

EMËRTIMI I PROJEKTIT / PROJECT TITLE:

INVESTIME PËR TRANSFORMIMIN E ASETVEE PUBLIKE ME
POTENCIAL ZHVILLIMI NË MODELE TË STANDARDIT MË TË LARTË TË ZHVILLIMIT:

PËRMIRËSIMI I SHËRBIMIT NË KOPSHTIN NR.4,

RRUGA “ADEM SHEME”, SARANDË


INVESTMENTS FOR THE TRANSFORMATION OF PUBLIC ASSETS
WITH DEVELOPMENT POTENTIAL INTO HIGHER STANDARD DEVELOPMENT

MODELS: IMPROVEMENT OF SERVICES IN
KINDERGARTEN NO. 4, “ADEM SHEME” STREET, SARANDË

PROJEKTI ELEKTRIK / ELECTRICAL PROJECT

FAZA IV: PROJEKT TEKNIK / PHASE IV: TECHNICAL PROJECT

PLANI I NDRICIMIT TE KATIT PERDHE / GROUND FLOOR LIGHTING PLAN

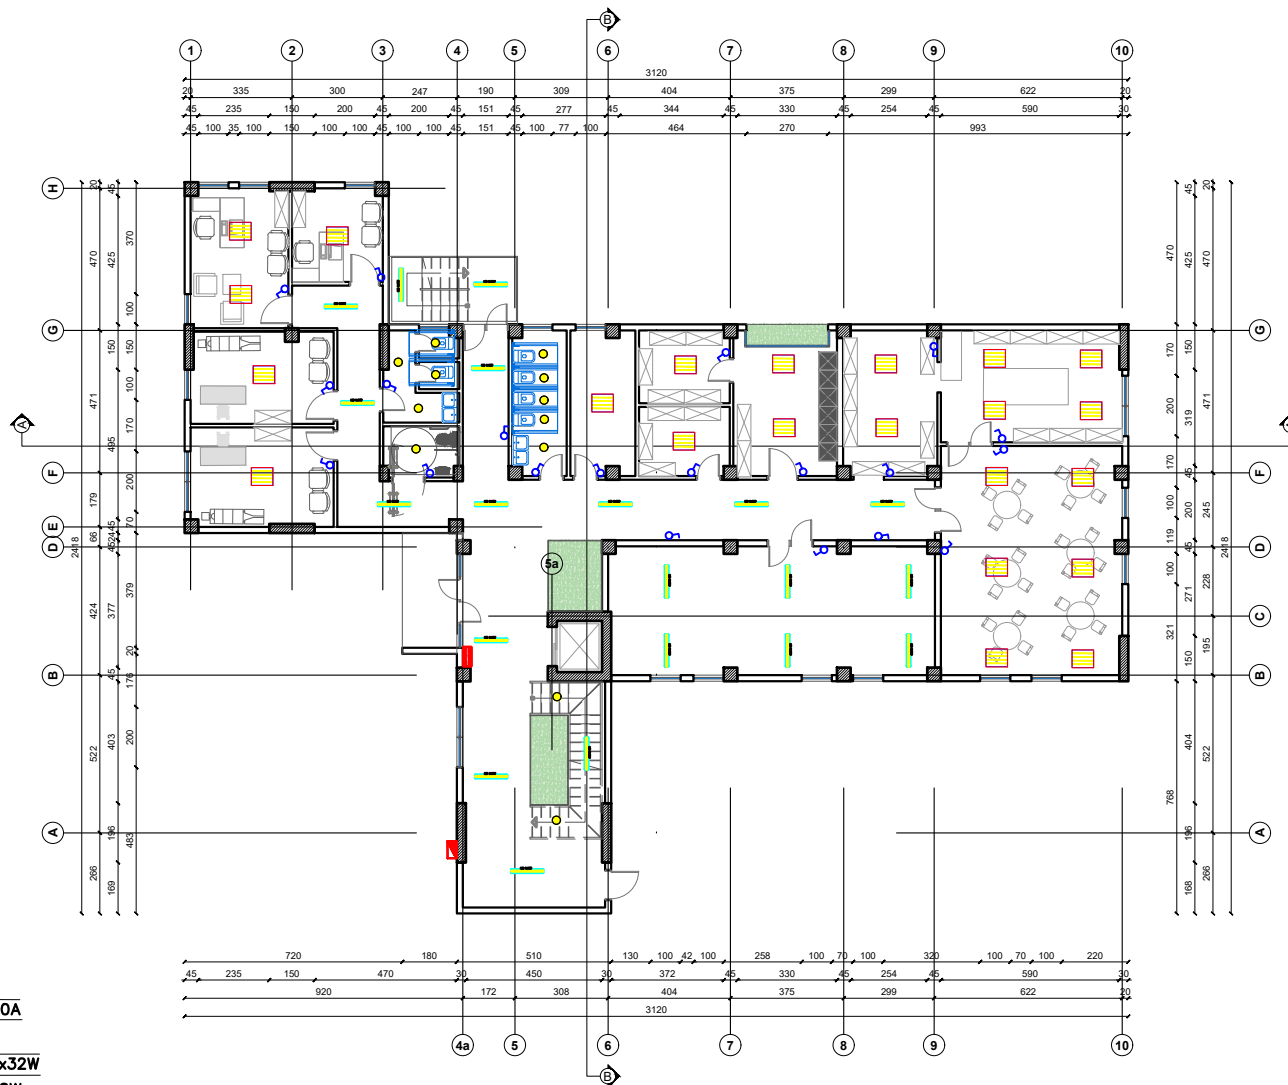

POROSITËSI / CLIENT:
FONDI SHQIPTAR I ZHVILLIMIT
ALBANIAN DEVELOPMENT FUND

KONSULENT / CONSULTANT:
TAULANT shpk
 Adresa / Address: Rruga/Street "Gjikhë Kuçali", P.23/2, Ap.1, Tirana

ARKIMADE shpk

ALTEA GEOSTUDIO 2000 shpk

SHËNIME TEKNIKE / TECHNICAL NOTES:

OBJEKTI / OBJECT:
 INVESTIMI PËR TRANSFORMIMIN E ASJETVE PUBLIKE ME POTENCIAL ZHVILLIMOR NE MODELIN E STANDARTIT ME TE LARTË TE ZHVILLIMIT PËRMBRESHËR SHËRBIETIT NE KOPËRSTITUNIN E A. BREGA "ADEM SHIEM" SARANDE
 INVESTMENTS FOR THE TRANSFORMATION OF PUBLIC ASSETS WITH DEVELOPMENT POTENTIAL INTO HIGHER STANDARD DEVELOPMENT MODELS: IMPROVEMENT OF SERVICES IN KENDRIGRARTEN NO. 4, "ADAM SHIEM" STREET, SARANDE

ZONA / AREA:
 QYTETI SARANDE / CITY OF SARANDE
 BASHKIA SARANDE / MUNICIPALITY OF SARANDE

FAZA E PROJEKTIMIT / PROJECT PHASE:
 PROJEKT TEKNIK
 TECHNICAL PROJECT

PROJEKTI HIDROTEKNIK / HYDROTECHNICAL PROJECT:
 Ing / Eng. Ditika QATIPI
 Nr. Lic / License No. K.00068

PROJEKTI ARKITEKTONIK / ARCHITECTURAL PROJECT:
 Ark / Arch. Teuta PAPAVASILI
 Nr. Lic / License No. A.01346

PROJEKTI KONSTRUKTIV / STRUCTURAL PROJECT:
 Ing / Eng. Elida LIKO (BITA)
 Nr. Lic / License No. K.06285

PROJEKTI ELEKTRIK / ELECTRICAL PROJECT:
 Ing / Eng. Arian FINDO
 Nr. Lic / License No. E.08433

PROJEKTI MEKANIK / MECHANICAL PROJECT:
 Ing / Eng. Andis TIRANA
 Nr. Lic / License No. M.03935

EMËRTIMI I FLETËS / SHEET TITLE:
 PLANI I NDRICIMIT TE KATIT PERDHE
 GROUND FLOOR LIGHTING PLAN


Shkalla: 1 : 25
 Scale: 1 : 25

NR. FLETËS / SHEET NO.
 E01





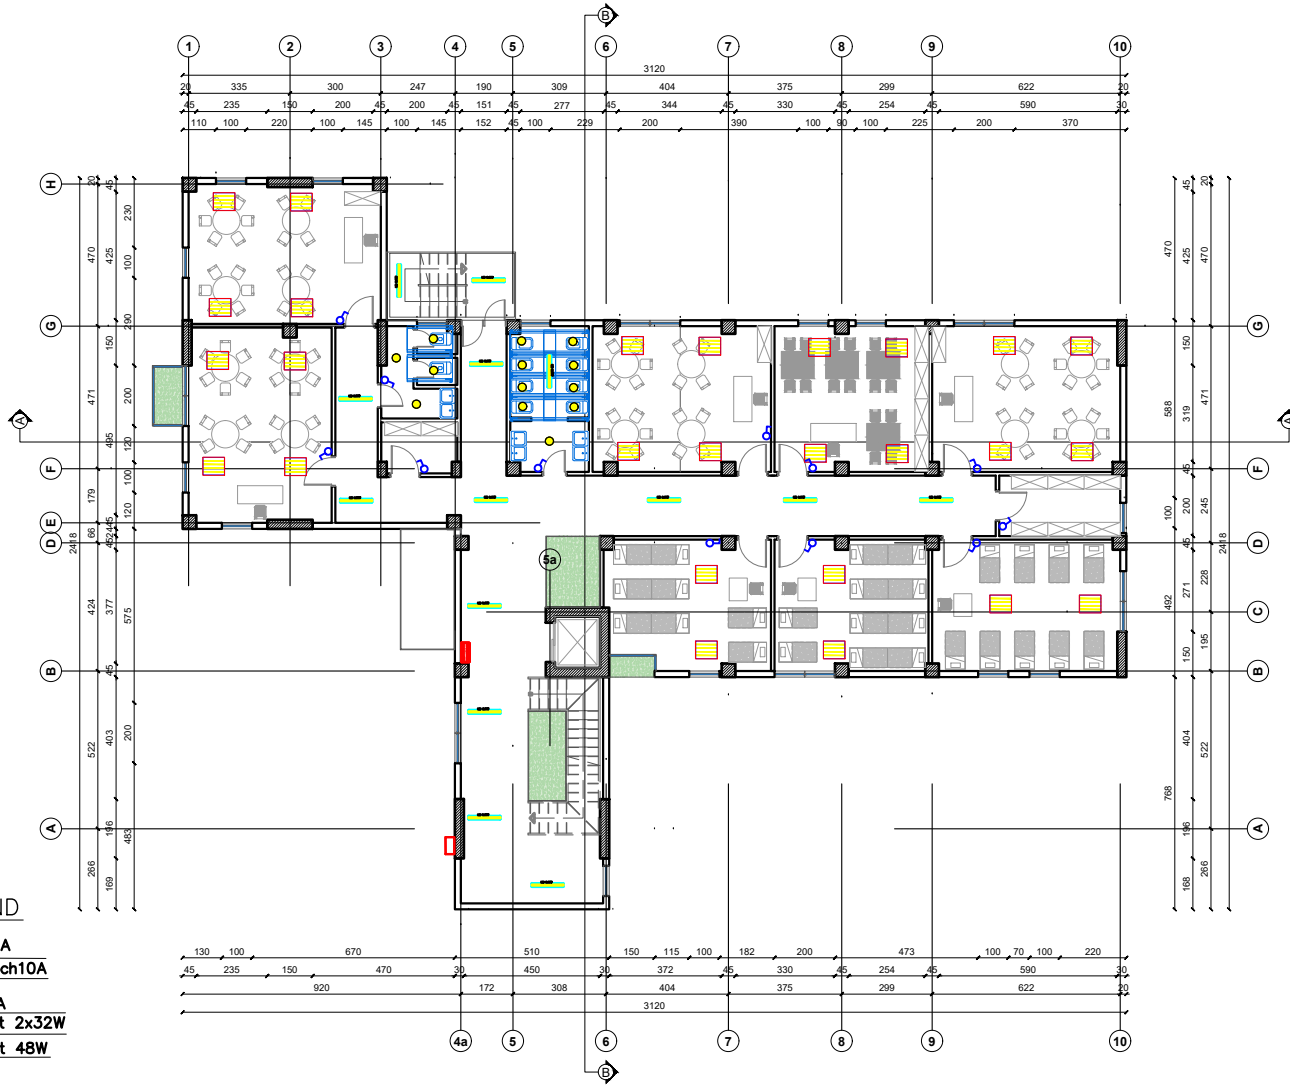


 

TIRANA 2025

VULA / STAMP

PLANI I NDRICIMIT TE KATIT 1 / FIRST FLOOR LIGHTING PLAN




LEGJENDA/LEGEND

-  Celes/Key switch 1P 10A
-  Deviator/Two way switch 10A
-  Invertitor 10A Intermediate switch 10A
-  Ndricues Led/LED light 2x32W
-  Ndricues Led/LED light 48W
-  Kuader elektrik Electrical panel
-  Kuti shperdarese Distribution box
-  Prize shuko 16 A Schuko socket 16 A
-  Bllok prize shuko 16A Schuko socket block 16A

POROSITËSI / CLIENT:
 FONDIT SHQIPËTAR I ZHVILLIMIT
 ALBANIAN DEVELOPMENT FUND

KONSULENT / CONSULTANT:
 "TAULANT" shpk
 Adresa / Address: Rruga/Street "Gjikhë Kuçuli", P.23/2, Ap.1, Tirana

 "ARKIMADE" shpk

 "A.L.T.E.A GEOSTUDIO 2000" shpk

SHËNIME TEKNIKE / TECHNICAL NOTES:

OBJEKTI / OBJECT:
 "INVESTIMI PËR TRANSFORMIMIN E ASETIVE PUBLIKE ME POTENCIAL ZHVILLIMOR NË MODELE TË STANDARTIT ME TË LARTË TË ZHVILLIMIT; FORMUESIMI I SHËRIMIT NË KORRUPSIONIN, A.S. BASHKË "ADAM SHËMË", SARANDE"
 "INVESTMENTS FOR THE TRANSFORMATION OF PUBLIC ASSETS WITH DEVELOPMENT POTENTIAL INTO HIGHER STANDARD DEVELOPMENT MODELS; IMPROVEMENT OF SERVICES TO ANTI-CORRUPTION NO. 4 "ADAM SHËMË" STREET, SARANDE"

ZONA / AREA:
 QYTETI SARANDE / CITY OF SARANDE
 BASHKIA SARANDE / MUNICIPALITY OF SARANDE

FAZA E PROJEKTIT / PROJECT PHASE:
 PROJEKT TEKNIK
 TECHNICAL PROJECT

PROJEKTI HIDROTEKNIK / HYDROTECHNICAL PROJECT:
 Ing / Eng. Ditika QATIPI
 Nr. Lic / License No. K.0006/8

PROJEKTI ARKITEKTONIK / ARCHITECTURAL PROJECT:
 Ark / Arch. Teuta PAPAVALI
 Nr. Lic / License No. A.0134/6

PROJEKTI KONSTRUKTIV / STRUCTURAL PROJECT:
 Ing / Eng. Elida LIKO (BITA)
 Nr. Lic / License No. K.0628/5

PROJEKTI ELEKTRIK / ELECTRICAL PROJECT:
 Ing / Eng. Arian FINDO
 Nr. Lic / License No. E.0843/3

PROJEKTI MEKANIK / MECHANICAL PROJECT:
 Ing / Eng. Andis TIRANA
 Nr. Lic / License No. M.0393/5

EMËRTIMI I FLETËS / SHEET TITLE:
 PLANI I NDRICIMIT TE KATIT 1
 FIRST FLOOR LIGHTING PLAN

Shkalla: 1 : 25
 Scale: 1 : 25


TIRANA 2025

VULA / STAMP







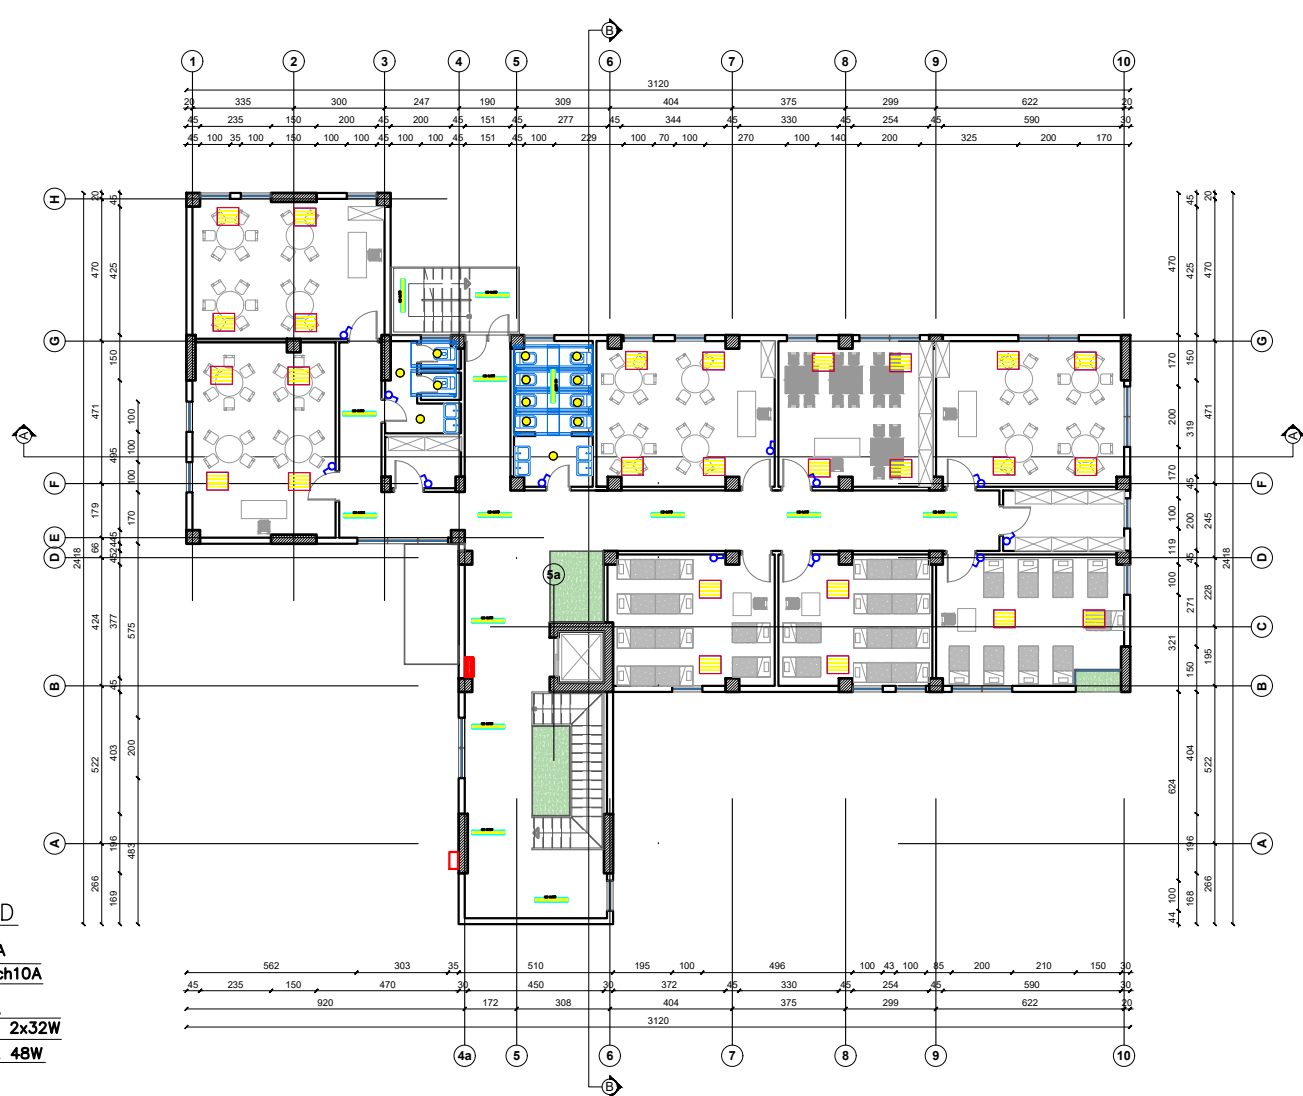


NR. FLETËS / SHEET NO.

E02

PLANI I NDRICIMIT TE KATIT 2/ SECOND FLOOR LIGHTING PLAN



LEGJENDA/LEGEND

-  Celes/Key switch 1P 10A
-  Deviator/Two way switch 10A
-  Invertitor 10A
Intermediate switch 10A
-  Ndrices Led/LED light 2x32W
-  Ndrices Led/LED light 48W
-  Kuader elektrik
Electrical panel
-  Kuti shperdarese
Distribution box
-  Prize shuko 16 A
Schuko socket 16 A
-  Bllok priza shuko 16A
Schuko socket block 16A

POROSITËSI / CLIENT:

FONDI
SHEQEPAR
I SHVILLIMIT
ALBANIAN
DEVELOPMENT FUND

KONSULENT / CONSULTANT:

TAULANT shpk
Adresa / Address:
Rruga/Street "Gjike
Kuqali", P.23/2, Ap.1,
Tirana

ARKIMADE
shpk

ALTEA GEOSTUDIO
A.L.T.E.A
GEOSTUDIO
2000 shpk

SHËNIME TEKNIKE / TECHNICAL NOTES:

OBJEKTI / OBJECT:
SHËRIMET PËR TRANSFORMIMIN E ASETIVË PUBLIKE ME POTENCIAL
ZHVILLIM NE MODELE TE STANDARTIT ME TE LARTË TE ZHVILLIMIT;
PËRMBUESI/SHËRIMET ME KOPËRTO NË A. BASHKË "ADM SHËMË"
SARANDE
INVESTMENTS FOR THE TRANSFORMATION OF PUBLIC ASSETS WITH
DEVELOPMENT POTENTIAL INTO HIGHER STANDARD DEVELOPMENT
MODELS: IMPROVEMENT OF SERVICES IN KOSMETIKEN NË A. "ADM
SHËMË" STREET, SARANDE.

ZONA / AREA:
QYTETI SARANDE / CITY OF SARANDE
BASHKIA SARANDE / MUNICIPALITY OF SARANDE

FAZA E PROJEKTTIT / PROJECT PHASE:
PROJEKT TEKNIK
TECNICAL PROJECT

PROJEKTI HIDROTEKNIK / HYDROTECHNICAL PROJECT:
Ing / Eng. Ditika QATIPI
Nr. Lic / License No. K.0006/8

PROJEKTI ARKITEKTONIK / ARCHITECTURAL PROJECT:
Ark / Arch. Teuta PAPAVASILI
Nr. Lic / License No. A.0134/6

PROJEKTI KONSTRUKTIV / STRUCTURAL PROJECT:
Ing / Eng. Elida LIKO (BITA)
Nr. Lic / License No. K.0628/5

PROJEKTI ELEKTRIK / ELECTRICAL PROJECT:
Ing / Eng. Arian FINDO
Nr. Lic / License No. E.0843/3

PROJEKTI MEKANIK / MECHANICAL PROJECT:
Ing / Eng. Andis TIRANA
Nr. Lic / License No. M.0393/5

EMËRTIMI I FLETËS / SHEET TITLE:
PLANI I NDRICIMIT TE KATIT 2
SECOND FLOOR LIGHTING PLAN


Shkalla: 1 : 25
Scale: 1 : 25

NR. FLETËS / SHEET NO.
E03

TIRANA 2025

VULA / STAMP

PLANI I PRIZAVE TE FUQISE TE KATIT 1 / FIRST FLOOR POWER OUTLET PLAN

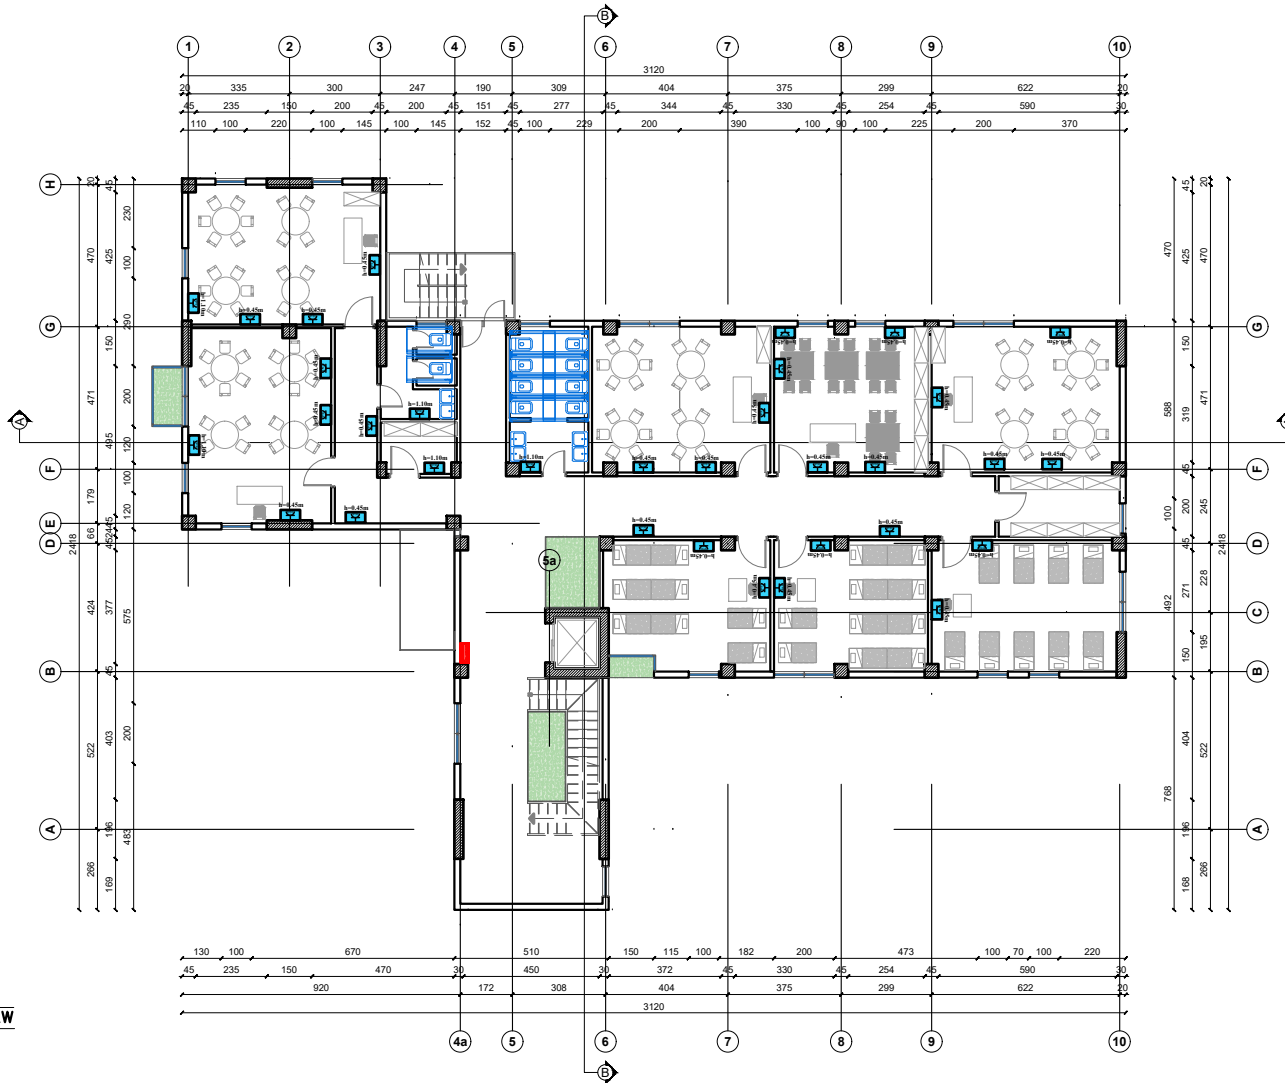

LEGJENDA/LEGEND

- Celes/Key switch 1P 10A
- Deviator/Two way switch 10A
- Invertitor 10A
Intermediate switch 10A
- Ndricues Led/LED light 2x32W
- Ndricues Led/LED light 48W
- Kuader elektrik
Electrical panel
- Kuti shperdarese
Distribution box
- Prize shuko 16 A
Schuko socket 16 A
- Bllok priza shuko 16A
Schuko socket block 16A

POROSITËSI / CLIENT:
 FOND I SHQIPËRIE
 I ZHVILLIMIT
 ALBANIAN
 DEVELOPMENT FUND

KONSULENT / CONSULTANT:
 "TAULANT" shpk
 Adresa / Address:
 Rruga/Street "Gjika
 Kuçali", P.23/2, Ap.1,
 Tirana

"ARKIMADE"
 shpk

"A.L.T.E.A
 GEOSTUDIO
 2000" shpk

SHËNIME TEKNIKE / TECHNICAL NOTES:

OBJEKTI / OBJECT:
 INVESTITIME PËR TRANSFORMIMIN E ASJETVE PUBLIKE ME POTENCIAL
 ZHVILLIM NE MODELE TE STANDARTIT ME TE LARTË TE ZHVILLIMIT;
 PERBUESIEM I SHËRIMIT NE KORPITIN NR.4, RREGJË "ARAK SHIEME",
 SARANDE
 "INVESTMENTS FOR THE TRANSFORMATION OF PUBLIC ASSETS WITH
 DEVELOPMENT POTENTIAL INTO HIGHER STANDARD DEVELOPMENT
 MODELS; IMPROVEMENT OF SERVICES IN KORNITIONEN NR.4 "ARAK
 SHIEME" STREET, SARANDE"

ZONA / AREA:
 QYTETI SARANDE / CITY OF SARANDE
 BASHKIA SARANDE / MUNICIPALITY OF SARANDE

FAZA E PROJEKTIT / PROJECT PHASE:
 PROJEKT TEKNIK
 TECHNICAL PROJECT

PROJEKTI HIDROTEKNIK / HYDROTECHNICAL PROJECT:
 Ing / Eng. Ditika QATIPi
 Nr. Lic / License No. K.0006/8

PROJEKTI ARKITEKTONIK / ARCHITECTURAL PROJECT:
 Ark / Arch. Teuta PAPAVASILI
 Nr. Lic / License No. A.0134/6

PROJEKTI KONSTRUKTIV / STRUCTURAL PROJECT:
 Ing / Eng. Elida LIKO (BITA)
 Nr. Lic / License No. K.0628/5

PROJEKTI ELEKTRIK / ELECTRICAL PROJECT:
 Ing / Eng. Arian FINDO
 Nr. Lic / License No. E.0843/3

PROJEKTI MEKANIK / MECHANICAL PROJECT:
 Ing / Eng. Andis TIRANA
 Nr. Lic / License No. M.0393/5

EMËRTIMI I FLETËS / SHEET TITLE:
 PLANI I PRIZAVE TË FUQISË SË KATIT I
 FIRST FLOOR POWER OUTLET PLAN


Shkalla: 1 : 25
 Scale: 1 : 25

NR. FLETËS / SHEET NO.
 E05







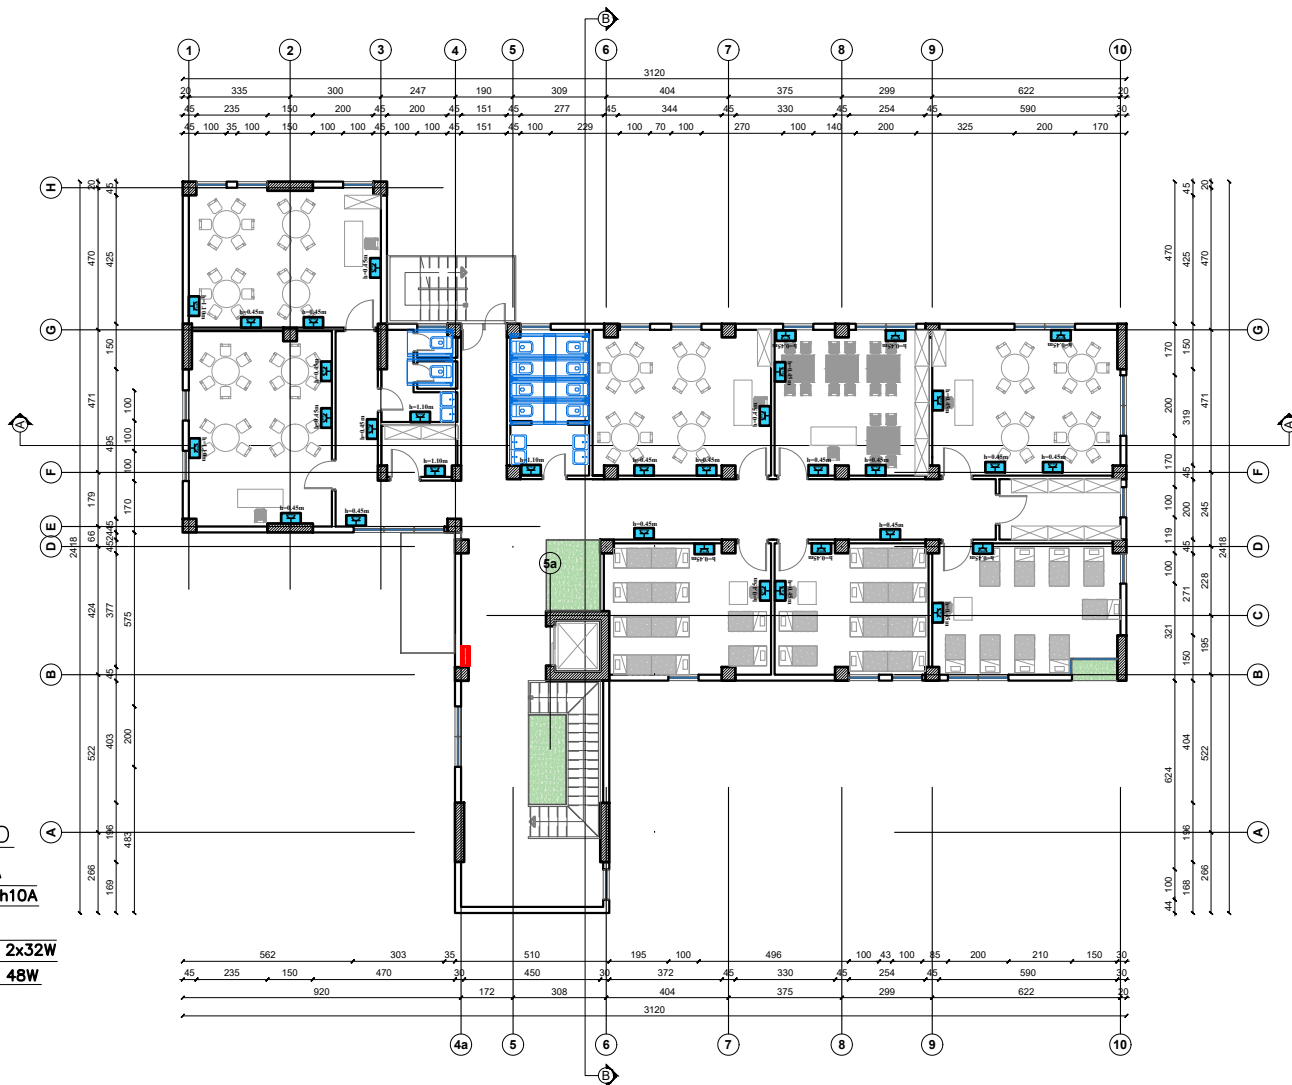


TIRANA 2025

VULA / STAMP

PLANI I PRIZAVE TE FUQISE TE KATIT 2 / SECOND FLOOR POWER OUTLET PLAN



LEGJENDA / LEGEND

-  Celes/Key switch 1P 10A
-  Deviator/Two way switch 10A
-  Invertitor 10A
Intermediate switch 10A
-  Ndricues Led/LED light 2x32W
-  Ndricues Led/LED light 2x48W
-  Kuader elektrik
Electrical panel
-  Kuti shperdarese
Distribution box
-  Prize shuko 16 A
Schuko socket 16 A
-  Bllok priza shuko 16A
Schuko socket block 16A

POROSITËSI / CLIENT:
 FOND I SHQIPTAR I ZHVILLIMIT
 ALBANIAN DEVELOPMENT FUND

KONSULENT / CONSULTANT:
 "TAULANT" shpk
 Adresa / Address:
 Rruga/Street "Gjikkë Kuçuli", P.23/2, Ap.1, Tirana

 "ARKIMADE" shpk

 "A.L.T.E.A GEOSTUDIO 2000" shpk

SHËNIME TEKNIKE / TECHNICAL NOTES:

OBJEKTI / OBJECT:
 INVESTIMI PËR TRANSFORMIMIN E ASETIVE PUBLIKE ME POTENCIAL ZHVILLIMOR NË MODELE TË STANDARTIT MË TË LARTË TË ZHVILLIMIT; PËRMBLEDHJA I SHËRIMIT NË KORPUSIN S.A. RRUGA "ARBAK SIEMË", SARANDE
 INVESTMENTS FOR THE TRANSFORMATION OF PUBLIC ASSETS WITH DEVELOPMENT POTENTIAL INTO HIGHER STANDARD DEVELOPMENT MODELS; IMPROVEMENT OF SERVICES IN KORPORATION NO. 4 "ARBAK SIEMË" STREET, SARANDE

ZONA / AREA:
 QYTETI SARANDE / CITY OF SARANDE
 BASHKIA SARANDE / MUNICIPALITY OF SARANDE

FAZA E PROJEKTTIT / PROJECT PHASE:
 PROJEKT TEKNIK
 TECHNICAL PROJECT

PROJEKTI HIDROTEKNIK / HYDROTECHNICAL PROJECT:
 Ing / Eng. Ditika QATIMI
 Nr. Lic / License No. K.0006/8

PROJEKTI ARKITEKTONIK / ARCHITECTURAL PROJECT:
 Ark / Arch. Teuta PAPAVASILI
 Nr. Lic / License No. A.0134/6

PROJEKTI KONSTRUKTIV / STRUCTURAL PROJECT:
 Ing / Eng. Elida LIKO (BITA)
 Nr. Lic / License No. K.0628/5

PROJEKTI ELEKTRIK / ELECTRICAL PROJECT:
 Ing / Eng. Arian FINDO
 Nr. Lic / License No. E.0843/3

PROJEKTI MEKANIK / MECHANICAL PROJECT:
 Ing / Eng. Andis TIRANA
 Nr. Lic / License No. M.0393/5


EMËRTIMI I FLETËS / SHEET TITLE:
 PLANI I PRIZAVE TË FUQISË SË KATIT 2
 SECOND FLOOR POWER OUTLET PLAN

Shkalla: 1 : 25 Scale: 1 : 25	NR. FLETËS / SHEET NO. E06
TIRANA 2025	







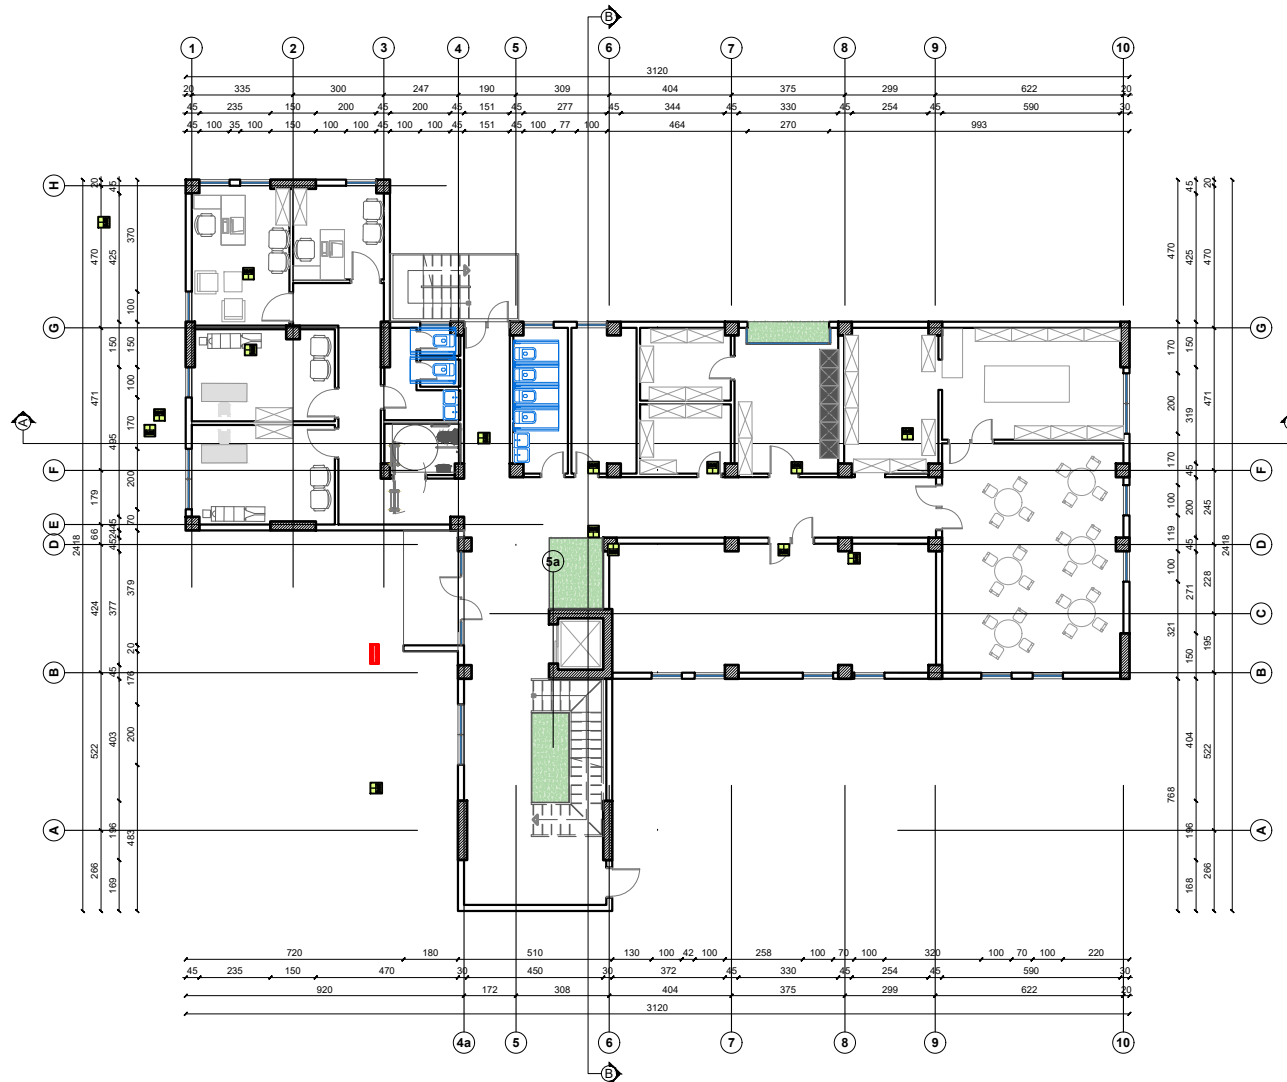







VULA / STAMP

PLANI I PRIZAVE TË TELEFONISË DHE INTERNETIT TË KATIT PËRDHE

 GROUND FLOOR TELEPHONE AND INTERNET OUTLET PLAN



LEGJENDA/LEGEND

-  Celes/Key switch 1P 10A
-  Deviator/Two way switch 10A
-  Invertitor 10A
-  Intermediate switch 10A
-  Ndrices Led/LED light 2x32W
-  Ndrices Led/LED light 48W
-  Kuader elektrik
-  Electrical panel
-  Kuti shperdarese
-  Distribution box
-  Prize shuko 16 A
-  Schuko socket 16 A
-  Bllok priza shuko 16A
-  Schuko socket block 16A

POROSITËSI / CLIENT:
FONDI
REKUPAR
I SHVILLIMIT
ALBANIAN
DEVELOPMENT FUND

KONSULENT / CONSULTANT:
"TAULANT" shpk
 Adresa / Address:
 Rruga/Street "Gjikkë
 Kuçali", P.23/2, Ap.1,
 Tirana

ARKIMADE
 shpk

ALTEA "A.L.T.E.A
GEOSTUDIO
 2000" shpk

SHËNIME TEKNIKE / TECHNICAL NOTES:

OBJEKTI / OBJECT:
 SHËRIMET PËR TRANSFORMIMIN E ASJETVE PUBLIKE ME POTENCIAL
 ZHVILLIM NË MODELE TË STANDARTIT ME TË LARTË TË ZHVILLIMIT;
 PËRMBLEDHJA SHËRIMET NË KOPËRTO NË A. RREGJA "ADRIAN SHËMË".
 SARANDE
 INVESTMENTS FOR THE TRANSFORMATION OF PUBLIC ASSETS WITH
 DEVELOPMENT POTENTIAL INTO HIGHER STANDARD DEVELOPMENT
 MODELS. IMPROVEMENT OF SERVICES IN ENERGY ARTEN NO.4. "ADRIEM
 SHËMË" STREET, SARANDE.

ZONA / AREA:
 QYTETI SARANDE / CITY OF SARANDE
 BASHKIA SARANDE / MUNICIPALITY OF SARANDE

FAZA E PROJEKTTIT / PROJECT PHASE:
 PROJEKT TEKNIK
 TECHNICAL PROJECT

PROJEKTI HIDROTEKNIK / HYDROTECHNICAL PROJECT:
 Ing / Eng. Ditika QATIPI
 Nr. Lic / License No. K.0006/8

PROJEKTI ARKITEKTONIK / ARCHITECTURAL PROJECT:
 Ark / Arch. Teuta PAPAVASILI
 Nr. Lic / License No. A.0134/6

PROJEKTI KONSTRUKTIV / STRUCTURAL PROJECT:
 Ing / Eng. Elida LIKO (BITA)
 Nr. Lic / License No. K.0628/5

PROJEKTI ELEKTRIK / ELECTRICAL PROJECT:
 Ing / Eng. Arian FINDO
 Nr. Lic / License No. E.0843/3

PROJEKTI MEKANIK / MECHANICAL PROJECT:
 Ing / Eng. Andis TIRANA
 Nr. Lic / License No. M.0393/5

EMËRTIMI I FLETËS / SHEET TITLE:
 PLANI I PRIZAVE TË TELEFONISË DHE
 INTERNETIT TË KATIT PËRDHE
 GROUND FLOOR TELEPHONE AND
 INTERNET OUTLET PLAN

Shkalla: 1 : 25
 Scale: 1 : 25

TIRANA 2025


VULA / STAMP

NR. FLETËS / SHEET NO.

E07

PLANI I PRIZAVE TË TELEFONISË DHE INTERNETIT TË KATIT 1


FIRST FLOOR TELEPHONE AND INTERNET OUTLET PLAN

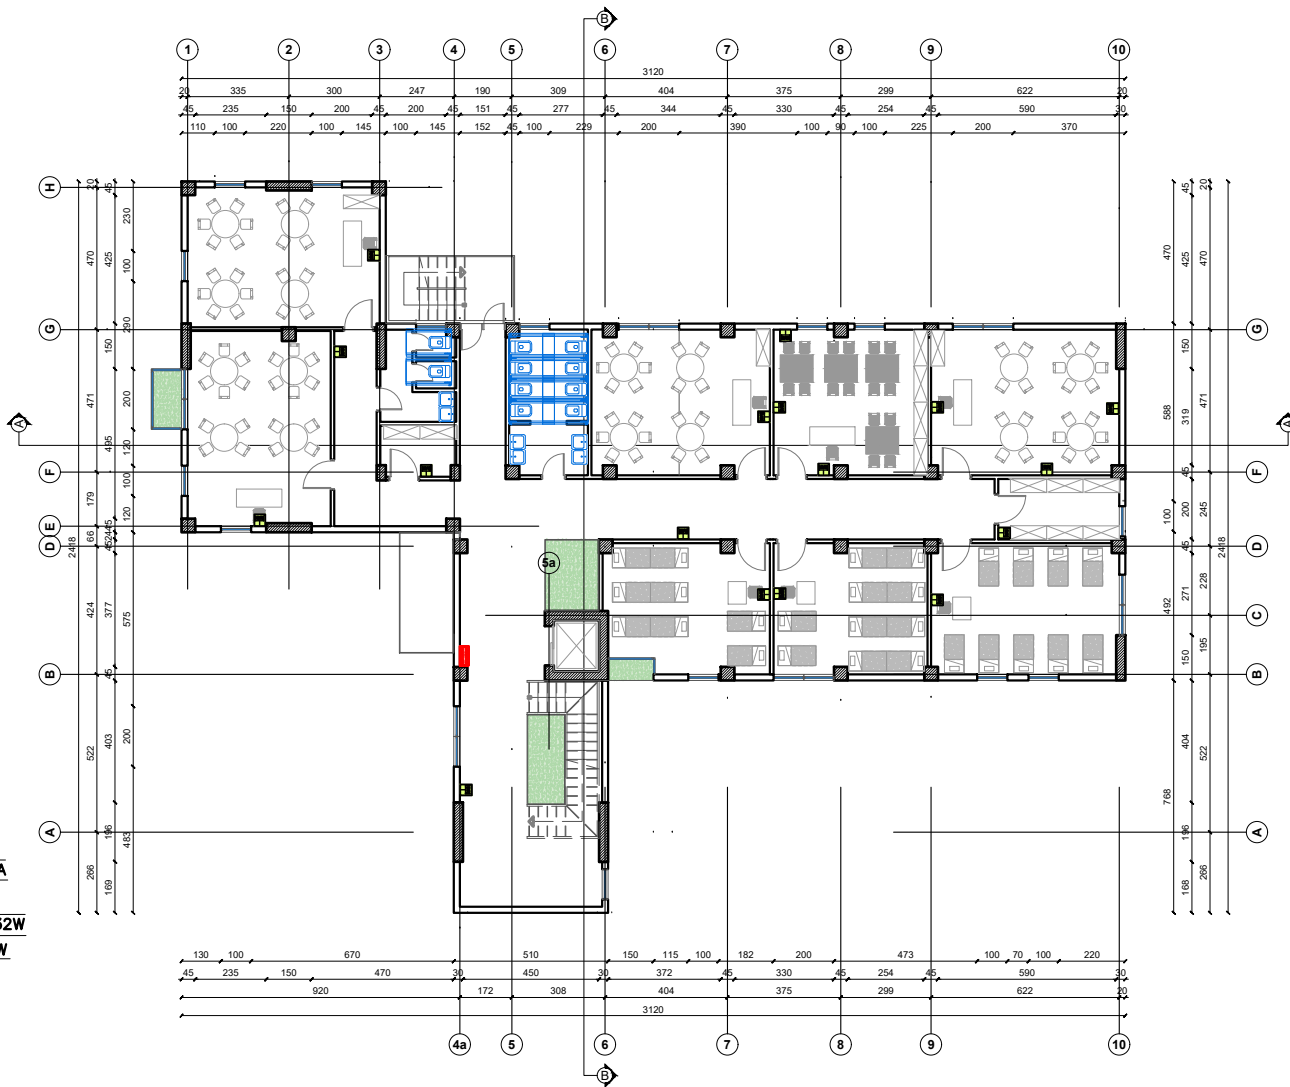

LEGJENDA/LEGEND

- Celes/Key switch 1P 10A
- Deviator/Two way switch 10A
- Invertitor 10A Intermediate switch 10A
- Ndricues Led/LED light 2x32W
- Ndricues Led/LED light 48W
- Kuader elektrik Electrical panel
- Kuti shperdrese Distribution box
- Prize shuko 16 A Schuko socket 16 A
- Bllok priza shuko 16A Schuko socket block 16A

POROSITËSI / CLIENT:
 FONDË SHQIPTARË E ZHVILLIMIT
 ALBANIAN DEVELOPMENT FUND

KONSULENT / CONSULTANT:
 TAULANT shpk
 Adresa / Address: Rruga/Street "Gjikkë Kuçali", P.23/2, Ap.1, Tirana

 ARKIMADE shpk

 ALTEA GEOSTUDIO 2000 shpk

SHËNIME TEKNIKE / TECHNICAL NOTES:

OBJEKTI / OBJECT:
 SHËRIMET PËR TRANSFORMIMIN E ASETIVË PUBLIKE ME POTENCIAL ZHVILLIM NË MODELE TË STANDARTIT ME TË LARTË TË ZHVILLIMIT; FIRMËSIMI (SHËRIMET) NË KOPËRITIN NË A. BASHKË "ADM. SHËMË".
 INVESTMENTS FOR THE TRANSFORMATION OF PUBLIC ASSETS WITH DEVELOPMENT POTENTIAL INTO HIGHER STANDARD DEVELOPMENT MODELS; IMPROVEMENT OF SERVICES IN ADMINISTRATION NO. 4 "ADM. SHËMË" STREET, SARANDE.

ZONA / AREA:
 QYTETI SARANDE / CITY OF SARANDE
 BASHKIA SARANDE / MUNICIPALITY OF SARANDE

FAZA E PROJEKTTIT / PROJECT PHASE:
 PROJEKT TEKNIK
 TECHNICAL PROJECT

PROJEKTI HIDROTEKNIK / HYDROTECHNICAL PROJECT:
 Ing / Eng. Ditika QATIPË
 Nr. Lic / License No. K.0006/8

PROJEKTI ARKITEKTONIK / ARCHITECTURAL PROJECT:
 Ark / Arch. Teuta PAPAVASILI
 Nr. Lic / License No. A.0134/6

PROJEKTI KONSTRUKTIV / STRUCTURAL PROJECT:
 Ing / Eng. Elida LIKO (BITA)
 Nr. Lic / License No. K.0628/5

PROJEKTI ELEKTRIK / ELECTRICAL PROJECT:
 Ing / Eng. Arian FINDO
 Nr. Lic / License No. E.00843/3

PROJEKTI MEKANIK / MECHANICAL PROJECT:
 Ing / Eng. Andis TIRANA
 Nr. Lic / License No. M.0393/5

EMËRTIMI I FLETËS / SHEET TITLE:
 PLANI I PRIZAVE TË TELEFONISË DHE INTERNETIT TË KATIT 1
 FIRST FLOOR TELEPHONE AND INTERNET OUTLET PLAN

Shkalla: 1 : 25
 Scale: 1 : 25

TIRANA 2025








 

NR. FLETËS / SHEET NO.
 E08

VULA / STAMP


PLANI I PRIZAVE TË TELEFONISË DHE INTERNETIT TË KATIT 2 SECOND FLOOR TELEPHONE AND INTERNET OUTLET PLAN



LEGJENDA/LEGEND

-  Celes/Key switch 1P 10A
-  Deviator/Two way switch 10A
-  Invertitor 10A intermediate switch 10A
-  Ndricues Led/LED light 2x32W
-  Ndricues Led/LED light 48W
-  Kuader elektrik Electrical panel
-  Kuti shperdarese Distribution box
-  Priza shuko 16 A Schuko socket 16 A
-  Bllok priza shuko 16A Schuko socket block 16A

POROSITËSI / CLIENT:
 **FONDI SIGURIM I SHVILLIMIT**
ALBANIAN DEVELOPMENT FUND

KONSULENT / CONSULTANT:
 **TAULANT shpk**
 Adresa / Address:
 Rruga/Street "Gjikkë Kuçali", P.23/2, Ap.1, Tirana

 **ARKIMADE shpk**

 **ALTEA GEOSTUDIO**
"A.L.T.E.A 2000" shpk

SHËNIME TEKNIKE / TECHNICAL NOTES:

OBJEKTI / OBJECT:
 SHËNIME PËR TRANSFORMIMIN E ASETIVË PUBLIKE ME POTENCIAL ZHVILLIM NË MODELE TË STANDARTIT ME TË LARTË TË ZHVILLIMIT; FIRMËSIMI I SHËNIMIT NË KORRUPSIONIN E RREGULLAR "ADM. SHËMË".
 SARANDE
 INVESTMENTS FOR THE TRANSFORMATION OF PUBLIC ASSETS WITH DEVELOPMENT POTENTIAL INTO HIGHER STANDARD DEVELOPMENT MODELS; IMPROVEMENT OF SERVICES IN ADMINISTRATION NO. 4 "ADM. SHËMË" STREET, SARANDE.

ZONA / AREA:
 QYTETI SARANDE / CITY OF SARANDE
 BASHKIA SARANDE / MUNICIPALITY OF SARANDE

FAZA E PROJEKTTIT / PROJECT PHASE:
**PROJEKT TEKNIK
 TECHNICAL PROJECT**

PROJEKTI HIDROTEKNIK / HYDROTECHNICAL PROJECT:
 Ing / Eng. Ditika QATIMI
 Nr. Lic / License No. K.0006/8

PROJEKTI ARKITEKTONIK / ARCHITECTURAL PROJECT:
 Ark / Arch. Teuta PAPAVASILI
 Nr. Lic / License No. A.0134/6

PROJEKTI KONSTRUKTIV / STRUCTURAL PROJECT:
 Ing / Eng. Elida LIKO (BITA)
 Nr. Lic / License No. K.0628/5

PROJEKTI ELEKTRIK / ELECTRICAL PROJECT:
 Ing / Eng. Arian FINDO
 Nr. Lic / License No. E.0843/3

PROJEKTI MEKANIK / MECHANICAL PROJECT:
 Ing / Eng. Andis TIRANA
 Nr. Lic / License No. M.0393/5


EMËRTIMI I FLETËS / SHEET TITLE:
PLANI I PRIZAVE TË TELEFONISË DHE INTERNETIT TË KATIT 2
SECOND FLOOR TELEPHONE AND INTERNET OUTLET PLAN

Shkalla: 1 : 25
 Scale: 1 : 25
 TIRANA 2025

NR. FLETËS / SHEET NO.
E09
 VULA / STAMP

PLANI I SHPËRNDARJES SË LINJËS ELEKTRIKE FM TË KATIT PËRDHE

GROUND FLOOR FM ELECTRICAL LINE DISTRIBUTION PLAN

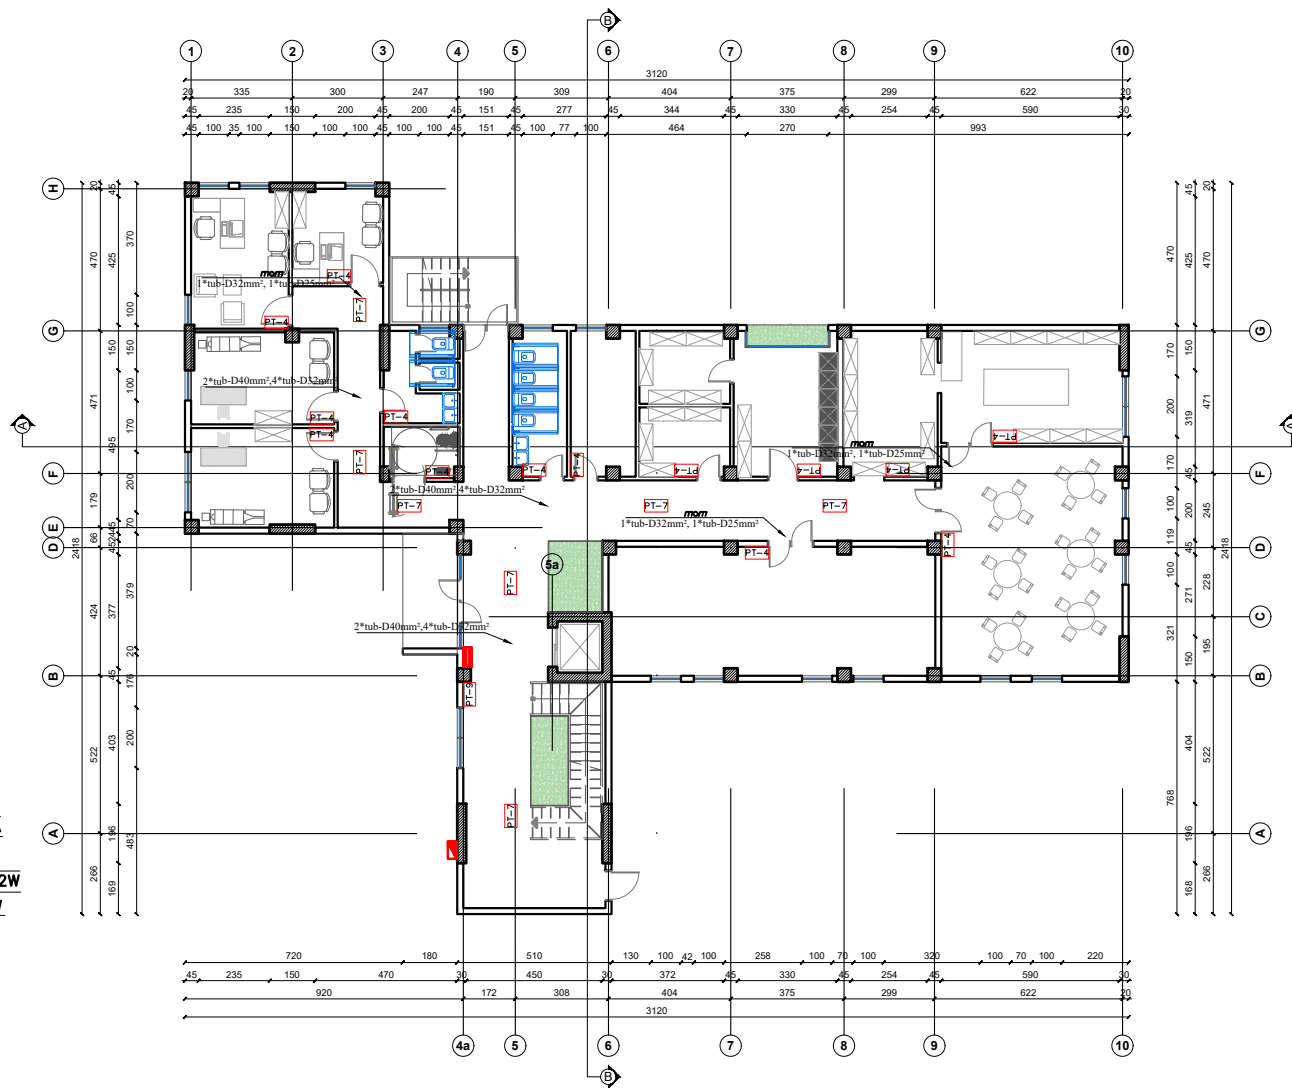

- LEGJENDA/LEGEND**
- Celes/Key switch 1P 10A
 - Deviator/Two way switch 10A
 - Invertitor 10A Intermediate switch 10A
 - Ndricues Led/LED light 2x32W
 - Ndricues Led/LED light 48W
 - Kuader elektrik Electrical panel
 - Kuti shperdarese Distribution box
 - Prize shuko 16 A Schuko socket 16 A
 - Bllok priza shuko 16A Schuko socket block 16A

POROSITËSI / CLIENT:
 FONDI EQIPIMAR I SHVILLIMIT
 ALBANIAN DEVELOPMENT FUND

KONSULENT / CONSULTANT:
 TAULANT shpk
 Adresa / Address:
 Rruga/Street "Gjyikë Kuçali", P.23/2, Ap.1, Tirana

ARKIMADE shpk

ALTEA GEOSTUDIO 'A.L.T.E.A 2000' shpk

SHËNIME TEKNIKE / TECHNICAL NOTES:

OBJEKTI / OBJECT:
 SHËNIMI PËR TRANSFORMIMIN E ASETIVE PUBLIKE ME POTENCIAL ZHVILLIM NË MODELE TË STANDARTIT MË TË LARTË TË ZHVILLIMIT; FORNIMI I SHËRIMIT NË KORPUSIN N.A. RREGJË "ADAM SHIEME", SARANDE
 INVESTMENTS FOR THE TRANSFORMATION OF PUBLIC ASSETS WITH DEVELOPMENT POTENTIAL INTO HIGHER STANDARD DEVELOPMENT MODELS; IMPROVEMENT OF SERVICES IN ADOBE GARDEN NO.4 "ADAM SHIEME" STREET, SARANDE.

ZONA / AREA:
 QYTETI SARANDE / CITY OF SARANDE
 BASHKIA SARANDE / MUNICIPALITY OF SARANDE

FAZA E PROJEKTTIT / PROJECT PHASE:
 PROJEKT TEKNIK
 TECHNICAL PROJECT

PROJEKTI HIDROTEKNIK / HYDROTECHNICAL PROJECT:
 Ing / Eng. DITIKA QATIP
 Nr. Lic / License No. K.0006/8

PROJEKTI ARKITEKTONIK / ARCHITECTURAL PROJECT:
 Ark / Arch. Teuta PAPAVASILI
 Nr. Lic / License No. A.0134/6

PROJEKTI KONSTRUKTIV / STRUCTURAL PROJECT:
 Ing / Eng. Elida LIKO (BITA)
 Nr. Lic / License No. K.0628/5

PROJEKTI ELEKTRIK / ELECTRICAL PROJECT:
 Ing / Eng. Arian FINDO
 Nr. Lic / License No. E.0843/3

PROJEKTI MEKANIK / MECHANICAL PROJECT:
 Ing / Eng. Andis TIRANA
 Nr. Lic / License No. M.0393/5

EMËRTIMI I FLETËS / SHEET TITLE:
 PLANI I SHPËRNDARJES SË LINJËS ELEKTRIKE FM TË KATIT PËRDHE
 GROUND FLOOR FM ELECTRICAL LINE DISTRIBUTION PLAN

Shkalla: 1 : 25
 Scale: 1 : 25


TIRANA 2025

NR. FLETËS / SHEET NO.
 E10

VULA / STAMP

PLANI I SHPËRNDARJES SË LINJËS ELEKTRIKE FM TË KATIT 1

FIRST FLOOR FM ELECTRICAL LINE DISTRIBUTION PLAN

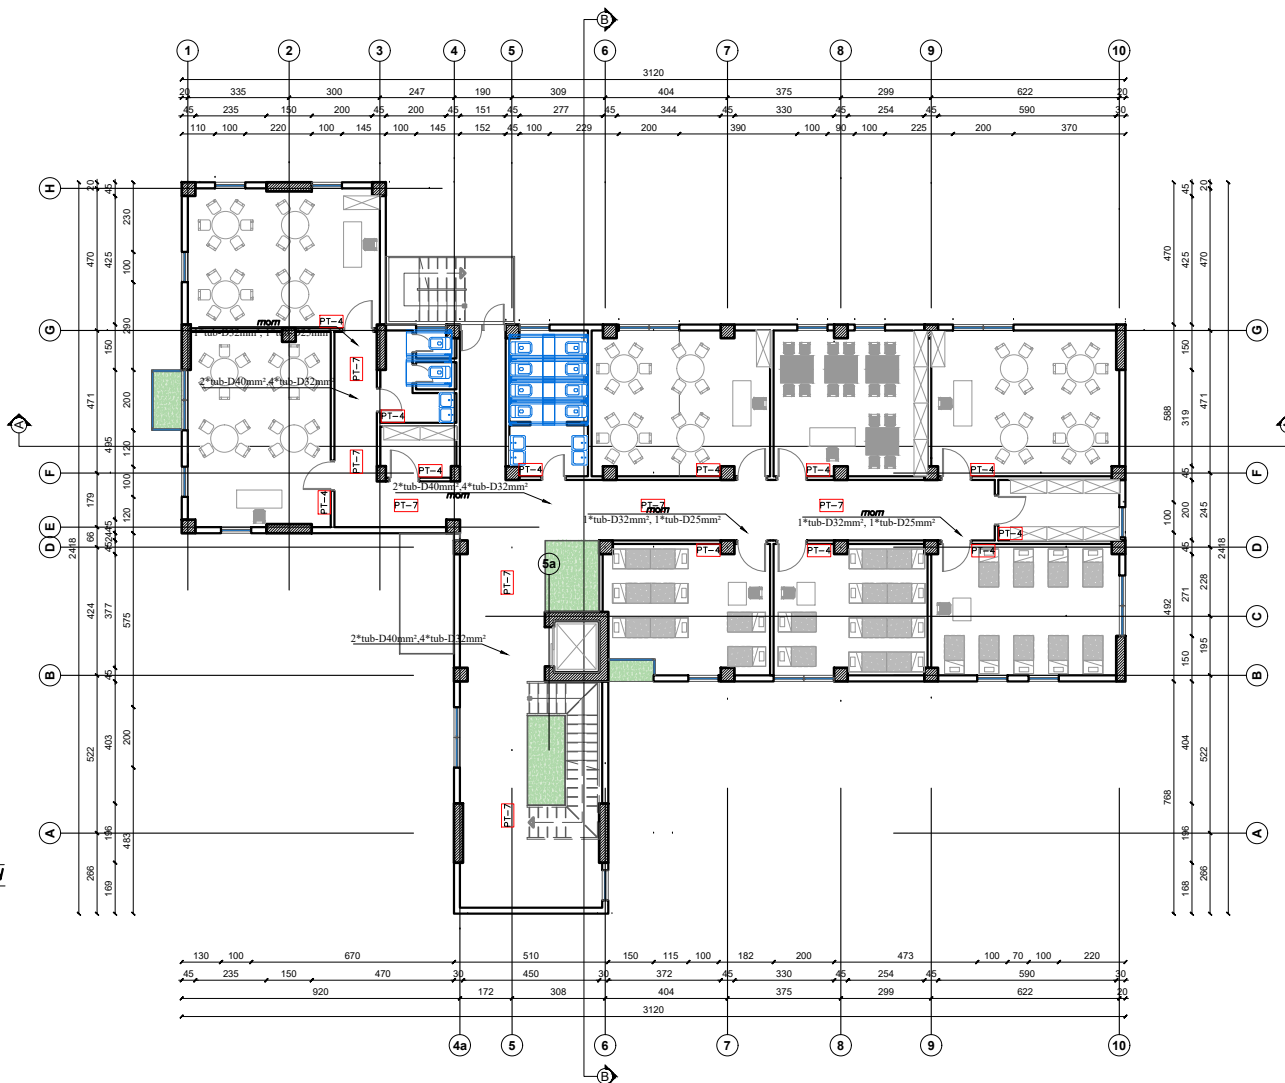

LEJENDA/LEGEND

- Celes/Key switch 1P 10A
- Deviator/Two way switch 10A
- Invertitor 10A Intermediate switch 10A
- Ndricues Led/LED light 2x32W
- Ndricues Led/LED light 48W
- Kuader elektrik Electrical panel
- Kuti shperdarese Distribution box
- Prize shuko 16 A Schuko socket 16 A
- Bllok prize shuko 16A Schuko socket block 16A

POROSITËSI / CLIENT:
FONDI SHQIPTAR I ZHVILLIMIT
ALBANIAN DEVELOPMENT FUND

KONSULENT / CONSULTANT:
TAULANT shpk
 Adresa / Address: Rruga/Street "Gjike Kuqali", P.23/2, Ap.1, Tirana

ARKIMADE shpk

ALTEA GEOSTUDIO
"A.L.T.E.A GEOSTUDIO 2000" shpk

SHËNIME TEKNIKE / TECHNICAL NOTES:

OBJEKTI / OBJECT:
 SHËRIMET PËR TRANSFORMIMIN E ASETIVË PUBLIKE ME POTENCIAL ZHVILLIM NË MODELE TË STANDARTIT ME TË LARTË TË ZHVILLIMIT; PËRMBRESIMI SHËRIMIT NË KOPËRITIN NË 4. RRUGËN "ADRIEN SHËNË".
 INVESTMENTS FOR THE TRANSFORMATION OF PUBLIC ASSETS WITH DEVELOPMENT POTENTIAL INTO HIGHER STANDARD DEVELOPMENT MODELS; IMPROVEMENT OF SERVICES IN KOPËRITIN NË 4. "ADRIEN SHËNË" STREET, SARANDE.

ZONA / AREA:
 QYTETI SARANDE / CITY OF SARANDE
 BASHKIA SARANDE / MUNICIPALITY OF SARANDE

FAZA E PROJEKTTIT / PROJECT PHASE:
 PROJEKT TEKNIK
 TECHNICAL PROJECT

PROJEKTI HIDROTEKNIK / HYDROTECHNICAL PROJECT:
 Ing / Eng. Ditika QATIMI
 Nr. Lic / License No. K.0006/8

PROJEKTI ARKITEKTONIK / ARCHITECTURAL PROJECT:
 Ark / Arch. Teuta PAPAVASILI
 Nr. Lic / License No. A.0134/6

PROJEKTI KONSTRUKTIV / STRUCTURAL PROJECT:
 Ing / Eng. Elida LIKO (BITA)
 Nr. Lic / License No. K.0628/5

PROJEKTI ELEKTRIK / ELECTRICAL PROJECT:
 Ing / Eng. Arian FINDO
 Nr. Lic / License No. E.0843/3

PROJEKTI MEKANIK / MECHANICAL PROJECT:
 Ing / Eng. Andis TIRANA
 Nr. Lic / License No. M.0393/5

EMËRTIMI I FLETËS / SHEET TITLE:
 PLANI I SHPËRNDARJES SË LINJËS ELEKTRIKE FM TË KATIT 1
 FIRST FLOOR FM ELECTRICAL LINE DISTRIBUTION PLAN

Shkalla: 1 : 25
 Scale: 1 : 25

TIRANA 2025

VULA / STAMP

NR. FLETËS / SHEET NO.
 E11

PLANI I SHPËRNDARJES SË LINJËS ELEKTRIKE FM TË KATIT 2 SECOND FLOOR FM ELECTRICAL LINE DISTRIBUTION PLAN



- LEGJENDA / LEGEND**
- Celes/Key switch 1P 10A
 - Deviator/Two way switch 10A
 - Invertitor 10A Intermediate switch 10A
 - Ndricues Led/LED light 2x32W
 - Ndricues Led/LED light 48W
 - Kuader elektrik Electrical panel
 - Kuti shperdarese Distribution box
 - Prize shuko 16 A Schuko socket 16 A
 - Bllok priza shuko 16A Schuko socket block 16A

POROSITËSI / CLIENT:
 **FONDI SHQIPTAR I SHVILLIMIT**
ALBANIAN DEVELOPMENT FUND

KONSULENT / CONSULTANT:
 **TAULANT shpk**
 Adresa / Address: Rruga/Street "Gjyke Kuqali", P.23/2, Ap.1, Tirana

 **ARKIMADE shpk**

 **ALTEA GEOSTUDIO 2000 shpk**

SHËNIME TEKNIKE / TECHNICAL NOTES:

OBJEKTI / OBJECT:
 SHËNIMET PËR TRANSFORMIMIN E ASETIVË PUBLIKE ME POTENCIAL ZHVILLIM NË MODELE TË STANDARTIT ME TË LARTË TË ZHVILLIMIT; FIRMËSIMI SHËRIMET NË KORRUPSIONIN NË A. BASHKË "ADM SHËMË".
 SARANDE
 INVESTMENTS FOR THE TRANSFORMATION OF PUBLIC ASSETS WITH DEVELOPMENT POTENTIAL INTO HIGHER STANDARD DEVELOPMENT MODELS; IMPROVEMENT OF SERVICES IN ANTI-CORRUPTION NO. 4. "ADM SHËMË" STREET, SARANDE.

ZONA / AREA:
 QYTETI SARANDE / CITY OF SARANDE
 BASHKIA SARANDE / MUNICIPALITY OF SARANDE

FAZA E PROJEKTT / PROJECT PHASE:
**PROJEKT TEKNIK
TECNICAL PROJECT**

PROJEKTI HIDROTEKNIK / HYDROTECHNICAL PROJECT:
 Ing / Eng. Ditika QATIMI
 Nr. Lic / License No. K.0006/8

PROJEKTI ARKITEKTONIK / ARCHITECTURAL PROJECT:
 Ark / Arch. Teuta PAPAVASILI
 Nr. Lic / License No. A.0134/6

PROJEKTI KONSTRUKTIV / STRUCTURAL PROJECT:
 Ing / Eng. Elida LIKO (BITA)
 Nr. Lic / License No. K.0628/5

PROJEKTI ELEKTRIK / ELECTRICAL PROJECT:
 Ing / Eng. Arian FINDO
 Nr. Lic / License No. E.0843/3

PROJEKTI MEKANIK / MECHANICAL PROJECT:
 Ing / Eng. Andis TIRANA
 Nr. Lic / License No. M.0393/5

EMËRTIMI I FLETËS / SHEET TITLE:
**PLANI I SHPËRNDARJES SË LINJËS
ELEKTRIKE FM TË KATIT 2
SECOND FLOOR FM ELECTRICAL LINE
DISTRIBUTION PLAN**


Shkalla: 1 : 25
Scale: 1 : 25

TIRANA 2025

NR. FLETËS / SHEET NO.
E12

VULA / STAMP

PLANI I NDRICIMIT TË EMERGJENCËS TË KATIT PËRDHE / GROUND FLOOR EMERGENCY LIGHTING PLAN

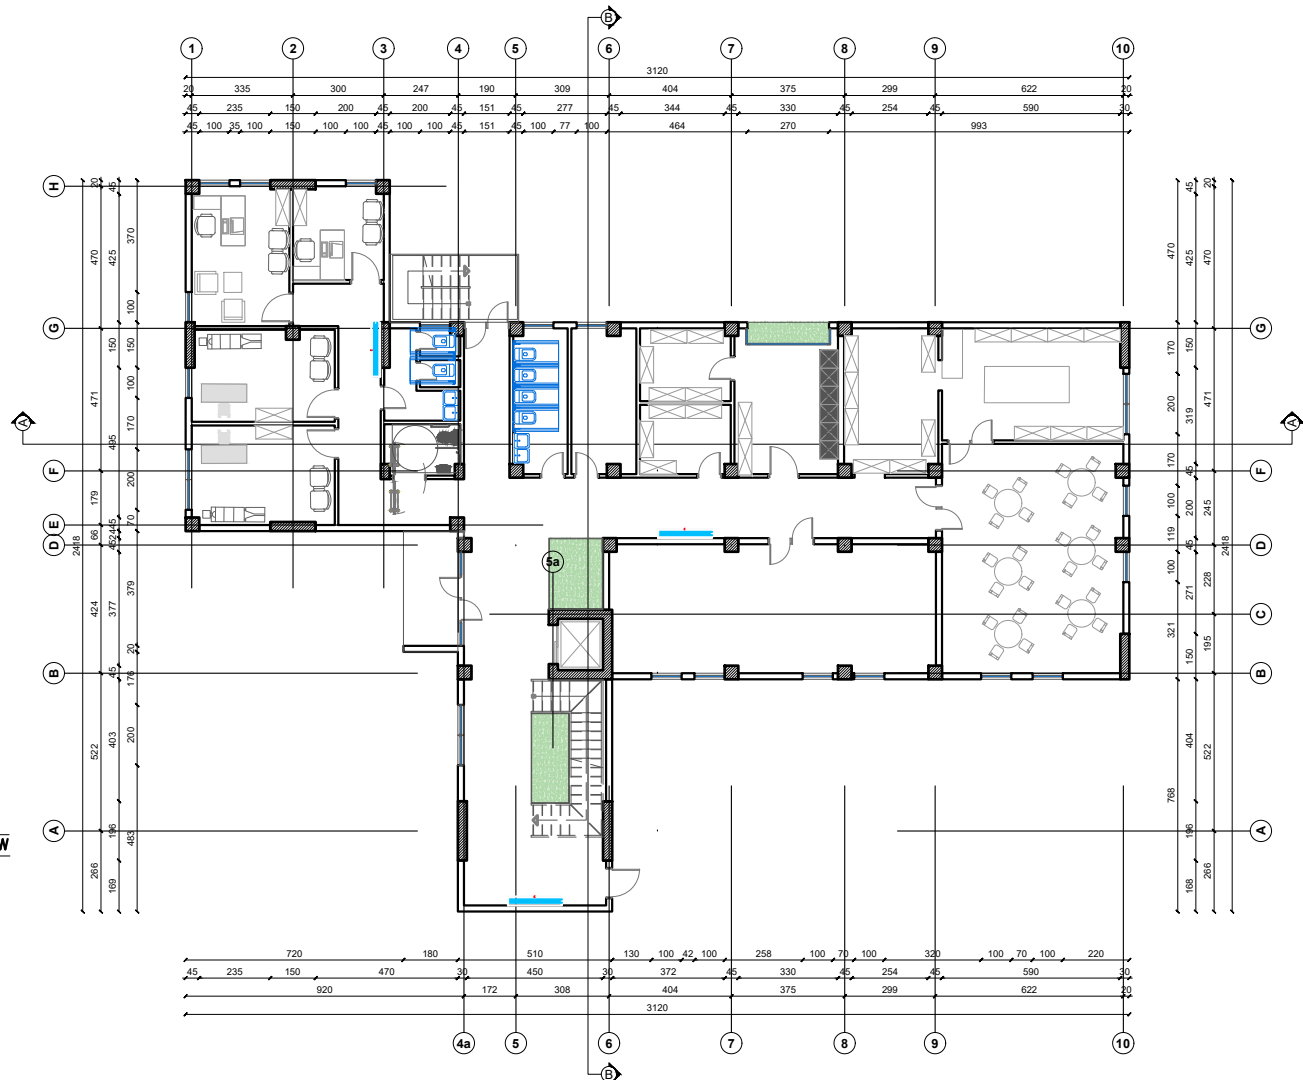

LEGJENDA/LEGEND

- Celes/Key switch 1P 10A
- Deviator/Two way switch 10A
- Invertitor 10A
Intermediate switch 10A
- Ndricues Led/LED light 2x32W
- Ndricues Led/LED light 48W
- Kuader elektrik
Electrical panel
- Kuti shperdarese
Distribution box
- Prize shuko 16 A
Schuko socket 16 A
- Bllok priza shuko 16A
Schuko socket block 16A

POROSITËSI / CLIENT:
 FONDI SIGURIMAR I SHVILLIMIT
 ABANIAN DEVELOPMENT FUND

KONSULENT / CONSULTANT:
 TAULANT shpk
 Adresa / Address: Rruga/Street "Gjikkë Kuqali", P.23/2, Ap.1, Tirana

ARKIMADE shpk

ALTEA GEOSTUDIO 'A.L.T.E.A GEOSTUDIO 2000' shpk

SHËNIME TEKNIKE / TECHNICAL NOTES:

OBJEKTI / OBJECT:
 SHËNITJE PËR TRANSFORMIMIN E ASETIVË PUBLIKE ME POTENCIAL ZHVILLIM NË MODELE TË STANDARTIT ME TË LARTË TË ZHVILLIMIT; FIRMËSIMI SHËNITJE NË KORRUPSIONIN NË A. BASHKË "ADRIUM SHËNITJE" SARANDE.
 INVESTMENTS FOR THE TRANSFORMATION OF PUBLIC ASSETS WITH DEVELOPMENT POTENTIAL INTO HIGHER STANDARD DEVELOPMENT MODELS; IMPROVEMENT OF SERVICES IN KORRUPTION NO. 4. "ADRIUM SHËNITJE" STREET, SARANDE.

ZONA / AREA:
 QYTETI SARANDE / CITY OF SARANDE
 BASHKIA SARANDE / MUNICIPALITY OF SARANDE

FAZA E PROJEKTTIT / PROJECT PHASE:
 PROJEKT TEKNIK
 TECHNICAL PROJECT

PROJEKTI HIDROTEKNIK / HYDROTECHNICAL PROJECT:
 Ing / Eng. Ditika QATIPI
 Nr. Lic / License No. K.0006/8

PROJEKTI ARKITEKTONIK / ARCHITECTURAL PROJECT:
 Ark / Arch. Teuta PAPAVALISI
 Nr. Lic / License No. A.0134/6

PROJEKTI KONSTRUKTIV / STRUCTURAL PROJECT:
 Ing / Eng. Elida LIKO (BITA)
 Nr. Lic / License No. K.0628/5

PROJEKTI ELEKTRIK / ELECTRICAL PROJECT:
 Ing / Eng. Arian FINDO
 Nr. Lic / License No. E.0843/3

PROJEKTI MEKANIK / MECHANICAL PROJECT:
 Ing / Eng. Andis TIRANA
 Nr. Lic / License No. M.0393/5

EMËRTIMI I FLETËS / SHEET TITLE:
 PLANI I NDRICIMIT TË EMERGJENCËS TË KATIT PËRDHE
 GROUND FLOOR EMERGENCY LIGHTING PLAN


Shkalla: 1 : 25
 Scale: 1 : 25

TIRANA 2025







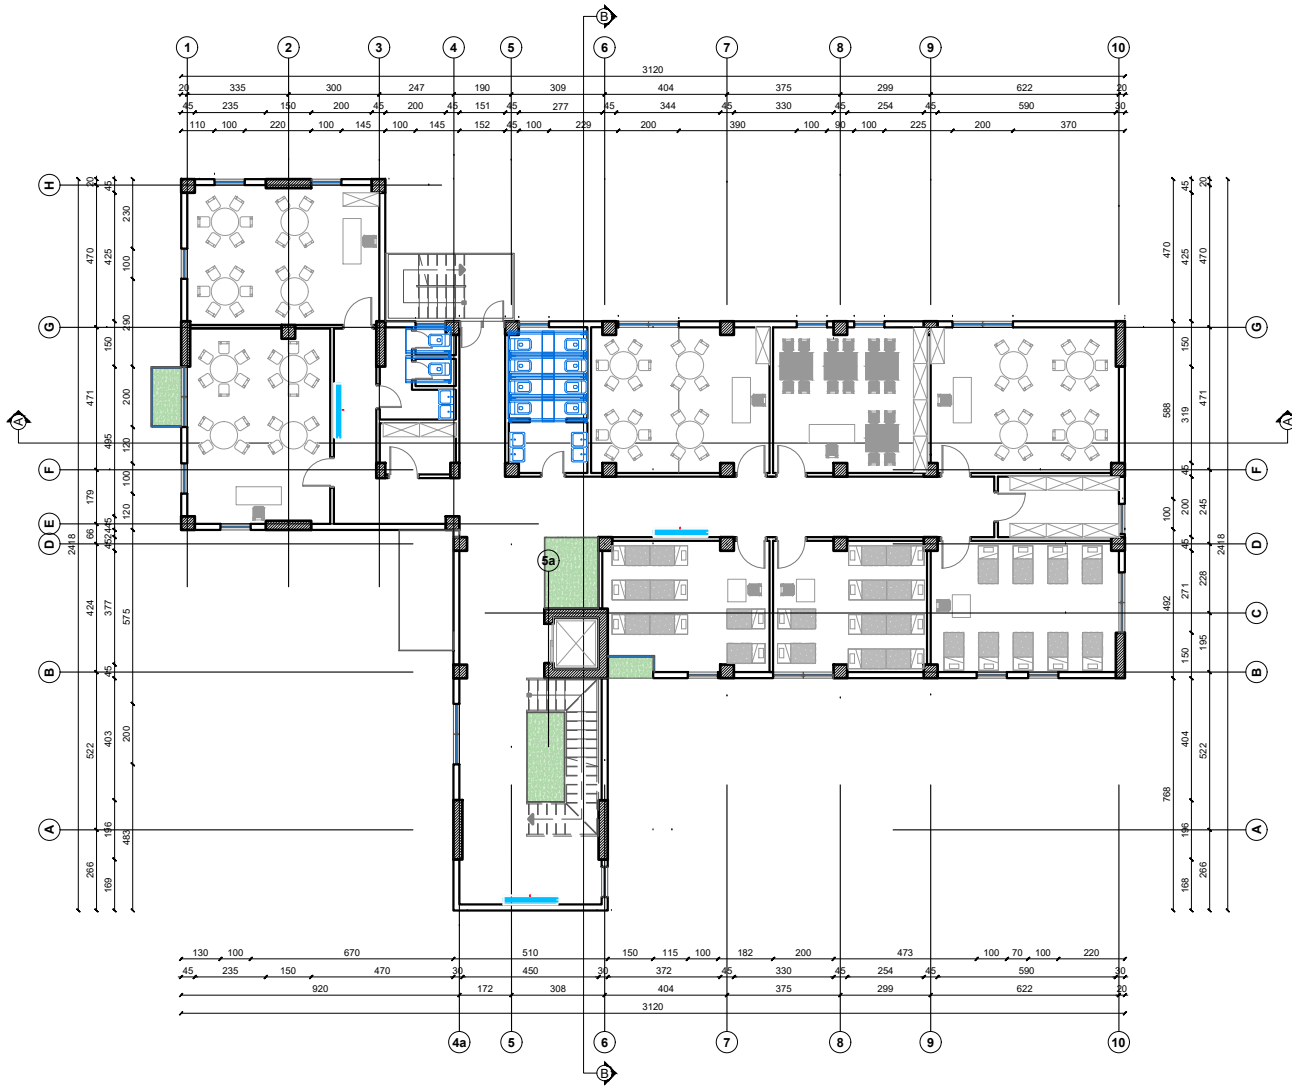


VULA / STAMP

NR. FLETËS / SHEET NO.
 E13

PLANI I NDRICIMIT TË EMERGJENCËS TË KATIT 1 / FIRST FLOOR EMERGENCY LIGHTING PLAN



LEGJENDA/LEGEND

-  Celes/Key switch 1P 10A
-  Deviator/Two way switch 10A
-  Invertitor 10A
Intermediate switch 10A
-  Ndricues Led/LED light 2x32W
-  Ndricues Led/LED light 48W
-  Kuader elektrik
Electrical panel
-  Kuti shperdarese
Distribution box
-  Prize shuko 16 A
Schuko socket 16 A
-  Bllok prize shuko 16A
Schuko socket block 16A

POROSITËSI / CLIENT:
 FOND
 SHQIPËTAR
 I ZHVILLIMIT
 ALBANIAN
 DEVELOPMENT FUND

KONSULENT / CONSULTANT:
 TAU
 LANT shpk
 Design & Supervision
 Adresa / Address:
 Rruga/Street "Gjikë
 Kuqali", P.23/2, Ap.1,
 Tirana

 AR
 KIMADE
 shpk

 ALTEA
 GEOSTUDIO
 "A.L.T.E.A
 GEOSTUDIO
 2000" shpk

SHËNIME TEKNIKE / TECHNICAL NOTES:

OBJEKTI / OBJECT:
 SHËNIMET PËR TRANSFORMIMIN E ASETIVË PUBLIKE ME POTENCIAL
 ZHVILLIM NË MODELE TË STANDARTIT ME TË LARTË TË ZHVILLIMIT;
 PËRMBLEDHJE SHËNIMESH NË KOPËRTISIN NË A. BASHKË "ADM SHËMË".
 SARANDE
 INVESTMENTS FOR THE TRANSFORMATION OF PUBLIC ASSETS WITH
 DEVELOPMENT POTENTIAL INTO HIGHER STANDARD DEVELOPMENT
 MODELS: IMPROVEMENT OF SERVICES IN EMERGENCY AREA NO. 4 "ADM
 SHËMË" STREET, SARANDE.

ZONA / AREA:
 QYTETI SARANDE / CITY OF SARANDE
 BASHKIA SARANDE / MUNICIPALITY OF SARANDE

FAZA E PROJEKTTIT / PROJECT PHASE:
 PROJEKT TEKNIK
 TECHNICAL PROJECT

PROJEKTI HIDROTEKNIK / HYDROTECHNICAL PROJECT:
 Ing / Eng. Ditika QATIMI
 Nr. Lic / License No. K.0006/8

PROJEKTI ARKITEKTONIK / ARCHITECTURAL PROJECT:
 Ark / Arch. Teuta PAPAVALISI
 Nr. Lic / License No. A.0134/6

PROJEKTI KONSTRUKTIV / STRUCTURAL PROJECT:
 Ing / Eng. Elida LIKO (BITA)
 Nr. Lic / License No. K.0628/5

PROJEKTI ELEKTRIK / ELECTRICAL PROJECT:
 Ing / Eng. Arian FINDO
 Nr. Lic / License No. E.0843/3


PROJEKTI MEKANIK / MECHANICAL PROJECT:
 Ing / Eng. Andis TIRANA
 Nr. Lic / License No. M.0393/5

EMËRTIMI I FLETËS / SHEET TITLE:
 PLANI I NDRICIMIT TË EMERGJENCËS
 TË KATIT 1
 FIRST FLOOR EMERGENCY
 LIGHTING PLAN







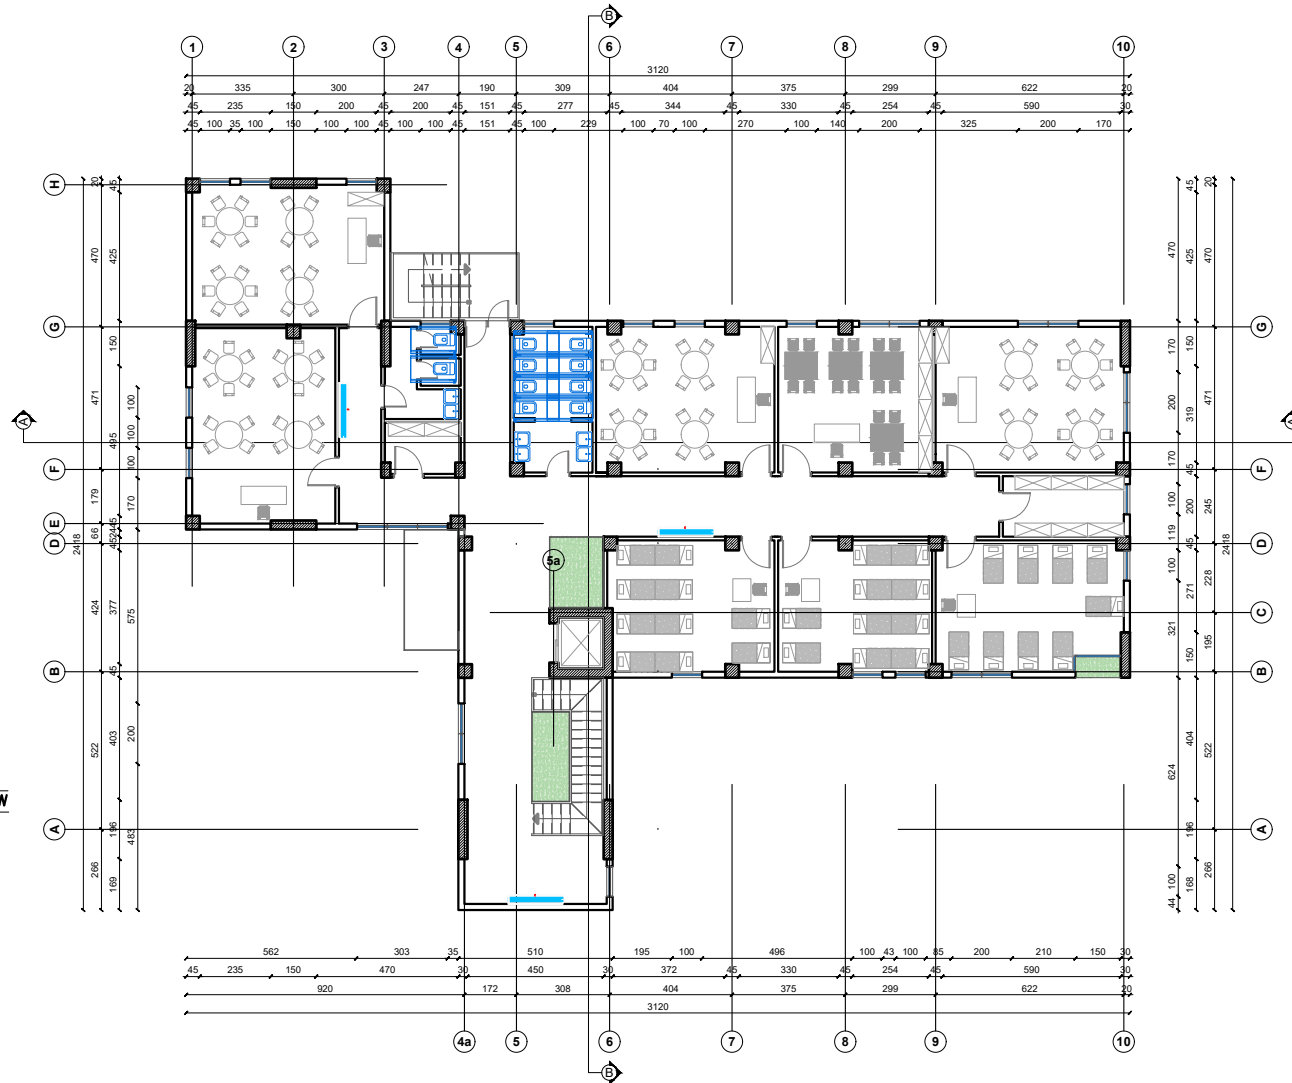


Shkalla: 1 : 25
 Scale: 1 : 25
 TIRANA 2025

NR. FLETËS / SHEET NO.
 E14
 VULA / STAMP

PLANI I NDRICIMIT TË EMERGJENCËS TË KATIT 2 / SECOND FLOOR EMERGENCY LIGHTING PLAN

 

LEGJENDA/LEGEND

-  Celes/Key switch 1P 10A
-  Deviator/Two way switch 10A
-  Invertitor 10A Intermediate switch 10A
-  Ndricues Led/LED light 2x32W
-  Ndricues Led/LED light 48W
-  Kuader elektrik Electrical panel
-  Kuti shperdarese Distribution box
-  Prize shuko 16 A Schuko socket 16 A
-  Bllok priza shuko 16A Schuko socket block 16A

POROSITËSI / CLIENT:
 FOND
 SHQIPËTAR
 I ZHVILLIMIT
 ALBANIAN
 DEVELOPMENT FUND

KONSULENT / CONSULTANT:
 TAU
 LANT shpk
 Design & Supervision
 Adresa / Address:
 Rruga/Street "Gjikkë
 Kuçali", P.23/2, Ap.1,
 Tirana

 AR
 KIMADE
 shpk

 ALTEA
 GEOSTUDIO
 "A.L.T.E.A
 GEOSTUDIO
 2000" shpk

SHËNIME TEKNIKE / TECHNICAL NOTES:

OBJEKTI / OBJECT:
 SHËRIMET PËR TRANSFORMIMIN E ASETIVE PUBLIKE ME POTENCIAL
 ZHVILLIM NË MODELE TË STANDARTIT ME TË LARTË TË ZHVILLIMIT;
 PËRMBRESIMI SHËRIMIT NË KORRUPSIONIN E. RREGJ. "ADRIUM SHËMË".
 SARANDE
 INVESTMENTS FOR THE TRANSFORMATION OF PUBLIC ASSETS WITH
 DEVELOPMENT POTENTIAL INTO HIGHER STANDARD DEVELOPMENT
 MODELS: IMPROVEMENT OF SERVICES IN KERMERIKARTEN NO. 4 "ADRIUM
 SHËMË" STREET, SARANDE.

ZONA / AREA:
 QYTETI SARANDE / CITY OF SARANDE
 BASHKIA SARANDE / MUNICIPALITY OF SARANDE

FAZA E PROJEKTTIT / PROJECT PHASE:
 PROJEKT TEKNIK
 TECHNICAL PROJECT

PROJEKTI HIDROTEKNIK / HYDROTECHNICAL PROJECT:
 Ing / Eng. Ditika QATIMI
 Nr. Lic / License No. 0.0006/8

PROJEKTI ARKITEKTONIK / ARCHITECTURAL PROJECT:
 Ark / Arch. Teuta PAPAVALSILI
 Nr. Lic / License No. A.0134/6

PROJEKTI KONSTRUKTIV / STRUCTURAL PROJECT:
 Ing / Eng. Elida LIKO (BITA)
 Nr. Lic / License No. K.0628/5

PROJEKTI ELEKTRIK / ELECTRICAL PROJECT:
 Ing / Eng. Arian FINDO
 Nr. Lic / License No. E.00843/3

PROJEKTI MEKANIK / MECHANICAL PROJECT:
 Ing / Eng. Andis TIRANA
 Nr. Lic / License No. M.0393/5


EMËRTIMI I FLETËS / SHEET TITLE:
 PLANI I NDRICIMIT TË EMERGJENCËS
 TË KATIT 2
 SECOND FLOOR EMERGENCY
 LIGHTING PLAN

Shkalla: 1 : 25
 Scale: 1 : 25
 TIRANA 2025





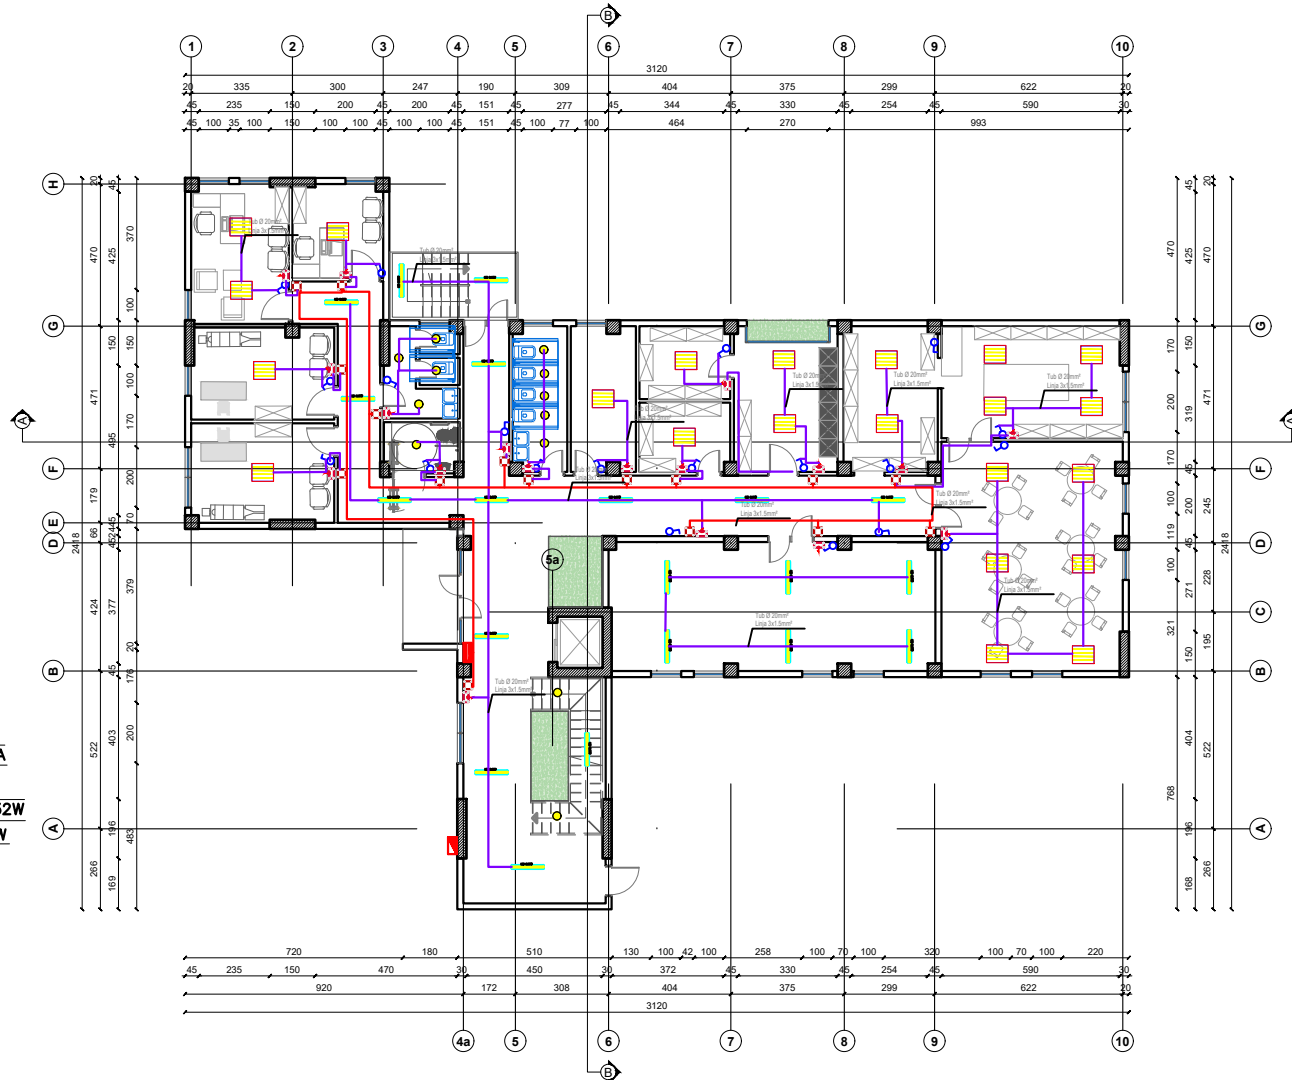


 


NR. FLETËS / SHEET NO.
 E15
 VULA / STAMP

INSTALIMI I RRJETIT TË NDRIÇIMIT DHE VENDOSJA E NDRIÇUESAVE TË KATIT PËRDHE

INSTALLATION OF THE LIGHTING NETWORK AND PLACEMENT OF LUMINAIRES ON THE GROUND FLOOR



LEGJENDA/LEGEND

-  Celes/Key switch 1P 10A
-  Deviator/Two way switch 10A
-  Invertitor 10A
-  Intermediate switch 10A
-  Ndricues Led/LED light 2x32W
-  Ndricues Led/LED light 48W
-  Kuader elektrik
Electrical panel
-  Kuti shperdarese
Distribution box
-  Prize shuko 16 A
Schuko socket 16 A
-  Bllok priza shuko 16A
Schuko socket block 16A

POROSITËSI / CLIENT:
FONDI
SIQEPËR
I SHVILLIMIT
ALBANIAN
DEVELOPMENT FUND

KONSULENT / CONSULTANT:
"TAULANT" shpk
 Adresa / Address:
 Rruga/Street "Gjikë
 Kuqali", P.23/2, Ap.1,
 Tirana

"ARKIMADE"
 shpk

"A.I.T.E.A
GEOSTUDIO
 2000" shpk

SHËNIME TEKNIKE / TECHNICAL NOTES:

OBJEKTI / OBJEKT:
 SHËRIMET PËR TRANSFORMIMIN E ASETIVË PUBLIKE ME POTENCIAL
 ZHVILLIM NE MODELE TE STANDARTIT ME TE LARTË TE ZHVILLIMIT;
 PËRMBRESIMI I SHËRIMIT NE KORRUPSIONIN NË A. RRUGA "ADRIUM SHËRME".
 SARANDE"
 INVESTMENTS FOR THE TRANSFORMATION OF PUBLIC ASSETS WITH
 DEVELOPMENT POTENTIAL INTO HIGHER STANDARD DEVELOPMENT
 MODELS: IMPROVEMENT OF SERVICES IN KORRUPSIONIN NO. 4 "ADRIUM
 SHËRME" STREET, SARANDE.

ZONA / AREA:
 QYTETI SARANDE / CITY OF SARANDE
 BASHKIA SARANDE / MUNICIPALITY OF SARANDE

FAZA E PROJEKTTIT / PROJECT PHASE:
PROJEKT ZBATIM
IMPLEMENTATION PROJECT

PROJEKTI HIDROTEKNIK / HYDROTECHNICAL PROJECT:
 Ing / Eng. Ditika QATIMI
 Nr. Lic / License No. K.0006/8

PROJEKTI ARKITEKTONIK / ARCHITECTURAL PROJECT:
 Ark / Arch. Teuta PAPAVASILI
 Nr. Lic / License No. A.0134/6

PROJEKTI KONSTRUKTIV / STRUCTURAL PROJECT:
 Ing / Eng. Elida LIKO (BITA)
 Nr. Lic / License No. K.0628/5

PROJEKTI ELEKTRIK / ELECTRICAL PROJECT:
 Ing / Eng. Arian FINDO
 Nr. Lic / License No. E.0843/3

PROJEKTI MEKANIK / MECHANICAL PROJECT:
 Ing / Eng. Andis TIRANA
 Nr. Lic / License No. M.0393/5

EMËRTIMI I FLETËS / SHEET TITLE:
INSTALIMI I RRJETIT TË NDRIÇIMIT
DHE VENDOSJA E NDRIÇUESAVE TË
KATIT PËRDHE
INSTALLATION OF THE LIGHTING
NETWORK AND PLACEMENT OF
LUMINAIRES ON THE GROUND FLOOR

Shkalla: 1 : 25
 Scale: 1 : 25


TIRANA 2025

VULA / STAMP


 





 


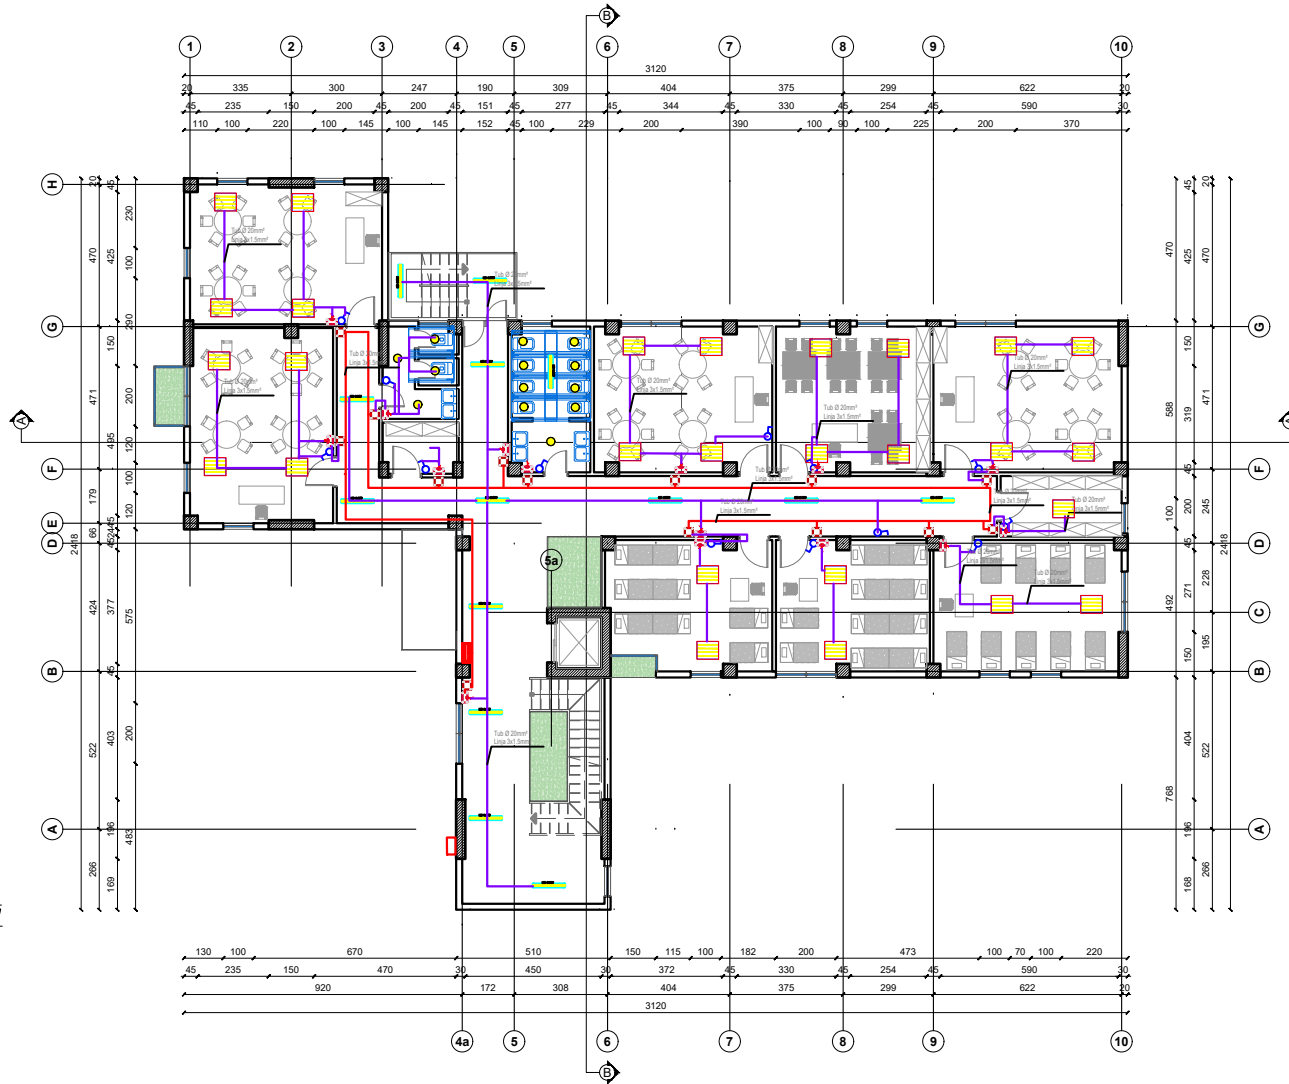



NR. FLETËS / SHEET NO.
E16

INSTALIMI I RRJETIT TË NDRIÇIMIT DHE VENDOSJA E NDRIÇUESAVE TË KATIT 1

INSTALLATION OF THE LIGHTING NETWORK AND PLACEMENT OF LUMINAIRES ON THE FIRST FLOOR



LEGJENDA/LEGEND

-  Celes/Key switch 1P 10A
-  Deviator/Two way switch 10A
-  Invertitor 10A
-  Intermediet switch 10A
-  Ndricues Led/LED light 2x32W
-  Ndricues Led/LED light 48W
-  Kuader elektrik
-  Electrical panel
-  Kuti shperdarese
-  Distribution box
-  Prize shuko 16 A
-  Schuko socket 16 A
-  Bllok priza shuko 16A
-  Schuko socket block 16A

POROSITËSI / CLIENT:

FONDI
SHEQEPAR
I SHVILLIMIT

ALBANIAN
DEVELOPMENT FUND

KONSULENT / CONSULTANT:

 TALANT shpk
Adresa / Address:
Rruga/Street "Gjikkë
Kuqali", P.23/2, Ap.1,
Tirana

 ARKIMADE
shpk

 ALTEA
GEOSTUDIO
2000 shpk

SHËNIME TEKNIKE / TECHNICAL NOTES:

OBJEKTI / OBJECT:
INVESTIMI PËR TRANSFORMIMIN E ASETIVË PUBLIKE ME POTENCIAL
ZHVILLIM NE MODELE TE STANDARTIT ME TE LARTË TE ZHVILLIMIT;
PËRMBRESIMI SHËRIMET NE KORRUPSION A. RRUGA "ADRIAN SHËRIMET".
SARANDE

INVESTMENTS FOR THE TRANSFORMATION OF PUBLIC ASSETS WITH
DEVELOPMENT POTENTIAL INTO HIGHER STANDARD DEVELOPMENT
MODELS: IMPROVEMENT OF SERVICES IN KORRUPSION A. "ADRIAN
SHËRIMET" STREET, SARANDE.

ZONA / AREA:
QYTETI SARANDE / CITY OF SARANDE
BASHKIA SARANDE / MUNICIPALITY OF SARANDE

FAZA E PROJEKTTIT / PROJECT PHASE:
PROJEKT TEKNIK
TECNICAL PROJECT

PROJEKTI HIDROTEKNIK / HYDROTECHNICAL PROJECT:
Ing / Eng. Ditika QATIPU
Nr. Lic / License No. K.0006/8

PROJEKTI ARKITEKTONIK / ARCHITECTURAL PROJECT:
Ark / Arch. Teuta PAPAVASILI
Nr. Lic / License No. A.0134/6

PROJEKTI KONSTRUKTIV / STRUCTURAL PROJECT:
Ing / Eng. Elida LIKO (BITA)
Nr. Lic / License No. K.0628/5

PROJEKTI ELEKTRIK / ELECTRICAL PROJECT:
Ing / Eng. Arian FINDO
Nr. Lic / License No. E.0843/3

PROJEKTI MEKANIK / MECHANICAL PROJECT:
Ing / Eng. Andis TIRANA
Nr. Lic / License No. M.0393/5

EMËRTIMI I FLETËS / SHEET TITLE:
INSTALIMI I RRJETIT TË NDRIÇIMIT
DHE VENDOSJA E NDRIÇUESAVE TË
KATIT 1

INSTALLATION OF THE LIGHTING
NETWORK AND PLACEMENT OF
LUMINAIRES ON THE FIRST FLOOR

Shkalla: 1 : 25
Scale: 1 : 25

TIRANA 2025


VULA / STAMP

NR. FLETËS / SHEET NO.

E17

INSTALIMI I RRJETIT TË NDRIÇIMIT DHE VENDOSJA E NDRIÇUESAVE TË KATIT 2

INSTALLATION OF THE LIGHTING NETWORK AND PLACEMENT OF LUMINAIRES ON THE SECOND FLOOR

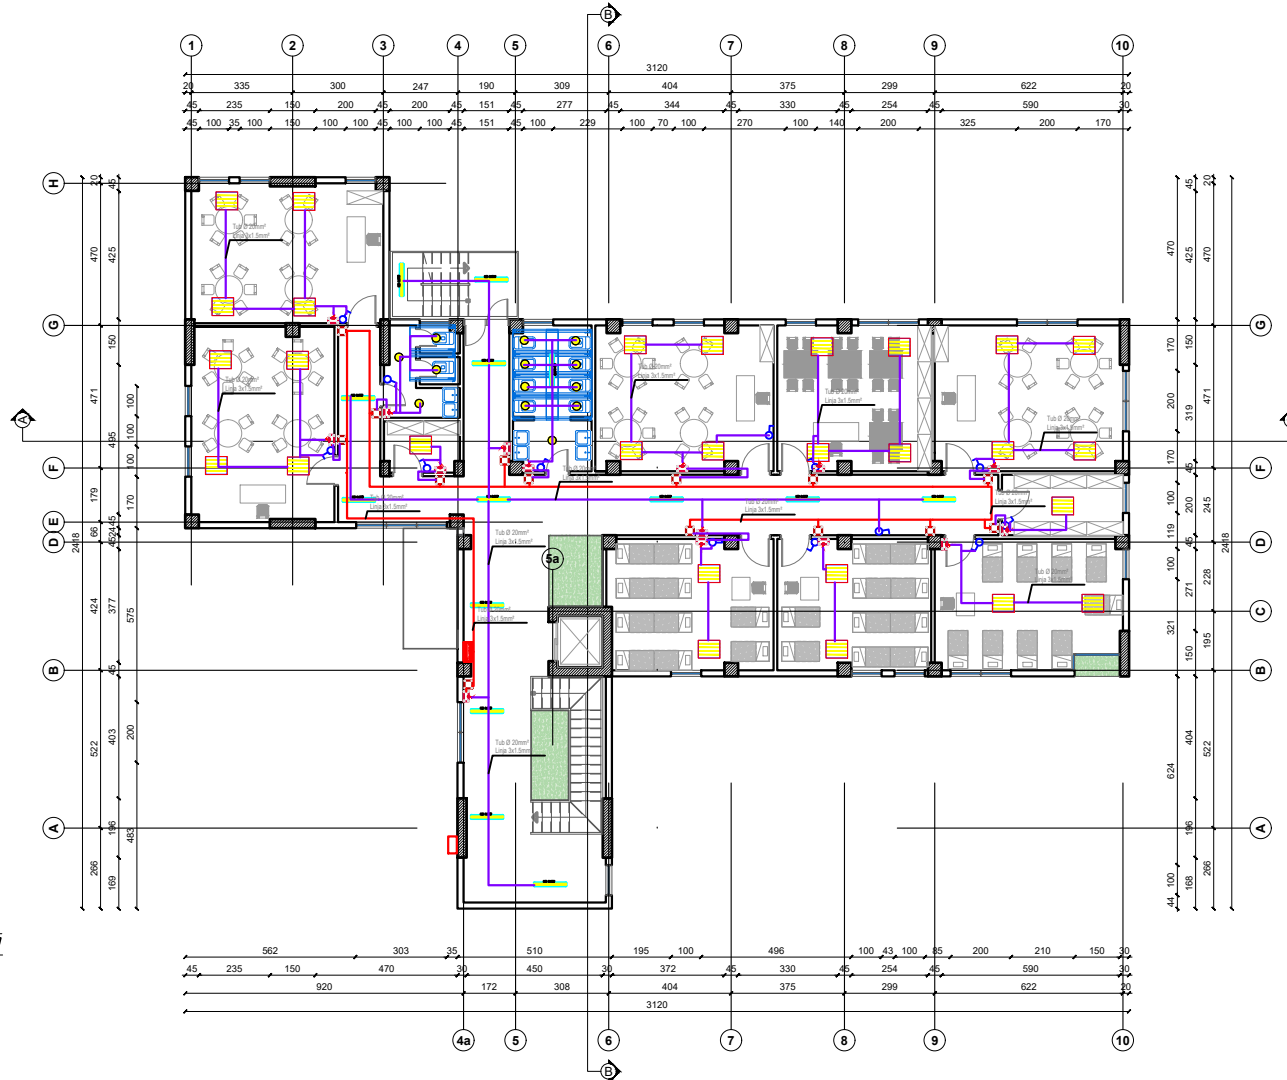

LEGJENDA/LEGEND

- Celes/Key switch 1P 10A
- Deviator/Two way switch 10A
- Invertitor 10A
Intermediate switch 10A
- Ndriçues Led/LED light 2x32W
- Ndriçues Led/LED light 48W
- Kuader elektrik
Electrical panel
- Kuti shpërdarëse
Distribution box
- Prize shuko 16 A
Schuko socket 16 A
- Bllok prize shuko 16A
Schuko socket block 16A

POROSITËSI / CLIENT:
FONDI
SIQEPAR
I SHVILLIMIT
ALBANIAN
DEVELOPMENT FUND

KONSULENT / CONSULTANT:
"TAULANT" shpk
 Adresa / Address:
 Rruga/Street "Gjikhë
 Kuqali", P.23/2, Ap.1,
 Tirana

"ARKIMADE"
 shpk

"A.L.T.E.A
GEOSTUDIO
 2000" shpk

SHËNIME TEKNIKE / TECHNICAL NOTES:

OBJEKTI / OBJECT:
 SHËRIMET PËR TRANSFORMIMIN E ASETIVË PUBLIKE ME POTENCIAL
 ZHVILLIMI NË MODELE TË STANDARTIT ME TË LARTË TË ZHVILLIMIT;
 PËRMBRESIMI SHËRIMIT NË KORRINTO NË A. RRUGA "ADRIUM SHËMË".
 SARANDE
 INVESTMENTS FOR THE TRANSFORMATION OF PUBLIC ASSETS WITH
 DEVELOPMENT POTENTIAL INTO HIGHER STANDARD DEVELOPMENT
 MODELS: IMPROVEMENT OF SERVICES AND REDEVELOPMENT NË A. RRUGA
 "SHËMË" STREET, SARANDE.

ZONA / AREA:
 QYTETI SARANDE / CITY OF SARANDE
 BASHKIA SARANDE / MUNICIPALITY OF SARANDE

FAZA E PROJEKTTIT / PROJECT PHASE:
PROJEKT ZBATIM
IMPLEMENTATION PROJECT

PROJEKTI HIDROTEKNIK / HYDROTECHNICAL PROJECT:
 Ing / Eng. Ditika QATIMI
 Nr. Lic / License No. K.0006/8

PROJEKTI ARKITEKTONIK / ARCHITECTURAL PROJECT:
 Ark / Arch. Teuta PAPAVALISI
 Nr. Lic / License No. A.0134/6

PROJEKTI KONSTRUKTIV / STRUCTURAL PROJECT:
 Ing / Eng. Elida LIKO (BITA)
 Nr. Lic / License No. K.0628/5

PROJEKTI ELEKTRIK / ELECTRICAL PROJECT:
 Ing / Eng. Arian FINDO
 Nr. Lic / License No. E.0843/3


PROJEKTI MEKANIK / MECHANICAL PROJECT:
 Ing / Eng. Andis TIRANA
 Nr. Lic / License No. M.0393/5

EMËRTIMI I FLETËS / SHEET TITLE:
INSTALIMI I RRJETIT TË NDRIÇIMIT
DHE VENDOSJA E NDRIÇUESAVE TË
KATIT 2

 INSTALLATION OF THE LIGHTING
 NETWORK AND PLACEMENT OF
 LUMINAIRES ON THE SECOND FLOOR

Shkalla: 1 : 25 Scale: 1 : 25	NR. FLETËS / SHEET NO. E18
TIRANA 2025	
VULA / STAMP	

PLAN INSTALIMI DHE SKEMA E VENDOSJES SË PRIZAVE TË KATIT PËRDHE INSTALLATION PLAN AND LAYOUT DIAGRAM OF POWER OUTLETS ON THE GROUND FLOOR

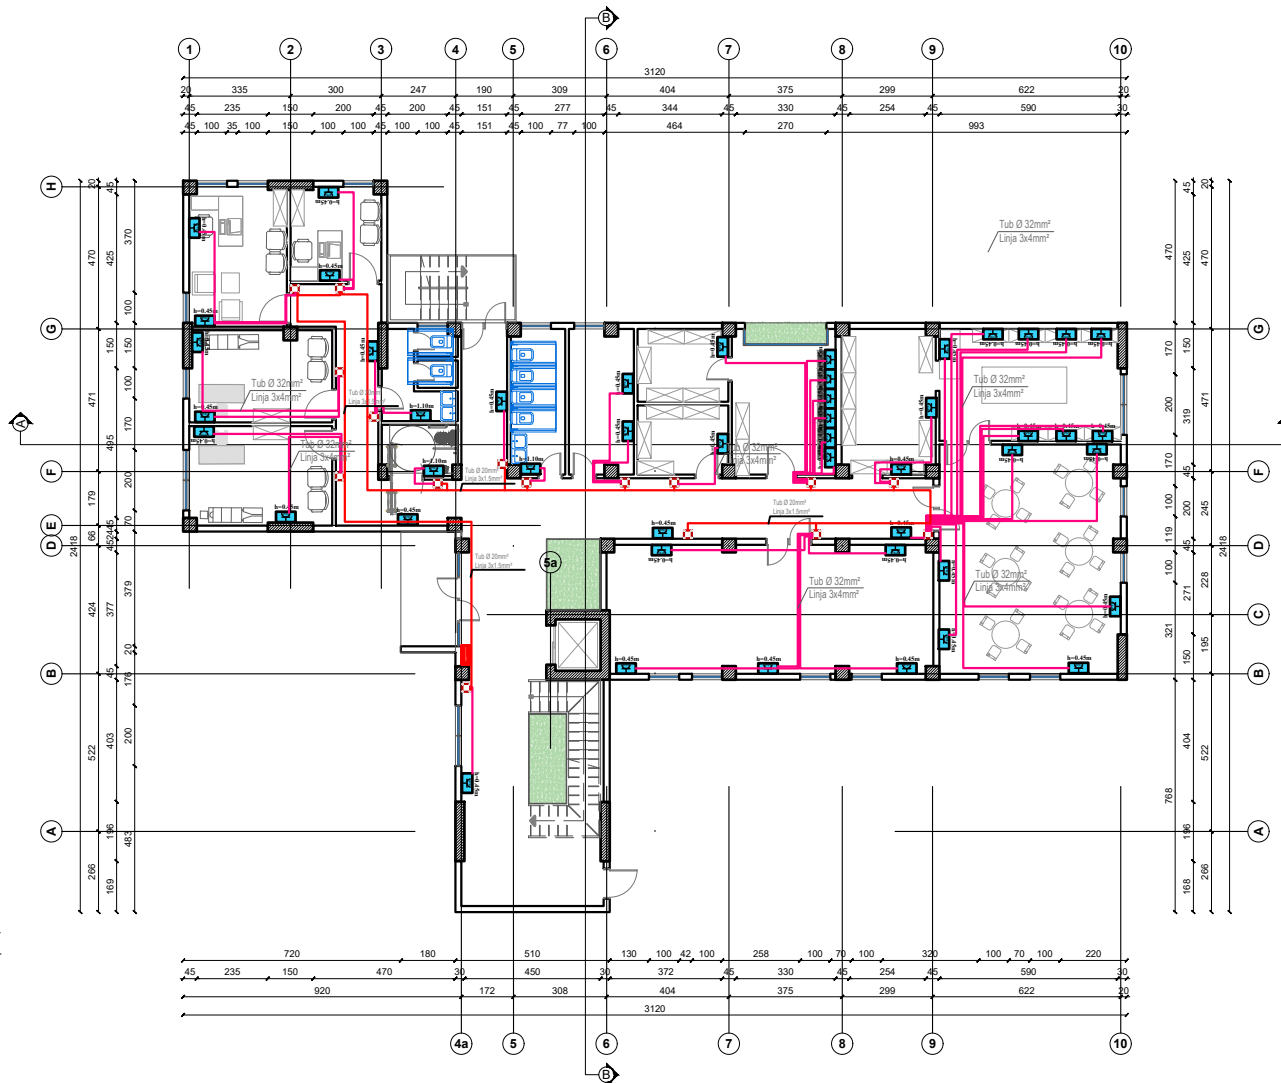

LEGJENDA / LEGEND

- Celes/Key switch 1P 10A
- Deviator/Two way switch 10A
- Invertitor 10A
- Intermediate switch 10A
- Ndricues Led/LED light 2x32W
- Ndricues Led/LED light 48W
- Kuader elektrik
- Kutë shpërdarëse
- Distribution box
- Prizë shuko 16 A
- Schuko socket 16 A
- Bllok prizë shuko 16A
- Schuko socket block 16A

POROSITËSI / CLIENT:
FONDI SHQIPËTAR I ZHVILLIMIT
ALBANIAN DEVELOPMENT FUND

KONSULENT / CONSULTANT:
"TAULANT" shpk
 Adresa / Address: Rruga/Street "Gjikkë Kuqali", P.23/2, Ap.1, Tirana

"ARKIMADE" shpk

"A.L.T.E.A GEOSTUDIO 2000" shpk

SHËNIME TEKNIKE / TECHNICAL NOTES:

OBJEKTI / OBJECT:
 SHËRIMET PËR TRANSFORMIMIN E ASJETVE PUBLIKE ME POTENCIAL ZHVILLIMOR NË MODELE TË STANDARTIT ME TË LARTË TË ZHVILLIMIT; PËRMBUESI/SHËRIMET NË KOPËRITIN N.4, RUGA "ADRIEM SHËRIMET", SARANDE
 INVESTMENTS FOR THE TRANSFORMATION OF PUBLIC ASSETS WITH DEVELOPMENT POTENTIAL INTO HIGHER STANDARD DEVELOPMENT MODELS; IMPROVEMENT OF SERVICES IN KOPËRITIN N.4, "ADRIEM SHËRIMET" STREET, SARANDE.

ZONA / AREA:
 QYTETI SARANDE / CITY OF SARANDE
 BASHKIA SARANDE / MUNICIPALITY OF SARANDE

FAZA E PROJEKTTIT / PROJECT PHASE:
**PROJEKT TEKNIK
 TECHNICAL PROJECT**

PROJEKTI HIDROTEKNIK / HYDROTECHNICAL PROJECT:
 Ing / Eng. Ditika QATIP
 Nr. Lic / License No. K.0006/8

PROJEKTI ARKITEKTONIK / ARCHITECTURAL PROJECT:
 Ark / Arch. Teuta PAPAVASILI
 Nr. Lic / License No. A.0134/6

PROJEKTI KONSTRUKTIV / STRUCTURAL PROJECT:
 Ing / Eng. Elida LIKO (BITA)
 Nr. Lic / License No. K.0628/5

PROJEKTI ELEKTRIK / ELECTRICAL PROJECT:
 Ing / Eng. Arian FINDO
 Nr. Lic / License No. E.0843/3

PROJEKTI MEKANIK / MECHANICAL PROJECT:
 Ing / Eng. Andis TIRANA
 Nr. Lic / License No. M.0393/5

EMËRTIMI I FLETËS / SHEET TITLE:
**PLAN INSTALIMI DHE SKEMA E
 VENDOSJES SË PRIZAVE TË KATIT
 PËRDHE**
 INSTALLATION PLAN AND LAYOUT
 DIAGRAM OF POWER OUTLETS ON
 THE GROUND FLOOR

Shkalla: 1 : 25
 Scale: 1 : 25


NR. FLETËS / SHEET NO.
E19

TIRANA 2025

VULA / STAMP

PLAN INSTALIMI DHE SKEMA E VENDOSJES SË PRIZAVE TË KATIT 1

INSTALLATION PLAN AND LAYOUT DIAGRAM OF POWER OUTLETS ON THE FIRST FLOOR

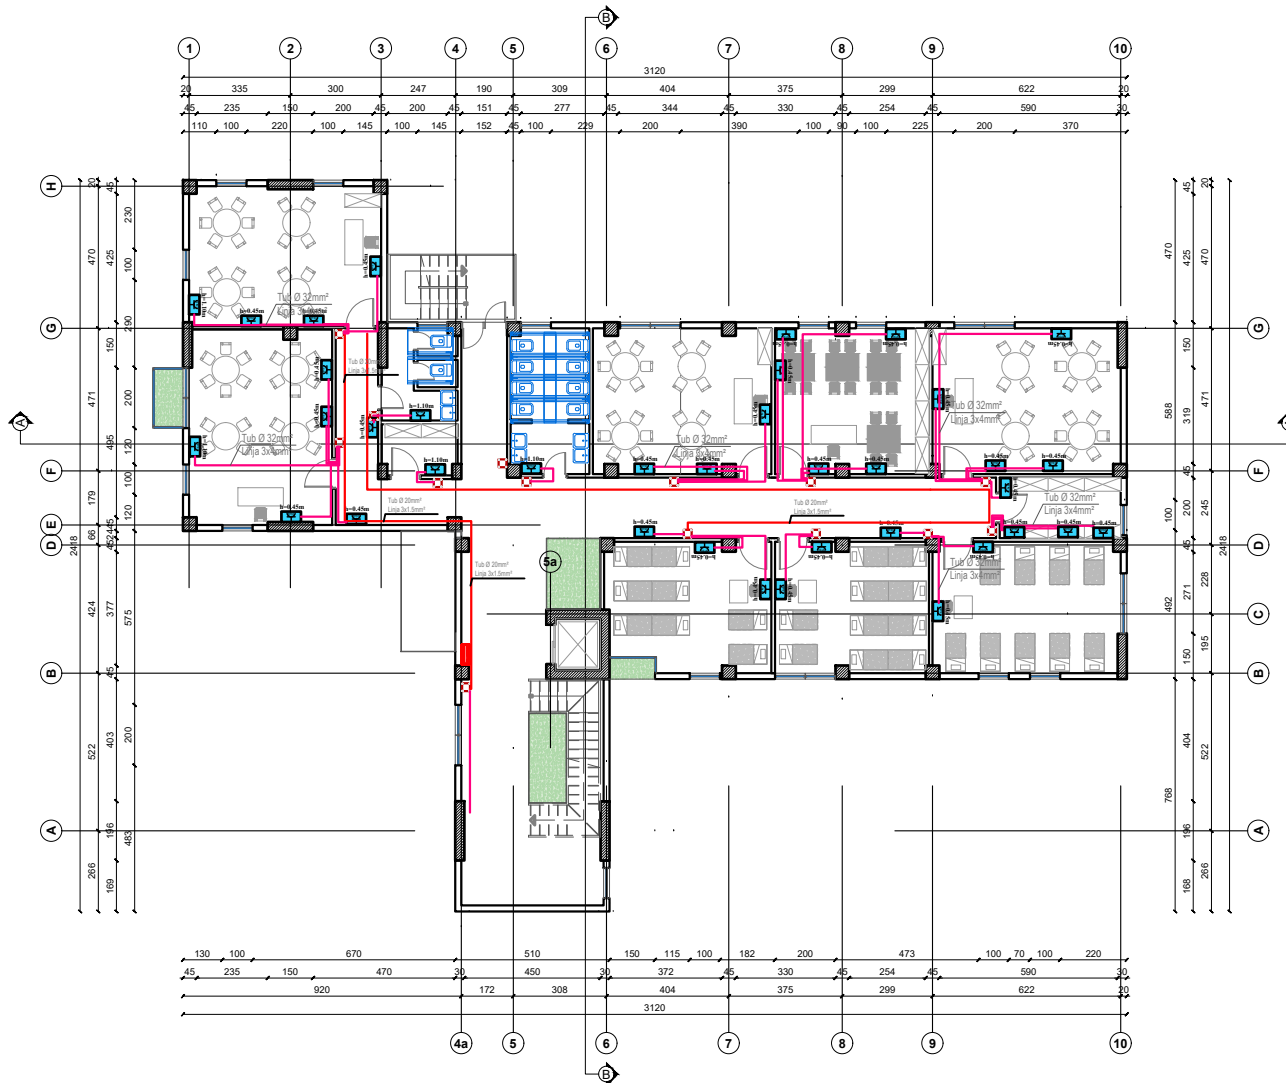


LEGJENDA/LEGEND

- Celes/Key switch 1P 10A
- Deviator/Two way switch 10A
- Invertitor 10A
Intermediate switch 10A
- Ndricues Led/LED light 2x32W
- Ndricues Led/LED light 48W
- Kuader elektrik
Electrical panel
- Kuti shperdarese
Distribution box
- Prize shuko 16 A
Schuko socket 16 A
- Bllok priza shuko 16A
Schuko socket block 16A

POROSITËSI / CLIENT:
 **FONDI SIGURIMOR I SHVILLIMIT**
ALBANIAN DEVELOPMENT FUND

KONSULENT / CONSULTANT:
 **TAULANT shpk**
 Adresa / Address: Rruga/Street "Gjikkë Kuçali", P.23/2, Ap.1, Tirana

 **ARKIMADE shpk**

 **ALTEA GEOSTUDIO 2000 shpk**

SHËNIME TEKNIKE / TECHNICAL NOTES:

OBJEKTI / OBJECT:
 SHËRIMIMI PËR TRANSFORMIMIN E ASETIVË PUBLIKE ME POTENCIAL ZHVILLIMOR NË MODELE TË STANDARTIT ME TË LARTË TË ZHVILLIMIT; FIRMËSIMI I SHËRIMIT NË KORRUPSIONIN E. RRUGA "ADRIUM SHËRIME", SARANDE.
 INVESTMENTS FOR THE TRANSFORMATION OF PUBLIC ASSETS WITH DEVELOPMENT POTENTIAL INTO HIGHER STANDARD DEVELOPMENT MODELS; IMPROVEMENT OF SERVICES IN KORRUPSIONIN NO. 4, "ADRIUM SHËRIME" STREET, SARANDE.

ZONA / AREA:
 QYTETI SARANDE / CITY OF SARANDE
 BASHKIA SARANDE / MUNICIPALITY OF SARANDE

FAZA E PROJEKTIT / PROJECT PHASE:
 PROJEKT TEKNIK
 TECHNICAL PROJECT

PROJEKTI HIDROTEKNIK / HYDROTECHNICAL PROJECT:
 Ing / Eng. Ditika QATIMI
 Nr. Lic / License No. K.0006/8

PROJEKTI ARKITEKTONIK / ARCHITECTURAL PROJECT:
 Ark / Arch. Teuta PAPAVASILI
 Nr. Lic / License No. A.0134/6

PROJEKTI KONSTRUKTIV / STRUCTURAL PROJECT:
 Ing / Eng. Elida LIKO (BITA)
 Nr. Lic / License No. K.0628/5

PROJEKTI ELEKTRIK / ELECTRICAL PROJECT:
 Ing / Eng. Arian FINDO
 Nr. Lic / License No. E.00843/3

PROJEKTI MEKANIK / MECHANICAL PROJECT:
 Ing / Eng. Andis TIRANA
 Nr. Lic / License No. M.0393/5

EMËRTIMI I FLETËS / SHEET TITLE:
 PLAN INSTALIMI DHE SKEMA E VENDOSJES SË PRIZAVE TË KATIT 1
 INSTALLATION PLAN AND LAYOUT DIAGRAM OF POWER OUTLETS ON THE FIRST FLOOR


Shkalla: 1 : 25
 Scale: 1 : 25

TIRANA 2025

VULA / STAMP

NR. FLETËS / SHEET NO.
 E20

PLAN INSTALIMI DHE SKEMA E VENDOSJES SË PRIZAVE TË KATIT 2 INSTALLATION PLAN AND LAYOUT DIAGRAM OF POWER OUTLETS ON THE SECOND FLOOR

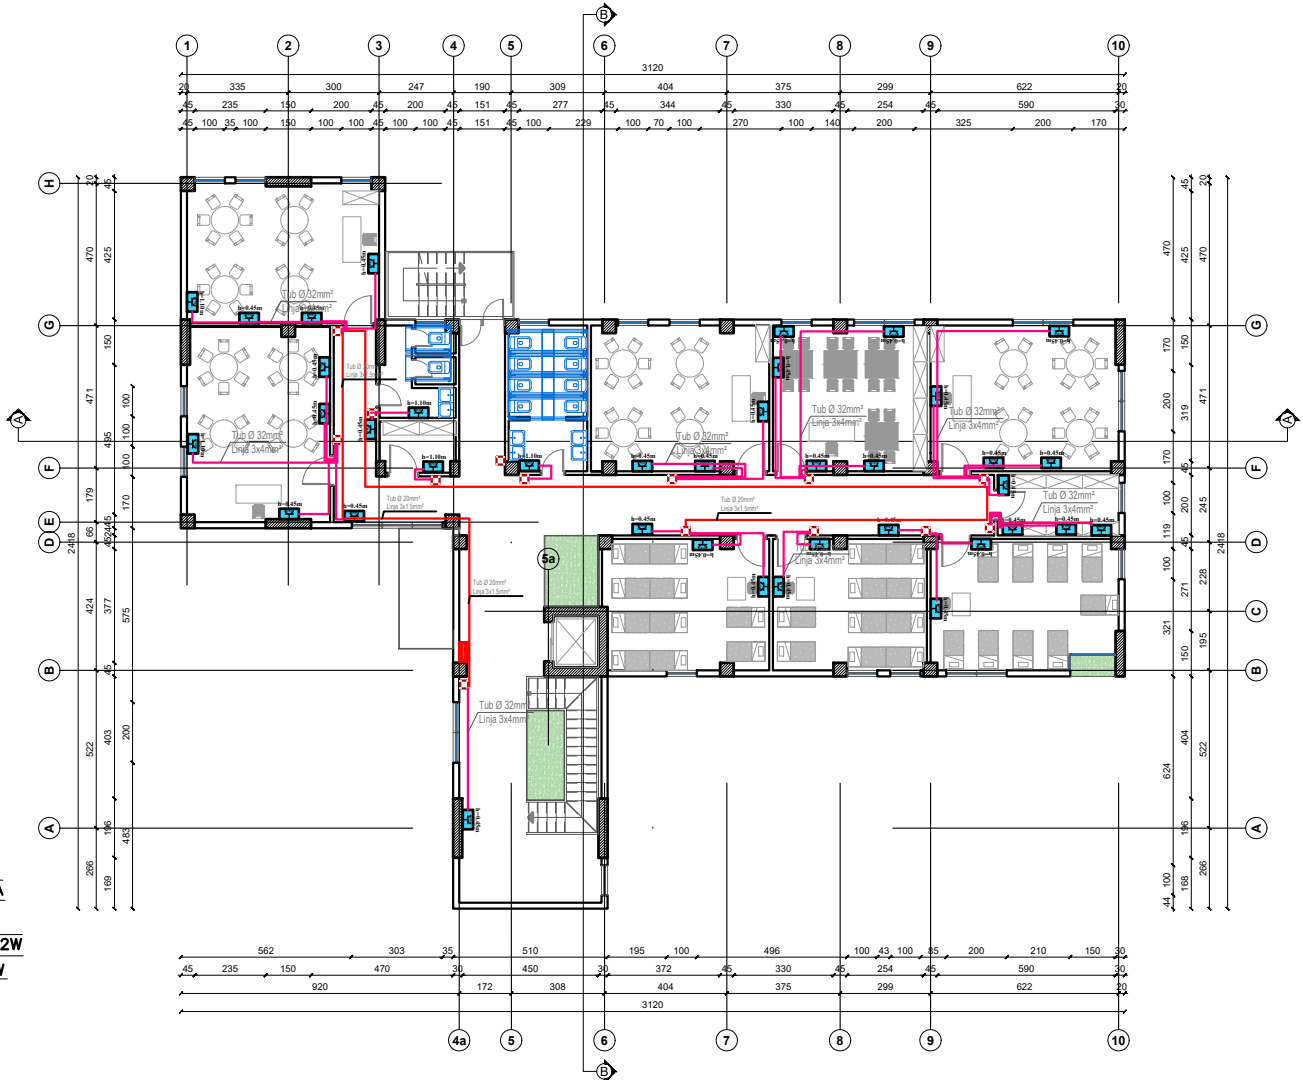

LEJENDA/LEGEND

- Celes/Key switch 1P 10A
- Deviator/Two way switch 10A
- Invertitor 10A
Intermediate switch 10A
- Ndricues Led/LED light 2x32W
- Ndricues Led/LED light 48W
- Kuader elektrik
Electrical panel
- Kuti shperdarese
Distribution box
- Prize shuko 16 A
Schuko socket 16 A
- Bllok prize shuko 16A
Schuko socket block 16A

POROSITËSI / CLIENT:
FONDI SHQIPËTAR I ZHVILLIMIT
ALBANIAN DEVELOPMENT FUND

KONSULENT / CONSULTANT:
TAULANT shpk
 Adresa / Address: Rruga/Street "Gjikkë Kuqali", P.23/2, Ap.1, Tirana

ARKIMADE shpk

ALTEA GEOSTUDIO 2000 shpk

SHEJNIME TEKNIKE / TECHNICAL NOTES:

OBJEKTI / OBJECT:
 SHËRIMIMI PËR TRANSFORMIMIN E ASETIVË PUBLIKE ME POTENCIAL ZHVILLIMOR NË MODELLE TË STANDARTIT ME TË LARTË TË ZHVILLIMIT; PËRMBRESIMI SHËRIMIMI NË KORRUPSIONIN NË A. BASHKË "ADMEN SHËRIME".
 SARANDE
 INVESTMENTS FOR THE TRANSFORMATION OF PUBLIC ASSETS WITH DEVELOPMENT POTENTIAL INTO HIGHER STANDARD DEVELOPMENT MODELS; IMPROVEMENT OF SERVICES IN ANTI-CORRUPTION NO. 4 "ADMEN SHËRIME" STREET, SARANDE.

ZONA / AREA:
 QYTETI SARANDE / CITY OF SARANDE
 BASHKIA SARANDE / MUNICIPALITY OF SARANDE

FAZA E PROJEKTIT / PROJECT PHASE:
 PROJEKT TEKNIK
 TECHNICAL PROJECT

PROJEKTI HIDROTEKNIK / HYDROTECHNICAL PROJECT:
 Ing / Eng. Ditika QATIPI
 Nr. Lic / License No. K.0006/8

PROJEKTI ARKITEKTONIK / ARCHITECTURAL PROJECT:
 Ark / Arch. Teuta PAPAVALISI
 Nr. Lic / License No. A.0134/6

PROJEKTI KONSTRUKTIV / STRUCTURAL PROJECT:
 Ing / Eng. Elida LIKO (BITA)
 Nr. Lic / License No. K.0628/5

PROJEKTI ELEKTRIK / ELECTRICAL PROJECT:
 Ing / Eng. Arian FINDO
 Nr. Lic / License No. E.0843/3

PROJEKTI MEKANIK / MECHANICAL PROJECT:
 Ing / Eng. Andis TIRANA
 Nr. Lic / License No. M.0393/5


EMËRTIMI I FLETËS / SHEET TITLE:
 PLAN INSTALIMI DHE SKEMA E
 VENDOSJES SË PRIZAVE TË KATIT 2
 INSTALLATION PLAN AND LAYOUT
 DIAGRAM OF POWER OUTLETS ON
 THE SECOND FLOOR

Shkalla: 1 : 25 Scale: 1 : 25	NR. FLETËS / SHEET NO. E21
TIRANA 2025	

VULA / STAMP

PLANI I PRIZAVE TË TELEFONISË DHE INTERNETIT TË KATIT PËRDHE

GROUND FLOOR TELEPHONE AND INTERNET OUTLET PLAN

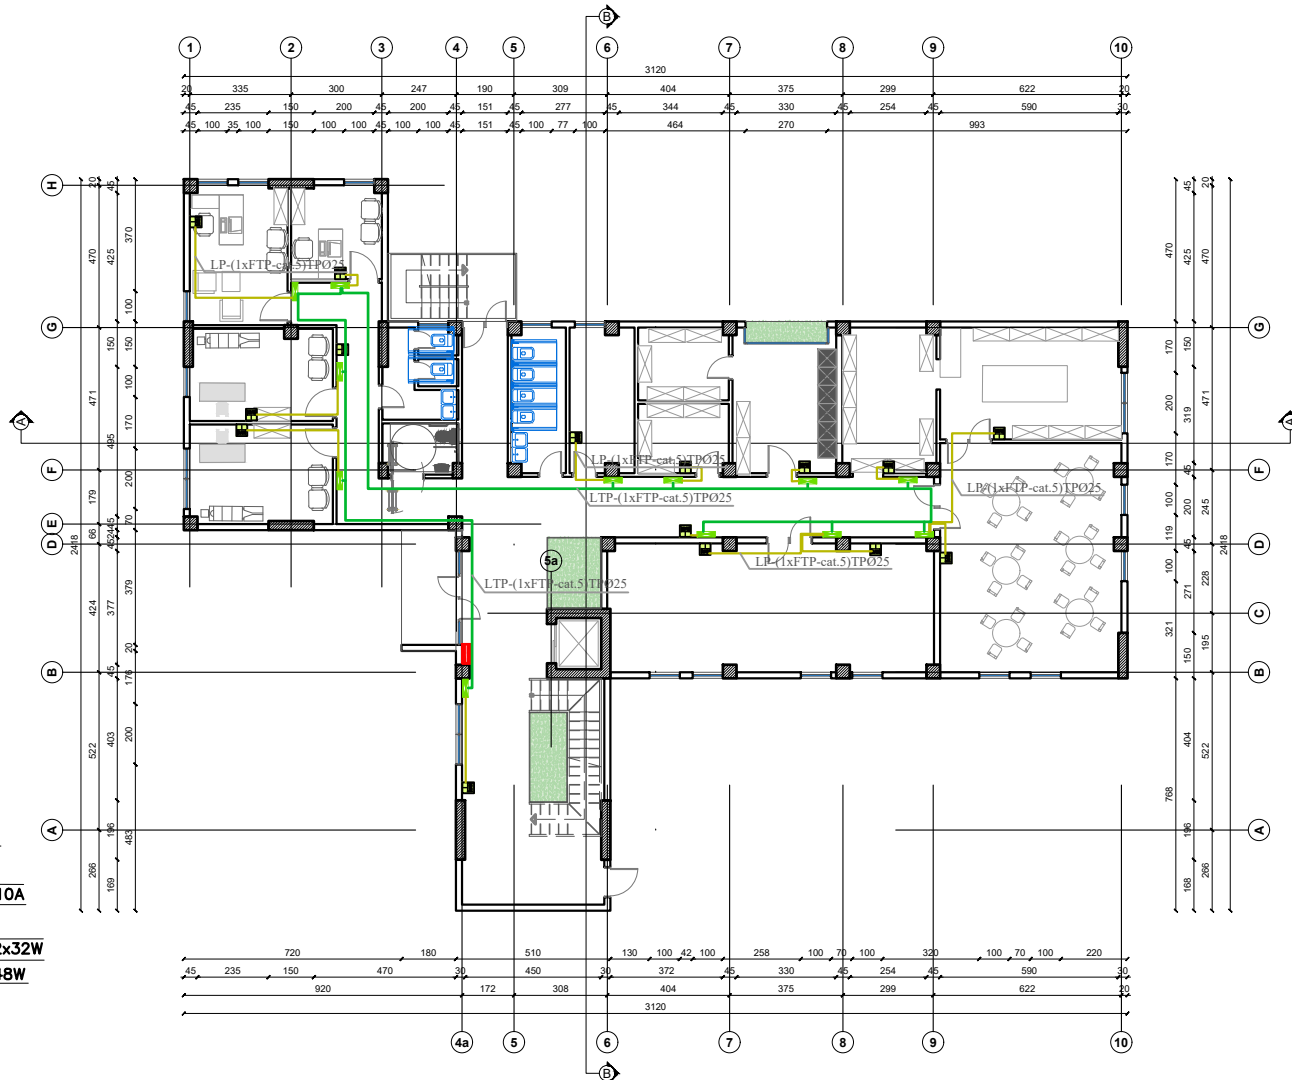

LEJJENDA/LEGEND

- Celes/Key switch 1P 10A
- Deviator/Two way switch 10A
- Invertitor 10A Intermediate switch 10A
- Ndricues Led/LED light 2x32W
- Ndricues Led/LED light 48W
- Kuader elektrik Electrical panel
- Kuti shperdarese Distribution box
- Prize shuko 16 A Schuko socket 16 A
- Bllok prize shuko 16A Schuko socket block 16A

POROSITËSI / CLIENT:
FONDI
SIKOPAR
I SHVILLIMIT
ALBANIAN
DEVELOPMENT FUND

KONSULENT / CONSULTANT:
TAULANT shpk
 Adresa / Address:
 Rruga/Street "Gjike
 Kuqali", P.23/2, Ap.1,
 Tirana

ARKIMADE
 shpk

ALTEA
GEOSTUDIO
 2000 shpk

SHËNIME TEKNIKE / TECHNICAL NOTES:

OBJEKTI / OBJECT:
 SHËRIMET PËR TRANSFORMIMIN E ASETIVË PUBLIKE ME POTENCIAL
 ZHVILLIM NË MODELE TË STANDARTIT ME TË LARTË TË ZHVILLIMIT;
 PËRMBRESIMI SHËRIMIT NË KOMPONENTË 4. RRUGA "ADRIAN SHËRIME".
 SARANDE
 INVESTMENTS FOR THE TRANSFORMATION OF PUBLIC ASSETS WITH
 DEVELOPMENT POTENTIAL INTO HIGHER STANDARD DEVELOPMENT
 MODELS: IMPROVEMENT OF SERVICES IN KAMEREGARTEN NO. 4, "ADRIAN
 SHËRIME" STREET, SARANDE.

ZONA / AREA:
 QYTETI SARANDE / CITY OF SARANDE
 BASHKIA SARANDE / MUNICIPALITY OF SARANDE

FAZA E PROJEKTI / PROJECT PHASE:
 PROJEKT TEKNIK
 TECHNICAL PROJECT

PROJEKTI HIDROTEKNIK / HYDROTECHNICAL PROJECT:
 Ing / Eng. Ditika QATIPI
 Nr. Lic / License No. K.0006/8

PROJEKTI ARKITEKTONIK / ARCHITECTURAL PROJECT:
 Ark / Arch. Teuta PAPAVASILI
 Nr. Lic / License No. A.0134/6

PROJEKTI KONSTRUKTIV / STRUCTURAL PROJECT:
 Ing / Eng. Elida LIKO (BITA)
 Nr. Lic / License No. K.0628/5

PROJEKTI ELEKTRIK / ELECTRICAL PROJECT:
 Ing / Eng. Arian FINDO
 Nr. Lic / License No. E.0843/3

PROJEKTI MEKANIK / MECHANICAL PROJECT:
 Ing / Eng. Andis TIRANA
 Nr. Lic / License No. M.0393/5


EMËRTIMI I FLETËS / SHEET TITLE:
 PLANI I PRIZAVE TË TELEFONISË DHE
 INTERNETIT TË KATIT PËRDHE
 GROUND FLOOR TELEPHONE AND
 INTERNET OUTLET PLAN

Shkalla: 1 : 25
 Scale: 1 : 25
 TIRANA 2025
 NR. FLETËS / SHEET NO.
 E22




 



 


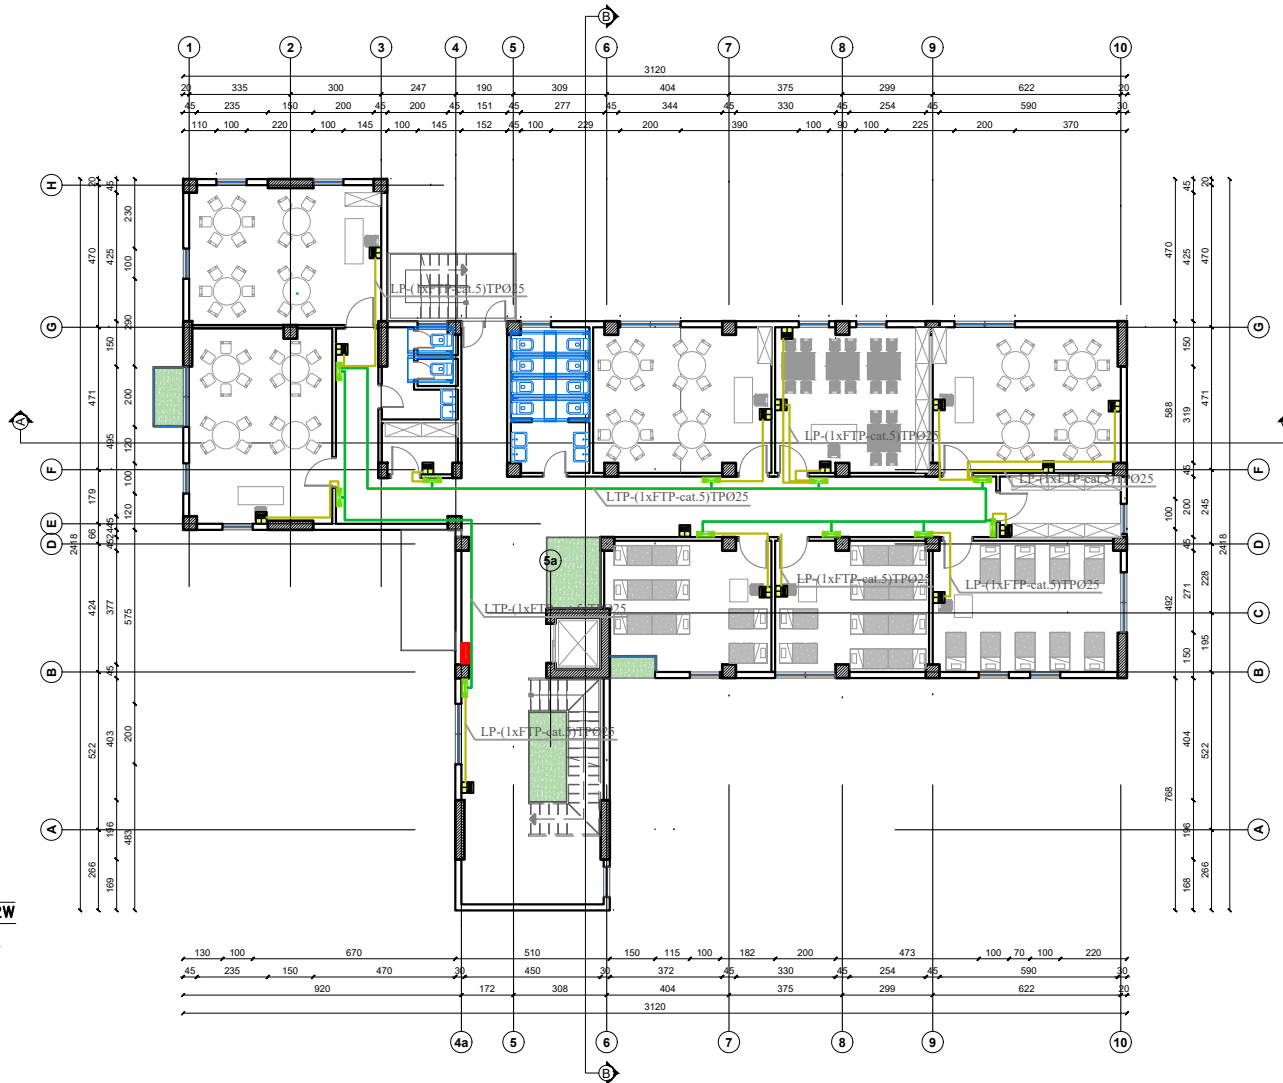VULA / STAMP

PLANI I PRIZAVE TË TELEFONISË DHE INTERNETIT TË KATIT 1

FIRST FLOOR TELEPHONE AND INTERNET OUTLET PLAN



LEJENDA/LEGEND

-  Celes/Key switch 1P 10A
-  Deviator/Two way switch 10A
-  Invertitor 10A
-  Intermediate switch 10A
-  Ndrircues Led/LED light 2x32W
-  Ndrircues Led/LED light 48W
-  Kuader elektrik
Electrical panel
-  Kuti shperdarese
Distribution box
-  Prize shuko 16 A
Schuko socket 16 A
-  Bllok priza shuko 16A
Schuko socket block 16A

POROSITËSI / CLIENT:

FONDI
SIGURIMAR
I SHVILLIMIT

ALBANIAN
DEVELOPMENT FUND

KONSULENT / CONSULTANT:

TAULANT shpk
Adresa / Address:
Rruga/Street "Gjikhë
Kuçali", P.23/2, Ap.1,
Tirana

ARKIMADE
shpk

ALTEA **A.I.T.E.A**
GEOSTUDIO
2000 shpk

SHËNIME TEKNIKE / TECHNICAL NOTES:

OBJEKTI / OBJECT:
SHËRIMIMI PËR TRANSFORMIMIN E ASETIVË PUBLIKE ME POTENCIAL
ZHVILLIM NË MODELE TË STANDARTIT ME TË LARTË TË ZHVILLIMIT;
PËRMBRESIMI SHËRIMIMI NË KORPORATË NË A. RRUGA "ADRIAN SHËRIMI".
SARANDE

INVESTMENTS FOR THE TRANSFORMATION OF PUBLIC ASSETS WITH
DEVELOPMENT POTENTIAL INTO HIGHER STANDARD DEVELOPMENT
MODELS: IMPROVEMENT OF SERVICES IN KORPORATE NË A. "ADRIAN
SHËRIMI" STREET, SARANDE.

ZONA / AREA:
QYTETI SARANDE / CITY OF SARANDE
BASHKIA SARANDE / MUNICIPALITY OF SARANDE

FAZA E PROJEKTTIT / PROJECT PHASE:
PROJEKT TEKNIK
TECNICAL PROJECT

PROJEKTI HIDROTEKNIK / HYDROTECHNICAL PROJECT:
Ing / Eng. Ditika QATIP
Nr. Lic / License No. K.0006/8

PROJEKTI ARKITEKTONIK / ARCHITECTURAL PROJECT:
Ark / Arch. Teuta PAPAVALISI
Nr. Lic / License No. A.0134/6

PROJEKTI KONSTRUKTIV / STRUCTURAL PROJECT:
Ing / Eng. Elida LIKO (BITA)
Nr. Lic / License No. K.0628/5

PROJEKTI ELEKTRIK / ELECTRICAL PROJECT:
Ing / Eng. Arian FINDO
Nr. Lic / License No. E.0843/3

PROJEKTI MEKANIK / MECHANICAL PROJECT:
Ing / Eng. Andis TIRANA
Nr. Lic / License No. M.0393/5

EMËRTIMI I FLETËS / SHEET TITLE:
PLANI I PRIZAVE TË TELEFONISË DHE
INTERNETIT TË KATIT I
FIRST FLOOR TELEPHONE AND
INTERNET OUTLET PLAN

Shkalla: 1 : 25
Scale: 1 : 25

TIRANA 2025

NR. FLETËS / SHEET NO.
E23

VULA / STAMP

PLANI I PRIZAVE TË TELEFONISË DHE INTERNETIT TË KATIT 2 SECOND FLOOR TELEPHONE AND INTERNET OUTLET PLAN



LEGJENDA/LEGEND

- Celes/Key switch 1P 10A
- Deviator/Two way switch 10A
- Invertitor 10A intermediate switch 10A
- Ndrices Led/LED light 2x32W
- Ndrices Led/LED light 48W
- Kuader elektrik
Electrical panel
- Kuti shperdarese
Distribution box
- Prize shuko 16 A
Schuko socket 16 A
- Bllok priza shuko 16A
Schuko socket block 16A

POROSITËSI / CLIENT:

FONDI SHQIPTAR I SHVILLIMIT
ALBANIAN DEVELOPMENT FUND

KONSULENT / CONSULTANT:

TAULANT shpk
 Adresa / Address:
 Rruga/Street "Gjikkë Kuqali", P.23/2, Ap.1, Tirana

ARKIMADE shpk

ALTEA GEOSTUDIO 2000 shpk

SHËNIME TEKNIKE / TECHNICAL NOTES:

OBJEKTI / OBJECT:
 INVESTIMET PËR TRANSFORMIMIN E ASETIVË PUBLIKE ME POTENCIAL ZHVILLIM NE MODELE TE STANDARTIT ME TE LARTË TE ZHVILLIMIT; FIRMESIMET SHËRIMET NE KOPËRITEN NR.4, RRUGA "ADRIAN SHËRIMET", SARANDE
 INVESTMENTS FOR THE TRANSFORMATION OF PUBLIC ASSETS WITH DEVELOPMENT POTENTIAL INTO HIGHER STANDARD DEVELOPMENT MODELS; IMPROVEMENT OF SERVICES IN KOPËRITEN NR.4, "ADRIAN SHËRIMET" STREET, SARANDE.

ZONA / AREA:
 QYTETI SARANDE / CITY OF SARANDE
 BASHKIA SARANDE / MUNICIPALITY OF SARANDE

FAZA E PROJEKTI / PROJECT PHASE:
 PROJEKT TEKNIK
 TECHNICAL PROJECT

PROJEKTI HIDROTEKNIK / HYDROTECHNICAL PROJECT:
 Ing / Eng. Ditika QATIMI
 Nr. Lic / License No. K.0006/8

PROJEKTI ARKITEKTONIK / ARCHITECTURAL PROJECT:
 Ark / Arch. Teuta PAPAVASILI
 Nr. Lic / License No. A.0134/6

PROJEKTI KONSTRUKTIV / STRUCTURAL PROJECT:
 Ing / Eng. Elida LIKO (BITA)
 Nr. Lic / License No. K.0628/5

PROJEKTI ELEKTRIK / ELECTRICAL PROJECT:
 Ing / Eng. Arian FINDO
 Nr. Lic / License No. E.0843/3

PROJEKTI MEKANIK / MECHANICAL PROJECT:
 Ing / Eng. Andis TIRANA
 Nr. Lic / License No. M.0393/5

EMËRTIMI I FLETËS / SHEET TITLE:
 PLANI I PRIZAVE TË TELEFONISË DHE INTERNETIT TË KATIT 2
 SECOND FLOOR TELEPHONE AND INTERNET OUTLET PLAN

Shkalla: 1 : 25
 Scale: 1 : 25


TIRANA 2025

VULA / STAMP

NR. FLETËS / SHEET NO.
 E24

DETAJE PER DISTANCAT E INSTALIMEVE ELEKTRIKE

DETAILS FOR ELECTRICAL INSTALLATION DISTANCES

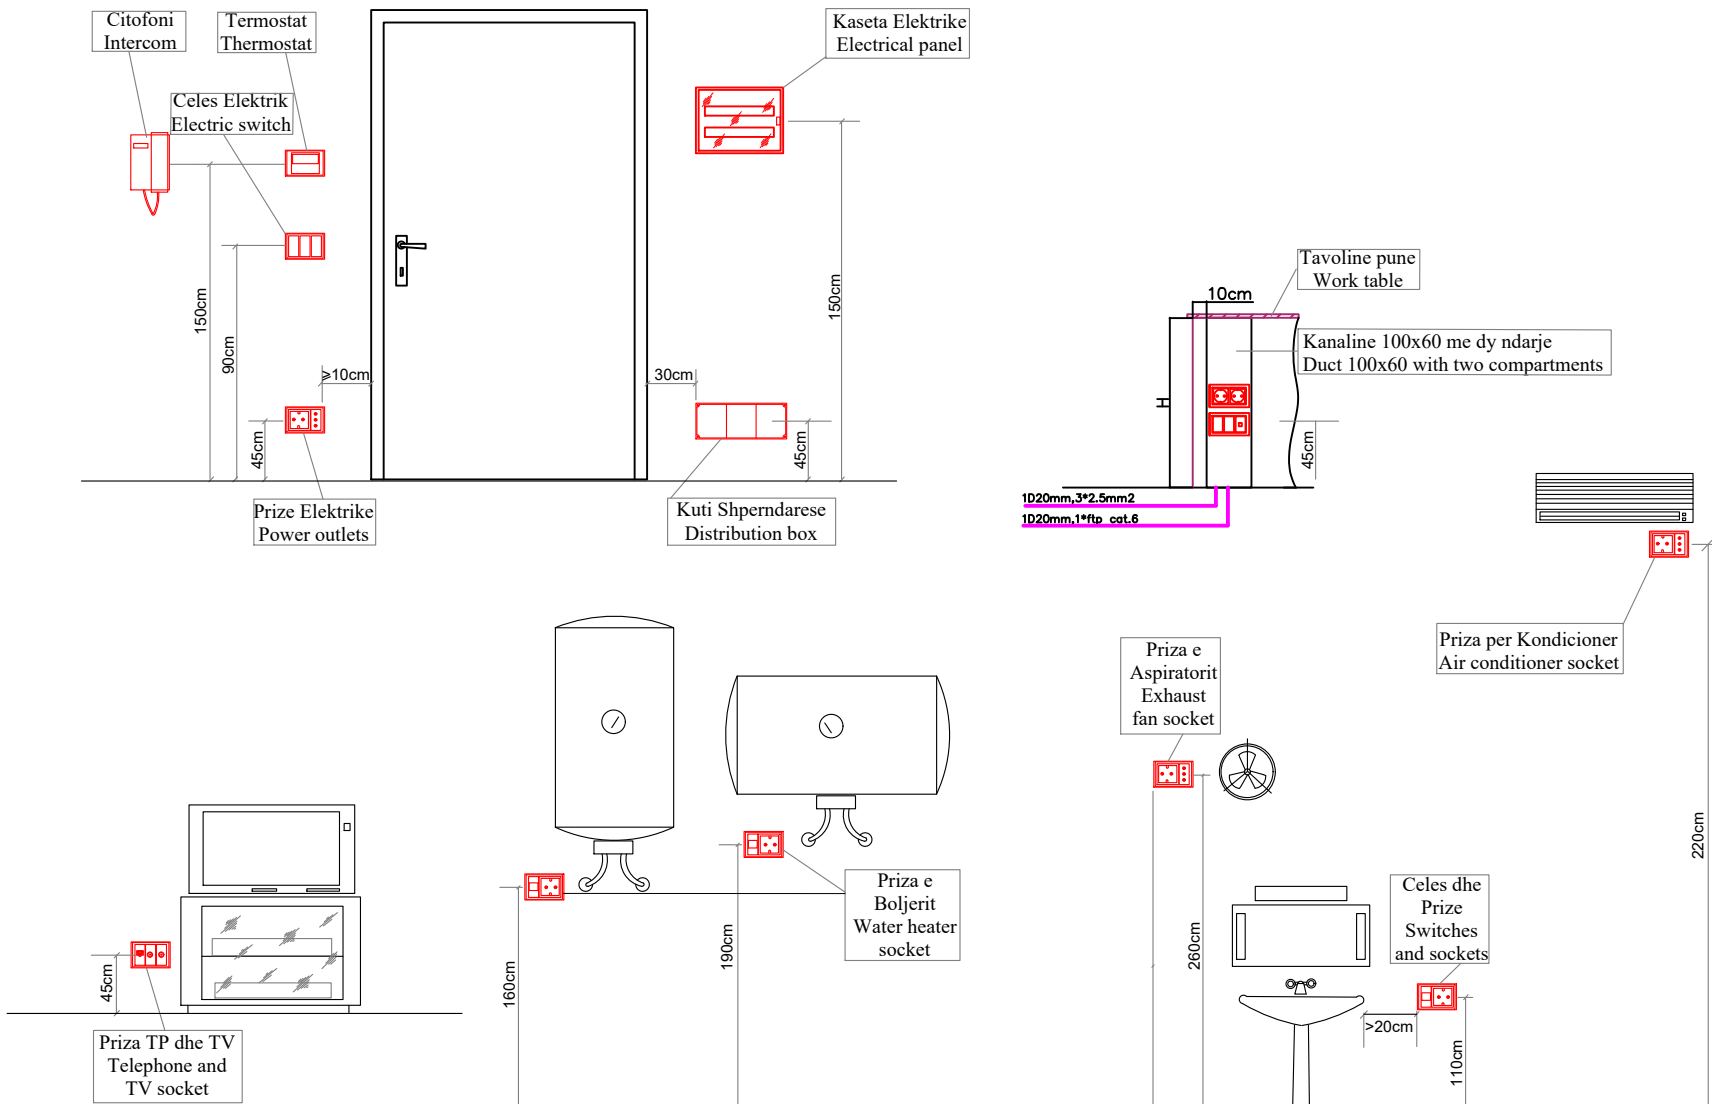

POROSITËSI / CLIENT:
FONDI SHQIPTAR I ZHVILLIMIT
ALBANIAN DEVELOPMENT FUND

KONSULENT / CONSULTANT:
TAULANT shpk
 Adresa / Address: Rruga/Street "Gjikhë Kuqali", P.23/2, Ap.1, Tirana
ARKIMADE shpk
ALTEA GEOSTUDIO "A.L.T.E.A GEOSTUDIO 2000" shpk

SHËNIME TEKNIKE / TECHNICAL NOTES:

OBJEKTI / OBJECT:
 INVESTIME PER TRANSFORMIMIN E ASJETVE PUBLIKE ME POTENCIAL ZHVILLIM NE MODELE TE STANDARDET ME TE LARTË TE ZHVILLIMIT; PËRMBRESIMI SHËRIMET NE KOPËRTOJE NO.4, RRUGA "ADRIEM SHËRIMET" SARANDE
 INVESTMENTS FOR THE TRANSFORMATION OF PUBLIC ASSETS WITH DEVELOPMENT POTENTIAL INTO HIGHER STANDARD DEVELOPMENT MODELS; IMPROVEMENT OF SERVICES IN KOPËRTOJE NO.4, "ADRIEM SHËRIMET" STREET, SARANDE.

ZONA / AREA:
 QYTETI SARANDE / CITY OF SARANDE
 BASHKIA SARANDE / MUNICIPALITY OF SARANDE

FAZA E PROJEKTTIT / PROJECT PHASE:
 PROJEKT TEKNIK
 TECHNICAL PROJECT

PROJEKTI HIDROTEKNIK / HYDROTECHNICAL PROJECT:
 Ing / Eng. Ditka QATIPI
 Nr. Lic / License No. K.0006/8

PROJEKTI ARKITEKTONIK / ARCHITECTURAL PROJECT:
 Ark / Arch. Teuta PAPAVASILI
 Nr. Lic / License No. A.0134/6

PROJEKTI KONSTRUKTIV / STRUCTURAL PROJECT:
 Ing / Eng. Elida LIKO (BITA)
 Nr. Lic / License No. K.0628/5

PROJEKTI ELEKTRIK / ELECTRICAL PROJECT:
 Ing / Eng. Arian FINDO
 Nr. Lic / License No. E.0843/3

PROJEKTI MEKANIK / MECHANICAL PROJECT:
 Ing / Eng. Andis TIRANA
 Nr. Lic / License No. M.0393/5

EMËRTIMI I FLETËS / SHEET TITLE:
 DETAJE PER DISTANCAT E INSTALIMEVE ELEKTRIKE
 DETAILS FOR ELECTRICAL INSTALLATION DISTANCES

Shkalla: 1 : 25
 Scale: 1 : 25

NR. FLETËS / SHEET NO.
 E25


TIRANA 2025

VULA / STAMP


DETAJE PER DISTANCAT E INSTALIMEVE ELEKTRIKE DETAILS FOR ELECTRICAL INSTALLATION DISTANCES

DETAJ NDRICUESIT 48W I VARUR 777 DETAIL OF SUSPENDED 48W LUMINAIRE 777


DETAJ I PLAFONIERIT 48W I MONTUAR NE TAVAN 600x600mm
DETAIL OF 48W CEILING-MOUNTED LUMINAIRE 600x600 MM

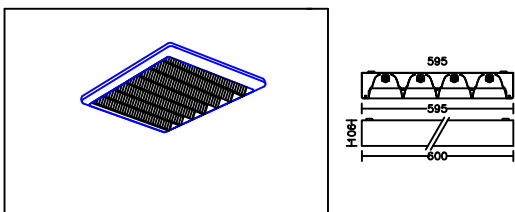

DETAJ NDRICUESIT FC 18W I VARUR 746 DETAIL OF SUSPENDED FC 18W LUMINAIRE 746

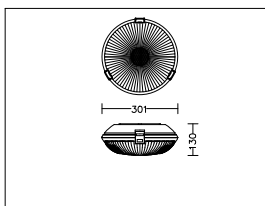

DETAJ NDRICUESIT 36W I VARUR 920 dhe E-922 DETAIL OF SUSPENDED 36W LUMINAIRE 920 AND E-922

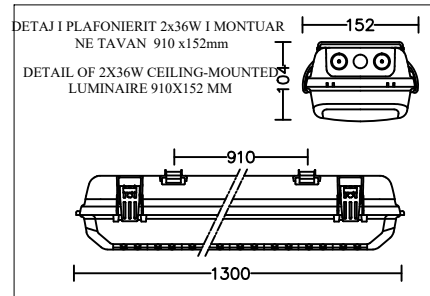

POROSITËSI / CLIENT:
FONDI
SIKOPAR
I SHVILLIMIT
ALBANIAN
DEVELOPMENT FUND

KONSULENT / CONSULTANT:

TAULANT shpk
Adresa / Address:
Rruga/Street "Gjikhë
Kuqali", P.23/2, Ap.1,
Tirana

ARKIMADE
shpk

ALTEA
GEOSTUDIO
A.L.T.E.A
GEOSTUDIO
2000 shpk

SHËNIME TEKNIKE / TECHNICAL NOTES:

OBJEKTI / OBJECT:
INVESTITIM PËR TRANSFORMIMIN E ASETIVË PUBLIKE ME POTENCIAL
ZHVILLIM NE MODELE TE STANDARTIT ME TE LARTË TE ZHVILLIMIT;
FORMUESIMI SHËRBIET NE KORRUPSIONIN E. RREGA "ADRIUM SHËRBIET".
SARANDE
INVESTMENTS FOR THE TRANSFORMATION OF PUBLIC ASSETS WITH
DEVELOPMENT POTENTIAL INTO HIGHER STANDARD DEVELOPMENT
MODELS: IMPROVEMENT OF SERVICES IN KOSOVIA:ARTEN NO.4, "ADRIUM
SHËRBIET" STREET, SARANDE.

ZONA / AREA:
QYTETI SARANDE / CITY OF SARANDE
BASHKIA SARANDE / MUNICIPALITY OF SARANDE

FAZA E PROJEKTTIT / PROJECT PHASE:
PROJEKT TEKNIK
TECNICAL PROJECT

PROJEKTI HIDROTEKNIK / HYDROTECHNICAL PROJECT:
Ing / Eng. Ditika QATIPI
Nr. Lic / License No. A.01346

PROJEKTI ARKITEKTONIK / ARCHITECTURAL PROJECT:
Ark / Arch. Teuta PAPAVASILI
Nr. Lic / License No. A.01346

PROJEKTI KONSTRUKTIV / STRUCTURAL PROJECT:
Ing / Eng. Elida LIKO (BITA)
Nr. Lic / License No. K.0628/5

PROJEKTI ELEKTRIK / ELECTRICAL PROJECT:
Ing / Eng. Arian FINDO
Nr. Lic / License No. E.0843/3

PROJEKTI MEKANIK / MECHANICAL PROJECT:
Ing / Eng. Andis TIRANA
Nr. Lic / License No. M.0393/5

EMËRTIMI I FLETËS / SHEET TITLE:
DETAJE PER DISTANCAT E
INSTALIMEVE ELEKTRIKE
DETAILS FOR ELECTRICAL
INSTALLATION DISTANCES

Shkalla: 1 : 25
Scale: 1 : 25



TIRANA 2025

VULA / STAMP

NR. FLETËS / SHEET NO.

E26

DETAJE TE PRIZAVE ELEKTRIKE / DETAILS OF ELECTRICAL OUTLETS

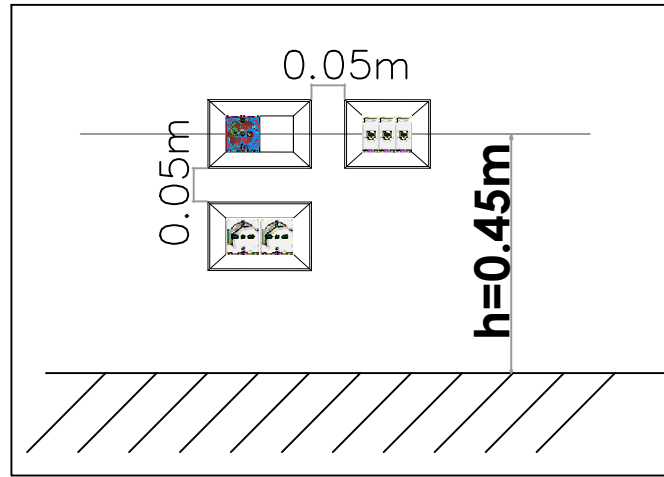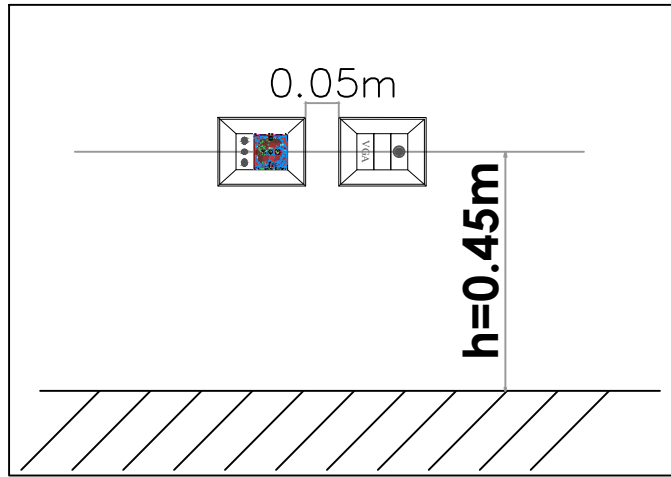

POROSITËSI / CLIENT:
FONDI
REQIPIM
I SHVILLIMIT
ALBANIAN
DEVELOPMENT FUND

KONSULENT / CONSULTANT:
TAULANT shpk
 Adresa / Address:
 Rruga/Street "Gjikhë
 Kuqali", P.23/2, Ap.1,
 Tirana
ARKIMADE shpk
ALTEA shpk
GEOSTUDIO
2000 shpk

SHËNIME TEKNIKE / TECHNICAL NOTES:

OBJEKTI / OBJECT:
 SHËRIMET PËR TRANSFORMIMIN E ASETIVË PUBLIKE ME POTENCIAL
 ZHVILLIM NË MODELE TË STANDARTIT MË TË LARTË TË ZHVILLIMIT;
 PËRMBLEDHJE SHËRIMET NË KOPËSHIN NË A. RRUGA "ADRIUM SHËMË"
 SARANDE
 INVESTMENTS FOR THE TRANSFORMATION OF PUBLIC ASSETS WITH
 DEVELOPMENT POTENTIAL INTO HIGHER STANDARD DEVELOPMENT
 MODELS: IMPROVEMENT OF SERVICES IN KNOBESHARTEN NO. 4, "ADRIUM
 SHËMË" STREET, SARANDE.

ZONA / AREA:
 QYTETI SARANDE / CITY OF SARANDE
 BASHKIA SARANDE / MUNICIPALITY OF SARANDE

FAZA E PROJEKTTIT / PROJECT PHASE:
 PROJEKT TEKNIK
 TECHNICAL PROJECT

PROJEKTI HIDROTEKNIK / HYDROTECHNICAL PROJECT:
 Ing / Eng. Ditika QATIPI
 Nr. Lic / License No. K.0628/8

PROJEKTI ARKITEKTONIK / ARCHITECTURAL PROJECT:
 Ark / Arch. Teuta PAPAVALI
 Nr. Lic / License No. A.0134/6

PROJEKTI KONSTRUKTIV / STRUCTURAL PROJECT:
 Ing / Eng. Elida LIKO (BITA)
 Nr. Lic / License No. K.0628/5

PROJEKTI ELEKTRIK / ELECTRICAL PROJECT:
 Ing / Eng. Arian FINDO
 Nr. Lic / License No. E.0843/3


PROJEKTI MEKANIK / MECHANICAL PROJECT:
 Ing / Eng. Andis TIRANA
 Nr. Lic / License No. M.0393/5

EMËRTIMI I FLETËS / SHEET TITLE:
 DETAJE TE PRIZAVE ELEKTRIKE
 DETAILS OF ELECTRICAL OUTLETS

Shkalla: 1 : 25 Scale: 1 : 25	NR. FLETËS / SHEET NO. E27
TIRANA 2025	

VULA / STAMP

TOKEZIMI / EARTHING SYSTEM

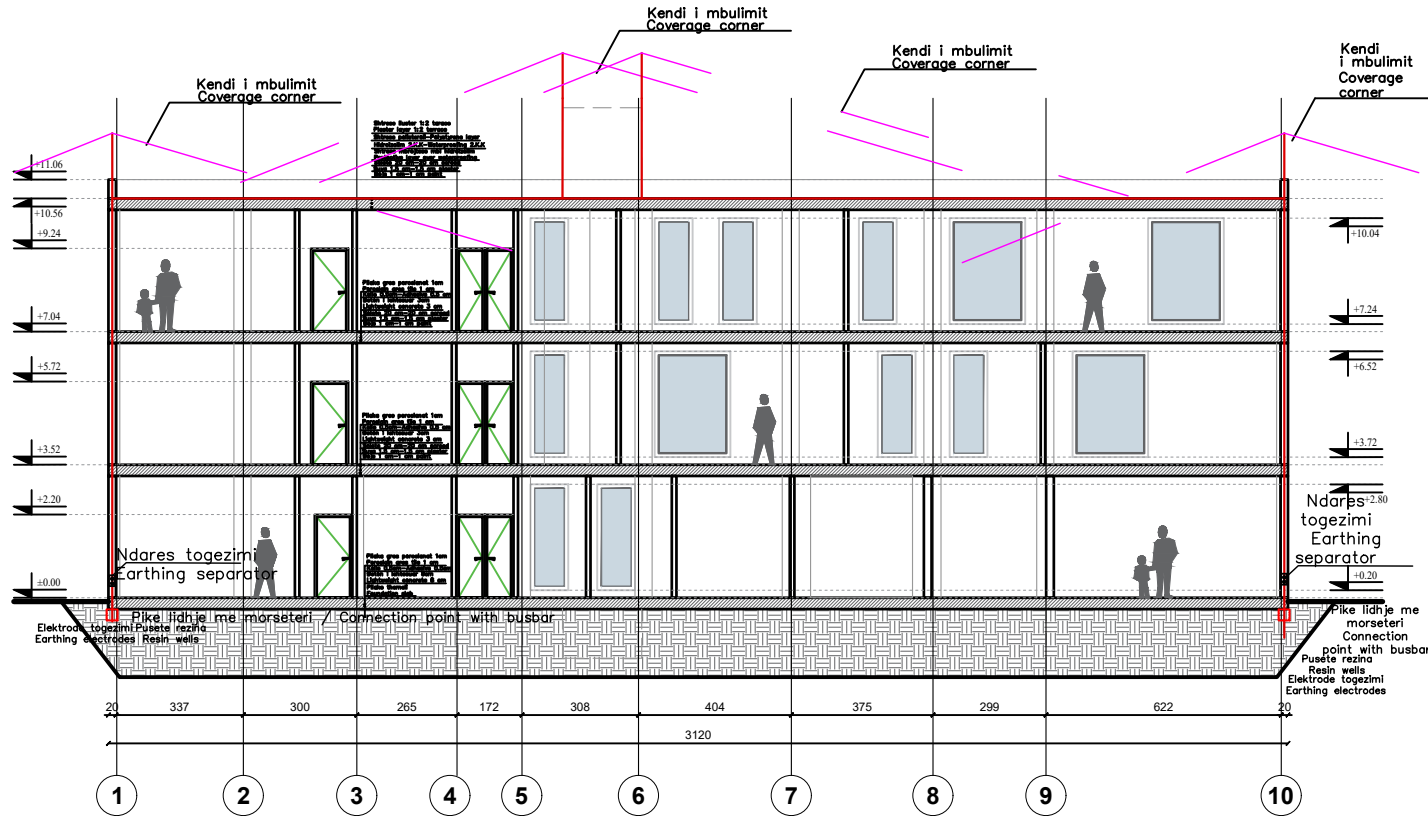

POROSITËSI / CLIENT:
FONDI
REKUPAR
I SHVILLIMIT
ALBANIAN
DEVELOPMENT FUND

KONSULENT / CONSULTANT:
TAULANT shpk
 Adresa / Address:
 Rruga/Street "Gjyke
 Kuqali", P.23/2, Ap.1,
 Tirana

ARKIMADE
 shpk

ALTEA
GEOSTUDIO
2000 shpk

SHËNIME TEKNIKE / TECHNICAL NOTES:

OBJEKTI / OBJECT:
 SHËNITJE PËR TRANSFORMIMIN / ASJETIVE PUBLIKE ME POTENCIAL
 ZHVILLIM NE MODELE TE STANDARTIT ME TE LARTE TE ZHVILLIMIT;
 PËRMBUESIMI (SHËRIMET NE KORRUPSION) N.A. RREGULL "ADM SHËMIE"
 SARANDE
 INVESTMENTS FOR THE TRANSFORMATION OF PUBLIC ASSETS WITH
 DEVELOPMENT POTENTIAL INTO HIGHER STANDARD DEVELOPMENT
 MODELS: IMPROVEMENT OF SERVICES AND CORRUPTION NO. 4 "ADM
 SHËMIE" STREET, SARANDE.

ZONA / AREA:
 QYTETI SARANDE / CITY OF SARANDE
 BASHKIA SARANDE / MUNICIPALITY OF SARANDE

FAZA E PROJEKTTI / PROJECT PHASE:
 PROJEKT TEKNIK
 TECHNICAL PROJECT

PROJEKTI HIDROTEKNIK / HYDROTECHNICAL PROJECT:
 Ing / Eng. Ditka QATIPI
 Nr. Lic / License No. K.0006/8

PROJEKTI ARKITEKTONIK / ARCHITECTURAL PROJECT:
 Ark / Arch. Teuta PAPAVASILI
 Nr. Lic / License No. A.0134/6

PROJEKTI KONSTRUKTIV / STRUCTURAL PROJECT:
 Ing / Eng. Elida LIKO (BITA)
 Nr. Lic / License No. K.0628/5

PROJEKTI ELEKTRIK / ELECTRICAL PROJECT:
 Ing / Eng. Arian FINDO
 Nr. Lic / License No. E.0843/3


PROJEKTI MEKANIK / MECHANICAL PROJECT:
 Ing / Eng. Andis TIRANA
 Nr. Lic / License No. M.0393/5

EMËRTIMI I FLETËS / SHEET TITLE:
 TOKEZIMI
 EARTHING SYSTEM

Shkalla: 1 : 25
 Scale: 1 : 25
 TIRANA 2025
 NR. FLETËS / SHEET NO.
 E28

VULA / STAMP

DETAJET E MONTIMIT TE TOKEZIMIT / EARTHING INSTALLATION DETAILS

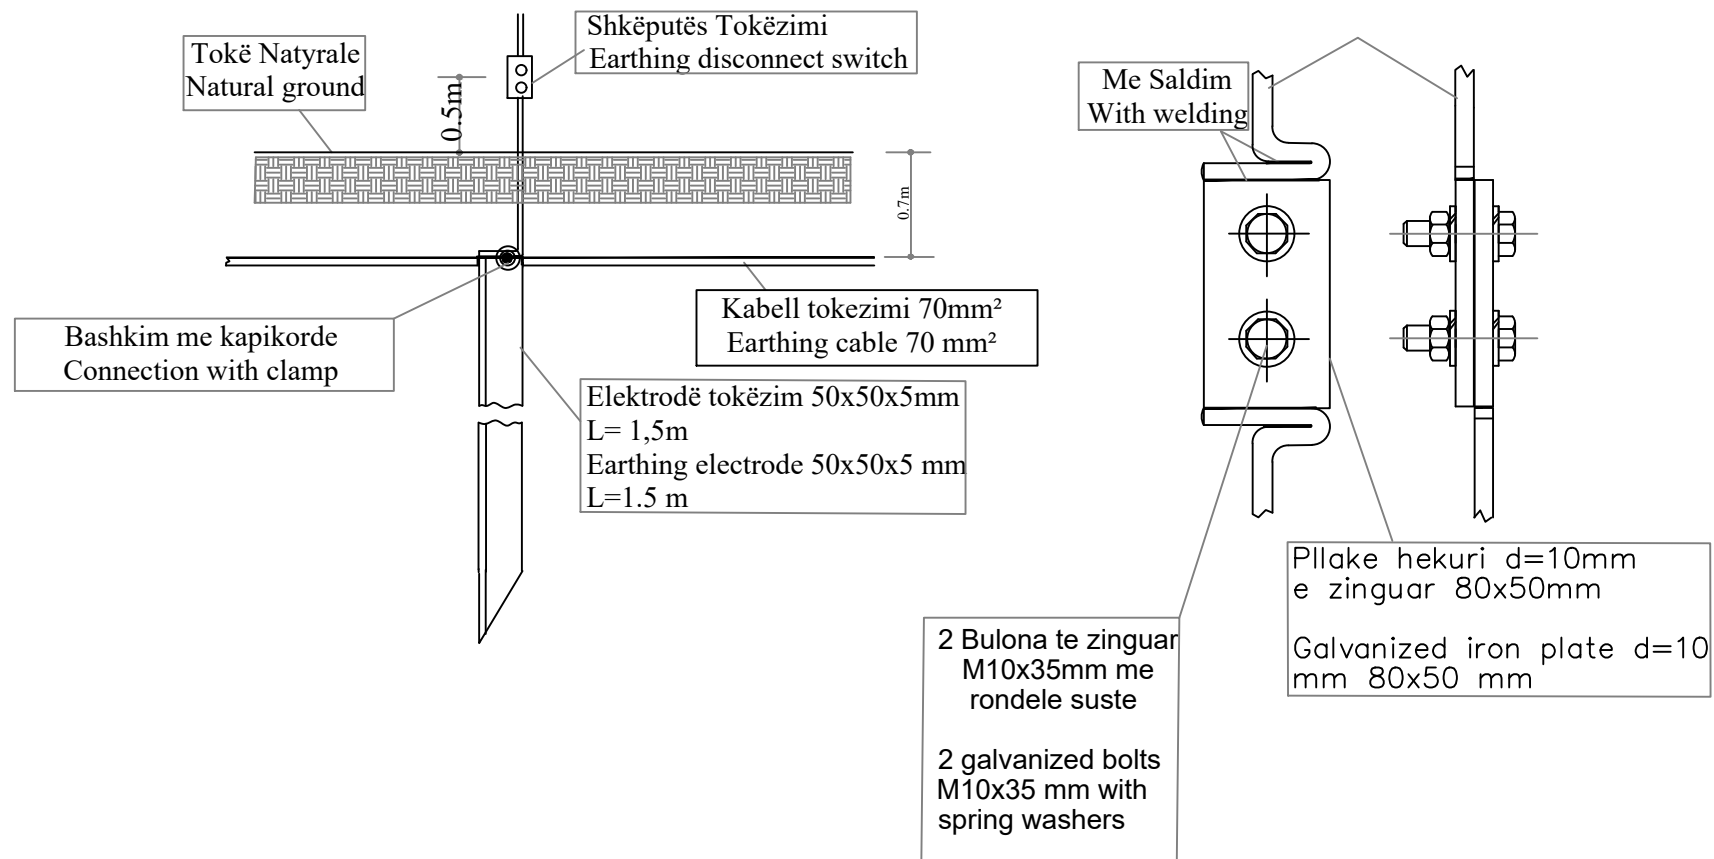

POROSITËSI / CLIENT:
FONDI SHQIPTAR I SHVILLIMIT
ALBANIAN DEVELOPMENT FUND

KONSULENT / CONSULTANT:
TAULANT shpk
 Adresa / Address: Rruga/Street "Gjikhë Kuçali", P.23/2, Ap.1, Tirana
ARKIMADE shpk

ALTEA GEOSTUDIO
A.L.T.E.A GEOSTUDIO 2000 shpk

SHËNIME TEKNIKE / TECHNICAL NOTES:

OBJEKTI / OBJECT:
 INVESTIMI PËR TRANSFORMIMIN E ASJETVE PUBLIKE ME POTENCIAL ZHVILLIM NË MODELE TË STANDARTIT ME TË LARTË TË ZHVILLIMIT; FERRIESHIMI / SHËRIMET NË KOPËRTO NË A. BILKA "ADEM SHËMË" / INVESTMENTS FOR THE TRANSFORMATION OF PUBLIC ASSETS WITH DEVELOPMENT POTENTIAL INTO HIGHER STANDARD DEVELOPMENT MODELS; IMPROVEMENT OF SERVICES IN KOPËRTO NË A. "ADEM SHËMË" STREET, SARANDE.

ZONA / AREA:
 QYTETI SARANDE / CITY OF SARANDE
 BASHKIA SARANDE / MUNICIPALITY OF SARANDE

FAZA E PROJEKTIIT / PROJECT PHASE:
 PROJEKT TEKNIK
 TECHNICAL PROJECT

PROJEKTI HIDROTEKNIK / HYDROTECHNICAL PROJECT:
 Ing / Eng. Ditika QATIPI
 Nr. Lic / License No. K.0006/8

PROJEKTI ARKITEKTONIK / ARCHITECTURAL PROJECT:
 Ark / Arch. Teuta PAPAVALI
 Nr. Lic / License No. A.0134/6

PROJEKTI KONSTRUKTIV / STRUCTURAL PROJECT:
 Ing / Eng. Elida LIKO (BITA)
 Nr. Lic / License No. K.0628/5

PROJEKTI ELEKTRIK / ELECTRICAL PROJECT:
 Ing / Eng. Arian FINDO
 Nr. Lic / License No. E.0843/3

PROJEKTI MEKANIK / MECHANICAL PROJECT:
 Ing / Eng. Andis TIRANA
 Nr. Lic / License No. M.0393/5

EMËRTIMI I FLETËS / SHEET TITLE:
 DETAJET E MONTIMIT TE TOKEZIMIT
 EARTHING INSTALLATION
 DETAILS

Shkalla: 1 : 25 / Scale: 1 : 25
 TIRANA 2025
 NR. FLETËS / SHEET NO.
 E29

VULA / STAMP

