

**EMËRTIMI I PROJEKTIT / PROJECT TITLE:**

INVESTIME PËR TRANSFORMIMIN E ASETEVE PUBLIKE ME  
POTENCIAL ZHVILLIMI NË MODELE TË STANDARDIT MË TË LARTË TË ZHVILLIMIT:

PËRMIRËSIMI I SHËRBIMIT NË KOPSHTIN NR.4,

RRUGA “ADEM SHEME”, SARANDË

INVESTMENTS FOR THE TRANSFORMATION OF PUBLIC ASSETS  
WITH DEVELOPMENT POTENTIAL INTO HIGHER STANDARD DEVELOPMENT




MODELS: IMPROVEMENT OF SERVICES IN  
KINDERGARTEN NO. 4, “ADEM SHEME” STREET, SARANDË

**PROJEKTI HIDROTEKNIK / HYDROTECHNICAL PROJECT**

**FAZA IV: PROJEKT TEKNIK / PHASE IV: TECHNICAL PROJECT**

# FURNIZIMI ME UJE PLANIMETRI E KATIT PËRDHE / WATER SUPPLY GROUND FLOOR PLAN

DETAJ SHK 1:10

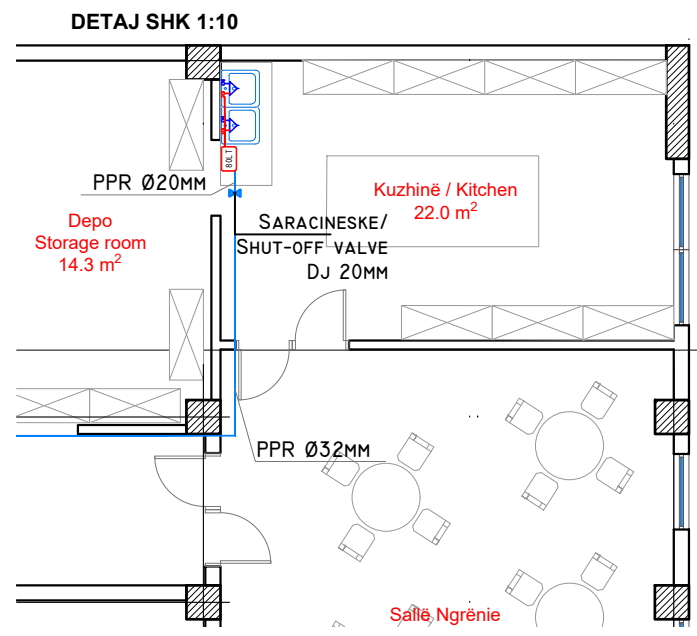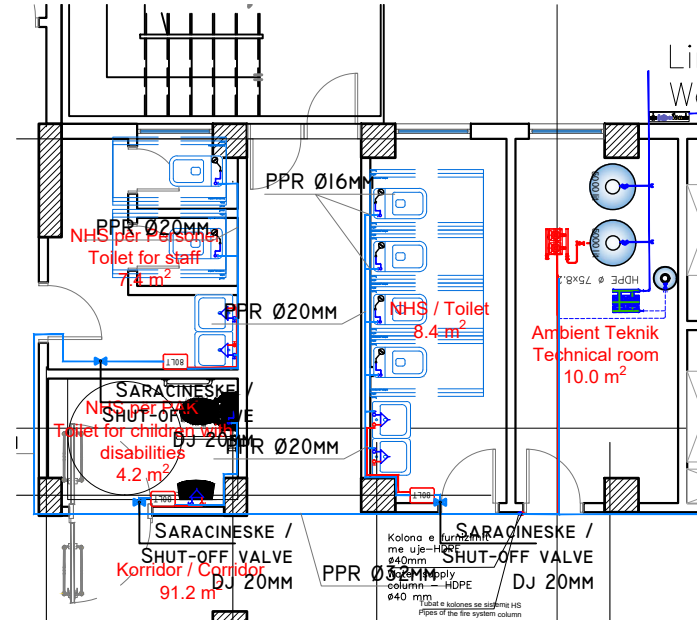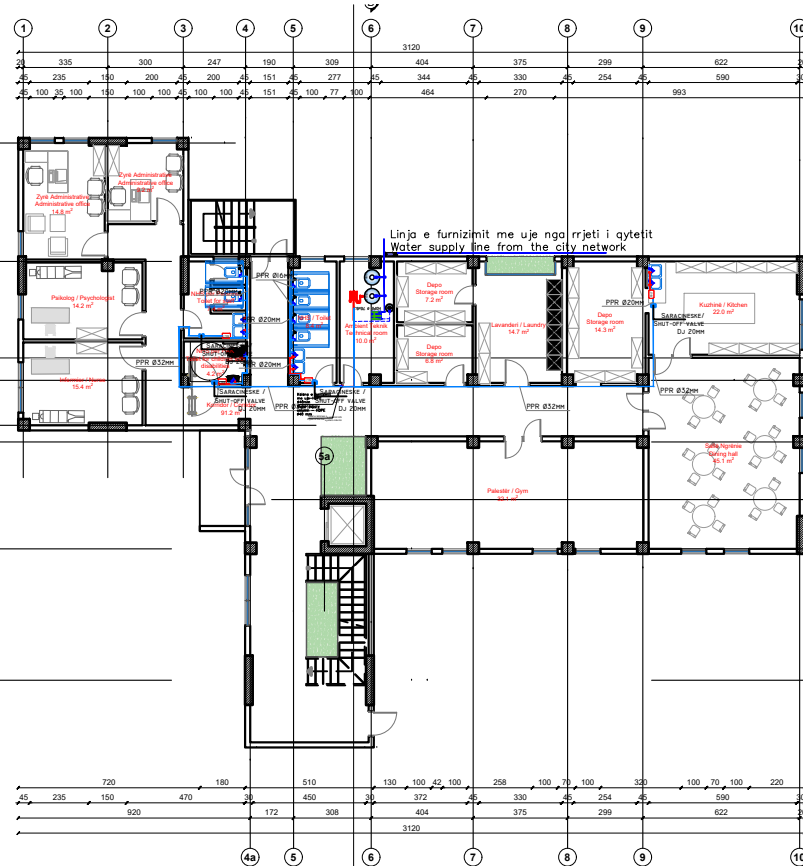

LEGJENDA / LEGEND	
	Linja e furnizimit me uje te ftohte Cold water supply line
	Linja e furnizimit me uje te ngrohte Hot water supply line
	Mishelator / Mixer
	Bolier 80 liter / Boiler 80 liters
	Kolona vertikale e ujit te ftohte Vertical cold water column
	Valvol on/of // On/off valve
	Galexhant / Expansion tank
	Valvol me sferë / Ball valve
	Tuba fleksibel / Flexible pipes
	Wc per persona me aftesi te kufizuar Toilet for people with disabilities
	WC Alla Frenqa / French-style toilet
	Pishuar / Shower
	Lavaman / Washbasin

SPECIFIKIME TEKNIKE / TECHNICAL SPECIFICATIONS	
Lartësitë e pikave të furnizimit me ujë të pajisjeve, nga pllakat e dyshemesë Heights of water supply points for fixtures from the floor tiles:	
•	Klozeta WC / WC toilet 40 cm
•	Larësja e Duarve LD Hand wash basin HWB60 cm
•	Tubacioni i trasuar në mur Pipe routed on the wall 50 cm

PROJESHTËSI / CLIENT:  
FONDI EQIPIMAR I SHVILLIMIT  
ALBANIAN DEVELOPMENT FUND

KONSULENT / CONSULTANT:  
"TAULANT" shpk  
Adresa / Address: Rruga/Street "Gjigjë Kuçali", P.23/2, Ap.1, Tirana  
"ARKIMADE" shpk  
"A.L.T.E.A GEOSTUDIO 2000" shpk

SHËNIME TEKNIKE / TECHNICAL NOTES:

OBJEKTI / OBJECT:  
INVESTIMI PËR TRANSFORMIMIN E ASJETVE PUBLIKE ME POTENCIAL ZHVILLIMOR NE MODELE TE STANDARTIT ME TE LARTË TE ZHVILLIMIT; PËRMBLEDHJA SHËRIMET NE KORRUPSION N.E.A. BREGA "ADRIK SHIEME";  
INVESTMENTS FOR THE TRANSFORMATION OF PUBLIC ASSETS WITH DEVELOPMENT POTENTIAL INTO HIGHER STANDARD DEVELOPMENT MODELS; IMPROVEMENT OF SERVICES IN ANTI-CORRUPTION NO. 4, "ADRIK SHIEME" STREET, SARANDE.

ZONA / AREA:  
QYTETI SARANDE / CITY OF SARANDE  
BASHKIA SARANDE / MUNICIPALITY OF SARANDE

FAZA E PROJEKTTIT / PROJECT PHASE:  
PROJEKT TEKNIK  
TECHNICAL PROJECT

PROJEKTI HIDROTEKNIK / HYDROTECHNICAL PROJECT:  
Ing / Eng. Ditika QATIMI  
Nr. Lic / License No. K.0006/8

PROJEKTI ARKITEKTONIK / ARCHITECTURAL PROJECT:  
Ark / Arch. Teuta PAPAVASILI  
Nr. Lic / License No. A.0134/6

PROJEKTI KONSTRUKTIV / STRUCTURAL PROJECT:  
Ing / Eng. Elida LIKO (BITA)  
Nr. Lic / License No. K.0628/5

PROJEKTI ELEKTRIK / ELECTRICAL PROJECT:  
Ing / Eng. Arian FINDO  
Nr. Lic / License No. E.0843/3

PROJEKTI MEKANIK / MECHANICAL PROJECT:  
Ing / Eng. Andis TIRANA  
Nr. Lic / License No. M.0393/5

EMËRTIMI I FLETËS / SHEET TITLE:  
FURNIZIMI ME UJE PLANIMETRI E KATIT PËRDHE / WATER SUPPLY GROUND FLOOR PLAN

Shkalla: 1 : 30  
Scale: 1 : 30



TIRANA 2025

VULA / STAMP

NR. FLETËS / SHEET NO.  
F-01

# FURNIZIMI ME UJE PLANIMETRI E KATIT TE PARE / WATER SUPPLY FIRST FLOOR PLAN

DETAJ SHK 1:10

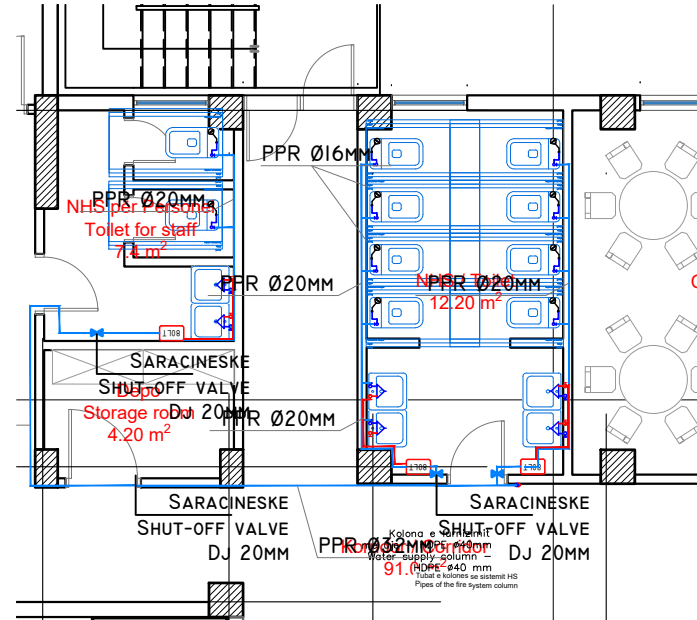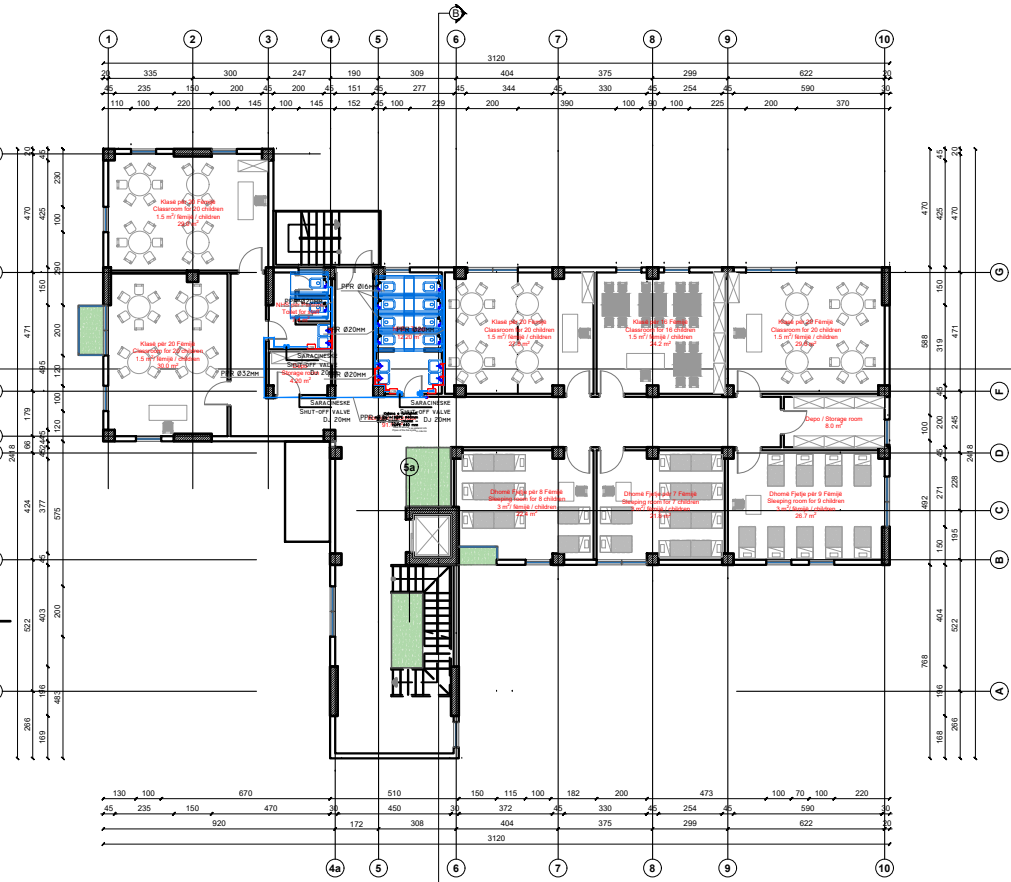

LEGJENDA / LEGEND	
	Linja e furnizimit me uje te ftohte Cold water supply line
	Linja e furnizimit me uje te ngrohte Hot water supply line
	Mishelator / Mixer
	Bolier 80 liter / Boiler 80 liters
	Kolona vertikale e ujit te ftohte Vertical cold water column
	Valvol on/of // On/off valve
	Galexhant / Expansion tank
	Valvol me sferë / Ball valve
	Tuba fleksibel / Flexible pipes
	Wc per persona me aftesi te kufizuar Toilet for people with disabilities
	WC Alla Frenqa / French-style toilet
	Pishuar / Shower
	Lavaman / Washbasin

SPECIFIKIME TEKNIKE / TECHNICAL SPECIFICATIONS	
Lartësitë e pikave të furnizimit me ujë të pajisjeve, nga pllakat e dyshemesë Heights of water supply points for fixtures from the floor tiles:	
•	Klozeta WC / WC toilet 40 cm
•	Larësja e Duarve LD Hand wash basin HWB60 cm
•	Tubacioni i trasuar në mur Pipe routed on the wall 50 cm

**POROSITËSI / CLIENT:**  
FONDI REKONSTRUKTIV I SHKOLLËVE  
FOND SHQIPTAR I EVHILLIMIT  
ALBANIAN DEVELOPMENT FUND

**KONSULENT / CONSULTANT:**  
"TAULANT" shpk  
Adresa / Address: Rruga/Street "Gjyikë Kuçali", P.23/2, Ap.1, Tirana  
"ARKIMADE" shpk  
"A.I.T.E.A GEOSTUDIO 2000" shpk

**SHËNIME TEKNIKE / TECHNICAL NOTES:**

**OBJEKTI / OBJECT:**  
INVESTIMI PER TRANSFORMIMIN E ASHTEVE PUBLIKE ME POTENCIAL ZHVILLIM NE MODELE TE STANDARDET ME TE LARTË TE ZHVILLIMIT; PËRMBLEDHJA SHËRIMET NE KORRUPSION N.E. BREGA "ADRIUM SHIEME", SARANDE  
INVESTMENTS FOR THE TRANSFORMATION OF PUBLIC ASSETS WITH DEVELOPMENT POTENTIAL INTO HIGHER STANDARD DEVELOPMENT MODELS; IMPROVEMENT OF SERVICES IN KEMERKARTEN NO. 4, "ADRIUM SHIEME" STREET, SARANDE.

**ZONA / AREA:**  
QYTETI SARANDE / CITY OF SARANDE  
BASHKIA SARANDE / MUNICIPALITY OF SARANDE

**FAZA E PROJEKTTIT / PROJECT PHASE:**  
PROJEKT TEKNIK  
TECHNICAL PROJECT

**PROJEKTI HIDROTEKNIK / HYDROTECHNICAL PROJECT:**  
Ing / Eng. Ditika QATIMI  
Nr. Lic / License No. K.0006/8

**PROJEKTI ARKITEKTONIK / ARCHITECTURAL PROJECT:**  
Ark / Arch. Teuta PAPAVASILI  
Nr. Lic / License No. A.0134/6

**PROJEKTI KONSTRUKTIV / STRUCTURAL PROJECT:**  
Ing / Eng. Elida LIKO (BITA)  
Nr. Lic / License No. K.0628/5

**PROJEKTI ELEKTRIK / ELECTRICAL PROJECT:**  
Ing / Eng. Arian FINDO  
Nr. Lic / License No. E.0843/3

**PROJEKTI MEKANIK / MECHANICAL PROJECT:**  
Ing / Eng. Andis TIRANA  
Nr. Lic / License No. M.0393/5


**EMËRTIMI I FLETËS / SHEET TITLE:**  
FURNIZIMI ME UJE PLANIMETRI E KATIT TE PARE / WATER SUPPLY FIRST FLOOR PLAN

Shkalla: 1 : 30  
Scale: 1 : 30


NR. FLETËS / SHEET NO.  
TIRANA 2025  
F-02

VULA / STAMP

# FURNIZIMI ME UJE PLANIMETRI E KATIT TE DYTE / WATER SUPPLY SECOND FLOOR PLAN

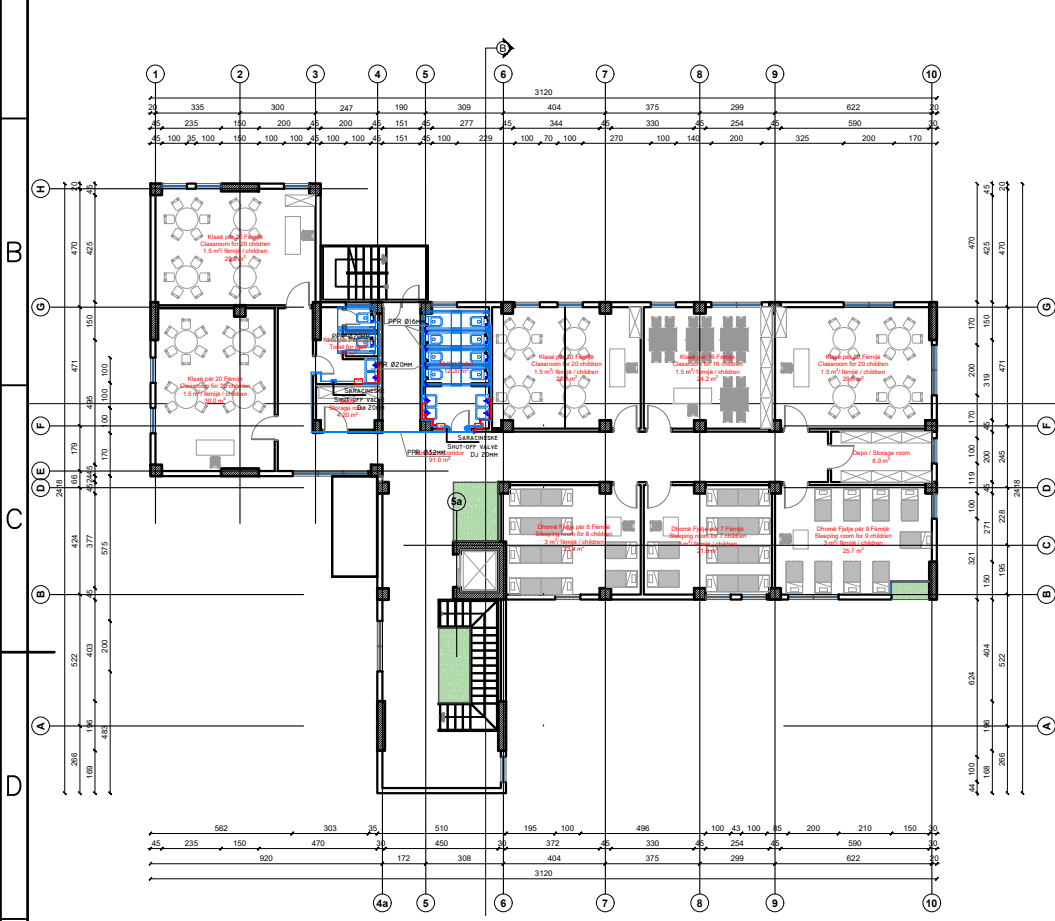

DETAJ SHK 1:10

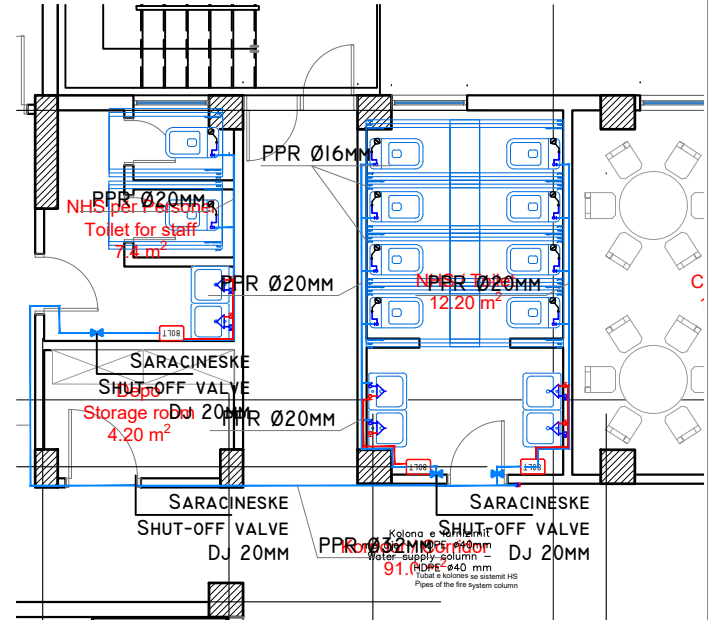

LEGJENDA / LEGEND	
	Linja e furnizimit me uje te ftohte Cold water supply line
	Linja e furnizimit me uje te ngrohte Hot water supply line
	Mishelator / Mixer
	Bolier 80 liter / Boiler 80 liters
	Kolona vertikale e ujit te ftohte Vertical cold water column
	Valvol on/of // On/off valve
	Galexhant / Expansion tank
	Valvol me sferë / Ball valve
	Tuba fleksibel / Flexible pipes
	Wc per persona me aftesi te kufizuar Toilet for people with disabilities
	WC Alla Frenqa / French-style toilet
	Pishuar / Shower
	Lavaman / Washbasin

SPECIFIKIME TEKNIKE / TECHNICAL SPECIFICATIONS	
Lartësitë e pikave të furnizimit me ujë të pajisjeve, nga pllakat e dyshemesë Heights of water supply points for fixtures from the floor tiles:	
•	Klozeta WC / WC toilet 40 cm
•	Larësja e Duarve LD Hand wash basin HWB60 cm
•	Tubacioni i trasuar në mur Pipe routed on the wall 50 cm

POROSITËSI / CLIENT:  
FONDI EQIPIMAR I SHKOLLËVE  
ALBANIAN DEVELOPMENT FUND

KONSULENT / CONSULTANT:  
"TAULANT" shpk  
Adresa / Address:  
Rruga/Street "Gjyjkë Kuçali", P.23/2, Ap.1, Tirana  
"ARKIMADE" shpk  
"A.I.T.E.A GEOSTUDIO 2000" shpk

SHËNIME TEKNIKE / TECHNICAL NOTES:

OBJEKTI / OBJECT:  
INVESTIMI PER TRANSFORMIMIN E ASETIVE PUBLIKE ME POTENCIAL ZHVILLIM NE MODELE TE STANDARDET ME TE LARTË TE ZHVILLIMIT; PËRMBLEDHJA SHËRIMET NE KORRUPSIONIN N.E. BREGA "ADRIUM SHIEME", SARANDE  
INVESTMENTS FOR THE TRANSFORMATION OF PUBLIC ASSETS WITH DEVELOPMENT POTENTIAL INTO HIGHER STANDARD DEVELOPMENT MODELS; IMPROVEMENT OF SERVICES IN KOROUPSIONEN N.E. "ADRIUM SHIEME" STREET, SARANDE.

ZONA / AREA:  
QYTETI SARANDE / CITY OF SARANDE  
BASHKIA SARANDE / MUNICIPALITY OF SARANDE

FAZA E PROJEKTIT / PROJECT PHASE:  
PROJEKT TEKNIK  
TECHNICAL PROJECT

PROJEKTI HIDROTEKNIK / HYDROTECHNICAL PROJECT:  
Ing / Eng. Ditika QATIPI  
Nr. Lic / License No. K.0006/8

PROJEKTI ARKITEKTONIK / ARCHITECTURAL PROJECT:  
Ark / Arch. Teuta PAPAVASILI  
Nr. Lic / License No. A.0134/6

PROJEKTI KONSTRUKTIV / STRUCTURAL PROJECT:  
Ing / Eng. Elida LIKO (BITA)  
Nr. Lic / License No. K.0628/5

PROJEKTI ELEKTRIK / ELECTRICAL PROJECT:  
Ing / Eng. Arian FINDO  
Nr. Lic / License No. E.0843/3

PROJEKTI MEKANIK / MECHANICAL PROJECT:  
Ing / Eng. Andis TIRANA  
Nr. Lic / License No. M.0393/5

EMËRTIMI I FLETËS / SHEET TITLE:  
FURNIZIMI ME UJE PLANIMETRI E KATIT TE DYTE / WATER SUPPLY SECOND FLOOR PLAN

Shkalla: 1 : 30  
Scale: 1 : 30

NR. FLETËS / SHEET NO.  
TIRANA 2025  
F-03

VULA / STAMP

# SKEMA AKSONOMETRIKE E FURNIZIMIT ME UJE

## AXONOMETRIC DIAGRAM OF WATER SUPPLY


LEGJENDA / LEGEND	
	Linja e furnizimit me uje te ftohte Cold water supply line
	Linja e furnizimit me uje te ngrohte Hot water supply line
	Mishelator / Mixer
	Boiler 80 liter / Boiler 80 liters
	Kolona vertikale e ujit te ftohte Vertical cold water column
	Valvol on/of // On/off valve
	Galexhant / Expansion tank
	Valvol me sferë / Ball valve
	Tuba fleksibel / Flexible pipes
	Wc per persona me aftësi të kufizuar Toilet for people with disabilities
	WC Alla Frenga / French-style toilet
	Pishuar / Shower
	Lavaman / Washbasin

### SPECIFIKIME TEKNIKE / TECHNICAL SPECIFICATIONS

Lartësitë e pikave të furnizimit me ujë të pajisjeve, nga pllakat e dyshemesë / Heights of water supply points for fixtures from the floor tiles:


- Klozeta WC / WC toilet – 40 cm
- Larësja e Duarve LD / Hand wash basin HWB – 60 cm
- Tubacioni i trasuar në mur / Pipe routed on the wall – 50 cm

### GRUP FURNIZIMI ME UJË / WATER SUPPLY GROUP

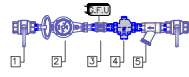


- |  |  |
|--|--|
| 1 Valvol ndërprerëse<br>Shut-off valve | 4 Reduktor presioni / Pressure reducer |
| 2 Matës uji<br>Water meter             | 5 Filter uj / Water filter             |
| 3 Valvol moskthimi<br>Non-return valve |  |


KATI DYTE / SECOND FLOOR

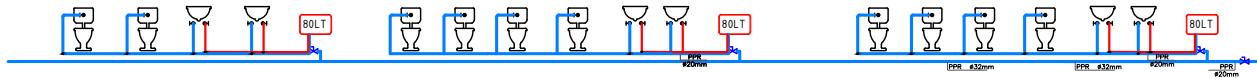

KATI PARE / FIRST FLOOR

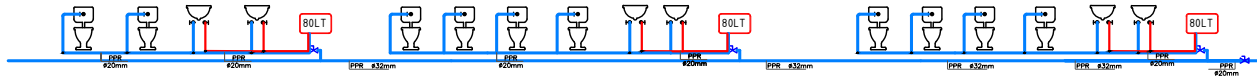

KATI PERDHE / GROUND FLOOR

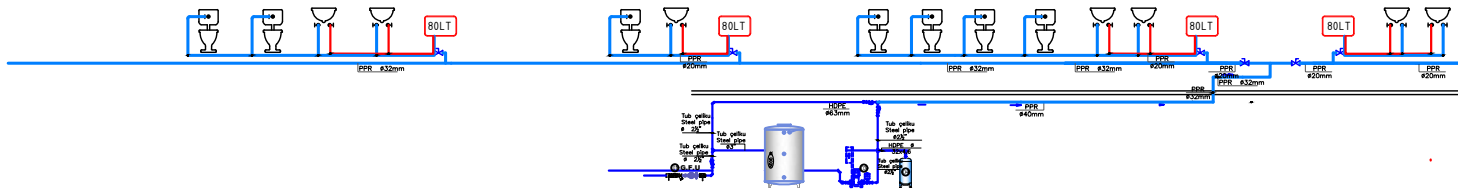

POROSITËSI / CLIENT:



KONSULENT / CONSULTANT:



**"TAULANT" shpk**  
Adresa / Address:  
Rruga/Street "Gjikhë  
Kuqali", P.23/2, Ap.1,  
Tirana



**"ARKIMADE" shpk**



**"A.L.T.E.A  
GEOSTUDIO  
2000" shpk**

SHËNIME TEKNIKE / TECHNICAL NOTES:

OBJEKTI / OBJECT:  
INVESTIMI PËR TRANSFORMIMIN E ASETIVË PUBLIKE ME POTENCIAL ZHVILLIM NË MODELE TË STANDARDE TË LARTË TË ZHVILLIMIT; PËRMBRESIMI SHËRIMET NË KOMUNITA NË 4. BIRUG "ADRIEM SHËMË" SARANDE.  
INVESTMENTS FOR THE TRANSFORMATION OF PUBLIC ASSETS WITH DEVELOPMENT POTENTIAL INTO HIGHER STANDARD DEVELOPMENT MODELS; IMPROVEMENT OF SERVICES IN RESIDENCES NO.4 "ADRIEM SHËMË" STREET, SARANDE.

ZONA / AREA:

QYTETI SARANDE / CITY OF SARANDE  
BASHKIA SARANDE / MUNICIPALITY OF SARANDE

FAZA E PROJEKTTIT / PROJECT PHASE:

PROJEKT TEKNIK  
TECHNICAL PROJECT

PROJEKTI HIDROTEKNIK / HYDROTECHNICAL PROJECT:

Ing / Eng. Ditika QATIPI  
Nr. Lic / License No. K.0006/8

PROJEKTI ARKITEKTONIK / ARCHITECTURAL PROJECT:

Ark / Arch. Teuta PAPAVALI  
Nr. Lic / License No. A.0134/6

PROJEKTI KONSTRUKTIV / STRUCTURAL PROJECT:

Ing / Eng. Elida LIKO (BITA)  
Nr. Lic / License No. K.0628/5

PROJEKTI ELEKTRIK / ELECTRICAL PROJECT:

Ing / Eng. Arian FINDO  
Nr. Lic / License No. E.0843/3

PROJEKTI MEKANIK / MECHANICAL PROJECT:

Ing / Eng. Andis TIRANA  
Nr. Lic / License No. M.0393/5

EMËRTIMI I FLETËS / SHEET TITLE:

SKEMA AKSONOMETRIKE E  
FURNIZIMIT ME UJE  
AXONOMETRIC DIAGRAM OF  
WATER SUPPLY

Shkalla: 1 : 30  
Scale: 1 : 30

TIRANA 2025


VULA / STAMP

NR. FLETËS / SHEET NO.

F-04


# AMBJENTI TEKNIK / TECHNICAL ROOM

Kolona e furnizimit me uje – HDPE Ø40mm  
Water supply column - HDPE Ø40 mm

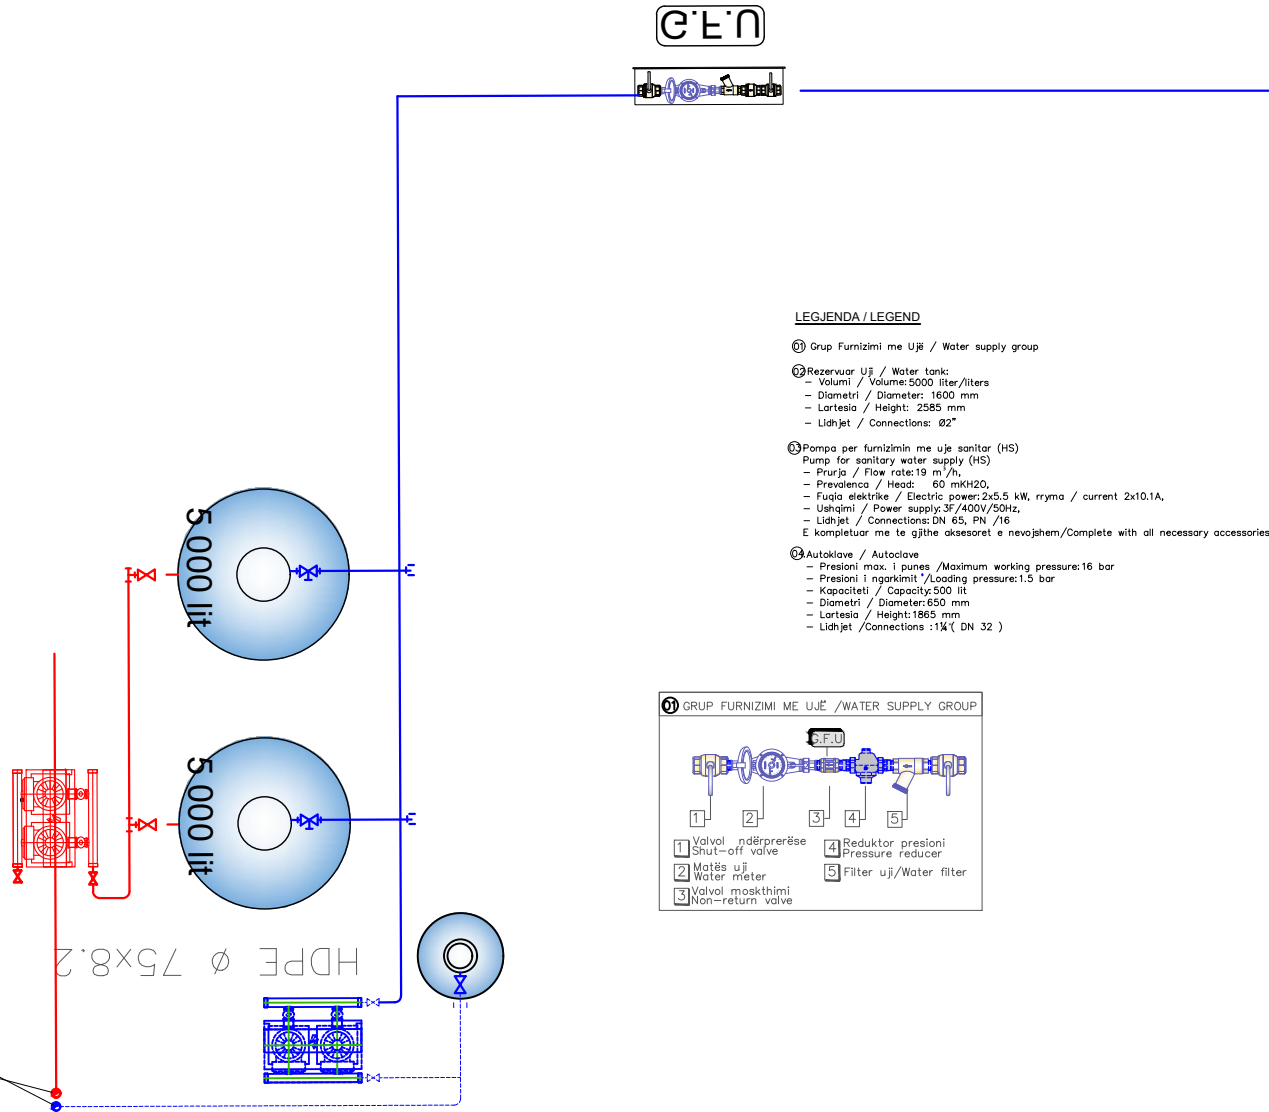

### LEGJENDA / LEGEND

- ① Grup Furnizimi me Ujë / Water supply group
- ② Rezervuar Ujë / Water tank:
  - Volumi / Volume: 5000 liter/liters
  - Diametri / Diameter: 1600 mm
  - Lartësia / Height: 2585 mm
  - Lidhjet / Connections: Ø2"
- ③ Pompa për furnizimin me uje sanitar (HS)  
Pump for sanitary water supply (HS)
  - Prurja / Flow rate: 19 m<sup>3</sup>/h,
  - Prevalenca / Head: 60 mKH2O,
  - Fuqia elektrike / Electric power: 2x5.5 kW, rryma / current 2x10.1A,
  - Ushqimi / Power supply: 3F/400V/50Hz,
  - Lidhjet / Connections: DN 65, FN /16
- E kompletuar me te gjithë aksesorët e nevojshëm/Complete with all necessary accessories
- ④ Autoklave / Autoclave
  - Presioni max. i punës /Maximum working pressure: 16 bar
  - Presioni i ngarkimit /Loading pressure: 1.5 bar
  - Kapaciteti / Capacity: 500 lit
  - Diametri / Diameter: 650 mm
  - Lartësia / Height: 1865 mm
  - Lidhjet /Connections : 1½" DN 32 )

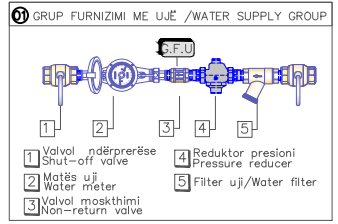

POROSITËSI / CLIENT:  
FONDI SHQIPTAR I SHVILLIMIT  
FONDI SHQIPTAR I SHVILLIMIT  
ALBANIAN DEVELOPMENT FUND

KONSULENT / CONSULTANT:  
"TAULANT" shpk  
Adresa / Address:  
Rruga/Street "Gjikkë Kuqali", P.23/2, Ap.1, Tirana  
"ARKIMADE" shpk  
"A.L.T.E.A GEOSTUDIO 2000" shpk

SHËNIME TEKNIKE / TECHNICAL NOTES:

OBJEKTI / OBJECT:  
INVESTIMI PËR TRANSFORMIMIN E ASETIVË PUBLIKE ME POTENCIAL ZHVILLIM NË MODELIN E STANDARDIT ME TË LARTË TË ZHVILLIMIT; PËRMBLEDHJA SHËRIMET NË KORRUPSIONIN N.A. RREGJUA "ADREM SHËMË" SARANDE  
INVESTMENTS FOR THE TRANSFORMATION OF PUBLIC ASSETS WITH DEVELOPMENT POTENTIAL INTO HIGHER STANDARD DEVELOPMENT MODELS; IMPROVEMENT OF SERVICES IN ANTI-CORRUPTION NO.4 "ADREM SHËMË" STREET, SARANDE.

ZONA / AREA:  
QYTETI SARANDE / CITY OF SARANDE  
BASHKIA SARANDE / MUNICIPALITY OF SARANDE

FAZA E PROJEKTTIT / PROJECT PHASE:  
PROJEKT TEKNIK  
TECHNICAL PROJECT

PROJEKTI HIDROTEKNIK / HYDROTECHNICAL PROJECT:  
Ing / Eng. Ditika QATIPI  
Nr. Lic / License No. K.0006/8

PROJEKTI ARKITEKTONIK / ARCHITECTURAL PROJECT:  
Ark / Arch. Teuta PAPAVASILI  
Nr. Lic / License No. A.0134/6

PROJEKTI KONSTRUKTIV / STRUCTURAL PROJECT:  
Ing / Eng. Elida LIKO (BITA)  
Nr. Lic / License No. K.0628/5

PROJEKTI ELEKTRIK / ELECTRICAL PROJECT:  
Ing / Eng. Arian FINDO  
Nr. Lic / License No. E.0843/3

PROJEKTI MEKANIK / MECHANICAL PROJECT:  
Ing / Eng. Andis TIRANA  
Nr. Lic / License No. M.0393/5

EMËRTIMI I FLETËS / SHEET TITLE:  
AMBJENTI TEKNIK  
TECHNICAL ROOM

Shkalla: 1 : 30  
Scale: 1 : 30  
TIRANA 2025  
NR. FLETËS / SHEET NO.  
F-05

VULA / STAMP