



L7 CHILDREN'S PLAYGROUND /  
L7 KOPSHITI I FËMIJEVE


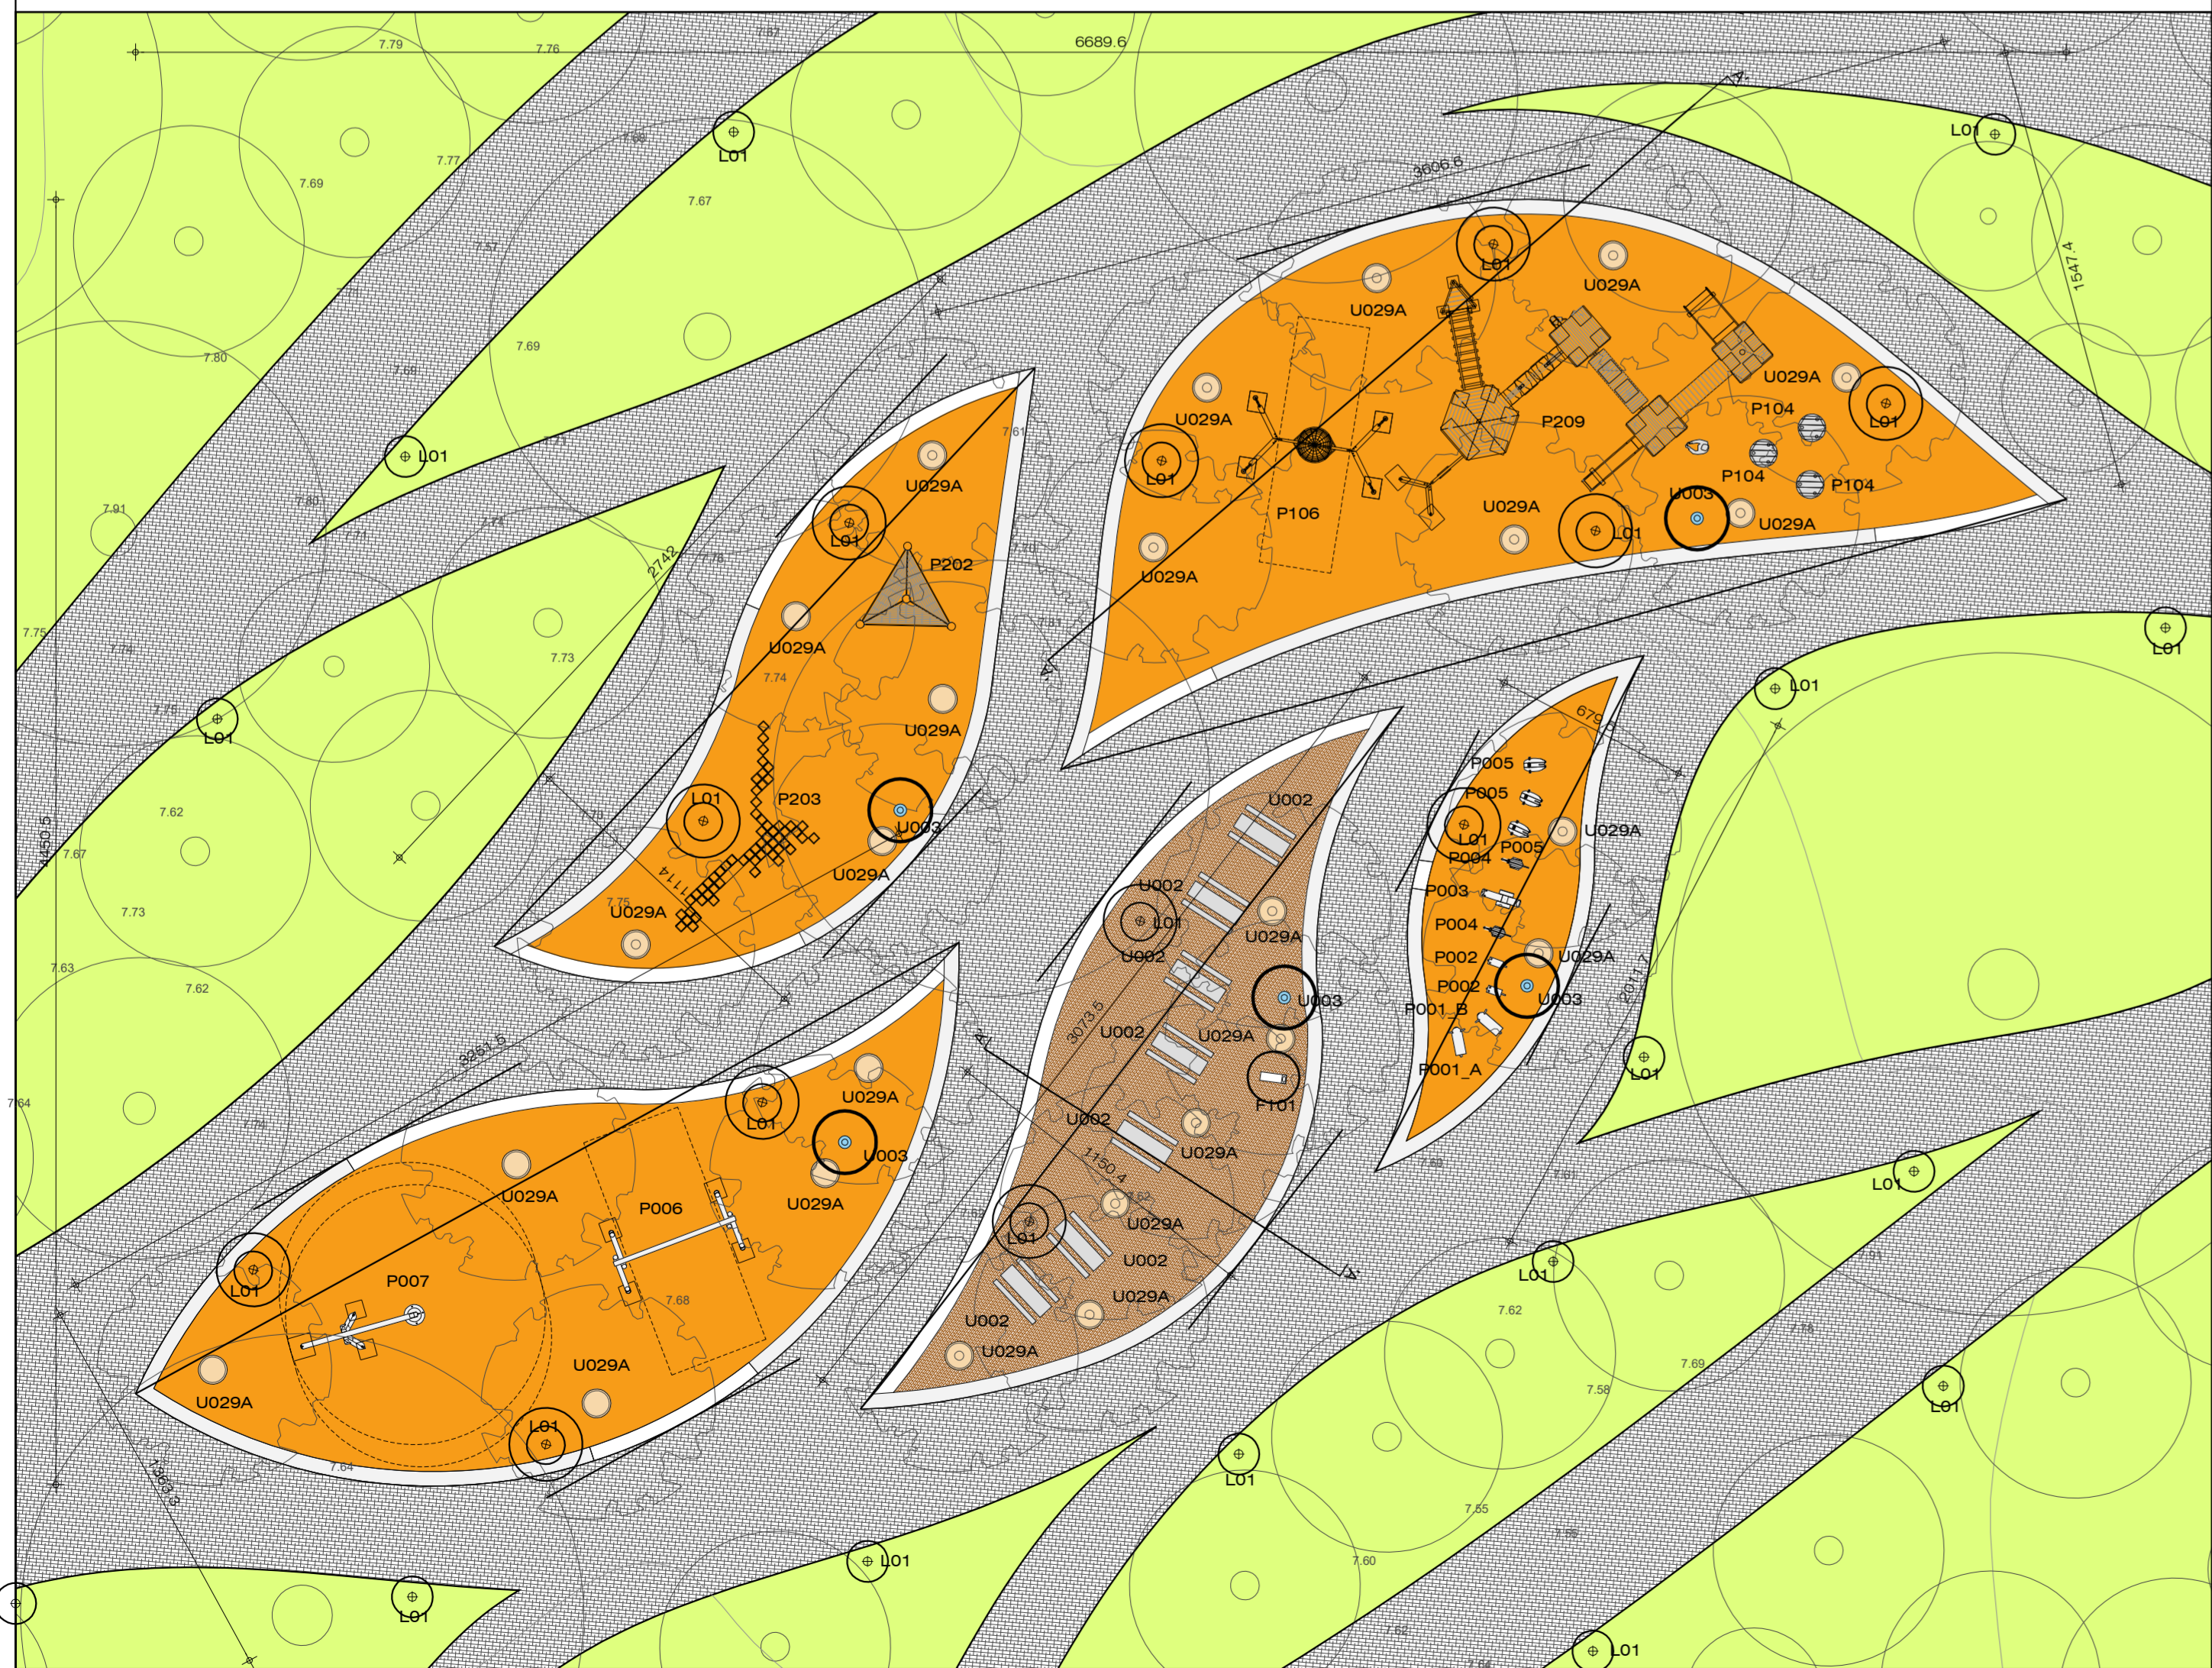


Existing tree / perme e shtrirë



New tree / perme e re

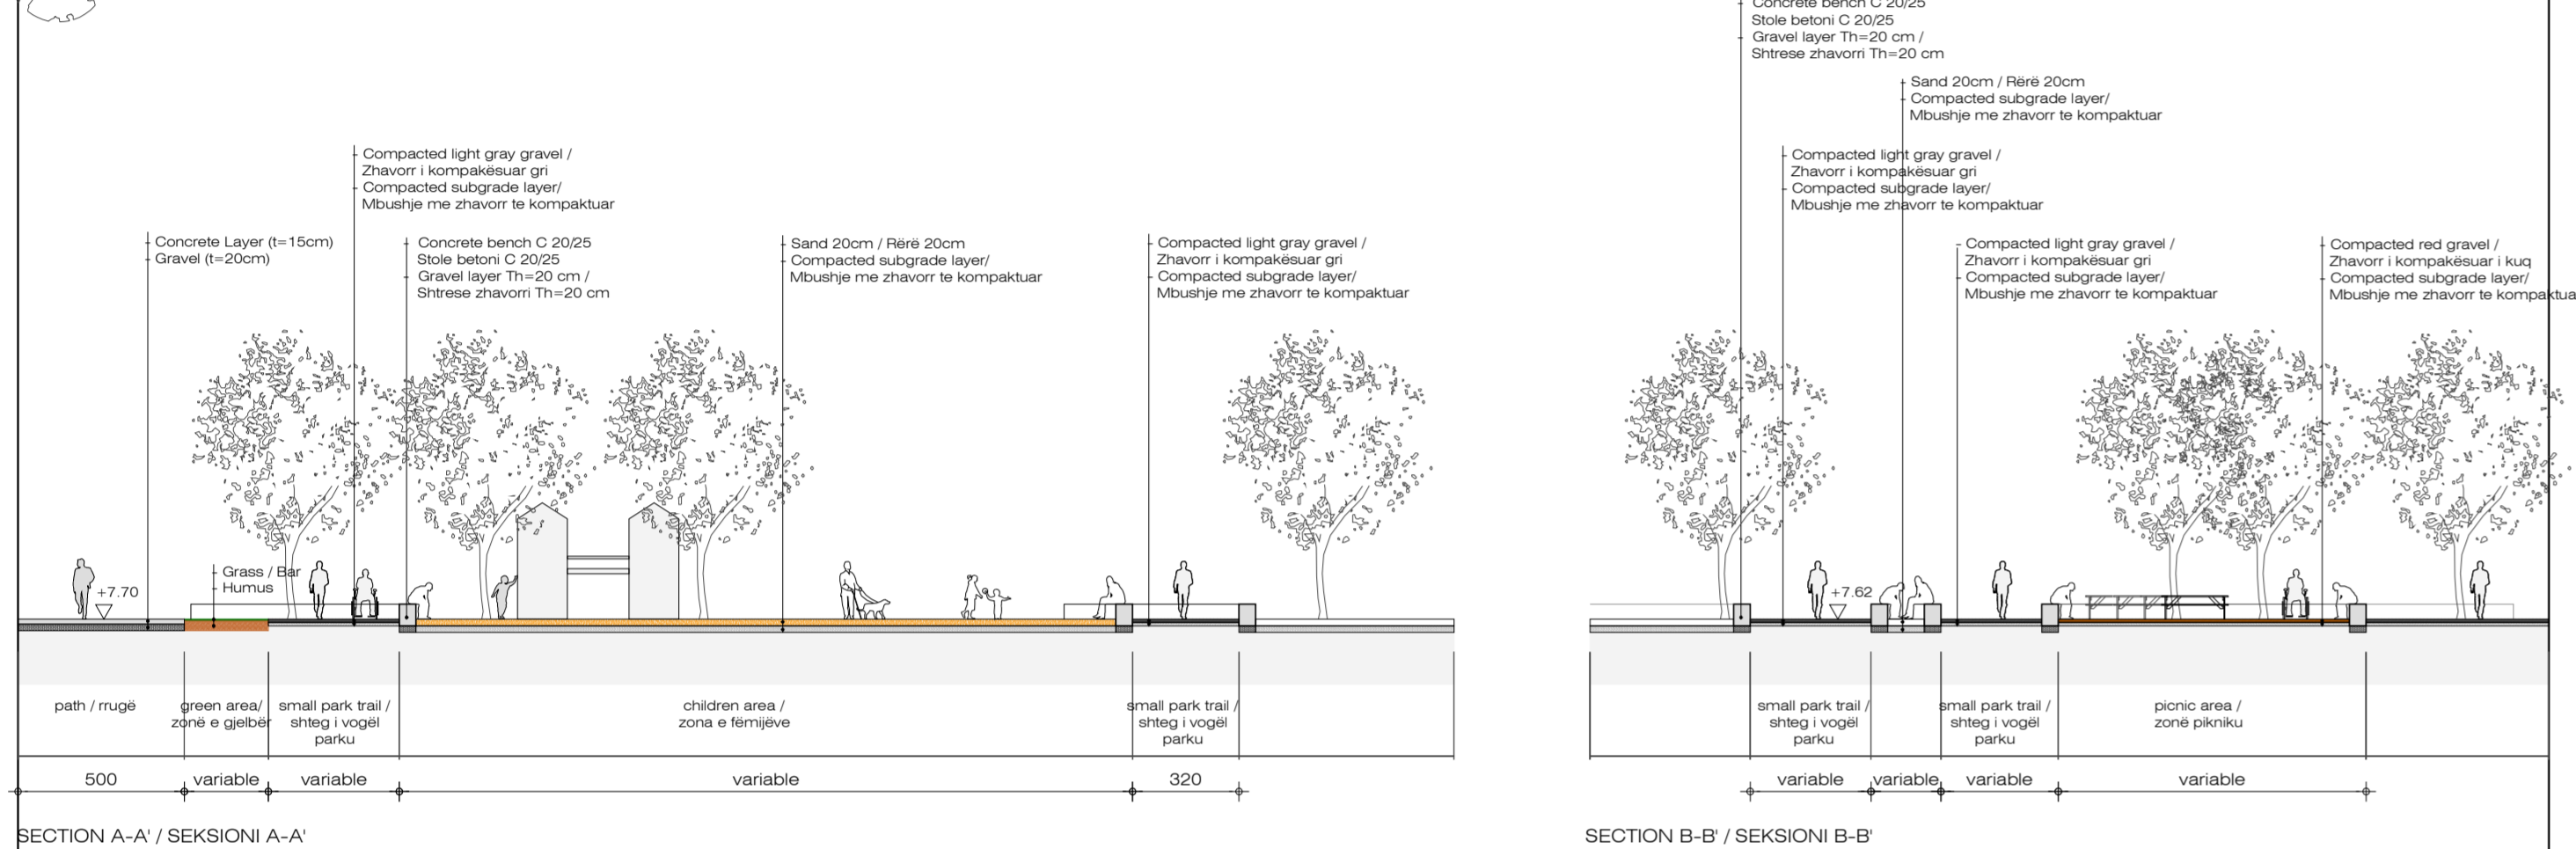

L8 BOARD GAME AREA /  
L8\_ZONA E LOJRAVE TE TAVOLINES

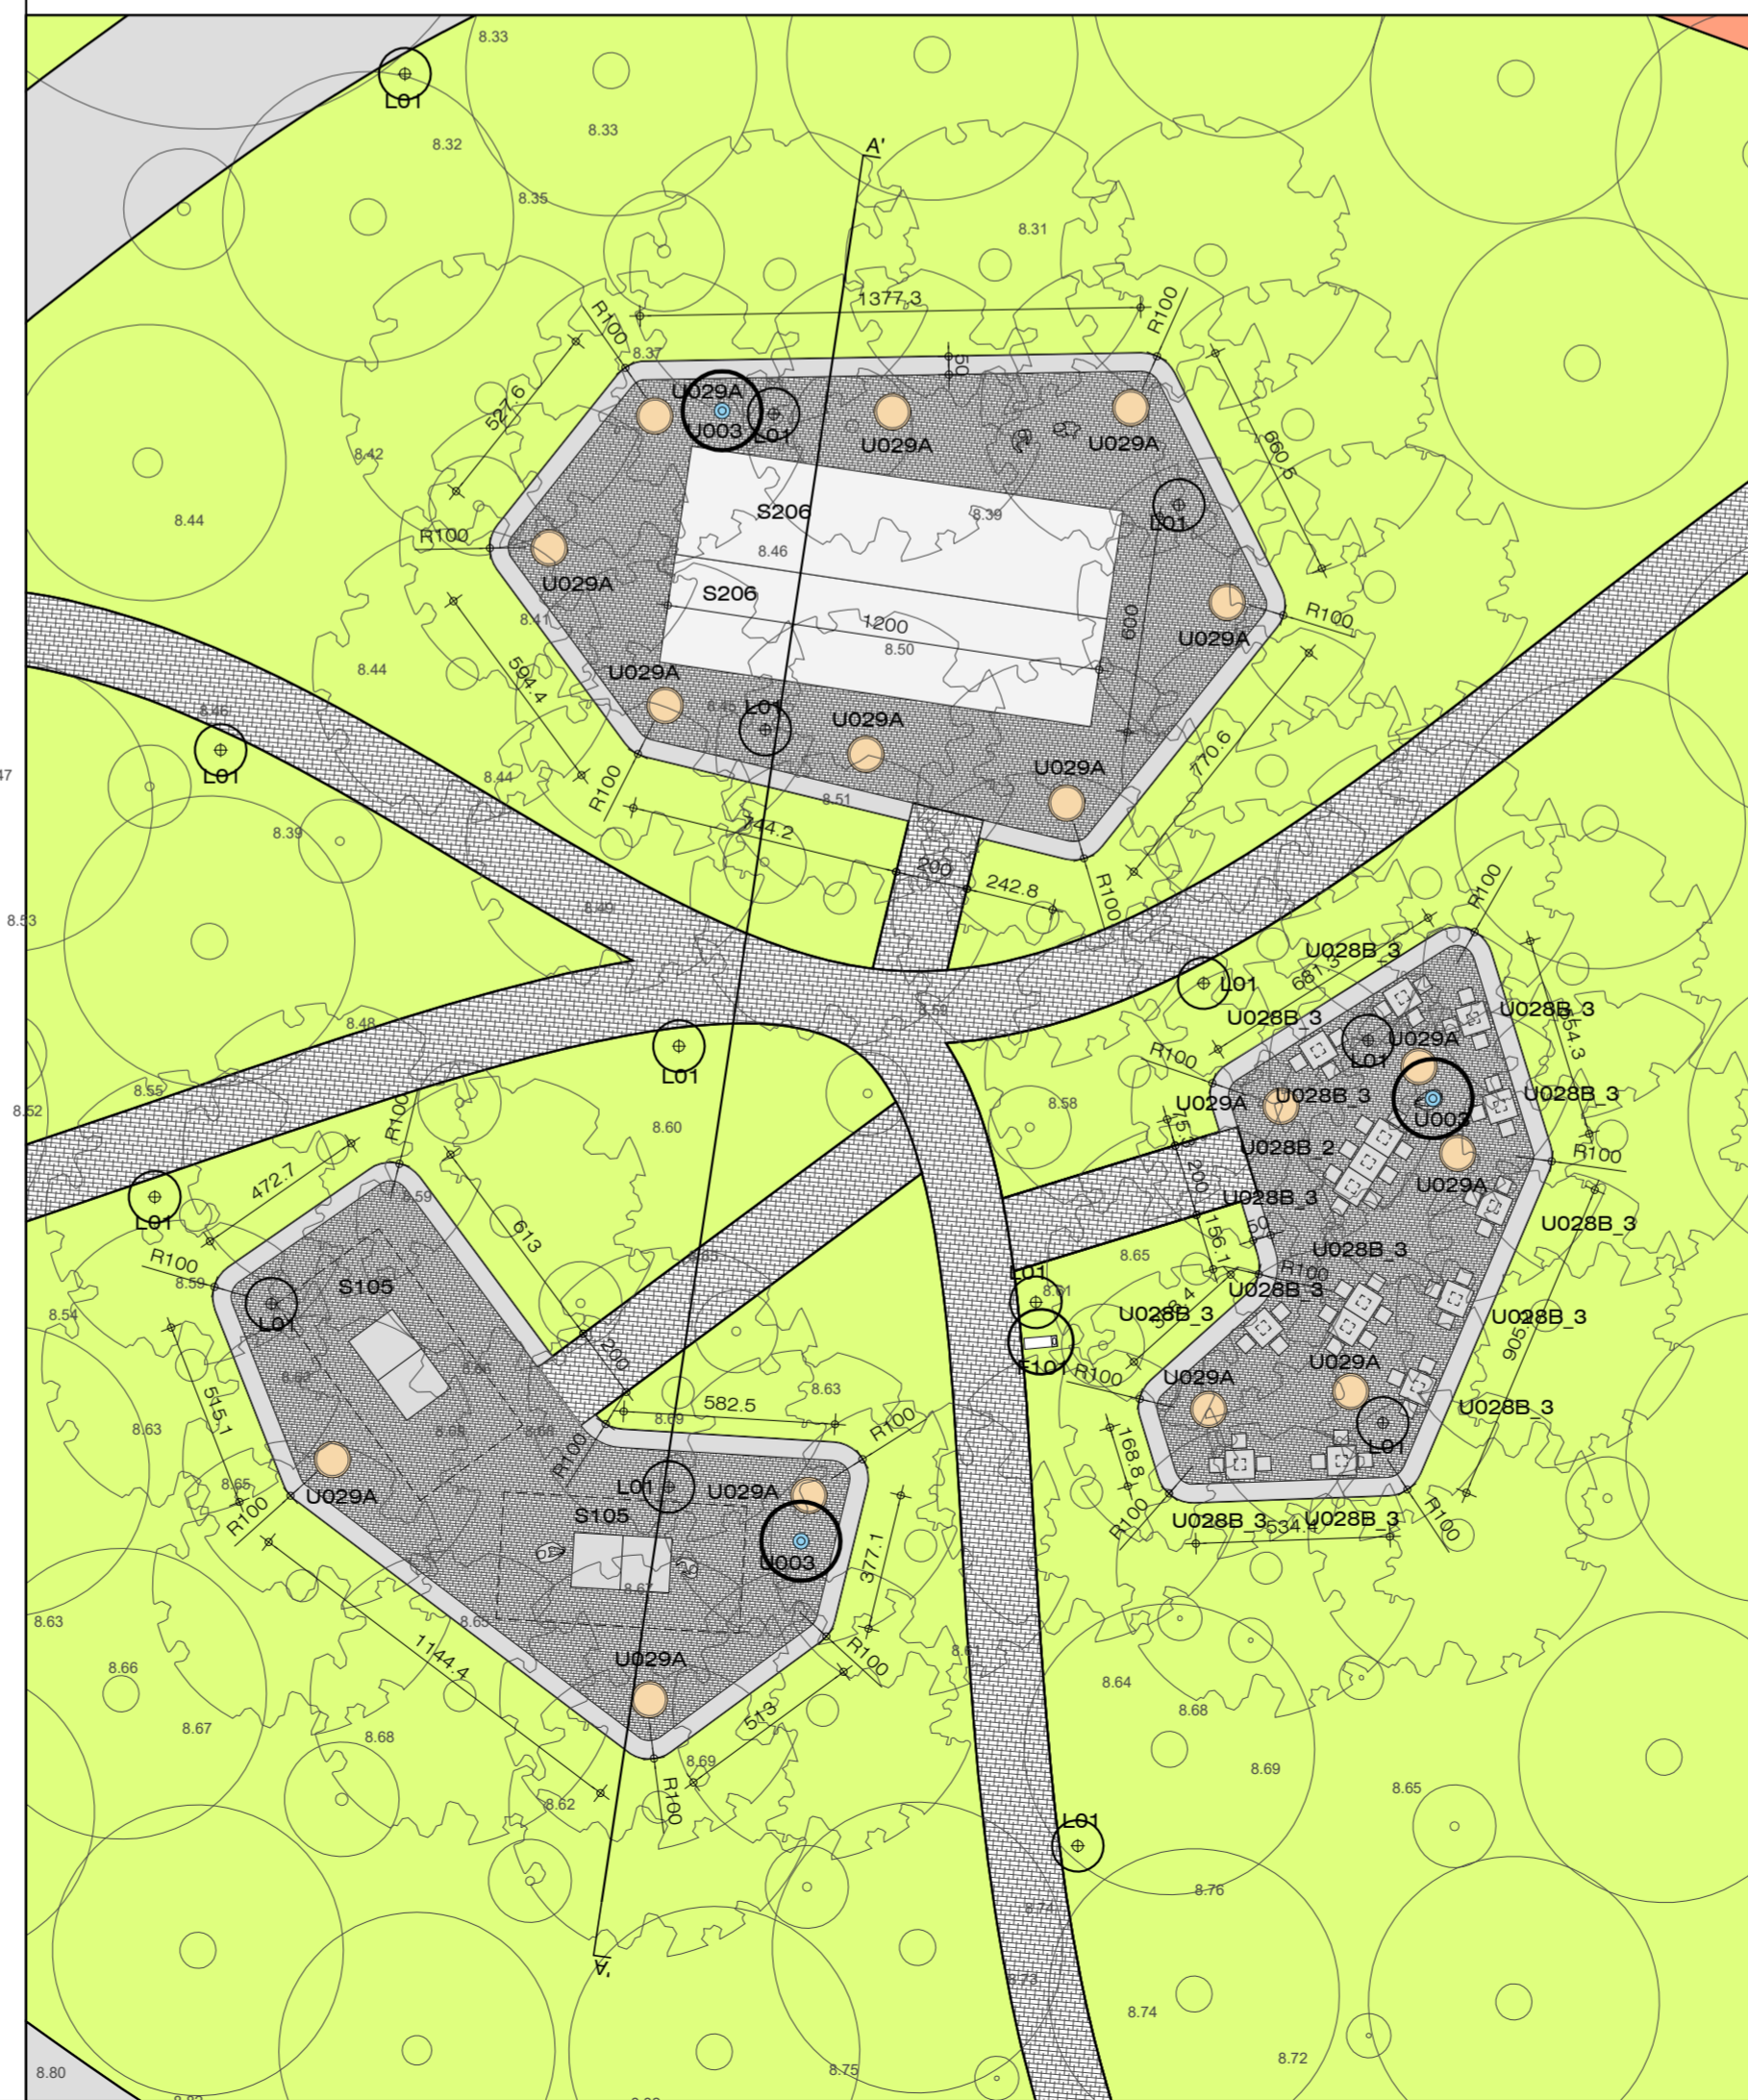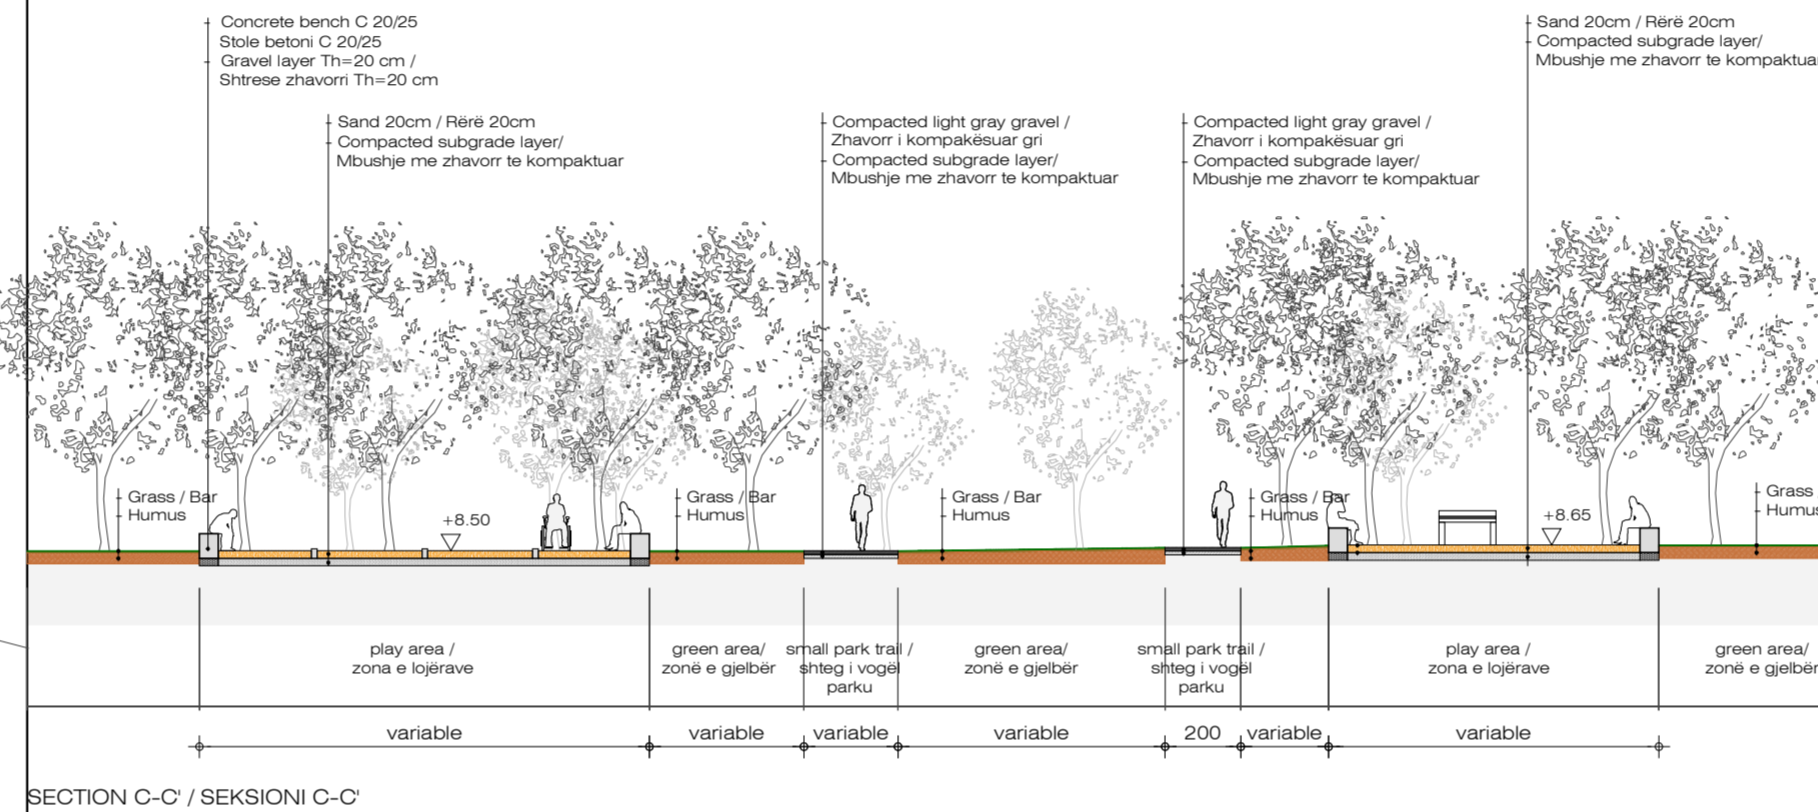

L10 ADVENTURE FOREST

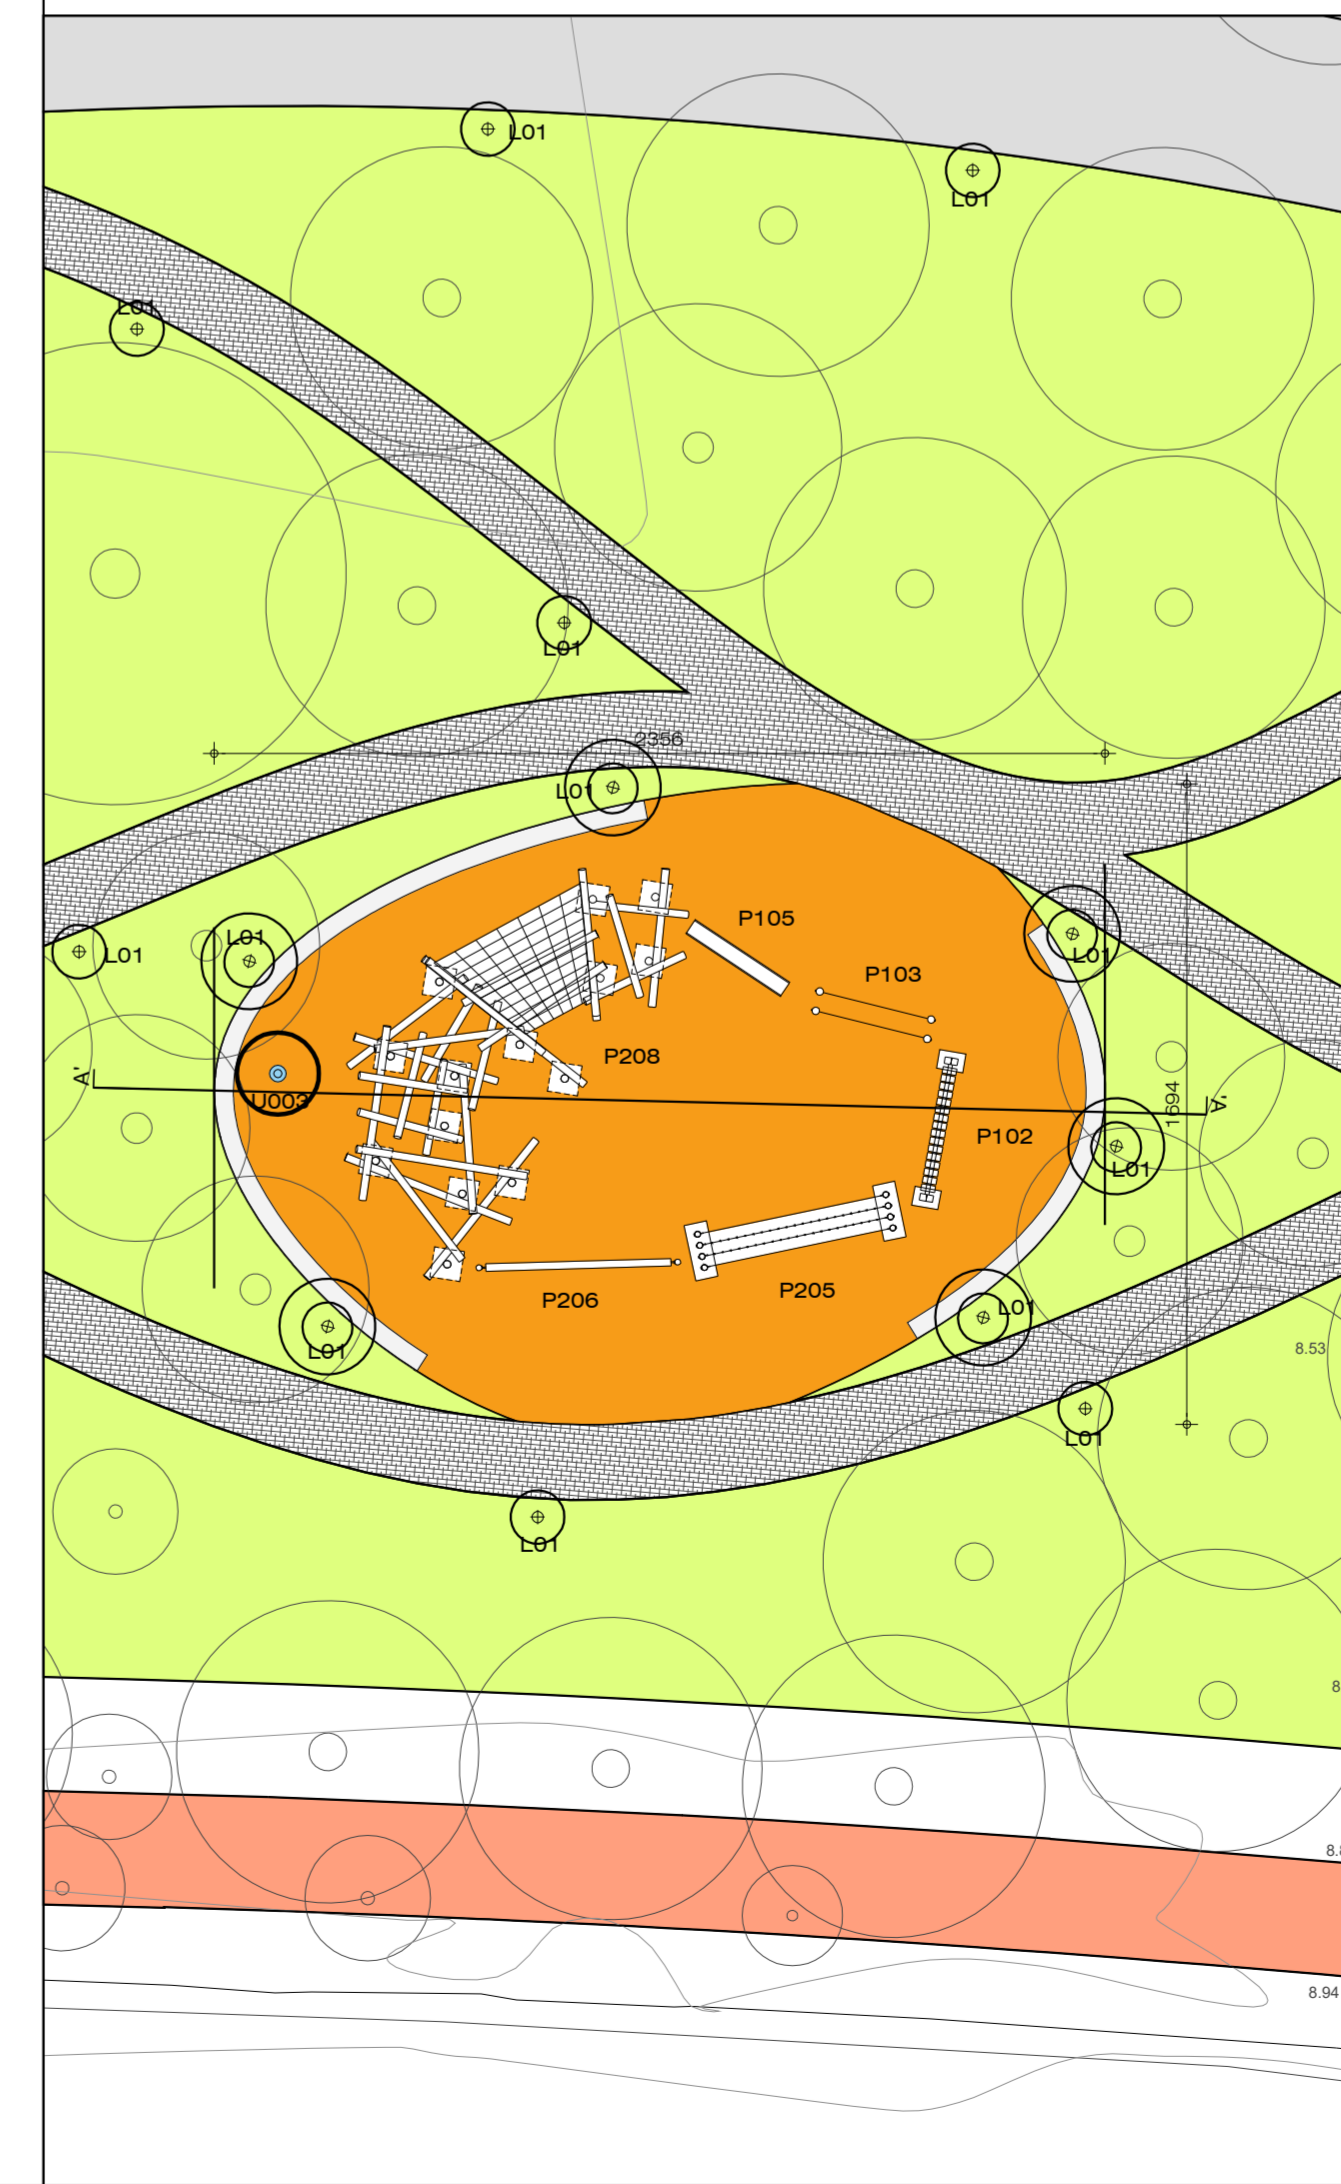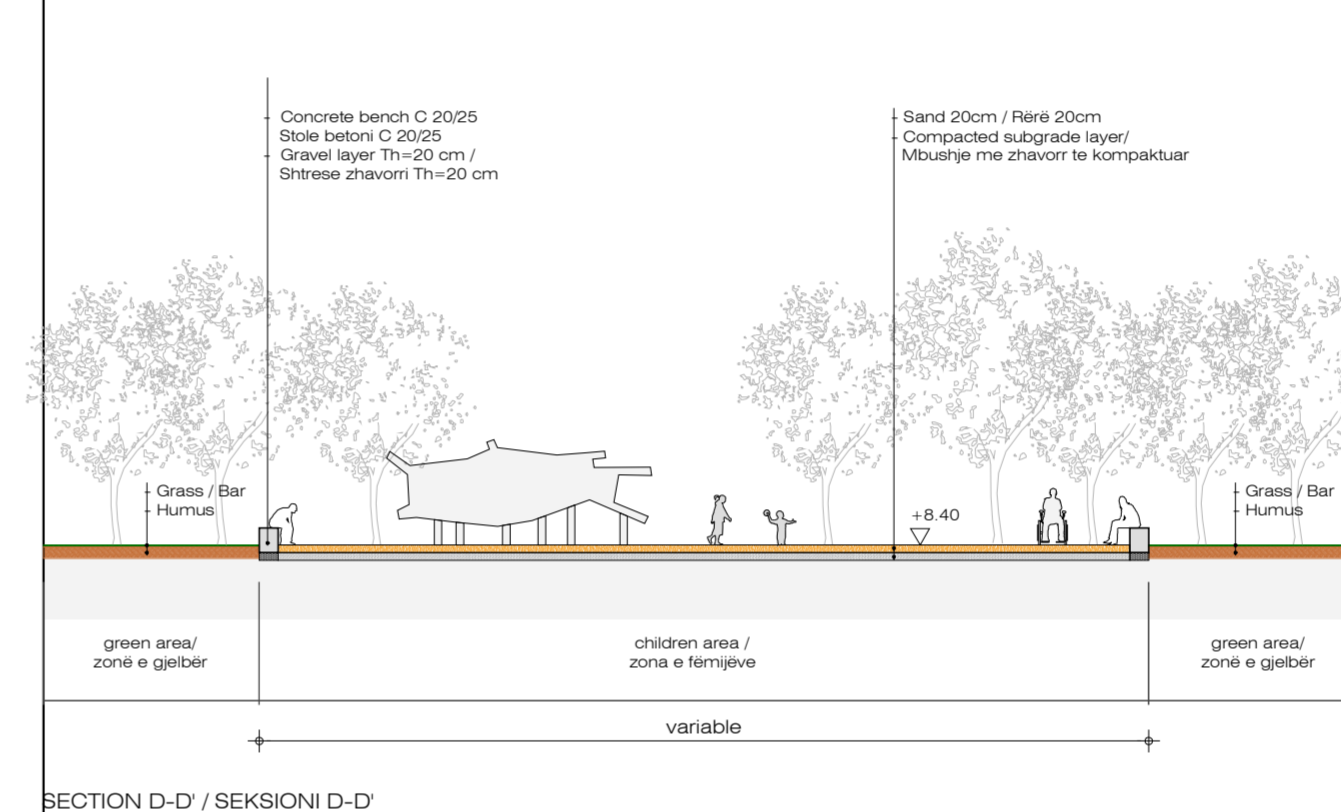

**JOINT BETWEEN HARD PAVEMENT AND GREEN AREA:**

- Heavy duty curved corten steel landscape edging / plate 6mm thick and 15cm high
- No other extra element between the 2 different pavements in sight allowed
- Important: plate will not stick out from the surface of the hard pavement at any point more than 3cm
- Curves will be continuous and done precisely

**LIQIET MIDIS TROTUARIT TE FORTE DHE ZONES SE GJELBER**

- Pllaka çeliku të pandryshkëm dhe shumë rezistent për cepat e rrugëve / pllakë 6 mm e trashë dhe 15 cm e lartë
- Nuk lejohet asnjë element tjetër shtesë midis 2 trotuarëve të ndryshme në pamje
- E rëndësishme: pllaka nuk do të dalë nga sipërfaqja e trotuarit të forta në asnjë pikë më shumë se 3 cm
- Kthesat do të jenë të vazhdueshme dhe do të bëhen me saktësi

**JOINT BETWEEN TWO HARD PAVEMENT AREAS:**

- Heavy duty curved stainless steel landscape edging / steel plate 6mm thick and 15cm high
- 100% flat with pavement on both sides / no other extra element between the 2 different pavements in sight allowed
- No sticking border allowed
- Curves will be continuous and done precisely

**LIQIET MIDIS DY ZONAVE TE TROTUARIT TE FORTE:**

- Pllaka çeliku të pandryshkëm dhe shumë rezistent për cepat e rrugëve / pllakë çeliku 6 mm e trashë dhe 15 cm e lartë. 100% e sheshtë me trotuarin nga të dyja anët / nuk lejohet asnjë element tjetër shtesë midis 2 trotuarëve të ndryshme në pamje
- Nuk lejohet ngjitja e kufirit
- Kthesat do të jenë të vazhdueshme dhe do të bëhen me saktësi

- Compacted red gravel / Zhavorri i kompaktuar i kuq
- Compacted light grey gravel / Zhavorri i kompaktuar gëlber e i lehtë
- Fine picked granite cobblestone black and white (8cm / fountain area) / all surface must be 100% flat to avoid damages to bare feet of children / Kaldërmi granit i shtresë kundër rreshqitjes bardhe e zi (8 cm / zona e shtatëvënit) / e gjithë sipërfaqja duhet të jetë 100% e sheshtë për të shmangur dëmtimin e këmbëve të zotësura të fëmijëve
- Anti-slip extra fine-picked granite cobblestone black and white (8cm / fountain area) / all surface must be 100% flat to avoid damages to bare feet of children / Kaldërmi granit i shtresë kundër rreshqitjes bardhe e zi (8 cm / zona e shtatëvënit) / e gjithë sipërfaqja duhet të jetë 100% e sheshtë për të shmangur dëmtimin e këmbëve të zotësura të fëmijëve
- Granite stone: anti-slip 'flamed' granite on pavement areas and fine-picked granite in all vertical surfaces / Guri i granit: granit i ndezur kundër rreshqitjes në zonat e trotuarit dhe granit i zgjedhur imët në të gjitha sipërfaqet vertikale.
- Dimensions / Përmasat 60x30x3 cm
- Red asphalt with symbol of bicycle path / asfalti i kuq në rruget e biçikletave
- Sand / Rërë
- Brownish Red / Red Cedar / Teak Composite Decking Finishing
- New covering vegetation / Mbulim me bimësi të re
- Hard outdoor surface for sports: Synthetic Grass on asphalt layer / Shtresa për fush sportive: Bar sintetik mbi shtresë asfalti
- Color: green / Ngjyra: jeshile
- Hard outdoor surface for sports: Synthetic Acrylic on asphalt layer / Shtresa për fush sportive: Akrilik sintetik mbi shtresë asfalti
- Color: pink / Ngjyra: rozë
- Hard outdoor surface for sports: Synthetic Acrylic on asphalt layer / Shtresa për fush sportive: Akrilik sintetik mbi shtresë asfalti
- Color: blue / Ngjyra: blu
- Blue asphalt / Asfalt blu
- Fine picked granite cobblestone / light grey
- Limestone light grey / Gëlqeror gri i hapur
- Asphalt / asfalt
- Concrete / beton
- Water collector grill / zgare mbledhëse e ujërave
- Existing tree / perme e shtrirë
- New tree / perme e re

CLIENT:  
ALBANIAN DEVELOPMENT FUND  
Contact person: Emi Dautaj (Menaxheri Kontrates)  
Rr. "Sami Frasheri", Nr. 10, Tirana, Albania  
Mobile: +355 68 2020 335  
E-mail: edautaj@albanianfd.org

CASANOVA+HERNANDEZ ARCHITECTS  
NIPT LB2016014E  
Contact person: Mr. Jesus Hernandez  
Barralerm Prugona, Patale 17, H3, Apt. 12, Tirana  
tel: +31 (0)10 2409333  
contact@casanova-herandez.com








SRP Albanian Engineering s.p.k.  
NUS LB17280193  
Contact person: Blazim Kurti  
Rruga Tom Prizreni, Pallati Klenci, Shkalla 4, Kall 1, Ap. 2, Yzberisht, Tiranë 1051, Albania  
Tel: +355 48 272 526  
Mobile: +355 68 2020 335  
E-mail: blazim.kurti@srp-consult.de

SRP Schneider & Partner, Ingenieur-Consult GmbH  
Augustaanlage 50, D-68165 Mannheim, Germany  
Handelsregister-Nr.: HRB 2052 Coburg  
Contact person: Frank Ehrlicher, Director International Division SRP  
Tel: +49 (0)21 400 462-11  
Mobile: +49 (0)170 916 25 74  
E-mail: frank.ehrlicher@srp-consult.de

**DD-A10** L07 Children Playground / L08 Board Game Area / L10 Adventure Forest N

Drawing number	Description		
Detail Design	1067 x 594 mm.	1:200	24-03-2023
Phase	Format	Scale	Date
L077	Master Plan of Interventions at the Entrance of Shkodra		
Project number	Project name		

Contact: casanova+herandez architects  
 3011 AH Rotterdam  
 T +31 (0)10 240 9333  
 F +31 (0)10 240 9229  
 contact@casanova-herandez.com

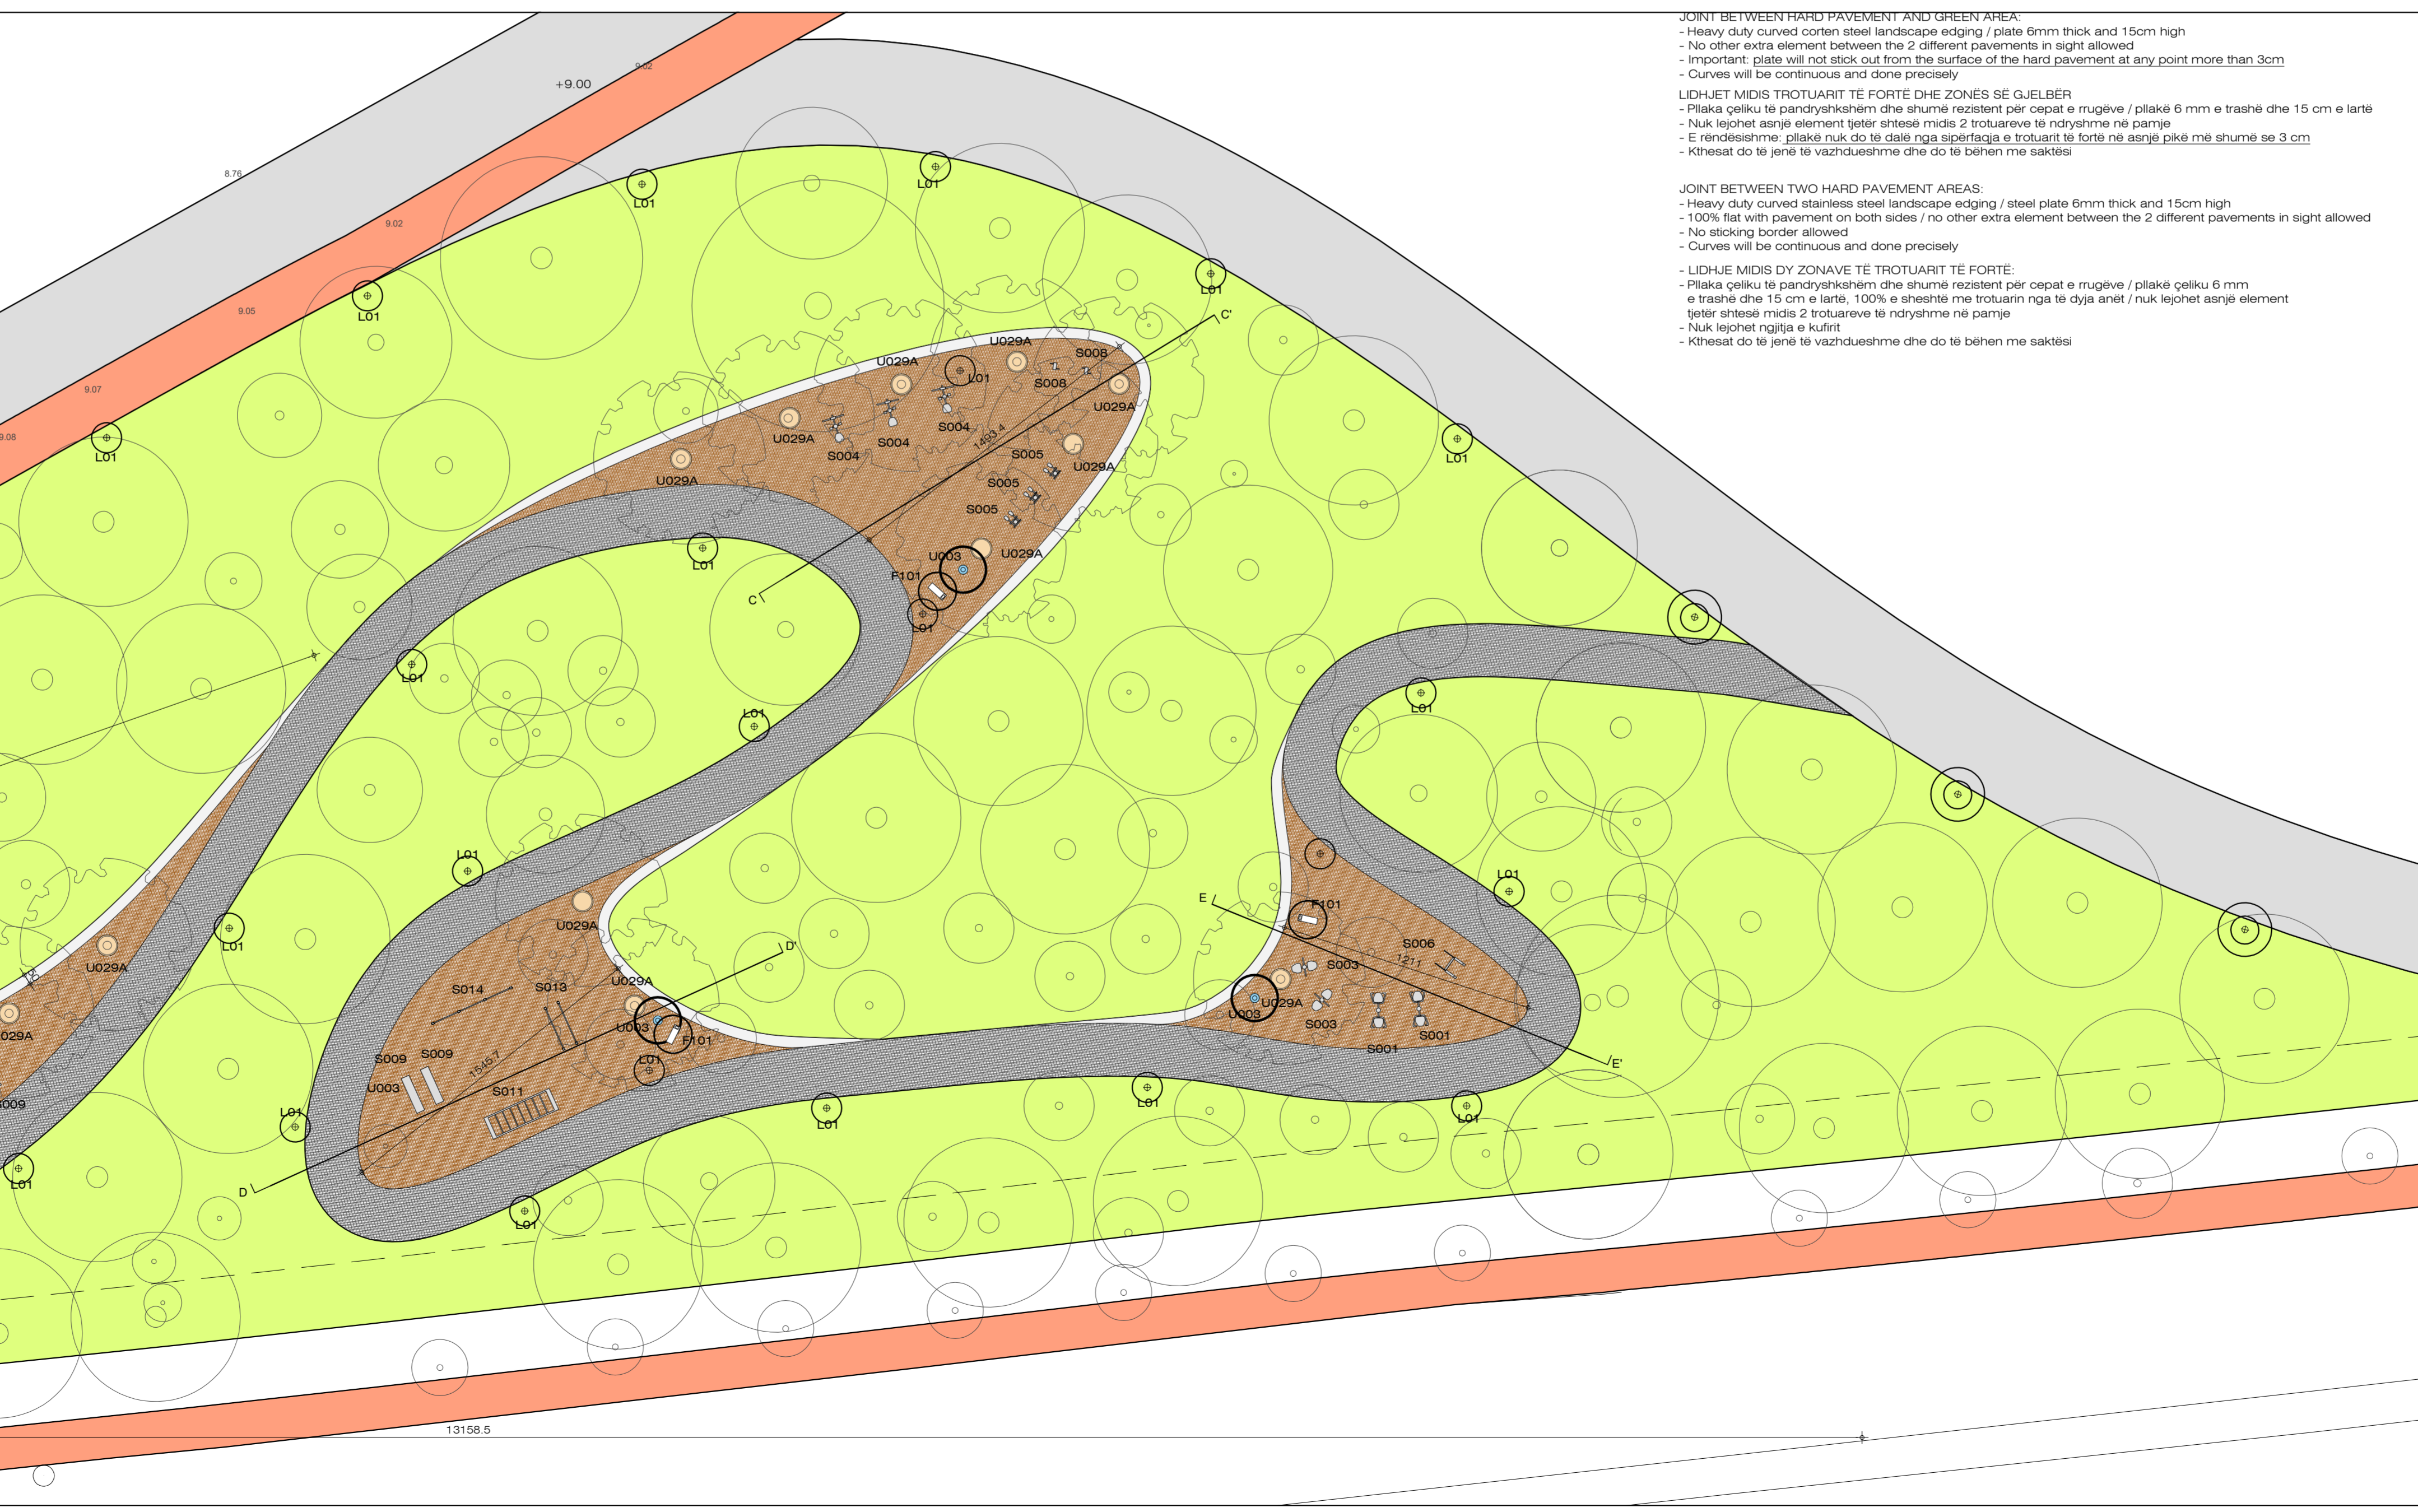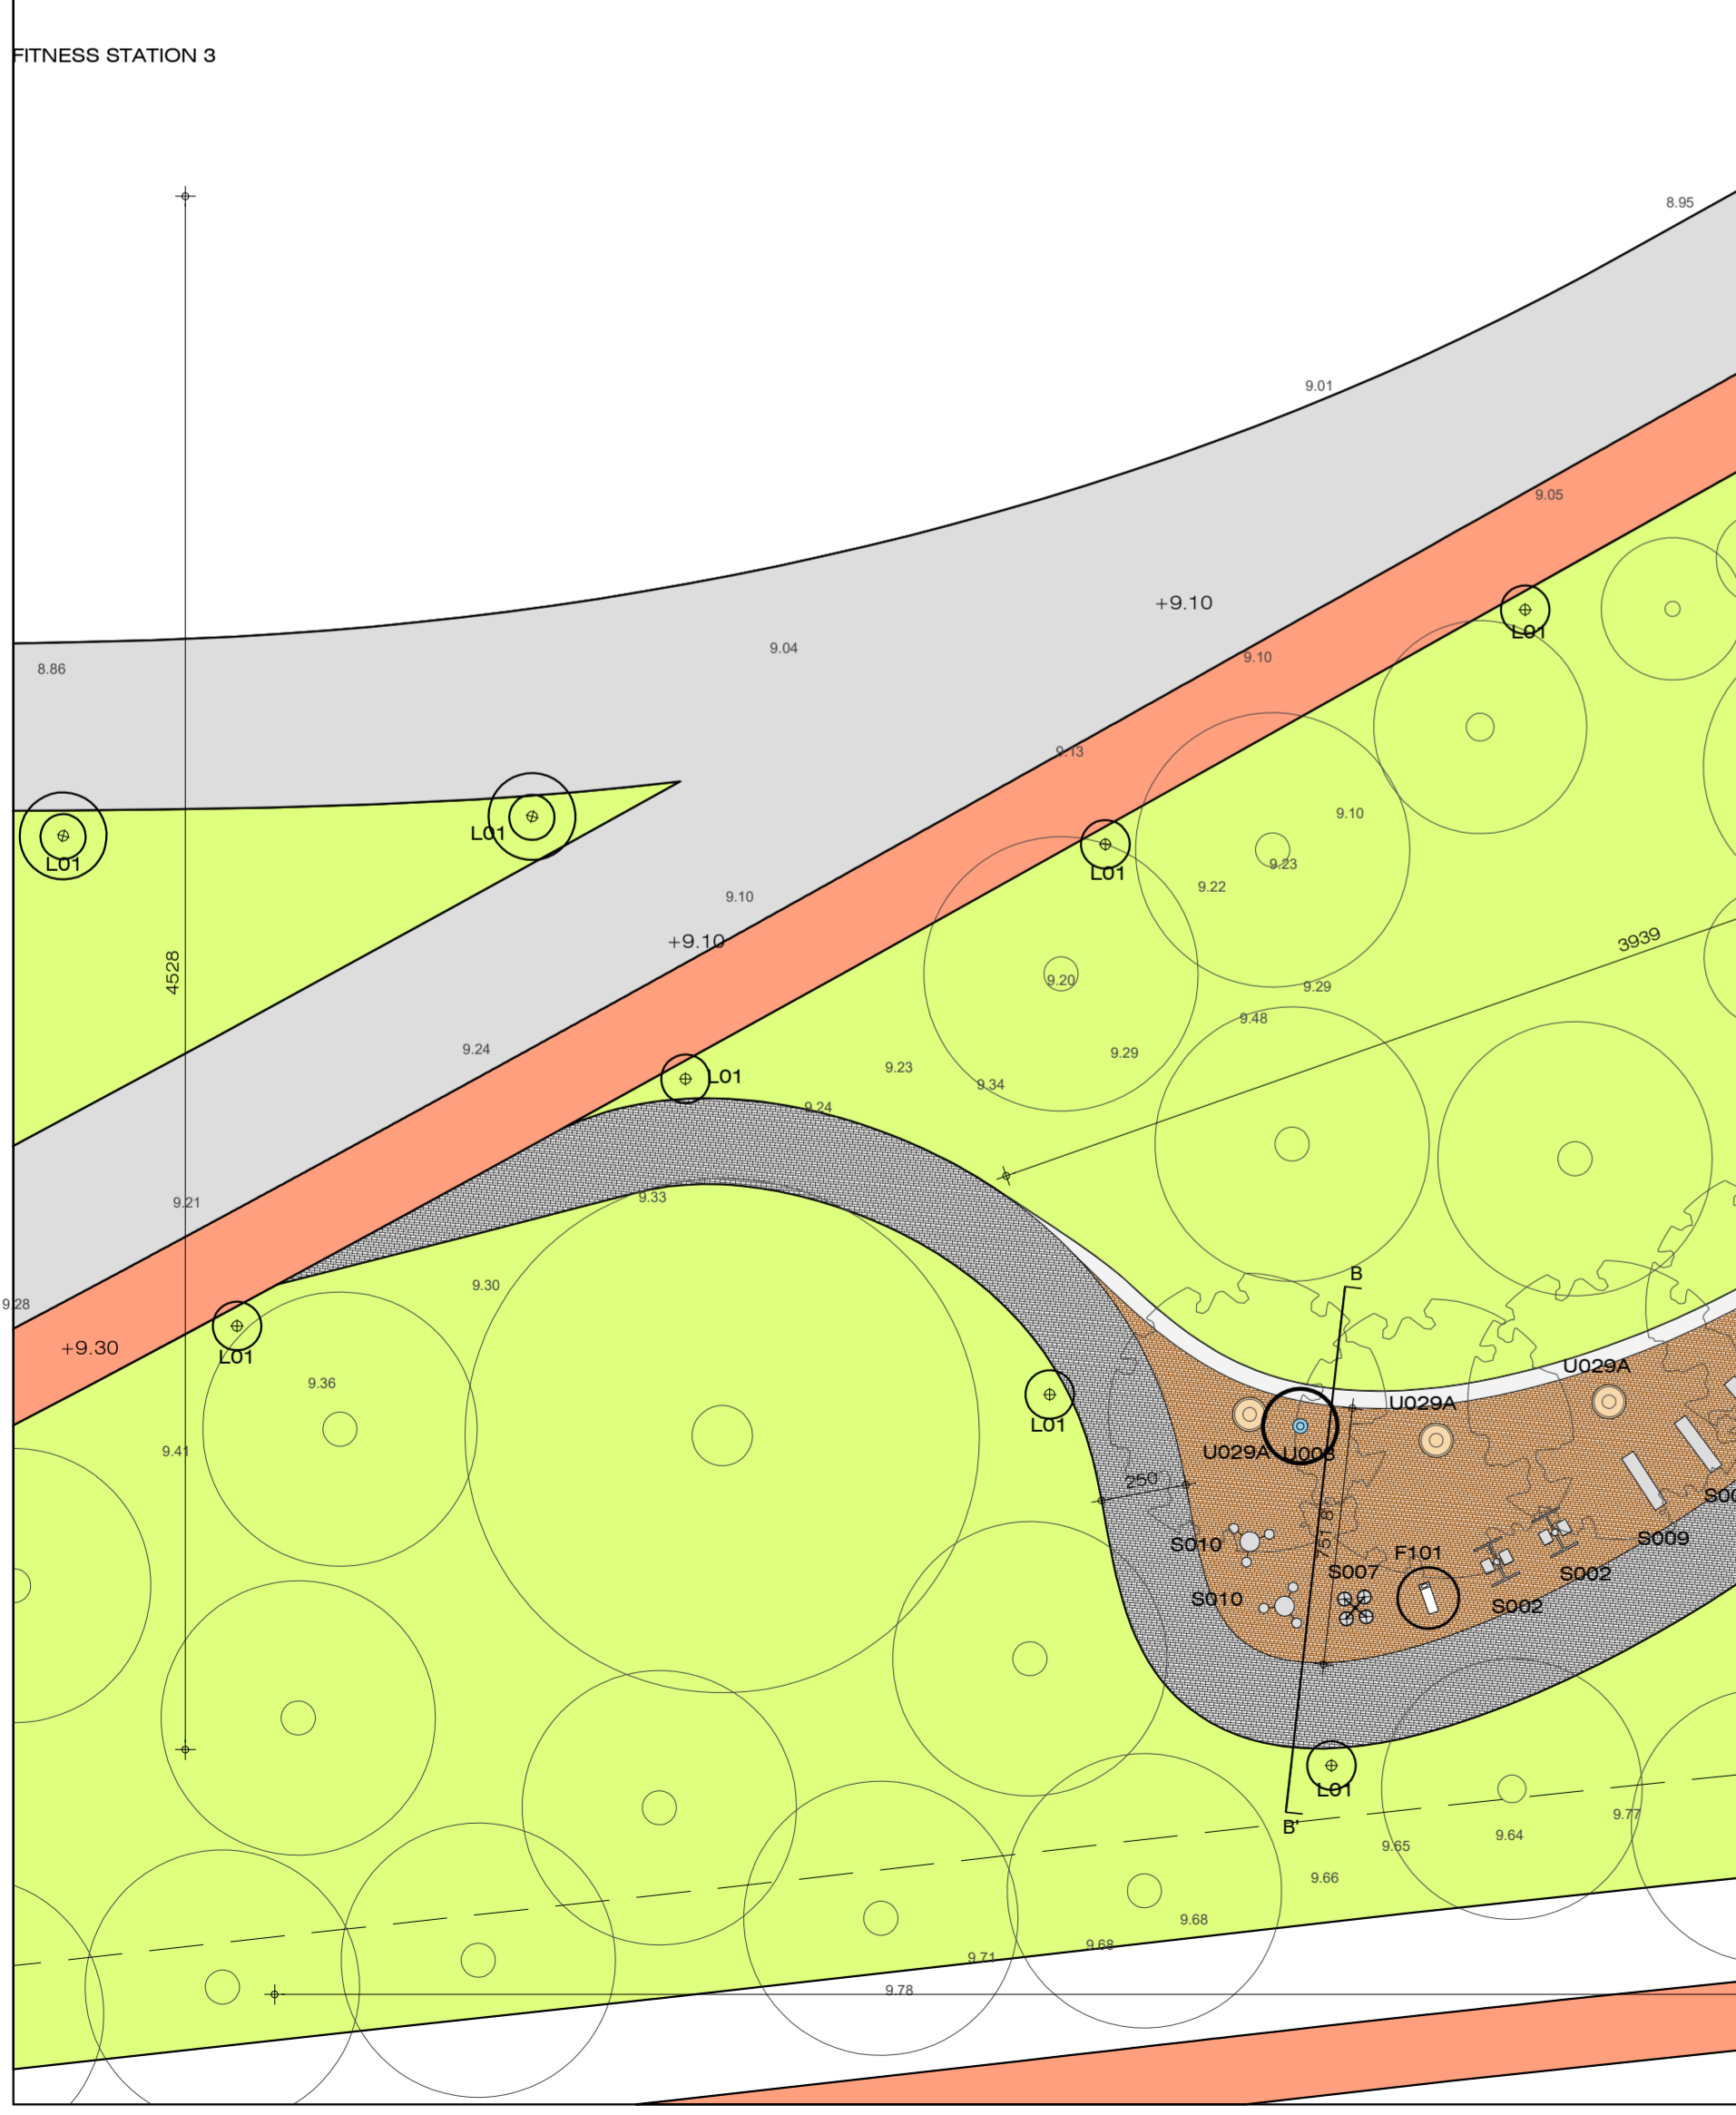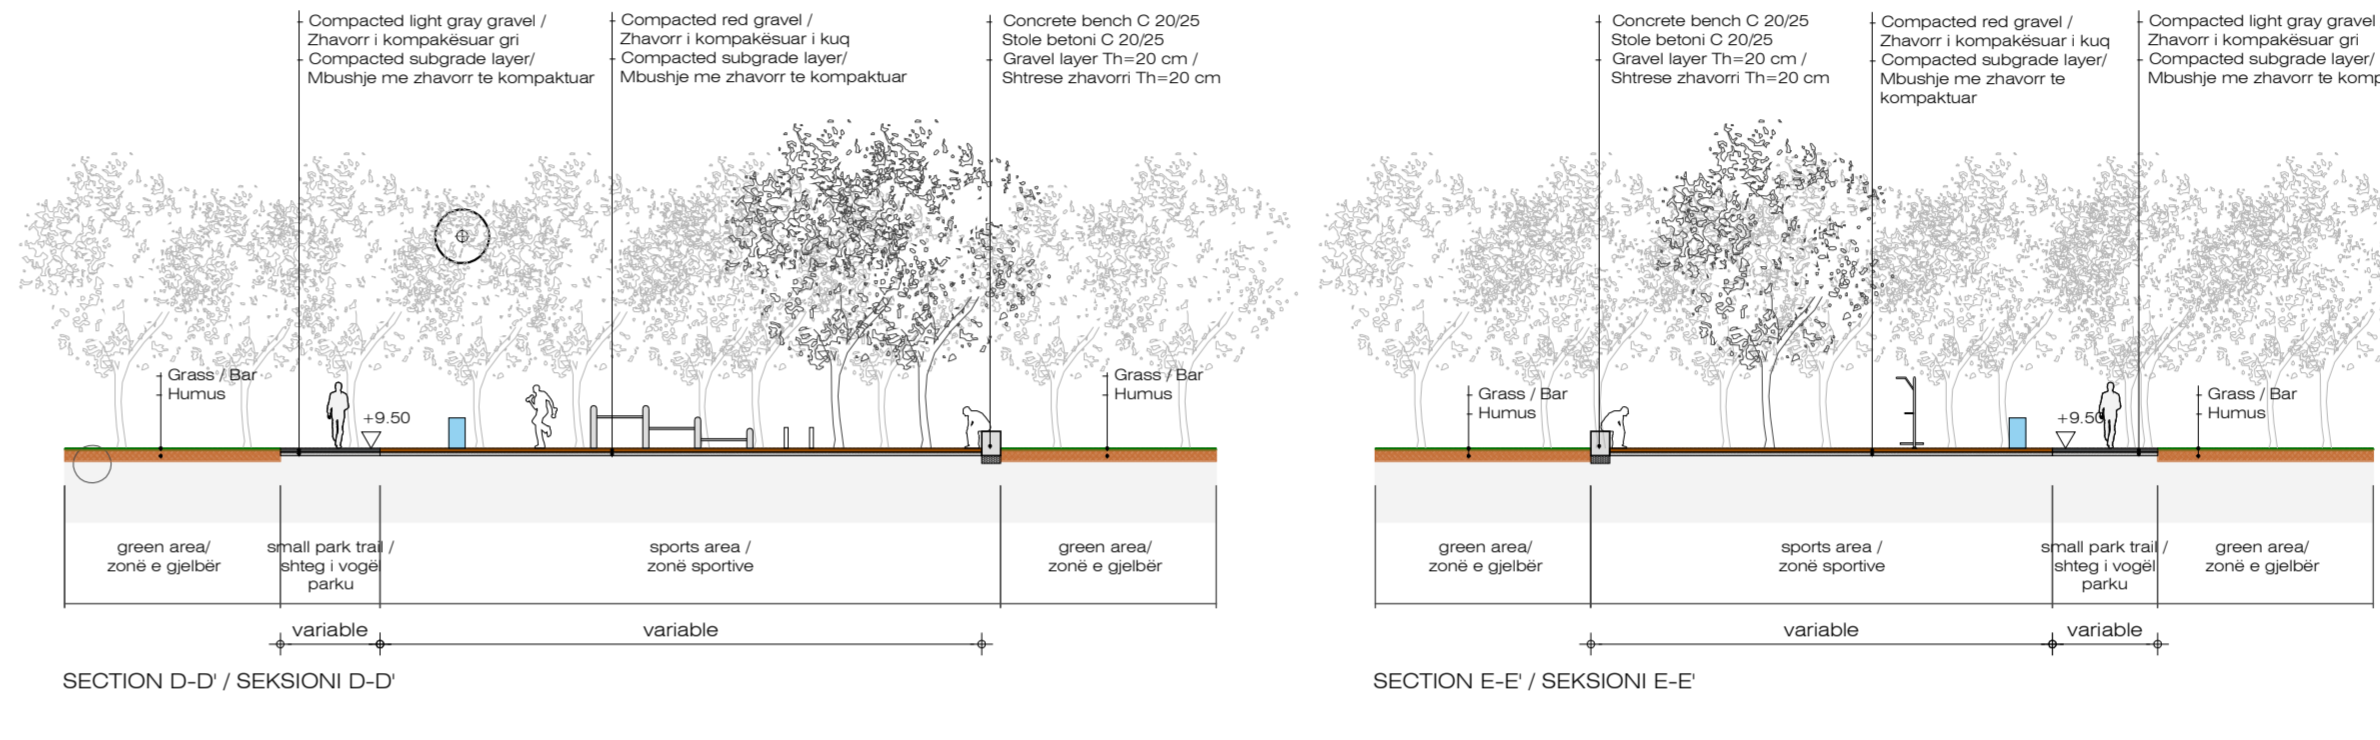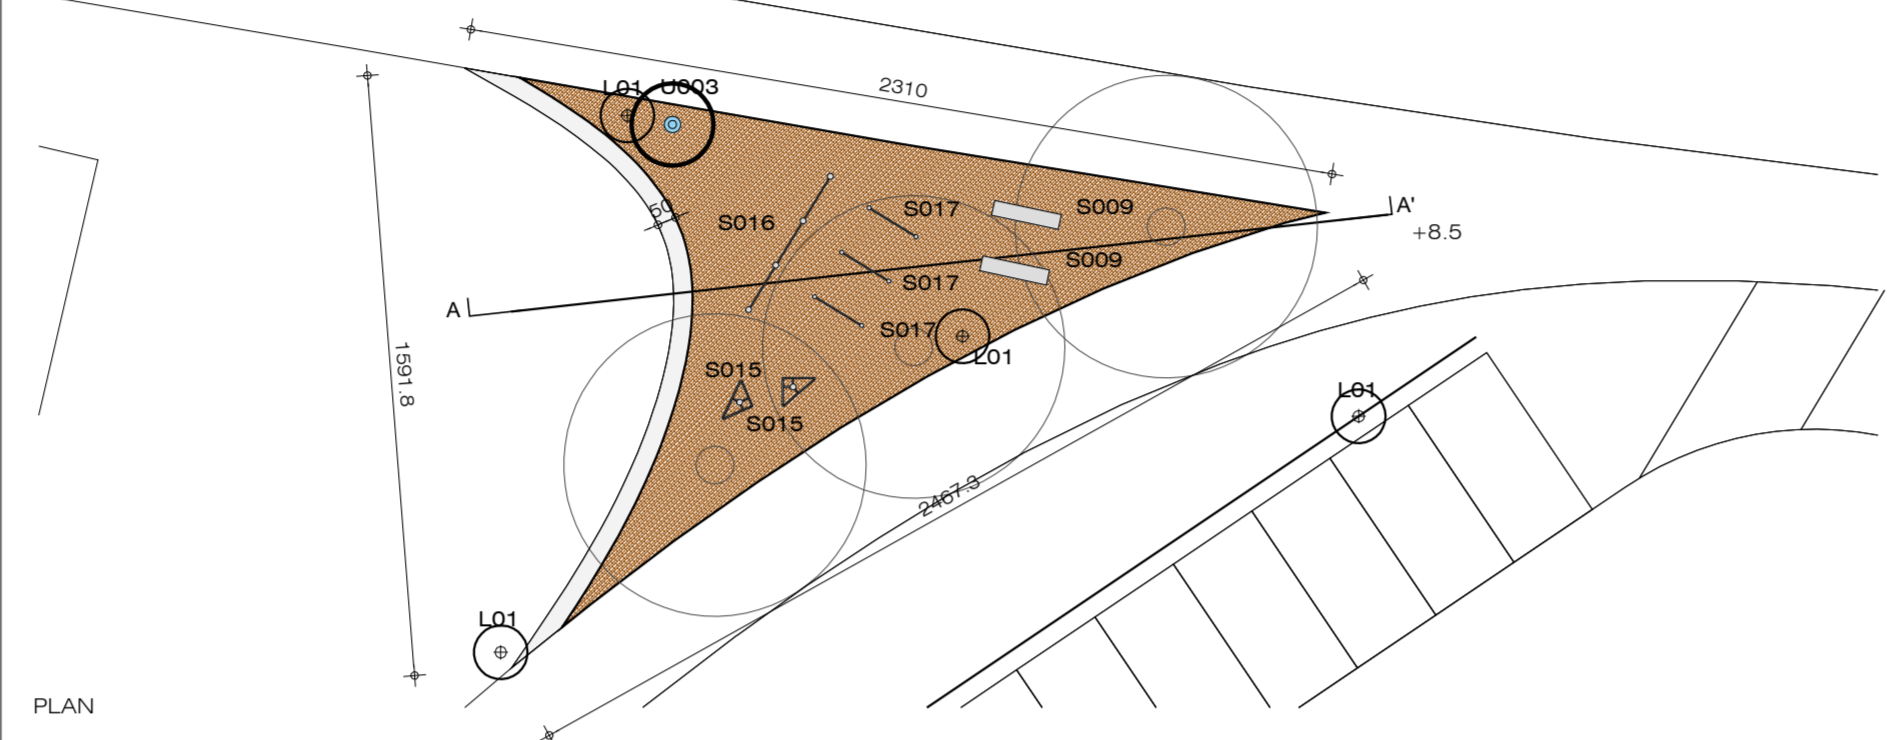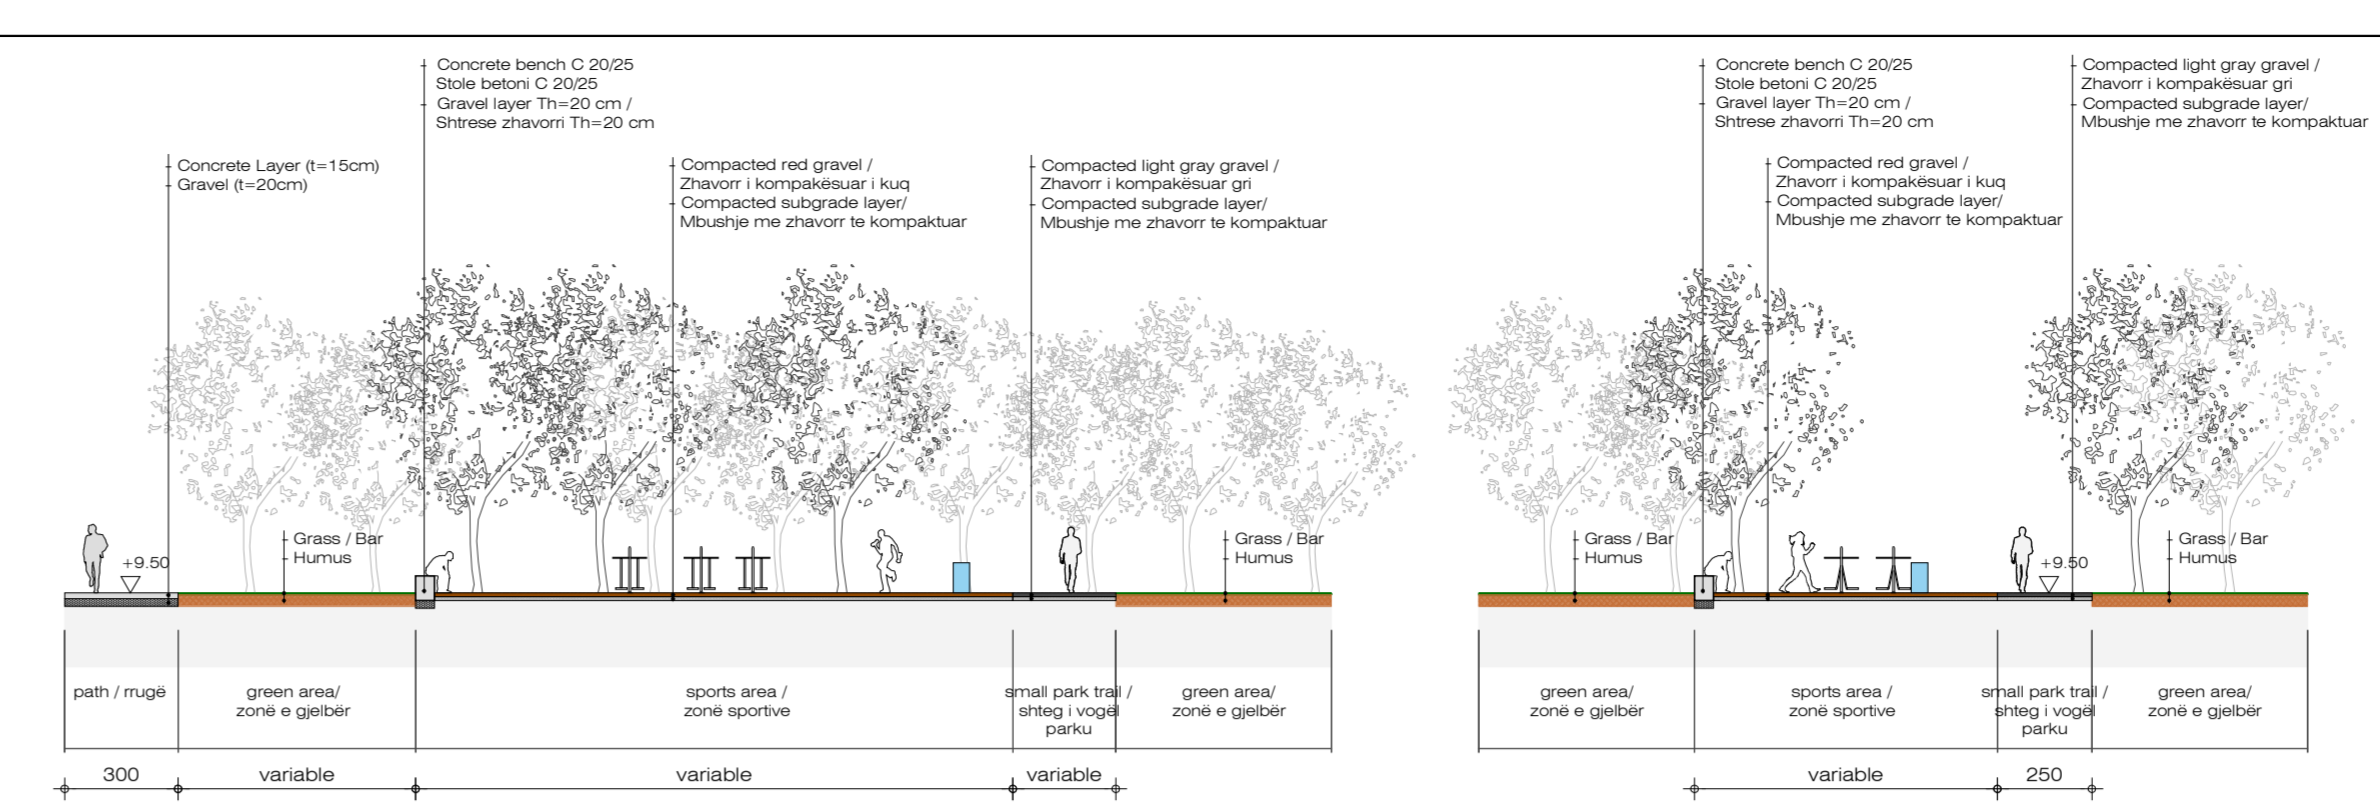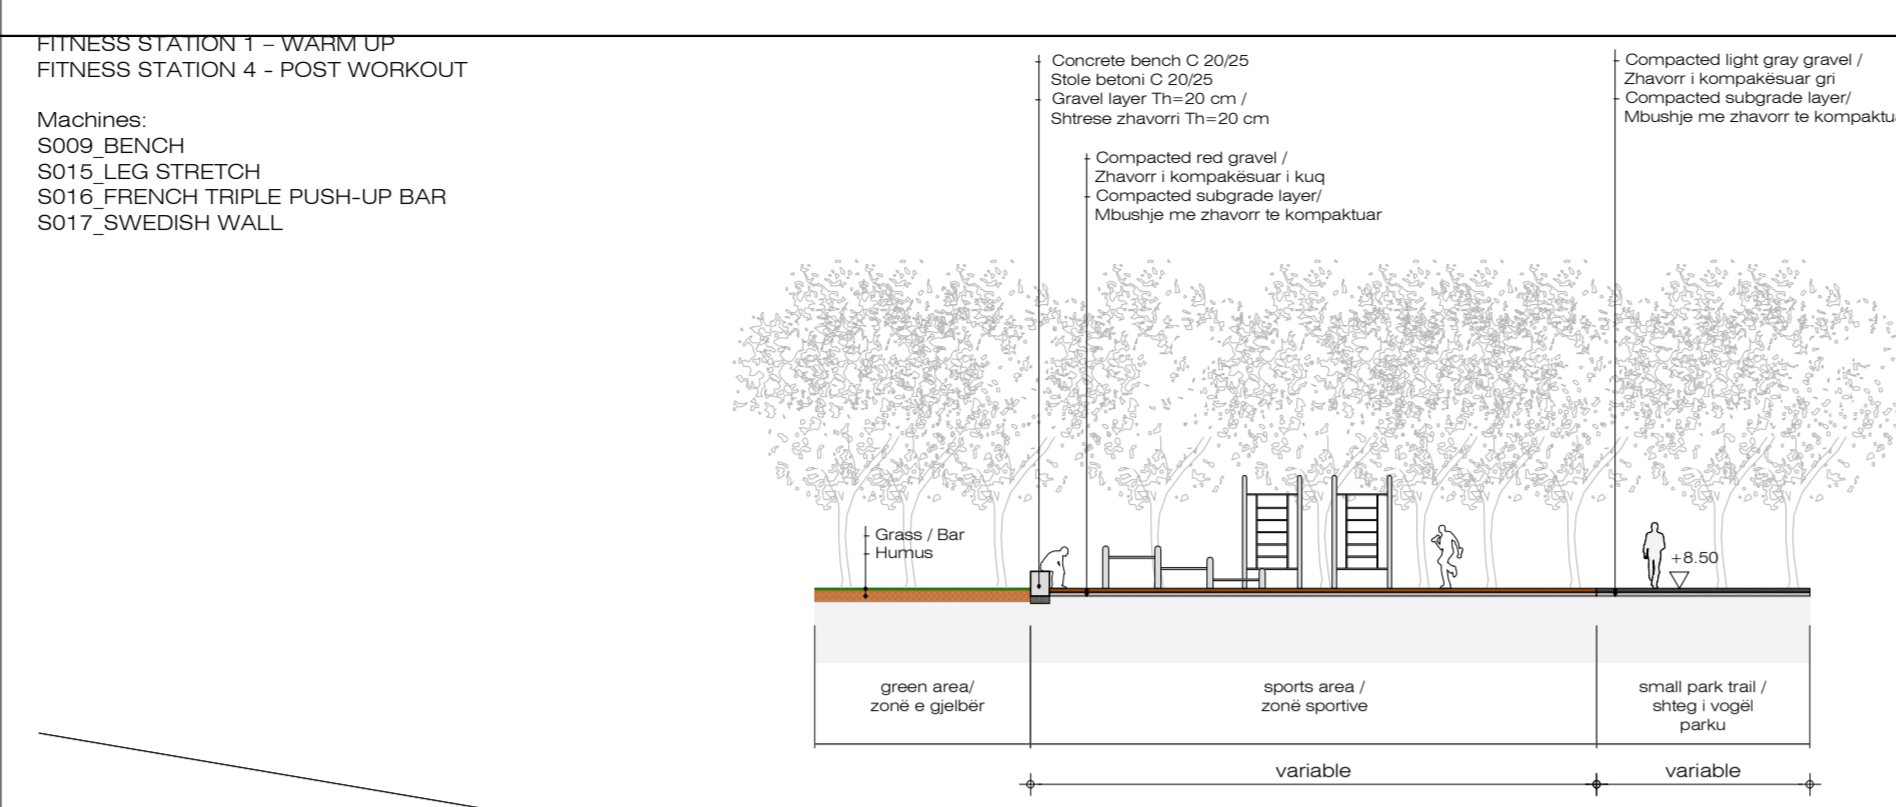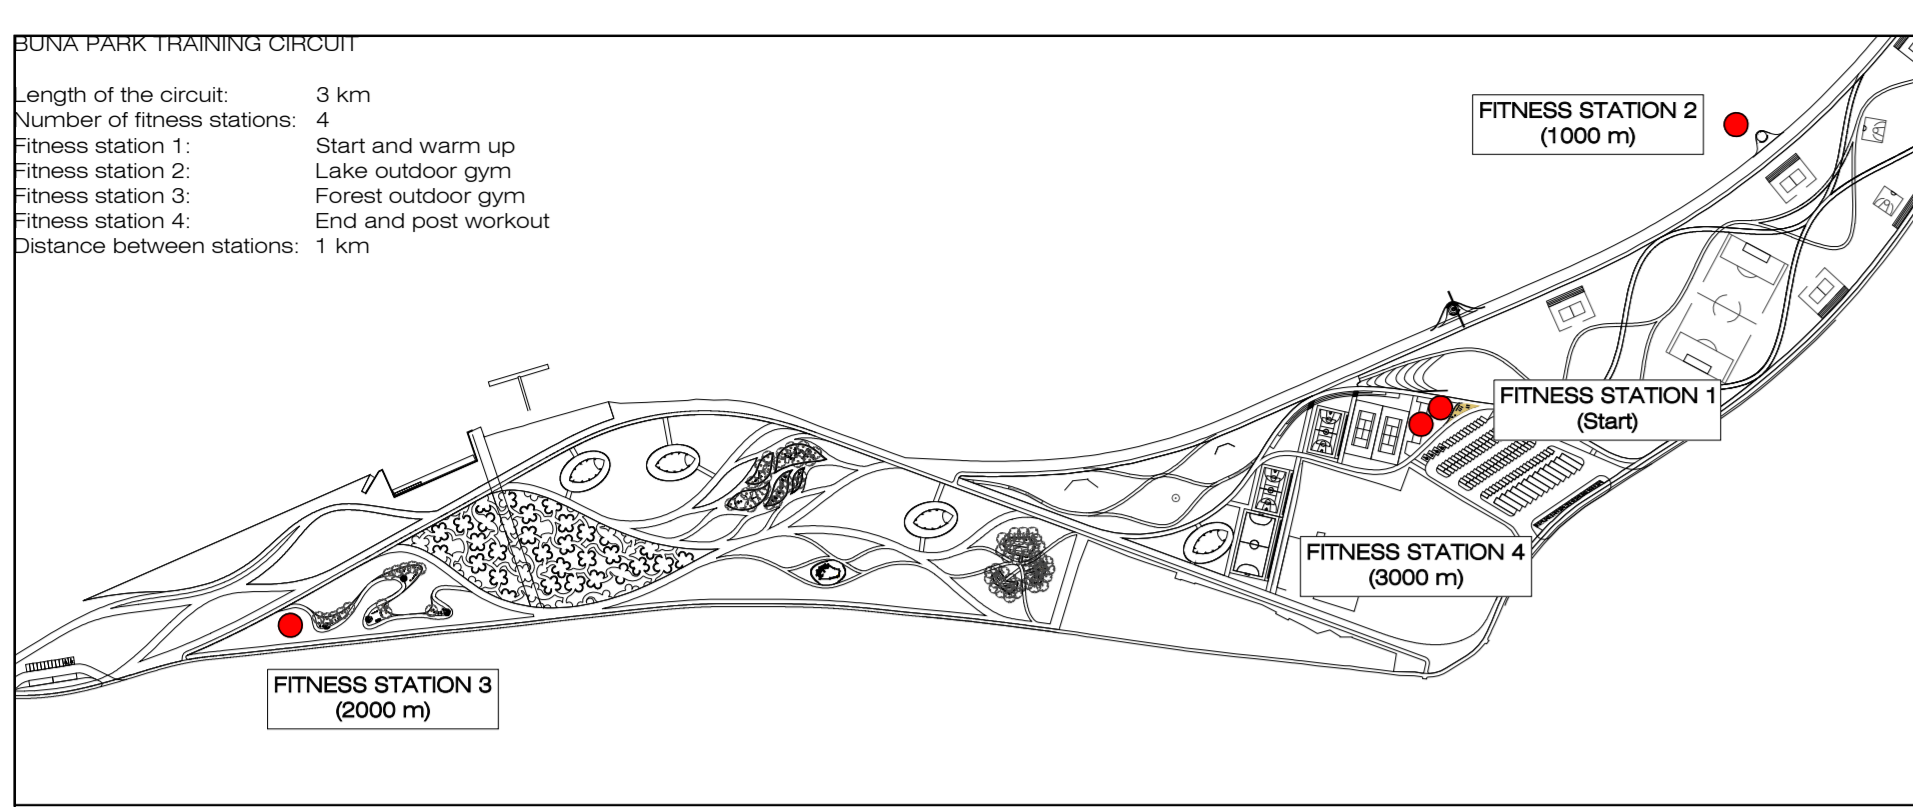

	Compacted red gravel / Zhavori i kompaksuar i kuq		Anti-slip extra fine-picked granite cobblestone black and white (8cm / fountain area) / all surface must be 100% flat to avoid damages to bare feet of children / Kallidremi granit ekstra i imat kundër rreshqipes barche a z 8 cm / zona e shatërvanit / e gjithë sipërfaqja duhet të jetë 100% e sheshtë për të shmangur dëmtimin e kembëve të zbatuara të fëmijëve
	Compacted light grey gravel / Zhavori i kompaksuar gri		Granite stone: anti-slip flamed granite on pavement areas and fine-picked granite in all vertical surfaces / Guri i granit: granit i ndezur kundër rreshqipes në zonat e trotuarit dhe granti i zgjedhur imet në të gjitha sipërfaqet vertikale.
	Fine picked granite cobblestone black and white (8cm / central axis) / Kallidremi granit i zgjedhur mirë (8 cm) / e zeze dhe e bardhe (boshti qendror)		Red asphalt with symbol of bicycle path / asfalti i kuq në rrugën e biçikletave
	Granite stone: anti-slip flamed granite on pavement areas and fine-picked granite in all vertical surfaces / Guri i granit: granit i ndezur kundër rreshqipes në zonat e trotuarit dhe granti i zgjedhur imet në të gjitha sipërfaqet vertikale.		Red asphalt with symbol of bicycle path / asfalti i kuq në rrugën e biçikletave
	Dimensions / Përmasat 60x30x3 cm		Sand / Rëre
	Red asphalt with symbol of bicycle path / asfalti i kuq në rrugën e biçikletave		Brownish Red / Red Cedar / Teak Composite Decking Finishing
	Sand / Rëre		New covering vegetation / Mbulim me bimësi të re
	Brownish Red / Red Cedar / Teak Composite Decking Finishing		Hard outdoor surface for sports: Synthetic Grass on asphalt layer / Shtresa për fush sportive: Bar sintetik mbi shtresë asfalti. Color: green / Ngjyra: jeshile
	New covering vegetation / Mbulim me bimësi të re		Hard outdoor surface for sports: Synthetic Acrylic on asphalt layer / Shtresa për fush sportive: Akriik sintetik mbi shtresë asfalti. Color: pink / Ngjyra: rozë
	Hard outdoor surface for sports: Synthetic Grass on asphalt layer / Shtresa për fush sportive: Bar sintetik mbi shtresë asfalti. Color: green / Ngjyra: jeshile		Hard outdoor surface for sports: Synthetic Acrylic on asphalt layer / Shtresa për fush sportive: Akriik sintetik mbi shtresë asfalti. Color: blue / Ngjyra: blu
	Hard outdoor surface for sports: Synthetic Acrylic on asphalt layer / Shtresa për fush sportive: Akriik sintetik mbi shtresë asfalti. Color: blue / Ngjyra: blu		Blue asphalt / Asfalt blu
	Hard outdoor surface for sports: Synthetic Acrylic on asphalt layer / Shtresa për fush sportive: Akriik sintetik mbi shtresë asfalti. Color: blue / Ngjyra: blu		Fine picked granite cobblestone / light grey
	Blue asphalt / Asfalt blu		Limestone light grey / Gjelqeror gri i hapur
	Fine picked granite cobblestone / light grey		Asphalt / asfalt
	Limestone light grey / Gjelqeror gri i hapur		Concrete / beton
	Asphalt / asfalt		Water collector grill / zgare miedheshe e ujerave
	Concrete / beton		Existing tree / pemë existuese
	Water collector grill / zgare miedheshe e ujerave		New tree / pemë e re
	Existing tree / pemë existuese		
	New tree / pemë e re		



**CLIENT:**  
ALBANIAN DEVELOPMENT FUND  
Contact person: Emi Dautaj (Menaxhere Kontrates)  
Rr. "Sami Frasheri", Nr. 10, Tirana, Albania  
Phone / Fax: 00355 4 234 855  
E-mail: edautaj@albaniandf.org

**CASANOVA + HERNANDEZ ARCHITECTS**  
NIPT LB2016014E  
Contact person: Mr. Jesus Hernandez  
Brahim Rugova, Pallati 17, H3, Apt. 12, Tirana  
tel: +31 (0)10 2409333  
contact@casanova-hernandez.com

**SRP Albanian Engineering s.p.k.**  
NIUS LB17280193  
Contact person: Blazim Kurti  
Rruga Tom Pleshka, Pallati Klenci, Shkalla 4, Kall 1, Ap. 2, Yzberisht, Tirane 1051, Albania  
Tel: +355 48 272 526  
Mobile: +355 68 2020 335  
E-mail: blazim.kurti@srp-consult.de

**SRP Schneider + Partner, Ingenieur-Consult GmbH**  
Augustaanlage 50, D-68165 Mannheim, Germany  
Handelsregister-Nr.: HRB 2052 Coburg  
Contact person: Frank Ehrlicher, Director International Division SRP  
Tel: +49 (0)21 400 462-11  
Mobile: +49 (0)170 916 25 74  
E-mail: frank.ehrlicher@srp-consult.de

<b>DD-A11</b>		L09 Buna Park Training Circuit		N
Drawing number	Description	Scale	Date	
Detail Design	1067 x 594 mm.	1:200	24-03-2023	
Phase	Format	Scale	Date	
L077	Master Plan of Interventions at the Entrance of Shkodra			
Project number	Project name			

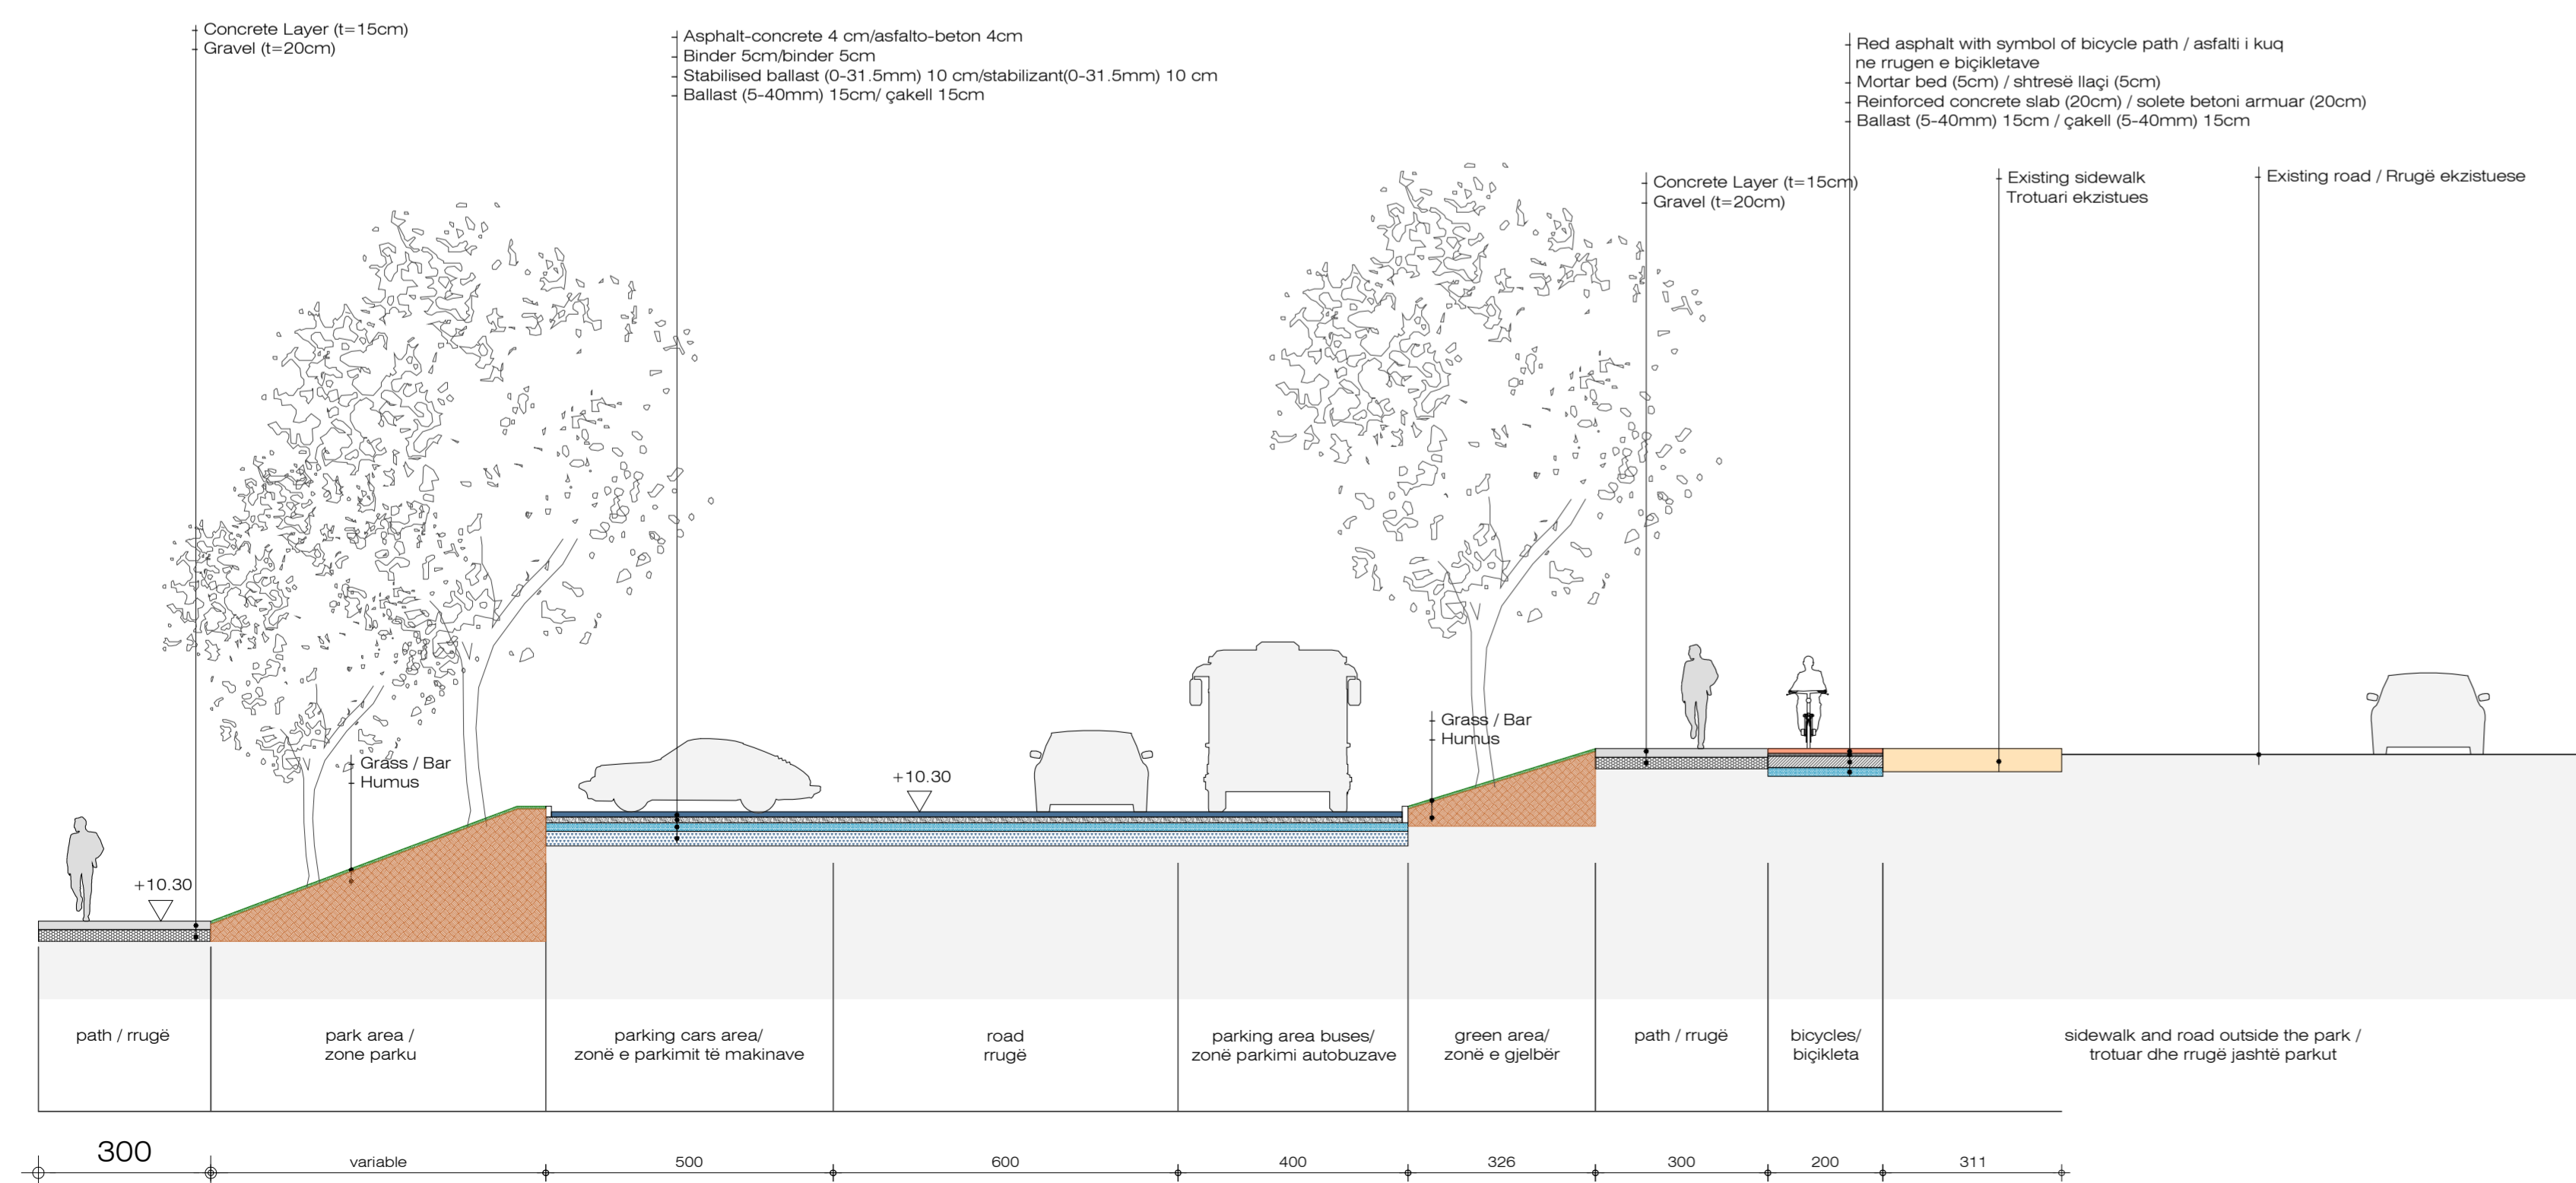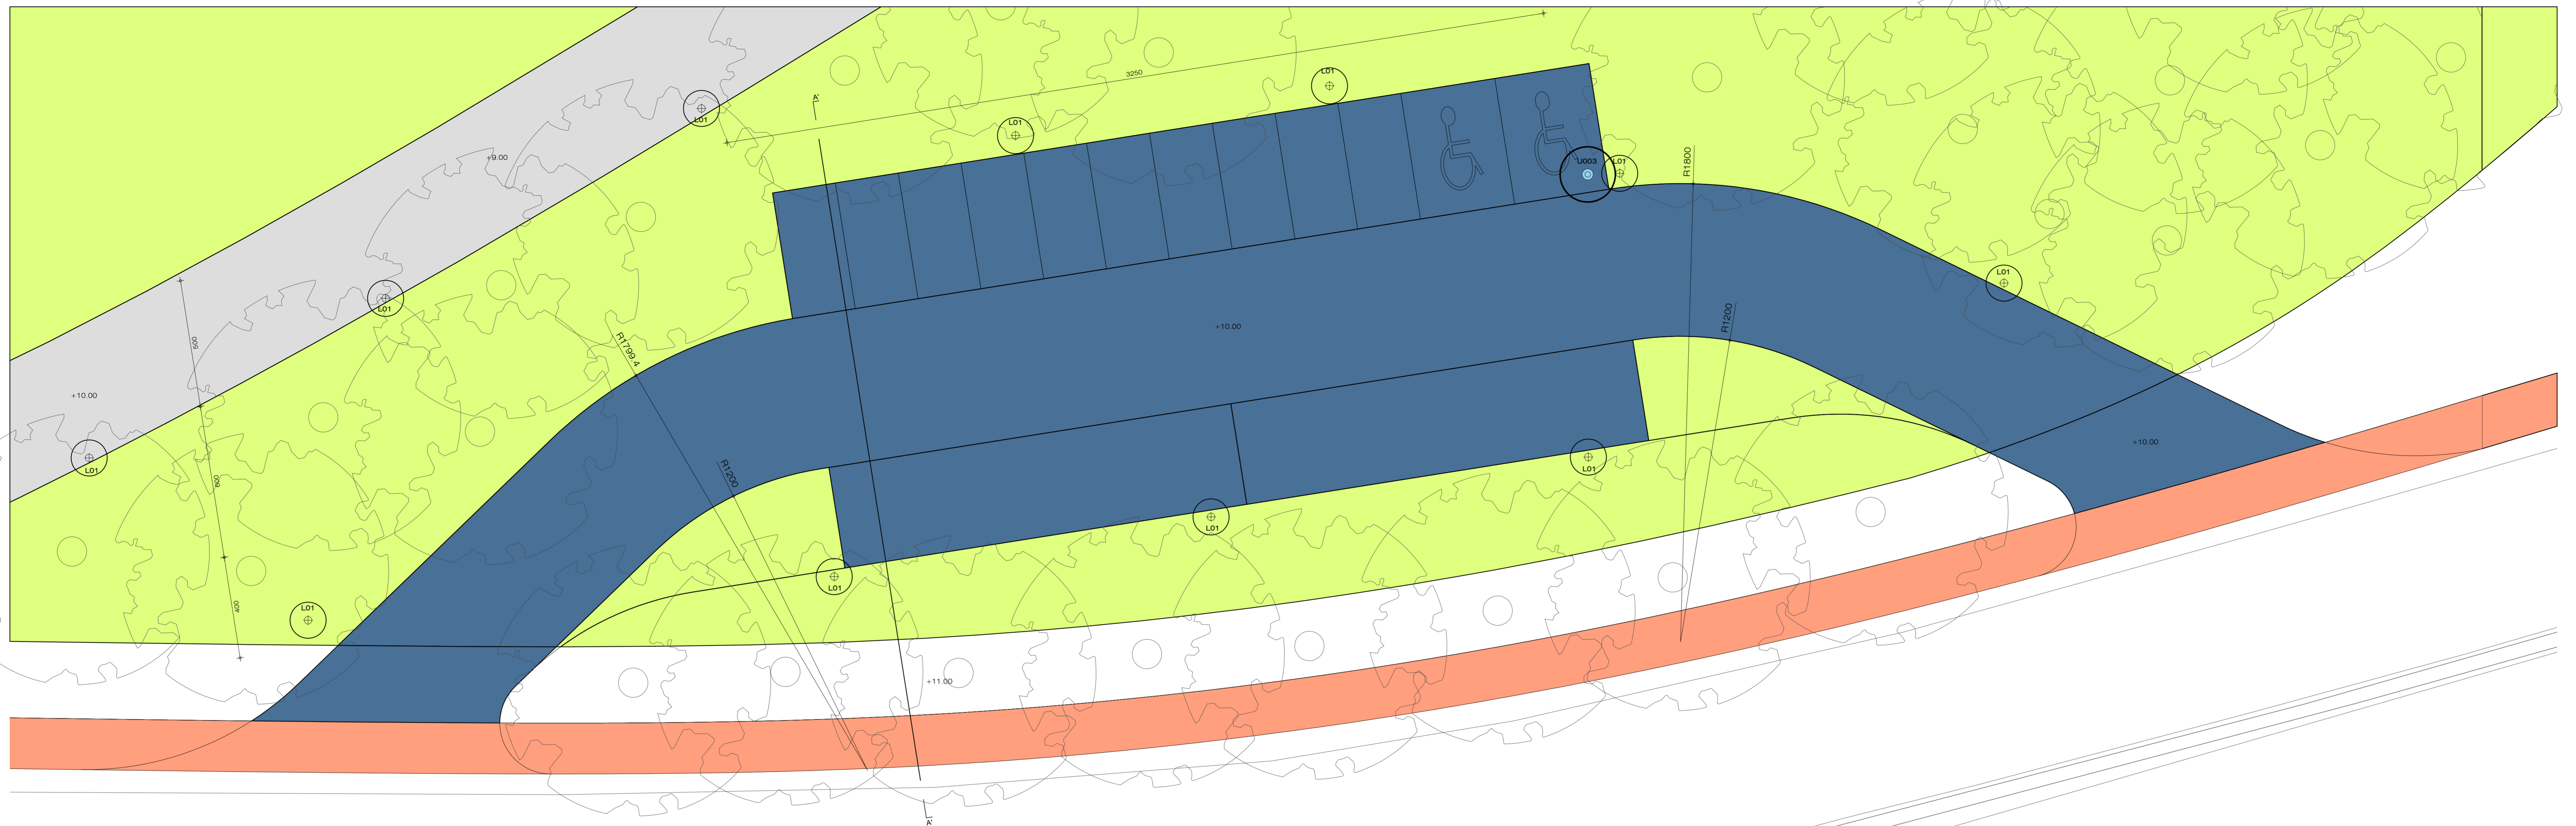

SECTION A-A' / SEKSIONI A-A'

**JOINT BETWEEN HARD PAVEMENT AND GREEN AREA:**  
 - Heavy duty curved corten steel landscape edging / plate 6mm thick and 15cm high  
 - No other extra element between the 2 different pavements in sight allowed  
 - Important: plate will not stick out from the surface of the hard pavement at any point more than 3cm  
 - Curves will be continuous and done precisely

**LIDHJET MIDIS TROTUARIT TE FORTE DHE ZONES SE GJELBER**  
 - Plika çeliku të pandryshueshme dhe shumë rezistent për cepat e rrugëve / pllaka 6 mm e trashë dhe 15 cm e lartë  
 - Nuk lejohet asnjë element tjetër shtesë midis 2 trotuareve të ndryshme në pamje  
 - E rëndësishme: pllaka nuk do të dalë nga sipërfaqja e trotuarit të fortë në asnjë pikë më shumë se 3 cm  
 - Kthesat do të jenë të vazhdueshme dhe do të bëhen me saktësi

**JOINT BETWEEN TWO HARD PAVEMENT AREAS:**  
 - Heavy duty curved stainless steel landscape edging / steel plate 6mm thick and 15cm high  
 - 100% flat with pavement on both sides / no other extra element between the 2 different pavements in sight allowed  
 - No sticking border allowed  
 - Curves will be continuous and done precisely

**LIDHJE MIDIS DY ZONAVE TE TROTUARIT TE FORTE:**  
 - Plika çeliku të pandryshueshme dhe shumë rezistent për cepat e rrugëve  
 - Plika çeliku 6 mm e trashë dhe 15 cm e lartë, 100% e sheshtë me trotuarin nga të dyja anët / nuk lejohet asnjë element tjetër shtesë midis 2 trotuareve të ndryshme në pamje  
 - Nuk lejohet rregulla e kufirit  
 - Kthesat do të jenë të vazhdueshme dhe do të bëhen me saktësi

- Compacted red gravel / Zhavorri i kompaktuar i kuq
- Compacted light grey gravel / Zhavorri i kompaktuar gjelber e i lehtë
- Fine picked granite cobblestone black and white (8cm / central axis) / Kallidrimi i granteve të zgjedhura të bardha dhe të zezë (8 cm) / zona e shatërvantit / e gjatës sipërfaqja duhet të jetë 100% e sheshtë për të shtrënguar detyrën e këmbëve të zblithura të fëmijëve
- Granite stone: anti-slip flamed granite on pavement areas and fine-picked granite in all vertical surfaces / Guri i granteve të ndezura kundër rrethit në zonat e trotuarit dhe granteve të zgjedhura imet në të gjitha sipërfaqet vertikale. Dimension: / Permatat 50x30x3 cm
- Red asphalt with symbol of bicycle path / asfalti i kuq në rrugën e biçikletave
- Sand / Rërë
- Brownish Red / Red Cedar / Teak Composite Decking Finishing
- New covering vegetation / Mbulim me bimësi të re
- Hard outdoor surface for sports: Synthetic Grass on asphalt layer / Shtresa për fush sportive: Bar sintetik mbi shtresë asfalti. Color: green / Ngjyra: jeshile
- Hard outdoor surface for sports: Synthetic Acrylic on asphalt layer / Shtresa për fush sportive: Akriik sintetik mbi shtresë asfalti. Color: pink / Ngjyra: rozë
- Hard outdoor surface for sports: Synthetic Acrylic on asphalt layer / Shtresa për fush sportive: Akriik sintetik mbi shtresë asfalti. Color: blue / Ngjyra: blu
- Blue asphalt / Asfalt blu
- Fine picked granite cobblestone / light grey
- Limestone light grey / Gëlqeror gri i hapur
- Asphalt / asfalt
- Concrete / beton
- Water collector grill / zqare mbledhëse e ujerave
- Existing tree / pemë ekzistuese
- New tree / pemë e re

**CLIENT:**  
 ALBANIAN DEVELOPMENT FUND  
 Contact person: Erni Dautaj (Menaxheri Kontrates)  
 Pr. "Sami Frasheri", Nr. 10, Tirana, Albania  
 Phone / Fax: 00355 4 234 895  
 E-mail: edautaj@albaniafund.org

---

**CASANOVA+HERNANDEZ ARCHITECTS**  
 NIPT LB2016014E  
 Contact person: Mr. Jesus Hernandez  
 Ibrahim Prugosa, Pataj 17, H3, Apt. 12, Tirana  
 tel: +31 (0)10 2409333  
 contact@casanova-herandez.com

---

**SRP Albanian Engineering s.r.l.**  
 NIUS LB1728013G  
 Contact person: Blerrm Kurti  
 Rruga Tom Pirozhi, Pallati Klenci, Shkalla 4, Kall 1, Ap. 2, Yzberisht, Tiranë 1051, Albania  
 Tel: +355 48 272 526  
 Dimension: +355 68 2020 335  
 E-mail: blerrm.kurti@srp-consult.de

---

**SRP Schneider & Partner, Ingenieur-Consult GmbH**  
 Augustanstraße 50, D-68165 Mannheim, Germany  
 Handelsregister-Nr.: HRB 2052 Coburg  
 Contact person: Frank Ehrlicher, Director International Division SRP  
 Tel: +49 (0)21 400 462 - 11  
 Mobile: +49 (0)170 916 25 74  
 E-mail: frank.ehrlicher@srp-consult.de

---



**DD-A30** L15 Service Parking  
 Drawing number Description  
 Detail Design 1067 x 594 mm. 1:100 24-03-2023  
 Phase Format Scale Date  
 L077 Master Plan of Interventions at the Entrance of Shkodra  
 Project number Project name

### L01\_CYLINDRICAL LIGHTING 5m

- Reference product: 84 992 BEGA.
- Function: light building element with rotationally symmetrical light distribution for lighting squares, access roads and entrance areas.
- Luminaire made of aluminium alloy, aluminium and stainless steel, plastic cylinder, luminaire pole made of aluminium and aluminium alloy.
- Color pole: RAL 7016 / Anthracite grey
- Length of anchorage section 1000 mm.
- Colour temperature 3000 K.
- The product must meet the safety and health requirements of the Albanian law.

### L01\_NDRIÇUES CILINDRIK 5M

- Produkti i referencës: 84 992 BEGA.
- Funkzioni: element me ndriçim të lehtë me përhapje të dritës në formë simetrike rrotulluese, për ndriçimin dhe projektimin e sheshëve, rrugëve të hyrjes dhe zonave të hyrjes.
- Ndrriçues i bërë nga aliazh alumini, alumini dhe çelik inox, cilindër plastik, pole alumini dhe aliazh alumini.
- Ngjyra e shtyllës: e bardhë
- Gjatësia e seksionit të ankorimit 1000 mm.
- Temperatura e ngjyrës 3000K.
- Produkti duhet të plotësojë kërkesat e sigurisë dhe shëndetit sipas ligjit shqiptar.

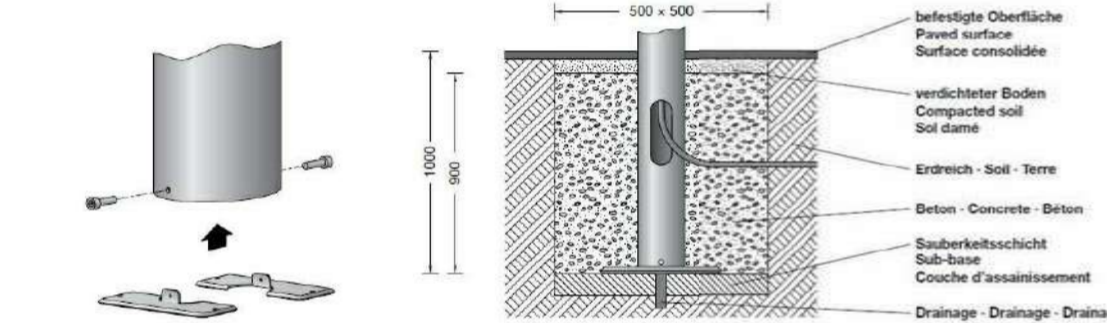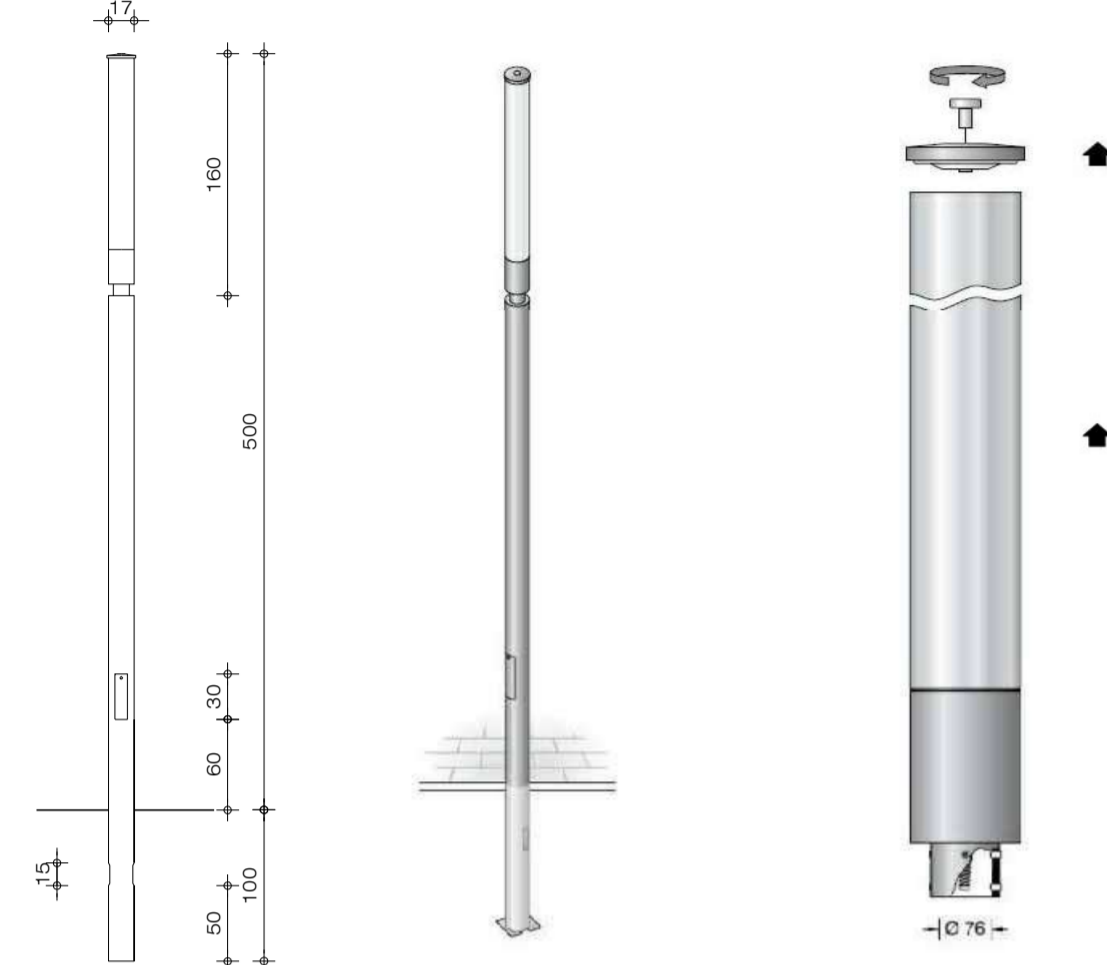

### L02\_LED STRIP INTEGRATED INTO OUTDOOR BENCHES

- Reference product: 84 992 BEGLEDED strip integrated in outdoor benches
- Corner LED aluminum profile with opal polycarbonate diffuser 16x16mm
- LED strip SMD 5050 / IP67 / 120 LED SMD pm / 3000K
- Dimmer controlled


### L02\_SHIRITA LED TE INTEGRUAR NE STOLA

- Produkti i referencës: 84 992 shirit BEGLEDED i integruar në stolat në natyrë.
- Profil alumini LED qoshe me polifarbnat opal me shpërndarës 16x16mm
- Rip LED SMD 5050 / IP67 / 120 LED SMD pm / 3000K
- shpërndarës i kontrolluar




### L07\_SYMMETRICAL IN-GROUND LUMINAIRE (FOR TREES)

- Reference product: Symmetrical in-ground luminaire (77005K3) BEGA.
- Function: LED in-ground luminaire with symmetrical light distribution directed upwards for accentuated illumination of gardens and paths.
- The luminaires can be driven over by vehicles with pneumatic tyres. The luminaires must not be used in areas where they are exposed to horizontal loads caused by braking, accelerating and changes of direction.
- Pressure load 2000 kg
- Luminaire diameter 145 mm, installation depth 140 mm
- Trim ring and luminaire housing made of stainless steel
- Protection class IP 68 10 m
- Clear safety glass
- For walkable public areas: skid-blocking glass in accordance with DIN 51130 R 13
- Floodlights with reflectors made of pure anodised aluminium
- 1,8 m waterproof connecting cable H07RN8-F 3 G 1,5 qmm with integral water stop and 1.2 m PVC conduit.
- If the luminaires are to be used with an installation housing, a foundation with drainage must be provided.
- Lamp: Luminaire connected wattage 4.1 W.
- Colour rendering index (CRI) >80. With LED power supply unit 220-240 V, 0/50-60 Hz. Luminaire luminous flux 213 lm. / half beam angle 20°, colour temperature 3000 K.
- Luminaire luminous efficiency > 50 lm/W.
- The product must meet the safety and health requirements of the Albanian law.

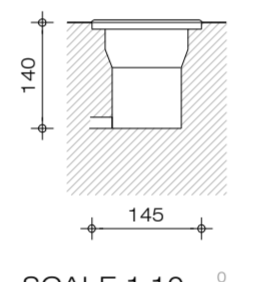


### L07\_SYMMETRRIKI LUMINAIRE IN-GROUND (PËR PEMËT)

- Produkti i referencës: Symmetrical in-ground luminaire (77005K3) BEGA.
- Funksioni: Ndrriçues LED në tokë me shpërndarje simetrike të dritës të drejtuar lart për ndriçim të theksuar të kopështeve dhe rrugëve.
- Ndrriçuesit mund të kalojnë nga automjetet me goma pneumatike. Ndrriçuesit nuk duhet të përdoren në zonat ku ata janë të ekspozuar ndaj ngarkesave horizontale të shkaktuara nga frenimi, përshpejtimi dhe ndryshimi i drejtimit.
- Ngarkesa e presionit 2000 kg
- Diametri i llambës 145 mm, thellësia e instalimit 140 mm
- Rrethi i unazës dhe dritës së zbkuruar prej çeliku inox
- Klasa e mbrojtjes IP 68 10 m
- Xham i pastër sigurie
- Për hapësirat publike në këmbë: xhami bllokues i rreshtqites në përputhje me DIN 51130 R 13.
- Dritat e ndezjes me reflektorë të bërë nga alumini të pastër të anodizuara
- 1,8 m kabelli lidhës i papërshkueshëm nga uji H07RN8-F 3 G 1,5 qmm me ndalesë integrale uji dhe 1.2 m tub përçues PVC.
- Nëse ndriçuesit do të përdoren me një vend instalimi, duhet të sigurohet një themel me kullim.
- Llambë: Lidhja e lidhur me ndriçues 4.1 W.
- Indeksi i dhënies së ngjyrave (CRI)> 80. Me njësi të furnizimit me energji LED 220-240 V, 0 / 50-60 Hz. Fluksi ndriçues i dritës 213 lm. / këndi gjysmë rrezesh 20 °, temperatura e ngjyrave 3000 K.
- Efikasiteti shkëlqyes ndriçues> 50 lm / W.
- Produkti duhet të plotësojë kërkesat e sigurisë dhe shëndetit të ligjit shqiptar.

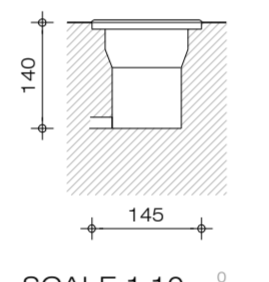

### L08\_ASYMMETRICAL IN-GROUND LUMINAIRE WITH INTEGRATED DIFFUSOR: WALLWASHER

- Reference product: Asymmetrical in-ground luminaire (84153 R K3) BEGA.
- Function: LED in-ground luminaire with asymmetrical light distribution directed towards a wall for its accentuated illumination.
- The luminaires can be driven over by vehicles with pneumatic tyres. The luminaires must not be used in areas where they are exposed to horizontal loads caused by braking, accelerating and changes of direction.
- Pressure load 2000 kg
- Luminaire diameter 205 mm, installation depth 165 mm
- Trim ring and luminaire housing made of stainless steel
- Protection class IP 68 10 m
- Clear safety glass
- For walkable public areas: skid-blocking glass in accordance with DIN 51130 R 13
- Lamp: Luminaire connected wattage 9.5 W.
- Floodlights with reflectors made of pure anodised aluminium
- 1,8 m waterproof connecting cable 07RN8-F 5 G 1 qmm with integral water stop and 1.2 m PVC conduit.
- If the luminaires are to be used with an installation housing, a foundation with drainage must be provided.
- Colour rendering index (CRI) >80. Luminaire luminous flux 855 lm. / half beam angle 40°. colour temperature 3000 K.
- Luminaire luminous efficiency > 50 lm/W.
- The product must meet the safety and health requirements of the Albanian law.

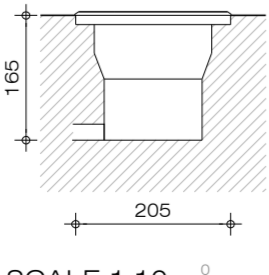


### L08\_NDRIÇUES ASIMETRIK NE TOKE ME SHPËRNDARËS TE INTEGRUAR: NDRIÇUES MURAL




- Produkti i referencës: Ndrriçues asimetriq në tokë (84153 R K3) BEGA.
- Funksioni: Ndrriçues LED në tokë me shpërndarje asimetrike të dritës të drejtuar drejt një muri për ndriçimin e tij të theksuar.
- Ndrriçuesit mund të drejtohen nga automjetet me goma pneumatike. Ndrriçuesit nuk duhet të përdoren në zonat ku ata janë të ekspozuar ndaj ngarkesave horizontale të shkaktuara nga frenimi, përshpejtimi dhe ndryshimi i drejtimit.
- Ngarkesa e presionit 2000 kg
- Diametri i dritës së dritës 205 mm, thellësia e instalimit 165 mm
- Rrethi i unazës dhe dritës së zbkuruar prej çeliku inoxi
- Klasa e mbrojtjes IP 68 10 m
- Xham i pastër sigurie
- Për hapësirat publike në këmbë: xhami kullor rreshtqites në përputhje me DIN 51130 R 13.
- Llambë: Lidhës ndriçues 9.5 W.
- Dritat e ndezjes me reflektorë të bërë nga alumini të pastër të anodizuara
- 1,8 m kabelli lidhës i papërshkueshëm nga uji 07RN8-F 5 G 1 qmm me ndalesë integrale të ujit dhe 1.2 m tub përçues PVC.
- Nëse ndriçuesit do të përdoren me një vend instalimi, duhet të sigurohet një themel me kullim.
- Indeksi i dhënies së ngjyrave (CRI)> 80. Fluksi ndriçues i dritës 855 lm. / këndi i rrezeve gjysmë 40 °, temperatura e ngjyrave 3000 K.
- Efikasiteti shkëlqyes ndriçues> 50 lm / W.
- Produkti duhet të plotësojë kërkesat e sigurisë dhe shëndetit të ligjit shqiptar.

### L09\_LANDSCAPE LAMPS- 18M

- Reference product: K-18 Lighting from Escotef Company
- Function: lighting large areas.
- Equipped with 6 projector brackets.
- Material: powder coated galvanized steel.
- Colour: anthracite
- Vertical column of 18 meters.
- Download and handing with Slings
- Anchored with motherboars circular and eight threaded bolts to concrete foundation recommended generic dimension.
- Colour temperature 3000 K.
- The product must meet the safety and health requirements of the Albanian law.

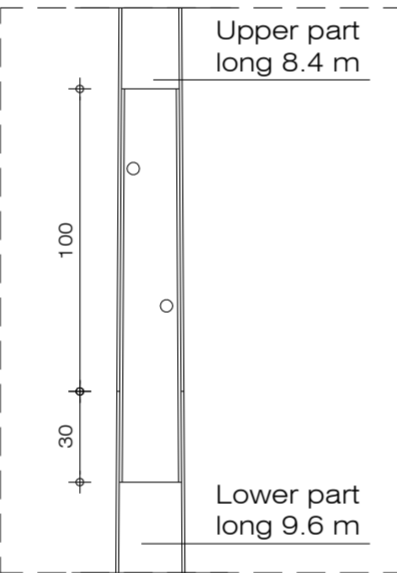

### Detaj i themellit të shtyllës dhe lidhjes elektrike

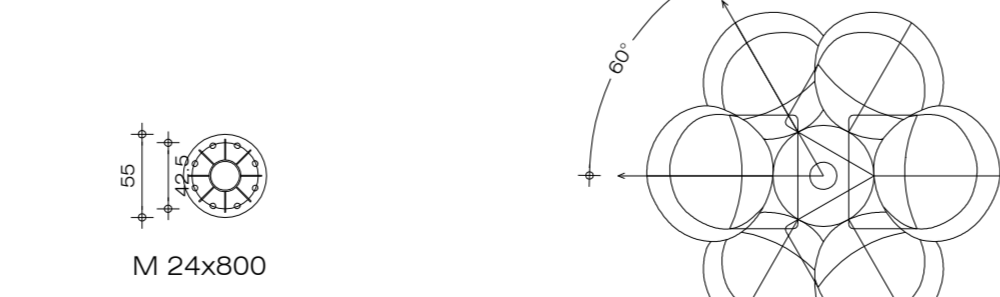 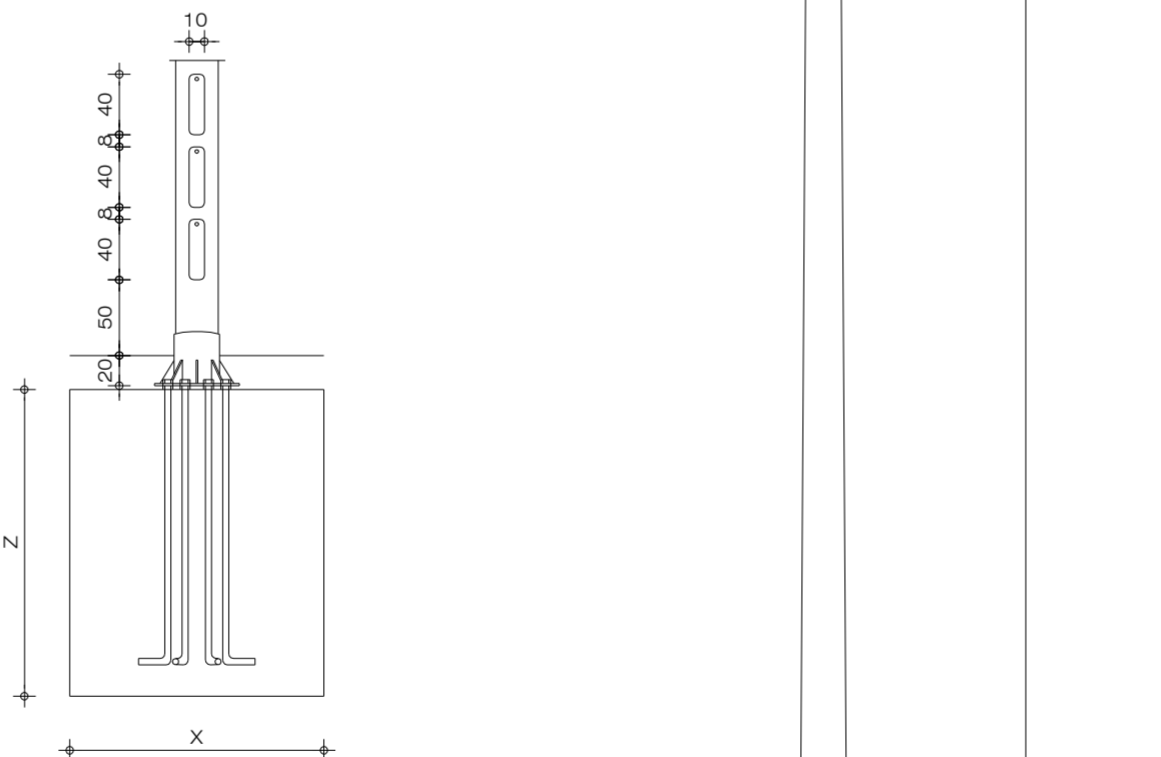


### L09\_LANDSCAPE LAMPS-18M

- Produkti i referencës: K-18 Lighting\_Escotef Company
- Funkzioni: përdoren për të ndriçuar zona të mëdha.
- Pajisur me 6 projektor.
- Materiali: Çelik Corten dhe në çelik të galvanizuar.
- Ngjyra: Gri e errët me shkëlqim
- Shtylla vertikale ka lartësi prej 18 metrash.
- Ujja dhe ngjitja në paketë kryesore të kapet mirë me ankora në betonin e themelit.
- Temperatura e ngjyrës 3000 K.
- Produkti duhet të plotësojë kërkesat e sigurisë dhe shëndetit sipas ligjit shqiptar.

### L10\_FIXED LIGHTING TOWER 15M

- Reference product: JINWOOD ELTEC.
- Galvanized steel pipe, Strength about corrosion.
- Paint and primer for galvanizing after the galvanizing
- Plating is not taken off so there is no corrosion as product is one pole not inserting type
- Circuit breaker and drawer ballast
- Colour temperature 3000 K.
- The product must meet the safety and health requirements of the Albanian law.

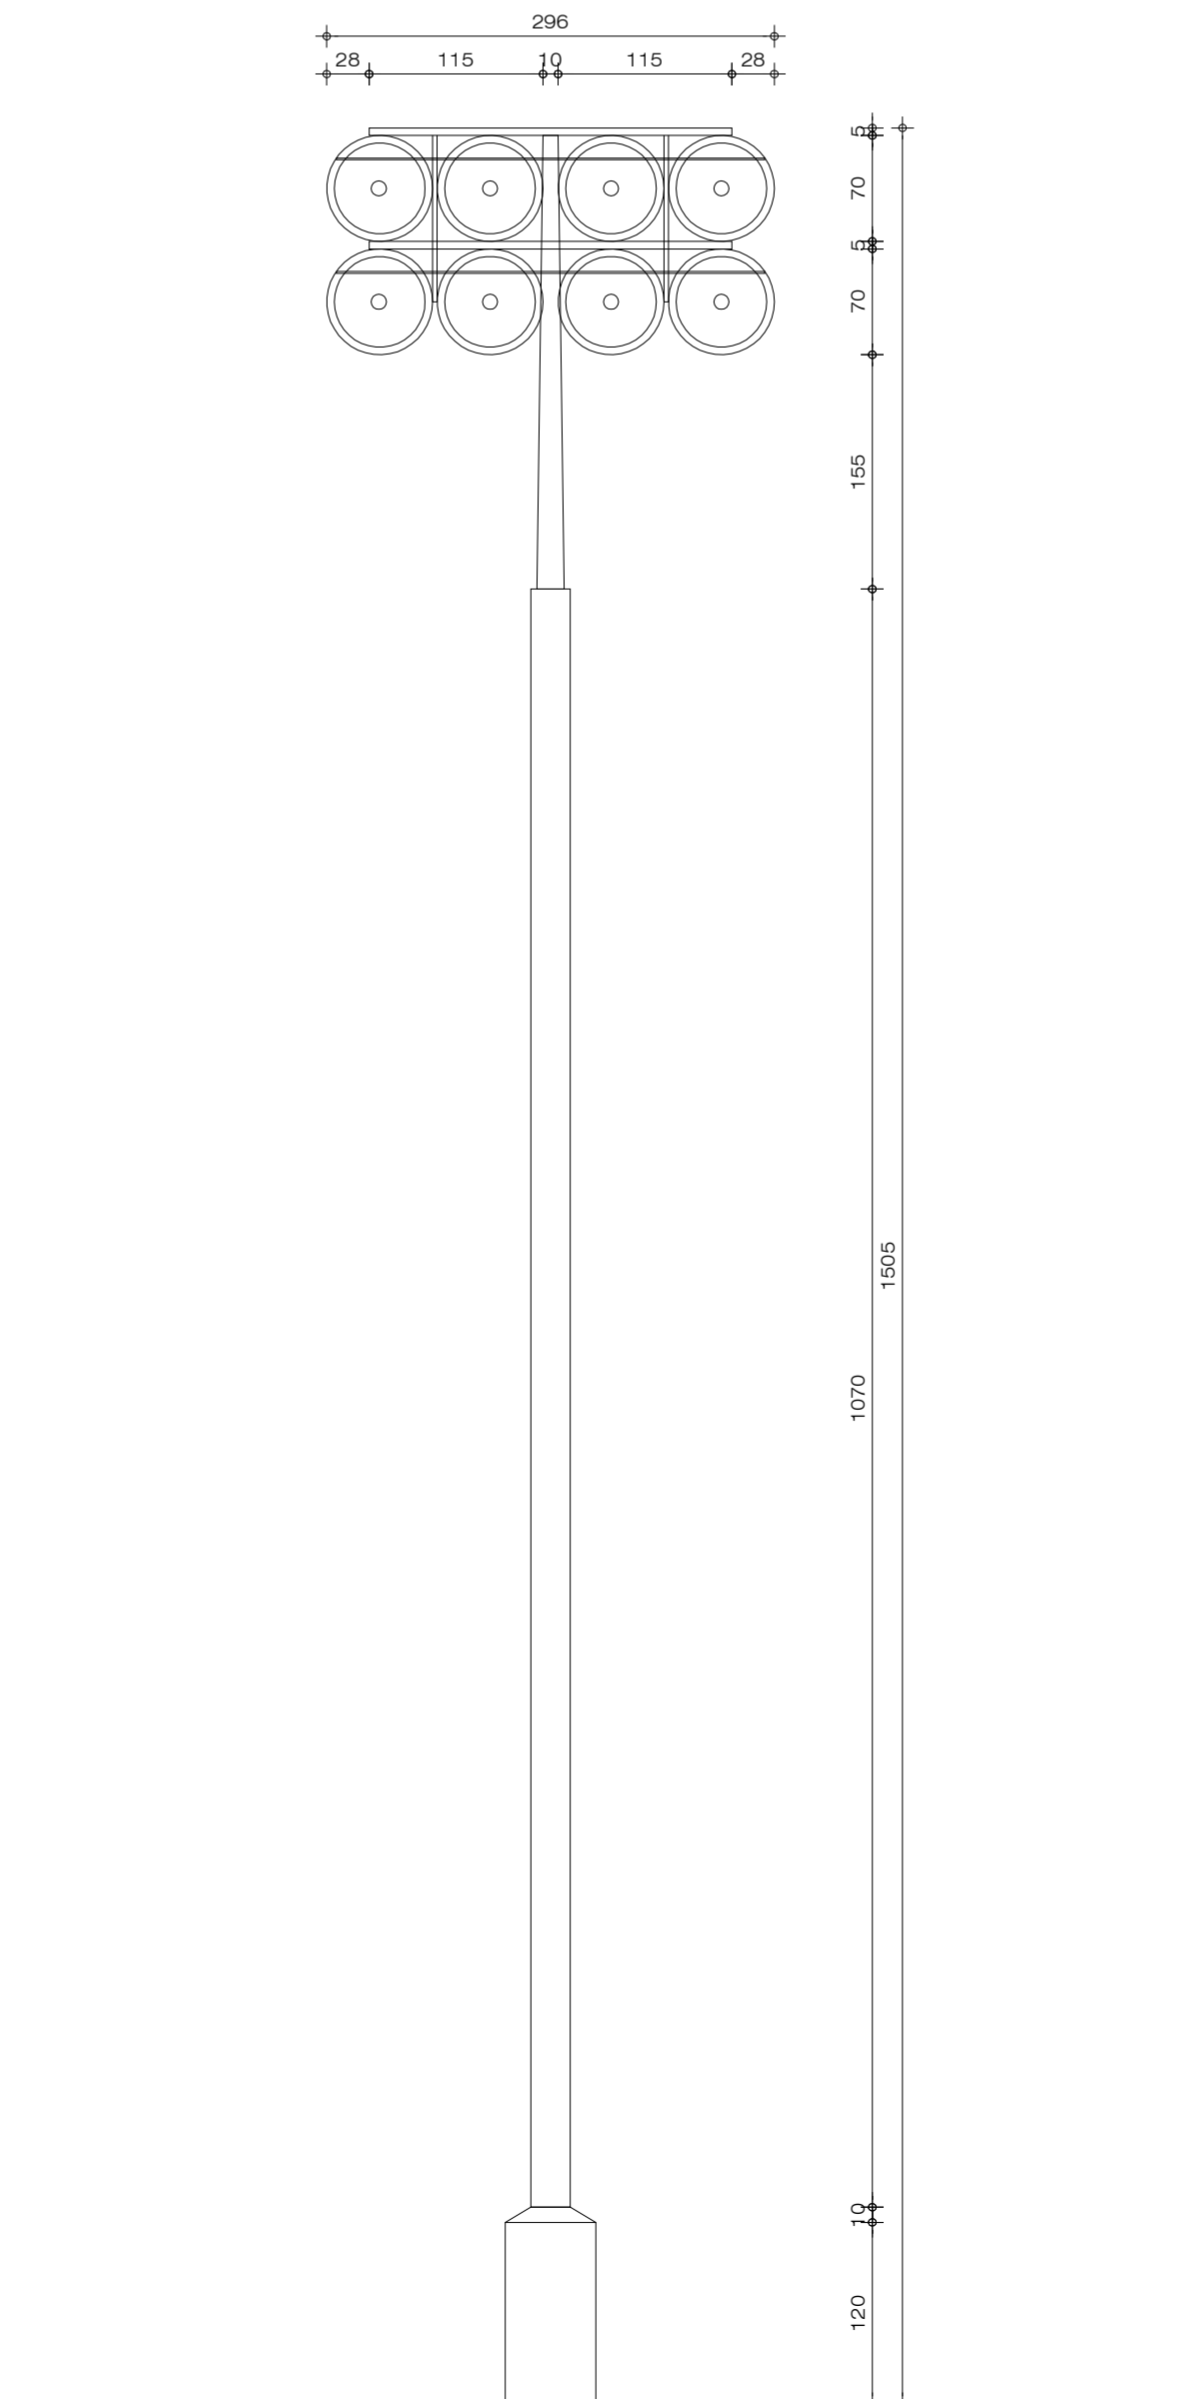


### L10\_KULLE NDRIÇIMI FIKSE 15M

- Produkti i referencës: JINWOOD ELTEC.
- Tub çeliku e galvanizuar,mbrojtur nga korrozioni.
- Bajtoje pas galvanizimit
- Përgjatë pistes mbi zone çakulli të thatë.
- Temperatura e ngjyrave 3000 K.
- Produkti duhet të plotësojë kërkesat e sigurisë dhe shëndetit të ligjit shqiptar



### L12\_RECESSED WALL LUMINAIRE

- Reference product: Recessed wall luminaire (22378). BEGA.
- Function: LED recessed wall luminaire with flat beam light distribution for broad spread and uniform illumination of surfaces and paths.
- Luminaire made of aluminium alloy, aluminium and stainless steel. Safety glass with optical structure. Silicone gasket. Fixing is achieved by using two adjustable wedge-shaped claws 2 cable entries for through-wiring of mains supply cable ø 7-10,5 mm, max. 5 G 1,5qmm.
- Connecting terminal and earth conductor terminal 2,5qmm LED power supply unit 220-240 V x 0/50-60 Hz. DC 176-280 V.
- Luminaire color: RAL 7016 / Anthracite grey
- Lamp: Module connected wattage 10.5 W. Luminaire connected wattage 12.9 W.
- Module designation LED-0269/830.
- Colour temperature 3000 K.
- Module luminous flux 1230 lm.
- Luminaire luminous flux 686 lm.
- Luminaire luminous efficiency > 50 lm/W.
- The product must meet the safety and health requirements of the Albanian law.

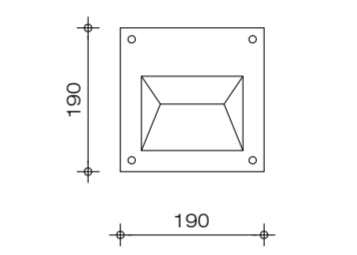

### L12\_NDRICIM I ZHYTRIR NE MUR

- Produkti i referencës: Ndricim zhytirir ne mur (22378). BEGA.
- Funksioni: Ndricim LED i zhytirir ne mur me shpërndarje të dritës me rreze të sheshtë për përhapje të gjërë dhe ndriçim uniform të sipërfaqeve dhe rrugëve.
- Ndrriçues i bërë nga aliazh alumini, alumini dhe çelik inox. Xhami sigurie me strukturë optike. Rondelë silikon.
- Fiksimi arrihet duke përdorur dy kablllo hyrëse të kthyer në formë pykë për instalime elektrike të kablove të furnizimit me rreze 0 7-10,5 mm, maks. 5 G 1,5qmm.
- Lidhja e terminalit dhe terminalit të përcjellësit të tokës 2,5qmm LED me fuqi 220-240 V x 0/50-60 Hz. DC 176-280 V.
- Ngjyra e ndricimit: RAL 7016 / Gri antracite
- Llampa: Modul i lidhur me 10,5 W.
- Ndrriçues i lidhur me 12,9 W.
- Dizajni i modulit LED-0269/830.
- Temperatura e ngjyrave 3000 K.
- Fluksi ndriçues i dritës 686 lm.
- Fluksi ndriçues i dritës 686 lm.
- Efikasiteti ndriçues > 50 lm/W.
- Produkti duhet të plotësojë kërkesat e sigurisë dhe shëndetit sipas ligjit shqiptar.

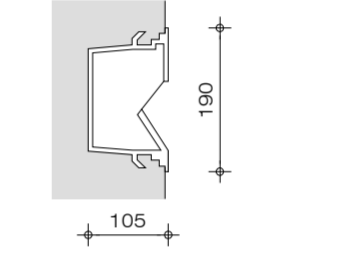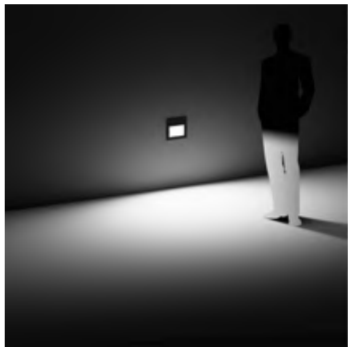


### L11\_LED STRIP INTEGRATED INTO OUTDOOR STEPS PLAZA MUSEUM (100% waterproof)

- Antivandalic waterproof strips, waterproof shrink sleeves, end caps and mounting brackets
- LED strip SMD 5050
- IP68
- 120 LED SMD pm
- 3000K
- Dimmer controlled



### L11\_SHIRITA LED TE INTEGRUAR NE MUZEUM HAPA TE JASHTËM (PIAZZA) (100% i papërshkueshëm nga uji)

- Shirita të papërshkueshëm nga uji Antivandalica, mëngë tkurje të papërshkueshme nga uji, kapele fundore dhe kllapa montimi
- Shirit LED SMD 5050
- IP68
- 120 LED pm
- 3000K
- Dimmer i kontrolluar

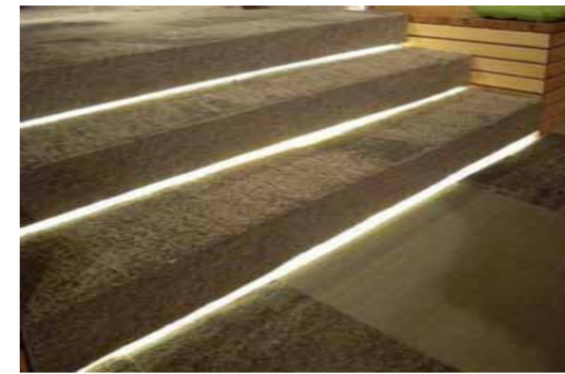

### LED STRIP INTEGRATED INTO HANDRAILING (INDOOR AND OUTDOOR)


- Lighting handrail materials:
- Outdoors: for specific material of the handrail (powder coated steel slotted tube or cornten steel elements), see architectural details
- Indoors: see drawings Museum Navigation
- Lightrail 1414 LED profile with opal polycarbonate diffuser 15x15mm
- LED strip SMD 5050 / IP68 for outdoors/ IP67 for indoors
- 120 LED SMD / 3000K
- Warranty minimum 10 years

### SHIRIT LED I INTEGRUAR NE KANGJELLA DORE (SHKALLË TË BRENDSHME DHE TË JASHTME)



- Materialet e parrmakut të ndriçimit: jashtë, për materiale specifike parrmakë (tuba çeliku e shtuar e veshur me pluhur ose elemente prej çeliku korten), shihni detajet arkitektkonike
- Brenda: shikoni vizatimet Lundrimi në muze
- Ndrriçues LED 1414 me shtresë shpërndarës ndricimi polikarbonat 15x15mm
- Shirita LED SMD 5050 / IP68 për jashtë/ IP67 për ambiente të mbylltura
- 120 LED SMD / 3000K



### HANDRAILING BRIDGE BIG WETLANDS AREA

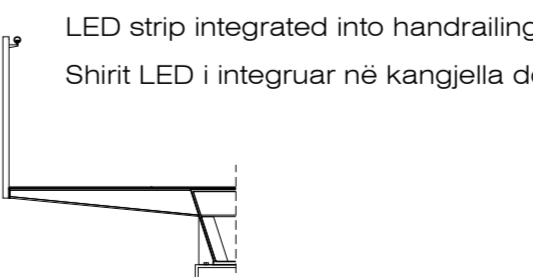

### HANDRAILING ROZAZFA BRIDGE

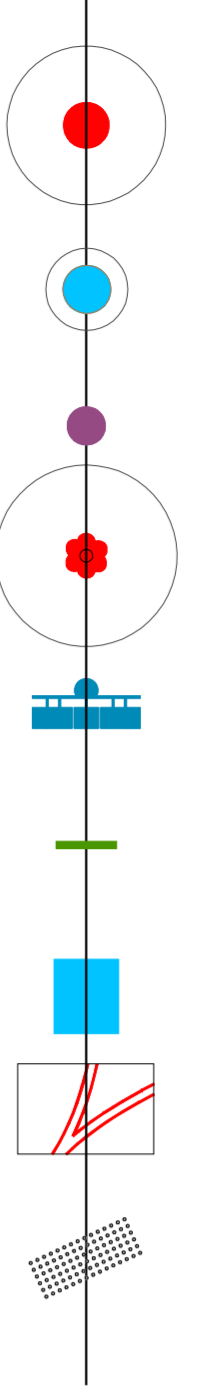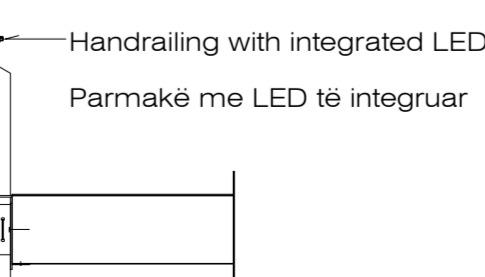

L01\_CYLINDRICAL LIGHTING 5m

L07\_SYMMETRICAL IN-GROUND LUMINAIRE (FOR TREES)

L08\_ASYMMETRICAL IN-GROUND LUMINAIRE / WALLWASHER

L09\_LANDSCAPE LAMPS- 18M

L10\_FIXED LIGHTING TOWER 15M

L11\_LED STRIP INTEGRATED INTO OUTDOOR STEPS

L12\_RECESSED WALL LUMINAIRE

L13\_LED STRIP INTEGRATED IN HANDRAILING



L14\_LIGHT SPOTS\_ONE PER WATER COLUMN

**U002\_PICNIC TABLE**

- Reference product: Picnic Table TOSSCA REF.3194
- Material: Wood
- Treatment: Autoclaved treated wood, for Risk IV.
- Timber thickness: 32mm
- Screws and hardware in galvanized steel
- Benches attached to the table

**U002\_TAVOLINE PIKNIKU**

- Produkti i referencës: Picnic Table TOSSCA REF.3194
- Materiali: Dru
- Trajtimi: Druri i trajtuar me autoclav, për rrezik IV.
- Trashësia e drurit: 32mm
- Vida dhe pajisje çeliku të galvanizuar.
- Stola të bashkëngjitura në tavolinë.






**U003\_LITTER BIN**

- Reference product: Spencer Litter Bin
- Cylindrical shape made of powder coated steel and a central hole for the rubbish.
- Colour: anthracite
- Capacity: 120 L
- Lid with a circular whole can be pivoted thanks to a special hinge inside the bin, and is locked with a spring-steel blade slam-lock.
- Inside the liner is a zincod ring for attaching waste sacks.
- Brushed stainless steel thick base is fixed to the bin with M8 screws.
- The whole structure is polyester coated.
- Ground fixing is with suitable steel bolts.
- All fixings are stainless steel.

**U003\_KOSH NDRIÇUES**

- Produkti i referencës: Spencer Litter Bin
- Forma cilindrike e bërë nga çeliku të veshur me puder dhe një hapje gjendore për plehtrat.
- Ngjyra: Anthracite
- Kapaciteti: 120 L
- Kapaku është i lëvizshëm në sajë të një varesë të veçantë brenda koshit dhe ka një leve metalike për mbajtjen.
- Brenda linjës gjendet një unazë zinkuar për lidhjen e trashësve të mbeturinave.
- Baza e trashës inoksi është fiksuar në kosh me vida M8.
- E gjithë struktura është e veshur me poliestër.
- Fiksimi në tokë është me bulona të përshatshme çeliku.
- Të gjitha fiksimet janë inoksi.


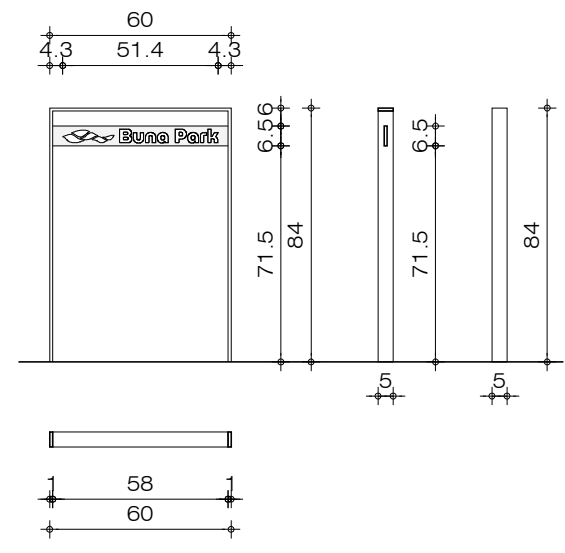



**U025\_BUNA PARK BIKES RACK**

- Material: Powder coated steel plate.
- Colour: Anthracite
- Text: letters cut out in the plate.
- Fixing: fixation of a steel plate welded at the base to the concrete slab with stainless steel bolts.

**U025\_BUNA PARK BIKES RACK**

- Materiali: Plakë çeliku e veshur me puder
- Ngjyra: "Anthracite"
- Teksti:me prerje në plakë .
- Fiksimi: fiksimi i një pllake çeliku ngjitur në bazë të pllakës së betonit me bulona inoksi.


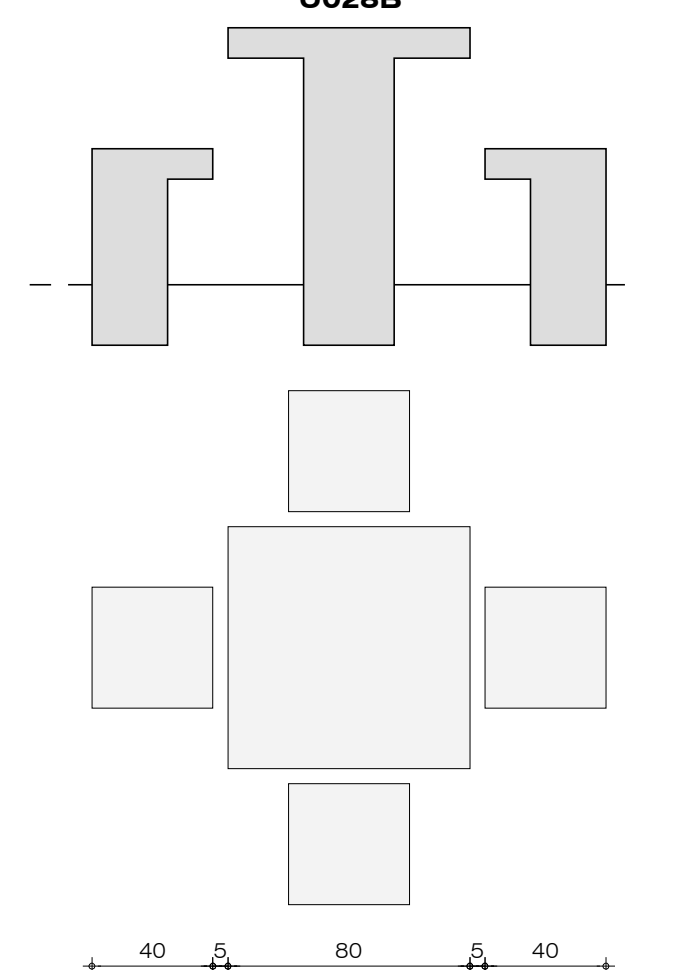



**U028B\_BOARD GAMES TABLE & CHAIRS**

- Reference product: Picnic Vouga (01022) AMOP Concept.
- Material: white concrete
- Surface treatment: waterproof
- Fixing: embedded

**U028B\_TAVOLINA LOJËRASH DHE KARRIGE**

- Produkti i referencës: Picnic Vouga (01022) AMOP Koncept.
- Materiali: beton i bardhë
- Trajtimi sipërfaqësor: hidroizolim
- Fiksimi: kapëse






**U029A (ROUND) AND U029B (SQUARE) TREE PIT**

- The tree outline is made of a thick-walled, rolled industrial bulb profile. On the top, the steel rim is equipped with a wide (25 mm) rim.
- The Tree Outlines mark the growth location and form a neat yet solid edge to delineate and complete the street paving. The Outline can be incorporated into street paving in one of several ways, e.g. flush or raised to hold back water containing gritting salt.

**U029A (RRETHORE) DHE U029B (KATRORE) GROPAT E PEMEVE**

- Pjesa e jashtme e pemës mbushur me guritece rrethura me një rreze çeliku.
- Pema përcakton zonën e rritjes dhe duke formuar një zonë të fortë për shtresën rugore.
- Konturi mund të përfshihet në shtret rugore në një nga mënyrat e mëposhtme, p.sh e shehite ose e ngritur për të mbajtur kripat nga uji.

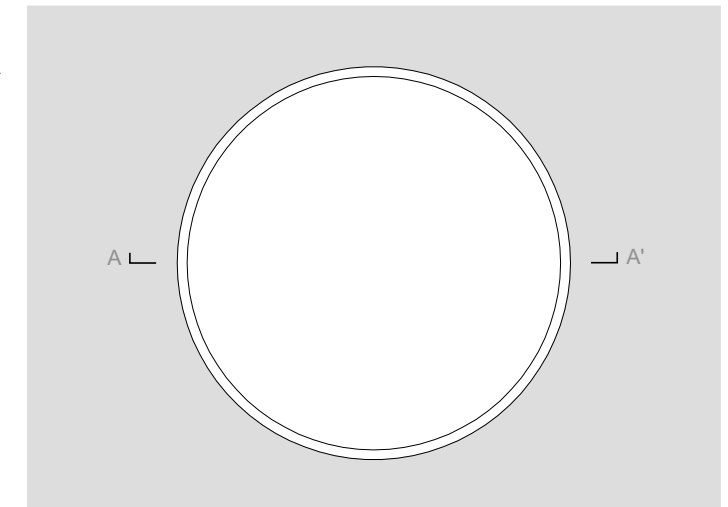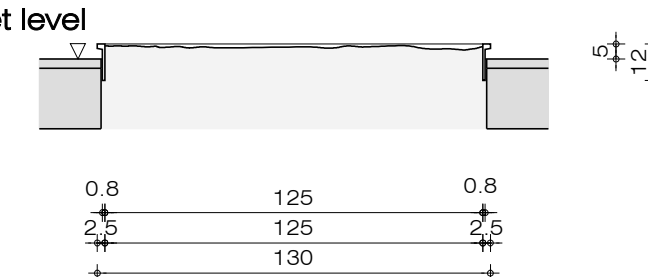**U13\_BINOCULARS AT ROOF TERRACE**

- Function: Binoculars give users a three-dimensional image; for nearer objects the two views, presented to each of the viewer's eyes from slightly different viewpoints, produce a merged view with an impression of depth.
- Binoculars for 6+ years old.
- Optics: 20X50mm (Waterproof Optics). Retrofocusing Focus. Exit Pupil: aperture 3 mm, 2.5 inches (6.35cm) of interpupillary distance and Long eye relief.
- Construction: Polished aluminum viewing head. Stainless steel viewing head support arms. Powdercoated aluminum 0.1875 inch (0.47625cm) wall thickness. Base of powdercoated aluminum in black color.
- Dimensions: Machine height: 157cm. Height at Eyespieces: 152cm. Height of Standing Ring 30.48cm. Diameter of Main tube: 15.24cm.
- Movements: Horizontal: tapered roller bearing system -285 degrees. Vertical: Bronze bearing on stainless steel trunnion - +/- 30 degrees.
- Reference product: Binoculars Non Coin-Operated Model (M20XNC) Vista Scopes Company.
- The product must meet the safety and health requirements of the Albanian law.

**U13\_DYLIBI NE TARRACE**

- Funkzioni: Dylibe t ujapin përdoruesve një imazh tredimensional: për objektet më të afërta, dy pamje të paraçitura për secilin prej syve të shikuesit nga këndvështrime paksa të ndryshme, prodhojnë një pamje të bashkuar me një përshypje të thellësisë.
- Dylibi për 6+ vjeç.
- Optika: 20X50mm (Optika e papërkulueshme nga uji). Fokus reciprok. Hapja e bebëzës së daljes 3 mm, 2.5 inç (6,35 cm) distancë ndërpujillare dhe lehtësim i gjatë i syve.
- Ndërtimi: Kokë shikimi prej alumini të lëmuar. Krahët mbështetës të kokës së shikimit prej çeliku inox. Alumini i veshur me pluhur me trashësi muri 0,1875 inç (0,47625 cm). Baza e aluminit të lyer me pluhur në ngjyrë të zezë.
- Përmasat: Lartësia e makinës: 157cm. Lartësia tek okularët: 152 cm. Lartësia e Unazës në këmbë 30,48cm. Diametri i tubit kryesor: 15,24 cm.
- Lëvizjet: Horizontale: sistem mbajtës ruli konik -285 gradë. Vertikale: Këshilla bronzi në trunqun prej çeliku inox - +/- 30 gradë.
- Produkti i referencës: Kompania Vista Scopes Modeli i Dylibeve që nuk funksionojnë me monedhë (M20XNC).
- Produkti duhet të plotësojë kërkesat e sigurisë dhe shëndetit të ligjit shqiptar.


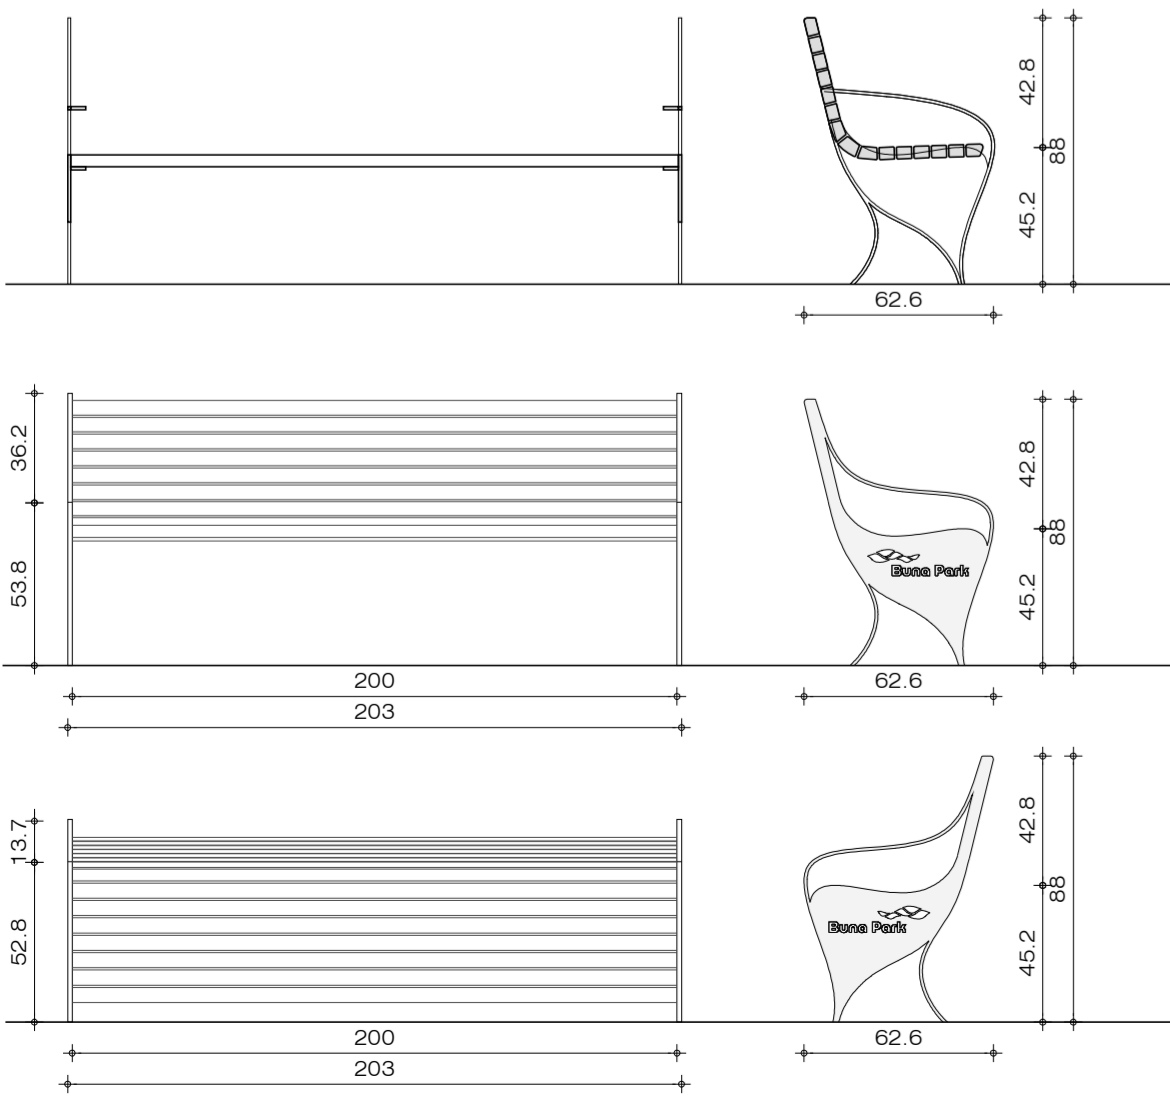


**U023\_BUNA PARK BENCH**

- Seat material: FSC Cumaru hardwood.
- Treatment: wood oil impregnation treatment after brushing.
- Legs: Powder coated steel plate.
- Colour: Anthracite
- Text: letters cut out in the plate.
- Fixing: fixation of a steel plate welded at the base to the concrete slab with stainless steel bolts.

**U023\_STOLA NË "BUNA PARK"**

- Materiali i sedijes:Druri i fortë "FSC Cumaru"
- Trajtimi: trajtimi me vaj druri pas pastërimit.
- Këmbët: Plaka çeliku të veshur me puder.
- Ngjyra:" Anthracite"
- Teksti:me prerje në plakë .
- Fiksimi: fiksimi i një pllake çeliku ngjitur në bazë të pllakës së betonit me bulona inoksi.

**U026\_WAYFINDING INFORMATION ELEMENT**



- Exterior material: aluminium plate 5mm. / powder coated in anthracite color
- Text: letters cut out in the plate.
- Structure: steel tube 50x80x4
- The product must meet the safety and health requirements of the Albanian law.

**U026\_ELEMENTË UDHËRREFYËS**

- Materiali i jashtëm: pllakë alumini 5mm. / pluhur i veshur me ngjyrë antracit
- Tekstura: shenime të vendosura në table.
- Struktura: tub çeliku 50x80x4
- Produkti duhet të plotësojë kërkesat e sigurisë dhe shëndetit sipas ligjit Shqiptar.

NOTE: In the below drawing of the info-board, the partial aerial view and plan are indicative only. After the park has been built, an complete aerial view of the entire park should be placed in this info-boards.

SHËNIM: Në vizatimin e mëposhtëm të tabelës informative, pamja e pjesëshme ajrore dhe plani janë vetëm tregues. Pasi të jetë ndërtuar parku, në këtë info-tablela duhet të vendoset një pamje e plotë ajrore e të gjithë parkut.

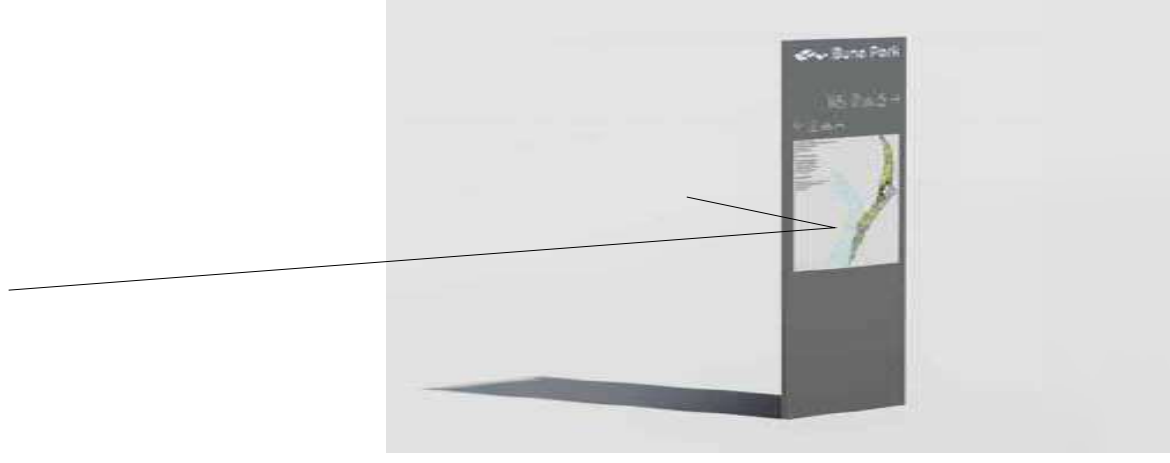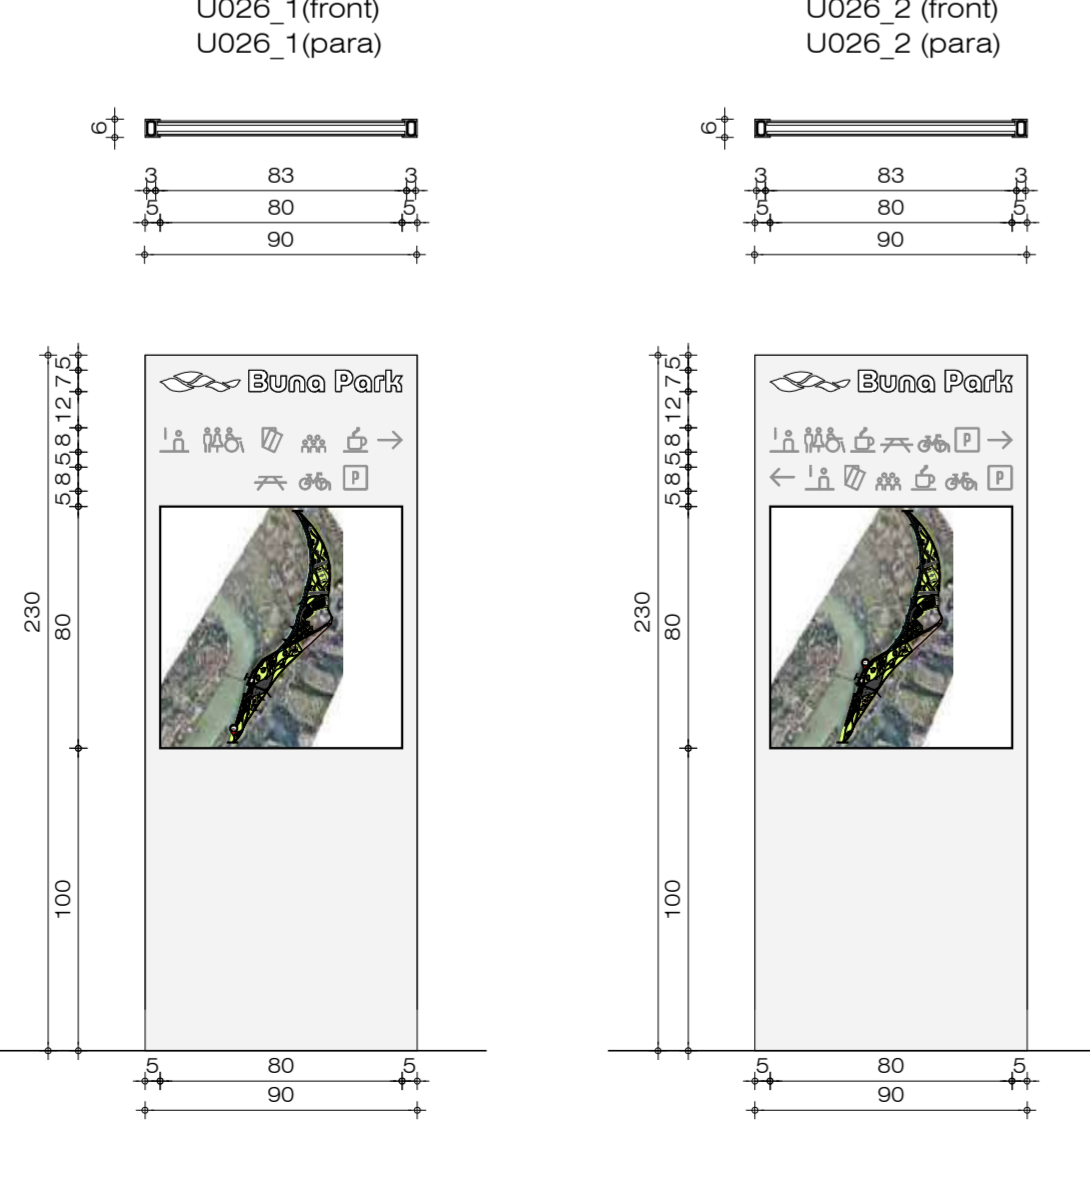
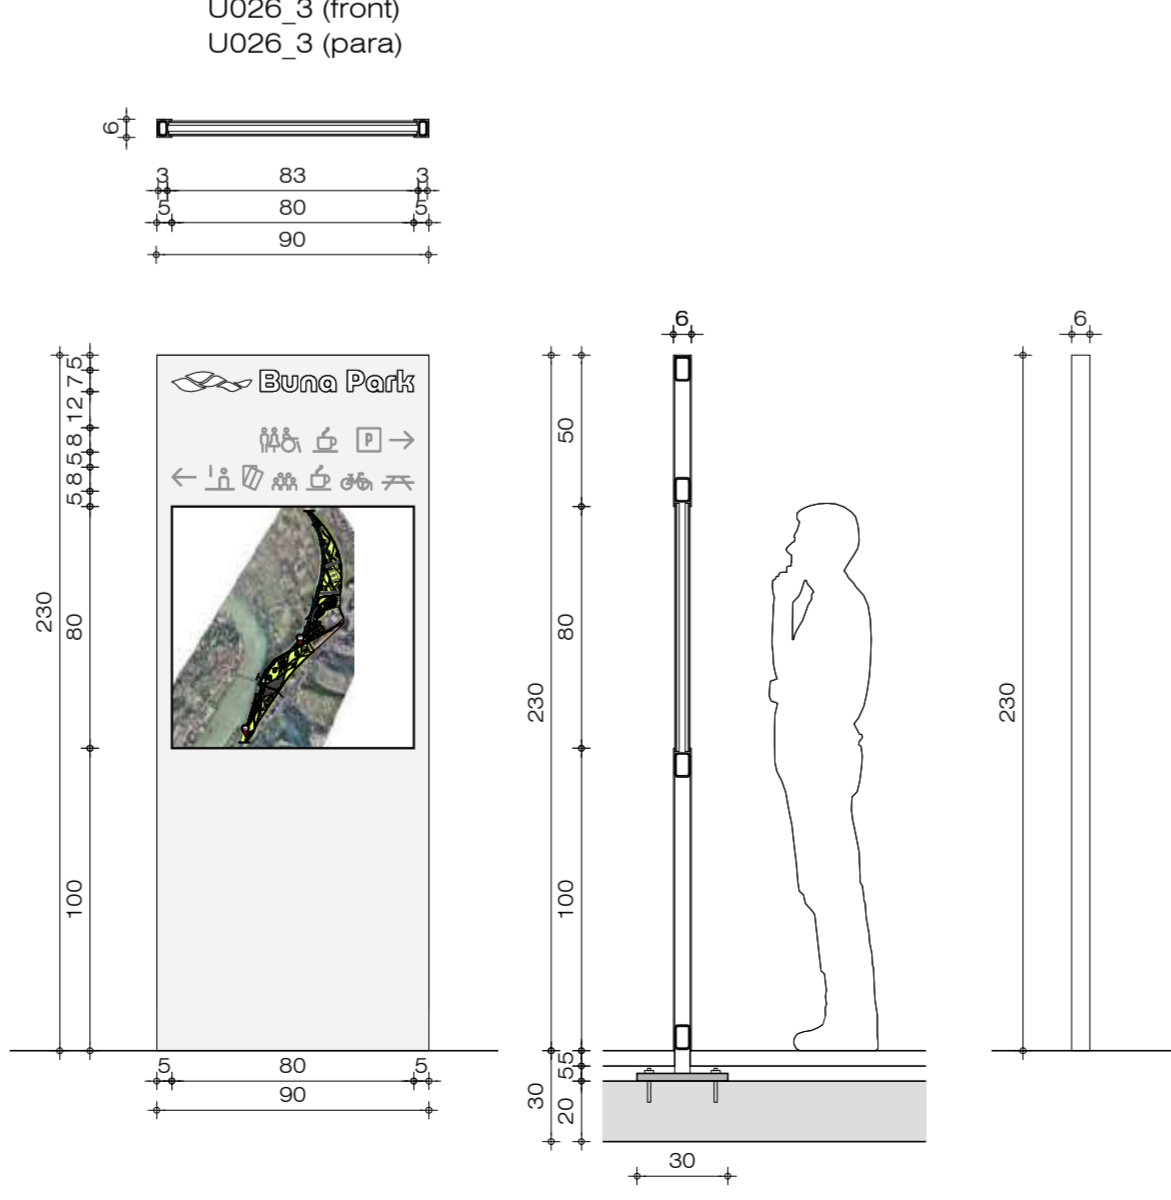



**F101\_DRINKING WATER FOUNTAIN**

- Elliptical column 10x20mm.
- Material column: UHPC concrete
- Height: 100 cm.
- Drainage: rectangular steel grill integrated in the pavement, 75x30 cm.
- Reference product: Metalco urban fountain Spring.

**F101\_ÇEZEM UJI I PUJSHËM**

- Kolona eliptike 10x20mm.
- Material kolones: Betoni UHPC
- Lartësia: 100 cm.
- Kullimi: grilë çeliku drejtkëndëshe e integruar në trotuar, 75x30 cm.
- Produkti referencë: Metalco urban fountain Spring.







**P307\_JET SWITCH L SYSTEM**

- Reference product: Switch L System/ 66570- Switch L Niche/66572
- Reference product: Switch L System/ 66570- Switch L Niche/66572
- Function: To produce fast water games with individual control for each installed jet
- Dimensions of switch L system (LxWxH) [mm]: 214x120x268
- Dimensions of switch L niche (LxWxH) [mm]: 465x450x500
- Power [W]: 25
- Jet diameter [mm]: 16-20
- Maximum flow [ l/min]: 290
- Material: Stainless steel 316/ Brass
- Weight of switch L system [kg]: 6
- Weight of switch L niche [kg]: 23
- Hydraulic requirements: 130 microns filtered water
- The product must meet the safety and health requirements of the Albanian law.




**SISTEMI I KONTROLIT "JET L"**

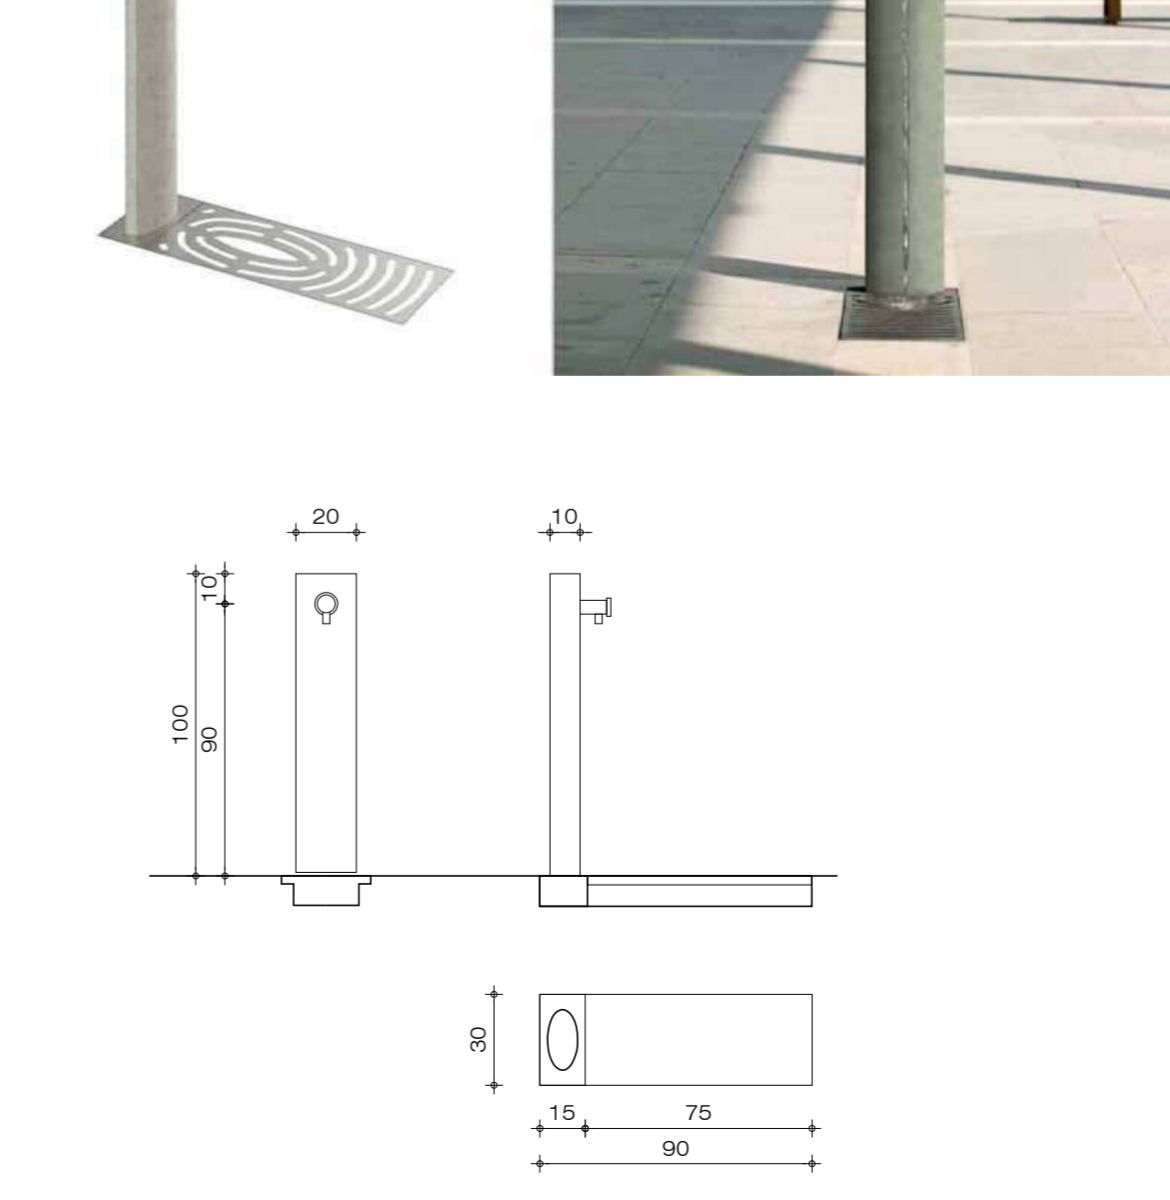- Produkti i referencës: Sistemi i kontrollit L / 66570- Ndërrprerës i N / 66572
- Funksioni: Për të prodhuar lojëra të sheqja me ujë me kontroll individual për secilin jet të instaluar
- Dimensionet e sistemit të kalimit L (LxWxH) [mm]: 214x120x268
- Dimensionet e kalimit të kryezëuar (LxWxH) [mm]: 465x450x500
- Fuqia [W]: 25
- Diametri i ujit [mm]: 16-20
- Fluksi maksimal [ l / min]: 290
- Materiali: Çelik inoksi 316 / turxh
- Peshë e sistemit të kontrollit L [kg]: 6
- Peshë e "switch L niche" [kg]: 23
- Kërkesat hidraulike: 130 mikron ujë të filtruar
- Produkti duhet të plotësojë kërkesat e sigurisë dhe shëndetit sipas ligjit shqiptar.

**DD-A41 Urban Furniture I**

- Drawing number: DD-A41
- Description: Urban Furniture I
- Detail Design: 1067 x 594 mm.
- Scale: 1:25
- Date: 24-03-2023
- Project number: U028
- Project name: Master Plan of Interventions at the Entrance of Shkodra

CASANOVA + HERNANDEZ ARCHITECTS

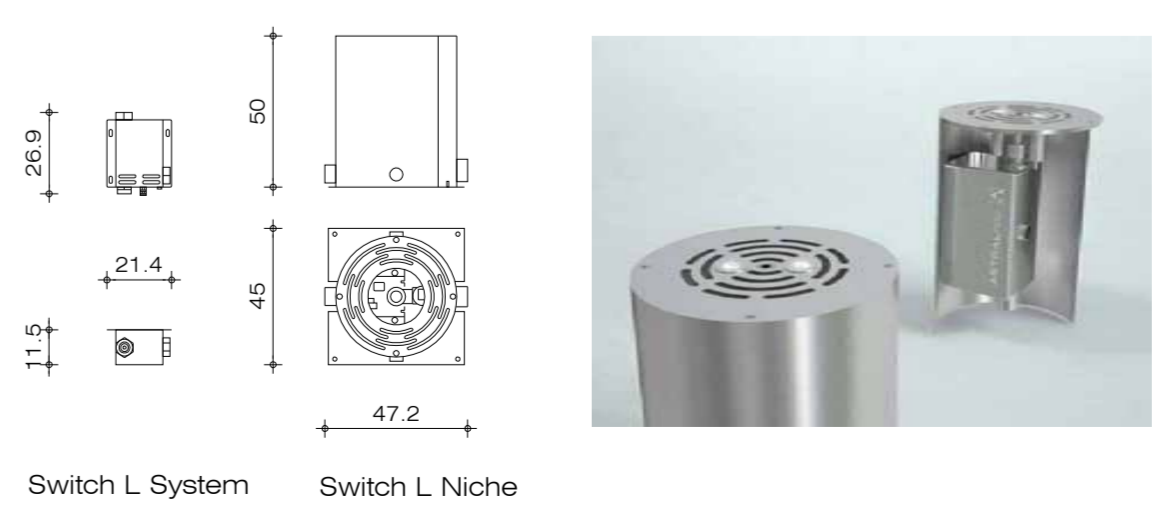SRP Albanian Engineering s.h.p.k.

SRP Schneider & Partner, Ingenieur-Consult GmbH

casanova+hernandez architects

3015 AH Rotterdam

contact@casanova-hernandez.com

**JOINT BETWEEN TWO PAVEMENT AREAS (in the whole park):**

Without exception in the whole surface of the park the curved borders between pavement areas will be made with a steel plate

NO THICK BORDERS ALLOWED

- Heavy duty stainless steel landscape edging
- Steel plate 6mm thick and 15cm high
- Color: natural
- 100% flat with pavement on both sides
- No other extra element between the 2 different pavements in sight allowed
- No sticking border allowed
- Curves will be continuous and done precisely
- All pieces must be at equal level creating a 100% continuous border
- The edging must be 100% stable, robust and vertical



**HG6S**  
Finish Stainless Steel



**NDARJA MES DY ZONAVE RRORORORE (në të gjithë parkun):**

Pa përjashtim në të gjithë sipërfaqen e parkut kufijtë e lakuar ndërmjet zonave të trotuarit do të bëhen me një pllakë çeliku

NUK LEJOHEN KUFIJ TË TRASHË

- Tehe e pezazhit prej çeliku inox të rëndë
- Pllakë çeliku 6 mm e trashë dhe 15 cm e lartë
- Ngjyra: natyrale
- 100% e sheshtë me trotuar nga të dy anët
- Asnjë element tjetër shtesë midis 2 trotareve të ndryshme në pamje lejohet
- Nuk lejohet ngjitja e kufirit
- Kthesa do të jenë të vazhdueshme dhe të kryera me saktësi
- Te gjitha pjesët duhet të jenë në nivel të barabartë duke krijuar një kufi 100% të vazhdueshëm
- Buza duhet të jetë 100% e qëndrueshme, e qëndrueshme dhe vertikale





**HG6C**  
Finish CorTen



**U13\_BENCHES (large, medium and small size):**

- Special bench design in three sizes: U13A: Large size = 2100x620x450 mm. U13B: Medium size = 1500x480x450 mm. U13C: Small size = 450x410x450 mm.
- Material top: 60x60mm (10mm joint) FSC Cumaru hardwood with oil impregnation treatment after brushing (not painted, natural aging)
- Legs: Corten steel plate, 15mm.
- Text: letters cut out in the plate.
- U13A (Large size) has an underneath reinforcement made with a Corten steel plate.
- Fixing: fixation of a Corten steel plate welded at the base to the concrete slab with stainless steel bolts.

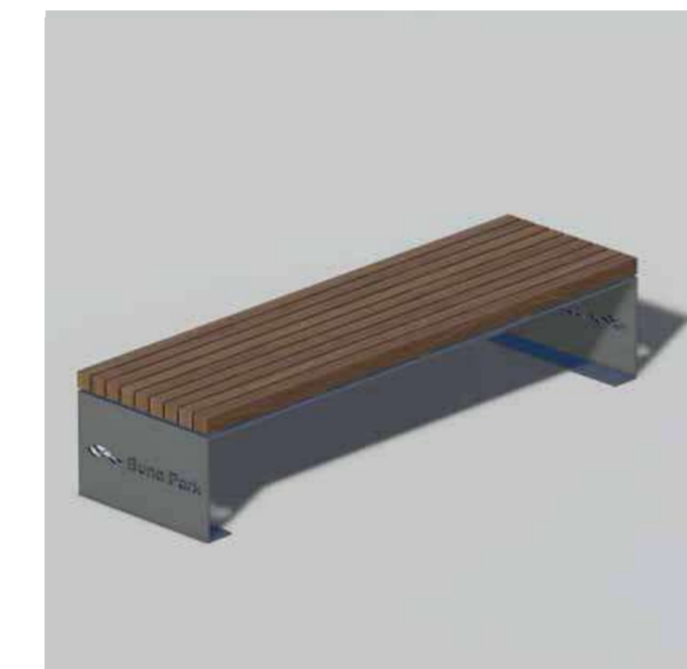
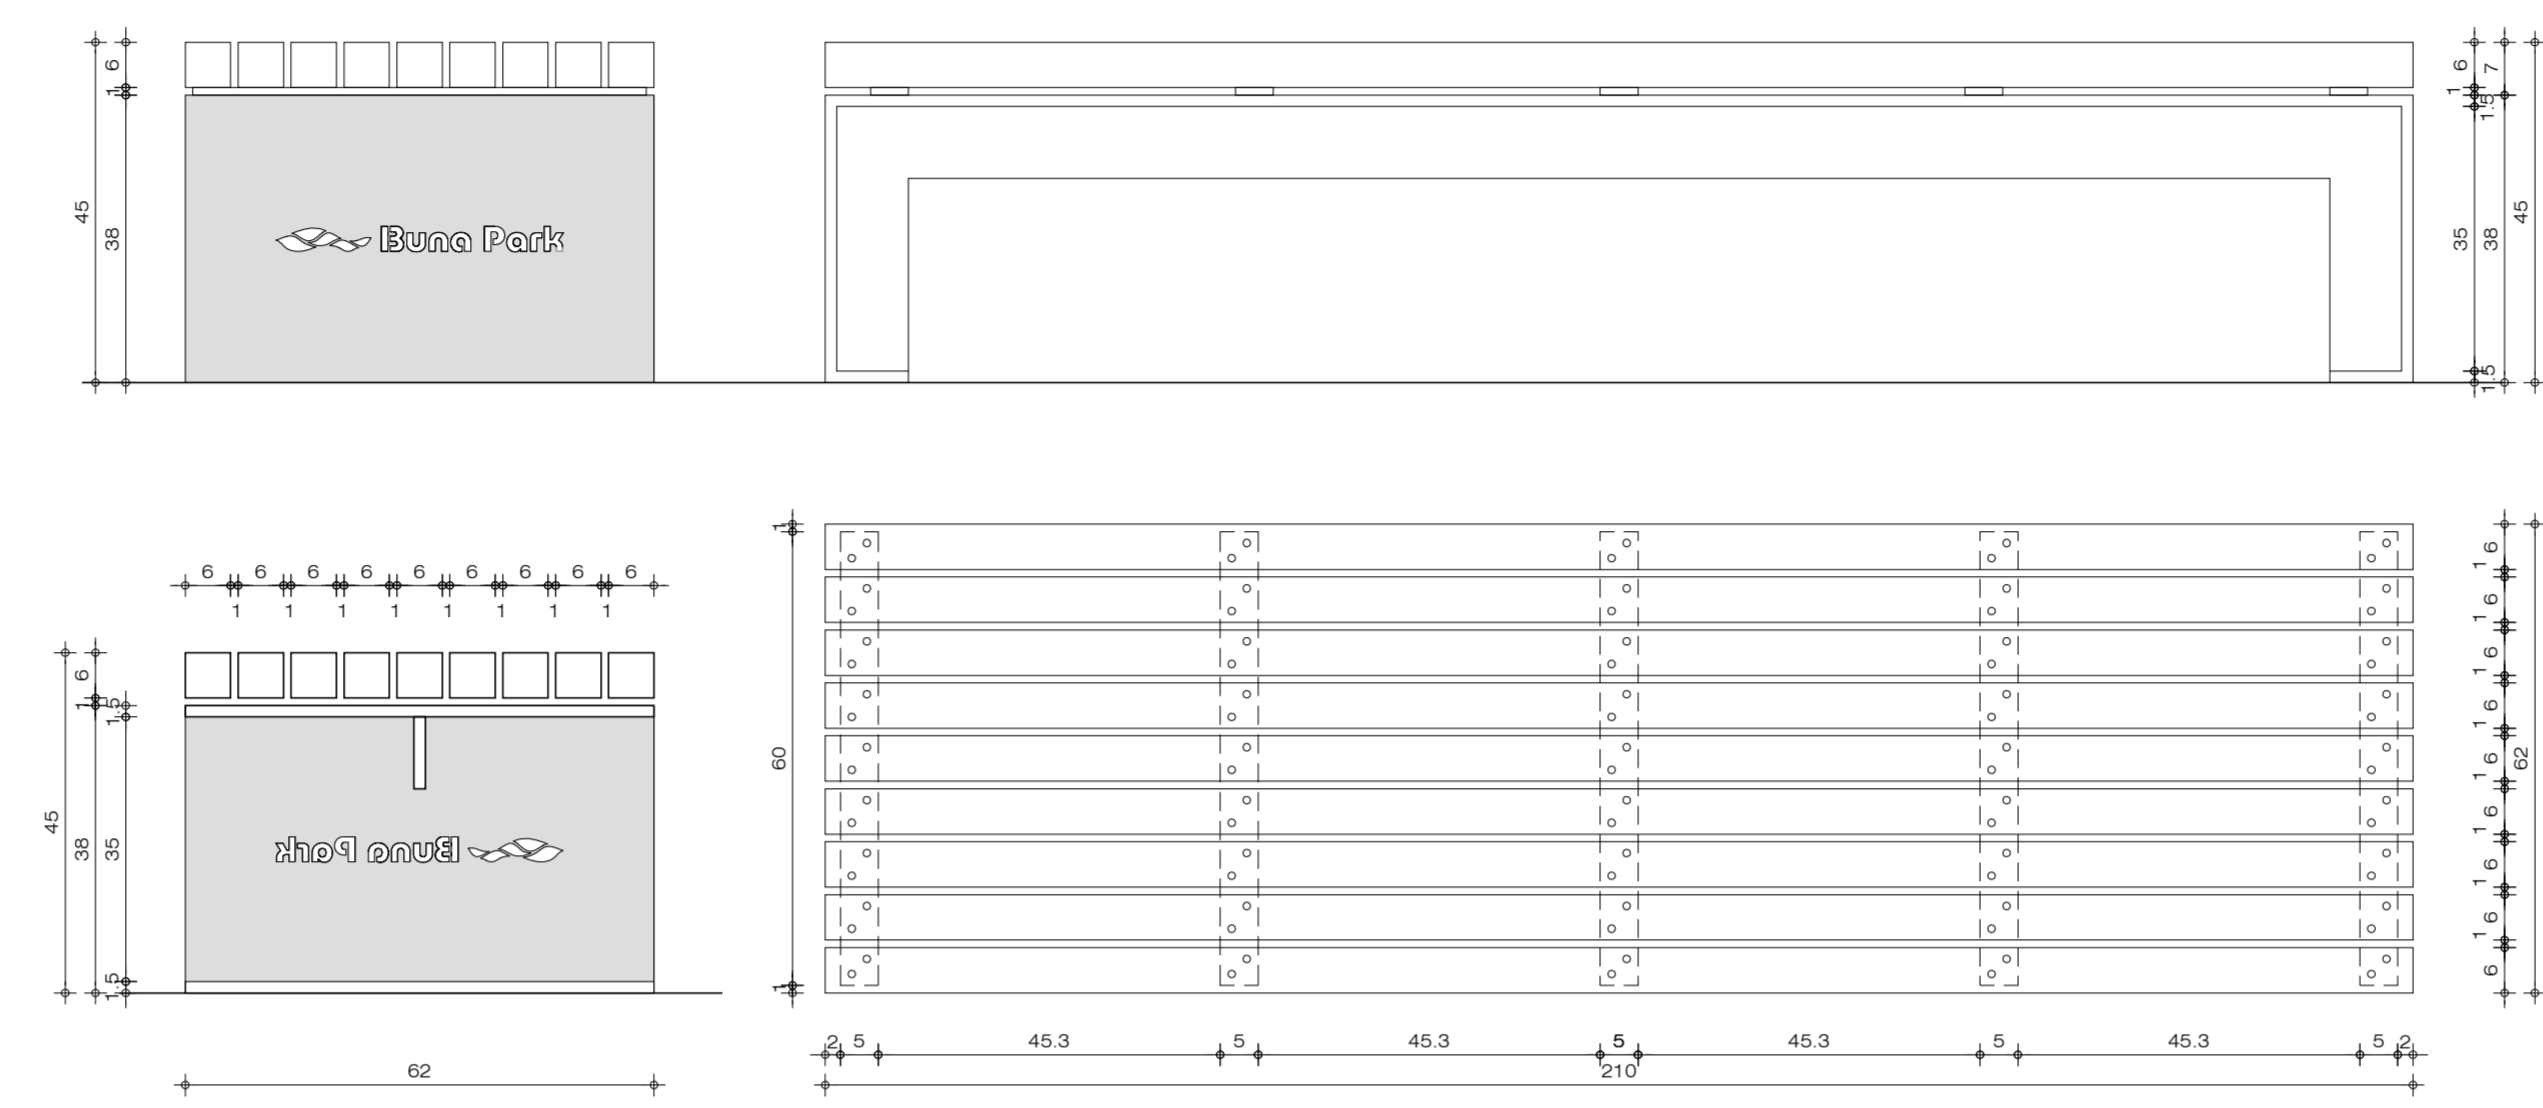


**U13\_BENCHES (përmasa të mëdha, të mesme dhe të vogla)**

- Dizajni special i stolit në tre madhësi: U13A: Madhësia e madhe = 2100x620x450 mm. U13B: Madhësia mesatare = 1500x480x450 mm. U13C: Madhësia e vogël = 450x410x450 mm.
- Materiali i sipërme: 60x60mm (dugëzim 10mm) Dru i fortë FSC Cumaru me trajtim të ngopjes së vajit pas krijesës (jo i lyer, pllakë natyrale)
- Këmbët: Pllakë çeliku Corten, 15 mm.
- Teksti: shkronjat të prerë në pllakë.
- U13A (Përmasa e madhe) ka një përforcim poshtë të bërë me një pllakë çeliku Corten.
- Fiksimi: fiksimi i një pllakë çeliku Corten të salduar në bazë në pllakën e betonit me bulona inox.




**U15\_URBAN FURNITURE 'MORPHEUS'**

- Special design for urban furniture made of mobile concrete.
- By placing the urban furniture upside down its function shifts between chaise-longue, chair and stool adopting in each position a different appearance.
- In the 'stool position' the body is reclined, being optimal for relaxing.
- In the 'chair position' the body adopts a more vertical position in the stool position the body is slightly resting while standing, being ideal for short chats and for playing children.
- Material: white concrete.
- Fabrication: a reinforced fiber glass mold is filled with concrete from one of the sides. Both sides are polished to avoid to see any difference produced by the fabrication between the bottom side (smooth) and top side rough Production optimized to a single reinforced fiber glass mold to produce 30 concrete pieces.
- Finishing: Soft acid-etched and waterproofed to get an homogeneous and smooth surface.
- Positioning: freestanding on the pavement.

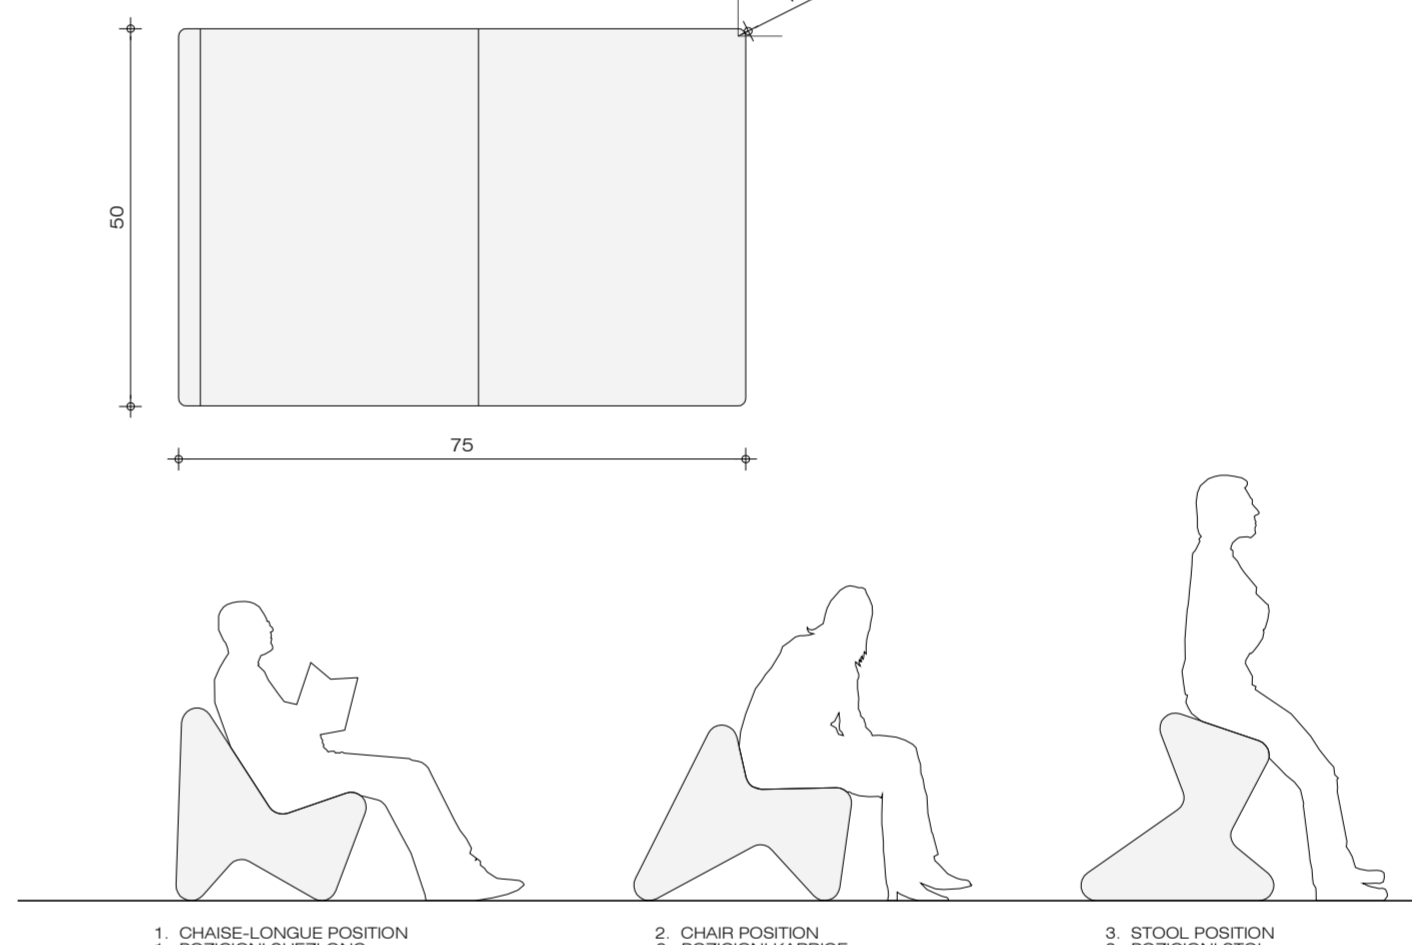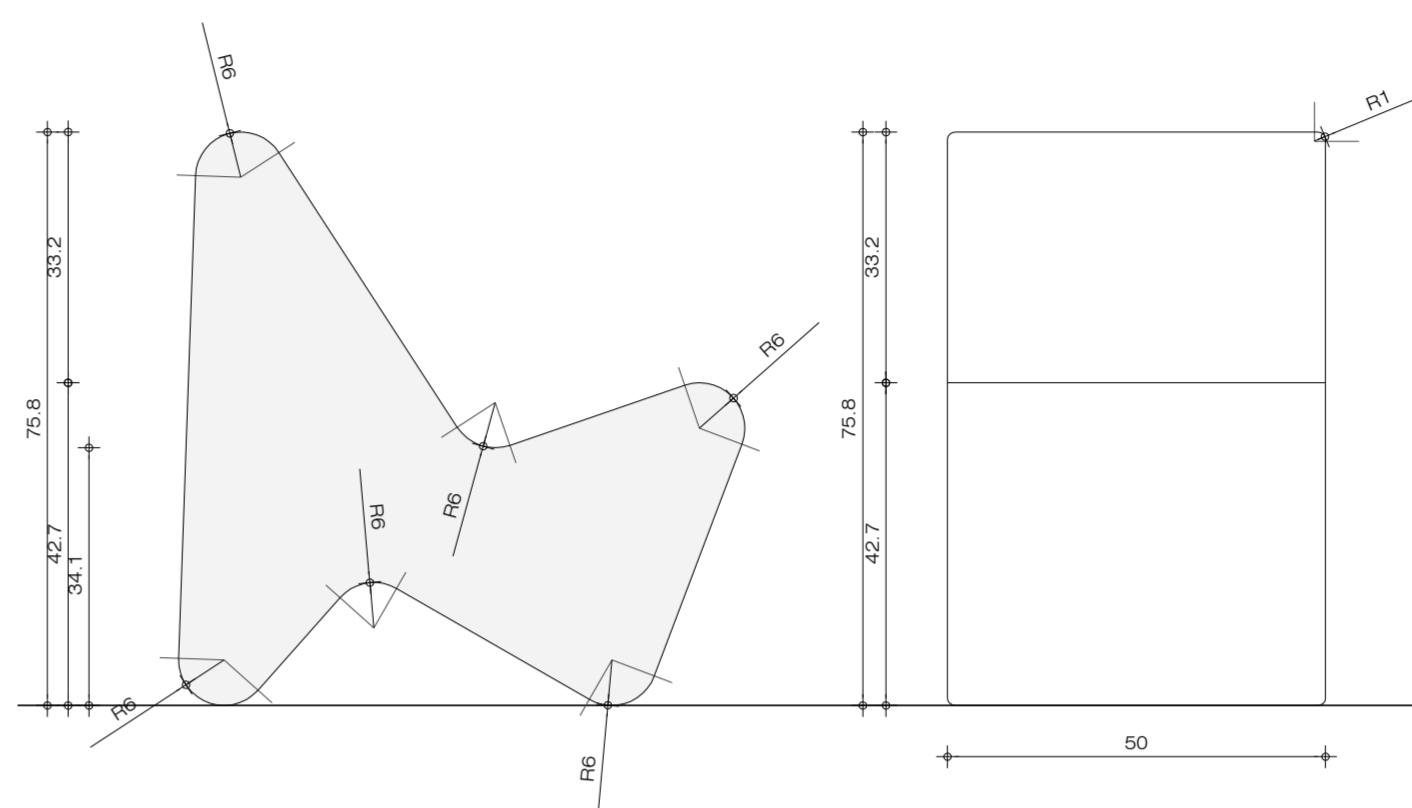

**FURNITURE U15\_URBAN 'MORPHEUS'**

- Dizajni special për mobilje urbane prej betoni të bardhë.
- Me vendosjen e mobiljeve urbane me kokë poshtë, funksioni i tij kalon ndërmjet shëzilonit, karrigës dhe stollit duke adoptuar në çdo pozicion një pamje të ndryshme.
- Në 'pozicion divan' trupi është i lehtë, duke qenë optimalë për relaksim.
- Në 'pozicion e karrigës' trupi mer një pozicion më vertikal optimal për lexim ose punë me laptop.
- Në pozicionin e jashtëqitjes, trupi pushon pak ndërsa qëndron në këmbë, duke qenë ideal për biseda të shkurtra dhe për të luajtur fëmijë.
- Materiali: beton i bardhë.
- Fabrikimi: një kallëp shami i përforcuar me fibrë është i mbushur me beton nga njëra anë. Të dyja anët janë të lëmuara për të mos parë ndonjë ndryshim të prodhuar nga fabrikimi midis anës së poshtme (të lëmuar) dhe anës së sipërme të përafërt. Prodhimin i optimizuar në një kallëp të vetëm xhami me fibrë të përforcuar për të prodhuar 30 copa betoni.
- Mbarimi: i butë me acid dhe i papërkueshëm nga uji për të marrë një sipërfaqe homogjene dhe të lëmuar.
- Pozicionimi: në këmbë të lirë në trotuar.

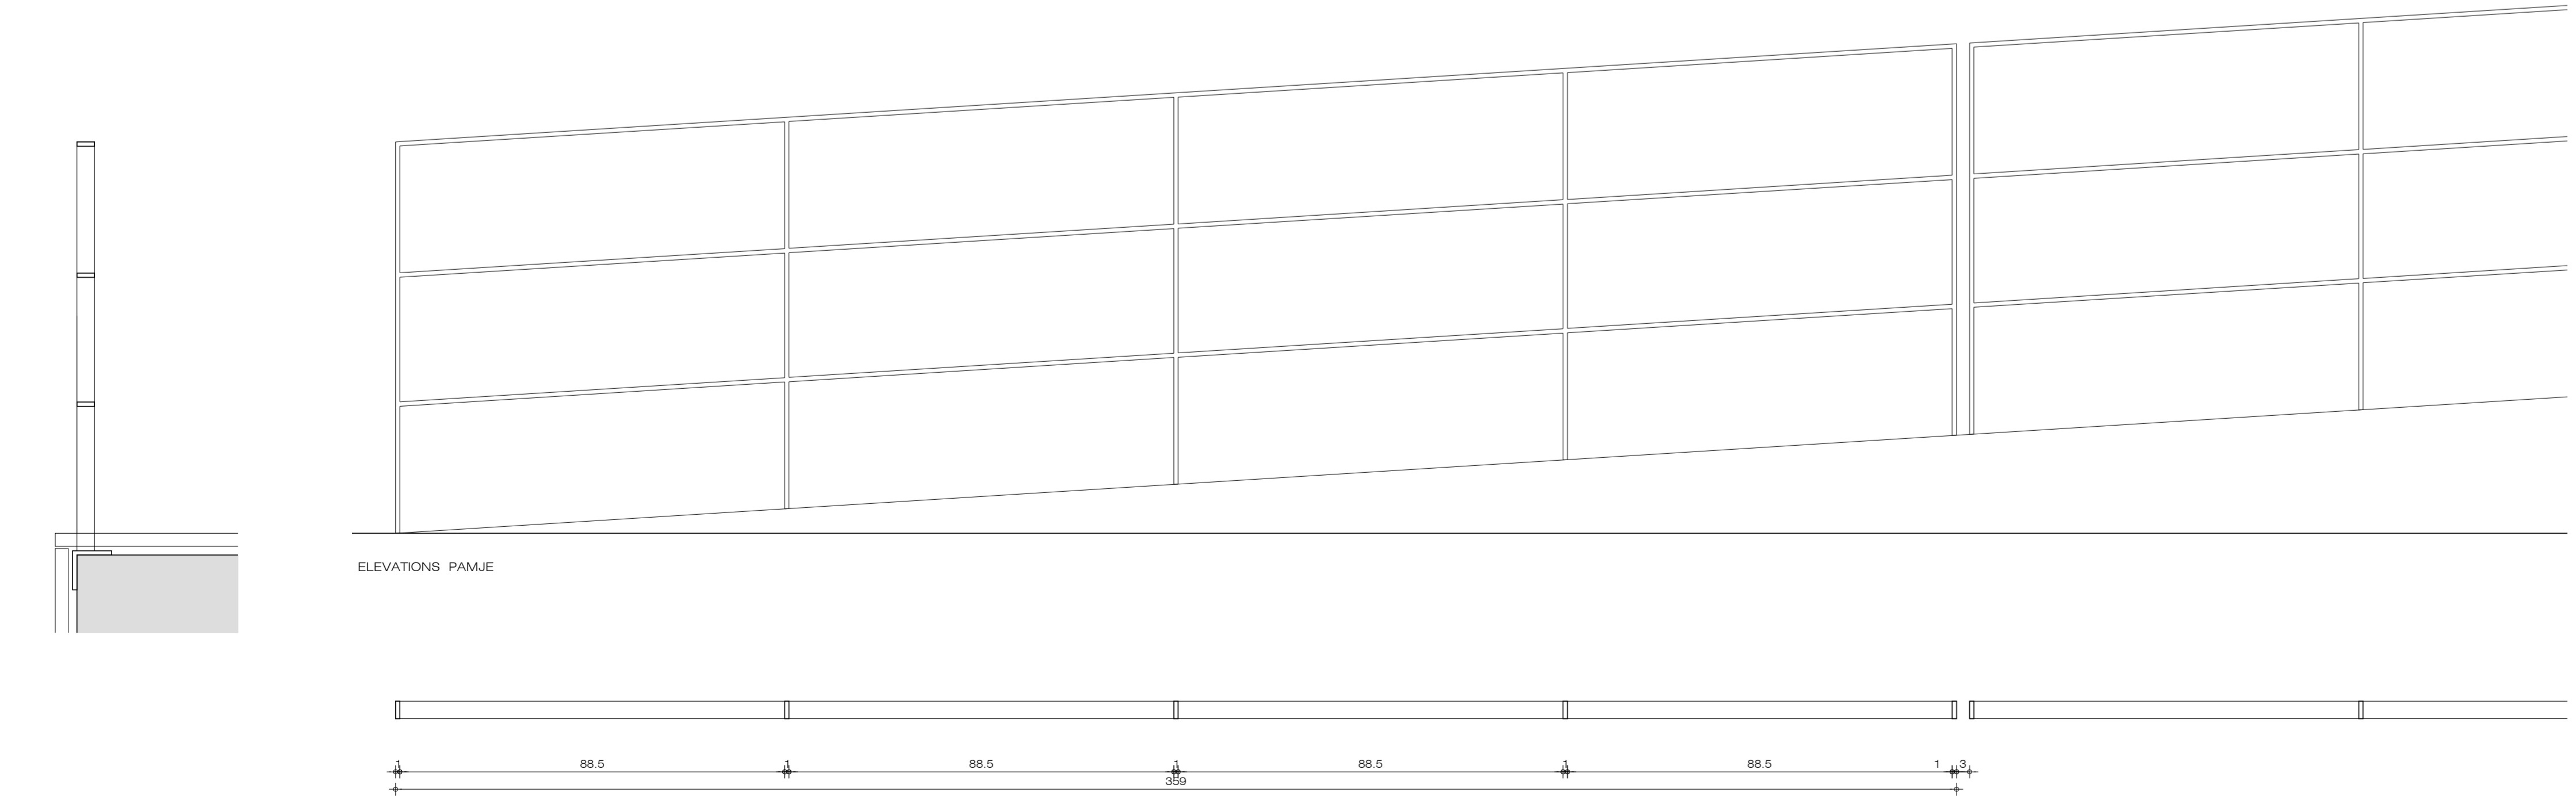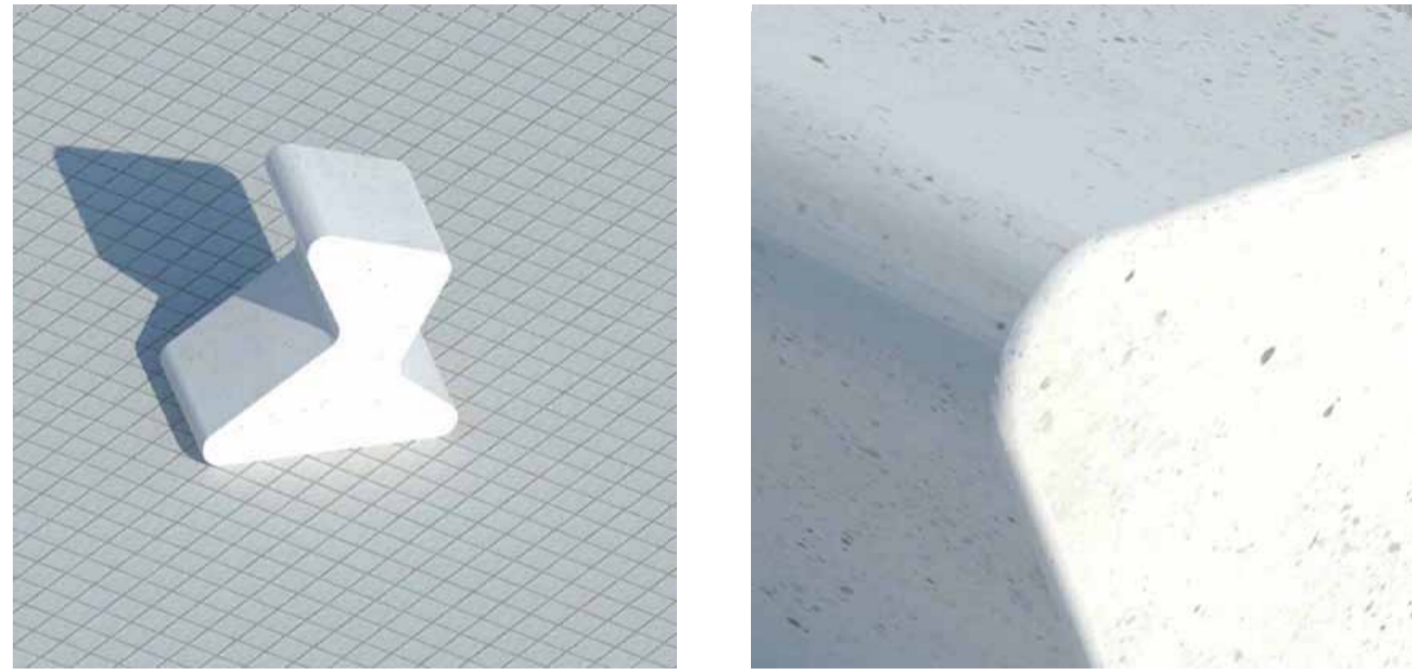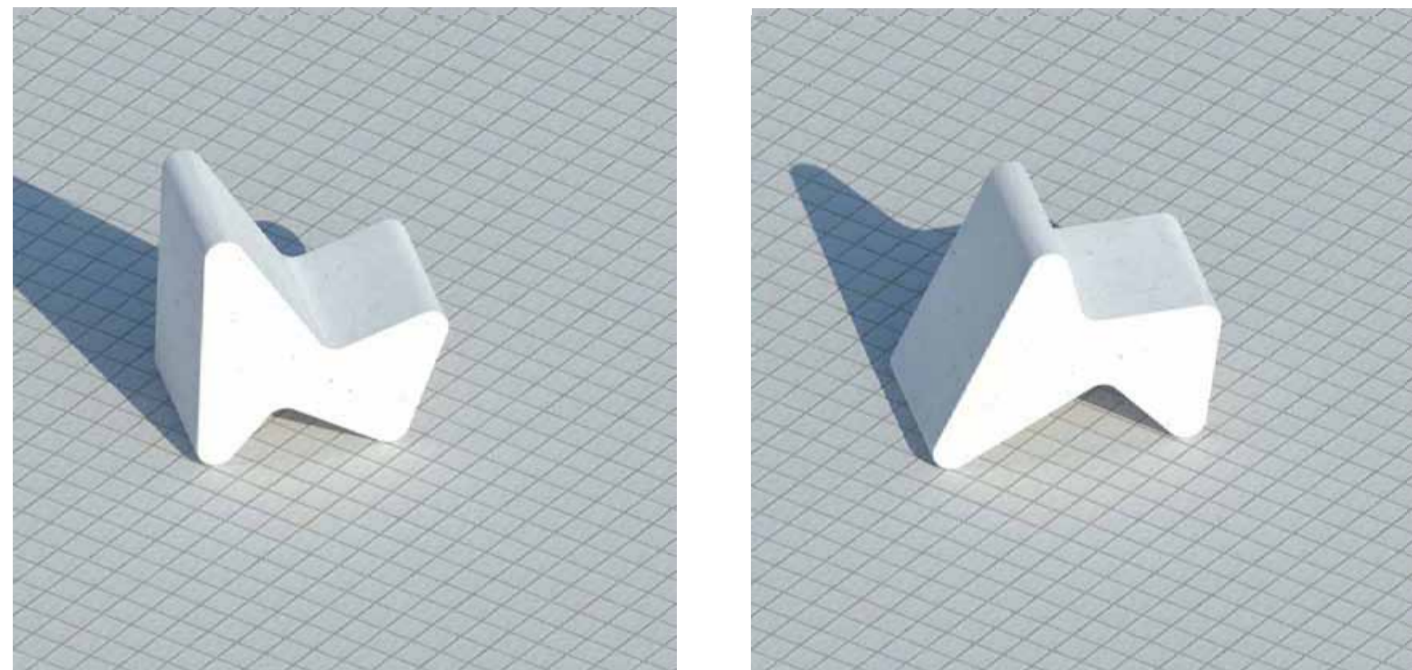

SECTION S1 PRËRJE S1

PLAN PLANI



CLIENT:  
ALBANIAN DEVELOPMENT FUND  
Contact person: Erni Dautaj (Menaxhere Kontrates)  
Rr. 'Sami Frasheri', Nr. 10, Tirana, Albania  
Phone / Fax: 00355 4 234 885  
E-mail: edautaj@albanianidf.org

CASANOVA + HERNANDEZ ARCHITECTS  
NIPT L82016014E  
Contact person: Mr. Jesus Hernandez  
Brahim Prugova, Pallati 17, H3, Apt. 12, Tirana  
tel: +31 (0)10 2409333  
contact@casanova-herandez.com

SRP Albanian Engineering s.h.p.k.  
NUIS L81728013G  
Contact person: Blert Kurti  
Rruga Tom Pirozha, Pallati Klensi, Shkalla 4, Kall 1, Ap. 2, Yzberisht, Tiranë 1051, Albania  
Tel: +355 48 272 826  
Mobile: +355 68 2020 335  
E-mail: blert.kurti@srp-consult.de

SRP Schneider & Partner, Ingenieur-Consult GmbH  
Augustaanlage 50, D-68165 Mannheim, Germany  
Handelsregister-Nr.: HRB 2052 Coburg  
Contact person: Frank Ehrlicher, Director International Division SRP  
Tel: +49 (0)21 400 462 - 11  
Mobile: +49 (0)170 916 25 74  
E-mail: frank.ehrlicher@srp-consult.de


<b>DD-A42</b>		Urban Furniture II	
Drawing number	Description		
Preliminary Design	1067 x 594 mm.	1:10	15-09-2022
Phase	Format	Scale	Date
<b>U028</b>		Master Plan of Interventions at the Entrance of Shkodra	
Project number	Project name		

**U027\_INTERPRETATION ELEMENT U027A (PANEL) / U027B (OBJECT)**


- Material: white concrete.
- Fabrication: reinforced fiber glass mold is filled with white concrete from the base side.
- Finishing: Soft acid-etched and waterproofed to get an homogeneous and smooth surface.
- U027A (PANEL): UV resistance print on aluminum panel.
- U027B (OBJECT): interior exhibitor protected with laminated Glass and UV resistance print on aluminum panel around the glass.

**ELEMENTI U027\_INTERPRETATION U027A (PANELI) / U027B (OBJEKT)**


- Materiali: beton i bardhë.
- Fabrikimi: kallëpi i xhamit me fibrë të përforcuar është i mbushur me beton të bardhë nga ana e bazës.
- Mësimi: butë me acid dhe i papërshkueshëm nga uji për të marrë një sipërfaqe homogjene dhe të lëmuar.
- U027A (PANELI): Printim me rezistencë ndaj UV në paneli alumini.
- U027B (OBJEKT): ekspozitë e brendshme i mbrojtur me xham të laminuar dhe printim me rezistencë ndaj UV në paneli alumini rreth xhamit.

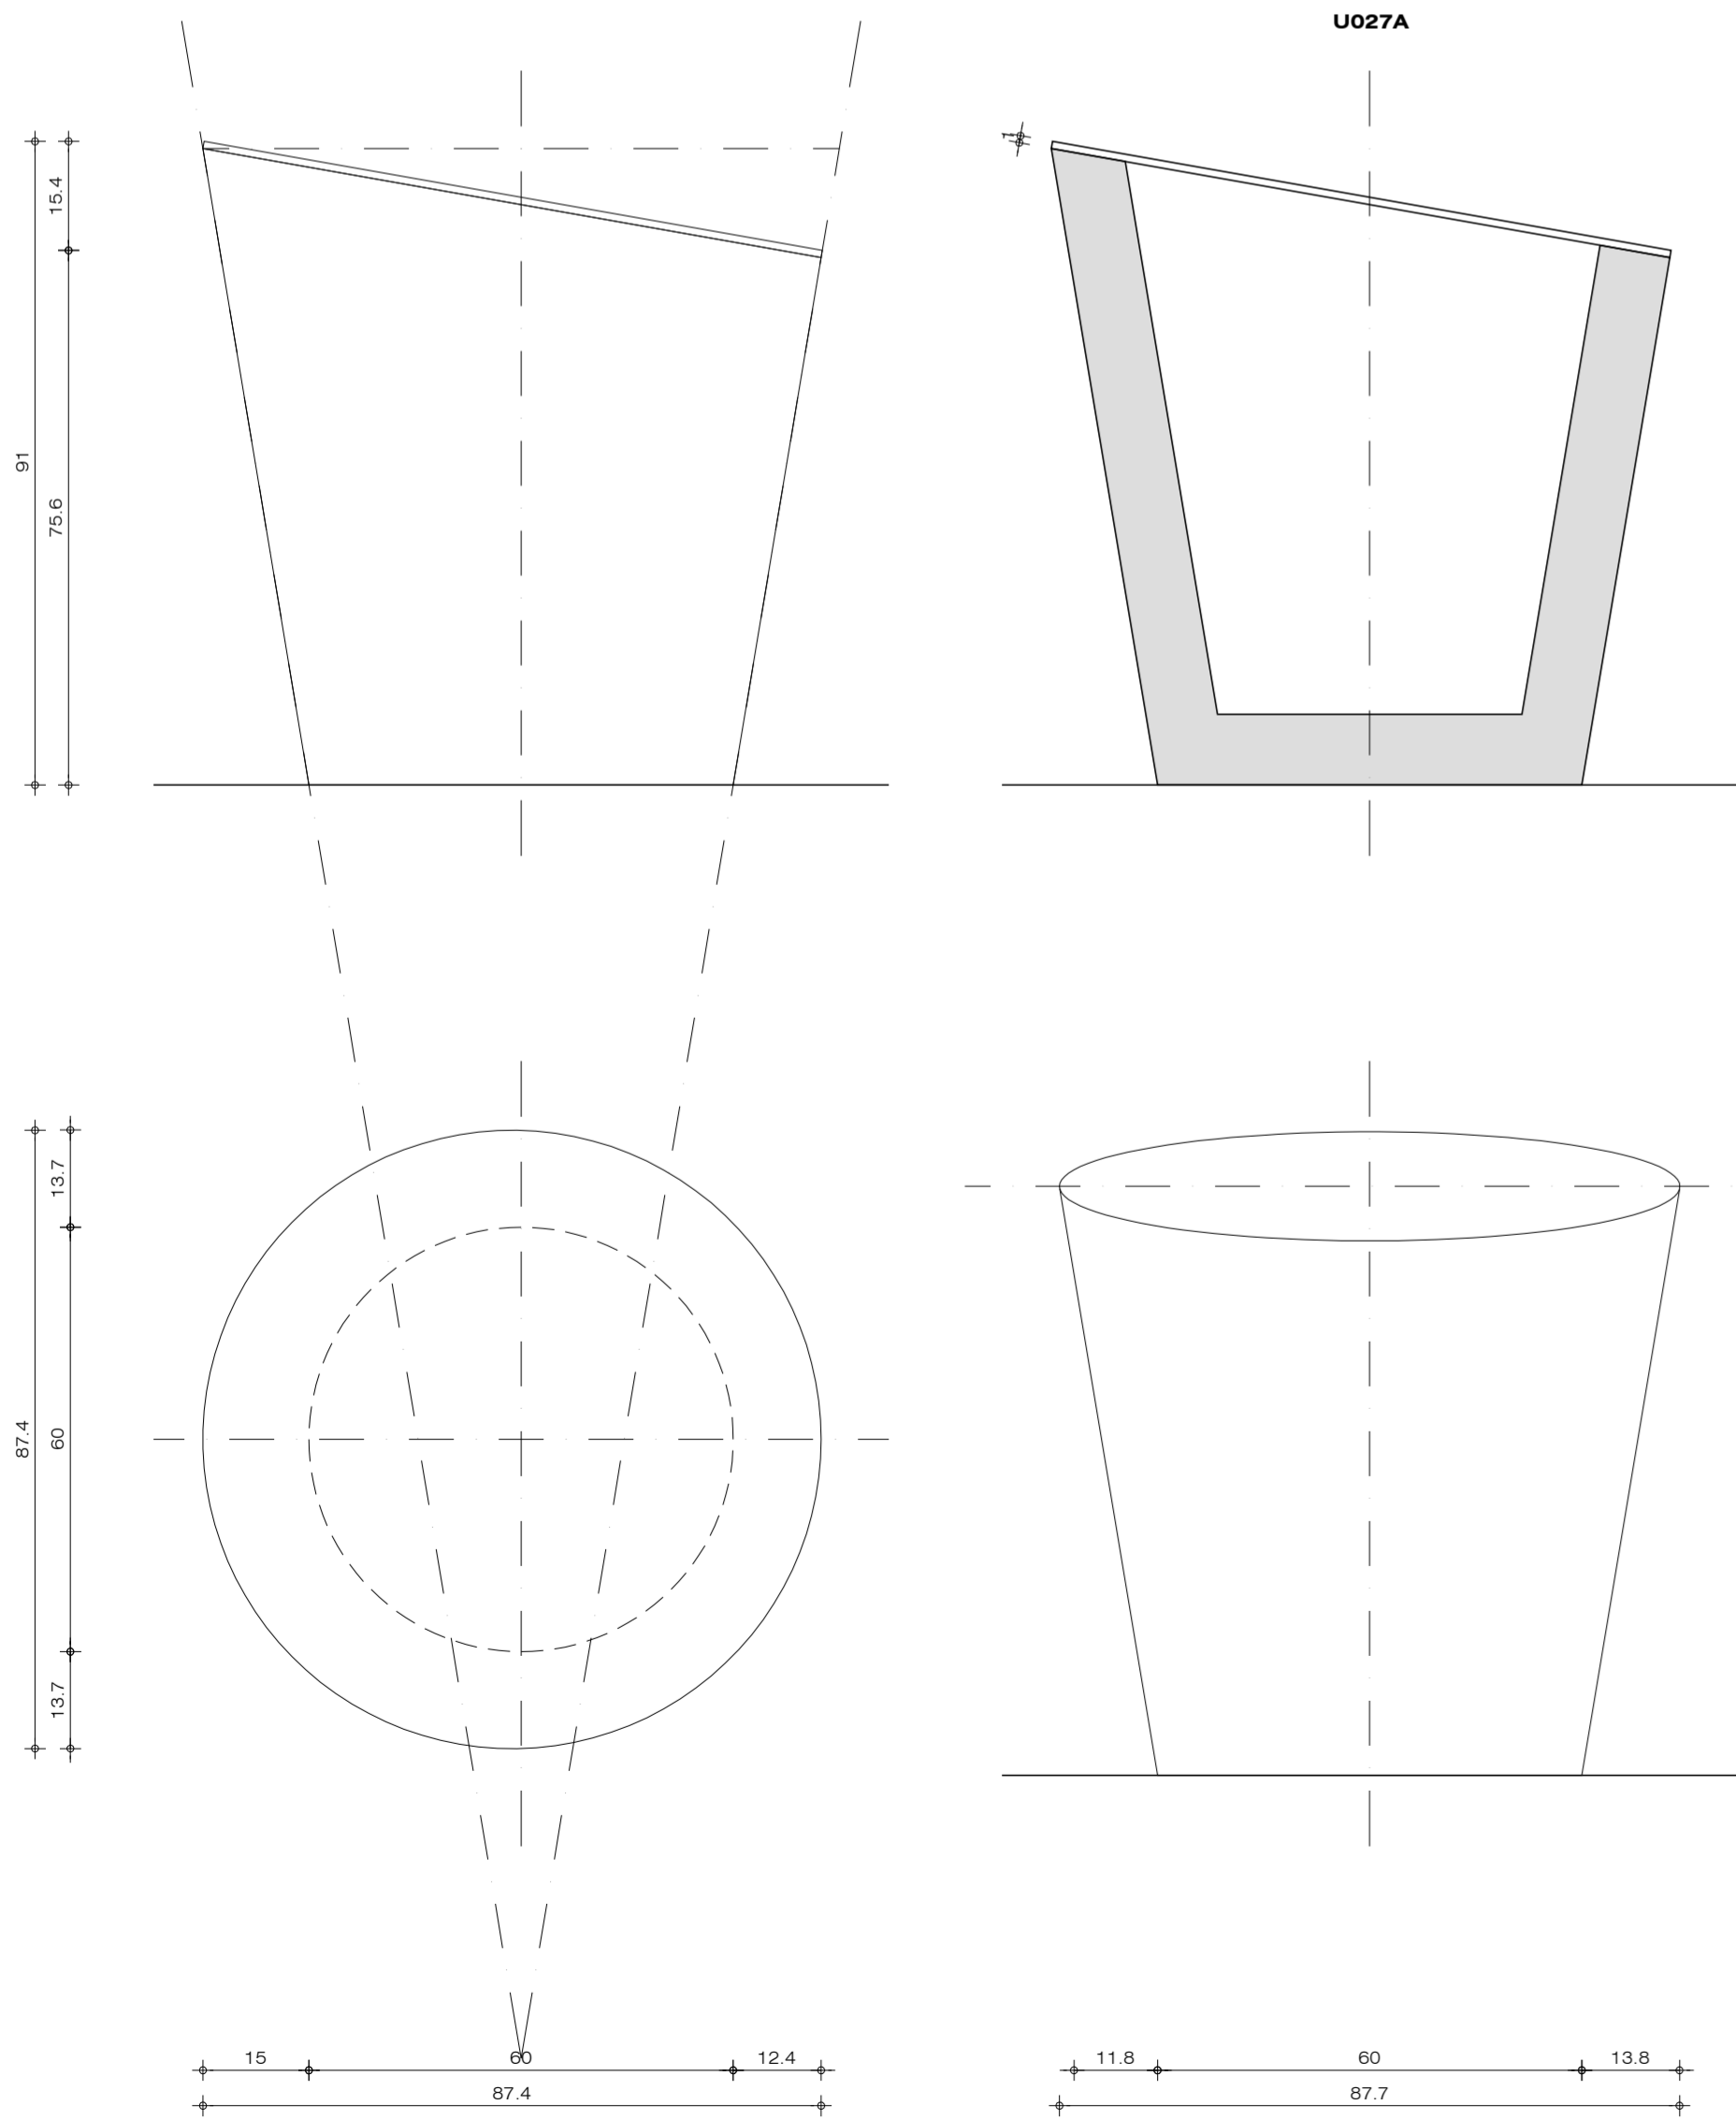

R01. Old Bazaar of Shkodra

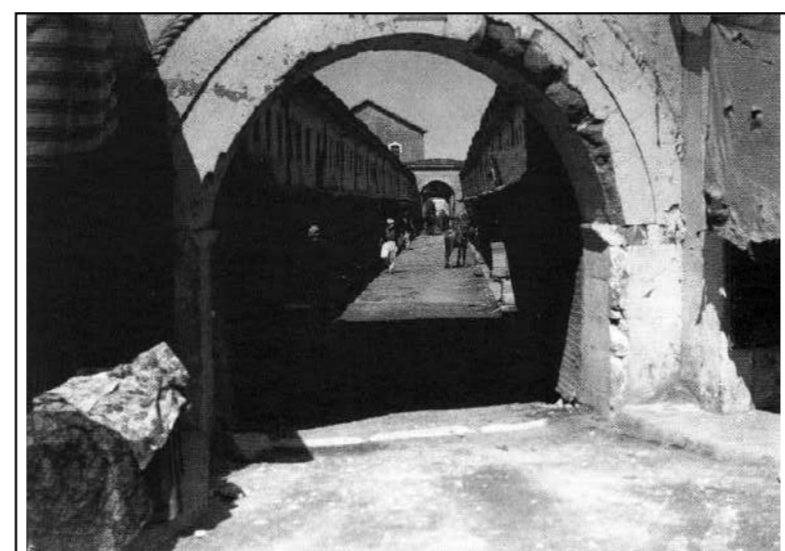

R02. Bezestan

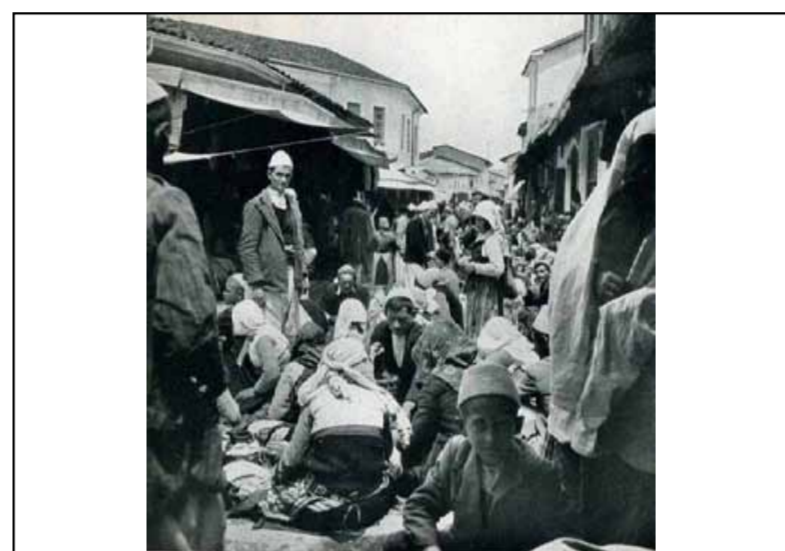

R03. Bit-pazar (Flea market)



R04. At the Sultan's Cypress



R05. Bushati Library



R06. Silversmiths



R07. Goldsmiths



R08. Coppersmiths



R09. Blacksmiths



R10. Tinsmiths



R11. Armourer's Shop



R12. Embroidering




R13. Qeleshe Makers



R14. Silk production



R15. Tanning

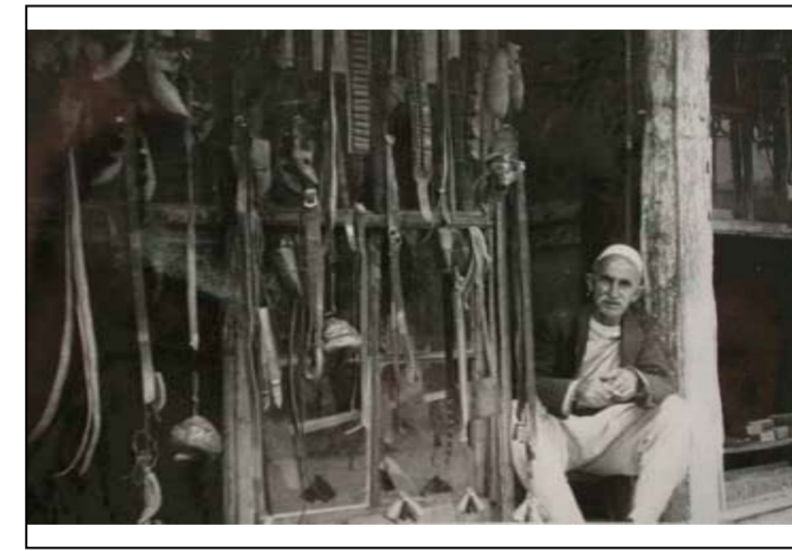


R16. Belts



R17. Opinga workers



R19. Tailors

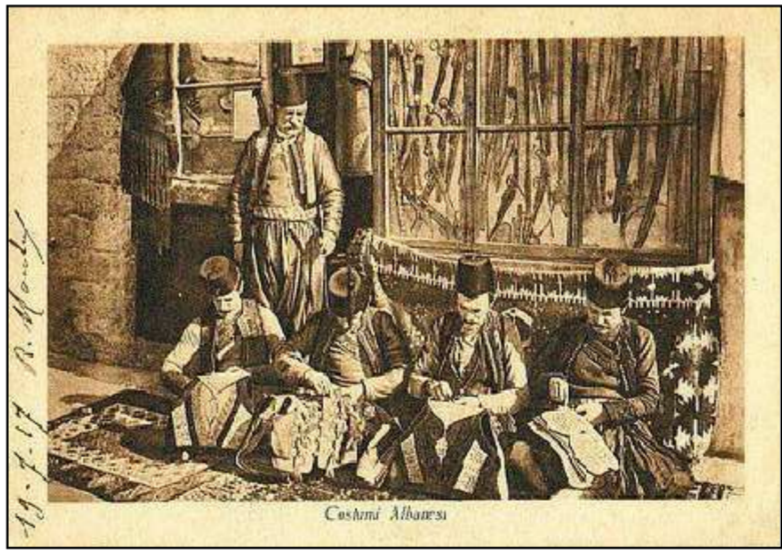

R18. Coat makers



R20. Potters




R21. Carpenters




R22. Fruiterer



R23. Bakers

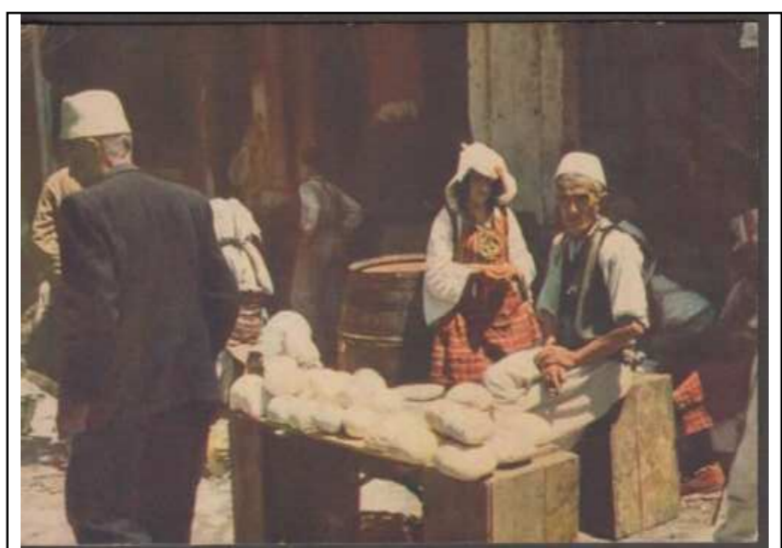

R24. Cheese sellers

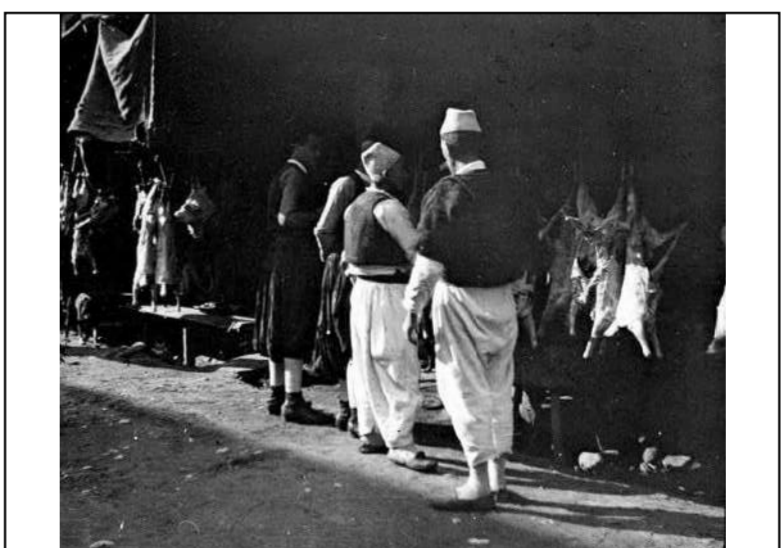

R25. Butchers




R26. Fish shops



R27. Tobacco sellers



R28. Coffee shops

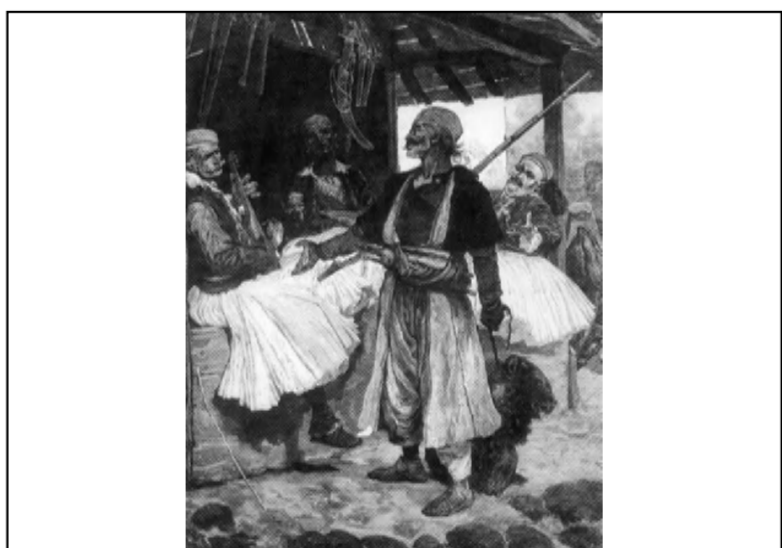

R29. Musicians



R30. Barber shops

CLIENT:  
ALBANIAN DEVELOPMENT FUND  
Contact person: Emri Dautaj (Menaxhere Kontrates)  
Rr. "Sami Frasheri", Nr. 10, Tirana, Albania  
Phone / Fax: 00355 4 234 855  
E-mail: edautaj@albaniandf.org

CASANOVA + HERNANDEZ ARCHITECTS  
NIPT LB2016014E  
Contact person: Mr. Jesus Hernandez  
Brahim Prugova, Pallati 17, H3, Apt. 12, Tirana  
tel: +31 (0)10 2409333  
contact@casanova-herandez.com

SRP Albanian Engineering s.h.p.k.  
NUS LB1728013G  
Contact person: Blazim Kurti  
Rruga Tom Prizha, Pallati Klenci, Shkalla 4, Kall 1, Ap. 2, Yzberisht, Tirane 1051, Albania  
Tel: +355 48 272 826  
Mobile: +355 68 2020 335  
E-mail: blazim.kurti@srp-consult.de

SRP Schneider & Partner, Ingenieur-Consult GmbH  
Augustaanlage 50, D-68165 Mannheim, Germany  
Handelsregister-Nr.: HRB 2052 Coburg  
Contact person: Frank Ehrlicher, Director International Division SRP  
Tel: +49 (0)21 400 462 - 11  
Mobile: +49 (0)170 916 25 74  
E-mail: frank.ehrlicher@srp-consult.de

<b>DD-A44</b>		L06 Interpretation Points Old Bazaar Gardens	
Drawing number	Description		
Detail Design	1067 x 594 mm.	1:10	24-03-2023
Phase	Format	Scale	Date
<b>U028</b>		Master Plan of Interventions at the Entrance of Shkodra	
Project number	Project name		

casanova+herandez architects

Lombardstraße 24A  
30111 Ahlflörsdam  
T +31 (0)10 240 9333  
F +31 (0)10 240 9329  
contact@casanova-herandez.com

**TYPOGRAPHY BUNA PARK / NATIONAL MUSEUM OF NAVIGATION**  
**TIPOLOGJIA BUNA PARK / MUZEU KOMBËTAR I LUNDRIMIT**

FONT 1: museomoderno extrabold

A B C Ç D D h E Ē F Q J H I J K L U M N  
 N J O P Q R R r S S h T Th U V X X h Y Z Zh

a b c ç d d h e Ē f g g j h i j k l l m n  
 n j o p q r r r s s h t th u v x x h y z zh

0123456789

FONT 2: museomoderno semibold

A B C Ç D D h E Ē F Q J H I J K L U M N  
 N J O P Q R R r S S h T Th U V X X h Y Z Zh

a b c ç d d h e Ē f g g j h i j k l l m n  
 n j o p q r r r s s h t th u v x x h y z zh

0123456789


FONT 1: museomoderno light

A B C Ç D D h E Ē F Q J H I J K L U M N  
 N J O P Q R R r S S h T Th U V X X h Y Z Zh

a b c ç d d h e Ē f g g j h i j k l l m n  
 n j o p q r r r s s h t th u v x x h y z zh

0123456789

**COLORS GUIDELINES / UDHËZUES NGJYRASH**

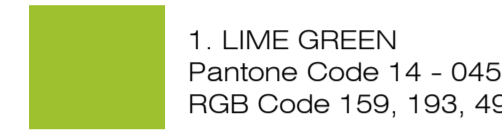

1. LIME GREEN  
 Pantone Code 14 - 0452  
 RGB Code 159, 193, 49



2. GRAYED JADE  
 Pantone Code 14 - 6011  
 RGB Code 155, 194, 172



3. AFRICAN VIOLET  
 Pantone Code 16 - 3520  
 RGB Code 178, 132, 190

**WORLDMARK LOGO 'BUNA PARK'**




**WORLDMARK LOGO 'NATIONAL MUSEUM OF NAVIGATION' /  
 WORLDMARK LOGO 'MUZEU KOMBËTAR I LUNDRIMIT'**




**SYMBOLS USED IN INFORMATION PANELS / SIMBOLET E PËRDORUR NË PANELE INFORMATIVE**

Information point	Toilets	Cafeteria	Direction	Auditorium	Fire sign	First Aids	Tickets	Dogs playground	Dogs allowed	Picnic Area	Parking	Bike Parking


**GEOMETRICAL PATTERN MODEL GJEOMETRIK**

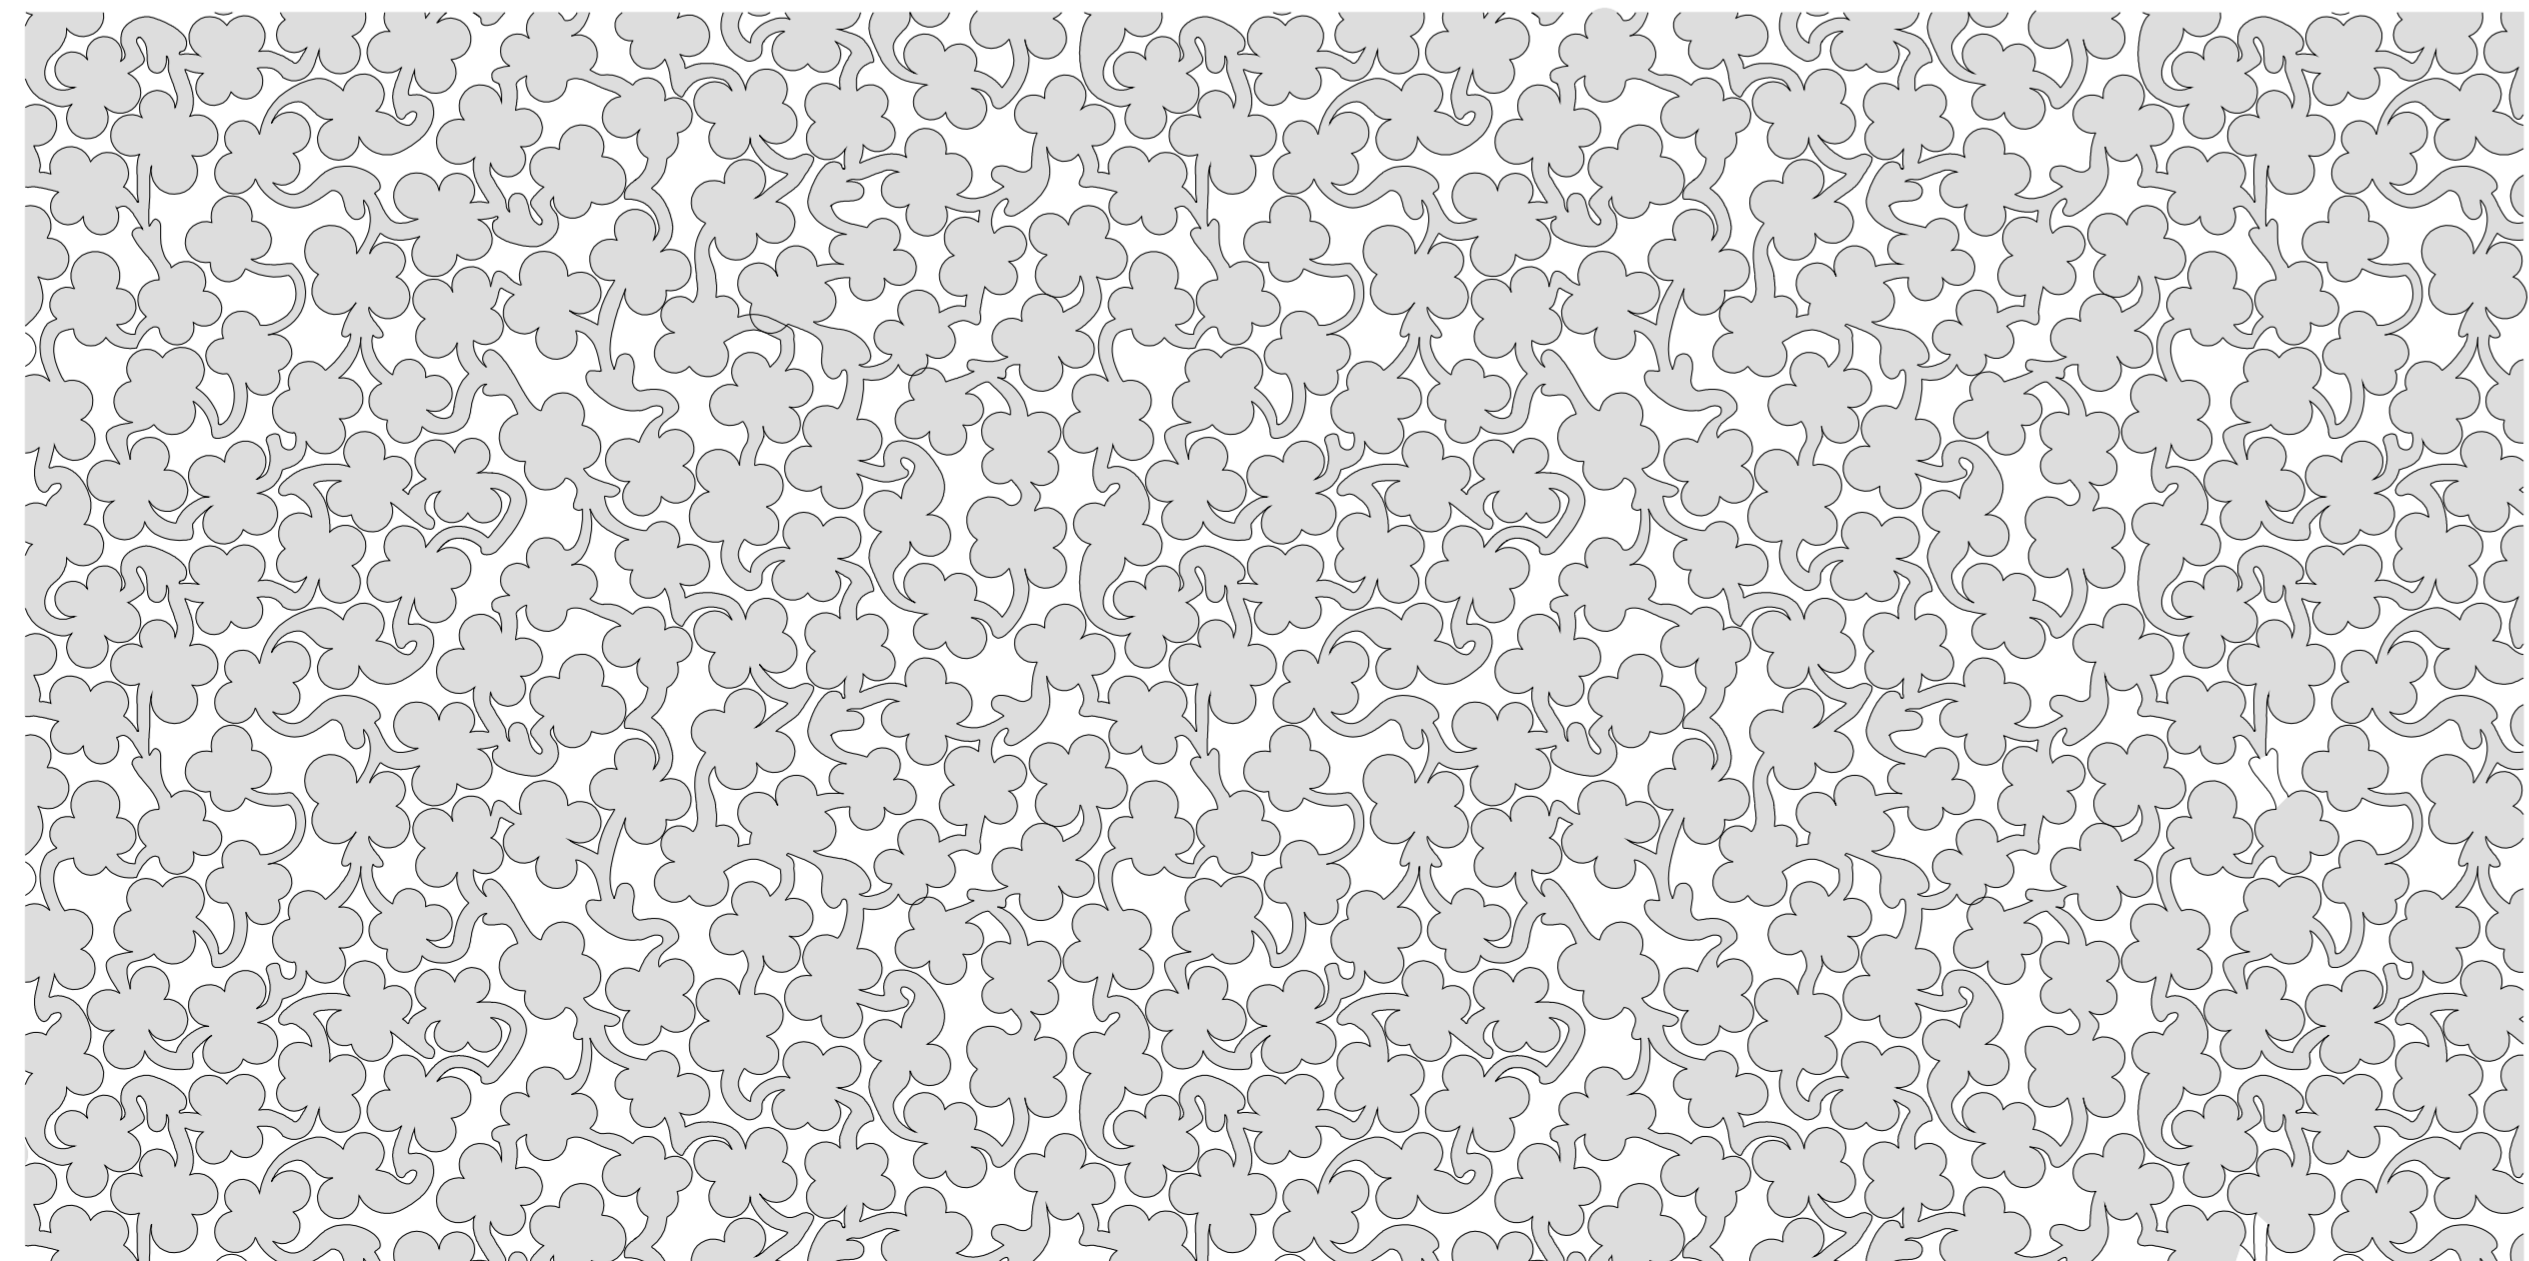

**GEOMETRICAL PATTERN 'BUNA PARK' / MODEL GJEOMETRIK 'BUNA PARK'**

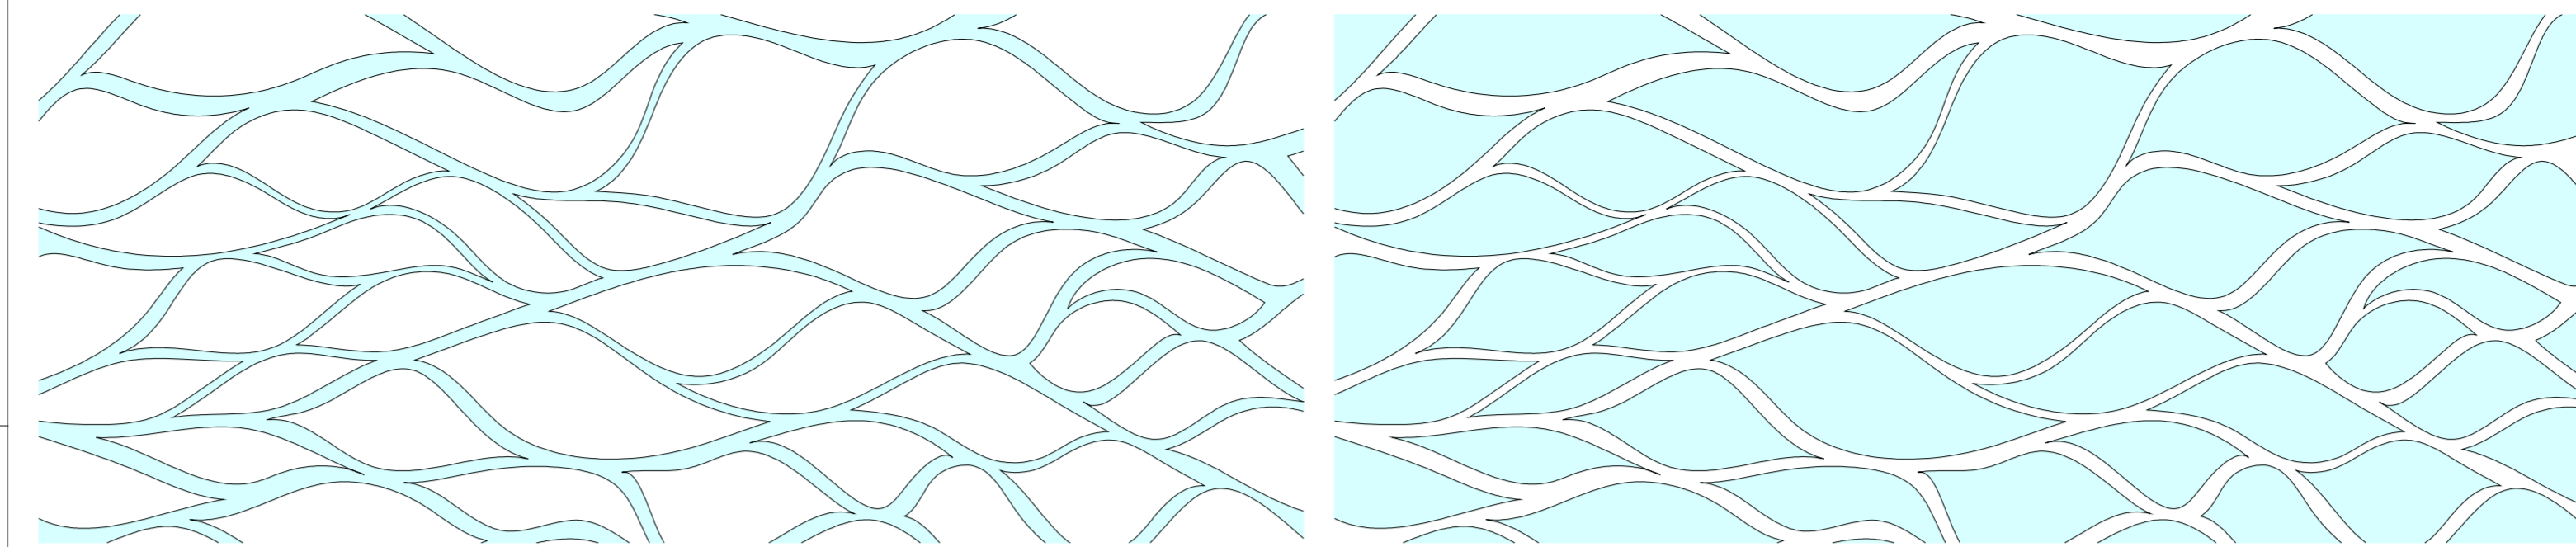

**MAPS, FLYERS, WEBSITE & MERCHANDISING / HARTA, FLETUSHKA, BROSHURA, WEBSITE DHE TREGËTI**

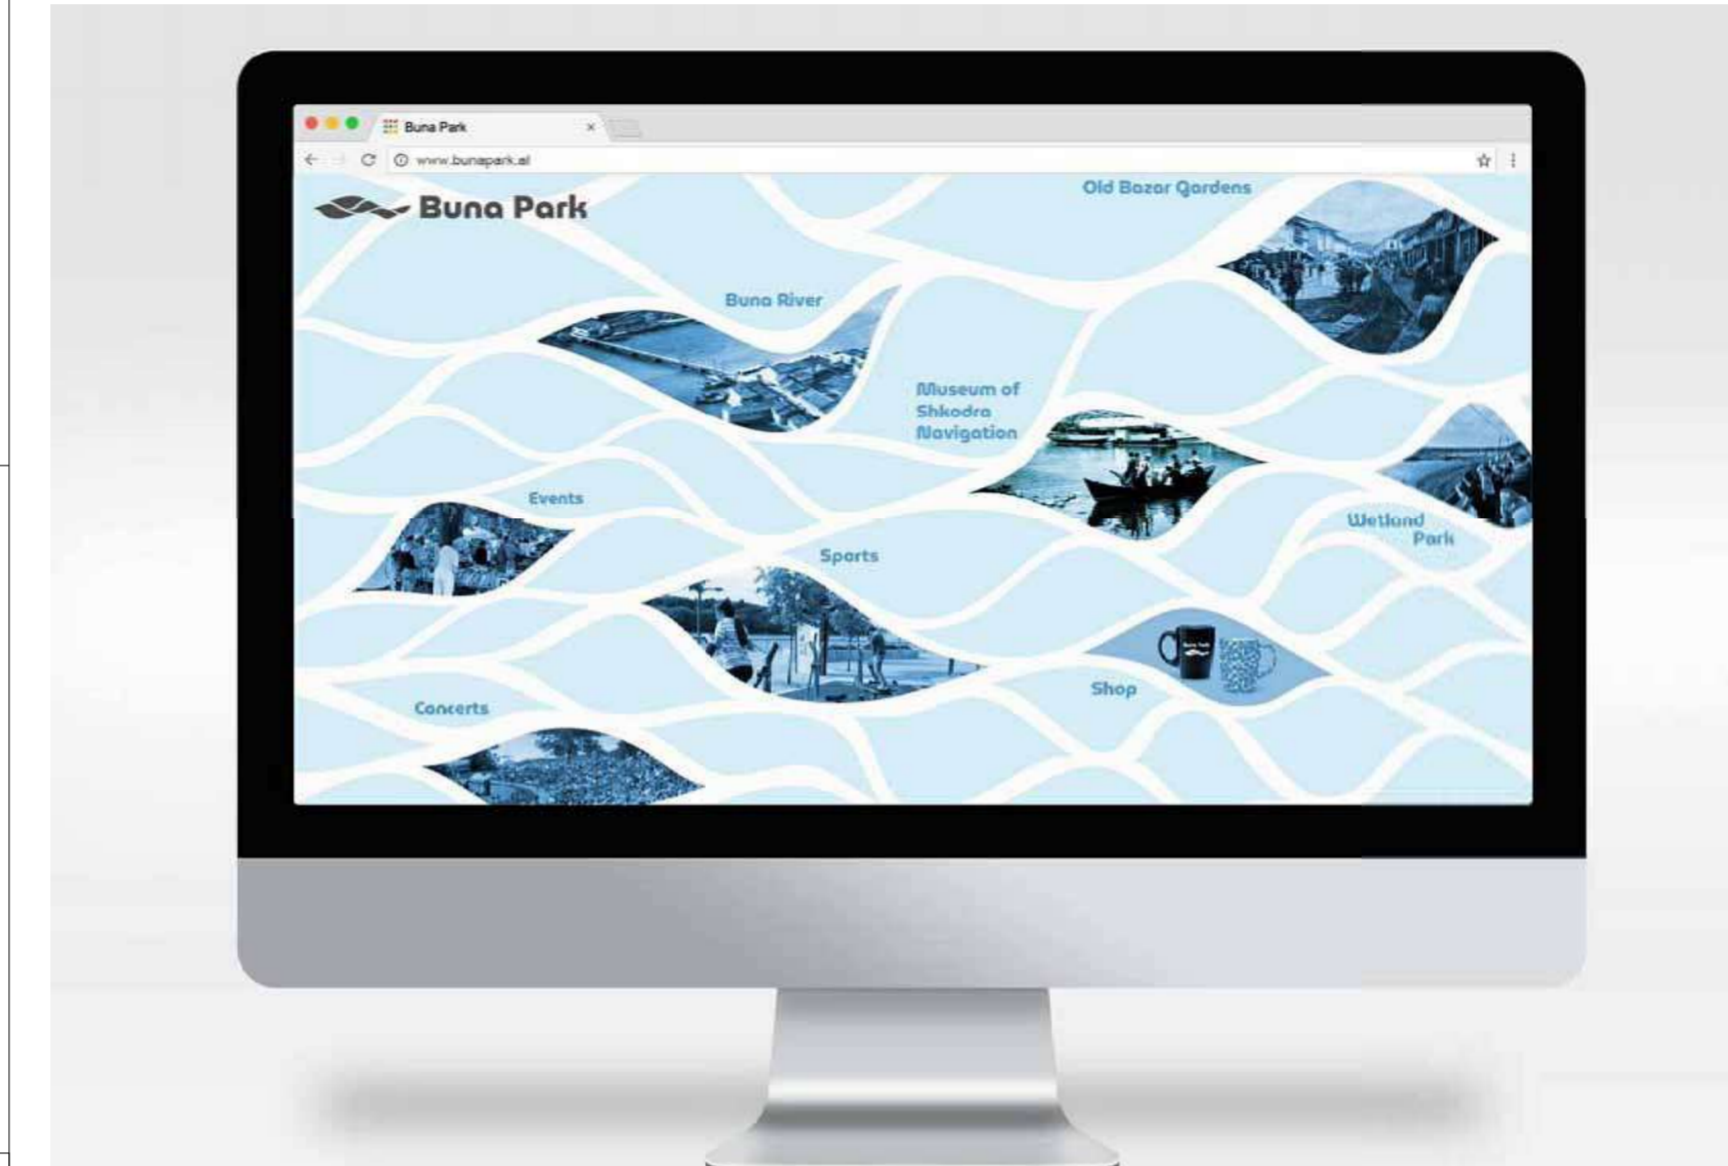


PARK WEBSITE / FAQA INTERNETIT PARKUT



MERCHANDISING / TREGËTI



MERCHANDISING / TREGËTI

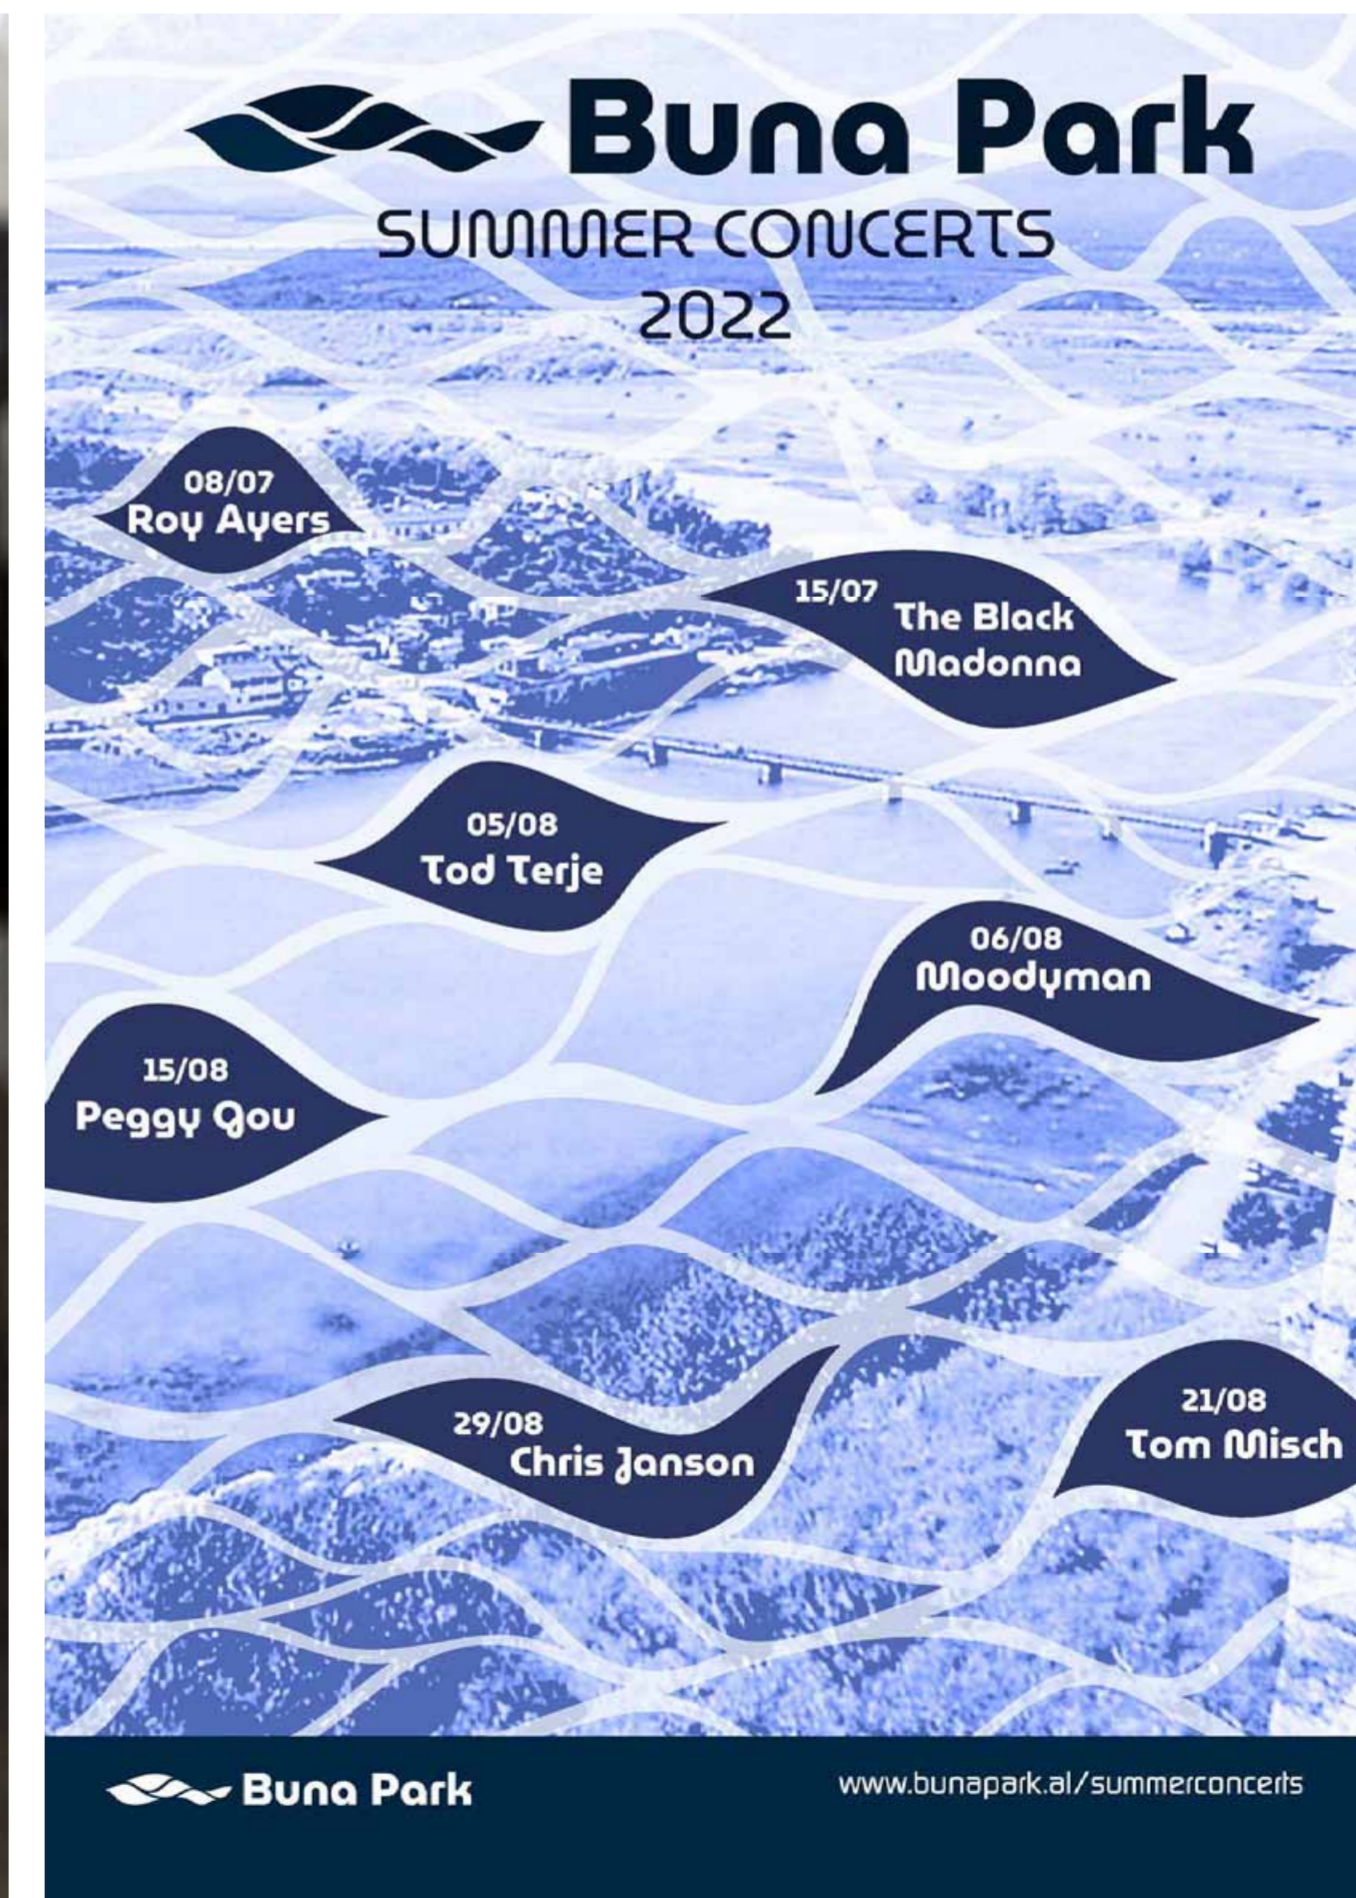

FLYERS AND BROCHURES / BROSHURA

CLIENT:  
 ALBANIAN DEVELOPMENT FUND  
 Contact person: Erni Dautaj (Menaxhere Kontrates)  
 Pr: "Sami Frasheri", Nr. 10, Tirana, Albania  
 Phone: +355 68 2020 335  
 E-mail: edautaj@albianidf.org

CASANOVA + HERNANDEZ ARCHITECTS  
 NIPT L82016014E  
 Contact person: Mr. Jesus Hernandez  
 Ibrahim Prugona, Pallati 17, H3, Apt. 12, Tirana  
 tel: +31 (0)10 2409333  
 contact@casanova-herandez.com

SRP Albanian Engineering s.h.p.k.  
 NUIS LB17280193  
 Contact person: Blerrim Kurti  
 Rruga Tom Pleshka, Pallati Klensi, Shkalla 4, Kall 1, Ap. 2, Yzberisht, Tiranë 1051, Albania  
 Tel: +355 48 272 526  
 Mobile: +355 68 2020 335  
 E-mail: blerrim.kurti@srp-consult.de

SRP Schneider + Partner, Ingenieur-Consult GmbH  
 Augustaanlage 50, D-68165 Mannheim, Germany  
 Handelsregister-Nr.: HRB 2052 Coburg  
 Contact person: Frank Ehrlicher, Director International Division SRP  
 Tel: +49 (0)21 400 462 - 11  
 Mobile: +49 (0)170 916 25 74  
 E-mail: frank.ehrlicher@srp-consult.de


**DD-A45** Visual Identity & Information Signs

Drawing number	Description	
Detail Design	1067 x 594 mm.	24-03-2023
Phase	Format	Scale
U028	Master Plan of Interventions at the Entrance of Shkodra	
Project number	Project name	

casanova + hernandez architects

Lombardside 24A  
 3011 All Filtonham  
 T +31 (0)10 240 9333  
 F +31 (0)10 240 9329  
 contact@casanova-herandez.com



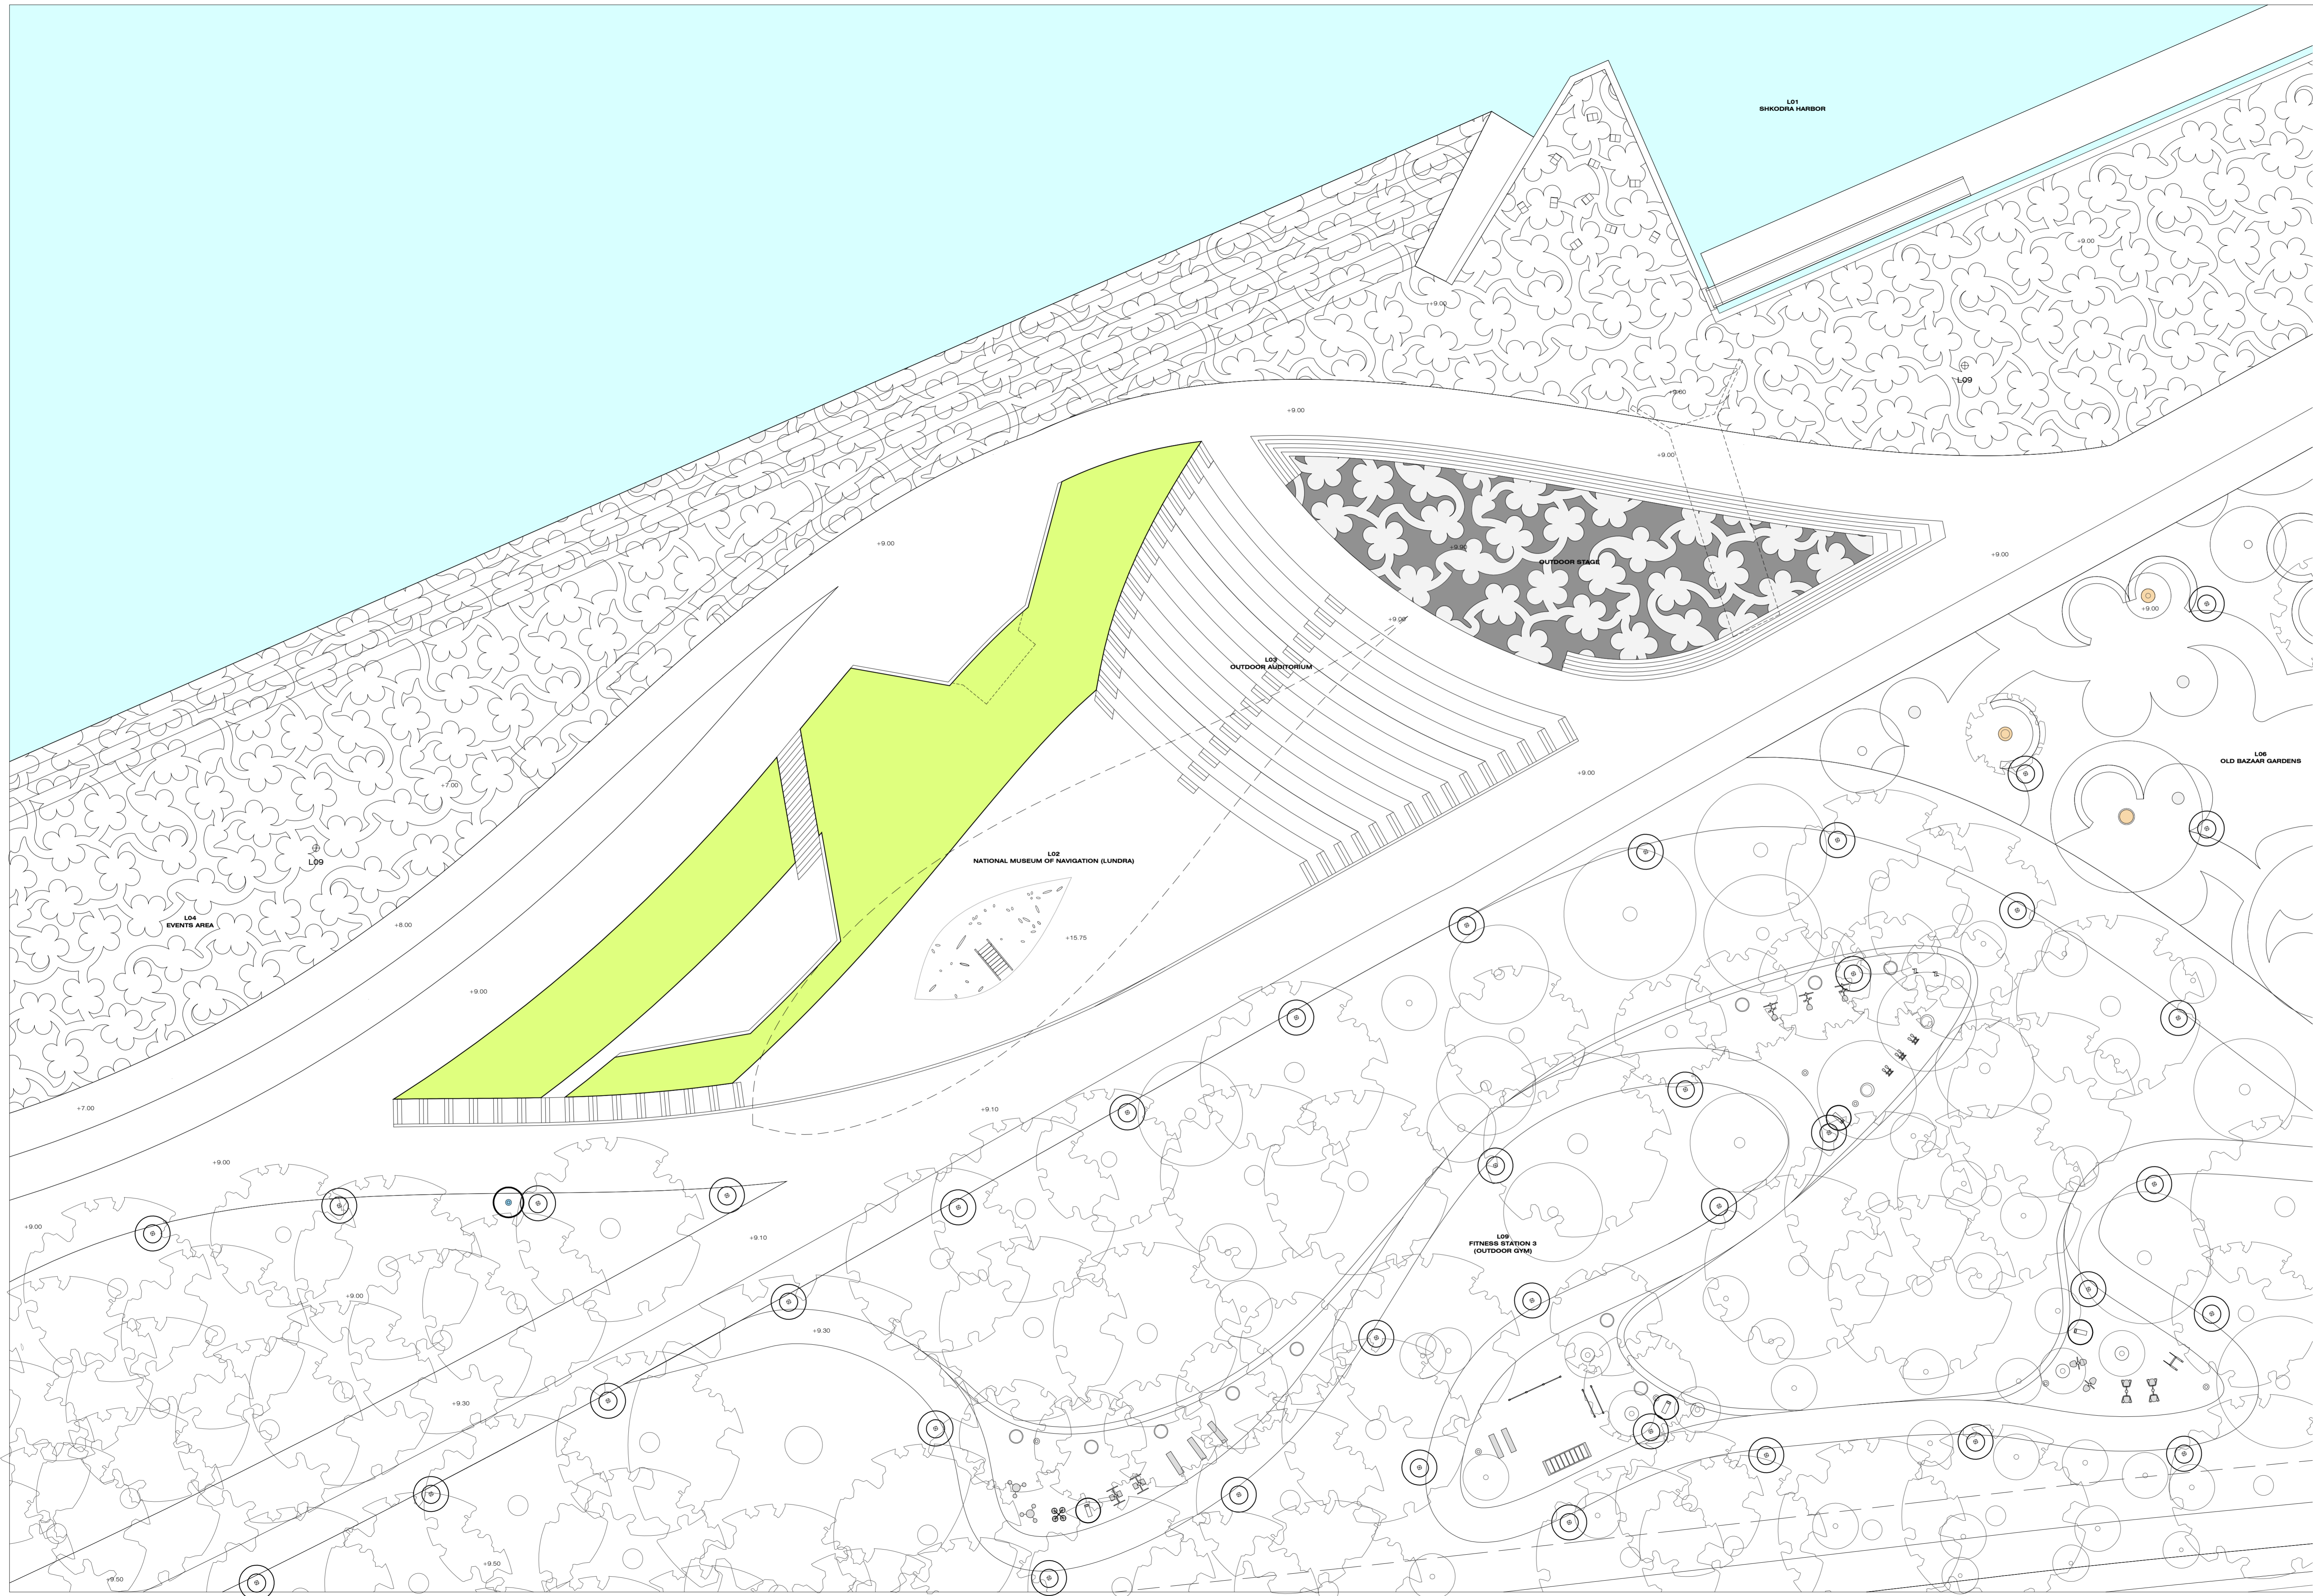

CLIENT:  
ALBANIAN DEVELOPMENT FUND  
Contact person: Emri Dautaj (Menaxhëri Kontrates)  
Rr. Sami Frashëri, Nr. 10, Tirana, Albania  
Phone / Fax: 00355 4 234 885  
E-mail: edautaj@sbbariandf.org

CASANOVA + HERNANDEZ ARCHITECTS  
NPT L82016014E  
Contact person: Mr. Jesus Hernandez  
Ibrahim Rrugova, Pallati 17, H3, Apt. 12, Tirana  
tel: +31 (0)10 2409333  
contact@casanova-herandez.com

SRP Albanian Engineering s.h.p.k.  
NUS L81728019S  
Contact person: Blerim Kurti  
Rruga Tom Pieszha, Pallati Klensi, Shkalla 4, Kall 1, Ap. 2, Yzberisht, Tirane 1051, Albania  
Tel.: +355 48 272 529  
Mobile: +355 68 2020 335  
E-mail: blerim.kurti@srp-consult.de

SRP Schneider & Partner, Ingenieur-Consult GmbH  
Augustaanlage 55, D-68166 Mannheim, Germany  
Handelsregister-Nr.: HRB 2082 Coburg  
Contact person: Frank Ehrlicher, Director International Division SRP  
Tel: +49 921 490 462 - 11  
Mobile: +49 / 170 916 25 74  
E-mail: frank.ehrlicher@srp-consult.de

MEPS Engineering & Consulting  
NUS L71927011N  
Contact person: Ing. Rubin Kodra  
Rruga Muhamed Bllaka, Hyrja 2, Ap.26, Tirane 1019, Albania  
Mobile: +355 67 20 40 161  
E-mail: rubin.kodra@outlook.com  
rubin161@gmail.com

SALIKO ELECTRIC & CONSULTING  
NUS: M12206025P  
Contact person: Ing. Fjoralid Saliko  
Rruga Fr. Studenti, Nr.65, Hyrja 5, Ap.1,1023, Albania  
Mobile: +355 69 22 04 615  
E-mail: fjoralid\_ing@hotmail.com

<b>DD-A50</b>		Museum of Navigation: Site Plan		NG
Drawing number	Description			
Detail Design	1067 x 594 mm.	1:200	24-03-2023	
Phase	Format	Scale	Date	
L077	Master Plan of Interventions at the Entrance of Shkodra			
Project number	Project name			

casanova+hernandez architects

Contrada 2/A  
3011 AH Rotterdam  
T +31 (0)10 240 9333  
F +31 (0)10 240 9229  
contact@casanova-herandez.com

“DEVELOPMENT CONCEPT, MASTER PLAN OF INTERVENTIONS  
AT THE ENTRANCE OF SHKODRA AND THE PROJECT OF  
REQUALIFICATION OF THE WESTERN SHORE OF LAKE SHKODRA”  
DEFINITIVE VISUALIZATIONS



casanova+hernandez architects / SRP / SRP-AE



























