


PIER 1 FRONT VIEW A-A/PAMJA BALLORE A-A E PILES 1
Shkalla 1:100

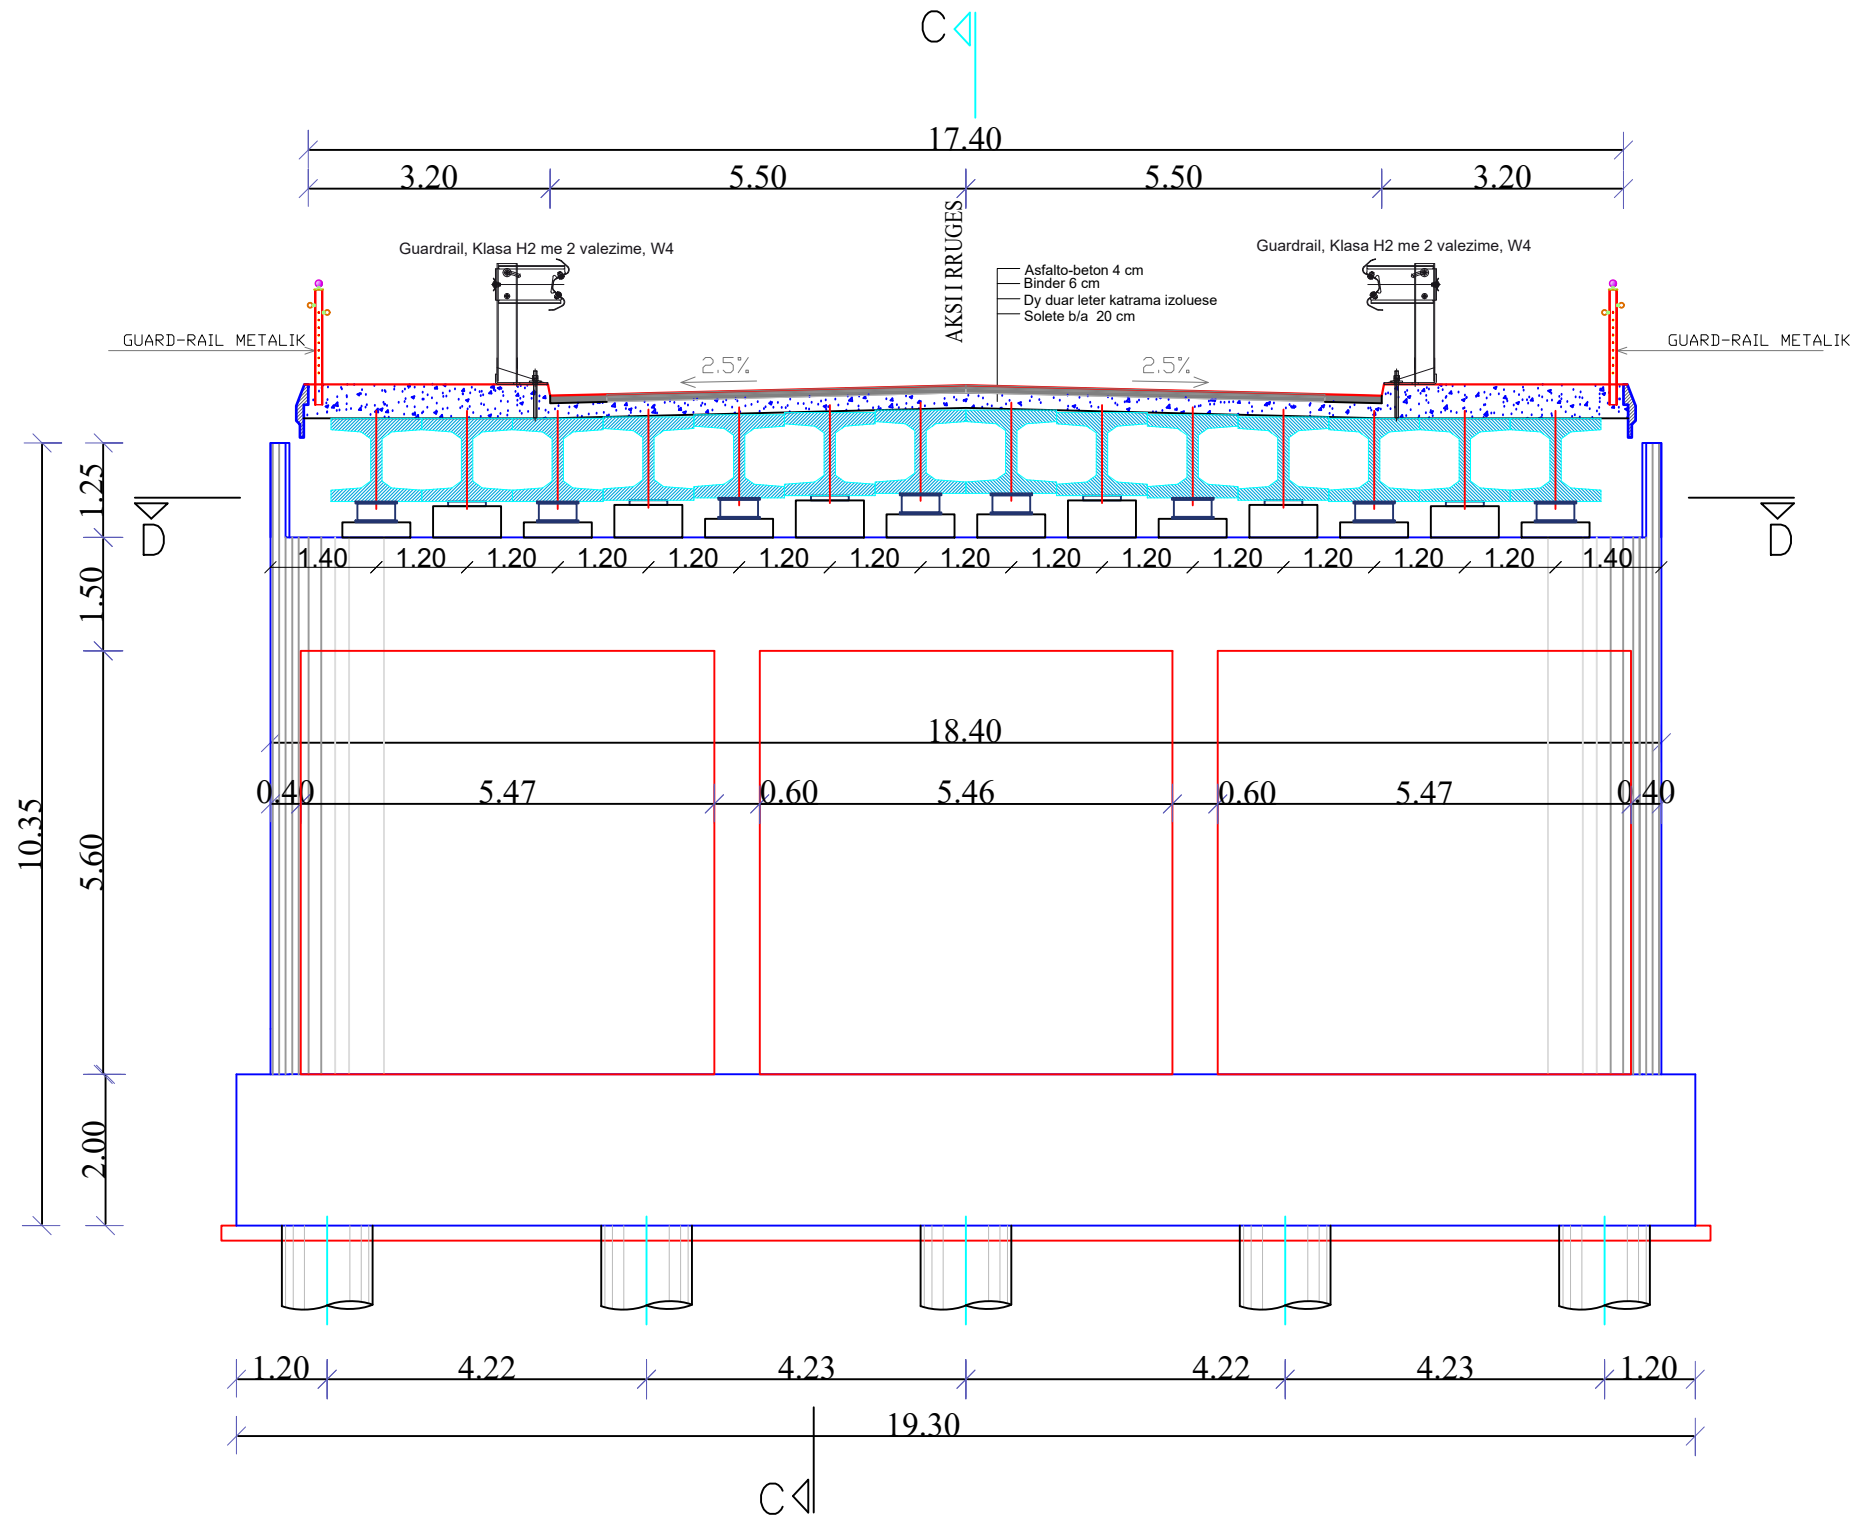

"Ministria e
Infrastruktures dhe Energjise"

Address: Rr. "Abdi Toptani", Nr.1, 1001, Tirane
Tel: 04 222 2245
E-mail: sekretaria@infrastruktura.gov.al



"Autoriteti Rrugor Shqiptar"

Address: Rr. "Sami Frasher", Nr 33, Tirane
Tel: 04 222 3600
E-mail: info@arrsh.gov.al

Objekti:

"ZGJERIMI I RRUGËS SË KSAMILIT"

FAZA - PROJEKT ZBATIM /
DETAILED DESIGN

SHKALLA /
SCALE 1:100

Viti 2024

VIZATIMI Nr: /
PAGE No.


A. (2)

Projektoi:



"Autoriteti Rrugor Shqiptar"

GRUPI I PUNES:
(Sipas Urdhërit Nr. 300 datë 29.12.2023)

FOUNDATION PLAN E-E OF PIER 1/PLANI I THEMELEVE E-E E PILES 1
SCALE/SHKALLA 1:100

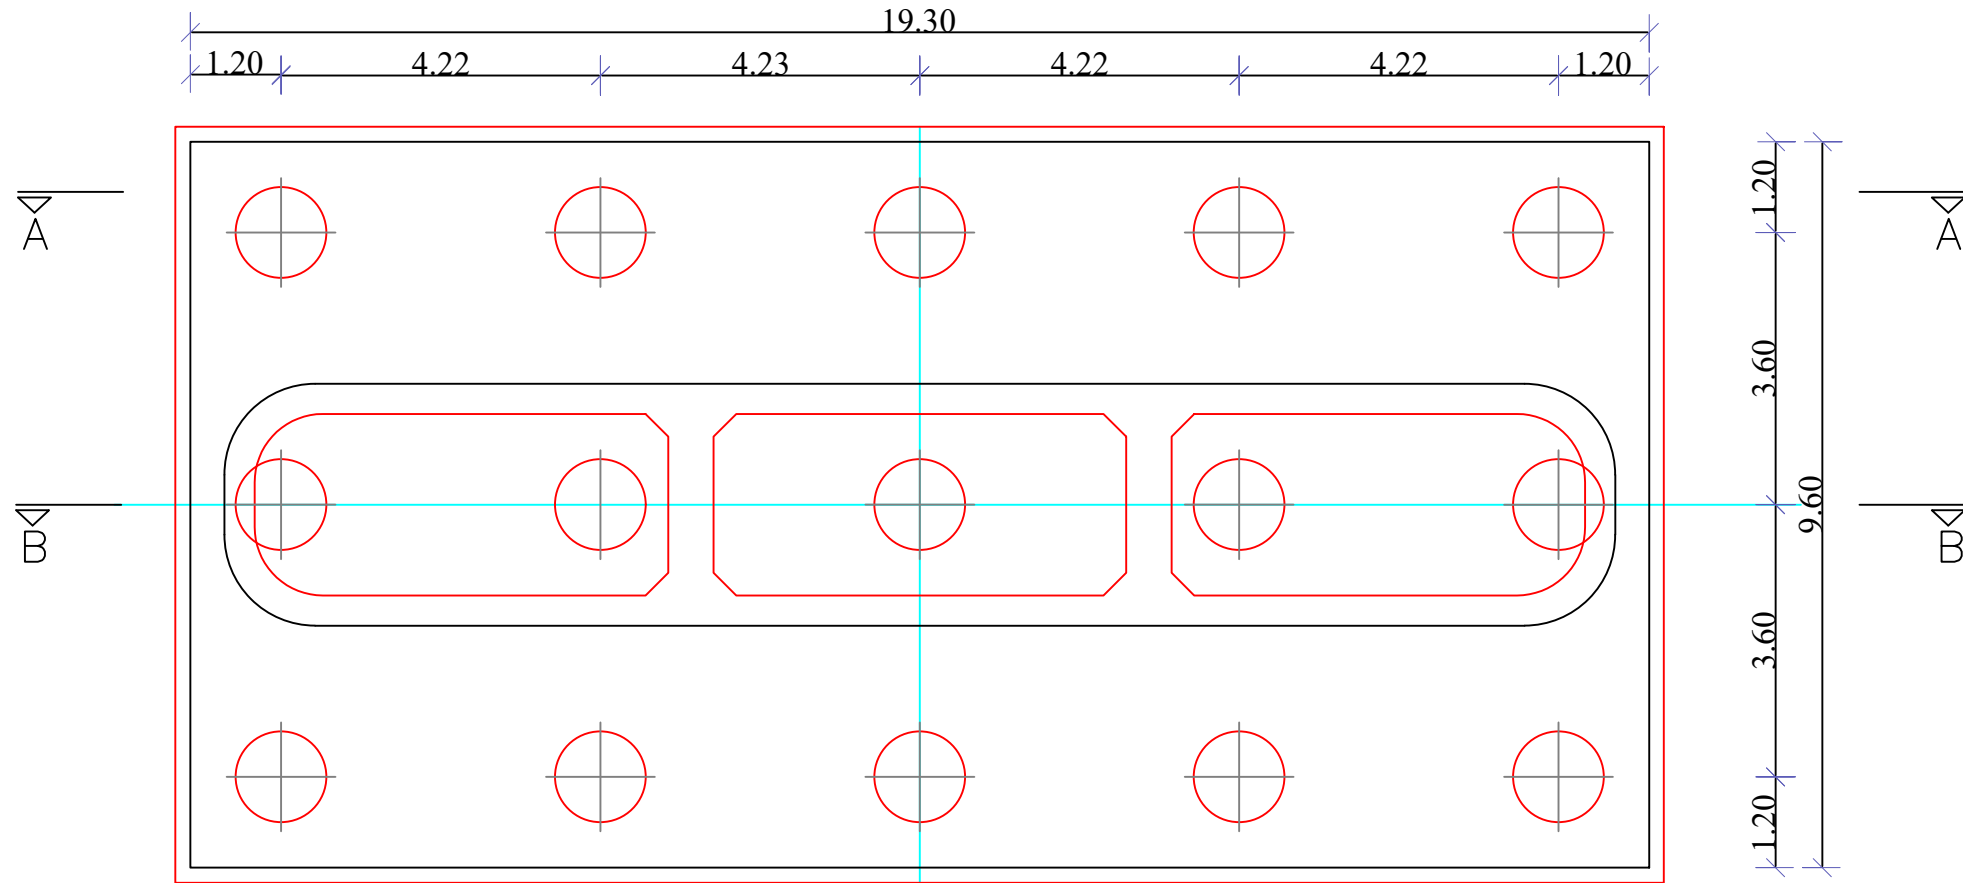

BEARING PLAN D-D OF PIER 1/PLANI I MBESHTETJEVE D-D TE PILES 1
SCALE/SHKALLA 1:100

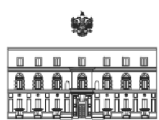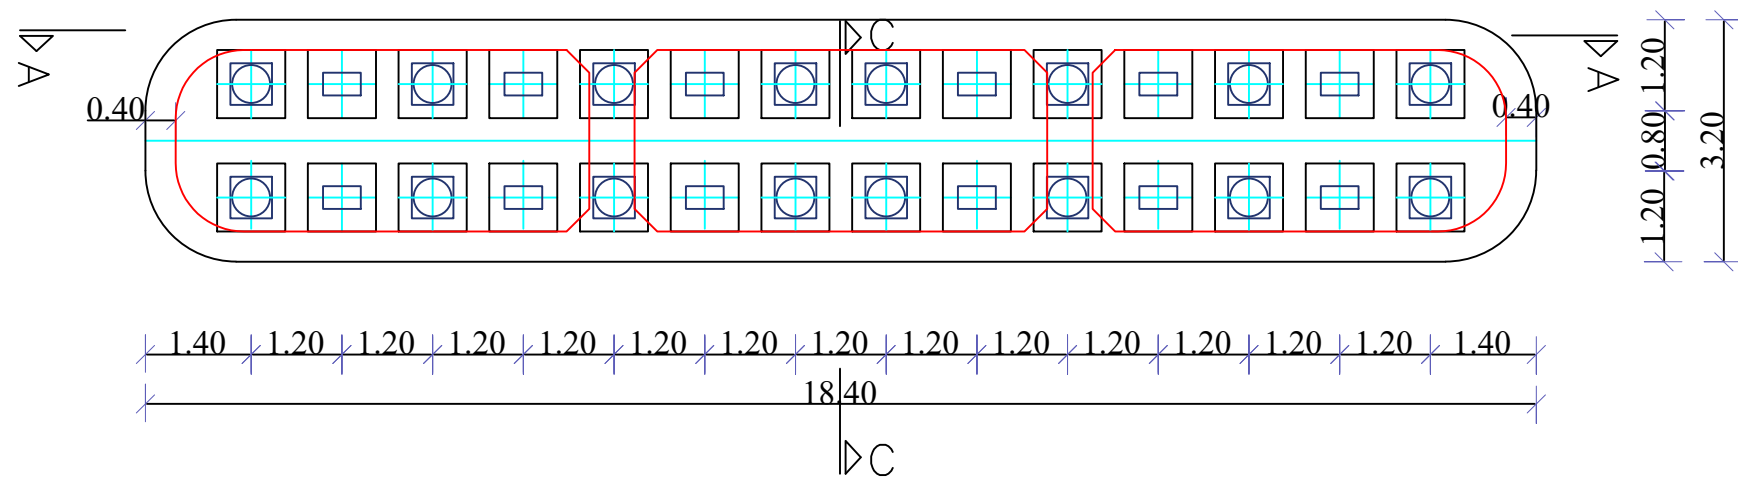

"Ministria e
Infrastruktures dhe Energjise"

Address: Rr. "Abdi Toptani", Nr.1, 1001, Tirane
Tel: 04 222 2245
E-mail: sekretaria@infrastruktura.gov.al



"Autoriteti Rrugor Shqiptar"

Address: Rr. "Sami Frasher", Nr 33, Tirane
Tel: 04 222 3600
E-mail: info@arrsh.gov.al

Objekti:

"ZGJERIMI I Rrugës së Ksamilit"

FAZA - PROJEKT ZBATIM /
DETAILED DESIGN

SHKALLA /
SCALE 1:100

Viti 2024

VIZATIMI Nr: /
PAGE No.


A. (3)

Projektoi:

"Autoriteti Rrugor Shqiptar"

GRUPI I PUNES:
(Sipas Urdhërit Nr. 300 datë 29.12.2023)

PIER 2 FRONT VIEW A-A/PAMJA BALLORE A-A E PILES 2
Shkalla 1:75

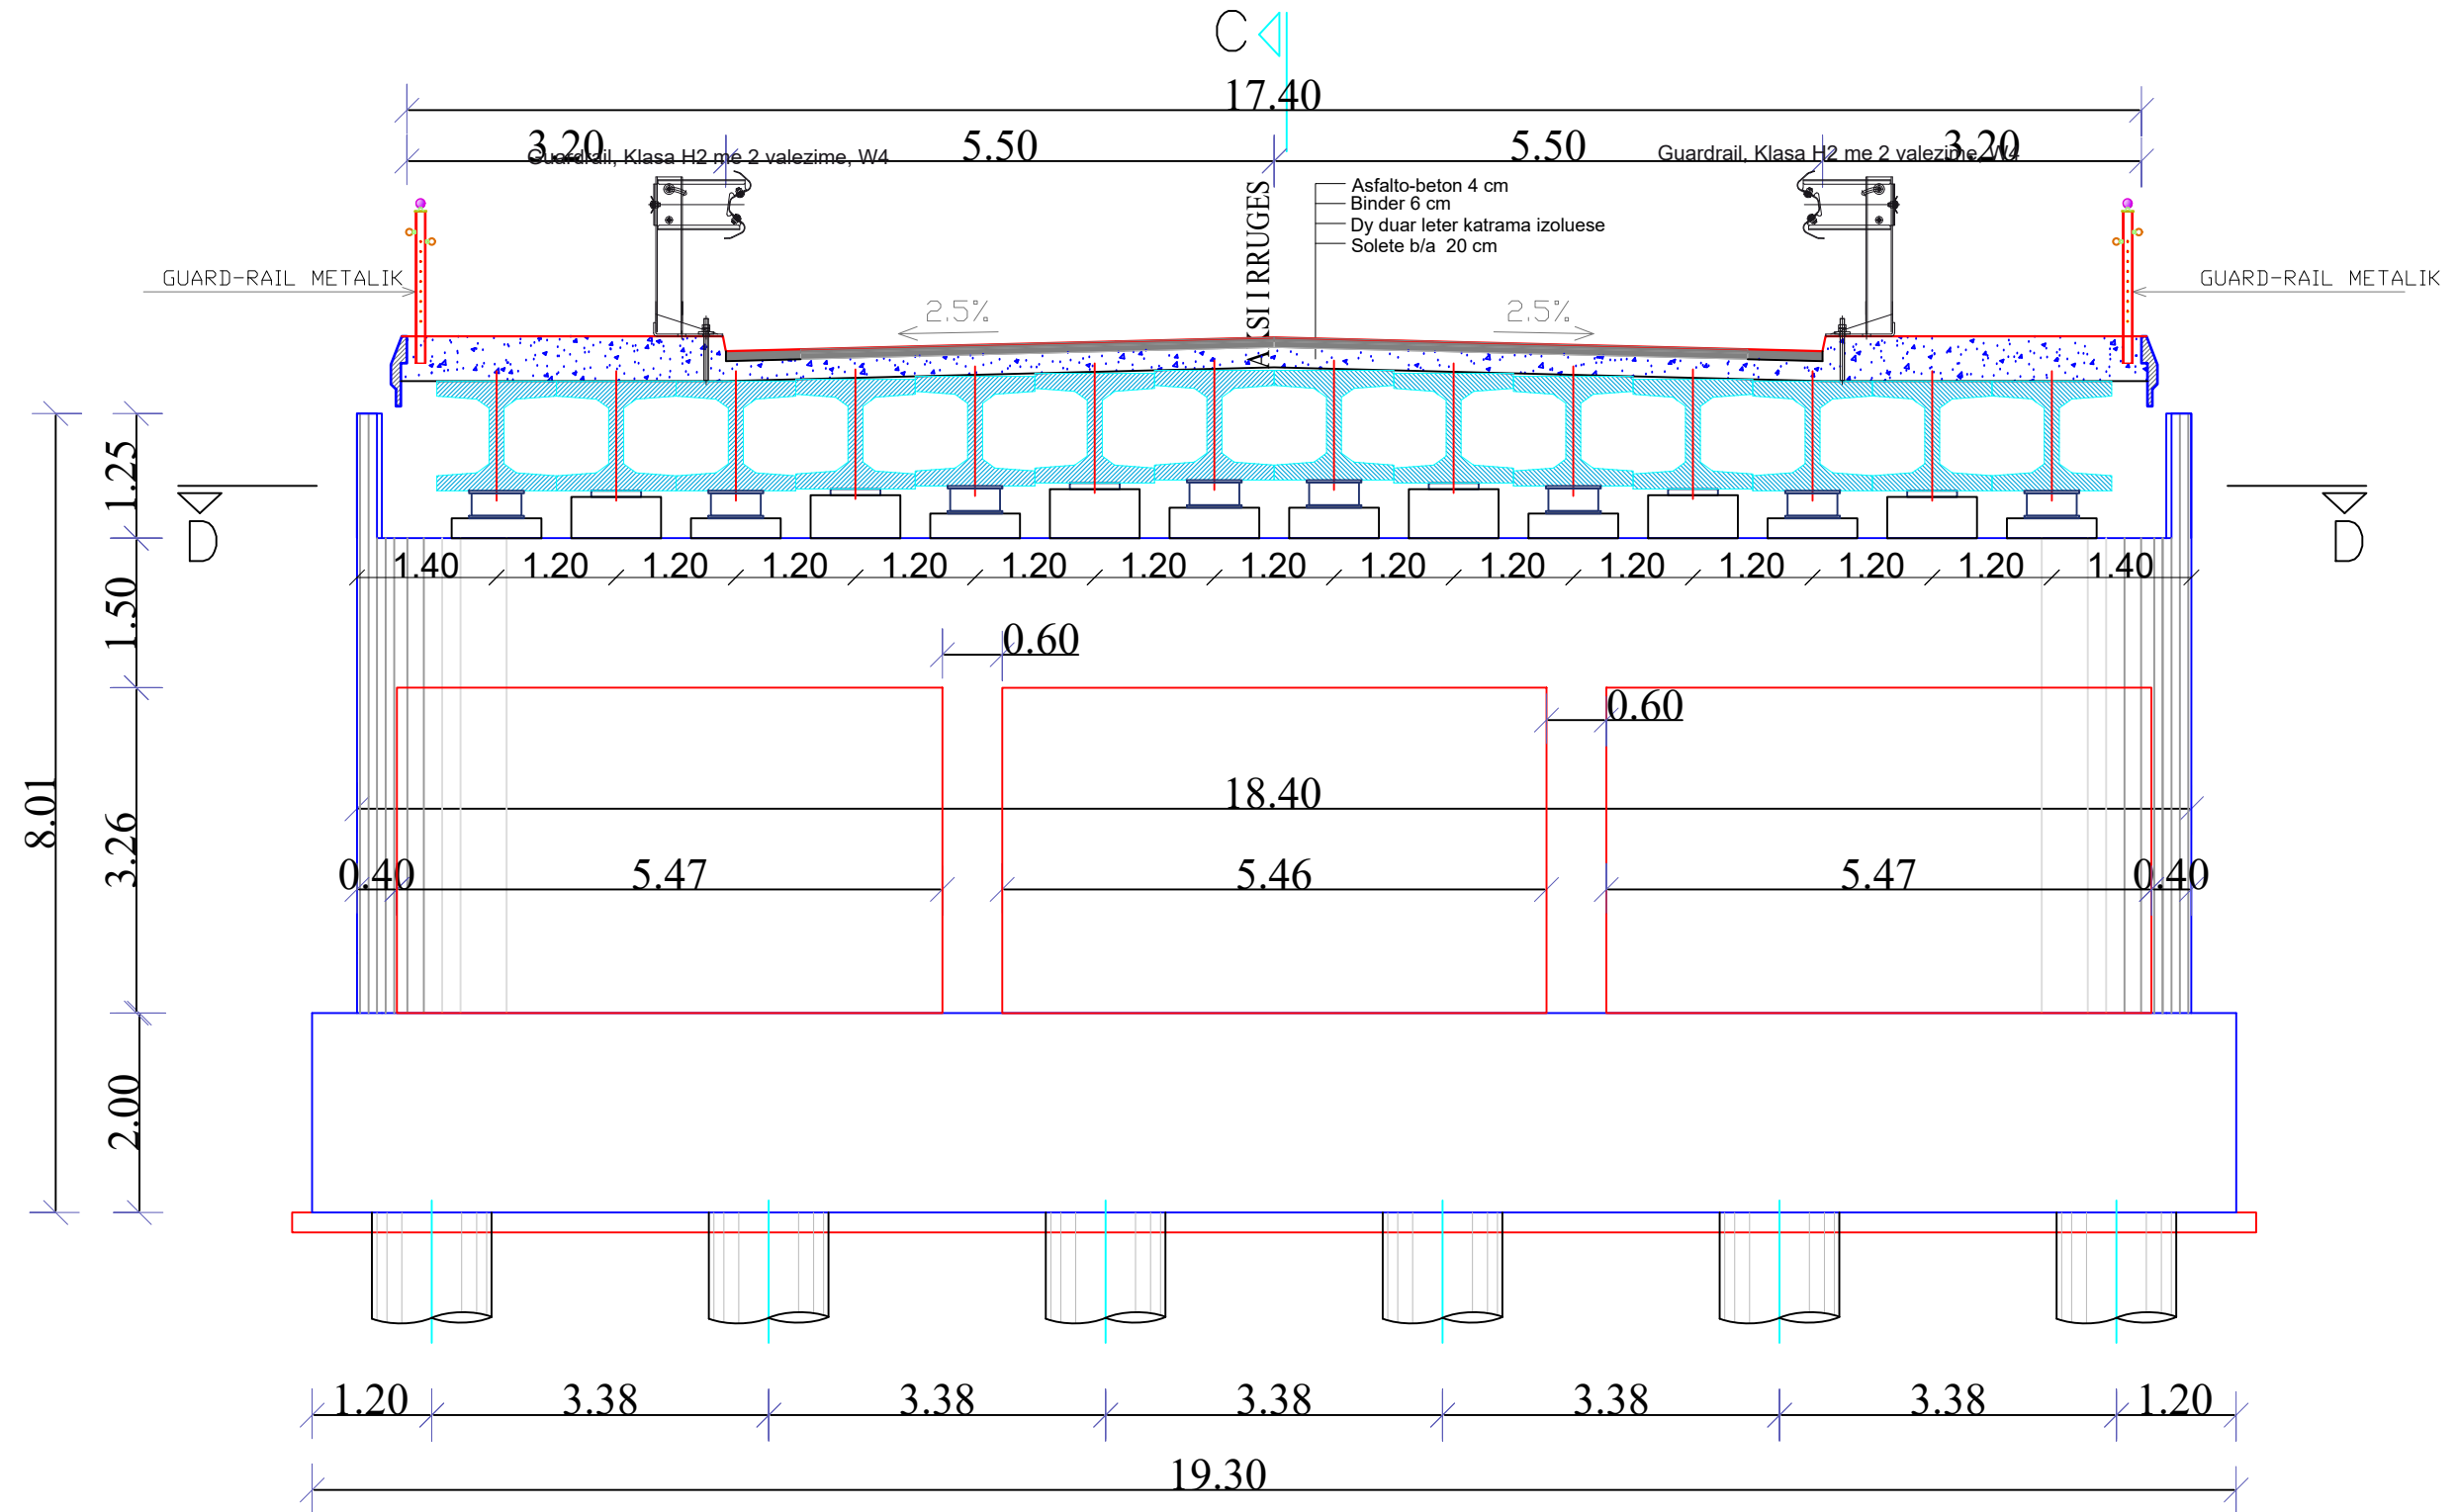

"Ministria e
Infrastruktures dhe Energjise"

Address: Rr. "Abdi Toptani", Nr.1, 1001, Tirane
Tel: 04 222 2245
E-mail: sekretaria@infrastruktura.gov.al



"Autoriteti Rrugor Shqiptar"

Address: Rr. "Sami Frasheri", Nr 33, Tirane
Tel: 04 222 3600
E-mail: info@arrsh.gov.al

Objekti:

"ZGJERIMI I RRUGËS SË KSAMILIT"

FAZA - PROJEKT ZBATIM /
DETAILED DESIGN

SHKALLA /
SCALE

1:75

Viti 2024

VIZATIMI Nr: /
PAGE No.

A. (5)


Projektoi:

"Autoriteti Rrugor Shqiptar"


GRUPI I PUNES:

(Sipas Urdhërit Nr. 300 datë 29.12.2023)

FOUNDATION PLAN E-E OF PIER 2/PLANI I THEMELEVE E-E E PILES 2
SCALE/SHKALLA 1:100

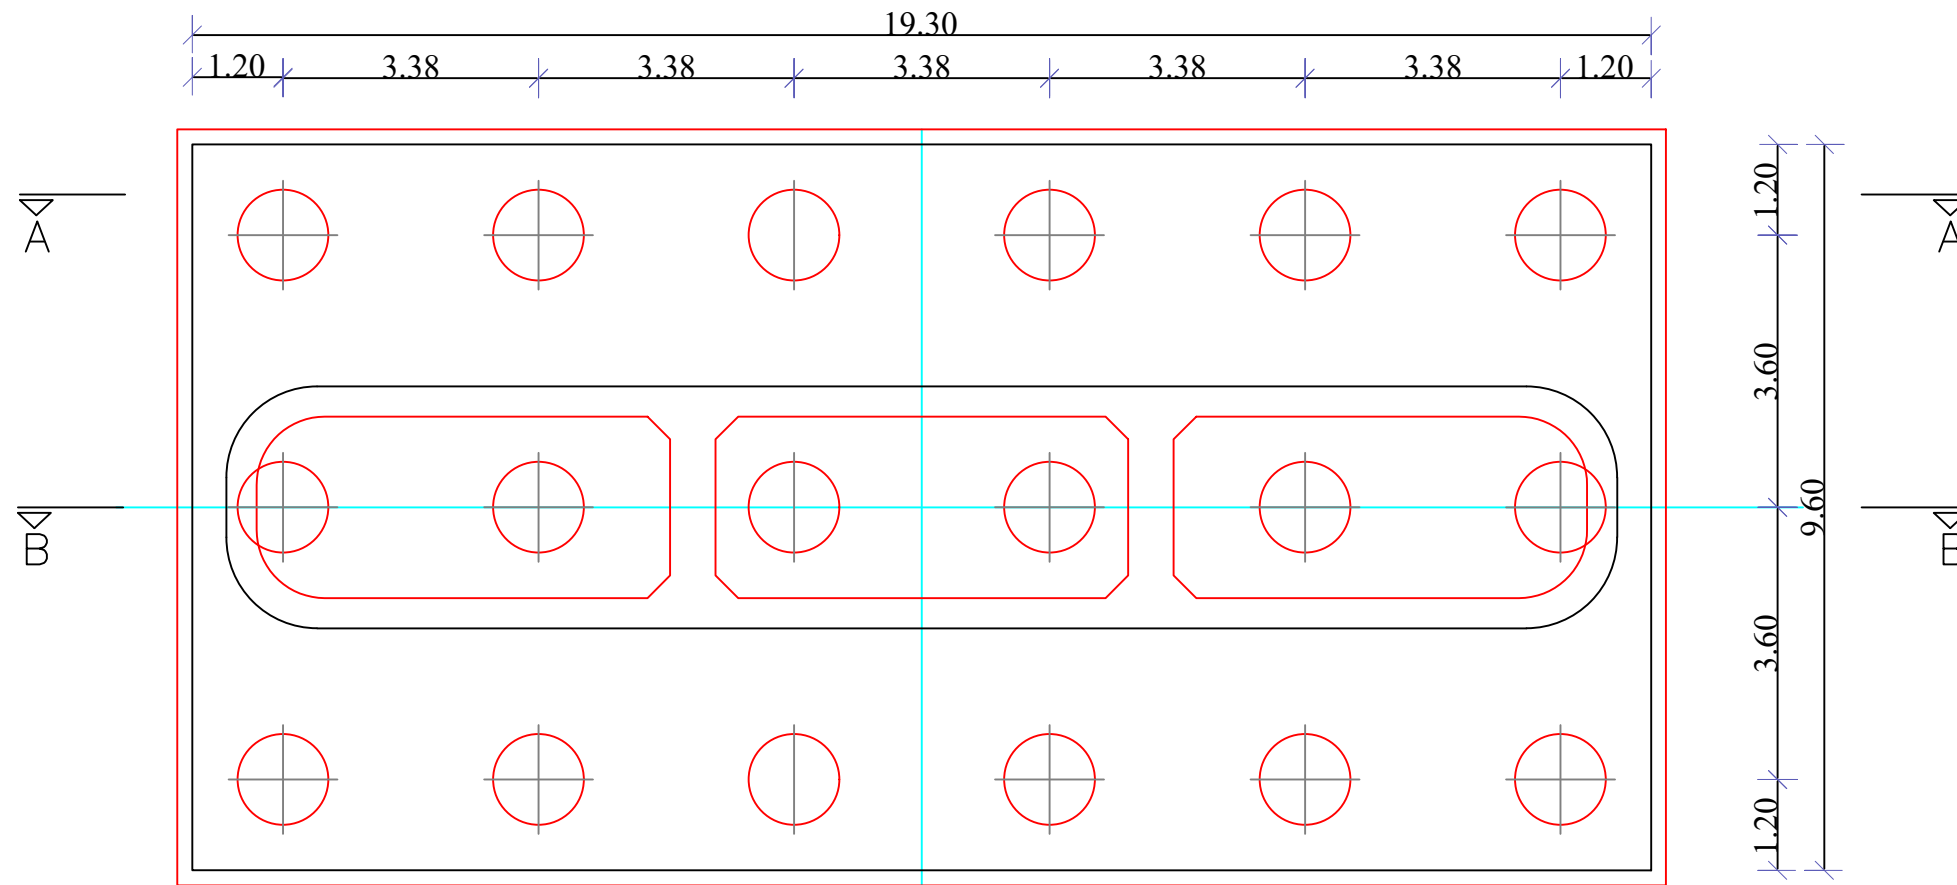

BEARING PLAN D-D OF PIER 2/PLANI I MBESHTETJEVE D-D TE PILES 2
SCALE/SHKALLA 1:100

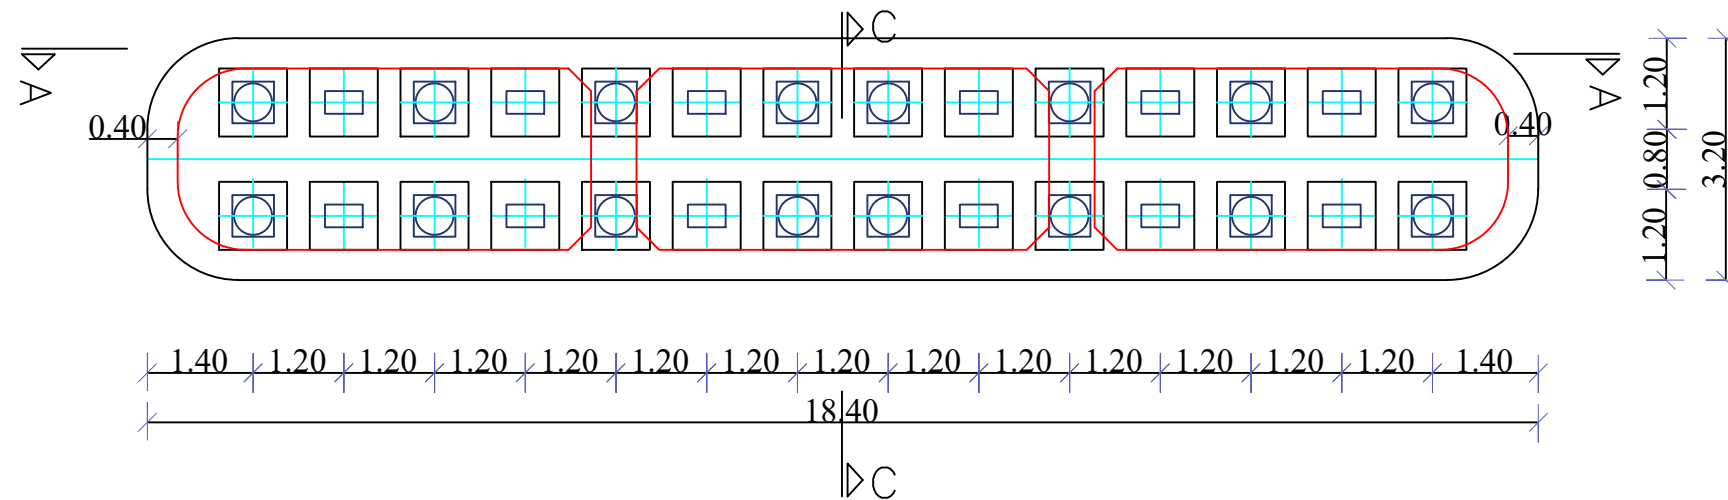

"Ministria e
Infrastruktures dhe Energjise"

Address: Rr. "Abdi Toptani", Nr.1, 1001, Tirane
Tel: 04 222 2245
E-mail: sekretaria@infrastruktura.gov.al



"Autoriteti Rrugor Shqiptar"

Address: Rr. "Sami Frasherit", Nr 33, Tirane
Tel: 04 222 3600
E-mail: info@arrsh.gov.al

Objekti:

"ZGJERIMI I RRRUGËS SË KSAMILIT"

FAZA - PROJEKT ZBATIM /
DETAILED DESIGN

SHKALLA /
SCALE 1:100 Viti 2024


VIZATIMI Nr: /
PAGE No. A. (6)

Projektoi:


"Autoriteti Rrugor Shqiptar"

GRUPI I PUNES:
(Sipas Urdhërit Nr. 300 datë 29.12.2023)

SECTION C-C OF PIER 3/PRERJA C-C E PILES 3
SCALE/SHKALLA 1:100

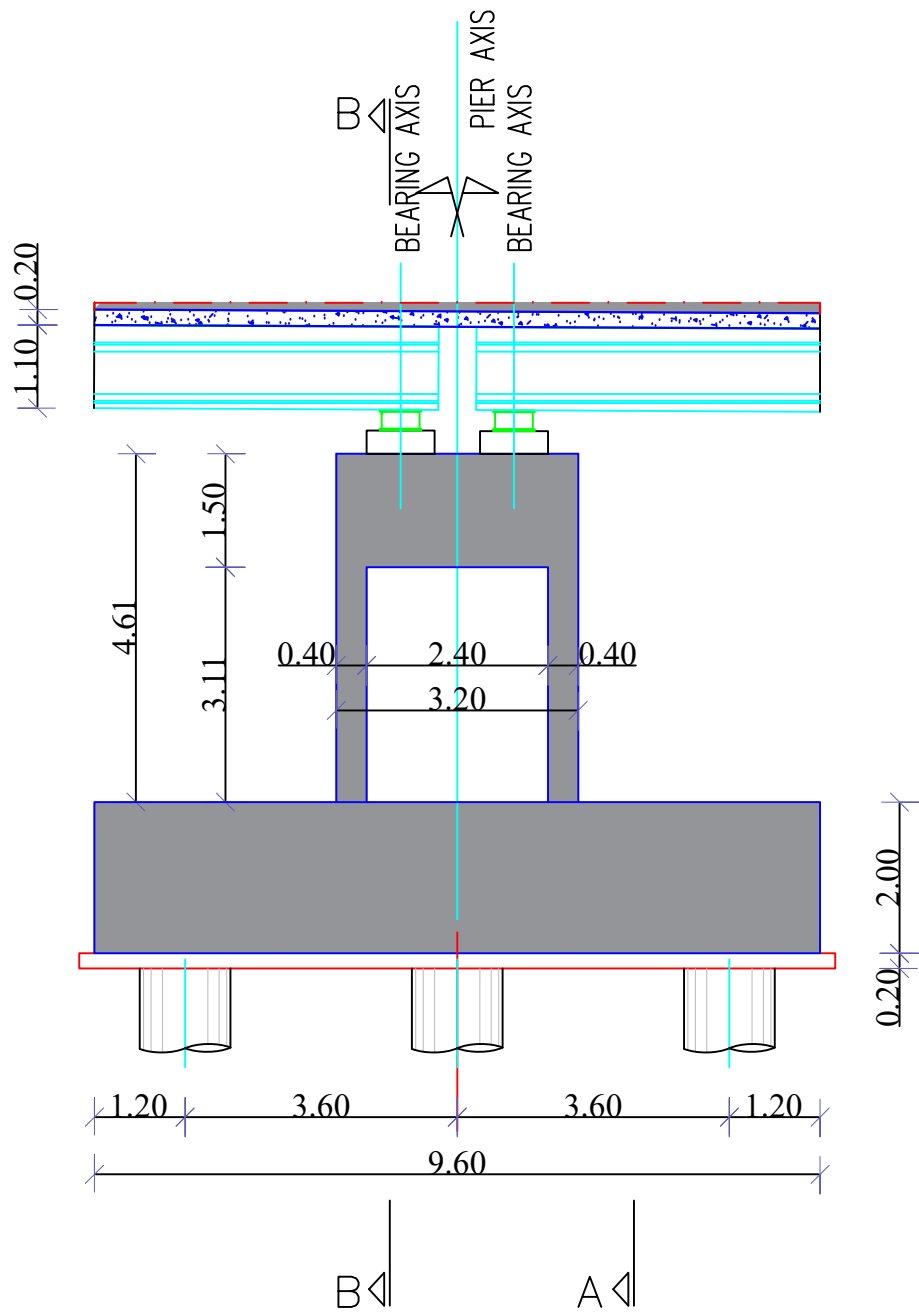

SECTION B-B OF PIER 3/PRERJA B-B E PILES 3
Shkalla 1:100

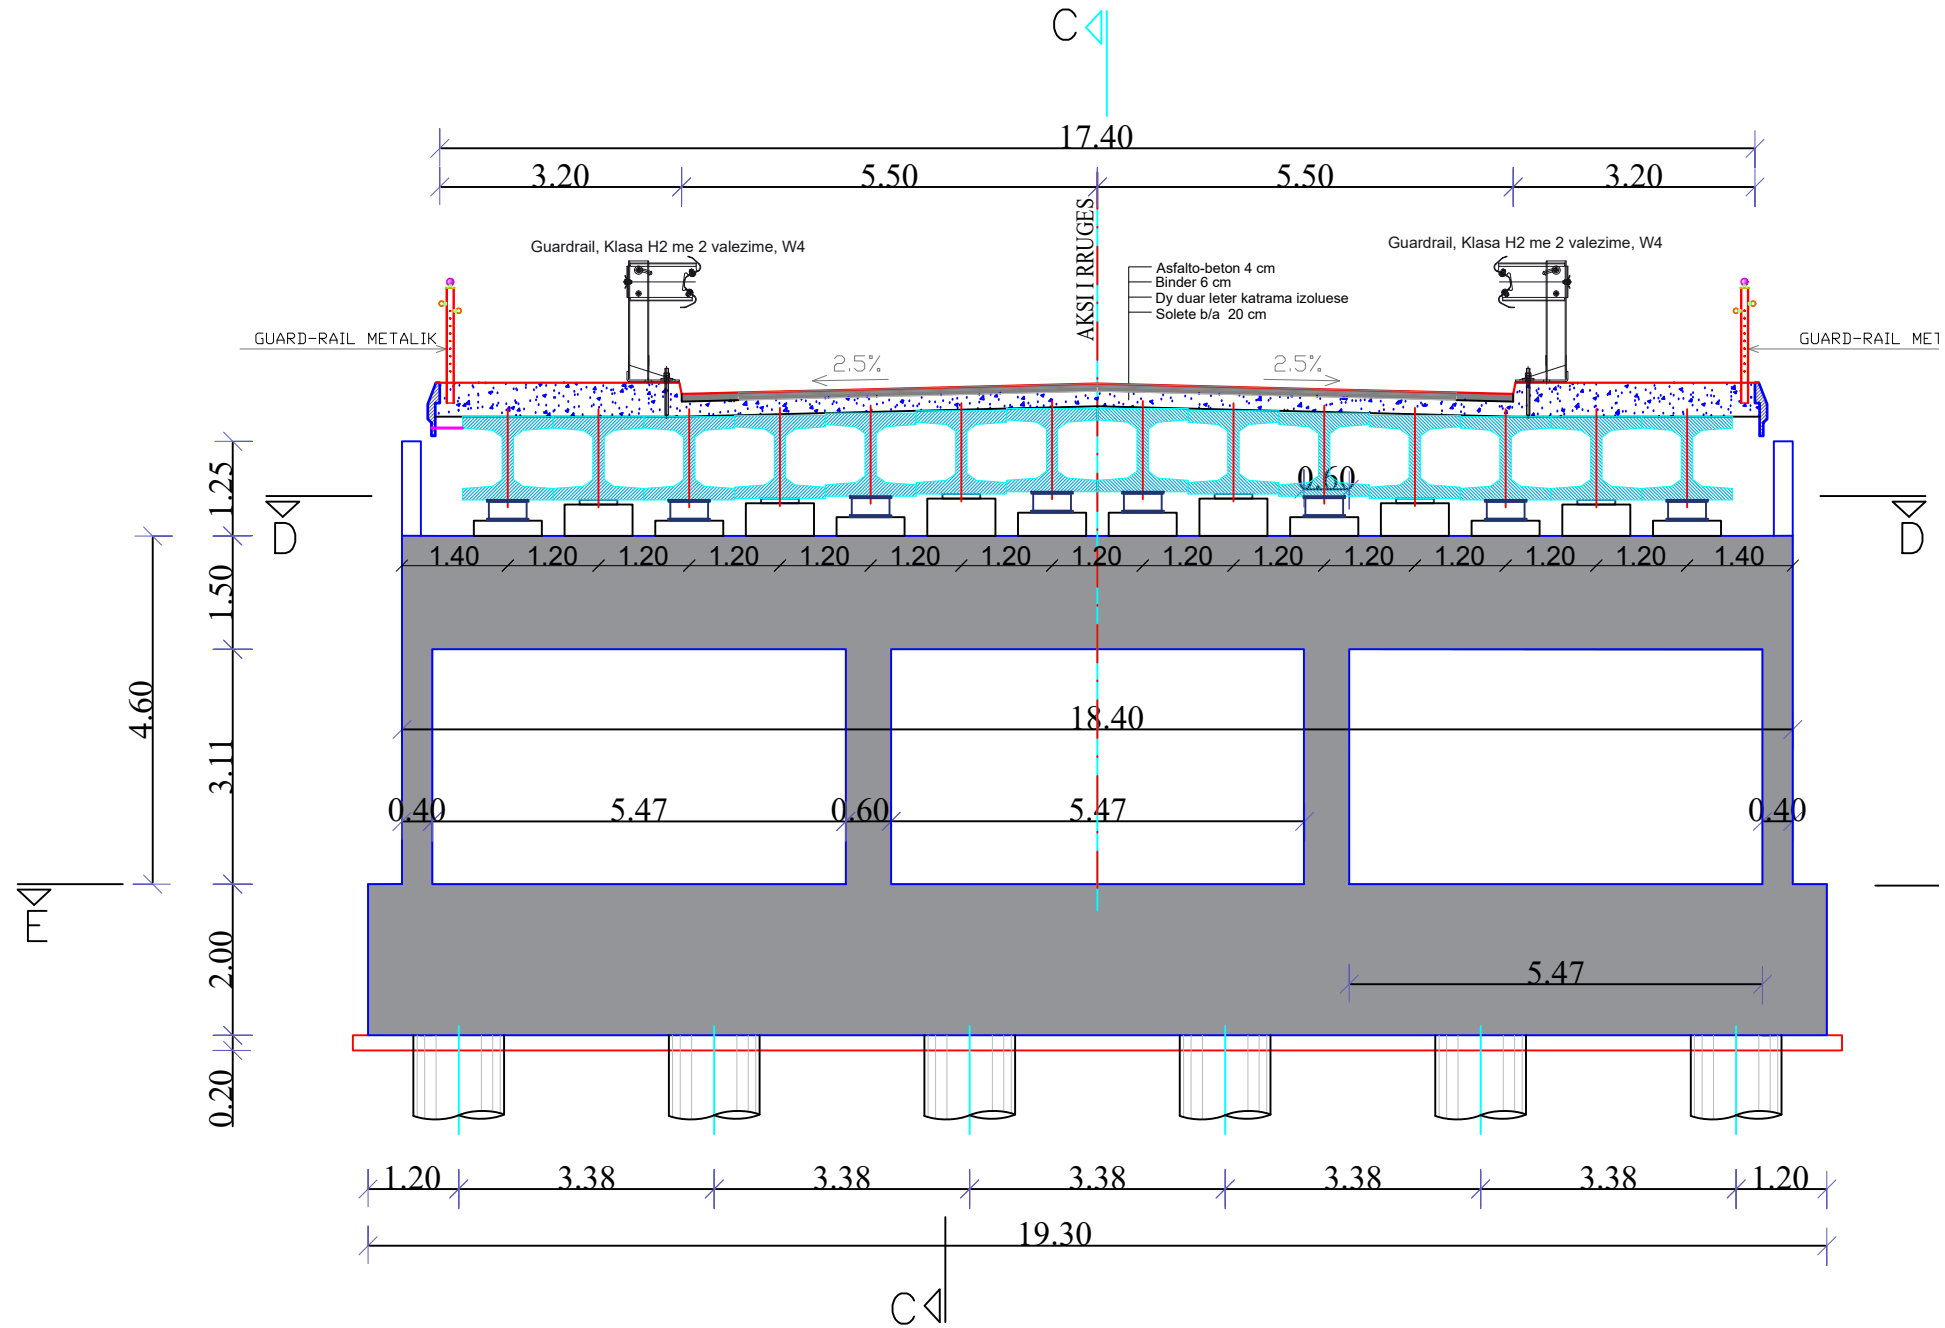

"Ministria e Infrastruktures dhe Energjise"

Address: Rr. "Abdi Toptani", Nr.1, 1001, Tirane
Tel: 04 222 2245
E-mail: sekretaria@infrastruktura.gov.al



"Autoriteti Rrugor Shqiptar"


Address: Rr. "Sami Frasheri", Nr 33, Tirane
Tel: 04 222 3600
E-mail: info@arrsh.gov.al

Objekti:
"ZGJERIMI I RRUGËS SË KSAMILIT"

FAZA - PROJEKT ZBATIM /
DETAILED DESIGN
SHKALLA / SCALE 1:100 Viti 2024
VIZATIMI Nr. / PAGE No. A. (7)

Projektoi:
"Autoriteti Rrugor Shqiptar"
GRUPI I PUNES:
(Sipas Urdhërit Nr. 300 datë 29.12.2023)

PIER 1 FRONT VIEW A-A/PAMJA BALLORE A-A E PILES 4
Shkalla 1:75

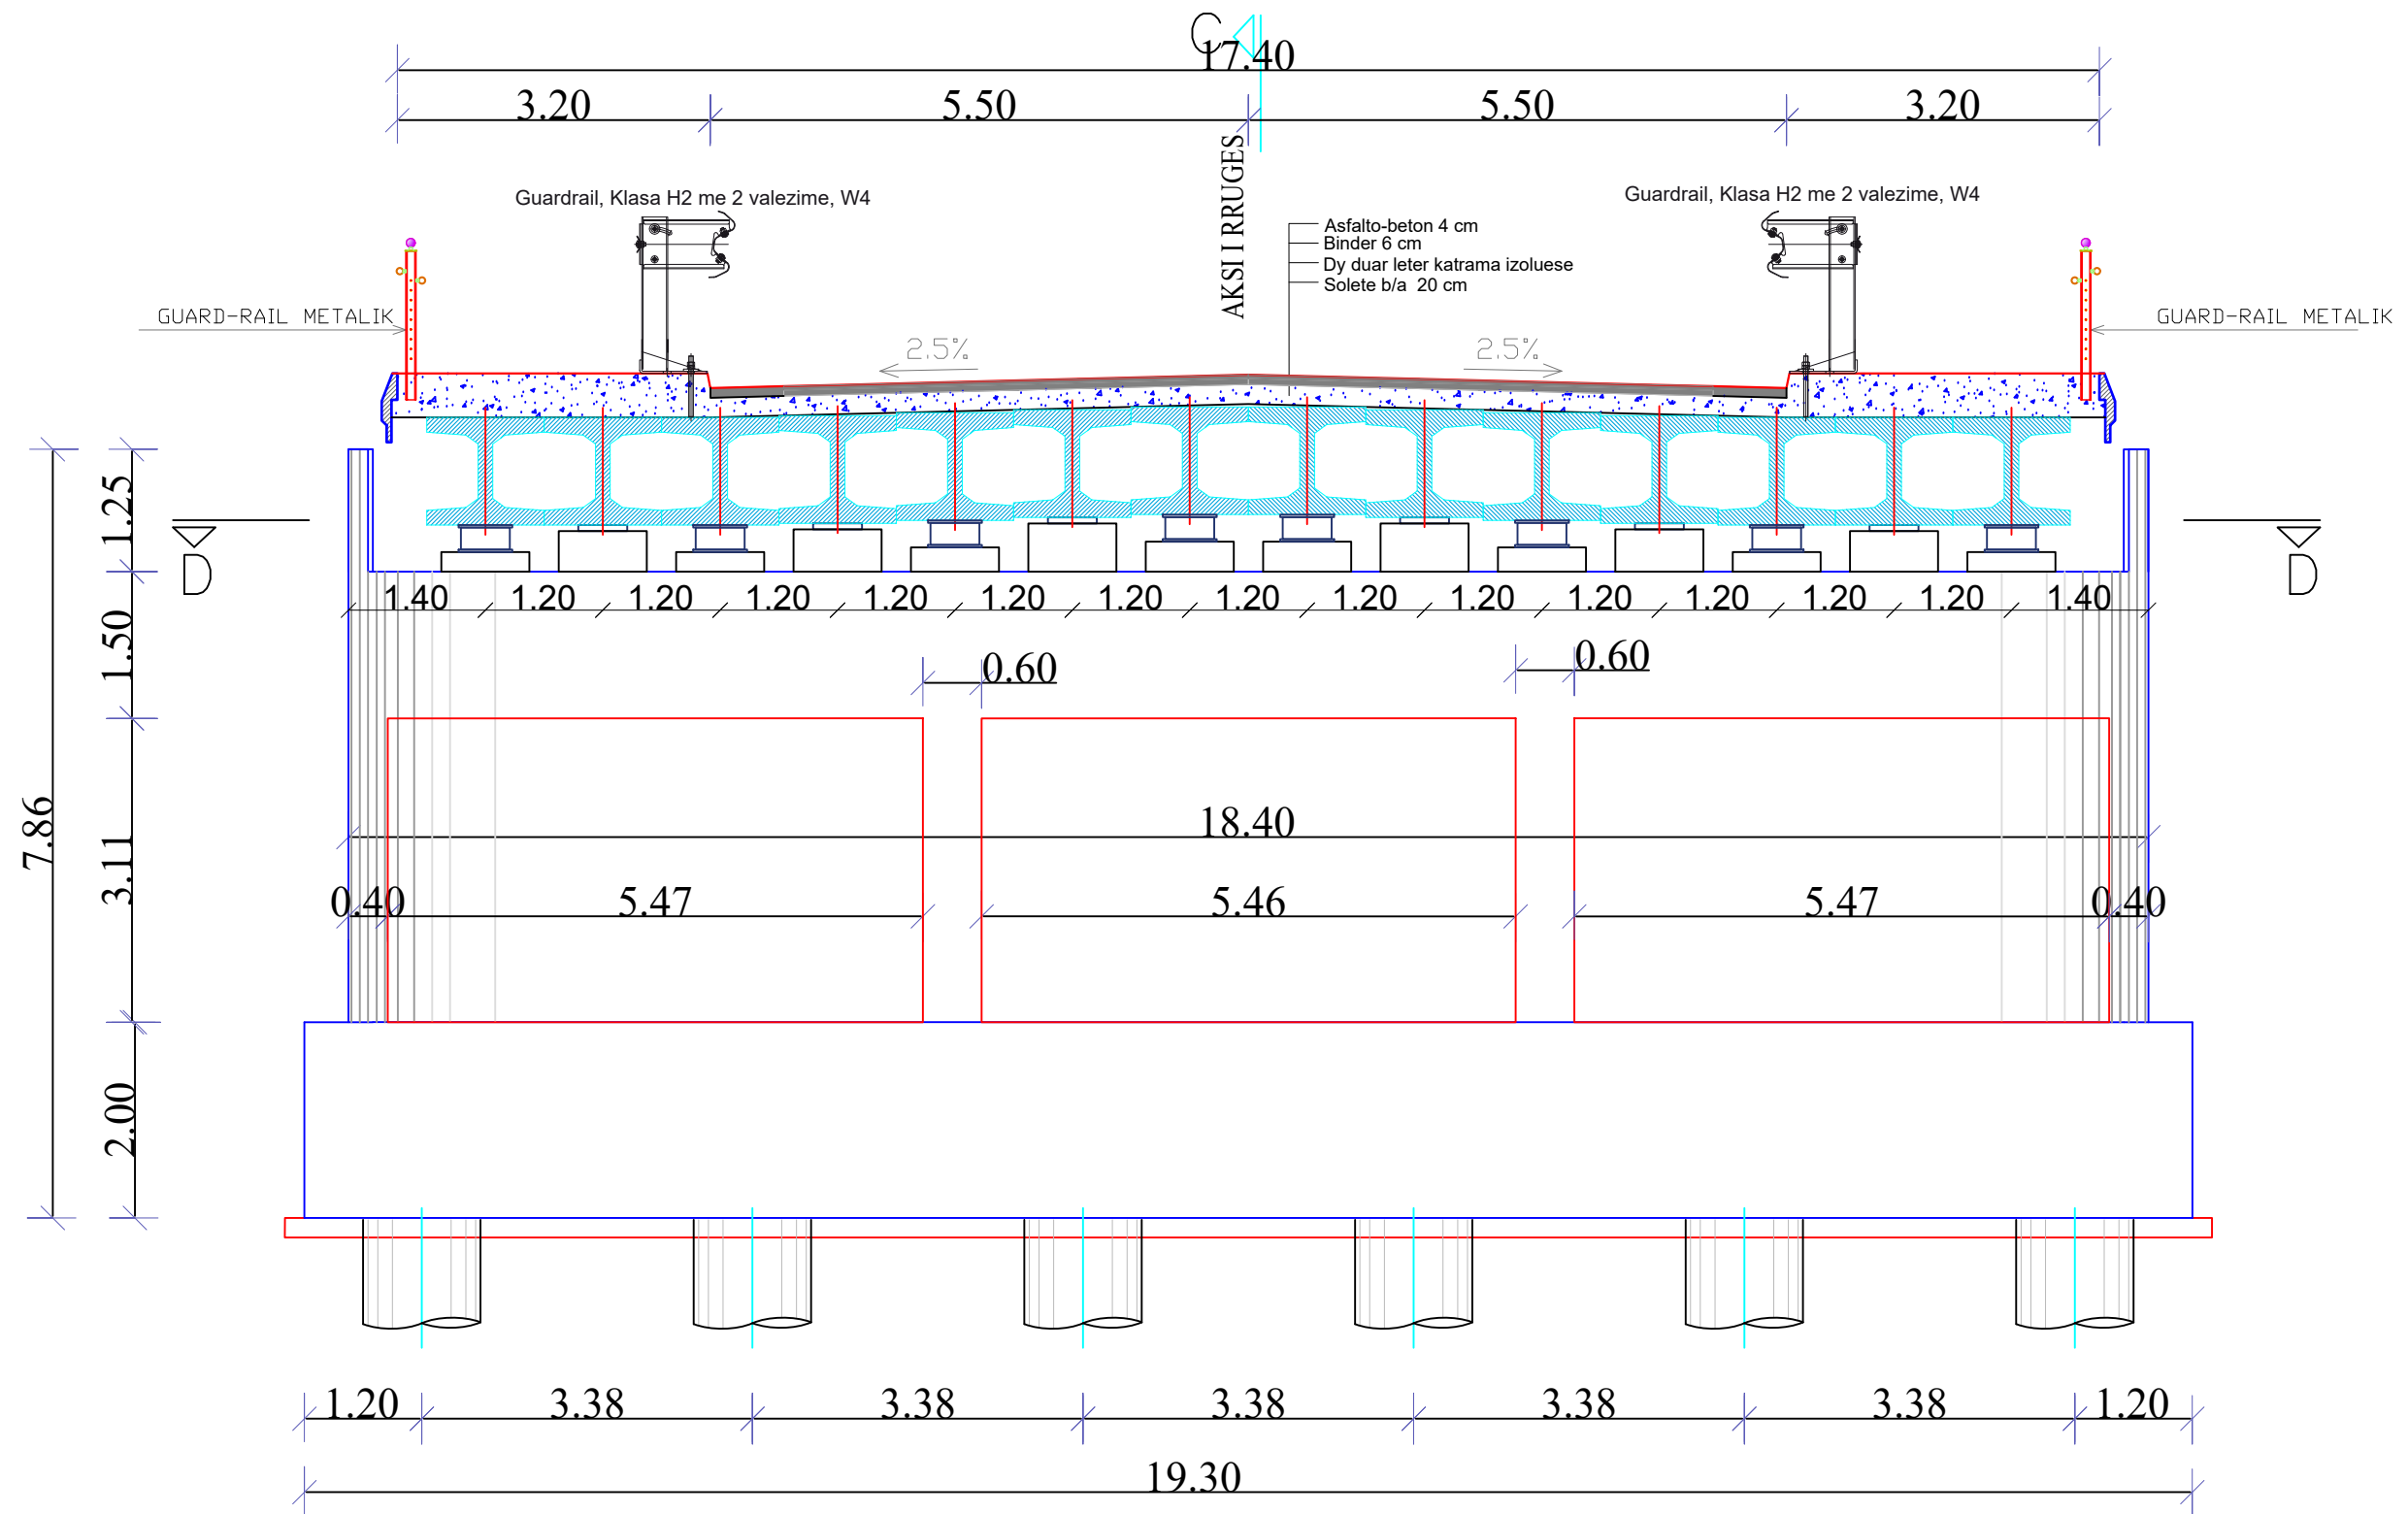

"Ministria e
Infrastruktures dhe Energjise"

Address: Rr. "Abdi Toptani", Nr.1, 1001, Tiranë
Tel: 04 222 2245
E-mail: sekretaria@infrastruktura.gov.al



"Autoriteti Rrugor Shqiptar"

Address: Rr. "Sami Frasheri", Nr 33, Tirane
Tel: 04 222 3600
E-mail: info@arrsh.gov.al

Objekti:

"ZGJERIMI I RRUGËS SË KSAMILIT"

FAZA - PROJEKT ZBATIM /
DETAILED DESIGN

SHKALLA /
SCALE

1:75

Viti 2024

VIZATIMI Nr. /

A. (8)

PAGE No.


Projektoi:

"Autoriteti Rrugor Shqiptar"


GRUPI I PUNES:

(Sipas Urdhërit Nr. 300 datë 29.12.2023)

FOUNDATION PLAN E-E OF PIER 3/PLANI I THEMELEVE E-E E PILES 3
SCALE/SHKALLA 1:120

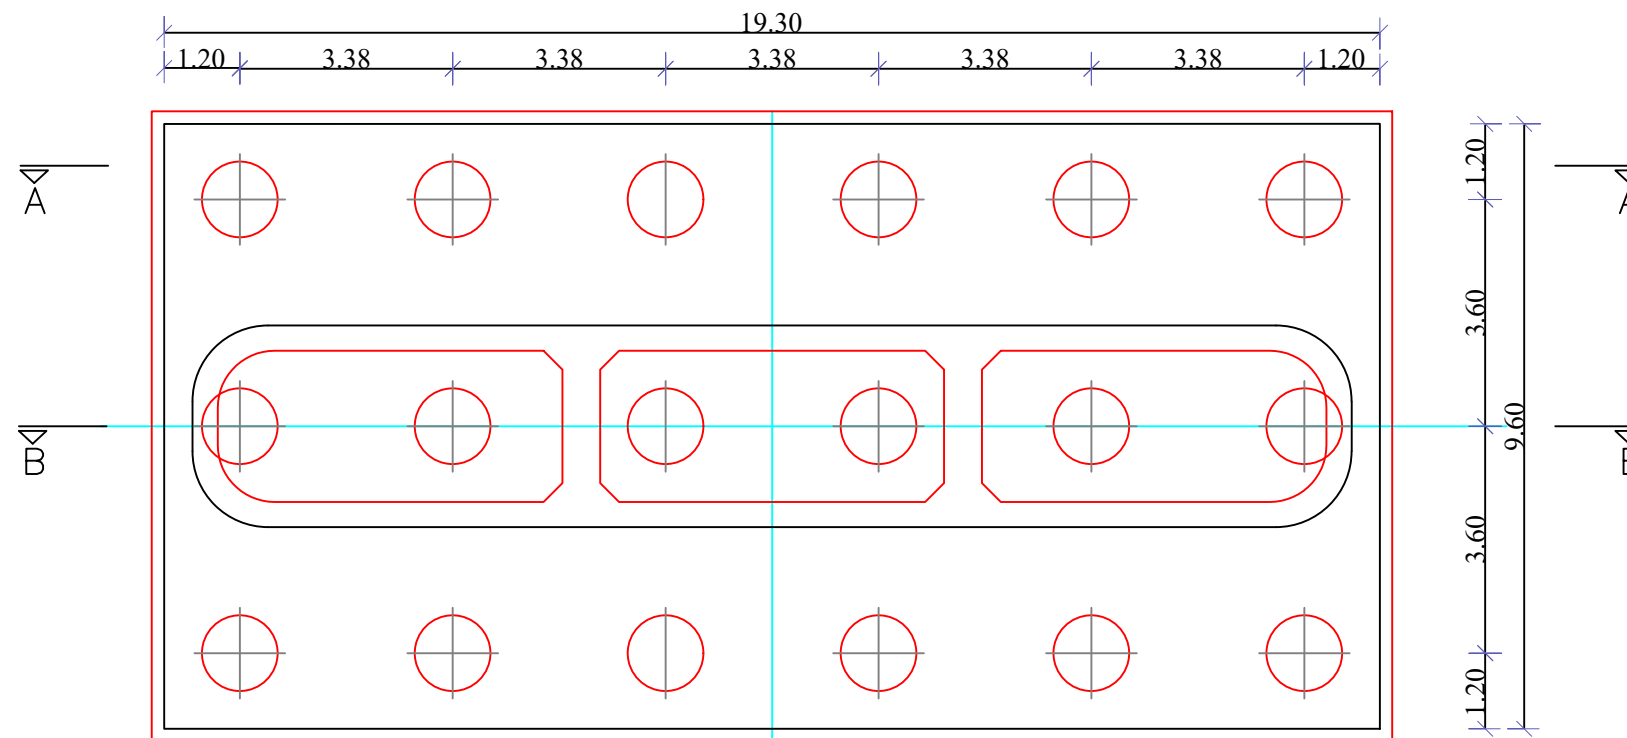

BEARING PLAN D-D OF PIER 3/PLANI I MBESHTETJEVE D-D TE PILES 3
SCALE/SHKALLA 1:120

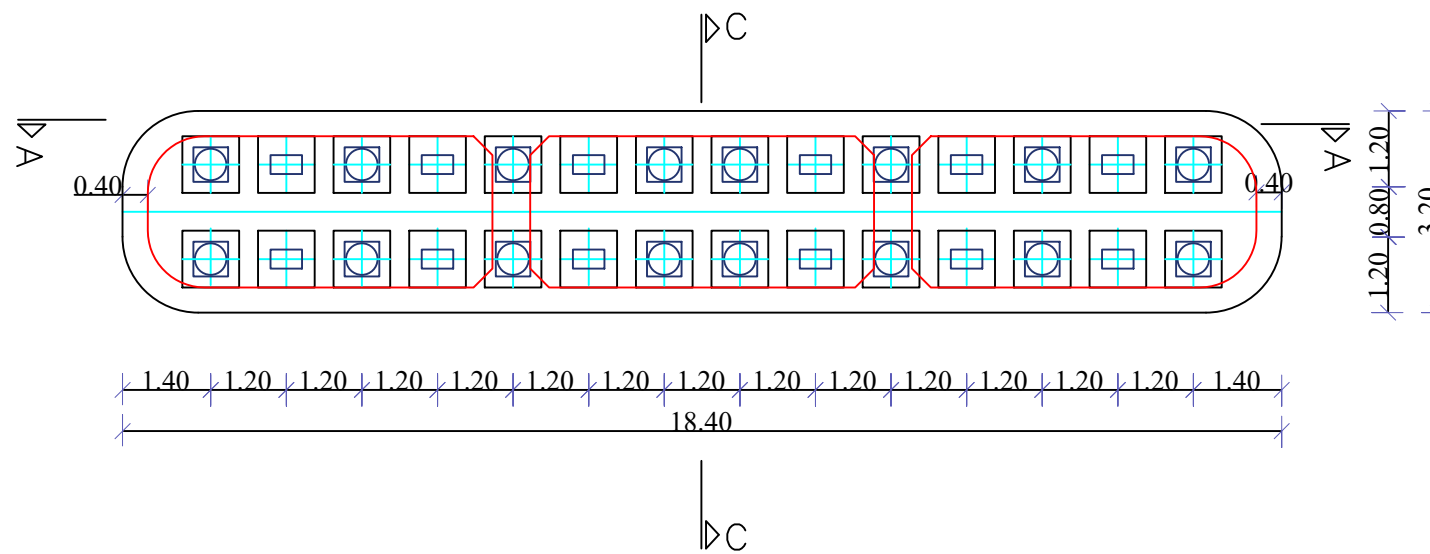

"Ministria e
Infrastruktures dhe Energjise"

Address: Rr. "Abdi Toptani", Nr.1, 1001, Tirane
Tel: 04 222 2245
E-mail: sekretaria@infrastruktura.gov.al



"Autoriteti Rrugor Shqiptar"

Address: Rr. "Sami Frasheri", Nr 33, Tirane
Tel: 04 222 3600
E-mail: info@arrsh.gov.al

Objekti:

"ZGJERIMI I RRUGËS SË KSAMILIT"

FAZA - PROJEKT ZBATIM /
DETAILED DESIGN

SHKALLA /
SCALE 1:120

Viti 2024

VIZATIMI Nr: /
PAGE No.


A. (9)

Projektoi:


"Autoriteti Rrugor Shqiptar"

GRUPI I PUNES:
(Sipas Urdhërit Nr. 300 datë 29.12.2023)

SECTION C-C OF PIER 4/PRERJA C-C E PILES 4
SCALE/SHKALLA 1:100

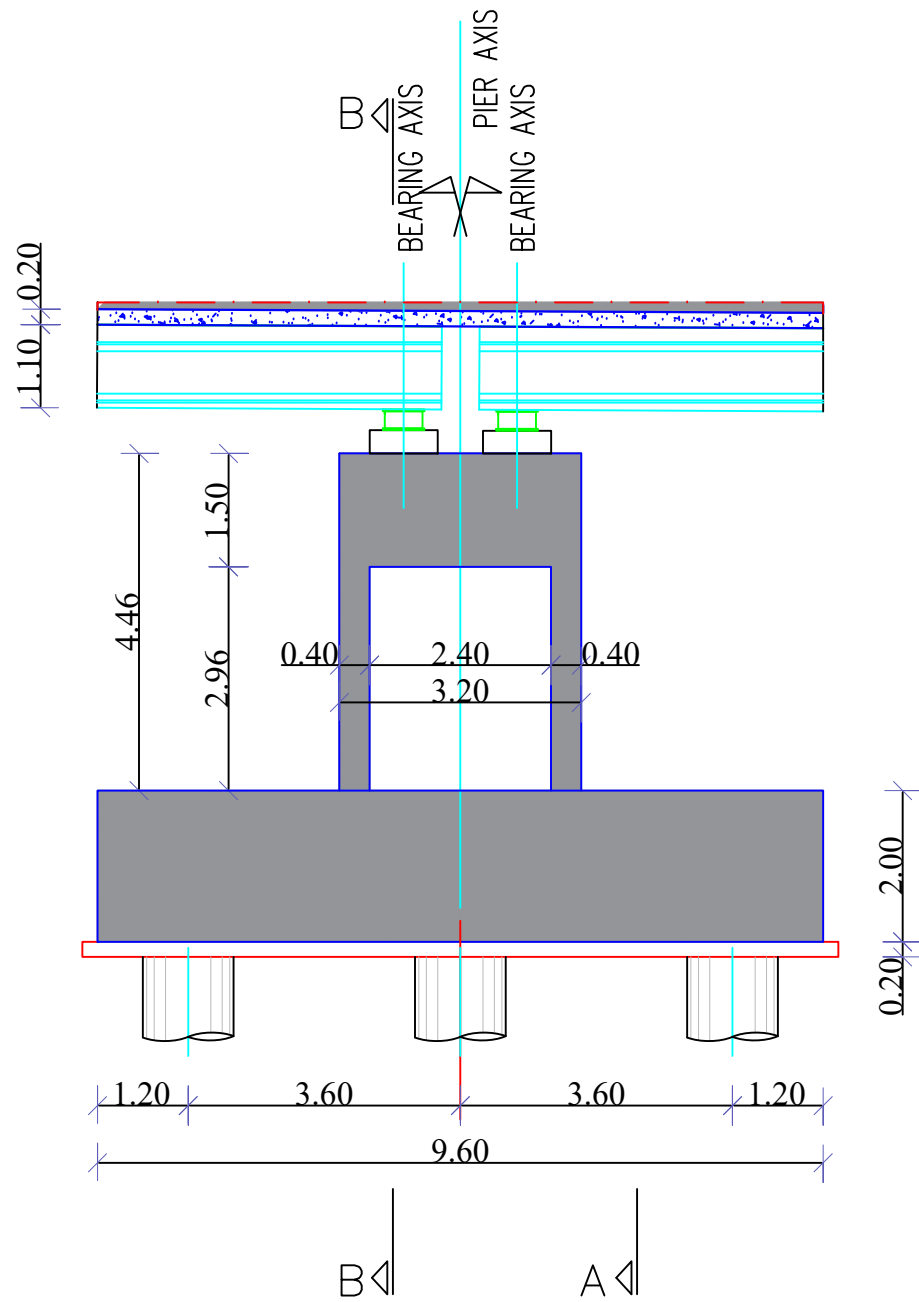

SECTION B-B OF PIER 4/PRERJA B-B E PILES 4
Shkalla 1;100

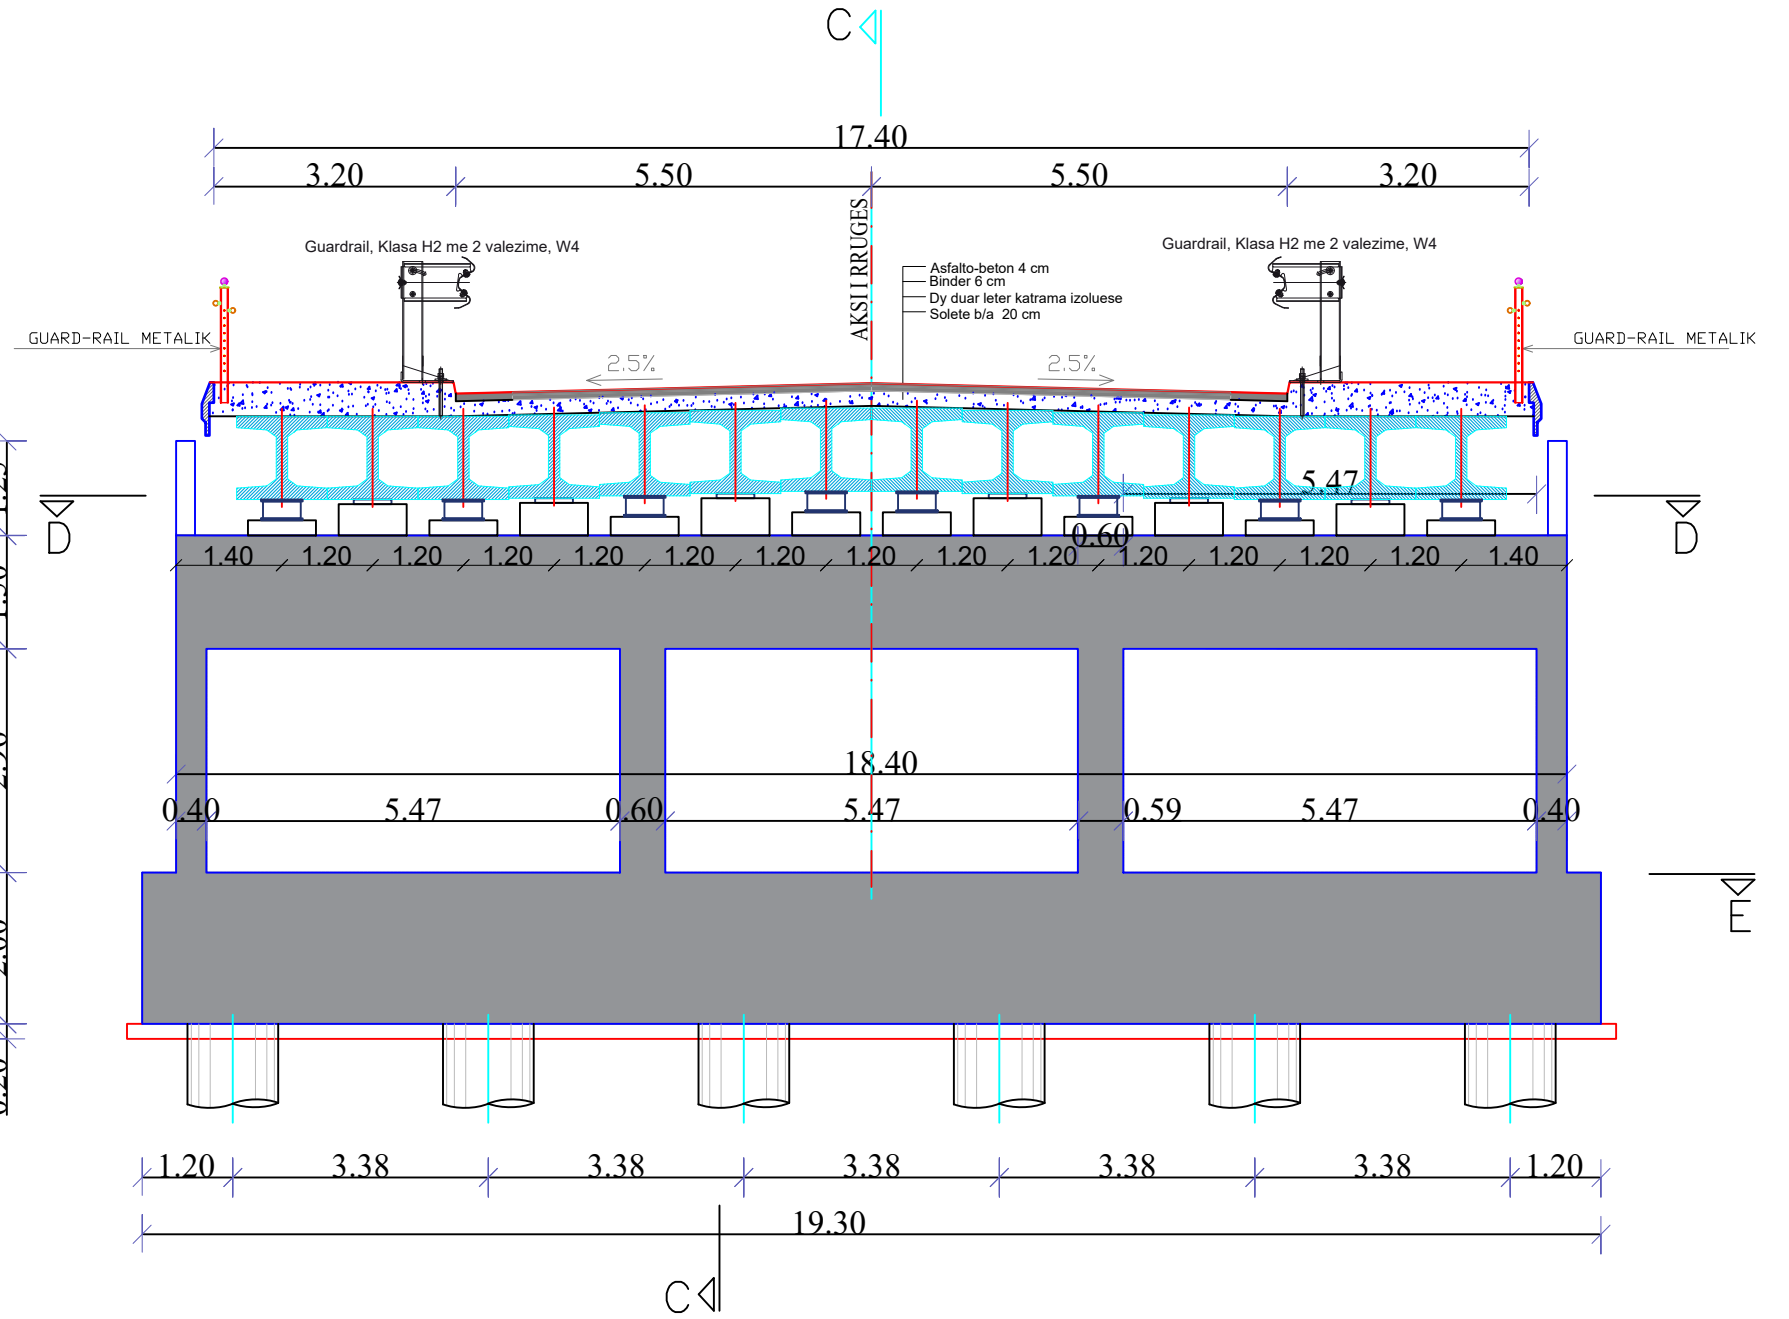

"Ministria e
Infrastruktures dhe Energjise"

Address: Rr. "Abdi Toptani", Nr.1, 1001, Tirane
Tel: 04 222 2245
E-mail: sekretaria@infrastruktura.gov.al



"Autoriteti Rrugor Shqiptar"

Address: Rr. "Sami Frasheri", Nr 33, Tirane
Tel: 04 222 3600
E-mail: info@arrsh.gov.al

Objekti:

"ZGJERIMI I RRUGËS SË KSAMILIT"

FAZA - PROJEKT ZBATIM /
DETAILED DESIGN

SHKALLA /
SCALE 1:100 Viti 2024


VIZATIMI Nr: /
PAGE No. A. (10)

Projektoi:

"Autoriteti Rrugor Shqiptar"

GRUPI I PUNES:
(Sipas Urdhërit Nr. 300 datë 29.12.2023)

PIER 4 FRONT VIEW A-A/PAMJA BALLORE A-A E PILES 4
Shkalla 1:75

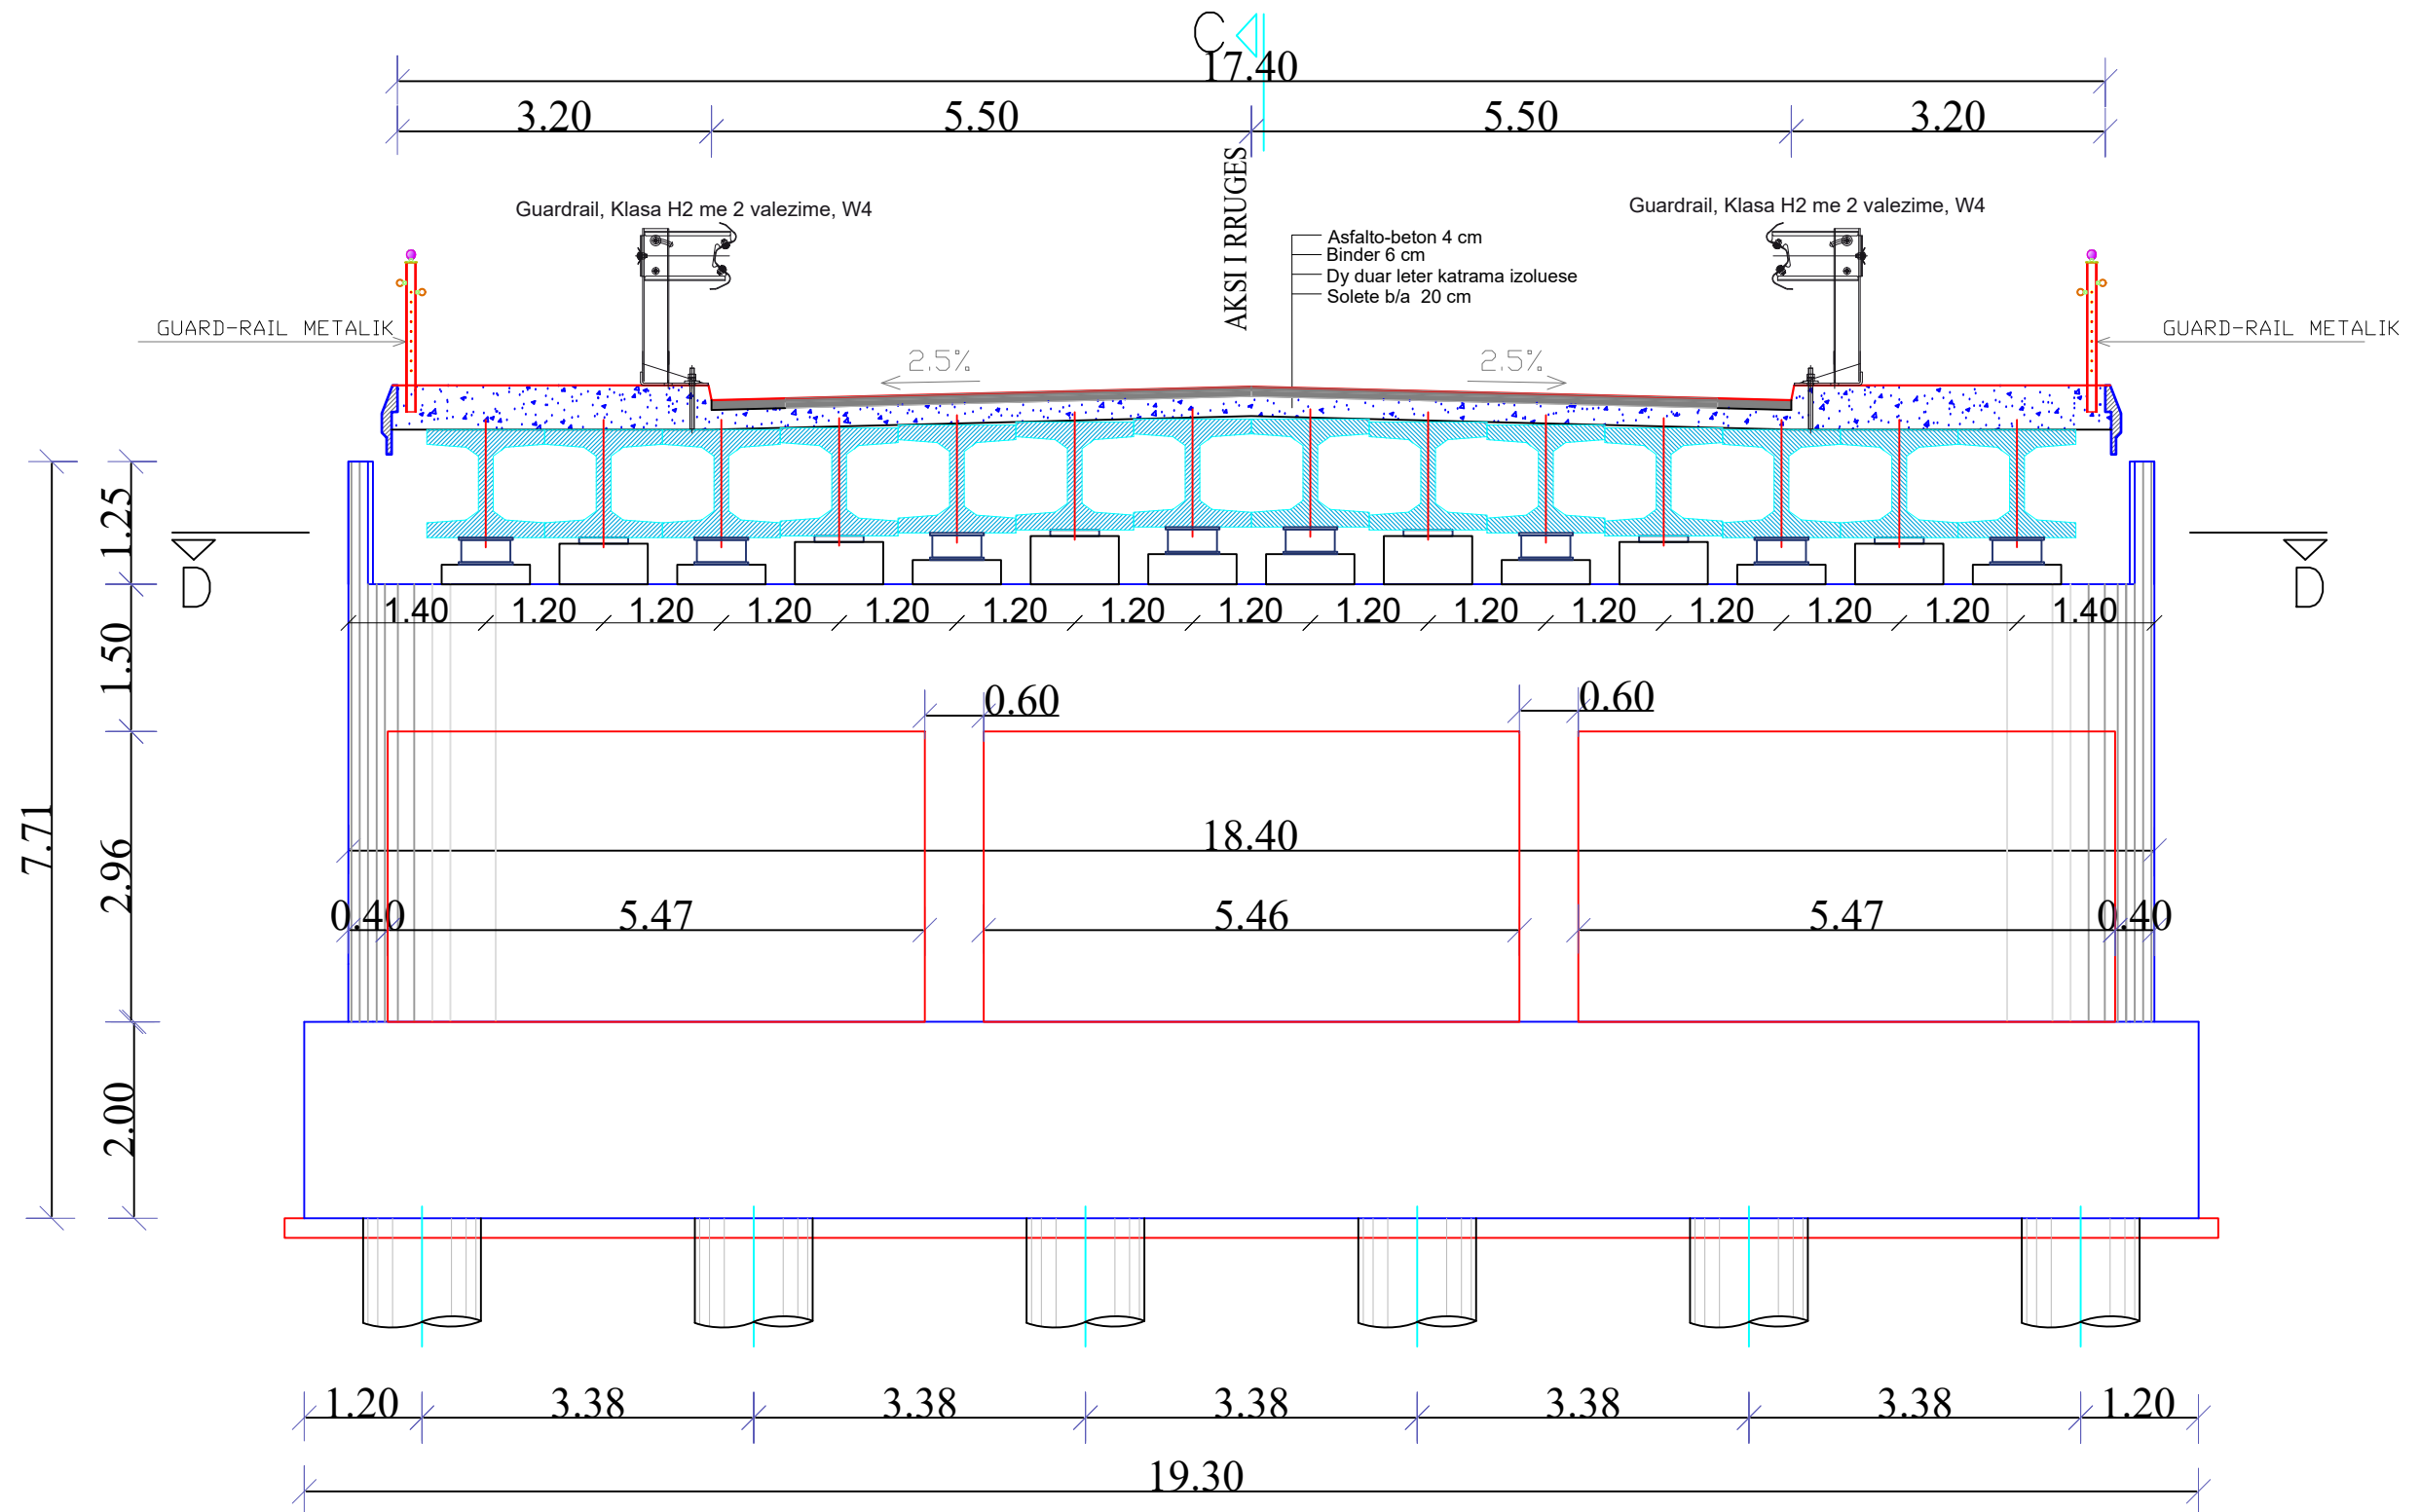

"Ministria e
Infrastruktures dhe Energjise"

Address: Rr. "Abdi Toptani", Nr.1, 1001, Tirane
Tel: 04 222 2245
E-mail: sekretaria@infrastruktura.gov.al



"Autoriteti Rrugor Shqiptar"

Address: Rr. "Sami Frasher", Nr 33, Tirane
Tel: 04 222 3600
E-mail: info@arrsh.gov.al

Objekti:

"ZGJERIMI I RRUGËS SË KSAMILIT"

FAZA - PROJEKT ZBATIM /
DETAILED DESIGN

SHKALLA /
SCALE

1:75

Viti 2024

VIZATIMI Nr. /
PAGE No.

A. (11)


Projekttoi:

"Autoriteti Rrugor Shqiptar"


GRUPI I PUNES:

(Sipas Urdhërit Nr. 300 datë 29.12.2023)

FOUNDATION PLAN E-E OF PIER 4/PLANI I THEMELEVE E-E E PILES 4
SCALE/SHKALLA 1:150

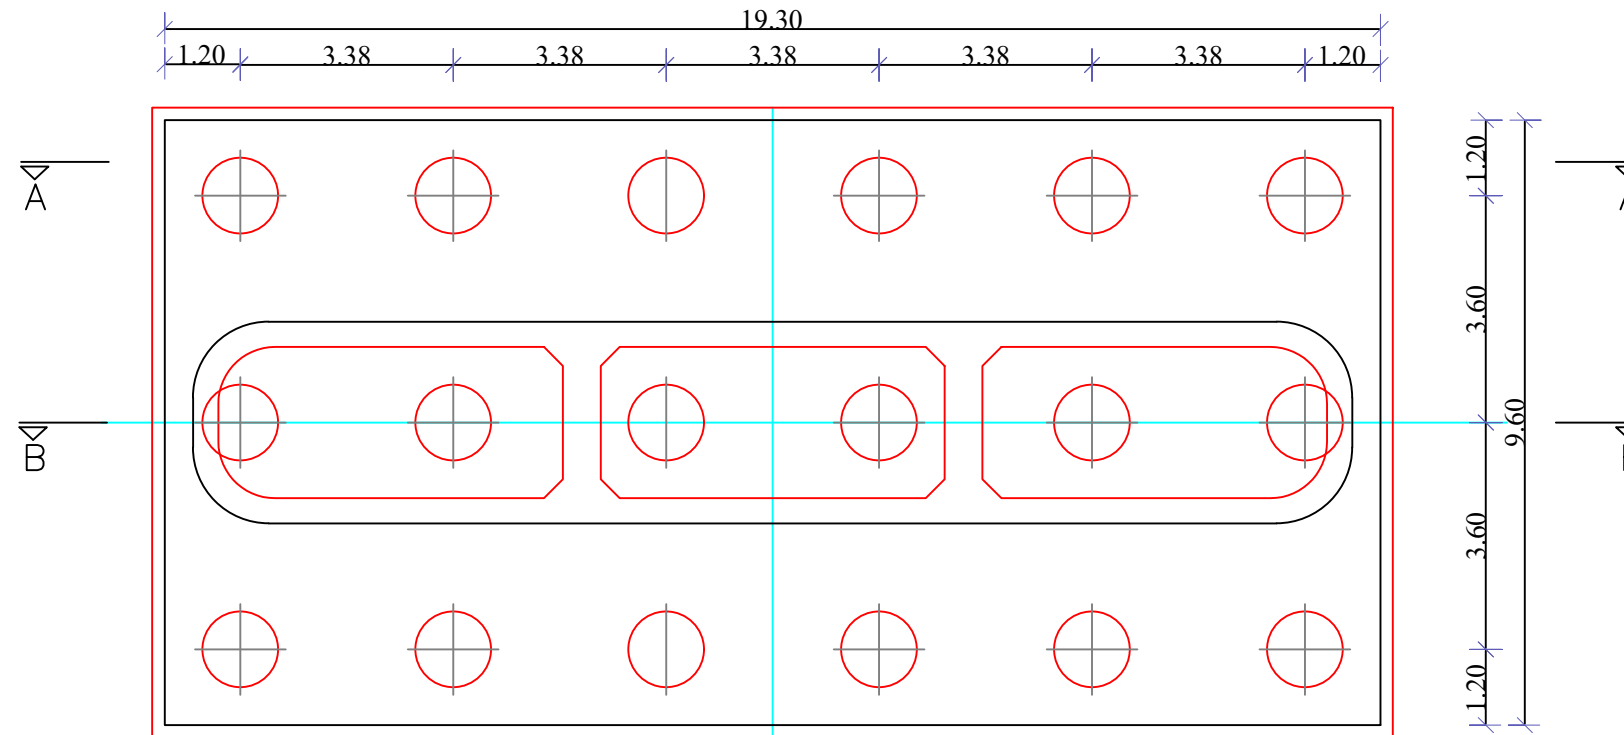

BEARING PLAN D-D OF PIER 4/PLANI I MBESHTETJEVE D-D TE PILES 4
SCALE/SHKALLA 1:150

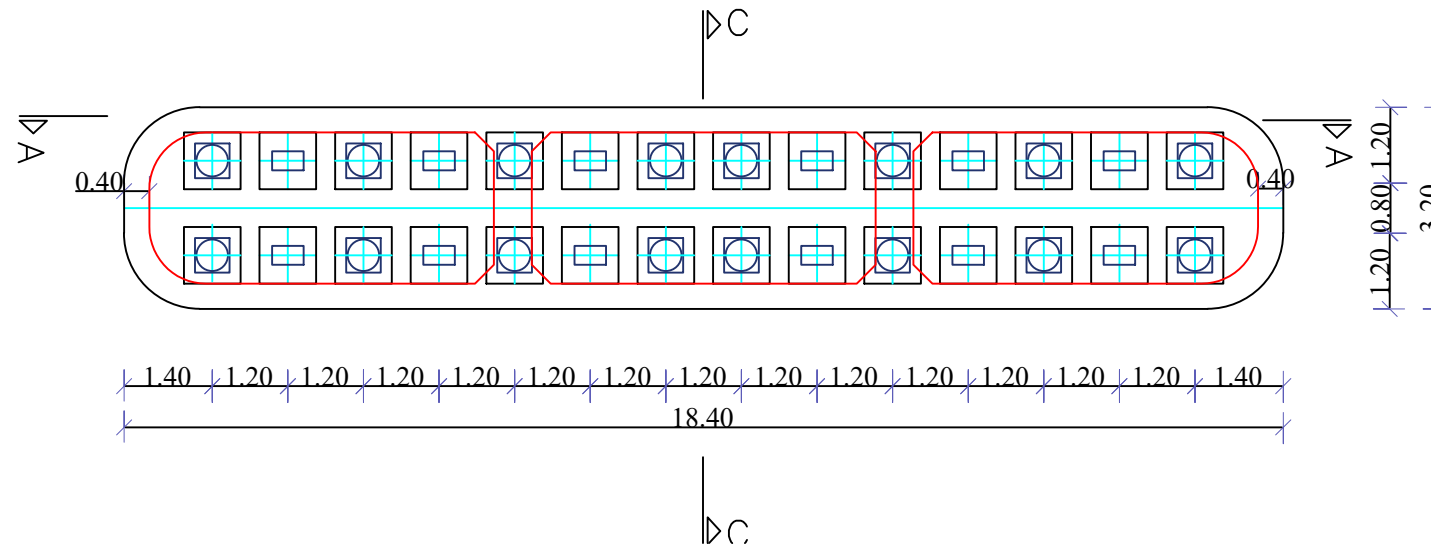

"Ministria e
Infrastruktures dhe Energjise"

Address: Rr. "Abdi Toptani", Nr.1, 1001, Tirane
Tel: 04 222 2245
E-mail: sekretaria@infrastruktura.gov.al



"Autoriteti Rrugor Shqiptar"

Address: Rr. "Sami Frasheri", Nr 33, Tirane
Tel: 04 222 3600
E-mail: info@arrsh.gov.al

Objekti:

"ZGJERIMI I RRUGËS SË KSAMILIT"

FAZA - PROJEKT ZBATIM /
DETAILED DESIGN

SHKALLA /
SCALE 1:120

Viti 2024

VIZATIMI Nr: /
PAGE No.

A. (12)

Projektoi:

"Autoriteti Rrugor Shqiptar"

GRUPI I PUNES:
(Sipas Urdhërit Nr. 300 datë 29.12.2023)