

# PLANI I NDRIÇIMIT FRAGMENT 1 LIGHTING PLAN ZONE 1



Emertimi	X	Y	V1	V2	V3	V100	
01	-52.41	-13.83	01	18.63	-58.12	02	43.87	-41.36	03	48.49	-50.37	04	56.21	-46.61	05	67.23	-51.26	06	75.94	-41.50	07	82.08	-42.36	08	86.48	-49.04	09	88.91	-54.43	10	89.27	-58.24	11	87.36	-64.24	12	82.79	-69.27	13	76.02	-73.52	14	67.59	-76.84	15	57.81	-78.58	16	46.99	-78.29	17	35.47	-75.75	18	23.66	-70.51	19	11.86	-63.15	20	0.50	-52.99	21	-11.86	-40.15	22	-23.66	-15.81	23	-35.47	8.84	24	-46.99	34.13	25	-57.81	59.37	26	-67.23	84.56	27	-75.94	109.79	28	-82.08	135.02	29	-86.48	160.25	30	-88.91	185.48	31	-89.27	210.71	32	-87.36	236.18	33	-82.79	261.64	34	-76.02	287.10	35	-67.59	312.57	36	-57.81	338.04	37	-46.99	364.01	38	-35.47	390.08	39	-23.66	416.15	40	-11.86	442.32	41	0.50	468.49	42	11.86	494.86	43	23.66	521.43	44	35.47	548.00	45	46.99	574.29	46	57.81	601.86	47	67.23	629.43	48	75.94	657.10	49	82.08	684.47	50	86.48	711.50	51	88.91	738.93	52	89.27	766.46	53	87.36	794.00	54	82.79	821.13	55	76.02	847.50	56	67.59	874.57	57	57.81	902.04	58	46.99	926.59	59	35.47	948.14	60	23.66	968.79	61	11.86	988.54	62	0.50	1007.49	63	-11.86	1025.44	64	-23.66	1042.39	65	-35.47	1058.44	66	-46.99	1073.49	67	-57.81	1087.54	68	-67.23	1100.59	69	-75.94	1112.64	70	-82.08	1122.69	71	-86.48	1131.74	72	-88.91	1139.79	73	-89.27	1146.84	74	-87.36	1152.89	75	-82.79	1158.94	76	-76.02	1164.99	77	-67.59	1170.04	78	-57.81	1175.09	79	-46.99	1179.14	80	-35.47	1182.19	81	-23.66	1184.24	82	-11.86	1185.29	83	0.50	1185.34	84	11.86	1184.39	85	23.66	1181.44	86	35.47	1176.49	87	46.99	1162.54	88	57.81	1142.69	89	67.23	1117.84	90	75.94	1088.09	91	82.08	1057.54	92	86.48	1021.69	93	88.91	981.24	94	89.27	935.49	95	87.36	889.24	96	82.79	843.49	97	76.02	797.74	98	67.59	752.79	99	57.81	708.84	100	46.99	676.39

**NDËRHYRJE PËR KRIJEN E OFERTËS TURISTIKE DHE PËR PËRMIRËSIMIN FUNKSIONAL DHE ESTETIK TË BREGDETIT**

**INTERVENTION FOR INCREASING THE TOURIST OFFER AND FOR THE FUNCTIONAL AND AESTHETIC IMPROVEMENT OF THE COASTLINE**

Location: DURES  
Vendndërtimi: SHQIPËRI

Author: KOMBODIT  
Firma: Forat Shqiptar i Zhelimit

Design group (Grup i projektimit):  
BIG  
AKA, Erind Beqeri  
AKA, Mir Beqeri  
AKA, Klodi Demaj  
AKA, Sander Shalizi


Invit. Ylli Gjezi  
Invit. Topo, Arneli Zorzi  
Invit. Gjezi, Ledion Ujvari  
Invit. Mjedi, Kledi Mico

Project Name: Intervention Project  
Project Location: Bregdeti, Dures, Shqiperi


Date: 2024

Scale: 1:1000

© 2024. All rights reserved. This document is confidential and for internal use only. No part of this document may be reproduced without prior written permission from the author.

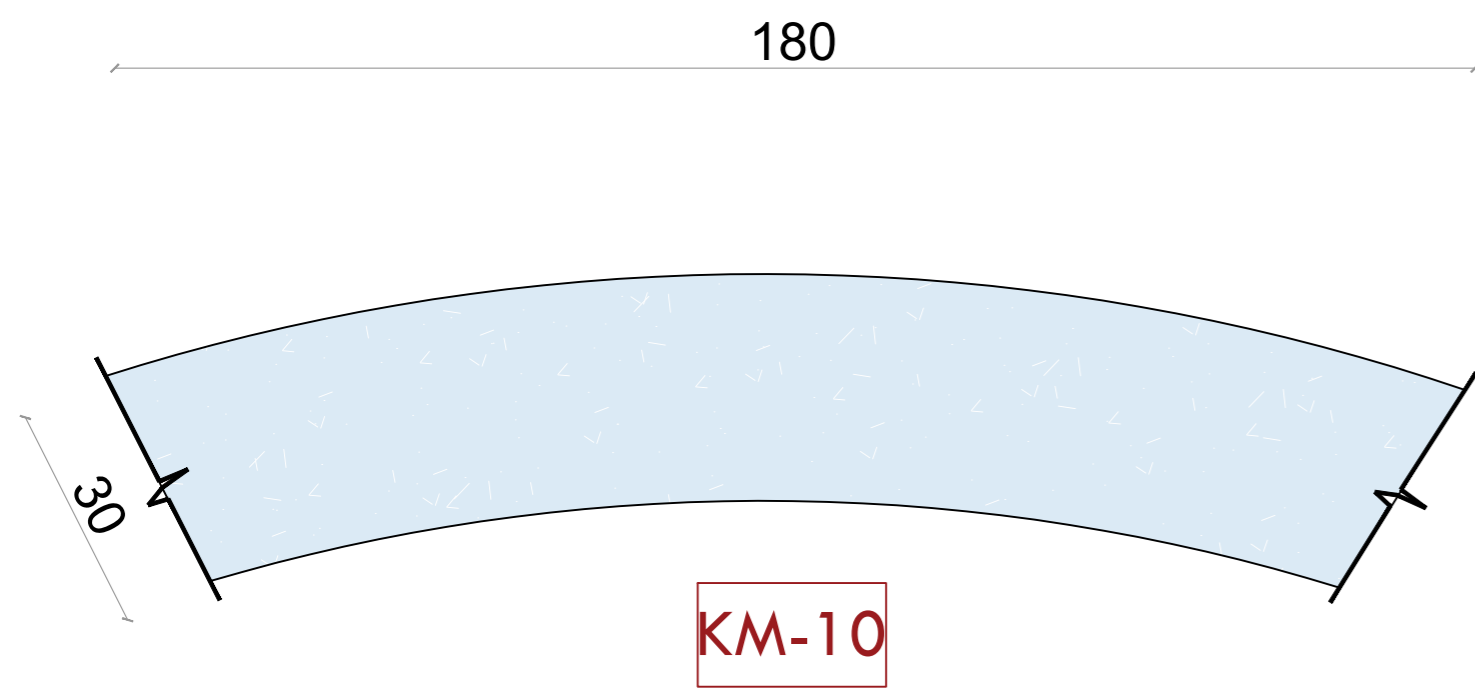

BETON ME AGREGAT NE DUKJE  
 CONCRETE WITH AGGREGATES

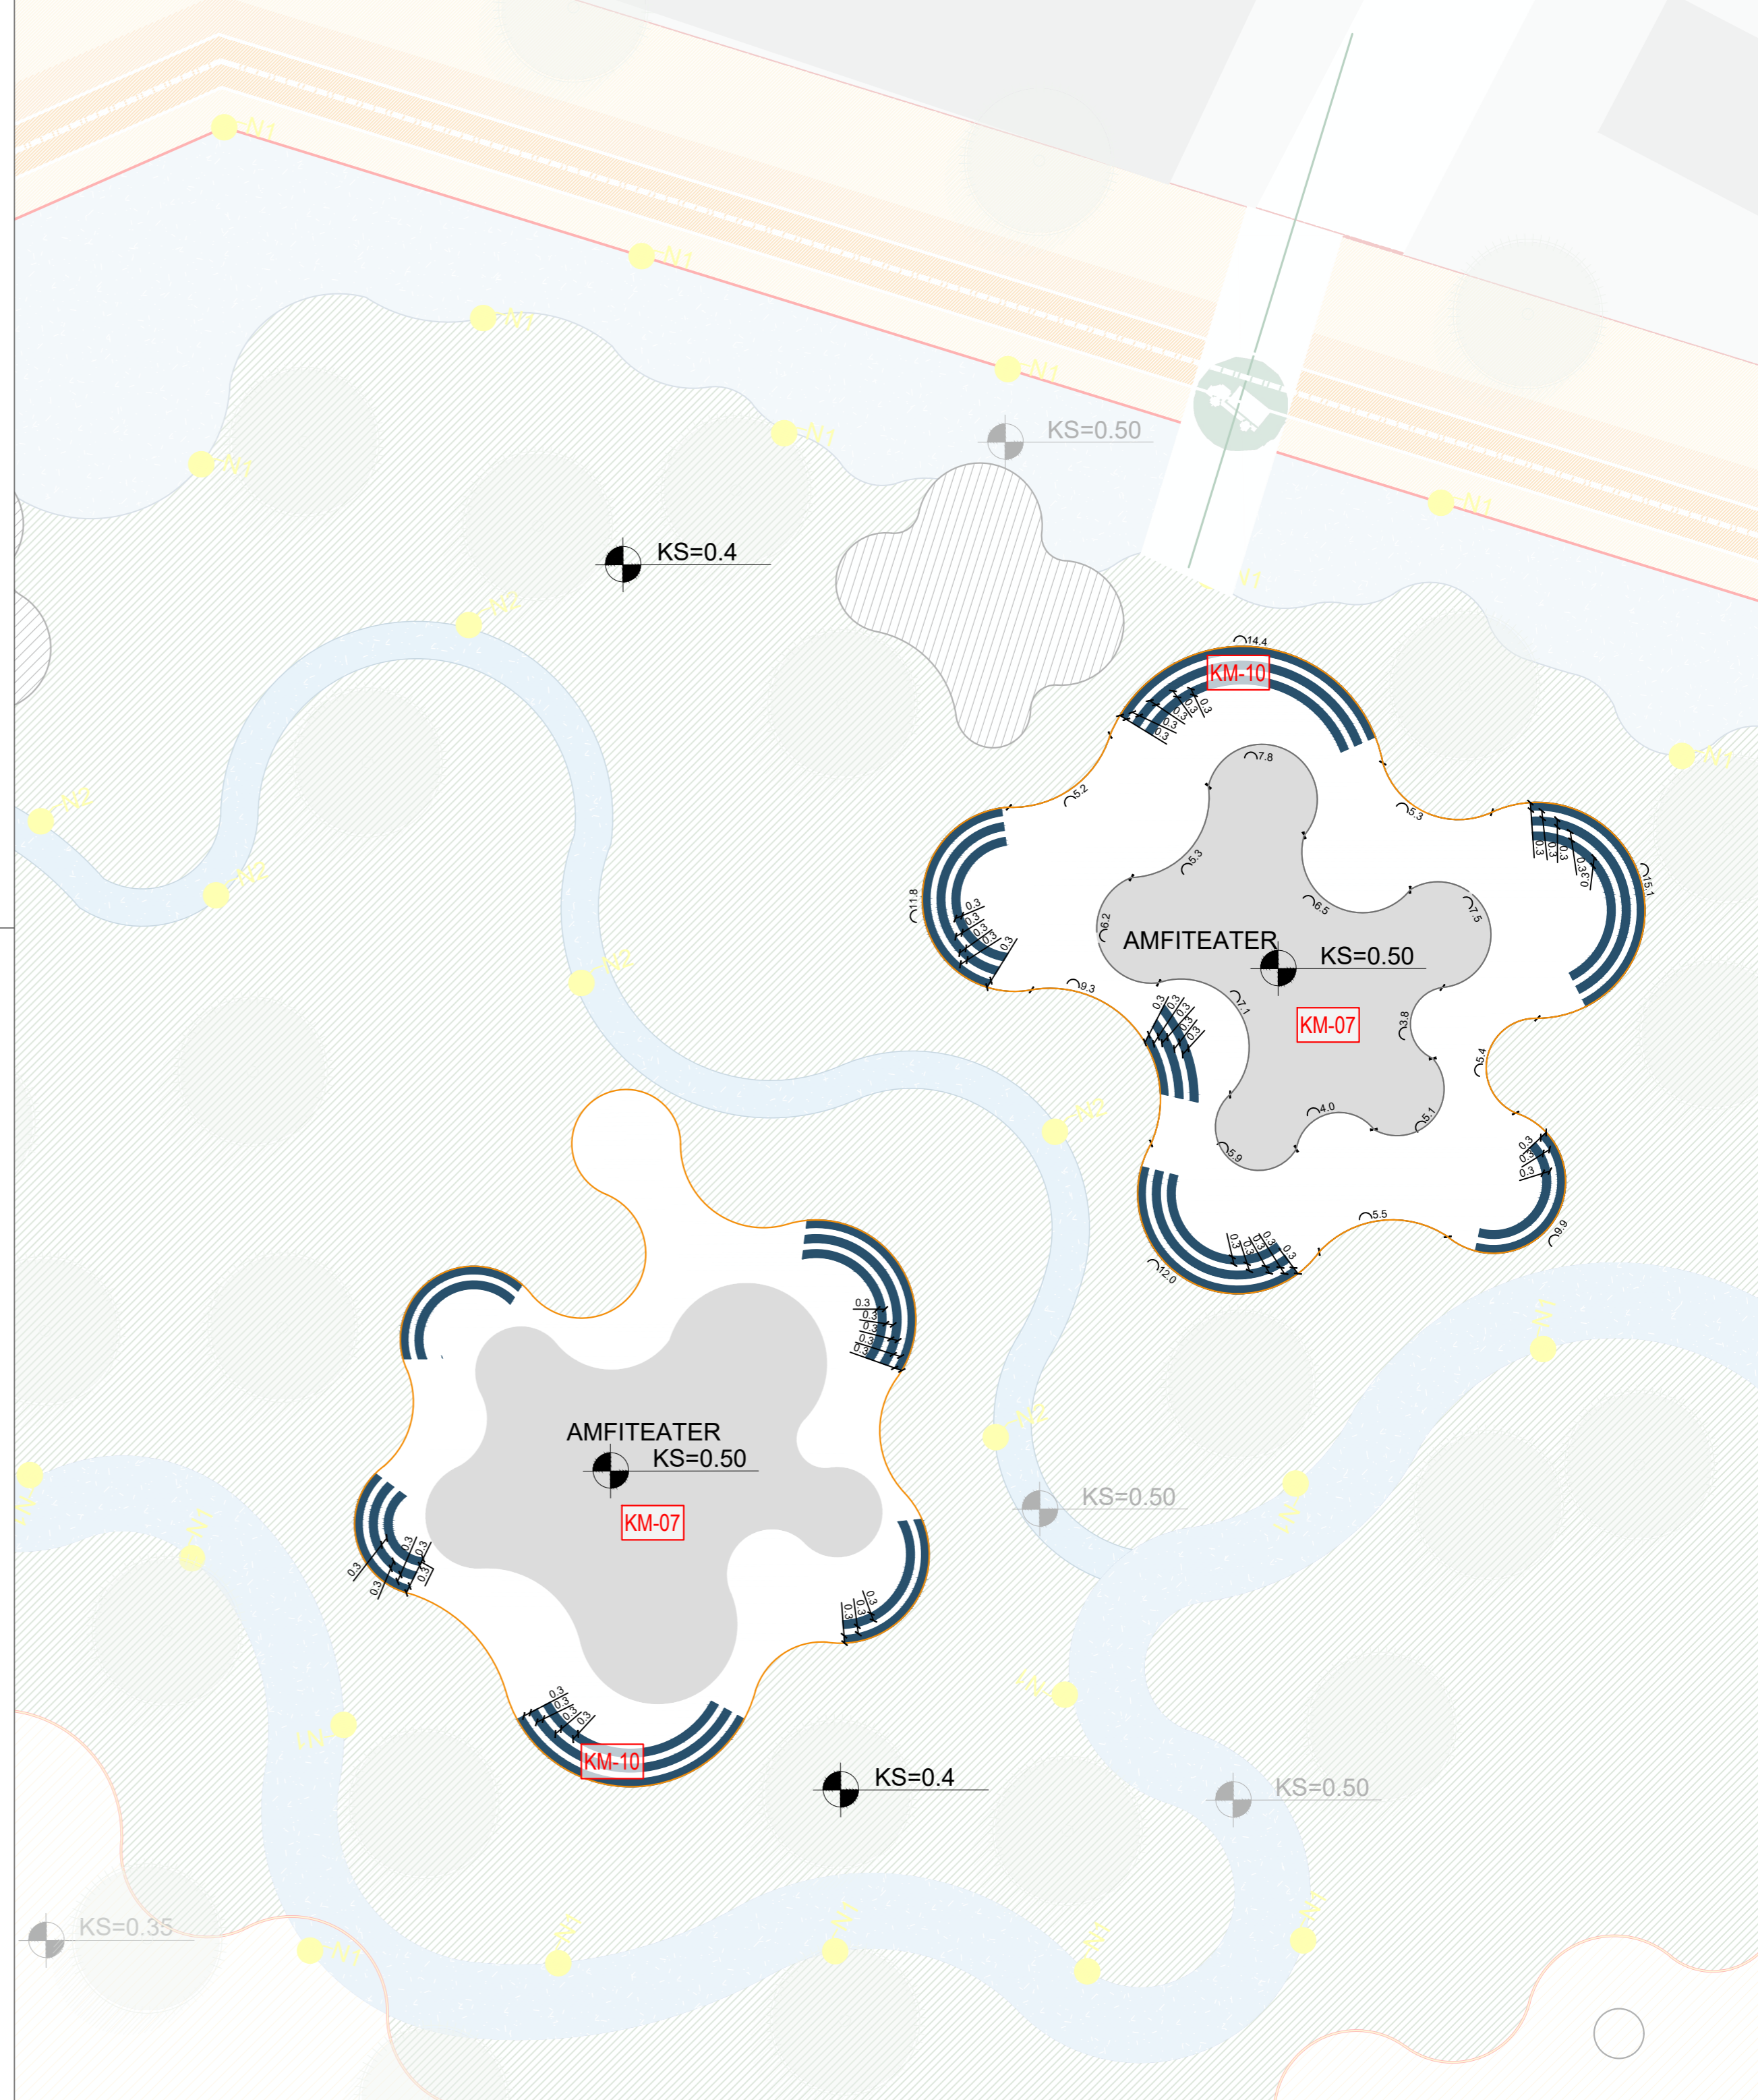

KM-01	KM-06
KM-02	KM-07
KM-03	KM-08
KM-04	KM-09
KM-05	



NDËRHYRJE PËR RRIJTJEN E OFERTËS TURISTIKE DHE PËR PËRMIRËSIMIN FUNKSIONAL DHE ESTETIK TË BREGDETIT


INTERVENTION FOR INCREASING THE TOURSIT OFFER AND FOR THE FUNCTIONAL AND AESTHETIC IMPROVEMENT OF THE COASTLINE

Location: Durrës  
 Vendi/dodhja: SHQIPËRI  
 Autoriteti Kontraktues: FSHZH- Fondi Shqiptar i Zhvillimit


**BIG SON** Architecture  
 Design group/Grupi i projektimit:  
 BIG  
 Ark. Erind Bejleri  
 Ark. Ilir Bejleri  
 Ark. Klodi Demoj  
 Ark. Samed Shahini  
 Inxh. Ylli Gjoni  
 Inxh. Topo Arnold Zanaj  
 Inxh. Gjeo. Ledjan Limani  
 Inxhm Mjed. Keida Muca

Projekt Zbatim  
 Implementation Project  
 Sheet number/ Numri i fletes: 13  
 Date/Data: Tirane, 2025  
 Sheet name/ Titulli i fletes: Detaje te amfiteatrit  
 Details of amphitheater

\* Ndryshimet ne projekt pa konfirmimin e projektuesit jane te pavlefshme. Tel. +355 4 (0)2451939  
 \* Changes in project without confirmation of projectors are invalid. Tel. +355 4 (0)2451939  
 shenime/note tregues/index data/date

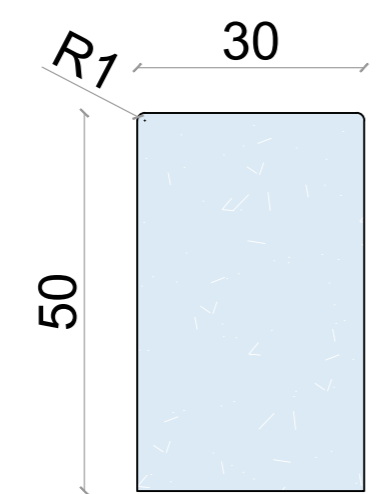

BETON ME AGREGAT NE DUKJE  
 CONCRETE WITH AGGREGATES

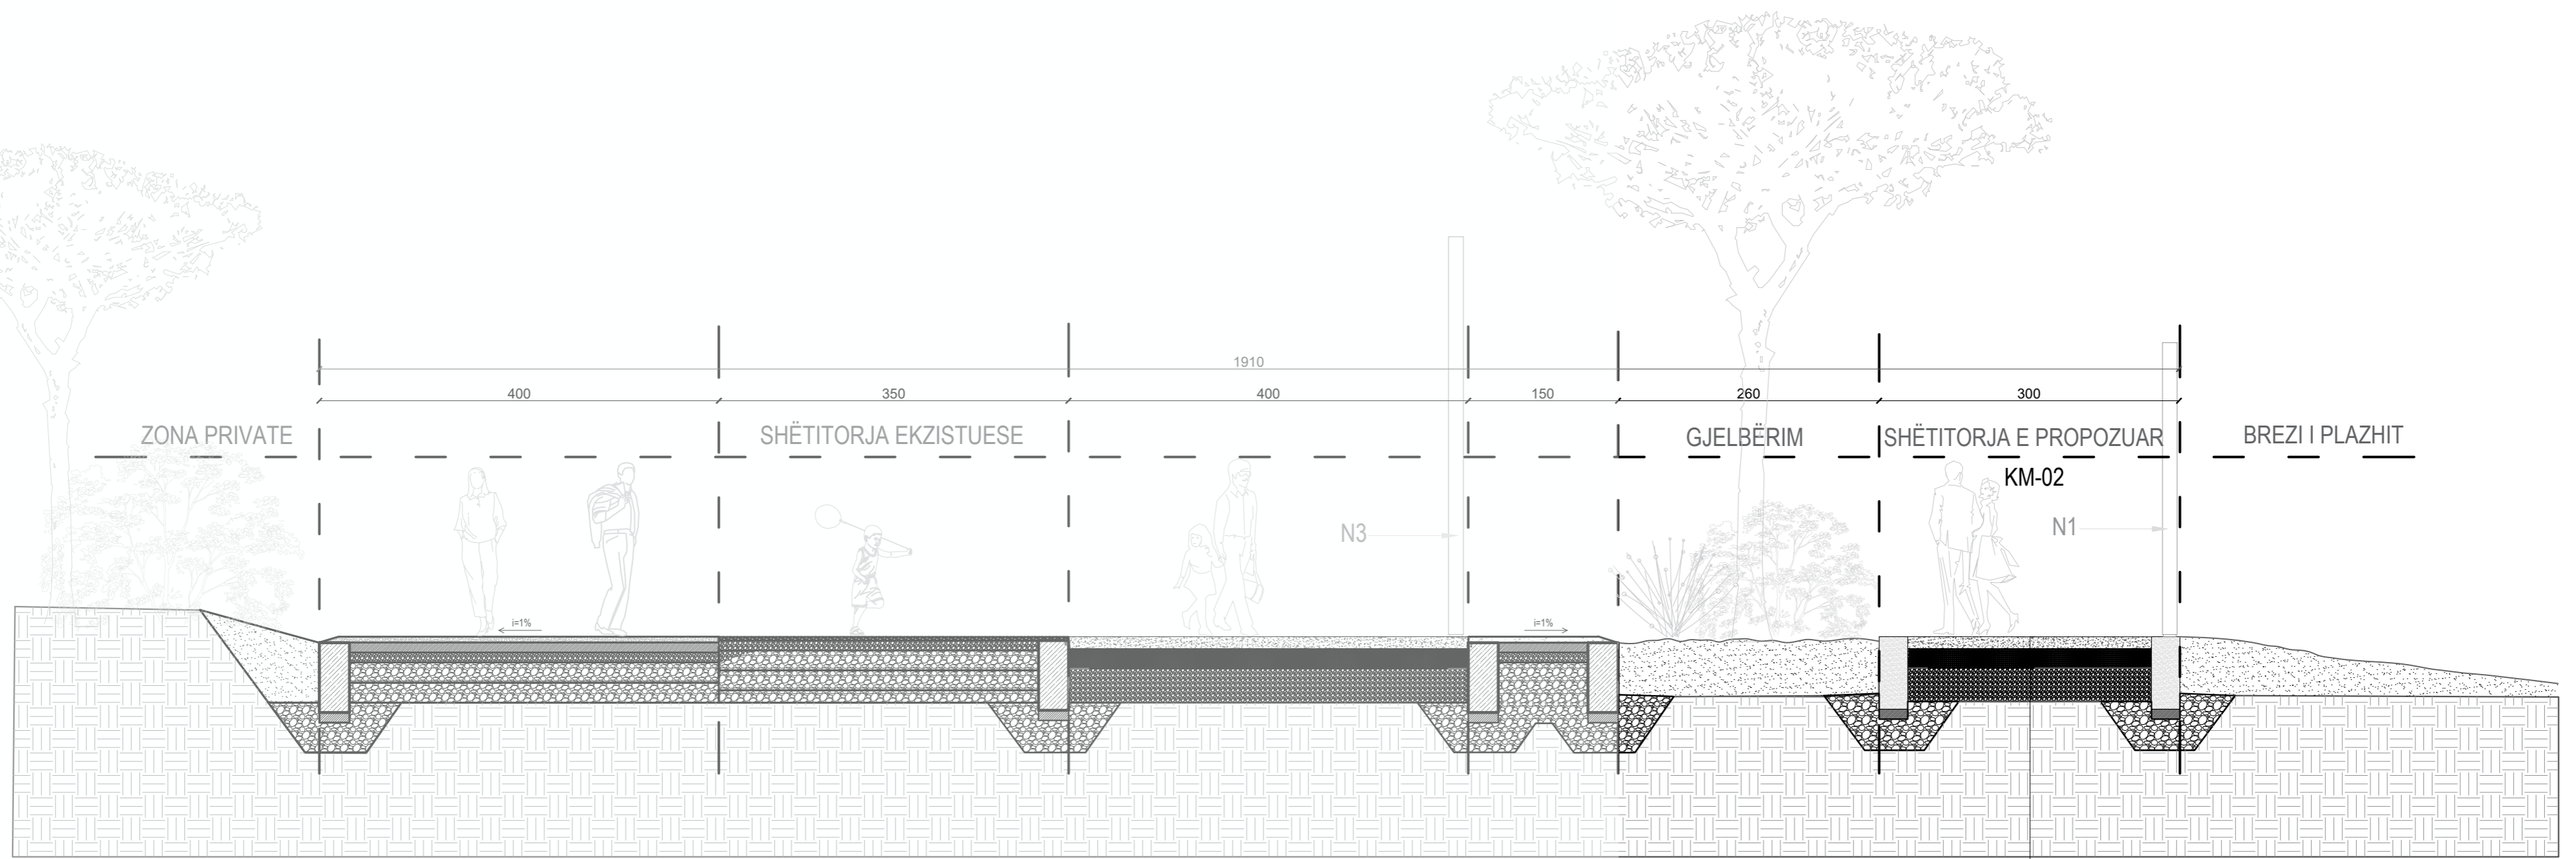

- (KM-02)
- 1.Shtresë betoni me agregate ne dukje, C 20/25 e armuar me zgarë hekuri, t = 10-12 cm
  - 2.Granit i imët, trashësia minimale pas ngjeshjes 20 cm
  - 3.Bazament me cakull, trashësia minimale pas ngjeshjes 20 cm
  - 4.Shtresë gjeotekstili

**NDËRHYRJE PËR RITJEN E OFERTËS TURISTIKE DHE PËR PËRMIRËSIMIN FUNKSIONAL DHE ESTETIK TË BREGDETIT**


**INTERVENTION FOR INCREASING THE TOURSIT OFFER AND FOR THE FUNCTIONAL AND AESTHETIC IMPROVEMENT OF THE COASTLINE**

Location DURRËS Autoriteti Kontraktues  
Vendndodhja: SHQIPËRI FSHZH- Fondi Shqiptar i Zhvillimit

**BIG SON** Architects  
Design group \Grupi i projektimit:  
BIG  
Ark. Erind Bejleri  
Ark. Ilir Bejleri  
Ark. Klodi Demaj  
Ark. Samet Shahini  
Inxh. Ylli Gjoni  
Inxh. Topo. Arnold Zanaç  
Inxh. Gjeo. Ledian Limani  
Inxh Mjed. Keida Muca


Projekt Zbatim  
Implementation Project  
Date \Data Tirane, 2025  
Sheet number \Numri i Botes: 17  
Sheet name \Titulli i Botes: Prerje A-A\ C-C  
Section A-A\ C-C

\* Ndryshimet ne projekt pa konfirmimin e projektuesit jane te pavlefshme. Tel. +355 4 (0)2451939  
\* Changes in project without confirmation of projectors are invalid. Tel. +355 4 (0)2451939  
shenime /note tregues/index data/date

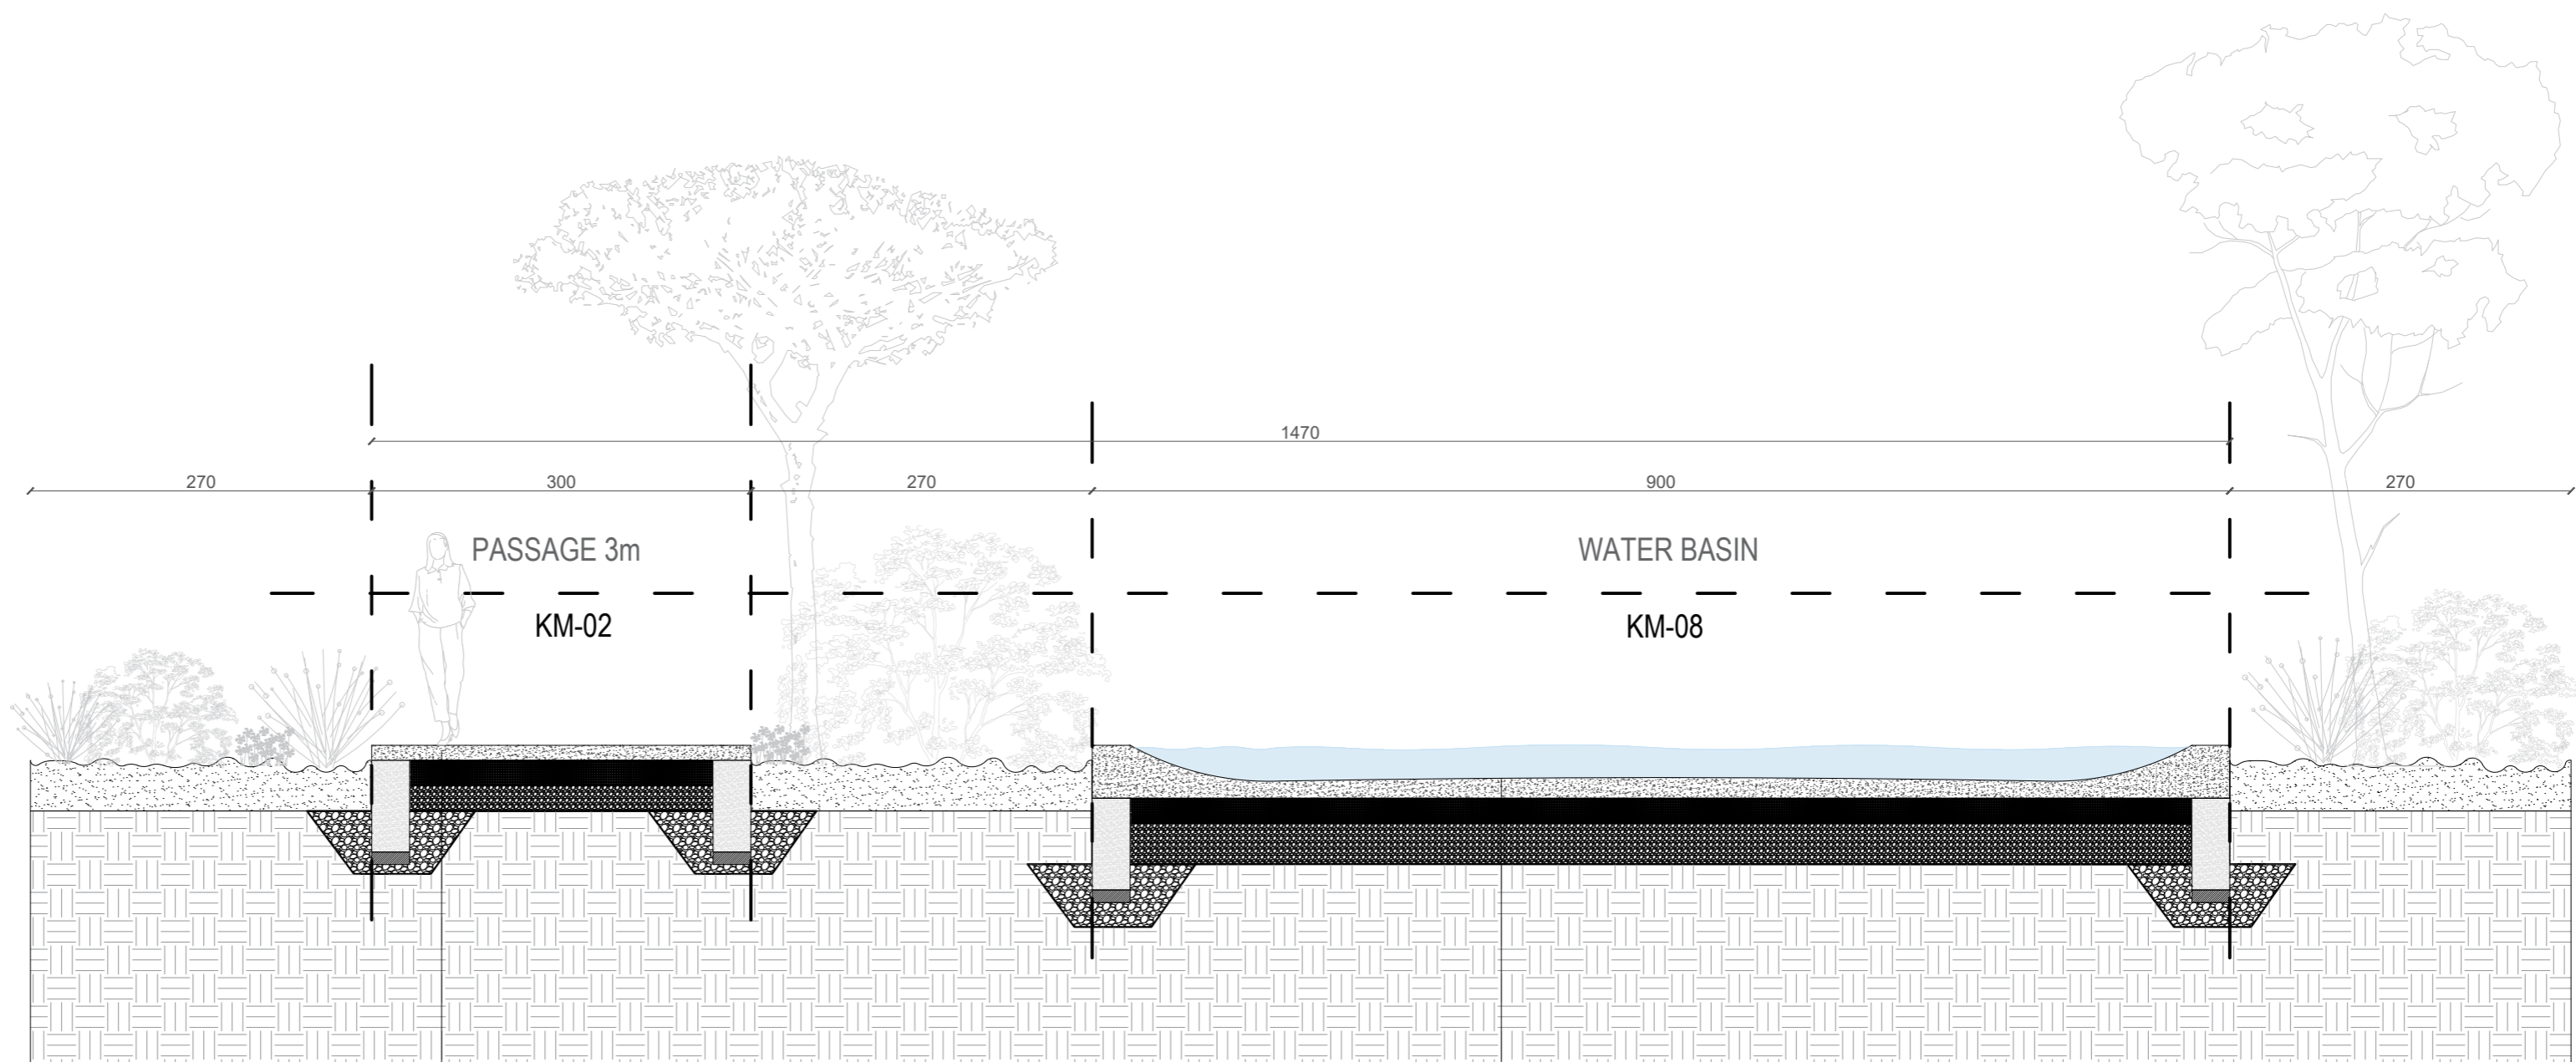

- (KM-02)
- 1.Shtresë betoni me agregate ne dukje, C 20/25 e armuar me zgarë hekuri, t = 10-12 cm
  - 2.Granit i imët, trashësia minimale pas ngjeshjes 20 cm
  - 3.Bazament me cakull, trashësia minimale pas ngjeshjes 20 cm
  - 4.Shtresë gjeotekstili

- (KM-08)
- 1.Veshje hidroizoluese
  - 2.Shtresë betoni, C 20/25 e armuar me zgarë hekuri, t = 10-12 cm
  - 3.Granit i imët, trashësia minimale pas ngjeshjes 20 cm
  - 4.Bazament me cakull, trashësia minimale pas ngjeshjes 20 cm
  - 5.Shtresë gjeotekstili

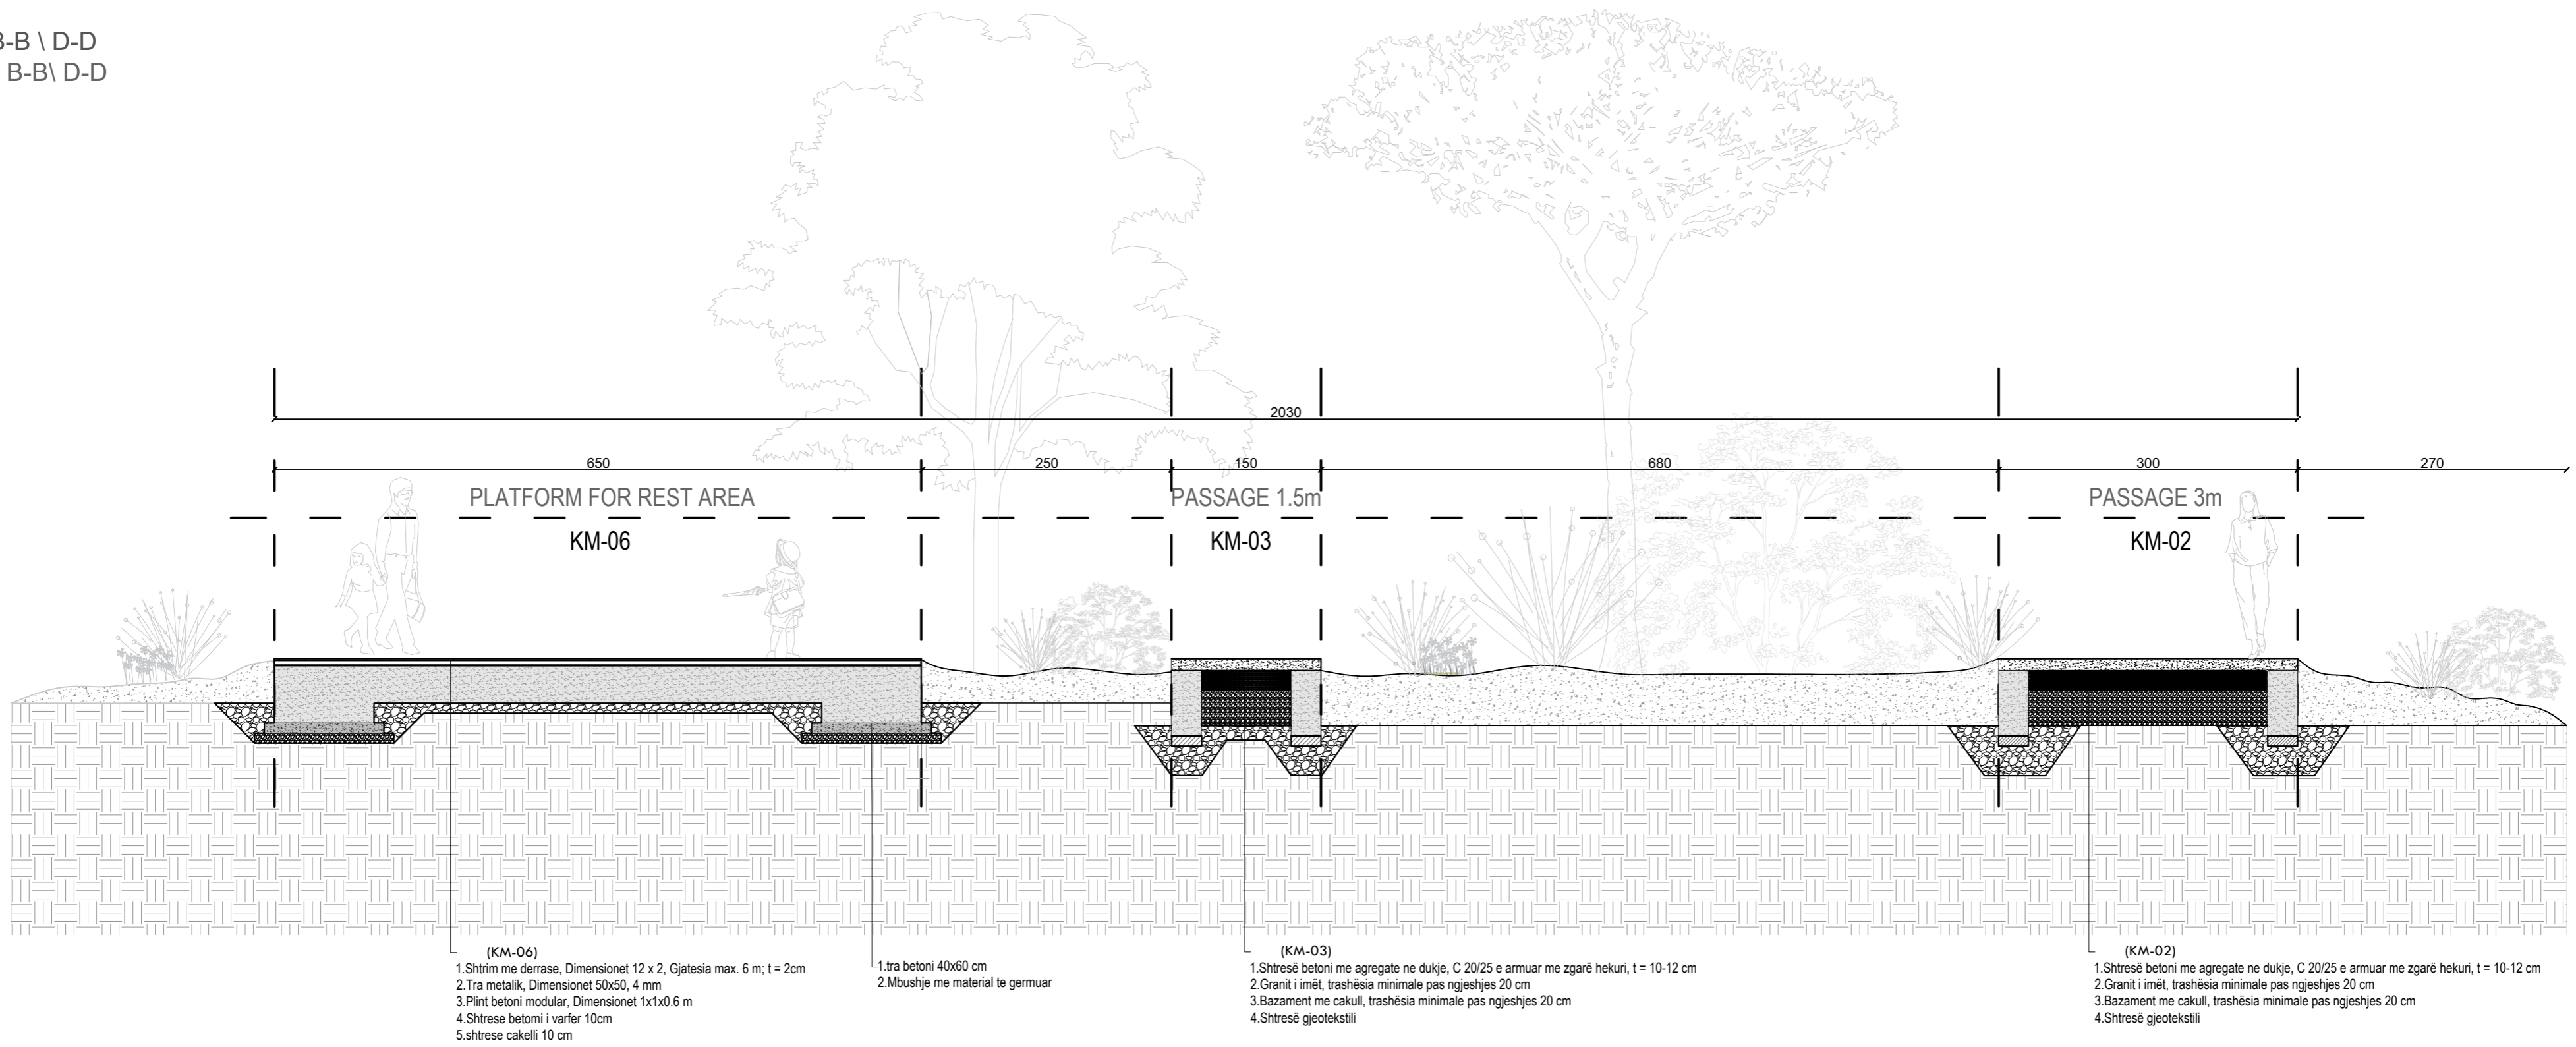

- (KM-06)
1. Shtim me derrase, Dimensionet 12 x 2, Gjatesia max. 6 m, t = 2cm
  2. Tra metalik, Dimensionet 50x50, 4 mm
  3. Pint betoni modular, Dimensionet 1x1x0.6 m
  4. Shtrese betoni i varfer 10cm
  5. Shtrese cakelli 10 cm

- (KM-03)
1. tra betoni 40x60 cm
  2. Mbushje me material te germuar

- (KM-03)
1. Shtresë betoni me agregate ne dukje, C 20/25 e armuar me zgarë hekuri, t = 10-12 cm
  2. Granit i imët, trashësia minimale pas ngjeshjes 20 cm
  3. Bazament me cakull, trashësia minimale pas ngjeshjes 20 cm
  4. Shtresë gjeotekstili

- (KM-02)
1. Shtresë betoni me agregate ne dukje, C 20/25 e armuar me zgarë hekuri, t = 10-12 cm
  2. Granit i imët, trashësia minimale pas ngjeshjes 20 cm
  3. Bazament me cakull, trashësia minimale pas ngjeshjes 20 cm
  4. Shtresë gjeotekstili

**NDËRHYRJE PËR RITJEN E OFERTËS TURISTIKE DHE PËR PËRMIRËSIMIN FUNKSIONAL DHE ESTETIK TË BREGDETIT**


**INTERVENTION FOR INCREASING THE TOURSIT OFFER AND FOR THE FUNCTIONAL AND AESTHETIC IMPROVEMENT OF THE COASTLINE**

Location DURRËS Autoriteti Kontraktues  
Vendndodhja: SHQIPËRI FSHZH- Fondi Shqiptar i Zhvillimit

**BIG SON** Architects  
Design group / Grupi i projektimit:  
BIG  
Ark. Erind Bejleri  
Ark. Ilir Bejleri  
Ark. Klodi Demaj  
Ark. Samet Shahini  
Inxh. Ylli Gjoni  
Inxh. Topo. Arnold Zanaç  
Inxh. Gjeo. Ledian Limani  
Inxhm Mjed. Keida Muca

Projekt Zbatim  
Implementation Project  
Date / Data Tirane, 2025  
Sheet number / Numri i fletes: 18  
Sheet name / Titulli i fletes: Prerja B-B \ D-D  
Section B-B \ D-D


\* Ndryshimet ne projekt pa konfirmimin e projektuesit jane te pavlefshme. Tel. +355 4 (0)2451939  
\* Changes in project without confirmation of projectors are invalid. Tel. +355 4 (0)2451939  
shenime / note tregues / index data / date

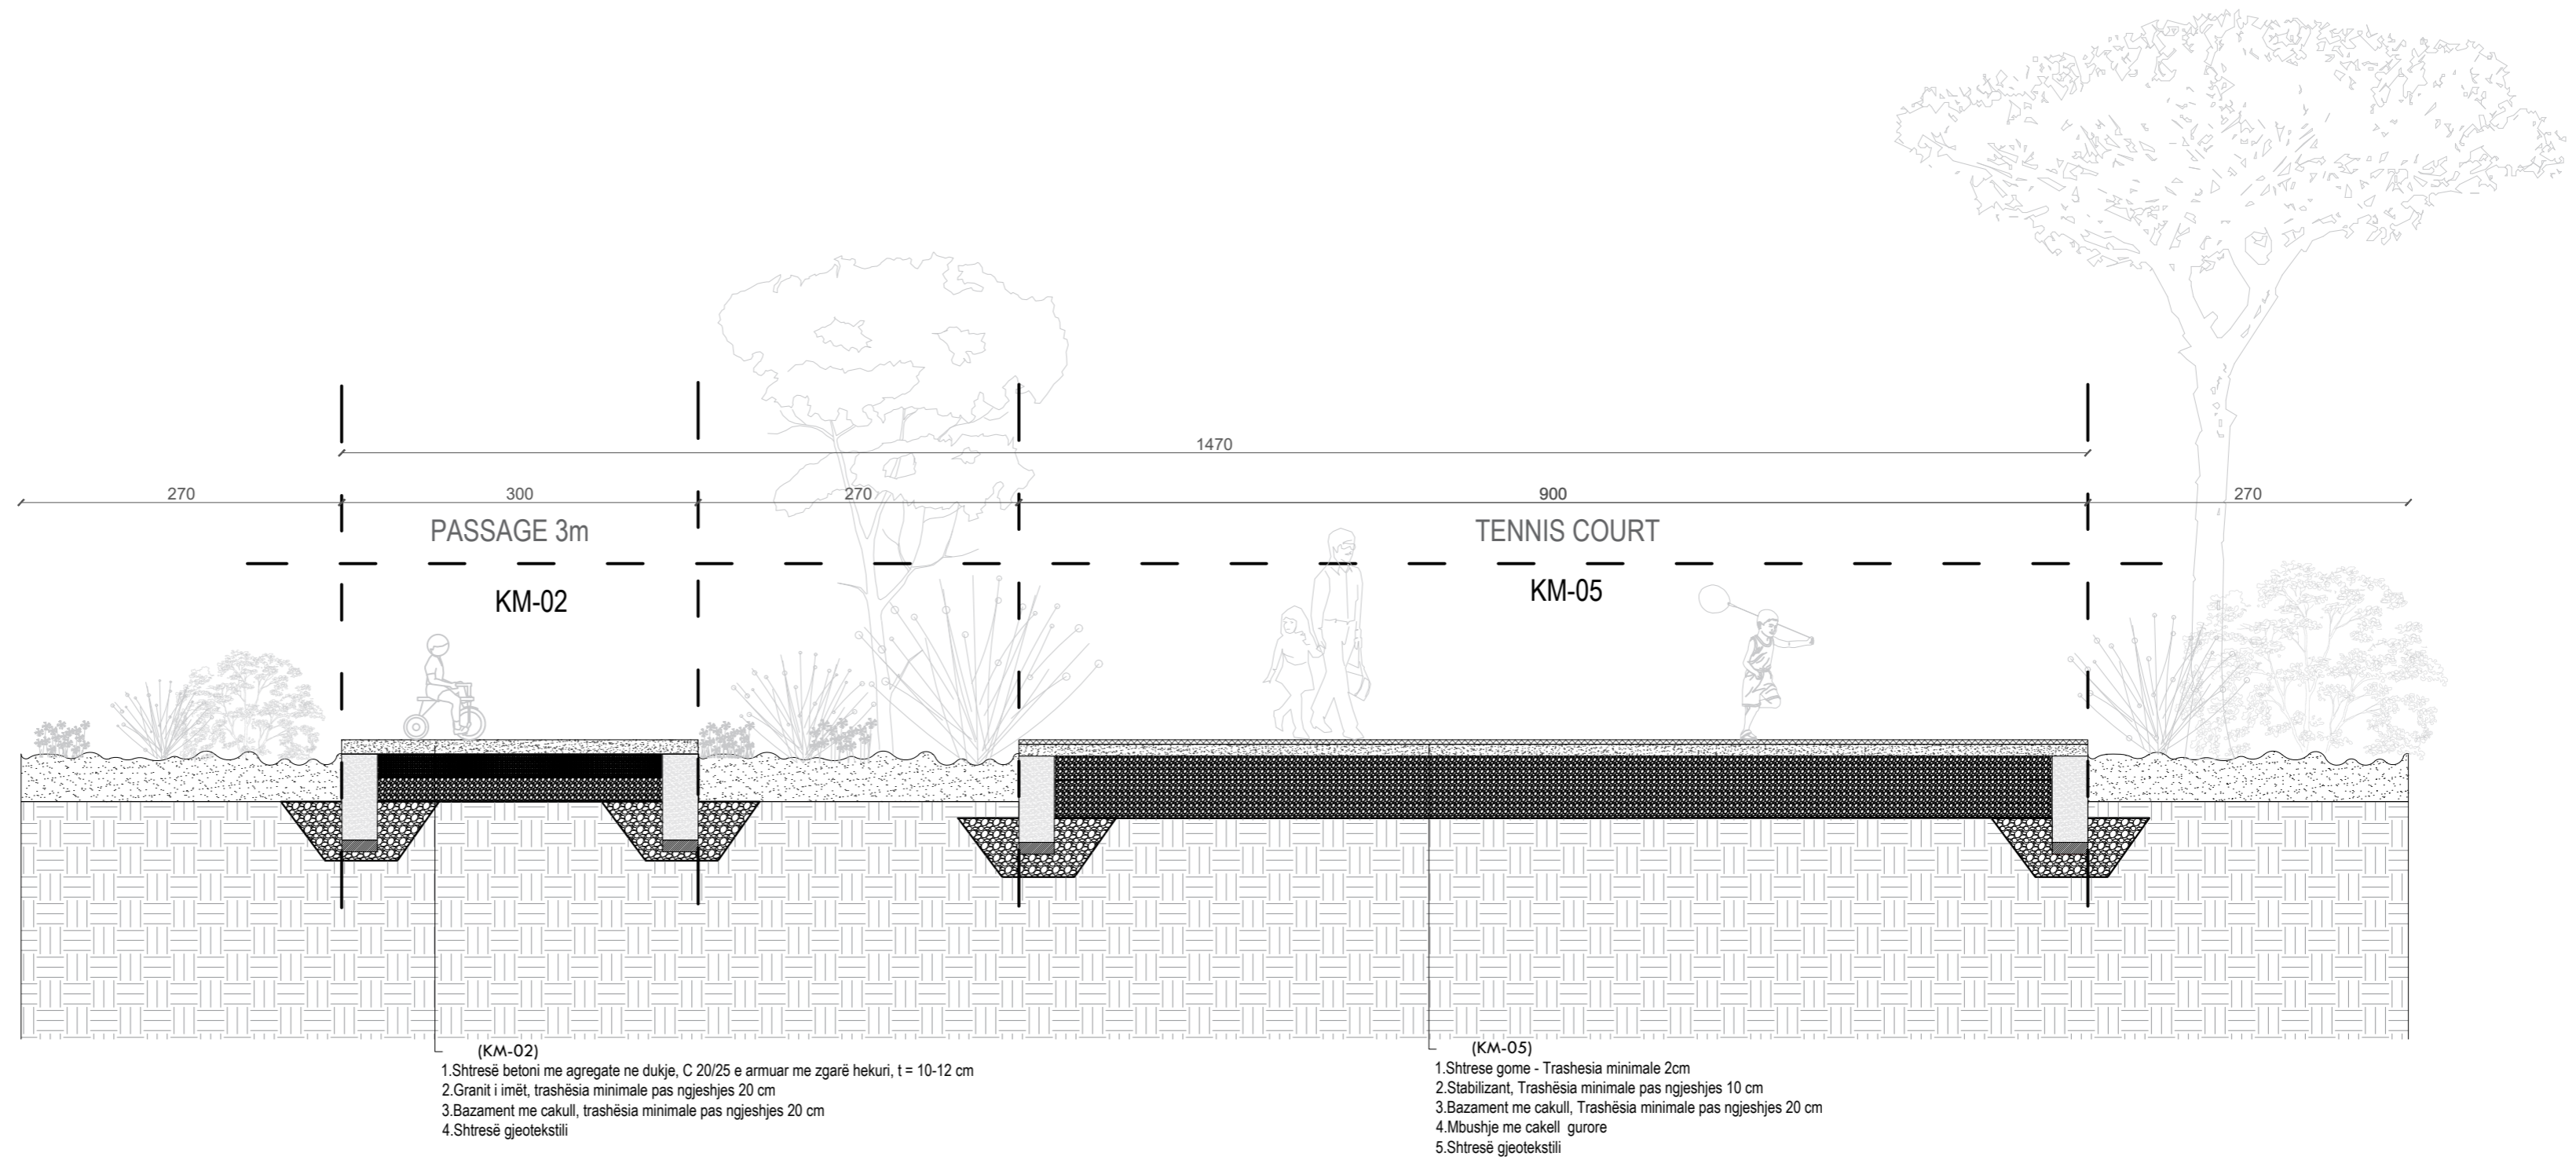

- (KM-02)
1. Shtresë betoni me agregate ne dukje, C 20/25 e armuar me zgarë hekuri, t = 10-12 cm
  2. Granit i imët, trashësia minimale pas ngjeshjes 20 cm
  3. Bazament me cakull, trashësia minimale pas ngjeshjes 20 cm
  4. Shtresë gjeotekstili

- (KM-05)
1. Shtrese gome - Trashesia minimale 2cm
  2. Stabilizant, Trashësia minimale pas ngjeshjes 10 cm
  3. Bazament me cakull, Trashësia minimale pas ngjeshjes 20 cm
  4. Mbushje me cakull gurore
  5. Shtresë gjeotekstili

Prerje F-F \ E-E  
Section F-F \ E-E

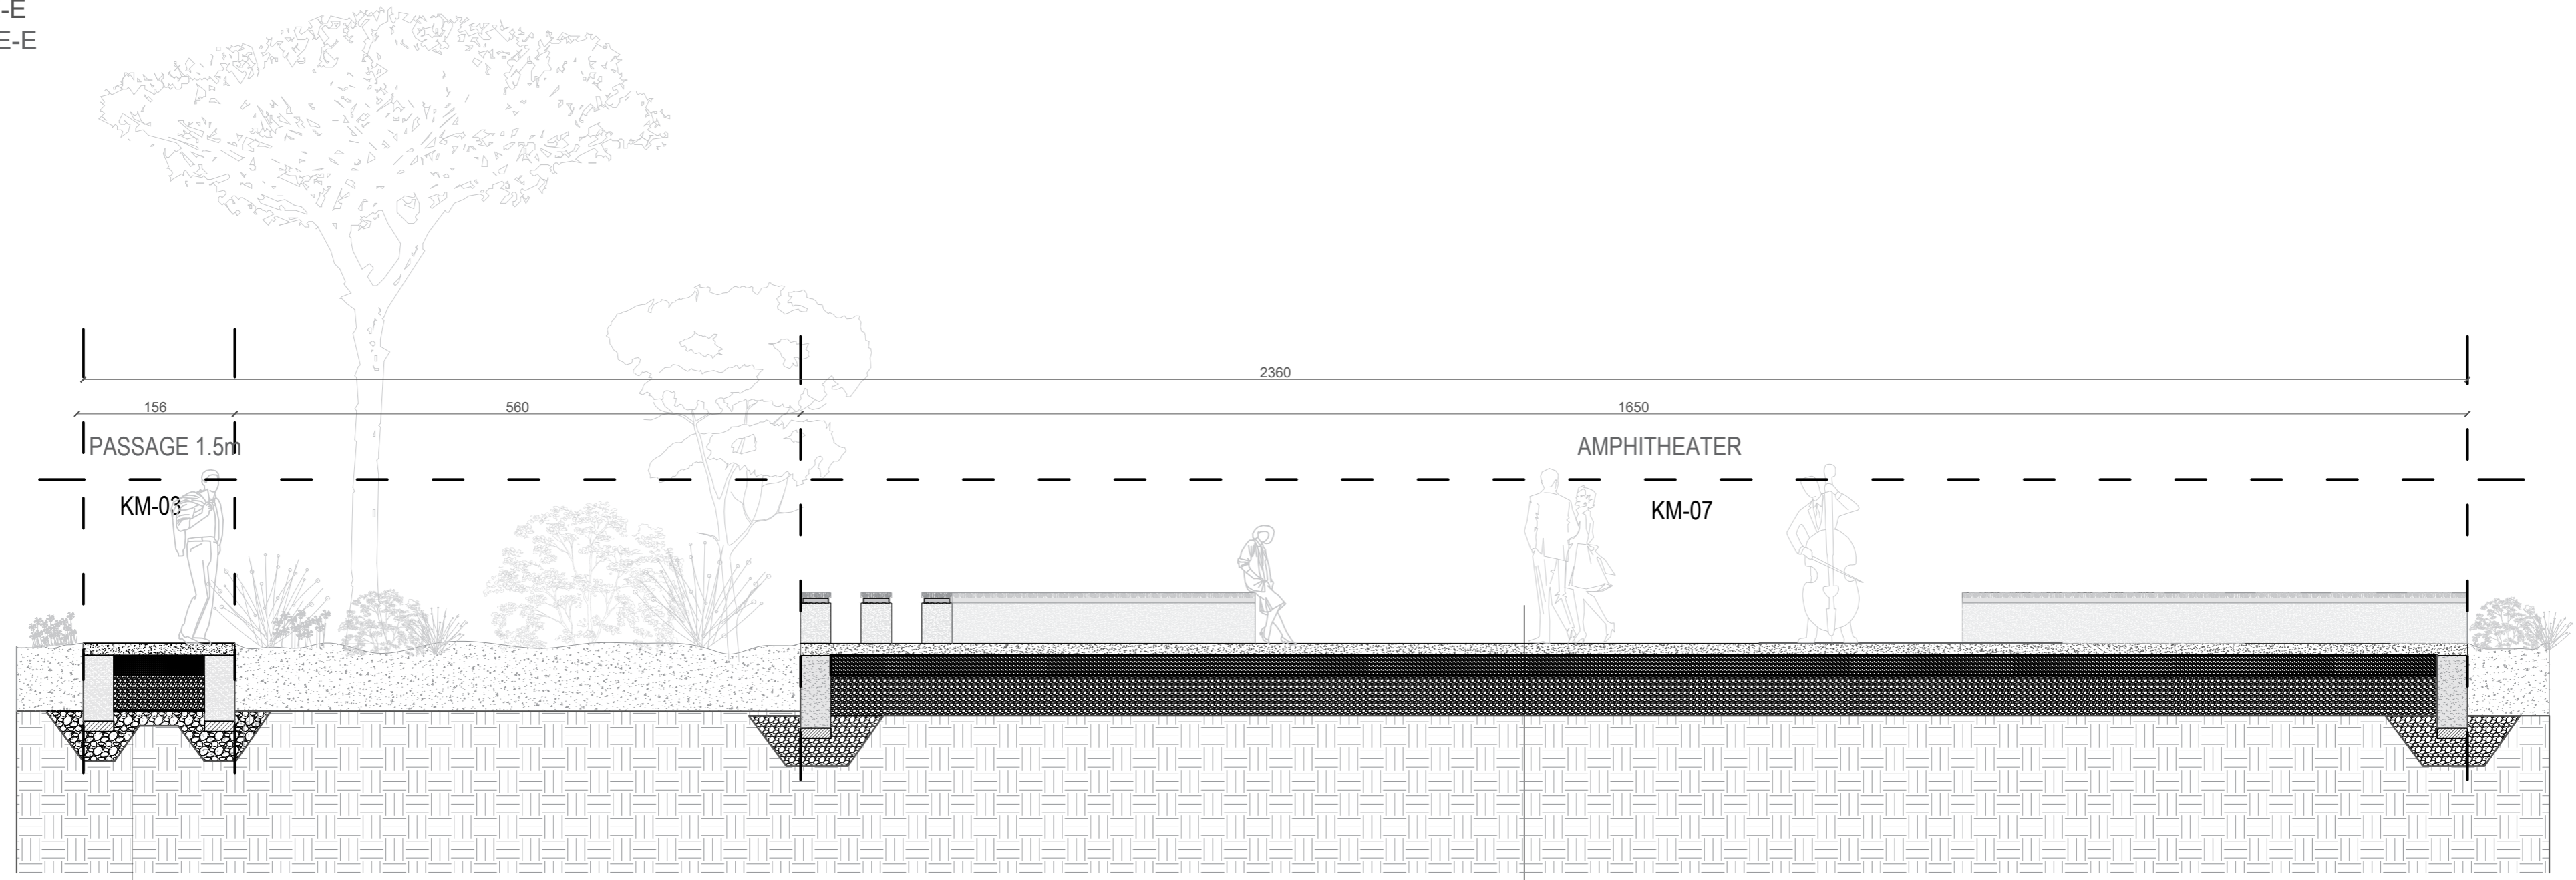

- (KM-03)
- 1.Shtresë betoni me agregate ne dukje, C 20/25 e armuar me zgarë hekuri, t = 10-12 cm
  - 2.Granit i imët, trashësia minimale pas ngjeshjes 20 cm
  - 3.Bazament me cakull, trashësia minimale pas ngjeshjes 20 cm
  - 4.Shtresë gjeotekstili

- (KM-07)
- 1.Shtrese gome - Trashesia minimale 5mm2.Granit i imët, trashësia minimale pas ngjeshjes 20 cm
  - 1.Shtresë betoni me agregate ne dukje, C 20/25 e armuar me zgarë hekuri, t = 10-12 cm
  - 2.Granit i imët, trashësia minimale pas ngjeshjes 20 cm
  - 3.Bazament me cakull, trashësia minimale pas ngjeshjes 20 cm
  - 4.Shtresë gjeotekstili

**NDËRHYRJE PËR RRRITJEN E OFERTËS TURISTIKE DHE PËR PËRMIRËSIMIN FUNKSIONAL DHE ESTETIK TË BREGDETIT**

**INTERVENTION FOR INCREASING THE TOURSIT OFFER AND FOR THE FUNCTIONAL AND AESTHETIC IMPROVEMENT OF THE COASTLINE**

Location DURRËS Autoriteti Kontraktues  
Vendndodhja: SHQIPËRI FSHZH- Fondi Shqiptar i Zhvillimit

**BIG SON** Architects

**Design group \Grupi i projektimit:**  
BIG  
Ark. Erind Bejleri  
Ark. Ilir Bejleri  
Ark. Klodi Demaj  
Ark. Samet Shahini


Inxh. Ylli Gjoni  
Inxh. Topo. Arnold Zanaç  
Inxh. Gjeo. Ledian Limani  
Inxhm Mjed. Keida Muca

Projekt Zbatim  
Implementation Project

Date \Data Tirane, 2025


Sheet number \Numri i fletes: 19  
Sheet name \Titulli i fletes: Prerje F-F \ E-E  
Section F-F \ E-E

\* Ndryshimet ne projekt pa konfirmimin e projektuesit jane te pavlefshme. Tel. +355 4 (0)2451939  
\* Changes in project without confirmation of projectors are invalid. Tel. +355 4 (0)2451939  
shenime /note tregues/index data/date

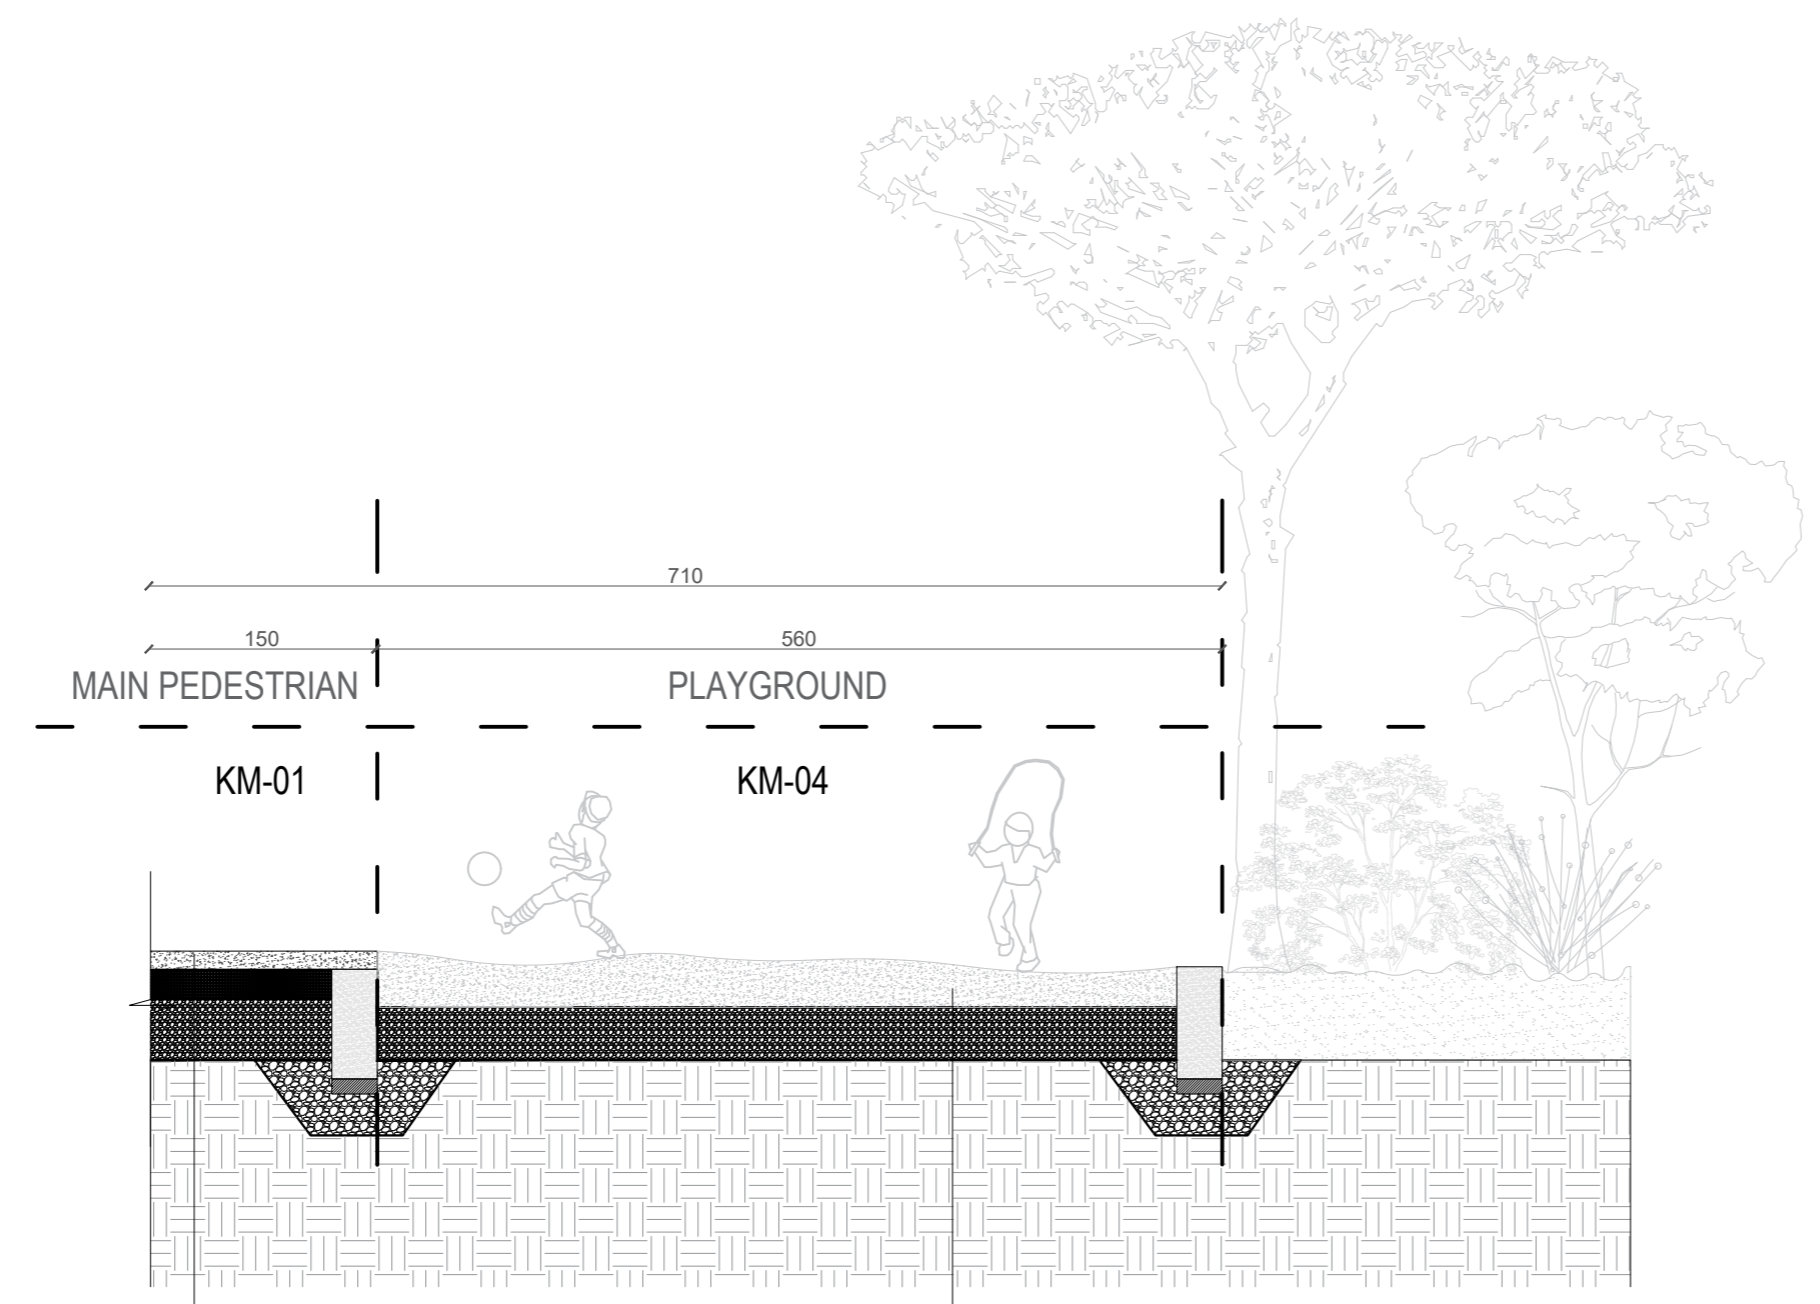

- (KM-01)
- 1.Shtresë betoni me agregate ne dukje, C 20/25 e armuar me zgarë hekuri, t = 10-12 cm
  - 2.Granit i imët, trashësia minimale pas ngjeshjes 20 cm
  - 3.Bazament me cakull, trashësia minimale pas ngjeshjes 20 cm
  - 4.Shtresë gjeotekstili

- (KM-04)
- 1.Sipërfaqe për absorbimin e goditjeve në zonën e lojrave: Zhavorr pa argjil dhe sedimente te tjera, me granulometri 2-8 mm, Trashësia 20-30 cm2.
  - 2.Bazament me cakull, trashësia minimale pas ngjeshjes 20 cm
  - 3.Shtresë gjeotekstili

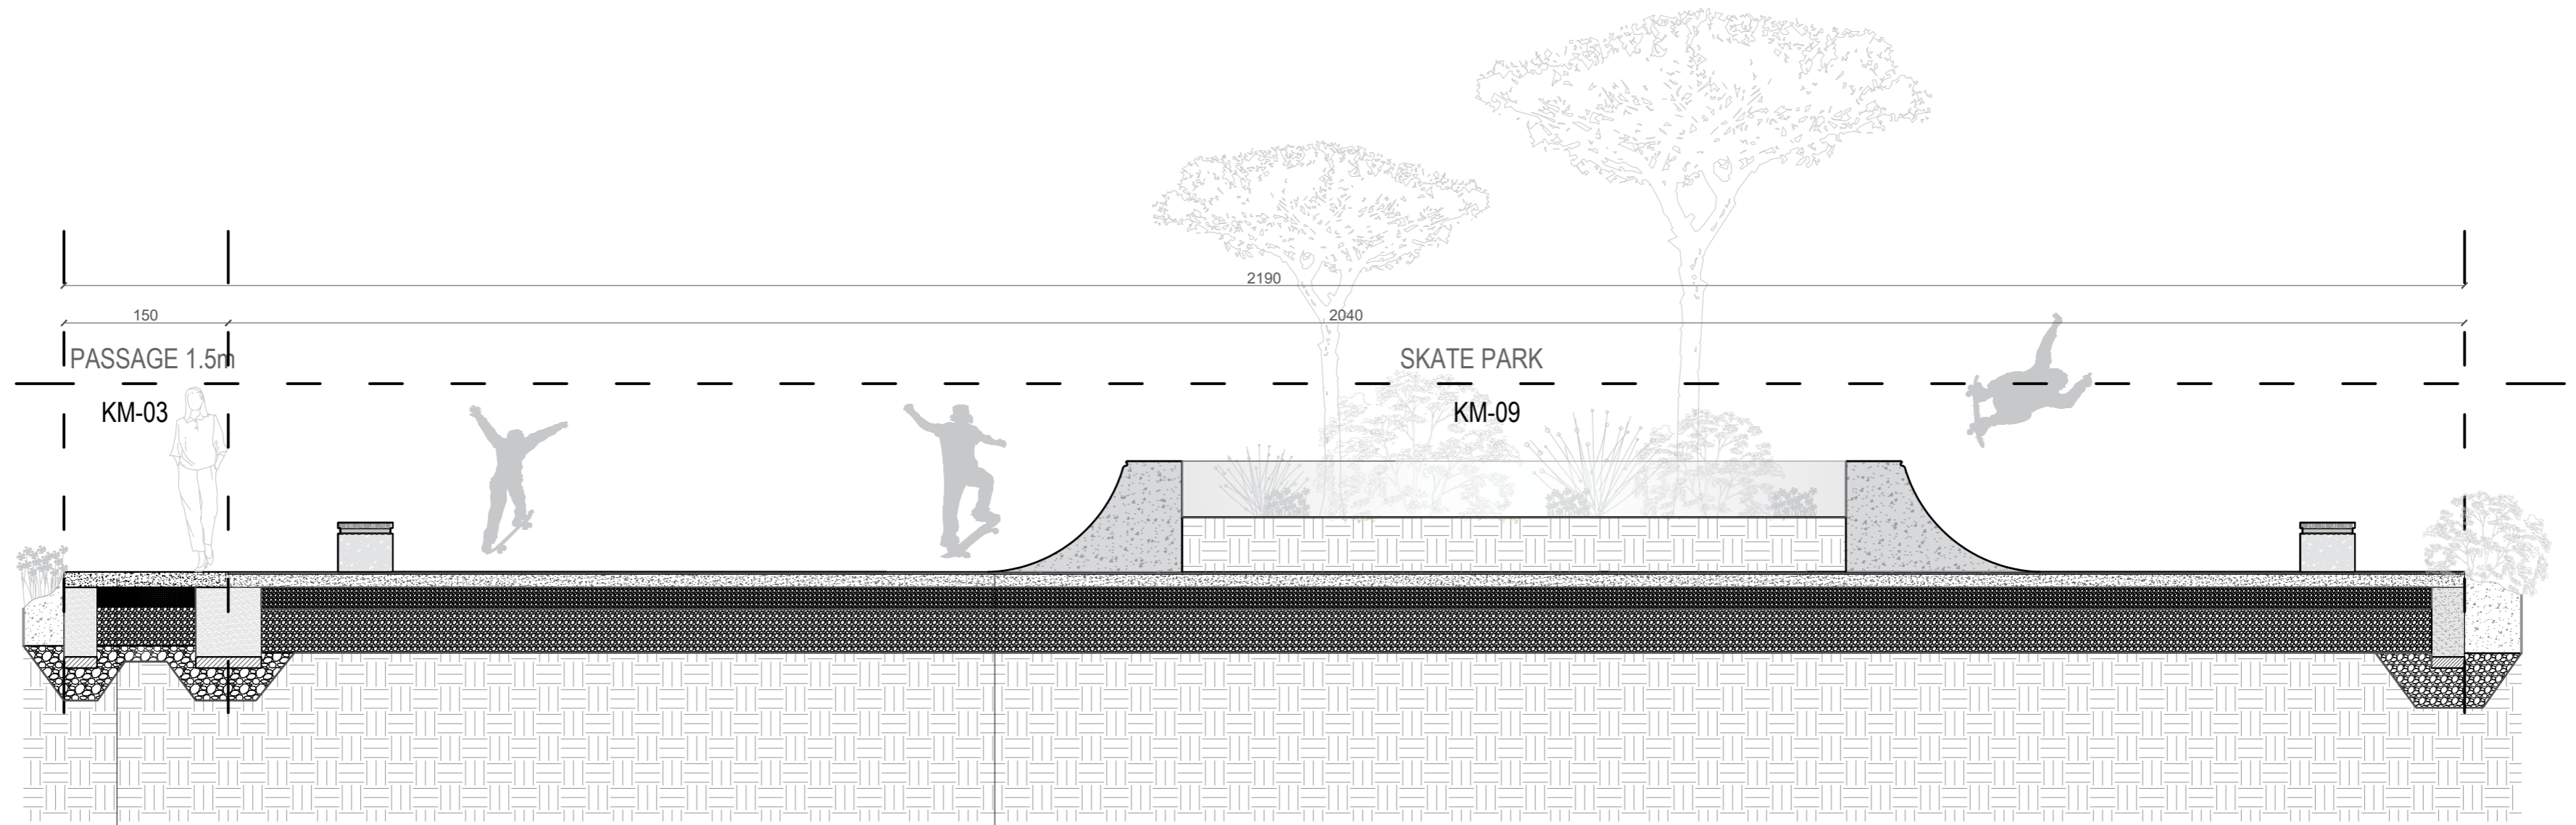

- (KM-03)
1. Shtresë betoni me agregate ne dukje, C 20/25 e armuar me zgarë hekuri, t = 10-12 cm
  2. Granit i imët, trashësia minimale pas ngjeshjes 20 cm
  3. Bazament me cakull, trashësia minimale pas ngjeshjes 20 cm
  4. Shtresë gjeotekstil

- (KM-09)
1. Shtresë betoni i lëmuar "steel trowel finish" shumë i lëmuar, por jo mëshqitës
  2. Shtresë betoni, C 20/25 e armuar me zgarë hekuri, t = 10-12 cm
  3. Bazament me cakull, trashësia minimale pas ngjeshjes 20 cm
  4. Shtresë gjeotekstil

**NDËRHYRJE PËR RITJEN E OFERTËS TURISTIKE DHE PËR PËRMIRËSIMIN FUNKSIONAL DHE ESTETIK TË BREGDETIT**

**INTERVENTION FOR INCREASING THE TOURSIT OFFER AND FOR THE FUNCTIONAL AND AESTHETIC IMPROVEMENT OF THE COASTLINE**

Location DURRËS Autoriteti Kontraktues  
Vendndodhja: SHQIPËRI FSHZH- Fondi Shqiptar i Zhvillimit

  	<b>Design group / Grupi i projektimit:</b> BIG Ark. Erind Bejleri Ark. Ilir Bejleri Ark. Klodi Demaj Ark. Samet Shahini
	Inxh. Ylli Gjoni Inxh. Topo. Arnold Zanaç Inxh. Gjeo. Ledian Limani Inxhm Mjed. Keida Muca

Projekt Zbatim Implementation Project Date / Data Tirane, 2025	Sheet number / Numri i fletes: 20 Sheet name / Titulli i fletes: Prerja G-G, Section G-G
--	--

\* Ndryshimet ne projekt pa konfirmimin e projektuesit jane te pavlefshme. Tel. +355 4 (0)2451939  
 \* Changes in project without confirmation of projectors are invalid. Tel. +355 4 (0)2451939






shenime / note	trageshet / index	data / date

Detaje KM-01\ KM-02  
 Details KM-01\ KM-02

DETAJI 1\_\_Fragment shtrimi beton me agregat ne dukje dhe gjelberim



DETAJI 2\_\_Fragment shtrimi beton me agregat ne dukje dhe gjelberim

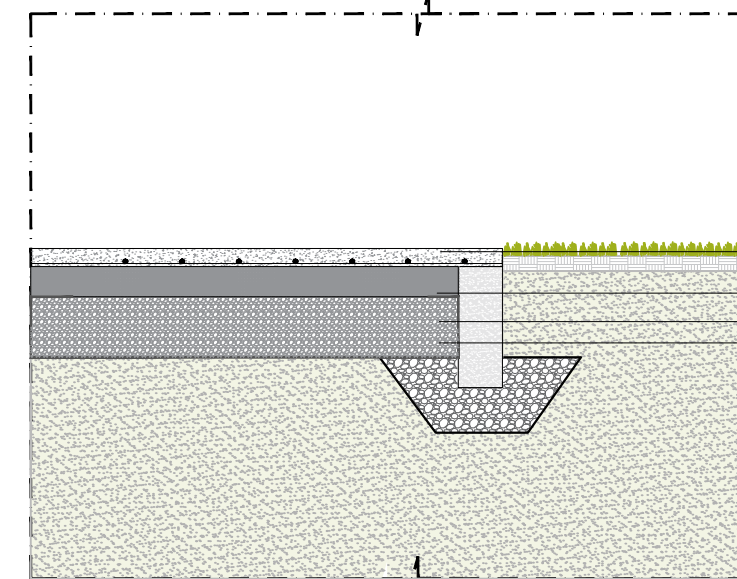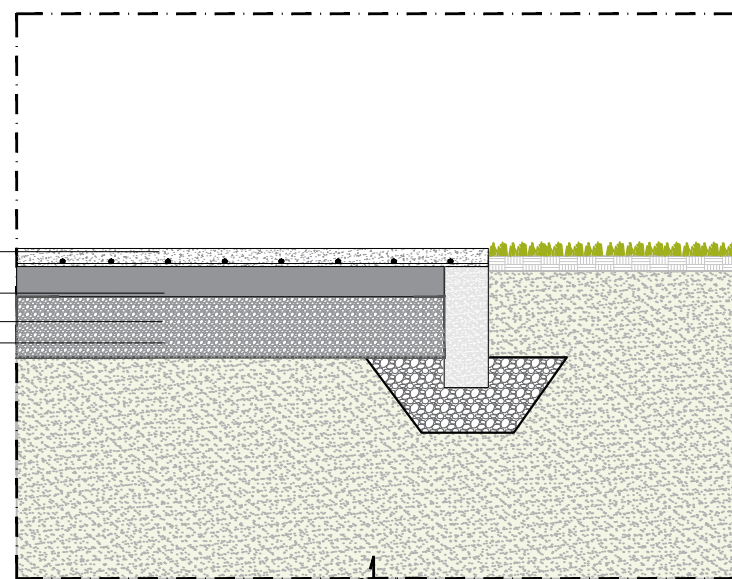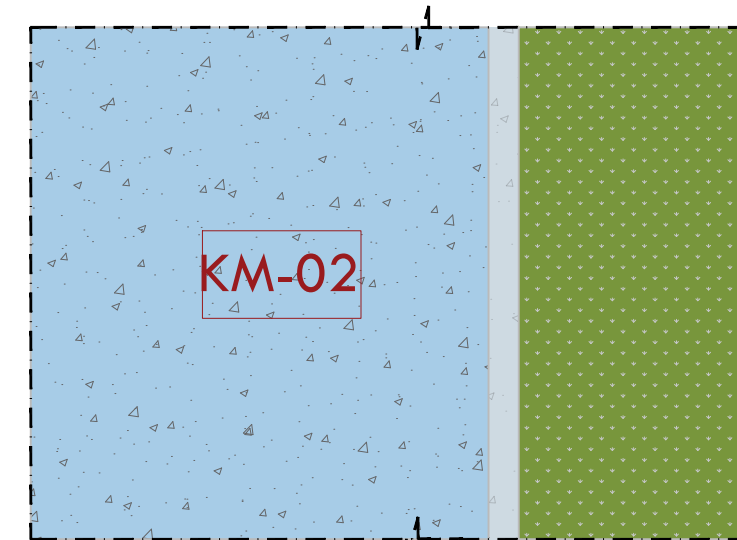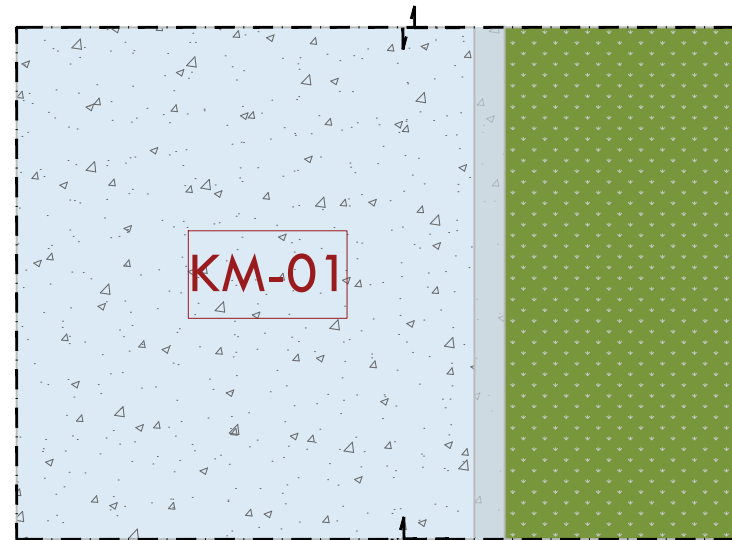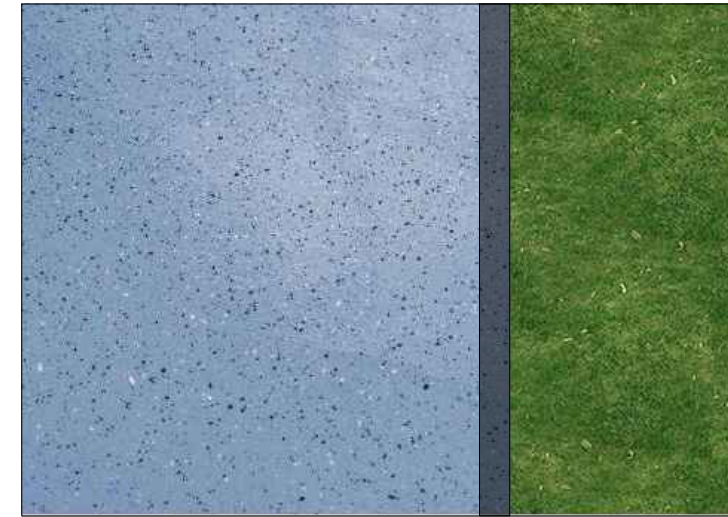

SHTRESE BETONI C20/25 10cm ME NJE ZGARE CELIKU Ø8/20/20cm /CONCRETE LAYER C20/25, 10 CM THICK, WITH A STEEL MESH Ø8/20/20 cm

SHTRESE STABILIZANTI 20cm / BASE LAYER 20cm  
 SHTRESE ÇAKELLI 20cm / SUB BASE LAYER 20cm  
 SHTRESE GJEOTEKSTILI / GEOTEXTIL LAYER

SHTRESE BETONI C20/25 10cm ME NJE ZGARE CELIKU Ø8/20/20cm /CONCRETE LAYER C20/25, 10 CM THICK, WITH A STEEL MESH Ø8/20/20 cm

SHTRESE STABILIZANTI 20cm / BASE LAYER 20cm  
 SHTRESE ÇAKELLI 20cm / SUB BASE LAYER 20cm  
 SHTRESE GJEOTEKSTILI / GEOTEXTIL LAYER

KM-01	KM-06
KM-02	KM-07
KM-03	KM-08
KM-04	KM-09
KM-05	

NDËRHYRJE PËR RITJEN E OFERTËS TURISTIKE DHE PËR PËRMIRËSIMIN FUNKSIONAL DHE ESTETIK TË BREGDETIT

INTERVENTION FOR INCREASING THE TOURSIT OFFER AND FOR THE FUNCTIONAL AND AESTHETIC IMPROVEMENT OF THE COASTLINE


Location: DURRËS  
 Vendi/dodhija: SHQIPËRI  
 Autoriteti/Kontraktues: FSHZH- Fondi Shqiptar i Zhvillimit

Design group/Grupi i projektimit:  
 BIG  
 Ark. Erind Bejleri  
 Ark. Ilir Bejleri  
 Ark. Klodi Demaj  
 Ark. Samet Shahini  
 Inxh. Ylli Gjoni  
 Inxh. Topo. Arnold Zanaq  
 Inxh. Gjeo. Ledian Limani  
 Inxhm. Mjed. Keida Muca





Projekti Zbatim  
 Implementation Project  
 Date/Date: Tirane, 2025  
 Sheet number/ Numri i fletes: 17  
 Sheet name/ Titulli i fletes: Detaje KM-01  
 KM-02  
 Details KM-01\ KM-02

\* Ndryshimet ne projekt pa konfirmimin e projektesit jane te pavlefshme. Tel. +355 4 (0)2451939  
 \* Changes in project without confirmation of projectors are invalid. Tel. +355 4 (0)2451939  
 shenime/note tregues/index data/date

DETAJI 3\_\_Fragment shtrimi beton me agregat ne dukje dhe gjelberim

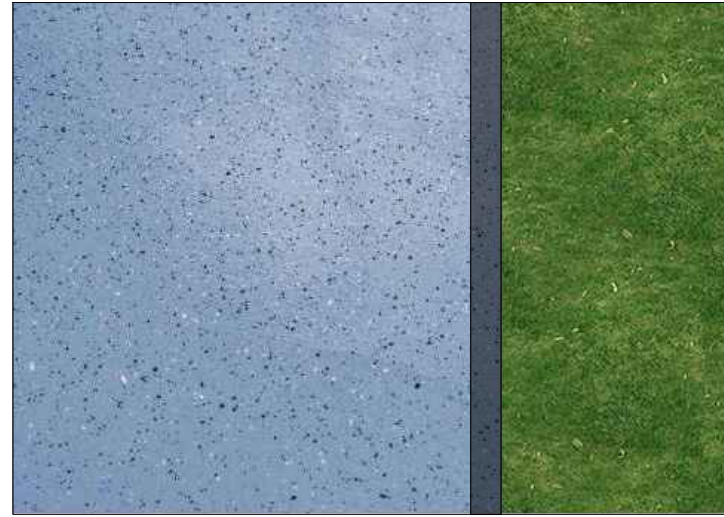

DETAJI 4\_\_Fragment shtrimi me zhavorr pa argjile per absorbimin e goditjeve

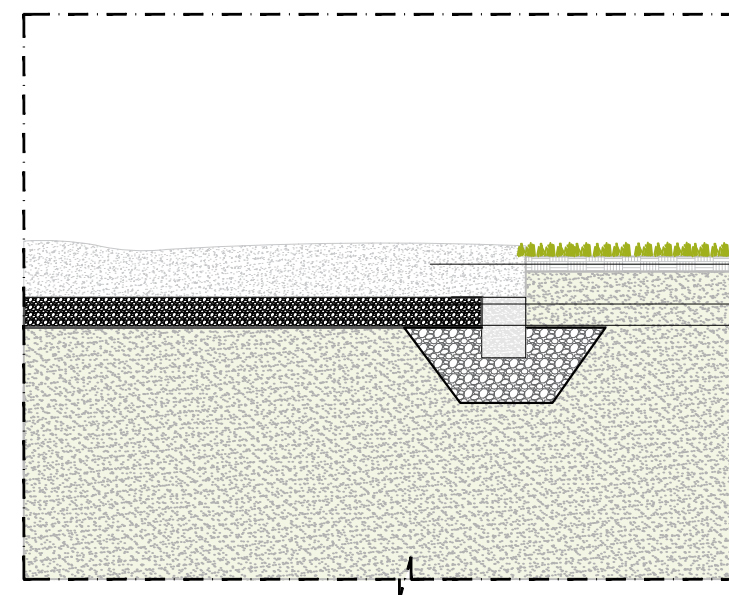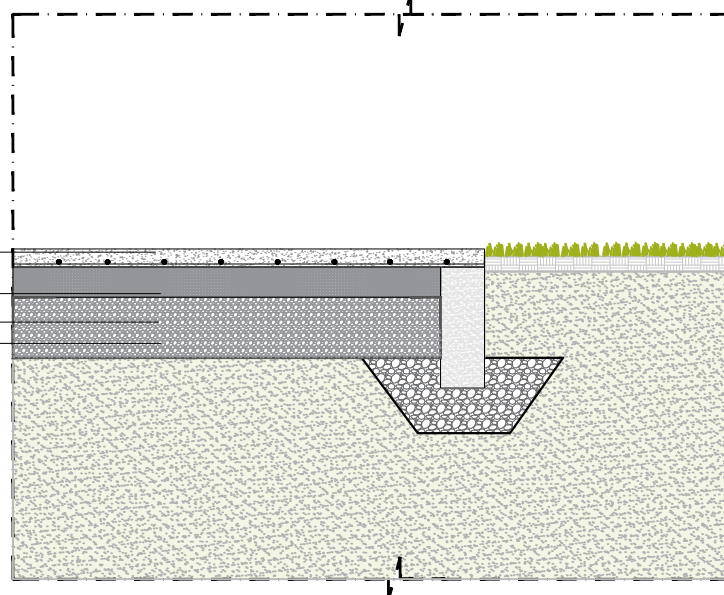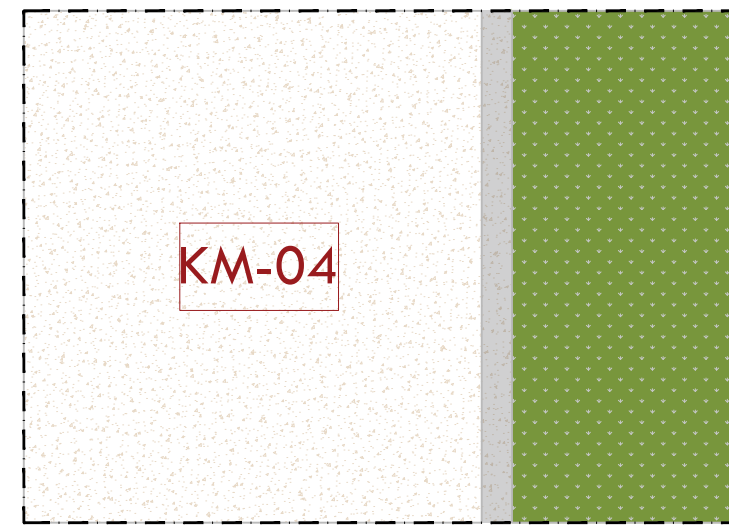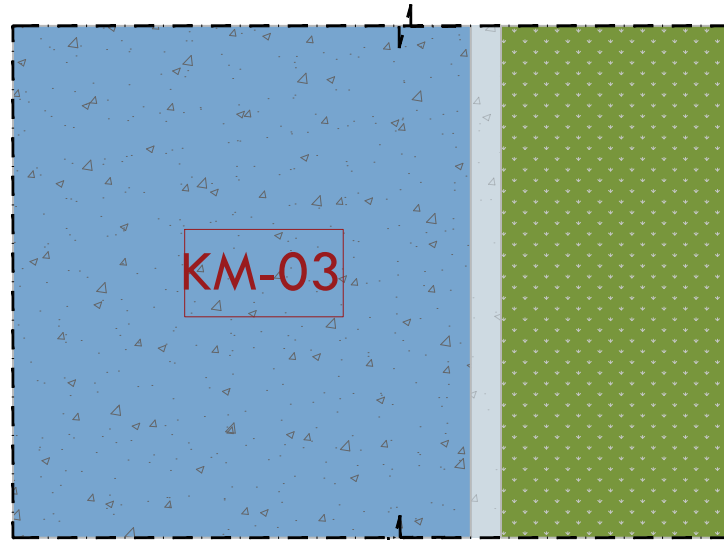

SHTRESE BETONI C20/25 10cm ME NJE ZGARE CELIKU Ø8/20/20cm /CONCRETE LAYER C20/25, 10 CM THICK, WITH A STEEL MESH Ø8/20/20 cm  
 SHTRESE STABILIZANTI 20cm / BASE LAYER 20cm  
 SHTRESE CAKELLI 20cm / SUB BASE LAYER 20cm  
 SHTRESE GJEOTEKSTILI / GEOTEXTIL LAYER

Sipërfaqe për absorbimin e goditjeve në zonën e lojrave; Zhavorr pa argjile dhe sedimente të tjera, me granulometri 2-8 mm, Trashësia 20-30 cm  
 SHTRESE CAKELLI 20cm / SUB BASE LAYER 20cm  
 SHTRESE GJEOTEKSTILI / GEOTEXTIL LAYER

KM-01	KM-06
KM-02	KM-07
KM-03	KM-08
KM-04	KM-09
KM-05	

**NDËRHYRJE PËR RITJEN E OFERTËS TURISTIKE DHE PËR PËRMIRËSIMIN FUNKSIONAL DHE ESTETIK TË BREGDETIT**

**INTERVENTION FOR INCREASING THE TOURSIT OFFER AND FOR THE FUNCTIONAL AND AESTHETIC IMPROVEMENT OF THE COASTLINE**

Location DURRËS Autoriteti Kontrollues FSHZH- Fondi Shqiptar i Zhvillimit  
 Vendi/loc: SHQIPËRI



Design group/Grupi i projektimit:

BIG  
 Ark. Erind Bejleri  
 Ark. Ilir Bejleri  
 Ark. Klodi Demaj  
 Ark. Samet Shahini

Inxh. Ylli Gjoni  
 Inxh. Topo. Arnold Zanaq  
 Inxh. Gjeo. Ledian Limani  
 Inxhm Mjed. Keida Muca

Projekti Zbatim  
 Implementation Project




Sheet number/ Numri i fletes: 18

Date/ Data: Tirane, 2025

Sheet name/ Titulli i fletes: Detaje KM-03  
 KM-04  
 Details KM-03\ KM-04



\* Ndryshimet ne projekt pa konfirmimin e projektesit jane te pavlefshme. Tel. +355 4 (0)2451939  
 \* Changes in project without confirmation of projectors are invalid. Tel. +355 4 (0)2451939  
 shenime/note tregues/index data/date

DETAJI 5\_\_Fragment shtrimi beton i veshur me shtrese gome dhe gjelberim

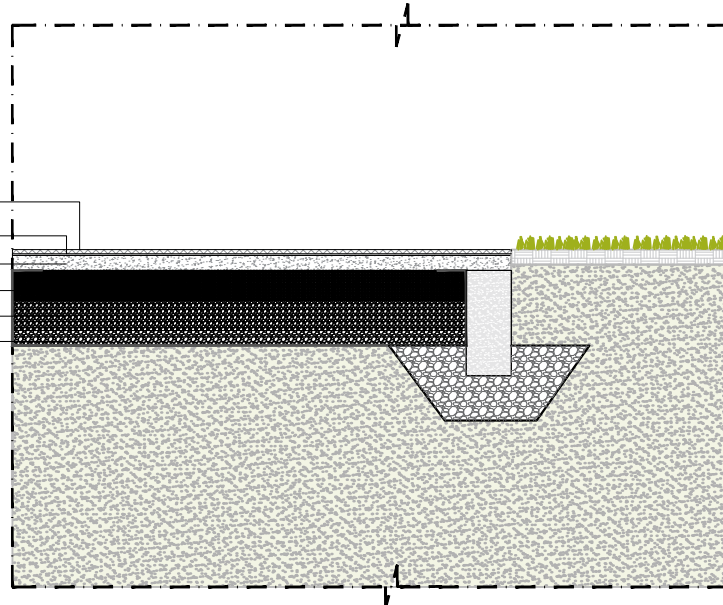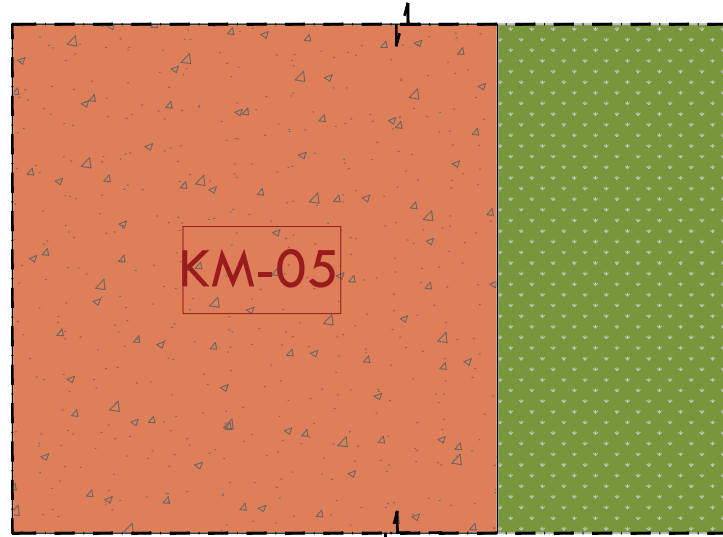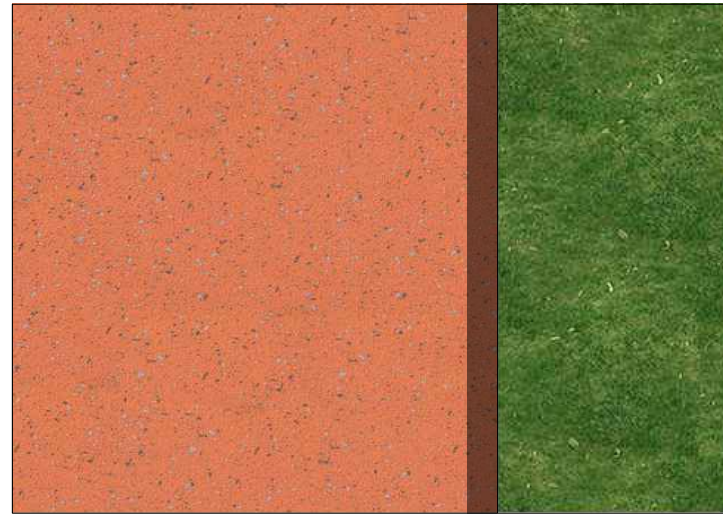

SHTRESE GOME 2cm/ RUBBER LAYER 2cm  
 SHTRESE CUSHION (SBR) PER AMORTIZIM 1cm  
 SHTRESE BETONI C20/25 I VARFER C16/20 , 5cm  
 SHTRESE STABILIZANTI 10cm/ BASE LAYER 10cm  
 SHTRESE CAKELLI 20cm / SUB BASE LAYER 20cm  
 SHTRESE GJEOTEKSTILI / GEOTEXTIL LAYER

DETAJI 6\_\_Fragment shtrimi me derrase

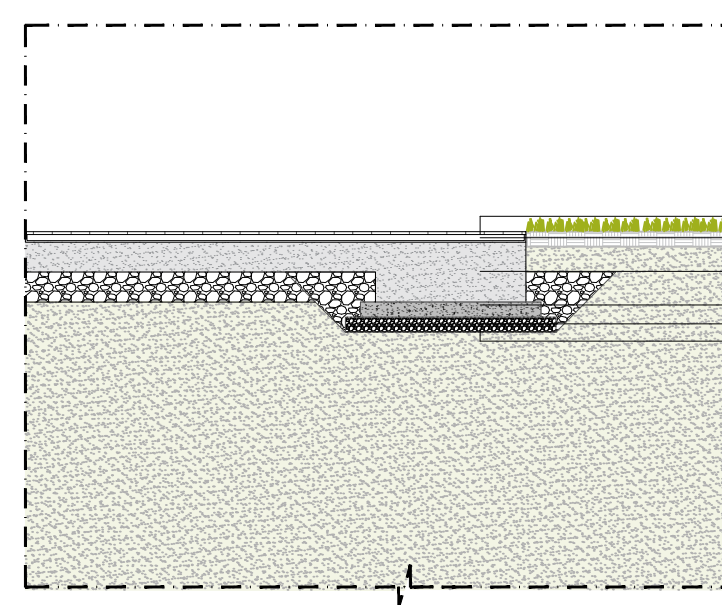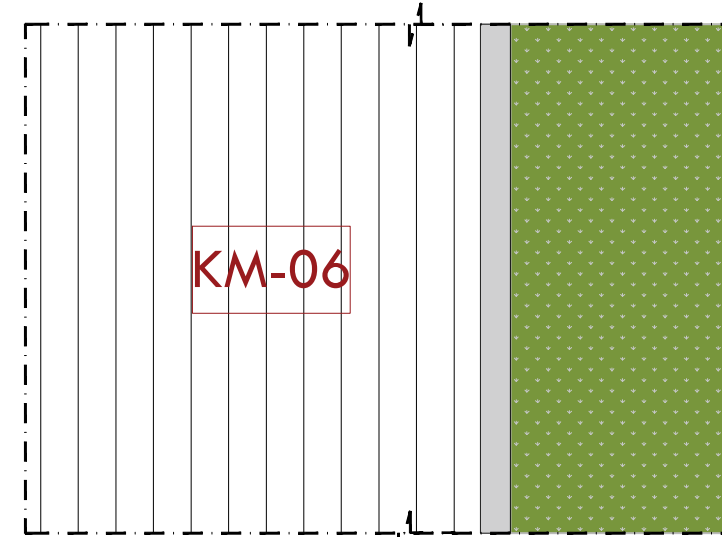

SHTRIM ME DERRASA (12 x2)cm, t=2cm  
 TRA METALIK (50x50) X4 mm  
 PLINT BETONI MODULAR (1x1x0.6)m  
 SHTRESE BETONI I VARFER 10cm  
 SHTRESE CAKELLI 10cm  
 SHTRESE GJEOTEKSTILI / GEOTEXTIL LAYER

KM-01	KM-06
KM-02	KM-07
KM-03	KM-08
KM-04	KM-09
KM-05	

**NDËRHYRJE PËR RITJEN E OFERTËS TURISTIKE DHE PËR PËRMIRËSIMIN FUNKSIONAL DHE ESTETIK TË BREGDETIT**

**INTERVENTION FOR INCREASING THE TOURSIT OFFER AND FOR THE FUNCTIONAL AND AESTHETIC IMPROVEMENT OF THE COASTLINE**

Location DURRES Autoriteti Kontrollues FSHZH- Fondi Shqiptar i Zhvillimit  
 Vendi/loc: SHQIPËRI



**Design group/Grupi i projektimit:**

BIG  
 Ark. Erind Bejleri  
 Ark. Ilir Bejleri  
 Ark. Klodi Demaj  
 Ark. Samet Shahini

Inxh. Ylli Gjoni  
 Inxh. Topo. Arnold Zanaq  
 Inxh. Gjeo. Ledion Limani  
 Inxhm Mjed. Keida Muca

Projekti Zbatim  
 Implementation Project


Sheet number/ Numri i fletes: 19

Date/ Data Tirane, 2025





Sheet name/ Titulli i fletes: Detaje KM-05  
 KM-06  
 Details KM-05\ KM-06

\* Ndryshimet ne projekt pa konfirmimin e projektuesit jane te pavlefshme. Tel. +355 4 (0)2451939  
 \* Changes in project without confirmation of projectors are invalid. Tel. +355 4 (0)2451939  
 shenime/note tregues/index data/date

DETAJI 7\_\_Fragment shtrese me gome dhe shtrim betoni agregate ne dukje

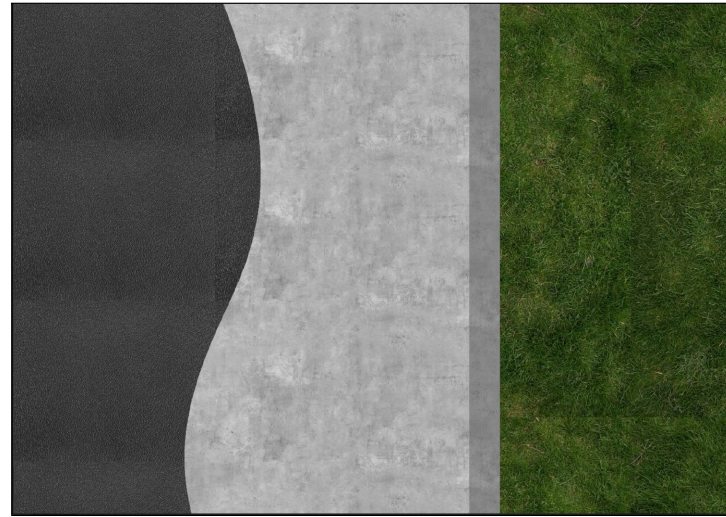

DETAJI 8\_\_Fragment shtrese me cimento hidroizoluese

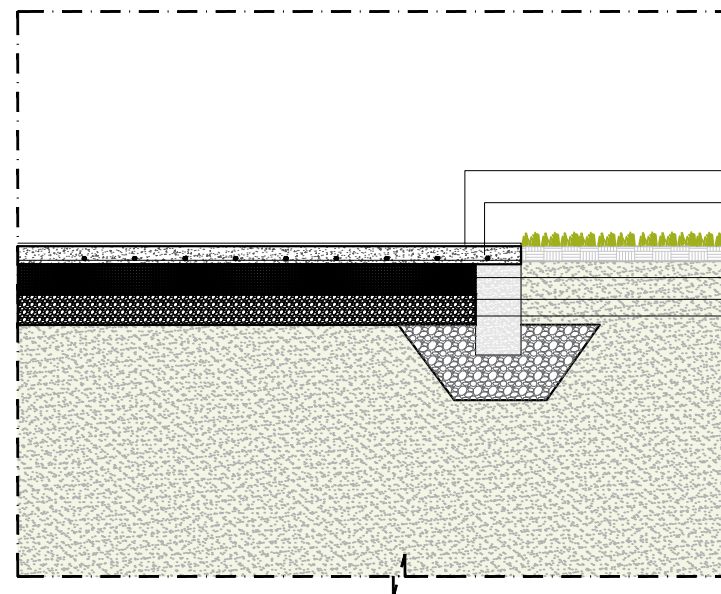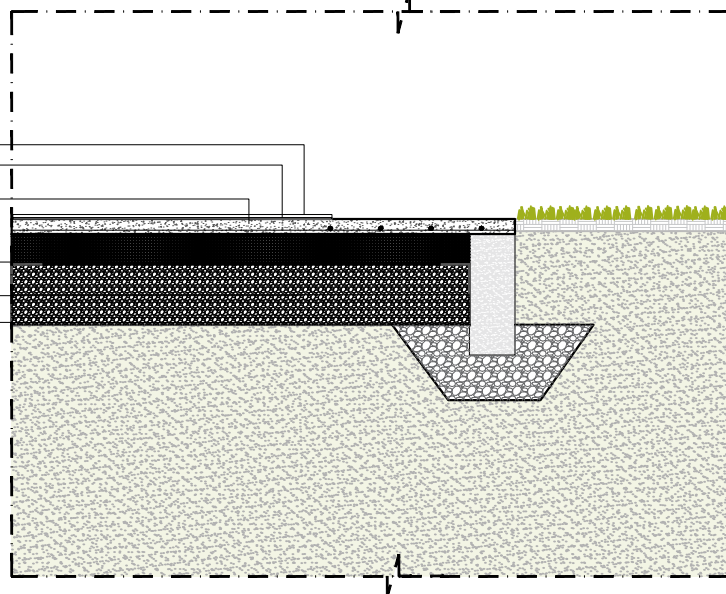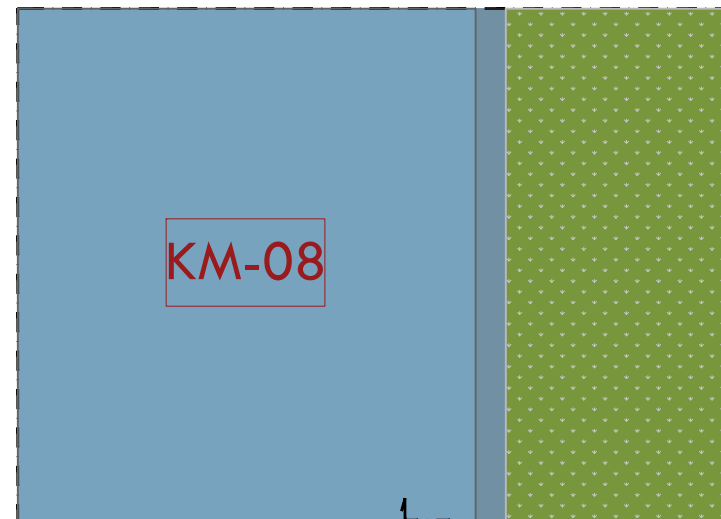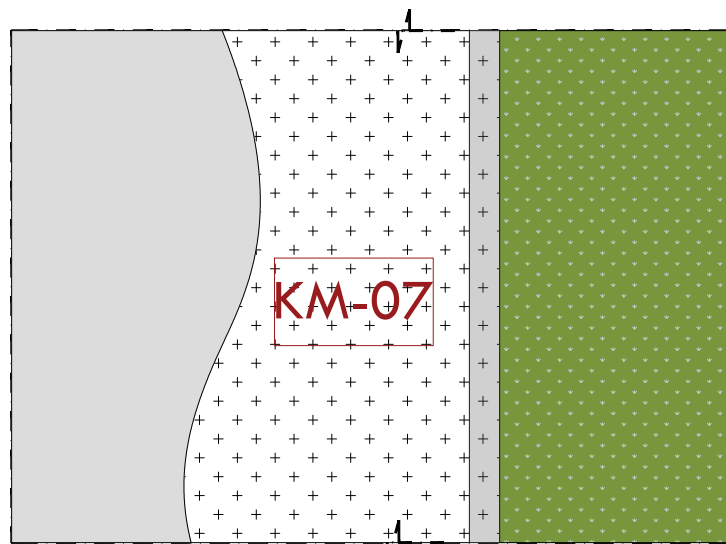

SHTRESE GOME 2cm/RUBBER LAYER 2cm  
 SHTRESE CUSHION (SBR) PER AMORTIZIM 1cm  
 SHTRESE BETONI C20/25 10cm ME NJE ZGARE CELIKU Ø8/20/20cm  
 /CONCRETE LAYER C20/25, 10 cm THICK, WITH A STEEL MESH  
 Ø8/20/20 cm  
 SHTRESE STABILIZANTI 20cm / BASE LAYER 20cm  
 SHTRESE ÇAKELLI 20cm / SUB BASE LAYER 20cm  
 SHTRESE GJEOTEKSTILI / GEOTEXTIL LAYER

VESHJE ME CIMENTO HIDROIZOLUESE 2cm  
 SHTRESE BETONI C20/25 10cm ME NJE ZGARE CELIKU  
 Ø8/20/20cm /CONCRETE LAYER C20/25, 10 cm THICK, WITH  
 A STEEL MESH Ø8/20/20 cm  
 SHTRESE STABILIZANTI 20cm / BASE LAYER 20cm  
 SHTRESE ÇAKELLI 20cm / SUB BASE LAYER 20cm  
 SHTRESE GJEOTEKSTILI / GEOTEXTIL LAYER

KM-01	KM-06
KM-02	KM-07
KM-03	KM-08
KM-04	KM-09
KM-05	

**NDËRHYRJE PËR RITJEN E OFERTËS TURISTIKE DHE PËR PËRMIRËSIMIN FUNKSIONAL DHE ESTETIK TË BREGDETIT**

**INTERVENTION FOR INCREASING THE TOURSIT OFFER AND FOR THE FUNCTIONAL AND AESTHETIC IMPROVEMENT OF THE COASTLINE**

Location: Durrës, SHQIPËRI  
 Autoriteti Kontrollues: FSHZH- Fondi Shqiptar i Zhvillimit



Design group/Grupi i projektimit:

BIG  
 Ark. Erind Bejleri  
 Ark. Ilir Bejleri  
 Ark. Klodi Demaj  
 Ark. Samet Shahini

Inxh. Ylli Gjoni  
 Inxh. Topo. Arnold Zanaq  
 Inxh. Gjeo. Ledian Limani  
 Inxhm. Mjed. Keida Muca

Projekti Zbatim  
 Implementation Project




Sheet number/ Numri i fletes: 20

Date/ Data: Tirane, 2025

Sheet name/ Titulli i fletes: Detaje KM-07/  
 KM-08  
 Details KM-07\ KM-08

\* Ndryshimet ne projekt pa konfirmimin e projektesit jane te pavlefshme. Tel. +355 4 (0)2451939  
 \* Changes in project without confirmation of projectors are invalid. Tel. +355 4 (0)2451939  
 shenime/note tregues/index data/date

DETAJI 9\_\_Shtrese betoni i lemuar "steel trowel finish"

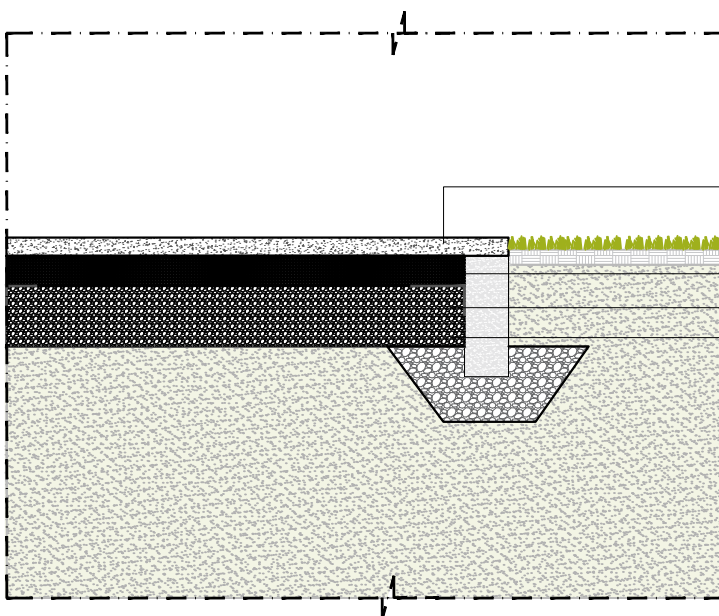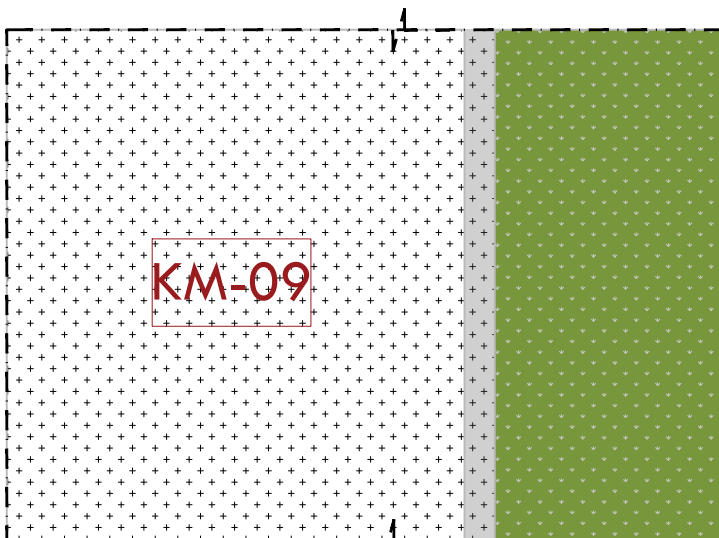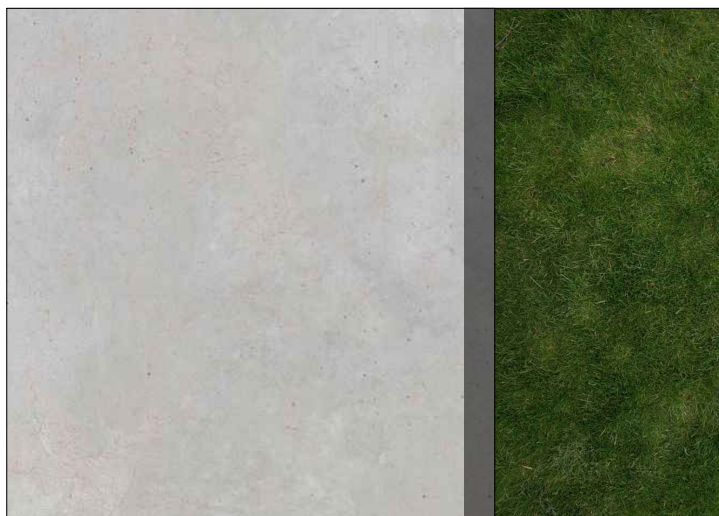

SHTRESE BETONI C20/25 10cm I LEMUAR "STEEL TROWEL FINISH" SHUME I LEMUAR, POR JO I RRESHQITSEM ME NJE ZGARE CELIKU Ø8/20/20cm / CONCRETE LAYER C20/25, 10 cm THICK "STEEL TROWEL FINISH", WITH A STEEL MESH Ø8/20/20 cm  
 SHTRESE STABILIZANTI 20cm / BASE LAYER 20cm  
 SHTRESE CAKELLI 20cm / SUB BASE LAYER 20cm  
 SHTRESE GJEOTEKSTILI / GEOTEXTIL LAYER

KM-01	KM-06
KM-02	KM-07
KM-03	KM-08
KM-04	KM-09
KM-05	

NDËRHYRJE PËR RITJEN E OFERTËS TURISTIKE DHE PËR PËRMIRËSIMIN FUNKSIONAL DHE ESTETIK TË BREGDETIT

INTERVENTION FOR INCREASING THE TOURSIT OFFER AND FOR THE FUNCTIONAL AND AESTHETIC IMPROVEMENT OF THE COASTLINE

Location: DURRËS  
 Vendi/dodhja: SHQIPËRI  
 Autoriteti/Kontrolues: FSHZH- Fondi Shqiptar i Zhvillimit

**BIG SON** ARCHITECTS  
**SEED CONSULTING** Plant & Environment  
**GeoENG** ENGINEERS

Design group/Grupi i projektimit:  
 BIG  
 Ark. Erind Bejleri  
 Ark. Ilir Bejleri  
 Ark. Klodi Demaj  
 Ark. Samet Shahini  
 Inxh. Ylli Gjoni  
 Inxh. Topo. Arnold Zanaq  
 Inxh. Gjeo. Ledian Limani  
 Inxhm Mjed. Keilda Muca

Projekti Zbatim  
 Implementation Project  
 Date/Date: Tirane, 2025  
 Sheet number/ Numri i fletes: 21  
 Sheet name/ Titulli i fletes: Detaje KM-09  
 Details KM-09

\* Ndryshimet ne projekt pa konfirmimin e projektuesit jane te pavlefshme. Tel. +355 4 (0)2451939  
 \* Changes in project without confirmation of projectors are invalid. Tel. +355 4 (0)2451939  
 shenime/note tregues/index data/date

