


PROJEKTUES (DESIGN TEAM)  
 N.4497/7  
**d&c partners**  
*design & consulting engineers*  
 Local Engineering Office (LOC)  
 Studio Lokale Inzhinjerike (VEND)  
 Firma:  
 Lexoj dhe aprovoj

TITULLI I VIZATIMIT (DRAWING TITLE)  
**PLANI I LARGIMIT TE UJERAVE  
 TE SHIUT  
 (RAINWATER DRAINAGE)**

KLIENT: BASHKIA VLORE  
 Object: **PROJEKT ZBATIMI**  
 VAZHDIMI I SHETITORES BREGDETARE NE  
 PLAZHIN E VJETER, VLORE

DATA (DATE)	PROJEKTUES (DESIGN TEAM)
GUSHT 2024 (AUGUST 2024)	"D&C PARTNERS"
FAZA (PHASE)	SKEDARI DWG (DWG FILE)
PROJEKT-ZBATIMI	PROPOSED DESIGN.DWG

SHKALLA (SCALE)	NR. I VIZATIMIT (DRAWING NO.)
1:200	No. - 09

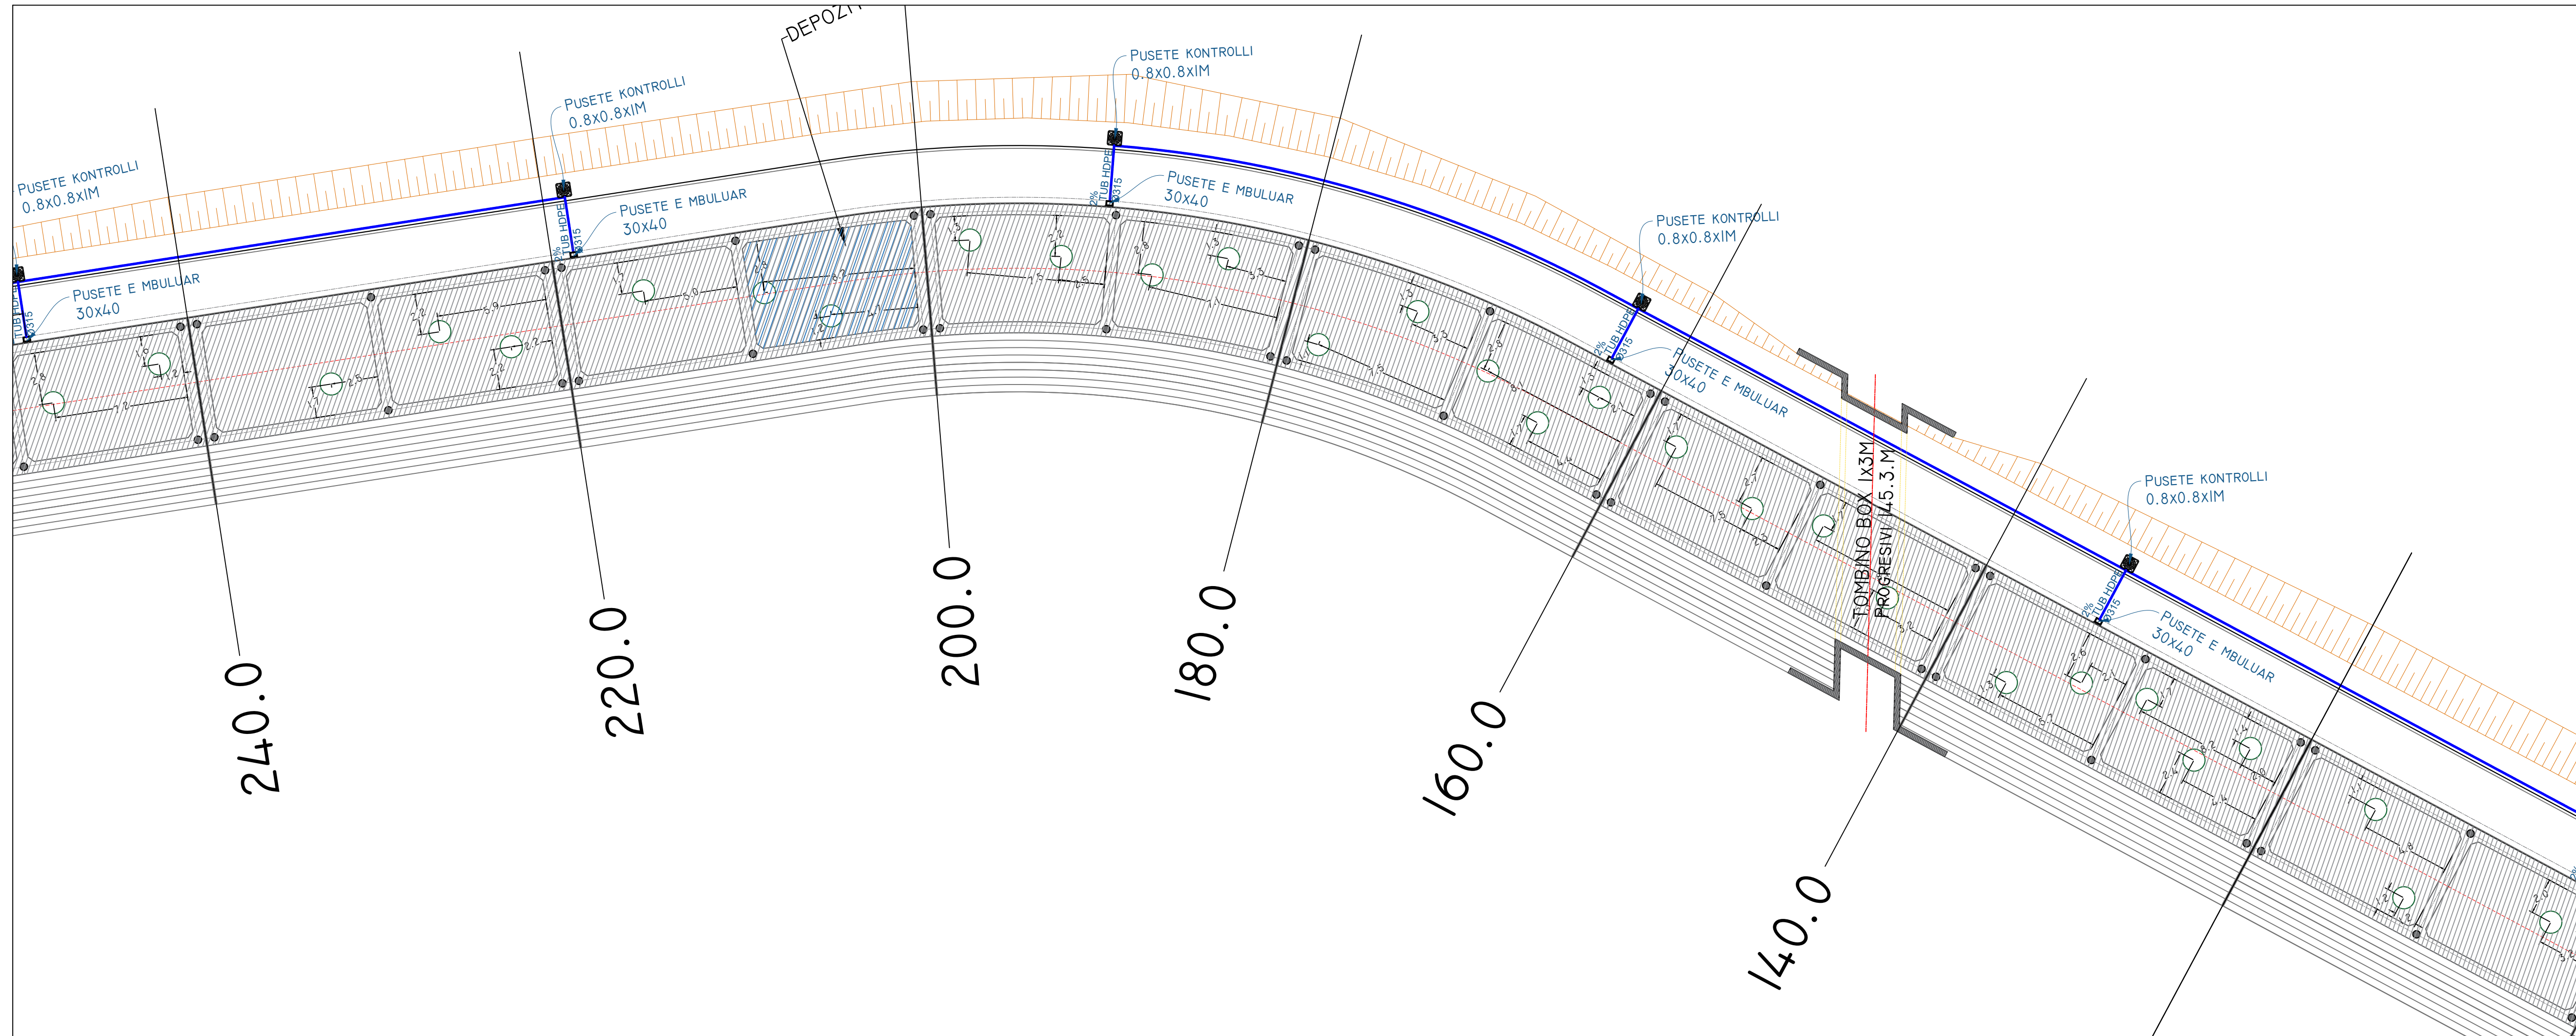


PROJEKTUES (DESIGN TEAM)  
 N.4497/7  
**d&c partners**  
 design & consulting engineers  
 Local Engineering Office (LOC)  
 Studio Lokale Inzhinjerike (VEND)  
 Firma:  
 Lexoj dhe aprovoj

TITULLI I VIZATIMIT (DRAWING TITLE)  
**PLANI I LARGIMIT TE UJERAVE  
 TE SHIUT  
 (RAINWATER DRAINAGE)**

KLIENT: BASHKIA VLORE  
 Object: **PROJEKT ZBATIMI**  
 VAZHDIMI I SHETITORES BREGDETARE NE  
 PLAZHIN E VJETER, VLORE

DATA (DATE)	PROJEKTUES (DESIGN TEAM)
GUSHT 2024 (AUGUST 2024)	"D&C PARTNERS"
FAZA (PHASE)	SKEDARI DWG (DWG FILE)
PROJEKT-ZBATIMI	PROPOSED DESIGN.DWG

SHKALLA (SCALE)	NR. I VIZATIMIT (DRAWING NO.)
1:200	No. - 10

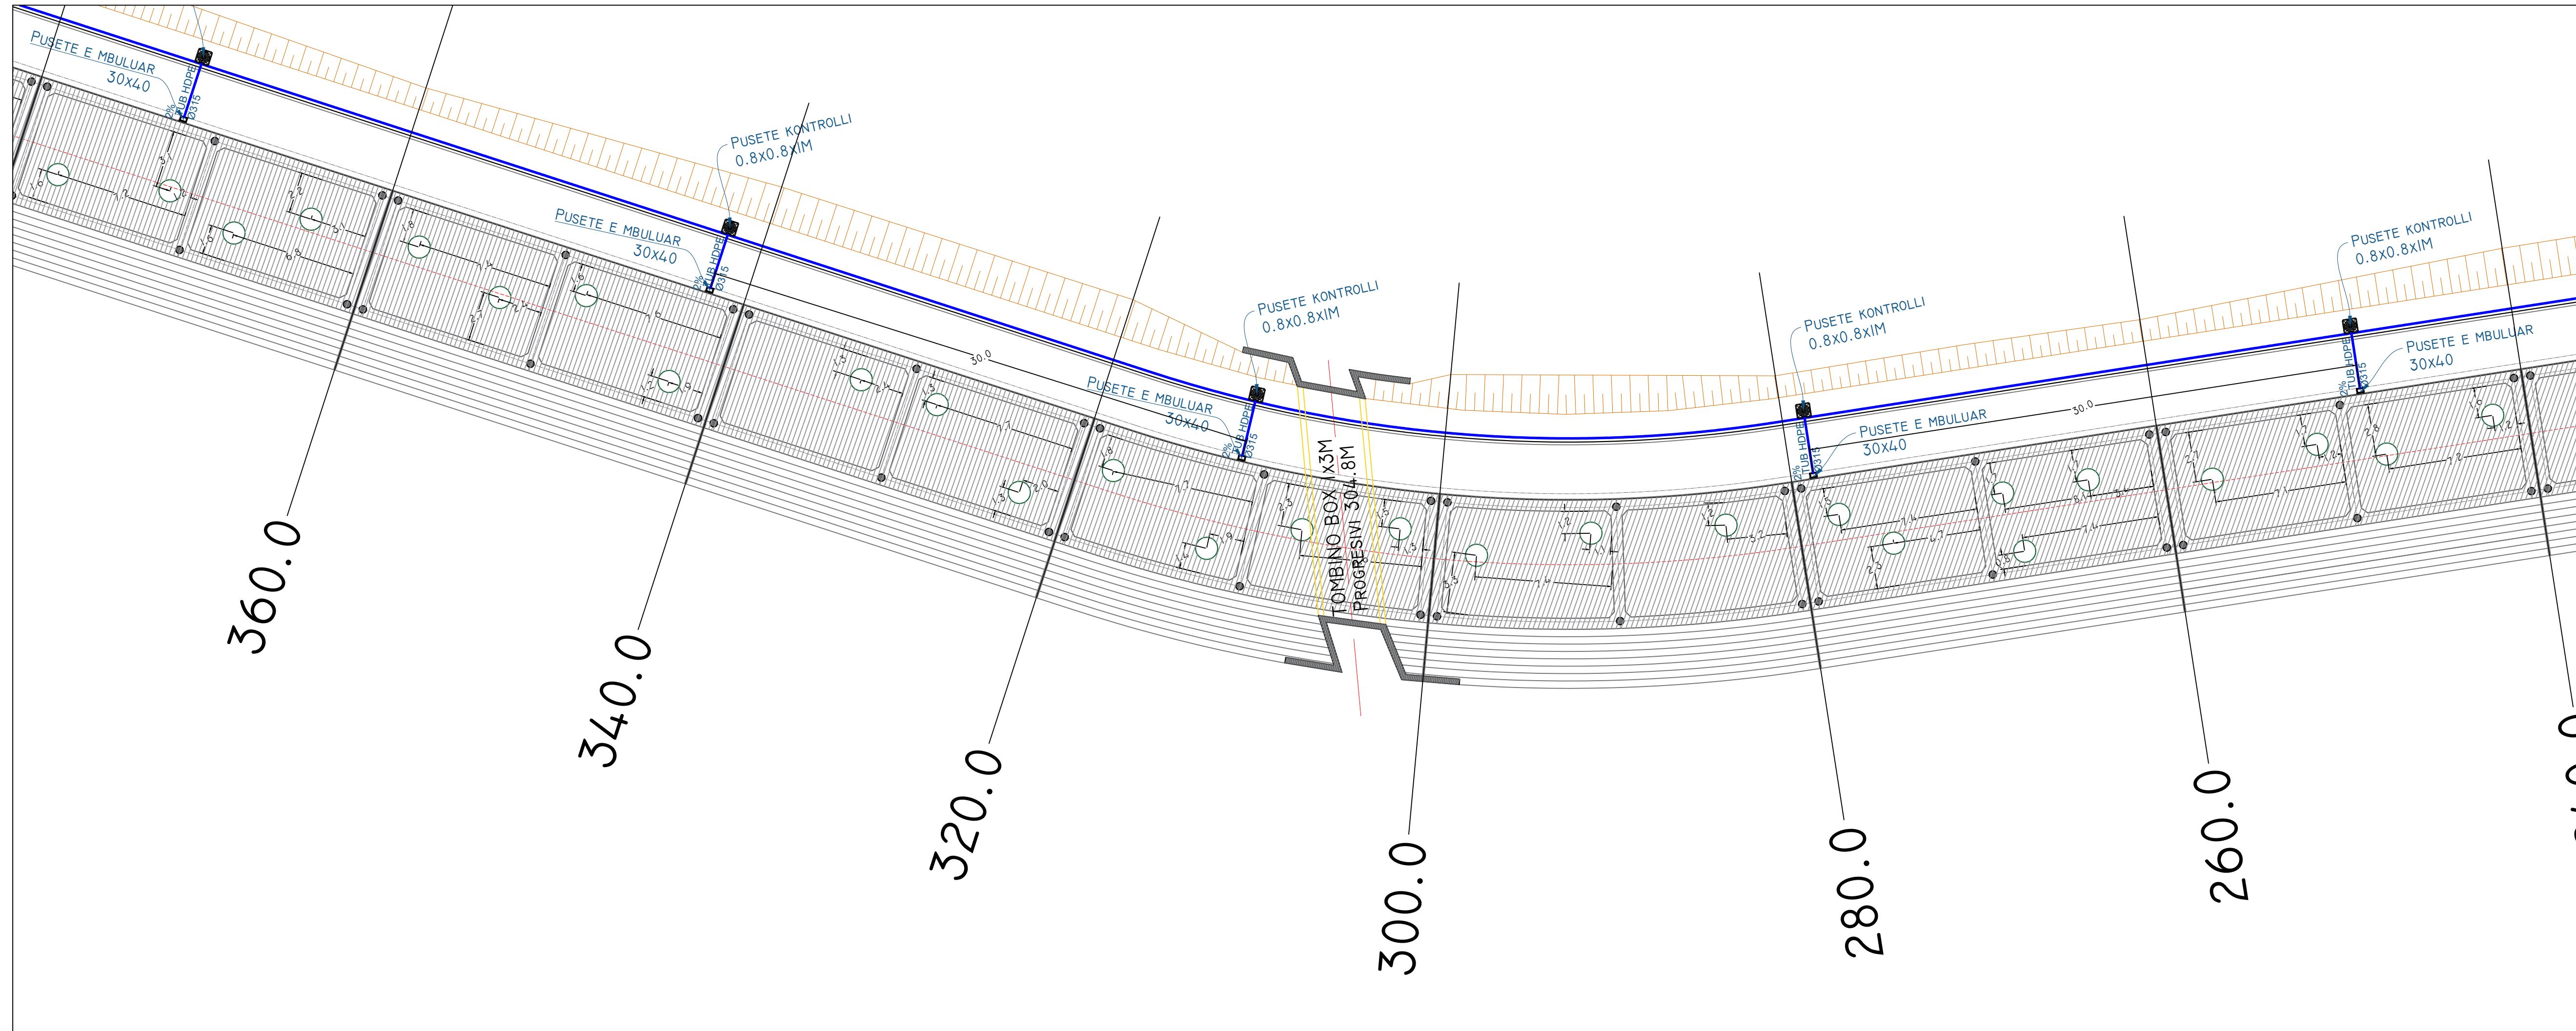

PROJEKTUES (DESIGN TEAM)  
 N.4497/7  
**d&c partners**  
 design & consulting engineers  
 Local Engineering Office (LOC)  
 Studio Lokale Inxhinjerieke (VEND)


Firma:  
 Lexoj dhe aprovoj


TITULLI I VIZATIMIT (DRAWING TITLE)  
**PLANI I LARGIMIT TE UJERAVE  
 TE SHIUT  
 (RAINWATER DRAINAGE)**

KLIENT: BASHKIA VLORE  
 Object: **PROJEKT ZBATIMI**  
 VAZHDIMI I SHETITORES BREGDETARE NE  
 PLAZHIN E VJETER, VLORE

DATA (DATE)	PROJEKTUES (DESIGN TEAM)
GUSHT 2024 (AUGUST 2024)	"D&C PARTNERS"
FAZA (PHASE)	SKEDARI DWG (DWG FILE)
PROJEKT-ZBATIMI	PROPOSED DESIGN.DWG

SHKALLA (SCALE)	NR. I VIZATIMIT (DRAWING NO.)
1:200	No. - II

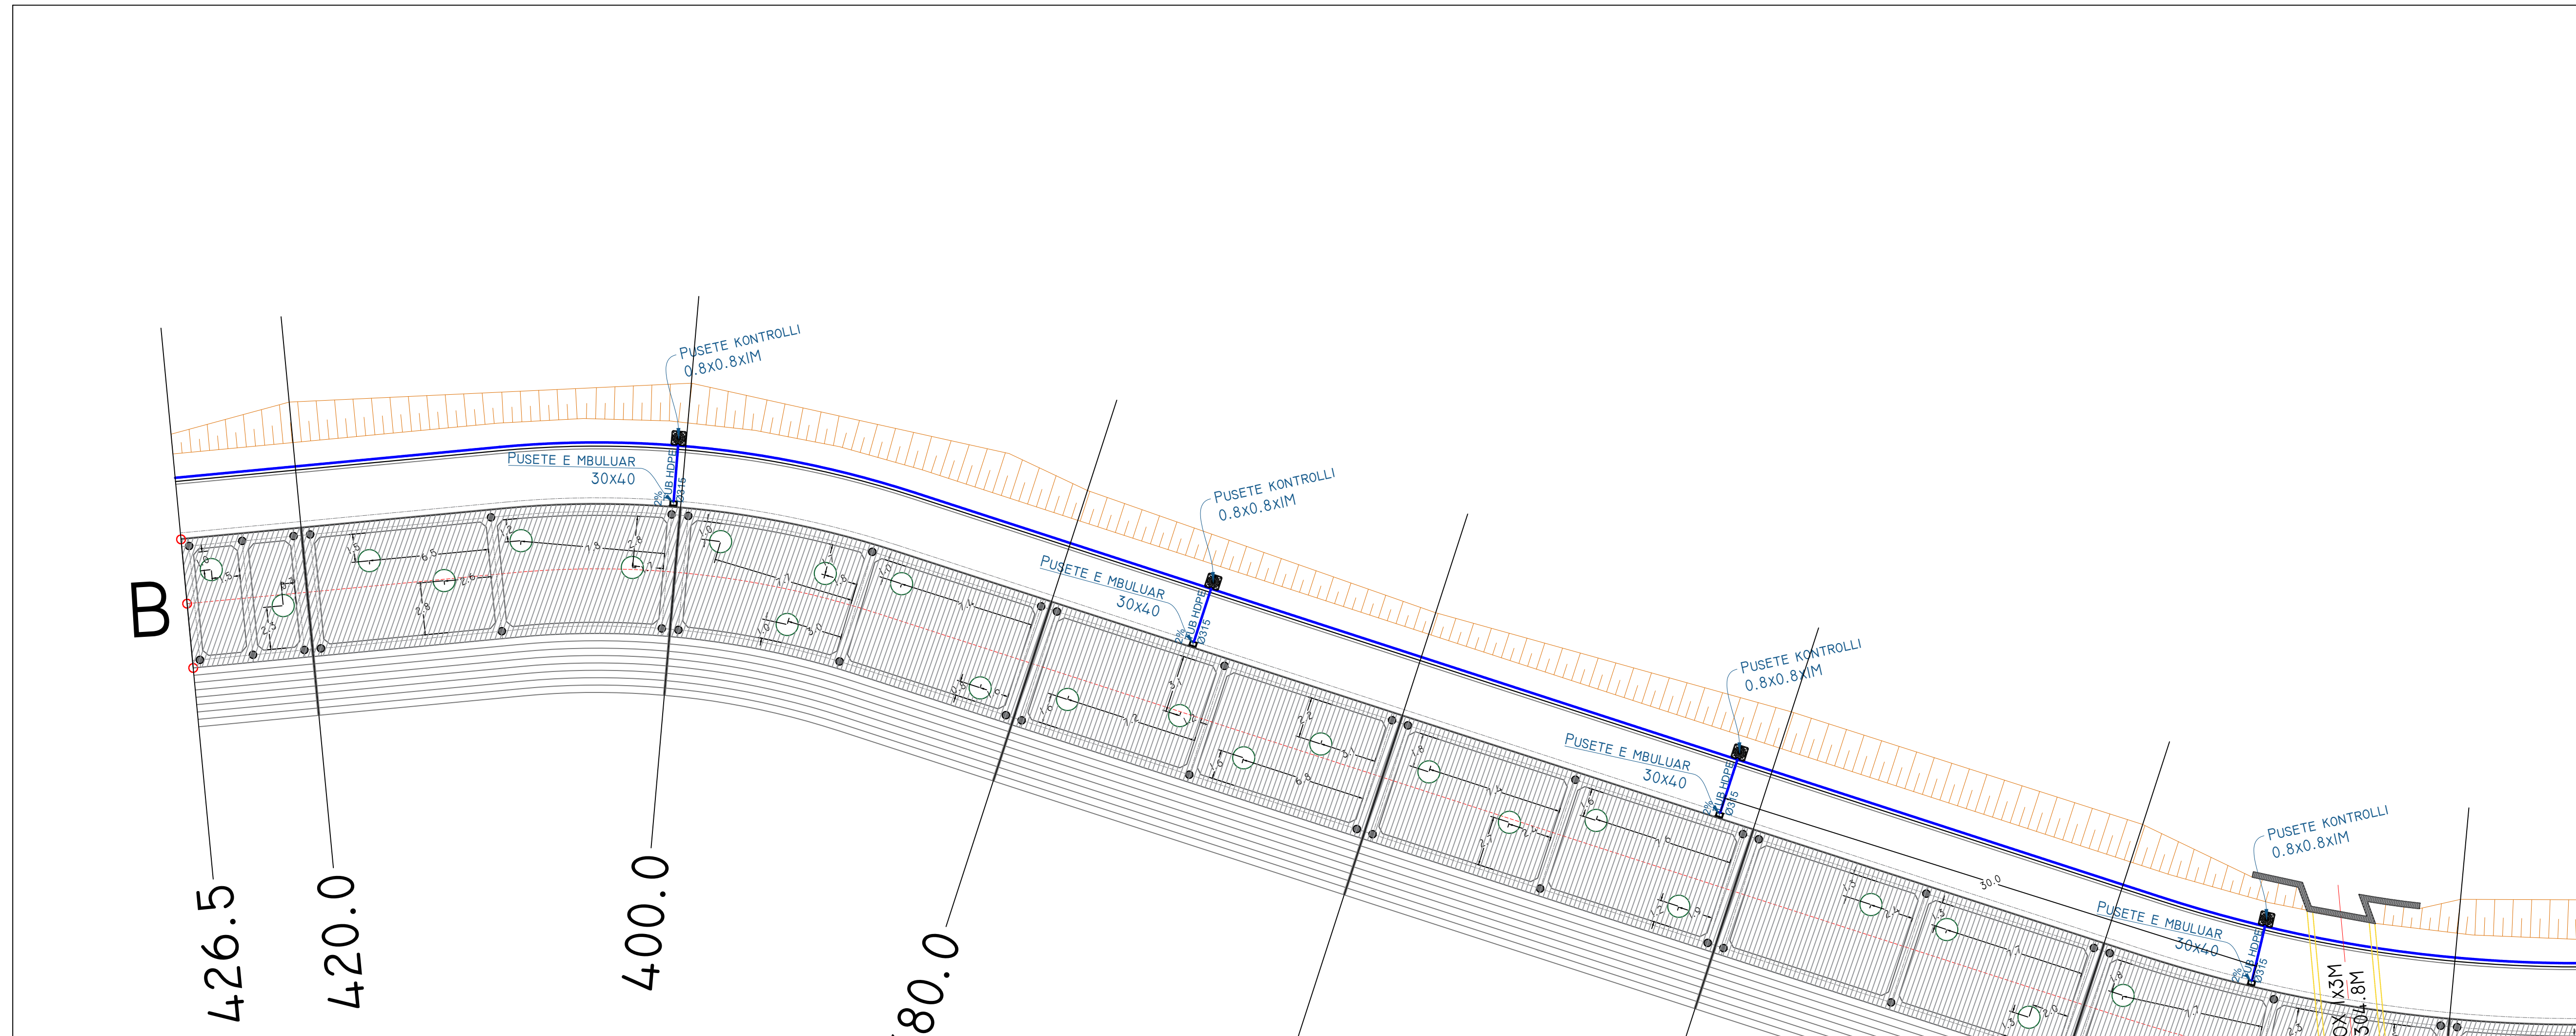


PROJEKTUES (DESIGN TEAM)	
 N.4497/7 Local Engineering Office (LOC) Studio Lokale Inzhinjerike (VEND)	
Firma: Lexoj dhe aprovoj	

TITULLI I VIZATIMIT (DRAWING TITLE)  
**PLANI I LARGIMIT TE UJERAVE  
 TE SHIUT  
 (RAINWATER DRAINAGE)**

KLIENT: BASHKIA VLORE  
 Object: **PROJEKT ZBATIMI**  
 VAZHDIMI I SHETITORES BREGDETARE NE  
 PLAZHIN E VJETER, VLORE

DATA (DATE)	PROJEKTUES (DESIGN TEAM)
GUSHT 2024 (AUGUST 2024)	"D&C PARTNERS"
FAZA (PHASE)	SKEDARI DWG (DWG FILE)
PROJEKT-ZBATIMI	PROPOSED DESIGN.DWG

SHKALLA (SCALE)	NR. I VIZATIMIT (DRAWING NO.)
1:200	No. - 12

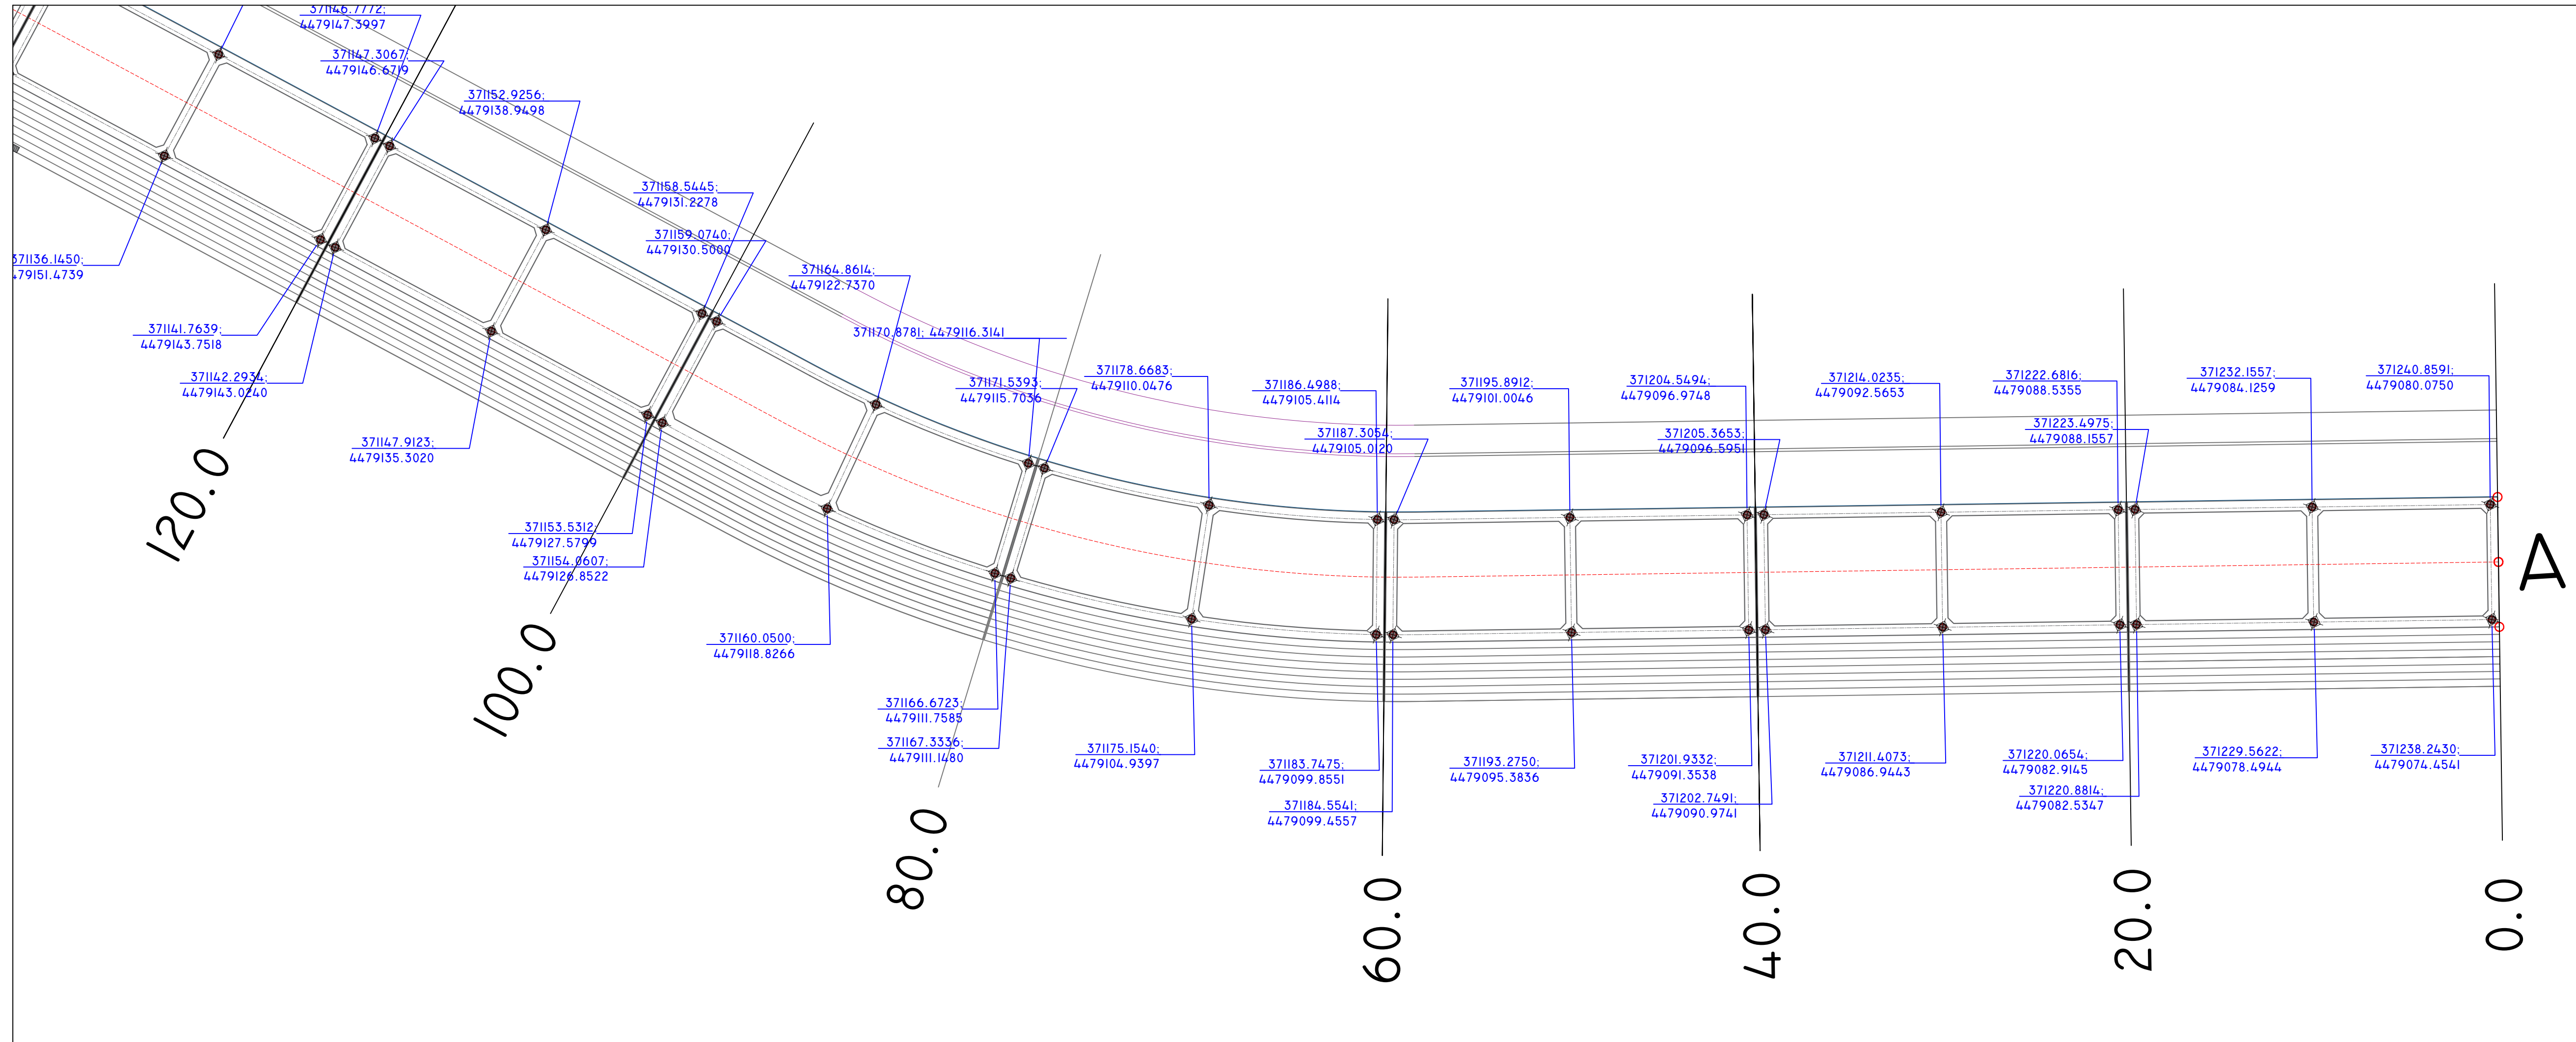


PROJEKTUES (DESIGN TEAM)  
**d&c partners** N.4497/7  
*design & consulting engineers*  
 Local Engineering Office (LOC)  
 Studio Lokale Inzhinjerike (VEND)  
 Firma:  
 Lexoj dhe aprovoj

TITULLI I VIZATIMIT (DRAWING TITLE)  
**PLANIMETRIA E PILOTAVE  
 (PILES PLAN)**

KLIENT: BASHKIA VLORE  
 Object: **PROJEKT ZBATIMI**  
 VAZHDMI I SHETITORES BREGDETARE NE  
 PLAZHIN E VJETER, VLORE

DATA (DATE)	PROJEKTUES (DESIGN TEAM)
Gusht 2024 (AUGUST 2024)	"D&C PARTNERS"
FAZA (PHASE)	SKEDARI DWG (DWG FILE)
PROJEKT-ZBATIMI	PROPOSED DESIGN.DWG

SHKALLA (SCALE)	NR. I VIZATIMIT (DRAWING NO.)
1:200	No. - 13

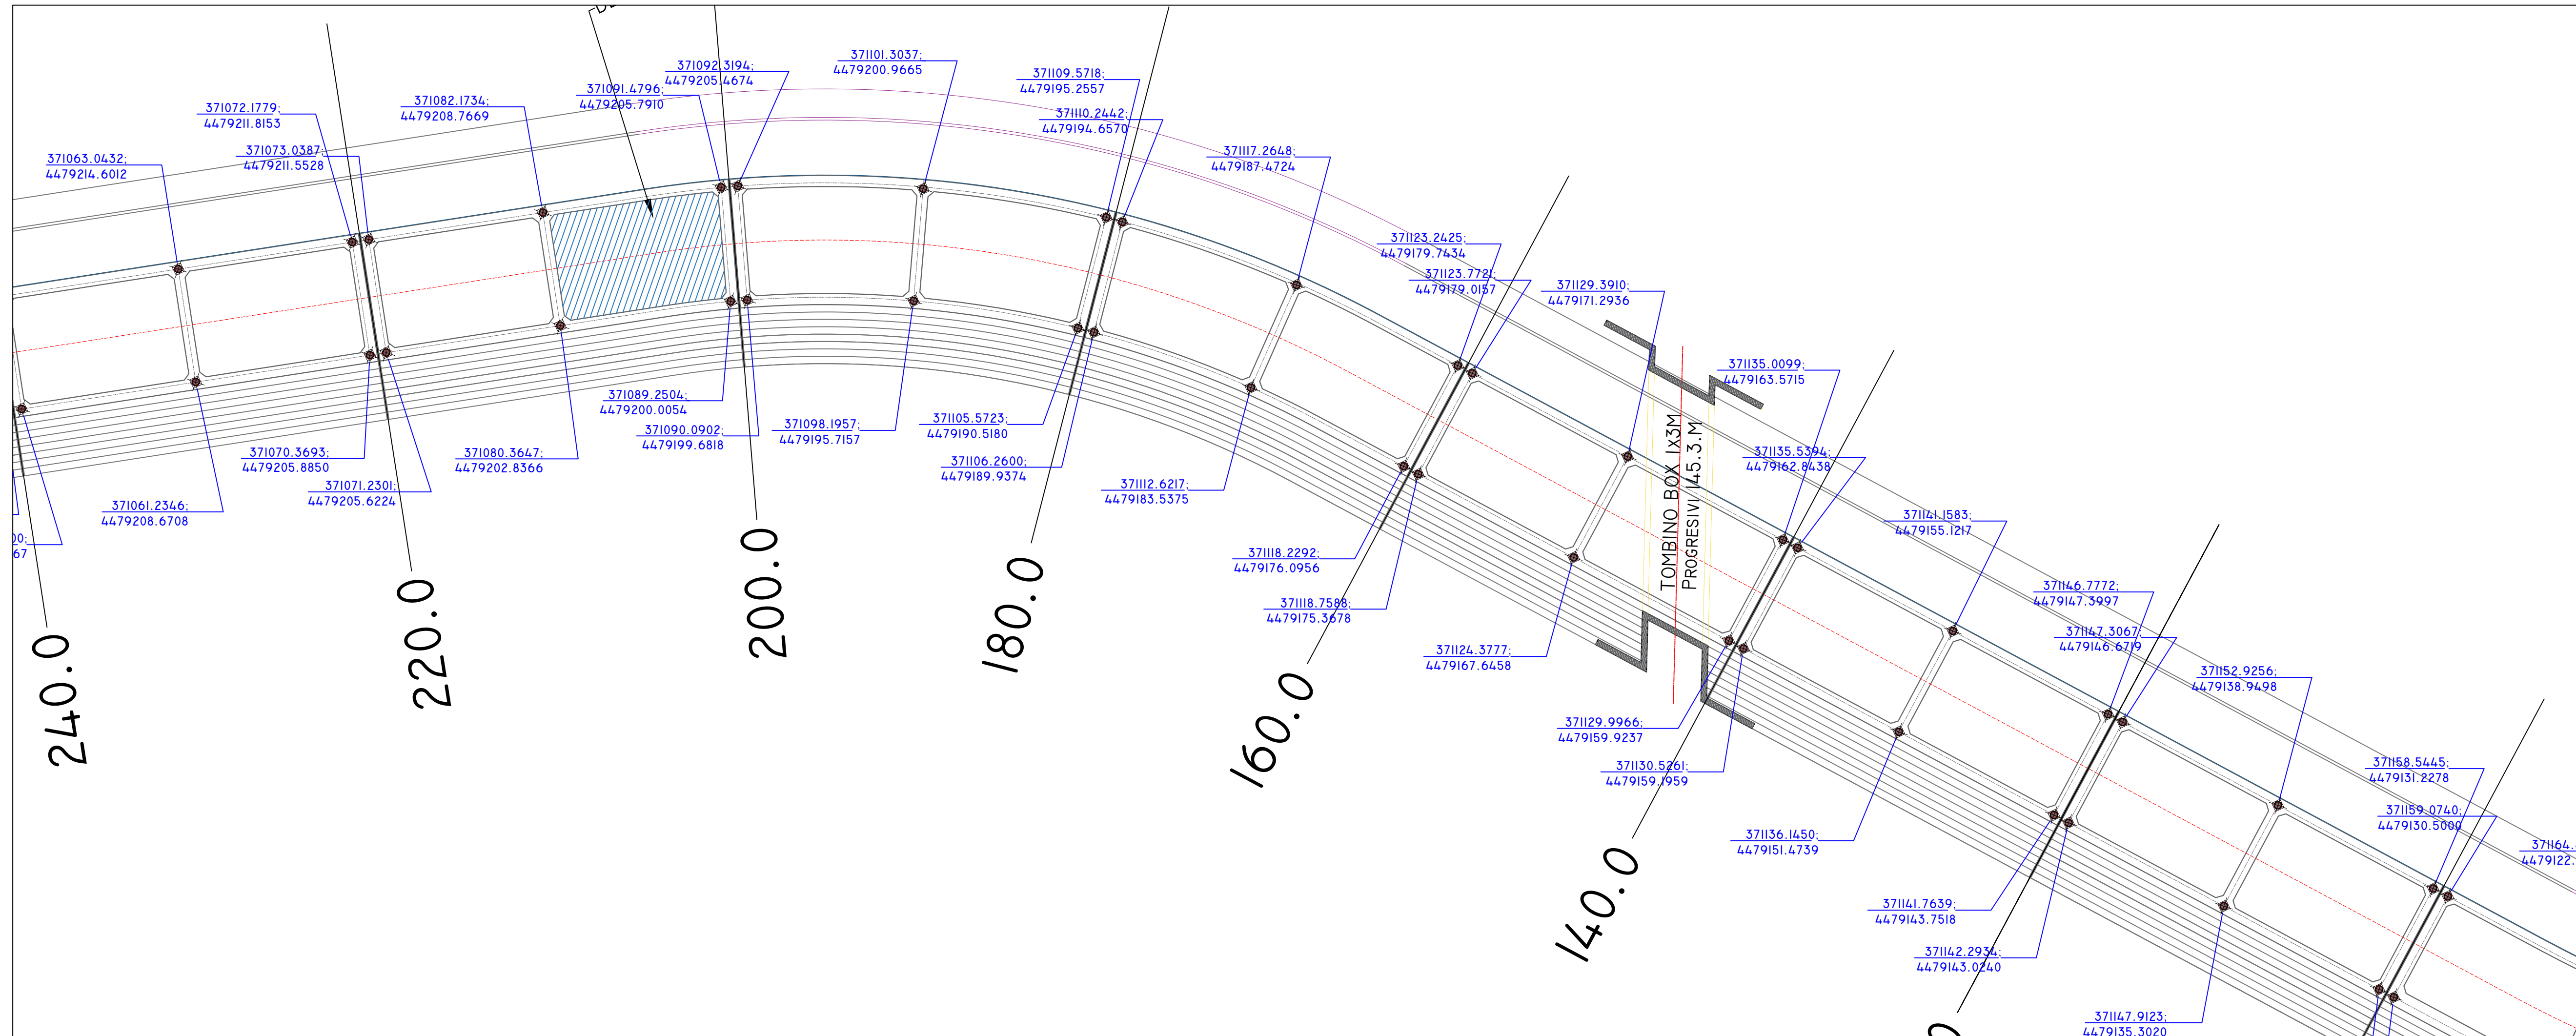


PROJEKTUES (DESIGN TEAM)  
**d&c partners** N.4497/7  
*design & consulting engineers*  
 Local Engineering Office (LOC)  
 Studio Lokale Inzhinjerike (VEND)  
 Firma:  
 Lexoj dhe aprovoj

TITULLI I VIZATIMIT (DRAWING TITLE)  
**PLANIMETRIA E PILOTAVE**  
**(PILES PLAN)**

KLIENT: BASHKIA VLORE  
 Object: **PROJEKT ZBATIMI**  
 VAZHDIMI I SHETITORES BREGDETARE NE PLAZHIN E VJETER, VLORE

DATA (DATE)	PROJEKTUES (DESIGN TEAM)
GUSHT 2024 (AUGUST 2024)	"D&C PARTNERS"
FAZA (PHASE)	SKEDARI DWG (DWG FILE)
PROJEKT-ZBATIMI	PROPOSED DESIGN.DWG

SHKALLA (SCALE)	NR. I VIZATIMIT (DRAWING NO.)
1:200	No. - 14

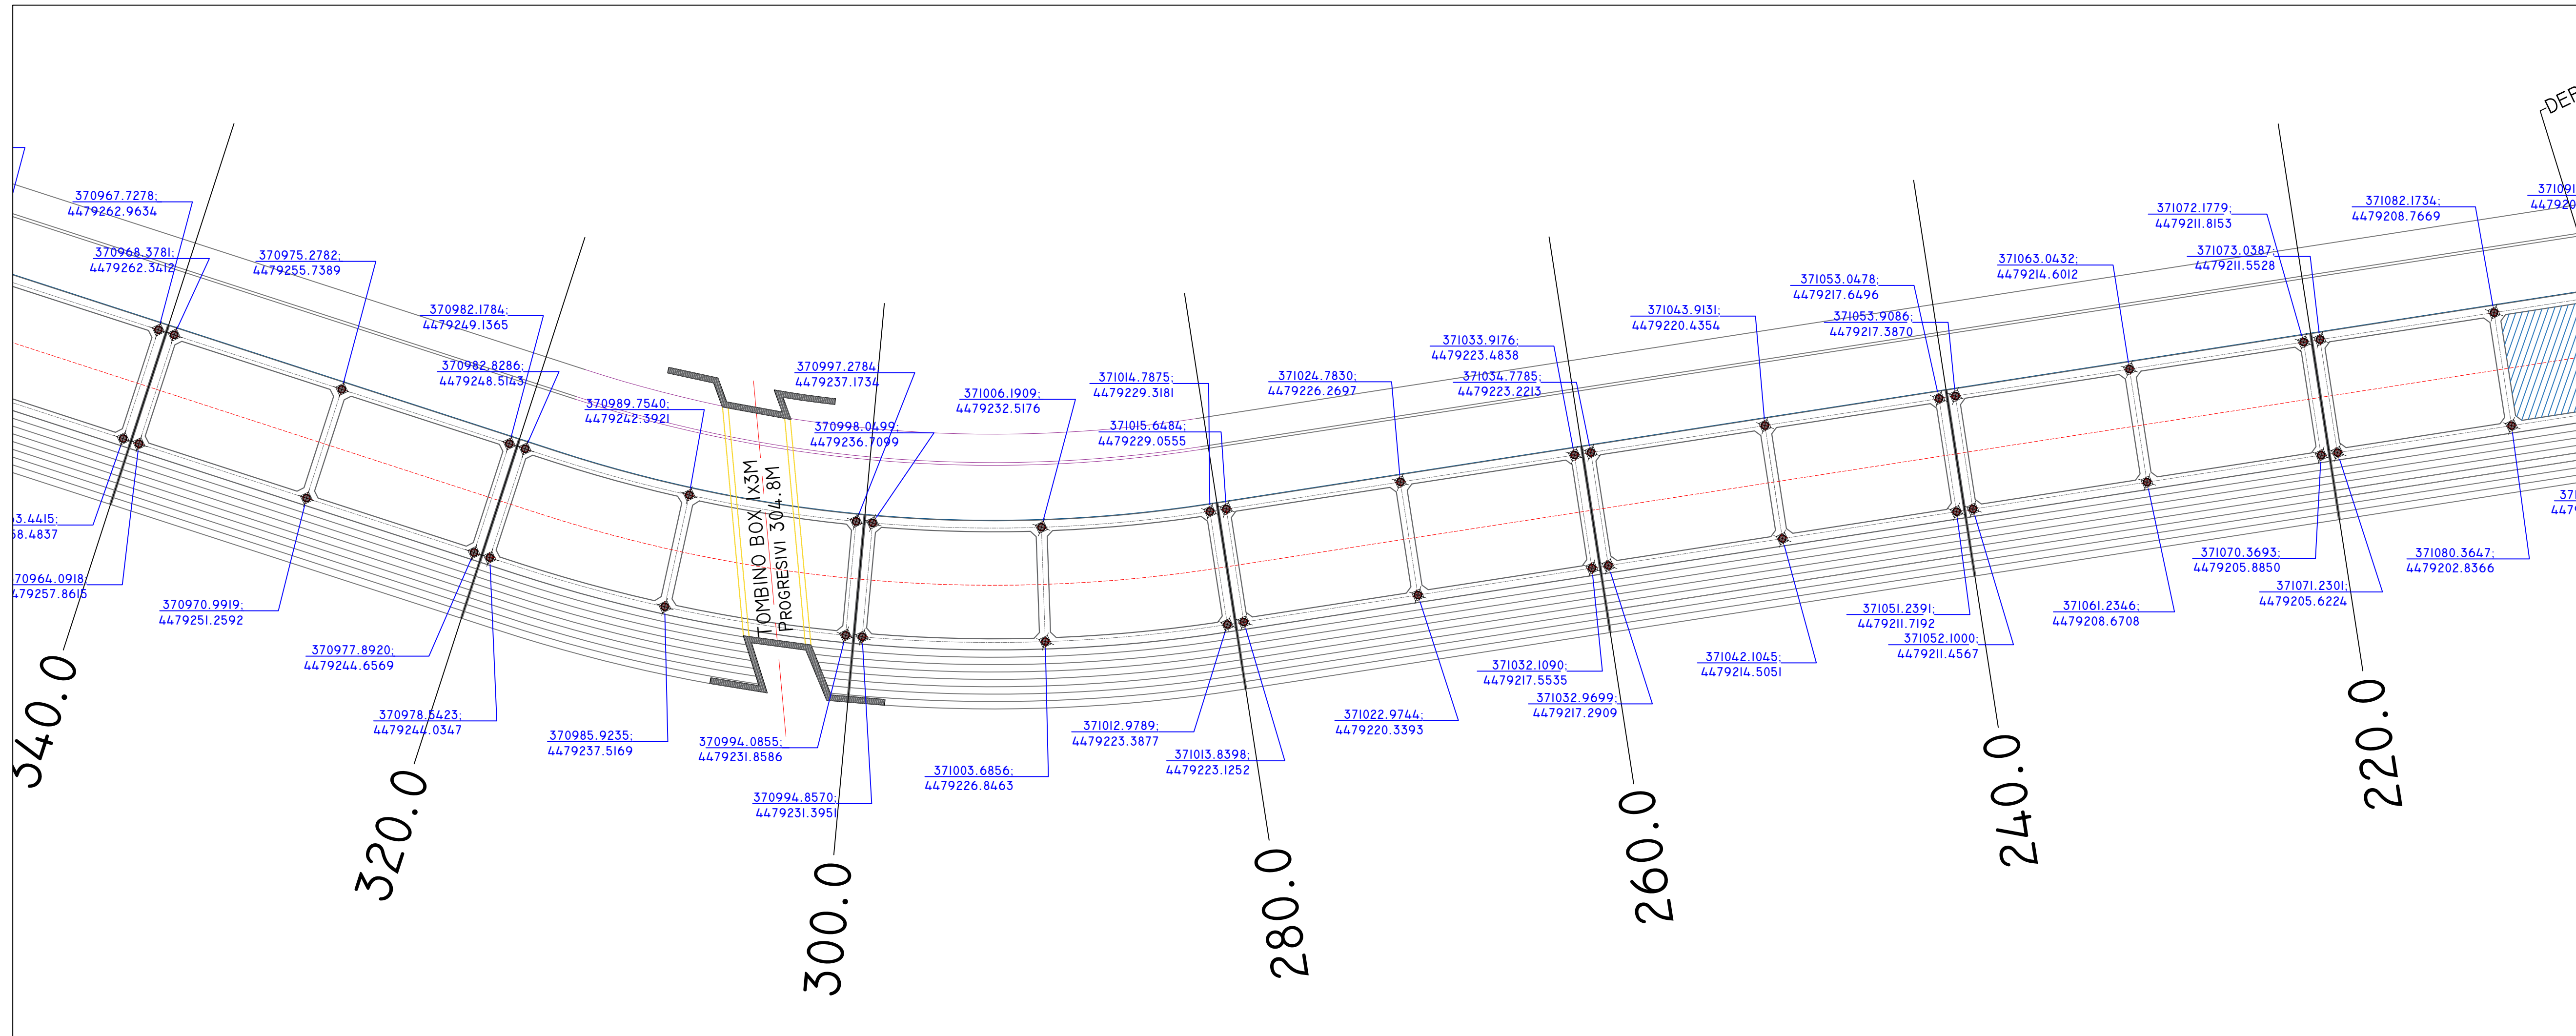


PROJEKTUES (DESIGN TEAM)  
**d&c partners** N.4497/7  
*design & consulting engineers*  
 Local Engineering Office (LOC)  
 Studio Lokale Inzhinjerike (VEND)  
 Firma:  
 Lexoj dhe aprovoj

TITULLI I VIZATIMIT (DRAWING TITLE)  
**PLANIMETRIA E PILOTAVE**  
**(PILES PLAN)**

KLIENT: BASHKIA VLORE  
 Object: **PROJEKT ZBATIMI**  
 VAZHDIMI I SHETITORES BREGDETARE NE PLAZHIN E VJETER, VLORE

DATA (DATE)	PROJEKTUES (DESIGN TEAM)
GUSHT 2024 (AUGUST 2024)	"D&C PARTNERS"
FAZA (PHASE)	SKEDARI DWG (DWG FILE)
PROJEKT-ZBATIMI	PROPOSED DESIGN.DWG

SHKALLA (SCALE)	NR. I VIZATIMIT (DRAWING NO.)
1:200	No. - 15

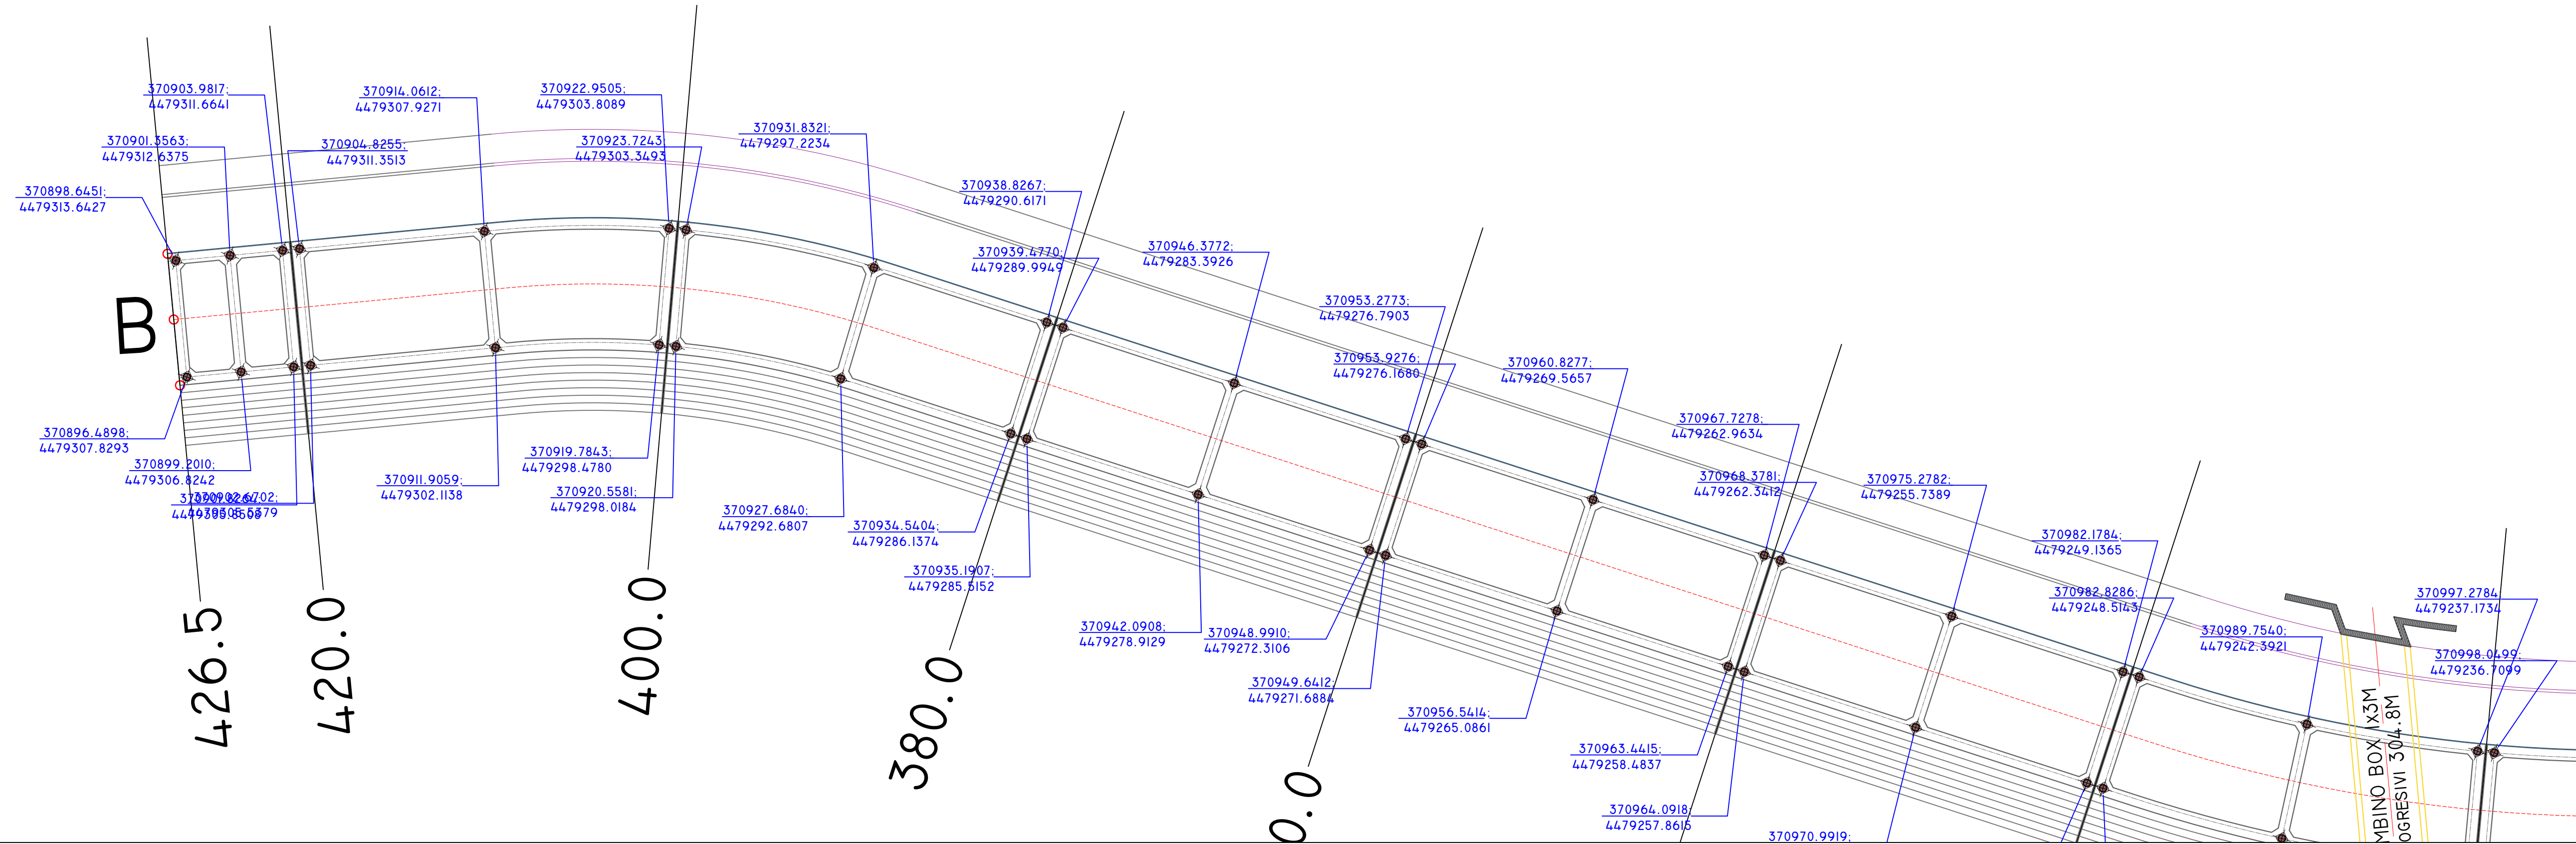

PROJEKTUES (DESIGN TEAM)

**d&c partners** N.4497/7  
*design & consulting engineers*

Local Engineering Office (LOC)      Firma:  
 Studio Lokale Inzhinjerike (VEND)      Lexoj dhe aprovoj

TITULLI I VIZATIMIT (DRAWING TITLE)

**PLANIMETRIA E PILOTAVE  
(PILES PLAN)**

KLIENT: BASHKIA VLORE


Object: **PROJEKT ZBATIMI**

VAZHDIMI I SHETITORES BREGDETARE NE PLAZHIN E VJETER, VLORE

DATA (DATE)	PROJEKTUES (DESIGN TEAM)
GUSHT 2024 (AUGUST 2024)	"D&C PARTNERS"
FAZA (PHASE)	SKEDARI DWG (DWG FILE)
PROJEKT-ZBATIMI	PROPOSED DESIGN.DWG

SHKALLA (SCALE)	NR. I VIZATIMIT (DRAWING NO.)
1:200	No. - 16



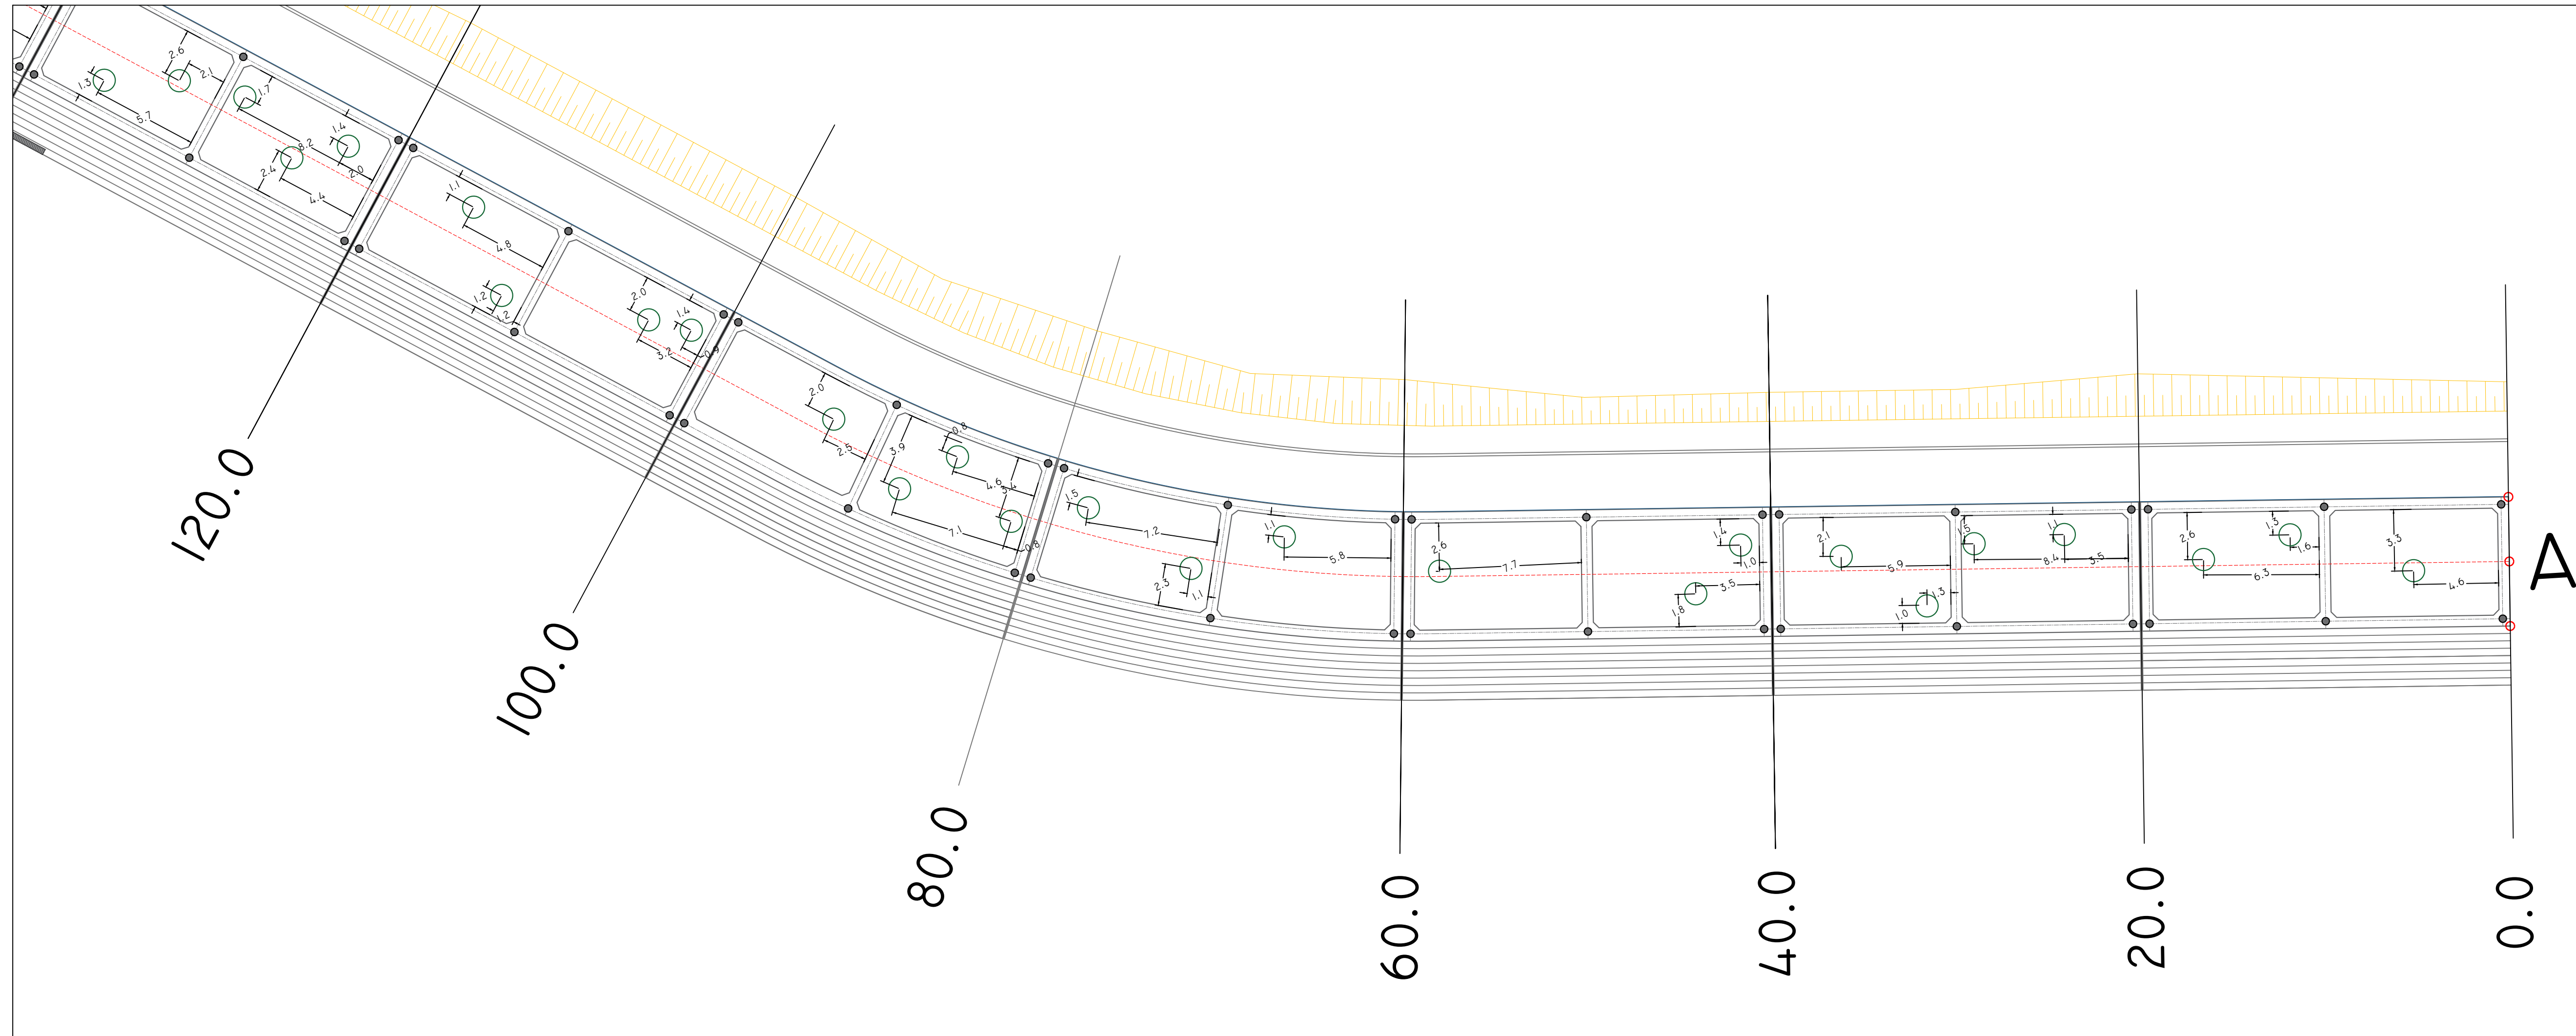


PROJEKTUES (DESIGN TEAM)  
**d&c partners** N.4497/7  
*design & consulting engineers*  
 Local Engineering Office (LOC)  
 Studio Lokale Inzhinjerike (VEND)  
 Firma:  
 Lexoj dhe aprovoj

TITULLI I VIZATIMIT (DRAWING TITLE)  
**PLANIMETRIA E GJELBERIMIT**  
 (GREENING PLAN)

KLIENT: BASHKIA VLORE  
 Object: **PROJEKT ZBATIMI**  
 VAZHDIMI I SHETITORES BREGDETARE NE  
 PLAZHIN E VJETER, VLORE

DATA (DATE)	PROJEKTUES (DESIGN TEAM)
GUSHT 2024 (AUGUST 2024)	"D&C PARTNERS"
FAZA (PHASE)	SKEDARI DWG (DWG FILE)
PROJEKT-ZBATIMI	PROPOSED DESIGN.DWG

SHKALLA (SCALE)	NR. I VIZATIMIT (DRAWING NO.)
1:200	No. - 17

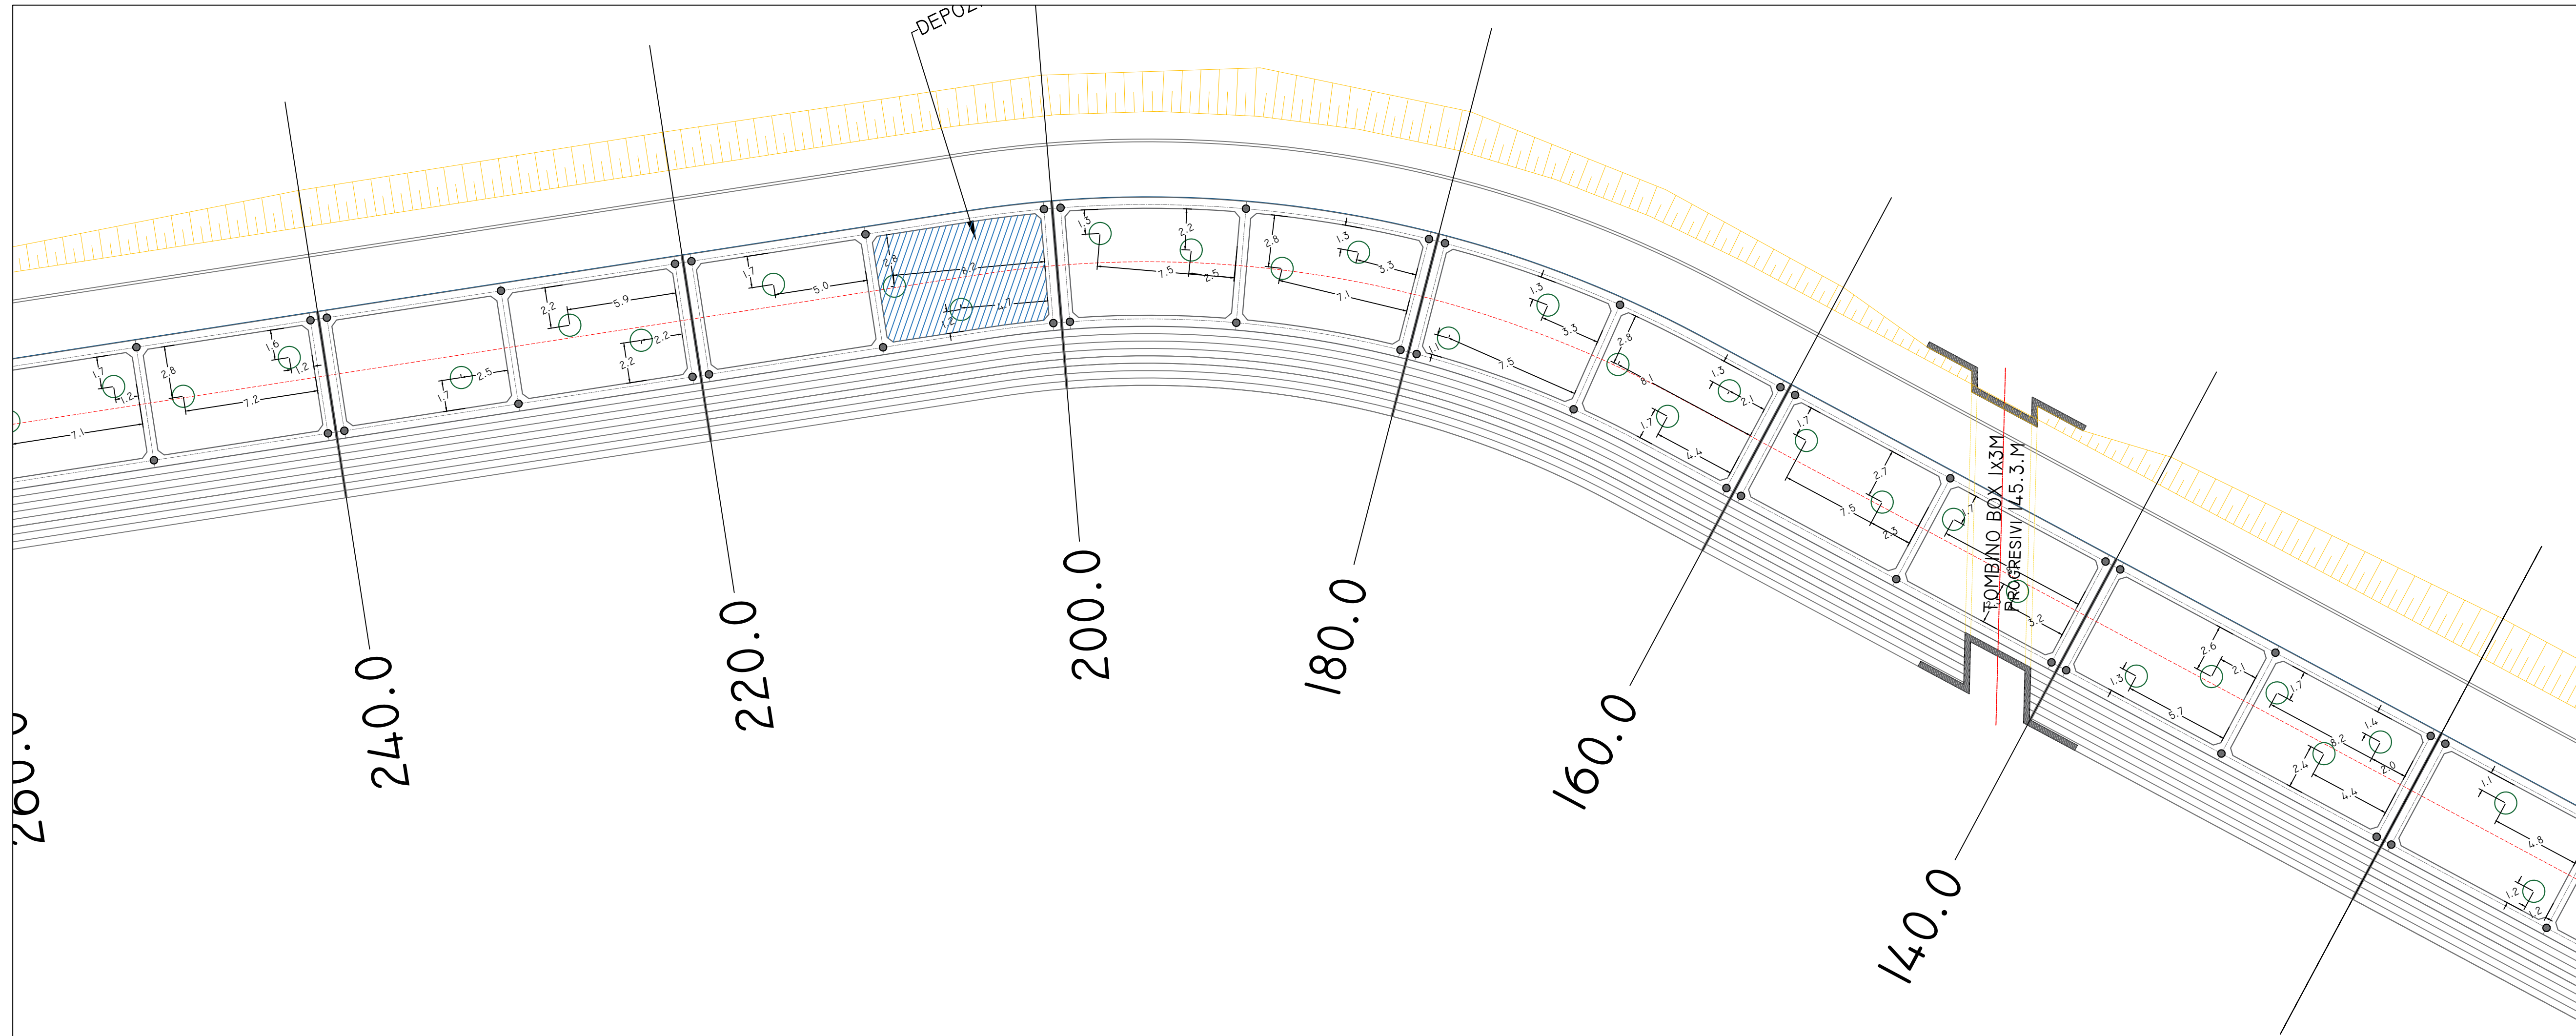


PROJEKTUES (DESIGN TEAM)	
N.4497/7	
<b>d&amp;c partners</b> <small>design &amp; consulting engineers</small>	
Local Engineering Office (LOC)	Firma: Lexoj dhe aprovoj
Studio Lokale Inzhinjerike (VEND)	

TITULLI I VIZATIMIT (DRAWING TITLE)	
PLANIMETRIA E GJELBERIMIT (GREENING PLAN)	

KLIENT: BASHKIA VLORE	
Object:	PROJEKT ZBATIMI
VAZHDIMI I SHETITORES BREGDETARE NE PLAZHIN E VJETER, VLORE	

DATA (DATE)	PROJEKTUES (DESIGN TEAM)
GUSHT 2024 (AUGUST 2024)	"D&C PARTNERS"
FAZA (PHASE)	SKEDARI DWG (DWG FILE)
PROJEKT-ZBATIMI	PROPOSED DESIGN.DWG

SHKALLA (SCALE)	NR. I VIZATIMIT (DRAWING NO.)
1:200	No. - 18

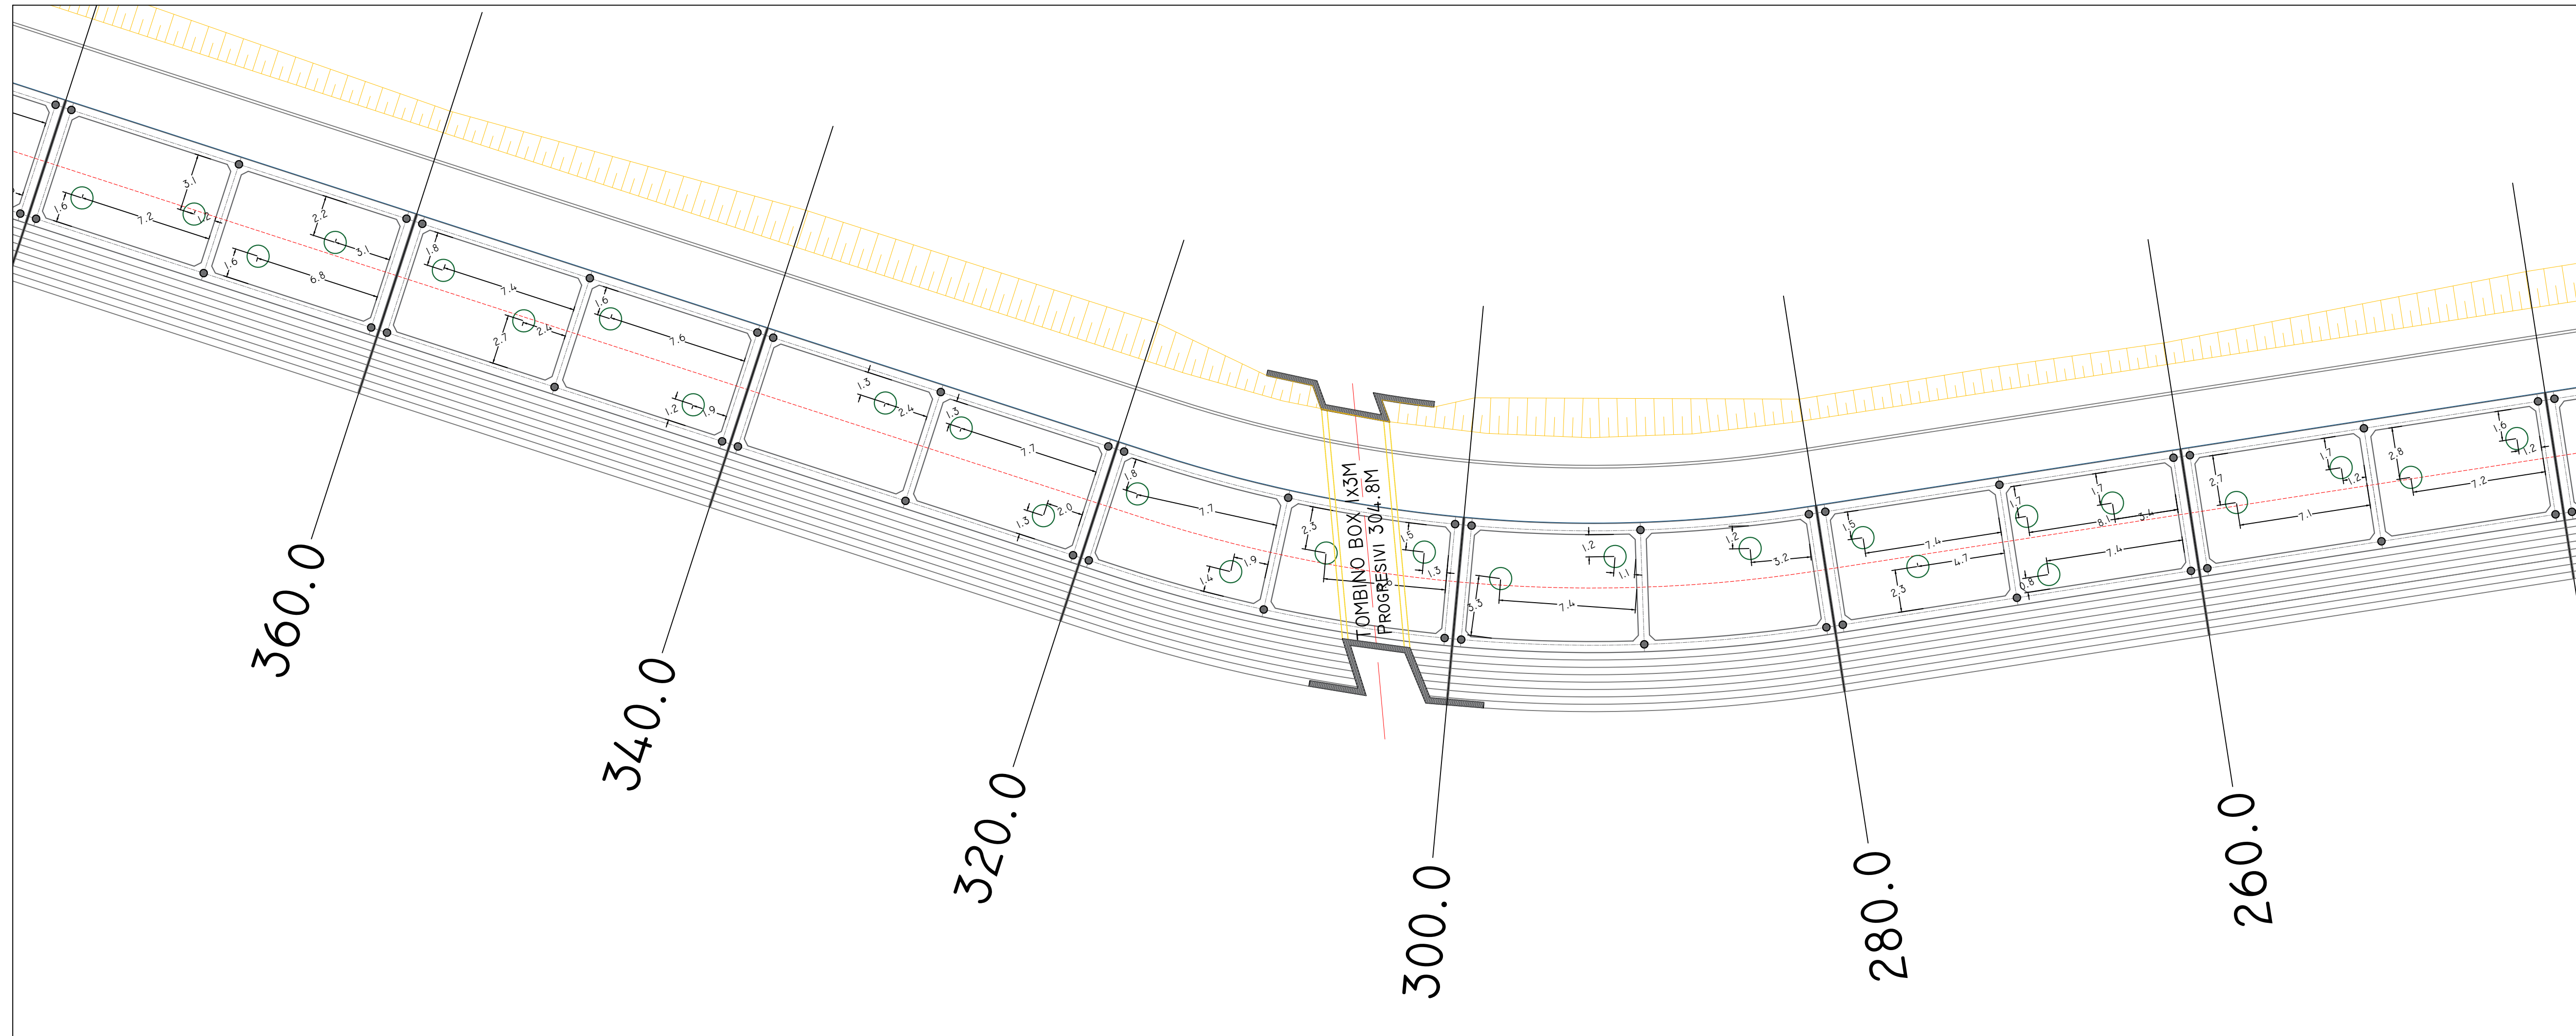


PROJEKTUES (DESIGN TEAM)  
**d&c partners** N.4497/7  
*design & consulting engineers*  
 Local Engineering Office (LOC)  
 Studio Lokale Inxhinjerieke (VEND)  
 Firma:  
 Lexoj dhe aprovoj

TITULLI I VIZATIMIT (DRAWING TITLE)  
**PLANIMETRIA E GJELBERIMIT**  
 (GREENING PLAN)

KLIENT: BASHKIA VLORE  
 Object: **PROJEKT ZBATIMI**  
 VAZHDIMI I SHETITORES BREGDETARE NE  
 PLAZHIN E VJETER, VLORE

DATA (DATE)	PROJEKTUES (DESIGN TEAM)
GUSHT 2024 (AUGUST 2024)	"D&C PARTNERS"
FAZA (PHASE)	SKEDARI DWG (DWG FILE)
PROJEKT-ZBATIMI	PROPOSED DESIGN.DWG

SHKALLA (SCALE)	NR. I VIZATIMIT (DRAWING NO.)
1:200	No. - 19

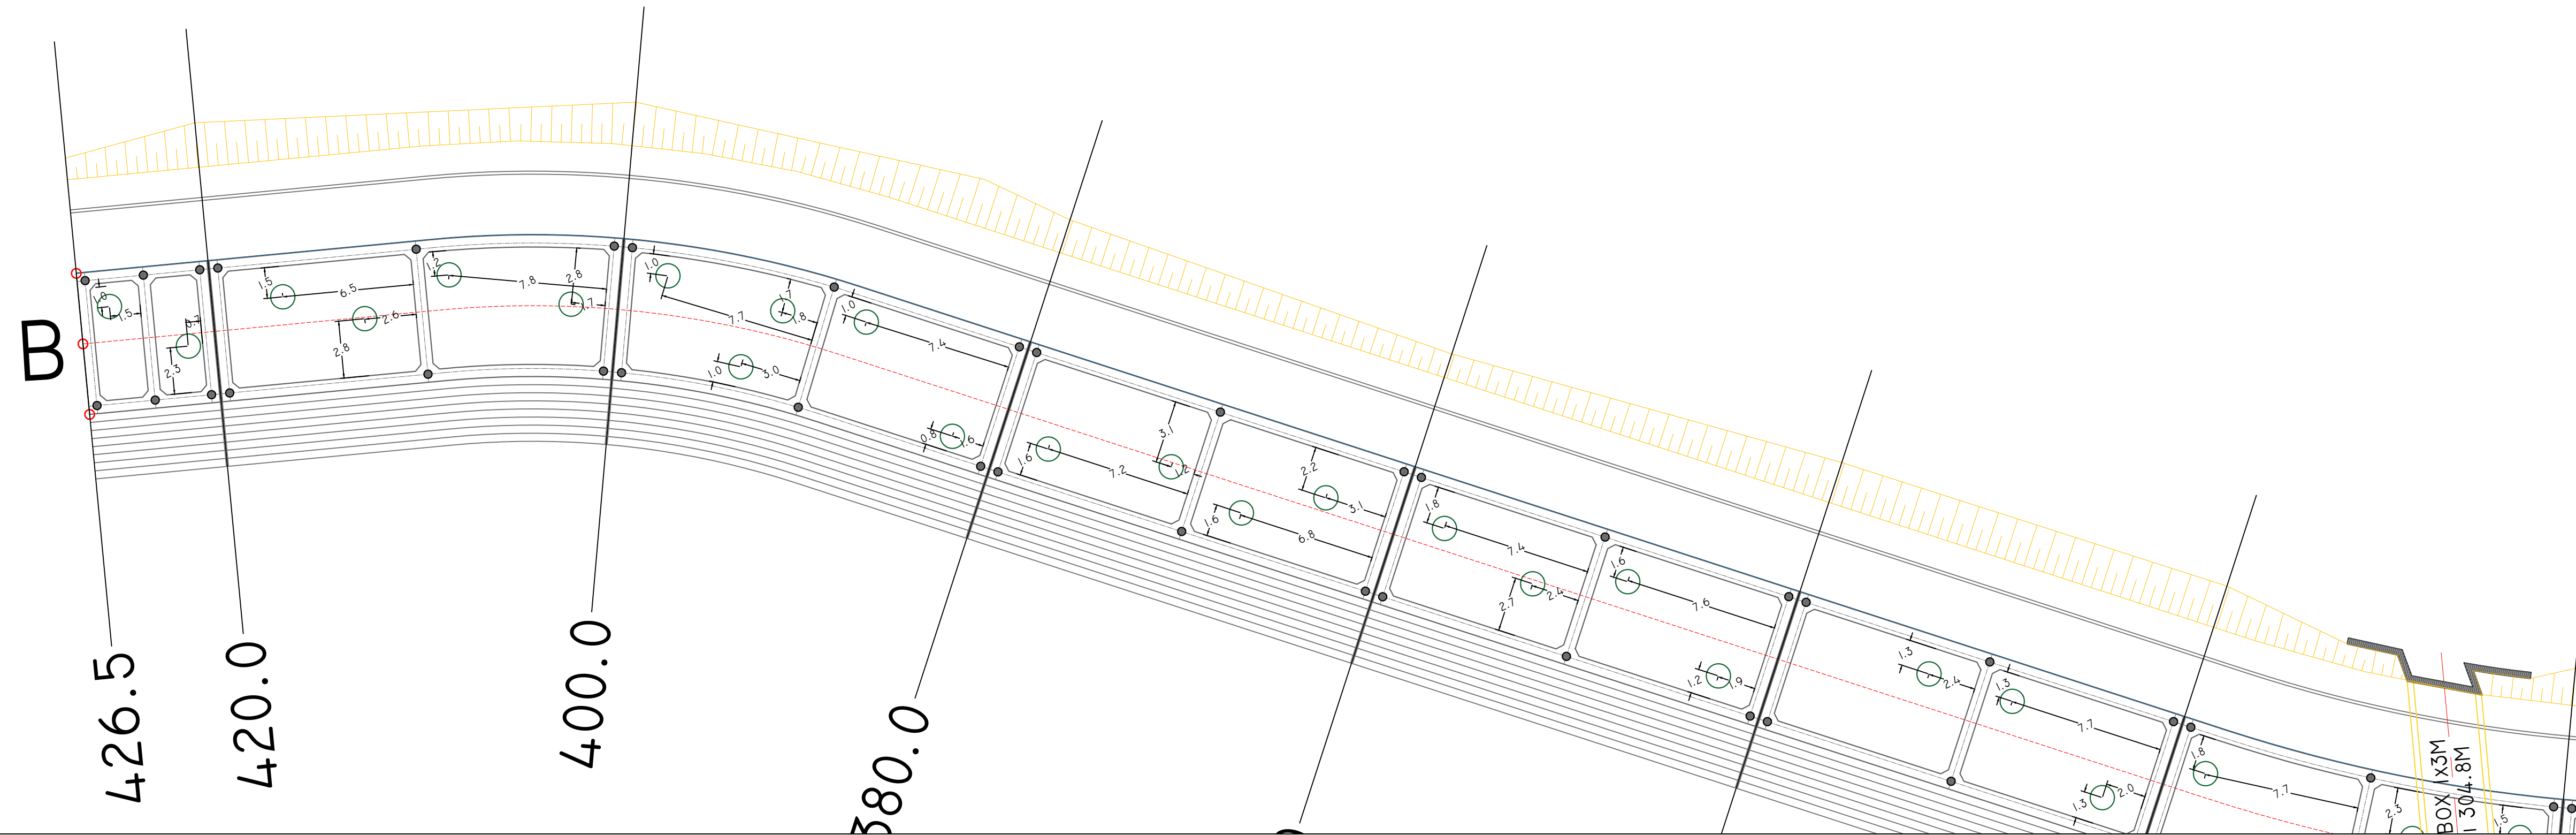


PROJEKTUES (DESIGN TEAM)  
**d&c partners** N.4497/7  
*design & consulting engineers*  
 Local Engineering Office (LOC)  
 Studio Lokale Inzhinjerike (VEND)  
 Firma:  
 Lexoj dhe aprovoj

TITULLI I VIZATIMIT (DRAWING TITLE)  
**PLANIMETRIA E GJELBERIMIT**  
 (GREENING PLAN)

KLIENT: BASHKIA VLORE  
 Object: **PROJEKT ZBATIMI**  
 VAZHDIMI I SHETITORES BREGDETARE NE PLAZHIN E VJETER, VLORE

DATA (DATE)	PROJEKTUES (DESIGN TEAM)
GUSHT 2024 (AUGUST 2024)	"D&C PARTNERS"
FAZA (PHASE)	SKEDARI DWG (DWG FILE)
PROJEKT-ZBATIMI	PROPOSED DESIGN.DWG

SHKALLA (SCALE)	NR. I VIZATIMIT (DRAWING NO.)
1:200	No. - 20

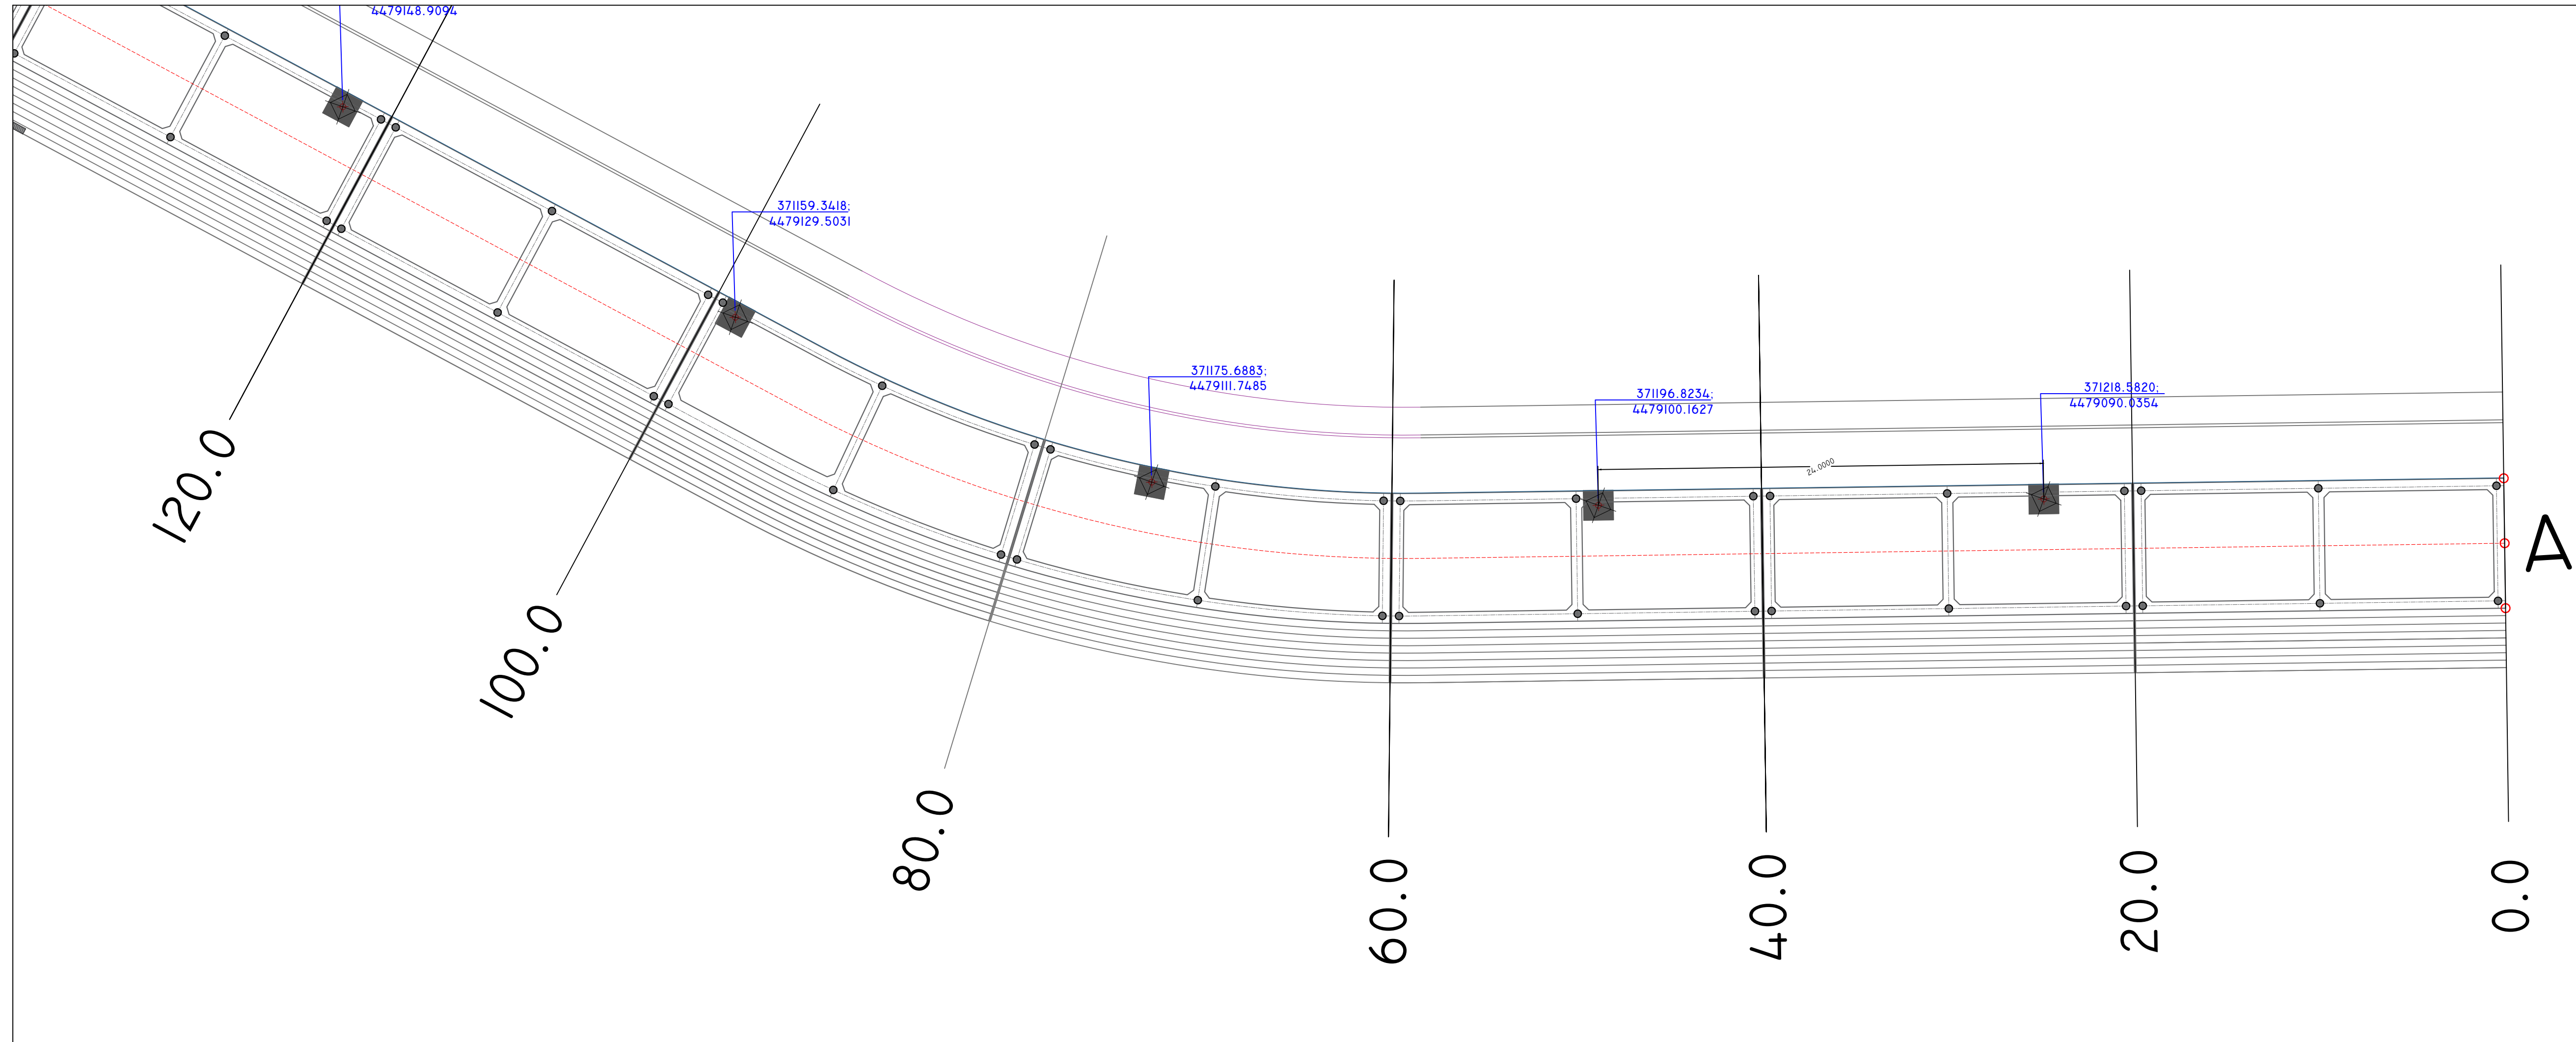


PROJEKTUES (DESIGN TEAM)	
N.4497/7	
<b>d&amp;c partners</b> <small>design &amp; consulting engineers</small>	
Local Engineering Office (LOC)	Firma: Lexoj dhe aprovoj
Studio Lokale Inxhinjerie (VEND)	

TITULLI I VIZATIMIT (DRAWING TITLE)  
**PLANIMETRIA E POZICIONIT  
 TE STOLAVE  
 (BENCHES PLAN)**

KLIENT: BASHKIA VLORE  
 Object: **PROJEKT ZBATIMI**  
 VAZHDIMI I SHETITORES BREGDETARE NE  
 PLAZHIN E VJETER, VLORE

DATA (DATE)	PROJEKTUES (DESIGN TEAM)
GUSHT 2024 (AUGUST 2024)	"D&C PARTNERS"
FAZA (PHASE)	SKEDARI DWG (DWG FILE)
PROJEKT-ZBATIMI	PROPOSED DESIGN.DWG

SHKALLA (SCALE)	NR. I VIZATIMIT (DRAWING NO.)
1:200	No. - 21

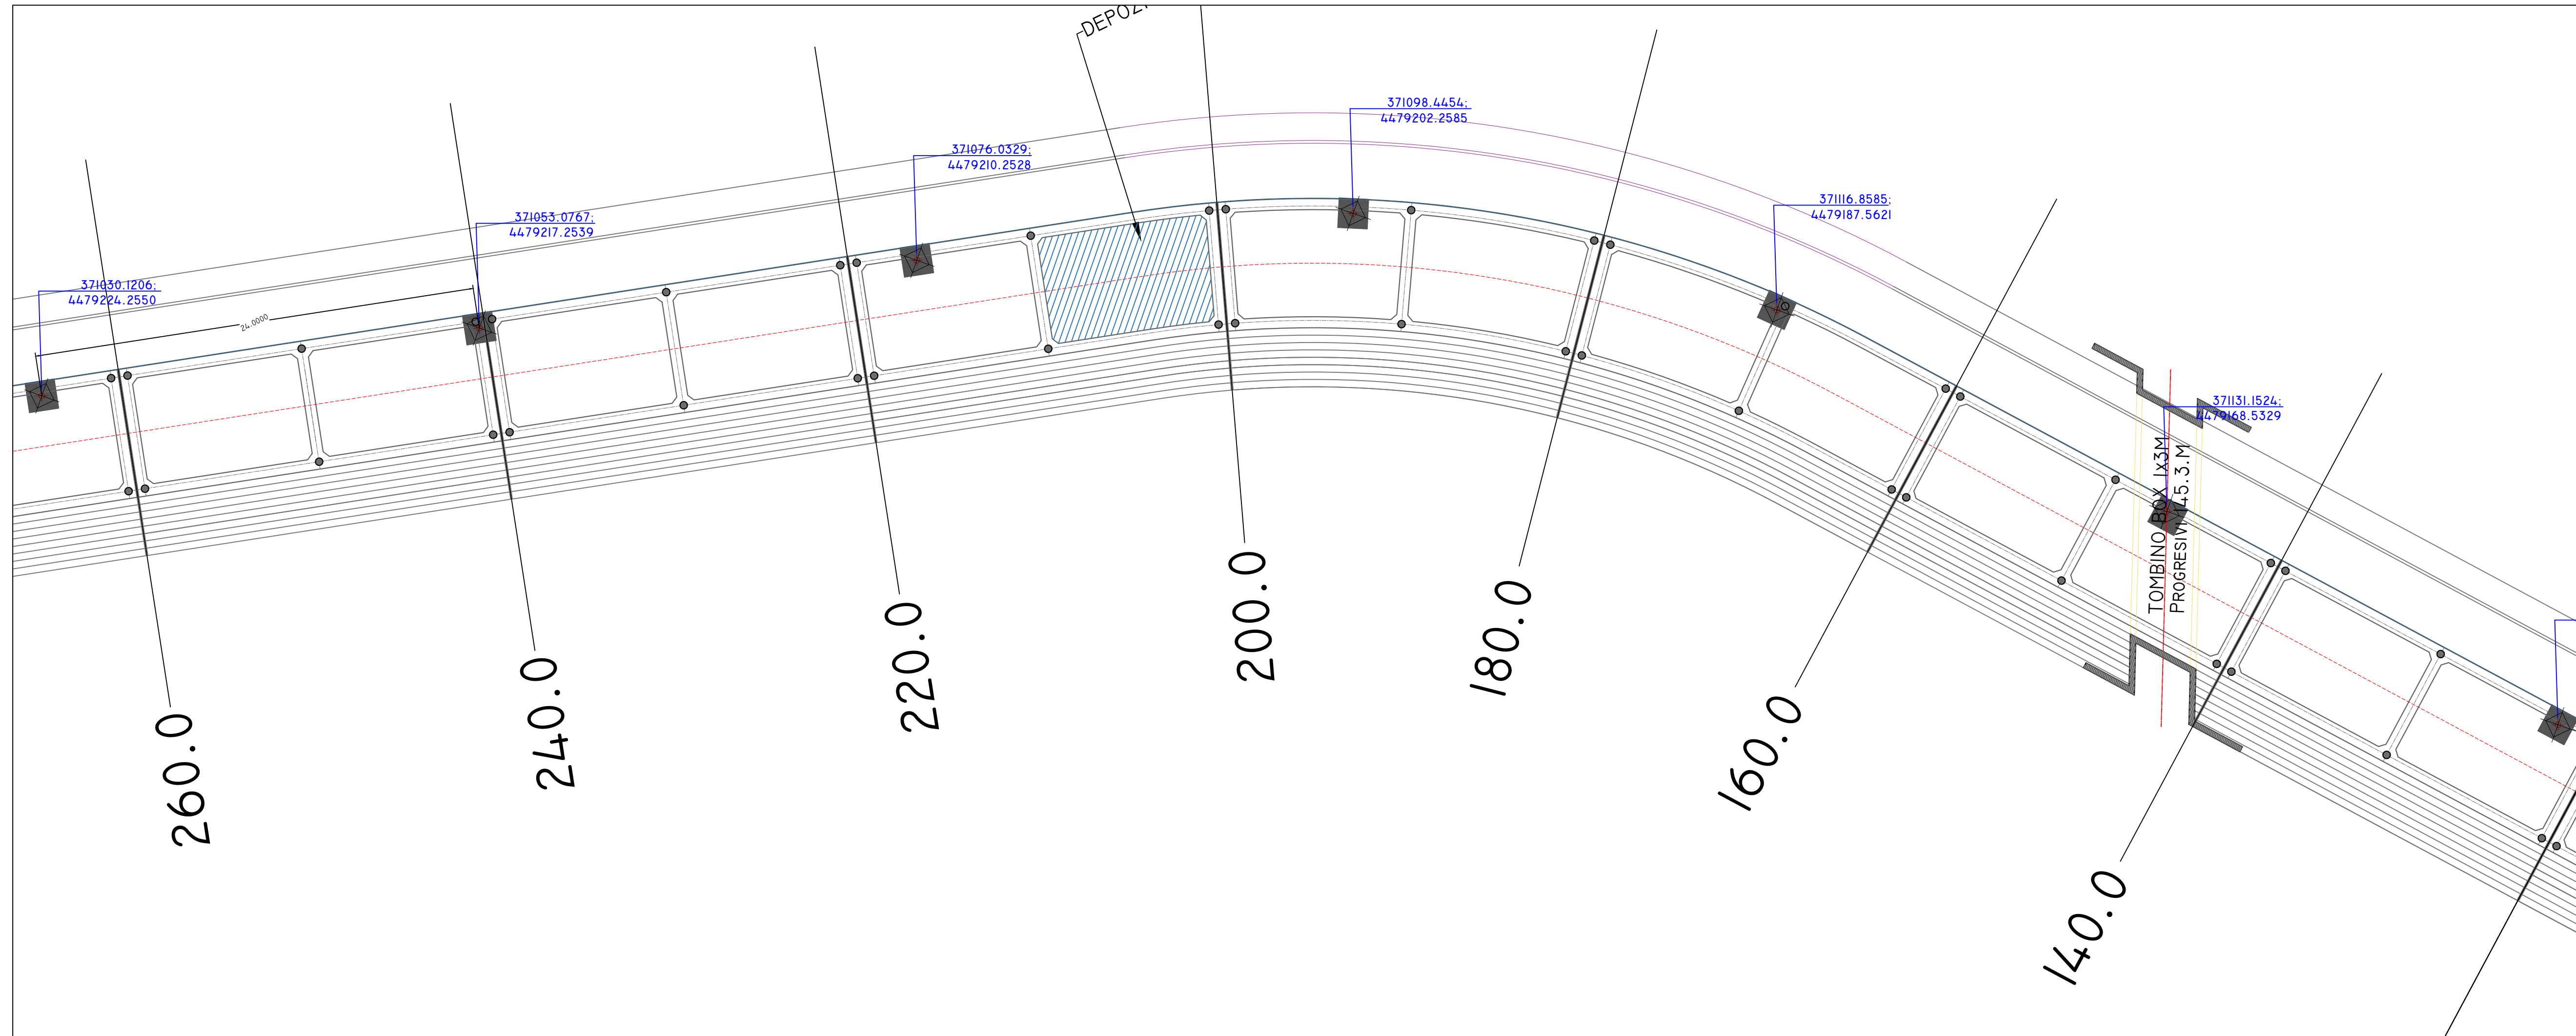


PROJEKTUES (DESIGN TEAM)	
N.4497/7	
<b>d&amp;c partners</b> <small>design &amp; consulting engineers</small>	
Local Engineering Office (LOC)	Firma: Lexoj dhe aprovoj
Studio Lokale Inzhinjerike (VEND)	

TITULLI I VIZATIMIT (DRAWING TITLE)  
**PLANIMETRIA E POZICIONIT  
 TE STOLAVE  
 (BENCHES PLAN)**


KLIENT: BASHKIA VLORE  
 Object: **PROJEKT ZBATIMI**  
 VAZHDIMI I SHETITORES BREGDETARE NE  
 PLAZHIN E VJETER, VLORE

DATA (DATE)	PROJEKTUES (DESIGN TEAM)
GUSHT 2024 (AUGUST 2024)	"D&C PARTNERS"
FAZA (PHASE)	SKEDARI DWG (DWG FILE)
PROJEKT-ZBATIMI	PROPOSED DESIGN.DWG

SHKALLA (SCALE)	NR. I VIZATIMIT (DRAWING NO.)
1:200	No. - 22

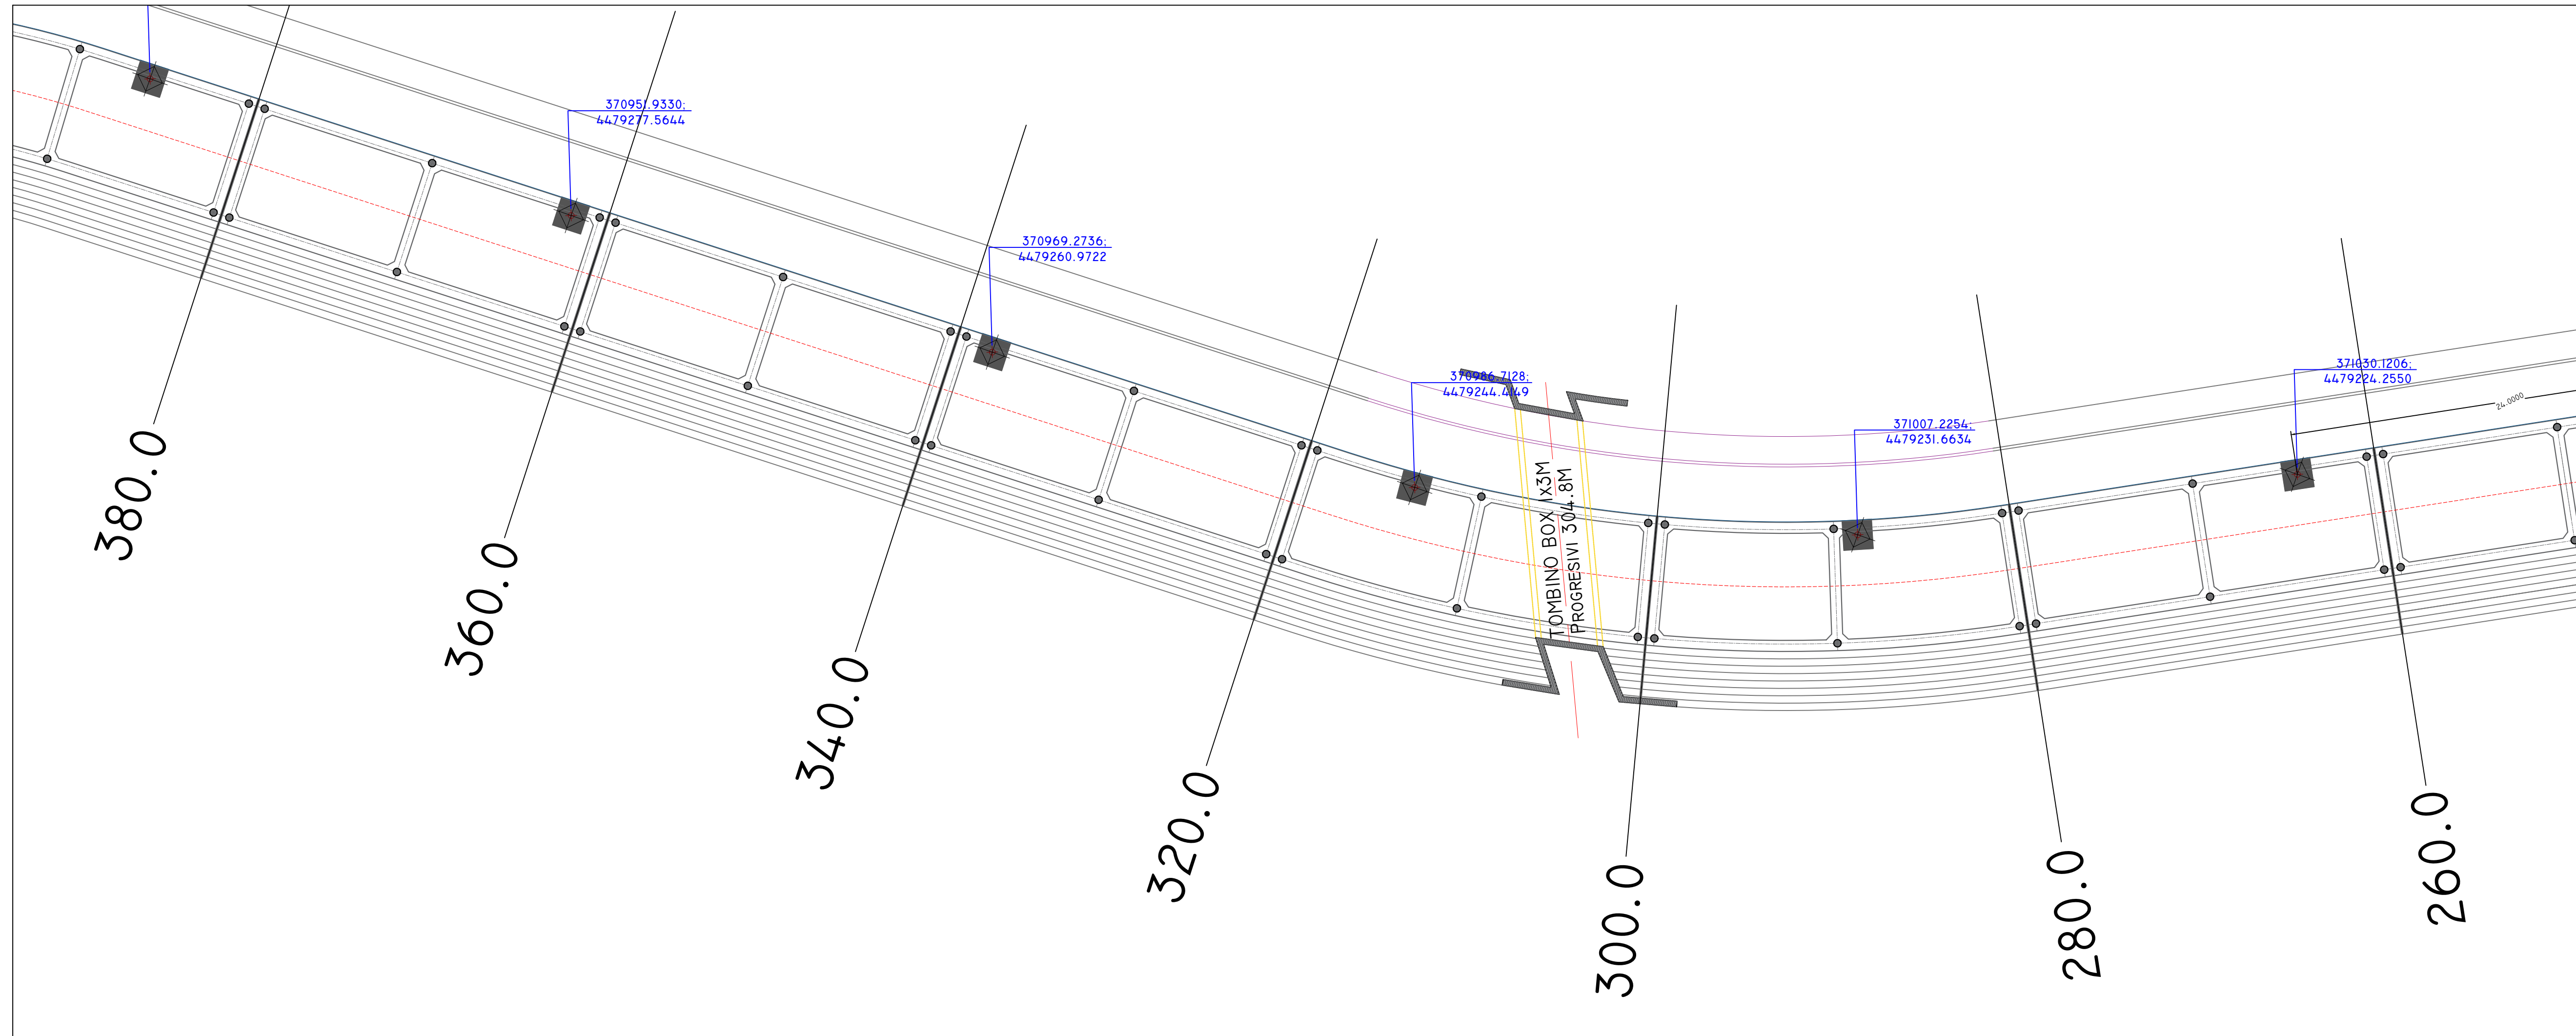

PROJEKTUES (DESIGN TEAM) <b>d&amp;c partners</b> N.4497/7 <small>design &amp; consulting engineers</small> Local Engineering Office (LOC) Studio Lokale Inzhinjerike (VEND)		Firma: Lexoj dhe aprovoj
TITULLI I VIZATIMIT (DRAWING TITLE) <b>PLANIMETRIA E POZICIONIT          TE STOLAVE          (BENCHES PLAN)</b>		
KLIENT: BASHKIA VLORE Object: <b>PROJEKT ZBATIMI</b>		
VAZHDIMI I SHETITORES BREGDETARE NE PLAZHIN E VJETER, VLORE		
DATA (DATE) Gusht 2024 (AUGUST 2024)	PROJEKTUES (DESIGN TEAM) "D&C PARTNERS"	
FAZA (PHASE) PROJEKT-ZBATIMI	SKEDARI DWG (DWG FILE) PROPOSED DESIGN.DWG	
SHKALLA (SCALE) 1:200	NR. I VIZATIMIT (DRAWING NO.) No. - 23	

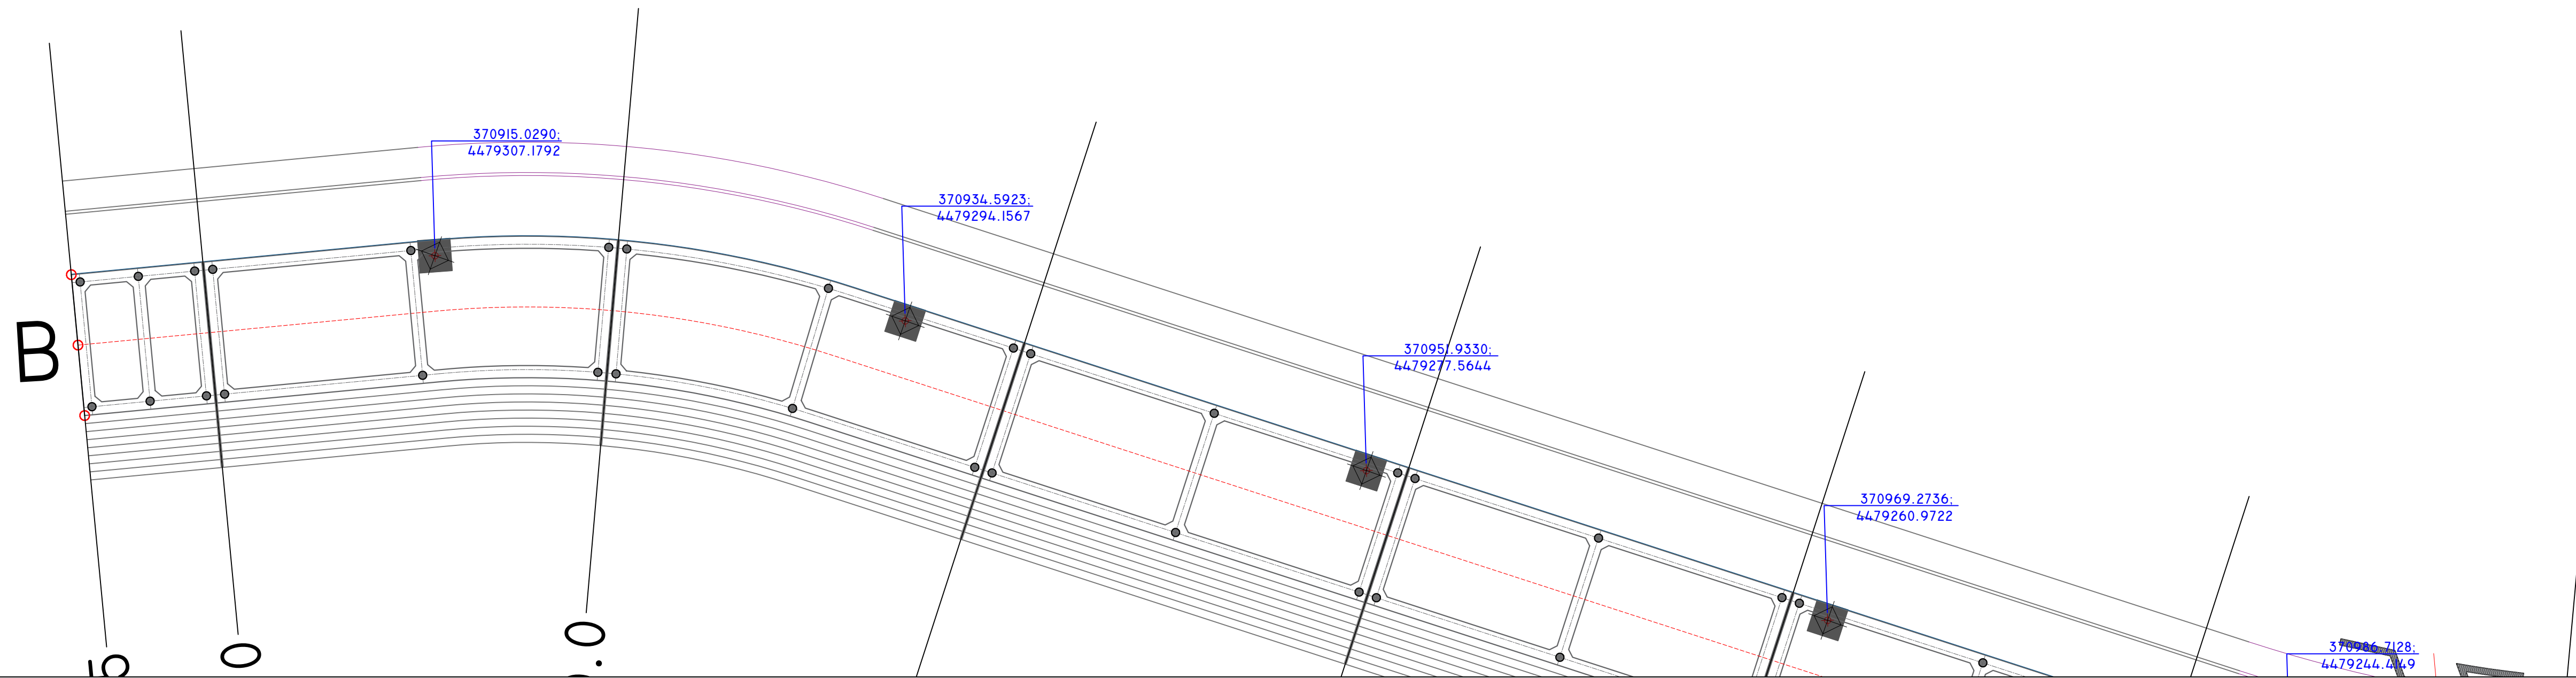

PROJEKTUES (DESIGN TEAM)  
 N.4497/7  
**d&c partners**  
 design & consulting engineers  
 Local Engineering Office (LOC)  
 Studio Lokale Inxhinjerieke (VEND)  
 Firma:  
 Lexoj dhe aprovoj

TITULLI I VIZATIMIT (DRAWING TITLE)  
**PLANIMETRIA E POZICIONIT  
 TE STOLAVE  
 (BENCHES PLAN)**

KLIENT: BASHKIA VLORE  
 Object: **PROJEKT ZBATIMI**  
 VAZHDIMI I SHETITORES BREGDETARE NE  
 PLAZHIN E VJETER, VLORE

DATA (DATE)	PROJEKTUES (DESIGN TEAM)
GUSHT 2024 (AUGUST 2024)	"D&C PARTNERS"
FAZA (PHASE)	SKEDARI DWG (DWG FILE)
PROJEKT-ZBATIMI	PROPOSED DESIGN.DWG

SHKALLA (SCALE)	NR. I VIZATIMIT (DRAWING NO.)
1:200	No. - 24



0.00

20.00

40.00

60.00

Kilometrazhi	0.00	20.00	40.00	60.00
Kuotat e tokes	1.9	1.10	1.55	0.55
Distanca Pjesore		20.00	20.00	20.00
Pjerrisia		-4.00	2.3	-5.00
Diferencat		-0.8	0.45	-1.00
Kuota e projektit	1.75	1.74	1.73	1.72
Pjesore e projektit		20	20	20

PROJEKTUES (DESIGN TEAM)	
N.4497/7	
<b>d&amp;c partners</b> design & consulting engineers	
Local Engineering Office (LOC)	Firma: Lexoj dhe aprovoj
Studio Lokale Inzhinjerike (VEND)	

TITULLI I VIZATIMIT (DRAWING TITLE)
PROFILI GJATESORE (LONGITUDINAL PROFILE)

KLIENT: BASHKIA VLORE
Object: PROJEKT ZBATIMI
VAZHDIMI I SHETITORES BREGDETARE NE PLAZHIN E VJETER, VLORE

DATA (DATE)	PROJEKTUES (DESIGN TEAM)
GUSHT 2024 (AUGUST 2024)	"D&C PARTNERS"
FAZA (PHASE)	SKEDARI DWG (DWG FILE)
PROJEKT-ZBATIMI	PROPOSED DESIGN.DWG

SHKALLA (SCALE)	NR. I VIZATIMIT (DRAWING NO.)
1:100	No. - 25

60.00

80.00

100.00

Kilometrazhi	60.00	80.00	100.00
Kuotat e tokes	0.55	0.6	0.8
Distanca Pjesore	20.00	20.00	20.00
Pjersia	0.3	1.00	-0.5
Diferencat	0.05	0.2	-0.11
Kuota e projektit	1.72	1.7	1.69
Pjesore e projektit	20	20	20

PROJEKTUES (DESIGN TEAM)

N.4497/7

**d&c partners**  
design & consulting engineers

Local Engineering Office (LOC)

Studio Lokale Inzhinjerike (VEND)

Firma:  
Lexoj dhe aprovoj

TITULLI I VIZATIMIT (DRAWING TITLE)

PROFILI GJATESORE  
(LONGITUDINAL PROFILE)

KLIENT: BASHKIA VLORE

Object: PROJEKT ZBATIMI

VAZHDIMI I SHETITORES BREGDETARE NE  
PLAZHIN E VJETER, VLORE

DATA (DATE)	PROJEKTUES (DESIGN TEAM)
GUSHT 2024 (AUGUST 2024)	"D&C PARTNERS"
FAZA (PHASE)	SKEDARI DWG (DWG FILE)
PROJEKT-ZBATIMI	PROPOSED DESIGN.DWG

SHKALLA (SCALE)	NR. I VIZATIMIT (DRAWING NO.)
1:100	No. - 26

120.00

140.00


145.3

160.00

TUMBINO BOX  
1x3 M

+0.77

-0.48

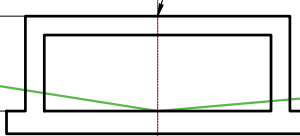

Kilometrazhi	120.00	140.00	145.3	160.00
Kuotat e tokes	0.69	1.50	-0.48	0.8
Distanca Pjesore		20.00		20.00
Pjersia		4.00		1.00
Diferencat		0.81		0.2
Kuota e projektit	1.68	1.67	1.67	1.66
Pjesore e projektit		20	5.3	14.7
				20

PROJEKTUES (DESIGN TEAM)	
N.4497/7	
<b>d&amp;c partners</b> design & consulting engineers	
Local Engineering Office (LOC)	Firma: Lexoj dhe aprovoj
Studio Lokale Inzhinjerike (VEND)	

TITULLI I VIZATIMIT (DRAWING TITLE)
PROFILI GJATESORE (LONGITUDINAL PROFILE)

KLIENT: BASHKIA VLORE
Object: PROJEKT ZBATIMI
VAZHDIMI I SHETITORES BREGDETARE NE PLAZHIN E VJETER, VLORE

DATA (DATE)	PROJEKTUES (DESIGN TEAM)
GUSHT 2024 (AUGUST 2024)	"D&C PARTNERS"
FAZA (PHASE)	SKEDARI DWG (DWG FILE)
PROJEKT-ZBATIMI	PROPOSED DESIGN.DWG

SHKALLA (SCALE)	NR. I VIZATIMIT (DRAWING NO.)
1:100	No. - 27

180.00

200.00

220.00

Kilometrazhi	180.00	200.00	220.00
Kuotat e tokes	1.00	1.2	1.15
Distanca Pjesore	20.00	20.00	20.00
Pjersia	1.00	-0.3	-0.3
Diferencat	0.2	-0.05	-0.05
Kuota e projektit	1.65	1.63	1.62
Pjesore e projektit	20	20	20

PROJEKTUES (DESIGN TEAM)  
N.4497/7  
**d&c partners**  
design & consulting engineers  
Local Engineering Office (LOC)  
Studio Lokale Inzhinjerike (VEND)  
Firma:  
Lexoj dhe aprovoj

TITULLI I VIZATIMIT (DRAWING TITLE)  
**PROFILI GJATESORE  
(LONGITUDINAL PROFILE)**

KLIENT: BASHKIA VLORE  
Object: **PROJEKT ZBATIMI**  
VAZHDIMI I SHETITORES BREGDETARE NE  
PLAZHIN E VJETER, VLORE

DATA (DATE)	PROJEKTUES (DESIGN TEAM)
GUSHT 2024 (AUGUST 2024)	"D&C PARTNERS"
FAZA (PHASE)	SKEDARI DWG (DWG FILE)
PROJEKT-ZBATIMI	PROPOSED DESIGN.DWG

SHKALLA (SCALE)	NR. I VIZATIMIT (DRAWING NO.)
1:100	No. - 28

240.00

260.00

280.00

300.00

Kilometrazhi	240.00	260.00	280.00	300.00
Kuotat e tokes	1.10	0.61	0.57	
Distanca Pjesore		20.00	20.00	20.00
Pjerrisia		-2.45	-0.2	1.8
Diferencat		-0.49	-0.04	0.36
Kuota e projektit	1.61	1.6	1.59	1.58
Pjesore e projektit		20	20	20



PROJEKTUES (DESIGN TEAM)	
N.4497/7	
<b>d&amp;c partners</b> design & consulting engineers	
Local Engineering Office (LOC) Studio Lokale Inzhinjerike	Firma: Lexoj dhe aprovoj (VEND)

TITULLI I VIZATIMIT (DRAWING TITLE)
PROFILI GJATESORE (LONGITUDINAL PROFILE)

KLIENT: BASHKIA VLORE
Object: PROJEKT ZBATIMI
VAZHDIMI I SHETITORES BREGDETARE NE PLAZHIN E VJETER, VLORE

DATA (DATE)	PROJEKTUES (DESIGN TEAM)
GUSHT 2024 (AUGUST 2024)	"D&C PARTNERS"
FAZA (PHASE)	SKEDARI DWG (DWG FILE)
PROJEKT-ZBATIMI	PROPOSED DESIGN.DWG

SHKALLA (SCALE)	NR. I VIZATIMIT (DRAWING NO.)
1:100	No. - 29

 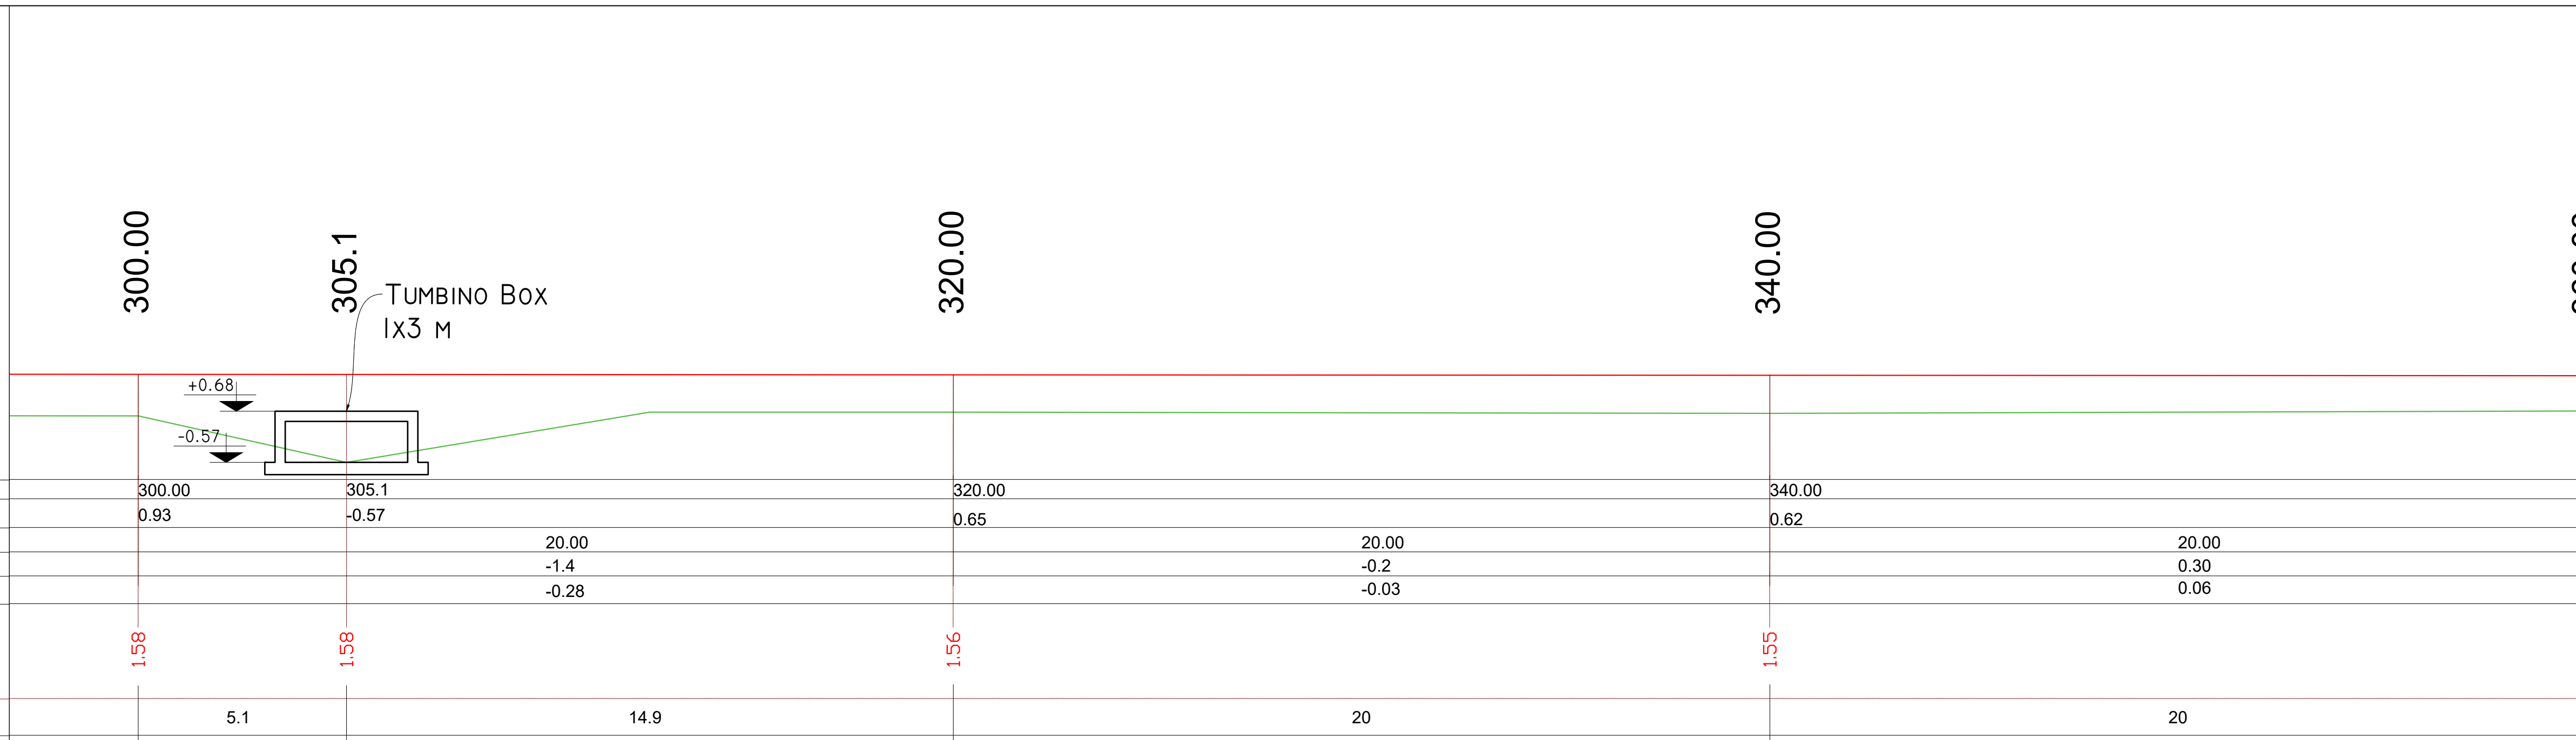

Kilometrazhi	300.00	305.1	320.00	340.00
Kuotat e tokes	0.93	-0.57	0.65	0.62
Distanca Pjesore		20.00	20.00	20.00
Pjerrsia		-1.4	-0.2	0.30
Diferencat		-0.28	-0.03	0.06
Kuota e projektit	1.58	1.58	1.56	1.55
Pjesore e projektit	5.1	14.9	20	20

PROJEKTUES (DESIGN TEAM)

N.4497/7

**d&c partners**  
design & consulting engineers

Local Engineering Office (LOC)  
Studio Lokale Inzhinjerike (VEND)

Firma:  
Lexoj dhe aprovoj

TITULLI I VIZATIMIT (DRAWING TITLE)

**PROFILI GJATESORE  
(LONGITUDINAL PROFILE)**

KLIENT: BASHKIA VLORE

Object: **PROJEKT ZBATIMI**

VAZHDIMI I SHETITORES BREGDETARE NE  
PLAZHIN E VJETER, VLORE

DATA (DATE)	PROJEKTUES (DESIGN TEAM)
GUSHT 2024 (AUGUST 2024)	"D&C PARTNERS"
FAZA (PHASE)	SKEDARI DWG (DWG FILE)
PROJEKT-ZBATIMI	PROPOSED DESIGN.DWG

SHKALLA (SCALE)	NR. I VIZATIMIT (DRAWING NO.)
1:100	No. - 30

360.00

380.00

400.00

Kilometrazhi	360.00	380.00	400.00
Kuatat e tokes	0.68	1.10	0.75
Distancat Pjesore	20.00	20.00	20.00
Pjersia	2.10	-1.75	-0.85
Diferencat	0.42	-0.35	-0.17
Kuota e projektit	1.54	1.53	1.52
Pjesore e projektit	20	20	20


PROJEKTUES (DESIGN TEAM)	
N.4497/7	
<b>d&amp;c partners</b> design & consulting engineers	
Local Engineering Office (LOC)	Firma: Lexoj dhe aprovoj
Studio Lokale Inzhinjerike (VEND)	

TITULLI I VIZATIMIT (DRAWING TITLE)
<b>PROFILI GJATESORE (LONGITUDINAL PROFILE)</b>

KLIENT: BASHKIA VLORE	
Object	<b>PROJEKT ZBATIMI</b>
VAZHDIMI I SHETITORES BREGDETARE NE PLAZHIN E VJETER, VLORE	

DATA (DATE)	PROJEKTUES (DESIGN TEAM)
GUSHT 2024 (AUGUST 2024)	"D&C PARTNERS"
FAZA (PHASE)	SKEDARI DWG (DWG FILE)
PROJEKT-ZBATIMI	PROPOSED DESIGN.DWG

SHKALLA (SCALE)	NR. I VIZATIMIT (DRAWING NO.)
1:100	No. - 31

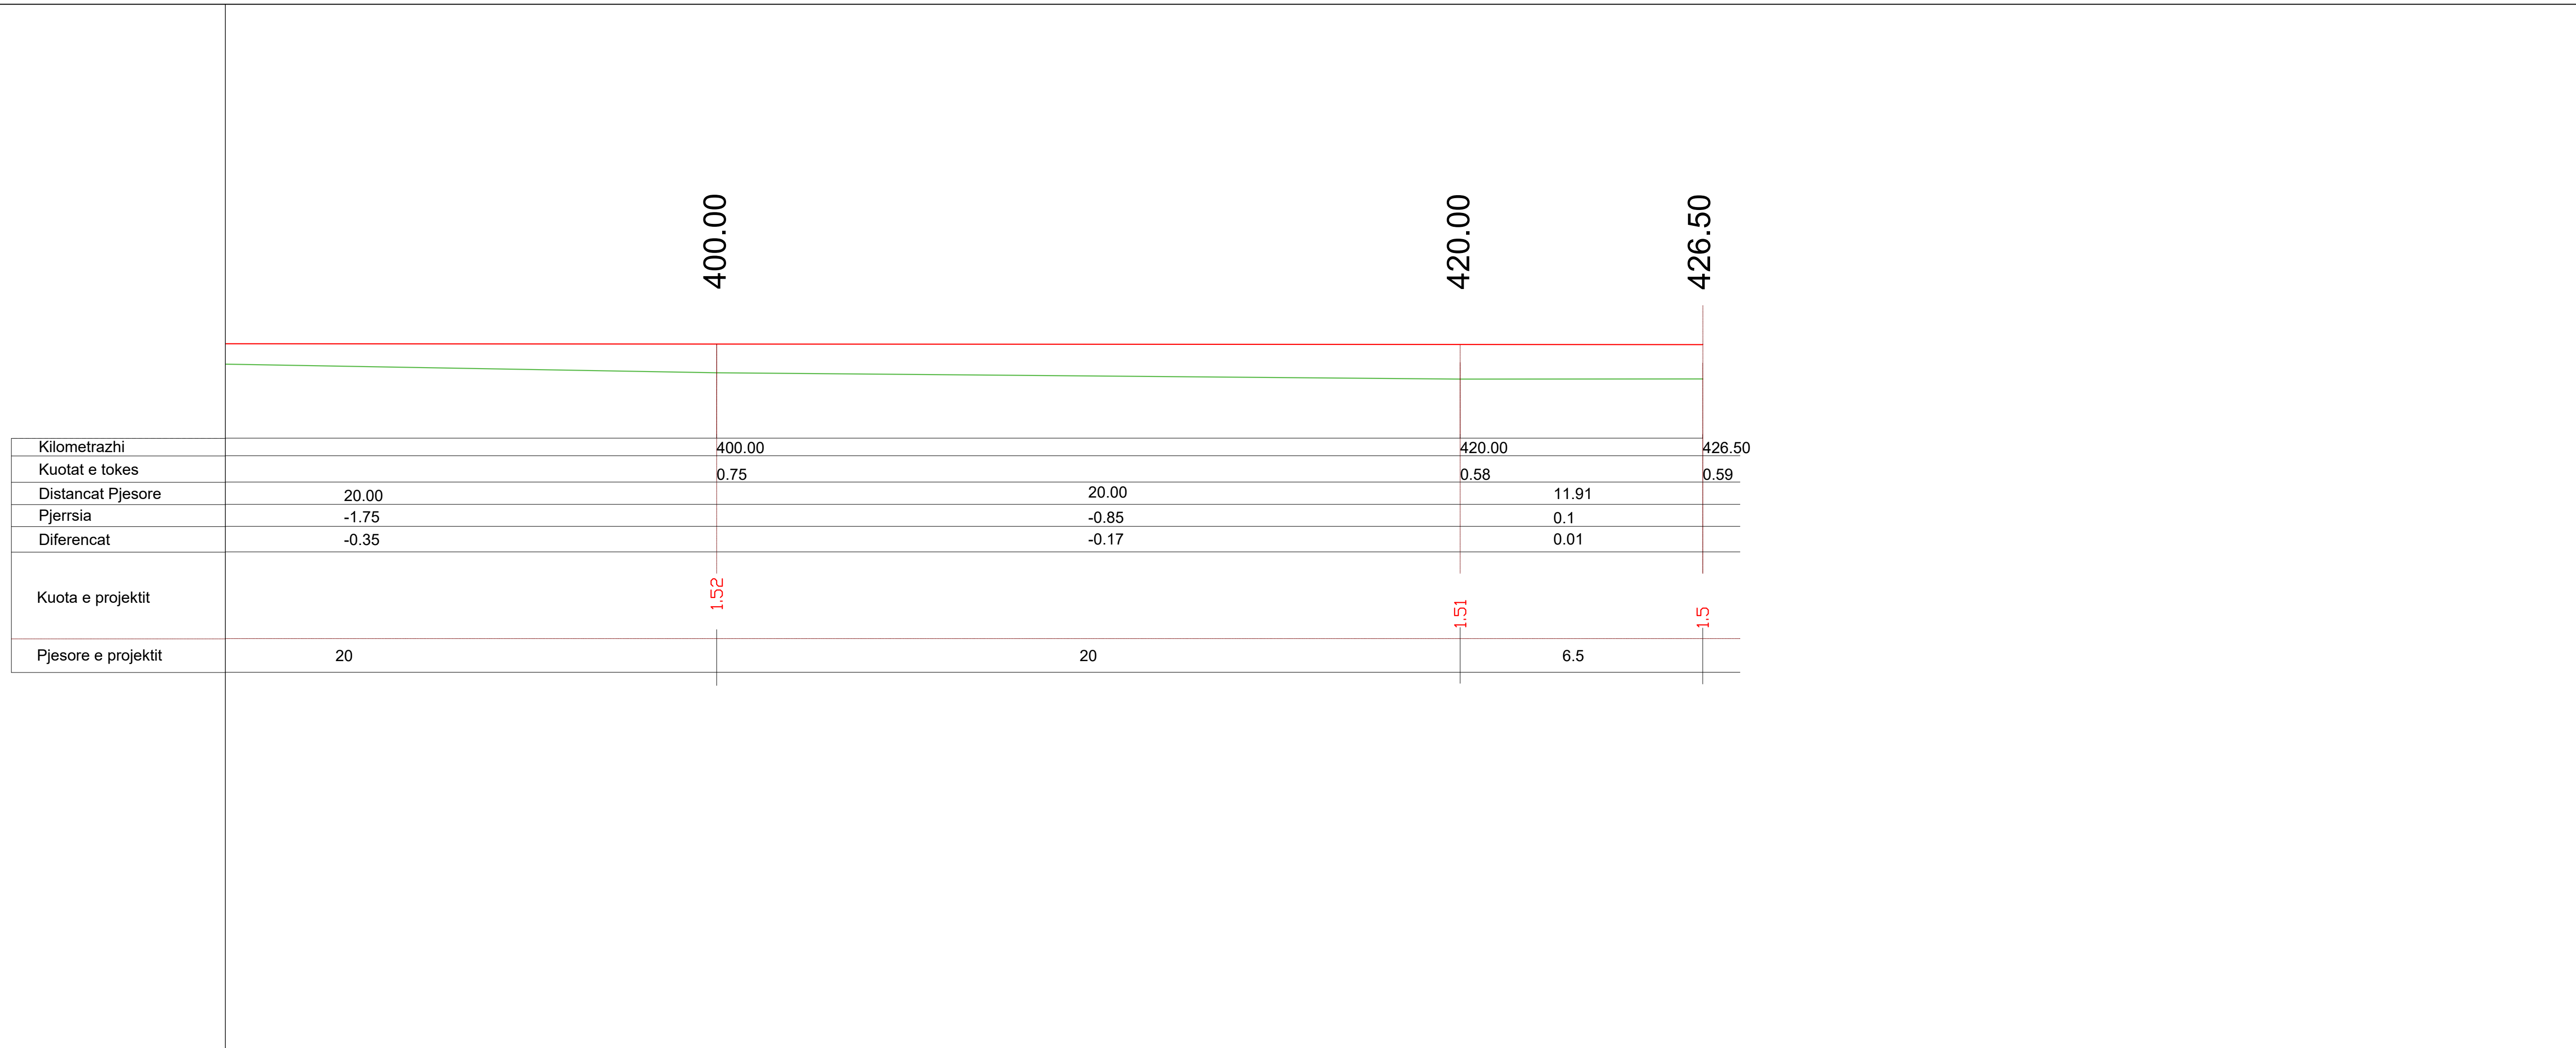

PROJEKTUES (DESIGN TEAM)

N.4497/7

**d&c partners**  
*design & consulting engineers*

Local Engineering Office (LOC)  
 Studio Lokale Inzhinjerike (VEND)

Firma:  
 Lexoj dhe aprovoj

TITULLI I VIZATIMIT (DRAWING TITLE)

**PROFILI GJATESORE  
 (LONGITUDINAL PROFILE)**

KLIENT: BASHKIA VLORE


Object: **PROJEKT ZBATIMI**

VAZHDIMI I SHETITORES BREGDETARE NE  
 PLAZHIN E VJETER, VLORE

DATA (DATE)	PROJEKTUES (DESIGN TEAM)
GUSHT 2024 (AUGUST 2024)	"D&C PARTNERS"
FAZA (PHASE)	SKEDARI DWG (DWG FILE)
PROJEKT-ZBATIMI	PROPOSED DESIGN.DWG

SHKALLA (SCALE)	NR. I VIZATIMIT (DRAWING NO.)
1:100	No. - 32



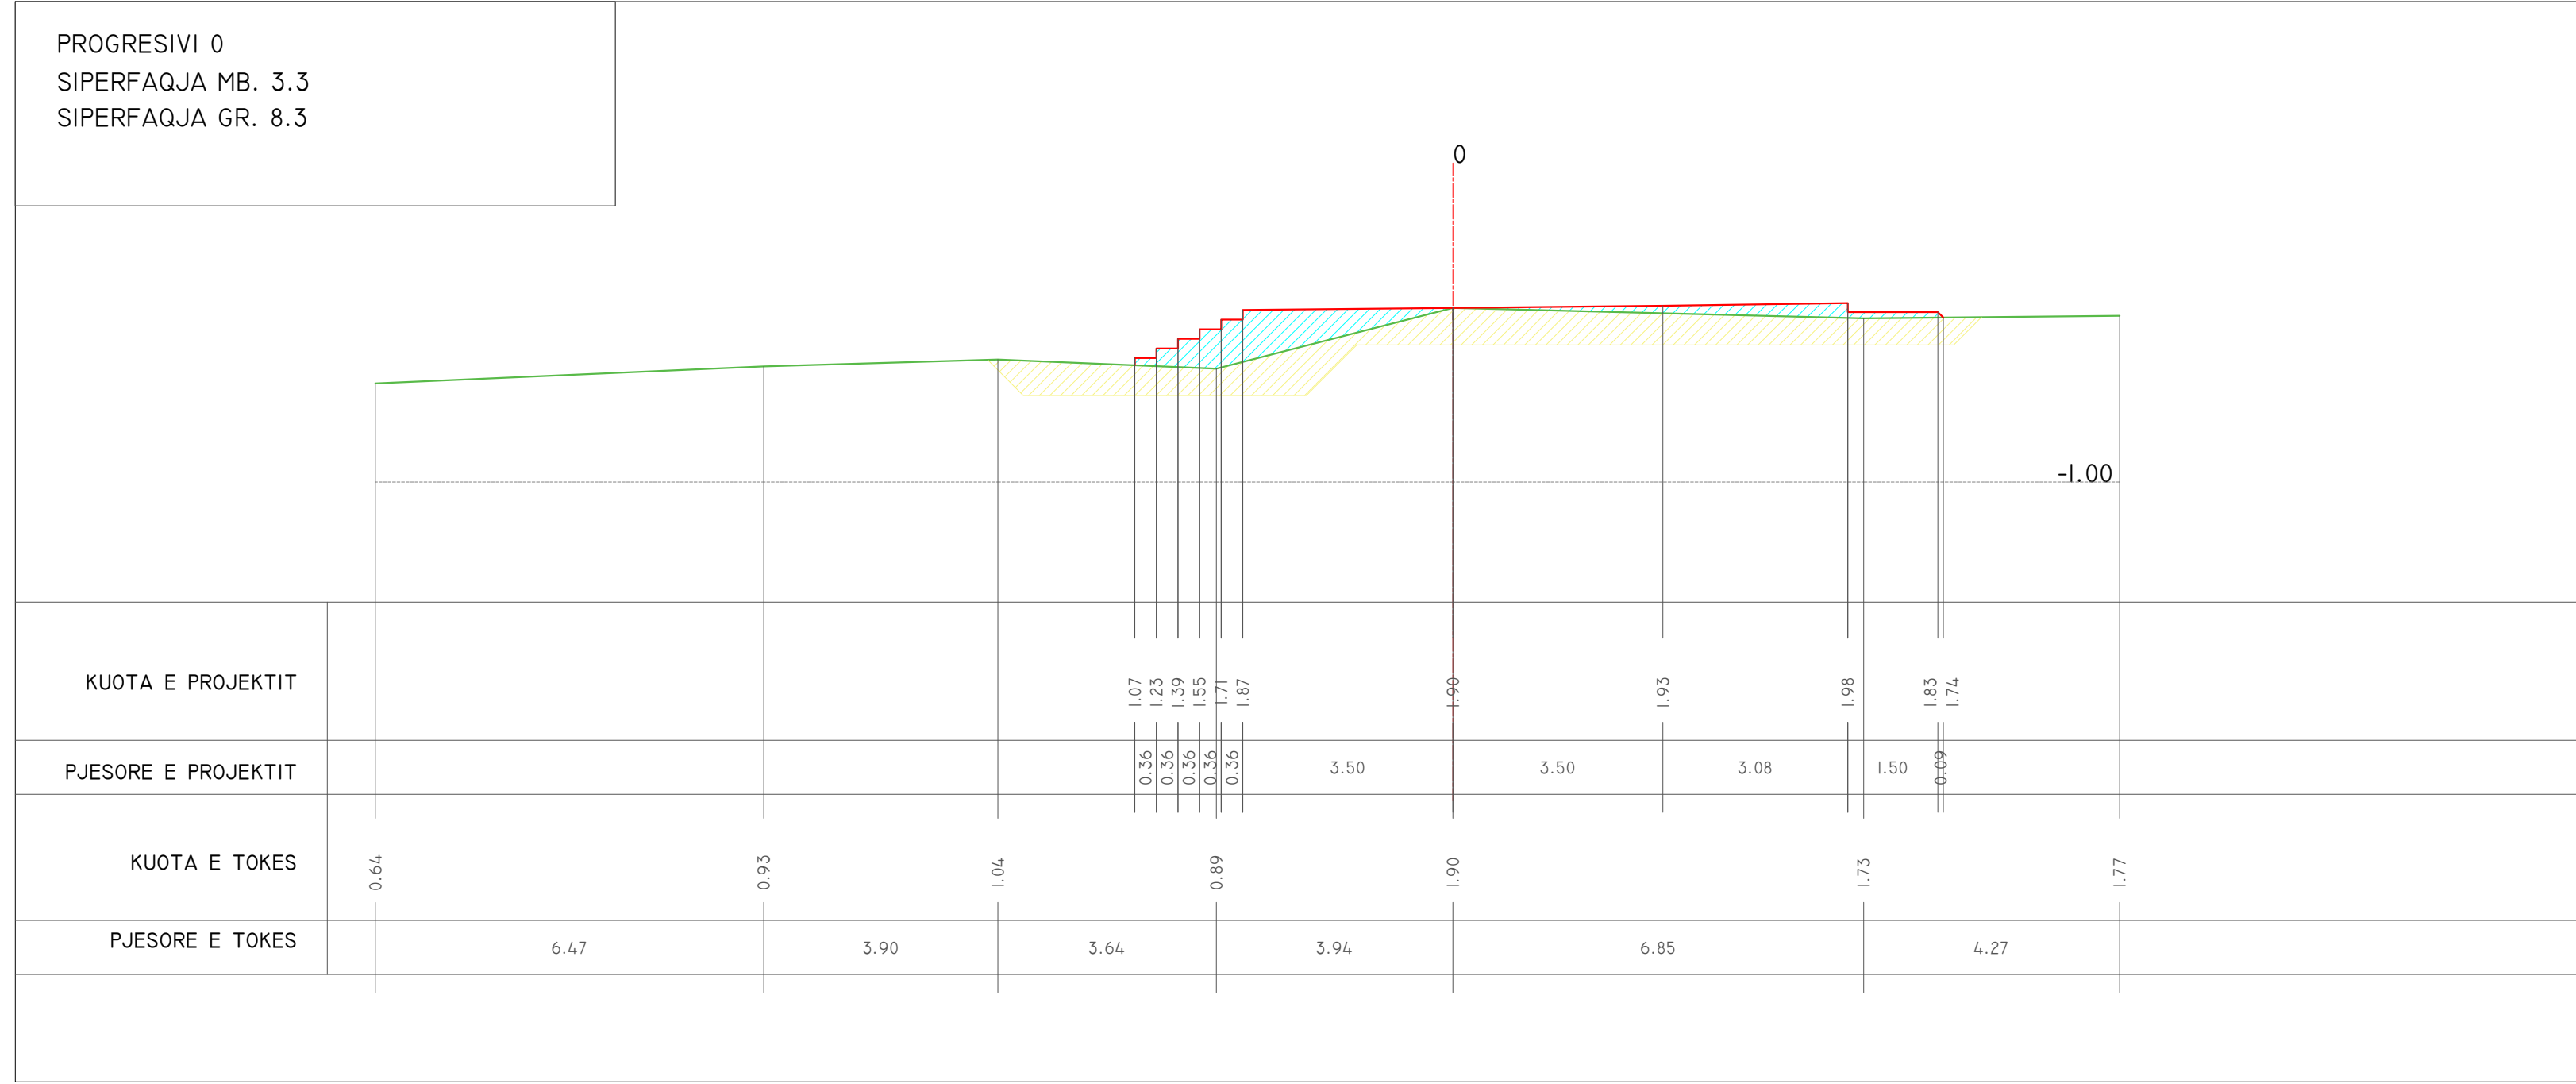

PROJEKTUES (DESIGN TEAM)  
N.4497/7  
**d&c partners**  
design & consulting engineers  
Local Engineering Office (LOC)  
Studio Lokale Inxhinjereke (VEND)


Firma:  
Lexoj dhe aprovoj

TITULLI I VIZATIMIT (DRAWING TITLE)  
**PROFILAT TERTHOR  
(CROSS SECTIONS)**

KLIENT: BASHKIA VLORE  
Object: **PROJEKT ZBATIMI**  
VAZHDIMI I SHETITORES BREGDETARE NE  
PLAZHIN E VJETER, VLORE

DATA (DATE)	PROJEKTUES (DESIGN TEAM)
GUSHT 2024 (AUGUST 2024)	"D&C PARTNERS"
FAZA (PHASE)	SKEDARI DWG (DWG FILE)
PROJEKT-ZBATIMI	PROPOSED DESIGN.DWG

SHKALLA (SCALE)	NR. I VIZATIMIT (DRAWING NO.)
1:100	No. - 33

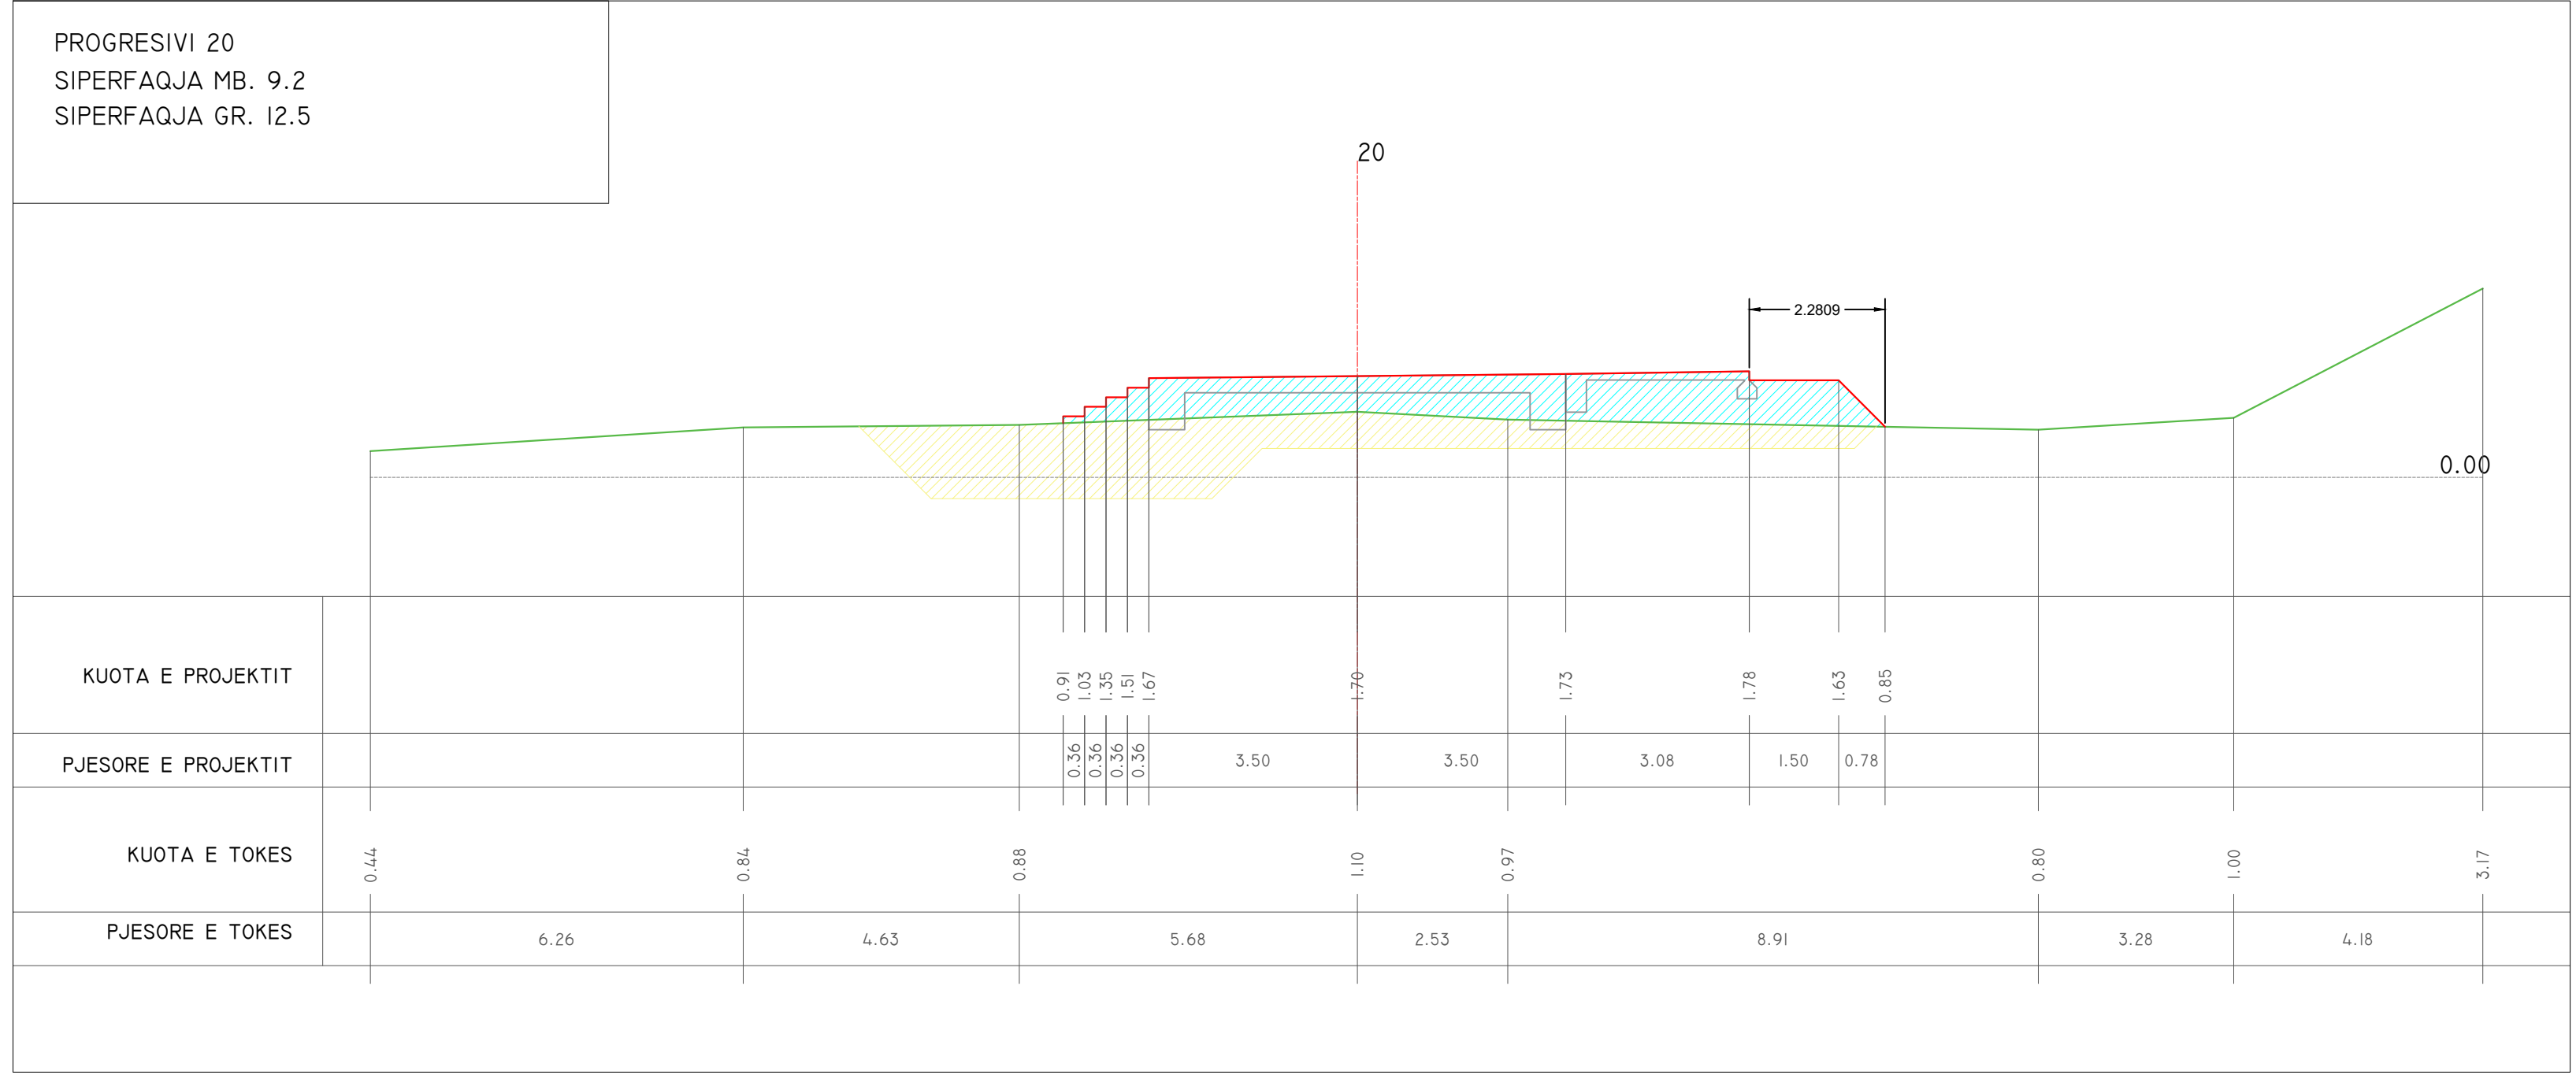

PROJEKTUES (DESIGN TEAM)  
N.4497/7  
**d&c partners**  
design & consulting engineers  
Local Engineering Office (LOC)  
Studio Lokale Inzhinjerike (VEND)  
Firma:  
Lexoj dhe aprovoj


TITULLI I VIZATIMIT (DRAWING TITLE)  
**PROFILAT TERTHOR  
(CROSS SECTIONS)**

KLIENT: BASHKIA VLORE  
Object: **PROJEKT ZBATIMI**  
VAZHDIMI I SHETITORES BREGDETARE NE  
PLAZHIN E VJETER, VLORE

DATA (DATE)	PROJEKTUES (DESIGN TEAM)
GUSHT 2024 (AUGUST 2024)	"D&C PARTNERS"
FAZA (PHASE)	SKEDARI DWG (DWG FILE)
PROJEKT-ZBATIMI	PROPOSED DESIGN.DWG

SHKALLA (SCALE)	NR. I VIZATIMIT (DRAWING NO.)
1:100	No. - 34

PROGRESIVI 40  
SIPERFAQJA MB. 5.6  
SIPERFAQJA GR. 8.5

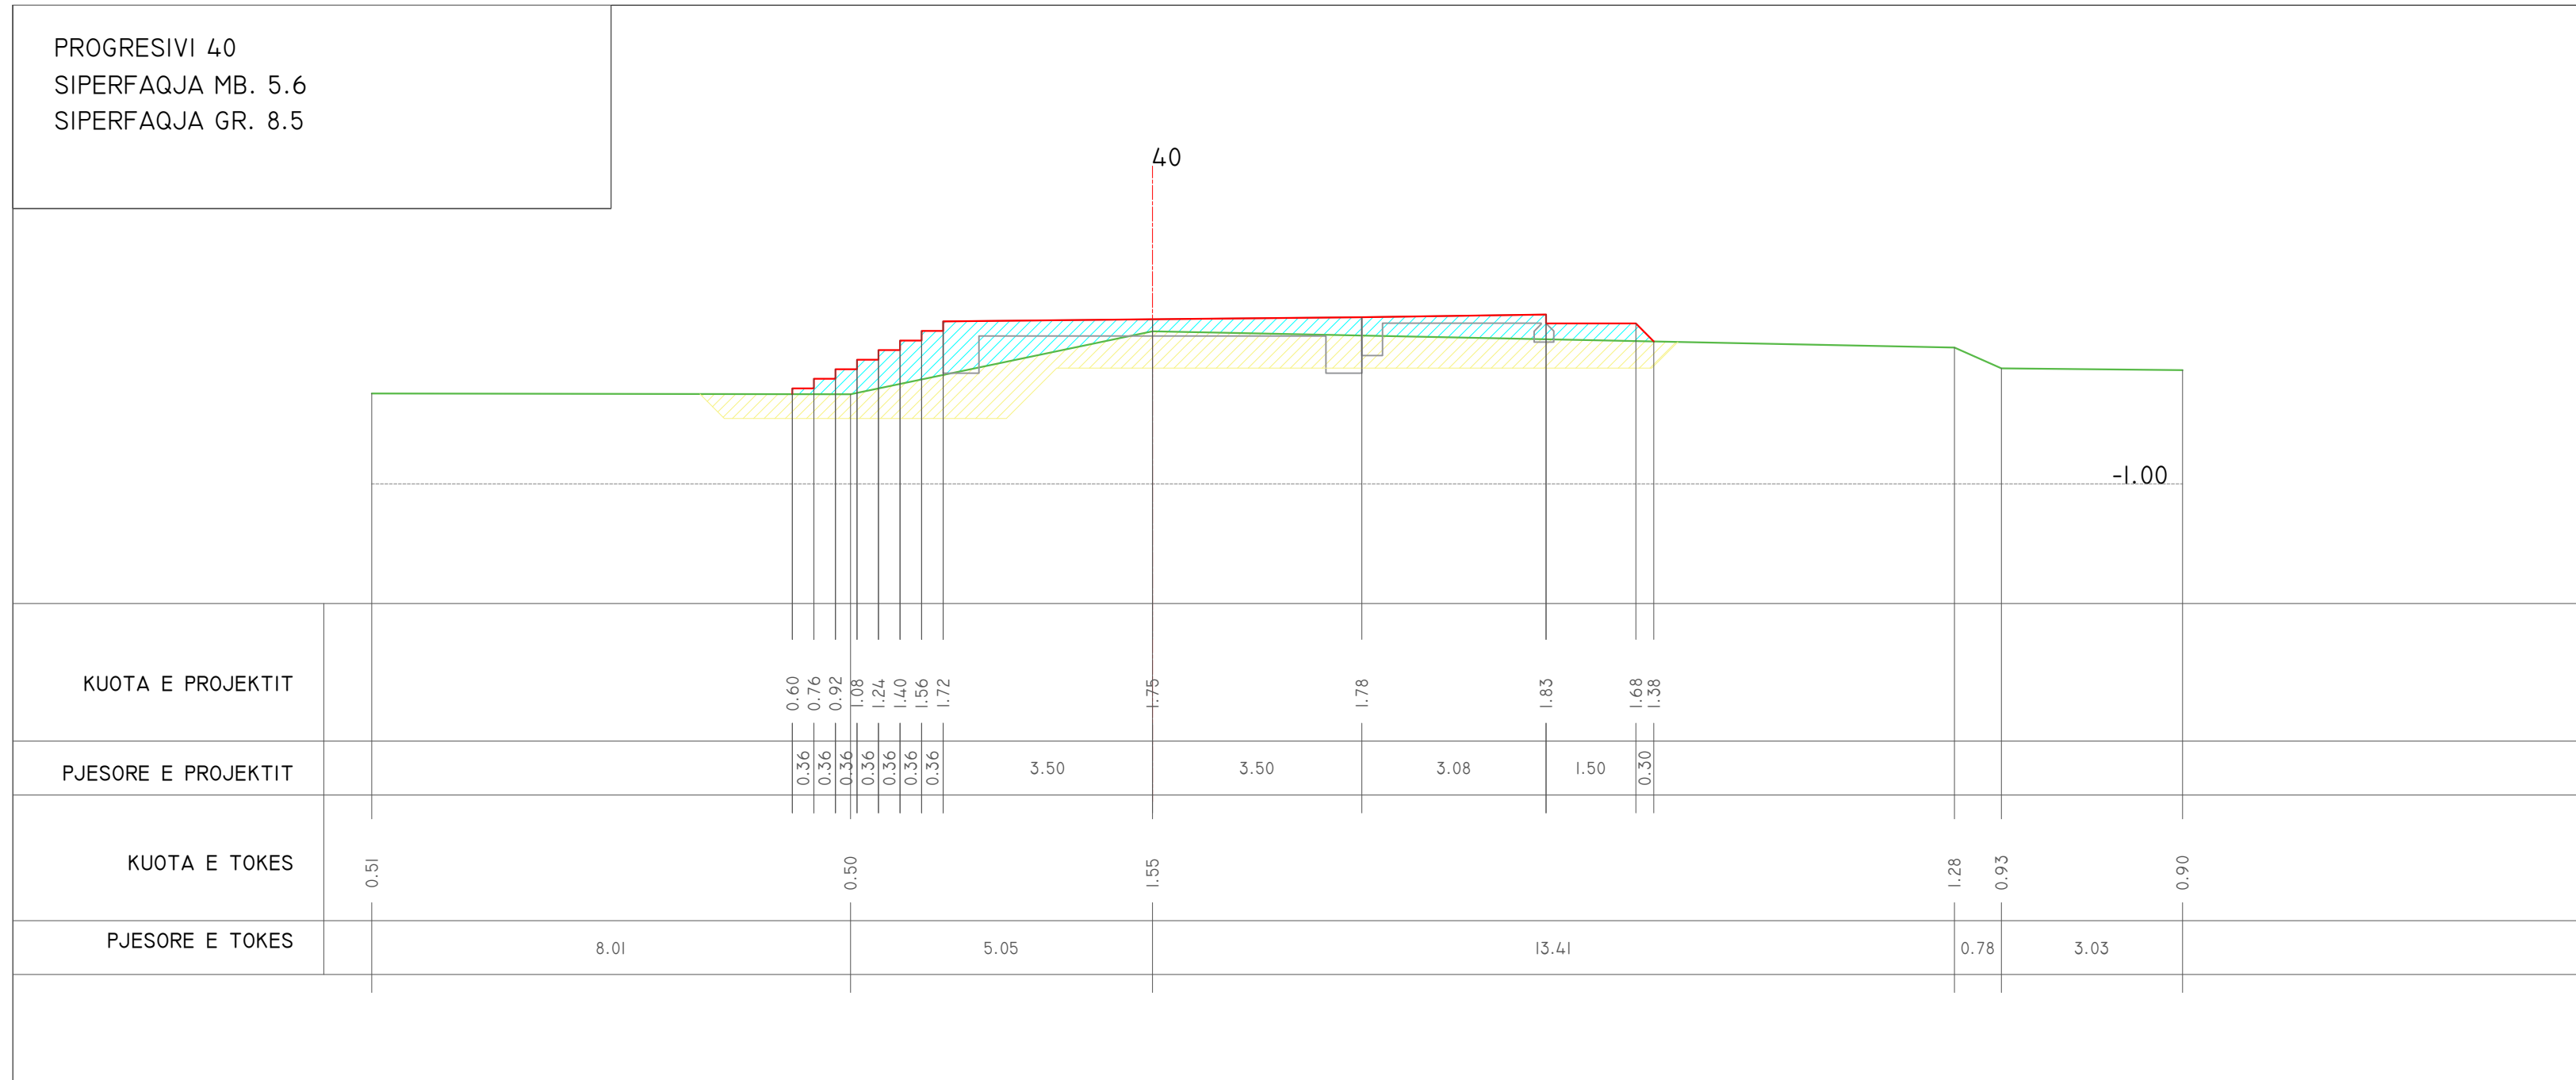

KUOTA E PROJEKTIT

PJESORE E PROJEKTIT

KUOTA E TOKES

PJESORE E TOKES

PROJEKTUES (DESIGN TEAM)

N.4497/7

**d&c partners**  
design & consulting engineers

Local Engineering Office (LOC)  
Studio Lokale Inxhinjerieke (VEND)

Firma:  
Lexoj dhe aprovoj

TITULLI I VIZATIMIT (DRAWING TITLE)

PROFILAT TERTHOR  
(CROSS SECTIONS)


KLIENT: BASHKIA VLORE

Object: **PROJEKT ZBATIMI**

VAZHDIMI I SHETITORES BREGDETARE NE  
PLAZHIN E VJETER, VLORE

DATA (DATE)	PROJEKTUES (DESIGN TEAM)
GUSHT 2024 (AUGUST 2024)	"D&C PARTNERS"
FAZA (PHASE)	SKEDARI DWG (DWG FILE)
PROJEKT-ZBATIMI	PROPOSED DESIGN.DWG

SHKALLA (SCALE)	NR. I VIZATIMIT (DRAWING NO.)
1:100	No. - 35

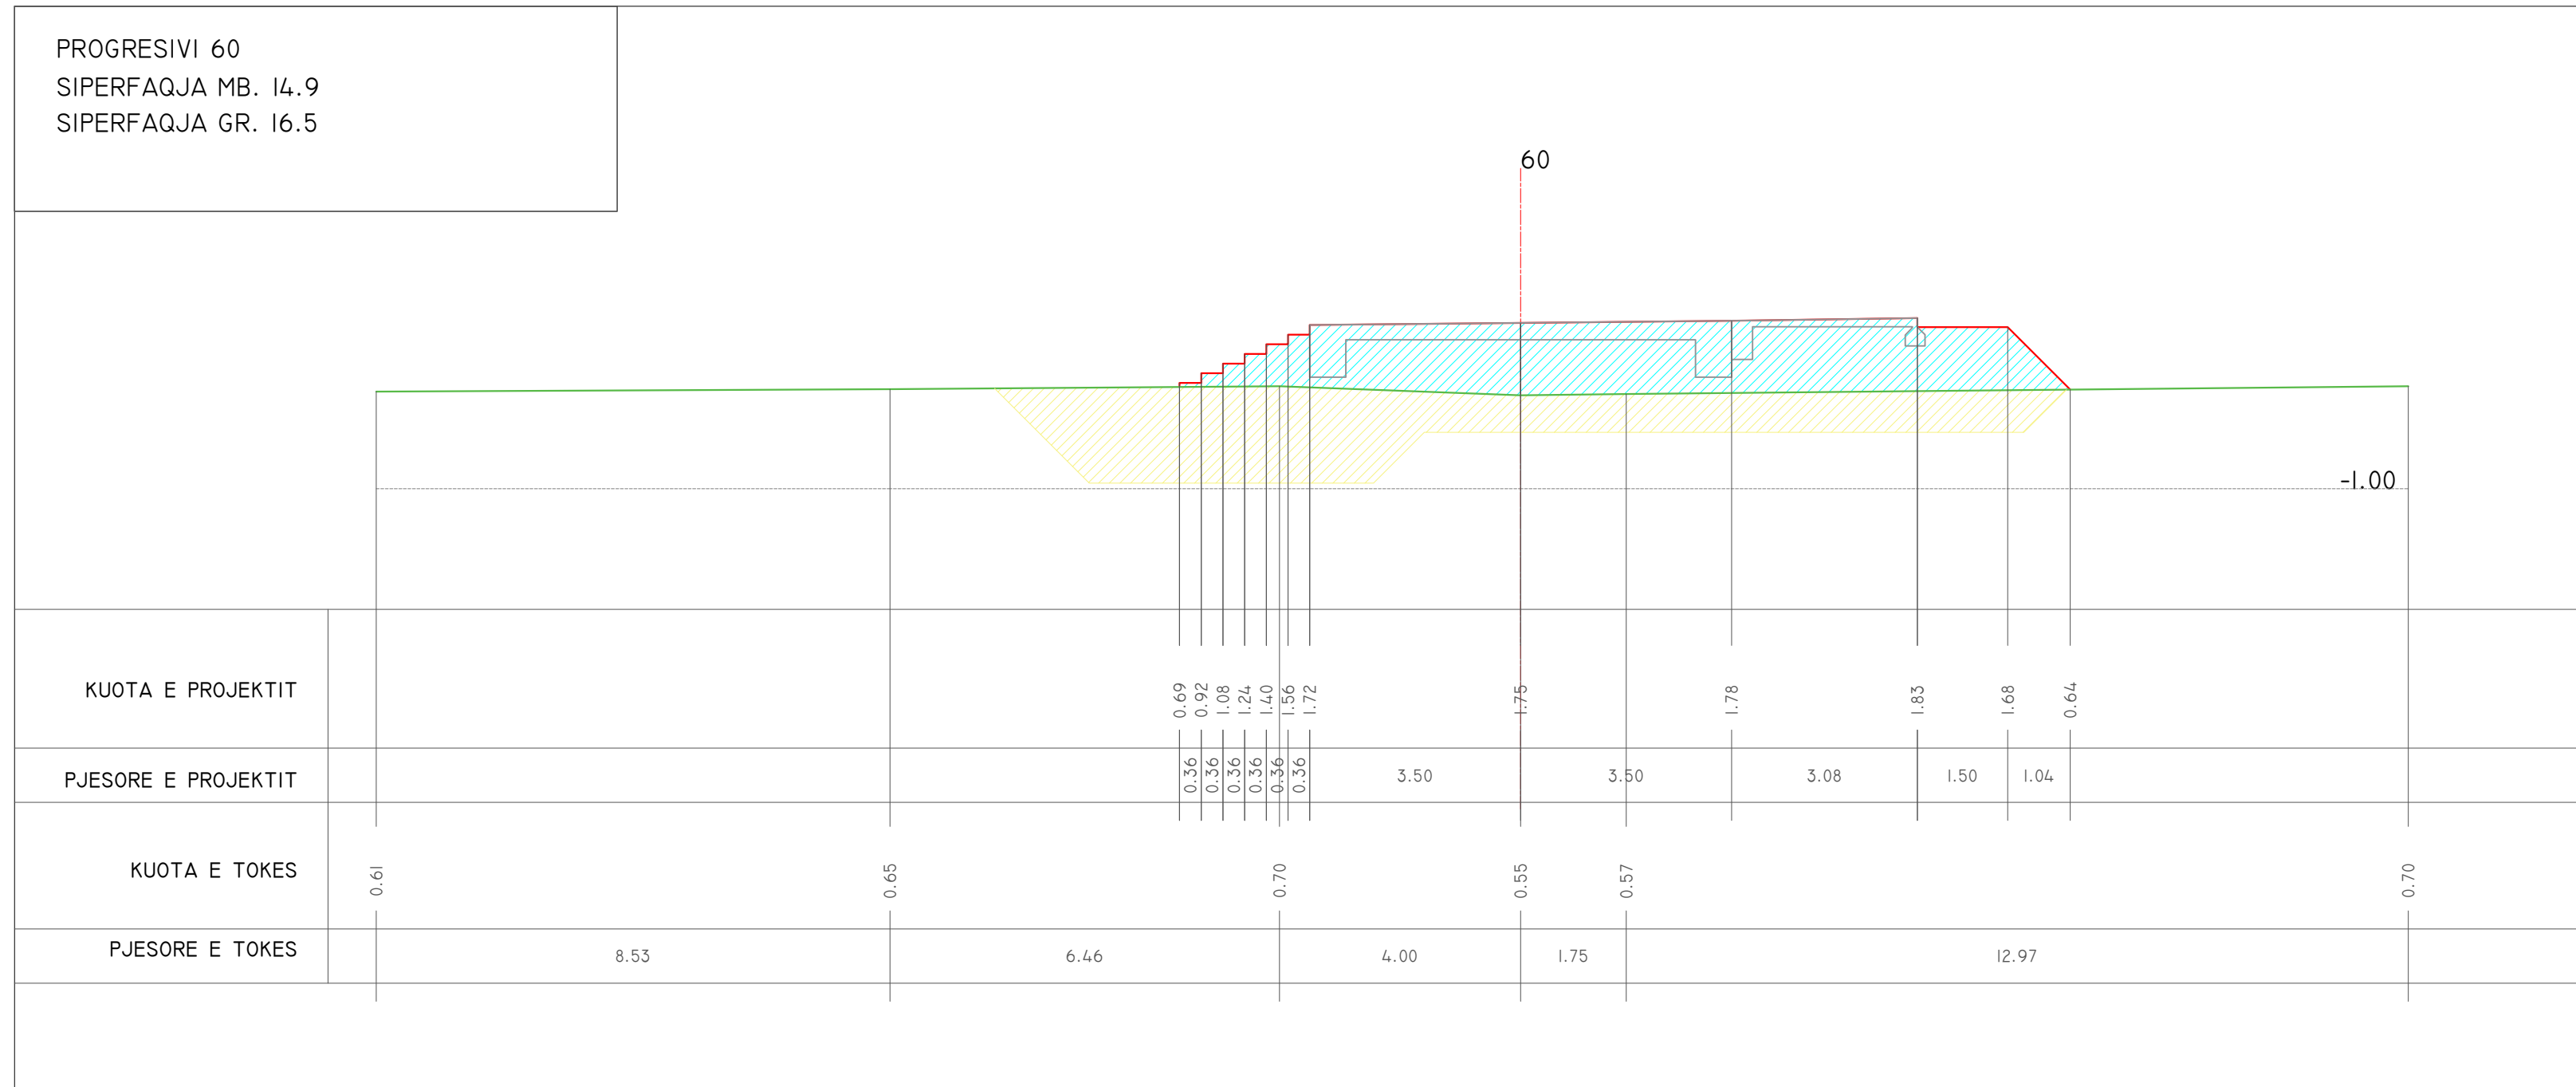

PROJEKTUES (DESIGN TEAM)  
N.4497/7  
**d&c partners**  
design & consulting engineers  
Local Engineering Office (LOC)  
Studio Lokale Inxhinjerieke (VEND)


Firma:  
Lexoj dhe aprovoj

TITULLI I VIZATIMIT (DRAWING TITLE)  
**PROFILAT TERTHOR  
(CROSS SECTIONS)**

KLIENT: BASHKIA VLORE  
Object: **PROJEKT ZBATIMI**  
VAZHDIMI I SHETITORES BREGDETARE NE  
PLAZHIN E VJETER, VLORE

DATA (DATE)	PROJEKTUES (DESIGN TEAM)
GUSHT 2024 (AUGUST 2024)	"D&C PARTNERS"
FAZA (PHASE)	SKEDARI DWG (DWG FILE)
PROJEKT-ZBATIMI	PROPOSED DESIGN.DWG

SHKALLA (SCALE)	NR. I VIZATIMIT (DRAWING NO.)
1:100	No. - 36

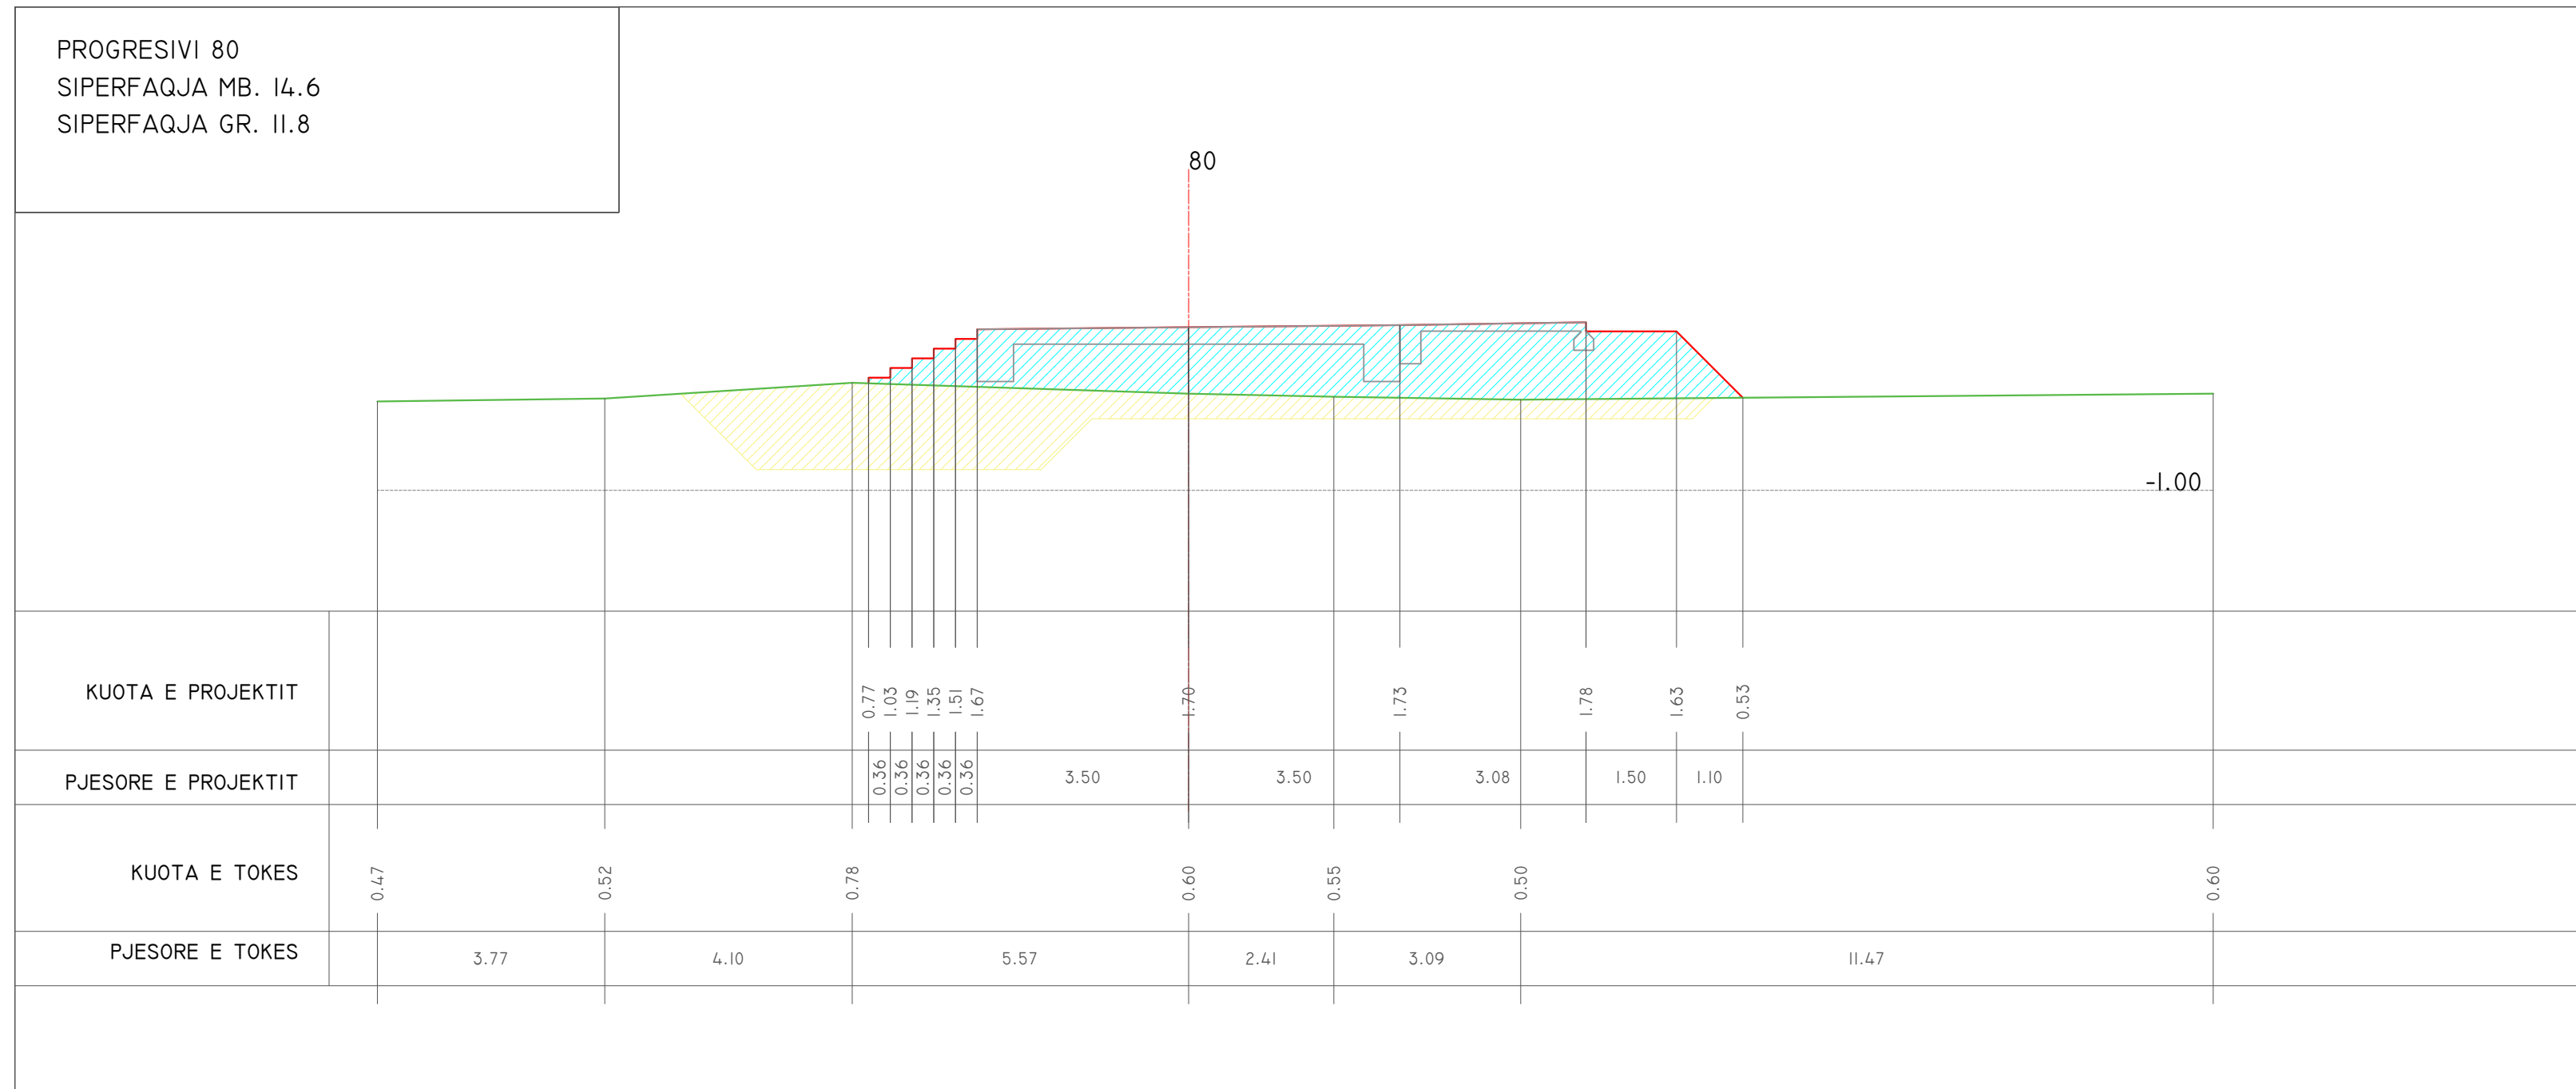

PROJEKTUES (DESIGN TEAM)  
N.4497/7  
**d&c partners**  
design & consulting engineers  
Local Engineering Office (LOC)  
Studio Lokale Inzhinjerike (VEND)


Firma:  
Lexoj dhe aprovoj

TITULLI I VIZATIMIT (DRAWING TITLE)  
**PROFILAT TERTHOR  
(CROSS SECTIONS)**

KLIENT: BASHKIA VLORE  
Object: **PROJEKT ZBATIMI**  
VAZHDIMI I SHETITORES BREGDETARE NE  
PLAZHIN E VJETER, VLORE

DATA (DATE)	PROJEKTUES (DESIGN TEAM)
GUSHT 2024 (AUGUST 2024)	"D&C PARTNERS"
FAZA (PHASE)	SKEDARI DWG (DWG FILE)
PROJEKT-ZBATIMI	PROPOSED DESIGN.DWG

SHKALLA (SCALE)	NR. I VIZATIMIT (DRAWING NO.)
1:100	No. - 37

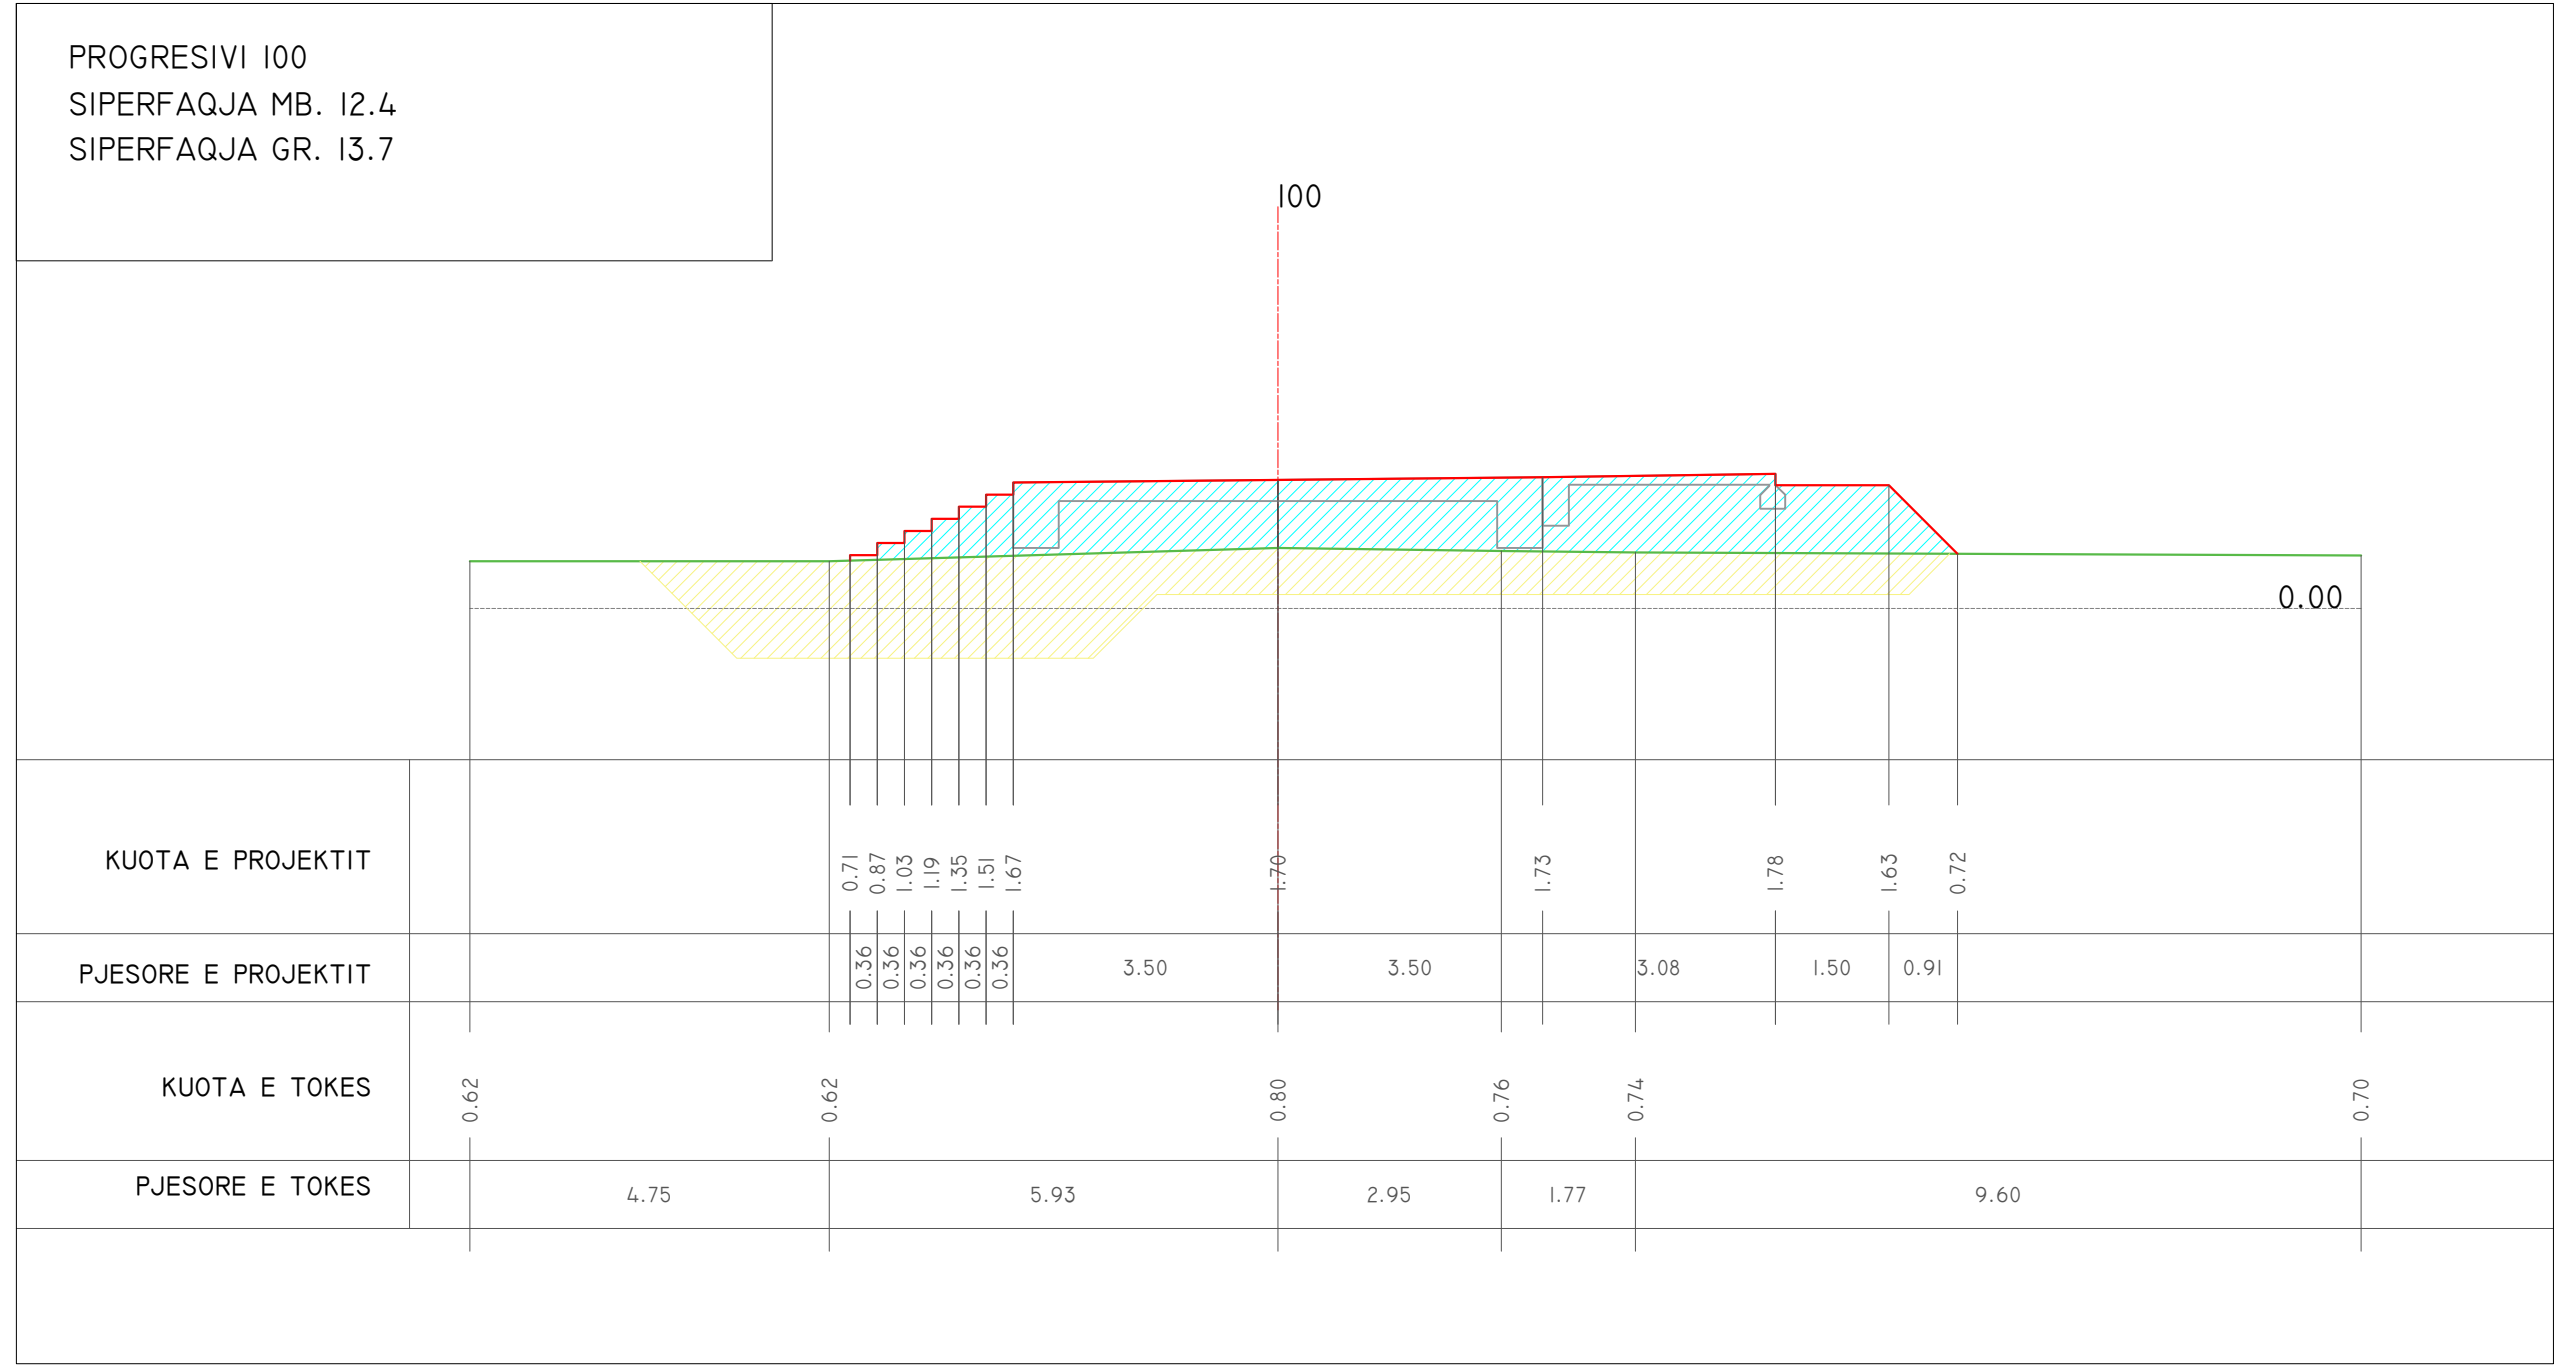

PROJEKTUES (DESIGN TEAM)  
N.4497/7  
**d&c partners**  
design & consulting engineers  
Local Engineering Office (LOC)  
Studio Lokale Inxhinjerieke (VEND)


Firma:  
Lexoj dhe aprovoj

TITULLI I VIZATIMIT (DRAWING TITLE)  
**PROFILAT TERTHOR  
(CROSS SECTIONS)**

KLIENT: BASHKIA VLORE  
Object: **PROJEKT ZBATIMI**  
VAZHDIMI I SHETITORES BREGDETARE NE  
PLAZHIN E VJETER, VLORE

DATA (DATE)	PROJEKTUES (DESIGN TEAM)
GUSHT 2024 (AUGUST 2024)	"D&C PARTNERS"
FAZA (PHASE)	SKEDARI DWG (DWG FILE)
PROJEKT-ZBATIMI	PROPOSED DESIGN.DWG

SHKALLA (SCALE)	NR. I VIZATIMIT (DRAWING NO.)
1:100	No. - 38

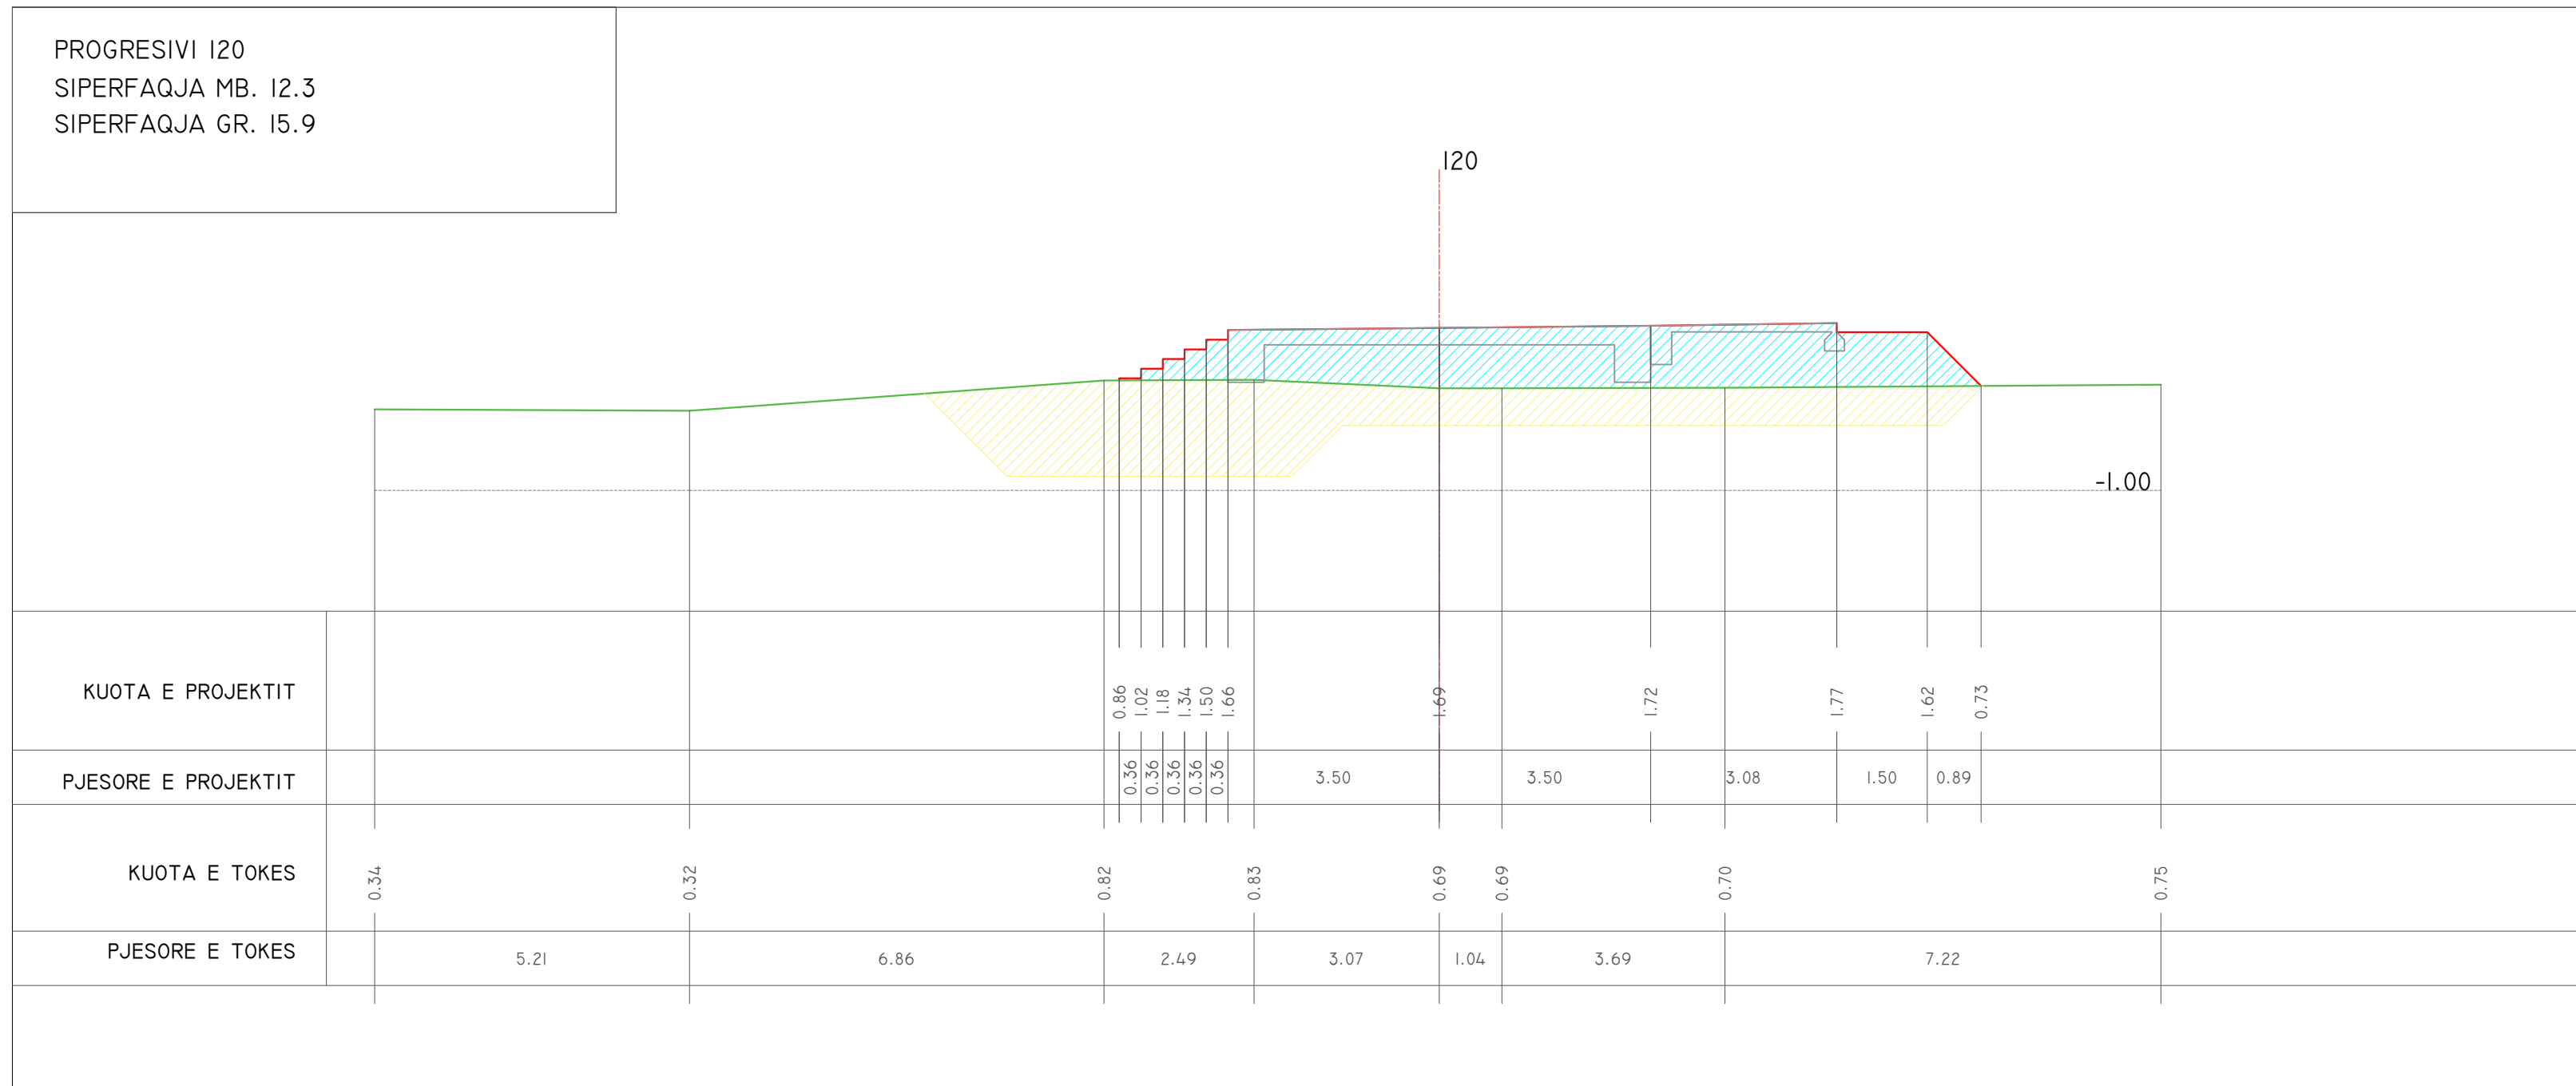

PROJEKTUES (DESIGN TEAM)  
N.4497/7  
**d&c partners**  
design & consulting engineers  
Local Engineering Office (LOC)  
Studio Lokale Inzhinjerike (VEND)


Firma:  
Lexoj dhe aprovoj

TITULLI I VIZATIMIT (DRAWING TITLE)  
**PROFILAT TERTHOR  
(CROSS SECTIONS)**

KLIENT: BASHKIA VLORE  
Object: **PROJEKT ZBATIMI**  
VAZHDIMI I SHETITORES BREGDETARE NE PLAZHIN E VJETER, VLORE

DATA (DATE)	PROJEKTUES (DESIGN TEAM)
GUSHT 2024 (AUGUST 2024)	"D&C PARTNERS"
FAZA (PHASE)	SKEDARI DWG (DWG FILE)
PROJEKT-ZBATIMI	PROPOSED DESIGN.DWG

SHKALLA (SCALE)	NR. I VIZATIMIT (DRAWING NO.)
1:100	No. - 39

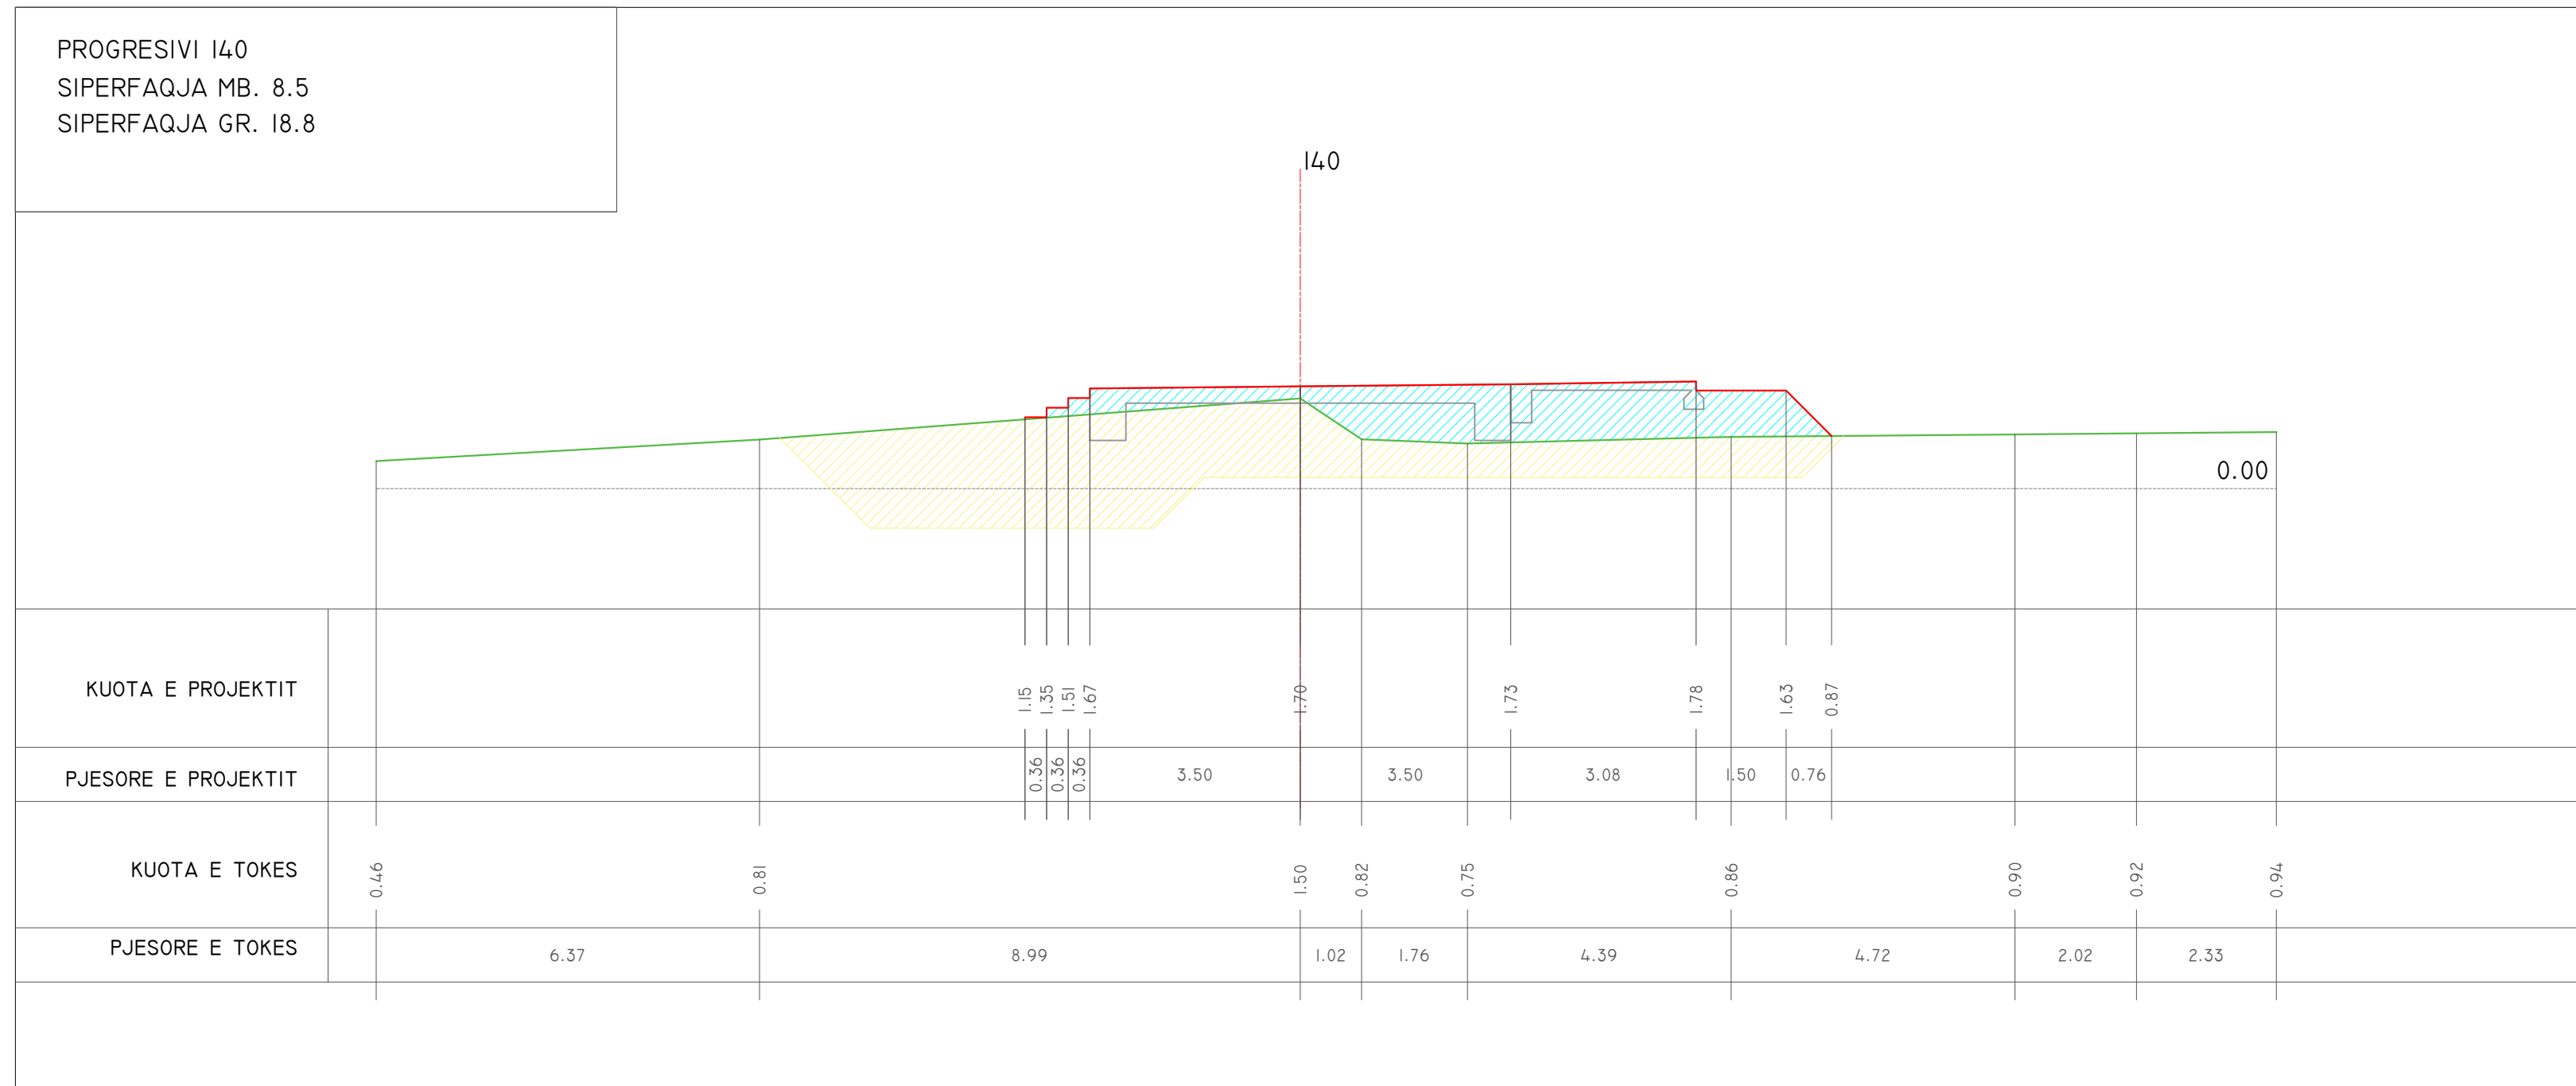

PROJEKTUES (DESIGN TEAM)  
N.4497/7  
**d&c partners**  
design & consulting engineers  
Local Engineering Office (LOC)  
Studio Lokale Inxhinjerieke (VEND)

Firma:  
Lexoj dhe aprovoj


TITULLI I VIZATIMIT (DRAWING TITLE)  
**PROFILAT TERTHOR  
(CROSS SECTIONS)**

KLIENT: BASHKIA VLORE  
Object: **PROJEKT ZBATIMI**  
VAZHDIMI I SHETITORES BREGDETARE NE  
PLAZHIN E VJETER, VLORE

DATA (DATE)	PROJEKTUES (DESIGN TEAM)
GUSHT 2024 (AUGUST 2024)	"D&C PARTNERS"
FAZA (PHASE)	SKEDARI DWG (DWG FILE)
PROJEKT-ZBATIMI	PROPOSED DESIGN.DWG

SHKALLA (SCALE)	NR. I VIZATIMIT (DRAWING NO.)
1:100	No. - 40



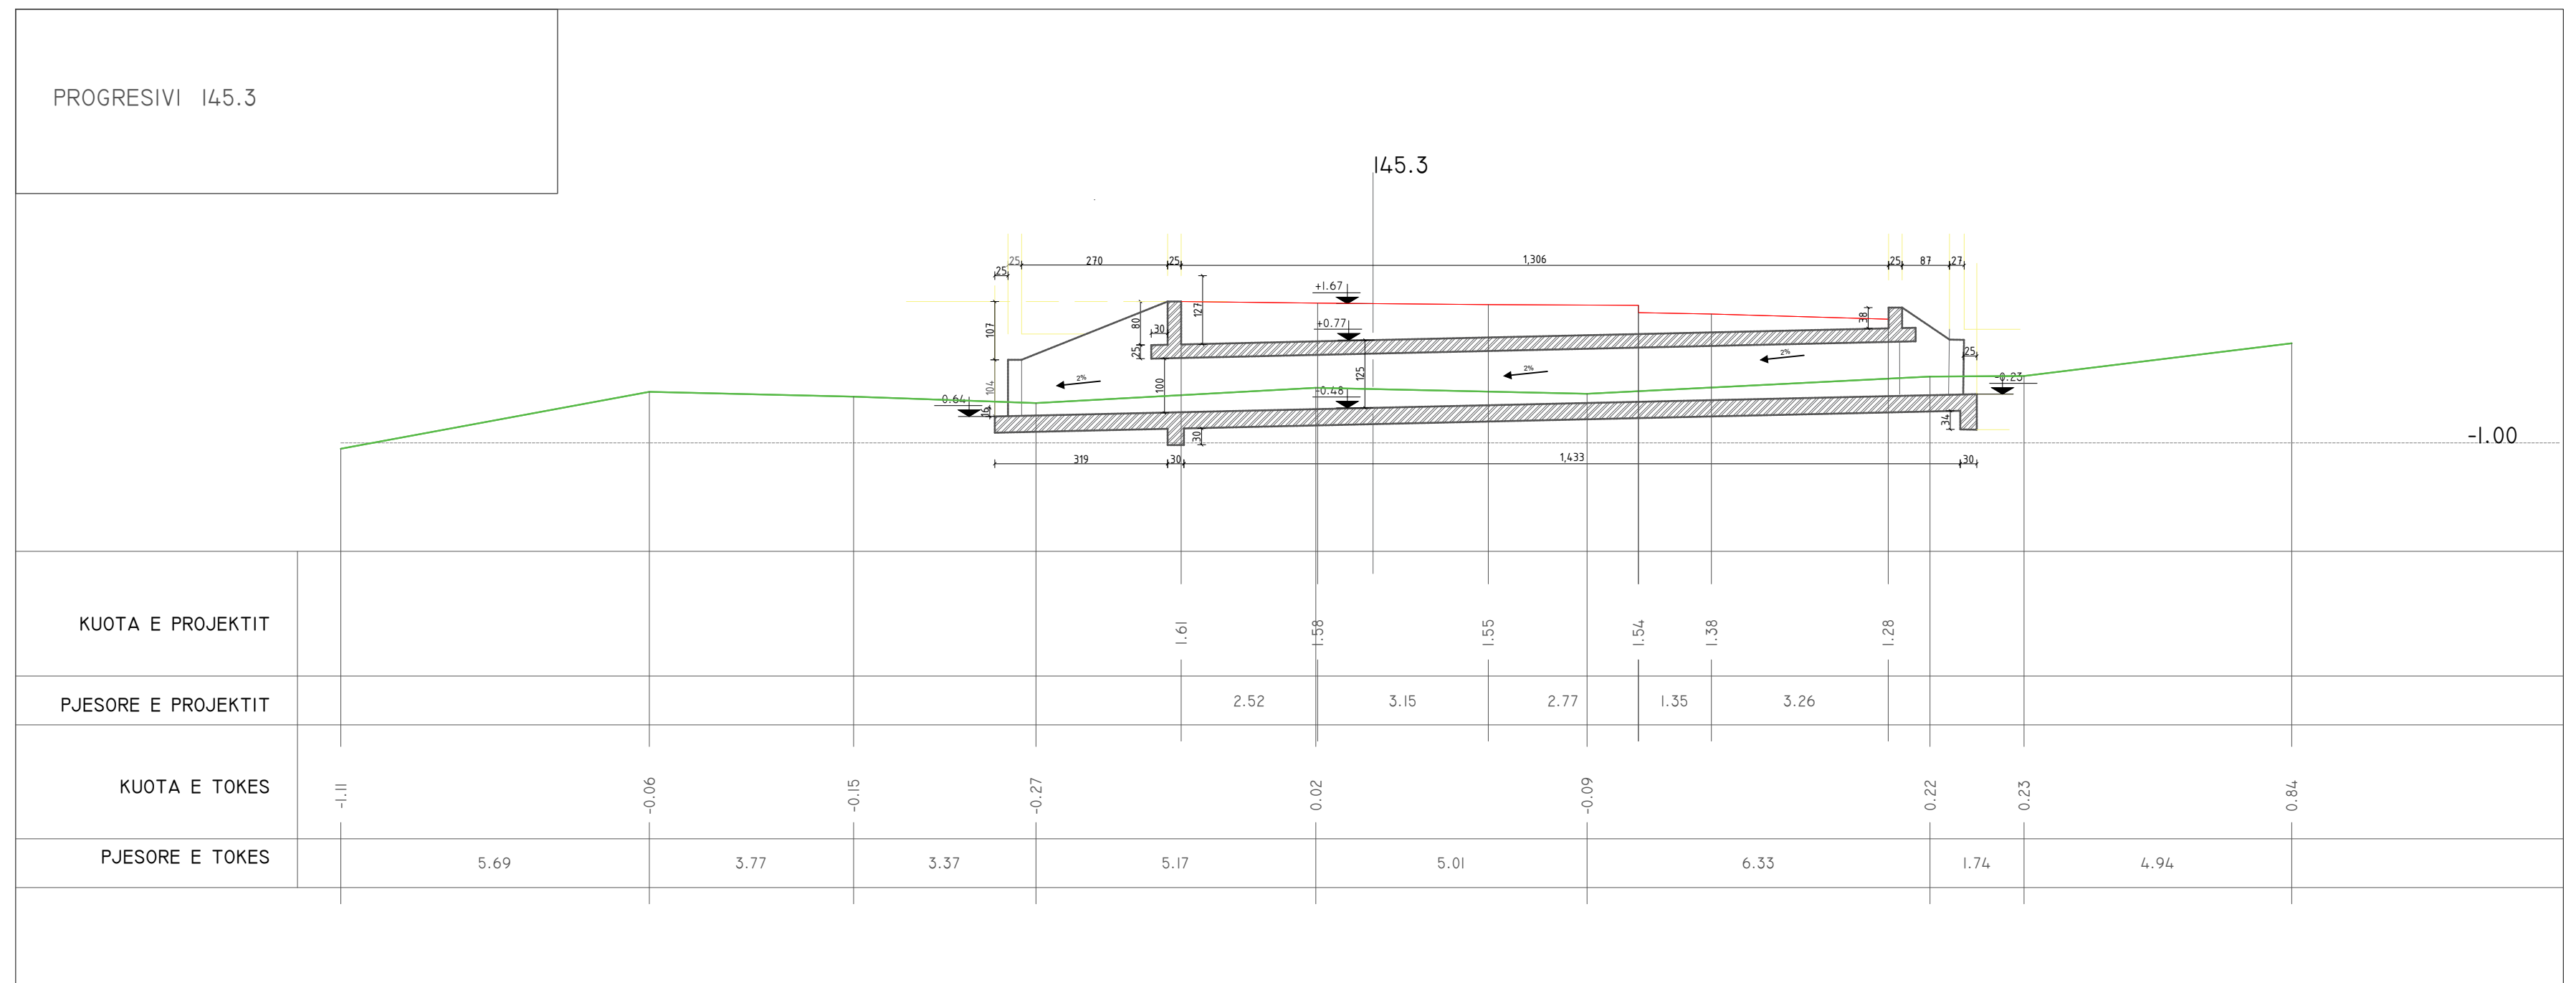

PROJEKTUES (DESIGN TEAM)

**d&c partners** N.4497/7  
*design & consulting engineers*

Local Engineering Office (LOC)  
 Studio Lokale Inzhinjerike (VEND)

Firma:  
 Lexoj dhe aprovoj

TITULLI I VIZATIMIT (DRAWING TITLE)

**PROFILAT TERTHOR  
 (CROSS SECTIONS)**


KLIENT: BASHKIA VLORE

Object: **PROJEKT ZBATIMI**

VAZHDIMI I SHETITORES BREGDETARE NE  
 PLAZHIN E VJETER, VLORE

DATA (DATE)	PROJEKTUES (DESIGN TEAM)
GUSHT 2024 (AUGUST 2024)	"D&C PARTNERS"
FAZA (PHASE)	SKEDARI DWG (DWG FILE)
PROJEKT-ZBATIMI	PROPOSED DESIGN.DWG

SHKALLA (SCALE)	NR. I VIZATIMIT (DRAWING NO.)
1:100	No. - 41

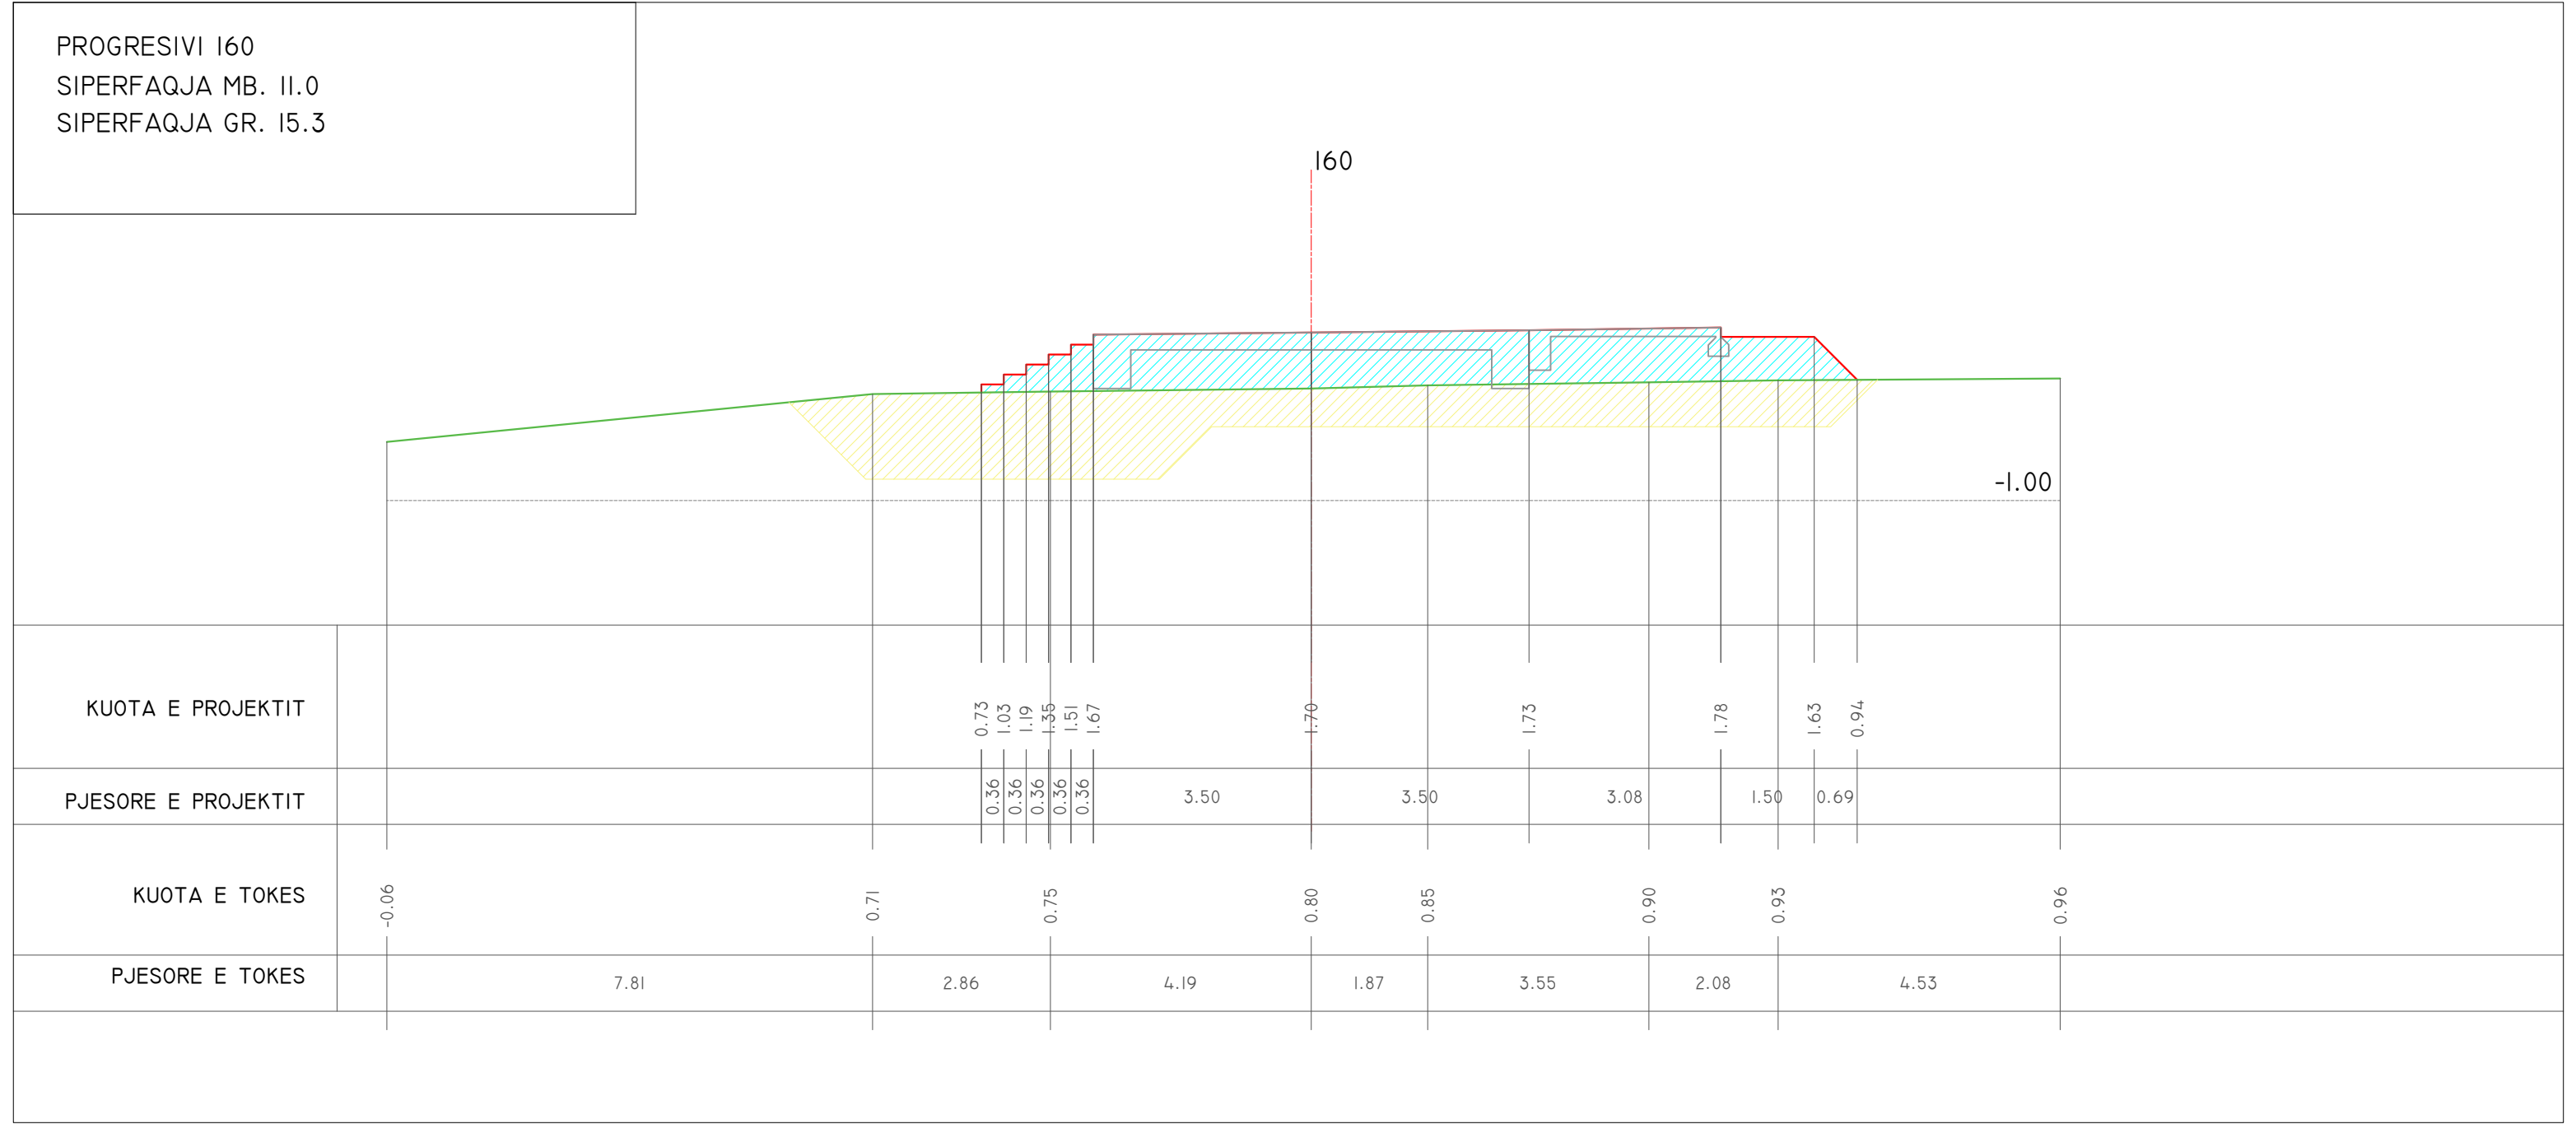

PROJEKTUES (DESIGN TEAM)  
N.4497/7  
**d&c partners**  
design & consulting engineers  
Local Engineering Office (LOC)  
Studio Lokale Inzhinjerike (VEND)


Firma:  
Lexoj dhe aprovoj

TITULLI I VIZATIMIT (DRAWING TITLE)  
**PROFILAT TERTHOR  
(CROSS SECTIONS)**

KLIENT: BASHKIA VLORE  
Object: **PROJEKT ZBATIMI**  
VAZHDIMI I SHETITORES BREGDETARE NE PLAZHIN E VJETER, VLORE

DATA (DATE)	PROJEKTUES (DESIGN TEAM)
GUSHT 2024 (AUGUST 2024)	"D&C PARTNERS"
FAZA (PHASE)	SKEDARI DWG (DWG FILE)
PROJEKT-ZBATIMI	PROPOSED DESIGN.DWG

SHKALLA (SCALE)	NR. I VIZATIMIT (DRAWING NO.)
1:100	No. - 42

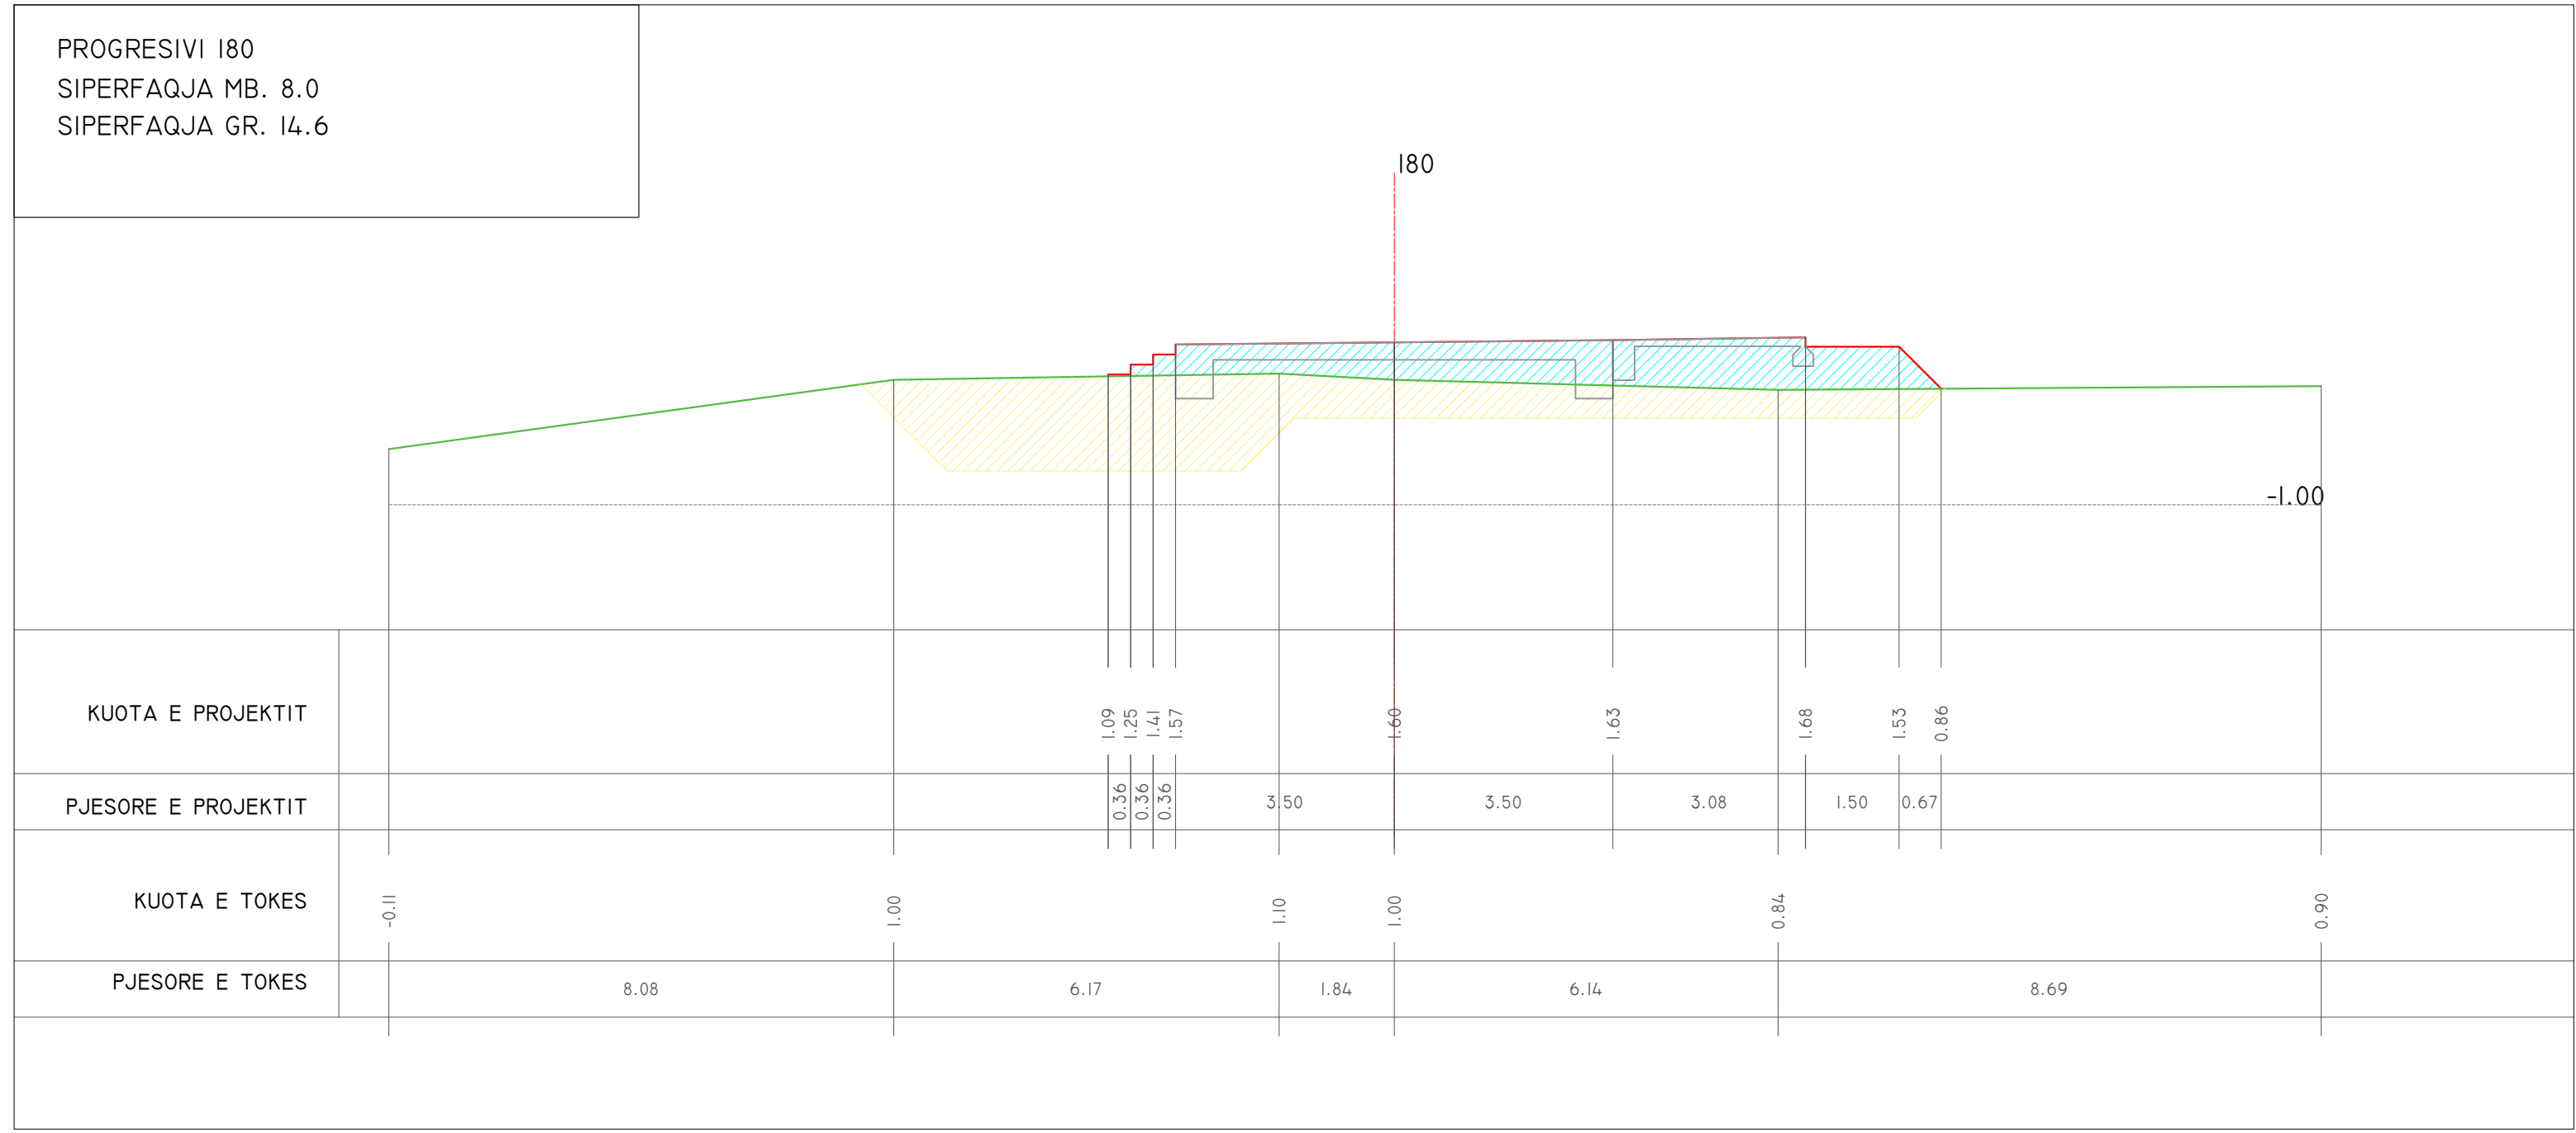

PROJEKTUES (DESIGN TEAM)  
N.4497/7  
**d&c partners**  
design & consulting engineers  
Local Engineering Office (LOC)  
Studio Lokale Inxhinjerieke (VEND)  
Firma:  
Lexoj dhe aprovoj


TITULLI I VIZATIMIT (DRAWING TITLE)  
**PROFILAT TERTHOR  
(CROSS SECTIONS)**

KLIENT: BASHKIA VLORE  
Object: **PROJEKT ZBATIMI**  
VAZHDIMI I SHETITORES BREGDETARE NE  
PLAZHIN E VJETER, VLORE

DATA (DATE)	PROJEKTUES (DESIGN TEAM)
GUSHT 2024 (AUGUST 2024)	"D&C PARTNERS"
FAZA (PHASE)	SKEDARI DWG (DWG FILE)
PROJEKT-ZBATIMI	PROPOSED DESIGN.DWG

SHKALLA (SCALE)	NR. I VIZATIMIT (DRAWING NO.)
1:100	No. - 43

PROGRESIVI 200  
SIPERFAQJA MB. 9.2  
SIPERFAQJA GR. 7.8

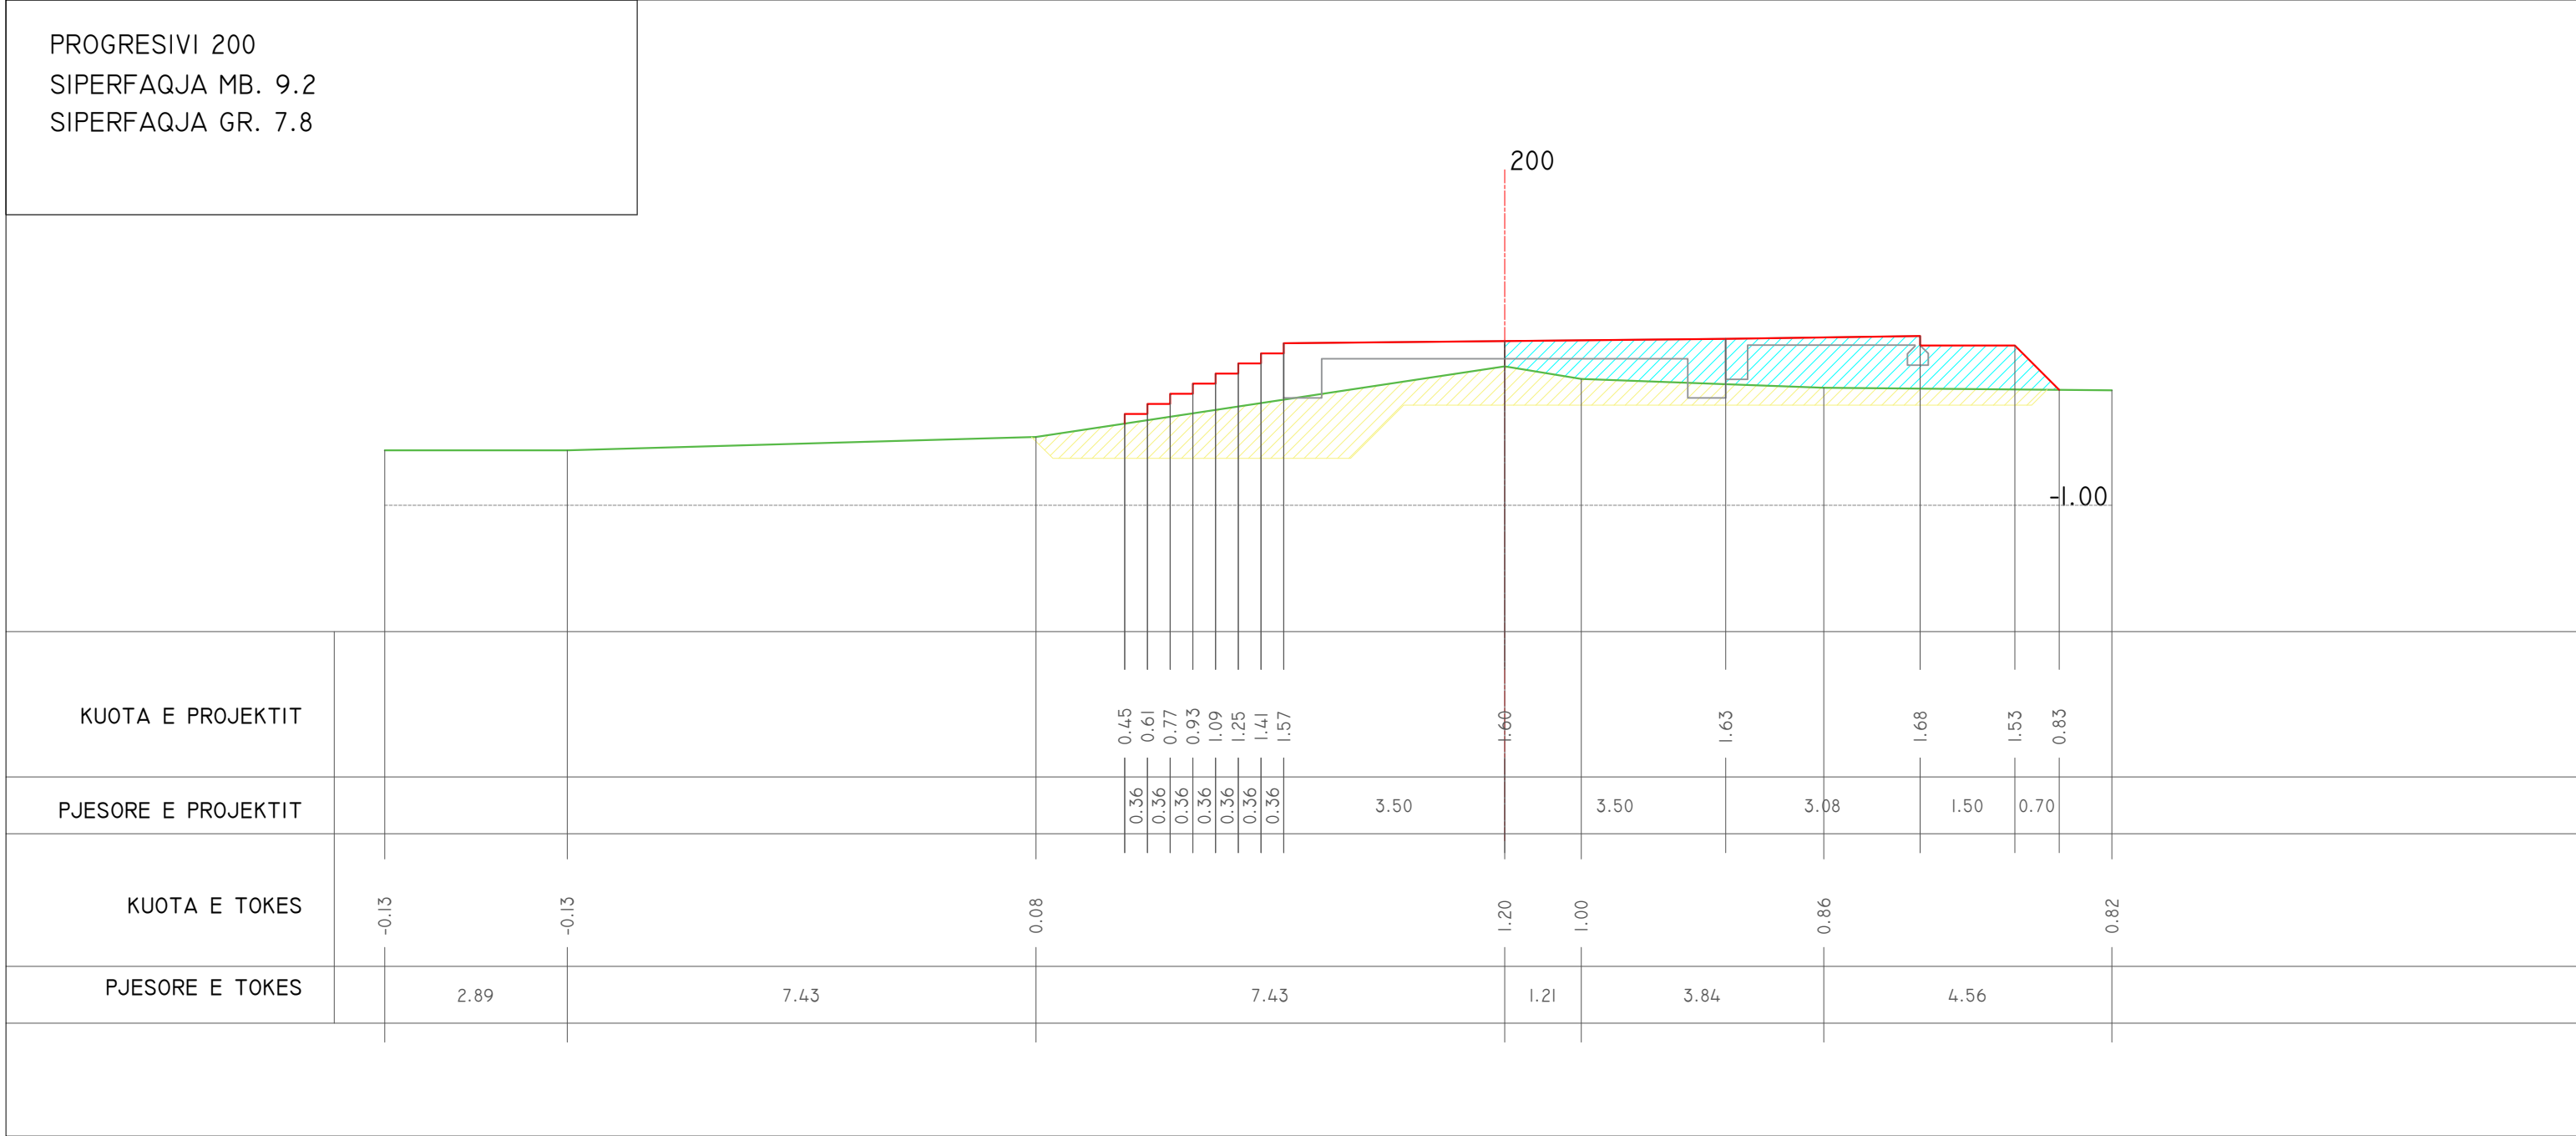

KUOTA E PROJEKTIT										
PJESORE E PROJEKTIT										
KUOTA E TOKES	-0.13	-0.13	0.08	1.20	1.00	0.86	0.86	0.82		
PJESORE E TOKES	2.89	7.43	7.43	1.21	3.84	4.56				

PROJEKTUES (DESIGN TEAM)  
N.4497/7  
**d&c partners**  
design & consulting engineers  
Local Engineering Office (LOC)  
Studio Lokale Inxhinjerieke (VEND)


Firma:  
Lexoj dhe aprovoj

TITULLI I VIZATIMIT (DRAWING TITLE)  
**PROFILAT TERTHOR  
(CROSS SECTIONS)**

KLIENT: BASHKIA VLORE  
Object: **PROJEKT ZBATIMI**  
VAZHDIMI I SHETITORES BREGDETARE NE PLAZHIN E VJETER, VLORE

DATA (DATE)	PROJEKTUES (DESIGN TEAM)
GUSHT 2024 (AUGUST 2024)	"D&C PARTNERS"
FAZA (PHASE)	SKEDARI DWG (DWG FILE)
PROJEKT-ZBATIMI	PROPOSED DESIGN.DWG

SHKALLA (SCALE)	NR. I VIZATIMIT (DRAWING NO.)
1:100	No. - 44

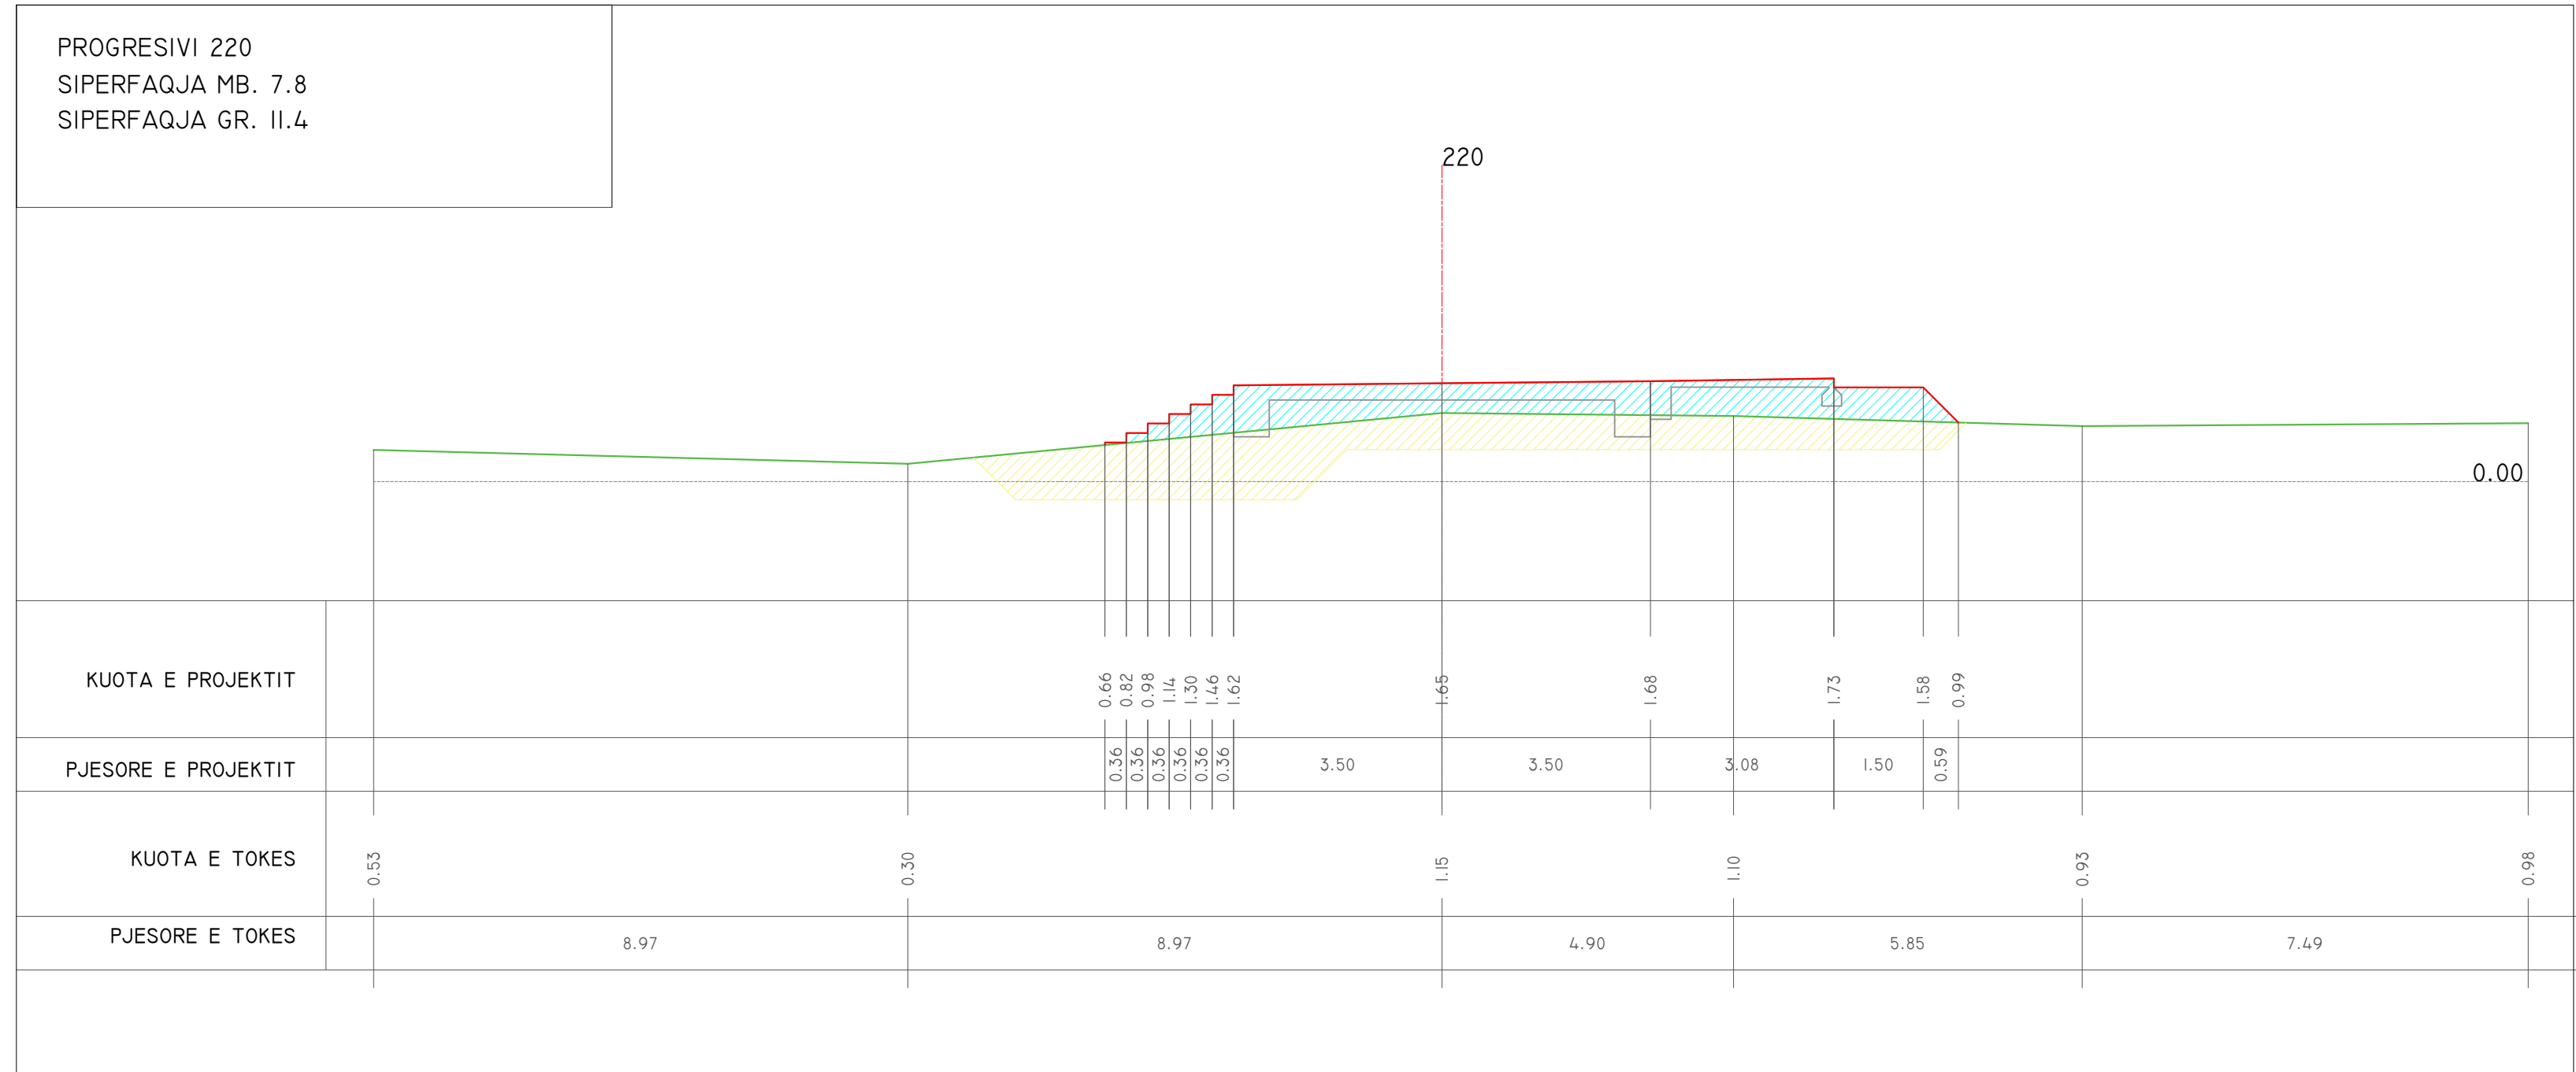

PROJEKTUES (DESIGN TEAM)  
N.4497/7  
**d&c partners**  
design & consulting engineers  
Local Engineering Office (LOC)  
Studio Lokale Inzhinjerike (VEND)


Firma:  
Lexoj dhe aprovoj

TITULLI I VIZATIMIT (DRAWING TITLE)  
**PROFILAT TERTHOR  
(CROSS SECTIONS)**

KLIENT: BASHKIA VLORE  
Object: **PROJEKT ZBATIMI**  
VAZHDIMI I SHETITORES BREGDETARE NE PLAZHIN E VJETER, VLORE

DATA (DATE)	PROJEKTUES (DESIGN TEAM)
GUSHT 2024 (AUGUST 2024)	"D&C PARTNERS"
FAZA (PHASE)	SKEDARI DWG (DWG FILE)
PROJEKT-ZBATIMI	PROPOSED DESIGN.DWG

SHKALLA (SCALE)	NR. I VIZATIMIT (DRAWING NO.)
1:100	No. - 45

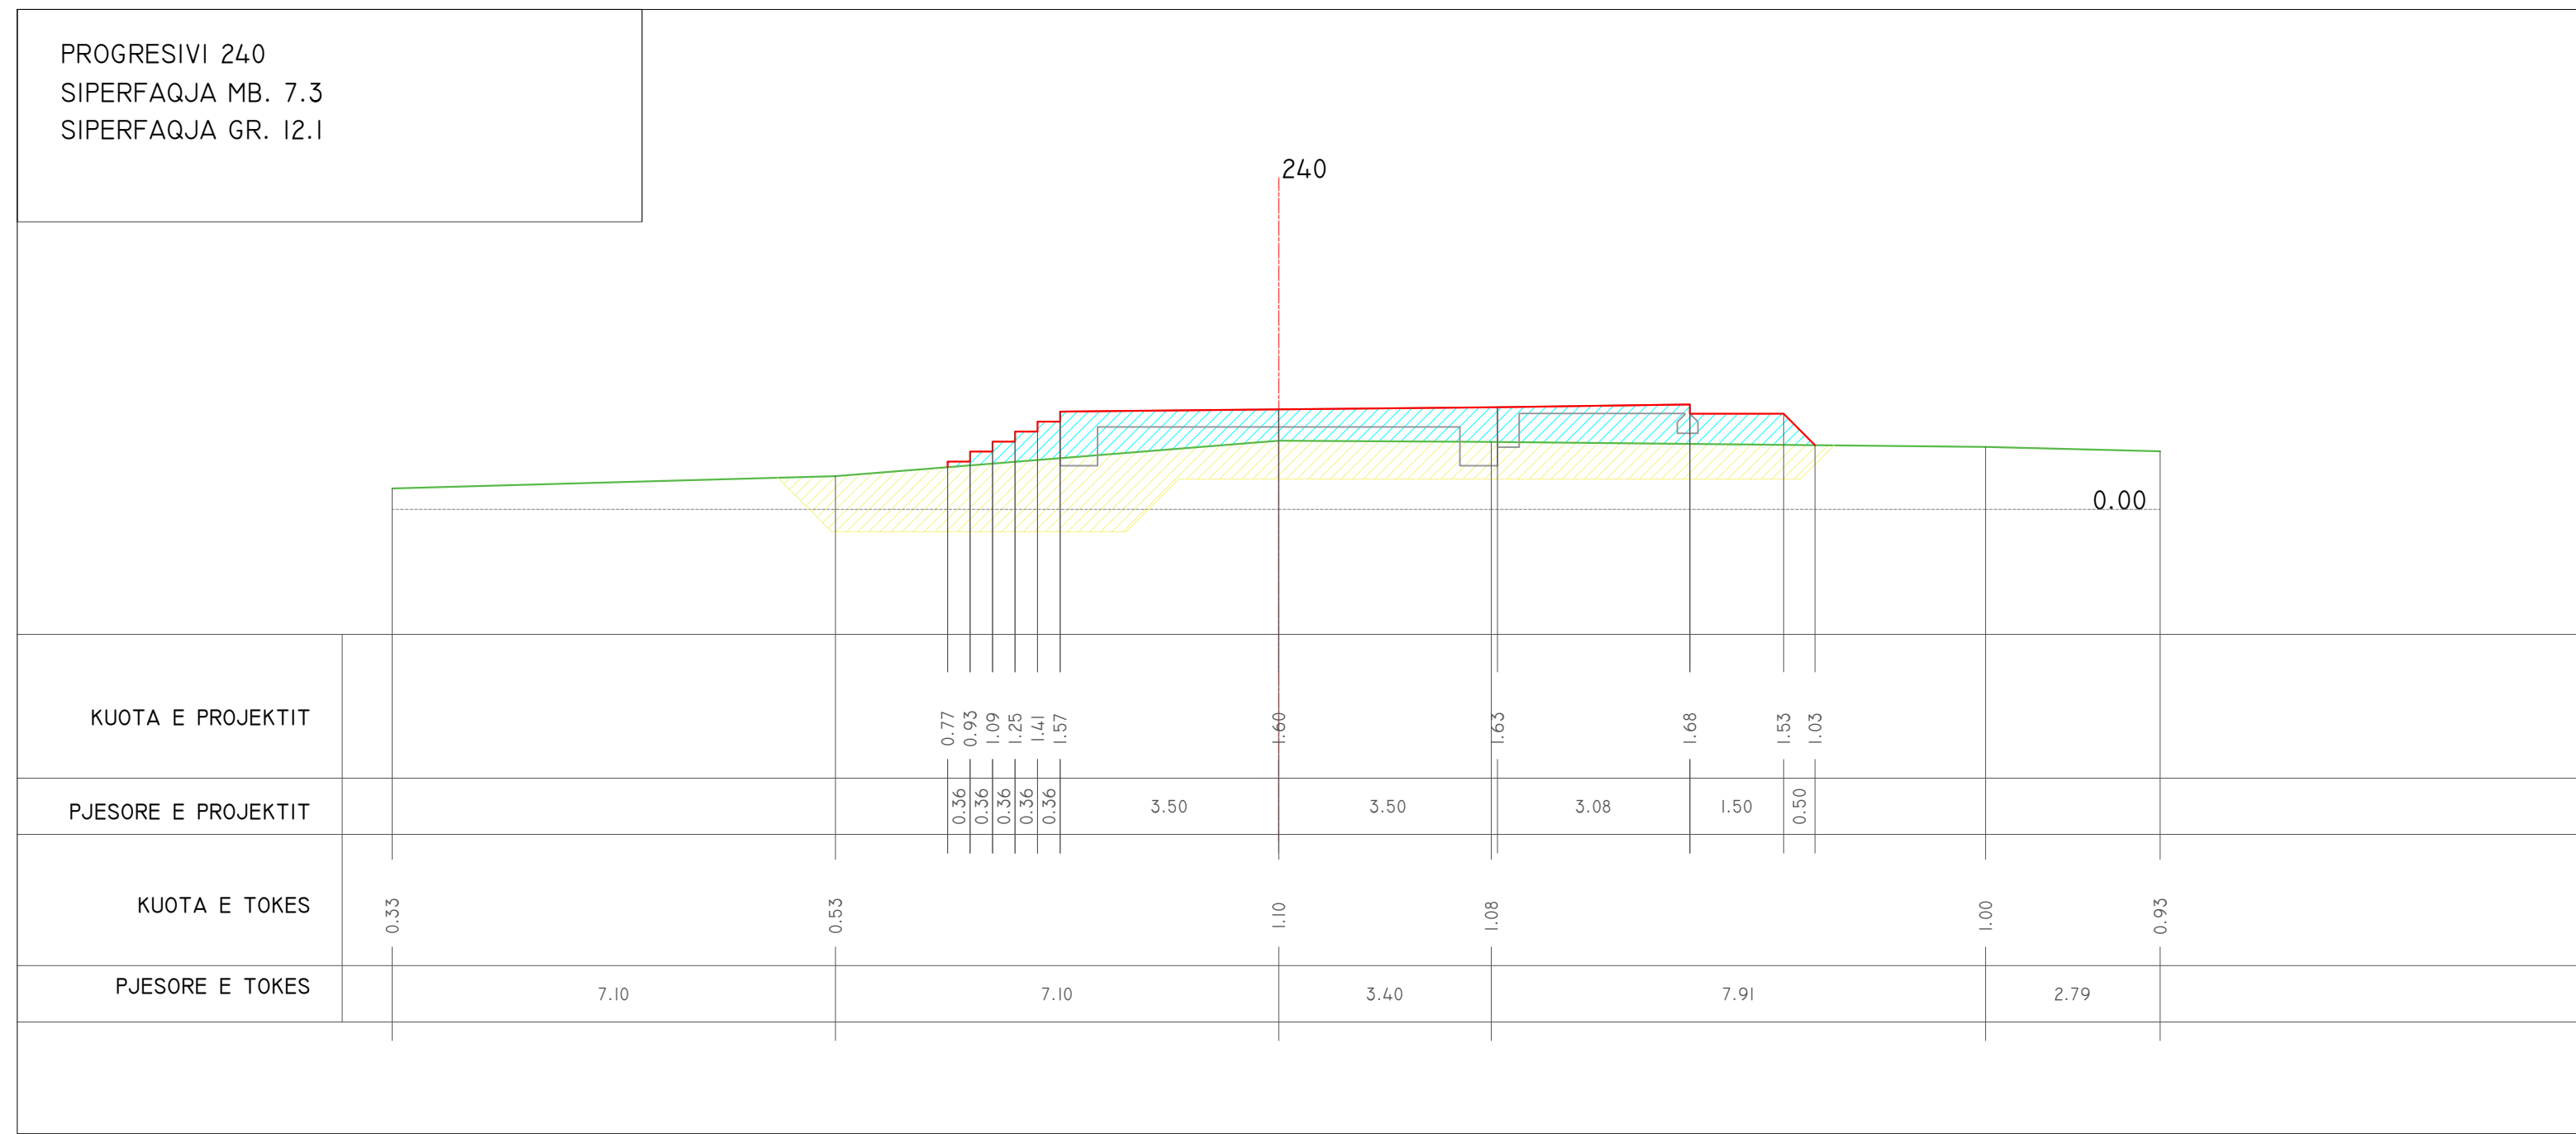

PROJEKTUES (DESIGN TEAM)  
N.4497/7  
**d&c partners**  
design & consulting engineers  
Local Engineering Office (LOC)  
Studio Lokale Inxhinjerieke (VEND)

Firma:  
Lexoj dhe aprovoj


TITULLI I VIZATIMIT (DRAWING TITLE)  
**PROFILAT TERTHOR  
(CROSS SECTIONS)**

KLIENT: BASHKIA VLORE  
Object: **PROJEKT ZBATIMI**  
VAZHDIMI I SHETITORES BREGDETARE NE  
PLAZHIN E VJETER, VLORE

DATA (DATE)	PROJEKTUES (DESIGN TEAM)
GUSHT 2024 (AUGUST 2024)	"D&C PARTNERS"
FAZA (PHASE)	SKEDARI DWG (DWG FILE)
PROJEKT-ZBATIMI	PROPOSED DESIGN.DWG

SHKALLA (SCALE)	NR. I VIZATIMIT (DRAWING NO.)
1:100	No. - 46

PROGRESIVI 260  
 SIPERFAQJA MB. 12.6  
 SIPERFAQJA GR. 13.8

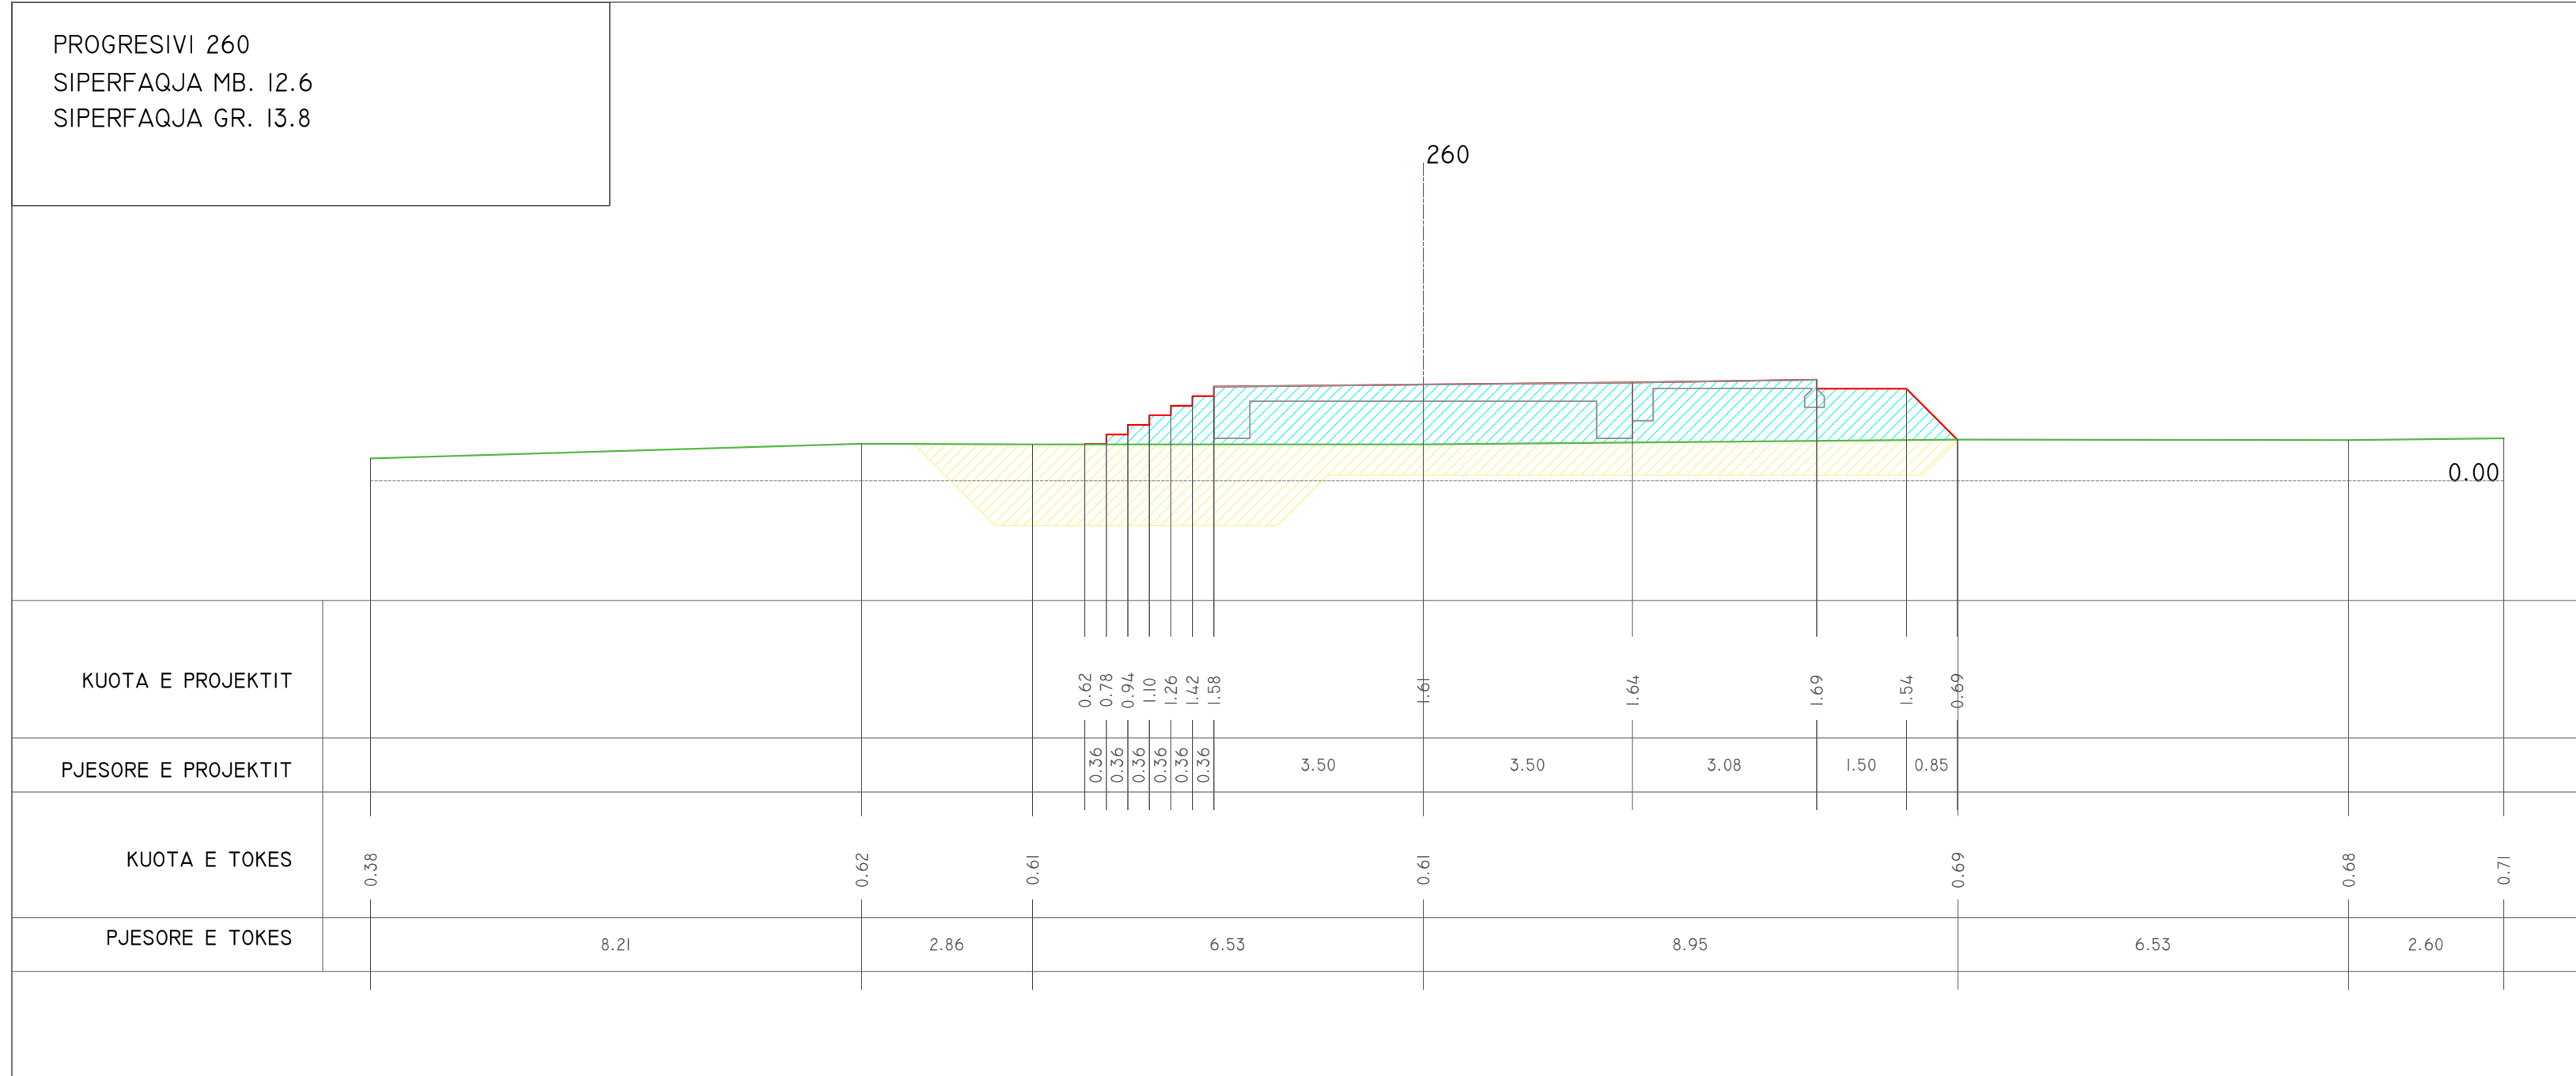


PROJEKTUES (DESIGN TEAM)  
 N.4497/7  
**d&c partners**  
 design & consulting engineers  
 Local Engineering Office (LOC)  
 Studio Lokale Inxhinjerieke (VEND)  
 Firma:  
 Lexoj dhe aprovoj

TITULLI I VIZATIMIT (DRAWING TITLE)  
**PROFILAT TERTHOR  
 (CROSS SECTIONS)**

KLIENT: BASHKIA VLORE  
 Object: **PROJEKT ZBATIMI**  
 VAZHDIMI I SHETITORES BREGDETARE NE  
 PLAZHIN E VJETER, VLORE

DATA (DATE)	PROJEKTUES (DESIGN TEAM)
GUSHT 2024 (AUGUST 2024)	"D&C PARTNERS"
FAZA (PHASE)	SKEDARI DWG (DWG FILE)
PROJEKT-ZBATIMI	PROPOSED DESIGN.DWG

SHKALLA (SCALE)	NR. I VIZATIMIT (DRAWING NO.)
1:100	No. - 47

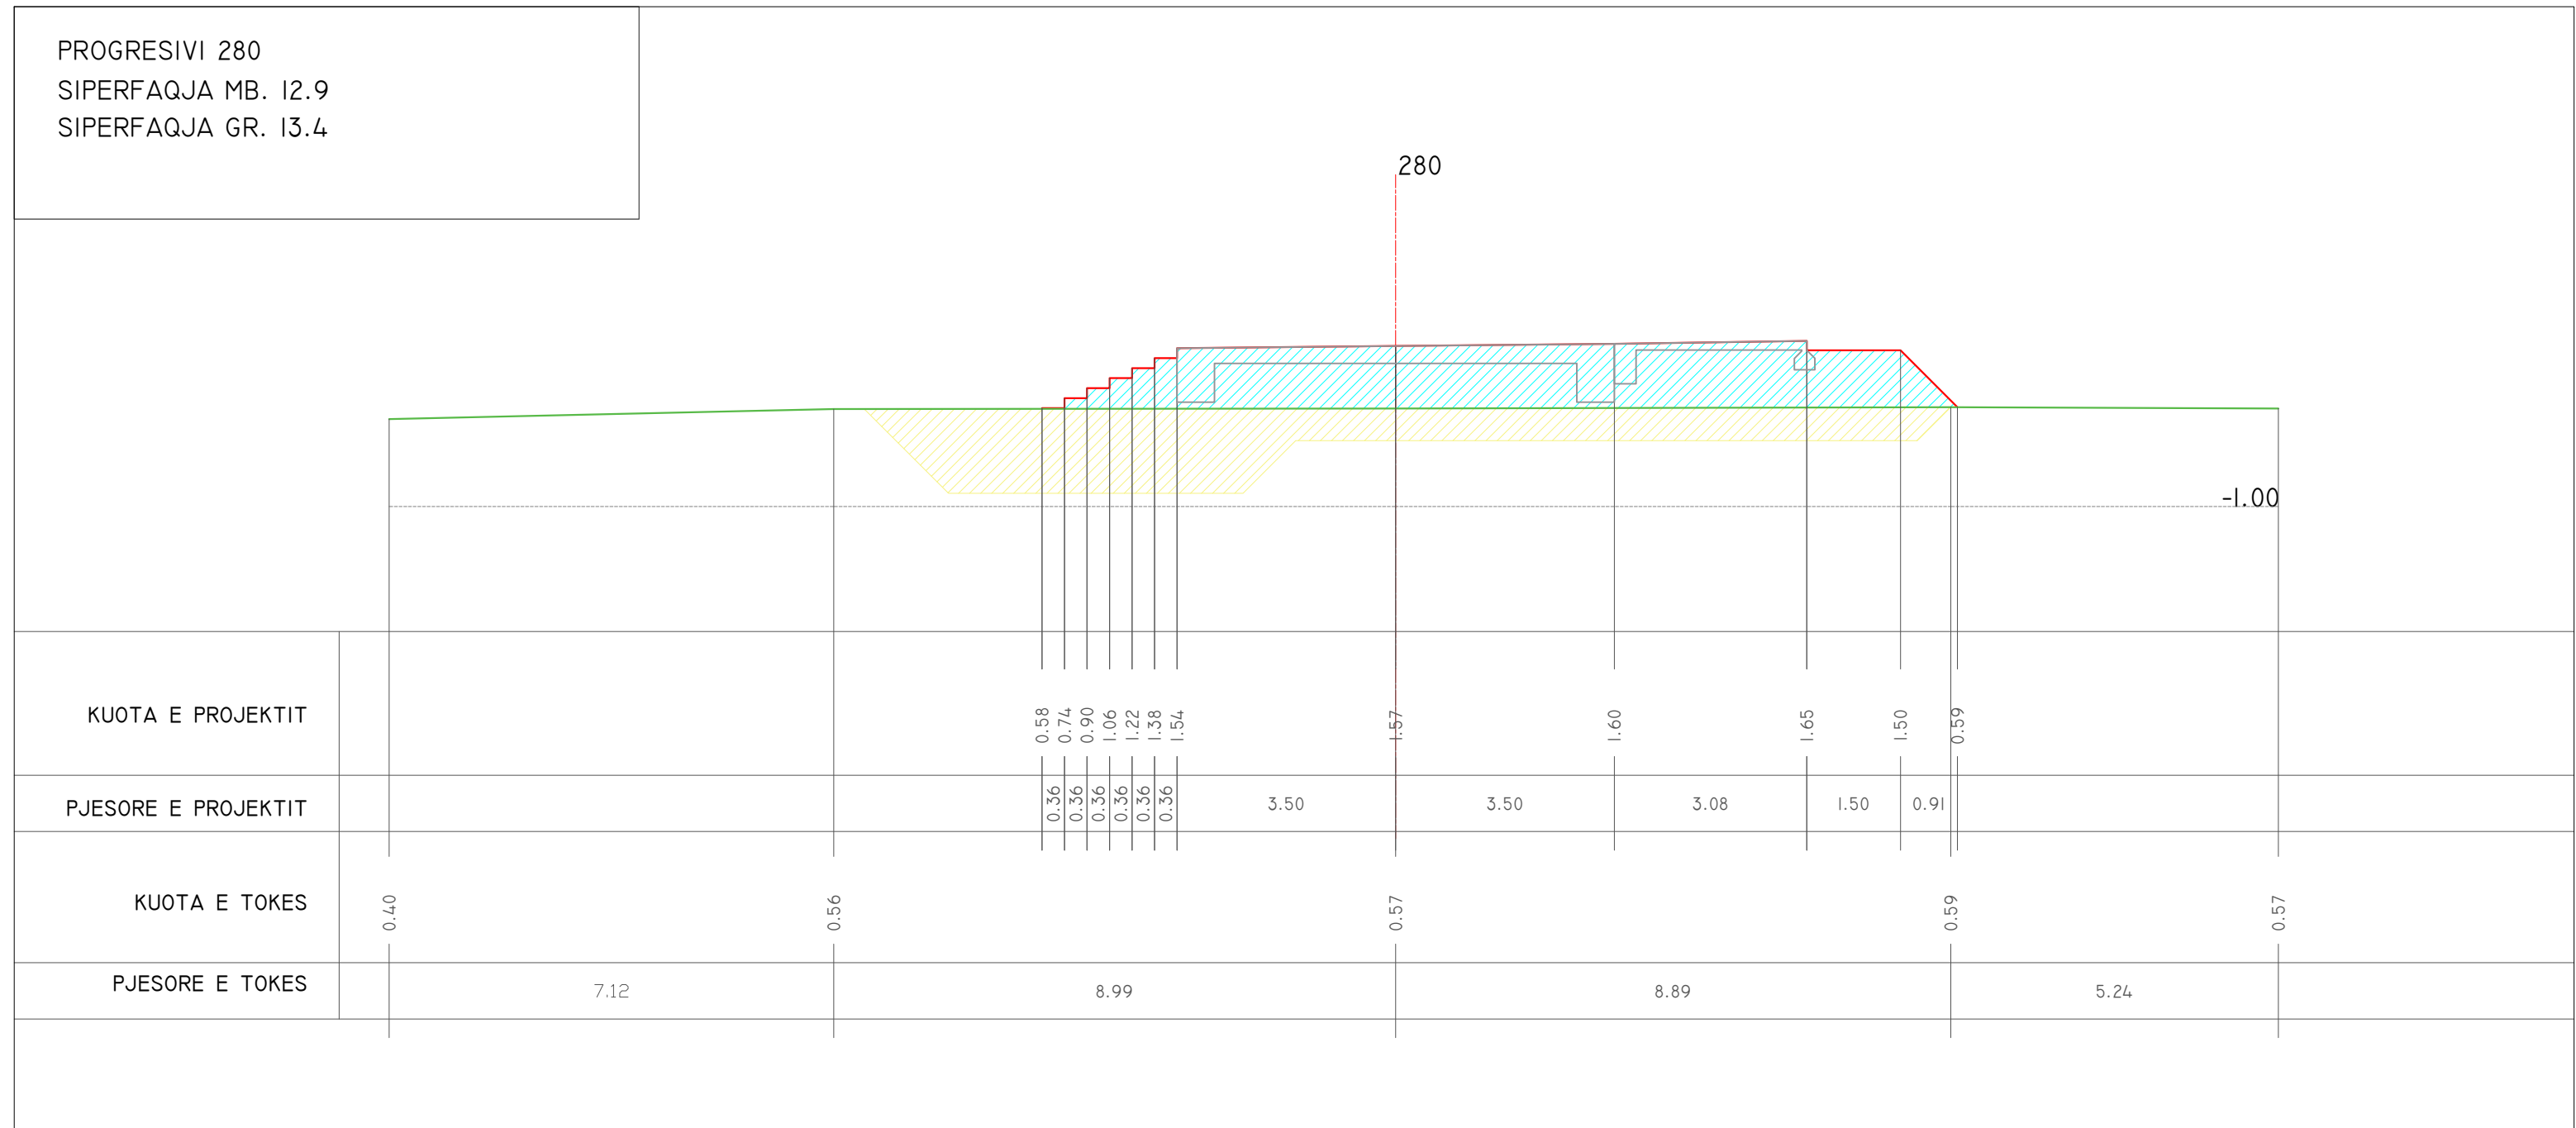

PROJEKTUES (DESIGN TEAM)  
N.4497/7  
**d&c partners**  
design & consulting engineers  
Local Engineering Office (LOC)  
Studio Lokale Inxhinjerieke (VEND)

Firma:  
Lexoj dhe aprovoj


TITULLI I VIZATIMIT (DRAWING TITLE)  
**PROFILAT TERTHOR  
(CROSS SECTIONS)**

KLIENT: BASHKIA VLORE  
Object: **PROJEKT ZBATIMI**  
VAZHDIMI I SHETITORES BREGDETARE NE PLAZHIN E VJETER, VLORE

DATA (DATE)	PROJEKTUES (DESIGN TEAM)
GUSHT 2024 (AUGUST 2024)	"D&C PARTNERS"
FAZA (PHASE)	SKEDARI DWG (DWG FILE)
PROJEKT-ZBATIMI	PROPOSED DESIGN.DWG

SHKALLA (SCALE)	NR. I VIZATIMIT (DRAWING NO.)
1:100	No. - 48



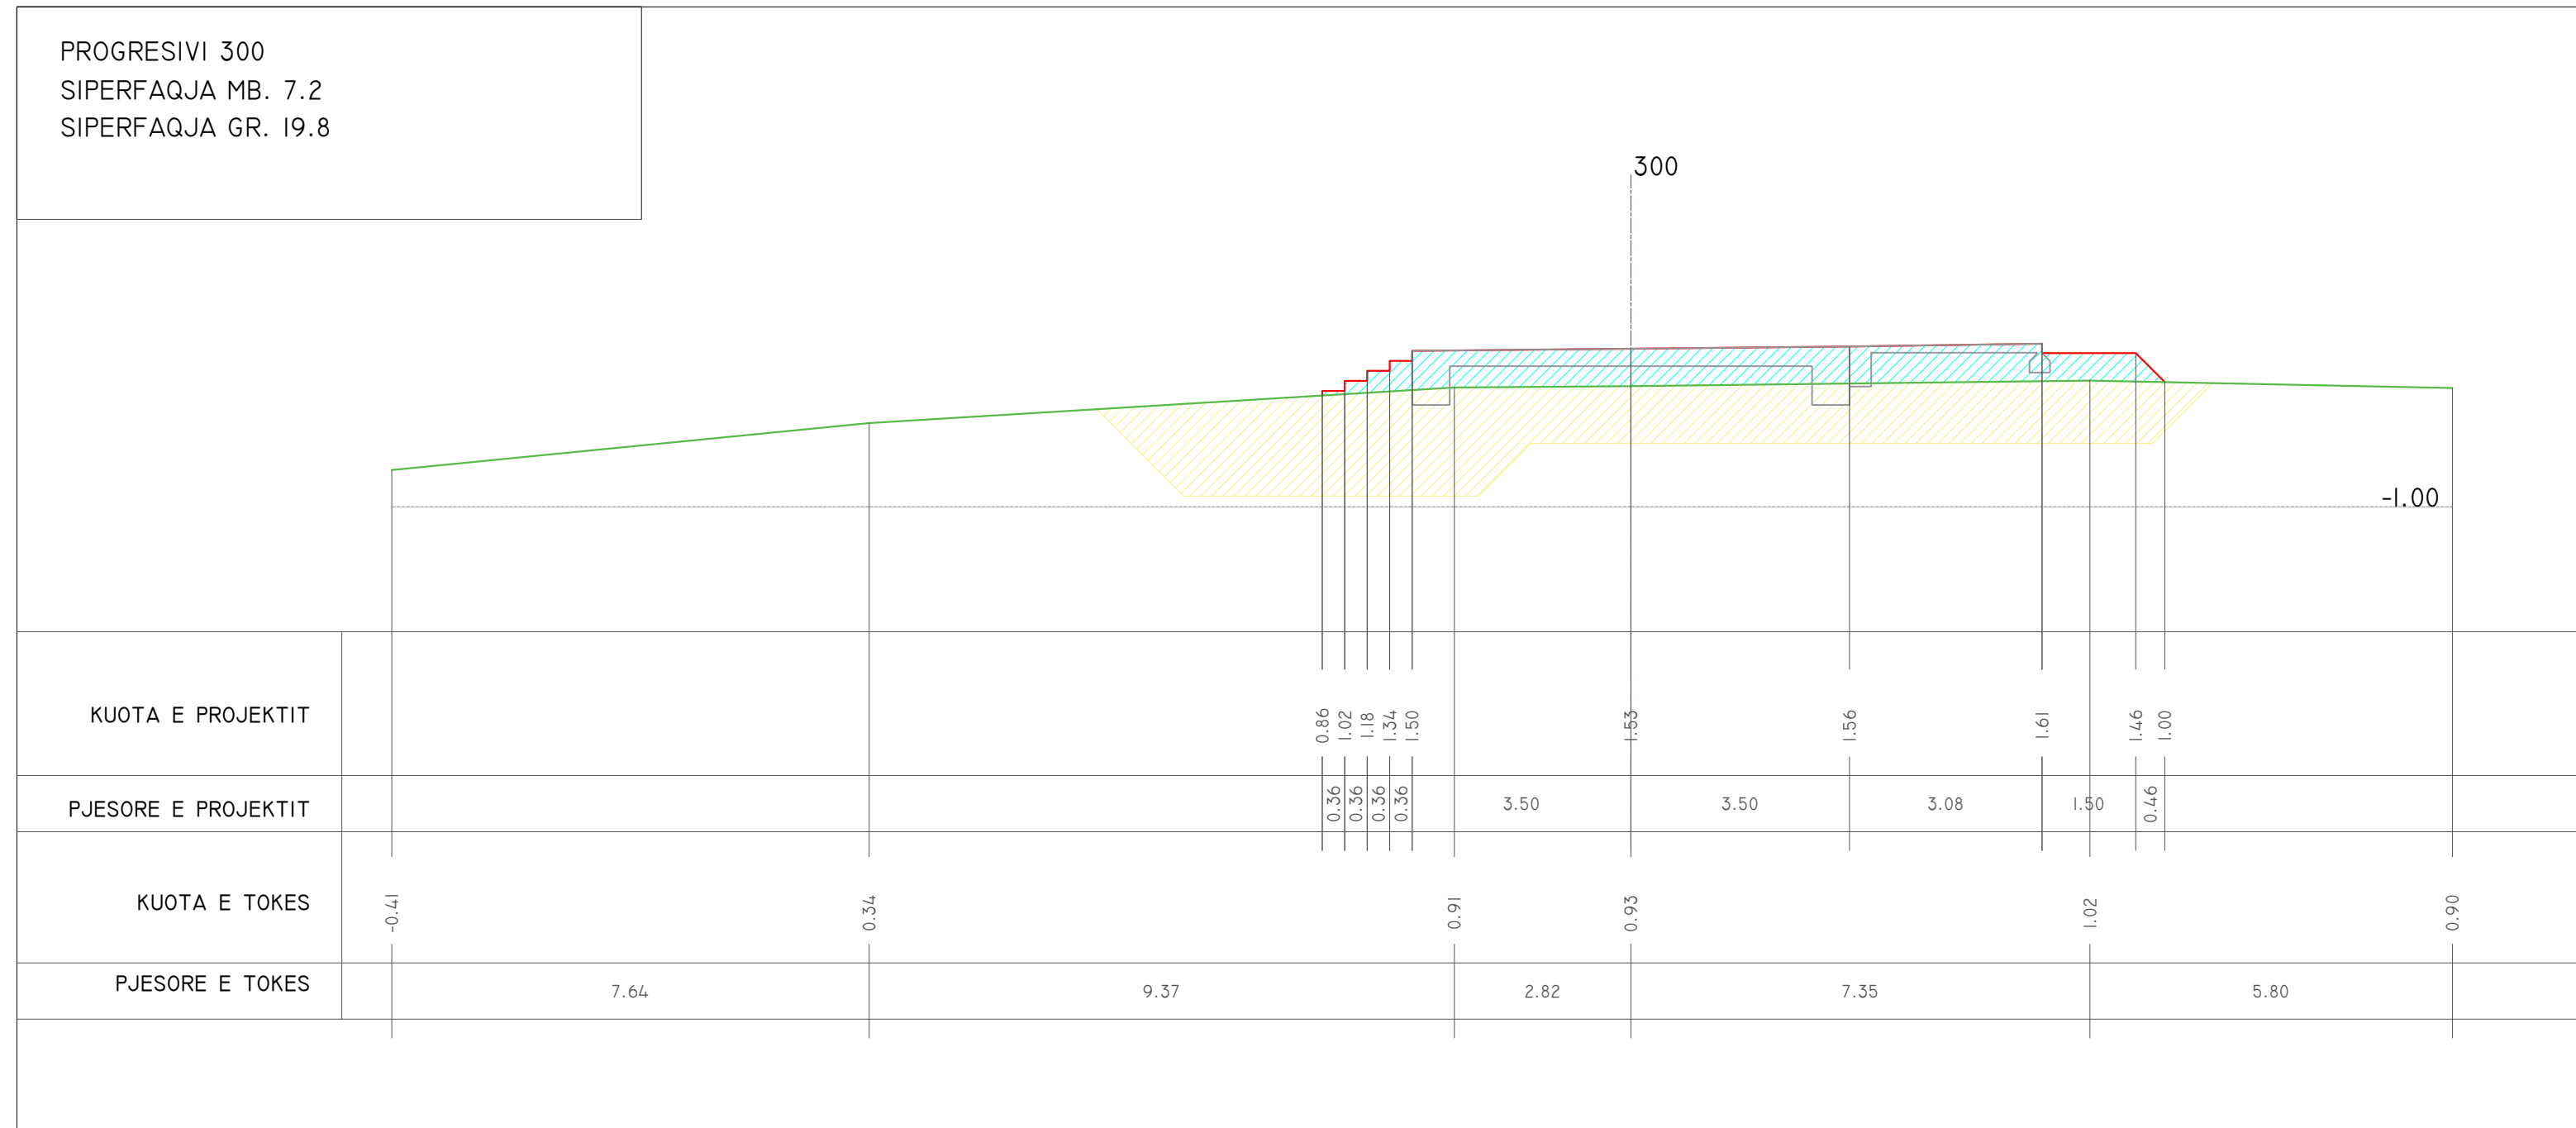


PROJEKTUES (DESIGN TEAM)  
N.4497/7  
**d&c partners**  
design & consulting engineers  
Local Engineering Office (LOC)  
Studio Lokale Inzhinjerike (VEND)  
Firma:  
Lexoj dhe aprovoj

TITULLI I VIZATIMIT (DRAWING TITLE)  
**PROFILAT TERTHOR  
(CROSS SECTIONS)**

KLIENT: BASHKIA VLORE  
Object: **PROJEKT ZBATIMI**  
VAZHDIMI I SHETITORES BREGDETARE NE  
PLAZHIN E VJETER, VLORE

DATA (DATE)	PROJEKTUES (DESIGN TEAM)
GUSHT 2024 (AUGUST 2024)	"D&C PARTNERS"
FAZA (PHASE)	SKEDARI DWG (DWG FILE)
PROJEKT-ZBATIMI	PROPOSED DESIGN.DWG

SHKALLA (SCALE)	NR. I VIZATIMIT (DRAWING NO.)
1:100	No. - 49

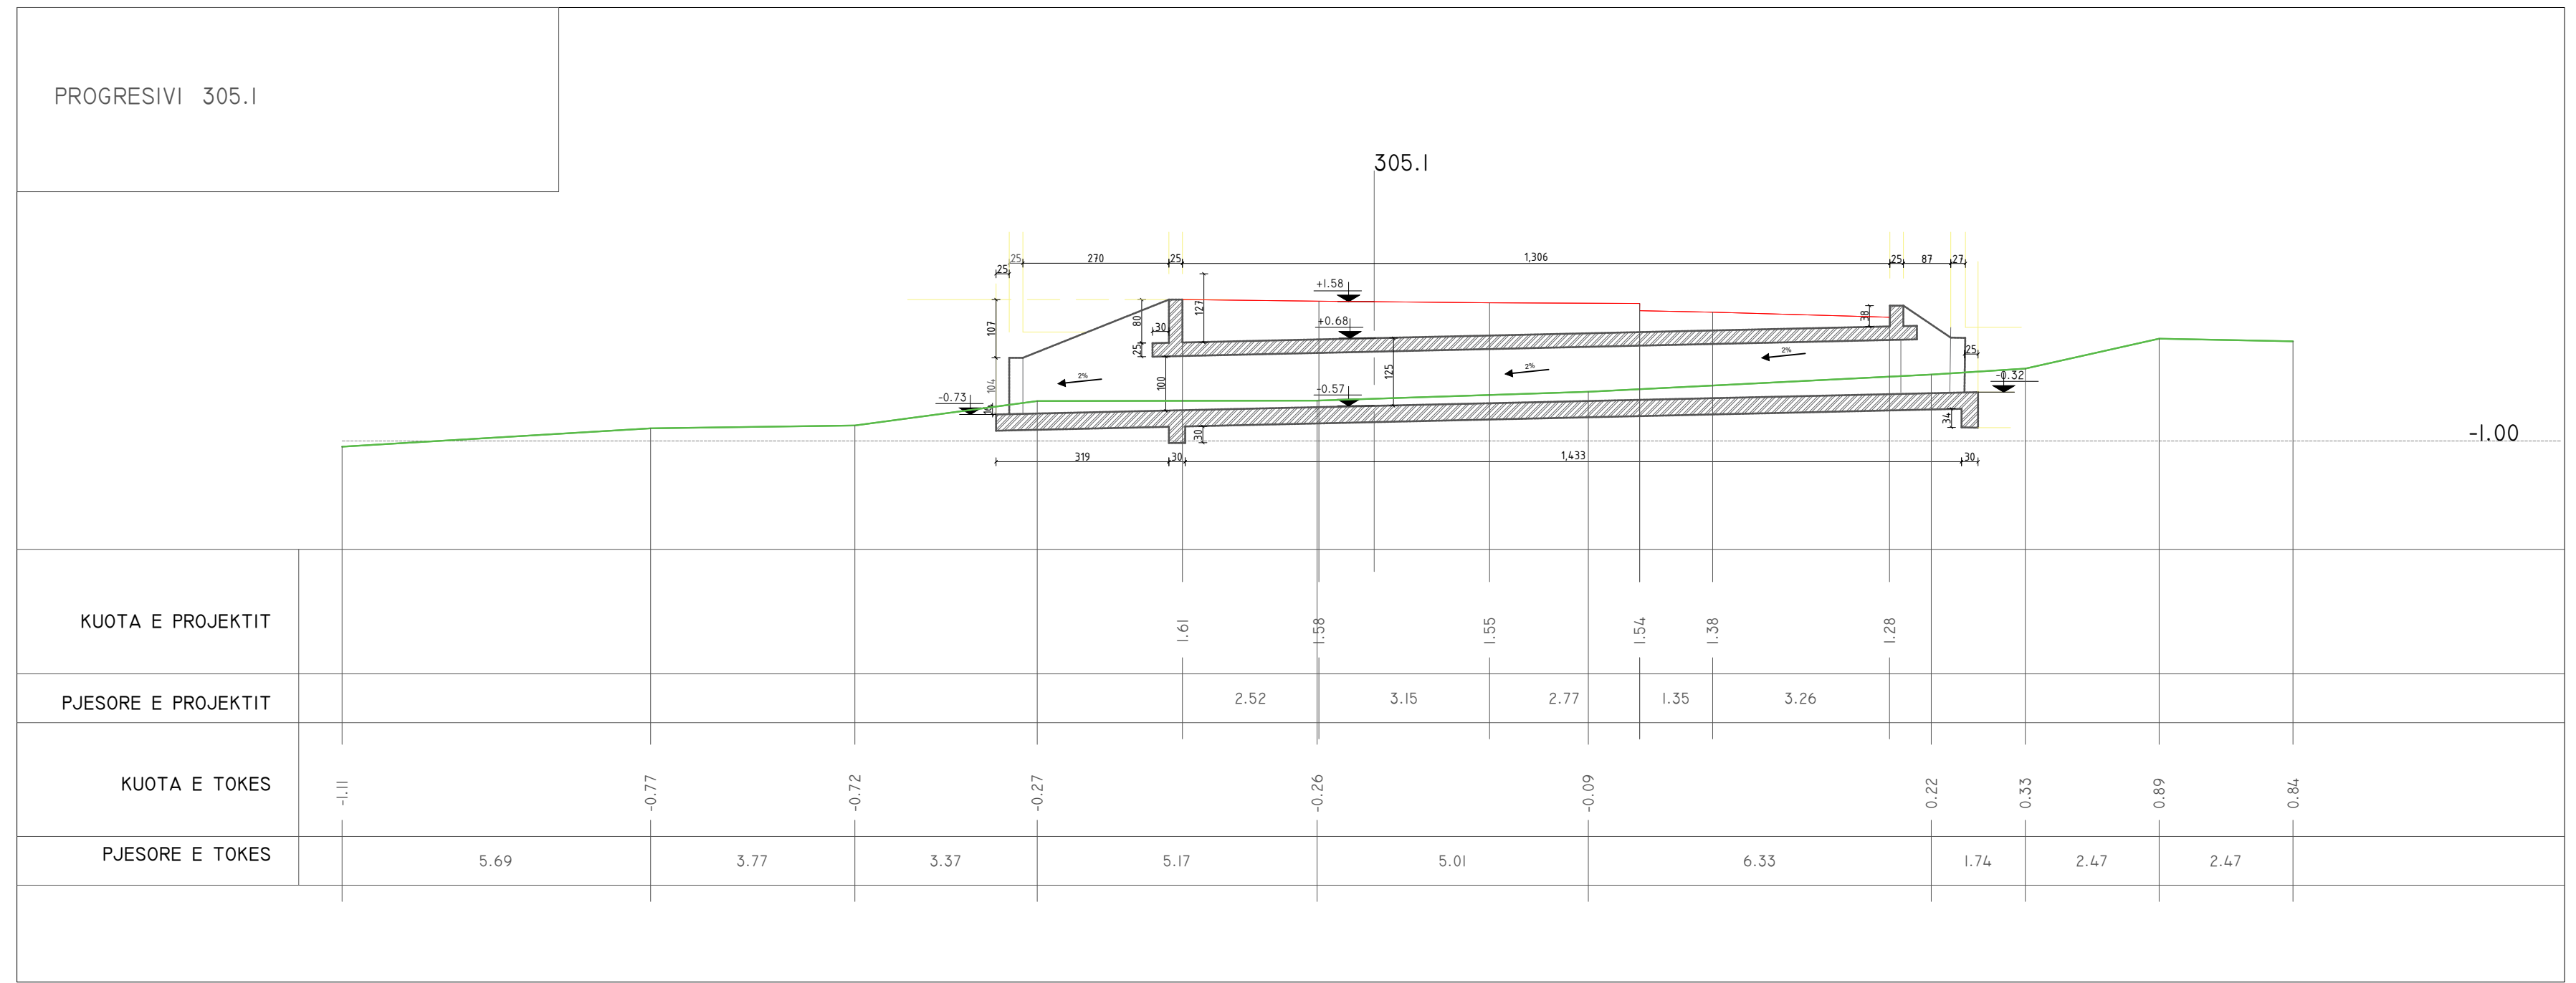

PROJEKTUES (DESIGN TEAM)

**d&c partners** N.4497/7  
*design & consulting engineers*

Local Engineering Office (LOC)  
 Studio Lokale Inxhinjereke (VEND)

Firma:  
 Lexoj dhe aprovoj

TITULLI I VIZATIMIT (DRAWING TITLE)

**PROFILAT TERTHOR  
 (CROSS SECTIONS)**


KLIENT: BASHKIA VLORE

Object: **PROJEKT ZBATIMI**

VAZHDIMI I SHETITORES BREGDETARE NE  
 PLAZHIN E VJETER, VLORE

DATA (DATE)	PROJEKTUES (DESIGN TEAM)
GUSHT 2024 (AUGUST 2024)	"D&C PARTNERS"
FAZA (PHASE)	SKEDARI DWG (DWG FILE)
PROJEKT-ZBATIMI	PROPOSED DESIGN.DWG

SHKALLA (SCALE)	NR. I VIZATIMIT (DRAWING NO.)
1:100	No. - 50

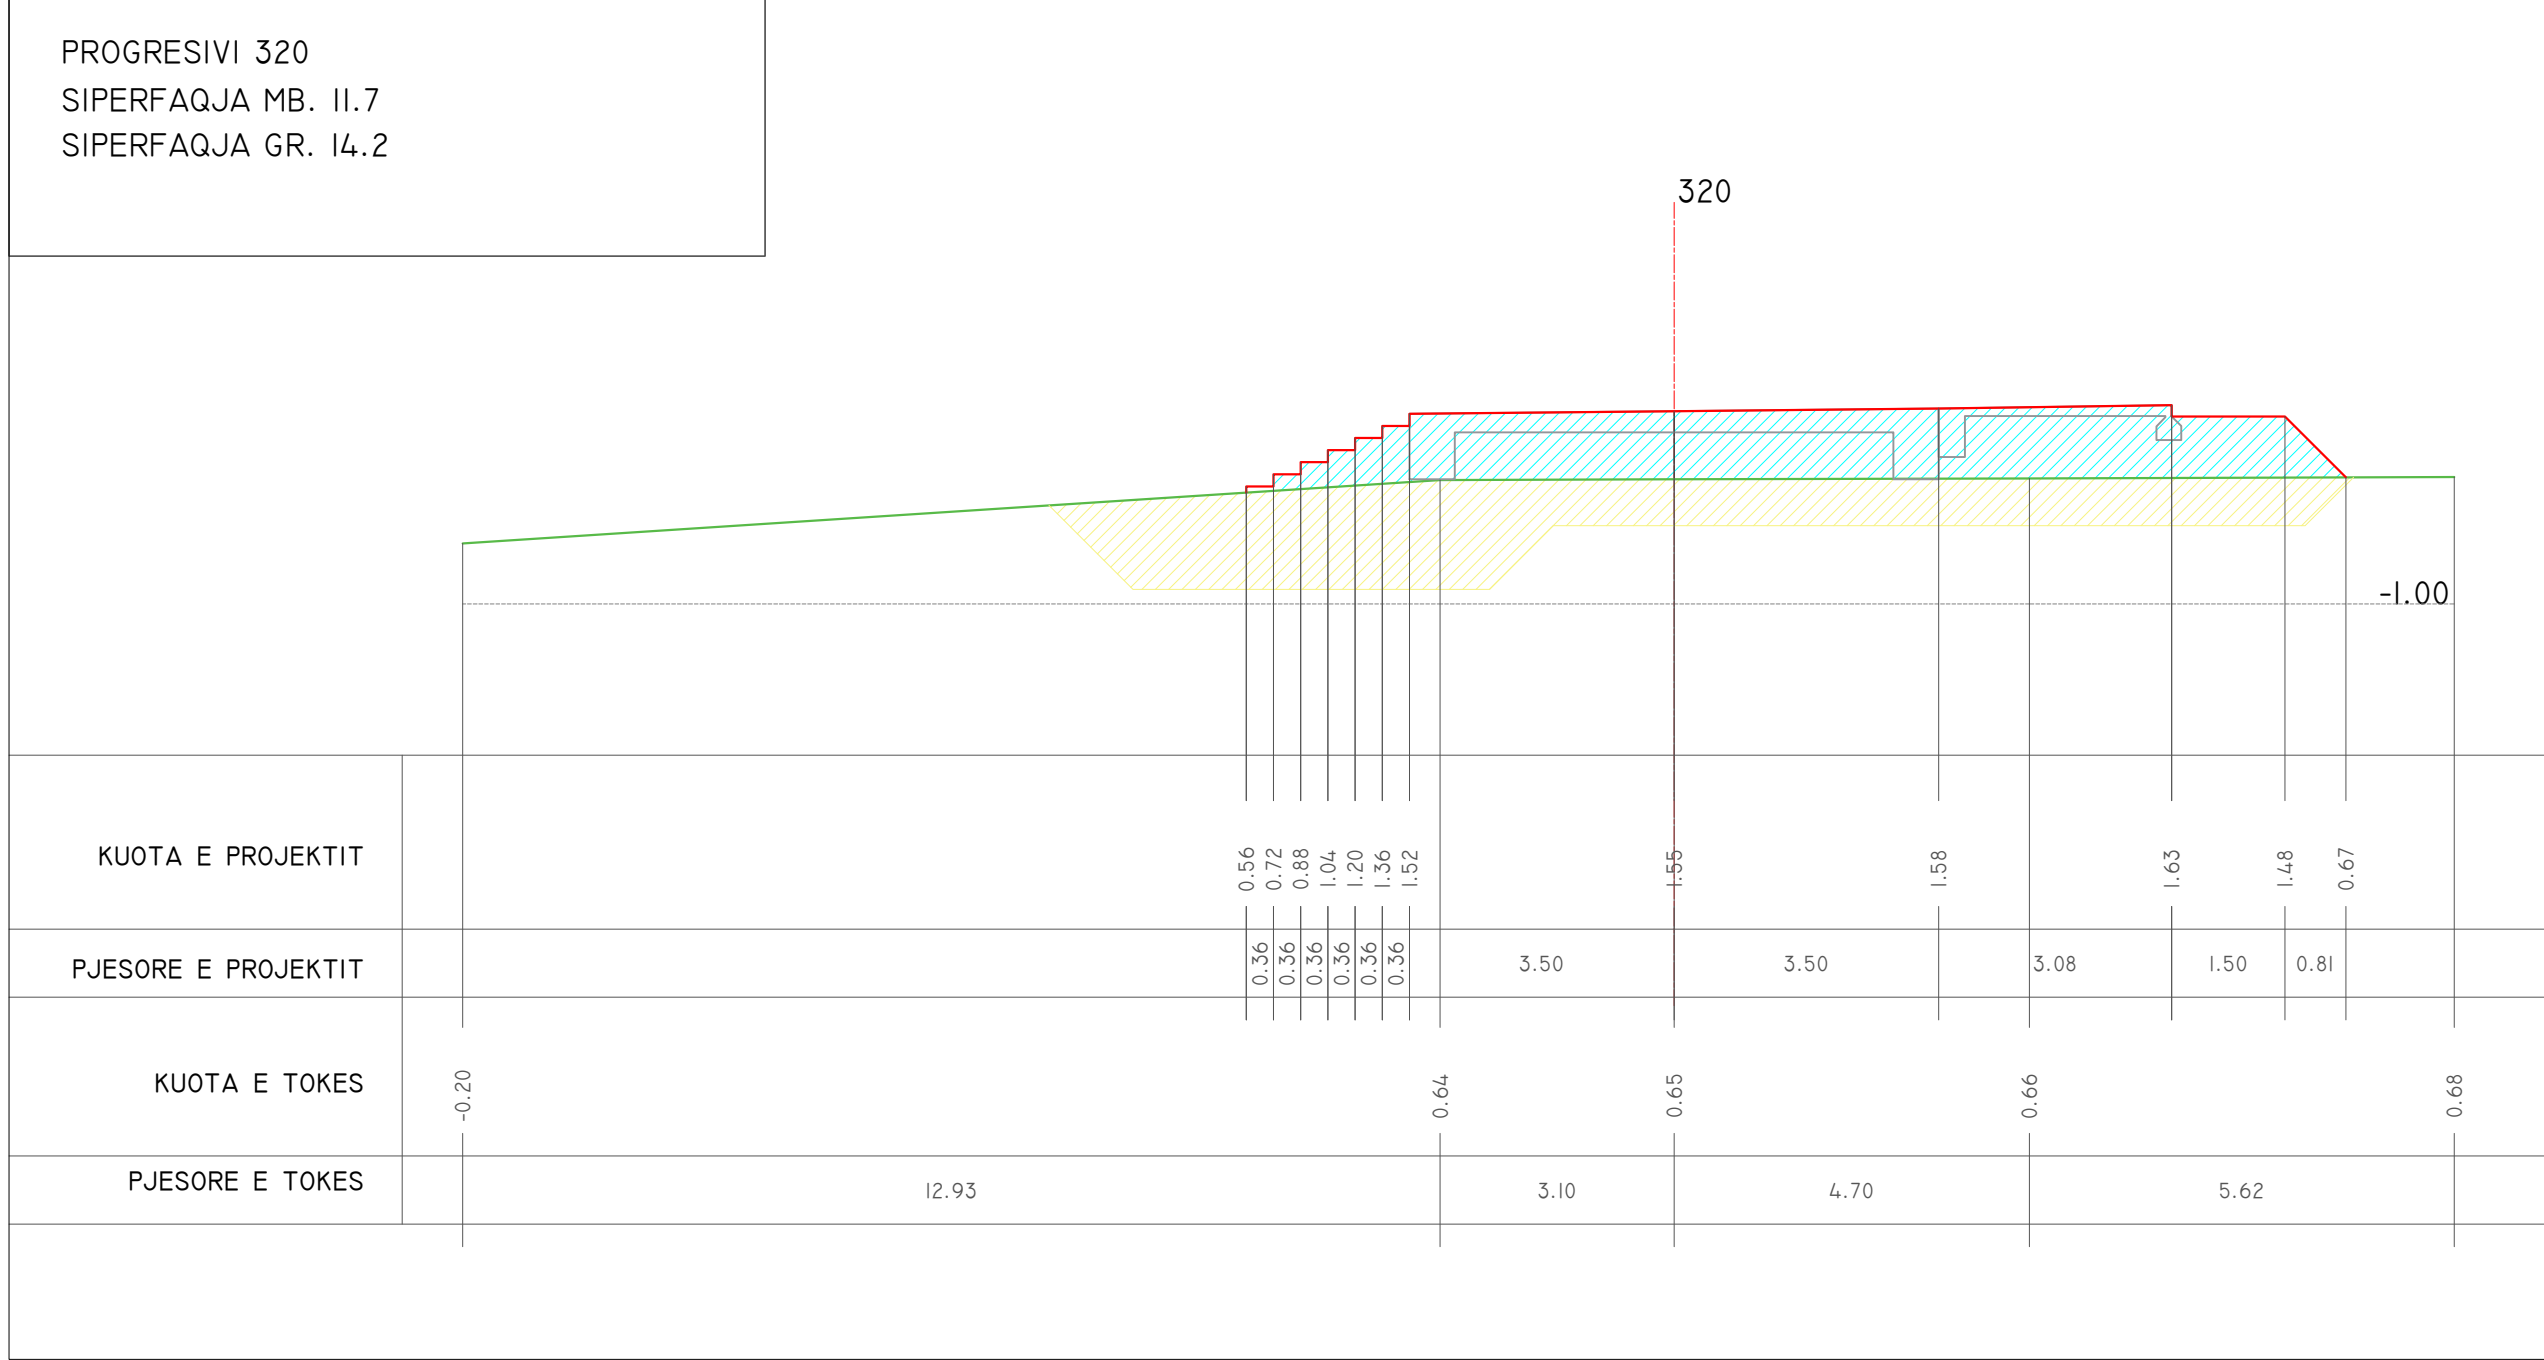


PROJEKTUES (DESIGN TEAM)  
N.4497/7  
**d&c partners**  
design & consulting engineers  
Local Engineering Office (LOC)  
Studio Lokale Inxhinjerieke (VEND)  
Firma:  
Lexoj dhe aprovoj

TITULLI I VIZATIMIT (DRAWING TITLE)  
**PROFILAT TERTHOR  
(CROSS SECTIONS)**

KLIENT: BASHKIA VLORE  
Object: **PROJEKT ZBATIMI**  
VAZHDIMI I SHETITORES BREGDETARE NE  
PLAZHIN E VJETER, VLORE

DATA (DATE)	PROJEKTUES (DESIGN TEAM)
GUSHT 2024 (AUGUST 2024)	"D&C PARTNERS"
FAZA (PHASE)	SKEDARI DWG (DWG FILE)
PROJEKT-ZBATIMI	PROPOSED DESIGN.DWG

SHKALLA (SCALE)	NR. I VIZATIMIT (DRAWING NO.)
1:100	No. - 51

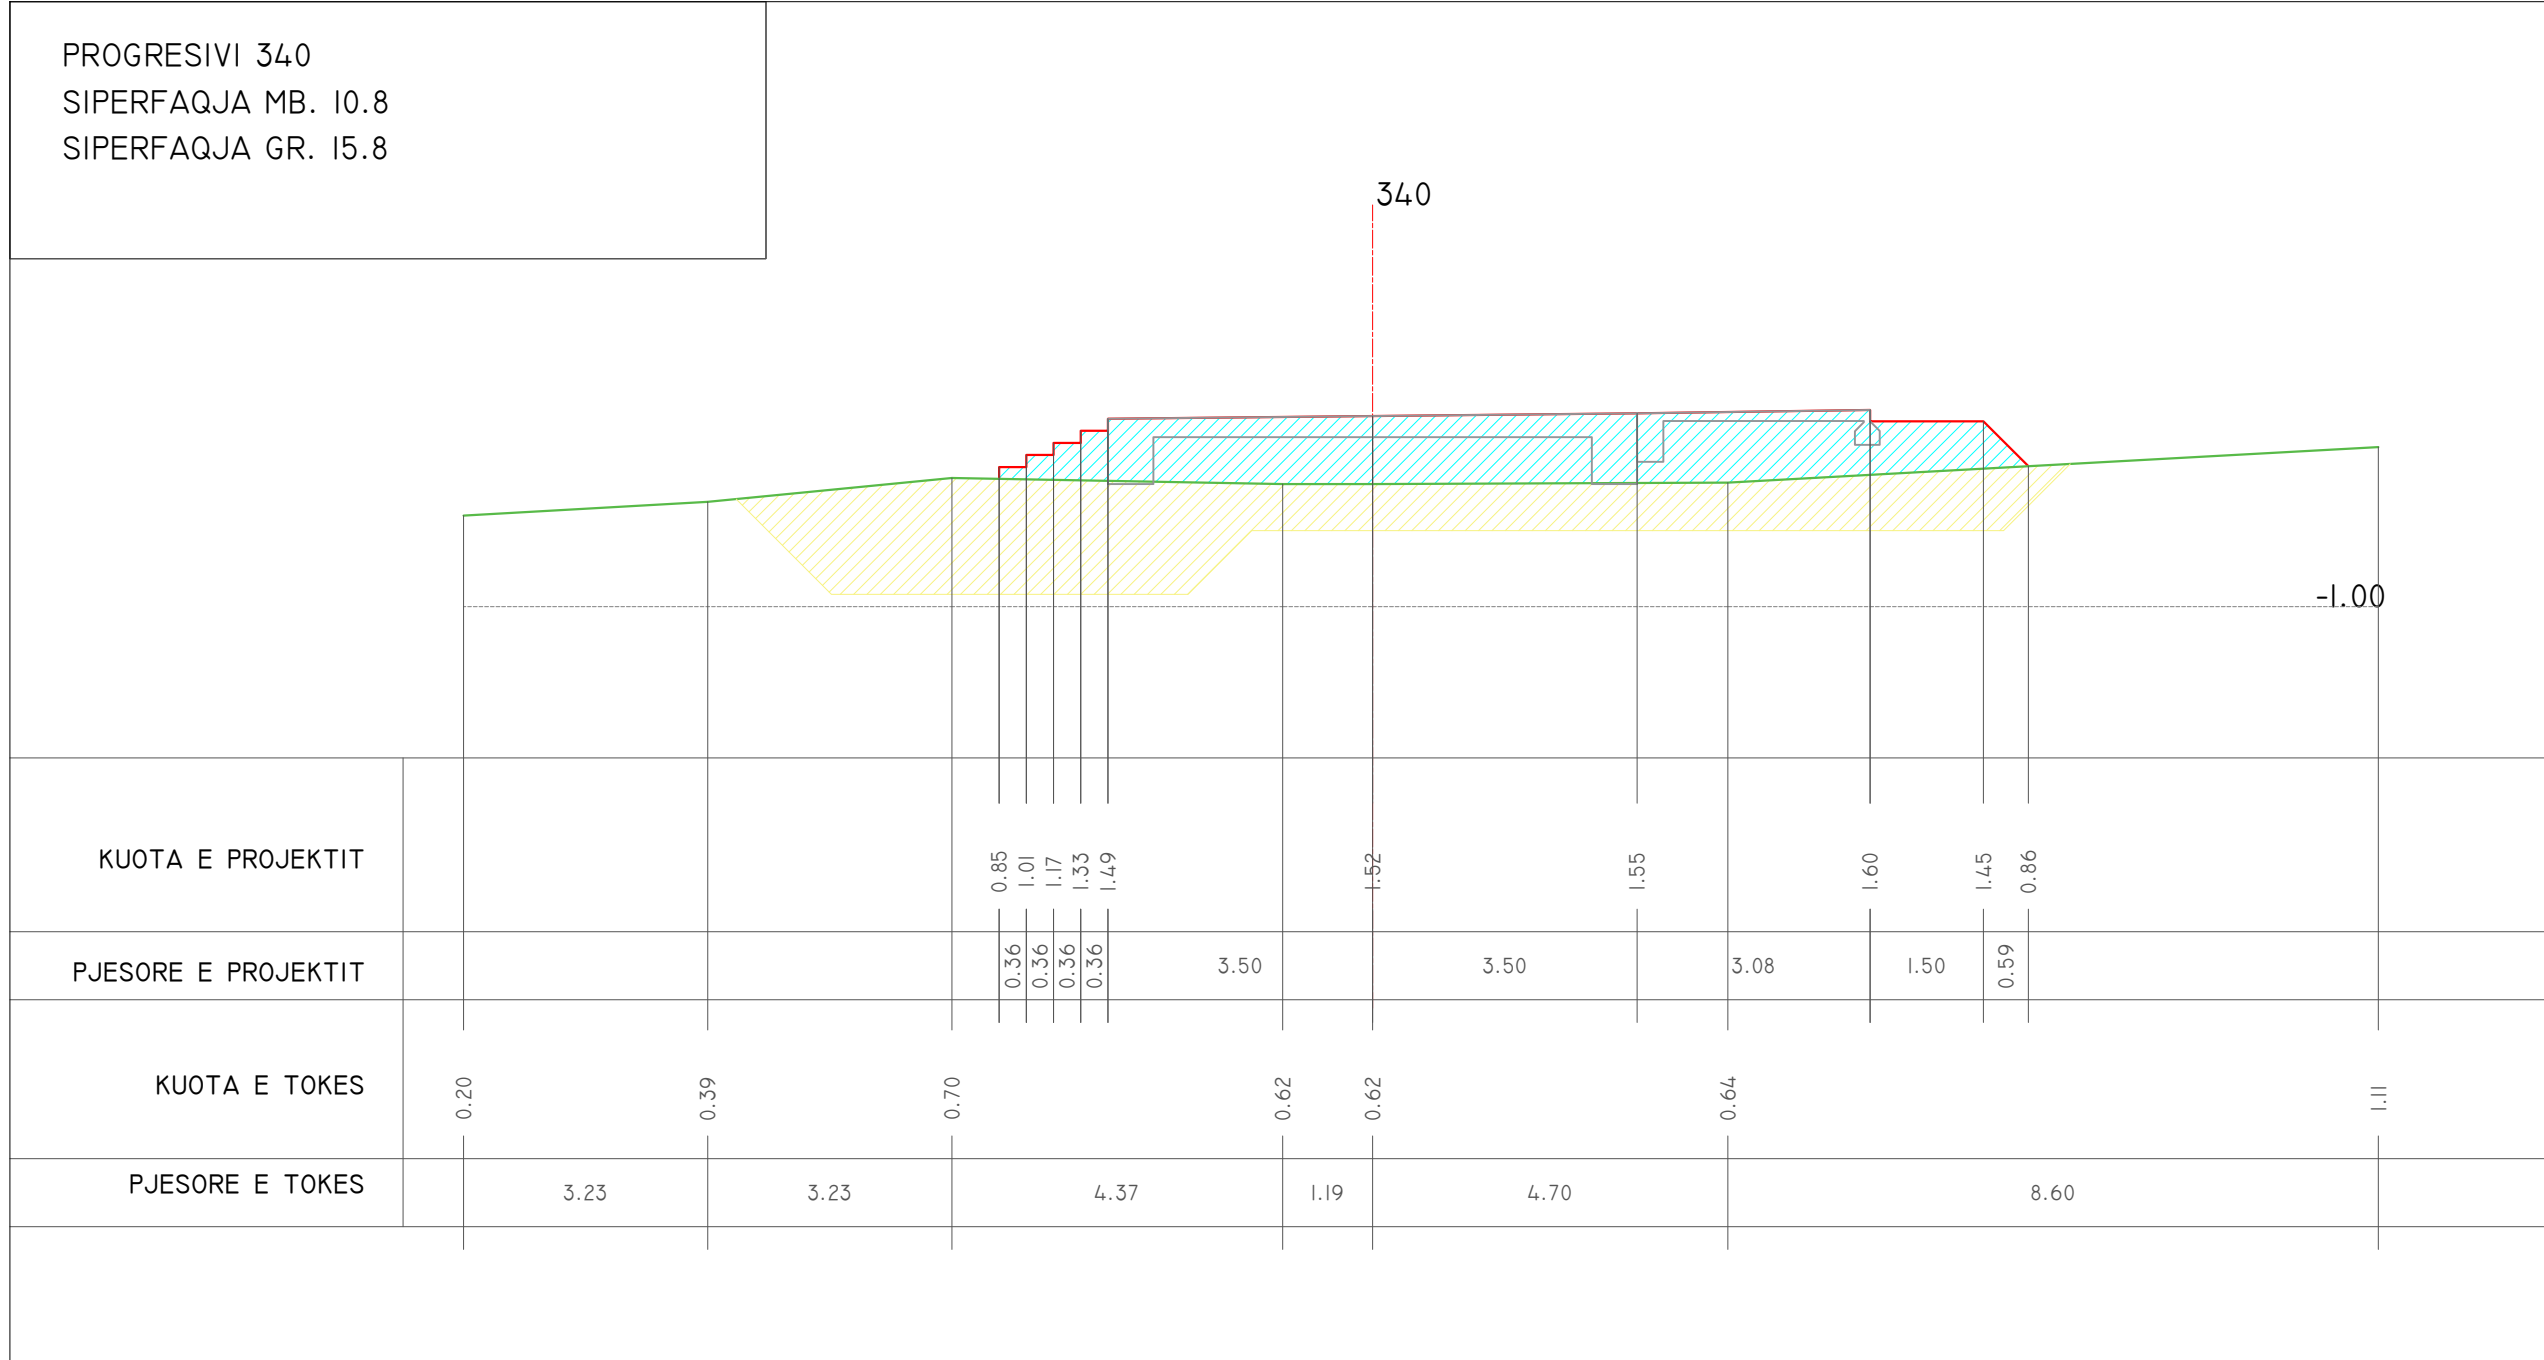

PROJEKTUES (DESIGN TEAM)

N.4497/7

**d&c partners**  
design & consulting engineers

Local Engineering Office (LOC)  
Studio Lokale Inxhinjerieke (VEND)

Firma:  
Lexoj dhe aprovoj

TITULLI I VIZATIMIT (DRAWING TITLE)

**PROFILAT TERTHOR  
(CROSS SECTIONS)**


KLIENT: BASHKIA VLORE

Object: **PROJEKT ZBATIMI**

VAZHDIMI I SHETITORES BREGDETARE NE PLAZHIN E VJETER, VLORE

DATA (DATE)	PROJEKTUES (DESIGN TEAM)
GUSHT 2024 (AUGUST 2024)	"D&C PARTNERS"
FAZA (PHASE)	SKEDARI DWG (DWG FILE)
PROJEKT-ZBATIMI	PROPOSED DESIGN.DWG

SHKALLA (SCALE)	NR. I VIZATIMIT (DRAWING NO.)
1:100	No. - 52

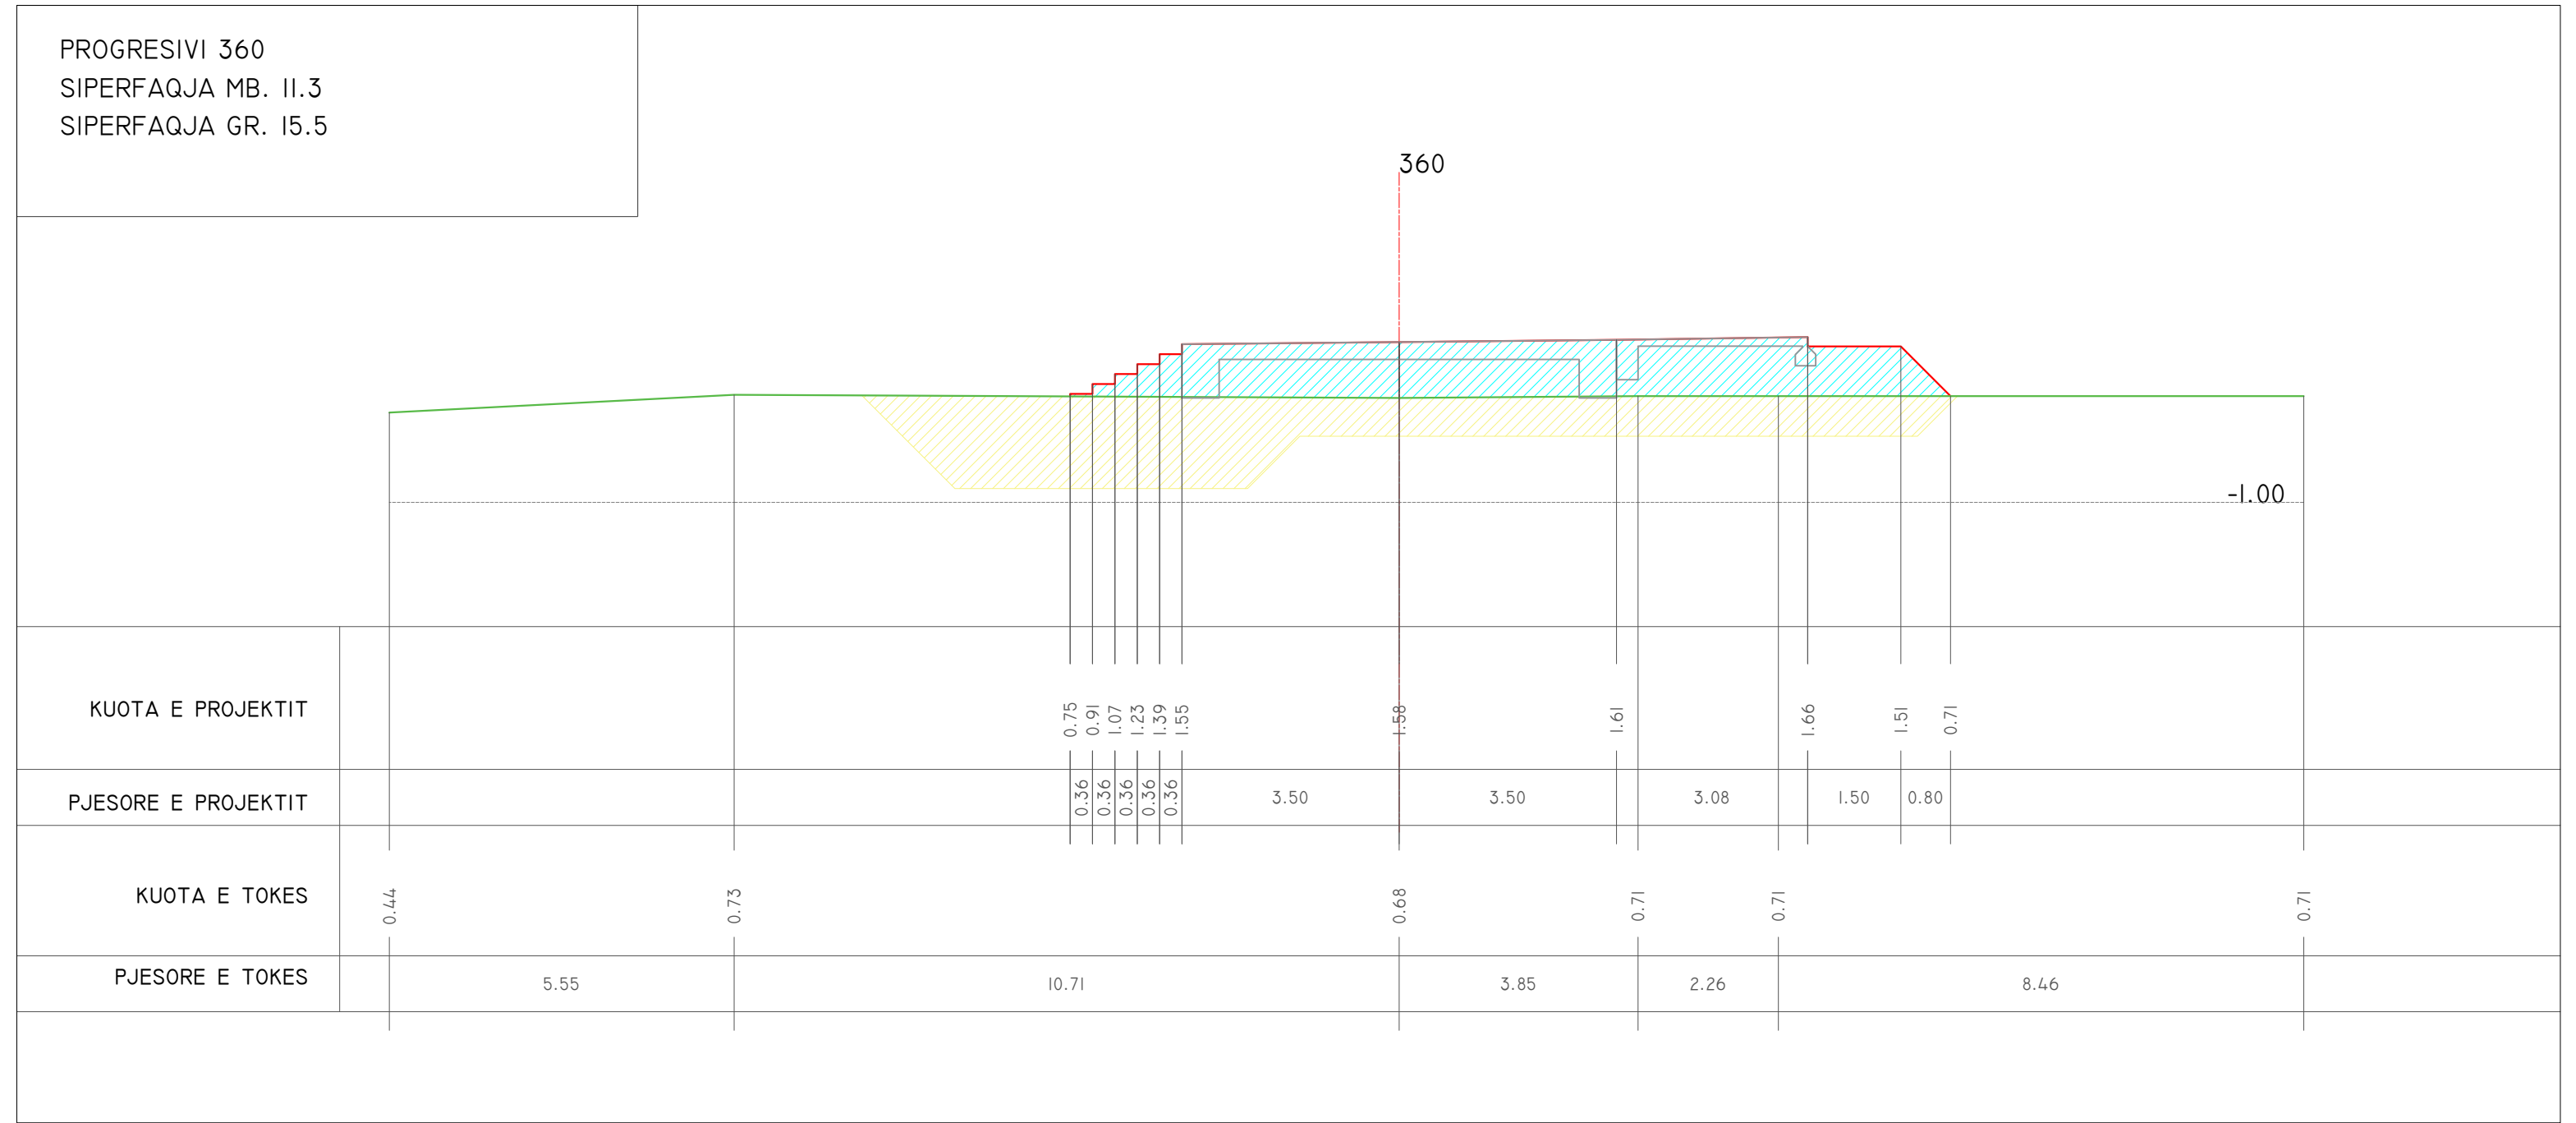

PROJEKTUES (DESIGN TEAM)  
N.4497/7  
**d&c partners**  
design & consulting engineers  
Local Engineering Office (LOC)  
Studio Lokale Inxhinjerieke (VEND)


Firma:  
Lexoj dhe aprovoj

TITULLI I VIZATIMIT (DRAWING TITLE)  
**PROFILAT TERTHOR  
(CROSS SECTIONS)**

KLIENT: BASHKIA VLORE  
Object: **PROJEKT ZBATIMI**  
VAZHDIMI I SHETITORES BREGDETARE NE  
PLAZHIN E VJETER, VLORE

DATA (DATE)	PROJEKTUES (DESIGN TEAM)
GUSHT 2024 (AUGUST 2024)	"D&C PARTNERS"
FAZA (PHASE)	SKEDARI DWG (DWG FILE)
PROJEKT-ZBATIMI	PROPOSED DESIGN.DWG

SHKALLA (SCALE)	NR. I VIZATIMIT (DRAWING NO.)
1:100	No. - 53

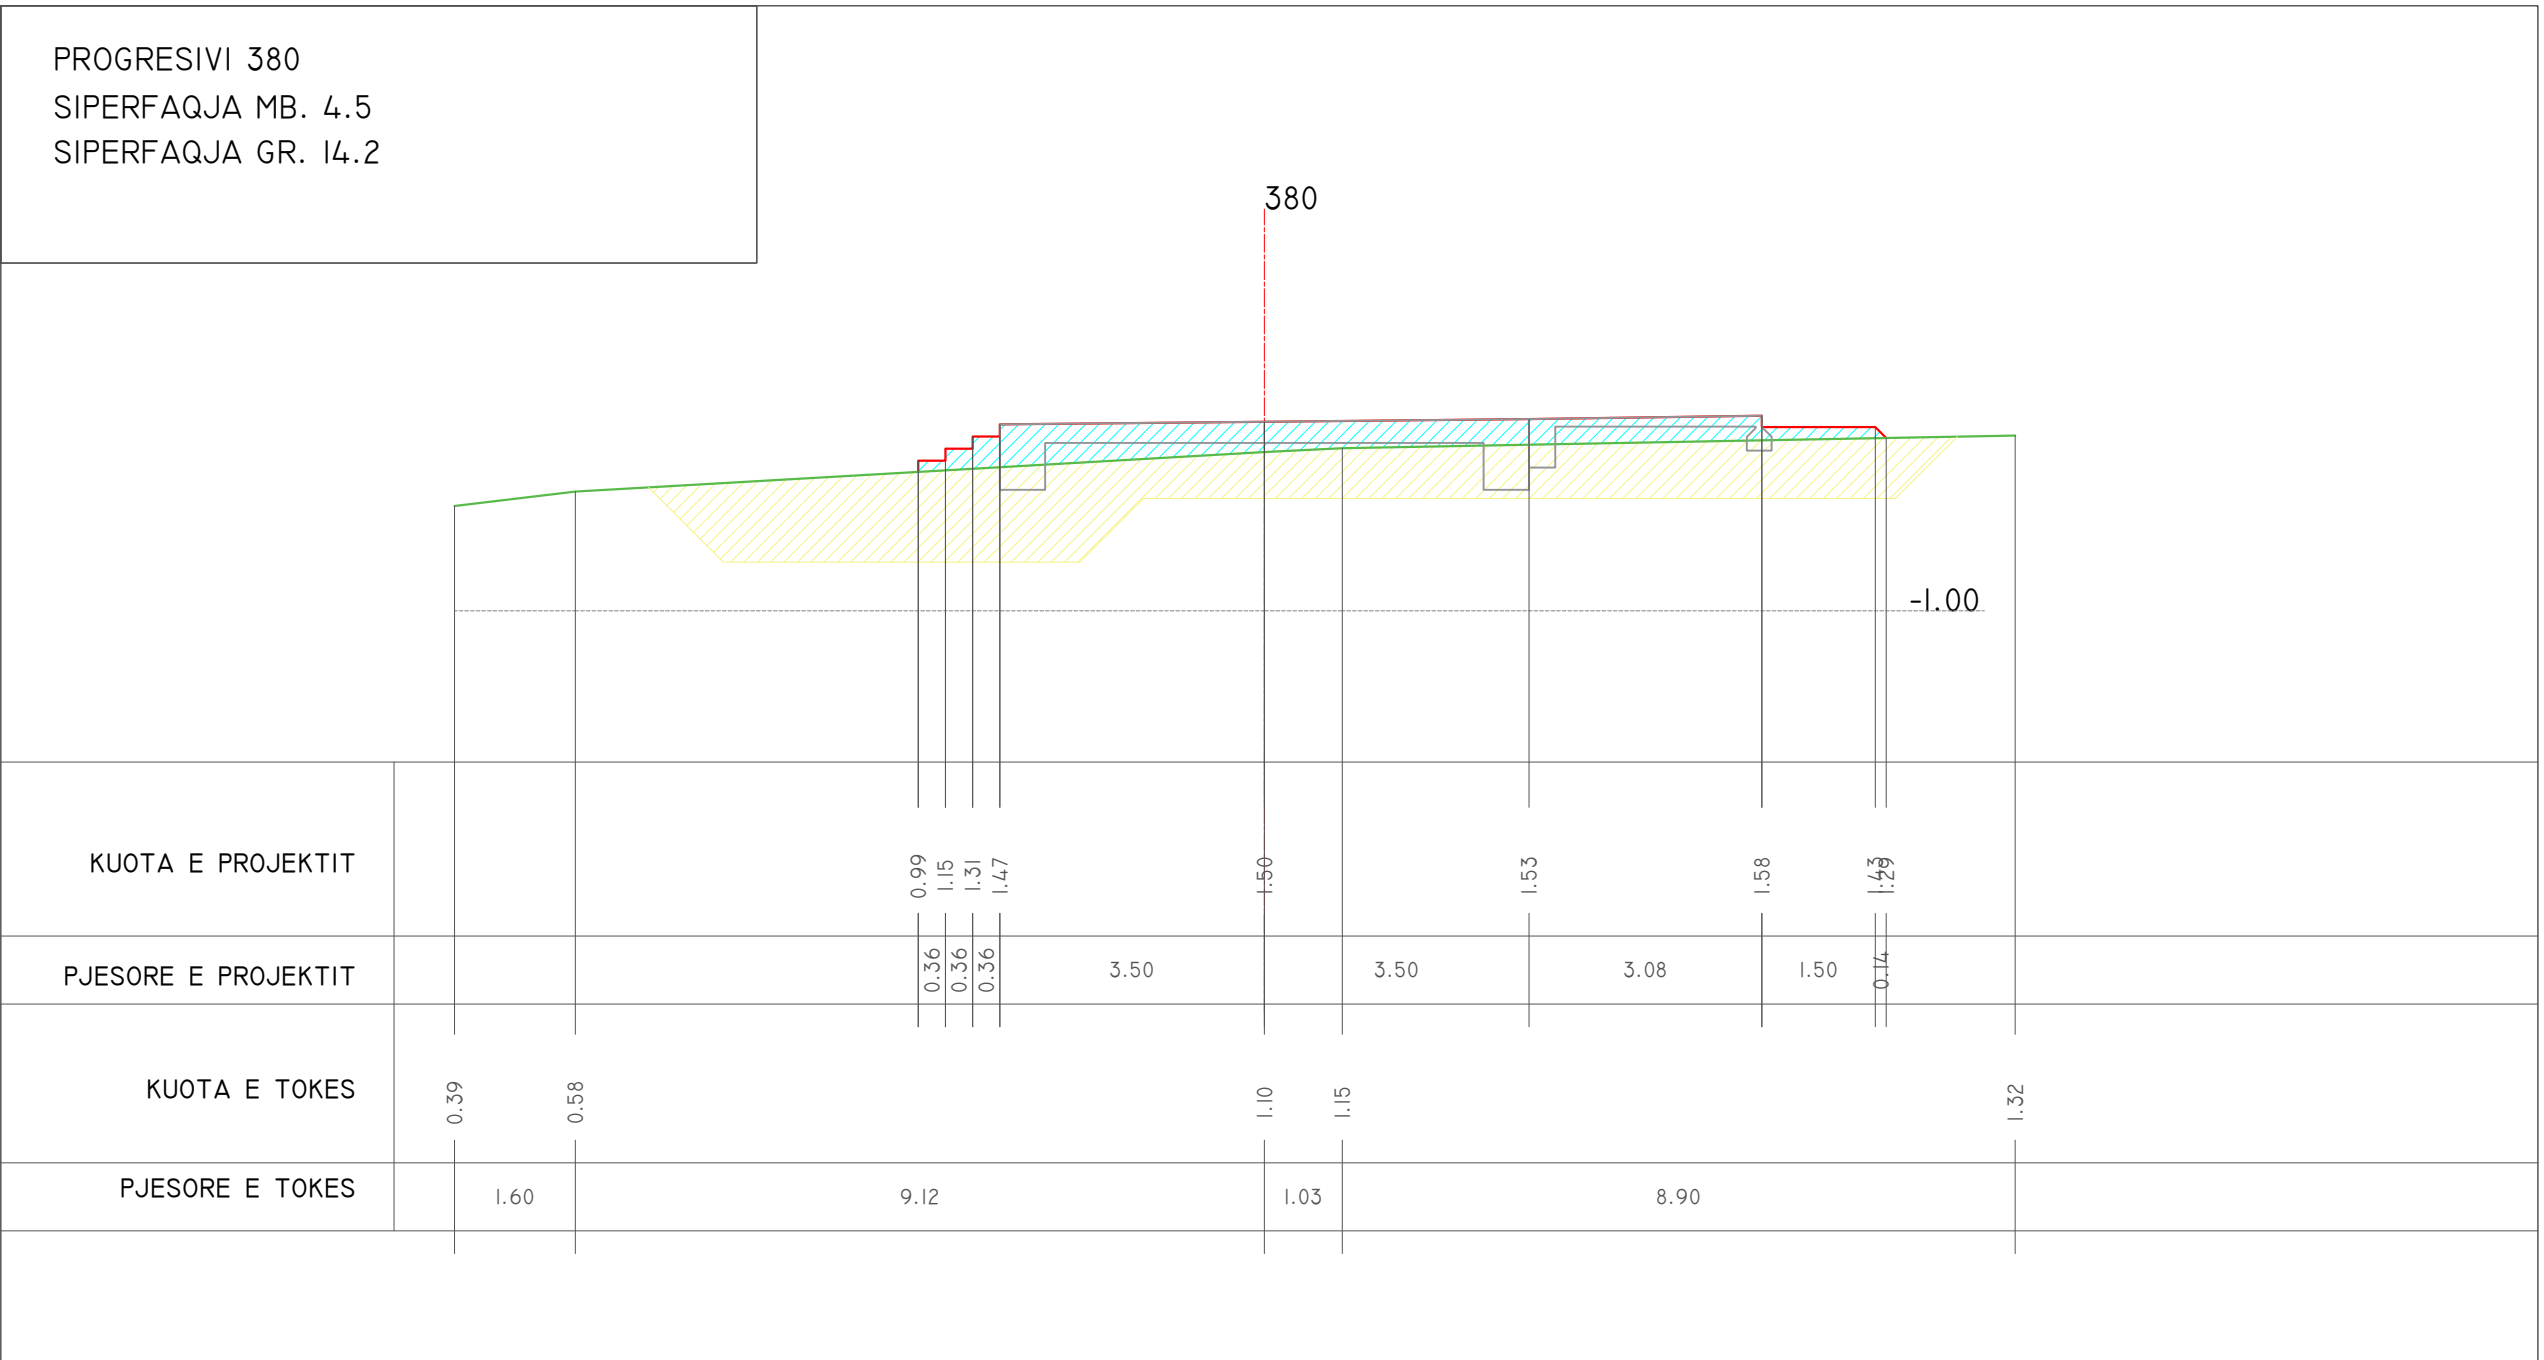

PROJEKTUES (DESIGN TEAM)  
N.4497/7

**d&c partners**  
design & consulting engineers

Local Engineering Office (LOC)  
Studio Lokale Inzhinjerike (VEND)

Firma:  
Lexoj dhe aprovoj

TITULLI I VIZATIMIT (DRAWING TITLE)

**PROFILAT TERTHOR  
(CROSS SECTIONS)**


KLIENT: BASHKIA VLORE

Object: **PROJEKT ZBATIMI**

VAZHDIMI I SHETITORES BREGDETARE NE  
PLAZHIN E VJETER, VLORE

DATA (DATE)	PROJEKTUES (DESIGN TEAM)
GUSHT 2024 (AUGUST 2024)	"D&C PARTNERS"
FAZA (PHASE)	SKEDARI DWG (DWG FILE)
PROJEKT-ZBATIMI	PROPOSED DESIGN.DWG

SHKALLA (SCALE)	NR. I VIZATIMIT (DRAWING NO.)
1:100	No. - 54

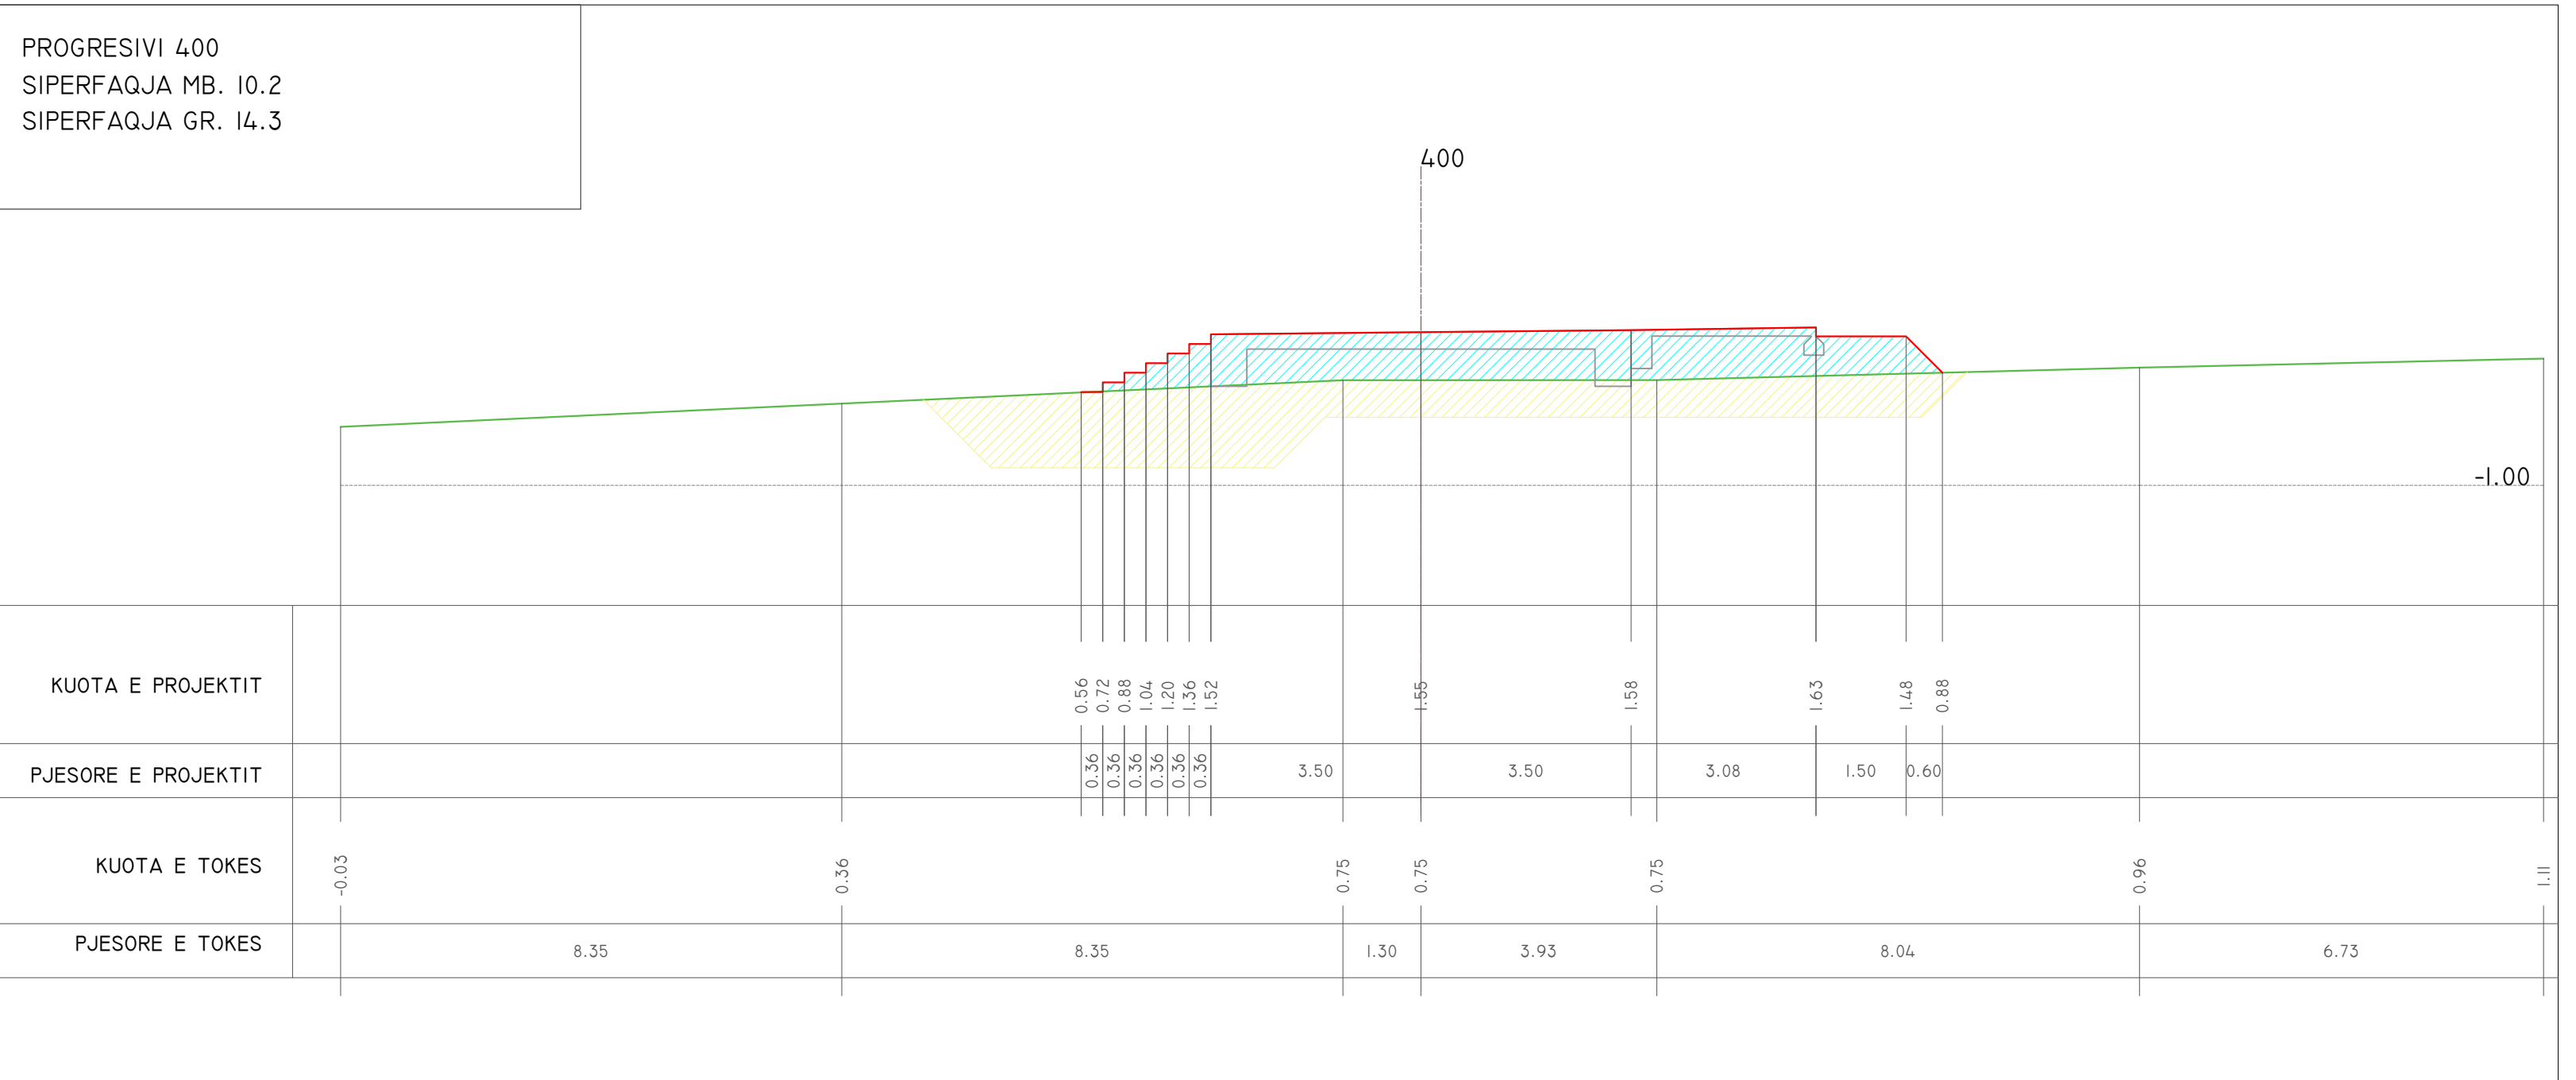


PROJEKTUES (DESIGN TEAM)  
N.4497/7  
**d&c partners**  
design & consulting engineers  
Local Engineering Office (LOC)  
Studio Lokale Inzhinjerike (VEND)  
Firma:  
Lexoj dhe aprovoj

TITULLI I VIZATIMIT (DRAWING TITLE)  
**PROFILAT TERTHOR  
(CROSS SECTIONS)**

KLIENT: BASHKIA VLORE  
Object: **PROJEKT ZBATIMI**  
VAZHDIMI I SHETITORES BREGDETARE NE PLAZHIN E VJETER, VLORE

DATA (DATE)	PROJEKTUES (DESIGN TEAM)
GUSHT 2024 (AUGUST 2024)	"D&C PARTNERS"
FAZA (PHASE)	SKEDARI DWG (DWG FILE)
PROJEKT-ZBATIMI	PROPOSED DESIGN.DWG

SHKALLA (SCALE)	NR. I VIZATIMIT (DRAWING NO.)
1:100	No. - 55

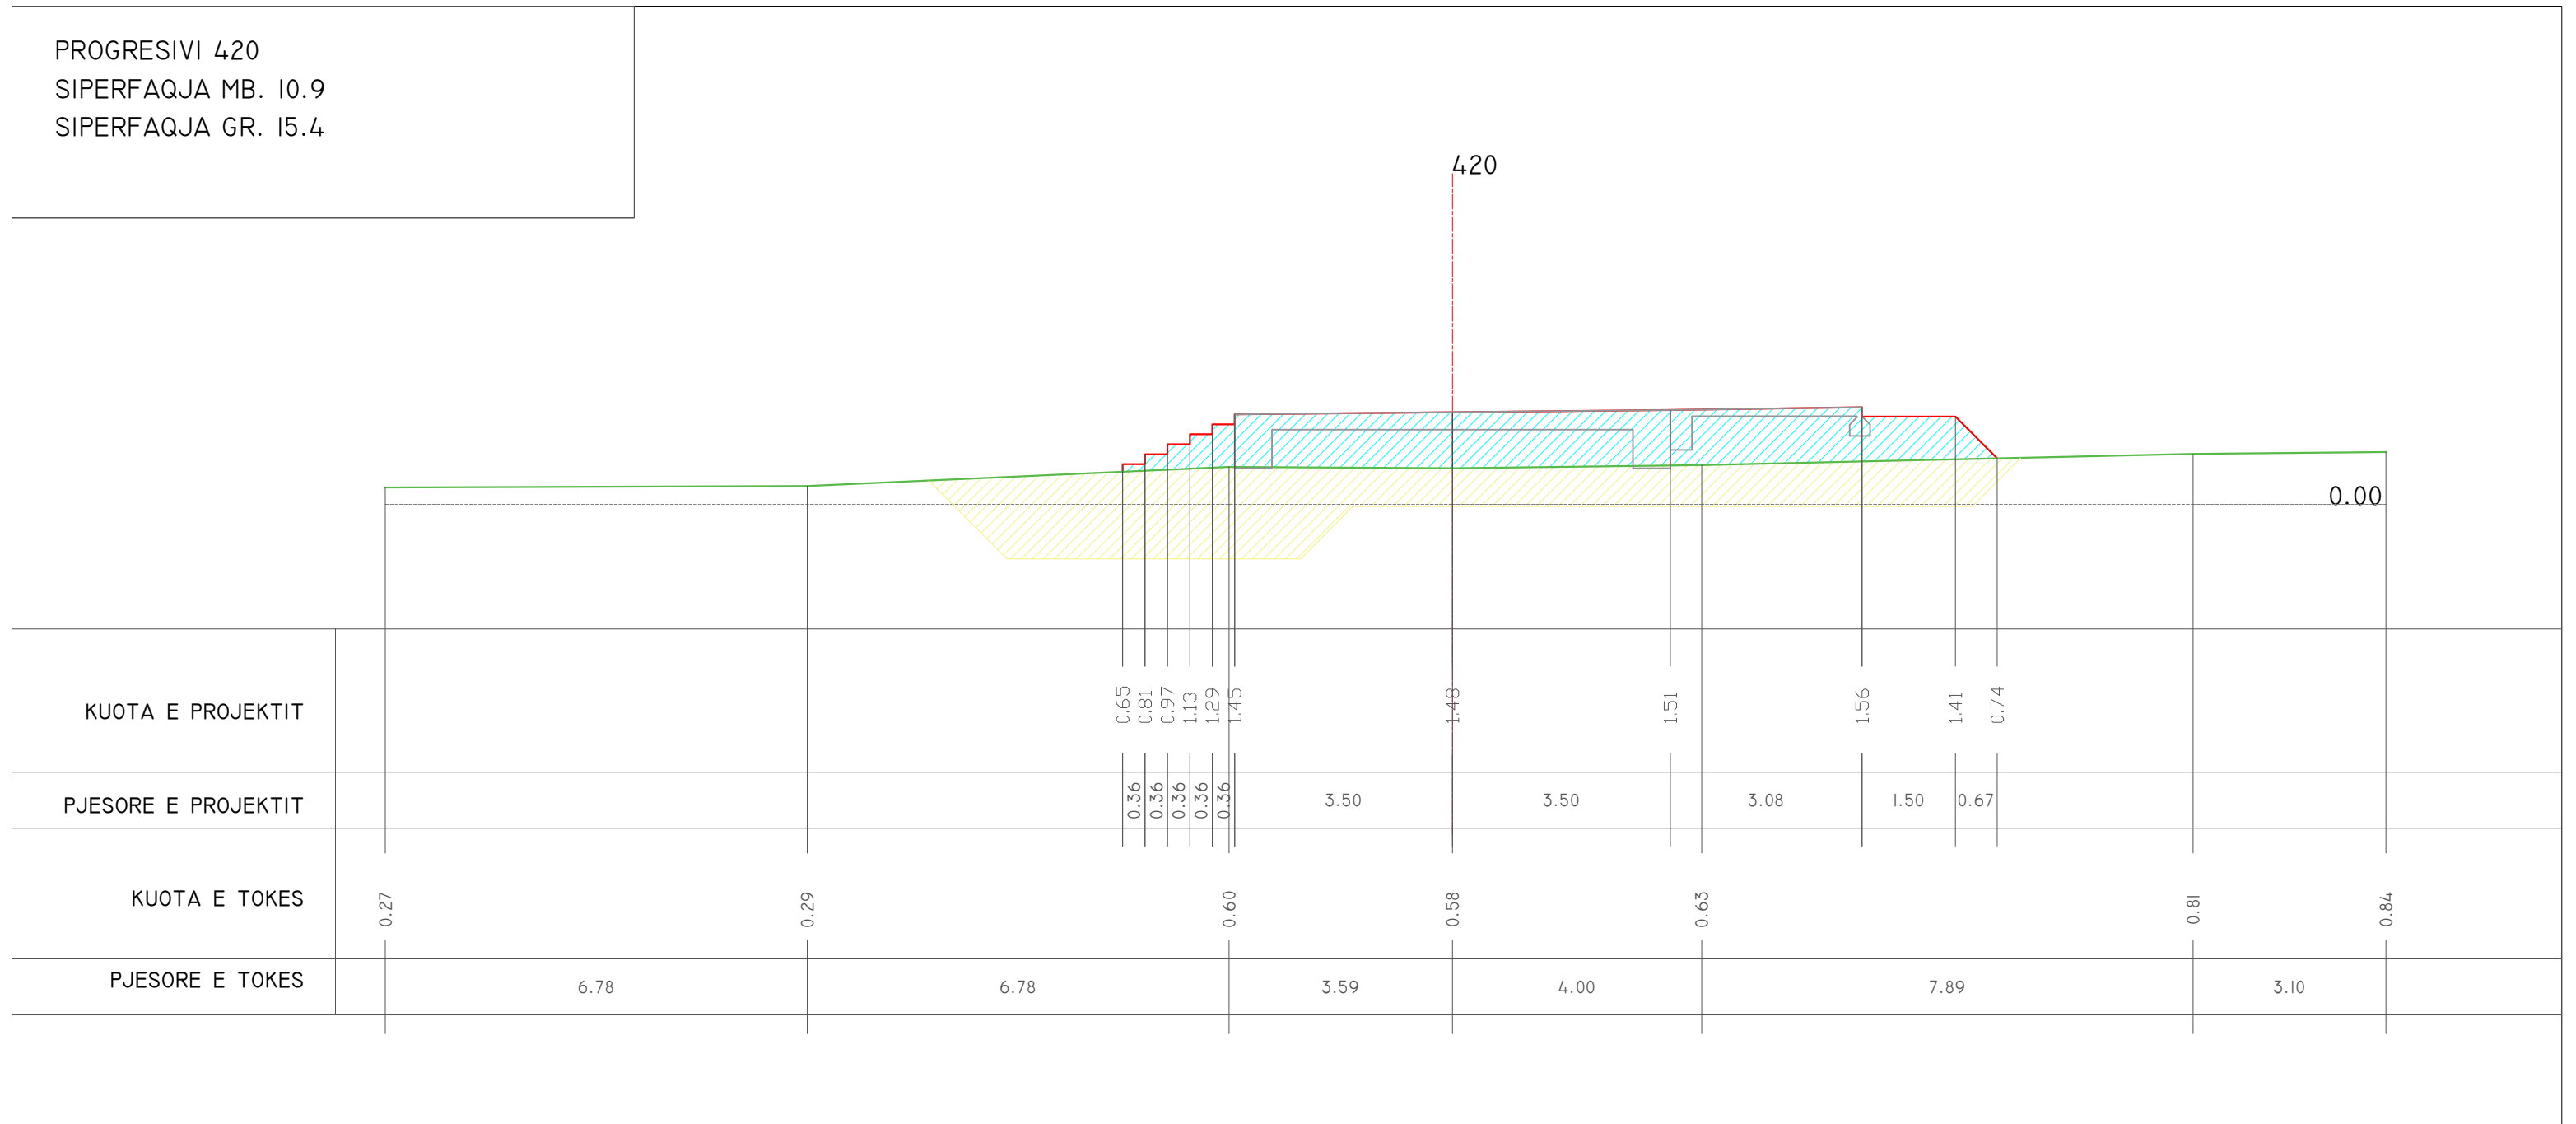

PROJEKTUES (DESIGN TEAM)  
N.4497/7  
**d&c partners**  
design & consulting engineers  
Local Engineering Office (LOC)  
Studio Lokale Inzhinjerike (VEND)  
Firma:  
Lexoj dhe aprovoj


TITULLI I VIZATIMIT (DRAWING TITLE)  
**PROFILAT TERTHOR  
(CROSS SECTIONS)**

KLIENT: BASHKIA VLORE  
Object: **PROJEKT ZBATIMI**  
VAZHDIMI I SHETITORES BREGDETARE NE  
PLAZHIN E VJETER, VLORE

DATA (DATE)	PROJEKTUES (DESIGN TEAM)
GUSHT 2024 (AUGUST 2024)	"D&C PARTNERS"
FAZA (PHASE)	SKEDARI DWG (DWG FILE)
PROJEKT-ZBATIMI	PROPOSED DESIGN.DWG

SHKALLA (SCALE)	NR. I VIZATIMIT (DRAWING NO.)
1:100	No. - 56



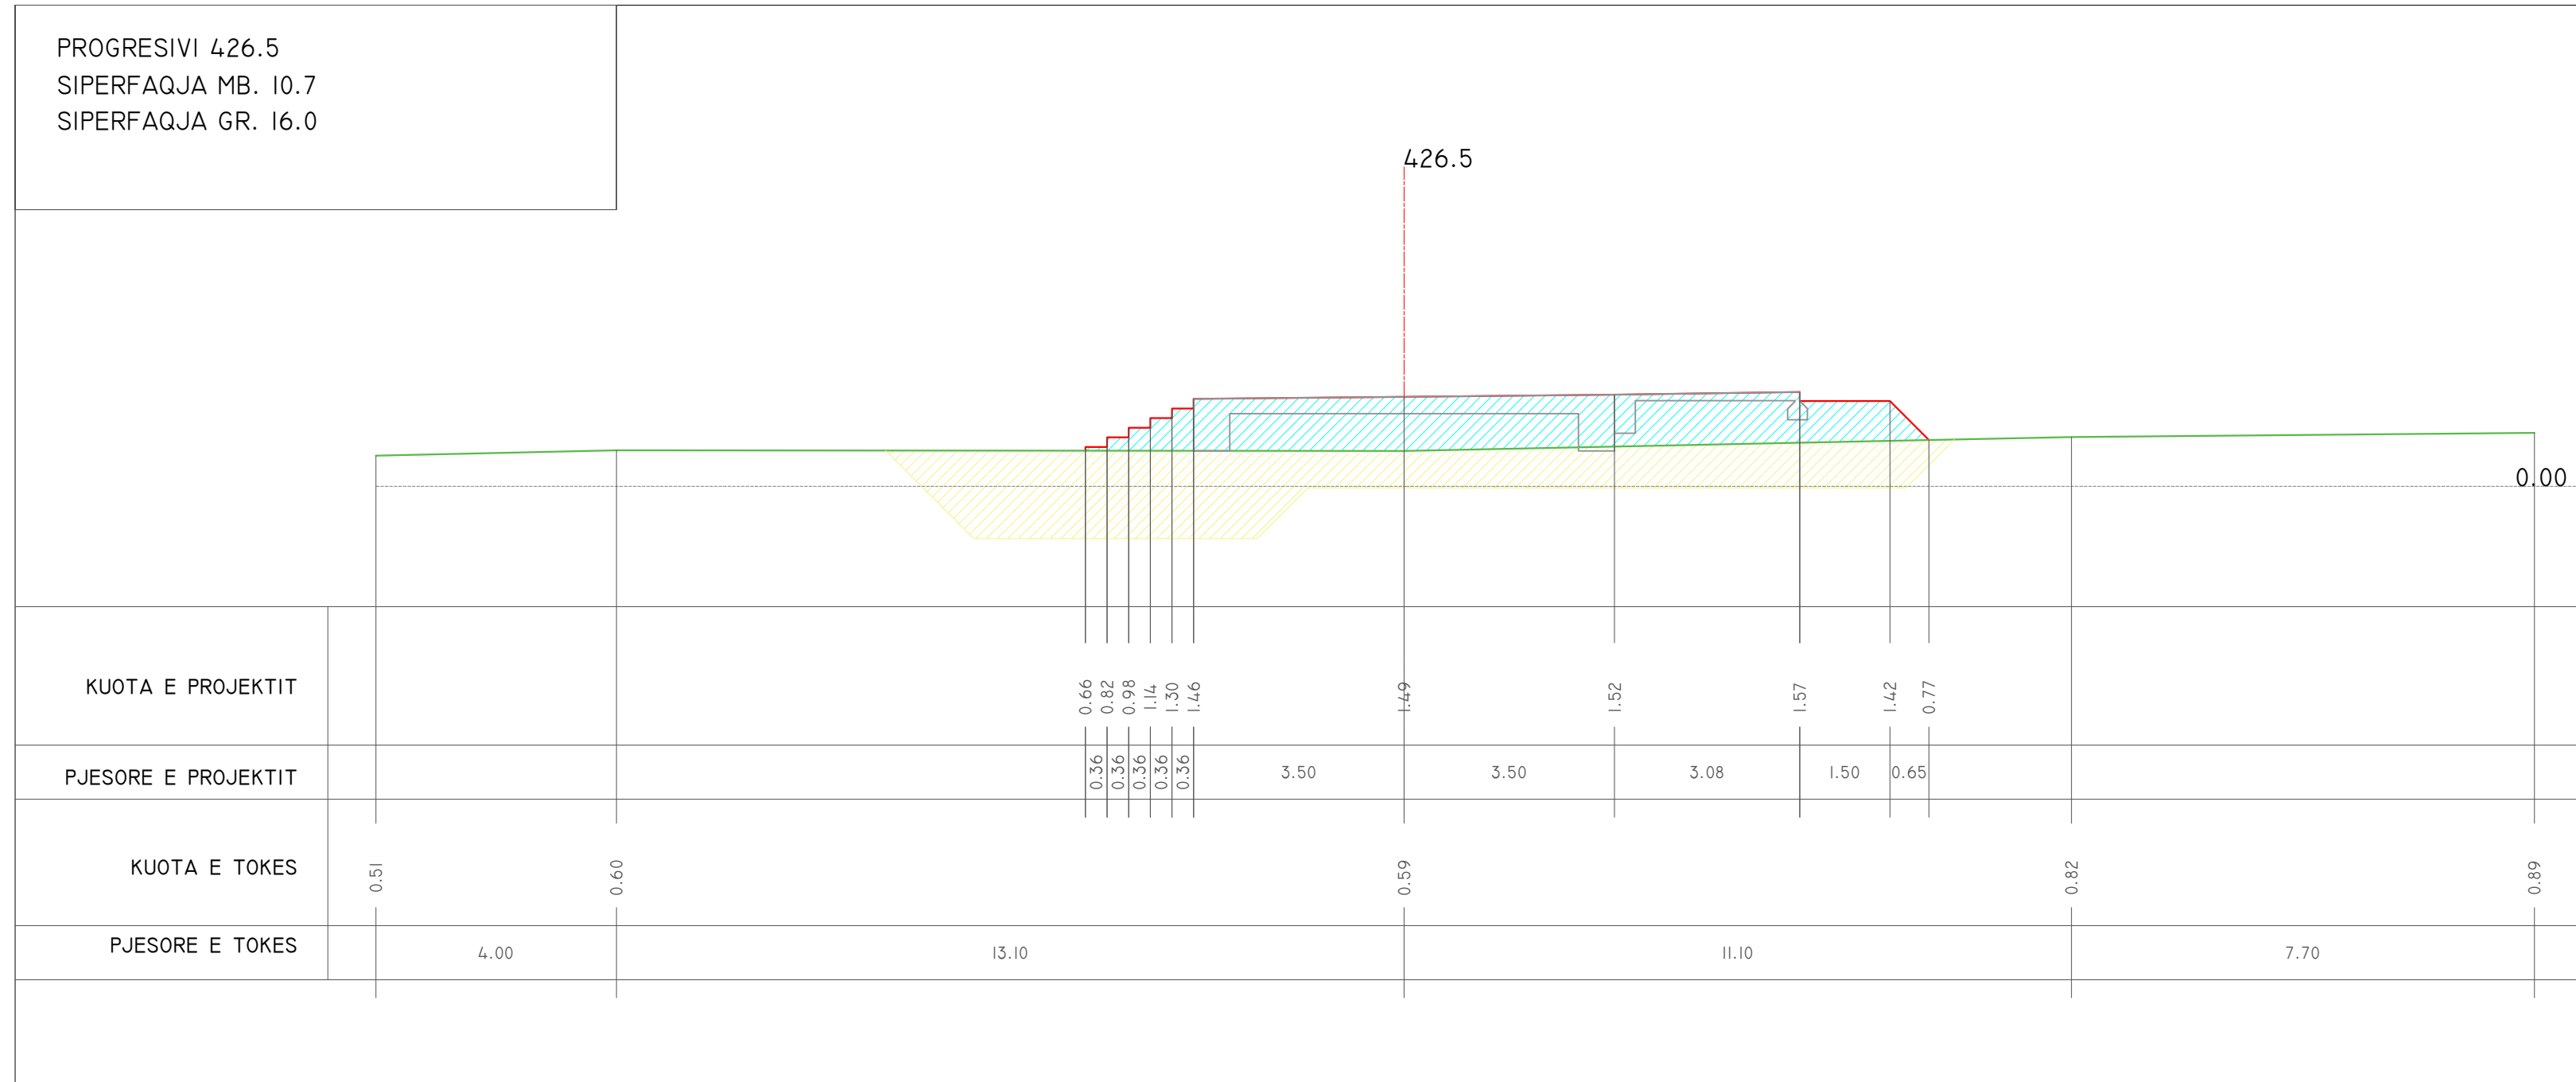



PROJEKTUES (DESIGN TEAM)  
N.4497/7  
**d&c partners**  
design & consulting engineers  
Local Engineering Office (LOC)  
Studio Lokale Inzhinjerike (VEND)  
Firma:  
Lexoj dhe aprovoj

TITULLI I VIZATIMIT (DRAWING TITLE)  
**PROFILAT TERTHOR  
(CROSS SECTIONS)**

KLIENT: BASHKIA VLORE  
Object: **PROJEKT ZBATIMI**  
VAZHDIMI I SHETITORES BREGDETARE NE  
PLAZHIN E VJETER, VLORE

DATA (DATE)	PROJEKTUES (DESIGN TEAM)
GUSHT 2024 (AUGUST 2024)	"D&C PARTNERS"
FAZA (PHASE)	SKEDARI DWG (DWG FILE)
PROJEKT-ZBATIMI	PROPOSED DESIGN.DWG

SHKALLA (SCALE)	NR. I VIZATIMIT (DRAWING NO.)
1:100	No. - 57

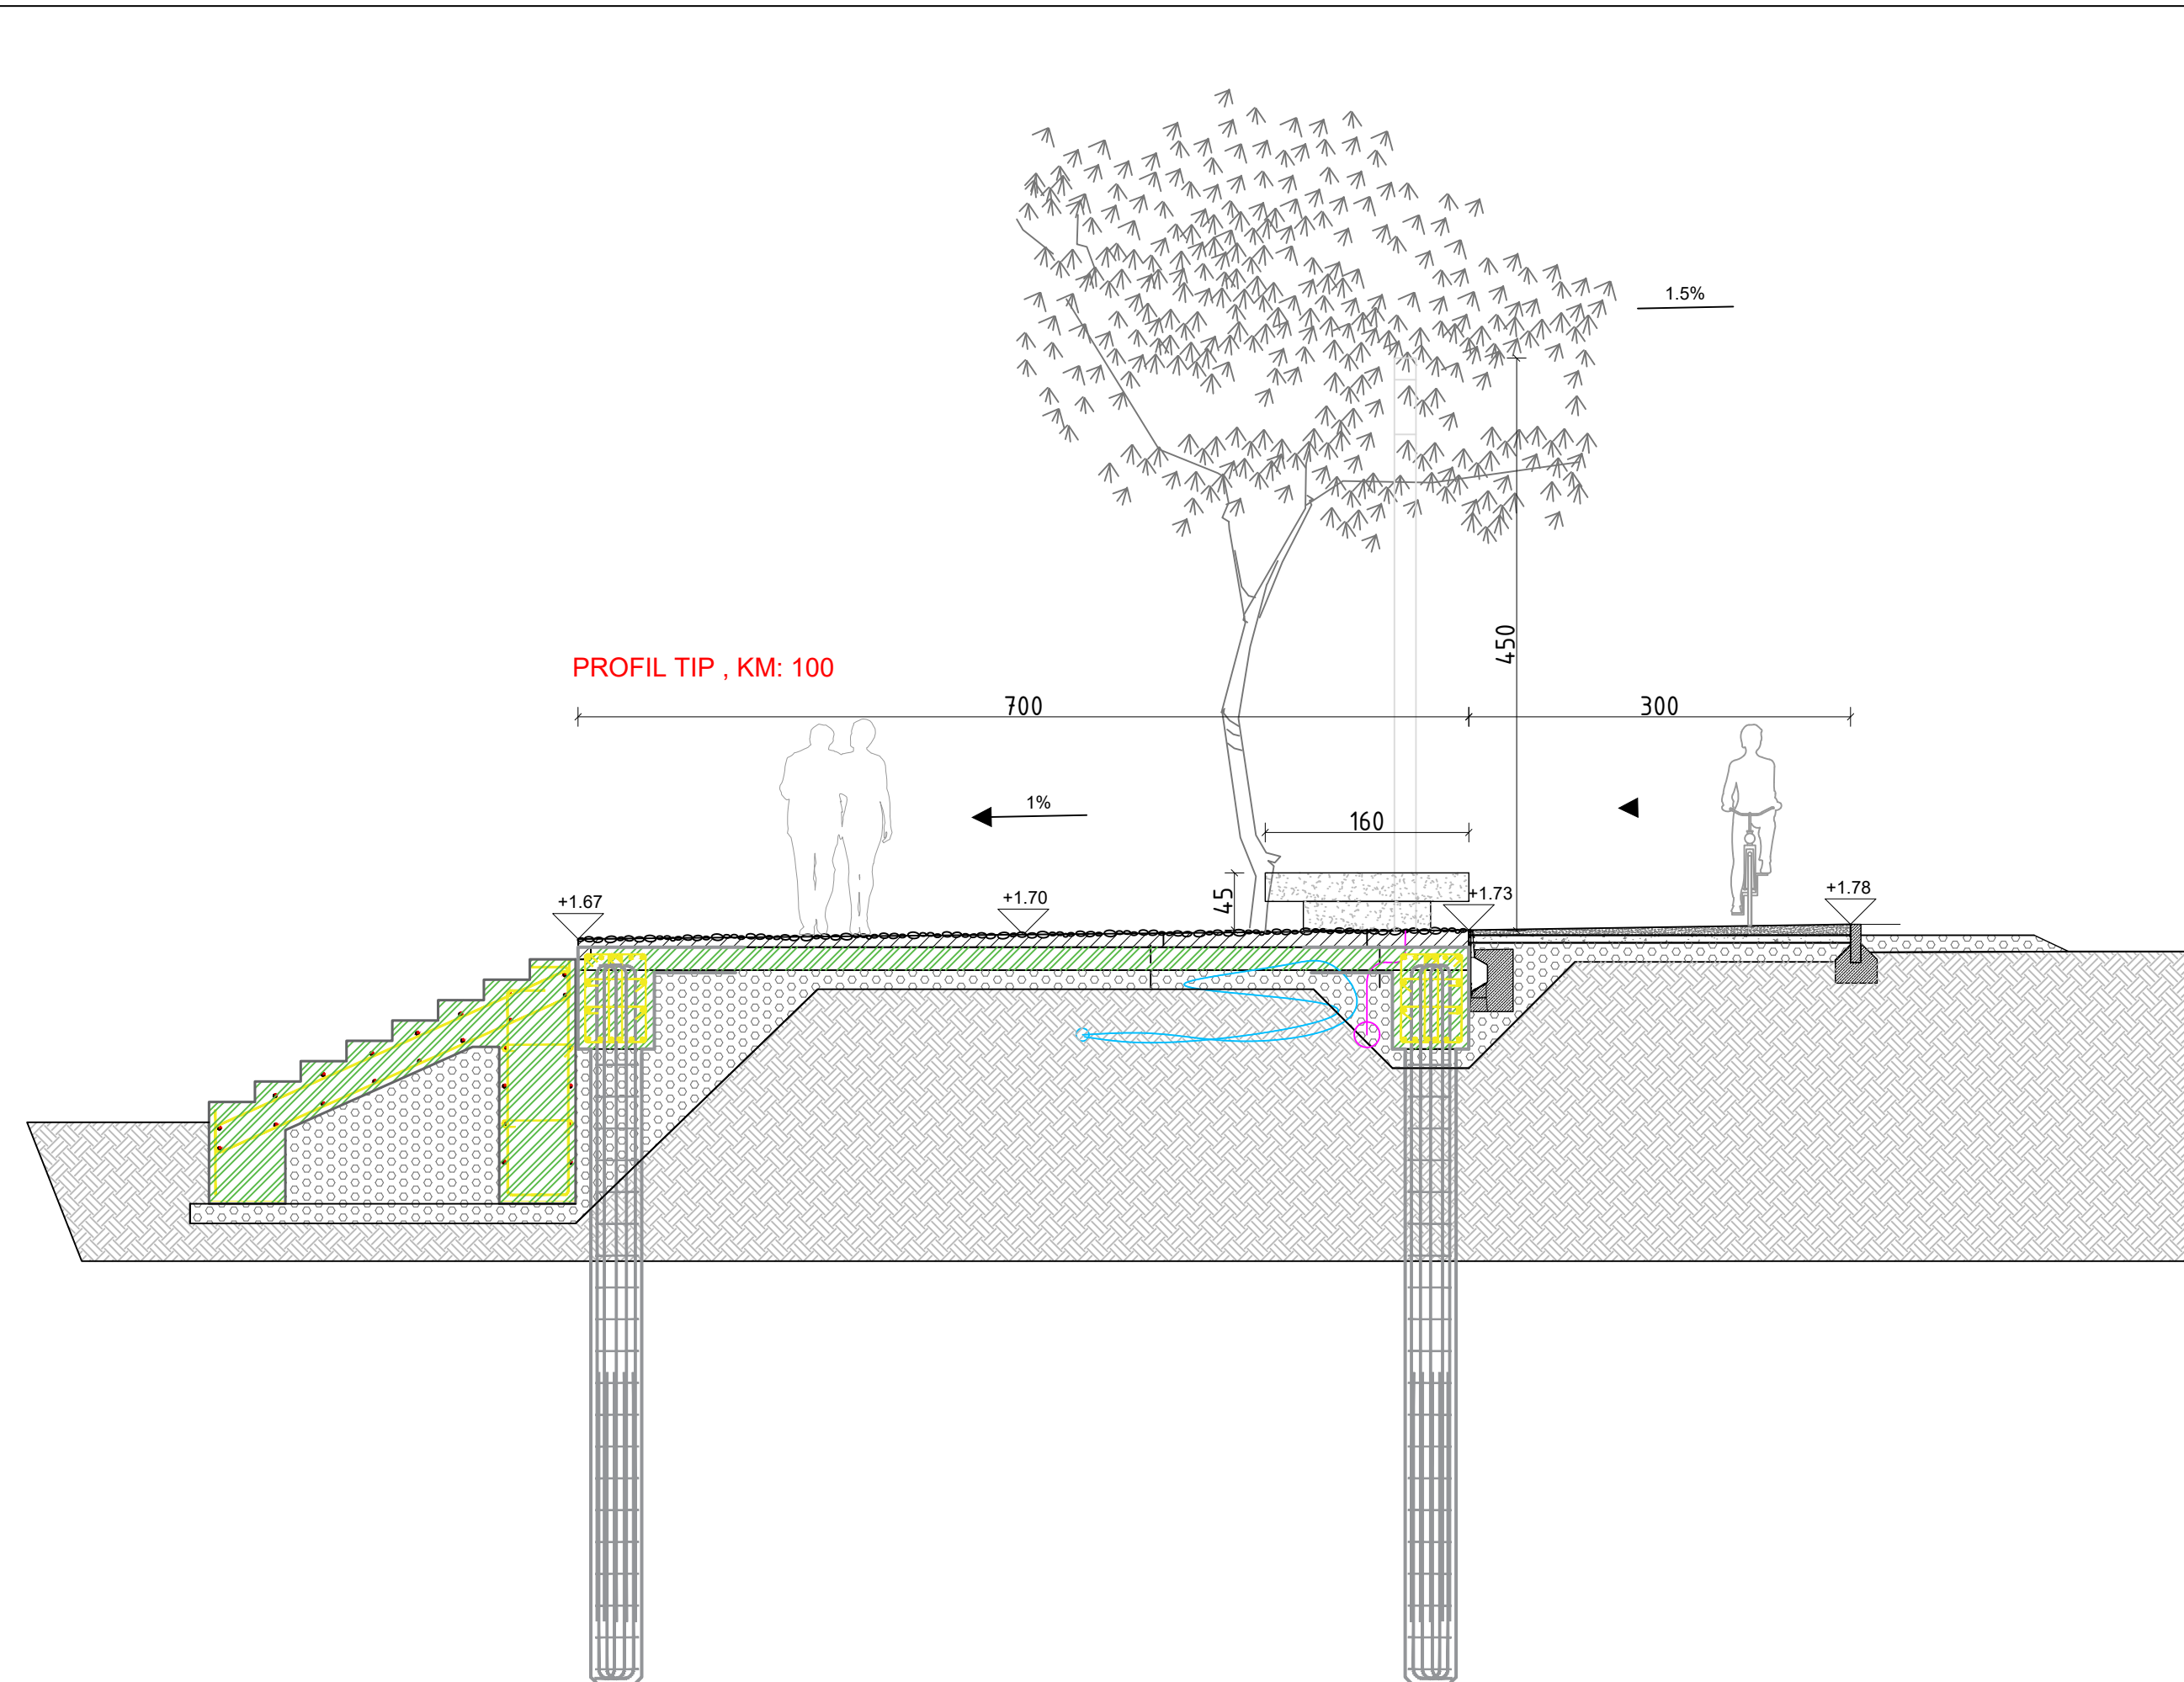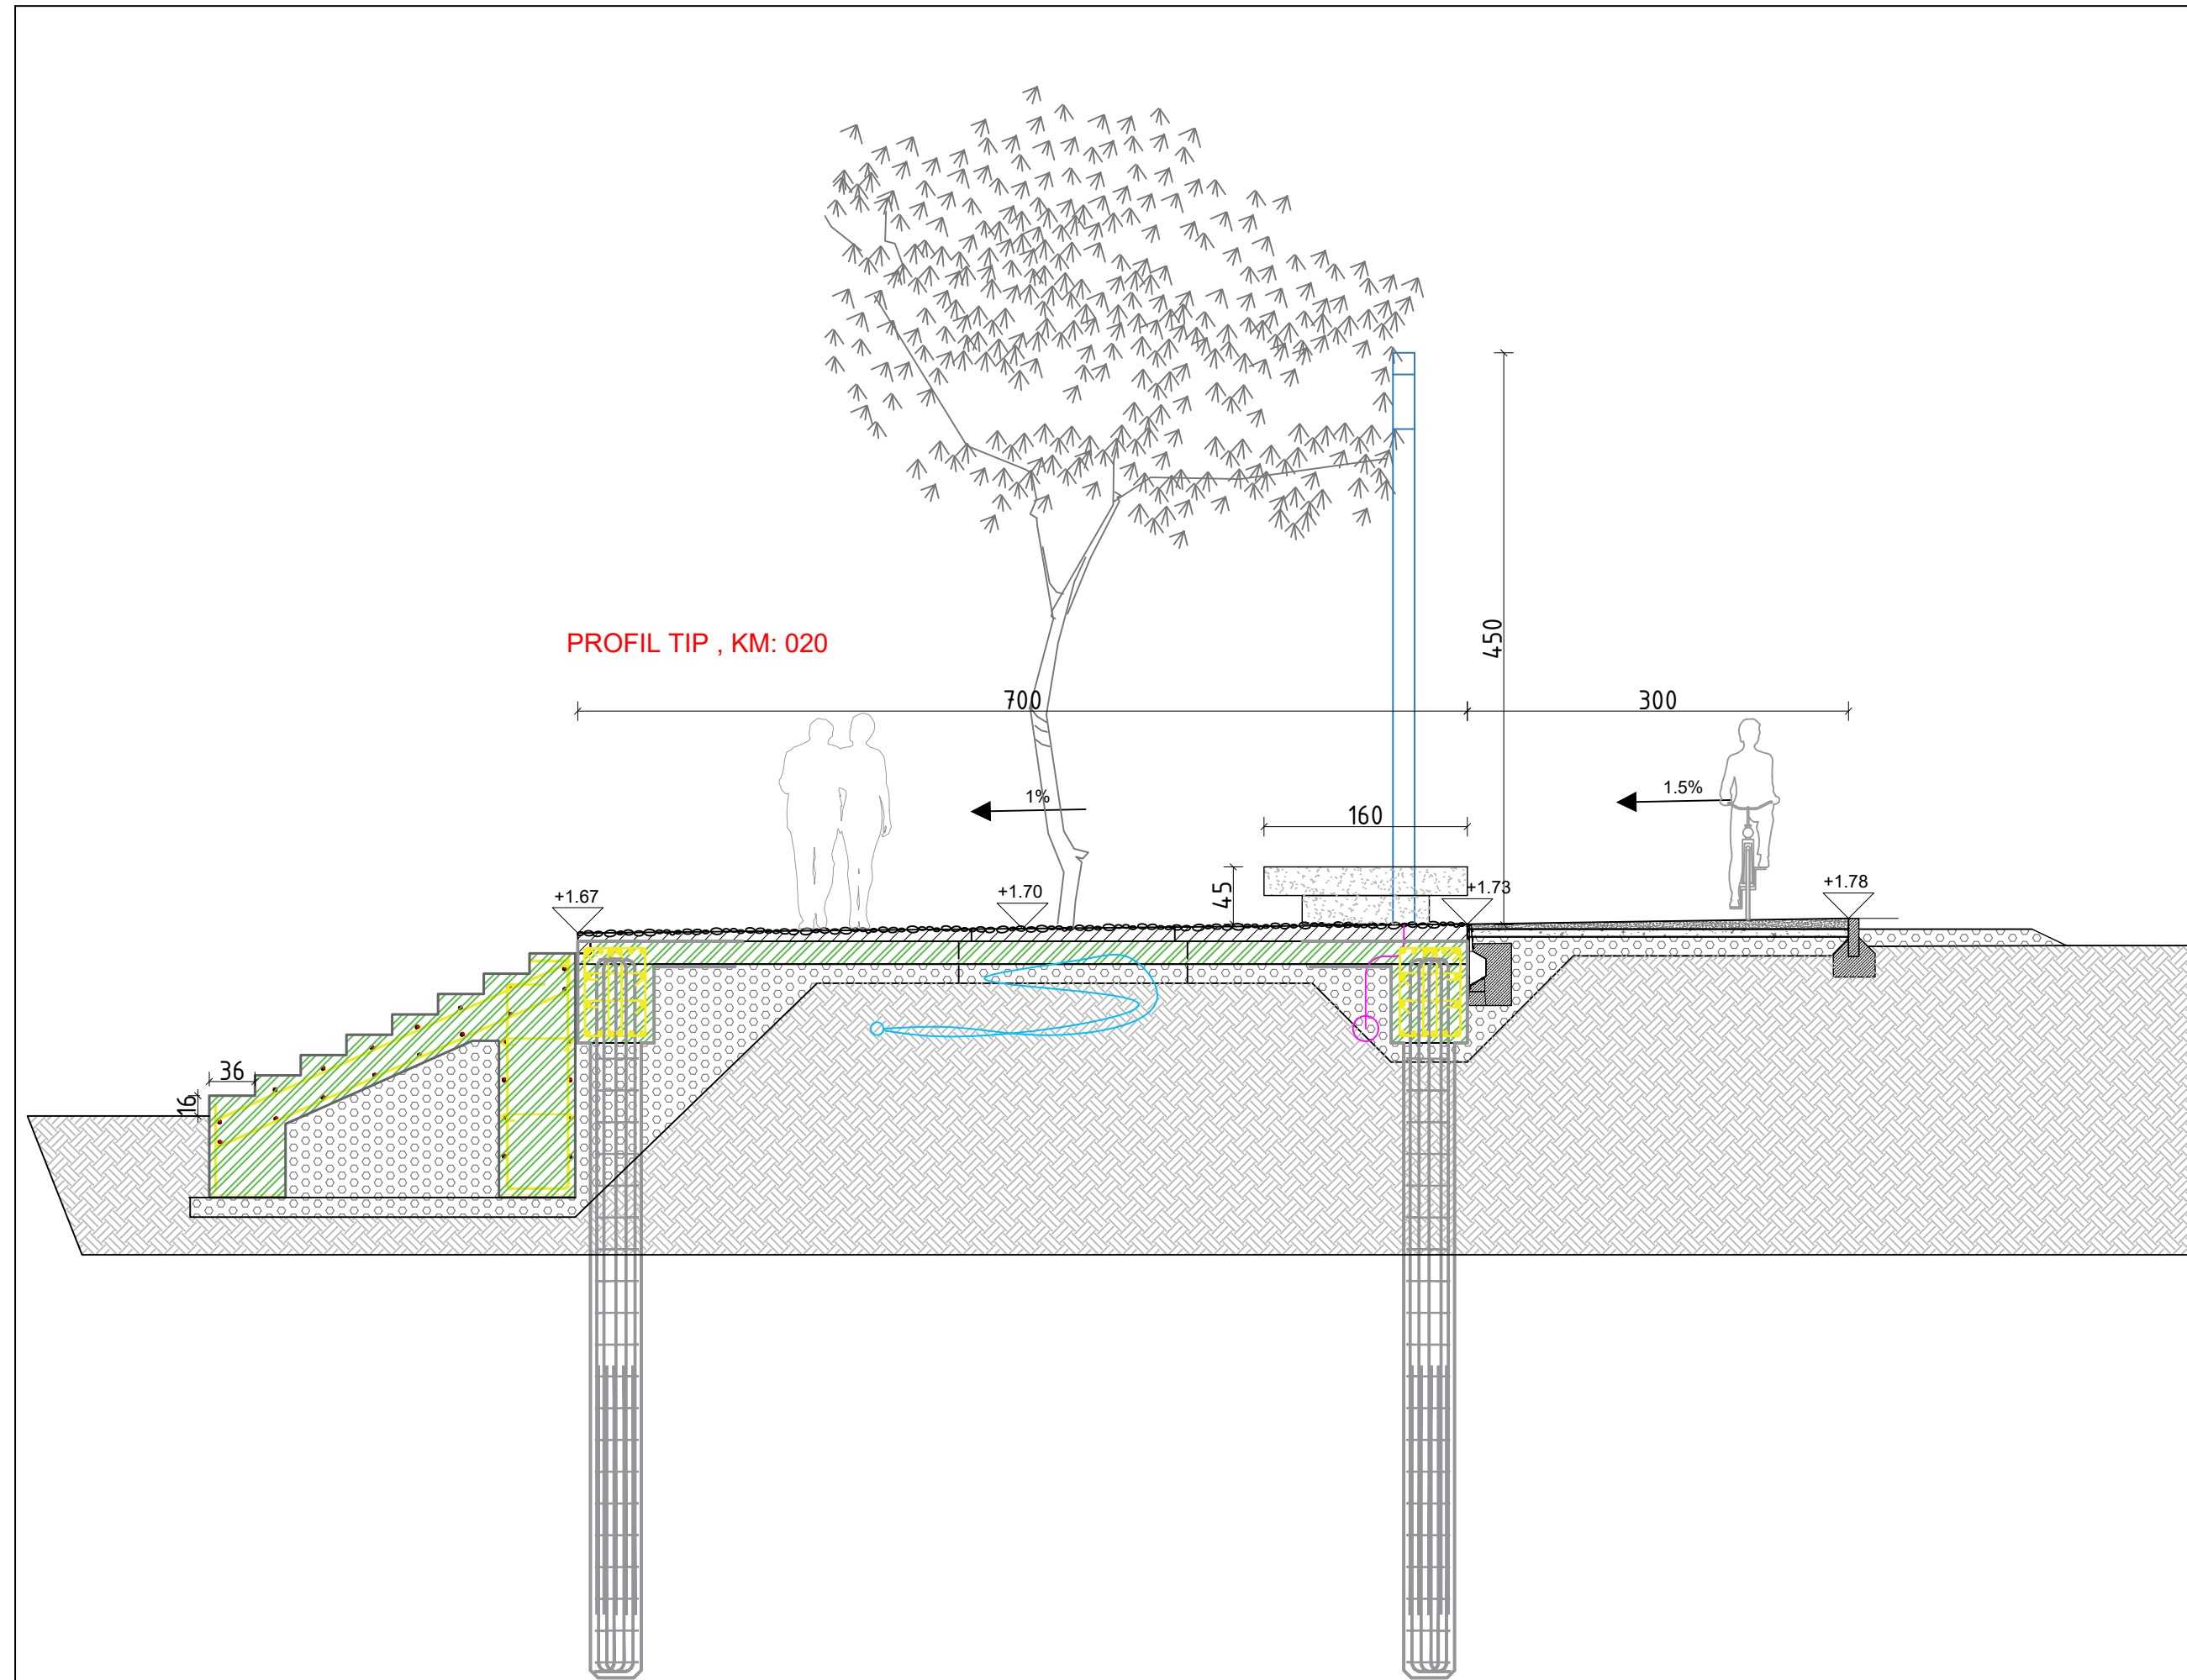


PROJEKTUES (DESIGN TEAM)	
<b>d&amp;c partners</b> design & consulting engineers	N.4497/7
Local Engineering Office (LOC)	Firma:
Studio Lokale Inxhinjere (VEND)	Lexoj dhe aprovoj

TITULLI I VIZATIMIT (DRAWING TITLE)	
PROFIL TIP (TYPICAL PROFILE)	

KLIENT: BASHKIA VLORE	
Object:	PROJEKT ZBATIMI
VAZHDIMI I SHETITORES BREGDETARE NE PLAZHIN E VJETER, VLORE	

DATA (DATE)	PROJEKTUES (DESIGN TEAM)
GUSHT 2024 (August 2024)	"D&C PARTNERS"
FAZA (PHASE)	SKEDARI DWG (DWG FILE)
PROJEKT-ZBATIMI	PROPOSED DESIGN.DWG

SHKALLA (SCALE)	NR. I VIZATIMIT (DRAWING NO.)
1:50	No. - 58

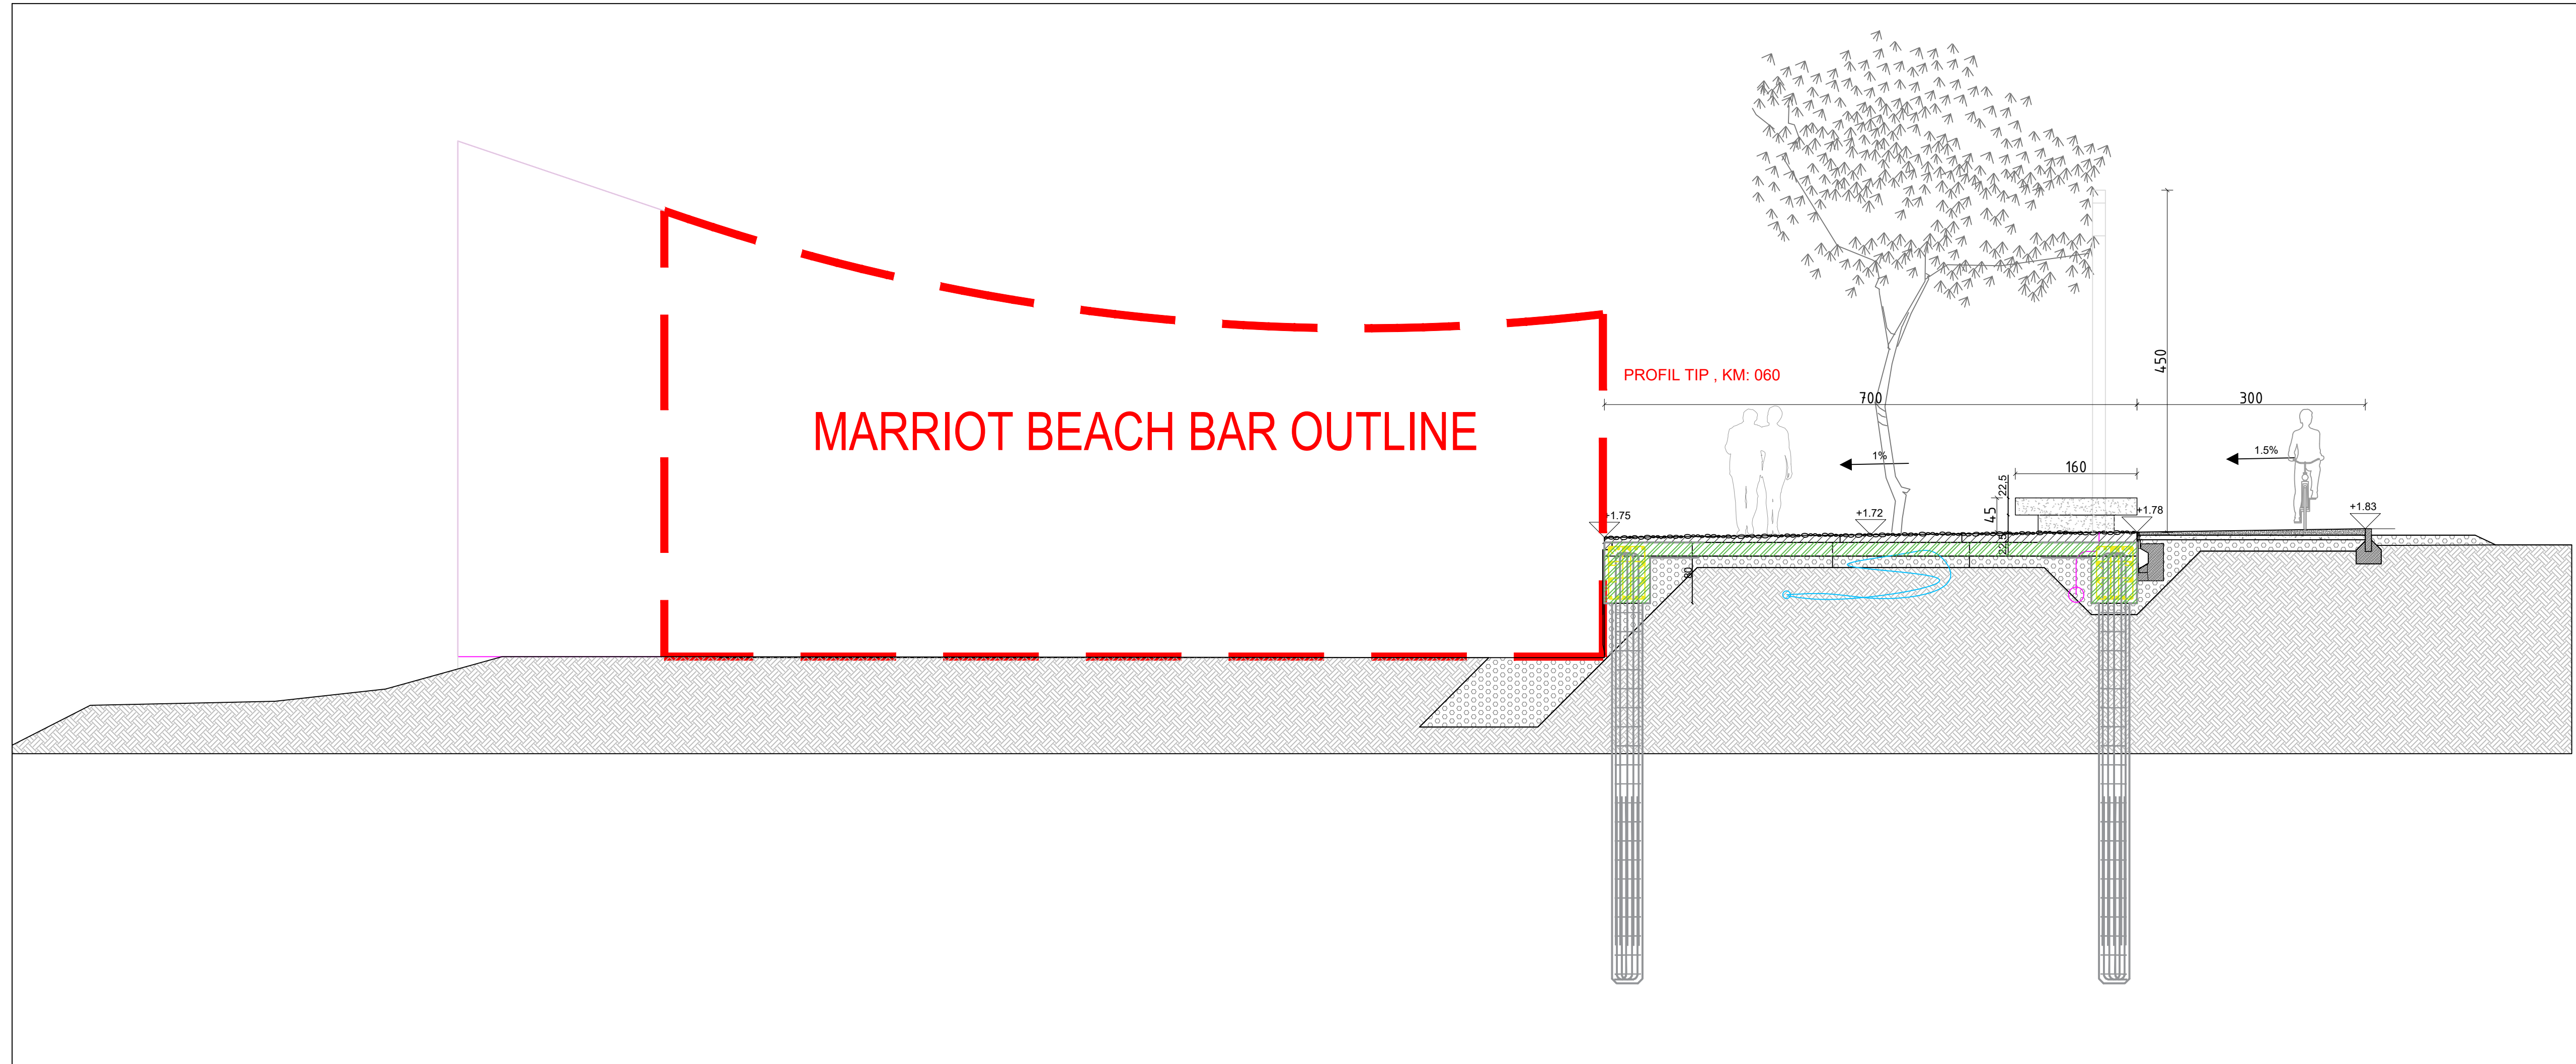

PROJEKTUES (DESIGN TEAM)

**d&c partners** N.4497/7  
*design & consulting engineers*

Local Engineering Office (LOC)  
 Studio Lokale Inxhinjereke (VEND)

Firma:  
 Lexoj dhe aprovoj

TITULLI I VIZATIMIT (DRAWING TITLE)

**PROFIL TIP  
 (TYPICAL PROFILE)**



KLIENT: BASHKIA VLORE

Object: **PROJEKT ZBATIMI**

VAZHDIMI I SHETITORES BREGDETARE NE  
 PLAZHIN E VJETER, VLORE

DATA (DATE)	PROJEKTUES (DESIGN TEAM)
GUSHT 2024 (August 2024)	"D&C PARTNERS"
FAZA (PHASE)	SKEDARI DWG (DWG FILE)
PROJEKT-ZBATIMI	PROPOSED DESIGN.DWG

SHKALLA (SCALE)	NR. I VIZATIMIT (DRAWING NO.)
1:50	No. - 59

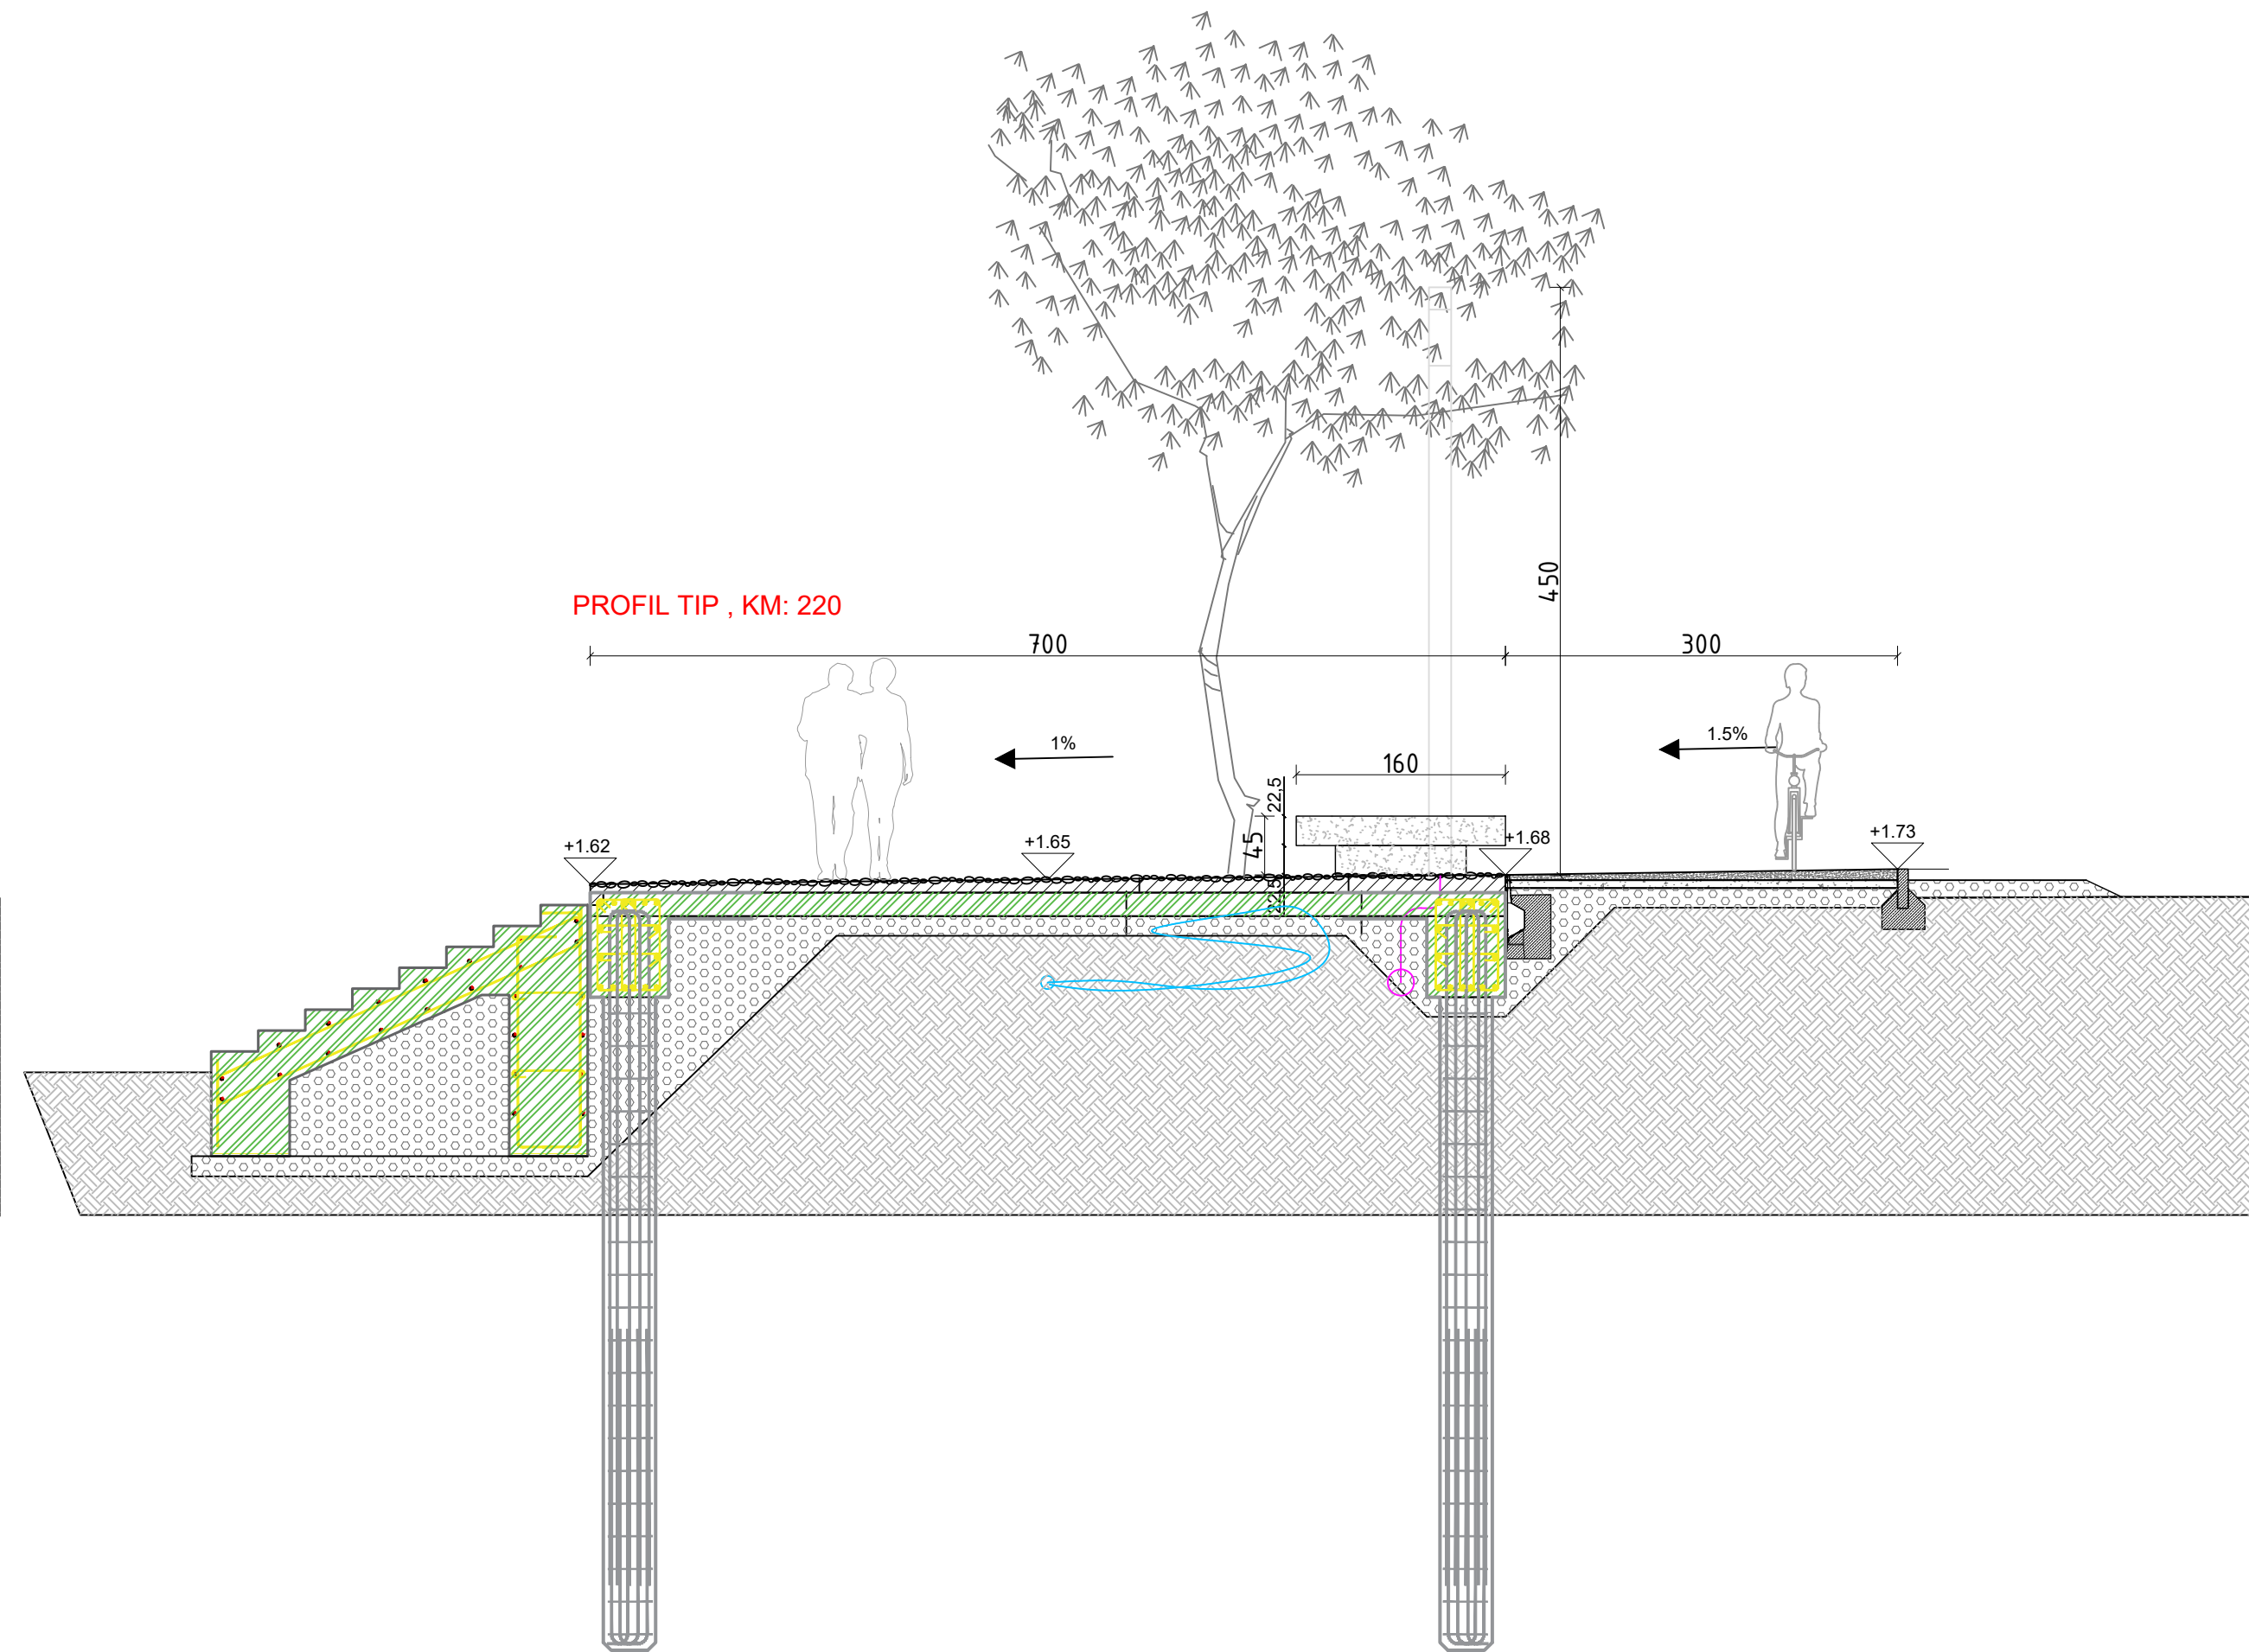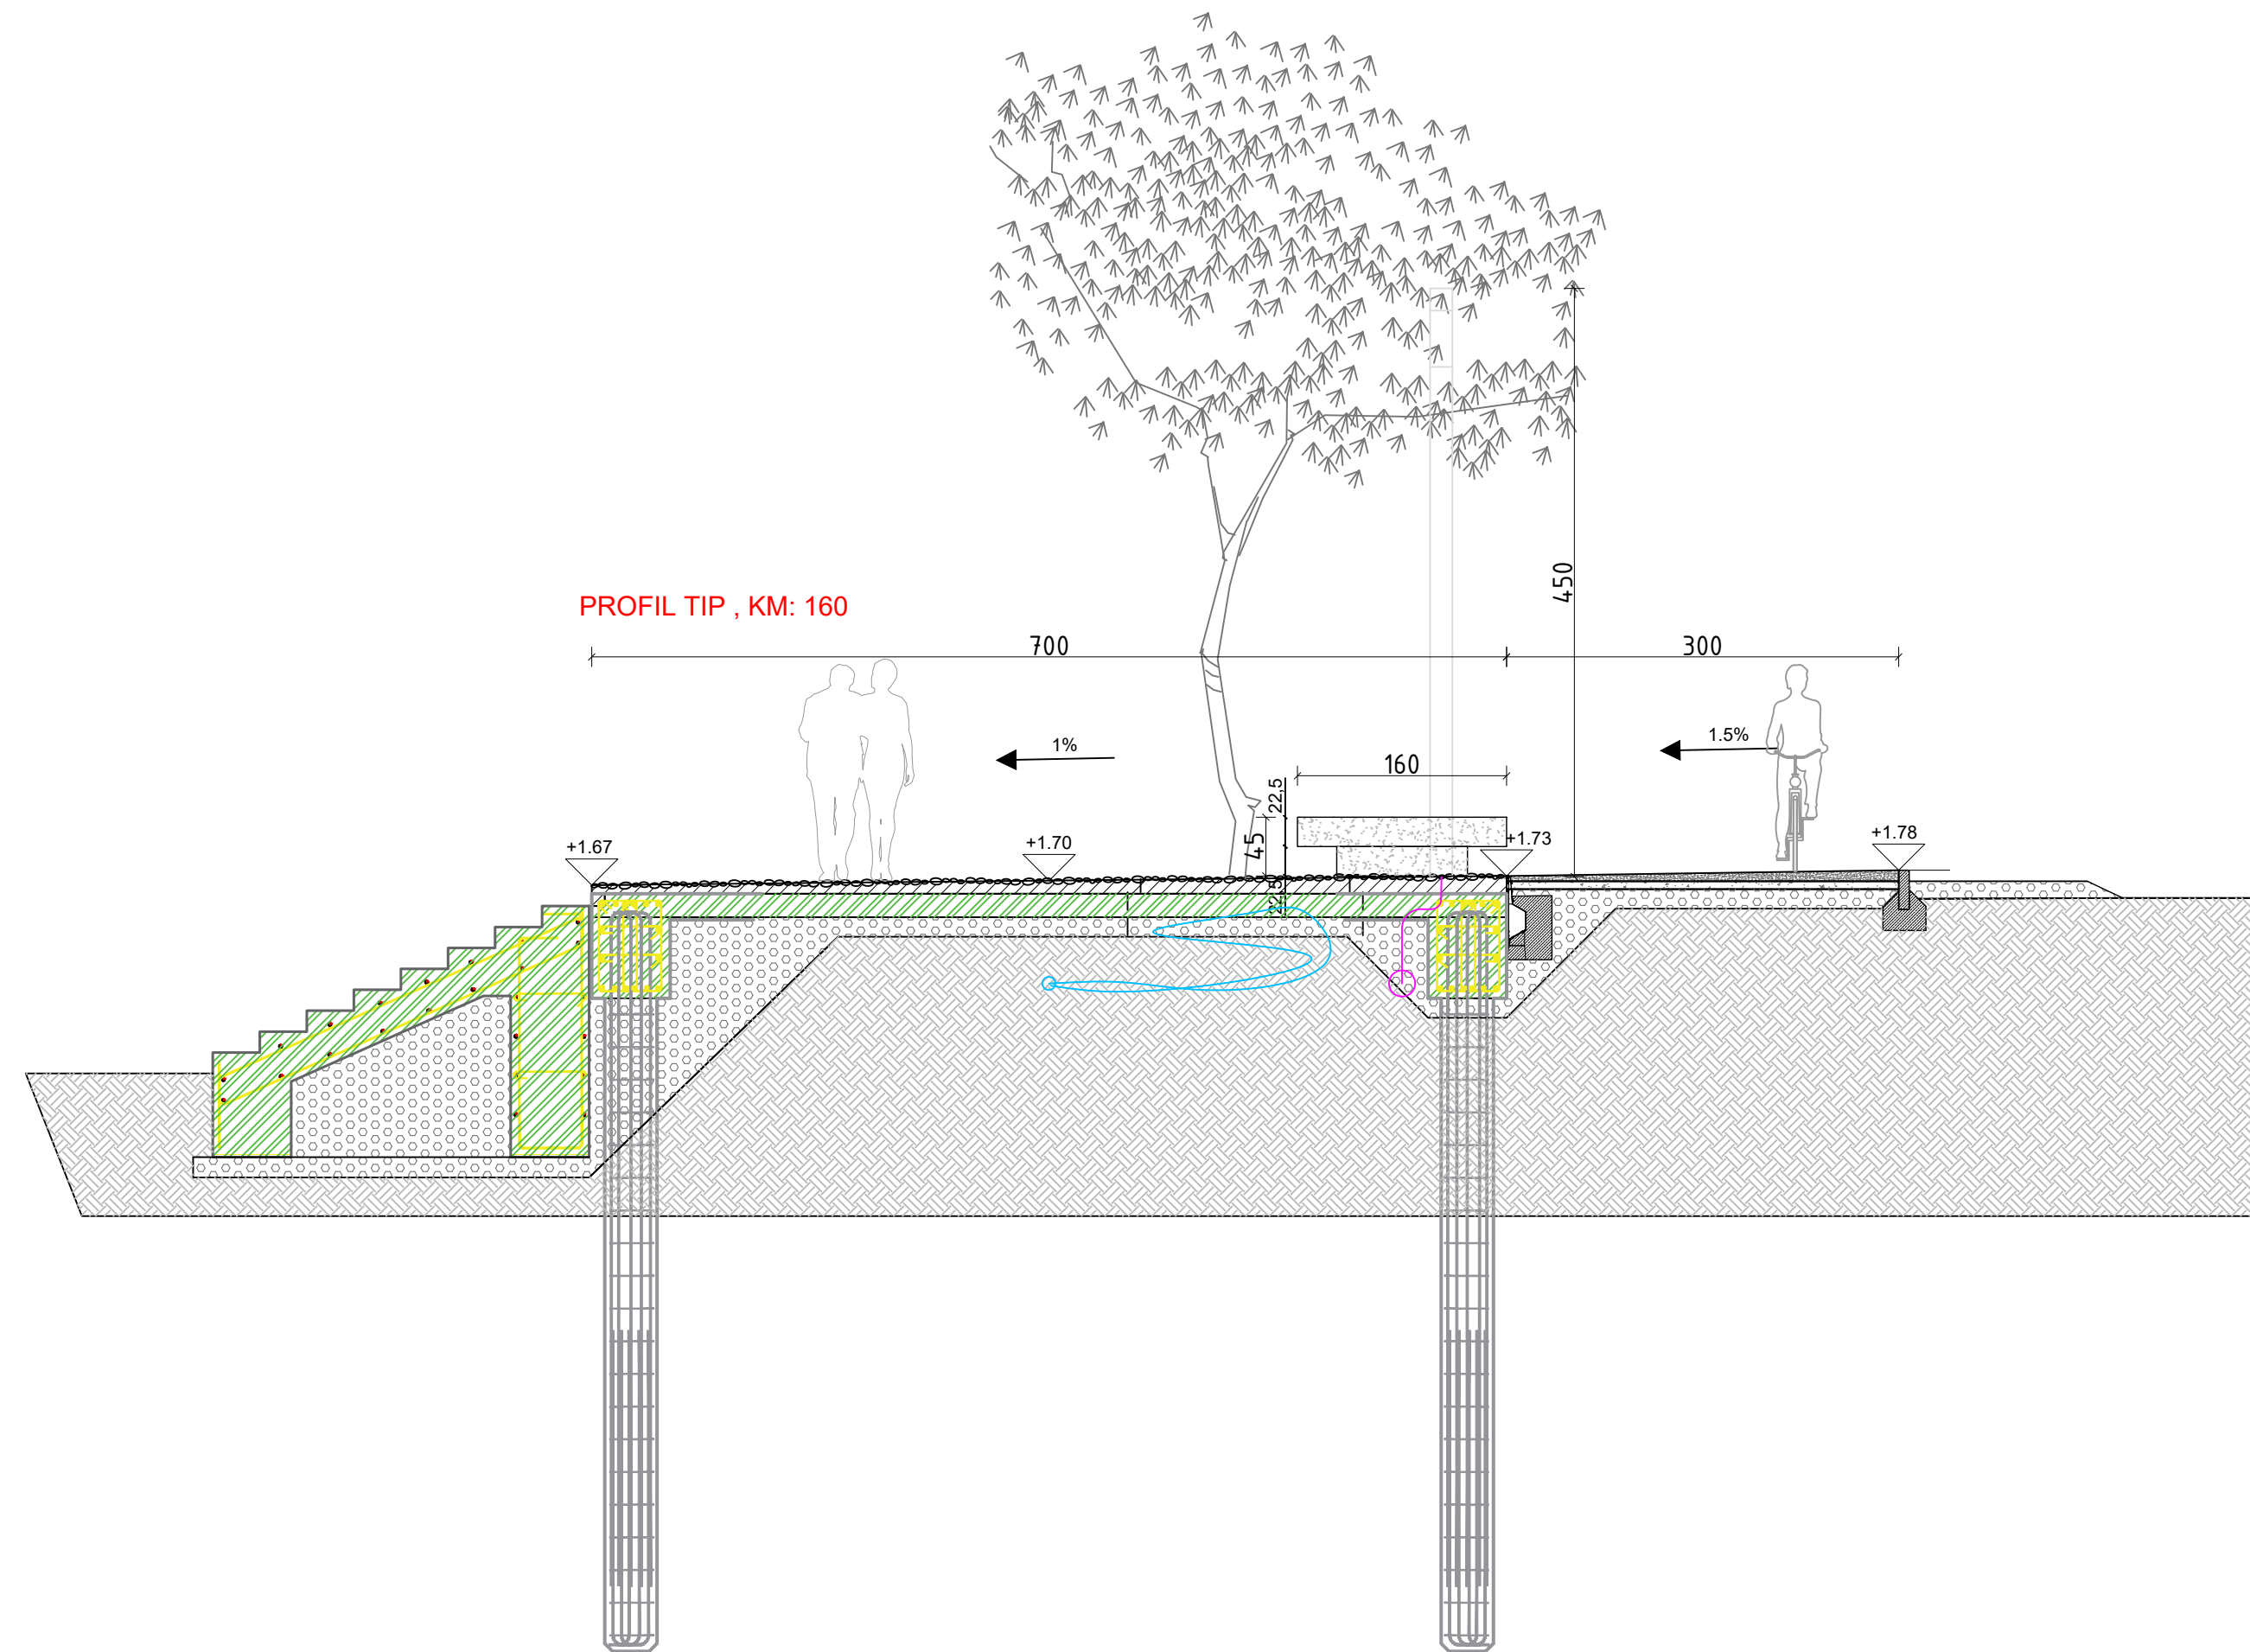



PROJEKTUES (DESIGN TEAM)  
**d&c partners** N.4497/7  
*design & consulting engineers*  
 Local Engineering Office (LOC) Firma:  
 Studio Lokale Inxhinjere (VEND) Lexoj dhe aprovoj

TITULLI I VIZATIMIT (DRAWING TITLE)  
**PROFIL TIP  
 (TYPICAL PROFILE)**

KLIENT: BASHKIA VLORE  
 Object: **PROJEKT ZBATIMI**  
 VAZHDIMI I SHETITORES BREGDETARE NE  
 PLAZHIN E VJETER, VLORE

DATA (DATE)	PROJEKTUES (DESIGN TEAM)
GUSHT 2024 (August 2024)	"D&C PARTNERS"
FAZA (PHASE)	SKEDARI DWG (DWG FILE)
PROJEKT-ZBATIMI	PROPOSED DESIGN.DWG

SHKALLA (SCALE)	NR. I VIZATIMIT (DRAWING NO.)
1:50	No. - 60

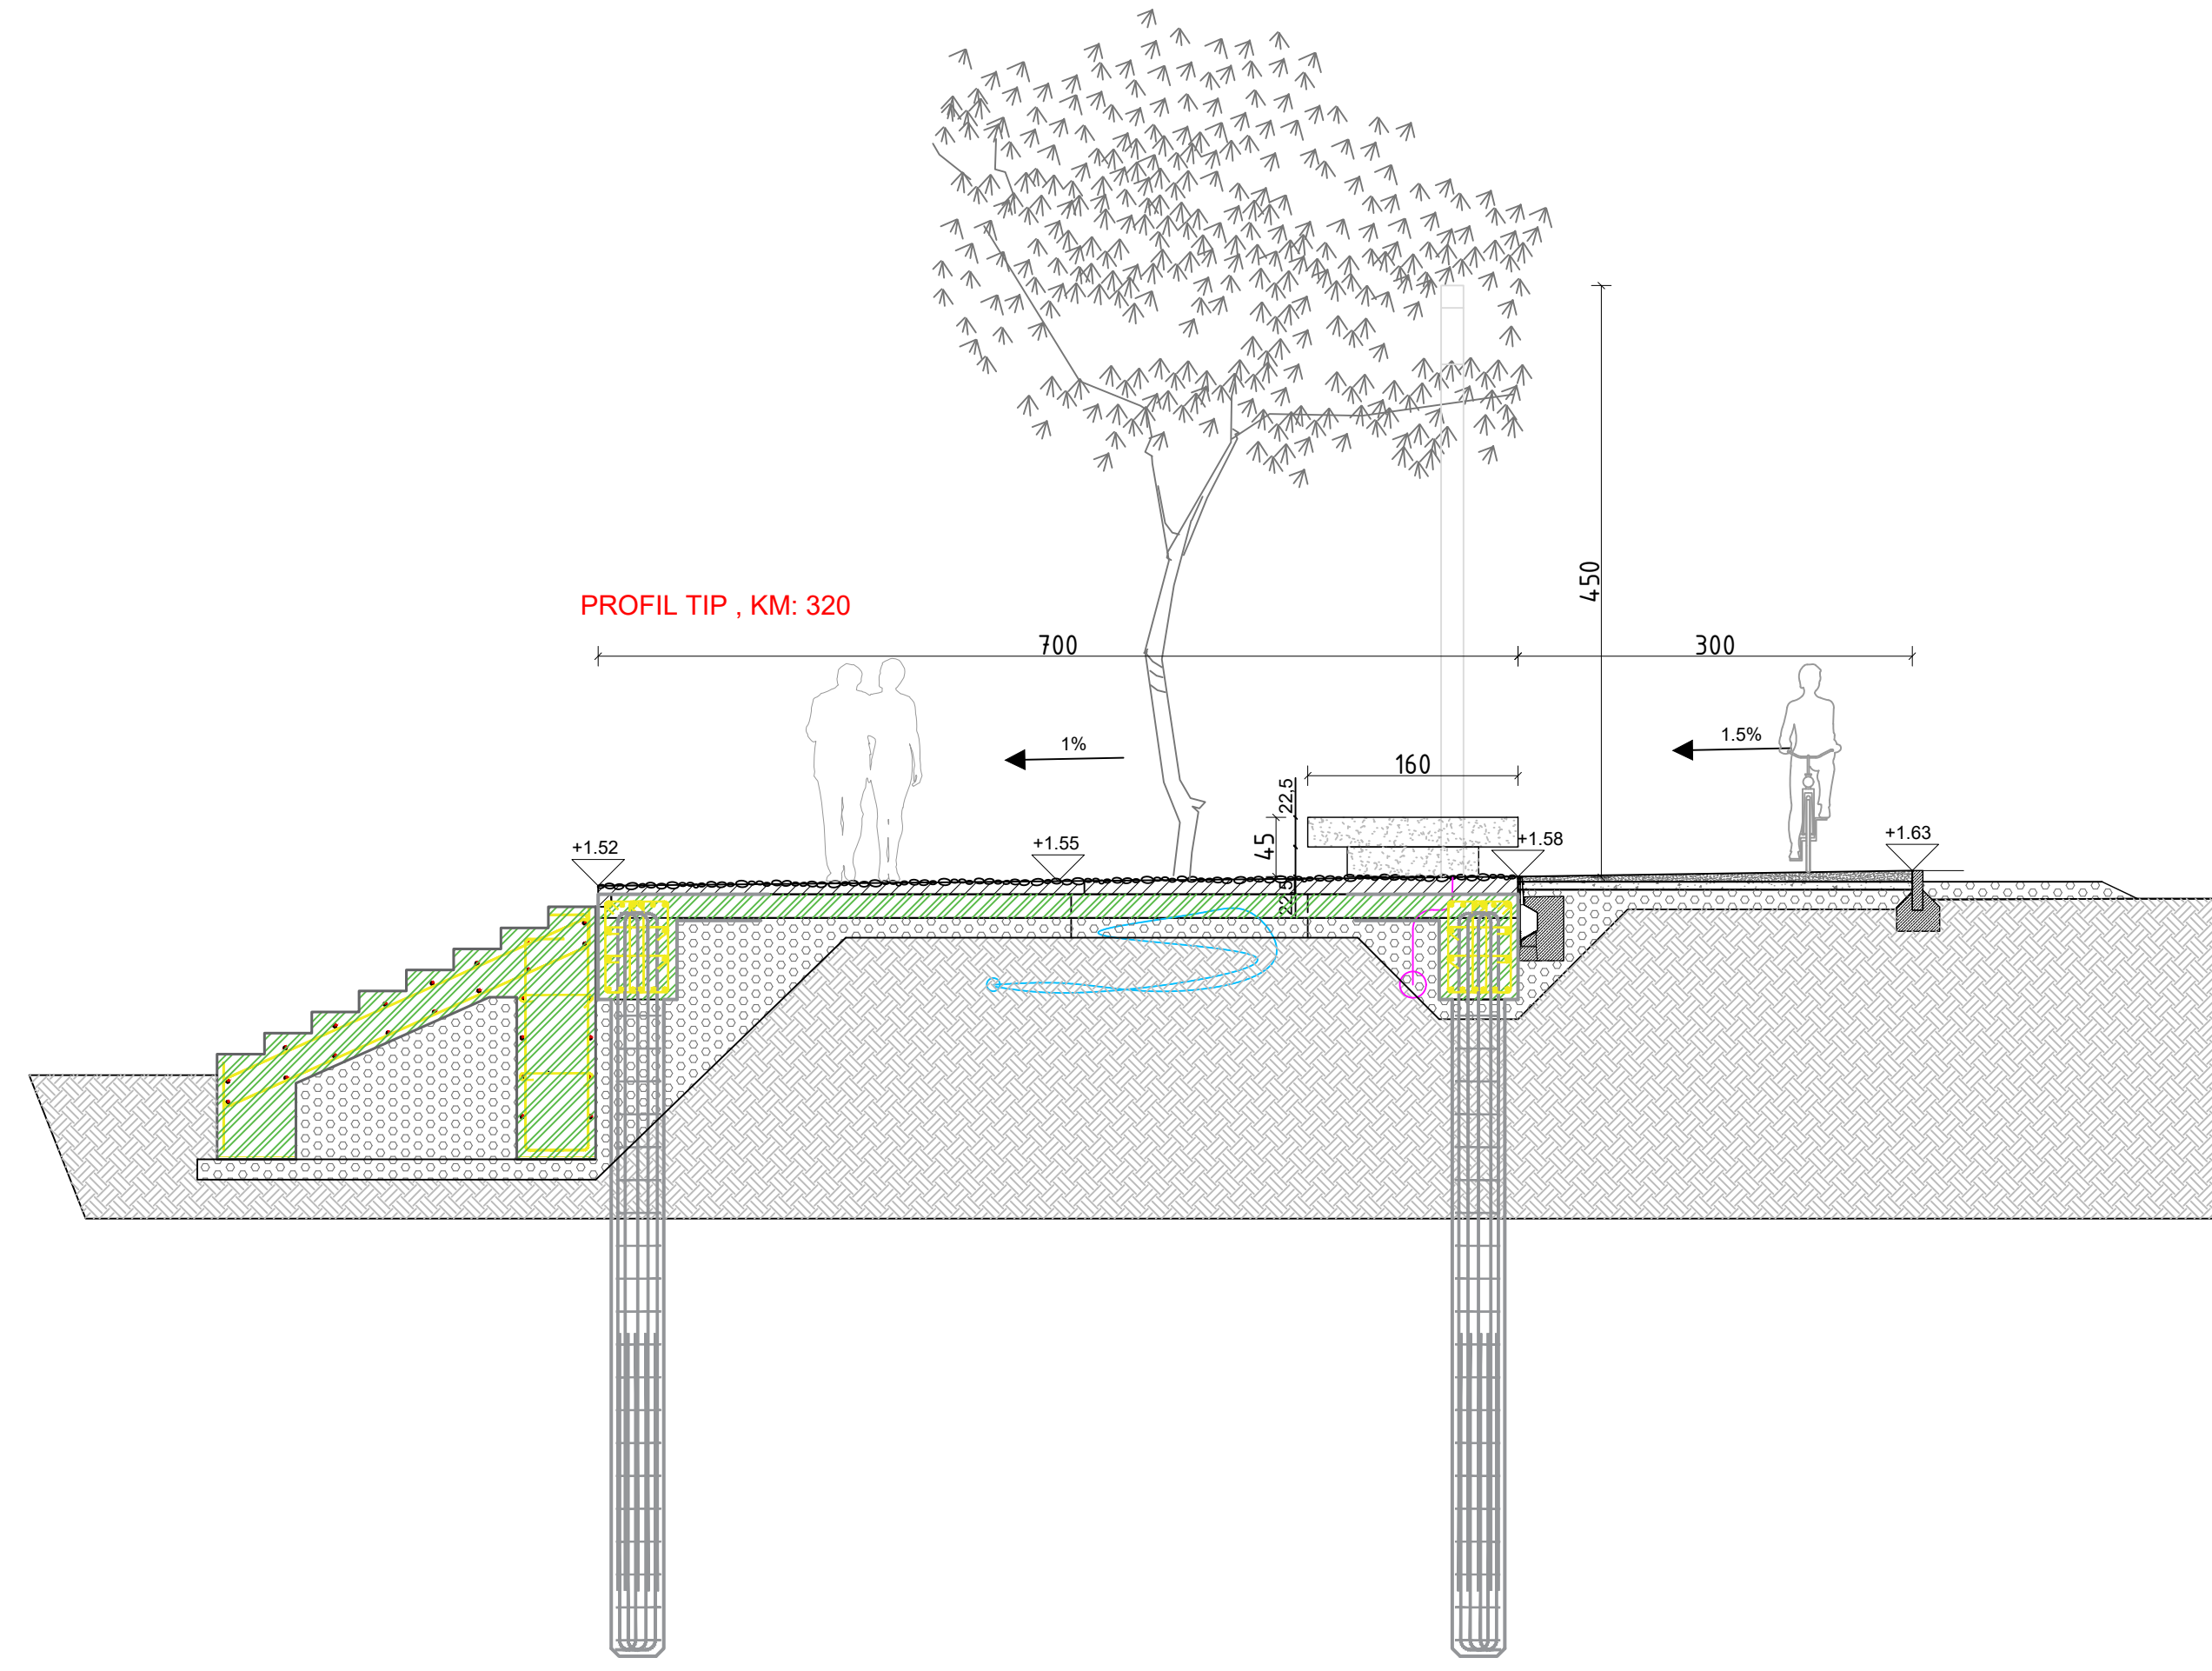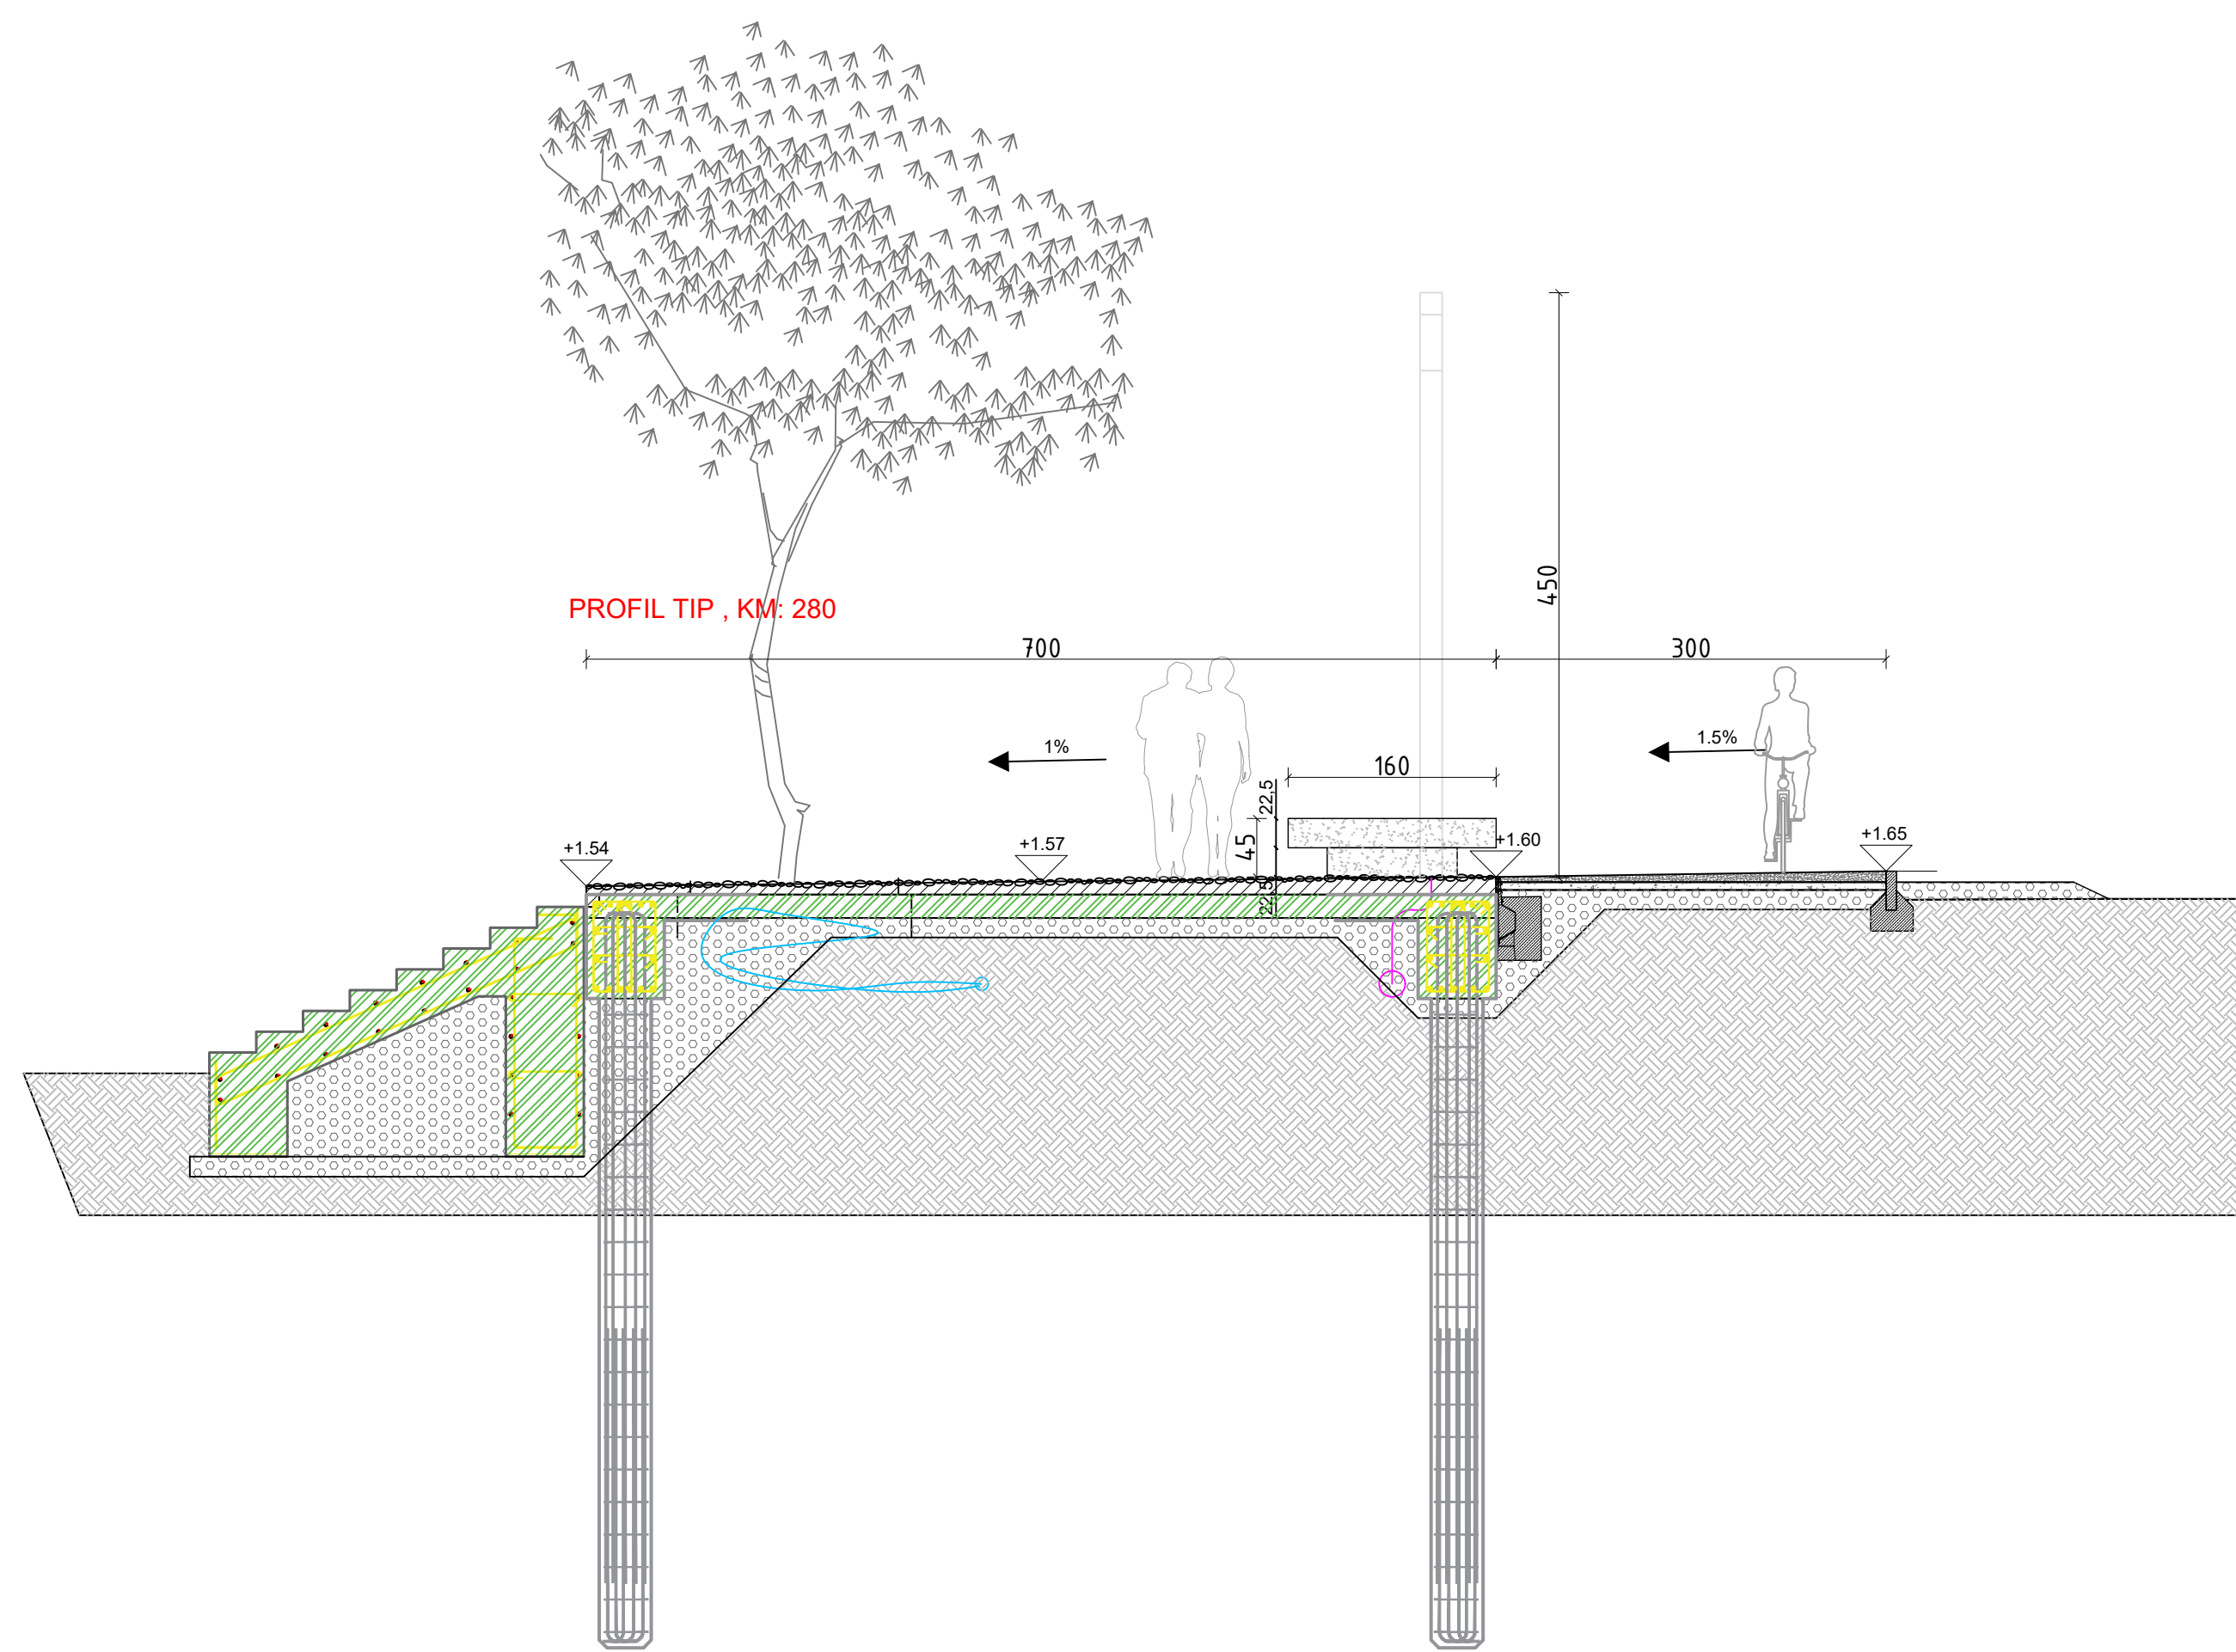

PROJEKTUES (DESIGN TEAM)	
<b>d&amp;c partners</b> design & consulting engineers	N.4497/7
Local Engineering Office (LOC)	Firma:
Studio Lokale Inxhinjerie (VEND)	Lexoj dhe aprovoj

TITULLI I VIZATIMIT (DRAWING TITLE)

**PROFIL TIP  
(TYPICAL PROFILE)**



KLIENT: BASHKIA VLORE

Object: **PROJEKT ZBATIMI**

VAZHDIMI I SHETITORES BREGDETARE NE PLAZHIN E VJETER, VLORE

DATA (DATE)	PROJEKTUES (DESIGN TEAM)
GUSHT 2024 (August 2024)	"D&C PARTNERS"
FAZA (PHASE)	SKEDARI DWG (DWG FILE)
PROJEKT-ZBATIMI	PROPOSED DESIGN.DWG

SHKALLA (SCALE)	NR. I VIZATIMIT (DRAWING NO.)
1:50	No. - 61

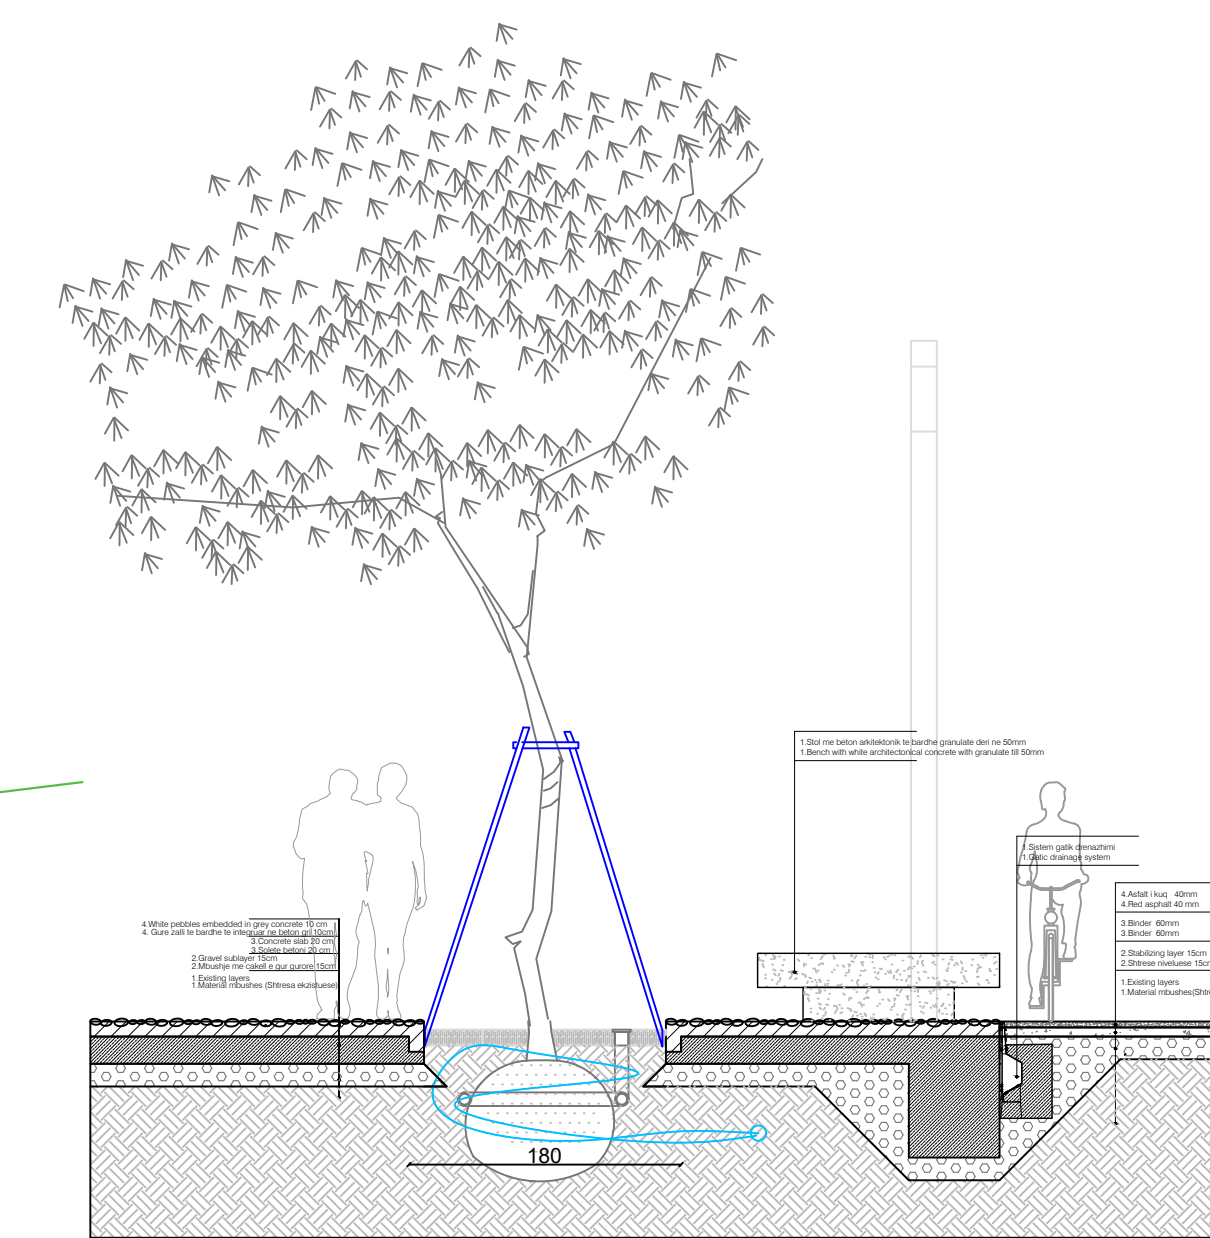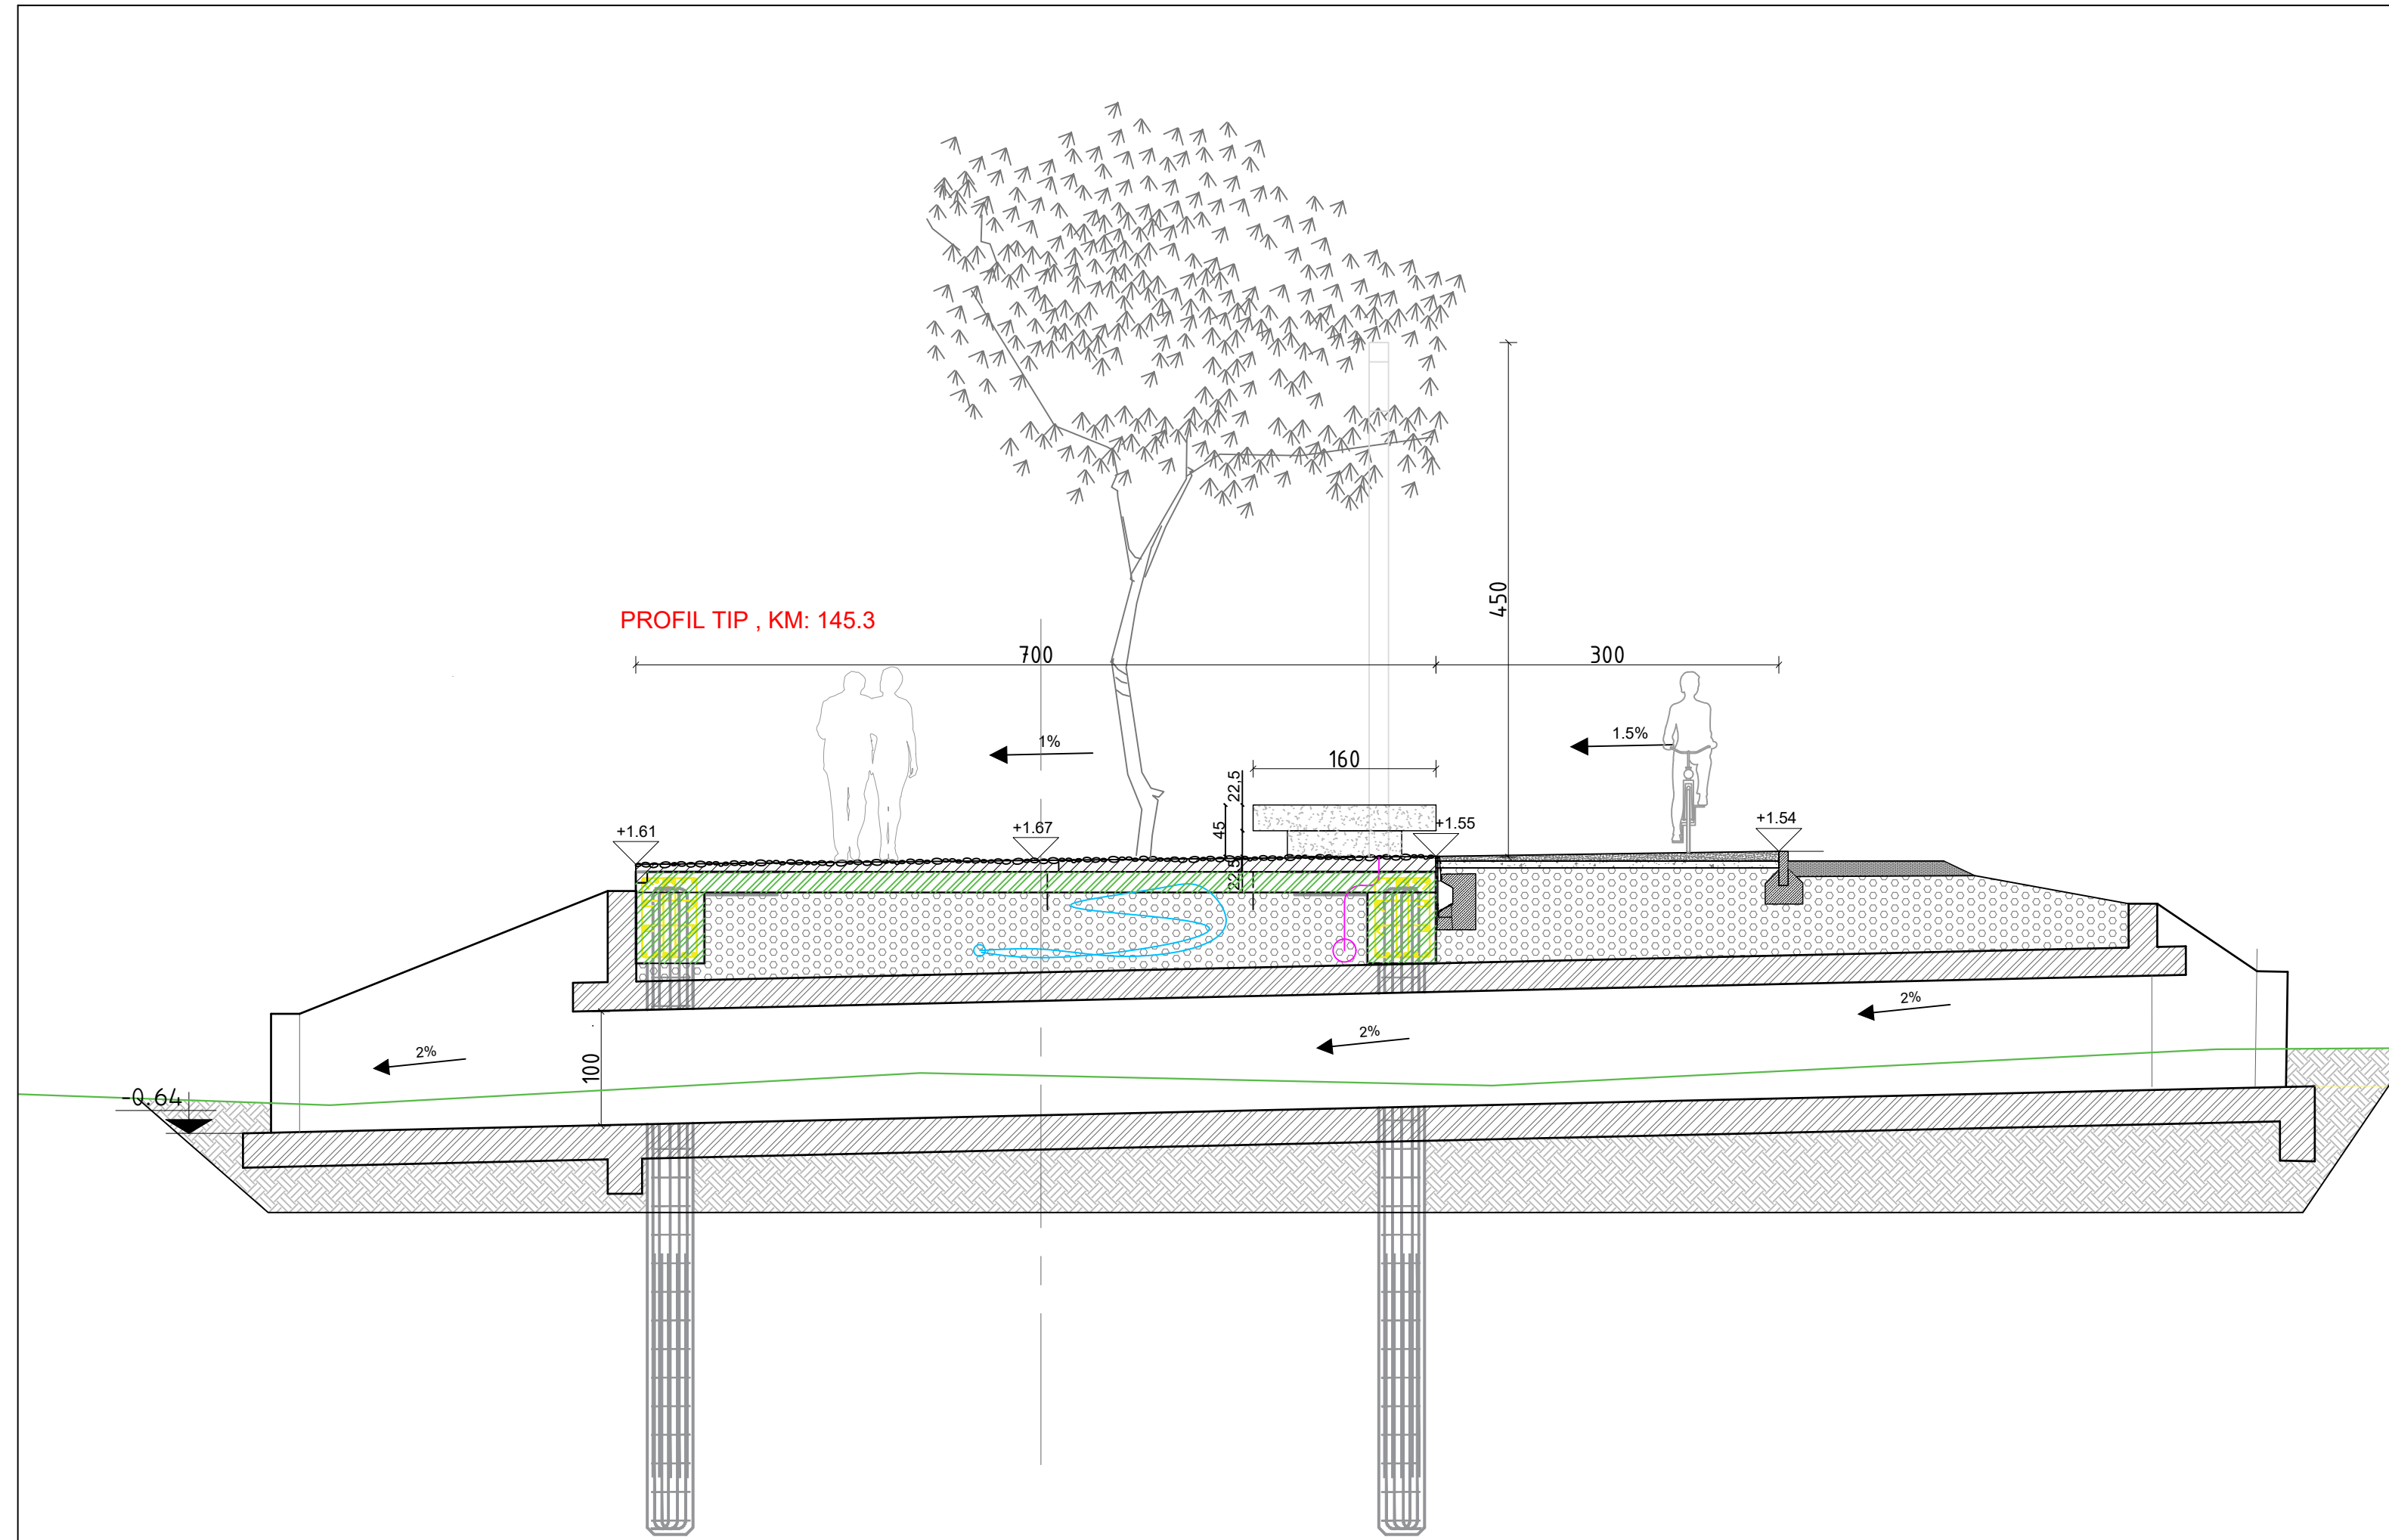

PROJEKTUES (DESIGN TEAM)	
<b>d&amp;c partners</b> design & consulting engineers	N.4497/7
Local Engineering Office (LOC)	Firma:
Studio Lokale Inxhinjereke (VEND)	Lexoj dhe aprovoj


TITULLI I VIZATIMIT (DRAWING TITLE)

## PROFIL TIP (TYPICAL PROFILE)

KLIENT: BASHKIA VLORE	
Object	PROJEKT ZBATIMI
VAZHDIMI I SHETITORES BREGDETARE NE PLAZHIN E VJETER, VLORE	

DATA (DATE)	PROJEKTUES (DESIGN TEAM)
GUSHT 2024 (August 2024)	"D&C PARTNERS"
FAZA (PHASE)	SKEDARI DWG (DWG FILE)
PROJEKT-ZBATIMI	PROPOSED DESIGN.DWG

SHKALLA (SCALE)	NR. I VIZATIMIT (DRAWING NO.)
1:50	No. - 62

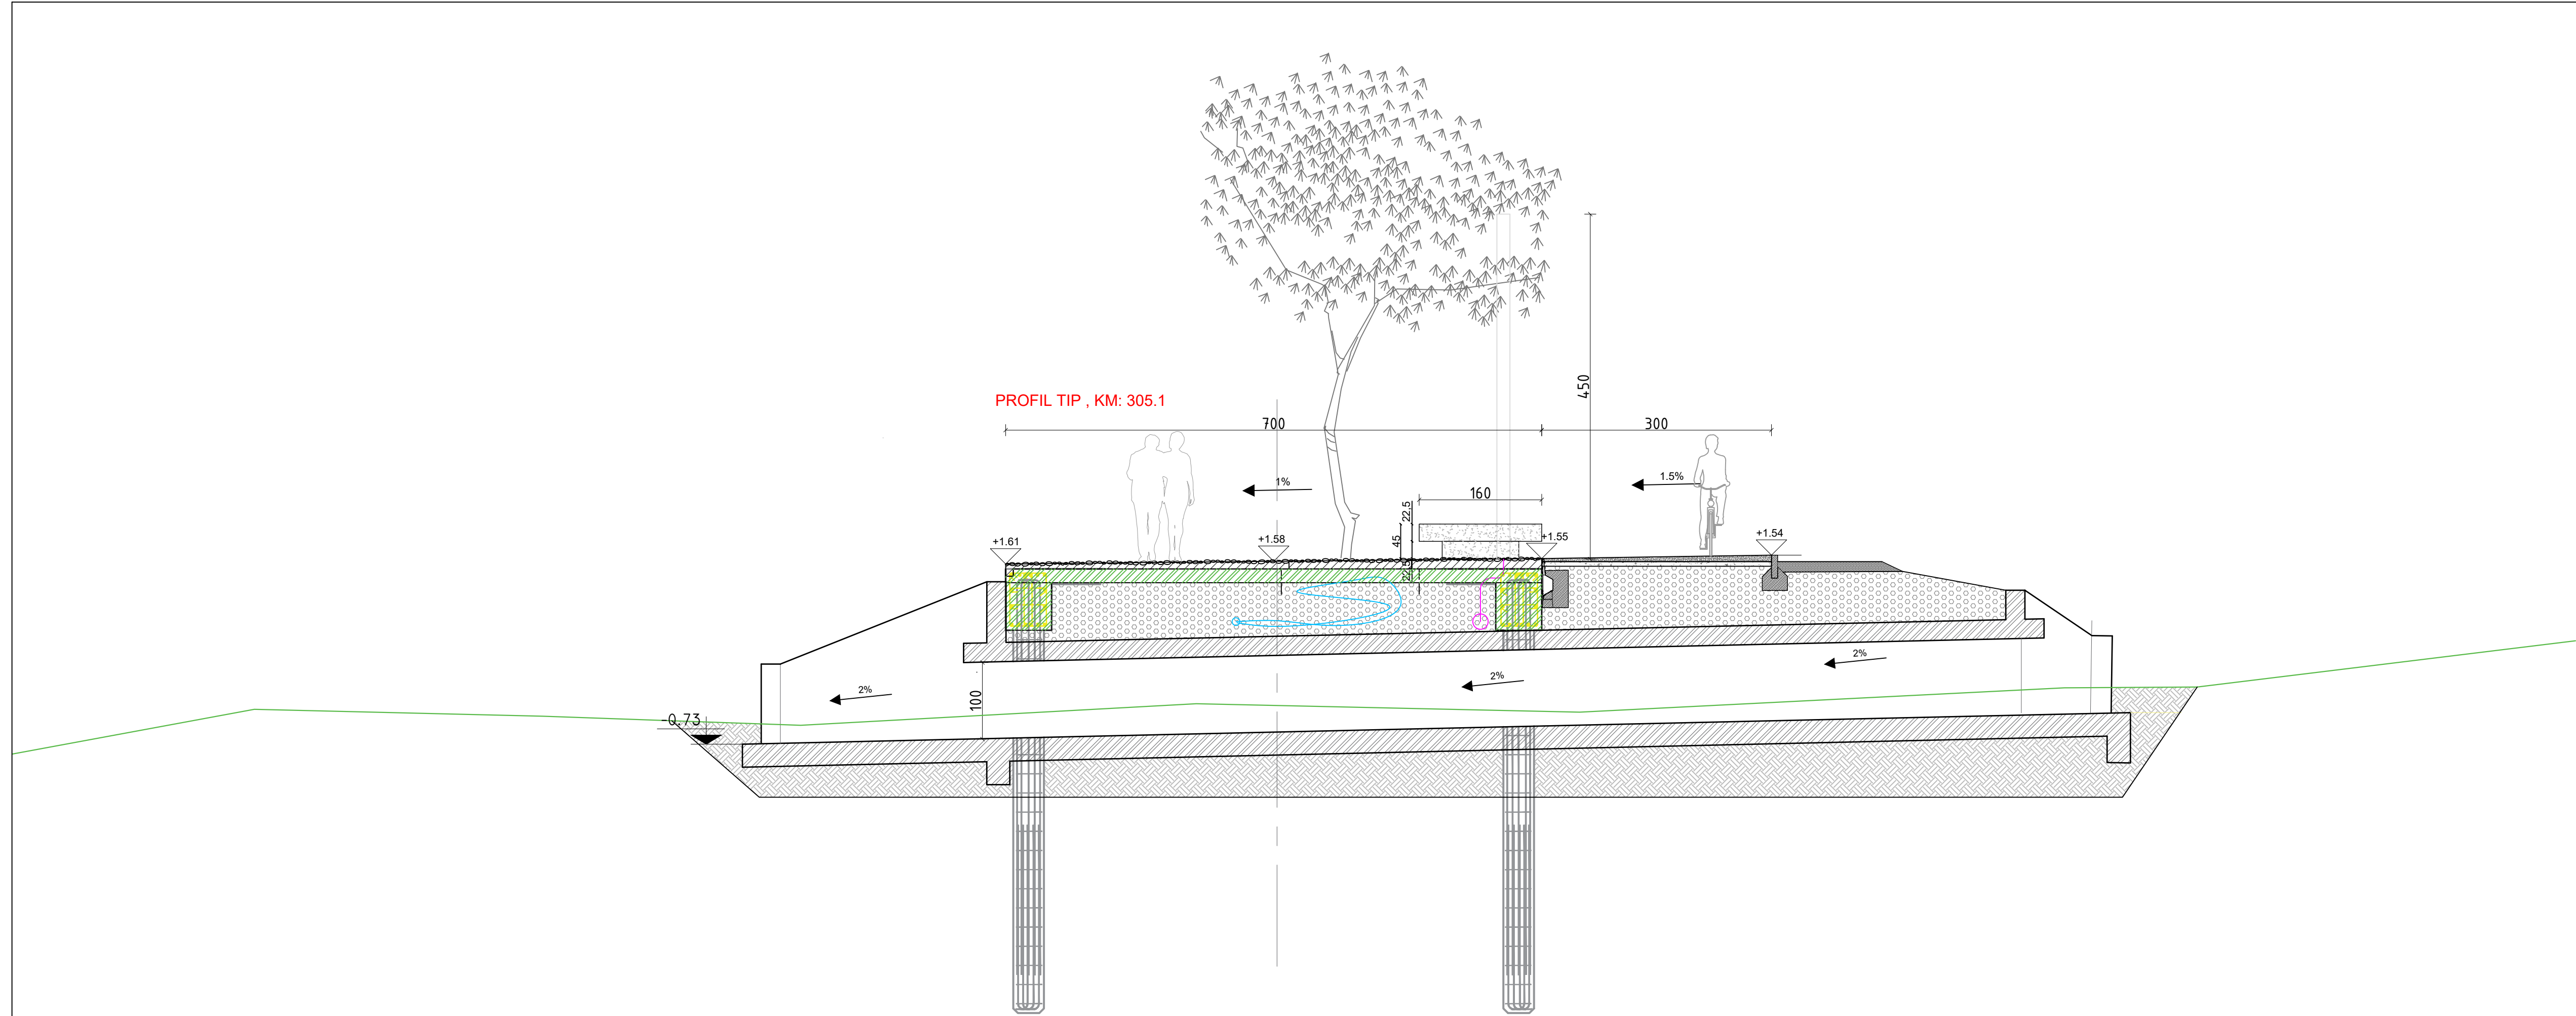

PROJEKTUES (DESIGN TEAM)

**d&c partners** N.4497/7  
*design & consulting engineers*

Local Engineering Office (LOC)  
 Studio Lokale Inxhinjerieke (VEND)

Firma:  
 Lexoj dhe aprovoj

TITULLI I VIZATIMIT (DRAWING TITLE)

**PROFIL TIP  
 (TYPICAL PROFILE)**

KLIENT: BASHKIA VLORE


Object: **PROJEKT ZBATIMI**

VAZHDIMI I SHETITORES BREGDETARE NE  
 PLAZHIN E VJETER, VLORE


DATA (DATE)	PROJEKTUES (DESIGN TEAM)
GUSHT 2024 (August 2024)	"D&C PARTNERS"
FAZA (PHASE)	SKEDARI DWG (DWG FILE)
PROJEKT-ZBATIMI	PROPOSED DESIGN.DWG

SHKALLA (SCALE)	NR. I VIZATIMIT (DRAWING NO.)
1:50	No. - 63


PLANIMETRIA E TOMBINOS (PROGRESIVI 145.3)

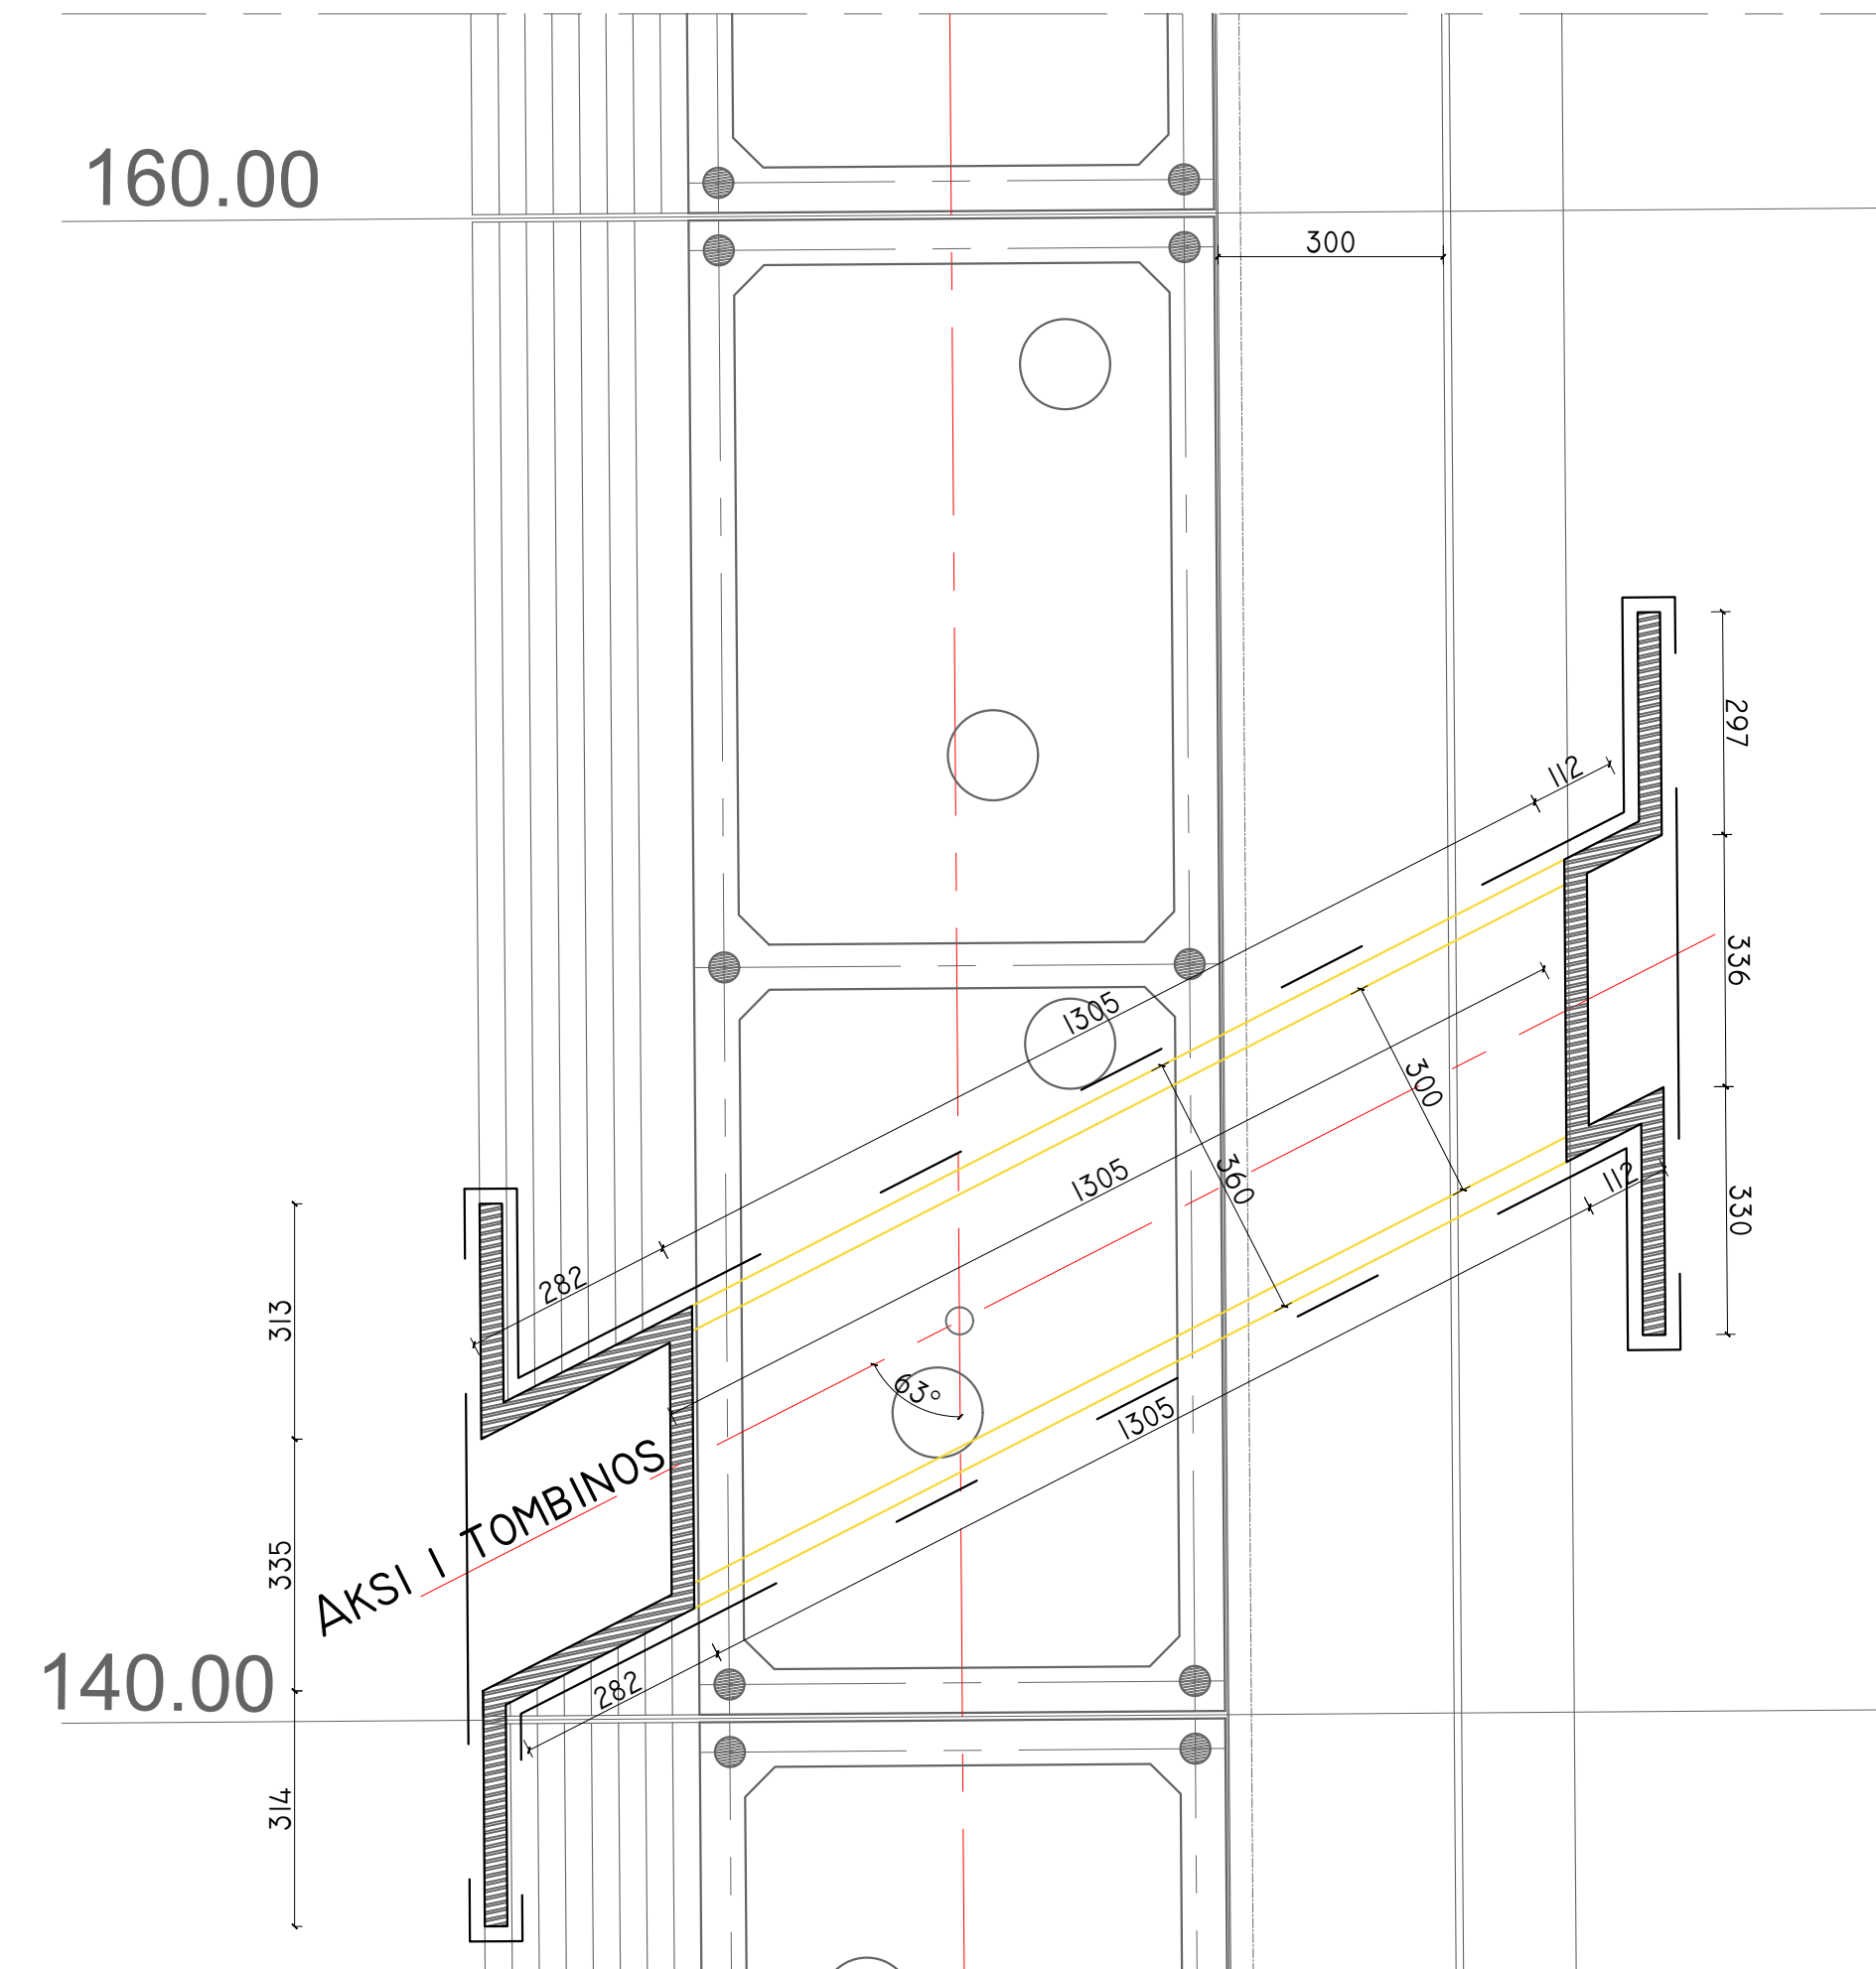

ARMIMI I PLLAKES SE POSHTME

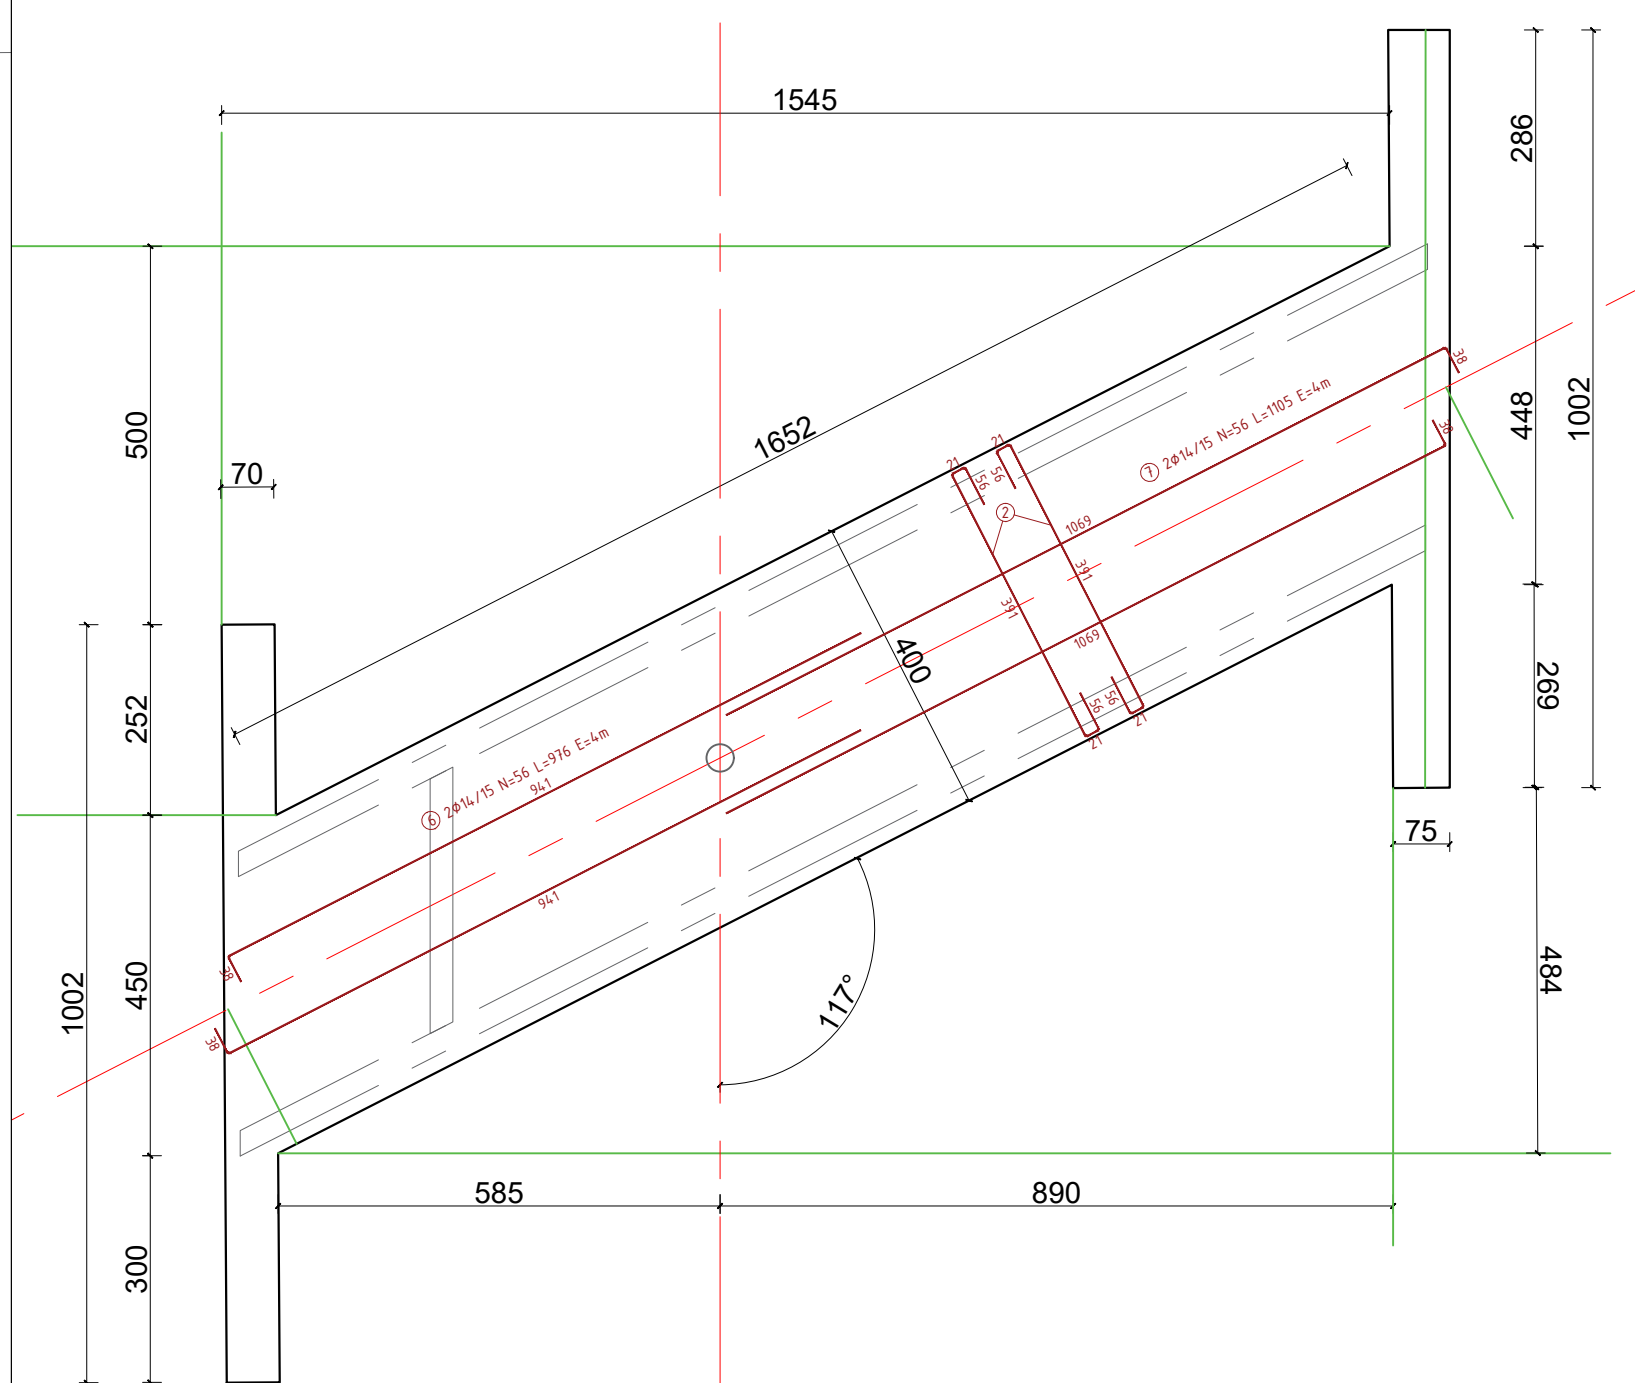

ARMIMI I PLLAKES SE SIPERME

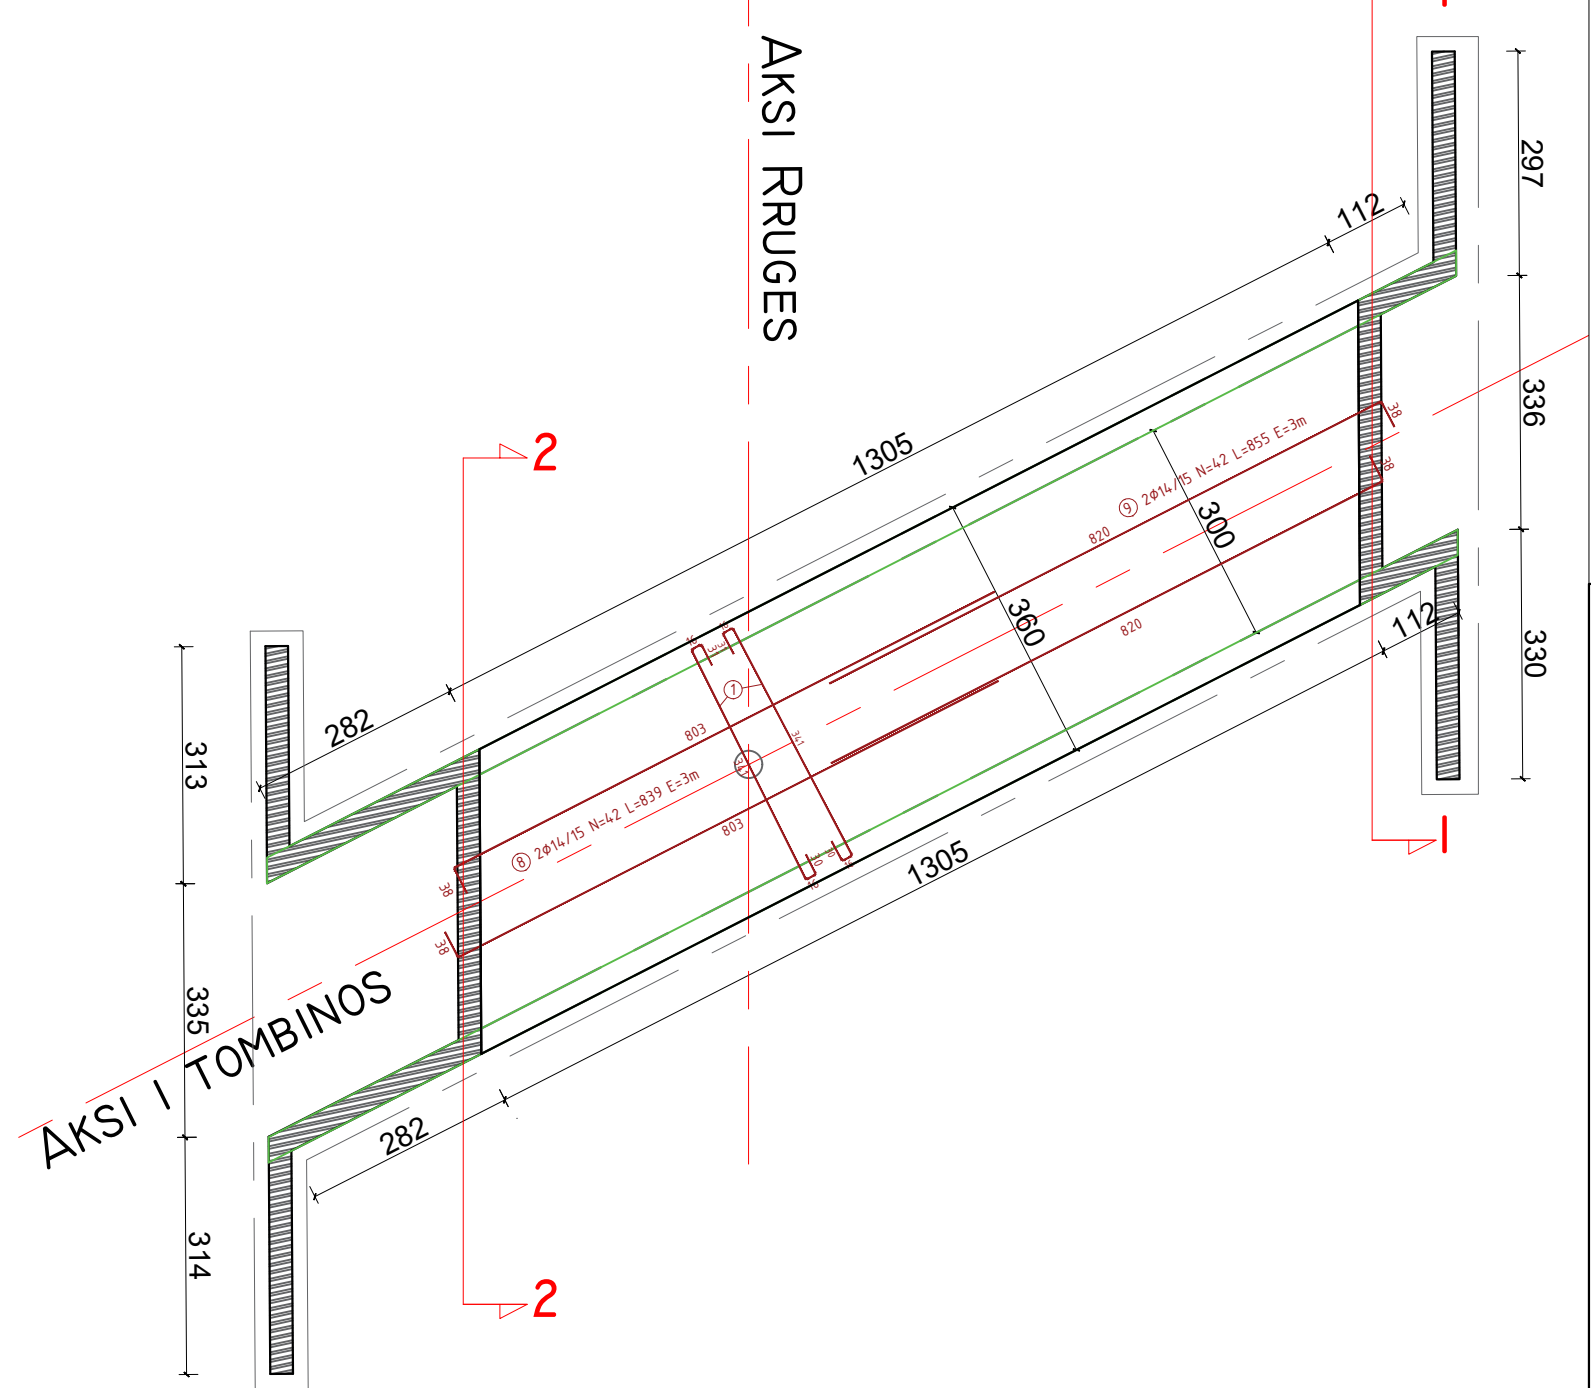

PROJEKTUES (DESIGN TEAM)  
**d&c partners** N.449777  
*design & consulting engineers*  
 Local Engineering Office (LOC) Firma:  
 Studio Lokale Inxhinjere (VEND) Lexoj dhe aprovoj

TITULLI I VIZATIMIT (DRAWING TITLE)  
**TOMBINOJA (CULVERT)**


KLIENT: BASHKIA VLORE  
 Object: **PROJEKT ZBATIMI**  
 VAZHDIMI I SHETITORES BREGDETARE NE PLAZHIN E VJETER, VLORE

DATA (DATE)	PROJEKTUES (DESIGN TEAM)
GUSHT 2024 (AUGUST 2024)	"D&C PARTNERS"
FAZA (PHASE)	SKEDARI DWG (DWG FILE)
PROJEKT-ZBATIMI	PROPOSED DESIGN.DWG


SHKALLA (SCALE)	NR. I VIZATIMIT (DRAWING NO.)
1:100	No. - 64




PLANIMETRIA E TOMBINOS (PROGRESIVI 304.8)

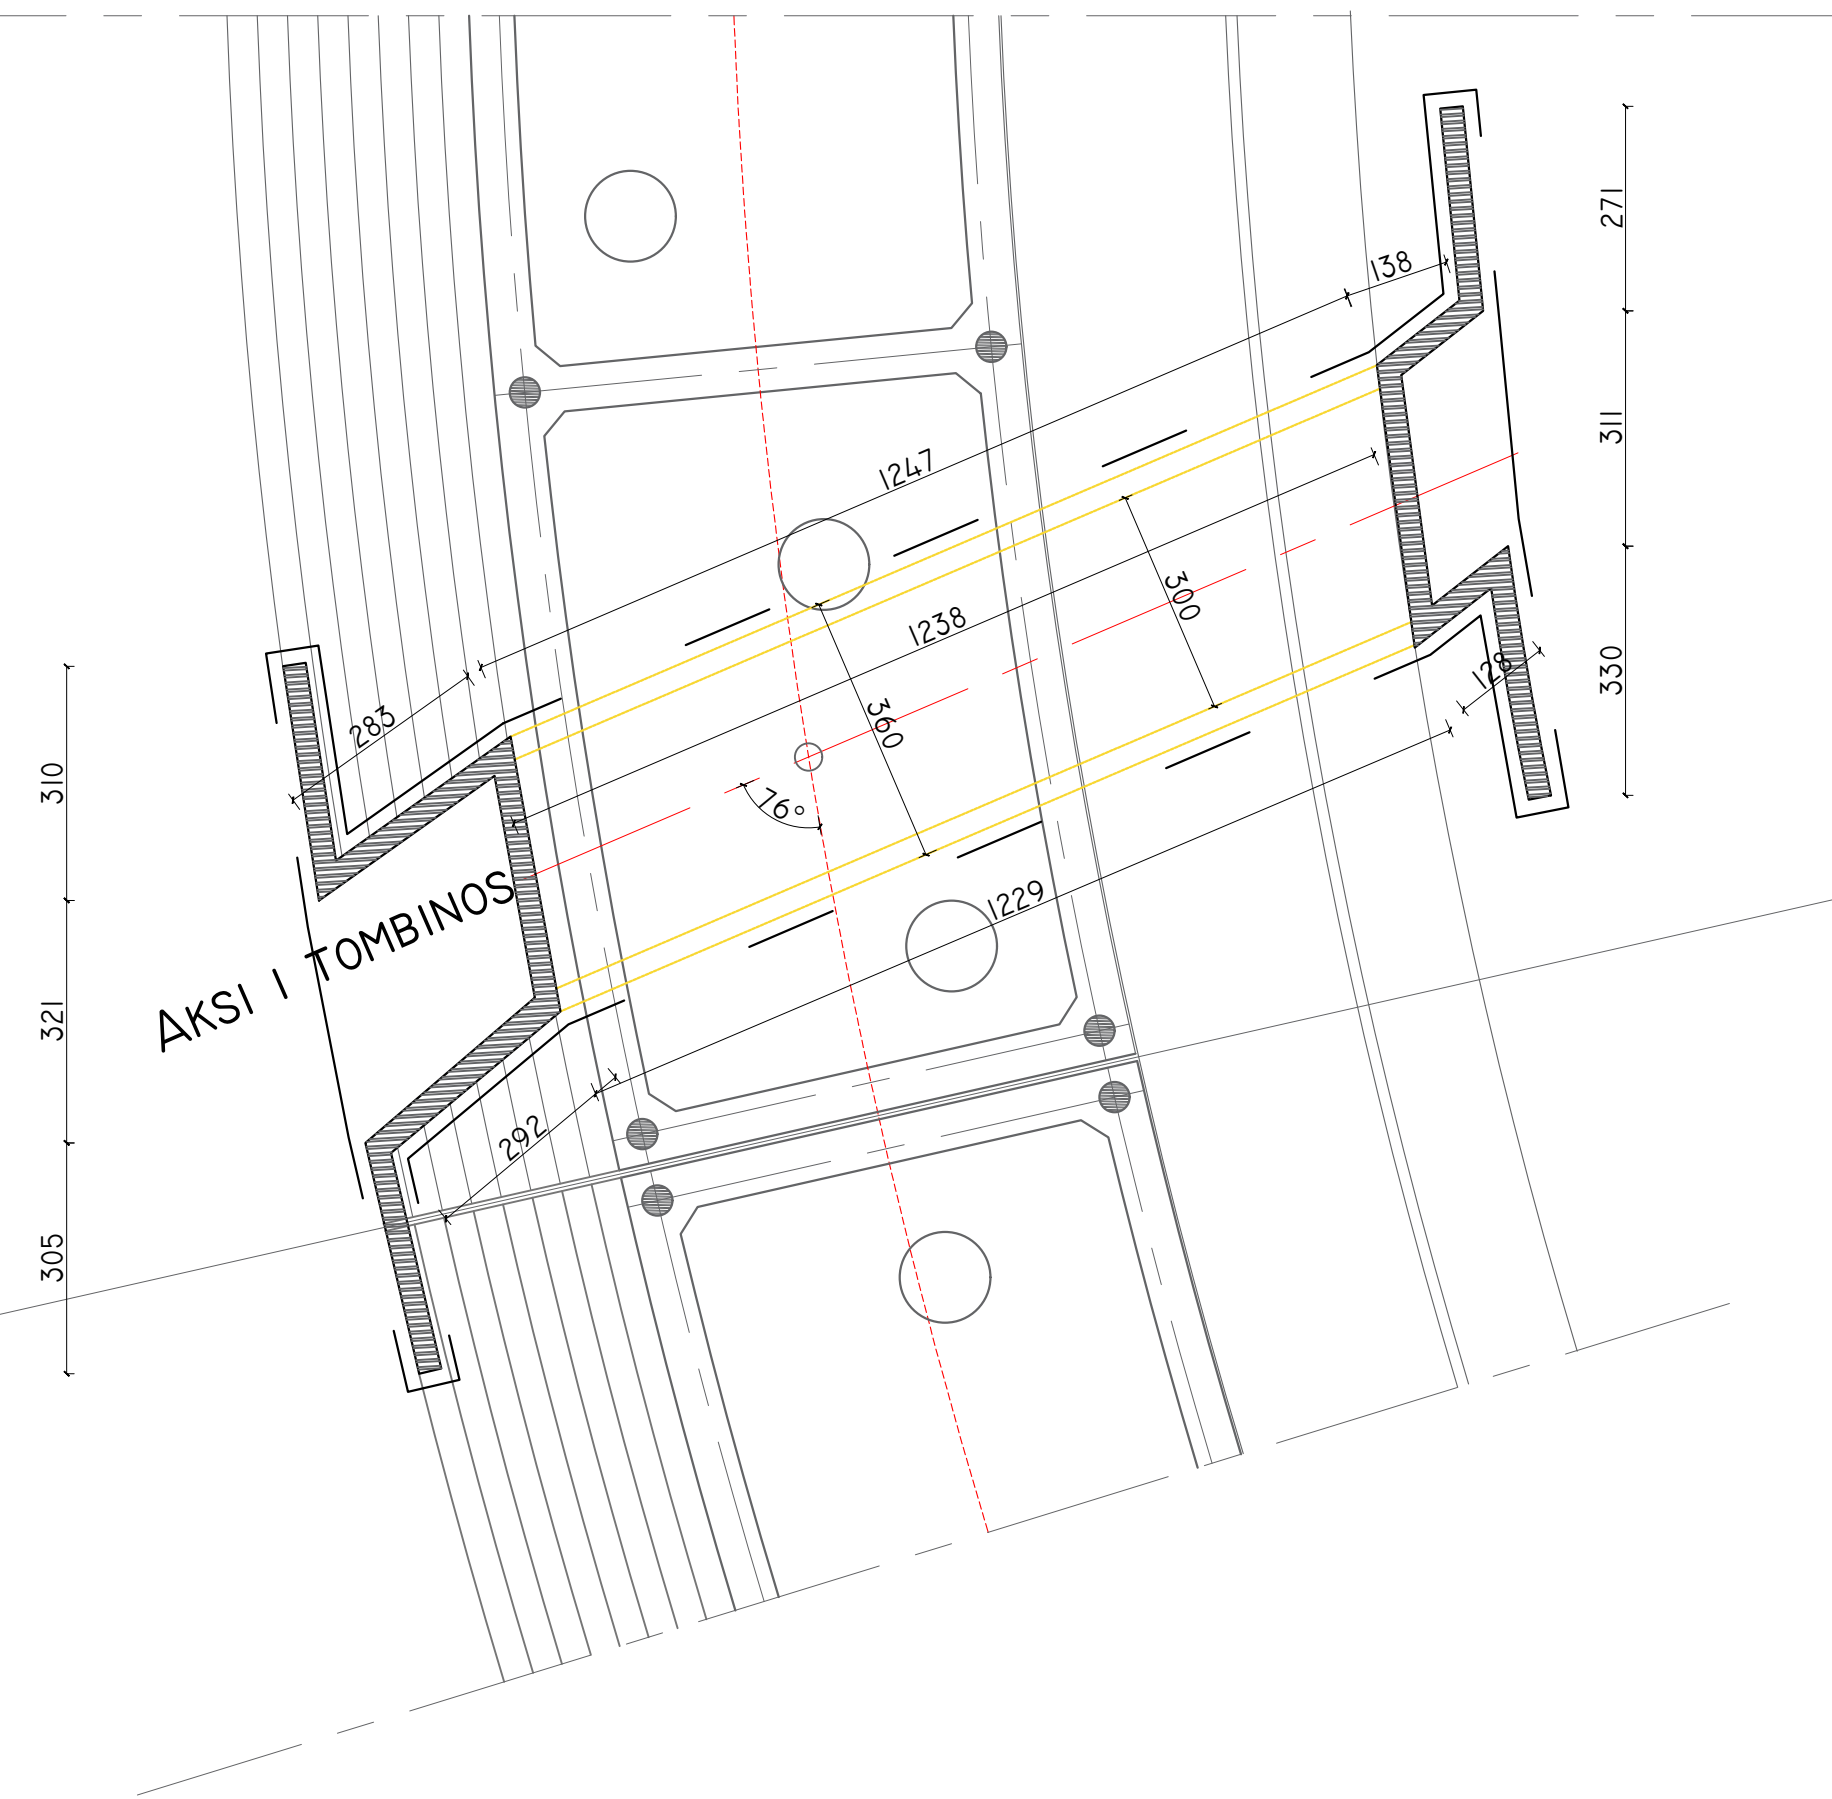

ARMIMI I PLLAKES SE POSHTME

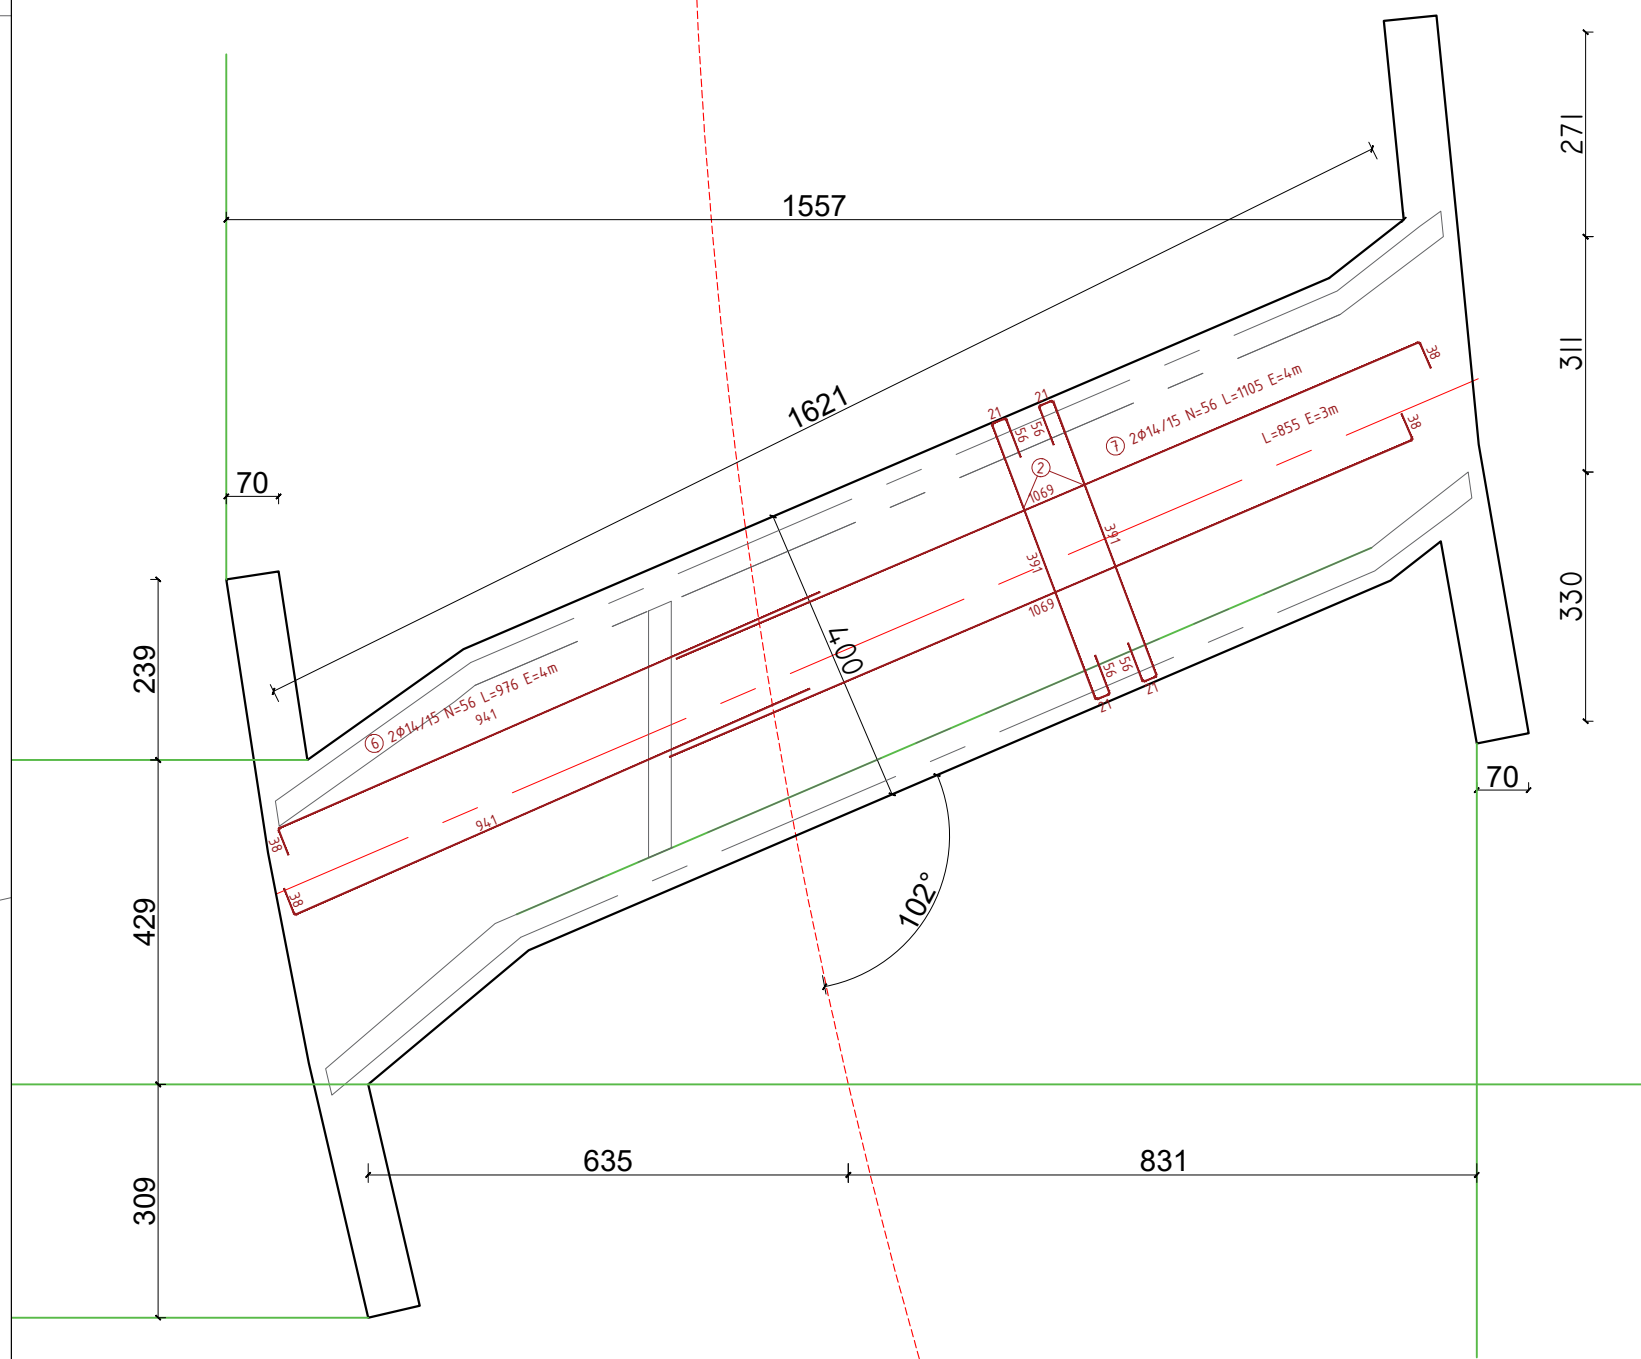

ARMIMI I PLLAKES SE SIPERME

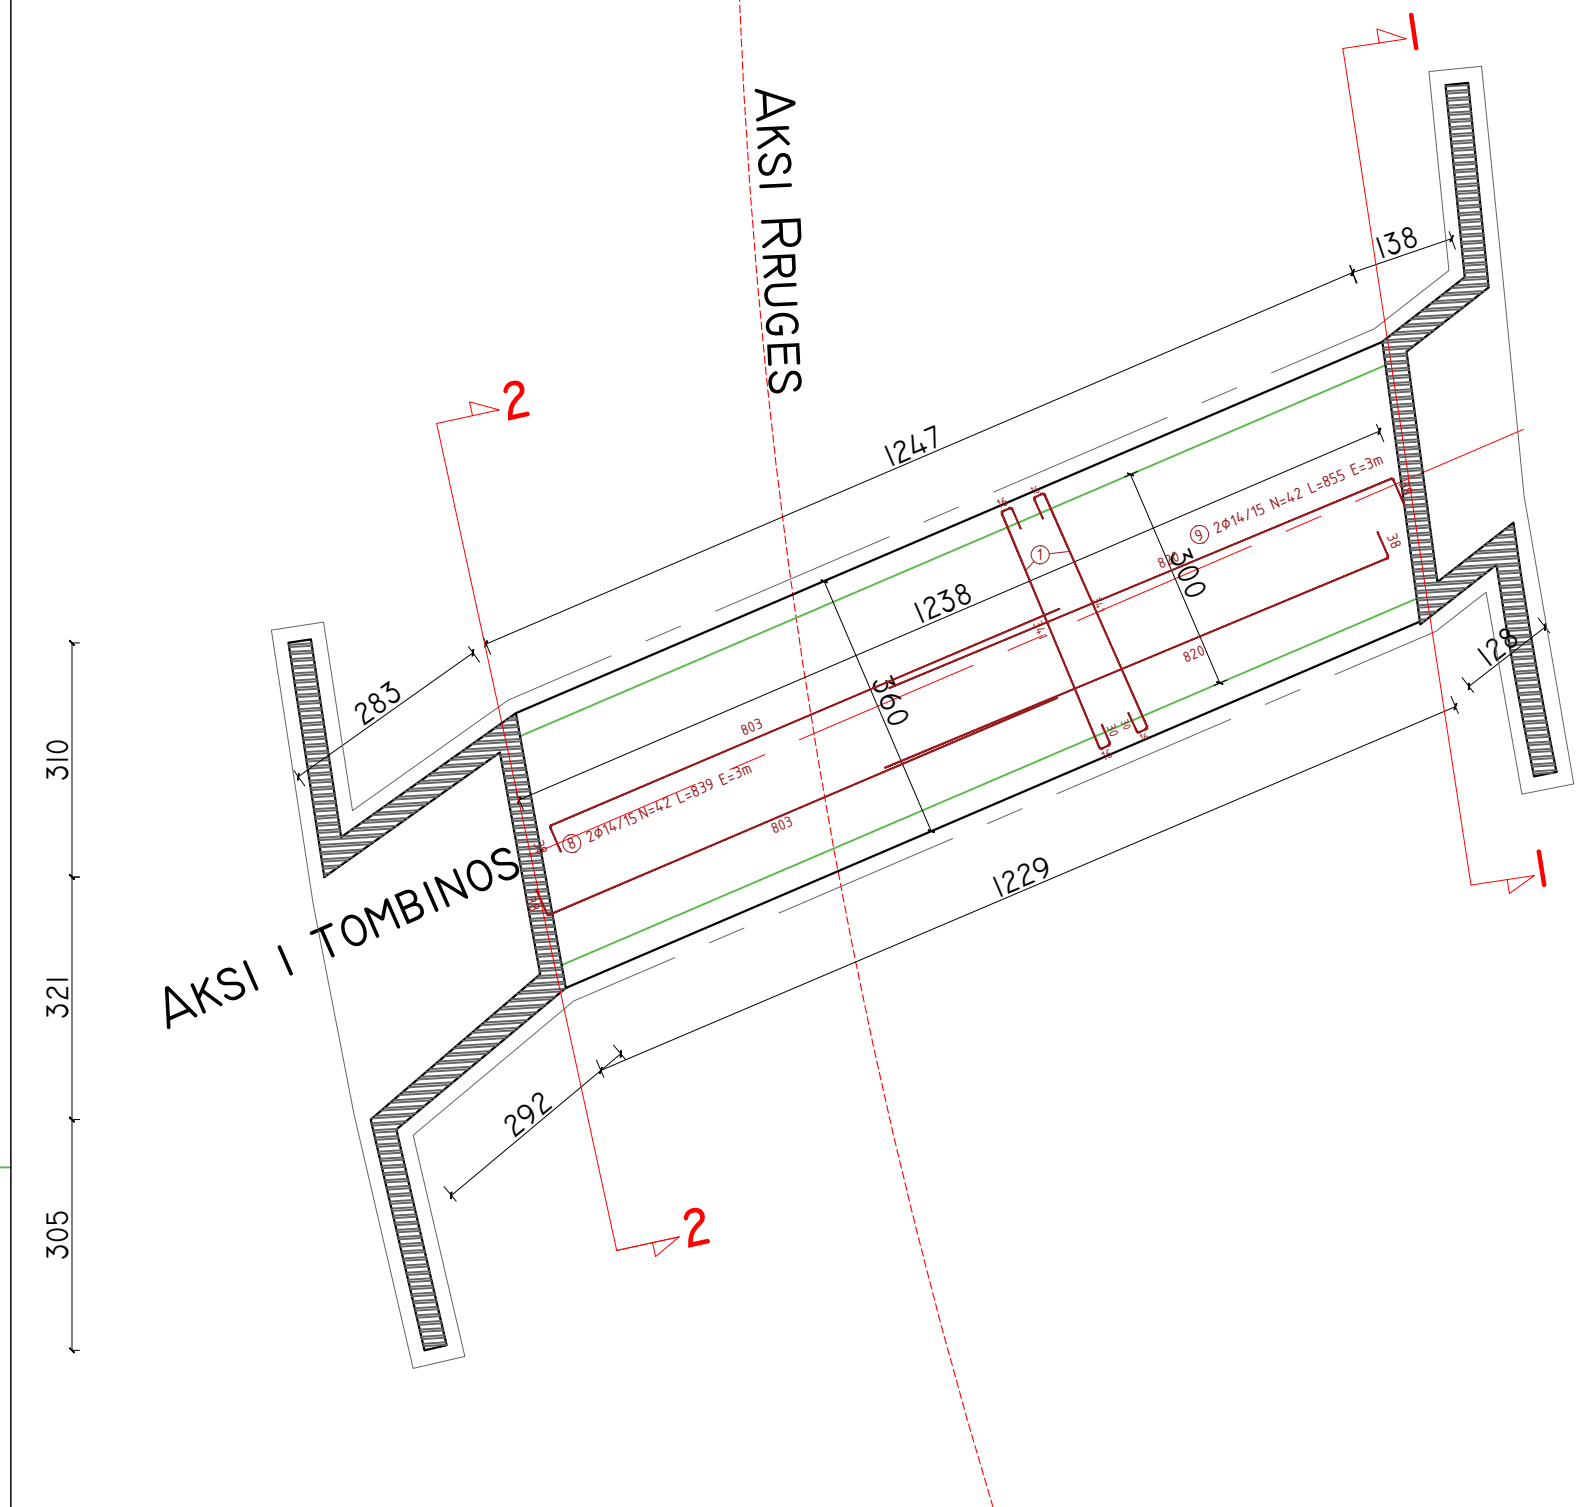

PROJEKTUES (DESIGN TEAM)  
**d&c partners** N.449777  
*design & consulting engineers*  
 Local Engineering Office (LOC) Firma:  
 Studio Lokale Inxhinjrike (VEND) Lexoj dhe aprovoj



TITULLI I VIZATIMIT (DRAWING TITLE)  
**TOMBINOJA (CULVERT)**

KLIENT: BASHKIA VLORE  
 Object: **PROJEKT ZBATIMI**  
 VAZHDIMI I SHETITORES BREGDETARE NE PLAZHIN E VJETER, VLORE

DATA (DATE)	PROJEKTUES (DESIGN TEAM)
GUSHT 2024 (August 2024)	"D&C PARTNERS"
FAZA (PHASE)	SKEDARI DWG (DWG FILE)
PROJEKT-ZBATIMI	PROPOSED DESIGN.DWG


SHKALLA (SCALE)	NR. I VIZATIMIT (DRAWING NO.)
1:100	No. - 65

# PRERJE SIPAS AKSIT TE TOMBINOS (PROGRESIVI 145.3)

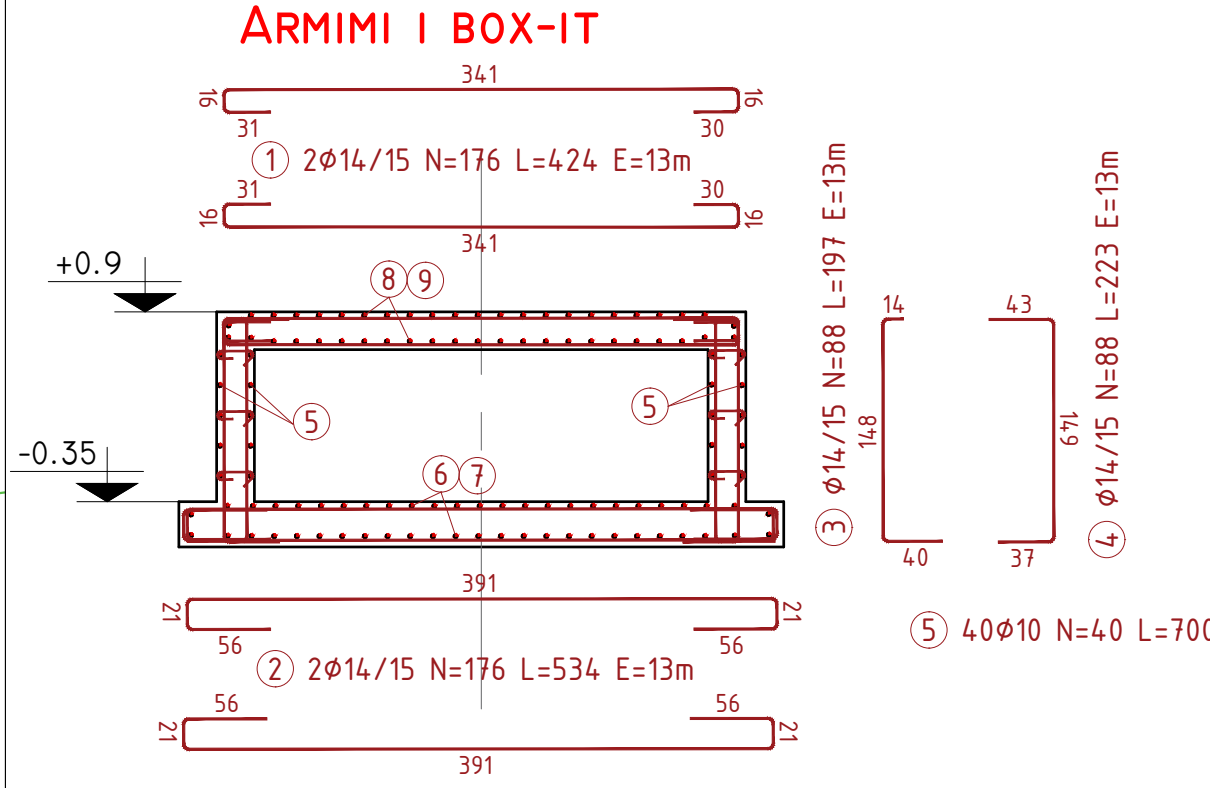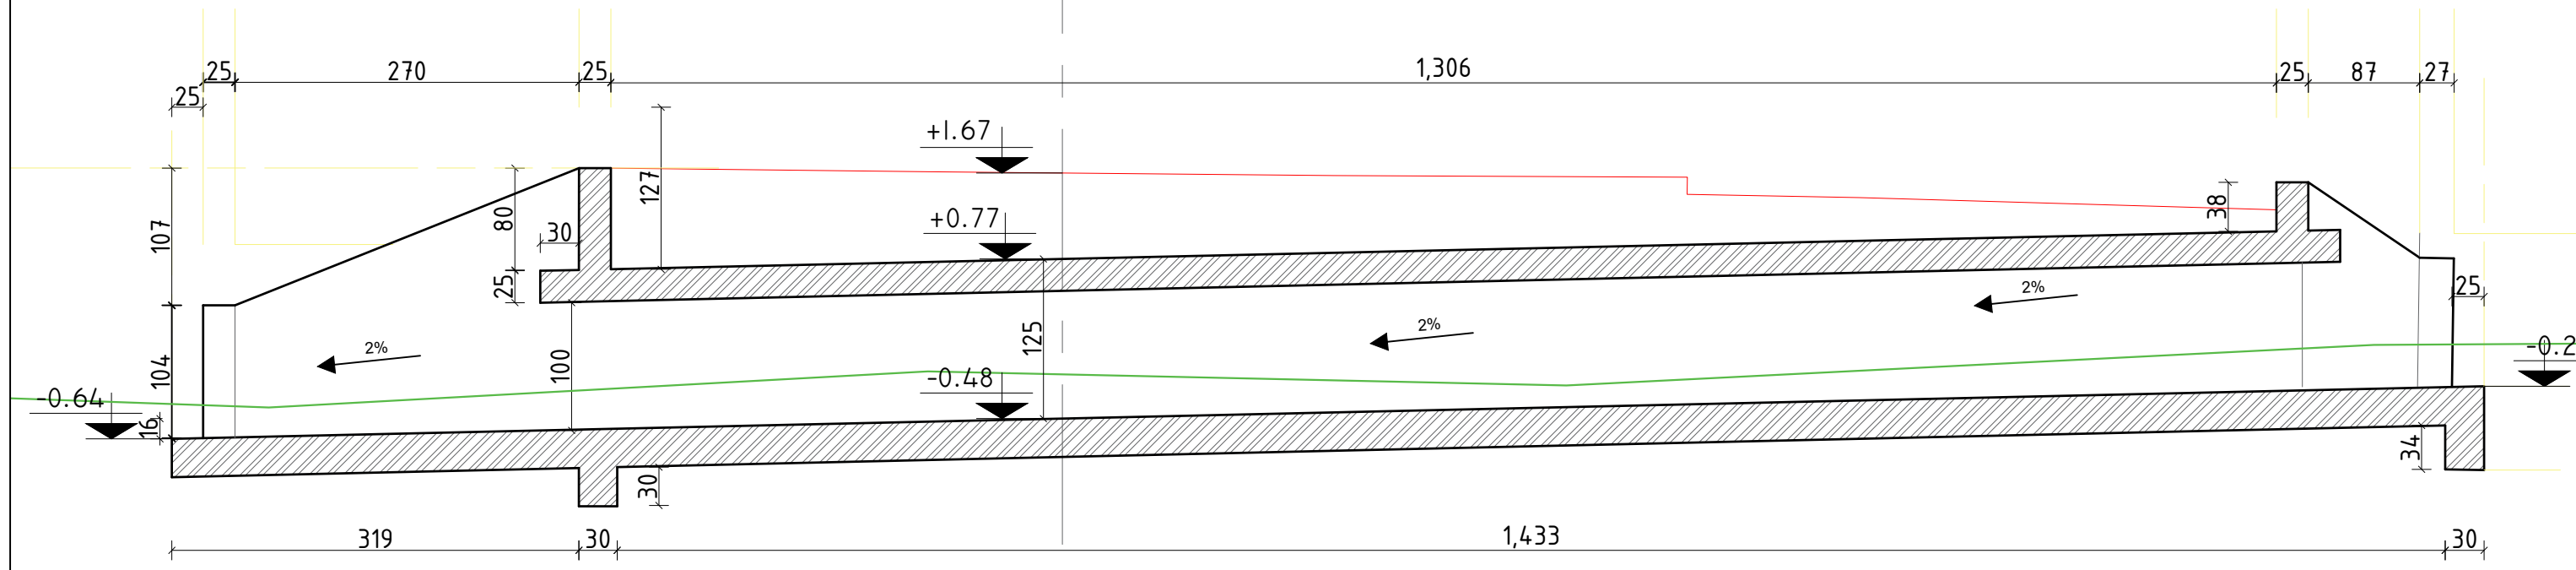


BETON C30/37 TOMBINO					
PERMASAT(M)	S(M2)	H(M)	S(M3)	L(M)	V(M3)
SEK-1 BOXI	2.60	1.00	2.60	18.2	47.32
DHEMBI 1	0.20	1.00	0.20	4	0.80
DHEMBI 2	0.20	1.00	0.20	4	0.80
VOLUM BETONI					48.9
COPE					1
TOTALI					48.9
HEKURI S 500					
POZICIONI	Ø(MM)	NR SH	L(M)	LTOT(M)	PESHA (KG)
1	14	176	4.24	746.2	901.3
2	14	176	5.34	939.8	1155.1
3	14	88	1.97	173.4	209.4
4	14	88	2.23	196.2	237.0
5	10	40	7.00	280.0	172.5
6	14	56	9.76	546.6	660.1
7	14	56	11.05	618.8	747.4
8	14	42	8.39	352.4	425.6
9	14	42	8.55	359.1	433.7
10	14	12	4.6	56.3	68.0
11	14	12	3.97	47.6	57.5
12	14	6	2.86	17.2	20.7
12'	14	6	3.23	19.4	23.4
13	14	6	3.13	18.8	22.7
13'	14	6	3.51	21.1	25.4
14	12	16	2.89	46.2	41.0
14'	12	16	3.62	57.9	51.4
15	10	62	1.84	114.1	70.3
16 (STAFI)	10	42	2.00	84.0	51.8
17	14	6	5.84	35.0	42.3
PESHA TOTALE E HEKURIT					5396.82
MBETJE 5%					323.8
SHUMA (KG)					5720.6
COPE					1
TOTALI(KG)					5720.63


### ARMIMI I DHEMBIT

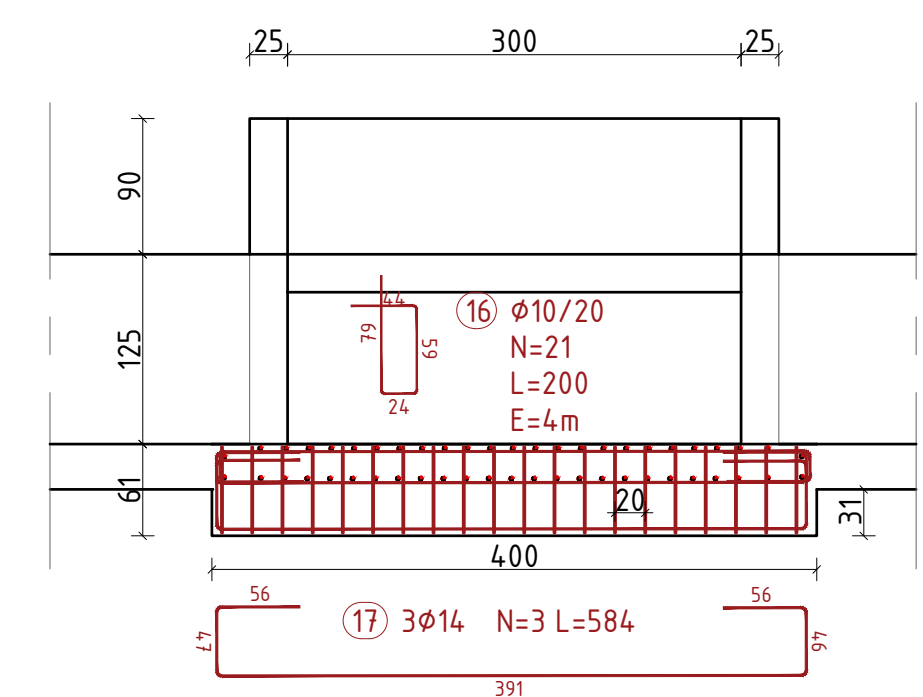


### ARMIMI I PORTALIT

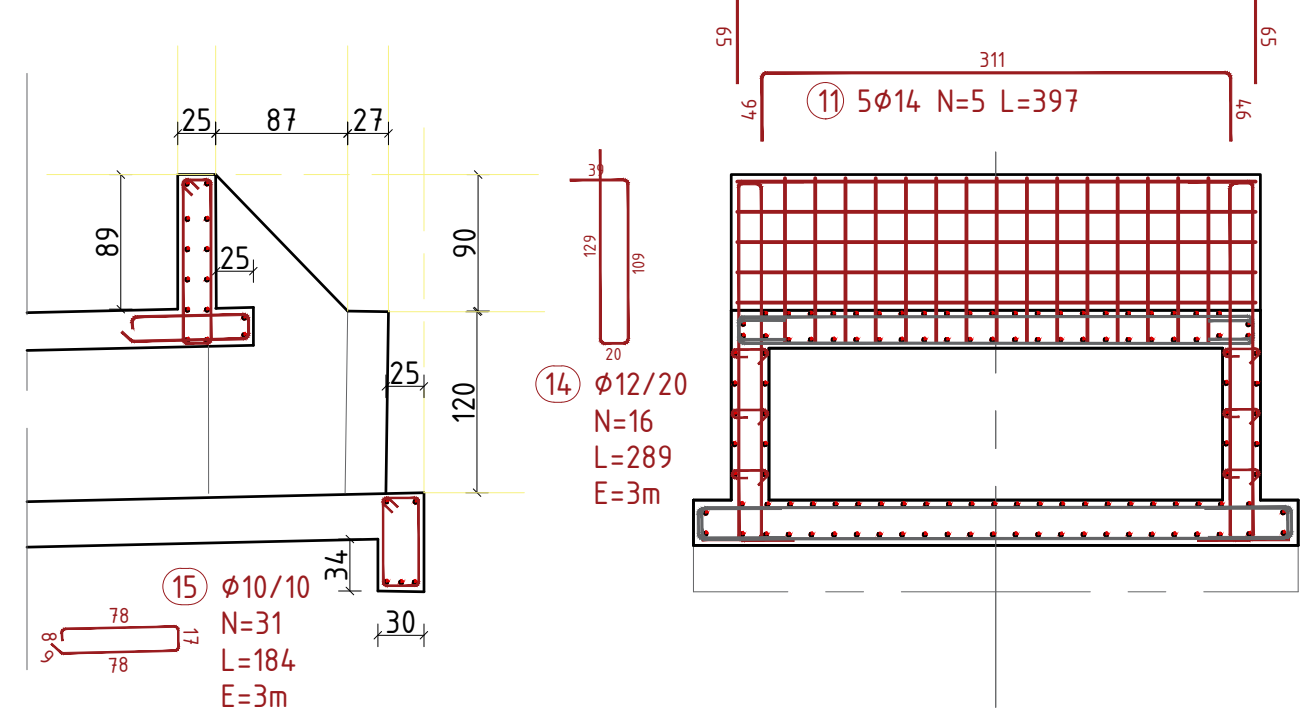


### ARMIMI SIPAS PRERJES I-I

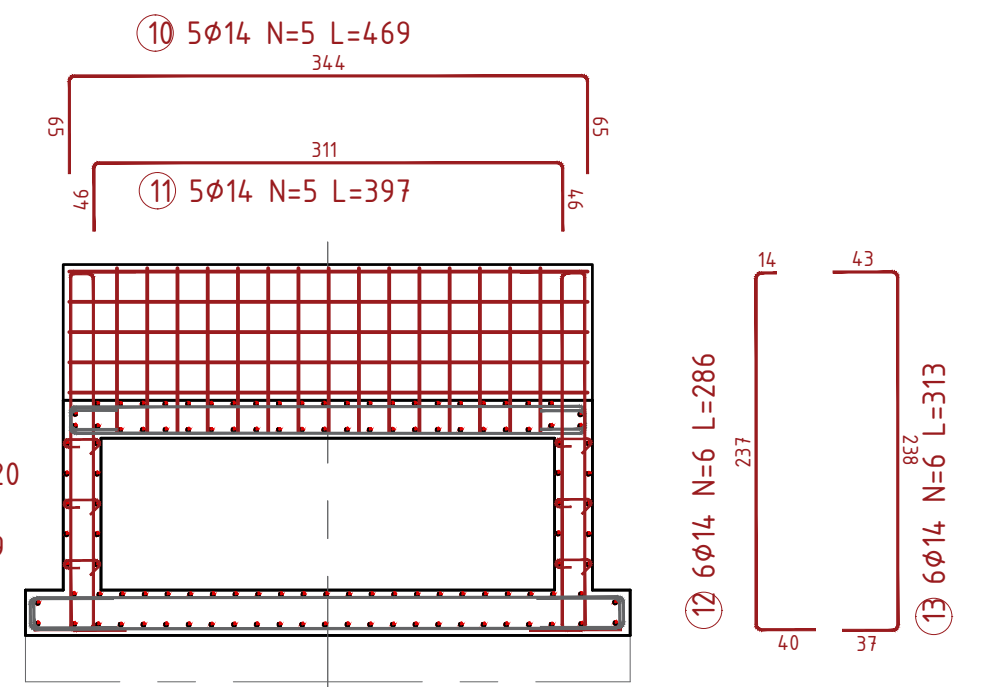

### ARMIMI I PORTALIT

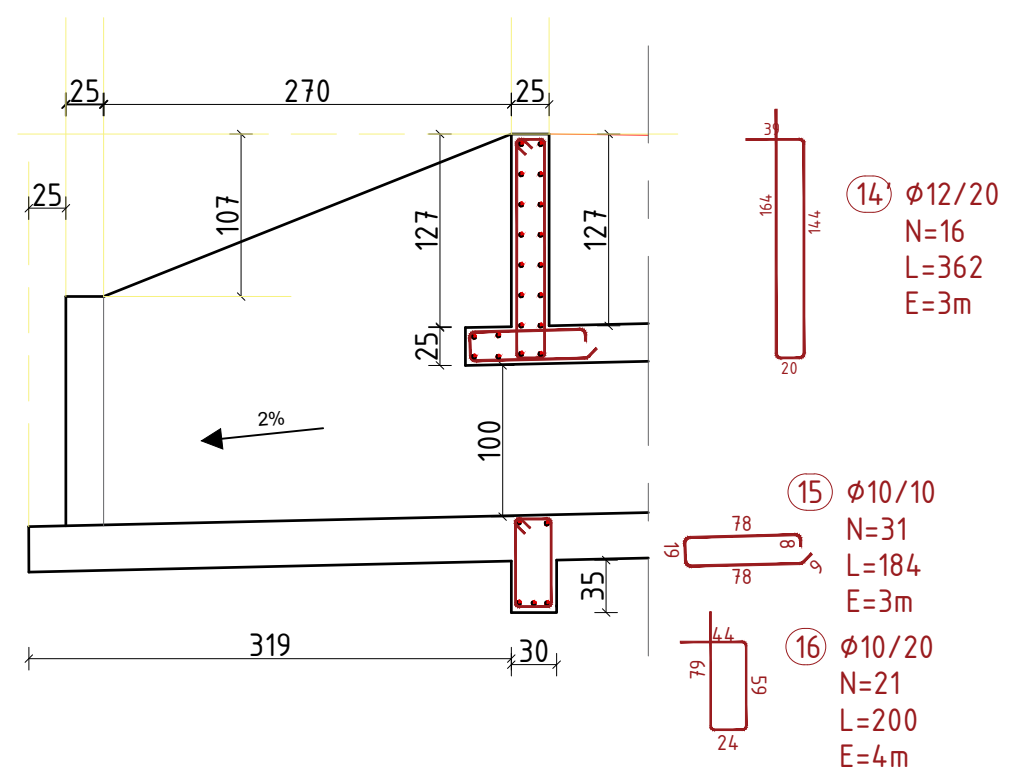

### ARMIMI SIPAS PRERJES 2-2

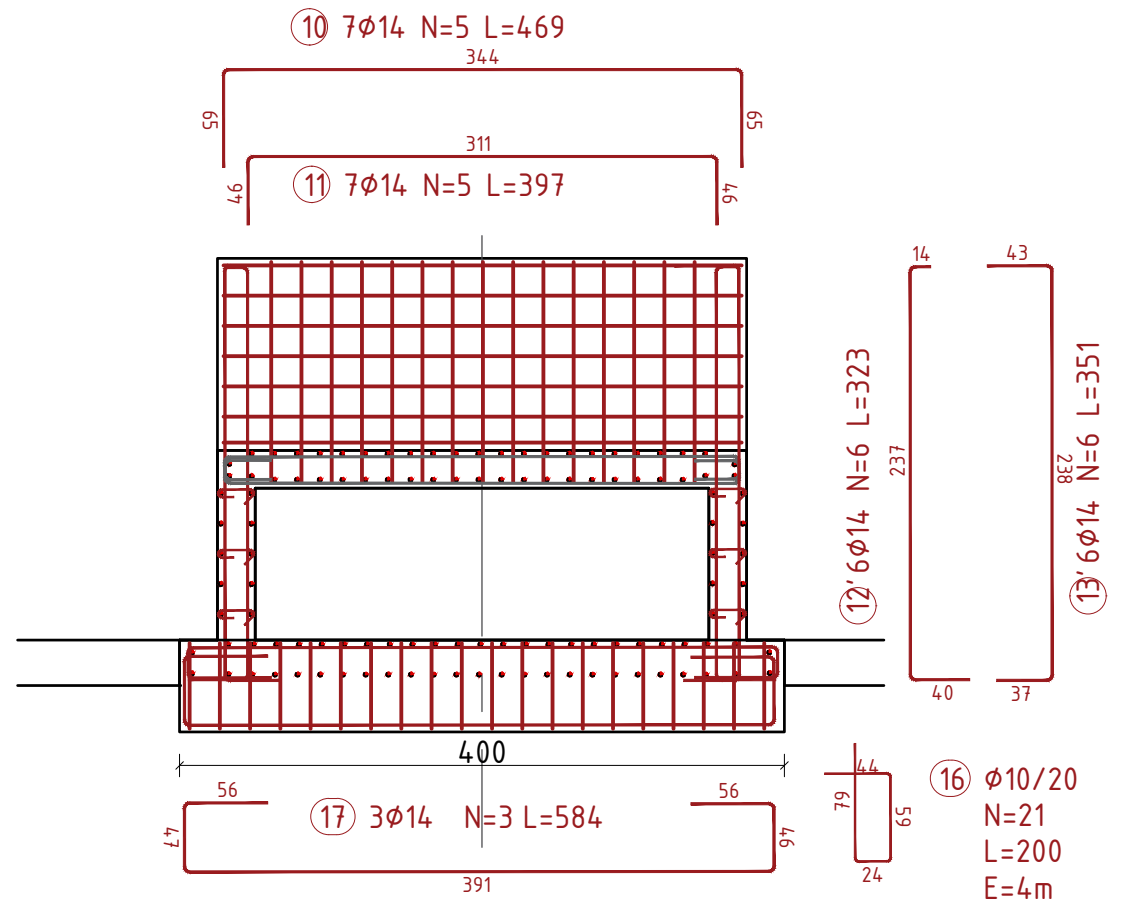

PROJEKTUES (DESIGN TEAM)  
**d&c partners** N.4497/7  
 design & consulting engineers  
 Local Engineering Office (LOC)  
 Studio Lokale Inzhinjerike (VEND)  
 Firma:  
 Lexoj dhe aprovoj



TITULLI I VIZATIMIT (DRAWING TITLE)  
**TOMBINOJA (CULVERT)**

KLIENT: BASHKIA VLORE  
 Object: **PROJEKT ZBATIMI**  
 VAZHDIMI I SHETITORES BREGDETARE NE PLAZHIN E VJETER, VLORE

DATA (DATE)	PROJEKTUES (DESIGN TEAM)
GUSHT 2024 (AUGUST 2024)	"D&C PARTNERS"
FAZA (PHASE)	SKEDARI DWG (DWG FILE)
PROJEKT-ZBATIMI	PROPOSED DESIGN.DWG

SHKALLA (SCALE)	NR. I VIZATIMIT (DRAWING NO.)
1:50	No. - 66

# PRERJE SIPAS AKSIT TE TOMBINOS (PROGRESIVI 304.8)

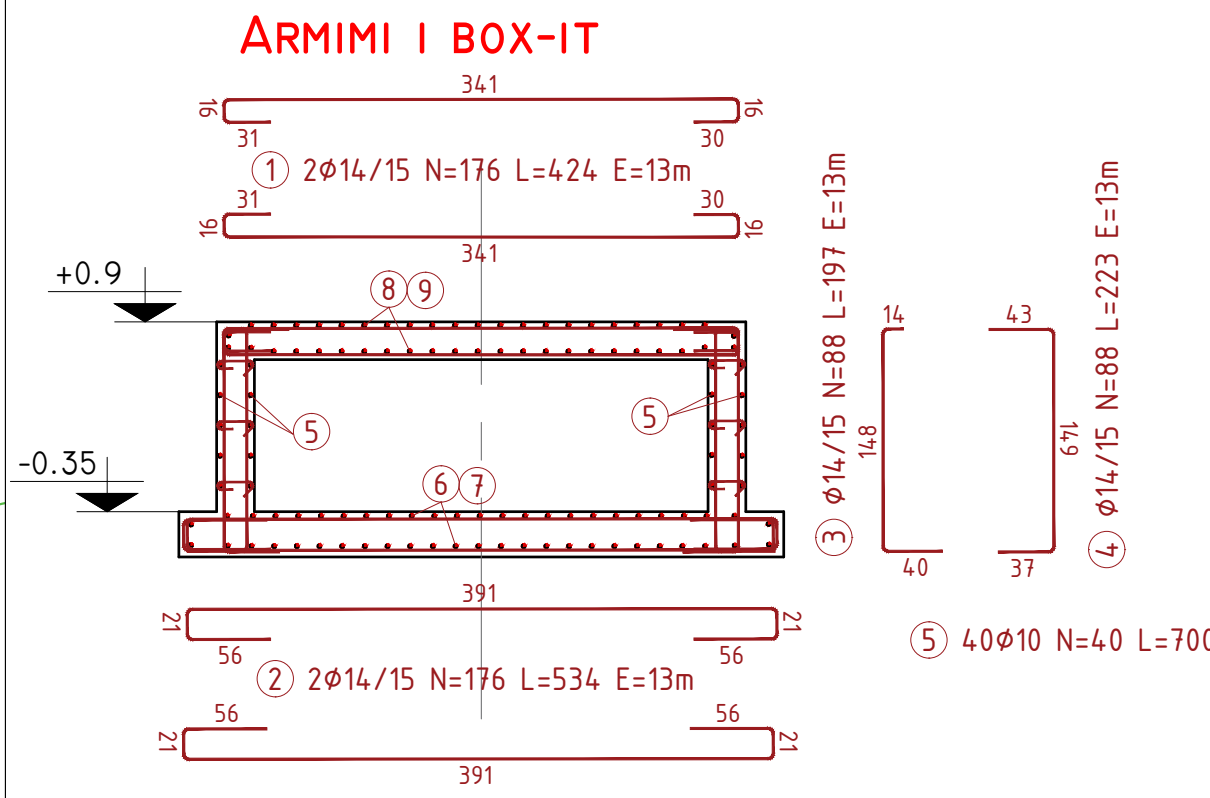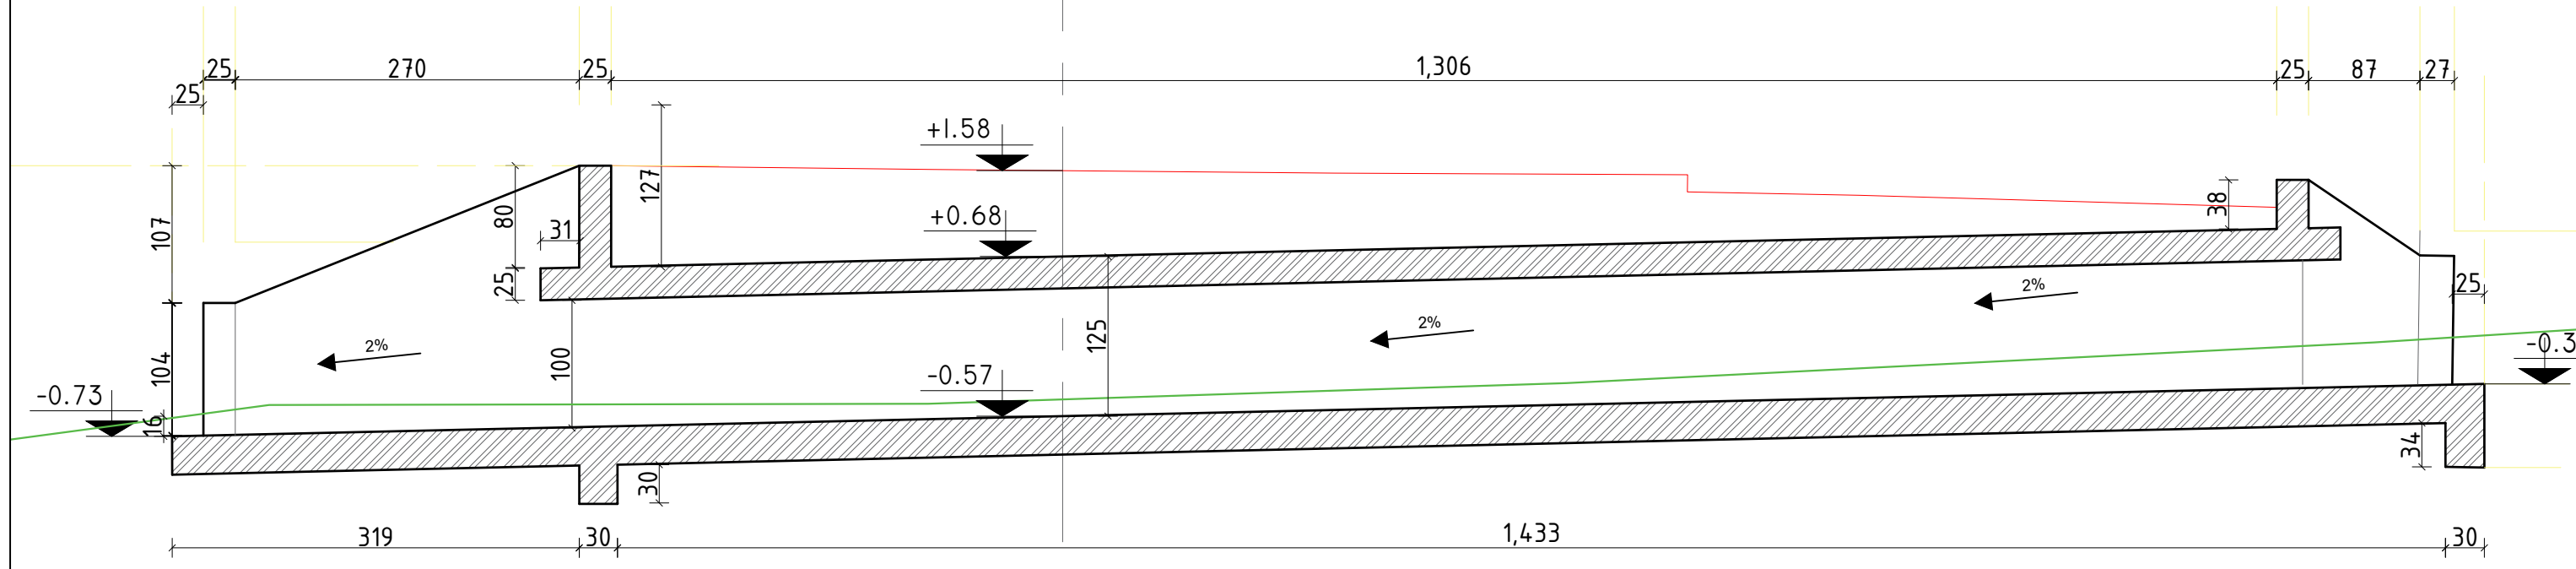

BETON C30/37 TOMBINO					
PERMASAT(M)	S(M2)	H(M)	S(M3)	L(M)	V(M3)
SEK-1 BOXI	2.60	1.00	2.60	18.2	47.32
DHEMBI 1	0.20	1.00	0.20	4	0.80
DHEMBI 2	0.20	1.00	0.20	4	0.80
VOLUM BETONI					48.9
COPE					1
TOTALI					48.9

HEKURI S 500					
POZICIONI	Ø(MM)	NR SH	L(M)	LTOT(M)	PESHA (KG)
1	14	176	4.24	746.2	901.3
2	14	176	5.34	939.8	1155.1
3	14	88	1.97	173.4	209.4
4	14	88	2.23	196.2	237.0
5	10	40	7.00	280.0	172.5
6	14	56	9.76	546.6	660.1
7	14	56	11.05	618.8	747.4
8	14	42	8.39	352.4	425.6
9	14	42	8.55	359.1	433.7
10	14	12	4.6	56.3	68.0
11	14	12	3.97	47.6	57.5
12	14	6	2.86	17.2	20.7
12'	14	6	3.23	19.4	23.4
13	14	6	3.13	18.8	22.7
13'	14	6	3.51	21.1	25.4
14	12	16	2.89	46.2	41.0
14'	12	16	3.62	57.9	51.4
15	10	62	1.84	114.1	70.3
16 (STAFI)	10	42	2.00	84.0	51.8
17	14	6	5.84	35.0	42.3
PESHA TOTALE E HEKURIT					5396.82
MBETJE 5%					323.8
SHUMA (KG)					5720.6
COPE					1
TOTALI(KG)					5720.63


PROJEKTUES (DESIGN TEAM)  
**N.4497/7**  
**d&c partners**  
*design & consulting engineers*  
 Local Engineering Office (LOC)  
 Studio Lokale Inxhinjerieke (VEND)  
 Firma:  
 Lexoj dhe aprovoj

TITULLI I VIZATIMIT (DRAWING TITLE)  
**TOMBINOJA (CULVERT)**  
 KLIENT: BASHKIA VLORE  
 Object: **PROJEKT ZBATIMI**  
 VAZHDIMI I SHETITORES BREGDETARE NE PLAZHIN E VJETER, VLORE


DATA (DATE)	PROJEKTUES (DESIGN TEAM)
GUSHT 2024 (AUGUST 2024)	"D&C PARTNERS"
FAZA (PHASE)	SKEDARI DWG (DWG FILE)
PROJEKT-ZBATIMI	PROPOSED DESIGN.DWG

SHKALLA (SCALE)	NR. I VIZATIMIT (DRAWING NO.)
1:50	No. - 67


## ARMIMI I DHEMBIT

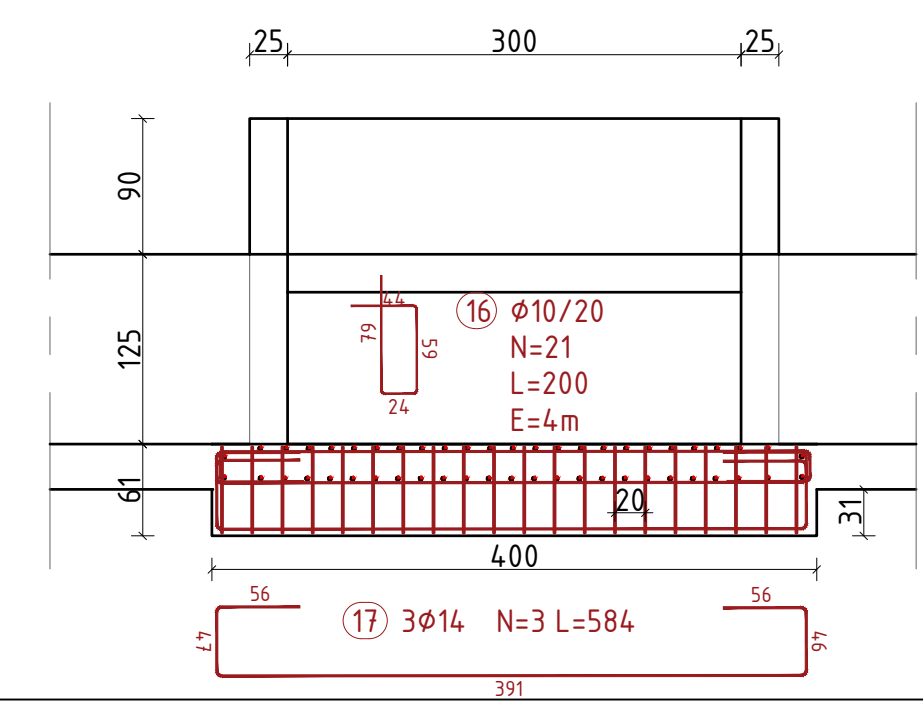


## ARMIMI I PORTALIT

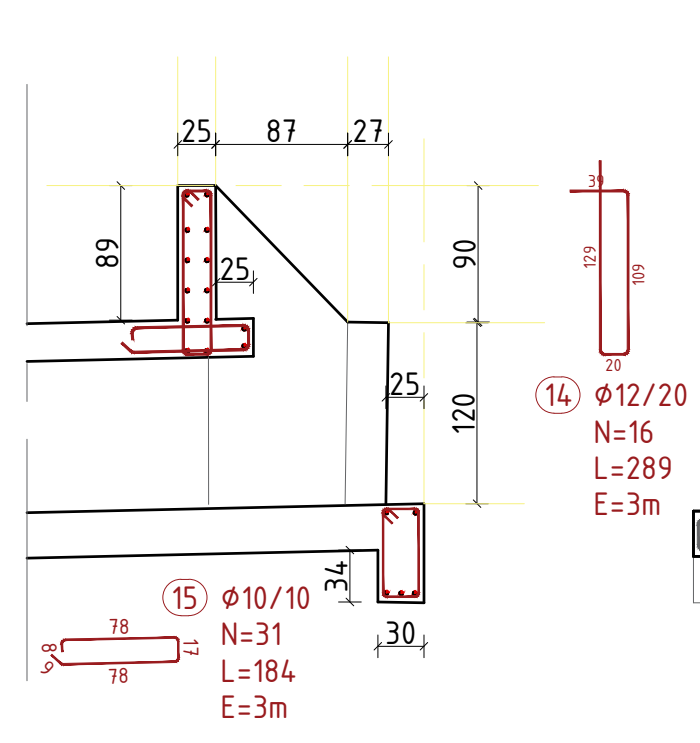


## ARMIMI SIPAS PRERJES I-I




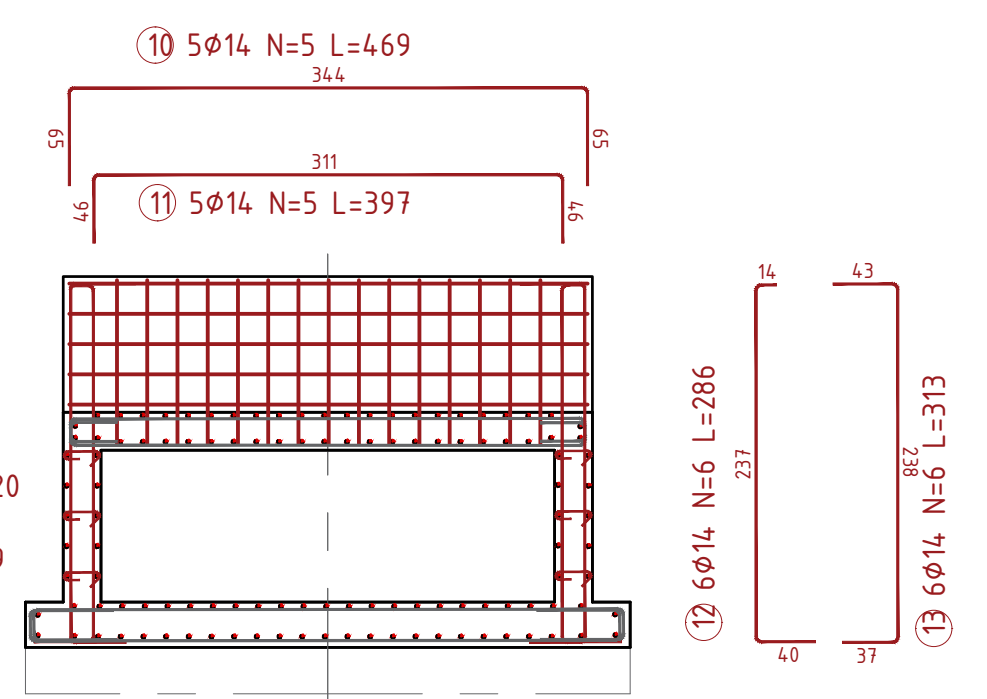


## ARMIMI I PORTALIT

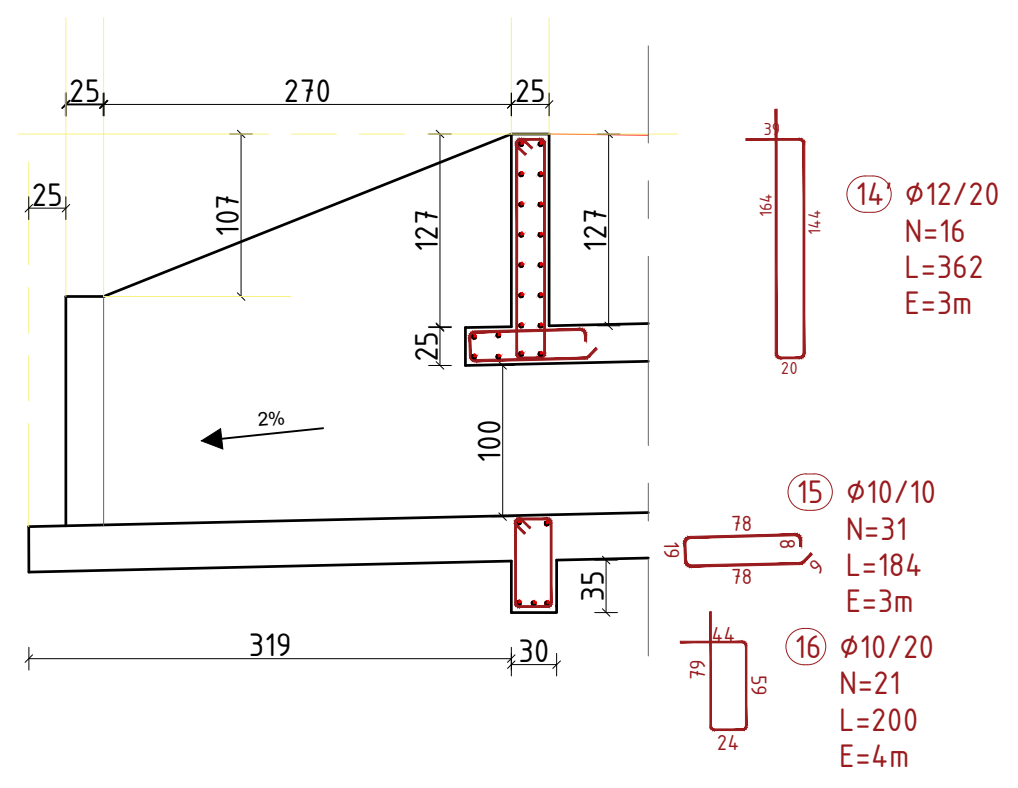


## ARMIMI SIPAS PRERJES 2-2

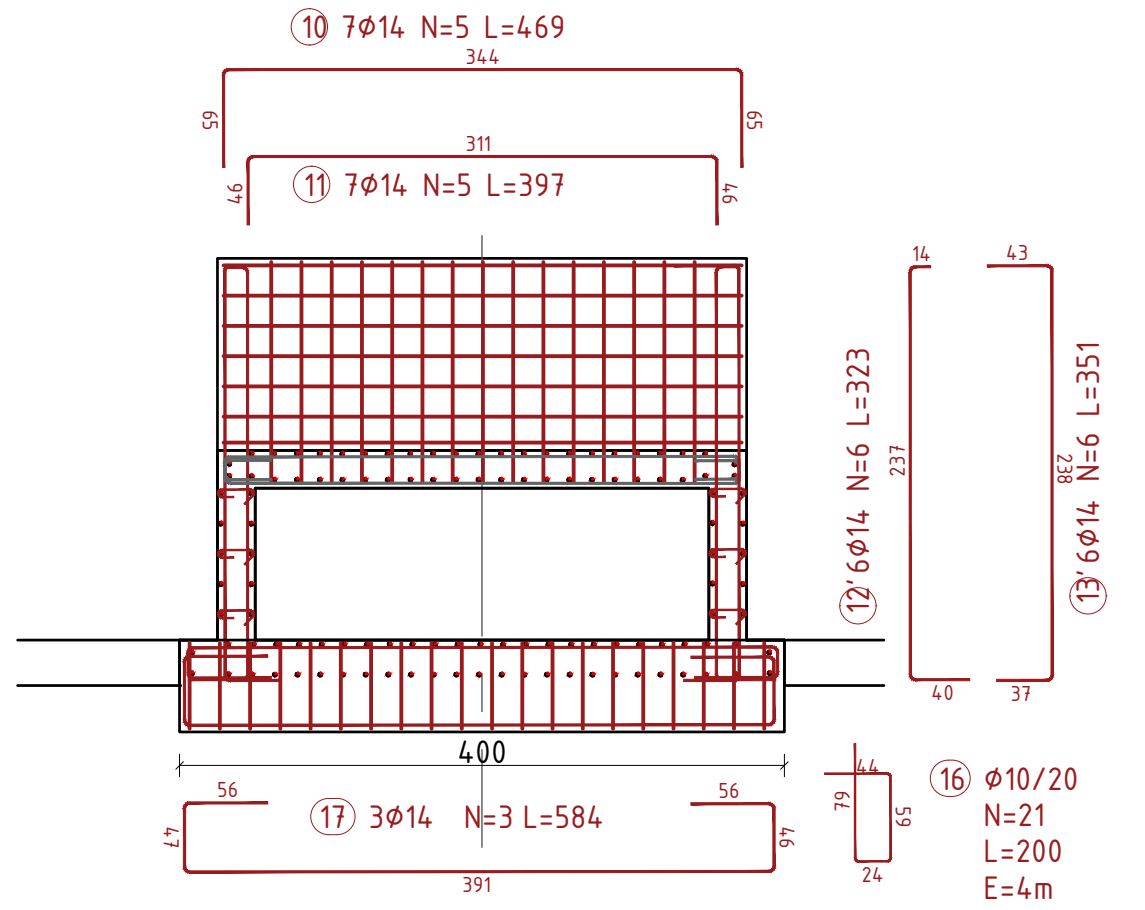

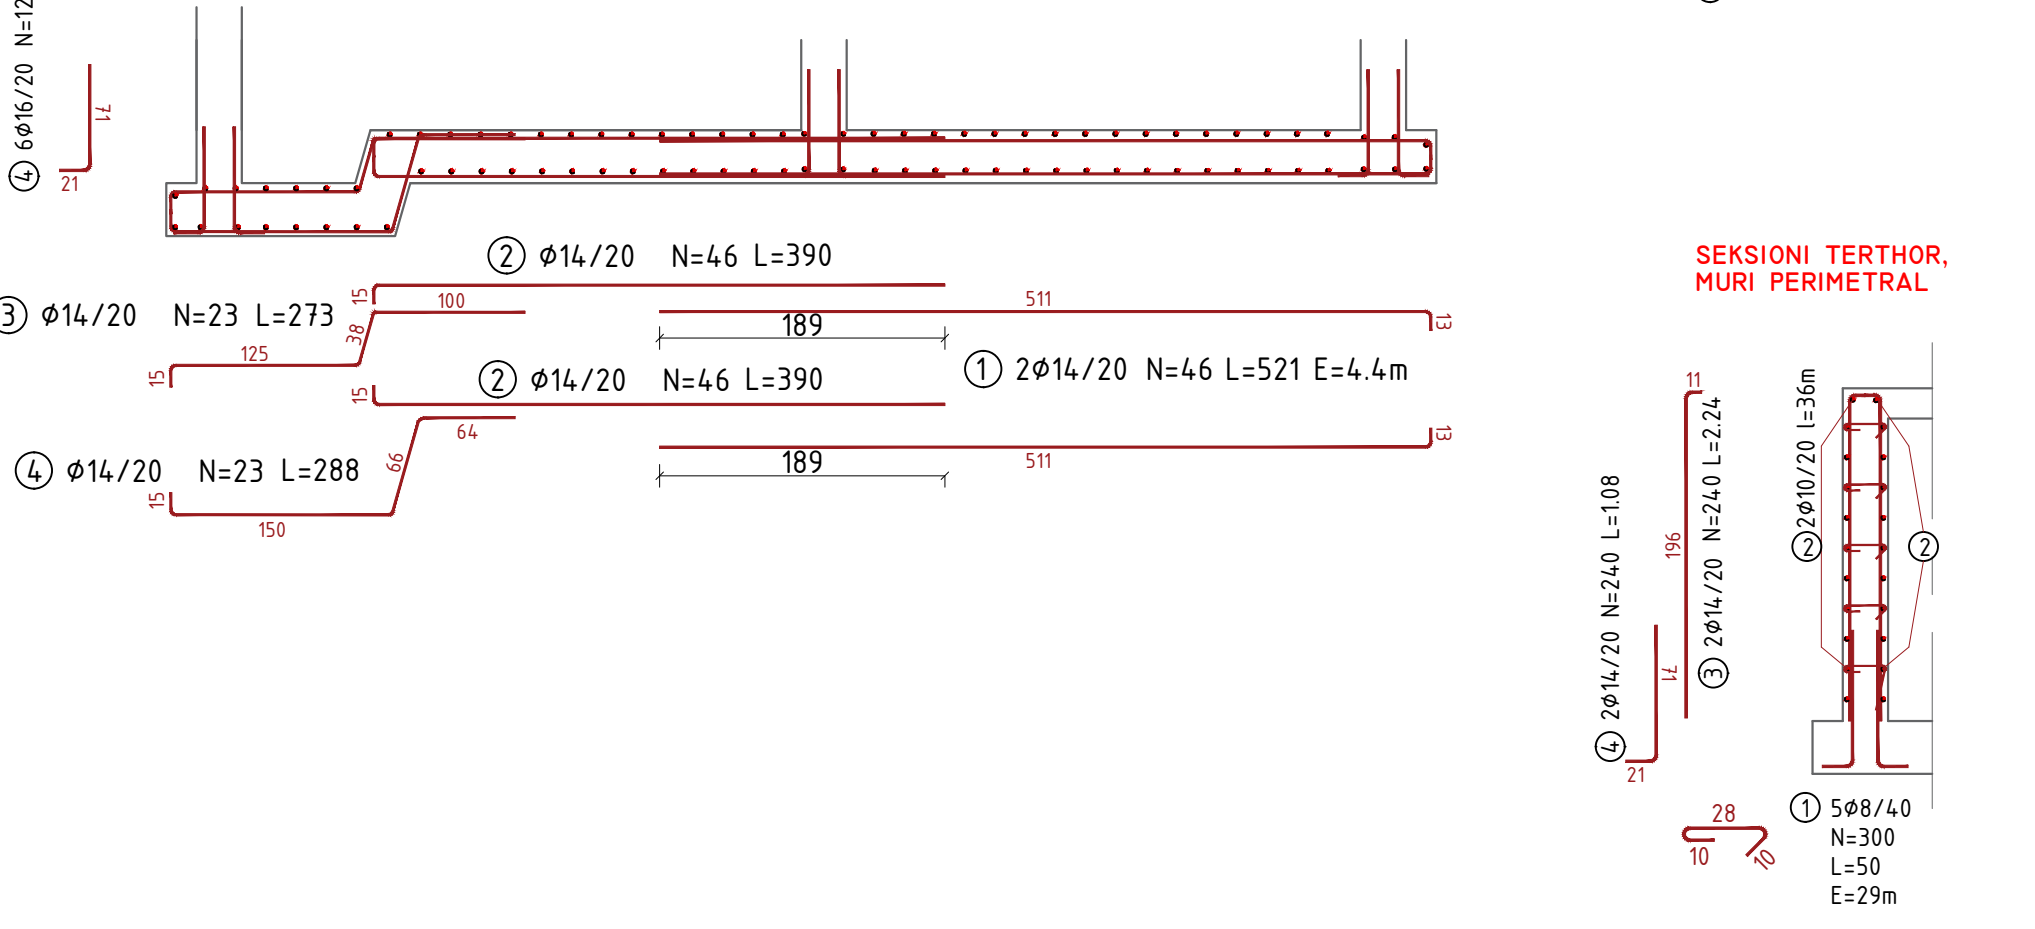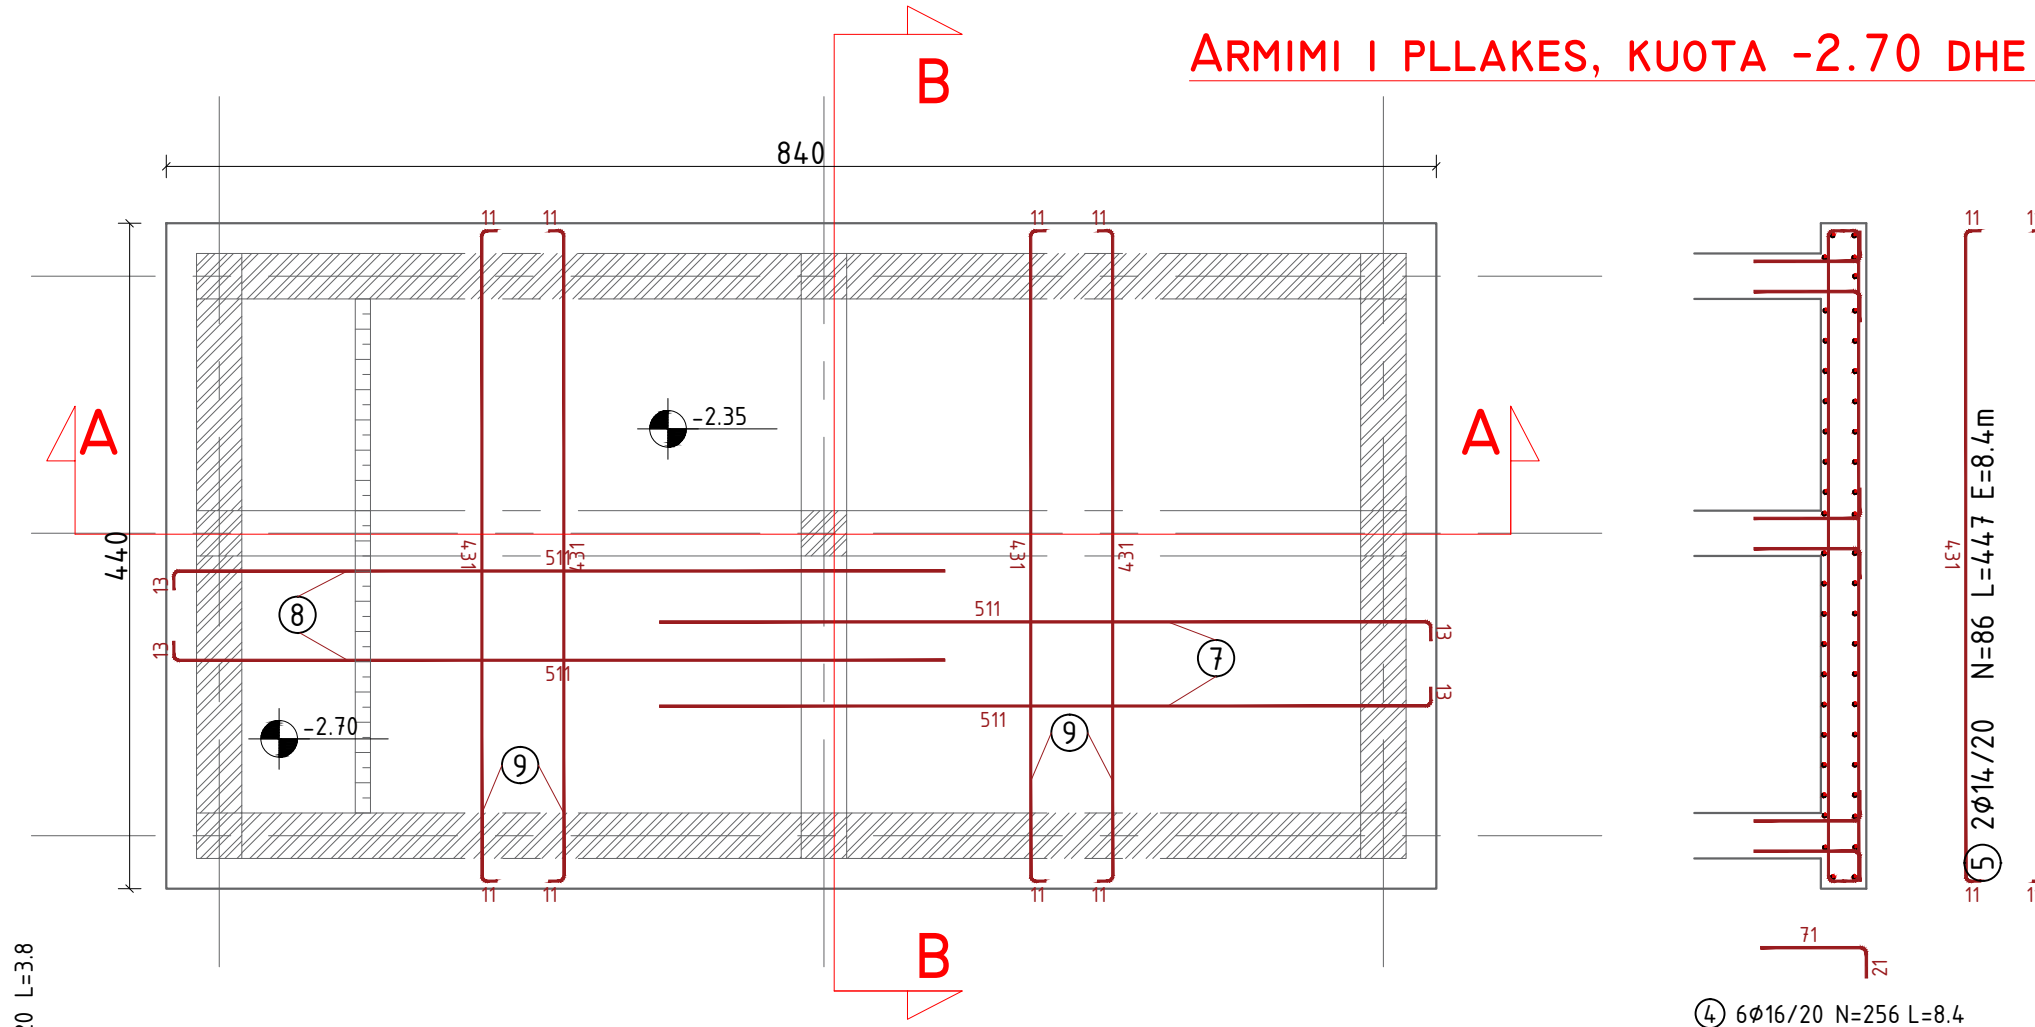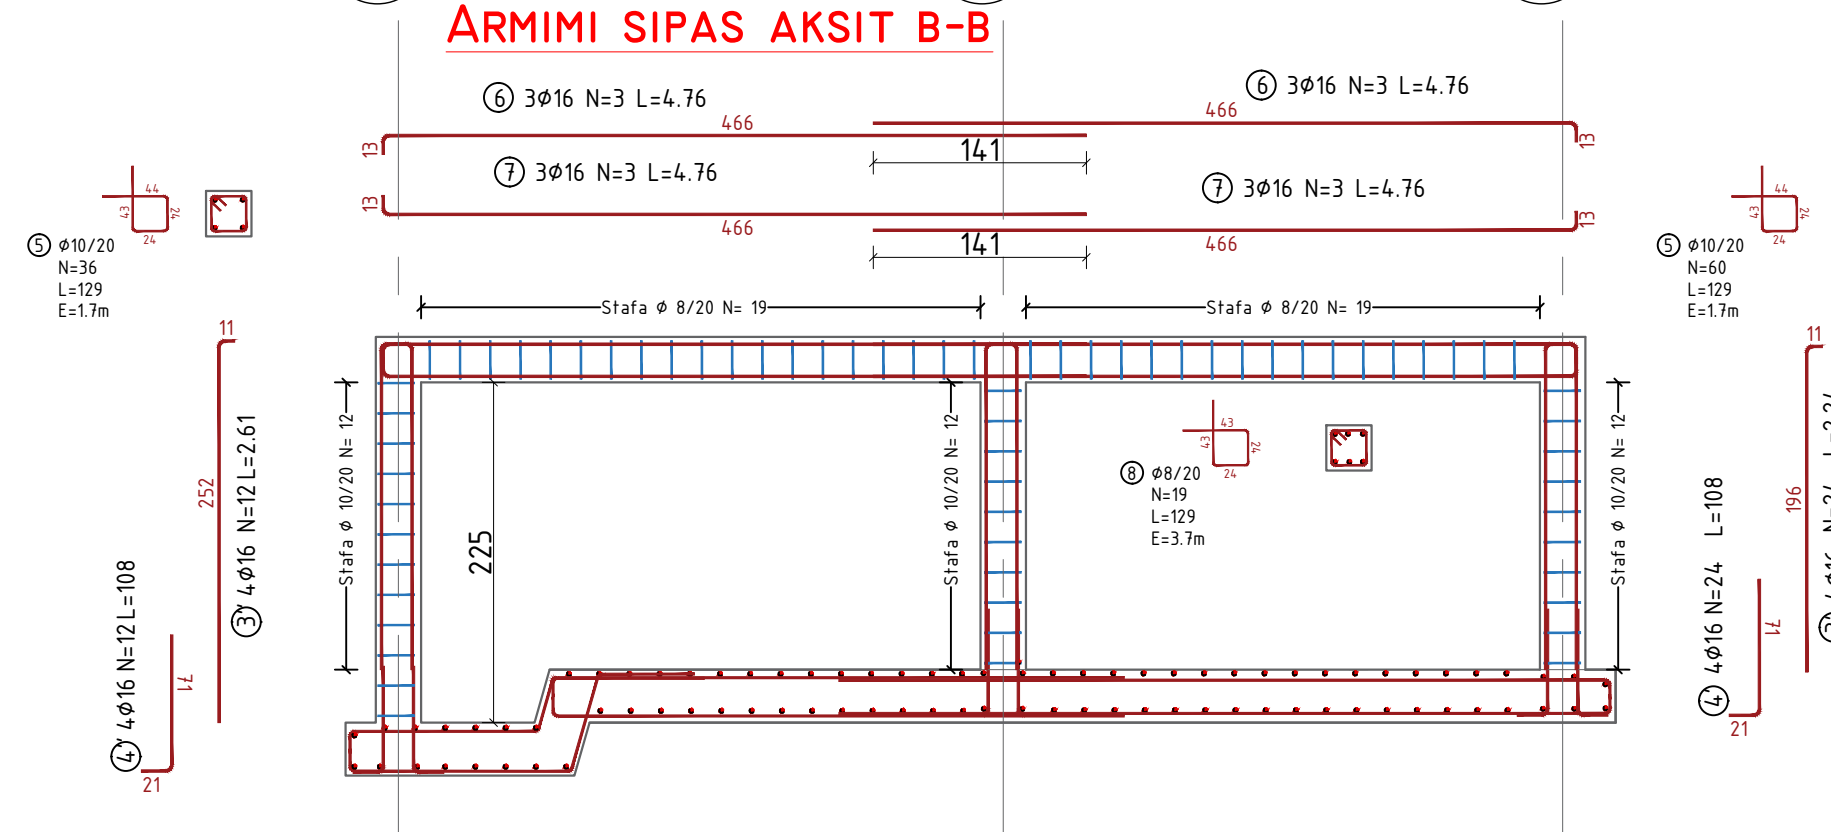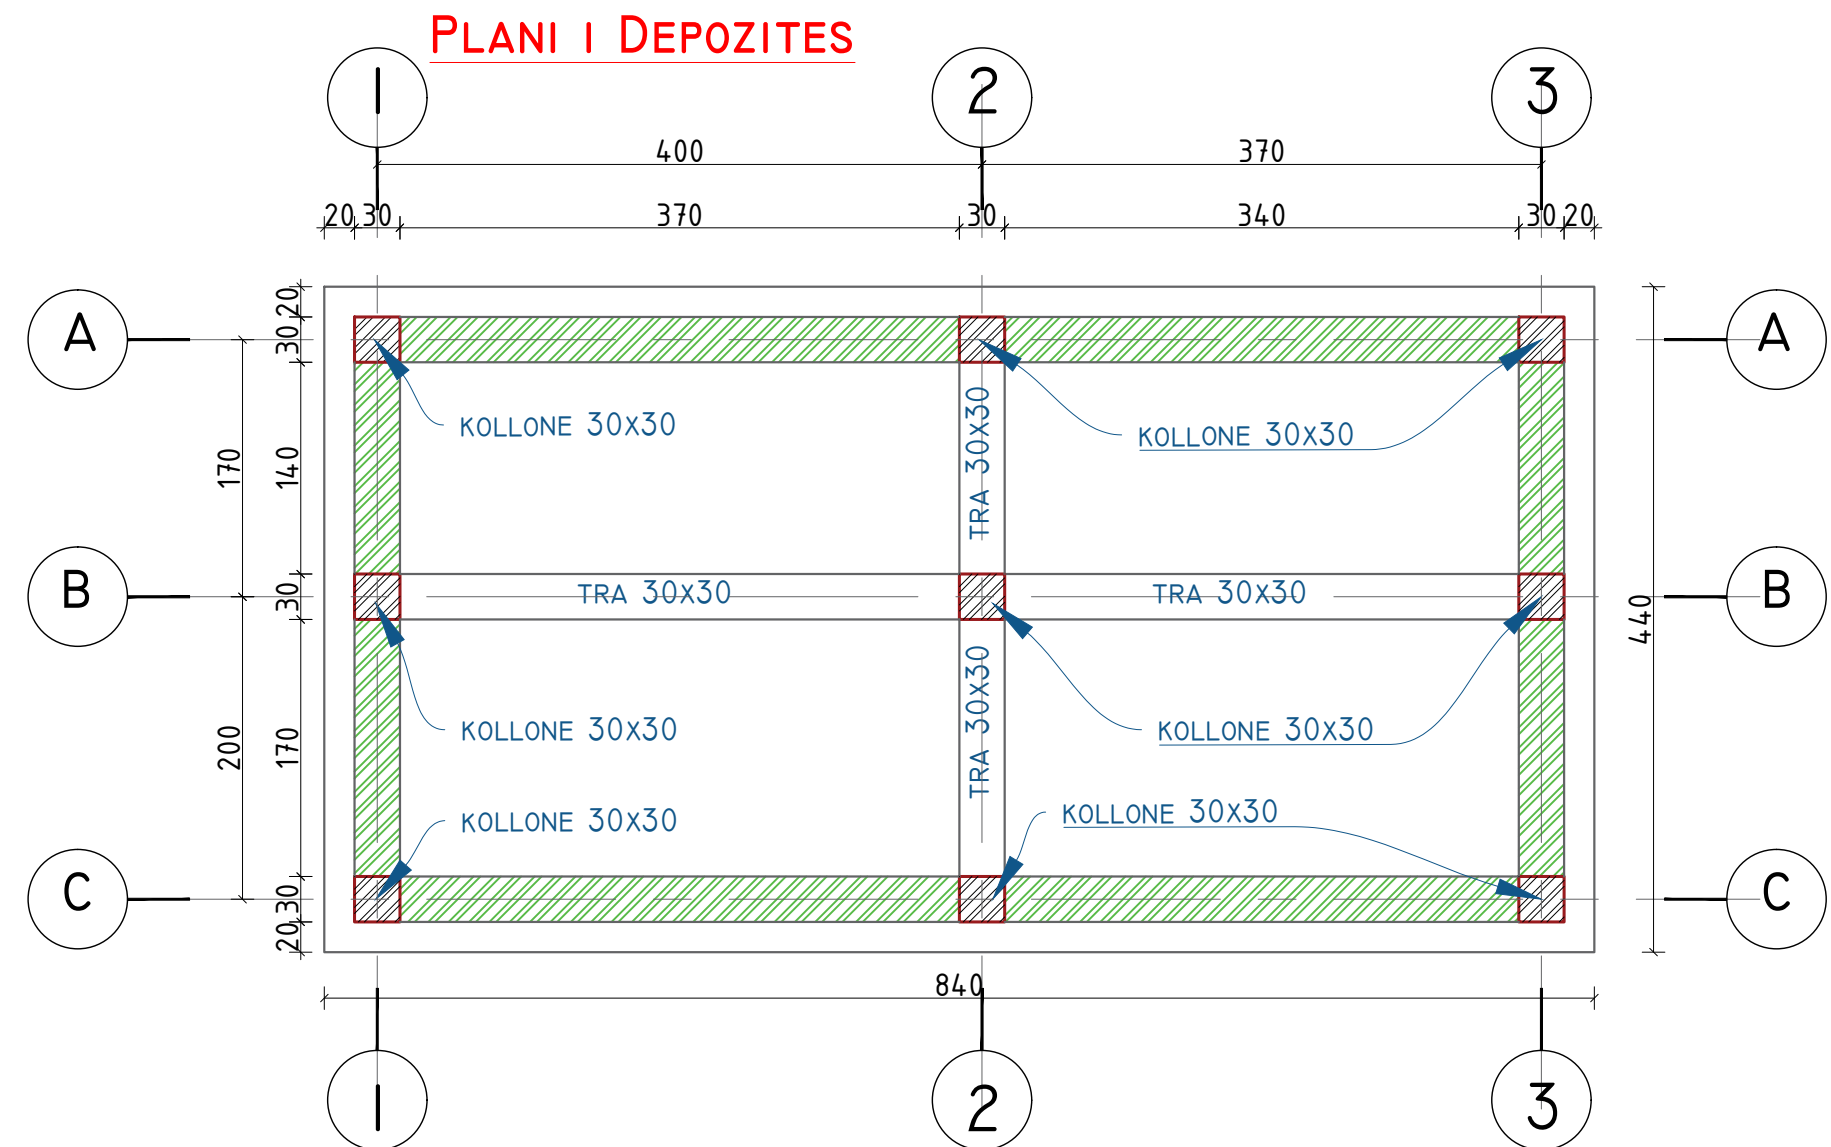

BETON C30/37 PLLAKA					
PERMASAT(M)	S(M2)	L(M)	S(M <sup>2</sup> )	B(M)	V(M <sup>3</sup> )
PLLAKA	3.10	1.00	3.10	4.4	13.64
VOLUM BETONI					13.6
COPE					1
TOTALI					13.6
HEKURI S 500					
POZICIONI	Ø(MM)	NR SH	L(M)	LTOT(M)	PESHA (KG)
1	14	46	5.21	239.7	289.5
2	14	46	3.90	179.4	216.7
3	14	23	2.73	62.8	75.8
4	14	23	2.88	66.2	80.0
5	14	86	4.47	384.4	464.3
PESHA TOTALE E HEKURIT					1126.29
MBETJE 5%					67.6
SHUMA (KG)					1193.9
COPE					1
TOTALI(KG)					1193.86

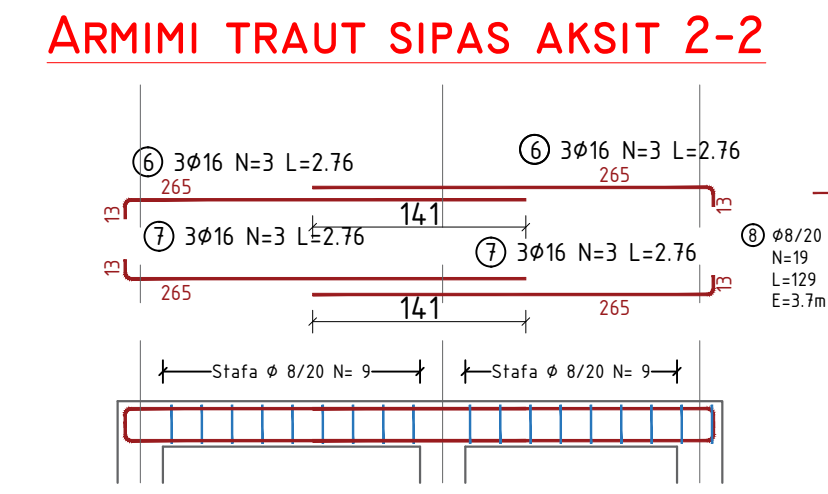

PROJEKTUES (DESIGN TEAM)  
**d&c partners** N.4497/7  
*design & consulting engineers*  
 Local Engineering Office (LOC) Firma:  
 Studio Lokale Inxhinjerike (VEND) Lexoj dhe aprovoj


TITULLI I VIZATIMIT (DRAWING TITLE)  
**DEPOZITA E UJIT**  
**(WATER TANK)**

KLIENT: BASHKIA VLORE  
 Object: **PROJEKT ZBATIMI**  
 VAZHDMI I SHETITORES BREGDETARE NE PLAZHIN E VJETER, VLORE

DATA (DATE) GUSHT 2024 (AUGUST 2024)	PROJEKTUES (DESIGN TEAM) "D&C PARTNERS"
FAZA (PHASE) PROJEKT-ZBATIMI	SKEDARI DWG (DWG FILE) PROPOSED DESIGN.DWG

SHKALLA (SCALE) 1:50	NR. I VIZATIMIT (DRAWING NO.) No. - 68
-------------------------	---

**PLANI I STRUKTURAVE, KUOTA -0.15**

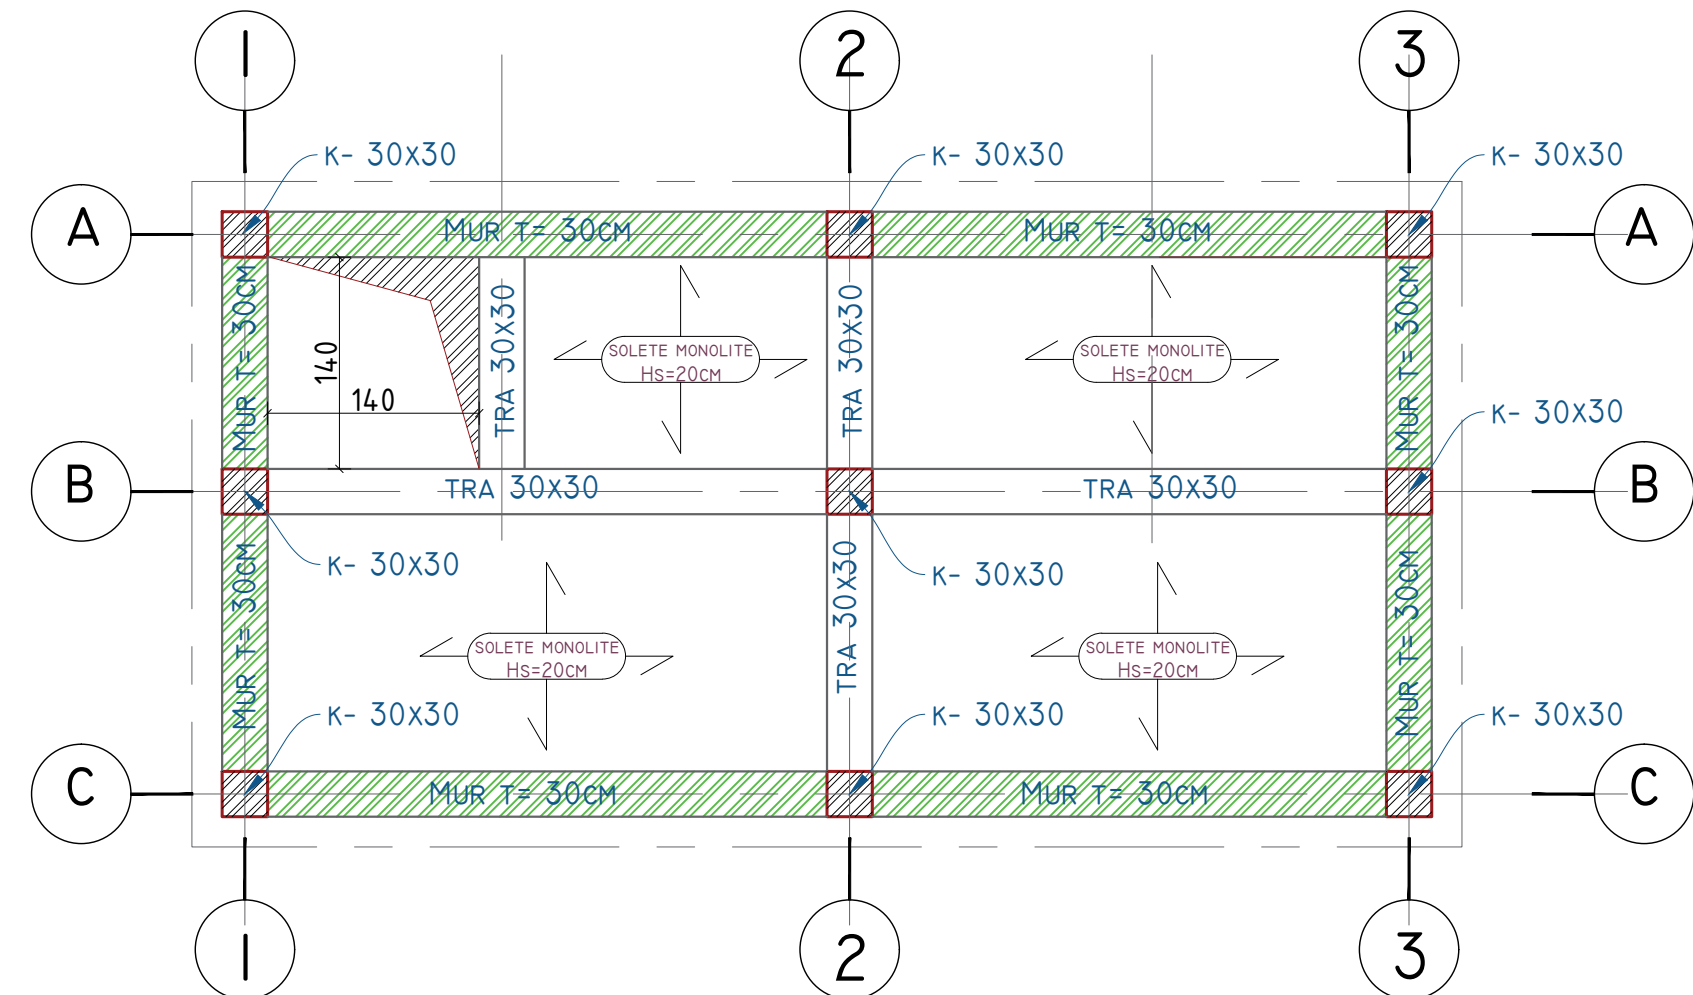


**BETON C30/37 MURI B/A DHE TRAU -0.15**

PERMASAT(M)	B(M2)	H(M)	S(M²)	L(M)	V(M³)
MURI B/A	0.30	2.20	0.66	18.3	12.08
MURI B/A	0.30	2.55	0.76	5.7	4.36
TRA B/A	0.30	0.30	0.09	12	1.08
KOLLONA B/A	0.30	0.30	0.09	2.20	0.20
<b>VOLUM BETONI</b>					17.7
<b>COPE</b>					1
<b>TOTALI</b>					17.7

**HEKURI S 500**

POZICIONI	Ø(MM)	NR SH	L(M)	LTOT(M)	PESHA (KG)
1 (STAFA)	8	300	0.50	150.0	59.2
2	10	22	26.0	572.0	352.5
3	14	240	2.24	537.6	649.3
4	14	240	1.08	259.2	313.1
3'	16	24	2.24	53.8	84.8
3''	16	12	2.61	31.3	49.4
4'	16	24	1.08	25.9	40.9
4''	16	12	1.08	13.0	20.4
5 (STAFA)	10	96	1.29	123.8	76.3
6	16	6	4.76	28.6	45.1
6'	16	6	2.76	16.6	26.1
7	16	6	4.76	28.6	45.1
7'	16	6	2.76	16.6	26.1
8 (STAFA)	8	54	1.29	69.7	27.5
<b>PESHA TOTALE E HEKURIT</b>					1815.71
<b>MBETJE 5%</b>					108.9
<b>SHUMA (KG)</b>					1924.7
<b>COPE</b>					1
<b>TOTALI(KG)</b>					1924.65

**ARMIMI I PLANIT TE STRUKTURAVE, KUOTA -0.15**

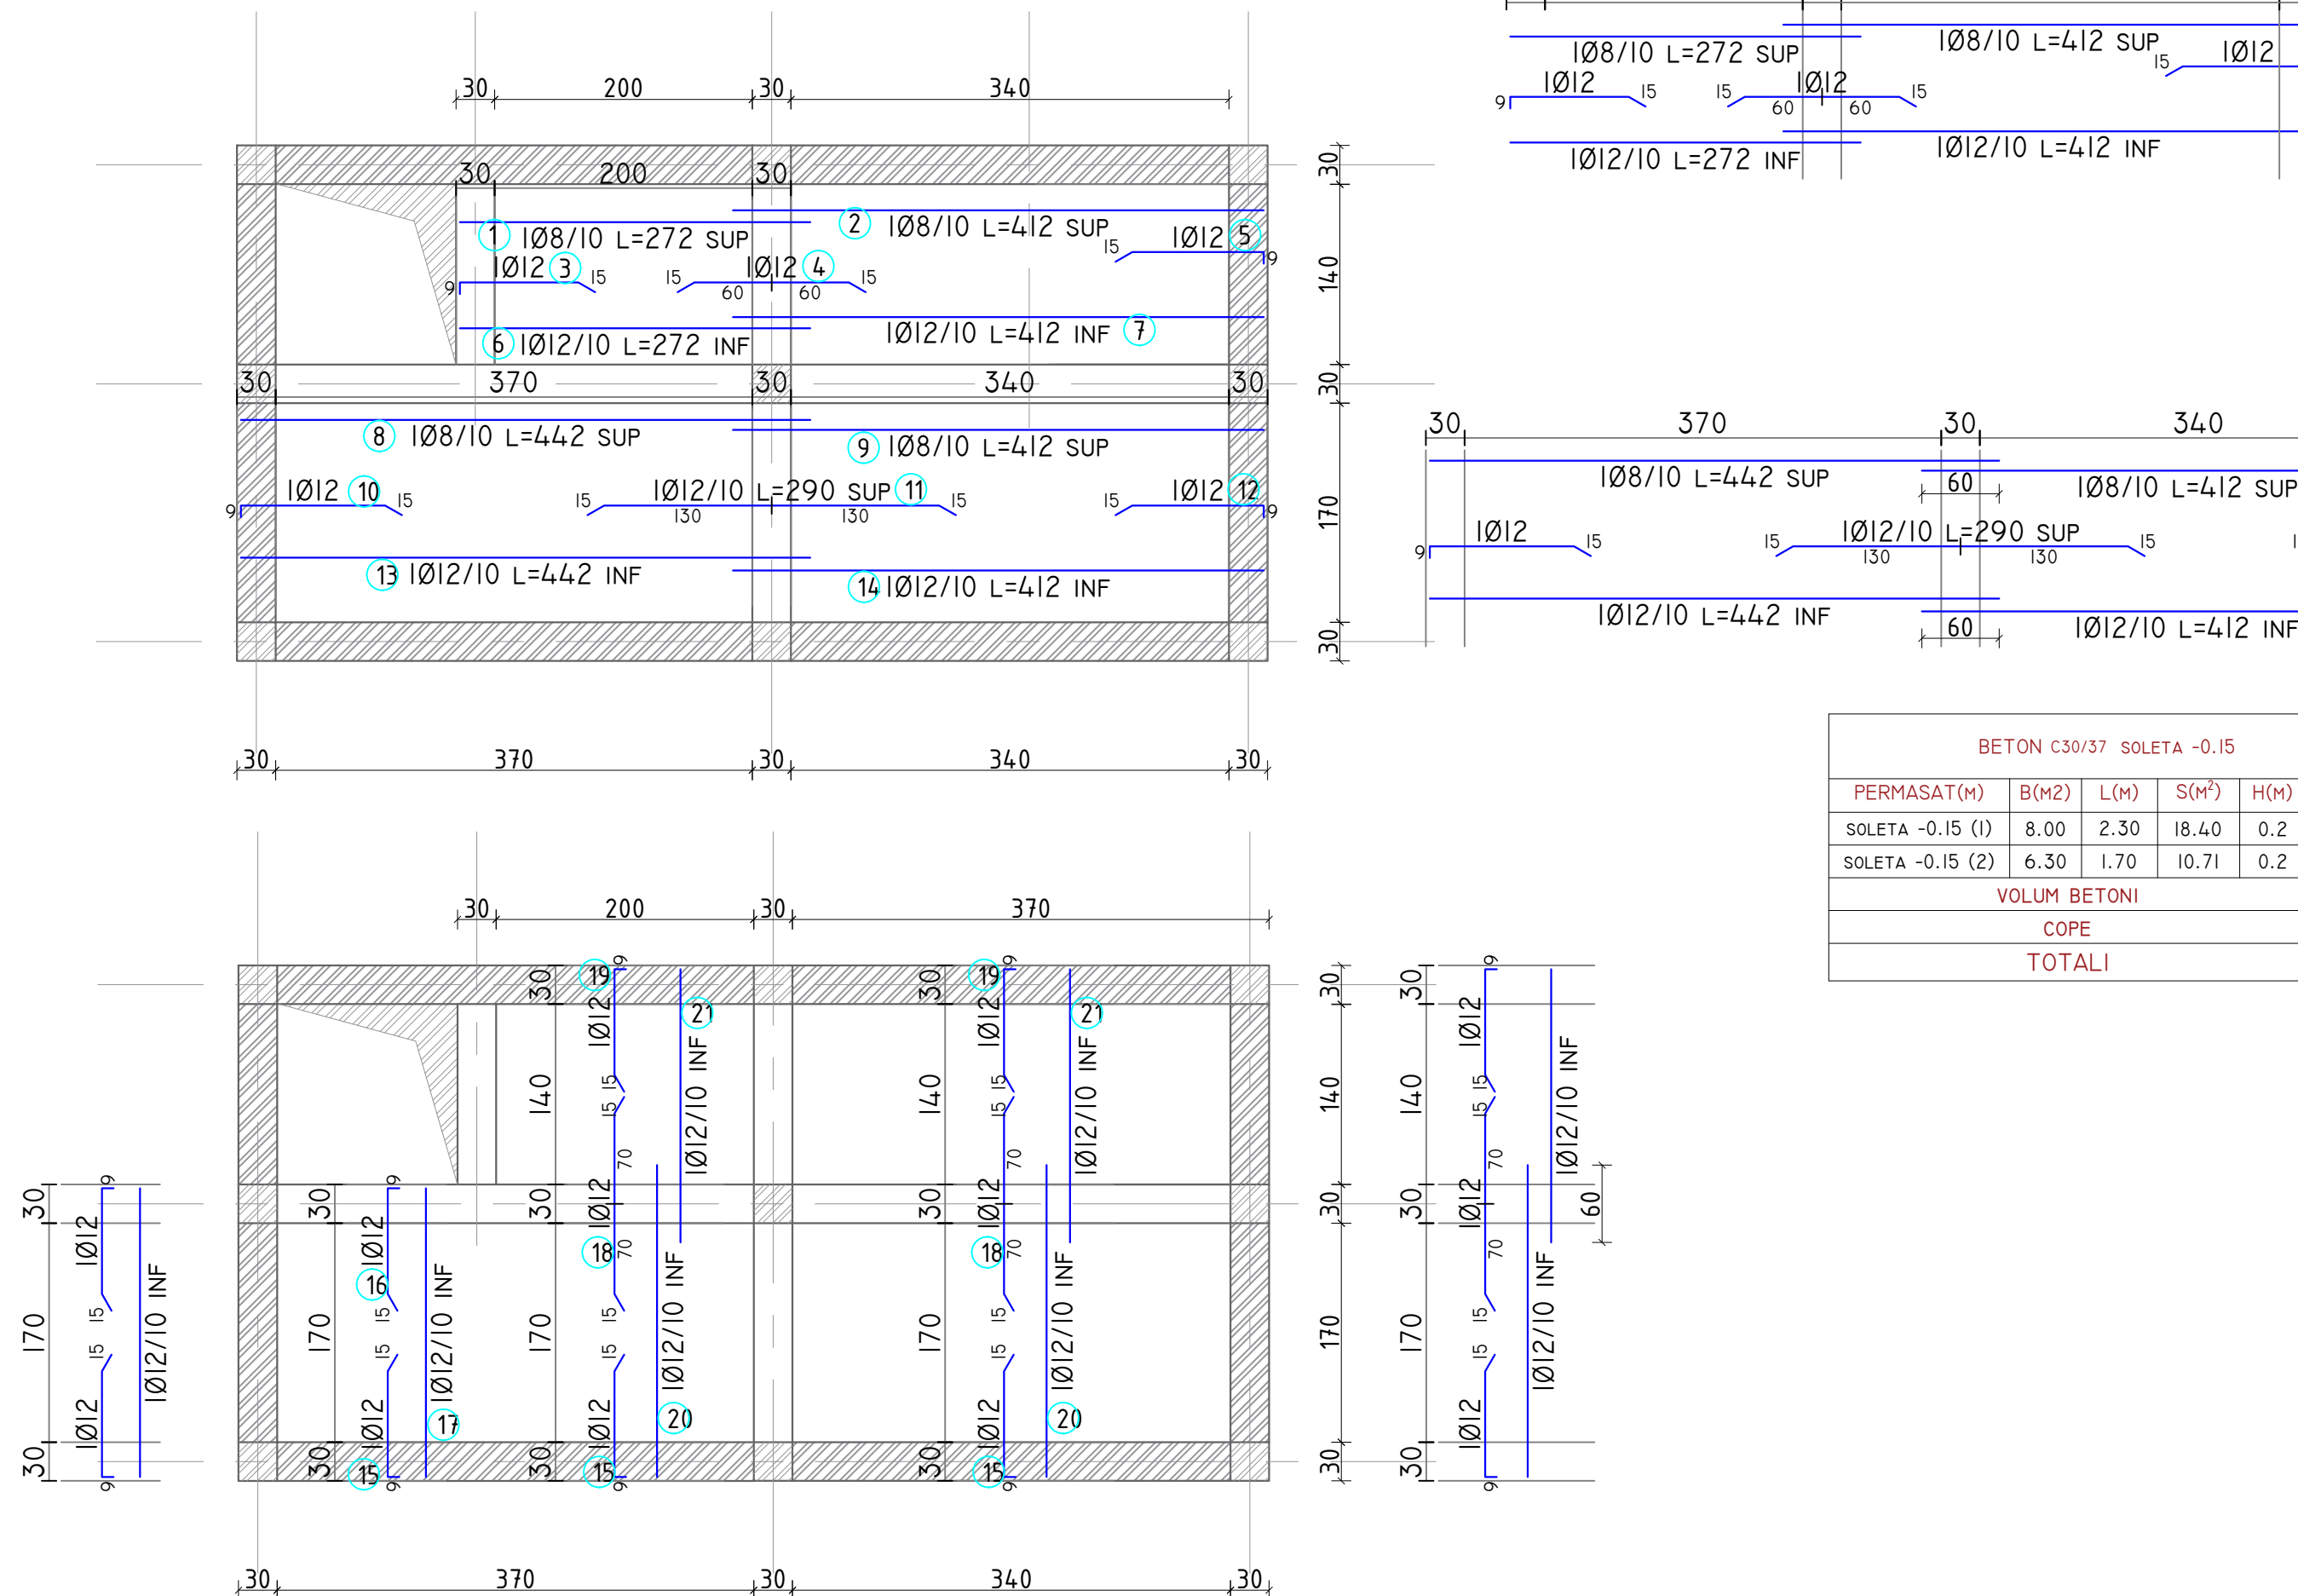

**BETON C30/37 SOLETA -0.15**

PERMASAT(M)	B(M2)	L(M)	S(M²)	H(M)	V(M³)
SOLETA -0.15 (1)	8.00	2.30	18.40	0.2	3.68
SOLETA -0.15 (2)	6.30	1.70	10.71	0.2	2.14
<b>VOLUM BETONI</b>					5.8
<b>COPE</b>					1
<b>TOTALI</b>					5.8

**HEKURI S 500**

POZICIONI	Ø(MM)	NR SH	L(M)	LTOT(M)	PESHA (KG)
1	8	17	2.72	46.2	18.2
2	8	17	4.12	70.0	27.6
3	12	17	1.16	19.7	17.5
4	12	17	1.50	25.5	22.6
5	12	17	1.26	21.4	19.0
6	12	17	2.72	46.2	41.0
7	12	17	4.12	70.0	62.2
8	8	23	4.42	101.7	40.1
9	8	23	4.12	94.8	37.4
10	12	23	1.36	31.3	27.8
11	12	23	2.90	66.7	59.2
12	12	23	1.26	29.0	25.7
13	12	23	4.42	101.7	90.2
14	12	23	4.12	94.8	84.1
15	12	80	1.06	84.8	75.2
16	12	17	1.06	18.0	16.0
17	12	37	2.27	84.0	74.5
18	12	63	1.70	107.1	95.0
19	12	63	1.06	66.8	59.3
20	12	63	2.42	152.5	135.3
21	12	63	2.12	133.6	118.5
<b>PESHA TOTALE E HEKURIT</b>					1146.46
<b>MBETJE 5%</b>					68.8
<b>SHUMA (KG)</b>					1215.3
<b>COPE</b>					1
<b>TOTALI(KG)</b>					1215.25



PROJEKTUES (DESIGN TEAM)  
**d&c partners** N.4497/7  
 design & consulting engineers  
 Local Engineering Office (LOC) Firma:  
 Studio Lokale Inxhinjerie (VEND) Lexoj dhe aprovoj

TITULLI I VIZATIMIT (DRAWING TITLE)  
**DEPOZITA E UJIT (WATER TANK)**

KLIENT: BASHKIA VLORE  
 Object: **PROJEKT ZBATIMI**  
 VAZHDMI I SHETITORES BREGDETARE NE PLAZHIN E VJETER, VLORE

DATA (DATE)	PROJEKTUES (DESIGN TEAM)
GUSHT 2024 (AUGUST 2024)	"D&C PARTNERS"
FAZA (PHASE)	SKEDARI DWG (DWG FILE)
PROJEKT-ZBATIMI	PROPOSED DESIGN.DWG

SHKALLA (SCALE)	NR. I VIZATIMIT (DRAWING NO.)
1:50	No. - 69

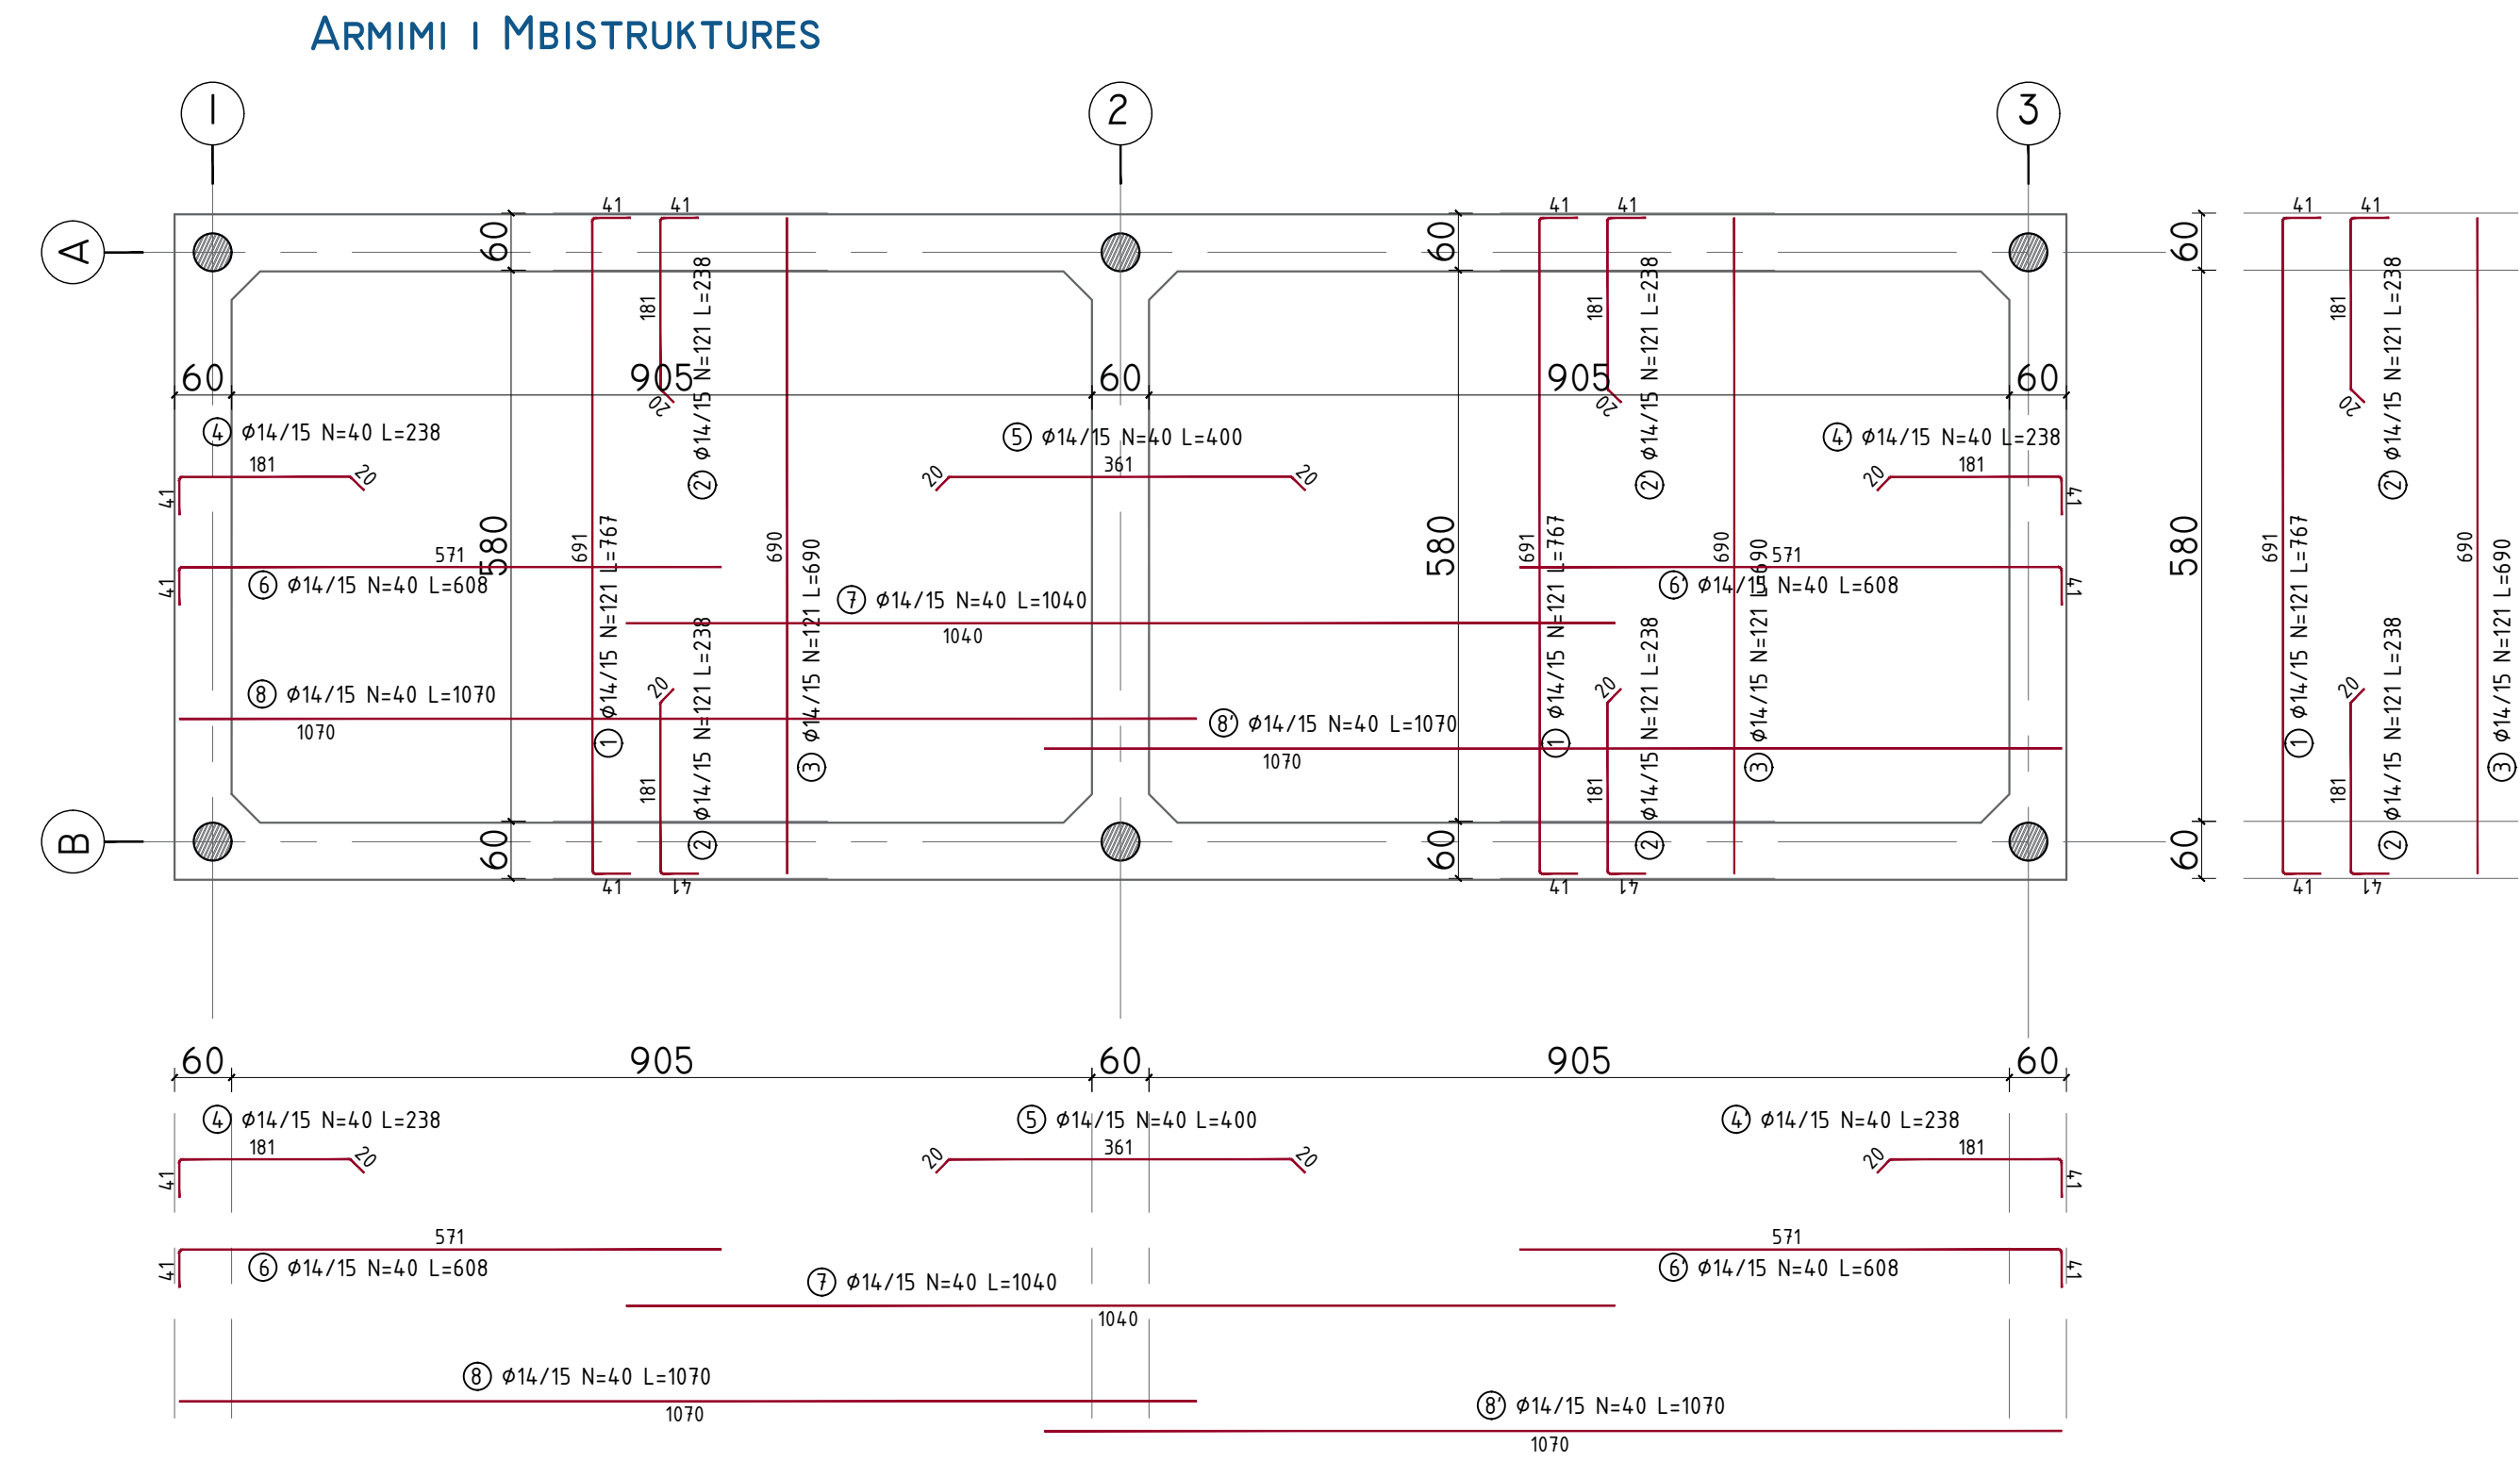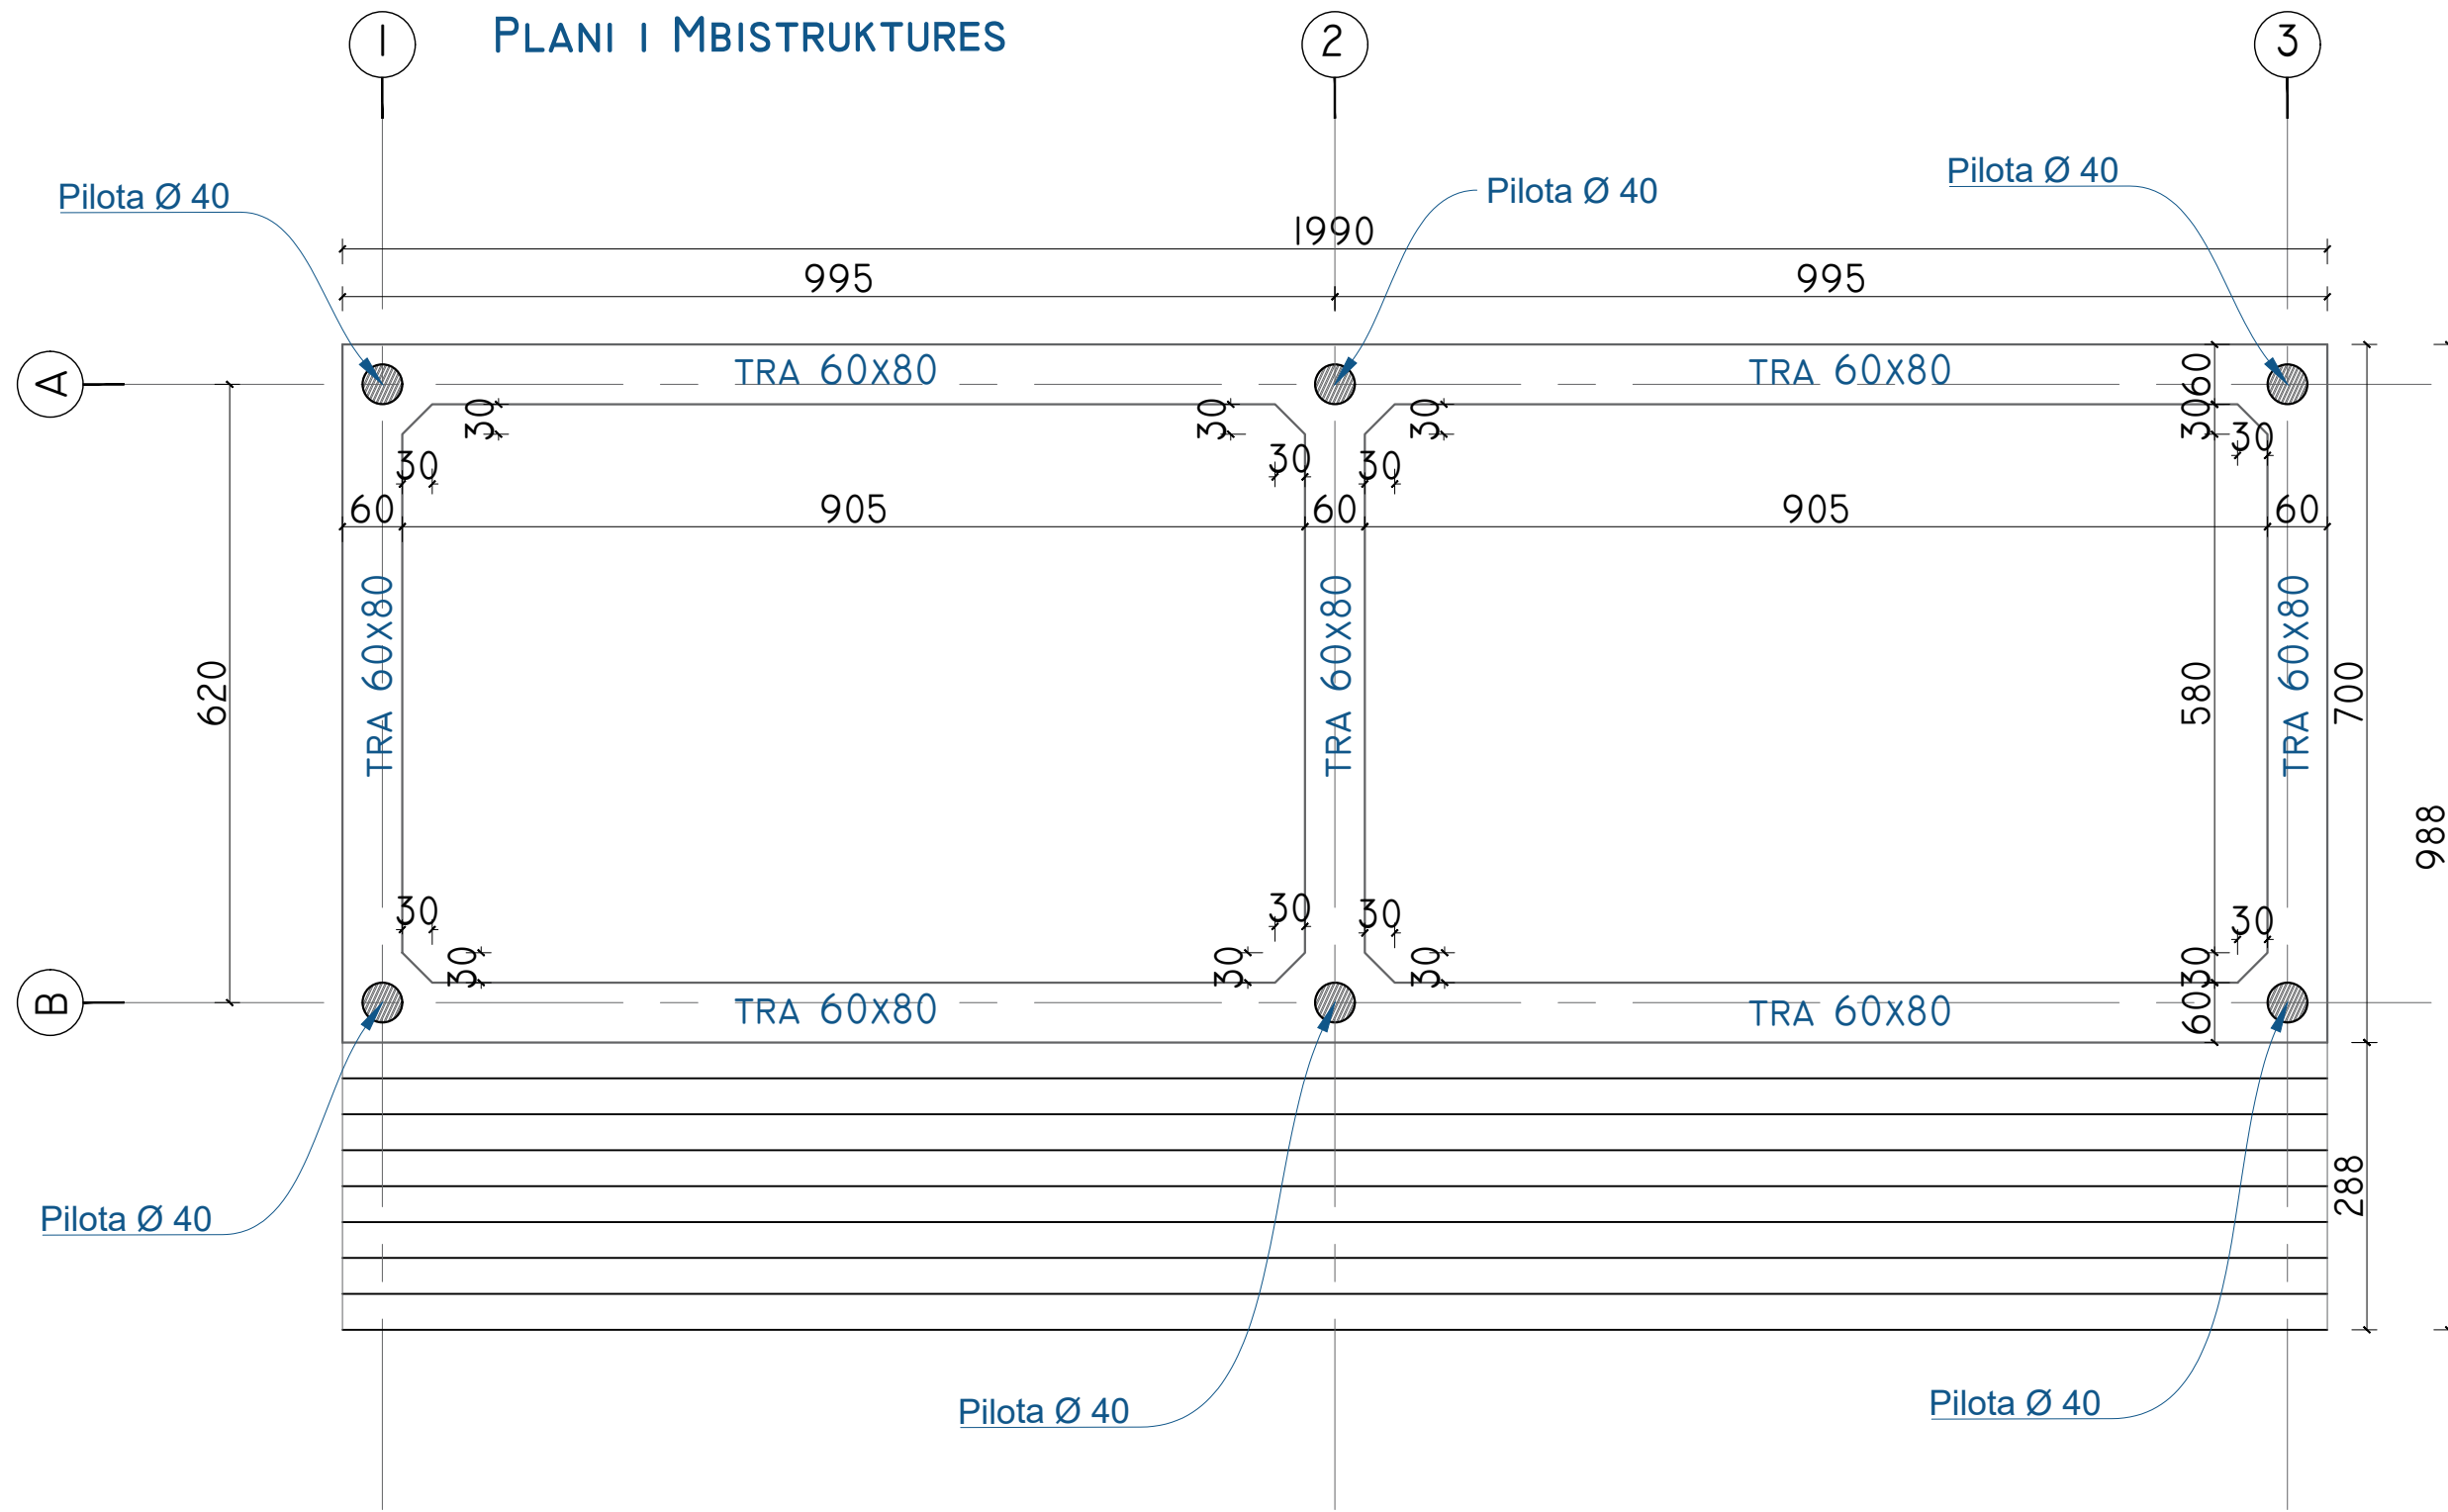

PROJEKTUES (DESIGN TEAM)  
**d&c partners** N.4497/7  
 design & consulting engineers  
 Local Engineering Office (LOC) Firma: Lexoj dhe aprovoj  
 Studio Lokale Inxhinjere (VEND)

TITULLI I VIZATIMIT (DRAWING TITLE)  
**PLANI I MBISTRUKTURES**  
 (STRUCTURAL PLAN)

KLIENT: BASHKIA VLORE  
 Object: **PROJEKT ZBATIMI**  
 VAZHDIMI I SHETITORES BREGDETARE NE PLAZHIN E VJETER, VLORE


DATA (DATE)	PROJEKTUES (DESIGN TEAM)
GUSHT 2024 (August 2024)	"D&C PARTNERS"
FAZA (PHASE)	SKEDARI DWG (DWG FILE)
PROJEKT-ZBATIMI	PROPOSED DESIGN.DWG

SHKALLA (SCALE)	NR. I VIZATIMIT (DRAWING NO.)
1:75	No. - 70

BETON C30/37 SOLETA					
PERMASAT(M)	B(M)	H(M)	S(M <sup>2</sup> )	L(M)	V(M <sup>3</sup> )
SEK I	7	0.20	1.40	20	28.00
VOLUM BETONI					28.0
COPE					1
TOTALI					28.0

BETON C30/37 TRAU SIPAS AKSIT A-A DHE AKSIT B-B					
PERMASAT(M)	B(M)	H(M)	S(M <sup>2</sup> )	L(M)	V(M <sup>3</sup> )
SEK I	0.6	0.80	0.48	20	9.60
VOLUM BETONI					9.6
COPE					2
TOTALI					19.2

### ARMIMI I TRAUT SIPAS AKSIT A-A DHE B-B

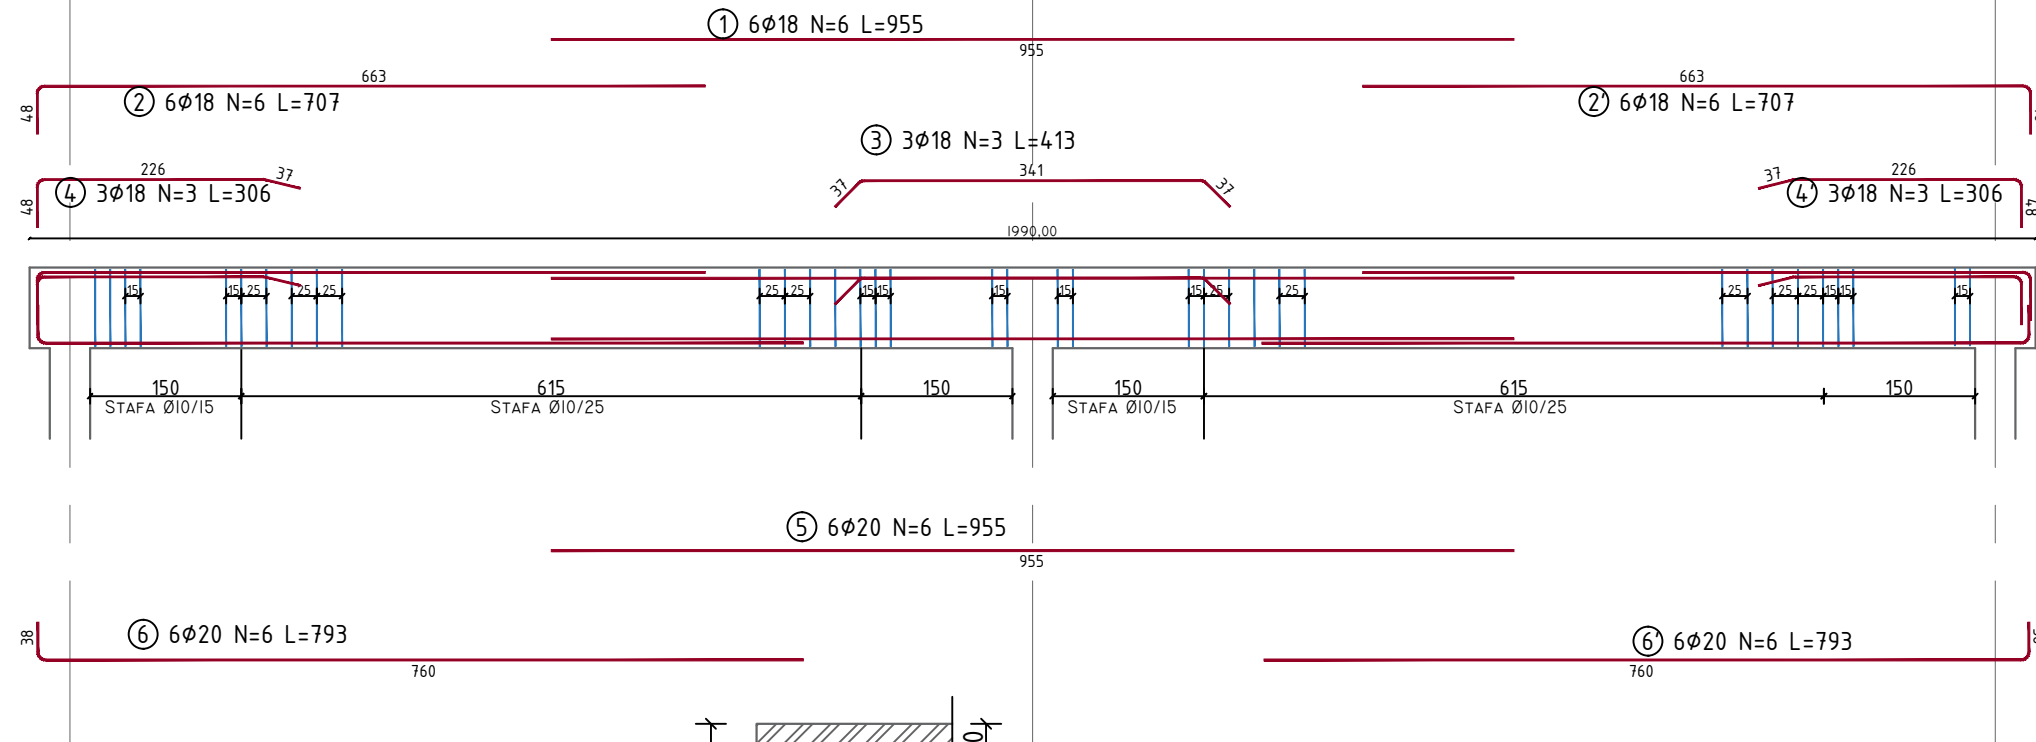


HEKURI S 500					
POZICIONI	Ø(MM)	NR SH	L(M)	LTOT(M)	PESHA (KG)
1	14	121	7.67	928.1	1120.9
2	14	121	2.38	288.0	347.8
2'	14	121	2.38	288.0	347.8
3	14	121	6.90	834.9	1008.4
4	14	40	2.38	95.2	115.0
4'	14	40	2.38	95.2	115.0
5	14	40	4.00	160.0	193.2
6	14	40	6.08	243.2	293.7
6'	14	40	6.08	243.2	293.7
7	14	40	10.40	416.0	502.4
8	14	40	10.70	428.0	516.9
8'	14	40	10.70	428.0	516.9
PESHA TOTALE E HEKURIT					5371.97
MBETJE 5%					322.3
SHUMA (KG)					5694.3
COPE					1
TOTALI(KG)					5694.29


HEKURI S 500					
POZICIONI	Ø(MM)	NR SH	L(M)	LTOT(M)	PESHA (KG)
1	18	6	9.55	57.3	114.4
2	18	6	7.07	42.4	84.7
2'	18	6	7.07	42.4	84.7
3	18	3	4.13	12.4	24.7
4	18	3	3.06	9.2	18.3
4'	18	3	3.06	9.2	18.3
5	20	6	9.55	57.3	141.2
6	20	6	7.93	47.6	117.3
6'	20	6	7.93	47.6	117.3
STAF A 1	10	162	2.23	361.3	222.6
STAF A 2	10	162	0.73	118.3	72.9
PESHA TOTALE E HEKURIT					1016.48
MBETJE 5%					61.0
SHUMA (KG)					1077.5
COPE					2
TOTALI(KG)					2154.93

BETON C30/37 TRAU SIPAS AKSIT I-I, AKSIT 2-2 DHE AKSIT 3-3					
PERMASAT(M)	B(M)	H(M)	S(M <sup>2</sup> )	L(M)	V(M <sup>3</sup> )
SEK I	0.6	0.80	0.48	7	3.36
VOLUM BETONI					3.4
COPE					3
TOTALI					10.1

HEKURI S 500					
POZICIONI	Ø(MM)	NR SH	L(M)	LTOT(M)	PESHA (KG)
1	18	6	7.67	46.0	91.9
2	18	3	2.38	7.1	14.3
2'	18	3	2.38	7.1	14.3
3	20	6	7.67	46.0	113.4
STAF A 1	10	162	2.23	361.3	222.6
STAF A 2	10	162	0.73	118.3	72.9
PESHA TOTALE E HEKURIT					529.32
MBETJE 5%					31.8
SHUMA (KG)					561.1
COPE					3
TOTALI(KG)					1683.24

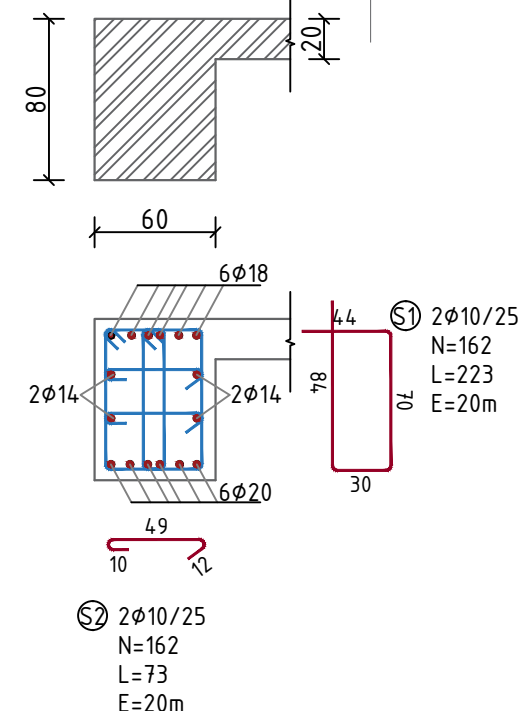


### ARMIMI I PILOTES

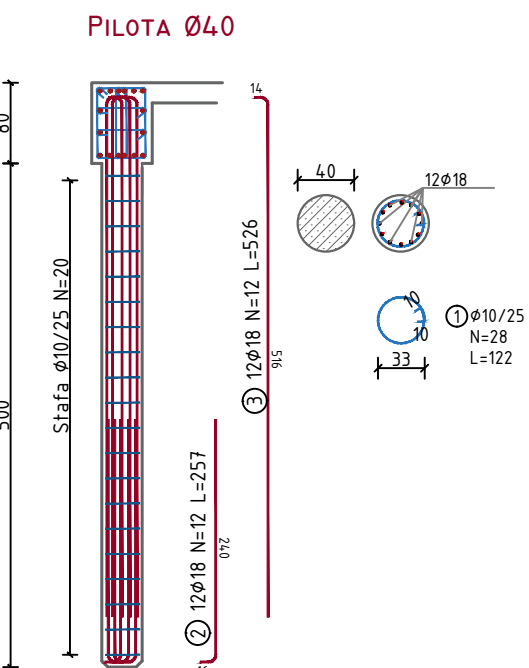

BETON C30/37 PILOTA Ø40					
PERMASAT(M)	B(M)	H(M)	S(M <sup>2</sup> )	L(M)	V(M <sup>3</sup> )
SEK I	X	Y	0.13	5	0.65
VOLUM BETONI					0.7
COPE					6
TOTALI					3.9

HEKURI S 500					
POZICIONI	Ø(MM)	NR SH	L(M)	LTOT(M)	PESHA (KG)
1	10	28	1.22	34.2	21.1
2	18	12	2.57	30.8	61.6
3	18	12	5.26	63.1	126.0
STAF A	10	20	5.00	100.0	61.6
PESHA TOTALE E HEKURIT					270.27
MBETJE 5%					16.2
SHUMA (KG)					286.5
COPE					6
TOTALI(KG)					1718.92


### ARMIMI I SHKALLES

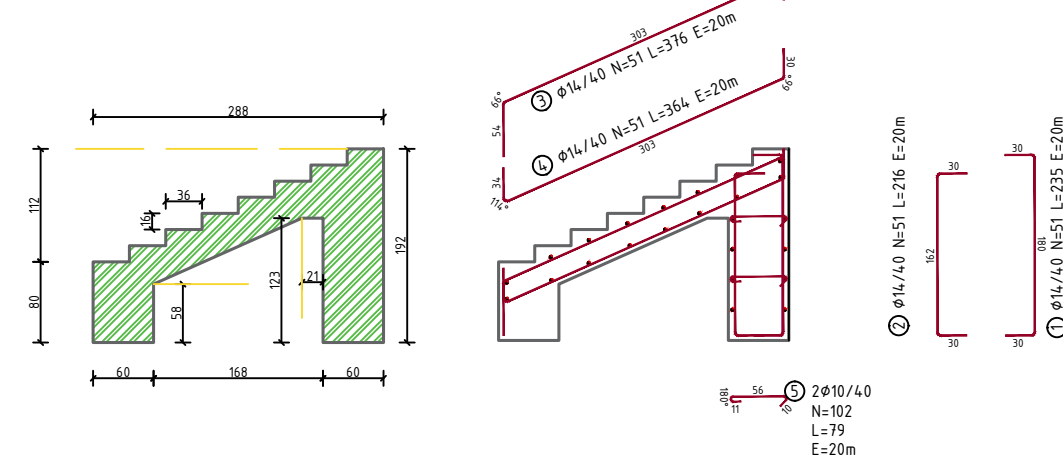

BETON C30/37 SHKALLA					
PERMASAT(M)	B(M)	H(M)	S(M <sup>2</sup> )	L(M)	V(M <sup>3</sup> )
SEK I	X	Y	2.3	20	46.00
VOLUM BETONI					46.0
COPE					1
TOTALI					46.0

HEKURI S 500					
POZICIONI	Ø(MM)	NR SH	L(M)	LTOT(M)	PESHA (KG)
1	14	51	2.35	119.9	144.8
2	14	51	2.16	110.2	133.1
3	14	51	3.76	191.8	231.6
4	14	51	3.64	185.6	224.2
5	10	102	0.79	80.6	49.7
6	10	24	22.00	528.0	325.4
PESHA TOTALE E HEKURIT					1108.65
MBETJE 5%					66.5
SHUMA (KG)					1175.2
COPE					1
TOTALI(KG)					1175.17

### ARMIMI I TRAUT SIPAS AKSIT I-I, 2-2 DHE 3-3

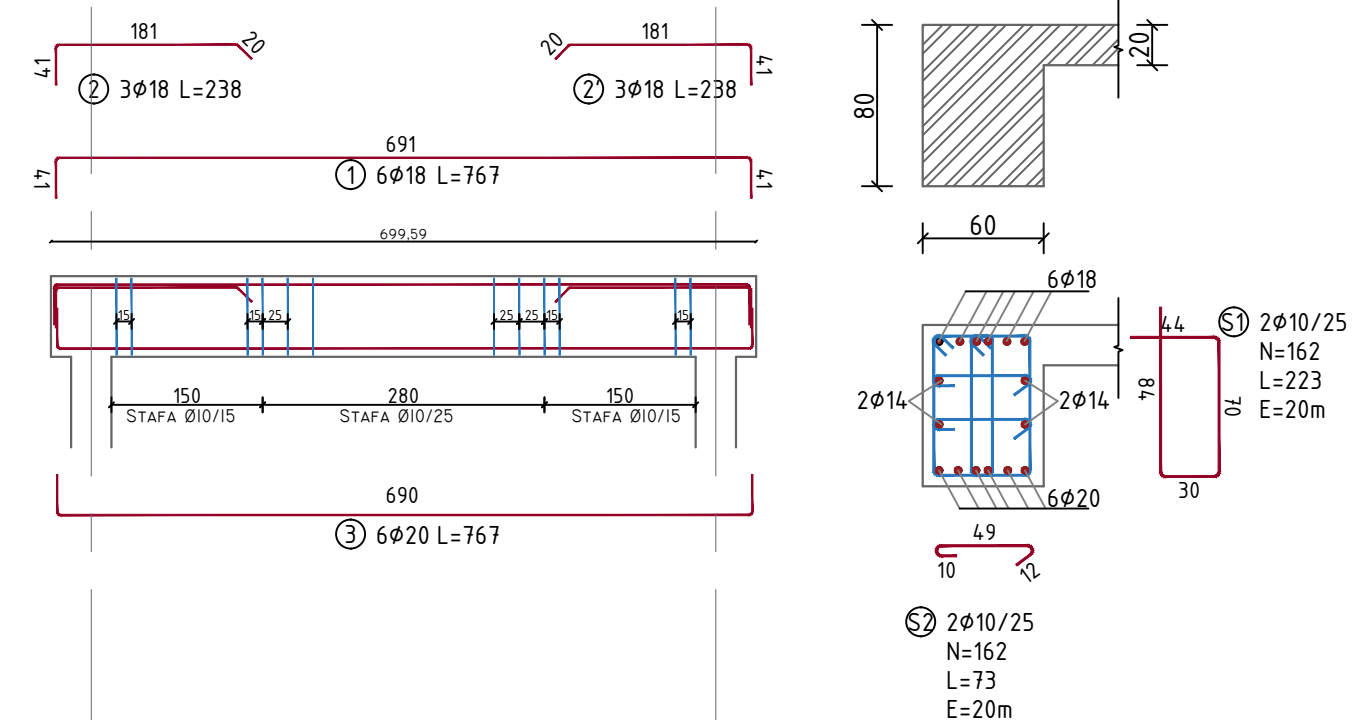

PROJEKTUES (DESIGN TEAM)  
**d&c partners** N.4497/7  
 design & consulting engineers  
 Local Engineering Office (LOC) Firma:  
 Studio Lokale Inxhinjerieke (VEND) Lexoj dhe aprovoj


### TITULLI I VIZATIMIT (DRAWING TITLE)

## KONSTRUKSIONI B/A (R/C STRUCTURE)

KLIENT: BASHKIA VLORE  
 Object: **PROJEKT ZBATIMI**  
 VAZHDMI I SHETITORES BREGDETARE NE PLAZHIN E VJETER, VLORE

DATA (DATE)	PROJEKTUES (DESIGN TEAM)
GUSHT 2024 (AUGUST 2024)	"D&C PARTNERS"
FAZA (PHASE)	SKEDARI DWG (DWG FILE)
PROJEKT-ZBATIMI	PROPOSED DESIGN.DWG

SHKALLA (SCALE)	NR. I VIZATIMIT (DRAWING NO.)
1:75	No. - 71

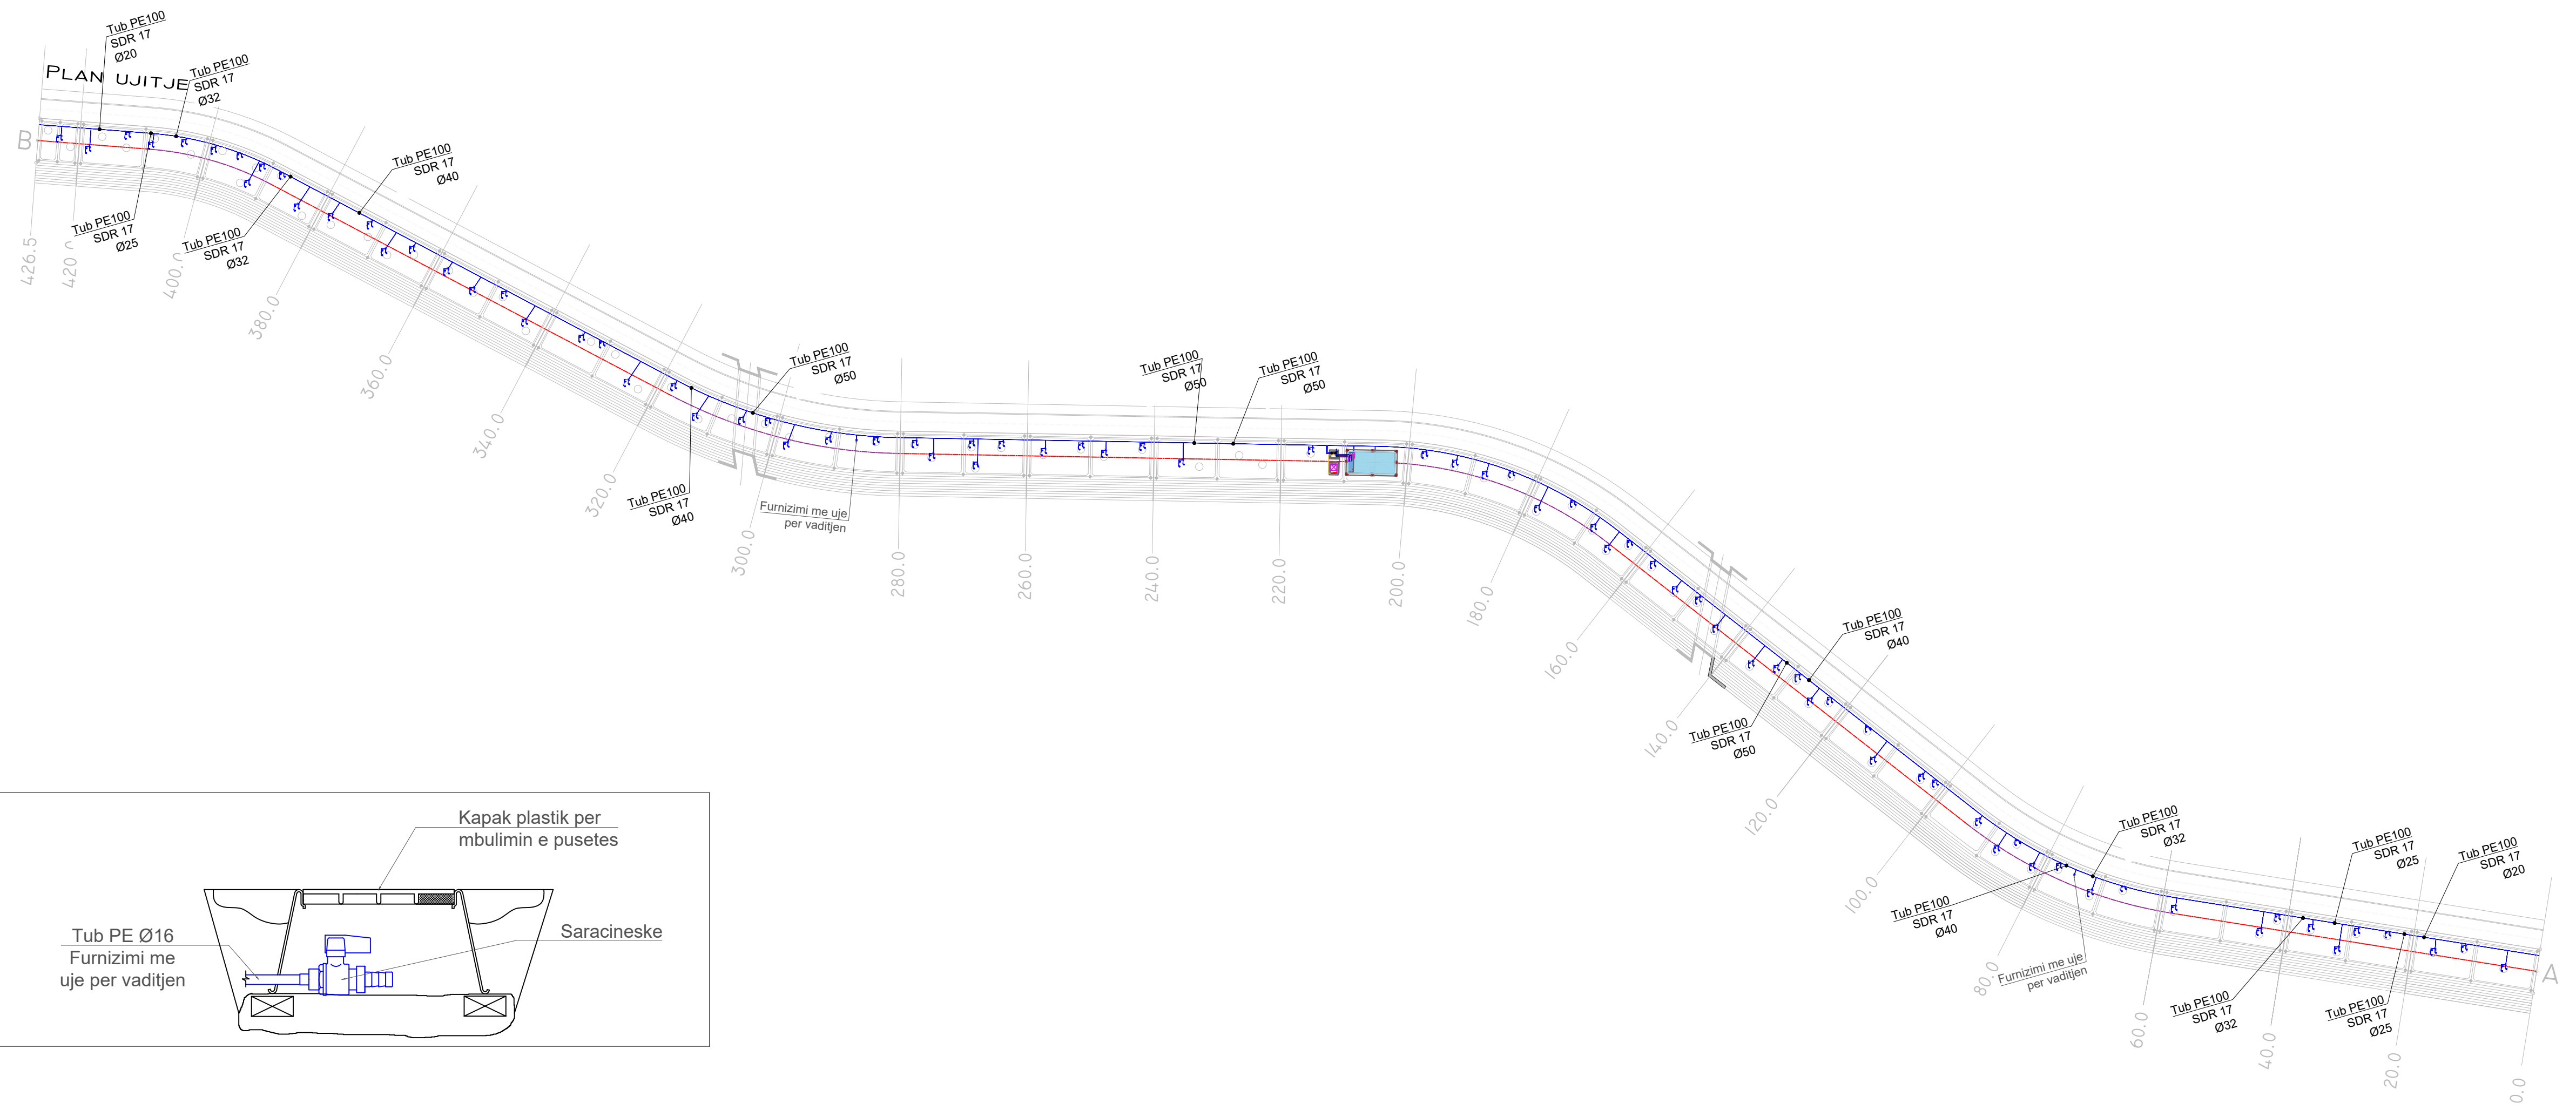

PROJEKTUES (DESIGN TEAM)	
<b>d&amp;c partners</b> design & consulting engineers	N.449777
Local Engineering Office (LOC) Studio Lokale Inzhinerike (VEND)	Firma: Lexoj dhe aprovoj

TITULLI I VIZATIMIT (DRAWING TITLE)
PLANI I DIMENSIONIMIT TE LINJAVE HIDRAULIKE


KLIENT: BASHKIA VLORE
Object: <b>PROJEKT ZBATIMI</b>
VAZHDIMI I SHETITORES BREGDETARE NE PLAZHIN E VJETER, VLORE

DATA (DATE)	PROJEKTUES (DESIGN TEAM)
GUSHT 2024 (AUGUST 2024)	"D&C PARTNERS"
FAZA (PHASE)	SKEDARI DWG (DWG FILE)
PROJEKT-ZBATIMI	PROPOSED DESIGN.DWG

SHKALLA (SCALE)	NR. I VIZATIMIT (DRAWING NO.)
1:750	IM-U-01



# DETAJI I INSTALIMIT TE PAJISJEVE TE VADITJESE SE RRENJEVE TE PEMEVE

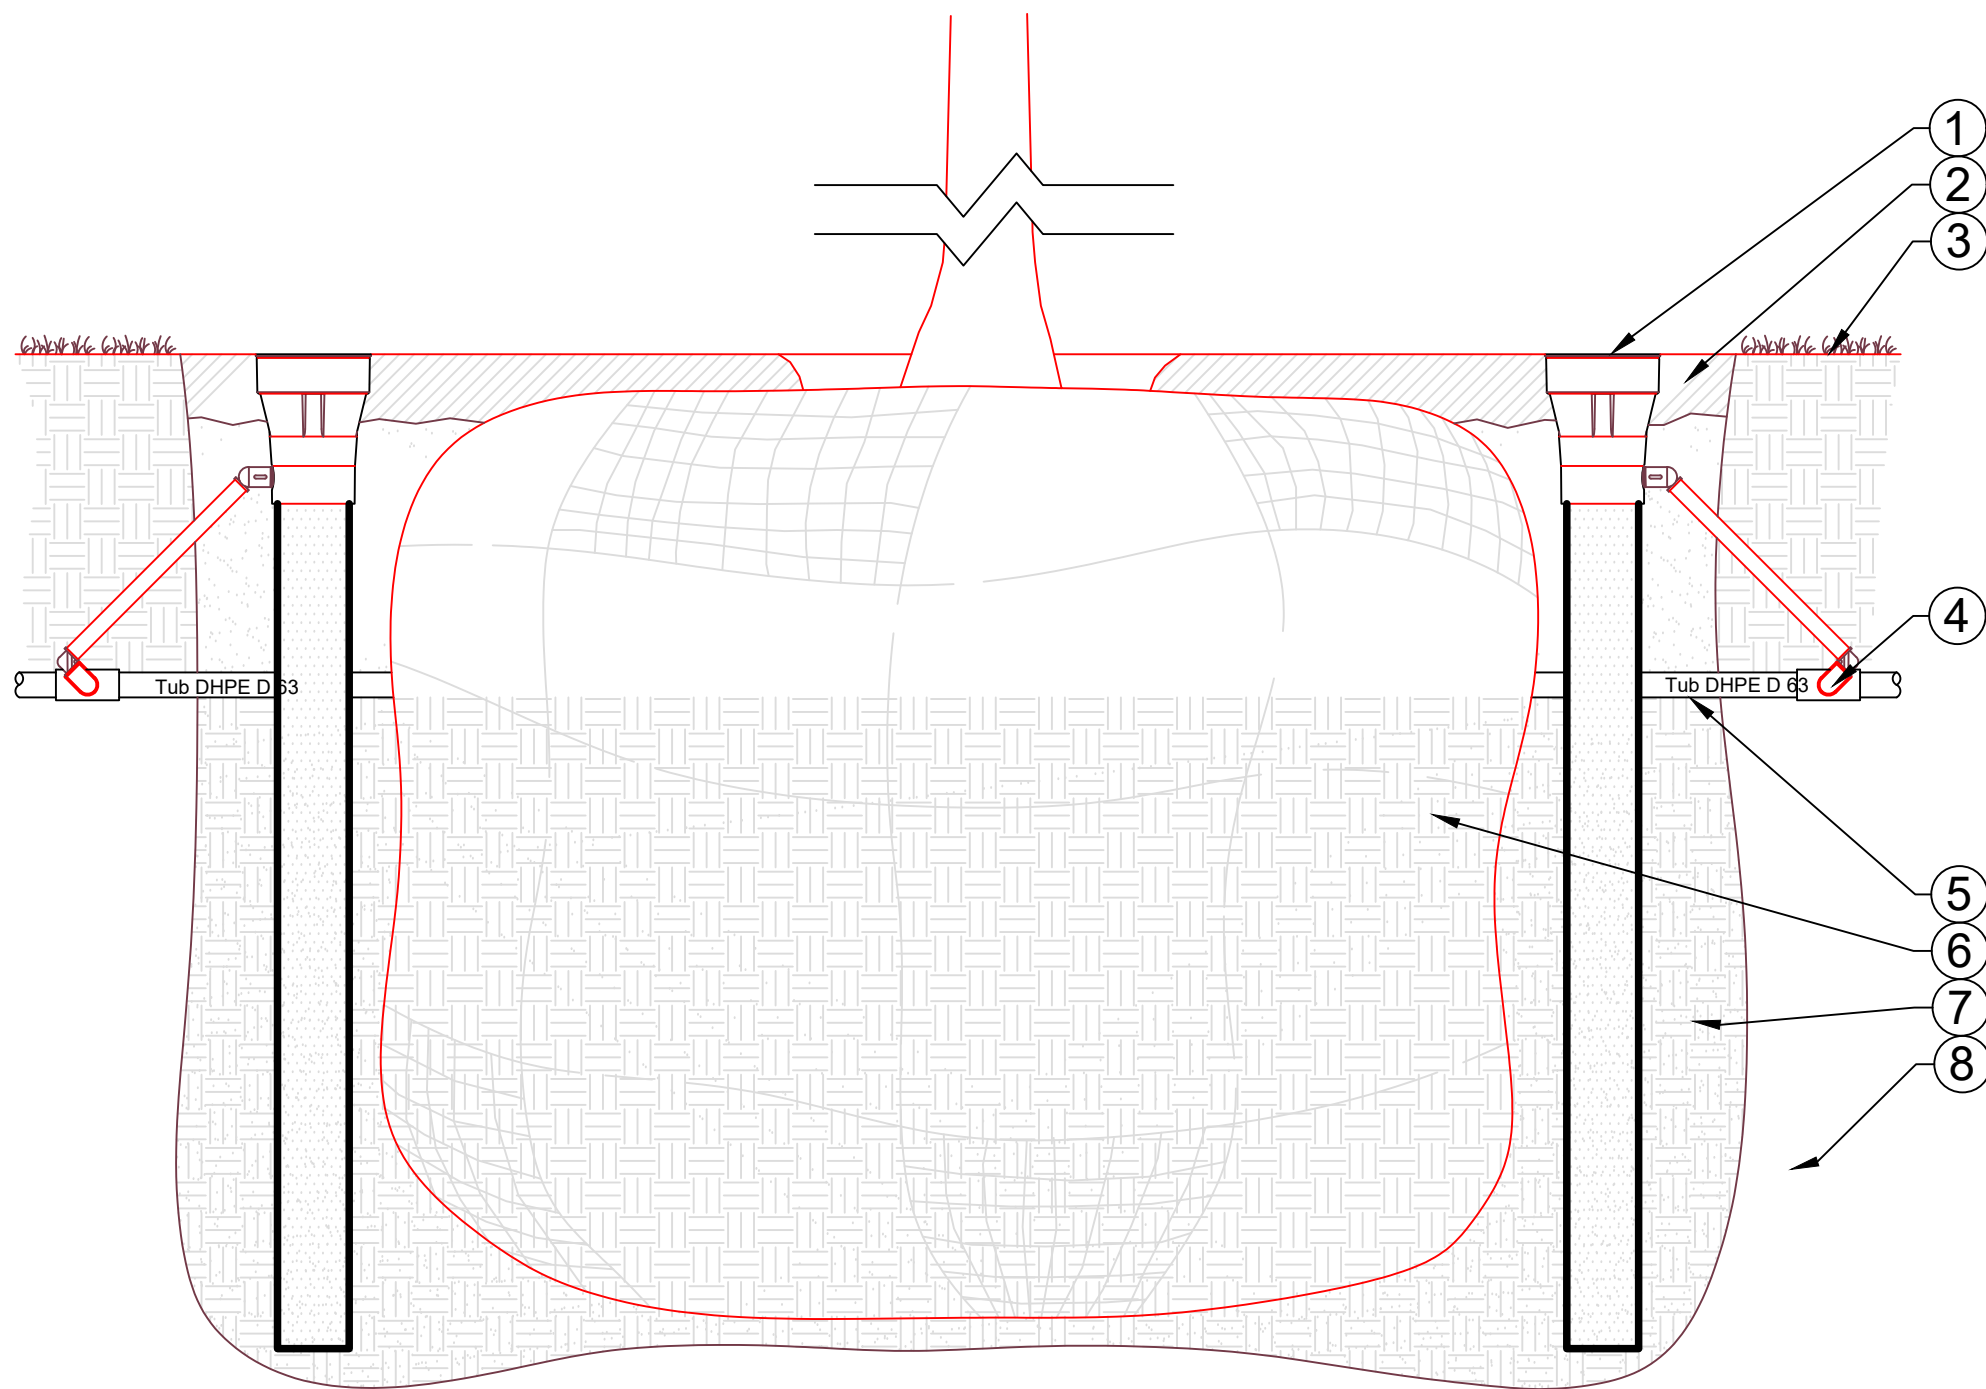

## LEGJENDA

- 1- Pajisja e sistemit per ujitjen e rrenjes
- 2- Kashte fertilizuese
- 3- Bari

- 4- Tubi kryesor i furnizimit
- 5- Tubi i degezuar per ujitje
- 6- Zona e rrenjeve

- 7- Toke e ndryshuar
- 8- Toke e vendit

PROJEKTUES (DESIGN TEAM)

**d&c partners**  
design & consulting engineers

Local Engineering Office (LOC)  
Studio Lokale Inxhinjrike (VEND)

N.4497/7

Firma:  
Lexoj dhe aprovoj

TITULLI I VIZATIMIT (DRAWING TITLE)

DETAJI I INSTALIMIT TE PAJISJEVE TE  
UJITJES SE RRENJEVE TE PEMEVE

KLIENT: BASHKIA VLORE


Object: **PROJEKT ZBATIMI**

VAZHDIMI I SHETITORES BREGDETARE NE  
PLAZHIN E VJETER, VLORE


DATA (DATE)	PROJEKTUES (DESIGN TEAM)
GUSHT 2024 (AUGUST 2024)	"D&C PARTNERS"
FAZA (PHASE)	SKEDARI DWG (DWG FILE)
PROJEKT-ZBATIMI	PROPOSED DESIGN.DWG

SHKALLA (SCALE)	NR. I VIZATIMIT (DRAWING NO.)
1:50	IM-U-02


# DEPOZIATA E UJIT DHE INSTALIMI I POMPES

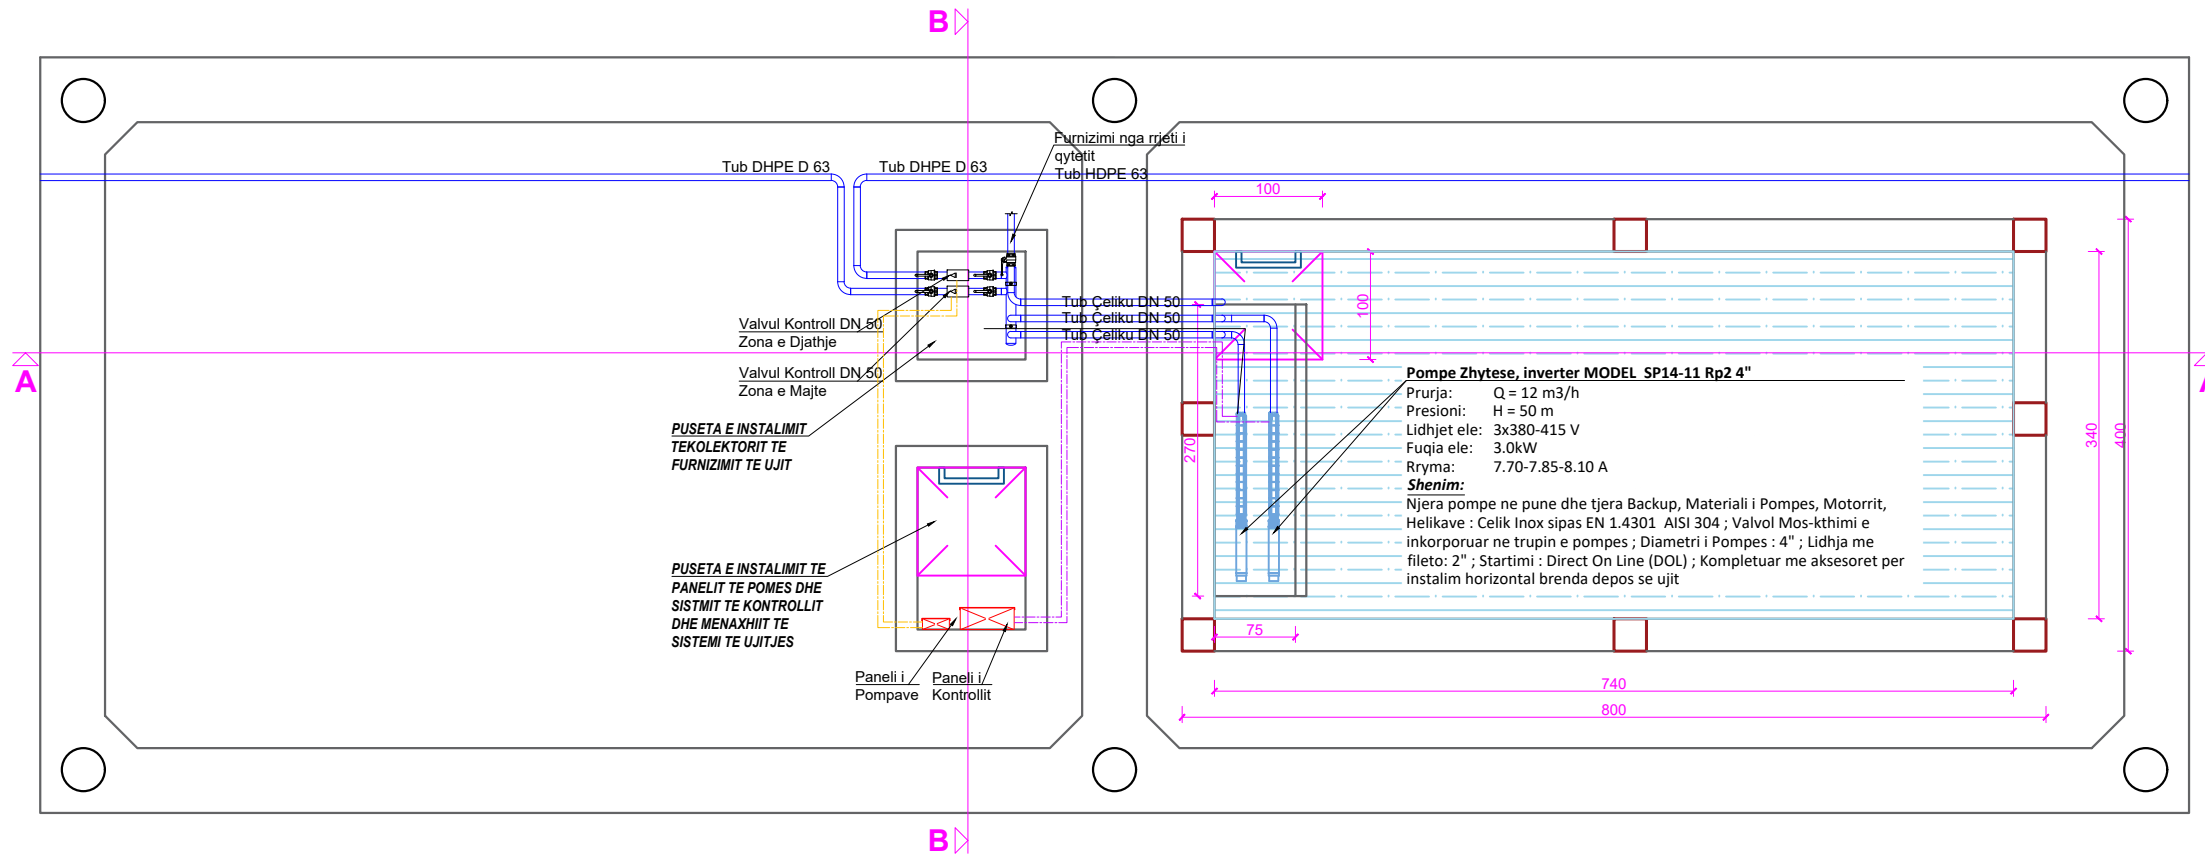

PRERJA A-A

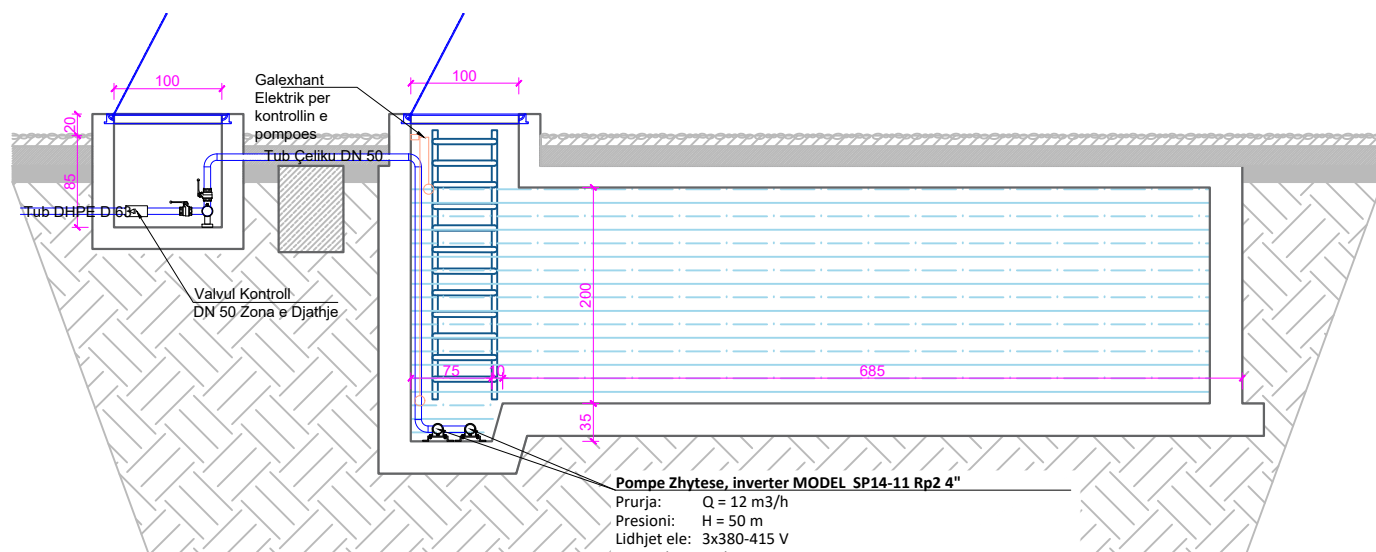

PRERJA B-B

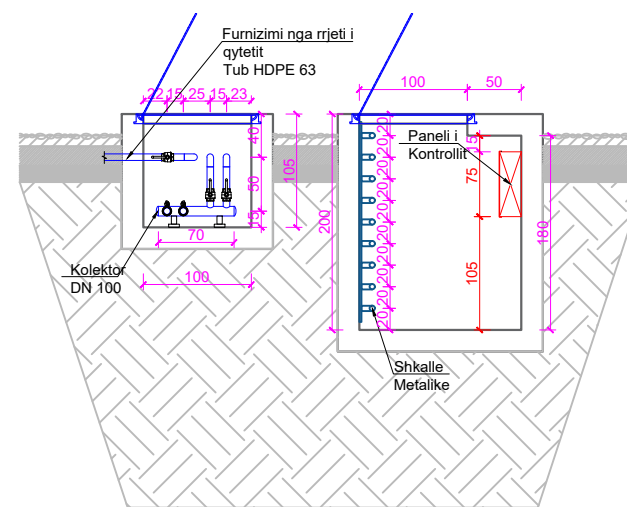

**Pompe Zhytесе, inverter MODEL SP14-11 Rp2 4"**  
 Prurja: Q = 12 m<sup>3</sup>/h  
 Presioni: H = 50 m  
 Lidhjet ele: 3x380-415 V  
 Fuqia ele: 3.0kW  
 Rryma: 7.70-7.85-8.10 A  
**Shenim:**  
 Njera pompe ne pune dhe tjera Backup, Materiali i Pompes, Motorrit, Helikave : Celik Inox sipas EN 1.4301 AISI 304 ; Valvol Mos-kthimi e inkorporuar ne trupin e pompos ; Diametri i Pompes : 4" ; Lidhja me fileto : 2" ; Startimi : Direct On Line (DOL) ; Kompletuar me aksesoret per instalim horizontal brenda depos se ujit

PROJEKTUES (DESIGN TEAM)

**d&c partners**  
 design & consulting engineers

Local Engineering Office (LOC)  
 Studio Lokale Inxhinjerike (VEND)

N.4497/7

Firma:  
 Lexoj dhe aprovoj

TITULLI I VIZATIMIT (DRAWING TITLE)

DEPOZIATA E UJIT DHE  
 INSTALIMI I POMPES



KLIENT: BASHKIA VLORE

Object: **PROJEKT ZBATIMI**

VAZHDIMI I SHETITORES BREGDETARE NE  
 PLAZHIN E VJETER, VLORE

DATA (DATE)	PROJEKTUES (DESIGN TEAM)
GUSHT 2024 (AUGUST 2024)	"D&C PARTNERS"
FAZA (PHASE)	SKEDARI DWG (DWG FILE)
PROJEKT-ZBATIMI	PROPOSED DESIGN.DWG


SHKALLA (SCALE)	NR. I VIZATIMIT (DRAWING NO.)
1:50	IM-U-03

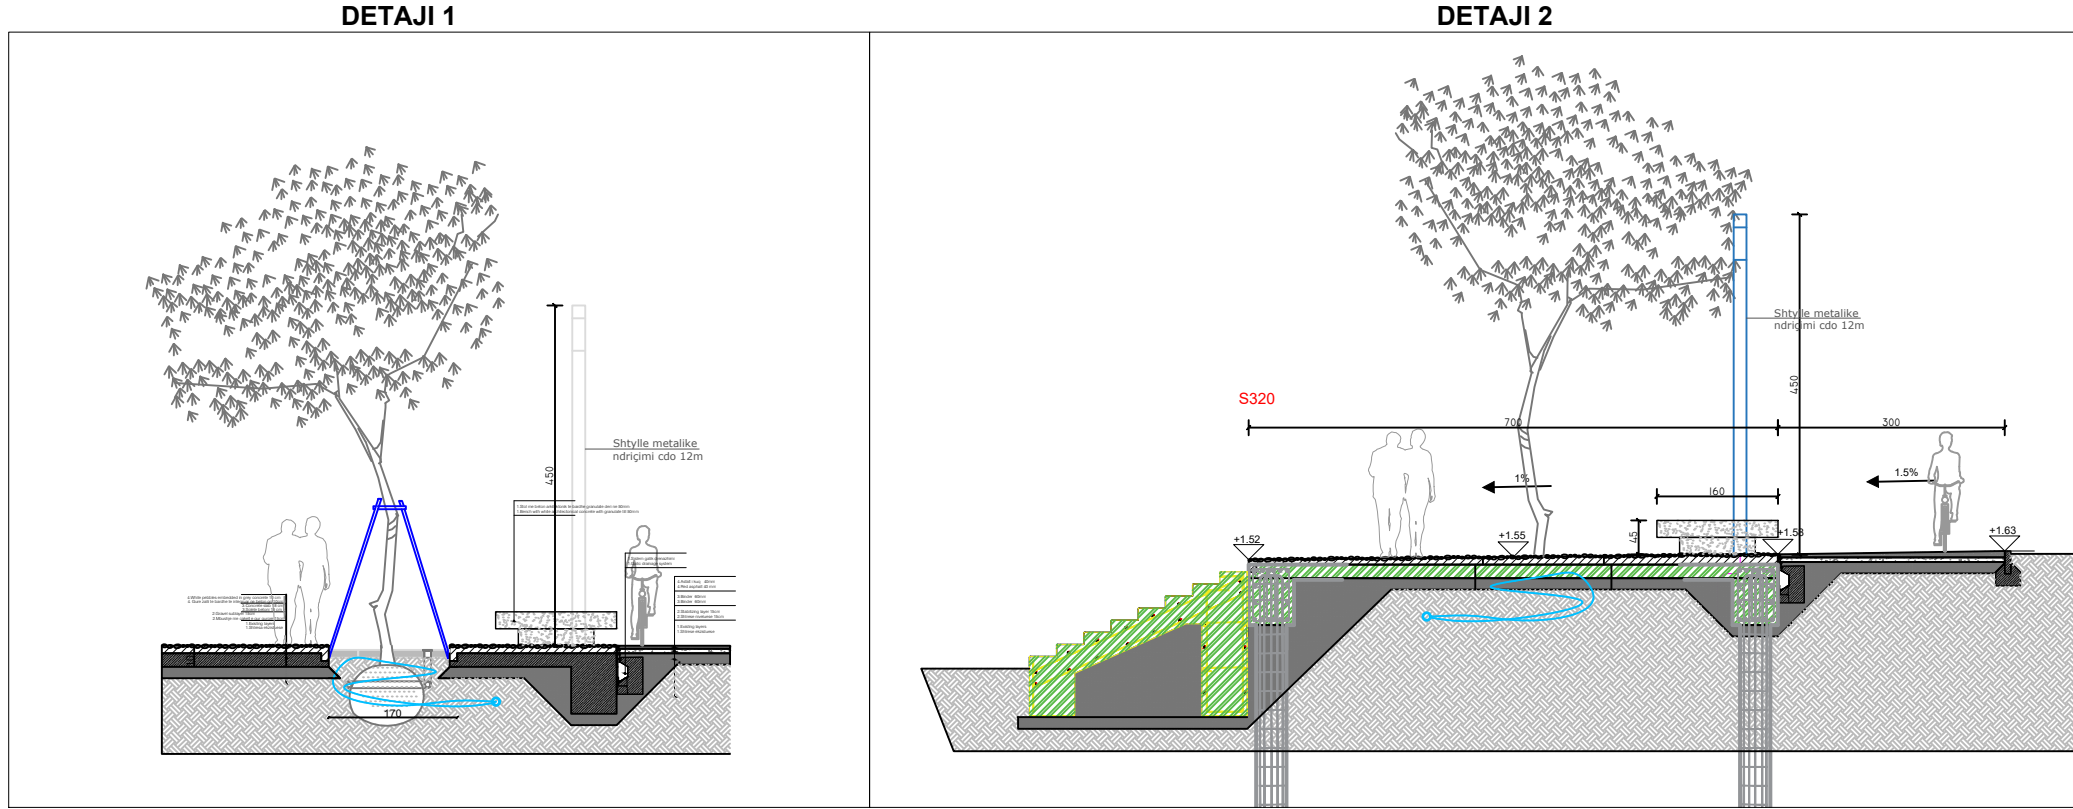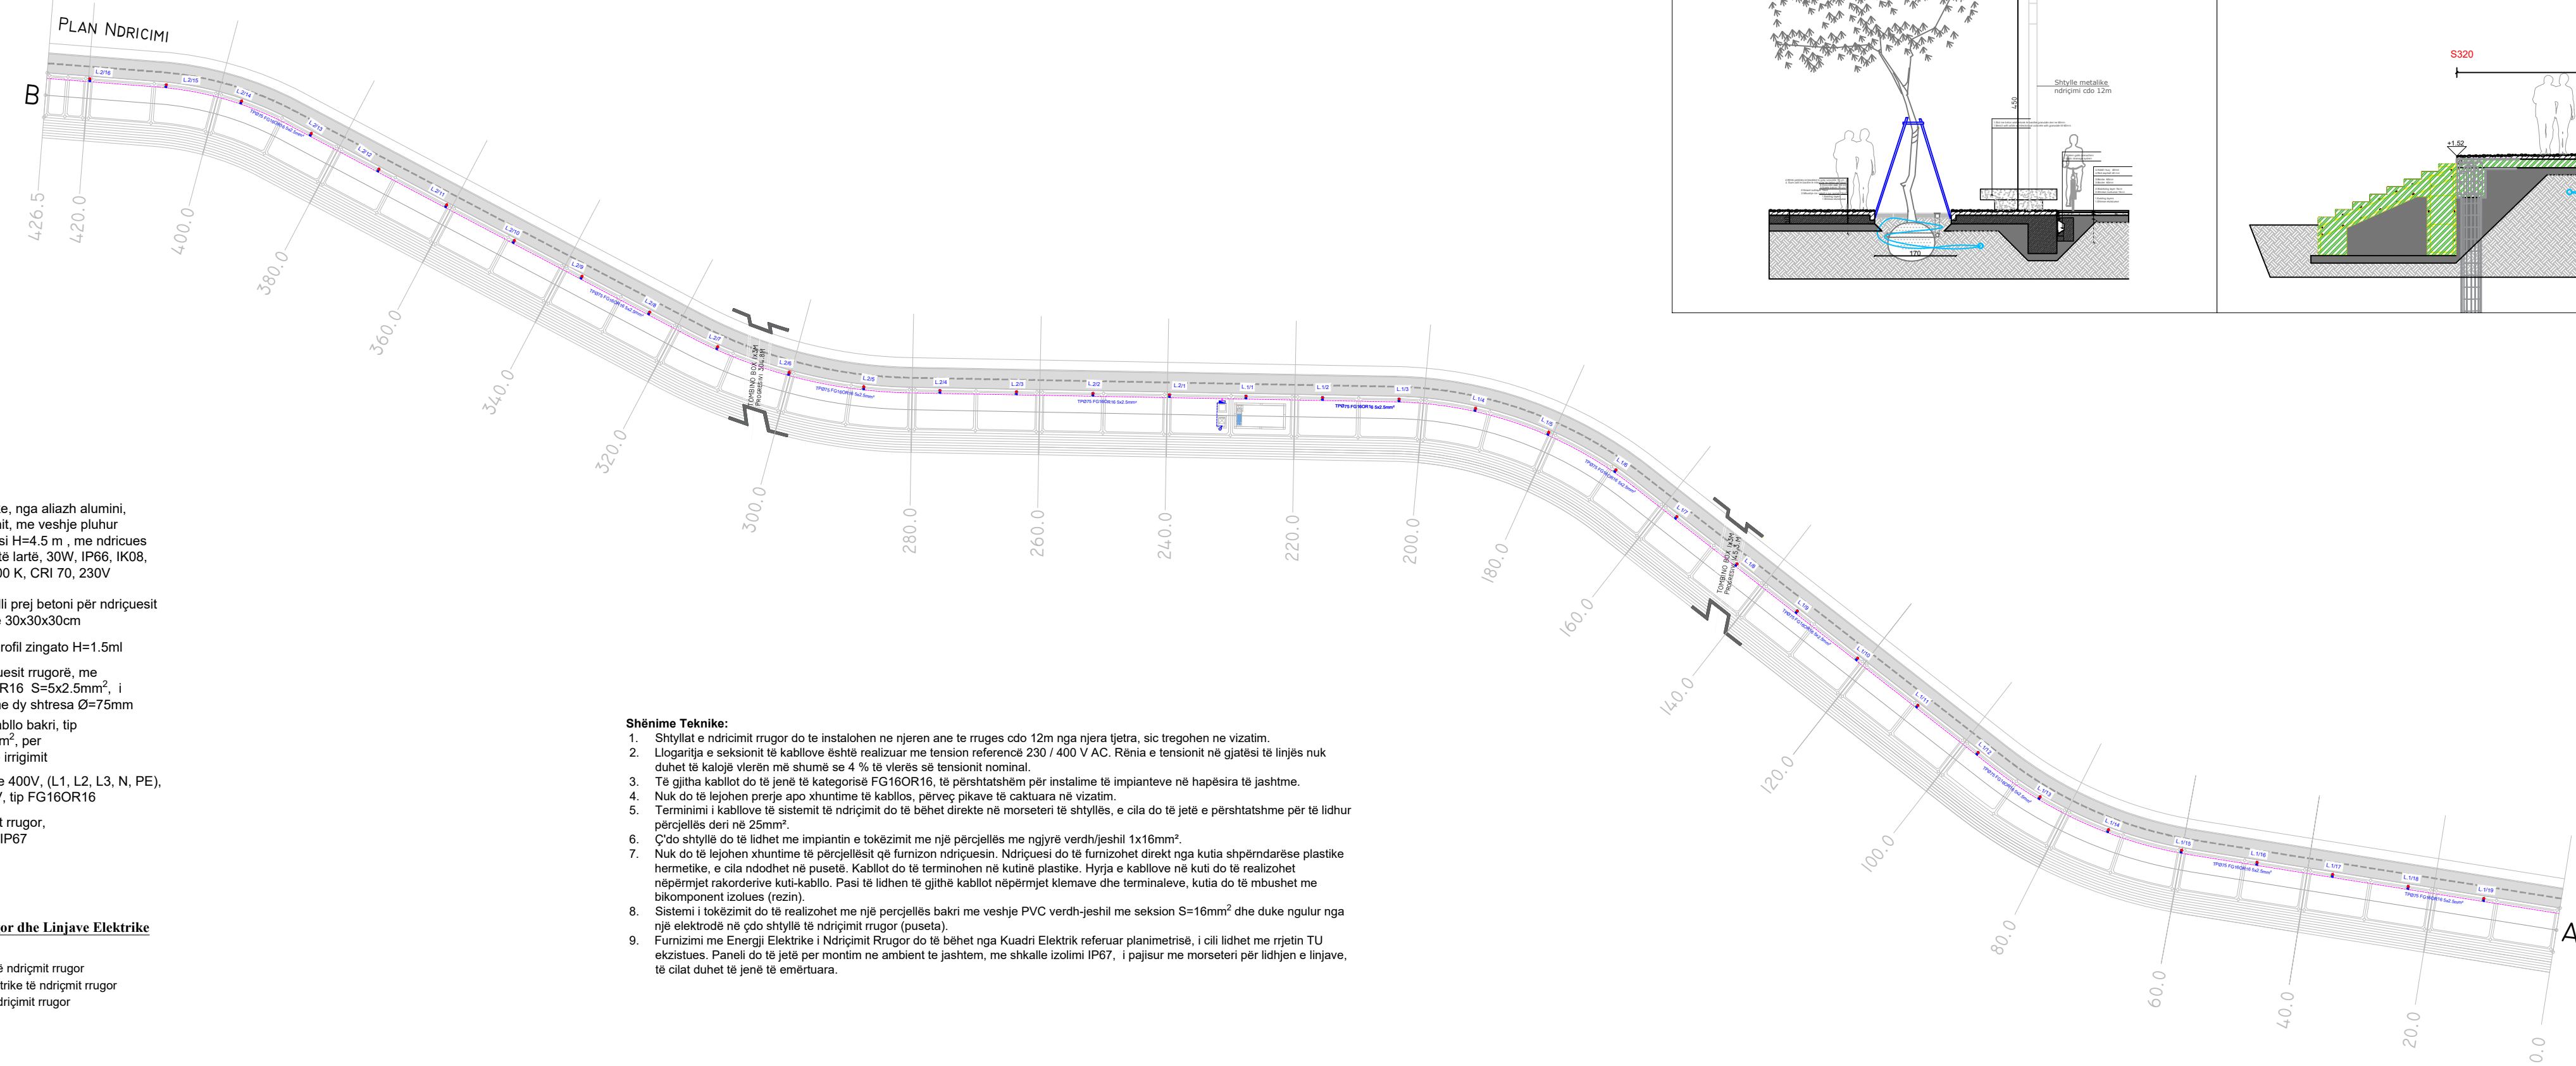

**LEGJENDA:**

- Shtyllë ndriçimi, metalike, nga aliazh alumini, rezistentë ngaj korozionit, me veshje pluhur elektrostatische, me gjatësi H=4.5 m , me ndriçues LED me performancë të lartë, 30W, IP66, IK08, 4200 lm, 140 lm/W, 4000 K, CRI 70, 230V
- Pusetë elektrike kontrolli prej betoni për ndriçuesit me kapak gizë të rëndë 30x30x30cm
- Elektrode tokëzimi tip profil zingato H=1.5ml
- Linjë ndriçimi për ndriçuesit rrugorë, me kablo bakri, tip FG16OR16 S=5x2.5mm<sup>2</sup>, i futur në tub korugato me dy shtresa Ø=75mm
- Linjë fuqie 400V, me kablo bakri, tip FG16OR16 S=5x2.5mm<sup>2</sup>, per furnizimin e pompes se irrigimit
- Dalje elektrike tre fazore 400V, (L1, L2, L3, N, PE), kablo bakri Un=0.6/1kV, tip FG16OR16
- Panel elektrik i ndriçimit rrugor, për instalim të jashtëm IP67

**Emërtimi i Shtyllave të Ndricimit Rrugor dhe Linjave Elektrike**

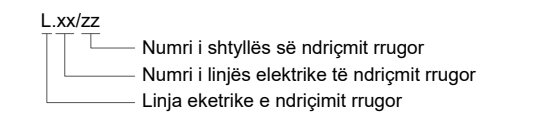

**Shënime Teknike:**

1. Shtyllat e ndricimit rrugor do te instalohen ne njeren ane te rruges cdo 12m nga njera tjetra, sic tregohen ne vizatim.
2. Llogaritja e seksionit të kabllove është realizuar me tension referencë 230 / 400 V AC. Rënia e tensionit në gjatësi të linjës nuk duhet të kalojë vlerën më shumë se 4 % të vlerës së tensionit nominal.
3. Të gjitha kabllo do të jenë të kategorisë FG16OR16, të përshatshëm për instalime të impianteve në hapësira të jashtme.
4. Nuk do të lejohen prerje apo xhetime të kabllos, përveç pikave të caktuara në vizatim.
5. Terminimi i kabllove të sistemit të ndriçimit do të bëhet direkte në morseteri të shtyllës, e cila do të jetë e përshatshme për të lidhur përcjellës deri në 25mm<sup>2</sup>.
6. Ç'do shtyllë do të lidhet me impiantin e tokëzimit me një përcjellës me ngjyrë verdh-jeshil 1x16mm<sup>2</sup>.
7. Nuk do të lejohen xhetime të përcjellësit që furnizon ndriçuesin. Ndricuesi do të furnizohet direkt nga kutia shpërndarëse plastike hermetike, e cila ndodhet në pusëtë. Kabllo do të terminohen në kutinë plastike. Hyrja e kabllove në kuti do të realizohet nëpërmjet rakorderive kuti-kablo. Pasi të lidhen të gjithë kabllo nëpërmjet klemave dhe terminaleve, kutia do të mbushet me bikomponent izolues (rezin).
8. Sistemi i tokëzimit do të realizohet me një përcjellës bakri me veshje PVC verdh-jeshil me seksion S=16mm<sup>2</sup> dhe duke ngulur nga një elektrodë në çdo shtyllë të ndriçimit rrugor (puseta).
9. Furnizimi me Energji Elektrike i Ndricimit Rrugor do të bëhet nga Kuadri Elektrik referuar planimetrisë, i cili lidhet me rrjetin TU ekzistues. Paneli do të jetë per montim ne ambient te jashtem, me stikalle izolimi IP67, i pajisur me morseteri për lidhjen e linjave, të cilat duhet të jenë të emërtuara.

PROJEKTUES (DESIGN TEAM)  
**N.4497/7**  
  
 Local Engineering Office (LOC)  
 Studio Lokale Inzhinjerike (VEND)  
 Firma:  
 Lexoj dhe aprovoj


TITULLI I VIZATIMIT (DRAWING TITLE)  
**PLANIMETRIA E NDRICIMIT**  
**(LIGHTING PLAN)**

KLIENT: BASHKIA VLORE  
 Object: **PROJEKT ZBATIMI**  
 VAZHDMI I SHETITORES BREGDETARE NE PLAZHIN E VJETER, VLORE


DATA (DATE)	PROJEKTUES (DESIGN TEAM)
GUSHT 2024 (AUGUST 2024)	"D&C PARTNERS"
FAZA (PHASE)	SKEDARI DWG (DWG FILE)
PROJEKT-ZBATIMI	DETAILED DESIGN.DWG

SHKALLA (SCALE)	NR. I VIZATIMIT (DRAWING NO.)
1:750	No. - 01


SKEMA PRINCIPALE E NDRIÇIMIT

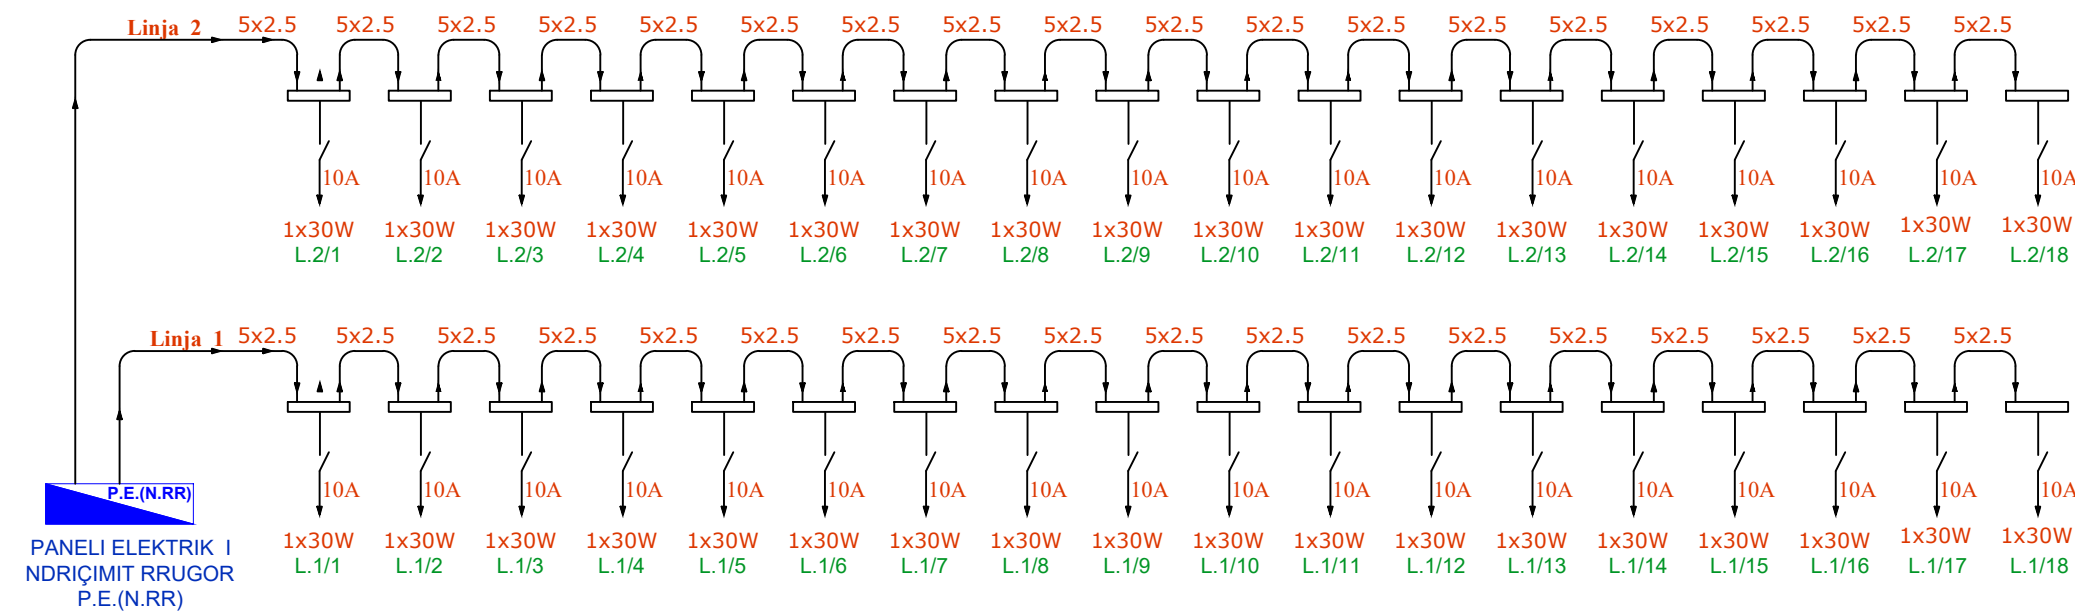

KUADRI ELEKTRIK I NDRIÇIMIT (Panje e Brendshme)

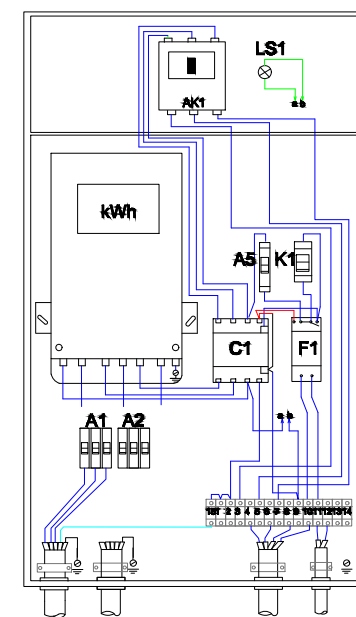


KUADRI ELEKTRIK I NDRIÇIMIT (Ndërtimi Konstruktiv)

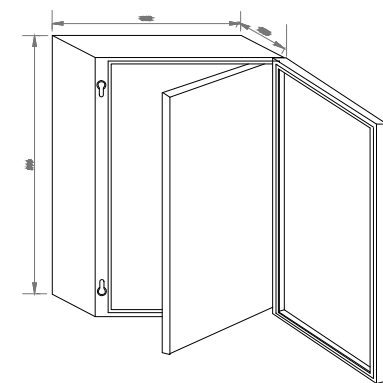

BRENDA KUADRIT


Përkrahje	Sasia
AKT	Copë 1
LS1	Copë 3
C1	Copë 1
AS	Copë 3
F1	Copë 1
K1	Copë 1
BT	Copë 1

SKEMA E FURNIZIMIT TE NRICIMIT RRUGOR TE LINJES L1, L2 DHE L3

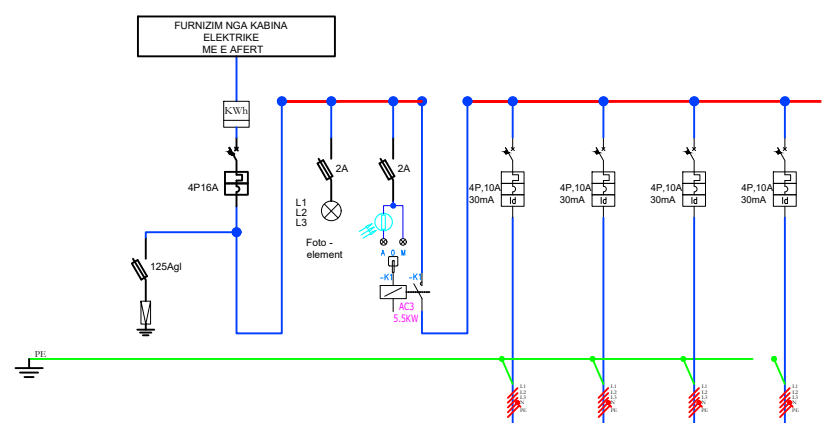


EMERTIM	Mirësim nga inxhinjeri	Adresat Knyesur	Lampa Shprehur	Furnizim Niveli rrugor	Ligje ndriçimi L1	Ligje ndriçimi L2	Ligje Tregje Pjesë e shprehur	Ligje ndriçimi Shprehur
FILIGJA (V)	U=400/230V	F=3/300W	F=3/300W	F=3/300W	F=3/300W	F=3/300W	F=3/300W	F=3/300W
TUTORAT (F/AMP)	M=10/1000A	4x15A	4x15A	4x15A	4x15A	4x15A	4x15A	4x15A
KONKRA	C	C	C	C	C	C	C	C
KONKRETI	8x8x7	8x8x7	8x8x7	8x8x7	8x8x7	8x8x7	8x8x7	8x8x7
GLATËSIA	L=100m	L=100m	L=100m	L=100m	L=100m	L=100m	L=100m	L=100m

SHTYLLË ELEKTRIKE ME PUSËTË NË TOKË ME LIDHJE EKUIPOTENCIALE

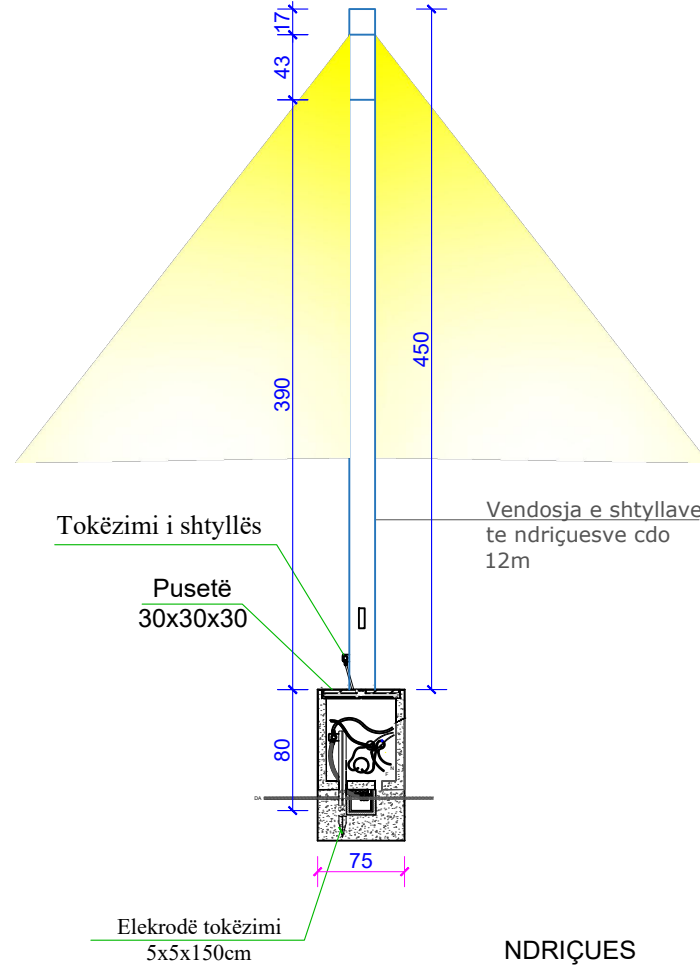


NDRIÇUES LED 30W, IP66


DETAJI I MORSETERISE SE SHTYLLËS

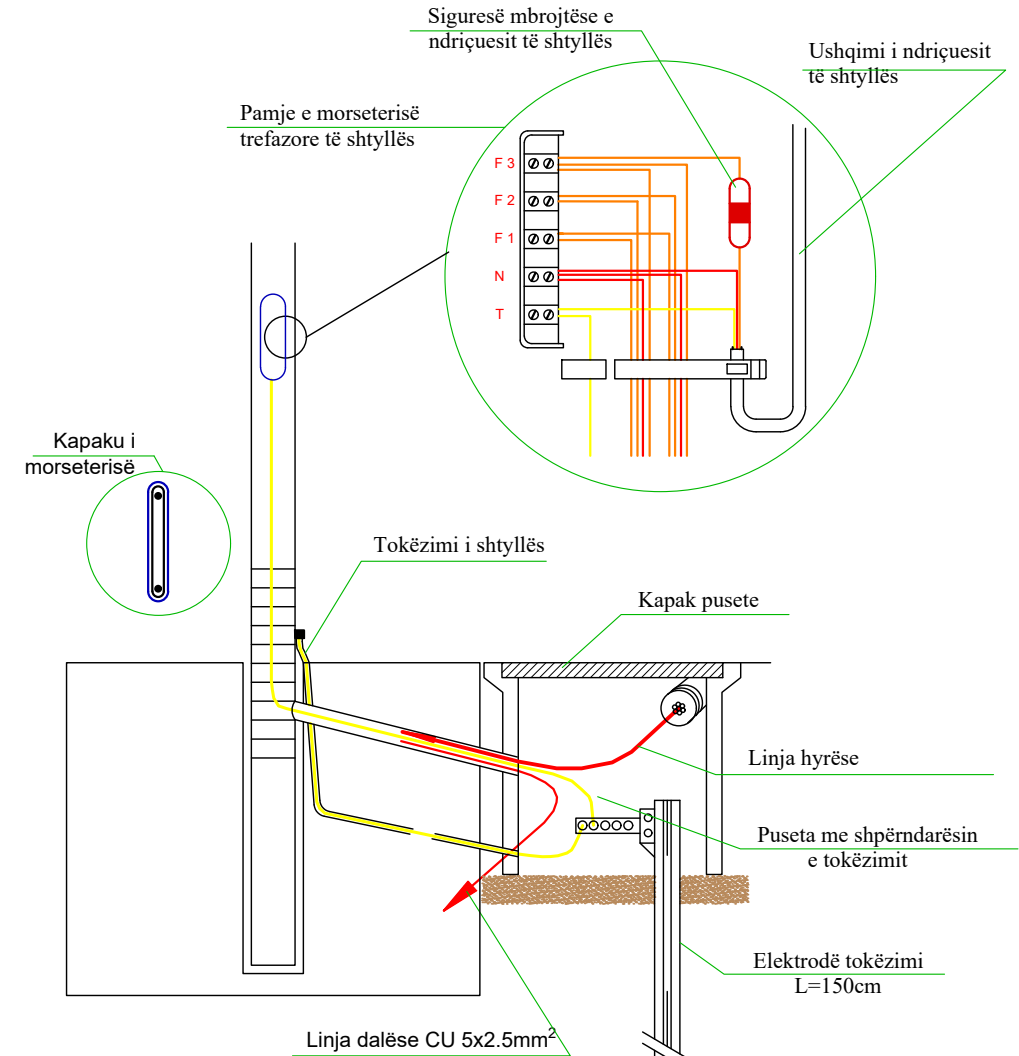


KAPAKU I PUSËTES

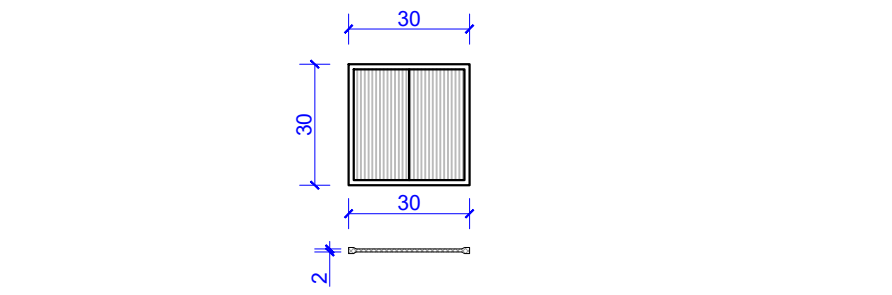

PRËRJE GJATESORE E TUBACIONIT DHE PUSËTAVE NE TROTUAËRE

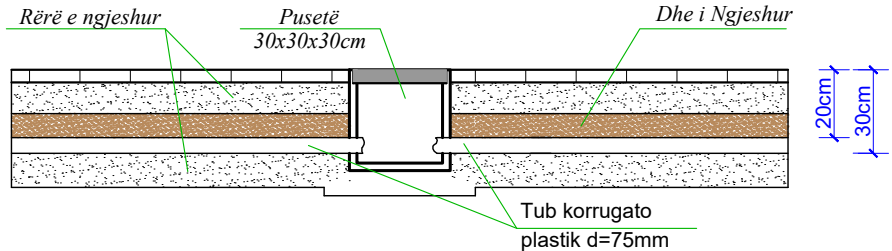

DETAJI I MONTIMIT TE PUSËTES DHE TOKËZIMIT TE SHTYLLËS Sh 1:50

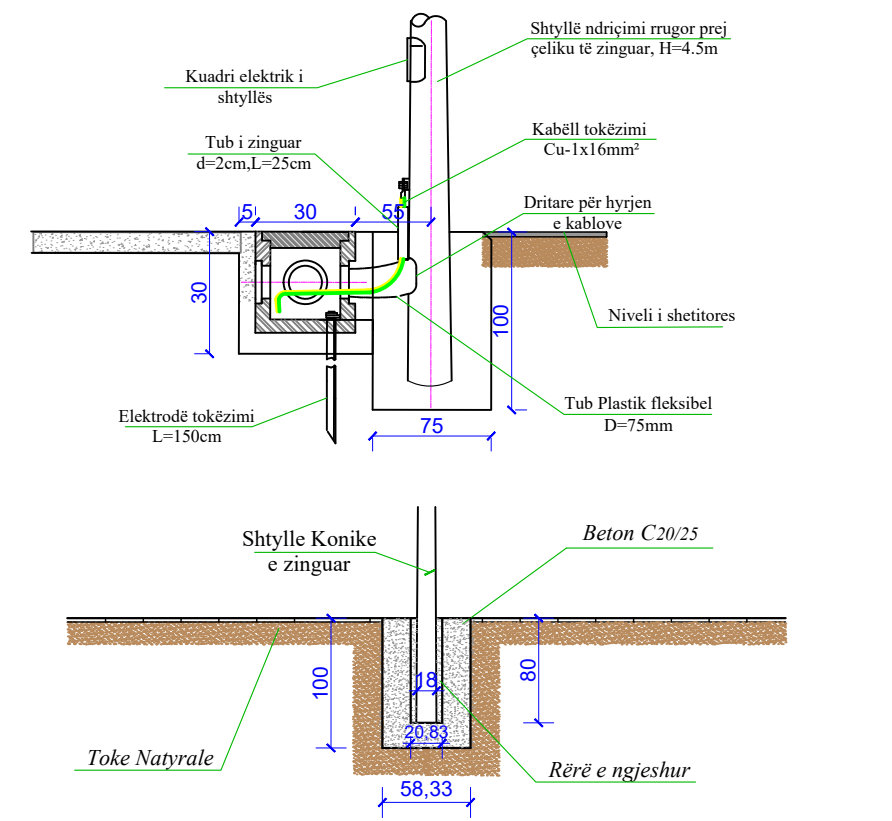

PROJEKTUES (DESIGN TEAM)  
**d&c partners**  
 design & consulting engineers  
 Local Engineering Office (LOC)  
 Studio Lokale Inxhinjerie (VEND)  
 N.4497/7  
 Firma: Lexoj dhe aprovoj

TITULLI I VIZATIMIT (DRAWING TITLE)  
**SKEMA E NDRIÇIMIT (LIGHTING SCHEME)**

KLIENT: BASHKIA VLORE  
 Object: **PROJEKT ZBATIMI**  
 VAZHDMI I SHETITORES BREGDETARE NE PLAZHIN E VJETER, VLORE

DATA (DATE)	PROJEKTUES (DESIGN TEAM)
GUSHT 2024 (AUGUST 2024)	"D&C PARTNERS"
FAZA (PHASE)	SKEDARI DWG (DWG FILE)
PROJEKT-ZBATIMI	PROPOSED DESIGN.DWG

SHKALLA (SCALE)	NR. I VIZATIMIT (DRAWING NO.)
1:750	No. - 02