

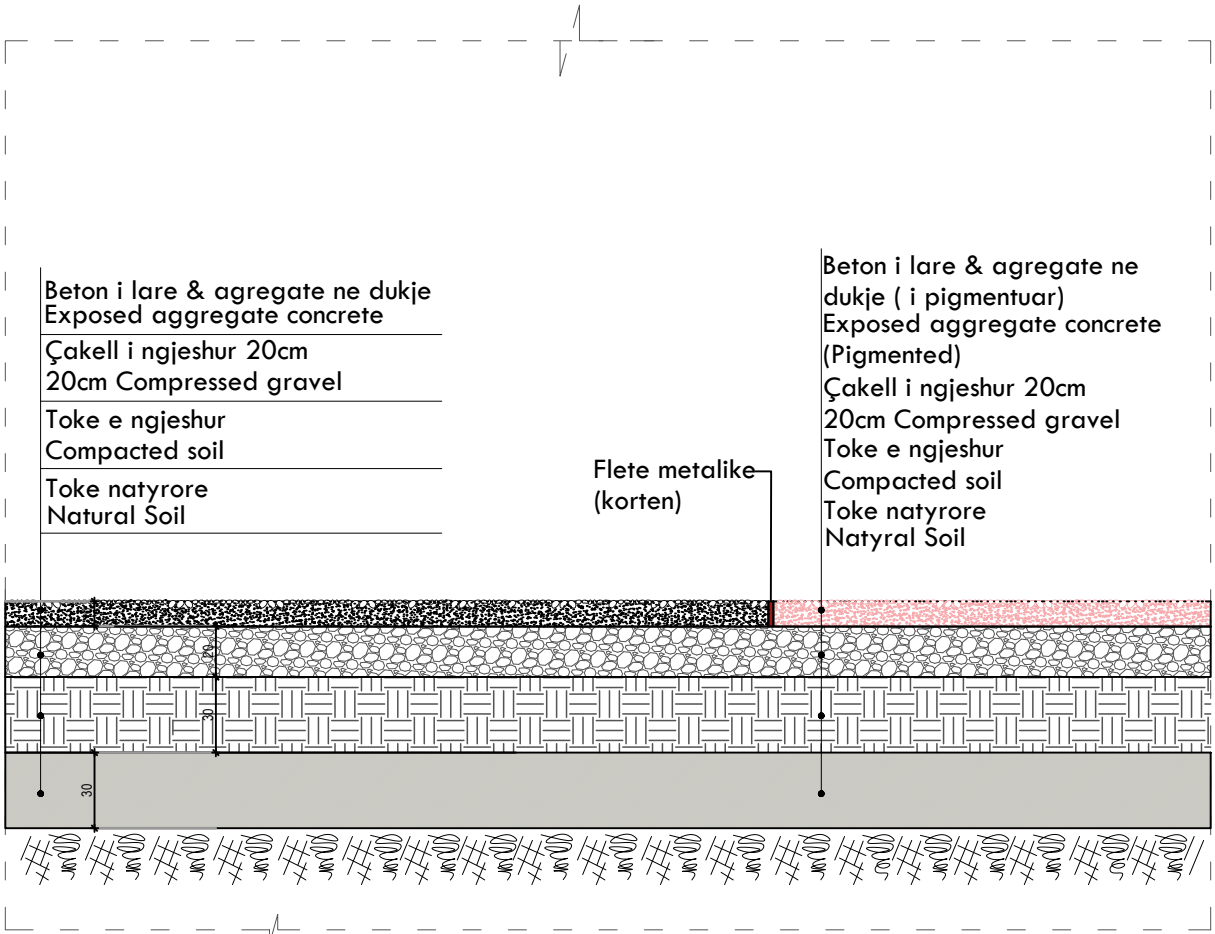
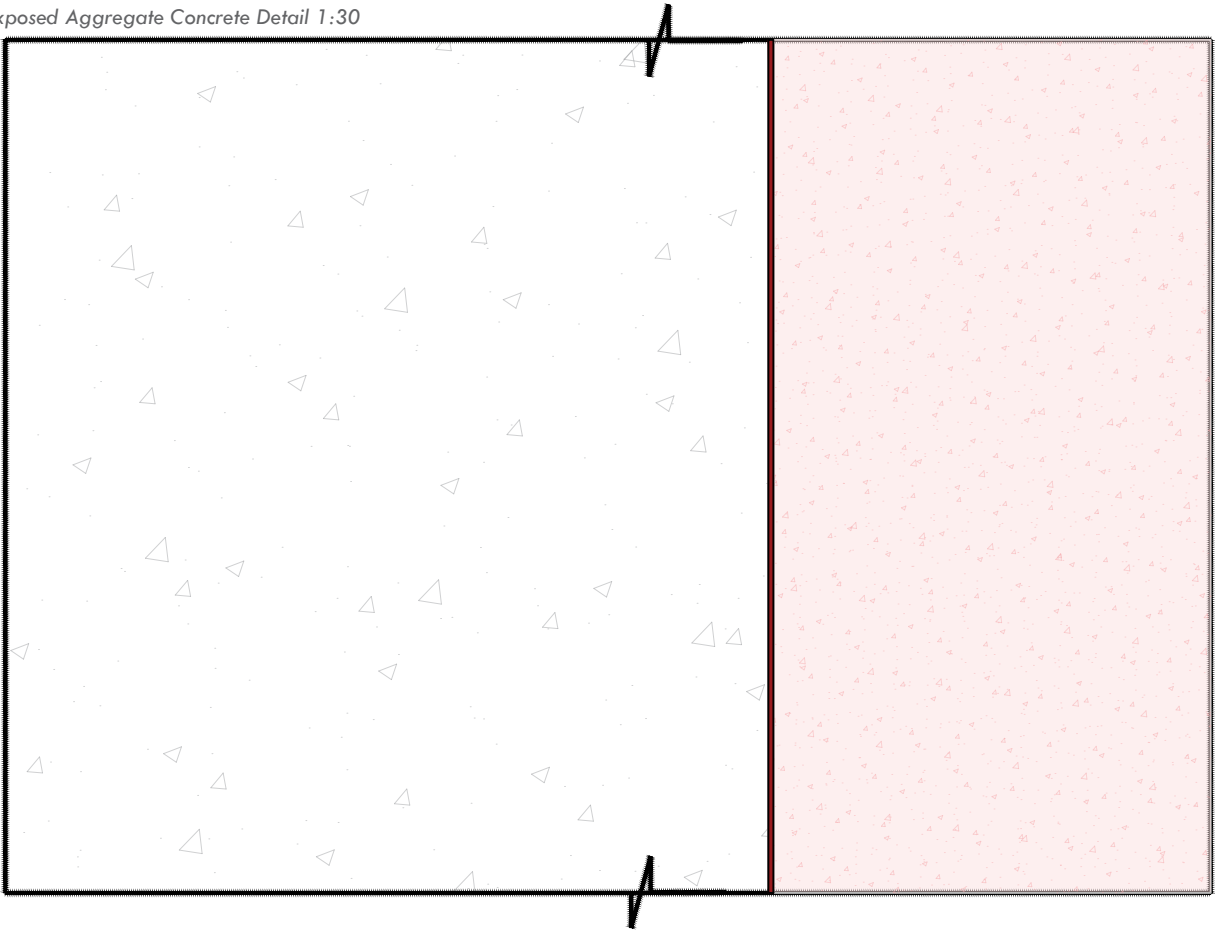


DETAJ BETON I LARE ME AGREGATE NE DUKJE 1:30  
Exposed Aggregate Concrete Detail 1:30

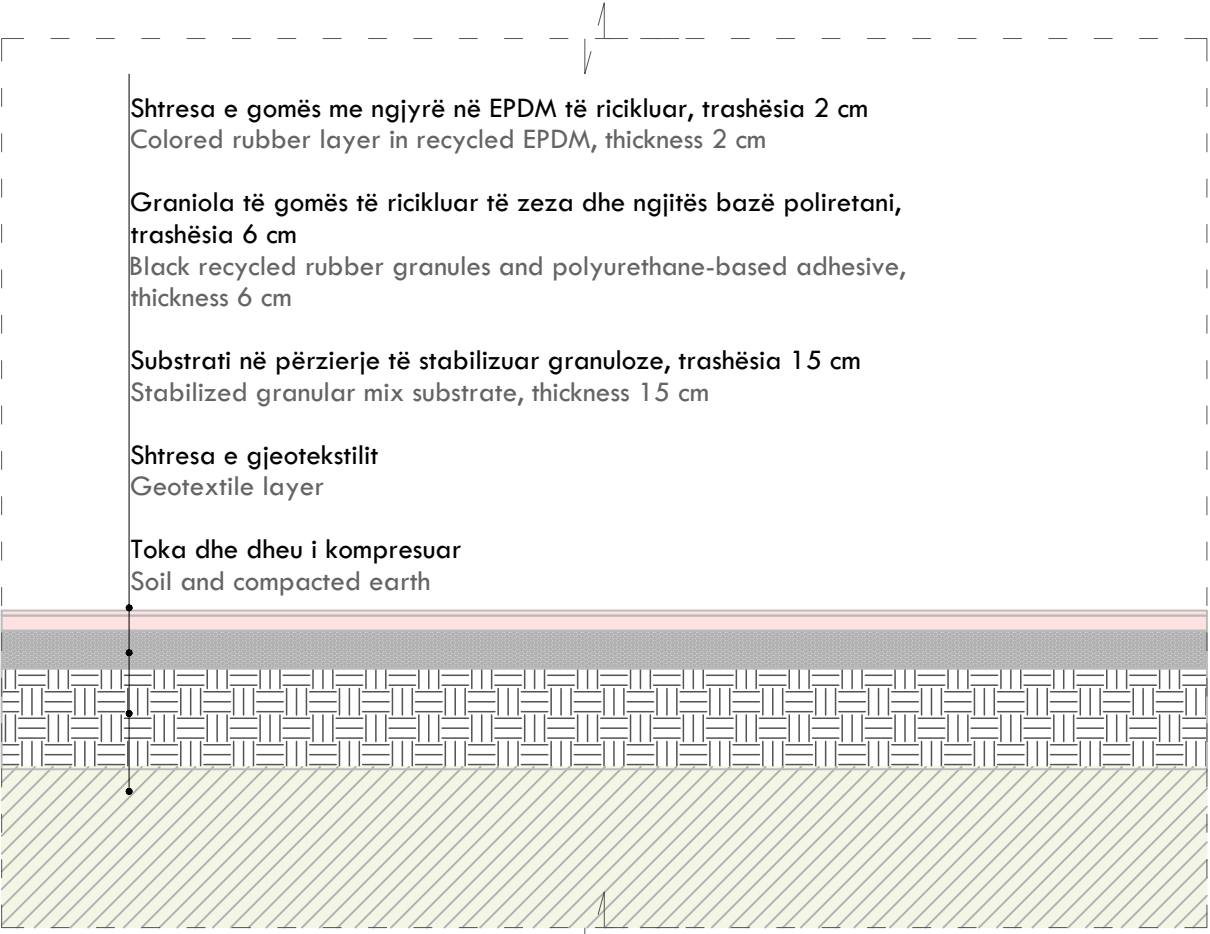

DETAJ SHITRESE GOME 1:30  
Rubber Layer Detail 1:30

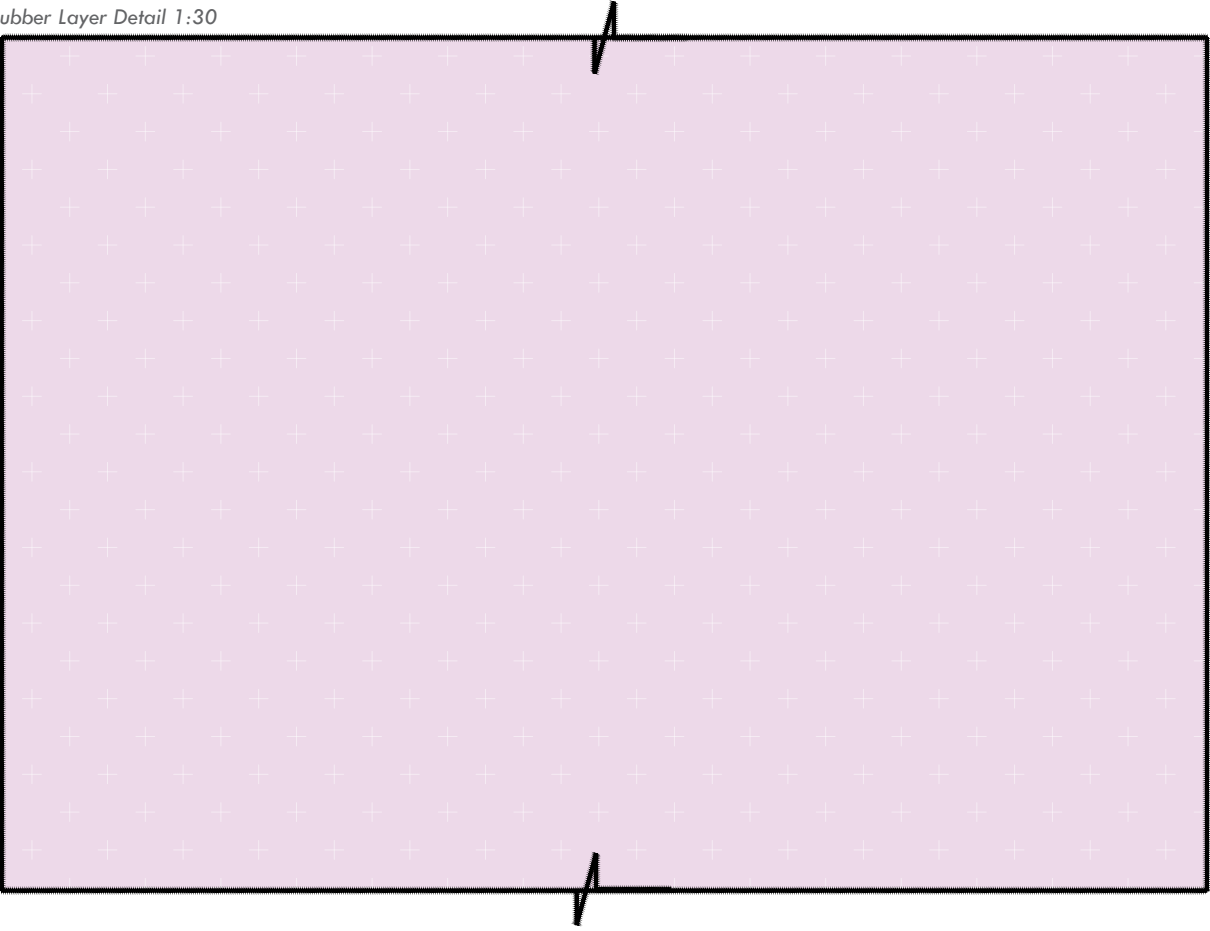

INVESTIME PËR INFRASTRUKTURËN E TREGJEVE,  
HAPËSIRAVE TREGTARE,MULTIFUNKSIONALE ,  
RRUGË TREGTARE NË ZONA MODEL ZHVILLIMI

INVESTMENTS FOR THE INFRASTRUCTURE OF  
MARKETS, COMMERCIAL, MULTIFUNCTIONAL  
SPACES, COMMERCIAL ROADS IN MODEL  
DEVELOPMENT AREAS


Location VLORE  
Vendndodhja: SHQIPËRI Autoriteti Kontrollues FSKZH- Fondi Shqiptar i Zhvillimit

SON Architects + Design group\Grupi i projektimit:  
Ark. Erind Bejleri  
Ark. Bir Bejleri  
Ark. Klodi Demaj  
Ark. Amaralida Pitomina  
Insh. Ylli Gjoni  
Insh. Topo Arnold Zana  
Insh. Gjeo. Ledion Limoni  
Inshm Mjed. Keida Muca


Projekti Zhvillim / Implementation Project Sheet number / Vitelet i Planes 13  
Data / Data Tirane, 2025 Sheet name / Titulli i Rrethit, Detajit dhe grupit  
Format A3  
Shkalla / Scale 1:500

\* Ndryshimet ne projekt pas konfirmimit e projektohet jone te perfoladme. Tel. +355 4 (0)2451939  
\* Changes in project without confirmation of projectors are invalid. Tel. +355 4 (0)2451939  
qeveria/autoriteti projekti/autoriteti qeveria/autoriteti projekti/autoriteti



Rubber Layer Detail 1:30

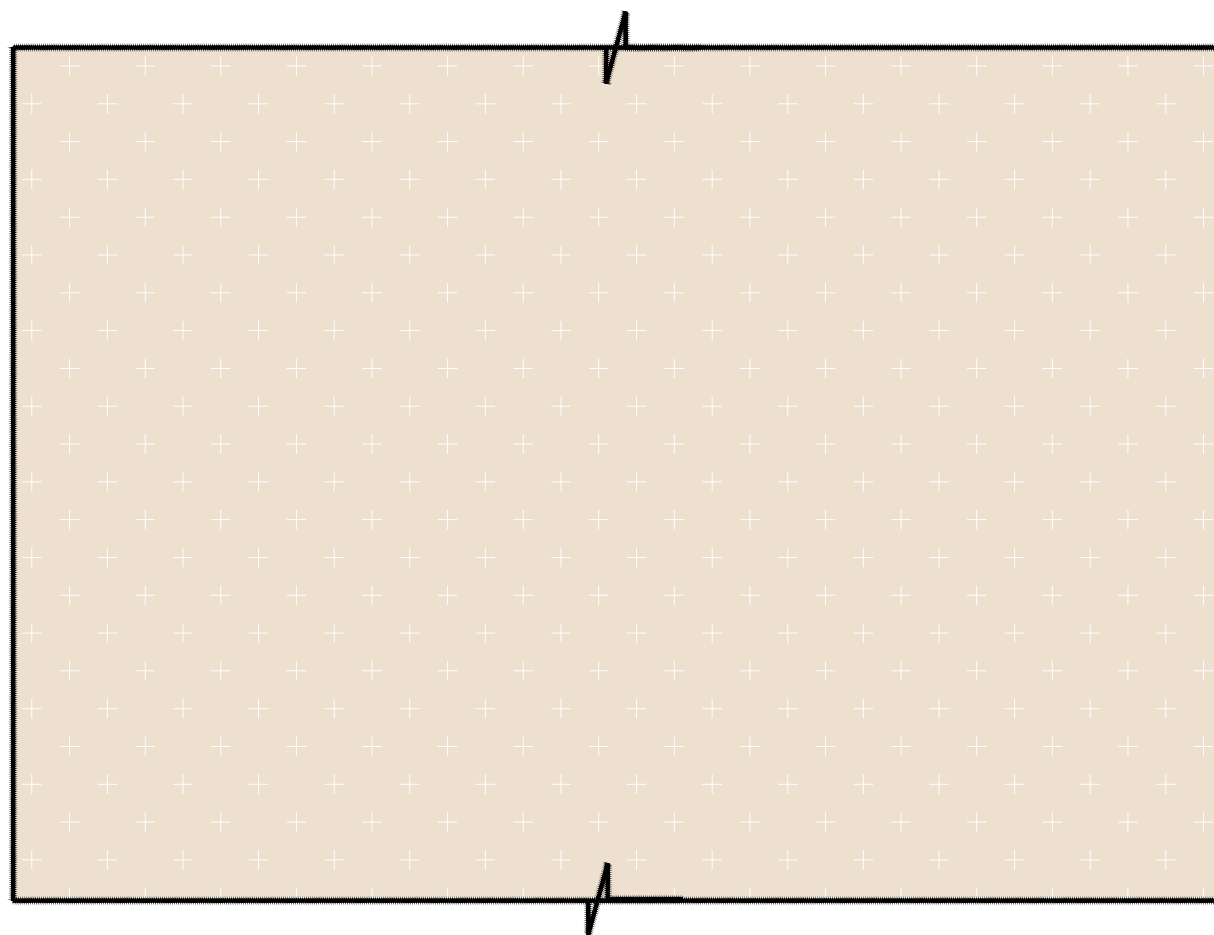

Toka dhe dheu i kompresuar  
Soil and compacted earth

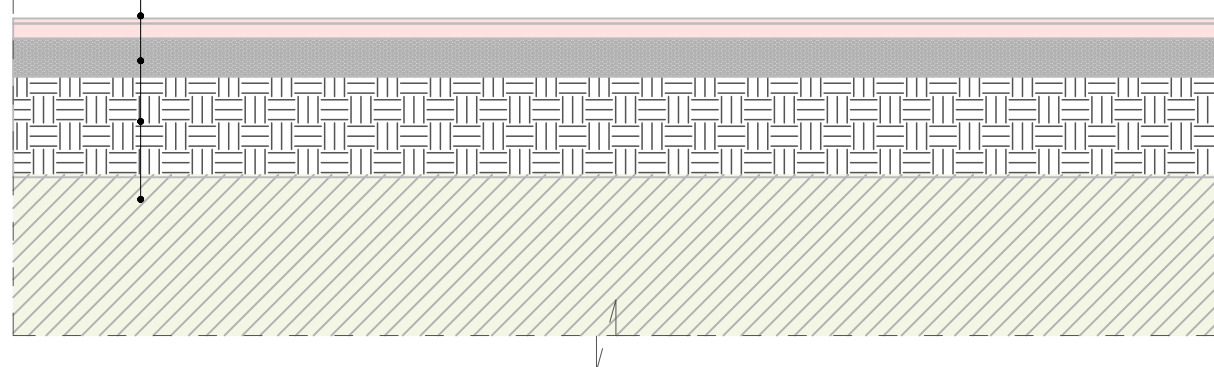

Decorative Tile Detail (Antique Terracotta) 1:30

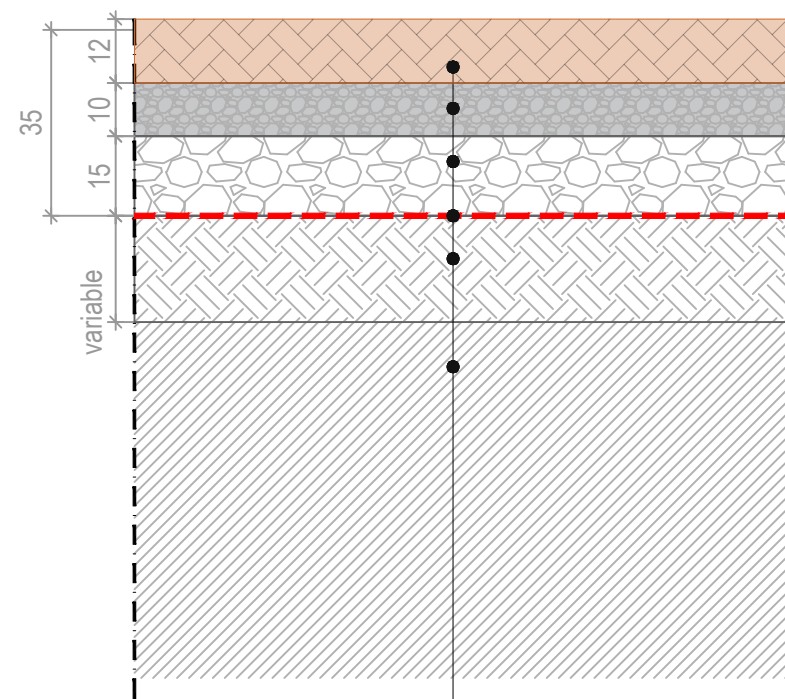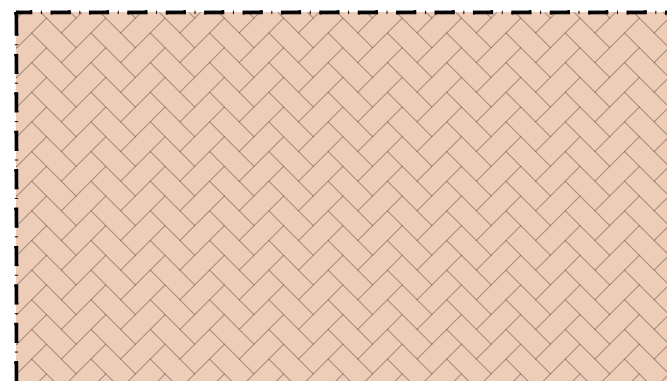

Toka ekzistuese  
Existing soil


Shkalla/scale 1:500

\* Changes in project without confirmation of projectors are invalid. Tel. +355 4 (0)2451939  
 shenime /note, tregues /index, data /date


An aerial photograph of a city intersection. A red bounding box highlights a specific area in the lower-left quadrant of the image, encompassing a pedestrian crossing, a street lamp, and a trash bin. The intersection is paved with light-colored tiles and features several cars, including a white sedan and a dark sedan. A person is visible walking across the intersection. The surrounding area includes a building with a red-tiled roof on the left, a row of parked cars along the top edge, and various trees and street furniture. The image is used to illustrate the concept of a bounding box in computer vision.

Ndrirues i ulet  $h=1\text{ m}$   
(bollard light)




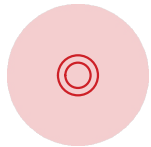


Ndricules i larte Rruge  
(High Street Light Pole)

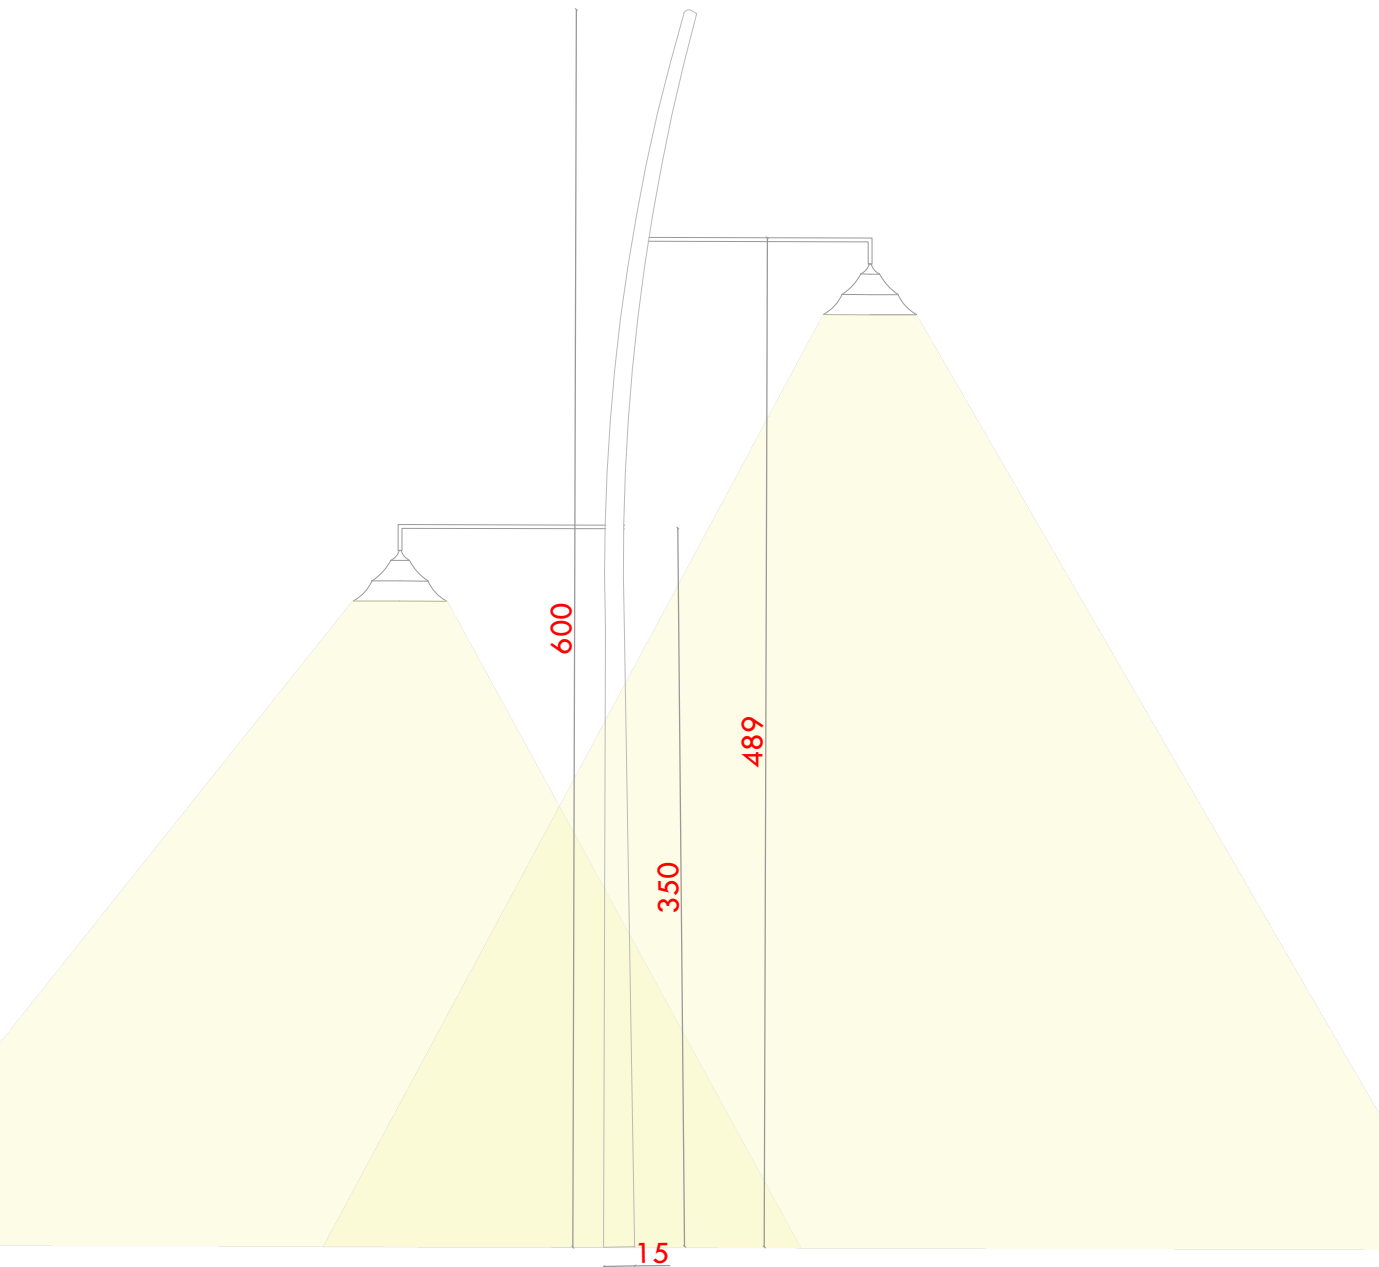

-Propozojme te vendosen ndricues te njejte te aplikuar ne zonen historike.  
- We propose to install lighting fixtures identical to those used in the historical area.

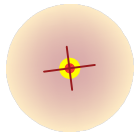

Ndricules i ulet h=1m  
(bollard light)

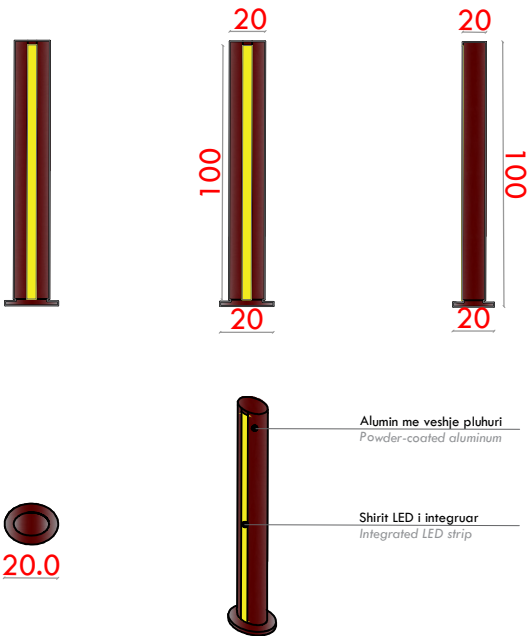

-Propozojme te vendosen brenda hapësirave urbane te shesheve.  
-We propose to install them within the urban spaces of the squares.

INVESTIME PËR INFRASTRUKTURËN E TREGJEVE,  
HAPËSIRAVE TREGTARE,MULTIFUNKSIONALE ,  
RRUGË TREGTARE NË ZONA MODEL ZHVILLIMI

INVESTMENTS FOR THE INFRASTRUCTURE OF  
MARKETS, COMMERCIAL, MULTIFUNCTIONAL  
SPACES, COMMERCIAL ROADS IN MODEL  
DEVELOPMENT AREAS

Location Vlore SHQIPËRI Autoriteti Kontrollues FSKZH- Fondi Shqiptar i Zhvillimit

**SON** Architects +  
**GeoENG** Consulting  
Design group/Grup i projektimit:  
Ark. Erind Bejleri  
Ark. Bir Bejleri  
Ark. Klodi Demaj  
Ark. Amarilda Pitomina  
Inzh. Ylli Gjoni  
Inzh. Topo. Arnold Zanoj  
Inzh. Gjeo. Ledion Limani  
Inzh. Mjeda. Kelda Muca

Project/Thema / Implementation Project Sheet number/Vitet i Rrjes: 1.5  
Date/Data Tirane, 2025 Sheet name/Thema i Rrjes: Ndricues detaje  
Format A3  
Scale/Scala 1:500

\* Ndryshimet ne projekt po konfirmimin e projektesat jane te parafundme. Tel. +355 4 (0)2451939  
\* Changes in project without confirmation of projectors are invalid. Tel. +355 4 (0)2451939  
Project/Thema: Tirane/Thema: Data/Date:

**HAPËSIRË TROTUARI**  
SIDEWALK SPACE

LEGJENDA

- Ndricues
  - Ndricues i larte Rruge h=6m
- SHTRIME
  - Beton i lare & agregate ne dukje (i pigmentuar)
- Gjelberimi
  - Bimesi ekzistuese
- Trotualet
  - SHITRESE BETONI I RRASHINUAR 10-12 CM - C30/37 , I PIGMENTUAR
  - TULLE DEKORATIVE (TERRAKOTE ANTIKE)

INVESTIME PËR INFRASTRUKTURËN E TREGJEVE,  
HAPËSIRAVE TREGTARE,MULTIFUNKSIONALE ,  
RRUGË TREGTARE NË ZONA MODEL ZHVILLIMI

INVESTMENTS FOR THE INFRASTRUCTURE OF  
MARKETS, COMMERCIAL MULTIFUNCTIONAL  
SPACES, COMMERCIAL ROADS IN MODEL  
DEVELOPMENT AREAS

Location: VLORE Autoriteti Kontrollues

Verifikuesi: SHQIPËRI FSHQRI- Fondi Shqiptar i Zhvillimit

SON ARCHITECTS  
Design group/Grupi i projektimit:  
Ark. Erind Beljleri  
Ark. Ilir Beljleri  
Ark. Klodi Drenaj  
Ark. Amaralida Pitomina  
GeoENG  
Inzh. Ylli Gjoni  
Inzh. Topo. Arnold Zanoj  
Inzh. Gjeo. Ledion Lleshi  
Inzh. Mjed. Kelda Muci

Projekt/Drawn/Implementation Project: Sheet number/Numri i fletes: 17

Date/Date: Tirane, 2024 Sheet name/Titulli i fletes: Segmenti 1

Format: A3 Shkalla/Scale: 1:1.50

\* Ndryshimet ne projekt pa konfirmimin e projektimit jane te pavlefshme. Tel: +355 4 (0)2451939

\* Changes in project without confirmation of projectors are invalid. Tel: +355 4 (0)2451939


Autentikimi/Signature: Autentikimi/Signature:

Autentikimi/Signature: Autentikimi/Signature:

Autentikimi/Signature: Autentikimi/Signature:

Autentikimi/Signature: Autentikimi/Signature:



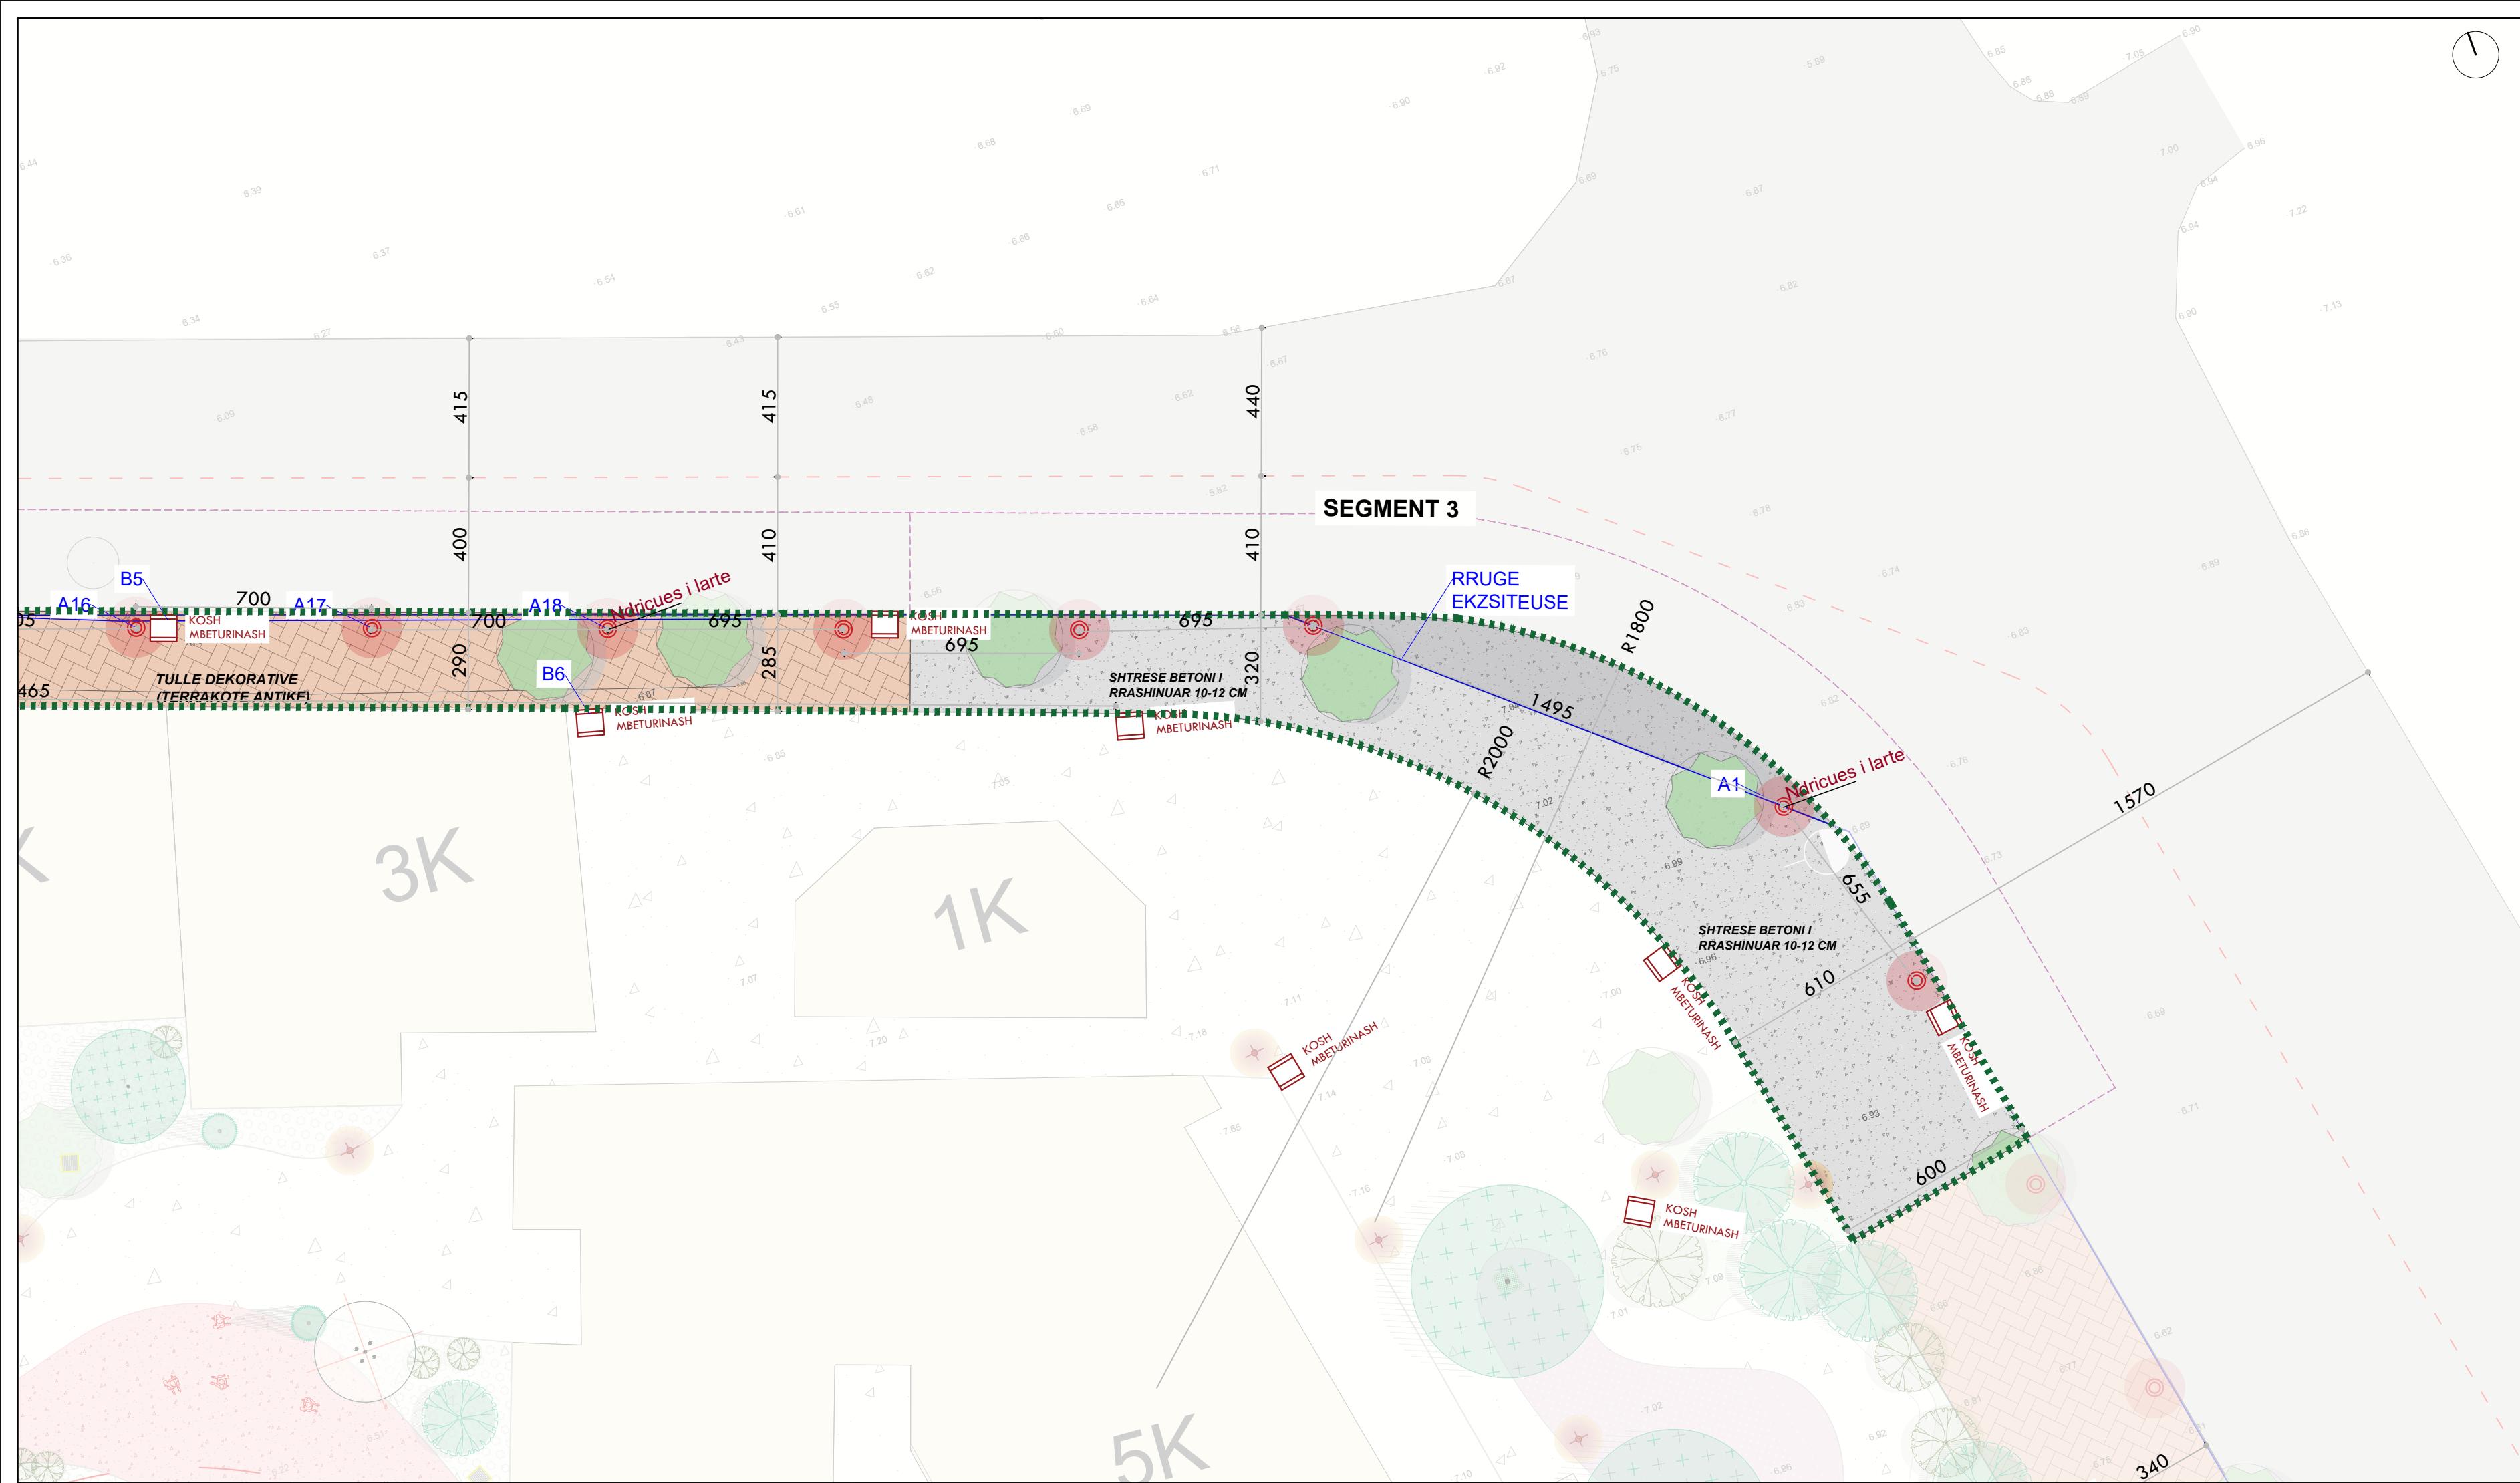

Segmenti 3: Masterplan  
Segment 3: Masterplan

- LEGJENDA
- Ndricues
    - Ndricues i larte Rruge h=6m
  - SHTRIME
    - Beton i lare & agregate ne dukje (i pigmentuar)
  - Gjelberimi
    - Bimesi ekzistuese
  - Trotuaret
    - SHITRESE BETONI I RRASHINUAR 10-12 CM - C30/37 , I PIGMENTUAR
    - TULLE DEKORATIVE (TERRAKOTE ANTIKE)

INVESTIME PËR INFRASTRUKTURËN E TREGJEVE,  
HAPËSIRAVE TREGTARE,MULTIFUNKSIONALE ,  
RRUGE TREGTARE NË ZONA MODEL ZHVILLIMI

INVESTMENTS FOR THE INFRASTRUCTURE OF  
MARKETS, COMMERCIAL MULTIFUNCTIONAL  
SPACES, COMMERCIAL ROADS IN MODEL  
DEVELOPMENT AREAS

Location: VLORE Autoriteti Kontrollues  
Vendor/Supplier: FSHQSH-Fondet Shqiptare i Zhvillimit

Architects: SON  
Design group/Grup i projektimit:  
Ark. Erind Beljleri  
Ark. Ilir Beljleri  
Ark. Klodi Drenaj  
Ark. Amaralida Pitomina  
Insh. Ylli Gjoni  
Insh. Topo. Arnold Zanoj  
Insh. Gjeo. Ledion Llesani  
Insh. Mjed. Kelda Muci


Project/Projekti/Implementacion Project: Sheet number/Numri i fletes 19

Date/Data: Tirane, 2022 Sheet name/Emri i fletes Segment 3

Format: A3  
Shkalla/Scale: 1:1500

\* Ndryshimet ne projekt po konfirmohen e projektuesit para te pordhimit. Tel +355 4 (0)2451939  
\* Changes in project without confirmation of projectors are invalid. Tel +355 4 (0)2451939

Project/Projekti/Implementacion Project: Sheet number/Numri i fletes 19  
Date/Date: Tirane, 2022 Sheet name/Emri i fletes Segment 3

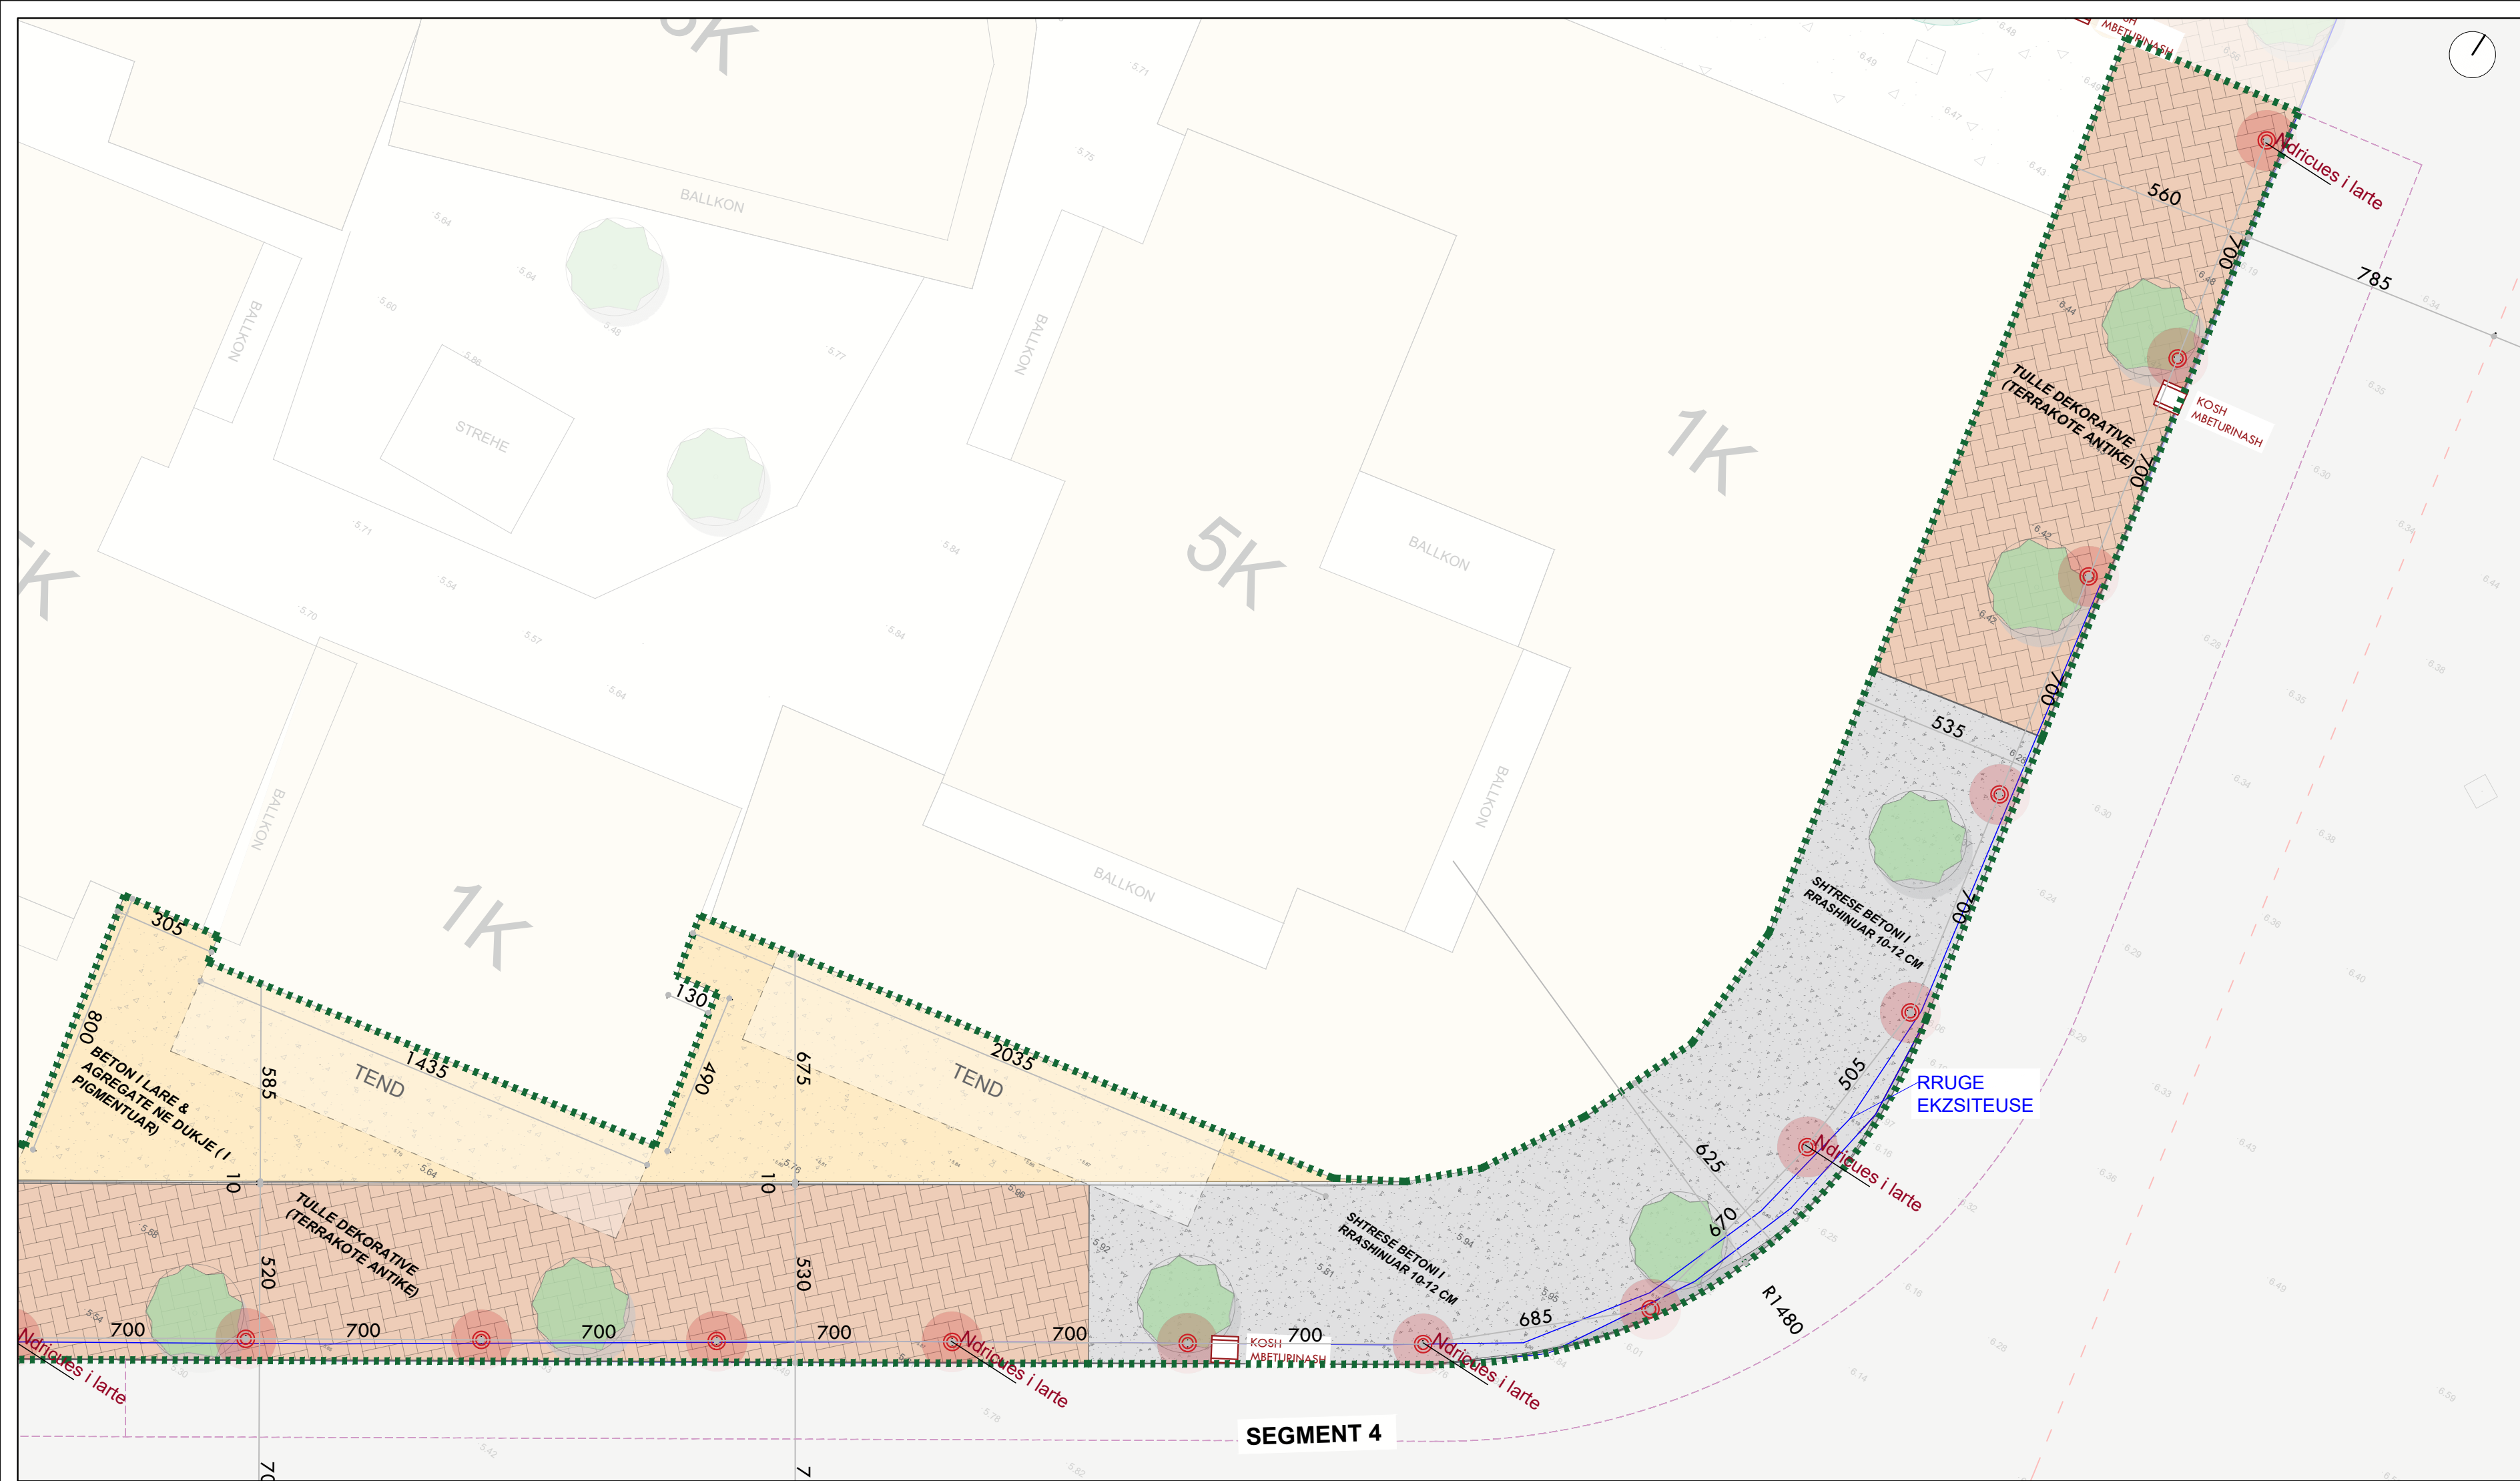

SEGMENT 4

Segmenti 4: Masterplan

Segment 4: Masterplan

LEGJENDA

-Ndricues

Ndricues i larte Rruge h=6m

-SHTRIME

Beton i lare & agregate ne dukje (i pigmentuar)

-Gjelberimi

Bimesi ekzistuese

-Trotuaret

SHITRESE BETONI I RRASHINUAR 10-12 CM - C30/37 , I PIGMENTUAR

TULLE DEKORATIVE (TERRAKOTE ANTIKE)

INVESTIME PËR INFRASTRUKTURËN E TREGJEVE, HAPËSIRAVE TREGTARE,MULTIFUNKSIONALE , RRUGE TREGTARE NË ZONA MODEL ZHVILLIMI

INVESTMENTS FOR THE INFRASTRUCTURE OF MARKETS, COMMERCIAL MULTIFUNCTIONAL SPACES, COMMERCIAL ROADS IN MODEL DEVELOPMENT AREAS

Location

VLORE

Authoriteti Kontrollues

SHKPT- Fondi Shqiptar i Zhvillimit

Architects

SON

Design group/Grup i projektimit

Ark. Erind Beljleri  
Ark. Ilir Beljleri  
Ark. Klodi Drenaj  
Ark. Anaraldisa Pitomina

Engineers

GeoENG

Insh. Ylli Gjoni  
Insh. Topo. Arnold Zanoj  
Insh. Gjeo. Ledion Llesani  
Insh. Mjed. Keido Mucsi

Project/Thema/Implementation Project

Design number/Numri i Rruges

20

Drawn/Disa

Thema

2022

Sheet name/Emri i Rruges

Segment 4

Format

A3

Scale/Shkalla

1:150

Project/Thema

Design/Disa

Sheet/Emri

20

\* Ndryshimet ne projekt pa konfirmim e projektimit jane te pavlefshme. Tel +355 4 (0)2451939

\* Changes in project without confirmation of projectors are invalid. Tel +355 4 (0)2451939

LEGJENDA

- Ndricues
  - Ndricues i larte Rruge h=6m
- SHTRIME
  - Beton i lare & agregate ne dukje (i pigmentuar)
- Gjelberimi
  - Bimesi ekzistuese
- Trotualet
  - SHITRESE BETONI I RRASHINUAR 10-12 CM - C30/37 , I PIGMENTUAR
  - TULLE DEKORATIVE (TERRAKOTE ANTIKE)

INVESTIME PËR INFRASTRUKTURËN E TREGJEVE,  
HAPËSIRAVE TREGTARE,MULTIFUNKSIONALE ,  
RRUGË TREGTARE NË ZONA MODEL ZHVILLIMI

INVESTMENTS FOR THE INFRASTRUCTURE OF  
MARKETS, COMMERCIAL MULTIFUNCTIONAL  
SPACES, COMMERCIAL ROADS IN MODEL  
DEVELOPMENT AREAS

Location: VLORE Autoriteti Kontrollues  
Vendor/Supplier: PSHQRI-Fondi Shqiptar i Zhvillimit

ARCHITECTS

**SON**

Design group/Grup i projektimit:

Ark. Erind Bejleri  
Ark. Ilir Bejleri  
Ark. Klodi Drenaj  
Ark. Anarolda Pitomina

GeoENG

GeoENGINEERING

Insh. Ylli Gjoni  
Insh. Topo. Arnold Zanoj  
Insh. Gjeo. Ledion Lleshi  
Insh. Mjed. Keldi Muci

Project /Zbatim/ Implementation Project: Sheet number/Numri i fletes: 21

Date/Data: Tirane, 2024 Sheet name/Emri i fletes: Segment 5

Format: A3 Sheet/sheet: 1/150


\* Ndryshimet ne projekt po konfirmohen e projektimit para te pordhimit. Tel +355 4 (0)2451939  
\* Changes in project without confirmation of projectors are invalid. Tel +355 4 (0)2451939

Project/Projekti: Tirane, 2024

Sheet/ Fletja: 1/150

Project/Projekti: Tirane, 2024

Sheet/ Fletja: 1/150

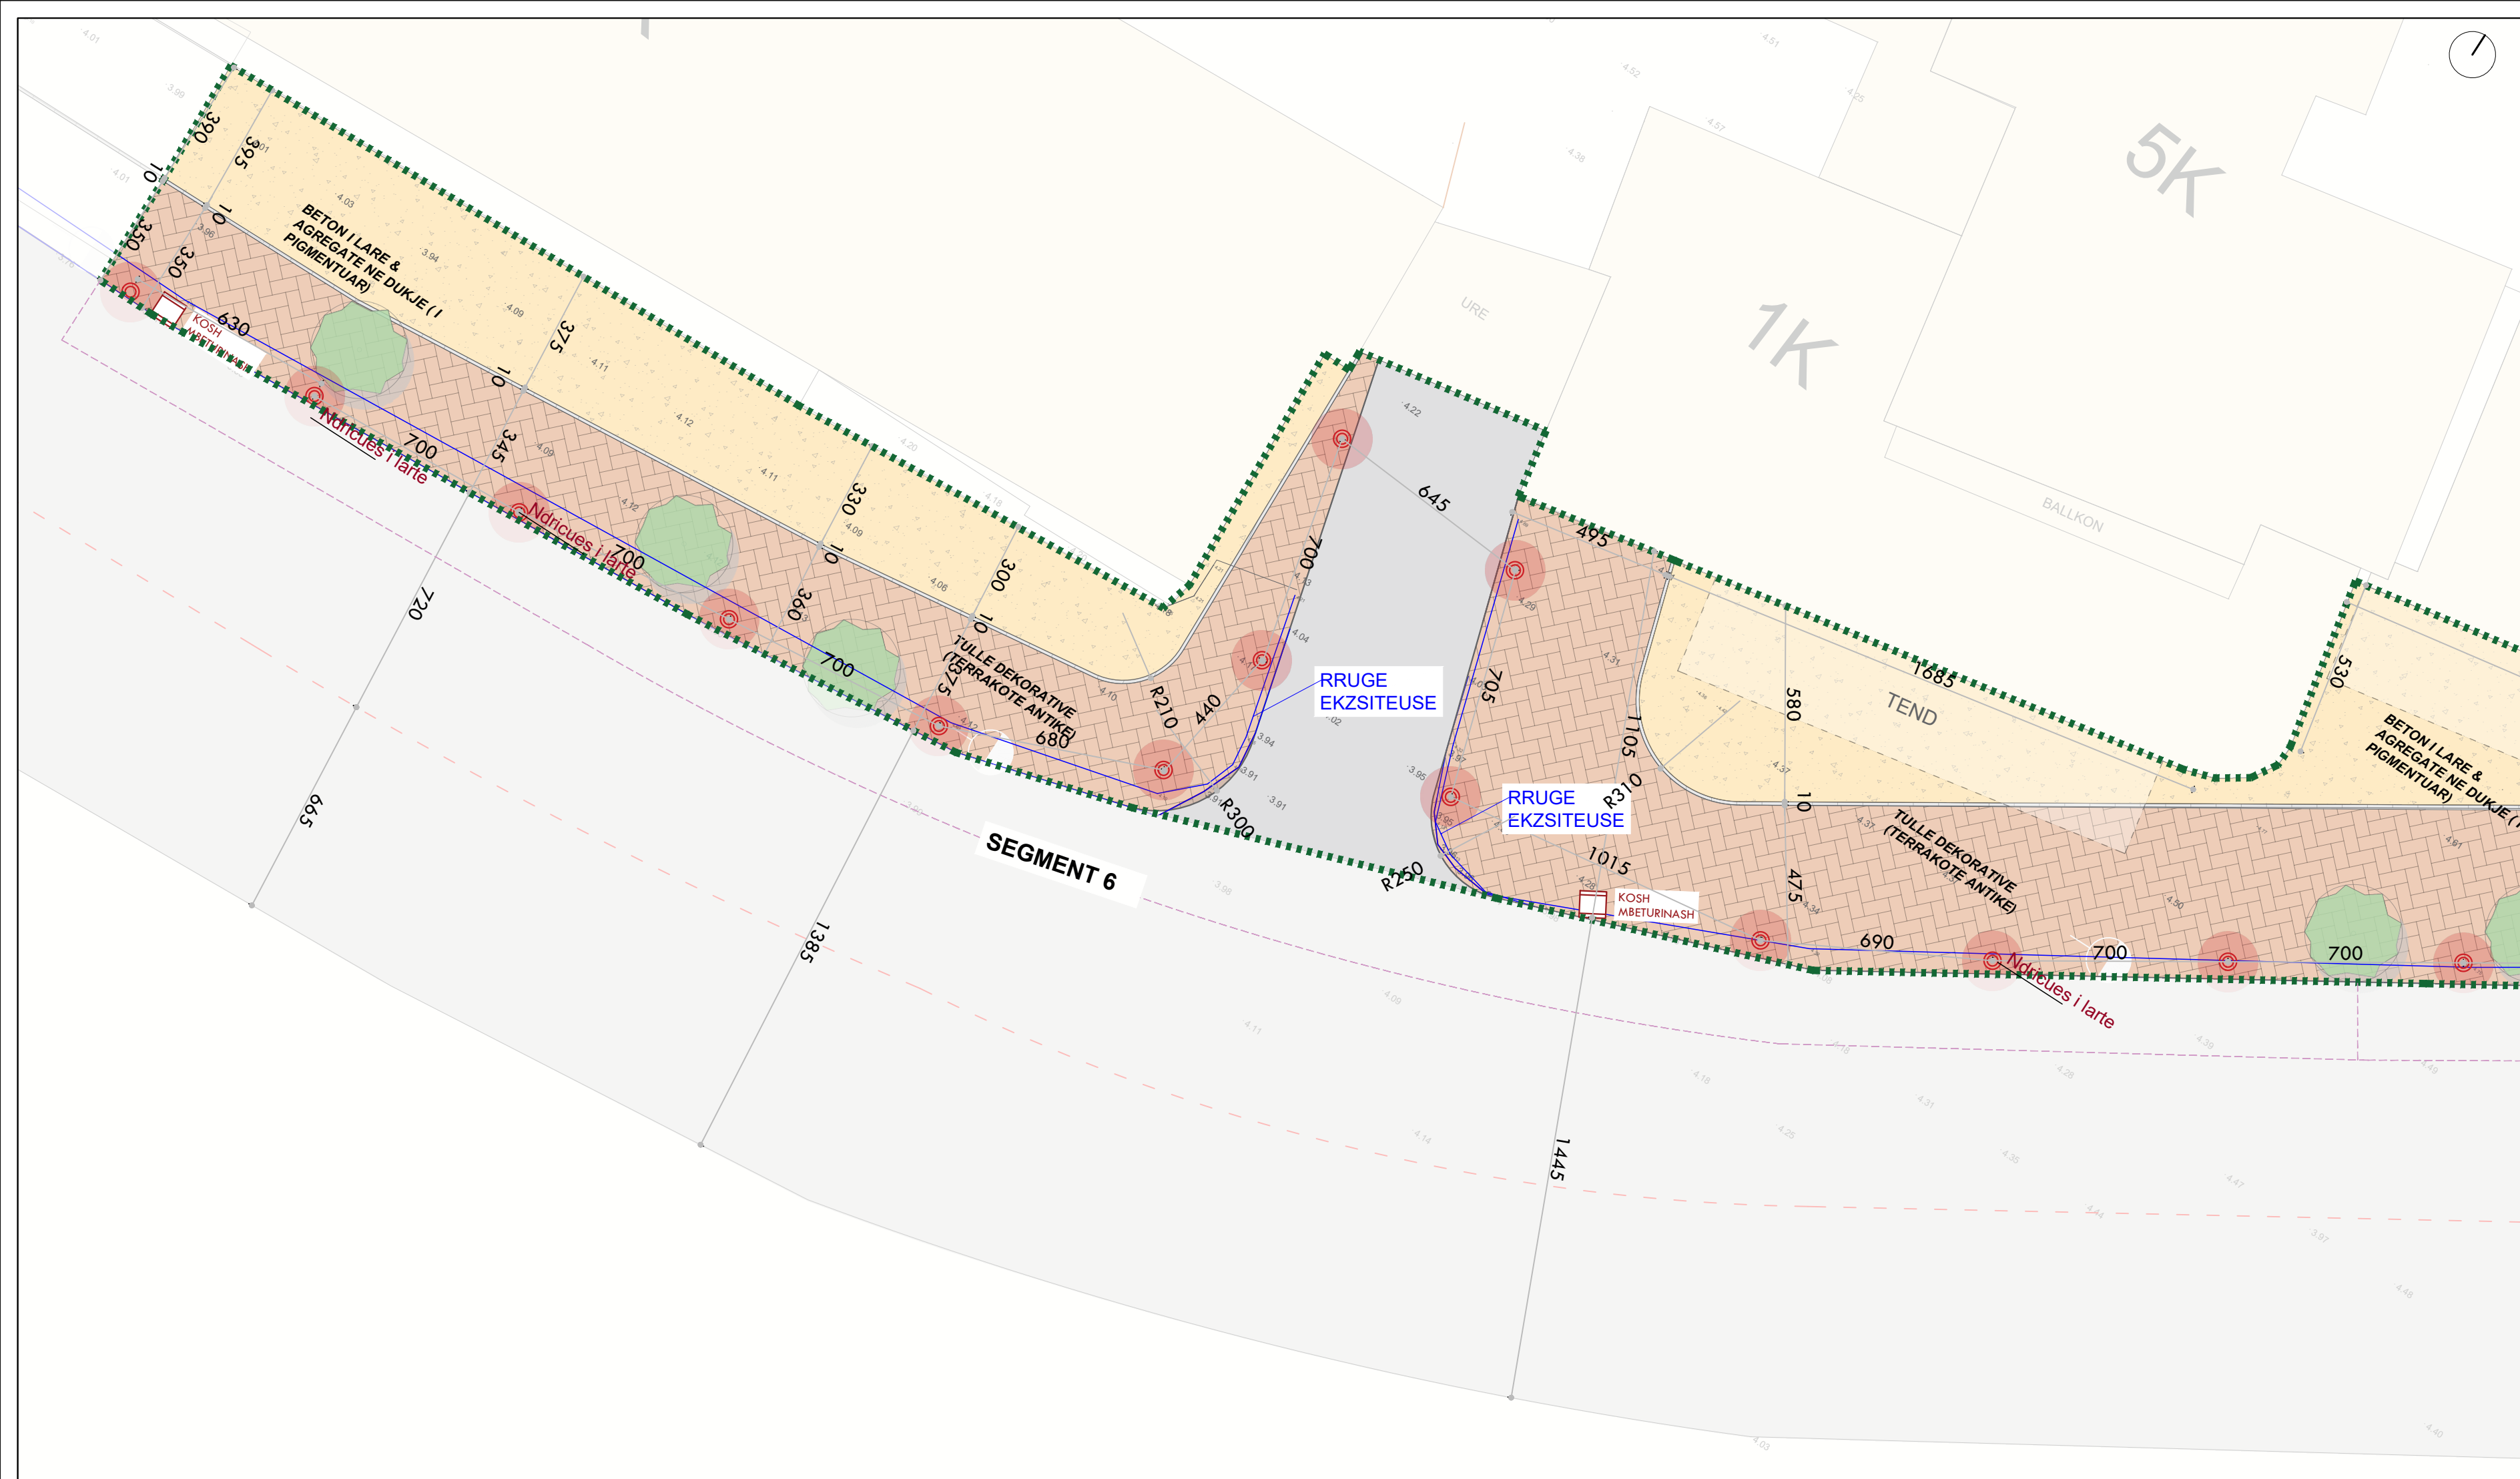


## Segmenti 6: Masterplan

### LEGJENDA

- Ndricules**  
Ndricules i larte Rrugte h=6m
  - SHTIRIME**  
 Beton i lare & agregate ne dukje  
(I pigmentuar)
  - Gjelberimi**  
Bimesi ekzistuese
  - Trotuauret**  
 SHITRESE BETONI I RASHINUAR 10-12 CM  
C30/37 , I PIGMENTUAR
  - TULE DEKORATIVE (TERRAKOTE ANTIKE)**

|   |   |
|---|---|
| INVESTIME PËR INFRASTRUKTURËN E TREGJEVE, HAPËSIRAVE TREGTARE, MULTIFUNKSIONALE, RRUGË TREGTARE NË ZONA MODEL ZHVILLIMI | INVESTMENTS FOR THE INFRASTRUCTURE OF MARKETS, COMMERCIAL, MULTIFUNCTIONAL SPACES, COMMERCIAL ROADS IN MODEL DEVELOPMENT AREAS |
|---|---|

|   |                          |                                                                     |
|---|--------------------------|---------------------------------------------------------------------|
| <b>Location</b><br>Vendodshja:   | <b>VLORE</b><br>SHQIPËRI | <b>Authorizet Kontrollues</b><br>FSH2H- Fondi Shqiptar i Zhvillimit |
| <div> <div>SON</div> <div>Architects +</div> <div>  <div> <b>Design group/ Grupi i projektimit:</b><br/>           Ar. Erind Bejleri<br/>           Ar. Bir Bejleri<br/>           Ar. Klodi Demaj<br/>           Ar. Amaralinda Plomina<br/>           Insh. Ylli Gipi<br/>           Insh. Topo. Arnold Zana<br/>           Insh. Gjipo. Ledion Limori<br/>           Insh. Miki. Keldo Muka         </div> </div> </div> |                          |                                                                     |
| <div> <div> <b>Project Name/ Implementimi Projektit</b><br/> <div> <b>Date/ Data</b> <b>Time/ Orë</b> </div> <div> <b>Formet</b> <b>A3</b> </div> <div> <b>Shekulli</b> <b>1.5/50</b> </div> </div> <div> <b>Sheet name/ Nr. i Fletës / Sheet</b> <b>22</b> </div> <div> <b>Sheet name/ Tëdh. i Fletës / Sheet</b> <b>4</b> </div> </div>   |                          |                                                                     |
| <p>* Njëdhjetim në përputhje me kërkesat e projektimit sipas të përcaktuarës. Tel: +355 4 0224151</p> <p>* Changes in project without confirmation of projectors are invalid. Tel: +355 4 0224151</p> <p><a href="#">Desaina / Projekti</a> <a href="#">Kërkesat / Kërkesat</a> <a href="#">Dokument / Dokument</a></p>   |                          |                                                                     |

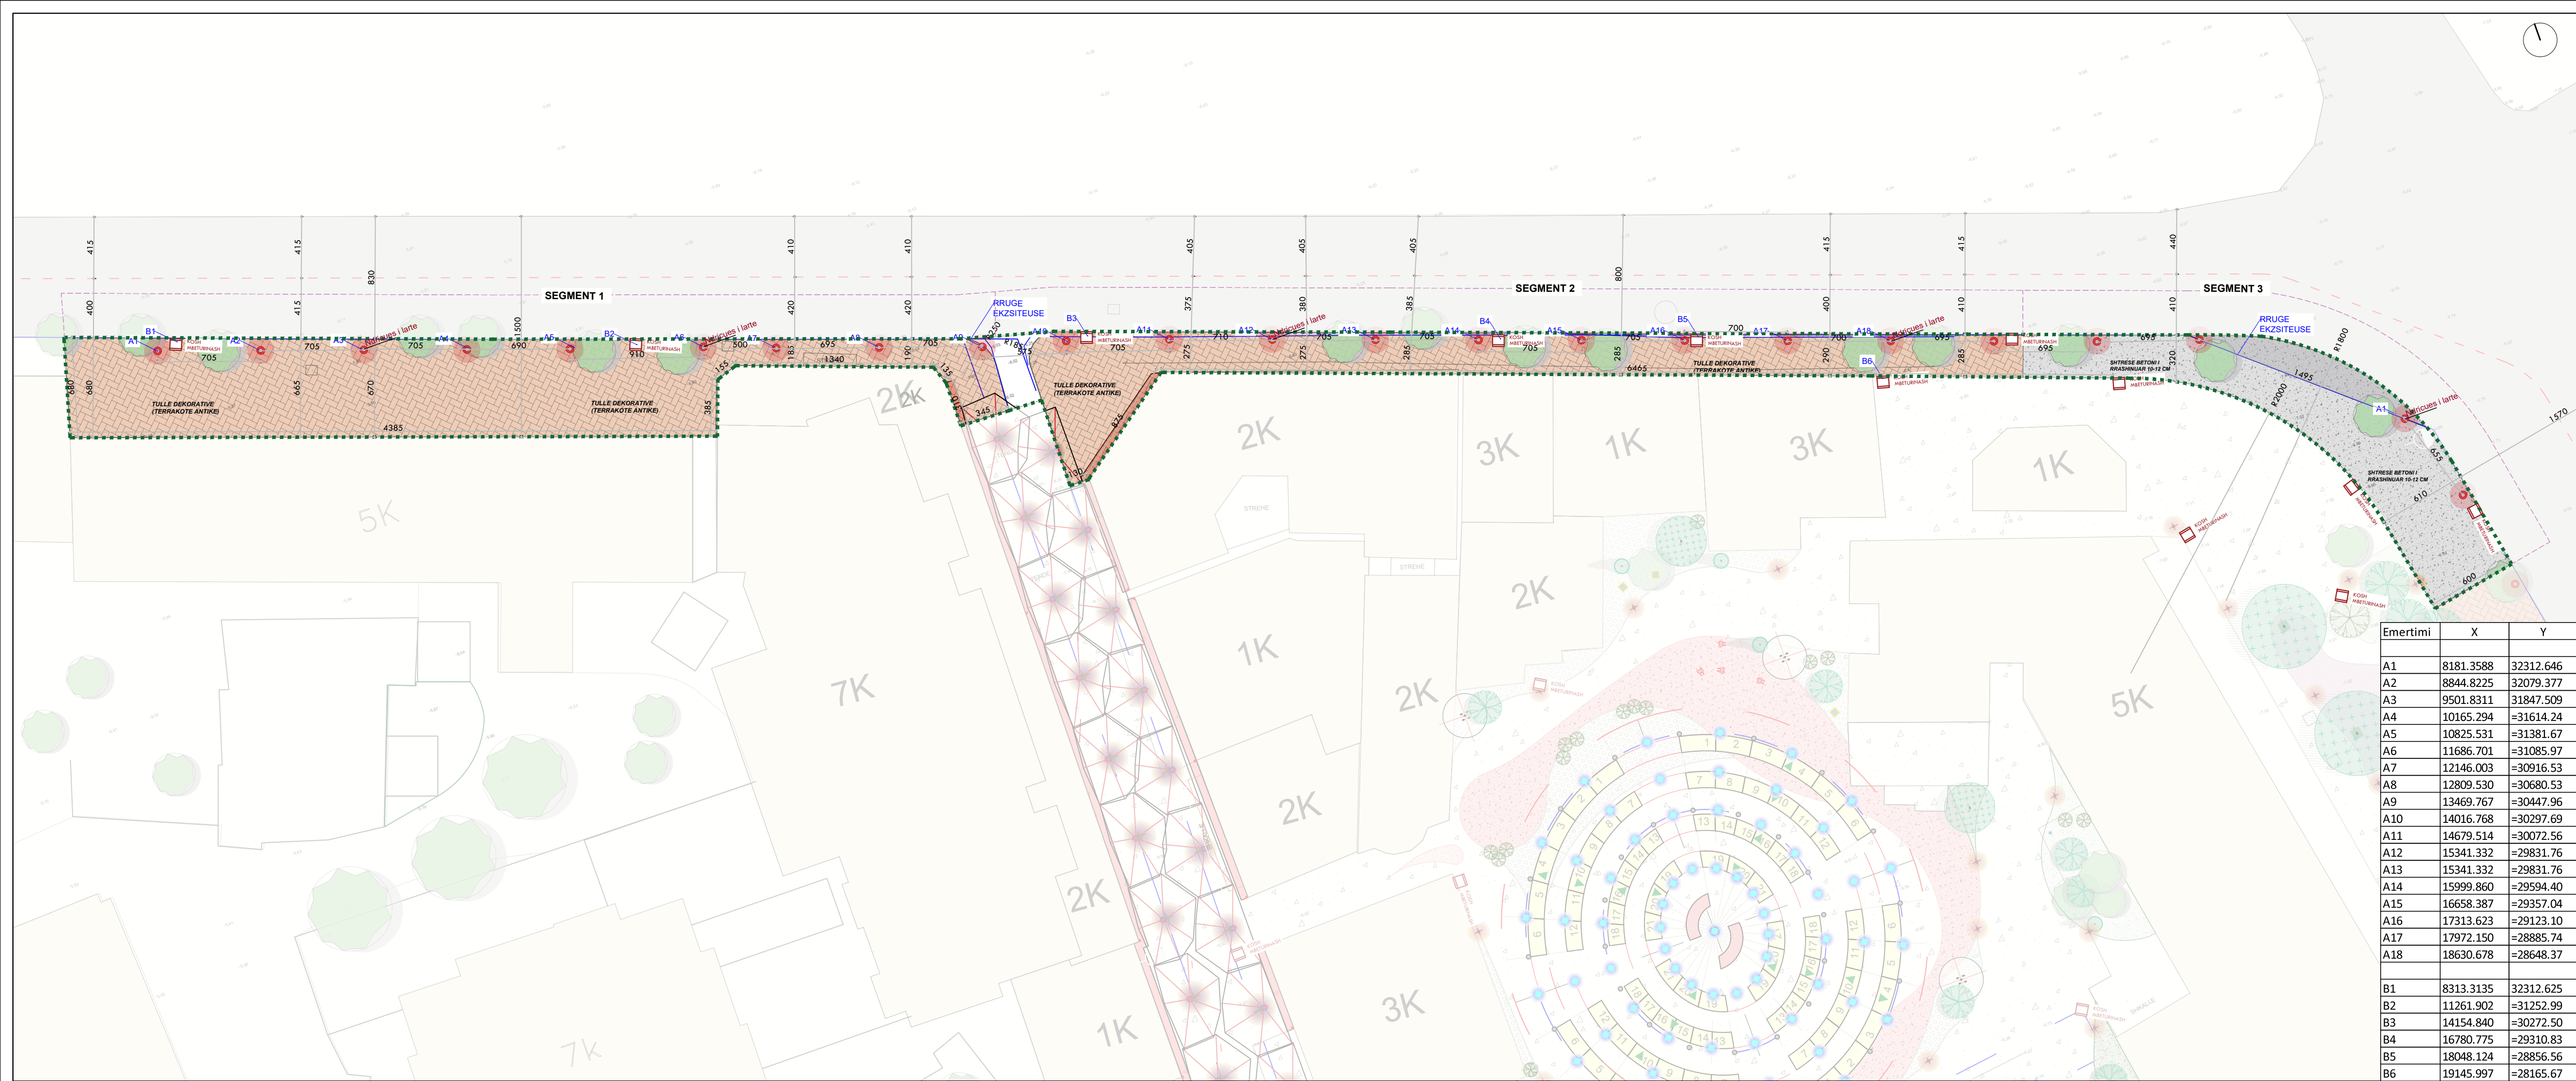

Piketim ndricimi  
Lighting plan

LEGJENDA

- A Ndricues i larte Rruge  
h=6m
- B KOSH  
MBETURNASH

PIKETIMI I NDRICUESVE TË REALIZOHET  
REFERUAR PIKËS S1(0.00;0.00) TË OBJEKTIT  
EKZISTUES 1K PRANË SHESHIT. BOSHTI (X) TË  
VENDOSËT PËRGJATË FAQES TË DREJTË TË  
OBJEKTIT EKZISTUES 5K, NDRËSA BOSHTI (Y)  
TË VENDOSËT PINGUL ME BOSHTIN (X) DHE  
NËKOHËSISHT PINGUL ME FAQEN E  
OBJEKTIT EKZISTUES. NË TË DIATHTË TË  
BOSHTIT KOORDINATIV, KEMI X-er POZITIVE,  
PRANDAJ ZHVENDOSEMI DJATHAS SIPAS  
BOSHTI (X) 269.3427 KURSE SIPAS BOSHTIT  
(Y) SPOSTOHEMI LART 2537.9200 DHE DUKE  
PIKETUAR KËSHITU PIKËN A1, VEPROJMË NË  
TË NËJTËN MËNYRË DHE PËR PIKAT E TJERA.

THE POSITIONING OF THE LIGHTING  
FIXTURES SHALL BE CARRIED OUT WITH  
REFERENCE TO POINT S1 (0.00; 0.00) OF THE  
EXISTING BUILDING 5K NEAR THE SQUARE.  
THE (X) AXIS SHALL BE PLACED ALONG THE  
STRAIGHT FAÇADE OF THE EXISTING  
BUILDING 1K, WHILE THE (Y) AXIS SHALL BE  
POSITIONED PERPENDICULAR TO THE (X)  
AXIS AND AT THE SAME TIME PERPENDICULAR  
TO THE FAÇADE OF THE EXISTING BUILDING.  
ON THE RIGHT SIDE OF THE COORDINATE  
AXIS, WE HAVE POSITIVE X VALUES;  
THEREFORE, WE MOVE TO THE RIGHT ALONG  
THE (X) AXIS BY 269.3427, WHILE ALONG  
THE (Y) AXIS WE MOVE UPWARD BY  
2537.9200, THUS MARKING POINT A1. THE  
SAME PROCEDURE IS FOLLOWED FOR THE  
REMAINING POINTS.

INVESTIME PËR INFRASTRUKTURËN E TREGJEVE,  
HAPËSIRAVE TREGTARE,MULTIFUNKSIONALE,  
RRUGË TREGTARE NË ZONA MODEL ZHVILLIMI

INVESTMENTS FOR THE INFRASTRUCTURE OF  
MARKETS, COMMERCIAL, MULTIFUNCTIONAL  
SPACES, COMMERCIAL ROADS IN MODEL  
DEVELOPMENT AREAS

Author: VCOE  
Project: SHQRI

Author: Erted Bejleri  
Project: SHQRI

Author: Erted Bejleri  
Project: SHQRI