


PLANIMETRIA - AKSET 1 DHE 2 TE SHESHIT / PLANVIEW - AXIS 1 AND 2 OF SQUARE  
SHKALLA / SCALE A1-1:500

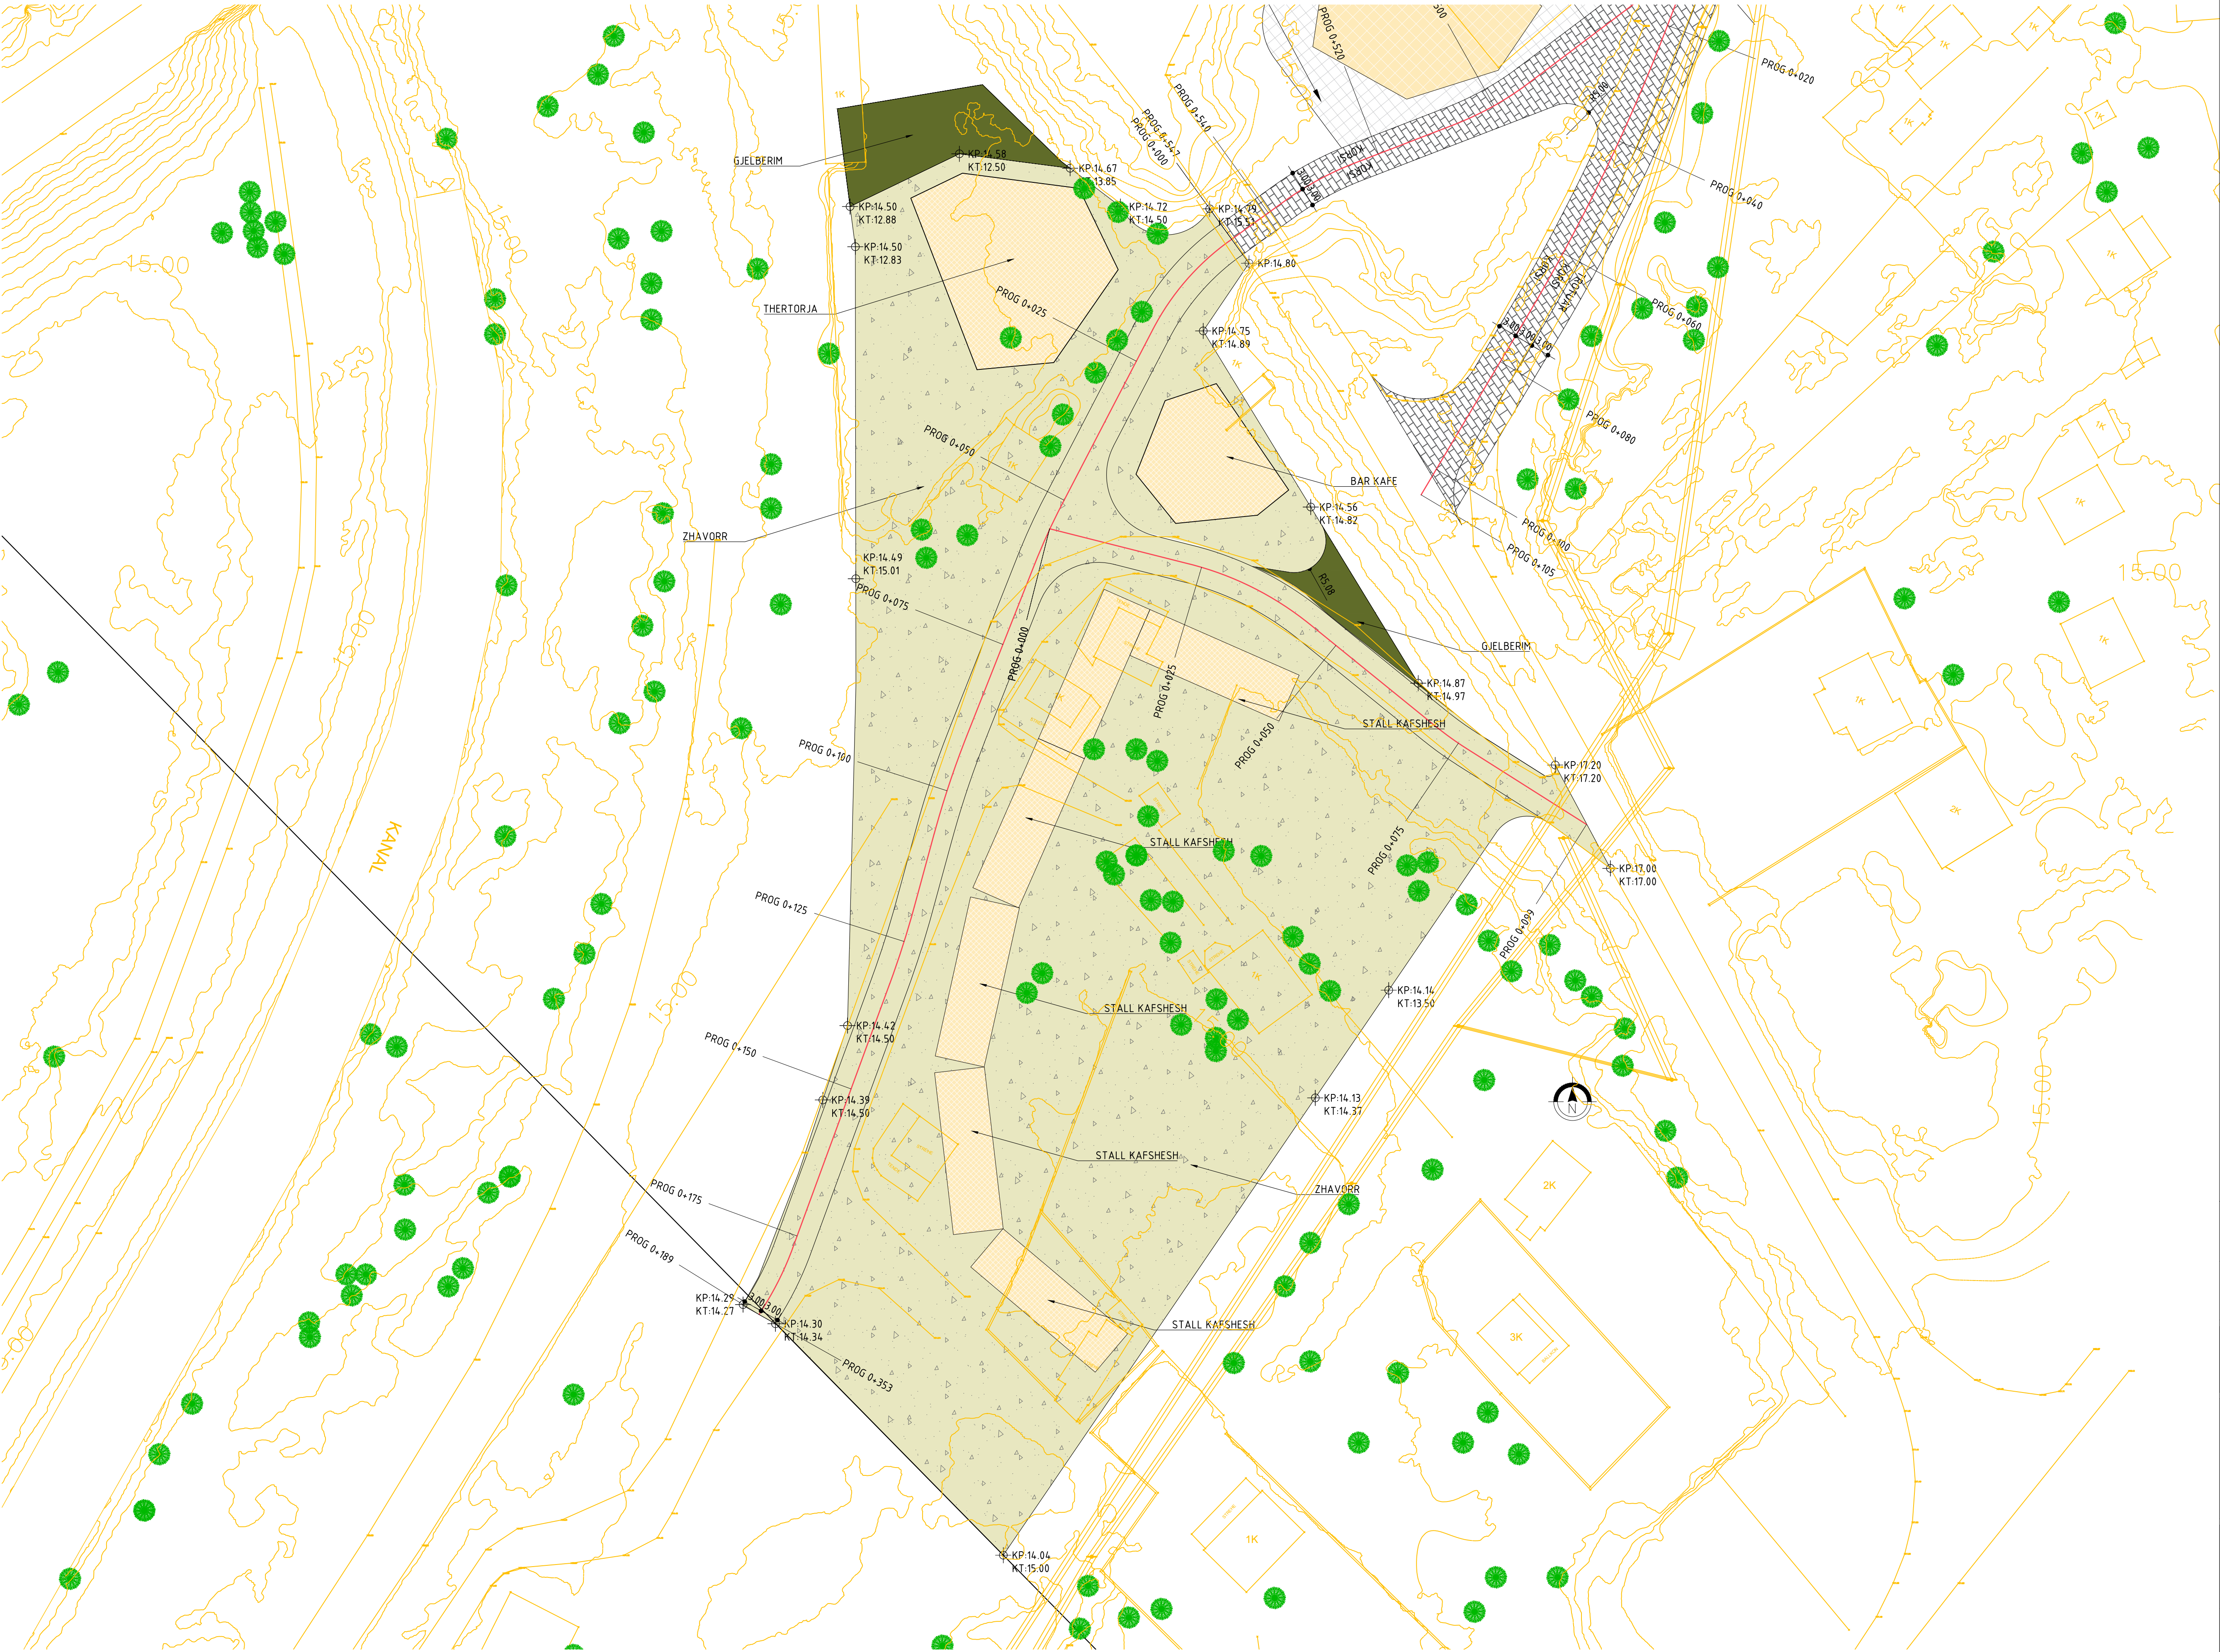

INVESTIME PËR INFRASTRUKTURËN E TREGJEVE,  
HAPËSIRAVE TREGTARE, MULTIFUNKSIONALE,  
RRUGË TREGTARE NË ZONA MODEL ZHVILLIMI

INVESTMENTS FOR THE INFRASTRUCTURE OF  
MARKETS, COMMERCIAL, MULTIFUNCTIONAL  
SPACES, COMMERCIAL ROADS IN MODEL  
DEVELOPMENT AREAS

Location: MILOT  
Vendndodhja: SHQIPËRI  
Autoriteti Kontraktues: FSHZH- Fondi Shqiptar i Zhvillimit


**SON** Architects+  
Design group/Grup i projektimit:  
Ark. Erind Bejleri  
Ark. Ilir Bejleri  
Ark. Klodi Demaj  
Ark. Sead Lika  
Insh. Ylli Gjoni  
Insh. Topo Arnold Zanoj  
Insh. Gjoni Ledion Lirani  
Insh. Mjed. Kelda Muca

Projekt (sheet)  
Implementation project  
Date/Date: Tirane, 2025  
Sheet Number/Numri i Fletes: 107  
Sheet name/Ftulli i Fletes:  
Planview - Axis 1 of Square/Planimetria - Akset 1 te  
Sheshit  
Scale / Shkalla: 1:500

\* Ndryshimet ne projekt pa konfirmimin e projektuesit jane te pavlefshme. Tel. +355 4 (0)2451939  
\* Changes in project without confirmation of projectors are invalid. Tel. +355 4 (0)2451939  
Sheet name / Fletes / Index / Data / Date

PROFILI GJATESOR - AKSI 1 / LONGITUDINAL PROFILE - AXIS 1  
SHKALLA / SCALE A1-1:500

Profili gjatësor i Aksi 1

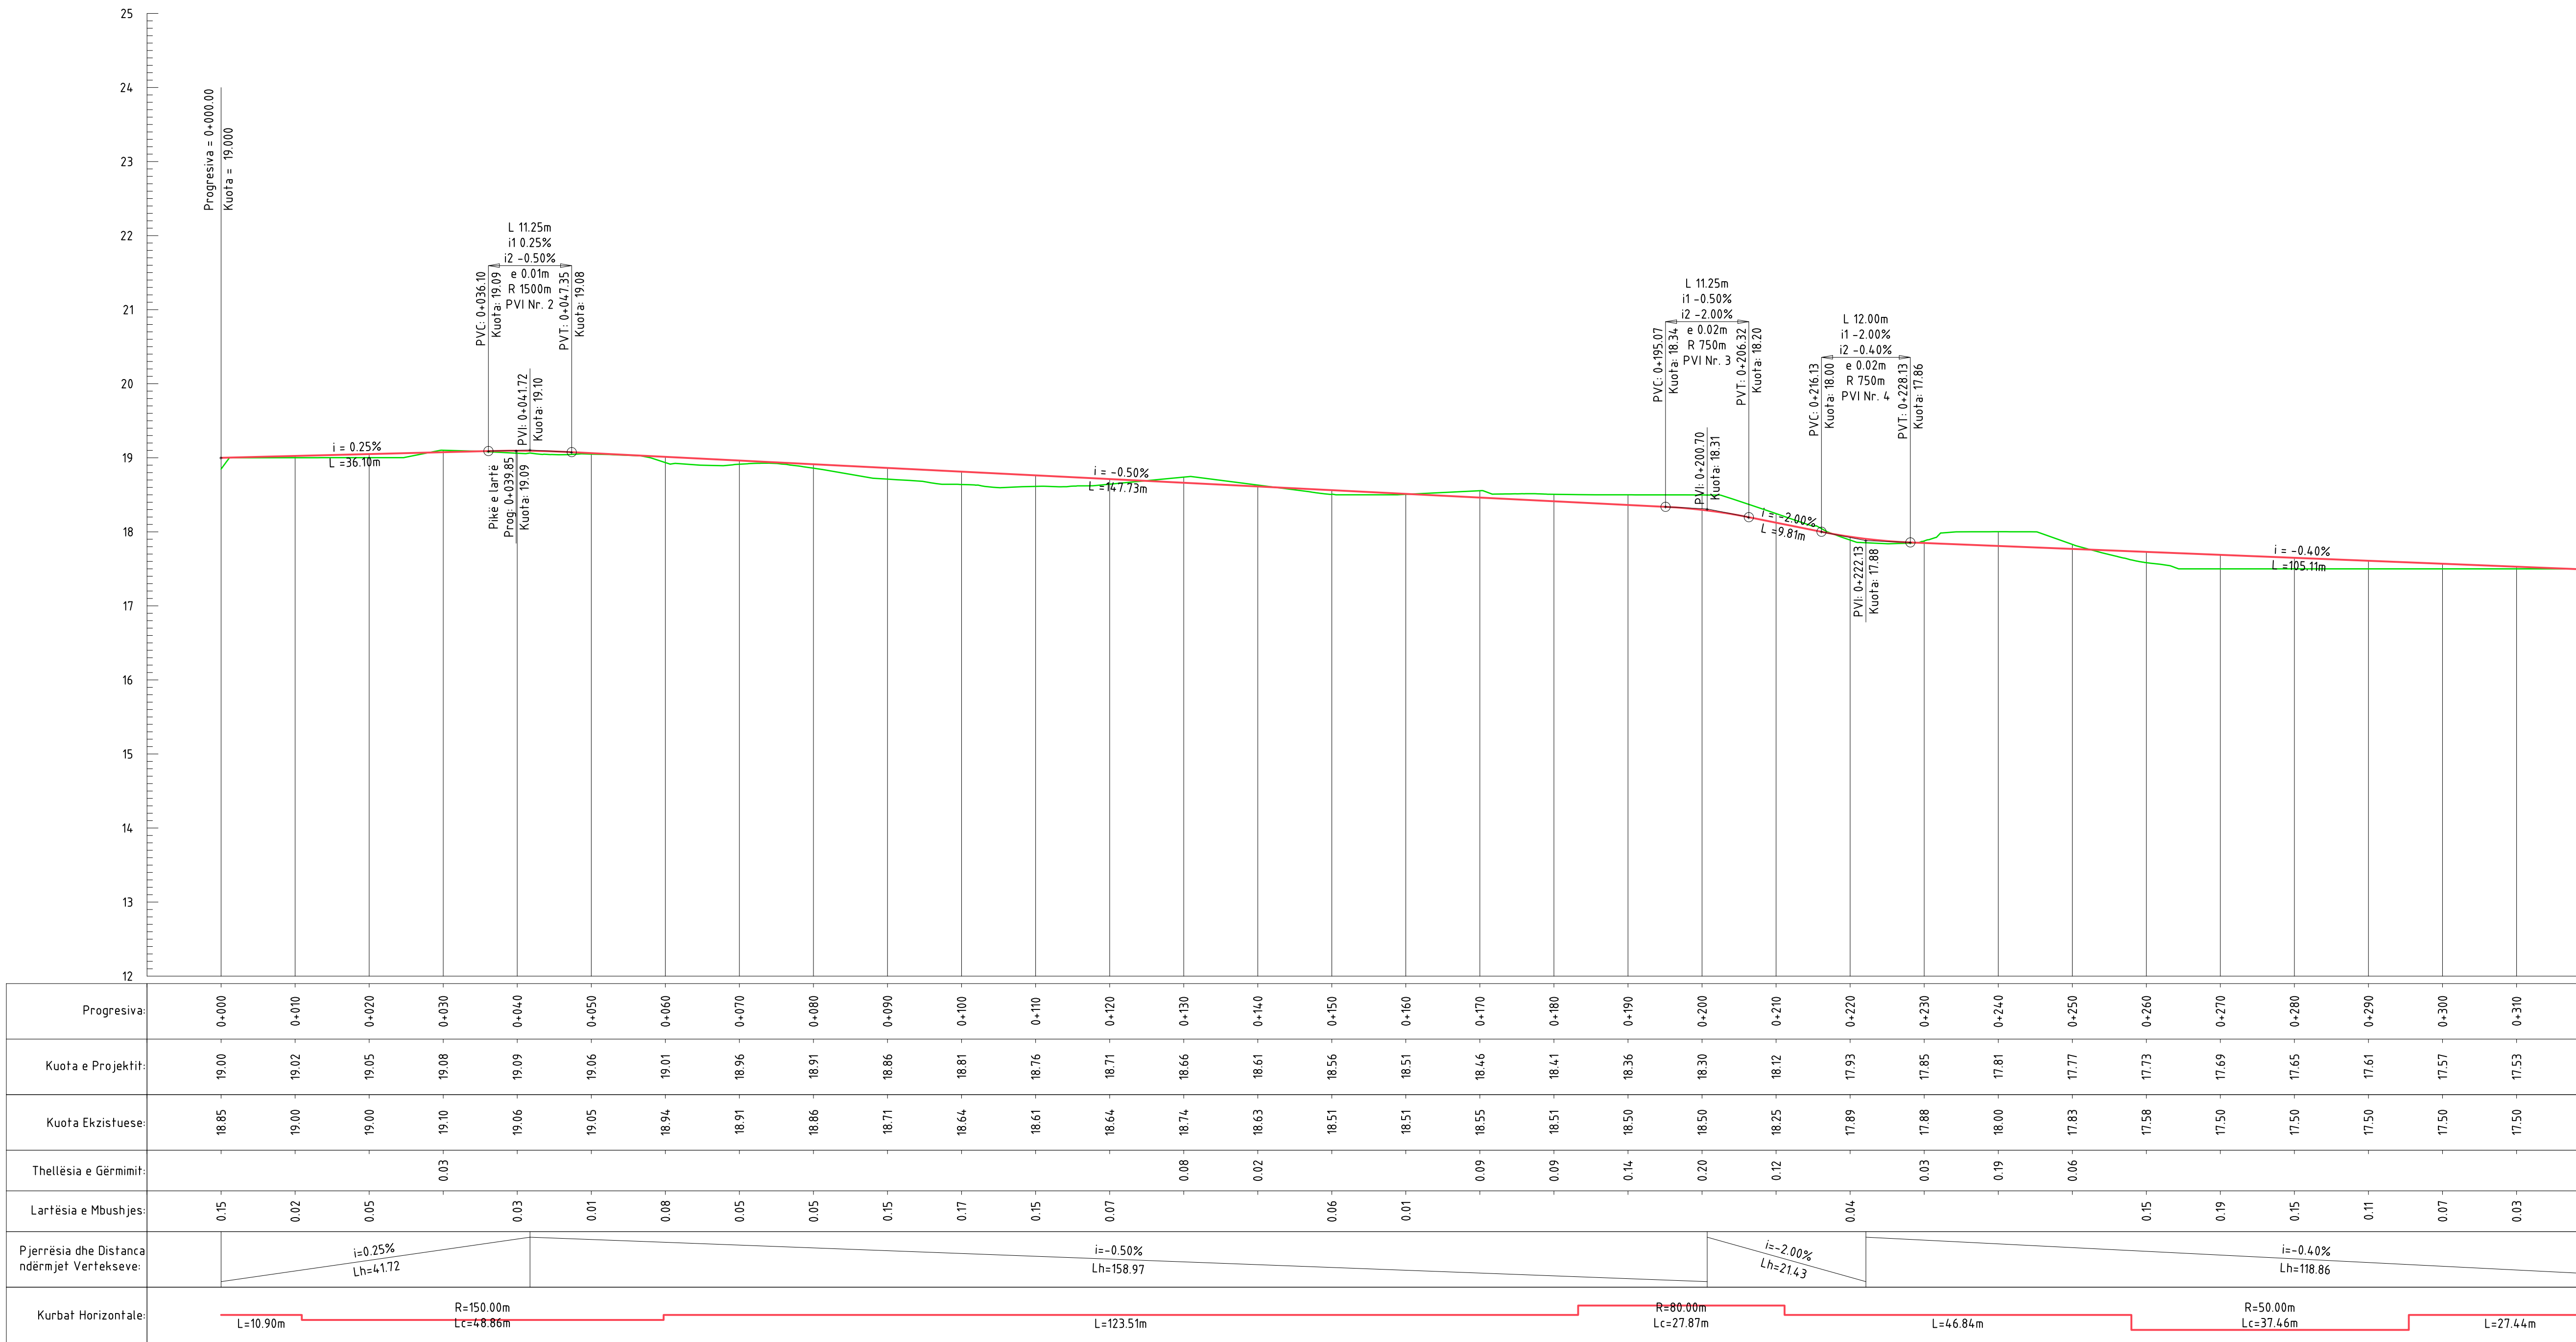

INVESTIME PËR INFRASTRUKTURËN E TREGJEVE, HAPËSIRAVE TREGTARE, MULTIFUNKSIONALE, RRUGË TREGTARE NË ZONA MODEL ZHVILLIMI

INVESTMENTS FOR THE INFRASTRUCTURE OF MARKETS, COMMERCIAL, MULTIFUNCTIONAL SPACES, COMMERCIAL ROADS IN MODEL DEVELOPMENT AREAS

Location: MILOT  
Vendndodhja: SHQIPËRI  
Autoriteti Kontraktues: FSHZH- Fondi Shqiptar i Zhvillimit

SON Architects +

SEEDConsulting

GeoENG

Design group/Grup i projektimit:

Ark. Erind Bejleri  
Ark. Ilir Bejleri  
Ark. Klodi Demaj  
Ark. Sead Liko


Insh. Ylli Gjoni  
Insh. Topo. Arnold Zanoj  
Insh. Gjeo. Ledion Lleshi  
Insh. Mjed. Kelda Muci

Projekt (date):  
Implementation project  
Date/Date: Tiranë, 2025  
Sheet Number/Numri i Fletes: 108  
Sheet name/Emri i Fletes: Longitudinal Profile - Axis 1 / Profili Gjatësor - Aksi 1  
Scale / Shkalla: 1:500

\* Ndryshimet ne projekt pa konfirmimin e projektantit jane te pavlefshme. Tel. +355 4 (0)2451939  
\* Changes in project without confirmation of projectors are invalid. Tel. +355 4 (0)2451939  
shenime/note: \*regues/index: data/date

PROFILI GJATESOR - AKSI 1 / LONGITUDINAL PROFILE - AXIS 1  
SHKALLA / SCALE A1-1:500

Profili gjatësor i Aksit 1

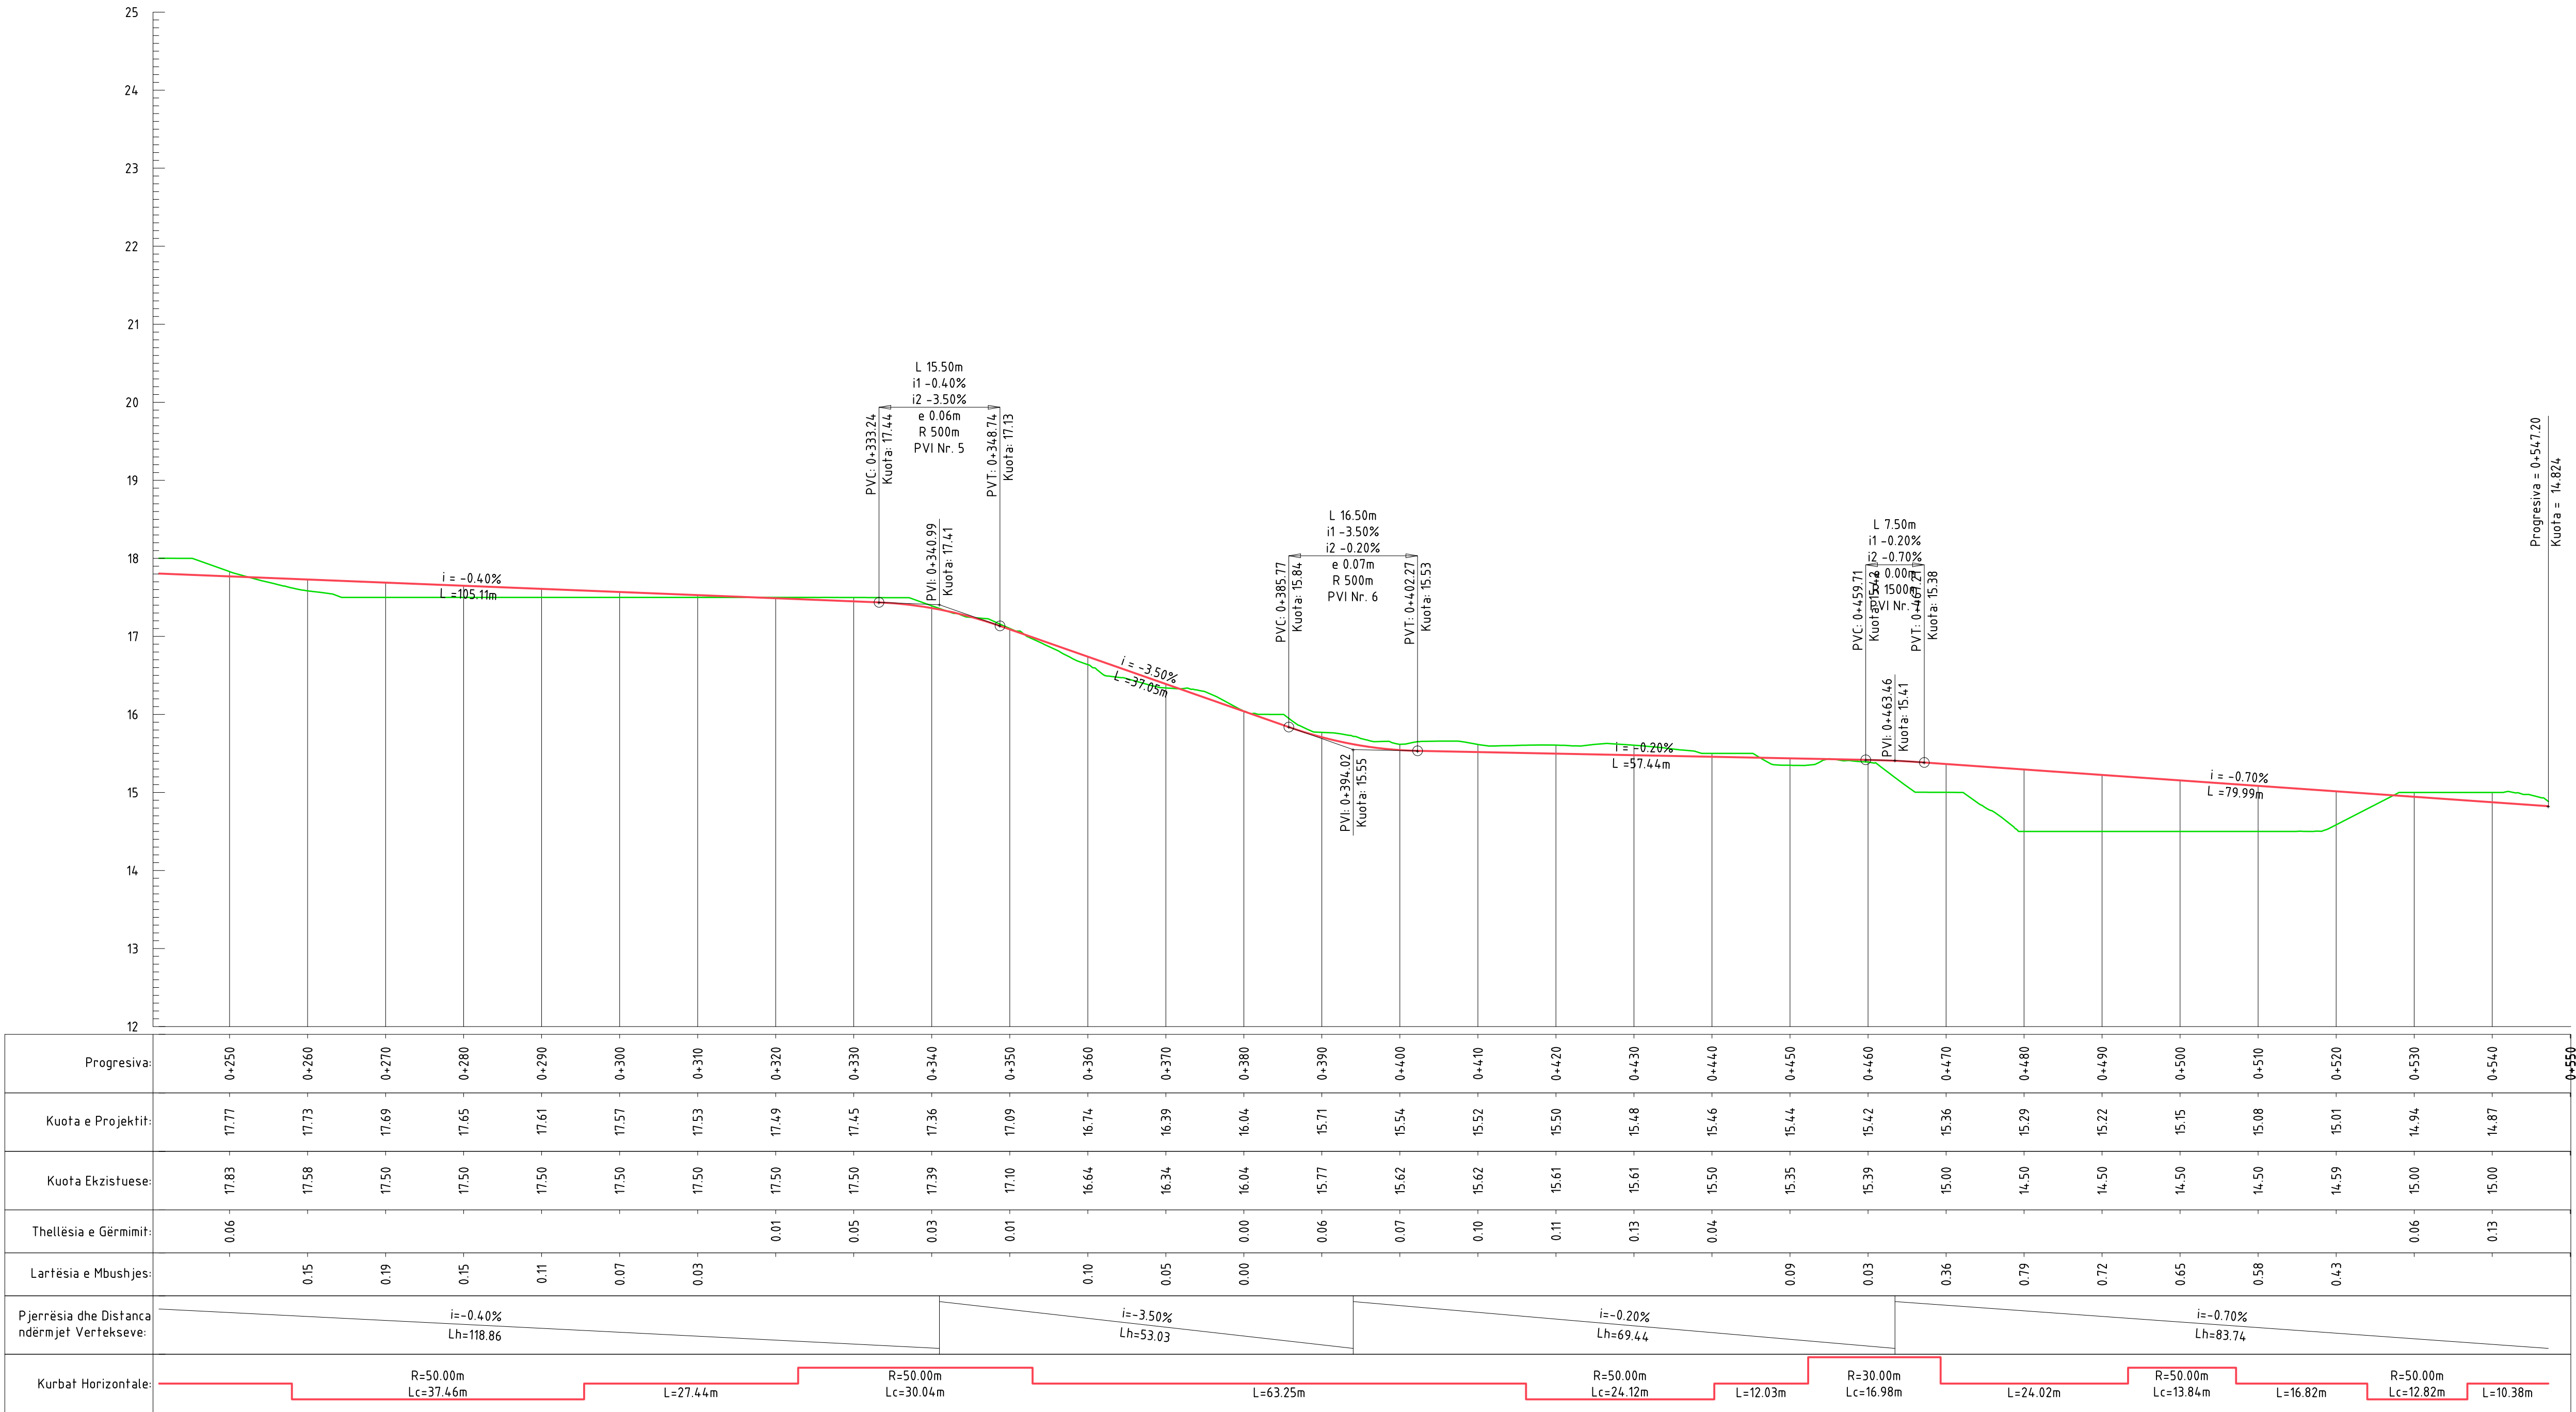

INVESTIME PËR INFRASTRUKTURËN E TREGJEVE, HAPËSIRAVE TREGTARE, MULTIFUNKSIONALE, RRUGË TREGTARE NË ZONA MODEL ZHVILLIMI

INVESTMENTS FOR THE INFRASTRUCTURE OF MARKETS, COMMERCIAL, MULTIFUNCTIONAL SPACES, COMMERCIAL ROADS IN MODEL DEVELOPMENT AREAS

Location: MILOT  
Vendndodhja: SHQIPËRI  
Autoriteti Kontraktues: FSHZH- Fondi Shqiptar i Zhvillimit

SON Architects +

SEED Consulting  
Environmental Engineering Design

GeoENG


Design group/Grupi i projektimit:  
Ark. Erind Bejleri  
Ark. Ilir Bejleri  
Ark. Klodi Demaj  
Ark. Sead Lika  
  
Insh. Ylli Gjoni  
Insh. Topo. Arnold Zanoj  
Insh. Gjeo. Ledion Lirani  
Insh. Mjed. Kelda Muca

Projekt (datum)  
Implementation project  
Date/Data: Tiranë, 2025  
Sheet Number/Numri i fletës: 119  
Sheet name/Titulli i fletës :  
Longitudinal Profile - Axis 1 / Profili Gjatësor - Aksit 1  
Scale / Shkalla : 1:500

\* Ndryshimet ne projekt pa konfirmimin e projektuesit jane te pavlefshme. Tel. +355 4 (0)2451939  
\* Changes in project without confirmation of projectors are invalid. Tel. +355 4 (0)2451939  
ndryshime / note : ndryshime / note : ndryshime / note

PROFILI GJATESOR - AKSI DYTESOR 1 / LONGITUDINAL PROFILE SECONDARY AXIS 1  
SHKALLA / SCALE A1-1:500

Profili gjatësor i Aksi 1 - Degezim 1

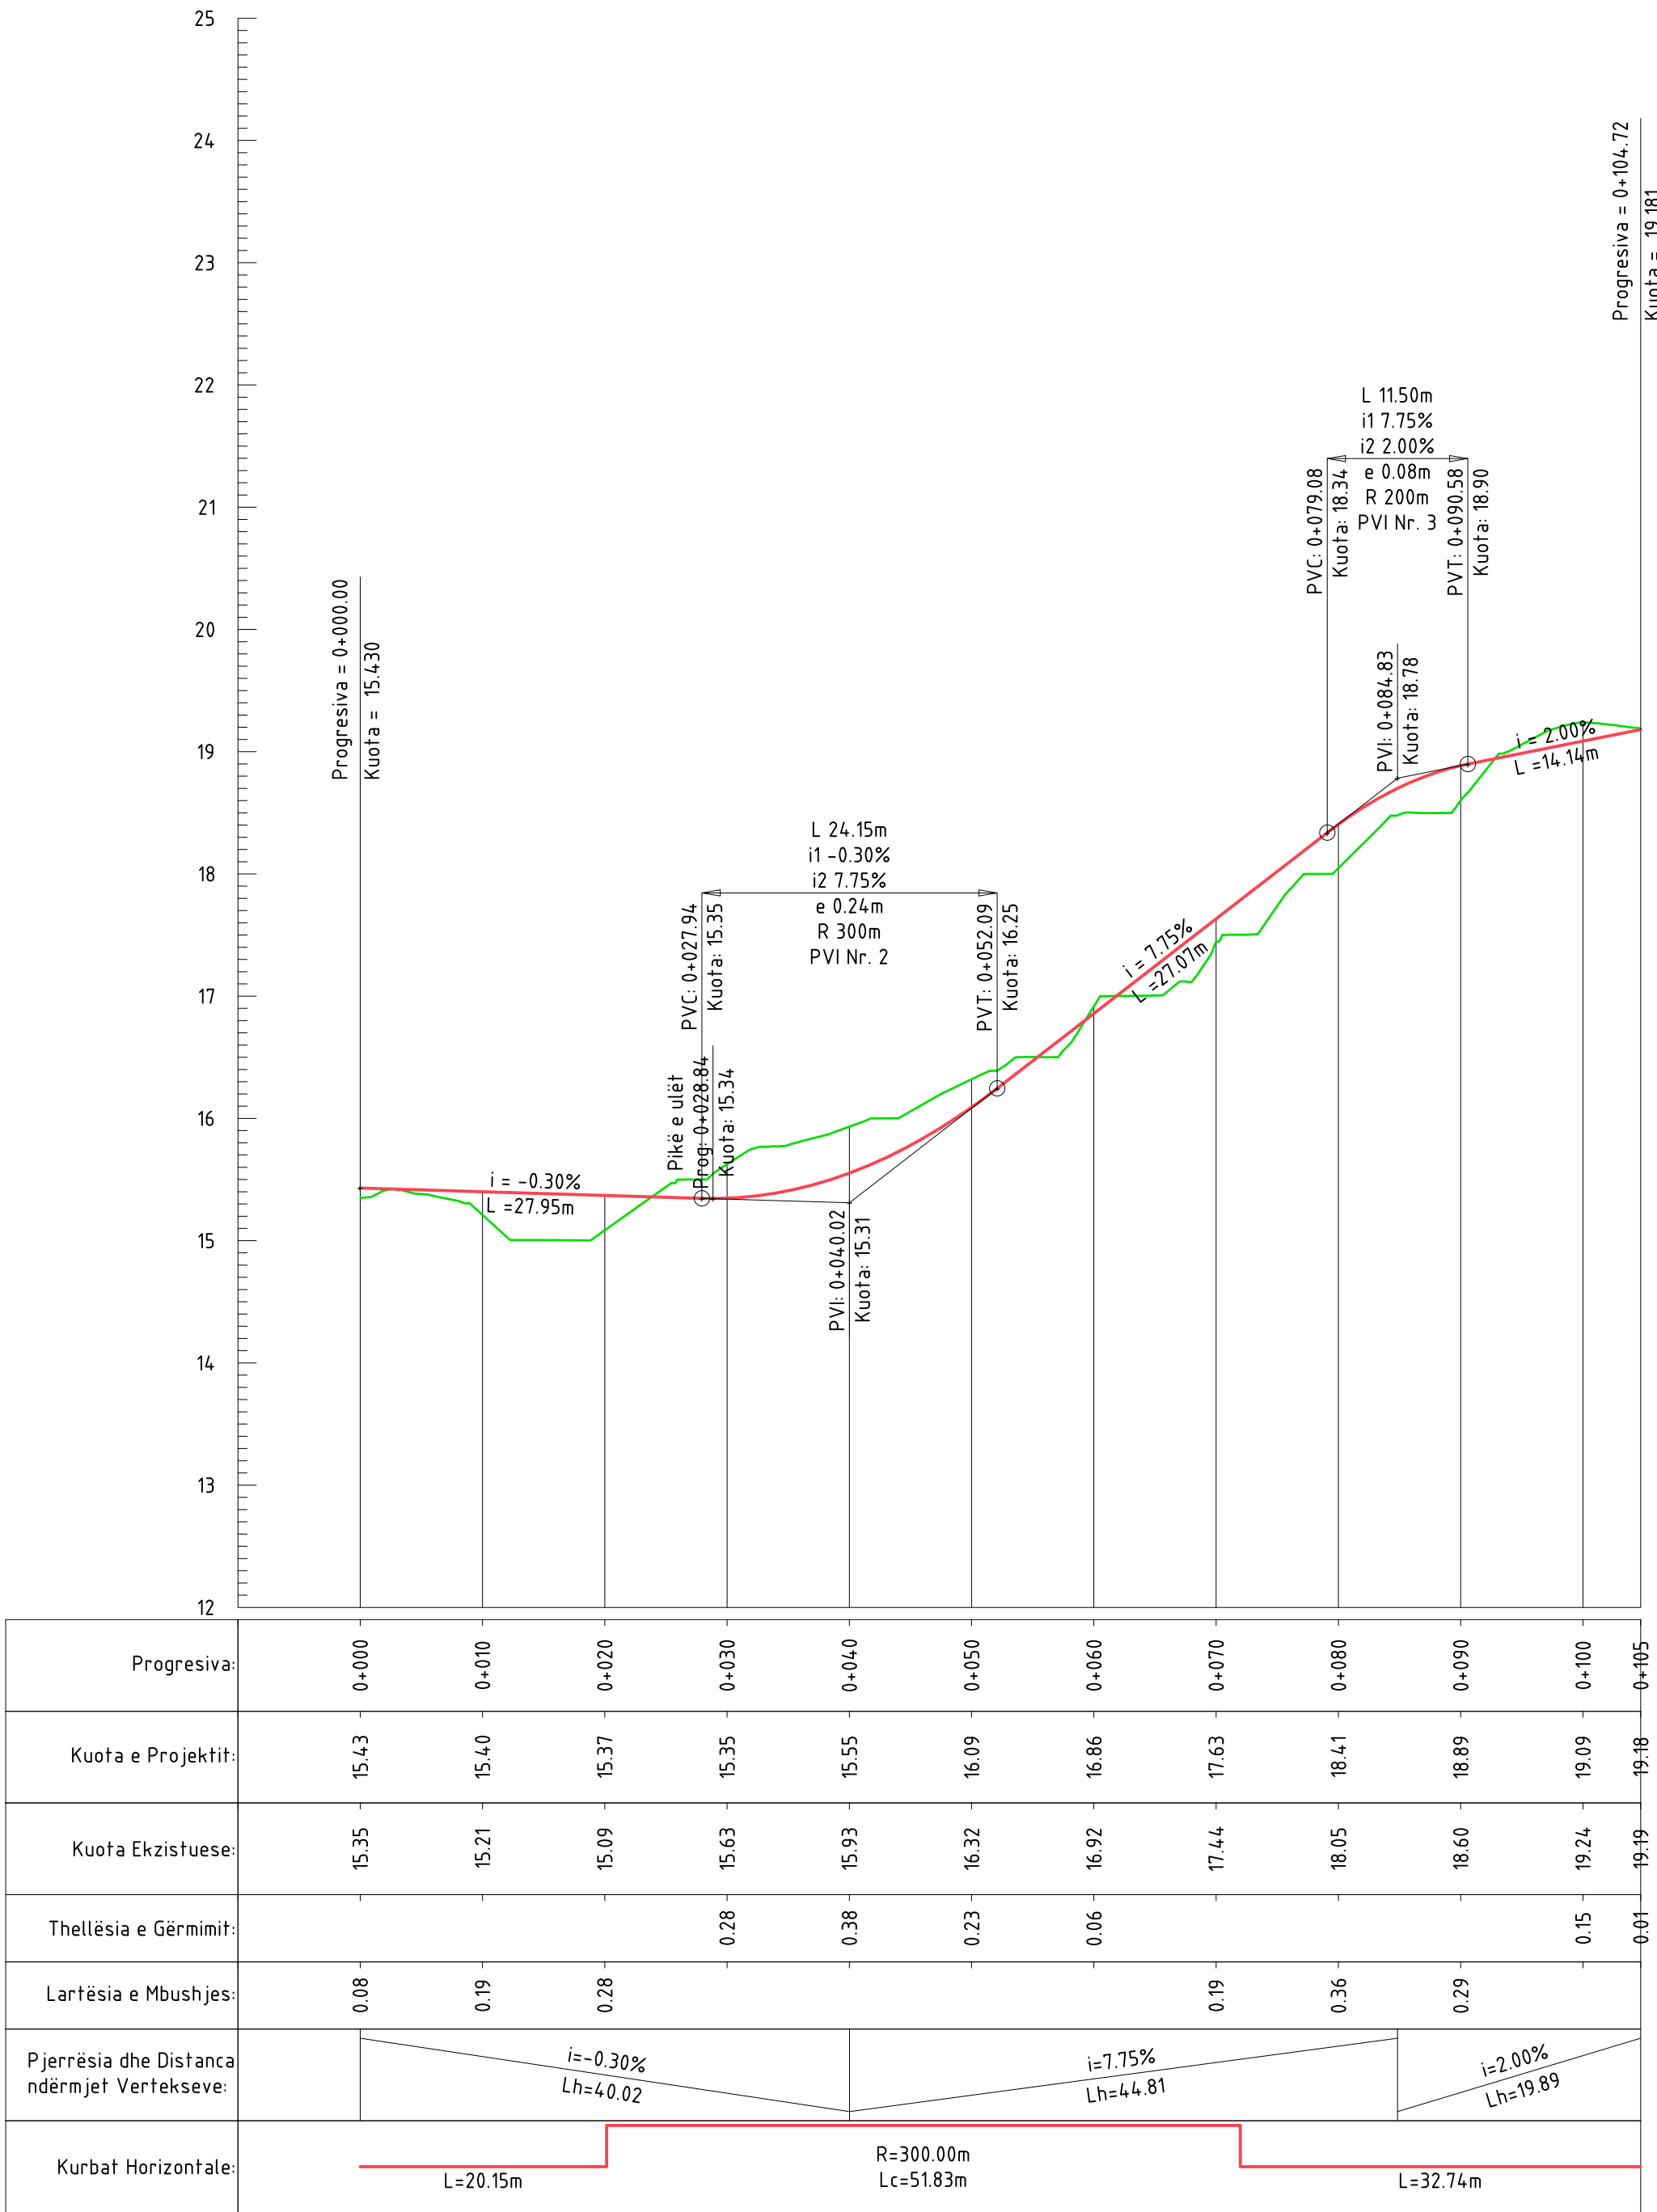

INVESTIME PËR INFRASTRUKTURËN E TREGJEVE, HAPËSIRAVE TREGTARE, MULTIFUNKSIONALE, RRUGË TREGTARE NË ZONA MODEL ZHVILLIMI

INVESTMENTS FOR THE INFRASTRUCTURE OF MARKETS, COMMERCIAL, MULTIFUNCTIONAL SPACES, COMMERCIAL ROADS IN MODEL DEVELOPMENT AREAS

Location: MILOT  
Vendndodhja: SHQIPËRI  
Autoriteti Kontraktues: FSHZH- Fondi Shqiptar i Zhvillimit

Architects +

Ark. Erind Bejleri  
Ark. Ilir Bejleri  
Ark. Klodi Demaj  
Ark. Sead Lika

Inzh. Ylli Gjoni  
Inzh. Topo Arnold Zanoj  
Inzh. Cijno Ledion Limani  
Inzh. Mjed. Kelda Muca

|                                           |   |
|-------------------------------------------|---|
| Projekt (sheet)<br>Implementation project | Sheet Number/Numri i Fletes : 110   |
| Date/Date : Tiranë, 2025                  | Sheet name/Titulli i Fletes :<br>Longitudinal Profile - Secondary Axis 1 / Profili Gjatësor - Aks Dytësor 1<br>Scale / Shkalla : 1:500 |

\* Ndryshimet ne projekt pa konfirmimin e projektuesit jane te pavlefshme. Tel. +355 4 (0)2451939  
\* Changes in project without confirmation of projectors are invalid. Tel. +355 4 (0)2451939


shenime / note

regjues / index

data / date

PROFILI GJATESOR - AKSI 1 SHESHI / LONGITUDINAL PROFILE - AXIS 1  
SQUARE  
SHKALLA / SCALE A1-1:500

Profili gjatësor i Aksi 1 Sheshi

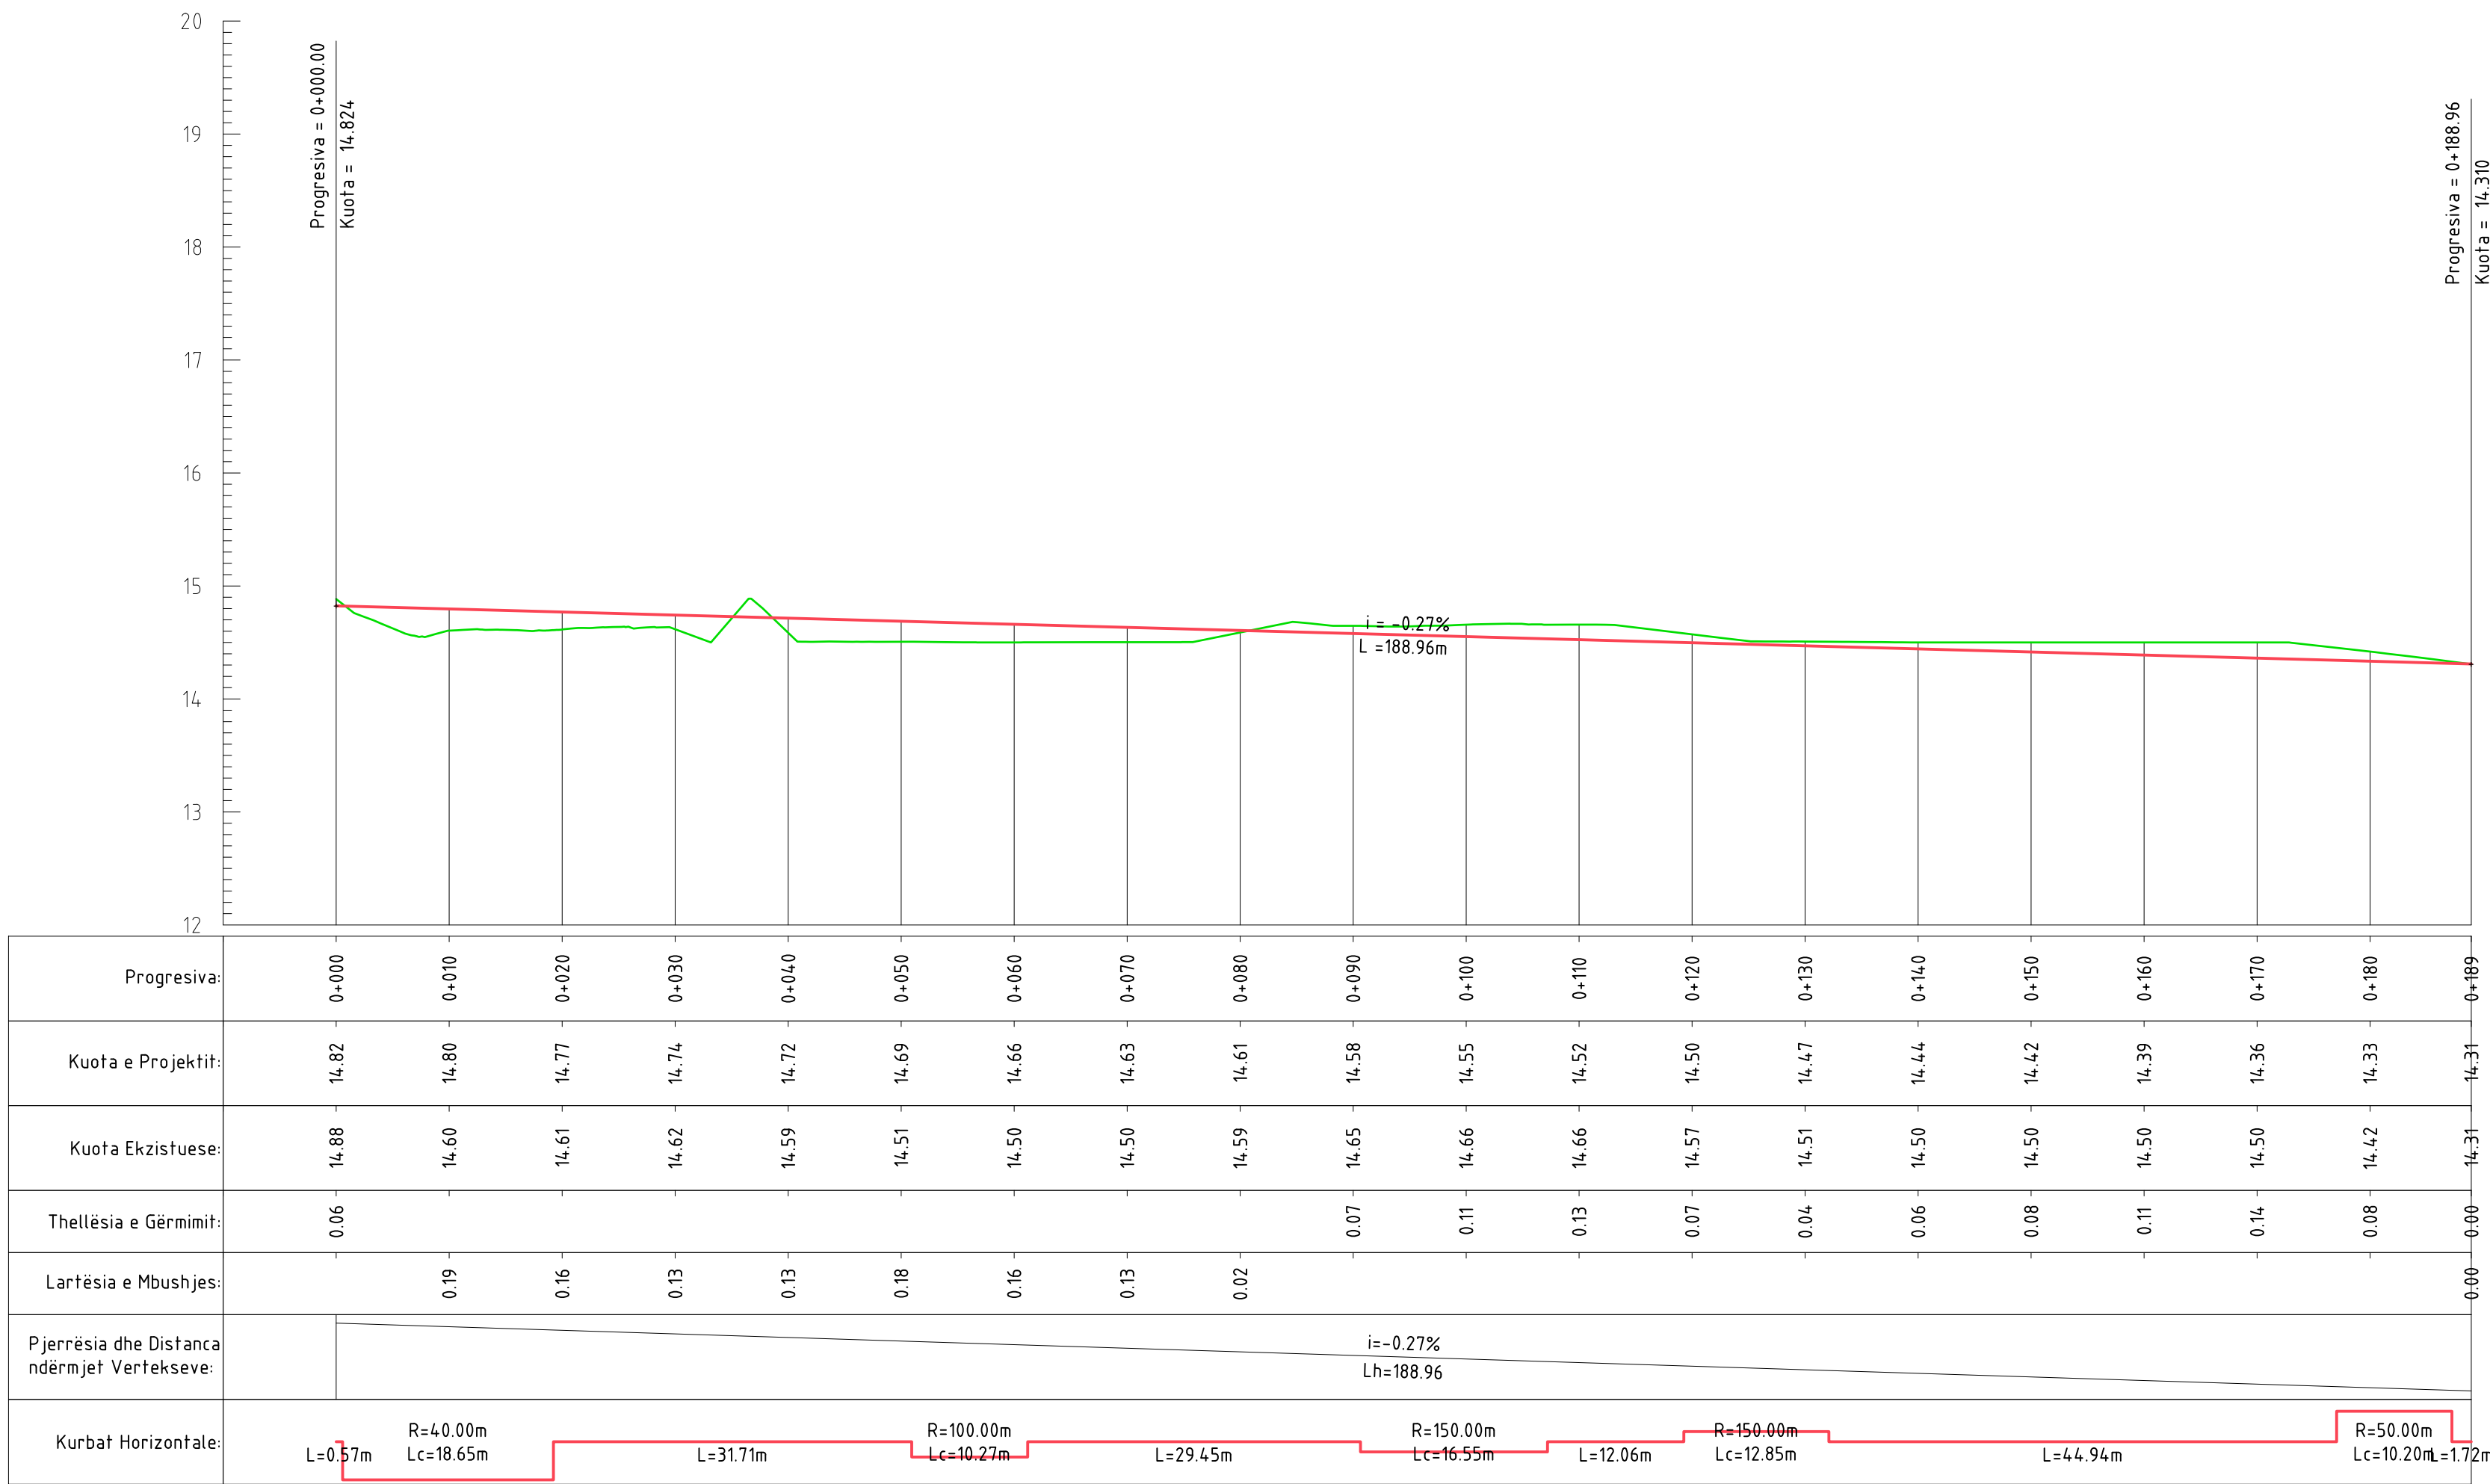

INVESTIME PËR INFRASTRUKTURËN E TREGJEVE,  
HAPËSIRAVE TREGTARE,MULTIFUNKSIONALE ,  
RRUGË TREGTARE NË ZONA MODEL ZHVILLIMI

INVESTMENTS FOR THE INFRASTRUCTURE OF  
MARKETS, COMMERCIAL, MULTIFUNCTIONAL  
SPACES, COMMERCIAL ROADS IN MODEL  
DEVELOPMENT AREAS

Location MILOT Autoriteti Kontraktues  
Vendndodhja: SHQIPËRI FSHZHI- Fondi Shqiptar i Zhvillimit

SON Architects +



Design group\Grupi i projektimit:

Ark. Erind Bejleri  
Ark. Ilir Bejleri  
Ark. Klodi Demaj  
Ark. Sead Lika

Inzh. Ylli Gjoni  
Inzh. Topo. Arnold Zanoj  
Inzh. Gjeo. Ledion Lleshi  
Inzhm Mjed. Kelda Meca

Projekt (datum)  
Implementation project

















Date/Date: Tiranë, 2025

Sheet Number/Numri i fletes :111

Sheet name/Ftulli i fletes :  
Longitudinal Profile - Axis 1 SQUARE /Profili Gjatësor  
Aksi 1 SHESHI  
Scale / Shkalla : 1:500

\* Ndryshimet ne projekt pa konfirmimin e projektuesit jane te pavlefshme. Tel. +355 4 (0)2451939  
\* Changes in project without confirmation of projectors are invalid. Tel. +355 4 (0)2451939  
shenime /note    \*regues/index    data/date

CROSS SECTIONS - AXIS 1 / SEKSIONET PROGRESSIVE - AKSI 1  
SCALE / SHKALLA A1- 1:200

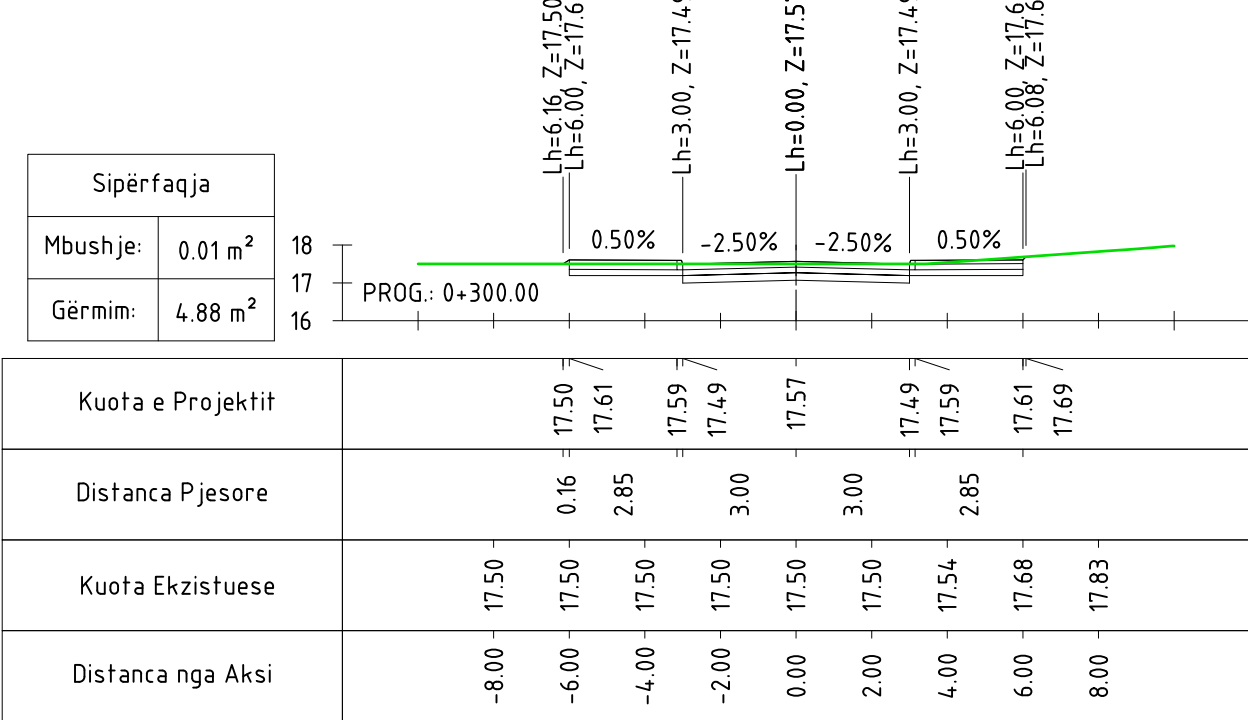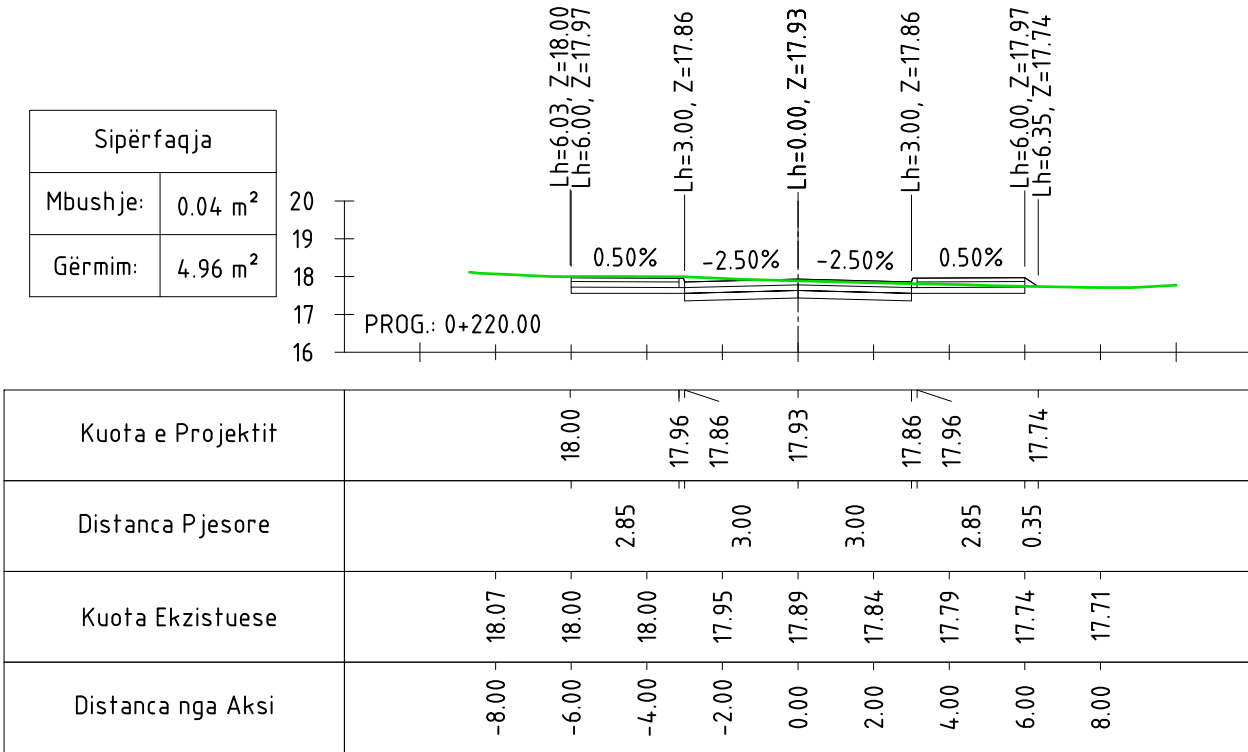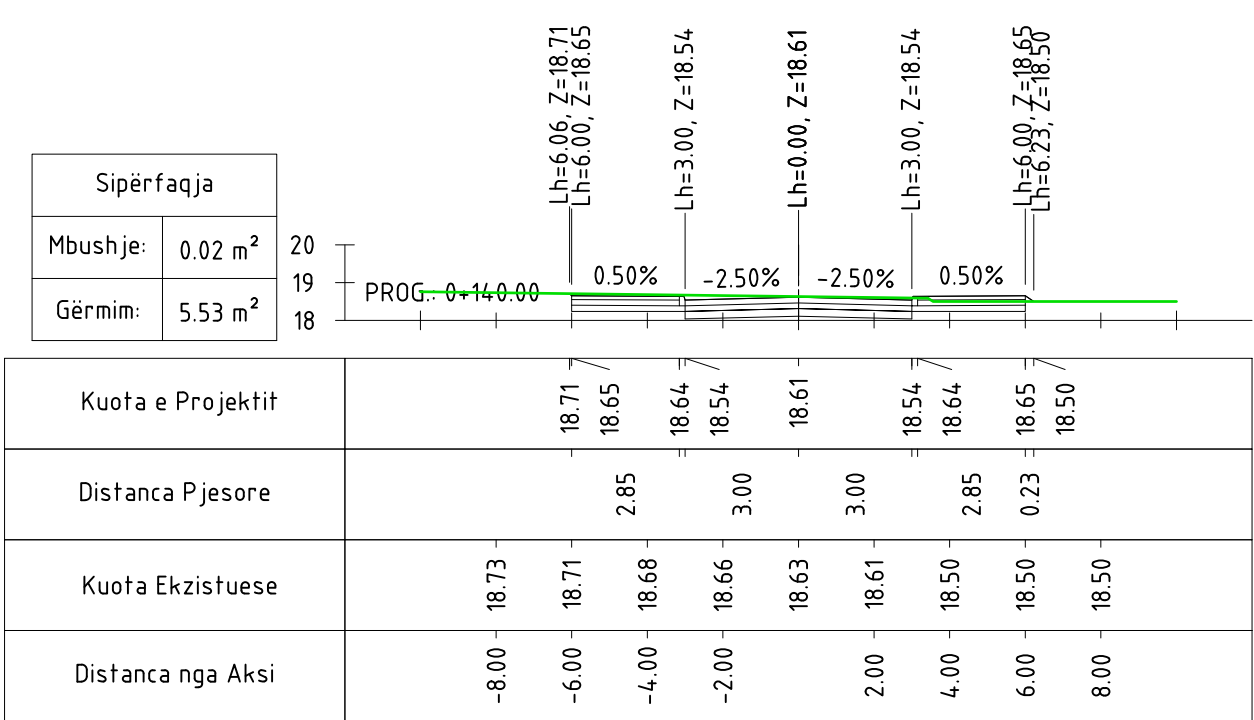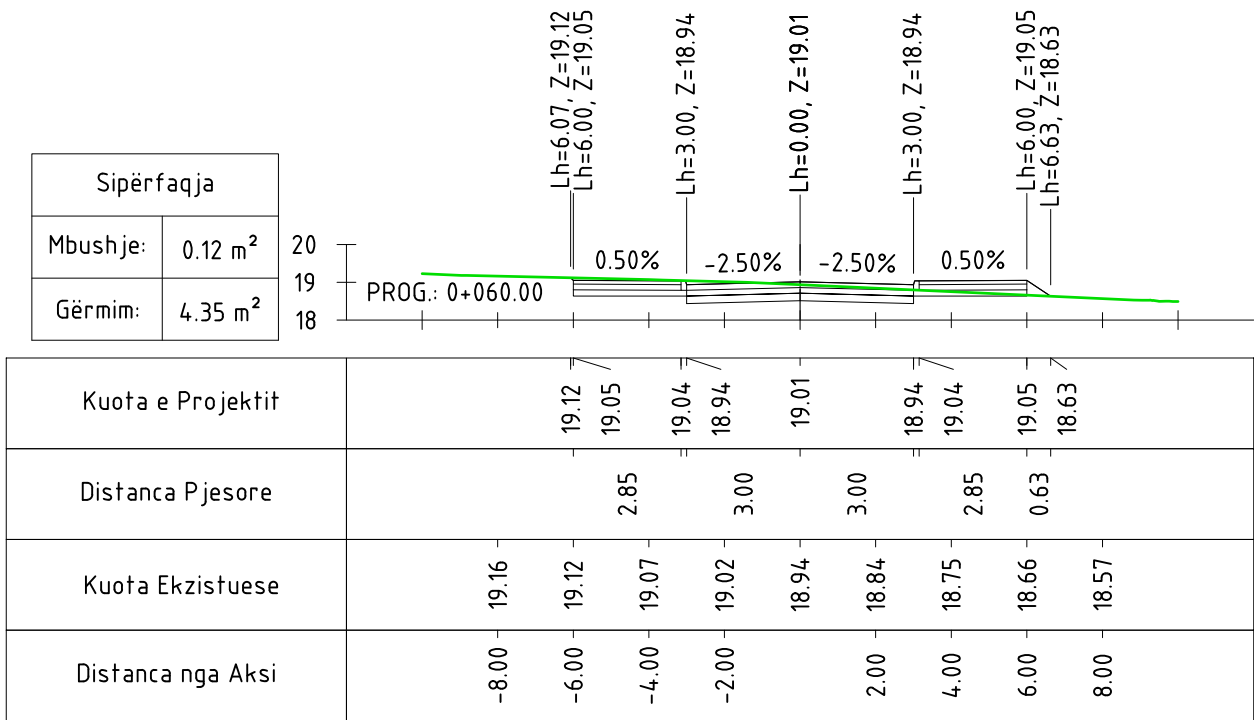
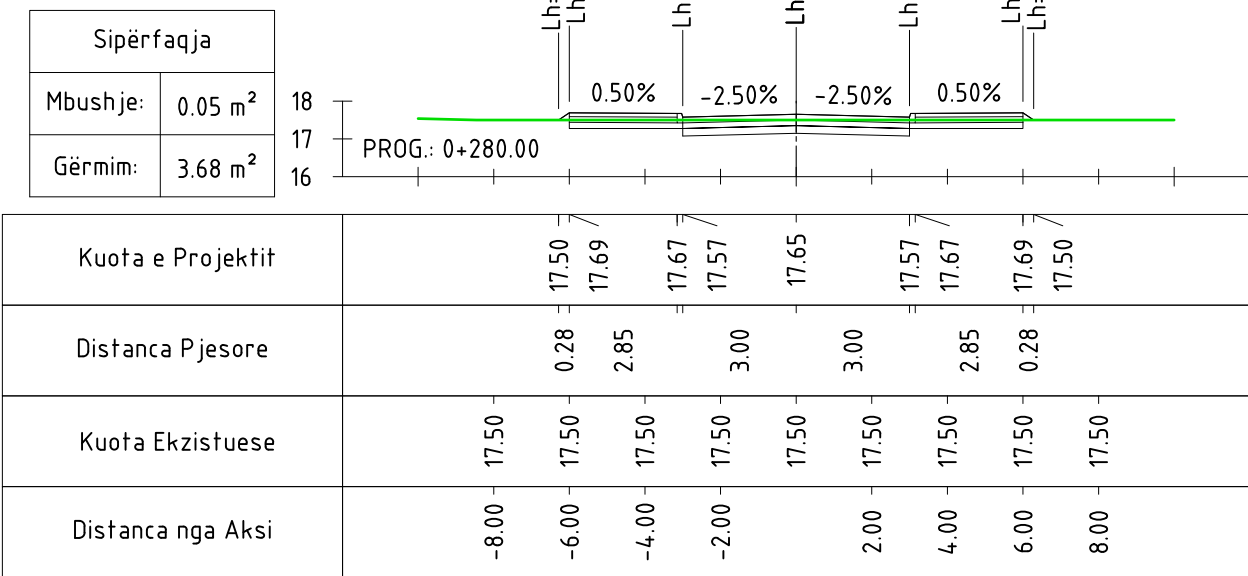
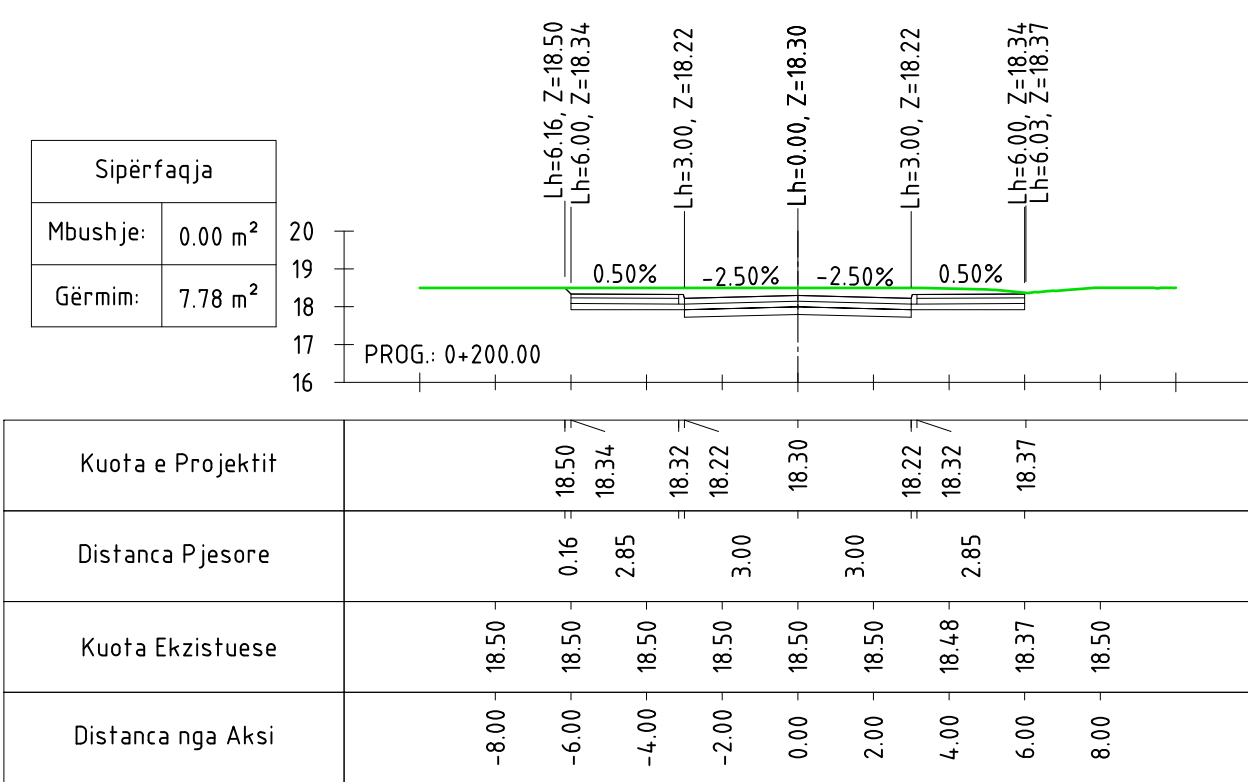
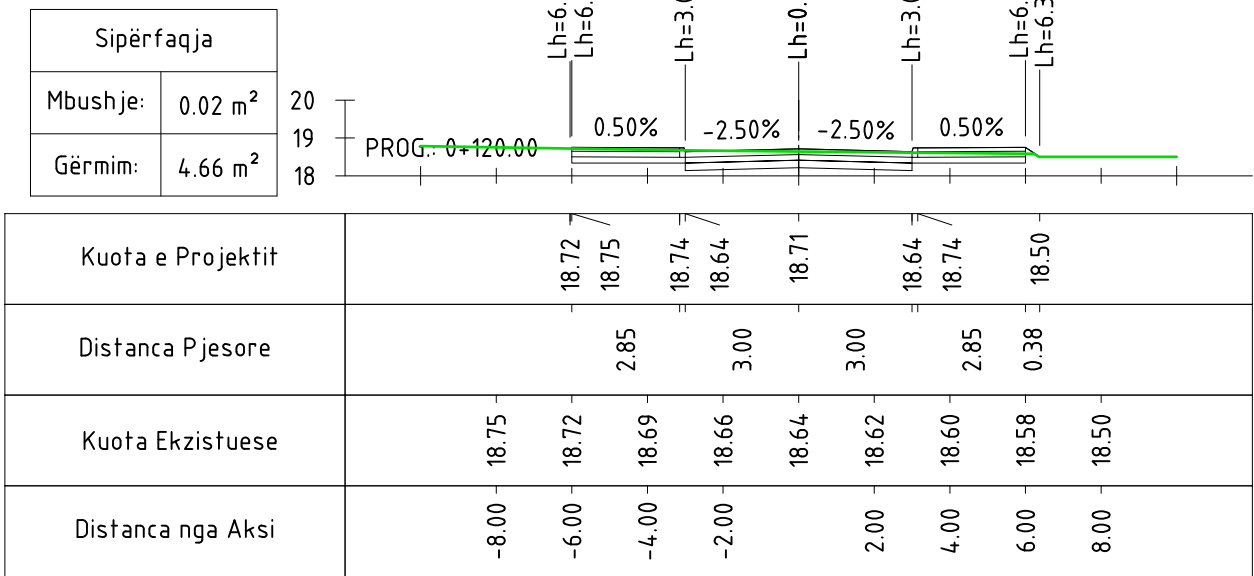
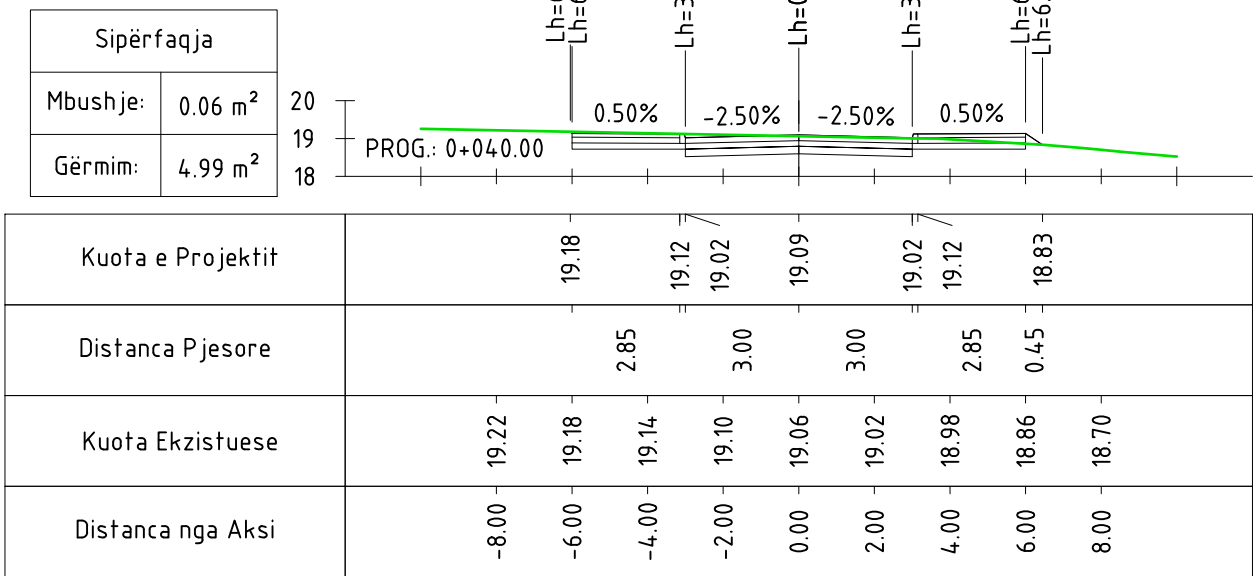
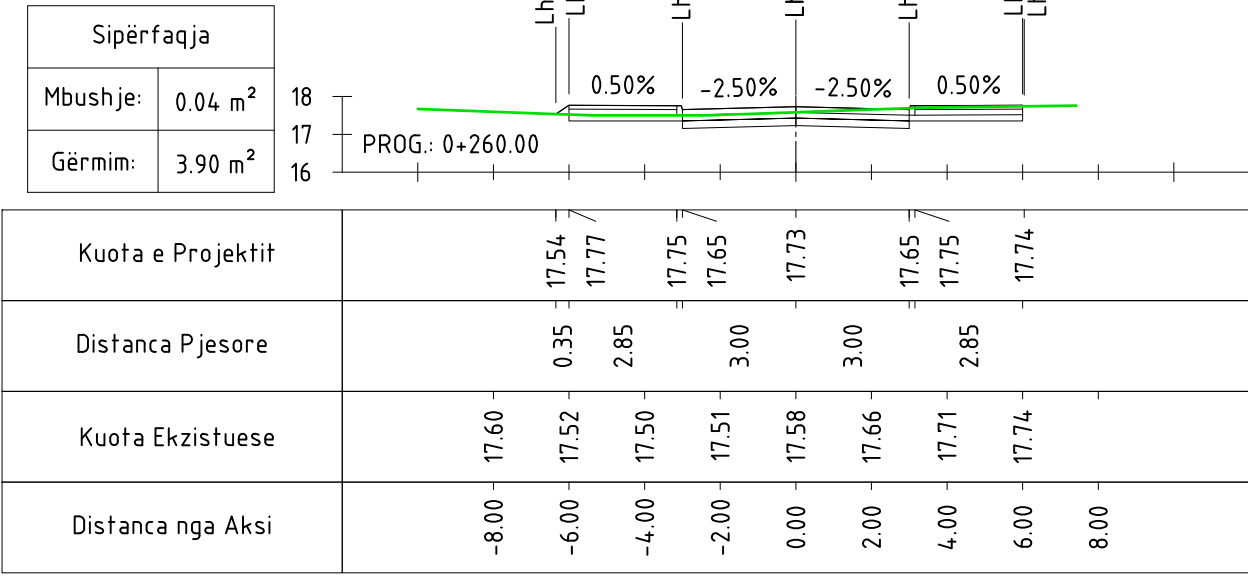
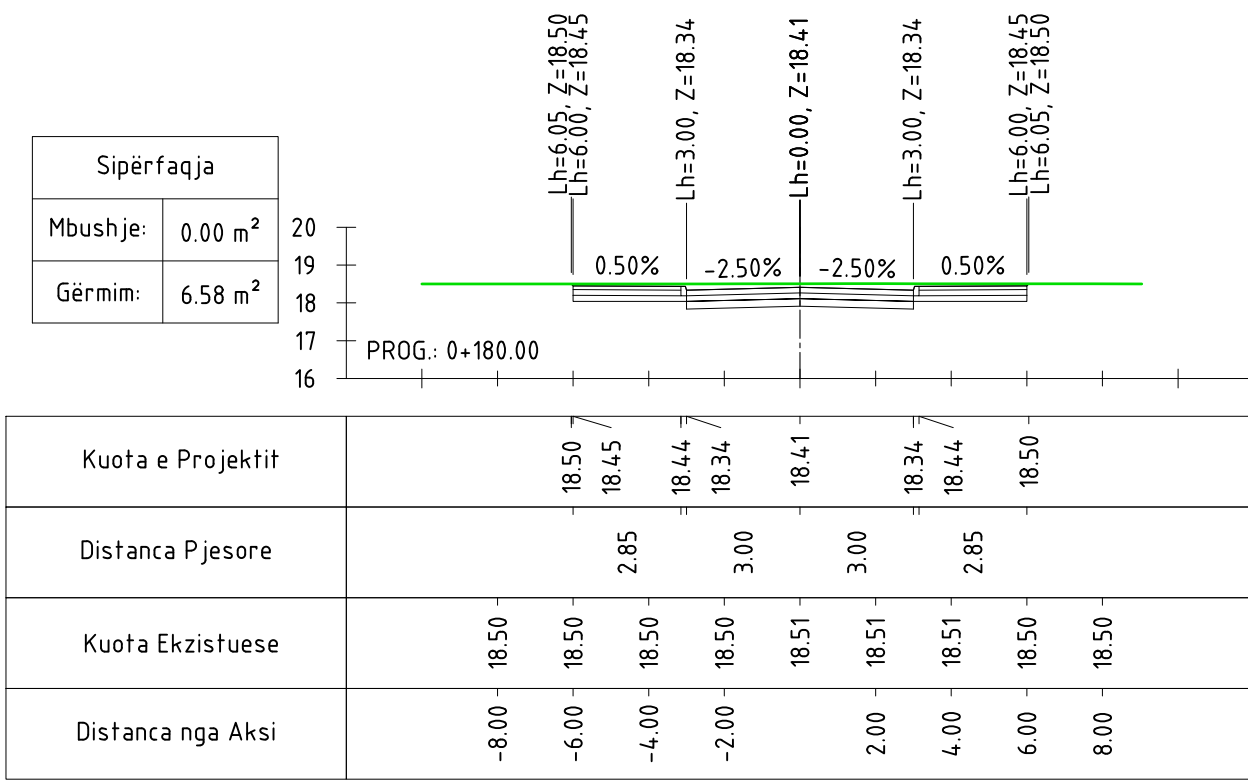
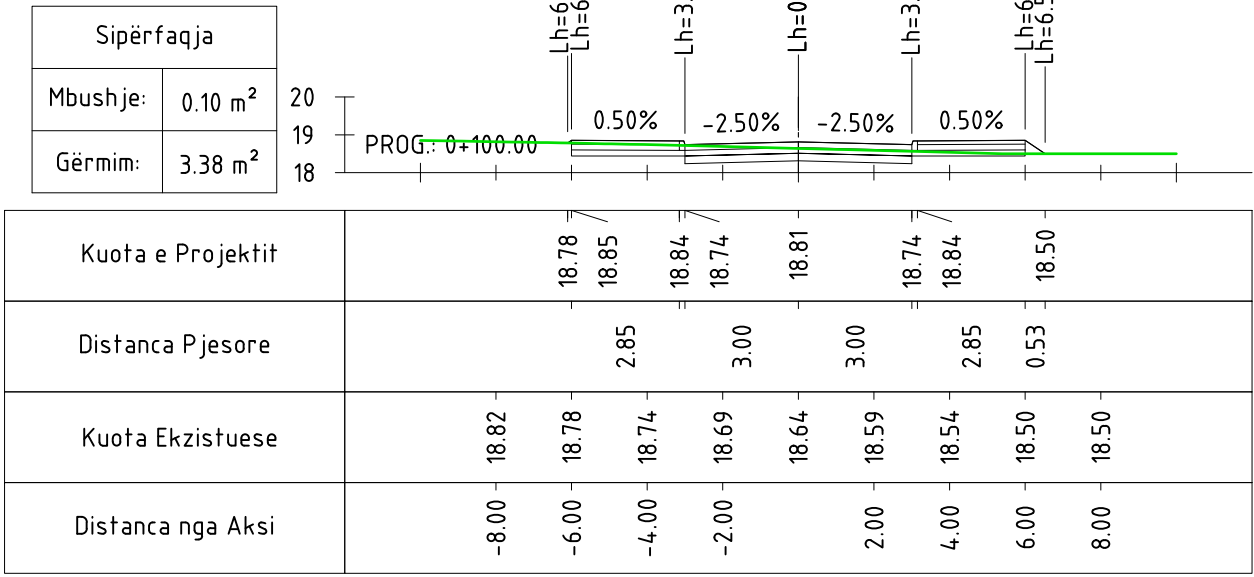
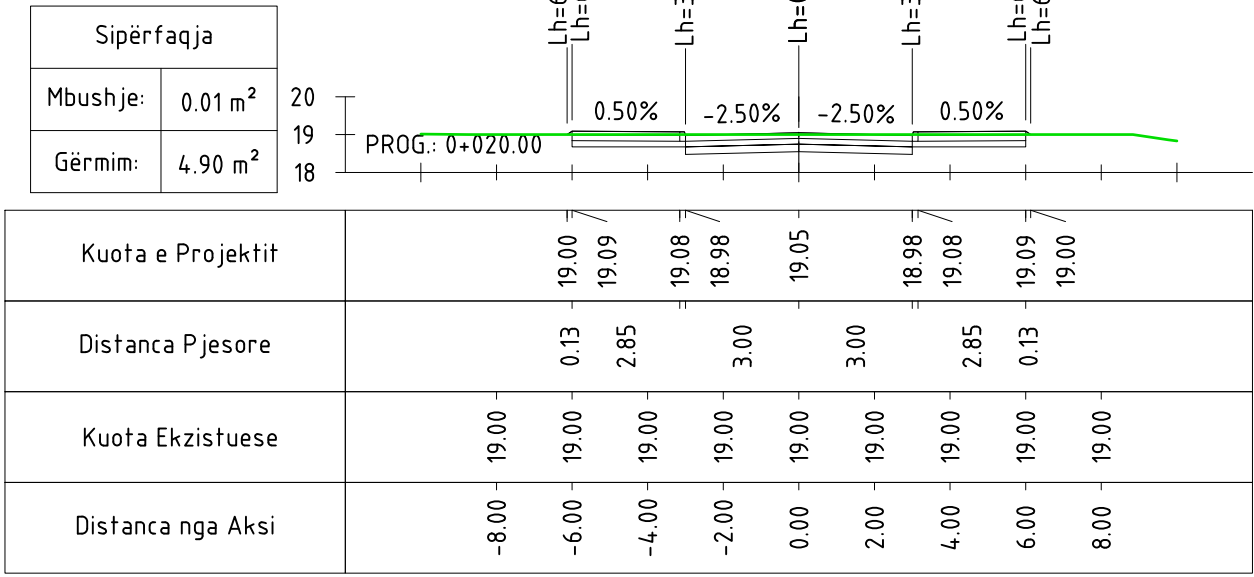
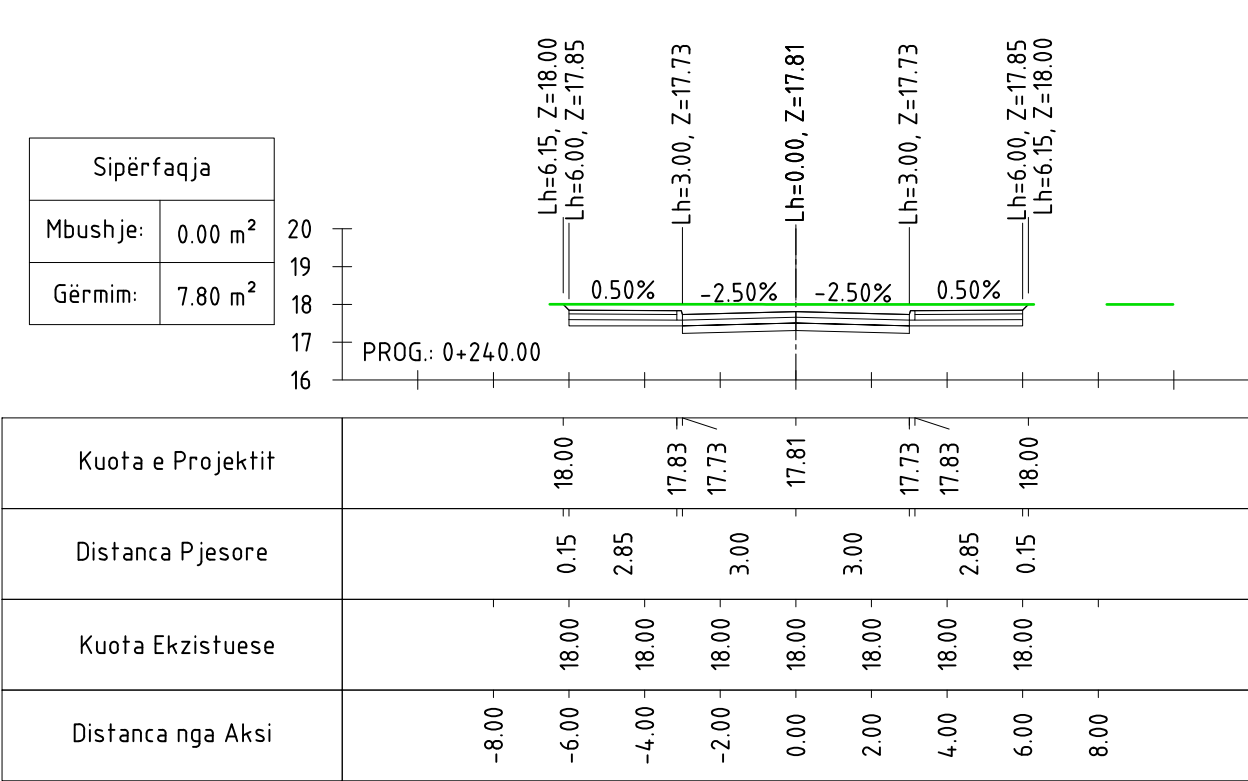
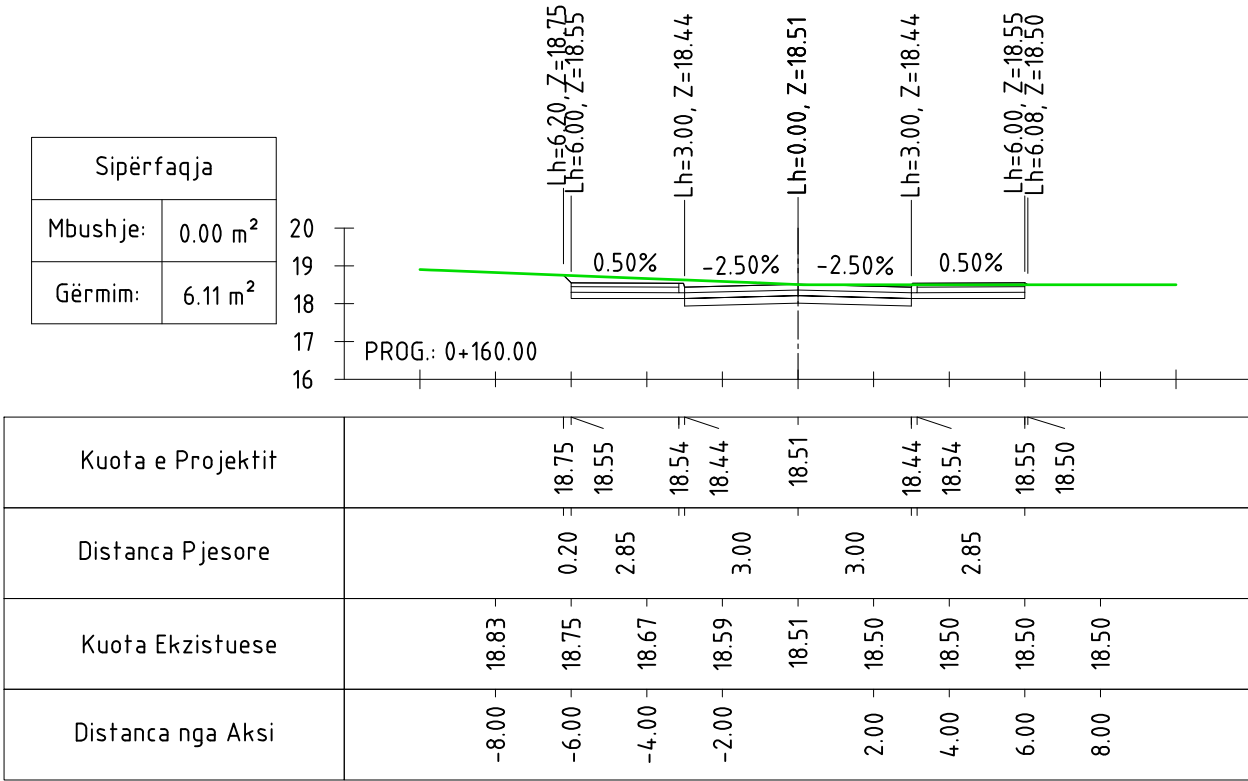
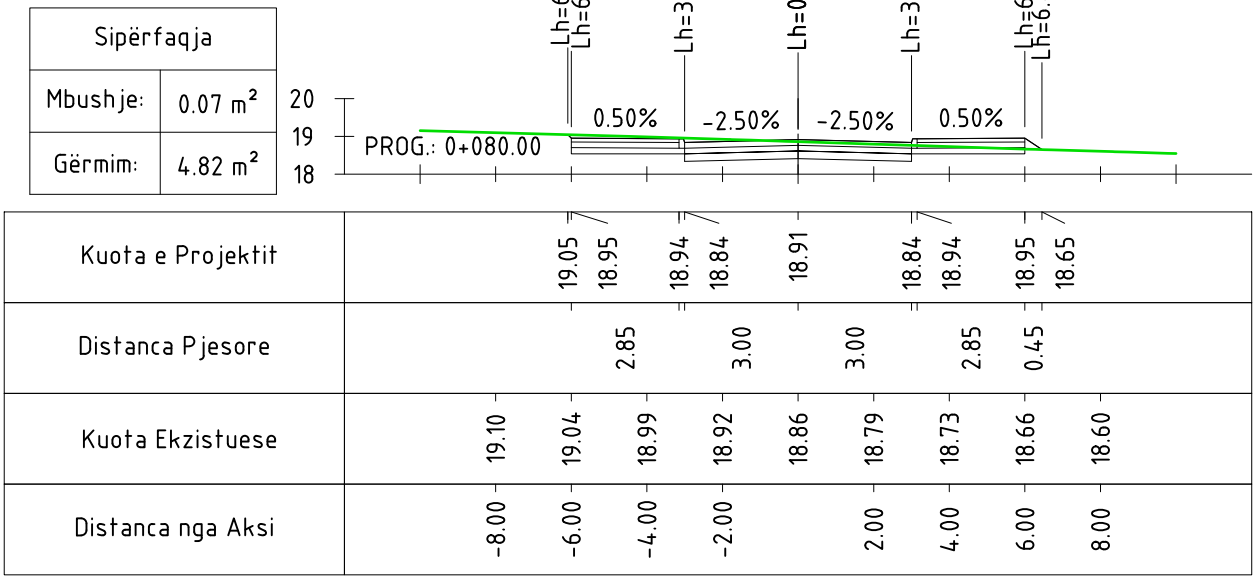
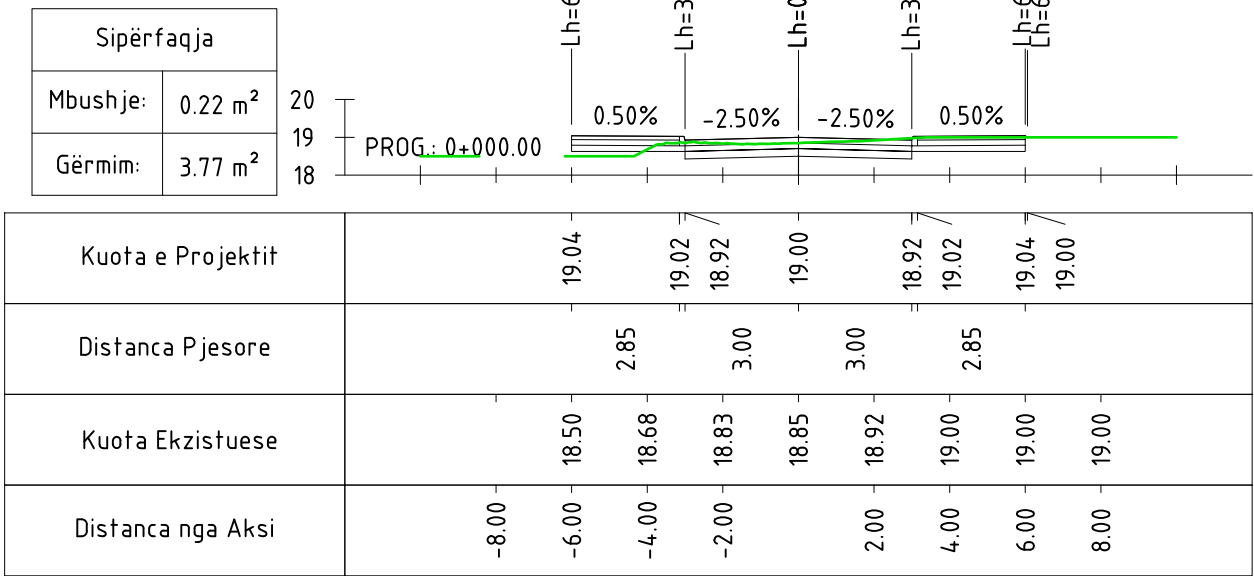


INVESTIME PËR INFRASTRUKTURËN E TREGJEVE,  
HAPËSIRAVE TREGTARE,MULTIFUNKSIONALE ,  
RRUGË TREGTARE NË ZONA MODEL ZHVILLIMI

INVESTMENTS FOR THE INFRASTRUCTURE OF  
MARKETS, COMMERCIAL, MULTIFUNCTIONAL  
SPACES, COMMERCIAL ROADS IN MODEL  
DEVELOPMENT AREAS

|   |                   |   |
|---|-------------------|---|
| Location<br>Vendndodhja:   | MILOT<br>SHQIPËRI | Autoriteti Kontraktues<br>FSHDI- Fondi Shqiptar i Zhvillimit   |
| Project/abazimi:<br>Implementation project   |                   |   |
| Date/Data: Tirane, 2025   |                   |   |
| Sheet Number/Numri i fletes : 112   |                   | Design group/Grupi i projektimit:   |
| Sheet name/Titulli i fletes :<br>Cross Sections - Axis 1 /Seksionet Progressive - Aksi 1<br>Scale /Shkalla : 1:200   |                   | Ark. Erind Bejleri<br>Ark. Ilir Bejleri<br>Ark. Klodi Demaj<br>Ark. Sead Lika<br><br>Insh. Ylli Gjoni<br>Insh. Topo Arnold Zanoj<br>Insh. Gjeo. Ledian Limani<br>Insh.m Mjed. Keida Muca |
| * Ndryshimet ne projekt pas koordinimit e projektuesit zone te poverdane. Tel. +355 4 (0)2451939<br>* Changes in project without confirmation of projectors are invalid. Tel. +355 4 (0)2451939<br>shenime/notes tregues/index data/date |                   |   |
| <div></div> <div></div> <div></div> <div></div>   |                   |   |

CROSS SECTIONS - AXIS 1 / SEKSIONET PROGRESIVE - AKSI 1  
SCALE / SHKALLA A1- 1:200

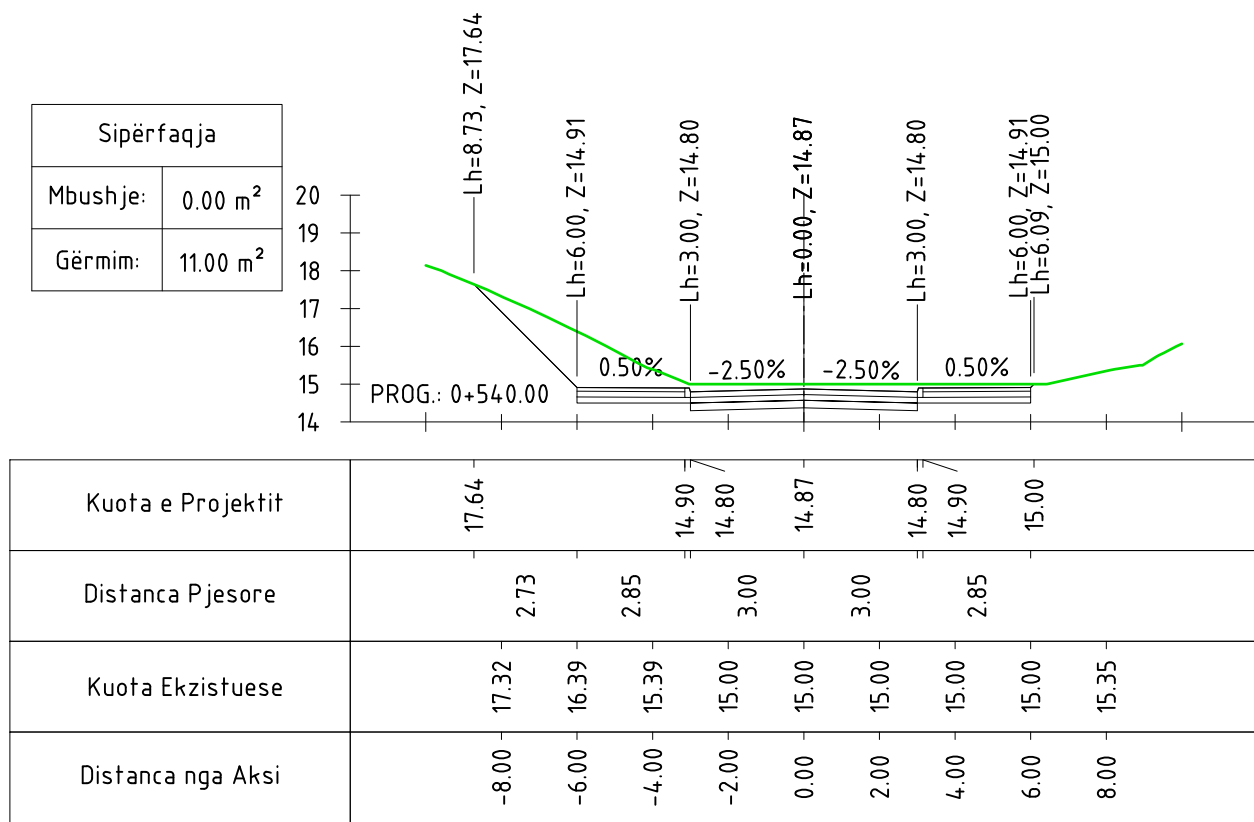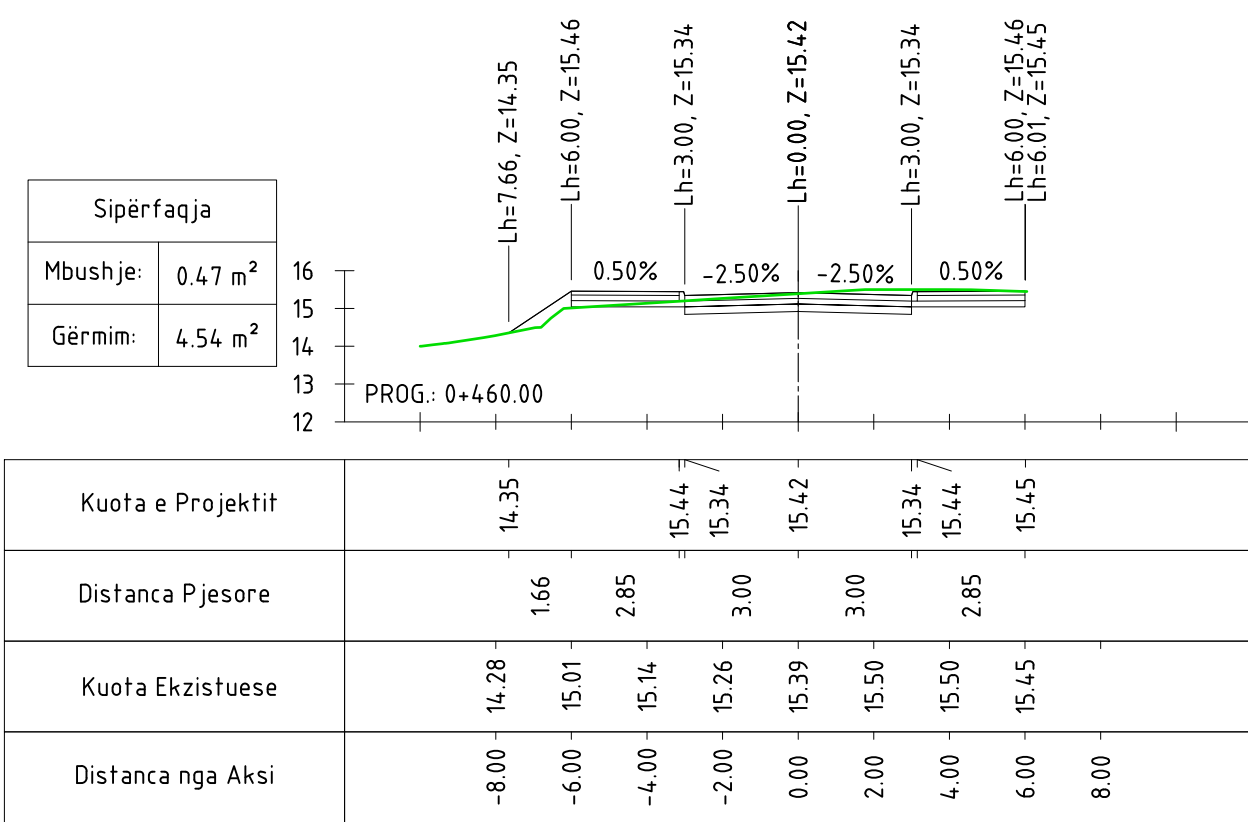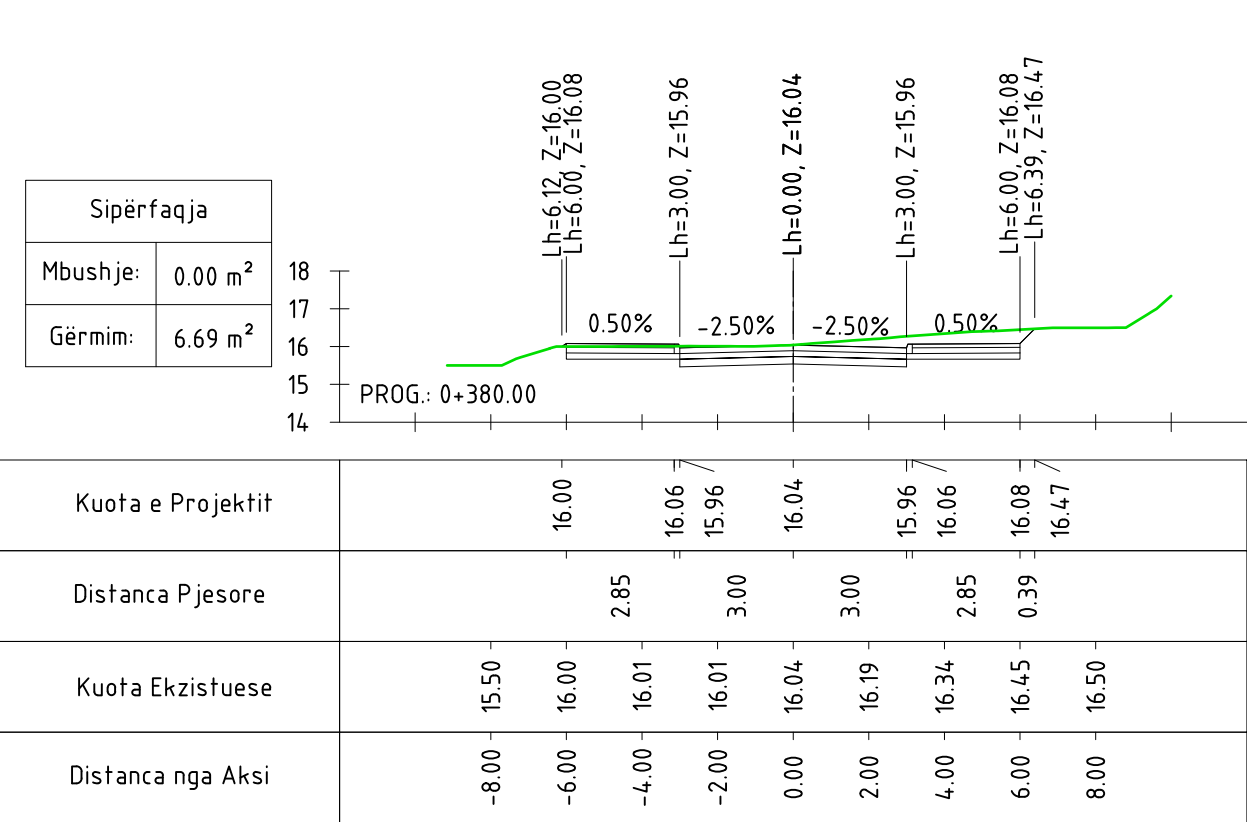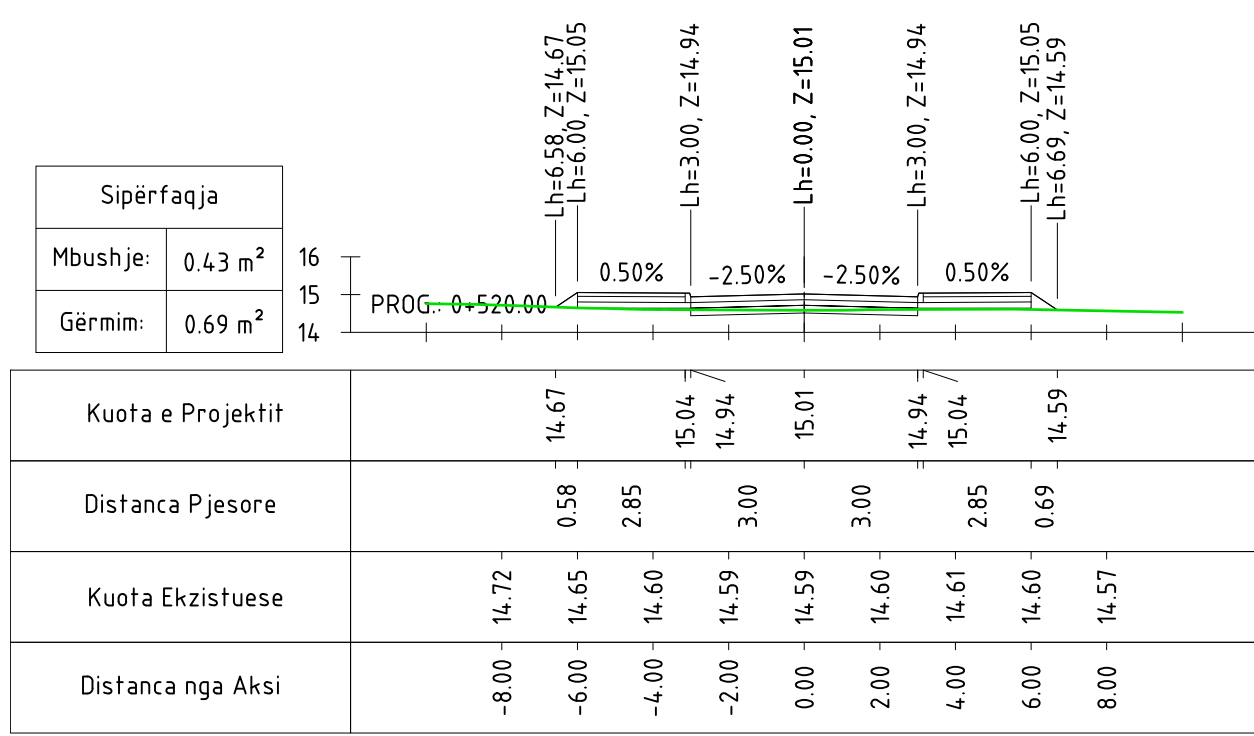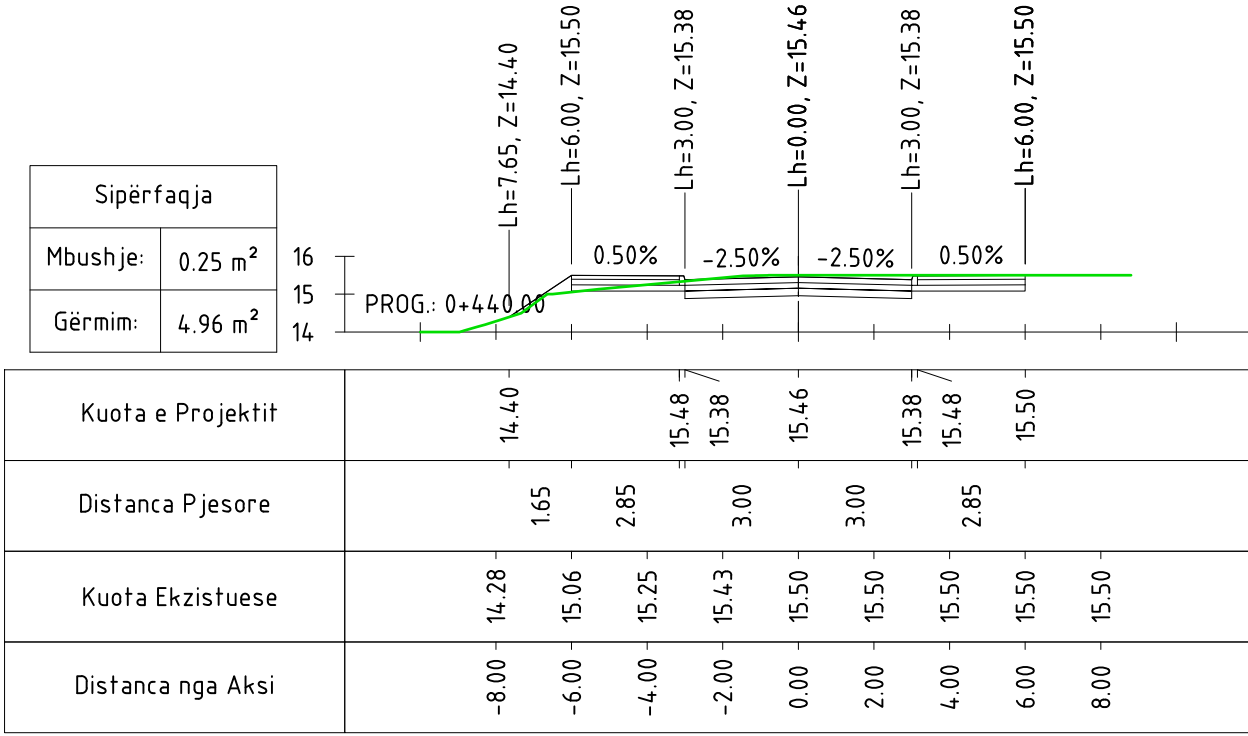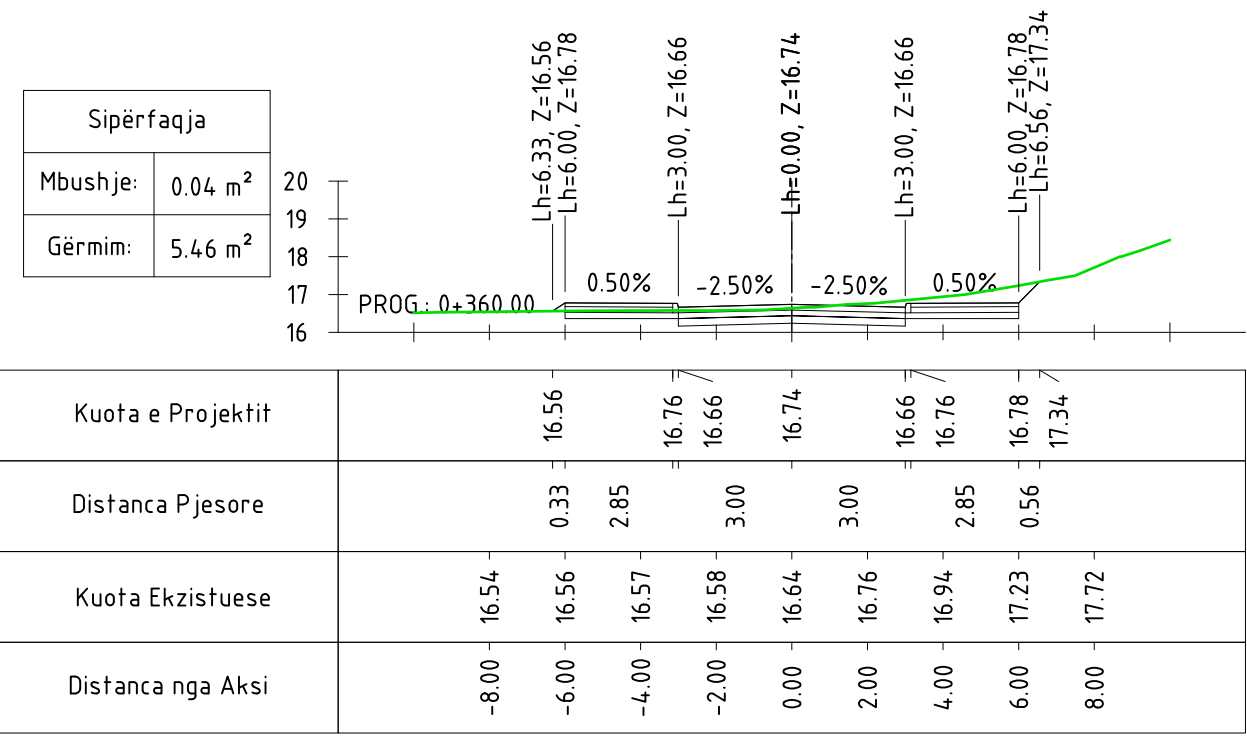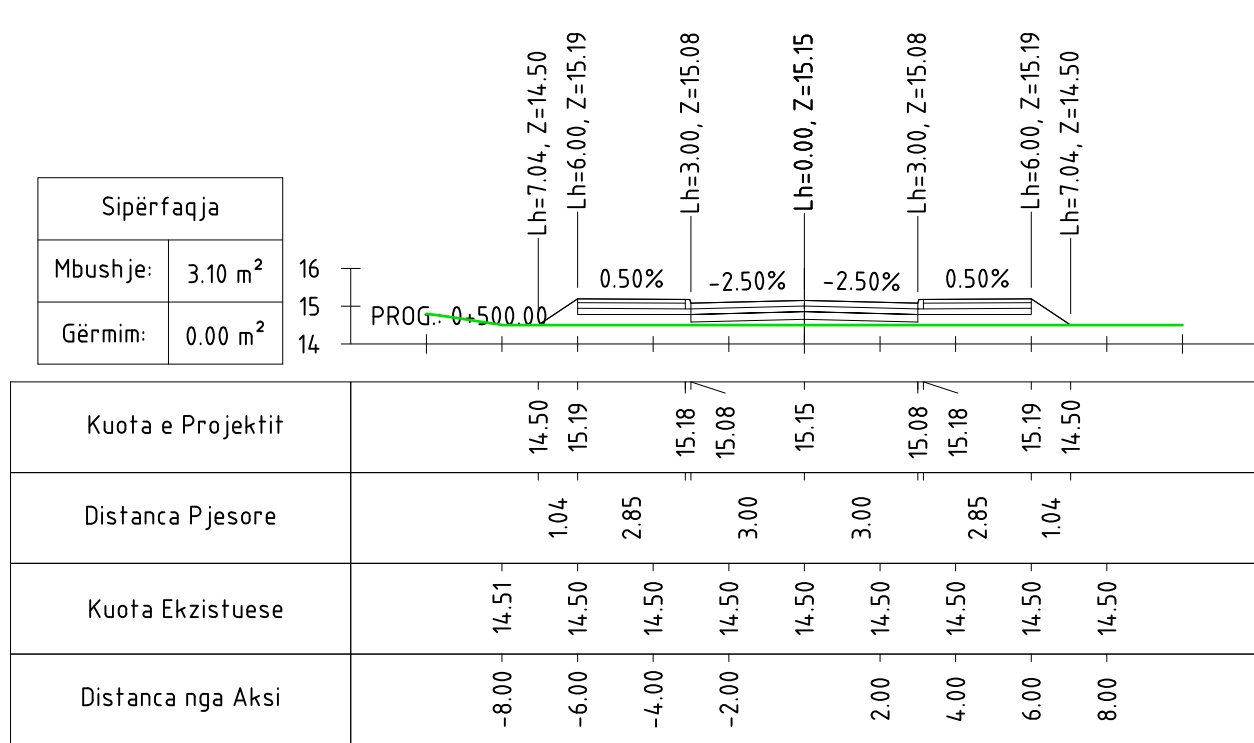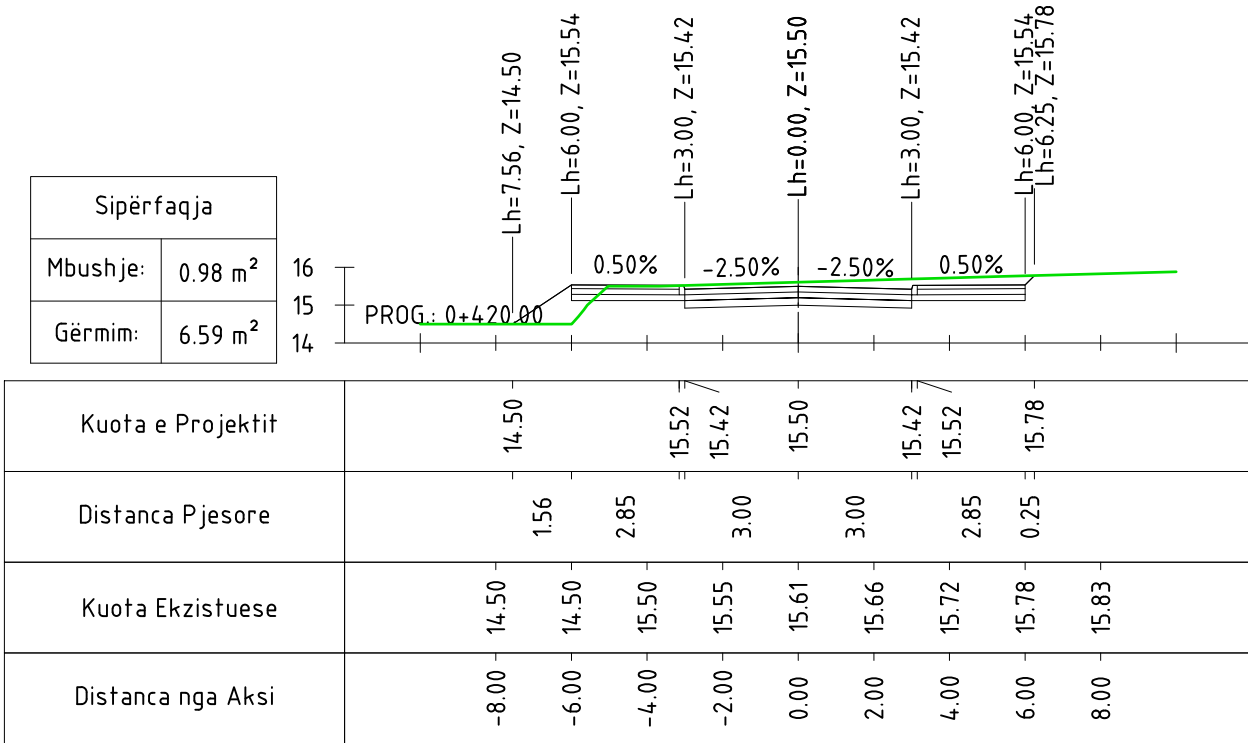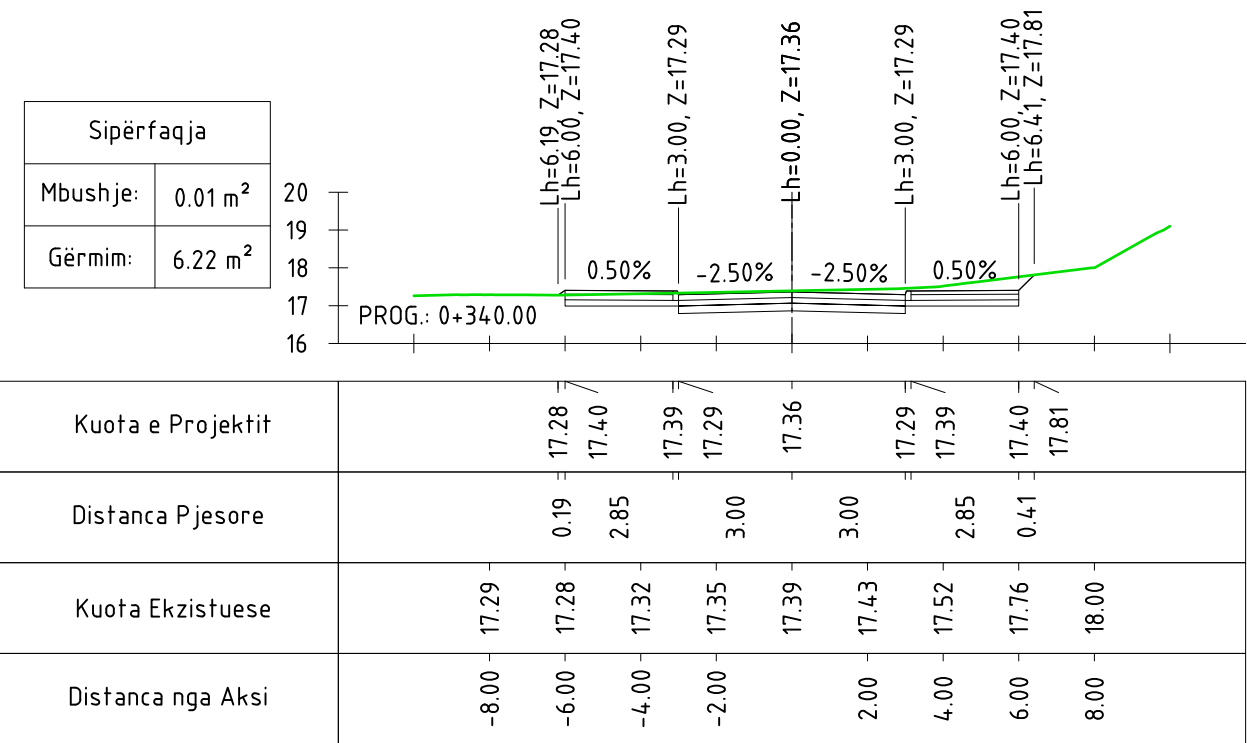
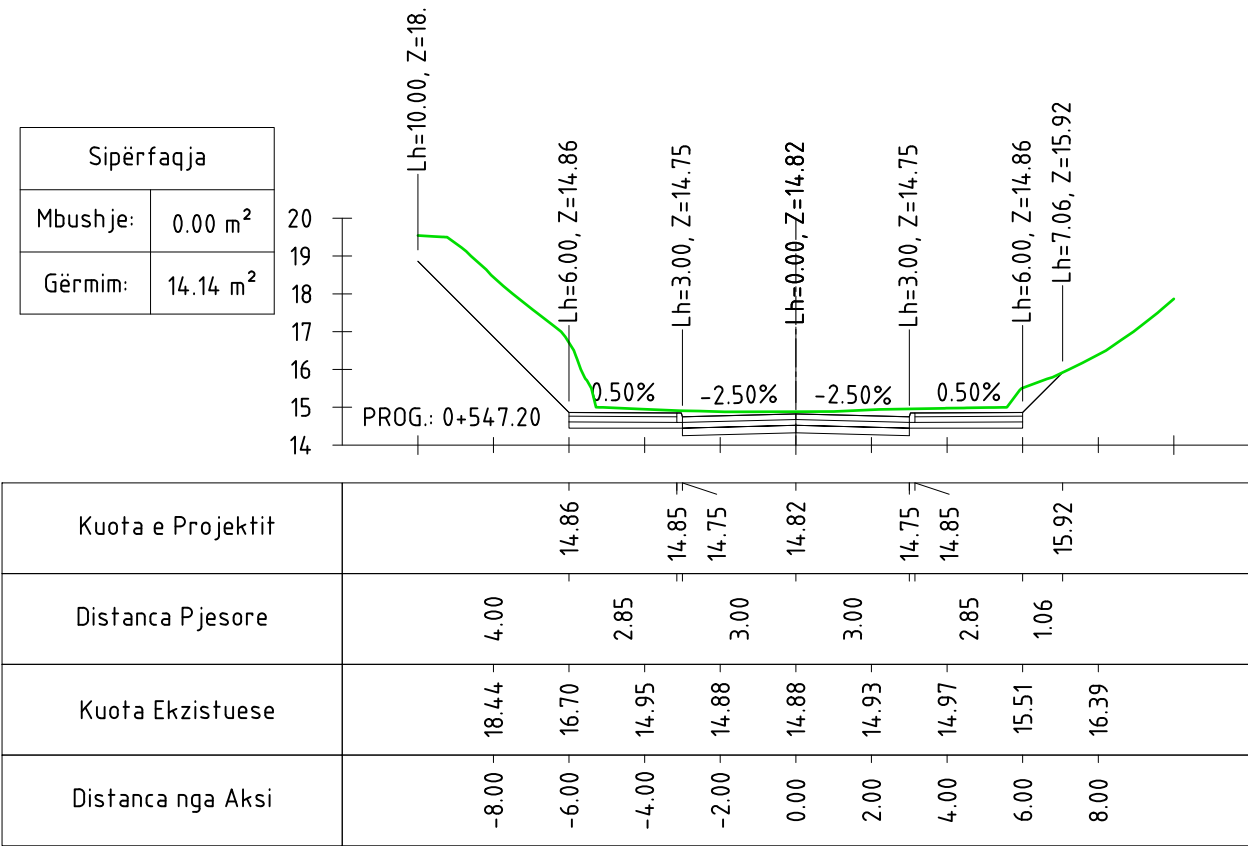
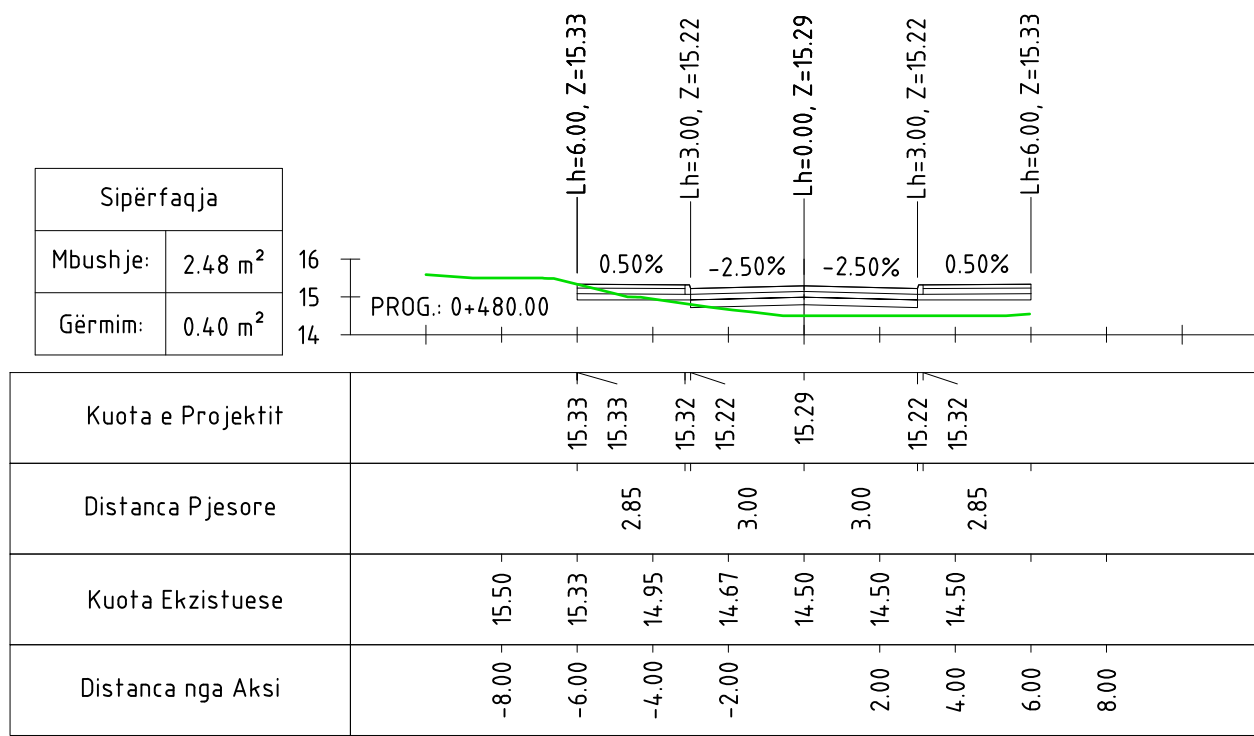
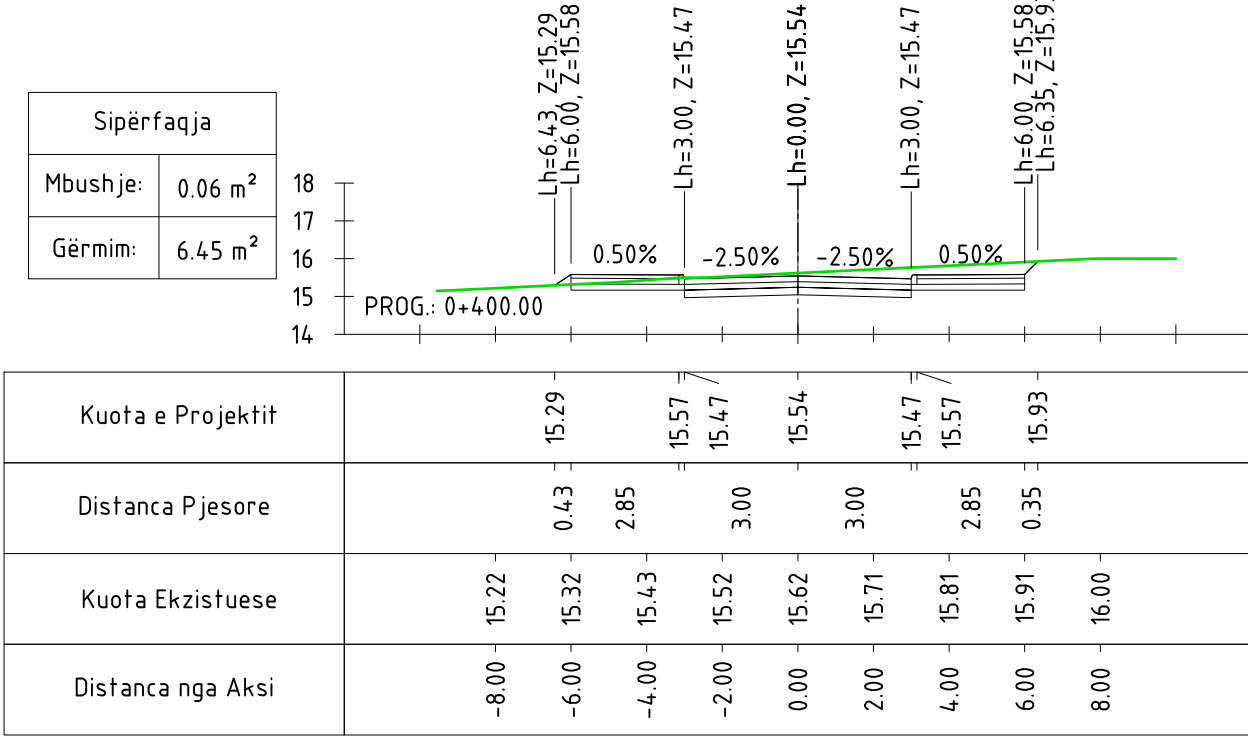
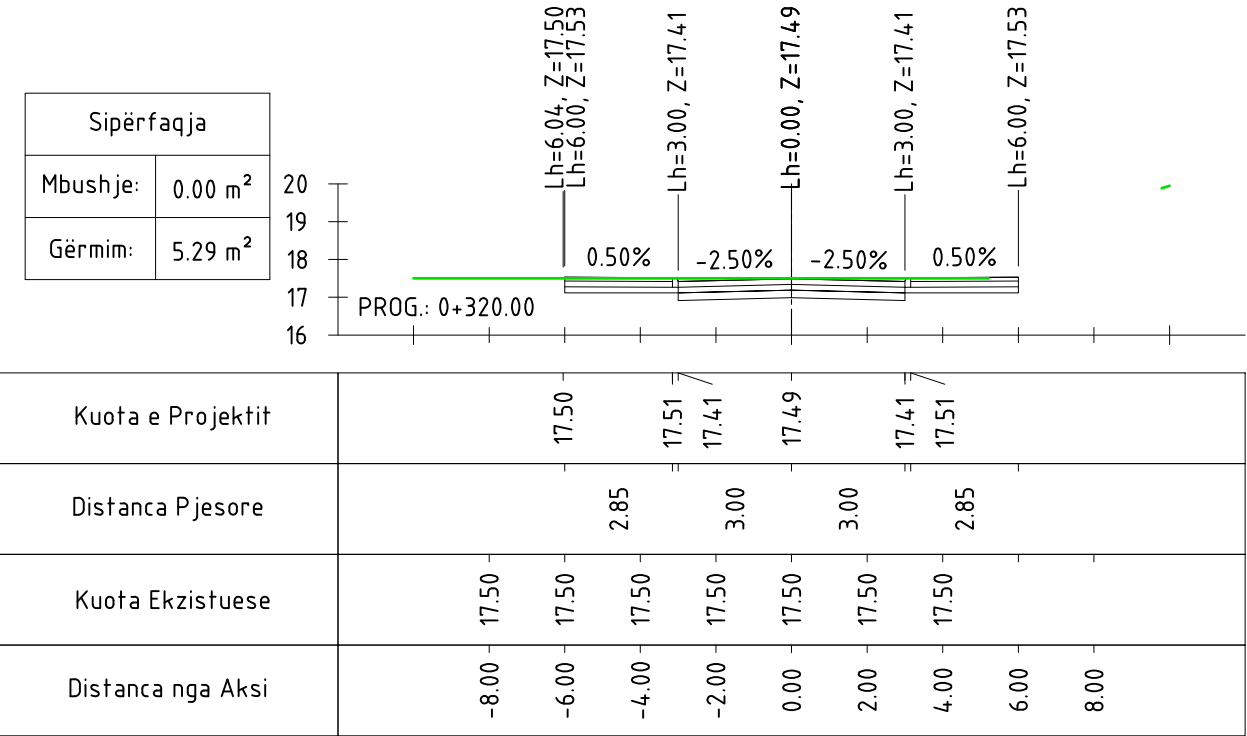


INVESTIME PËR INFRASTRUKTURËN E TREGJEVE,  
HAPËSIRAVE TREGTARE,MULTIFUNKSIONALE ,  
RRUGË TREGTARE NË ZONA MODEL ZHVILLIMI

INVESTMENTS FOR THE INFRASTRUCTURE OF  
MARKETS, COMMERCIAL, MULTIFUNCTIONAL  
SPACES, COMMERCIAL ROADS IN MODEL  
DEVELOPMENT AREAS

|   |                   |   |
|---|-------------------|---|
| Location<br>Vendndodhja:   | AMLOT<br>SHQUPËRI | Autoriteti Kontraktues<br>FSH2H- Fondi Shqiptar i Zhvillimit                                                   |
| Architects +   |                   | Design group/Grup i projektimit:                                                                               |
| SON   |                   | Ark. Erind Bejleri<br>Ark. Ilir Bejleri<br>Ark. Klodi Demaj<br>Ark. Sead Lika                                  |
| SEED Consulting<br>Engineering Design   |                   |   |
| GeoENG   |                   |   |
| Project abstrati<br>Implementation project   |                   | Sheet Number/Numri i Rreth : 113                                                                               |
| Date/Data: Tirane, 2025   |                   | Sheet name/Emri i Rreth :<br>Cross Sections - Axis 1 /Seksionet Progressive - Aksi 1<br>Scale /Shkalla : 1:200 |
| * Ndryshimet ne projekt pas koordinimit e projektuesit zone te poverdane, Tel. +355 4 (0)2451939<br>* Changes in project without confirmation of projectors are invalid. Tel. +355 4 (0)2451939 |                   |   |
| shenime/notes      tregues/index      data/date   |                   |   |
|   |                   |   |
|   |                   |   |
|   |                   |   |
|   |                   |   |

CROSS SECTIONS - SECONDARY AXIS 1 / SEKSIONET PROGRESIVE - AKSI DYTESOR 1  
SCALE / SHKALLA A1- 1:200

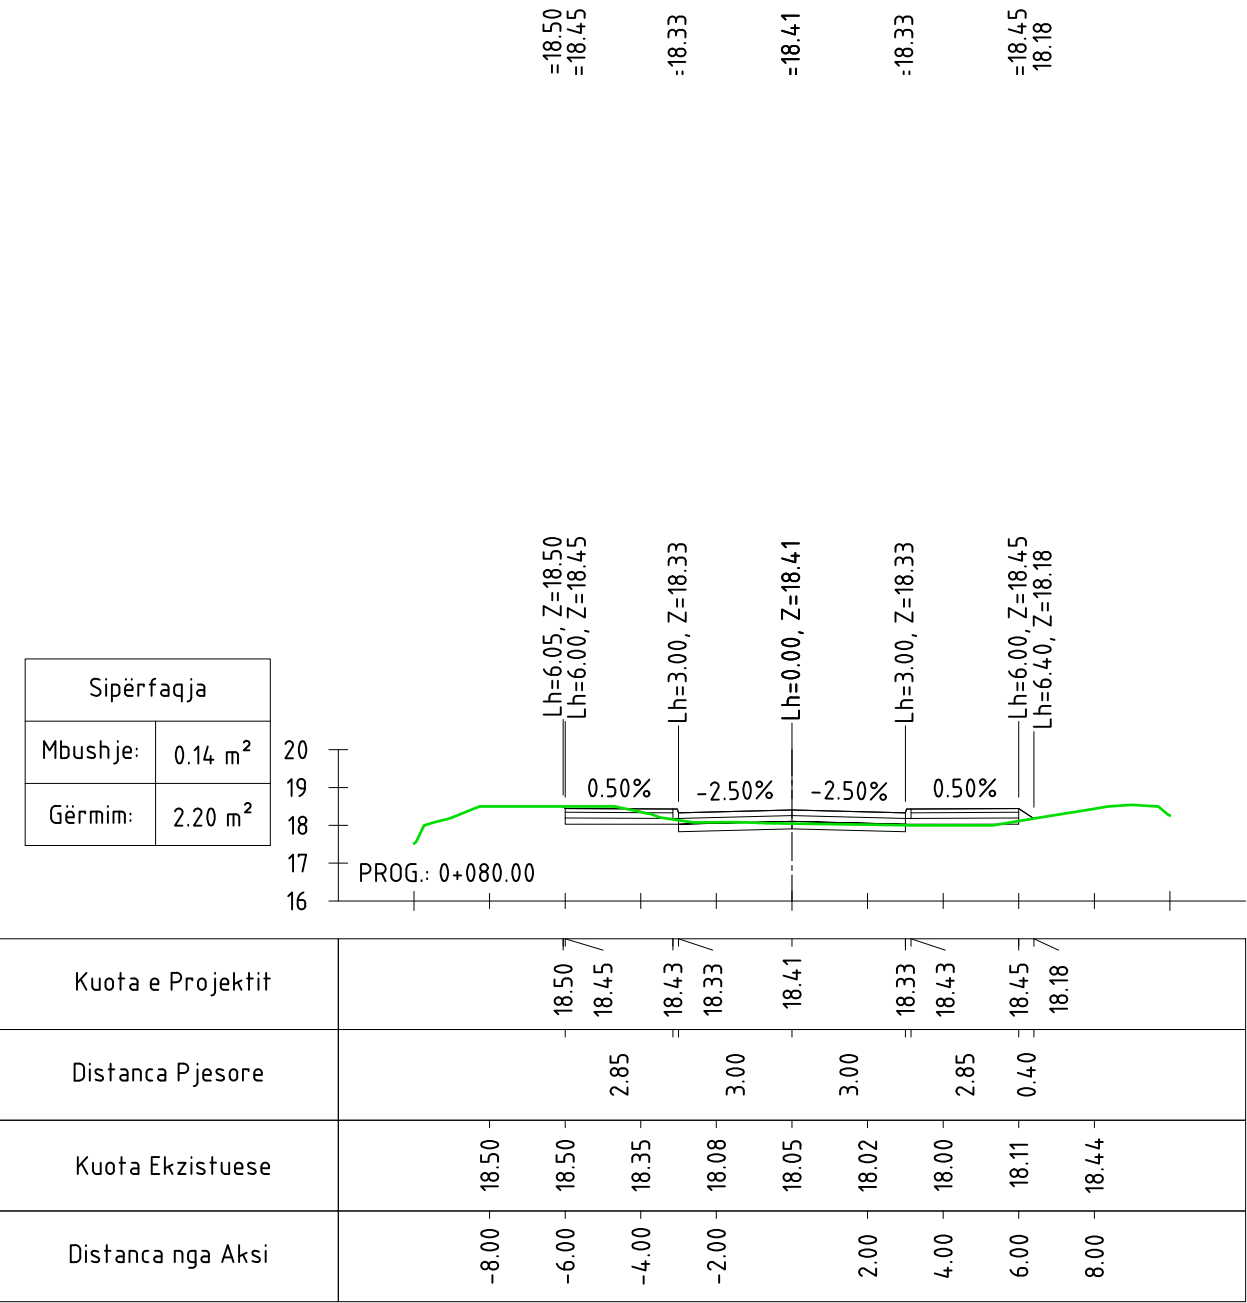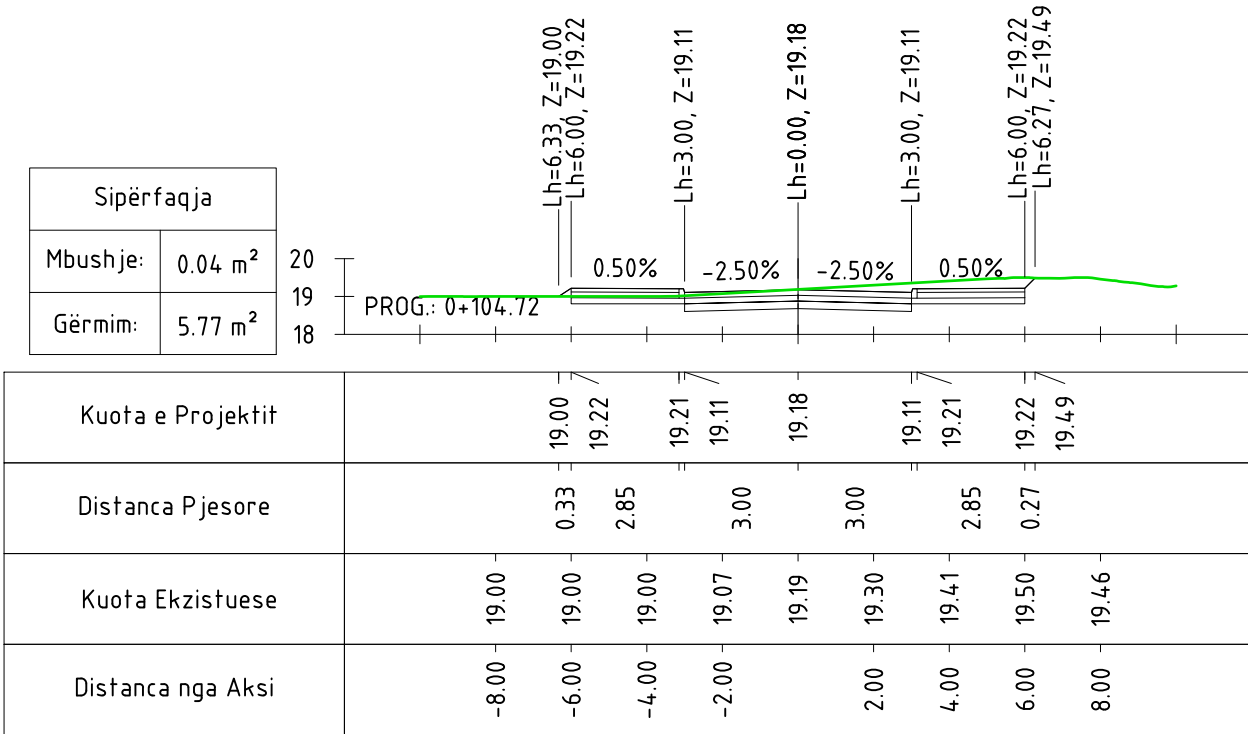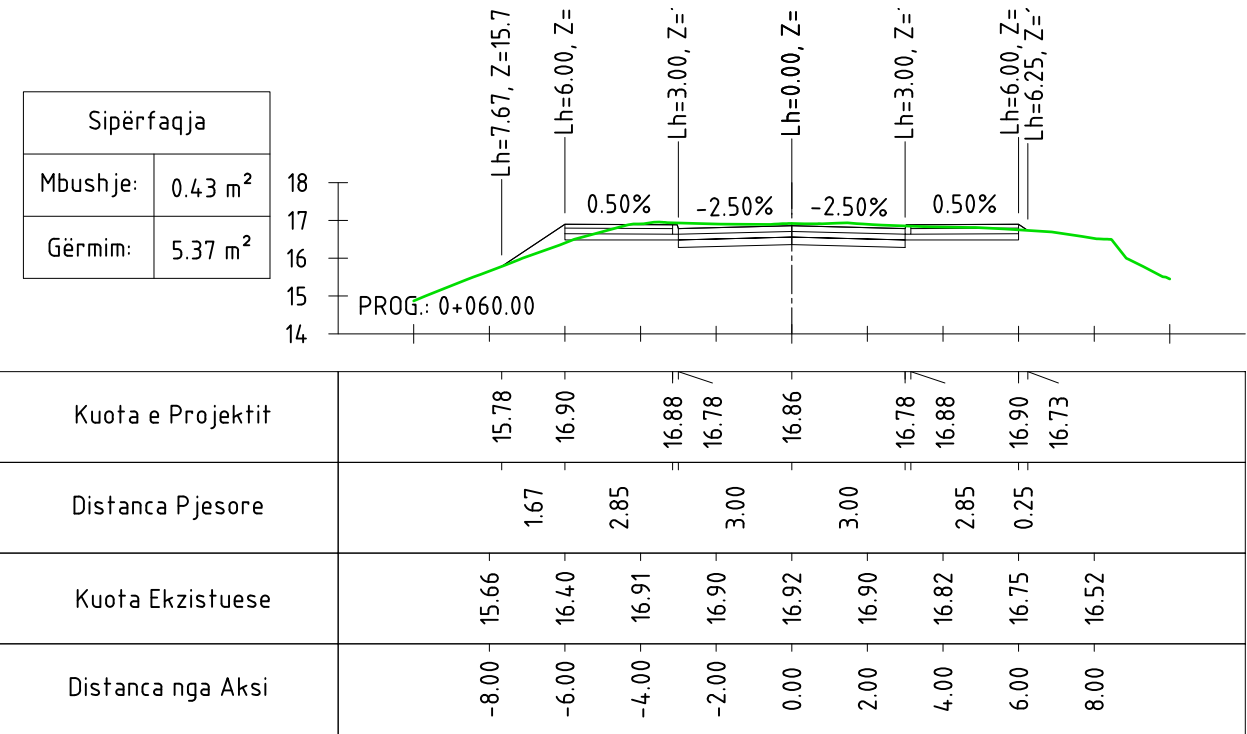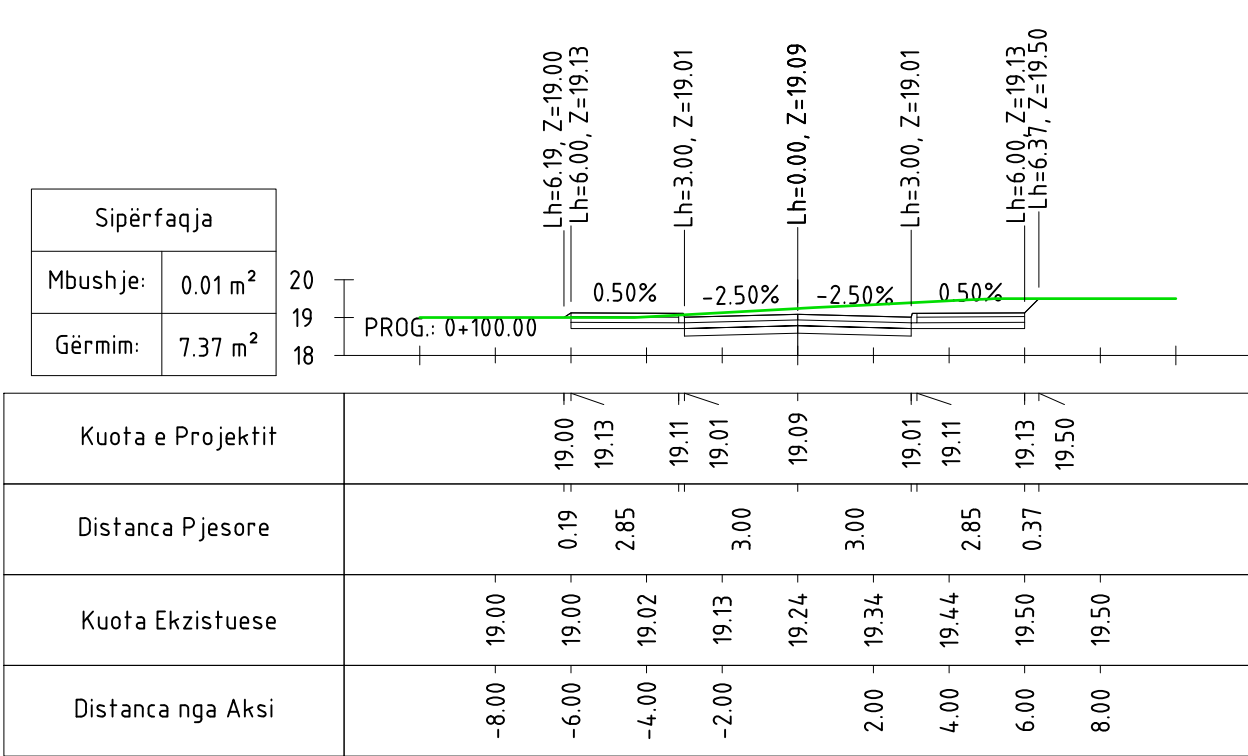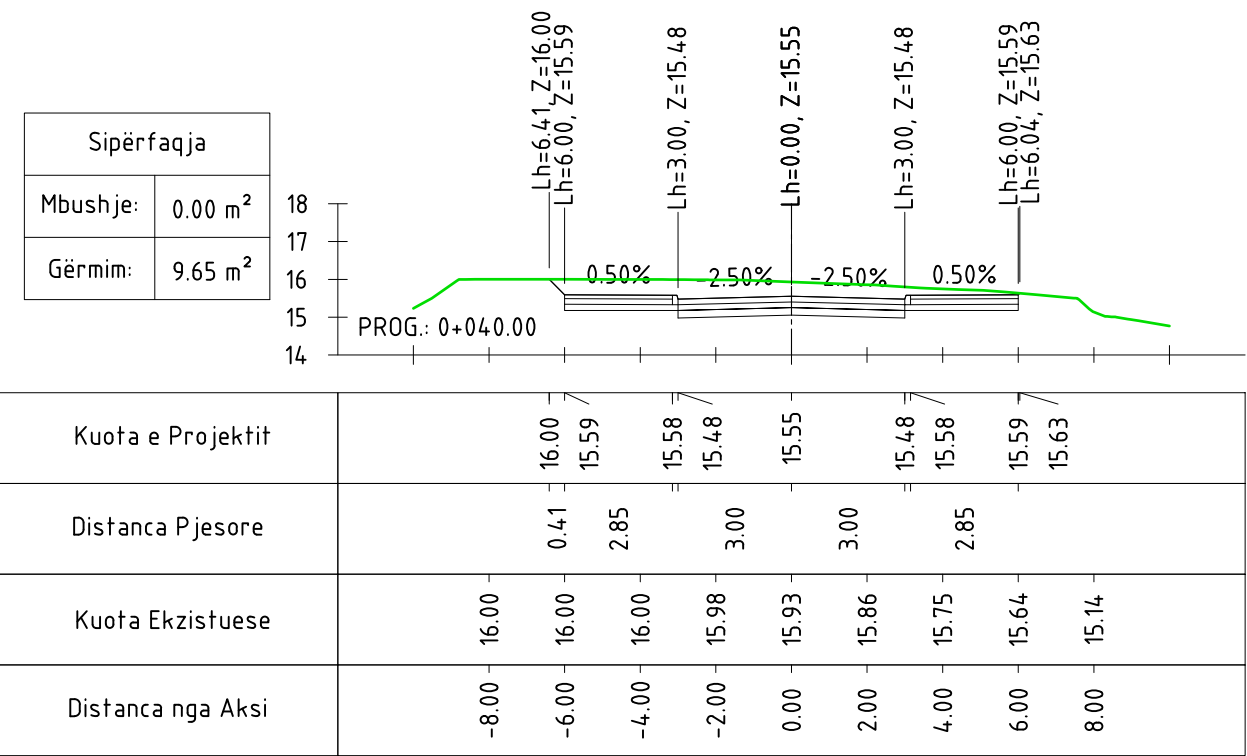


INVESTIME PËR INFRASTRUKTURËN E TREGJEVE, HAPËSIRAVE TREGTARE,MULTIFUNKSIONALE , RRUGË TREGTARE NË ZONA MODEL ZHVILLIMI

INVESTMENTS FOR THE INFRASTRUCTURE OF MARKETS, COMMERCIAL, MULTIFUNCTIONAL SPACES, COMMERCIAL ROADS IN MODEL DEVELOPMENT AREAS


|   |                   |   |
|---|-------------------|---|
| Location<br>Vendndodhja:   | MILOT<br>SHQIPËRI | Autoriteti Kontraktues<br>FSH2H- Fondi Shqiptar i Zhvillimit                                                                          |
| <div><div><div>SON Architects +</div><div><div>SEEDConsulting</div><div>Engineering Design</div></div><div><div>GeoENG</div><div>Engineering</div></div></div><div>Design_group\Grupi i projektimit:<br/>Ark. Erind Bejleri<br/>Ark. Ilir Bejleri<br/>Ark. Klodi Demaj<br/>Ark. Sead Lika<br/><br/>Insh. Ylli Gjoni<br/>Insh. Topo Arnold Zanoj<br/>Insh. Gjeo. Ledian Limani<br/>Insh.m Mjed. Keida Muca</div></div> |                   |   |
| Projekt zbatimi<br>Implementation project   |                   | Sheet Number/Numri i Retes : 114   |
| Date/Data: Tirane, 2025   |                   | Sheet name/Tytri i Retes :<br>Cross Sections - Secondary Axis 1 /SekSIONET<br>Progressive - Aksi Dytesor 1<br>Scale / Shkalla : 1:200 |
| * Ndryshimet ne projekt pas konfirmimit e projektuesit zone te poverelareme. Tel. +355 4 (0)2451939<br>* Changes in project without confirmation of projectors are invalid. Tel. +355 4 (0)2451939<br>shenime /note                    tregues/index                    data/date<br><div></div> <div></div> <div></div> <div></div>                                                                                  |                   |   |



SEKSIONE TERTHOR TIP AKSI 1 , 2 , 3  
SHKALLA A1-1:50

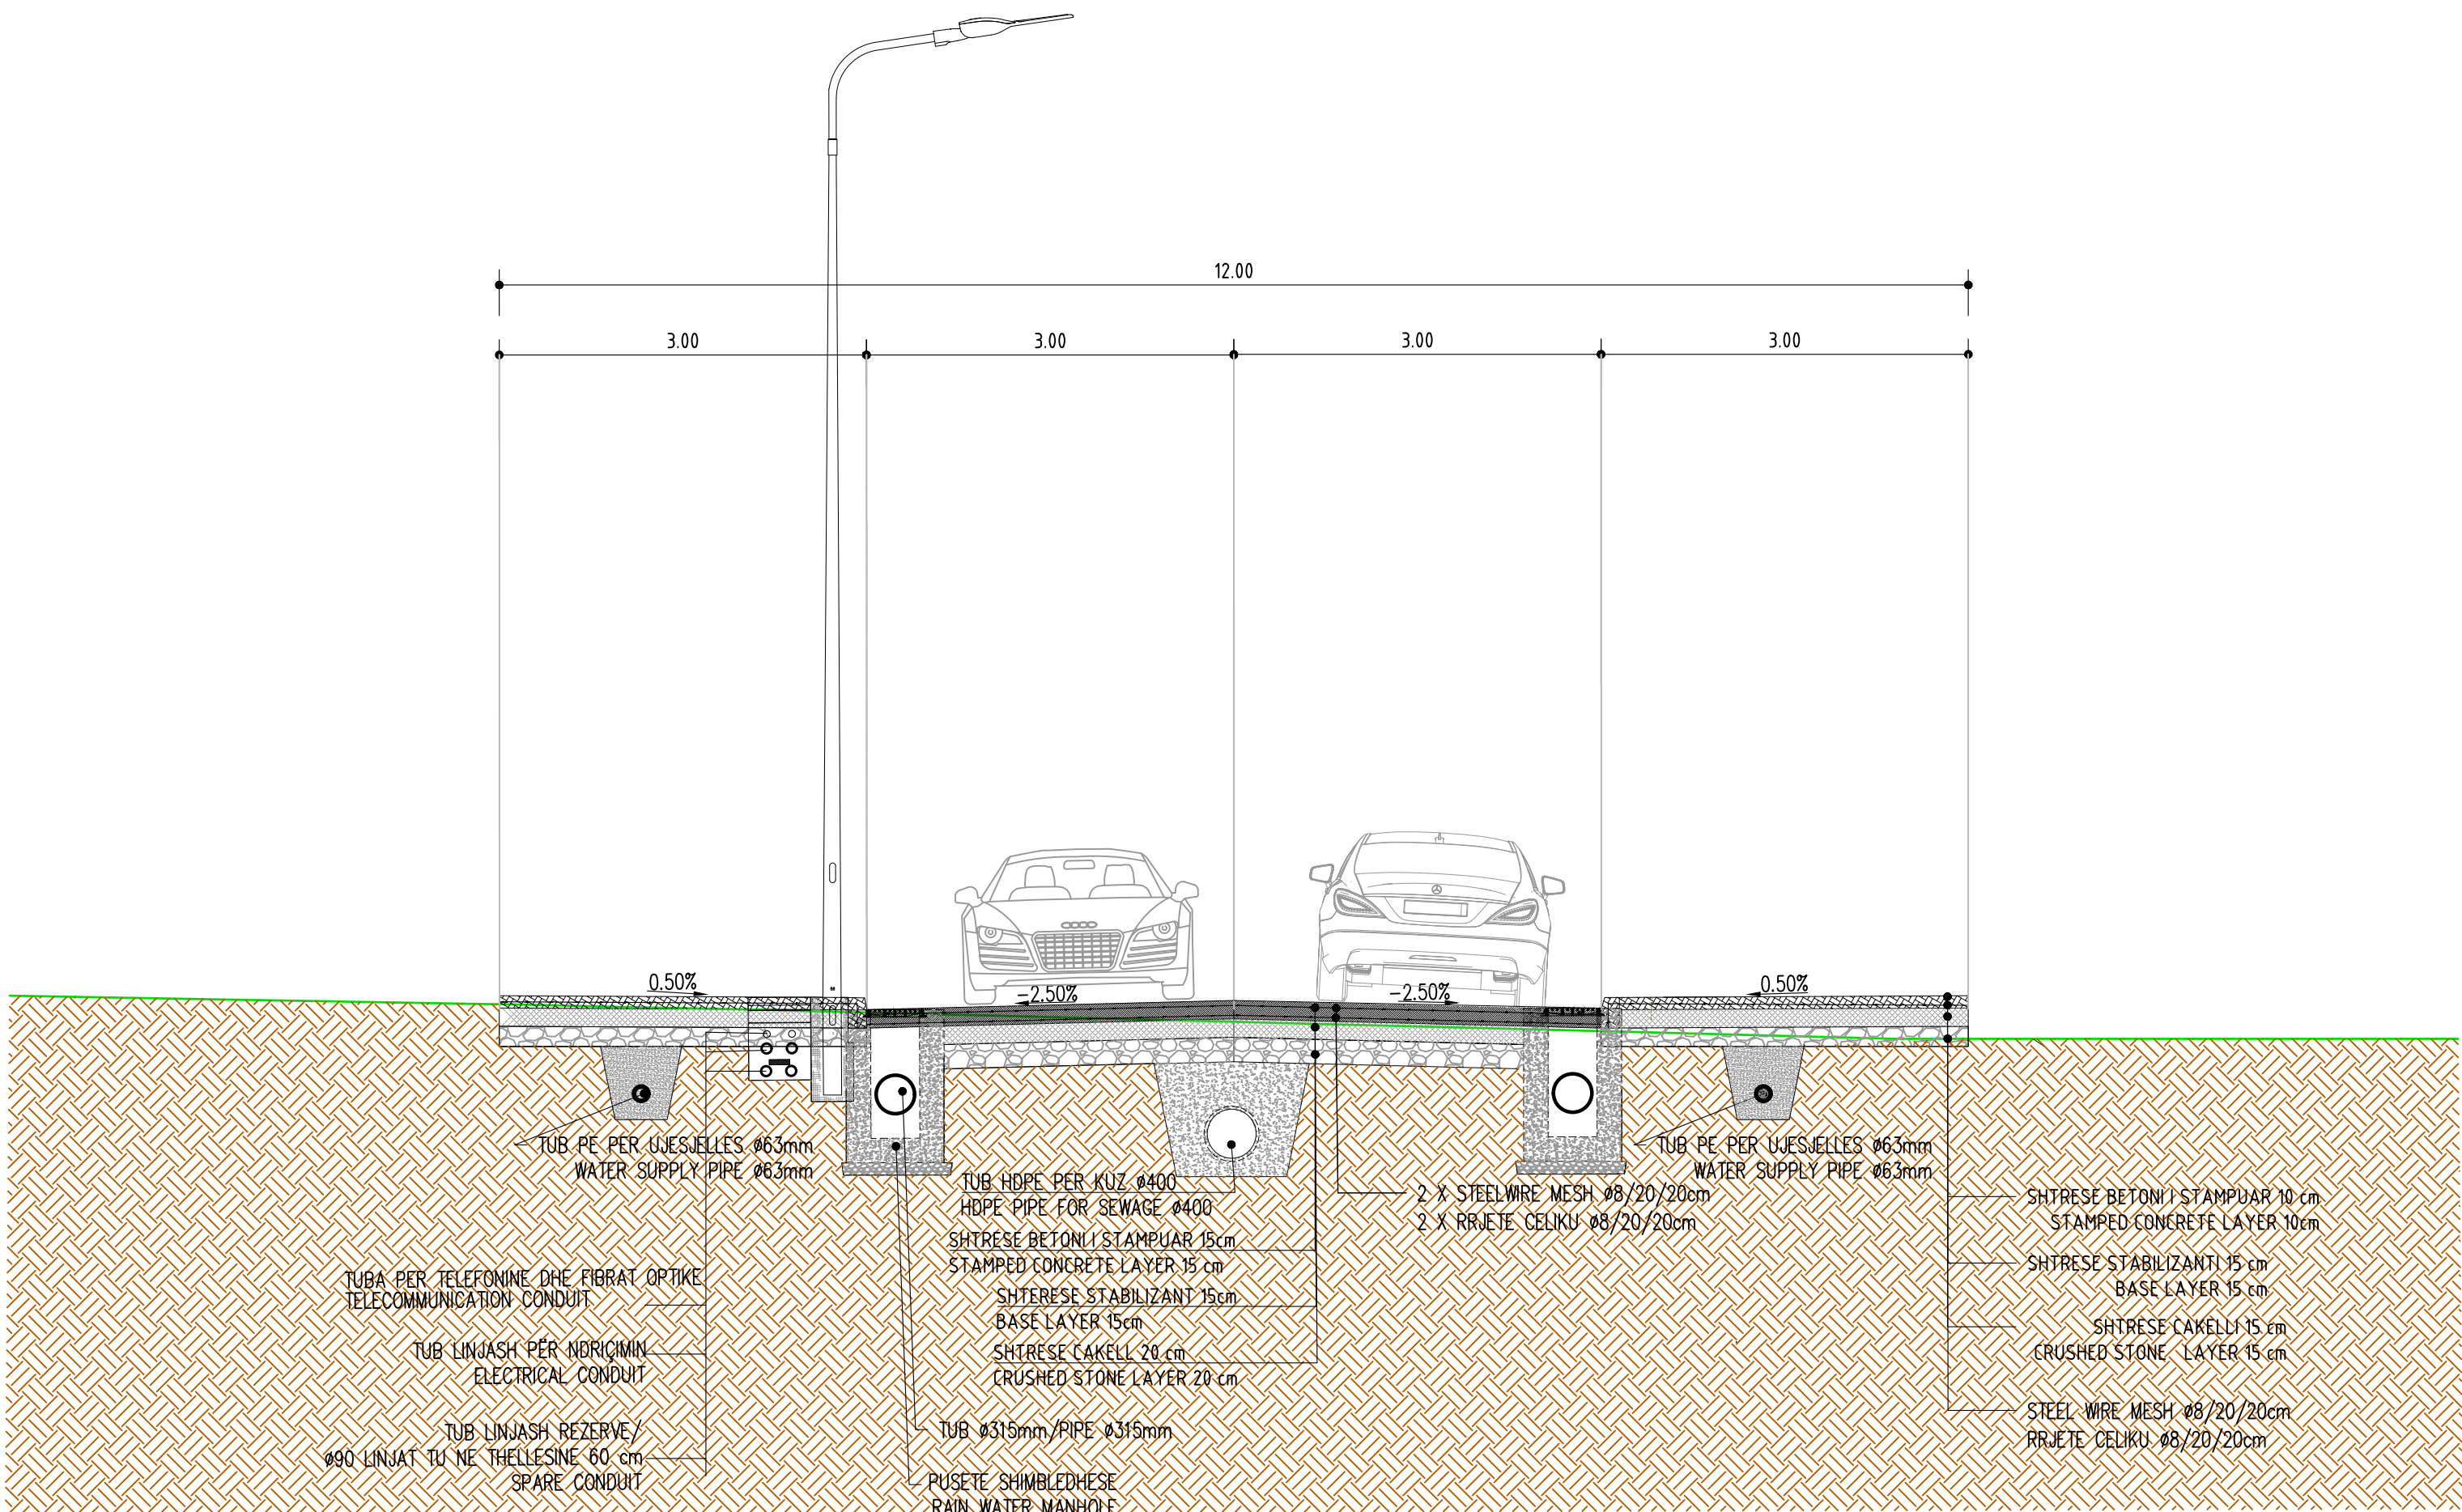

SEKSIONE TERTHOR TIP SHESHI ME ZHAVORR AKSI 1, 2  
SHKALLA A1-1:50

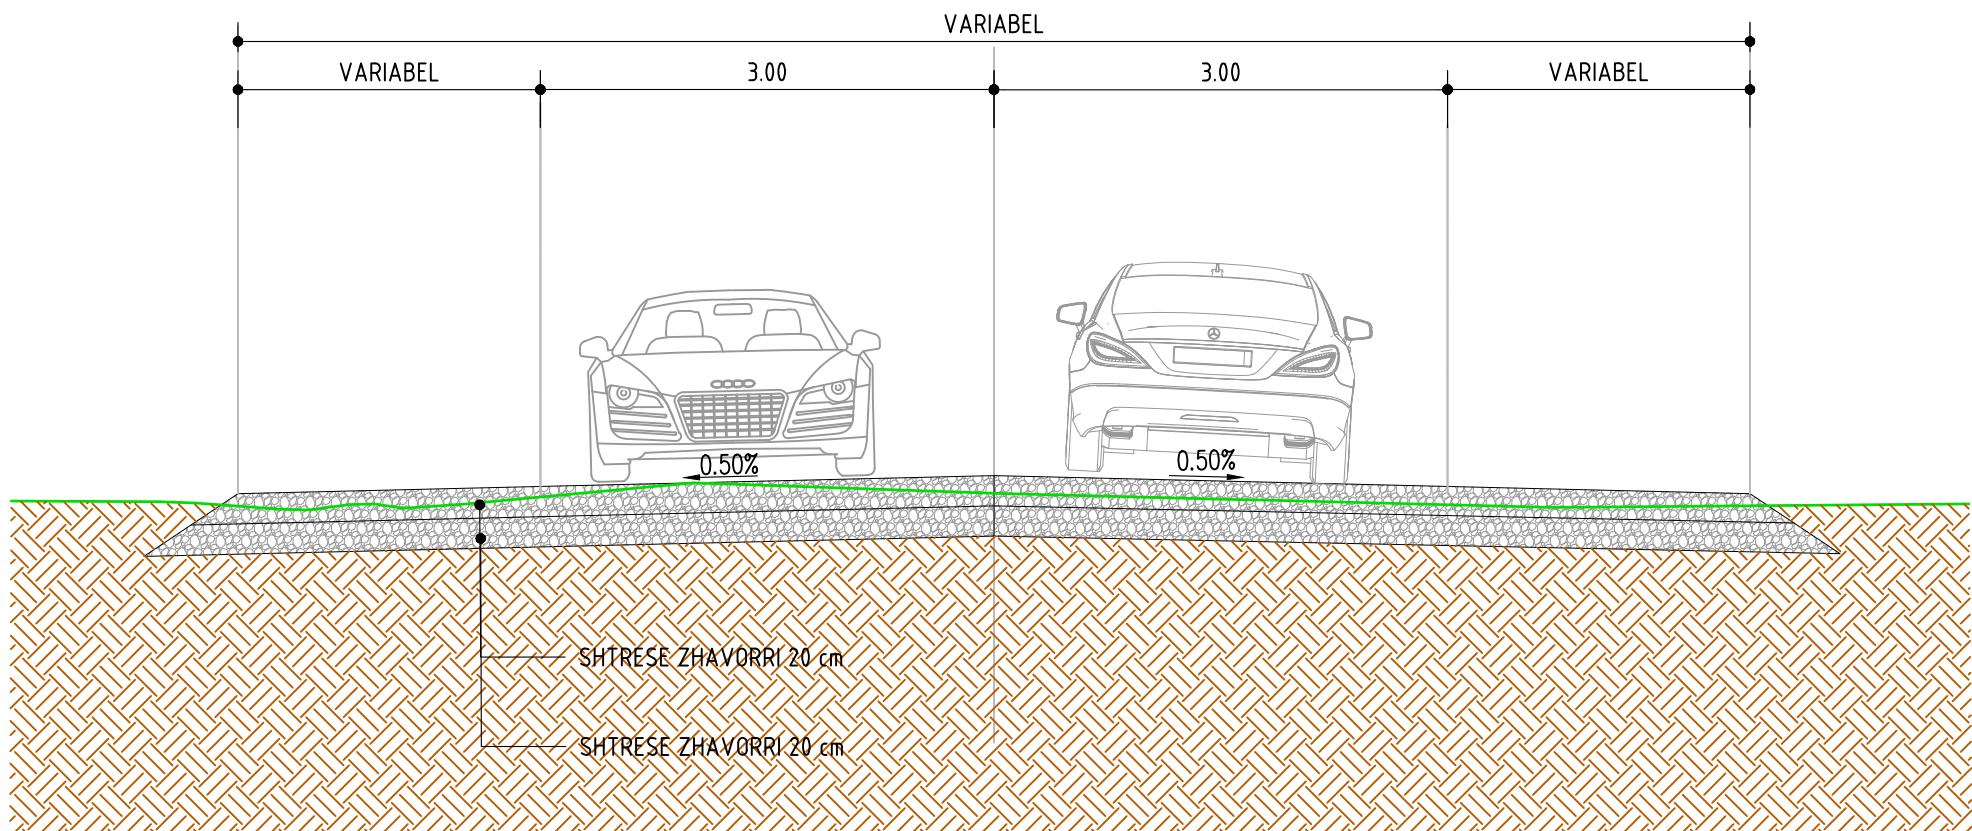

INVESTIME PËR INFRASTRUKTURËN E TREGJEVE, HAPËSIRAVE TREGTARE,MULTIFUNKSIONALE , RRUGË TREGTARE NË ZONA MODEL ZHVILLIMI

INVESTMENTS FOR THE INFRASTRUCTURE OF MARKETS, COMMERCIAL, MULTIFUNCTIONAL SPACES, COMMERCIAL ROADS IN MODEL DEVELOPMENT AREAS

Location MILOT Autoriteti Kontraktues  
Vendndodhja: SHQIPËRI FSHZHF- Fondi Shqiptar i Zhvillimit

SON Architects +

SEEFCConsulting

Design & Engineering Group

GeoENG


Engineering

Design group/Grupi i projektimit:  
Ark. Erind Bejleri  
Ark. Ilir Bejleri  
Ark. Klodi Demaj  
Ark. Sead Liko  
  
Insh. Ylli Gjoni  
Insh. Topo. Arnold Zanoj  
Insh. Gjino. Ledion Limani  
Inshim Mjed. Kelda Mucca

Projekt (date)  
Implementation project  
Date/Date: Tirane, 2025  
Sheet Number/Numri i Fletes : 116  
Sheet name/Emri i Fletes :  
Typical Cross Sections/Seksionet Tertthore Tip  
Aksi 1,2,3 dhe Sheshi me zhavorr - Axi 1,2  
Scale / Shkalla : 1:50

\* Ndryshimet ne projekt pa konfirmimin e projektuesit jane te pavlefshme. Tel. +355 4 (0)2451939  
\* Changes in project without confirmation of projectors are invalid. Tel. +355 4 (0)2451939  
Shenime/Note: \*ndryshimet ne projekt pa konfirmimin e projektuesit jane te pavlefshme. Tel. +355 4 (0)2451939

MARKETI - PLANIMETRIA / MARKET - PLANVIEW  
SHKALLA / SCALE A1-1:100

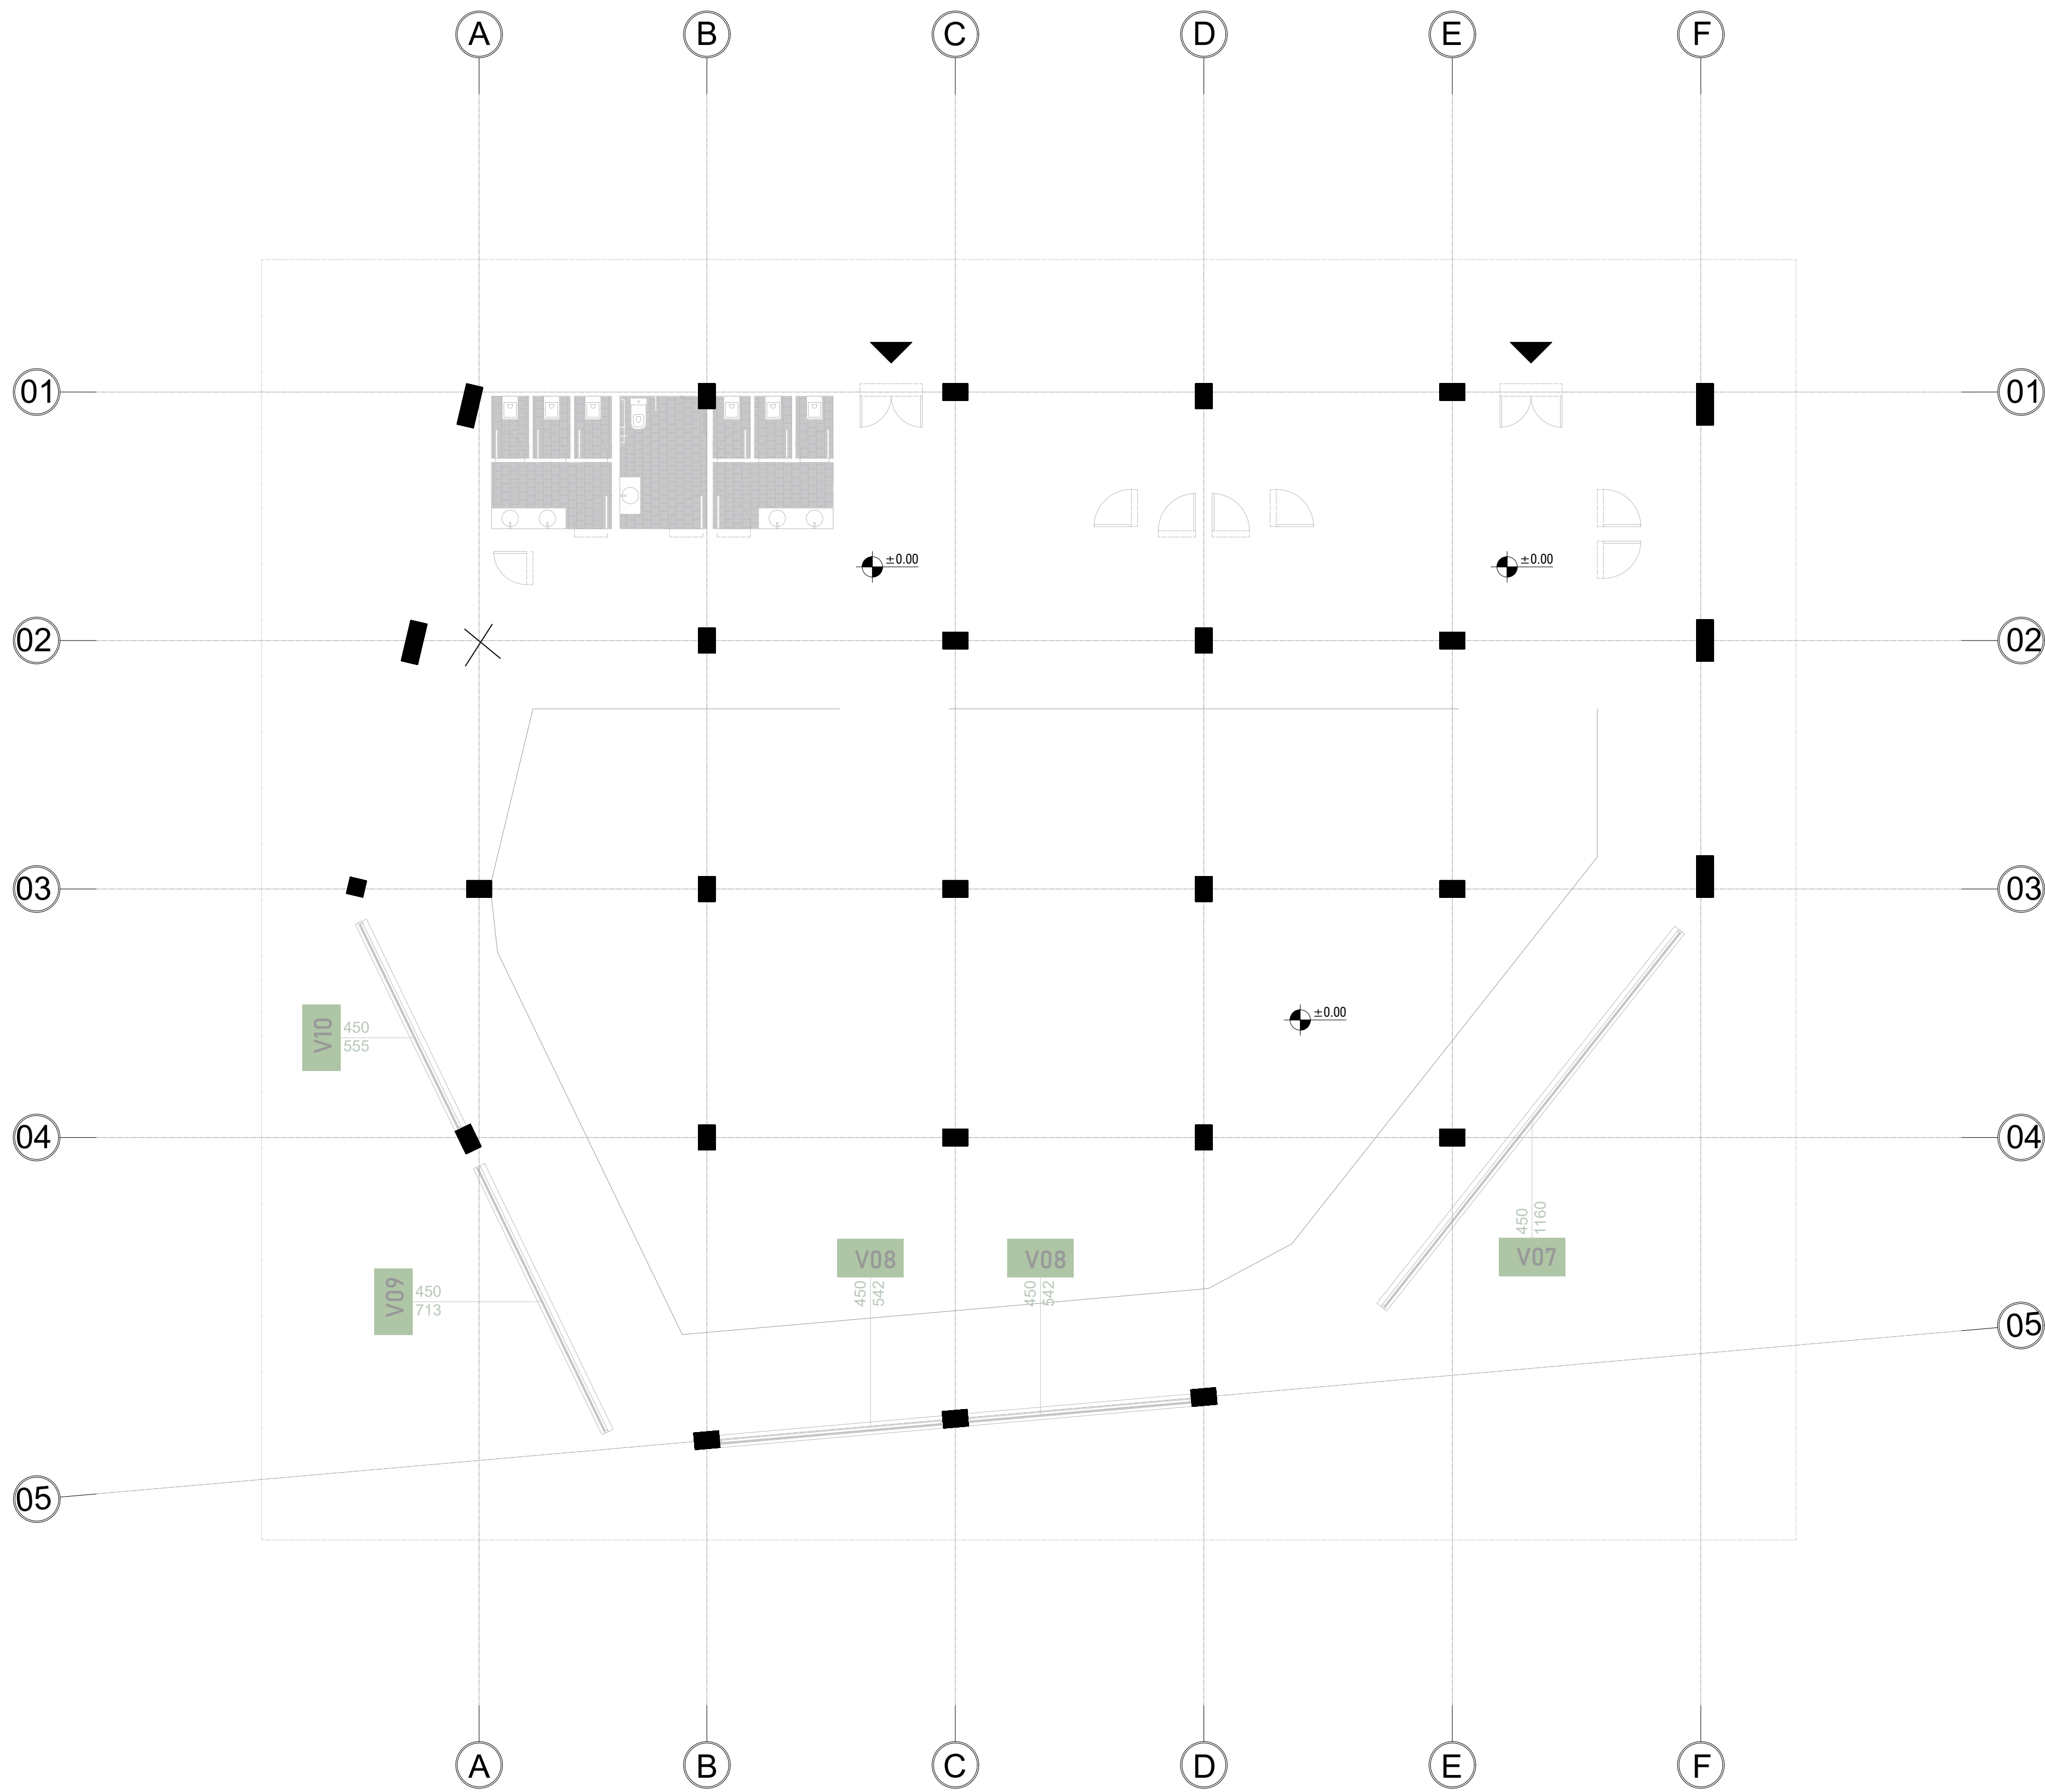

- LEGJENDA**
- 01 - Holli i hyrjes
  - 02 - Korridor qarkullues
  - 03 - NHS për femra
  - 04 - NHS për meshkuj
  - 05 - NHS për persona me aftësi të kufizuara
  - 06 - Korridor qarkullues
  - 07 - Dhomë faljeje femrash
  - 08 - Dhomë faljeje meshkujsh
  - 09 - Ambiente ndihmëse/stafi
  - 10 - Nj11 - Dhomë veterinare/Laborator

INVESTIME PËR INFRASTRUKTURËN E TREGJEVE,  
HAPËSIRAVE TREGTARE,MULTIFUNKSIONALE ,  
RRUGË TREGTARE NË ZONA MODEL ZHVILLIMI

INVESTMENTS FOR THE INFRASTRUCTURE OF  
MARKETS, COMMERCIAL, MULTIFUNCTIONAL  
SPACES, COMMERCIAL ROADS IN MODEL  
DEVELOPMENT AREAS


Location MILOT Autoriteti Kontraktues  
Vendndodhja: SHQIPËRI FSHZHI- Fondi Shqiptar i Zhvillimit

**SON** Architects +  
Design group\Grupi i projektimit:  
Ark. Erind Bejleri  
Ark. Ilir Bejleri  
Ark. Klodi Demaj  
Ark. Sead Lika  
Inzh. Ylli Gjoni  
Inzh. Topo. Arnold Zanoj  
Inzh. Cijno. Ledion Limani  
Inzhm Mjed. Kelda Meca

Projekt (shumë)  
Implementation project  
Date/Date: Tirane, 2025  
Sheet Number/Numri i Fletes : 51  
Sheet name/Titulli i Fletes :  
Market - Planview / Marketi - Planimetria  
Scale / Shkalla : 1:100

\* Ndryshimet ne projekt pa konfirmimin e projektuesit jane te pavlefshme. Tel. +355 4 (0)2451939  
\* Changes in project without confirmation of projectors are invalid. Tel. +355 4 (0)2451939  
shenime /note : \*regues/index : data /date

ARMIMI POSHT I THEMELIT PLLAKE DREJTIMI X-X/BOTTOM RAFT  
REINFORCEMENT DIRECTION X-X  
SHKALLA / SCALE A1-1:100

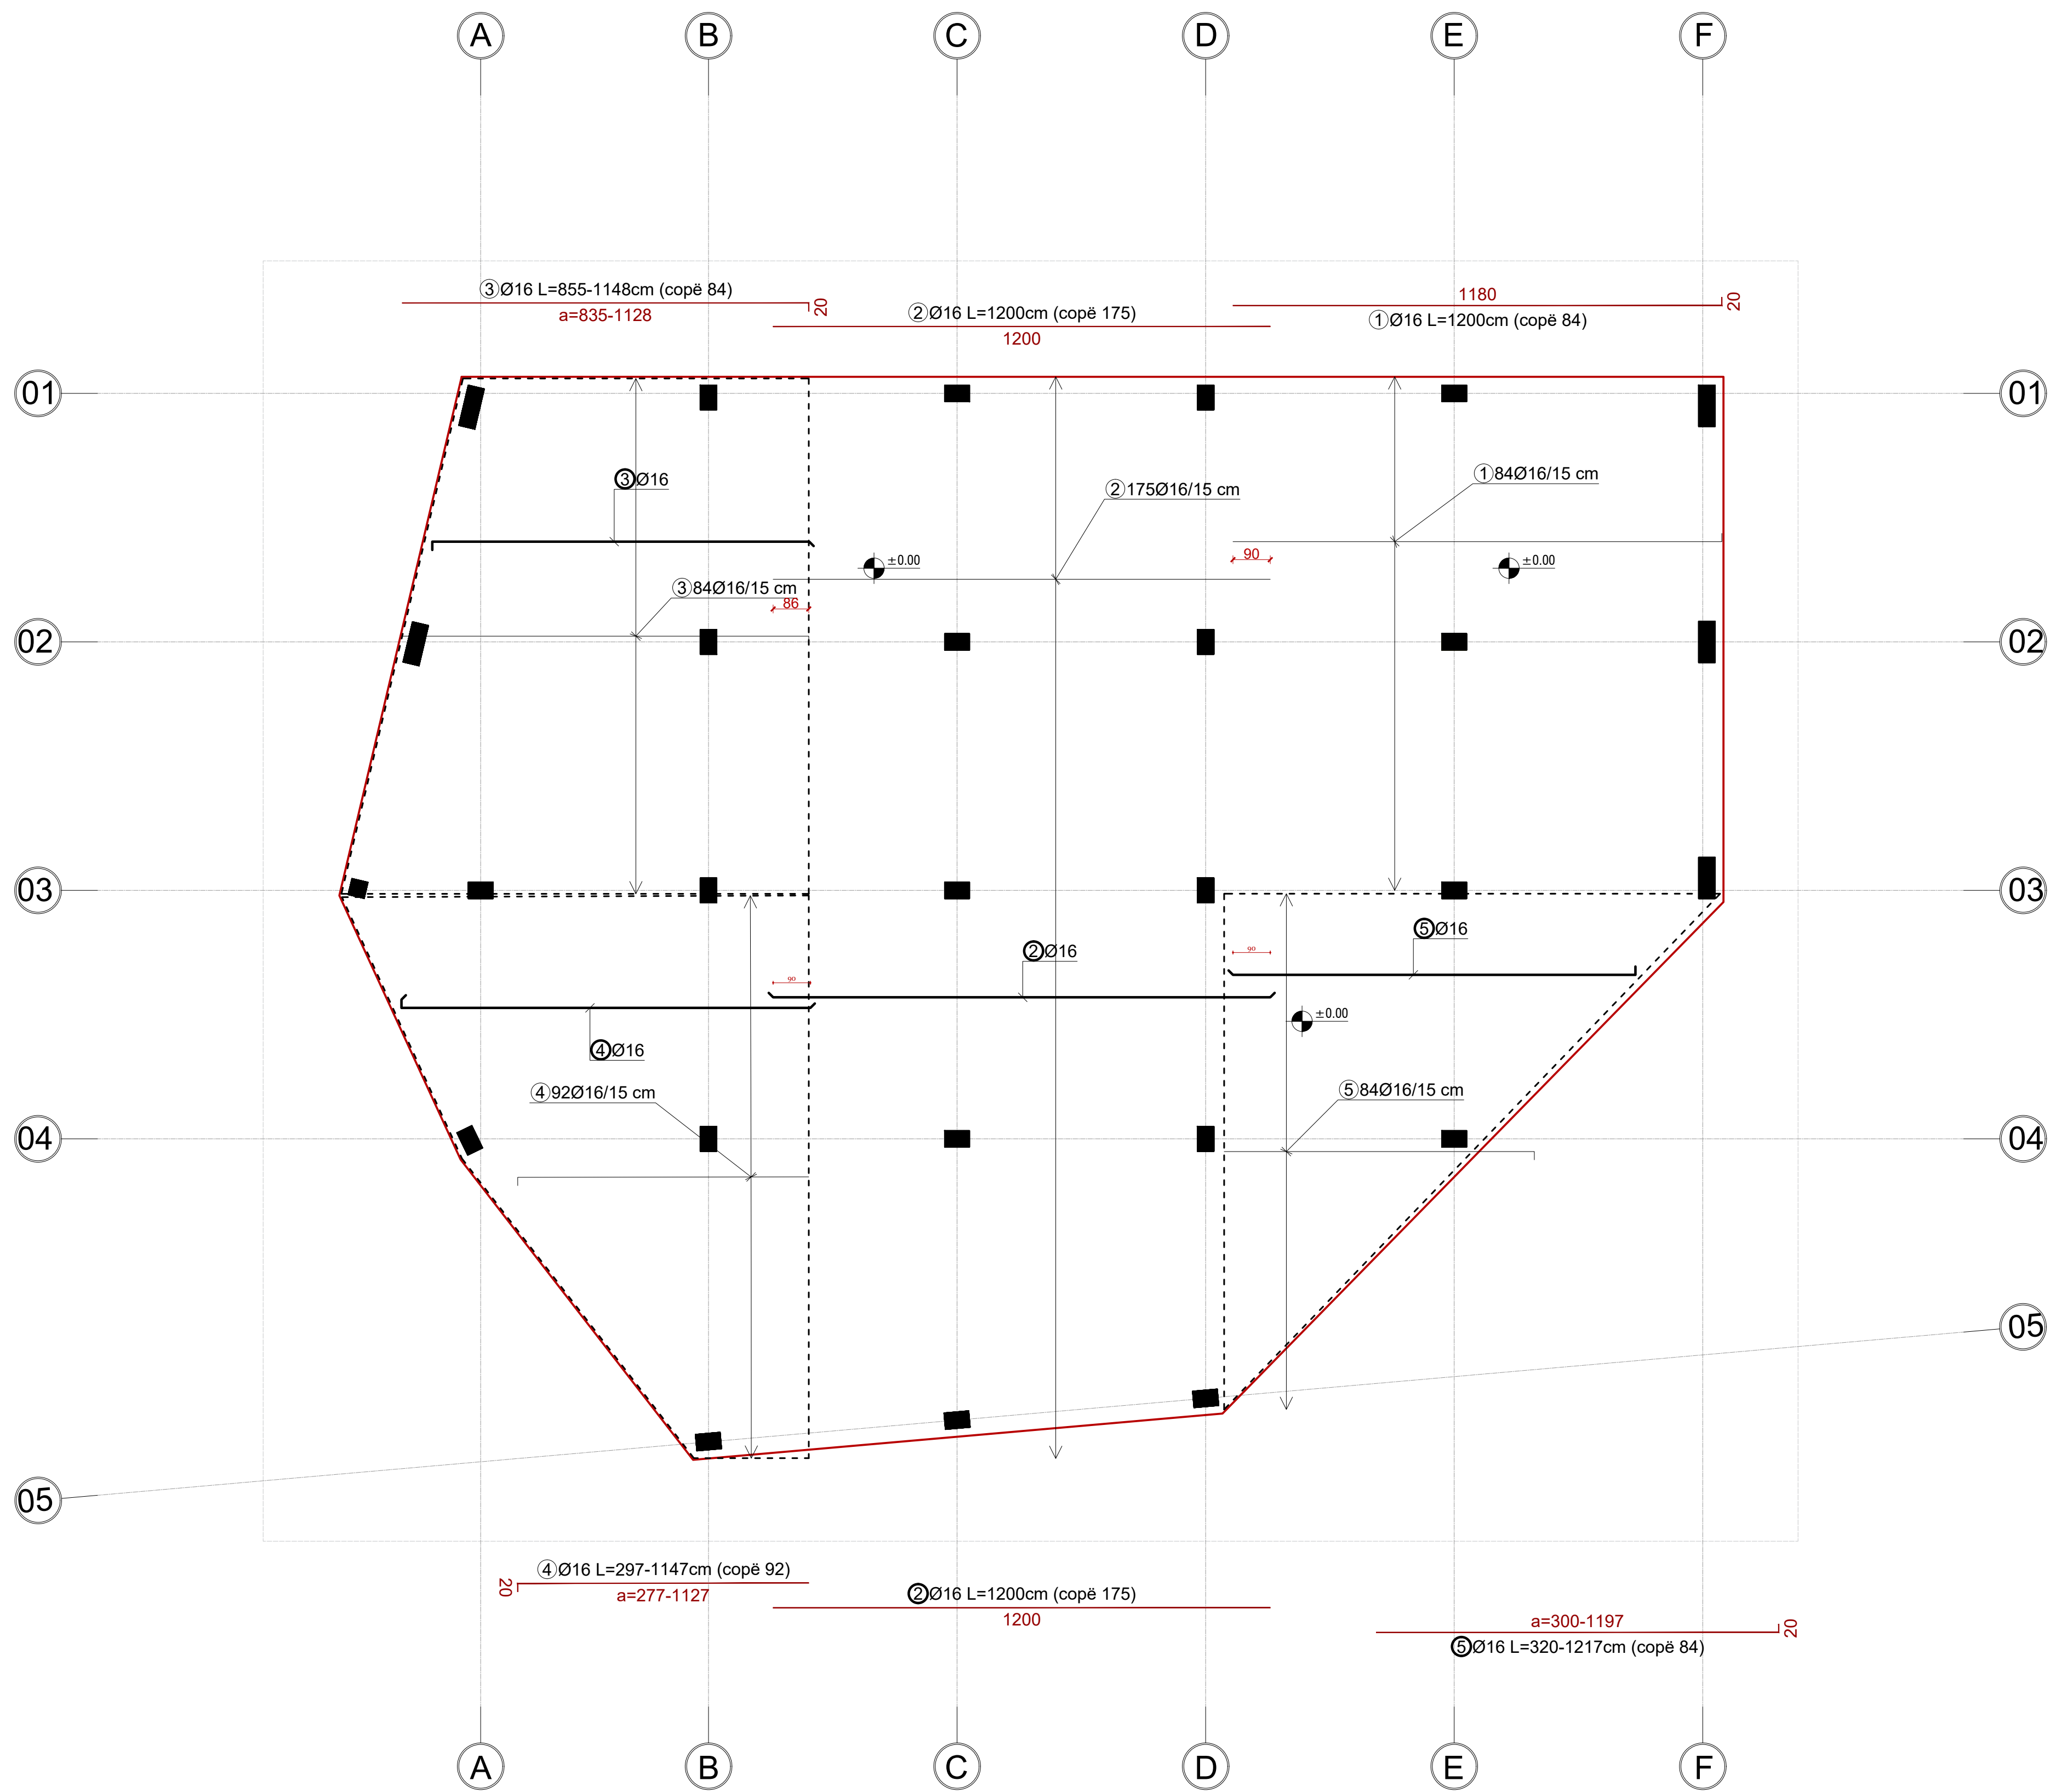

INVESTIME PËR INFRASTRUKTURËN E TREGJEVE,  
HAPËSIRAVE TREGTARE,MULTIFUNKSIONALE ,  
RRUGË TREGTARE NË ZONA MODEL ZHVILLIMI

INVESTMENTS FOR THE INFRASTRUCTURE OF  
MARKETS, COMMERCIAL, MULTIFUNCTIONAL  
SPACES, COMMERCIAL ROADS IN MODEL  
DEVELOPMENT AREAS

Location MILOT Autoriteti Kontraktues  
Vendndodhja: SHQIPËRI FSHZHI- Fondi Shqiptar i Zhvillimit

SON Architects + Design group\Grupi i projektimit:

Ark. Erind Bejleri  
Ark. Ilir Bejleri  
Ark. Klodi Demaj  
Ark. Sead Lika

Inzh. Ylli Gjoni  
Inzh. Topo. Arnold Zanoj  
Inzh. Gjeto. Ledion Lironi  
Inzhm Mjed. Kelda Mucca

Projekt (shatimi) Implementation project

Date/Date: Tiranë, 2025

Sheet name/Titulli i fletës : Bottom raft reinforcement direction x-x/armimi

Scale / Shkalla : 1:100

\* Ndryshimet ne projekt pa konfirmimin e projektuesit jane te pavlefshme. Tel. +355 4 (0)2451939

\* Changes in project without confirmation of projectors are invalid. Tel. +355 4 (0)2451939

shenime /note : \*regjues/index : data /date

Technical drawing of a reinforced concrete slab (Table 1) showing a plan view with dimensions, reinforcement details, and elevation markers.

**Dimensions and Layout:**


- Overall dimensions: 11.80m (width) x 8.00m (length).
- Reinforcement details:
  - 6 Ø16 L=1200cm (copie 224)
  - 7 Ø16 L=800cm (copie 215)
  - 8 Ø16 L=800cm (copie 154)
  - 6 224 Ø16/15 cm
  - 7 215 Ø16/15 cm
  - 8 154 Ø16/15 cm
- Elevation markers: ±0.00, ±0.00, ±0.00.
- Reinforcement layout: 6 Ø16 L=1200cm (copie 224), 7 Ø16 L=800cm (copie 215), 8 Ø16 L=800cm (copie 154).

\* Ndryshimet ne projekt pa konfirmimin e projektuesit jane te pavlefshme. Tel. +355 4 (0)2451939  
\* Changes in project without confirmation of projectors are invalid. Tel. +355 4 (0)2451939

shenime/notes      traces/index      data/date



ARMIMI SIPER I THEMELIT PLLAKE DREJTIMI Y-Y/TOP RAFT REINFORCEMENT  
DIRECTION Y-Y  
SHKALLA / SCALE A1-1:100

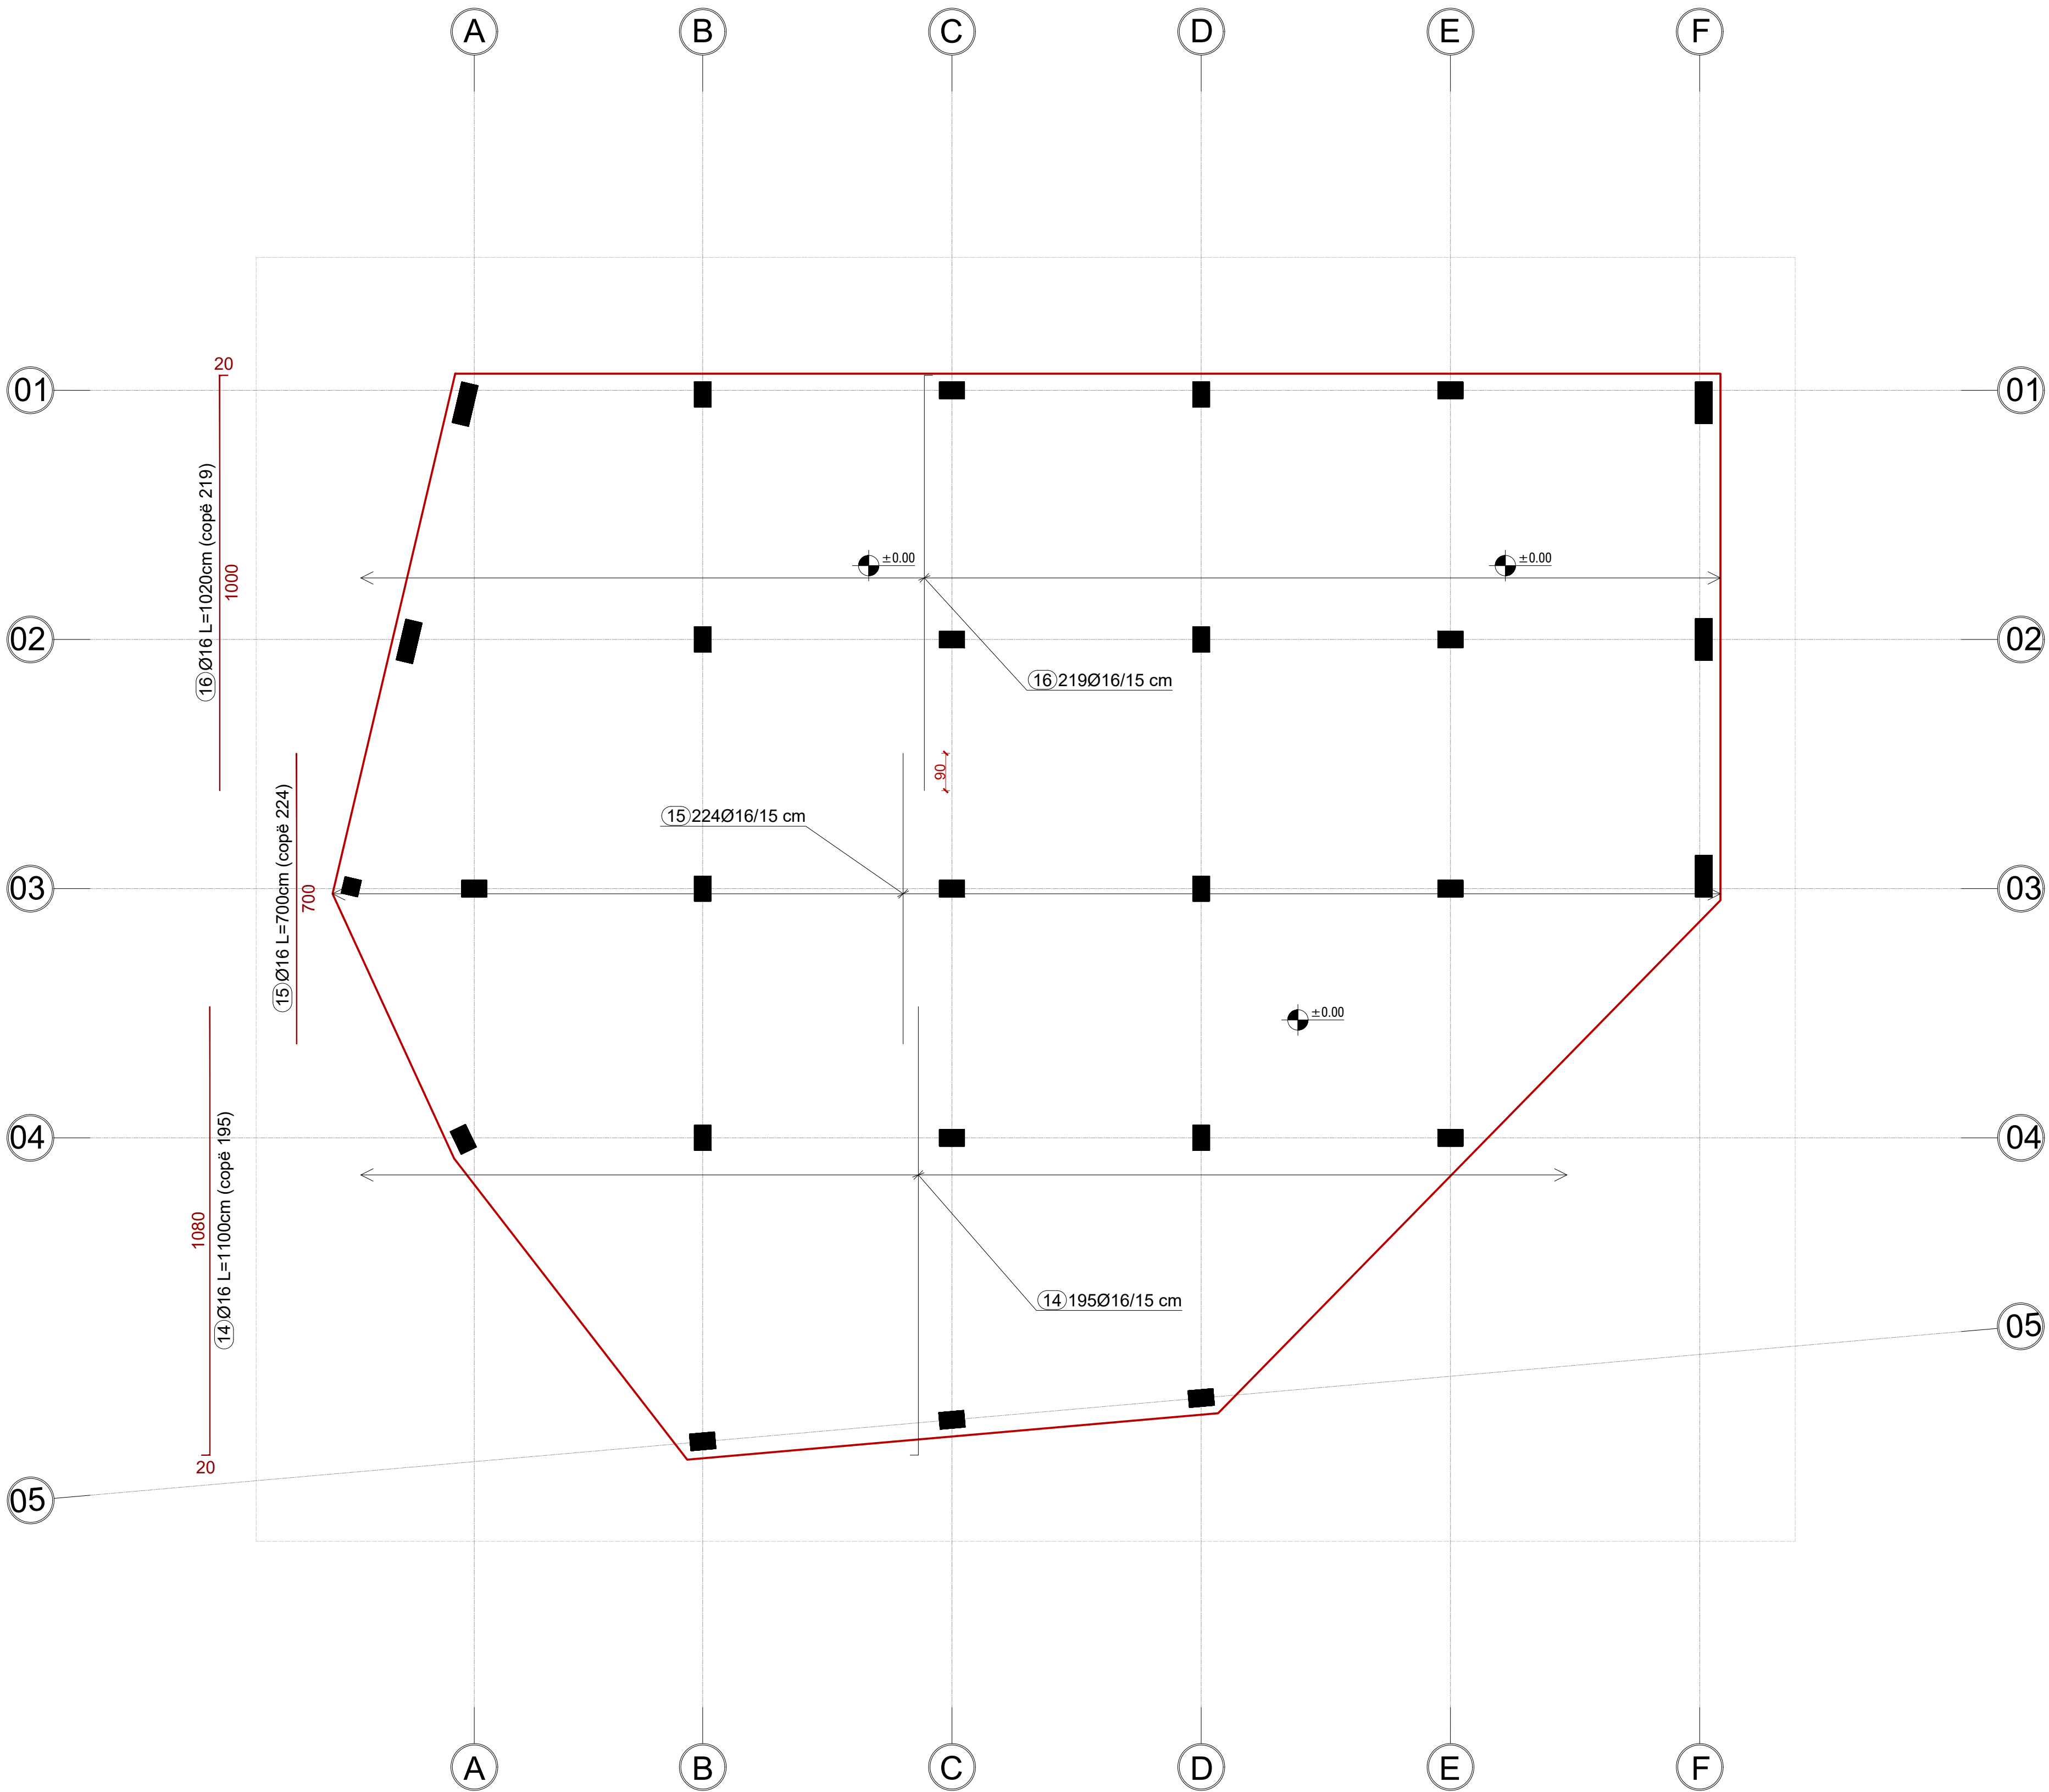

INVESTIME PËR INFRASTRUKTURËN E TREGJEVE,  
HAPËSIRAVE TREGTARE,MULTIFUNKSIONALE ,  
RRUGË TREGTARE NË ZONA MODEL ZHVILLIMI

INVESTMENTS FOR THE INFRASTRUCTURE OF  
MARKETS, COMMERCIAL, MULTIFUNCTIONAL  
SPACES, COMMERCIAL ROADS IN MODEL  
DEVELOPMENT AREAS

Location MILOT Autoriteti Kontraktues  
Vendndodhja: SHQIPËRI FSHZH- Fondi Shqiptar i Zhvillimit

**SON** Architects +  
SEEDConsulting  
GeoENG  
Design group\Grupi i projektimit:  
Ark. Erind Bejleri  
Ark. Ilir Bejleri  
Ark. Klodi Demaj  
Ark. Sead Lika  
Inzh. Ylli Gjoni  
Inzh. Topo. Arnold Zanoj  
Inzh. Gjeto. Ledion Limani  
Inzhm Mjed. Kelda Muca

Projekt dhatimi  
Implementation project  
Date/Date: Tirane, 2025  
Sheet Number/Numri i Fletes : 55  
Sheet name/Titulli i Fletes :  
Top raft reinforcement direction Y-Y/Armimi sipër i  
themelit pllake drejtimi Y-Y  
Scale / Shkalla : 1:100

\* Ndryshimet ne projekt pa konfirmimin e projektuesit jane te pavlefshme. Tel. +355 4 (0)2451939  
\* Changes in project without confirmation of projectors are invalid. Tel. +355 4 (0)2451939  
shenime /note : \*regjues/ index : data/ date

### INVESTMENTS FOR THE INFRASTRUCTURE OF MARKETS, COMMERCIAL, MULTIFUNCTIONAL SPACES, COMMERCIAL ROADS IN MODEL DEVELOPMENT AREAS


 SEED Consulting  
Smart Environment  
Engineering Design  
 GeoENG  
Solutions

|                                                                                       |   |
|---------------------------------------------------------------------------------------|---|
| Projekt zbatimi<br>Implementation project<br><br><u>Date\Data</u> <u>Tirane, 2025</u> | Sheet Number/Numri i fletes : 56<br><br>Sheet name/Titulli i fletes :<br>Additional bottom raft reinforcement/Armimi shtes<br>posht i themelit pjllake<br>Scale / Shkalla : 1:100 |
|---------------------------------------------------------------------------------------|---|

\* Ndryshimet ne projekt pa konfirmimin e projektuesit jane te pavlefshme. Tel. +355 4 (0)2451939  
\* Changes in project without confirmation of projectors are invalid. Tel. +355 4 (0)2451939

shenime/note    treasures/index    data/date

PIKETIMI KOLONAVE/COLUMN SETTING OUT  
SHKALLA / SCALE A1-1:100

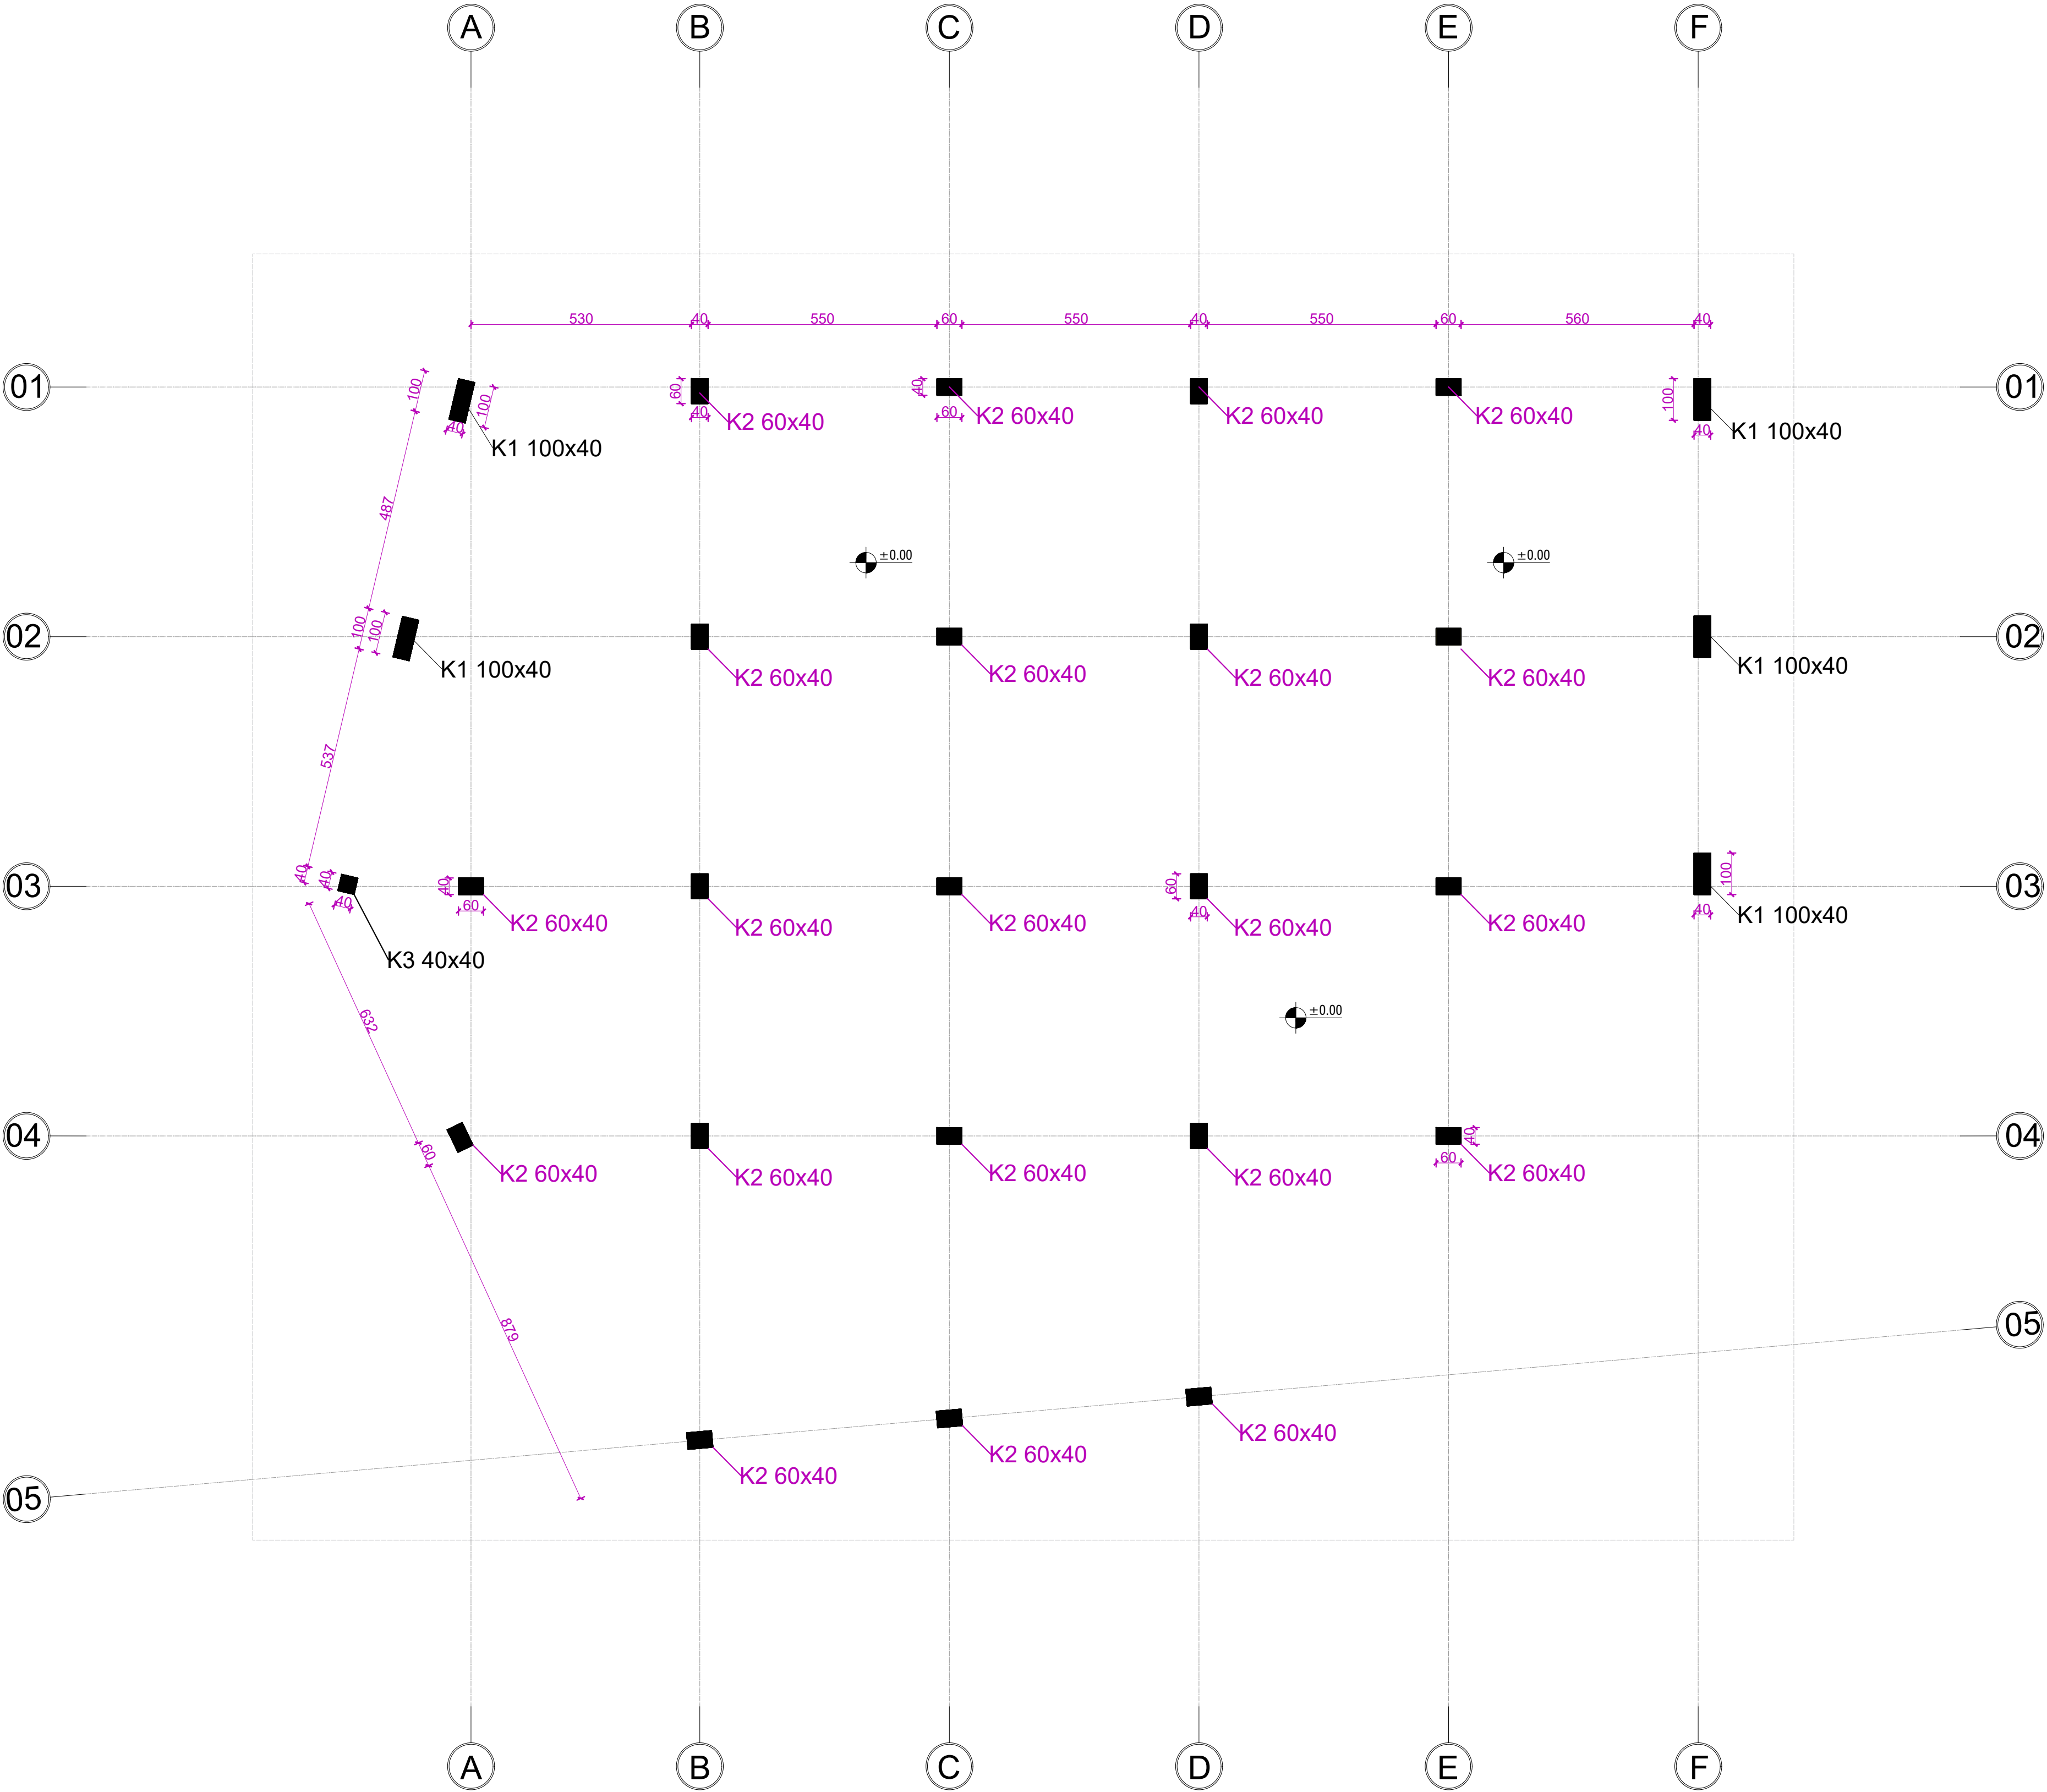

INVESTIME PËR INFRASTRUKTURËN E TREGJEVE,  
HAPËSIRAVE TREGTARE, MULTIFUNKSIONALE,  
RRUGË TREGTARE NË ZONA MODEL ZHVILLIMI

INVESTMENTS FOR THE INFRASTRUCTURE OF  
MARKETS, COMMERCIAL, MULTIFUNCTIONAL  
SPACES, COMMERCIAL ROADS IN MODEL  
DEVELOPMENT AREAS

Location: MILOT  
Vendndodhja: SHQIPËRI  
Autoriteti Kontraktues: FSHZ-H- Fondi Shqiptar i Zhvillimit

Architects +  
Design group/Grupi i projektimit:


Ark. Erind Bejleri  
Ark. Ilir Bejleri  
Ark. Klodi Demaj  
Ark. Sead Lika

Inzh. Ylli Gjoni  
Inzh. Topo. Arnold Zanoj  
Inzh. Gjeto. Ledion Limani  
Inzhm. Mjeda. Kelda Mulla

Project details/  
Implementation project  
Date/Date: Tirane, 2025  
Sheet Number/Numri i Fletes: 57  
Sheet name/Emri i Fletes:  
Column setting out/Piketimi i kolonave  
Scale / Shkalla: 1:100

\* Ndryshimet ne projekt pa konfirmimin e projektuesit jane te pavlefshme. Tel. +355 4 (0)2451939  
\* Changes in project without confirmation of projectors are invalid. Tel. +355 4 (0)2451939  
shenime / note: \*regues / index: data / date

ARMIMI I KOLONAVE/COLUMN REINFORCEMENT  
SHKALLA / SCALE A1-1:100

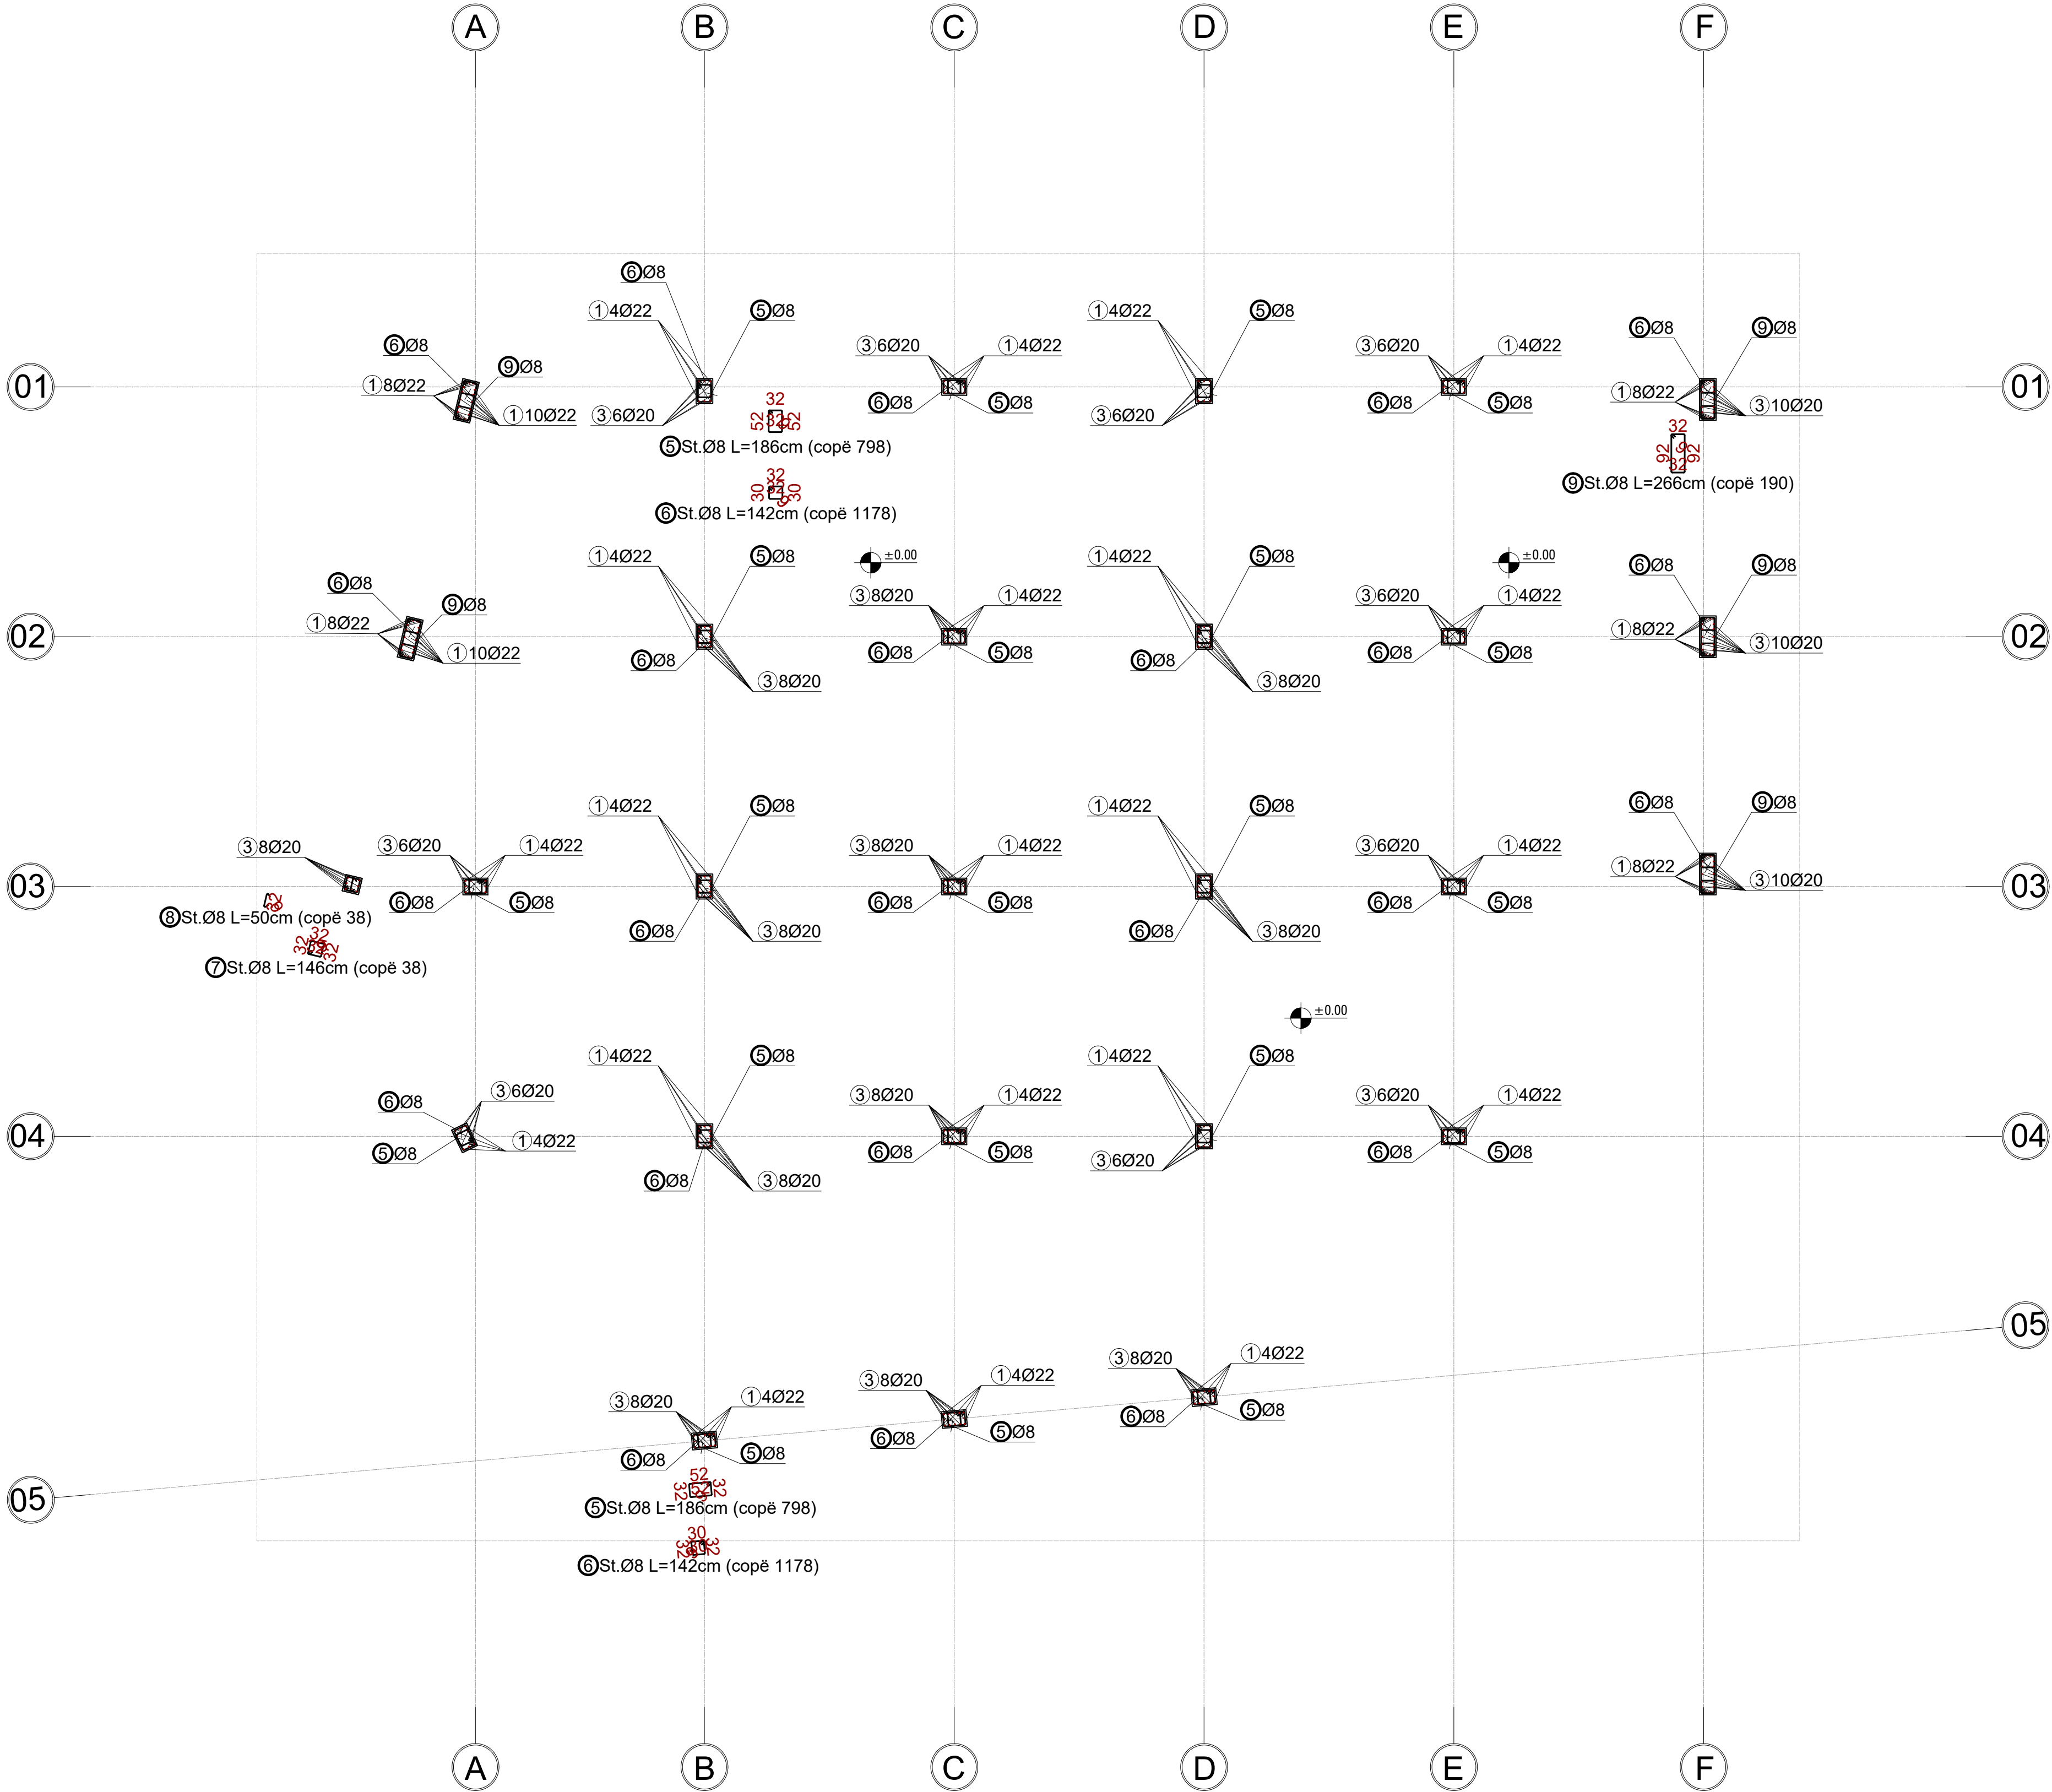

INVESTIME PËR INFRASTRUKTURËN E TREGJEVE,  
HAPËSIRAVE TREGTARE,MULTIFUNKSIONALE ,  
RRUGË TREGTARE NË ZONA MODEL ZHVILLIMI

INVESTMENTS FOR THE INFRASTRUCTURE OF  
MARKETS, COMMERCIAL, MULTIFUNCTIONAL  
SPACES, COMMERCIAL ROADS IN MODEL  
DEVELOPMENT AREAS


Location MILOT Autoriteti Kontraktues  
Vendndodhja: SHQIPËRI FSHZHI- Fondi Shqiptar i Zhvillimit

**SON** Architects +  
Design group\Grupi i projektimit:  
Ark. Erind Bejleri  
Ark. Ilir Bejleri  
Ark. Klodi Demaj  
Ark. Sead Liko  
Inzh. Ylli Gjoni  
Inzh. Topo. Arnold Zanoj  
Inzh. Gjeto. Ledion Limani  
Inzhm Mjed. Kelda Muca

Projekt (shumë)  
Implementation project  
Date/Date: Tiranë, 2025  
Sheet Number/Numri i Fletes : 58  
Sheet name/Titulli i Fletes :  
Column reinforcement/Armimi i kolonave  
Scale / Shkalla : 1:100

\* Ndryshimet ne projekt pa konfirmimin e projektuesit jane te pavlefshme. Tel. +355 4 (0)2451939  
\* Changes in project without confirmation of projectors are invalid. Tel. +355 4 (0)2451939  
shenime /note : \*regjues/index : data /date

ARMIMI TIP I KOLLONES K1  
(60x40)

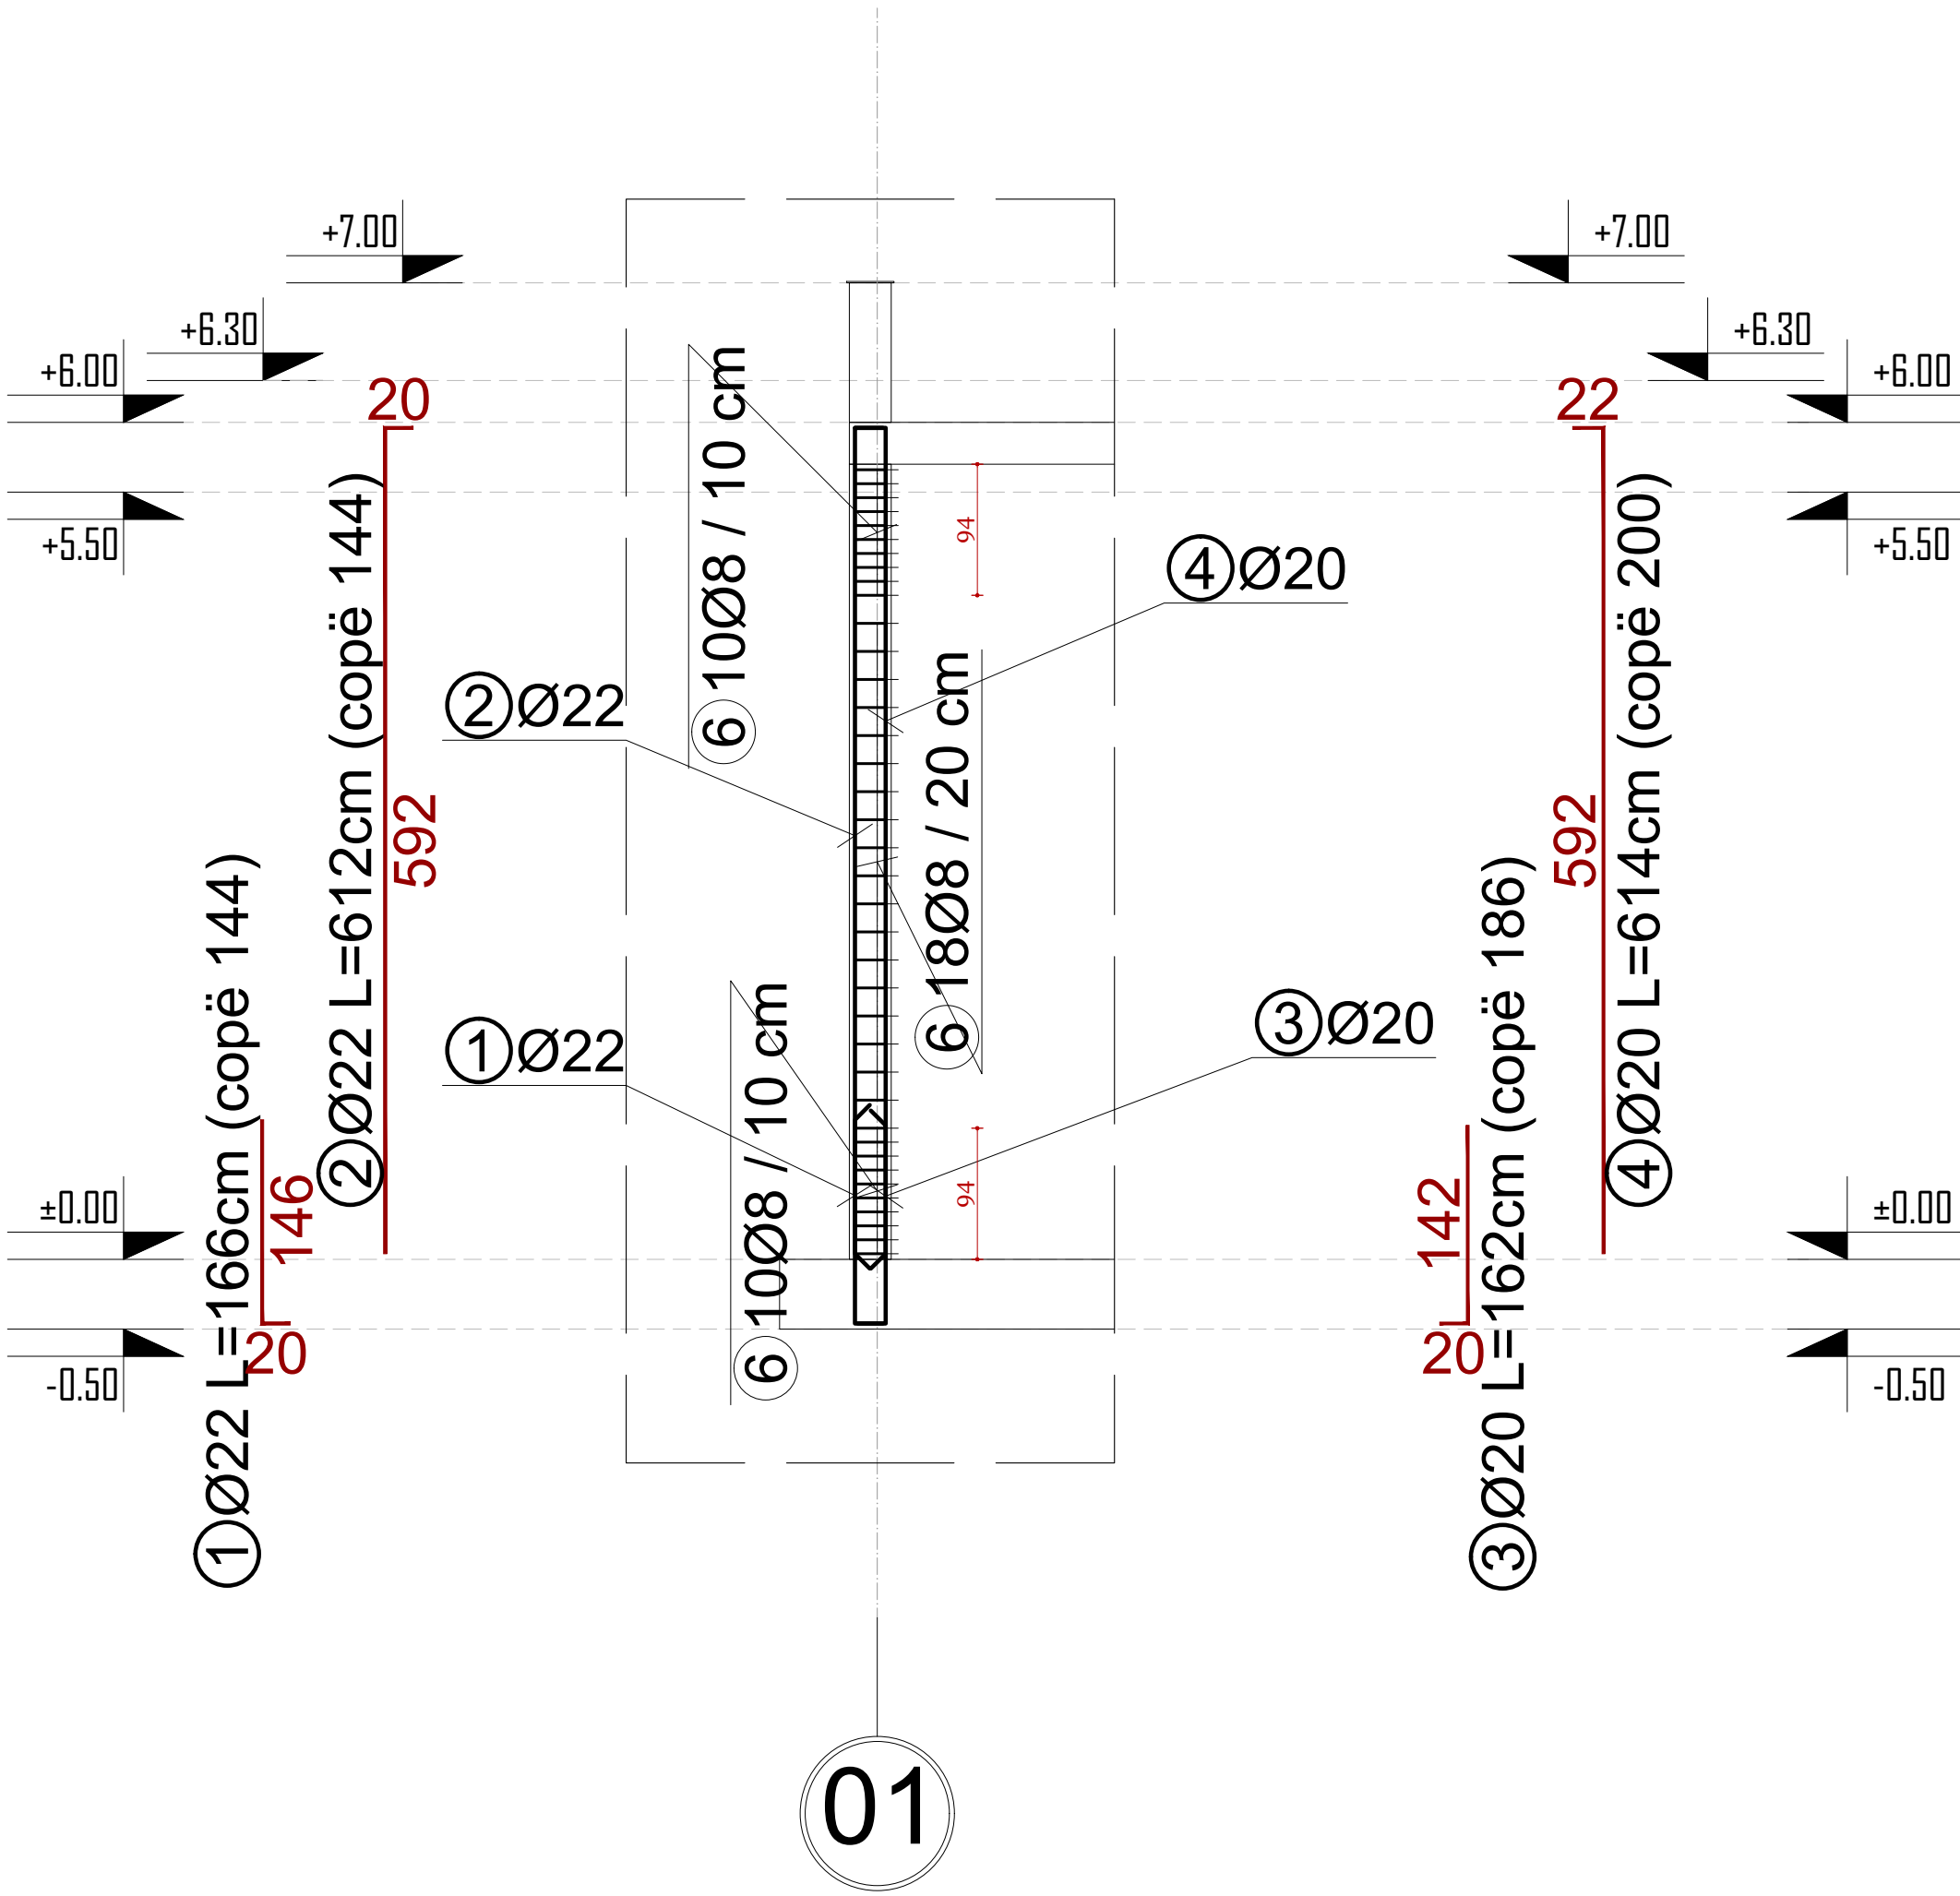

INVESTIME PËR INFRASTRUKTURËN E TREGJEVE,  
HAPËSIRAVE TREGTARE,MULTIFUNKSIONALE ,  
RRUGË TREGTARE NË ZONA MODEL ZHVILLIMI

INVESTMENTS FOR THE INFRASTRUCTURE OF  
MARKETS, COMMERCIAL, MULTIFUNCTIONAL  
SPACES, COMMERCIAL ROADS IN MODEL  
DEVELOPMENT AREAS












Location MILOT Autoriteti Kontraktues  
Vendndodhja: SHQIPËRI FSHZHI- Fondi Shqiptar i Zhvillimit















SON Architects +  
Ark. Erind Bejleri  
Ark. Ilir Bejleri  
Ark. Klodi Demaj  
Ark. Sead Lika  
Inzh. Ylli Gjoni  
Inzh. Topo. Arnold Zanoj  
Inzh. Gjeto. Ledion Lironi  
Inzhm Mjed. Kelda Mucca

Projekt shatimi  
Implementation project  
Date/Date: Tirane, 2025  
Sheet Number/Numri i Fletes : 59  
Sheet name/Titulli i Fletes :  
Typical column reinforcement K1(100X40)/Armimi i  
kolonave tip K1(100X40)  
Scale / Shkalla : 1:5

\* Ndryshimet ne projekt pa konfirmimin e projektuesit jane te pavlefshme. Tel. +355 4 (0)2451939  
\* Changes in project without confirmation of projectors are invalid. Tel. +355 4 (0)2451939  
shenime /note : \*regjues/ index : data/ date

TABELA E HEKURIT/REINFORCEMENT TABLE  
SHKALLA / SCALE A1-1:100
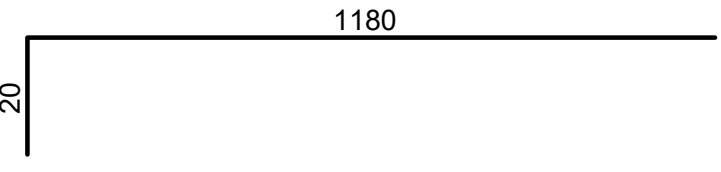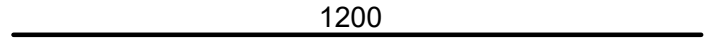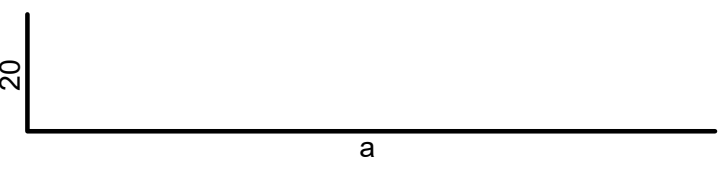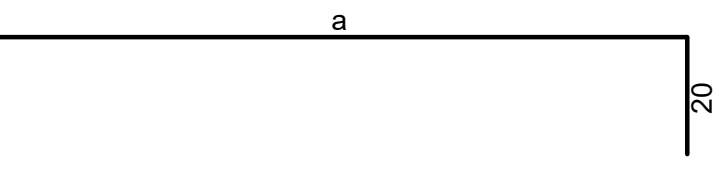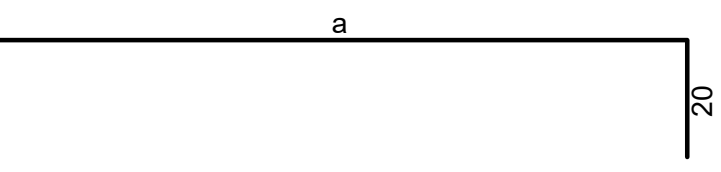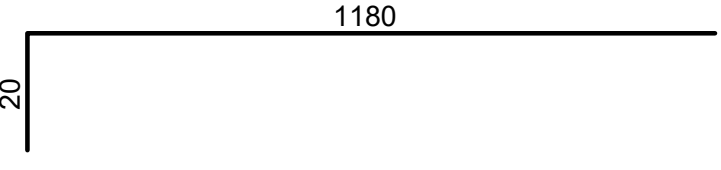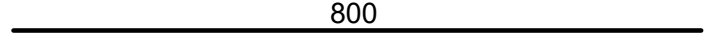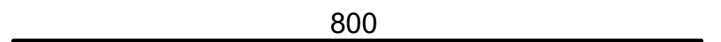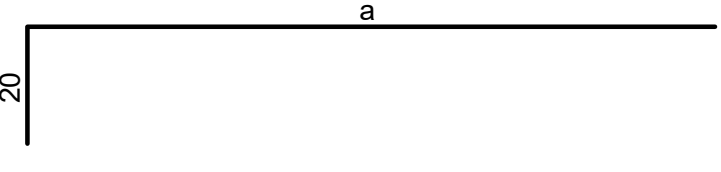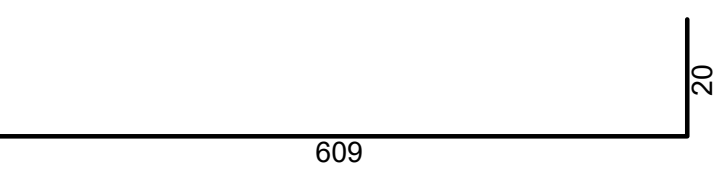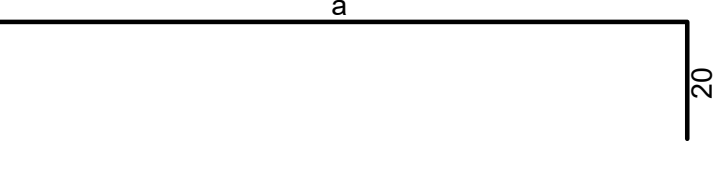
| Tabela e hekurave                                          |   |    |          |             |          |               |
|------------------------------------------------------------|---|----|----------|-------------|----------|---------------|
| Poz.                                                       | Forma dhe gjatësitë<br>[cm]   | Ø  | l<br>[m] | n<br>[copë] | L<br>[m] | Pesha<br>[kg] |
| THEMELI PLLAKE_DREJTIMI X-X_ARMIMI POSHTE_MARKETI (1 copë) |   |    |          |             |          |               |
| 1                                                          |   | 16 | 12.00    | 84          | 1008.00  | 1633.97       |
| 2                                                          |   | 16 | 12.00    | 175         | 2100.00  | 3404.10       |
| 3                                                          | <br>1. a = 1128 - 835 da = -3.5   | 16 | *10.01   | 1 x 84      | 841.12   | 1363.46       |
| 4                                                          | <br>1. a = 277, 287, 296, 305, 315, 324, 333, 343, 352, 361, 371, 380, 390, 399, 408, 418, 427, 436, 446, 455, 464, 474, 483, 492, 502, 511, 520, 530, 539, 548, 558, 567, 576, 586, 595, 604, 614, 623, 633, 642, 651, 661, 670, 679, 689, 698, 707, 717, 726, 735, 745, 754, 763, 773, 782, 791, 801, 810, 819, 829, 838, 847, 857, 866, 875, 884, 894, 903, 912, 922, 931, 940, 950, 959, 968, 978, 987, 996, 1006, 1015, 1024, 1034, 1043, 1052, 1062, 1071, 1080, 1090, 1099, 1108, 1118, 1127   | 16 | *7.22    | 1 x 92      | 664.59   | 1077.30       |
| 5                                                          | <br>1. a = 300 - 1197 da = 10.8   | 16 | *7.69    | 1 x 84      | 645.72   | 1046.71       |
| THEMELI PLLAKE_DREJTIMI Y-Y_ARMIMI POSHTE_MARKETI (1 copë) |   |    |          |             |          |               |
| 6                                                          |   | 16 | 12.00    | 224         | 2688.00  | 4357.25       |
| 7                                                          |   | 16 | 8.00     | 215         | 1720.00  | 2788.12       |
| 8                                                          |   | 16 | 8.00     | 154         | 1232.00  | 1997.07       |
| THEMELI PLLAKE_DREJTIMI X-X_ARMIMI SIPER_MARKETI (1 copë)  |   |    |          |             |          |               |
| 9                                                          | <br>1. a = 271 - 564 da = 3.5   | 16 | *4.37    | 1 x 84      | 367.36   | 595.49        |
| 10                                                         |   | 16 | 12.00    | 258         | 3096.00  | 5018.62       |
| 11                                                         |   | 16 | 6.29     | 83          | 522.07   | 846.28        |
| 12                                                         | <br>1. a = 277, 287, 296, 305, 315, 324, 333, 343, 352, 361, 371, 380, 390, 399, 408, 418, 427, 436, 446, 455, 464, 474, 483, 492, 502, 511, 520, 530, 539, 548, 558, 567, 576, 586, 595, 604, 614, 623, 633, 642, 651, 661, 670, 679, 689, 698, 707, 717, 726, 735, 745, 754, 763, 773, 782, 791, 801, 810, 819, 829, 838, 847, 857, 866, 875, 884, 894, 903, 912, 922, 931, 940, 950, 959, 968, 978, 987, 996, 1006, 1015, 1024, 1034, 1043, 1052, 1062, 1071, 1080, 1090, 1099, 1108, 1118, 1127 | 16 | *7.22    | 1 x 92      | 664.59   | 1077.30       |
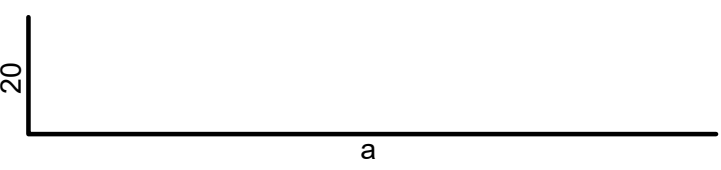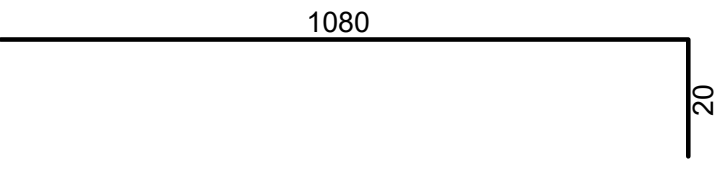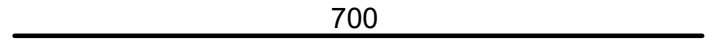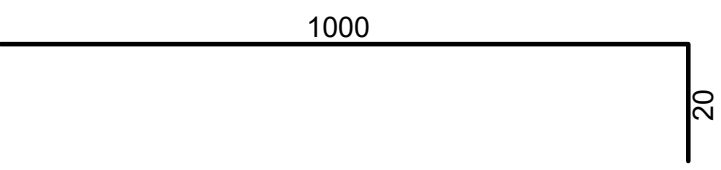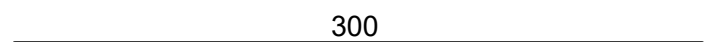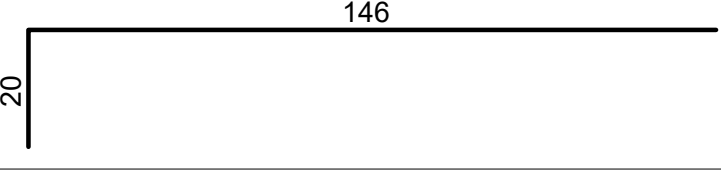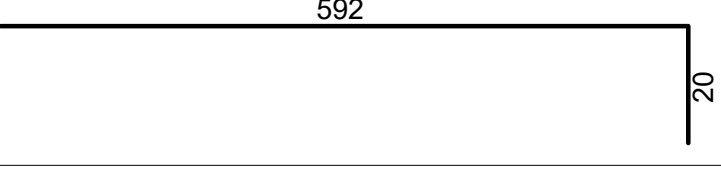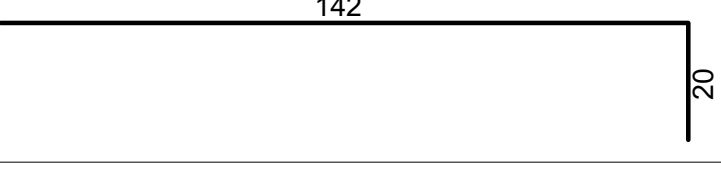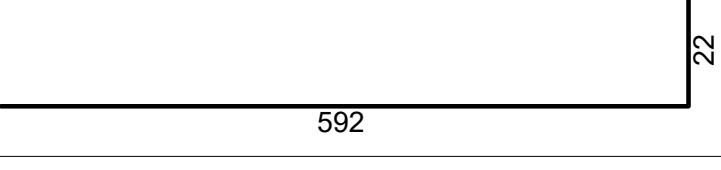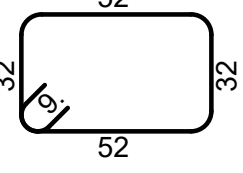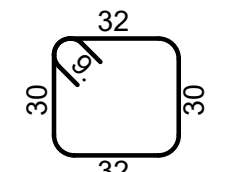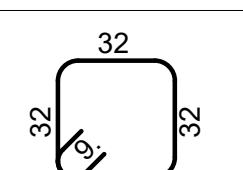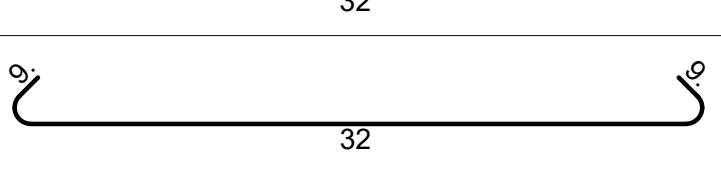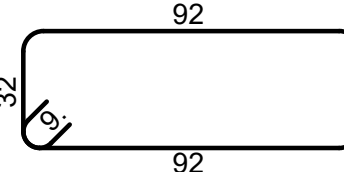
| Tabela e hekurave                                         |   |          |          |                       |               |               |
|-----------------------------------------------------------|---|----------|----------|-----------------------|---------------|---------------|
| Poz.                                                      | Forma dhe gjatësitë<br>[cm]                                                                                         | Ø        | l<br>[m] | n<br>[copë]           | L<br>[m]      | Pesha<br>[kg] |
|                                                           | 1015, 1024, 1034, 1043, 1052, 1062, 1071,<br>1080, 1090, 1099, 1108, 1118, 1127                                     |          |          |                       |               |               |
| 13                                                        | <br>1. a = 1197 - 208 da = -11.9 | 16       | *7.23    | 1 x 84                | 607.07        | 984.06        |
| THEMELI PLLAKE_DREJTIMI Y-Y_ARMIMI SIPER_MARKETI (1 copë) |   |          |          |                       |               |               |
| 14                                                        |                                  | 16       | 11.00    | 195                   | 2145.00       | 3477.05       |
| 15                                                        |                                  | 16       | 7.00     | 224                   | 1568.00       | 2541.73       |
| 16                                                        |                                  | 16       | 10.20    | 219                   | 2233.80       | 3620.99       |
| THEMELI PLLAKE_ARMIMI SHITES POSHTE_MARKETI (1 copë)      |   |          |          |                       |               |               |
| 1                                                         |                                  | 12       | 3.00     | 352                   | 1056.00       | 971.52        |
| ARMIMI I KOLLONAVE (1 copë)                               |   |          |          |                       |               |               |
| 1                                                         |                                  | 22       | 1.66     | 144                   | 239.04        | 730.98        |
| 2                                                         |                                 | 22       | 6.12     | 144                   | 881.28        | 2694.95       |
| 3                                                         |                                | 20       | 1.62     | 186                   | 301.32        | 745.77        |
| 4                                                         |                                | 20       | 6.14     | 200                   | 1228.00       | 3039.30       |
| 5                                                         |                                | 8        | 1.86     | 798                   | 1484.28       | 607.07        |
| 6                                                         |                                | 8        | 1.42     | 1178                  | 1672.76       | 684.16        |
| 7                                                         |                                | 8        | 1.46     | 38                    | 55.48         | 22.69         |
| 8                                                         |                                | 8        | 0.50     | 38                    | 19.00         | 7.77          |
| 9                                                         |                                | 8        | 2.66     | 190                   | 505.40        | 206.71        |
| Gjithsej                                                  |   |          |          |                       |               |               |
| Ø<br>[mm]                                                 |   | L<br>[m] |          | Pesha njësi<br>[kg/m] | Pesha<br>[kg] |               |
| S-400                                                     |   |          |          |                       |               |               |
| 8                                                         |   | 3736.92  |          | 0.41                  | 1528.40       |               |
| 12                                                        |   | 1056.00  |          | 0.92                  | 971.52        |               |
| 16                                                        |   | 22103.33 |          | 1.62                  | 35829.50      |               |
| 20                                                        |   | 1529.32  |          | 2.48                  | 3785.07       |               |
| 22                                                        |   | 1120.32  |          | 3.06                  | 3425.94       |               |
| Gjithsej                                                  |   |          |          |                       |               | 45540.42      |

INVESTIME PËR INFRASTRUKTURËN E TREGJEVE, HAPËSIRAVE TREGTARE,MULTIFUNKSIONALE , RRUGË TREGTARE NË ZONA MODEL ZHVILLIMI

INVESTMENTS FOR THE INFRASTRUCTURE OF MARKETS, COMMERCIAL, MULTIFUNCTIONAL SPACES, COMMERCIAL ROADS IN MODEL DEVELOPMENT AREAS

LocationMILOT  
Vendndodhja:SHQIPËRI

Autoriteti KontraktuesFSHZH- Fondi Shqiptar i Zhvillimit

Architects+SON


Design group\Grupi i projektimit:  
Ark. Erind Bejleri  
Ark. Ilir Bejleri  
Ark. Klodi Demaj  
Ark. Sead Liko  
  
Inzh. Ylli Gjoni  
Inzh. Topo. Arnold Zanoj  
Inzh. Cijeo. Ledion Limoni  
Inzhm Mjed. Keldo Muca

Projekt shatimi  
Implementation project

Date\DataTirane, 2025

Sheet Number\Numri i fletes :510


Sheet name\Ftulli i fletes :  
Reinforcement table/Tabela e hekurit  
Scale / Shkalla : 1:100

\* Ndryshimet ne projekt pa konfirmimin e projektuesit jane te pavlefshme. Tel. +355 4 (0)2451939

\* Changes in project without confirmation of projectors are invalid. Tel. +355 4 (0)2451939

shenime/noteshënime/indexdata\data

MARKETI - PLANIMETRIA / MARKET - PLANVIEW  
SHKALLA / SCALE A1-1:100

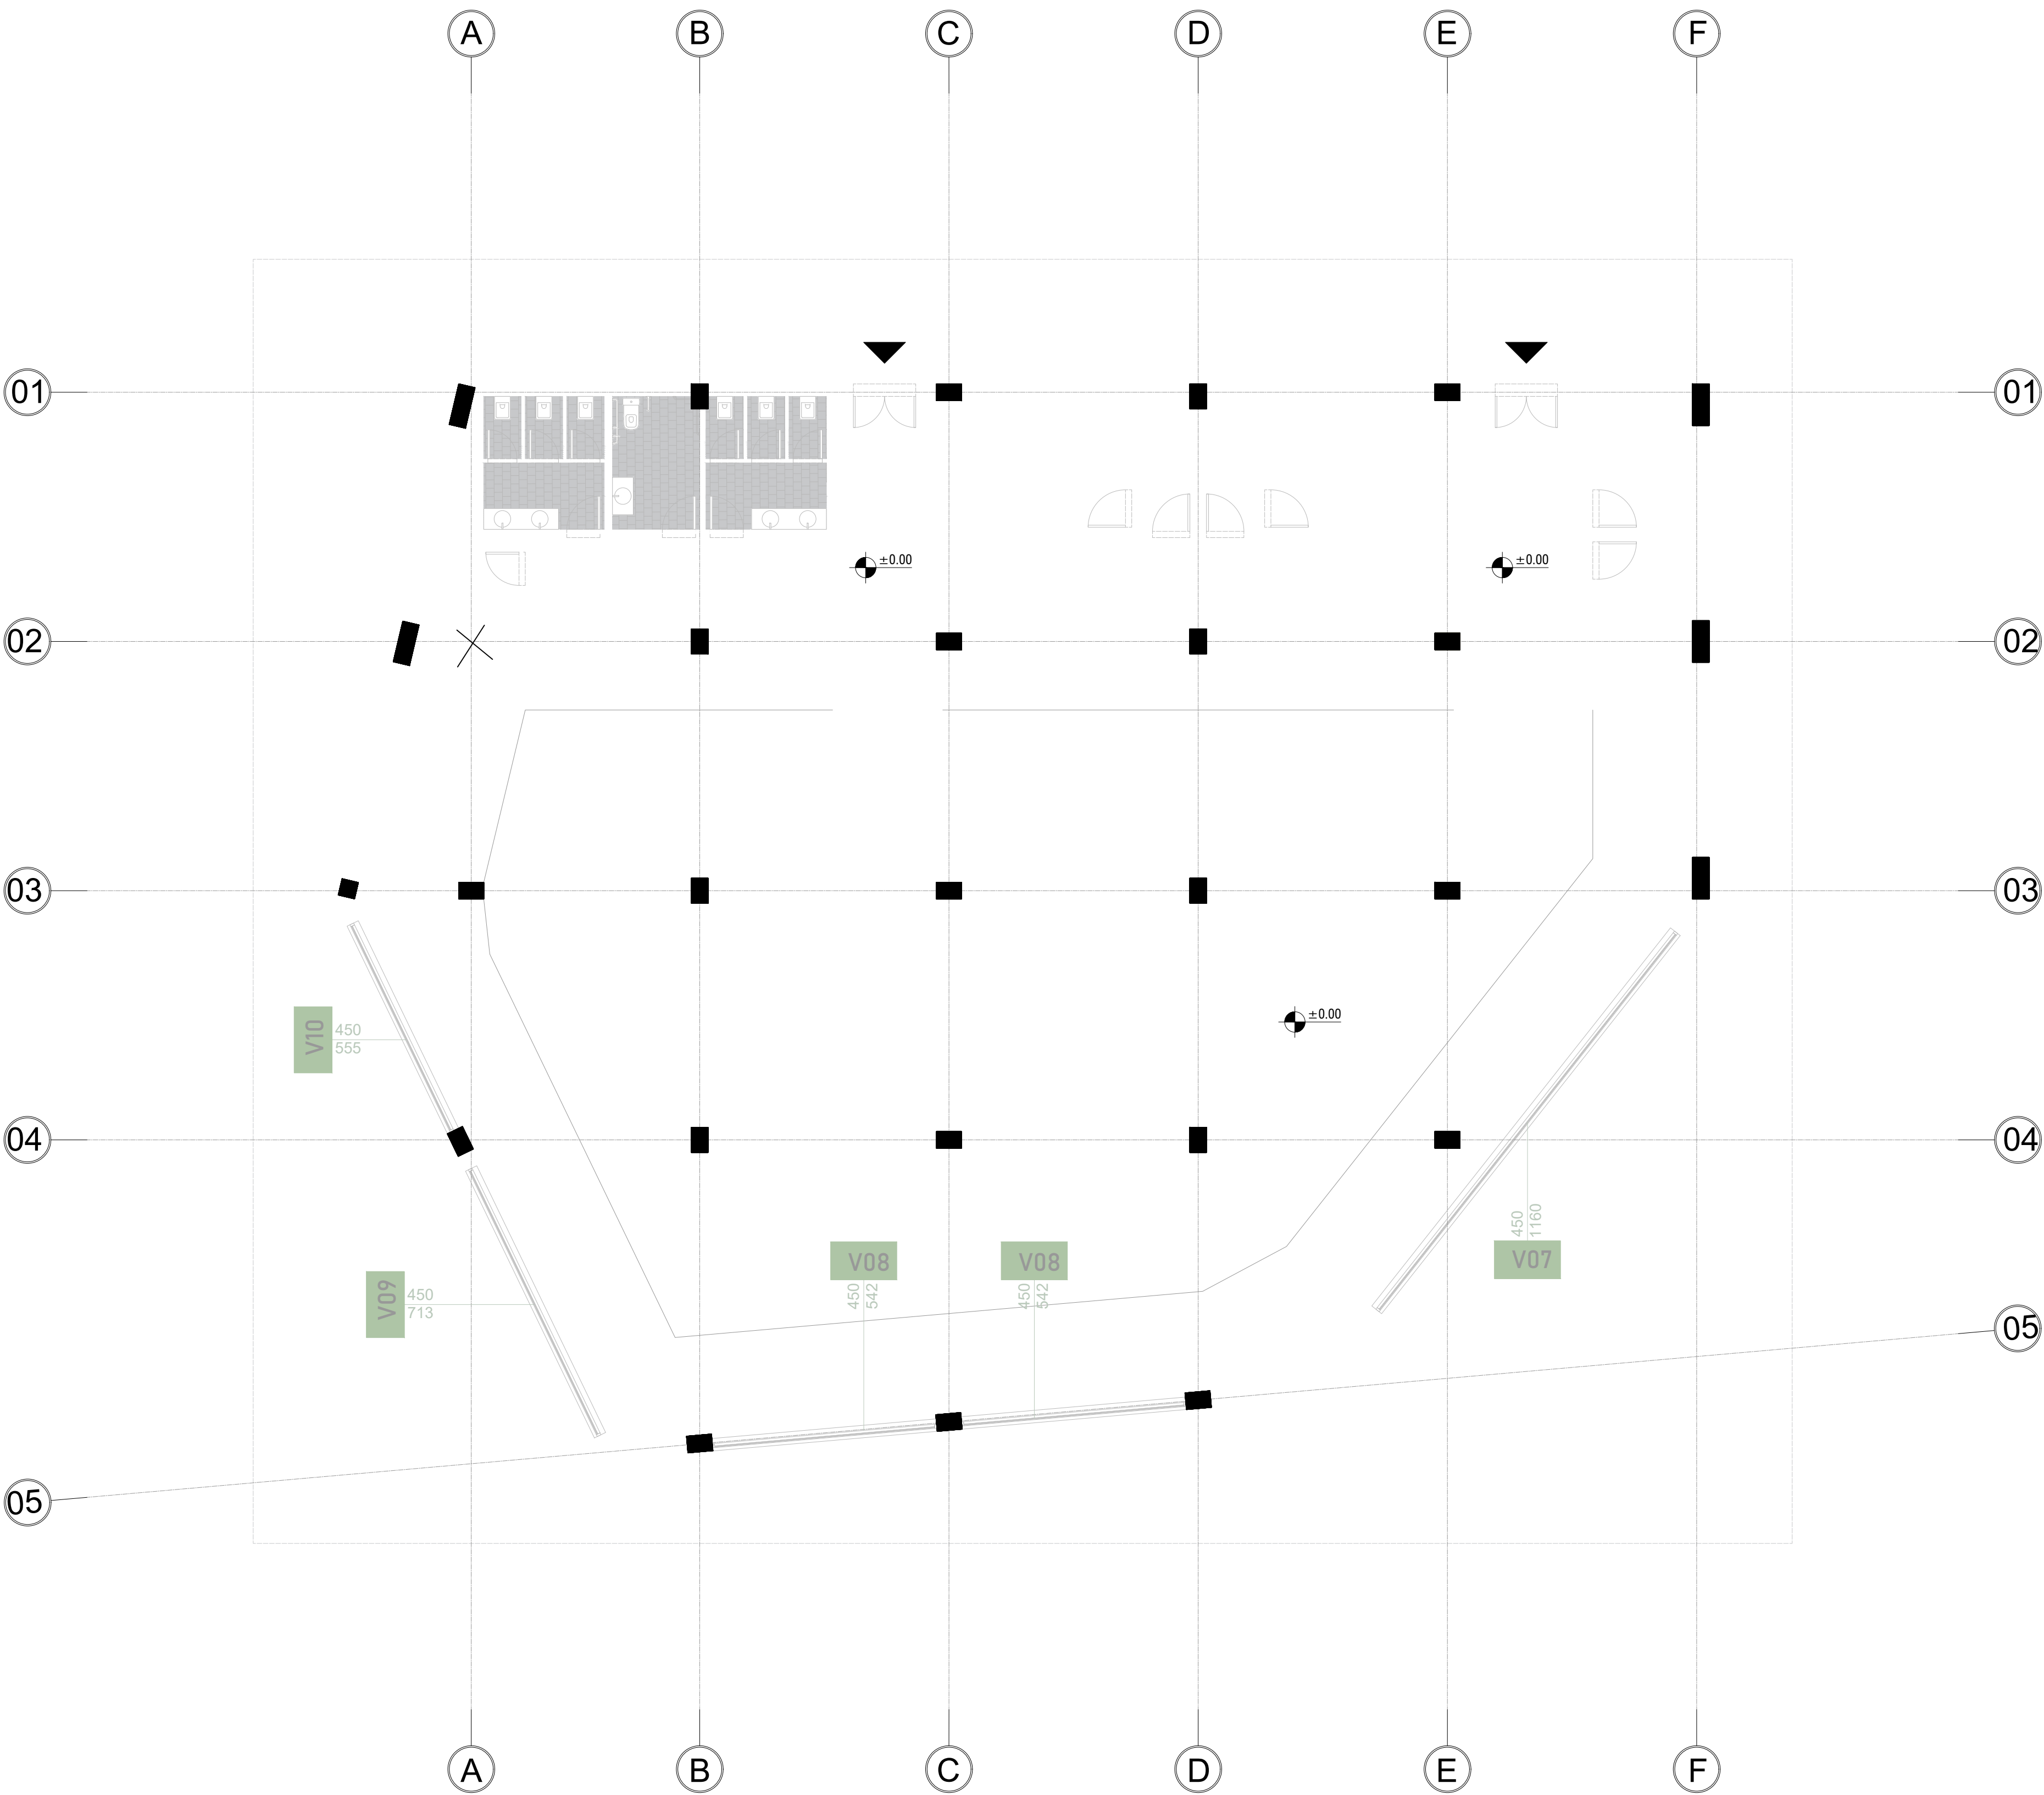

LEGJENDA

- 01 - Holli i hyrjes
- 02 - Korridor qarkullues
- 03 - NHS për femra
- 04 - NHS për meshkuj
- 05 - NHS për persona me aftësi të kufizuara
- 06 - Korridor qarkullues
- 07 - Dhomë faljeje femrash
- 08 - Dhomë faljeje meshkujsh
- 09 - Ambiente ndihmëse/stafi
- 10 - Njll - Dhomë veterinare/Laborator

**INVESTIME PËR INFRASTRUKTURËN E TREGJEVE, HAPËSIRAVE TREGTARE,MULTIFUNKSIONALE , RRUGË TREGTARE NË ZONA MODEL ZHVILLIMI**

**INVESTMENTS FOR THE INFRASTRUCTURE OF MARKETS, COMMERCIAL, MULTIFUNCTIONAL SPACES, COMMERCIAL ROADS IN MODEL DEVELOPMENT AREAS**

|              |          |                                    |
|--------------|----------|------------------------------------|
| Location     | MILEOT   | Autoriteti Kontraktues             |
| Vendndodhja: | SHQIPËRI | FSHZH- Fondi Shqiptar i Zhvillimit |

**SON** Architects +

**SEED**Consulting

**GeoENG**

Design group\Grupi i projektimit:

Ark. Erind Bejleri

Ark. Ilir Bejleri

Ark. Klodi Demaj

Ark. Sead Lika

Inzh. Ylli Gjoni

Inzh. Topo. Arnold Zanoj

Inzh. Cijno. Ledrian Limani

Inzhm Mjed. Kelda Mucca

|                        |                                           |
|------------------------|-------------------------------------------|
| Projekt shatimi        | Sheet Number/Numri i Fletes :511          |
| Implementation project | Sheet name/Ftulli i fletes :              |
| Date/Data              | Tirane, 2025                              |
|                        | Market - Planview / Marketi - Planimetria |
|                        | Scale / Shkalla : 1:100                   |

\* Ndryshimet ne projekt pa konfirmimin e projektuesit jane te pavlefshme. Tel. +355 4 (0)2451939

\* Changes in project without confirmation of projectors are invalid. Tel. +355 4 (0)2451939

shenime /note                    \*regues/index                    data/date



\_\_\_\_\_

\_\_\_\_\_

\_\_\_\_\_

\_\_\_\_\_

DIMENSIONIMI I TRAREVE TE SOLETES MONOLITE/MONOLITHIC SLAB BEAMS DESIGN  
SHKALLA / SCALE A1-1:100

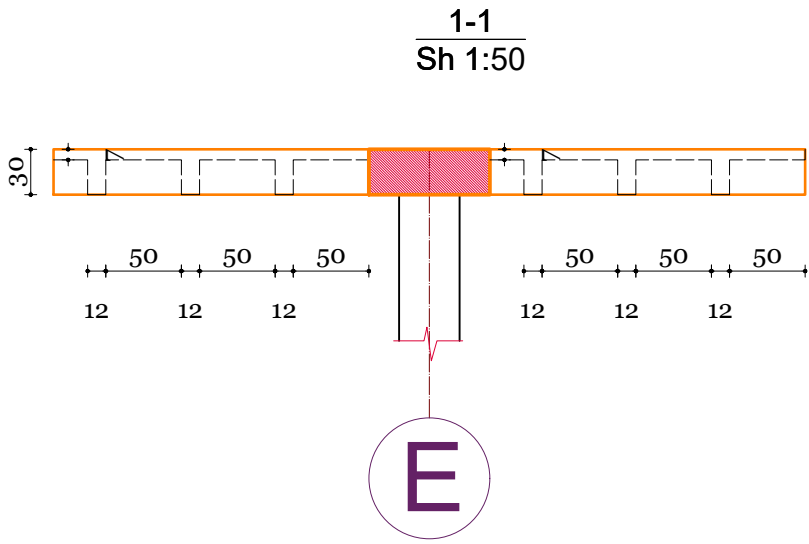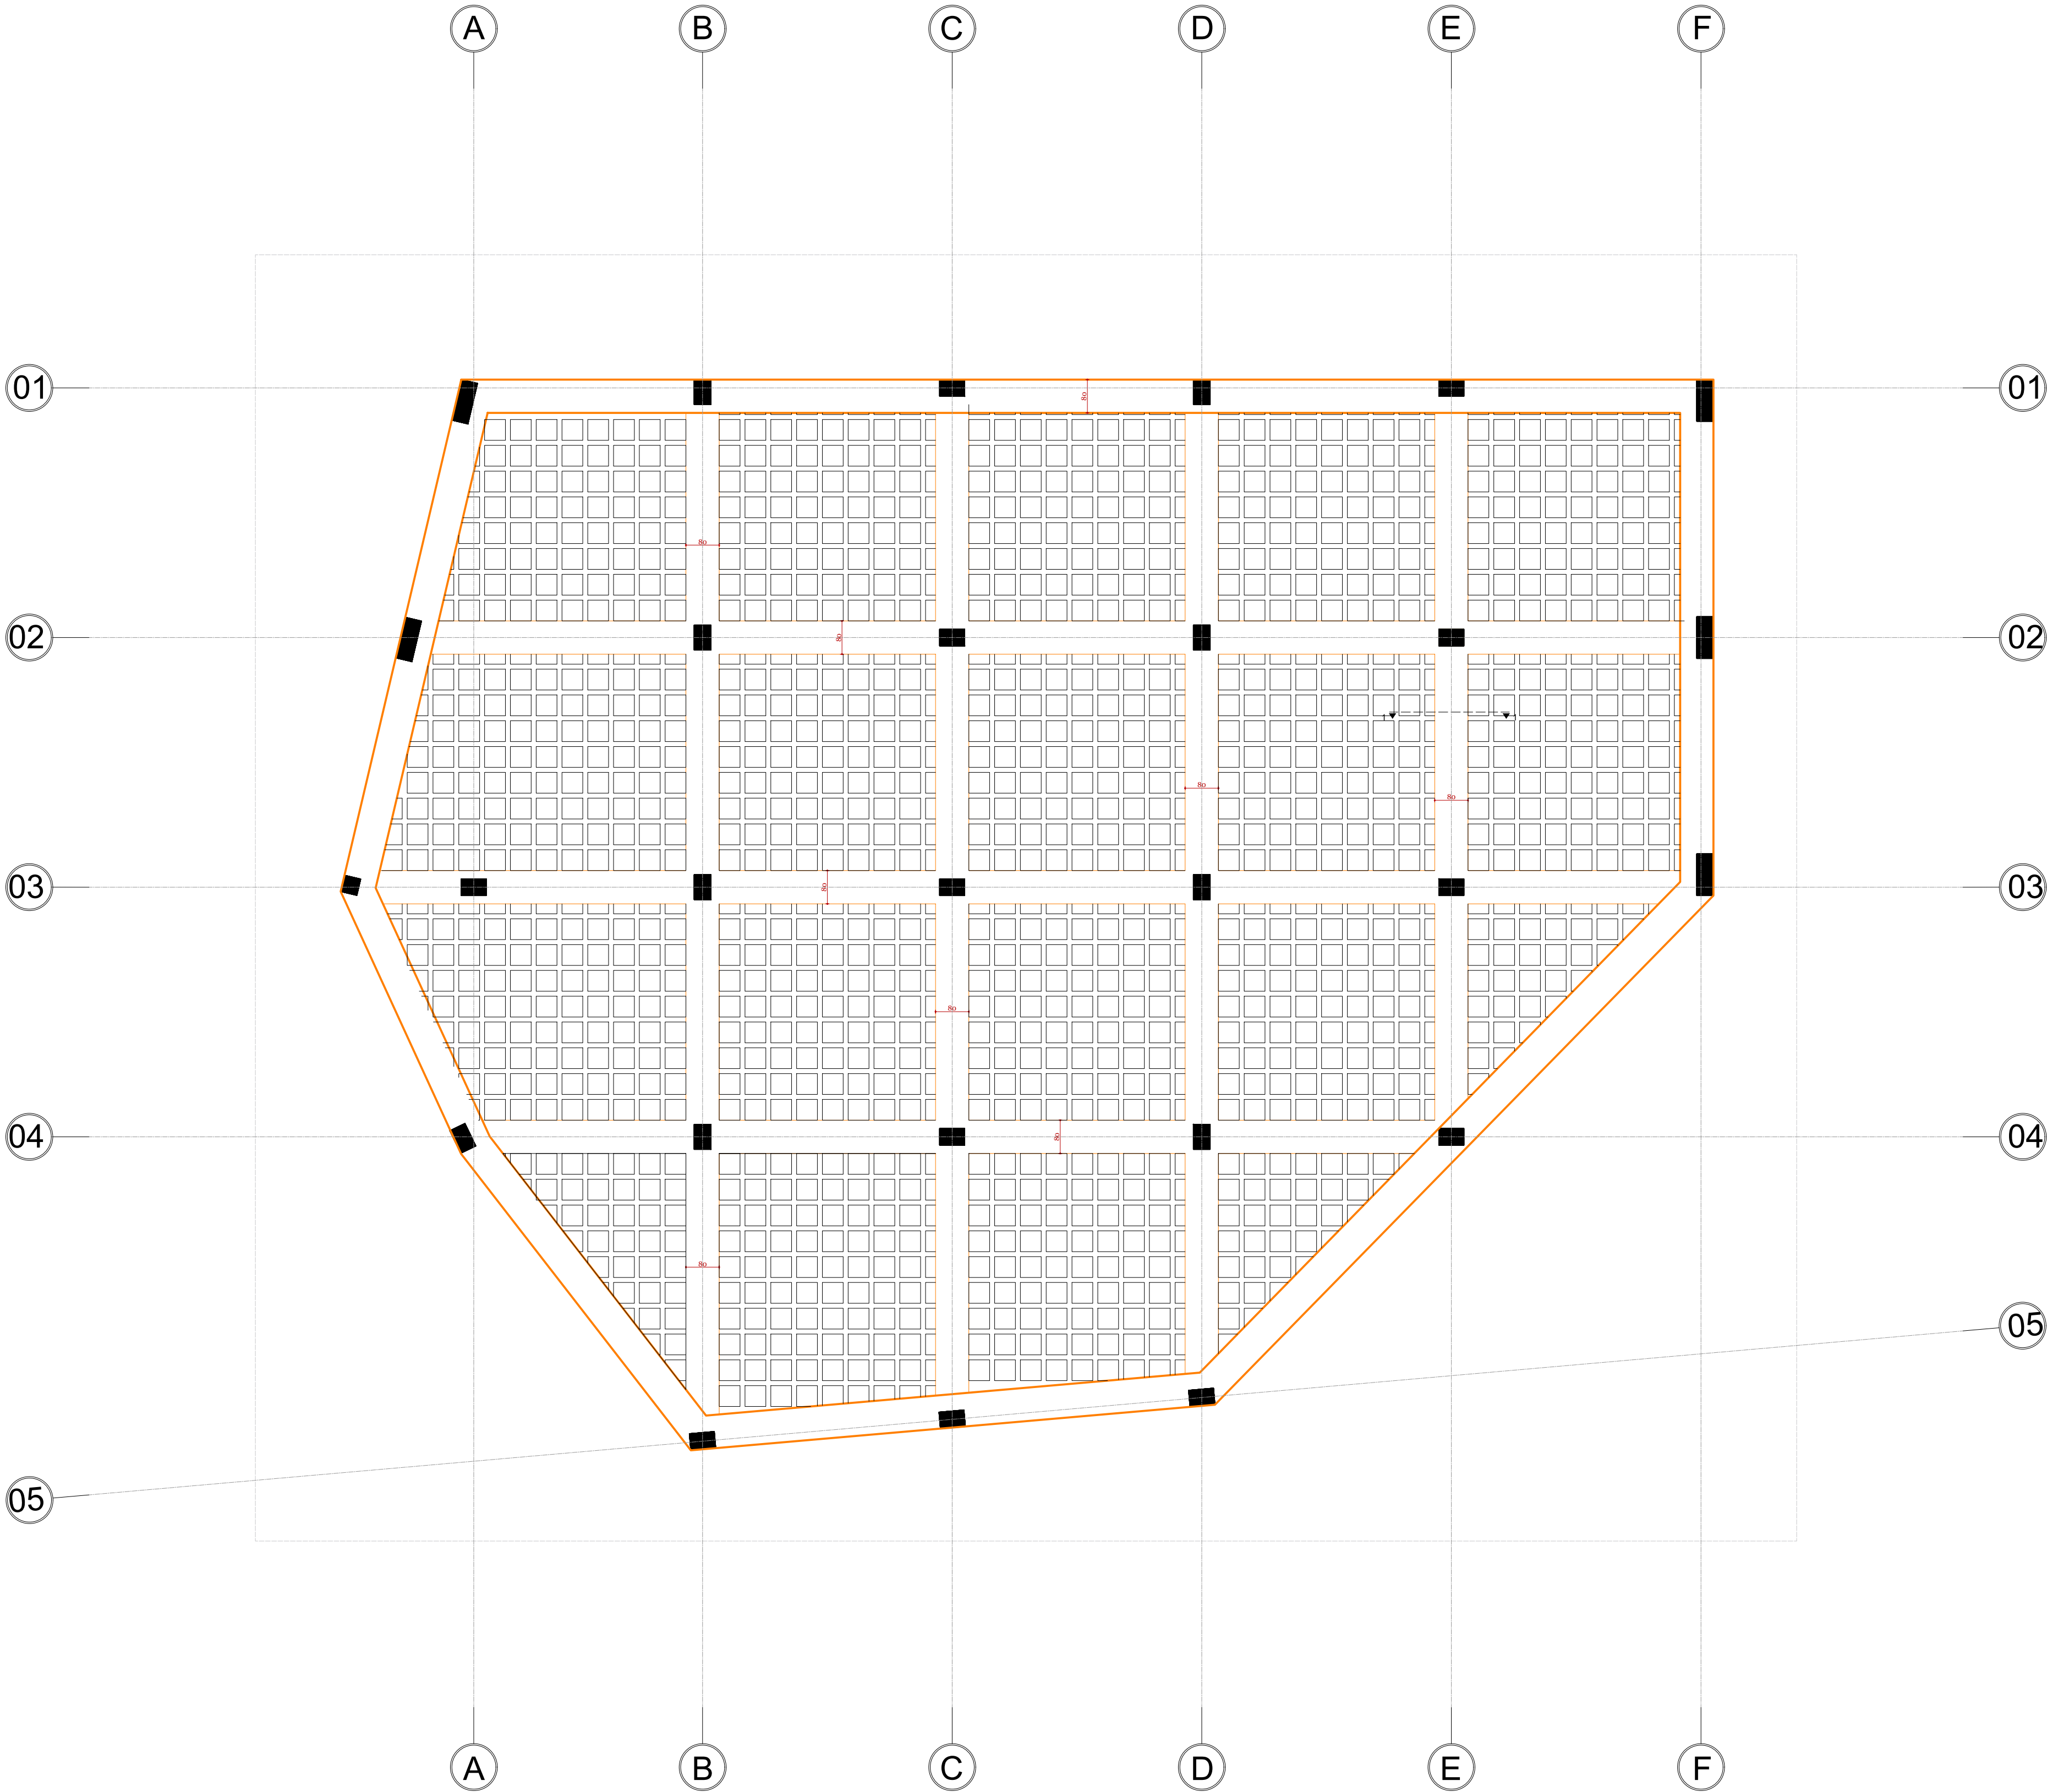

INVESTIME PËR INFRASTRUKTURËN E TREGJEVE,  
HAPËSIRAVE TREGTARE,MULTIFUNKSIONALE ,  
RRUGË TREGTARE NË ZONA MODEL ZHVILLIMI

INVESTMENTS FOR THE INFRASTRUCTURE OF  
MARKETS, COMMERCIAL, MULTIFUNCTIONAL  
SPACES, COMMERCIAL ROADS IN MODEL  
DEVELOPMENT AREAS


Location MILOT Autoriteti Kontraktues  
Vendndodhja: SHQIPËRI FSHZHI- Fondi Shqiptar i Zhvillimit

SON Architects +  
Ark. Erind Bejleri  
Ark. Ilir Bejleri  
Ark. Klodi Demaj  
Ark. Sead Lika  
Inzh. Ylli Gjoni  
Inzh. Topo. Arnold Zanoj  
Inzh. Gjeto. Ledion Limani  
Inzhm Mjed. Kelda Mucca

Projekti (sheet)  
Implementation project  
Date/Date: Tirane, 2025  
Sheet Number/Numri i Fletes : 512  
Sheet name/Titulli i Fletes :  
Monolithic slab beams design/ Dimensionimi i trareve  
te soletes monolite  
Scale / Shkalla : 1:100

\* Ndryshimet ne projekt pa konfirmimin e projektuesit jane te pavlefshme. Tel. +355 4 (0)2451939  
\* Changes in project without confirmation of projectors are invalid. Tel. +355 4 (0)2451939  
shenime /note : \*regjues/ index : data/ date

ARMIMI I FUSHES SE SOLETES/SLAB FIELD REINFORCEMENT  
SHKALLA / SCALE A1-1:100

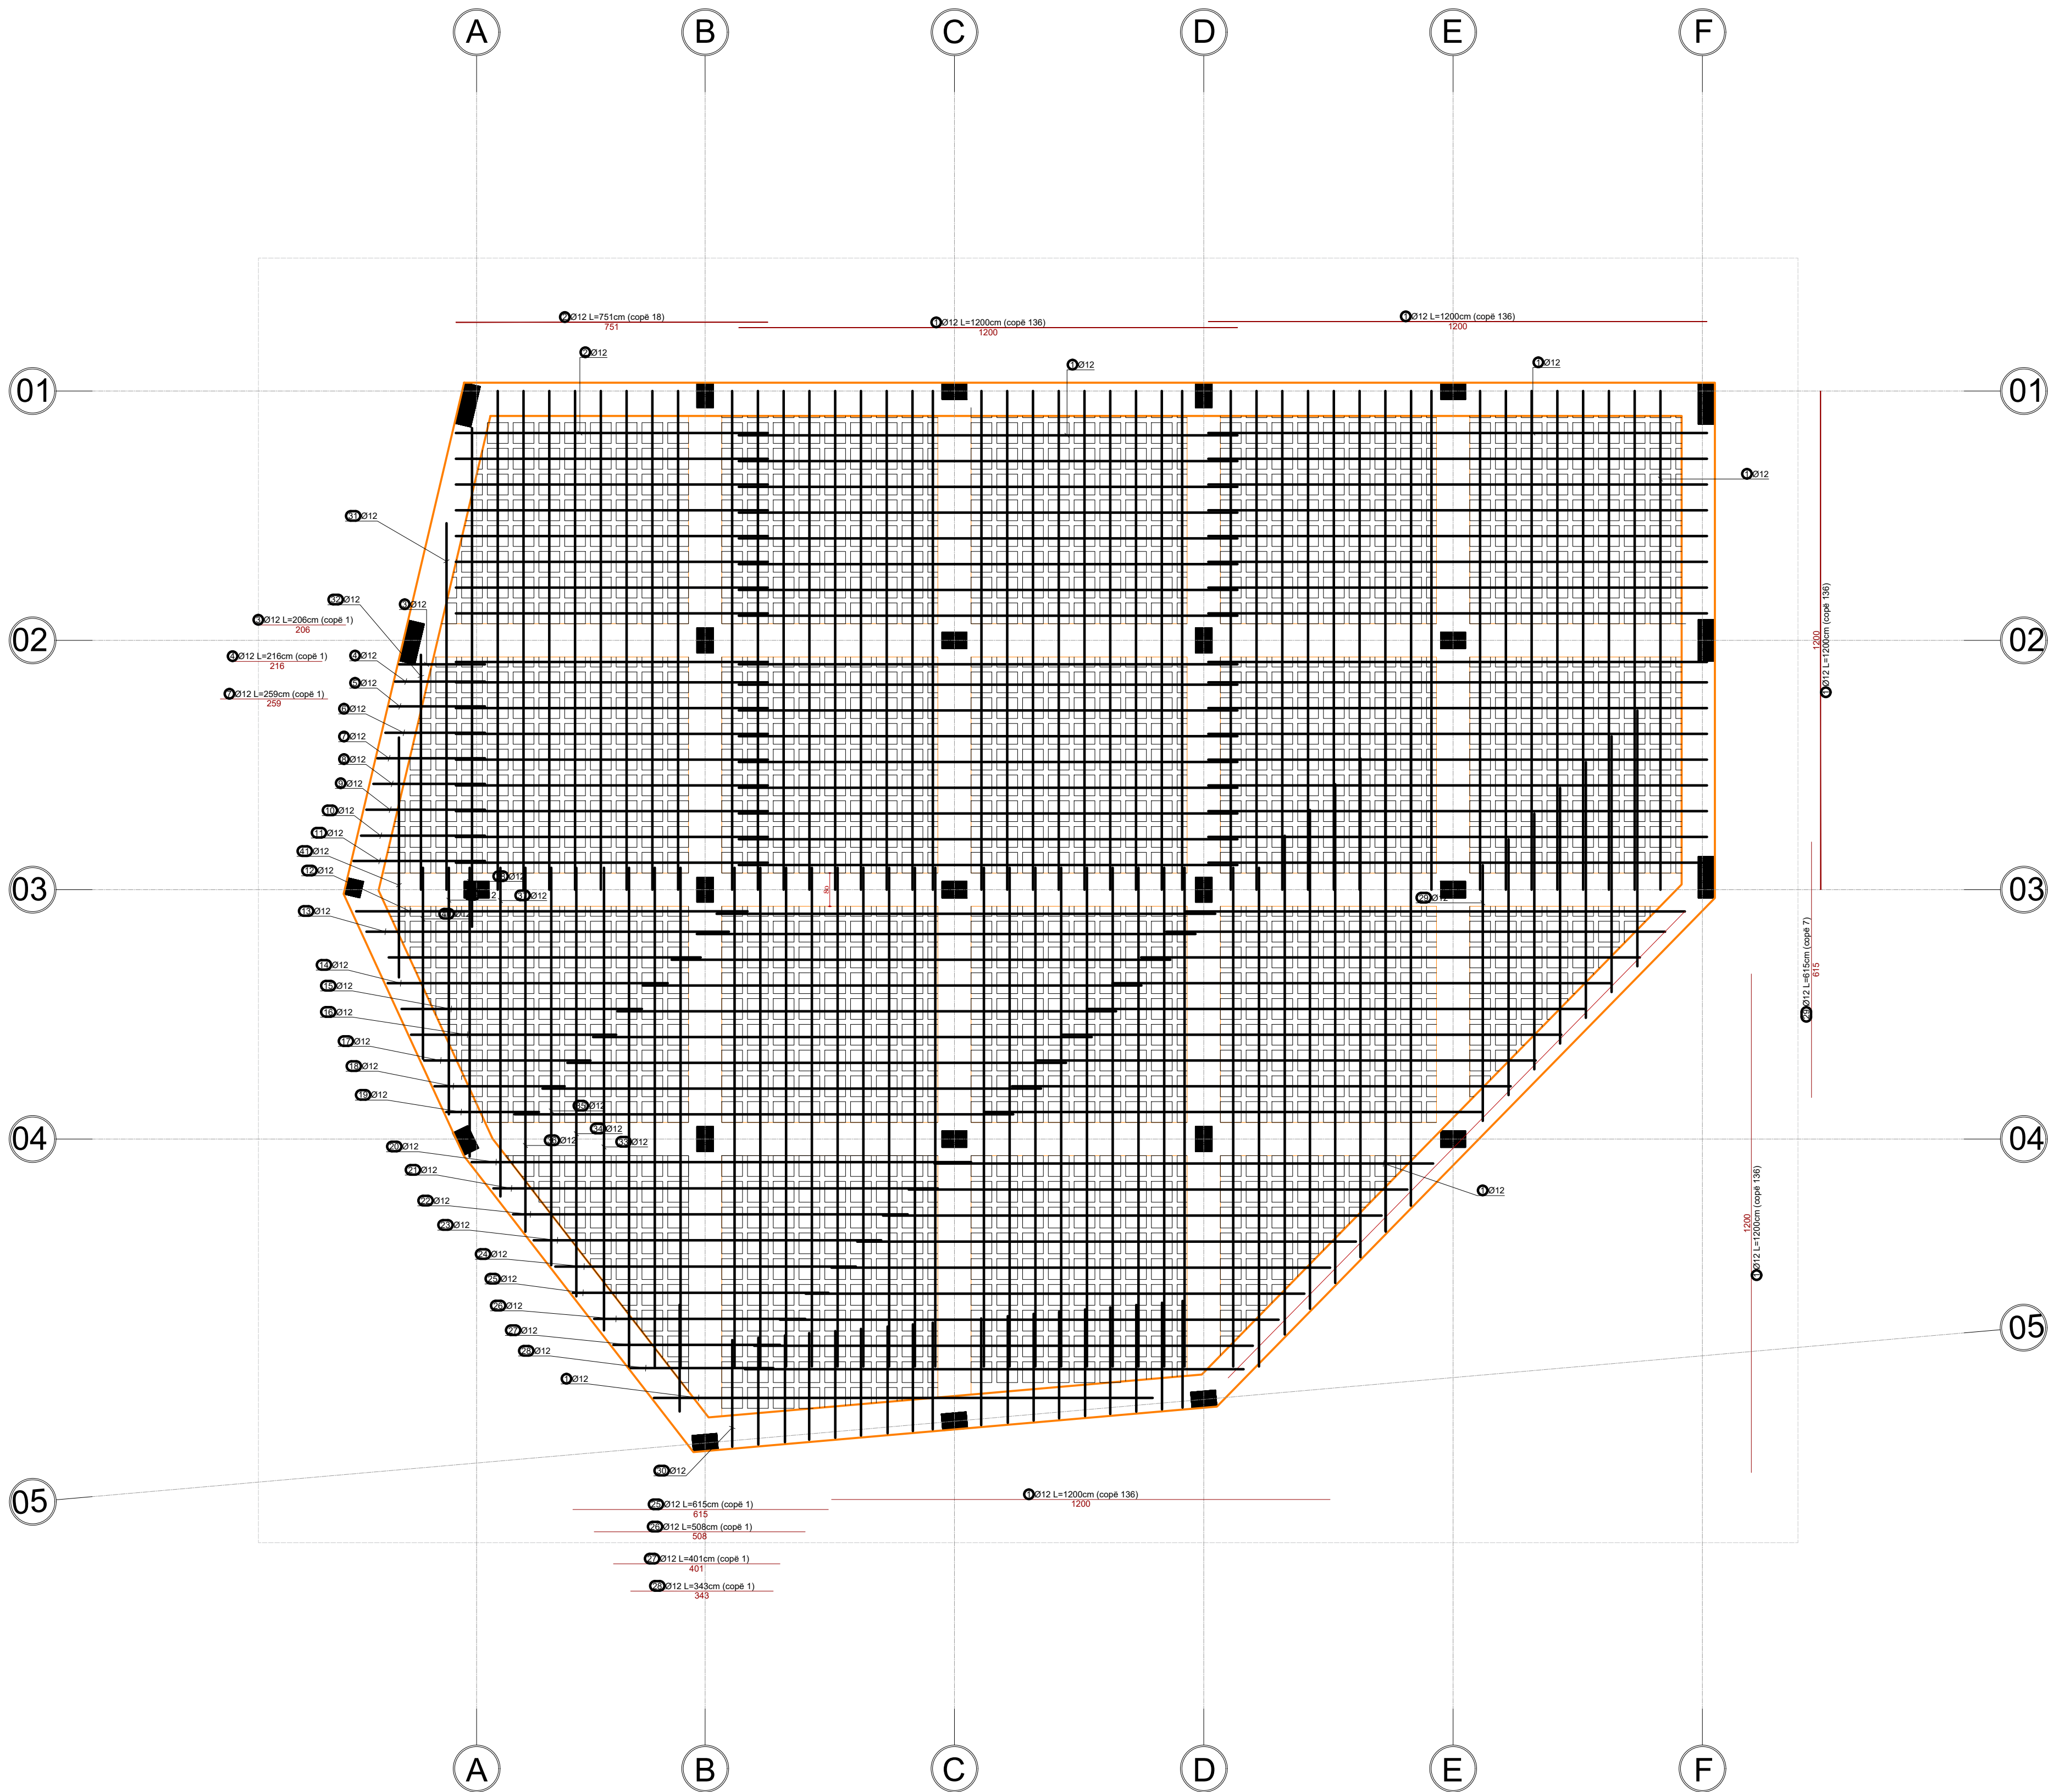

INVESTIME PËR INFRASTRUKTURËN E TREGJEVE,  
HAPËSIRAVE TREGTARE,MULTIFUNKSIONALE ,  
RRUGË TREGTARE NË ZONA MODEL ZHVILLIMI

INVESTMENTS FOR THE INFRASTRUCTURE OF  
MARKETS, COMMERCIAL, MULTIFUNCTIONAL  
SPACES, COMMERCIAL ROADS IN MODEL  
DEVELOPMENT AREAS

Location MILOT Autoriteti Kontraktues  
Vendndodhja: SHQIPËRI FSHZHI- Fondi Shqiptar i Zhvillimit

SON Architects +

SEED Consulting  
Sustainable Design

GeoENG

Design group\Grupi i projektimit:  
Ark. Erind Bejleri  
Ark. Ilir Bejleri  
Ark. Klodi Demaj  
Ark. Sead Lika  
  
Inzh. Ylli Gjoni  
Inzh. Topo. Arnold Zanoj  
Inzh. Gjeto. Ledion Limani  
Inzhm Mjed. Kelda Mucca

Projekt shatimi  
Implementation project  
  
Date/Date: Tiranë, 2025  
  
Sheet Number/Numri i Fletes :513  
Sheet name/Ftulli i Fletes :  
Slab field reinforcement/ Armimi i fushes se soletes  
Scale / Shkalla : 1:100

\* Ndryshimet ne projekt pa konfirmimin e projektuesit jane te pavlefshme. Tel. +355 4 (0)2451939  
\* Changes in project without confirmation of projectors are invalid. Tel. +355 4 (0)2451939  
ndryshime /note :ndryshime/ndizes :data/date

TABELA E HEKURIT/REINFORCEMENT TABLE  
SHKALLA / SCALE A1-1:5

| Tabela e hekurave                           |                             |                       |          |               |          |               |
|---------------------------------------------|-----------------------------|-----------------------|----------|---------------|----------|---------------|
| Poz.                                        | Forma dhe gjatësitë<br>[cm] | Ø                     | l<br>[m] | n<br>[copë]   | L<br>[m] | Pesha<br>[kg] |
| ARMIMI I FUSHES SE SOLETES_MARKETI (1 copë) |                             |                       |          |               |          |               |
| 1                                           | 1200                        | 12                    | 12.00    | 136           | 1632.00  | 1501.44       |
| 2                                           | 751                         | 12                    | 7.51     | 18            | 135.18   | 124.37        |
| 3                                           | 206                         | 12                    | 2.06     | 1             | 2.06     | 1.90          |
| 4                                           | 216                         | 12                    | 2.16     | 1             | 2.16     | 1.99          |
| 5                                           | 229                         | 12                    | 2.29     | 1             | 2.29     | 2.11          |
| 6                                           | 240                         | 12                    | 2.40     | 1             | 2.40     | 2.21          |
| 7                                           | 259                         | 12                    | 2.59     | 1             | 2.59     | 2.38          |
| 8                                           | 269                         | 12                    | 2.69     | 1             | 2.69     | 2.47          |
| 9                                           | 285                         | 12                    | 2.85     | 1             | 2.85     | 2.62          |
| 10                                          | 298                         | 12                    | 2.98     | 1             | 2.98     | 2.74          |
| 11                                          | 316                         | 12                    | 3.16     | 1             | 3.16     | 2.91          |
| 12                                          | 942                         | 12                    | 9.42     | 1             | 9.42     | 8.67          |
| 13                                          | 872                         | 12                    | 8.72     | 1             | 8.72     | 8.02          |
| 14                                          | 674                         | 12                    | 6.74     | 1             | 6.74     | 6.20          |
| 15                                          | 579                         | 12                    | 5.79     | 1             | 5.79     | 5.33          |
| 16                                          | 494                         | 12                    | 4.94     | 1             | 4.94     | 4.54          |
| 17                                          | 400                         | 12                    | 4.00     | 1             | 4.00     | 3.68          |
| 18                                          | 313                         | 12                    | 3.13     | 1             | 3.13     | 2.88          |
| 19                                          | 223                         | 12                    | 2.23     | 1             | 2.23     | 2.05          |
| 20                                          | 1202                        | 12                    | 12.02    | 1             | 12.02    | 11.06         |
| 21                                          | 1070                        | 12                    | 10.70    | 1             | 10.70    | 9.84          |
| 22                                          | 950                         | 12                    | 9.50     | 1             | 9.50     | 8.74          |
| 23                                          | 836                         | 12                    | 8.36     | 1             | 8.36     | 7.69          |
| 24                                          | 723                         | 12                    | 7.23     | 1             | 7.23     | 6.65          |
| 25                                          | 615                         | 12                    | 6.15     | 1             | 6.15     | 5.66          |
| 26                                          | 508                         | 12                    | 5.08     | 1             | 5.08     | 4.67          |
| 27                                          | 401                         | 12                    | 4.01     | 1             | 4.01     | 3.69          |
| 28                                          | 343                         | 12                    | 3.43     | 1             | 3.43     | 3.16          |
| 29                                          | 615                         | 12                    | 6.15     | 7             | 43.05    | 39.61         |
| 30                                          | 257                         | 12                    | 2.57     | 19            | 48.83    | 44.92         |
| 31                                          | 882                         | 12                    | 8.82     | 1             | 8.82     | 8.11          |
| 32                                          | 565                         | 12                    | 5.65     | 1             | 5.65     | 5.20          |
| 33                                          | 1113                        | 12                    | 11.13    | 1             | 11.13    | 10.24         |
| 34                                          | 1031                        | 12                    | 10.31    | 1             | 10.31    | 9.49          |
| 35                                          | 956                         | 12                    | 9.56     | 1             | 9.56     | 8.80          |
| 36                                          | 876                         | 12                    | 8.76     | 1             | 8.76     | 8.06          |
| 37                                          | 791                         | 12                    | 7.91     | 1             | 7.91     | 7.28          |
| 38                                          | 695                         | 12                    | 6.95     | 1             | 6.95     | 6.39          |
| 39                                          | 593                         | 12                    | 5.93     | 1             | 5.93     | 5.46          |
| 40                                          | 460                         | 12                    | 4.60     | 1             | 4.60     | 4.23          |
| 41                                          | 577                         | 12                    | 5.77     | 1             | 5.77     | 5.31          |
| Gjithsej                                    |                             |                       |          |               |          |               |
| Ø<br>[mm]                                   | L<br>[m]                    | Pesha njësi<br>[kg/m] |          | Pesha<br>[kg] |          |               |
| S-400                                       |                             |                       |          |               |          |               |
| 12                                          | 2079.08                     | 0.92                  |          | 1912.75       |          |               |
| Gjithsej                                    |                             |                       |          |               |          | 1912.75       |

INVESTIME PËR INFRASTRUKTURËN E TREGJEVE, HAPËSIRAVE TREGTARE,MULTIFUNKSIONALE , RRUGË TREGTARE NË ZONA MODEL ZHVILLIMI

INVESTMENTS FOR THE INFRASTRUCTURE OF MARKETS, COMMERCIAL, MULTIFUNCTIONAL SPACES, COMMERCIAL ROADS IN MODEL DEVELOPMENT AREAS

LocationMILOT

VendndodhjaSHQIPËRI

AutoritetiKontraktues

FSHZH-Fondi Shqiptar i Zhvillimit

SONArchitects+

SEEDConsulting

Best Environment Engineers Group

GeoENG

Design group/Grupi i projektimit:

Ark. Erind Bejleri  
Ark. Ilir Bejleri  
Ark. Klodi Demaj  
Ark. Sead Lika

Inzh. Ylli Gjoni  
Inzh. Topo. Arnold Zanoj  
Inzh. Gjeo. Ledion Limani  
Inzhm Mjed. Keldo Muca

Projekt (shumë)

Implementation project

Date/Date

Tirane, 2025

Sheet Number/Numri i fletës :514


Sheet name/Ftulli i fletës :  
Reinforcement table /Tabela e hekurit  
Scale / Shkalla : 1:5

\* Ndryshimet ne projekt pa konfirmimin e projektuesit jane te pavlefshme. Tel. +355 4 (0)2451939

\* Changes in project without confirmation of projectors are invalid. Tel. +355 4 (0)2451939

shenime /note                    \*regjues/index                    data/date

MARKETI - PLANIMETRIA / MARKET - PLANVIEW  
SHKALLA / SCALE A1-1:100

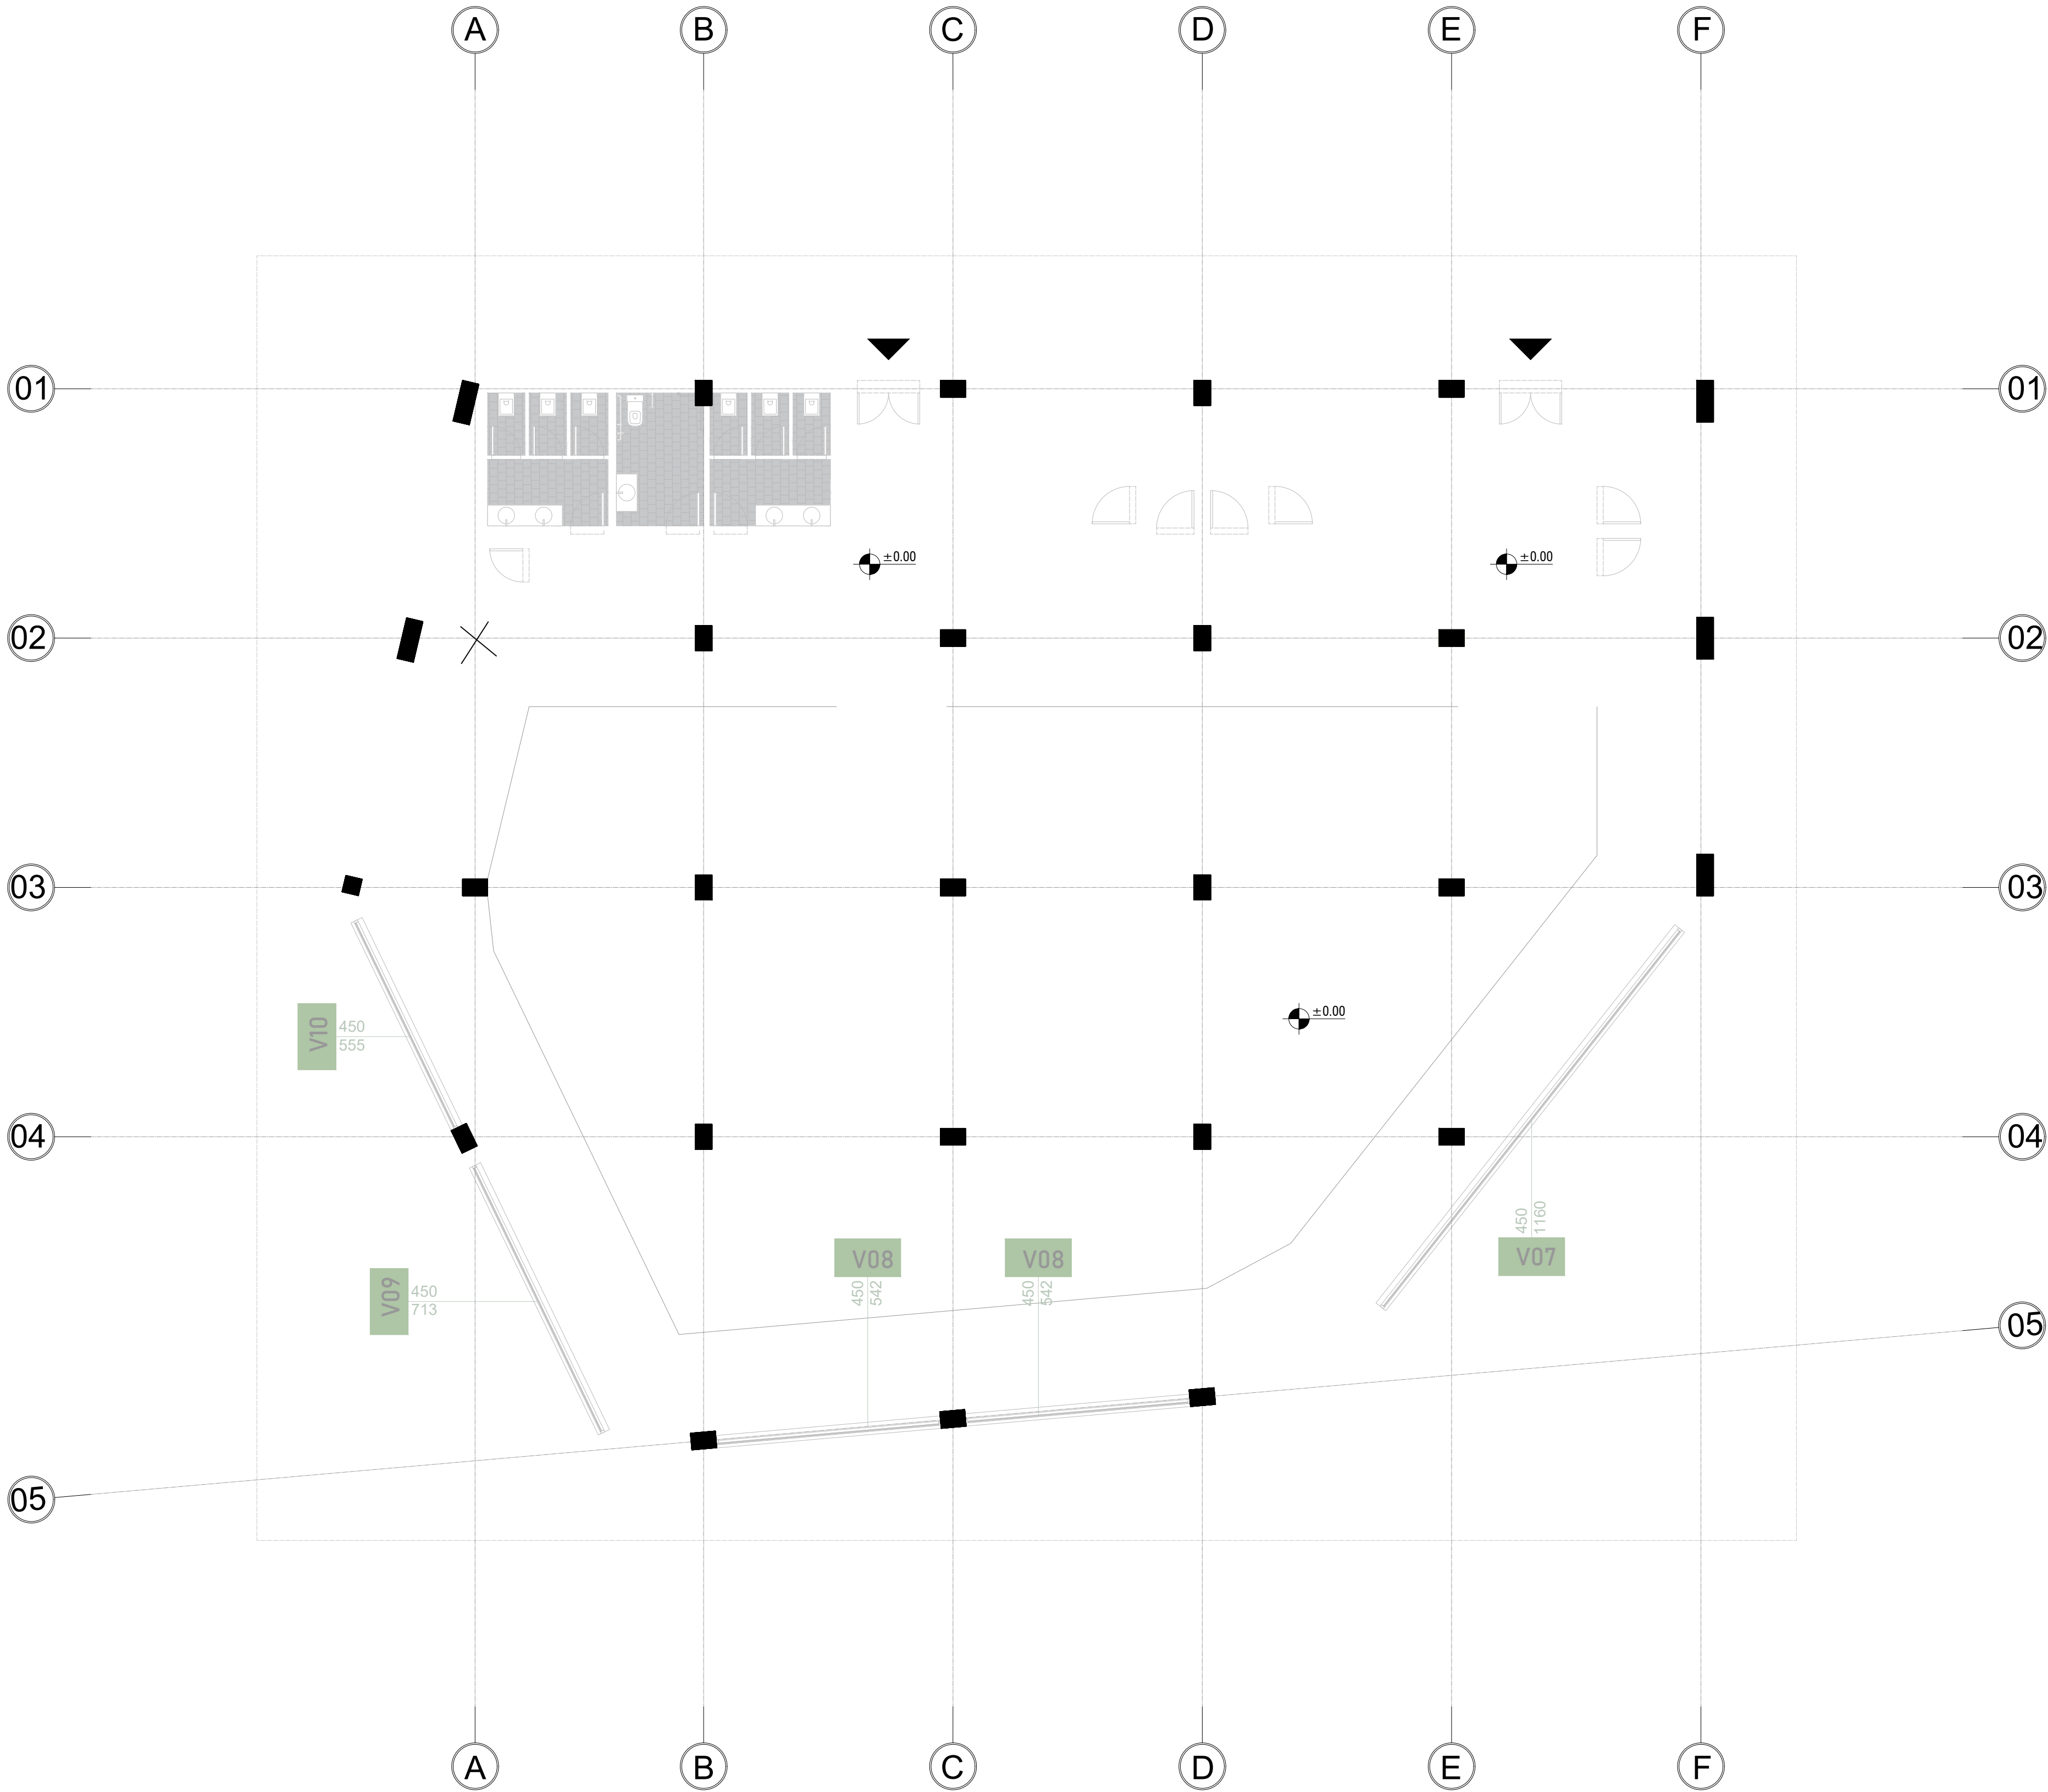

LEGJENDA

- 01 - Holli i hyrjes
- 02 - Korridor qarkullues
- 03 - NHS për femra
- 04 - NHS për meshkuj
- 05 - NHS për persona me aftësi të kufizuar
- 06 - Korridor qarkullues
- 07 - Dhomë faljeje femrash
- 08 - Dhomë faljeje meshkujsh
- 09 - Ambiente ndihmëse/stafi
- 10 - Njll - Dhomë veterinare/Laborator

INVESTIME PËR INFRASTRUKTURËN E TREGJEVE,  
HAPËSIRAVE TREGTARE,MULTIFUNKSIONALE ,  
RRUGË TREGTARE NË ZONA MODEL ZHVILLIMI

INVESTMENTS FOR THE INFRASTRUCTURE OF  
MARKETS, COMMERCIAL, MULTIFUNCTIONAL  
SPACES, COMMERCIAL ROADS IN MODEL  
DEVELOPMENT AREAS

Location MILOT Autoriteti Kontraktues  
Vendndodhja: SHQIPËRI FSHZHI- Fondi Shqiptar i Zhvillimit

SON Architects +

SEEDConsulting

Best Environment  
Engineers Design

GeoENG


Geotechnical  
Engineering

Design group\Grupi i projektimit:  
Ark. Erind Bejleri  
Ark. Ilir Bejleri  
Ark. Klodi Demaj  
Ark. Sead Lika  
  
Inzh. Ylli Gjoni  
Inzh. Topo. Arnold Zanoj  
Inzh. Gjeto. Ledion Lleshi  
Inzhm Mjed. Kelda Muka

|                                           |                                                                            |
|-------------------------------------------|----------------------------------------------------------------------------|
| Projekt shatimi<br>Implementation project | Sheet Number/Numri i Fletes :515                                           |
| Date/Data :Tirane, 2025                   | Sheet name/Titulli i Fletes :<br>Market - Planview / Marketi - Planimetria |
|                                           | Scale / Shkalla : 1:100                                                    |

\* Ndryshimet ne projekt pa konfirmimin e projektuesit jane te pavlefshme. Tel. +355 4 (0)2451939  
\* Changes in project without confirmation of projectors are invalid. Tel. +355 4 (0)2451939  
shenime /note :negues/index :data /date

DIMENSIONIMI TRAREVE TE SOLETES MONOLITE/MONOLITHIC SLAB BEAMS  
DESIGN  
SHKALLA / SCALE A1-1:100

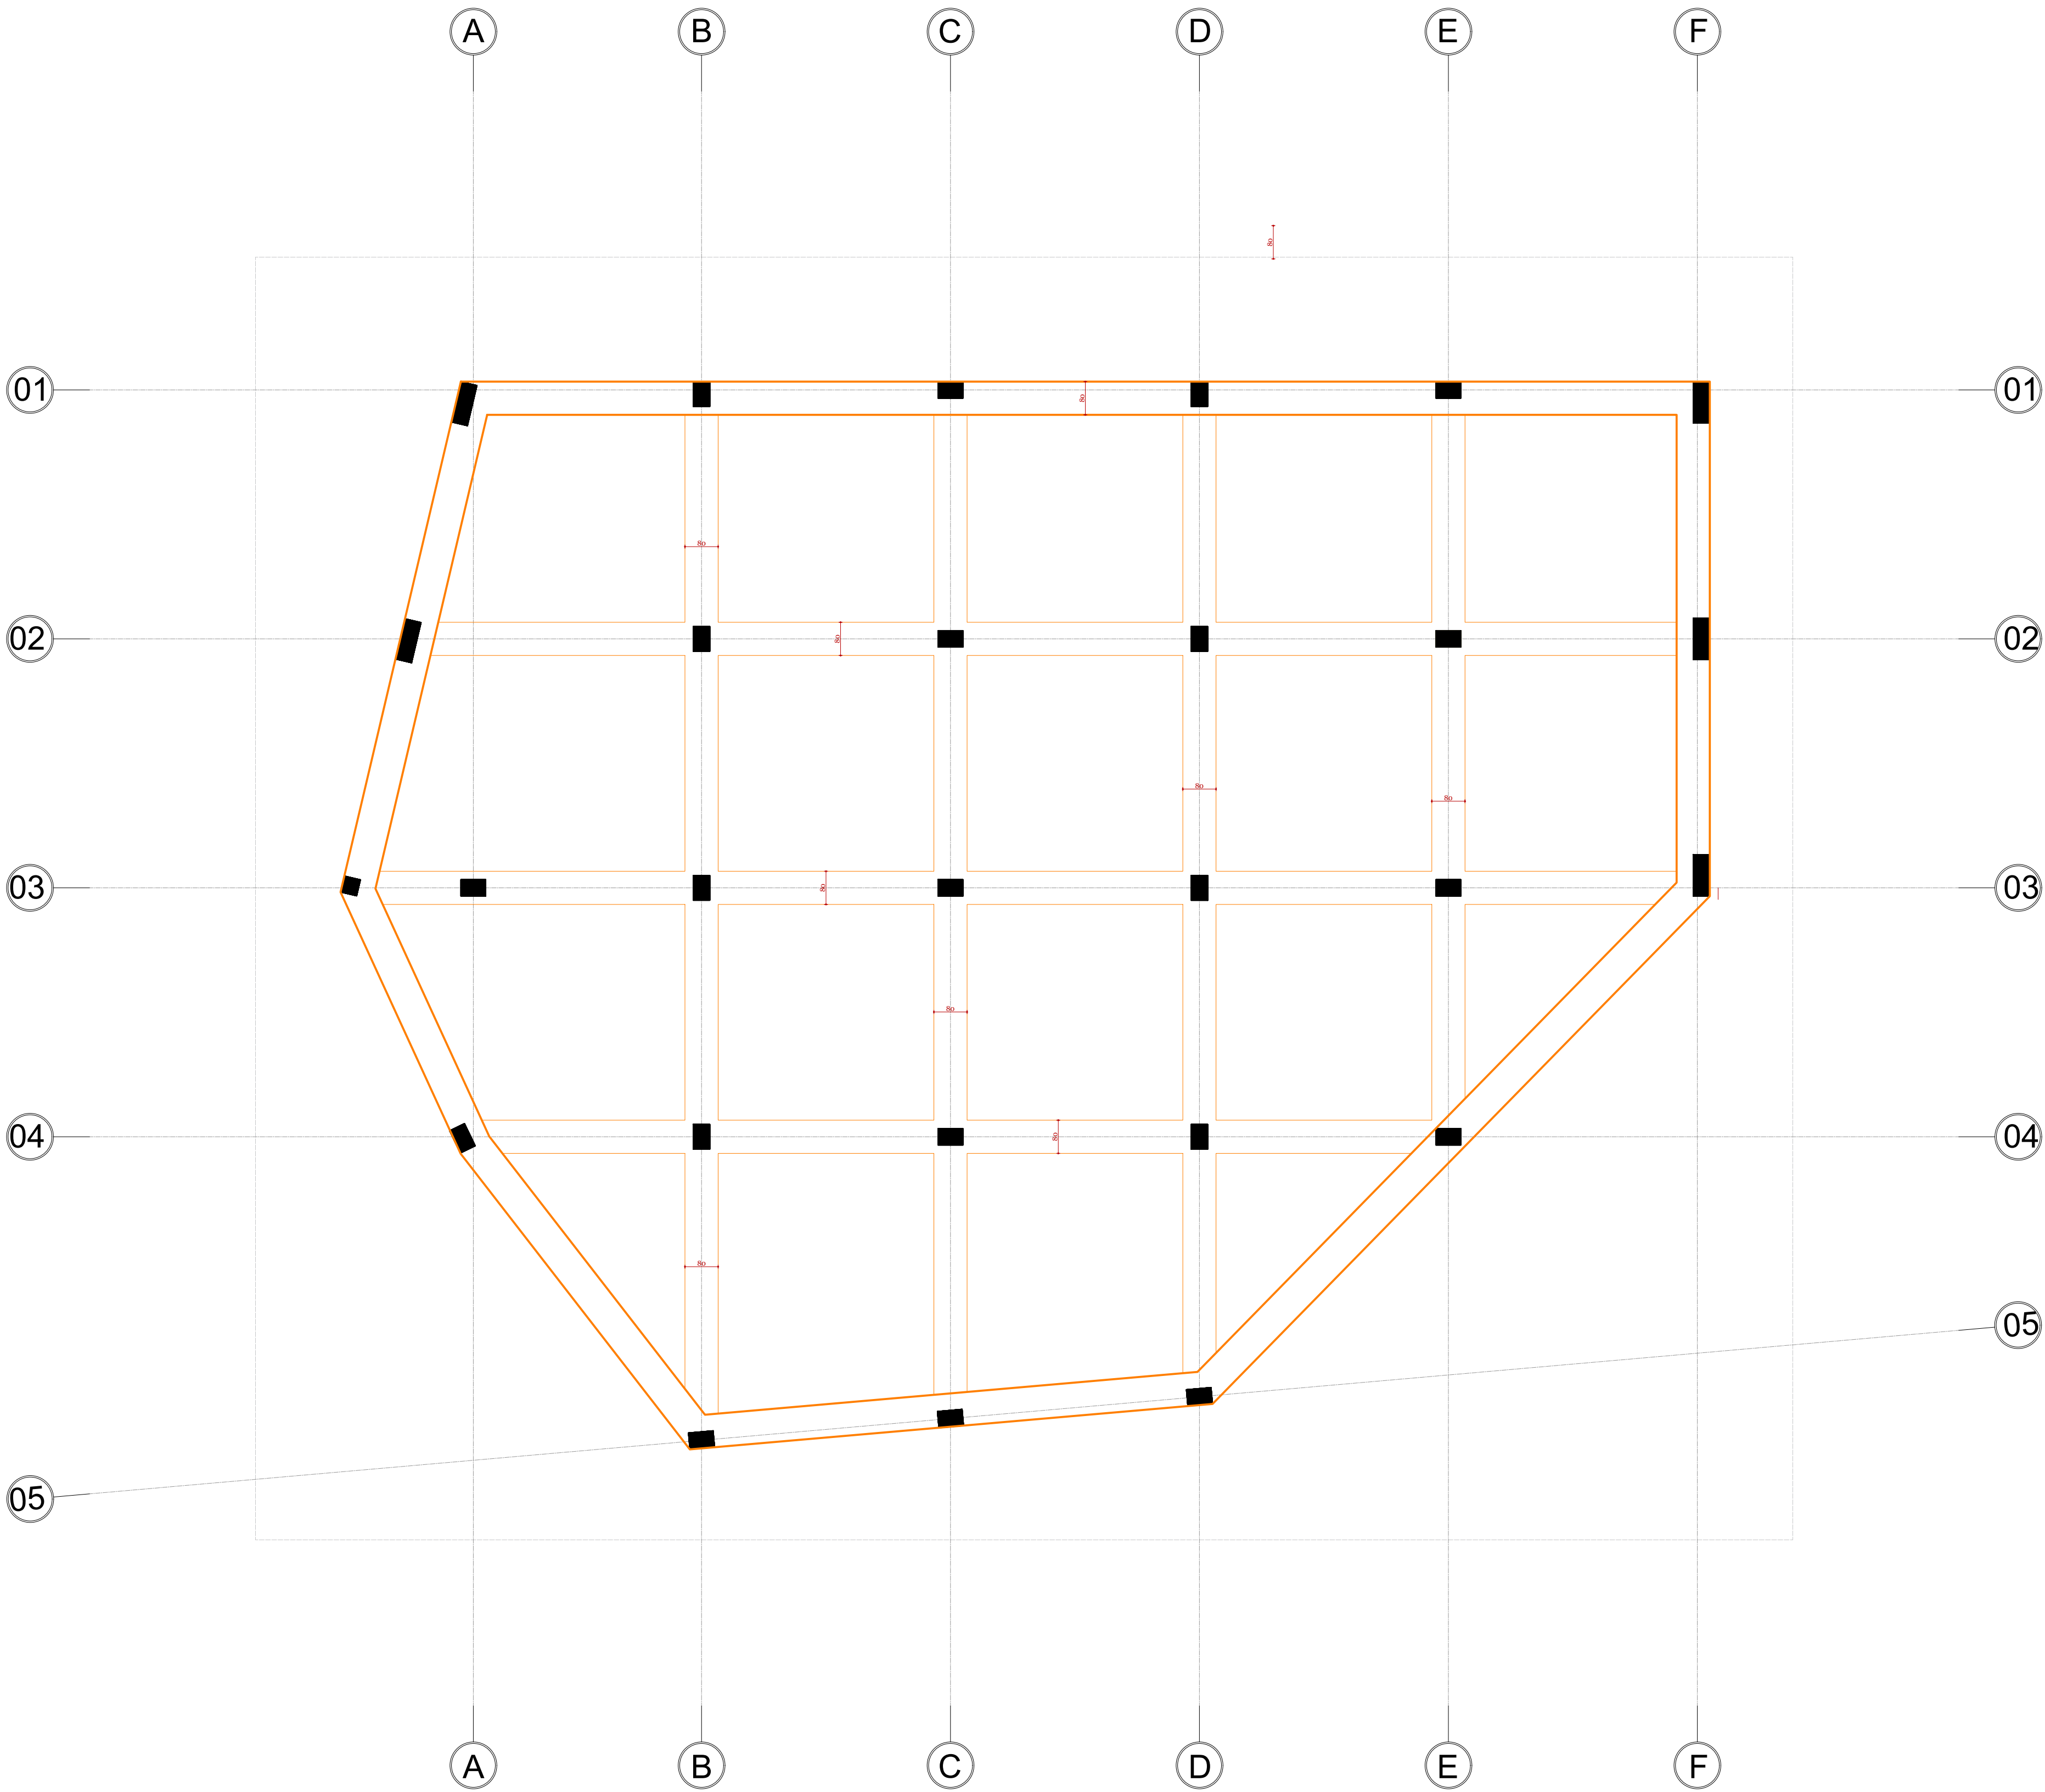

INVESTIME PËR INFRASTRUKTURËN E TREGJEVE,  
HAPËSIRAVE TREGTARE,MULTIFUNKSIONALE ,  
RRUGË TREGTARE NË ZONA MODEL ZHVILLIMI

INVESTMENTS FOR THE INFRASTRUCTURE OF  
MARKETS, COMMERCIAL, MULTIFUNCTIONAL  
SPACES, COMMERCIAL ROADS IN MODEL  
DEVELOPMENT AREAS

Location MILOT Autoriteti Kontraktues  
Vendndodhja: SHQIPËRI FSHZHI- Fondi Shqiptar i Zhvillimit

SON Architects +

  
SEED Consulting  
Best Environment  
Engineers Design




  
GeoENG

Design group/Grupi i projektimit:  
Ark. Erind Bejleri  
Ark. Ilir Bejleri  
Ark. Klodi Demaj  
Ark. Sead Lika  
  
Inzh. Ylli Gjoni  
Inzh. Topo. Arnold Zanoj  
Inzh. Gjeto. Ledion Limani  
Inzhm Mjed. Kelda Muka

|                                           |   |
|-------------------------------------------|---|
| Projekt shatimi<br>Implementation project | Sheet Number/Numri i Fletes :516                                                                            |
| Date/Date :Tirane, 2025                   | Sheet name/Titulli i fletes :<br>Monolithic slab beams design/dimensionimi i trareve<br>te soletes monolite |
|                                           | Scale / Shkalla : 1:100                                                                                     |

\* Ndryshimet ne projekt pa konfirmimin e projektuesit jane te pavlefshme. Tel. +355 4 (0)2451939  
\* Changes in project without confirmation of projectors are invalid. Tel. +355 4 (0)2451939  
shenime/notes :trages/index :date/date

ARMIMII TRAREVE TE SOLETES MONOLITE DREJTIMI X-X/MONOLITHIC SLAB  
BEAMS RENFORCEMENT DIRECTION X-X  
SHKALLA / SCALE A1-1:75

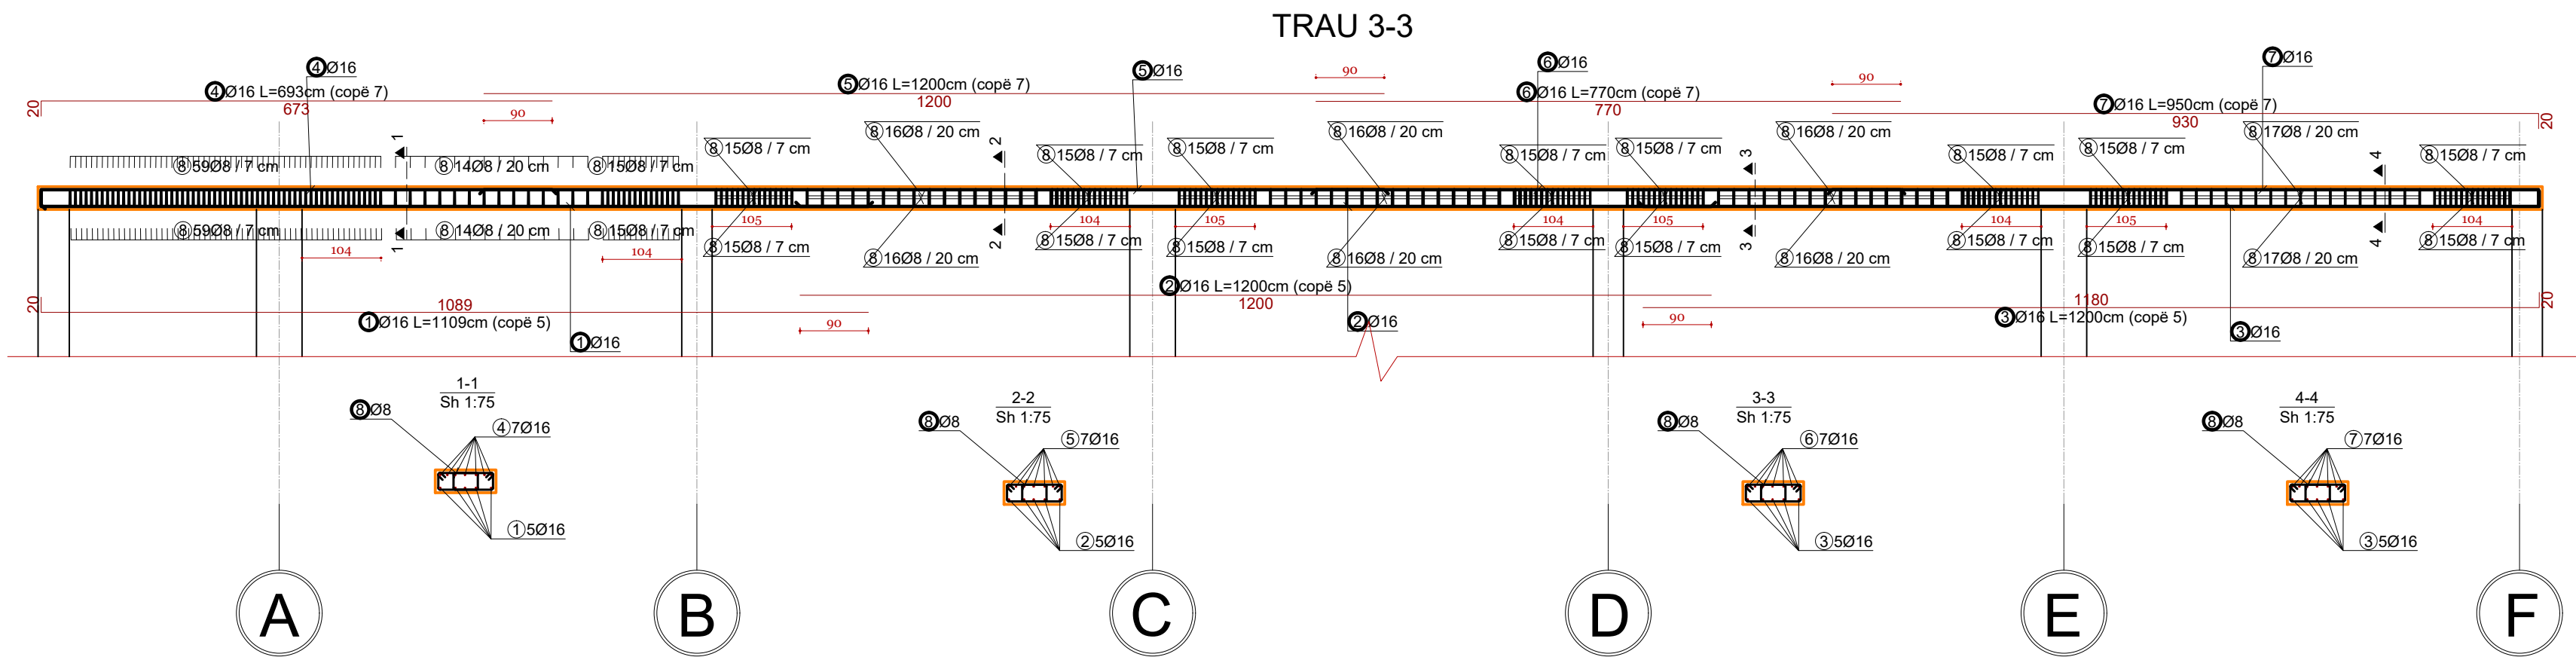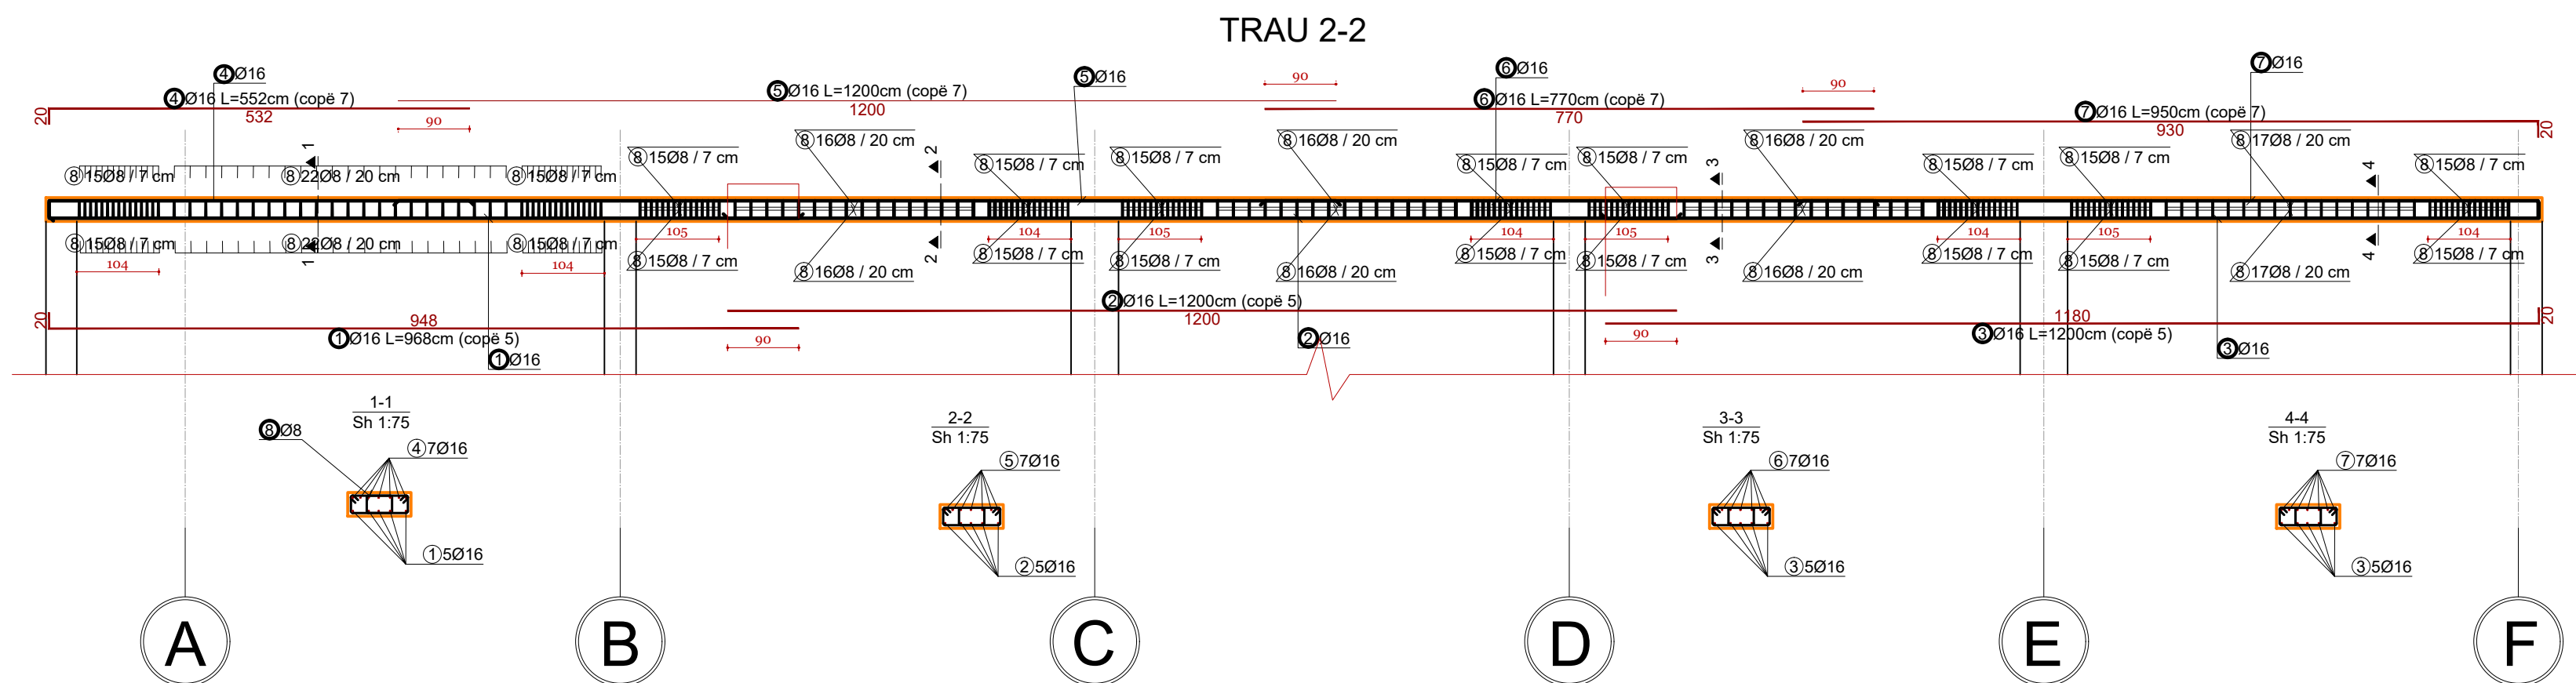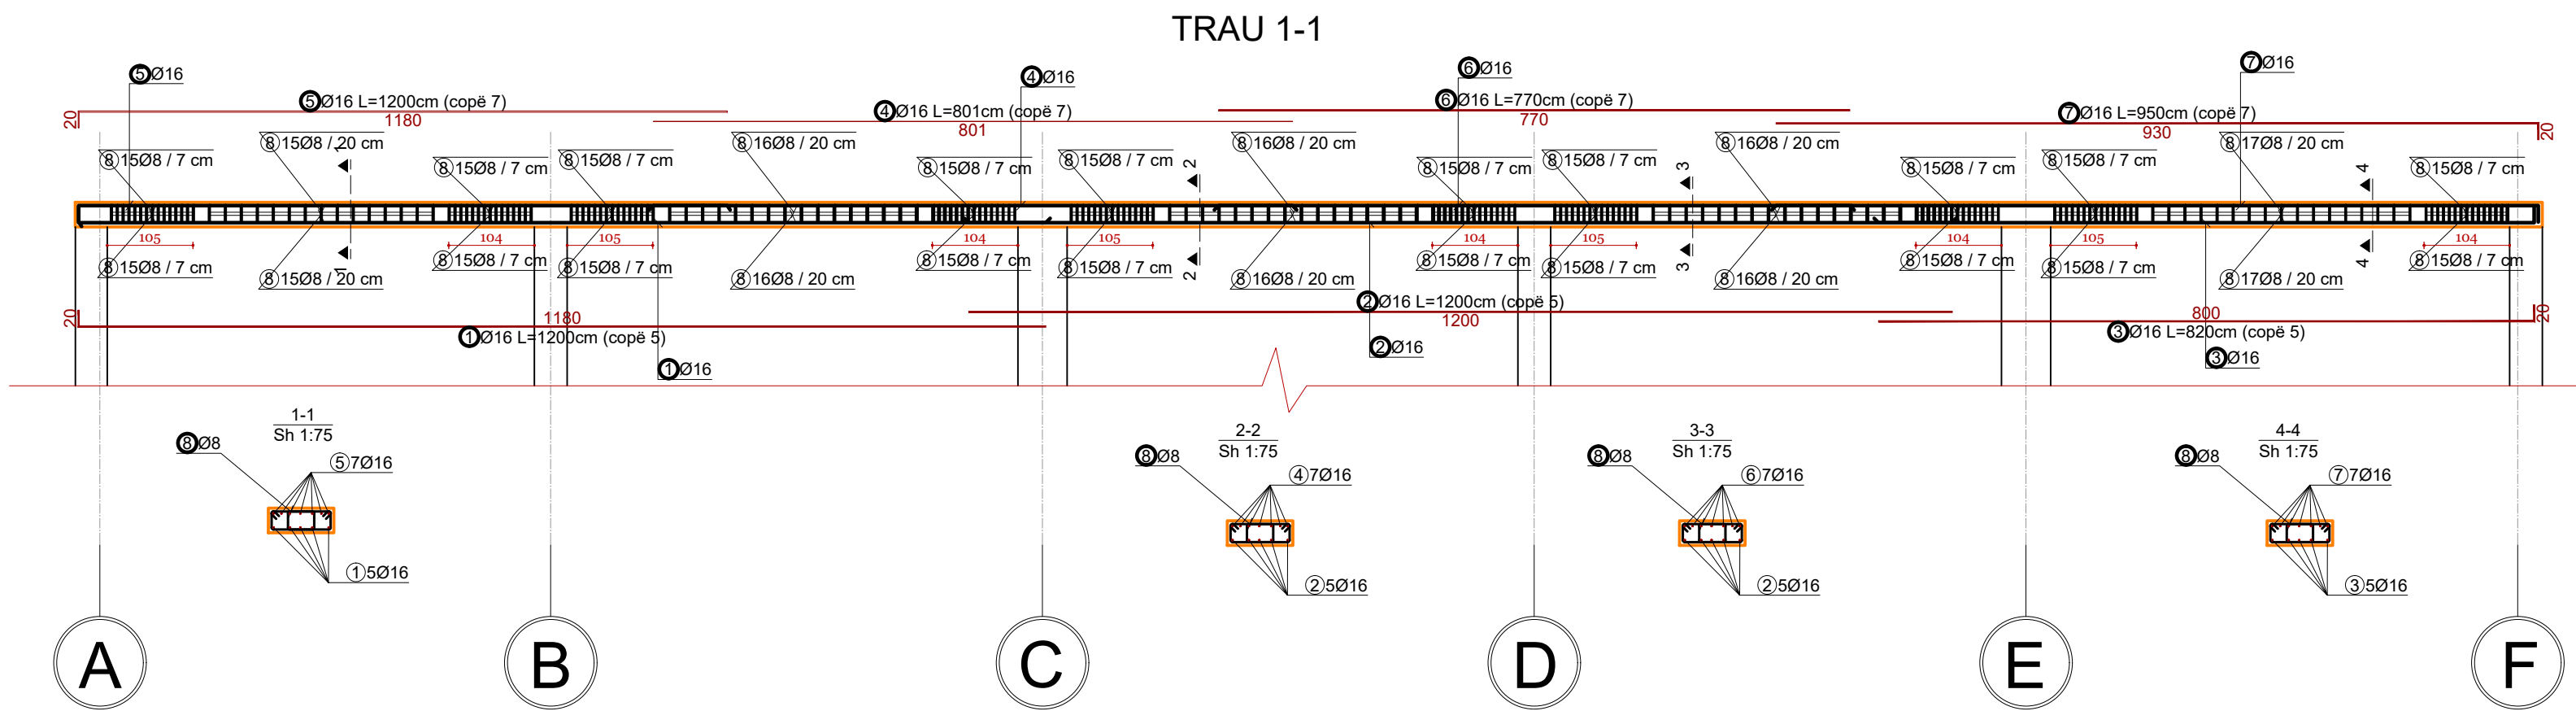

INVESTIME PËR INFRASTRUKTURËN E TREGJEVE,  
HAPËSIRAVE TREGTARE, MULTIFUNKSIONALE,  
RRUGË TREGTARE NË ZONA MODEL ZHVILLIMI

INVESTMENTS FOR THE INFRASTRUCTURE OF  
MARKETS, COMMERCIAL, MULTIFUNCTIONAL  
SPACES, COMMERCIAL ROADS IN MODEL  
DEVELOPMENT AREAS

Location: MILOT  
Vendndodhja: SHQIPËRI  
Autoriteti Kontraktues: FSHZH- Fondi Shqiptar i Zhvillimit

SON Architects +  
Design group/Grup i projektimit:  
Ark. Erind Bejleri  
Ark. Ilir Bejleri  
Ark. Klodi Demaj  
Ark. Sead Liko  
Inzh. Ylli Gjoni  
Inzh. Topo. Arnold Zanoj  
Inzh. Gjeto. Ledion Limani  
Inzhm Mjed. Kelda Muci

Projekt (shati)  
Implementation project  
Date/Data: Tiranë, 2025



Sheet Number/Numri i fletes: 517  
Sheet name/Titulli i fletes: Monolithic slab beams reinforcement direction X-X/Armimi i trareve te soletes monolite drejtim x-x

Scale / Shkalla: 1:75

\* Ndryshimet ne projekt pa konfirmimin e projektuesit jane te pavlefshme. Tel. +355 4 (0)2451939  
\* Changes in project without confirmation of projectors are invalid. Tel. +355 4 (0)2451939

shenime/notes: \*regjues/index: data/date

ARMIMII TRAREVE TE SOLETES MONOLITE DREJTIMI X-X/MONOLITHIC SLAB  
BEAMS RENIFORCEMENT DIRECTION X-X  
SHKALLA / SCALE A1-1:75

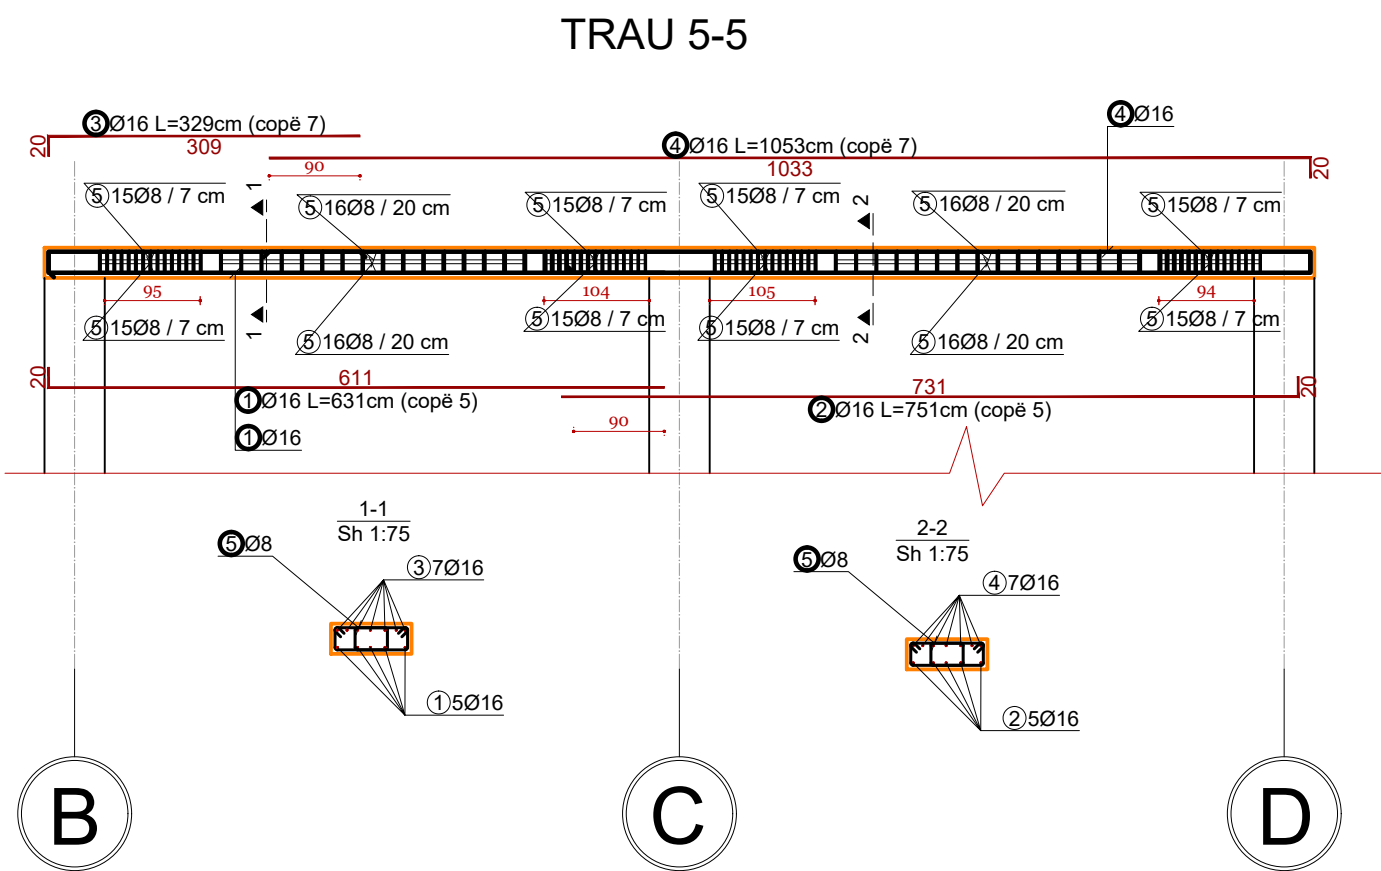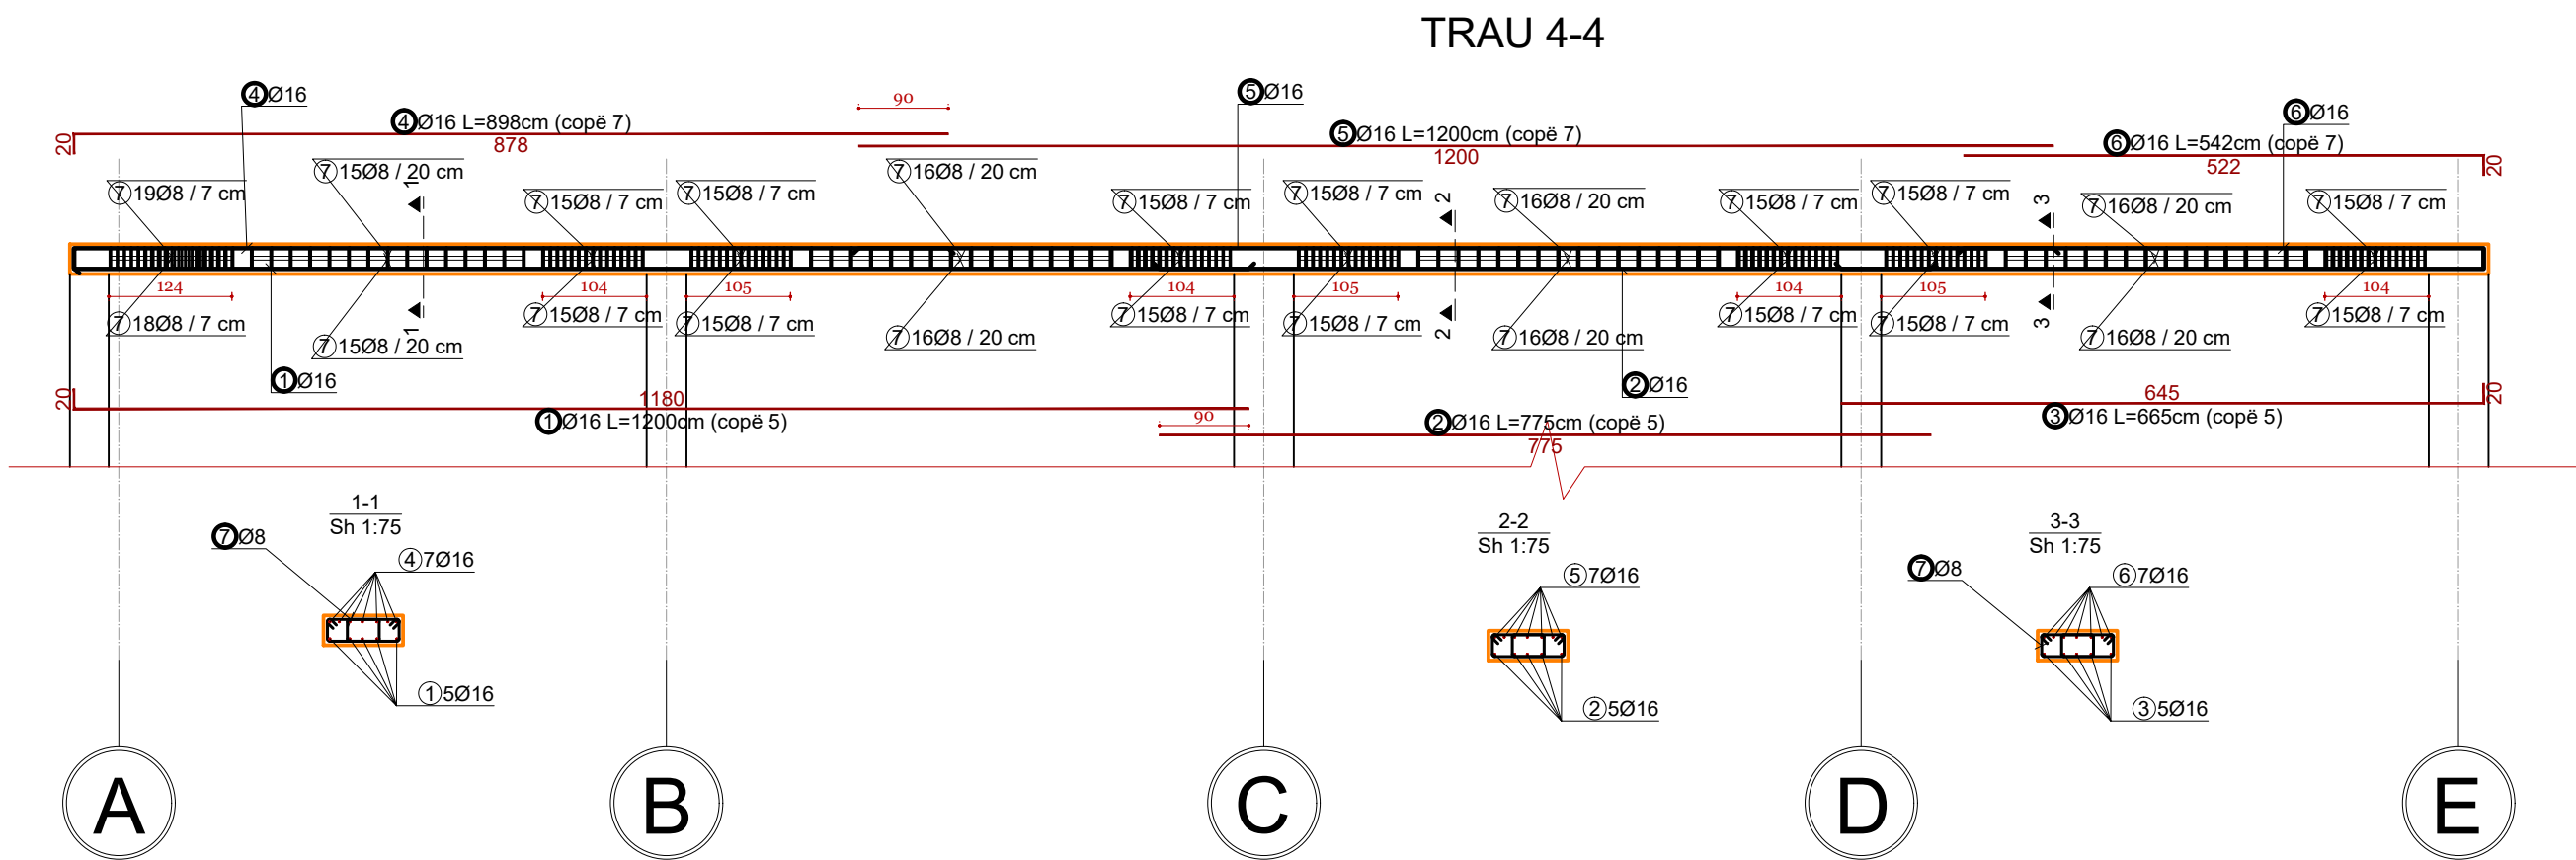

INVESTIME PËR INFRASTRUKTURËN E TREGJEVE,  
HAPËSIRAVE TREGTARE,MULTIFUNKSIONALE ,  
RRUGË TREGTARE NË ZONA MODEL ZHVILLIMI

INVESTMENTS FOR THE INFRASTRUCTURE OF  
MARKETS, COMMERCIAL, MULTIFUNCTIONAL  
SPACES, COMMERCIAL ROADS IN MODEL  
DEVELOPMENT AREAS




Location MILOT Autoriteti Kontraktues  
Vendndodhja: SHQIPËRI FSHZHF- Fondi Shqiptar i Zhvillimit

SON Architects +  
Design group\Grupi i projektimit:  
Ark. Erind Bejleri  
Ark. Ilir Bejleri  
Ark. Klodi Demaj  
Ark. Sead Liko  
Inzh. Ylli Gjoni  
Inzh. Topo. Arnold Zanoj  
Inzh. Gjeto. Ledion Limani  
Inzhm Mjed. Keldo Mucca

Projekt dhimi  
Implementation project  
Date/Data Tirane, 2025  
Sheet Number/Numri i Fletes : 538  
Sheet name/Titulli i Fletes :  
Monolithic slab beams reinforcement direction  
X-X/Armimi i trareve te soletes monolite drejtim X-X  
Scale / Shkalla : 1:75

\* Ndryshimet ne projekt pa konfirmimin e projektuesit jane te pavlefshme. Tel. +355 4 (0)2451939  
\* Changes in project without confirmation of projectors are invalid. Tel. +355 4 (0)2451939  
Shenime/Note : ndryshimet ne projekt pa konfirmimin e projektuesit jane te pavlefshme. Tel. +355 4 (0)2451939

ARMIMII TRAREVE TE SOLETES MONOLITE DREJTIMI Y-Y/MONOLITHIC SLAB  
BEAMS REINFORCEMENT DIRECTION Y-Y  
SHKALLA / SCALE A1-1:75

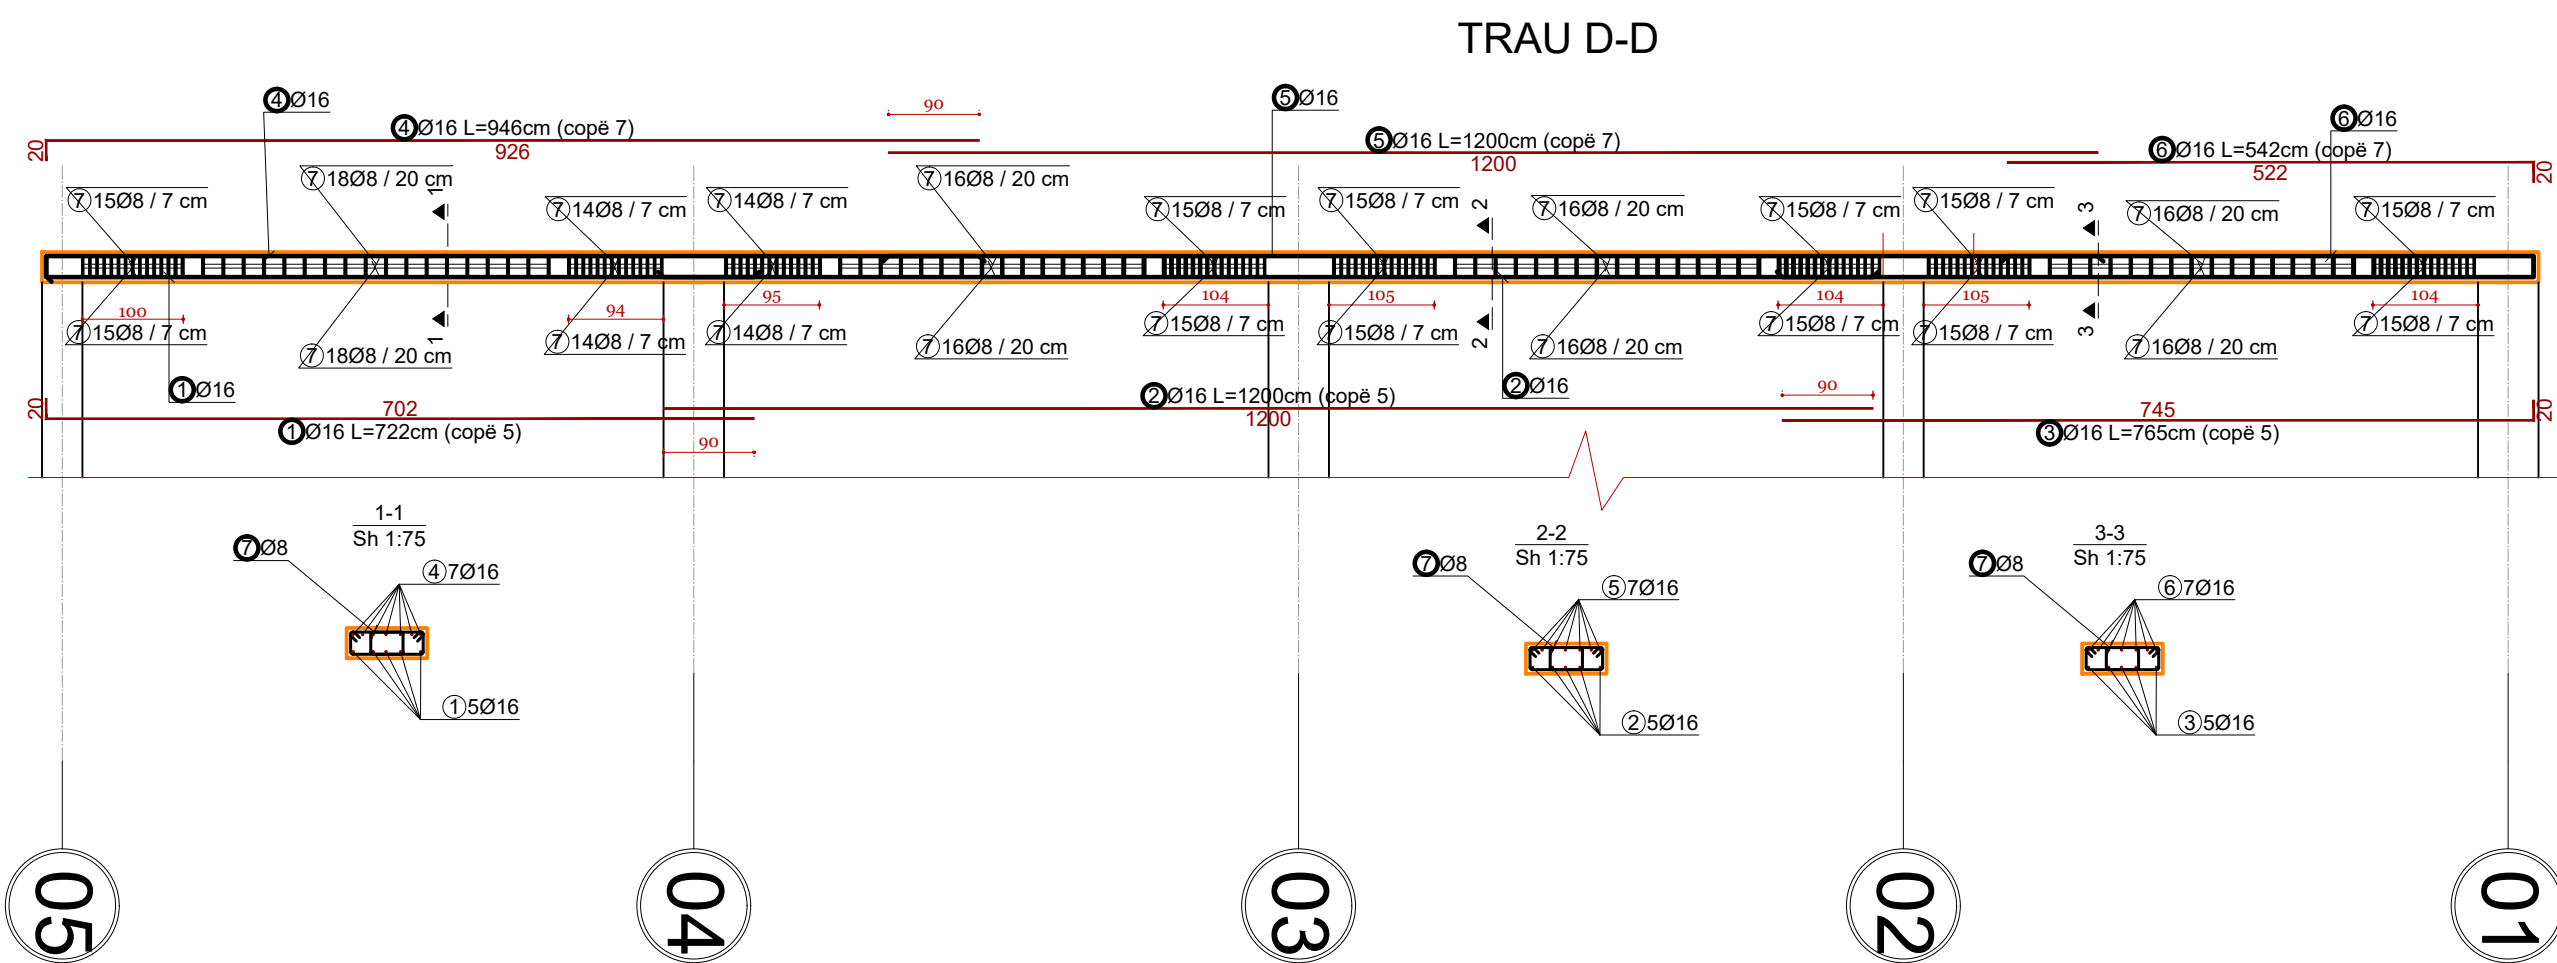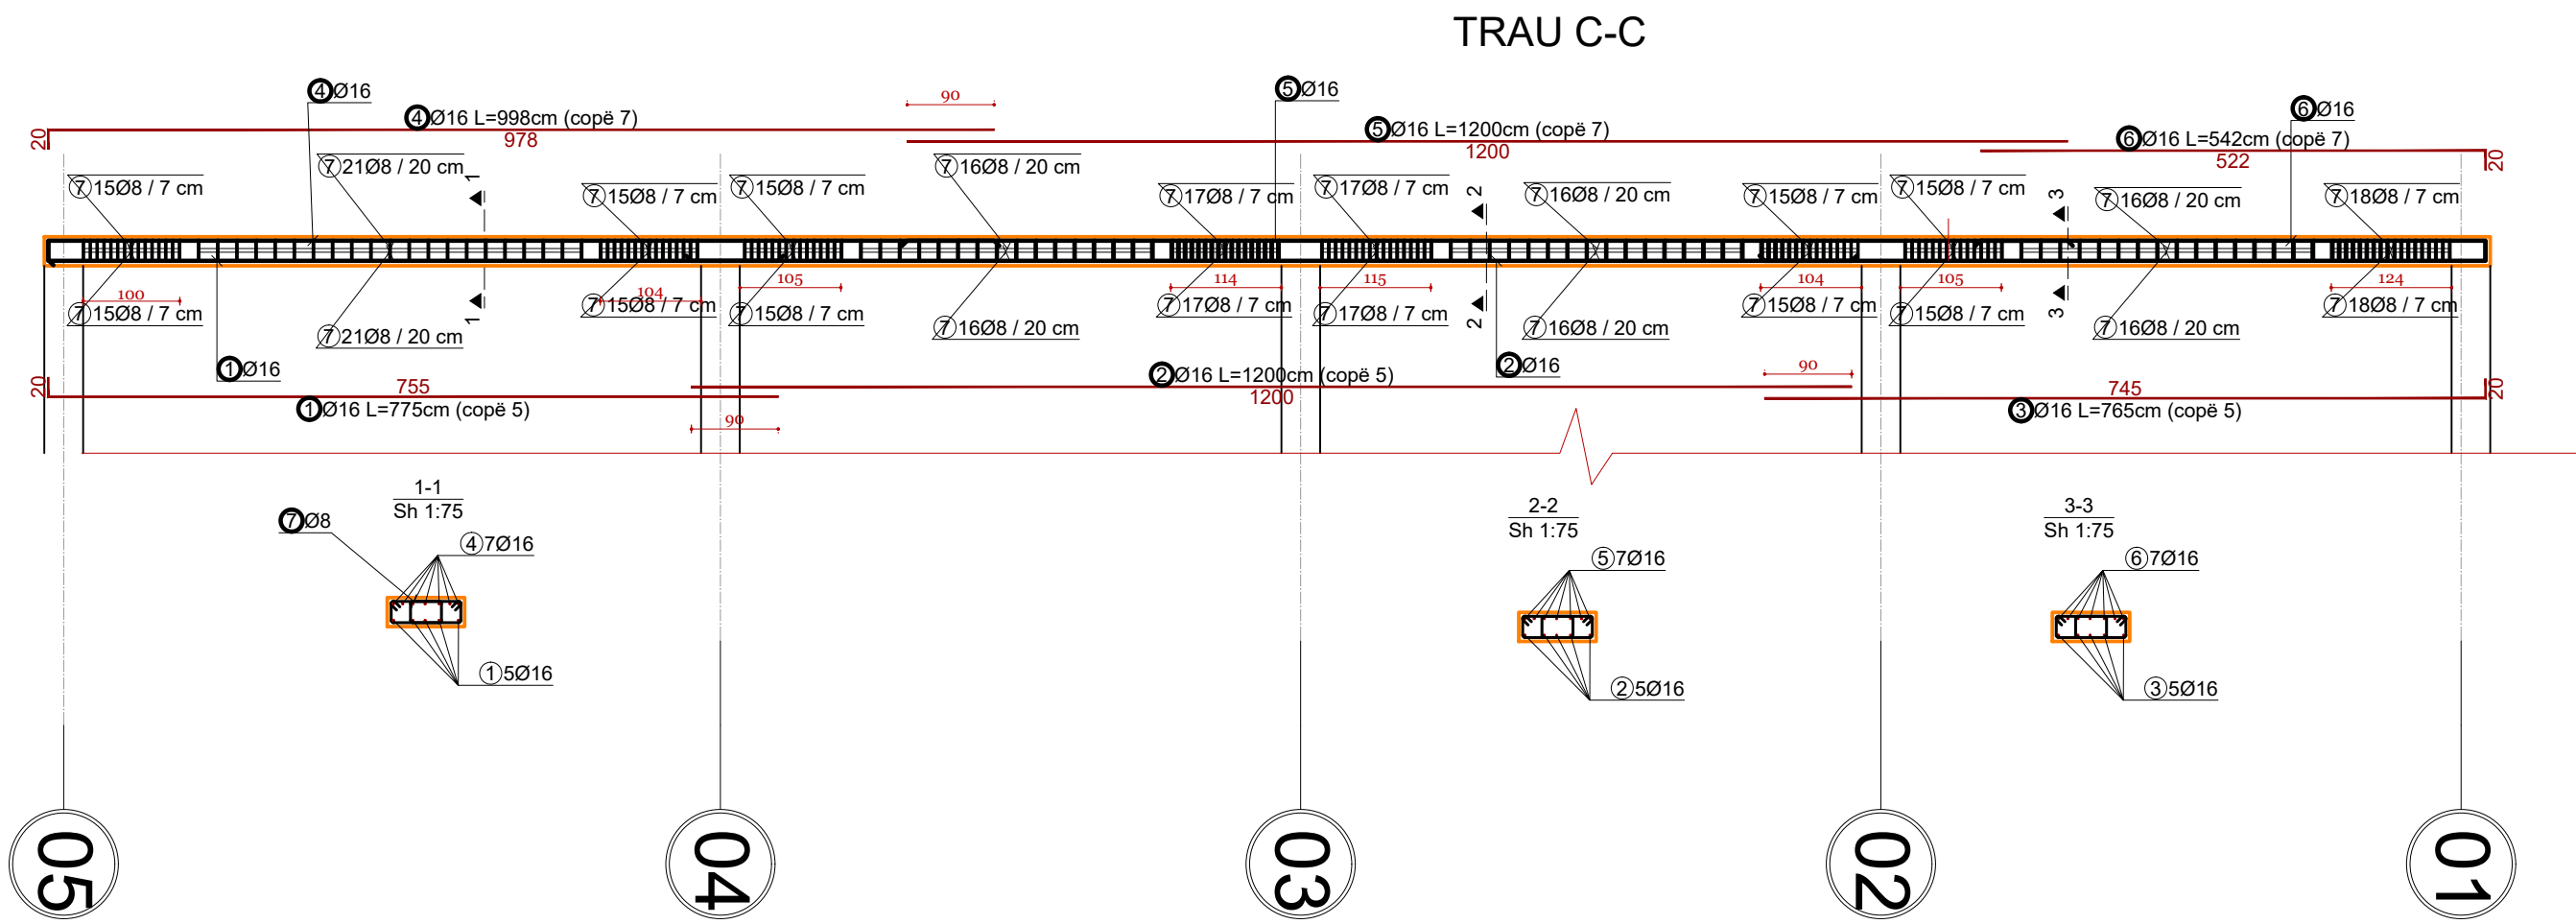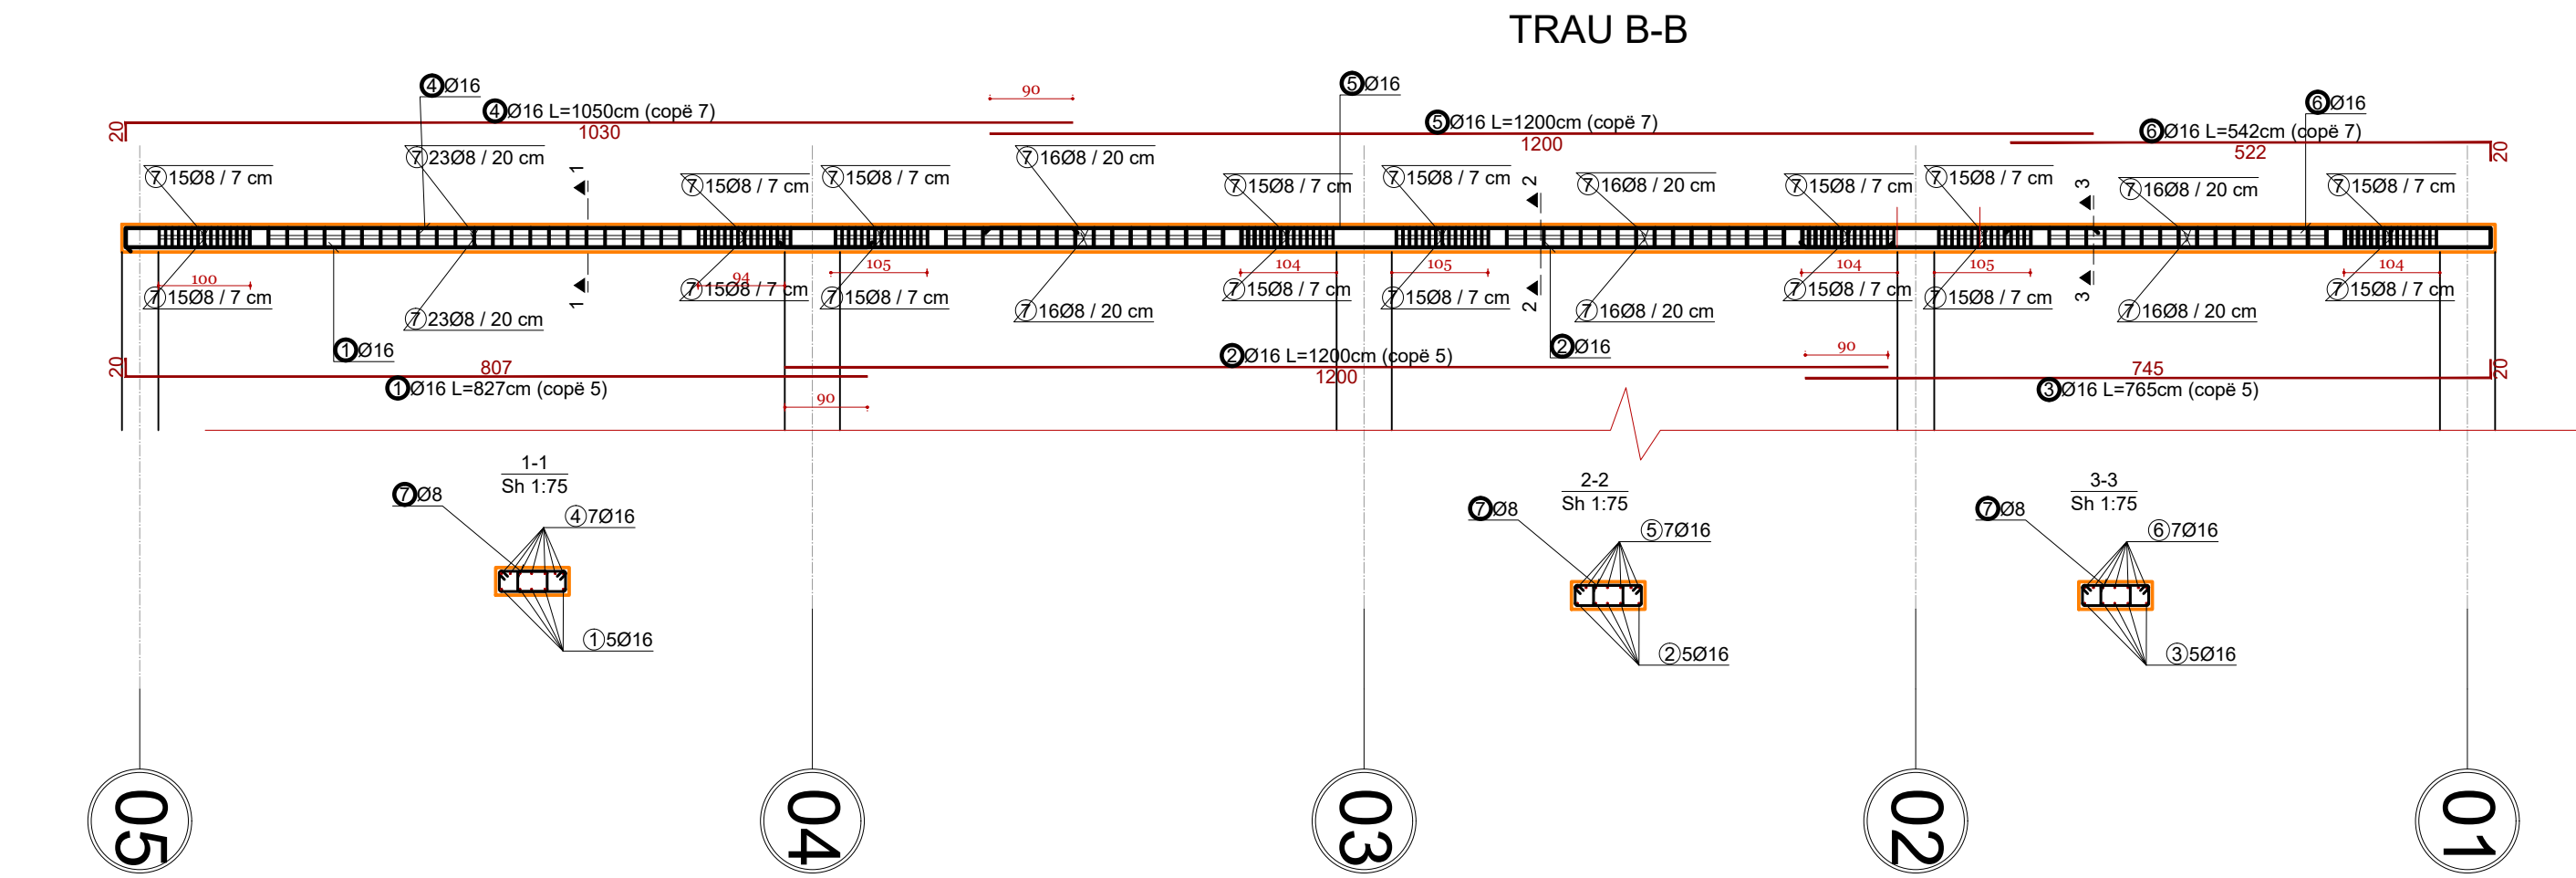

INVESTIME PËR INFRASTRUKTURËN E TREGJEVE,  
HAPËSIRAVE TREGTARE,MULTIFUNKSIONALE ,  
RRUGË TREGTARE NË ZONA MODEL ZHVILLIMI

INVESTMENTS FOR THE INFRASTRUCTURE OF  
MARKETS, COMMERCIAL, MULTIFUNCTIONAL  
SPACES, COMMERCIAL ROADS IN MODEL  
DEVELOPMENT AREAS






Location MILOT Autoriteti Kontraktues  
Vendndodhja: SHQIPËRI FSHZHI- Fondi Shqiptar i Zhvillimit

SON Architects +  
SEED Consulting  
GeoENG  
Design group\Grupi i projektimit:  
Ark. Erind Bejleri  
Ark. Ilir Bejleri  
Ark. Klodi Demaj  
Ark. Sead Liko  
Inzh. Ylli Gjoni  
Inzh. Topo. Arnold Zanoj  
Inzh. Gjeto. Ledion Limani  
Inzhm Mjed. Kelda Muci

Projekt (shatimi)  
Implementation project  
Date/Data Tiranë, 2025  
Sheet Number/Numri i Fletes :519  
Sheet name/Fulli i fletes :  
Monolithic slab beams reinforcement direction  
Y-Y/Armimi i traveve te soletes monolite drejtimi Y-Y  
Scale / Shkalla : 1:75

\* Ndryshimet ne projekt pa konfirmimin e projektuesit jane te pavlefshme. Tel. +355 4 (0)2451939  
\* Changes in project without confirmation of projectors are invalid. Tel. +355 4 (0)2451939  
shenime/notes :regjues/index :data/date

ARMIMII TRAREVE TE SOLETES MONOLITE DREJTIMI Y-Y/MONOLITHIC SLAB  
BEAMS RENFORCEMENT DIRECTION Y-Y  
SHKALLA / SCALE A1-1:75

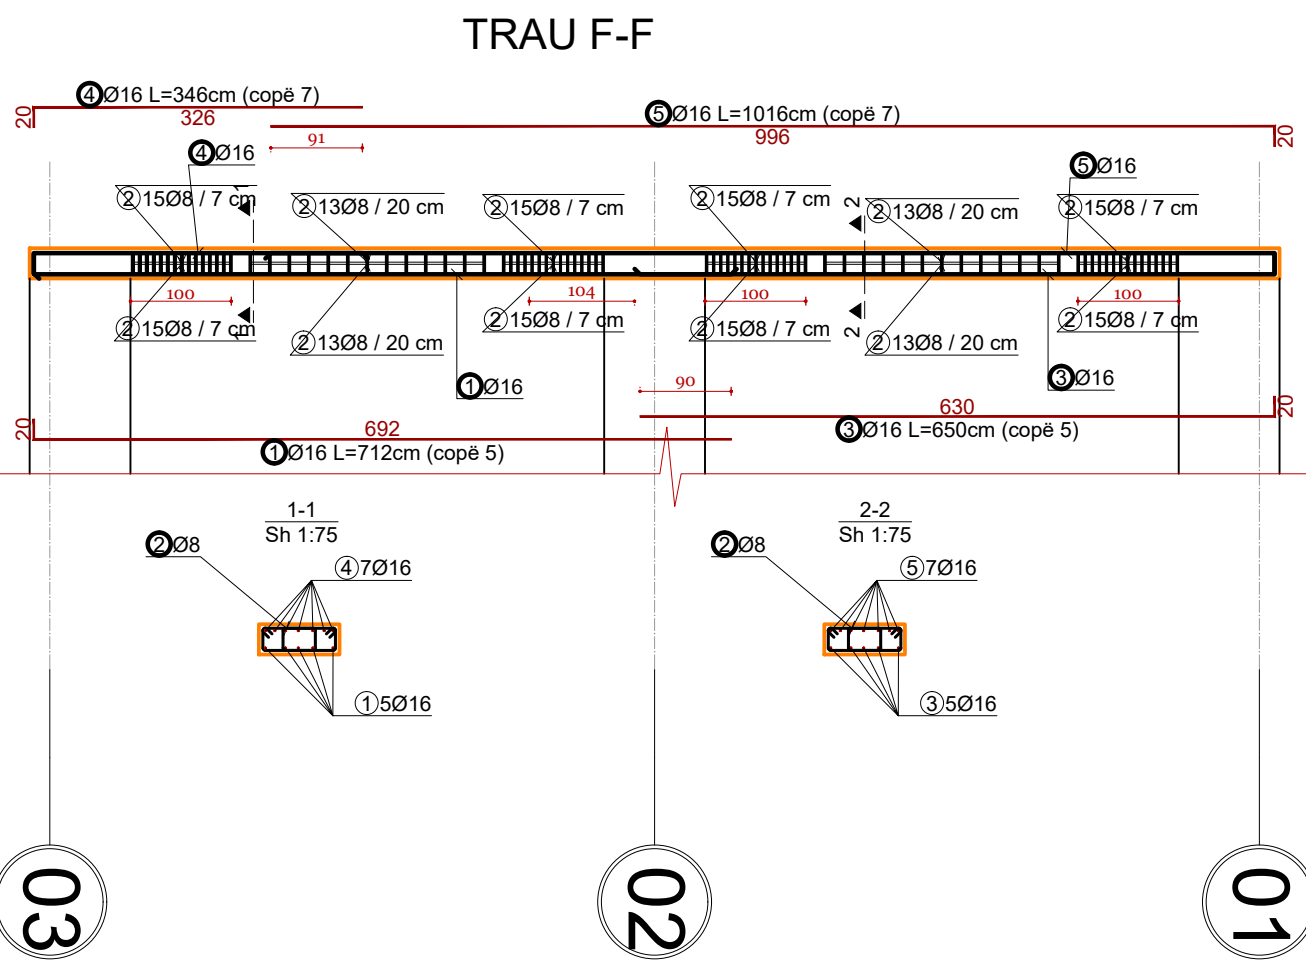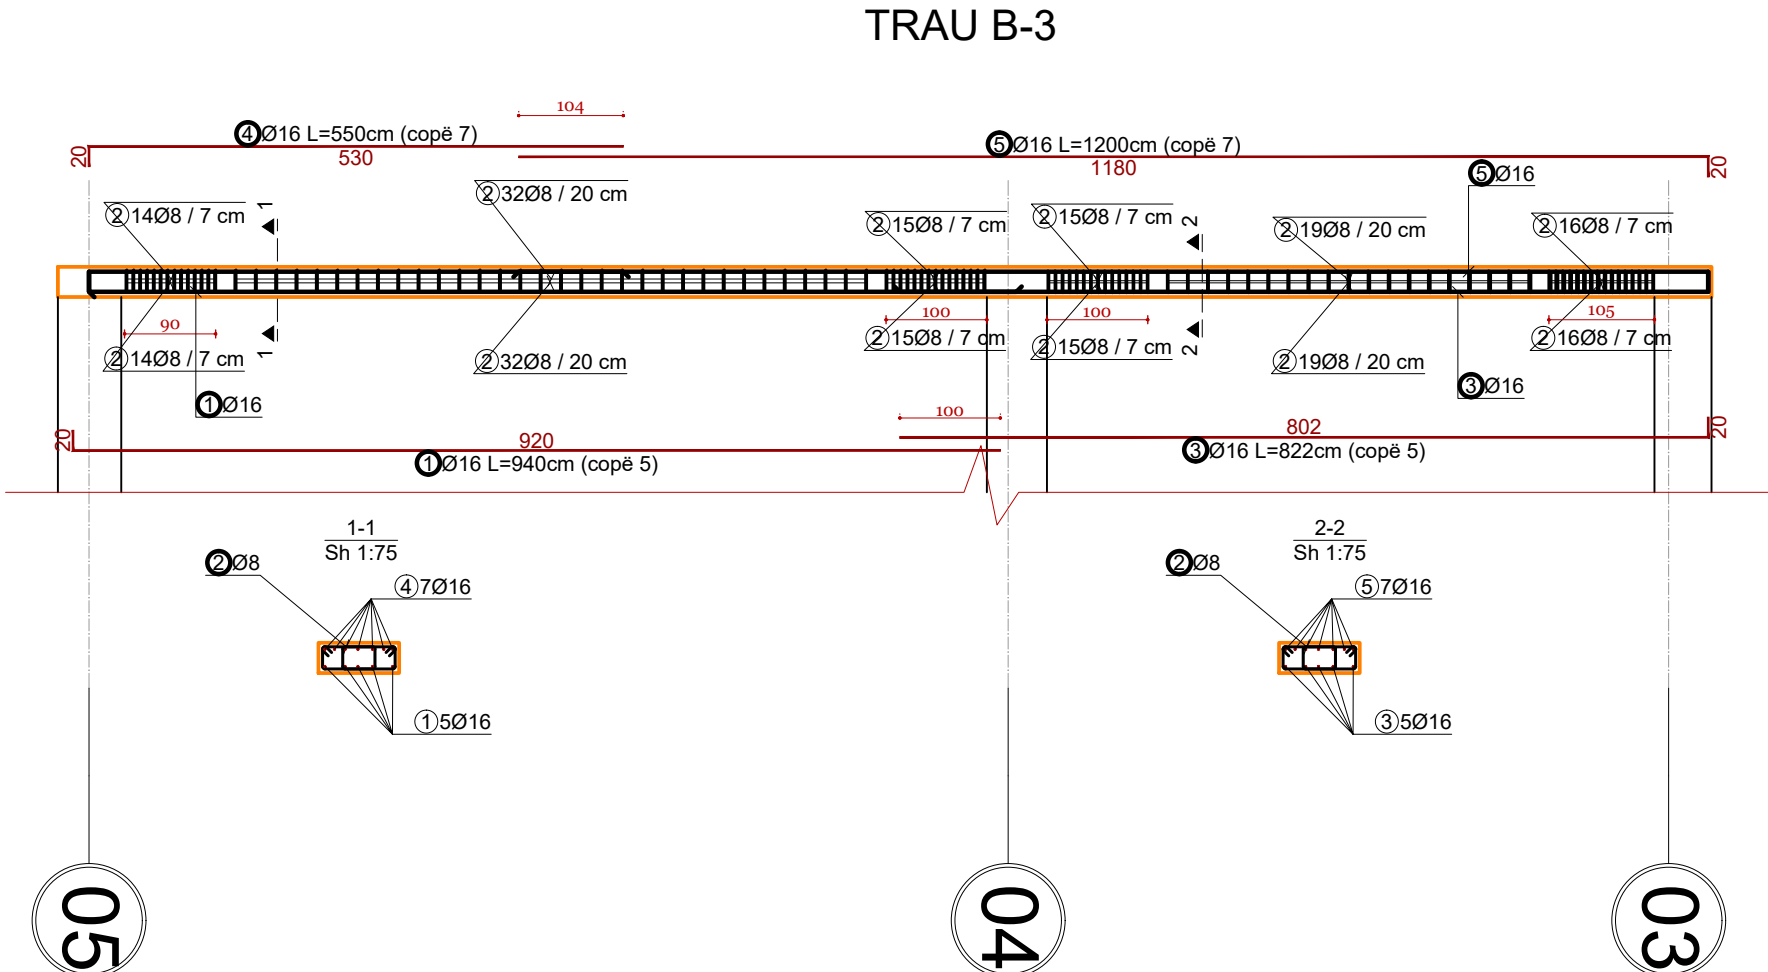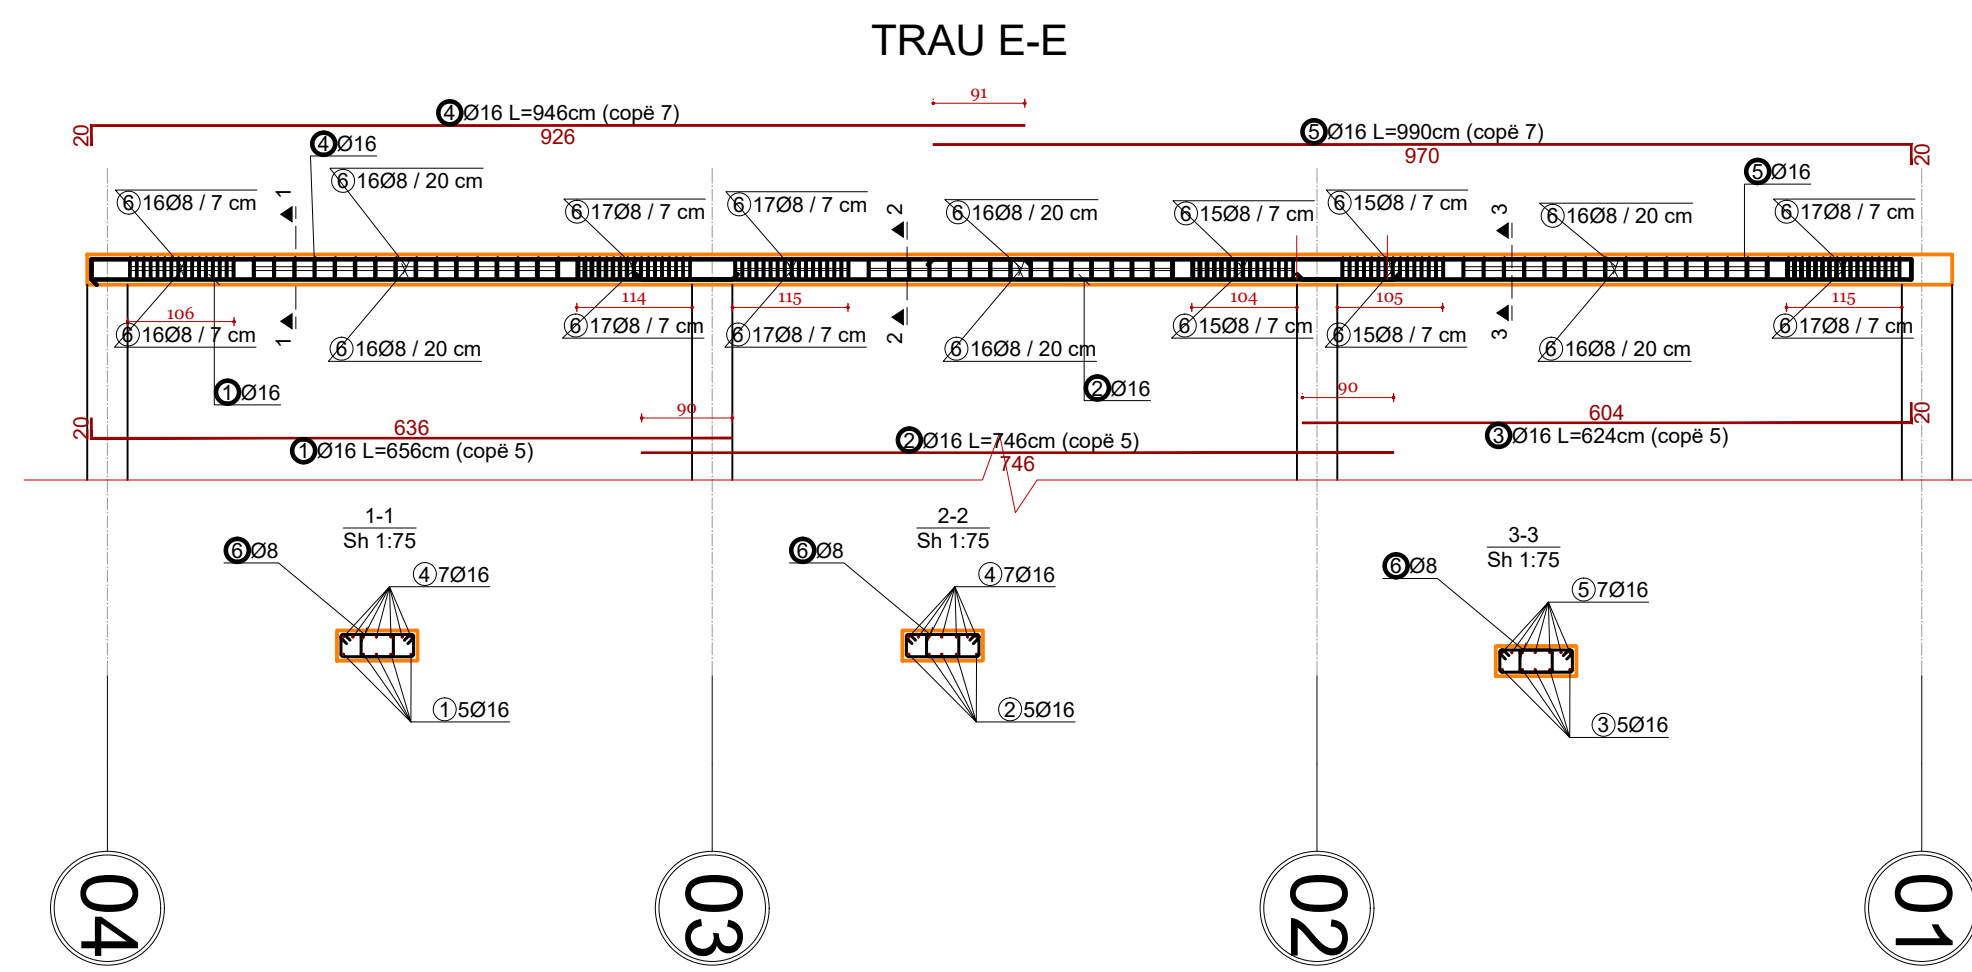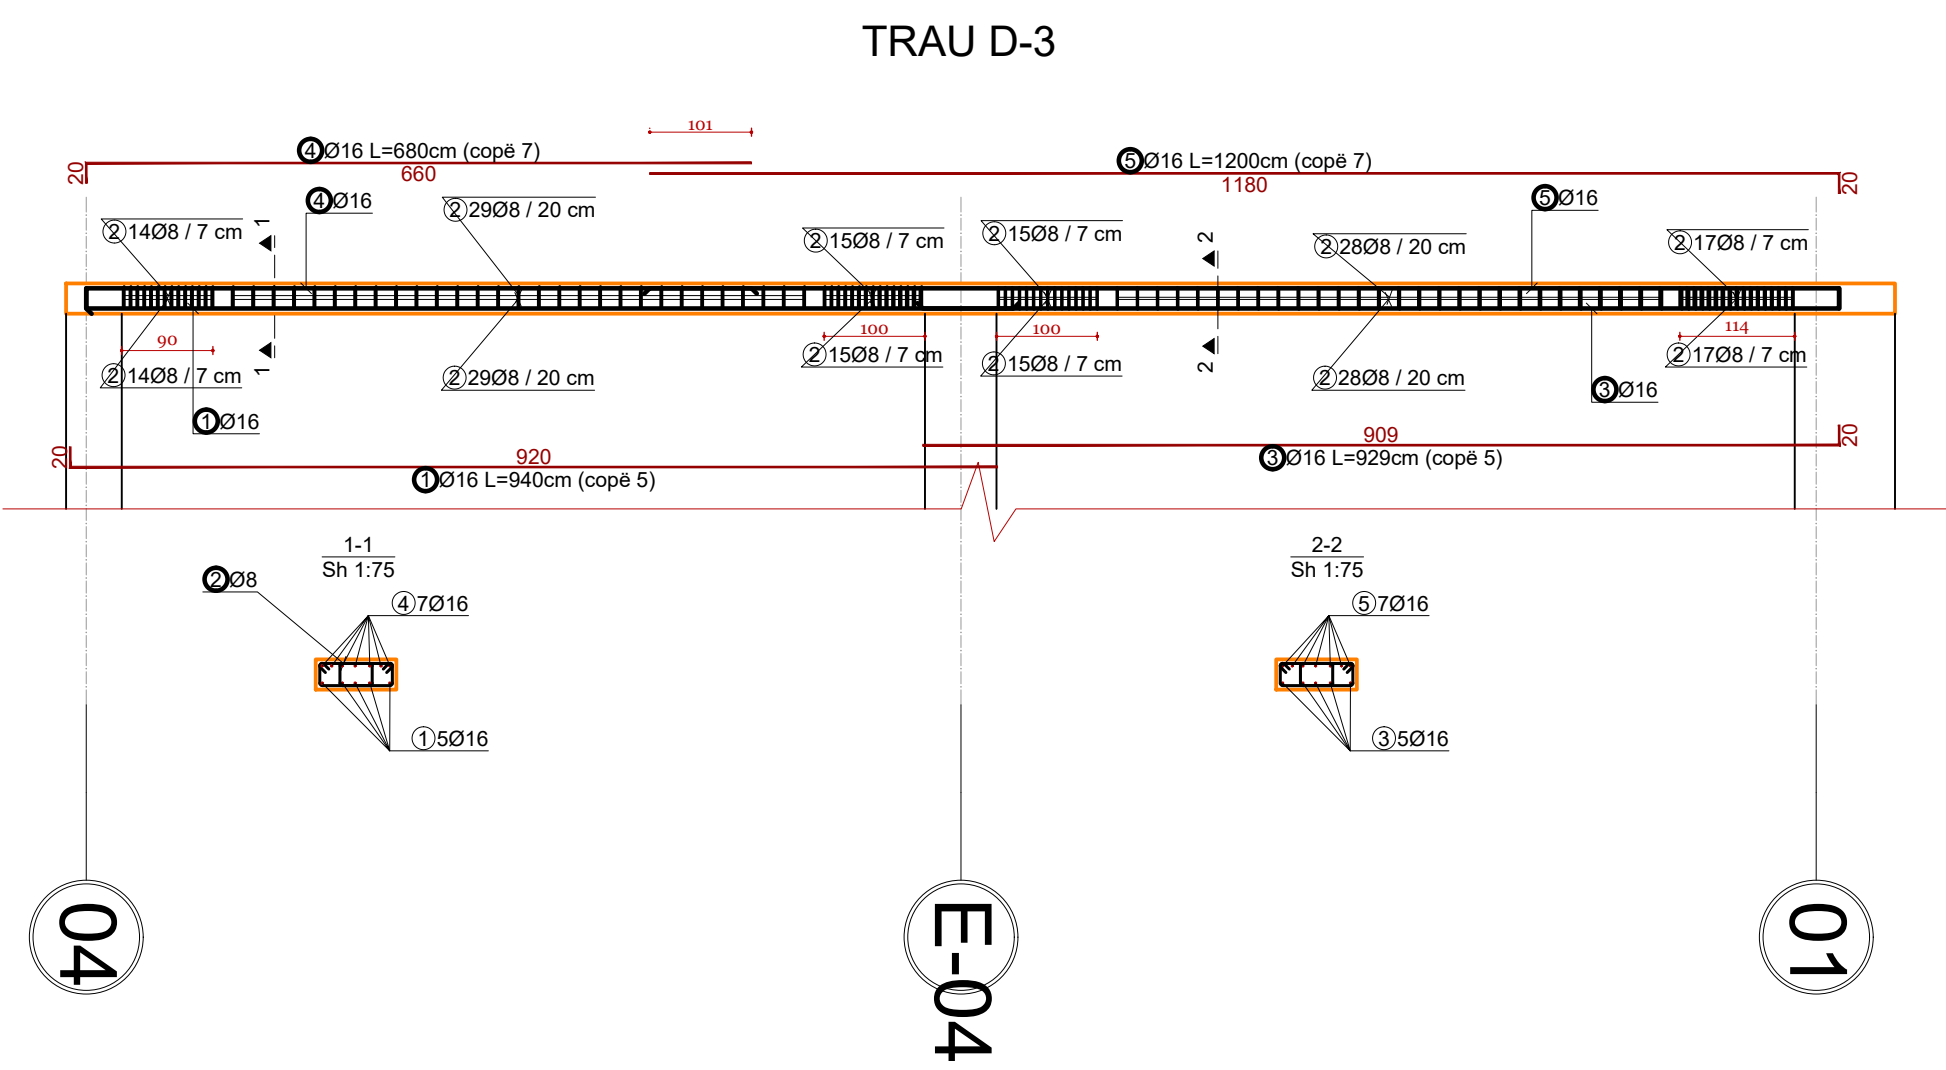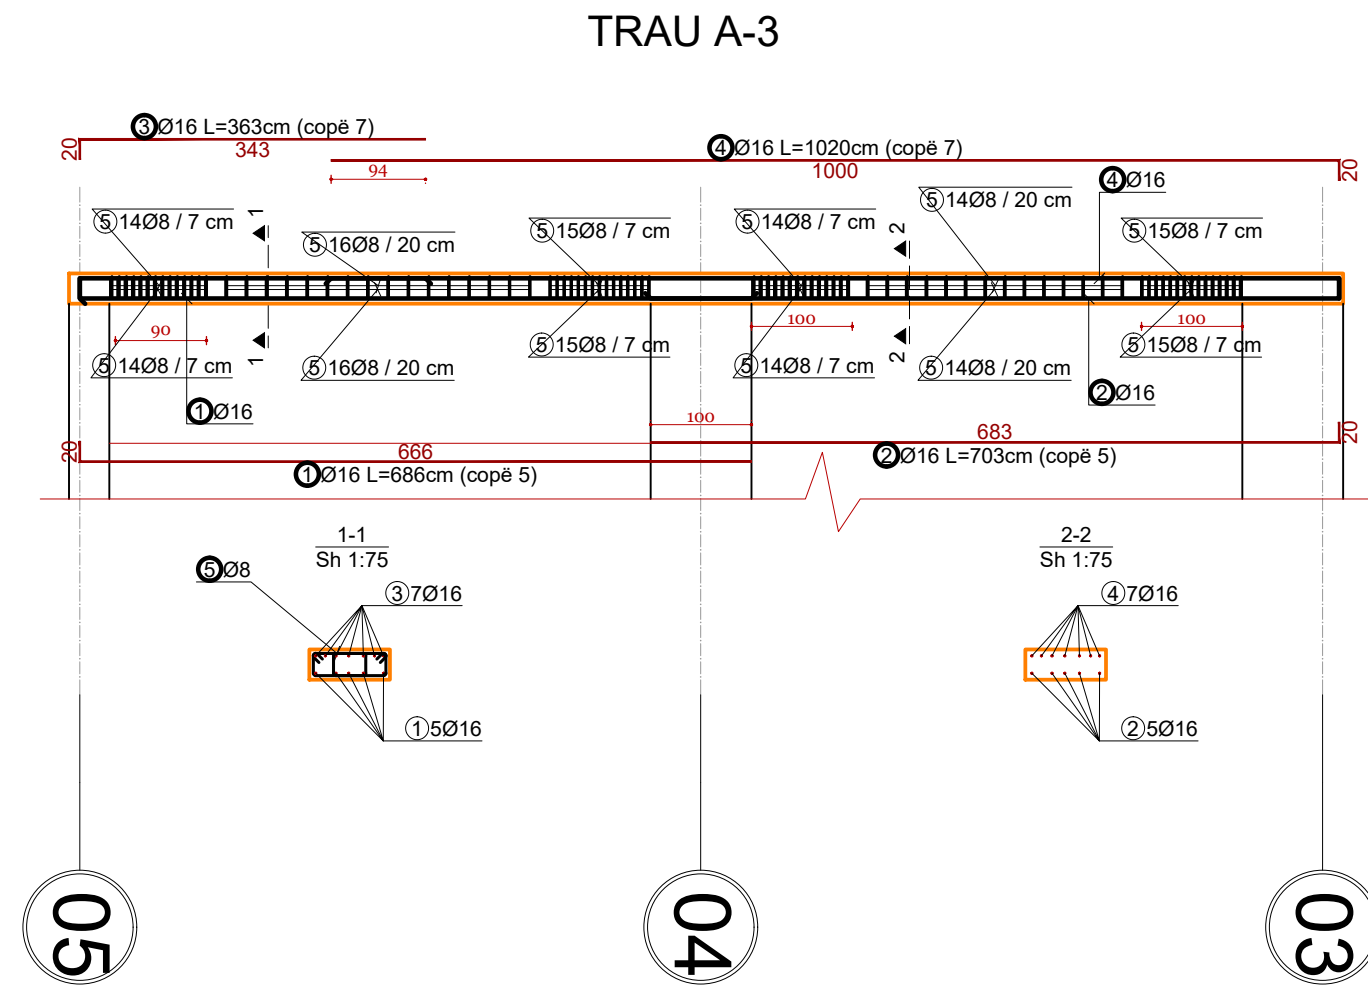

INVESTIME PËR INFRASTRUKTURËN E TREGJEVE,  
HAPËSIRAVE TREGTARE,MULTIFUNKSIONALE ,  
RRUGË TREGTARE NË ZONA MODEL ZHVILLIMI

INVESTMENTS FOR THE INFRASTRUCTURE OF  
MARKETS, COMMERCIAL, MULTIFUNCTIONAL  
SPACES, COMMERCIAL ROADS IN MODEL  
DEVELOPMENT AREAS

Location MILOT Autoriteti Kontraktues  
Vendndodhja: SHQIPËRI FSHZHI-Fondi Shqiptar i Zhvillimit

SON Architects +  
Design group\Grup i projektimit:  
Ark. Erind Bejleri  
Ark. Ilir Bejleri  
Ark. Klodi Demaj  
Ark. Sead Liko  
Inzh. Ylli Gjoni  
Inzh. Topo. Arnold Zanoj  
Inzh. Cijno. Ledion Limani  
Inzhm Mjed. Keldo Muci

Projekt dhimi  
Implementation project  
Date/Date: Tiranë, 2025  
Sheet Number/Numri i Fletes :520  
Sheet name/Fulli i Fletes :  
Monolithic slab beams reinforcement direction  
Y-Y/Armimi i trareve te soletes monolite drejtimi Y-Y  
Scale / Shkalla : 1:75

\* Ndryshimet ne projekt pa konfirmimin e projektuesit jane te pavlefshme. Tel. +355 4 (0)2451939  
\* Changes in project without confirmation of projectors are invalid. Tel. +355 4 (0)2451939  
Shenime/Note: \*nregjues/index: data/date

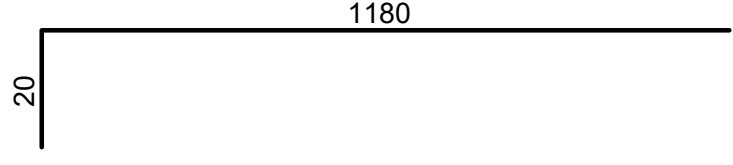
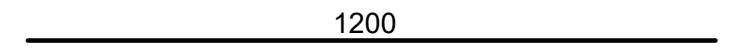
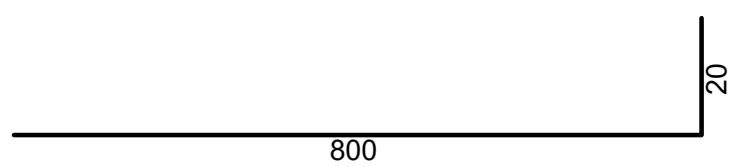
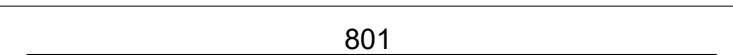
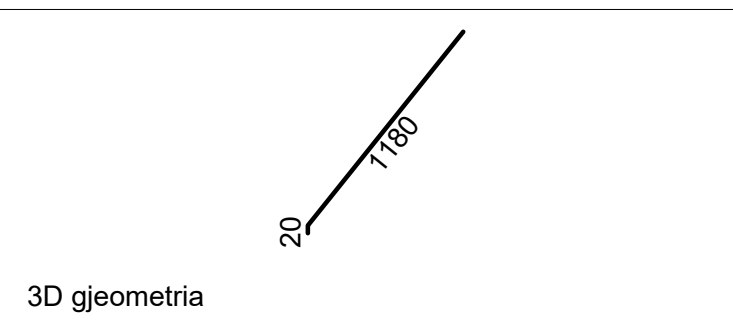
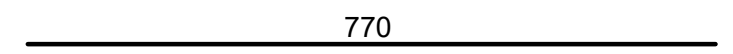
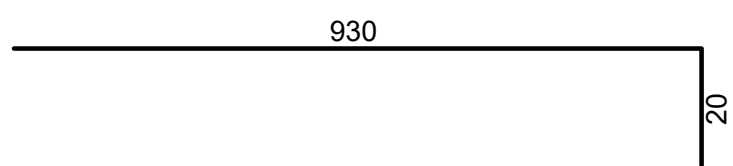
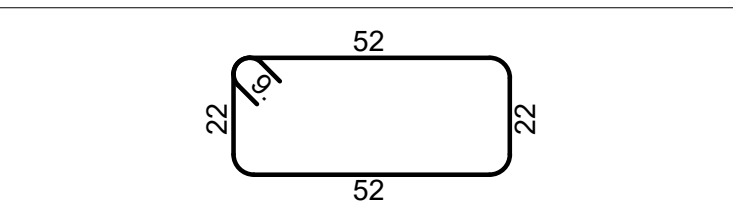
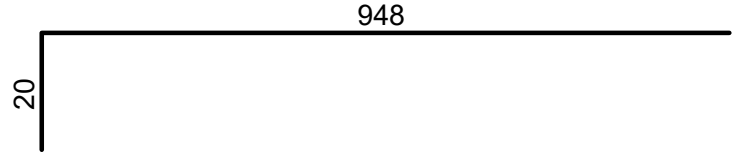
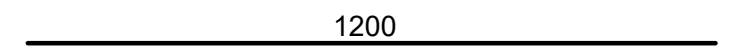
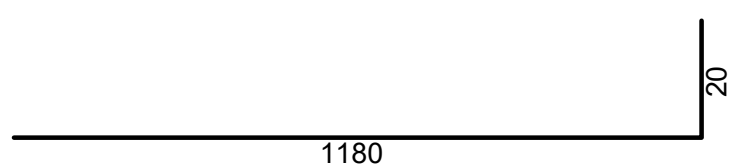
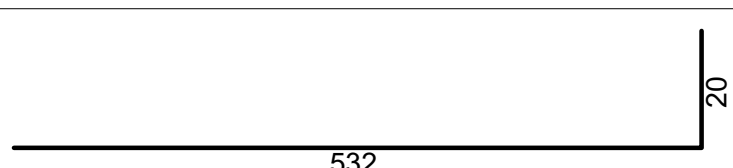
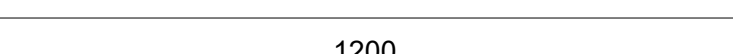
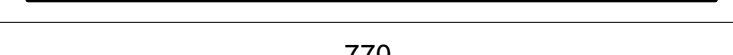
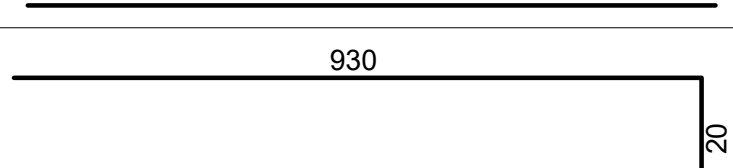
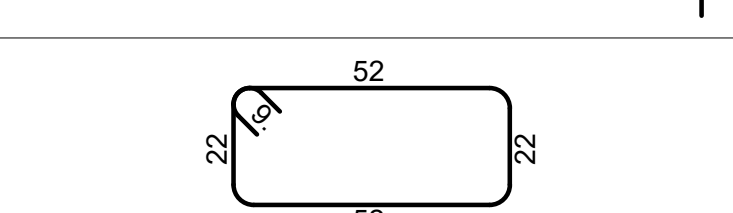
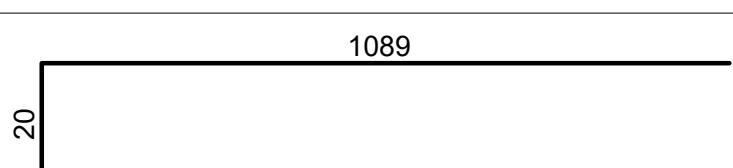
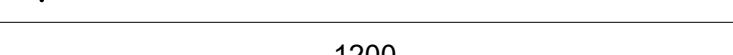
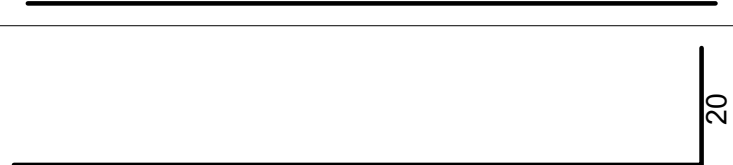
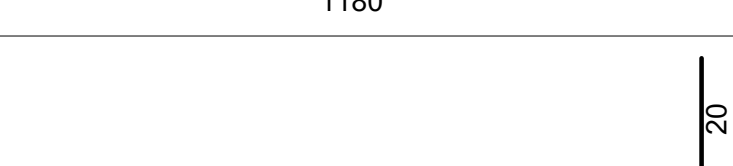
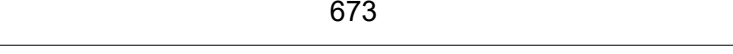
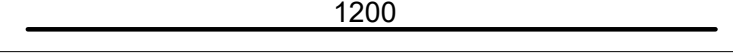
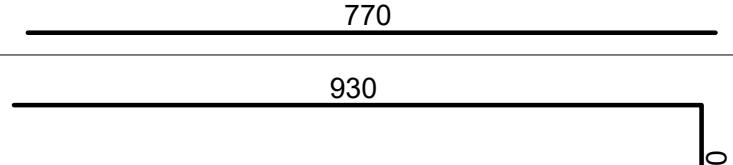
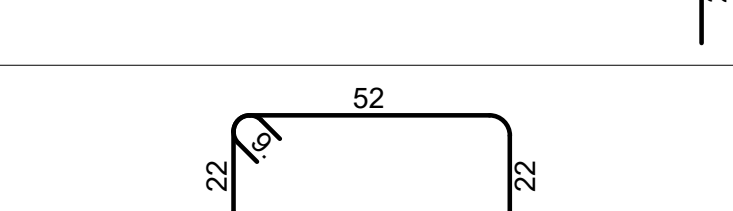
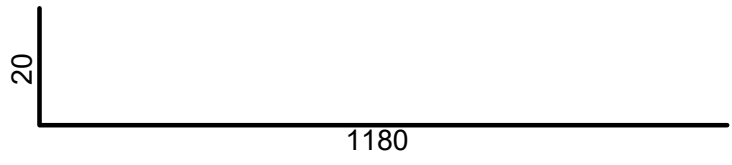
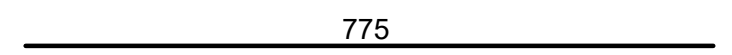
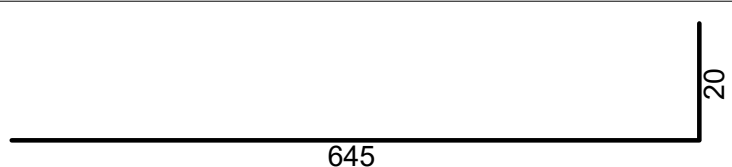
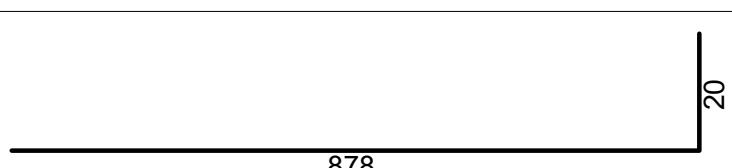
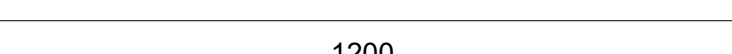
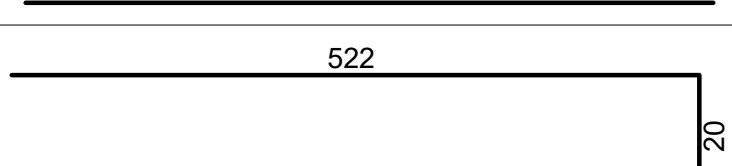
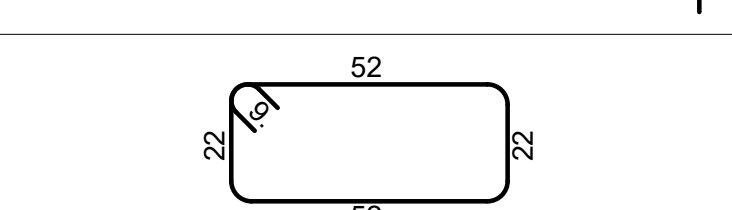
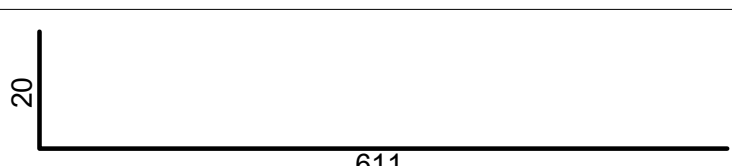
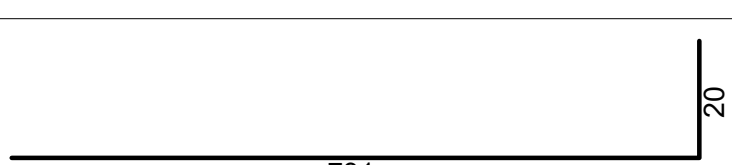
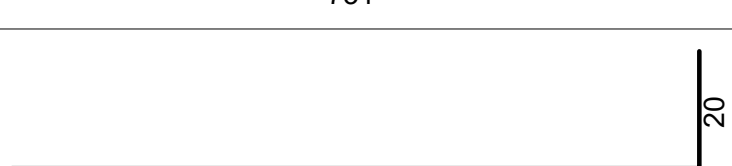
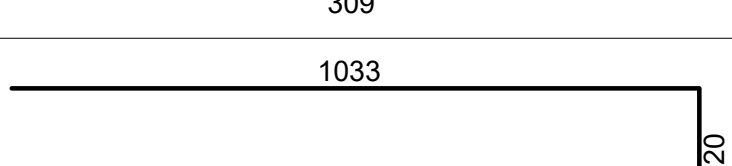
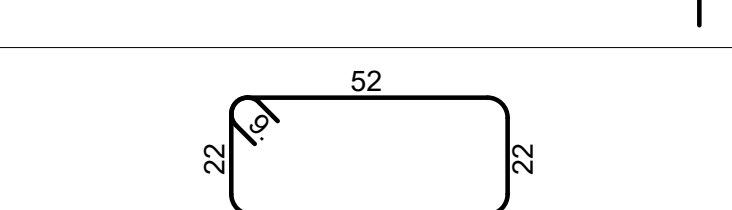
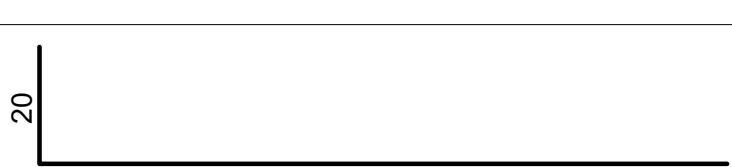
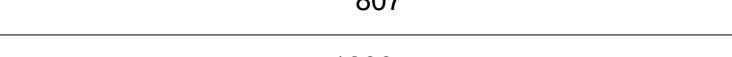
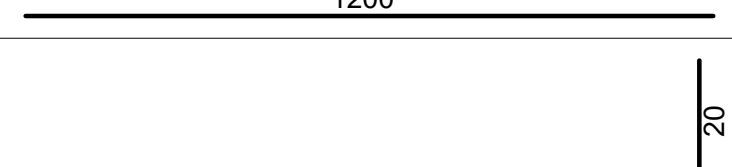
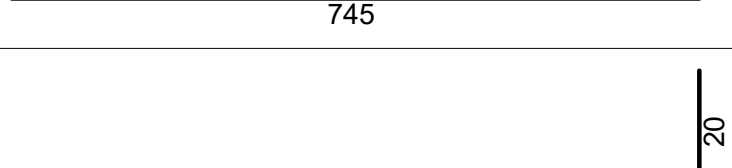
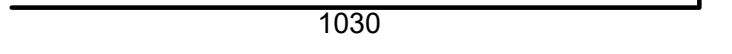
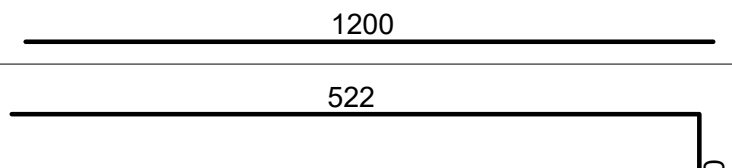
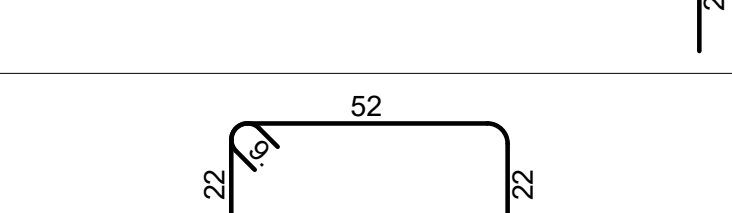
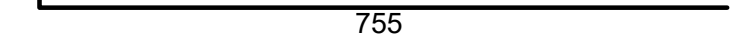
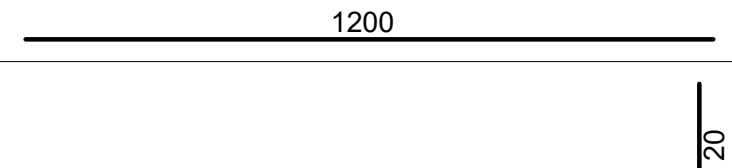
| Tabela e hekurave                   |   |    |       |          |        |            |
|-------------------------------------|---|----|-------|----------|--------|------------|
| Poz.                                | Forma dhe gjatësihtë [cm]                                                                          | Ø  | l [m] | n [copë] | L [m]  | Pesha [kg] |
| ARMIMI I TRAUT 1-1_MARKETI (1 copë) |   |    |       |          |        |            |
| 1                                   |                   | 16 | 12.00 | 5        | 60.00  | 97.26      |
| 2                                   |                   | 16 | 12.00 | 5        | 60.00  | 97.26      |
| 3                                   |                   | 16 | 8.20  | 5        | 41.00  | 66.46      |
| 4                                   |                   | 16 | 8.01  | 7        | 56.07  | 90.89      |
| 5                                   | <br>3D gjeometria | 16 | 12.00 | 7        | 84.00  | 136.16     |
| 6                                   |                   | 16 | 7.70  | 7        | 53.90  | 87.37      |
| 7                                   |                   | 16 | 9.50  | 7        | 66.50  | 107.80     |
| 8                                   |                   | 8  | 1.66  | 460      | 763.60 | 312.31     |
| ARMIMI I TRAUT 2-2_MARKETI (1 copë) |   |    |       |          |        |            |
| 1                                   |                  | 16 | 9.68  | 5        | 48.40  | 78.46      |
| 2                                   |                 | 16 | 12.00 | 5        | 60.00  | 97.26      |
| 3                                   |                 | 16 | 12.00 | 5        | 60.00  | 97.26      |
| 4                                   |                 | 16 | 5.52  | 7        | 38.64  | 62.64      |
| 5                                   |                 | 16 | 12.00 | 7        | 84.00  | 136.16     |
| 6                                   |                 | 16 | 7.70  | 7        | 53.90  | 87.37      |
| 7                                   |                 | 16 | 9.50  | 7        | 66.50  | 107.80     |
| 8                                   |                 | 8  | 1.66  | 474      | 786.84 | 321.82     |
| ARMIMI I TRAUT 3-3_MARKETI (1 copë) |   |    |       |          |        |            |
| 1                                   |                 | 16 | 11.09 | 5        | 55.45  | 89.88      |
| 2                                   |                 | 16 | 12.00 | 5        | 60.00  | 97.26      |
| 3                                   |                 | 16 | 12.00 | 5        | 60.00  | 97.26      |
| 4                                   |                 | 16 | 6.93  | 7        | 48.51  | 78.63      |
| 5                                   |                 | 16 | 12.00 | 7        | 84.00  | 136.16     |
| 6                                   |                 | 16 | 7.70  | 7        | 53.90  | 87.37      |
| 7                                   |                 | 16 | 9.50  | 7        | 66.50  | 107.80     |
| 8                                   |                 | 8  | 1.66  | 546      | 906.36 | 370.70     |

TABELA E HEKURIT/REINFORCEMENT TABLE  
SHKALLA / SCALE A1-1:100

| Tabela e hekurave                   |                                                                                       |    |       |          |        |            |
|-------------------------------------|---------------------------------------------------------------------------------------|----|-------|----------|--------|------------|
| Poz.                                | Forma dhe gjatësihtë [cm]                                                             | Ø  | l [m] | n [copë] | L [m]  | Pesha [kg] |
| ARMIMI I TRAUT 4-4_MARKETI (1 copë) |                                                                                       |    |       |          |        |            |
| 1                                   |    | 16 | 12.00 | 5        | 60.00  | 97.26      |
| 2                                   |    | 16 | 7.75  | 5        | 38.75  | 62.81      |
| 3                                   |    | 16 | 6.65  | 5        | 33.25  | 53.90      |
| 4                                   |    | 16 | 8.98  | 7        | 62.86  | 101.90     |
| 5                                   |    | 16 | 12.00 | 7        | 84.00  | 136.16     |
| 6                                   |    | 16 | 5.42  | 7        | 37.94  | 61.50      |
| 7                                   |    | 8  | 1.66  | 373      | 619.18 | 253.24     |
| ARMIMI I TRAUT 5-5_MARKETI (1 copë) |                                                                                       |    |       |          |        |            |
| 1                                   |    | 16 | 6.31  | 5        | 31.55  | 51.14      |
| 2                                   |    | 16 | 7.51  | 5        | 37.55  | 60.87      |
| 3                                   |   | 16 | 3.29  | 7        | 23.03  | 37.33      |
| 4                                   |  | 16 | 10.53 | 7        | 73.71  | 119.48     |
| 5                                   |  | 8  | 1.66  | 184      | 305.44 | 124.92     |
| ARMIMI I TRAUT B-B_MARKETI (1 copë) |                                                                                       |    |       |          |        |            |
| 1                                   |  | 16 | 8.27  | 5        | 41.35  | 67.03      |
| 2                                   |  | 16 | 12.00 | 5        | 60.00  | 97.26      |
| 3                                   |  | 16 | 7.65  | 5        | 38.25  | 62.00      |
| 4                                   |  | 16 | 10.50 | 7        | 73.50  | 119.14     |
| 5                                   |  | 16 | 12.00 | 7        | 84.00  | 136.16     |
| 6                                   |  | 16 | 5.42  | 7        | 37.94  | 61.50      |
| 7                                   |  | 8  | 1.66  | 382      | 634.12 | 259.36     |
| ARMIMI I TRAUT C-C_MARKETI (1 copë) |                                                                                       |    |       |          |        |            |
| 1                                   |  | 16 | 7.75  | 5        | 38.75  | 62.81      |
| 2                                   |  | 16 | 12.00 | 5        | 60.00  | 97.26      |
| 3                                   |  | 16 | 7.65  | 5        | 38.25  | 62.00      |

INVESTIME PËR INFRASTRUKTURËN E TREGJEVE, HAPËSIRAVE TREGTARE,MULTIFUNKSIONALE , RRUGË TREGTARE NË ZONA MODEL ZHVILLIMI

INVESTMENTS FOR THE INFRASTRUCTURE OF MARKETS, COMMERCIAL, MULTIFUNCTIONAL SPACES, COMMERCIAL ROADS IN MODEL DEVELOPMENT AREAS

LocationMILOT

Vendndodhja:SHQIPËRI

Autoriteti KontraktuesFSHZH- Fondi Shqiptar i Zhvillimit

Architects +

SEEDConsulting

Best Environment Engineers Group

GeoENG

Design group\Grupi i projektimit:

Ark. Erind Bejleri  
Ark. Ilir Bejleri  
Ark. Klodi Demaj  
Ark. Sead Liko

Insh. Ylli Gjoni  
Insh. Topo. Arnold Zanoj  
Insh. Cijeo. Ledion Lironi  
InshM Mjed. Kelda Mucca

Projekt shkrimi  
Implementation project

Date/Date: Tiranë, 2025

















Sheet Number/Numri i Fletes : 521  
Sheet name/Ftulli i Fletes : Reinforcement table/Tabela e hekurit  
Scale / Shkalla : 1:100













\* Ndërkohë që projekti po konfirmohet e projektuesit jone te poverfshes. Tel. +355 4 (0)2451939

\* Changes in project without confirmation of projectors are invalid. Tel. +355 4 (0)2451939

shenime/noteshënime/indexdata/date

TABELA E HEKURIT/REINFORCEMENT TABLE  
SHKALLA / SCALE A1-1:50
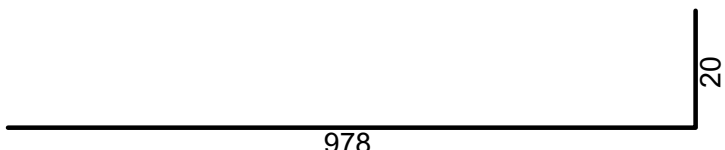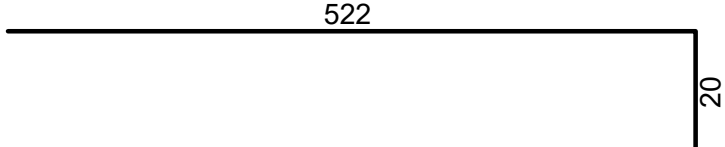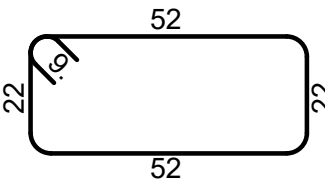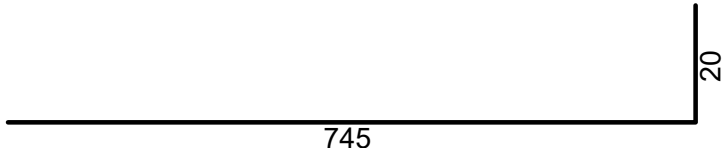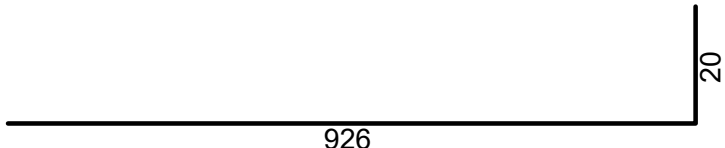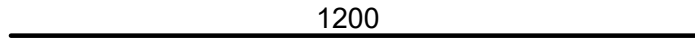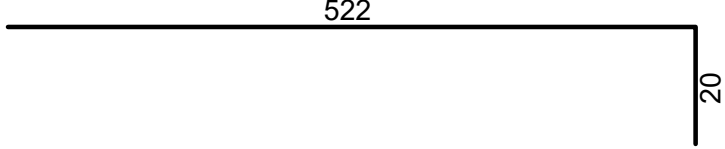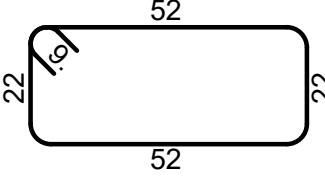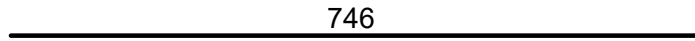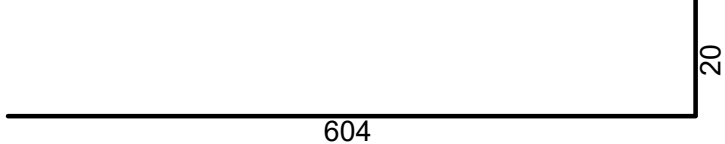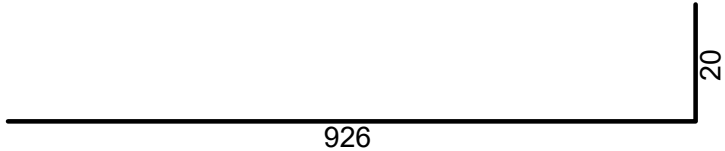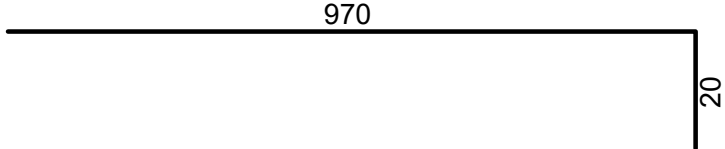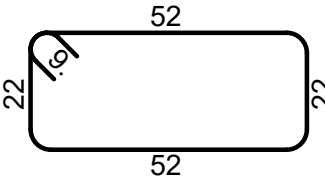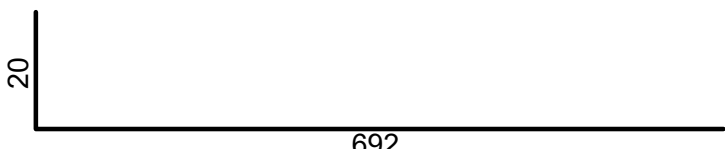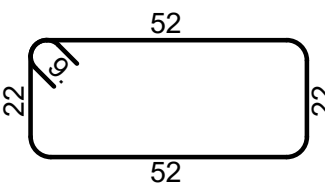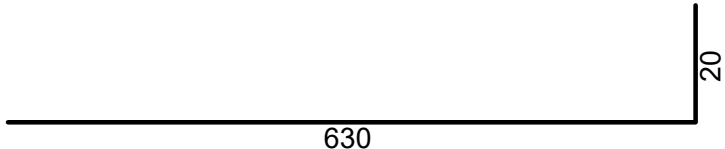
| Tabela e hekurave                   |                                                                                     |    |          |             |          |               |
|-------------------------------------|-------------------------------------------------------------------------------------|----|----------|-------------|----------|---------------|
| Poz.                                | Forma dhe gjatësi<br>[cm]                                                           | Ø  | l<br>[m] | n<br>[copë] | L<br>[m] | Pesha<br>[kg] |
| 4                                   |     | 16 | 9.98     | 7           | 69.86    | 113.24        |
| 5                                   |     | 16 | 12.00    | 7           | 84.00    | 136.16        |
| 6                                   |     | 16 | 5.42     | 7           | 37.94    | 61.50         |
| 7                                   |    | 8  | 1.66     | 392         | 650.72   | 266.14        |
| ARMIMI I TRAUT D-D_MARKETI (1 copë) |                                                                                     |    |          |             |          |               |
| 1                                   |     | 16 | 7.22     | 5           | 36.10    | 58.52         |
| 2                                   |     | 16 | 12.00    | 5           | 60.00    | 97.26         |
| 3                                   |     | 16 | 7.65     | 5           | 38.25    | 62.00         |
| 4                                   |     | 16 | 9.46     | 7           | 66.22    | 107.34        |
| 5                                   |     | 16 | 12.00    | 7           | 84.00    | 136.16        |
| 6                                   |     | 16 | 5.42     | 7           | 37.94    | 61.50         |
| 7                                   |  | 8  | 1.66     | 368         | 610.88   | 249.85        |
| ARMIMI I TRAUT E-E_MARKETI (1 copë) |                                                                                     |    |          |             |          |               |
| 1                                   |   | 16 | 6.56     | 5           | 32.80    | 53.17         |
| 2                                   |   | 16 | 7.46     | 5           | 37.30    | 60.46         |
| 3                                   |   | 16 | 6.24     | 5           | 31.20    | 50.58         |
| 4                                   |   | 16 | 9.46     | 7           | 66.22    | 107.34        |
| 5                                   |   | 16 | 9.90     | 7           | 69.30    | 112.34        |
| 6                                   |  | 8  | 1.66     | 290         | 481.40   | 196.89        |
| ARMIMI I TRAUT F-F_MARKETI (1 copë) |                                                                                     |    |          |             |          |               |
| 1                                   |   | 16 | 7.12     | 5           | 35.60    | 57.71         |
| 2                                   |  | 8  | 1.66     | 172         | 285.52   | 116.78        |
| 3                                   |   | 16 | 6.50     | 5           | 32.50    | 52.68         |
| 4                                   |   | 16 | 3.46     | 7           | 24.22    | 39.26         |

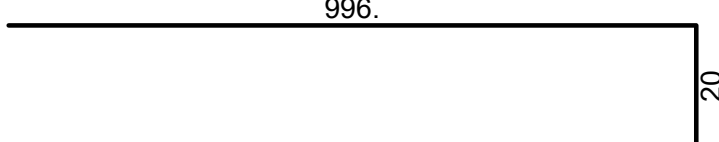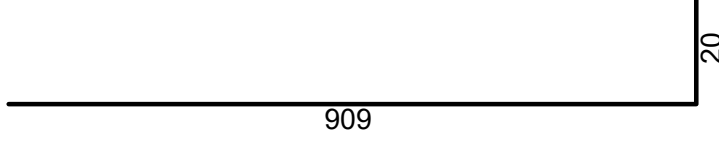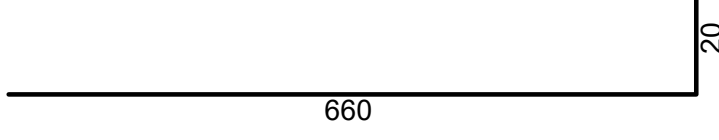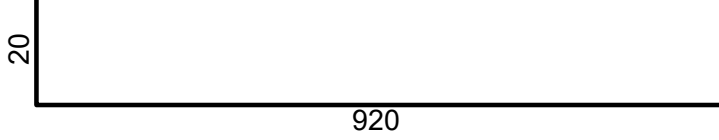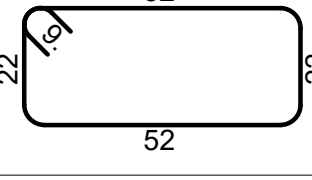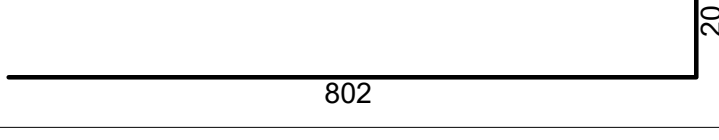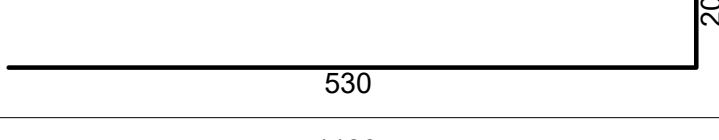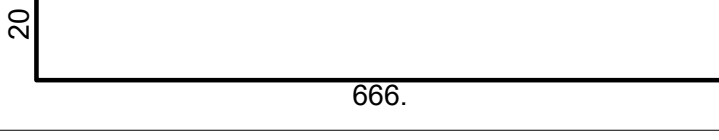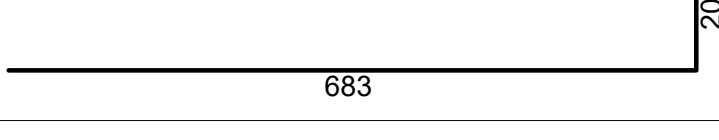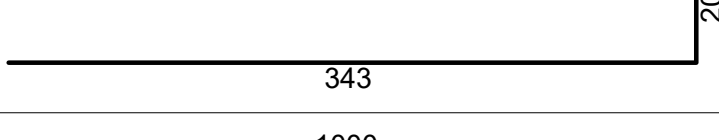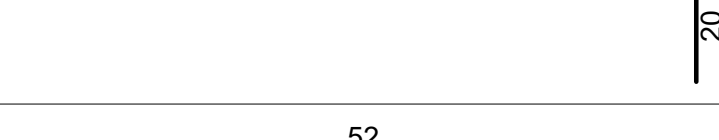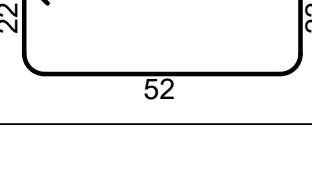
| Tabela e hekurave                   |                                                                                       |                       |          |               |          |               |
|-------------------------------------|---------------------------------------------------------------------------------------|-----------------------|----------|---------------|----------|---------------|
| Poz.                                | Forma dhe gjatësitë<br>[cm]                                                           | Ø                     | l<br>[m] | n<br>[copë]   | L<br>[m] | Pesha<br>[kg] |
| 5                                   |    | 16                    | 10.16    | 7             | 71.12    | 115.29        |
| ARMIMI I TRAUT D-3_MARKETI (1 copë) |                                                                                       |                       |          |               |          |               |
| 1                                   |    | 16                    | 9.40     | 5             | 47.00    | 76.19         |
| 2                                   |    | 8                     | 1.66     | 236           | 391.76   | 160.23        |
| 3                                   |    | 16                    | 9.29     | 5             | 46.45    | 75.30         |
| 4                                   |    | 16                    | 6.80     | 7             | 47.60    | 77.16         |
| 5                                   |    | 16                    | 12.00    | 7             | 84.00    | 136.16        |
| ARMIMI I TRAUT B-3_MARKETI (1 copë) |                                                                                       |                       |          |               |          |               |
| 1                                   |    | 16                    | 9.40     | 5             | 47.00    | 76.19         |
| 2                                   |   | 8                     | 1.66     | 222           | 368.52   | 150.72        |
| 3                                   |  | 16                    | 8.22     | 5             | 41.10    | 66.62         |
| 4                                   |  | 16                    | 5.50     | 7             | 38.50    | 62.41         |
| 5                                   |  | 16                    | 12.00    | 7             | 84.00    | 136.16        |
| ARMIMI I TRAUT A-3_MARKETI (1 copë) |                                                                                       |                       |          |               |          |               |
| 1                                   |  | 16                    | 6.86     | 5             | 34.30    | 55.60         |
| 2                                   |  | 16                    | 7.03     | 5             | 35.15    | 56.98         |
| 3                                   |  | 16                    | 3.63     | 7             | 25.41    | 41.19         |
| 4                                   |  | 16                    | 10.20    | 7             | 71.40    | 115.74        |
| 5                                   |  | 8                     | 1.66     | 176           | 292.16   | 119.49        |
| Gjithsej                            |                                                                                       |                       |          |               |          |               |
| Ø<br>[mm]                           | L<br>[m]                                                                              | Pesha njësi<br>[kg/m] |          | Pesha<br>[kg] |          |               |
| S-400                               |                                                                                       |                       |          |               |          |               |
| 8                                   | 7096.50                                                                               | 0.41                  |          | 2902.47       |          |               |
| 16                                  | 3732.43                                                                               | 1.62                  |          | 6050.27       |          |               |
| Gjithsej                            |                                                                                       |                       |          |               |          |               |
| 8952.74                             |                                                                                       |                       |          |               |          |               |

**INVESTIME PËR INFRASTRUKTURËN E TREGJEVE,  
HAPËSIRAVE TREGTARE,MULTIFUNKSIONALE ,  
RRUGË TREGTARE NË ZONA MODEL ZHVILLIMI**

## INVESTMENTS FOR THE INFRASTRUCTURE OF MARKETS, COMMERCIAL, MULTIFUNCTIONAL SPACES, COMMERCIAL ROADS IN MODEL DEVELOPMENT AREAS

[illegible]

TREGU - PLANIMETRIA / TREGU - PLANVIEW  
SHKALLA / SCALE A1-1:100

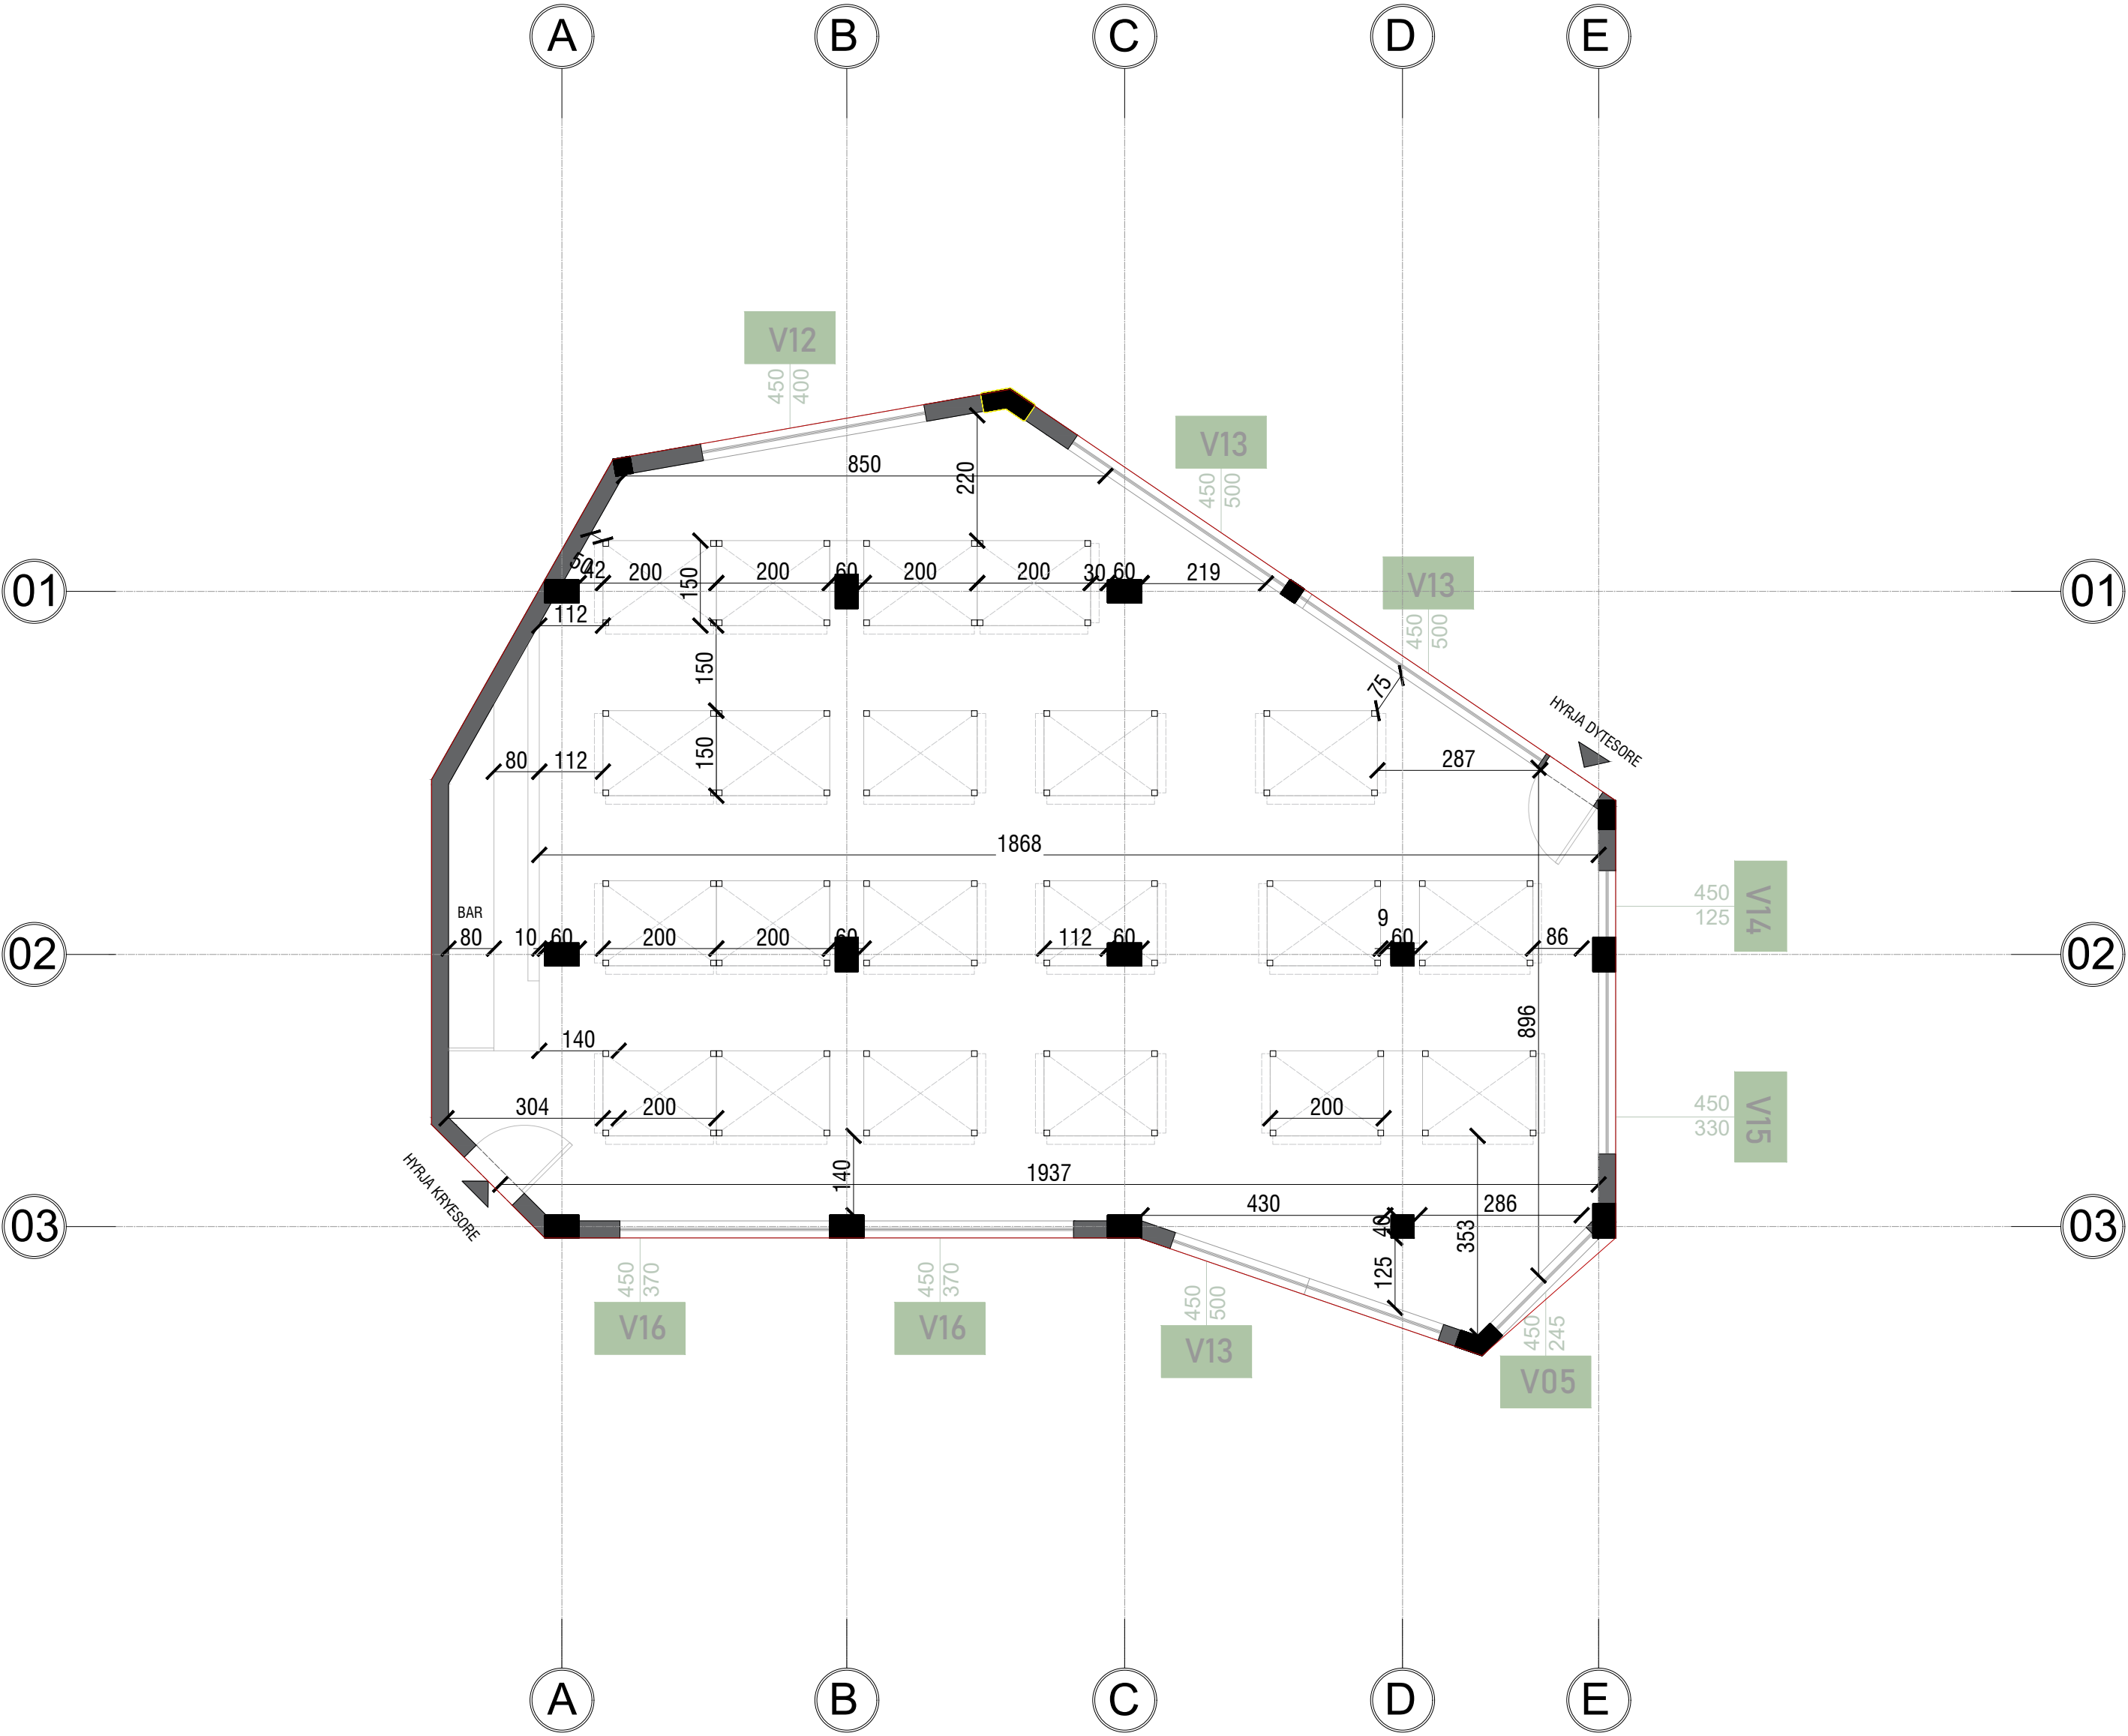

INVESTIME PËR INFRASTRUKTURËN E TREGJEVE,  
HAPËSIRAVE TREGTARE,MULTIFUNKSIONALE ,  
RRUGË TREGTARE NË ZONA MODEL ZHVILLIMI

INVESTMENTS FOR THE INFRASTRUCTURE OF  
MARKETS, COMMERCIAL, MULTIFUNCTIONAL  
SPACES, COMMERCIAL ROADS IN MODEL  
DEVELOPMENT AREAS

Location MILOT Autoriteti Kontraktues  
Vendndodhja: SHQIPËRI FSHZHI- Fondi Shqiptar i Zhvillimit


SON Architects +  
Design group\Grupi i projektimit:  
Ark. Erind Bejleri  
Ark. Ilir Bejleri  
Ark. Klodi Demaj  
Ark. Sead Liko  
Inzh. Ylli Gjoni  
Inzh. Topo. Arnold Zanoj  
Inzh. Gjeto. Ledion Limani  
Inzhm Mjed. Kelda Mucca

Projekt dhatimi  
Implementation project  
Date/Data Tregu, 2025  
Sheet Number/Numri i Fletes : 523  
Sheet name/Ftulli i Fletes :  
Tregu - Planview / Tregu - Planimetria  
Scale / Shkalla : 1:100

\* Ndryshimet ne projekt pa konfirmimin e projektuesit jane te pavlefshme. Tel. +355 4 (0)2451939  
\* Changes in project without confirmation of projectors are invalid. Tel. +355 4 (0)2451939  
shenime /note : tregues/index : data /date



ARMIMI SIPER I THEMELIT PLLAKE DREJTIMI X-X DHE Y-Y/TOP RAFT  
REINFORCEMENT DIRECTION X-X AND Y-Y  
SHKALLA / SCALE A1-1:100

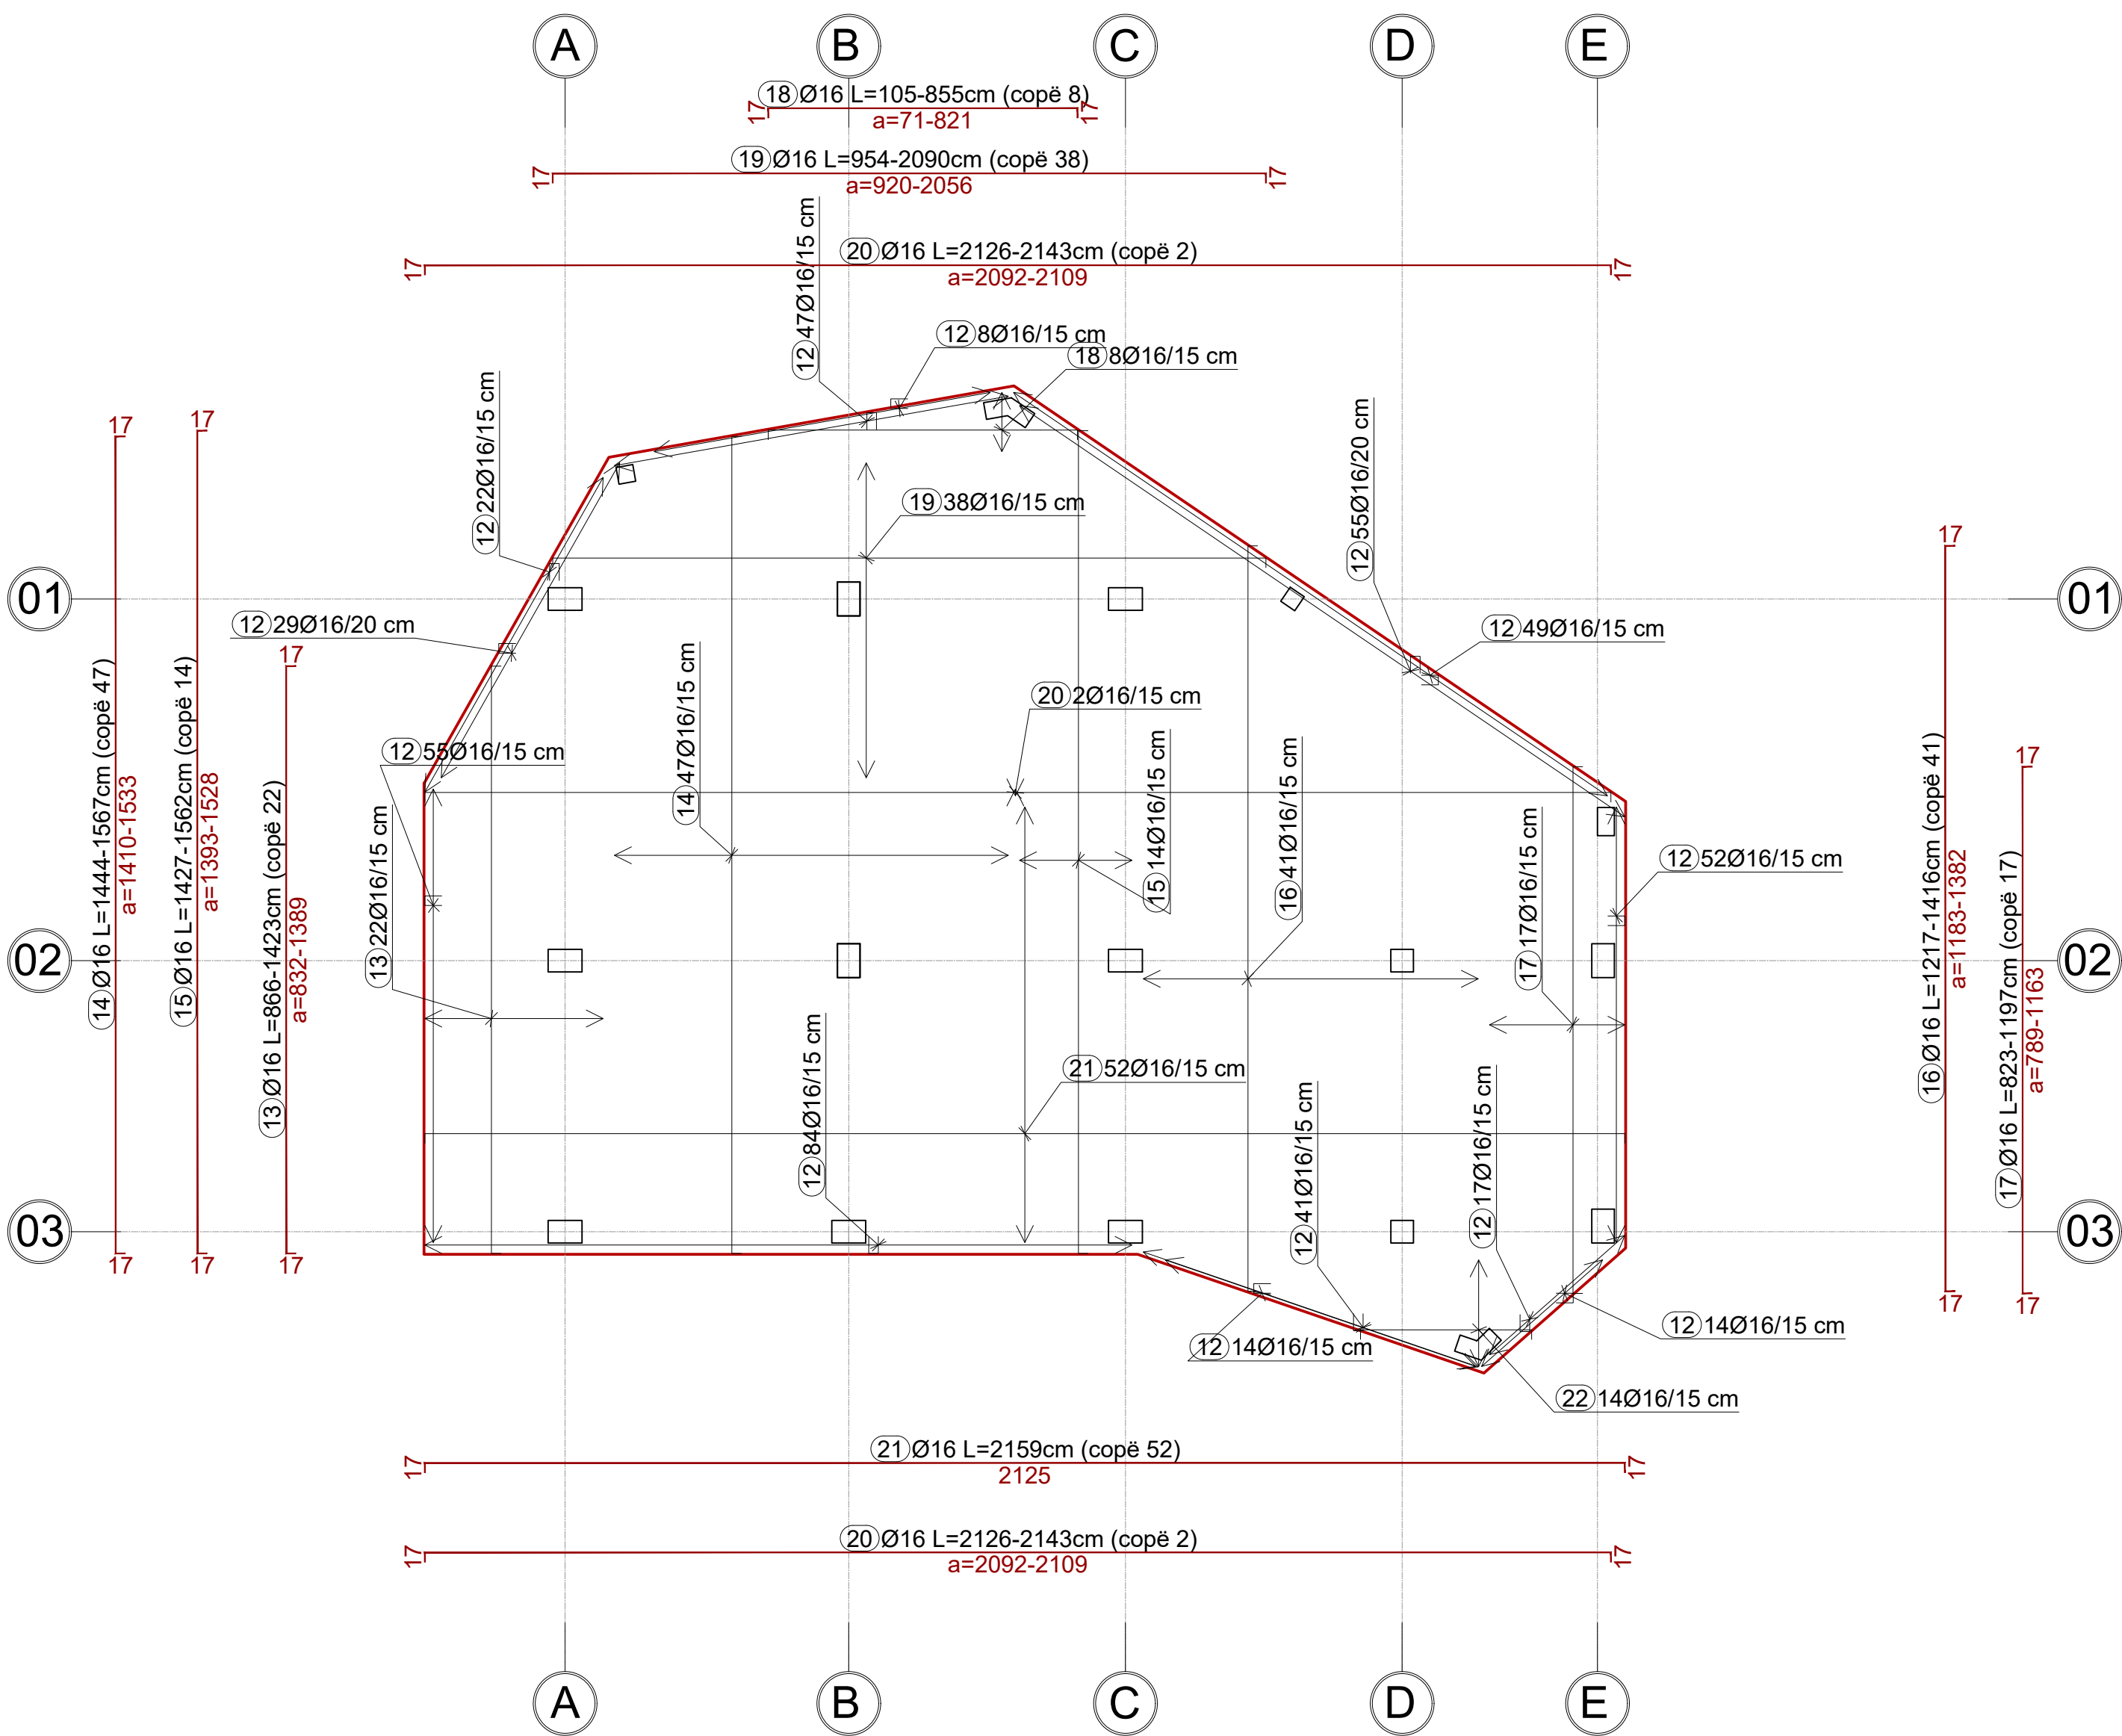

INVESTIME PËR INFRASTRUKTURËN E TREGJEVE,  
HAPËSIRAVE TREGTARE,MULTIFUNKSIONALE ,  
RRUGË TREGTARE NË ZONA MODEL ZHVILLIMI

INVESTMENTS FOR THE INFRASTRUCTURE OF  
MARKETS, COMMERCIAL, MULTIFUNCTIONAL  
SPACES, COMMERCIAL ROADS IN MODEL  
DEVELOPMENT AREAS

Location MILOT Autoriteti Kontraktues  
Vendndodhja: SHQIPËRI FSHZHI- Fondi Shqiptar i Zhvillimit

SON Architects + Design group\Grupi i projektimit:


Ark. Erind Bejleri  
Ark. Ilir Bejleri  
Ark. Klodi Demaj  
Ark. Sead Liko  
Inzh. Ylli Gjoni  
Inzh. Topo Arnold Zanoj  
Inzh. Gjeto Ledion Limani  
Inzhm Mjed. Kelda Mucca

Projekt shatimi  
Implementation project  
Date/Data: Tiranë, 2025

Sheet Number/Numri i fletes :525  
Sheet name/Titulli i fletes :  
Armimi sipër i themelit pllake drejtimi X-X dhe  
Y-Y/Top raft reinforcement direction X-X and Y-Y  
Scale / Shkalla : 1:100

\* Ndryshimet ne projekt pa konfirmimin e projektuesit jane te pavlefshme. Tel. +355 4 (0)2451939  
\* Changes in project without confirmation of projectors are invalid. Tel. +355 4 (0)2451939  
shenime /note :negues/index :data/date

ARMIMI SHITESH POSHT I THEMELIT PLLAKE / ADDITIONAL BOTTOM RAFT  
REINFORCEMENT  
SHKALLA / SCALE A1-1:100

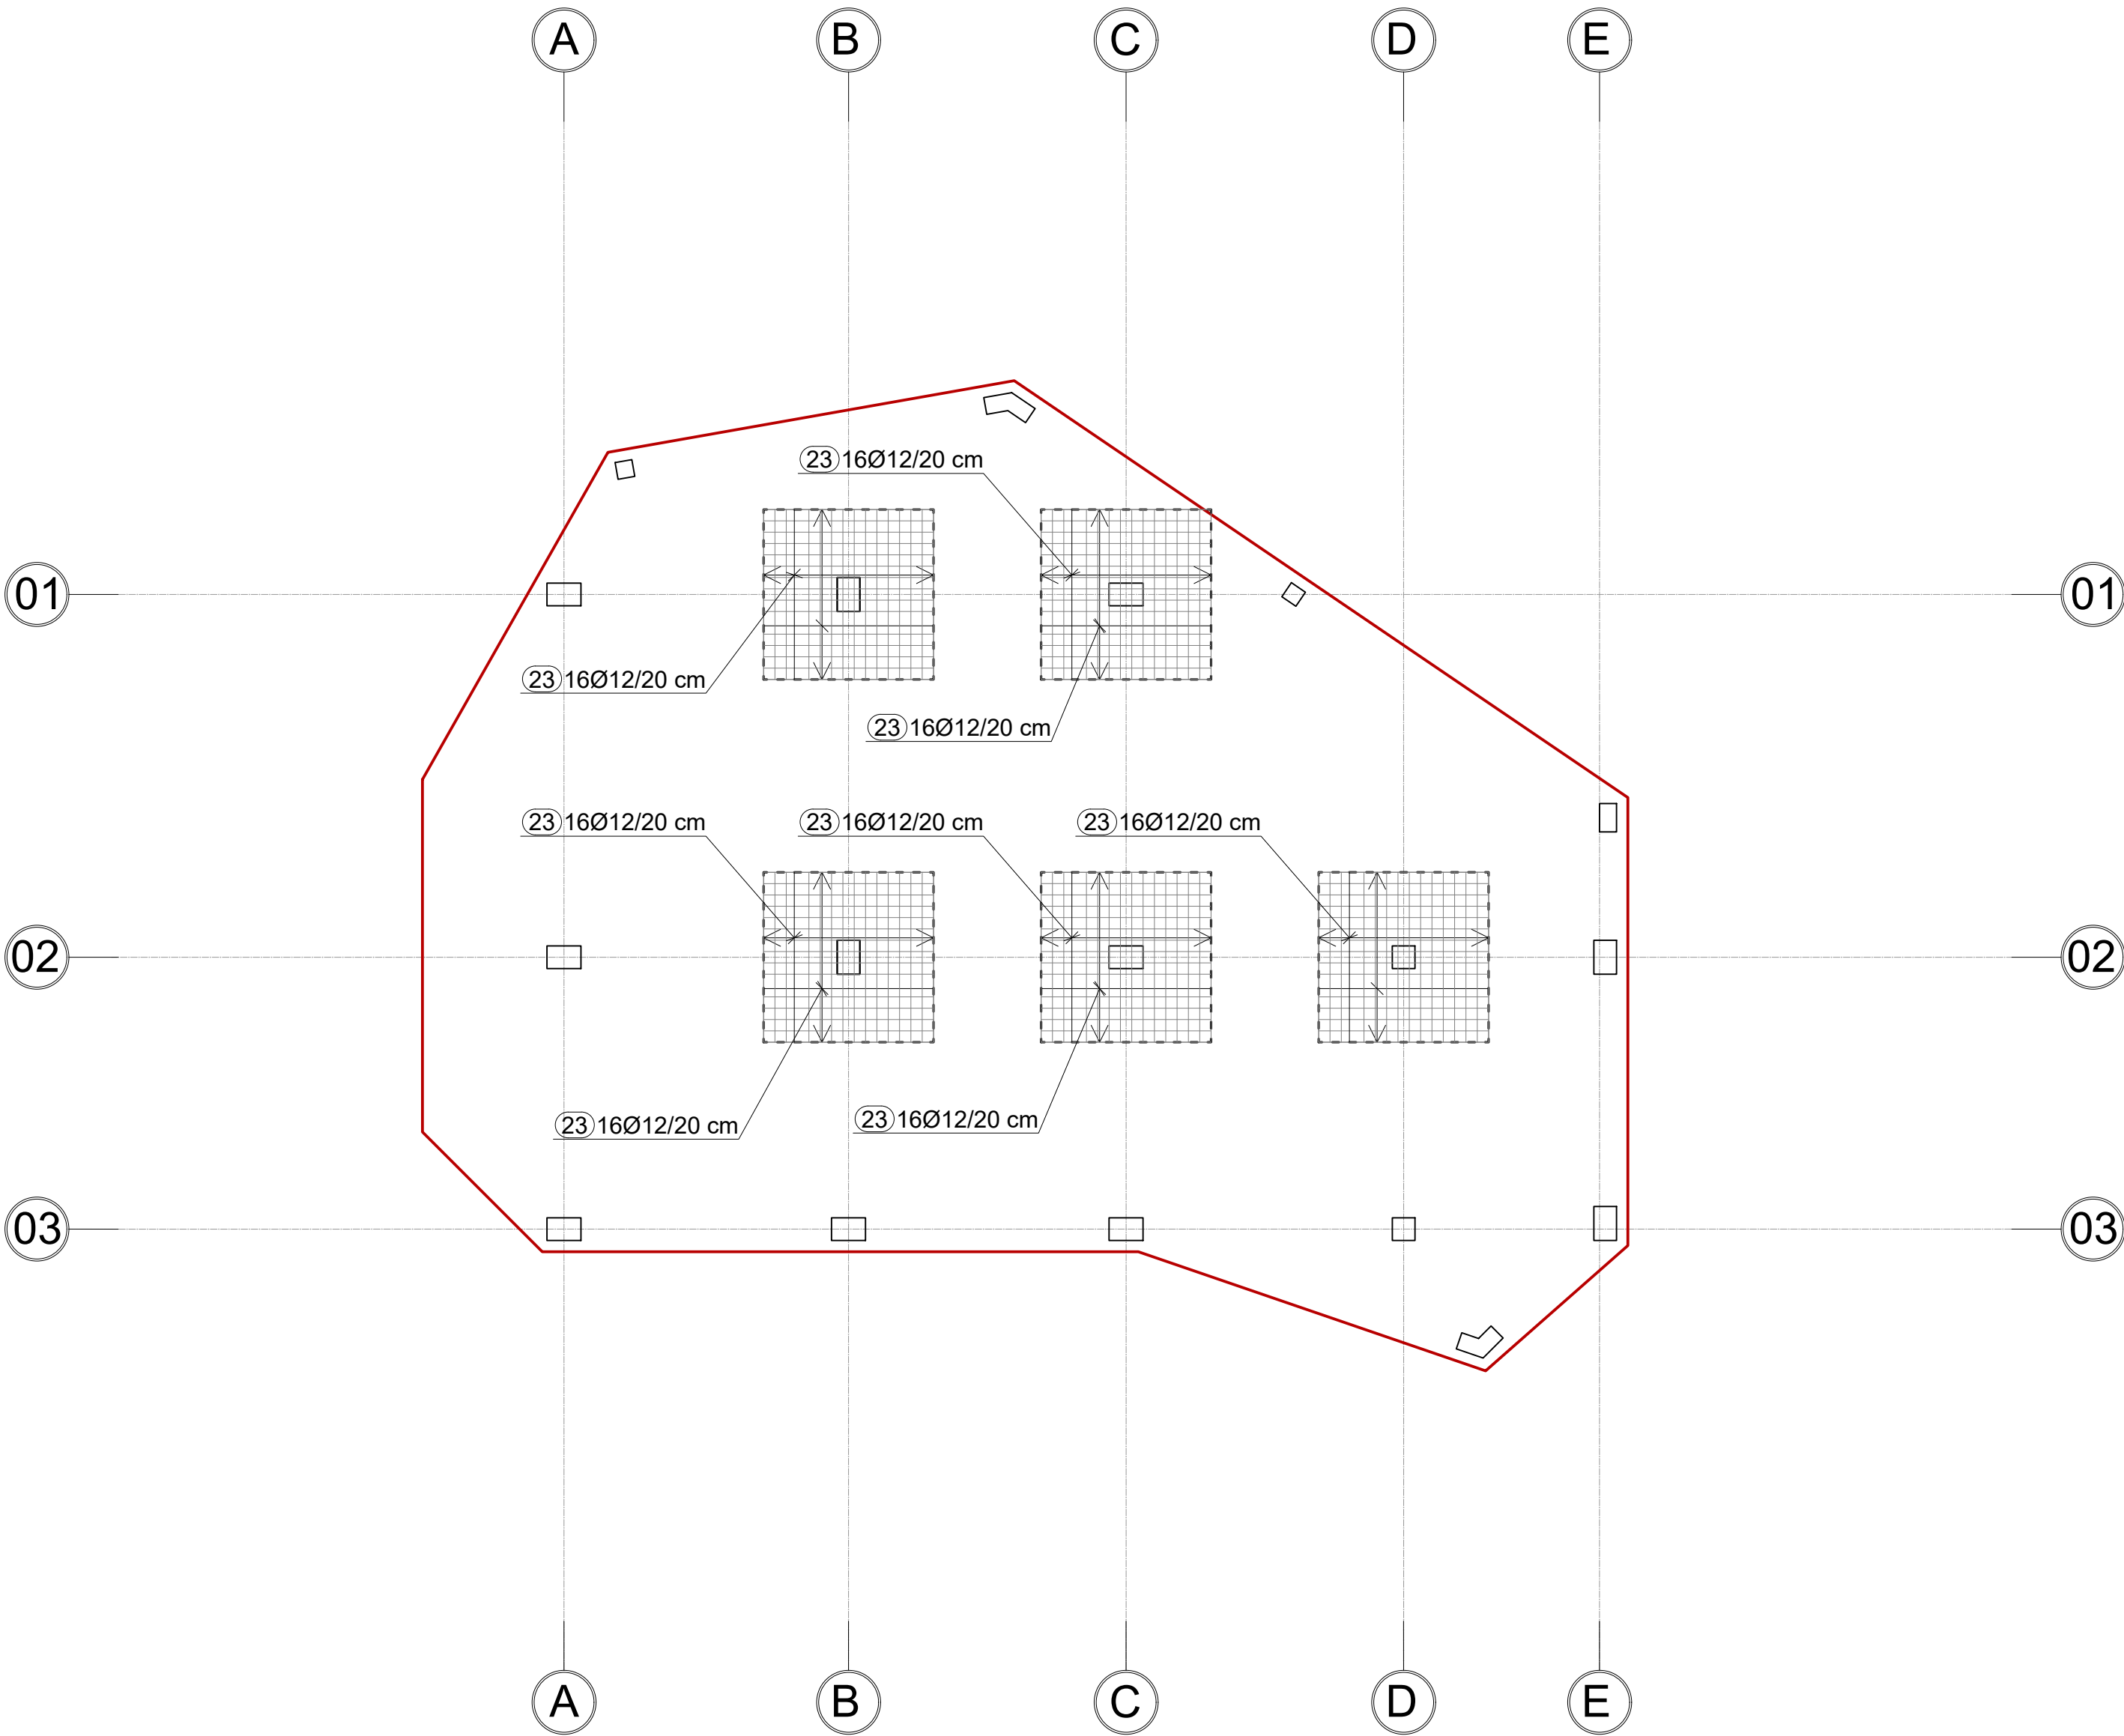

INVESTIME PËR INFRASTRUKTURËN E TREGJEVE,  
HAPËSIRAVE TREGTARE,MULTIFUNKSIONALE ,  
RRUGË TREGTARE NË ZONA MODEL ZHVILLIMI

INVESTMENTS FOR THE INFRASTRUCTURE OF  
MARKETS, COMMERCIAL, MULTIFUNCTIONAL  
SPACES, COMMERCIAL ROADS IN MODEL  
DEVELOPMENT AREAS


Location MILOT Autoriteti Kontraktues  
Vendndodhja: SHQIPËRI FSHZHI- Fondi Shqiptar i Zhvillimit

SON Architects +  
Ark. Erind Bejleri  
Ark. Ilir Bejleri  
Ark. Klodi Demaj  
Ark. Sead Lika  
Inzh. Ylli Gjoni  
Inzh. Topo. Arnold Zanoj  
Inzh. Gjeto. Ledion Lironi  
Inzhm Mjed. Kelda Muca

Projekt shatimi  
Implementation project  
Date/Date: Tirane, 2025  
Sheet name/Titulli i fletes :  
Additional bottom raft reinforcement/Armimi shitesh  
posht i themelit pllake  
Scale / Shkalla : 1:100

\* Ndryshimet ne projekt pa konfirmimin e projektuesit jane te pavlefshme. Tel. +355 4 (0)2451939  
\* Changes in project without confirmation of projectors are invalid. Tel. +355 4 (0)2451939  
shenime /note : \*regues/index : data /date

PIKETIMI KOLLONAVE/COLUMN SETTING OUT  
SHKALLA / SCALE A1-1:100

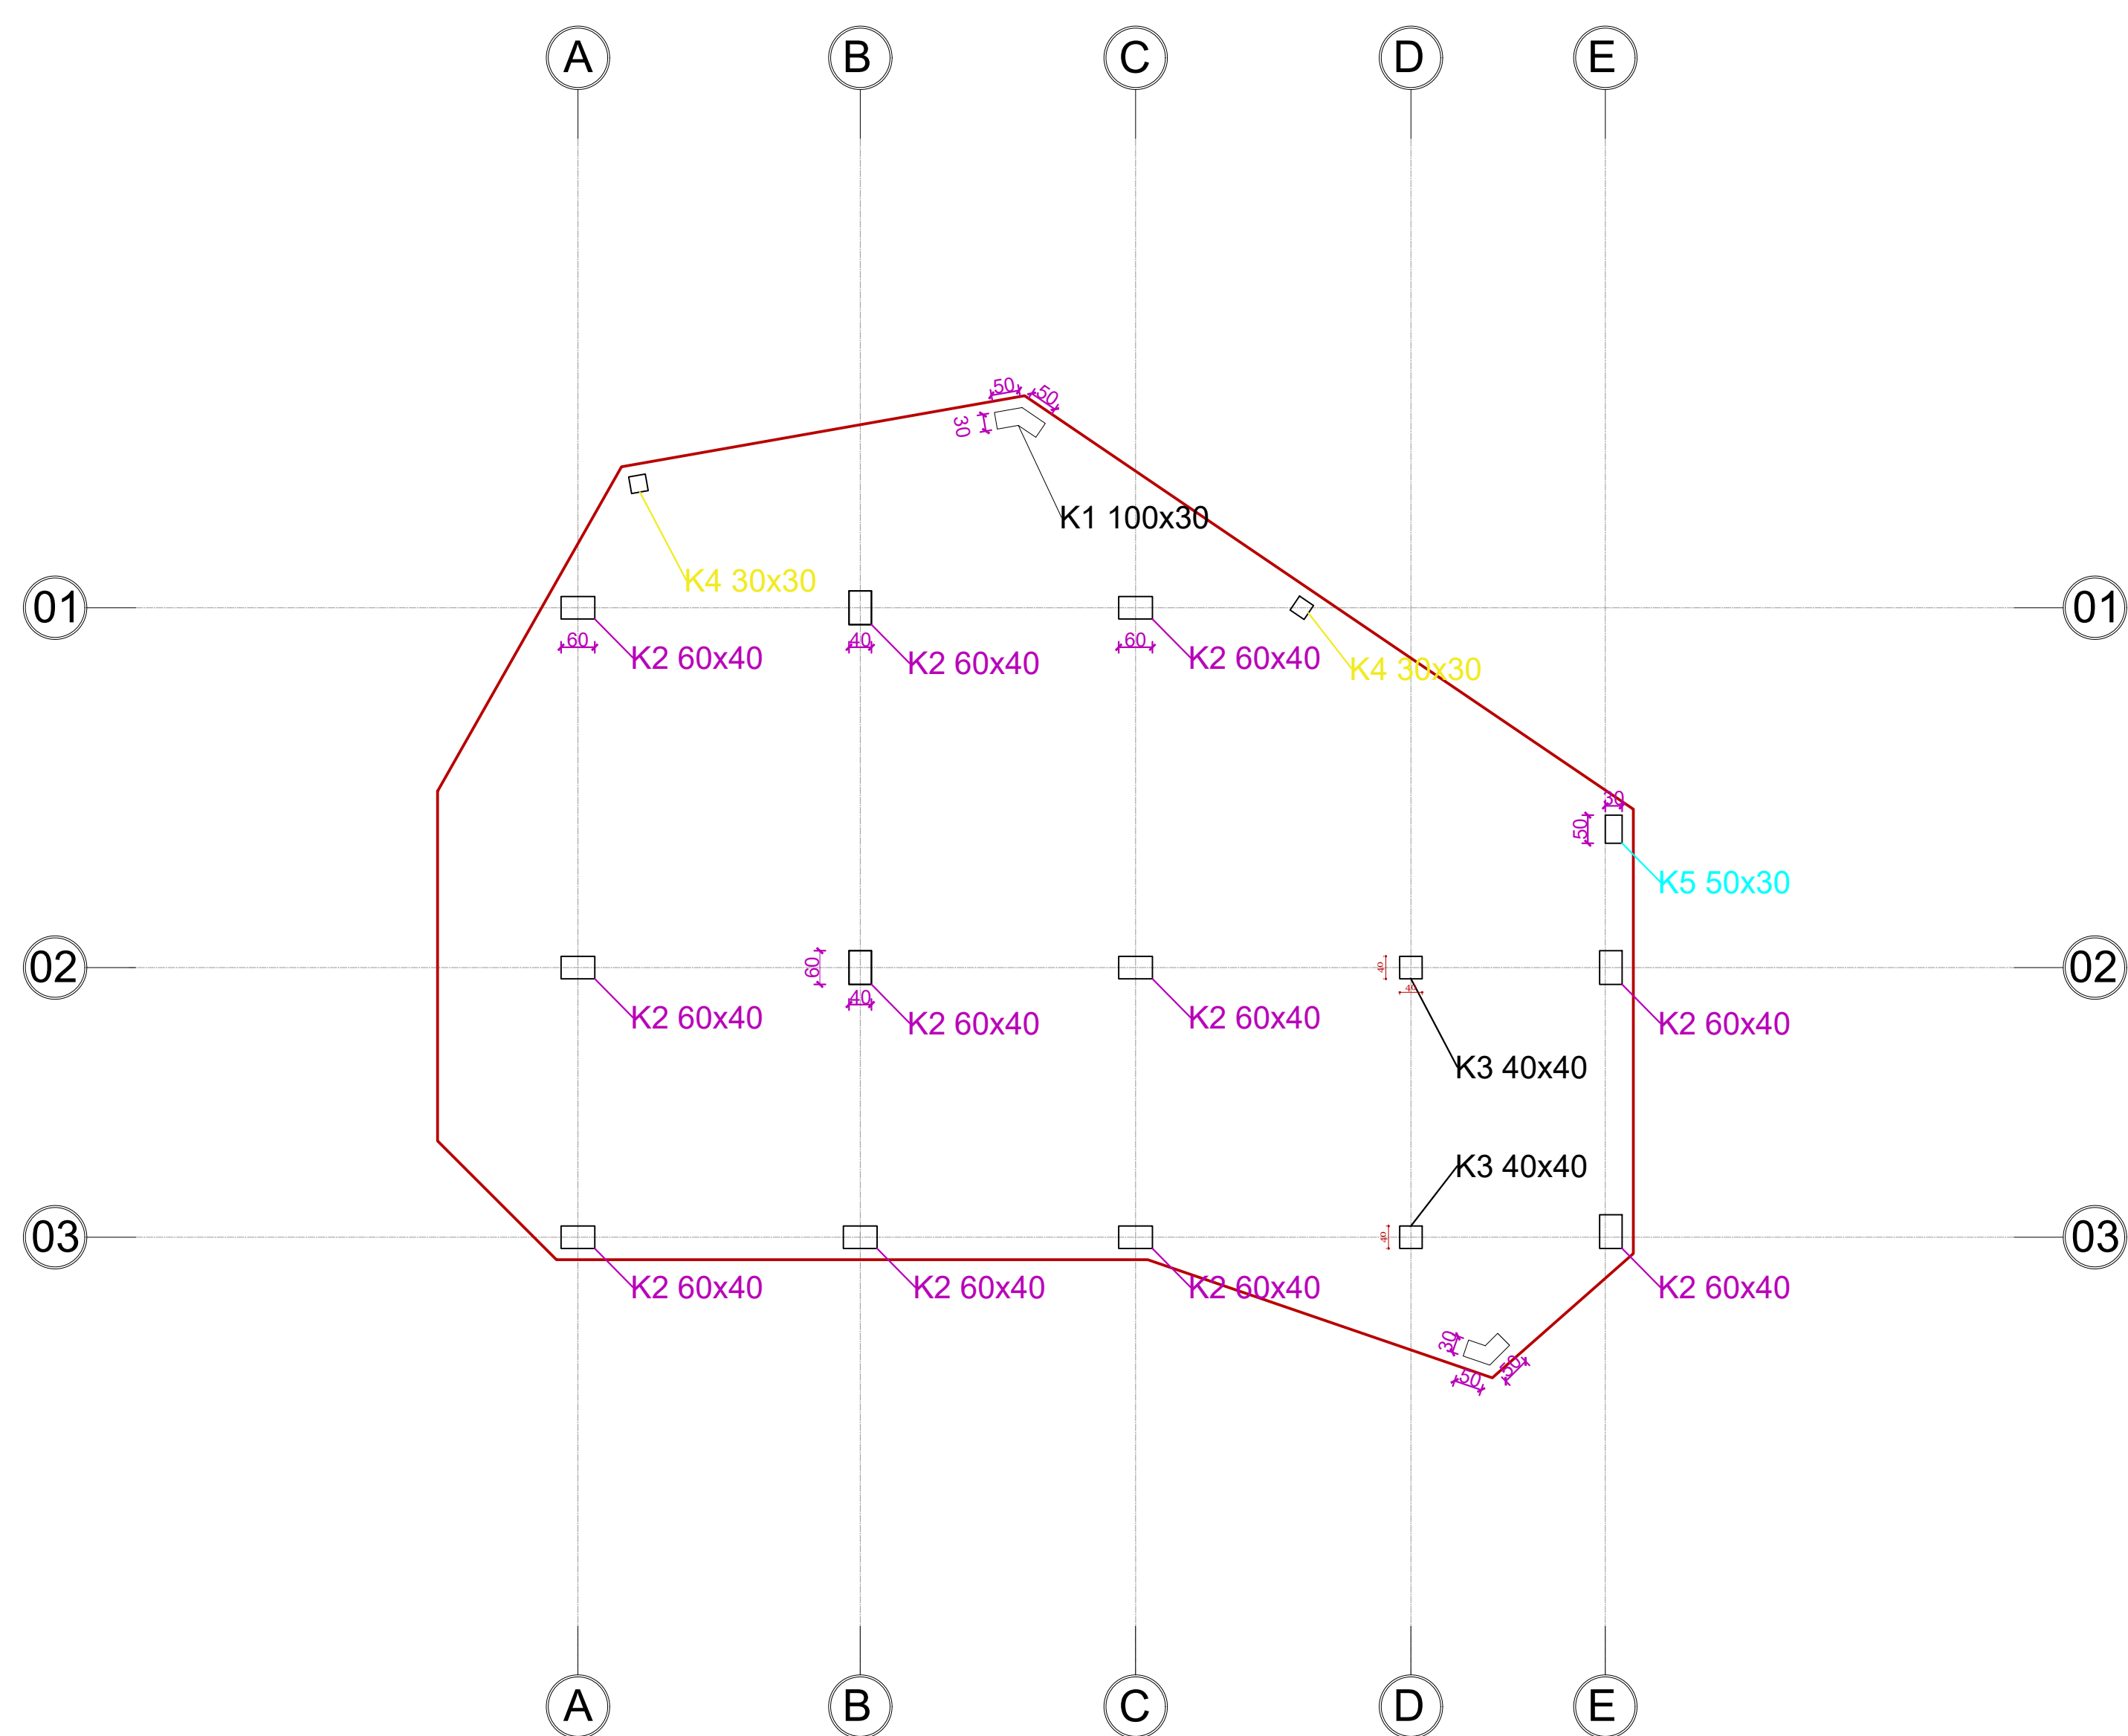

INVESTIME PËR INFRASTRUKTURËN E TREGJEVE,  
HAPËSIRAVE TREGTARE,MULTIFUNKSIONALE ,  
RRUGË TREGTARE NË ZONA MODEL ZHVILLIMI

INVESTMENTS FOR THE INFRASTRUCTURE OF  
MARKETS, COMMERCIAL, MULTIFUNCTIONAL  
SPACES, COMMERCIAL ROADS IN MODEL  
DEVELOPMENT AREAS

|              |          |                                    |
|--------------|----------|------------------------------------|
| Location     | MILEOT   | Autoriteti Kontraktues             |
| Vendndodhja: | SHQIPËRI | FSHZH- Fondi Shqiptar i Zhvillimit |

|   |   |
|---|---|
| <b>SON</b> Architects +   | Design group\Grupi i projektimit:                                                                    |
|   | Ark. Erind Bejleri<br>Ark. Ilir Bejleri<br>Ark. Klodi Demaj<br>Ark. Sead Lika                        |
| <br>Best Environment<br>Sustainable Design | Inzh. Ylli Gjoni<br>Inzh. Topo. Arnold Zanoj<br>Inzh. Gjeto. Ledion Limani<br>Inzhm Mjed. Keldo Meca |
|                                            |   |

|                                           |   |
|-------------------------------------------|---|
| Projekt shatimi<br>Implementation project | Sheet Number/Numri i fletes : 527<br>Sheet name/Titulli i fletes :<br>Column setting out/Piketimi kolonave<br>Scale / Shkalla : 1:100 |
| Date/Date : Tiranë, 2025                  |   |

\* Ndryshimet ne projekt pa konfirmimin e projektuesit jane te pavlefshme. Tel. +355 4 (0)2451939  
\* Changes in project without confirmation of projectors are invalid. Tel. +355 4 (0)2451939

shenime /note    \*regues/index    data/date


\_\_\_\_\_

\_\_\_\_\_

\_\_\_\_\_

\_\_\_\_\_

ARMIMI KOLLONAVE/COLUMN REINFORCEMENT  
SHKALLA / SCALE A1-1:100

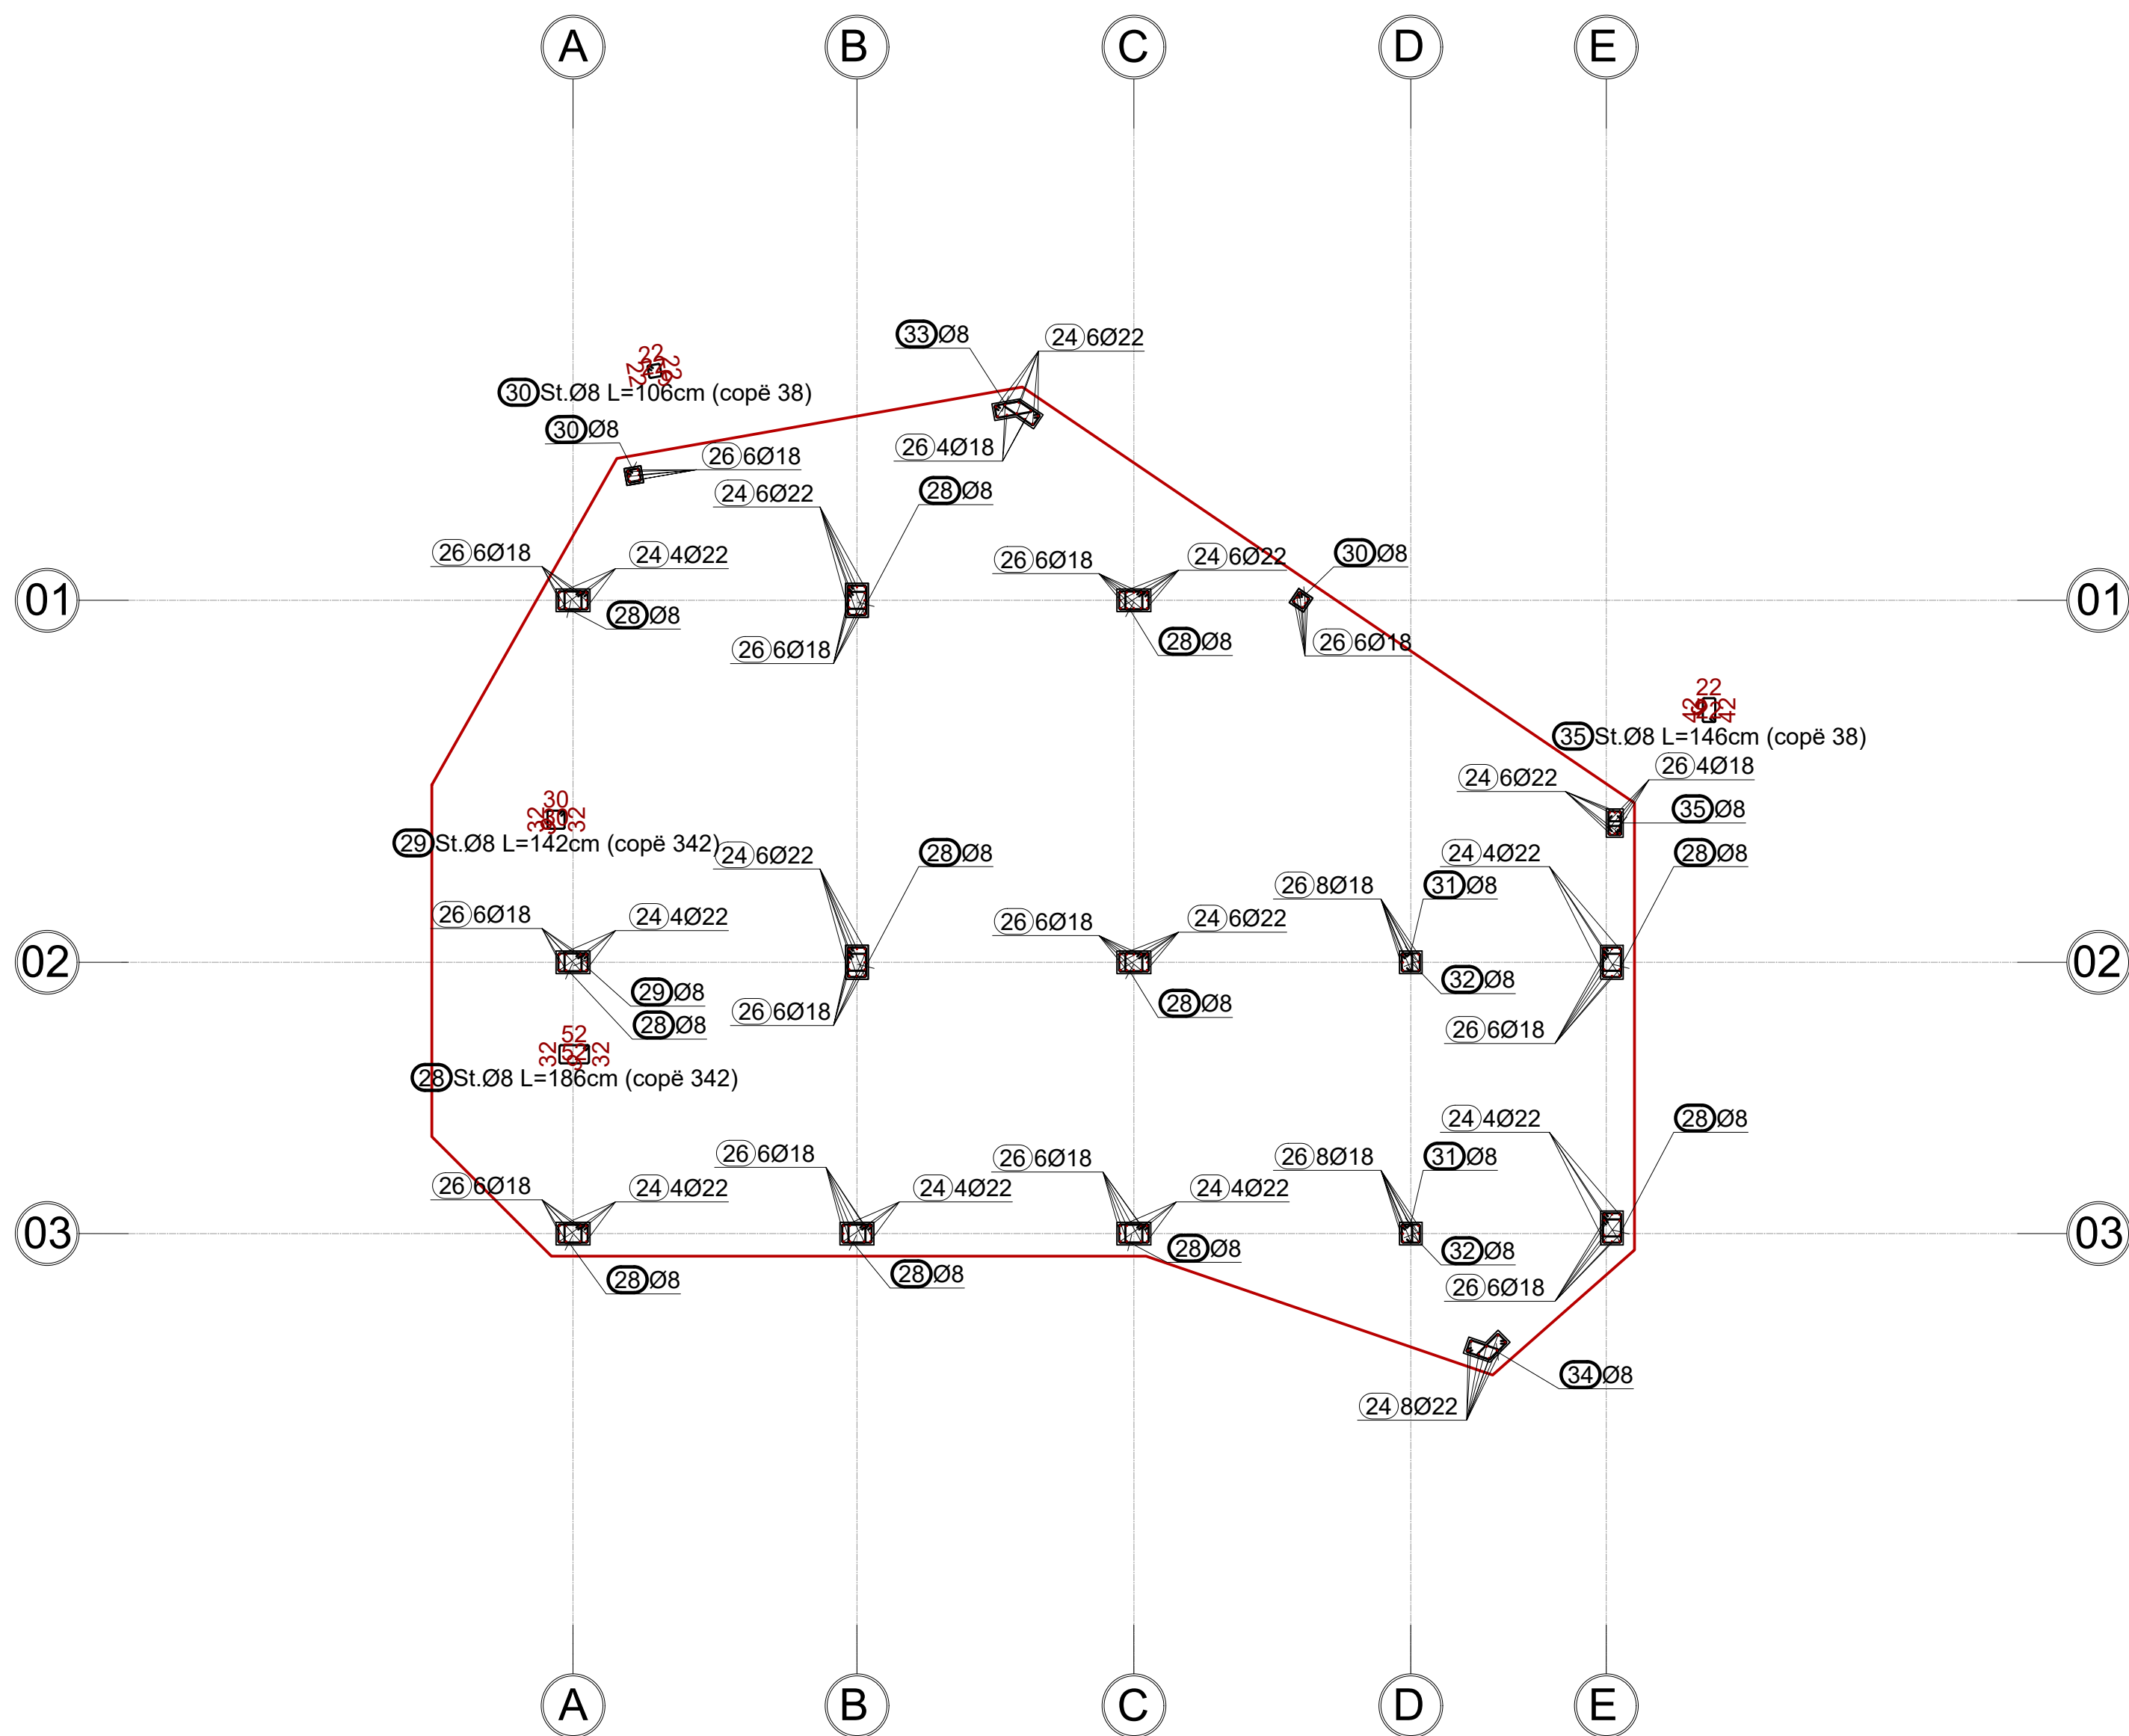

INVESTIME PËR INFRASTRUKTURËN E TREGJEVE,  
HAPËSIRAVE TREGTARE,MULTIFUNKSIONALE ,  
RRUGË TREGTARE NË ZONA MODEL ZHVILLIMI

INVESTMENTS FOR THE INFRASTRUCTURE OF  
MARKETS, COMMERCIAL, MULTIFUNCTIONAL  
SPACES, COMMERCIAL ROADS IN MODEL  
DEVELOPMENT AREAS

Location MILOT Autoriteti Kontraktues  
Vendndodhja: SHQIPËRI FSHZHI- Fondi Shqiptar i Zhvillimit


SON Architects + Design group\Grupi i projektimit:

Ark. Erind Bejleri  
Ark. Ilir Bejleri  
Ark. Klodi Demaj  
Ark. Sead Liko  
Inzh. Ylli Gjoni  
Inzh. Topo. Arnold Zanoj  
Inzh. Gjeto. Ledion Limani  
Inzhm Mjed. Kelda Mucca

Projekt dhimi  
Implementation project  
Date/Date: Tirane, 2025  
Sheet Number/Numri i Fletes : 528  
Sheet name/Emri i Fletes :  
Column reinforcement/Armimi kolonave  
Scale / Shkalla : 1:100

\* Ndryshimet ne projekt pa konfirmimin e projektuesit jane te pavlefshme. Tel. +355 4 (0)2451939  
\* Changes in project without confirmation of projectors are invalid. Tel. +355 4 (0)2451939  
shenime /note : \*regues/index : data /date

ARMIMI TIP I KOLLONES K1  
(60x40)

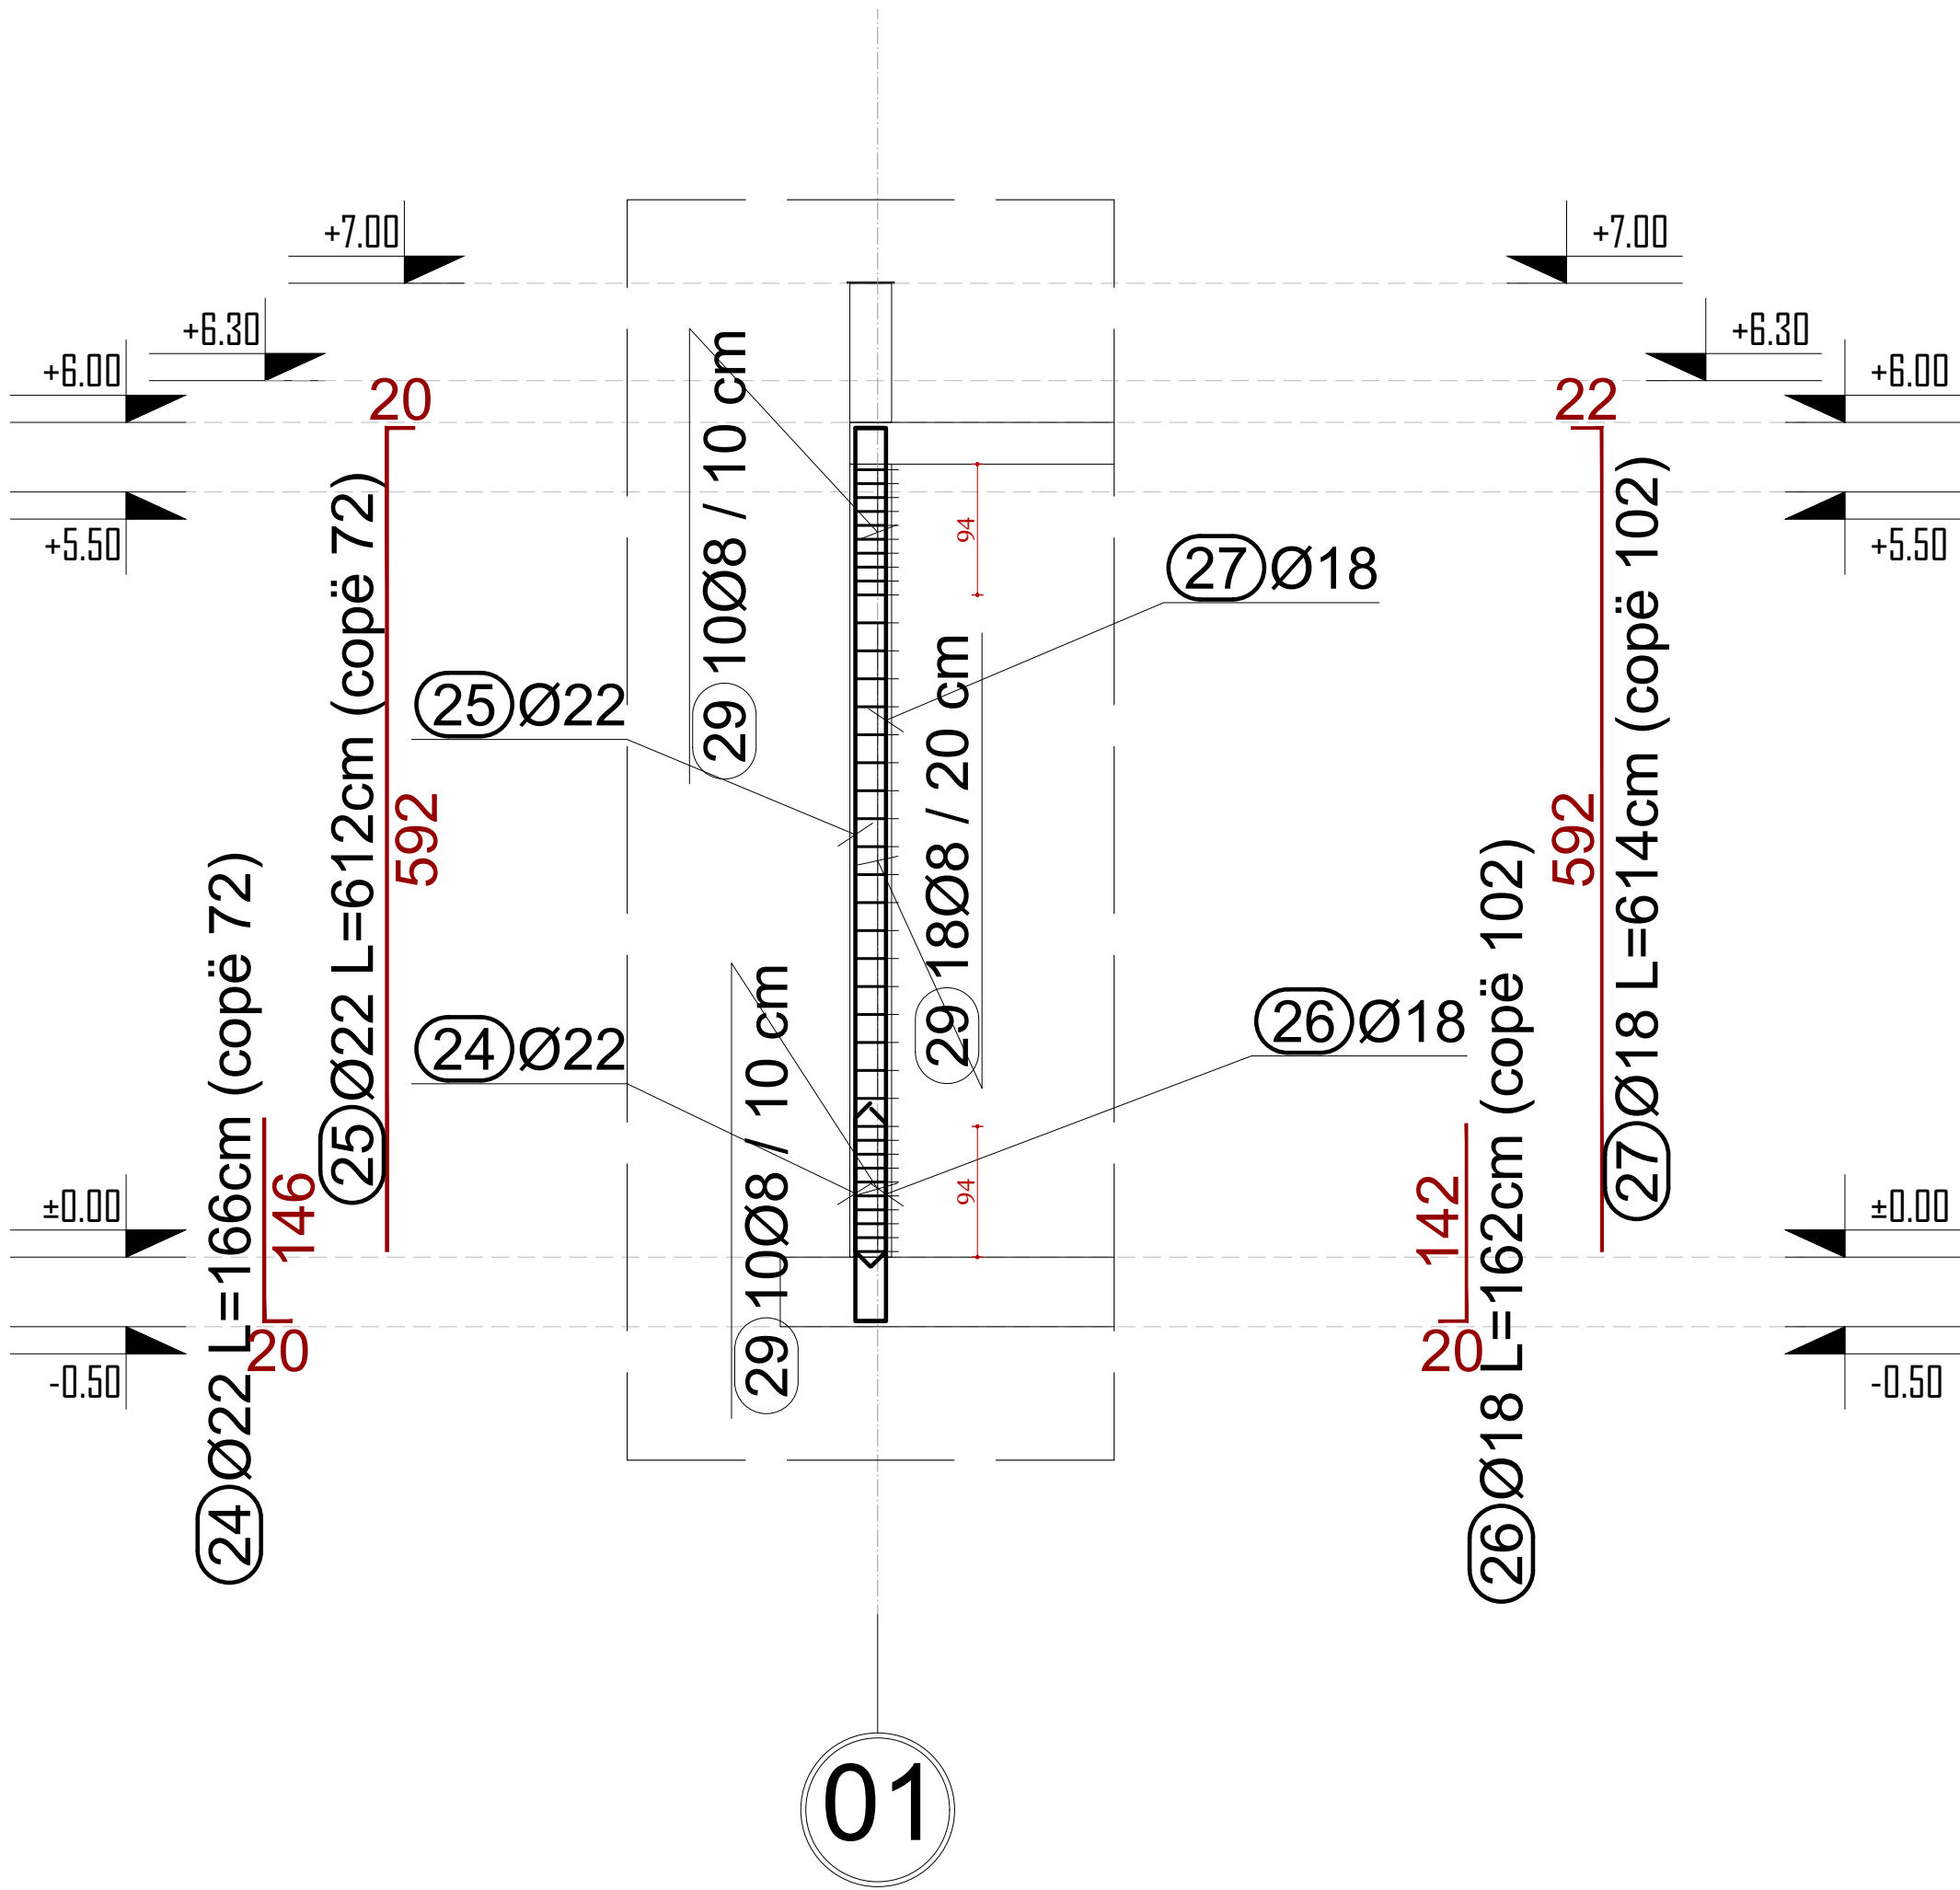

INVESTIME PËR INFRASTRUKTURËN E TREGJEVE,  
HAPËSIRAVE TREGTARE,MULTIFUNKSIONALE ,  
RRUGË TREGTARE NË ZONA MODEL ZHVILLIMI

INVESTMENTS FOR THE INFRASTRUCTURE OF  
MARKETS, COMMERCIAL, MULTIFUNCTIONAL  
SPACES, COMMERCIAL ROADS IN MODEL  
DEVELOPMENT AREAS











Location MILOT Autoriteti Kontraktues  
Vendndodhja: SHQIPËRI FSHZHI- Fondi Shqiptar i Zhvillimit









SON Architects +  
Architects +  
Design group\Grupi i projektimit:  
Ark. Erind Bejleri  
Ark. Ilir Bejleri  
Ark. Klodi Demaj  
Ark. Sead Liko  
Inzh. Ylli Gjoni  
Inzh. Topo. Arnold Zanoj  
Inzh. Gjeto. Ledion Limani  
Inzhm Mjed. Kelda Muka

Projekt dhatim  
Implementation project  
Date/Date Tirane, 2025  
Sheet Number/Numri i Fletes : 529  
Sheet name/Ftulli i Fletes :  
Typical column reinforcement K1(100X40)/Armimi i  
kolones tip K1(100X40)  
Scale / Shkalla : 1:50

\* Ndryshimet ne projekt pa konfirmimin e projektuesit jane te pavlefshme. Tel. +355 4 (0)2451939  
\* Changes in project without confirmation of projectors are invalid. Tel. +355 4 (0)2451939  
shenime /note : \*regjues/index : data/ date

TABELA E HEKURIT/REINFORCEMENT TABLE  
SHKALLA / SCALE A1-1:100
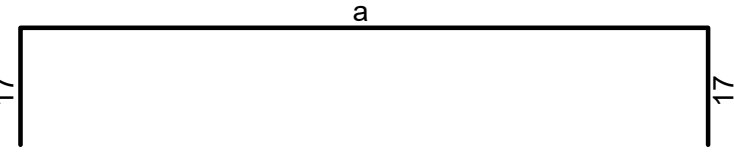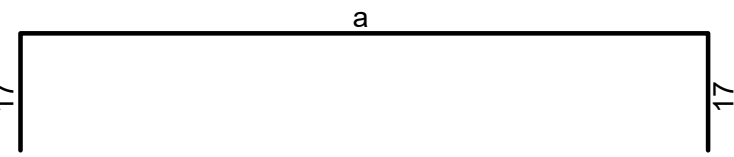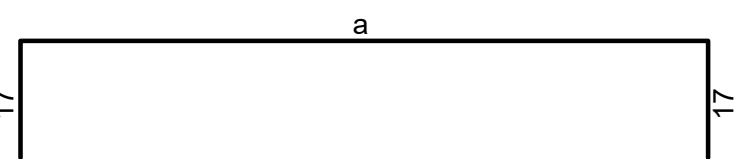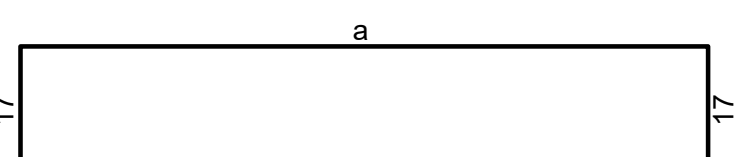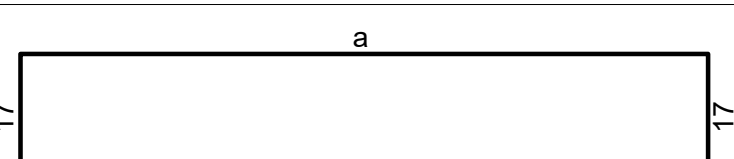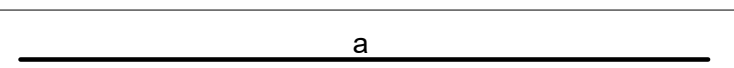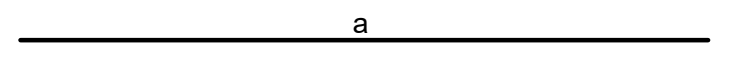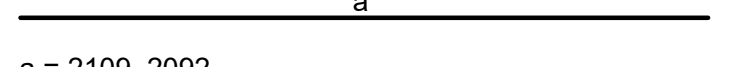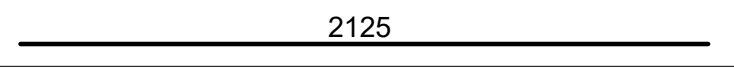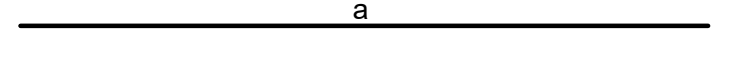
| Tabela e hekurave                                              |   |    |        |          |         |            |
|----------------------------------------------------------------|---|----|--------|----------|---------|------------|
| Poz.                                                           | Forma dhe gjatësitë [cm]                                                                                           | Ø  | l [m]  | n [copë] | L [m]   | Pesha [kg] |
| THEMELI PLLAKE_DREJTIMI X-X & Y-Y_ARMIMI POSHTE_TREGU (1 copë) |   |    |        |          |         |            |
| 1                                                              | <br>1. a = 1389 - 832 da = -26.5  | 16 | *11.45 | 1 x 22   | 251.81  | 408.18     |
| 2                                                              | <br>1. a = 1533 - 1410 da = -2.7  | 16 | *15.06 | 1 x 47   | 707.63  | 1147.07    |
| 3                                                              | <br>1. a = 1393 - 1528 da = 10.4  | 16 | *14.94 | 1 x 14   | 209.18  | 339.08     |
| 4                                                              | <br>1. a = 1183 - 1382 da = 5    | 16 | *13.17 | 1 x 41   | 539.77  | 874.97     |
| 5                                                              | <br>1. a = 789 - 1163 da = 23.4 | 16 | *10.10 | 1 x 17   | 171.77  | 278.44     |
| 6                                                              | <br>a = 821 - 71 da = -107.1    | 16 | *4.46  | 1 x 8    | 35.69   | 57.86      |
| 7                                                              | <br>a = 2056 - 920 da = -30.7   | 16 | *14.88 | 1 x 38   | 565.44  | 916.58     |
| 8                                                              | <br>a = 2109, 2092              | 16 | *21.00 | 1 x 2    | 42.01   | 68.10      |
| 9                                                              | <br>2125                        | 16 | 21.25  | 52       | 1105.00 | 1791.20    |
| 10                                                             | <br>a = 41 - 804 da = 58.8      | 16 | *4.22  | 1 x 14   | 59.15   | 95.87      |
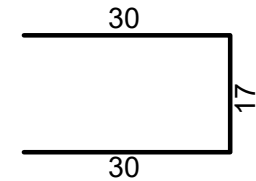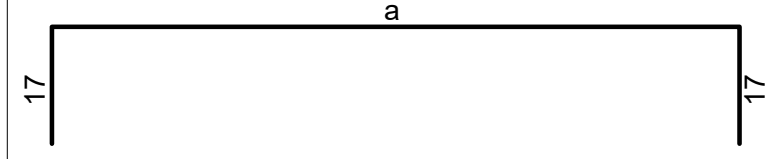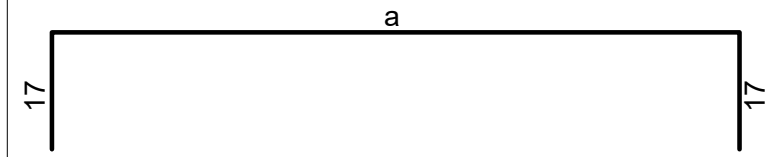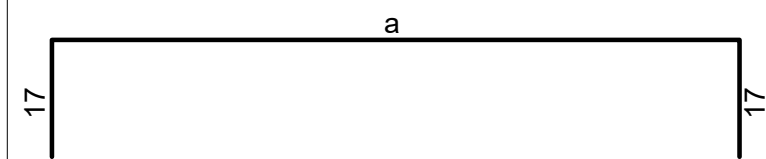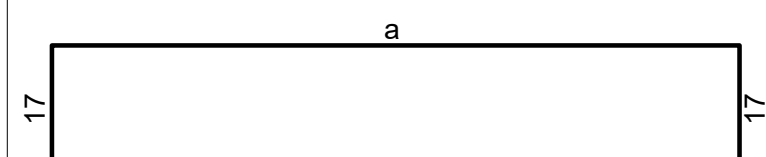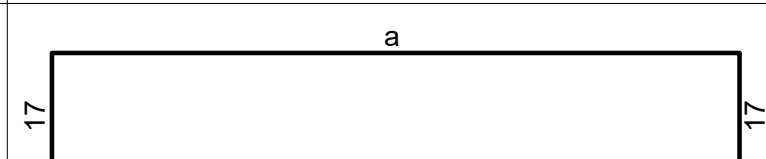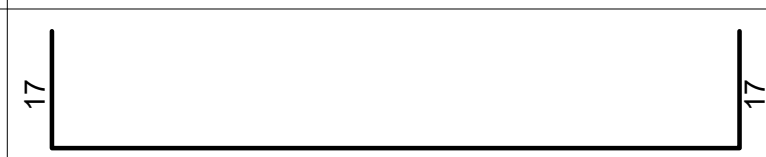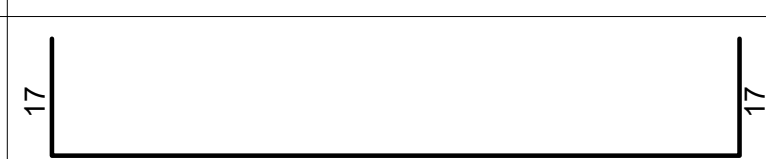
| Tabela e hekurave                                             |   |    |        |          |        |            |
|---------------------------------------------------------------|---|----|--------|----------|--------|------------|
| Poz.                                                          | Forma dhe gjatësitë [cm]                                                                                              | Ø  | l [m]  | n [copë] | L [m]  | Pesha [kg] |
| THEMELI PLLAKE_DREJTIMI X-X & Y-Y_ARMIMI SIPER_TREGU (1 copë) |   |    |        |          |        |            |
| 12                                                            | <br>30<br>17<br>30                 | 16 | 0.77   | 487      | 374.99 | 607.86     |
| 13                                                            | <br>1. a = 1389 - 832 da = -26.5   | 16 | *11.45 | 1 x 22   | 251.81 | 408.18     |
| 14                                                            | <br>1. a = 1533 - 1410 da = -2.7   | 16 | *15.06 | 1 x 47   | 707.63 | 1147.07    |
| 15                                                            | <br>1. a = 1393 - 1528 da = 10.4  | 16 | *14.94 | 1 x 14   | 209.18 | 339.08     |
| 16                                                            | <br>1. a = 1183 - 1382 da = 5    | 16 | *13.17 | 1 x 41   | 539.77 | 874.97     |
| 17                                                            | <br>1. a = 789 - 1163 da = 23.4  | 16 | *10.10 | 1 x 17   | 171.77 | 278.44     |
| 18                                                            | <br>1. a = 821 - 71 da = -107.1  | 16 | *4.80  | 1 x 8    | 38.41  | 62.27      |
| 19                                                            | <br>1. a = 2056 - 920 da = -30.7 | 16 | *15.22 | 1 x 38   | 578.36 | 937.52     |
| 20                                                            | <br>1. a = 2109, 2092            | 16 | *21.00 | 1 x 2    | 42.01  | 68.10      |

INVESTIME PËR INFRASTRUKTURËN E TREGJEVE, HAPËSIRAVE TREGTARE,MULTIFUNKSIONALE , RRUGË TREGTARE NË ZONA MODEL ZHVILLIMI

INVESTMENTS FOR THE INFRASTRUCTURE OF MARKETS, COMMERCIAL, MULTIFUNCTIONAL SPACES, COMMERCIAL ROADS IN MODEL DEVELOPMENT AREAS

LocationMILOT  
Vendndodhja:SHQIPËRI

Autoriteti KontraktuesFSHZH- Fondi Shqiptar i Zhvillimit

Architects +



Design group\Grupi i projektimit:  
Ark. Erind Bejleri  
Ark. Ilir Bejleri  
Ark. Klodi Demaj  
Ark. Sead Liko  
  
Inzh. Ylli Gjoni  
Inzh. Topo. Arnold Zanoj  
Inzh. Gjeo. Ledion Limani  
Inzhm Mjed. Kelda Mucca

Projekt shatimi  
Implementation project










Date\DataTirane, 2025

Sheet Number\Numri i Fletes : 530  
Sheet name\Ftulli i Fletes :  
Reinforcement table/Tabela e hekurit  
Scale / Shkalla : 1:100

\* Ndryshimet ne projekt pa konfirmimin e projektuesit jane te pavlefshme. Tel. +355 4 (0)2451939  
\* Changes in project without confirmation of projectors are invalid. Tel. +355 4 (0)2451939

shenime/noteshenges/indexdata/date

TABELA E HEKURIT/REINFORCEMENT TABLE  
SHKALLA / SCALE A1-1:100
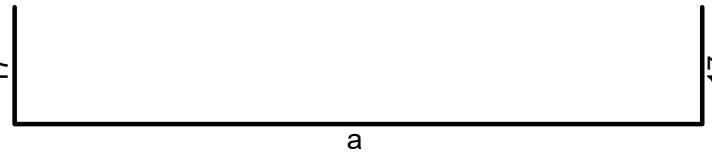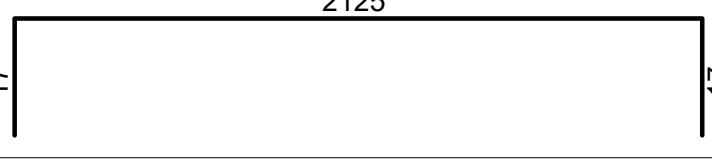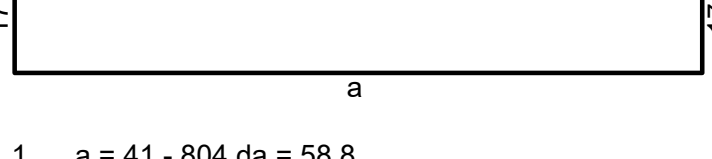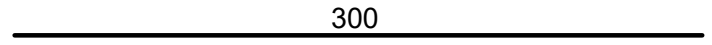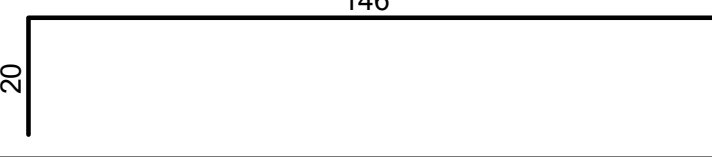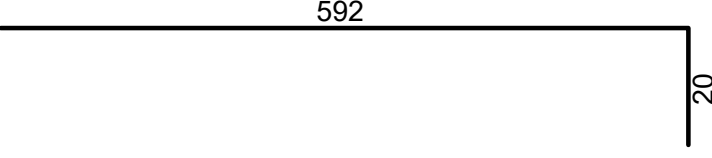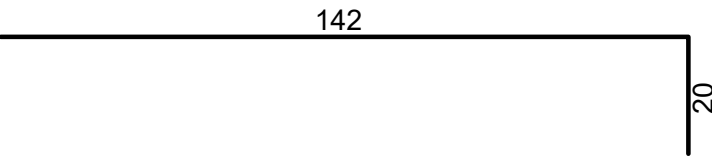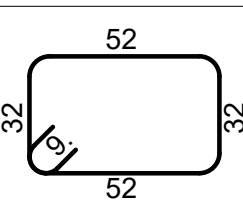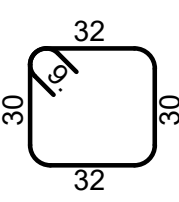
| Tabela e hekurave                                  |   |    |        |          |         |            |
|----------------------------------------------------|---|----|--------|----------|---------|------------|
| Poz.                                               | Forma dhe gjatësitë [cm]                                                                                       | Ø  | l [m]  | n [copë] | L [m]   | Pesha [kg] |
| 20                                                 | <br>1. a = 2109, 2092         | 16 | *21.34 | 1 x 2    | 42.69   | 69.20      |
| 21                                                 | <br>1. a = 2109, 2092         | 16 | 21.59  | 52       | 1122.68 | 1819.86    |
| 22                                                 | <br>1. a = 41 - 804 da = 58.8 | 16 | *4.56  | 1 x 14   | 63.91   | 103.59     |
| THEMELI PLLAKE_ARMIMI SHITES POSHTE_TREGU (1 copë) |   |    |        |          |         |            |
| 23                                                 |                               | 12 | 3.00   | 160      | 480.00  | 441.60     |
| ARMIMI I KOLLONAVE (1 copë)                        |   |    |        |          |         |            |
| 24                                                 |                               | 22 | 1.66   | 72       | 119.52  | 365.49     |
| 25                                                 |                               | 22 | 6.12   | 72       | 440.64  | 1347.48    |
| 26                                                 |                              | 18 | 1.62   | 102      | 165.24  | 338.74     |
| 27                                                 |                             | 18 | 6.14   | 102      | 626.28  | 1283.87    |
| 28                                                 |                             | 8  | 1.86   | 342      | 636.12  | 260.17     |
| 29                                                 |                             | 8  | 1.42   | 342      | 485.64  | 198.63     |

| Tabela e hekurave |                             |          |                       |             |               |               |
|-------------------|-----------------------------|----------|-----------------------|-------------|---------------|---------------|
| Poz.              | Forma dhe gjatësitë<br>[cm] | Ø        | l<br>[m]              | n<br>[copë] | L<br>[m]      | Pesha<br>[kg] |
| 30                |                             | 8        | 1.06                  | 38          | 40.28         | 16.47         |
| 31                |                             | 8        | 1.46                  | 76          | 110.96        | 45.38         |
| 32                |                             | 8        | 0.50                  | 76          | 38.00         | 15.54         |
| 33                |                             | 8        | 1.83                  | 76          | 139.08        | 56.88         |
| 34                |                             | 8        | 1.61                  | 76          | 122.36        | 50.05         |
| 35                |                             | 8        | 1.46                  | 38          | 55.48         | 22.69         |
| 36                |                             | 8        | 0.40                  | 76          | 30.40         | 12.43         |
| Gjithsej          |                             |          |                       |             |               |               |
| Ø<br>[mm]         |                             | L<br>[m] | Pesha njësi<br>[kg/m] |             | Pesha<br>[kg] |               |
| S-400             |                             |          |                       |             |               |               |
| 8                 |                             | 1658.32  | 0.41                  |             | 678.25        |               |
| 12                |                             | 480.00   | 0.92                  |             | 441.60        |               |
| 16                |                             | 7788.65  | 1.62                  |             | 12625.39      |               |
| 18                |                             | 791.52   | 2.05                  |             | 1622.62       |               |
| 22                |                             | 560.16   | 3.06                  |             | 1712.97       |               |
| Gjithsej          |                             |          |                       |             |               | 17080.83      |

INVESTIME PËR INFRASTRUKTURËN E TREGJEVE, HAPËSIRAVE TREGTARE,MULTIFUNKSIONALE , RRUGË TREGTARE NË ZONA MODEL ZHVILLIMI

INVESTMENTS FOR THE INFRASTRUCTURE OF MARKETS, COMMERCIAL, MULTIFUNCTIONAL SPACES, COMMERCIAL ROADS IN MODEL DEVELOPMENT AREAS

Location MILOT Autoriteti Kontraktues Vendi/dodhja: SHQIPËRI FSHZHI- Fondi Shqiptar i Zhvillimit

Architects +





Design group\Grupi i projektimit:  
Ark. Erind Bejleri  
Ark. Ilir Bejleri  
Ark. Klodi Demaj  
Ark. Sead Liko  
  
Inzh. Ylli Gjoni  
Inzh. Topo. Arnold Zanoj  
Inzh. Gjeto. Ledion Limani  
Inzhm Mjed. Keldo Muca

Projekt shatimi Implementation project  
Date/Date: Tirane, 2025  
Sheet Number/Numri i Fletes :531  
Sheet name/Ftulli i Fletes : Reinforcement table/Tabela e hekurit  
Scale / Shkalla : 1:100

\* Ndryshimet ne projekt pa konfirmimin e projektuesit jane te pavlefshme. Tel. +355 4 (0)2451939  
\* Changes in project without confirmation of projectors are invalid. Tel. +355 4 (0)2451939  
shenime /note        \*regjues/index        data/date



PLANI I TRAVETAVE/PLAN OF BEAMS  
SHKALLA / SCALE A1-1:100

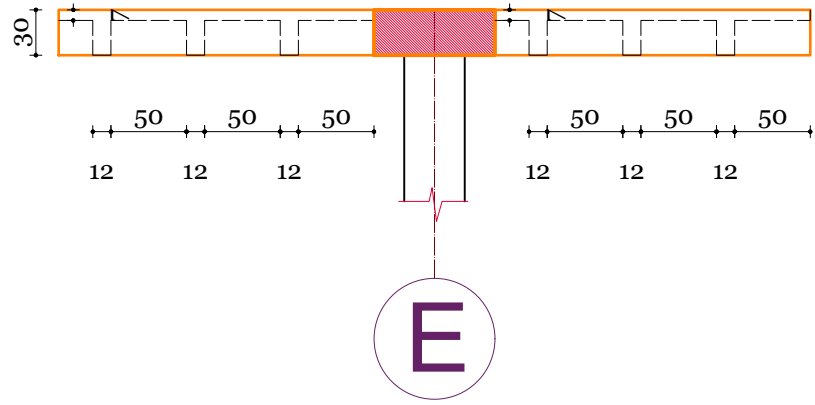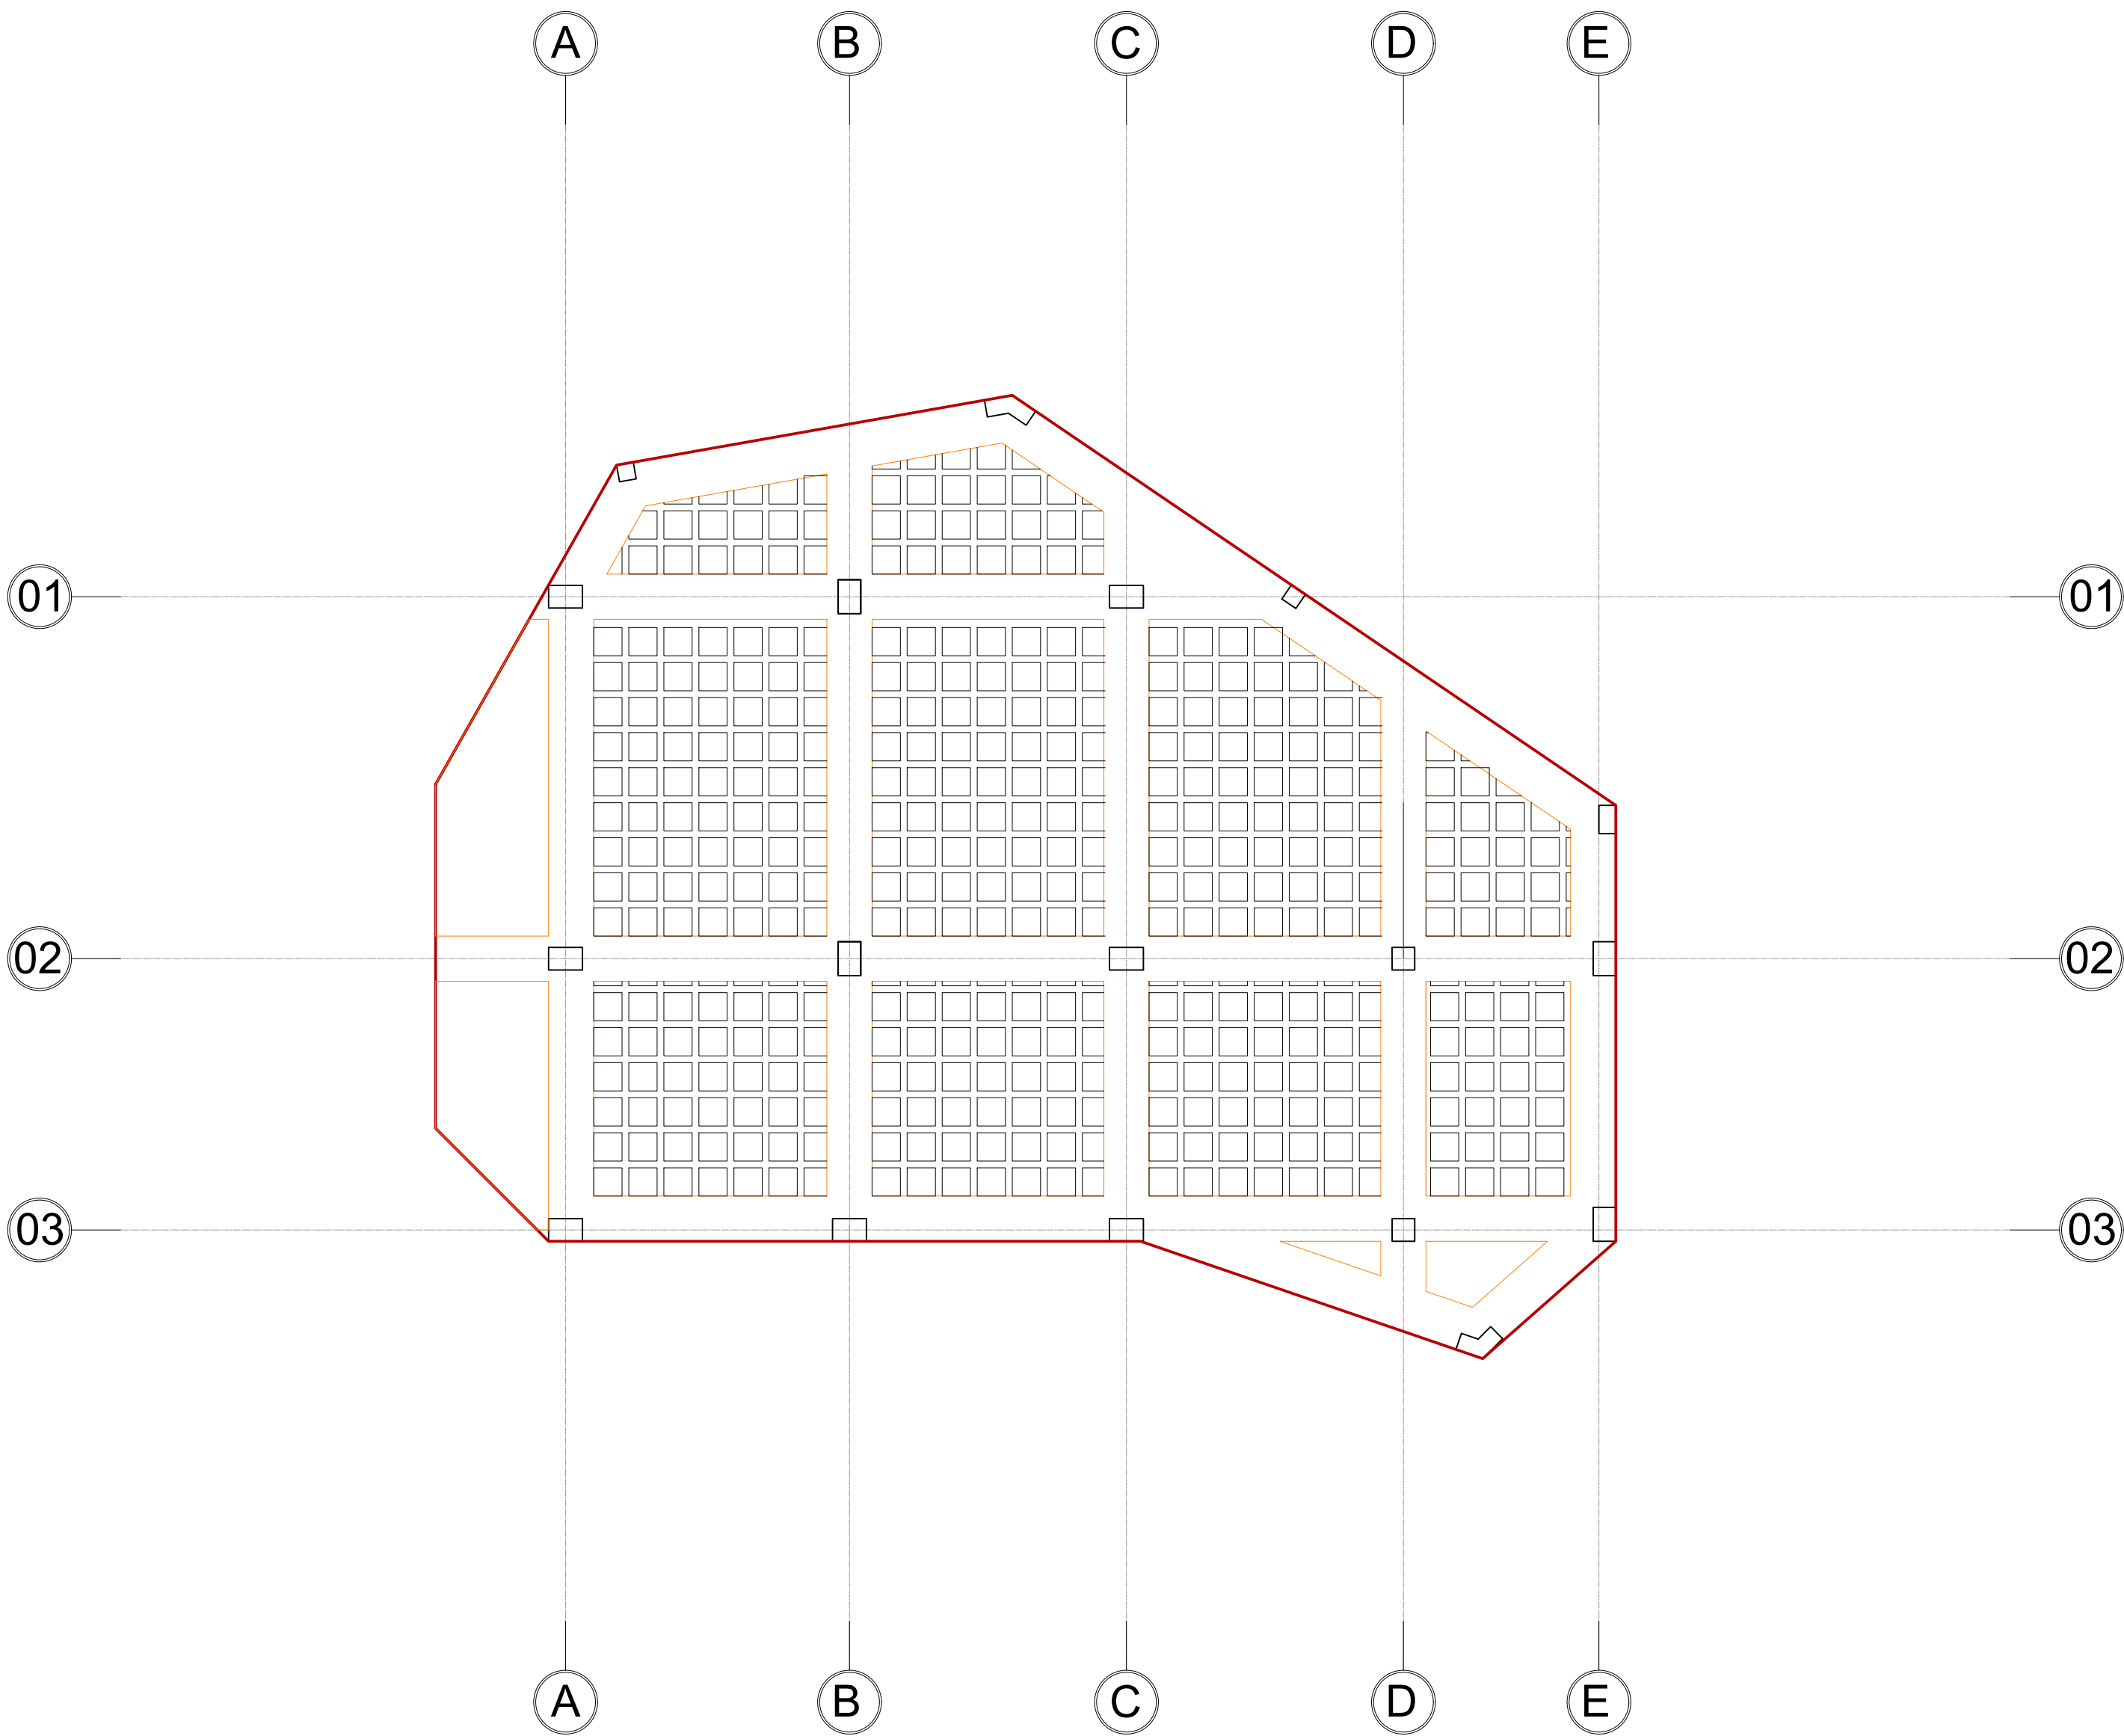

INVESTIME PËR INFRASTRUKTURËN E TREGJEVE,  
HAPËSIRAVE TREGTARE,MULTIFUNKSIONALE ,  
RRUGË TREGTARE NË ZONA MODEL ZHVILLIMI

INVESTMENTS FOR THE INFRASTRUCTURE OF  
MARKETS, COMMERCIAL, MULTIFUNCTIONAL  
SPACES, COMMERCIAL ROADS IN MODEL  
DEVELOPMENT AREAS


Location MILOT Autoriteti Kontraktues  
Vendndodhja: SHQIPËRI FSHZHI- Fondi Shqiptar i Zhvillimit

SON Architects +  
Design group\Grupi i projektimit:  
Ark. Erind Bejleri  
Ark. Ilir Bejleri  
Ark. Klodi Demaj  
Ark. Sead Lika  
Inzh. Ylli Gjoni  
Inzh. Topo. Arnold Zanoj  
Inzh. Gjeto. Ledion Lironi  
Inzhm Mjed. Keldo Muka

Projekt shatimi  
Implementation project  
Date/Date Tirane, 2025  
Sheet Number/Numri i Fletes :533  
Sheet name/Titulli i Fletes :  
Plan of beams/Plani i travetave  
Scale / Shkalla : 1:100

\* Ndryshimet ne projekt pa konfirmimin e projektuesit jane te pavlefshme. Tel. +355 4 (0)2451939  
\* Changes in project without confirmation of projectors are invalid. Tel. +355 4 (0)2451939  
shenime /note :trageshet/index :date/date

ARMIMI I FUSHES SE SOLETES/ SLAB FIELD REINFORCEMENT  
SHKALLA / SCALE A1-1:100

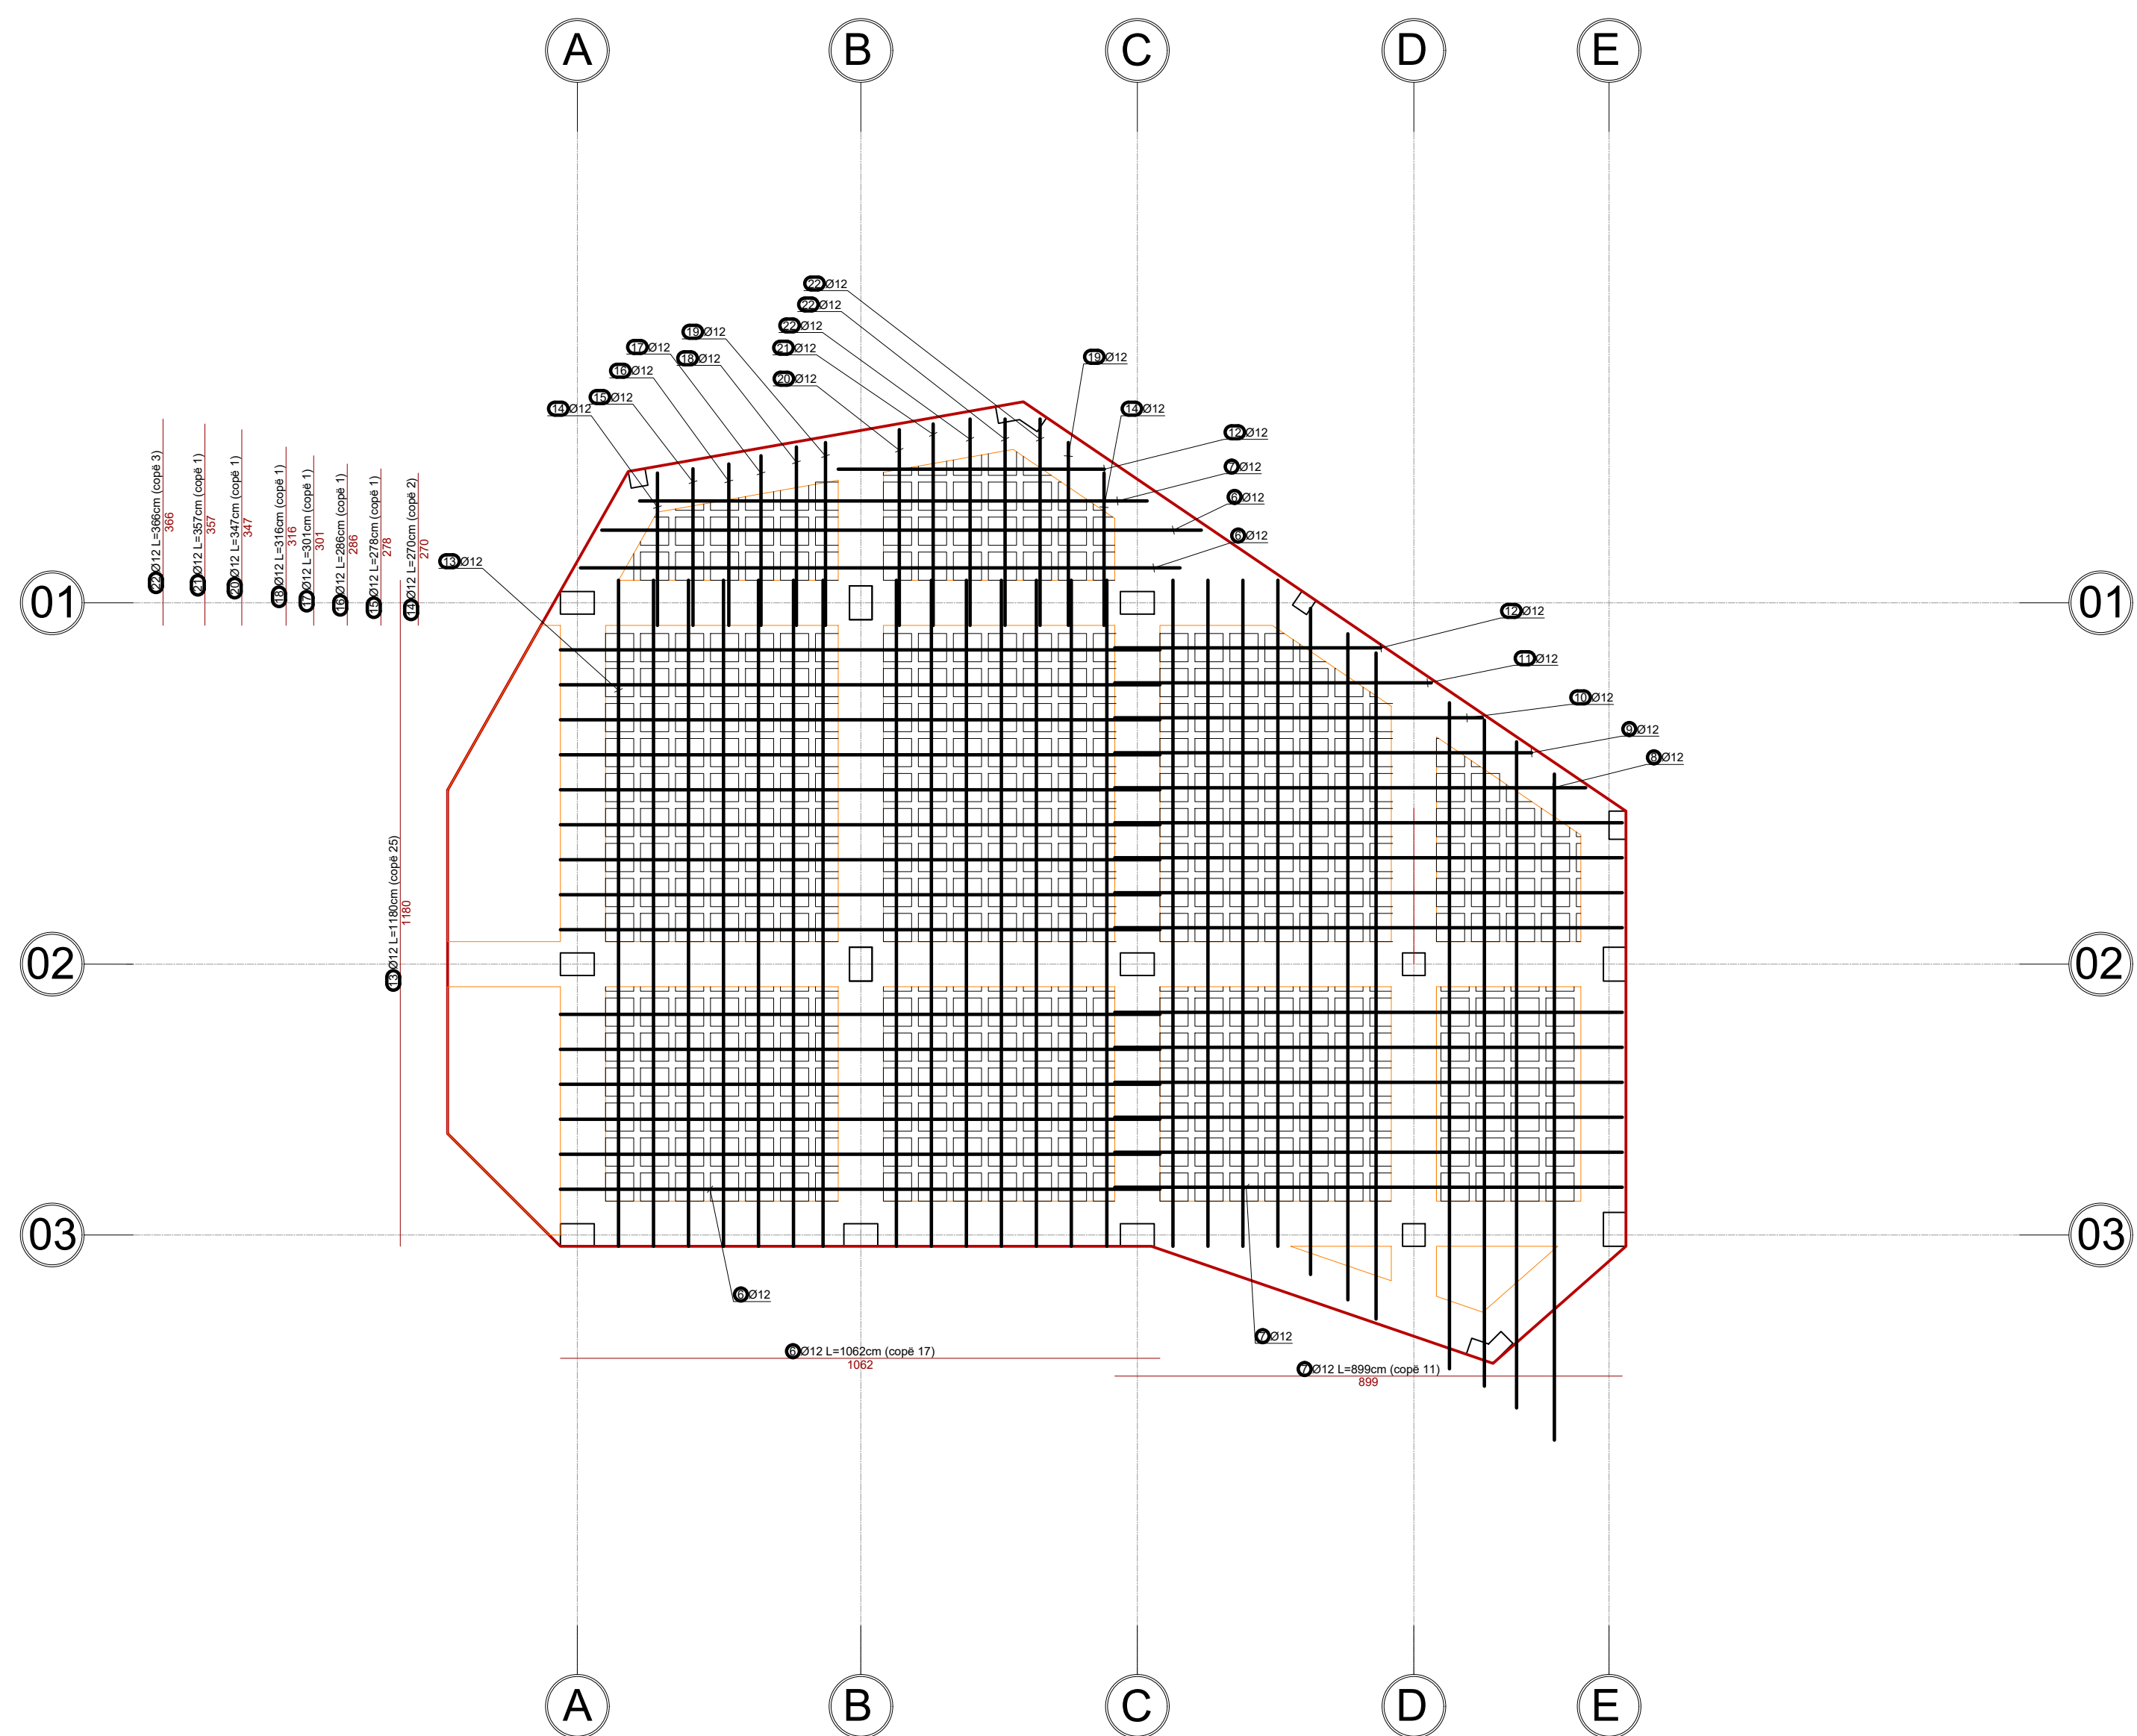

**INVESTIME PËR INFRASTRUKTURËN E TREGJEVE,  
HAPËSIRAVE TREGTARE,MULTIFUNKSIONALE ,  
RRUGË TREGTARE NË ZONA MODEL ZHVILLIMI**

### INVESTMENTS FOR THE INFRASTRUCTURE OF MARKETS, COMMERCIAL, MULTIFUNCTIONAL SPACES, COMMERCIAL ROADS IN MODEL DEVELOPMENT AREAS

|              |          |                                    |
|--------------|----------|------------------------------------|
| Location     | MILOT    | Autoriteti Kontraktues             |
| Vendndodhja: | SHQIPËRI | FSHZH- Fondi Shqiptar i Zhvillimit |

|                  |                                            |
|------------------|--------------------------------------------|
| SON Architects + | <u>Design group / Grupi i projektimit:</u> |
|------------------|--------------------------------------------|

**SEED Consulting**  
Smart Environment  
Engineering Design

**GeoENG**  
Solutions

Ark. Erina Bejleri  
Ark. Ilir Bejleri  
Ark. Klodi Demaj  
Ark. Sead Lika

Inxh. Ylli Gjoni  
Inxh. Topo. Arnold Zanaj  
Inxh. Gjeo. Ledian Limani  
Inxhm Mied. Keida Muca

|                                                                                        |   |
|----------------------------------------------------------------------------------------|---|
| Projekt zbatimi<br>Implementation project<br><br><u>Date/ Data</u> <u>Tirane, 2025</u> | Sheet Number/Numri i fletes : S34<br><br>Sheet name/Titulli i fletes :<br>Slab field reinforcement/Armimi i fushes se soletes<br>Scale / Shkalla : 1:100 |
|----------------------------------------------------------------------------------------|---|

\* Changes in project without confirmation of projectors are invalid. Tel. +355 4 (0)2451939

---

---

---

---

---

TABELA E HEKURIT/REINFORCEMENT TABLE  
SHKALLA / SCALE A1-1:50

| Tabela e hekurave                                    |                             |          |          |                       |          |               |
|------------------------------------------------------|-----------------------------|----------|----------|-----------------------|----------|---------------|
| Poz.                                                 | Forma dhe gjatësitë<br>[cm] | Ø        | l<br>[m] | n<br>[copë]           | L<br>[m] | Pesha<br>[kg] |
| ARMIMI I FUSHES SE SOLETES ME TRAVETA_TREGU (1 copë) |                             |          |          |                       |          |               |
| 6                                                    | 1062                        | 12       | 10.62    | 17                    | 180.54   | 166.10        |
| 7                                                    | 899                         | 12       | 8.99     | 11                    | 98.89    | 90.98         |
| 8                                                    | 835                         | 12       | 8.35     | 1                     | 8.35     | 7.68          |
| 9                                                    | 739                         | 12       | 7.39     | 1                     | 7.39     | 6.80          |
| 10                                                   | 651                         | 12       | 6.51     | 1                     | 6.51     | 5.99          |
| 11                                                   | 561                         | 12       | 5.61     | 1                     | 5.61     | 5.16          |
| 12                                                   | 472                         | 12       | 4.72     | 2                     | 9.44     | 8.68          |
| 13                                                   | 1180                        | 12       | 11.80    | 25                    | 295.00   | 271.40        |
| 14                                                   | 270                         | 12       | 2.70     | 2                     | 5.40     | 4.97          |
| 15                                                   | 278                         | 12       | 2.78     | 1                     | 2.78     | 2.56          |
| 16                                                   | 286                         | 12       | 2.86     | 1                     | 2.86     | 2.63          |
| 17                                                   | 301                         | 12       | 3.01     | 1                     | 3.01     | 2.77          |
| 18                                                   | 316                         | 12       | 3.16     | 1                     | 3.16     | 2.91          |
| 19                                                   | 324                         | 12       | 3.24     | 2                     | 6.48     | 5.96          |
| 20                                                   | 347                         | 12       | 3.47     | 1                     | 3.47     | 3.19          |
| 21                                                   | 357                         | 12       | 3.57     | 1                     | 3.57     | 3.28          |
| 22                                                   | 366                         | 12       | 3.66     | 3                     | 10.98    | 10.10         |
| Gjithsej                                             |                             |          |          |                       |          |               |
| Ø<br>[mm]                                            |                             | L<br>[m] |          | Pesha njësi<br>[kg/m] |          | Pesha<br>[kg] |
| S-400                                                |                             |          |          |                       |          |               |
| 8                                                    | 0.00                        |          | 0.41     |                       | 0.00     |               |
| 12                                                   | 653.44                      |          | 0.92     |                       | 601.16   |               |
| 16                                                   | 0.00                        |          | 1.62     |                       | 0.00     |               |
| Gjithsej                                             |                             |          |          |                       |          | 601.16        |

INVESTIME PËR INFRASTRUKTURËN E TREGJEVE, HAPËSIRAVE TREGTARE,MULTIFUNKSIONALE , RRUGË TREGTARE NË ZONA MODEL ZHVILLIMI

INVESTMENTS FOR THE INFRASTRUCTURE OF MARKETS, COMMERCIAL, MULTIFUNCTIONAL SPACES, COMMERCIAL ROADS IN MODEL DEVELOPMENT AREAS

LocationMILOT  
Vendndodhja:SHQIPËRI

Autoriteti Kontraktues  
FSHZH- Fondi Shqiptar i Zhvillimit

SONArchitects +

  
SEED Consulting  
Best Environment  
Sustainable Design

  
GeoENG

Design group\Grupi i projektimit:  
Ark. Erind Bejleri  
Ark. Ilir Bejleri  
Ark. Klodi Demaj  
Ark. Sead Lika  
  
Inzh. Ylli Gjoni  
Inzh. Topo. Arnold Zanoj  
Inzh. Gjeto. Ledion Lironi  
Inzhm Mjed. Keldo Muca

Projekt dhimi/  
Implementation project

Date/Date: \_\_\_\_\_Tirane, 2025


Sheet Number/Numri i fletes :535

Sheet name/Ftulli i fletes :  
Reinforcement table/Tabela e hekurit  
Scale / Shkalla : 1:50

\* Ndryshimet ne projekt pa konfirmimin e projektuesit jane te pavlefshme. Tel. +355 4 (0)2451939  
\* Changes in project without confirmation of projectors are invalid. Tel. +355 4 (0)2451939

shenime /note: \_\_\_\_\_  
\_\_\_\_\_index: \_\_\_\_\_  
\_\_\_\_\_date: \_\_\_\_\_  
\_\_\_\_\_  
\_\_\_\_\_  
\_\_\_\_\_

TREGU - PLANIMETRIA / MARKET - PLANVIEW  
SHKALLA / SCALE A1-1:100

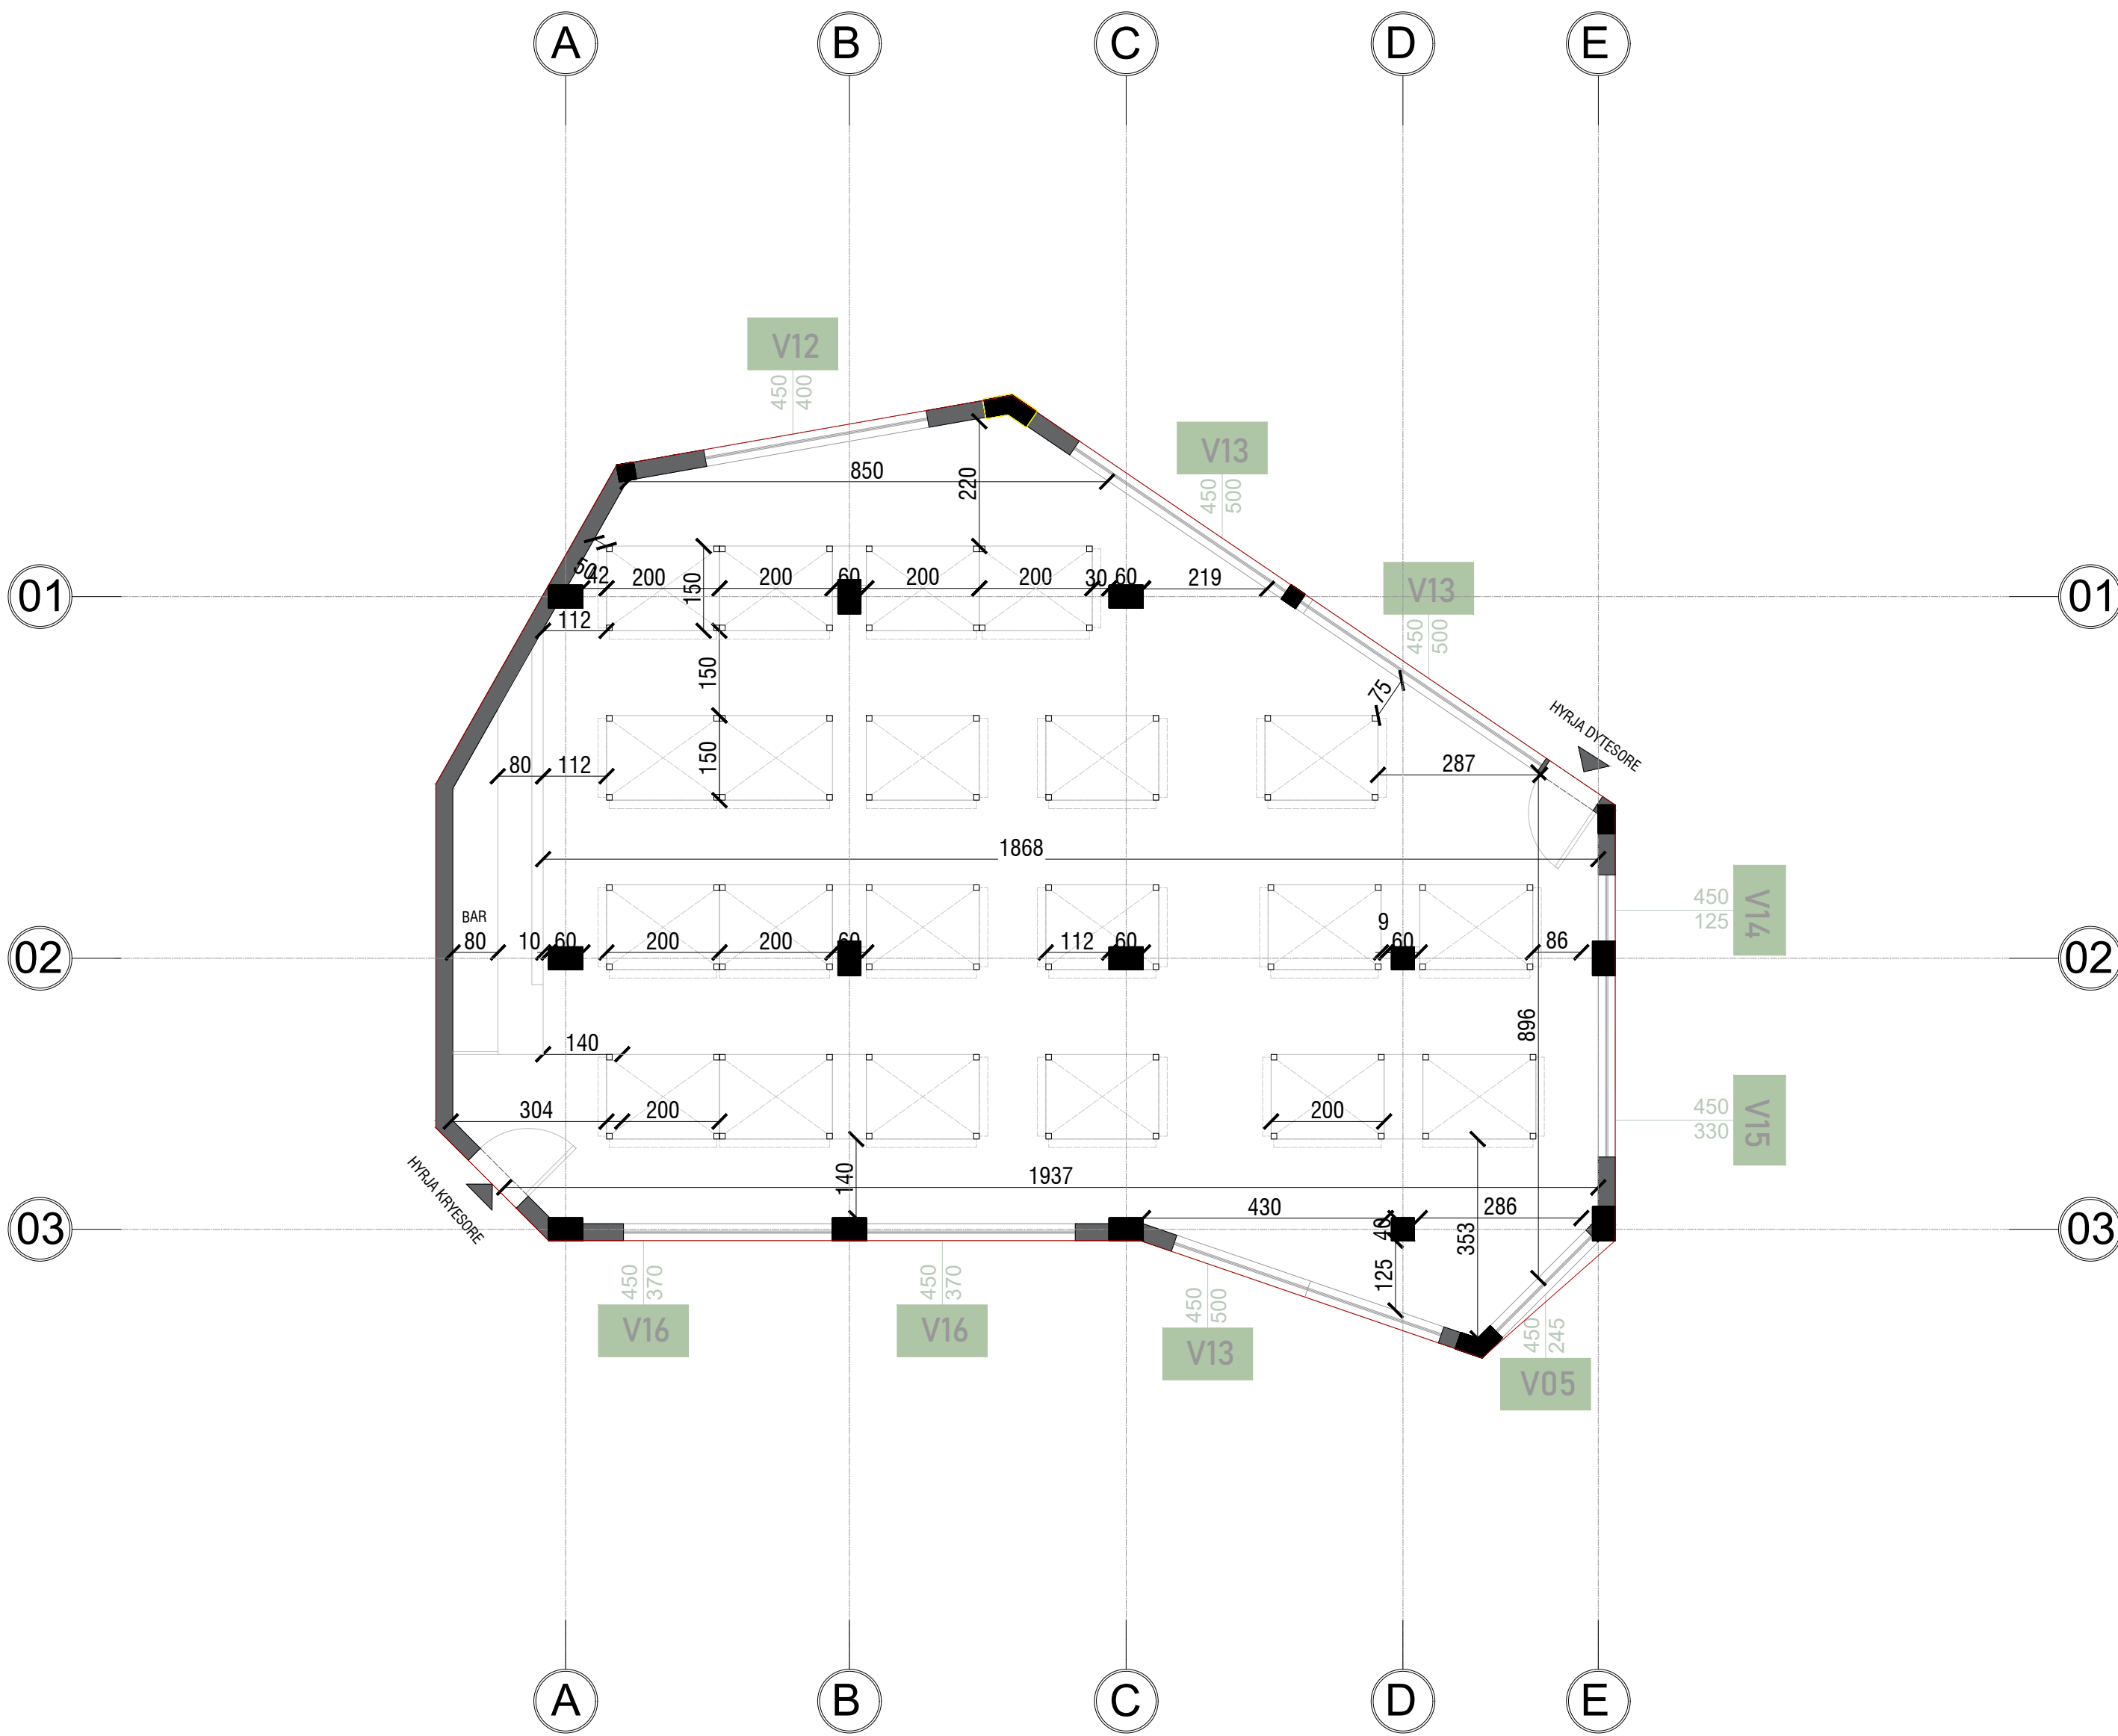

INVESTIME PËR INFRASTRUKTURËN E TREGJEVE,  
HAPËSIRAVE TREGTARE,MULTIFUNKSIONALE ,  
RRUGË TREGTARE NË ZONA MODEL ZHVILLIMI

INVESTMENTS FOR THE INFRASTRUCTURE OF  
MARKETS, COMMERCIAL, MULTIFUNCTIONAL  
SPACES, COMMERCIAL ROADS IN MODEL  
DEVELOPMENT AREAS


Location MILOT Autoriteti Kontraktues  
Vendndodhja: SHQIPËRI FSHZHI- Fondi Shqiptar i Zhvillimit

SON Architects +  
Design group\Grupi i projektimit:  
Ark. Erind Bejleri  
Ark. Ilir Bejleri  
Ark. Klodi Demaj  
Ark. Sead Lika  
Inzh. Ylli Gjoni  
Inzh. Topo. Arnold Zanoj  
Inzh. Gjeto. Ledion Limani  
Inzhm Mjed. Kelda Mucca

Projekt dhatim/  
Implementation project  
Date/Data Tirane, 2025  
Sheet Number/Numri i Fletes :536  
Sheet name/Titulli i Fletes :  
Market - Planview / Tregu - Planimetria  
Scale / Shkalla : 1:100

\* Ndryshimet ne projekt pa konfirmimin e projektuesit jane te pavlefshme. Tel. +355 4 (0)2451939  
\* Changes in project without confirmation of projectors are invalid. Tel. +355 4 (0)2451939  
Shenime/Note : tregues/index data/date

PLANI I TRAREVE/BEAM PLAN  
SHKALLA / SCALE A1-1:100

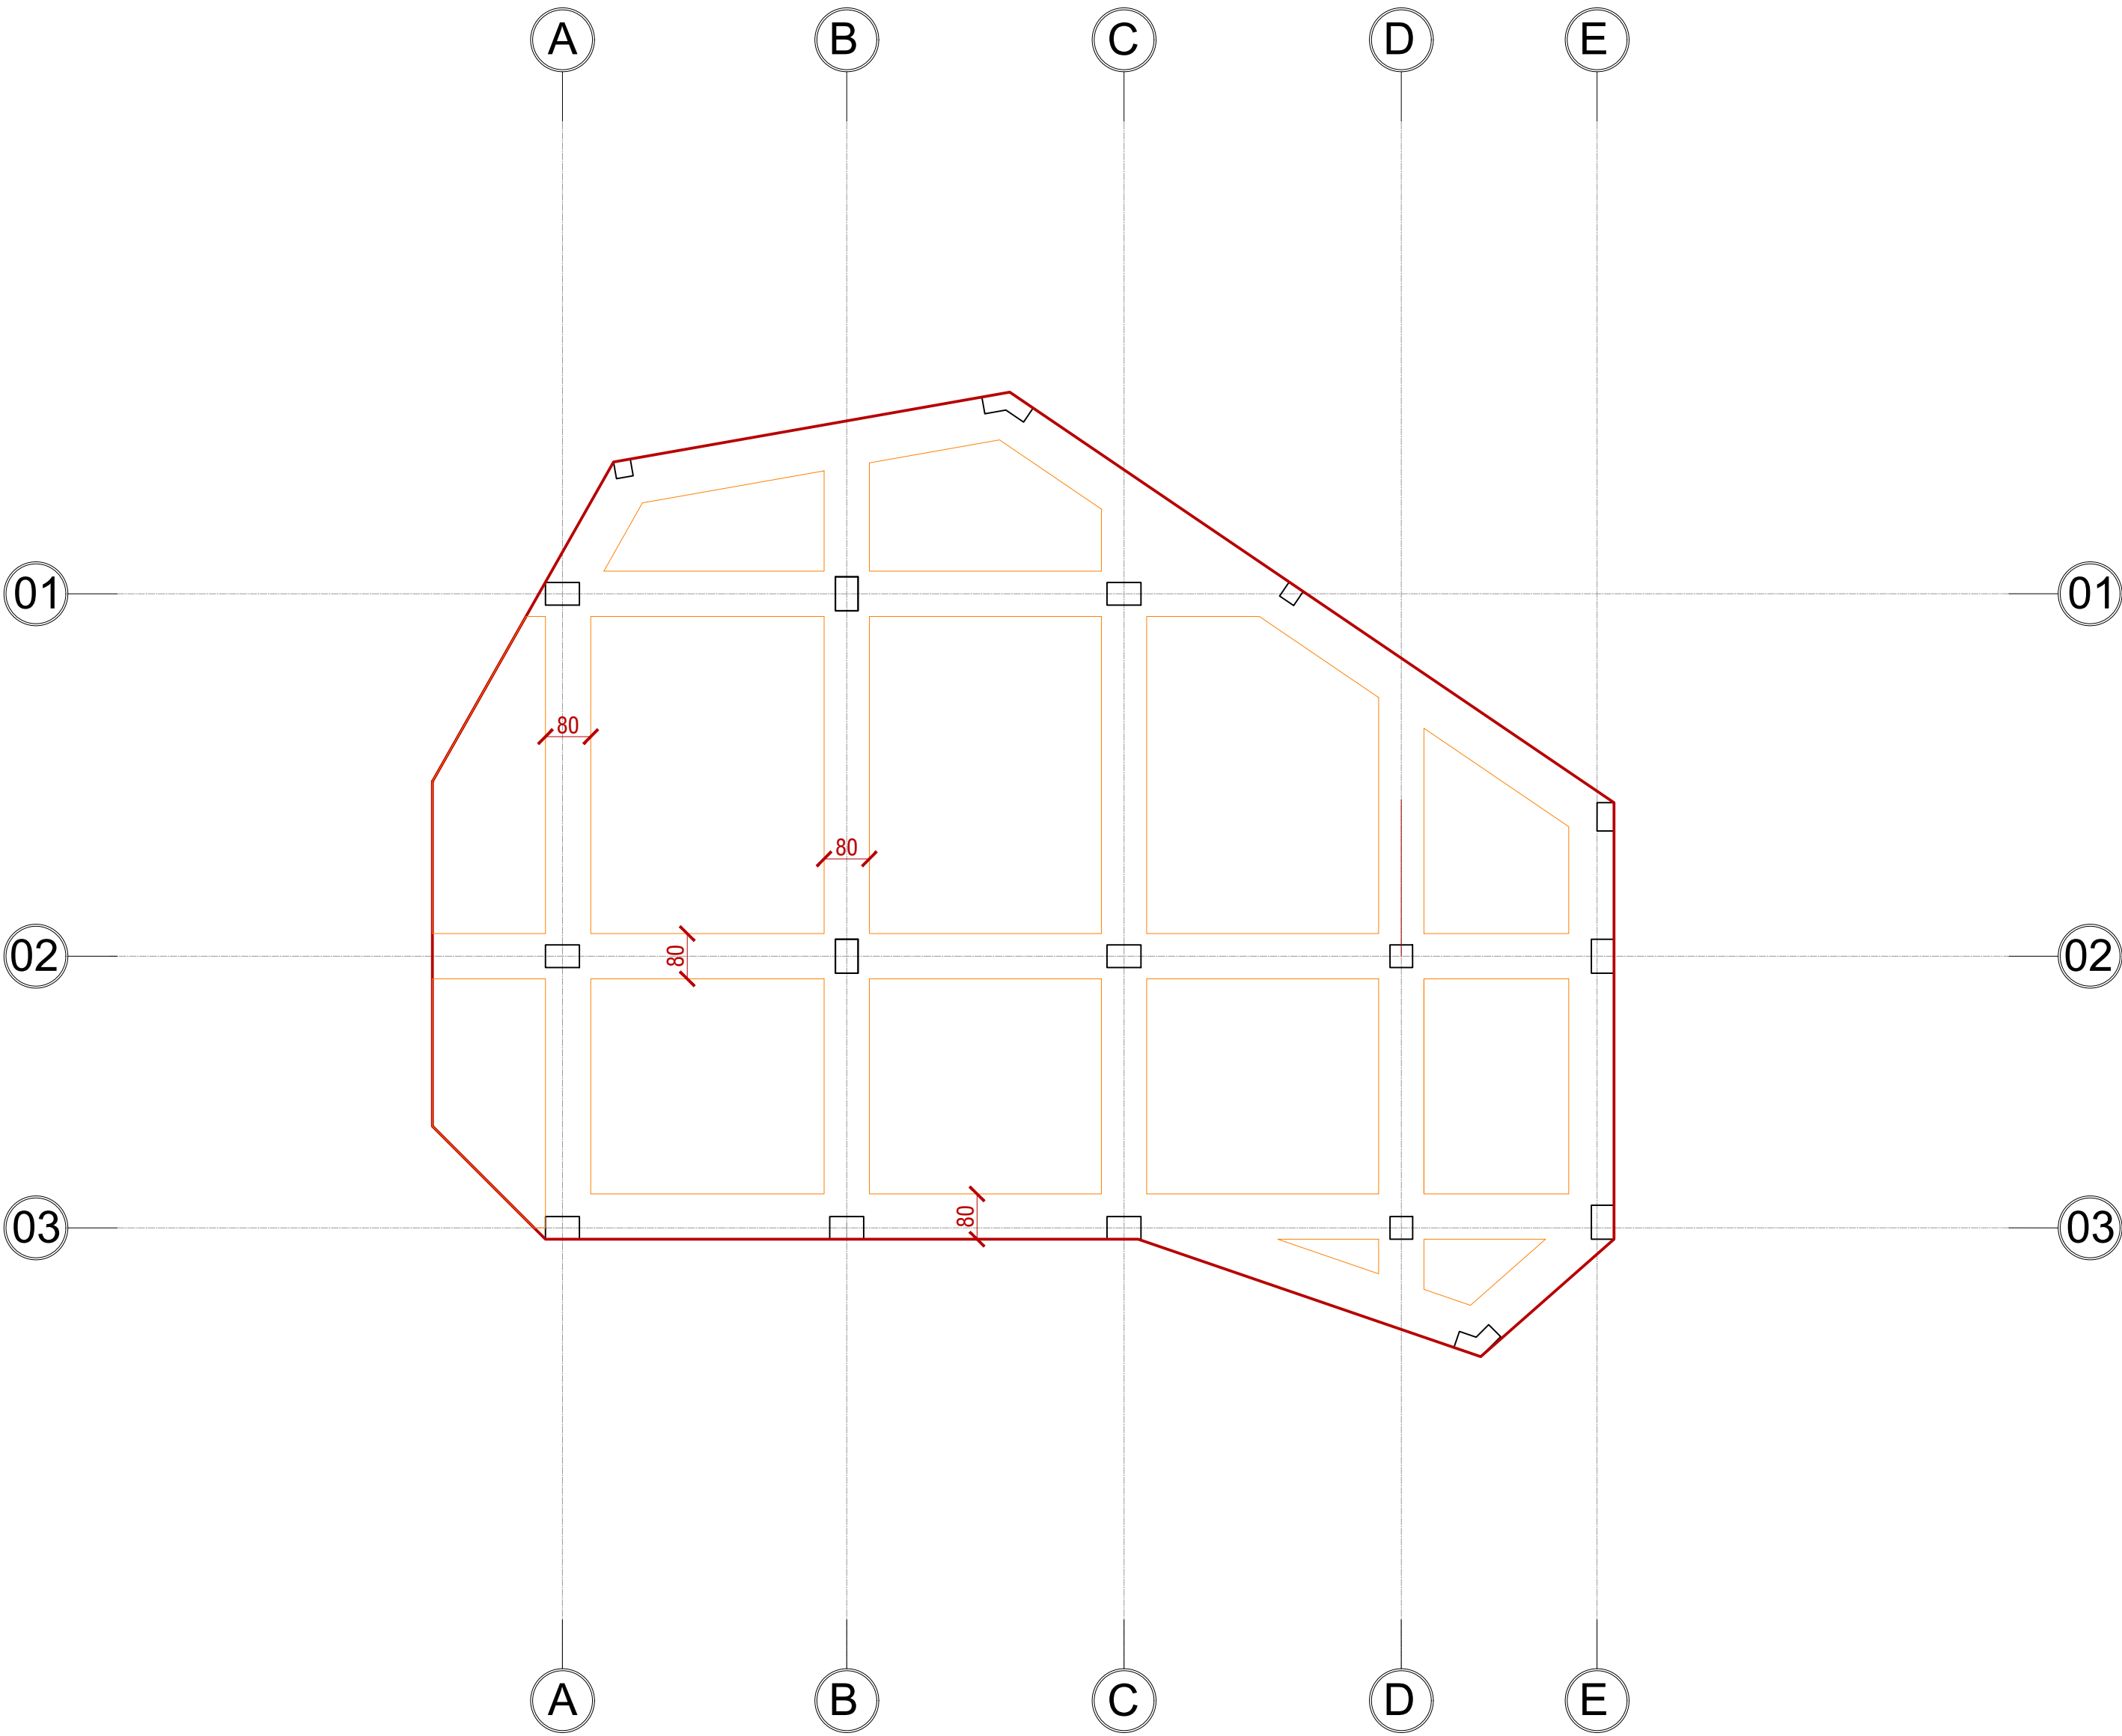

INVESTIME PËR INFRASTRUKTURËN E TREGJEVE,  
HAPËSIRAVE TREGTARE,MULTIFUNKSIONALE ,  
RRUGË TREGTARE NË ZONA MODEL ZHVILLIMI

INVESTMENTS FOR THE INFRASTRUCTURE OF  
MARKETS, COMMERCIAL, MULTIFUNCTIONAL  
SPACES, COMMERCIAL ROADS IN MODEL  
DEVELOPMENT AREAS

Location MILOT Autoriteti Kontraktues  
Vendndodhja: SHQIPËRI FSHZHI- Fondi Shqiptar i Zhvillimit

SON Architects +

  
SEED Consulting  
Best Environment  
Sustainable Design

  
GeoENG  
Geotechnical Engineering


Design group\Grupi i projektimit:  
Ark. Erind Bejleri  
Ark. Ilir Bejleri  
Ark. Klodi Demaj  
Ark. Sead Liko  
  
Inzh. Ylli Gjoni  
Inzh. Topo. Arnold Zanoj  
Inzh. Gjeto. Ledion Lironi  
Inzhm Mjed. Keldo Mucca

Projekt dhatimi  
Implementation project  
  
Date/Date: Tirane, 2025  
  
Sheet Number/Numri i Fletes : 537  
Sheet name/Fulli i Fletes :  
Beam plan/Plani i trareve  
Scale / Shkalla : 1:100

\* Ndryshimet ne projekt pa konfirmimin e projektuesit jane te pavlefshme. Tel. +355 4 (0)2451939  
\* Changes in project without confirmation of projectors are invalid. Tel. +355 4 (0)2451939  
shenime /note    \*regjues/index    data /date



ARMIMI POSHT I TRAREVE TE SOLETES b/a t=30cm DREJTIMI X-X/BOTTOM  
SLAB BEAM REINFORCEMENT b/a t=30cm DIRECTION X-X  
SHKALLA / SCALE A1-1:75

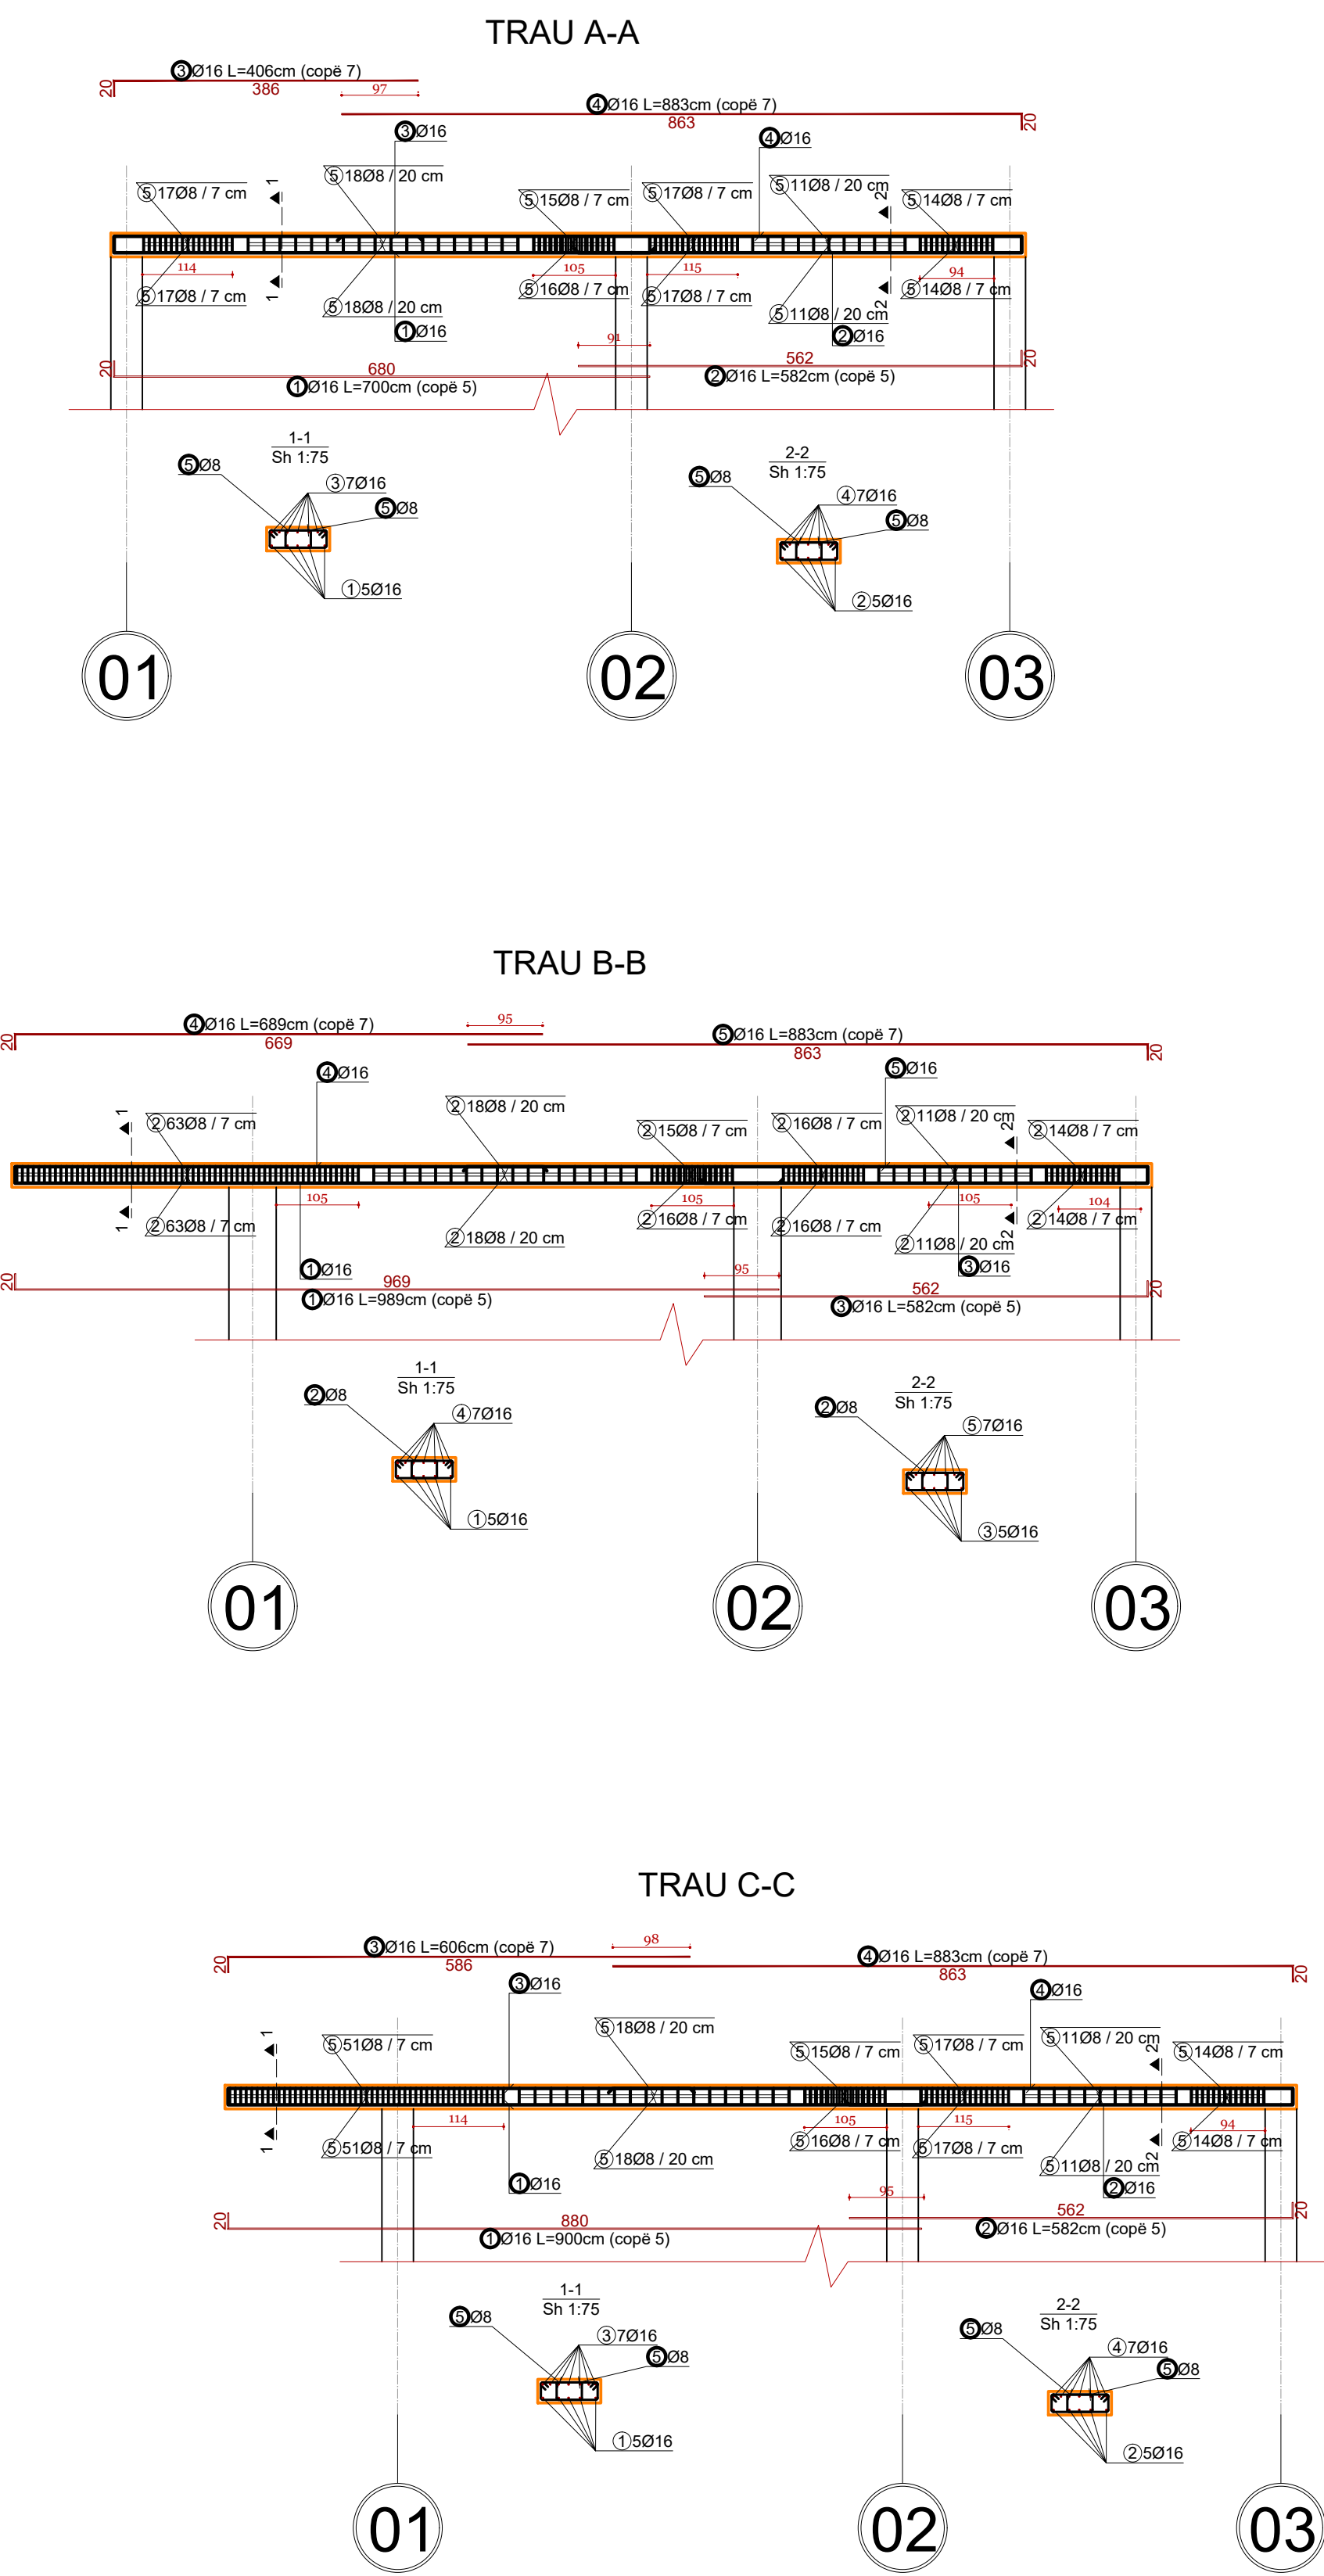

INVESTIME PËR INFRASTRUKTURËN E TREGJEVE,  
HAPËSIRAVE TREGTARE, MULTIFUNKSIONALE,  
RRUGË TREGTARE NË ZONA MODEL ZHVILLIMI

INVESTMENTS FOR THE INFRASTRUCTURE OF  
MARKETS, COMMERCIAL, MULTIFUNCTIONAL  
SPACES, COMMERCIAL ROADS IN MODEL  
DEVELOPMENT AREAS






















Location MILOT Autoriteti Kontraktues  
Vendndodhja: SHQIPËRI FSHZHI- Fondi Shqiptar i Zhvillimit














SON Architects +  
Ark. Erind Bejleri  
Ark. Ilir Bejleri  
Ark. Klodi Demaj  
Ark. Sead Liko  
Inzh. Ylli Gjoni  
Inzh. Topo. Arnold Zanoj  
Inzh. Gjeo. Ledion Limani  
Inzhm Mjed. Kelda Muca

Projekti (sheet)  
Implementation project  
Date/Date: Tirane, 2025  
Sheet name/Titulli i Fletes :  
Bottom slab beam reinforcement b/a t=30cm  
direction X-X/drejtimi posht i trareve te soletes b/a  
t=30cm drejtimi X-X  
Scale / Shkalla : 1:75

\* Ndryshimet ne projekt pa konfirmimin e projektuesit jane te pavlefshme. Tel. +355 4 (0)2451939  
\* Changes in project without confirmation of projectors are invalid. Tel. +355 4 (0)2451939  
ndryshime / note : ndryshime / index : data / date

TABELA E HEKURIT/REINFORCEMENT TABLE  
SHKALLA / SCALE A1-1:100
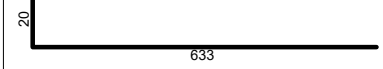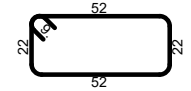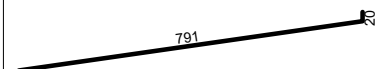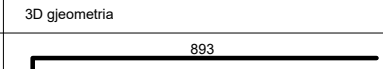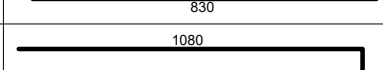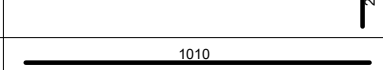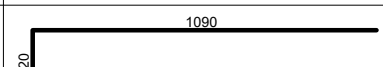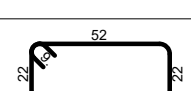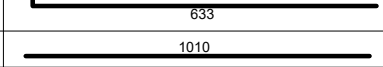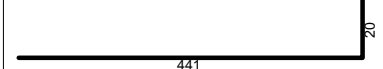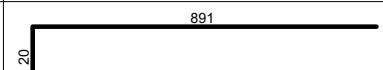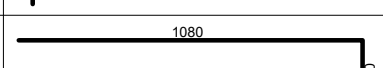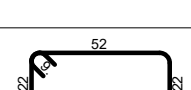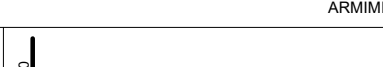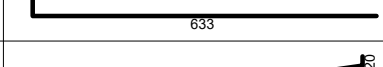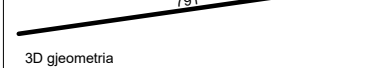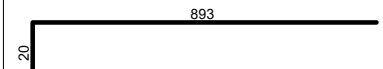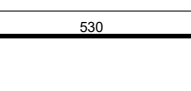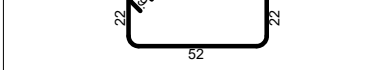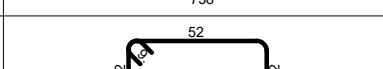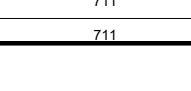
| Tabela e hekurave                 |                                                                                     |    |       |          |        |            |
|-----------------------------------|-------------------------------------------------------------------------------------|----|-------|----------|--------|------------|
| Poz.                              | Forma dhe gjatësia [m]                                                              | Ø  | l [m] | n [copë] | L [m]  | Peshë [kg] |
| ARMIMI I TRAUT 1-1_TREGU (1 copë) |                                                                                     |    |       |          |        |            |
| 1                                 |    | 16 | 6.53  | 5        | 32.65  | 52.93      |
| 2                                 |    | 8  | 1.66  | 214      | 355.24 | 145.29     |
| 3                                 |    | 16 | 8.11  | 5        | 40.55  | 65.73      |
| 4                                 |    | 16 | 9.13  | 7        | 63.91  | 103.60     |
| 5                                 |    | 16 | 5.50  | 7        | 38.50  | 62.41      |
| ARMIMI I TRAUT 2-2_TREGU (1 copë) |                                                                                     |    |       |          |        |            |
| 1                                 |    | 16 | 8.50  | 5        | 42.50  | 68.89      |
| 2                                 |    | 16 | 11.00 | 7        | 77.00  | 124.82     |
| 3                                 |    | 16 | 10.10 | 5        | 50.50  | 81.86      |
| 4                                 |    | 16 | 4.61  | 5        | 23.05  | 37.36      |
| 5                                 |    | 16 | 11.10 | 7        | 77.70  | 125.95     |
| 6                                 |    | 8  | 1.66  | 401      | 665.66 | 272.25     |
| ARMIMI I TRAUT 3-3_TREGU (1 copë) |                                                                                     |    |       |          |        |            |
| 1                                 |    | 16 | 6.53  | 5        | 32.65  | 52.93      |
| 2                                 |    | 16 | 10.10 | 5        | 50.50  | 81.86      |
| 3                                 |    | 16 | 4.61  | 5        | 23.05  | 37.36      |
| 4                                 |    | 16 | 9.11  | 7        | 63.77  | 103.37     |
| 5                                 |   | 16 | 11.00 | 7        | 77.00  | 124.82     |
| 6                                 |  | 8  | 1.66  | 324      | 537.84 | 219.98     |
| ARMIMI I TRAUT B-E_TREGU (1 copë) |                                                                                     |    |       |          |        |            |
| 1                                 |  | 16 | 6.53  | 5        | 32.65  | 52.93      |
| 2                                 |  | 16 | 8.11  | 5        | 40.55  | 65.73      |
| 3                                 |  | 16 | 9.13  | 7        | 63.91  | 103.60     |
| 4                                 |  | 16 | 5.50  | 7        | 38.50  | 62.41      |
| 5                                 |  | 8  | 1.66  | 195      | 323.70 | 132.39     |
| ARMIMI I TRAUT A-C_TREGU (1 copë) |                                                                                     |    |       |          |        |            |
| 1                                 |  | 16 | 7.58  | 5        | 37.90  | 61.44      |
| 2                                 |  | 8  | 1.66  | 104      | 172.64 | 70.61      |
| 3                                 |  | 16 | 7.58  | 7        | 53.06  | 86.01      |
| ARMIMI I TRAUT C-E_TREGU (1 copë) |                                                                                     |    |       |          |        |            |
| 1                                 |  | 16 | 7.31  | 5        | 36.55  | 59.25      |
| 2                                 |  | 16 | 7.31  | 7        | 51.17  | 82.95      |
| 3                                 |  | 8  | 1.66  | 99       | 164.34 | 67.22      |
| ARMIMI I TRAUT A-A_TREGU (1 copë) |                                                                                     |    |       |          |        |            |
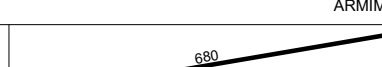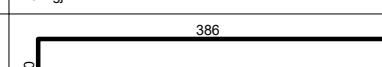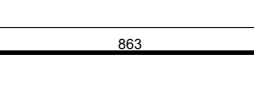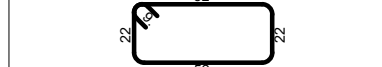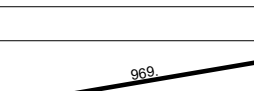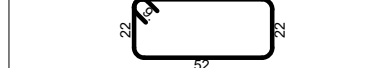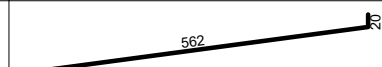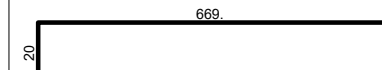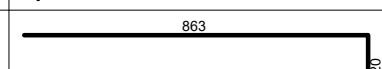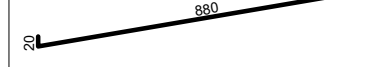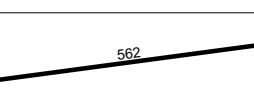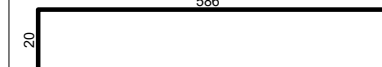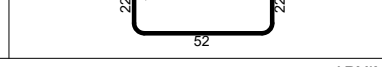
| Tabela e hekurave                 |   |                       |          |               |          |               |
|-----------------------------------|---|-----------------------|----------|---------------|----------|---------------|
| Poz.                              | Forma dhe gjatësia<br>[cm]                                                                          | Ø                     | l<br>[m] | n<br>[copë]   | L<br>[m] | Pesha<br>[kg] |
| ARMIMI I TRAUT A-A_TREGU (1 copë) |   |                       |          |               |          |               |
| 1                                 | <br>3D geometria | 16                    | 7.00     | 5             | 35.00    | 56.73         |
| 2                                 | <br>3D geometria | 16                    | 5.82     | 5             | 29.10    | 47.17         |
| 3                                 |                  | 16                    | 4.06     | 7             | 28.42    | 46.07         |
| 4                                 |                  | 16                    | 8.83     | 7             | 61.81    | 100.19        |
| 5                                 |                  | 8                     | 1.66     | 185           | 307.10   | 125.60        |
| ARMIMI I TRAUT B-B_TREGU (1 copë) |   |                       |          |               |          |               |
| 1                                 | <br>3D geometria | 16                    | 9.89     | 5             | 49.45    | 80.16         |
| 2                                 |                  | 8                     | 1.66     | 275           | 456.50   | 186.71        |
| 3                                 | <br>3D geometria | 16                    | 5.82     | 5             | 29.10    | 47.17         |
| 4                                 |                  | 16                    | 6.89     | 7             | 48.23    | 78.18         |
| 5                                 |                  | 16                    | 8.83     | 7             | 61.81    | 100.19        |
| ARMIMI I TRAUT C-C_TREGU (1 copë) |   |                       |          |               |          |               |
| 1                                 | <br>3D geometria | 16                    | 9.00     | 5             | 45.00    | 72.84         |
| 2                                 | <br>3D geometria | 16                    | 5.82     | 5             | 29.10    | 47.17         |
| 3                                 |                  | 16                    | 6.06     | 7             | 42.42    | 68.76         |
| 4                                 |                  | 16                    | 8.83     | 7             | 61.81    | 100.19        |
| 5                                 |                 | 8                     | 1.66     | 253           | 419.98   | 171.77        |
| ARMIMI I TRAUT E-E_TREGU (1 copë) |   |                       |          |               |          |               |
| 1                                 |                | 16                    | 8.05     | 12            | 96.60    | 156.59        |
| 2                                 |                | 8                     | 1.66     | 152           | 252.32   | 103.20        |
| ARMIMI I TRAUT D-D_TREGU (1 copë) |   |                       |          |               |          |               |
| 1                                 |                | 16                    | 12.00    | 12            | 144.00   | 233.42        |
| 2                                 |                | 8                     | 1.66     | 301           | 499.68   | 204.36        |
| QJHsh                             |   |                       |          |               |          |               |
| Ø<br>[mm]                         | L<br>[m]                                                                                            | Peshë njësi<br>[kg/m] |          | Peshë<br>[kg] |          |               |
| 8                                 |   | 4154.96               |          | 1699.39       |          |               |
| 16                                |   | 1809.47               |          | 2933.15       |          |               |
| QJHsh                             |   |                       |          |               |          |               |
| 4632.54                           |   |                       |          |               |          |               |

INVESTIME PËR INFRASTRUKTURËN E TREGJEVE, HAPËSIRAVE TREGTARE,MULTIFUNKSIONALE , RRUGË TREGTARE NË ZONA MODEL ZHVILLIMI

INVESTMENTS FOR THE INFRASTRUCTURE OF MARKETS, COMMERCIAL, MULTIFUNCTIONAL SPACES, COMMERCIAL ROADS IN MODEL DEVELOPMENT AREAS

Location MILOT Autoriteti Kontraktues  
Vendndodhja: SHQIPËRI FSHZH- Fondi Shqiptar i Zhvillimit

Architects +



Design group\Grupi i projektimit:


Ark. Erind Bejleri  
Ark. Ilir Bejleri  
Ark. Klodi Demaj  
Ark. Sead Liko

Inzh. Ylli Gjoni  
Inzh. Topo. Arnold Zanoj  
Inzh. Cijno. Ledion Limoni  
Inzhm Mjed. Keldo Muca


Projekt dhimi  
Implementation project

Sheet Number/Numri i Fletes :540

Sheet name/Fulli i Fletes :  
Reinforcement table/Tabela e hekurit  
Scale / Shkalla : 1:100

\* Ndryshimet ne projekt pa konfirmimin e projektuesit jane te pavlefshme. Tel. +355 4 (0)2451939  
\* Changes in project without confirmation of projectors are invalid. Tel. +355 4 (0)2451939  
shenime /note        "regues/index        data/date

KANTINA - PLAN I MOBILUAR / FURNITURE PLAN  
SHKALLA / SCALE A1-1:100

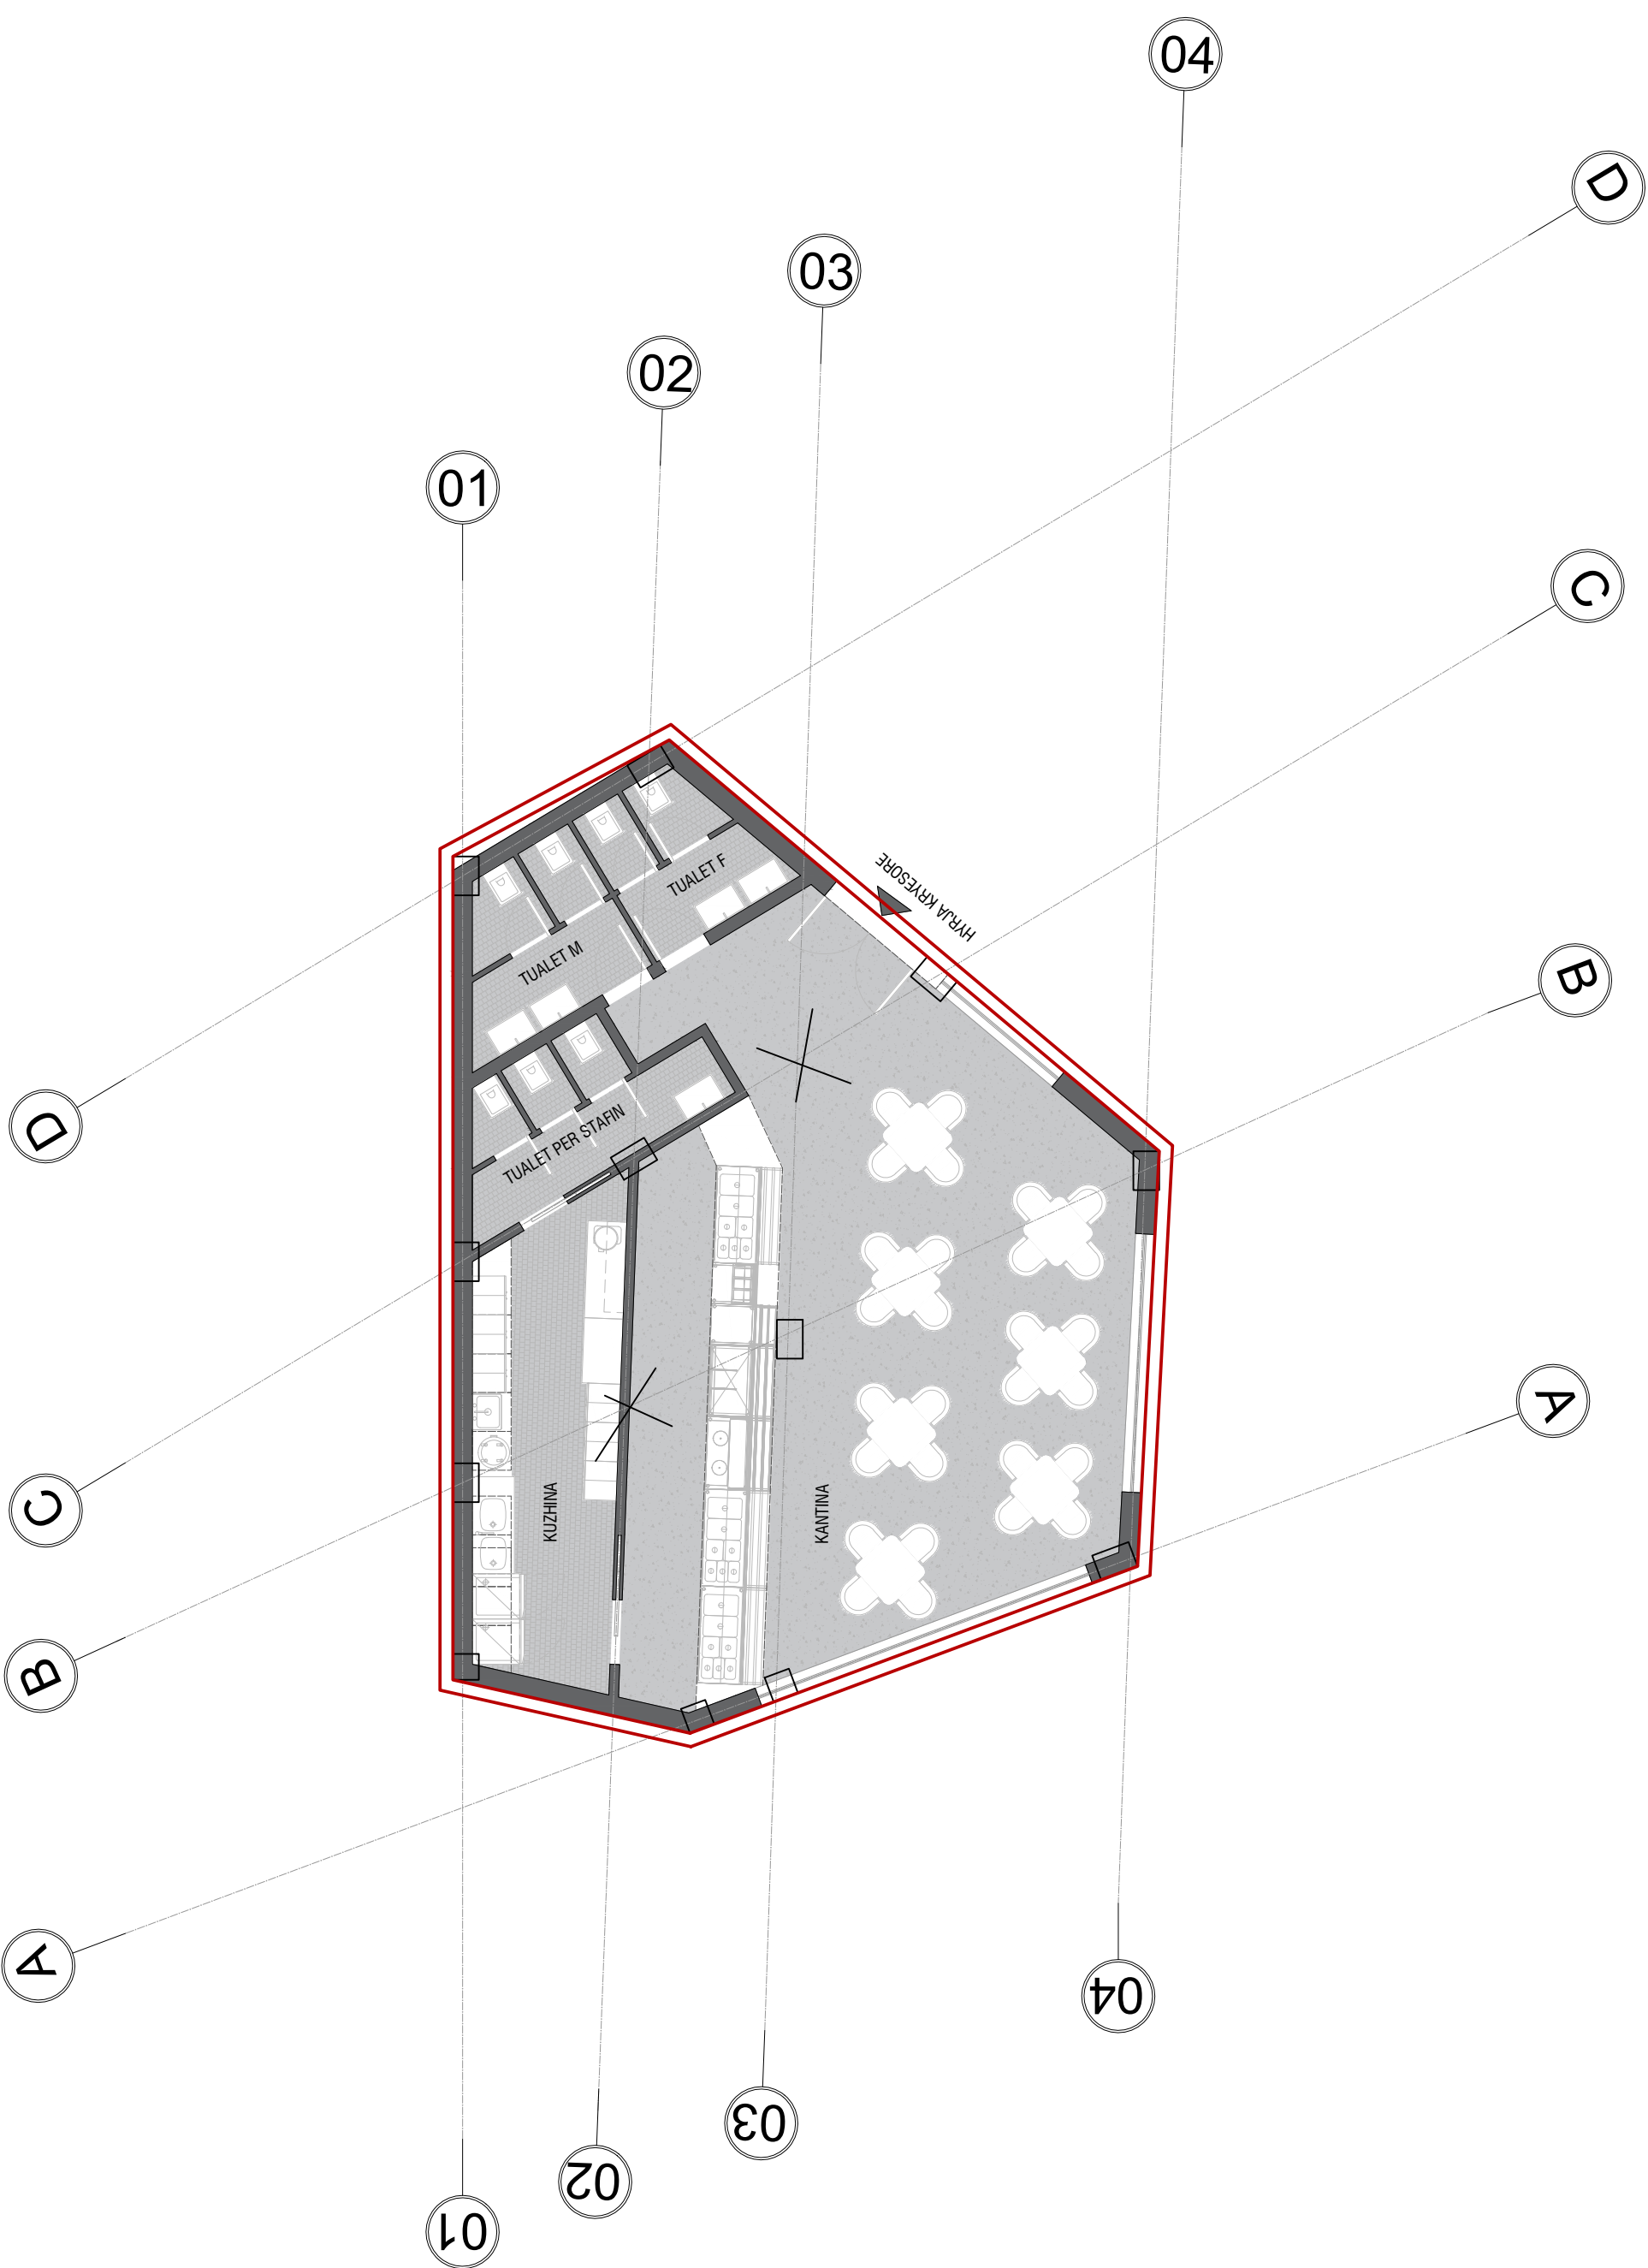

INVESTIME PËR INFRASTRUKTURËN E TREGJEVE,  
HAPËSIRAVE TREGTARE,MULTIFUNKSIONALE ,  
RRUGË TREGTARE NË ZONA MODEL ZHVILLIMI

INVESTMENTS FOR THE INFRASTRUCTURE OF  
MARKETS, COMMERCIAL, MULTIFUNCTIONAL  
SPACES, COMMERCIAL ROADS IN MODEL  
DEVELOPMENT AREAS

Location MILOT Autoriteti Kontraktues  
Vendndodhja: SHQIPËRI FSHZM- Fondi Shqiptar i Zhvillimit

SON Architects +

  
Best Environment  
Sustainable Design




Design group\Grupi i projektimit:  
Ark. Erind Bejleri  
Ark. Ilir Bejleri  
Ark. Klodi Demaj  
Ark. Sead Lika  
  
Inzh. Ylli Gjoni  
Inzh. Topo. Arnold Zanoj  
Inzh. Gjeto. Ledion Lleshi  
Inzhm Mjed. Kelda Muka

|                                           |   |
|-------------------------------------------|---|
| Projekt shatimi<br>Implementation project | Sheet Number/Numri i Fletes :541                                                                      |
| Date/Date :Tirane, 2025                   | Sheet name/Ftulli i Fletes :<br>Kantina - Furniture Plan / Plan i mobiluar<br>Scale / Shkalla : 1:100 |

\* Ndryshimet ne projekt pa konfirmimin e projektuesit jane te pavlefshme. Tel. +355 4 (0)2451939  
\* Changes in project without confirmation of projectors are invalid. Tel. +355 4 (0)2451939  
shenime /note :negues/index :data/date

ARMIMI POSHT I THEMELIT PLLAKE DREJTIMI X-X DHE Y-Y/BOTTOM  
REINFORCEMENT OF THE SLAB FOUNDATION DIRECTION X-X AND Y-Y  
SHKALLA / SCALE A1-1:100

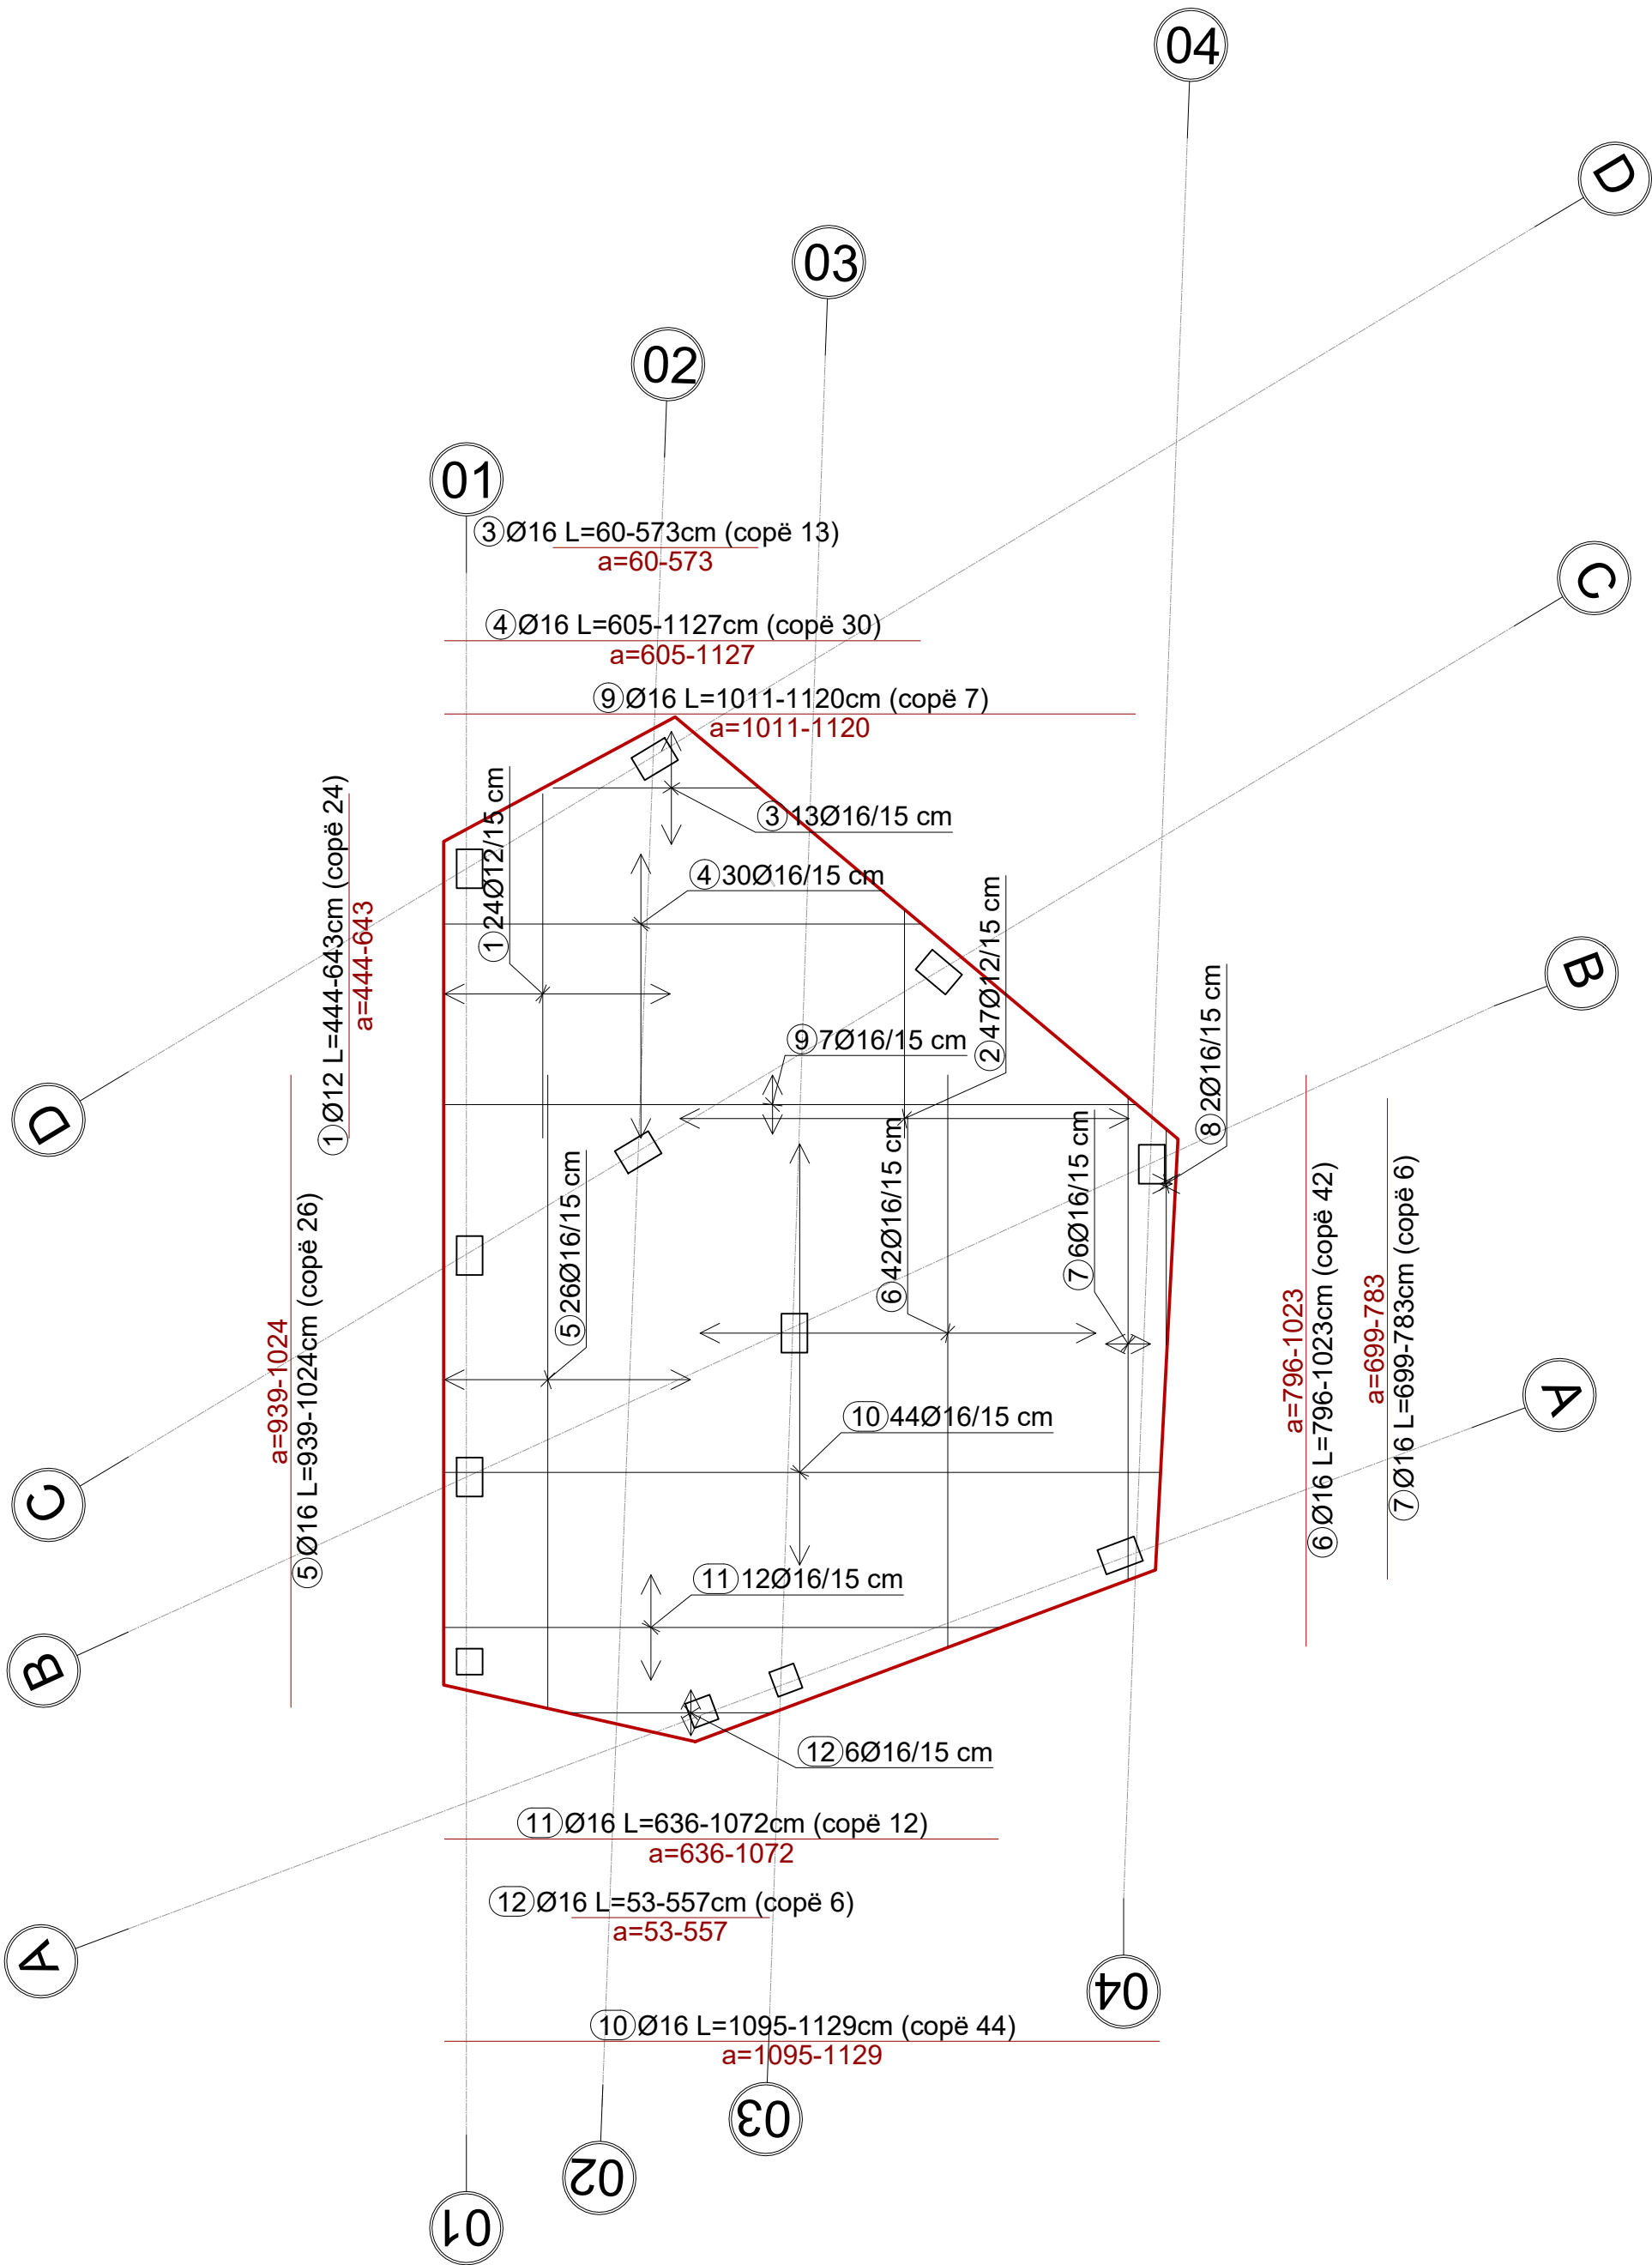

INVESTIME PËR INFRASTRUKTURËN E TREGJEVE,  
HAPËSIRAVE TREGTARE,MULTIFUNKSIONALE ,  
RRUGË TREGTARE NË ZONA MODEL ZHVILLIMI

INVESTMENTS FOR THE INFRASTRUCTURE OF  
MARKETS, COMMERCIAL, MULTIFUNCTIONAL  
SPACES, COMMERCIAL ROADS IN MODEL  
DEVELOPMENT AREAS

Location MILOT Autoriteti Kontraktues  
Vendndodhja: SHQIPËRI FSHZHI- Fondi Shqiptar i Zhvillimit


SON Architects + Design group\Grupi i projektimit:

Ark. Erind Bejleri  
Ark. Ilir Bejleri  
Ark. Klodi Demaj  
Ark. Sead Lika  
Inzh. Ylli Gjoni  
Inzh. Topo. Arnold Zanoj  
Inzh. Gjeto. Ledion Linaqi  
Inzhm Mjed. Kelda Mucca

Projekt shatimi  
Implementation project  
Date/Date: Tirane, 2025  
Sheet name/Titulli i fletes :  
Bottom reinforcement of the slab foundation  
direction X-X and Y-Y/Armimi posht i themellit pllake  
drejtimi X-X dhe Y-Y  
Scale / Shkalla : 1:100

\* Ndryshimet ne projekt pa konfirmimin e projektuesit jane te pavlefshme. Tel. +355 4 (0)2451939  
\* Changes in project without confirmation of projectors are invalid. Tel. +355 4 (0)2451939  
shenime /note : \*regues/index : data /date

ARMIMI SIPER I THEMELIT PLLAKE DREJTIMI X-X DHE Y-Y/TOP  
REINFORCEMENT OF THE SLAB FOUNDATION DIRECTION X-X AND Y-Y  
SHKALLA / SCALE A1-1:100

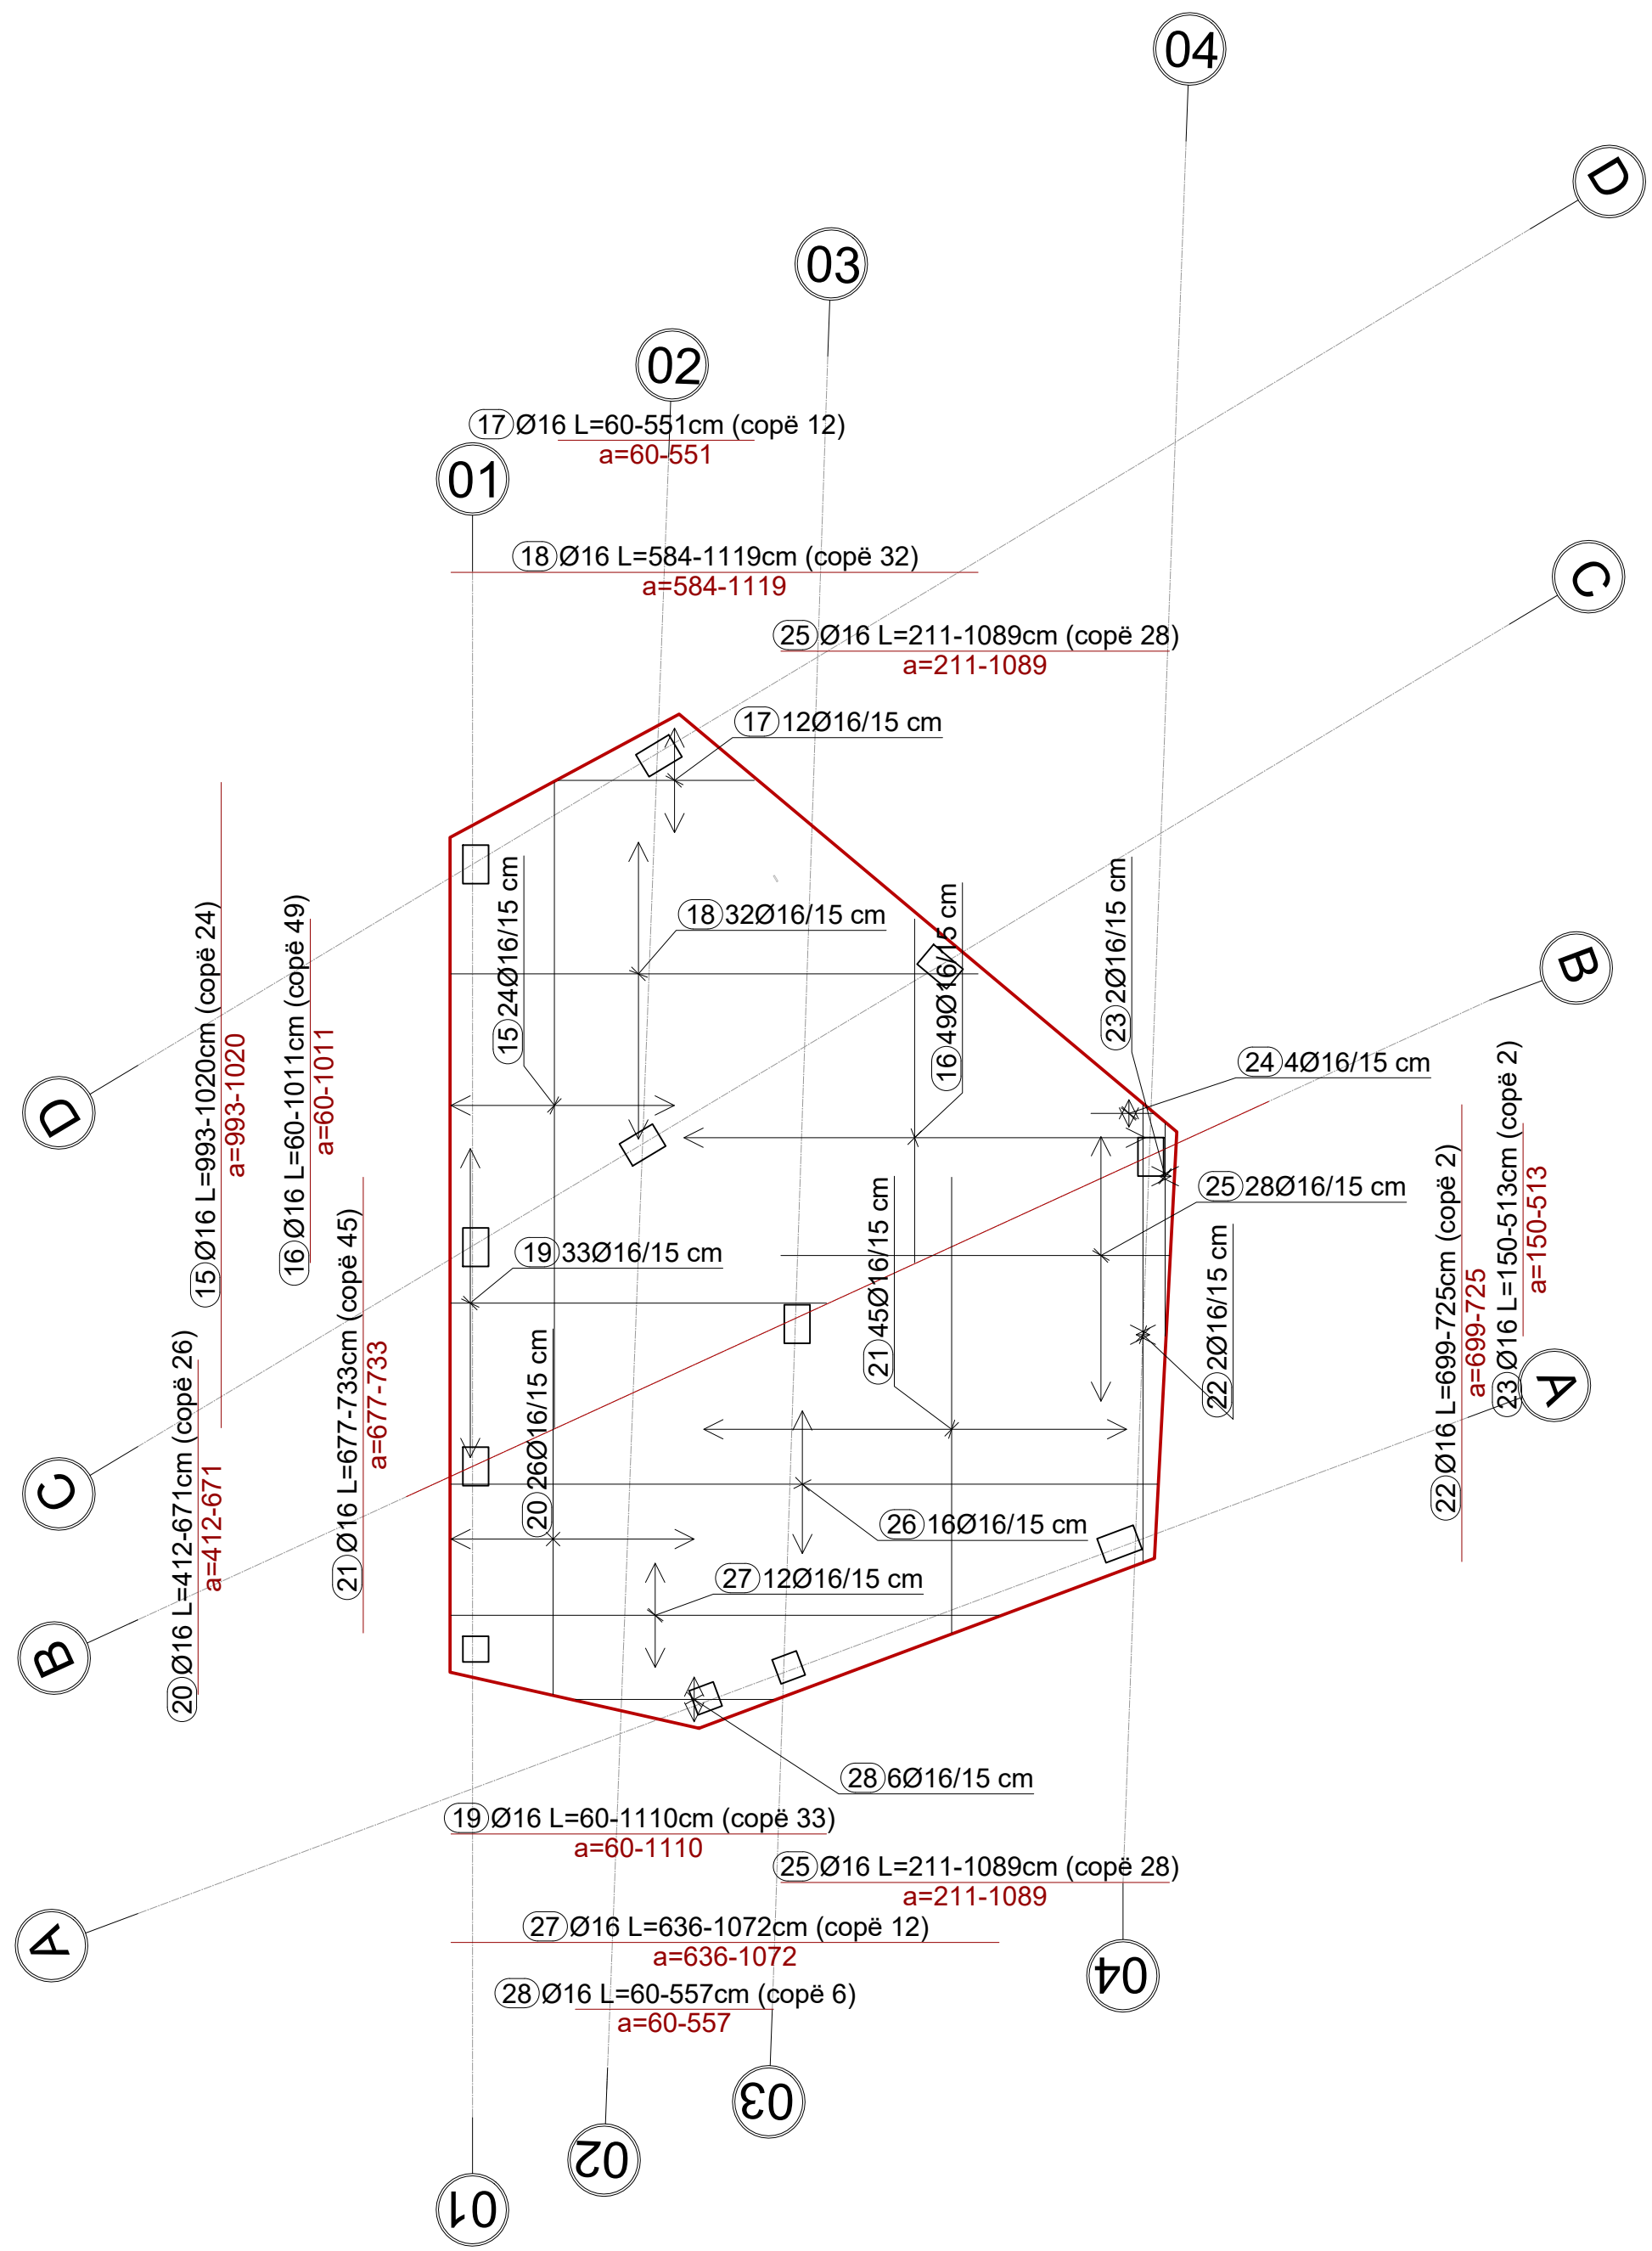

INVESTIME PËR INFRASTRUKTURËN E TREGJEVE,  
HAPËSIRAVE TREGTARE,MULTIFUNKSIONALE ,  
RRUGË TREGTARE NË ZONA MODEL ZHVILLIMI

INVESTMENTS FOR THE INFRASTRUCTURE OF  
MARKETS, COMMERCIAL, MULTIFUNCTIONAL  
SPACES, COMMERCIAL ROADS IN MODEL  
DEVELOPMENT AREAS

Location MILOT Autoriteti Kontraktues  
Vendndodhja: SHQIPËRI FSHZHI- Fondi Shqiptar i Zhvillimit


SON Architects + Design group\Grupi i projektimit:

Ark. Erind Bejleri  
Ark. Ilir Bejleri  
Ark. Klodi Demaj  
Ark. Sead Lika  
Inzh. Ylli Gjoni  
Inzh. Topo. Arnold Zanoj  
Inzh. Gjeto. Ledion Limani  
Inzhm Mjed. Kelda Muca

Projekt shatimi  
Implementation project  
Date/Data Tirane, 2025  
Sheet Number/Numri i Fletes :543  
Sheet name/Titulli i Fletes :  
Top reinforcement of the slab foundation direction  
X-X and Y-Y/Armimi sipër i themelit pllake drejtimi  
X-X dhe Y-Y  
Scale / Shkalla : 1:100

\* Ndryshimet ne projekt pa konfirmimin e projektuesit jane te pavlefshme. Tel. +355 4 (0)2451939  
\* Changes in project without confirmation of projectors are invalid. Tel. +355 4 (0)2451939  
shenime /note \*regjues/index data/date

ARMIMI SHITES POSHT I THEMELIT PLLAKE/ADDITIONAL BOTTOM RAFT REINFORCEMENT  
SHKALLA / SCALE A1-1:100

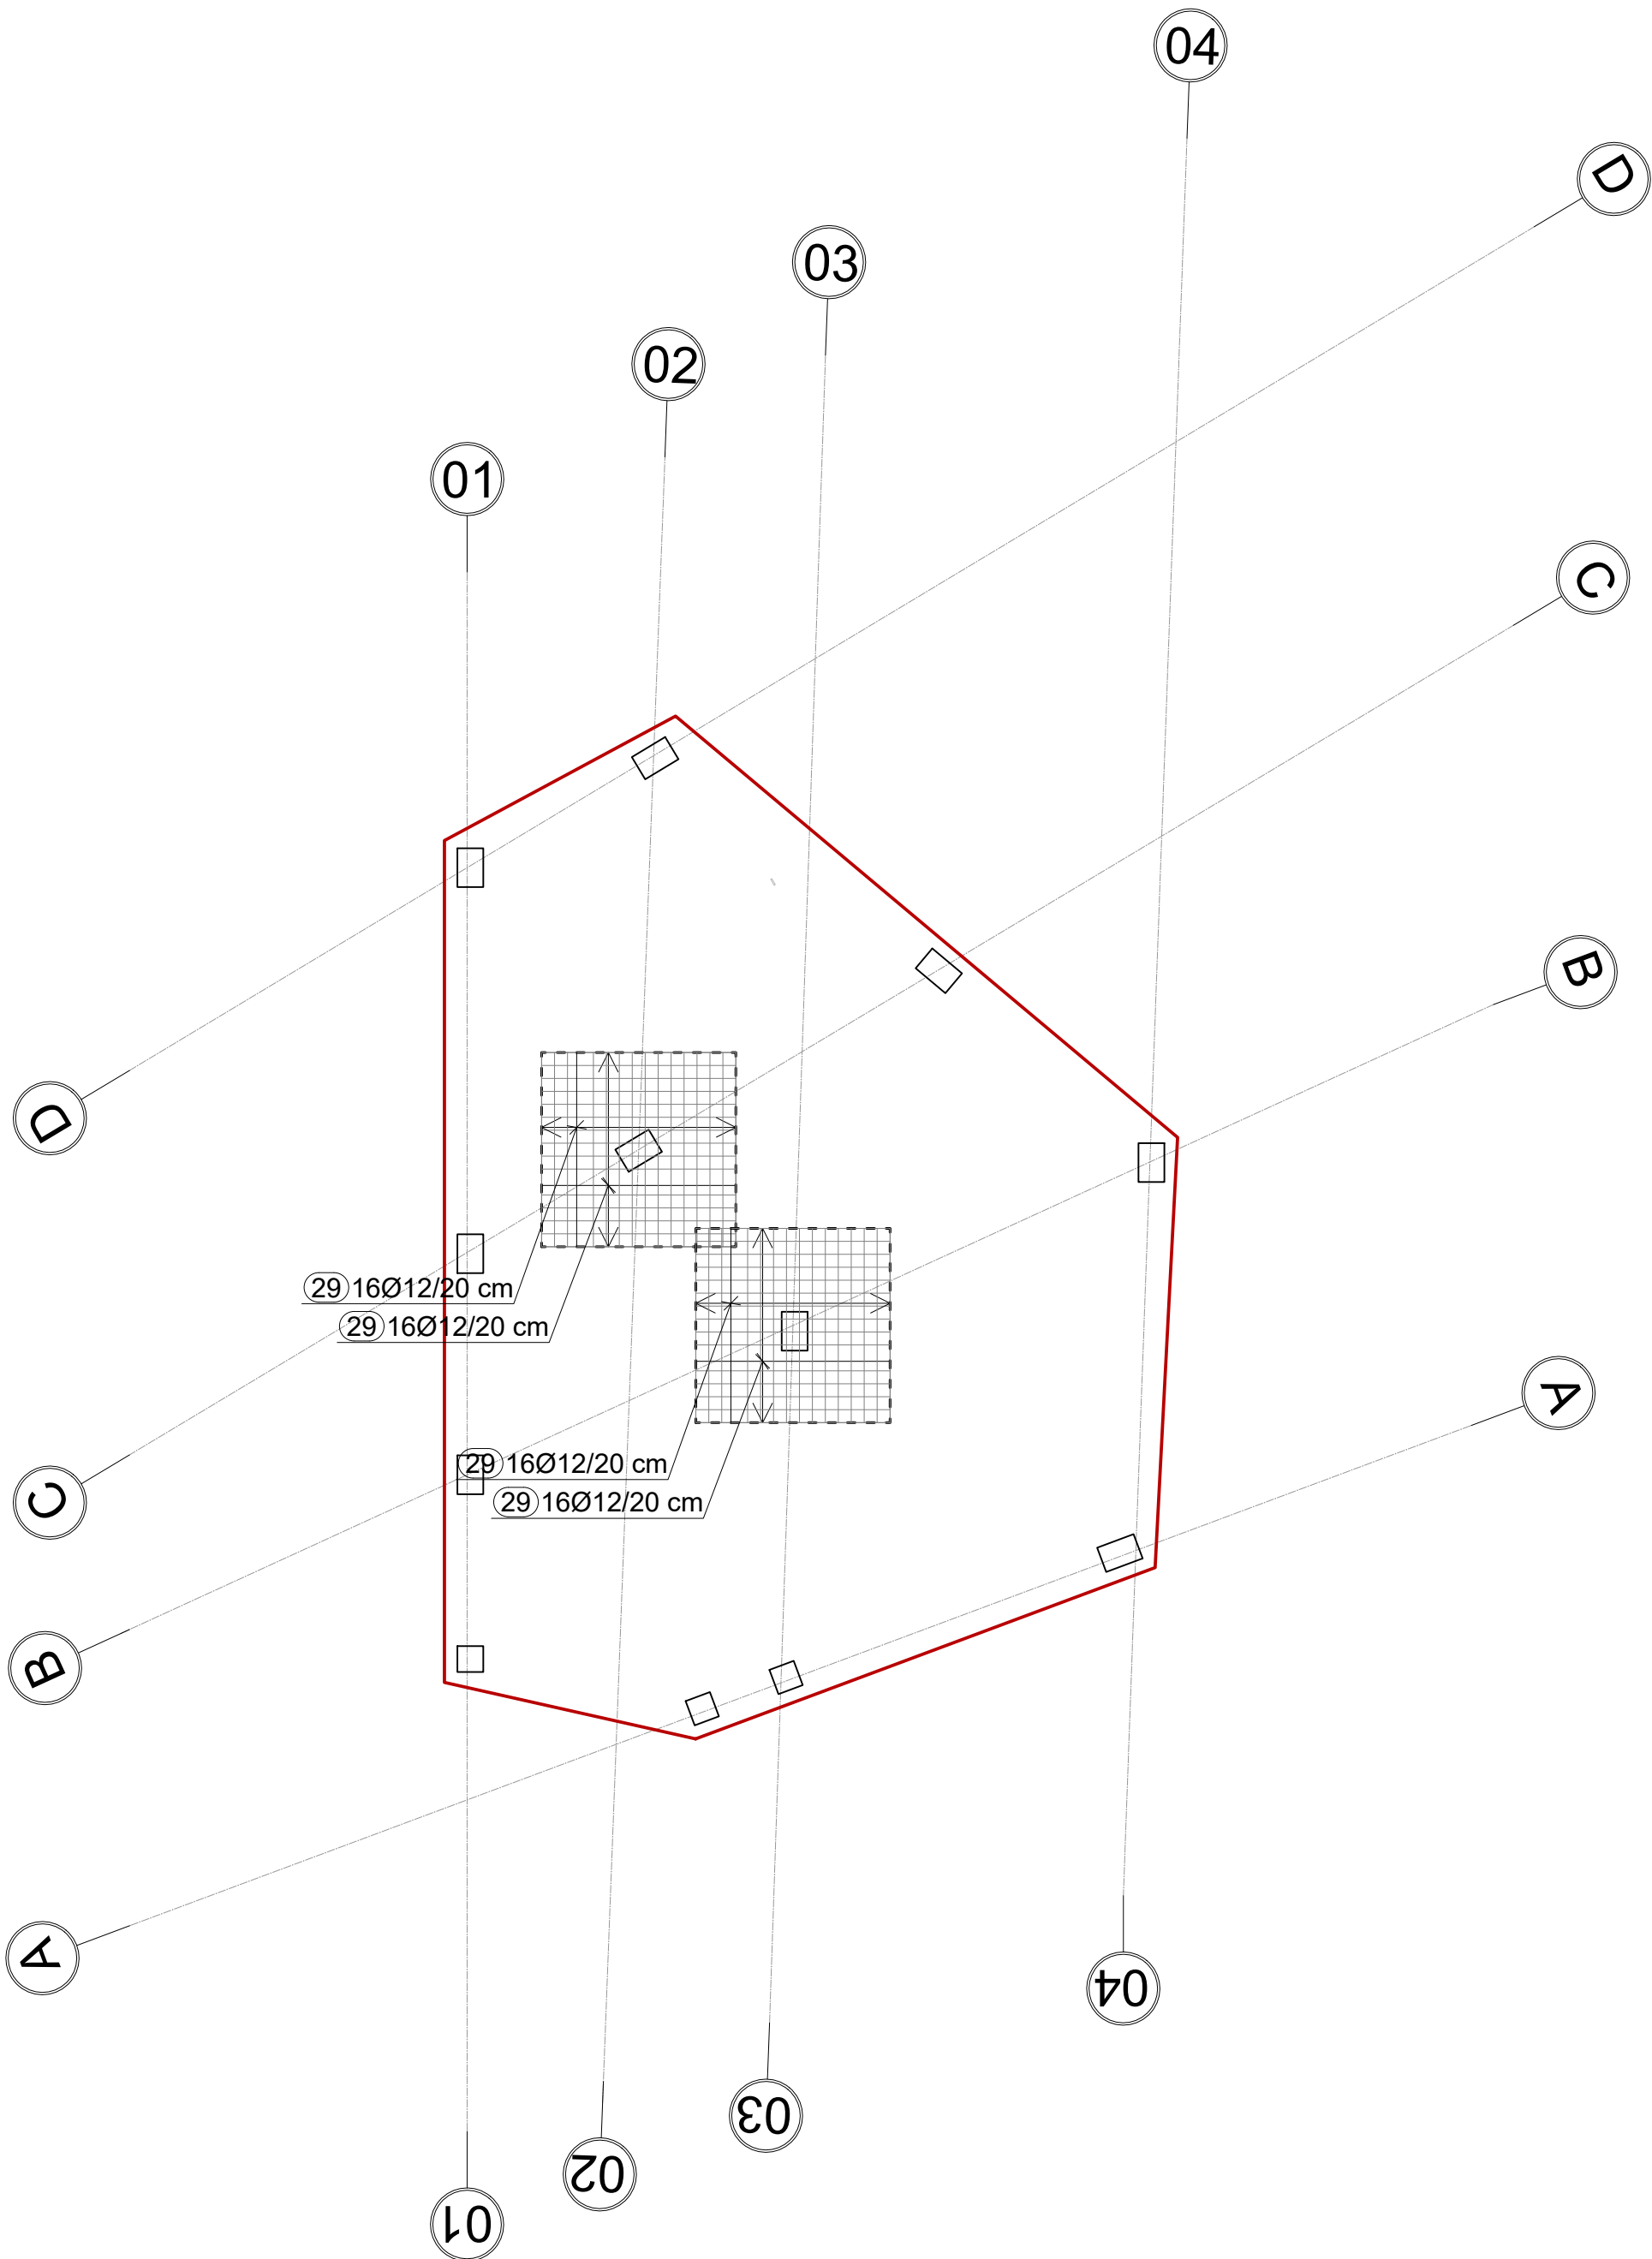

INVESTIME PËR INFRASTRUKTURËN E TREGJEVE,  
HAPËSIRAVE TREGTARE,MULTIFUNKSIONALE ,  
RRUGË TREGTARE NË ZONA MODEL ZHVILLIMI

INVESTMENTS FOR THE INFRASTRUCTURE OF  
MARKETS, COMMERCIAL, MULTIFUNCTIONAL  
SPACES, COMMERCIAL ROADS IN MODEL  
DEVELOPMENT AREAS

Location MILOT Autoriteti Kontraktues  
Vendndodhja: SHQIPËRI FSHZHI- Fondi Shqiptar i Zhvillimit

SON Architects +

  
SEED Consulting  
Sustainable Environment  
Engineering Design


  
GeoENG

Design group\Grupi i projektimit:  
Ark. Erind Bejleri  
Ark. Ilir Bejleri  
Ark. Klodi Demaj  
Ark. Sead Lika  
  
Inzh. Ylli Gjoni  
Inzh. Topo. Arnold Zanoj  
Inzh. Gjeto. Ledion Lironi  
Inzhm Mjed. Kelda Mucca

Projekt shatimi  
Implementation project  
  
Date/Date Tirane, 2025  
  
Sheet Number/Numri i fletes :544  
Sheet name/Titulli i fletes :  
Additional bottom raft reinforcement/Armimi shites  
posht i themelit pllake  
  
Scale / Shkalla : 1:100

\* Ndryshimet ne projekt pa konfirmimin e projektuesit jane te pavlefshme. Tel. +355 4 (0)2451939  
\* Changes in project without confirmation of projectors are invalid. Tel. +355 4 (0)2451939  
shenime /note        \*regues/index        date/date

PLANI I KOLONAVE/COLUMN PLAN  
SHKALLA / SCALE A1-1:100

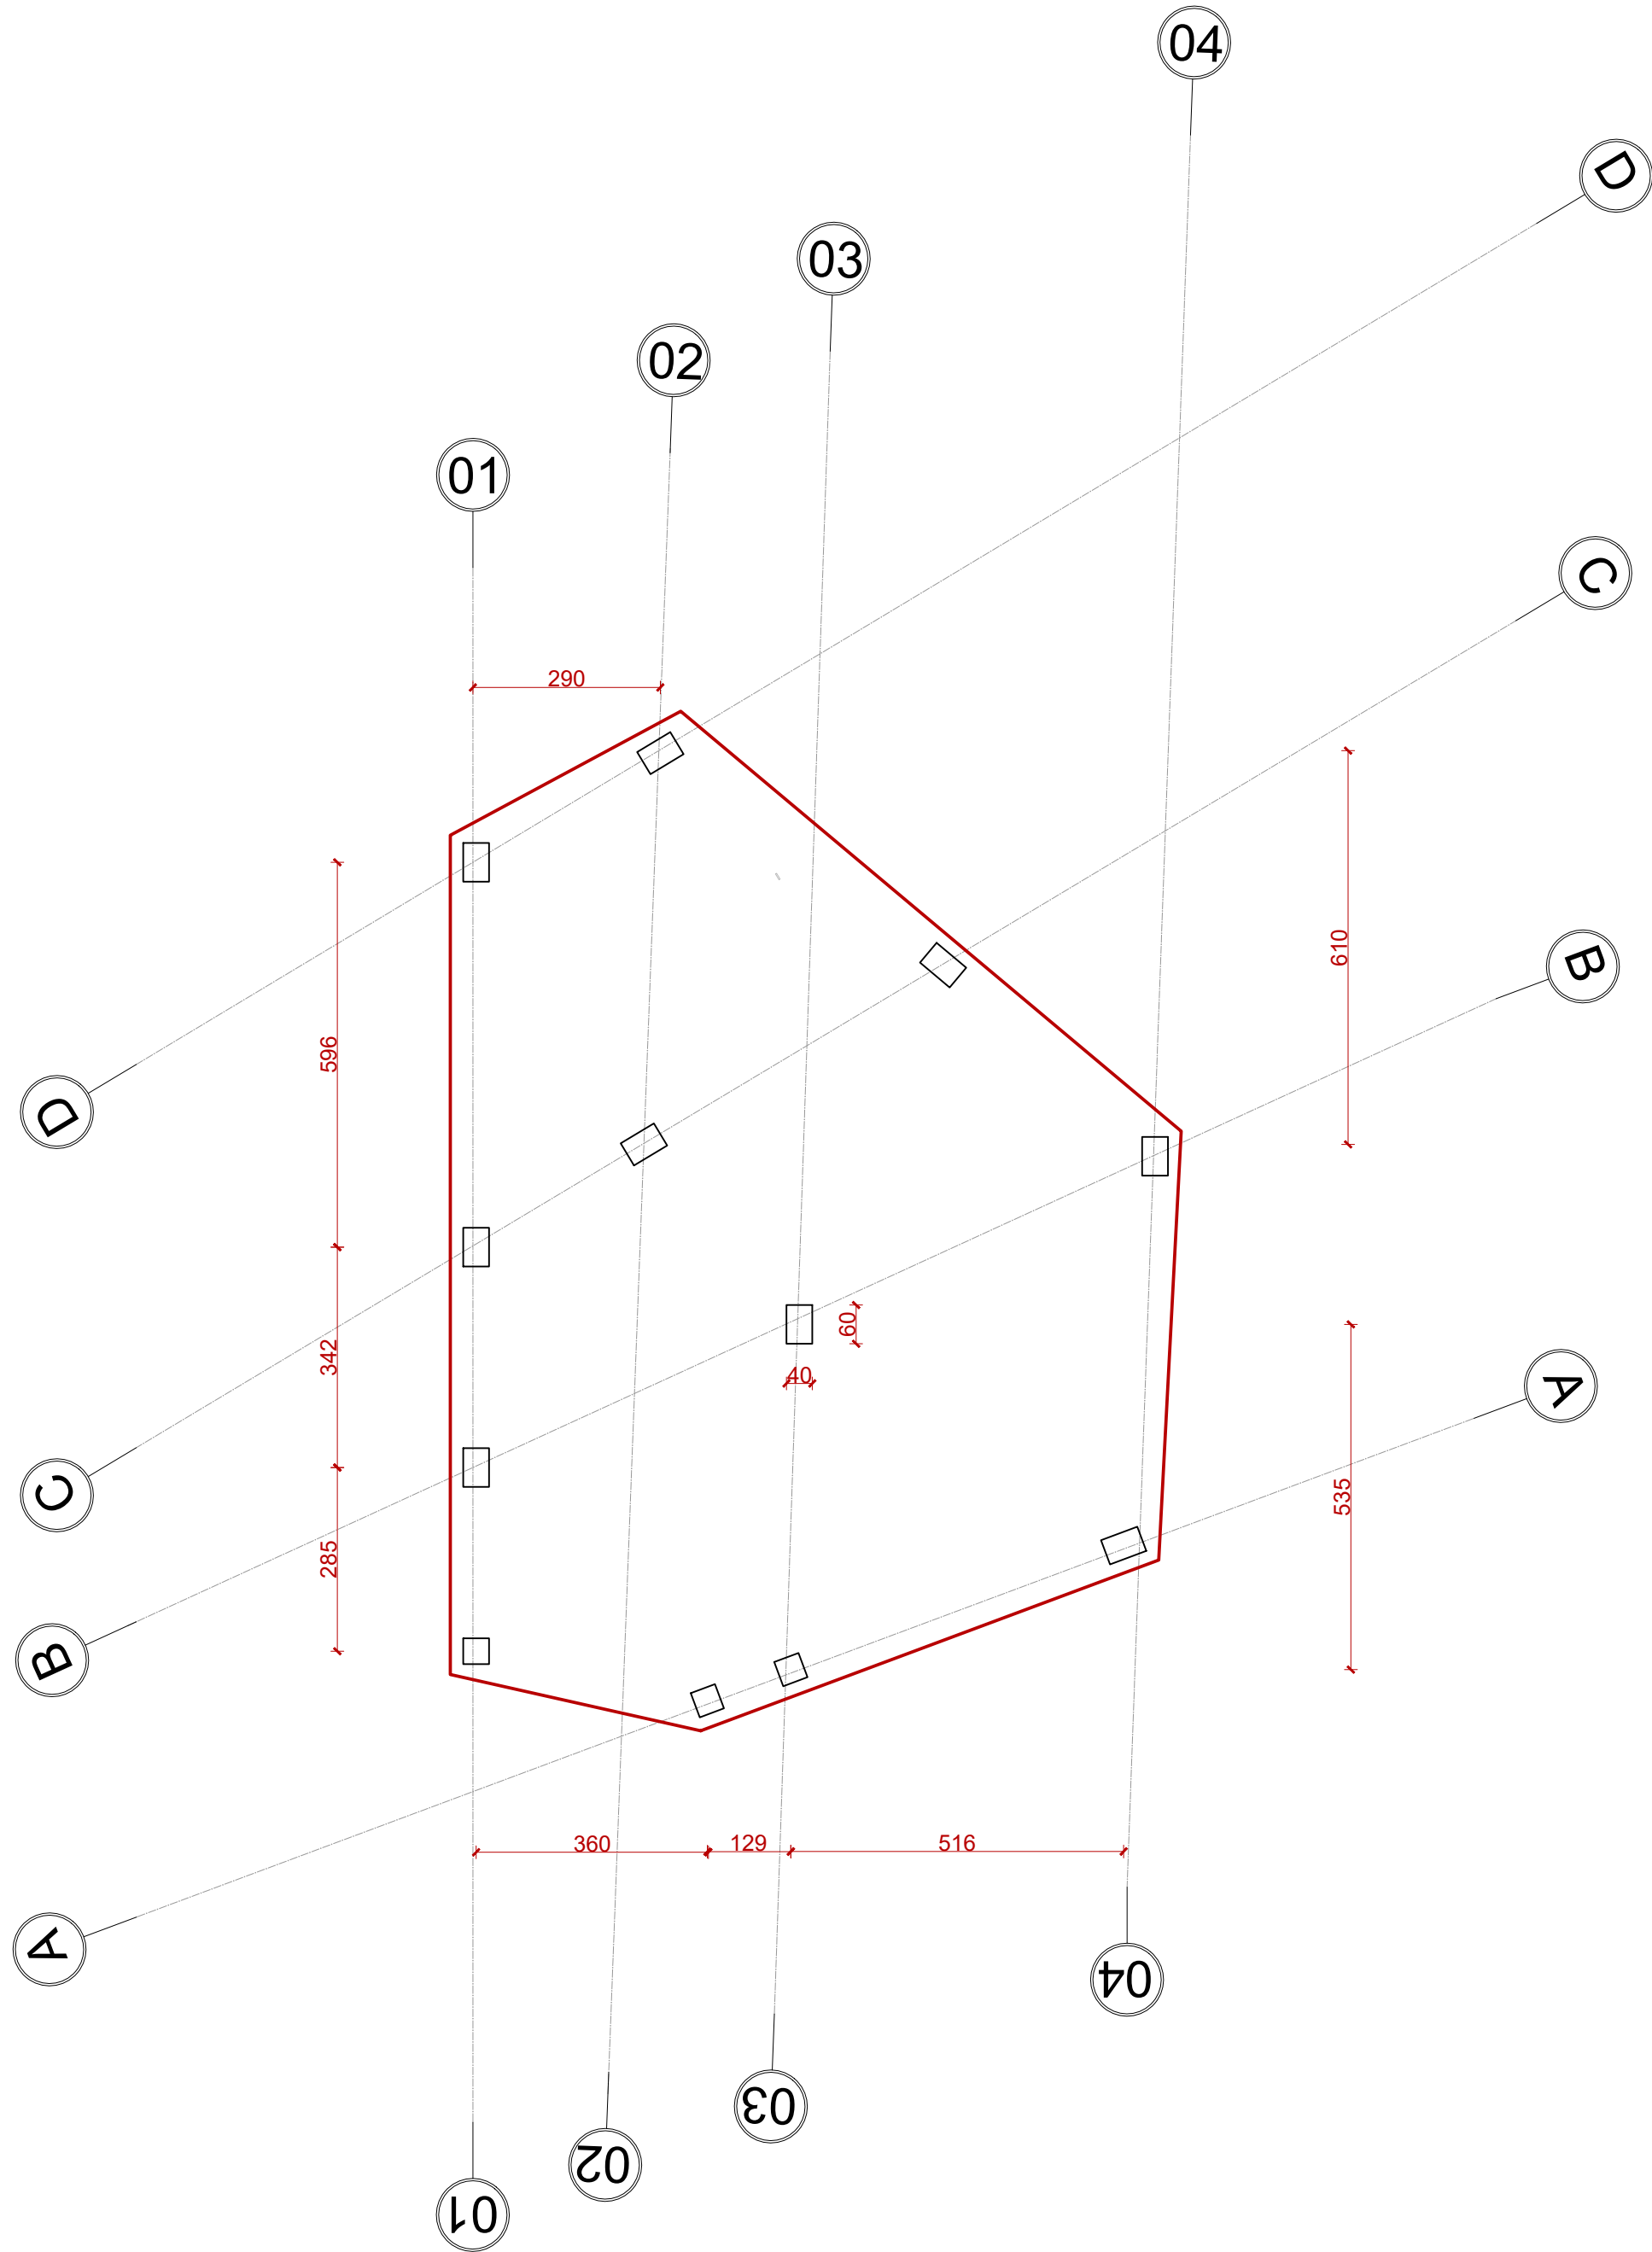

INVESTIME PËR INFRASTRUKTURËN E TREGJEVE,  
HAPËSIRAVE TREGTARE,MULTIFUNKSIONALE ,  
RRUGË TREGTARE NË ZONA MODEL ZHVILLIMI

INVESTMENTS FOR THE INFRASTRUCTURE OF  
MARKETS, COMMERCIAL, MULTIFUNCTIONAL  
SPACES, COMMERCIAL ROADS IN MODEL  
DEVELOPMENT AREAS

Location MILOT Autoriteti Kontraktues  
Vendndodhja SHQIPËRI FSHZHI- Fondi Shqiptar i Zhvillimit

SON Architects +

  
Best Environment  
Sustainable Design




Design group\Grupi i projektimit:  
Ark. Erind Bejleri  
Ark. Ilir Bejleri  
Ark. Klodi Demaj  
Ark. Sead Lika  
  
Inzh. Ylli Gjoni  
Inzh. Topo. Arnold Zanoj  
Inzh. Gjeo. Ledion Limani  
Inzhm Mjed. Kelda Muca

Projekt shatimi  
Implementation project  
  
Date/Data: Tirane, 2025  
  
Sheet Number/Numri i fletes : 545  
Sheet name/Titulli i fletes :  
Column plan/Plani kolonave  
Scale / Shkalla : 1:100

\* Ndryshimet ne projekt pa konfirmimin e projektuesit jane te pavlefshme. Tel. +355 4 (0)2451939  
\* Changes in project without confirmation of projectors are invalid. Tel. +355 4 (0)2451939  
shenime/note    \*regjues/index    data/date

PIKETIMI KOLONAVE / COLUMN SETTING OUT  
SHKALLA / SCALE A1-1:100

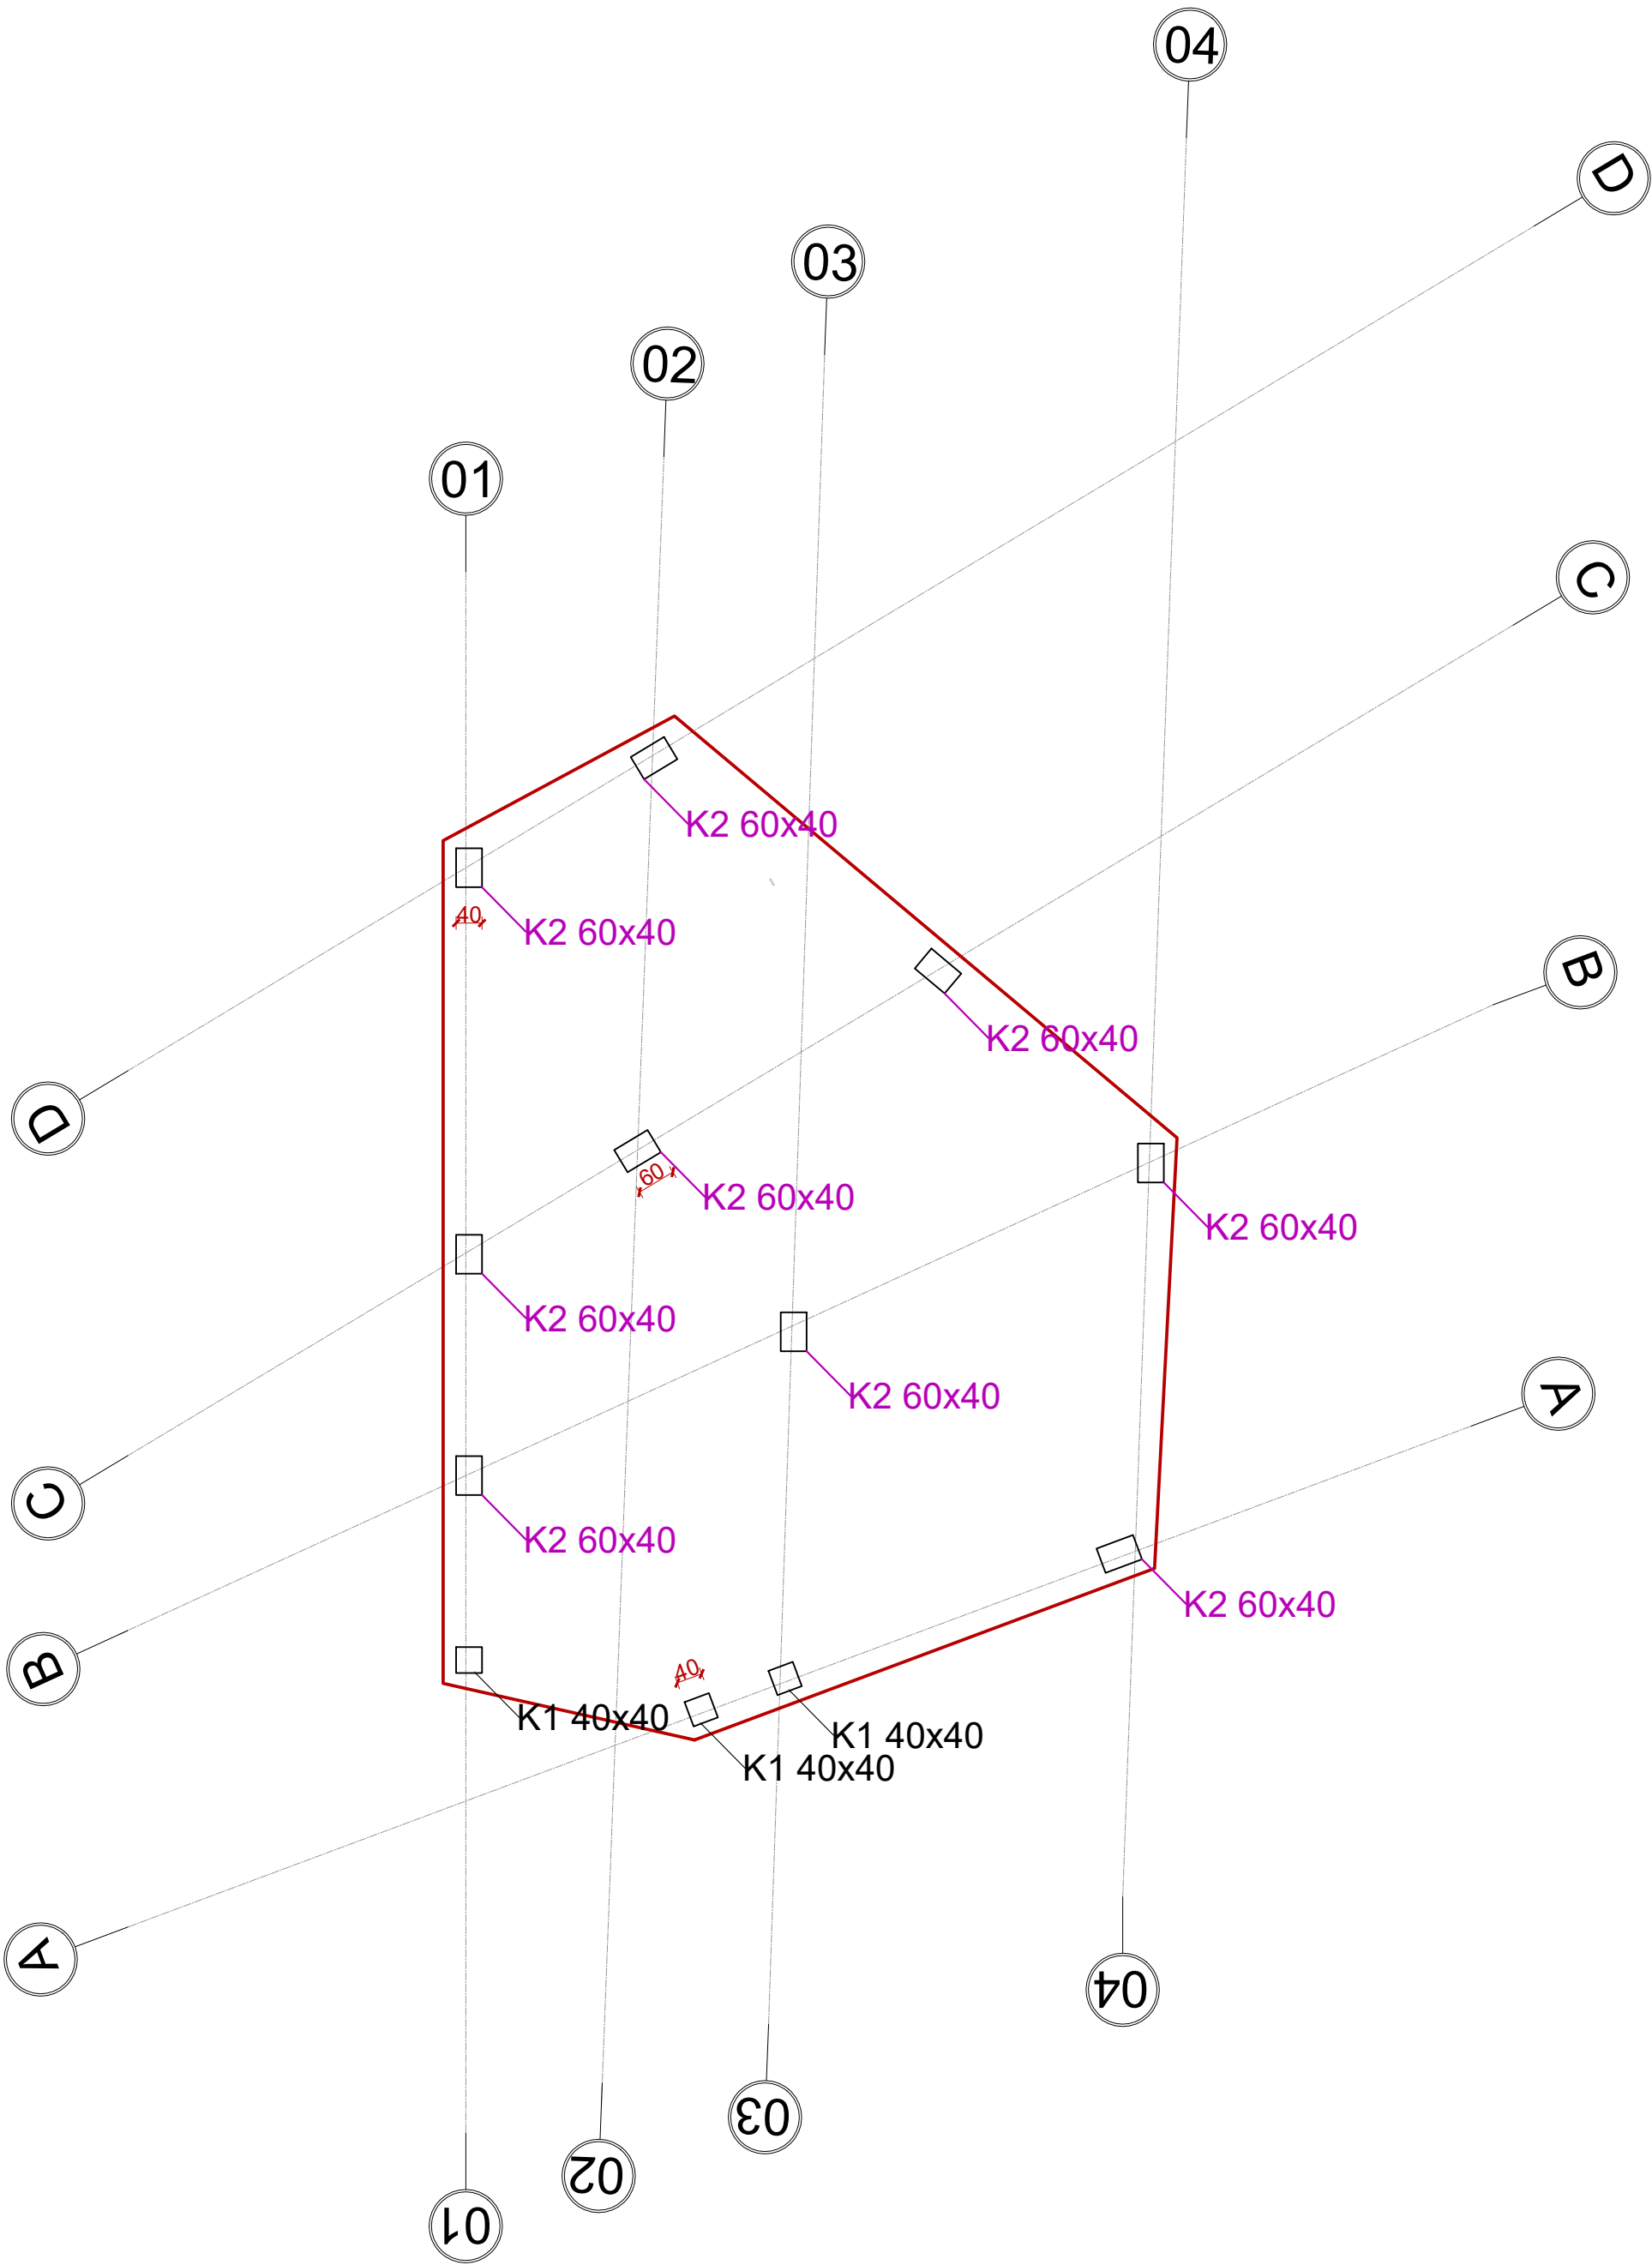

INVESTIME PËR INFRASTRUKTURËN E TREGJEVE,  
HAPËSIRAVE TREGTARE,MULTIFUNKSIONALE ,  
RRUGË TREGTARE NË ZONA MODEL ZHVILLIMI

INVESTMENTS FOR THE INFRASTRUCTURE OF  
MARKETS, COMMERCIAL, MULTIFUNCTIONAL  
SPACES, COMMERCIAL ROADS IN MODEL  
DEVELOPMENT AREAS

Location MILOT Autoriteti Kontraktues  
Vendndodhja: SHQIPËRI FSHZHI- Fondi Shqiptar i Zhvillimit

Architects +


  
  


Design group\Grupi i projektimit:  
Ark. Erind Bejleri  
Ark. Ilir Bejleri  
Ark. Klodi Demaj  
Ark. Sead Lika  
  
Inzh. Ylli Gjoni  
Inzh. Topo. Arnold Zanoj  
Inzh. Gjeto. Ledion Limani  
Inzhm Mjed. Keldo Mucca

Projekt shatimi  
Implementation project  
  
Date/Date: Tirane, 2025  
  
Sheet Number/Numri i Fletes : 546  
Sheet name/Titulli i Fletes :  
Column setting out /Piketimi i kolonave  
Scale / Shkalla : 1:100

\* Ndryshimet ne projekt pa konfirmimin e projektuesit jane te pavlefshme. Tel. +355 4 (0)2451939  
\* Changes in project without confirmation of projectors are invalid. Tel. +355 4 (0)2451939  
shenime /note : \*regjues/index : data /date

ARMIM KOLONAVE /COLUMN REINFORCEMENT  
SHKALLA / SCALE A1-1:100

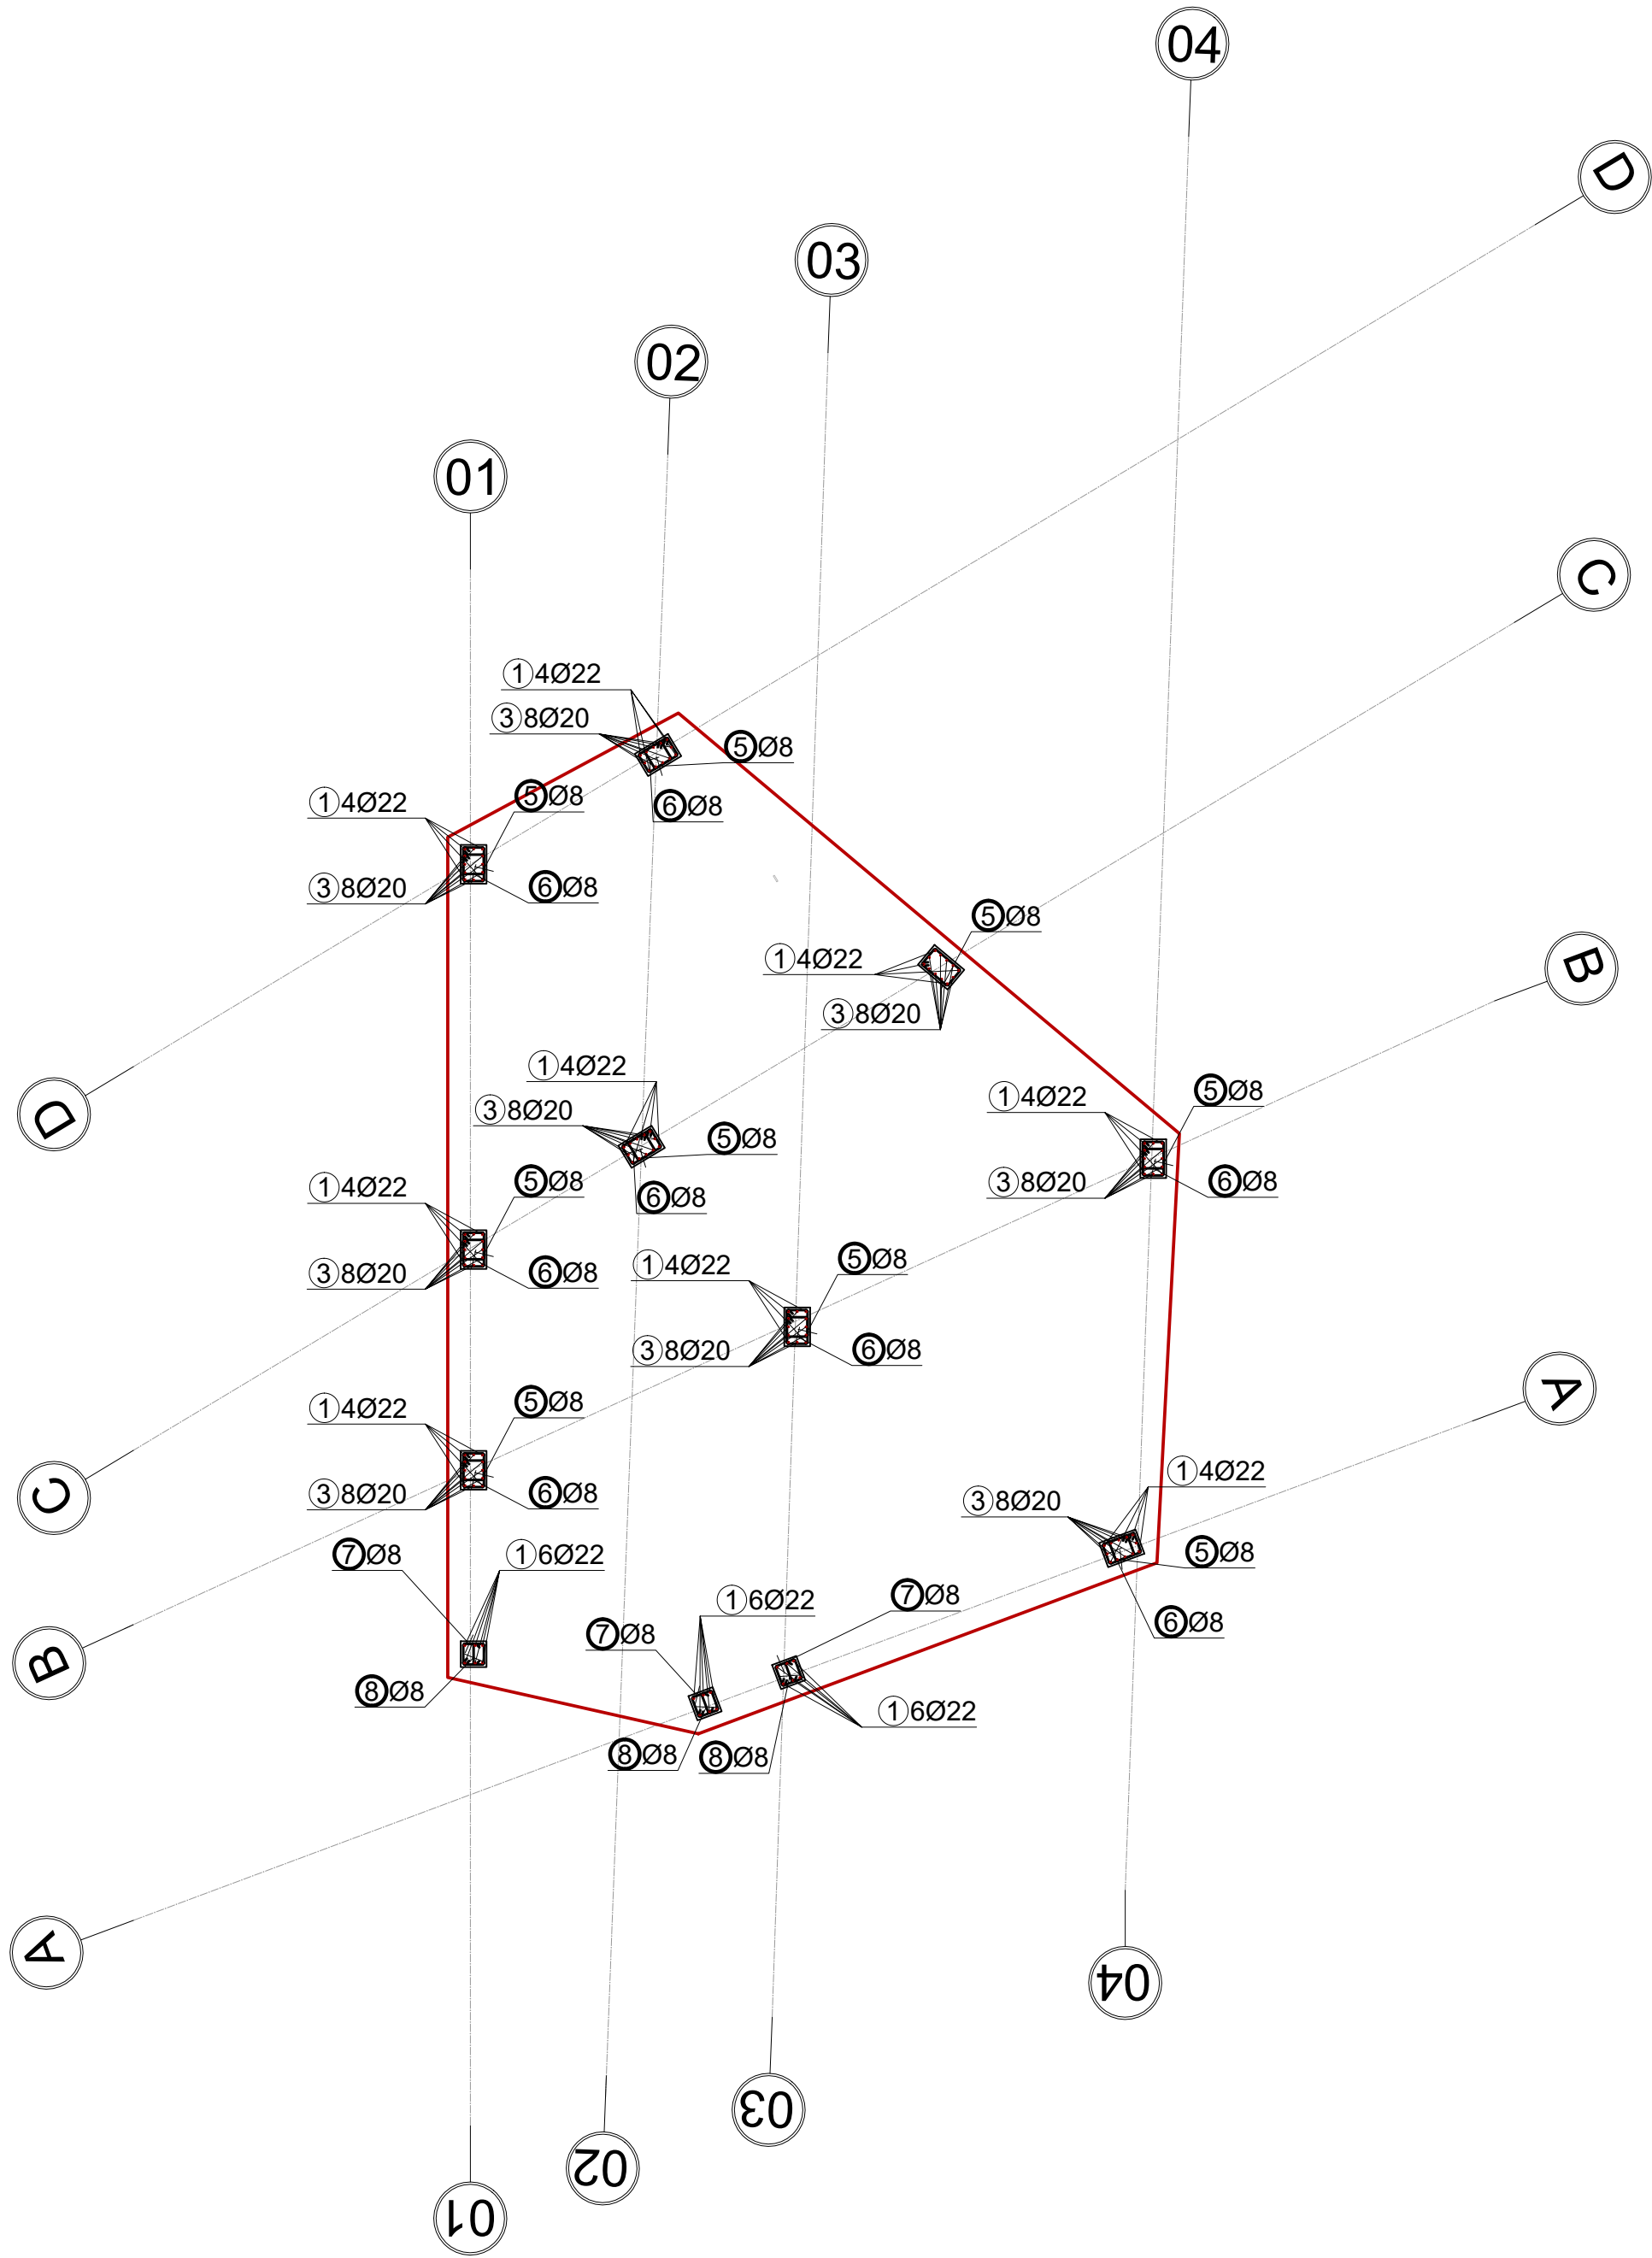

INVESTIME PËR INFRASTRUKTURËN E TREGJEVE,  
HAPËSIRAVE TREGTARE,MULTIFUNKSIONALE ,  
RRUGË TREGTARE NË ZONA MODEL ZHVILLIMI

INVESTMENTS FOR THE INFRASTRUCTURE OF  
MARKETS, COMMERCIAL, MULTIFUNCTIONAL  
SPACES, COMMERCIAL ROADS IN MODEL  
DEVELOPMENT AREAS

Location MILOT Autoriteti Kontraktues  
Vendndodhja: SHQIPËRI FSHZHI- Fondi Shqiptar i Zhvillimit

SON Architects +

SEEDConsulting

Best Environment  
Engineers Group

GeoENG


Geotechnical  
Engineering

Design group\Grupi i projektimit:  
Ark. Erind Bejleri  
Ark. Ilir Bejleri  
Ark. Klodi Demaj  
Ark. Sead Liko  
  
Inzh. Ylli Gjoni  
Inzh. Topo. Arnold Zanoj  
Inzh. Gjeto. Ledion Limani  
Inzhm Mjed. Keldo Muca

Projekt shatimi  
Implementation project  
  
Date/Date: Tirane, 2025  
  
Sheet Number/Numri i Fletes : 547  
Sheet name/Titulli i Fletes :  
Column reinforcement /Armimi kolonave  
Scale / Shkalla : 1:100

\* Ndryshimet ne projekt pa konfirmimin e projektuesit jane te pavlefshme. Tel. +355 4 (0)2451939  
\* Changes in project without confirmation of projectors are invalid. Tel. +355 4 (0)2451939  
shenime /note    \*regjues/index    data/date

ARMIMI TIP I KOLONES K1  
(60x40)

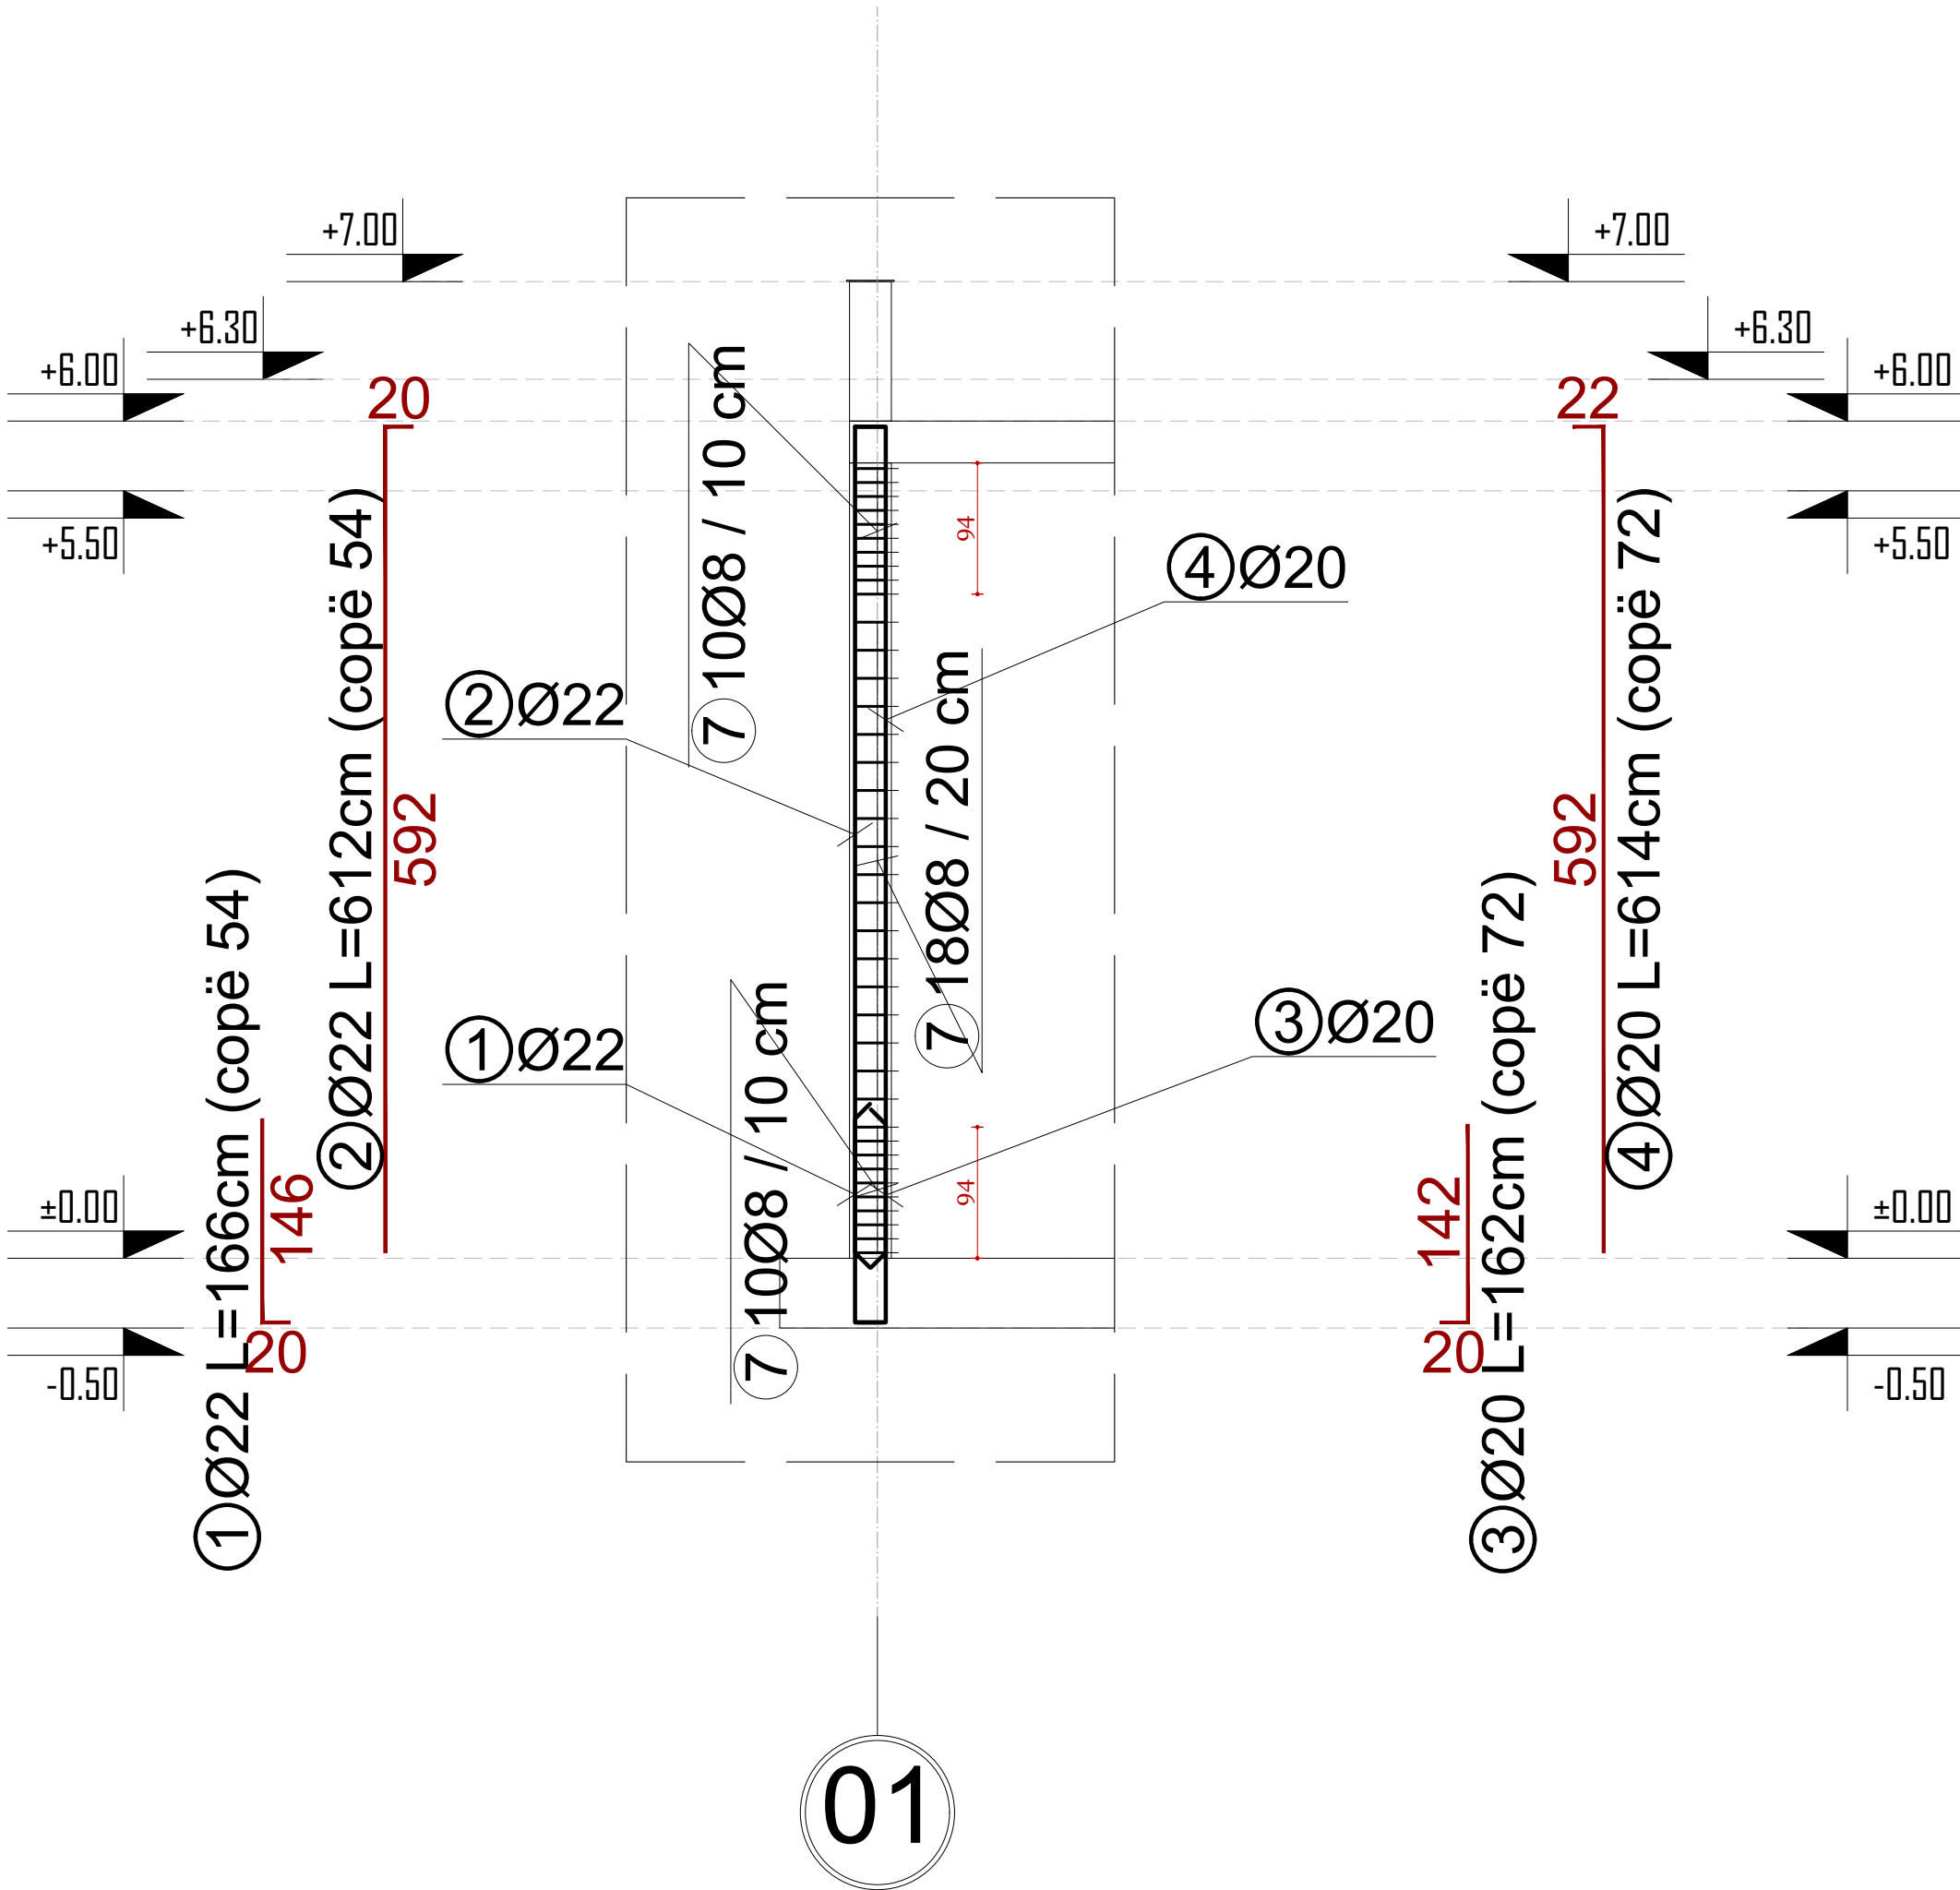

INVESTIME PËR INFRASTRUKTURËN E TREGJEVE,  
HAPËSIRAVE TREGTARE,MULTIFUNKSIONALE ,  
RRUGË TREGTARE NË ZONA MODEL ZHVILLIMI

INVESTMENTS FOR THE INFRASTRUCTURE OF  
MARKETS, COMMERCIAL, MULTIFUNCTIONAL  
SPACES, COMMERCIAL ROADS IN MODEL  
DEVELOPMENT AREAS

Location MILOT Autoriteti Kontraktues  
Vendndodhja: SHQIPËRI FSHZM- Fondi Shqiptar i Zhvillimit









SON Architects +  
Architects +  
Design group\Grupi i projektimit:  
Ark. Erind Bejleri  
Ark. Ilir Bejleri  
Ark. Klodi Demaj  
Ark. Sead Liko  
Inzh. Ylli Gjoni  
Inzh. Topo. Arnold Zanoj  
Inzh. Gjeto. Ledion Lironi  
Inzhm Mjed. Kelda Mucca

Projekt dhatim/  
Implementation project  
Date/Data Tirane, 2025  
Sheet Number/Numri i Fletes : 548  
Sheet name/Titulli i Fletes :  
Typical column reinforcement K1(60x40)/Armimi i  
kolones tip K1(60x40)  
Scale / Shkalla : 1:50

\* Ndryshimet ne projekt pa konfirmimin e projektuesit jane te pavlefshme. Tel. +355 4 (0)2451939  
\* Changes in project without confirmation of projectors are invalid. Tel. +355 4 (0)2451939  
shenime /note : \*regjues/notes : data/date

TABELA E HEKURIT / REINFORCEMENT TABLE  
SHKALLA / SCALE A1-1:100

| Tabela e hekurave                                                |                                                    |    |        |          |        |            |
|------------------------------------------------------------------|----------------------------------------------------|----|--------|----------|--------|------------|
| Poz.                                                             | Forma dhe gjatësitë [cm]                           | Ø  | l [m]  | n [copë] | L [m]  | Pesha [kg] |
| THEMELI PLLAKE_DREJTIMI X-X & Y-Y_ARMIMI POSHTE_KANTINA (1 copë) |                                                    |    |        |          |        |            |
| 1                                                                | <div>a</div> <div>a = 643 - 444 da = -8.6</div>    | 12 | *5.44  | 1 x 24   | 130.50 | 120.06     |
| 2                                                                | <div>a</div> <div>a = 60 - 641 da = 12.6</div>     | 12 | *3.50  | 1 x 47   | 164.73 | 151.55     |
| 3                                                                | <div>a</div> <div>a = 573 - 60 da = -42.7</div>    | 16 | *3.16  | 1 x 13   | 41.13  | 66.67      |
| 4                                                                | <div>a</div> <div>a = 1127 - 605 da = -18</div>    | 16 | *8.66  | 1 x 30   | 259.80 | 421.14     |
| 5                                                                | <div>a</div> <div>a = 1024 - 939 da = -3.4</div>   | 16 | *9.82  | 1 x 26   | 255.25 | 413.77     |
| 6                                                                | <div>a</div> <div>a = 796 - 1023 da = 5.6</div>    | 16 | *9.09  | 1 x 42   | 381.95 | 619.14     |
| 7                                                                | <div>a</div> <div>a = 699 - 783 da = 16.8</div>    | 16 | *7.41  | 1 x 6    | 44.47  | 72.09      |
| 8                                                                | <div>a</div> <div>a = 150, 513</div>               | 16 | *3.31  | 1 x 2    | 6.63   | 10.75      |
| 9                                                                | <div>a</div> <div>a = 1120 - 1011 da = -18.1</div> | 16 | *10.65 | 1 x 7    | 74.58  | 120.89     |
| 10                                                               | <div>a</div> <div>a = 1095 - 1129 da = 0.8</div>   | 16 | *11.12 | 1 x 44   | 489.29 | 793.14     |
| 11                                                               | <div>a</div> <div>a = 636 - 1072 da = 39.6</div>   | 16 | *8.54  | 1 x 12   | 102.48 | 166.12     |
| 12                                                               | <div>a</div> <div>a = 53 - 557 da = 100.8</div>    | 16 | *3.05  | 1 x 6    | 18.32  | 29.70      |
| THEMELI PLLAKE_DREJTIMI X-X & Y-Y_ARMIMI SIPER_KANTINA (1 copë)  |                                                    |    |        |          |        |            |
| 15                                                               | <div>a</div> <div>a = 1020 - 993 da = -1.2</div>   | 16 | *10.07 | 1 x 24   | 241.56 | 391.57     |
| 16                                                               | <div>a</div> <div>a = 60 - 1011 da = 19.8</div>    | 16 | *5.35  | 1 x 49   | 262.35 | 425.27     |
| 17                                                               | <div>a</div> <div>a = 551 - 60 da = -44.6</div>    | 16 | *3.06  | 1 x 12   | 36.67  | 59.44      |
| 18                                                               | <div>a</div> <div>a = 1119 - 584 da = -17.3</div>  | 16 | *8.52  | 1 x 32   | 272.49 | 441.70     |
| 19                                                               | <div>a</div> <div>a = 60 - 1110 da = 32.8</div>    | 16 | *5.85  | 1 x 33   | 193.04 | 312.93     |
| 20                                                               | <div>a</div> <div>a = 671 - 412 da = -10.4</div>   | 16 | *5.42  | 1 x 26   | 140.89 | 228.39     |
| 21                                                               | <div>a</div> <div>a = 733 - 677 da = -1.3</div>    | 16 | *7.05  | 1 x 45   | 317.32 | 514.38     |
| 22                                                               | <div>a</div> <div>a = 699, 725</div>               | 16 | *7.12  | 1 x 2    | 14.24  | 23.08      |
| 23                                                               | <div>a</div> <div>a = 150, 513</div>               | 16 | *3.31  | 1 x 2    | 6.63   | 10.75      |
| 24                                                               | <div>a</div> <div>a = 169, 121, 73, 25</div>       | 16 | *0.97  | 1 x 4    | 3.88   | 6.30       |
| 25                                                               | <div>a</div> <div>a = 1089 - 211 da = -32.5</div>  | 16 | *6.50  | 1 x 28   | 182.00 | 295.02     |
| 26                                                               | <div>a</div> <div>a = 1095 - 1107 da = 0.8</div>   | 16 | *11.01 | 1 x 16   | 176.13 | 285.51     |
| 27                                                               | <div>a</div> <div>a = 636 - 1072 da = 39.6</div>   | 16 | *8.54  | 1 x 12   | 102.48 | 166.12     |
| 28                                                               | <div>a</div> <div>a = 60 - 557 da = 99.5</div>     | 16 | *3.09  | 1 x 6    | 18.52  | 30.02      |
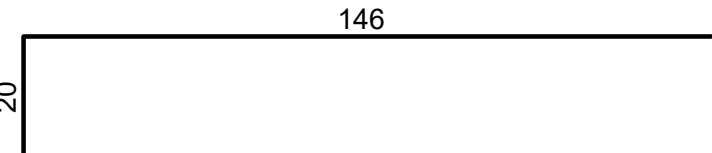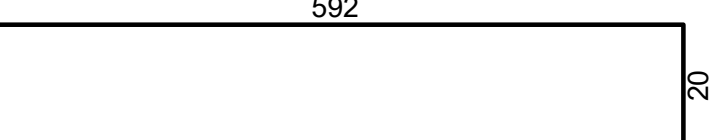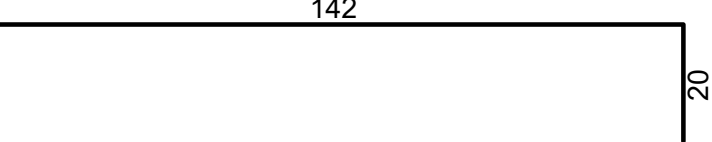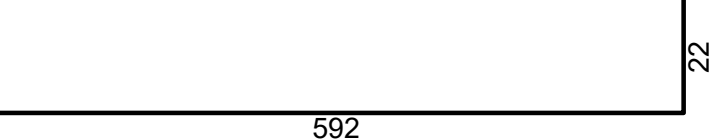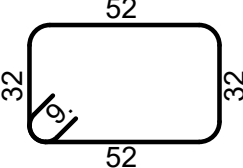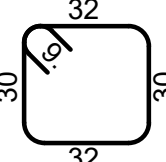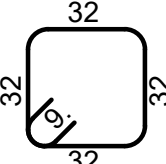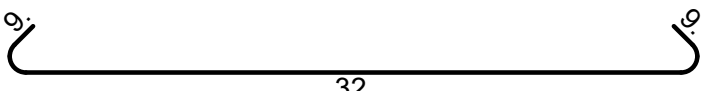
| Tabela e hekurave                                    |                                                                                       |          |          |                       |          |               |
|------------------------------------------------------|---------------------------------------------------------------------------------------|----------|----------|-----------------------|----------|---------------|
| Poz.                                                 | Forma dhe gjatësitë<br>[cm]                                                           | Ø        | l<br>[m] | n<br>[copë]           | L<br>[m] | Pesha<br>[kg] |
| THEMELI PLLAKE_ARMIMI SHTESE POSHTE_KANTINA (1 copë) |                                                                                       |          |          |                       |          |               |
| 29                                                   |    | 12       | 3.00     | 64                    | 192.00   | 176.64        |
| ARMIMI I KOLLONAVE (1 copë)                          |                                                                                       |          |          |                       |          |               |
| 1                                                    |    | 22       | 1.66     | 54                    | 89.64    | 274.12        |
| 2                                                    |    | 22       | 6.12     | 54                    | 330.48   | 1010.61       |
| 3                                                    |    | 20       | 1.62     | 72                    | 116.64   | 288.68        |
| 4                                                    |    | 20       | 6.14     | 72                    | 442.08   | 1094.15       |
| 5                                                    |    | 8        | 1.86     | 342                   | 636.12   | 260.17        |
| 6                                                    |    | 8        | 1.42     | 342                   | 485.64   | 198.63        |
| 7                                                    |   | 8        | 1.46     | 112                   | 163.52   | 66.88         |
| 8                                                    |  | 8        | 0.50     | 112                   | 56.00    | 22.90         |
| Gjithsej                                             |                                                                                       |          |          |                       |          |               |
| Ø<br>[mm]                                            |                                                                                       | L<br>[m] |          | Pesha njësi<br>[kg/m] |          | Pesha<br>[kg] |
| S-400                                                |                                                                                       |          |          |                       |          |               |
| 8                                                    |                                                                                       | 1341.28  |          | 0.41                  |          | 548.58        |
| 12                                                   |                                                                                       | 487.23   |          | 0.92                  |          | 448.25        |
| 16                                                   |                                                                                       | 3642.12  |          | 1.62                  |          | 5903.88       |
| 20                                                   |                                                                                       | 558.72   |          | 2.48                  |          | 1382.83       |
| 22                                                   |                                                                                       | 420.12   |          | 3.06                  |          | 1284.73       |

INVESTIME PËR INFRASTRUKTURËN E TREGJEVE, HAPËSIRAVE TREGTARE,MULTIFUNKSIONALE , RRUGË TREGTARE NË ZONA MODEL ZHVILLIMI

INVESTMENTS FOR THE INFRASTRUCTURE OF MARKETS, COMMERCIAL, MULTIFUNCTIONAL SPACES, COMMERCIAL ROADS IN MODEL DEVELOPMENT AREAS

Location MILOT Autoriteti Kontraktues Vëndndodhja: SHQIPËRI FSHZHI- Fondi Shqiptar i Zhvillimit

Architects +

SEEEDConsulting

Best Environment Engineers Group

GeoENG


Engineering

Design group\Grupi i projektimit:  
Ark. Erind Bejleri  
Ark. Ilir Bejleri  
Ark. Klodi Demaj  
Ark. Sead Liko  
  
Inzh. Ylli Gjoni  
Inzh. Topo. Arnold Zanoj  
Inzh. Cijeo. Ledion Limani  
Inzhm Mjed. Kelda Mucca

Projekt shatimi Implementation project  
Sheet Number/Numri i Fletes :549  
Sheet name/Titulli i Fletes : Reinforcement table Scale/Tabela e hekurit / Shkalla : 1:100  
Data/Date :Tirane, 2025

\* Ndryshimet ne projekt pa konfirmimin e projektuesit jane te pavlefshme. Tel. +355 4 (0)2451939  
\* Changes in project without confirmation of projectors are invalid. Tel. +355 4 (0)2451939  
shenime /note    \*regues/index    data/date

KANTINA - PLAN I MOBILUAR/ FURNITURE PLAN  
SHKALLA / SCALE A1-1:100

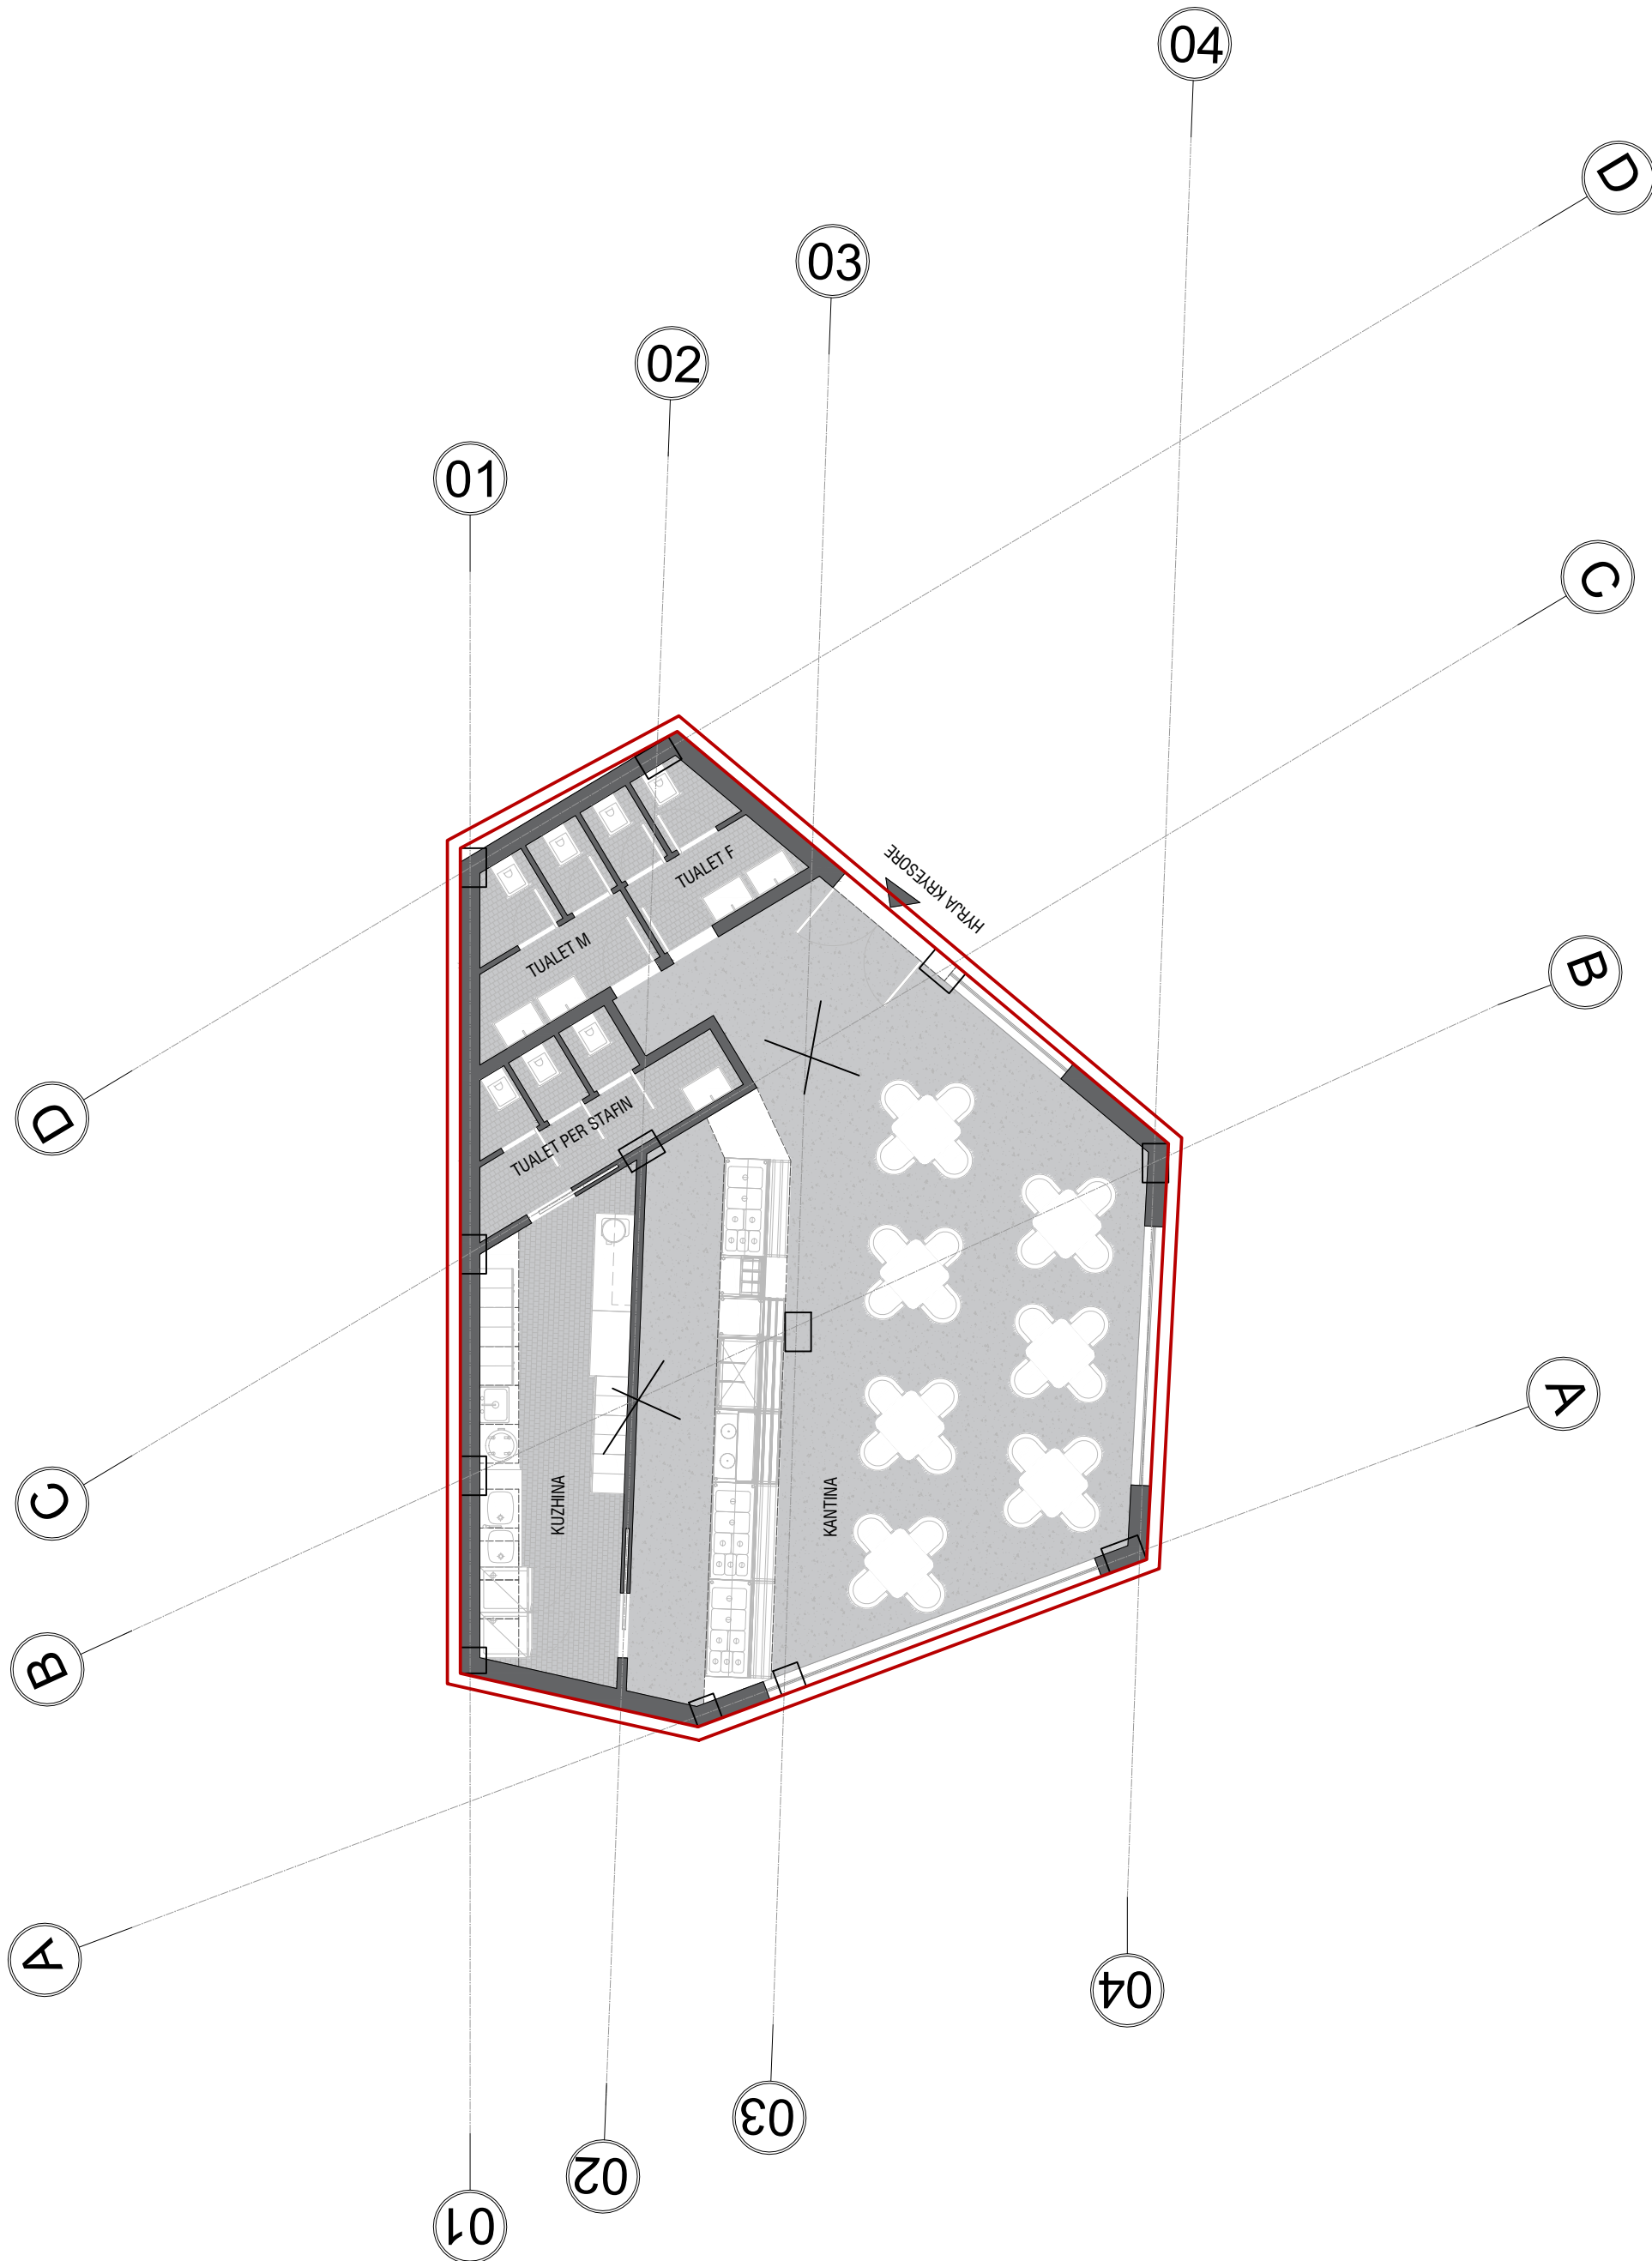

INVESTIME PËR INFRASTRUKTURËN E TREGJEVE,  
HAPËSIRAVE TREGTARE,MULTIFUNKSIONALE ,  
RRUGË TREGTARE NË ZONA MODEL ZHVILLIMI

INVESTMENTS FOR THE INFRASTRUCTURE OF  
MARKETS, COMMERCIAL, MULTIFUNCTIONAL  
SPACES, COMMERCIAL ROADS IN MODEL  
DEVELOPMENT AREAS

Location MILOT Autoriteti Kontraktues  
Vendndodhja: SHQIPËRI FSHZHI- Fondi Shqiptar i Zhvillimit

SON Architects +

SEED Consulting  
Best Environment  
Sustainable Design


GeoENG

Design group\Grupi i projektimit:  
Ark. Erind Bejleri  
Ark. Ilir Bejleri  
Ark. Klodi Demaj  
Ark. Sead Liko  
  
Inzh. Ylli Gjoni  
Inzh. Topo. Arnold Zanoj  
Inzh. Gjeto. Ledion Lironi  
Inzhm Mjed. Kelda Mucca

Projekt shatimi  
Implementation project  
  
Date/Date Tirane, 2025  
  
Sheet Number/Numri i Fletes :550  
  
Sheet name/Ftulli i fletes :  
Kantina- Furniture plan/Plan i mobiluar  
Scale / Shkalla : 1:100

\* Ndryshimet ne projekt pa konfirmimin e projektuesit jane te pavlefshme. Tel. +355 4 (0)2451939  
\* Changes in project without confirmation of projectors are invalid. Tel. +355 4 (0)2451939  
shenime /note    \*regjuesi/index    data/date

KANTINA - DIMENSIONIMI I SOLETES DREJTIMI X-X DHE Y-Y/SLAB DESIGN  
DIRECTION X-X AND Y-Y  
SHKALLA / SCALE A1-1:100

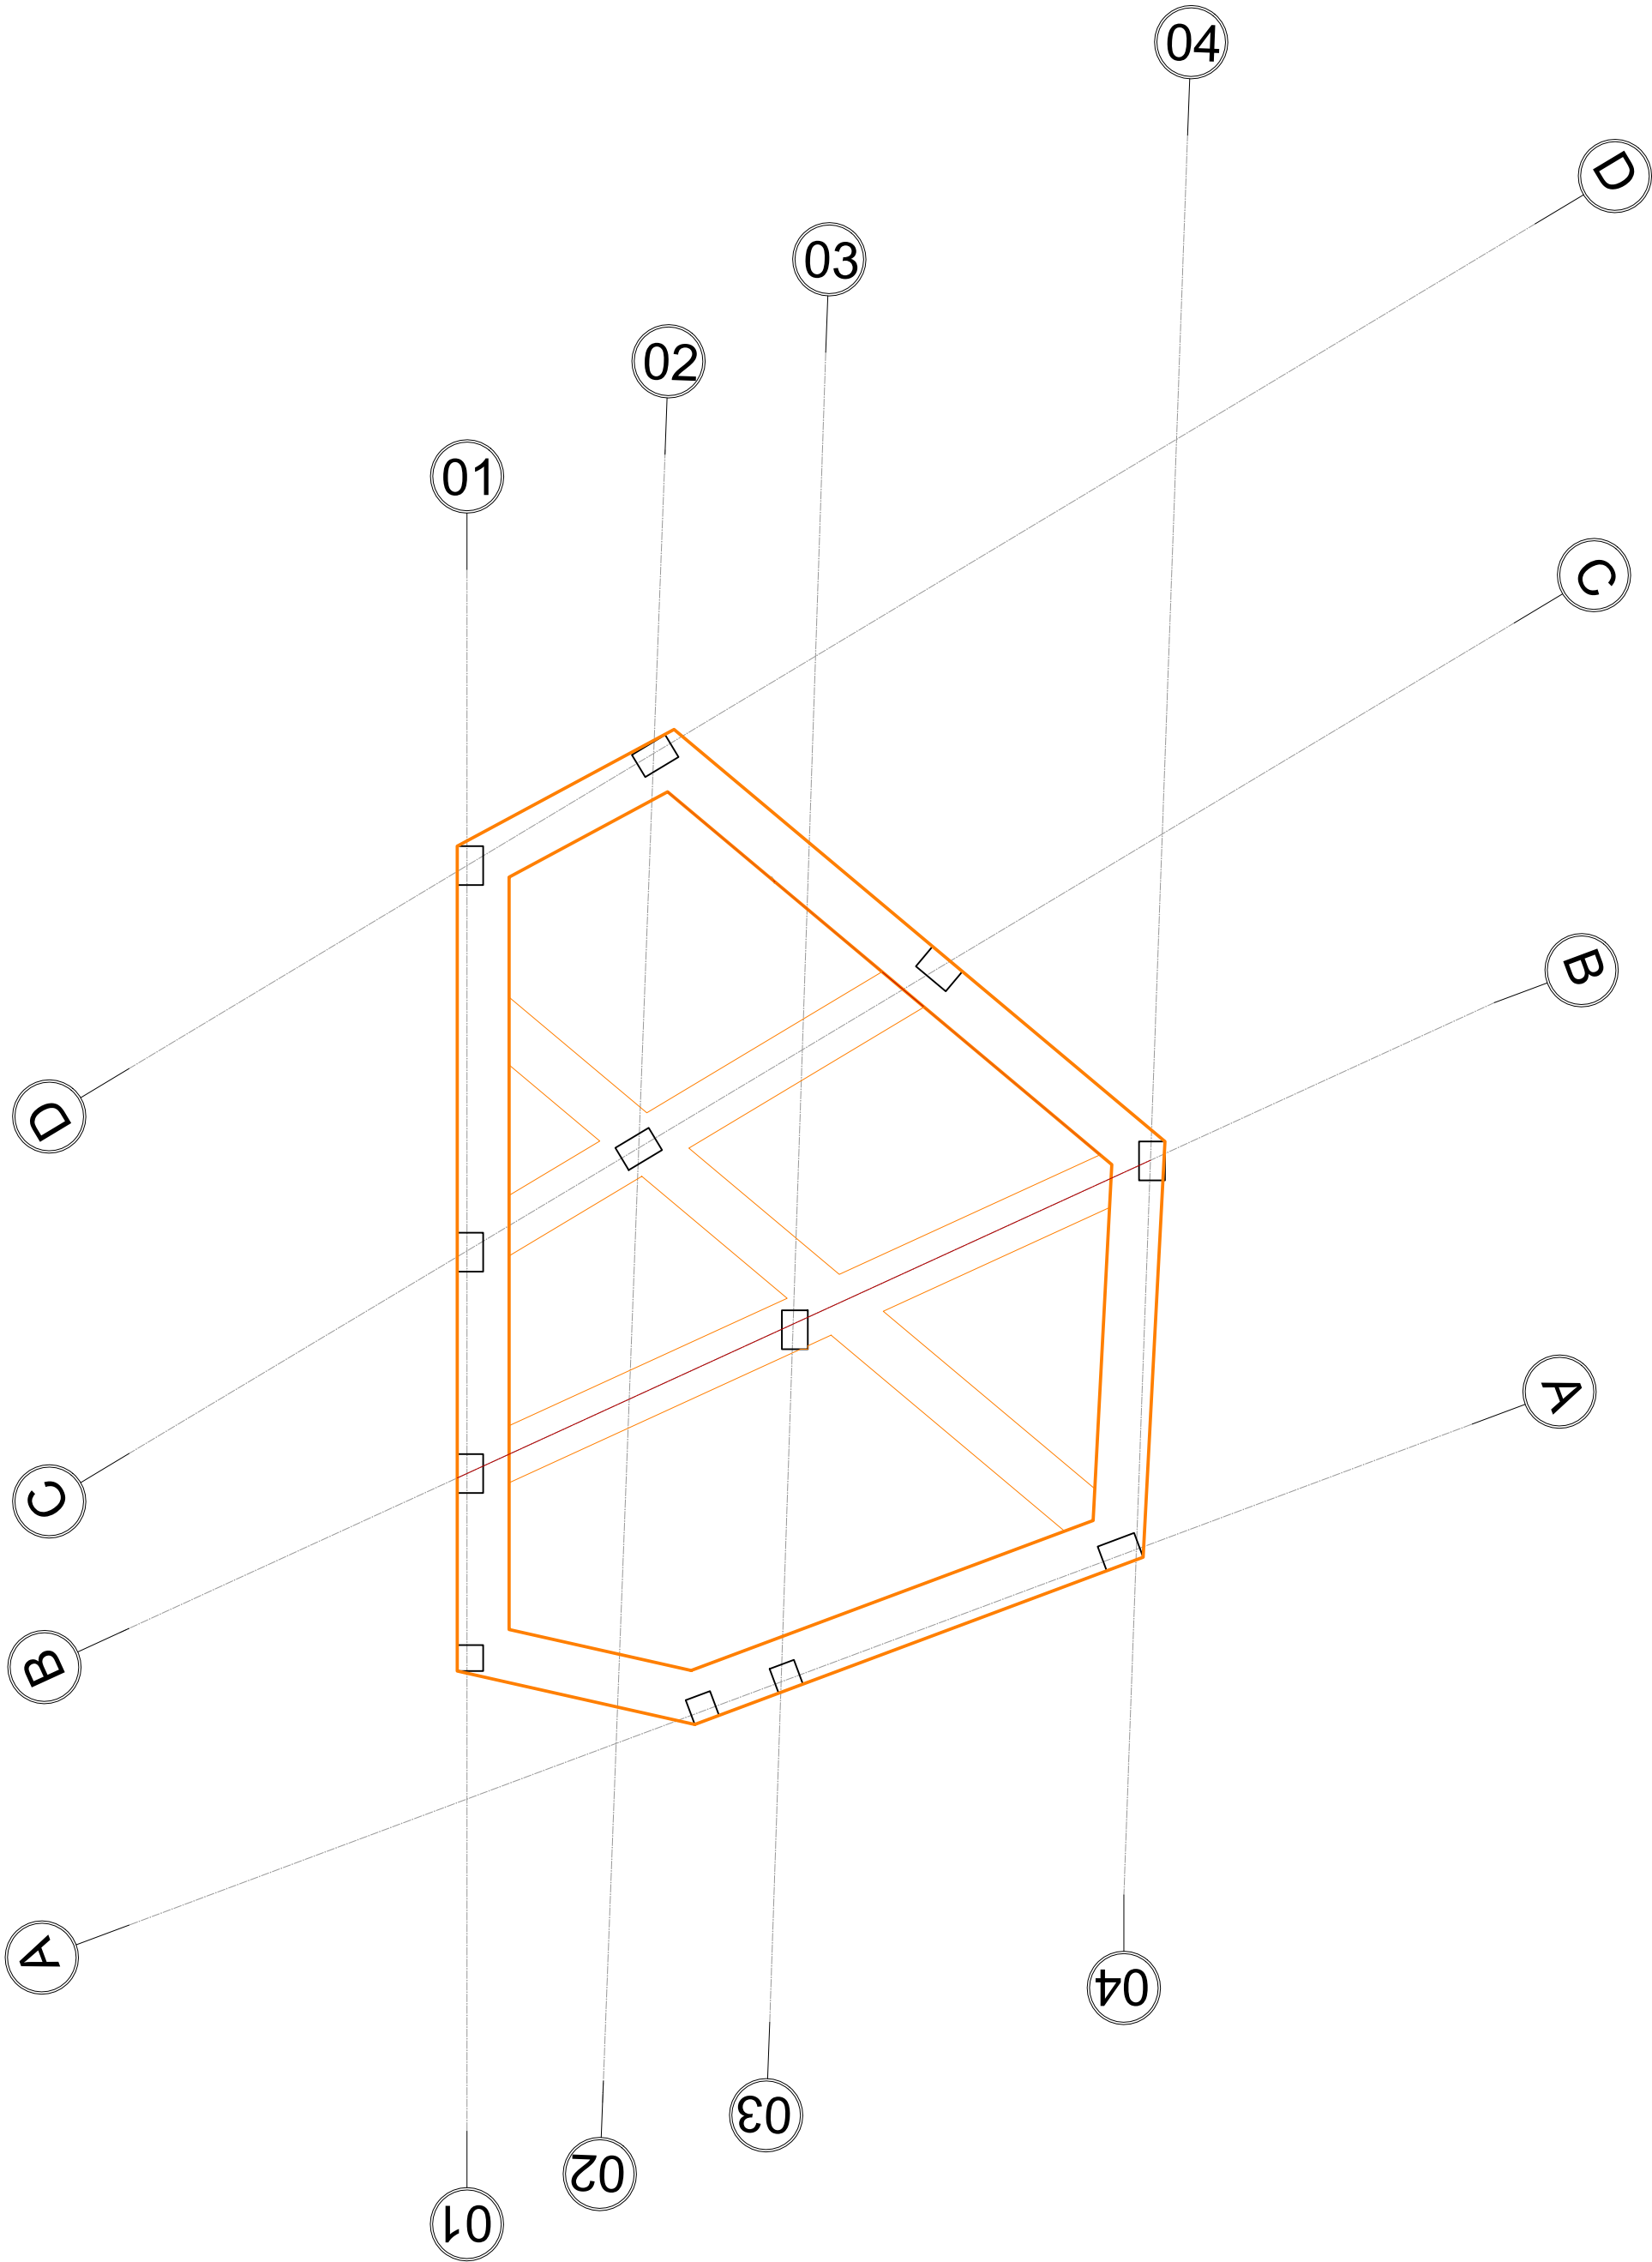

INVESTIME PËR INFRASTRUKTURËN E TREGJEVE,  
HAPËSIRAVE TREGTARE,MULTIFUNKSIONALE ,  
RRUGË TREGTARE NË ZONA MODEL ZHVILLIMI

INVESTMENTS FOR THE INFRASTRUCTURE OF  
MARKETS, COMMERCIAL, MULTIFUNCTIONAL  
SPACES, COMMERCIAL ROADS IN MODEL  
DEVELOPMENT AREAS

Location MILOT Autoriteti Kontraktues  
Vendndodhja: SHQIPËRI FSHZHI- Fondi Shqiptar i Zhvillimit

SON Architects +



  


Design group\Grupi i projektimit:  
Ark. Erind Bejleri  
Ark. Ilir Bejleri  
Ark. Klodi Demaj  
Ark. Sead Lika  
  
Inzh. Ylli Gjoni  
Inzh. Topo. Arnold Zanoj  
Inzh. Gjeto. Ledion Lironi  
Inzhm Mjed. Kelda Mucca

Projekt shatimi  
Implementation project  
  
Date/Date: \_\_\_\_\_ Transp. 2025  
  
Sheet Number/Numri i Fletes : 551  
Sheet name/Titulli i Fletes :  
Slab design direction X-X and Y-Y/Dimensionimi i  
soletes drejtimi X-X dhe Y-Y  
Scale / Shkalla : 1:100

\* Ndryshimet ne projekt pa konfirmimin e projektuesit jane te pavlefshme. Tel. +355 4 (0)2451939  
\* Changes in project without confirmation of projectors are invalid. Tel. +355 4 (0)2451939  
shenime /note    \*regues/index    data/date

ARMIMI SIPER DHE POSHTE I SOLETES DREJTIMI X-X DHE Y-Y / TOP AND BOTTOM SLAB REINFORCEMENT DIRECTION X-X AND Y-Y  
SHKALLA / SCALE A1-1:100

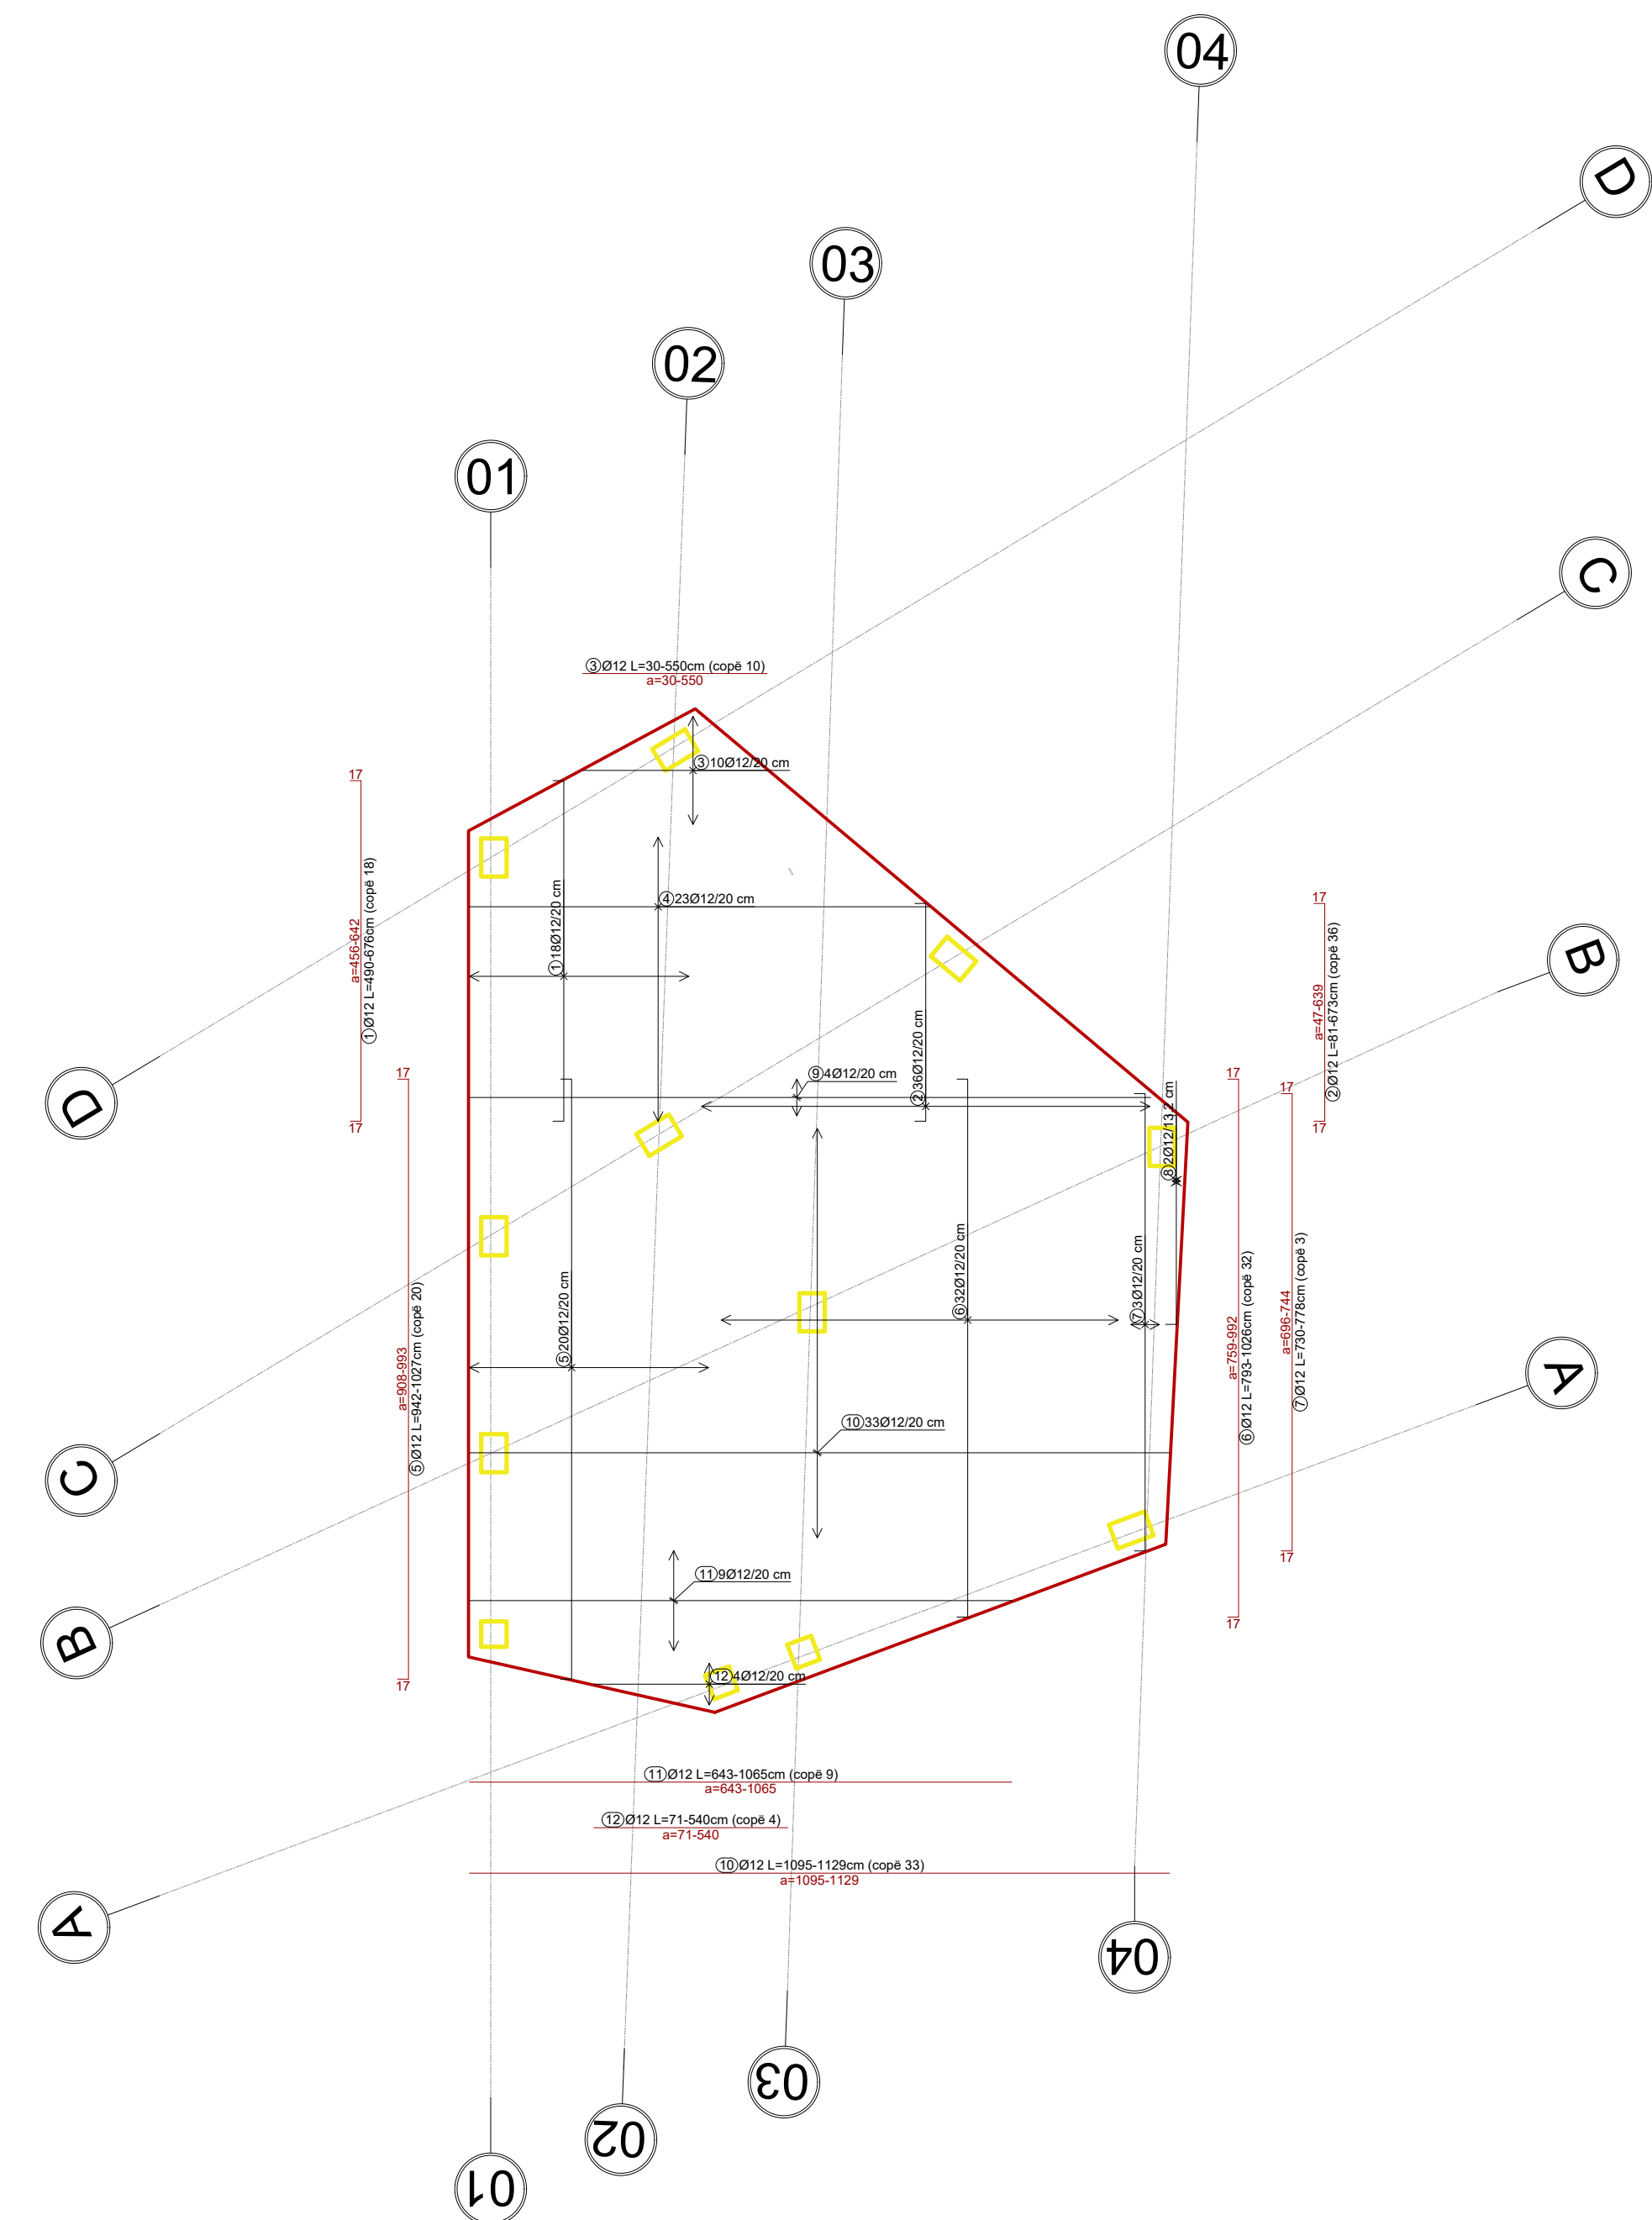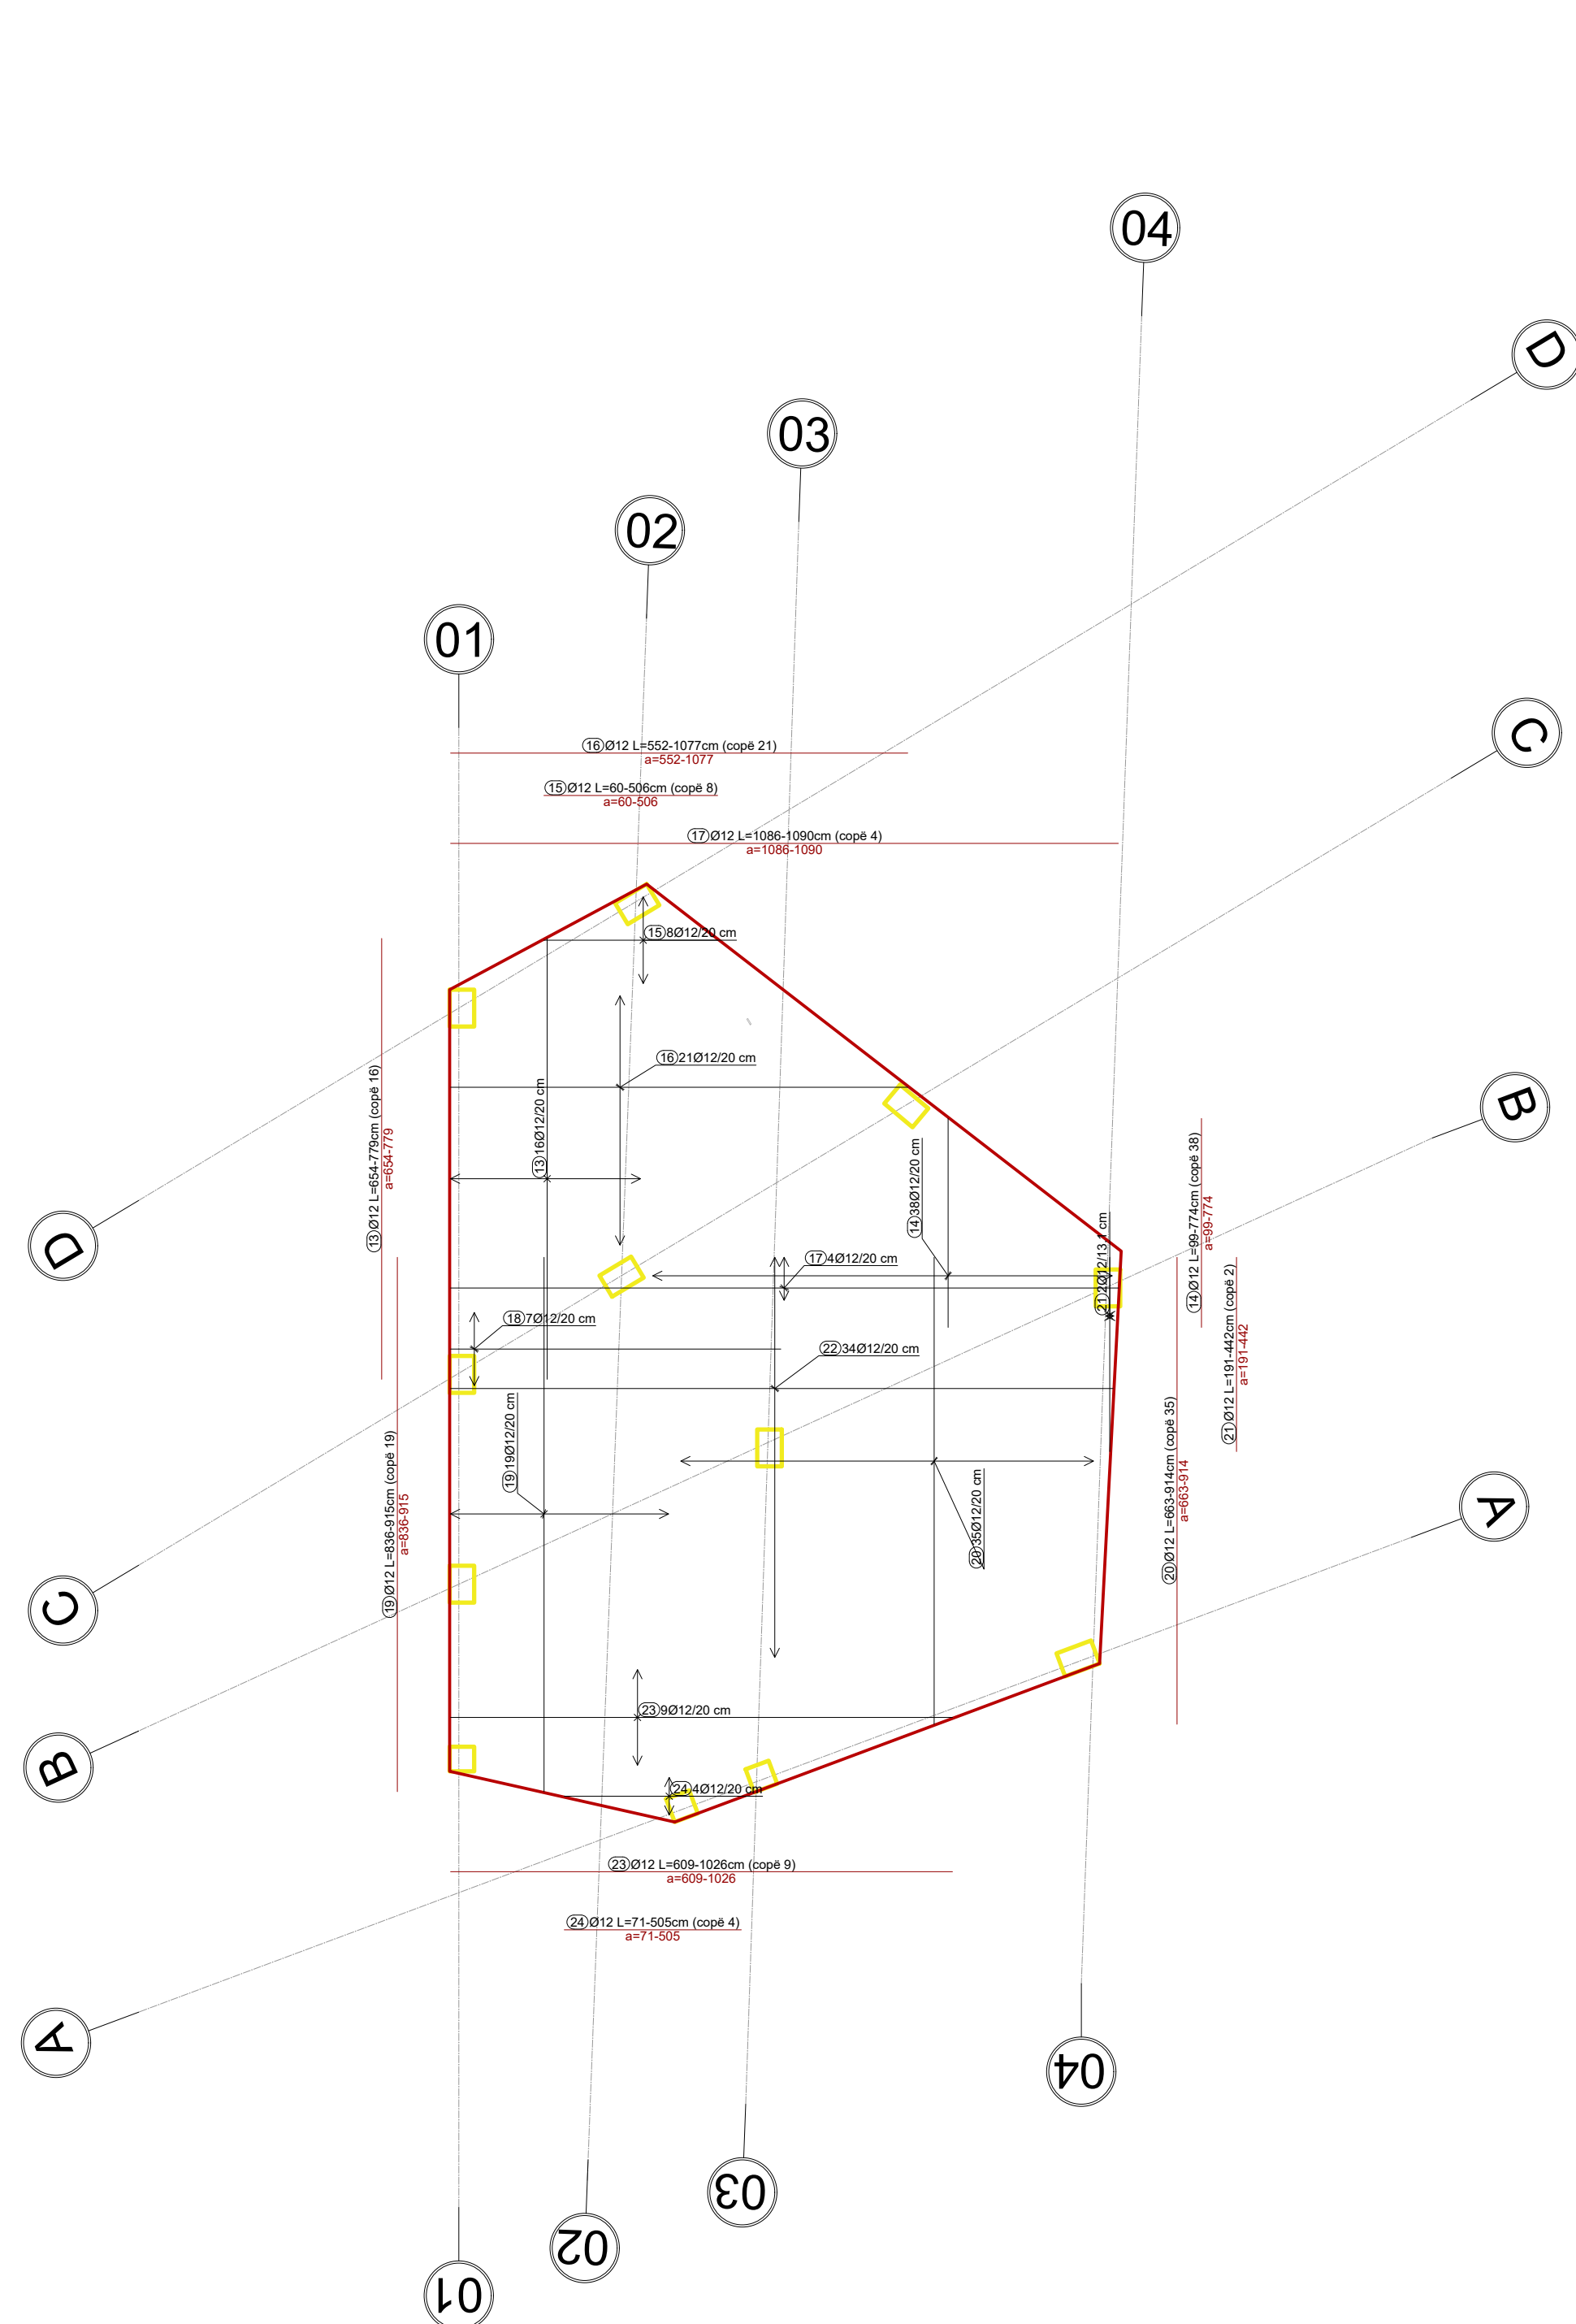


**INVESTIME PËR INFRASTRUKTURËN E TREGJEVE,  
HAPËSIRAVE TREGTARE,MULTIFUNKSIONALE ,  
RRUGË TREGTARE NË ZONA MODEL ZHVILLIMI**

### INVESTMENTS FOR THE INFRASTRUCTURE OF MARKETS, COMMERCIAL, MULTIFUNCTIONAL SPACES, COMMERCIAL ROADS IN MODEL DEVELOPMENT AREAS

|              |          |                                    |
|--------------|----------|------------------------------------|
| Location     | MILOT    | Autoriteti Kontraktues             |
| Vendndodhja: | SHQIPËRI | FSHZH- Fondi Shqiptar i Zhvillimit |

|                  |                                     |
|------------------|-------------------------------------|
| SON Architects + | Design group \ Grupi i projektimit: |
|------------------|-------------------------------------|

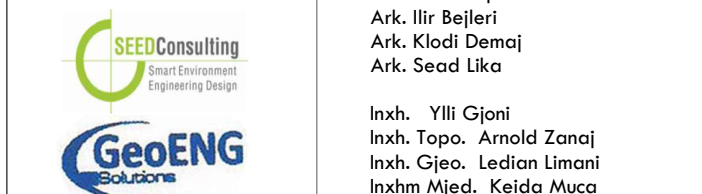

|                                                                                       |   |
|---------------------------------------------------------------------------------------|---|
| Projekt zbatimi<br>Implementation project<br><br><u>Date\Data</u> <u>Tirane, 2025</u> | Sheet Number/Numri i fletes : S52<br>Sheet name/Titulli i fletes :<br>Top and bottom slab reinforcement direction X-X<br>and Y-Y / Armiimi sipër dhe poshtë i soletes drejtimi<br>X-X dhe Y-Y<br>Scale / Shkalla : 1:100 |
|---------------------------------------------------------------------------------------|---|

\* Changes in project without confirmation of projectors are invalid. Tel. +355 4 (0)2451939

---




















---

---

---

---

KANTINA - TABELA E HEKURIT/REINFORCEMENT TABLE  
SHKALLA / SCALE A1-1:50
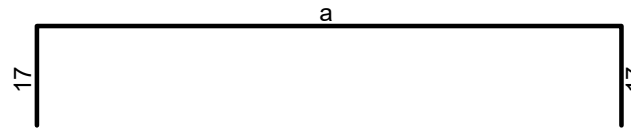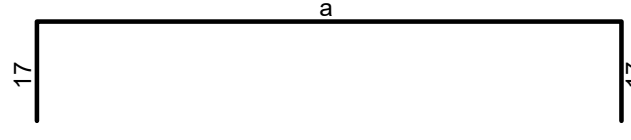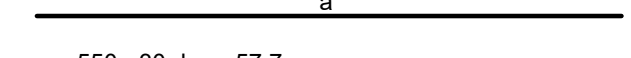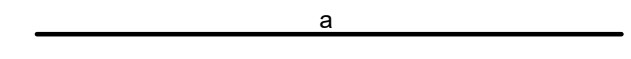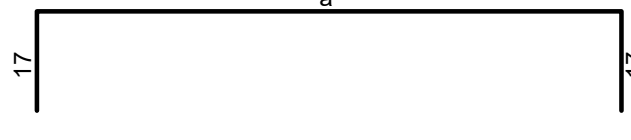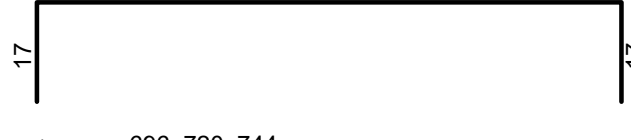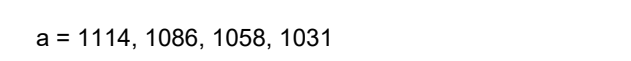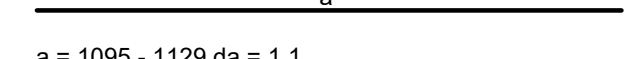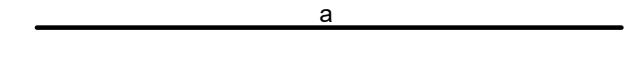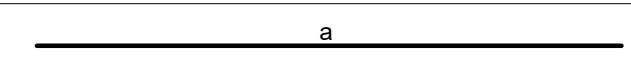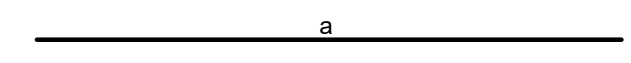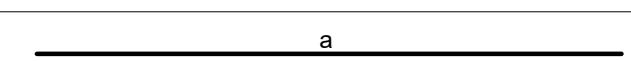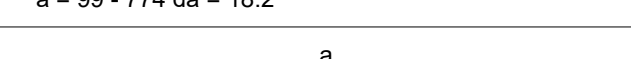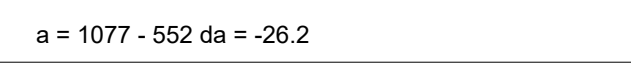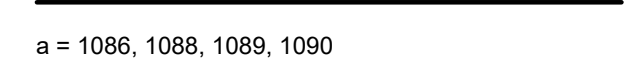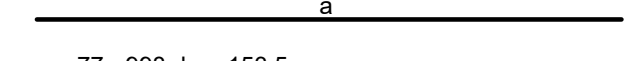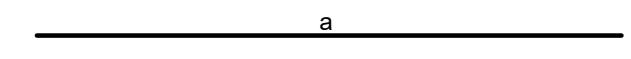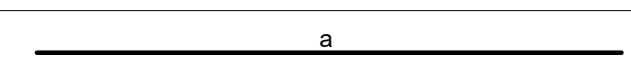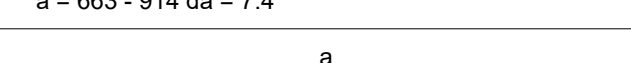
| Tabela e hekurave                                   |   |          |          |                       |          |               |        |
|-----------------------------------------------------|---|----------|----------|-----------------------|----------|---------------|--------|
| Poz.                                                | Forma dhe gjatësitë<br>[cm]                                                                                         | Ø        | l<br>[m] | n<br>[copë]           | L<br>[m] | Pesha<br>[kg] |        |
| ARMIMI POSHTE I SOLETES b/a_t=30cm_KANTINA (1 copë) |   |          |          |                       |          |               |        |
| 1                                                   | <br>1. a = 642 - 456 da = -10.9  | 12       |          | *5.83                 | 1 x 18   | 104.97        | 96.58  |
| 2                                                   | <br>1. a = 47 - 639 da = 16.9    | 12       |          | *3.77                 | 1 x 36   | 135.65        | 124.80 |
| 3                                                   | <br>a = 550 - 30 da = -57.7      | 12       |          | *2.90                 | 1 x 10   | 29.02         | 26.70  |
| 4                                                   | <br>a = 1127 - 594 da = -24.2    | 12       |          | *8.60                 | 1 x 23   | 197.89        | 182.06 |
| 5                                                   | <br>1. a = 993 - 908 da = -4.5   | 12       |          | *9.85                 | 1 x 20   | 196.96        | 181.20 |
| 6                                                   | <br>1. a = 759 - 992 da = 7.5    | 12       |          | *9.09                 | 1 x 32   | 290.91        | 267.64 |
| 7                                                   | <br>1. a = 696, 720, 744         | 12       |          | *7.54                 | 1 x 3    | 22.62         | 20.81  |
| 8                                                   | <br>1. a = 198, 460              | 12       |          | *3.63                 | 1 x 2    | 7.26          | 6.68   |
| 9                                                   | <br>a = 1114, 1086, 1058, 1031  | 12       |          | *10.72                | 1 x 4    | 42.89         | 39.46  |
| 10                                                  | <br>a = 1095 - 1129 da = 1.1   | 12       |          | *11.12                | 1 x 33   | 366.97        | 337.61 |
| 11                                                  | <br>a = 643 - 1065 da = 52.8   | 12       |          | *8.54                 | 1 x 9    | 76.86         | 70.71  |
| 12                                                  | <br>a = 71, 227, 383, 540      | 12       |          | *3.05                 | 1 x 4    | 12.22         | 11.24  |
| ARMIMI SIPER I SOLETES b/a_t=30cm_KANTINA (1 copë)  |   |          |          |                       |          |               |        |
| 13                                                  | <br>a = 779 - 654 da = -8.4    | 12       |          | *7.17                 | 1 x 16   | 114.65        | 105.47 |
| 14                                                  | <br>a = 99 - 774 da = 18.2     | 12       |          | *4.37                 | 1 x 38   | 165.93        | 152.66 |
| 15                                                  | <br>a = 506 - 60 da = -63.7    | 12       |          | *2.83                 | 1 x 8    | 22.63         | 20.82  |
| 16                                                  | <br>a = 1077 - 552 da = -26.2  | 12       |          | *8.14                 | 1 x 21   | 171.00        | 157.32 |
| 17                                                  | <br>a = 1086, 1088, 1089, 1090 | 12       |          | *10.88                | 1 x 4    | 43.53         | 40.04  |
| 18                                                  | <br>a = 77 - 998 da = 153.5    | 12       |          | *5.38                 | 1 x 7    | 37.65         | 34.63  |
| 19                                                  | <br>a = 915 - 836 da = -4.4    | 12       |          | *8.76                 | 1 x 19   | 166.35        | 153.04 |
| 20                                                  | <br>a = 663 - 914 da = 7.4     | 12       |          | *7.89                 | 1 x 35   | 276.04        | 253.95 |
| 21                                                  | <br>a = 191, 442               | 12       |          | *3.16                 | 1 x 2    | 6.33          | 5.82   |
| 22                                                  | <br>a = 1056 - 1090 da = 1     | 12       |          | *10.73                | 1 x 34   | 364.79        | 335.61 |
| 23                                                  | <br>a = 609 - 1026 da = 52.1   | 12       |          | *8.17                 | 1 x 9    | 73.55         | 67.67  |
| 24                                                  | <br>a = 71, 216, 361, 505      | 12       |          | *2.88                 | 1 x 4    | 11.53         | 10.61  |
| Gjithsej                                            |   |          |          |                       |          |               |        |
| Ø<br>[mm]                                           |   | L<br>[m] |          | Pesha njësi<br>[kg/m] |          | Pesha<br>[kg] |        |
| S-400                                               |   |          |          |                       |          |               |        |
| 12                                                  |   | 2938.16  |          | 0.92                  |          | 2703.11       |        |
| Gjithsej                                            |   |          |          |                       |          |               |        |
| 2703.11                                             |   |          |          |                       |          |               |        |

**INVESTIME PËR INFRASTRUKTURËN E TREGJEVE,  
HAPËSIRAVE TREGTARE,MULTIFUNKSIONALE ,  
RRUGË TREGTARE NË ZONA MODEL ZHVILLIMI**

## INVESTMENTS FOR THE INFRASTRUCTURE OF MARKETS, COMMERCIAL, MULTIFUNCTIONAL SPACES, COMMERCIAL ROADS IN MODEL DEVELOPMENT AREAS

|              |          |                                    |
|--------------|----------|------------------------------------|
| Location     | MILOT    | Autoriteti Kontraktues             |
| Vendndodhja: | SHQIPËRI | FSHZH- Fondi Shqiptar i Zhvillimit |

|   |   |
|---|---|
|  <p>Architects+</p>  <p>SEED Consulting<br/>Smart Environment<br/>Engineering Design</p>  <p>GeoENG<br/>Solutions</p> | <p><u>Design group/Grup i projektimit:</u></p> <p>Ark. Erind Bejleri<br/>Ark. Ilir Bejleri<br/>Ark. Klodi Demaj<br/>Ark. Sead Lika</p> <p>Inxh. Ylli Gjoni<br/>Inxh. Topo. Arnold Zanaq<br/>Inxh. Gjeo. Ledian Limani<br/>Inxhm Mjed. Keida Muca</p> |
|---|---|

Projekti zbatimi  
Implementation project

Sheet Number/Numri i fletës : 553

Sheet name/Titulli i fletës :

Reinforcement table / Tabela e hekurit

Scale / Shkalla : 1:50

\* Changes in project without confirmation of projectors are invalid. Tel. +355 4 (0) 2451939


---

---

---

---

KANRINA - PLANIMETRIA / MARKET - PLANVIEW  
SHKALLA / SCALE A1-1:100

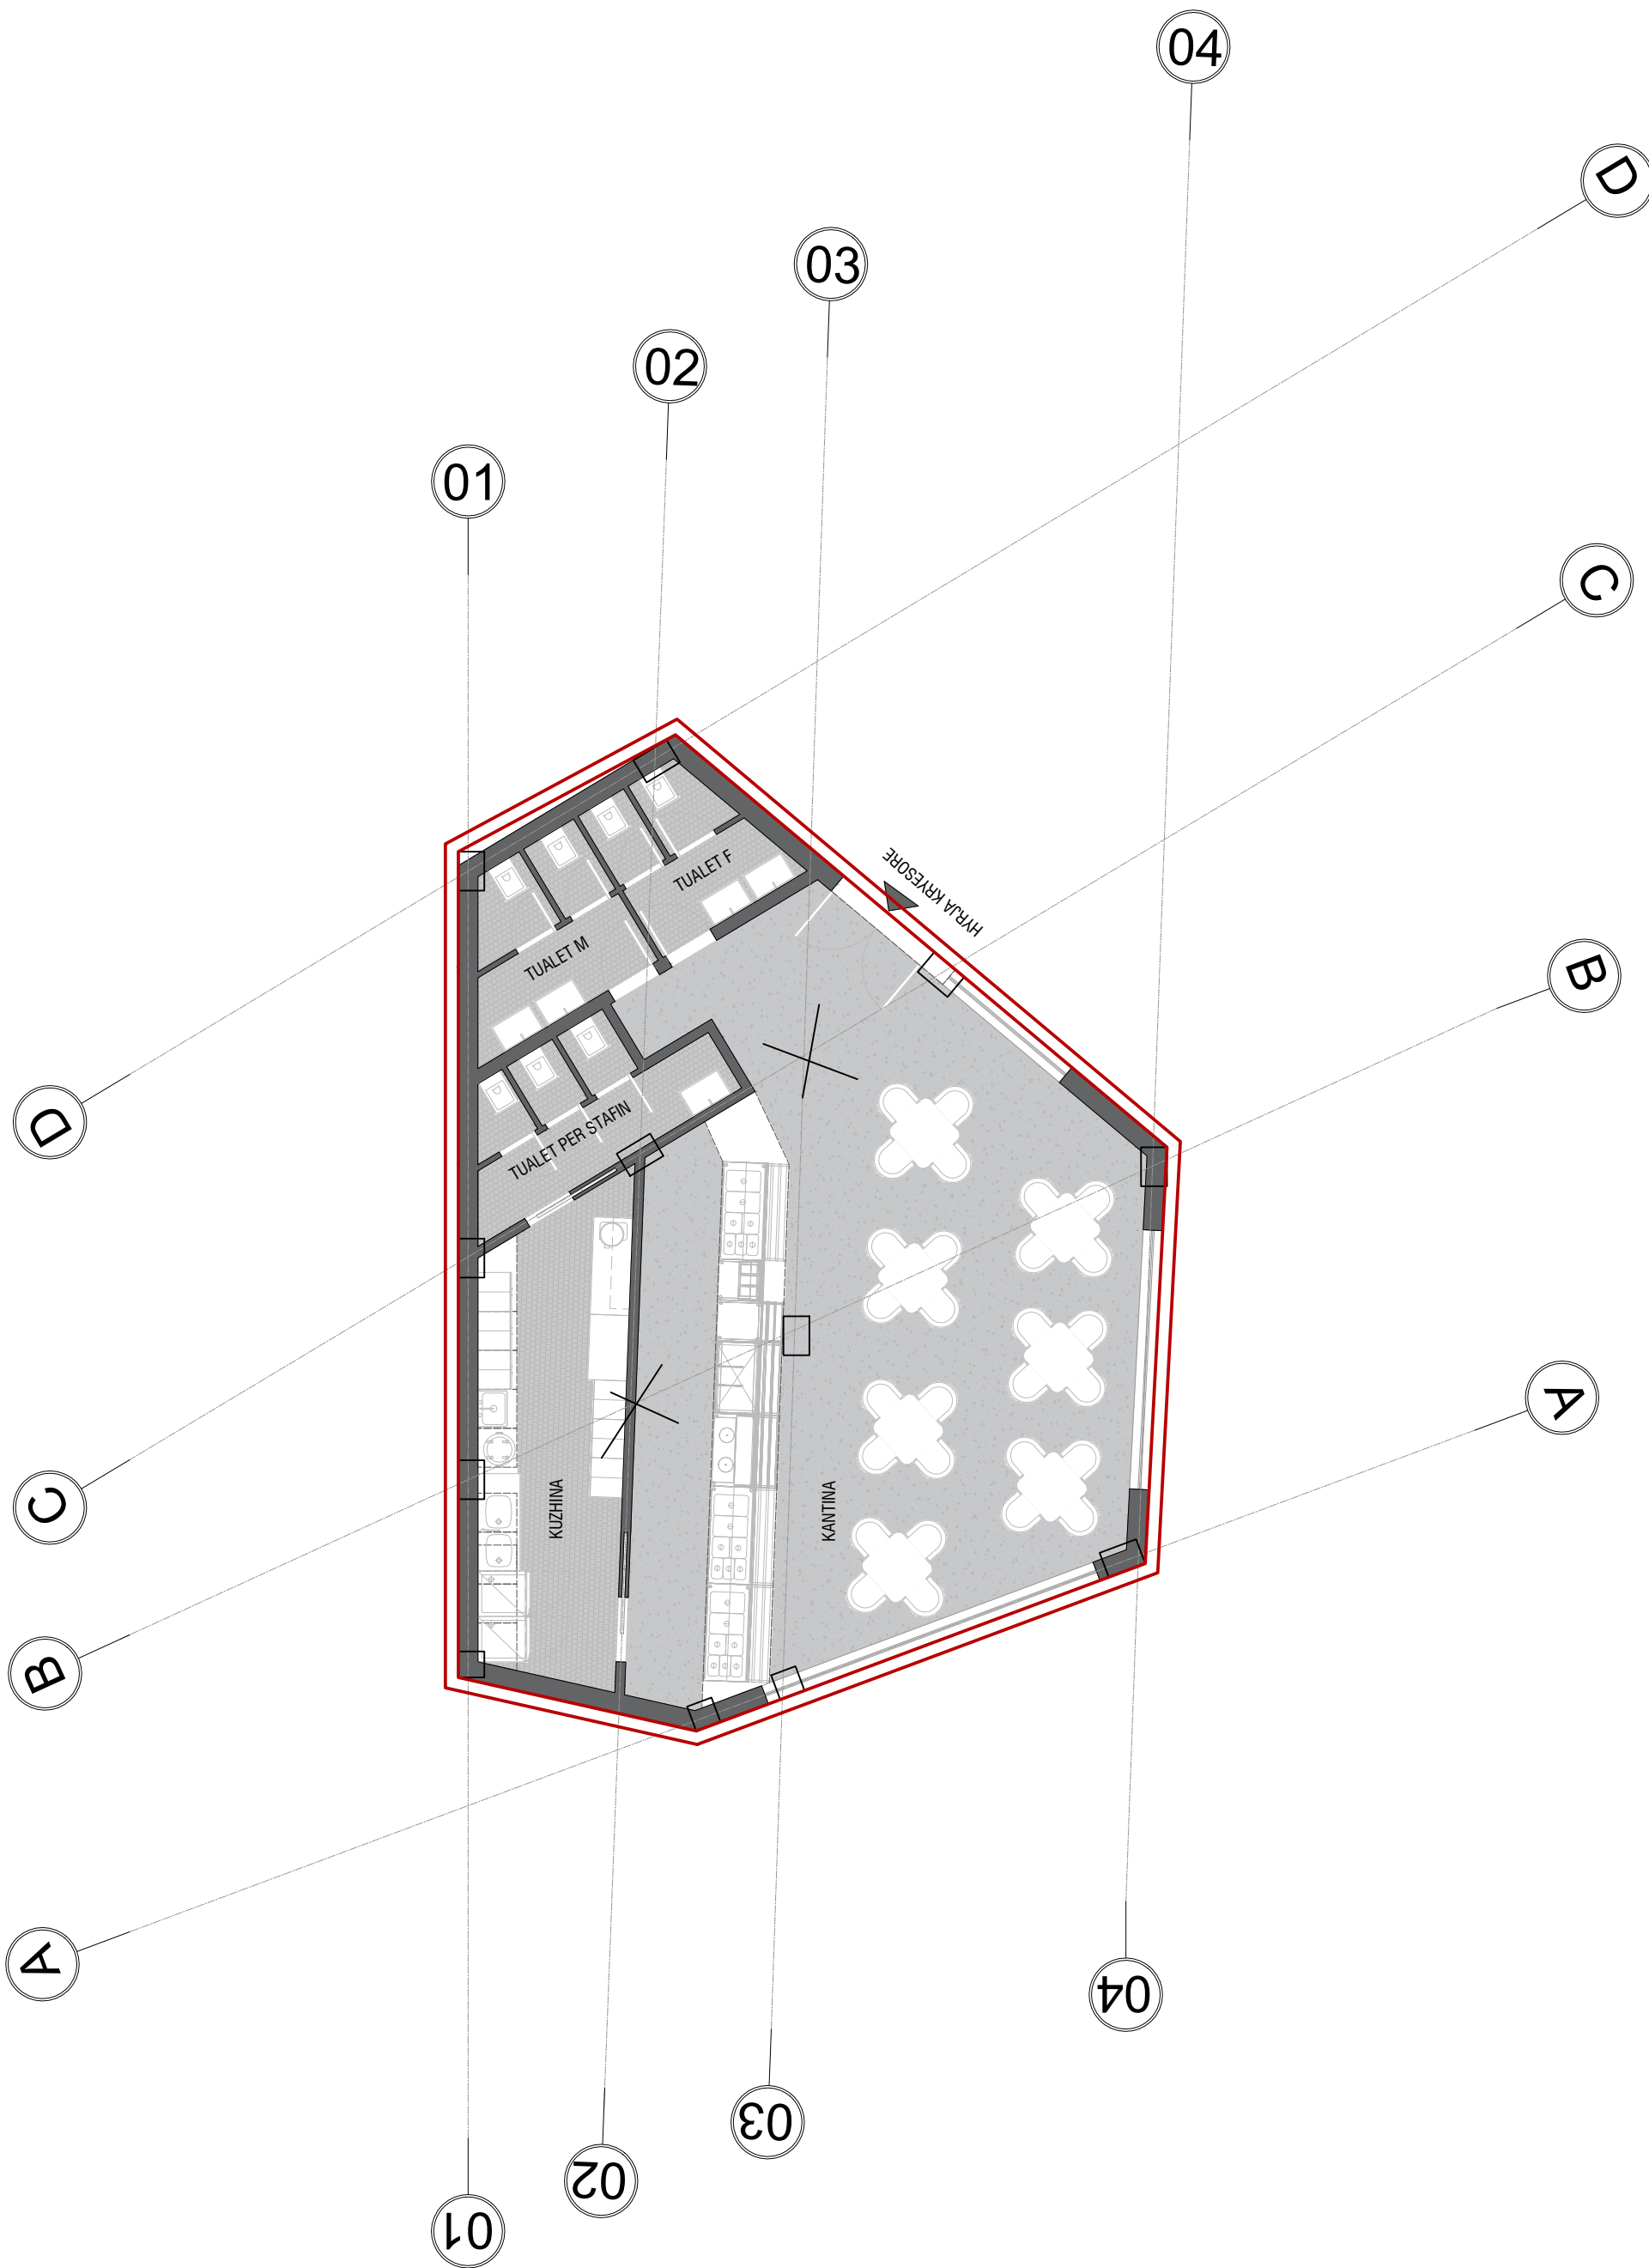

INVESTIME PËR INFRASTRUKTURËN E TREGJEVE,  
HAPËSIRAVE TREGTARE,MULTIFUNKSIONALE ,  
RRUGË TREGTARE NË ZONA MODEL ZHVILLIMI

INVESTMENTS FOR THE INFRASTRUCTURE OF  
MARKETS, COMMERCIAL, MULTIFUNCTIONAL  
SPACES, COMMERCIAL ROADS IN MODEL  
DEVELOPMENT AREAS


Location MILOT Autoriteti Kontraktues  
Vendndodhja: SHQIPËRI FSHZHI- Fondi Shqiptar i Zhvillimit

SON Architects +  
Design group\Grupi i projektimit:  
Ark. Erind Bejleri  
Ark. Ilir Bejleri  
Ark. Klodi Demaj  
Ark. Sead Liko  
Inzh. Ylli Gjoni  
Inzh. Topo. Arnold Zanoj  
Inzh. Gjeto. Ledion Lironi  
Inzhm Mjed. Kelda Mucca

Projekt dhatim/  
Implementation project  
Date/Date Tirane, 2025  
Sheet Number/Numri i Fletes : 554  
Sheet name/Titulli i Fletes :  
Kanrina - Planview / Planimetria  
Scale / Shkalla : 1:100

\* Ndryshimet ne projekt pa konfirmimin e projektuesit jane te pavlefshme. Tel. +355 4 (0)2451939  
\* Changes in project without confirmation of projectors are invalid. Tel. +355 4 (0)2451939  
shenime /note : \*regues/index : data /date

DIMENSIONIMI I TRAREVE DREJTIMI X-X DHE Y-Y/BEAM  
DESIGN DIRECTION X-X AND Y-Y  
SHKALLA / SCALE A1-1:100

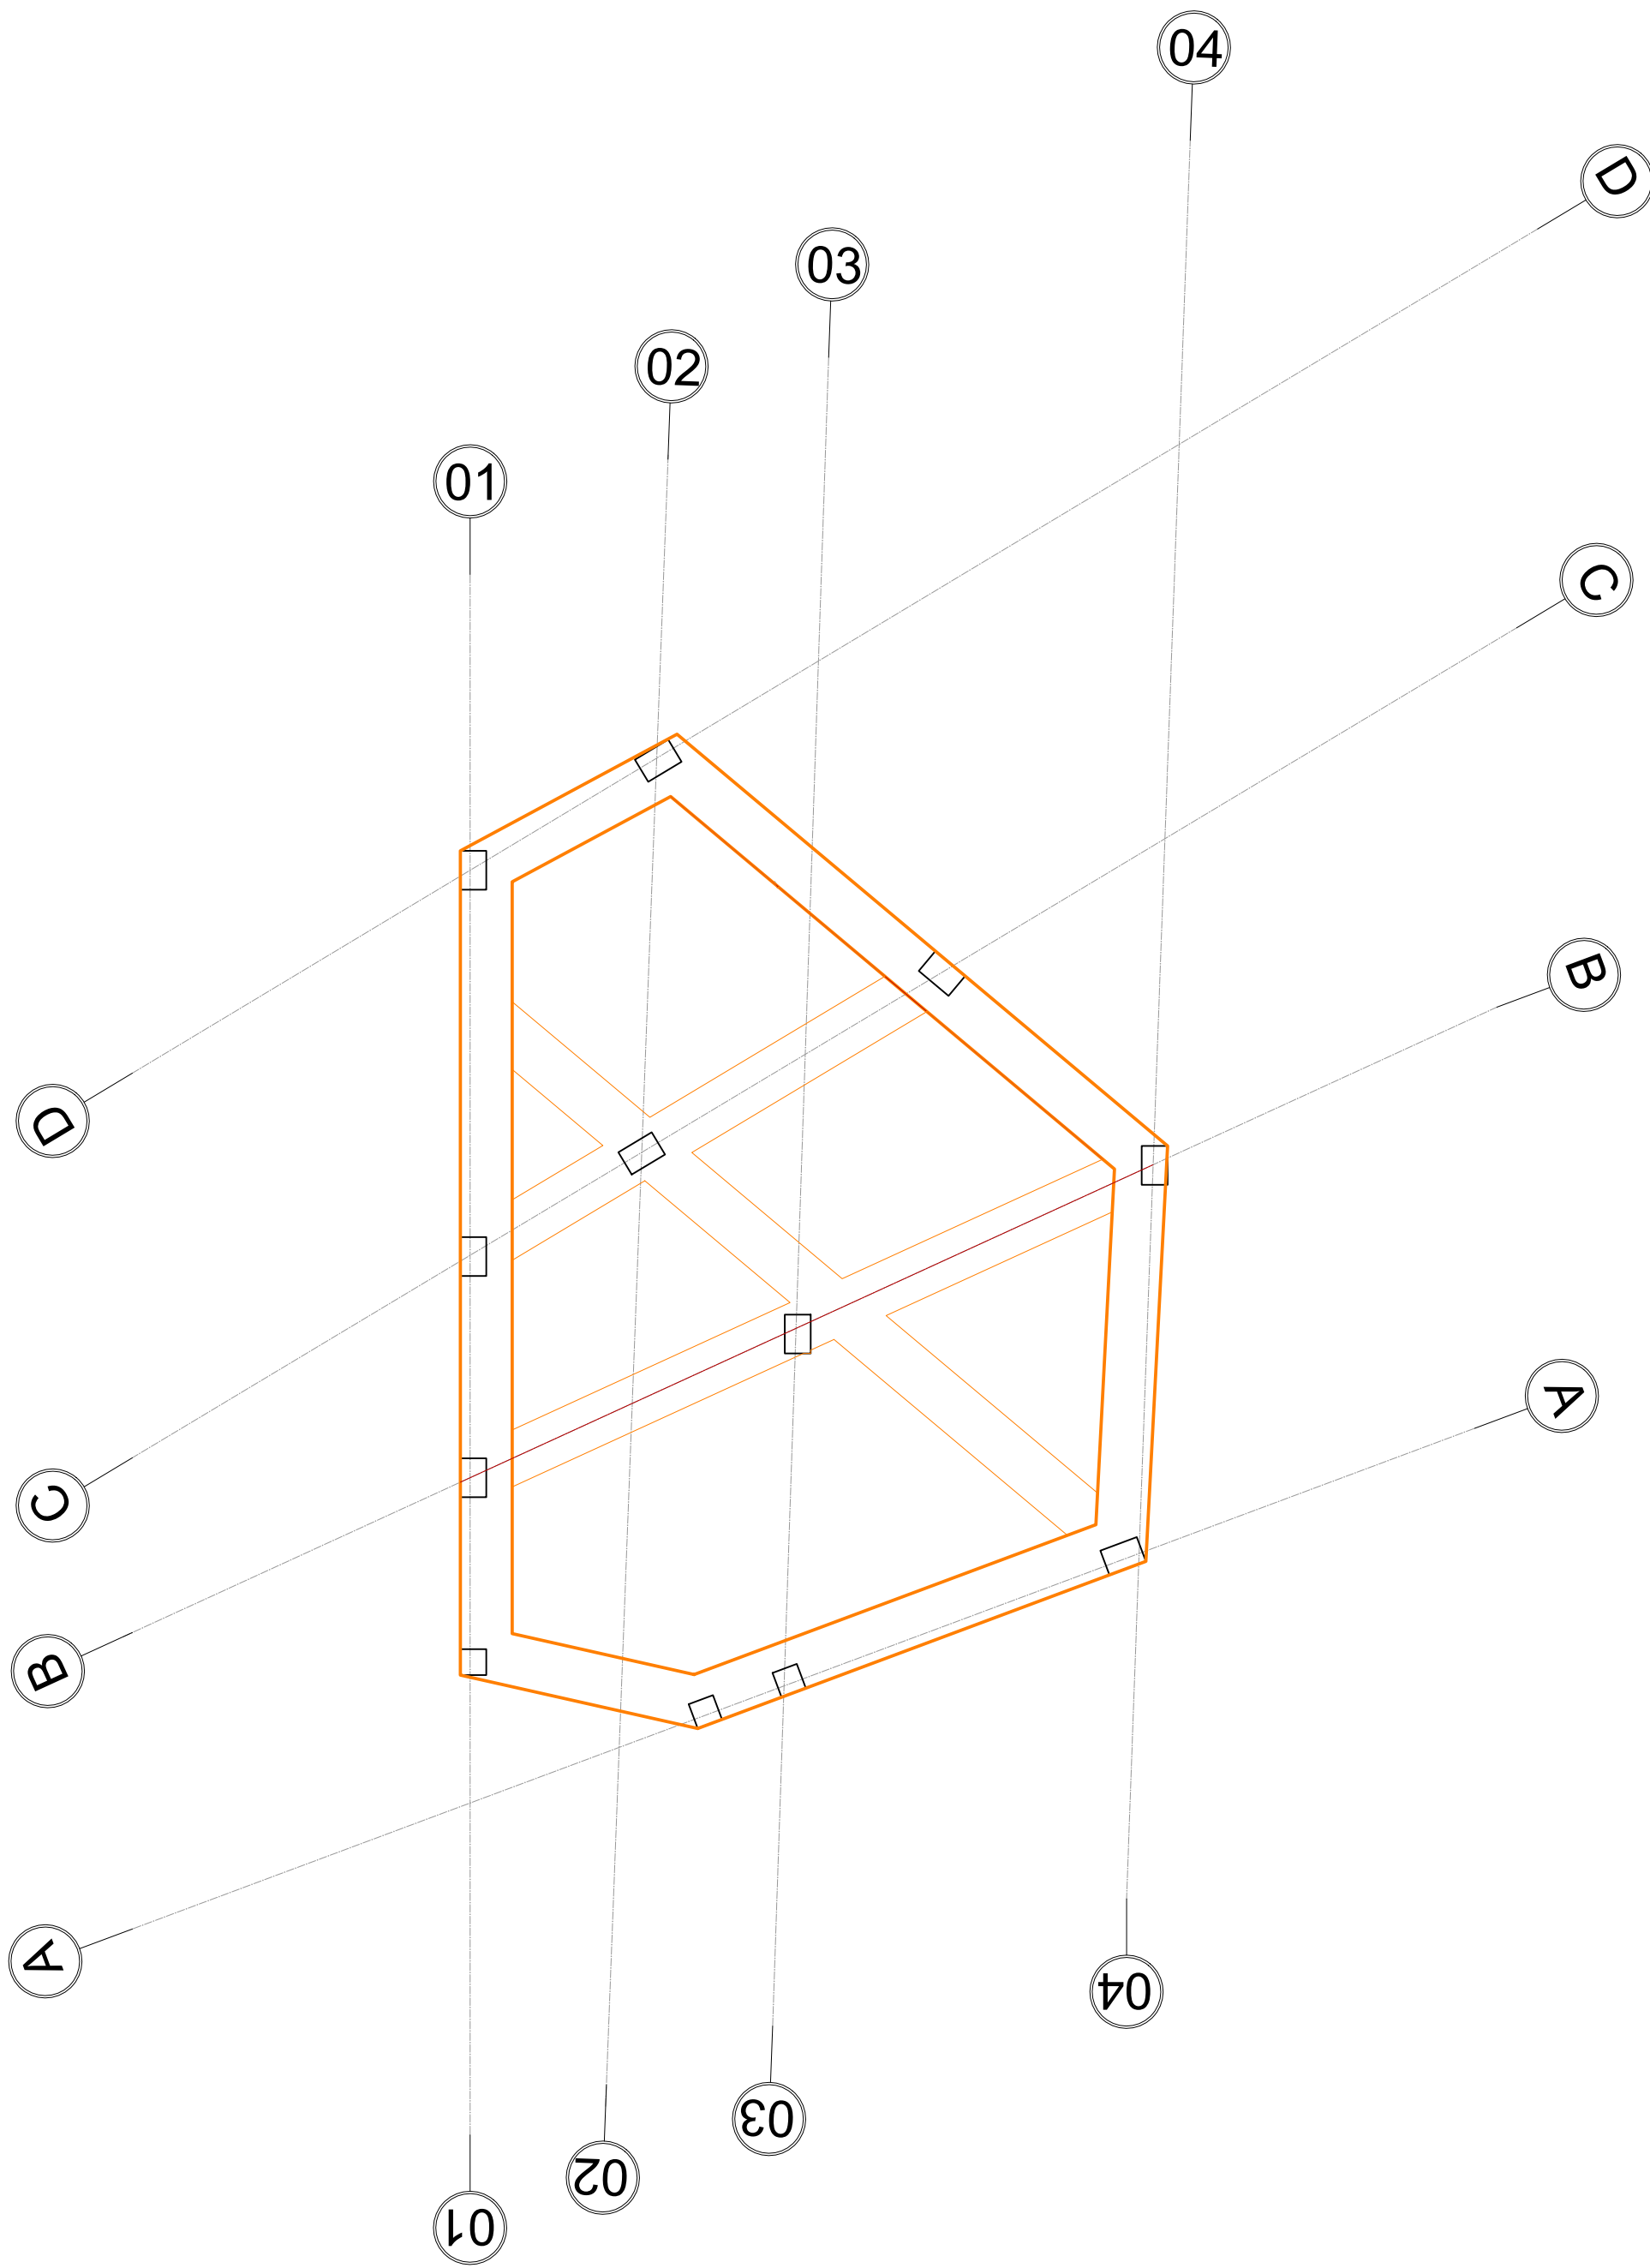

INVESTIME PËR INFRASTRUKTURËN E TREGJEVE,  
HAPËSIRAVE TREGTARE,MULTIFUNKSIONALE ,  
RRUGË TREGTARE NË ZONA MODEL ZHVILLIMI

INVESTMENTS FOR THE INFRASTRUCTURE OF  
MARKETS, COMMERCIAL, MULTIFUNCTIONAL  
SPACES, COMMERCIAL ROADS IN MODEL  
DEVELOPMENT AREAS









Location MILOT Autoriteti Kontraktues  
Vendndodhja SHQIPËRI FSHZHI- Fondi Shqiptar i Zhvillimit

Architects +  
SON  
Ark. Erind Bejleri  
Ark. Ilir Bejleri  
Ark. Klodi Demaj  
Ark. Sead Lika  
Design group\Grupi i projektimit:  
Inzh. Ylli Gjoni  
Inzh. Topo. Arnold Zanoj  
Inzh. Gjeto. Ledion Limani  
Inzhm Mjed. Keldo Muca

Projekti detyrimi  
Implementation project  
Date/Date Transp. 2025  
Sheet Number/Numri i Fletes :555  
Sheet name/Titulli i Fletes :  
Beam design direction X-X and Y-Y/Dimensionimi i  
trareve drejtimi X-X dhe Y-Y  
Scale / Shkalla : 1:100

\* Ndryshimet ne projekt pa konfirmimin e projektuesit jane te pavlefshme. Tel. +355 4 (0)2451939  
\* Changes in project without confirmation of projectors are invalid. Tel. +355 4 (0)2451939  
shenime/notes :regues/index :data/date

ARMIMI I TRAREVE DREJTIMI X-X DHE Y-Y/BEAM  
REINFORCEMENT DIRECTION X-X AND Y-Y  
SHKALLA / SCALE A1-1:75

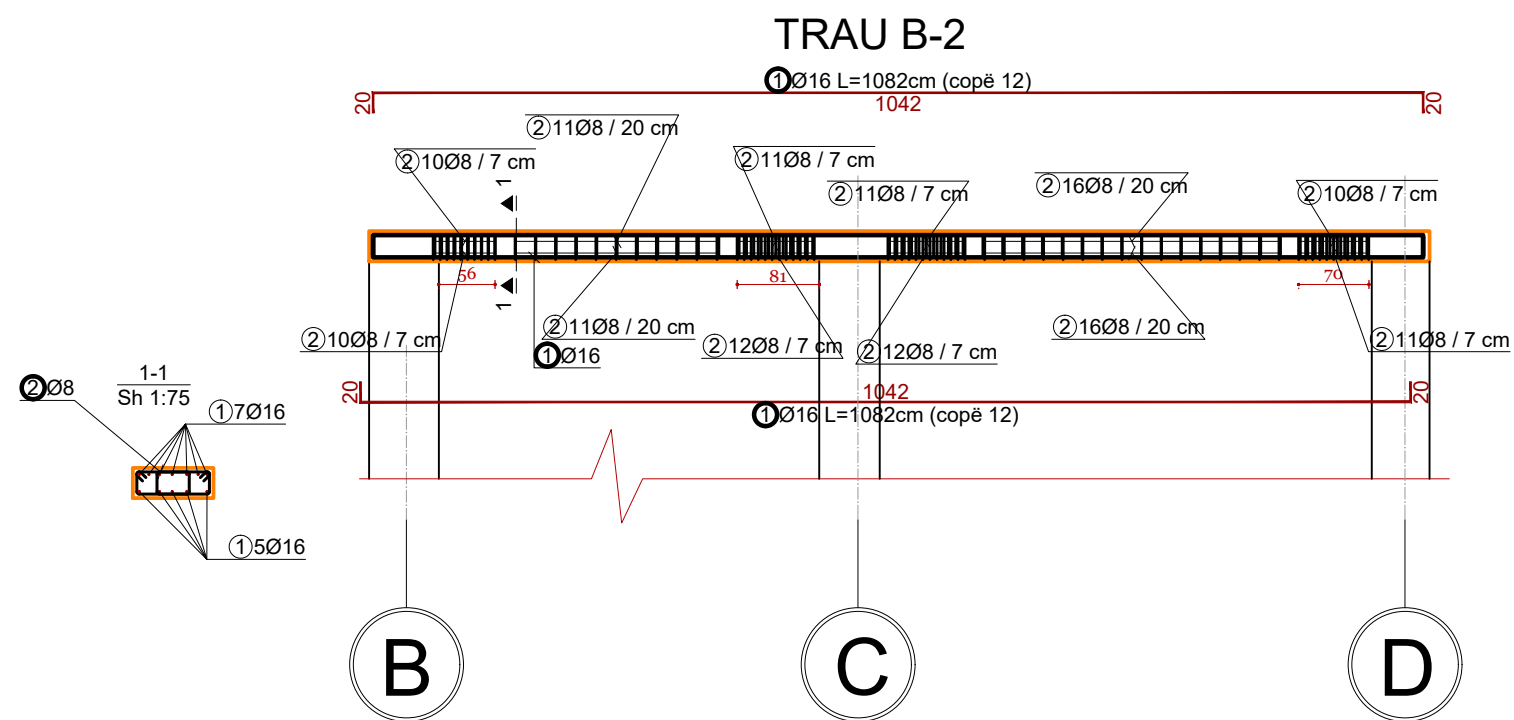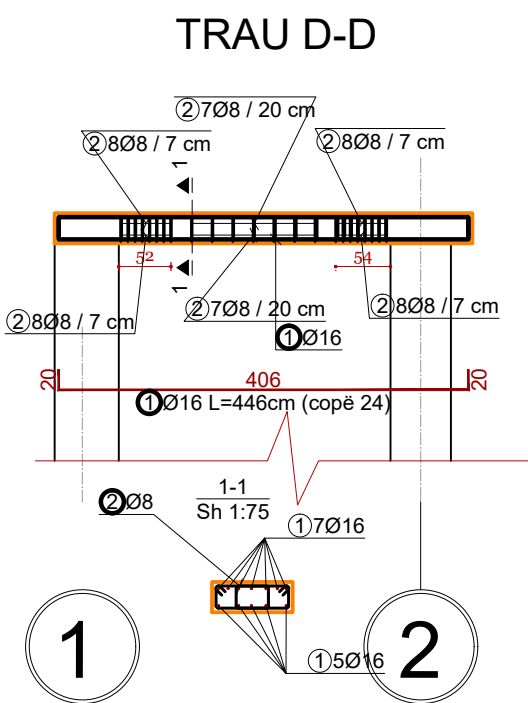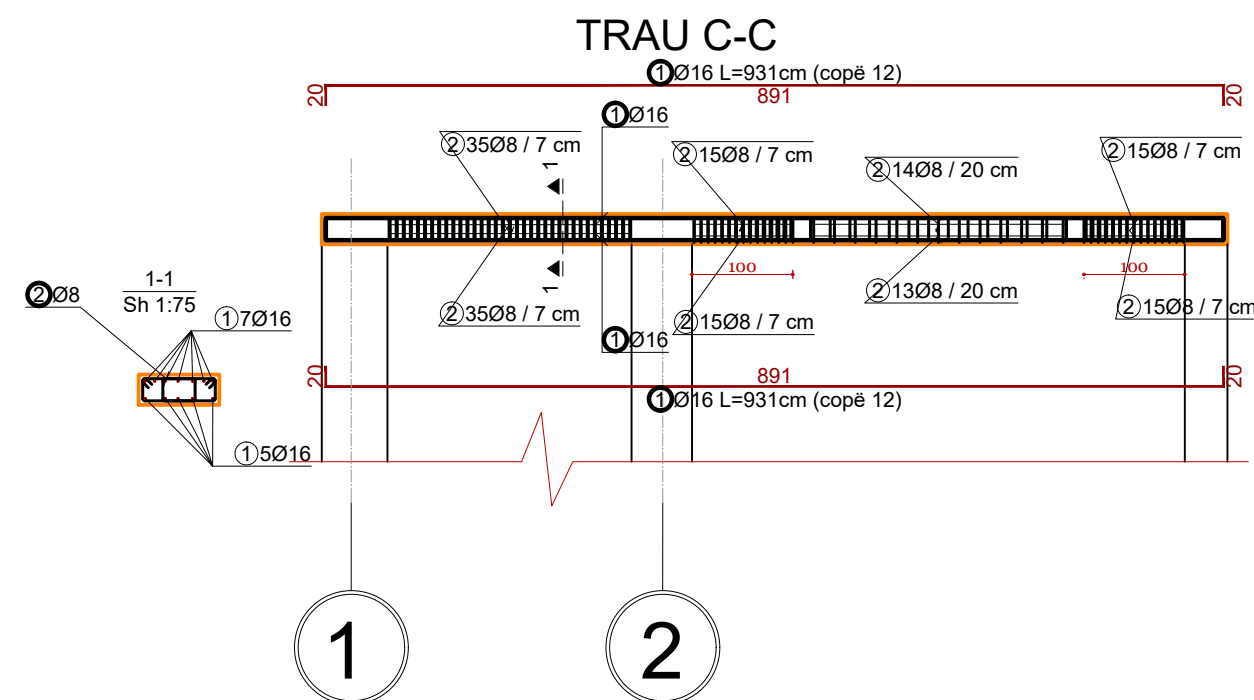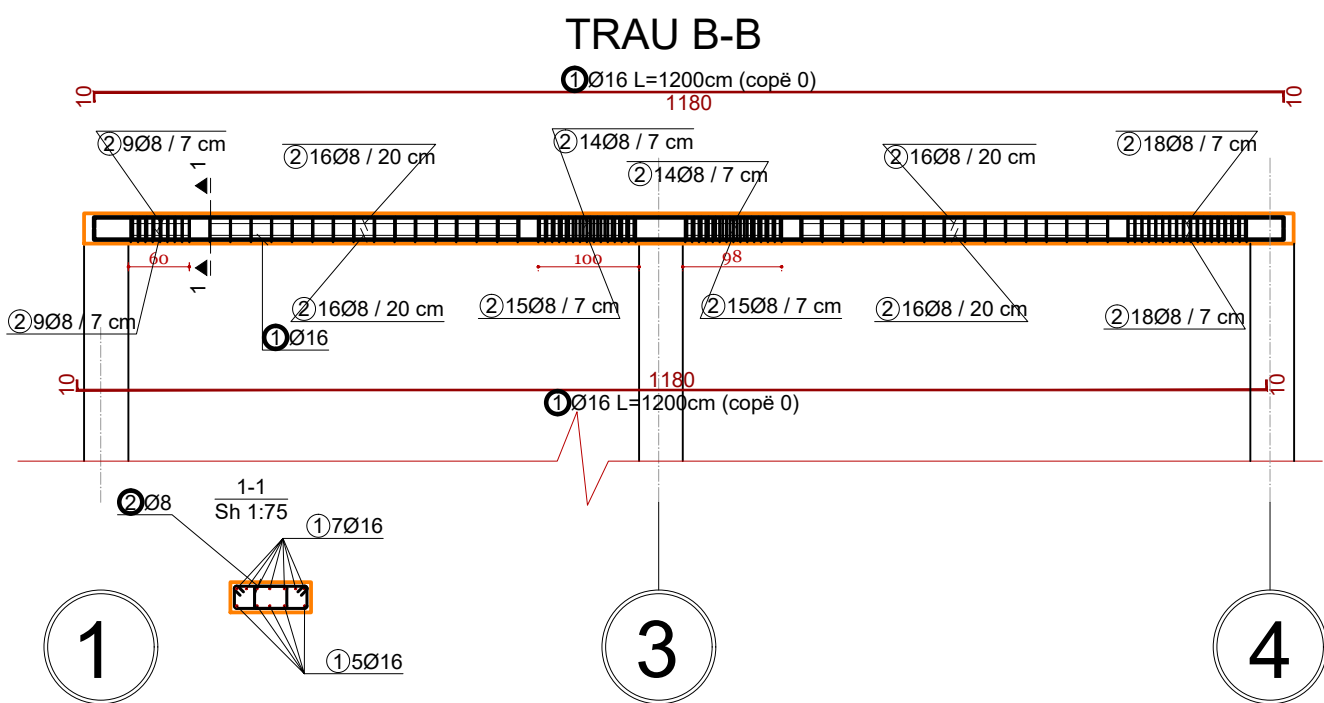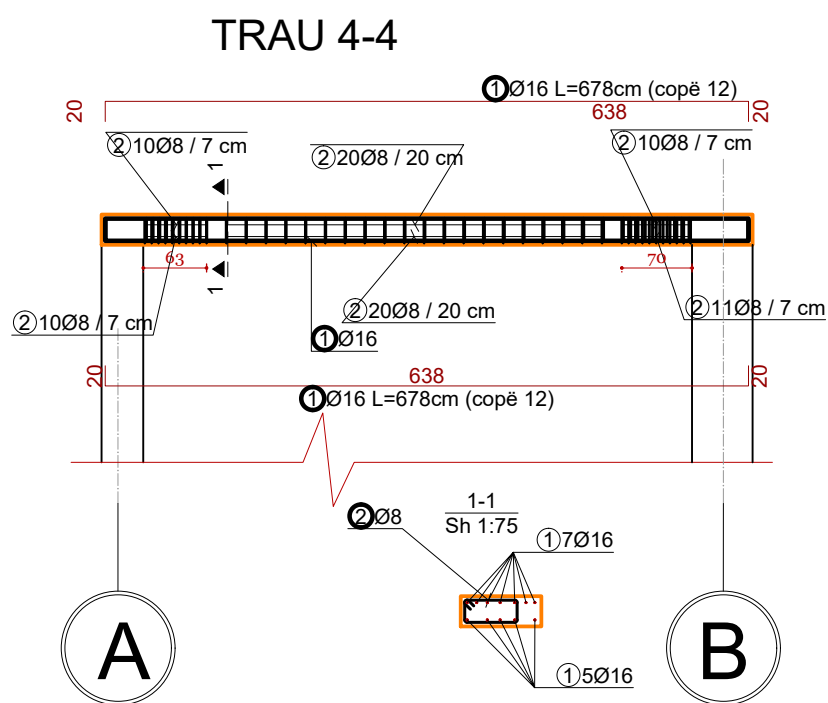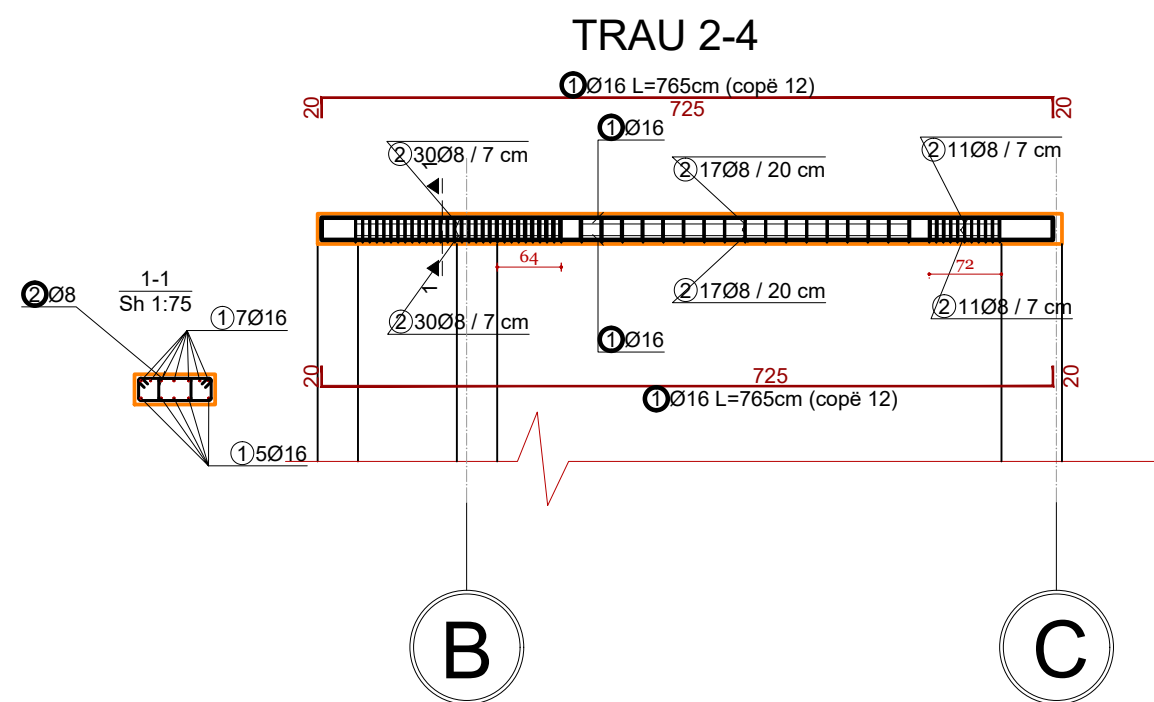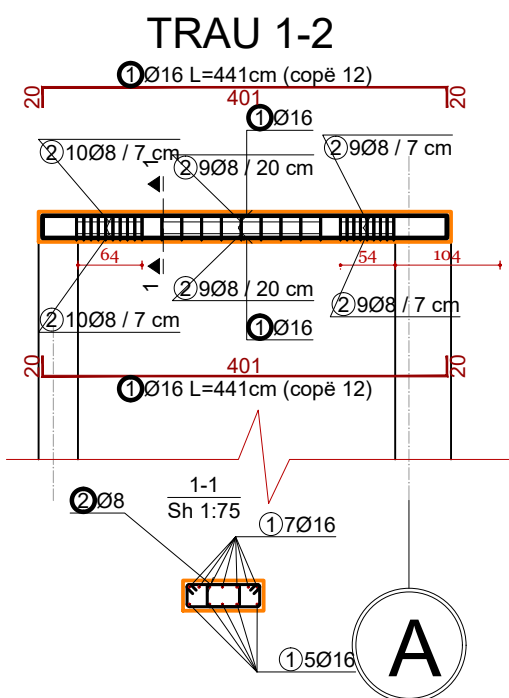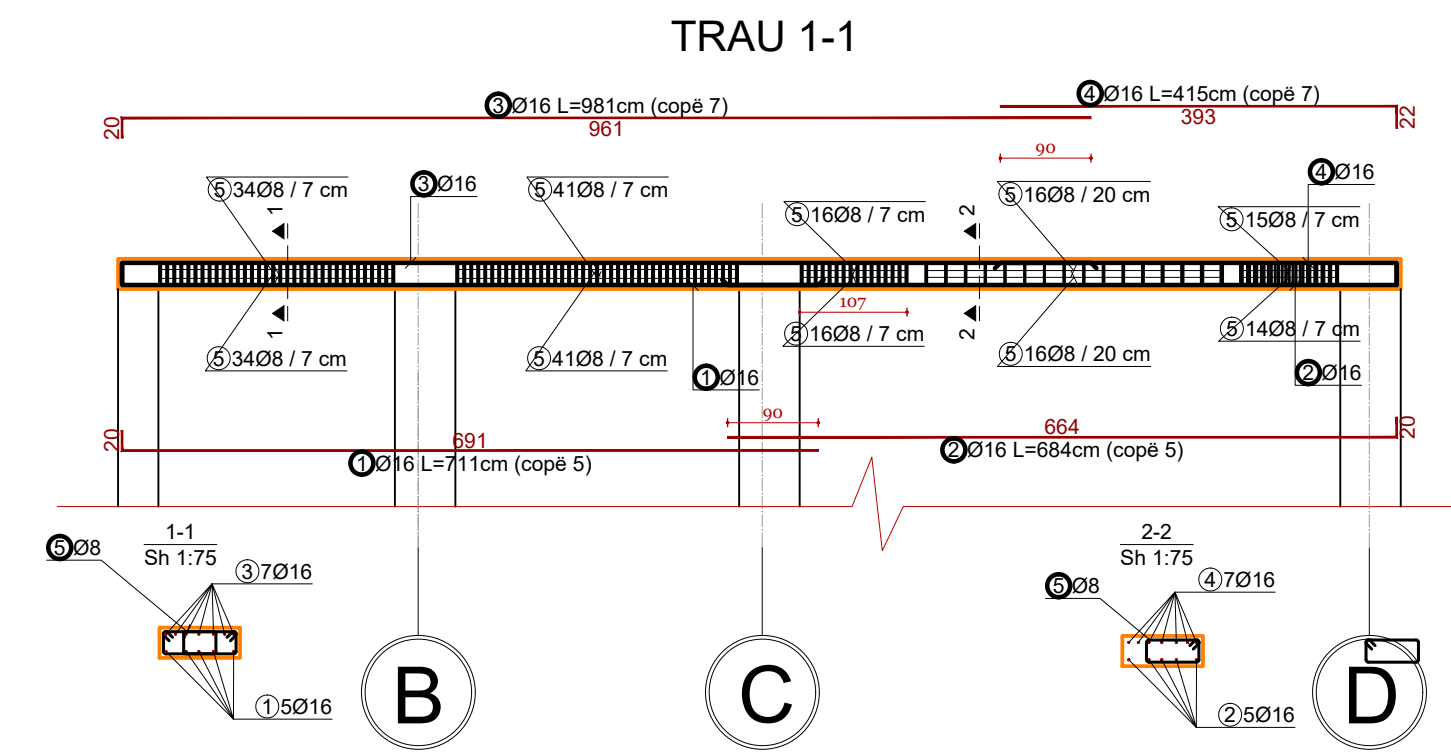

INVESTIME PËR INFRASTRUKTURËN E TREGJEVE,  
HAPËSIRAVE TREGTARE, MULTIFUNKSIONALE ,  
RRUGË TREGTARE NË ZONA MODEL ZHVILLIMI

INVESTMENTS FOR THE INFRASTRUCTURE OF  
MARKETS, COMMERCIAL, MULTIFUNCTIONAL  
SPACES, COMMERCIAL ROADS IN MODEL  
DEVELOPMENT AREAS

Location MILOT Autoriteti Kontraktues  
Vendndodhja: SHQIPËRI FSHZHI- Fondi Shqiptar i Zhvillimit

SON Architects + Design group\Grup i projektimit:

Ark. Erind Bejleri  
Ark. Ilir Bejleri  
Ark. Klodi Demaj  
Ark. Sead Liko

Insh. Ylli Gjoni  
Insh. Topo. Arnold Zanoj  
Insh. Gjeto. Ledion Lironi  
Inshim Mjed. Keldo Muci

Projekt dhati  
Implementation project  
Date/Date: Tiranë, 2025  
Sheet Number/Numri i Fletes: 556  
Sheet name/Emri i Fletes: Beam reinforcement direction X-X and Y-Y/Armimi i trareve drejtimi X-X dhe Y-Y  
Scale / Shkalla: 1:75

\* Ndryshimet ne projekt pa konfirmimin e projektuesit jane te pavlefshme. Tel. +355 4 (0)2451939  
\* Changes in project without confirmation of projectors are invalid. Tel. +355 4 (0)2451939  
Shenime/Note: -trages/index -data/date

TABELA E HEKURIT/REINFORCEMENT TABLE  
SHKALLA / SCALE A1-1:75

| Tabela e hekurave                   |                             |                       |          |               |          |               |
|-------------------------------------|-----------------------------|-----------------------|----------|---------------|----------|---------------|
| Poz.                                | Forma dhe gjatësitë<br>[cm] | Ø                     | l<br>[m] | n<br>[copë]   | L<br>[m] | Pesha<br>[kg] |
| ARMIMI I TRAUT 1-2_KANTINA (1 copë) |                             |                       |          |               |          |               |
| 1                                   |                             | 16                    | 4.41     | 12            | 52.92    | 85.78         |
| 2                                   |                             | 8                     | 1.66     | 56            | 92.96    | 38.02         |
| ARMIMI I TRAUT 2-4_KANTINA (1 copë) |                             |                       |          |               |          |               |
| 1                                   |                             | 16                    | 7.65     | 12            | 91.80    | 148.81        |
| 2                                   |                             | 8                     | 1.66     | 203           | 336.98   | 137.82        |
| ARMIMI I TRAUT C-C_KANTINA (1 copë) |                             |                       |          |               |          |               |
| 1                                   |                             | 16                    | 9.31     | 12            | 111.72   | 181.10        |
| 2                                   |                             | 8                     | 1.66     | 70            | 116.20   | 47.53         |
| ARMIMI I TRAUT D-D_KANTINA (1 copë) |                             |                       |          |               |          |               |
| 1                                   |                             | 16                    | 4.46     | 24            | 107.04   | 173.51        |
| 2                                   |                             | 8                     | 1.66     | 303           | 502.98   | 205.72        |
| ARMIMI I TRAUT 1-1_KANTINA (1 copë) |                             |                       |          |               |          |               |
| 1                                   |                             | 16                    | 7.11     | 5             | 35.55    | 57.63         |
| 2                                   |                             | 16                    | 6.84     | 5             | 34.20    | 55.44         |
| 3                                   |                             | 16                    | 9.81     | 7             | 68.67    | 111.31        |
| 4                                   |                             | 16                    | 4.15     | 7             | 29.05    | 47.09         |
| 5                                   |                             | 8                     | 1.66     | 243           | 403.38   | 164.98        |
| ARMIMI I TRAUT 4-4_KANTINA (1 copë) |                             |                       |          |               |          |               |
| 1                                   |                             | 16                    | 6.78     | 12            | 81.36    | 131.88        |
| ARMIMI I TRAUT B-2_KANTINA (1 copë) |                             |                       |          |               |          |               |
| 1                                   |                             | 16                    | 10.82    | 12            | 129.84   | 210.47        |
| 2                                   |                             | 8                     | 1.66     | 141           | 234.06   | 95.73         |
| Gjithsej                            |                             |                       |          |               |          |               |
| Ø<br>[mm]                           | L<br>[m]                    | Pesha njësi<br>[kg/m] |          | Pesha<br>[kg] |          |               |
| S-400                               |                             |                       |          |               |          |               |
| 8                                   | 1686.56                     | 0.41                  |          | 689.80        |          |               |
| 16                                  | 742.15                      | 1.62                  |          | 1203.03       |          |               |
| Gjithsej                            |                             |                       |          |               |          |               |
| 1892.83                             |                             |                       |          |               |          |               |

INVESTIME PËR INFRASTRUKTURËN E TREGJEVE,  
HAPËSIRAVE TREGTARE,MULTIFUNKSIONALE ,  
RRUGË TREGTARE NË ZONA MODEL ZHVILLIMI

INVESTMENTS FOR THE INFRASTRUCTURE OF  
MARKETS, COMMERCIAL, MULTIFUNCTIONAL  
SPACES, COMMERCIAL ROADS IN MODEL  
DEVELOPMENT AREAS

Location MILOT Autoriteti Kontraktues  
Vendndodhja: SHQIPËRI FSHZH- Fondi Shqiptar i Zhvillimit

SONArchitects +

  
SEED Consulting  
Best Environment  
Engineers Group


  
GeoENG

Design group\Grupi i projektimit:  
Ark. Erind Bejleri  
Ark. Ilir Bejleri  
Ark. Klodi Demaj  
Ark. Sead Lika  
  
Inzh. Ylli Gjoni  
Inzh. Topo. Arnold Zanoj  
Inzh. Gjeto. Ledion Limani  
Inzhm Mjed. Keldo Mucca

Projekt shpallim  
Implementation project  
  
Sheet Number/Numri i Fletes :557  
  
Date/Data: Tiranë, 2025  
Sheet name/Ftulli i Fletes :  
Reinforcement table/Tabela e hekurit  
Scale / Shkalla : 1:75

\* Ndryshimet ne projekt pa konfirmimin e projektuesit jane te pavlefshme. Tel. +355 4 (0)2451939  
\* Changes in project without confirmation of projectors are invalid. Tel. +355 4 (0)2451939  
shenime /note                    \*regjues/index                    data/date

ZYRA- PLANIMETRIA /OFFOICE - PLANVIEW  
SHKALLA / SCALE A1-1:100

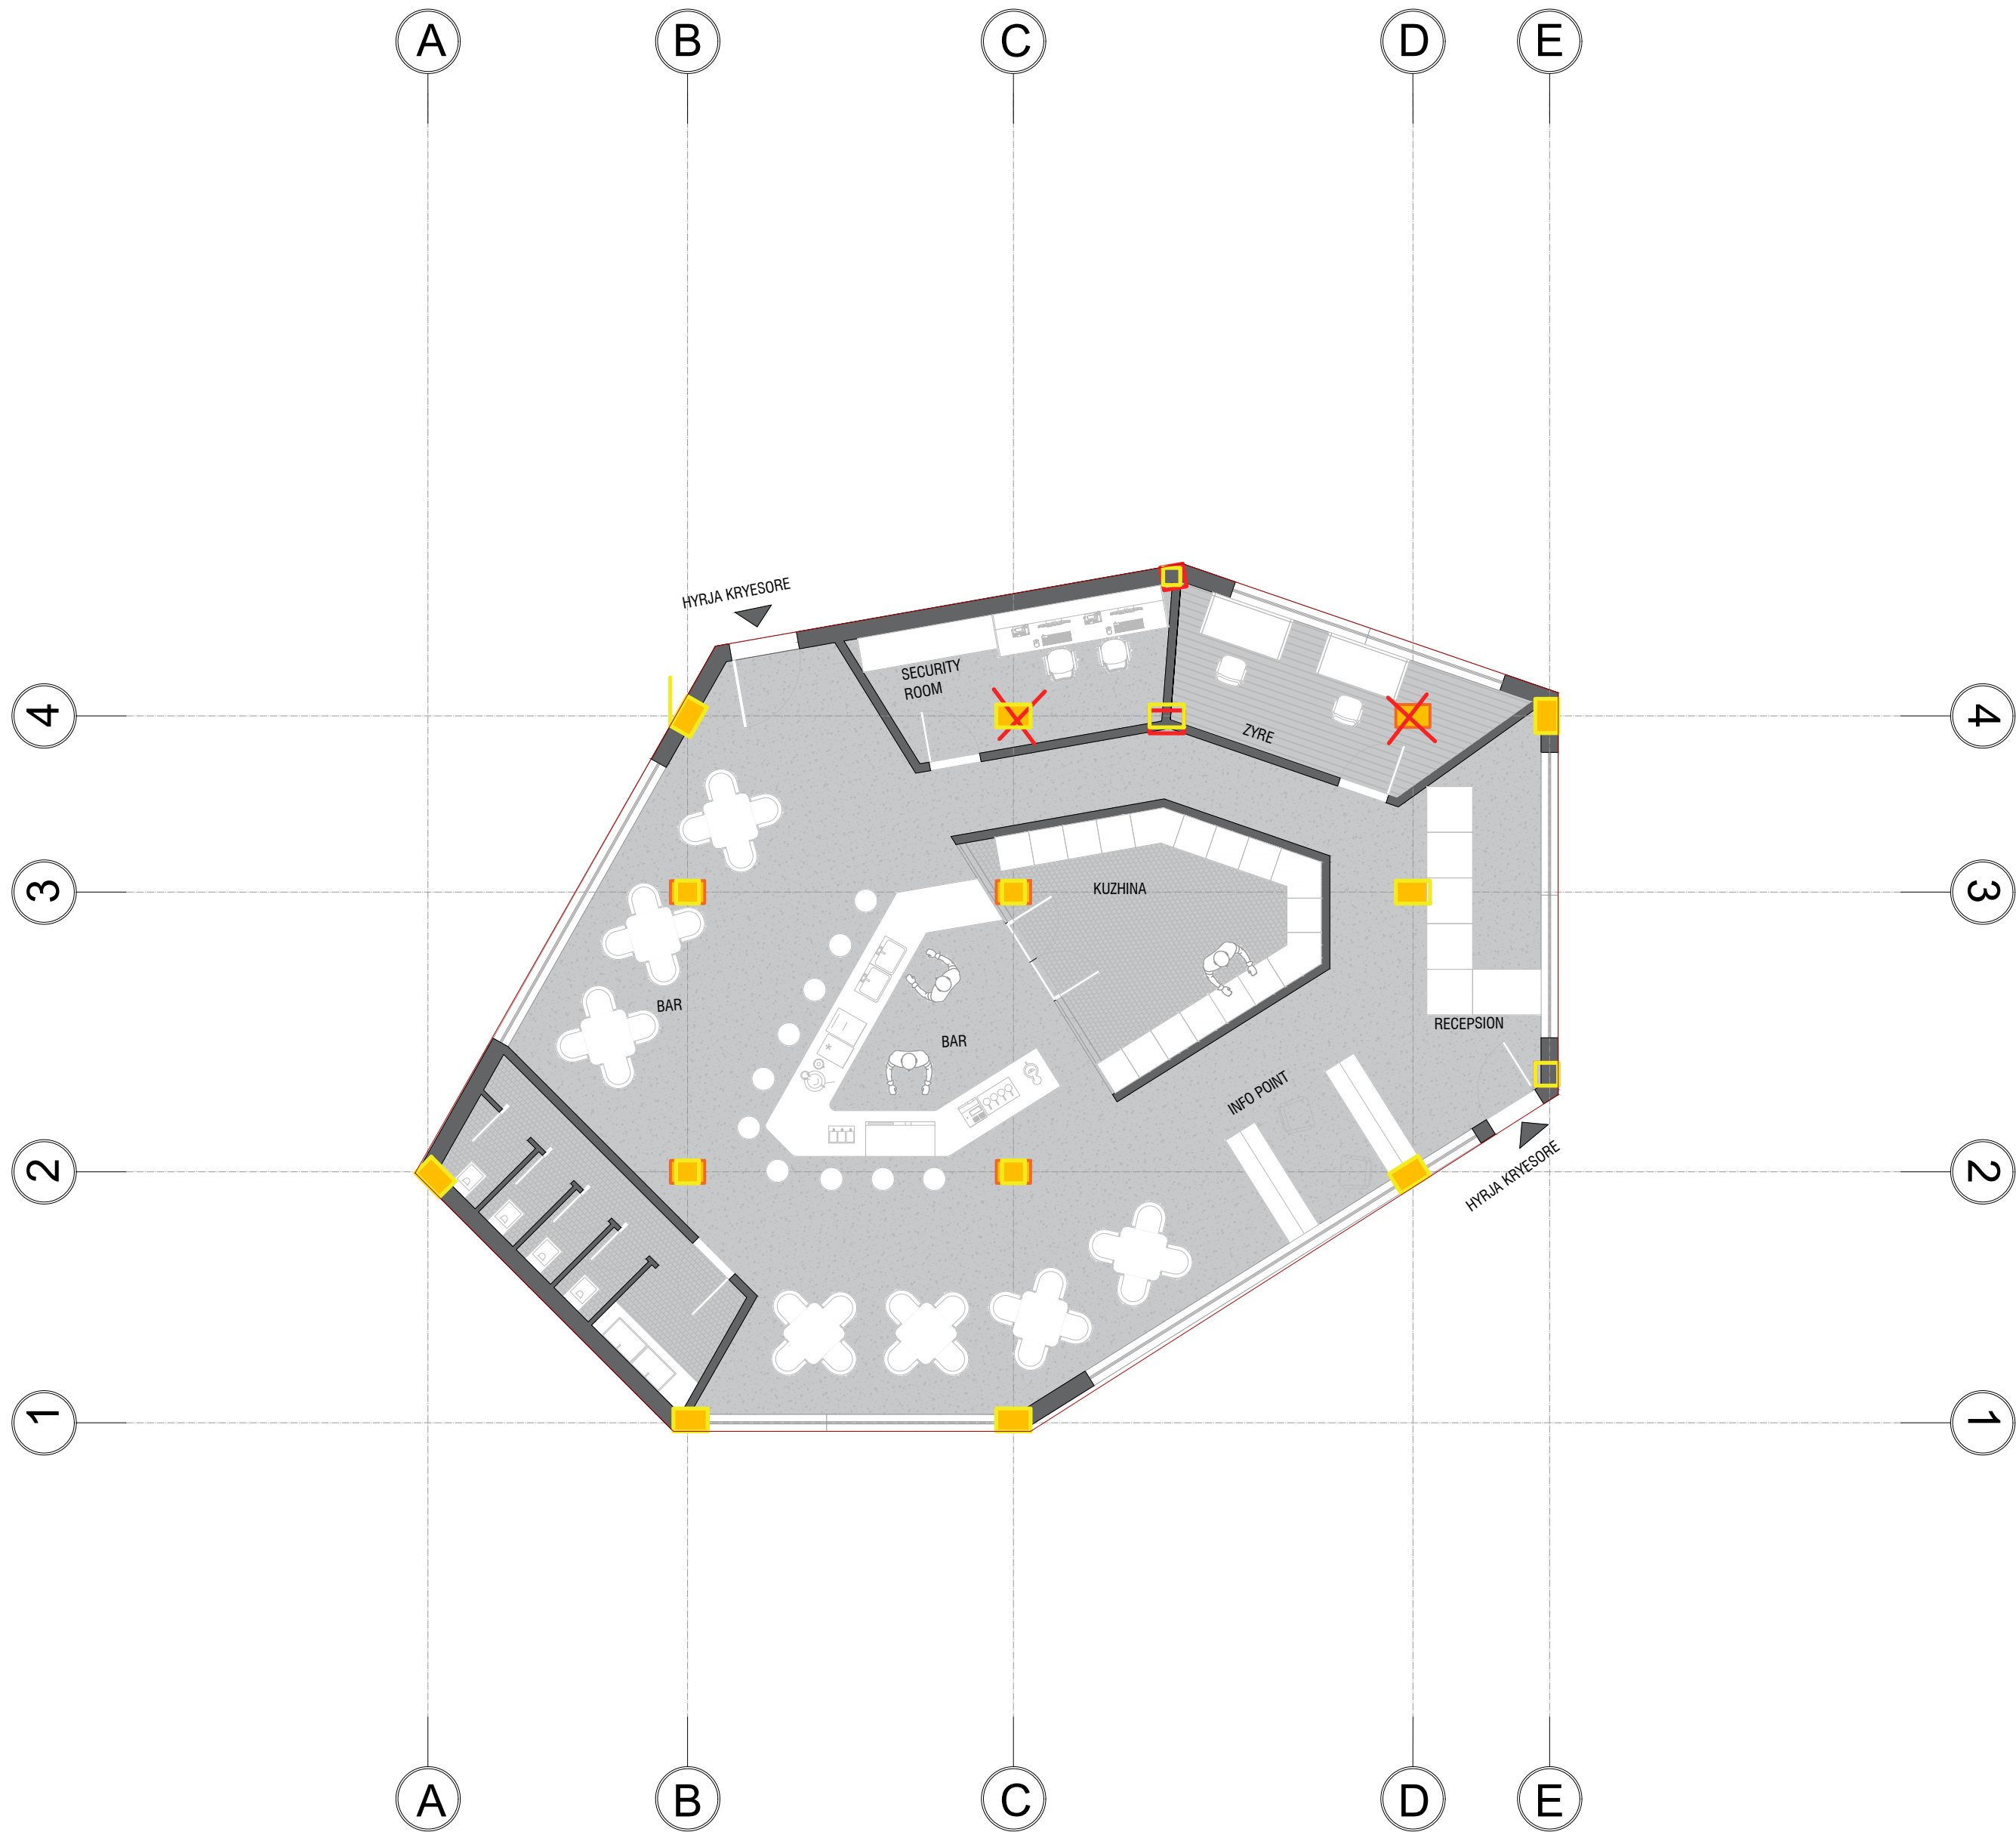

INVESTIME PËR INFRASTRUKTURËN E TREGJEVE,  
HAPËSIRAVE TREGTARE,MULTIFUNKSIONALE ,  
RRUGË TREGTARE NË ZONA MODEL ZHVILLIMI

INVESTMENTS FOR THE INFRASTRUCTURE OF  
MARKETS, COMMERCIAL, MULTIFUNCTIONAL  
SPACES, COMMERCIAL ROADS IN MODEL  
DEVELOPMENT AREAS

Location MILOT Autoriteti Kontraktues  
Vendndodhja: SHQIPËRI FSHZHI- Fondi Shqiptar i Zhvillimit

SON Architects +

SEEEOConsulting

Design & Environment

GeoENG


Engineering

Design group\Grupi i projektimit:  
Ark. Erind Bejleri  
Ark. Ilir Bejleri  
Ark. Klodi Demaj  
Ark. Sead Lika  
  
Inzh. Ylli Gjoni  
Inzh. Topo. Arnold Zanoj  
Inzh. Gjeto. Ledion Limani  
Inzhm Mjed. Kelda Mucca

Projekt (shumë)  
Implementation project  
  
Date/Date: Tirane, 2025  
  
Sheet Number/Numri i fletes :558  
Sheet name/Titulli i fletes :  
Office - Planview /Zyra- Planimetria  
Scale / Shkalla : 1:100

\* Ndryshimet ne projekt pa konfirmimin e projektuesit jane te pavlefshme. Tel. +355 4 (0)2451939  
\* Changes in project without confirmation of projectors are invalid. Tel. +355 4 (0)2451939  
shenime /note    \*regues/index    data/date  
\_\_\_\_\_  
\_\_\_\_\_  
\_\_\_\_\_

ARMIMI POSHT I THEMELIT PLLAKE DREJTIMI X-X DHE Y-Y/BOTTOM RAFT  
REINFORCEMENT DIRECTION X-X AND Y-Y  
SHKALLA / SCALE A1-1:100

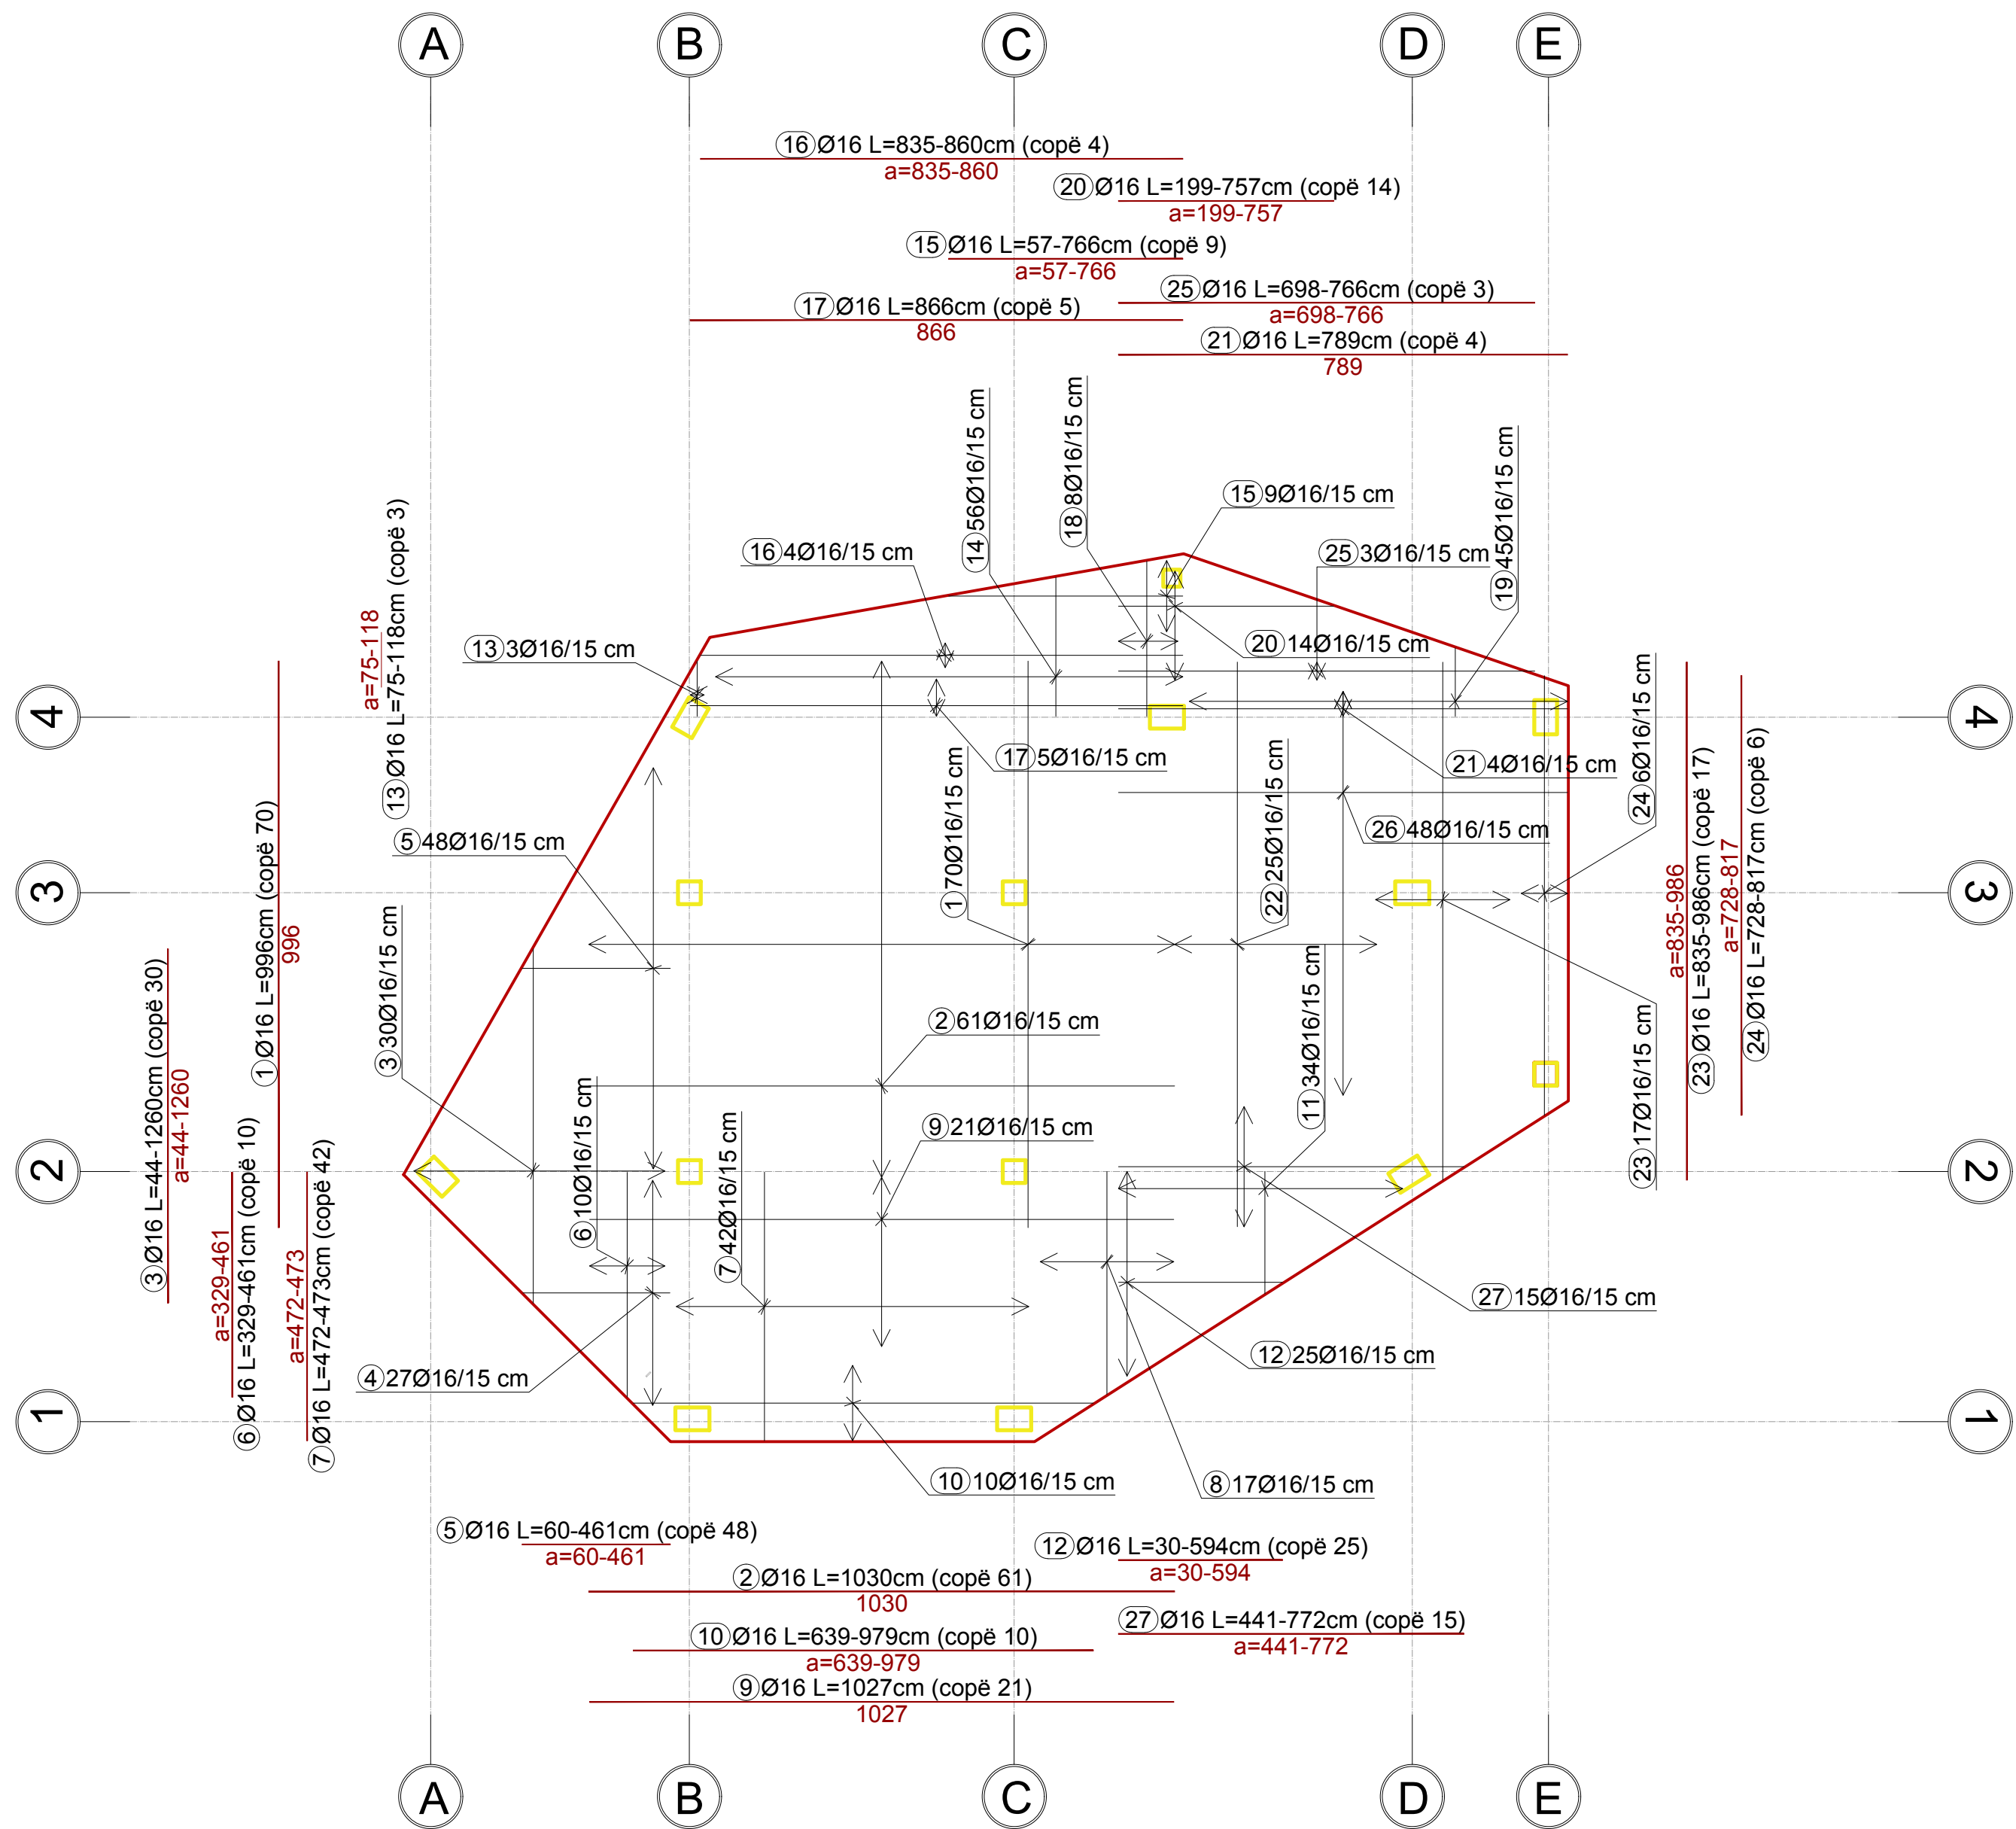

INVESTIME PËR INFRASTRUKTURËN E TREGJEVE,  
HAPËSIRAVE TREGTARE,MULTIFUNKSIONALE ,  
RRUGË TREGTARE NË ZONA MODEL ZHVILLIMI

INVESTMENTS FOR THE INFRASTRUCTURE OF  
MARKETS, COMMERCIAL, MULTIFUNCTIONAL  
SPACES, COMMERCIAL ROADS IN MODEL  
DEVELOPMENT AREAS


Location MILOT Autoriteti Kontraktues  
Vendndodhja: SHQIPËRI FSHZHI- Fondi Shqiptar i Zhvillimit

SON Architects +  
SEEDConsulting  
GeoENG  
Design group\Grupi i projektimit:  
Ark. Erind Bejleri  
Ark. Ilir Bejleri  
Ark. Klodi Demaj  
Ark. Sead Liko  
Inzh. Ylli Gjoni  
Inzh. Topo. Arnold Zanoj  
Inzh. Gjeto. Ledion Limani  
Inzhm Mjed. Keldo Mucca

Projekt (shkurt)  
Implementation project  
Date/Data: Tiranë, 2025  
Sheet Number/Numri i Fletës : 559  
Sheet name/Titulli i Fletës :  
Bottom raft reinforcement direction X-X and  
Y-Y/Armimi posht i themelit pllake drejtimi X-X dhe  
Y-Y  
Scale / Shkalla : 1:100

\* Ndryshimet ne projekt pa konfirmimin e projektuesit jane te pavlefshme. Tel. +355 4 (0)2451939  
\* Changes in project without confirmation of projectors are invalid. Tel. +355 4 (0)2451939  
shenime /note : rregujet/index : data/date

ARMIMI SIPER I THEMELIT PLLAKE DREJTIMI X-X DHE Y-Y/TOP RAFT  
REINFORCEMENT DIRECTION X-X AND Y-Y  
SHKALLA / SCALE A1-1:100

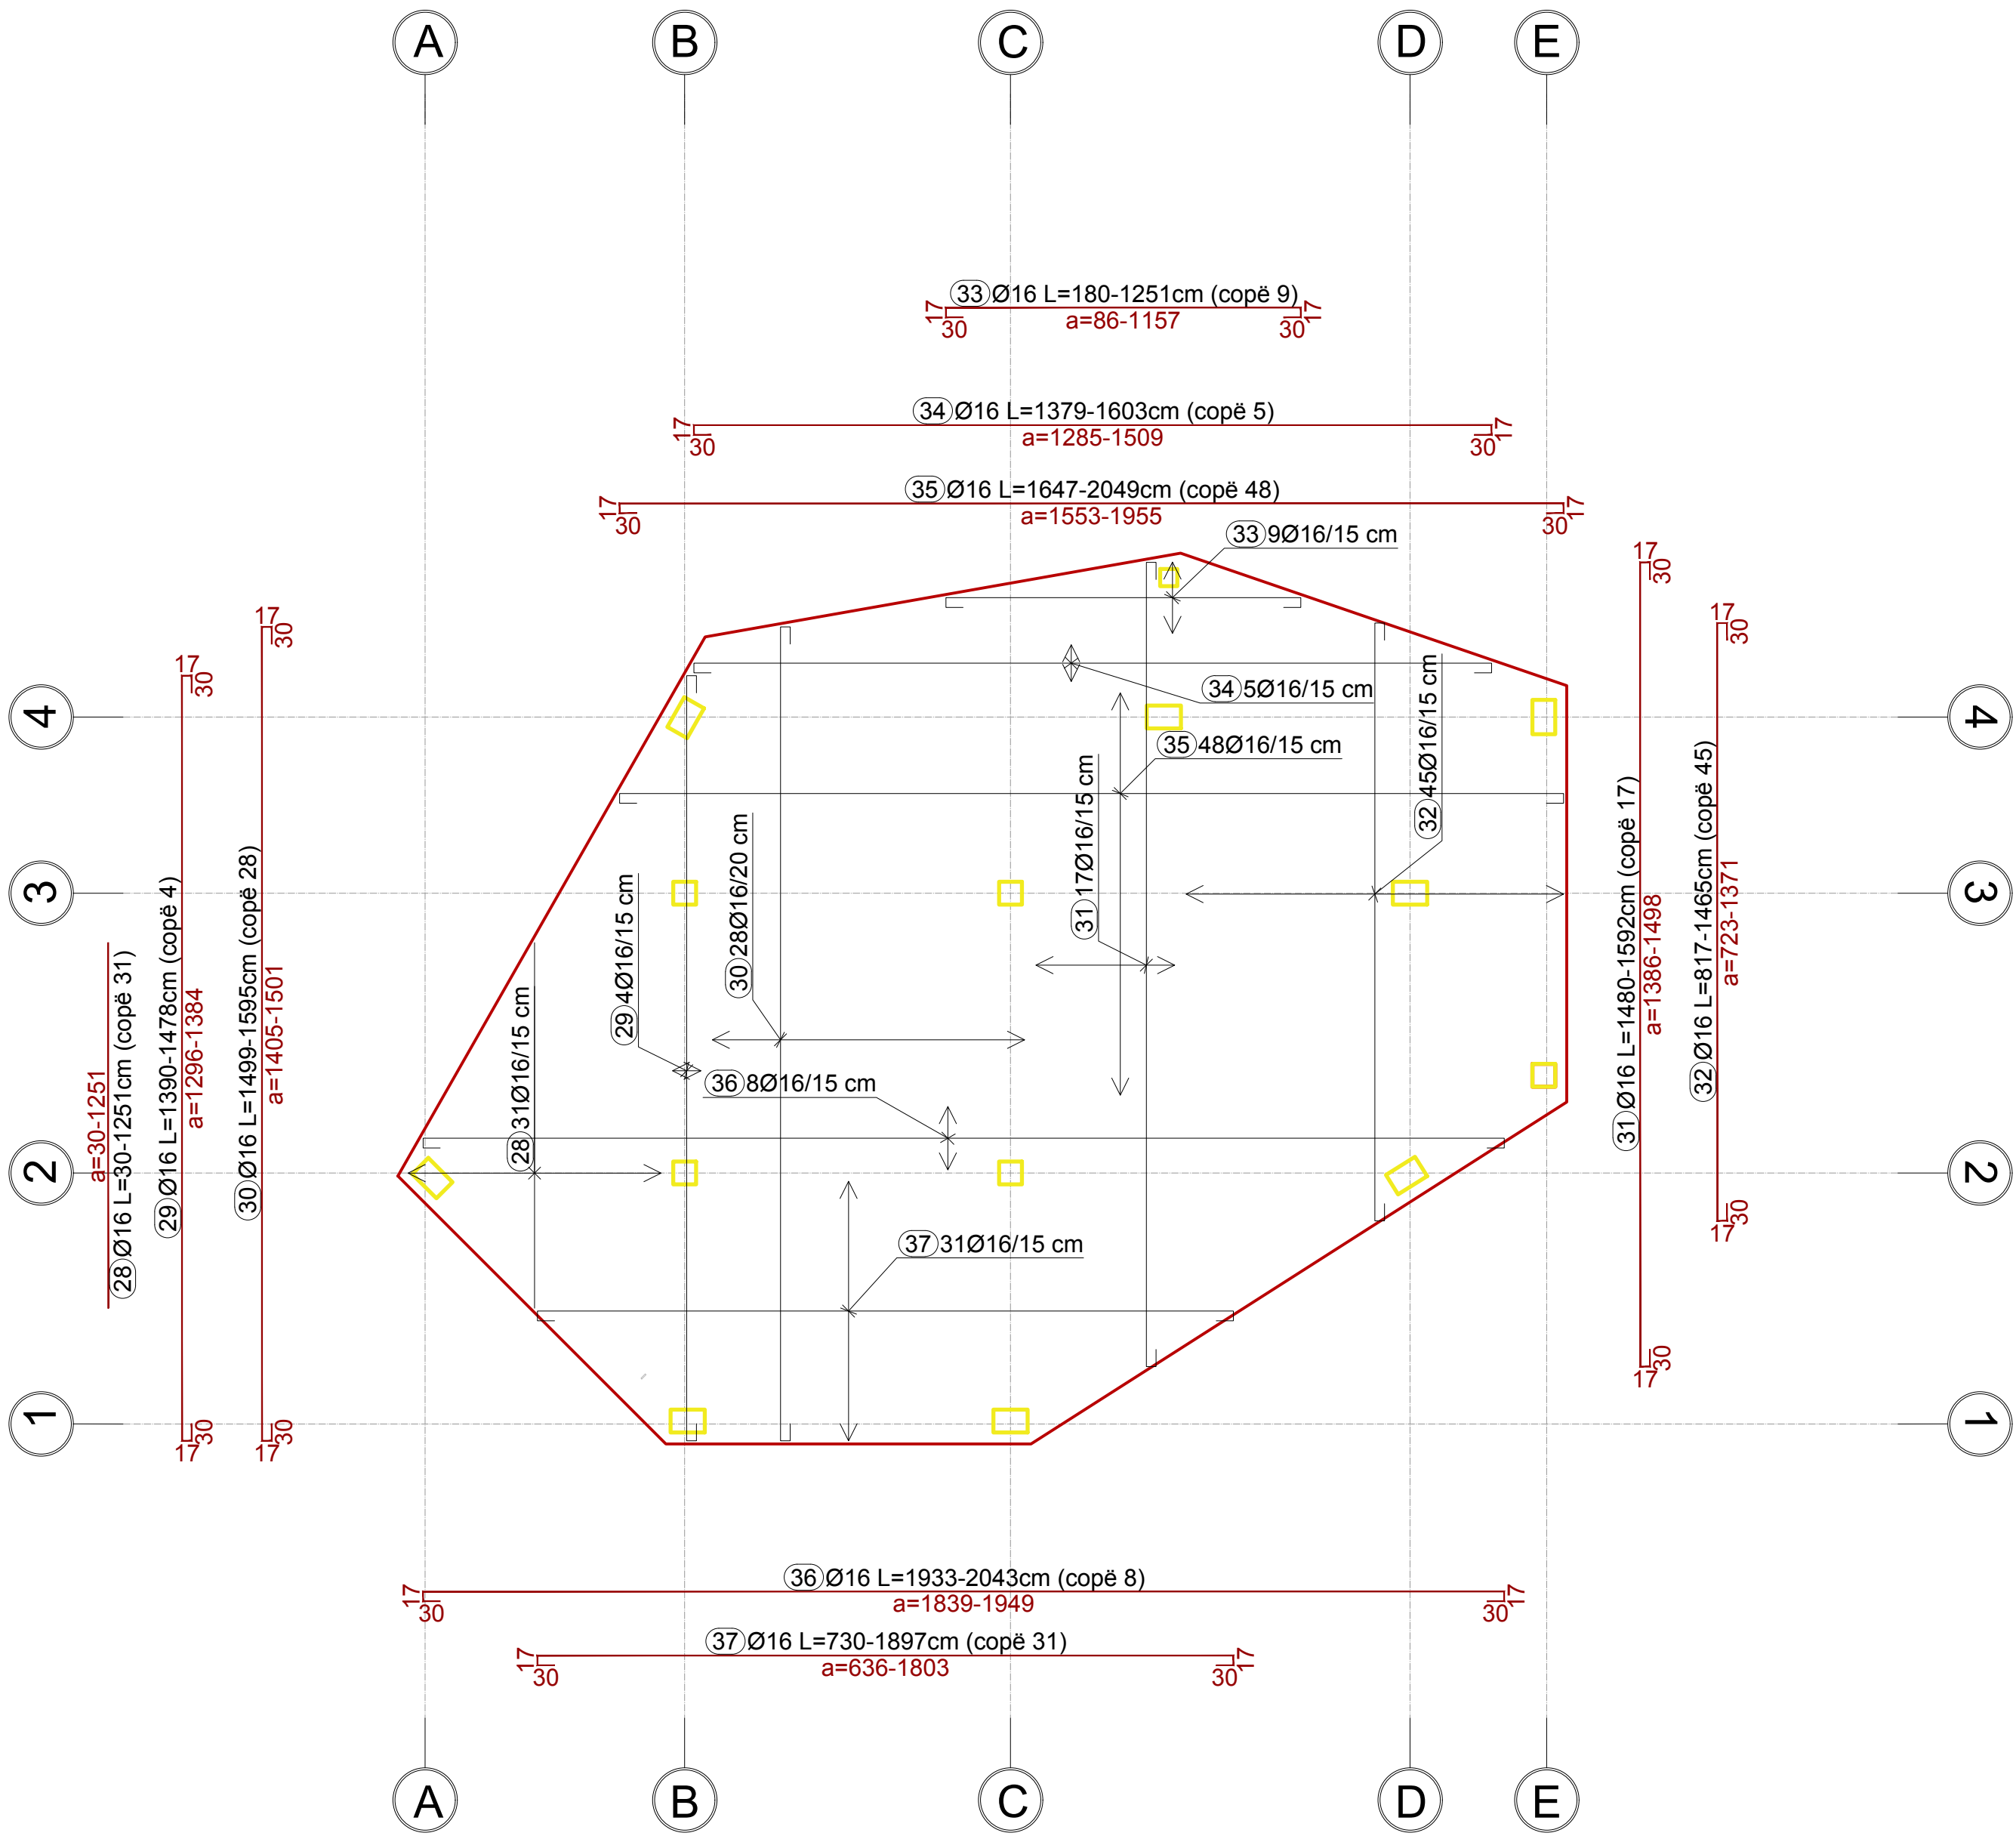

INVESTIME PËR INFRASTRUKTURËN E TREGJEVE,  
HAPËSIRAVE TREGTARE,MULTIFUNKSIONALE ,  
RRUGË TREGTARE NË ZONA MODEL ZHVILLIMI

INVESTMENTS FOR THE INFRASTRUCTURE OF  
MARKETS, COMMERCIAL, MULTIFUNCTIONAL  
SPACES, COMMERCIAL ROADS IN MODEL  
DEVELOPMENT AREAS

Location MILOT Autoriteti Kontraktues  
Vendndodhja: SHQIPËRI FSHZHI- Fondi Shqiptar i Zhvillimit

SON Architects +  
Design group\Grupi i projektimit:  
Ark. Erind Bejleri  
Ark. Ilir Bejleri  
Ark. Klodi Demaj  
Ark. Sead Liko  
Inzh. Ylli Gjoni  
Inzh. Topo. Arnold Zanoj  
Inzh. Gjeto. Ledion Limani  
Inzhm Mjed. Kelda Mucca

Projekt shatimi  
Implementation project  
Date/Date: Tiranë, 2025  
Sheet Number/Numri i fletës: 560  
Sheet name/Emri i fletës :  
Top raft reinforcement direction X-X and Y-Y/Armimi  
siper i themeleve pllake drejtimi X-X dhe Y-Y  
Scale / Shkalla : 1:100

\* Ndryshimet ne projekt pa konfirmimin e projektuesit jane te pavlefshme. Tel. +355 4 (0)2451939  
\* Changes in project without confirmation of projectors are invalid. Tel. +355 4 (0)2451939  
Shenime/Note: \*regues/index data/date

ARMIMI SHITESH POSHT I THEMELIT PLLAKE/ADDITIONAL BOTTOM RAFT  
REINFORCEMENT]  
SHKALLA / SCALE A1-1:100



INVESTIME PËR INFRASTRUKTURËN E TREGJEVE,  
HAPËSIRAVE TREGTARE,MULTIFUNKSIONALE ,  
RRUGË TREGTARE NË ZONA MODEL ZHVILLIMI

INVESTMENTS FOR THE INFRASTRUCTURE OF  
MARKETS, COMMERCIAL, MULTIFUNCTIONAL  
SPACES, COMMERCIAL ROADS IN MODEL  
DEVELOPMENT AREAS


Location MILOT Autoriteti Kontraktues  
Vendndodhja: SHQIPËRI FSHZHI- Fondi Shqiptar i Zhvillimit

SON Architects +  
Design group\Grupi i projektimit:  
Ark. Erind Bejleri  
Ark. Ilir Bejleri  
Ark. Klodi Demaj  
Ark. Sead Lika  
Inzh. Ylli Gjoni  
Inzh. Topo. Arnold Zanoj  
Inzh. Gjeto. Ledion Lleshi  
Inzhm Mjed. Kelda Meca

Projekt shatimi  
Implementation project  
Date/Date: Tiranë, 2025  
Sheet Number/Numri i fletës : 561  
Sheet name/Titulli i fletës :  
Additional bottom raft reinforcement/Armimi shitesh  
posht i themelit  
Scale / Shkalla : 1:100

\* Ndryshimet ne projekt pa konfirmimin e projektuesit jane te pavlefshme. Tel. +355 4 (0)2451939  
\* Changes in project without confirmation of projectors are invalid. Tel. +355 4 (0)2451939  
shenime/notes: \*regjues/index: data/date

PIKETIMI I KOLLONAVE/COLUMN SETTING OUT  
SHKALLA / SCALE A1-1:100

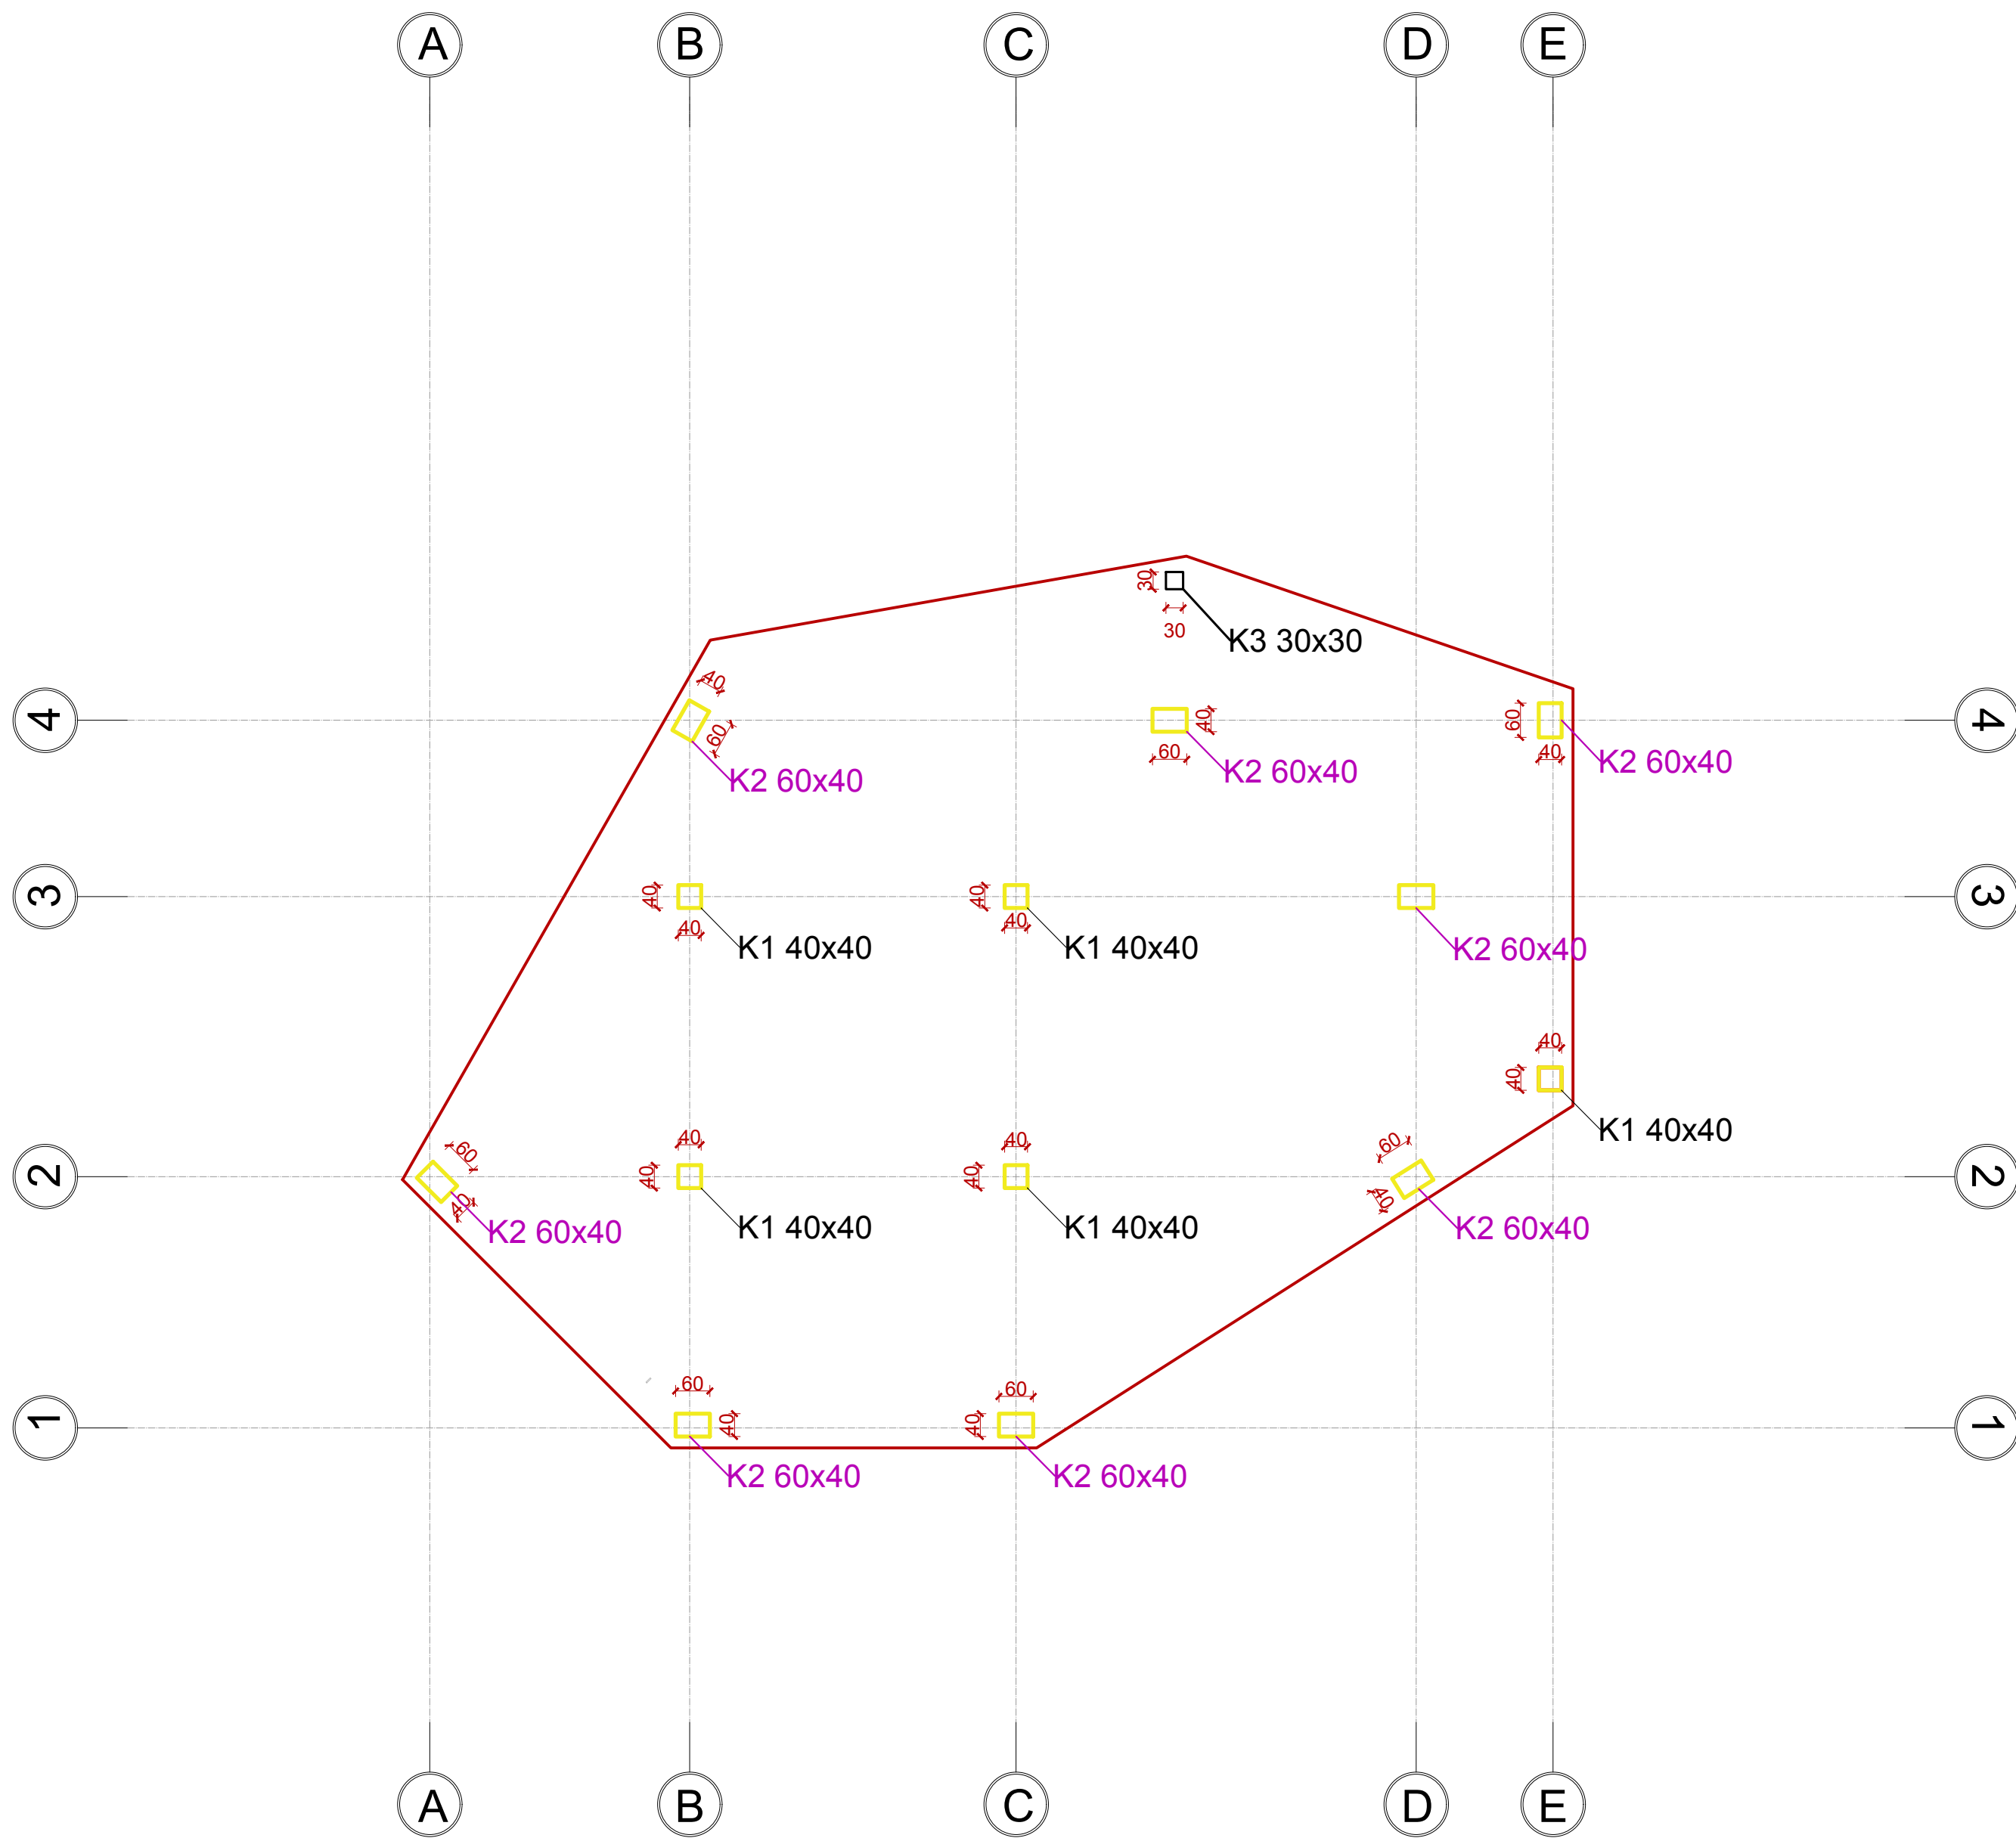

INVESTIME PËR INFRASTRUKTURËN E TREGJEVE,  
HAPËSIRAVE TREGTARE,MULTIFUNKSIONALE ,  
RRUGË TREGTARE NË ZONA MODEL ZHVILLIMI

INVESTMENTS FOR THE INFRASTRUCTURE OF  
MARKETS, COMMERCIAL, MULTIFUNCTIONAL  
SPACES, COMMERCIAL ROADS IN MODEL  
DEVELOPMENT AREAS

Location MILOT Autoriteti Kontraktues  
Vendndodhja SHQIPËRI FSHZHI- Fondi Shqiptar i Zhvillimit

SON Architects + Design group\Grupi i projektimit:

Ark. Erind Bejleri

Ark. Ilir Bejleri

Ark. Klodi Demaj

Ark. Sead Lika

Inzh. Ylli Gjoni

Inzh. Topo. Arnold Zanoj


Inzh. Gjeto. Ledion Lironi

Inzhm Mjed. Kelda Muka

Projekti dëshmimi  
Implementation project  
Date/Date Tirane, 2025  
Sheet Number/Numri i Fletes :562  
Sheet name/Titulli i Fletes :  
Column setting out/Piketimi kolonave  
Scale / Shkalla : 1:100

\* Ndryshimet ne projekt pa konfirmimin e projektuesit jane te pavlefshme. Tel. +355 4 (0)2451939  
\* Changes in project without confirmation of projectors are invalid. Tel. +355 4 (0)2451939  
Shenime/Note: \*regues/index: data/date

ARMIMI I KOLLONAVE/COLUMN REINFORCEMENT  
SHKALLA / SCALE A1-1:100

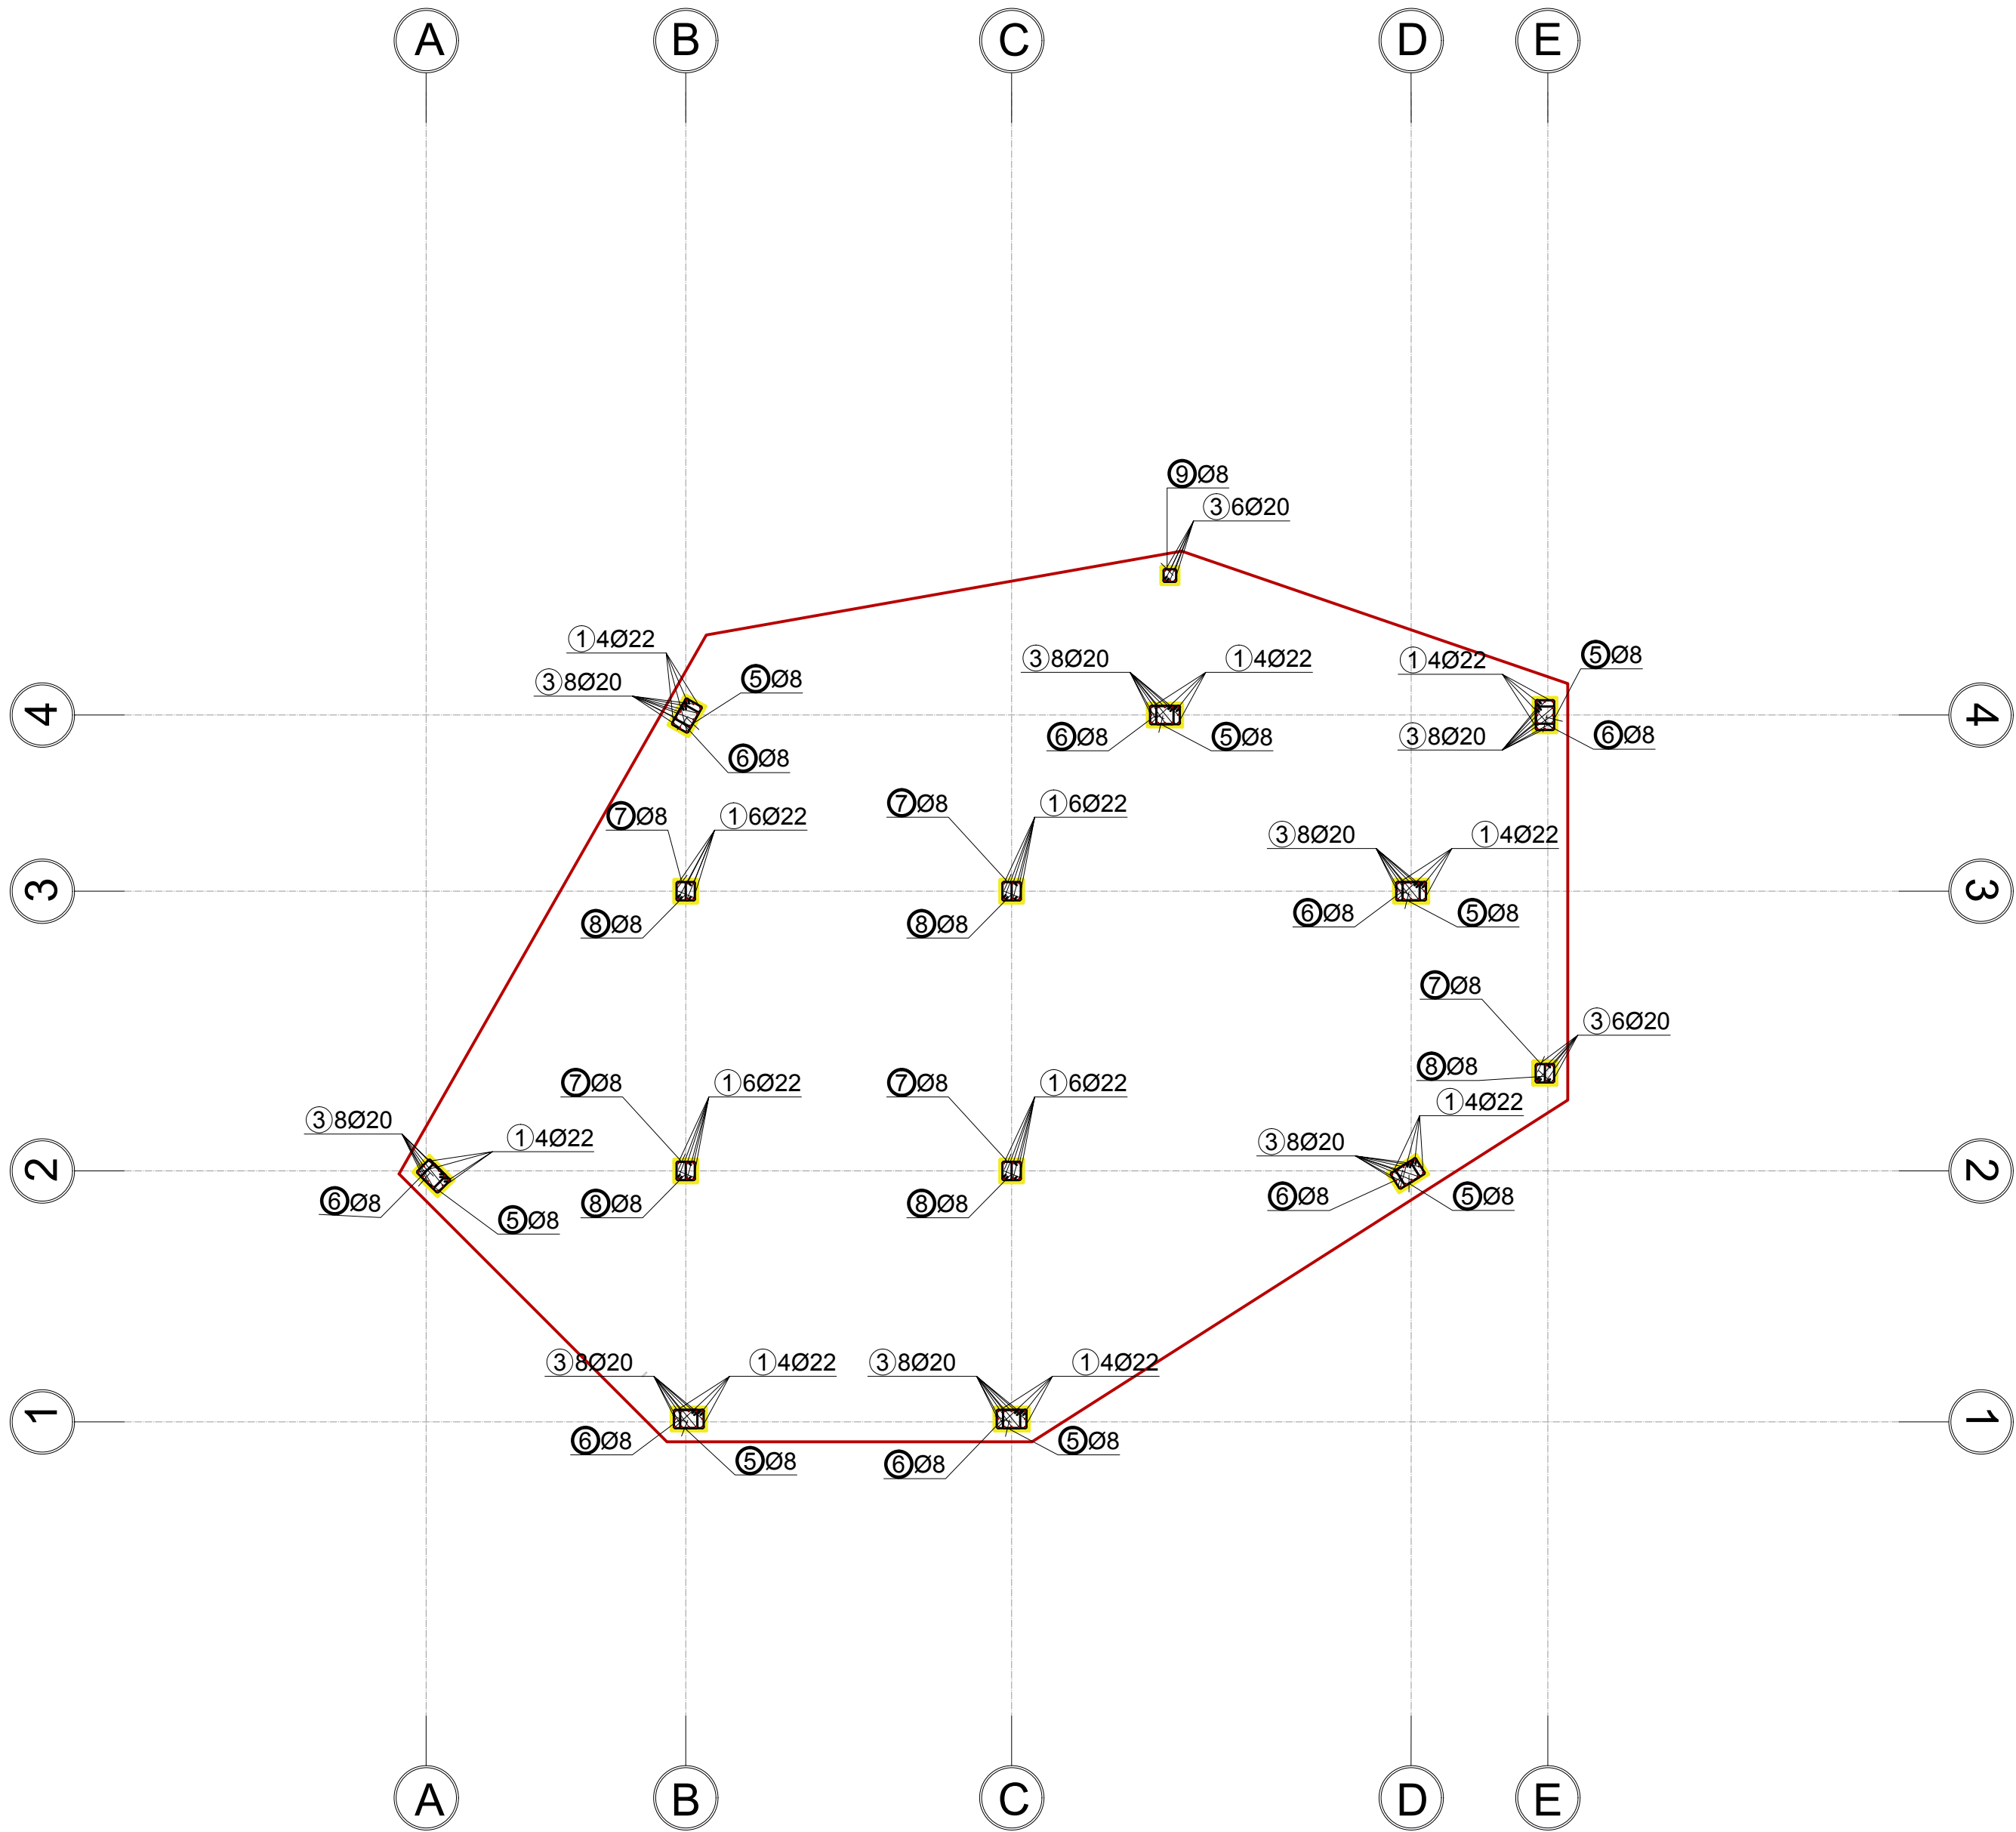

INVESTIME PËR INFRASTRUKTURËN E TREGJEVE,  
HAPËSIRAVE TREGTARE,MULTIFUNKSIONALE ,  
RRUGË TREGTARE NË ZONA MODEL ZHVILLIMI

INVESTMENTS FOR THE INFRASTRUCTURE OF  
MARKETS, COMMERCIAL, MULTIFUNCTIONAL  
SPACES, COMMERCIAL ROADS IN MODEL  
DEVELOPMENT AREAS

Location MILOT Autoriteti Kontraktues  
Vendndodhja: SHQIPËRI FSHZHI- Fondi Shqiptar i Zhvillimit

SON Architects +

SEEDConsulting

Design Group

GeoENG

Engineering


Design group\Grupi i projektimit:  
Ark. Erind Bejleri  
Ark. Ilir Bejleri  
Ark. Klodi Demaj  
Ark. Sead Lika  
  
Inzh. Ylli Gjoni  
Inzh. Topo. Arnold Zanoj  
Inzh. Gjeto. Ledion Lleshi  
Inzhm Mjed. Kelda Mucca

Projekt shatimi  
Implementation project  
  
Date/Date: Tirane, 2025  
  
Sheet Number/Numri i fletes : 563  
Sheet name/Titulli i fletes :  
Column reinforcement/ARMIMI kolonave  
Scale / Shkalla : 1:100

\* Ndryshimet ne projekt pa konfirmimin e projektuesit jane te pavlefshme. Tel. +355 4 (0)2451939  
\* Changes in project without confirmation of projectors are invalid. Tel. +355 4 (0)2451939  
shenime /note    \*regues/index    data/date

ARMIMI TIP I KOLONES K1(40X40)/TYPICAL COLUMN  
REINFORCEMENT K1(40X40)  
SHKALLA / SCALE A1-1:50

ARMIMI TIP I KOLLONES K1  
(40x40)

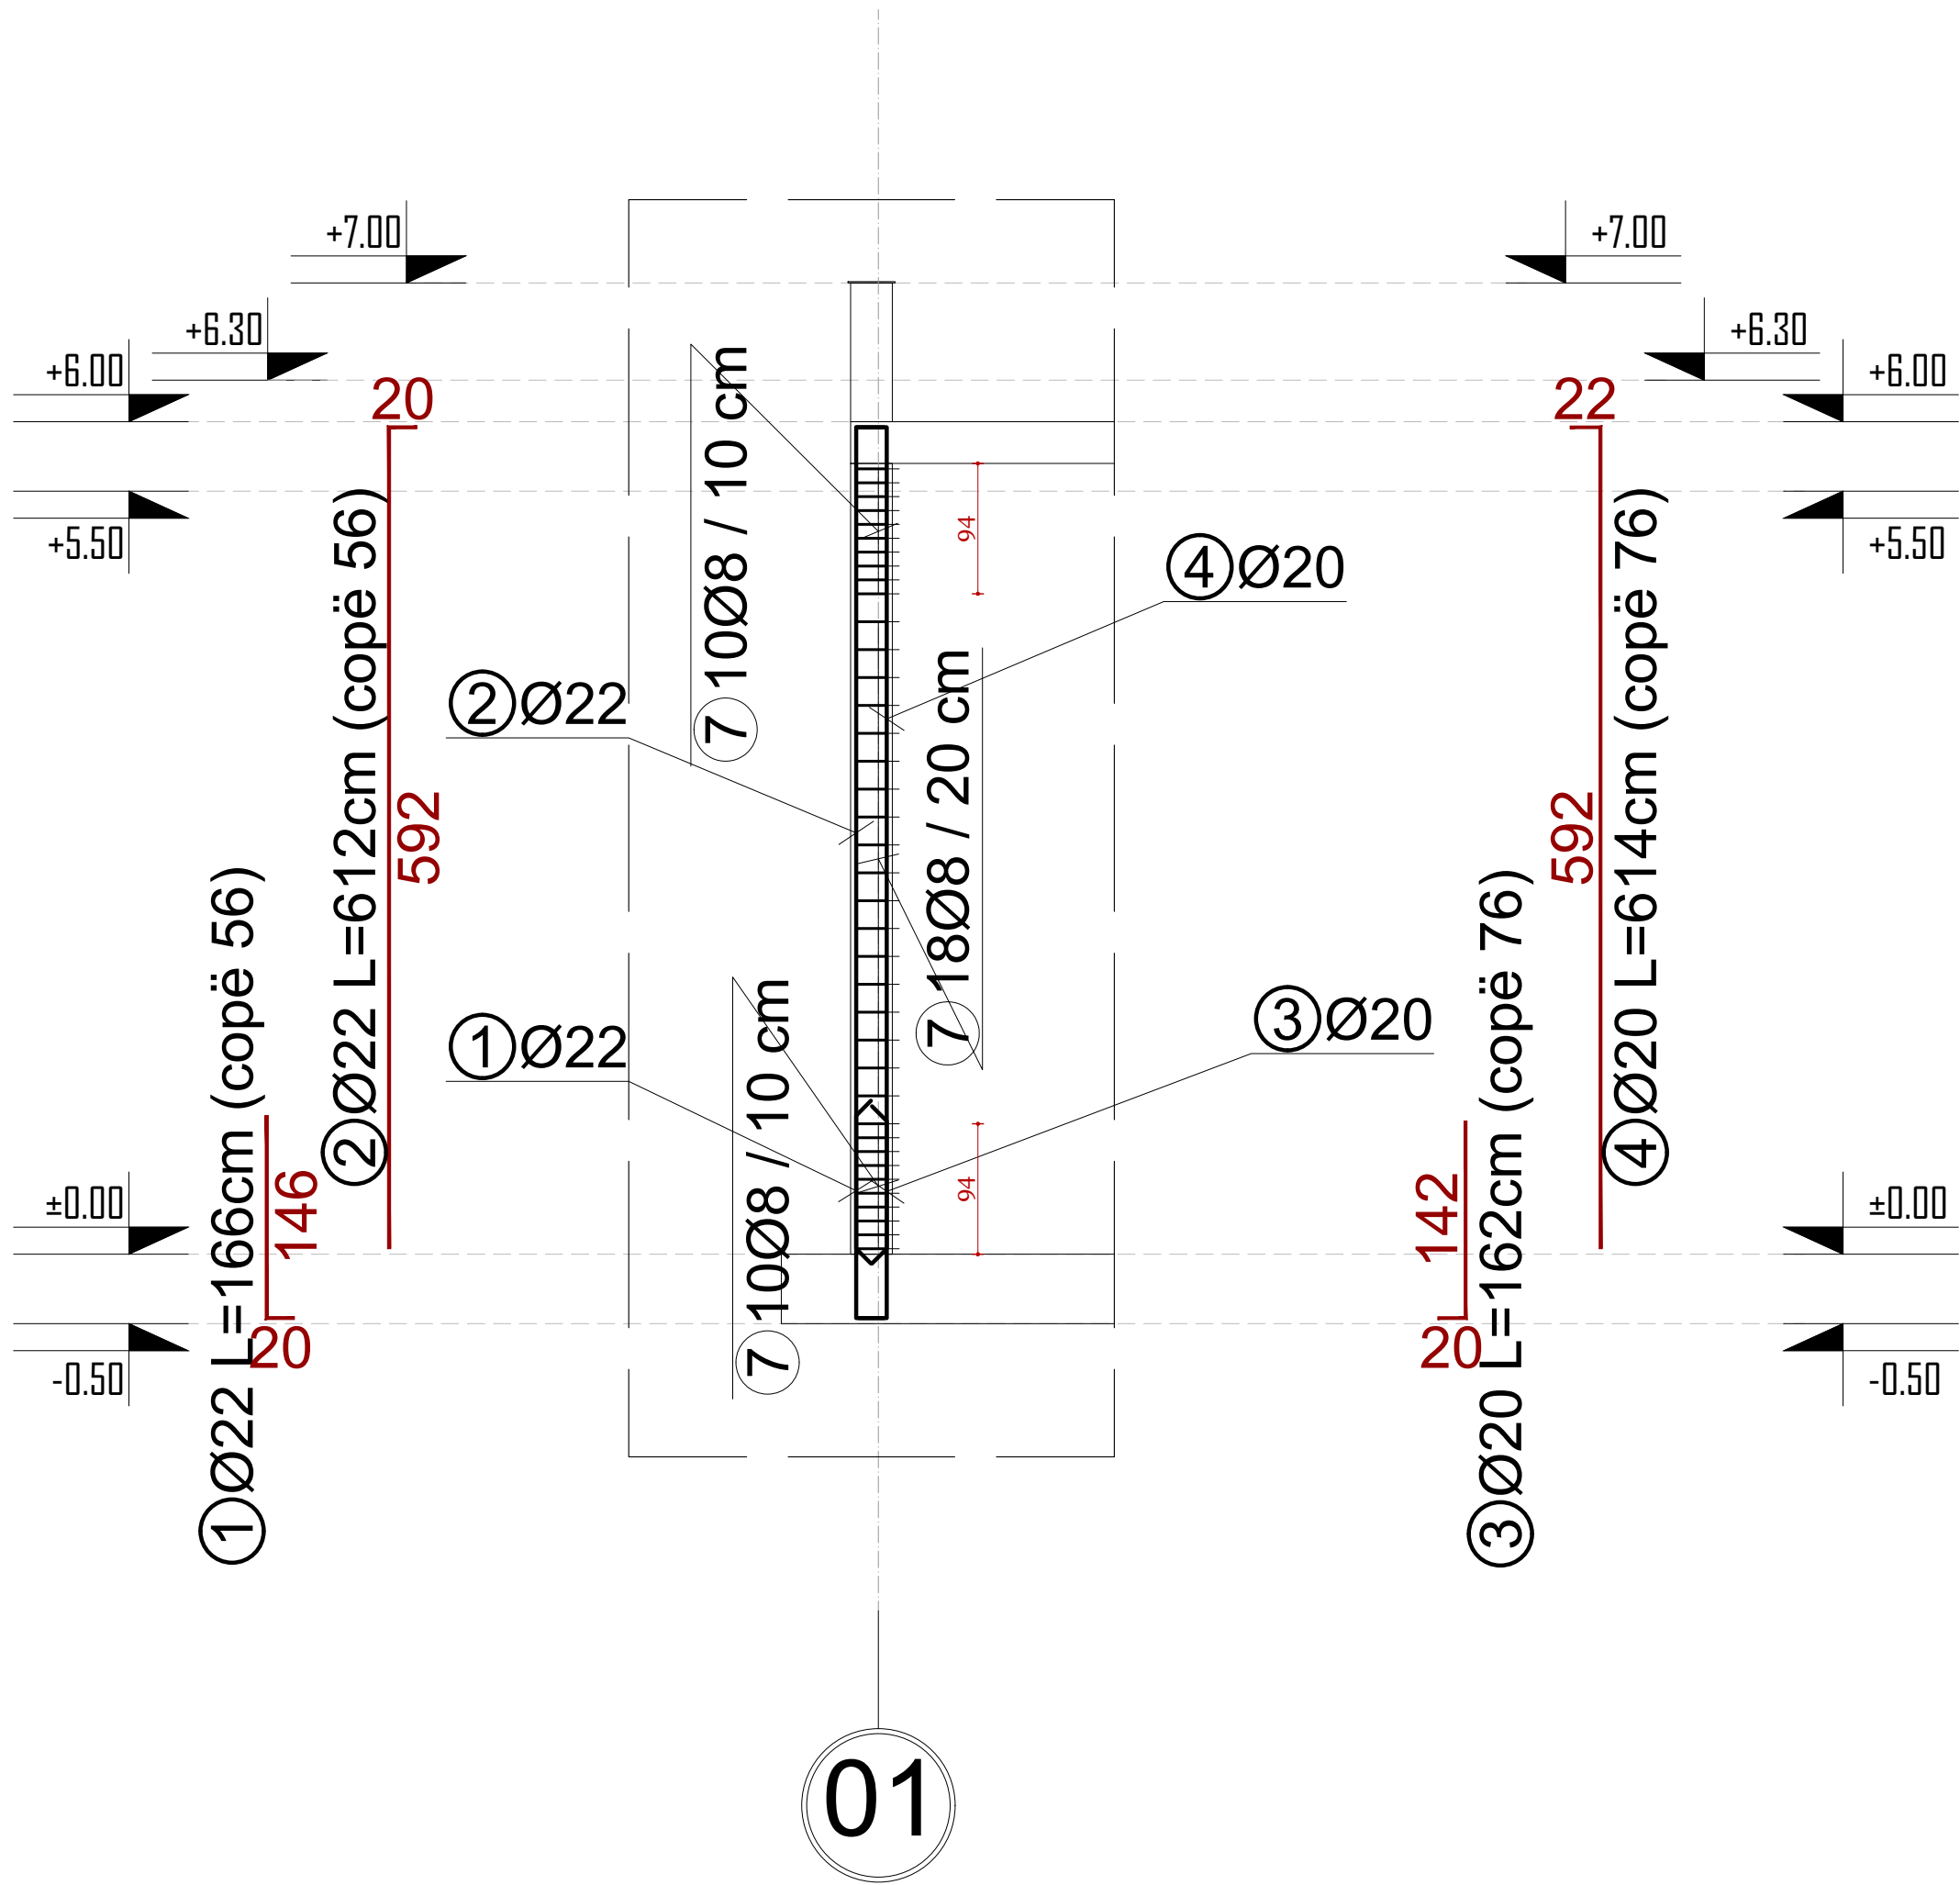

INVESTIME PËR INFRASTRUKTURËN E TREGJEVE,  
HAPËSIRAVE TREGTARE,MULTIFUNKSIONALE ,  
RRUGË TREGTARE NË ZONA MODEL ZHVILLIMI

INVESTMENTS FOR THE INFRASTRUCTURE OF  
MARKETS, COMMERCIAL, MULTIFUNCTIONAL  
SPACES, COMMERCIAL ROADS IN MODEL  
DEVELOPMENT AREAS

Location MILOT Autoriteti Kontraktues  
Vendndodhja: SHQIPËRI FSHZHI- Fondi Shqiptar i Zhvillimit

SON Architects +  
Ark. Erind Bejleri  
Ark. Ilir Bejleri  
Ark. Klodi Demaj  
Ark. Sead Lika  
Inzh. Ylli Gjoni  
Inzh. Topo. Arnold Zanoj  
Inzh. Gjeto. Ledion Limani  
Inzhm Mjed. Kelda Mucca

Projekt dhatim  
Implementation project  
Date/Date Tirane, 2025  
Sheet Number/Numri i Fletes :564  
Sheet name/Ftulli i fletes :  
Typical column reinforcement K1(40x40)/Armimi tip  
kolones K1(40x40)  
Scale / Shkalla : 1:50

\* Ndryshimet ne projekt pa konfirmimin e projektuesit jane te pavlefshme. Tel. +355 4 (0)2451939  
\* Changes in project without confirmation of projectors are invalid. Tel. +355 4 (0)2451939  
shenime /note \*regues/index data/date

TABELA E HEKURIT/REINFORCEMENT TABLE  
SHKALLA / SCALE A1-1:100

| Tabela e nekurave                                                        |   |    |          |             |          |               |
|--------------------------------------------------------------------------|---|----|----------|-------------|----------|---------------|
| Poz.                                                                     | Forma dhe gjatësitë<br>[cm]   | Ø  | l<br>[m] | n<br>[copë] | L<br>[m] | Pesha<br>[kg] |
| THEMELI PLLAKE_DREJTIMI X-X & Y-Y_ARMIMI POSHTE_ZYRA E KANTINES (1 copë) |   |    |          |             |          |               |
| 1                                                                        | <div><div>996</div></div>   | 16 | 9.96     | 70          | 697.20   | 1130.16       |
| 2                                                                        | <div><div>1030</div></div>   | 16 | 10.30    | 61          | 628.30   | 1018.47       |
| 3                                                                        | <div><div>a</div><div>a = 1260 - 44 da = -41.9</div></div>                                                                                | 16 | *6.52    | 1 x 30      | 195.57   | 317.02        |
| 4                                                                        | <div><div>a</div><div>a = 60 - 456 da = 15.2</div></div>                                                                                  | 16 | *2.58    | 1 x 27      | 69.69    | 112.96        |
| 5                                                                        | <div><div>a</div><div>a = 461 - 60 da = -8.5</div></div>                                                                                  | 16 | *2.60    | 1 x 48      | 124.99   | 202.61        |
| 6                                                                        | <div><div>a</div><div>a = 461 - 329 da = -14.7</div></div>                                                                                | 16 | *3.95    | 1 x 10      | 39.49    | 64.01         |
| 7                                                                        | <div><div>a</div><div>a = 473 - 472 da = -0</div></div>                                                                                   | 16 | *4.72    | 1 x 42      | 198.36   | 321.55        |
| 8                                                                        | <div><div>a</div><div>a = 317 - 466 da = 9.3</div></div>                                                                                  | 16 | *3.91    | 1 x 17      | 66.54    | 107.87        |
| 9                                                                        | <div><div>1027</div></div>   | 16 | 10.27    | 21          | 215.67   | 349.60        |
| 10                                                                       | <div><div>a</div><div>a = 639 - 979 da = 37.8</div></div>                                                                                 | 16 | *8.09    | 1 x 10      | 80.86    | 131.07        |
| 11                                                                       | <div><div>a</div><div>a = 60 - 379 da = 9.7</div></div>                                                                                   | 16 | *2.19    | 1 x 34      | 74.57    | 120.88        |
| 12                                                                       | <div><div>a</div><div>a = 30 - 594 da = 23.5</div></div>                                                                                  | 16 | *3.12    | 1 x 25      | 77.93    | 126.33        |
| 13                                                                       | <div><div>a</div><div>a = 118, 97, 75</div></div>                                                                                         | 16 | *0.97    | 1 x 3       | 2.90     | 4.70          |
| 14                                                                       | <div><div>a</div><div>a = 284 - 139 da = -2.6</div></div>                                                                                 | 16 | *2.11    | 1 x 56      | 118.36   | 191.87        |
| 15                                                                       | <div><div>a</div><div>a = 766 - 57 da = -88.6</div></div>                                                                                 | 16 | *4.11    | 1 x 9       | 37.02    | 60.00         |
| 16                                                                       | <div><div>a</div><div>a = 860, 852, 843, 835</div></div>                                                                                  | 16 | *8.48    | 1 x 4       | 33.90    | 54.95         |
| 17                                                                       | <div><div>866</div></div>   | 16 | 8.66     | 5           | 43.30    | 70.19         |
| 18                                                                       | <div><div>a</div><div>a = 282 - 264 da = -2.6</div></div>                                                                                 | 16 | *2.73    | 1 x 8       | 21.84    | 35.41         |
| 19                                                                       | <div><div>a</div><div>a = 53 - 281 da = 5.2</div></div>                                                                                   | 16 | *1.67    | 1 x 45      | 74.94    | 121.48        |
| 20                                                                       | <div><div>a</div><div>a = 757 - 199 da = -43</div></div>                                                                                  | 16 | *4.78    | 1 x 14      | 66.89    | 108.42        |
| 21                                                                       | <div><div>789</div></div>   | 16 | 7.89     | 4           | 31.56    | 51.16         |
| 22                                                                       | <div><div>992</div></div>   | 16 | 9.92     | 25          | 248.00   | 402.01        |
| 23                                                                       | <div><div>a</div><div>a = 835 - 986 da = 9.4</div></div>                                                                                  | 16 | *9.10    | 1 x 17      | 154.76   | 250.86        |
| 24                                                                       | <div><div>a</div><div>a = 728 - 817 da = 17.9</div></div>                                                                                 | 16 | *7.73    | 1 x 6       | 46.36    | 75.15         |
| 25                                                                       | <div><div>a</div><div>a = 766, 732, 698</div></div>                                                                                       | 16 | *7.32    | 1 x 3       | 21.95    | 35.58         |
| 26                                                                       | <div><div>789</div></div>   | 16 | 7.89     | 48          | 378.72   | 613.91        |
| 27                                                                       | <div><div>a</div><div>a = 441 - 772 da = 23.6</div></div>                                                                                 | 16 | *6.07    | 1 x 15      | 91.03    | 147.57        |
| THEMELI PLLAKE_DREJTIMI X-X & Y-Y_ARMIMI SIPER_ZYRA KANTINES (1 copë)    |   |    |          |             |          |               |
| 28                                                                       | <div><div>a</div><div>a = 1251 - 30 da = -40.7</div></div>                                                                                | 16 | *6.40    | 1 x 31      | 198.46   | 321.71        |
| 29                                                                       | <div><div><div><div>17</div><div>30</div></div><div>a</div><div>17</div><div>30</div></div><div>1. a = 1384, 1355, 1325, 1296</div></div> | 16 | *14.34   | 1 x 4       | 57.36    | 92.98         |
| 30                                                                       | <div><div><div><div>17</div><div>30</div></div><div>a</div><div>17</div><div>30</div></div></div>                                         | 16 | *15.47   | 1 x 28      | 433.10   | 702.05        |

| Tabela e nekurave                                            |   |    |          |             |          |               |
|--------------------------------------------------------------|---|----|----------|-------------|----------|---------------|
| Poz.                                                         | Forma dhe gjatësitë<br>[cm]   | Ø  | l<br>[m] | n<br>[copë] | L<br>[m] | Pesha<br>[kg] |
| 30                                                           | <div><div><div><div>17</div><div>30</div></div><div>a</div><div>17</div><div>30</div></div><div>1. a = 1501 - 1405 da = -3.6</div></div>  | 16 | *15.47   | 1 x 28      | 433.10   | 702.05        |
| 31                                                           | <div><div><div><div>17</div><div>30</div></div><div>a</div><div>17</div><div>30</div></div><div>1. a = 1386 - 1498 da = 7</div></div>     | 16 | *15.36   | 1 x 17      | 261.09   | 423.22        |
| 32                                                           | <div><div><div><div>30</div><div>17</div></div><div>a</div><div>30</div><div>17</div></div><div>1. a = 723 - 1371 da = 14.7</div></div>   | 16 | *11.41   | 1 x 45      | 513.43   | 832.27        |
| 33                                                           | <div><div><div><div>17</div><div>30</div></div><div>a</div><div>17</div><div>30</div></div><div>1. a = 1157 - 86 da = -133.9</div></div>  | 16 | *7.16    | 1 x 9       | 64.41    | 104.41        |
| 34                                                           | <div><div><div><div>17</div><div>30</div></div><div>a</div><div>17</div><div>30</div></div><div>1. a = 1509 - 1285 da = -56.1</div></div> | 16 | *14.91   | 1 x 5       | 74.56    | 120.87        |
| 35                                                           | <div><div><div><div>17</div><div>30</div></div><div>a</div><div>17</div><div>30</div></div><div>1. a = 1955 - 1553 da = -8.5</div></div>  | 16 | *18.48   | 1 x 48      | 887.03   | 1437.88       |
| 36                                                           | <div><div><div><div>17</div><div>30</div></div><div>a</div><div>17</div><div>30</div></div><div>1. a = 1839 - 1949 da = 15.8</div></div>  | 16 | *19.88   | 1 x 8       | 159.03   | 257.79        |
| 37                                                           | <div><div><div><div>17</div><div>30</div></div><div>a</div><div>17</div><div>30</div></div><div>1. a = 636 - 1803 da = 38.9</div></div>   | 16 | *13.13   | 1 x 31      | 407.08   | 659.88        |
| THEMELI PLLAKE_ARMIMI SHITES POSHTE_ZYRA E KANTINES (1 copë) |   |    |          |             |          |               |
| 38                                                           | <div><div>300</div></div>   | 12 | 3.00     | 192         | 576.00   | 529.92        |
| ARMIMI I KOLLONAVE (1 copë)                                  |   |    |          |             |          |               |
| 1                                                            | <div><div><div><div>20</div></div><div>146</div></div></div>                                                                              | 22 | 1.66     | 56          | 92.96    | 284.27        |
| 2                                                            | <div><div><div><div>592</div><div>20</div></div></div></div>                                                                              | 22 | 6.12     | 56          | 342.72   | 1048.04       |
| 3                                                            | <div><div><div><div>142</div><div>20</div></div></div></div>                                                                              | 20 | 1.62     | 76          | 123.12   | 304.72        |
| 4                                                            | <div><div><div><div>592</div><div>22</div></div></div></div>                                                                              | 20 | 6.14     | 76          | 466.64   | 1154.93       |
| 5                                                            | <div><div><div><div>52</div><div>32</div></div><div>52</div><div>32</div></div></div>                                                     | 8  | 1.86     | 304         | 565.44   | 231.26        |
| 6                                                            | <div><div><div><div>32</div><div>30</div></div><div>32</div><div>30</div></div></div>                                                     | 8  | 1.42     | 304         | 431.68   | 176.56        |
| 7                                                            | <div><div><div><div>32</div><div>32</div></div><div>32</div><div>32</div></div></div>                                                     | 8  | 1.46     | 190         | 277.40   | 113.46        |
| 8                                                            | <div><div><div><div>32</div><div>6</div></div></div></div>                                                                                | 8  | 0.50     | 190         | 95.00    | 38.85         |

INVESTIME PËR INFRASTRUKTURËN E TREGJEVE, HAPËSIRAVE TREGTARE,MULTIFUNKSIONALE , RRUGË TREGTARE NË ZONA MODEL ZHVILLIMI

INVESTMENTS FOR THE INFRASTRUCTURE OF MARKETS, COMMERCIAL, MULTIFUNCTIONAL SPACES, COMMERCIAL ROADS IN MODEL DEVELOPMENT AREAS

LocationMILOT  
Vendndodhja:SHQIPËRI

Autoriteti KontraktuesFSHZH- Fondi Shqiptar i Zhvillimit

Architects+SON

Design group/Grup i projektimit:  
Ark. Erind Bejleri  
Ark. Ilir Bejleri  
Ark. Klodi Demaj  
Ark. Sead Liko

GeoENG

Inzh. Ylli Gjoni  
Inzh. Topo. Arnold Zanoj  
Inzh. Cijeo. Ledion Limani  
Inzhm Mjed. Keldo Muca

Projekt shkrimi  
Implementation project

Sheet Number/Numri i fletes :565

Date/DateTirane, 2025

Sheet name/Ftulli i fletes :  
Reinforcement table/Tabela e hekurit  
Scale / Shkalla : 1:100

\* Ndryshimet ne projekt pa konfirmimin e projektuesit jane te pavlefshme. Tel. +355 4 (0)2451939  
\* Changes in project without confirmation of projectors are invalid. Tel. +355 4 (0)2451939

shenime/noteshenges/indexdata/date

TABELA E HEKURIT/REINFORCEMENT TABLE  
SHKALLA / SCALE A1-1:100

| Tabela e hekurave |                             |                       |          |               |          |               |
|-------------------|-----------------------------|-----------------------|----------|---------------|----------|---------------|
| Poz.              | Forma dhe gjatësitë<br>[cm] | Ø                     | l<br>[m] | n<br>[copë]   | L<br>[m] | Pesha<br>[kg] |
| Gjithsej          |                             |                       |          |               |          |               |
| Ø<br>[mm]         | L<br>[m]                    | Pesha njësi<br>[kg/m] |          | Pesha<br>[kg] |          |               |
| S-400             |                             |                       |          |               |          |               |
| 8                 | 1409.80                     | 0.41                  |          | 576.61        |          |               |
| 12                | 576.00                      | 0.92                  |          | 529.92        |          |               |
| 16                | 6896.26                     | 1.62                  |          | 11178.83      |          |               |
| 20                | 589.76                      | 2.48                  |          | 1459.66       |          |               |
| 22                | 435.68                      | 3.06                  |          | 1332.31       |          |               |
| Gjithsej          |                             |                       |          |               |          | 15077.33      |

INVESTIME PËR INFRASTRUKTURËN E TREGJEVE,  
HAPËSIRAVE TREGTARE,MULTIFUNKSIONALE ,  
RRUGË TREGTARE NË ZONA MODEL ZHVILLIMI

INVESTMENTS FOR THE INFRASTRUCTURE OF  
MARKETS, COMMERCIAL, MULTIFUNCTIONAL  
SPACES, COMMERCIAL ROADS IN MODEL  
DEVELOPMENT AREAS

Location MILOT Autoriteti Kontraktues  
Vendndodhja: SHQIPËRI FSHZHI- Fondi Shqiptar i Zhvillimit

SONArchitects +

  
SEED Consulting  
Design & Environment  
Engineering Group

  
GeoENG


Design group\Grupi i projektimit:  
Ark. Erind Bejleri  
Ark. Ilir Bejleri  
Ark. Klodi Demaj  
Ark. Sead Lika  
  
Inzh. Ylli Gjoni  
Inzh. Topo. Arnold Zanoj  
Inzh. Gjeto. Ledion Limani  
Inzhm Mjed. Keldo Muca

|                                          |                                                                                                 |
|------------------------------------------|-------------------------------------------------------------------------------------------------|
| Projekt shatmi<br>Implementation project | Sheet Number/Numri i fletes :566                                                                |
| Date/Date: Tiranë, 2025                  | Sheet name/Ftulli i fletes :<br>Reinforcement table/Tabela e hekurit<br>Scale / Shkalla : 1:100 |

\* Ndryshimet ne projekt pa konfirmimin e projektuesit jane te pavlefshme. Tel. +355 4 (0)2451939  
\* Changes in project without confirmation of projectors are invalid. Tel. +355 4 (0)2451939

shenime /note                    \*negues/index                    data/date

ZYRA - PLAN I MOBILUAR/ OFFICE- FURNITURE PLAN  
SHKALLA / SCALE A1-1:100

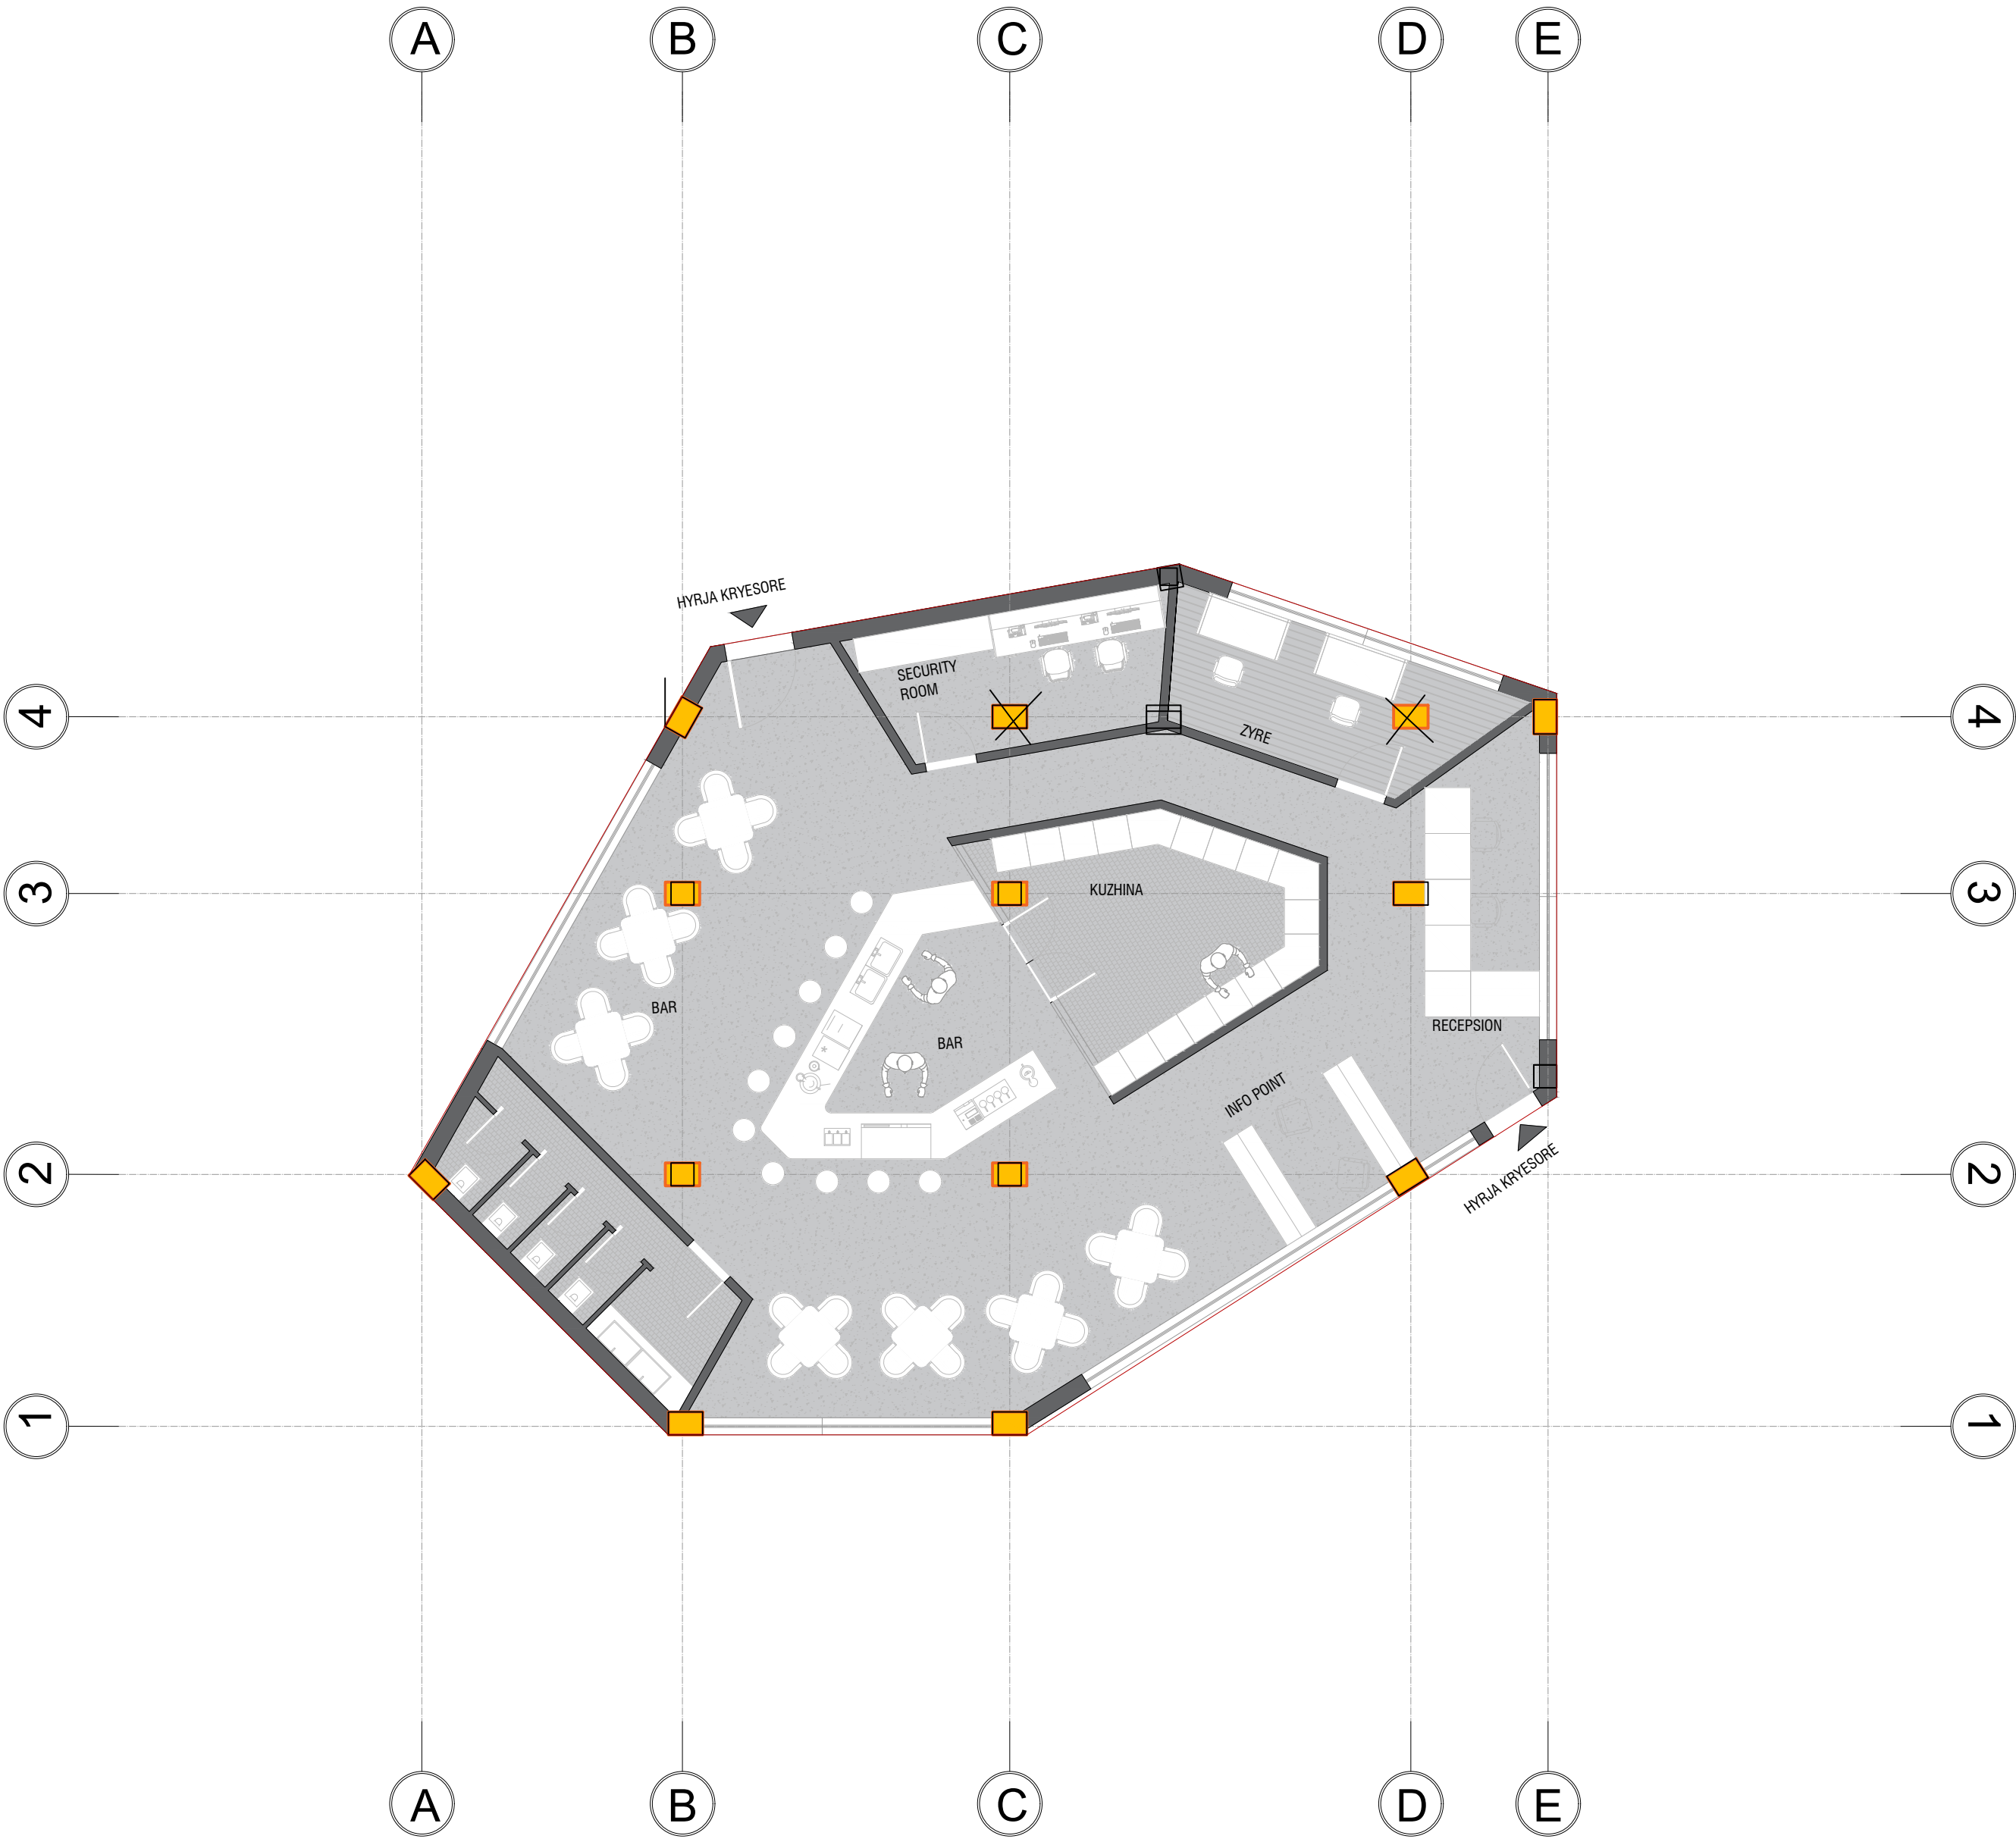

INVESTIME PËR INFRASTRUKTURËN E TREGJEVE,  
HAPËSIRAVE TREGTARE,MULTIFUNKSIONALE ,  
RRUGË TREGTARE NË ZONA MODEL ZHVILLIMI

INVESTMENTS FOR THE INFRASTRUCTURE OF  
MARKETS, COMMERCIAL, MULTIFUNCTIONAL  
SPACES, COMMERCIAL ROADS IN MODEL  
DEVELOPMENT AREAS


Location MILOT Autoriteti Kontraktues  
Vendndodhja: SHQIPËRI FSHZHI- Fondi Shqiptar i Zhvillimit

SON Architects +  
Design group\Grupi i projektimit:  
Ark. Erind Bejleri  
Ark. Ilir Bejleri  
Ark. Klodi Demaj  
Ark. Sead Lika  
Inzh. Ylli Gjoni  
Inzh. Topo. Arnold Zanoj  
Inzh. Gjeto. Ledion Lironi  
Inzhm Mjed. Kelda Mucca

Projekt dhimi/  
Implementation project  
Date/Date Tirane, 2025  
Sheet Number/Numri i Fletes : 567  
Sheet name/Ftulli i Fletes :  
Office - furniture plan/Zyra - plan i mobiluar  
Scale / Shkalla : 1:100

\* Ndryshimet ne projekt pa konfirmimin e projektuesit jane te pavlefshme. Tel. +355 4 (0)2451939  
\* Changes in project without confirmation of projectors are invalid. Tel. +355 4 (0)2451939  
shenime/notes : \*regues/index : data/date

ARMIMI POSHT I SOLETES b/a t=30 cm DREJTIMI X-X DHE Y-Y/BOTTOM  
SLAB b/a REINFORCEMENT t=30cm DIRECTION X-X AND Y-Y  
SHKALLA / SCALE A1-1:100

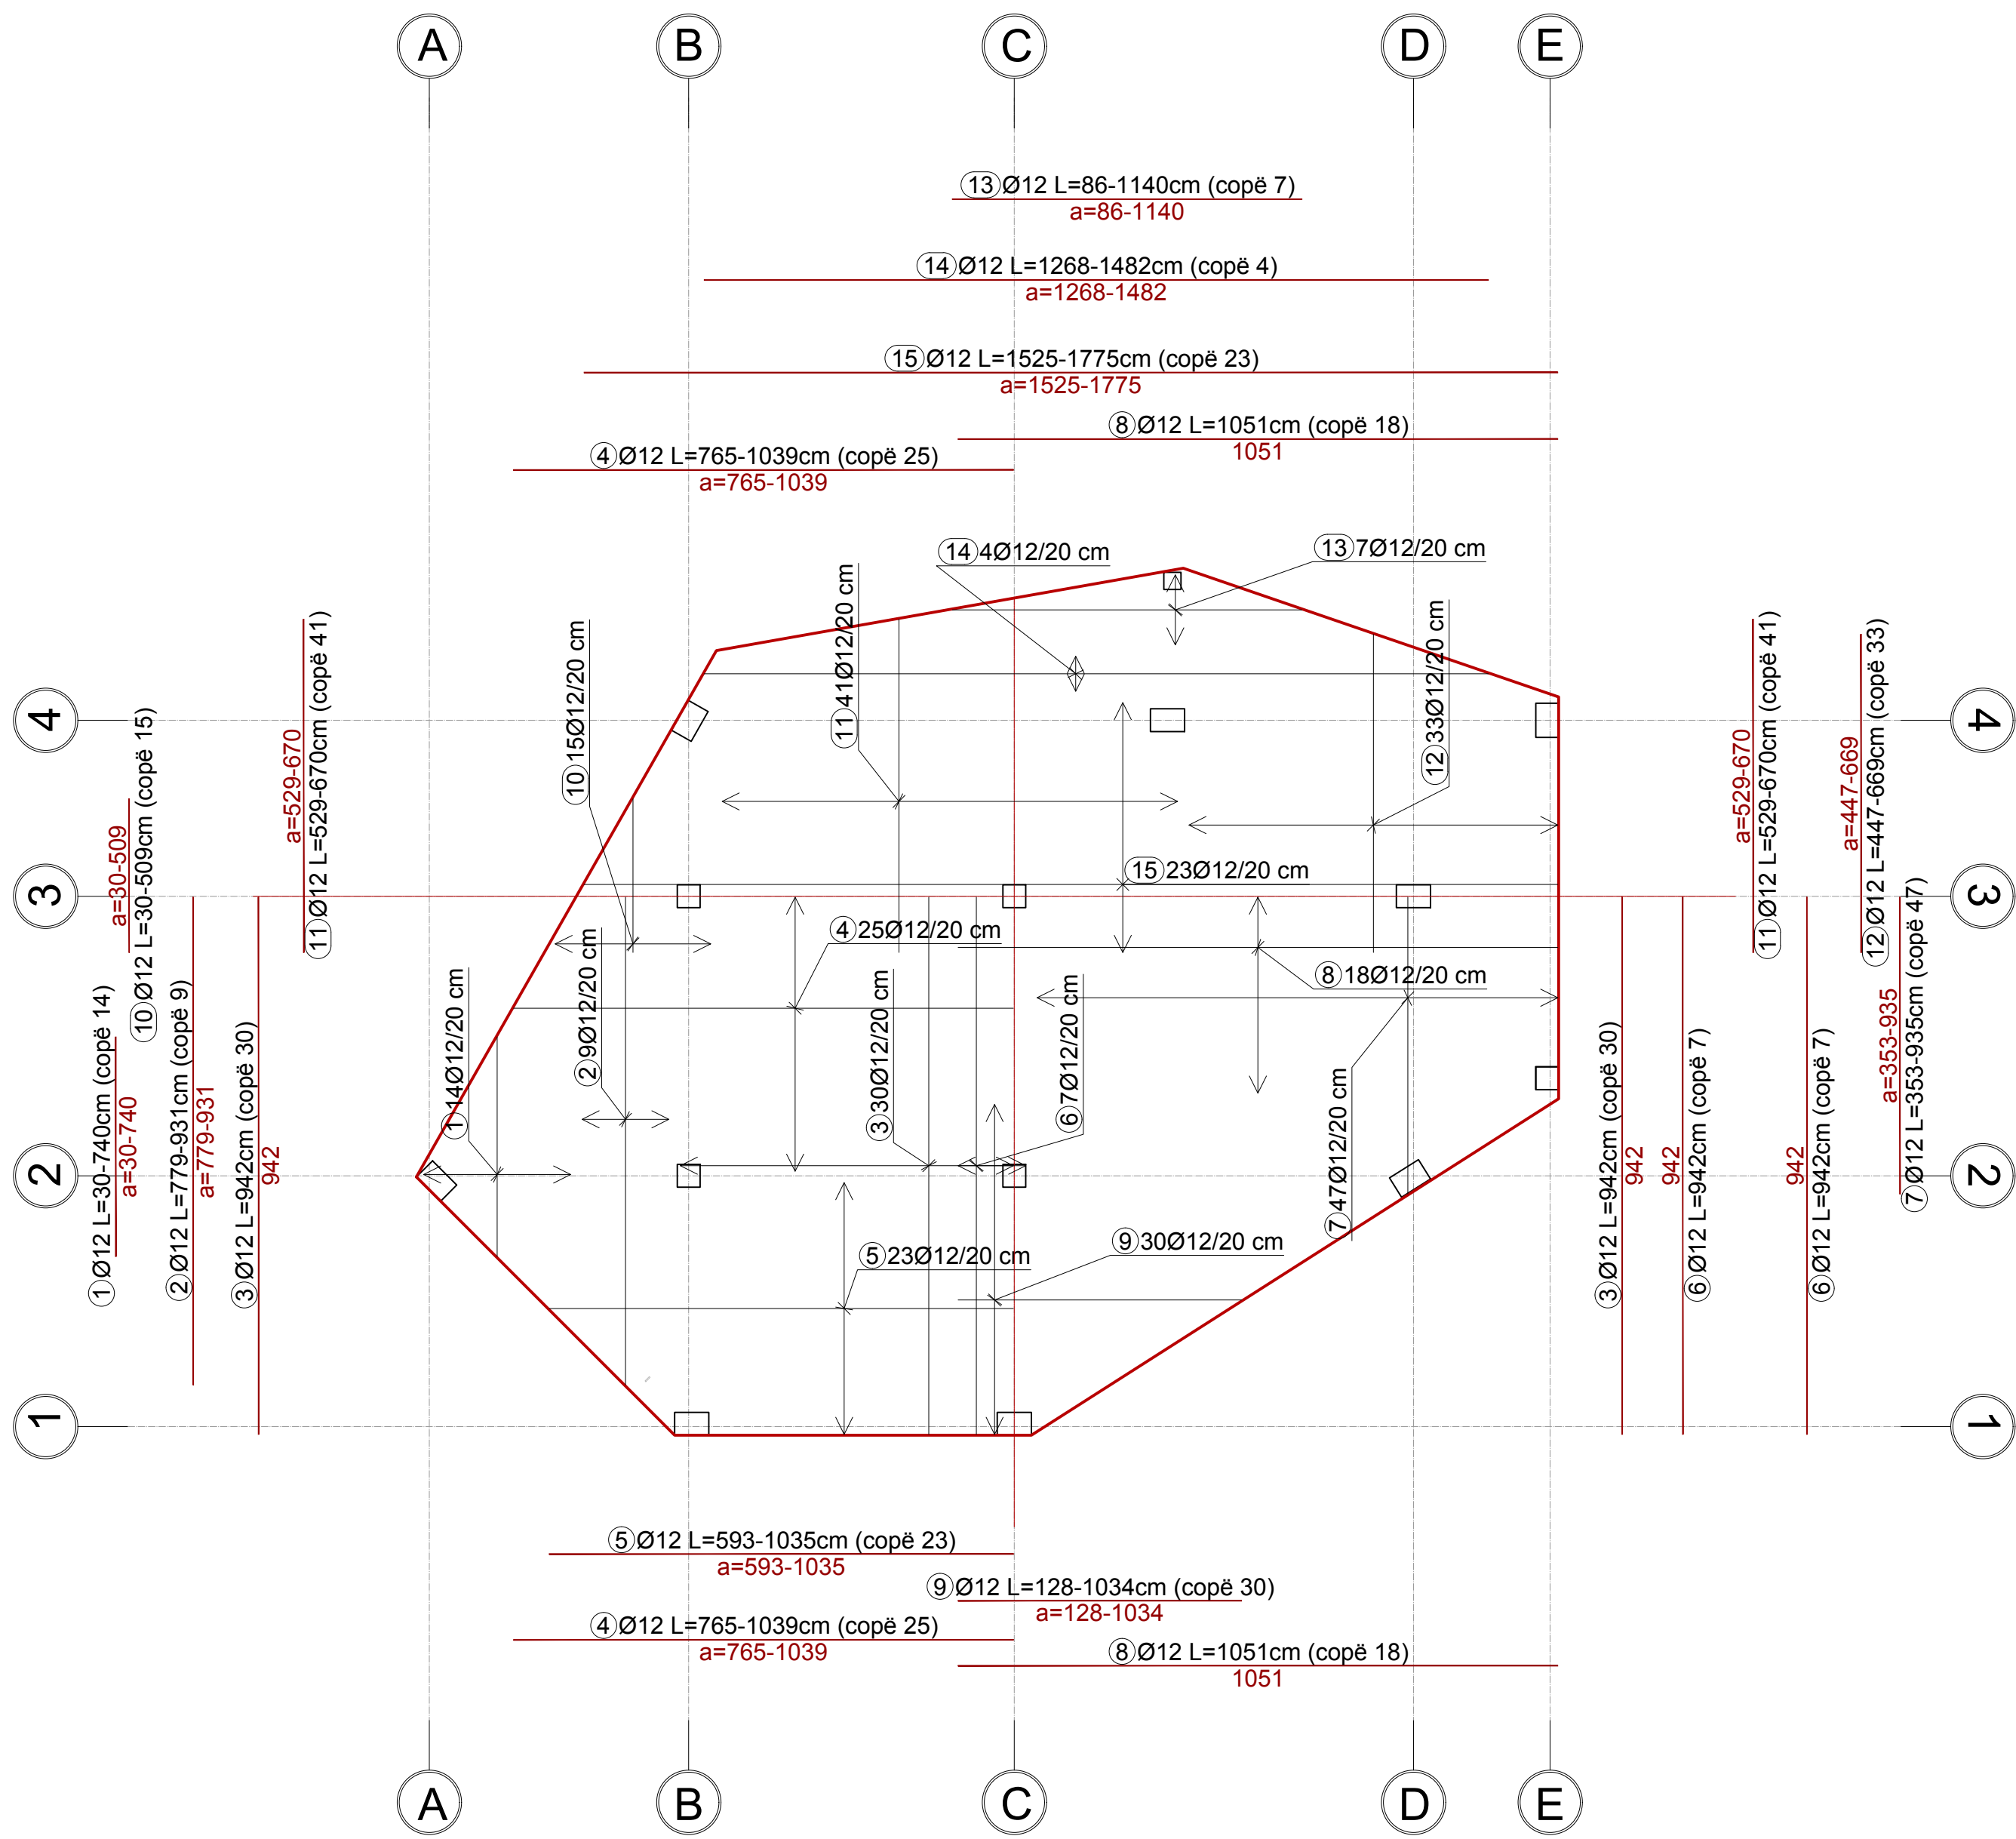

INVESTIME PËR INFRASTRUKTURËN E TREGJEVE,  
HAPËSIRAVE TREGTARE,MULTIFUNKSIONALE ,  
RRUGË TREGTARE NË ZONA MODEL ZHVILLIMI

INVESTMENTS FOR THE INFRASTRUCTURE OF  
MARKETS, COMMERCIAL, MULTIFUNCTIONAL  
SPACES, COMMERCIAL ROADS IN MODEL  
DEVELOPMENT AREAS


Location MILOT Autoriteti Kontraktues  
Vendndodhja: SHQIPËRI FSHZHI- Fondi Shqiptar i Zhvillimit

SON Architects +  
SEEDConsulting  
GeoENG  
Design group\Grup i projektimit:  
Ark. Erind Bejleri  
Ark. Ilir Bejleri  
Ark. Klodi Demaj  
Ark. Sead Liko  
Inzh. Ylli Gjoni  
Inzh. Topo. Arnold Zanoj  
Inzh. Gjeto. Ledion Limani  
Inzhm Mjed. Kelda Mucca

Projekt shatimi  
Implementation project  
Date/Data: Tiranë, 2025  
Sheet name/Ftulli i fletes  
Bottom slab b/a reinforcement t=30cm direction X-X  
and Y-Y (Armasi posht i soletes b/a t=30cm drejtimi  
X-X dhe Y-Y  
Scale / Shkalla : 1:100

\* Ndryshimet ne projekt pa konfirmimin e projektantit jane te pavlefshme. Tel. +355 4 (0)2451939  
\* Changes in project without confirmation of projectors are invalid. Tel. +355 4 (0)2451939  
Shenime /note    \*regues/index    data/date

ARMIMI SIPER I SOLETES b/a t=30 cm DREJTIMI X-X DHE Y-Y/TOP SLAB b/a  
REINFORCEMENT t=30cm DIRECTION X-X AND Y-Y  
SHKALLA / SCALE A1-1:100

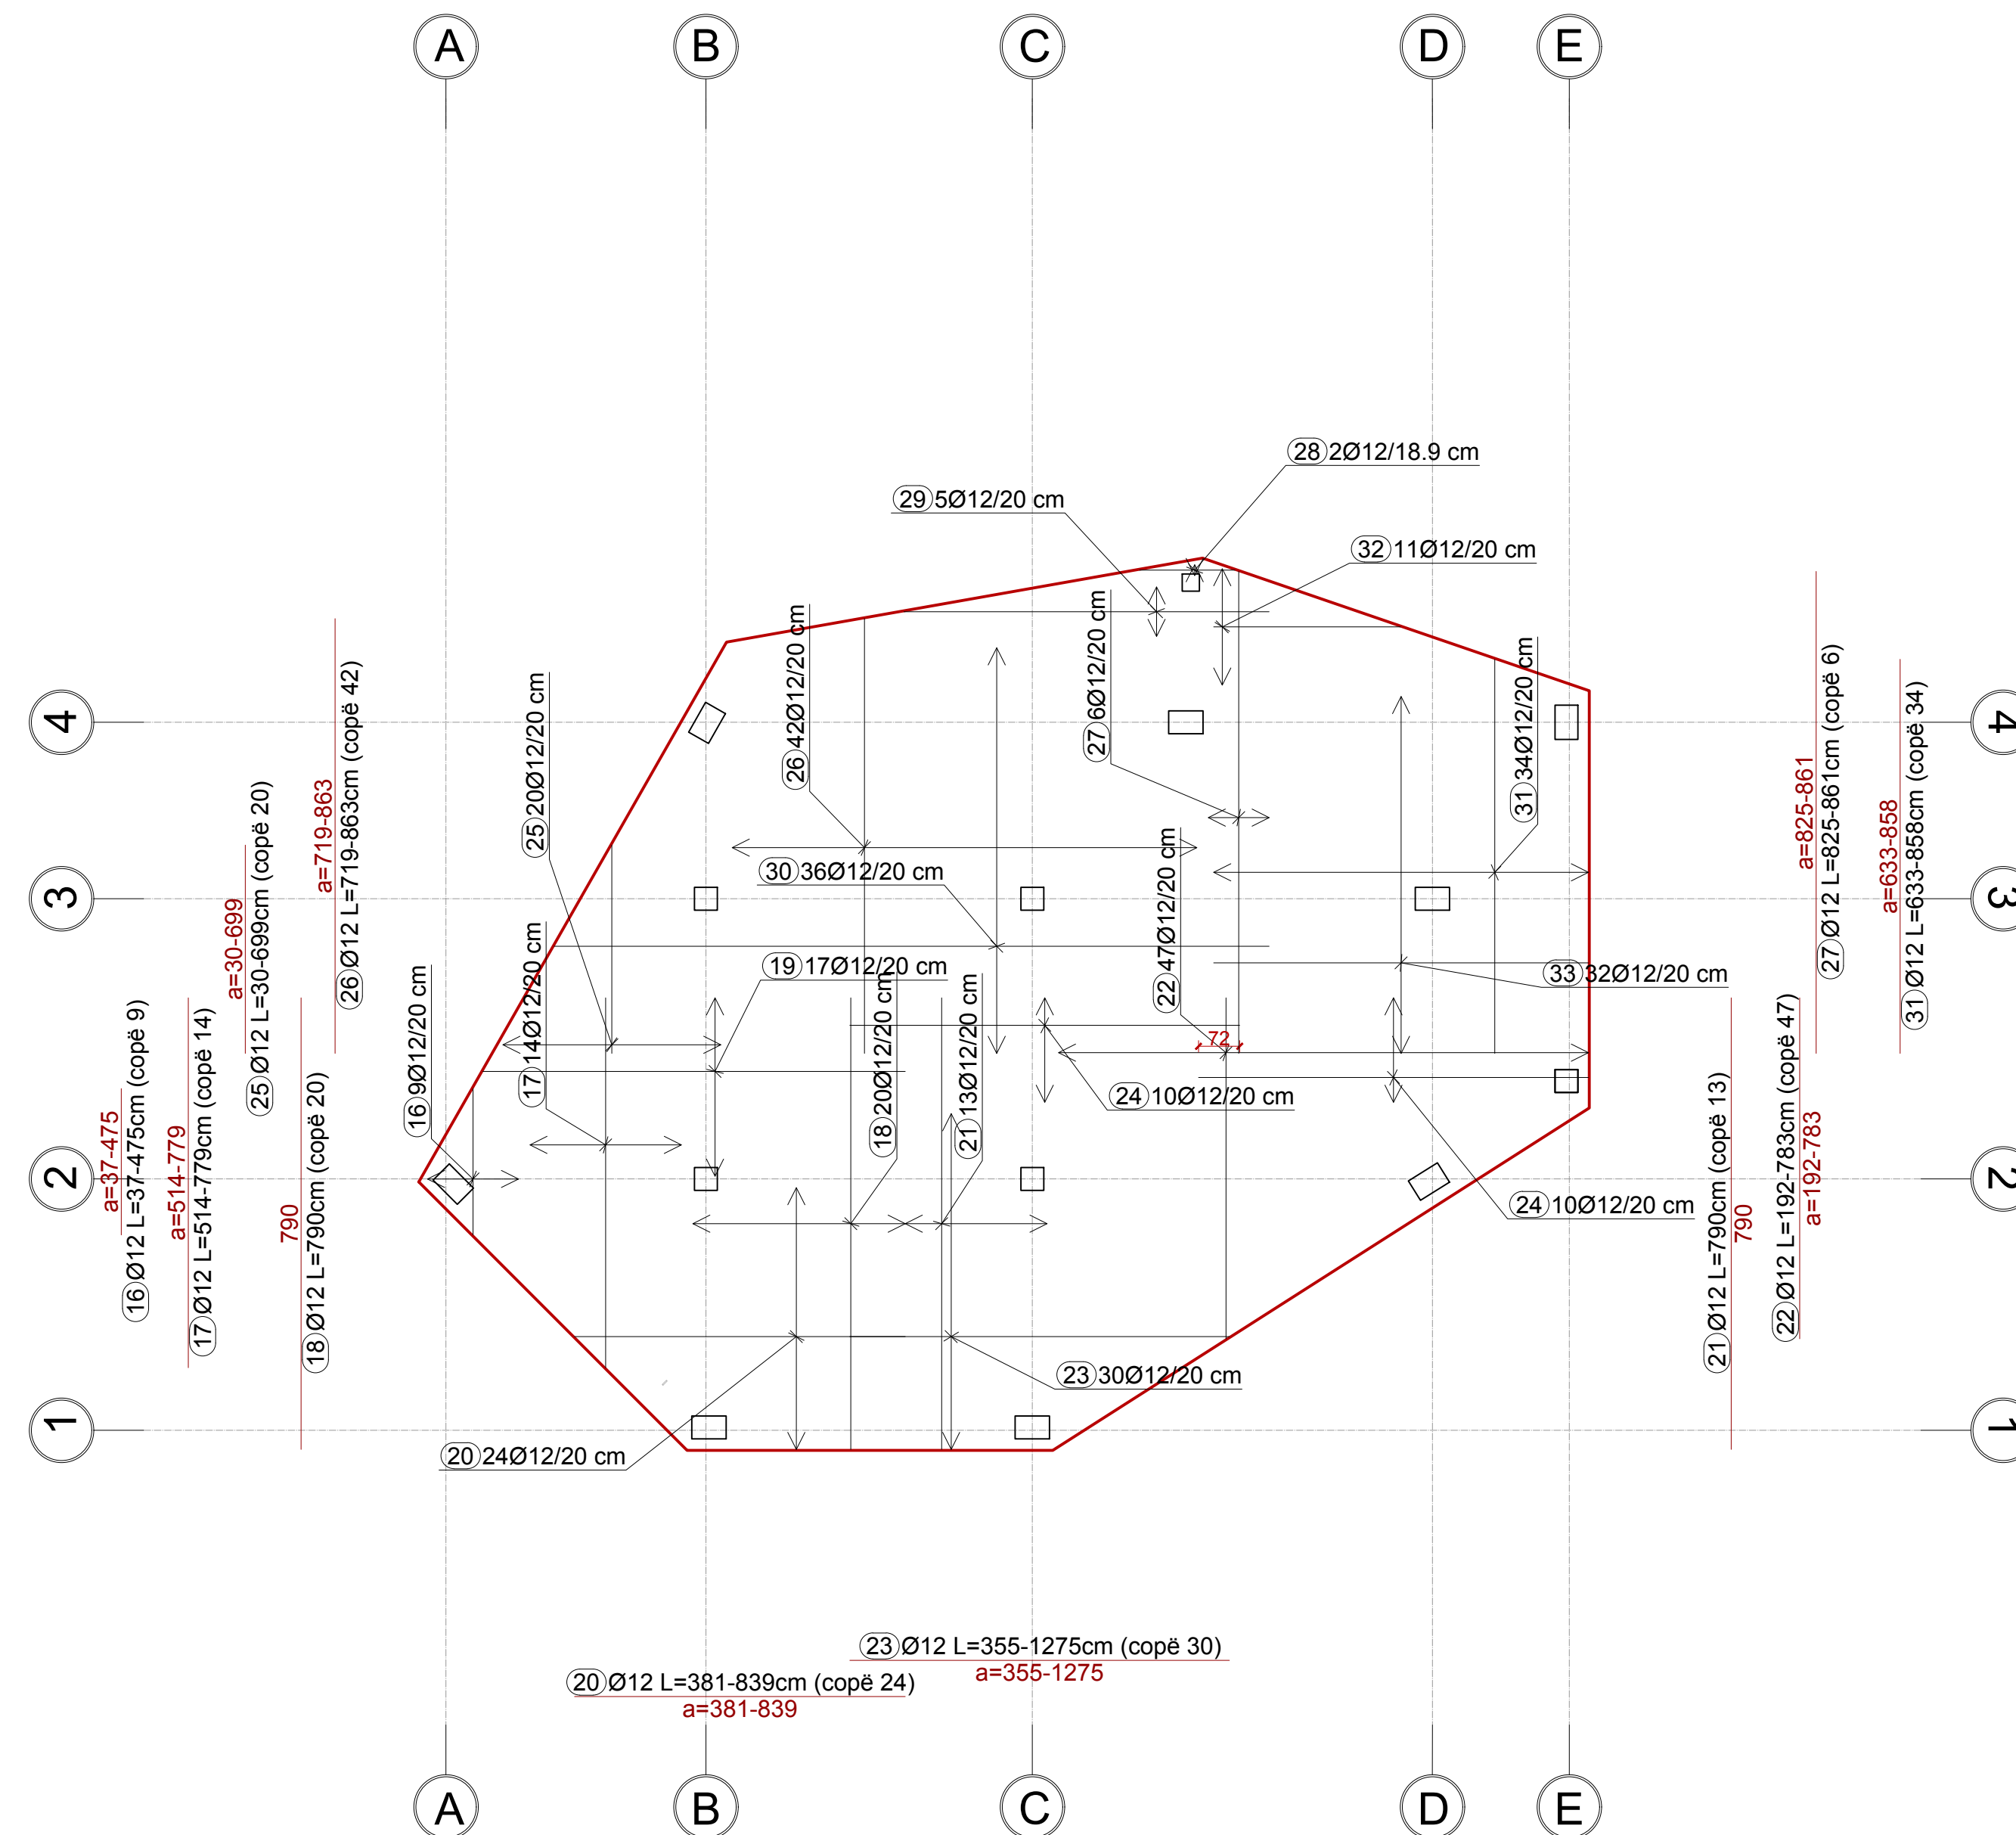

**INVESTIME PËR INFRASTRUKTURËN E TREGJEVE,  
HAPËSIRAVE TREGTARE,MULTIFUNKSIONALE ,  
RRUGË TREGTARE NË ZONA MODEL ZHVILLIMI**

### INVESTMENTS FOR THE INFRASTRUCTURE OF MARKETS, COMMERCIAL, MULTIFUNCTIONAL SPACES, COMMERCIAL ROADS IN MODEL DEVELOPMENT AREAS

|              |          |                                    |
|--------------|----------|------------------------------------|
| Location     | MILOT    | Autoriteti Kontraktues             |
| Vendndodhja: | SHQIPËRI | FSHZH- Fondi Shqiptar i Zhvillimit |

|   |   |
|---|---|
| <br><br> | <p><u>Design group\Grup i projektimit:</u></p> <p>Ark. Erind Bejleri<br/>         Ark. Ilir Bejleri<br/>         Ark. Klodi Demaj<br/>         Ark. Sead Lika</p> <p>Inxh. Ylli Gjoni<br/>         Inxh. Topo. Arnold Zanaj<br/>         Inxh. Gjeo. Ledian Limani<br/>         Inxhm Mjed. Keida Muca</p> |
|---|---|

|                                                                                       |   |
|---------------------------------------------------------------------------------------|---|
| Projekt zbatimi<br>Implementation project<br><br><u>Date\Data</u> <u>Tirone, 2025</u> | Sheet Number/Numri i fletes : \$69<br>Sheet name/Titulli i fletes<br><br>Top slab b/a reinforcement t=30cm direction X-X and<br>Y-Y/Armimi sipër i soletes b/a t=30cm drejtimi X-X<br>dhe Y-Y<br><br>Scale / Shkalla : 1:100 |
|---------------------------------------------------------------------------------------|---|

\* Changes in project without confirmation of projectors are invalid. Tel. +355 4 (0)2451939

---


---

---

---

---

ARMIMI SHITESH POSHT I SOLETES b/a t=30cm/ ADDITIONAL BOTTOM SLAB  
REINFORCEMENT b/a t=30 cm  
SHKALLA / SCALE A1-1:100

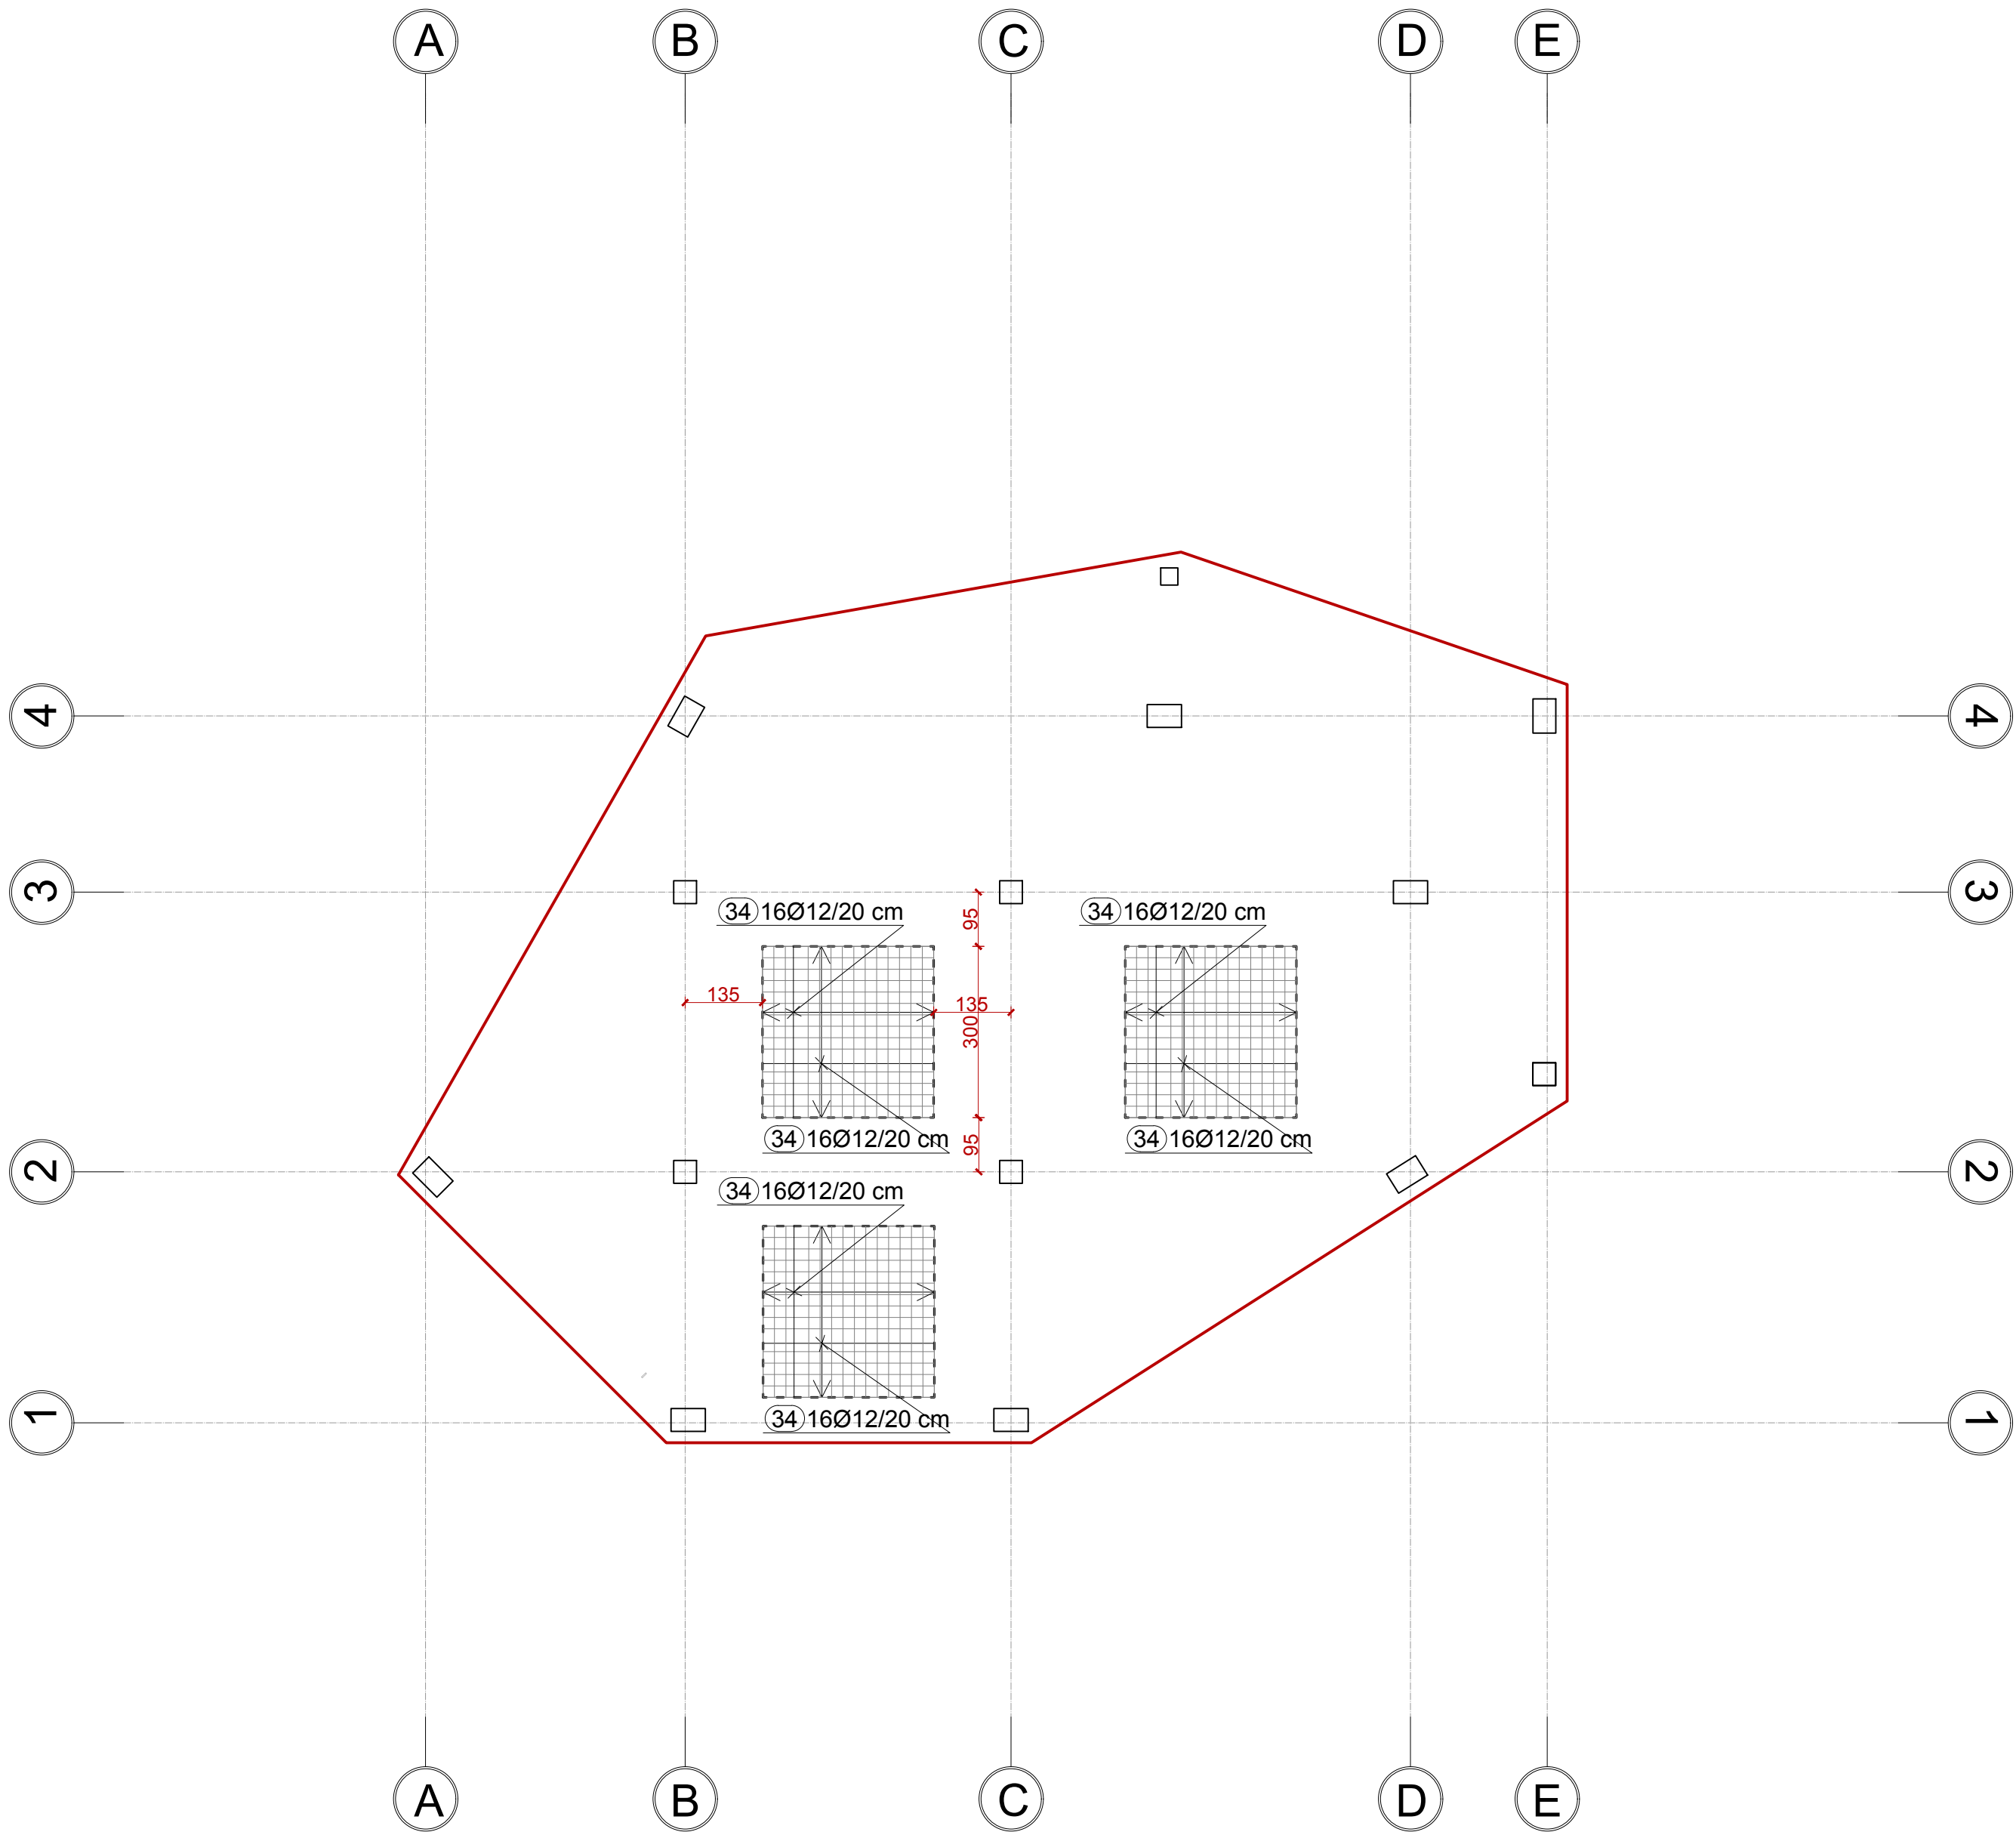

INVESTIME PËR INFRASTRUKTURËN E TREGJEVE,  
HAPËSIRAVE TREGTARE,MULTIFUNKSIONALE ,  
RRUGË TREGTARE NË ZONA MODEL ZHVILLIMI

INVESTMENTS FOR THE INFRASTRUCTURE OF  
MARKETS, COMMERCIAL, MULTIFUNCTIONAL  
SPACES, COMMERCIAL ROADS IN MODEL  
DEVELOPMENT AREAS

Location MILOT Autoriteti Kontraktues  
Vendndodhja SHQIPËRI FSHZHI- Fondi Shqiptar i Zhvillimit

SON Architects +  
Ark. Erind Bejleri  
Ark. Ilir Bejleri  
Ark. Klodi Demaj  
Ark. Sead Lika  
Inzh. Ylli Gjoni  
Inzh. Topo Arnold Zanoj  
Inzh. Gjeto Ledion Limani  
Inzhm Mjed. Kelda Mucca

Projekt shatimi  
Implementation project  
Date/Date Tirane, 2025  
Sheet Number/Numri i Fletes 570  
Sheet name/Titulli i Fletes  
Additional bottom slab reinforcement b/a  
t=30cm/Armimi shitesh posht b/a t=30 cm  
Scale / Shkalla : 1:100

\* Ndryshimet ne projekt pa konfirmimin e projektuesit jane te pavlefshme. Tel. +355 4 (0)2451939  
\* Changes in project without confirmation of projectors are invalid. Tel. +355 4 (0)2451939  
shenime/notes ndryshimet/index data/date