



PROFILI GJATESOR I KUB - AKSI 1 / LONGITUDINAL PROFILE OF DRAINAGE SYSTEM - AXIS 1
SHKALLA / SCALE A1-1:500

Profili gjatësor i Aksi 1 Majtas

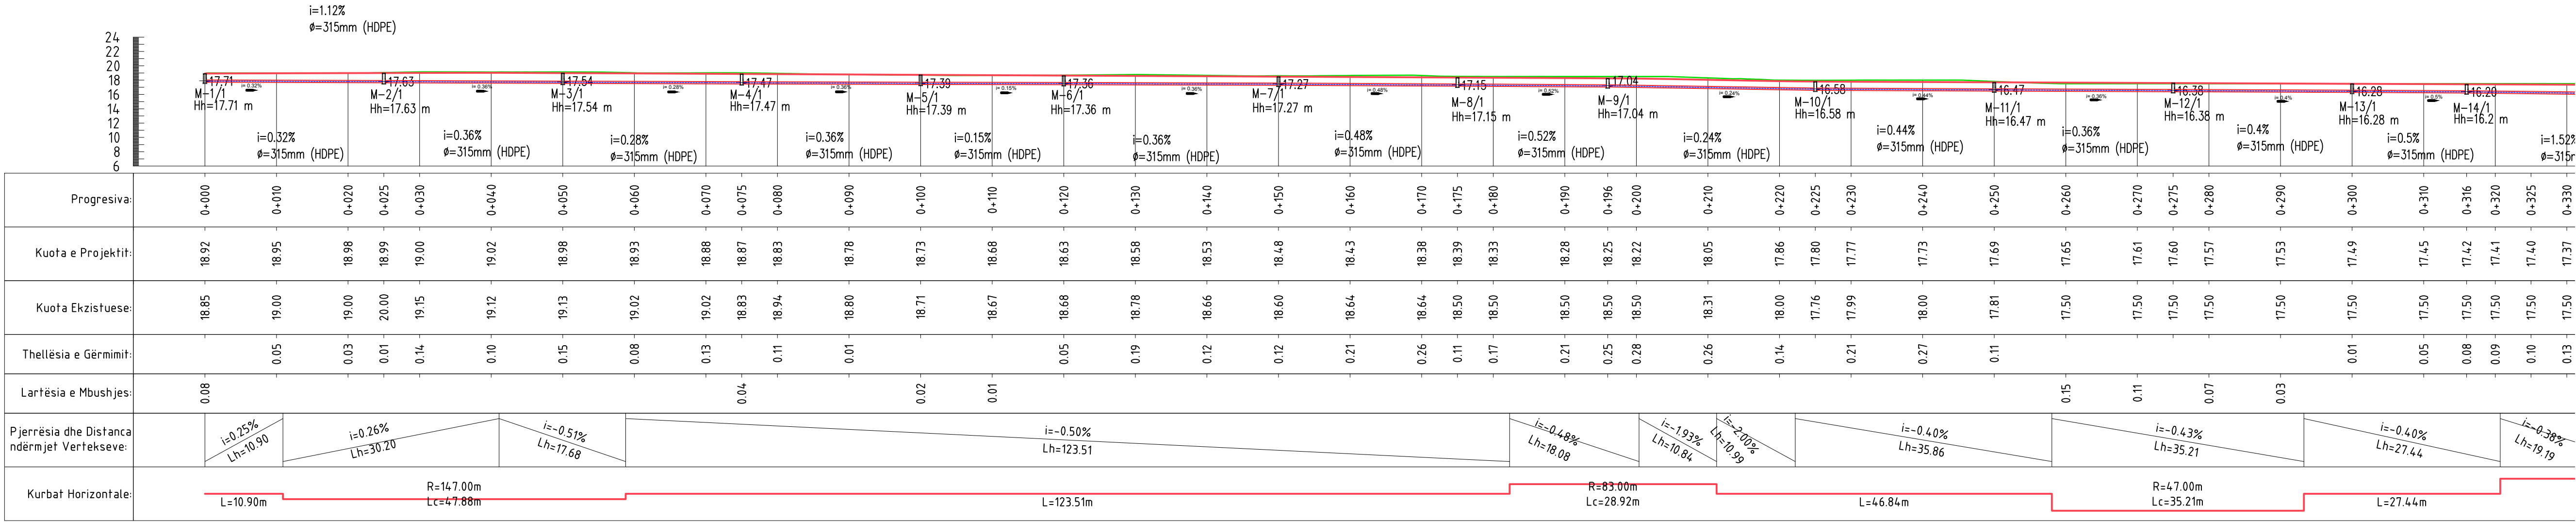

Profili gjatësor i Aksi 1 Djathtas

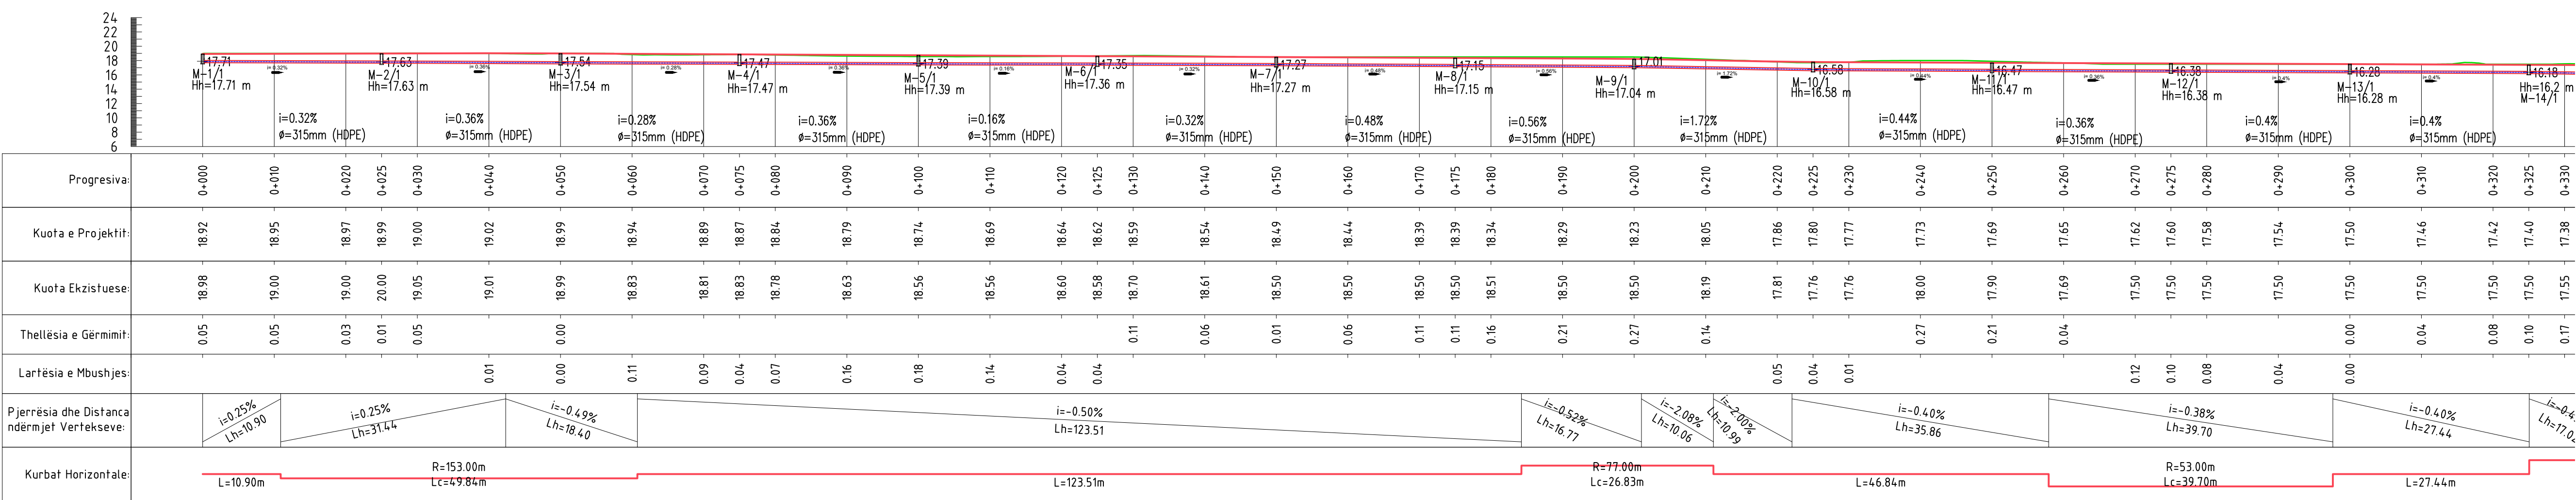


Sheet Number/Numri i Fletes : HD7

Sheet name/Titulli i Fletes :
Longitudinal Profile of Drainage System - Axis 1
/Profili Gjatesor i KUB - Aksi 1


Scale / Shkalla : 1:500

PROFILI GJATESOR I KUB - AKSI 1 / LONGITUDINAL PROFILE OF DRAINAGE SYSTEM - AXIS 1
SHKALLA / SCALE A1-1:500

Profili gjatësor i Aksit 1 Majtas

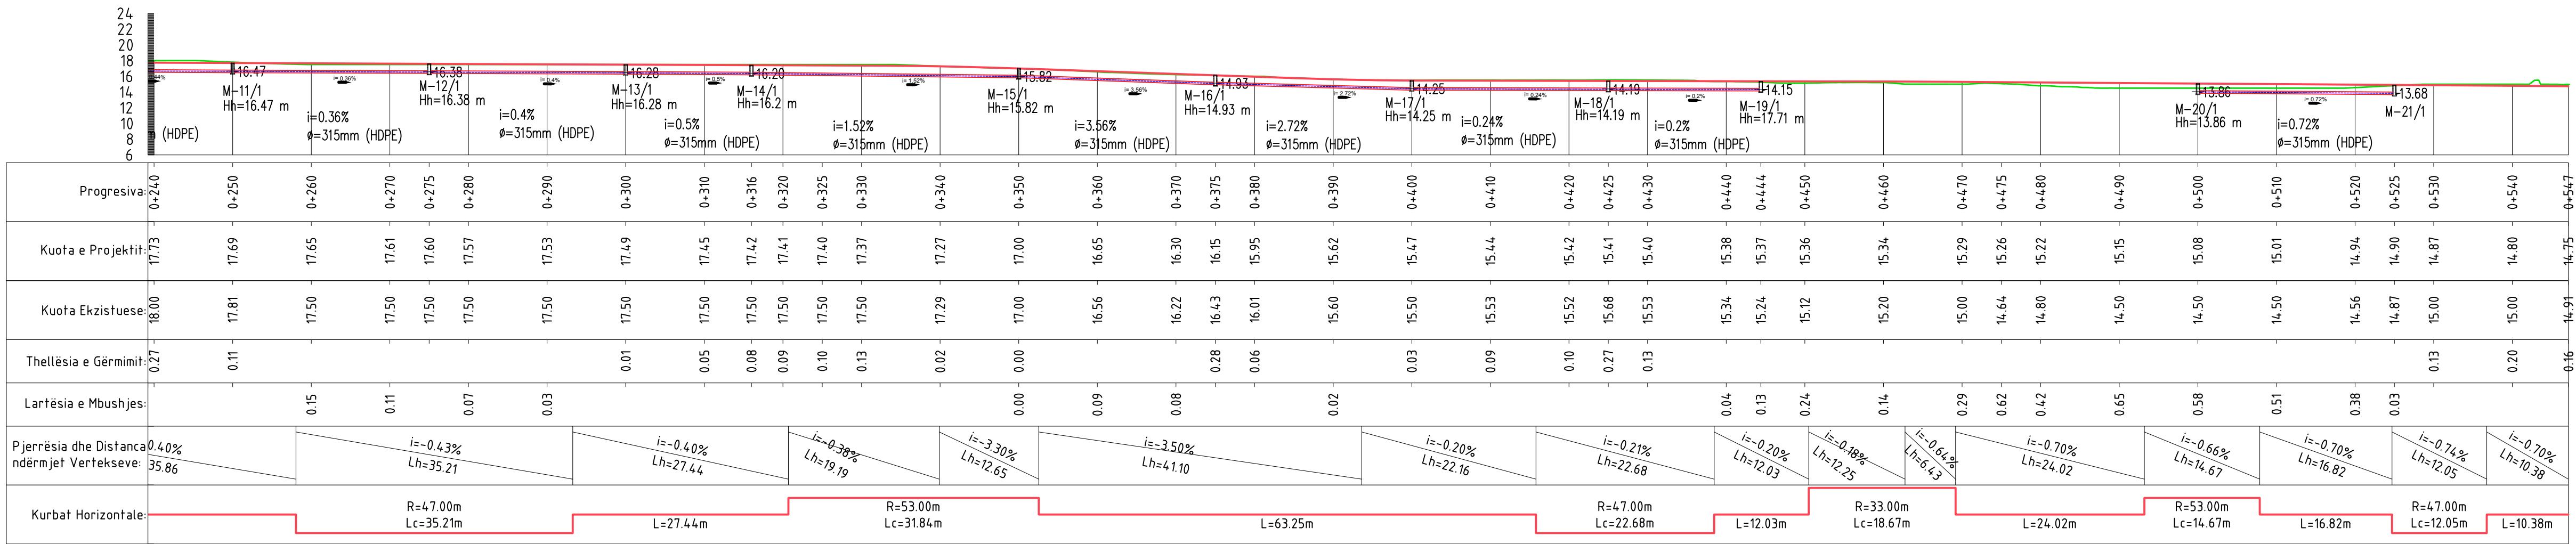


Profili gjatësor i Aksit 1 Djathtas

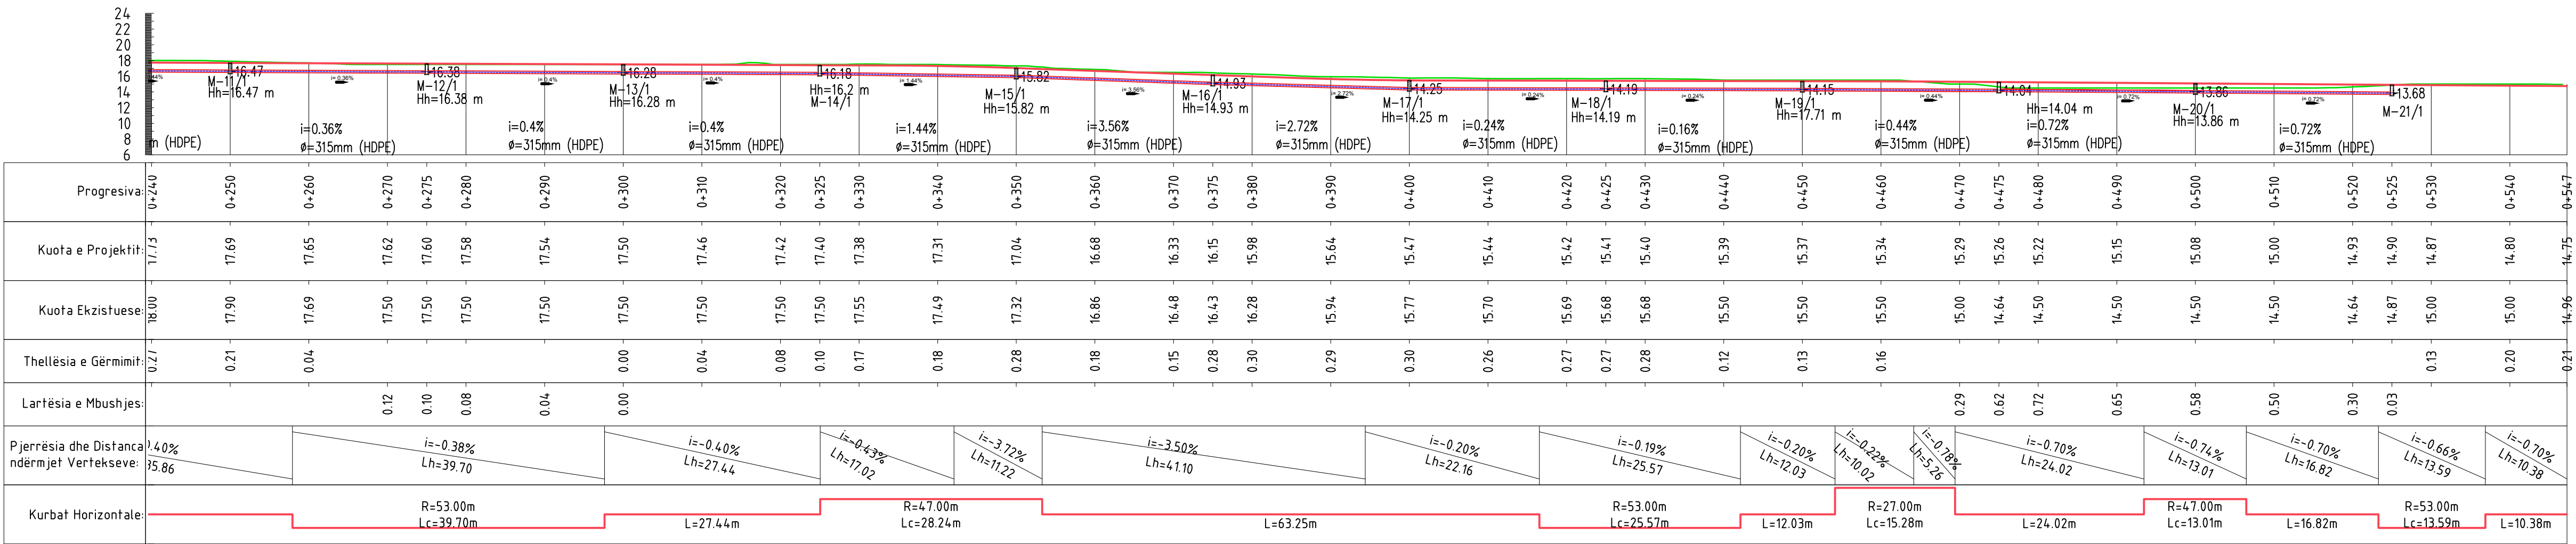


PROFILI GJATESOR I KUB - AKSI DYTESOR 1 / LONGITUDINAL PROFILE OF DRAINAGE SYSTEM - SECONDARY AXIS 1
SHKALLA / SCALE A1-1:500

Profili gjatësor i Aksi 1 - Degezim 1 Majtas

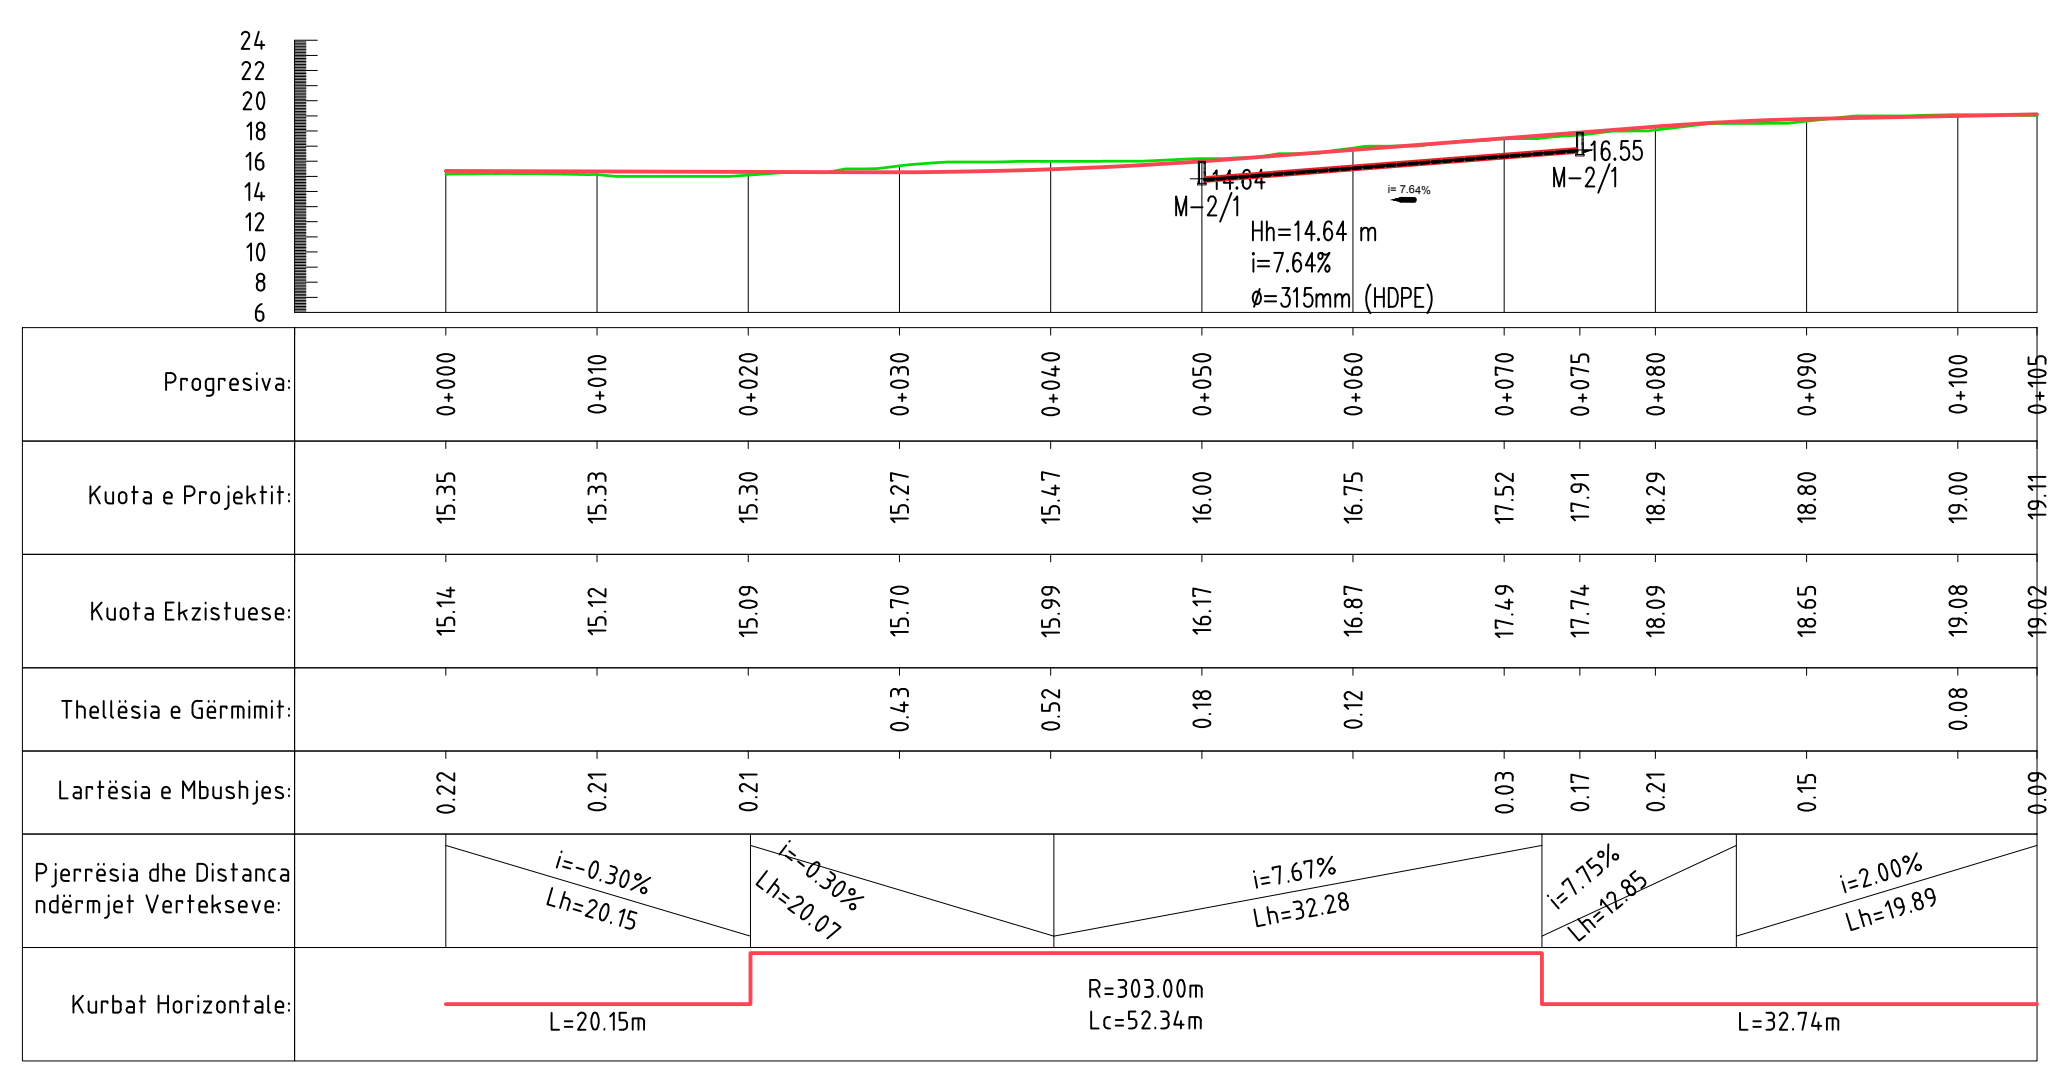


Profili gjatësor i Aksi 1 - Degezim 1 Djathtas

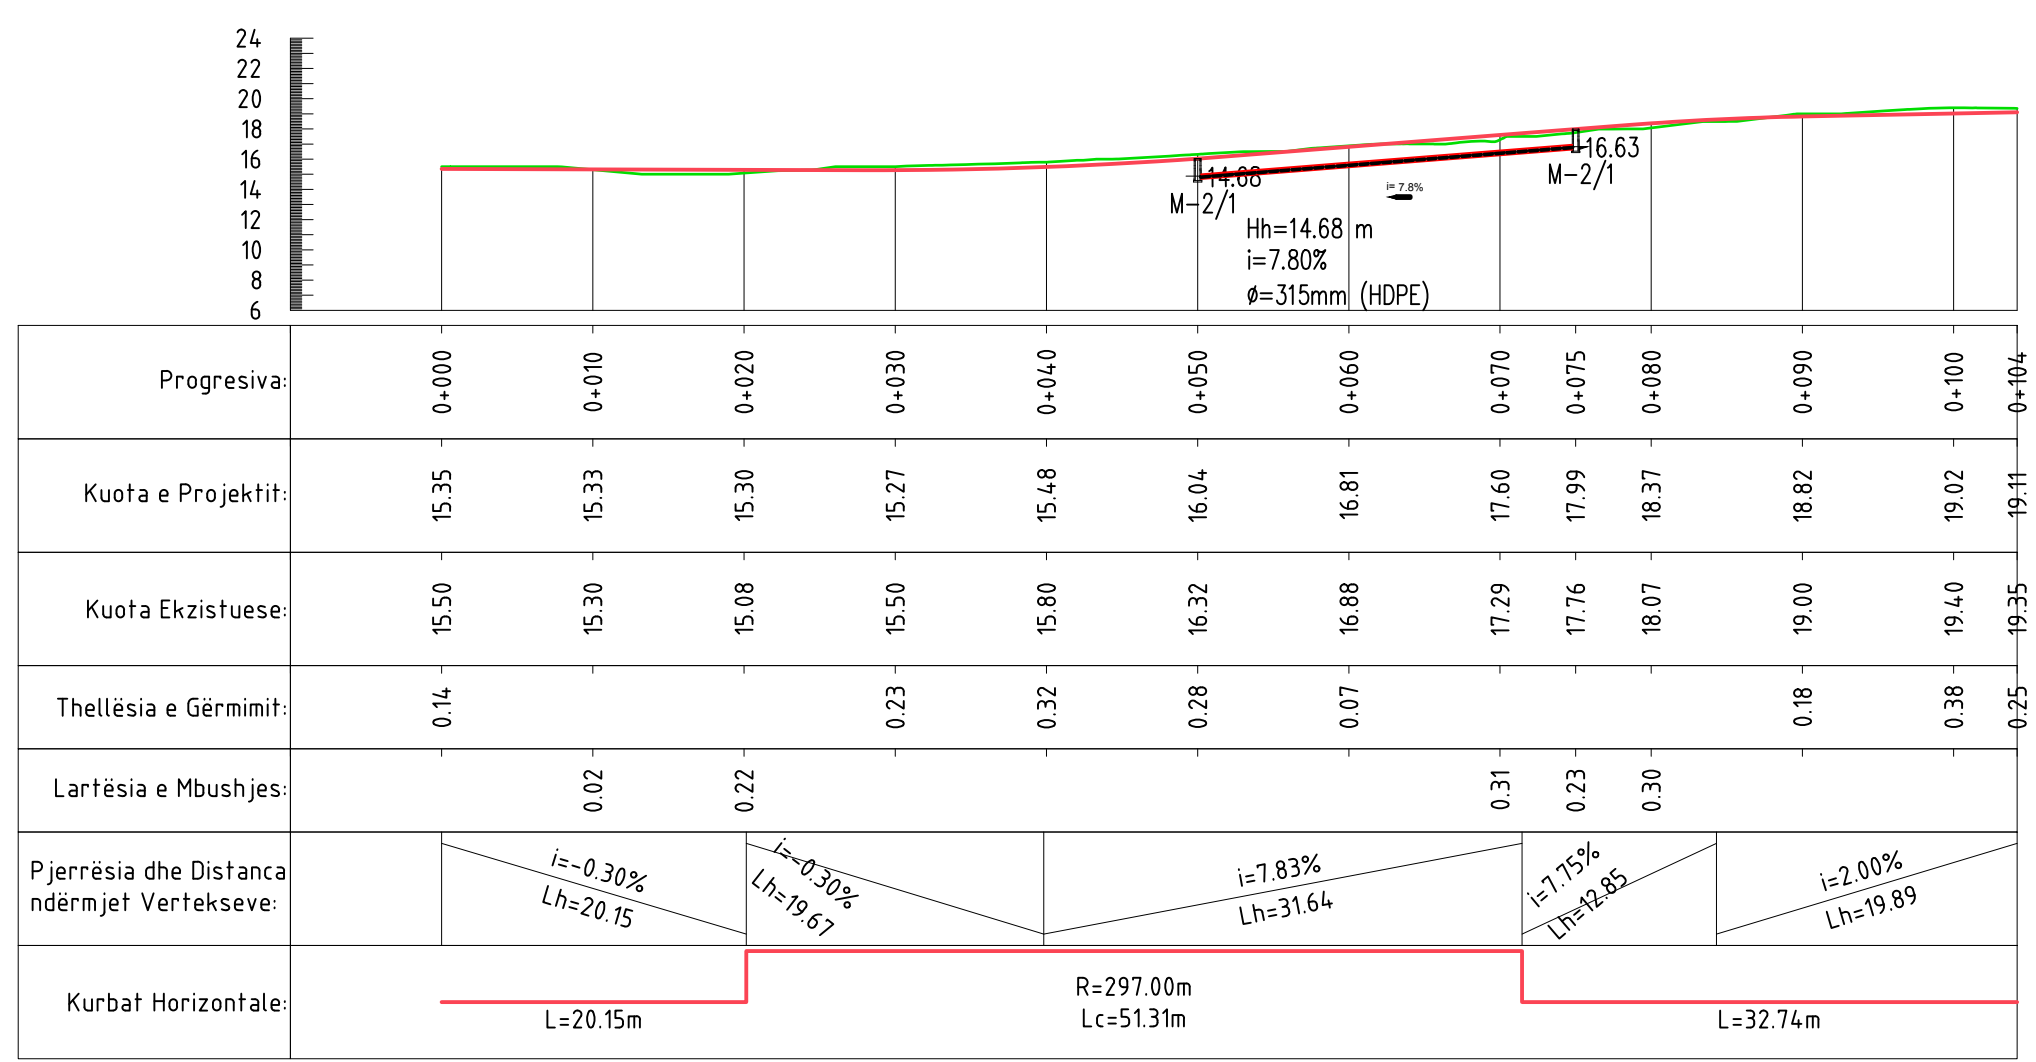

PROFILI GJATESOR I KUZ - AKSI 1 / LONGITUDINAL PROFILE OF SEWAGE SYSTEM - AXIS 1
SHKALLA / SCALE A1-1:500

Profili gjatësor i Aksi 1

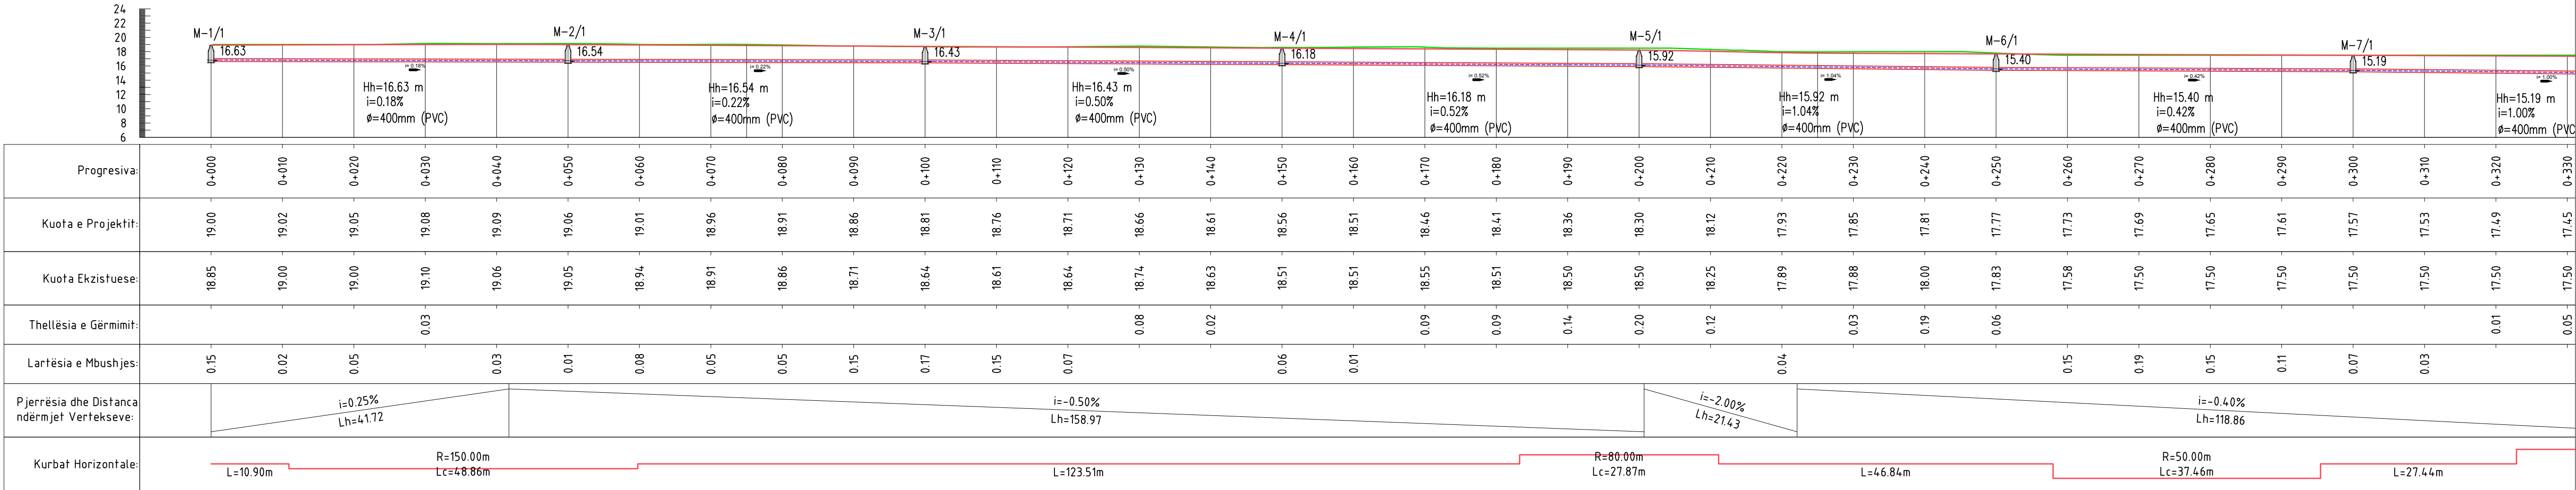

INVESTIME PËR INFRASTRUKTURËN E TREGJEVE,
HAPËSIRAVE TREGTARE,MULTIFUNKSIONALE ,
RUGË TREGTARE NË ZONA MODEL ZHVILLIMI

INVESTMENTS FOR THE INFRASTRUCTURE OF
MARKETS, COMMERCIAL, MULTIFUNCTIONAL
SPACES, COMMERCIAL ROADS IN MODEL
DEVELOPMENT AREAS

Location VLORE
Vendndodhja SHQIPËRI

Autoriteti Kontraktues
FSHZH- Fondi Shqiptar i Zhvillimit

SON Architects +



Design group\Grupi i projektimit:

Ark. Erind Bejleri
Ark. Ilir Bejleri
Ark. Klodi Demaj
Ark. Amaralida Phomina

Inzh. Ylli Gjoni
Inzh. Topo. Arnold Zanoj
Inzh. Gjoni. Ledion Lina
Inzhm Mjed. Kelda Muca

Projekti Zbatimi
Implementation Project

Data/Data Tiranë, 2025

Sheet Number/Numri i Fletes :1010


Sheet name/Ftulli i Fletes :
Longitudinal Profile of Sewage System - Axis 1 /Profili
Gjatësor i KUZ - Aksi 1

Scale / Shkalla : 1:500

* Ndryshimet ne projekt pa konfirmimin e projektuesit jane te pavlefshme. Tel. +355 4 (0)2451939
* Changes in project without confirmation of projectors are invalid. Tel. +355 4 (0)2451939
shenime /note : rregujet/index : data/date

PROFILI GJATESOR I KUZ - AKSI 1 / LONGITUDINAL PROFILE OF SEWAGE SYSTEM - AXIS 1
SHKALLA / SCALE A1-1:500

Profili gjatësor i Aksi 1

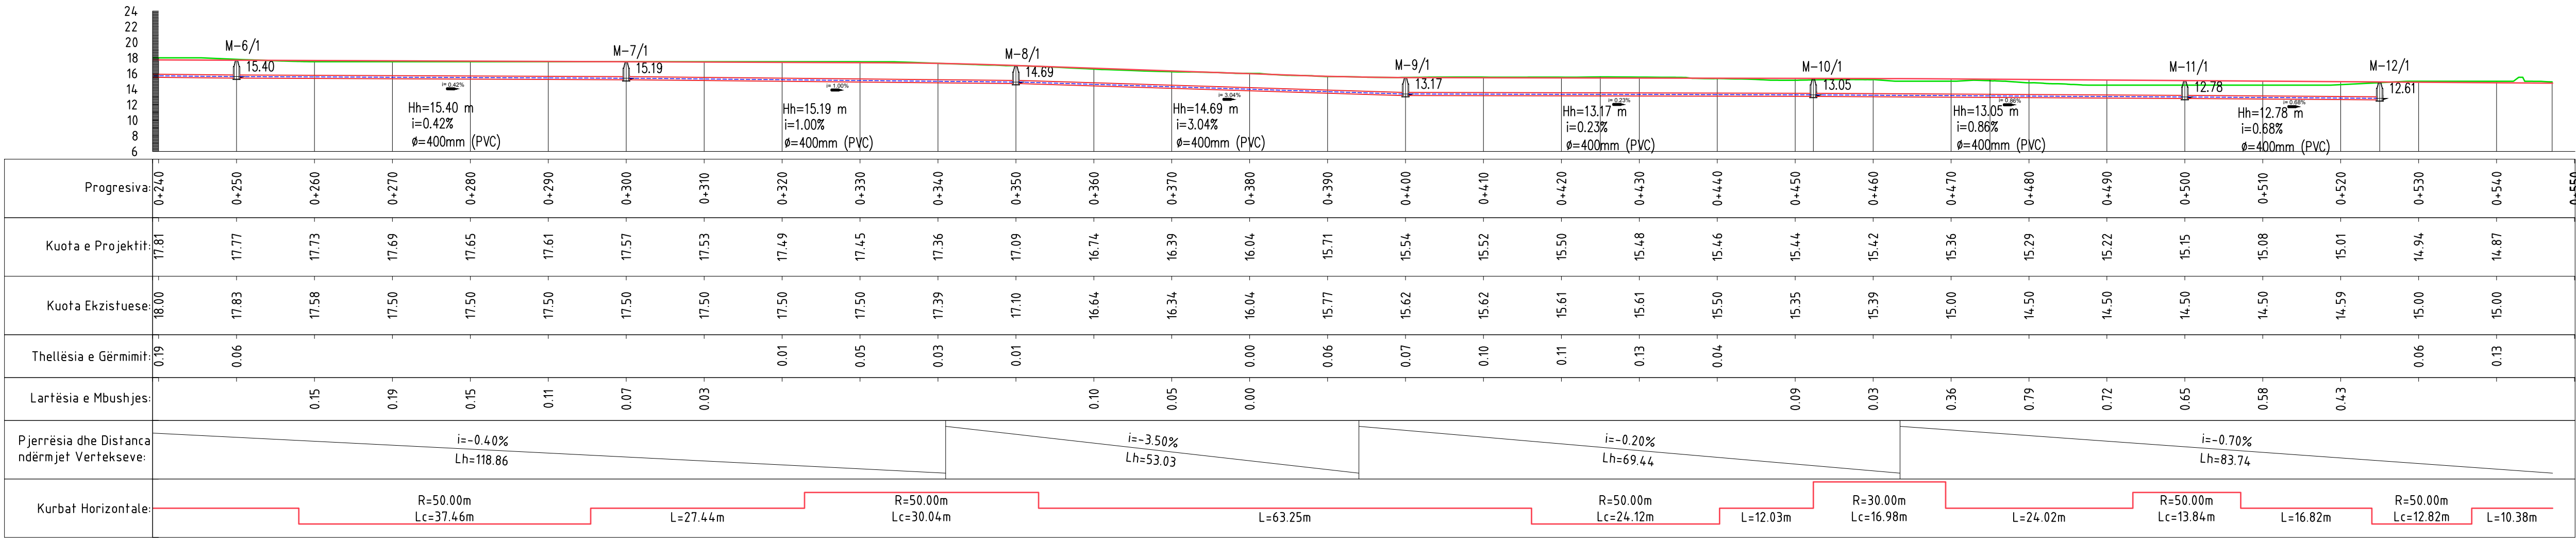

INVESTIME PËR INFRASTRUKTURËN E TREGJEVE, HAPËSIRAVE TREGTARE, MULTIFUNKSIONALE, RRUGË TREGTARE NË ZONA MODEL ZHVILLIMI

INVESTMENTS FOR THE INFRASTRUCTURE OF MARKETS, COMMERCIAL, MULTIFUNCTIONAL SPACES, COMMERCIAL ROADS IN MODEL DEVELOPMENT AREAS

Location VLORE
Vendndodhja SHQIPËRI
Autoriteti Kontraktues FSHZH- Fondi Shqiptar i Zhvillimit


SON Architects +
SEED Consulting
GeoENG
Design group / Grup i projektimit:
Ark. Erind Bejleri
Ark. Ilir Bejleri
Ark. Klodi Demaj
Ark. Amarilda Ptomina
Inzh. Ylli Gjoni
Inzh. Topo Arnold Zanoj
Inzh. Gjino Ledion Linaqi
Inzhm Mjed. Kelda Muca

Projekt Zbatimi
Implementation Project
Date / Data Tiranë, 2025
Sheet Number / Numri i Fletës 1/11
Sheet name / Titulli i Fletës :
Longitudinal Profile of Sewage System - Axis 1 / Profili gjatësor i KUZ - aksi 1
Scale / Shkalla : 1:500

* Ndryshimet ne projekt pa konfirmimin e projektuesit jane te pavlefshme. Tel. +355 4 (0)2451939
* Changes in project without confirmation of projectors are invalid. Tel. +355 4 (0)2451939
Shenime / note : changes / ndryshime : date / data

PROFILI GJATESOR I KUZ - AKSI DYTESOR 1 / LONGITUDINAL PROFILE OF SEWAGE SYSTEM - SECONDARY AXIS 1
SHKALLA / SCALE A1-1:500

Profili gjatësor i Aksi 1 - Degezim 1

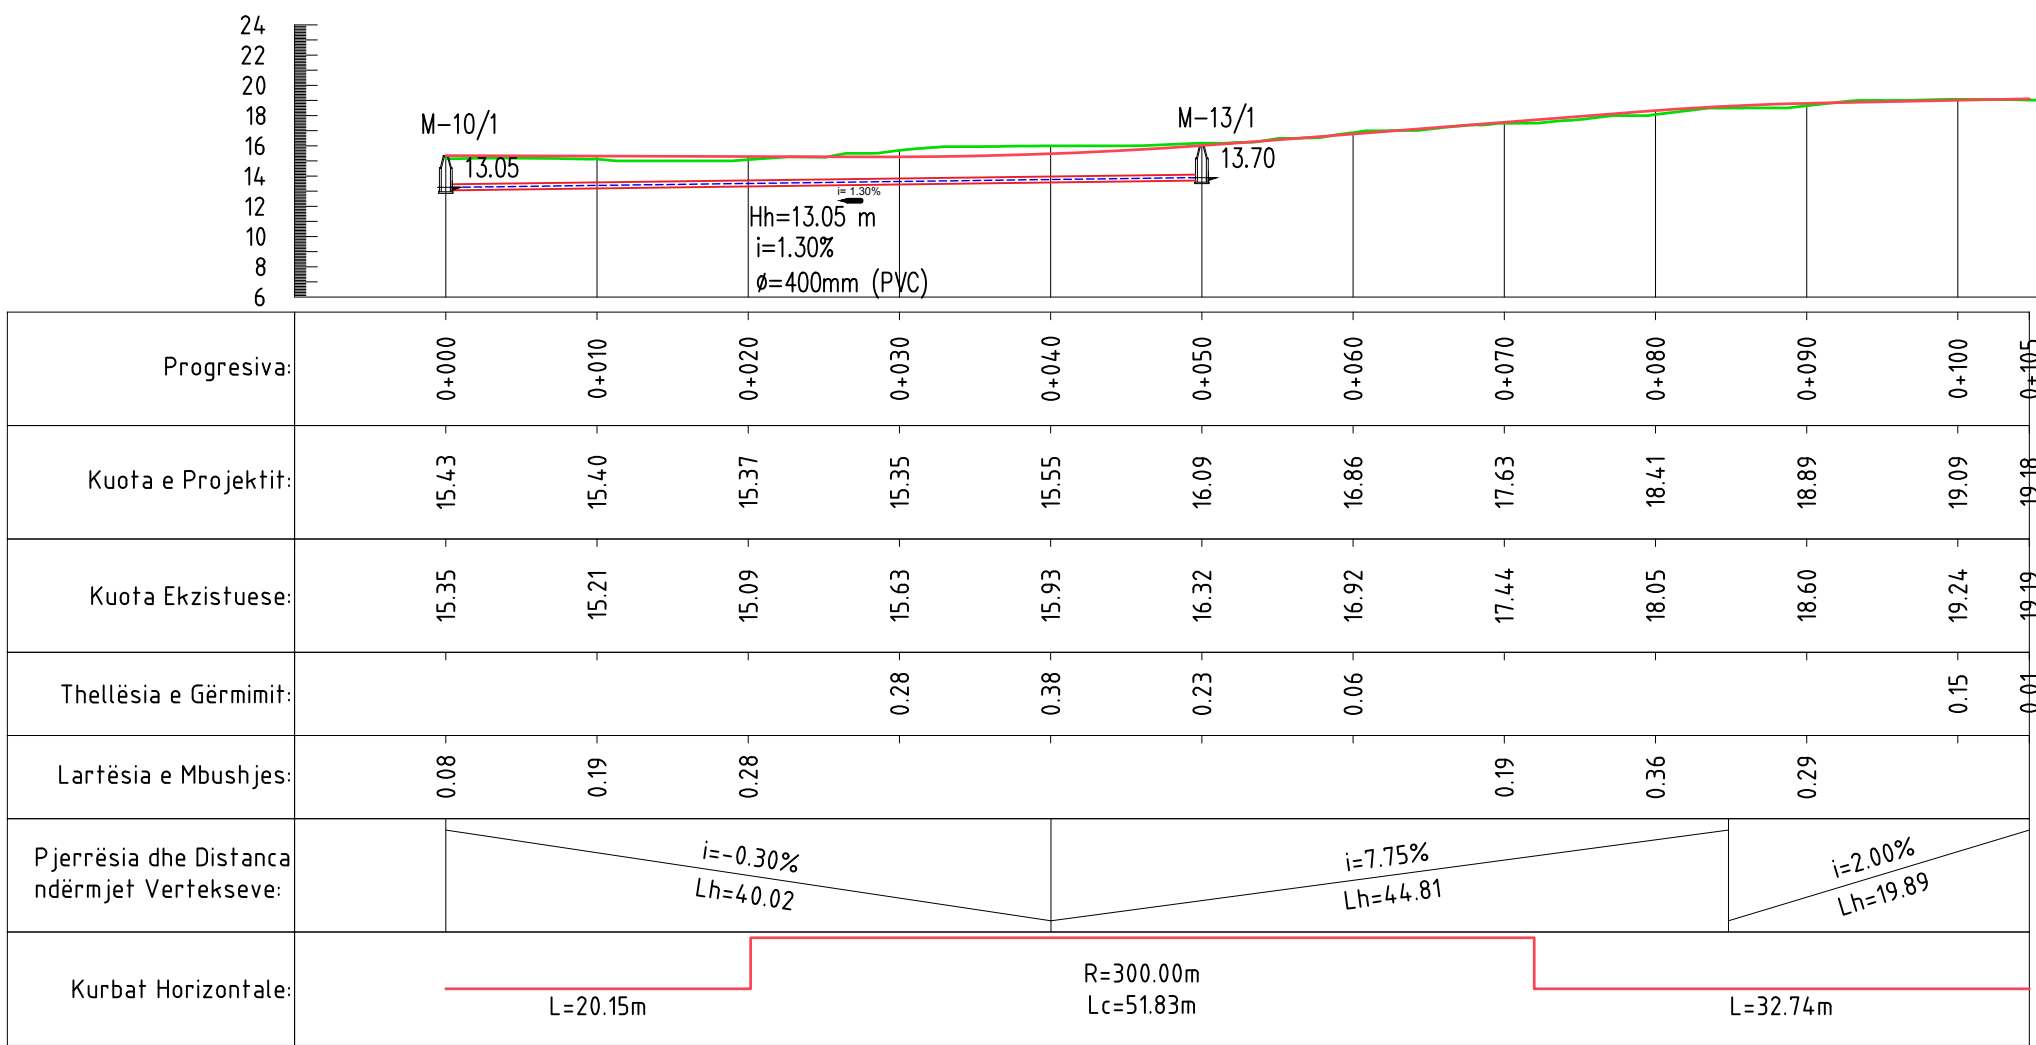

INVESTIME PËR INFRASTRUKTURËN E TREGJEVE,
HAPËSIRAVE TREGTARE,MULTIFUNKSIONALE ,
RRUGË TREGTARE NË ZONA MODEL ZHVILLIMI

INVESTMENTS FOR THE INFRASTRUCTURE OF
MARKETS, COMMERCIAL, MULTIFUNCTIONAL
SPACES, COMMERCIAL ROADS IN MODEL
DEVELOPMENT AREAS

Location VLORE
Vendndodhja SHQIPËRI

Autoriteti Kontraktues
FSHZH- Fondi Shqiptar i Zhvillimit

SON Architects +



Design group\Grupi i projektimit:

Ark. Erind Bejleri
Ark. Ilir Bejleri
Ark. Klodi Demaj
Ark. Amarilda Ptomina

Inzh. Ylli Gjoni
Inzh. Topo Arnold Zanoj
Inzh. Gjeto Ledion Limani
Inzhm Mjed. Kelda Muca

Projekt Zbatimi
Implementation Project





Date/Date Tirane, 2025

Sheet Number/Numri i Fletes :112

Sheet name/Ftulli i Fletes :
Longitudinal Profile of Sewage System- Secondary
Axis 1 ,Profili Gjatesor i Kuz -Aksi Dytesor 1
Scale / Shkalla : 1:500



* Ndryshimet ne projekt pa konfirmimin e projektuesit jane te pavlefshme. Tel. +355 4 (0)2451939
* Changes in project without confirmation of projectors are invalid. Tel. +355 4 (0)2451939
shenime /note :negues/index :data/date

DETAJE PUSETA KANALIZIMESH TE UJERAVE TE BARDHA
TYPICAL MANHOLE FOR DRAINAGE
SHKALLA / SCALE A3 1:20

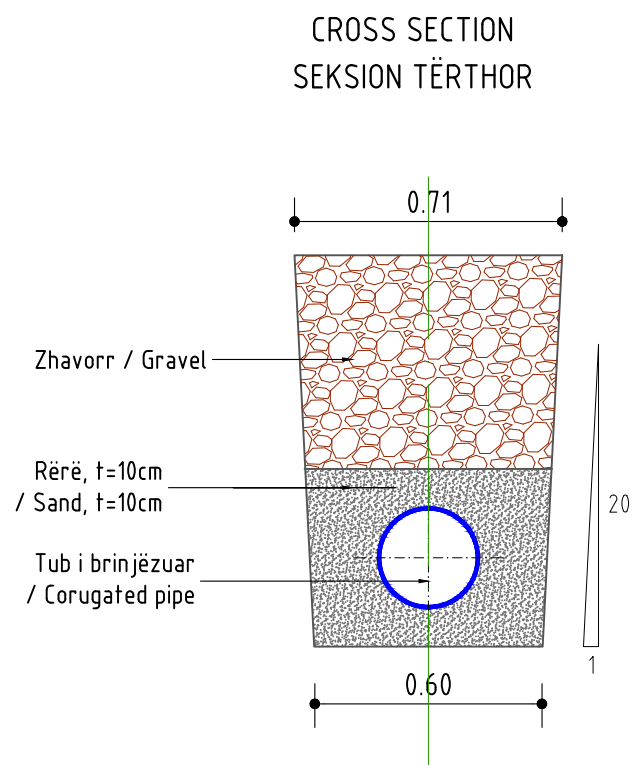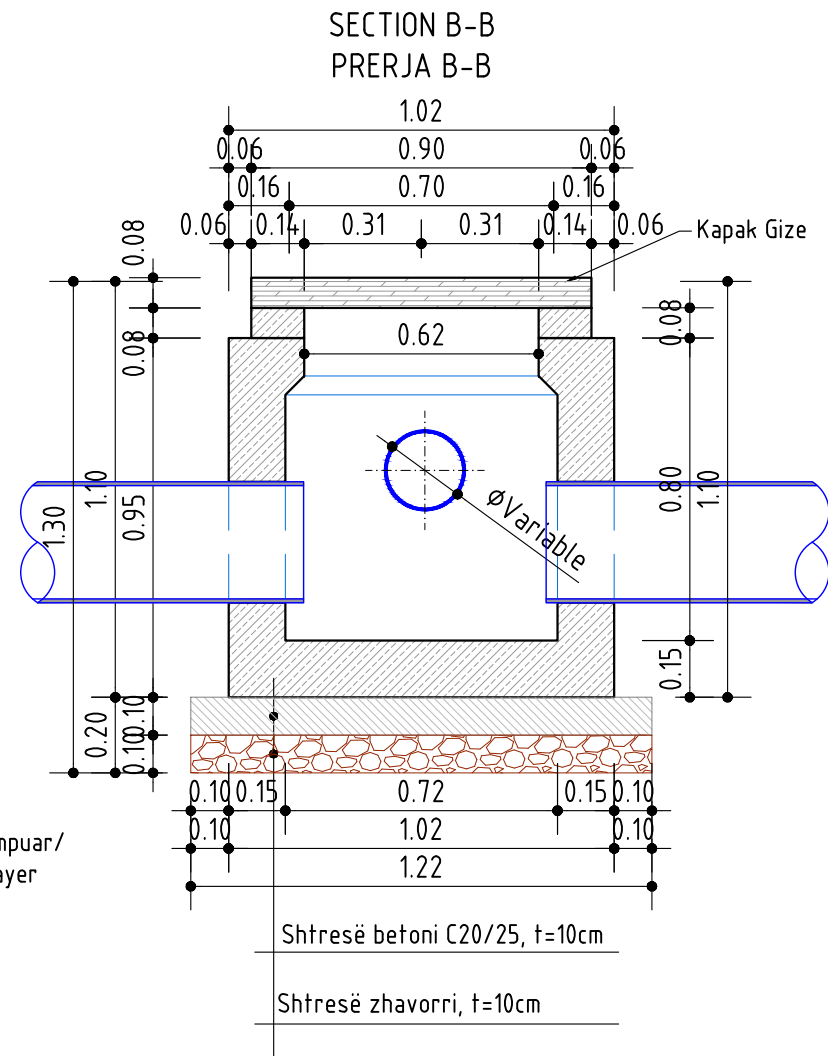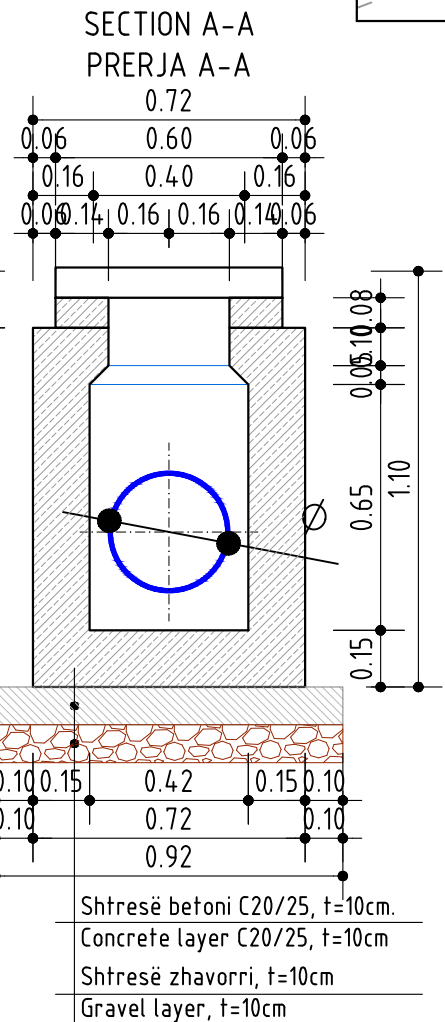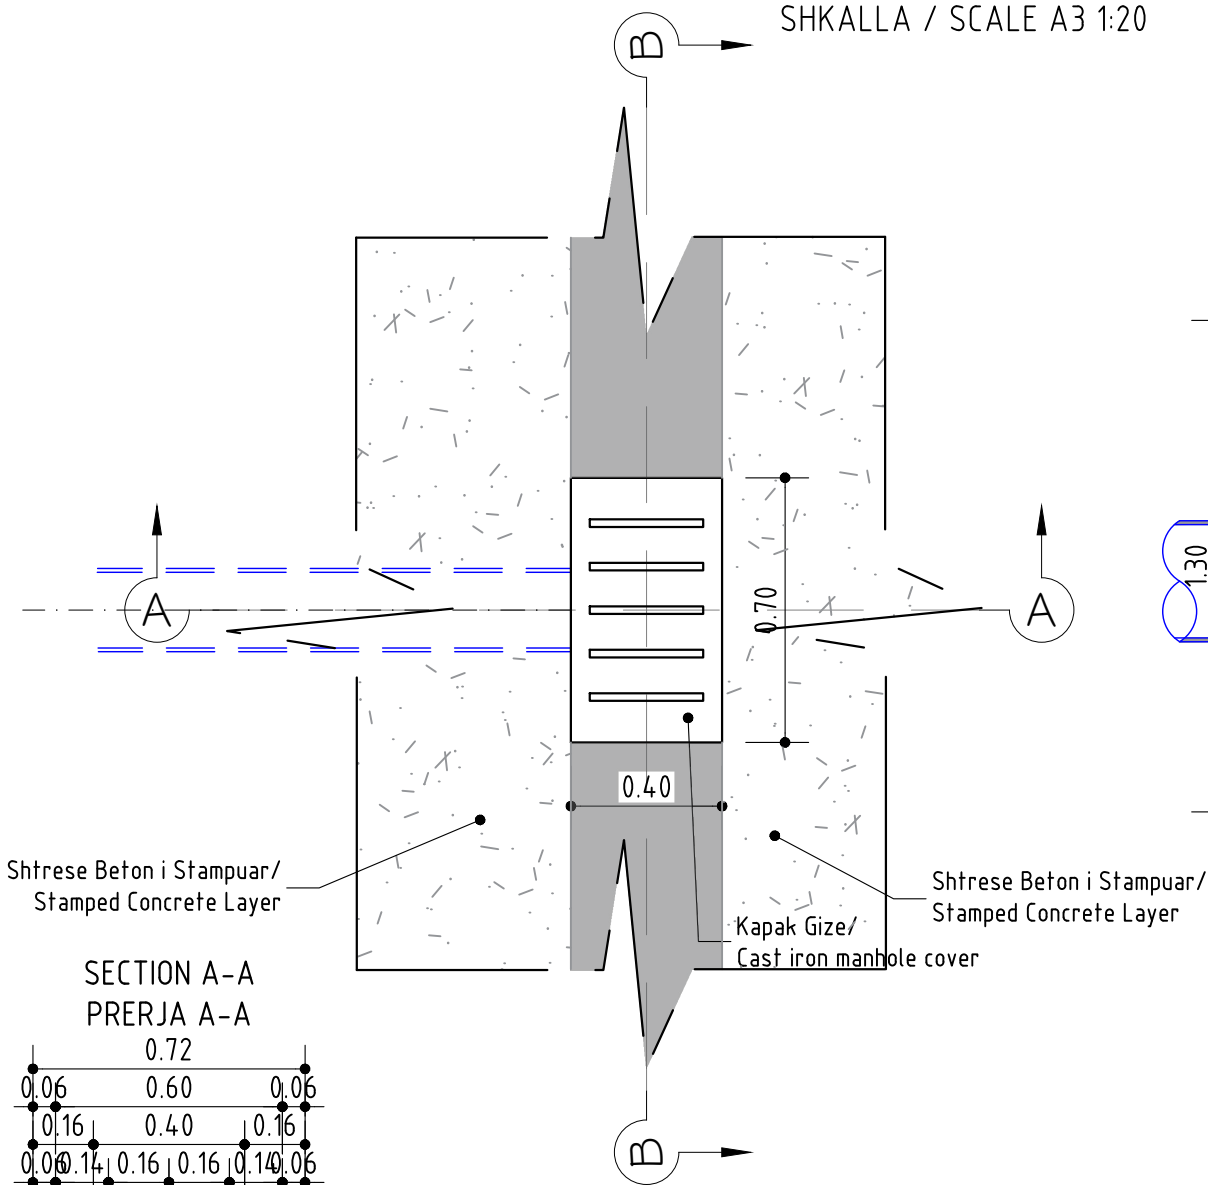


DETAJE PUSETA HIDRAULIKE, PUSETA UJESJELLESË
TYPICAL MANHOLE FOR WATER SUPPLY
SHKALLA / SCALE A3 1:25

DETAJE HIDRAULIKE
PUSETA UJESJELLESË

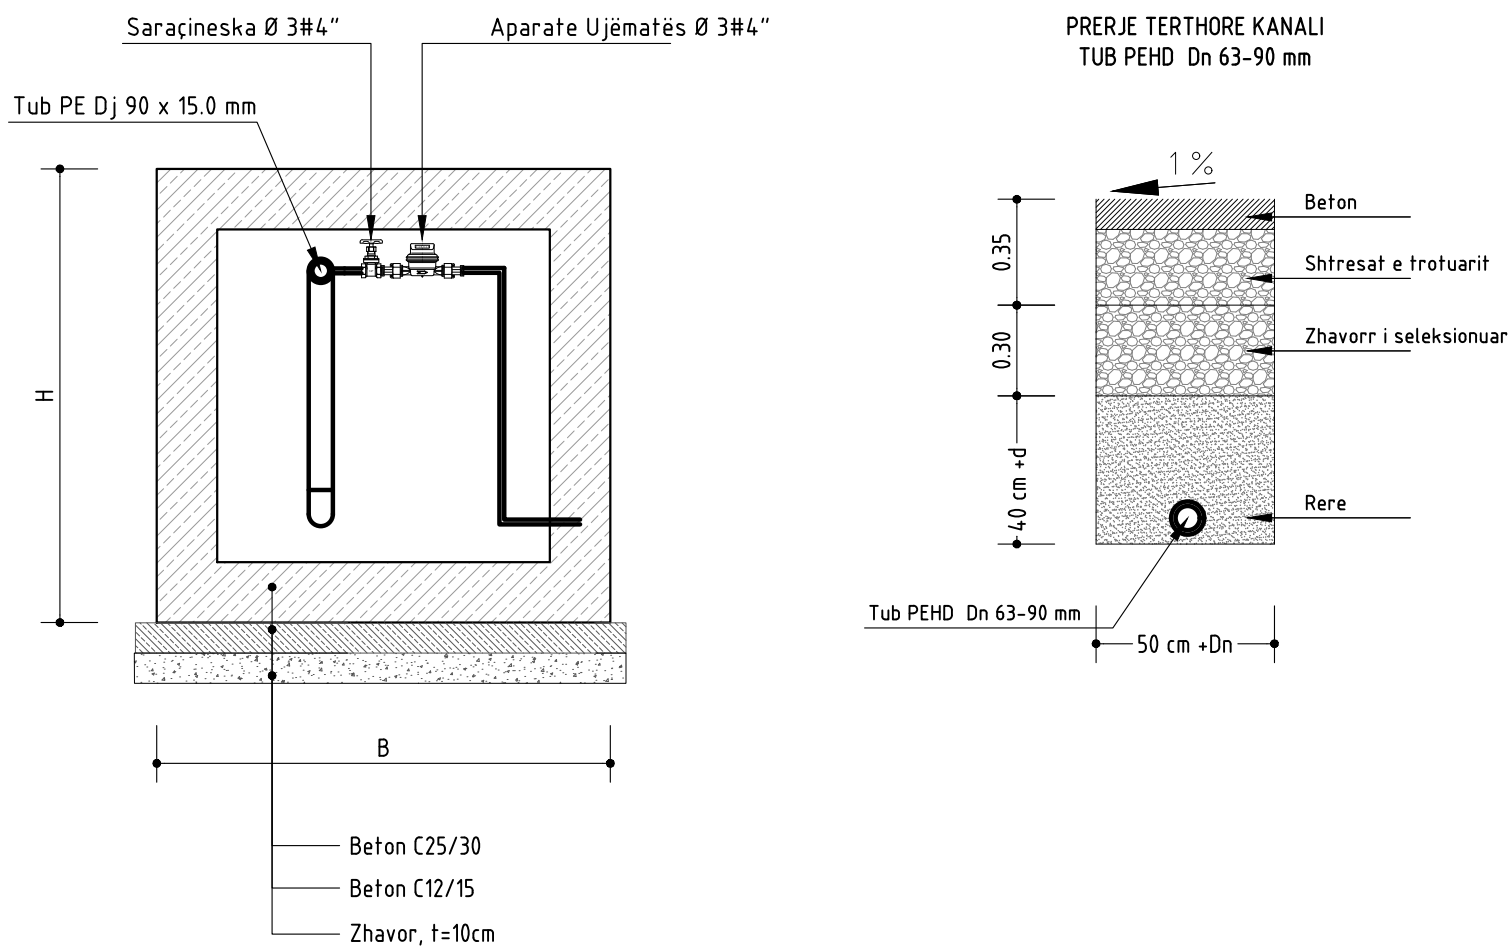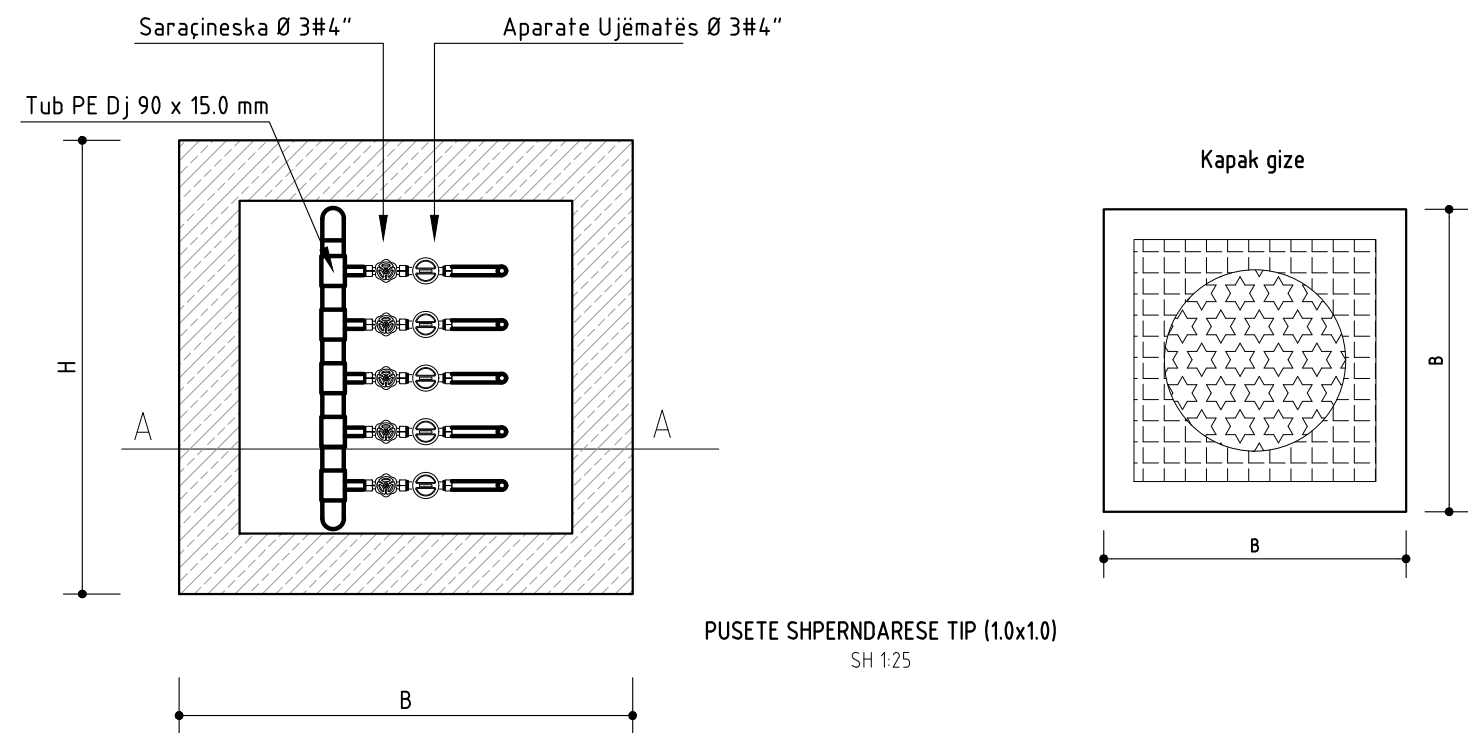


DETAJE PUSETA KANALIZIMESH TE UJERAVE TE ZEZA
TYPICAL MANHOLE FOR SEWAGE
SHKALLA / SCALE A3 1:50


Seksioni A-A i Pusetës
Sh. 1:50

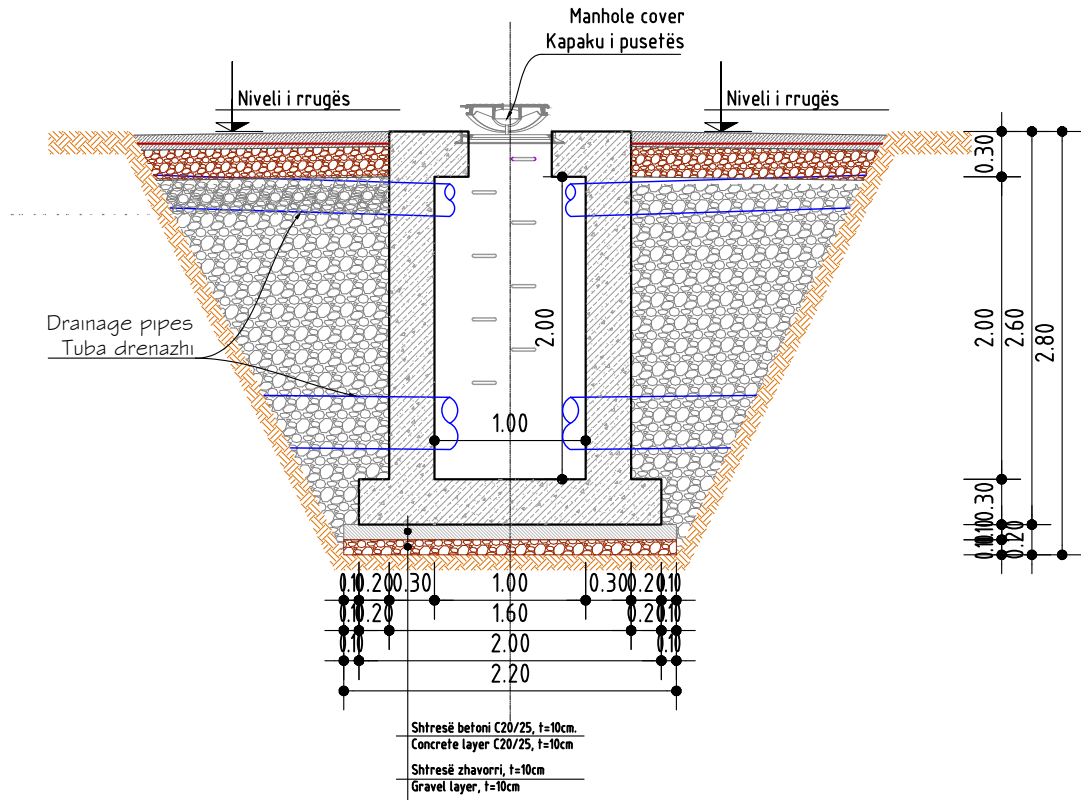

Plani i Pusetës, Sh. 1:50

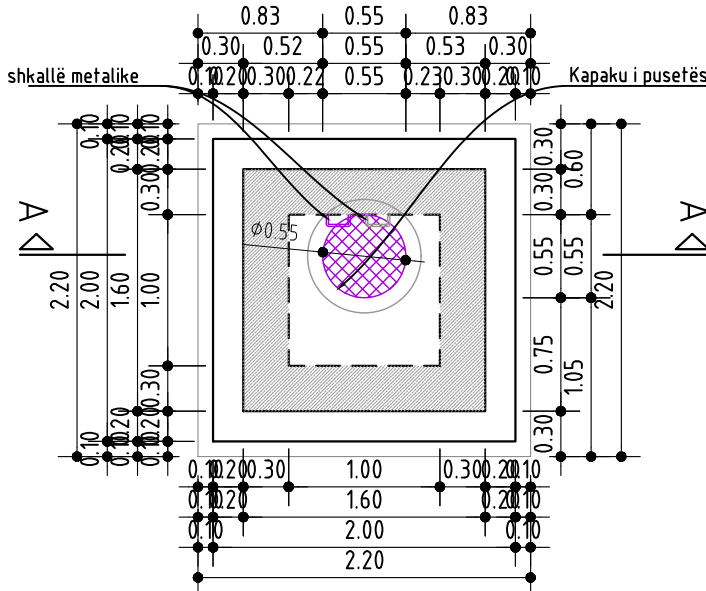

Armimi i themelit
Sh. 1:50

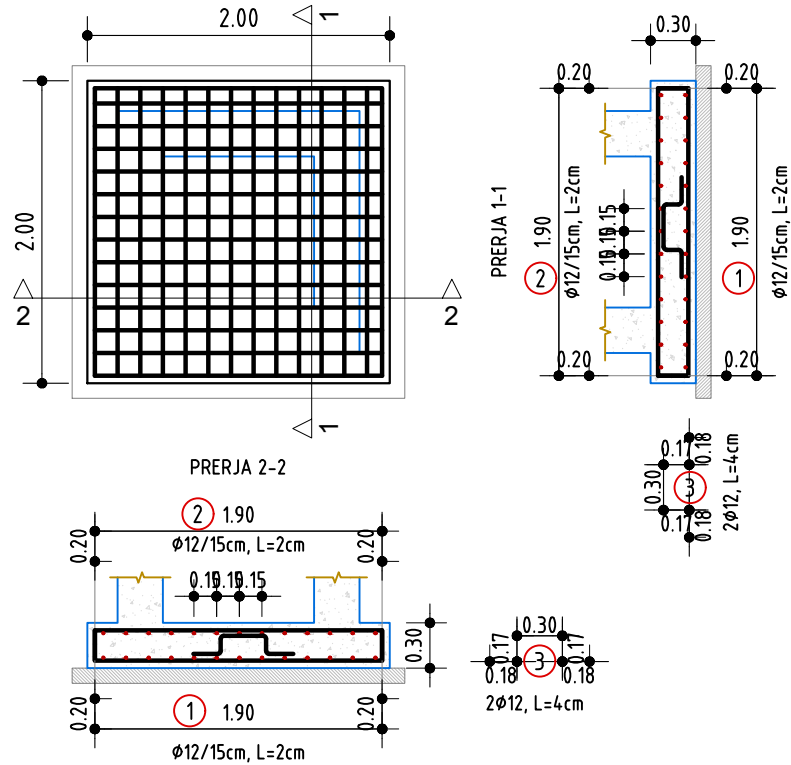

SHENIME TEKNIKE:

- Betoni i përdorur për murin b/a është klasa C30/37;
- Armatura, çelik class B me rezistencë karakteristike të rrjedhshmërisë $f_{yk} = 500$ MPa;
- Shtresa mbrojtëse jo më pak se 4.0 cm;
- Të gjithë dimensionet janë jepen në "cm".

TECHNICAL NOTES:

- Concrete used for the b/a wall is class C30/37;
- Reinforcement, class B steel with characteristic yield strength $f_{yk} = 500 \text{ MPa}$;
- Protective layer not less than 4.0 cm;
- All dimensions are given in "cm".


TABELA E ARMATURËS PËR PUSHTËN E RE (1 copë)

No. No.	Ø (mm)	L (cm)	Quantity (piece) Sasis (cable)	ΣL (m)	Summary Steel Table Per sambungan & tabelis armature		
					Ø (mm)	ΣL (m)	Total Weight Pesa n (kg/m) Total Pesa total (kg)
1	12	230	28	64.40	10	251.20	0.6165 154.86
2	12	230	28	64.40	12	435.80	0.8878 386.90
3	12	100	2	2.00			
4	12	300	72	216.00			
5	10	35	32	11.20			
6	10	150	30	45.00			
7	10	250	30	75.00			
8	10	150	30	45.00			
9	10	250	30	75.00			
10	12	190	30	57.00			
11	12	200	7	14.00			
12	12	150	12	18.00			


FDR 1 RC Manhole / PER 1 Pusest B/A

Steel (Bekum) B300	Kg	541.72
Concrete (Beton) C30/37	m ³	5.02


DETAJE PUSETA KANALIZIMESH TE UJERAVE TE BARDHA
TYPICAL MANHOLE FOR DRAINAGE
SHKALLA / SCALE A3 1:50

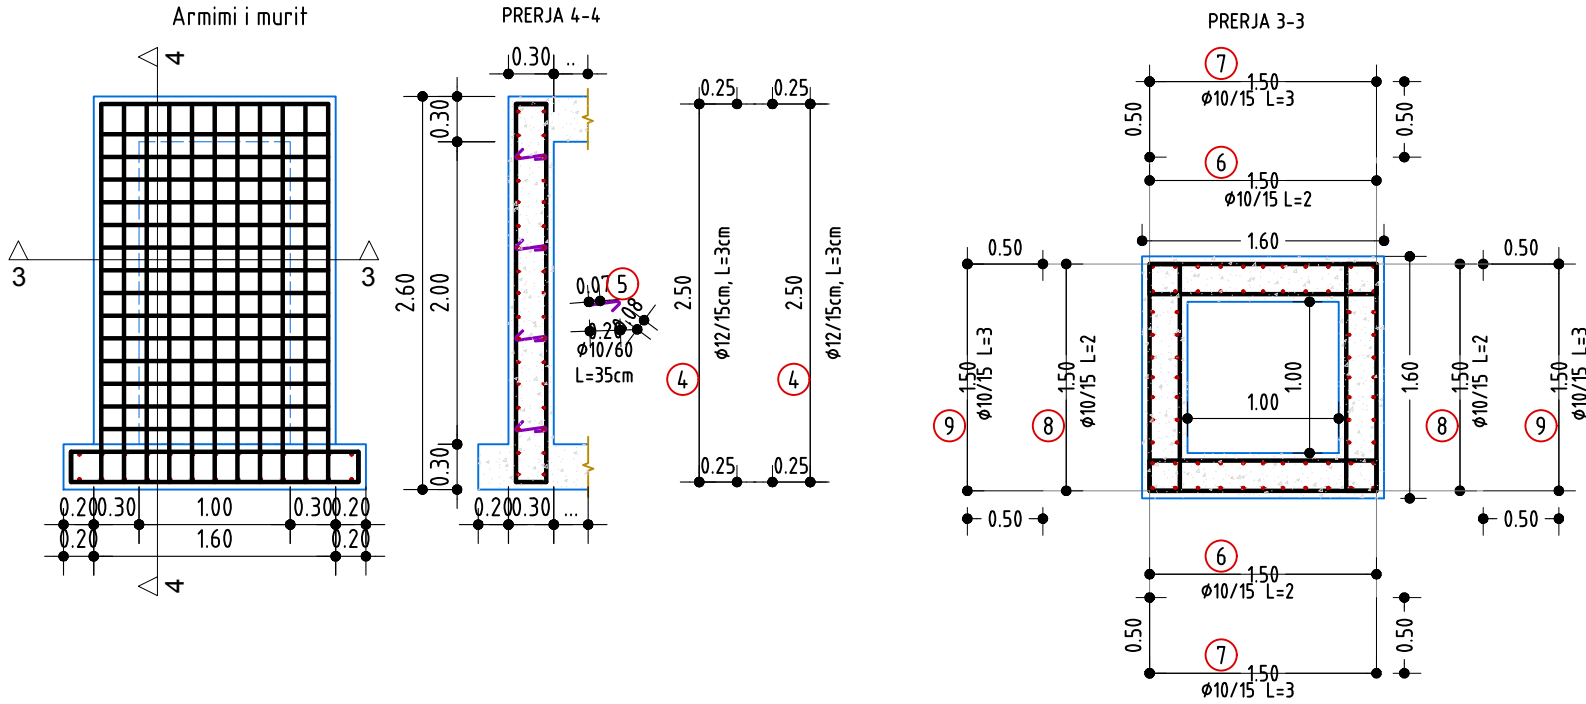

Armiri i soletës
Sh. 1:50

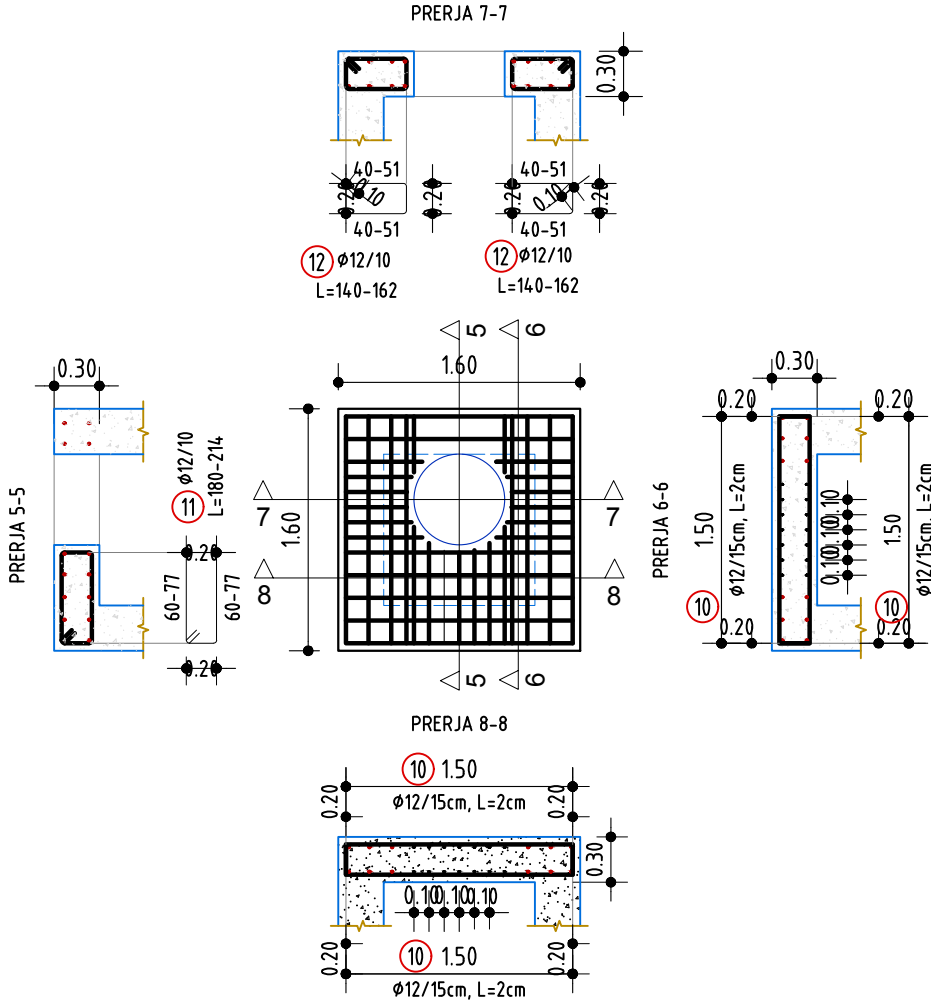

SHKALLA / SCALE A1-1:500

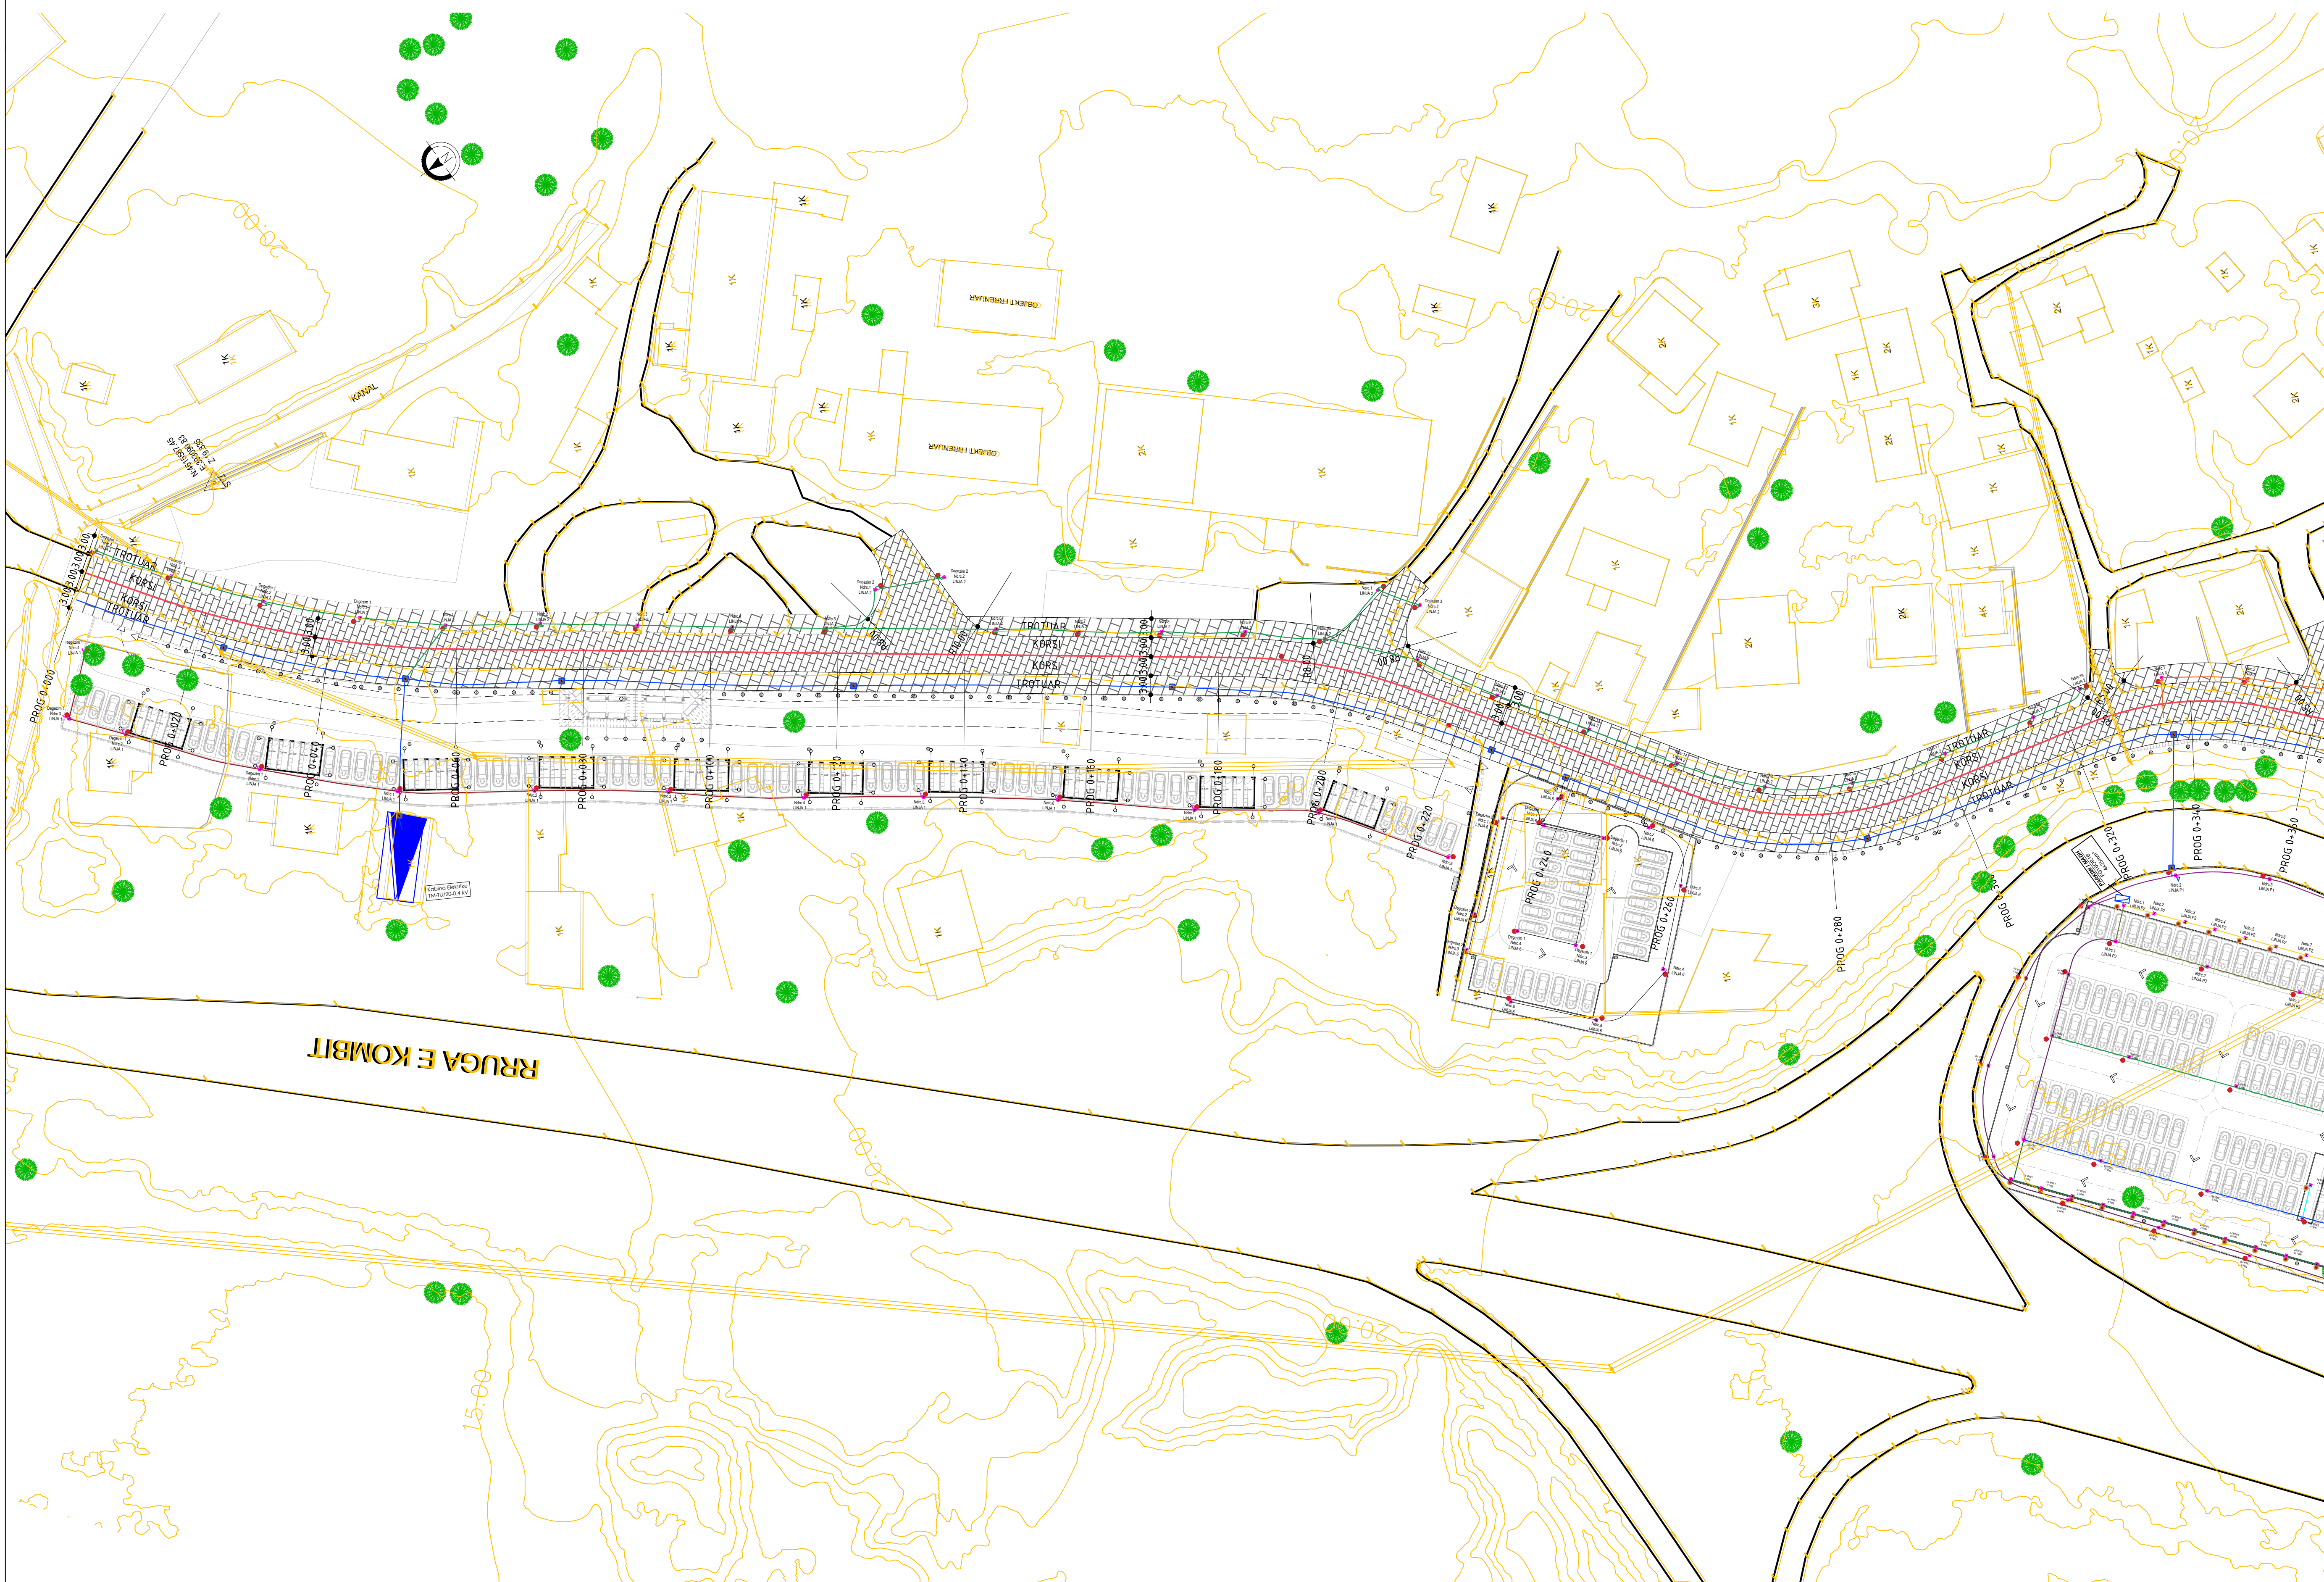

LEGJENDA/LEGEND
PARKIM/PARKING

	Pușete electrice Beton (FM)-80x80x80cm Concrete Electric Manhole (FM)-80x80x80cm
	Pușete electrice -30x30x30cm (per nădricim) Electrical manhole -30x30x30cm (for lighting)
	Linia P1, 1" Tub Corrugat Ø63mm Line P 1, 1" Corrugated Tube Ø63mm
	Linia P2, 1" Tub Corrugat Ø63mm Line P 2, 1" Corrugated Tube Ø63mm
	Linia P3, 1" Tub Corrugat Ø63mm Line P 3, 1" Corrugated Tube Ø63mm
	Linia P4, 1" Tub Corrugat Ø63mm Line P 4, 1" Corrugated Tube Ø63mm
	Linia P5, 1" Tub Corrugat Ø63mm Line P 5, 1" Corrugated Tube Ø63mm
	Linia P6, 1" Tub Corrugat Ø63mm Line P 6, 1" Corrugated Tube Ø63mm
	Linia P7, 1" Tub Corrugat Ø63mm Line P 7, 1" Corrugated Tube Ø63mm
	Linia P8, 1" Tub Corrugat Ø63mm Line P 8, 1" Corrugated Tube Ø63mm
	Ndricules i ulet H=1m Low luminaire H=1m
	Ndricules i larte Ruge H=6m Street pole lighting H=6m

LEGJENDA

	Pusele electrice Betoni (FM)-80x80x80cm Concrete Electric Manhole (FM)-80x80x80cm
	Pusele electrice -30x30x30cm (per ndriçim) Electrical manhole -30x30x30cm (for lighting)
	Linja 1, 1" Tub Corrugato Ø63mm Line 1, 1" Corrugated Tube Ø63mm
	Linja 2, 1" Tub Corrugato Ø63mm Line 2, 1" Corrugated Tube Ø63mm
	Linja 3, 1" Tub Corrugato Ø63mm Line 3, 1" Corrugated Tube Ø63mm
	Linja 4, 1" Tub Corrugato Ø63mm Line 4, 1" Corrugated Tube Ø63mm
	Linja 5, 1" Tub Corrugato Ø63mm Line 5, 1" Corrugated Tube Ø63mm
	Linja 6, 1" Tub Corrugato Ø63mm Line 6, 1" Corrugated Tube Ø63mm
	Linja 7, 1" Tub Corrugato Ø63mm Line 7, 1" Corrugated Tube Ø63mm
	Linja 8, 1" Tub Corrugato Ø63mm Line 8, 1" Corrugated Tube Ø63mm
	Linja 9, 1" Tub Corrugato Ø63mm Line 9, 1" Corrugated Tube Ø63mm
	Linja 10, 1" Tub Corrugato Ø63mm Line 10, 1" Corrugated Tube Ø63mm
	Linja 11, 1" Tub Corrugato Ø63mm Line 11, 1" Corrugated Tube Ø63mm
	Ndrices i ulet H=1m Low luminarie H=1m
	Ndrices i larte Ruge H=6m Street pole lighting H=6m

**INVESTIME PËR INFRASTRUKTURËN E TREGJEVE,
HAPËSIRAVE TREGTARE,MULTIFUNKSIONALE ,
RRUGË TREGTARE NË ZONA MODEL ZHVILLIMI**



**INVESTMENTS FOR THE INFRASTRUCTURE OF
MARKETS, COMMERCIAL, MULTIFUNCTIONAL
SPACES, COMMERCIAL ROADS IN MODEL
DEVELOPMENT AREAS**

Location	MILOT	Autoriteti Kontraktues
Vendndodhja:	SHQIPËRI	FSHZH- Fondi Shqiptar i Zhvillimit

SON Architects +



SEEDConsulting
Smart Environment
Engineering Design

GeoENC
Solutions

Design group\Grupi i projektimit:

Ark. Erind Bejleri
Ark. Ilir Bejleri
Ark. Klodi Demaj
Ark. Sead Lika

Inxh. Ylli Gjoni
Inxh. Topo. Arnol
Inxh. Gjeo. Ledia
Inxhm Mied. Keid

Projekt zbatimi	Implementation project
-----------------	------------------------

Sheet Number/Numri i fletës : E01

Date/Data Tirane, 2025

Sheet name/Titulli i fletes :
Lighting Plan - Axis 1/Planimetria e Ndricimit - Axi
Scale / Shkalla : 1:500

* Changes in project without confirmation of projectors are invalid. Tel. +355 4 (0)2451939

[illegible]

	Pusete elektrike Betoni (FM)-80x80x80cm Concrete Electric Manhole (FM)-80x80x80cm
	Pusete elektrike -30x30x30cm (per ndriçim) Electrical manhole -30x30x30cm (for lighting)
	Linja P1, 1" Tub Corrugated Tube Ø63mm
	Linja P2, 1" Tub Corrugated Tube Ø63mm
	Line P 2, 1" Corrugated Tube Ø63mm
	Linja P3, 1" Tub Corrugated Tube Ø63mm
	Linja P4, 1" Tub Corrugated Tube Ø63mm
	Line P 4, 1" Corrugated Tube Ø63mm
	Linja P5, 1" Tub Corrugated Tube Ø63mm
	Linja P6, 1" Tub Corrugated Tube Ø63mm
	Line P 6, 1" Corrugated Tube Ø63mm
	Linja P7, 1" Tub Corrugated Tube Ø63mm
	Line P 7, 1" Corrugated Tube Ø63mm
	Linja P8, 1" Tub Corrugated Tube Ø63mm
	Line P 8, 1" Corrugated Tube Ø63mm
	Ndricules i ulet H=1m
	Low luminaire H=1m
	Ndricules i larte Ruge H=6m
	Street pole lighting H=6m

	Pusete elektrike Beton (FM)-80x80x80cm Concrete Electric Manhole (FM)-80x80x80cm
	Pusete elektrike -30x30x30cm (per ndriniq) Electrical manhole -30x30x30cm (for lighting)
	Linja 1. 1\" Tub Corrugato Ø63mm
	Linja 2. 1\" Tub Corrugato Ø63mm
	Line 2.1\" Corrugated Tube Ø63mm
	Linja 3. 1\" Tub Corrugato Ø63mm
	Line 3.1\" Corrugated Tube Ø63mm
	Linja 4. 1\" Tub Corrugato Ø63mm
	Line 4.1\" Corrugated Tube Ø63mm
	Linja 5. 1\" Tub Corrugato Ø63mm
	Line 5.1\" Corrugated Tube Ø63mm
	Linja 6. 1\" Tub Corrugato Ø63mm
	Line 6.1\" Corrugated Tube Ø63mm
	Linja 7. 1\" Tub Corrugato Ø63mm
	Line 7.1\" Corrugated Tube Ø63mm
	Linja 8. 1\" Tub Corrugato Ø63mm
	Line 8.1\" Corrugated Tube Ø63mm
	Linja 9. 1\" Tub Corrugato Ø63mm
	Line 9.1\" Corrugated Tube Ø63mm
	Linja 10. 1\" Tub Corrugato Ø63mm
	Line 10.1\" Corrugated Tube Ø63mm
	Linja 11. 1\" Tub Corrugato Ø63mm
	Line 11.1\" Corrugated Tube Ø63mm
	Ndricules i ulet H=1m Low luminaire H=1m
	Ndricules i larte Rruge H=6m Street pole lighting H=6m

**INVESTMENTS FOR THE INFRASTRUCTURE OF
MARKETS, COMMERCIAL, MULTIFUNCTIONAL
SPACES, COMMERCIAL ROADS IN MODEL
DEVELOPMENT AREAS**

SON Architects +

Design group\Grupi i projektimit:

Inxh. Ylli Gjoni
Inxh. Topo. Arnol
Inxh. Gjeo. Ledi
Inxhm Mied. Kei

Sheet Number/Numri i fletës : E02

Sheet name/Titulli i fletes :
Lighting Plan - Axis 1/Planimetria e Ndricimit - Aks 1
Scale / Shkalla : 1:500

* Changes in project without confirmation of projectors are invalid. Tel. +355 4 (0)2451939

SHKALLA / SCALE A1-1:500



	③ Pusete elektrike Betoni (FM)-80x80x80cm Concrete Electric Manhole (FM)-80x80x80cm
	③ Pusete elektrike Betoni (SP)-80x80x80cm Concrete electric Manhole (SP)-80x80x80cm
	① Pusete elektrike -30x30x30cm (FM) Electrical manhole -30x30x30cm (FM)
④	Tuba Corrugato 3xØ125mm+1xØ200mm (FM) Corrugated Tube 3xØ125mm+1xØ200mm (FM)
②	2*Tuba Corrugato Ø125mm (SP) 2*Corrugated Tube Ø125mm (SP)
⑤	1*Tub Corrugato Ø63mm (FM) 1*Corrugated Tube Ø63mm (FM)

INVESTMENTS FOR THE INFRASTRUCTURE OF MARKETS, COMMERCIAL, MULTIFUNCTIONAL SPACES, COMMERCIAL ROADS IN MODEL DEVELOPMENT AREAS

Location	MILOT	Autoriteti Kontraktues
Vendndodhja	SHQIPËRI	FSHZH- Fondi Shqiptar i Zhvillimit

SON Architects +	<u>Design group \ Grupi i projektimit:</u>
------------------	--

SEED Consulting
Smart Environment
Engineering Design

GeoENG
Solutions

Ark. Ilir Bejleri
Ark. Klodi Demaj
Ark. Sead Lika

Inxh. Ylli Gjoni
Inxh. Topo. Arnold Zanaç
Inxh. Gjeo. Ledian Limani
Inxhm Mied. Kejda Muca

Projekt zbatimi Implementation project	Sheet Number/Numri i fletes : E04
---	-----------------------------------

Date\Data Tirane, 2025

Sheet name/Titulli i fletes :
 Electrical and Additional Powerlines Plan - Axis
 1/Planimetria e Linjave Elektrike dhe Linjes Rezerve -
 Aksi 1
 Scale / Shkalla : 1:500

* Ndryshimet në projekt pa konfirmimin e projektuesit janë të pavlefshme. Tel. +355 4 (0)2451939
* Changes in project without confirmation of projectors are invalid. Tel. +355 4 (0)2451939

shënimet/note frekues/index data/date

SHKALLA / SCALE A1-1:500



	Pusete elektrike Betoni (FM)-80x80x80cm Concrete Electric ManHole (FM)-80x80x80cm
	Pusete elektrike Betoni (SP)-80x80x80cm Concrete electric ManHole (SP)-80x80x80cm
	Pusete elektrike -30x30x30cm (FM) Electrical manhole -30x30x30cm (FM)
	Tuba Corrogato 3xØ125mm+1xØ200mm (FM) Corrugated Tube 3xØ125mm+1xØ200mm (FM)
	2" Tuba Corrogato Ø125mm (SP) 2" Corrugated Tube Ø125mm (SP)
	1" Tuba Corrogato Ø63mm (FM) 1" Corrugated Tube Ø63mm (FM)

**INVESTIME PËR INFRASTRUKTURËN E TREGJEVE,
HAPËSIRAVE TREGTARE,MULTIFUNKSIONALE ,
RRUGË TREGTARE NË ZONA MODEL ZHVILLIMI**

Location	MILOT	Autoriteti Kontraktues
Vendndodhja:	SHQIPËRI	FSHZH- Fondi Shqiptar i Zhvillimit

Location	MILOT	Autoriteti Kontraktues
Vendndodhja:	SHQIPËRI	FSHZH- Fondi Shqiptar i Zhvillimit

SON Architects +	Design group \ Grupi i projektimit:
------------------	-------------------------------------

SEED Consulting
Smart Environment
Engineering Design

GeoENG
Solutions

Ark. Ilir Bejleri
Ark. Klodi Demaj
Ark. Sead Lika

Inxh. Ylli Gjoni
Inxh. Topo. Arnold Zanaç
Inxh. Gjeo. Ledian Limani
Inxhm Mied. Keida Muca


Projekt zbatimi Implementation project	Sheet Number/Numri i fletës : E04
---	-----------------------------------

Date\Data	Tirane, 2025	Sheet name/Titulli i fletes :
		Electrical and Additional Powerlines Plan - Axis
		1/Planimetria e Linjave Elektrike dhe Linjës Rezerve
		Aksi 1
		Scale / Shkalla : 1:500


* Changes in project without confirmation of projectors are invalid. Tel. +355 4 (0)2451939

DETAJE TEKNIKE TE INSTALIMIT ELEKTRIK TE SHTYLLAVE / TECHNICAL DETAILS OF ELECTRICAL INSTALLATION OF POLES
SHKALLA / SCALE A1-1:10


Lidhja e furnizimit te ndricuesit ne rastin pa elektrode tokezimi

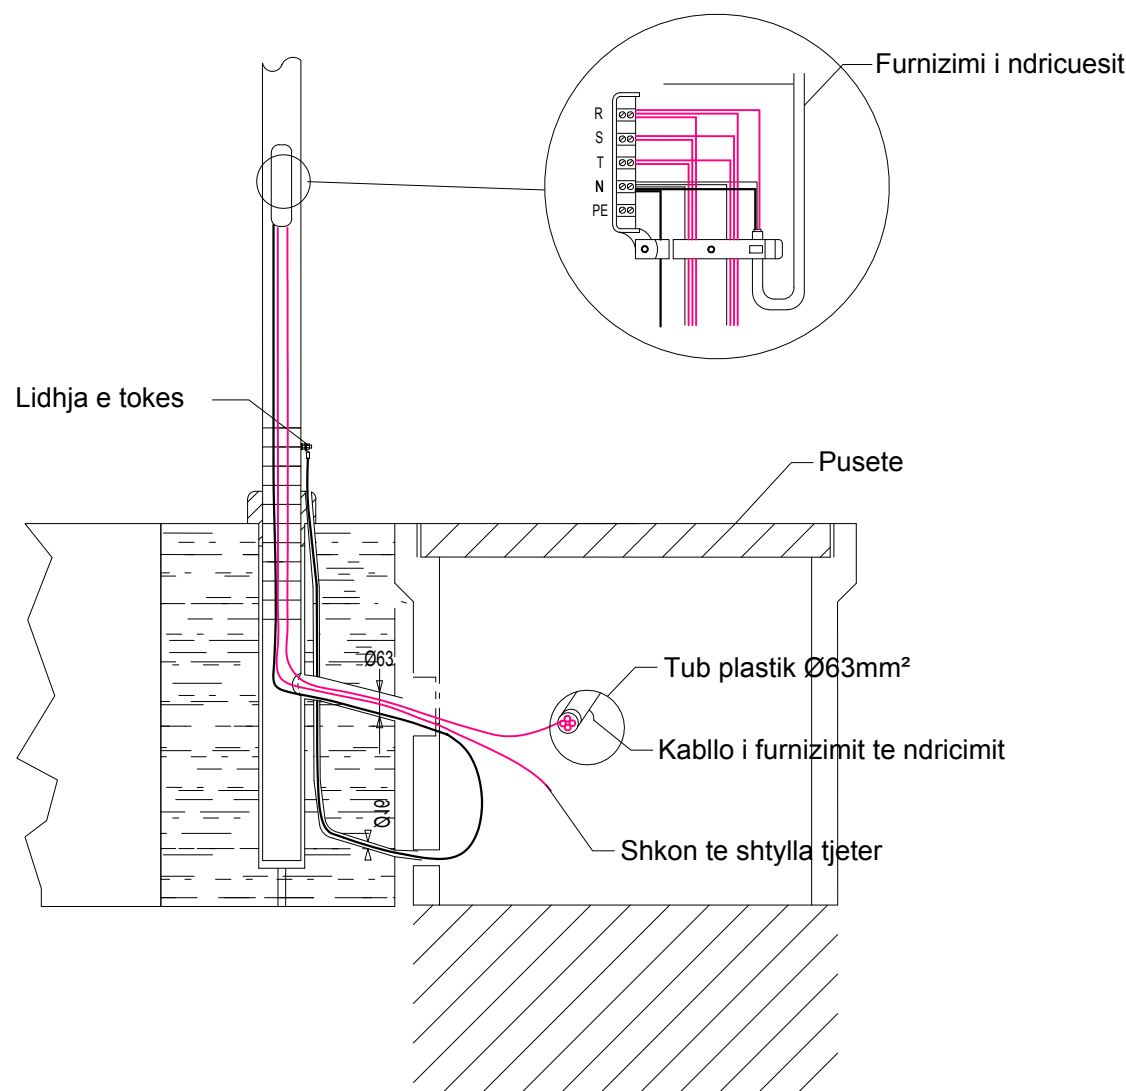

BAZAMENT SHTYLLE ELEKTRIKE
PUSETE PLASTIKE 30x30x30 cm

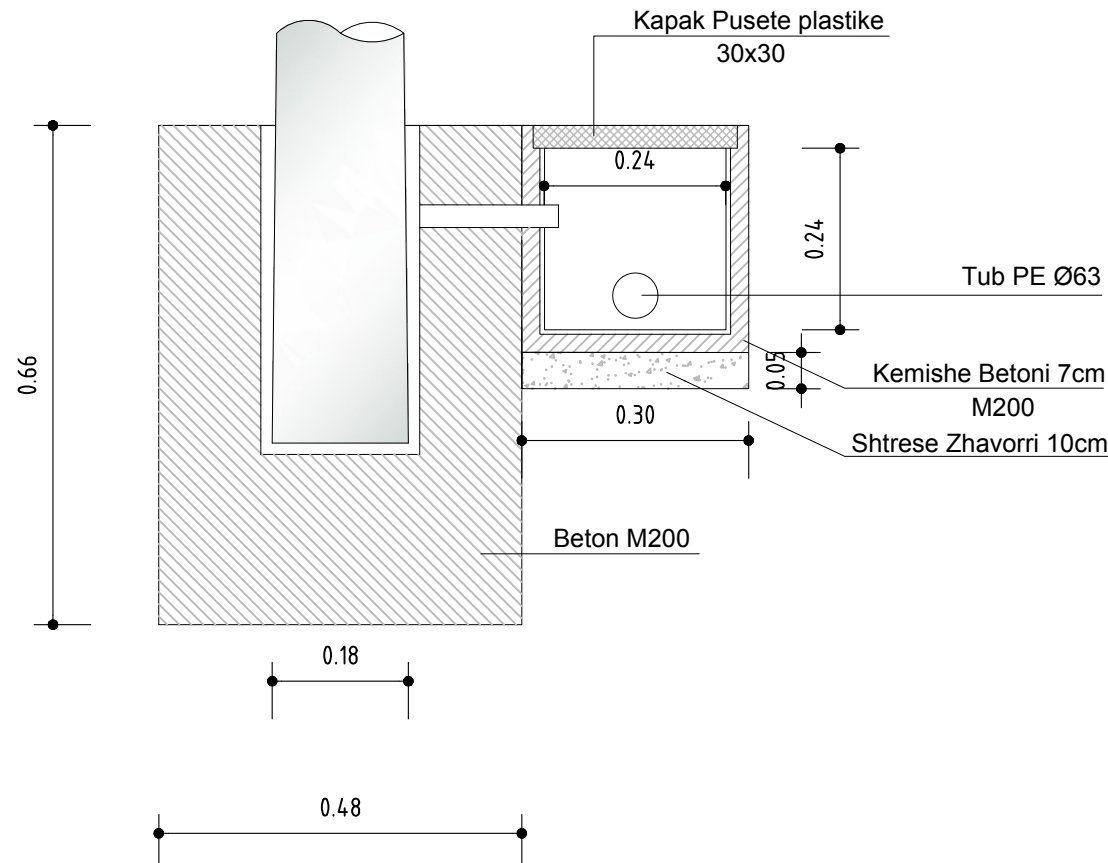


Lidhja e furnizimit te ndricuesit ne rastin me elektrode tokezimi

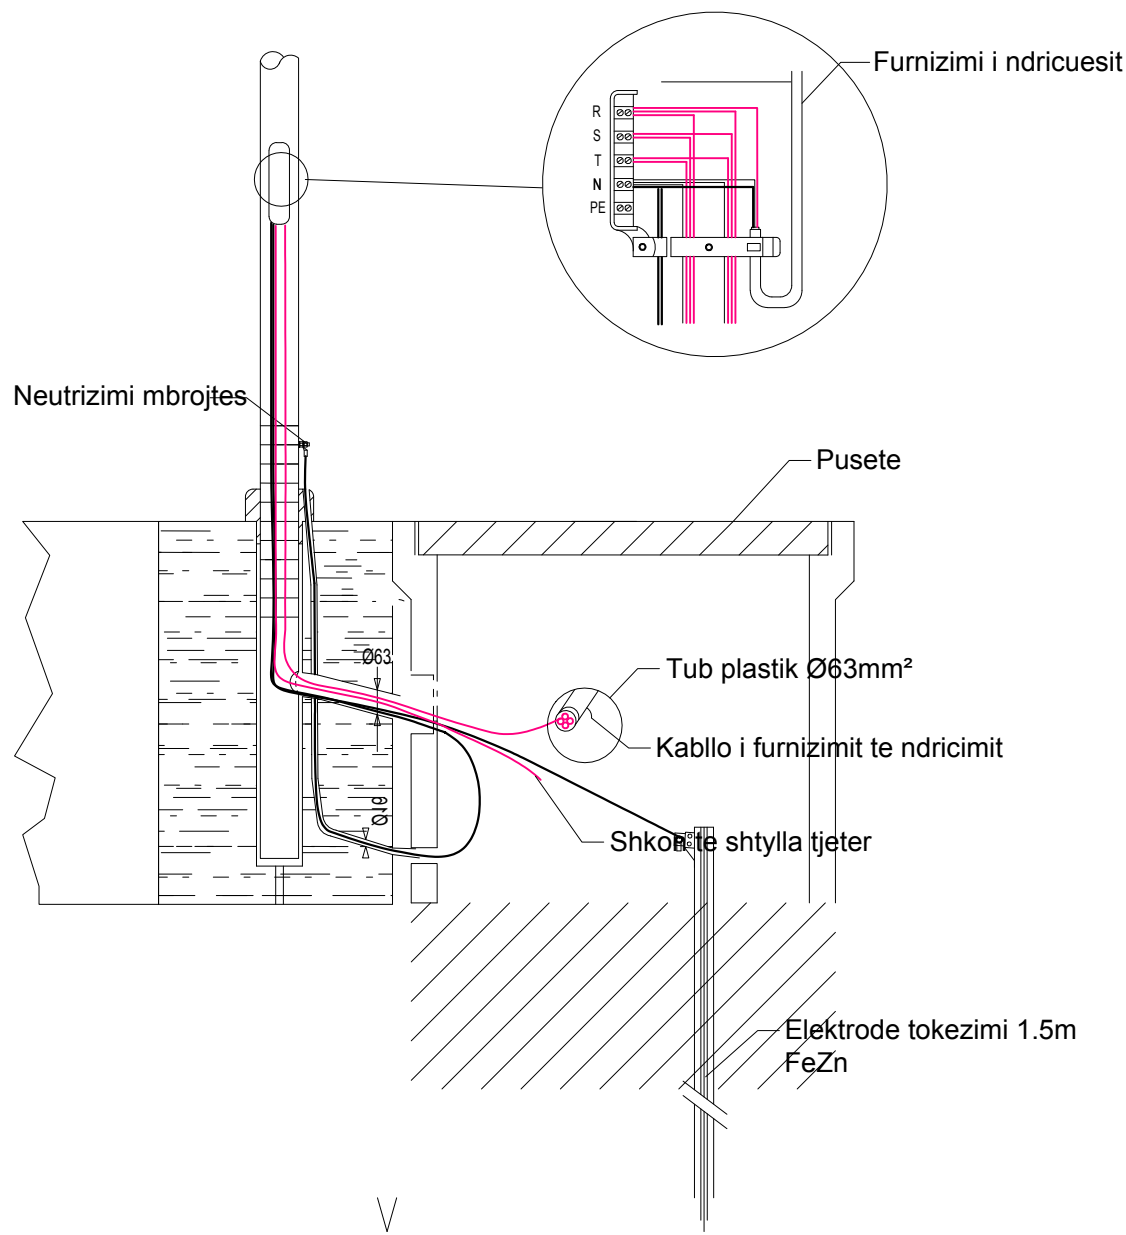


DETAJE TEKNIKE / TECHNICAL DETAILS
SHKALLA / SCALE A1-1:10


PRERJE PUSETA ELEKTRKE
REZERVE 80x80x80, PE-1

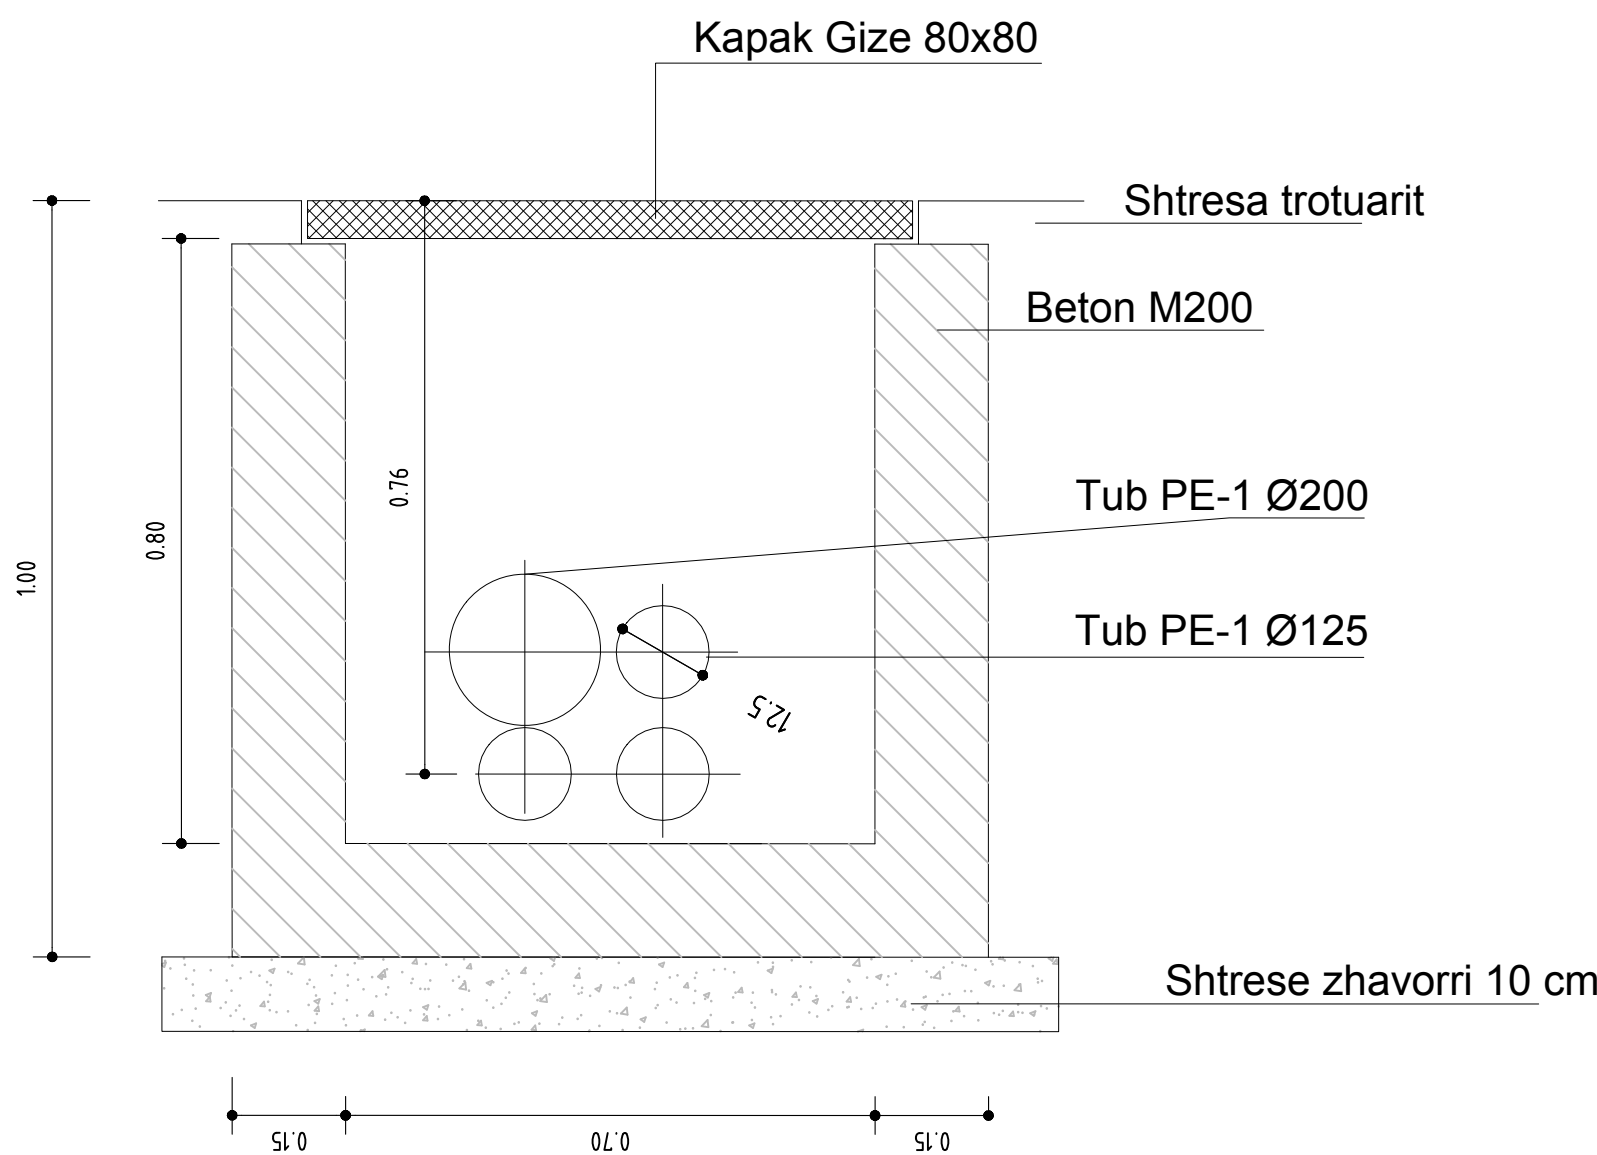

PRERJE PUSETA DATA
REZERVE 80x80x80, PE-2

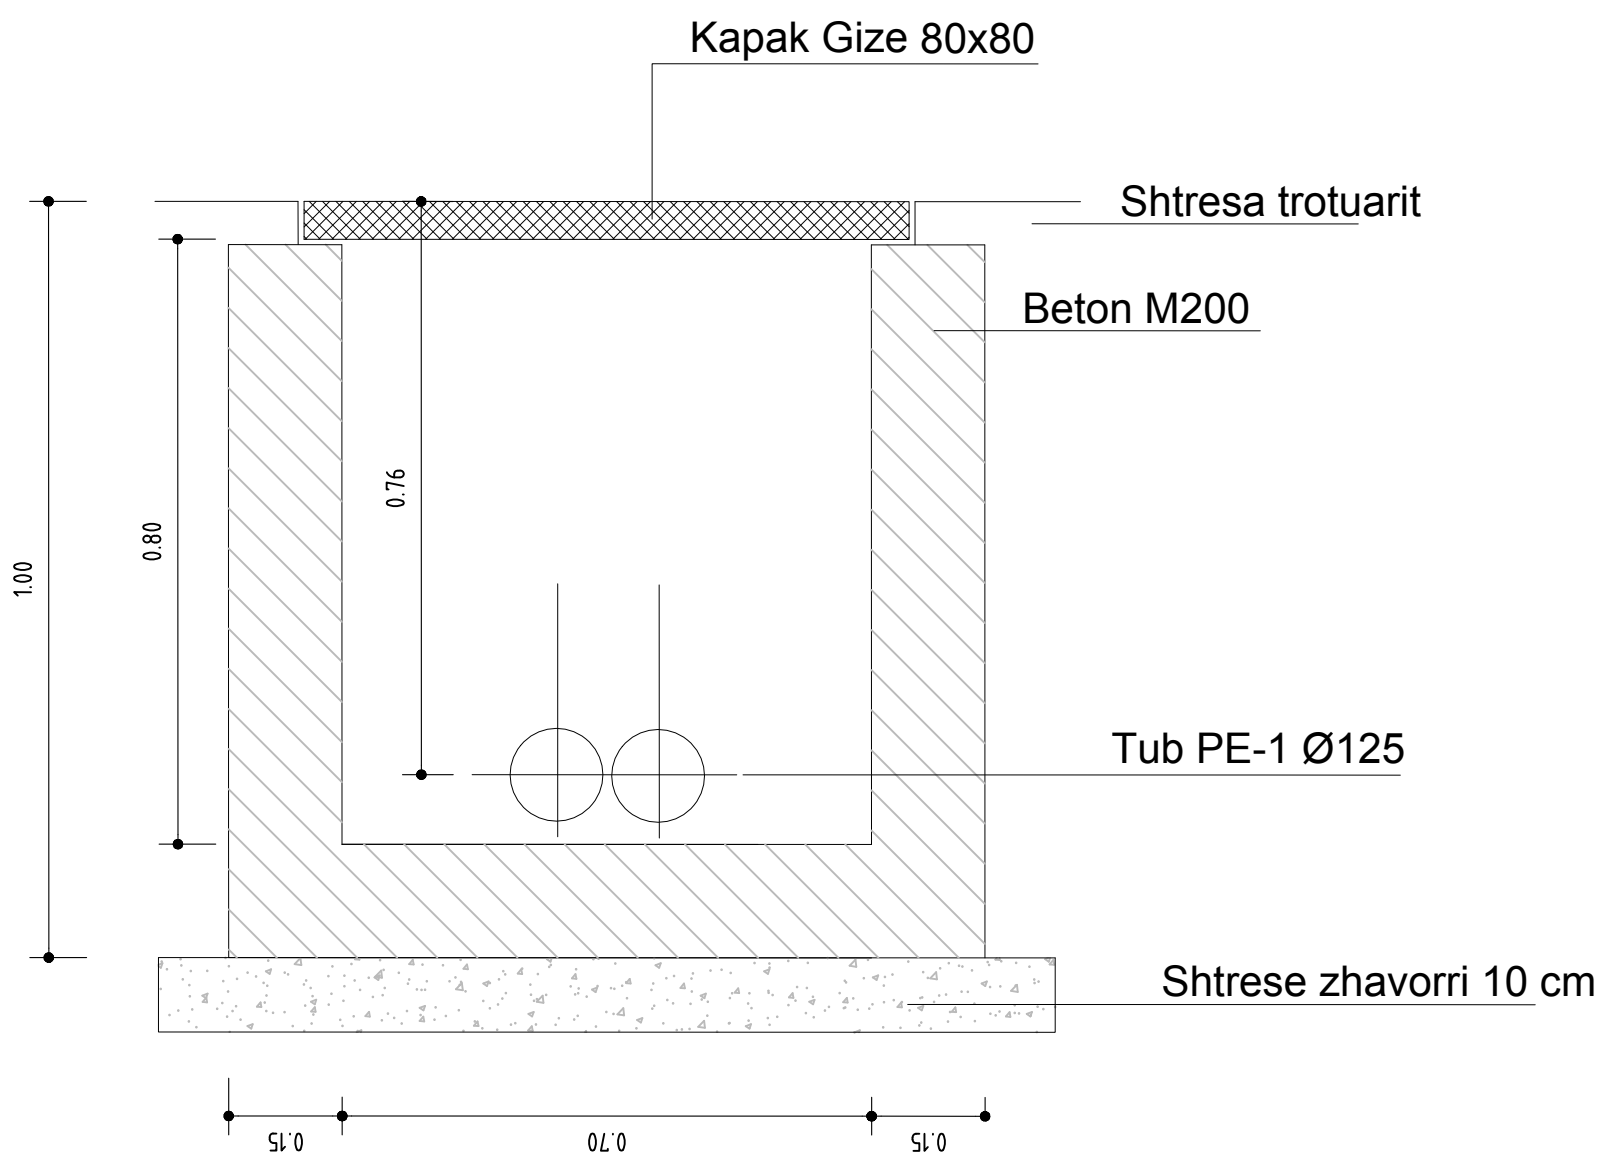

SHTRIMI I TUBACIONEVE ELEKTRIKE DHE DATA

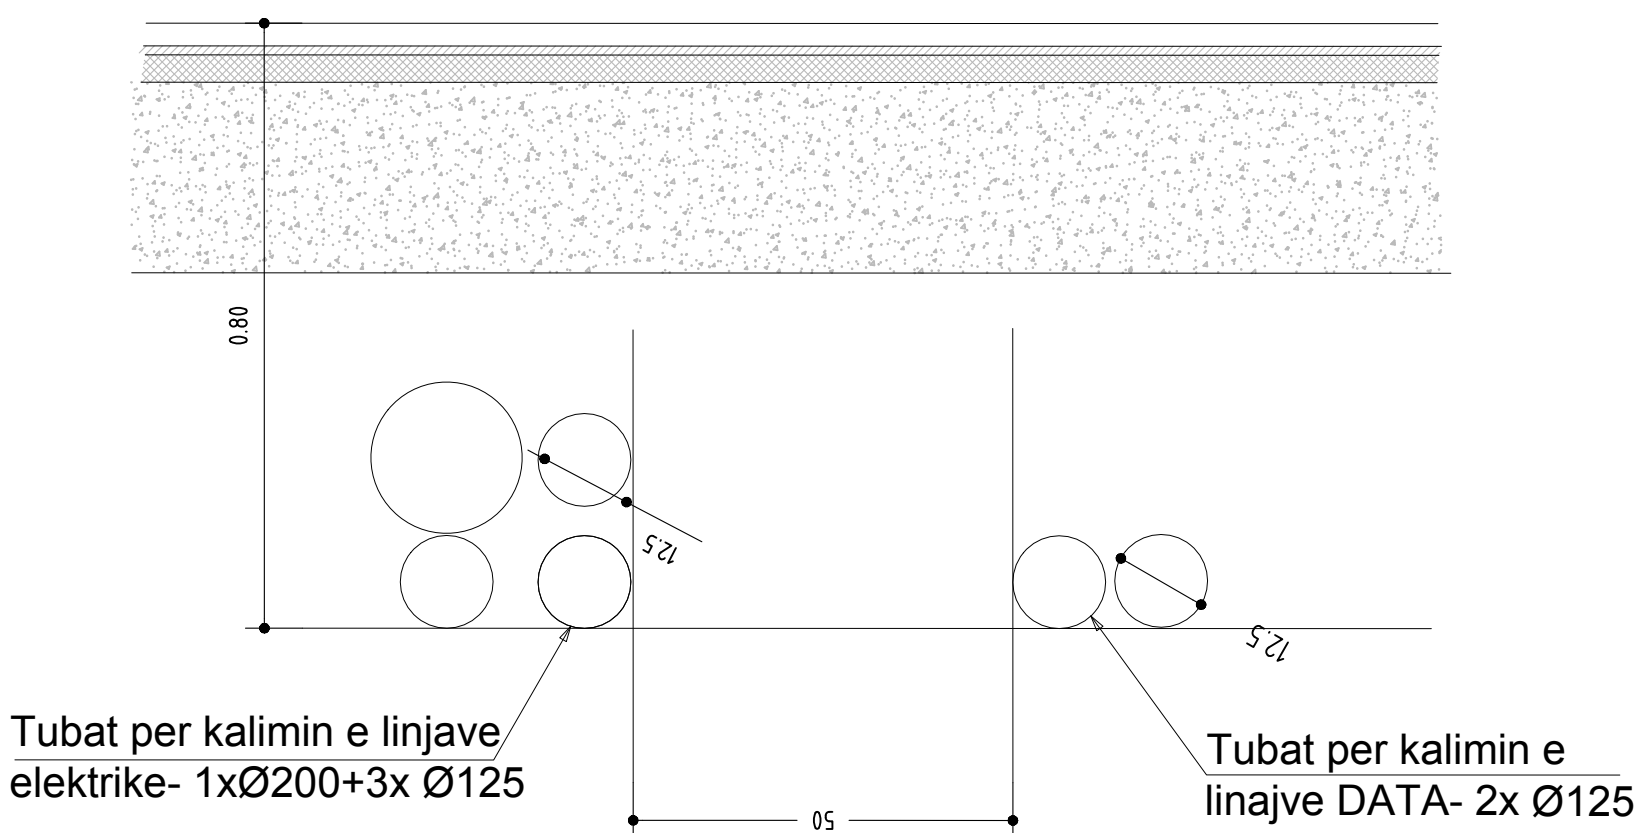

INVESTIME PËR INFRASTRUKTURËN E TREGJEVE,
HAPËSIRAVE TREGTARE,MULTIFUNKSIONALE ,
RRUGË TREGTARE NË ZONA MODEL ZHVILLIMI

INVESTMENTS FOR THE INFRASTRUCTURE OF
MARKETS, COMMERCIAL, MULTIFUNCTIONAL
SPACES, COMMERCIAL ROADS IN MODEL
DEVELOPMENT AREAS

Location MILOT Autoriteti Kontraktues
Vendndodhja: SHQIPËRI FSHZH- Fondi Shqiptar i Zhvillimit

Architects + Design group/Grupi i projektimit:


Ark. Erind Bejleri
Ark. Ilir Bejleri
Ark. Klodi Demaj
Ark. Sead Lika
Inzh. Ylli Gjoni
Inzh. Topo. Arnold Zanoj
Inzh. Gjeto. Ledion Limani
Inzhm Mjed. Keldo Muci

Projekt dhatimi
Implementation project
Date/Date Tirane, 2025
Sheet Number/Numri i Fletes : 007
Sheet name/Ftulli i Fletes :
Electrical Details / Detaje Elektrike
Scale / Shkalla : 1:10

* Ndryshimet ne projekt pa konfirmimin e projektuesit jane te pavlefshme. Tel. +355 4 (0)2451939
* Changes in project without confirmation of projectors are invalid. Tel. +355 4 (0)2451939
Shprehje/Note : regjioni/Indeksi : data/date

PRERJE TERTHORE E TUBACIONEVE ELEKTRIKE / CROSS-SECTION OF ELECTRICAL CONDUITS
SHKALLA / SCALE A1-1:20

4 Tuba për instalime nëntokësore me 2 veshje, veshja e jashtme e dhëmbëzuar ngjyrë gri, veshja e brendshme e drejtë ngjyrë e verdhë me material PE që lehtëson rrëshqitjen e kablllove.
4 Pipes for underground installations with 2 coatings, serrated outer coating in gray, straight inner coating in yellow with PE material that facilitates cable sliding.

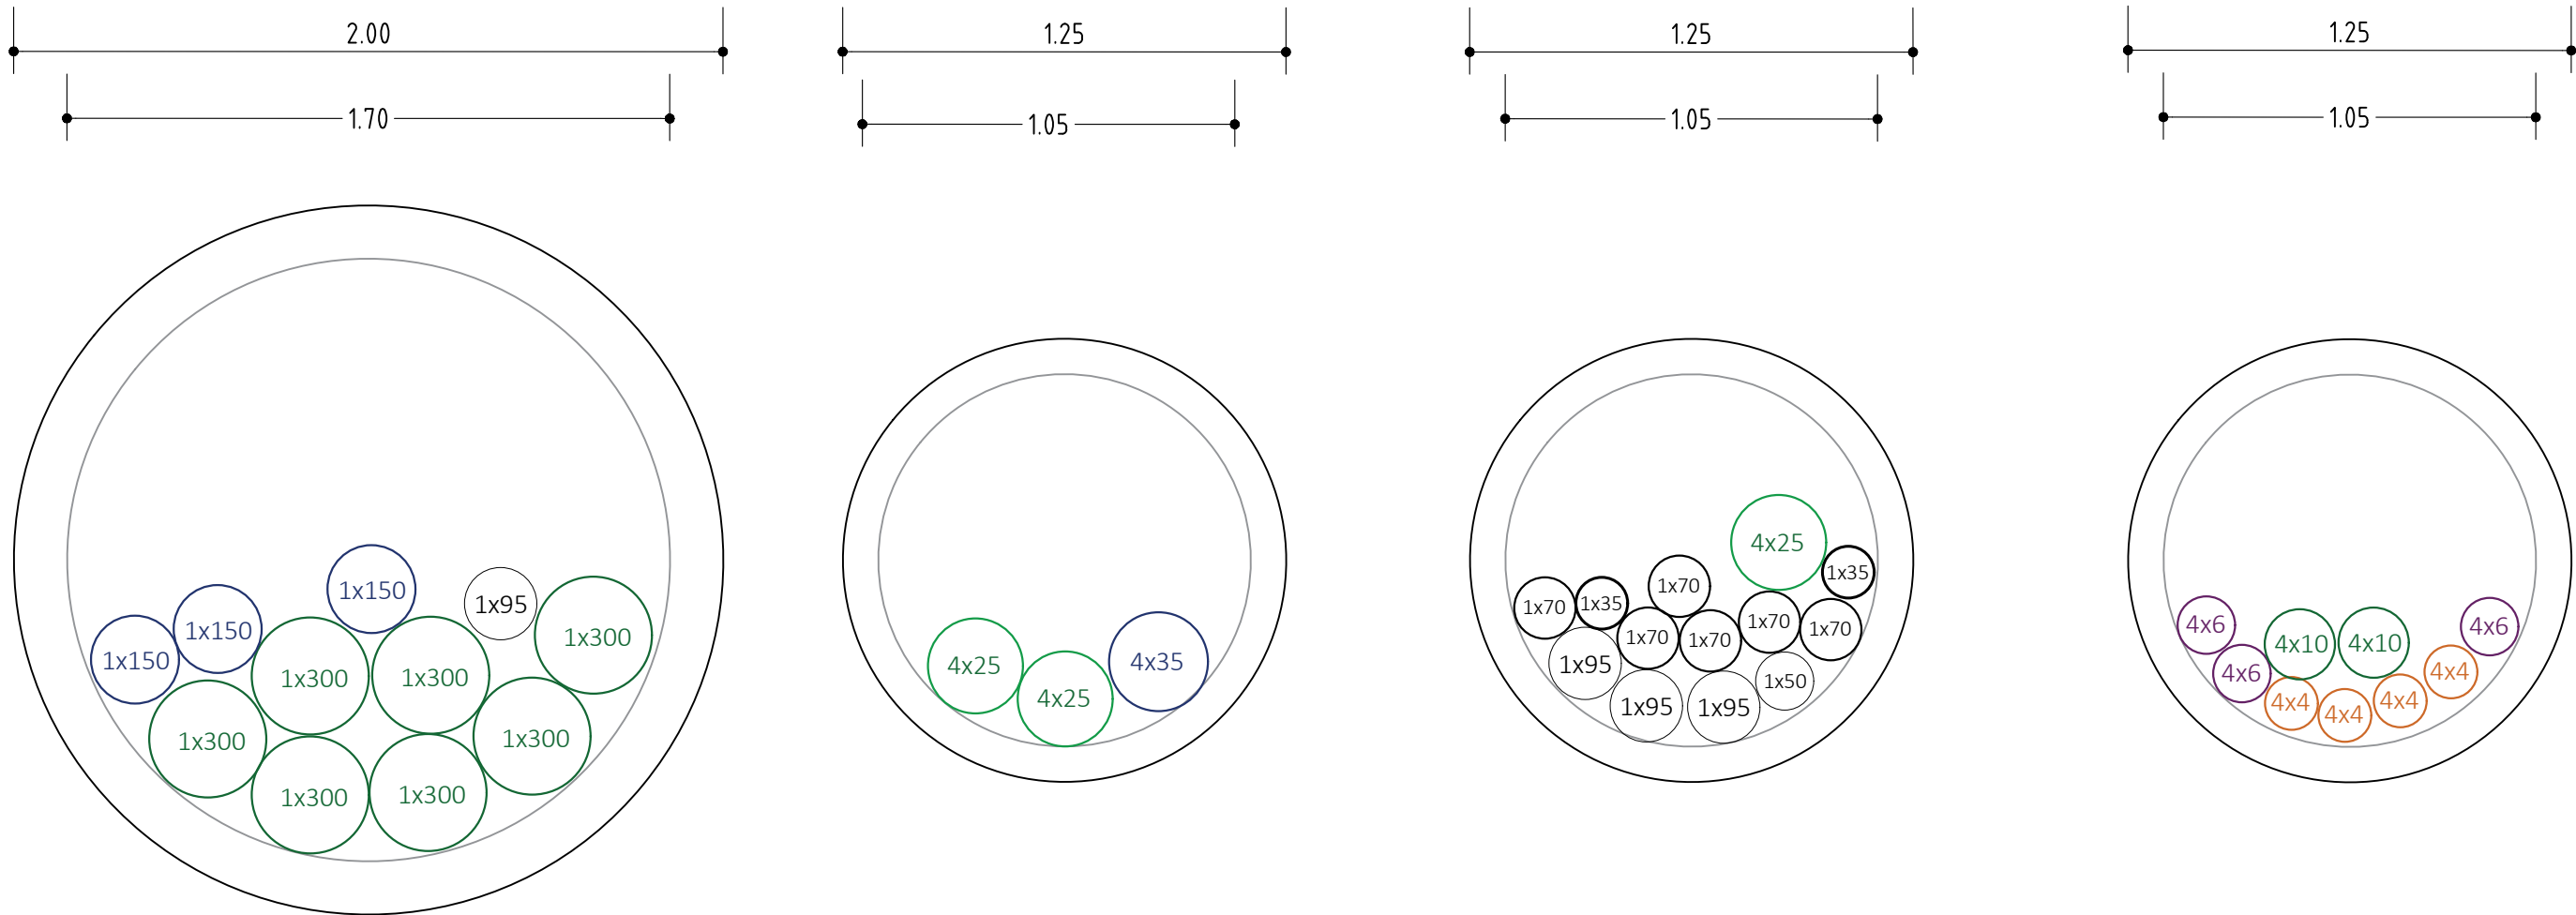

TUB ME Ø200mm
FURNIZIMI I KUADRIT
GODINA PERPUNIMI I MISHIT
FG16R16:
3x2x300mm²+1x300mm²
GODINA BAR RESTORANT
FG16R16:
3x1x150mm²+1x95mm²

TUB ME Ø125mm
FURNIZIMI I KUADRIT
TEZGA E SHITJES GRUPI 1
FG16OR16:
4x25mm²
TEZGA E SHITJES GRUPI 2
FG16OR16:
4x35mm²
PARKIMI I MADH
FG16OR16:
4x25mm²

TUB ME Ø125mm
FURNIZIMI I KUADRIT
GODINA NR.1
FG16R16:
3x1x95mm²+1x50mm²
GODINA NR.2
FG16R16:
3x1x70mm²+1x35mm²
GODINA NR.3
FG16R16:
3x1x70mm²+1x35mm²
GODINA NR.4
FG16OR16:
4x25mm²

TUB ME Ø125mm
FURNIZIMI I NDRICIMIT
LINJA NR.1
FG16OR16:
4x4mm²
LINJA NR.2
FG16OR16:
4x4mm²
LINJA NR.3
FG16OR16:
4x6mm²
LINJA NR.4
FG16OR16:
4x10mm²
LINJA NR.5
FG16OR16:
4x10mm²
LINJA NR.6
FG16OR16:
4x4mm²
LINJA NR.7
FG16OR16:
4x4mm²
LINJA NR.8
FG16OR16:
4x6mm²
LINJA NR.9
FG16OR16:
4x6mm²

INVESTIME PËR INFRASTRUKTURËN E TREGJEVE,
HAPËSIRAVE TREGTARE,MULTIFUNKSIONALE ,
RRUGË TREGTARE NË ZONA MODEL ZHVILLIMI

INVESTMENTS FOR THE INFRASTRUCTURE OF
MARKETS, COMMERCIAL, MULTIFUNCTIONAL
SPACES, COMMERCIAL ROADS IN MODEL
DEVELOPMENT AREAS

Location MILOT Autoriteti Kontraktues
Vendndodhja: SHQIPËRI FSHZHI- Fondi Shqiptar i Zhvillimit

SON Architects +



Design group\Grupi i projektimit:

Ark. Erind Bejleri
Ark. Ilir Bejleri
Ark. Klodi Demaj
Ark. Sead Liko

Insh. Ylli Gjoni
Insh. Topo. Arnold Zanoj
Insh. Gjeto. Ledion Limani
Inshim Mjed. Kelda Muca

Projekt shatimi
Implementation project

Date/Date Tirane, 2025

Sheet Number/Numri i Fletes :08

Sheet name/Ftulli i Fletes :
Electrical Details / Detaje Elektrike
Scale / Shkalla : 1:20

* Ndryshimet ne projekt pa konfirmimin e projektuesit jane te pavlefshme. Tel. +355 4 (0)2451939
* Changes in project without confirmation of projectors are invalid. Tel. +355 4 (0)2451939
shkrimi/note :regjuesi/index :data/date

KARAKTERISTIK E KUADRIT

IMPIANTI		
400	FREK. [Hz]	50
RRYMA NOM. E KUADRIT [A]		
Icc PREZ. NE KUADER [kA]		15,7
SISTEMI I NEUTRIT		TNC
DIMENSIONI ZBARAVE		
In [A]		
MATERIALI		METALLICA
SHKALLA E IZOLIMIT		IP

NORMATIVA TE RIFERUARA	
AUTOMAT SCATOLATI	☒ — CEI EN 60947-2
AUTOMAT MODULAR	☒ — CEI EN 60947-2
	☐ — CEI EN 60898
MATERIALI	☒ — CEI EN 60439-1
	☐ — CEI 23-48
	☐ — CEI 23-49
	☐ — CEI 23-51

Kuadri K.E.TU. I furnizimit te objekteve
dhe ndricimit te fazes nr.1+2

Kuadri K.E.TU. I furnizimit te objekteve
dhe ndricimit te fazes nr.1+2

















INVESTMENTS FOR THE INFRASTRUCTURE OF MARKETS, COMMERCIAL, MULTIFUNCTIONAL SPACES, COMMERCIAL ROADS IN MODEL DEVELOPMENT AREAS

 Architects +  SEED Consulting Smart Environment Engineering Design  GeoENG solutions	<u>Design group / Grupi i projektimit:</u> Ark. Erind Bejleri Ark. Ilir Bejleri Ark. Klodi Demaj Ark. Sead Lika Inzh. Ylli Gjoni Inzh. Topo. Arnold Zanaq Inzh. Gjeo. Ledian Limani Inzhim Mjed. Keida Muca
---	--

Projekt zbatimi Implementation project <u>Date\Data</u> <u>Tirane, 2025</u>	Sheet Number/Numri i fletes : E09 Sheet name/Titulli i fletes : Electrical Details / Detaje Elektrike Scale / Shkalla :
---	--

* Changes in project without confirmation of projectors are invalid. Tel. +355 4 (0)2451939

LEGGENDA SIMBOLI

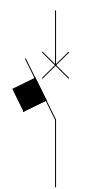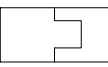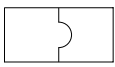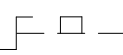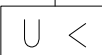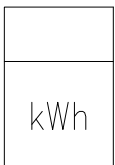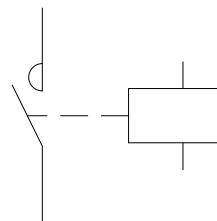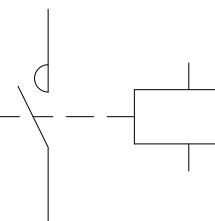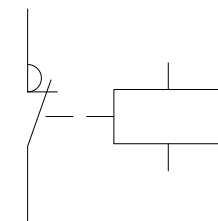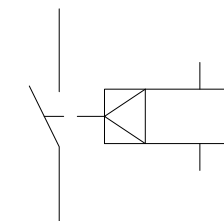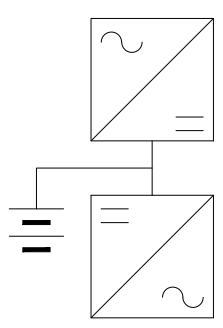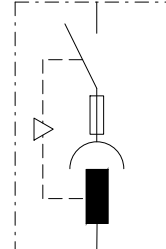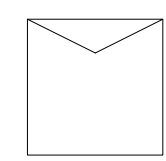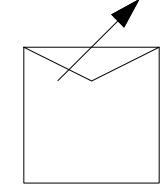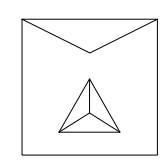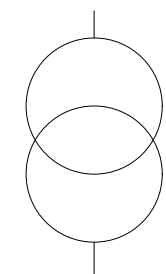									
AUTOMAT	SEKSIONUES	CELES MANOVRE	FUQIA TERMIKE	FUQIA MANJETIKE	MBROJTJE DIFERENCIALE	SALVAMOTOR	ELEMENT SIGURESE	TOROIDE	KOMANDE MANUALE
									
KOMANDUES I MOTORIZUAR	STAKUES I LIRE	BLOKUES PORTE	INTERBLOKUES	APARATURE E BLOKUAR	I BLOKUAR ME CELES	BLOKUES ME CELES	KONTAKT NDIMES	BOBINE MIN. TENSIONI	BOBINE
									
KOMUTUES INSTRUMENTI	AMPERMETER	VOLTMETER	FREKUENCMETER	kWh	LESHUES	LESHUES NO	LESHUES NC	RELE' PASSO/PASSO	ORE
									
KREPUSKULARE	KREPUSKOLAR DHE ORAR	GRUP (UPS)	PRIZA	PRIZE ME BLOKUES	SOFT STARTER	NDRYSUES SHPEJTESIE	LESHUES YLLE/TRKENDESH	TRANSFORMATOR	LIMITUES TENSIONI

**INVESTIME PËR INFRASTRUKTURËN E TREGJEVE,
HAPËSIRAVE TREGTARE,MULTIFUNKSIONALE ,
RRUGË TREGTARE NË ZONA MODEL ZHVILLIMI**

INVESTMENTS FOR THE INFRASTRUCTURE OF MARKETS, COMMERCIAL, MULTIFUNCTIONAL SPACES, COMMERCIAL ROADS IN MODEL DEVELOPMENT AREAS

Location	MILOT	Autoriteti Kontraktues
Vendndodhja:	SHQIPËRI	FSHZH- Fondi Shqiptar i Zhvillimit

SON Architects + Design group\Grupi i projektimit:

SEED Consulting
Smart Environment
Engineering Design

GeoENG
Solutions

Ark. Elina Bejleri
Ark. Ilir Bejleri
Ark. Klodi Demaj
Ark. Sead Lika

Inxh. Ylli Gjoni
Inxh. Topo. Arnold Zana
Inxh. Gjeo. Ledian Limani
Inxhm Mjed. Keida Muca

Projekt zbatimi Implementation project <u>Date\Data</u> <u>Tirane, 2025</u>	Sheet Number/Numri i fletes : E10 Sheet name/Titulli i fletes : Electrical Details / Detaje Elektrike Scale / Shkalla :
---	--

* Changes in project without confirmation of projectors are invalid. Tel. +355 4 (0)2451939

LEGJENDA
SIMBOLEVE

Per nje interpretim sa me te sakte te skemave eshte i nevojshem nje lexim i pergjithshem i te gjithe proceseve te projektit.

Karaktristikat teknike te vendosura ne vizatime jane kerkerkesat minimale.

Renia e tensionit te aplikuar ne llogaritjet, fillon nga TU i transformatorit deri ne fillimet e linjave shperndarese.

Rryma per UPS eshte llogaritur ne total, ne ngarkesen e linjave dhe rrymen per ngarkimin e baterive.

- Per projektim eshte referuar normave:
- CEI 64-8
- CEI 0-21

Pershkrimi i dispositiveve Micrologic

- Micrologic 2x mbrojtje: LI
- Micrologic 5x mbrojtje: LSI
- Micrologic 6x mbrojtje: LSIG
- Micrologic 7x mbrojtje: LSIV

- Micrologic E - matje: I, V, P, E, PF
- Micrologic H - matje: I, V, P, E, f, cos Ø, armonike, THD

Moduli Digital per Masterpact MTZ

M1 – Energjia per faze

Ne piken e matjes, ky funksion permban llogaritjet e fuqise dhe energjise qe do konsumohet per cdo faze. Paraqitja e fuqive: aktive, reaktive etj.

D1 – Ndimes per te rivendosur ushqimin

Ky sherbim ndimon operatoret gjate procedurave te rivendosjesjeve te ushqimit me energji, duke dhene informacion ne veprime dhe automate. Ndimon operatoret te perfundojne probleme te medha, si stakimet manuale e eletriqe, ne mungesat e ushqimit me energji. Te trgon nje zgjidhje per te rivendosur ushqimin me energji.

D2 – Ndimes per te rivendosur Masterpact

Ky sherbim ndimon operatoret gjate rilidhjes Masterpact, duke bere reset o rikarikimin e sustave. Duke dhene informacione te gjendjes se automateve si te gateshem per ti mbyllur gjendjen e bobines ose te sustes. maksimumet e avantazheve jane bobinat me funksionei dhe diagnostikime me komunikim (MX, MN, XF).

D3 – Tregimin e formes se vales ne momentin e stakimit

Rregjistron automatikisht pese cikle te rrymes faze-neuter,ne nje periodekampionature 512 microsekondi, ne raste te nderhyrjes te mbrojtjes LSI o G.

Regjistrimi mund te rishikohet me ndimen e aparatures Masterpact MTZ dhe Ecoreach.IBashkengjitur, formen e vales se stakimit te regjistruar ne momentin e veprimit.

digital: Celesat hapje/mbyllje/stakuar sinjalizuesit ZSI. Te pese cikleve te tregimit te formes se vales jane te ndare: kater cikle para e nje pas stakimit.

INVESTIME PËR INFRASTRUKTURËN E TREGJEVE, HAPËSIRAVE TREGTARE,MULTIFUNKSIONALE , RRUGË TREGTARE NË ZONA MODEL ZHVILLIMI

INVESTMENTS FOR THE INFRASTRUCTURE OF MARKETS, COMMERCIAL, MULTIFUNCTIONAL SPACES, COMMERCIAL ROADS IN MODEL DEVELOPMENT AREAS

LocationMILOT
VendndodhjaSHQIPËRI

Autoriteti KontraktuesFSHZH-Fondi Shqiptar i Zhvillimit

SONArchitects+

SEEDConsulting

GeoENG

Design group/Grupi i projektimit:
Ark. Erind Bejleri
Ark. Ilir Bejleri
Ark. Klodi Demaj
Ark. Sead Liko

Inzh. Ylli Gjoni
Inzh. Topo. Arnold Zanoj
Inzh. Gjoro. Ledion Lleshi
Inzhm Mjed. Keldo Mucca

Projekt (shkrim)
Implementation project

Date/DateTirane, 2025

Sheet Number/Numri i Fletes :E11

Sheet name/Titulli i Fletes :
Electrical Details / Detaje Elektrike
Scale / Shkalla :

* Ndryshimet ne projekt pa konfirmimin e projektuesit jane te pavlefshme. Tel. +355 4 (0)2451939

* Changes in project without confirmation of projectors are invalid. Tel. +355 4 (0)2451939

shkrimi /note *regjuesi /index data /date



NUMRI	QARKIIT	SHEPNDARIA	9	11/21/3NPF	10	11/21/3NPF	11	11/21/3NPF	12	11/21/3NPF	13	11/21/3NPF	14	11/21/3NPF	15	11/21/3NPF	16	11/21/3NPF	17	11/21/3NPF
-------	---------	------------	---	------------	----	------------	----	------------	----	------------	----	------------	----	------------	----	------------	----	------------	----	------------

INVESTMENTS FOR THE INFRASTRUCTURE OF MARKETS, COMMERCIAL, MULTIFUNCTIONAL SPACES, COMMERCIAL ROADS IN MODEL DEVELOPMENT AREAS

SEEDConsulting
Smart Environment

Projekt zbatimi Implementation project	Sheet Number/Numri i fletes : E13
---	-----------------------------------

--	--
