

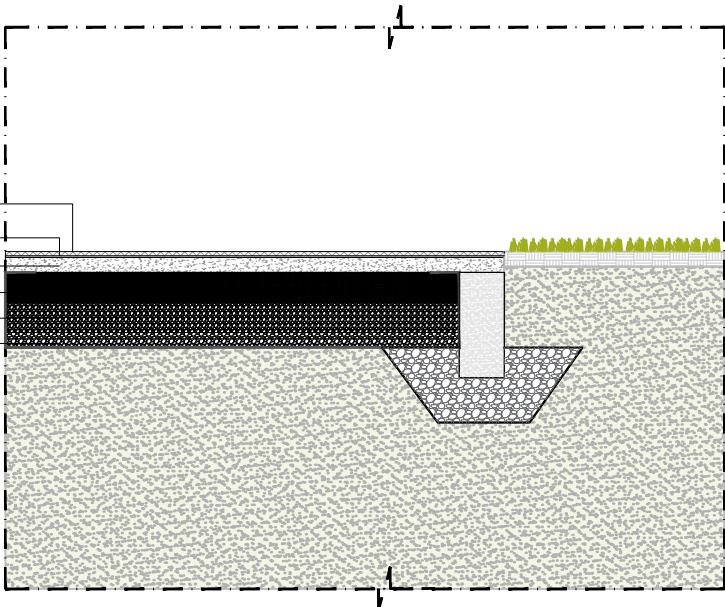
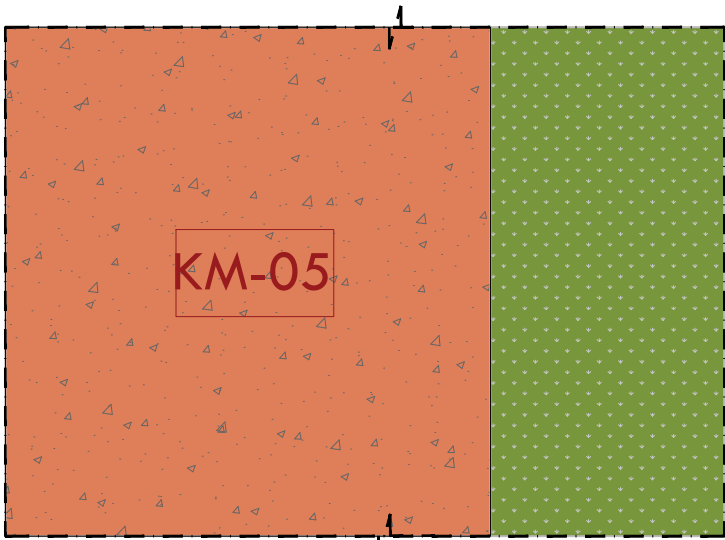


DETAJI 5__Fragment shtrimi beton i
veshur me shtrese gome dhe gjelberim

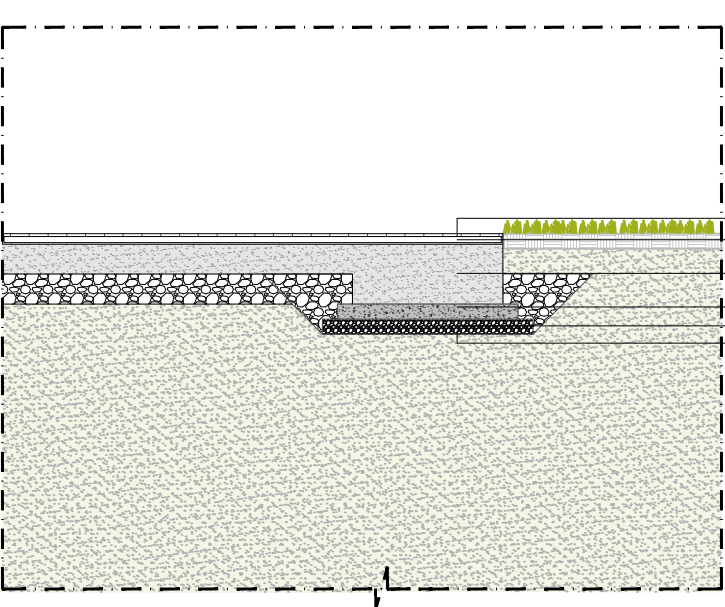

DETAJI 6__Fragment shtrimi me derrase

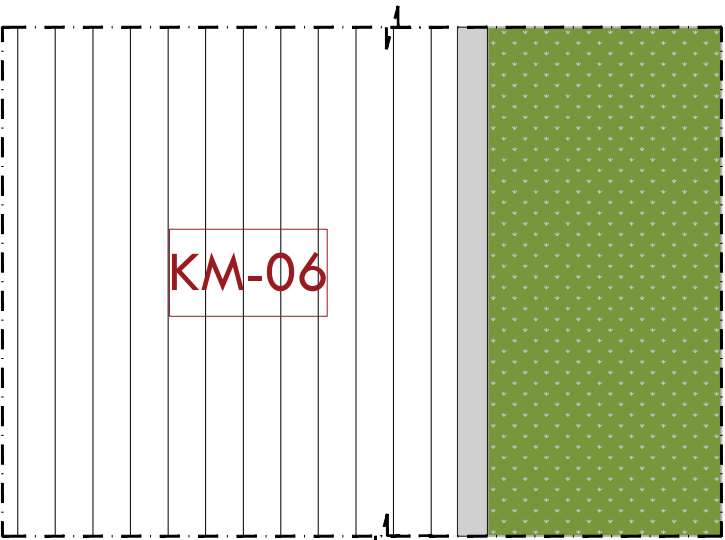

- SHTRIM ME DERRASA (12 x2)cm, t=2cm
- TRA METALIK (50X50) X4 mm
- PLINT BETONI MODULAR (1x1x0.6)m
- SHTRESE BETONI I VARFER 10cm
- SHTRESE CAKELLI 10cm
- SHTRESE GJEOTEKSTILI / GEOTEXTIL LAYER

KM-01

KM-02

KM-03

KM-04

KM-05

KM-06

KM-07

KM-08

KM-09

NDËRHYRJE PËR RITJEN E OFERTËS TURISTIKE DHE PËR PËRMIRËSIMIN FUNKSIONAL DHE ESTETIK TË BREGDETIT

INTERVENTION FOR INCREASING THE TOURSIT OFFER AND FOR THE FUNCTIONAL AND AESTHETIC IMPROVEMENT OF THE COASTLINE

LocationDURRËS

Vendndodhja:SHQIPËRI

Autoriteti i KontrollitFSHZH- Fondi Shqiptar i Zhvillimit

BIG

SON

SEEDConsulting

GeoENG

Design group\Grupi i projektimit:

BIG
Ark. Erind Bejleri
Ark. Ilir Bejleri
Ark. Klodi Demaj
Ark. Samet Shahini

Inxh. Ylli Gjoni
Inxh. Topo. Arnold Zana
Inxh. Gjeo. Ledion Limani
Inxhm Mjed. Keida Muca

Projekt Zbatim
Implementation Project

Sheet number\ Numri i fletes: 19

Sheet name\ Titulli i fletes: Detaje KM-05\ KM-06
Details KM-05\ KM-06

* Ndryshimet ne projekt po konfirmimin e projektuesit jone te pavlefshme. Tel. +355 4 (0)2451939





* Changes in project without confirmation of projectors are invalid. Tel. +355 4 (0)2451939

shenime/note tregues/index data/date

DETAJI 7__Fragment shtrese me gome
dhe shtrim betoni agregate ne dukje



DETAJI 8__Fragment shtrese me cemento
hidroizoluese

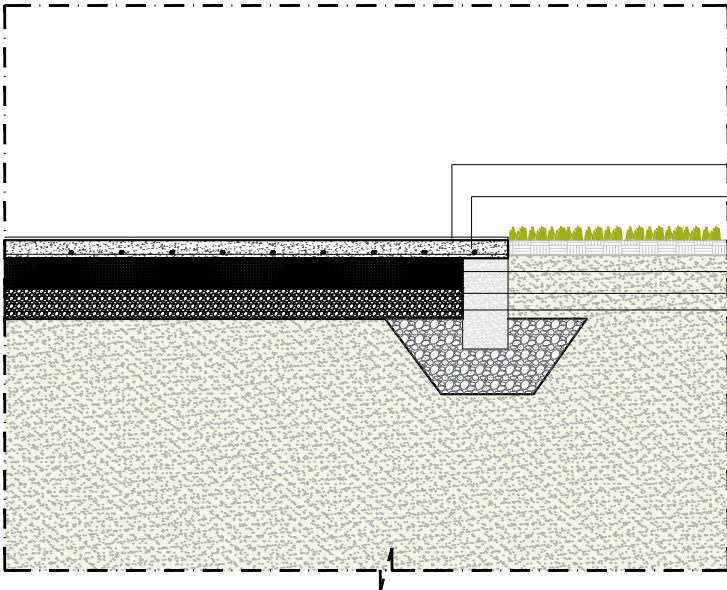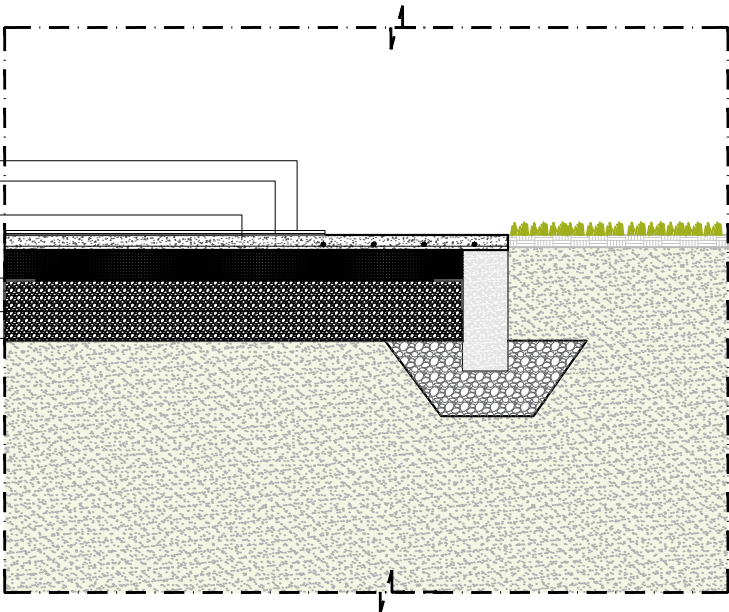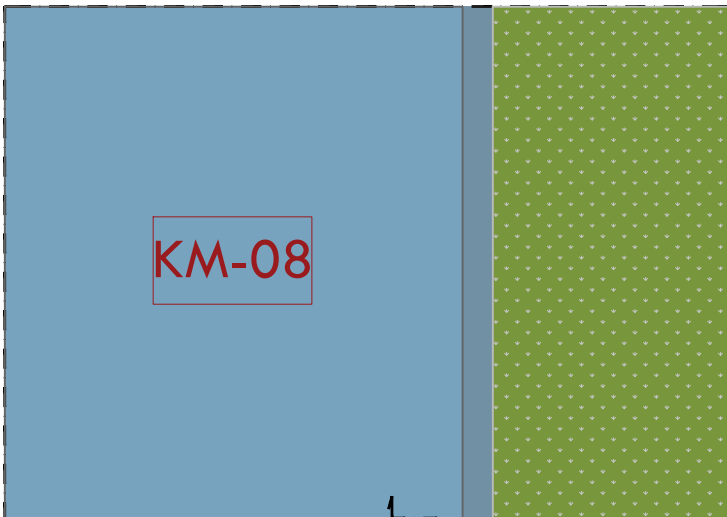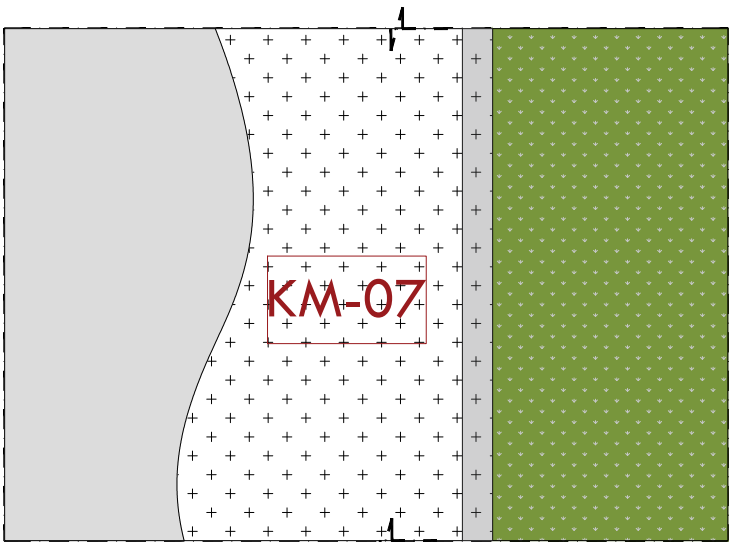

SHTRESE GOME 2cm/RUBBER LAYER 2cm
SHTRESE CUSHION (SBR) PER AMORTIZIM 1cm
SHTRESE BETONI C20/25 10cm ME NJE ZGARE CELIKU Ø8/20/20cm
/CONCRETE LAYER C20/25, 10 cm THICK, WITH A STEEL MESH
Ø8/20/20 cm
SHTRESE STABILIZANTI 20cm / BASE LAYER 20cm
SHTRESE ÇAKELLI 20cm / SUB BASE LAYER 20cm
SHTRESE GJEOTEKSTILI / GEOTEXTIL LAYER



VESHJE ME CIMENTO HIDROIZOLUESE 2cm
SHTRESE BETONI C20/25 10cm ME NJE ZGARE CELIKU
Ø8/20/20cm /CONCRETE LAYER C20/25, 10 cm THICK, WITH
A STEEL MESH Ø8/20/20 cm
SHTRESE STABILIZANTI 20cm / BASE LAYER 20cm
SHTRESE ÇAKELLI 20cm / SUB BASE LAYER 20cm
SHTRESE GJEOTEKSTILI / GEOTEXTIL LAYER

KM-01 KM-02 KM-03 KM-04 KM-05	KM-06 KM-07 KM-08 KM-09
NDËRHYRJE PËR RRIJTJEN E OFERTËS TURISTIKE DHE PËR PËRMIRËSIMIN FUNKSIONAL DHE ESTETIK TË BREGDETIT INTERVENTION FOR INCREASING THE TOURSIT OFFER AND FOR THE FUNCTIONAL AND AESTHETIC IMPROVEMENT OF THE COASTLINE	
Location DURRËS Vendndodhja: SHQIPËRI Autoriteti i Kontrollues FSHZH- Fondi Shqiptar i Zhvillimit	
BIG SON SEEDConsulting GeoENG	Design group\Grupi i projektimit: BIG Ark. Erind Bejleri Ark. Ilir Bejleri Ark. Klodi Demaj Ark. Samet Shahini Inxh. Ylli Gjoni Inxh. Topo. Arnold Zanaaj Inxh. Gjeo. Ledian Limani Inxhm Mjed. Keida Muca
Projekt Zbatim Implementation Project Date\Data Tirone, 2025	Sheet number\ Numri i fletes: 20 Sheet name\ Titulli i fletes: Detaje KM-07\ KM-08 Details KM-07\ KM-08
* Ndryshimet ne projekt po konfirmimin e projektuesit jane te pavlefshme. Tel. +355 4 (0)2451939 * Changes in project without confirmation of projectors are invalid. Tel. +355 4 (0)2451939 shetime/note tregues/index data/date	

Detaje KM-09

Details KM-09

DETAJI 9__Shtrese betoni i lemuar "steel trowel finish"

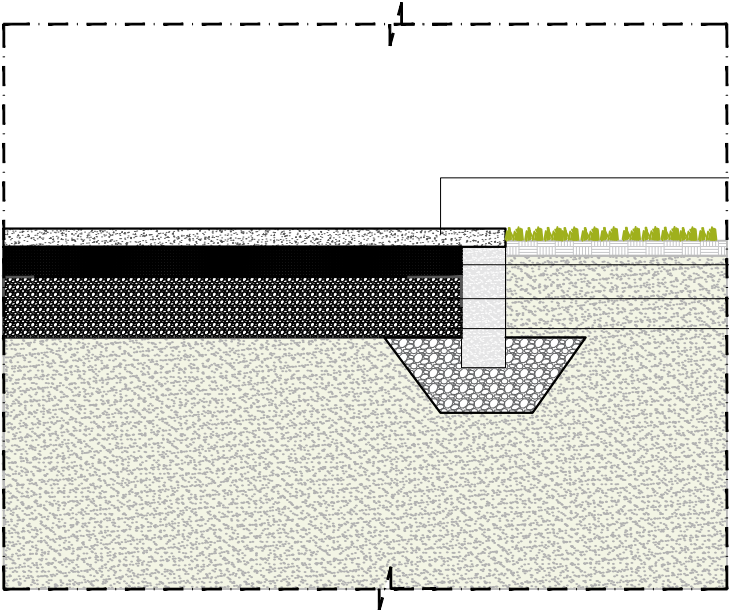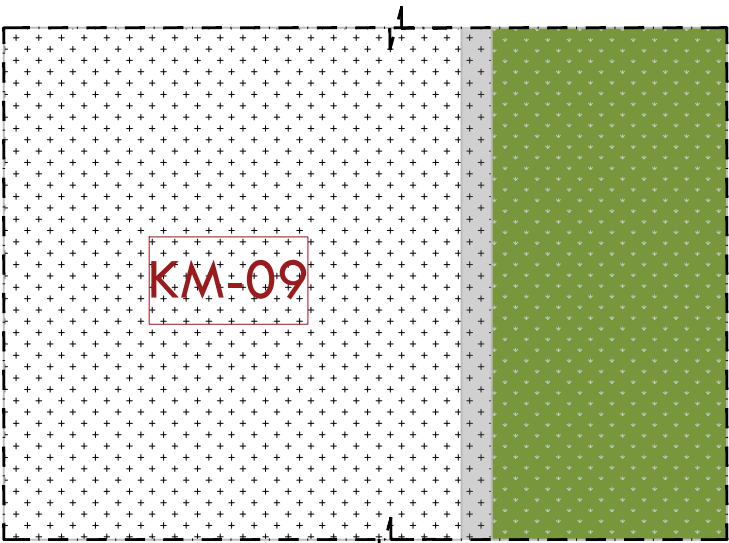

SHTRESE BETONI C20/25 10cm I LEMUAR "STEEL TROWEL FINISH" SHUME I LEMUAR, POR JO I RRESHQITSEM ME NJE ZGARE CELIKU Ø8/20/20cm / CONCRETE LAYER C20/25, 10 cm THICK "STEEL TROWEL FINISH", WITH A STEEL MESH Ø8/20/20 cm

SHTRESE STABILIZANTI 20cm / BASE LAYER 20cm

SHTRESE CAKELLI 20cm / SUB BASE LAYER 20cm

SHTRESE GJEOTEKSTILI / GEOTEXTIL LAYER

KM-01

KM-02

KM-03

KM-04

KM-05

KM-06

KM-07

KM-08

KM-09

NDËRHYRJE PËR RITJEN E OFERTËS TURISTIKE DHE PËR PËRMIRËSIMIN FUNKSIONAL DHE ESTETIK TË BREGDETIT

INTERVENTION FOR INCREASING THE TOURSIT OFFER AND FOR THE FUNCTIONAL AND AESTHETIC IMPROVEMENT OF THE COASTLINE

Location

DURRËS

Vendndodhja:

SHQIPËRI

Autoriteti i Kontrollues

FSHZH- Fondi Shqiptar i Zhvillimit

BIG

SON

SEEDConsulting

GeoENG

Design group\Grupi i projektimit:

BIG

Ark. Erind Bejleri

Ark. Ilir Bejleri

Ark. Klodi Demaj

Ark. Samet Shadini

Inxh. Ylli Gjoni

Inxh. Topo. Arnold Zanaq

Inxh. Gjeo. Ledian Limani

Inxhm Mjed. Keida Muca

Projekt Zbatim

Implementation Project

Date\Data

Tirone, 2025


Sheet number\ Numri i fletes: 21

Sheet name\ Titulli i fletes: Detaje KM-09

* Ndryshimet ne projekt po konfirmimin e projektuesit jone te pavlefshme. Tel. +355 4 (0)2451939

* Changes in project without confirmation of projectors are invalid. Tel. +355 4 (0)2451939

shetime/note tregues/index data/date

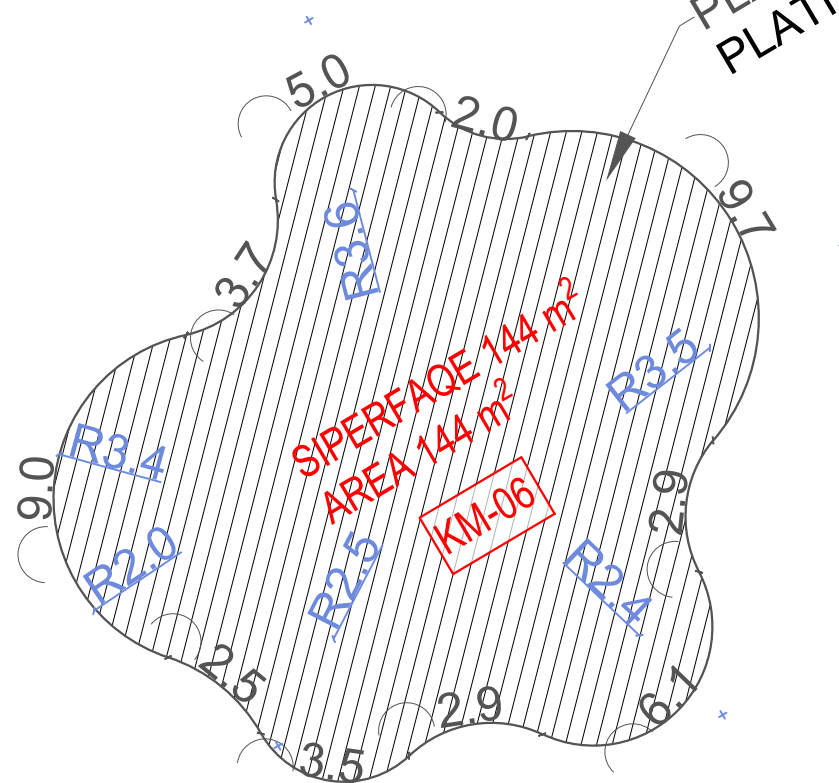

PLATFOME PER BEACH BAR
PLATFORM FOR BEACH BAR



**NDËRHYRJE PËR RRITJEN E OFERTËS TURISTIKE DHE
PËR PËRMIRËSIMIN FUNKSIONAL DHE ESTETIK TË
BREGDETIT**

INTERVENTION FOR INCREASING THE TOURSIT
OFFER AND FOR THE FUNCTIONAL AND AESTHETIC
IMPROVEMENT OF THE COASTLINE

Location	DURRËS	Autoriteti Kontraktues
Vendndodhja:	SHQIPËRI	FSHZH- Fondi Shqiptar i Zhvillimit

BIG
SON Architects



SEED Consulting
Smart Environment
Engineering Design

GeoENG
CONSULTING

Design group \ Grupi i projektimit:

BIG
Ark. Erind Bejleri
Ark. Ilir Bejleri
Ark. Klodi Demaj
Ark. Samet Shahini

Inxh. Ylli Gjoni
Inxh. Topo. Arnold Zana
Inxh. Gjeo. Ledian Limari
Inxhm Mjed. Keida Mucci

Projekt Zbatim


Implementation Project

Sheet number\ Numri i fletës: 01

Sheet name: Tituli i fletes: Plani i dyshemese
Beach Bar/ Beach Bar floor plan

* Changes in project without confirmation of projectors are invalid. Tel. +355 4 (0)2451939

PLANI I DYSHEMESE BEACH BAR
BEACH BAR FLOOR PLAN

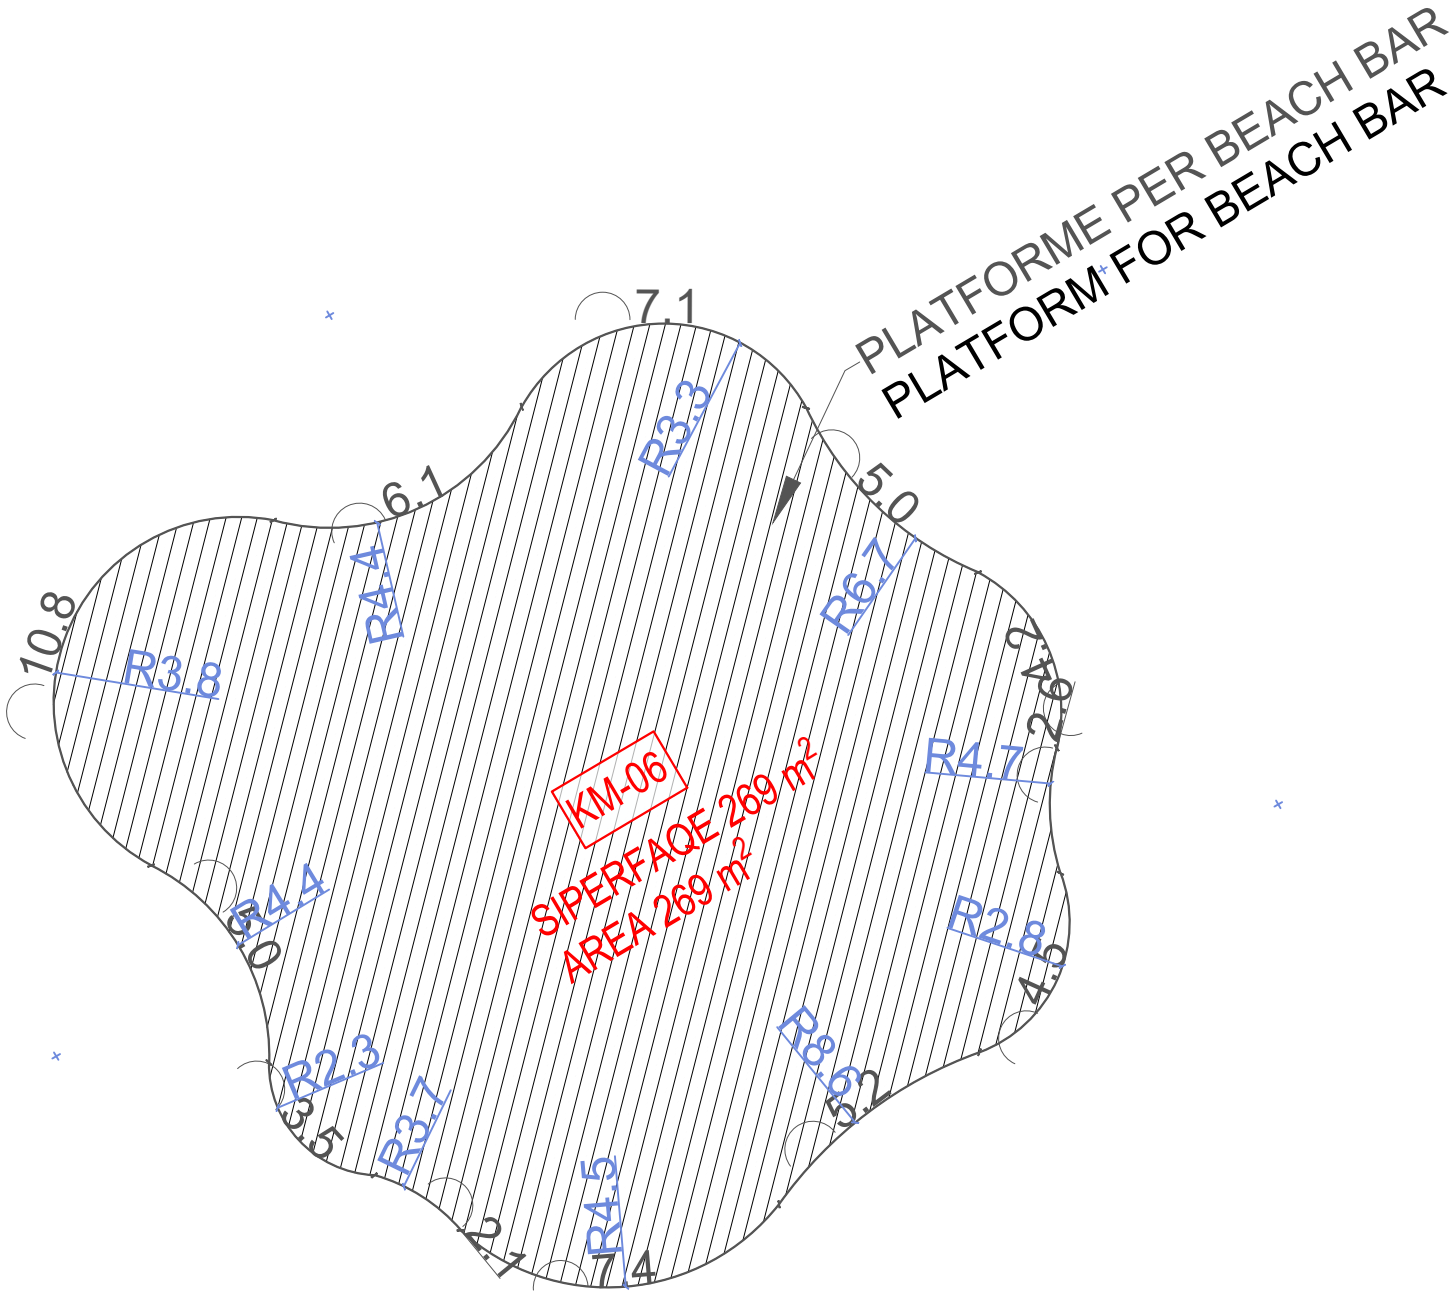

KM-01

KM-02

KM-03

KM-04

KM-05

KM-06

KM-07

KM-08

KM-09

NDËRHYRJE PËR RRITJEN E OFERTËS TURISTIKE DHE PËR PËRMIRËSIMIN FUNKSIONAL DHE ESTETIK TË BREGDETIT

INTERVENTION FOR INCREASING THE TOURSIT OFFER AND FOR THE FUNCTIONAL AND AESTHETIC IMPROVEMENT OF THE COASTLINE

Location	DURRËS	Autoriteti Kontrollues
Vendndodhja	SHQIPËRI	FSHZHI- Fondi Shqiptar i Zhvillimit

BIG
SON

Design group / Grupi i projektimit:
BIG
Ark. Erind Bejleri
Ark. Ilir Bejleri
Ark. Klodi Demaj
Ark. Samet Shalini
Inzh. Ylli Gjoni
Inzh. Topo. Arnold Zanoj
Inzh. Gjeo. Ledion Limoni
Inzh. Mjeda. Keisida Murco

Project Status
Implementation Project

Sheet number / Numri i fletës: 01

Date / Data
Tirane, 2025


Sheet name / Titulli i fletës: Plani i dyshemeze Beach Bar / Beach Bar floor plan

* Ndryshimet ne projekt pa konfirmimin e projektuesit jane te pavlefshme. Tel. +355 4 (0)2451939

* Changes in project without confirmation of projectors are invalid. Tel. +355 4 (0)2451939

shenime / note
trazues / index
data / date

PLANI I MOBILIMIT - TUALET (T1)
FURNITURE PLAN - TOILET (T1)

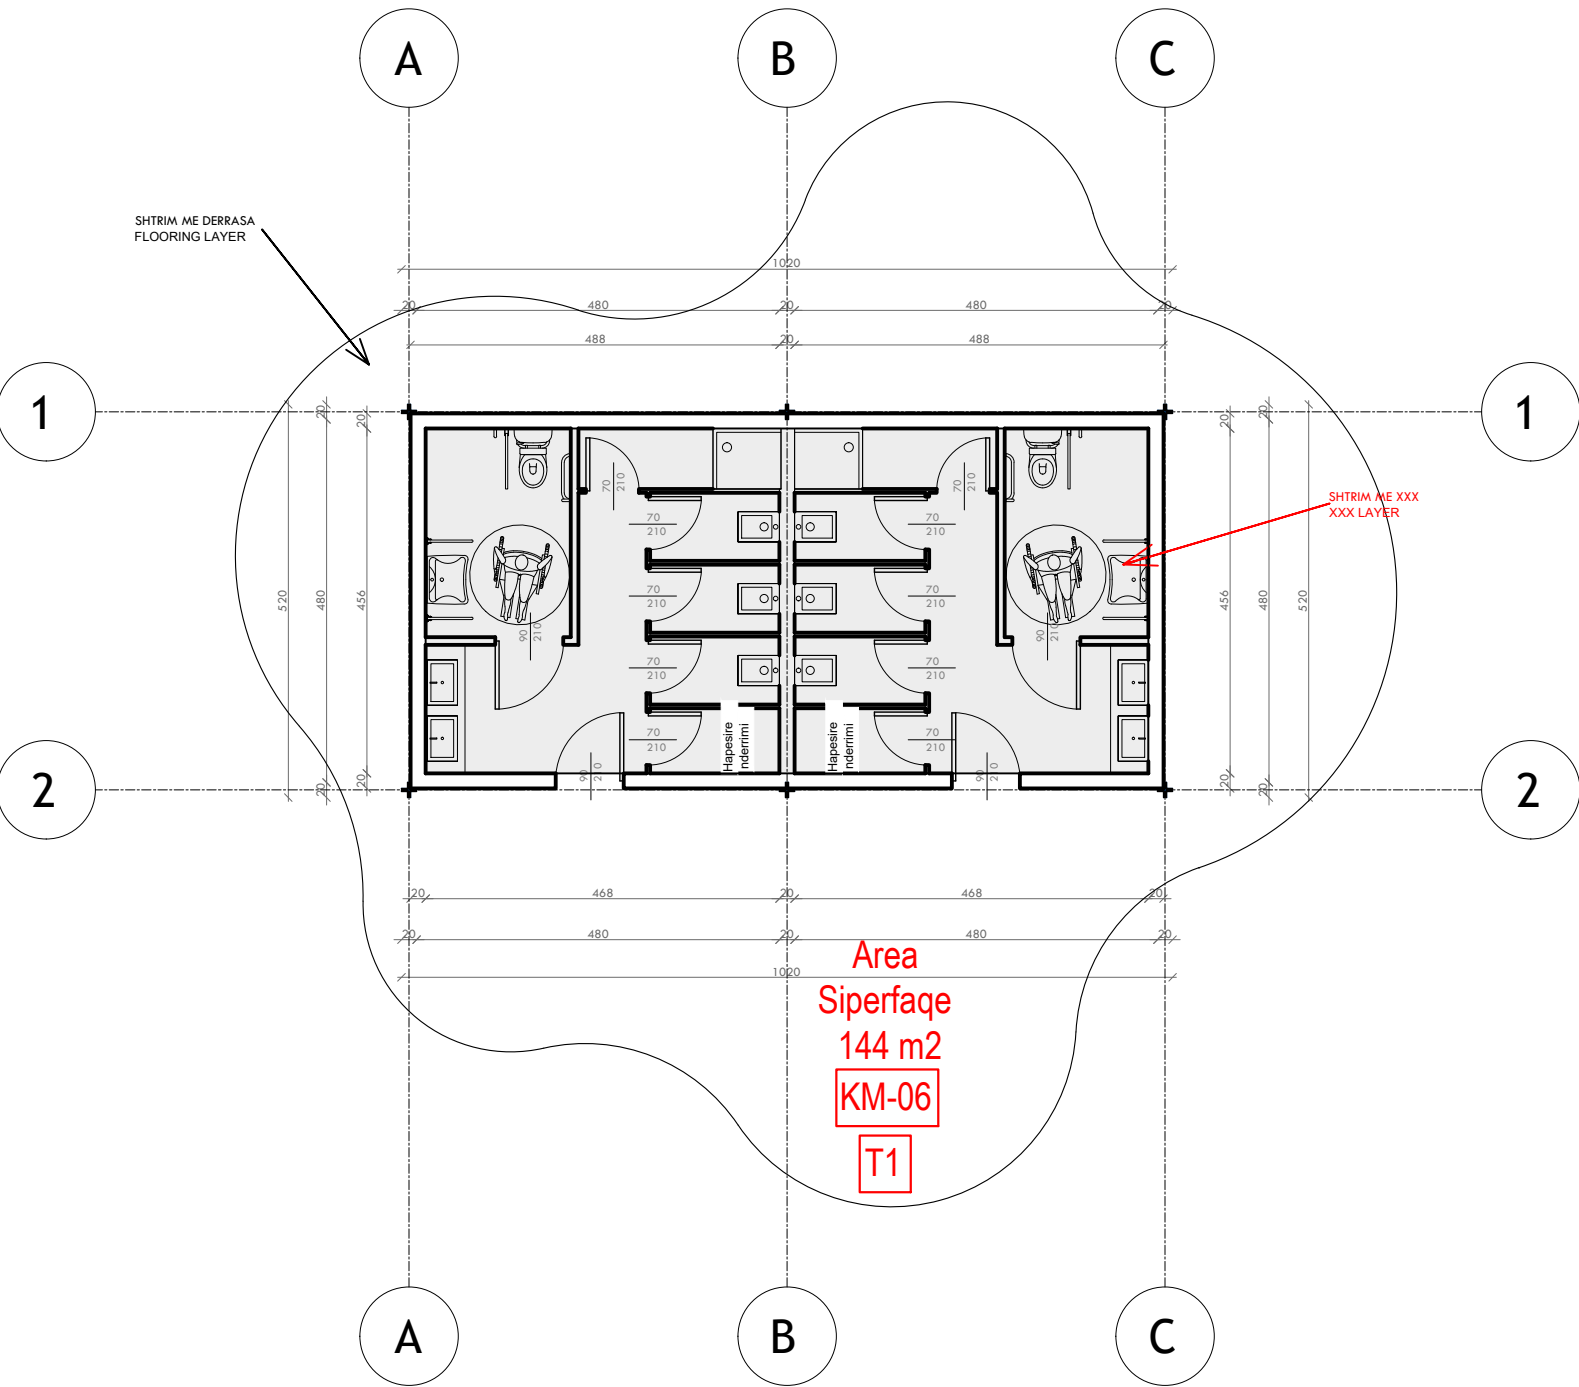

NDËRHYRJË PËR RRITJEN E OFERTËS TURISTIKE DHE PËR PËRMIRËSIMIN FUNKSIONAL DHE ESTETIK TË BREGDETIT

INTERVENTION FOR INCREASING THE TOURSIT OFFER AND FOR THE FUNCTIONAL AND AESTHETIC IMPROVEMENT OF THE COASTLINE

Location Durrës
Vendndodhja: SHQIPËRI

Autoriteti Kontraktues
FSHZH- Fondi Shqiptar i Zhvillimit

BIG SON Architects

SEED Consulting
Sustainable Environment
Engineering Design

GeoENG Engineering

Design group\Grupi i projektimit:

BIG
Ark. Erind Bejleri
Ark. Ilir Bejleri
Ark. Klodi Demaj
Ark. Samet Shahini

Inxh. Ylli Gjoni
Inxh. Topo. Arnold Zanaq
Inxh. Gjeo. Ledian Limani
Inxhm Mjed. Keida Muca

Projekt Zbatim
Implementation Project

Date\Data: Tirane, 2025

Sheet number\ Numri i fletes: 01


Sheet name\ Titulli i fletes: Plani i mobilimit - tualet (T1)
Furniture plan - toilet (T1)

* Ndryshimet ne projekt pa konfirmimin e projektuesit jane te pavlefshme. Tel. +355 4 (0)2451939

* Changes in project without confirmation of projectors are invalid. Tel. +355 4 (0)2451939

shenime/note	tregues/index	data/date

PLANI TEKNIK- TUALET (T1)
TECHNICAL PLAN - TOILET (T1)

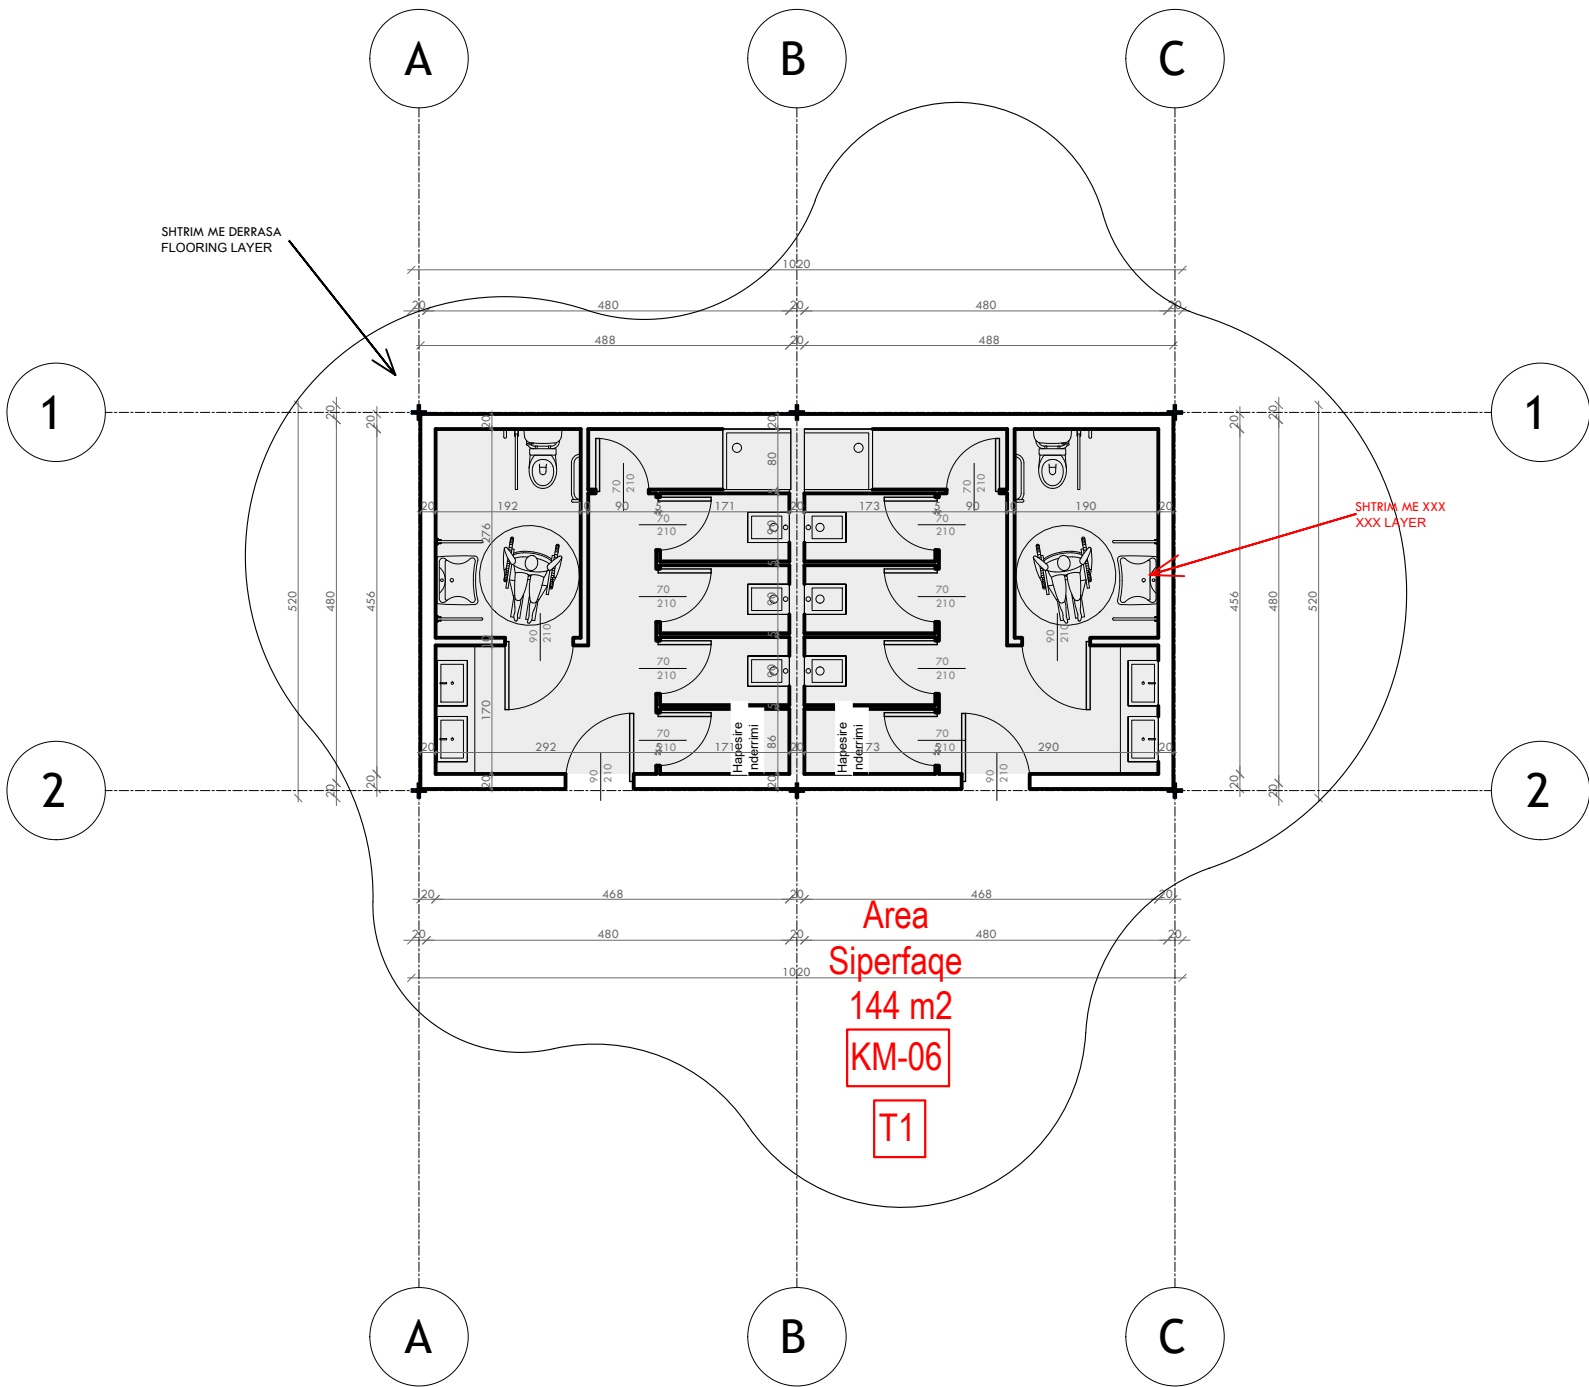

NDËRHYRJË PËR RRITJEN E OFERTËS TURISTIKE DHE PËR PËRMIRËSIMIN FUNKSIONAL DHE ESTETIK TË BREGDETIT

INTERVENTION FOR INCREASING THE TOURSIT OFFER AND FOR THE FUNCTIONAL AND AESTHETIC IMPROVEMENT OF THE COASTLINE

Location Durrës
Vendndodhja: SHQIPËRI

Autoriteti Kontraktues
FSHZH- Fondi Shqiptar i Zhvillimit

BIG

SON

Architects

SEED Consulting

Architectural Engineering Design

GeoENG

Engineering

Design group\Grupi i projektimit:

BIG
Ark. Erind Bejleri
Ark. Ilir Bejleri
Ark. Klodi Demaj
Ark. Samet Shahini

Inxh. Ylli Gjoni
Inxh. Topo. Arnold Zanaq
Inxh. Gjeo. Ledian Limani
Inxhm Mjed. Keida Muca

Projekt Zbatim
Implementation Project

Date\Data Tiranë, 2025


Sheet number\ Numri i fletës: 02

Sheet name\ Titulli i fletës: Plani teknik - tualet (T1)
Technical plan - toilet (T1)

* Ndryshimet ne projekt pa konfirmimin e projektuesit jane te pavlefshme. Tel. +355 4 (0)2451939
* Changes in project without confirmation of projectors are invalid. Tel. +355 4 (0)2451939

shenime/note	tregues/index	data/date

PLANI I MBULIMIT- TUALET (T1)
COVER PLAN - TOILET (T1)

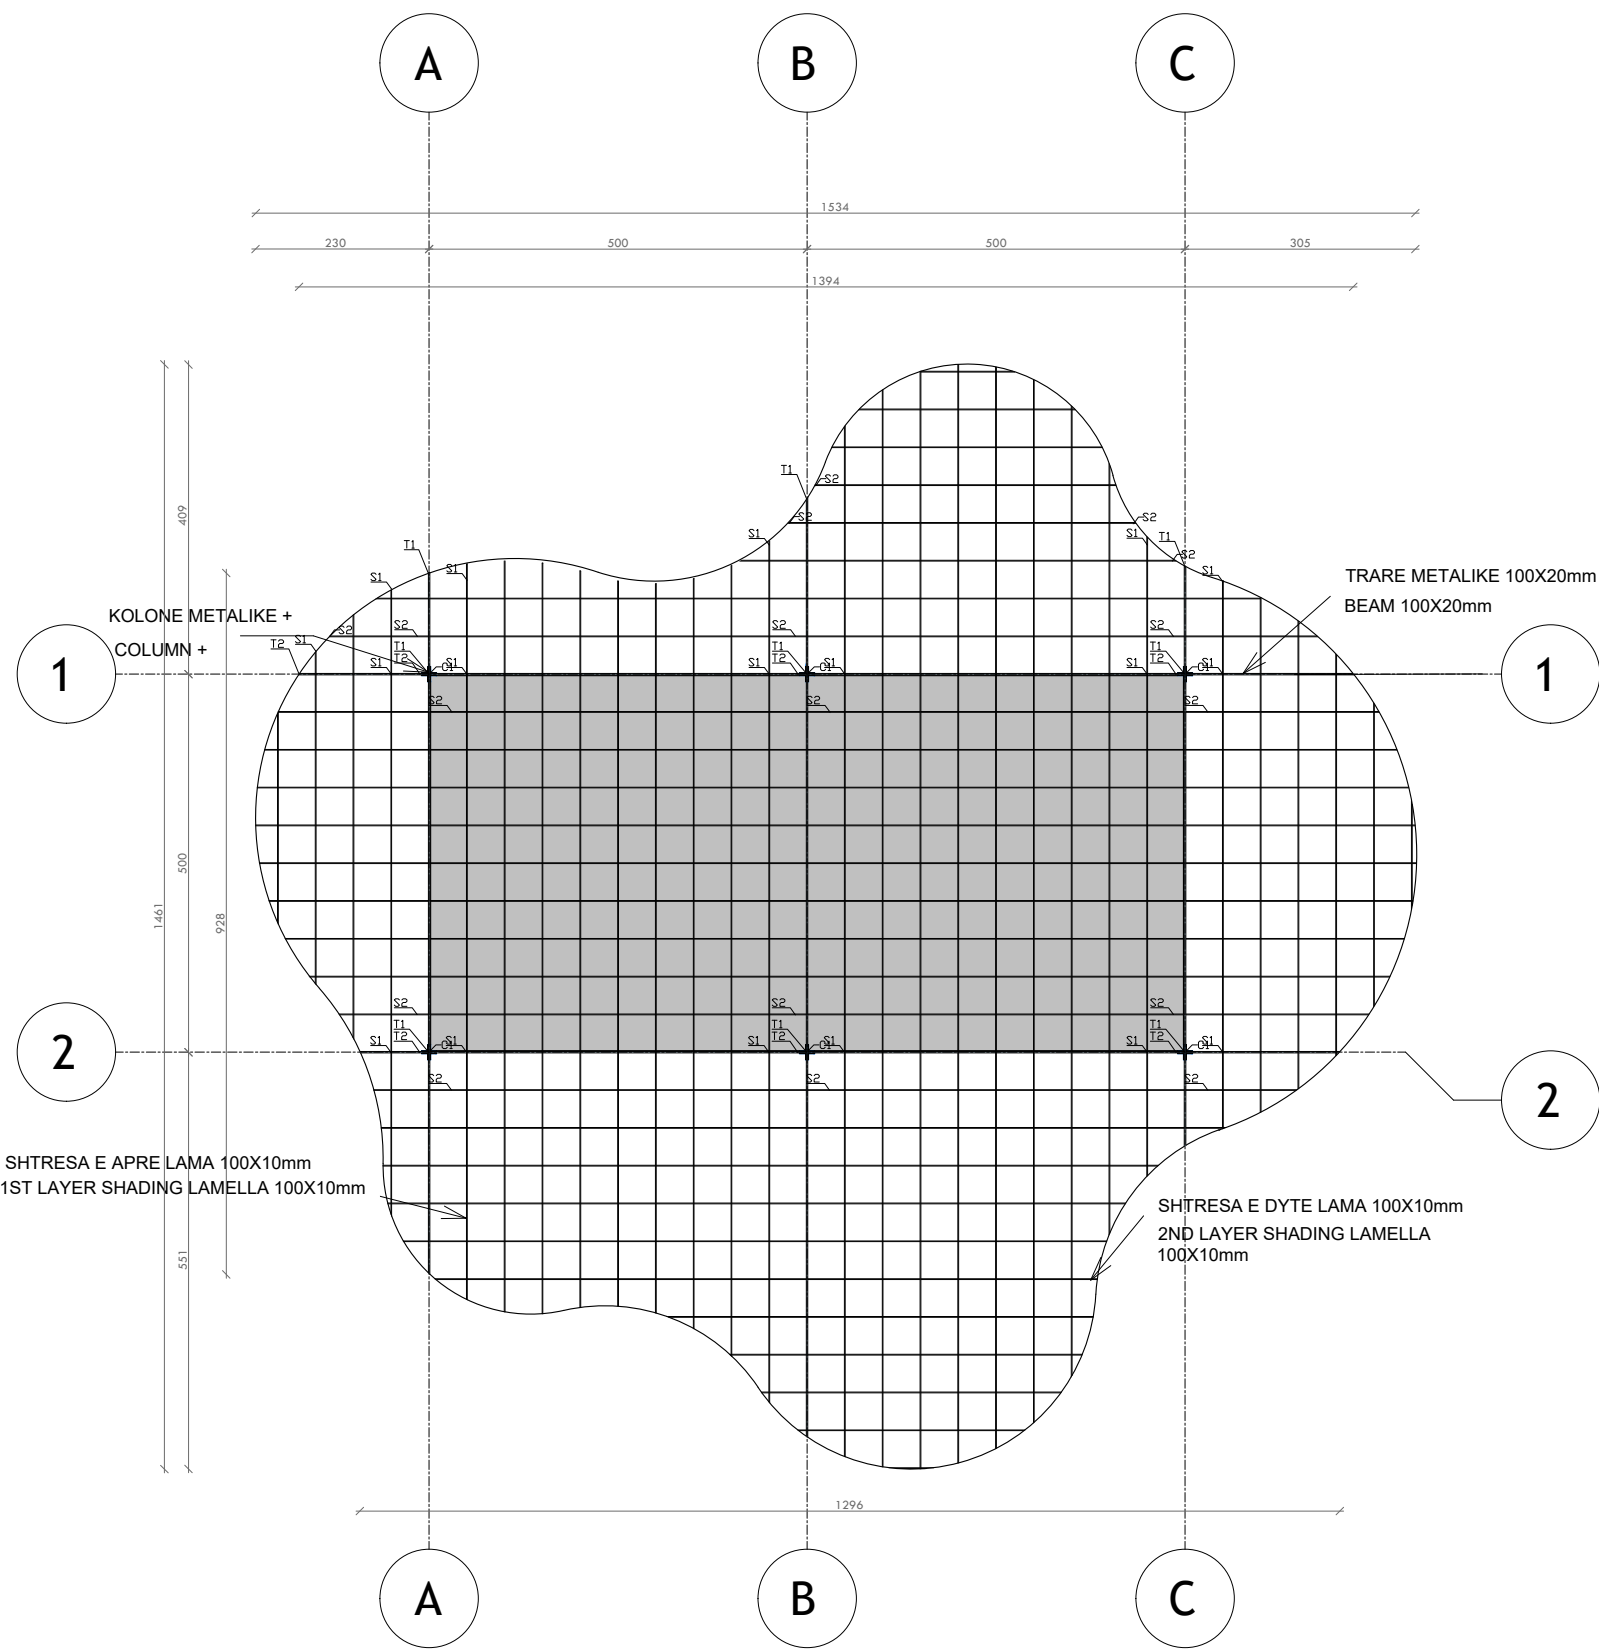

NDËRHYRJË PËR RRITJEN E OFERTËS TURISTIKE DHE PËR PËRMIRËSIMIN FUNKSIONAL DHE ESTETIK TË BREGDETIT

INTERVENTION FOR INCREASING THE TOURSIT OFFER AND FOR THE FUNCTIONAL AND AESTHETIC IMPROVEMENT OF THE COASTLINE

Location Vendndodhja:	DURRËS SHQIPËRI	Autoriteti Kontraktues FSHZH- Fondi Shqiptar i Zhvillimit
--------------------------	--------------------	--

BIG
SON


SEED Consulting


GeoENG

Design group\Grupi i projektimit:

BIG
Ark. Erind Bejleri
Ark. Ilir Bejleri
Ark. Klodi Demaj
Ark. Samet Shahini

Inxh. Ylli Gjoni
Inxh. Topo. Arnold Zanaq
Inxh. Gjeo. Ledion Limani
Inxhm Mjed. Keida Muca


Projekti Zbatim Implementation Project	Sheet number\ Numri i fletes: 03
Date\ Data Tirane, 2025	Sheet name\ Titulli i fletes: Plani i mbulimit - tualet (T1) Cover plan - toilet (T1)

* Ndryshimet ne projekt pa konfirmimin e projektuesit jane te pavlefshme. Tel. +355 4 (0)2451939

* Changes in project without confirmation of projectors are invalid. Tel. +355 4 (0)2451939

shenime/note	tregues/index	data/date

PRERJE 1-1 - TUALET (T1)
SECTION 1-1 - TOILET (T1)

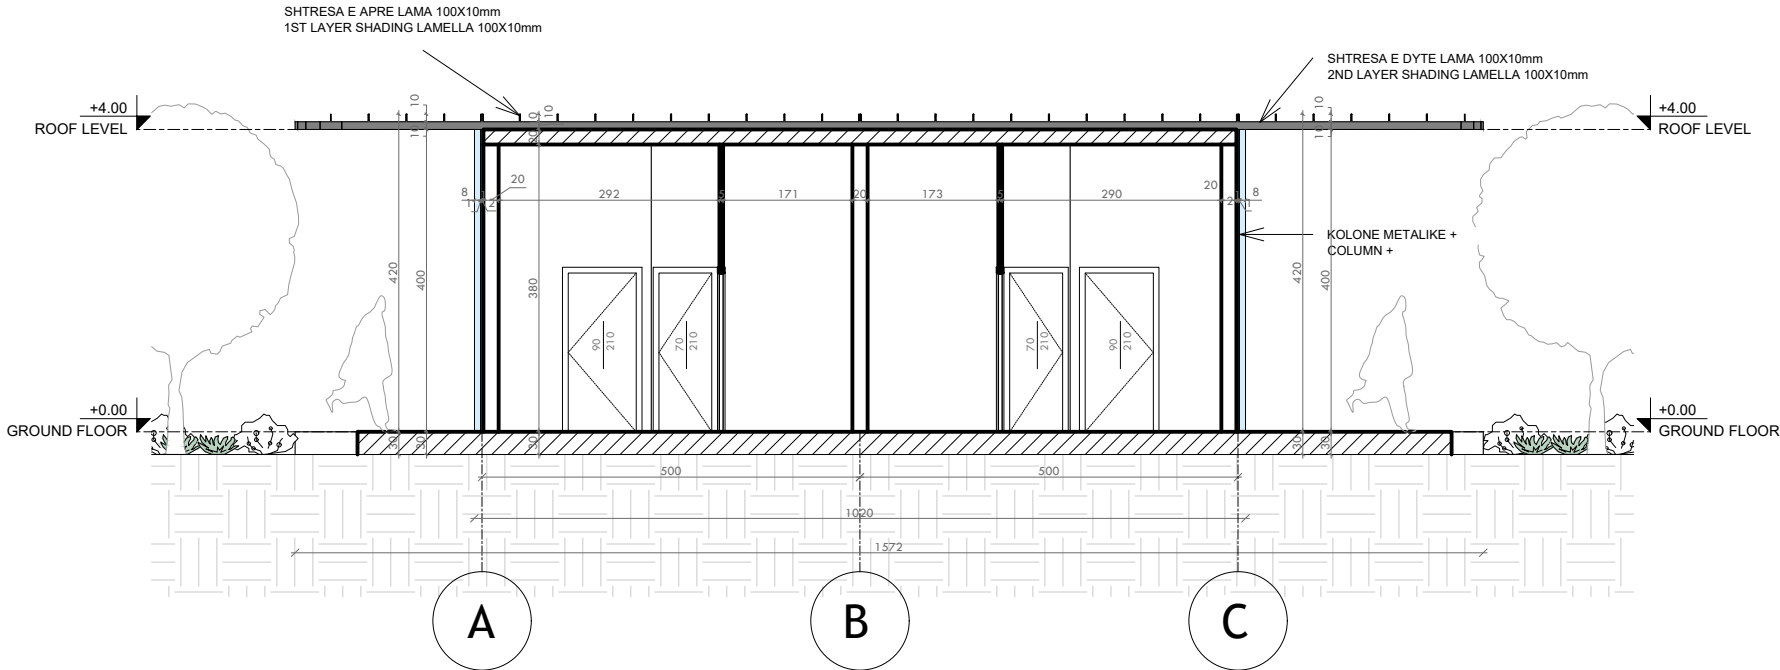

NDËRHYRJE PËR RRITJEN E OFERTËS TURISTIKE DHE PËR PËRMIRËSIMIN FUNKSIONAL DHE ESTETIK TË BREGDETIT

INTERVENTION FOR INCREASING THE TOURSIT OFFER AND FOR THE FUNCTIONAL AND AESTHETIC IMPROVEMENT OF THE COASTLINE

Location Vendndodhja:	DURRËS SHQIPËRI	Autoriteti Kontraktues FSHZH- Fondi Shqiptar i Zhvillimit
--------------------------	--------------------	--

BIG
SON

SEED Consulting
Sustainable Environment
Engineering Design

GeoENG
Engineering

Design group\Grupi i projektimit:

BIG
Ark. Erind Bejleri
Ark. Ilir Bejleri
Ark. Klodi Demaj
Ark. Samet Shahini


Inxh. Ylli Gjoni
Inxh. Topo. Arnold Zanaq
Inxh. Gjeo. Ledion Limani
Inxhm Mjed. Keida Muca

Projekti Zbatim Implementation Project	Sheet number\ Numri i fletes: 04
Date\ Data Tirane, 2025	Sheet name\ Titulli i fletes: Prerje 1-1 (T1), Section 1-1 (T1)

* Ndryshimet ne projekt pa konfirmimin e projektuesit jane te pavlefshme. Tel. +355 4 (0)2451939
* Changes in project without confirmation of projectors are invalid. Tel. +355 4 (0)2451939

thetime/note	tregues/index	data/date

PRERJE 2-2 - TUALET (T1)
SECTION 2-2 - TOILET (T1)

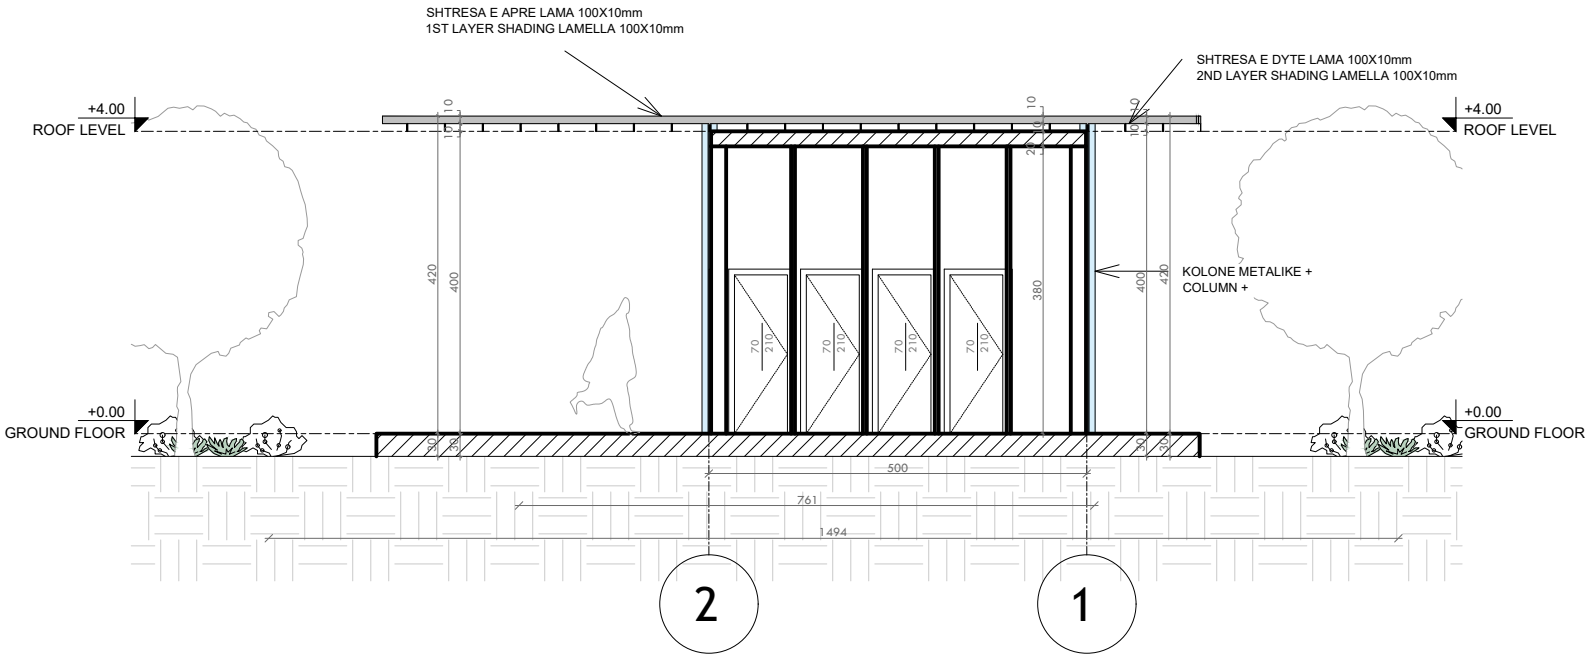


NDËRHYRJE PËR RRITJEN E OFERTËS TURISTIKE DHE
PËR PËRMIRËSIMIN FUNKSIONAL DHE ESTETIK TË
BREGDETIT

INTERVENTION FOR INCREASING THE TOURSIT
OFFER AND FOR THE FUNCTIONAL AND AESTHETIC
IMPROVEMENT OF THE COASTLINE

Location Vendndodhja:	DURRËS SHQIPËRI	Autoriteti Kontraktues FSHZH- Fondi Shqiptar i Zhvillimit
		<u>Design group\Grupi i projektimit:</u> BIG Ark. Erind Bejleri Ark. Ilir Bejleri Ark. Klodi Demaj Ark. Samet Shahini Inxh. Ylli Gjoni Inxh. Topo. Arnold Zanaq Inxh. Gjeo. Ledian Limani Inxhm Mjed. Keida Muca
Project Zbatim Implementation Project		<u>Sheet number\ Numri i fletes: 05</u>
<u>Date\Data</u> Tirane, 2025		<u>Sheet name\ Titulli i fletes:</u> Prerje 2-2 (T1), Section 2-2 (T1)
* Ndryshimet ne projekt pa konfirmimin e projektuesit jane te pavlefshme. Tel. +355 4 (0)2451939 * Changes in project without confirmation of projectors are invalid. Tel. +355 4 (0)2451939		
shenime/note tregues/index data/date		

FASADA PERENDIMORE - TUALET (T1)
WEST ELEVATION - TOILET (T1)

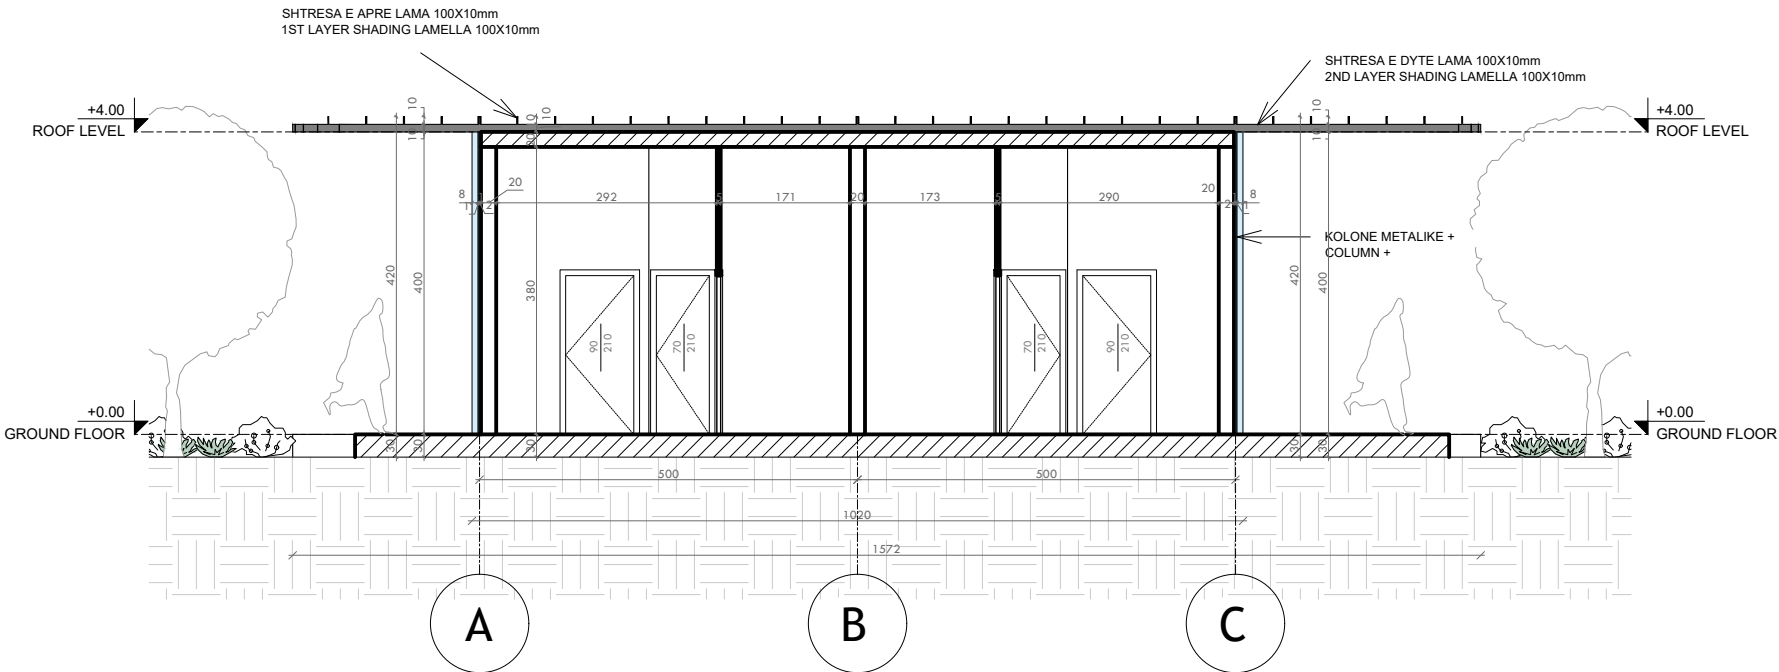

NDËRHYRJË PËR RRITJEN E OFERTËS TURISTIKE DHE PËR PËRMIRËSIMIN FUNKSIONAL DHE ESTETIK TË BREGDETIT

INTERVENTION FOR INCREASING THE TOURSIT OFFER AND FOR THE FUNCTIONAL AND AESTHETIC IMPROVEMENT OF THE COASTLINE

Location Vendndodhja:	DURRËS SHQIPËRI	Autoriteti Kontraktues FSHZH- Fondi Shqiptar i Zhvillimit
--------------------------	--------------------	--



Design group\Grupi i projektimit:

BIG
Ark. Erind Bejleri
Ark. Ilir Bejleri
Ark. Klodi Demaj
Ark. Samet Shahini

Inxh. Ylli Gjoni
Inxh. Topo. Arnold Zanaq
Inxh. Gjeo. Ledian Limani
Inxhm Mjed. Keida Muca

Projekt Zbatim
Implementation Project

Sheet number\ Numri i fletes: 06


Sheet name\ Titulli i fletes: Fasada Perendimore (T1), West elevation (T1)

* Ndryshimet ne projekt pa konfirmimin e projektuesit jane te pavlefshme. Tel. +355 4 (0)2451939

* Changes in project without confirmation of projectors are invalid. Tel. +355 4 (0)2451939

shenime/note	tregues/index	data/date

FASADA JUGORE - TUALET (T1)
SOUTH ELEVATION - TOILET (T1)

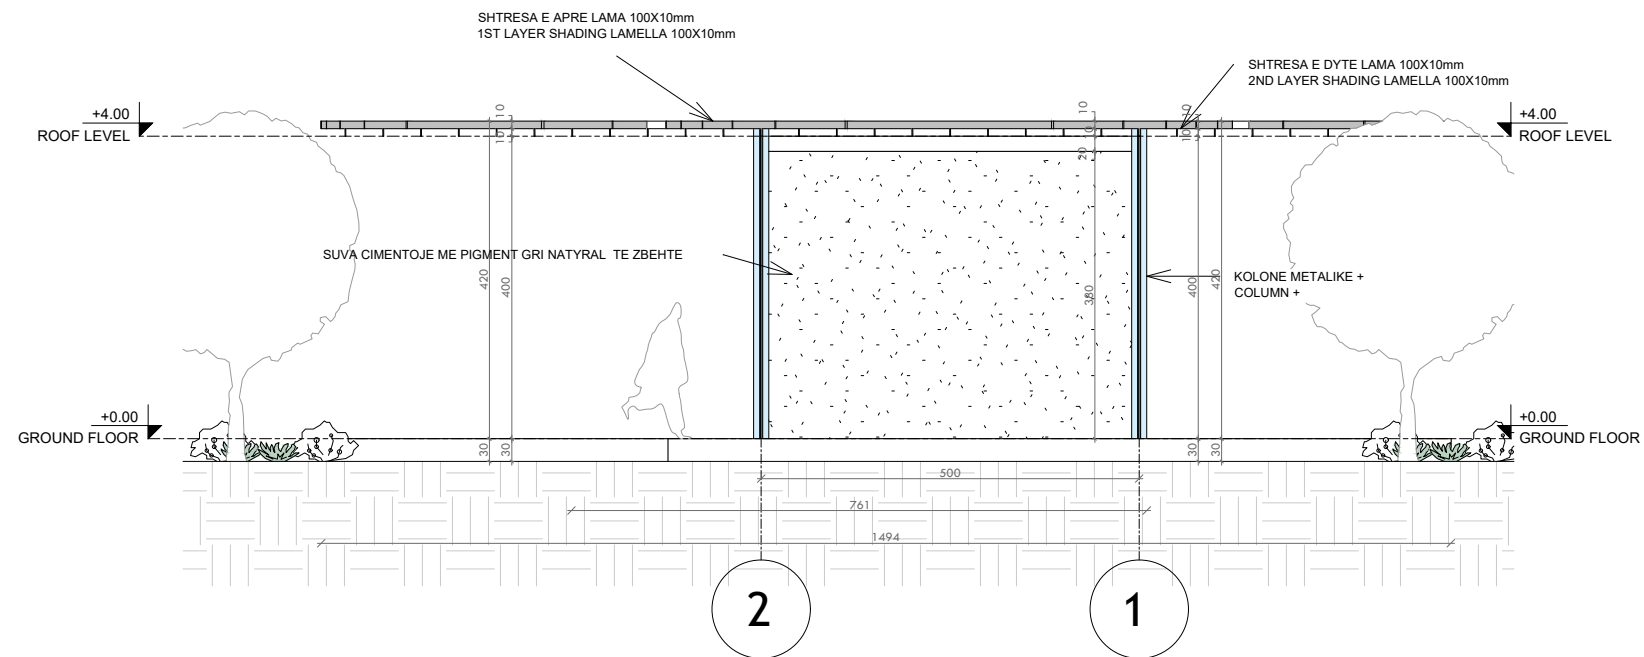

NDËRHYRJE PËR RRITJEN E OFERTËS TURISTIKE DHE PËR PËRMIRËSIMIN FUNKSIONAL DHE ESTETIK TË BREGDETIT

INTERVENTION FOR INCREASING THE TOURSIT OFFER AND FOR THE FUNCTIONAL AND AESTHETIC IMPROVEMENT OF THE COASTLINE

Location	DURRËS	Autoriteti Kontraktues
Vendndodhja:	SHQIPËRI	FSHZH- Fondi Shqiptar i Zhvillimit

BIG

SON Architects +

SEED Consulting
Smart Environment
Engineering Design

GeoENG
Solutions

Design group \ Grupi i projektimit:

BIG
Ark. Erind Bejleri
Ark. Ilir Bejleri
Ark. Klodi Demaj
Ark. Samet Shahini

Inxh. Ylli Gjoni
Inxh. Topo. Arnold Zanaj
Inxh. Gjeo. Ledian Limani
Inxhm Mjed. Keida Muca

Projekt Zbatim
Implementation Project


Sheet number\ Numri i fletës: 07

Sheet name\ Titulli i fletes: Fasada Jugore
(T1),
South elevation (T1)


* Ndryshimet ne projekt pa konfirmimin e projektuesit jane te pavlefshme. Tel. +355 4 (0)2451939

shenime/note	tregues/index	data/date
--------------	---------------	-----------


DETAJE - TUALET (T1)
DETAILS - TOILET (T1)

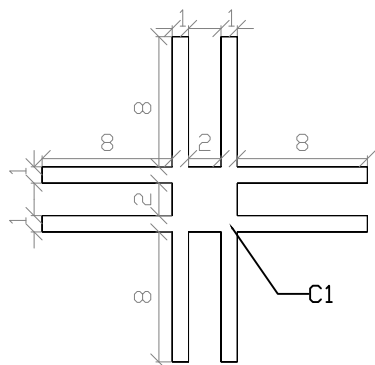


C1 - kolona/column

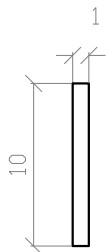

S1 - hijezues/shading 1

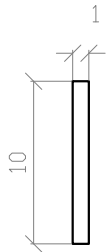


S2 - hijezues/shading 2

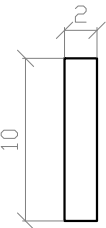


T1 - trare/beam 1



T2 - trare/beam 2

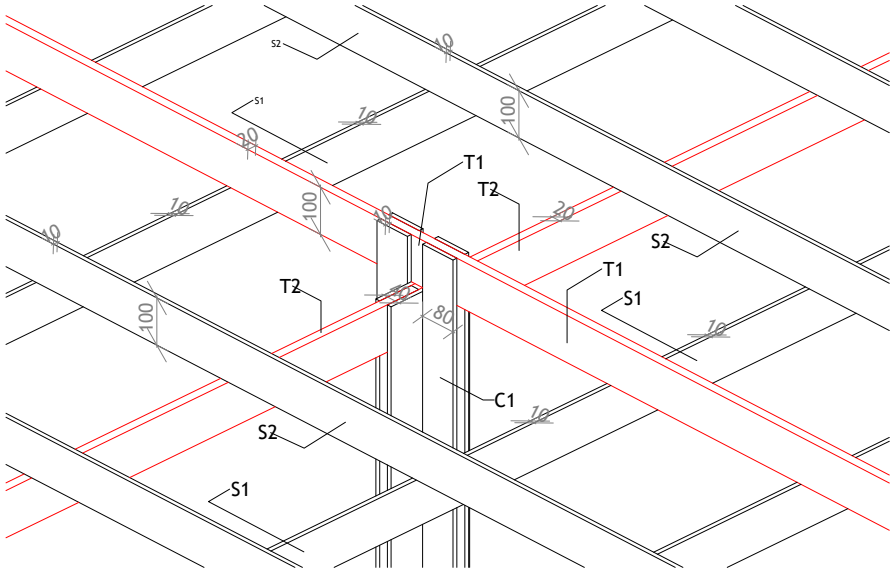


3D DIMENSIONE
3D DIMENSIONS

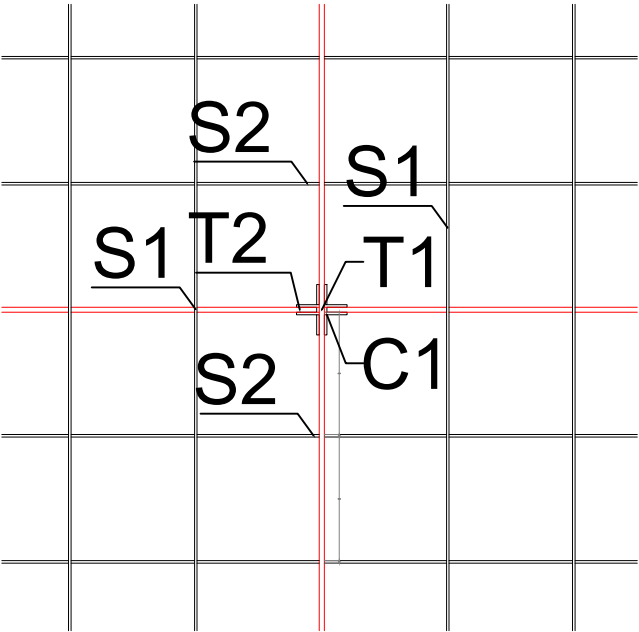

DETAJE TE MBULIMIT
ROOF DETAILS

PRERJE DETAJ
SECTION DETAIL

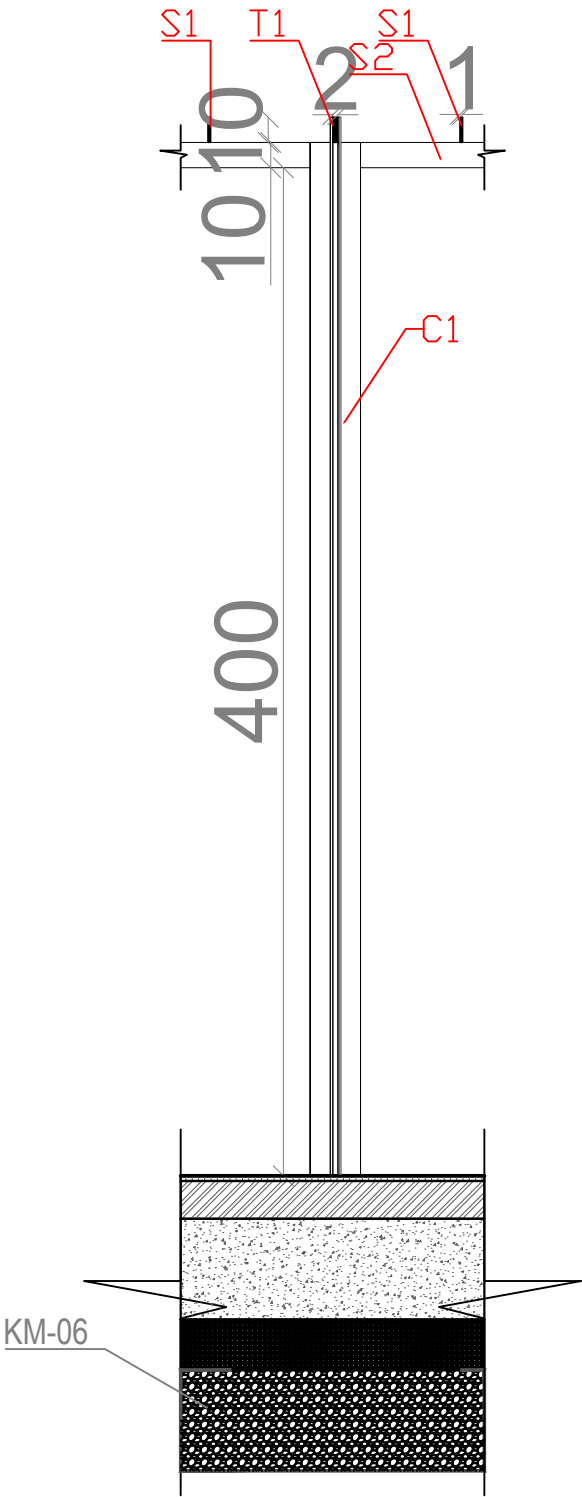

C1 - kolona/columns
T1/T2 - trare/beams
S1/S2 - elemente hijezues/shading elements

NDËRHYRJË PËR RRITJEN E OFERTËS TURISTIKE DHE PËR PËRMIRËSIMIN FUNKSIONAL DHE ESTETIK TË BREGDETIT

INTERVENTION FOR INCREASING THE TOURSIT OFFER AND FOR THE FUNCTIONAL AND AESTHETIC IMPROVEMENT OF THE COASTLINE

LocationDURRËS

Vendndodhja:SHQIPËRI

Autoriteti KontrolluesFSHZH- Fondi Shqiptar i Zhvillimit

BIG

SON

SEEDConsulting

GeoENG

Design group\Grupi i projektimit:

BIG
Ark. Erind Bejleri
Ark. Ilir Bejleri
Ark. Klodi Demaj
Ark. Samet Shohini

Inxh. Ylli Gjoni
Inxh. Topo. Arnold Zanoj
Inxh. Gjeo. Ledion Limani
Inxhm Mjed. Keida Muca

Projekt Zbatim

Implementation Project

Date\DataTirane, 2025

Sheet number\ Numri i fletes: 08

Sheet name\ Titulli i fletes: Detaje (T1)

Details (T1)

* Ndryshimet ne projekt po konfirmimin e projektuesit jane te pavlefshme. Tel. +355 4 (0)2451939


* Changes in project without confirmation of projectors are invalid. Tel. +355 4 (0)2451939

therime/note

tregues/index

data/date

PLANI I MOBILIMIT - ZONA QETESIM (RA1)
FURNITURE PLAN - RELAXING AREA (RA1)

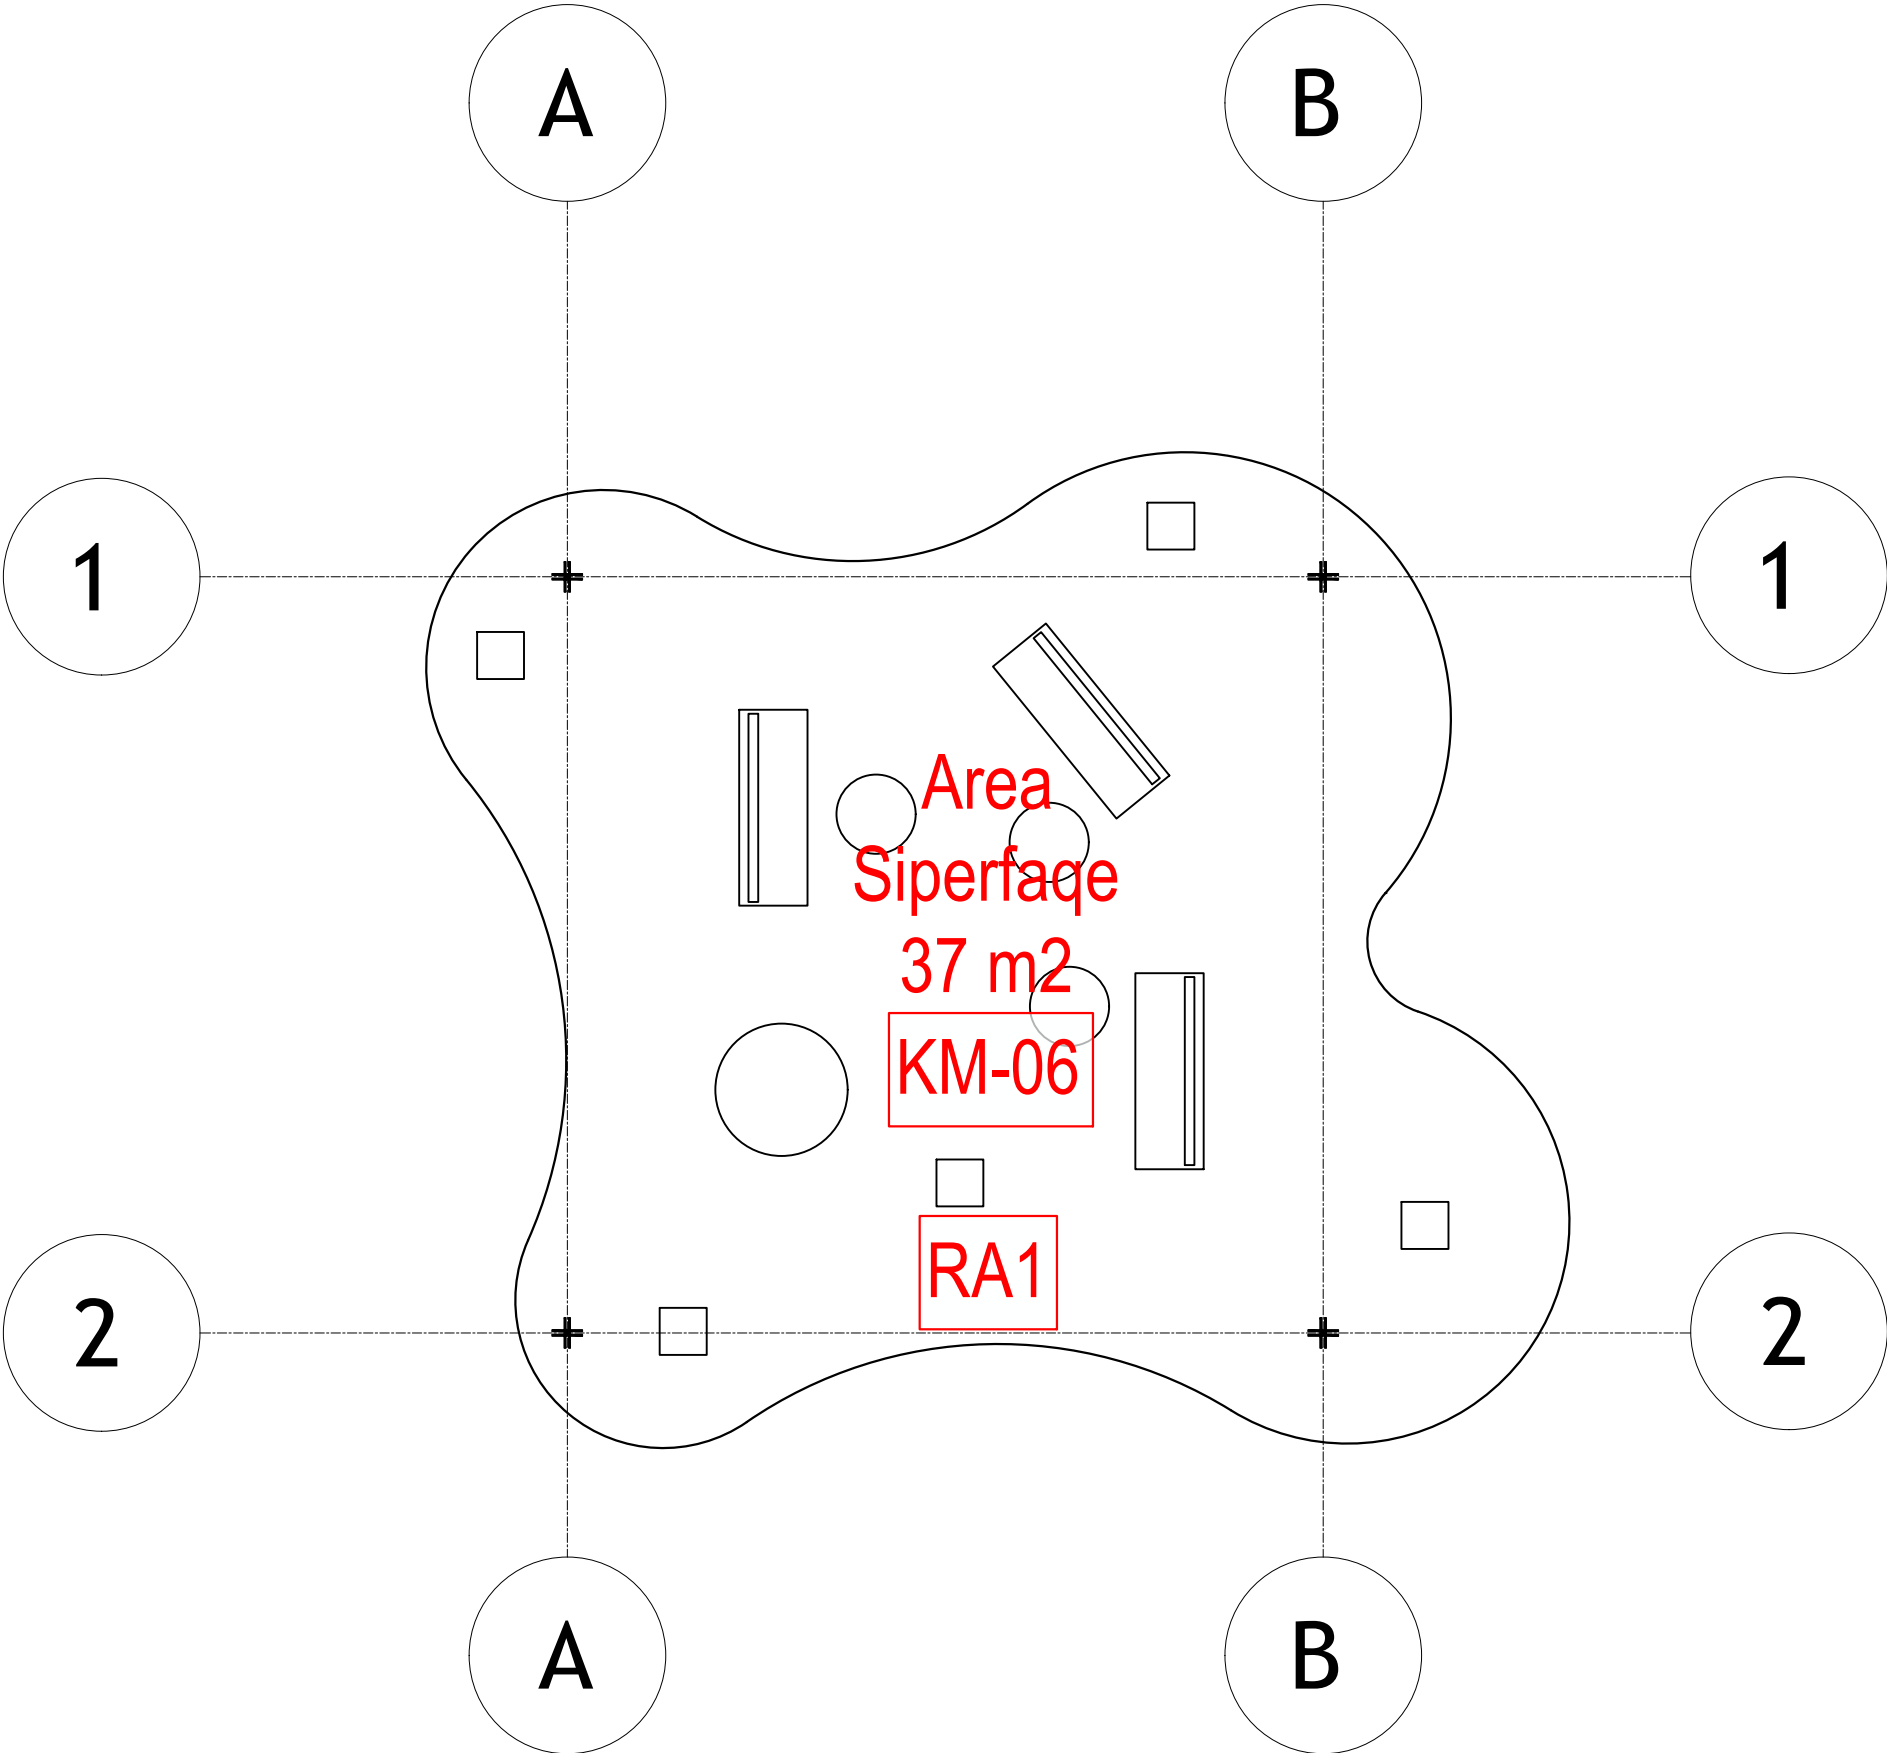

NDËRHYRJE PËR RRITJEN E OFERTËS TURISTIKE DHE PËR PËRMIRËSIMIN FUNKSIONAL DHE ESTETIK TË BREGDETIT

INTERVENTION FOR INCREASING THE TOURSIT OFFER AND FOR THE FUNCTIONAL AND AESTHETIC IMPROVEMENT OF THE COASTLINE

Location Vendndodhja:	DURRËS SHQIPËRI	Autoriteti Kontraktues FSHZH- Fondi Shqiptar i Zhvillimit
--------------------------	--------------------	--



Design group\Grupi i projektimit:

BIG
Ark. Erind Bejleri
Ark. Ilir Bejleri
Ark. Klodi Demaj
Ark. Samet Shohini

Inxh. Ylli Gjoni
Inxh. Topo. Arnold Zanaq
Inxh. Gjeo. Ledian Limani
Inxhm Mjed. Keida Muca

Projekti Zbatim
Implementation Project

Date\Data: Tiranë, 2025

Sheet number\ Numri i fletes: 01


Sheet name\ Titulli i fletes: Plani i mobilimit
- Zone pushimi (RA1)
Furniture plan - relaxing area(RA1)

* Ndryshimet ne projekt pa konfirmimin e projektuesit jane te pavlefshme. Tel. +355 4 (0)2451939

* Changes in project without confirmation of projectors are invalid. Tel. +355 4 (0)2451939

shenime/note	tregues/index	data/date

PLANI TEKNIK- ZONA QETESIM (RA1)
TECHNICAL PLAN - RELAXING AREA (RA1)

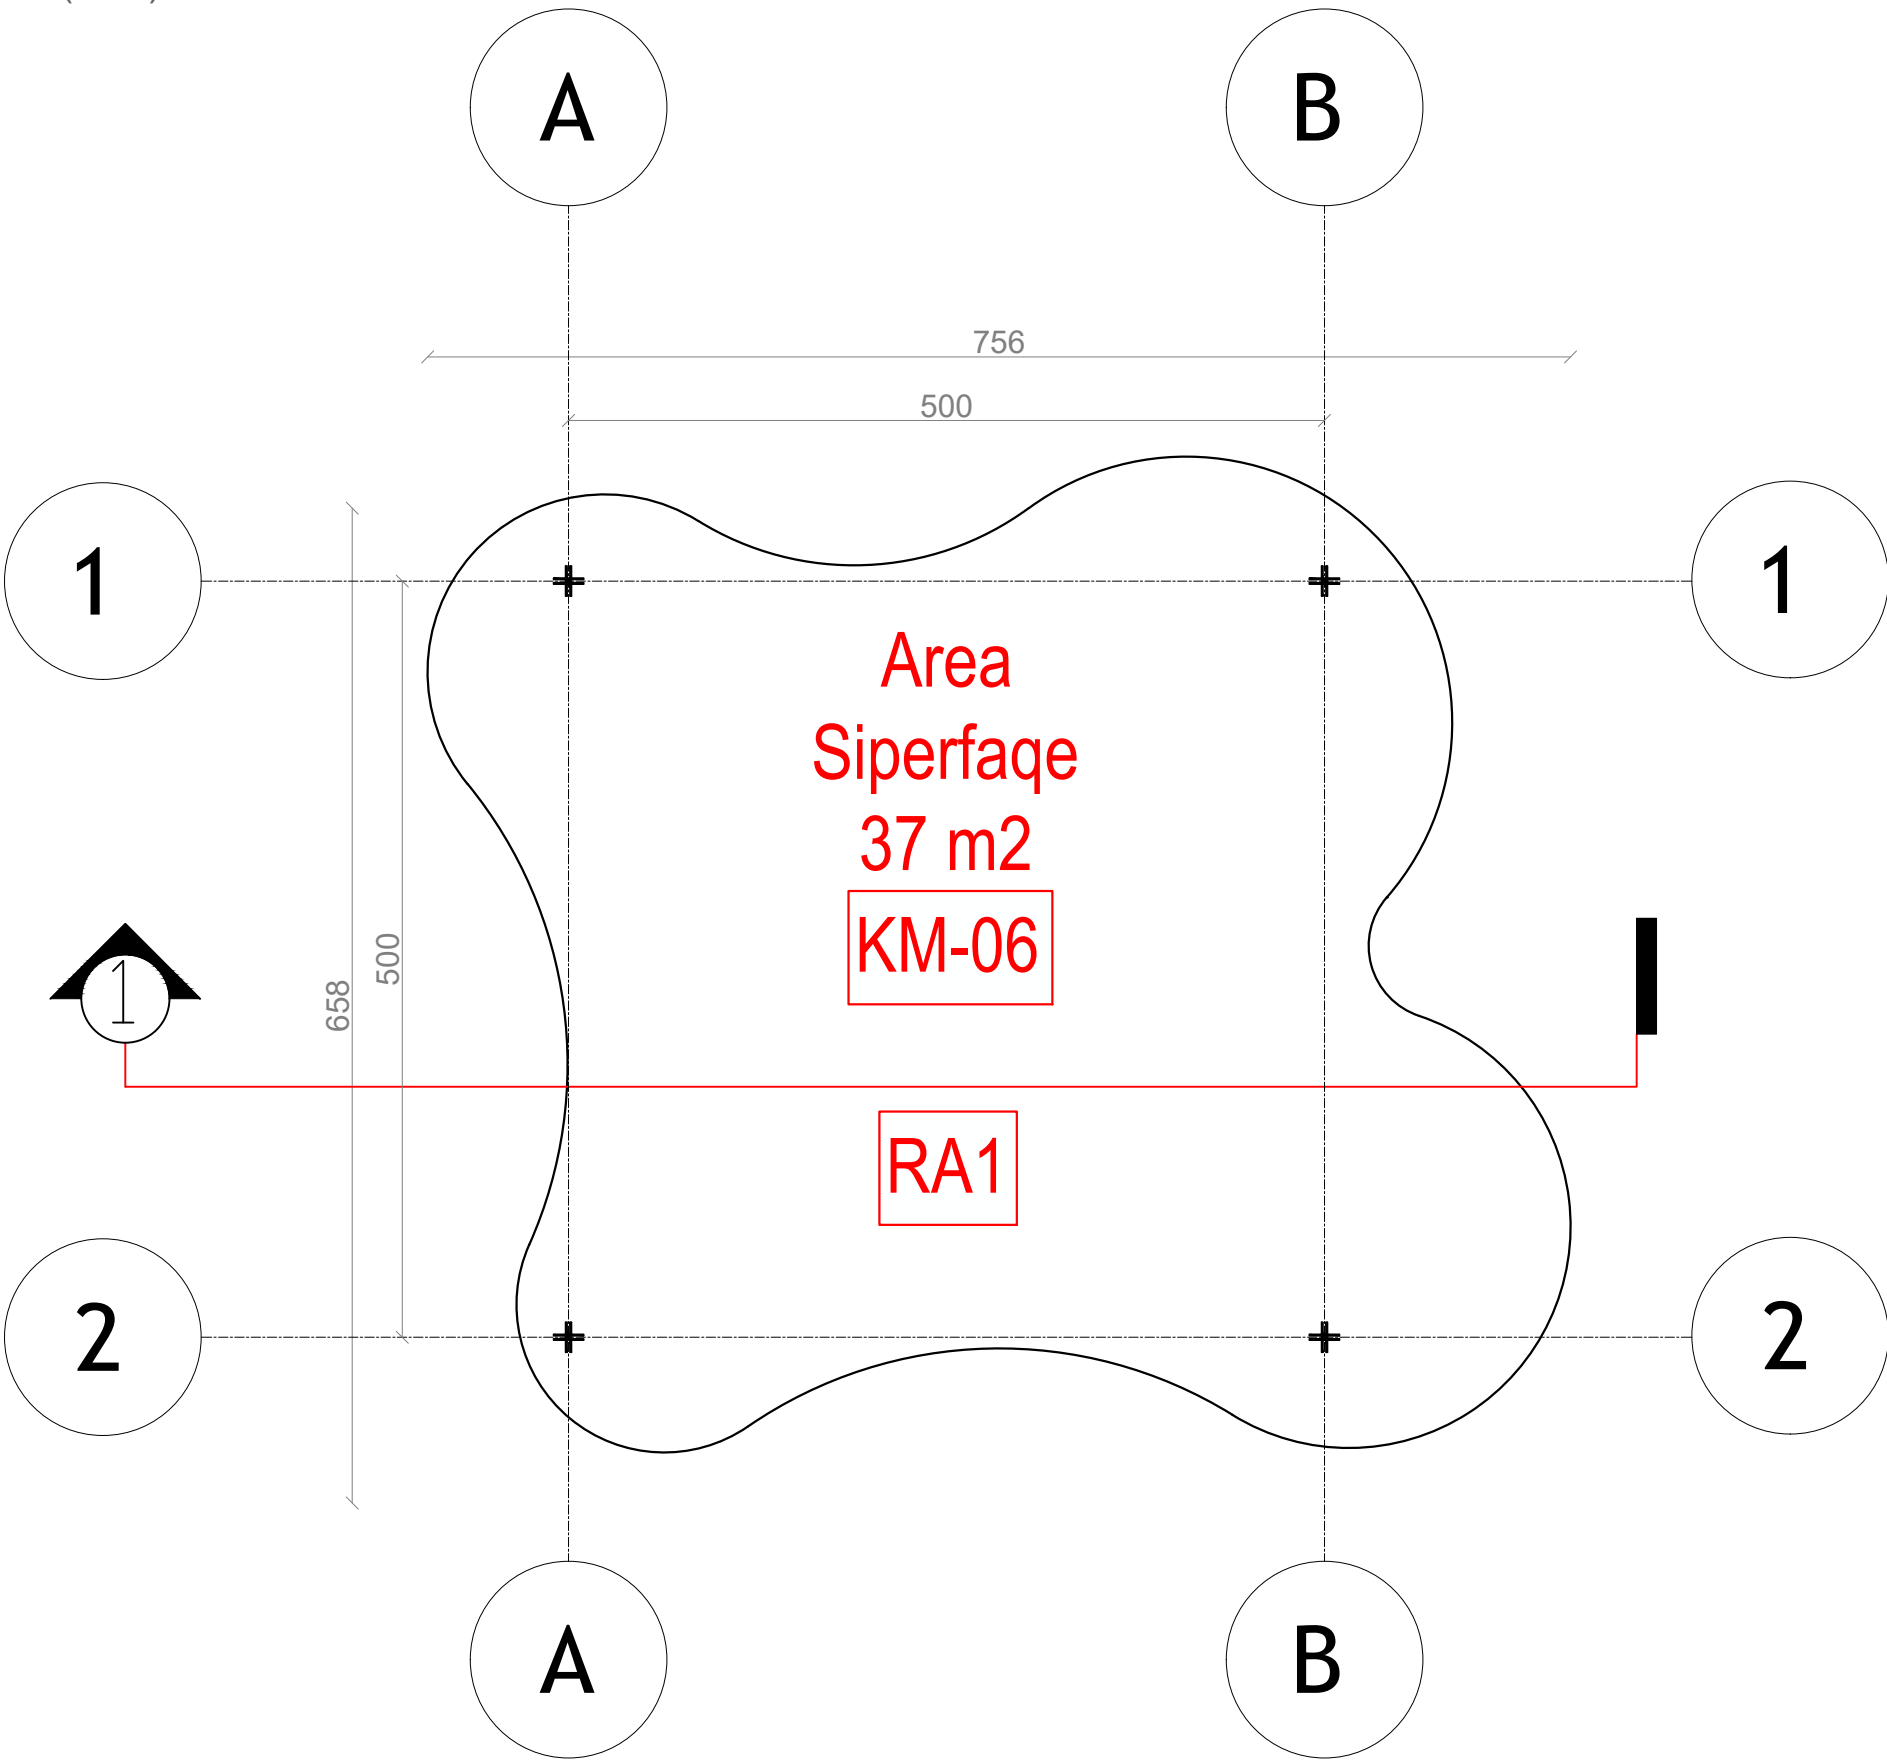

NDËRHYRJE PËR RRITJEN E OFERTËS TURISTIKE DHE
PËR PËRMIRËSIMIN FUNKSIONAL DHE ESTETIK TË
BREGDETIT

INTERVENTION FOR INCREASING THE TOURSIT
OFFER AND FOR THE FUNCTIONAL AND AESTHETIC
IMPROVEMENT OF THE COASTLINE

Location DURRËS Autoriteti Kontraktues
Vendndodhja: SHQIPËRI FSHZH- Fondi Shqiptar i Zhvillimit

BIG

SON

Architects

SEED

Consulting

Architects

GeoENG

Architects

Design group\Grupi i projektimit:

BIG
Ark. Erind Bejleri
Ark. Ilir Bejleri
Ark. Klodi Demaj
Ark. Samet Shohini

Inxh. Ylli Gjoni
Inxh. Topo. Arnold Zanaq
Inxh. Gjeo. Ledion Limani
Inxhm Mjed. Keida Muca

Projekt Zbatim
Implementation Project

Date\Data Tiranë, 2025


Sheet number\ Numri i fletes: 02

Sheet name\ Titulli i fletes: Plani teknik -
zone pushimi (RA1)
Technical plan - Relaxing area (RA1)

* Ndryshimet ne projekt pa konfirmimin e projektuesit jane te pavlefshme. Tel. +355 4 (0)2451939
* Changes in project without confirmation of projectors are invalid. Tel. +355 4 (0)2451939

shenime/note	tregues/index	data/date

PLANI I MBULIMIT- ZONA QETESIM (RA1)
COVER PLAN - RELAXING AREA (RA1)

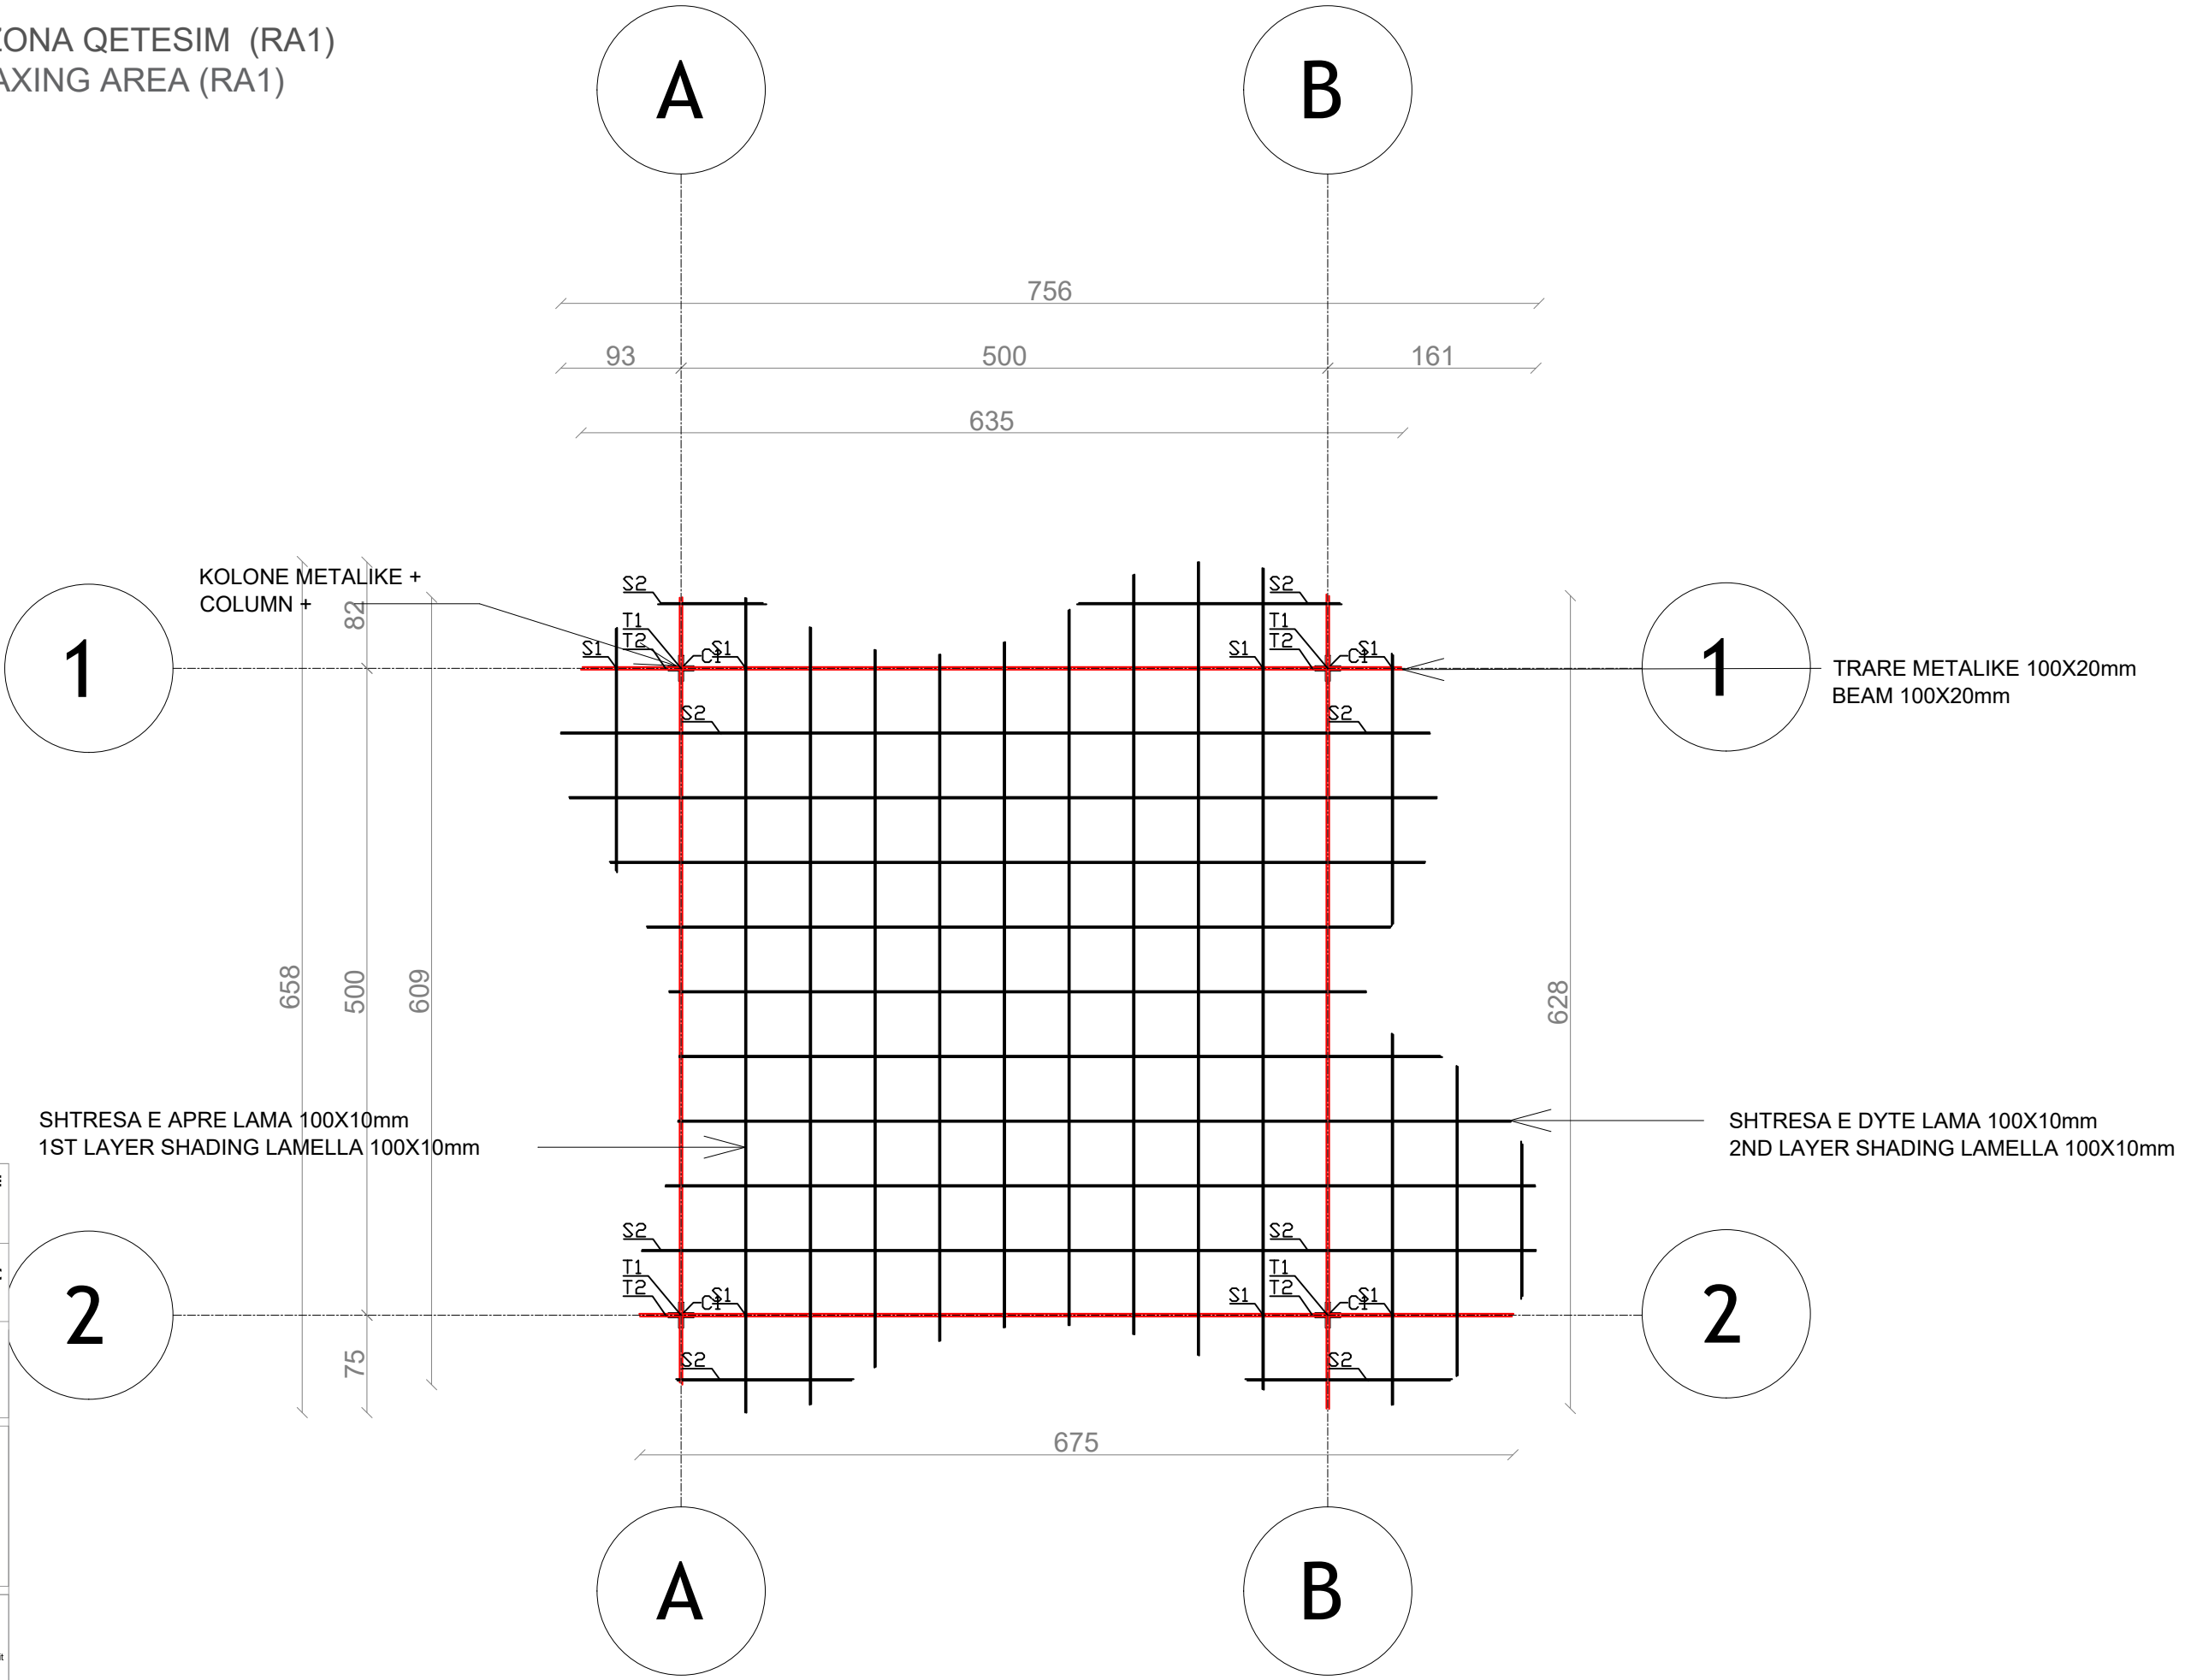

NDËRHYRJE PËR RITJEN E OFERTËS TURISTIKE DHE PËR PËRMIRËSIMIN FUNKSIONAL DHE ESTETIK TË BREGDETIT

INTERVENTION FOR INCREASING THE TOURSIT OFFER AND FOR THE FUNCTIONAL AND AESTHETIC IMPROVEMENT OF THE COASTLINE

Location Vendndodhja:	DURRËS SHQIPËRI	Autoriteti Kontraktues FSHZH- Fondi Shqiptar i Zhvillimit
--------------------------	--------------------	--

BIG
SON

SEED
Consulting

GeoENG

Design group\Grupi i projektimit:

BIG
Ark. Erind Bejleri
Ark. Ilir Bejleri
Ark. Klodi Demaj
Ark. Samet Shahini

Inxh. Ylli Gjoni
Inxh. Topo. Arnold Zanaq
Inxh. Gjeo. Ledian Limani
Inxhm Mjed. Keida Muca


Projekti Zbatim Implementation Project	Sheet number\ Numri i fletes: 03
Date\ Data Tirane, 2025	Sheet name\ Titulli i fletes: Plani i mbulimit - zone pushimi (RA1) Cover plan - relaxing area (RA1)

* Ndryshimet ne projekt pa konfirmimin e projektuesit jane te pavlefshme. Tel. +355 4 (0)2451939

* Changes in project without confirmation of projectors are invalid. Tel. +355 4 (0)2451939

thetime/ note	tregues/index	data/date

PRERJE 1-1 - ZONA QETESIM (RA1)
SECTION 1-1 - RELAXING AREA(RA1)

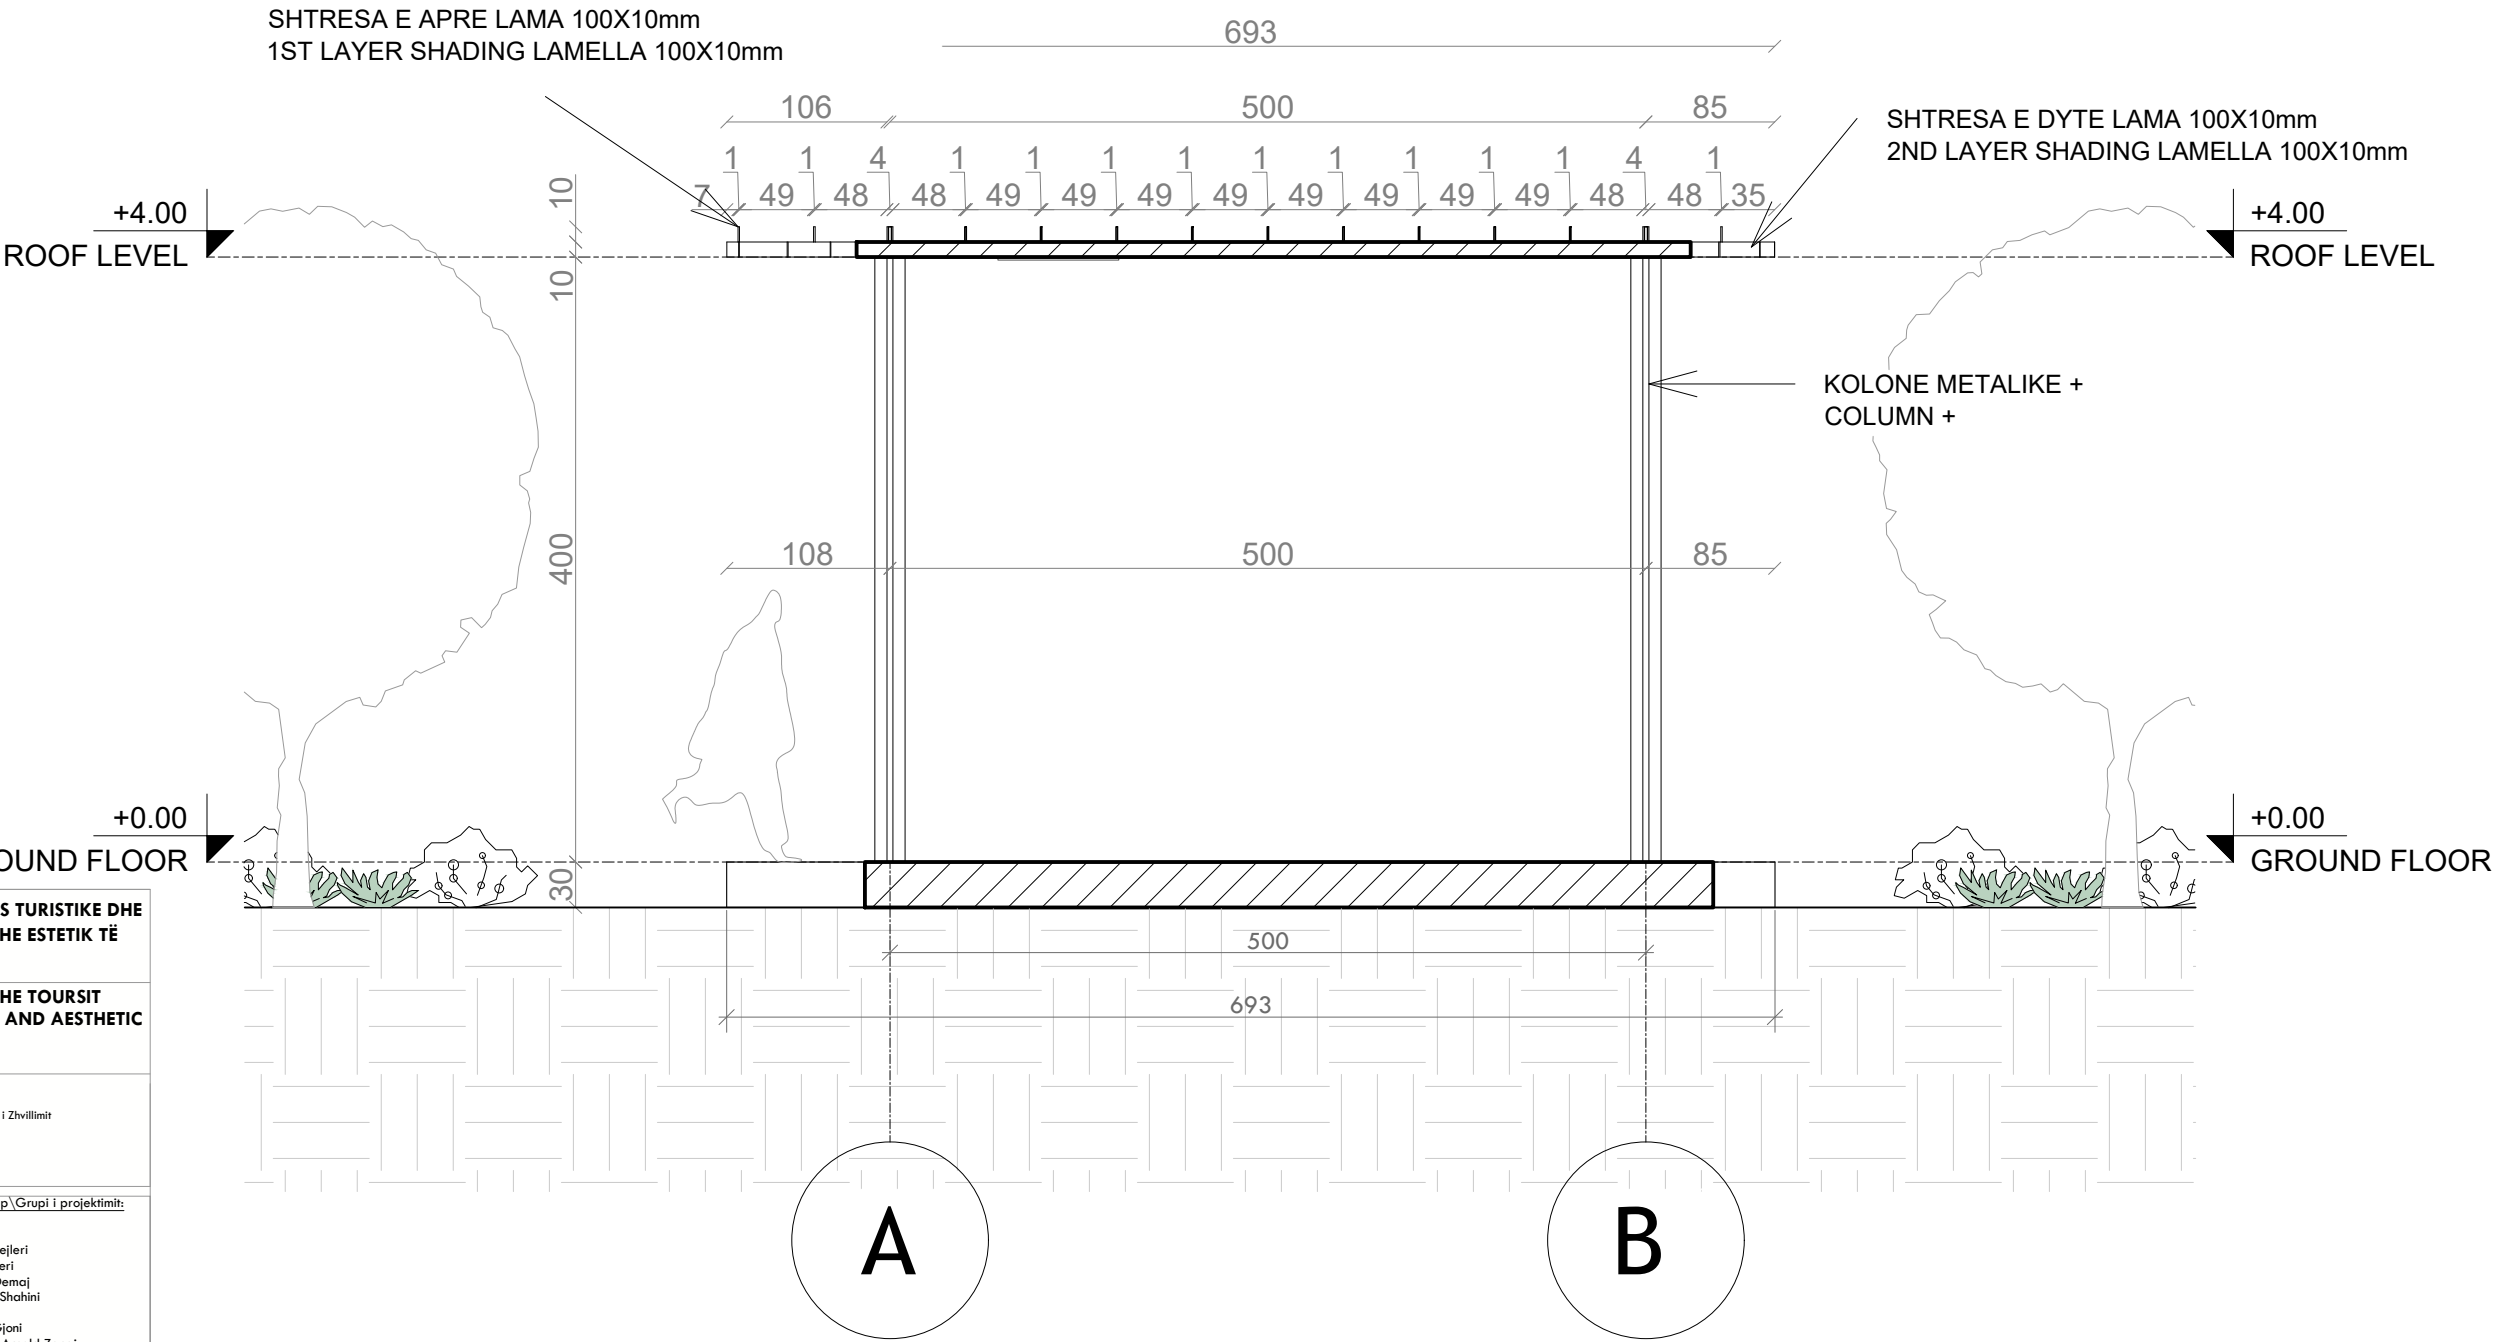

NDËRHYRJË PËR RITJEN E OFERTËS TURISTIKE DHE PËR PËRMIRËSIMIN FUNKSIONAL DHE ESTETIK TË BREGDETIT

INTERVENTION FOR INCREASING THE TOURSIT OFFER AND FOR THE FUNCTIONAL AND AESTHETIC IMPROVEMENT OF THE COASTLINE

Location Durrës

Vendndodhja: SHQIPËRI

Autoriteti Kontraktues FSHZH- Fondi Shqiptar i Zhvillimit

BIG

SON

Architects

SEEDConsulting

Architectural Engineering Design

GeoENG

Engineering

Design group\Grupi i projektimit:

BIG

Ark. Erind Bejleri

Ark. Ilir Bejleri

Ark. Klodi Demaj

Ark. Samet Shahini

Inxh. Ylli Gjoni

Inxh. Topo. Arnold Zanaq

Inxh. Gjeo. Ledian Limani

Inxhm Mjed. Keida Muca

Projekt Zbatim

Implementation Project

Sheet number\ Numri i fletes: 04

Sheet name\ Titulli i fletes: Prerje 1-1 (RA1).


Section 1-1 (RA1)

* Ndryshimet ne projekt pa konfirmimin e projektuesit jane te pavlefshme. Tel. +355 4 (0)2451939


* Changes in project without confirmation of projectors are invalid. Tel. +355 4 (0)2451939

thetime/note	tregues/index	data/date


DETAJE - ZONA QETESIM (RA1)
DETAILS - RELAXING AREA(RA1)

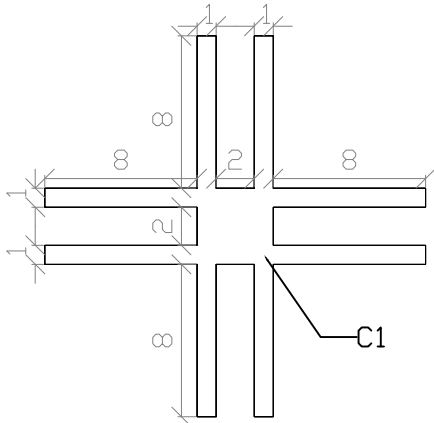

C1 - kolona/column

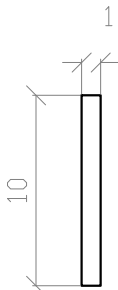

S1 - hijezues/shading 1

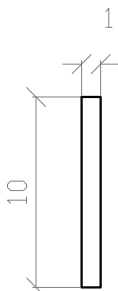


S2 - hijezues/shading 2




T1 - trare/beam 1



T2 - trare/beam 2

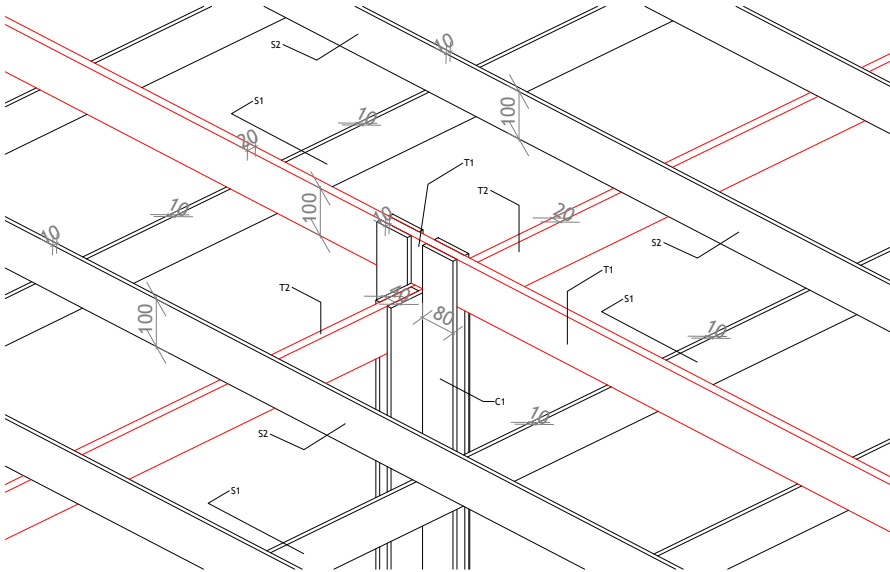


3D DIMENSIONE
3D DIMENSIONS

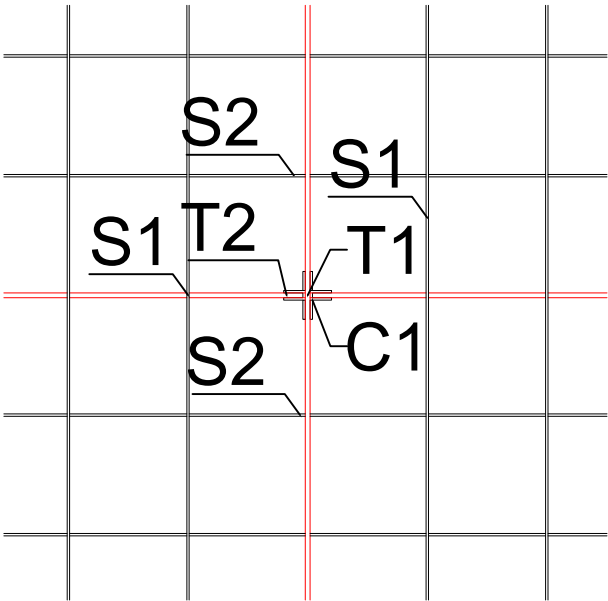

C1 - columns
T1/T2 - beams
S1/S2 - shading elements

DETAJE TE MBULIMIT
ROOF DETAILS

PRERJE DETAJ
SECTION DETAIL

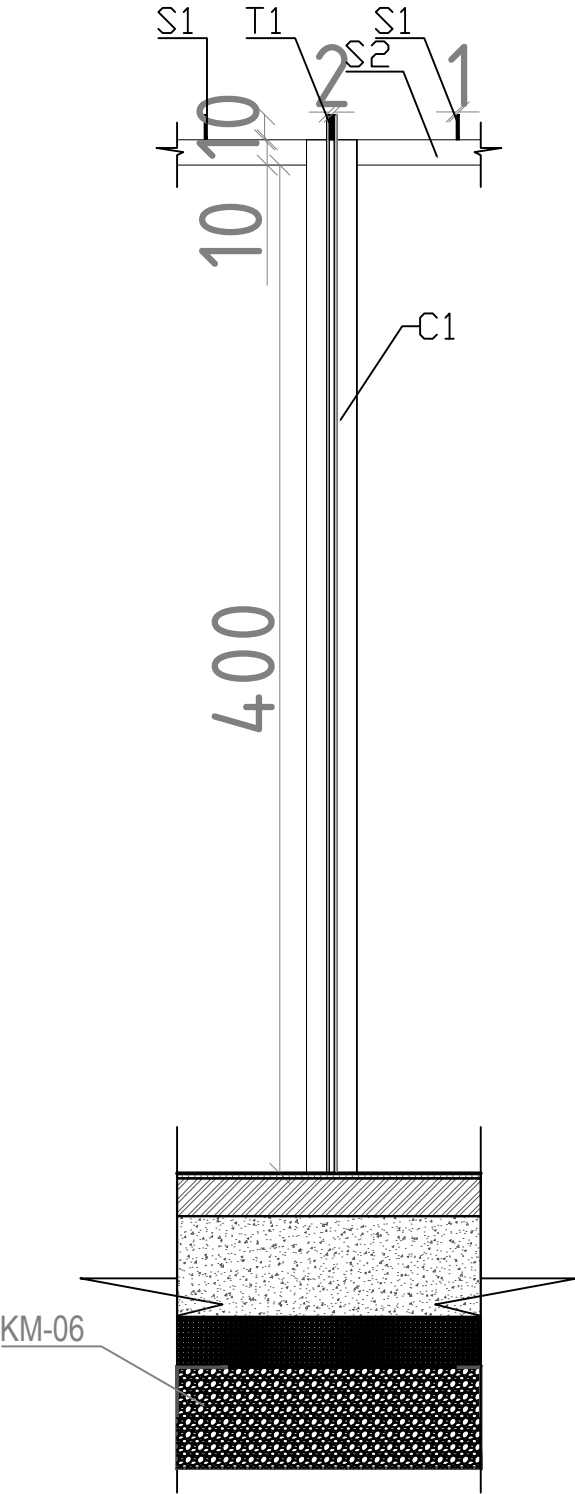

COLUMNS - C1

NDËRHYRJE PËR RRITJEN E OFERTËS TURISTIKE DHE
PËR PËRMIRËSIMIN FUNKSIONAL DHE ESTETIK TË
BREGDETIT

INTERVENTION FOR INCREASING THE TOURSIT
OFFER AND FOR THE FUNCTIONAL AND AESTHETIC
IMPROVEMENT OF THE COASTLINE

Location Durrës SHQIPËRI
Vendndodhja: SHQIPËRI

Autoriteti Kontraktues FSHZH- Fondi Shqiptar i Zhvillimit

BIG
SON
Architects +
SPEEDConsulting
GeoENG

Design group\Grupi i projektimit:
BIG
Ark. Erind Bejleri
Ark. Ilir Bejleri
Ark. Klodi Demaj
Ark. Samet Shahini
Inxh. Ylli Gjoni
Inxh. Topo. Arnold Zanoj
Inxh. Gjeo. Ledion Limani
Inxhm Mjed. Keida Muca


Projekt Zbatim
Implementation Project

Date\Data Tirane, 2025

Sheet number\ Numri i fletes: 05
Sheet name\ Titulli i fletes: Detaje- zone
pushimi (RA1)
Details- relaxing area (RA1)

* Ndryshimet ne projekt po konfirmimin e projektuesit jane te pavlefshme. Tel. +355 4 (0)2451939
* Changes in project without confirmation of projectors are invalid. Tel. +355 4 (0)2451939
shenime/note tregues/index data/date

PLANI TEKNIK- PARKIMI I BIKIKLETAVE (BP1)
TECHNICAL PLAN - BIKE PARKING (BP1)

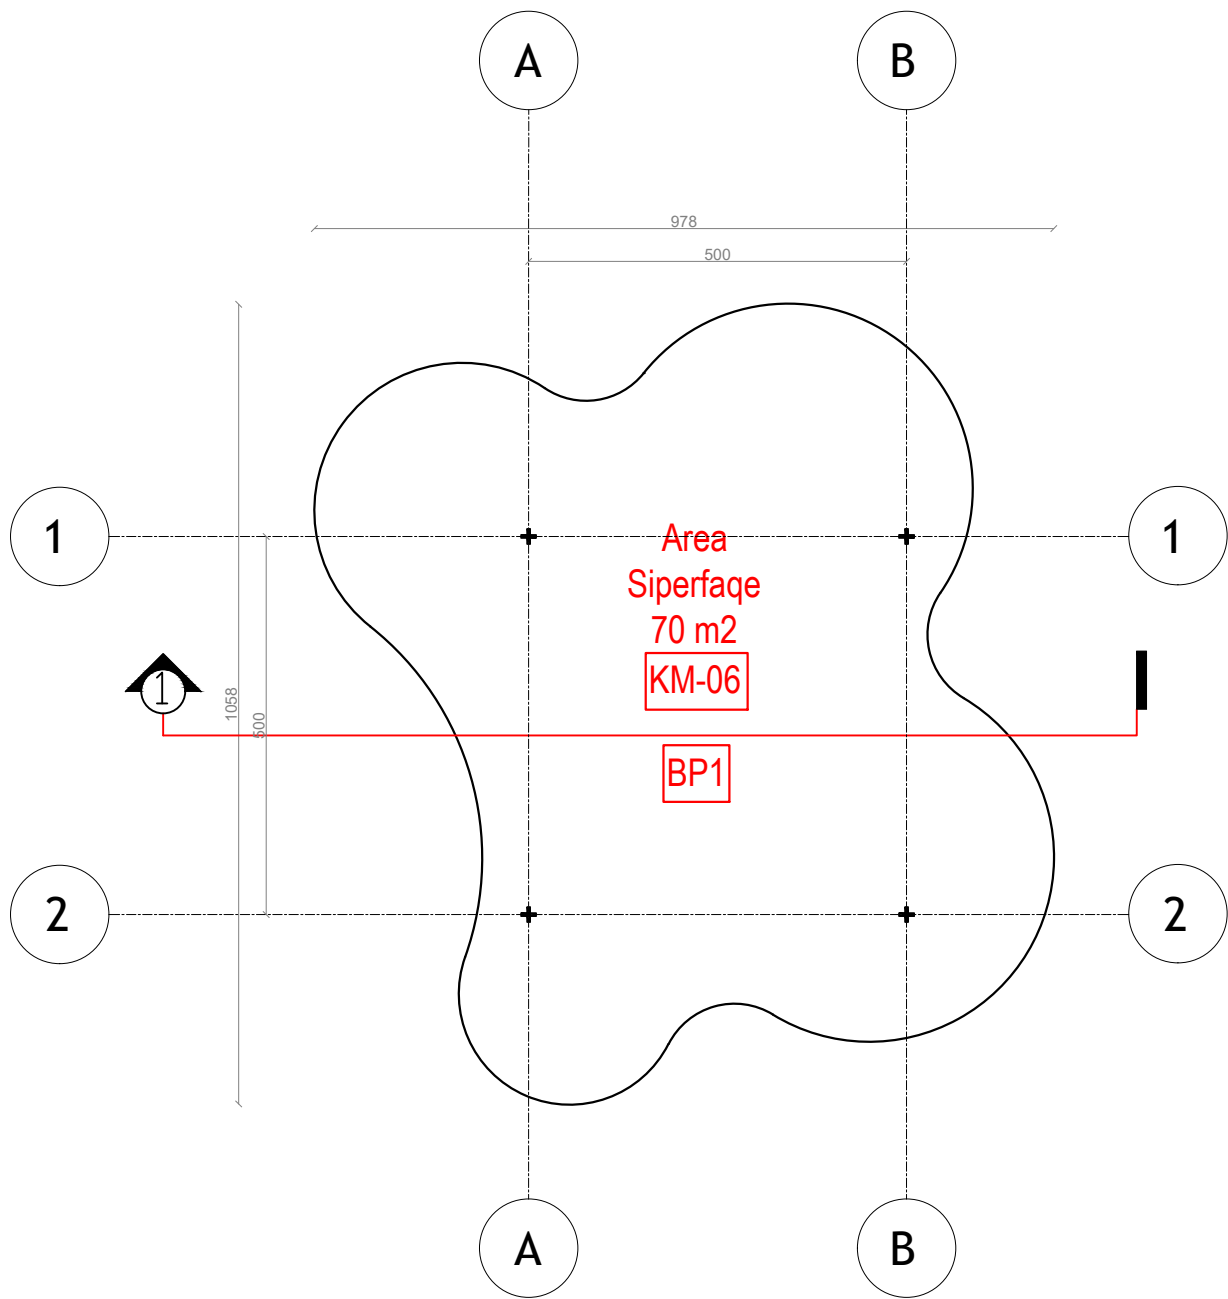

NDËRHYRJE PËR RRITJEN E OFERTËS TURISTIKE DHE PËR PËRMIRËSIMIN FUNKSIONAL DHE ESTETIK TË BREGDETIT

INTERVENTION FOR INCREASING THE TOURSIT OFFER AND FOR THE FUNCTIONAL AND AESTHETIC IMPROVEMENT OF THE COASTLINE

Location Vendndodhja:	DURRËS SHQIPËRI	Autoriteti Kontraktues FSHZH- Fondi Shqiptar i Zhvillimit
--------------------------	--------------------	--



Design group\Grupi i projektimit:

BIG
Ark. Erind Bejleri
Ark. Ilir Bejleri
Ark. Klodi Demaj
Ark. Samet Shahini

Inxh. Ylli Gjoni
Inxh. Topo. Arnold Zanaq
Inxh. Gjeo. Ledion Limani
Inxhm Mjed. Keida Muca

Projekt Zbatimi
Implementation Project

Date\Data: Tiranë, 2025

Sheet number\Numri i fletes: 01


Sheet name\ Titulli i fletes: Plani teknik - parkim bicikletave
Technical plan - bike parking (BP1)

* Ndryshimet ne projekt pa konfirmimin e projektuesit jane te pavlefshme. Tel. +355 4 (0)2451939

* Changes in project without confirmation of projectors are invalid. Tel. +355 4 (0)2451939

shenime/note	tregues/index	data/date

PLANI I MBULIMIT- PARKIMI I BIKIKLETAVE (BP1)
COVER PLAN - BIKE PARKING (BP1)

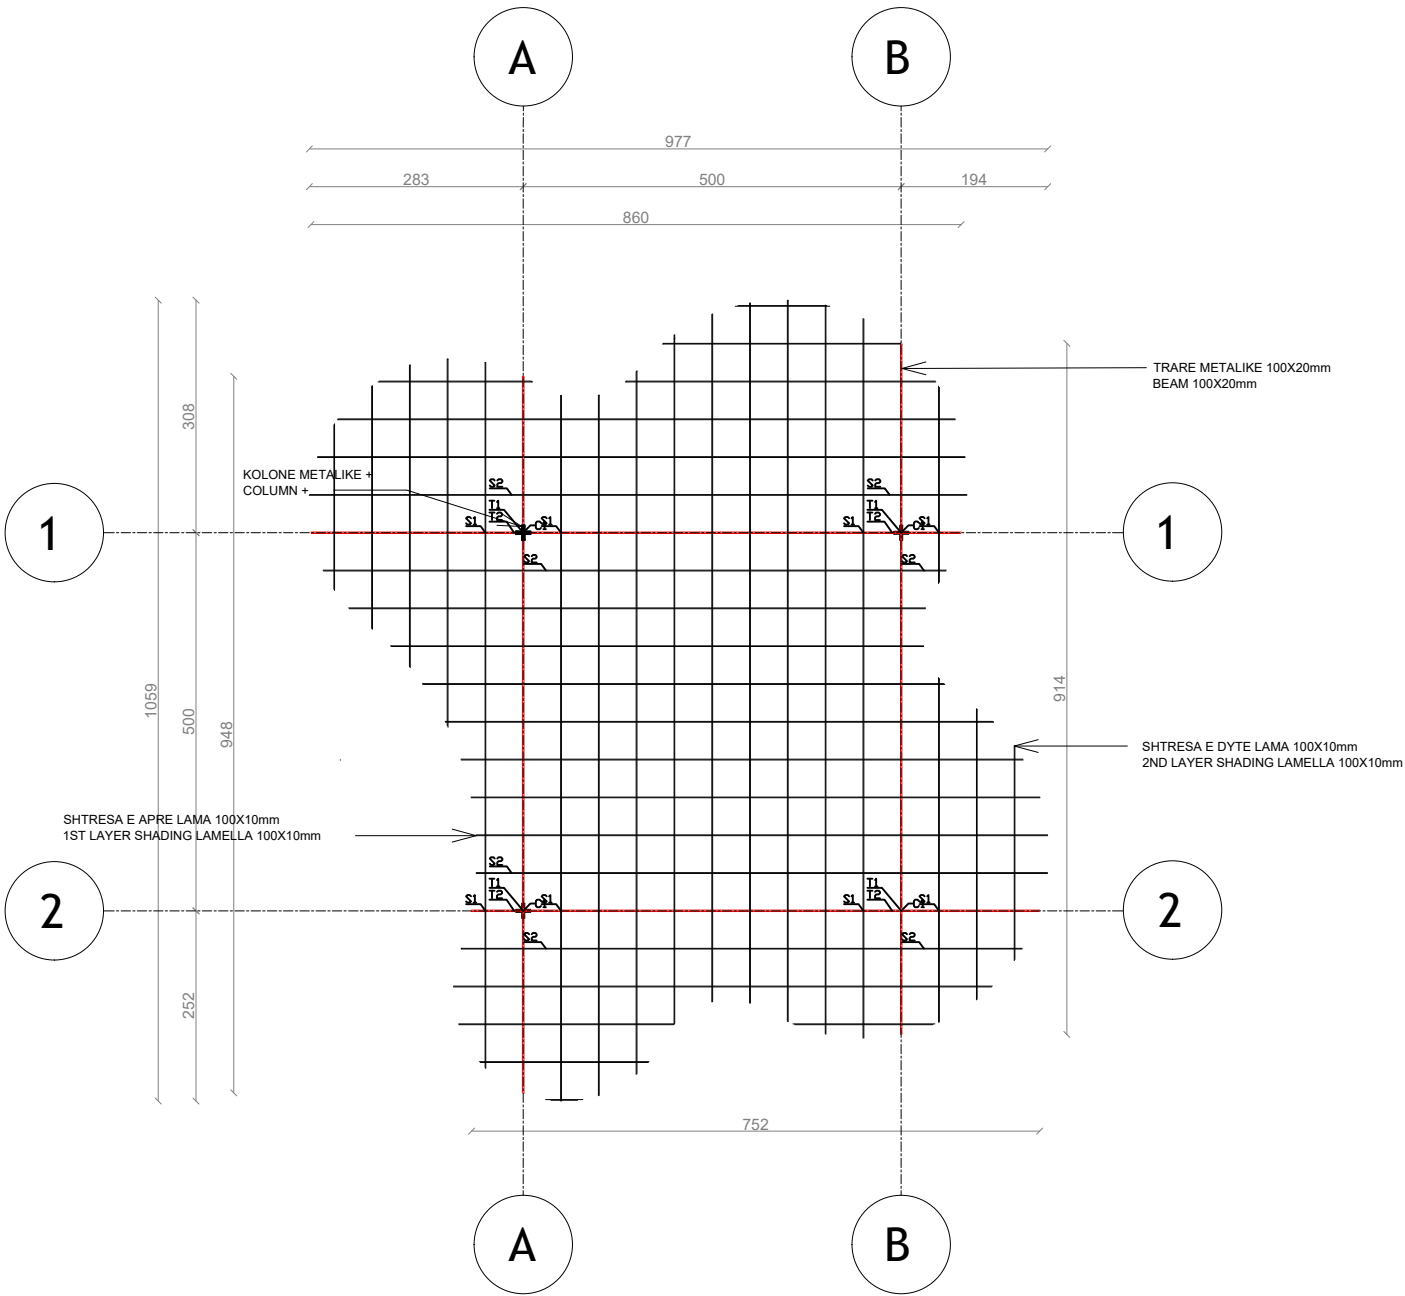

NDËRHYRJË PËR RRITJEN E OFERTËS TURISTIKE DHE PËR PËRMIRËSIMIN FUNKSIONAL DHE ESTETIK TË BREGDETIT

INTERVENTION FOR INCREASING THE TOURSIT OFFER AND FOR THE FUNCTIONAL AND AESTHETIC IMPROVEMENT OF THE COASTLINE

Location Vendndodhja:	DURRËS SHQIPËRI	Autoriteti Kontraktues FSHZH- Fondi Shqiptar i Zhvillimit
--------------------------	--------------------	--



Design group\Grupi i projektimit:

BIG
Ark. Erind Bejleri
Ark. Ilir Bejleri
Ark. Klodi Demaj
Ark. Samet Shadini

Inxh. Ylli Gjoni
Inxh. Topo. Arnold Zanaq
Inxh. Gjeo. Ledian Limani
Inxhm Mjed. Keida Muca

Projekt Zbatimi
Implementation Project

Date\Data: Tirane, 2025

Sheet number\ Numri i fletes: 02


Sheet name\ Titulli i fletes: Plani i mbulimit - parkim biciklete (PB1)
Cover plan - bike parking (BP1)

* Ndryshimet ne projekt pa konfirmimin e projektuesit jane te pavlefshme. Tel. +355 4 (0)2451939

* Changes in project without confirmation of projectors are invalid. Tel. +355 4 (0)2451939

shenime/note	tregues/index	data/date

PRERJE 1-1 - PARKIMI I BIKIKLETAVE (BP1)
SECTION 1-1 - BIKE PARKING (BP1)

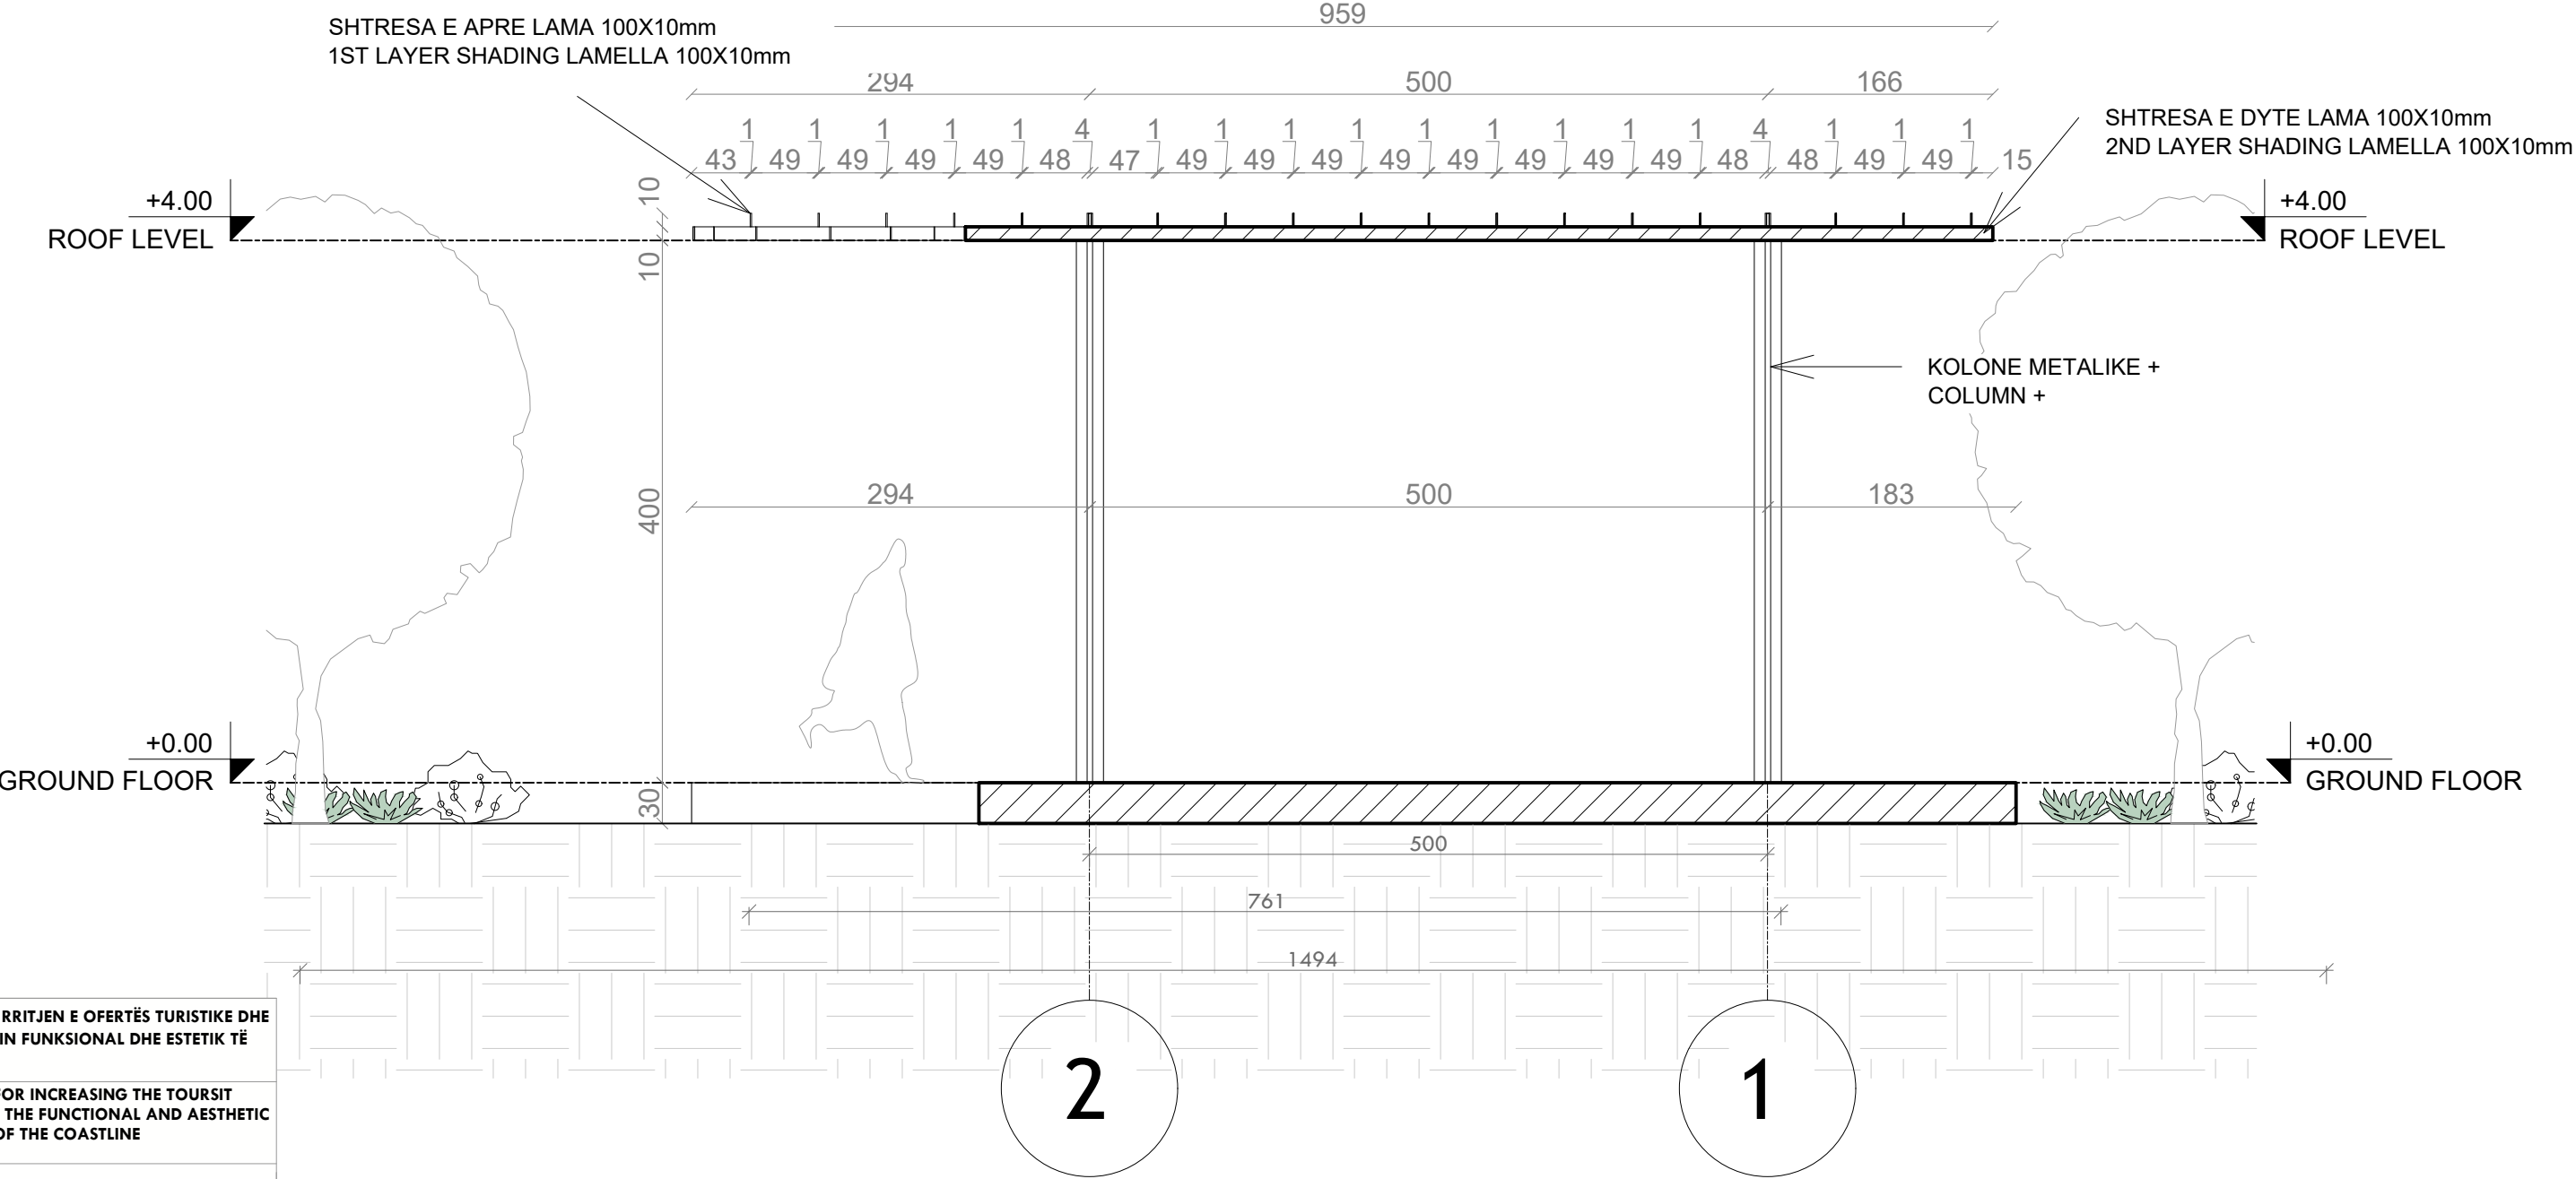

NDËRHYRJE PËR RRITJEN E OFERTËS TURISTIKE DHE PËR PËRMIRËSIMIN FUNKSIONAL DHE ESTETIK TË BREGDETIT

INTERVENTION FOR INCREASING THE TOURSIT OFFER AND FOR THE FUNCTIONAL AND AESTHETIC IMPROVEMENT OF THE COASTLINE

Location Durrës
Vendndodhja: SHQIPËRI

Autoriteti Kontraktues
FSHZH- Fondi Shqiptar i Zhvillimit

BIG SON Architects +

SEED Consulting Architectural Engineering Design

GeoENG Engineering

Design group\Grupi i projektimit:

BIG
Ark. Erind Bejleri
Ark. Ilir Bejleri
Ark. Klodi Demaj
Ark. Samet Shahini

Inxh. Ylli Gjoni
Inxh. Topo. Arnold Zanaq
Inxh. Gjeo. Ledian Limani
Inxhm Mjed. Keida Muca

Projekti Zbatimi
Implementation Project

Date\Data: Tirane, 2025


Sheet number\ Numri i fletes: 03

Sheet name\ Titulli i fletes: Prerje 1-1 (BP1).
Section 1-1 (BP1)


* Ndryshimet ne projekt pa konfirmimin e projektoresit jane te pavlefshme. Tel. +355 4 (0)2451939
* Changes in project without confirmation of projectors are invalid. Tel. +355 4 (0)2451939

thetime/note	tregues/index	data/date


DETAJE - PARKIMI I BIKIKLETAVE (BP1)
DETAIL - BIKE PARKING (BP1)

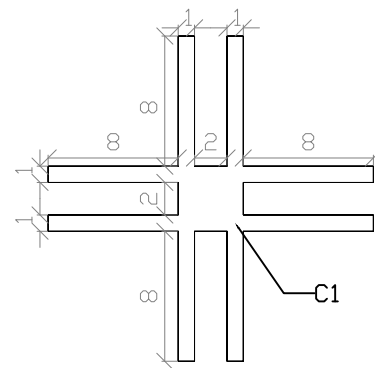


C1 - kolona/column

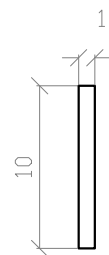


S1 - hijezues/shading 1

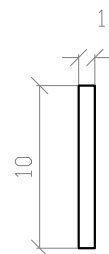


S2 - hijezues/shading 2

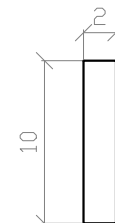


T1 - trare/beam 1

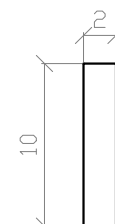

T2 - trare/beam 2

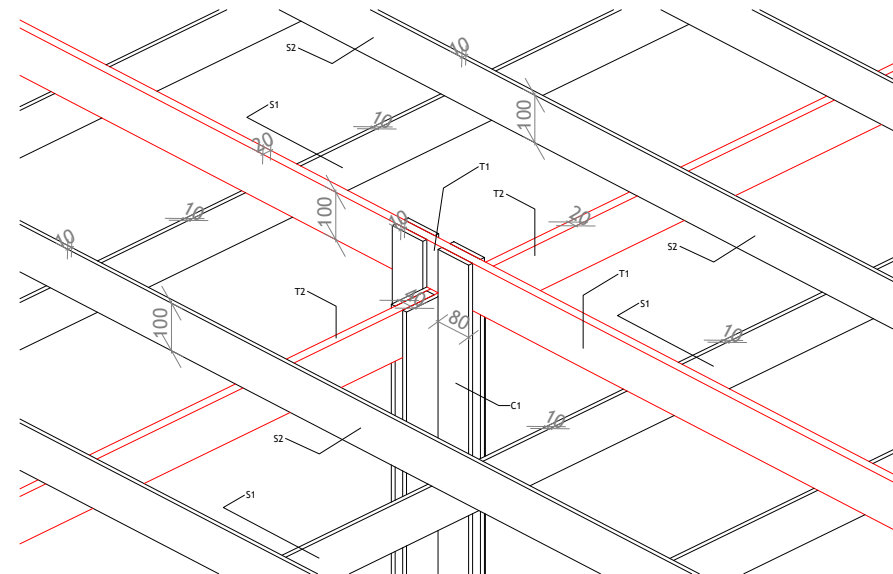


3D DIMENSIONE
3D DIMENSIONS

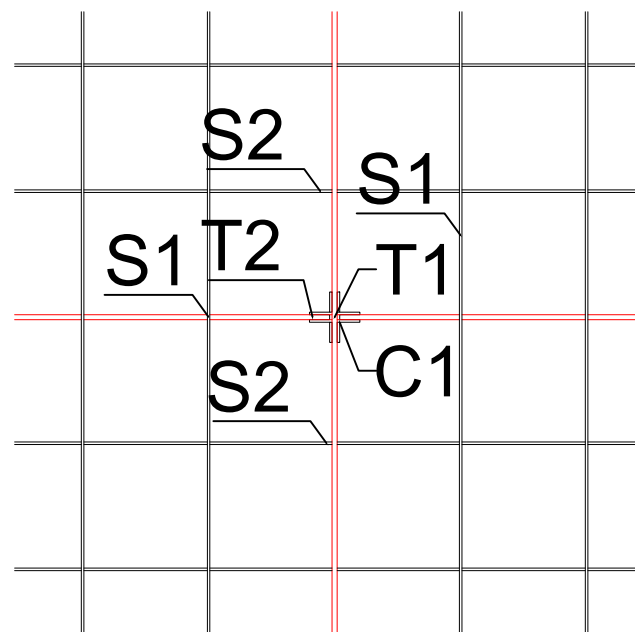

C1 - columns

T1/T2 - beams
DETAIL TEMBULIMIT
S1/S2 - shading elements
ROOF DETAILS

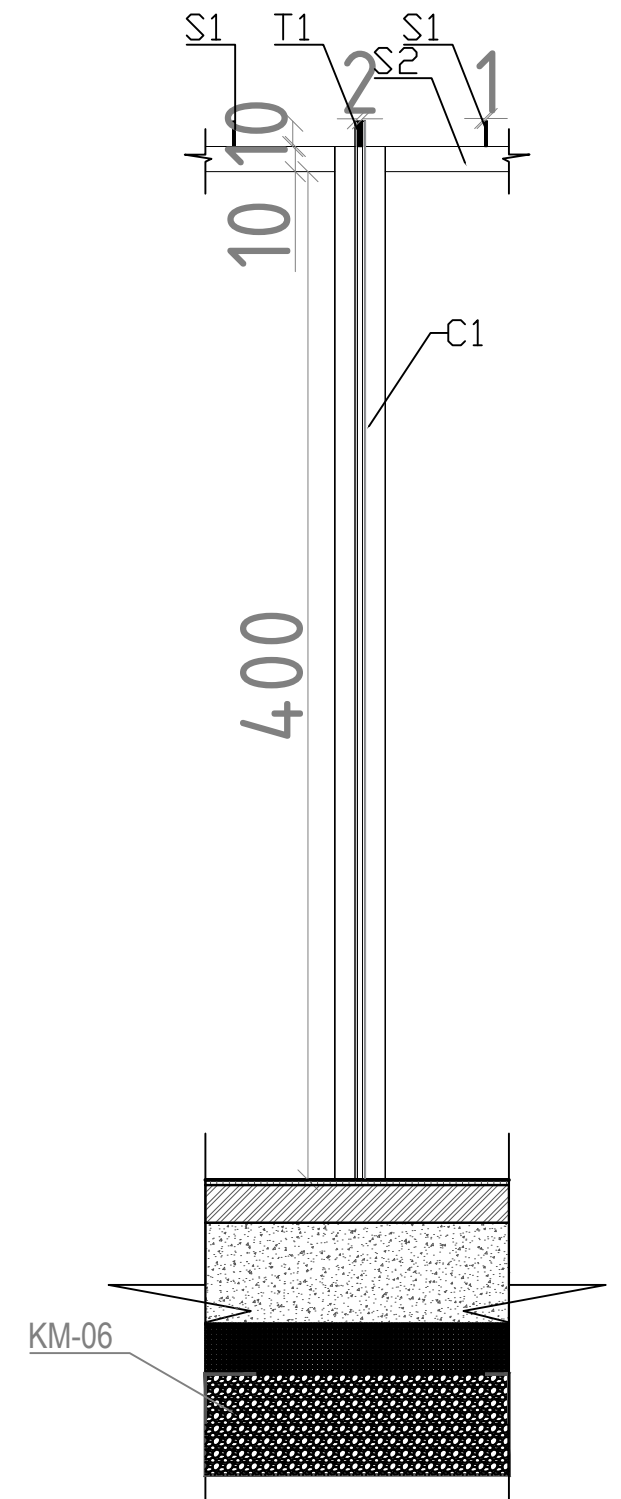PRERJE DETAJ
SECTION DETAIL

COLUMNS - C1

NDËRHYRJE PËR RRITJEN E OFERTËS TURISTIKE DHE PËR PËRMIRËSIMIN FUNKSIONAL DHE ESTETIK TË BREGDETIT

INTERVENTION FOR INCREASING THE TOURSIT OFFER AND FOR THE FUNCTIONAL AND AESTHETIC IMPROVEMENT OF THE COASTLINE

Location	DURRËS	Autoriteti Kontraktues
Vendndodhja:	SHQIPËRI	FSHZH- Fondi Shqiptar i Zhvillimit



BIG
SON Architects+



SEED Consulting
Smart Environment
Engineering Design

GeoENG
solutions

Design group \ Grupi i projektimit:

BIG
Ark. Erind Bejleri
Ark. Ilir Bejleri
Ark. Klodi Demaj
Ark. Samet Shahini

Inxh. Ylli Gjoni
Inxh. Topo. Arnold Zana
Inxh. Gjeo. Ledian Limani
Inxhm Mjed. Keida Muca


Projekt Zbatimi
Implementation Project

Sheet number\ Numri i fletes: 04

Sheet name\ Titulli i fletës: Detaje-parkim i
bicikletave (BP1),
Details- bike parking (BP1)

* Ndryshimet ne projekt pa konfirmimin e projektuesit jane te pavlefshme. Tel. +355 4 (0)2451939
* Changes in project without confirmation of projectors are invalid. Tel. +355 4 (0)2451939

PLANI TEKNIK - GRUMBULLIMI I MBETURINAVE (BS2)
TECHNICAL PLAN - BIN STORAGE (BS2)

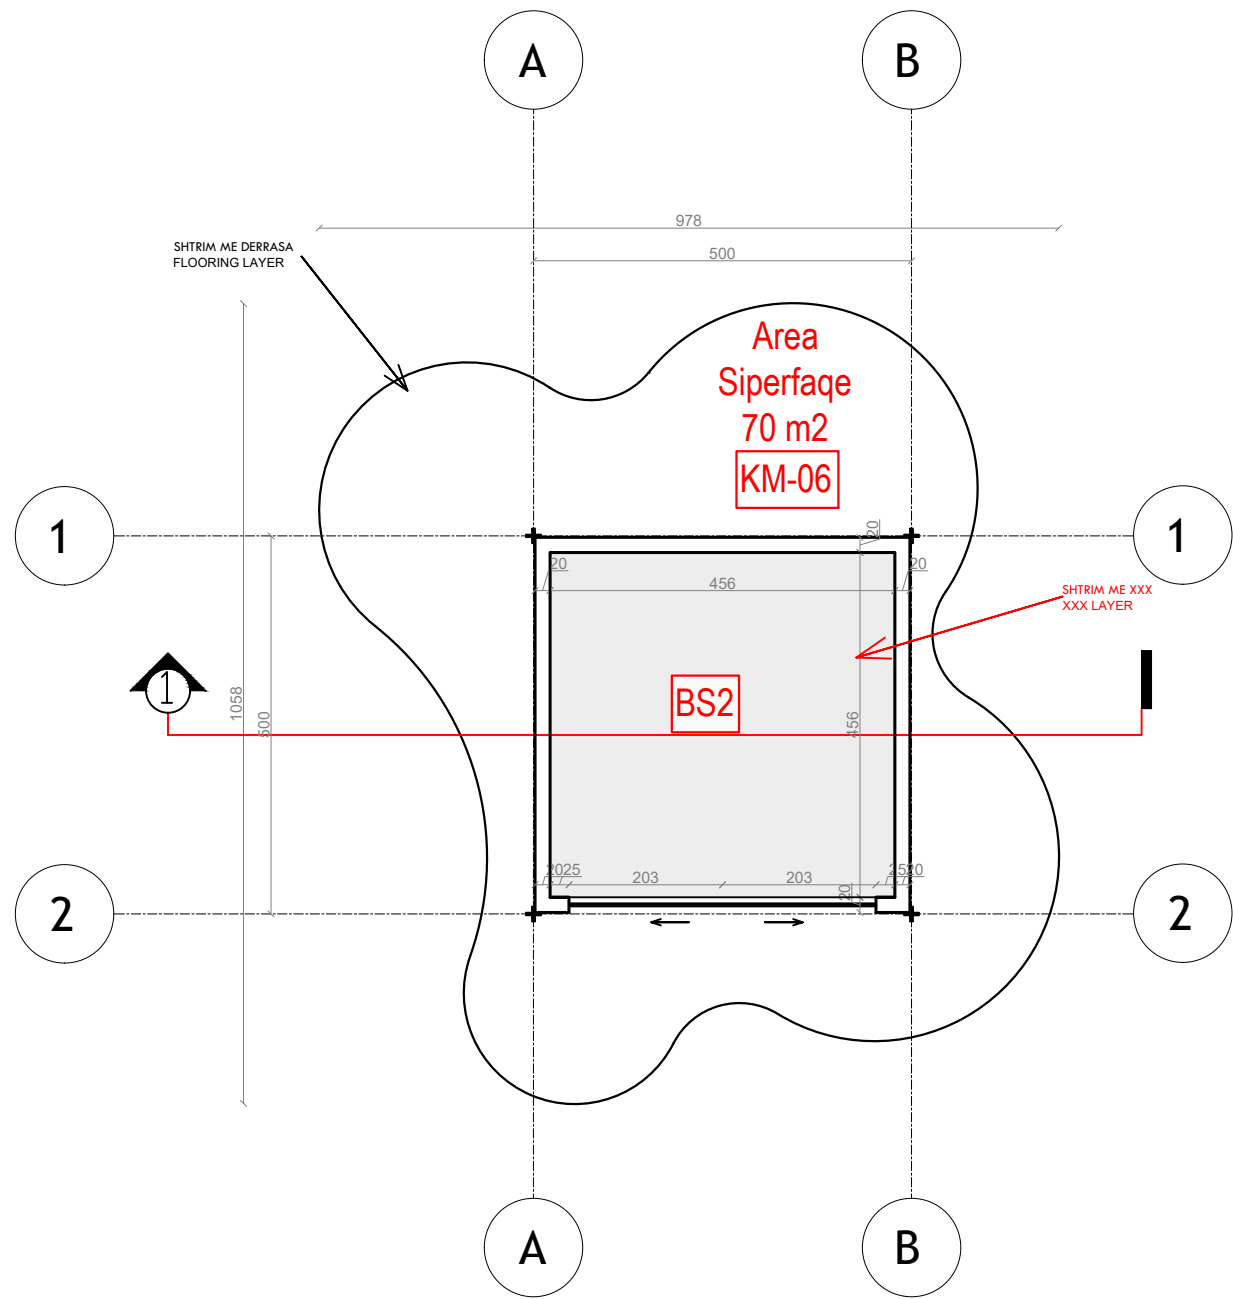

NDËRHYRJE PËR RRITJEN E OFERTËS TURISTIKE DHE PËR PËRMIRËSIMIN FUNKSIONAL DHE ESTETIK TË BREGDETIT

INTERVENTION FOR INCREASING THE TOURSIT OFFER AND FOR THE FUNCTIONAL AND AESTHETIC IMPROVEMENT OF THE COASTLINE

Location Vendndodhja:	DURRËS SHQIPËRI	Autoriteti Kontraktues FSHZH- Fondi Shqiptar i Zhvillimit
--------------------------	--------------------	--



Design group\Grupi i projektimit:

BIG
Ark. Erind Bejleri
Ark. Ilir Bejleri
Ark. Klodi Demaj
Ark. Samet Shadini

Inxh. Ylli Gjoni
Inxh. Topo. Arnold Zanaq
Inxh. Gjeo. Ledian Limani
Inxhm Mjed. Keida Muca

Projekt Zbatim
Implementation Project

Date\Data: Tirane, 2025

Sheet number\Numri i fletes: 01


Sheet name\ Titulli i fletes: Plani teknik - grumbullimi i mbeturinave (BS2)
Technical plan - Bin Storage (BS2)

* Ndryshimet ne projekt pa konfirmimin e projektuesit jane te pavlefshme. Tel. +355 4 (0)2451939

* Changes in project without confirmation of projectors are invalid. Tel. +355 4 (0)2451939

shenime/note	tregues/index	data/date

PLANI I MBULIMIT- GRUMBULLIMI I MBETURINAVE (BS2)
COVER PLAN-BIN STORAGE (BS2)

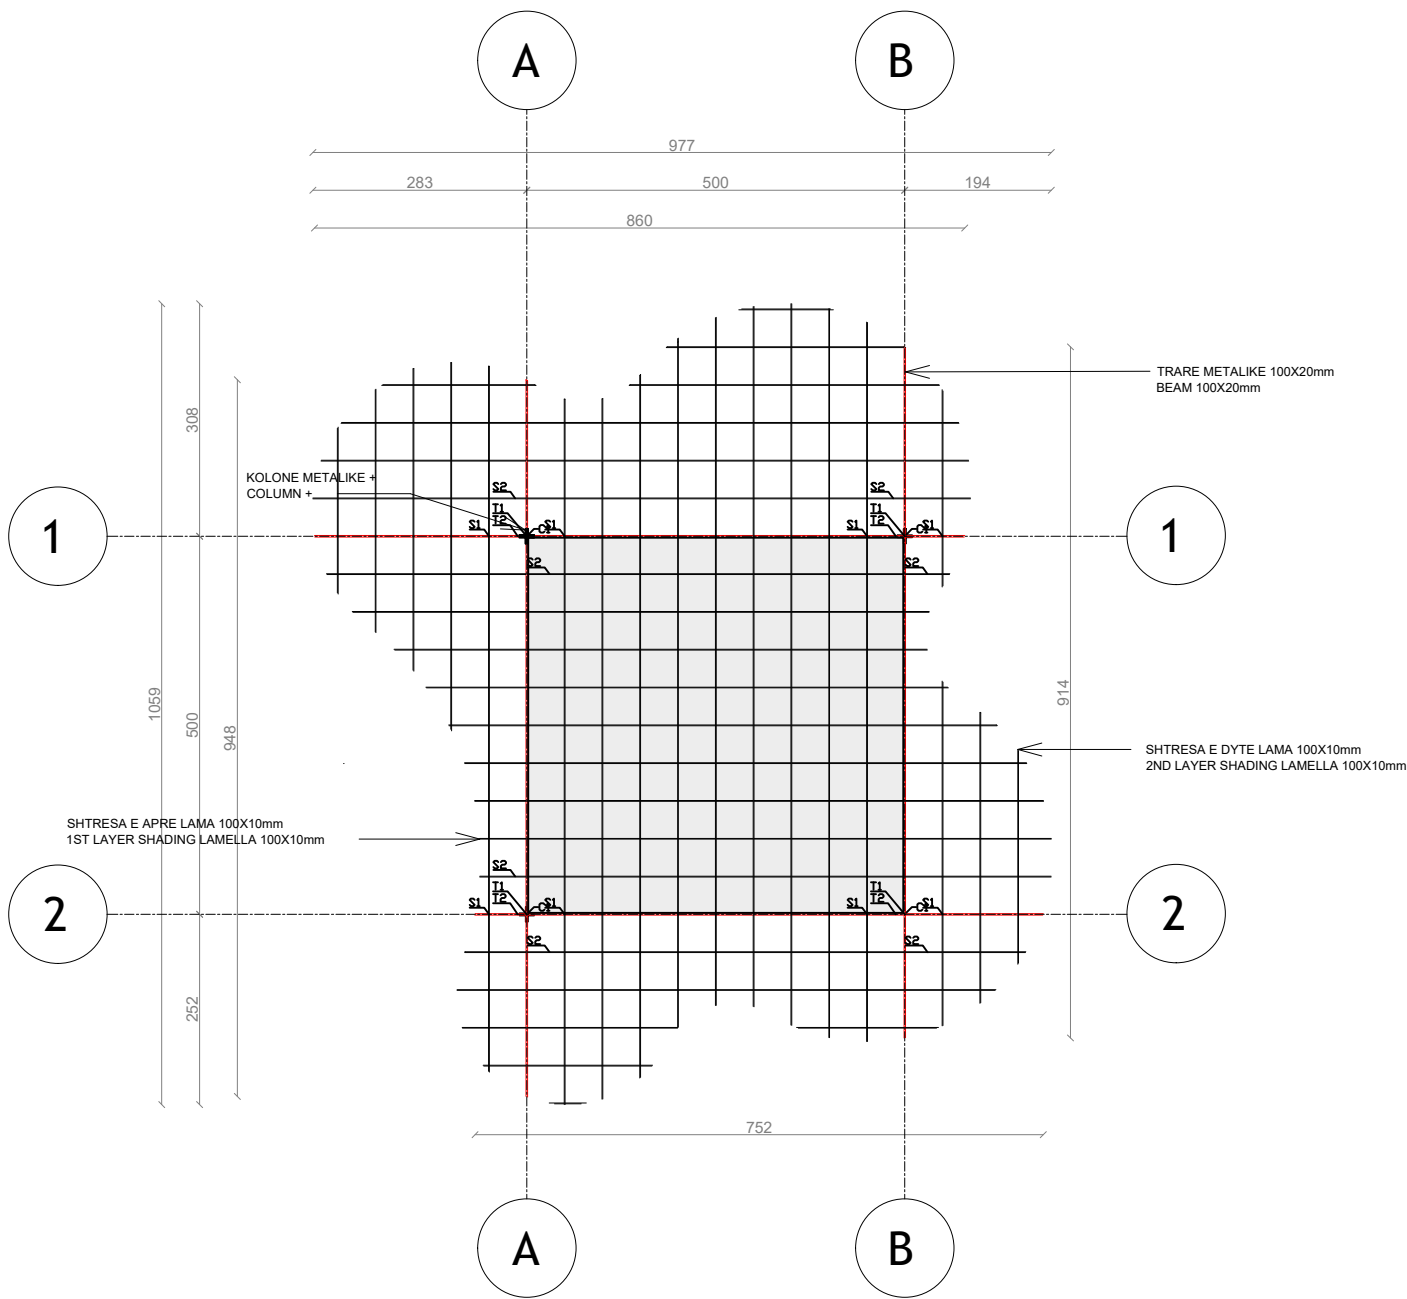

NDËRHYRJË PËR RRITJEN E OFERTËS TURISTIKE DHE PËR PËRMIRËSIMIN FUNKSIONAL DHE ESTETIK TË BREGDETIT

INTERVENTION FOR INCREASING THE TOURSIT OFFER AND FOR THE FUNCTIONAL AND AESTHETIC IMPROVEMENT OF THE COASTLINE

Location Vendndodhja:	DURRËS SHQIPËRI	Autoriteti Kontraktues FSHZH+ Fondi Shqiptar i Zhvillimit
--------------------------	--------------------	--

BIG
SON

SEED
Consulting

GeoENG

Design group\Grupi i projektimit:

BIG
Ark. Erind Bejleri
Ark. Ilir Bejleri
Ark. Klodi Demaj
Ark. Samet Shahini

Inxh. Ylli Gjoni
Inxh. Topo. Arnold Zanoj
Inxh. Gjeo. Ledian Limani
Inxhm Mjed. Keida Muca


Projekti Zbatim Implementation Project	Sheet number\ Numri i fletes: 02
---	----------------------------------

Date\Data Tirane, 2025	Sheet name\ Titulli i fletes: Plani i mbulimit - grumbullim i mbeturinave(BS2) cover plan - bin storage (BS2)
---------------------------	---

* Ndryshimet ne projekt pa konfirmimin e projektuesit jane te pavlefshme. Tel. +355 4 (0)2451939
* Changes in project without confirmation of projectors are invalid. Tel. +355 4 (0)2451939

shenime/note	tregues/index	data/date

PRERJE 1-1 - GRUMBULLIM I MBETURINAVE (BS2)
SECTION 1-1 - BIN STORAGE (BS2)

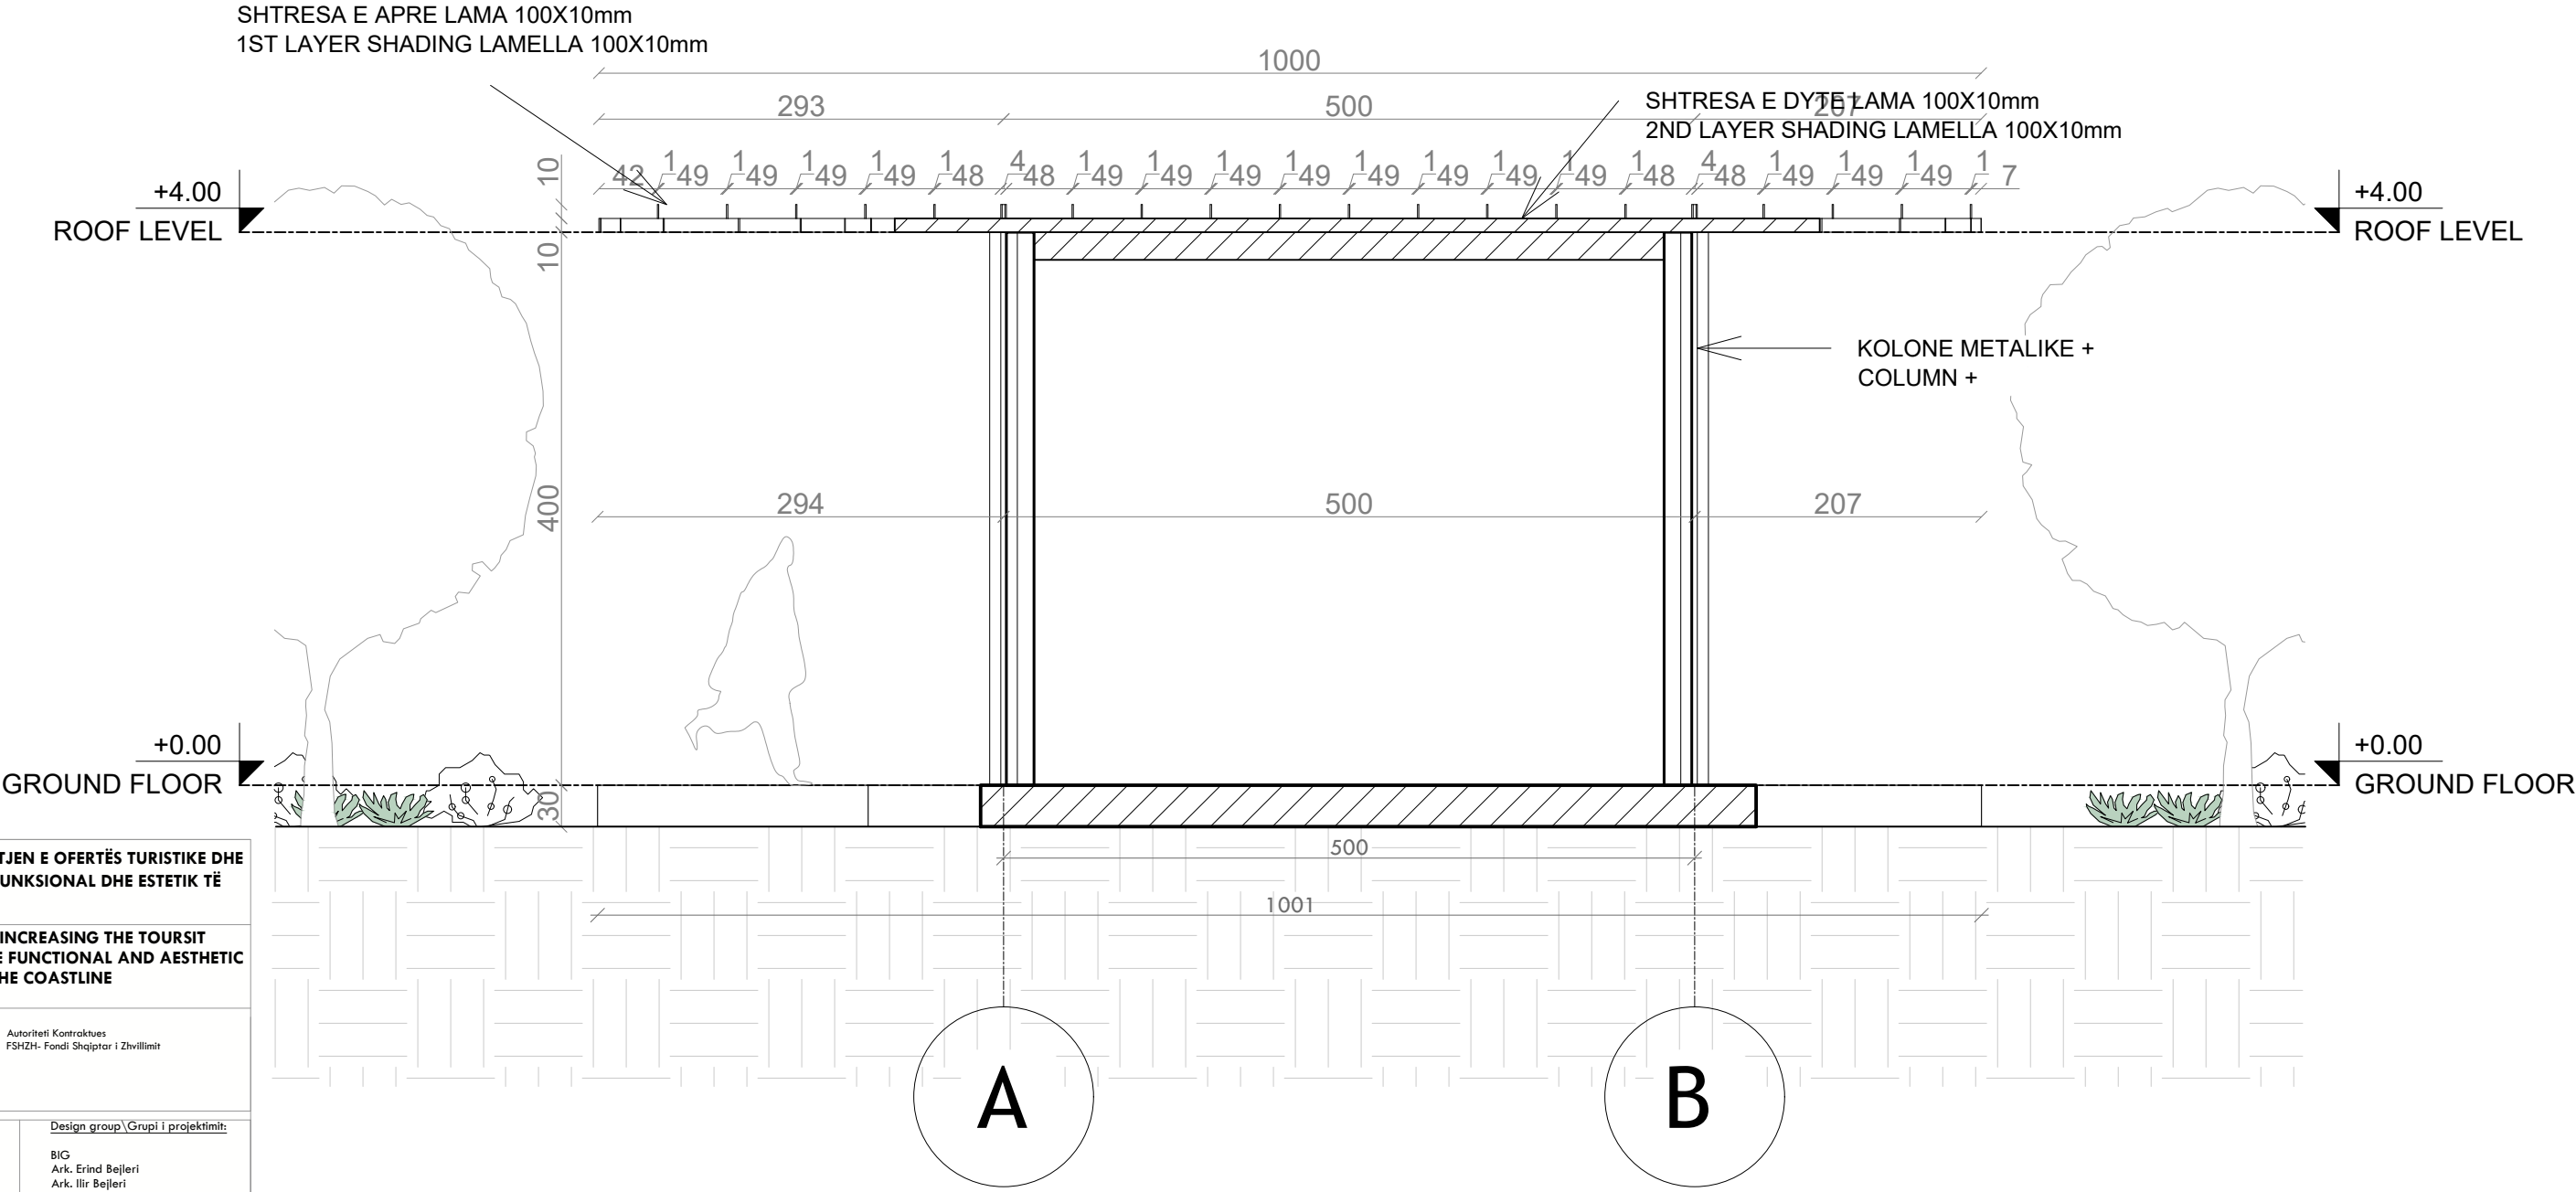

NDËRHYRJE PËR RRITJEN E OFERTËS TURISTIKE DHE PËR PËRMIRËSIMIN FUNKSIONAL DHE ESTETIK TË BREGDETIT

INTERVENTION FOR INCREASING THE TOURSIT OFFER AND FOR THE FUNCTIONAL AND AESTHETIC IMPROVEMENT OF THE COASTLINE

Location Vendndodhja:	DURRËS SHQIPËRI	Autoriteti Kontraktues FSHZH- Fondi Shqiptar i Zhvillimit
--------------------------	--------------------	--



Design group\Grupi i projektimit:

BIG
Ark. Erind Bejleri
Ark. Ilir Bejleri
Ark. Klodi Demaj
Ark. Samet Shahini

Inxh. Ylli Gjoni
Inxh. Topo. Arnold Zanaq
Inxh. Gjeo. Ledian Limani
Inxhm Mjed. Keida Muca


Projekti Zbatim Implementation Project	Sheet number\ Numri i fletes: 03
Date\ Data: Tirane, 2025	Sheet name\ Titulli i fletes: Prerje 1-1 (BS2), Section 1-1 (BS2)

* Ndryshimet ne projekt pa konfirmimin e projektuesit jane te pavlefshme. Tel. +355 4 (0)2451939

* Changes in project without confirmation of projectors are invalid. Tel. +355 4 (0)2451939

shenime/note	tregues/index	data/date

FASADA JUGORE- BIN STORAGE (BS2)
SOUTH FACADE- BIN STORAGE (BS2)

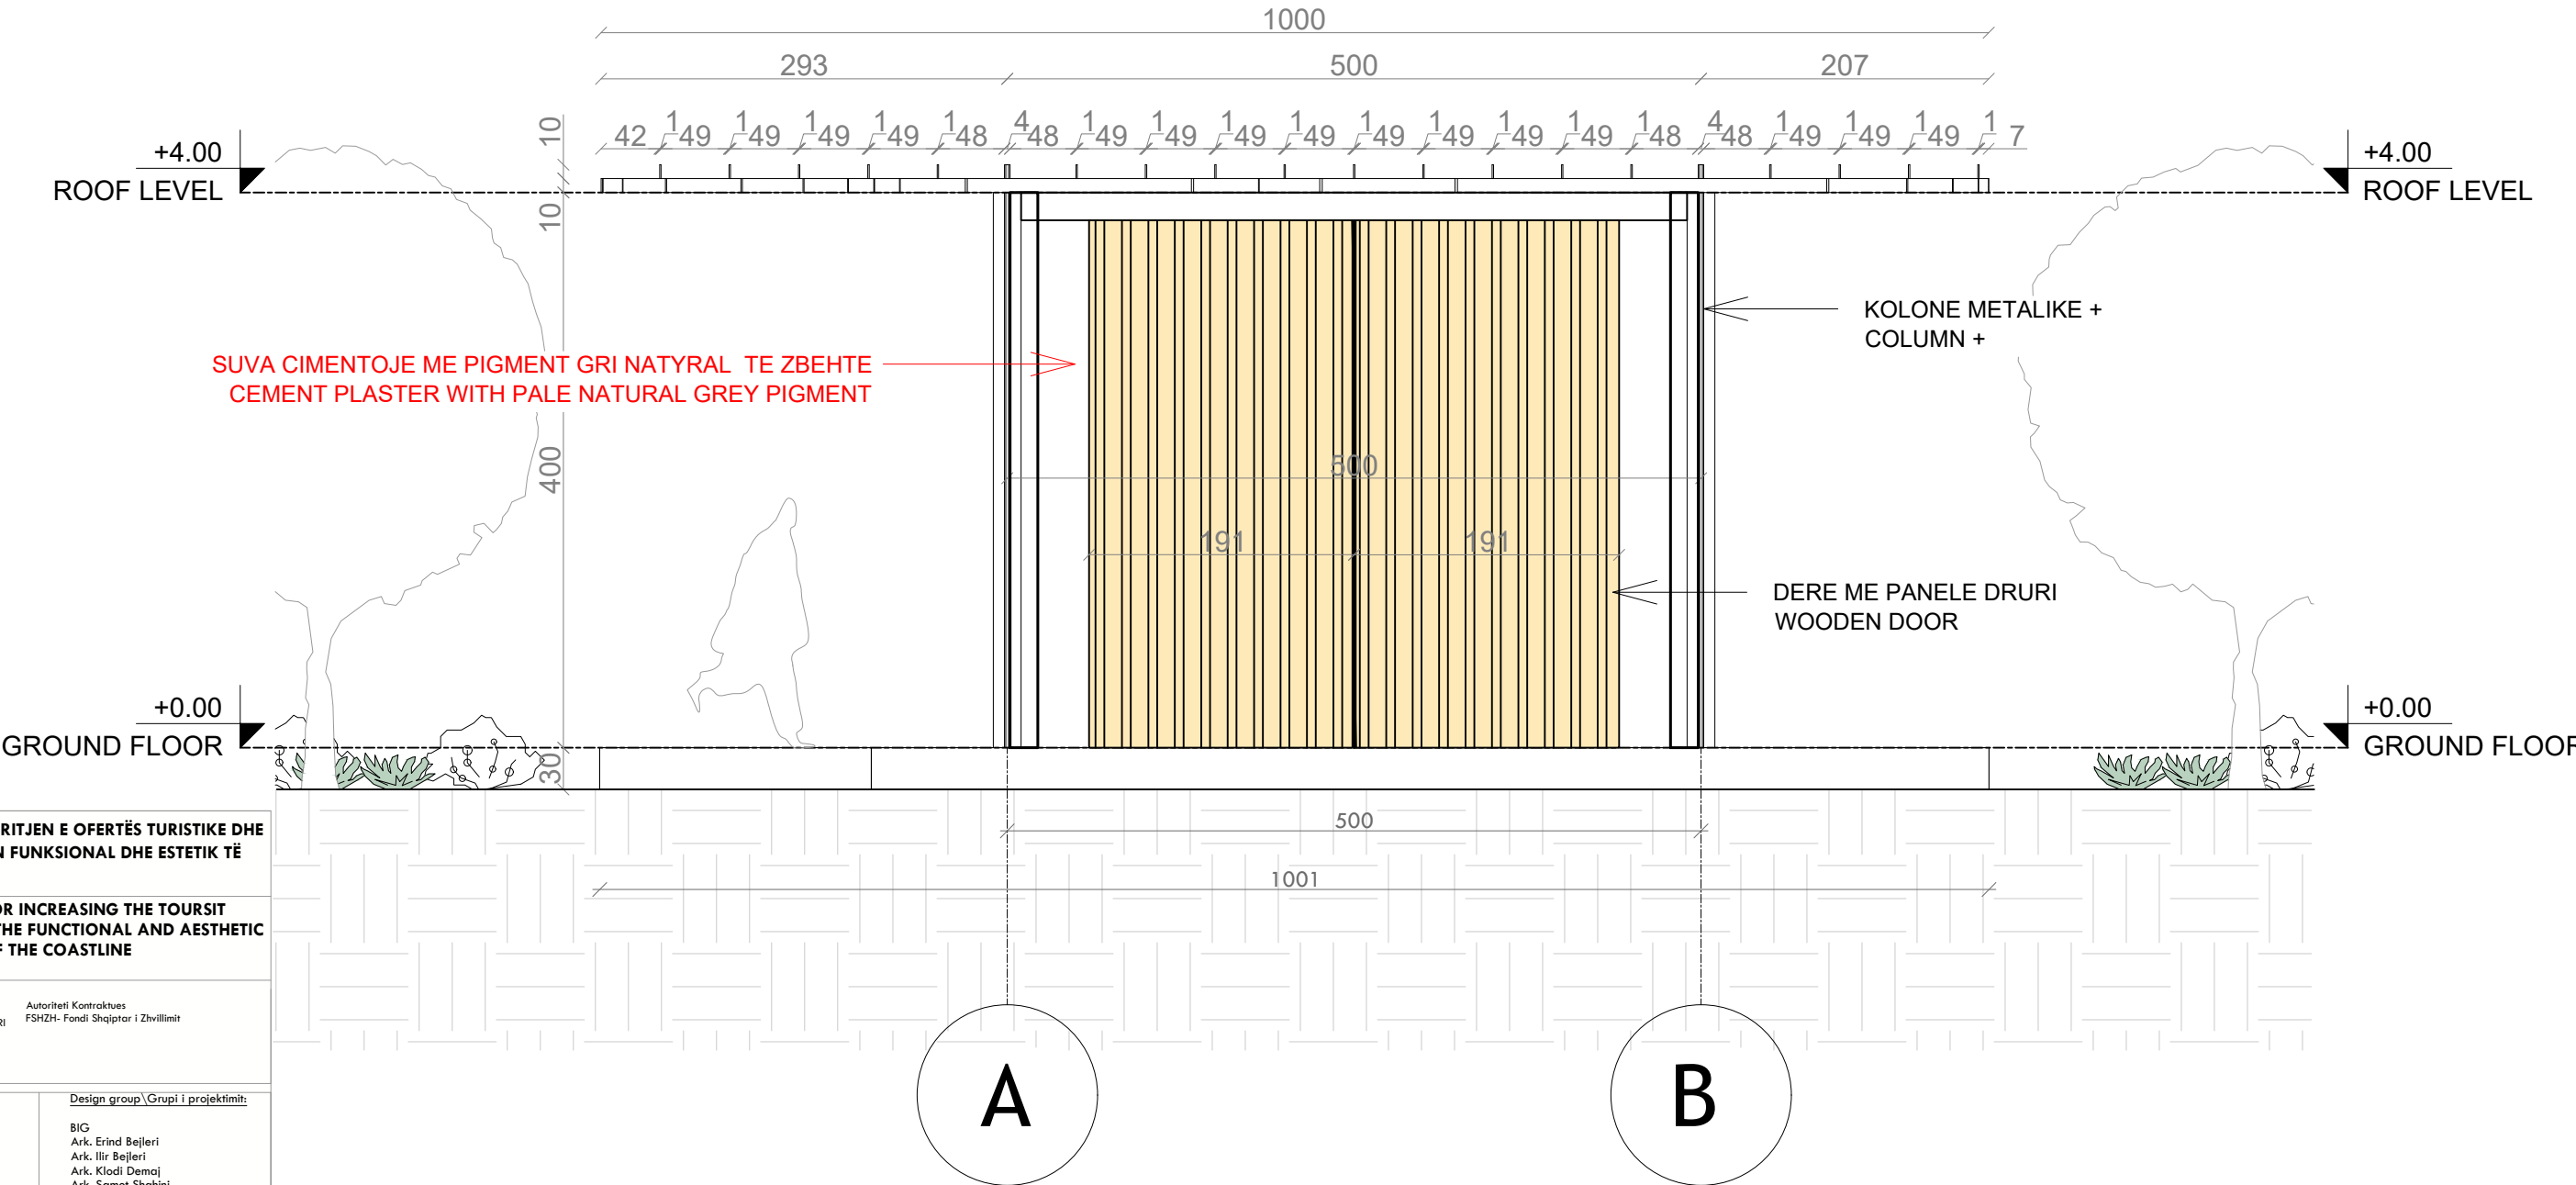


NDËRHYRJE PËR RITJEN E OFERTËS TURISTIKE DHE
PËR PËRMIRËSIMIN FUNKSIONAL DHE ESTETIK TË
BREGDETIT


INTERVENTION FOR INCREASING THE TOURSIT
OFFER AND FOR THE FUNCTIONAL AND AESTHETIC
IMPROVEMENT OF THE COASTLINE

Location Vendndodhja:	DURRËS SHQIPËRI	Autoriteti Kontraktues FSHZH- Fondi Shqiptar i Zhvillimit
  		Design group\Grupi i projektimit: BIG Ark. Erind Bejleri Ark. Ilir Bejleri Ark. Klodi Demaj Ark. Samet Shahini Inxh. Ylli Gjoni Inxh. Topo. Arnold Zanaq Inxh. Gjeo. Ledion Limani Inxhm Mjed. Keida Muca
Project Zbatim Implementation Project		Sheet number\ Numri i fletes: 04
Date/Data	Tirone, 2025	Sheet name\ Titulli i fletes: Fasada Jugore grumbullimi i mbeturinave (BS2) South Facade - bin storage (BS2)
* Ndryshimet ne projekt pa konfirmimin e projektuesit jane te pavlefshme. Tel. +355 4 (0)2451939 * Changes in project without confirmation of projectors are invalid. Tel. +355 4 (0)2451939		
shenime/note	tregues/index	data/date


DETAJE - GRUMBULLIMI I MBETURINAVE (BS2)
DETAIL - BIN STORAGE (BS2)

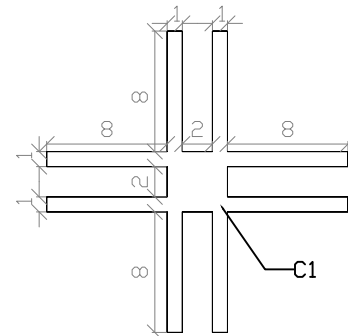


C1 - kolona/column

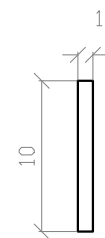


S1 - hijezues/shading 1

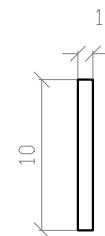


S2 - hijezues/shading 2

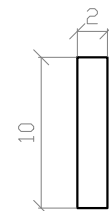


T1 - trare/beam 1

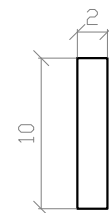

T2 - trare/beam 2

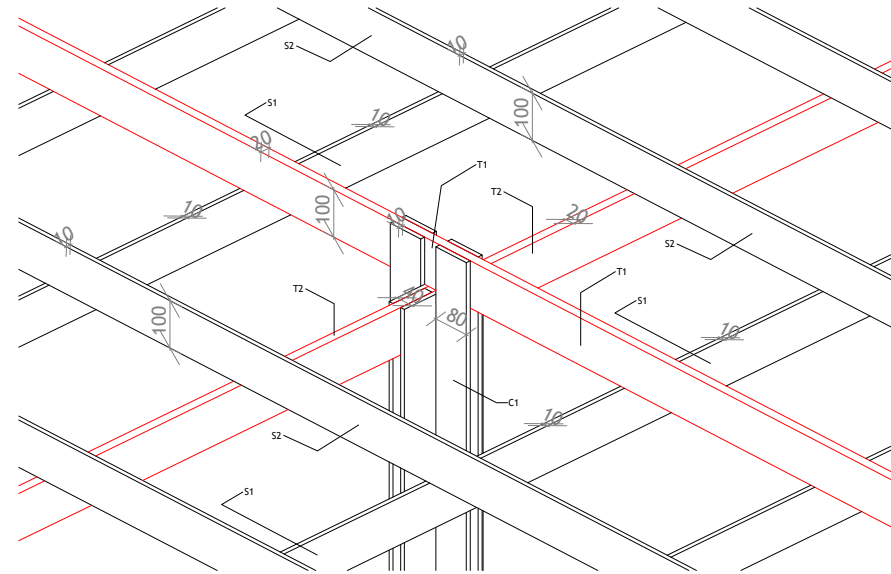


3D DIMENSIONE
3D DIMENSIONS

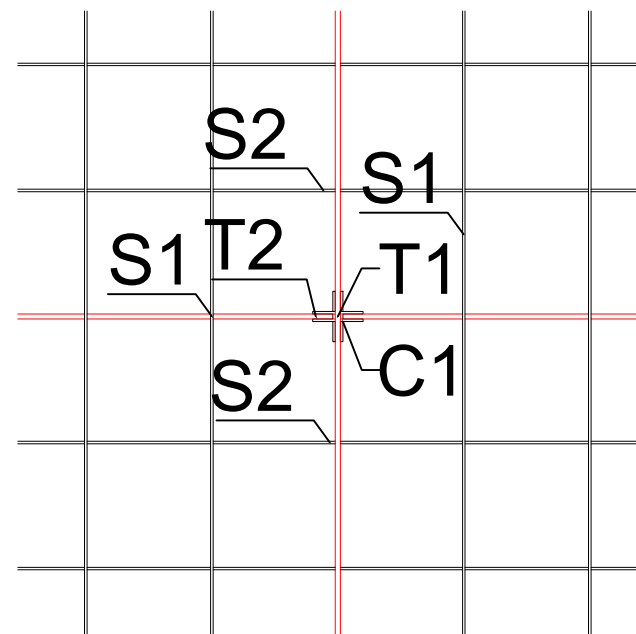

C1 - columns
T1/T2 - beams
S1/S2 - shading elements

PRERJE DETAJ
SECTION DETAIL

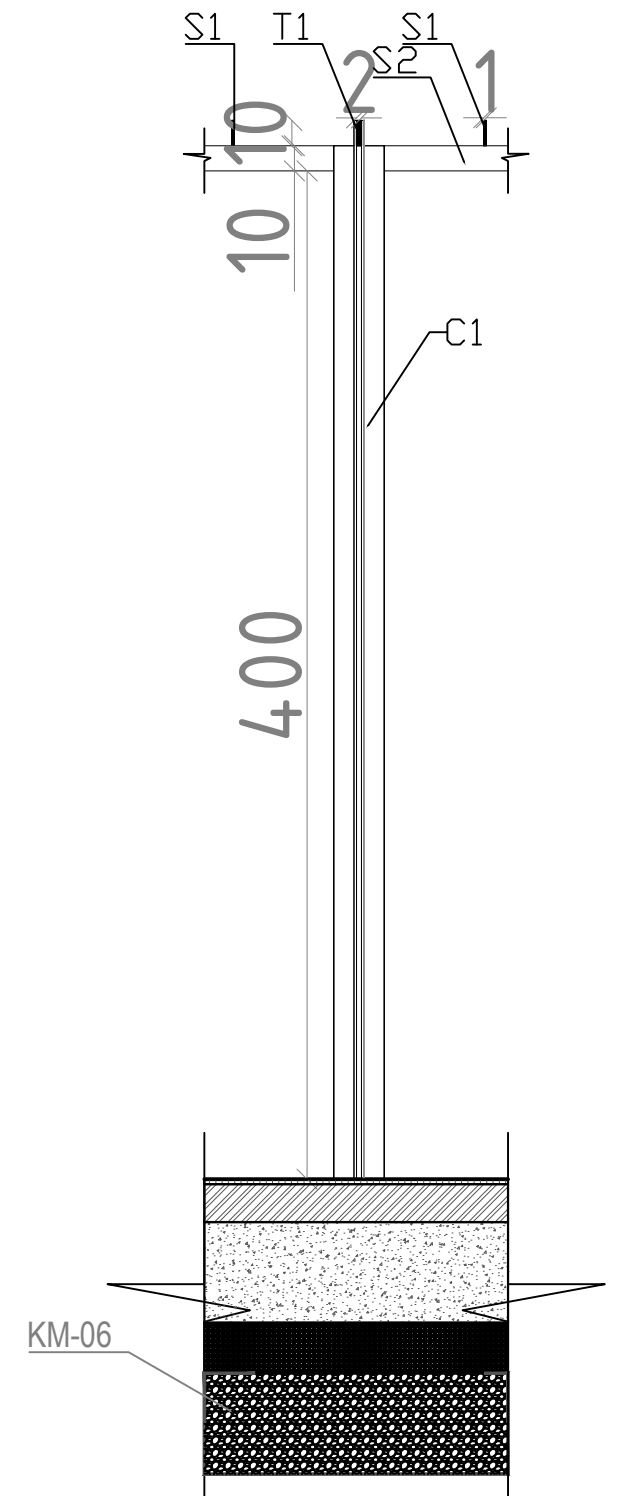

COLUMNS - C1

DETAJE TE MBULIMIT ROOF DETAILS

NDËRHYRJE PËR RITJEN E OFERTËS TURISTIKE DHE PËR PËRMIRËSIMIN FUNKSIONAL DHE ESTETIK TË BREGDETIT

INTERVENTION FOR INCREASING THE TOURSIT OFFER AND FOR THE FUNCTIONAL AND AESTHETIC IMPROVEMENT OF THE COASTLINE

Location	DURRËS	Autoriteti Kontraktues
Vendndodhja:	SHQIPËRI	FSHZH- Fondi Shqiptar i Zhvillimit



BIG
SON Architects +



SEED Consulting
Smart Environment
Engineering Design

GeoENG
solutions

Design group \ Grupi i projektimit:

BIG
Ark. Erind Bejleri
Ark. Ilir Bejleri
Ark. Klodi Demaj
Ark. Samet Shahini

Inxh. Ylli Gjoni
Inxh. Topo. Arnold Zanaj
Inxh. Gjeo. Ledian Limani
Inxhm Mjed. Keida Muca

Projekt Zbatim
Implementation Project


Date\Data Tirane, 2025

Sheet number\ Numri i fletes: 05

Sheet name\ Titulli i fletës: Detaje-grumbullimi i mbeturinave (BS2)
Details - bin storage (BS2)

[illegible]

PLANI I MOBILIMIT - ZONA QETESIM (RA1)
FURNITURE PLAN - RELAXING AREA (RA1)

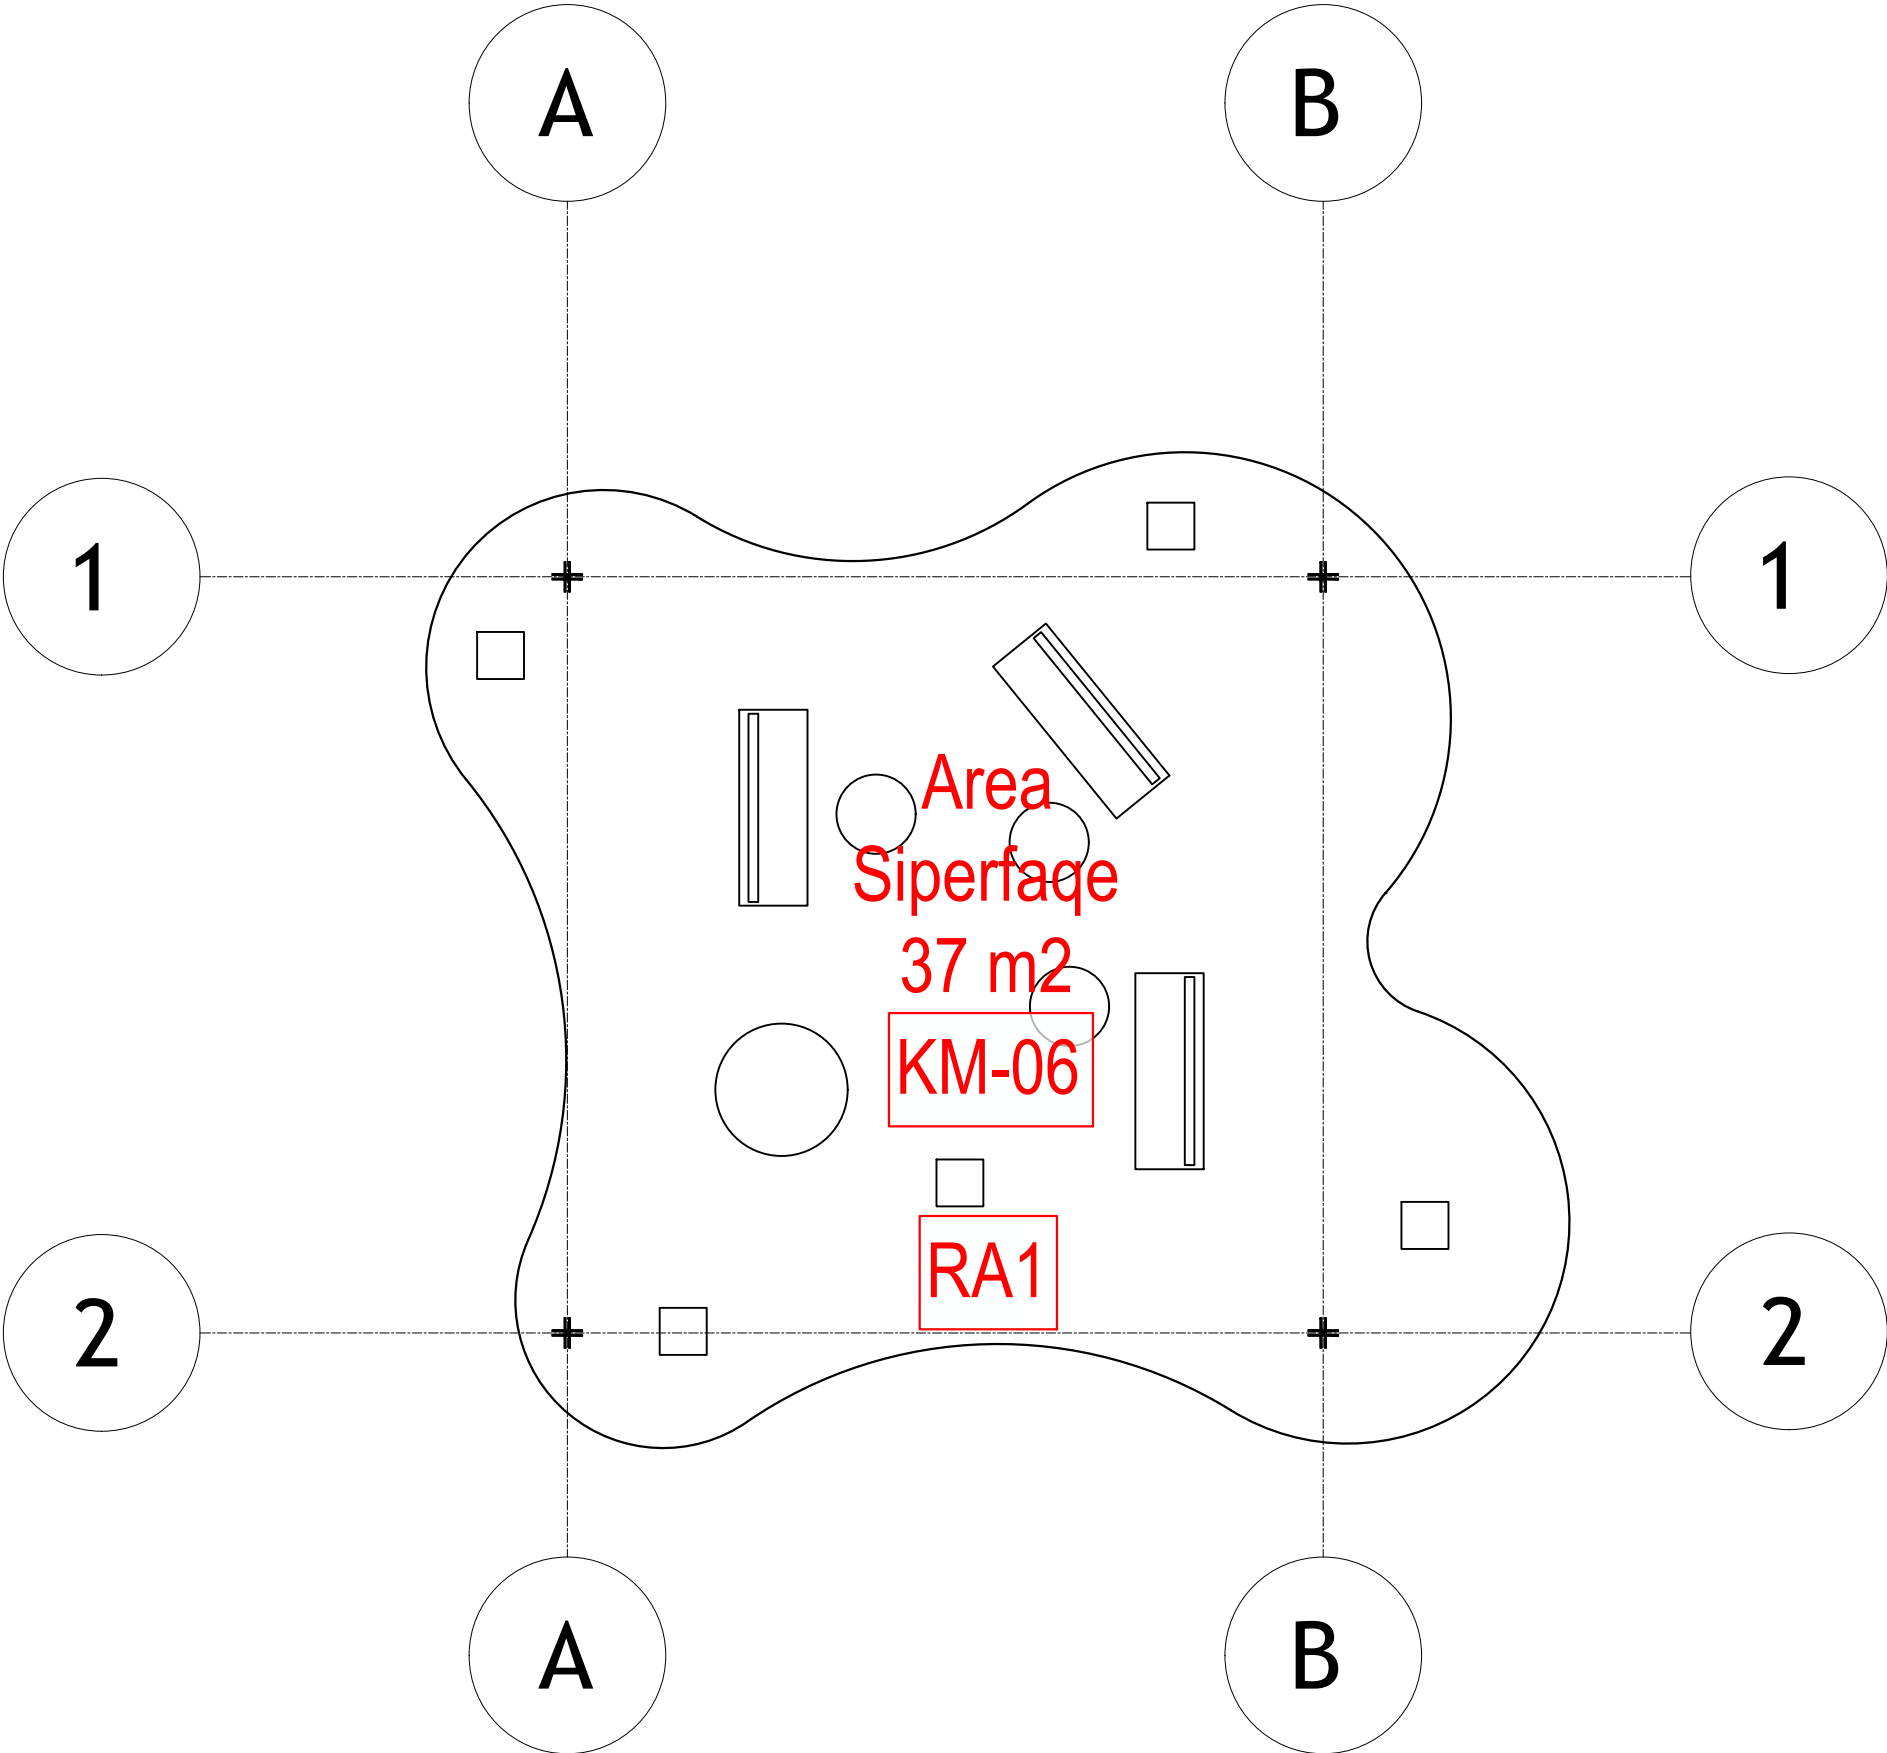

NDËRHYRJE PËR RRITJEN E OFERTËS TURISTIKE DHE PËR PËRMIRËSIMIN FUNKSIONAL DHE ESTETIK TË BREGDETIT

INTERVENTION FOR INCREASING THE TOURSIT OFFER AND FOR THE FUNCTIONAL AND AESTHETIC IMPROVEMENT OF THE COASTLINE

Location Vendndodhja:	DURRËS SHQIPËRI	Autoriteti Kontraktues FSHZH- Fondi Shqiptar i Zhvillimit
--------------------------	--------------------	--



Design group\Grupi i projektimit:

BIG
Ark. Erind Bejleri
Ark. Ilir Bejleri
Ark. Klodi Demaj
Ark. Samet Shohini

Inxh. Ylli Gjoni
Inxh. Topo. Arnold Zanaq
Inxh. Gjeo. Ledian Limani
Inxhm Mjed. Keida Muca

Projekti Zbatim
Implementation Project

Date\Data: Tiranë, 2025

Sheet number\ Numri i fletes: 01


**Sheet name\ Titulli i fletes: Plani i mobilimit - Zone pushimi (RA1)
Furniture plan - relaxing area(RA1)**

* Ndryshimet ne projekt pa konfirmimin e projektuesit jane te pavlefshme. Tel. +355 4 (0)2451939

* Changes in project without confirmation of projectors are invalid. Tel. +355 4 (0)2451939

shenime/note	tregues/index	data/date

PLANI TEKNIK- ZONA QETESIM (RA1)
TECHNICAL PLAN - RELAXING AREA (RA1)

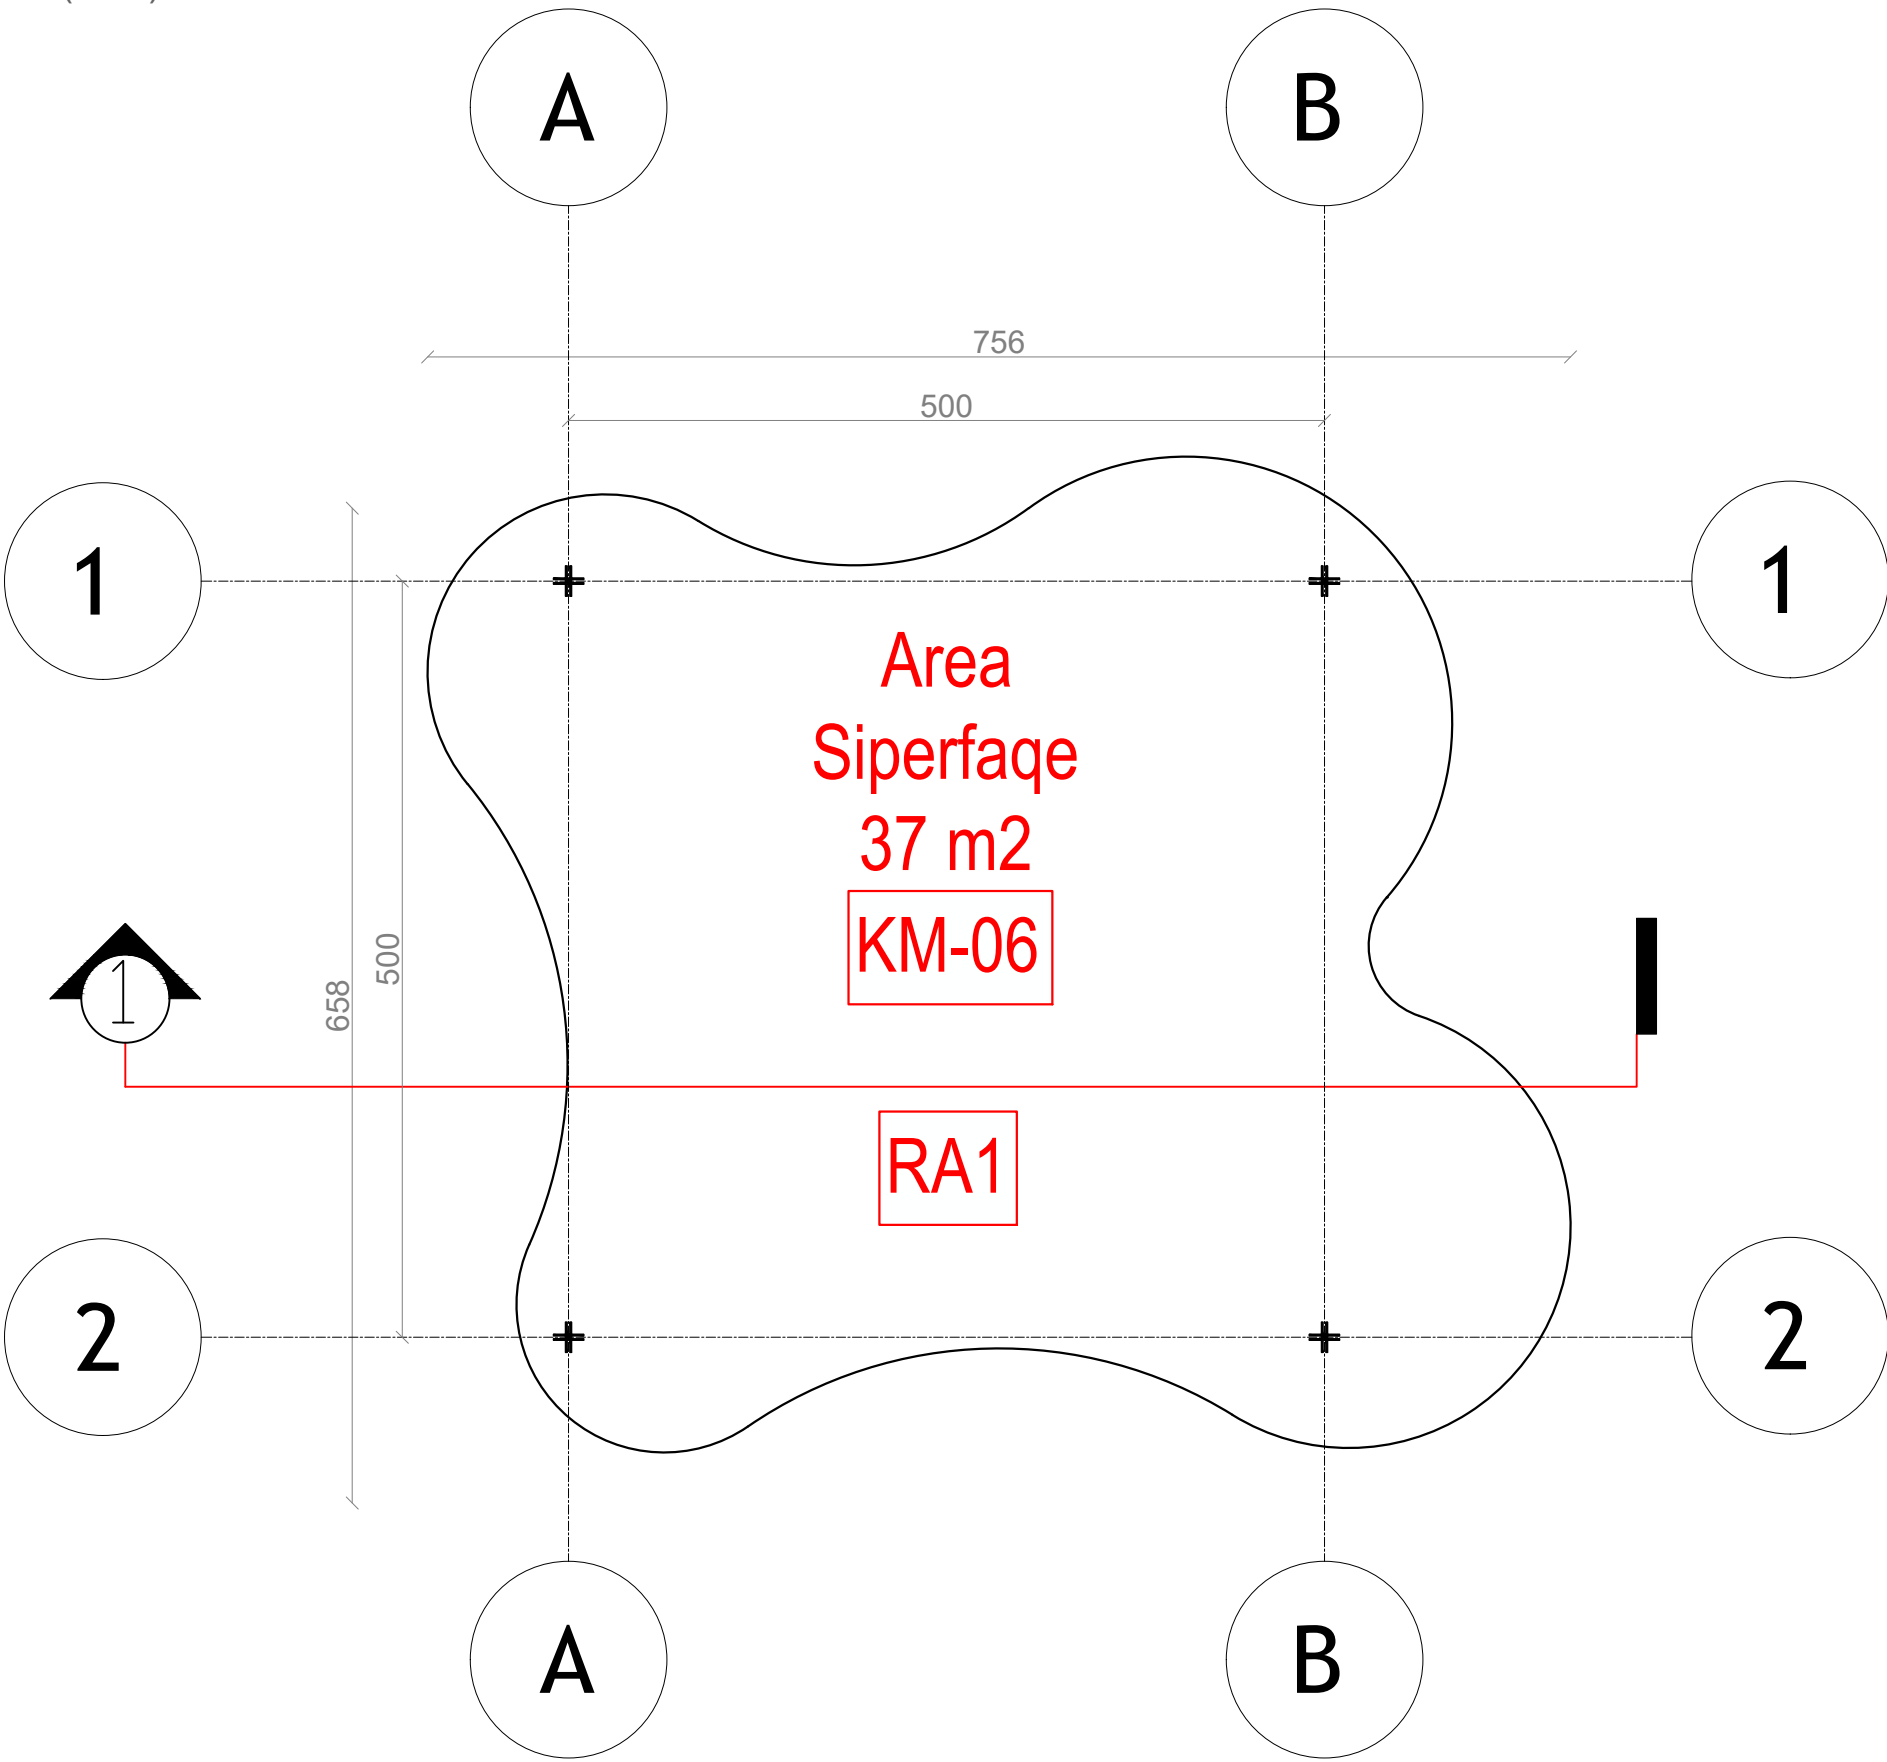

NDËRHYRJË PËR RRITJEN E OFERTËS TURISTIKE DHE PËR PËRMIRËSIMIN FUNKSIONAL DHE ESTETIK TË BREGDETIT

INTERVENTION FOR INCREASING THE TOURSIT OFFER AND FOR THE FUNCTIONAL AND AESTHETIC IMPROVEMENT OF THE COASTLINE

Location Vendndodhja:	DURRËS SHQIPËRI	Autoriteti Kontraktues FSHZH- Fondi Shqiptar i Zhvillimit
--------------------------	--------------------	--



Design group\Grupi i projektimit:

BIG
Ark. Erind Bejleri
Ark. Ilir Bejleri
Ark. Klodi Demaj
Ark. Samet Shadini

Inxh. Ylli Gjoni
Inxh. Topo. Arnold Zanaq
Inxh. Gjeo. Ledion Limani
Inxhm Mjed. Keida Muca

Projekt Zbatim
Implementation Project

Sheet number\ Numri i fletes: 02

Date\Data: Tirane, 2025


Sheet name\ Titulli i fletes: Plani teknik - zone pushimi (RA1)
Technical plan - Relaxing area (RA1)

* Ndryshimet ne projekt pa konfirmimin e projektuesit jane te pavlefshme. Tel. +355 4 (0)2451939

* Changes in project without confirmation of projectors are invalid. Tel. +355 4 (0)2451939

shenime/note	tregues/index	data/date

PLANI I MBULIMIT- ZONA QETESIM (RA1)
COVER PLAN - RELAXING AREA (RA1)

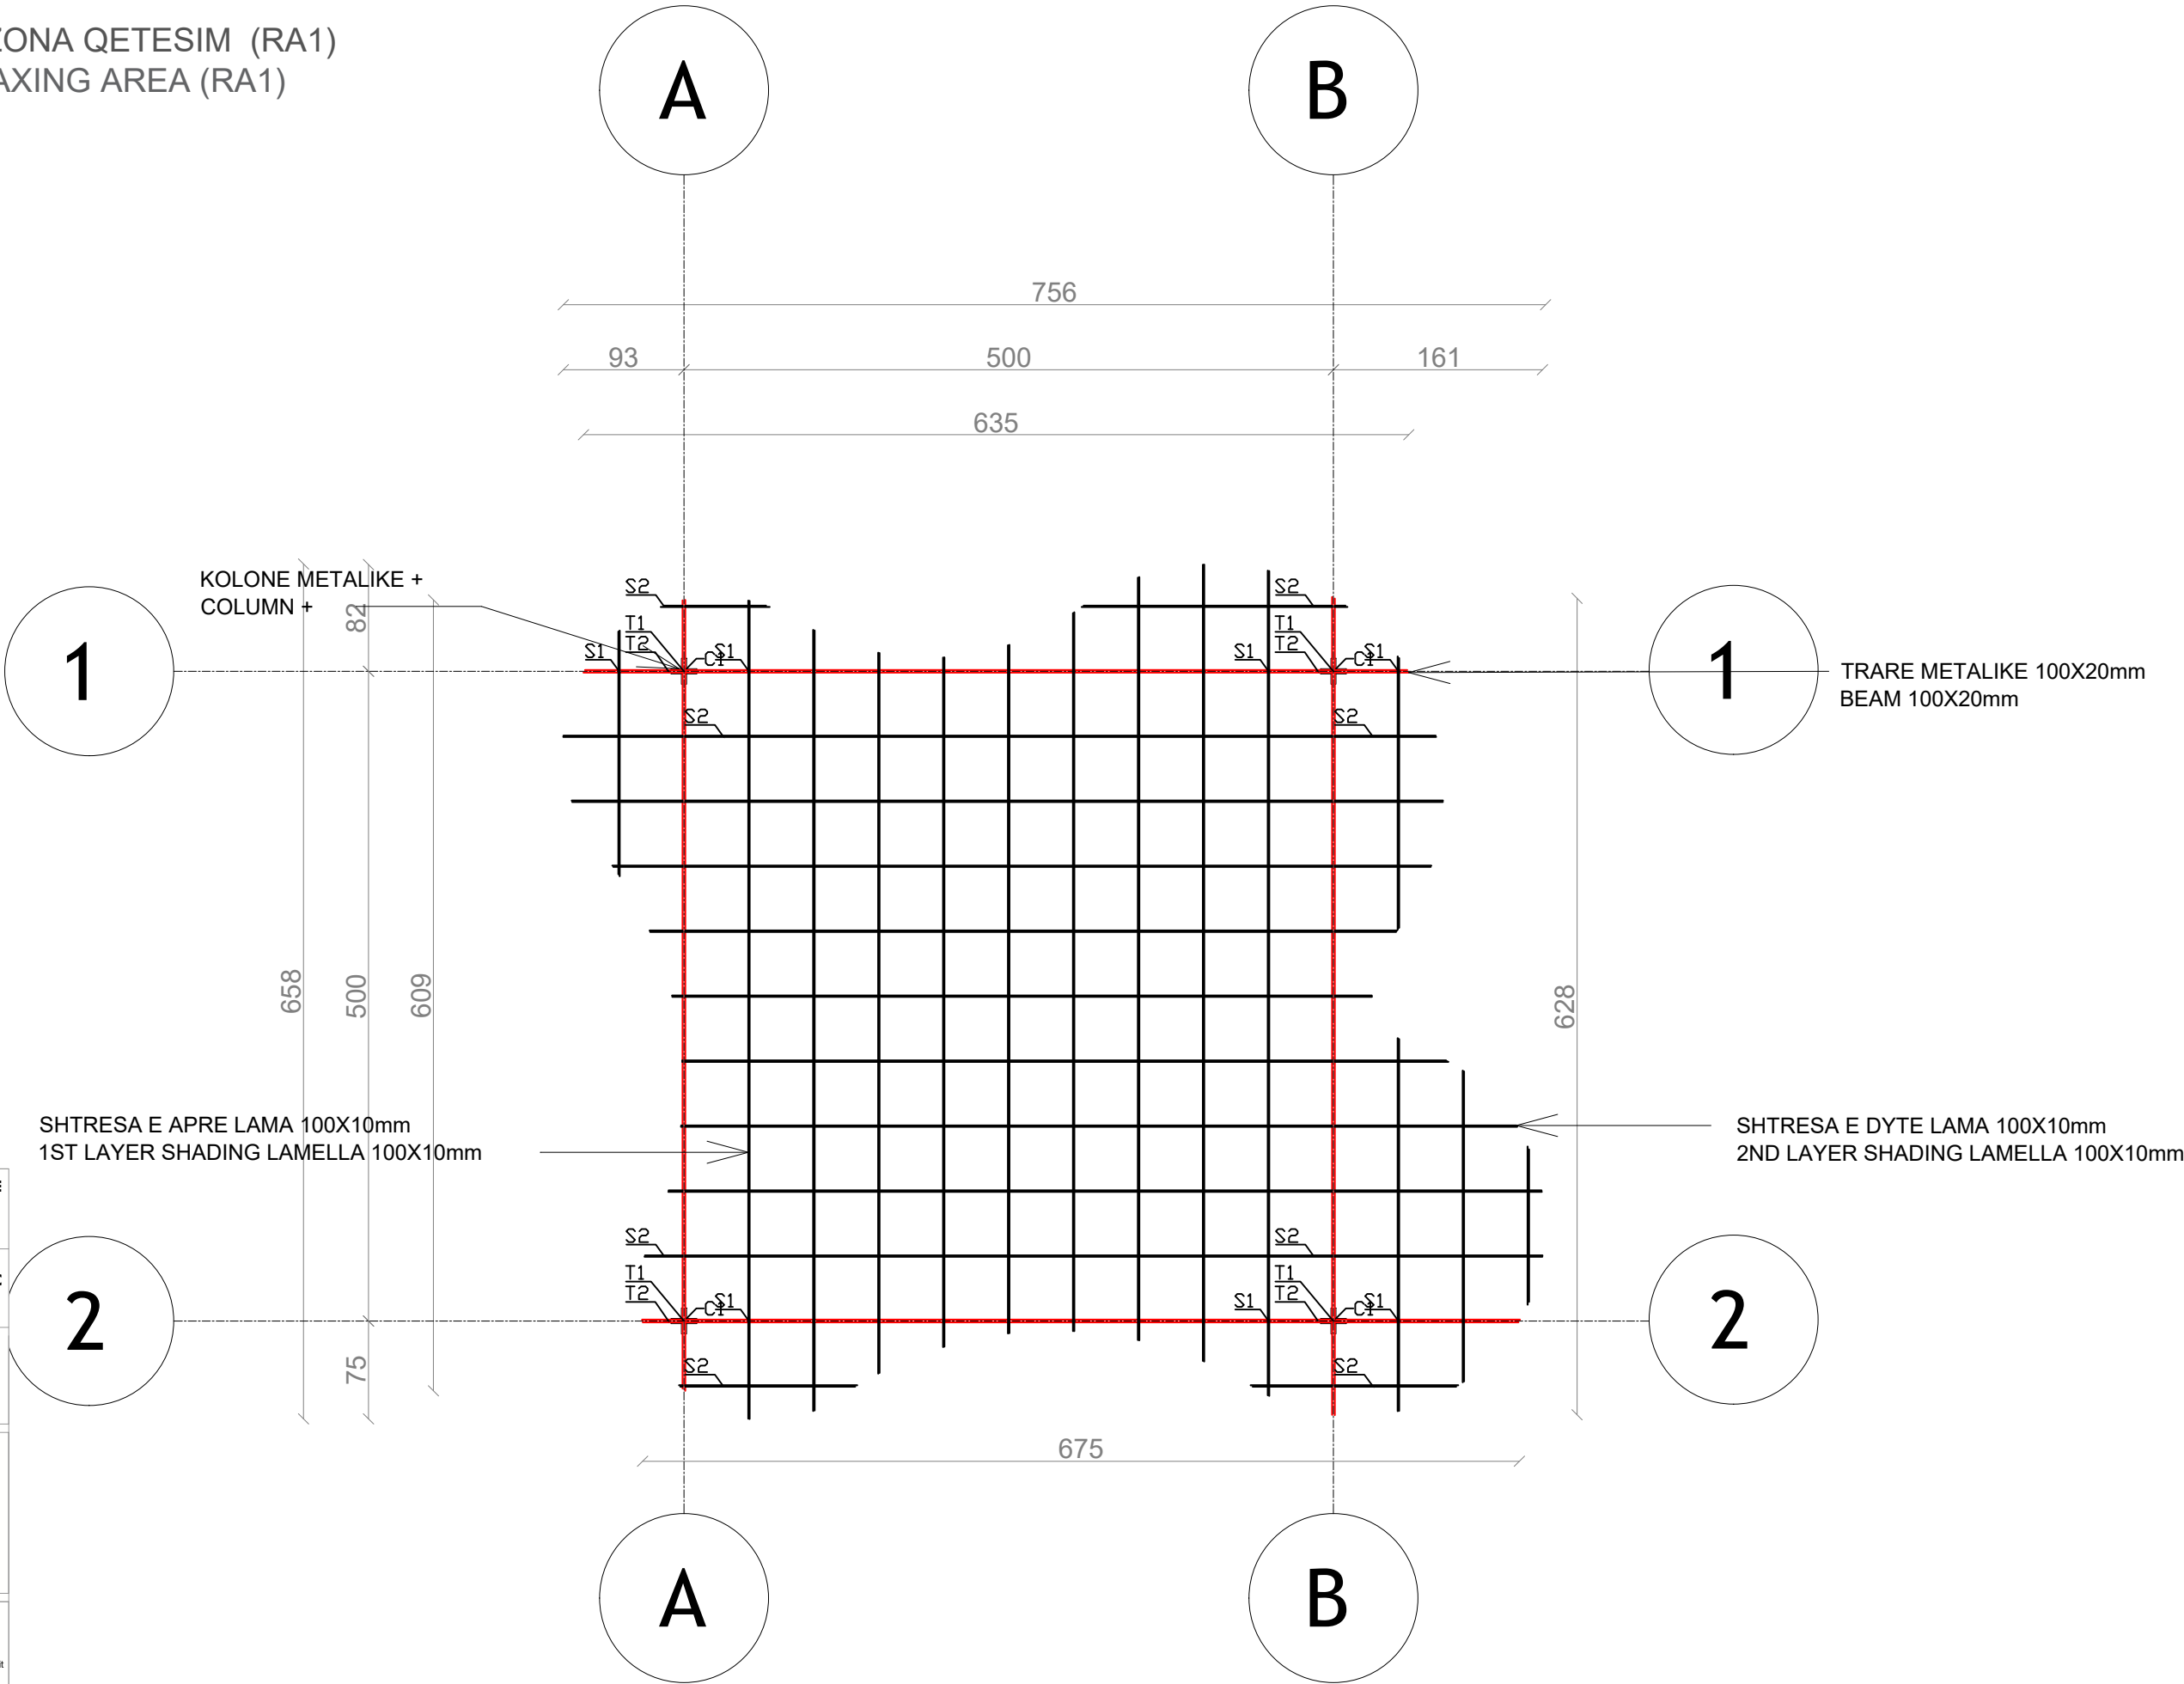

NDËRHYRJE PËR RRITJEN E OFERTËS TURISTIKE DHE PËR PËRMIRËSIMIN FUNKSIONAL DHE ESTETIK TË BREGDETIT

INTERVENTION FOR INCREASING THE TOURSIT OFFER AND FOR THE FUNCTIONAL AND AESTHETIC IMPROVEMENT OF THE COASTLINE

Location Vendndodhja:	DURRËS SHQIPËRI	Autoriteti Kontraktues FSHZH- Fondi Shqiptar i Zhvillimit
--------------------------	--------------------	--

Design group\Grupi i projektimit:

BIG
Ark. Erind Bejleri
Ark. Ilir Bejleri
Ark. Klodi Demaj
Ark. Samet Shahini

Inxh. Ylli Gjoni
Inxh. Topo. Arnold Zanaq
Inxh. Gjeo. Ledian Limani
Inxhm Mjed. Keida Muca


Projekti Zbatim Implementation Project	Sheet number\ Numri i fletes: 03
Date\ Data Tirane, 2025	Sheet name\ Titulli i fletes: Plani i mbulimit - zone pushimi (RA1) Cover plan - relaxing area (RA1)

* Ndryshimet ne projekt pa konfirmimin e projektuesit jane te pavlefshme. Tel. +355 4 (0)2451939

* Changes in project without confirmation of projectors are invalid. Tel. +355 4 (0)2451939

thetime/ note	tregues/index	data/date

PRERJE 1-1 - ZONA QETESIM (RA1)
SECTION 1-1 - RELAXING AREA(RA1)

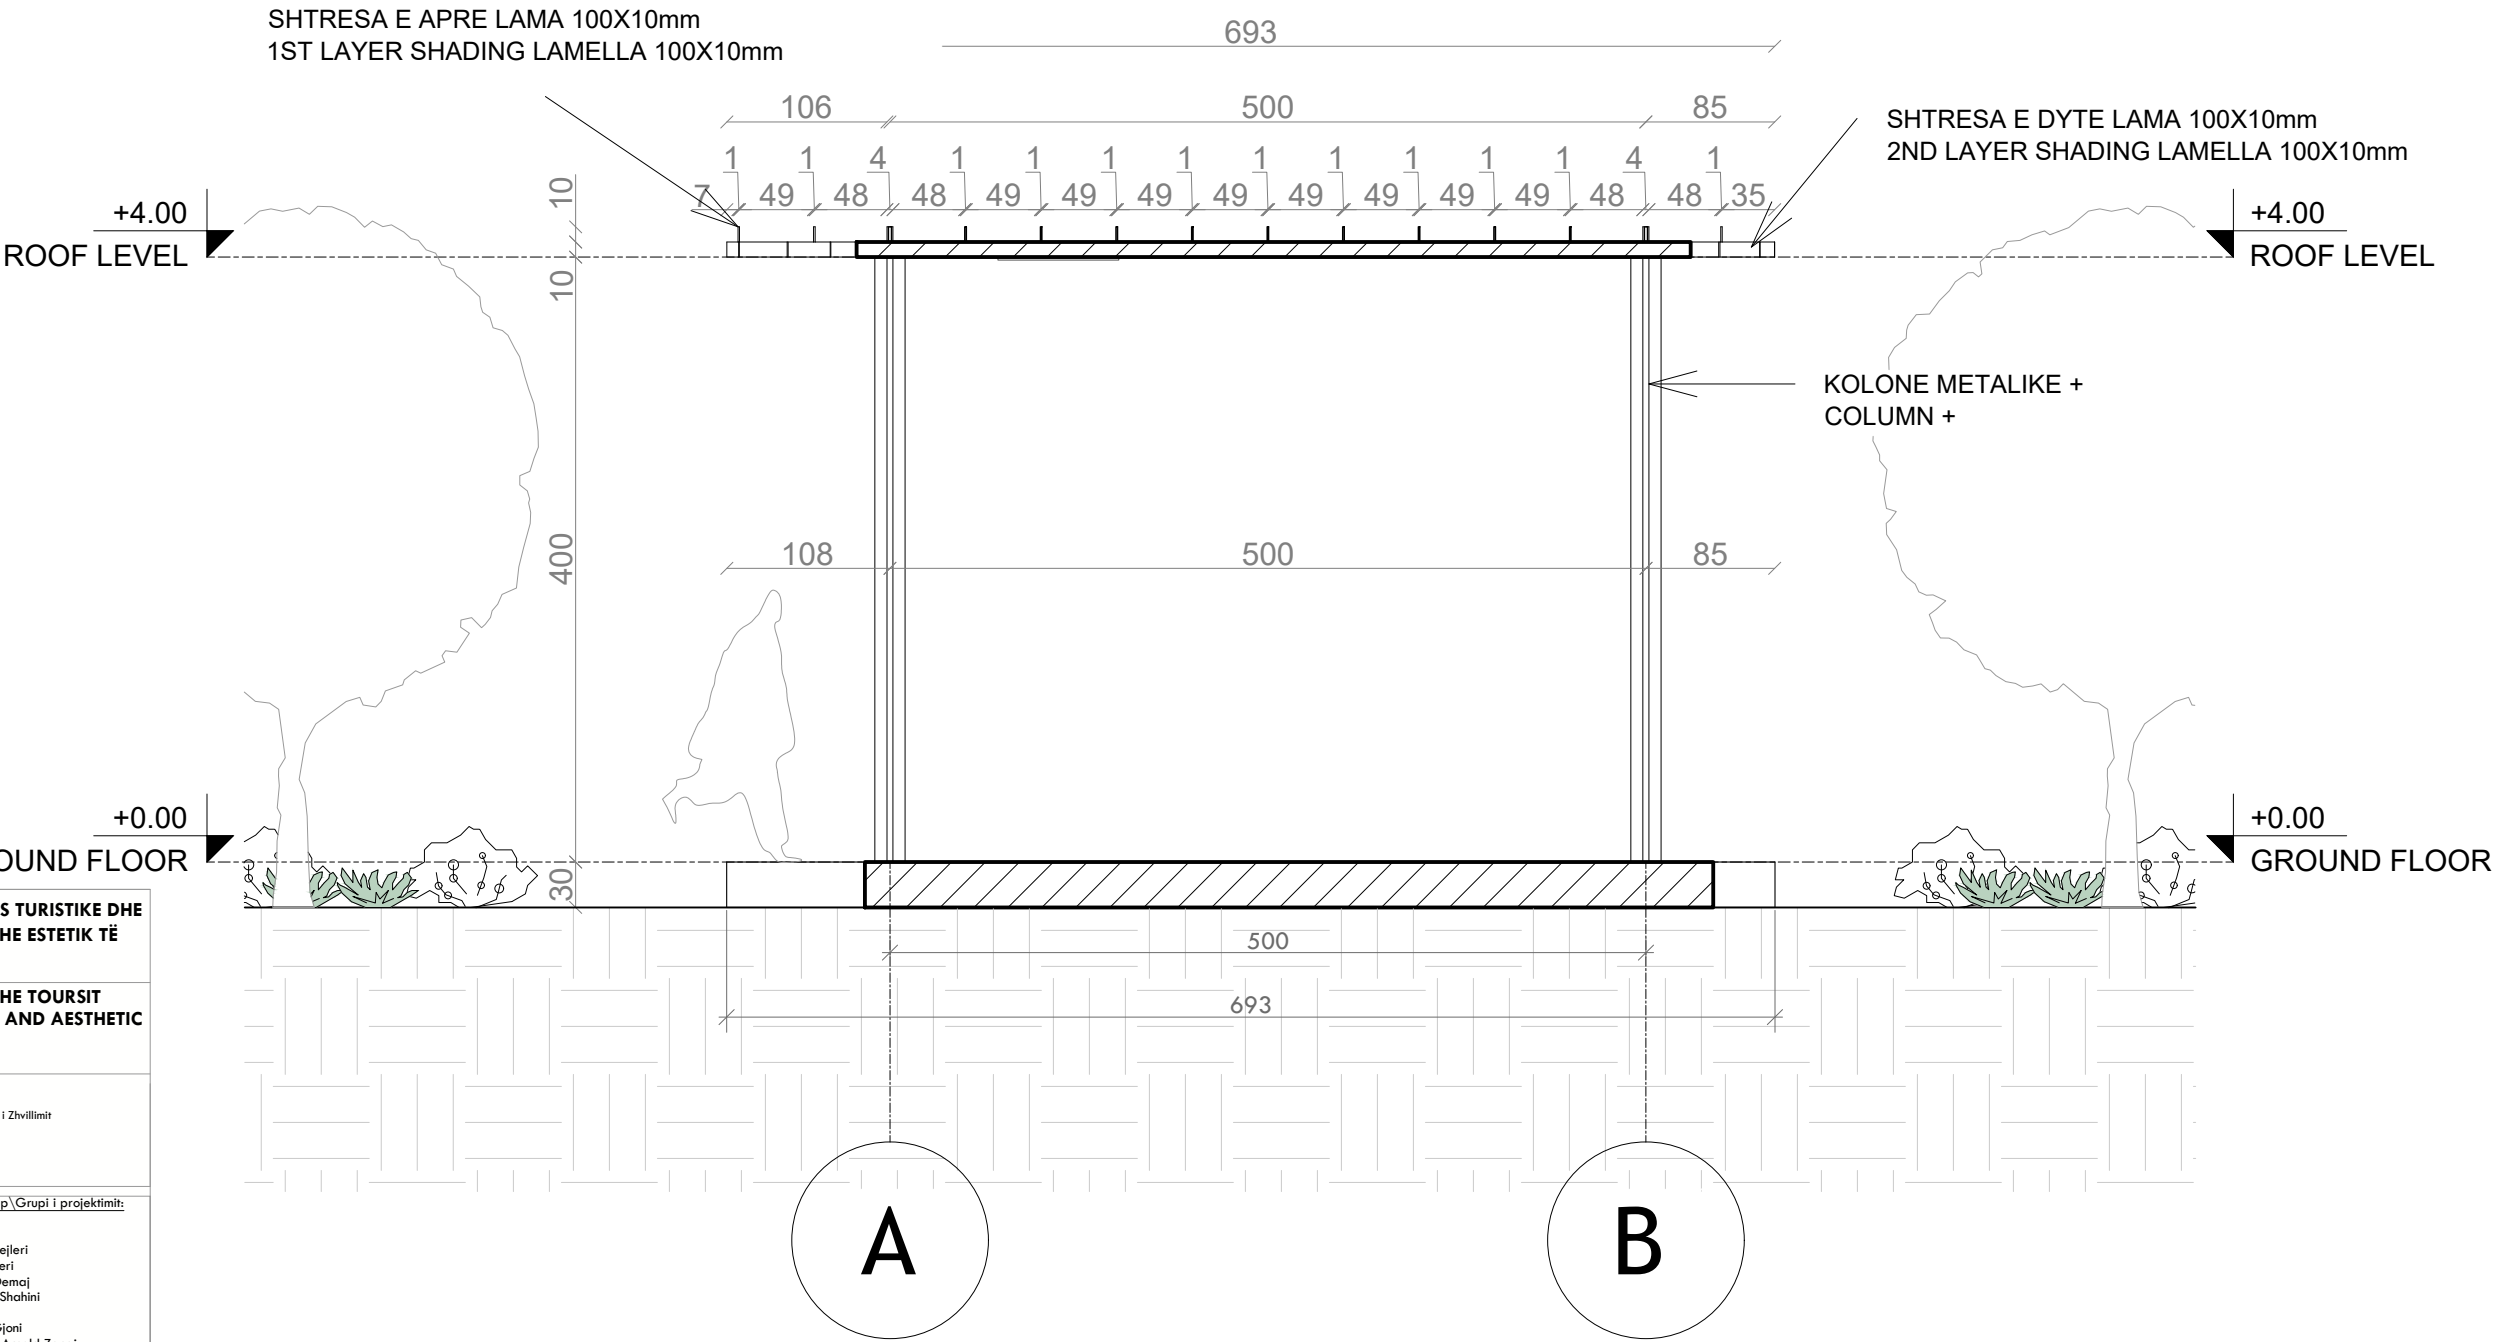

NDËRHYRJE PËR RITJEN E OFERTËS TURISTIKE DHE PËR PËRMIRËSIMIN FUNKSIONAL DHE ESTETIK TË BREGDETIT

INTERVENTION FOR INCREASING THE TOURSIT OFFER AND FOR THE FUNCTIONAL AND AESTHETIC IMPROVEMENT OF THE COASTLINE

Location Durrës
Vendndodhja: SHQIPËRI

Autoriteti Kontraktues
FSHZH- Fondi Shqiptar i Zhvillimit

BIG
SON Architects

SEED Consulting
Sustainable Environment
Engineering Design

GeoENG
Engineering

Design group\Grupi i projektimit:

BIG
Ark. Erind Bejleri
Ark. Ilir Bejleri
Ark. Klodi Demaj
Ark. Samet Shahini

Inxh. Ylli Gjoni
Inxh. Topo. Arnold Zanaq
Inxh. Gjeo. Ledion Limani
Inxhm Mjed. Keida Muca

Projekt Zbatim
Implementation Project

Date\Data: Tirane, 2025


Sheet number\ Numri i fletes: 04

Sheet name\ Titulli i fletes: Prerje 1-1 (RA1).
Section 1-1 (RA1)


* Ndryshimet ne projekt pa konfirmimin e projektuesit jane te pavlefshme. Tel. +355 4 (0)2451939
* Changes in project without confirmation of projectors are invalid. Tel. +355 4 (0)2451939

thetime	note	tregues/index	data/date


DETAJE - ZONA QETESIM (RA1)
DETAILS - RELAXING AREA(RA1)

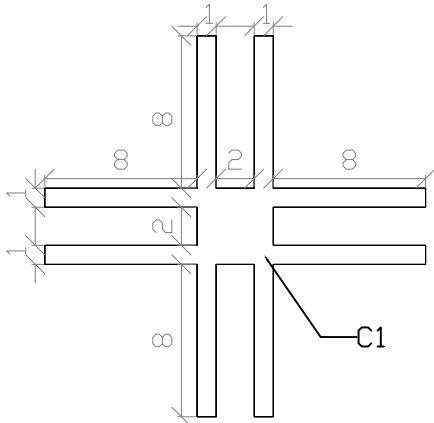

C1 - kolona/column

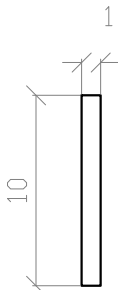

S1 - hijezues/shading 1

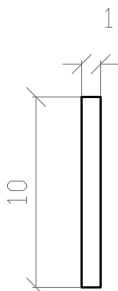


S2 - hijezues/shading 2




T1 - trare/beam 1



T2 - trare/beam 2

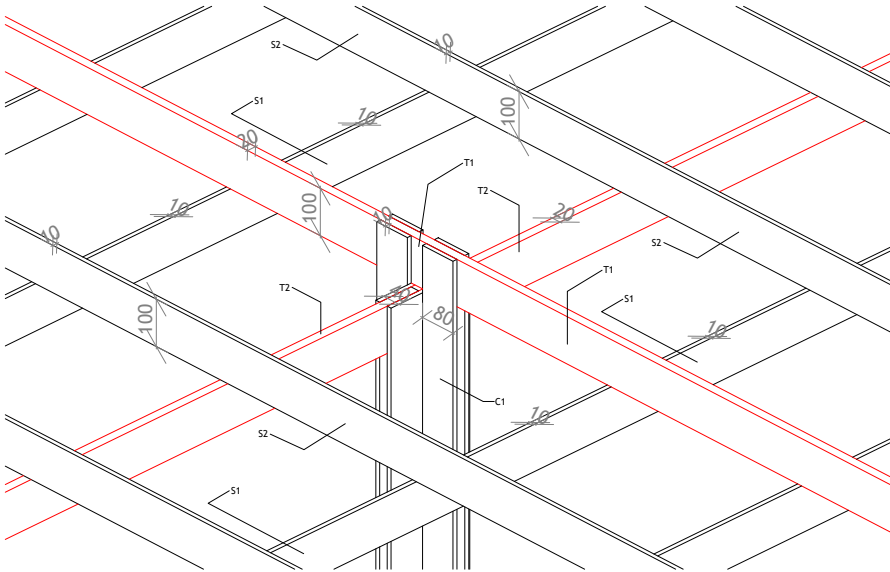


3D DIMENSIONE
3D DIMENSIONS

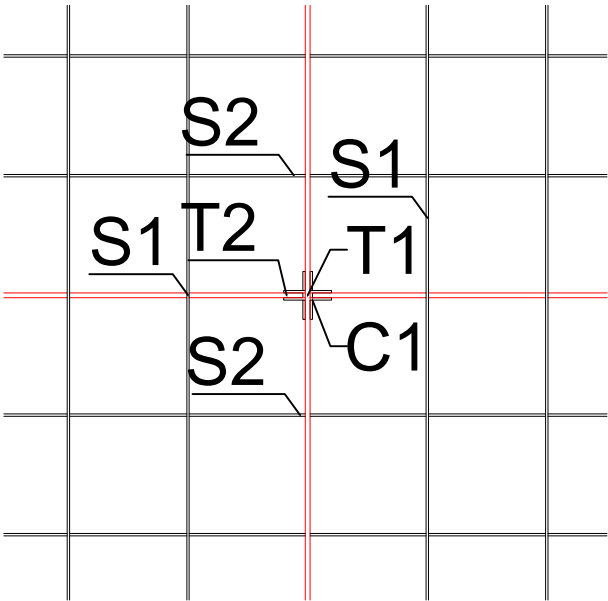

C1 - columns
T1/T2 - beams
S1/S2 - shading elements

PRERJE DETAJ
SECTION DETAIL

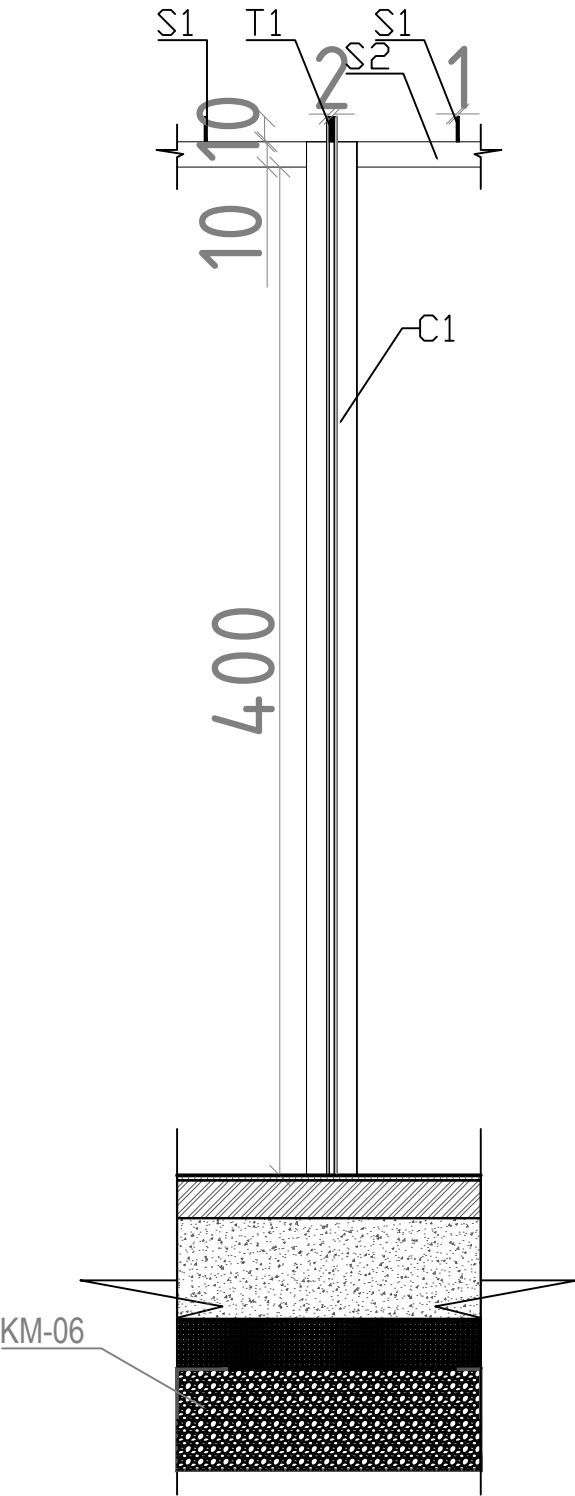


COLUMNS - C1

DETAJE TE MBULIMIT
ROOF DETAILS

NDËRHYRJE PËR RRITJEN E OFERTËS TURISTIKE DHE PËR PËRMIRËSIMIN FUNKSIONAL DHE ESTETIK TË BREGDETIT	
INTERVENTION FOR INCREASING THE TOURSIT OFFER AND FOR THE FUNCTIONAL AND AESTHETIC IMPROVEMENT OF THE COASTLINE	
Location Vendndodhja:	DURRËS SHQIPËRI
Autoriteti Kontrollues FSHZH- Fondi Shqiptar i Zhvillimit	
  	Design group\Grupi i projektimit: BIG Ark. Erind Bejleri Ark. Ilir Bejleri Ark. Klodi Demaj Ark. Samet Shahini Inxh. Ylli Gjoni Inxh. Topo. Arnold Zanoj Inxh. Gjeo. Ledion Limani Inxhm Mjed. Keida Muca
Projekt Zbatim Implementation Project	Sheet number\ Numri i fletes: 05
Date\Data Tirane, 2025	Sheet name\ Titulli i fletes: Detaje- zone pushimi (RA1) Details- relaxing area (RA1)
* Ndryshimet ne projekt po konfirmimin e projektuesit jane te pavlefshme. Tel. +355 4 (0)2451939 * Changes in project without confirmation of projectors are invalid. Tel. +355 4 (0)2451939	
shenime/note	tregues/index data/date

PLANI TEKNIK- STENDE TREGTARE (CS1)
TECHNICAL PLAN - COMMERCIAL STAND (CS1)

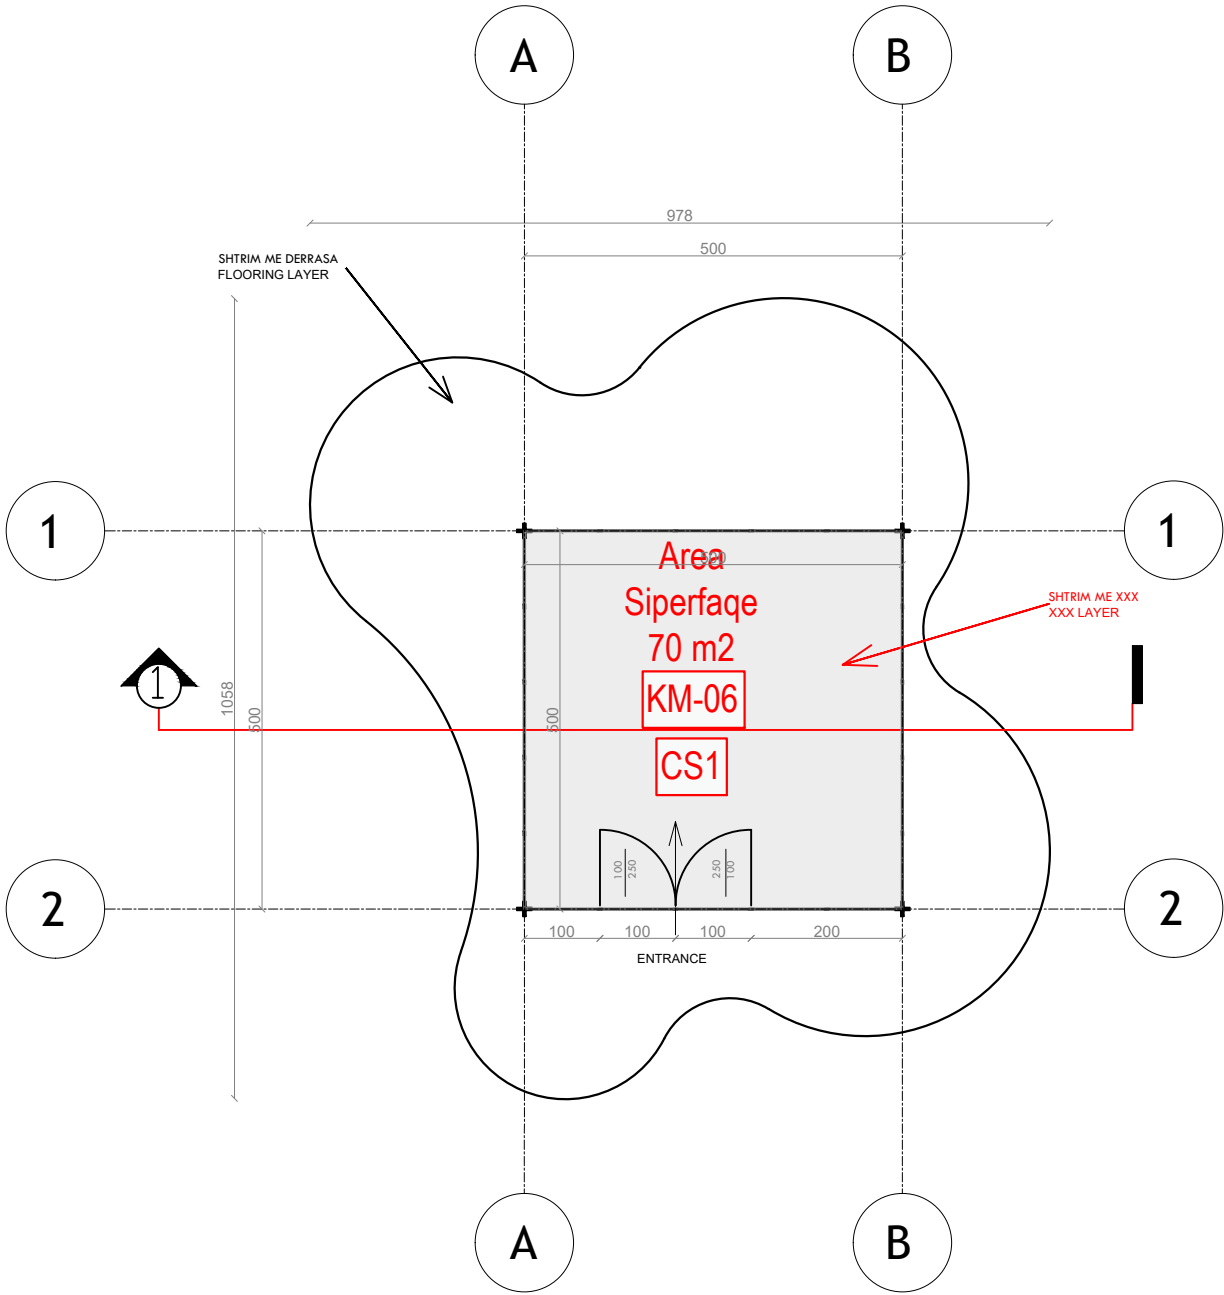

NDËRHYRJË PËR RRITJEN E OFERTËS TURISTIKE DHE PËR PËRMIRËSIMIN FUNKSIONAL DHE ESTETIK TË BREGDETIT

INTERVENTION FOR INCREASING THE TOURSIT OFFER AND FOR THE FUNCTIONAL AND AESTHETIC IMPROVEMENT OF THE COASTLINE

Location Vendndodhja:	DURRËS SHQIPËRI	Autoriteti Kontraktues FSHZH- Fondi Shqiptar i Zhvillimit
--------------------------	--------------------	--

Design group\Grupi i projektimit:

BIG
Ark. Erind Bejleri
Ark. Ilir Bejleri
Ark. Klodi Demaj
Ark. Samet Shahini

Inxh. Ylli Gjoni
Inxh. Topo. Arnold Zanaq
Inxh. Gjeo. Ledian Limani
Inxhm Mjed. Keida Muca

Projekt Zbatimi
Implementation Plan

Date\Data: Tiranë, 2025

Sheet number\ Numri i fletes: 01


Sheet name\ Titulli i fletes: Plani teknik - Stende tregtare(CS1)
Technical plan - commercial stand (CS1)

* Ndryshimet ne projekt pa konfirmimin e projektuesit jane te pavlefshme. Tel. +355 4 (0)2451939

* Changes in project without confirmation of projectors are invalid. Tel. +355 4 (0)2451939

shenime/note	tregues/index	data/date

PLANI I MBULIMIT- STENDE TREGTARE (CS1)
COVER PLAN - COMMERCIAL STAND (CS1)

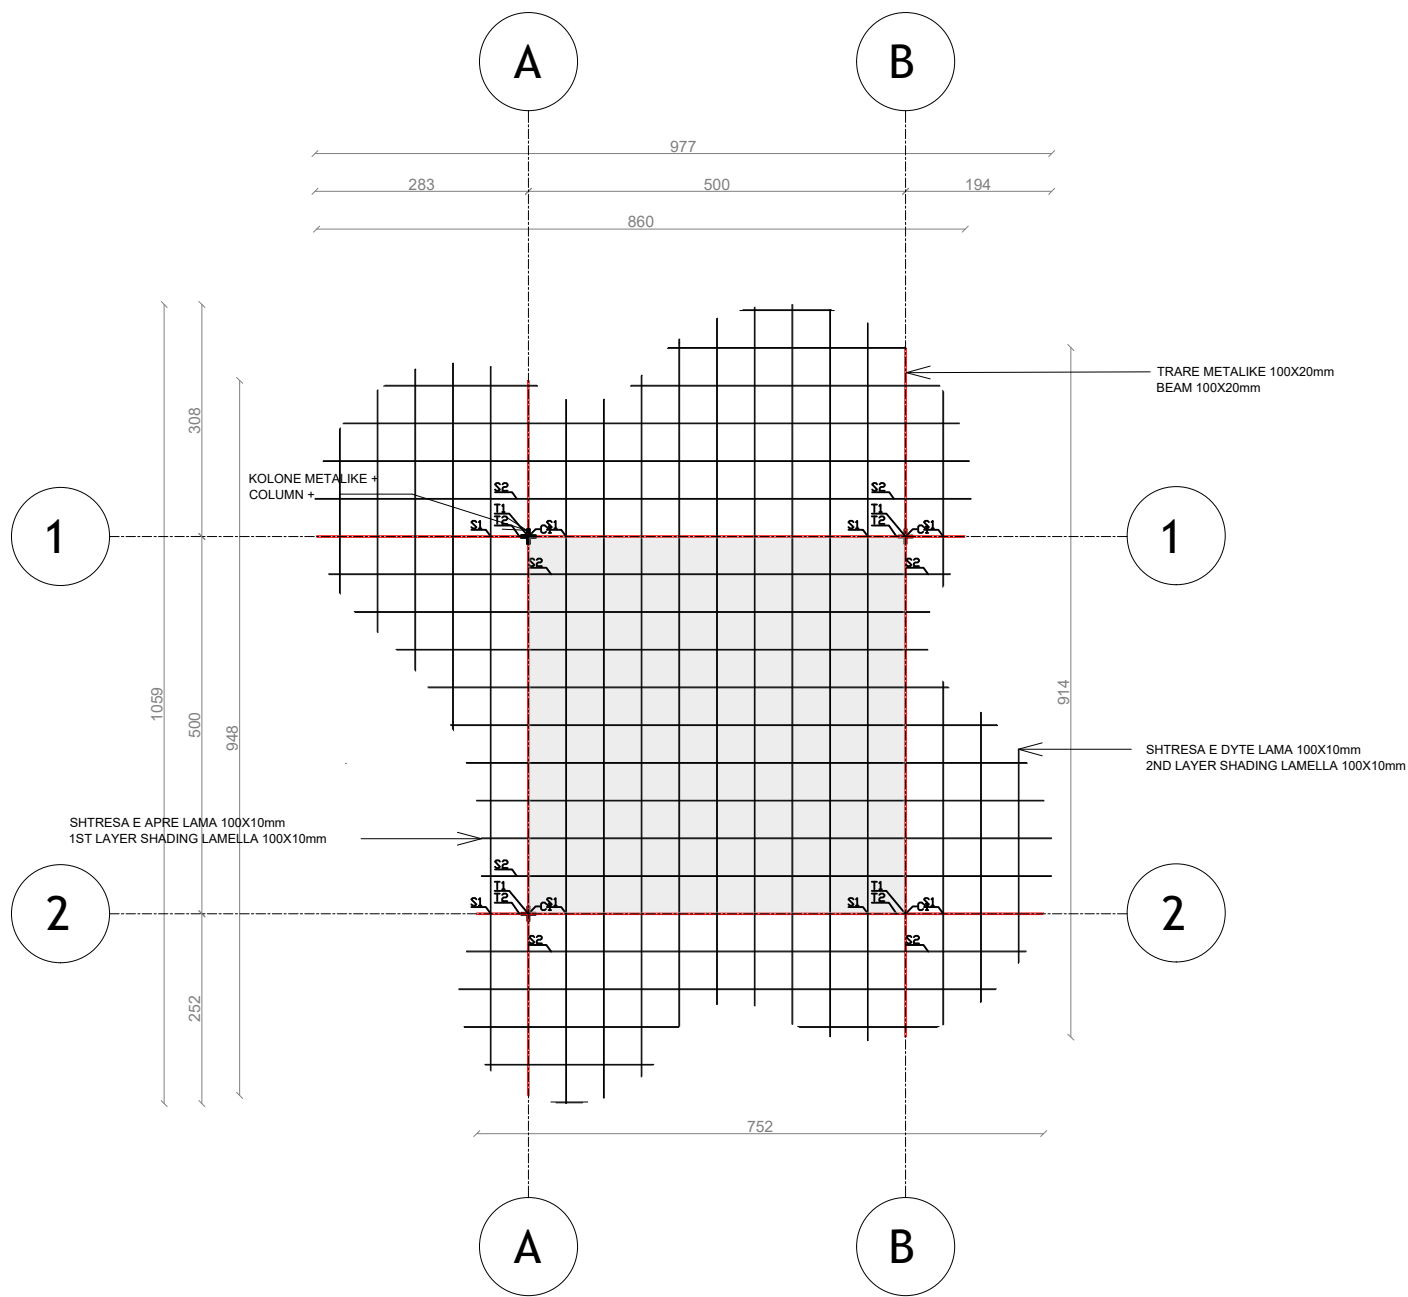

NDËRHYRJË PËR RRITJEN E OFERTËS TURISTIKE DHE PËR PËRMIRËSIMIN FUNKSIONAL DHE ESTETIK TË BREGDETIT

INTERVENTION FOR INCREASING THE TOURSIT OFFER AND FOR THE FUNCTIONAL AND AESTHETIC IMPROVEMENT OF THE COASTLINE

Location Vendndodhja:	DURRËS SHQIPËRI	Autoriteti Kontraktues FSHZH- Fondi Shqiptar i Zhvillimit
--------------------------	--------------------	--

BIG

SON

Architects

SEEDConsulting

Architectural
Engineering Design

GeoENG

Architects

Design group\Grupi i projektimit:

BIG
Ark. Erind Bejleri
Ark. Ilir Bejleri
Ark. Klodi Demaj
Ark. Samet Shahini

Inxh. Ylli Gjoni
Inxh. Topo. Arnold Zanoj
Inxh. Gjeo. Ledian Limani
Inxhm Mjed. Keida Muca


Projekti Zbatimi Implementation Plan	Sheet number\ Numri i fletes: 02
Date\ Data Tirane, 2025	Sheet name\ Titulli i fletes: Plani i mbulimit - Stende tregtare (CS1) Cover plan - commercial stand (CS1)

* Ndryshimet ne projekt pa konfirmimin e projektuesit jane te pavlefshme. Tel. +355 4 (0)2451939

* Changes in project without confirmation of projectors are invalid. Tel. +355 4 (0)2451939

thetime/note	tregues/index	data/date

PRERJE 1-1 - STENDE TREGTARE (CS1)
SECTION 1-1 - COMMERCIAL STAND (CS1)

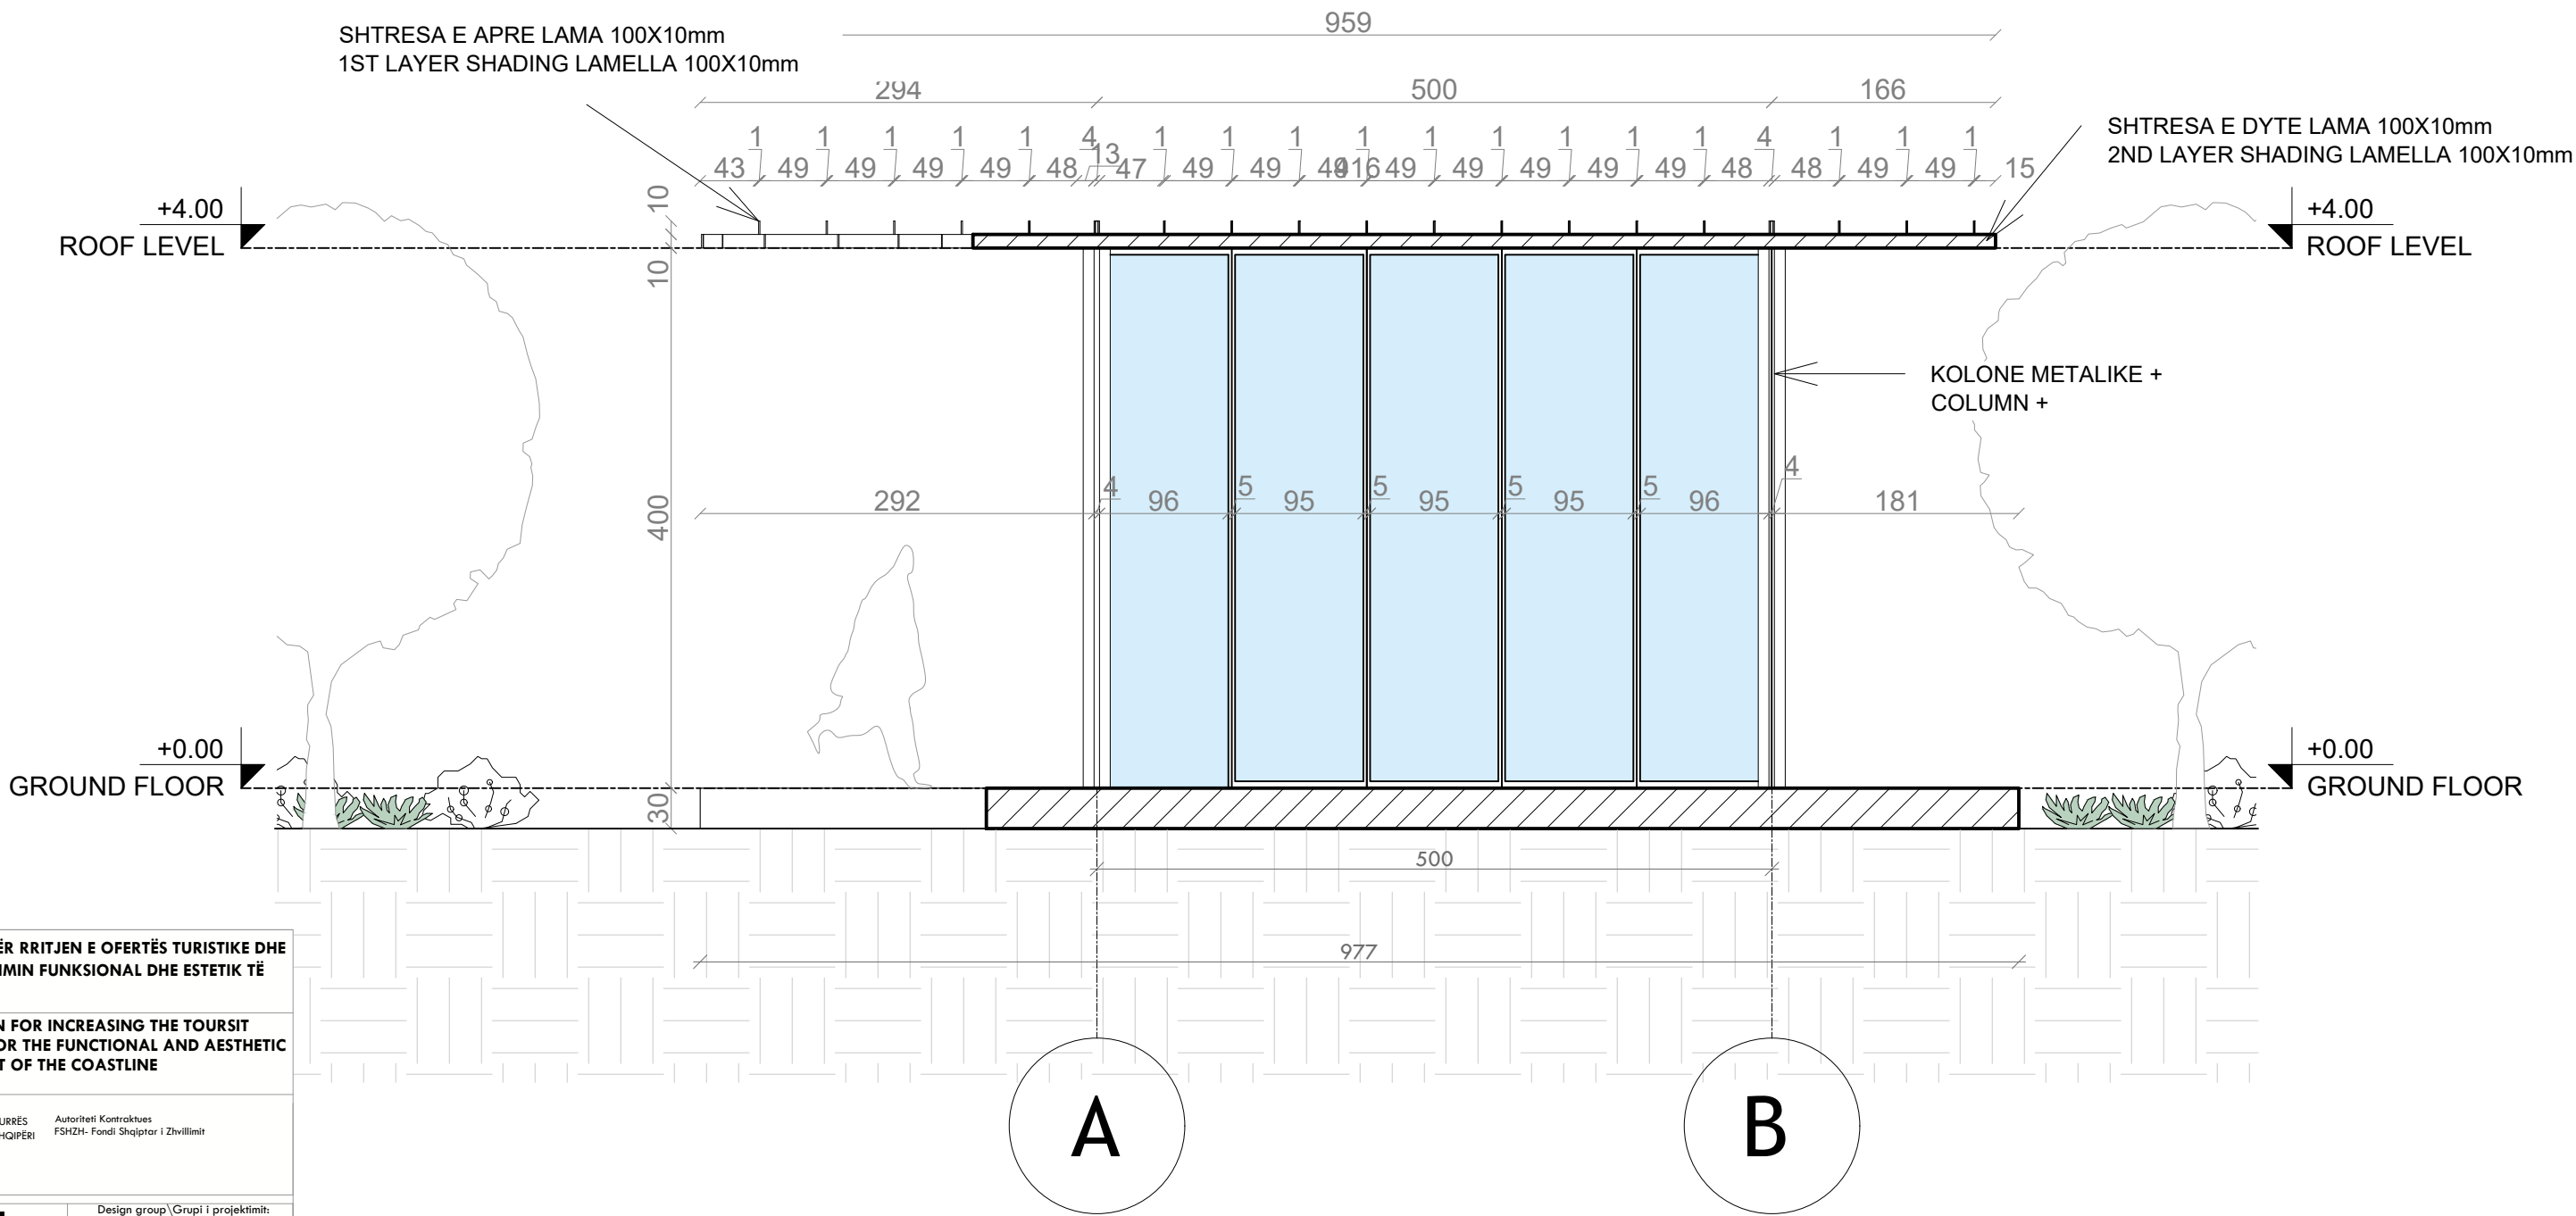

NDËRHYRJË PËR RRITJEN E OFERTËS TURISTIKE DHE PËR PËRMIRËSIMIN FUNKSIONAL DHE ESTETIK TË BREGDETIT

INTERVENTION FOR INCREASING THE TOURSIT OFFER AND FOR THE FUNCTIONAL AND AESTHETIC IMPROVEMENT OF THE COASTLINE

Location: Durrës, SHQIPËRI

Vendndodhja: SHQIPËRI

Autoriteti Kontraktues: FSHZH- Fondi Shqiptar i Zhvillimit

BIG SON Architects

SEED Consulting

GeoENG Engineering

Design group\Grupi i projektimit:

BIG
Ark. Erind Bejleri
Ark. Ilir Bejleri
Ark. Klodi Demaj
Ark. Samet Shahini

Inxh. Ylli Gjoni
Inxh. Topo. Arnold Zanaq
Inxh. Gjeo. Ledian Limani
Inxhm Mjed. Keida Muca

Projekti Zbatimi
Implementation Plan

Date\Data: Tirane, 2025

Sheet number\ Numri i fletes: 03


Sheet name\ Titulli i fletes: Prerje 1-1 (CS1).
Section 1-1 (CS1)

* Ndryshimet ne projekt pa konfirmimin e projektuesit jane te pavlefshme. Tel. +355 4 (0)2451939

* Changes in project without confirmation of projectors are invalid. Tel. +355 4 (0)2451939

thetime	note	treagues/index	data/date

FASADA PERENDIMORE - STENDE TREGTARE (CS1)
WEST ELEVATION - COMMERCIAL STAND (CS1)

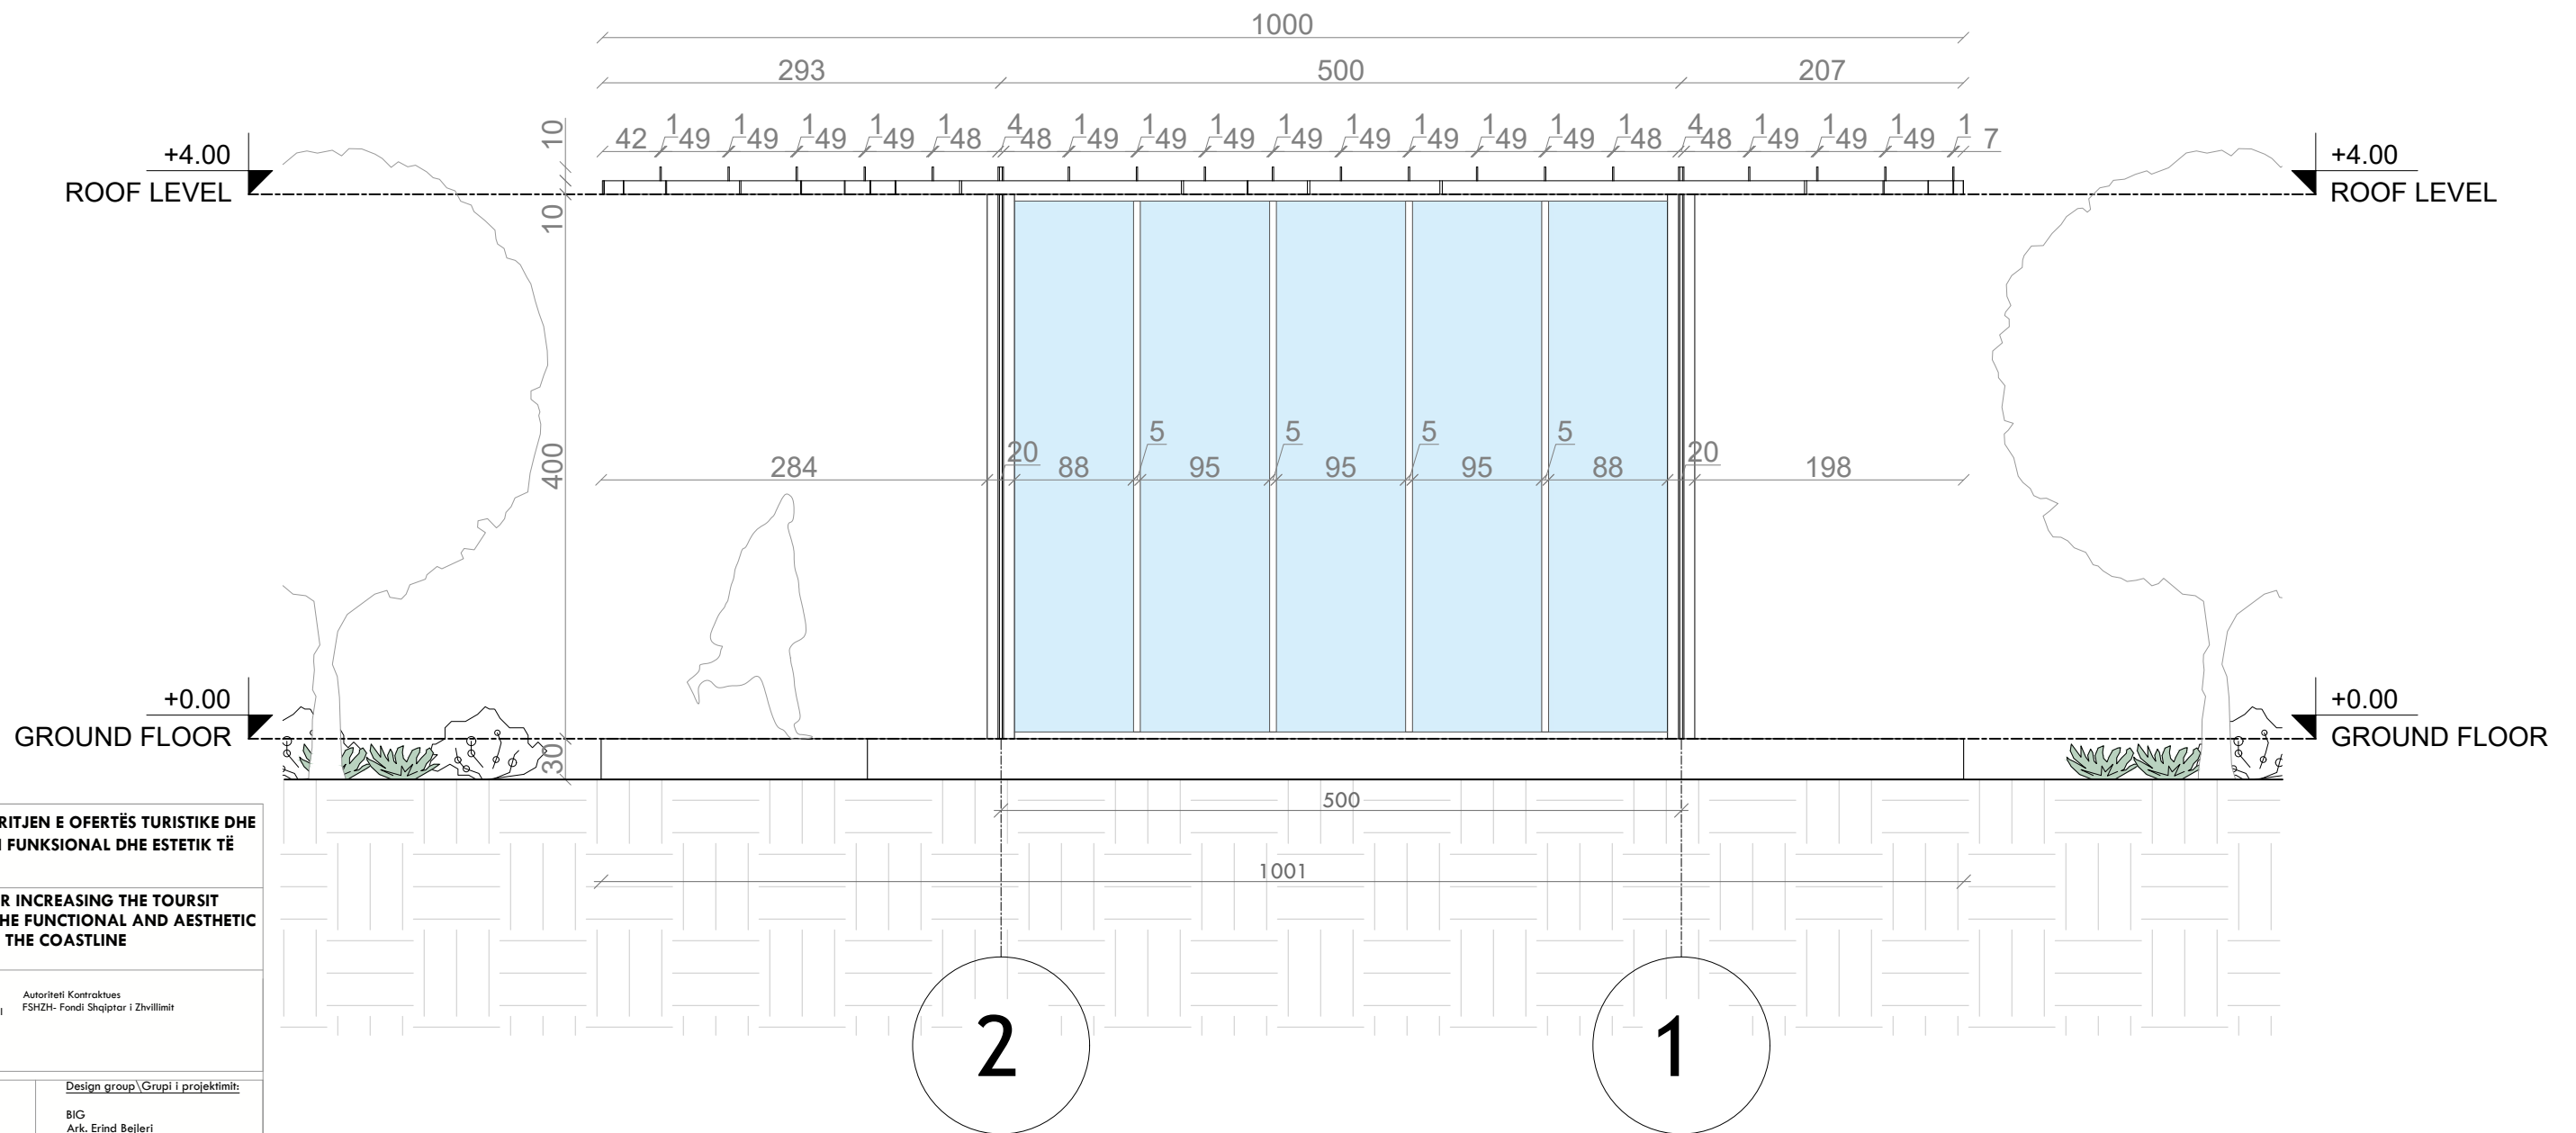

**NDËRHYRJE PËR RITJEN E OFERTËS TURISTIKE DHE
PËR PËRMIRËSIMIN FUNKSIONAL DHE ESTETIK TË
BREGDETIT**

INTERVENTION FOR INCREASING THE TOURSIT OFFER AND FOR THE FUNCTIONAL AND AESTHETIC IMPROVEMENT OF THE COASTLINE

Location	DURRËS	Autoriteti Kontraktues
Vendndodhja:	SHQIPËRI	FSHZH- Fondi Shqiptar i Zhvillimit



BIG
SON Architects +



SEED Consulting
Smart Environment
Engineering Design

Design group \ Grupi i projektimit:

BIG
Ark. Erind Bejleri
Ark. Ilir Bejleri
Ark. Klodi Demaj
Ark. Samet Shahini

Inxh. Ylli Gjoni
Inxh. Topo. Arnold Zanaj
Inxh. Gjeo. Ledian Limani
Inxhm Mjed. Keida Muca

Projekt Zbatimi Implementation Plan


Sheet number\ Numri i fletes: 04

Sheet name\ Titulli i fletes: Fasada
Perendimore (CS1),
West elevation (CS1)

[illegible]

shenime/note tregues/index data/date

FASADA JUGORE - STENDE TREGTARE (CS1)
SOUTH ELEVATION - COMMERCIAL STAND (CS1)

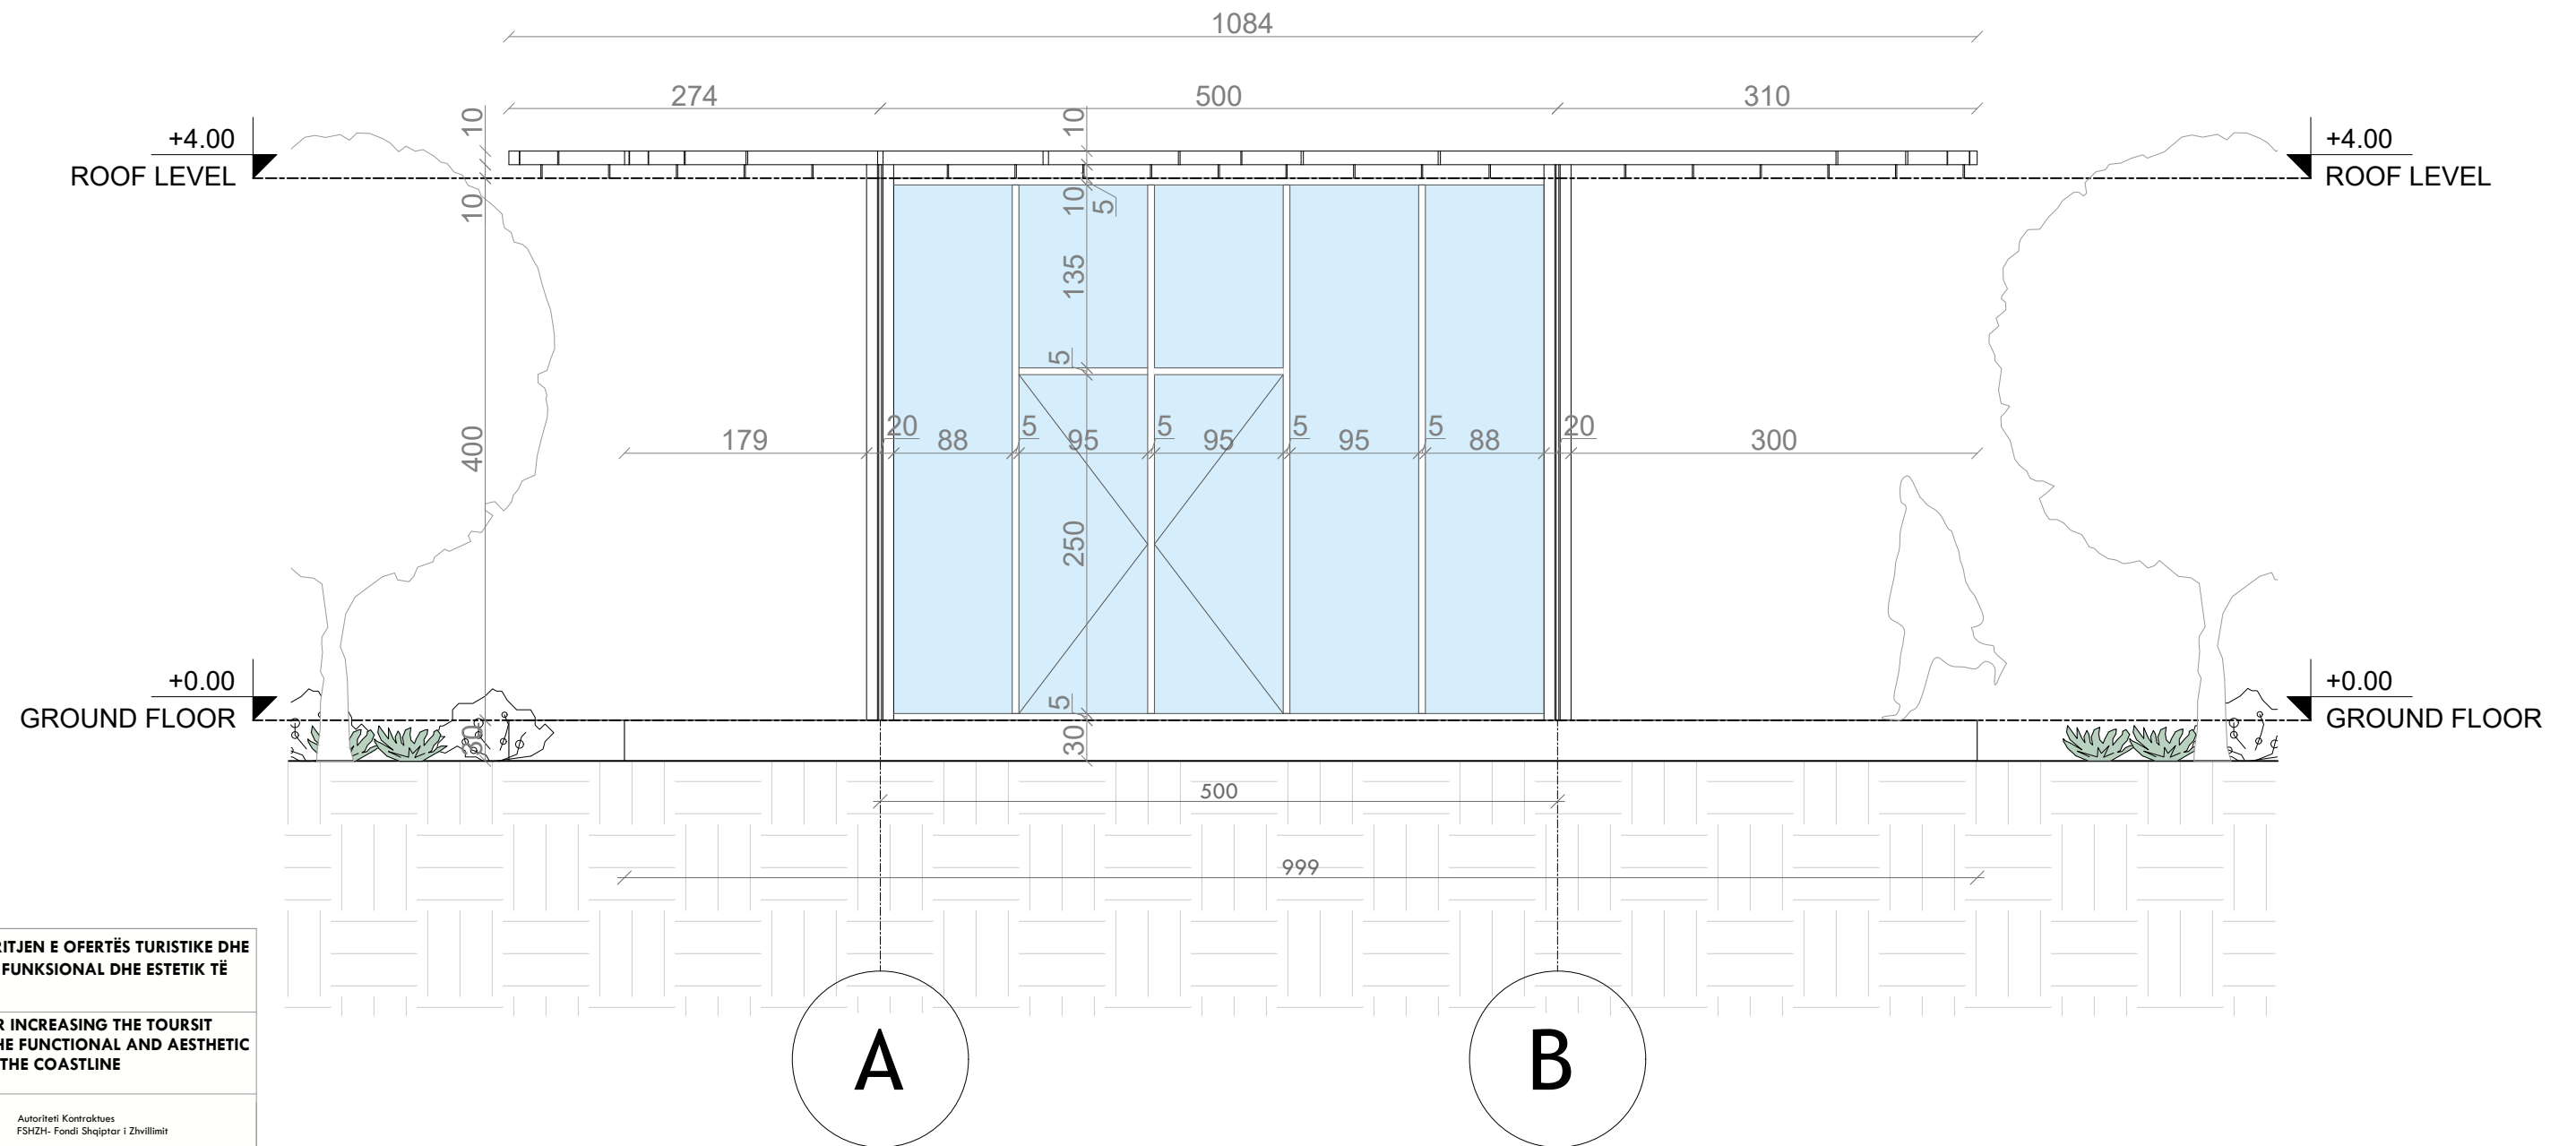

**NDËRHYRJE PËR RRITJEN E OFERTËS TURISTIKE DHE
PËR PËRMIRËSIMIN FUNKSIONAL DHE ESTETIK TË
BREGDETIT**

INTERVENTION FOR INCREASING THE TOURSIT OFFER AND FOR THE FUNCTIONAL AND AESTHETIC IMPROVEMENT OF THE COASTLINE

Location	DURRËS	Autoriteti Kontraktues
Vendndodhja:	SHQIPËRI	FSHZH- Fondi Shqiptar i Zhvillimit



BIG
SON Architects +



SEED Consulting
Smart Environment
Engineering Design



Design group \ Grupi i projektimit:

BIG
Ark. Erind Bejleri
Ark. Ilir Bejleri
Ark. Klodi Demaj
Ark. Samet Shahini

Inxh. Ylli Gjoni
Inxh. Topo. Arnold Zanaj
Inxh. Gjeo. Ledian Limani
Inxhm Mjed. Keida Muca

Projekt Zbatimi Implementation Plan


Sheet number\ Numri i fletes: 05

Sheet name\ Titulli i fletës: Prerje 2-2
(CS1),
Section 2-2 (CS1)


[illegible]

shenime/note tregues/index data/date


DETAJE- STENDE TREGTARE (CS1)
DETAILS - COMMERCIAL STAND (CS1)

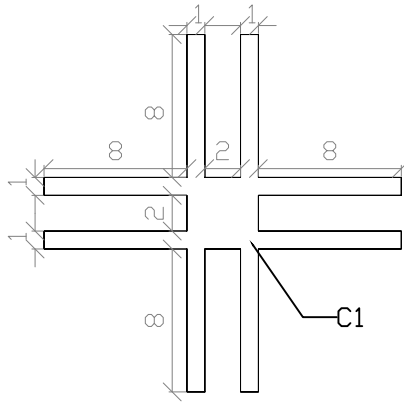


C1 - kolona/column

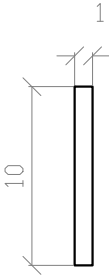


S1 - hijezues/shading 1

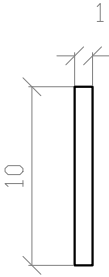


S2 - hijezues/shading 2

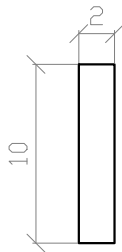

T1 - trare/beam 1

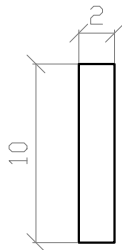


T2 - trare/beam 2

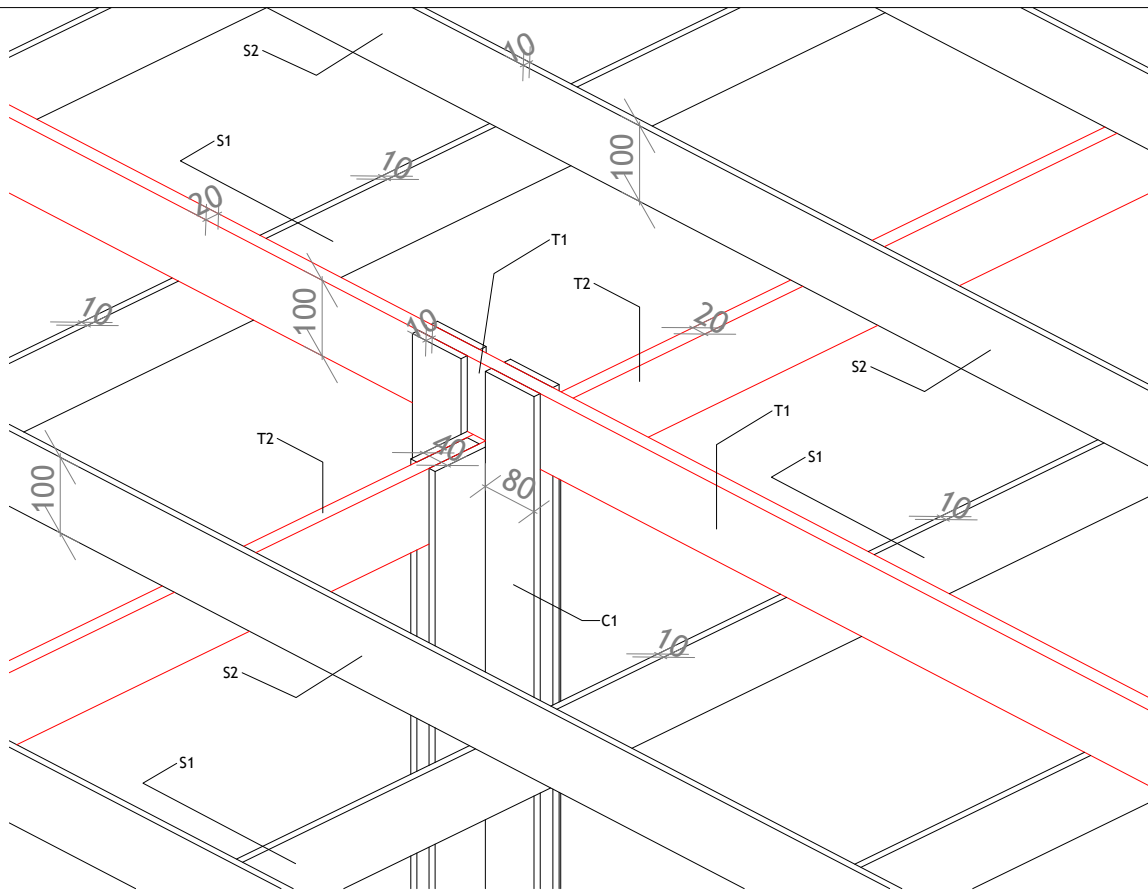


3D DIMENSIONE

3D DIMENSIONS

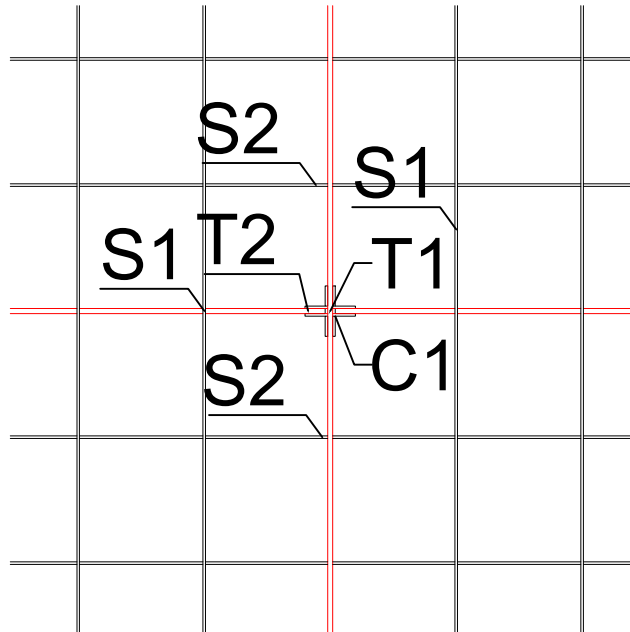

C1 - columns
T1/T2 - beams
S1/S2 - shading elements

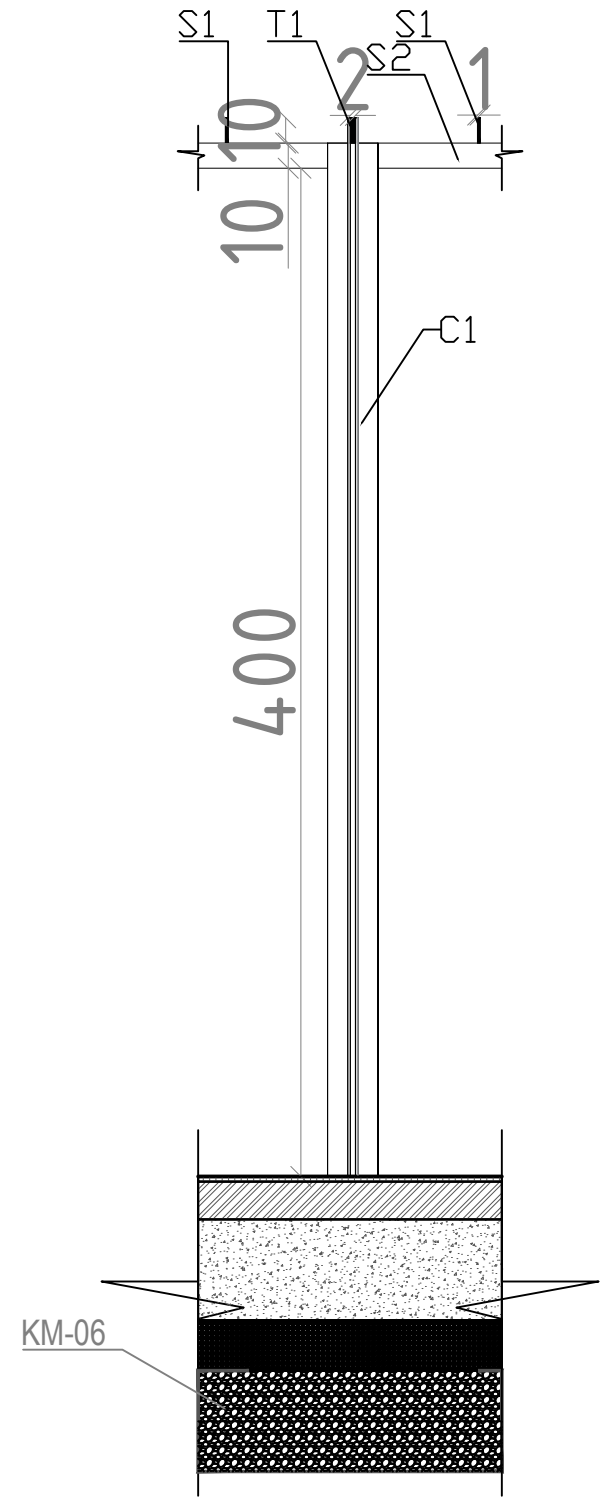

COLUMNS - C1

DETAJE TE MBULIMIT ROOF DETAILS

NDËRHYRJE PËR RITJEN E OFERTËS TURISTIKE DH PËR PËRMIRËSIMIN FUNKSIONAL DHE ESTETIK TË BREGDETIT

INTERVENTION FOR INCREASING THE TOURSIT OFFER AND FOR THE FUNCTIONAL AND AESTHETIC IMPROVEMENT OF THE COASTLINE

Location	DURRËS	Autoriteti Kontraktues
Vendndodhja:	SHQIPËRI	FSHZH- Fondi Shqiptar i Zhvillimit



BIG
SON Architects+



SEED Consulting
Smart Environment
Engineering Design

GeoENG

Design group \ Grupi i projektimit:

BIG
Ark. Erind Bejleri
Ark. Ilir Bejleri
Ark. Klodi Demaj
Ark. Samet Shahini

Inxh. Ylli Gjoni
Inxh. Topo. Arnold Zana
Inxh. Gjeo. Ledian Limani
Inxhm Mjed. Keida Muca


Sheet number\ Numri i fletes: 06

Sheet name\ Titulli i fletës: Detaje- stende
regtare (CS1)
 Details- commercial stand (CS1)

* Ndryshimet ne projekt pa konfirmimin e projektuesit jane te pavlefshme. Tel. +355 4 (0)245193
* Changes in project without confirmation of projectors are invalid. Tel. +355 4 (0)2451939

anime/note tregues/index data/date

PLANI I MOBILIMIT - QENDER SHENDETESORE (MD1)
FURNITURE PLAN - MEDICAL CENTER (MD1)

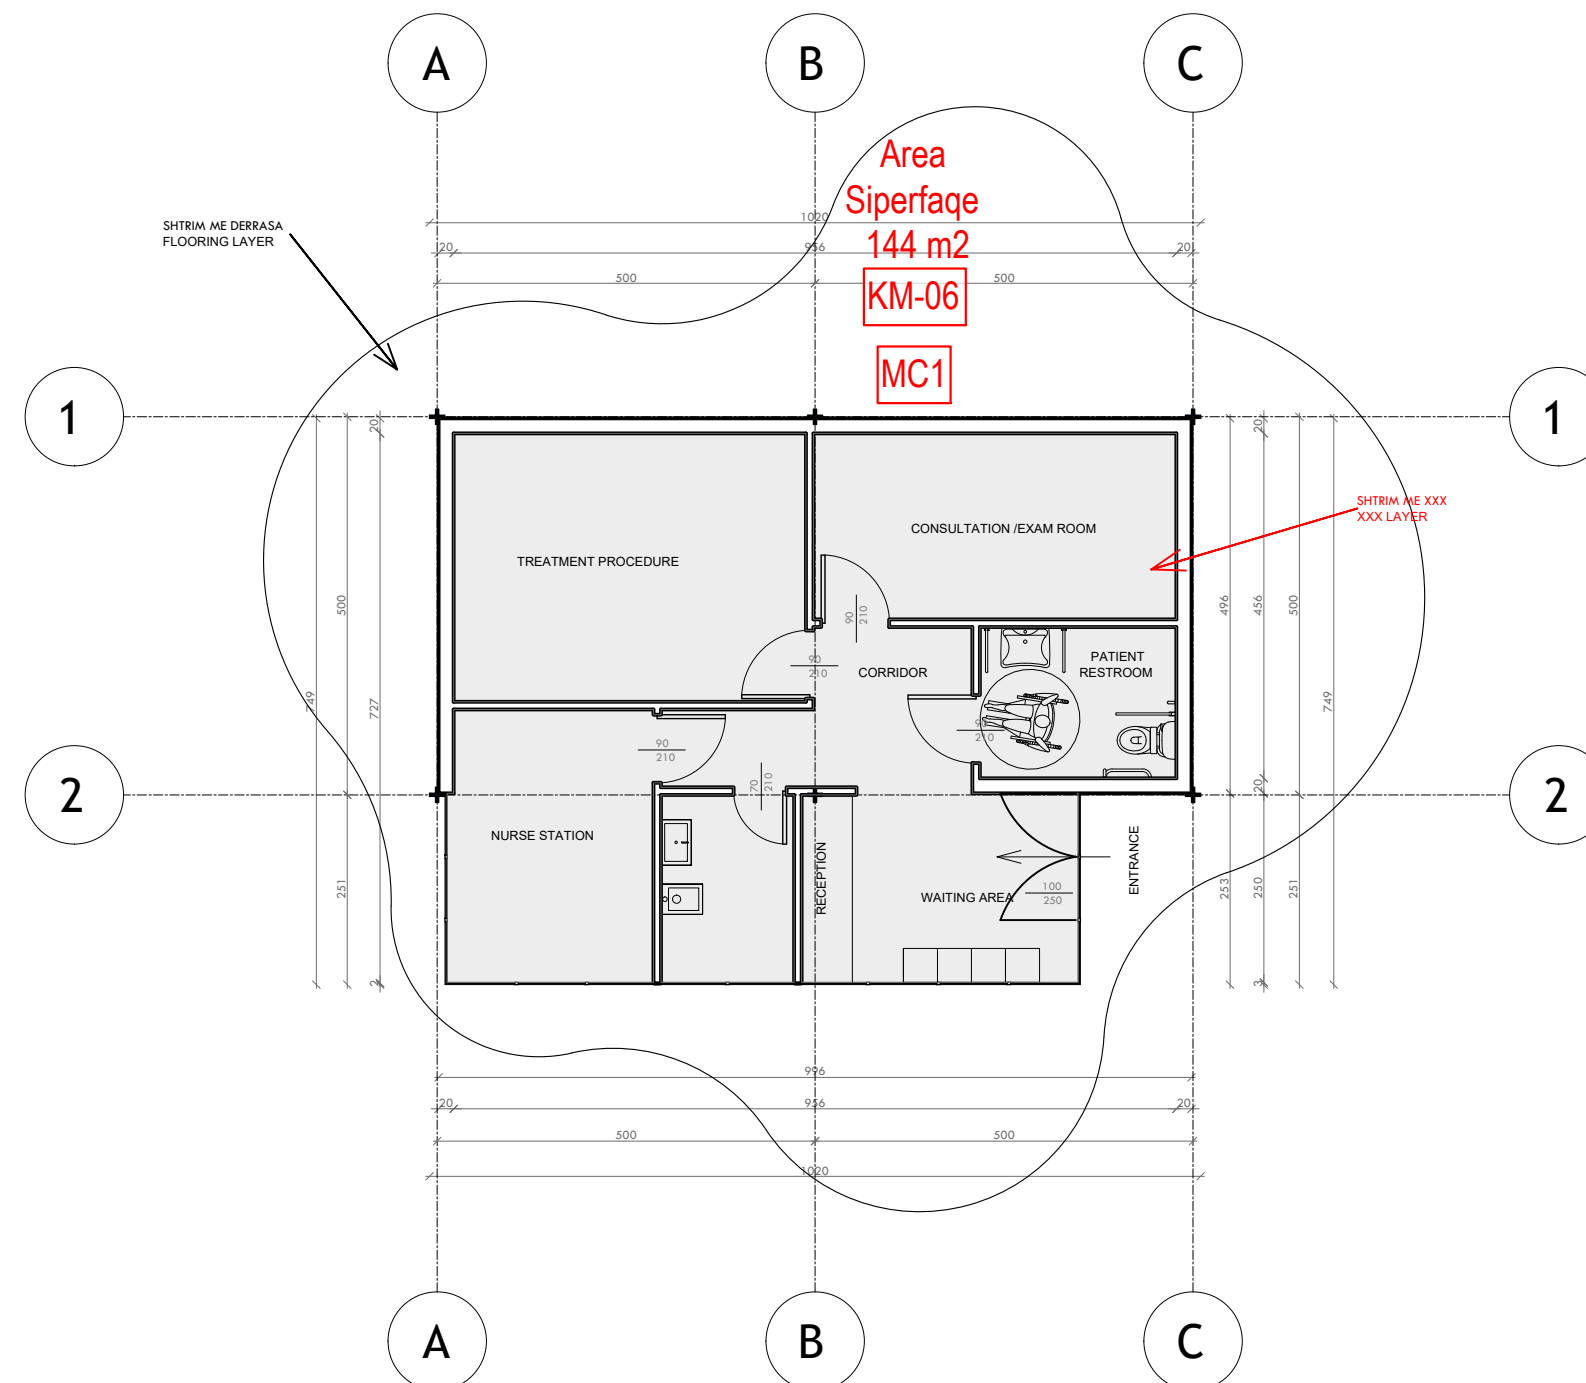

NDËRHYRJE PËR RRITJEN E OFERTËS TURISTIKE DHE PËR PËRMIRËSIMIN FUNKSIONAL DHE ESTETIK TË BREGDETIT

INTERVENTION FOR INCREASING THE TOURSIT OFFER AND FOR THE FUNCTIONAL AND AESTHETIC IMPROVEMENT OF THE COASTLINE

Location	DURRËS	Autoriteti Kontraktues
Vendndodhja:	SHQIPËRI	FSHZH- Fondi Shqiptar i Zhvillimit



BIG
SON Architects+



SEED Consulting
Smart Environment
Engineering Design

GeoENG
Solutions

Design group \ Grupi i projektimit:

BIG
Ark. Erind Bejleri
Ark. Ilir Bejleri
Ark. Klodi Demaj
Ark. Samet Shahini

Inxh. Ylli Gjoni
Inxh. Topo. Arnold Zana
Inxh. Gjeo. Ledian Limani
Inxhm Mjed. Keida Muca

Projekt Zbatim Implementation Project
--


Sheet number\ Numri i fletes: 01

Sheet name\ Titulli i fletës: Plani i mobilitetit
- qender shendetesore (MD1)
Furniture plan - medical center (MD1)

* Ndryshimet ne projekt pa konfirmimin e projektuesit jane te pavlefshme. Tel. +355 4 (0)2451939
* Changes in project without confirmation of projectors are invalid. Tel. +355 4 (0)2451939

shenime/note tregues/index data/date

PLANI TEKNIK- QENDER SHENDETESORE (MD1)
TECHNICAL PLAN - MEDICAL CENTER (MD1)

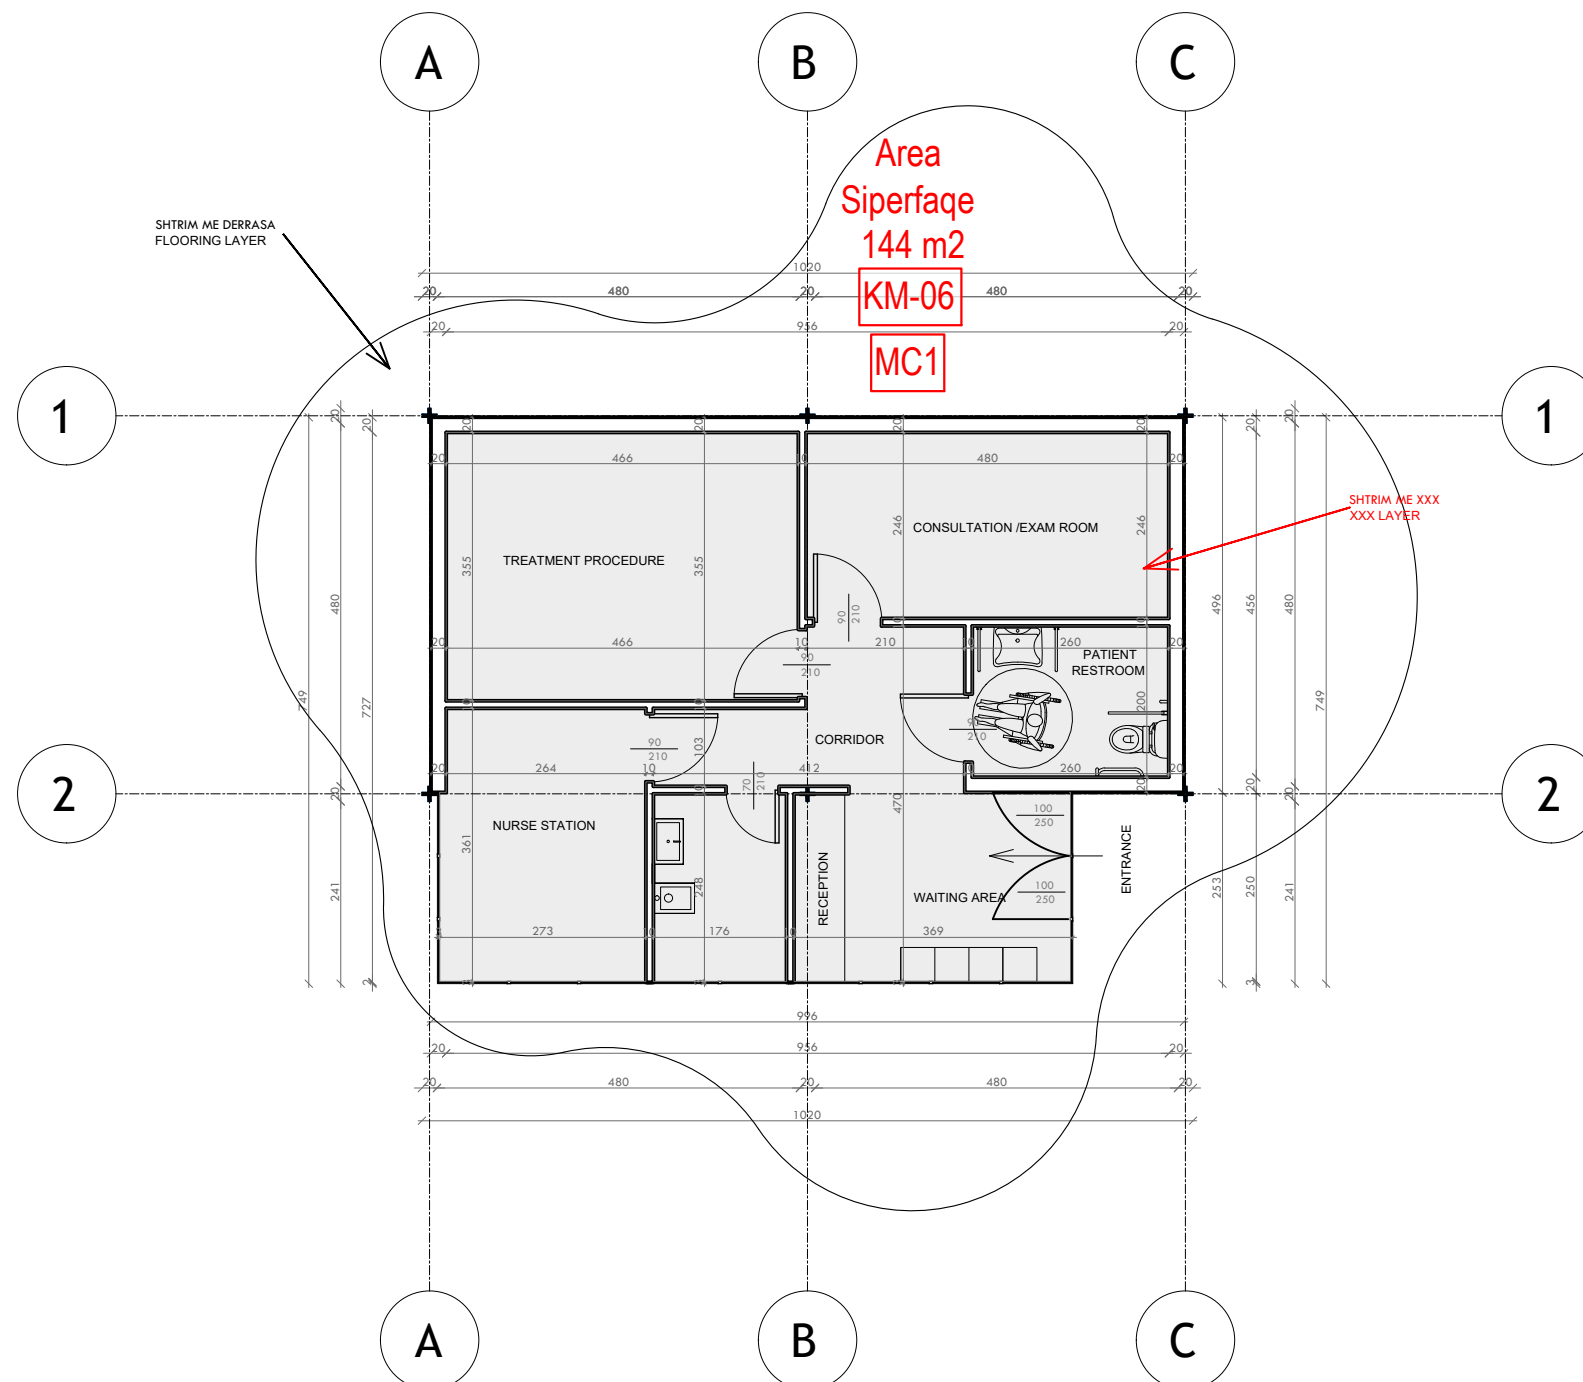

NDËRHYRJE PËR RRITJEN E OFERTËS TURISTIKE DHE PËR PËRMIRËSIMIN FUNKSIONAL DHE ESTETIK TË BREGDETIT

INTERVENTION FOR INCREASING THE TOURSIT OFFER AND FOR THE FUNCTIONAL AND AESTHETIC IMPROVEMENT OF THE COASTLINE

Location	DURRËS	Autoriteti Kontraktues
Vendndodhja:	SHQIPËRI	FSHZH- Fondi Shqiptar i Zhvillimit



BIG
SON Architects +



SEED Consulting
Smart Environment
Engineering Design

GeoENG
Solutions

Design group \ Grupi i projektimit:

BIG
Ark. Erind Bejleri
Ark. Ilir Bejleri
Ark. Klodi Demaj
Ark. Samet Shahini

Inxh. Ylli Gjoni
Inxh. Topo. Arnold Zana
Inxh. Gjeo. Ledian Limani
Inxhm Mjed. Keida Muca

Projekt Zbatim	
Implementation Project	


Sheet number\ Numri i fletes: 02

Sheet name\ Titulli i fletës: Plani teknik -
qender shëndetësore (MD1)
Technical plan - medical center (MD1)

* Ndryshimet ne projekt pa konfirmimin e projektuesit jane te pavlefshme. Tel. +355 4 (0)2451939
* Changes in project without confirmation of projectors are invalid. Tel. +355 4 (0)2451939

shenime/note tregues/index data/date

PLANI I MBULIMIT- QENDER SHENDETESORE (MD1)
COVER PLAN - MEDICAL CENTER (MD1)

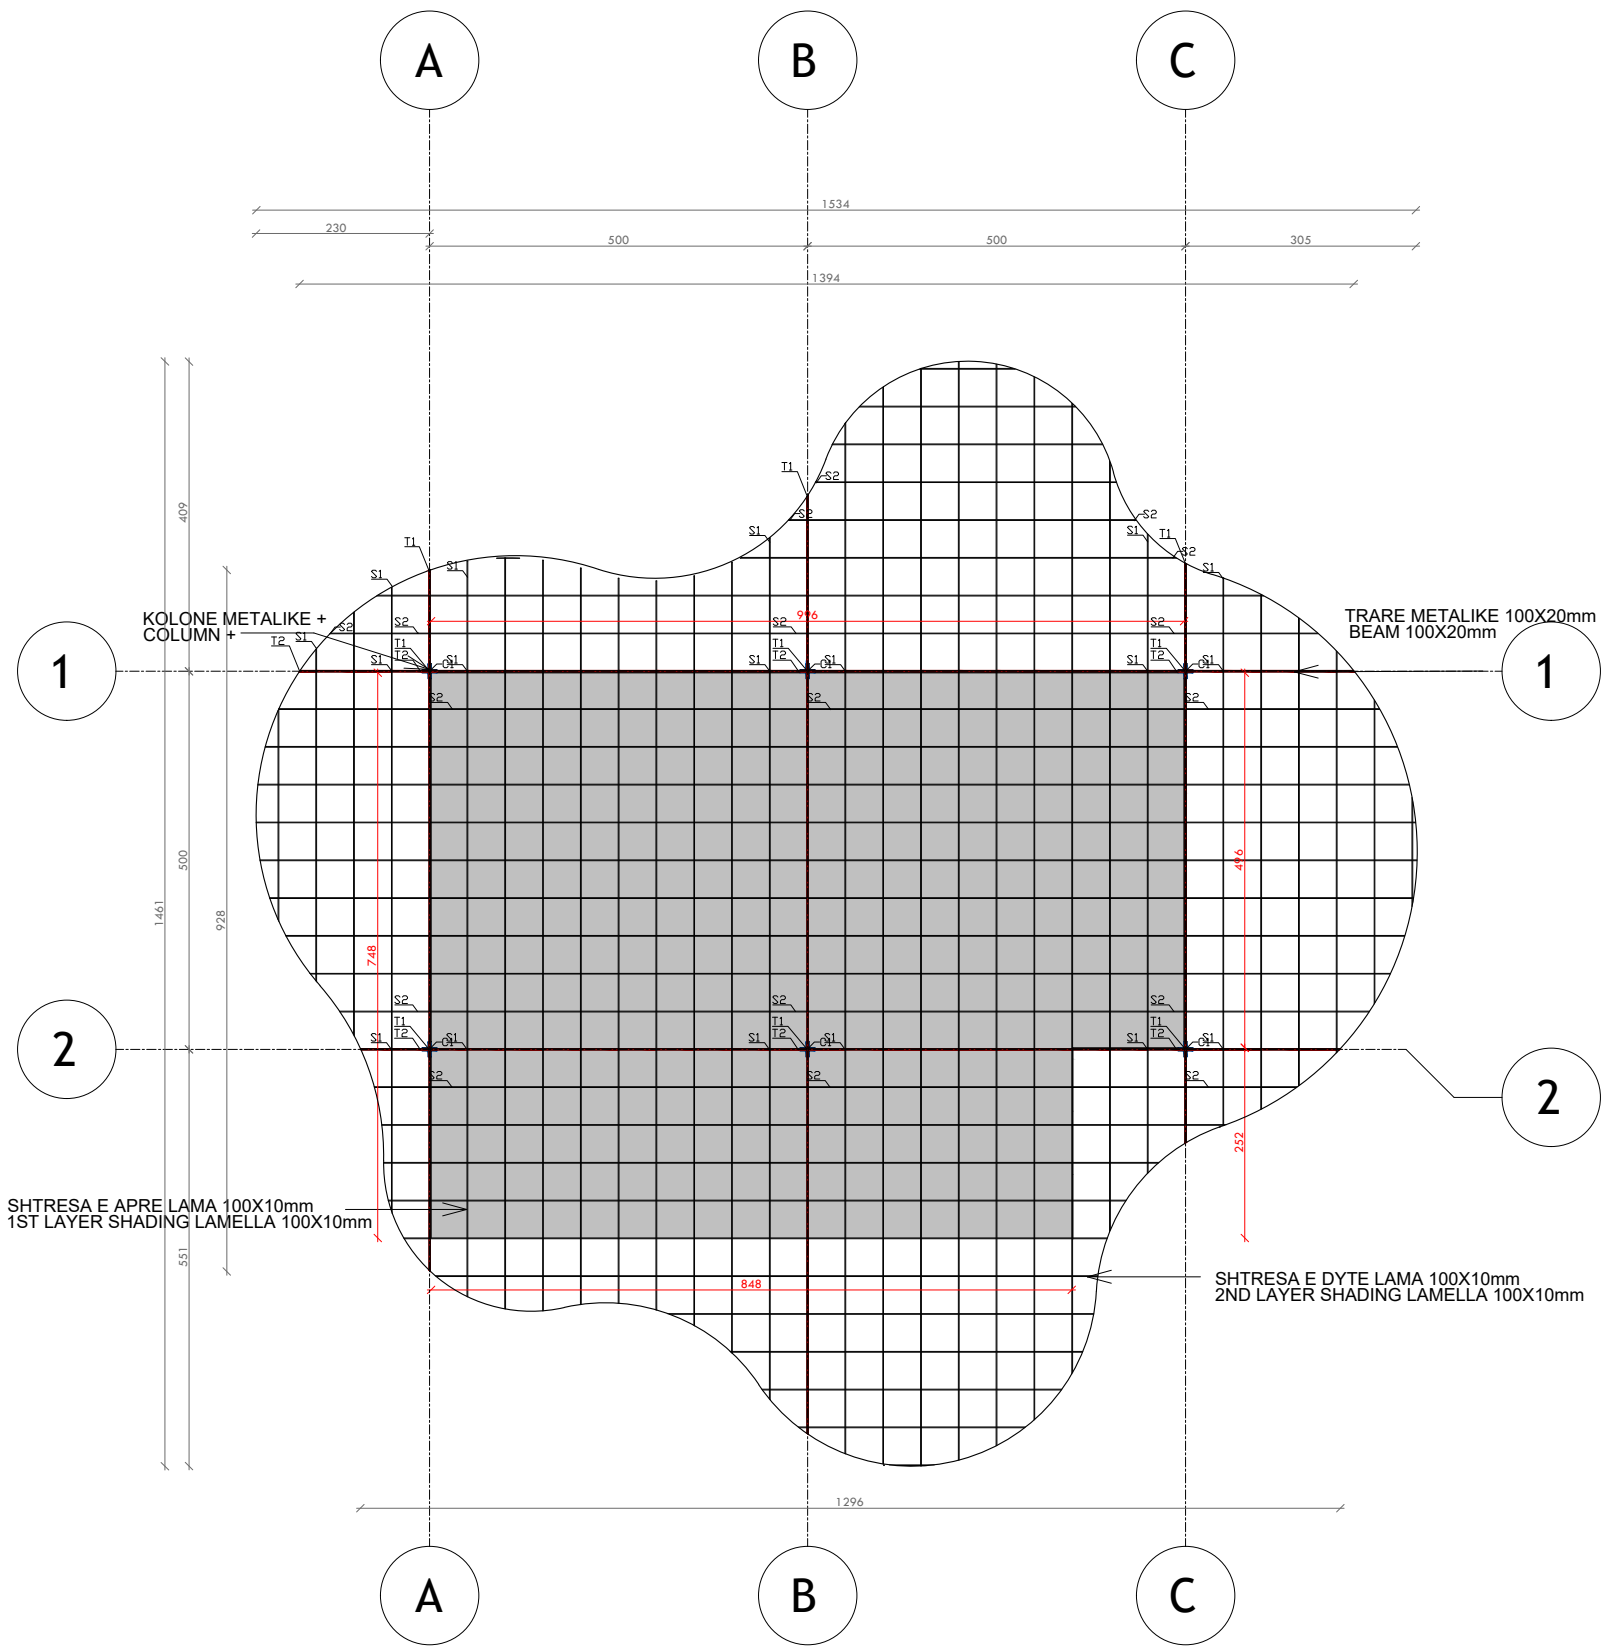

NDËRHYRJË PËR RRITJEN E OFERTËS TURISTIKE DHE PËR PËRMIRËSIMIN FUNKSIONAL DHE ESTETIK TË BREGDETIT

INTERVENTION FOR INCREASING THE TOURSIT OFFER AND FOR THE FUNCTIONAL AND AESTHETIC IMPROVEMENT OF THE COASTLINE

Location Vendndodhja:	DURRËS SHQIPËRI	Autoriteti Kontraktues FSHZH- Fondi Shqiptar i Zhvillimit
--------------------------	--------------------	--



Design group\Grupi i projektimit:

BIG
Ark. Erind Bejleri
Ark. Ilir Bejleri
Ark. Klodi Demaj
Ark. Samet Shahini

Inxh. Ylli Gjoni
Inxh. Topo. Arnold Zanaq
Inxh. Gjeo. Ledian Limani
Inxhm Mjed. Keida Muca

Projekt Zbatim
Implementation Project


Sheet number\ Numri i fletes: 03

Sheet name\ Titulli i fletes: Plani i mbulimit
- qender shendetesore (MD1)
Cover plan - medical center (MD1)

* Ndryshimet ne projekt pa konfirmimin e projektuesit jane te pavlefshme. Tel. +355 4 (0)2451939
* Changes in project without confirmation of projectors are invalid. Tel. +355 4 (0)2451939


shenime/note	tregues/index	data/date

PRERJE 1-1 - QENDER SHENDETESORE (MD1)
SECTION 1-1 - MEDICAL CENTER (MD1)

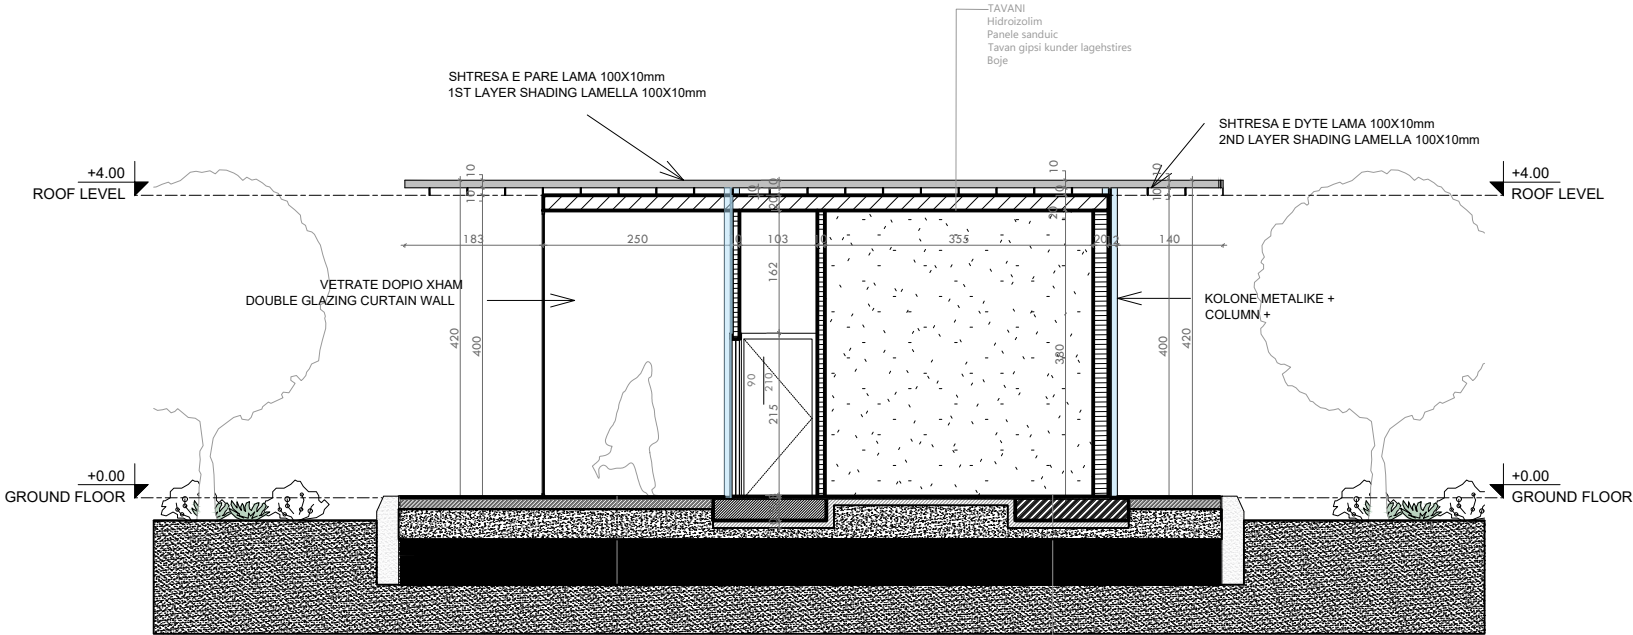

- (KJA-06)
1. Shtim me darrase, Dimensionet 12 x 2, Gjatesia max. 6 m
 2. Tra metalik, Dimensionet 15 x 25, Gjatesia max. 6 m
 3. Plint betoni modular, Dimensionet 400 x 100 x 100 cm
 4. Grant i imit, trashesia minimale pas ngjeshjes 20 cm
 5. Bazament me cakull, trashesia minimale pas ngjeshjes 20 cm
 6. Shtresa gjelbra

- (INT - 01)
1. Shtim me razine
 2. Hidrozollim
 3. Plake betoni
 4. Shtresa betoni i lehtësuar
 5. Plint betoni modular, Dimensionet 400 x 100 x 100 cm
 6. Grant i imit, trashesia minimale pas ngjeshjes 20 cm
 7. Bazament me cakull, trashesia minimale pas ngjeshjes 20 cm
 8. Shtresa gjelbra

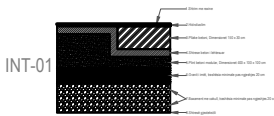

NDËRHYRJE PËR RRITJEN E OFERTËS TURISTIKE DHE
PËR PËRMIRËSIMIN FUNKSIONAL DHE ESTETIK TË
BREGDETIT

INTERVENTION FOR INCREASING THE TOURSIT
OFFER AND FOR THE FUNCTIONAL AND AESTHETIC
IMPROVEMENT OF THE COASTLINE

Location Durrës Autoriteti Kontraktues
Vendndodhja: SHQIPËRI FSHZH- Fondi Shqiptar i Zhvillimit

BIG

SON

Architects

SEED

Consulting

Architectural

Engineering Design

GeoENG

Engineering

Design group\Grupi i projektimit:

BIG

Ark. Erind Bejleri

Ark. Ilir Bejleri

Ark. Klodi Demaj

Ark. Samet Shahini

Inxh. Ylli Gjoni

Inxh. Topo. Arnold Zanaq

Inxh. Gjeo. Ledian Limani

Inxhm Mjed. Keida Muca

Projekti Zbatim
Implementation Project


Sheet number\ Numri i fletes: 04

Sheet name\ Titulli i fletes: Prerje 1-1
(MD1).
Section 1-1(MD1)

* Ndryshimet ne projekt po konfirmimin e projektuesit jane te pavlefshme. Tel. +355 4 (0)2451939
* Changes in project without confirmation of projectors are invalid. Tel. +355 4 (0)2451939

thetime/note tregues/index data/date

FASADA PERENDIMORE - QENDER SHENDETESORE (MD1)
WEST ELEVATION - MEDICAL CENTER (MD1)

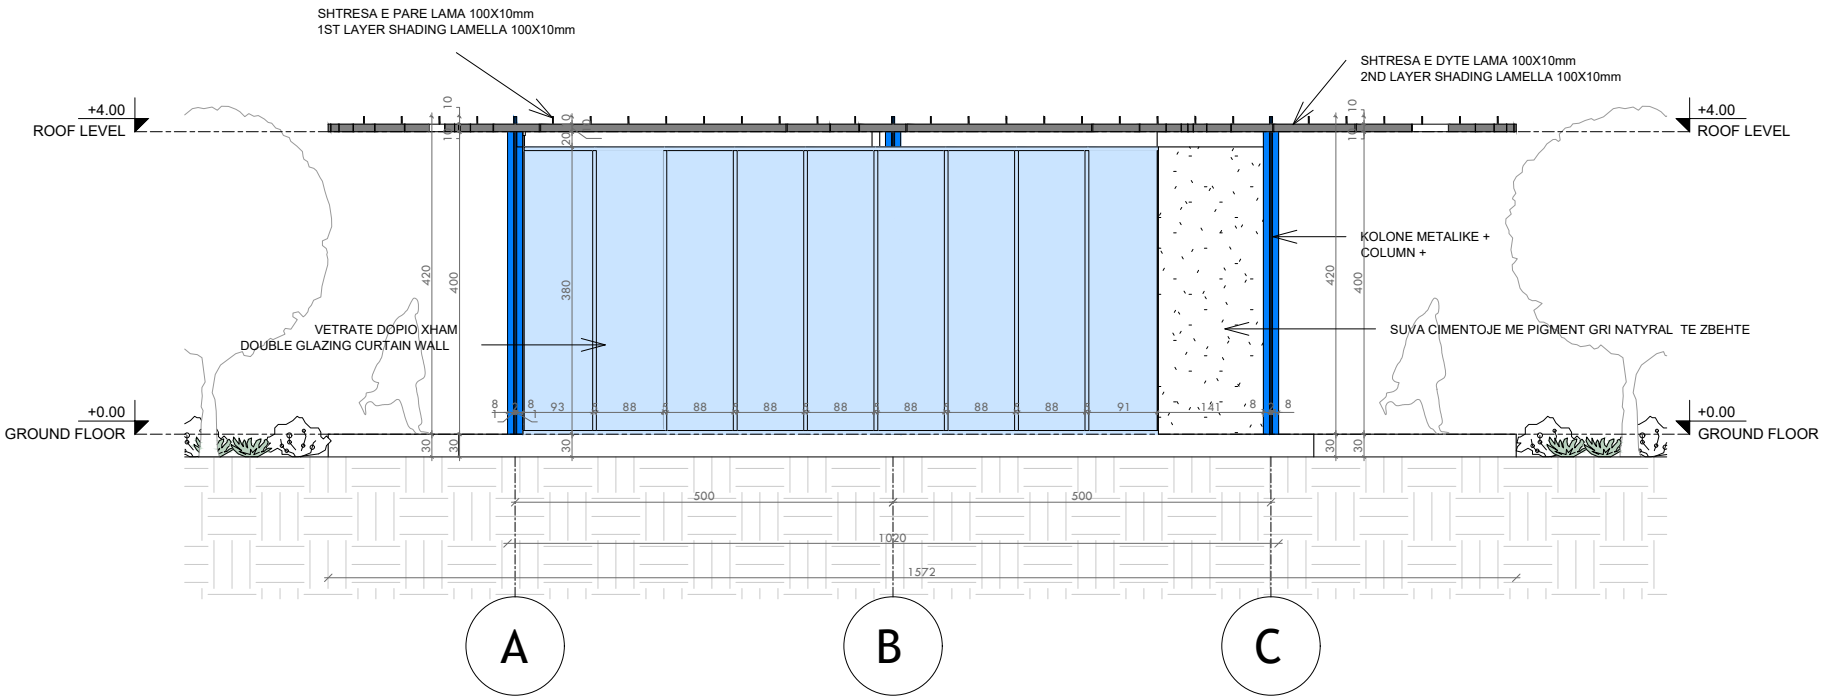

NDËRHYRJË PËR RRITJEN E OFERTËS TURISTIKE DHE
PËR PËRMIRËSIMIN FUNKSIONAL DHE ESTETIK TË
BREGDETIT

INTERVENTION FOR INCREASING THE TOURSIT
OFFER AND FOR THE FUNCTIONAL AND AESTHETIC
IMPROVEMENT OF THE COASTLINE

Location Durrës SHQIPËRI
Vendndodhja: SHQIPËRI
Autoriteti Kontraktues FSHZH- Fondi Shqiptar i Zhvillimit

BIG
SON
Architects +
SEED Consulting
GeoENG


Design group\Grupi i projektimit:
BIG
Ark. Erind Bejleri
Ark. Ilir Bejleri
Ark. Klodi Demaj
Ark. Samet Shadini
Inxh. Ylli Gjoni
Inxh. Topo. Arnold Zanoj
Inxh. Gjeo. Ledian Limani
Inxhm Mjed. Keida Muca

Projekt Zbatim
Implementation Project
Date\Data Tirane, 2025

Sheet number\ Numri i fletes: 05
Sheet name\ Titulli i fletes: Fasada
Perendimore (MD1).
West elevation (MD1)

* Ndryshimet ne projekt pa konfirmimin e projektuesit jane te pavlefshme. Tel. +355 4 (0)2451939
* Changes in project without confirmation of projectors are invalid. Tel. +355 4 (0)2451939
shenime/note tregues/index data/date

FASADA JUGORE - QENDER SHENDETESORE (MD1)
SOUTH ELEVATION - MEDICAL CENTER (MD1)

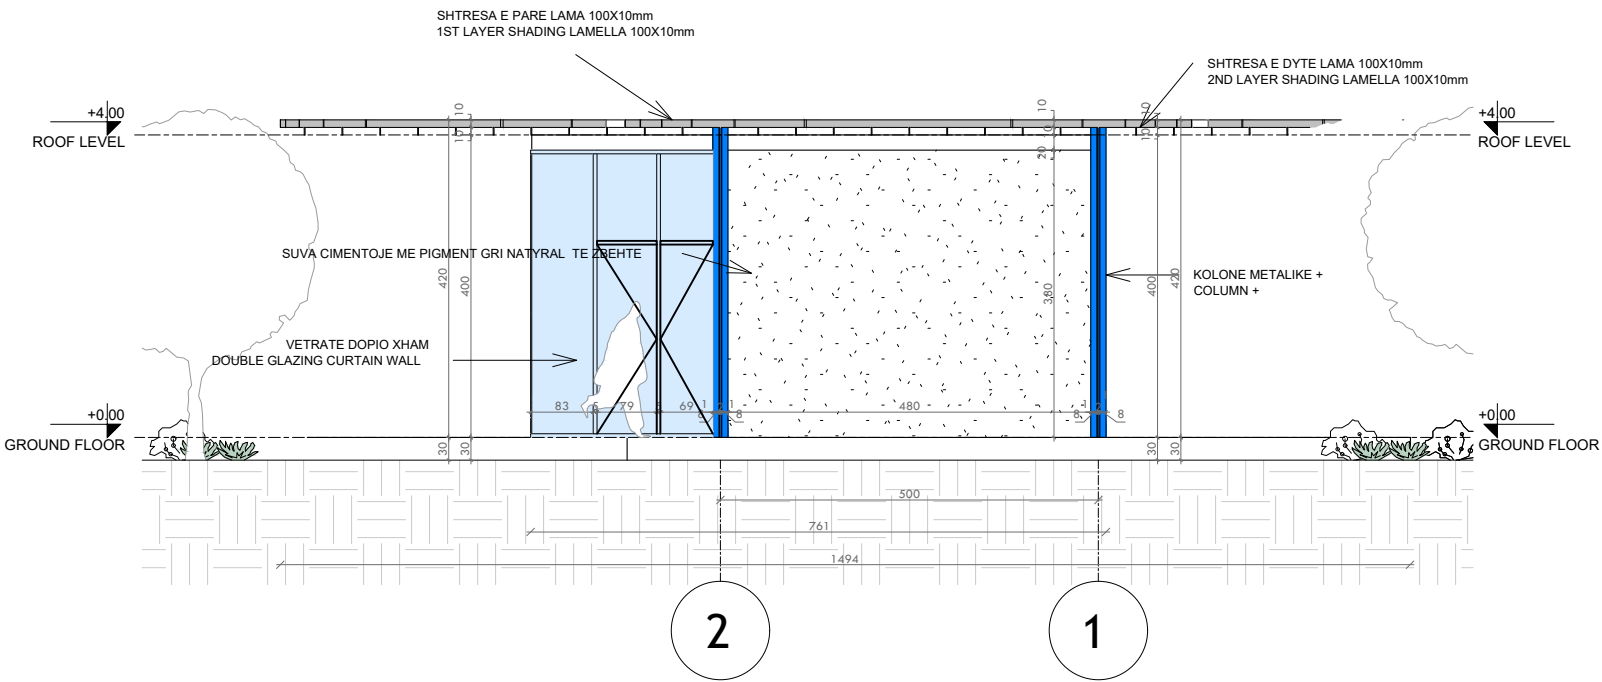

NDËRHYRJË PËR RRITJEN E OFERTËS TURISTIKE DHE PËR PËRMIRËSIMIN FUNKSIONAL DHE ESTETIK TË BREGDETIT

INTERVENTION FOR INCREASING THE TOURSIT OFFER AND FOR THE FUNCTIONAL AND AESTHETIC IMPROVEMENT OF THE COASTLINE

Location

DURRËS

Vendndodhja:

SHQIPËRI

Autoriteti Kontraktues

FSHZH- Fondi Shqiptar i Zhvillimit

BIG

Architects +

SON

Architects +

SEED

Consulting

Architects +

GeoENG

Architects +

Design group\Grupi i projektimit:

BIG
Ark. Erind Bejleri
Ark. Ilir Bejleri
Ark. Klodi Demaj
Ark. Samet Shahini

Inxh. Ylli Gjoni
Inxh. Topo. Arnold Zanoj
Inxh. Gjeo. Ledian Limani
Inxhm Mjed. Keida Muca

Projekt Zbatim

Implementation Project

Sheet number\ Numri i fletes: 06


Sheet name\ Titulli i fletes: Fasada Jugore (MD1), South elevation (MD1)

* Ndryshimet ne projekt pa konfirmimin e projektuesit jane te pavlefshme. Tel. +355 4 (0)2451939


* Changes in project without confirmation of projectors are invalid. Tel. +355 4 (0)2451939

shenime/note	tregues/index	data/date


DETAJE TE STRUKTURES (MD1)
STRUCTURE DETAILS (MD1)

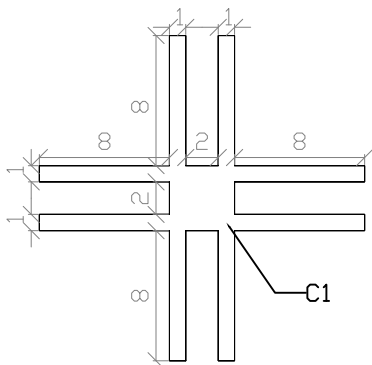

C1 - kolona/column

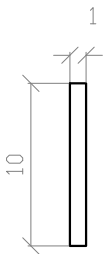


S1 - hijezues/shading 1

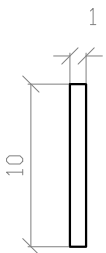


S2 - hijezues/shading 2




T1 - trare/beam 1

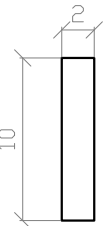

T2 - trare/beam 2

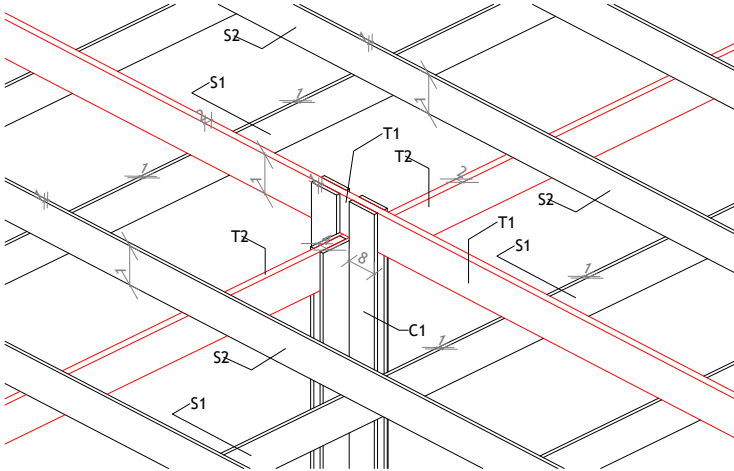


3D DIMENSIONE
3D DIMENSIONS

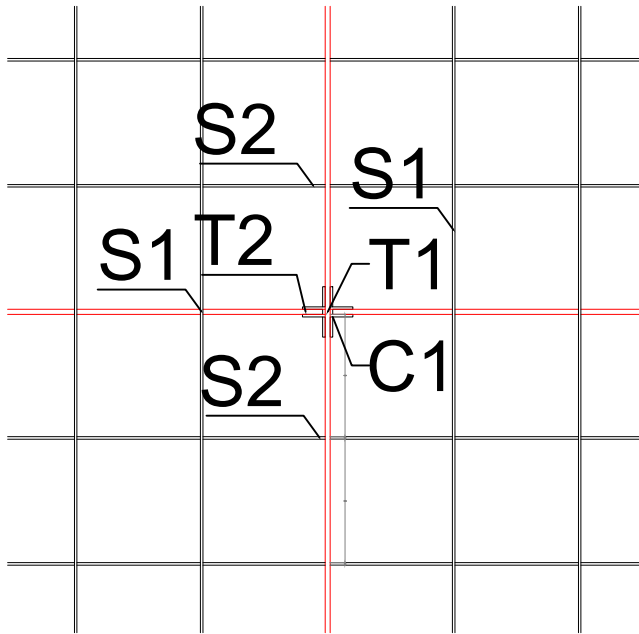

DETAJE TE MBULIMIT
ROOF DETAILS

PRERJE DETAJ
SECTION DETAIL

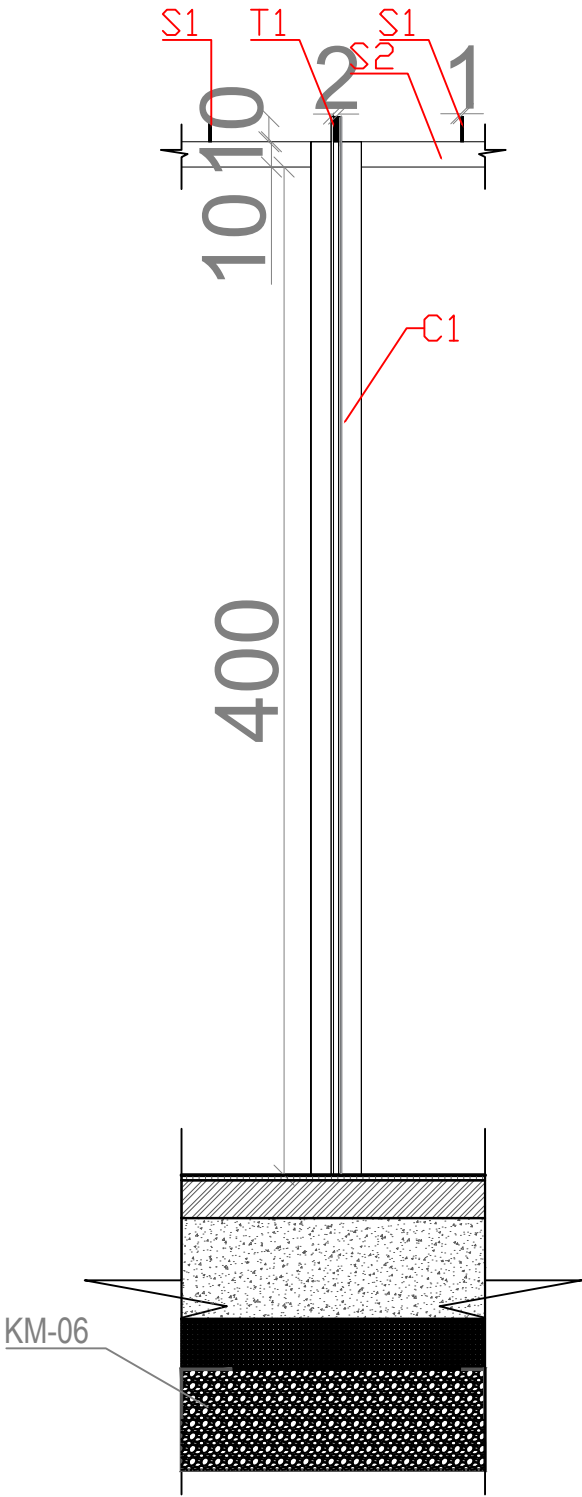

C1 - kolona/columns
T1/T2 - trare/beams
S1/S2 - elemente hijezues/shading elements

NDËRHYRJË PËR RRITJEN E OFERTËS TURISTIKE DHE PËR PËRMIRËSIMIN FUNKSIONAL DHE ESTETIK TË BREGDETIT

INTERVENTION FOR INCREASING THE TOURSIT OFFER AND FOR THE FUNCTIONAL AND AESTHETIC IMPROVEMENT OF THE COASTLINE

LocationDURRËS

Vendndodhja:SHQIPËRI

Autoriteti KontraktuesFSHZH- Fondi Shqiptar i Zhvillimit

BIGSON

Architects

SEEDConsulting

Architectural Engineering Design

GeoENG

Engineering

Design group\Grupi i projektimit:

BIG
Ark. Erind Bejleri
Ark. Ilir Bejleri
Ark. Klodi Demaj
Ark. Samet Shadini

Inxh. Ylli Gjoni
Inxh. Topo. Arnold Zanaq
Inxh. Gjeo. Ledion Limani
Inxhm Mjed. Keida Muca

Projekt Zbatim

Implementation Project

Date\DataTirane, 2025

Sheet number\ Numri i fletes: 07

Sheet name\ Titulli i fletes: Detaje te struktures (MD1). Structure details (MD1)

* Ndryshimet ne projekt pa konfirmimin e projektuesit jane te pavlefshme. Tel. +355 4 (0)2451939

* Changes in project without confirmation of projectors are invalid. Tel. +355 4 (0)2451939

shenime/note

tregues/index

data/date

Ndricules N1\ N2\ N3
Light fixture N1\ N2\ N3

iWay Retrofit kit

Kodi i produktit\ Product code

EP15: Post for iWay optical compartment Ø170 mm - h = 529 mm

EP15: Post for iWay optical compartment Ø170 mm - h = 529 mm

Përshkrim teknik\ Technical description

Shtylla prej alumini me bojë pluhuri dhe dy shufra inox ankorohet me bazë çeliku të galvanizuar. Njësia optike LED ka lente polikarbonati, kapak dhe elementë alumini të trajtuar me guarnicione silikon. Pajisja ka optikë asimetrike 180°, kablo daljeje dhe kërkoni lidhës IP të porositshtëm veçmas.

The powder-coated aluminum pole and two stainless steel rods are anchored to a galvanized steel base. The LED optical unit has a polycarbonate lens, a cover and aluminum elements treated with silicone gaskets. The device has 180° asymmetric optics, an output cable and requires IP connectors to be ordered separately.

Ngjyra\ Colour


Gri (15)\ Grey (15)

Pesha\ Weight (Kg)

4.5

Montimi\ Mounting

I ancoruar në tokë\ Ground anchored

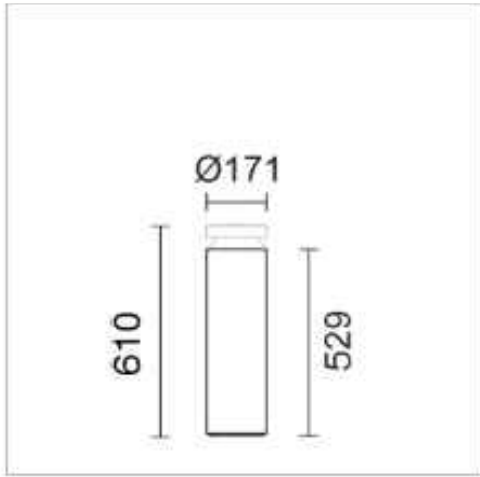

iWay Retrofit kit

Kodi i produktit\ Product code

EP17: Shtyllë për ndarjen optike iWay Ø170 mm - lartësi = 919 mm

EP17: Post for iWay optical compartment Ø170 mm - h = 919 mm

Përshkrim teknik\ Technical description

Shtylla cilindrike prej alumini të ekstruduar ankorohet në tokë me bazë alumini të derdhur dhe ka shufra të brendshme inoksi. Ajo është e lyer me astar dhe bojë akrilike të tharë në 150°C, ndërsa vidat janë prej çeliku inox A2. Prozhektori LED ka optikë asimetrike 180°, trup alumini me lente polikarbonati dhe kërkon lidhës IP të porositshëm veçmas.

The cylindrical extruded aluminum pole is anchored to the ground with a cast aluminum base and has stainless steel internal rods. It is painted with primer and acrylic paint dried at 150°C, while the screws are made of A2 stainless steel. The LED floodlight has 180° asymmetric optics, an aluminum body with polycarbonate lens and requires IP connectors to be ordered separately.

Ngjyra\ Colour




Gri (15)\ Grey (15)

Pesha\ Weight (Kq)

6.1

Montimi\ Mounting

I ankoruar në tokë\ Ground anchored

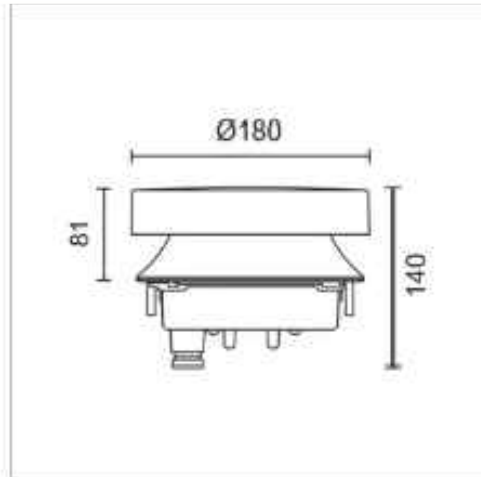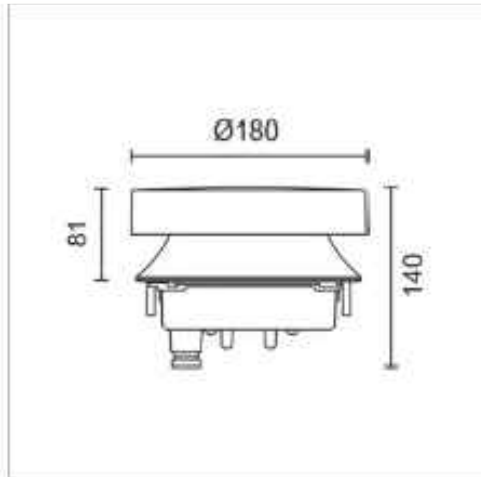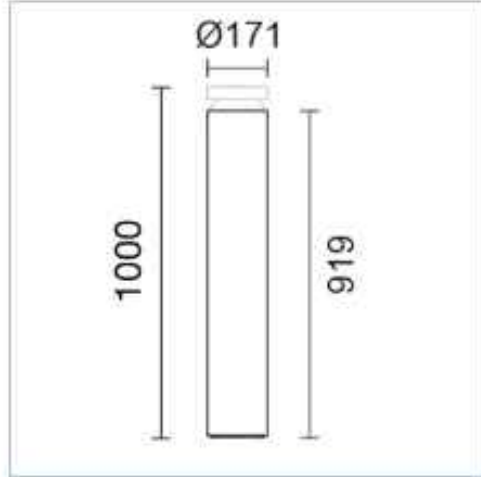


Ndricules Tipologji Ekzistuese Existing Lighting Typology

Përshkrim i produktit\ Product description

Ndriçuesi i propozuar është një shtyllë ndriçimi me lartësi totale rreth 4 metrash, me trup të kombinuar metalik dhe difuzor të sipërm në ngjyrë të hapur për shpërndarje uniforme të dritës. Dizajni i tij është minimalist dhe bashkëkohor, duke u përshtatur plotësisht me estetikën e pedonale ekzistuese në qytetin e Durrësit.

The high-rise luminaire is a lighting pole with a total body of about 4 meters, with a combined metal body and a light-colored upper diffuser for a uniform light. Its design is minimalist and contemporary, fitting in with the aesthetics of the existing pedestrian area in the city of Durrës.

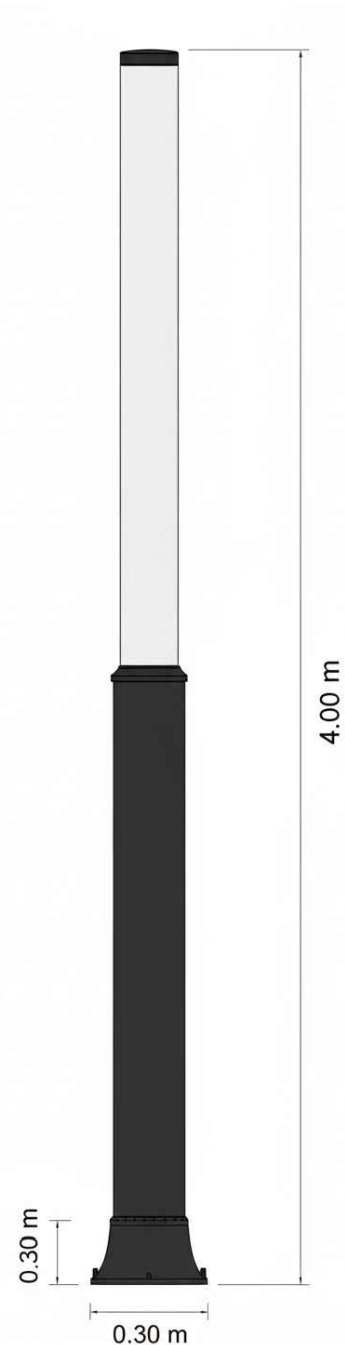

NDËRHYRJE PËR RRIJTJEN E OFERTËS TURISTIKE DHE PËR PËRMIRËSIMIN FUNKSIONAL DHE ESTETIK TË BREGDETIT

INTERVENTION FOR INCREASING THE TOURSIT OFFER AND FOR THE FUNCTIONAL AND AESTHETIC IMPROVEMENT OF THE COASTLINE

Location Vendndodhja:	DURRËS SHQIPËRI	Autoriteti Kontraktues FSHZH- Fondi Shajptar i Zhvillimit
		Design group\Grupi i projektimit: BIG Ark. Erind Bejleri Ark. Ilir Bejleri Ark. Klodi Demaj Ark. Samet Shahini
 		Inxh. Ylli Gjoni Inxh. Topo. Arnold Zanaq Inxh. Gjeo. Ledion Limoni Inxhm Mjed. Keida Muca
Projkt Ide Perfundimore Final Project Idea		<u>Sheet number\ Numri i fletes: 17</u>
<u>Date \Data Tirane, 2025</u>		<u>Sheet name\ Titulli i fletes: Ndricues N11</u> N21 N3 Light fixture N11 N21 N3
* Ndryshimet ne projekt pa konfirmimin e projektesit jane te pavlefshme. Tel,+355 4 (0)2451939 * Changes in project without confirmation of projectors are invalid. Tel.+355 4 (0)2451939 shenime/note tregues/index date/date		

PROJEKTI: NDËRHYRJE PËR RRITJEN E OFERTËS TURISTIKE DHE PËR PËRMIRËSIMIN FUNKSIONAL DHE ESTETIK TË BREGDETIT

PROJECT: INTERVENTION FOR INCREASING THE TOURSIT OFFER AND FOR THE FUNCTIONAL AND AESTHETIC IMPROVEMENT OF THE COASTLINE

FRAGMENT 2
ZONE 2

**NDËRHYRJE PËR RITJEN E OFERTËS TURISTIKE DHE
PËR PËRMIRËSIMIN FUNKSIONAL DHE ESTETIK TË
BREGDETIT**

INTERVENTION FOR INCREASING THE TOURSIT OFFER AND FOR THE FUNCTIONAL AND AESTHETIC IMPROVEMENT OF THE COASTLINE

Location	DURRËS	Autoriteti Kontraktues
Vendndodhja:	SHQIPËRI	FSHZH- Fondi Shqiptar i Zhvillimit

BIG
SON Architects

SEED Consulting
Smart Environment
Engineering Design

GeoENG
solutions

Design group / Grupi i projektimit:

BIG
Ark. Erind Bejleri
Ark. Ilir Bejleri
Ark. Klodi Demaj
Ark. Samet Shahini

Inxh. Ylli Gjoni
Inxh. Topo. Arnold Zanaj
Inxh. Gjeo. Ledian Limani
Inxhm Mjed. Keida Muca

Projekt Zbatimi
Implementation Project

Sheet number\ Numri i fletes: 01

Date\Data Tirane, 2025

Sheet name\ Titulli i fletes: Kopertine/Cover

[illegible]

shenime/note tregues/index data/date