


PLANI I NDRIÇIMIT FRAGMENT 2
LIGHTING PLAN ZONE 2

 

Feature	Value	Feature	Value	Feature	Value			
00000	36.99	001	83.05	76.207	0003	88.60	607	92.00
00001	49.91	002	81.85	76.207	0004	88.60	608	92.00
00002	51.93	003	81.85	76.207	0005	88.60	609	92.00
00003	54.93	004	81.85	76.207	0006	88.60	610	92.00
00004	57.94	005	81.85	76.207	0007	88.60	611	92.00
00005	59.96	006	81.85	76.207	0008	88.60	612	92.00
00006	61.97	007	81.85	76.207	0009	88.60	613	92.00
00007	63.99	008	81.85	76.207	0010	88.60	614	92.00
00008	65.99	009	81.85	76.207	0011	88.60	615	92.00
00009	67.99	010	81.85	76.207	0012	88.60	616	92.00
00043	135.99	044	81.85	76.207	0046	88.60	650	92.00
00044	13	045	81.85	76.207	0047	88.60	651	92.00
00045	13	046	81.85	76.207	0048	88.60	652	92.00
00046	13	047	81.85	76.207	0049	88.60	653	92.00
00139	13	140	81.85	76.207	0142	88.60	746	92.00
00140								



BEACH VOLLEYBALL

KS=0.55

6.0

 $KS=0.4$

KS=0.55

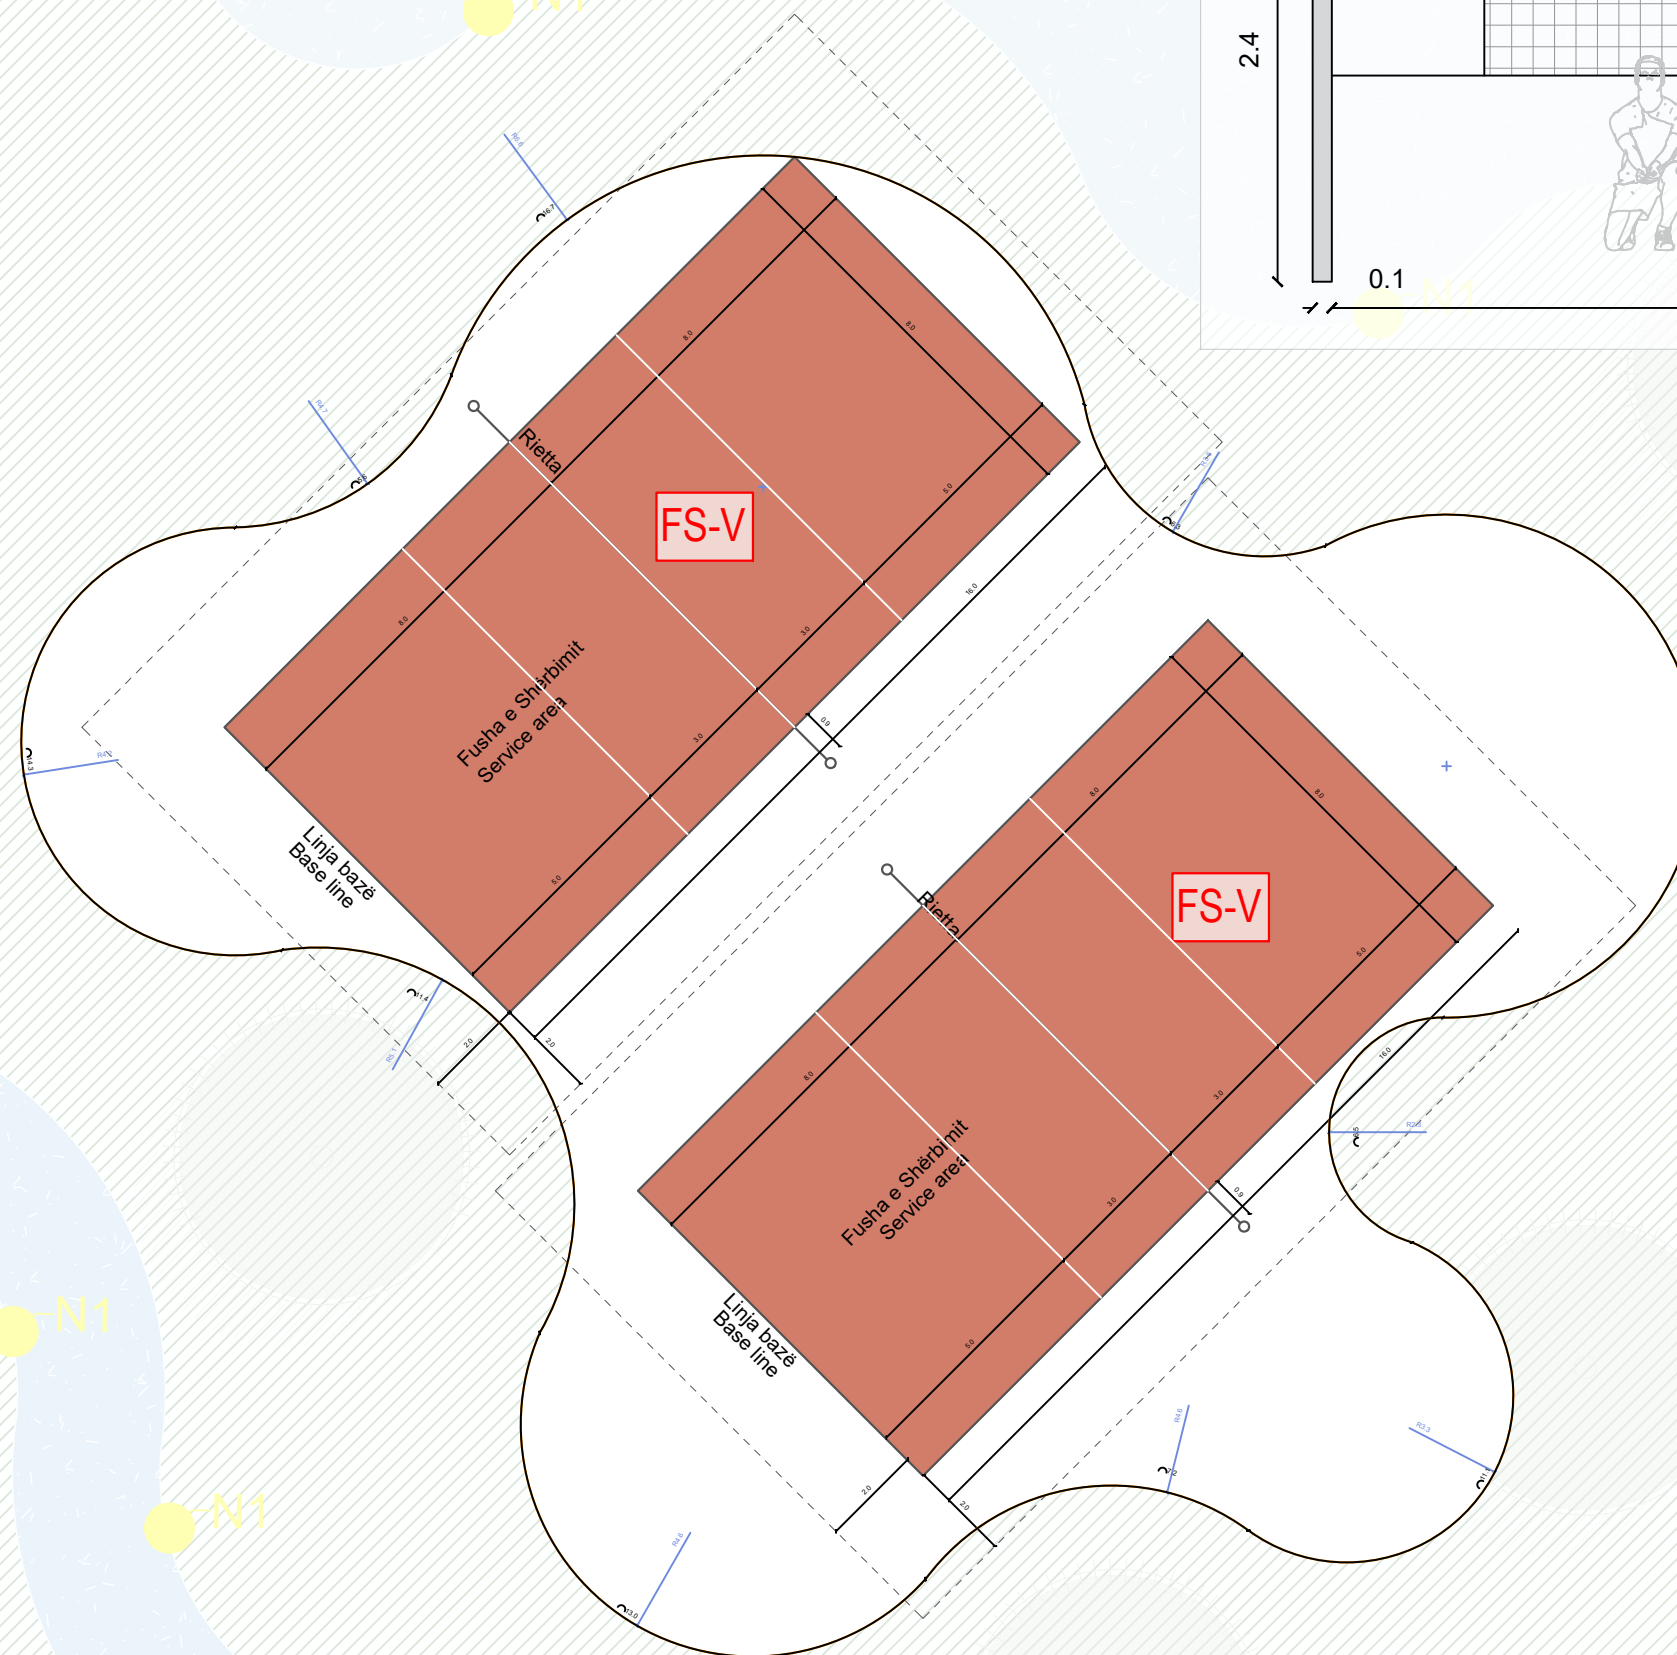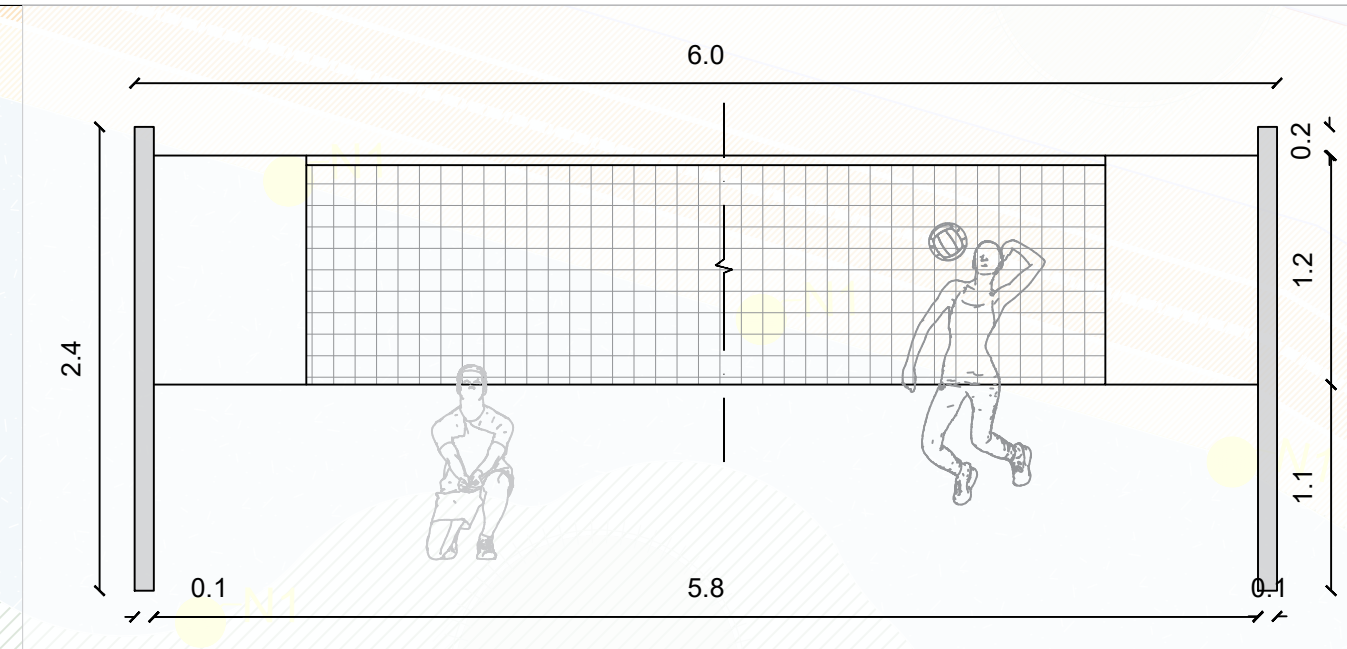

NDËRHYRJE PËR RRIJTJEN E OFERTËS TURISTIKE DHE PËR PËRMIRËSIMIN FUNKSIONAL DHE ESTETIK TË BREGDETIT

INTERVENTION FOR INCREASING THE TOURSIT OFFER AND FOR THE FUNCTIONAL AND AESTHETIC IMPROVEMENT OF THE COASTLINE

Location	DURRËS	Autoriteti Kontraktues
Vendndodhja:	SHQIPËRI	FSHZH- Fondi Shqiptar i Zhvillimit

BIG
SON Architects



SEED Consulting
Scientific
Environmental
Engineering Design

GeoENG
Solutions

Design group \ Grupi i projektimit:

BIG
Ark. Erind Bejleri
Ark. Ilir Bejleri
Ark. Klodi Demaj
Ark. Samet Shahini

Inxh. Ylli Gjoni
Inxh. Topo. Arnold Zana
Inxh. Gjeo. Ledian Limani
Inxhm Mjed. Keida Muca

Projekt Zbatim
Implementation Project


Sheet number\ Numri i fletes: 01

Sheet name\ Titulli i fletës: Detaji i fushës
se voleybollit
details of the volleyball court

* Ndryshimet ne projekt pa konfirmimin e projektuesit jane te pavlefshme. Tel. +355 4 (0)2451939

* Changes in project without confirmation of projectors are invalid. Tel. +355 4 (0)2451939

shenime/note tregues/index data/date

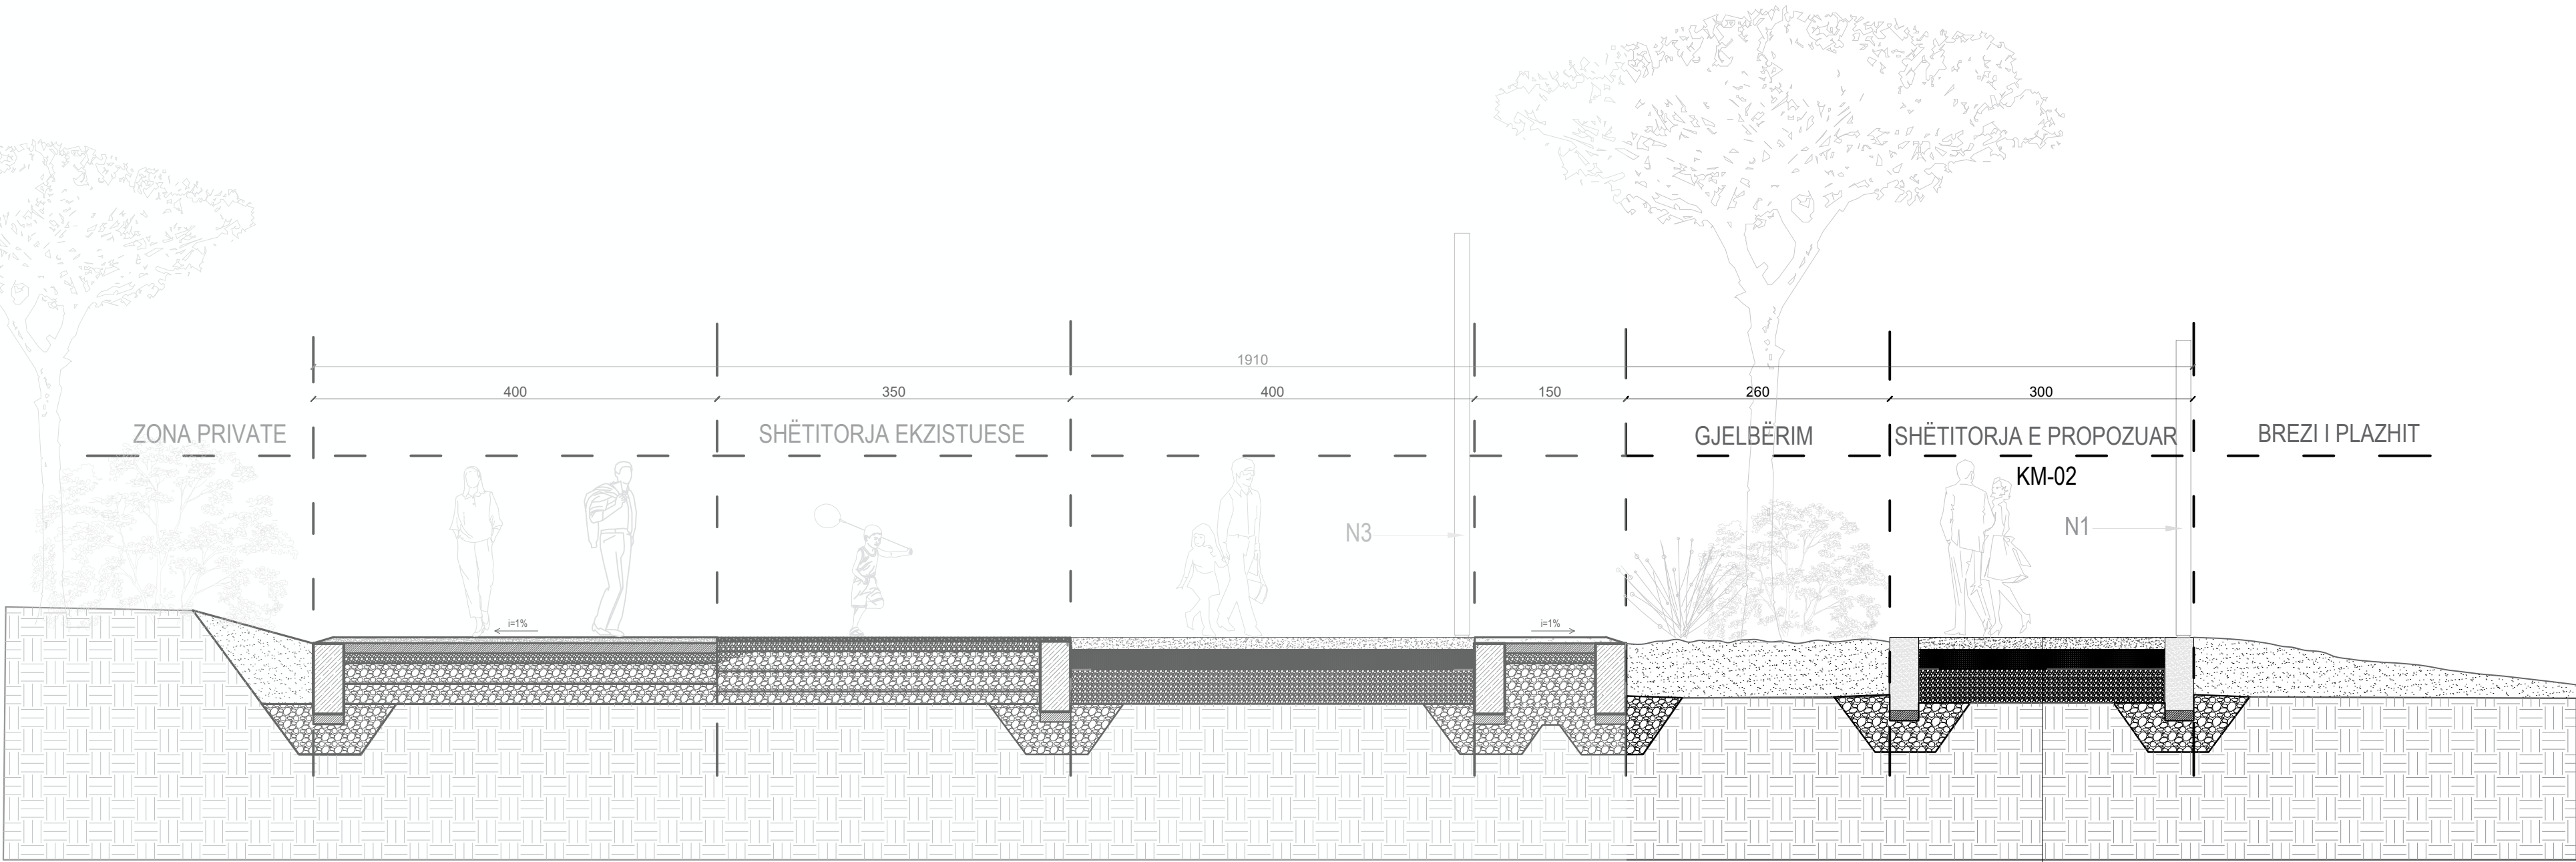

- (KM-02)
- 1.Shtresë betoni me agregate ne dukje, C 20/25 e armuar me zgarë hekuri, t = 10-12 cm
 - 2.Granit i imët, trashësia minimale pas ngjeshjes 20 cm
 - 3.Bazament me cakull, trashësia minimale pas ngjeshjes 20 cm
 - 4.Shtresë gjeotekstili

NDËRHYRJE PËR Rritjen e ofertës turistike dhe për përmirësimin funksional dhe estetik të bregdetit

INTERVENTION FOR INCREASING THE TOURSIT OFFER AND FOR THE FUNCTIONAL AND AESTHETIC IMPROVEMENT OF THE COASTLINE

Location Durrës Autoriteti Kontraktues
Vendndodhja: SHQIPËRI FSHZH- Fondi Shqiptar i Zhvillimit

BIG
SON Architects

SEED Consulting
Smart Environment
Engineering Design

GeoENG
Engineering

Design group/Grupi i projektimit:

BIG
Ark. Erind Bejleri
Ark. Ilir Bejleri
Ark. Klodi Demaj
Ark. Samet Shahini

Inxh. Ylli Gjoni
Inxh. Topo. Arnold Zanaç
Inxh. Gjeo. Ledian Limani
Inxhm Mjed. Keida Muca

Projekt Zbatim
Implementation Project


Date\Data Tiranë, 2025

Sheet number/Numri i fletes: 17

Sheet name/Titulli i fletes: Prerje A-A\ C-C
Section A-A\ C-C


* Ndryshimet ne projekt pa konfirmimin e projektuesit jane te pavlefshme. Tel. +355 4 (0)2451939
* Changes in project without confirmation of projectors are invalid. Tel. +355 4 (0)2451939

shenime/note tregues/index data/date

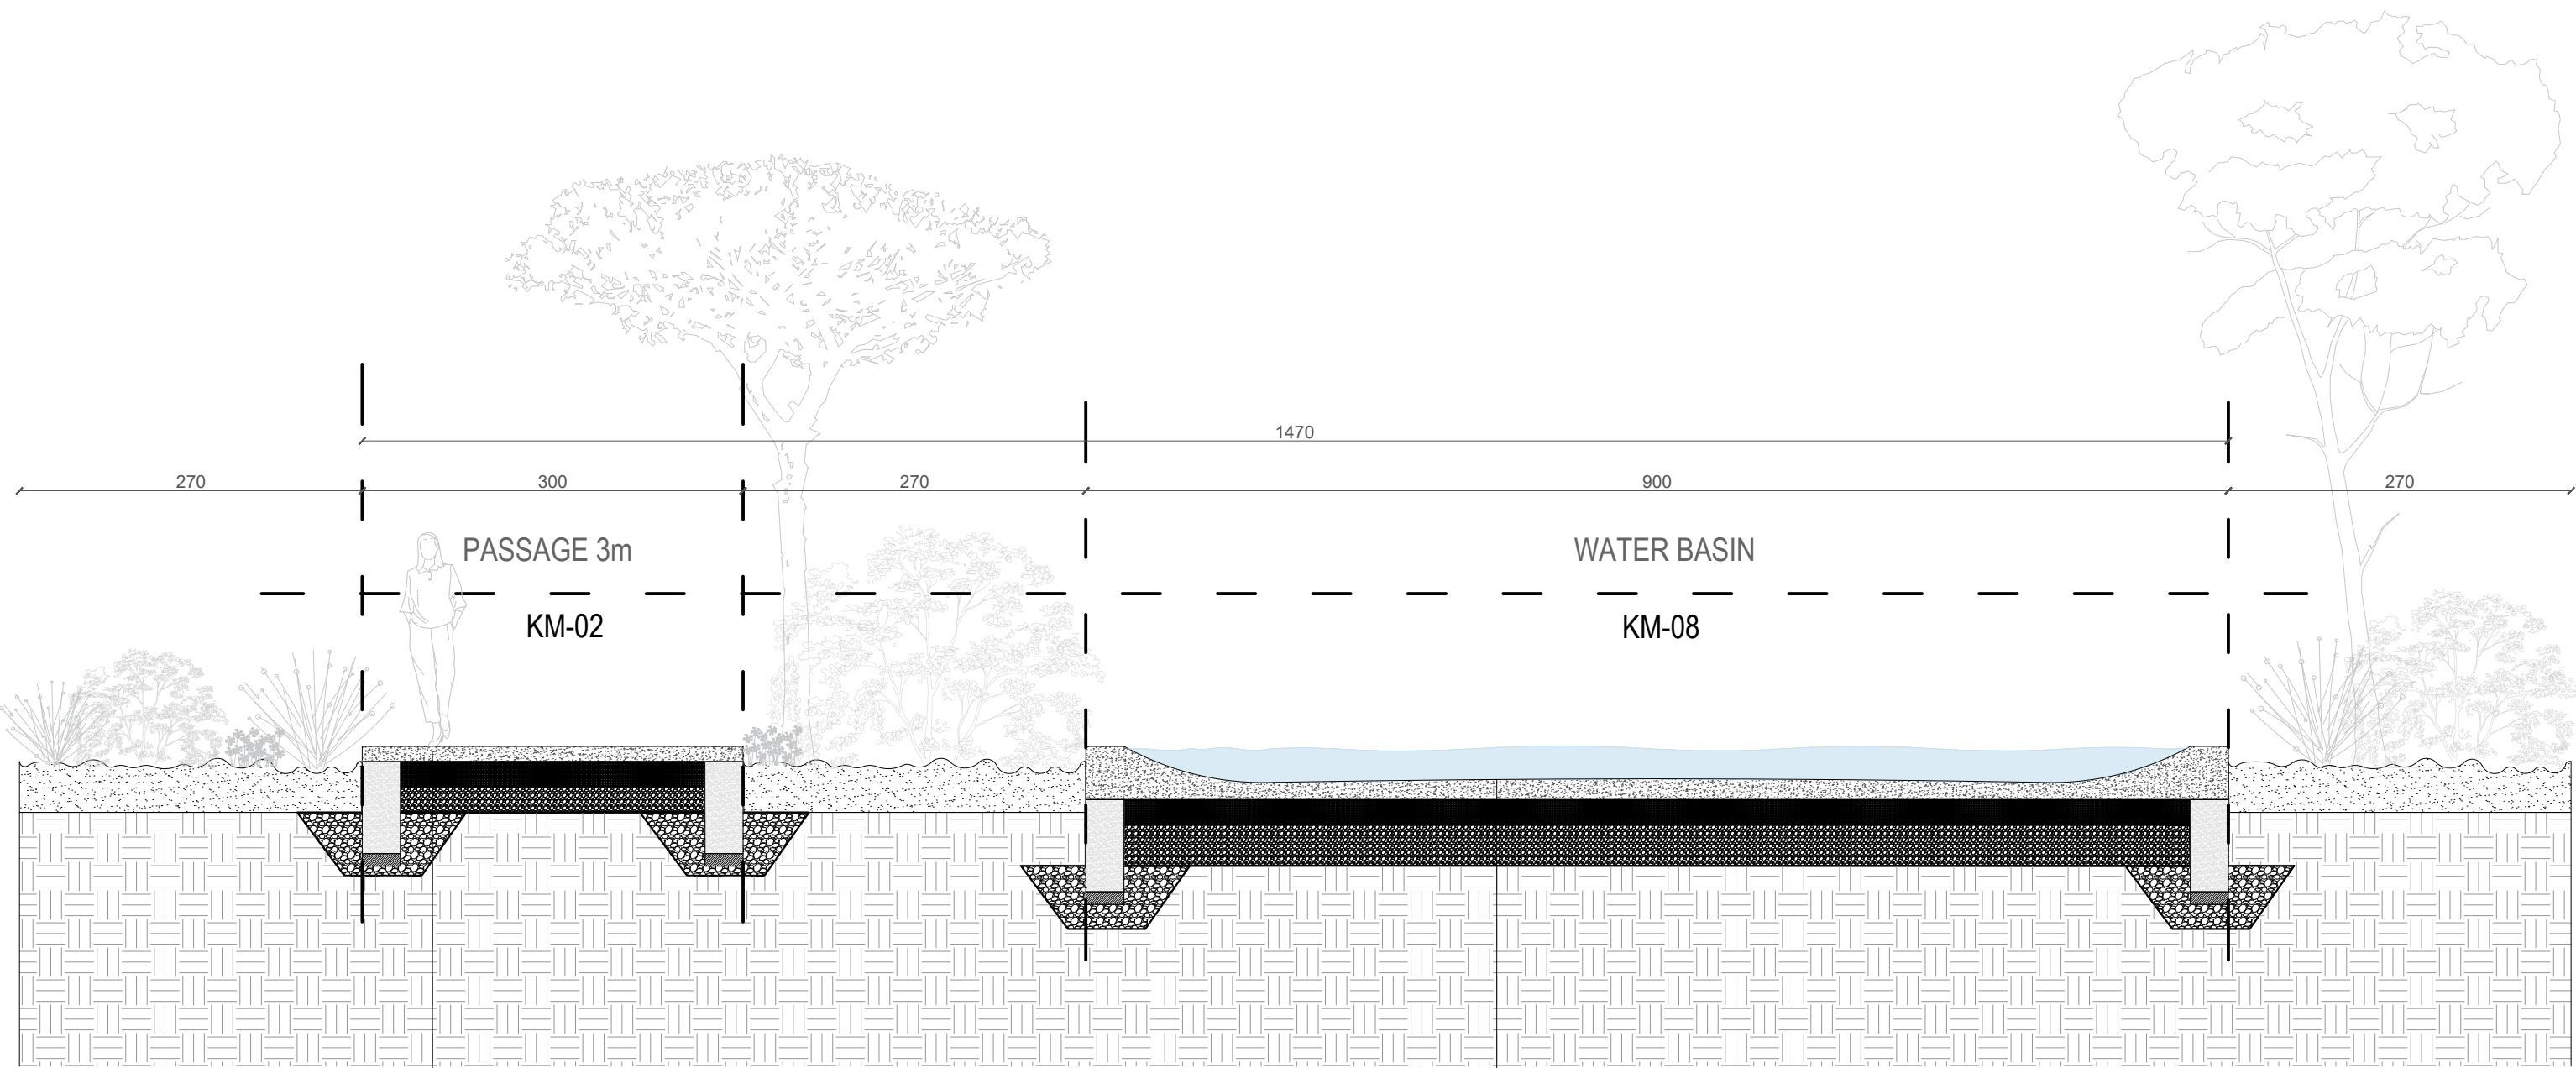

- (KM-02)
- 1.Shtresë betoni me agregate ne dukje, C 20/25 e armuar me zgarë hekuri, t = 10-12 cm
 - 2.Granit i imët, trashësia minimale pas ngjeshjes 20 cm
 - 3.Bazament me cakull, trashësia minimale pas ngjeshjes 20 cm
 - 4.Shtresë gjeotekstili

- (KM-08)
- 1.Veshje hidroizoluese
 - 2.Shtresë betoni, C 20/25 e armuar me zgarë hekuri, t = 10-12 cm
 - 3.Granit i imët, trashësia minimale pas ngjeshjes 20 cm
 - 4.Bazament me cakull, trashësia minimale pas ngjeshjes 20 cm
 - 5.Shtresë gjeotekstili

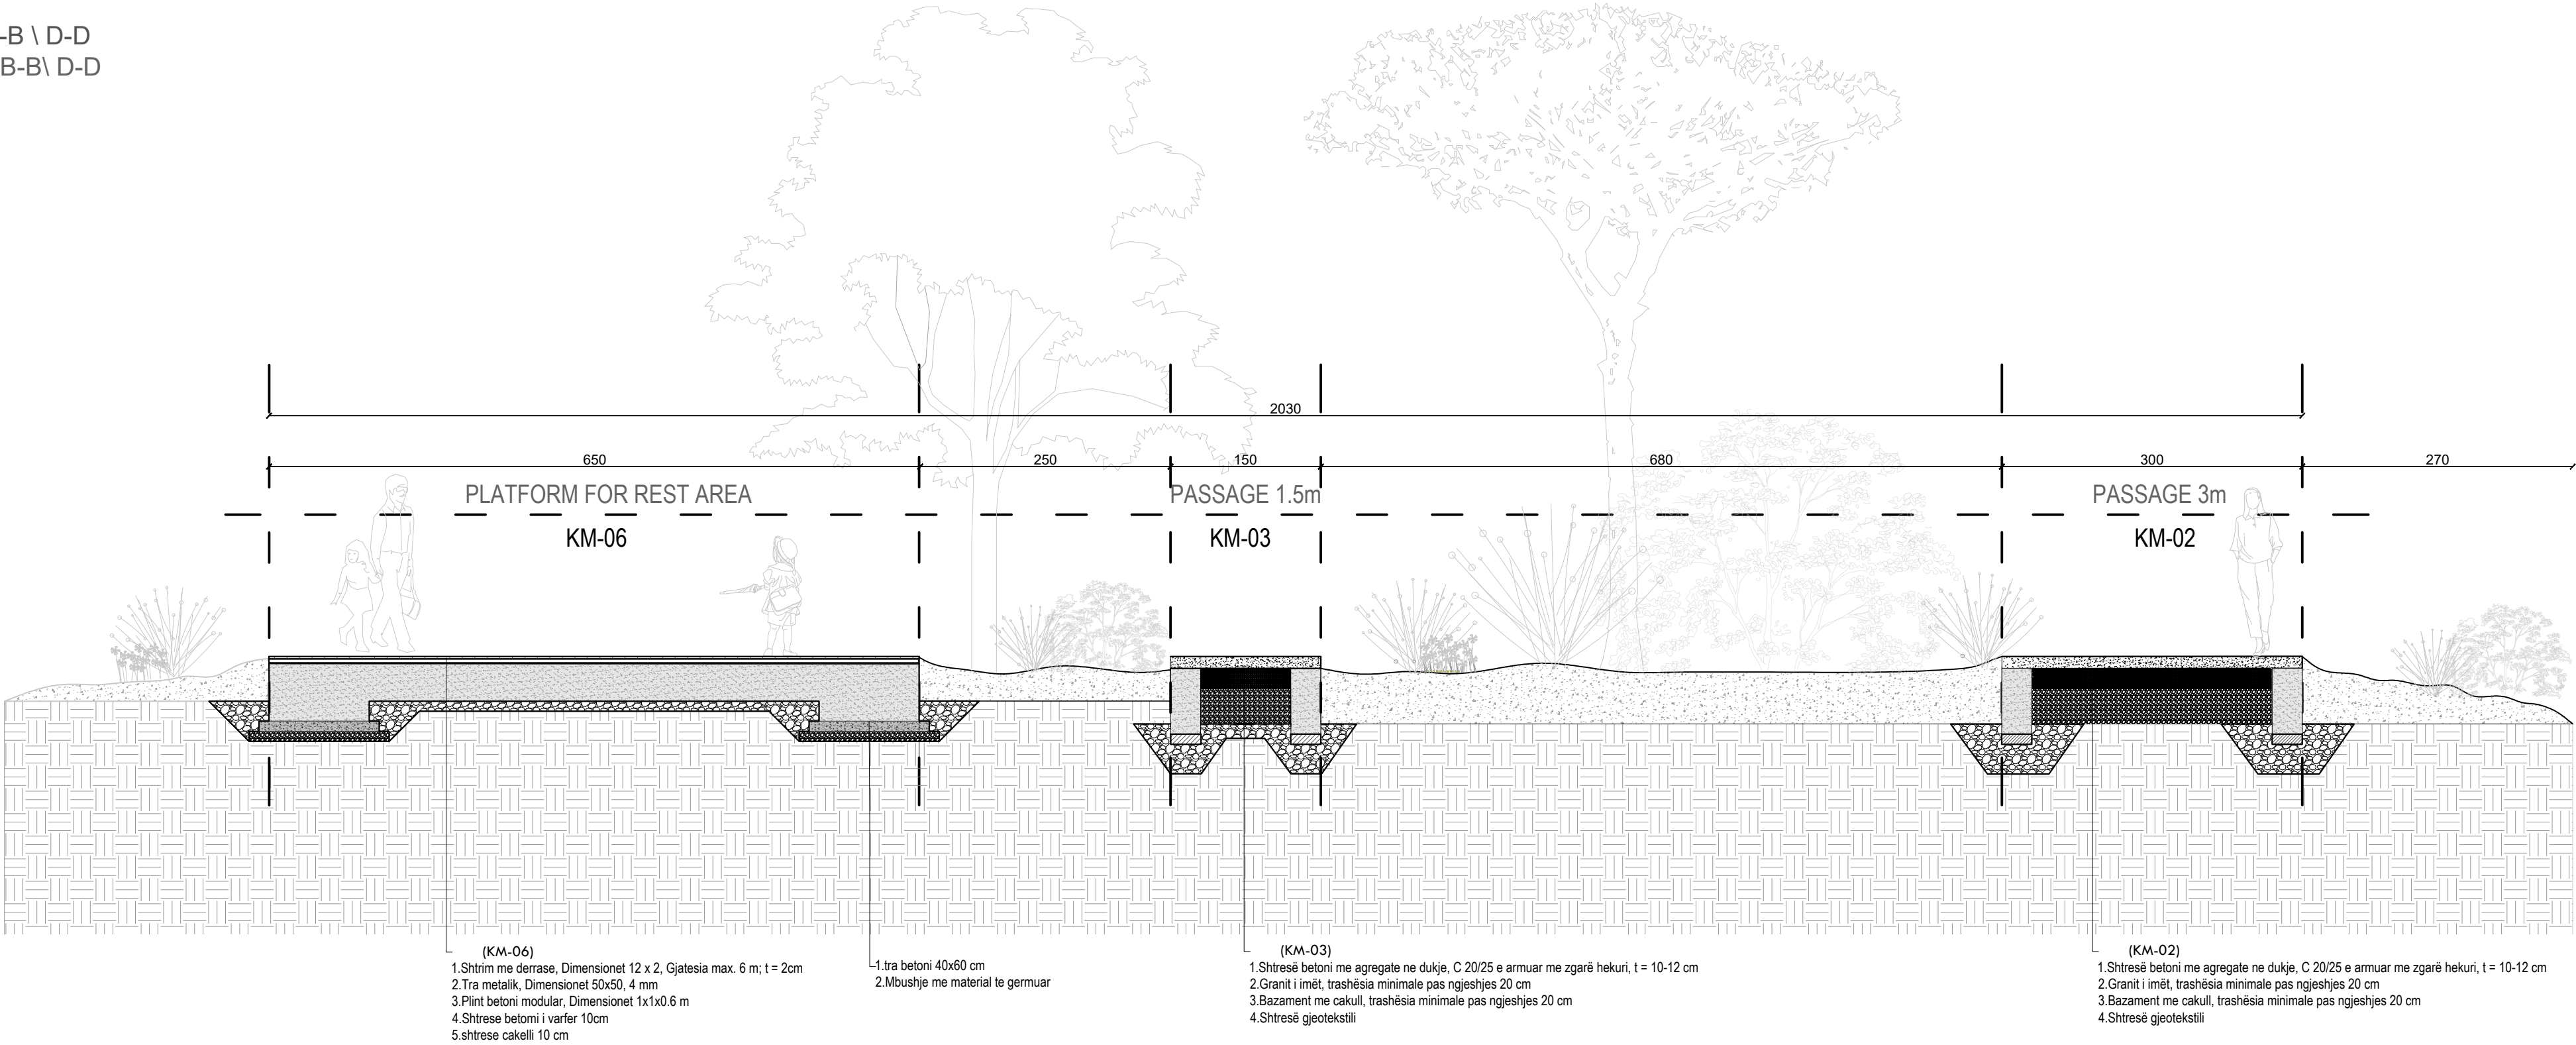

NDËRHYRJE PËR RRYTJEN E OFERTËS TURISTIKE DHE
PËR PËRMIRËSIMIN FUNKSIONAL DHE ESTETIK TË
BREGDETIT

INTERVENTION FOR INCREASING THE TOURSIT
OFFER AND FOR THE FUNCTIONAL AND AESTHETIC
IMPROVEMENT OF THE COASTLINE

Location DURRËS Autoriteti Kontraktues
Vendndodhja: SHQIPËRI FSHZH- Fondi Shqiptar i Zhvillimit

BIG
SON Architects

SEED Consulting
Small Environment
Engineering Design

GeoENG
Engineering

Design group\Grupi i projektimit:

BIG
Ark. Erind Bejleri
Ark. Ilir Bejleri
Ark. Klodi Demaj
Ark. Samet Shahini

Inxh. Ylli Gjoni
Inxh. Topo. Arnold Zanaq
Inxh. Gjeo. Ledian Limani
Inxhm Mjed. Keida Muca

Projekt Zbatim
Implementation Project


Date\Data Tiranë, 2025


Sheet number\Numri i fletes: 18

Sheet name\Titulli i fletes: Prerja B-B \ D-D
Section B-B\ D-D

* Ndryshimet ne projekt pa konfirmimin e projektuesit jane te pavlefshme. Tel. +355 4 (0)2451939
* Changes in project without confirmation of projectors are invalid. Tel. +355 4 (0)2451939

shenime/note tregues/index data/date

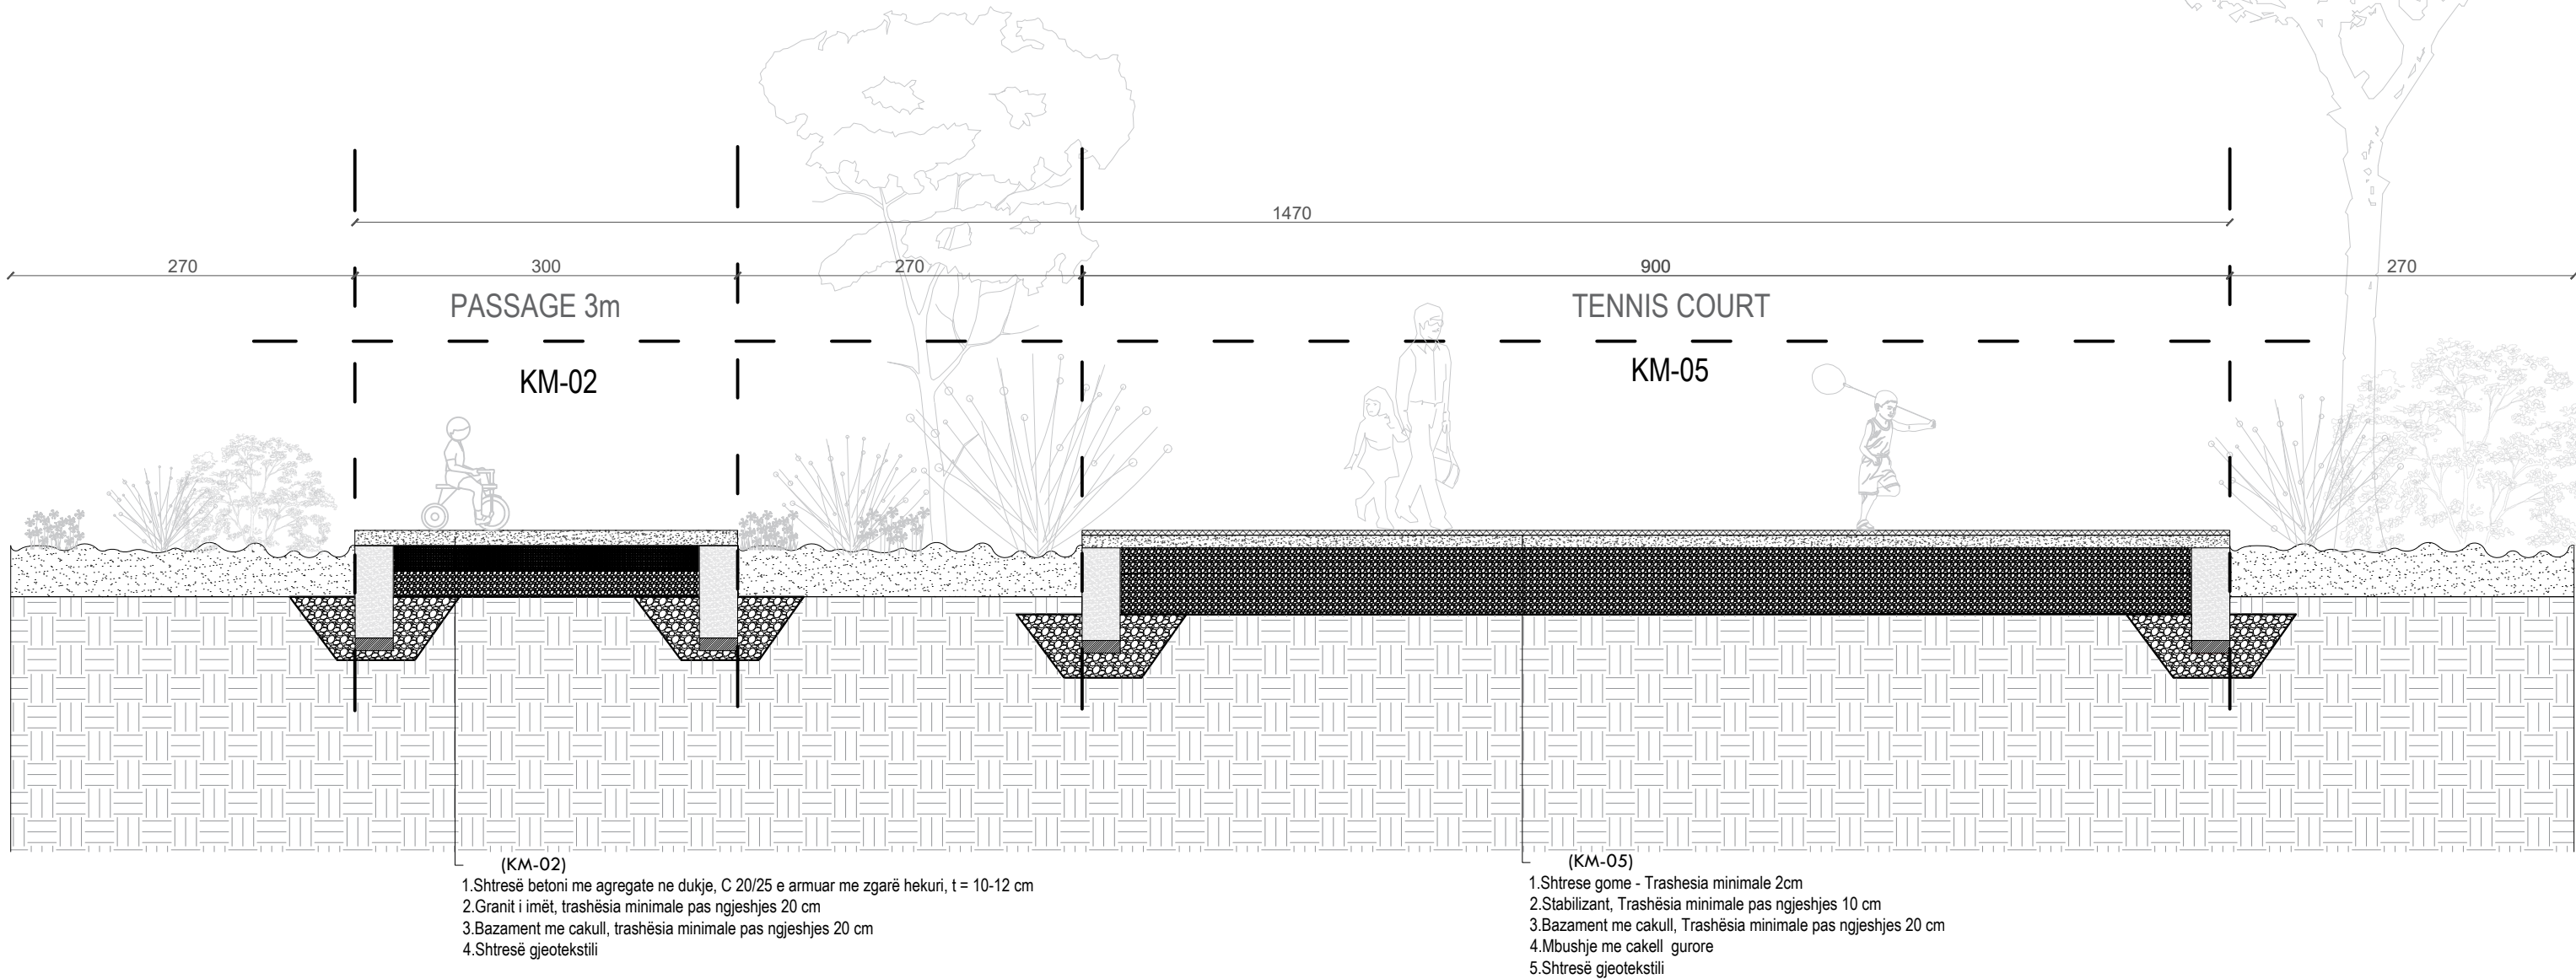

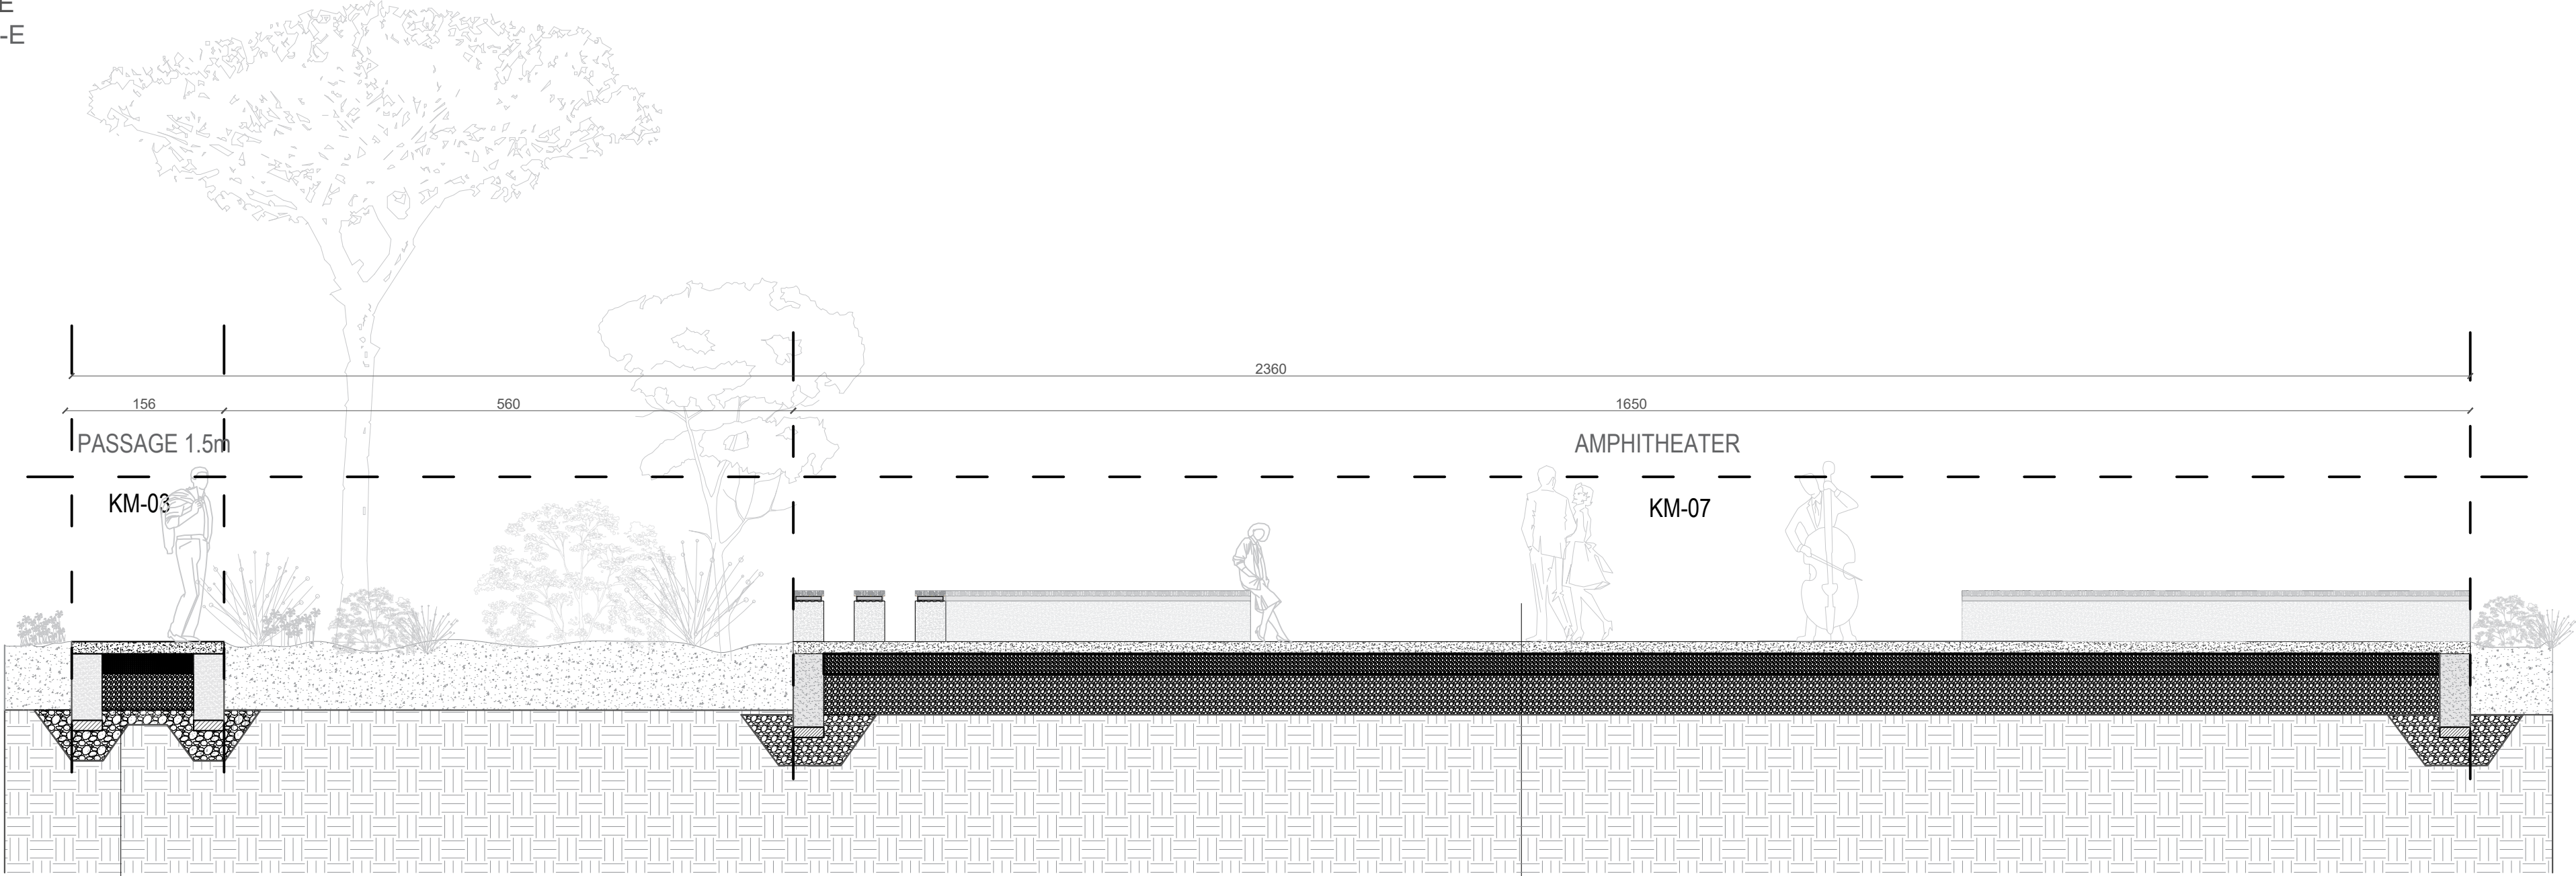

(KM-03)

- 1.Shtresë betoni me agregate ne dukje, C 20/25 e armuar me zgarë hekuri, t = 10-12 cm
- 2.Granit i imët, trashësia minimale pas ngjeshjes 20 cm
- 3.Bazament me cakull, trashësia minimale pas ngjeshjes 20 cm
- 4.Shtresë gjeotekstili

(KM-07)

- 1.Shtrese gome - Trashesia minimale 5mm2.Granit i imët, trashësia minimale pas ngjeshjes 20 cm
- 1.Shtresë betoni me agregate ne dukje, C 20/25 e armuar me zgarë hekuri, t = 10-12 cm
- 2.Granit i imët, trashësia minimale pas ngjeshjes 20 cm
- 3.Bazament me cakull, trashësia minimale pas ngjeshjes 20 cm
- 4.Shtresë gjeotekstili

NDËRHYRJE PËR RRITJEN E OFERTËS TURISTIKE DHE
PËR PËRMIRËSIMIN FUNKSIONAL DHE ESTETIK TË
BREGDETIT

INTERVENTION FOR INCREASING THE TOURSIT
OFFER AND FOR THE FUNCTIONAL AND AESTHETIC
IMPROVEMENT OF THE COASTLINE

Location Durrës Autoriteti Kontraktues
Vendndodhja: SHQIPËRI FSHZH- Fondi Shqiptar i Zhvillimit

BIG
SON Architects

SEED Consulting
Small Environment
Engineering Design

GeoENG

Design group\Grupi i projektimit:

BIG
Ark. Erind Bejleri
Ark. Ilir Bejleri
Ark. Klodi Demaj
Ark. Samet Shahini

Inxh. Ylli Gjoni
Inxh. Topo. Artold Zanaç
Inxh. Gjeo. Ledian Limani
Inxhm Mjed. Keida Muca

Projekt Zbatim
Implementation Project


Date\Data Tiranë, 2025

Sheet number\Numri i fletes: 19

Sheet name\Titulli i fletes: Prerje F-F\ E-E
Section F-F\ E-E

* Ndryshimet ne projekt pa konfirmimin e projektuesit jane te pavlefshme. Tel. +355 4 (0)2451939
* Changes in project without confirmation of projectors are invalid. Tel. +355 4 (0)2451939

shenime/note tregues/index data/date

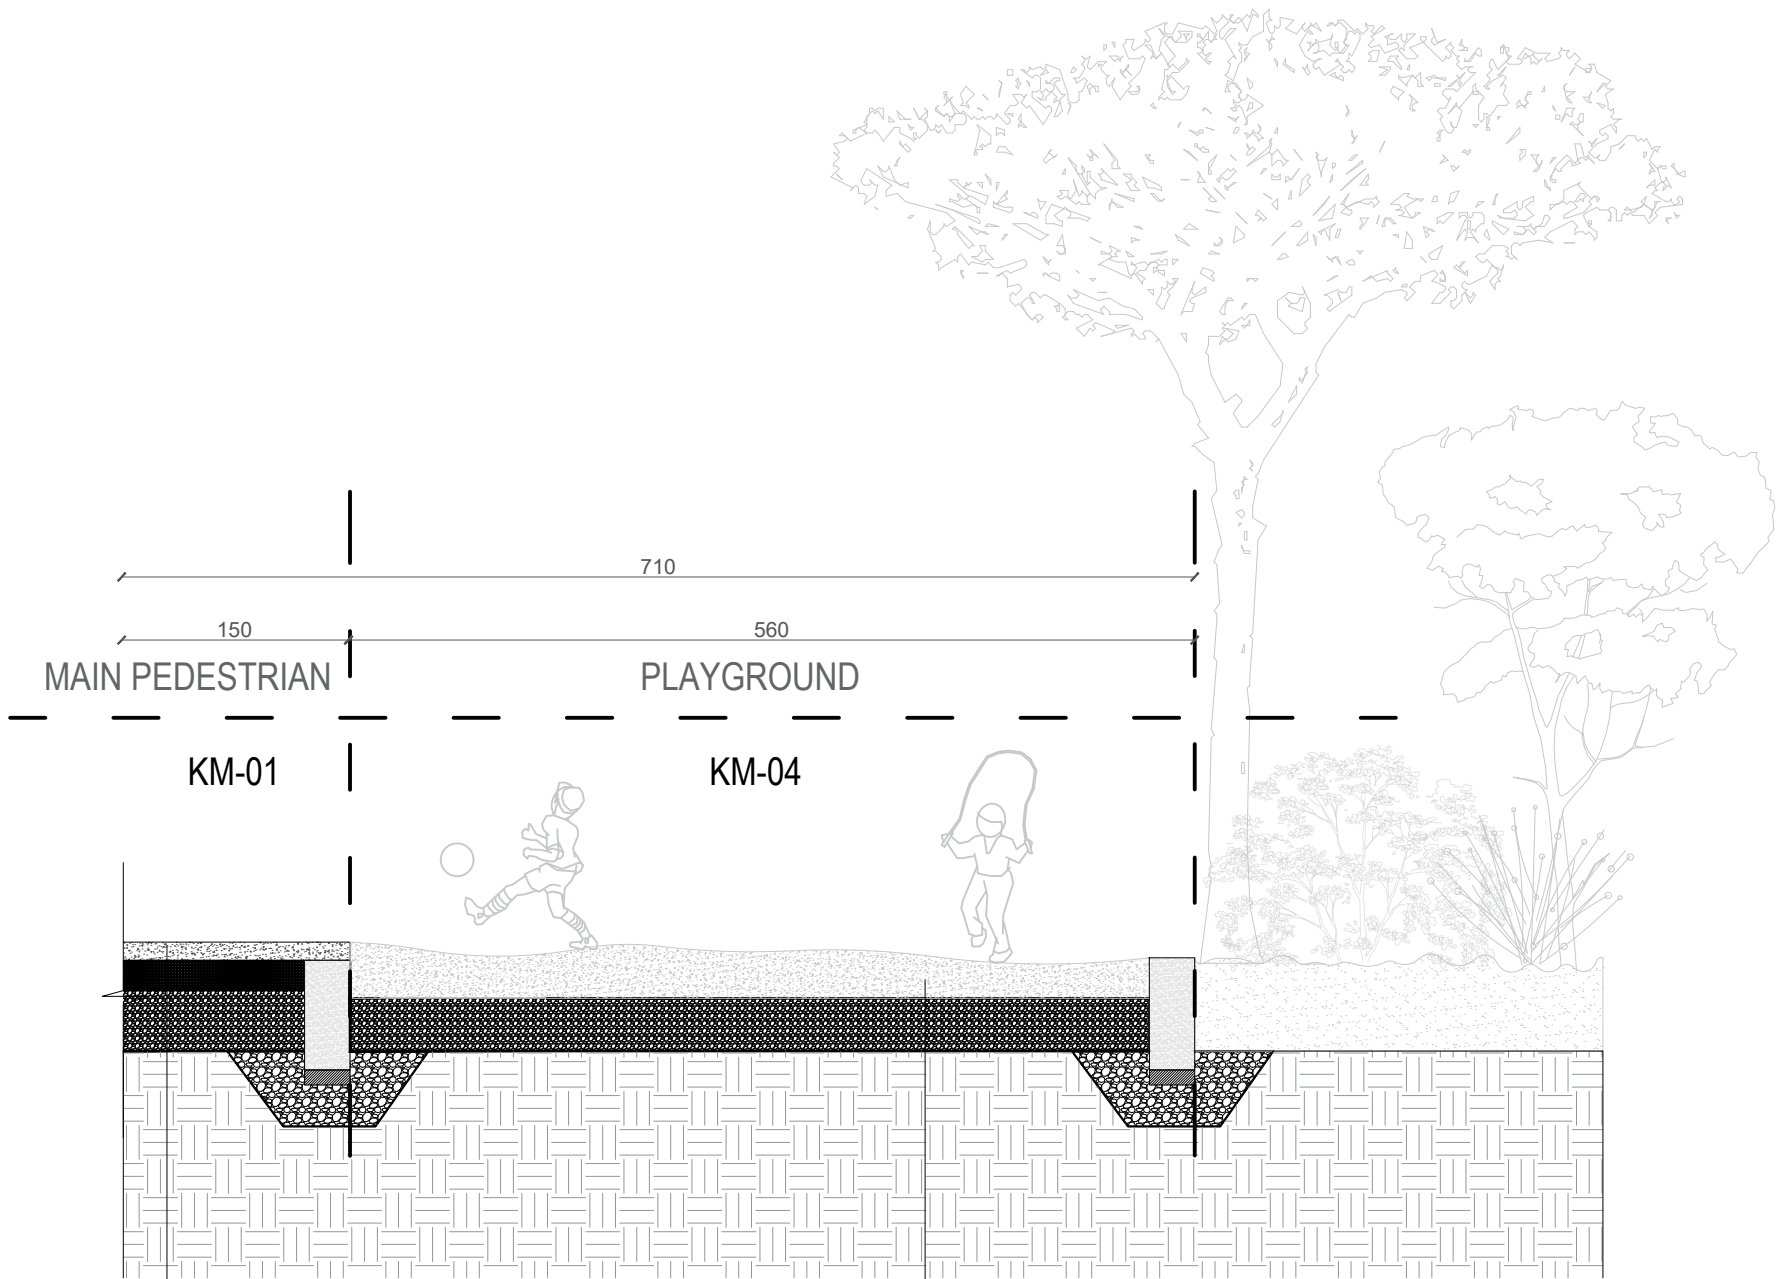

(KM-01)

- 1.Shtresë betoni me agregate ne dukje, C 20/25 e armuar me zgarë hekuri, t = 10-12 cm
- 2.Granit i imët, trashësia minimale pas ngjeshjes 20 cm
- 3.Bazament me cakull, trashësia minimale pas ngjeshjes 20 cm
- 4.Shtresë gjeotekstili

(KM-04)

- 1.Sipërfaqe për absorbimin e goditjeve në zonën e lojrave; Zhavorr pa argjil dhe sedimente te tjera, me granulometri 2-8 mm, Trashësia 20-30 cm2.
- 2.Bazament me cakull, trashësia minimale pas ngjeshjes 20 cm
- 3.Shtresë gjeotekstili