



PLANI TEKNIK - GRUMBULLIMI I MBETURINAVE (BS2)
TECHNICAL PLAN - BIN STORAGE (BS2)

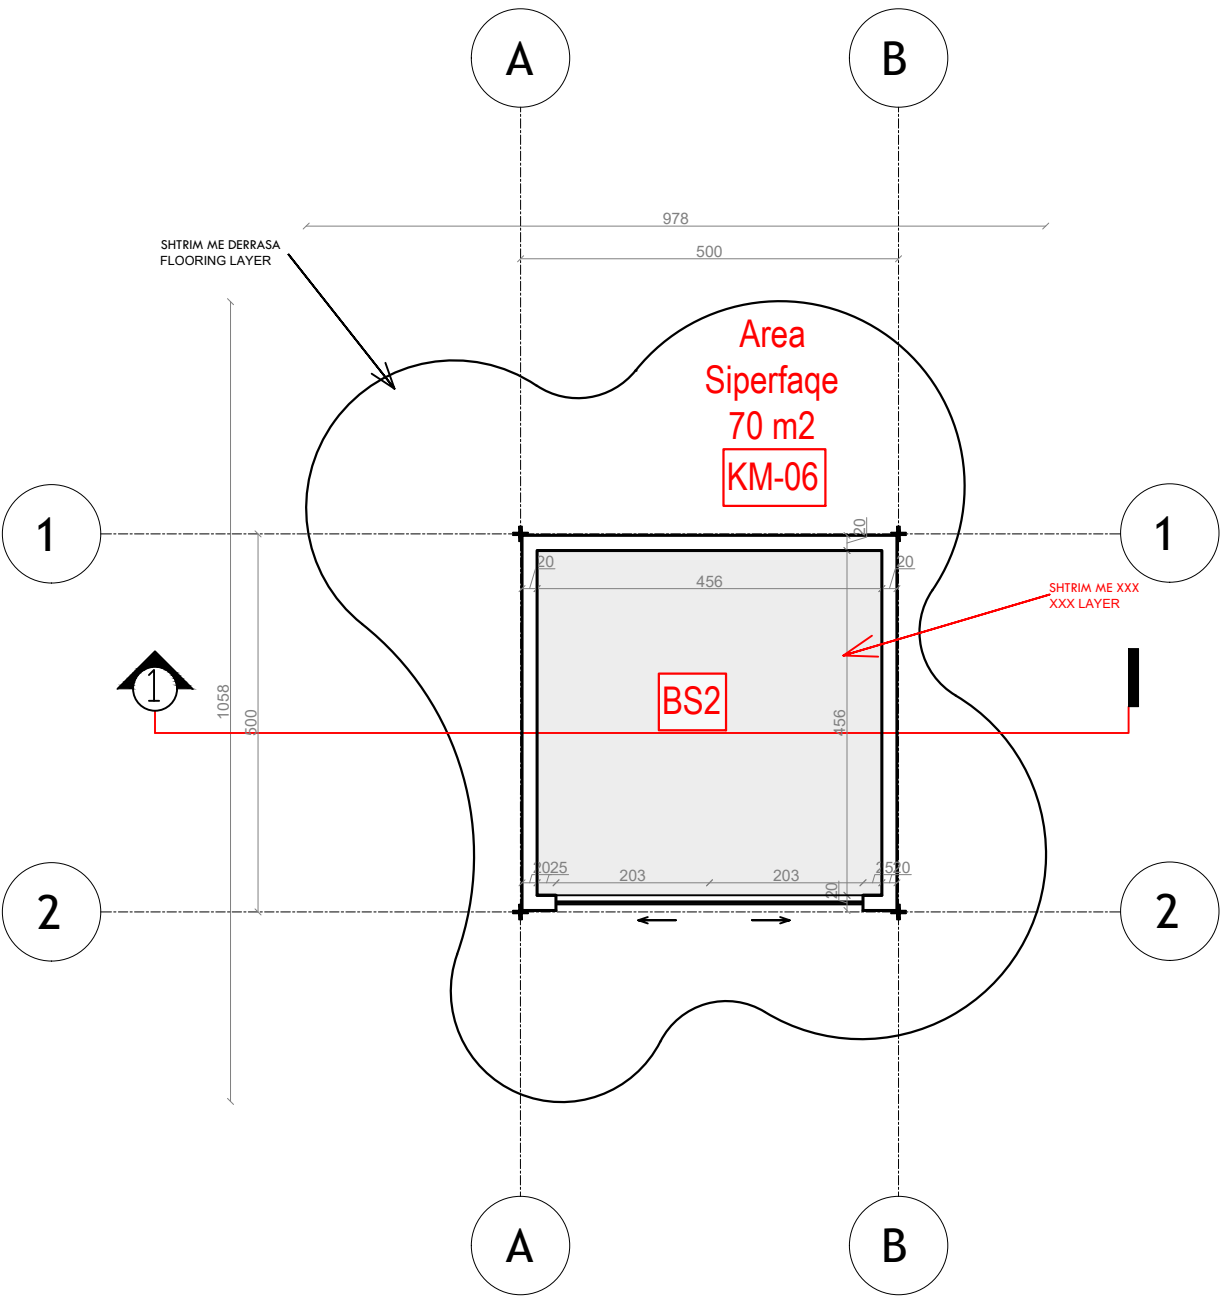

NDËRHYRJË PËR RRITJEN E OFERTËS TURISTIKE DHE PËR PËRMIRËSIMIN FUNKSIONAL DHE ESTETIK TË BREGDETIT		
INTERVENTION FOR INCREASING THE TOURSIT OFFER AND FOR THE FUNCTIONAL AND AESTHETIC IMPROVEMENT OF THE COASTLINE		
Location Vendndodhja:	DURRËS SHQIPËRI	Autoriteti Kontraktues FSHZH- Fondi Shqiptar i Zhvillimit
  		Design group\Grupi i projektimit: BIG Ark. Erind Bejleri Ark. Ilir Bejleri Ark. Klodi Demaj Ark. Samet Shadini Inxh. Ylli Gjoni Inxh. Topo. Arnold Zanaq Inxh. Gjeo. Ledian Limani Inxhm Mjed. Keida Muca
Projekt Zbatim Implementation Project		Sheet number\ Numri i fletes: 01 Sheet name\ Titulli i fletes: Plani teknik - grumbullimi i mbeturinave (BS2) Technical plan - Bin Storage (BS2)
Date\Data		Tirane, 2025
* Ndryshimet ne projekt pa konfirmimin e projektuesit jane te pavlefshme. Tel. +355 4 (0)2451939 * Changes in project without confirmation of projectors are invalid. Tel. +355 4 (0)2451939 shenime/note tragues/index data/date		

PLANI I MBULIMIT- GRUMBULLIMI I MBETURINAVE (BS2)
COVER PLAN-BIN STORAGE (BS2)

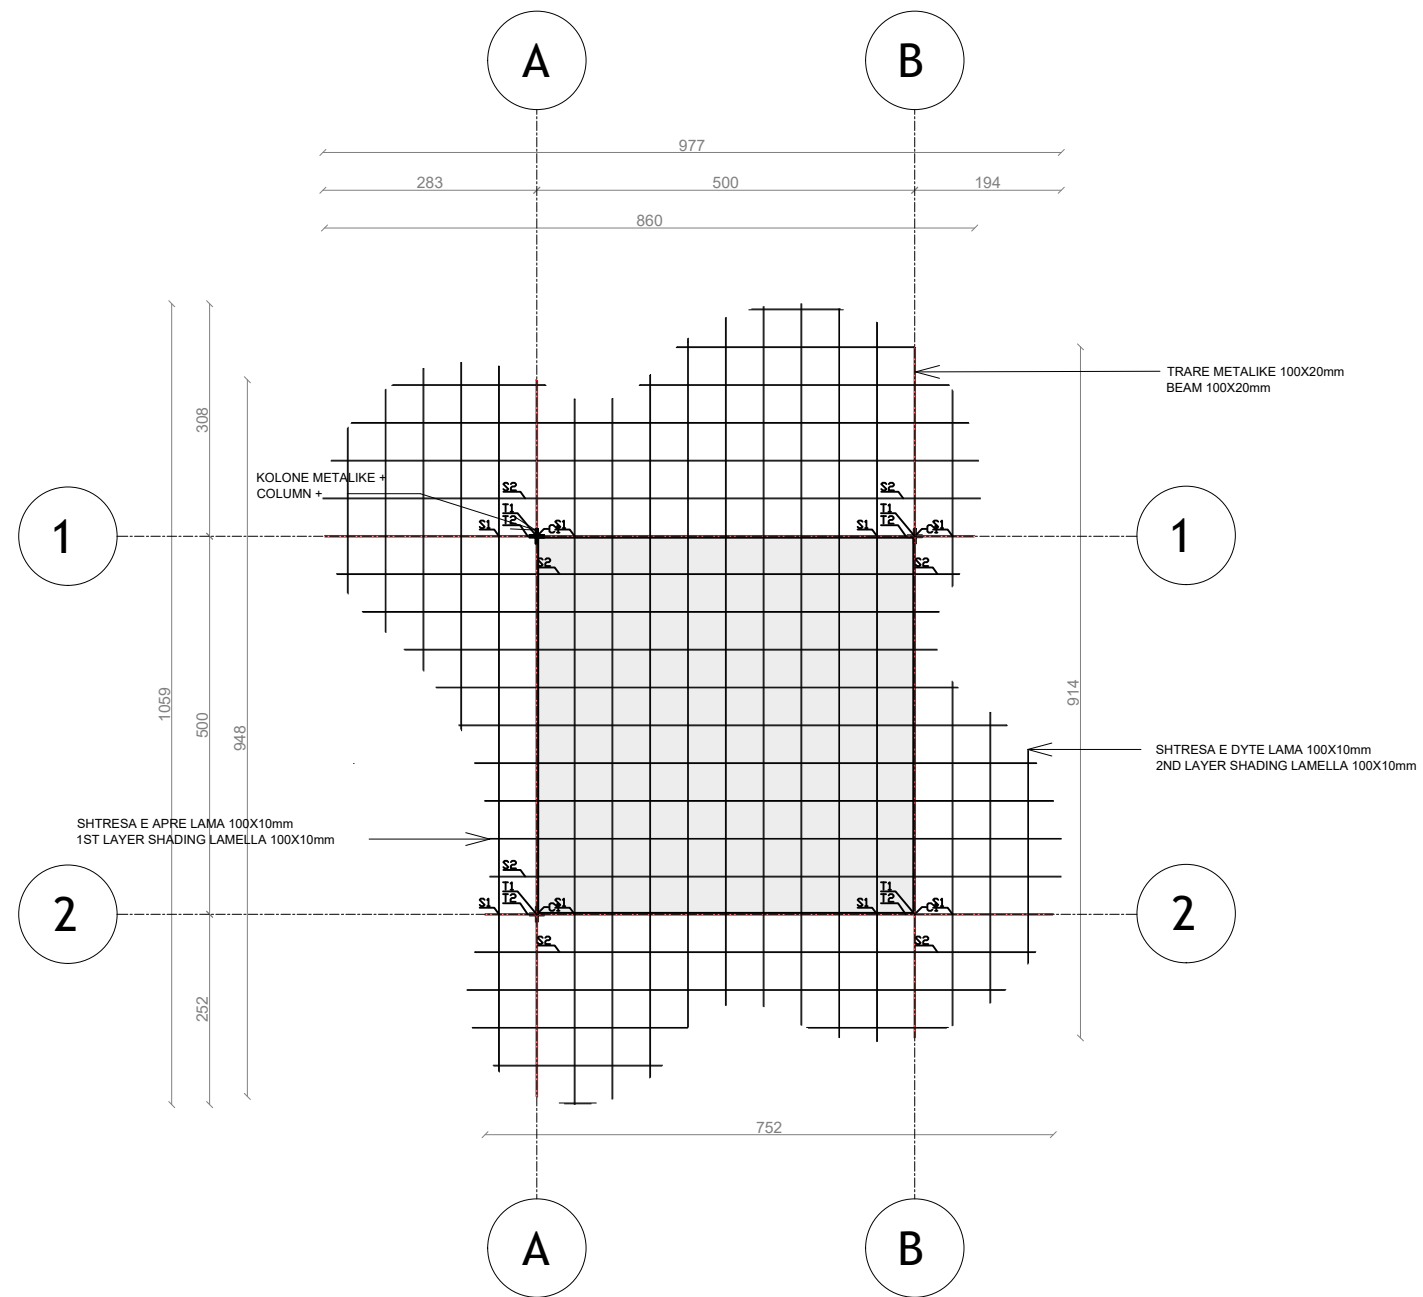

NDËRHYRJE PËR RRITJEN E OFERTËS TURISTIKE DHE PËR PËRMIRËSIMIN FUNKSIONAL DHE ESTETIK TË BREGDETIT

INTERVENTION FOR INCREASING THE TOURSIT OFFER AND FOR THE FUNCTIONAL AND AESTHETIC IMPROVEMENT OF THE COASTLINE

Location	DURRËS	Autoriteti Kontraktues
Vendndodhja:	SHQIPËRI	FSHZH- Fondi Shqiptar i Zhvillimit



BIG
SON Architects+



Design group \ Grupi i projektimit:

BIG
Ark. Erind Bejleri
Ark. Ilir Bejleri
Ark. Klodi Demaj
Ark. Samet Shahini

Inxh. Ylli Gjoni
Inxh. Topo. Arnold Zanaj
Inxh. Gjeo. Ledian Limani
Inxhm Mjed. Keida Muca

Projekt Zbatim
Implementation Project

Sheet number\ Numri i fletes: 02


Sheet name\ Titulli i fletes: Plani i mbulimit
- grumbullim i mbeturinave(BS2)
cover plan - bin storage (BS2)

* Ndryshimet ne projekt pa konfirmimin e projektuesit jane te pavlefshme. Tel. +355 4 (0)2451939
* Changes in project without confirmation of projectors are invalid. Tel. +355 4 (0)2451939

shenime/note	tregues/index	data/date
--------------	---------------	-----------

shenime/note tregues/index data/date

PRERJE 1-1 - GRUMBULLIM I MBETURINAVE (BS2)
SECTION 1-1 - BIN STORAGE (BS2)

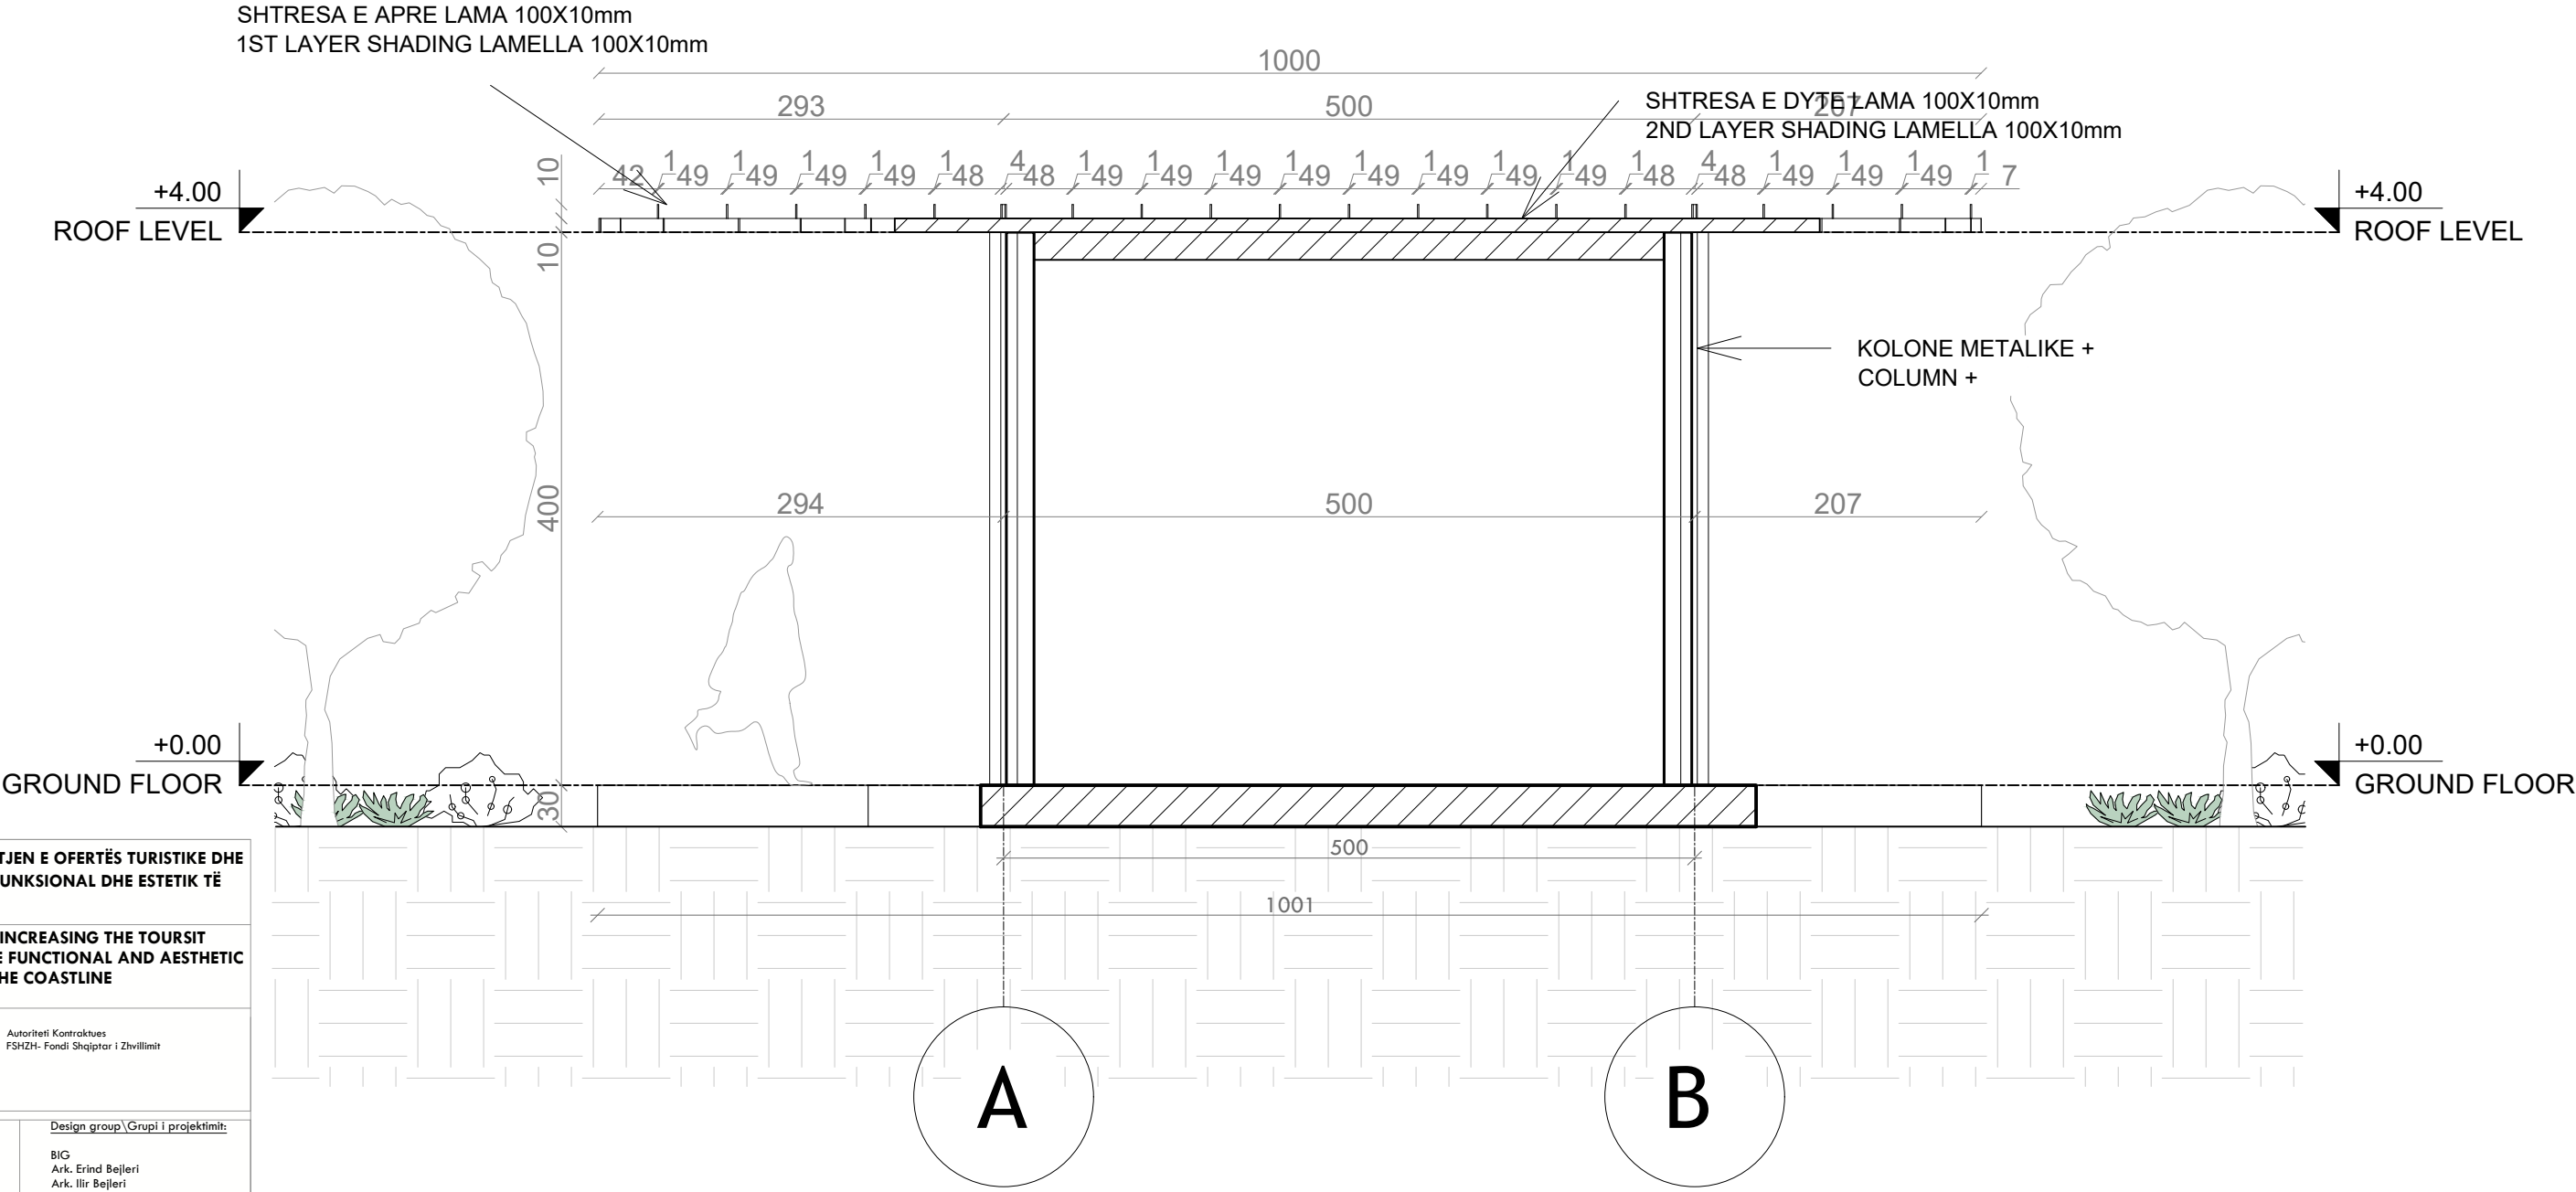

NDËRHYRJE PËR RRITJEN E OFERTËS TURISTIKE DHE PËR PËRMIRËSIMIN FUNKSIONAL DHE ESTETIK TË BREGDETIT

INTERVENTION FOR INCREASING THE TOURSIT OFFER AND FOR THE FUNCTIONAL AND AESTHETIC IMPROVEMENT OF THE COASTLINE

Location Vendndodhja:	DURRËS SHQIPËRI	Autoriteti Kontraktues FSHZH- Fondi Shqiptar i Zhvillimit
--------------------------	--------------------	--

BIG
SON

SEED
Consulting

GeoENG

Design group\Grupi i projektimit:

BIG
Ark. Erind Bejleri
Ark. Ilir Bejleri
Ark. Klodi Demaj
Ark. Samet Shahini


Inxh. Ylli Gjoni
Inxh. Topo. Arnold Zanaq
Inxh. Gjeo. Ledion Limani
Inxhm Mjed. Keida Muca

Projekti Zbatim Implementation Project	Sheet number\ Numri i fletes: 03
Date\ Data Tirane, 2025	Sheet name\ Titulli i fletes: Prerje 1-1 (BS2), Section 1-1 (BS2)

* Ndryshimet ne projekt pa konfirmimin e projektuesit jane te pavlefshme. Tel. +355 4 (0)2451939
* Changes in project without confirmation of projectors are invalid. Tel. +355 4 (0)2451939

shenime/note	tregues/index	data/date

FASADA JUGORE- BIN STORAGE (BS2)
SOUTH FACADE- BIN STORAGE (BS2)

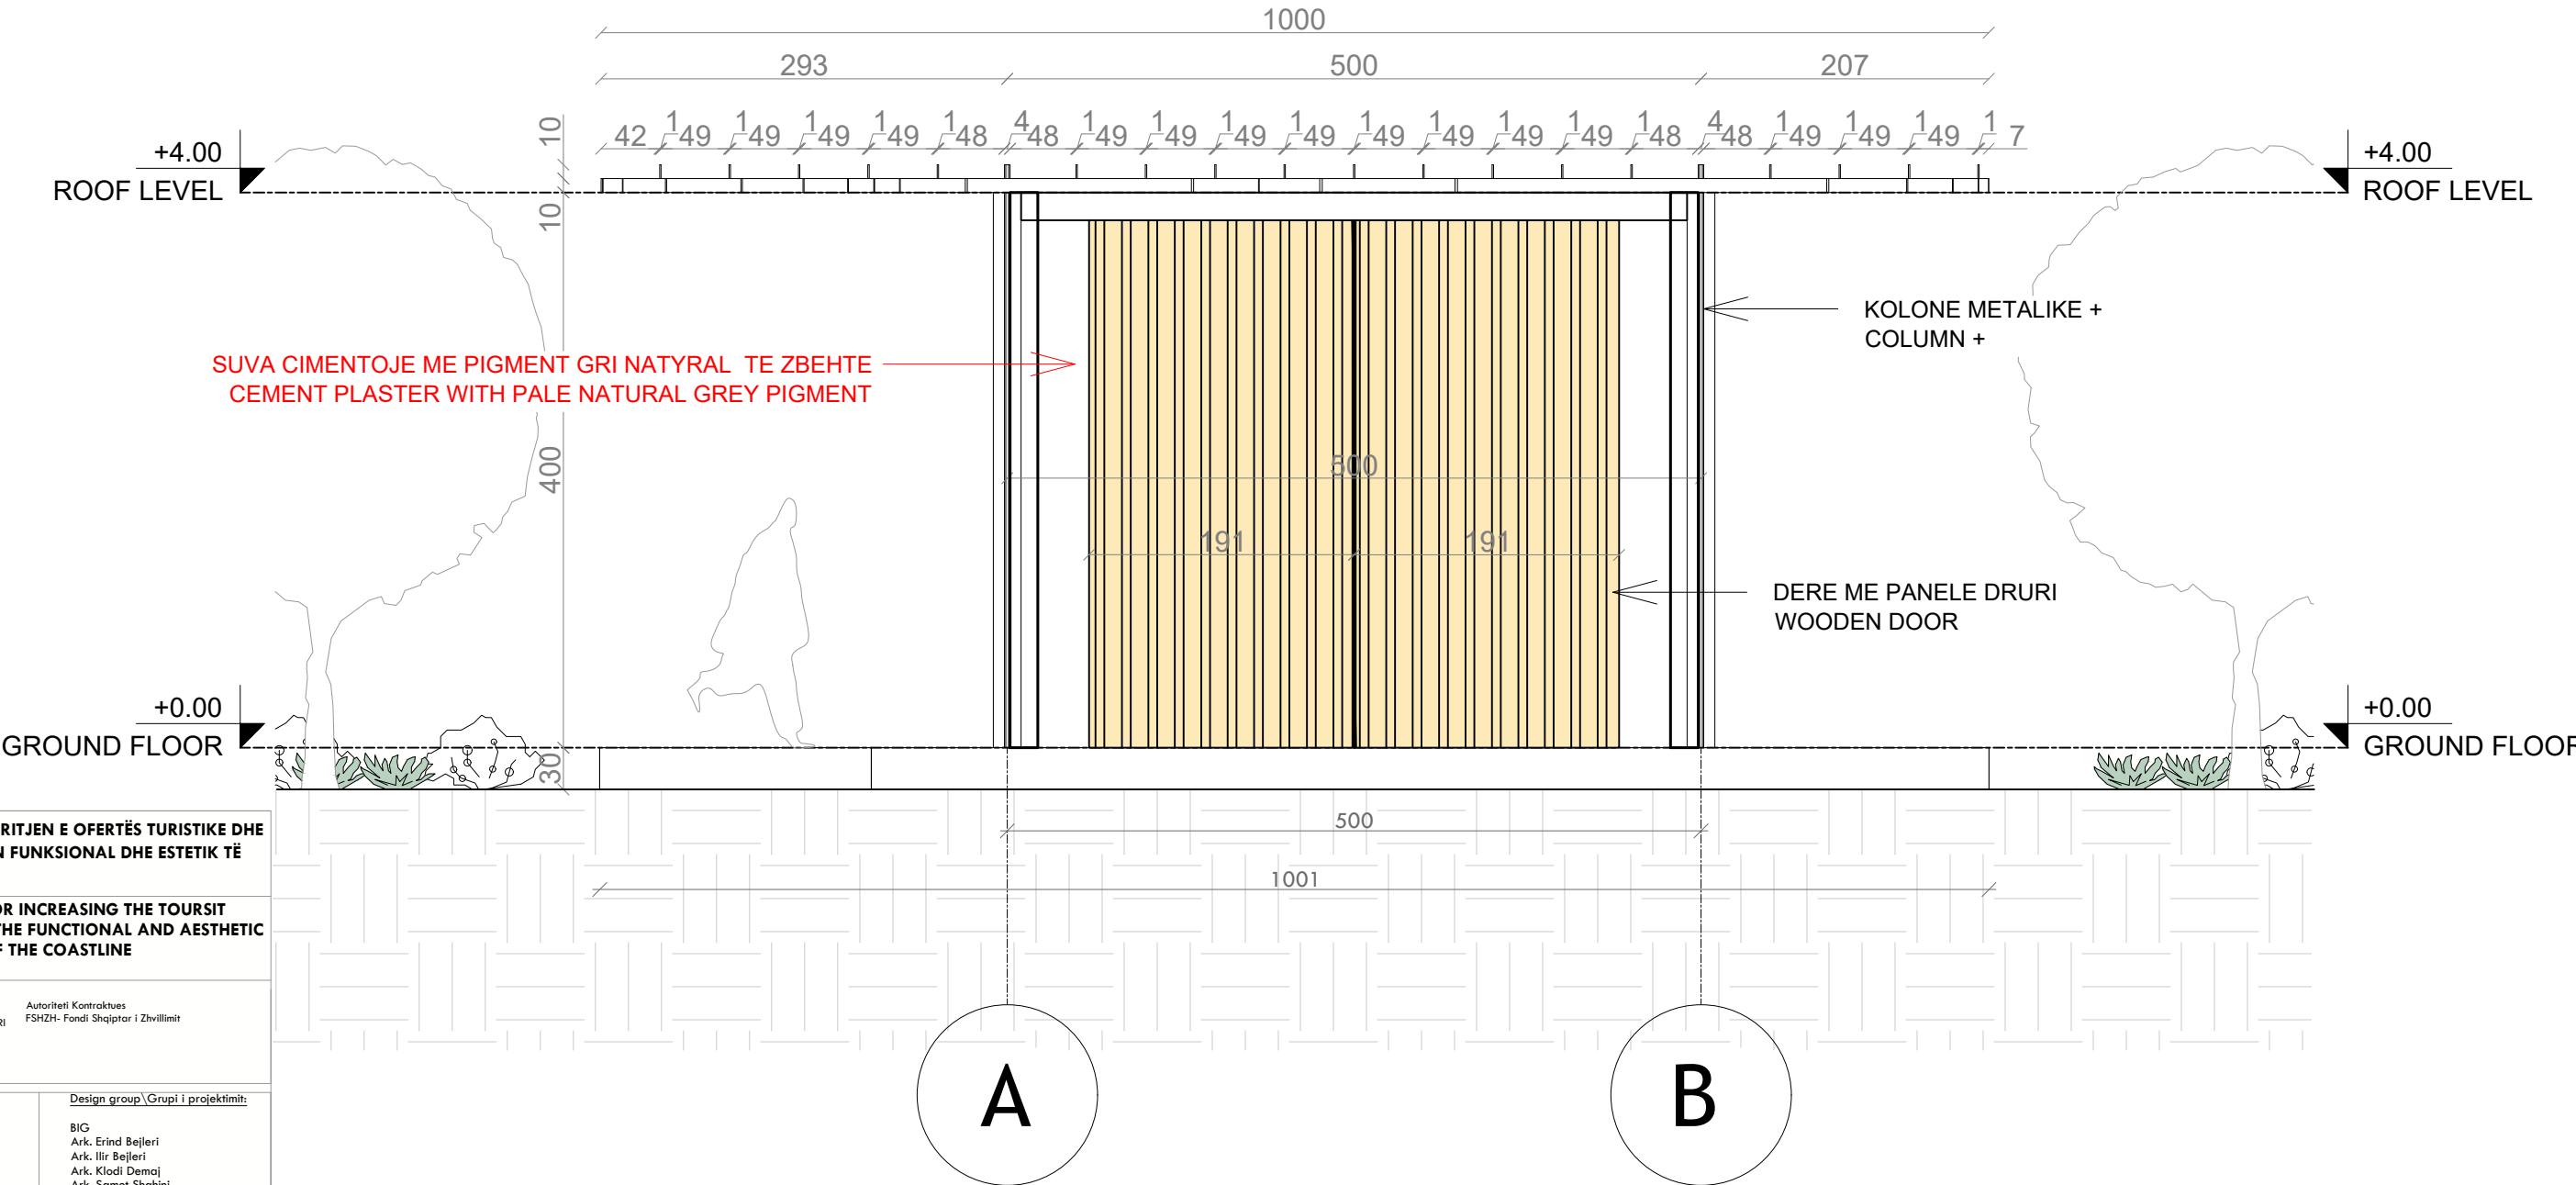


NDËRHYRJË PËR RRITJEN E OFERTËS TURISTIKE DHE PËR PËRMIRËSIMIN FUNKSIONAL DHE ESTETIK TË BREGDETIT


INTERVENTION FOR INCREASING THE TOURSIT OFFER AND FOR THE FUNCTIONAL AND AESTHETIC IMPROVEMENT OF THE COASTLINE

Location Vendndodhja:	DURRËS SHQIPËRI	Autoriteti Kontraktues FSHZH- Fondi Shqiptar i Zhvillimit																		
BIG SON  Architects  SEED Consulting Sustainable Development Engineering Design  GeoENG Engineering Design group\Grupi i projektimit: BIG Ark. Erind Bejleri Ark. Ilir Bejleri Ark. Klodi Demaj Ark. Samet Shadini Inxh. Ylli Gjoni Inxh. Topo. Arnold Zanaq Inxh. Gjeo. Ledian Limani Inxhm Mjed. Keida Muca																				
Projekt Zbatim Implementation Project	Sheet number\ Numri i fletes: 04 Sheet name\ Titulli i fletes: Fasada Jugore-grumbullimi i mbeturinave (BS2) South Facade - bin storage (BS2)																			
* Ndryshimet ne projekt pa konfirmimin e projektuesit jane te pavlefshme. Tel. +355 4 (0)2451939 * Changes in project without confirmation of projectors are invalid. Tel. +355 4 (0)2451939 <table><thead><tr><th>shenime/note</th><th>tregues/index</th><th>data/date</th></tr></thead><tbody><tr><td> </td><td> </td><td> </td></tr><tr><td> </td><td> </td><td> </td></tr><tr><td> </td><td> </td><td> </td></tr><tr><td> </td><td> </td><td> </td></tr><tr><td> </td><td> </td><td> </td></tr></tbody></table>			shenime/note	tregues/index	data/date															
shenime/note	tregues/index	data/date																		


DETAJE - GRUMBULLIMI I MBETURINAVE (BS2)
DETAIL - BIN STORAGE (BS2)

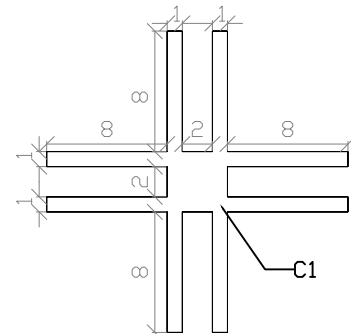


C1 - kolona/column

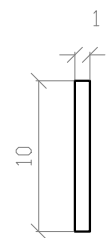


S1 - hijezues/shading 1

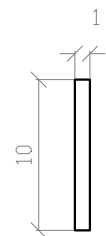


S2 - hijezues/shading 2

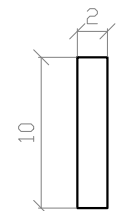


T1 - trare/beam 1

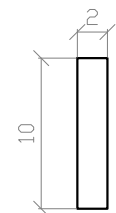

T2 - trare/beam 2

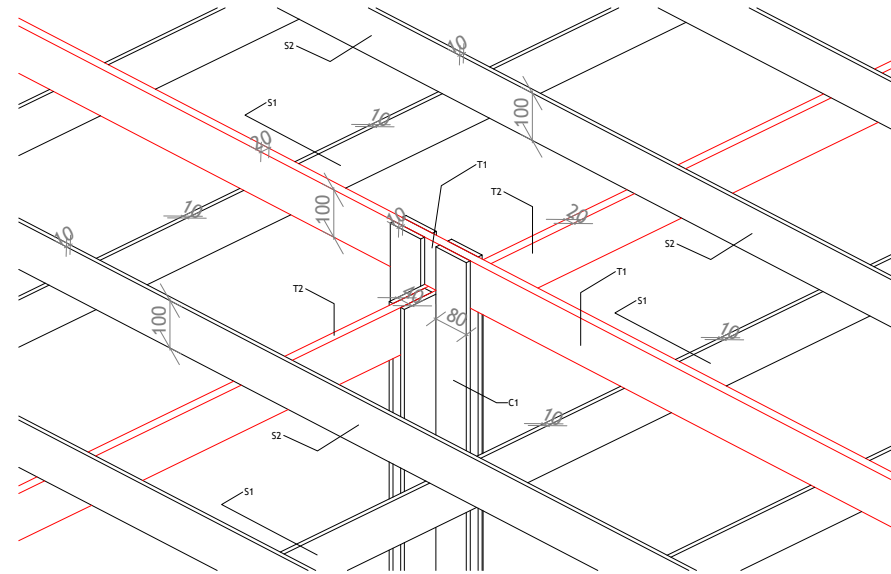


3D DIMENSIONE
3D DIMENSIONS

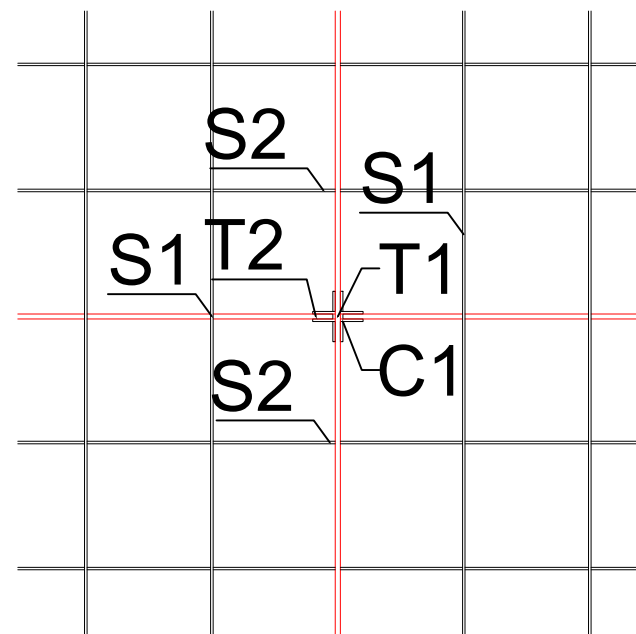

C1 - columns
T1/T2 - beams
S1/S2 - shading elements

PRERJE DETAJ
SECTION DETAIL

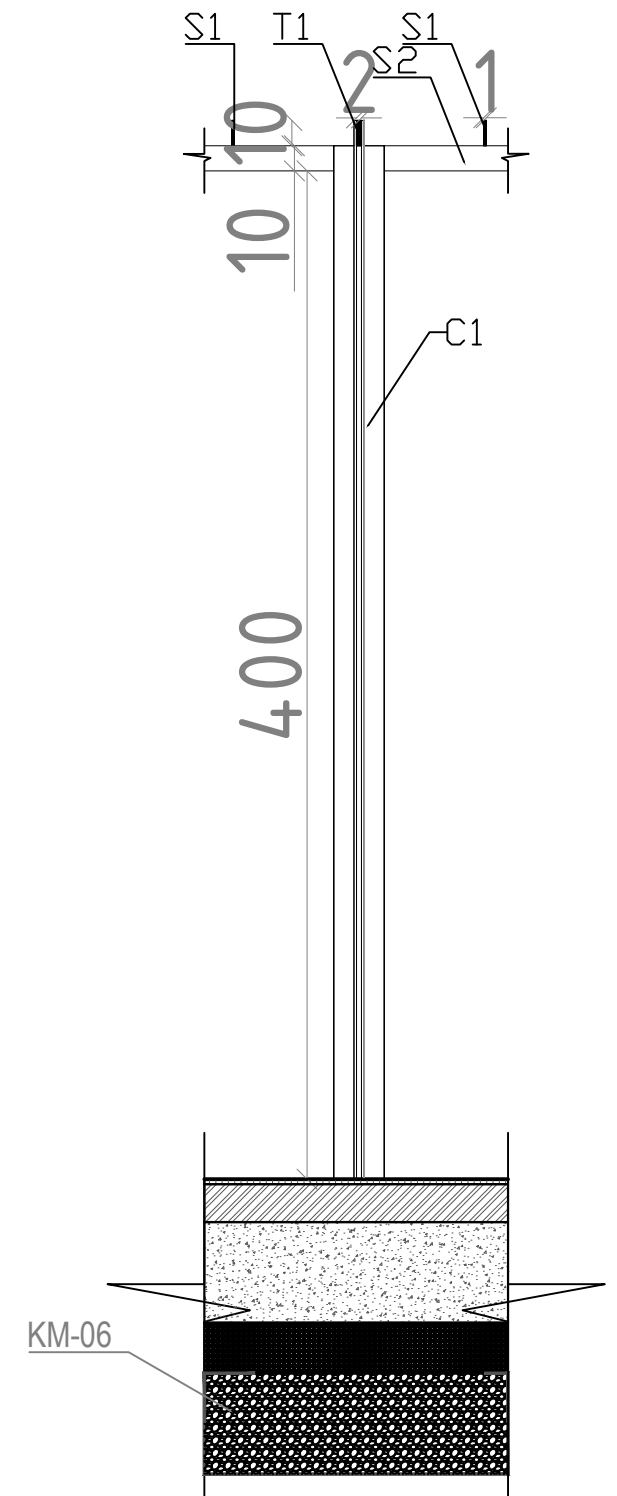

COLUMNS - C1

DETAJE TE MBULIMIT ROOF DETAILS

NDËRHYRJE PËR RRITJEN E OFERTËS TURISTIKE DHE PËR PËRMIRËSIMIN FUNKSIONAL DHE ESTETIK TË BREGDETIT

INTERVENTION FOR INCREASING THE TOURSIT OFFER AND FOR THE FUNCTIONAL AND AESTHETIC IMPROVEMENT OF THE COASTLINE

Location	DURRËS	Autoriteti Kontraktues
Vendndodhja:	SHQIPËRI	FSHZH- Fondi Shqiptar i Zhvillimit



BIG
SON Architects+



SEED Consulting
Smart Environment
Engineering Design

GeoENG
solutions

Design group \ Grupi i projektimit:

BIG
Ark. Erind Bejleri
Ark. Ilir Bejleri
Ark. Klodi Demaj
Ark. Samet Shahini

Inxh. Ylli Gjoni
Inxh. Topo. Arnold Zanaj
Inxh. Gjeo. Ledian Limani
Inxhm Mjed. Keida Muca

Projekt Zbatim
Implementation Project


Date \ Data Tirane, 2025

Sheet number\ Numri i fletës: 05

Sheet name\ Titulli i fletes: Detaje-grumbullimi i mbeturinave (BS2)
Details - bin storage (BS2)

* Ndryshimet ne projekt pa konfirmimin e projektuesit jane te pavlefshme. Tel. +355 4 (0)2451939
* Changes in project without confirmation of projectors are invalid. Tel. +355 4 (0)2451939

PLANI TEKNIK- STENDE TREGTARE (CS1)
TECHNICAL PLAN - COMMERCIAL STAND (CS1)

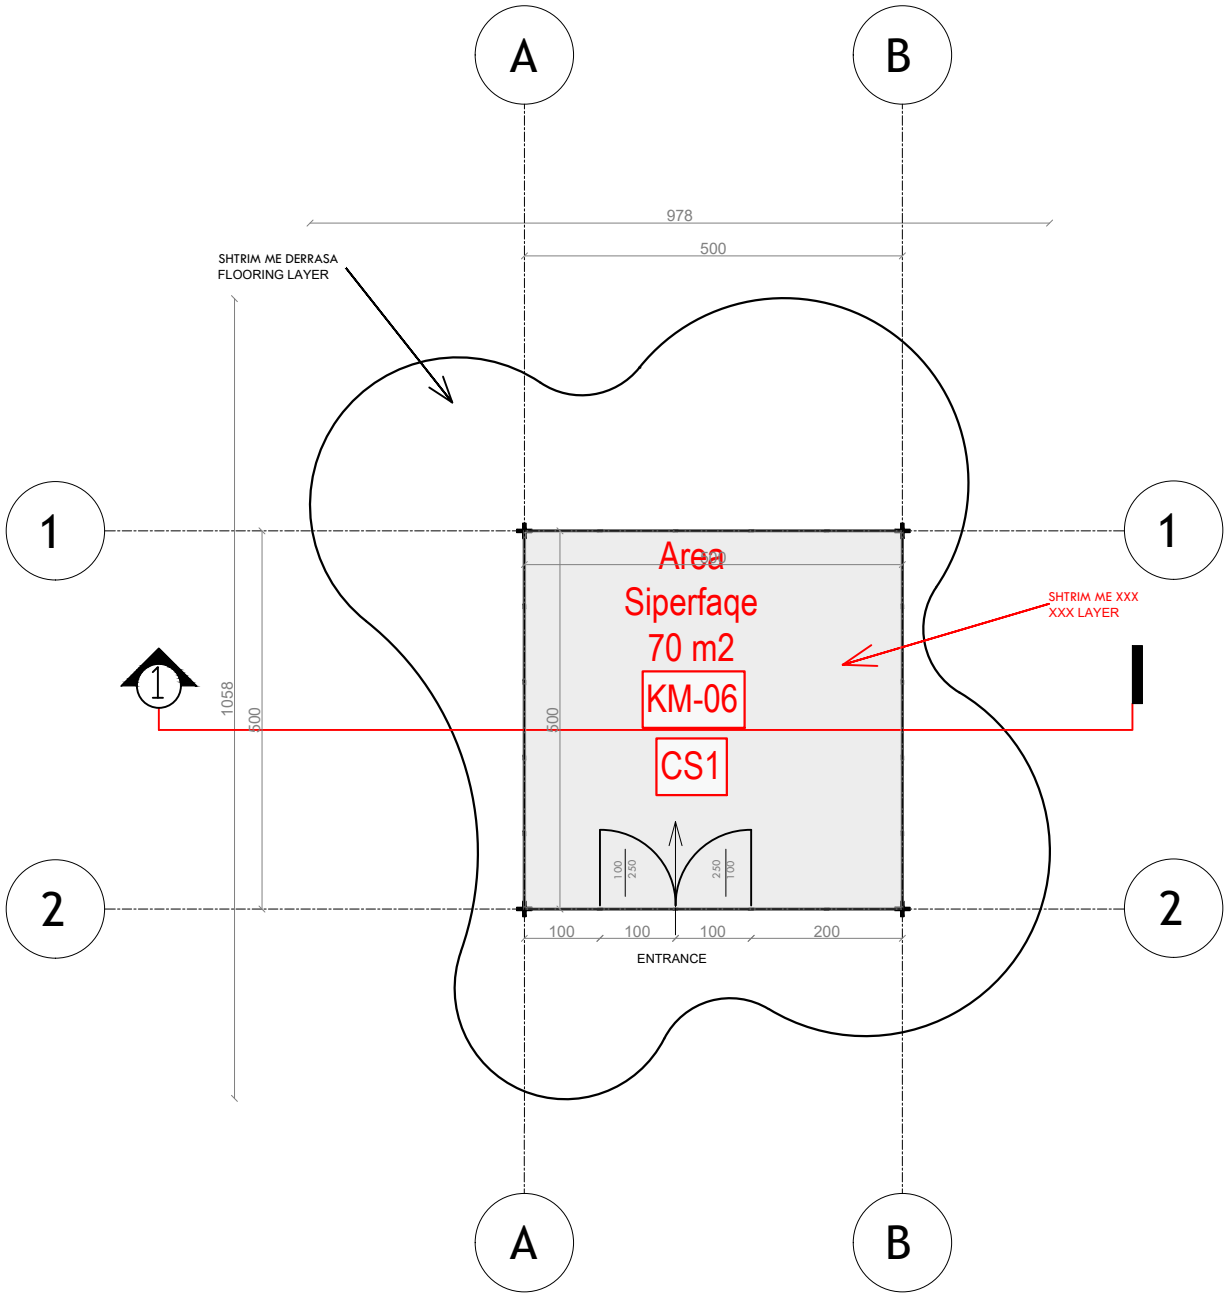

NDËRHYRJË PËR RRITJEN E OFERTËS TURISTIKE DHE PËR PËRMIRËSIMIN FUNKSIONAL DHE ESTETIK TË BREGDETIT

INTERVENTION FOR INCREASING THE TOURSIT OFFER AND FOR THE FUNCTIONAL AND AESTHETIC IMPROVEMENT OF THE COASTLINE

Location Vendndodhja:	DURRËS SHQIPËRI	Autoriteti Kontraktues FSHZH- Fondi Shqiptar i Zhvillimit
--------------------------	--------------------	--



Design group\Grupi i projektimit:

BIG
Ark. Erind Bejleri
Ark. Ilir Bejleri
Ark. Klodi Demaj
Ark. Samet Shahini

Inxh. Ylli Gjoni
Inxh. Topo. Arnold Zanoj
Inxh. Gjeo. Ledian Limani
Inxhm Mjed. Keida Muca

Projekt Zbatimi
Implementation Plan

Date\Data: Tiranë, 2025

Sheet number\ Numri i fletes: 01


Sheet name\ Titulli i fletes: Plani teknik - Stende tregtare(CS1)
Technical plan - commercial stand (CS1)

* Ndryshimet ne projekt pa konfirmimin e projektuesit jane te pavlefshme. Tel. +355 4 (0)2451939

* Changes in project without confirmation of projectors are invalid. Tel. +355 4 (0)2451939

shenime/note	tregues/index	data/date

PLANI I MBULIMIT- STENDE TREGTARE (CS1)
COVER PLAN - COMMERCIAL STAND (CS1)

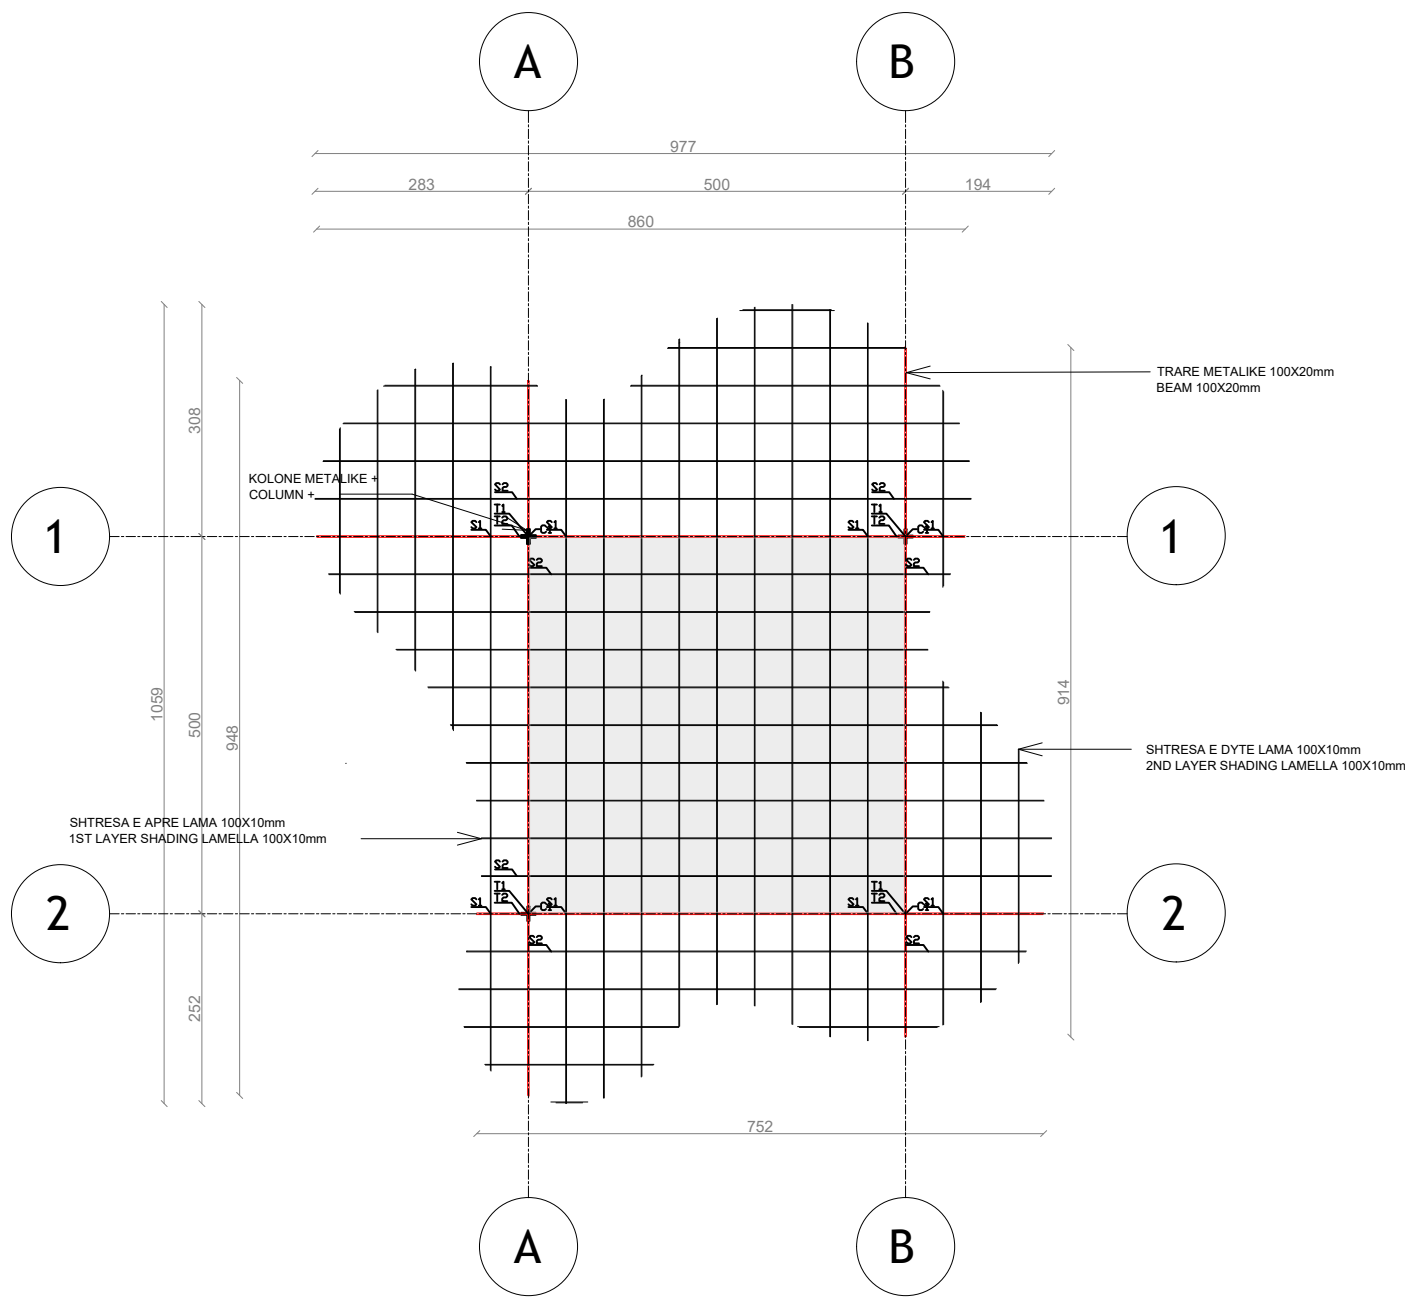

NDËRHYRJË PËR RRITJEN E OFERTËS TURISTIKE DHE PËR PËRMIRËSIMIN FUNKSIONAL DHE ESTETIK TË BREGDETIT

INTERVENTION FOR INCREASING THE TOURSIT OFFER AND FOR THE FUNCTIONAL AND AESTHETIC IMPROVEMENT OF THE COASTLINE

Location Vendndodhja:	DURRËS SHQIPËRI	Autoriteti Kontraktues FSHZH- Fondi Shqiptar i Zhvillimit
--------------------------	--------------------	--



Design group\Grupi i projektimit:

BIG
Ark. Erind Bejleri
Ark. Ilir Bejleri
Ark. Klodi Demaj
Ark. Samet Shahini

Inxh. Ylli Gjoni
Inxh. Topo. Arnold Zanaq
Inxh. Gjeo. Ledian Limani
Inxhm Mjed. Keida Muca

Projekt Zbatimi
Implementation Plan

Date\Data: Tirane, 2025

Sheet number\ Numri i fletes: 02


Sheet name\ Titulli i fletes: Plani i mbulimit - Stende tregtare (CS1)
Cover plan - commercial stand (CS1)

* Ndryshimet ne projekt pa konfirmimin e projektuesit jane te pavlefshme. Tel. +355 4 (0)2451939

* Changes in project without confirmation of projectors are invalid. Tel. +355 4 (0)2451939

shenime/note	tregues/index	data/date

PRERJE 1-1 - STENDE TREGTARE (CS1)
SECTION 1-1 - COMMERCIAL STAND (CS1)

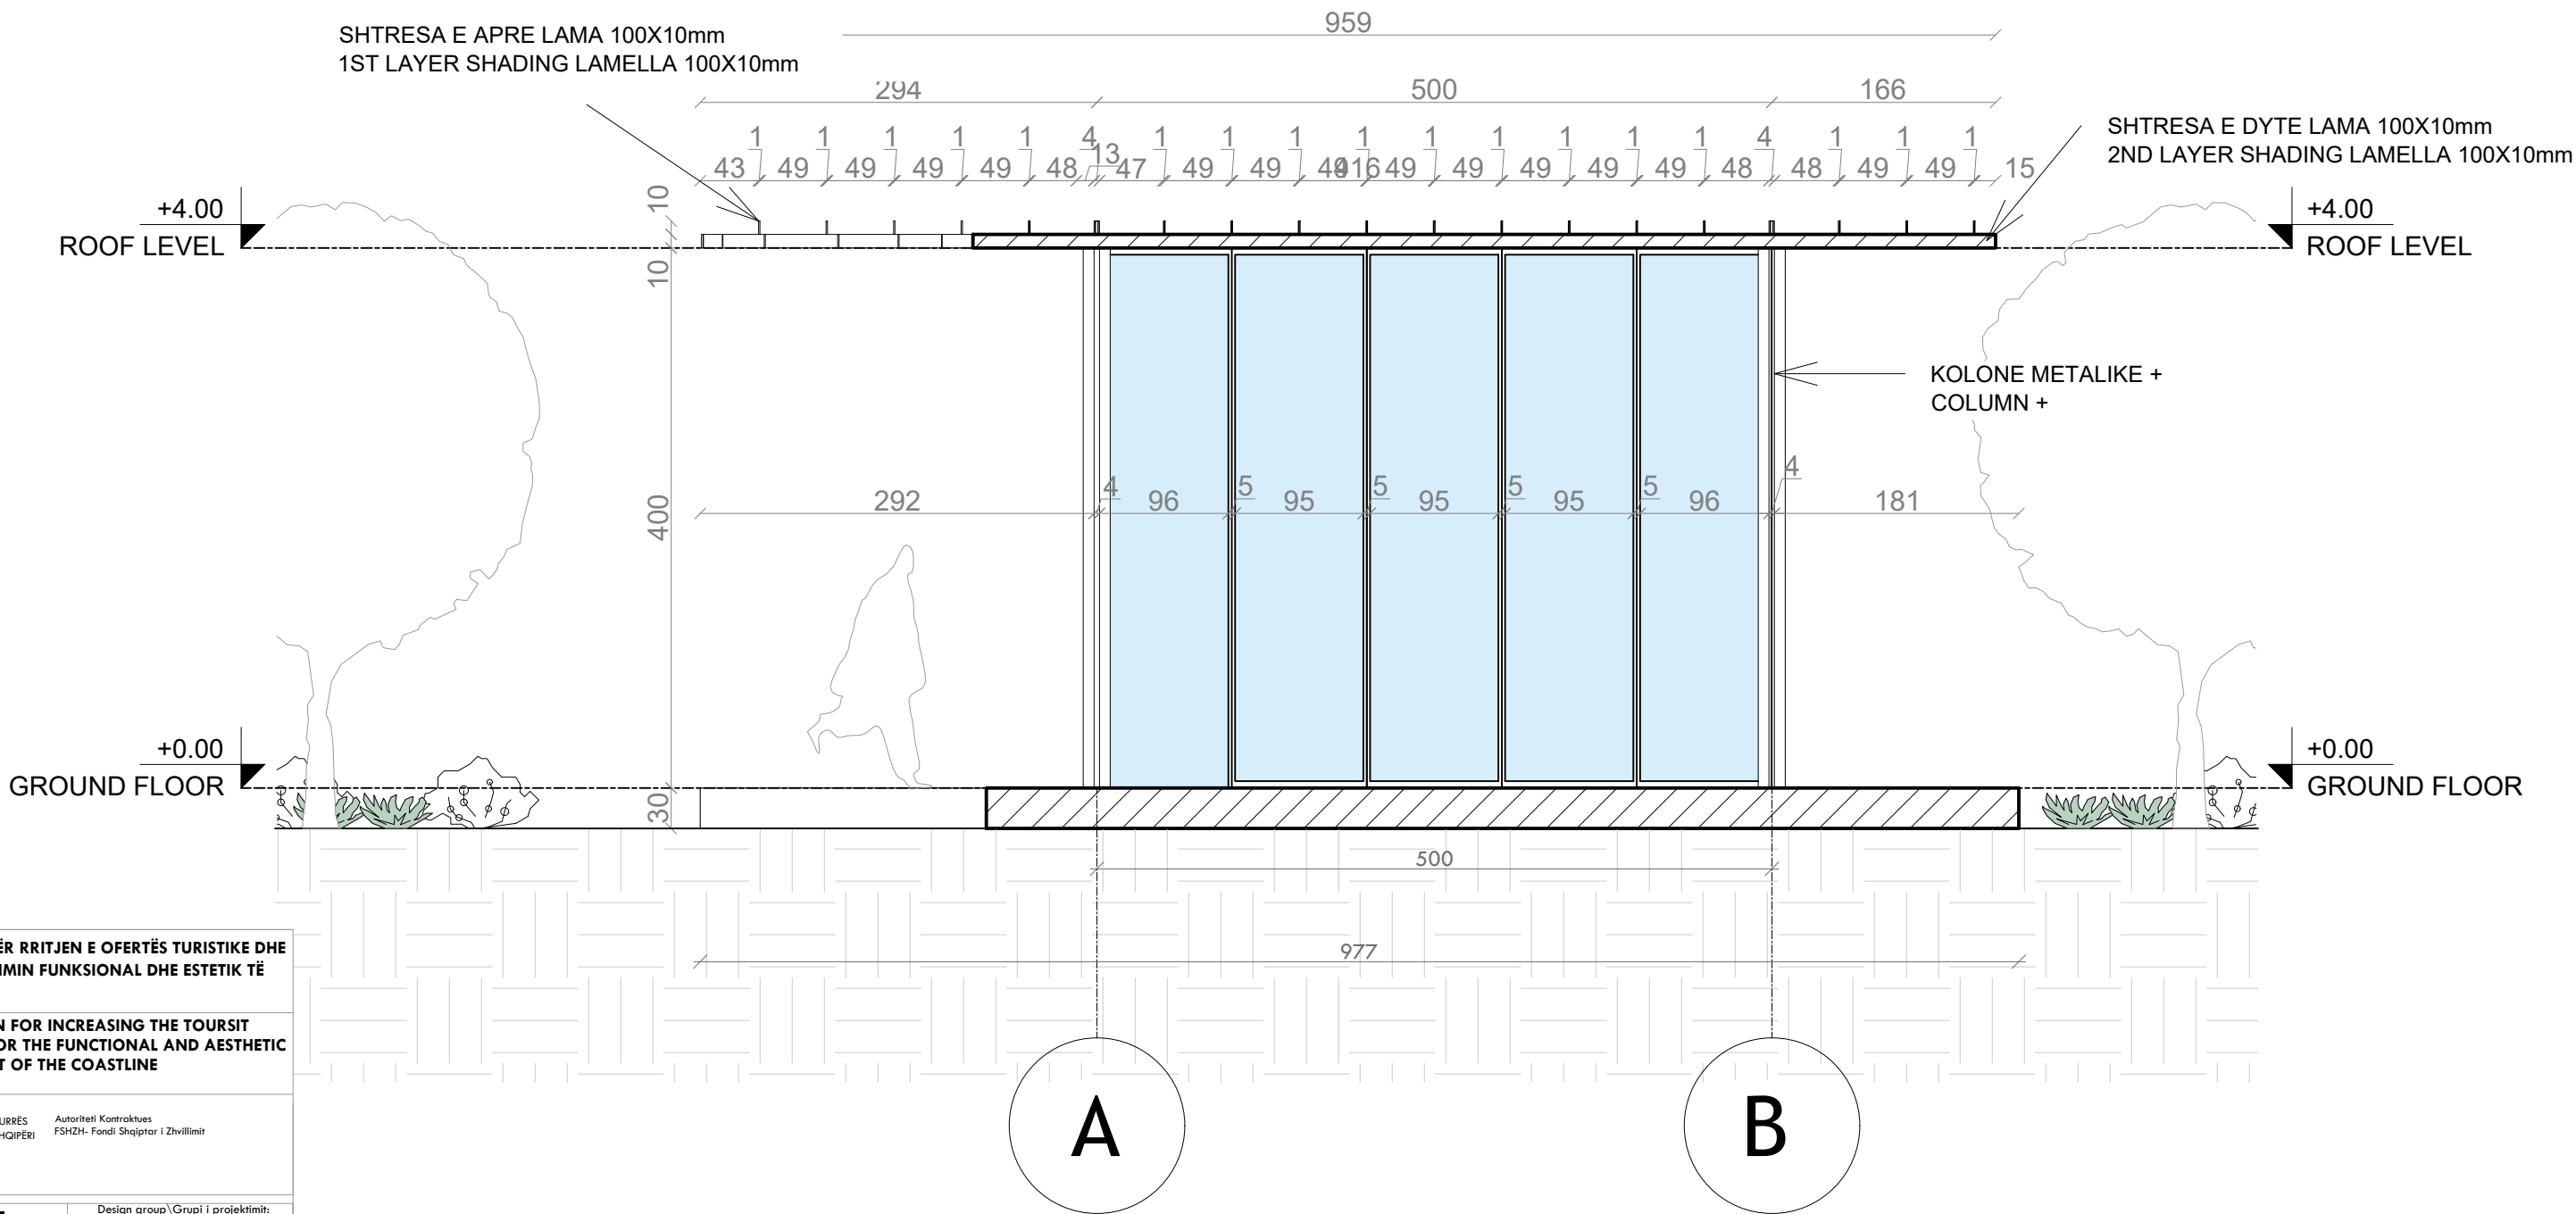

NDËRHYRJE PËR RRITJEN E OFERTËS TURISTIKE DHE PËR PËRMIRËSIMIN FUNKSIONAL DHE ESTETIK TË BREGDETIT

INTERVENTION FOR INCREASING THE TOURSIT OFFER AND FOR THE FUNCTIONAL AND AESTHETIC IMPROVEMENT OF THE COASTLINE

Location: Durrës, SHQIPËRI

Vendndodhja: SHQIPËRI

Autoriteti Kontraktues: FSHZH- Fondi Shqiptar i Zhvillimit

BIG SON

Architects

SEED

Consulting

Environmental Engineering Design

GeoENG

Engineering

Design group\Grupi i projektimit:

BIG
Ark. Erind Bejleri
Ark. Ilir Bejleri
Ark. Klodi Demaj
Ark. Samet Shahini

Inxh. Ylli Gjoni
Inxh. Topo. Arnold Zanaq
Inxh. Gjeo. Ledian Limani
Inxhm Mjed. Keida Muca

Projekti Zbatimi
Implementation Plan

Sheet number\ Numri i fletes: 03


Sheet name\ Titulli i fletes: Prerje 1-1 (CS1).
Section 1-1 (CS1)

* Ndryshimet ne projekt pa konfirmimin e projektuesit jane te pavlefshme. Tel. +355 4 (0)2451939

* Changes in project without confirmation of projectors are invalid. Tel. +355 4 (0)2451939

thetime/note tregues/index data/date

FASADA PERENDIMORE - STENDE TREGTARE (CS1)
WEST ELEVATION - COMMERCIAL STAND (CS1)

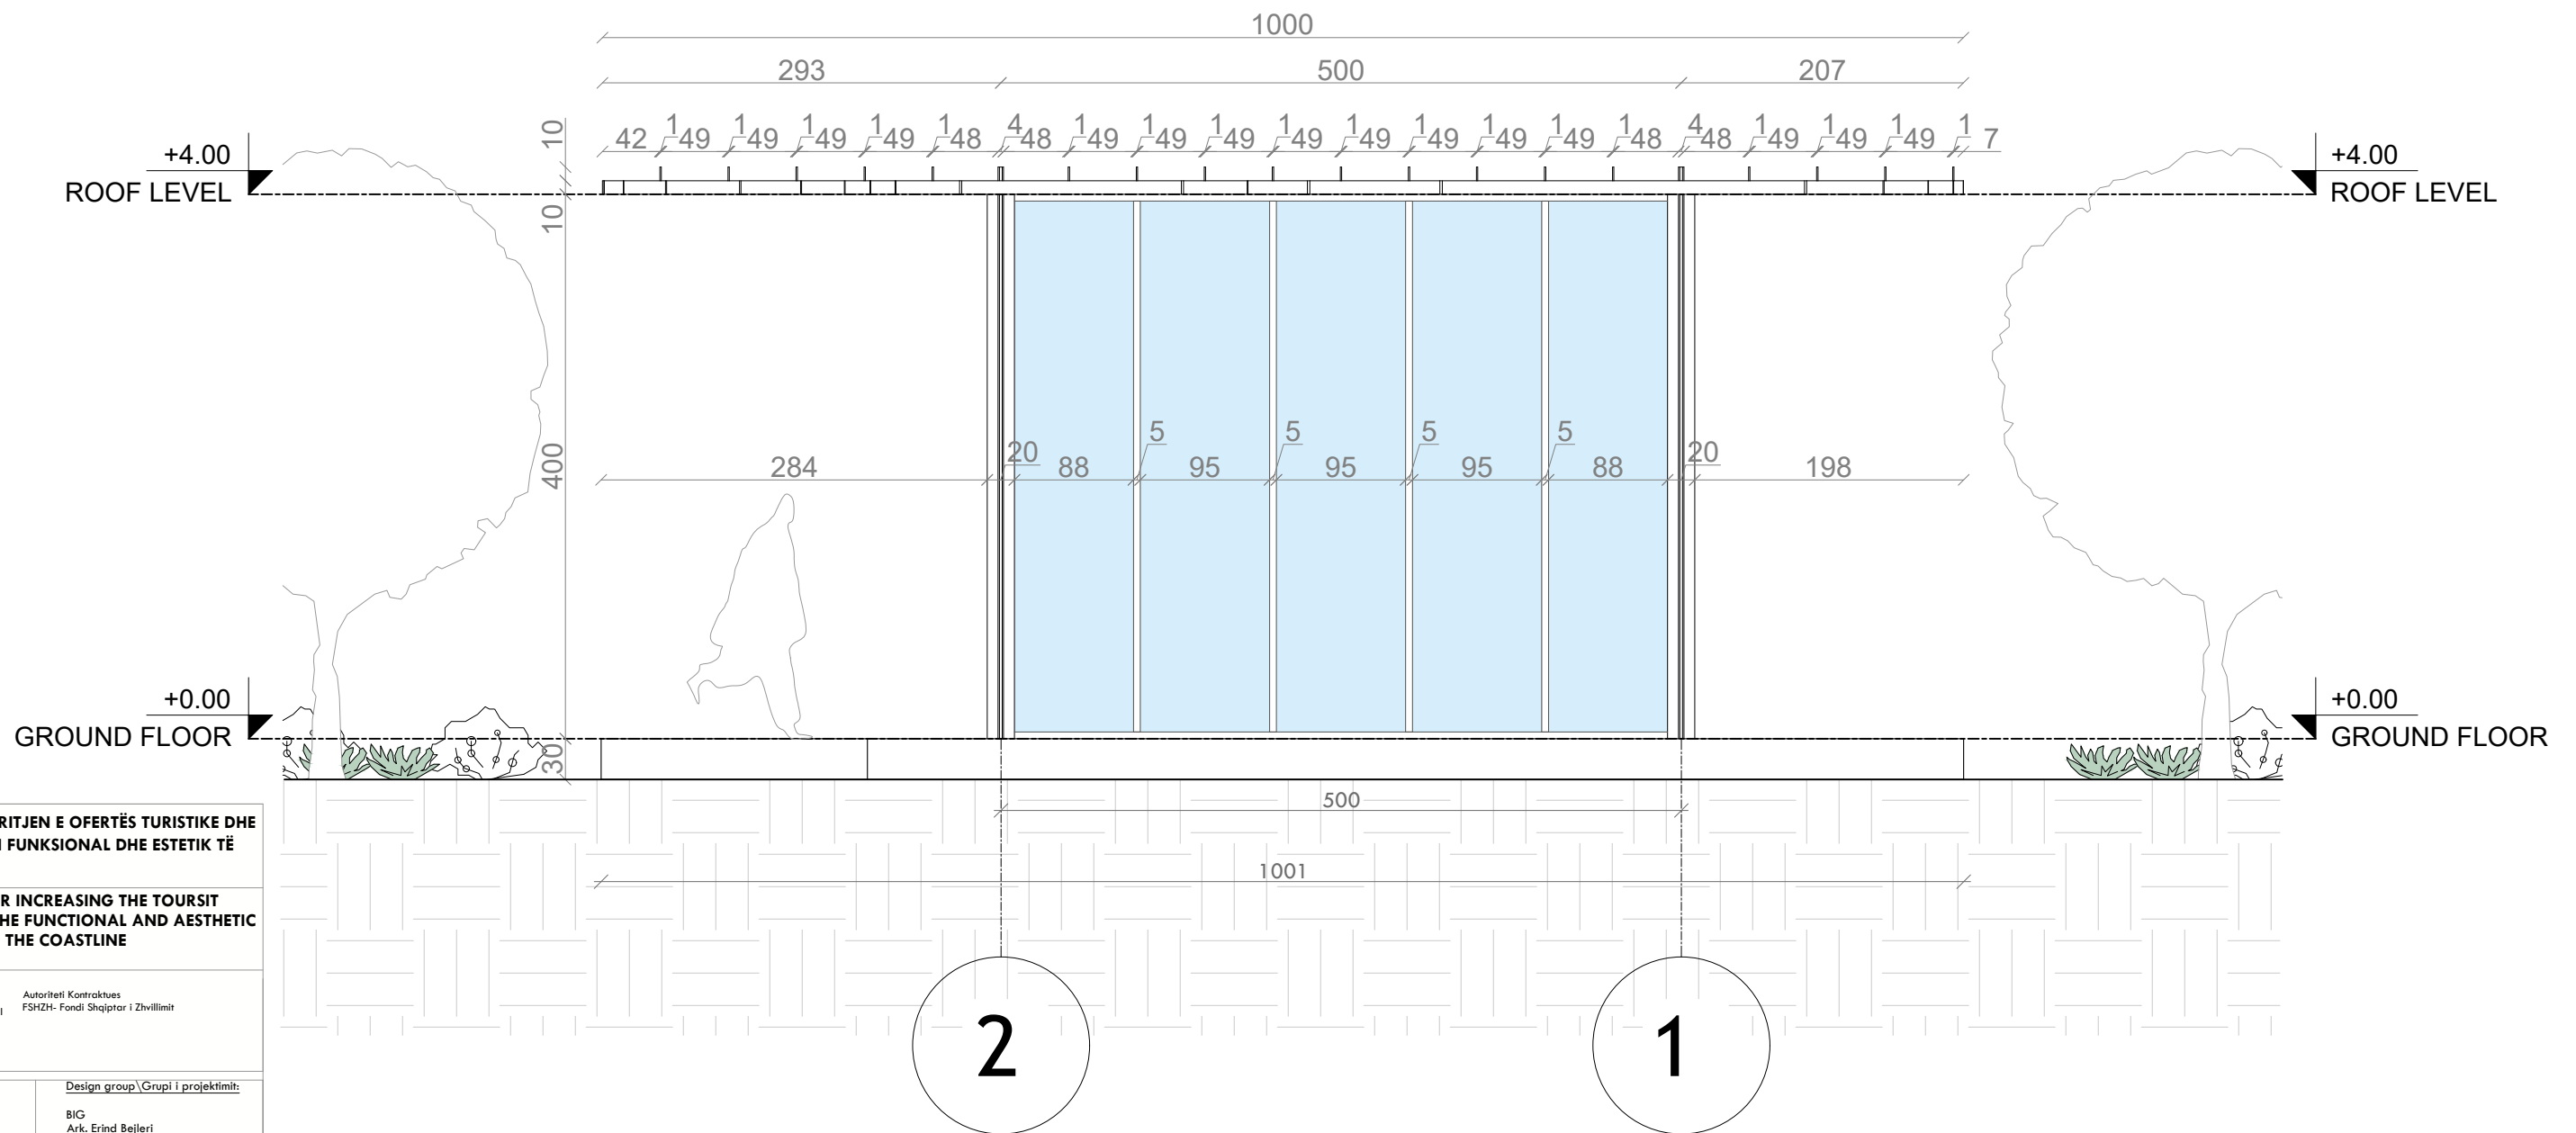

**NDËRHYRJE PËR RRITJEN E OFERTËS TURISTIKE DHE
PËR PËRMIRËSIMIN FUNKSIONAL DHE ESTETIK TË
BREGDETIT**

INTERVENTION FOR INCREASING THE TOURSIT OFFER AND FOR THE FUNCTIONAL AND AESTHETIC IMPROVEMENT OF THE COASTLINE

Location	DURRËS	Autoriteti Kontraktues
Vendndodhja:	SHQIPËRI	FSHZH- Fondi Shqiptar i Zhvillimit



BIG
SON Architects +



SEED Consulting
Smart Environment
Engineering Design

Design group \ Grupi i projektimit:

BIG
Ark. Erind Bejleri
Ark. Ilir Bejleri
Ark. Klodi Demaj
Ark. Samet Shahini

Inxh. Ylli Gjoni
Inxh. Topo. Arnold Zana
Inxh. Gjeo. Ledian Limani
Inxhm Mjed. Keida Muca

Projekt Zbatimi Implementation Plan

Sheet number\ Numri i fletes: 04


Sheet name\ Titulli i fletes: Fasada
Perendimore (CS1),
West elevation (CS1)

* Ndryshimet ne projekt pa konfirmimin e projektuesit jane te pavlefshme. Tel. +355 4 (0)2451939
* Changes in project without confirmation of projectors are invalid. Tel. +355 4 (0)2451939

shenime/note	tregues/index	data/date
--------------	---------------	-----------

shenime/note tregues/index data/date

FASADA JUGORE - STENDE TREGTARE (CS1)
SOUTH ELEVATION - COMMERCIAL STAND (CS1)

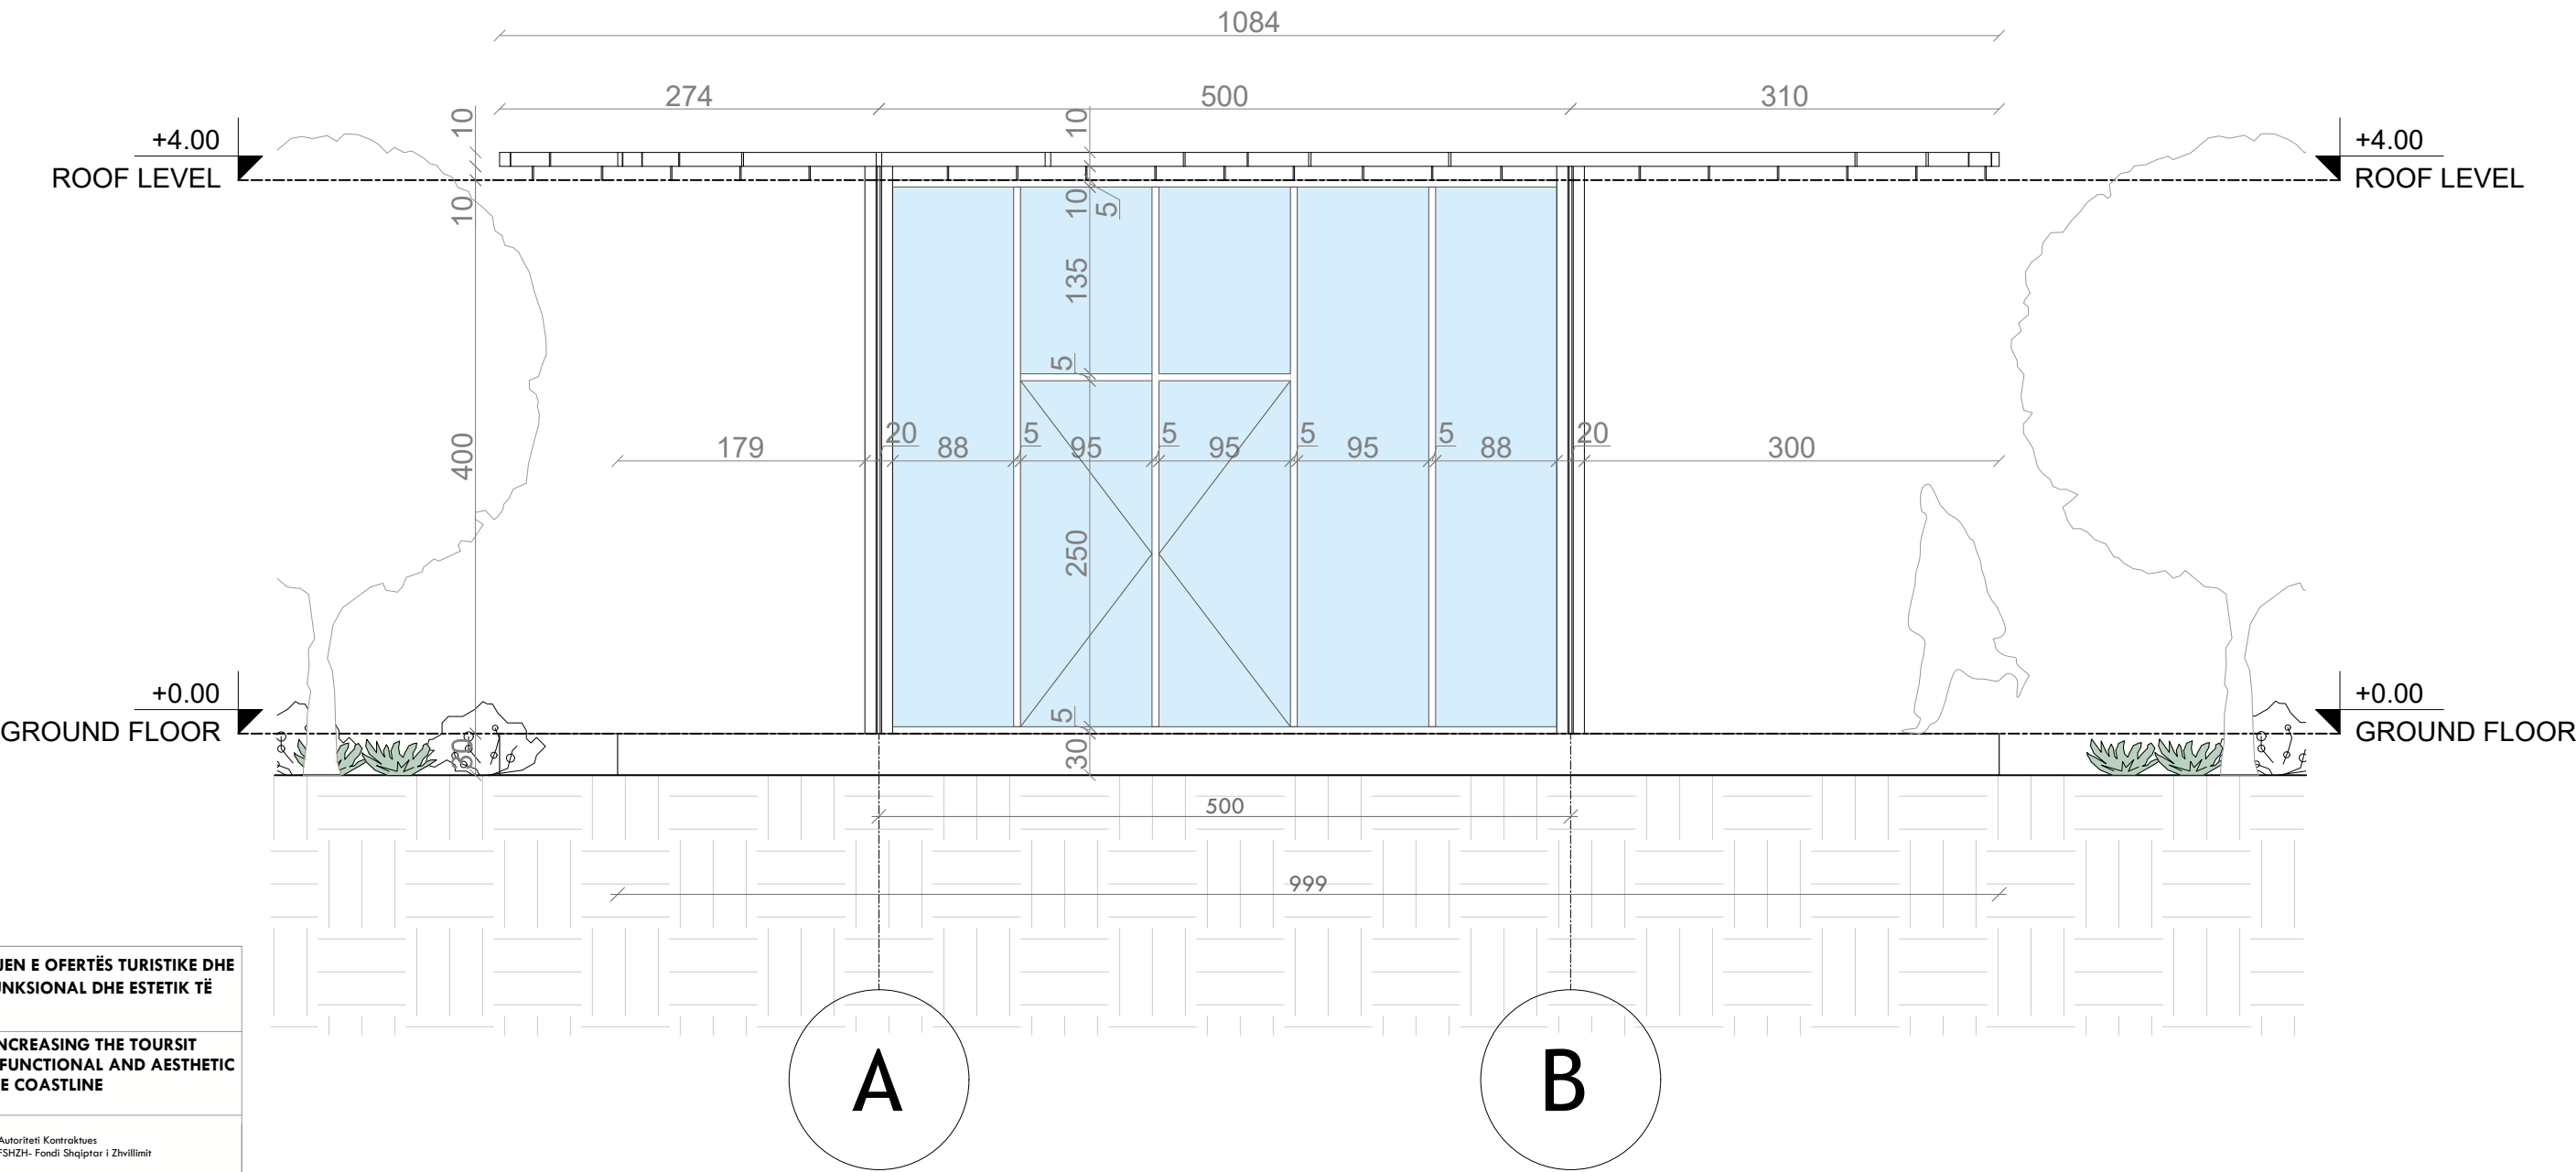

NDËRHYRJE PËR RRITJEN E OFERTËS TURISTIKE DHE PËR PËRMIRËSIMIN FUNKSIONAL DHE ESTETIK TË BREGDETIT

INTERVENTION FOR INCREASING THE TOURSIT OFFER AND FOR THE FUNCTIONAL AND AESTHETIC IMPROVEMENT OF THE COASTLINE

Location

DURRËS

Vendndodhja:

SHQIPËRI

Autoriteti Kontraktues

FSHZH- Fondi Shqiptar i Zhvillimit

BIG

Architects

SON

Architects

SEED

Consulting

GeoENG

Engineering

Design group\Grupi i projektimit:

BIG
Ark. Erind Bejleri
Ark. Ilir Bejleri
Ark. Klodi Demaj
Ark. Samet Shahini

Inxh. Ylli Gjoni
Inxh. Topo. Arnold Zanaq
Inxh. Gjeo. Ledian Limani
Inxhm Mjed. Keida Muca

Projekt Zbatimi

Implementation Plan

Date\Data

Tirane, 2025

Sheet number\ Numri i fletes: 05

Sheet name\ Titulli i fletes: Prerja 2-2 (CS1).
Section 2-2 (CS1)

* Ndryshimet ne projekt pa konfirmimin e projektuesit jane te pavlefshme. Tel. +355 4 (0)2451939


* Changes in project without confirmation of projectors are invalid. Tel. +355 4 (0)2451939

therime/note


tragues/index

data/date


DETAJE- STENDE TREGTARE (CS1)
DETAILS - COMMERCIAL STAND (CS1)

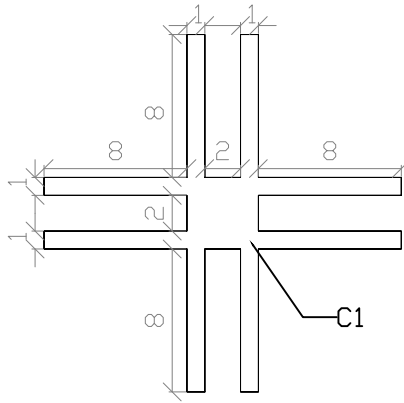


C1 - kolona/column

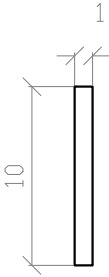


S1 - hijezues/shading 1

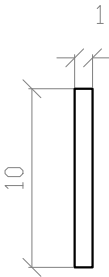


S2 - hijezues/shading 2

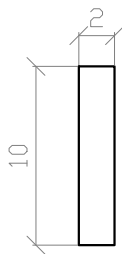


T1 - trare/beam 1

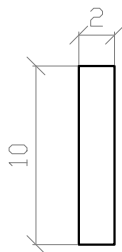


T2 - trare/beam 2

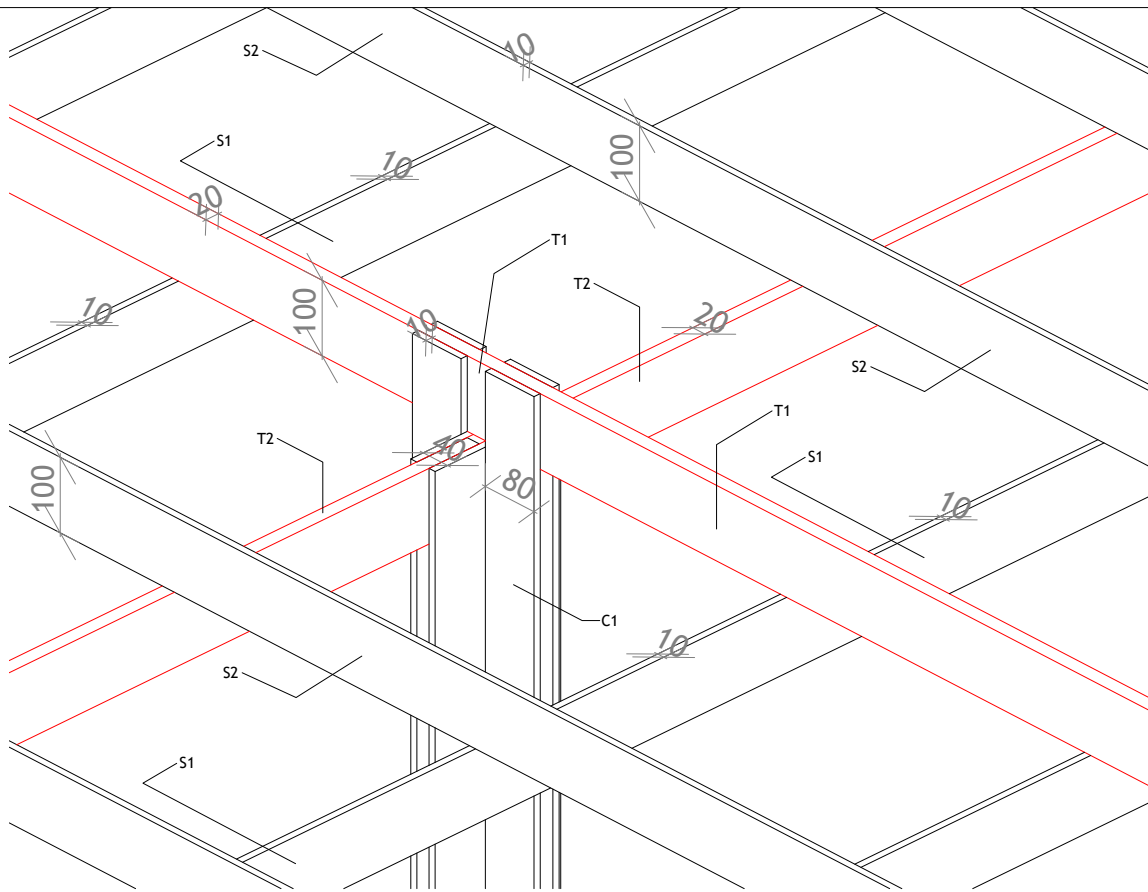

3D DIMENSIONE
3D DIMENSIONS

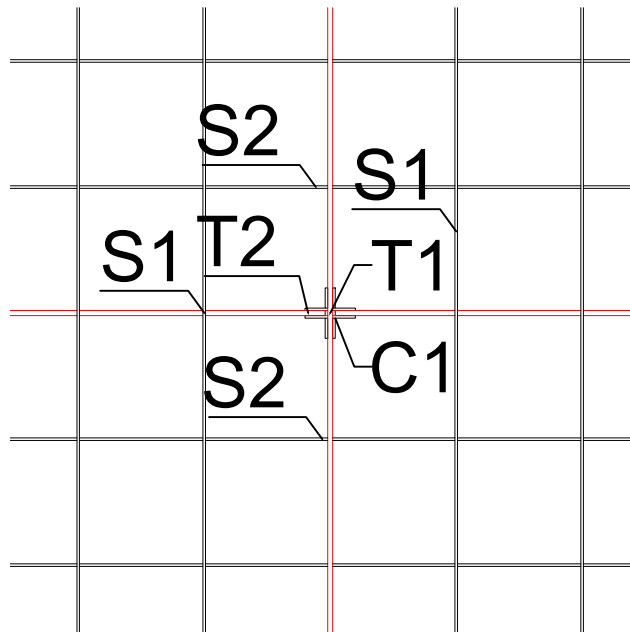

C1 - columns
T1/T2 - beams
S1/S2 - shading elements

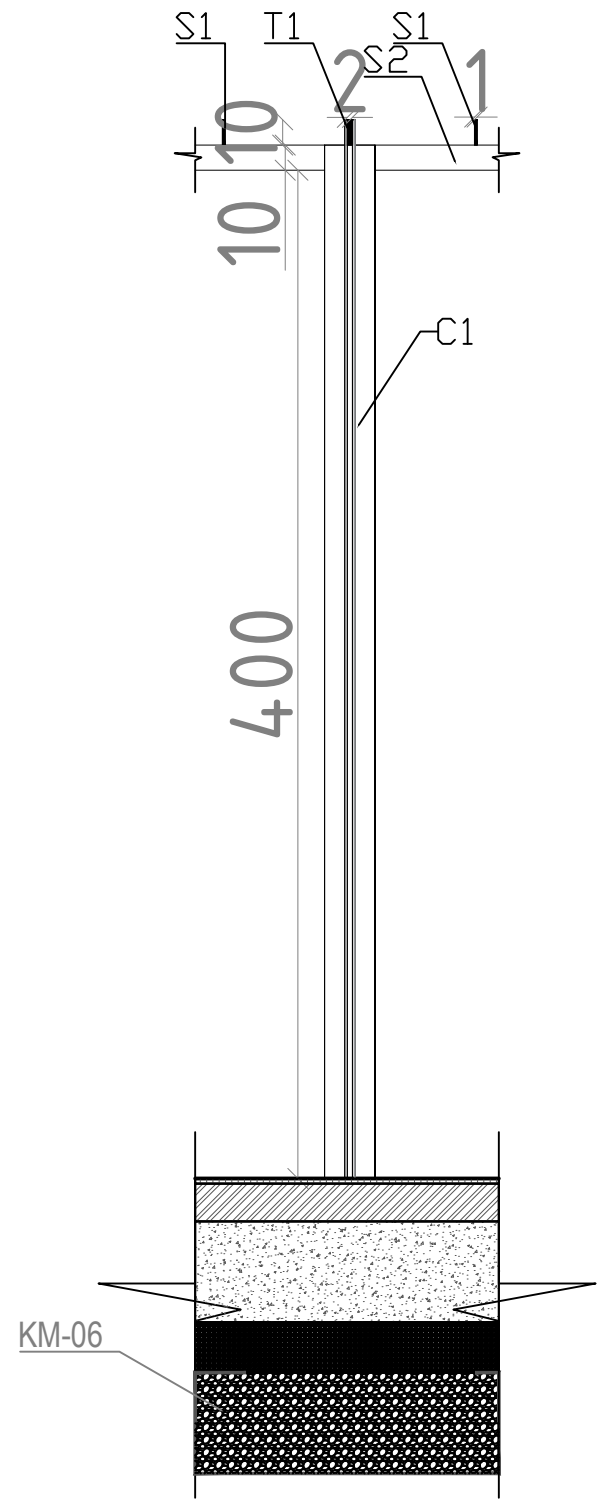

COLUMNS - C1

DETAJE TE MBULIMIT ROOF DETAILS

NDËRHYRJE PËR RRRITJEN E OFERTËS TURISTIKE DHE PËR PËRMIRËSIMIN FUNKSIONAL DHE ESTETIK TË BREGDETIT

INTERVENTION FOR INCREASING THE TOURSIT OFFER AND FOR THE FUNCTIONAL AND AESTHETIC IMPROVEMENT OF THE COASTLINE

Location	DURRËS	Autoriteti Kontraktues
Vendndodhja:	SHQIPËRI	FSHZH- Fondi Shqiptar i Zhvillimit



BIG
SON Architects +



SEED Consulting
Smart Environment
Engineering Design

GeoENG
Solutions

Design group \ Grupi i projektimit:

BIG
Ark. Erind Bejleri
Ark. Ilir Bejleri
Ark. Klodi Demaj
Ark. Samet Shahini

Inxh. Ylli Gjoni
Inxh. Topo. Arnold Zana
Inxh. Gjeo. Ledian Limani
Inxhm Mjed. Keida Muca

Projekt Zbatimi Implementation Plan


Sheet number\ Numri i fletes: 06

Sheet name\ Titulli i fletës: Detaje- stende
regtare (CS1)
 Details- commercial stand (CS1)

* Ndryshimet ne projekt pa konfirmimin e projektuesit jane te pavlefshme. Tel. +355 4 (0)2451939
* Changes in project without confirmation of projectors are invalid. Tel. +355 4 (0)2451939

shenime/note	tregues/index	data/date
--------------	---------------	-----------

PLANI I MOBILIMIT - ZONA QETESIM (RA1)
FURNITURE PLAN - RELAXING AREA (RA1)

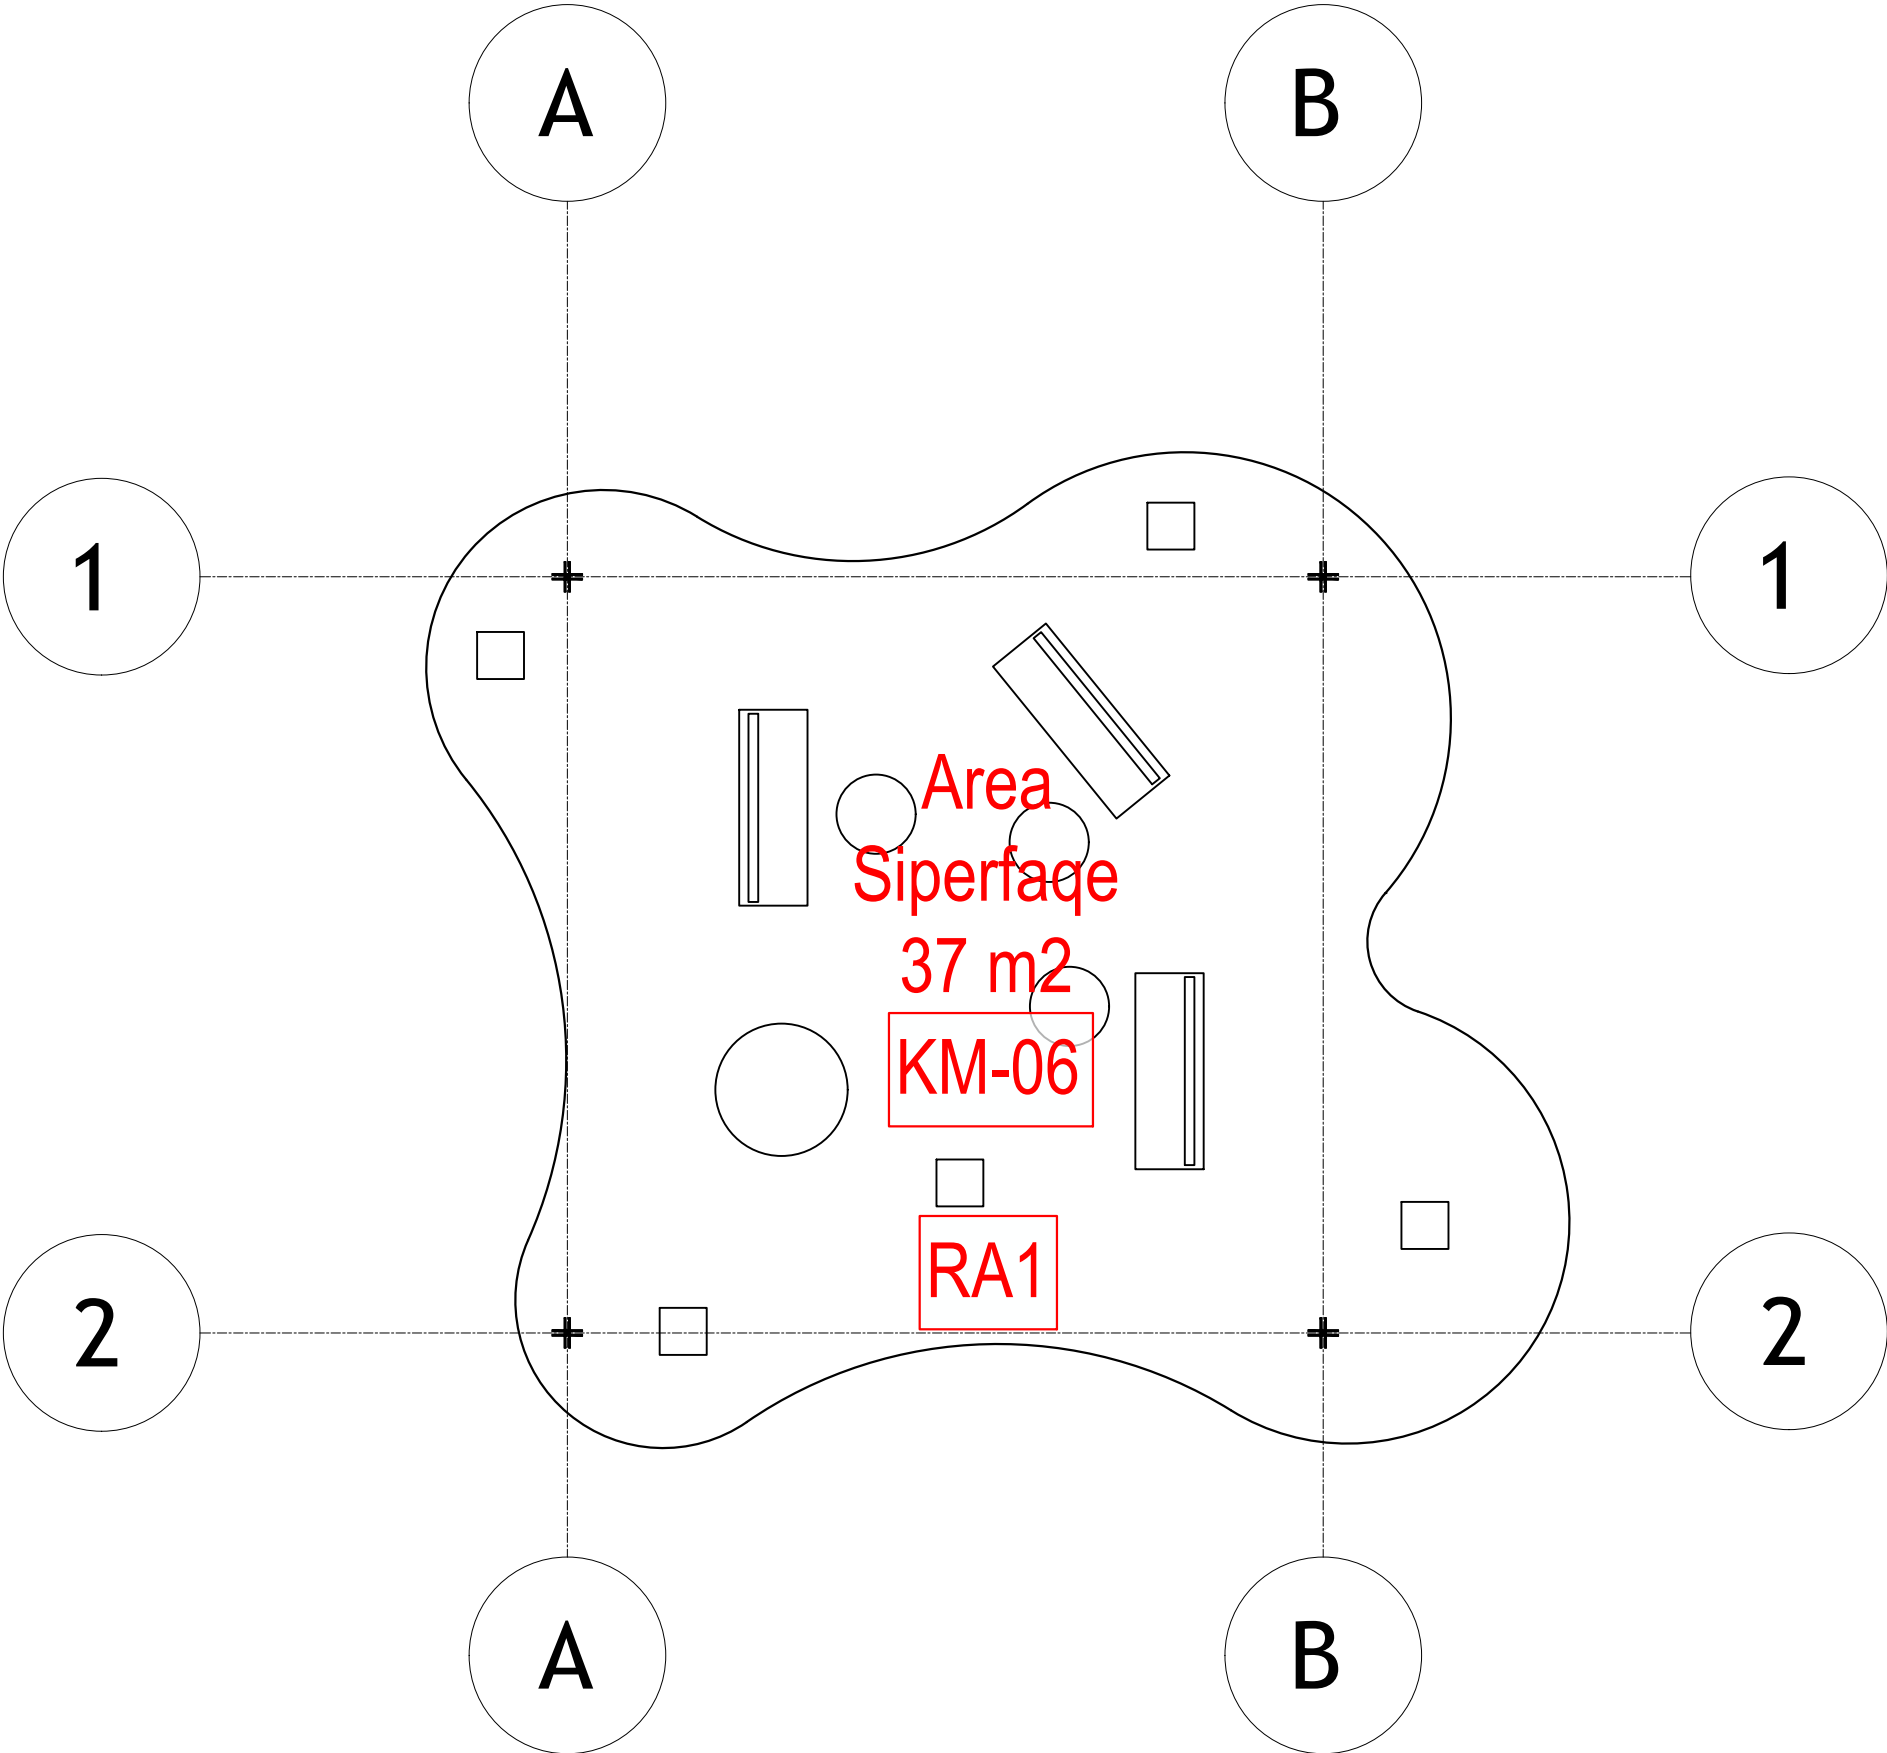

NDËRHYRJE PËR RRITJEN E OFERTËS TURISTIKE DHE PËR PËRMIRËSIMIN FUNKSIONAL DHE ESTETIK TË BREGDETIT

INTERVENTION FOR INCREASING THE TOURSIT OFFER AND FOR THE FUNCTIONAL AND AESTHETIC IMPROVEMENT OF THE COASTLINE

Location Vendndodhja:	DURRËS SHQIPËRI	Autoriteti Kontraktues FSHZH- Fondi Shqiptar i Zhvillimit
--------------------------	--------------------	--



Design group\Grupi i projektimit:

BIG
Ark. Erind Bejleri
Ark. Ilir Bejleri
Ark. Klodi Demaj
Ark. Samet Shohini

Inxh. Ylli Gjoni
Inxh. Topo. Arnold Zanaq
Inxh. Gjeo. Ledion Limani
Inxhm Mjed. Keida Muca

Projekti Zbatim
Implementation Project

Date\Data: Tiranë, 2025

Sheet number\ Numri i fletes: 01


**Sheet name\ Titulli i fletes: Plani i mobilimit - Zone pushimi (RA1)
Furniture plan - relaxing area(RA1)**

* Ndryshimet ne projekt pa konfirmimin e projektuesit jane te pavlefshme. Tel. +355 4 (0)2451939

* Changes in project without confirmation of projectors are invalid. Tel. +355 4 (0)2451939

shenime/note	tregues/index	data/date

PLANI TEKNIK- ZONA QETESIM (RA1)
TECHNICAL PLAN - RELAXING AREA (RA1)

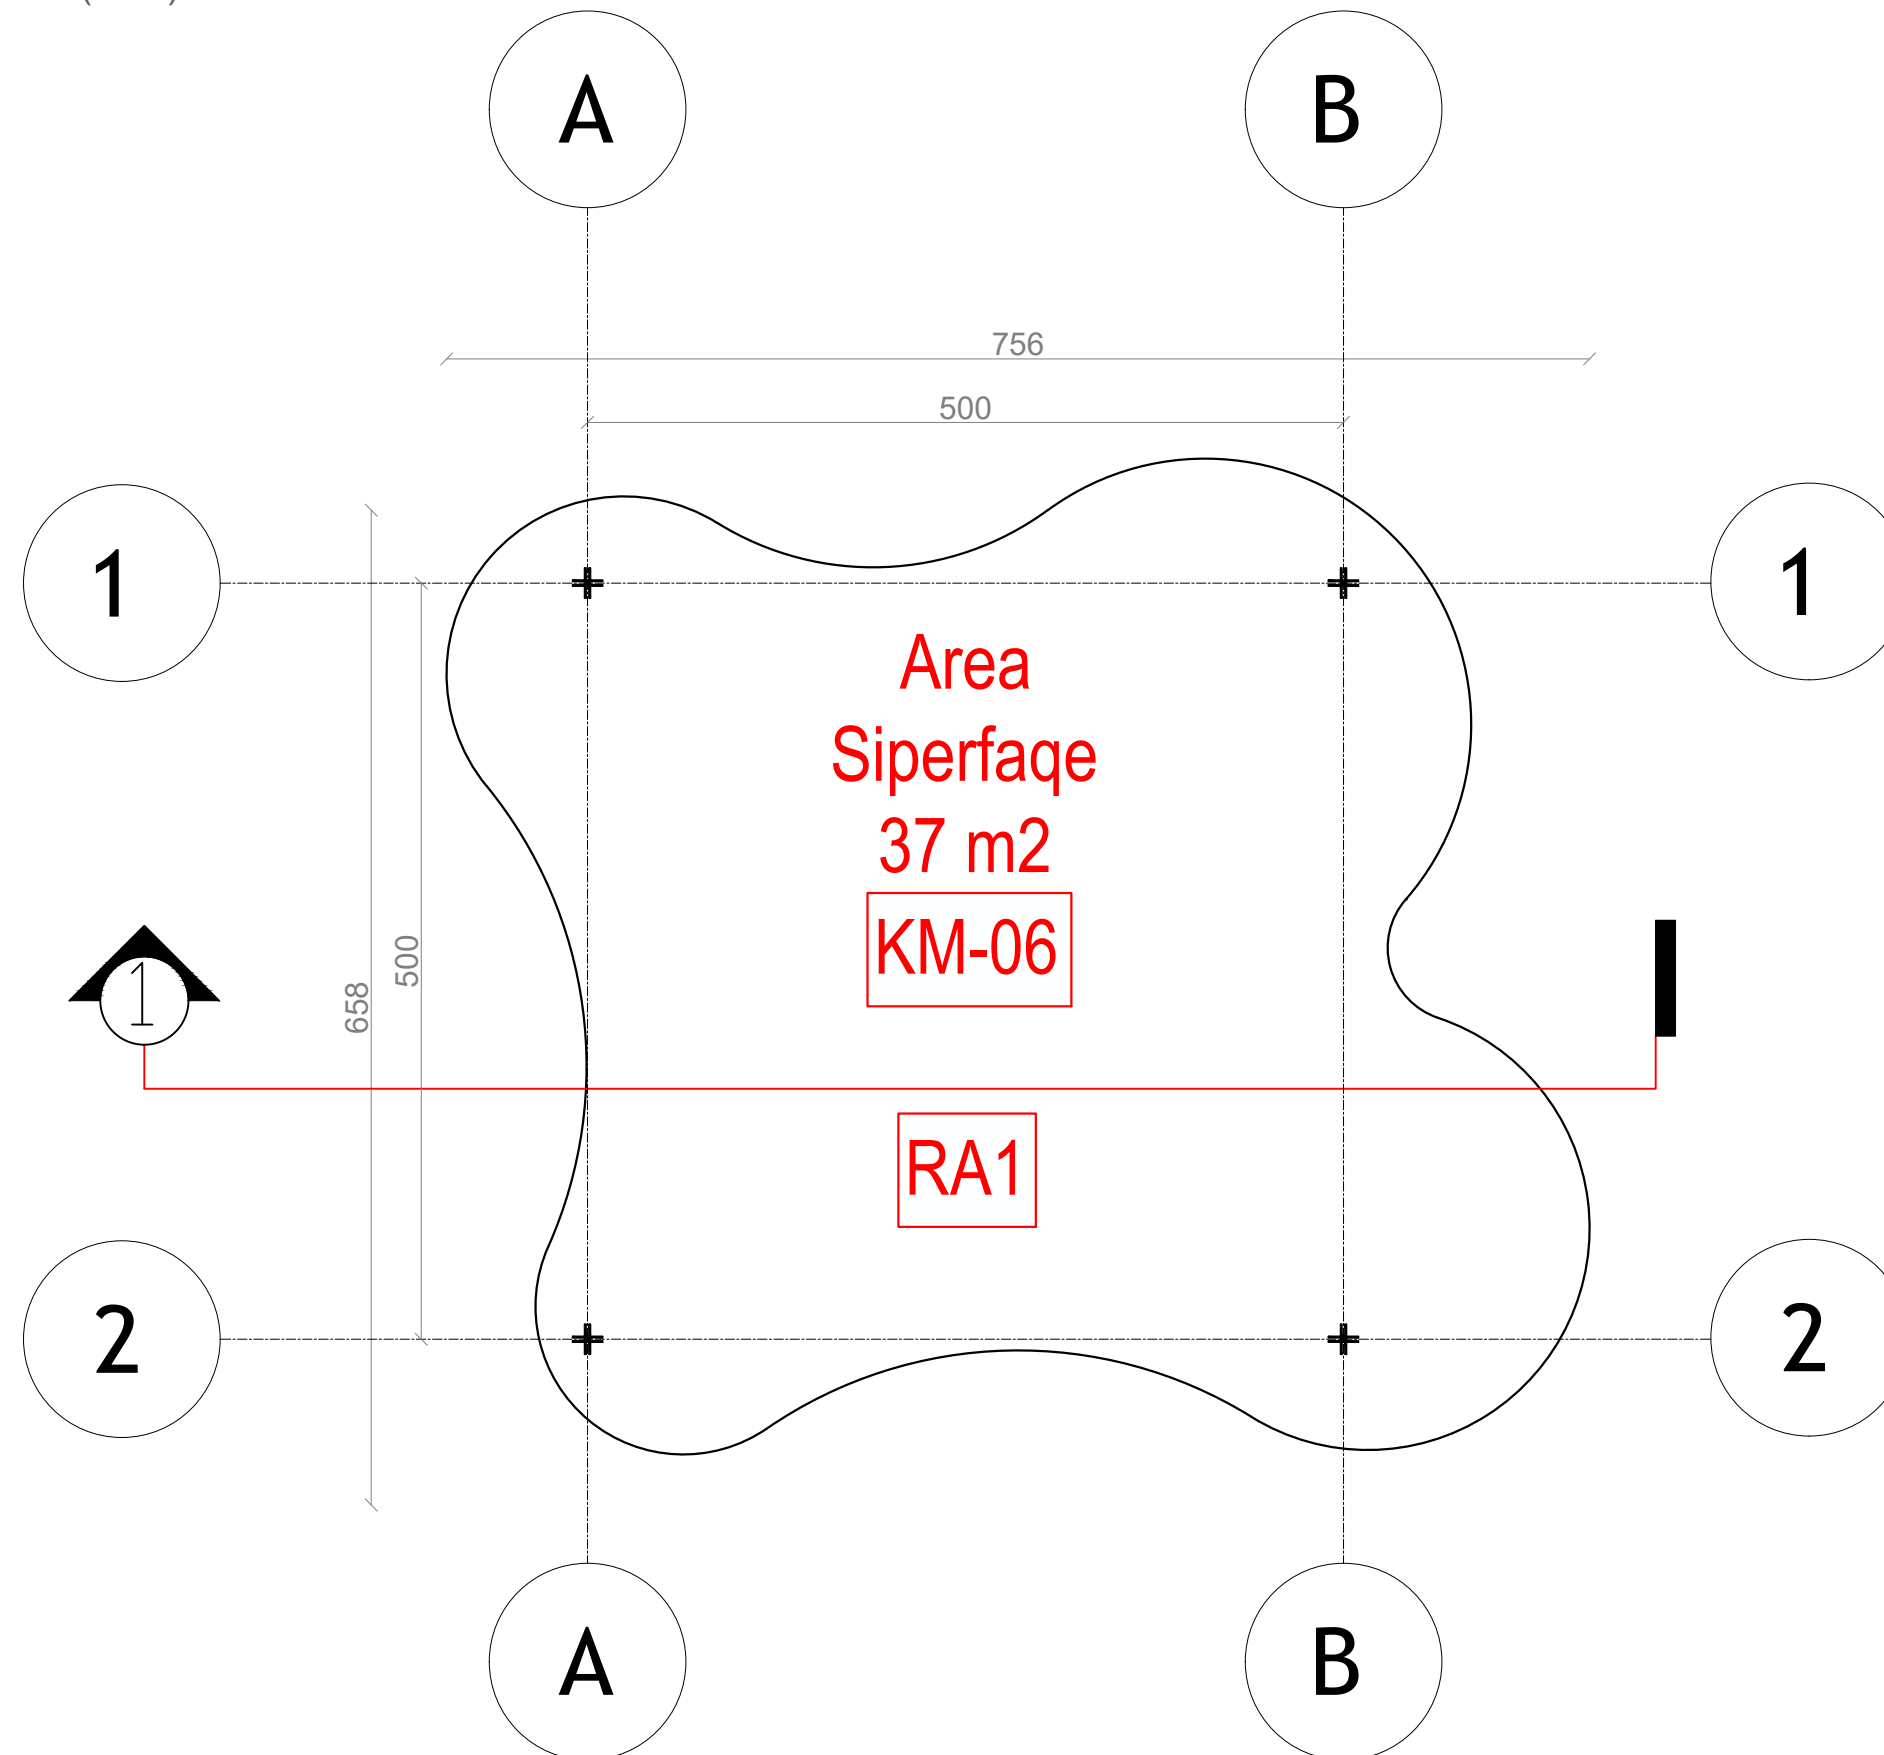

NDËRHYRJE PËR RRRITJEN E OFERTËS TURISTIKE DHE PËR PËRMIRËSIMIN FUNKSIONAL DHE ESTETIK TË BREGDETIT

INTERVENTION FOR INCREASING THE TOURSIT OFFER AND FOR THE FUNCTIONAL AND AESTHETIC IMPROVEMENT OF THE COASTLINE

Location	DURRËS	Autoriteti Kontraktues
Vendndodhja:	SHQIPËRI	FSHZH- Fondi Shqiptar i Zhvillimit



BIG
SON Architects+



SEED Consulting
Smart Environment
Engineering Design

GeoENG
solutions

Design group \ Grupi i projektimit:

BIG
Ark. Erind Bejleri
Ark. Ilir Bejleri
Ark. Klodi Demaj
Ark. Samet Shahini

Inxh. Ylli Gjoni
Inxh. Topo. Arnold Zanaj
Inxh. Gjeo. Ledian Limani
Inxhm Mjed. Keida Muca

Projekt Zbatim
Implementation Project


Sheet number\ Numri i fletes: 02

Sheet name\ Titulli i fletës: Plani teknik -
zone pushimi (RA1)
Technical plan - Relaxing area (RA1)

* Ndryshimet ne projekt pa konfirmimin e projektuesit jane te pavlefshme. Tel. +355 4 (0)2451939
* Changes in project without confirmation of projectors are invalid. Tel. +355 4 (0)2451939

shenime/note tregues/index data/date

PLANI I MBULIMIT- ZONA QETESIM (RA1)
COVER PLAN - RELAXING AREA (RA1)

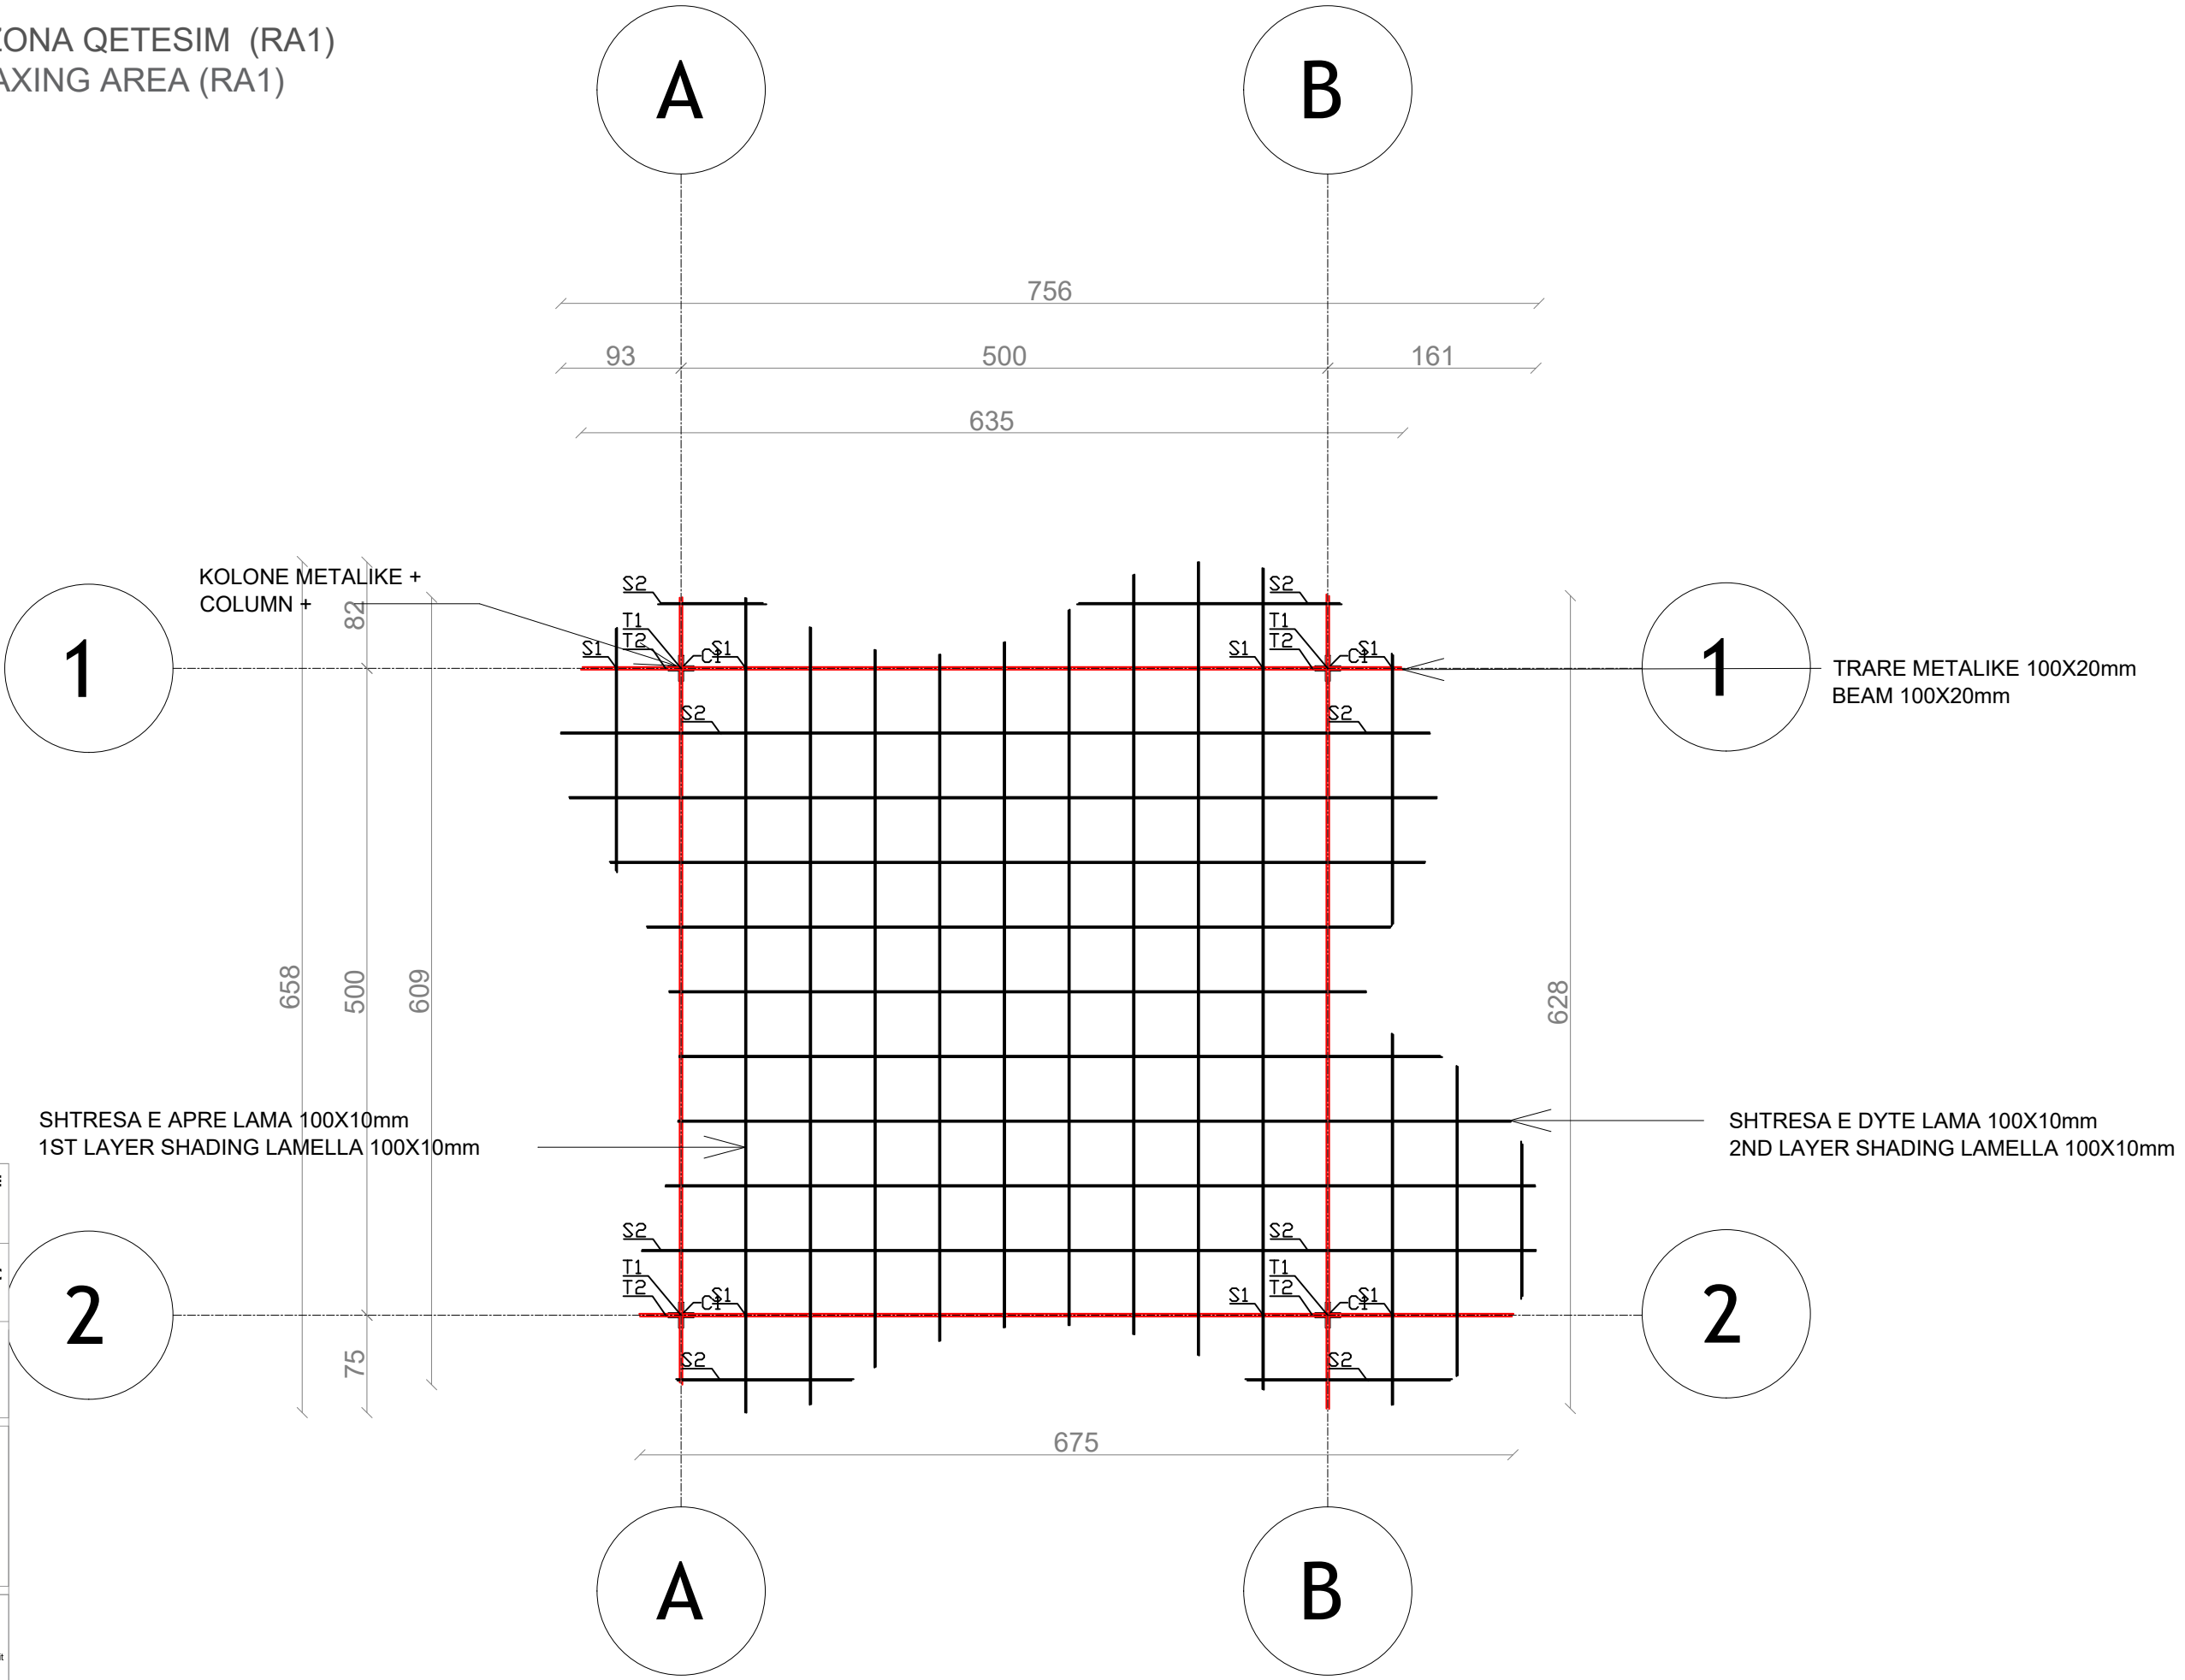

NDËRHYRJE PËR RITJEN E OFERTËS TURISTIKE DHE PËR PËRMIRËSIMIN FUNKSIONAL DHE ESTETIK TË BREGDETIT

INTERVENTION FOR INCREASING THE TOURSIT OFFER AND FOR THE FUNCTIONAL AND AESTHETIC IMPROVEMENT OF THE COASTLINE


Location Vendndodhja:	DURRËS SHQIPËRI	Autoriteti Kontraktues FSHZH- Fondi Shqiptar i Zhvillimit
BIG SON Design group\Grupi i projektimit: BIG Ark. Erind Bejleri Ark. Ilir Bejleri Ark. Klodi Demaj Ark. Samet Shahini Inxh. Ylli Gjoni Inxh. Topo. Arnold Zanaq Inxh. Gjeo. Ledian Limani Inxhm Mjed. Keida Muca		
Projekt Zbatim Implementation Project	Sheet number\ Numri i fletes: 03	
Date\Data	Tirane, 2025	
Sheet name\ Titulli i fletes: Plani i mbulimit - zone pushimi (RA1) Cover plan - relaxing area (RA1)		

* Ndryshimet ne projekt pa konfirmimin e projektuesit jane te pavlefshme. Tel. +355 4 (0)2451939

* Changes in project without confirmation of projectors are invalid. Tel. +355 4 (0)2451939

thetime/note	tregues/index	data/date

PRERJE 1-1 - ZONA QETESIM (RA1)
SECTION 1-1 - RELAXING AREA(RA1)

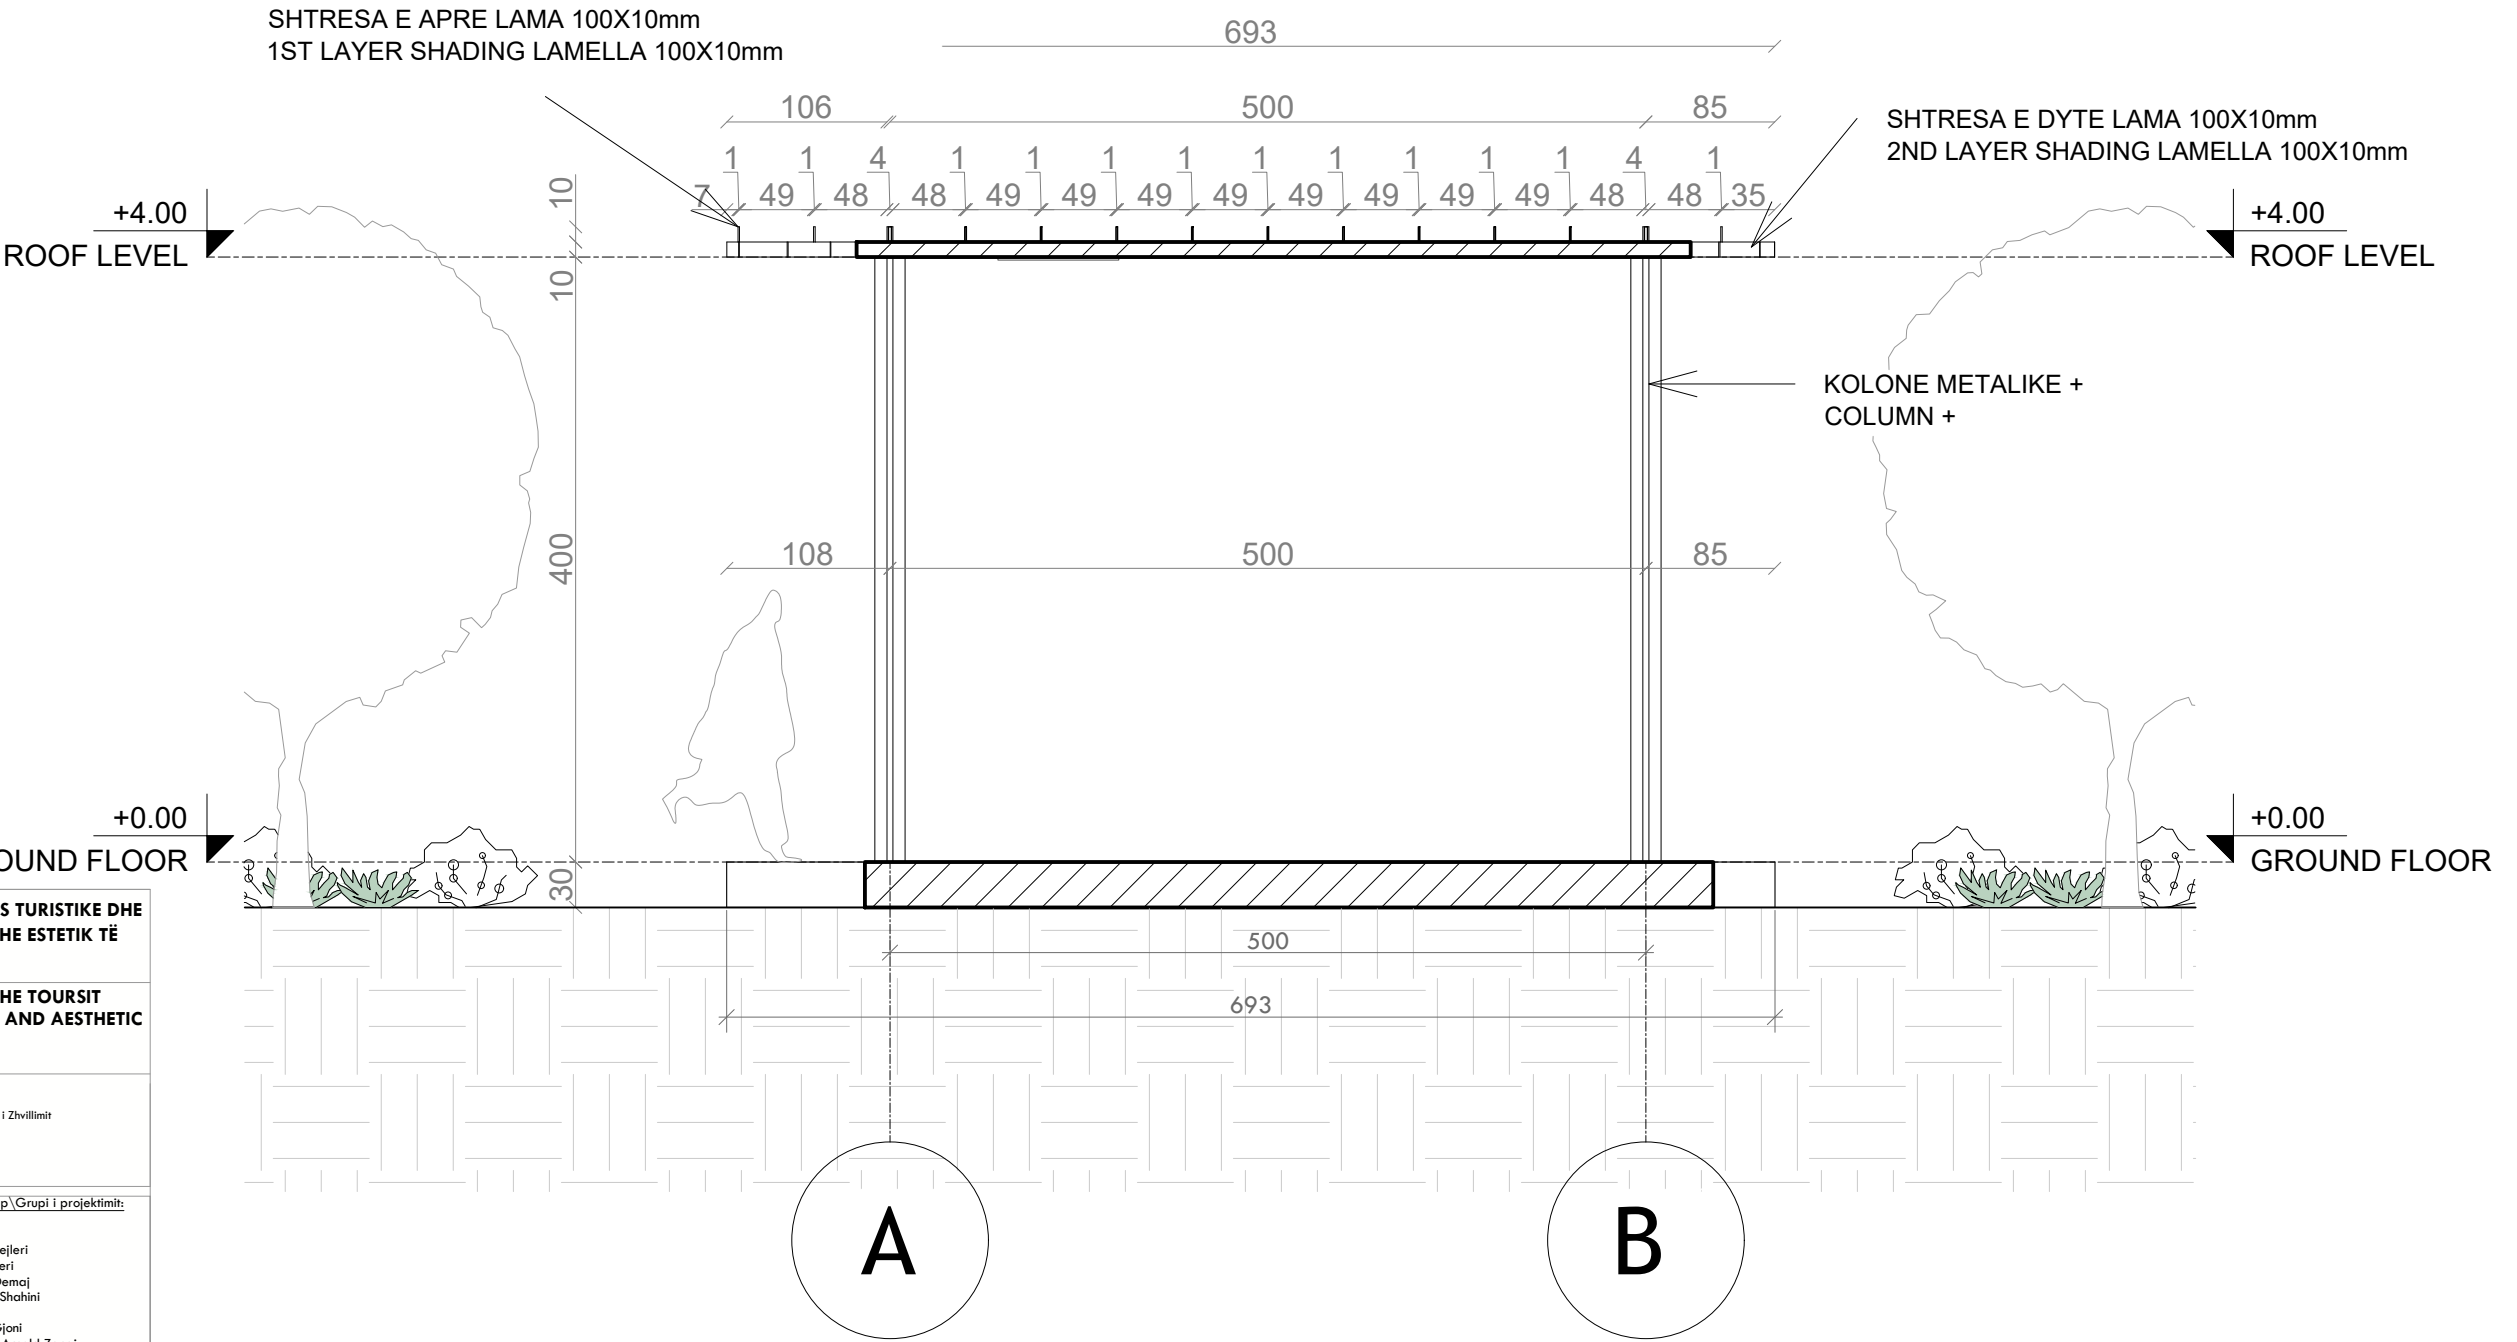

NDËRHYRJE PËR RITJEN E OFERTËS TURISTIKE DHE PËR PËRMIRËSIMIN FUNKSIONAL DHE ESTETIK TË BREGDETIT

INTERVENTION FOR INCREASING THE TOURSIT OFFER AND FOR THE FUNCTIONAL AND AESTHETIC IMPROVEMENT OF THE COASTLINE

Location Durrës
Vendndodhja: SHQIPËRI

Autoriteti Kontraktues
FSHZH- Fondi Shqiptar i Zhvillimit

BIG SON Architects

SEED Consulting
Sustainable Environment
Engineering Design

GeoENG Albania

Design group\Grupi i projektimit:

BIG
Ark. Erind Bejleri
Ark. Ilir Bejleri
Ark. Klodi Demaj
Ark. Samet Shahini

Inxh. Ylli Gjoni
Inxh. Topo. Arnold Zanaq
Inxh. Gjeo. Ledian Limani
Inxhm Mjed. Keida Muca

Projekt Zbatim
Implementation Project

Date\Data: Tirane, 2025


Sheet number\ Numri i fletes: 04

Sheet name\ Titulli i fletes: Prerje 1-1 (RA1).
Section 1-1 (RA1)


* Ndryshimet ne projekt pa konfirmimin e projektuesit jane te pavlefshme. Tel. +355 4 (0)2451939
* Changes in project without confirmation of projectors are invalid. Tel. +355 4 (0)2451939

shenime/note	tregues/index	data/date


DETAJE - ZONA QETESIM (RA1)
DETAILS - RELAXING AREA(RA1)

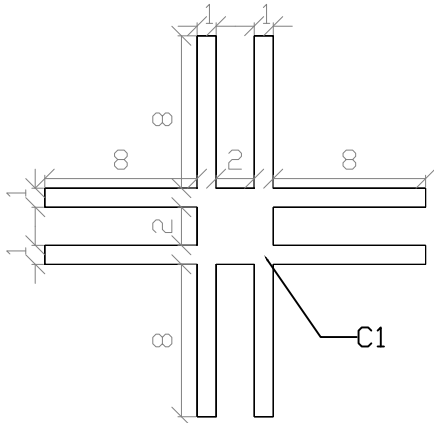

C1 - kolona/column

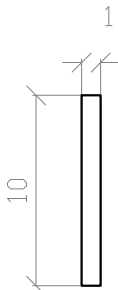

S1 - hijezues/shading 1

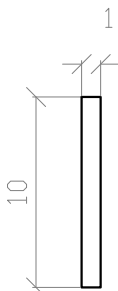


S2 - hijezues/shading 2




T1 - trare/beam 1



T2 - trare/beam 2

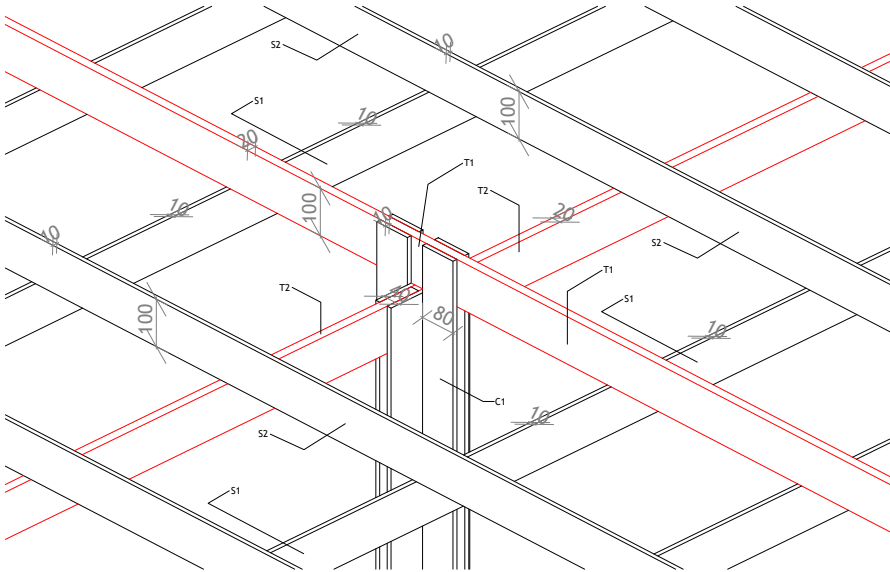


3D DIMENSIONE
3D DIMENSIONS

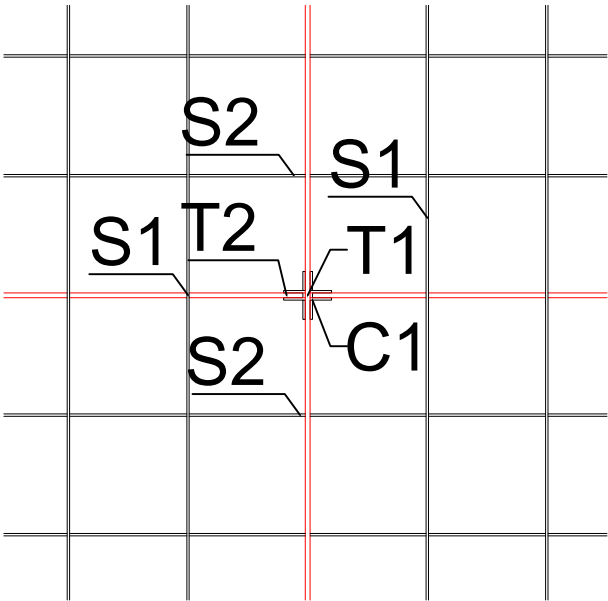

C1 - columns
T1/T2 - beams
S1/S2 - shading elements

DETAJE TE MBULIMIT
ROOF DETAILS

PRERJE DETAJ
SECTION DETAIL

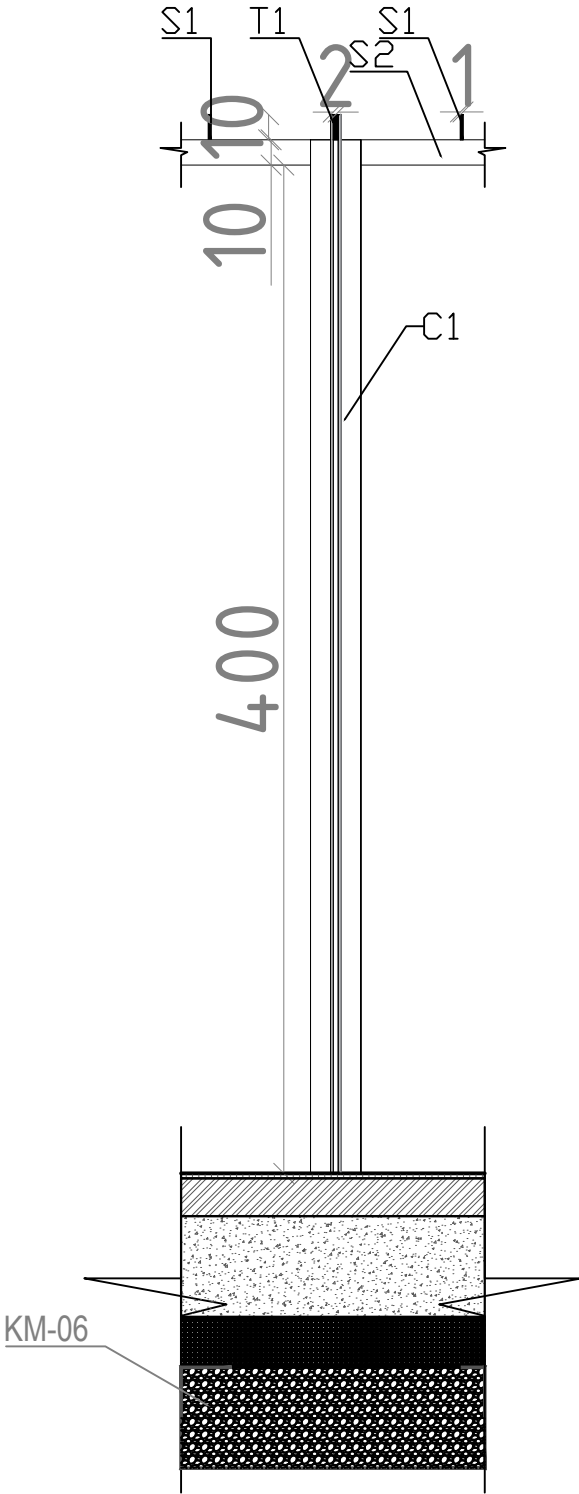

COLUMNS - C1

NDËRHYRJE PËR RRITJEN E OFERTËS TURISTIKE DHE
PËR PËRMIRËSIMIN FUNKSIONAL DHE ESTETIK TË
BREGDETIT

INTERVENTION FOR INCREASING THE TOURSIT
OFFER AND FOR THE FUNCTIONAL AND AESTHETIC
IMPROVEMENT OF THE COASTLINE

Location Durrës SHQIPËRI
Vendndodhja: SHQIPËRI

Autoriteti Kontraktues FSHZH- Fondi Shqiptar i Zhvillimit

BIG
SON
Architects +
SPEEDConsulting
GeoENG

Design group\Grupi i projektimit:
BIG
Ark. Erind Bejleri
Ark. Ilir Bejleri
Ark. Klodi Demaj
Ark. Samet Shahini
Inxh. Ylli Gjoni
Inxh. Topo. Arnold Zanoj
Inxh. Gjeo. Ledion Limani
Inxhm Mjed. Keida Muca


Projekt Zbatim
Implementation Project

Date\Data Tirane, 2025

Sheet number\ Numri i fletes: 05
Sheet name\ Titulli i fletes: Detaje- zone
pushimi (RA1)
Details- relaxing area (RA1)

* Ndryshimet ne projekt po konfirmimin e projektuesit jane te pavlefshme. Tel. +355 4 (0)2451939
* Changes in project without confirmation of projectors are invalid. Tel. +355 4 (0)2451939
therime/note tregues/index data/date

PLANI I MOBILIMIT - QENDER INFORMACIONI PER TURISTET (TC1)
FURNITURE PLAN - TOURIST CENTER (TC1)

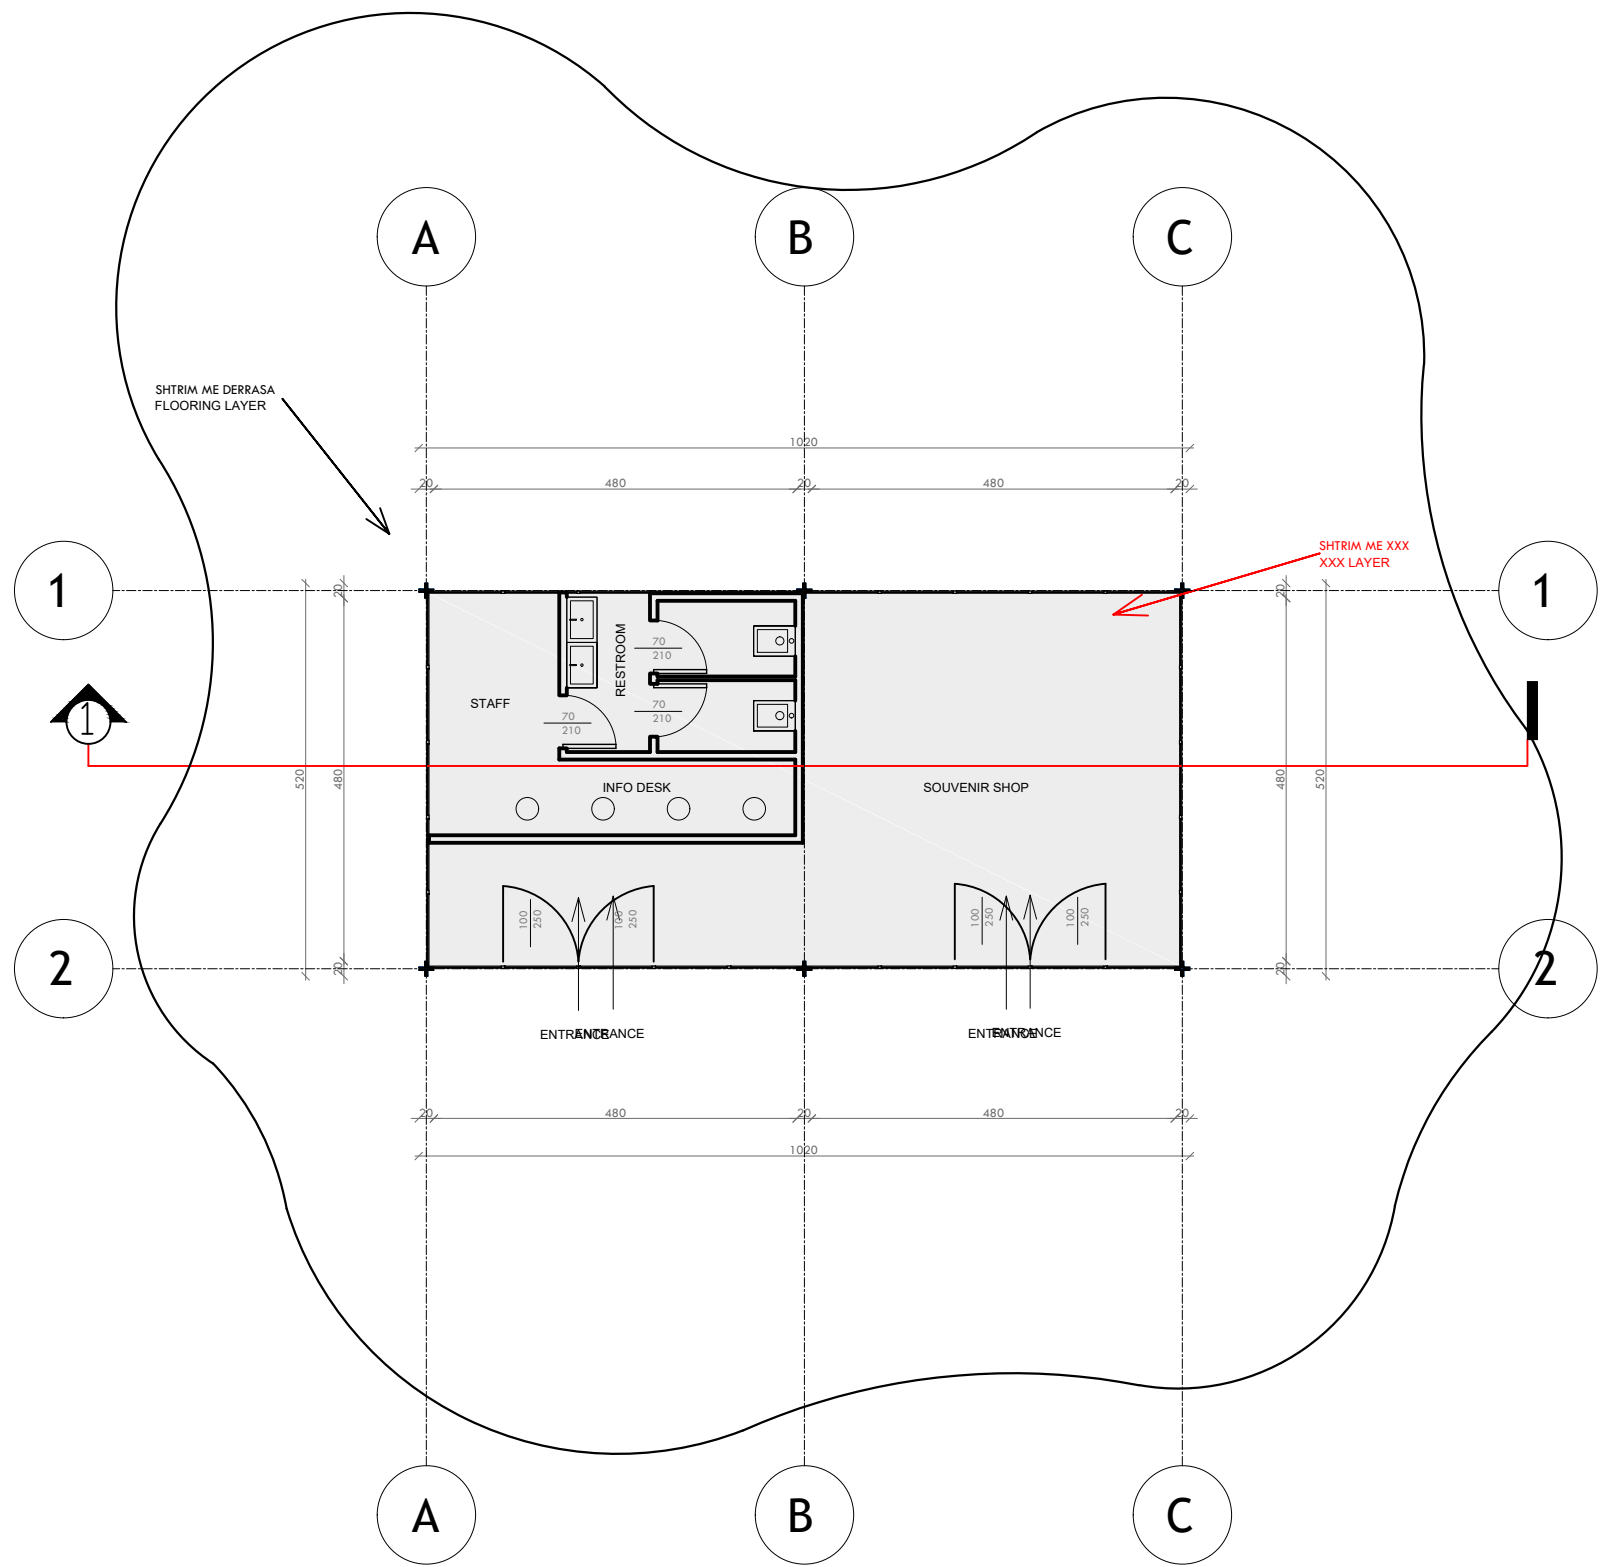

NDËRHYRJË PËR RRITJEN E OFERTËS TURISTIKE DHE PËR PËRMIRËSIMIN FUNKSIONAL DHE ESTETIK TË BREGDETIT

INTERVENTION FOR INCREASING THE TOURSIT OFFER AND FOR THE FUNCTIONAL AND AESTHETIC IMPROVEMENT OF THE COASTLINE

Location

DURRËS

Vendndodhja:

SHQIPËRI

Autoriteti Kontraktues

FSHZH- Fondi Shqiptar i Zhvillimit

BIG

Architects

SON

Architects

SEED

Consulting

GeoENG

Engineering

Design group\Grupi i projektimit:

BIG
Ark. Erind Bejleri
Ark. Ilir Bejleri
Ark. Klodi Demaj
Ark. Samet Shahini

Inxh. Ylli Gjoni
Inxh. Topo. Arnold Zanaq
Inxh. Gjeo. Ledion Limani
Inxhm Mjed. Keida Muca

Projekt Zbatim

Implementation Project

Date\Data

Tirane, 2025

Sheet number\ Numri i fletes: 01

Sheet name\ Titulli i fletes: Plani mobilimit- Qender informacioni per turistet (tc1)
Furniture Plan- Tourist Center (tc1)

* Ndryshimet ne projekt pa konfirmimin e projektuesit jane te pavlefshme. Tel. +355 4 (0)2451939

* Changes in project without confirmation of projectors are invalid. Tel. +355 4 (0)2451939


shenime/note

tregues/index

data/date

PLANI TEKNIK - QENDER INFORMACIONI PER TURISTET (TC1)

TECHNICAL PLAN - TOURIST CENTER (TC1)

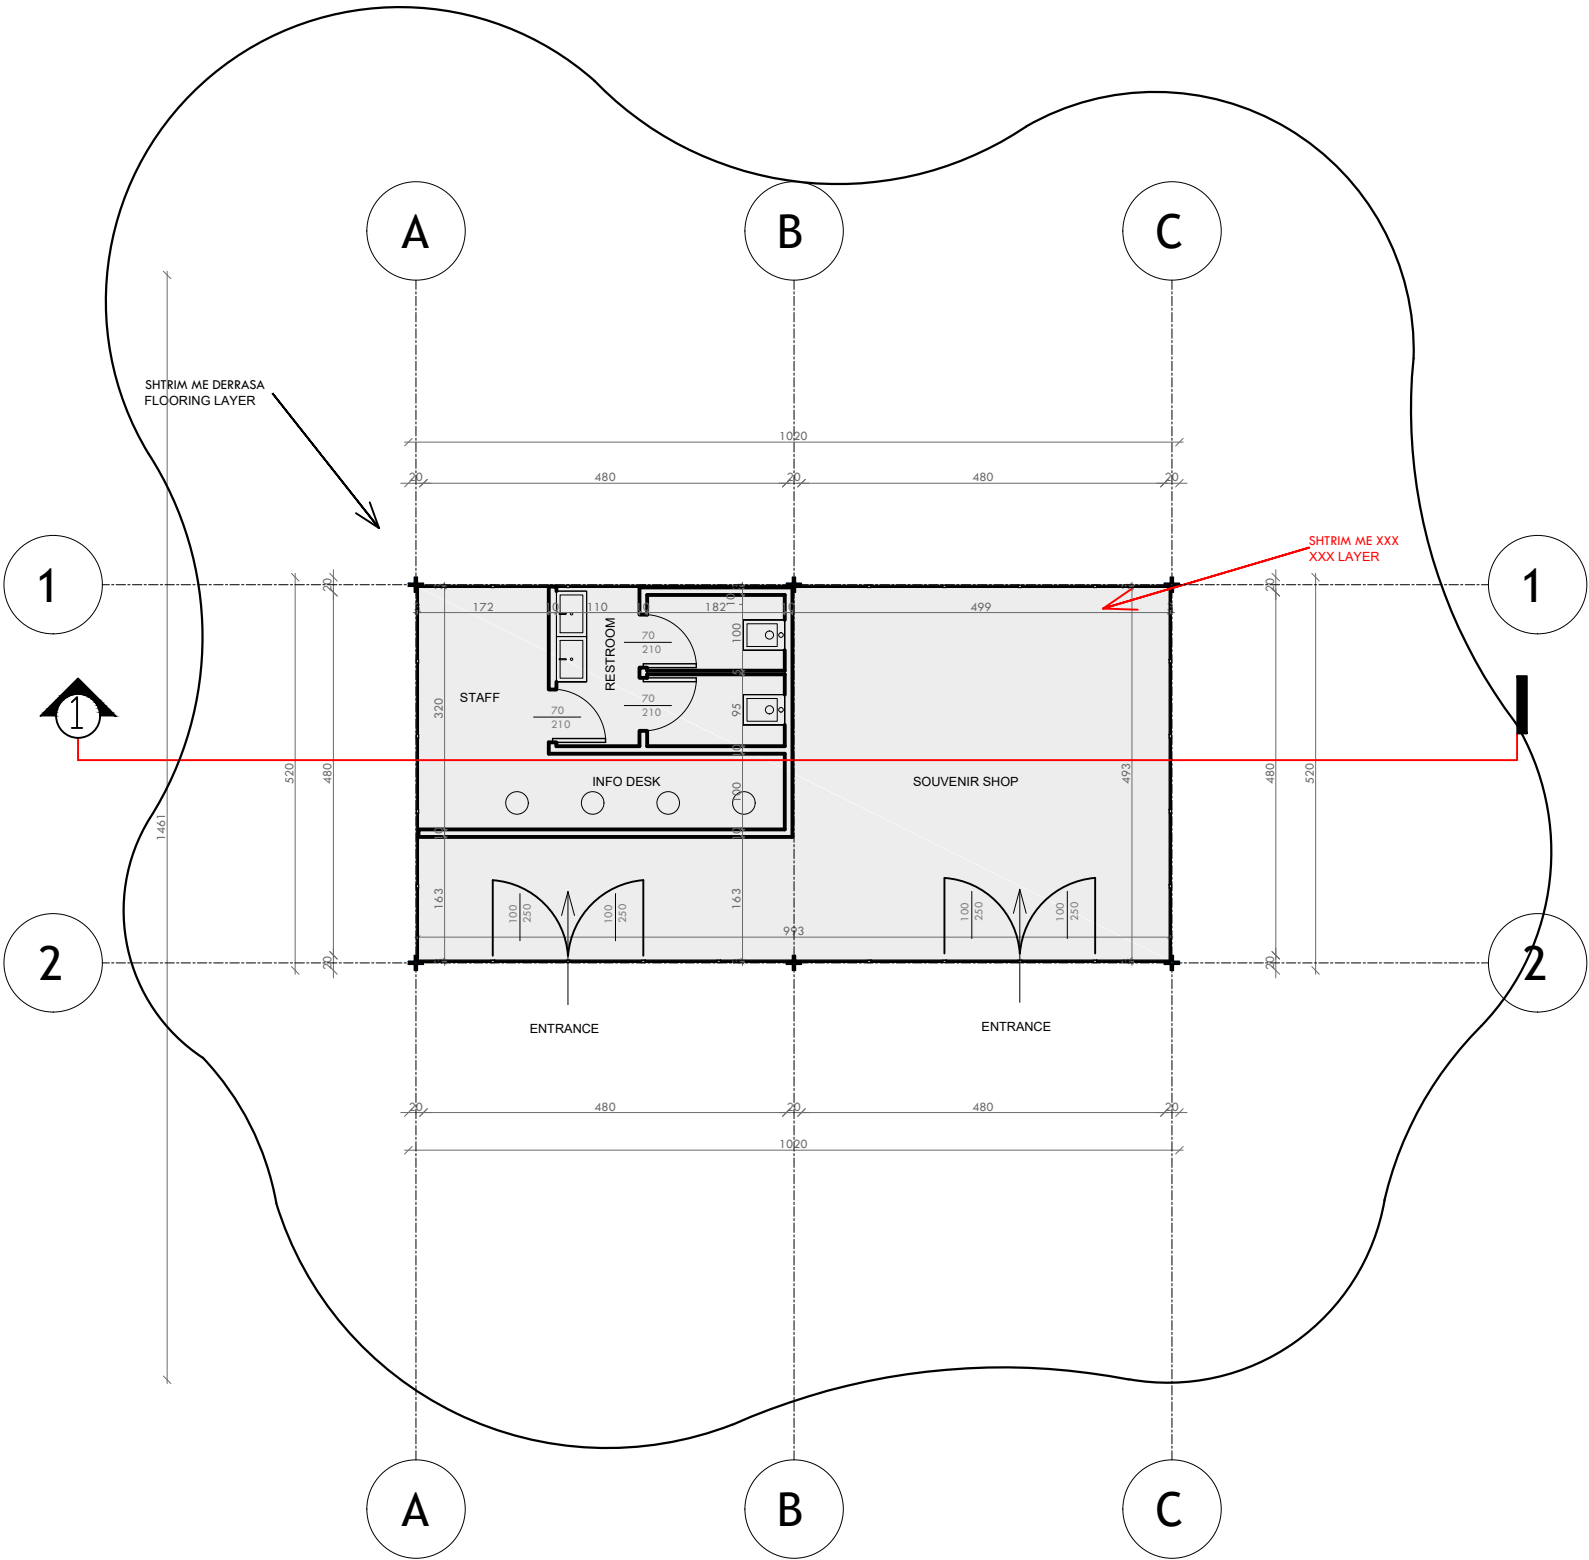

NDËRHYRJE PËR RRITJEN E OFERTËS TURISTIKE DHE PËR PËRMIRËSIMIN FUNKSIONAL DHE ESTETIK TË BREGDETIT

INTERVENTION FOR INCREASING THE TOURSIT OFFER AND FOR THE FUNCTIONAL AND AESTHETIC IMPROVEMENT OF THE COASTLINE

Location Vendndodhja:	DURRËS SHQIPËRI	Autoriteti Kontraktues FSHZH- Fondi Shqiptar i Zhvillimit
--------------------------	--------------------	--

BIG

SON

Architects

SEED Consulting

Architectural Engineering Design

GeoENG

Engineering

Design group\Grupi i projektimit:

BIG
Ark. Erind Bejleri
Ark. Ilir Bejleri
Ark. Klodi Demaj
Ark. Samet Shadini

Inxh. Ylli Gjoni
Inxh. Topo. Arnold Zanaq
Inxh. Gjeo. Ledian Limani
Inxhm Mjed. Keida Muca


Projekti Zbatim Implementation Project	Sheet number\ Numri i fletes: 02
Date\ Data Tirane, 2025	Sheet name\ Titulli i fletes: Plani teknik Qender informacioni per turistet (TC1) Technical Plan Tourist Center (TC1)

* Ndryshimet ne projekt pa konfirmimin e projektuesit jane te pavlefshme. Tel. +355 4 (0)2451939

* Changes in project without confirmation of projectors are invalid. Tel. +355 4 (0)2451939

shenime/note	tregues/index	data/date

PLANI MBULIMIT - QENDER INFORMACIONI PER TURISTET (TC1)
COVER PLAN - TOURIST CENTER (TC1)

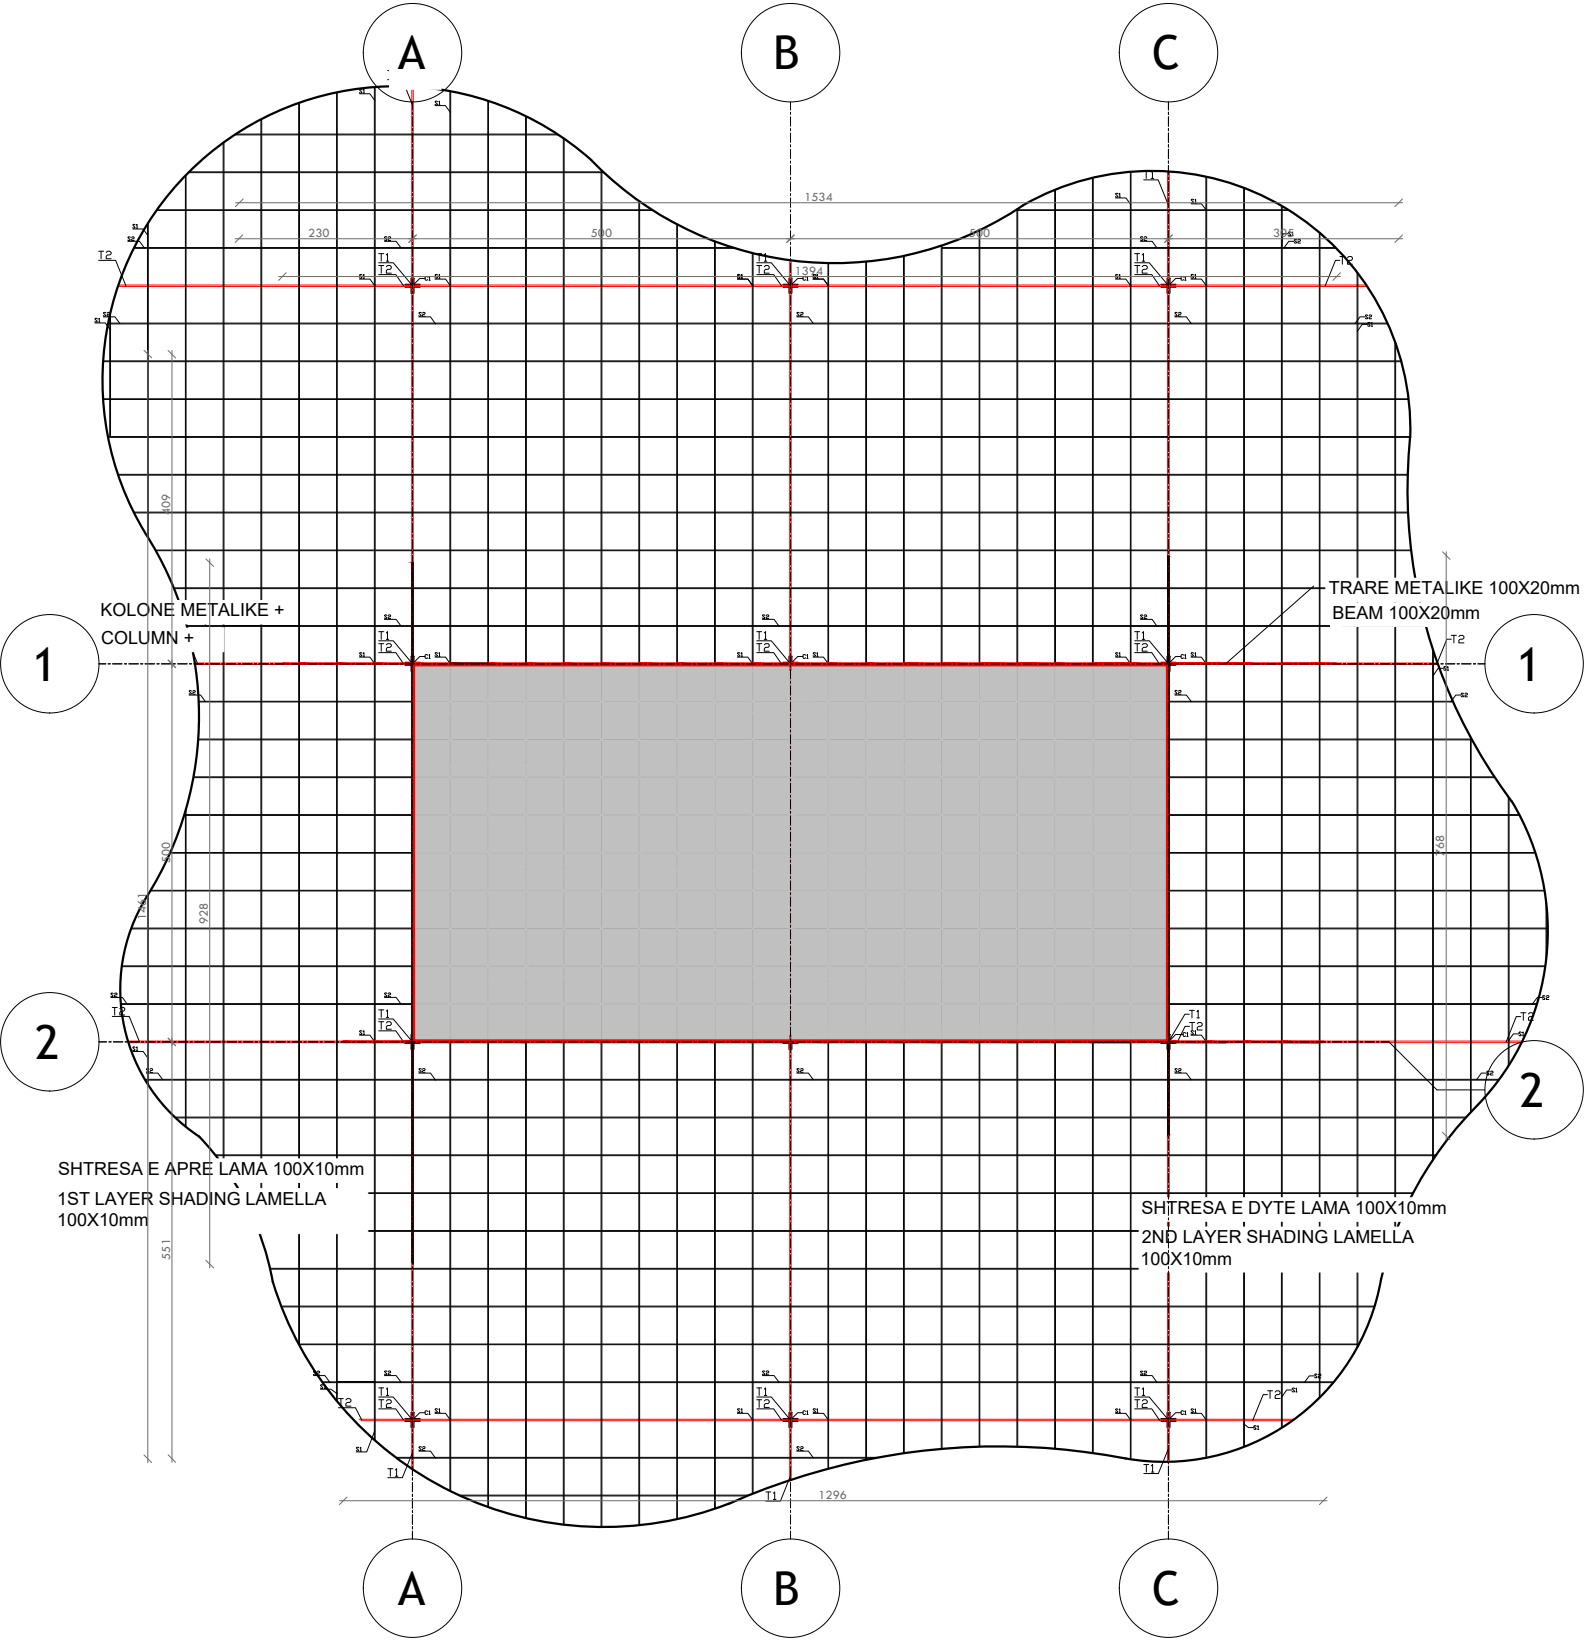

NDËRHYRJË PËR RRITJEN E OFERTËS TURISTIKE DHE PËR PËRMIRËSIMIN FUNKSIONAL DHE ESTETIK TË BREGDETIT

INTERVENTION FOR INCREASING THE TOURSIT OFFER AND FOR THE FUNCTIONAL AND AESTHETIC IMPROVEMENT OF THE COASTLINE

Location Vendndodhja:	DURRËS SHQIPËRI	Autoriteti Kontraktues FSHZH- Fondi Shqiptar i Zhvillimit
--------------------------	--------------------	--

BIG SON Architects +

SEED Consulting
Sustainable Environment
Engineering Design

GeoENG
Engineering

Design group\Grupi i projektimit:

BIG
Ark. Erind Bejleri
Ark. Ilir Bejleri
Ark. Klodi Demaj
Ark. Samet Shahini

Inxh. Ylli Gjoni
Inxh. Topo. Arnold Zanaq
Inxh. Gjeo. Ledian Limani
Inxhm Mjed. Keida Muca

Projekti Zbatim Implementation Project	Sheet number\ Numri i fletes: 03
Date\ Data Tirane, 2025	Sheet name\ Titulli i fletes: Plani mbulimit Qender informacioni per turistet (TC1) Cover Plan Tourist Center (TC1)

* Ndryshimet ne projekt pa konfirmimin e projektuesit jane te pavlefshme. Tel. +355 4 (0)2451939
* Changes in project without confirmation of projectors are invalid. Tel. +355 4 (0)2451939

shenime/note	tregues/index	data/date

Ndricules N1\ N2\ N3
Light fixture N1\ N2\ N3

iWay Retrofit kit

Kodi i produktit\ Product code

EP15: Post for iWay optical compartment Ø170 mm - h = 529 mm

EP15: Post for iWay optical compartment Ø170 mm - h = 529 mm

Përshkrim teknik\ Technical description

Shtylla prej alumini me bojë pluhuri dhe dy shufra inox ankorohet me bazë çeliku të galvanizuar. Njësia optike LED ka lente polikarbonati, kapak dhe elementë alumini të trajtuar me guarnicione silikon. Pajisja ka optikë asimetrike 180°, kablo daljeje dhe kërkon lidhës IP të porositshtëm veçmas.

The powder-coated aluminum pole and two stainless steel rods are anchored to a galvanized steel base. The LED optical unit has a polycarbonate lens, a cover and aluminum elements treated with silicone gaskets. The device has 180° asymmetric optics, an output cable and requires IP connectors to be ordered separately.

Ngjyra\ Colour


Gri (15)\ Grey (15)

Pesha\ Weight (Kg)

4.5

Montimi\ Mounting

I ancoruar në tokë\ Ground anchored

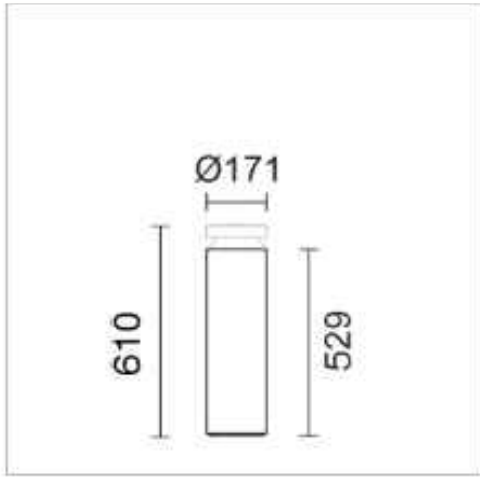

iWay Retrofit kit

Kodi i produktit\ Product code

EP17: Shtyllë për ndarjen optike iWay Ø170 mm - lartësi = 919 mm

EP17: Post for iWay optical compartment Ø170 mm - h = 919 mm

Përshkrim teknik\ Technical description

Shtylla cilindrike prej alumini të ekstruduar ankorohet në tokë me bazë alumini të derdhur dhe ka shufra të brendshme inoksi. Ajo është e lyer me astar dhe bojë akrilike të tharë në 150°C, ndërsa vidat janë prej çeliku inox A2. Prozhektori LED ka optikë asimetrike 180°, trup alumini me lente polikarbonati dhe kërkon lidhës IP të porositshëm veçmas.

The cylindrical extruded aluminum pole is anchored to the ground with a cast aluminum base and has stainless steel internal rods. It is painted with primer and acrylic paint dried at 150°C, while the screws are made of A2 stainless steel. The LED floodlight has 180° asymmetric optics, an aluminum body with polycarbonate lens and requires IP connectors to be ordered separately.

Ngjyra\ Colour




Gri (15)\ Grey (15)

Pesha\ Weight (Kg)

6.1

Montimi\ Mounting

I ancoruar në tokë\ Ground anchored

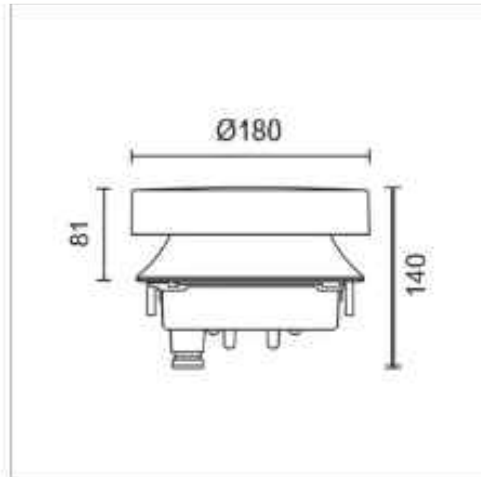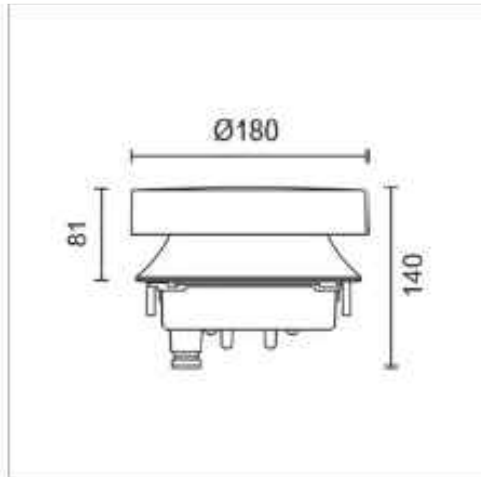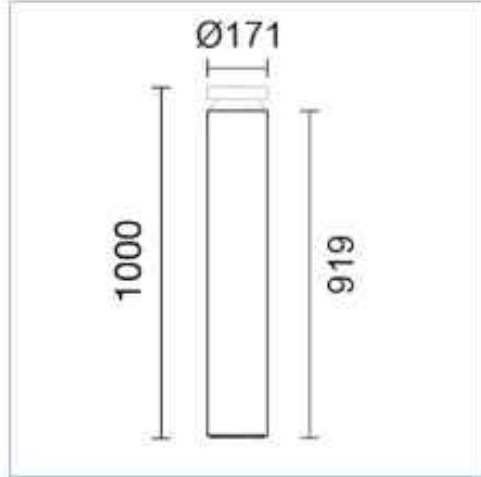


Ndricules Tipologji Ekzistuese Existing Lighting Typology

Përshkrim i produktit\ Product description

Ndriçuesi i propozuar është një shtyllë ndriçimi me lartësi totale rreth 4 metrash, me trup të kombinuar metalik dhe difuzor të sipërm në ngjyrë të hapur për shpërndarje uniforme të dritës. Dizajni i tij është minimalist dhe bashkëkohor, duke u përshtatur plotësisht me estetikën e pedonale ekzistuese në qytetin e Durrësit.

The high-rise luminaire is a lighting pole with a total body of about 4 meters, with a combined metal body and a light-colored upper diffuser for a uniform light. Its design is minimalist and contemporary, fitting in with the aesthetics of the existing pedestrian area in the city of Durrës.

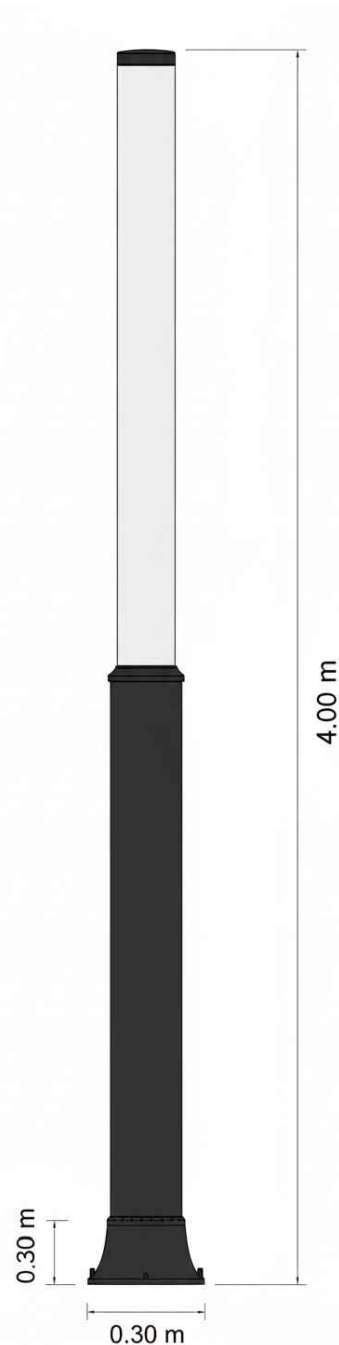

NDËRHYRJE PËR RRIJTJEN E OFERTËS TURISTIKE DHE PËR PËRMIRËSIMIN FUNKSIONAL DHE ESTETIK TË BREGDETIT

INTERVENTION FOR INCREASING THE TOURSIT OFFER AND FOR THE FUNCTIONAL AND AESTHETIC IMPROVEMENT OF THE COASTLINE

Location Vendndodhja:	DURRËS SHQIPËRI	Autoriteti Kontraktues FSHZH- Fondi Shajptar i Zhvillimit
		Design group\Grupi i projektimit:
		BIG
		Ark. Erind Bejleri
		Ark. Ilir Bejleri
		Ark. Klodi Demaj
		Ark. Samet Shahini
		Inxh. Ylli Gjoni
		Inxh. Topo. Arnold Zanaq
		Inxh. Gjeo. Ledion Limoni
		Inxhm Mjed. Keida Muca
Projekt Ie Përfundimtare Final Project Idea		Sheet number\ Numri i fletes: 17
Date\Data Tirane, 2025		Sheet name\ Titulli i fletes: Ndricesu N11
		N21 N3
		Light fixture N11 N21 N3
* Ndryshimet ne projekt pa konfirmimin e projektesit jane te pavlefshme. Tel. +355 4 (0)2451939 * Changes in project without confirmation of projectors are invalid. Tel. +355 4 (0)2451939 shenime/note tregues/index data/date _____ _____ _____ _____ _____		

PROJEKTI: NDËRHYRJE PËR RRITJEN E OFERTËS TURISTIKE DHE PËR PËRMIRËSIMIN FUNKSIONAL DHE ESTETIK TË BREGDETIT

PROJECT: INTERVENTION FOR INCREASING THE TOURSIT OFFER AND FOR THE FUNCTIONAL AND AESTHETIC IMPROVEMENT OF THE COASTLINE

FRAGMENT 3
ZONE 3

**NDËRHYRJE PËR RITJEN E OFERTËS TURISTIKE DHE
PËR PËRMIRËSIMIN FUNKSIONAL DHE ESTETIK TË
BREGDETIT**

INTERVENTION FOR INCREASING THE TOURSIT OFFER AND FOR THE FUNCTIONAL AND AESTHETIC IMPROVEMENT OF THE COASTLINE

Location	DURRËS	Autoriteti Kontraktues
Vendndodhja:	SHQIPËRI	FSHZH- Fondi Shqiptar i Zhvillimit



BIG
SON Architects +



SEED Consulting
Smart Environment
Engineering Design

Design group / Grupi i projektimit:

BIG
Ark. Erind Bejleri
Ark. Ilir Bejleri
Ark. Klodi Demaj
Ark. Samet Shahini

Inxh. Ylli Gjoni
Inxh. Topo. Arnold Zanaj
Inxh. Gjeo. Ledian Limani
Inxhm Mjed. Keida Muca

Projekt Zbatimi
Implementation Project

Sheet number\ Numri i fletes: 01


Date \ Data Tirane, 2025

Sheet name\ Titulli i fletes: Kopertine/Cover

* Ndryshimet ne projekt pa konfirmimin e projektuesit jane te pavlefshme. Tel. +355 4 (0)2451939
 * Changes in project without confirmation of projectors are invalid. Tel. +355 4 (0)2451939

shenime/note	tregues/index	data/date
--------------	---------------	-----------

shenime/note tregues/index data/date

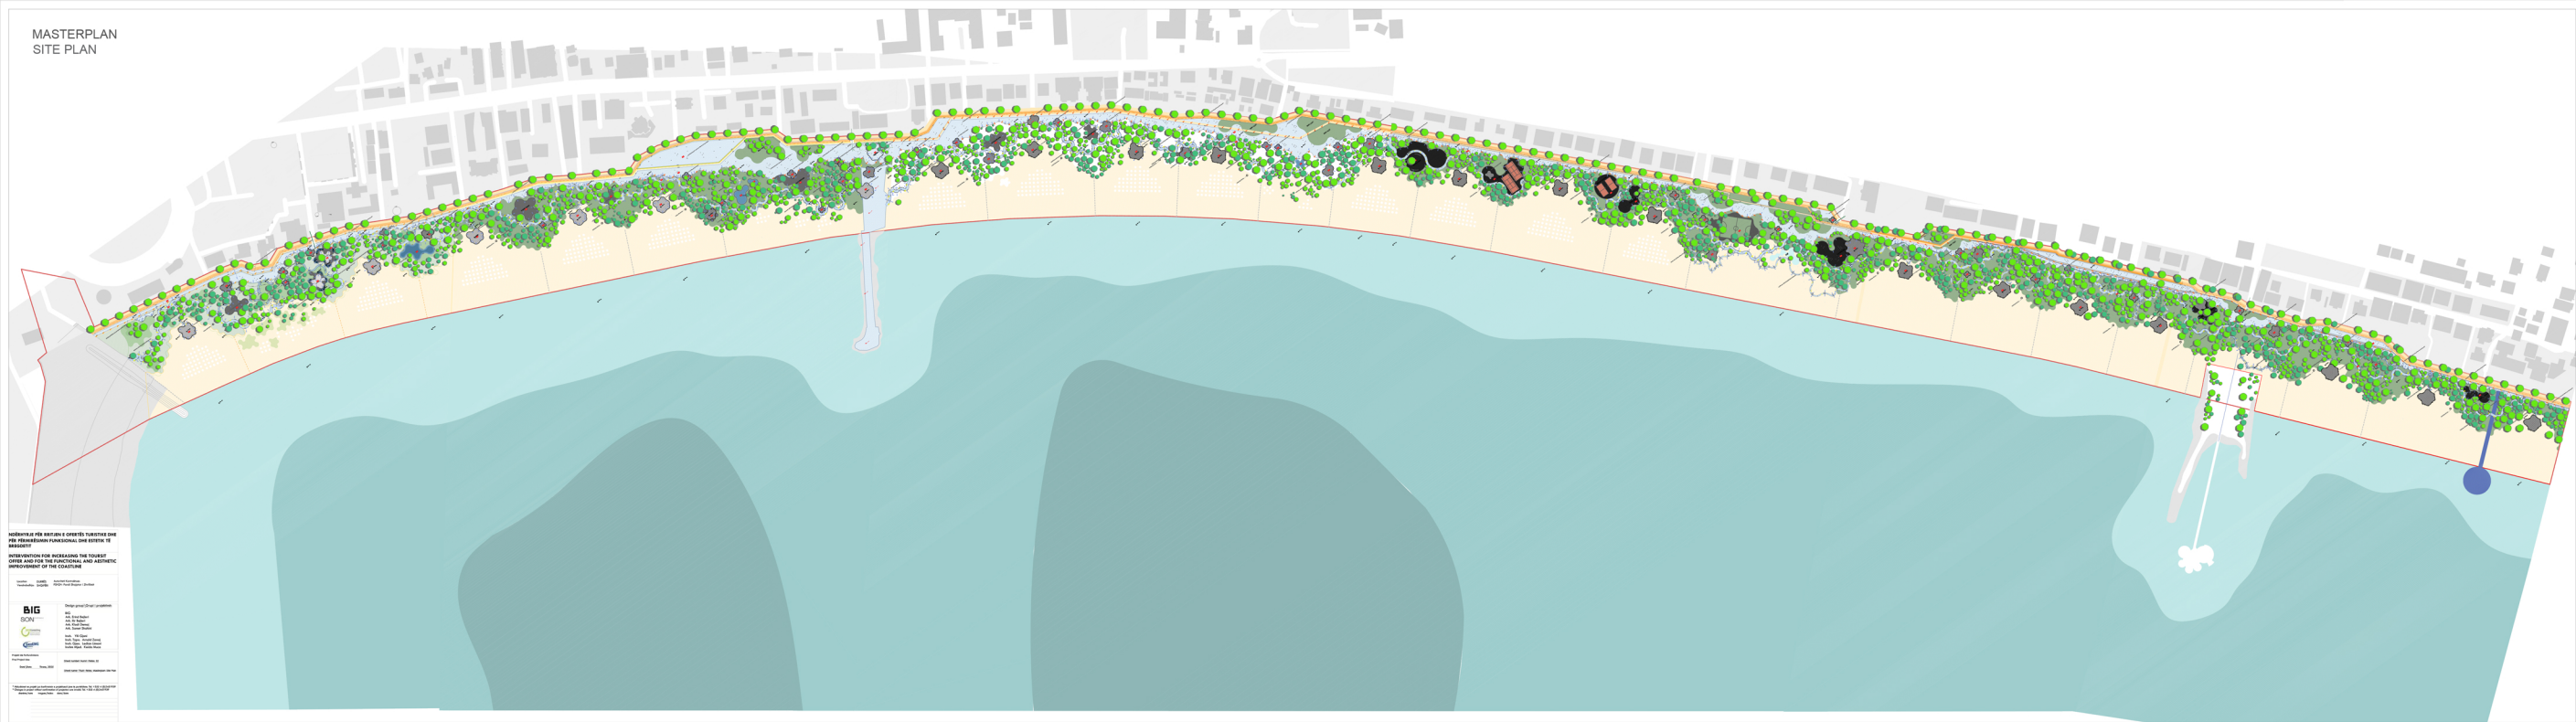MASTERPLAN
SITE PLAN

NDËRHYRJE PËR KRITJEN E OFERTËS TURISTIKE DHE
PËR PËRMBËSAMIN FUNKSIONAL DHE ESTETIK TË
BREGDETIT

INTERVENTION FOR INCREASING THE TOURSIT
OFFER AND FOR THE FUNCTIONAL AND AESTHETIC
IMPROVEMENT OF THE COASTLINE[illegible]

Handwritten:	Printed:	Handwritten:	Printed:

BIG	Design group/Design professionals \$0
------------	--

Ask: Ernest Rutherford
Ask: Sir Robert
Ask: Elmer Doolittle
Ask: Ernest Rutherford

İstanbul - YH Giresi
İstanbul, Türkiye, İstanbul (Türkiye)


	South, Open, Eastern Europe Russia, Japan, Eastern Europe
Page 26 of 26	

Work Project title: _____ (Word count: 1000-1500)


² Changes in proper surface configurations of properties are possible. See, e.g. *Andersson & Andersson (2006)*.

PROGRAMI
PROGRAM

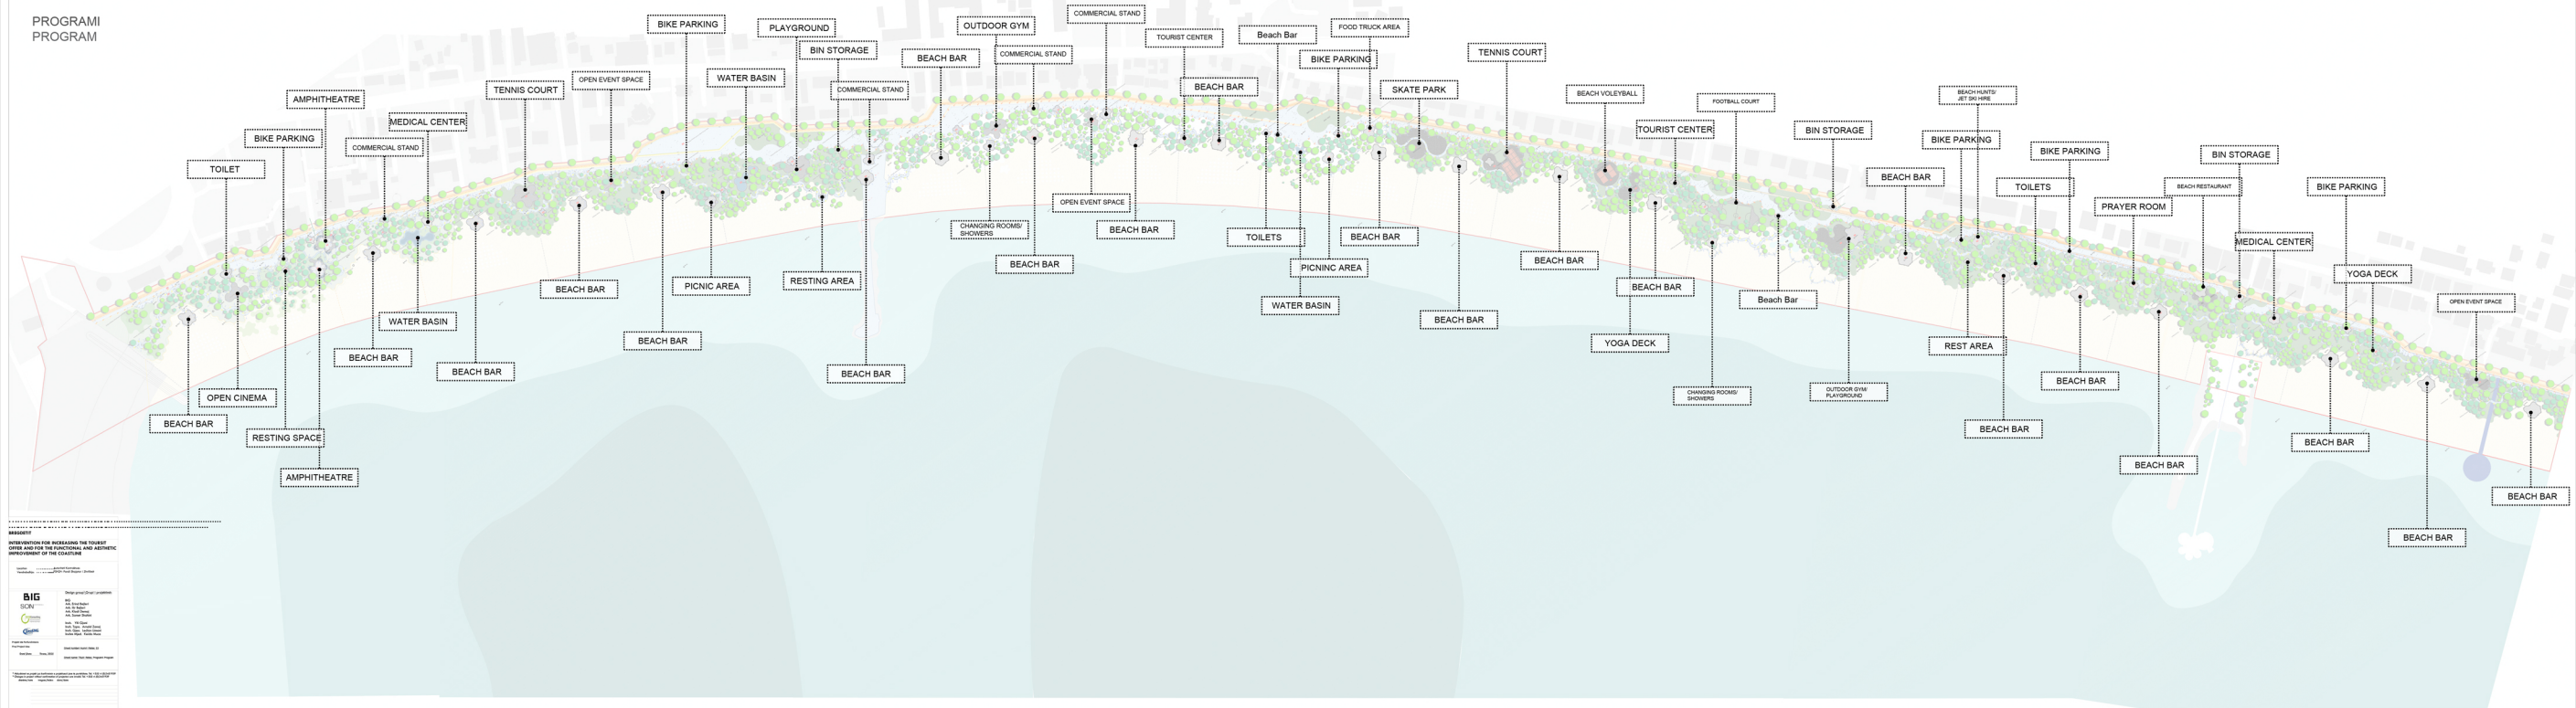

PLANSISTEMIM FRAGMENT 3
MASTERPLAN ZONE 3



K0.01		K0.01	
K0.02		K0.02	
K0.03		K0.03	
K0.04		K0.04	
K0.05		K0.05	

NDËRHYRJË PËR RITJEN E OFERTËS TURISTIKE DHE PËR PËRMIRËSIMIN FUNKSIONAL DHE ESTETIK TË BREGDETIT

INTERVENTION FOR INCREASING THE TOURIST OFFER AND FOR THE FUNCTIONAL AND AESTHETIC IMPROVEMENT OF THE COASTLINE

Location: DUBREZ

Design group/Grup projektues

BIG
Ark. Enxhuf Bejleri
Ark. Dr. Bejleri
Ark. Dr. Bejleri
Ark. Dr. Bejleri
Ark. Dr. Bejleri

With: YB Qelaj
With: Tahir, Anxhuf Zenej
With: Qelaj, Bejleri, Zenej
With: Qelaj, Bejleri, Zenej

Project Status: Implementation Phase

*This document is a preliminary study and is not intended for construction. It is for informational purposes only. All dimensions and details are subject to change without prior notice.