



SKEMA E LEVIZJES FRAGMENT 3
MOVEMENT SCHEME ZONE 3

 

PLANI I NDRIÇIMIT FRAGMENT 3
LIGHTING PLAN ZONE 3

[illegible]

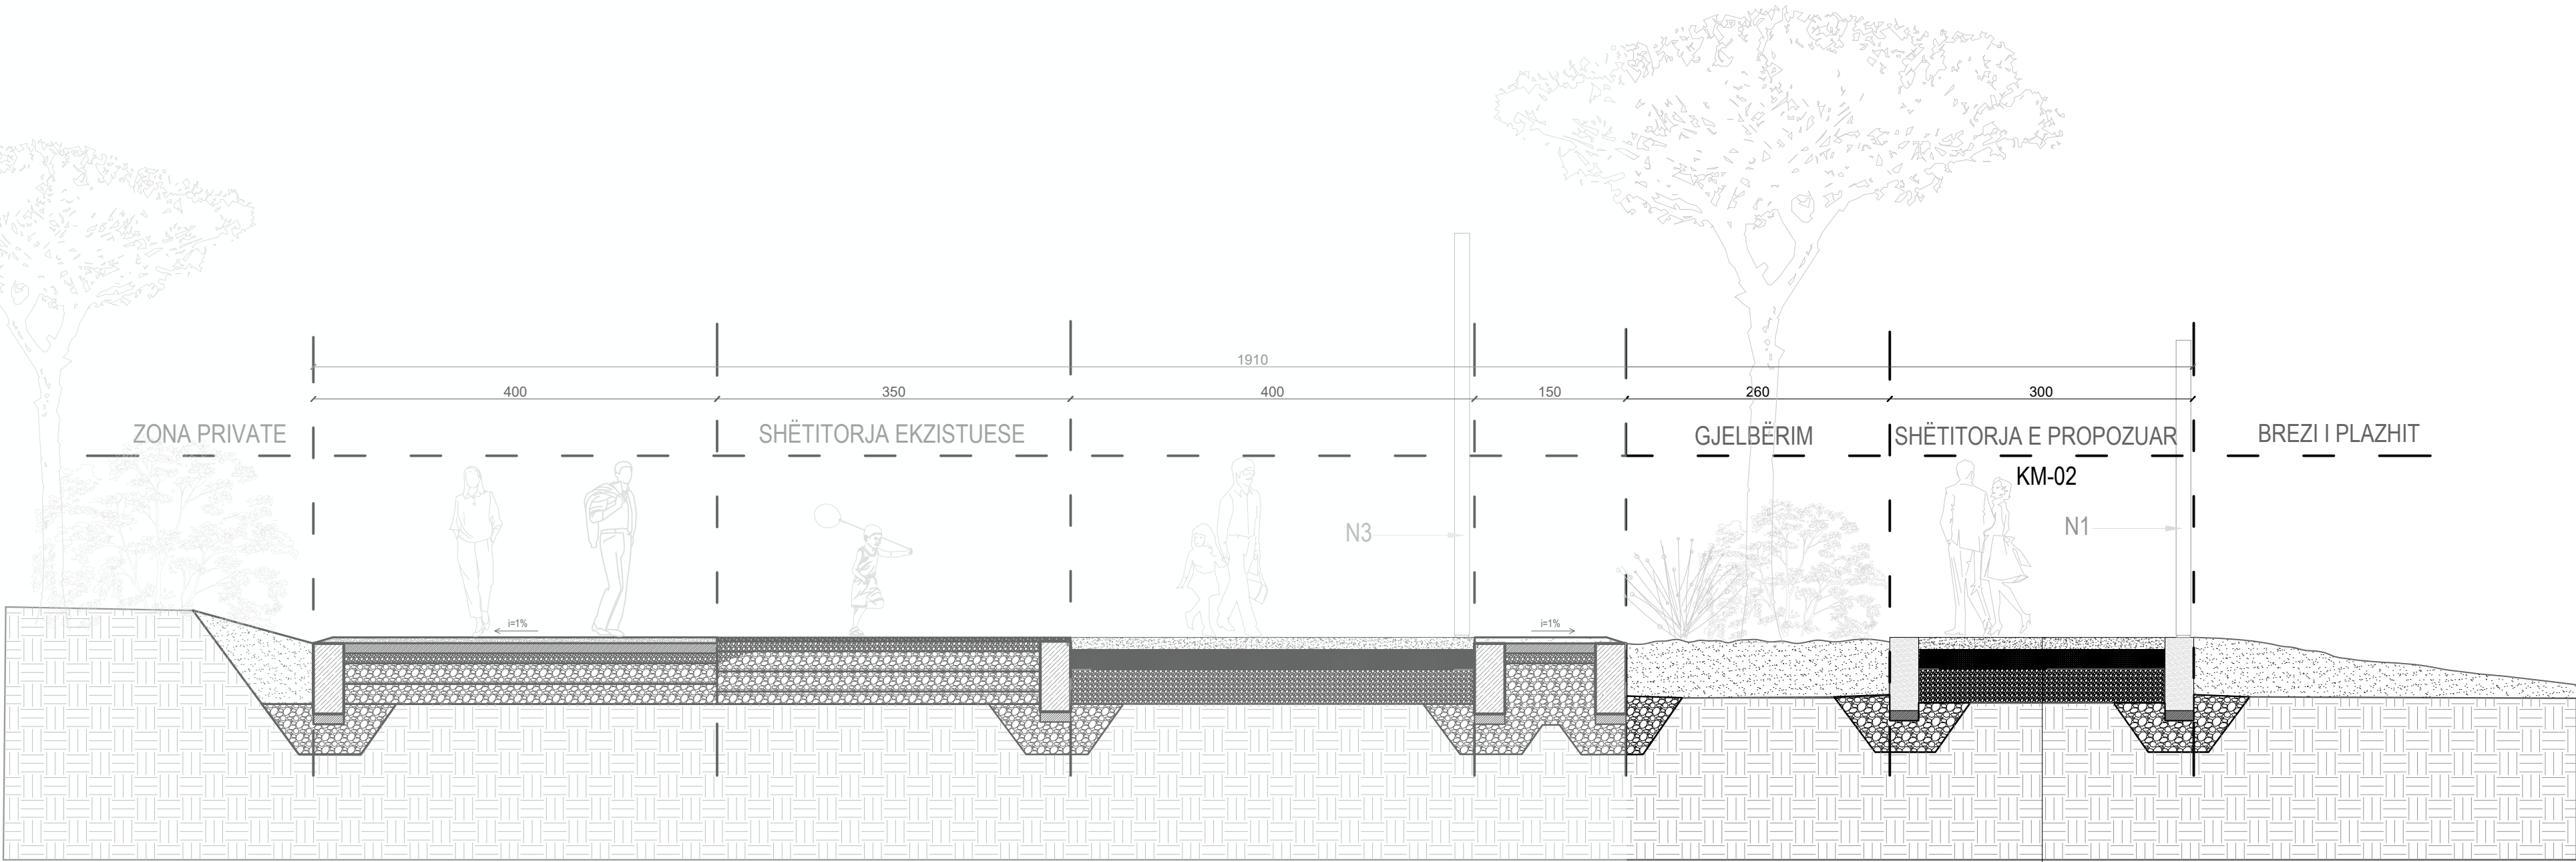

- (KM-02)
- 1.Shtresë betoni me agregate ne dukje, C 20/25 e armuar me zgarë hekuri, t = 10-12 cm
 - 2.Granit i imët, trashësia minimale pas ngjeshjes 20 cm
 - 3.Bazament me cakull, trashësia minimale pas ngjeshjes 20 cm
 - 4.Shtresë gjeotekstili

NDËRHYRJE PËR Rritjen e ofertës turistike dhe
PËR Përmirësimin funksional dhe estetik të
Bregdetit

INTERVENTION FOR INCREASING THE TOURSIT
OFFER AND FOR THE FUNCTIONAL AND AESTHETIC
IMPROVEMENT OF THE COASTLINE

Location Durrës Autoriteti Kontraktues
Vendndodhja: SHQIPËRI FSHZH- Fondi Shqiptar i Zhvillimit

BIG
SON Architects

SEED Consulting
Smart Environment
Engineering Design

GeoENG
Engineering

Design group\Grupi i projektimit:

BIG
Ark. Erind Bejleri
Ark. Ilir Bejleri
Ark. Klodi Demaj
Ark. Samet Shahini

Inxh. Ylli Gjoni
Inxh. Topo. Arnold Zanaç
Inxh. Gjeo. Ledian Limani
Inxhm Mjed. Keida Muca

Projekt Zbatim
Implementation Project

Date\Data Tiranë, 2025


Sheet number\Numri i fletes: 17

Sheet name\Titulli i fletes: Prerje A-A\ C-C
Section A-A\ C-C

* Ndryshimet ne projekt pa konfirmimin e projektuesit jane te pavlefshme. Tel. +355 4 (0)2451939

* Changes in project without confirmation of projectors are invalid. Tel. +355 4 (0)2451939

shenime/note tregues/index data/date

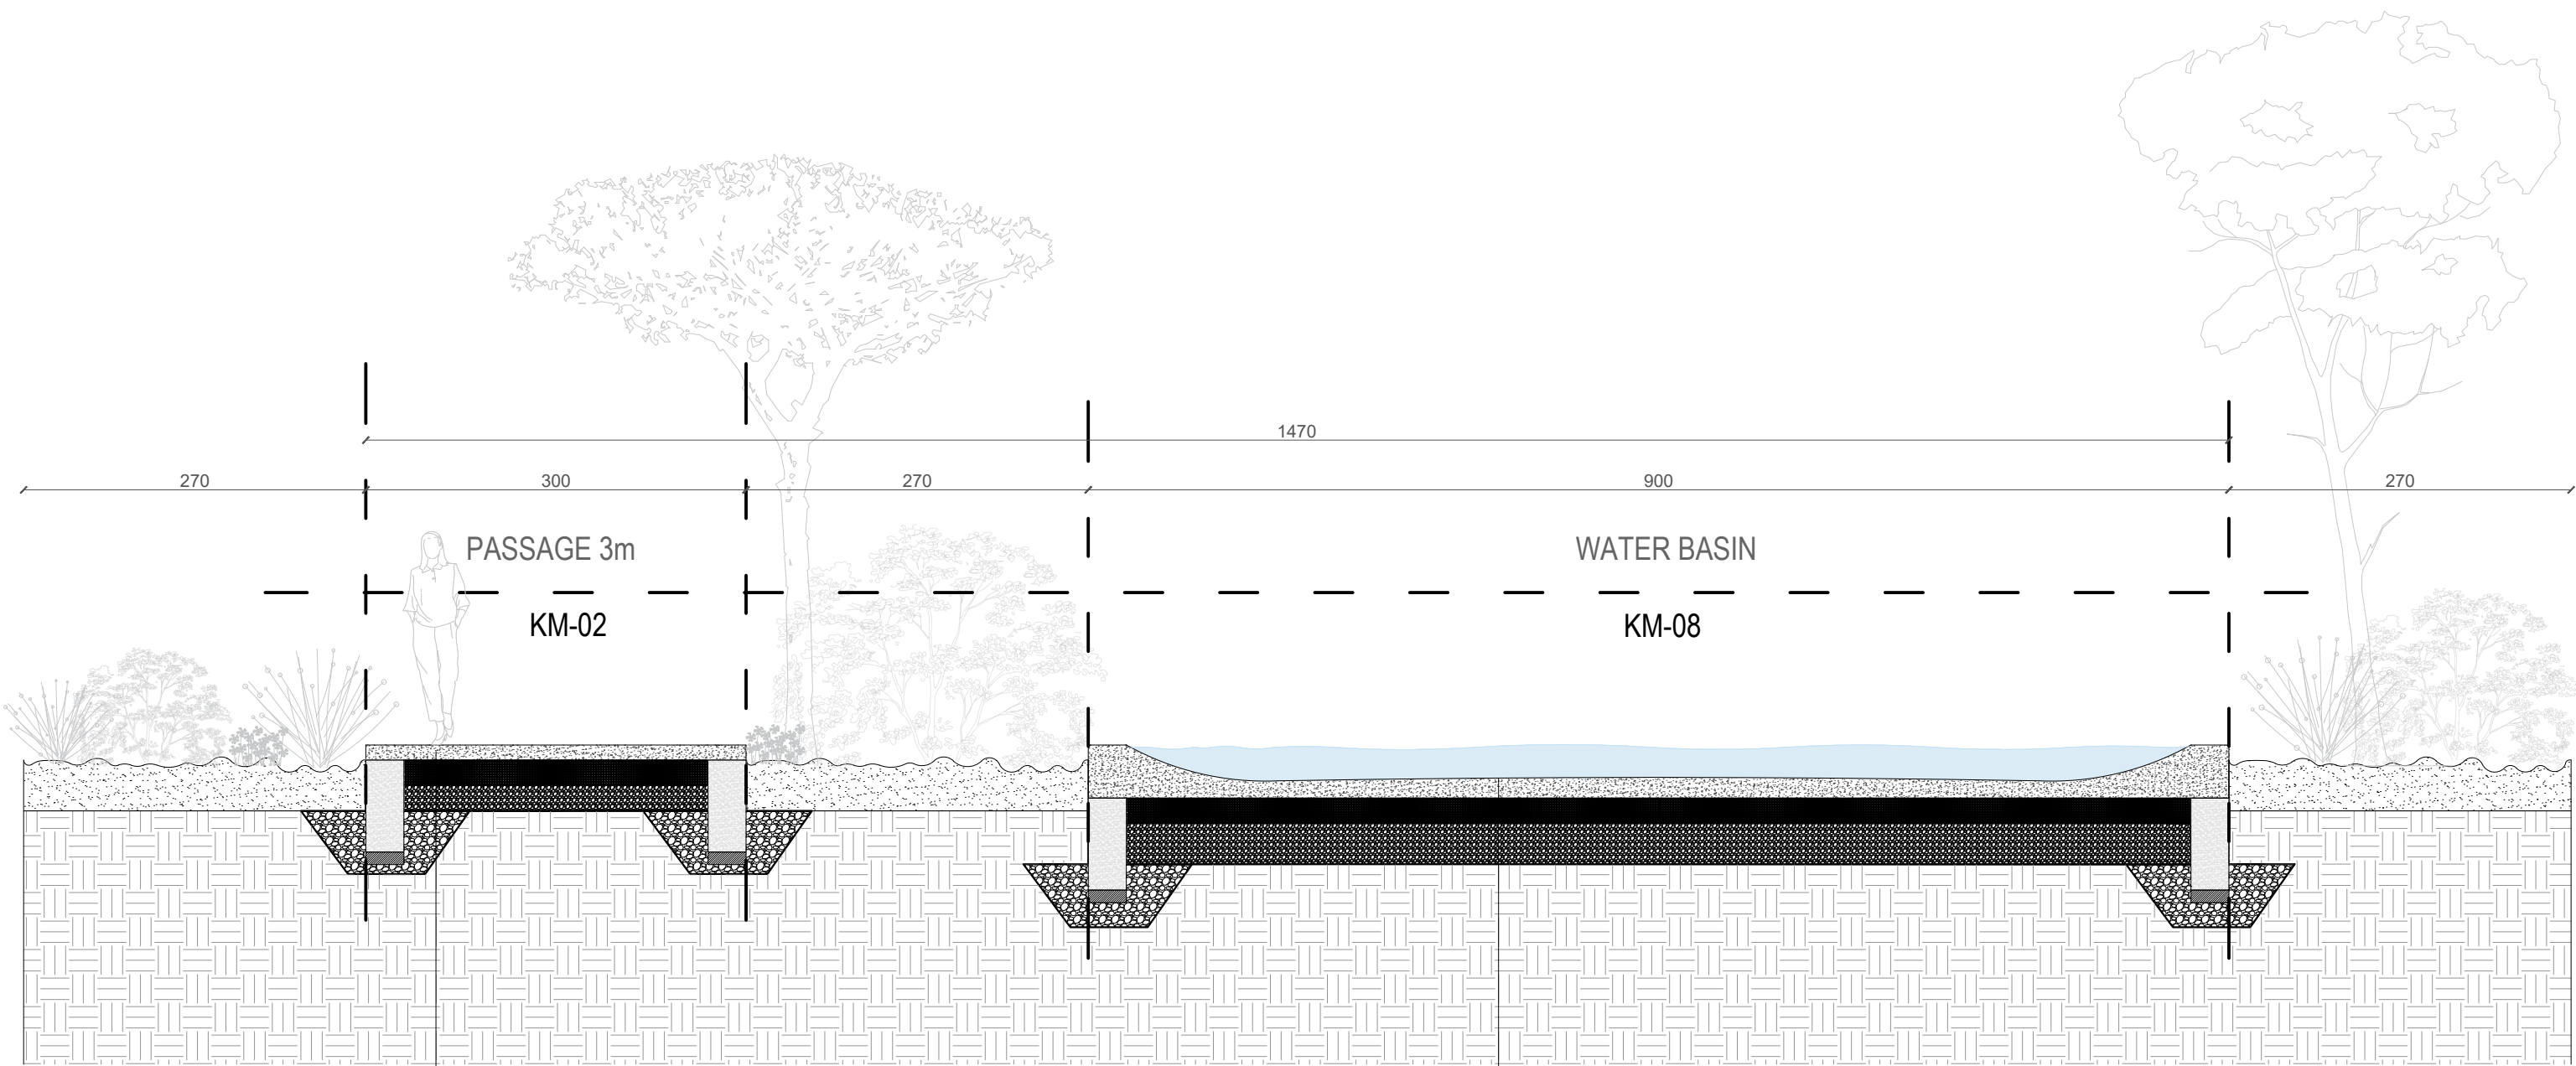

- (KM-02)
- 1.Shtresë betoni me agregate ne dukje, C 20/25 e armuar me zgarë hekuri, t = 10-12 cm
 - 2.Granit i imët, trashësia minimale pas ngjeshjes 20 cm
 - 3.Bazament me cakull, trashësia minimale pas ngjeshjes 20 cm
 - 4.Shtresë gjeotekstili

- (KM-08)
- 1.Veshje hidroizoluese
 - 2.Shtresë betoni, C 20/25 e armuar me zgarë hekuri, t = 10-12 cm
 - 3.Granit i imët, trashësia minimale pas ngjeshjes 20 cm
 - 4.Bazament me cakull, trashësia minimale pas ngjeshjes 20 cm
 - 5.Shtresë gjeotekstili