
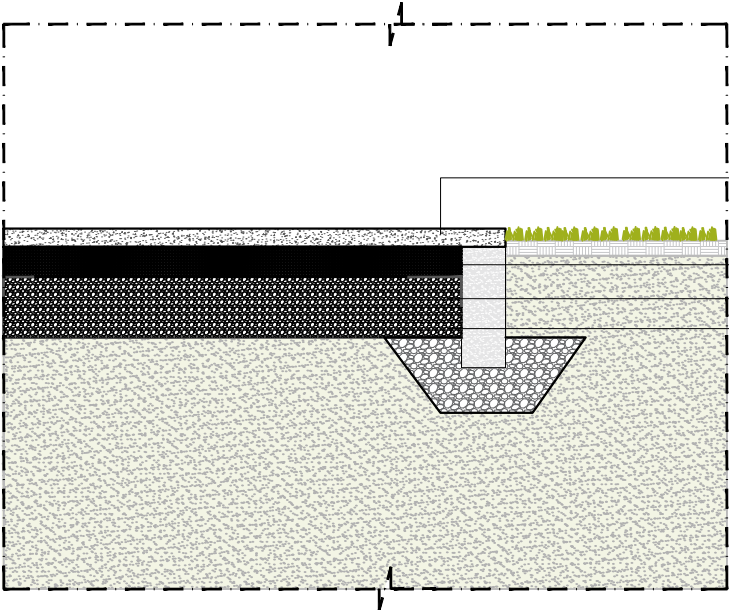


Detaje KM-09

Details KM-09

DETAJI 9\_\_Shtrese betoni i lemuar "steel trowel finish"

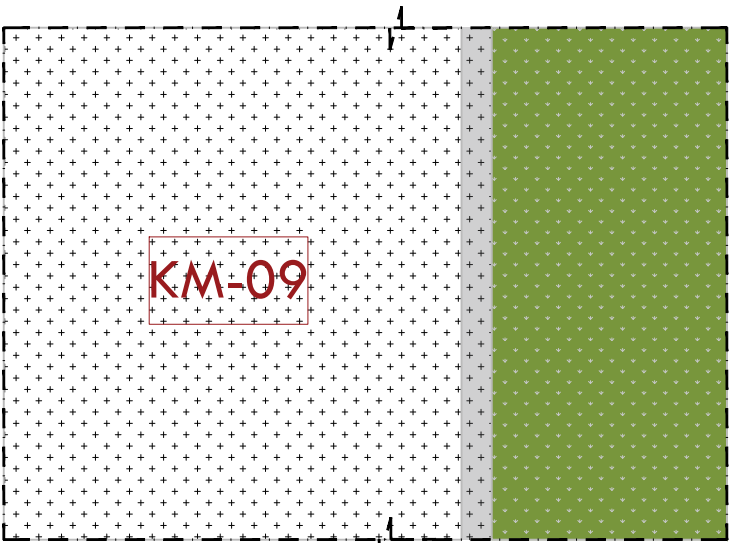

SHTRESE BETONI C20/25 10cm I LEMUAR "STEEL TROWEL FINISH" SHUME I LEMUAR, POR JO I RRESHQITSEM ME NJE ZGARE CELIKU Ø8/20/20cm / CONCRETE LAYER C20/25, 10 cm THICK "STEEL TROWEL FINISH", WITH A STEEL MESH Ø8/20/20 cm

SHTRESE STABILIZANTI 20cm / BASE LAYER 20cm

SHTRESE CAKELLI 20cm / SUB BASE LAYER 20cm

SHTRESE GJEOTEKSTILI / GEOTEXTIL LAYER

KM-01

KM-02

KM-03

KM-04

KM-05

KM-06

KM-07

KM-08

KM-09

NDËRHYRJE PËR RITJEN E OFERTËS TURISTIKE DHE PËR PËRMIRËSIMIN FUNKSIONAL DHE ESTETIK TË BREGDETIT

INTERVENTION FOR INCREASING THE TOURSIT OFFER AND FOR THE FUNCTIONAL AND AESTHETIC IMPROVEMENT OF THE COASTLINE

LocationDURRËS

Vendndodhja:SHQIPËRI

Autoriteti i KontrolluesFSHZH- Fondi Shqiptar i Zhvillimit

BIGSON

ASSOCIATES

SEEDConsulting

Smart Environment Planning Design

GeoENG

Geotechnical Engineering

Design group\Grupi i projektimit:

BIG

Ark. Erind Bejleri

Ark. Ilir Bejleri

Ark. Klodi Demaj

Ark. Samet Shahini

Inxh. Ylli Gjoni

Inxh. Topo. Arnold Zanaq

Inxh. Gjeo. Ledian Limani

Inxhm Mjed. Keida Muca

Projekt Zbatim

Implementation Project

Date\DataTirane, 2025

Sheet number\ Numri i fletes: 21

Sheet name\ Titulli i fletes: Detaje KM-09

Details KM-09

\* Ndryshimet ne projekt po konfirmimin e projektuesit jone te pavlefshme. Tel. +355 4 (0)2451939


\* Changes in project without confirmation of projectors are invalid. Tel. +355 4 (0)2451939

shenime/note

tregues/index

data/date

PLANI TEKNIK- STENDE TREGTARE (CS1)  
TECHNICAL PLAN - COMMERCIAL STAND (CS1)

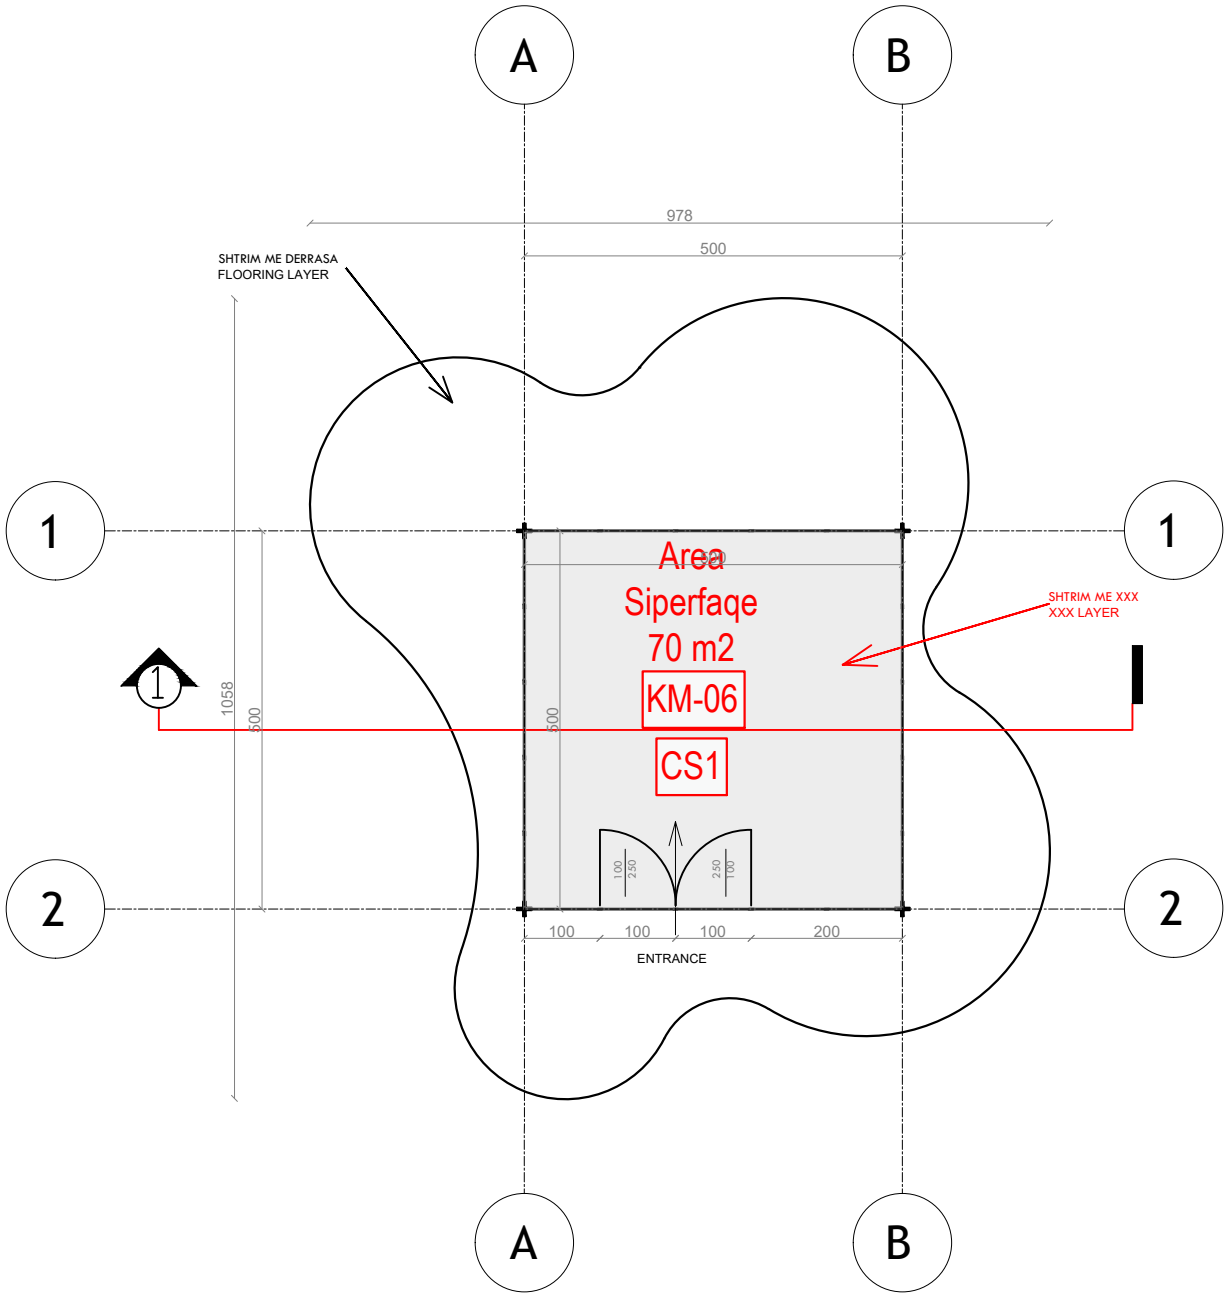

**NDËRHYRJE PËR RRITJEN E OFERTËS TURISTIKE DHE PËR PËRMIRËSIMIN FUNKSIONAL DHE ESTETIK TË BREGDETIT**

**INTERVENTION FOR INCREASING THE TOURSIT OFFER AND FOR THE FUNCTIONAL AND AESTHETIC IMPROVEMENT OF THE COASTLINE**

|                          |                    |                                                              |
|--------------------------|--------------------|--------------------------------------------------------------|
| Location<br>Vendndodhja: | DURRËS<br>SHQIPËRI | Autoriteti Kontraktues<br>FSHZH- Fondi Shqiptar i Zhvillimit |
|--------------------------|--------------------|--------------------------------------------------------------|

**Design group\Grupi i projektimit:**

BIG  
Ark. Erind Bejleri  
Ark. Ilir Bejleri  
Ark. Klodi Demaj  
Ark. Samet Shahini

Inxh. Ylli Gjoni  
Inxh. Topo. Arnold Zanoj  
Inxh. Gjeo. Ledian Limani  
Inxhm Mjed. Keida Muca


|                                         |   |
|-----------------------------------------|---|
| Projekti Zbatimi<br>Implementation Plan | Sheet number\ Numri i fletes: 01                                                                             |
| Date\ Data<br>Tirane, 2025              | Sheet name\ Titulli i fletes: Plani teknik - Stende tregtare(CS1)<br>Technical plan - commercial stand (CS1) |

\* Ndryshimet ne projekt pa konfirmimin e projektuesit jane te pavlefshme. Tel. +355 4 (0)2451939

\* Changes in project without confirmation of projectors are invalid. Tel. +355 4 (0)2451939

|              |                 |           |
|--------------|-----------------|-----------|
| shenime/note | trageshet/index | data/date |
|              |                 |           |
|              |                 |           |
PLANI I MBULIMIT- STENDE TREGTARE (CS1)  
COVER PLAN - COMMERCIAL STAND (CS1)

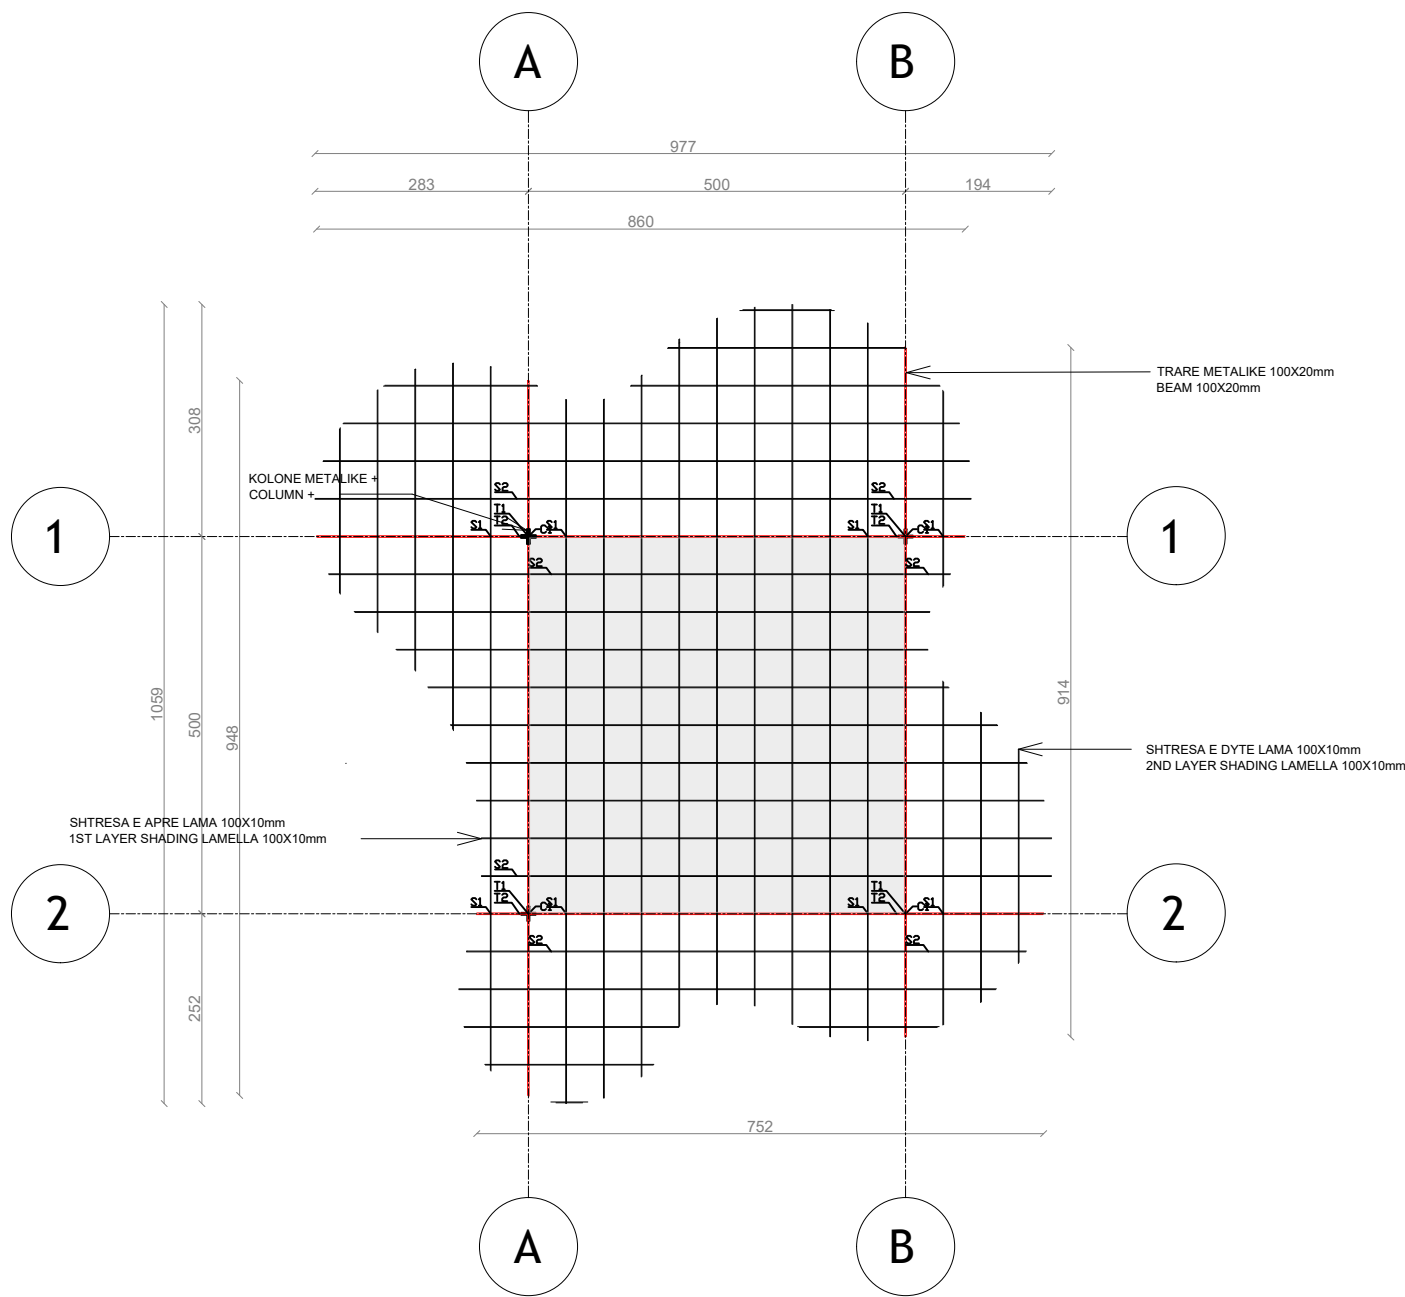

**NDËRHYRJË PËR RRITJEN E OFERTËS TURISTIKE DHE PËR PËRMIRËSIMIN FUNKSIONAL DHE ESTETIK TË BREGDETIT**

**INTERVENTION FOR INCREASING THE TOURSIT OFFER AND FOR THE FUNCTIONAL AND AESTHETIC IMPROVEMENT OF THE COASTLINE**

|                          |                    |                                                              |
|--------------------------|--------------------|--------------------------------------------------------------|
| Location<br>Vendndodhja: | DURRËS<br>SHQIPËRI | Autoriteti Kontraktues<br>FSHZH- Fondi Shqiptar i Zhvillimit |
|--------------------------|--------------------|--------------------------------------------------------------|

**BIG**  
SON

**SEED**  
Consulting

**GeoENG**

Design group\Grupi i projektimit:

BIG  
Ark. Erind Bejleri  
Ark. Ilir Bejleri  
Ark. Klodi Demaj  
Ark. Samet Shahini

Inxh. Ylli Gjoni  
Inxh. Topo. Arnold Zanoj  
Inxh. Gjeo. Ledian Limani  
Inxhm Mjed. Keida Muca


|                                         |   |
|-----------------------------------------|---|
| Projekti Zbatimi<br>Implementation Plan | Sheet number\ Numri i fletes: 02                                                                                 |
| Date\ Data<br>Tirane, 2025              | Sheet name\ Titulli i fletes: Plani i mbulimit<br>- Stende tregtare (CS1)<br>Cover plan - commercial stand (CS1) |

\* Ndryshimet ne projekt pa konfirmimin e projektuesit jane te pavlefshme. Tel. +355 4 (0)2451939

\* Changes in project without confirmation of projectors are invalid. Tel. +355 4 (0)2451939

|              |               |           |
|--------------|---------------|-----------|
| shenime/note | tregues/index | data/date |
|              |               |           |
|              |               |           |
PRERJE 1-1 - STENDE TREGTARE (CS1)  
SECTION 1-1 - COMMERCIAL STAND (CS1)

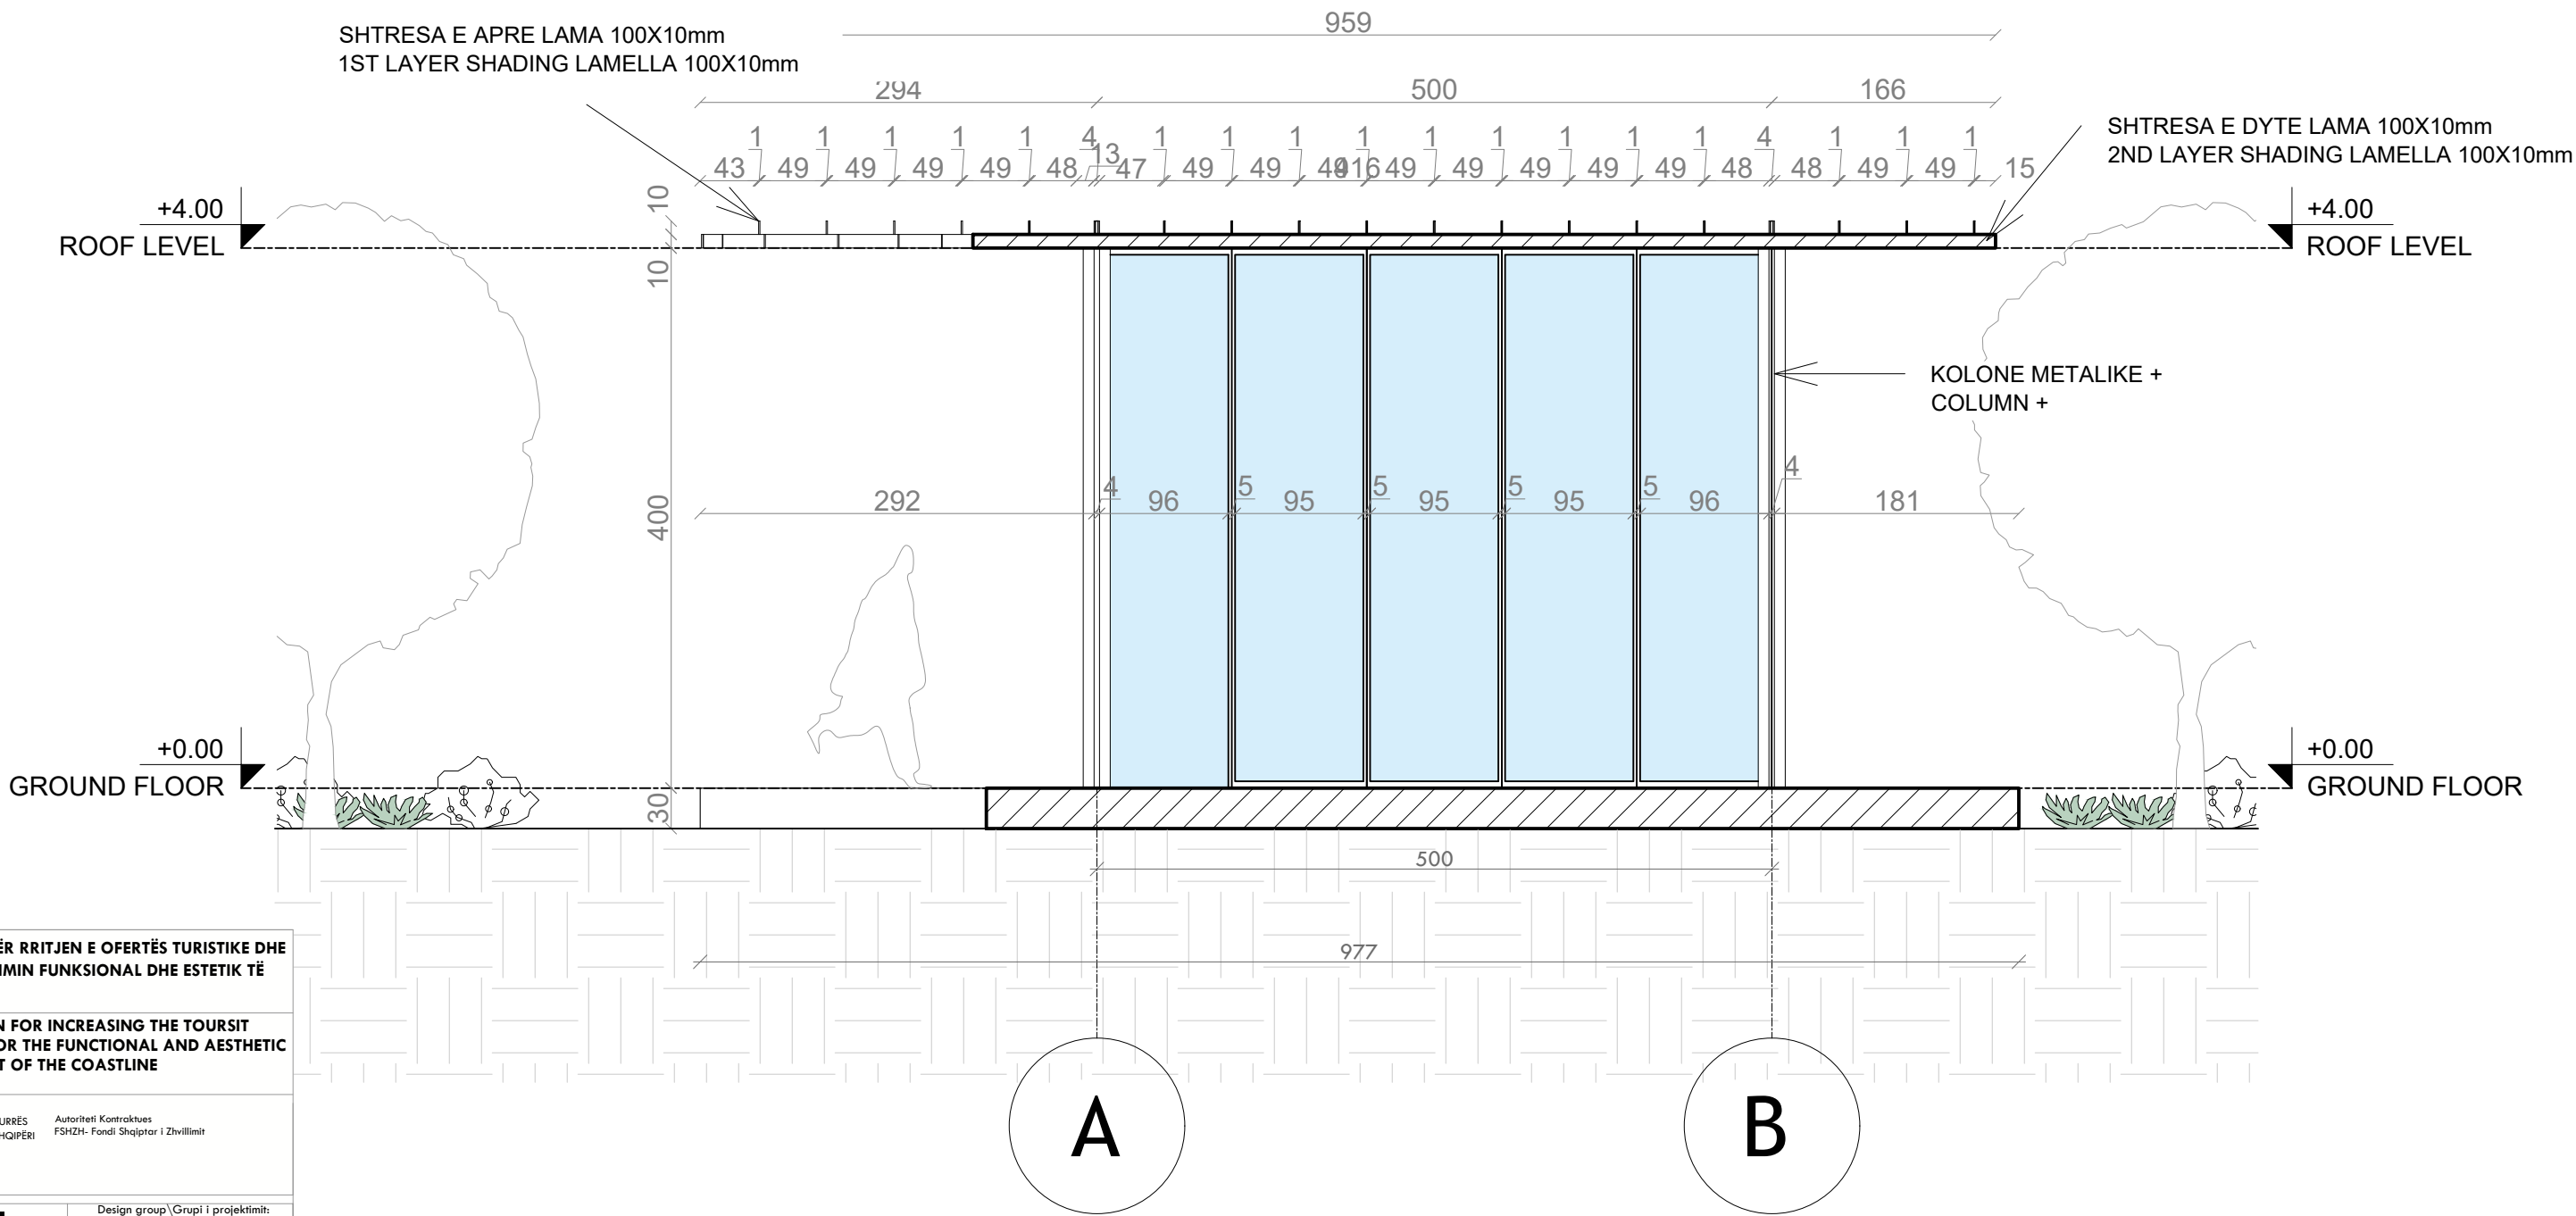

**NDËRHYRJË PËR RRITJEN E OFERTËS TURISTIKE DHE PËR PËRMIRËSIMIN FUNKSIONAL DHE ESTETIK TË BREGDETIT**

**INTERVENTION FOR INCREASING THE TOURSIT OFFER AND FOR THE FUNCTIONAL AND AESTHETIC IMPROVEMENT OF THE COASTLINE**

|                          |                    |                                                              |
|--------------------------|--------------------|--------------------------------------------------------------|
| Location<br>Vendndodhja: | DURRËS<br>SHQIPËRI | Autoriteti Kontraktues<br>FSHZH- Fondi Shqiptar i Zhvillimit |
|--------------------------|--------------------|--------------------------------------------------------------|

**BIG**  
SON

**SEED**  
Consulting

**GeoENG**  
Engineering

Design group\Grupi i projektimit:

BIG  
Ark. Erind Bejleri  
Ark. Ilir Bejleri  
Ark. Klodi Demaj  
Ark. Samet Shahini

Inxh. Ylli Gjoni  
Inxh. Topo. Arnold Zanaq  
Inxh. Gjeo. Ledian Limani  
Inxhm Mjed. Keida Muca


|                                         |                                                                      |
|-----------------------------------------|----------------------------------------------------------------------|
| Projekti Zbatimi<br>Implementation Plan | Sheet number\ Numri i fletes: 03                                     |
| Date\ Data<br>Tirane, 2025              | Sheet name\ Titulli i fletes: Prerje 1-1 (CS1).<br>Section 1-1 (CS1) |

\* Ndryshimet ne projekt pa konfirmimin e projektuesit jane te pavlefshme. Tel. +355 4 (0)2451939

\* Changes in project without confirmation of projectors are invalid. Tel. +355 4 (0)2451939

|               |               |           |
|---------------|---------------|-----------|
| therime/notes | tregues/index | data/date |
|               |               |           |
|               |               |           |
|               |               |           |
|               |               |           |

FASADA PERENDIMORE - STENDE TREGTARE (CS1)  
WEST ELEVATION - COMMERCIAL STAND (CS1)

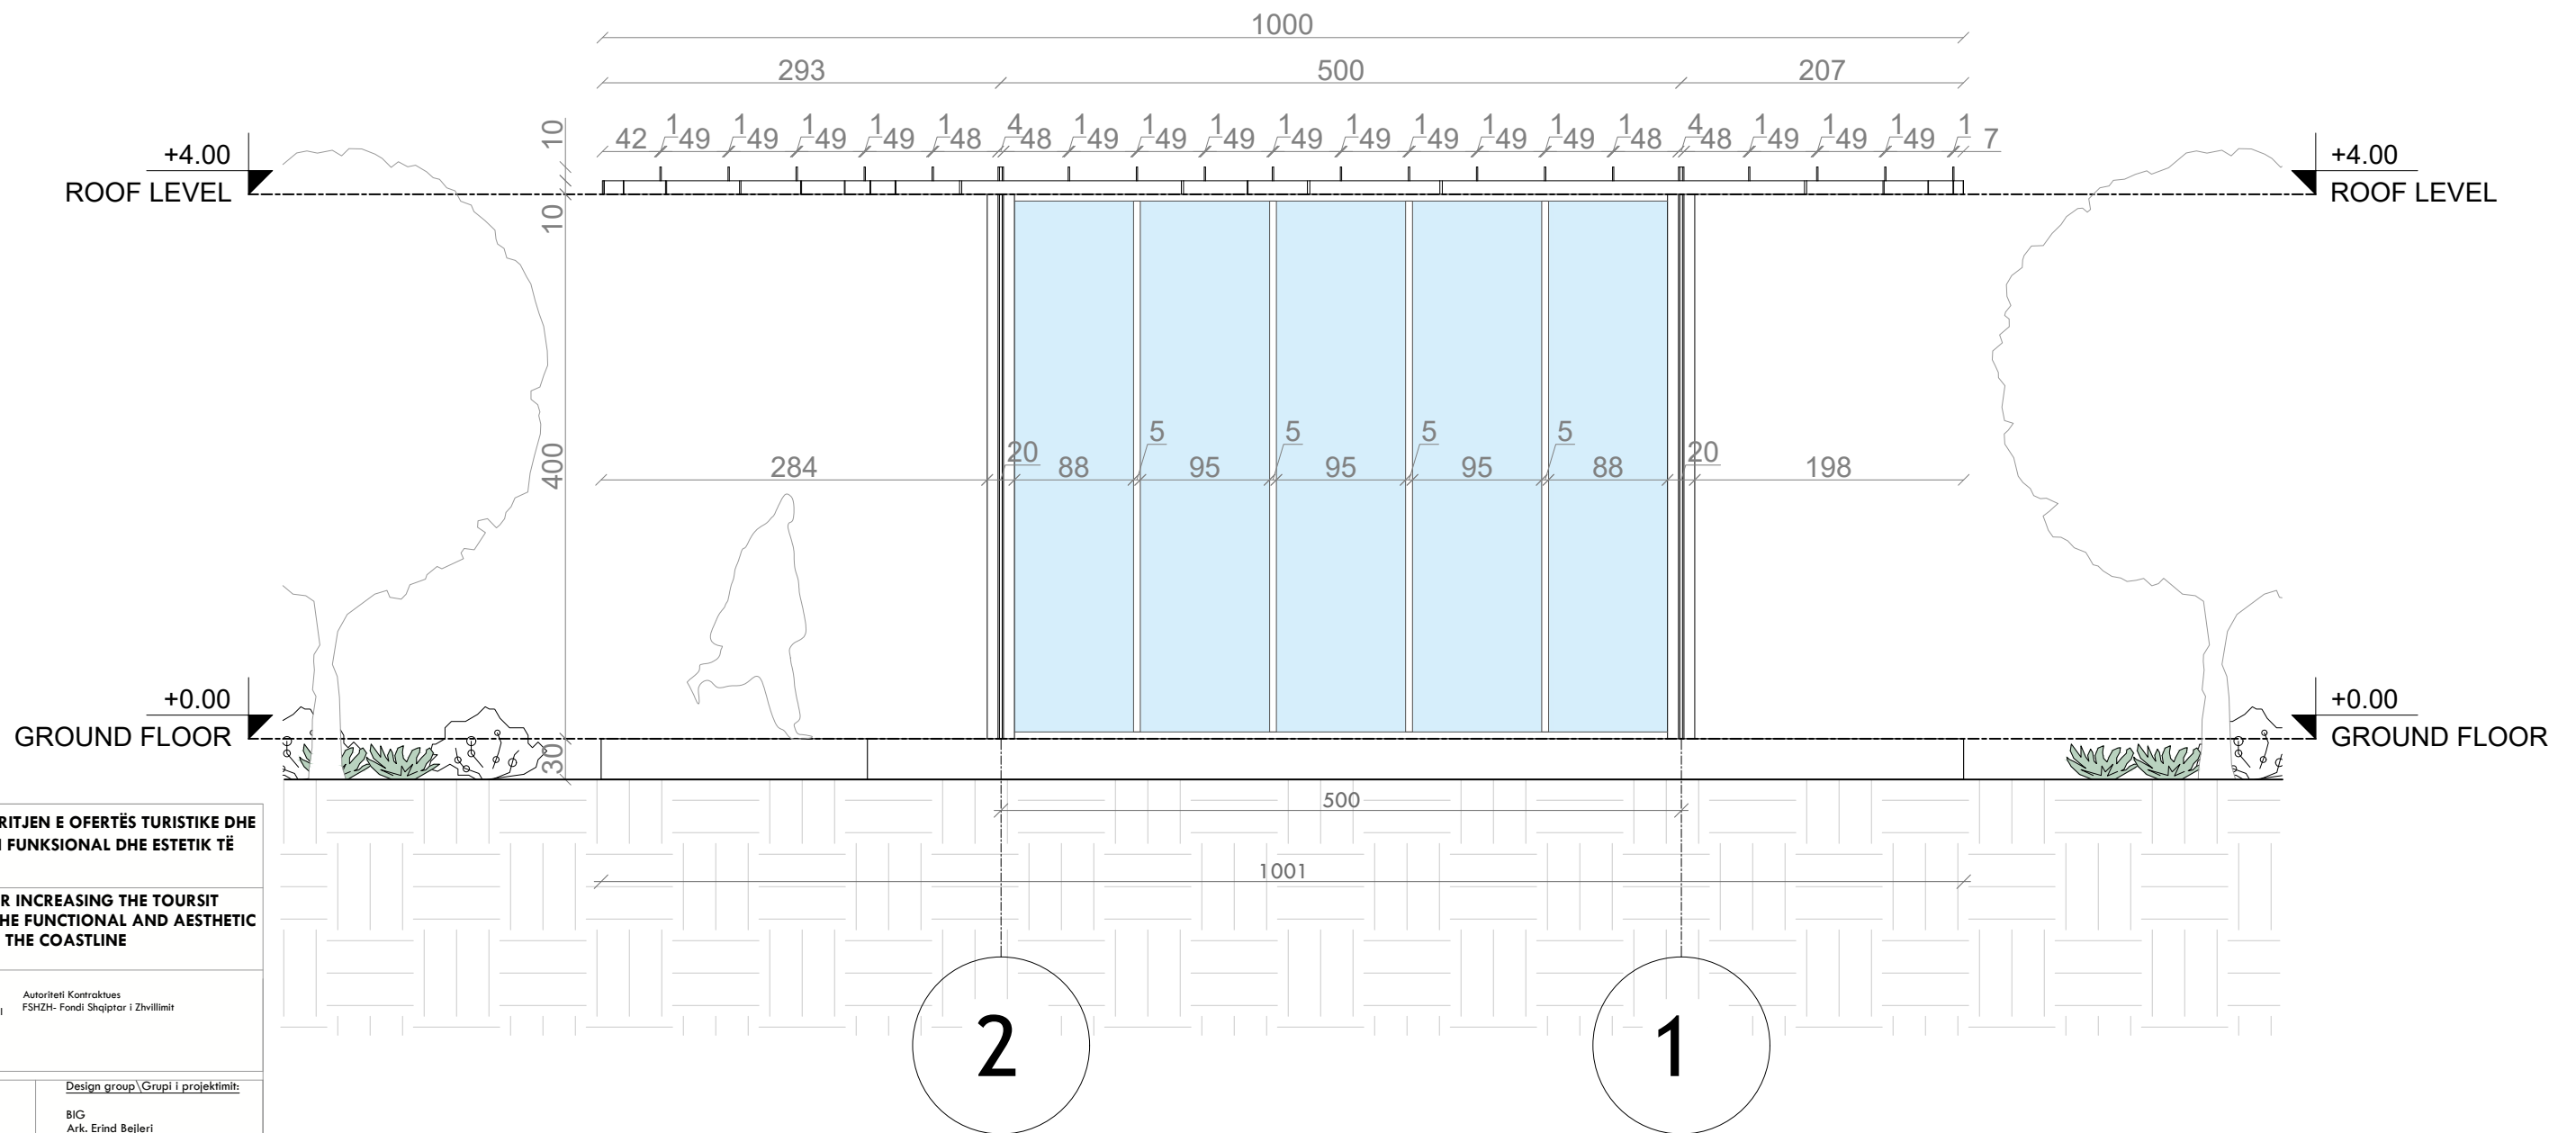

**NDËRHYRJE PËR RITJEN E OFERTËS TURISTIKE DHE  
PËR PËRMIRËSIMIN FUNKSIONAL DHE ESTETIK TË  
BREGDETIT**

### INTERVENTION FOR INCREASING THE TOURSIT OFFER AND FOR THE FUNCTIONAL AND AESTHETIC IMPROVEMENT OF THE COASTLINE

|              |          |                                    |
|--------------|----------|------------------------------------|
| Location     | DURRËS   | Autoriteti Kontraktues             |
| Vendndodhja: | SHQIPËRI | FSHZH- Fondi Shqiptar i Zhvillimit |



**BIG**  
SON Architects +



**SEED Consulting**  
Smart Environment  
Engineering Design



Design group \ Grupi i projektimit:

BIG  
Ark. Erind Bejləri  
Ark. Ilir Bejləri  
Ark. Klodi Demaj  
Ark. Samet Shahini

Inxh. Ylli Gjoni  
Inxh. Topo. Arnold Zanaj  
Inxh. Gjeo. Ledian Limani  
Inxhm Mjed. Keida Muca

## Projekt Zbatimi Implementation Plan

Sheet number\ Numri i fletes: 04


Sheet name\ Titulli i fletes: Fasada  
Perendimore (CS1),  
West elevation (CS1)

\* Ndryshimet ne projekt pa konfirmimin e projektuesit jane te pavlefshme. Tel. +355 4 (0)2451939  
\* Changes in project without confirmation of projectors are invalid. Tel. +355 4 (0)2451939

| shenime/note | tregues/index | data/date |
|--------------|---------------|-----------|
|--------------|---------------|-----------|

shenime/note      tregues/index      data/date

FASADA JUGORE - STENDE TREGTARE (CS1)  
SOUTH ELEVATION - COMMERCIAL STAND (CS1)

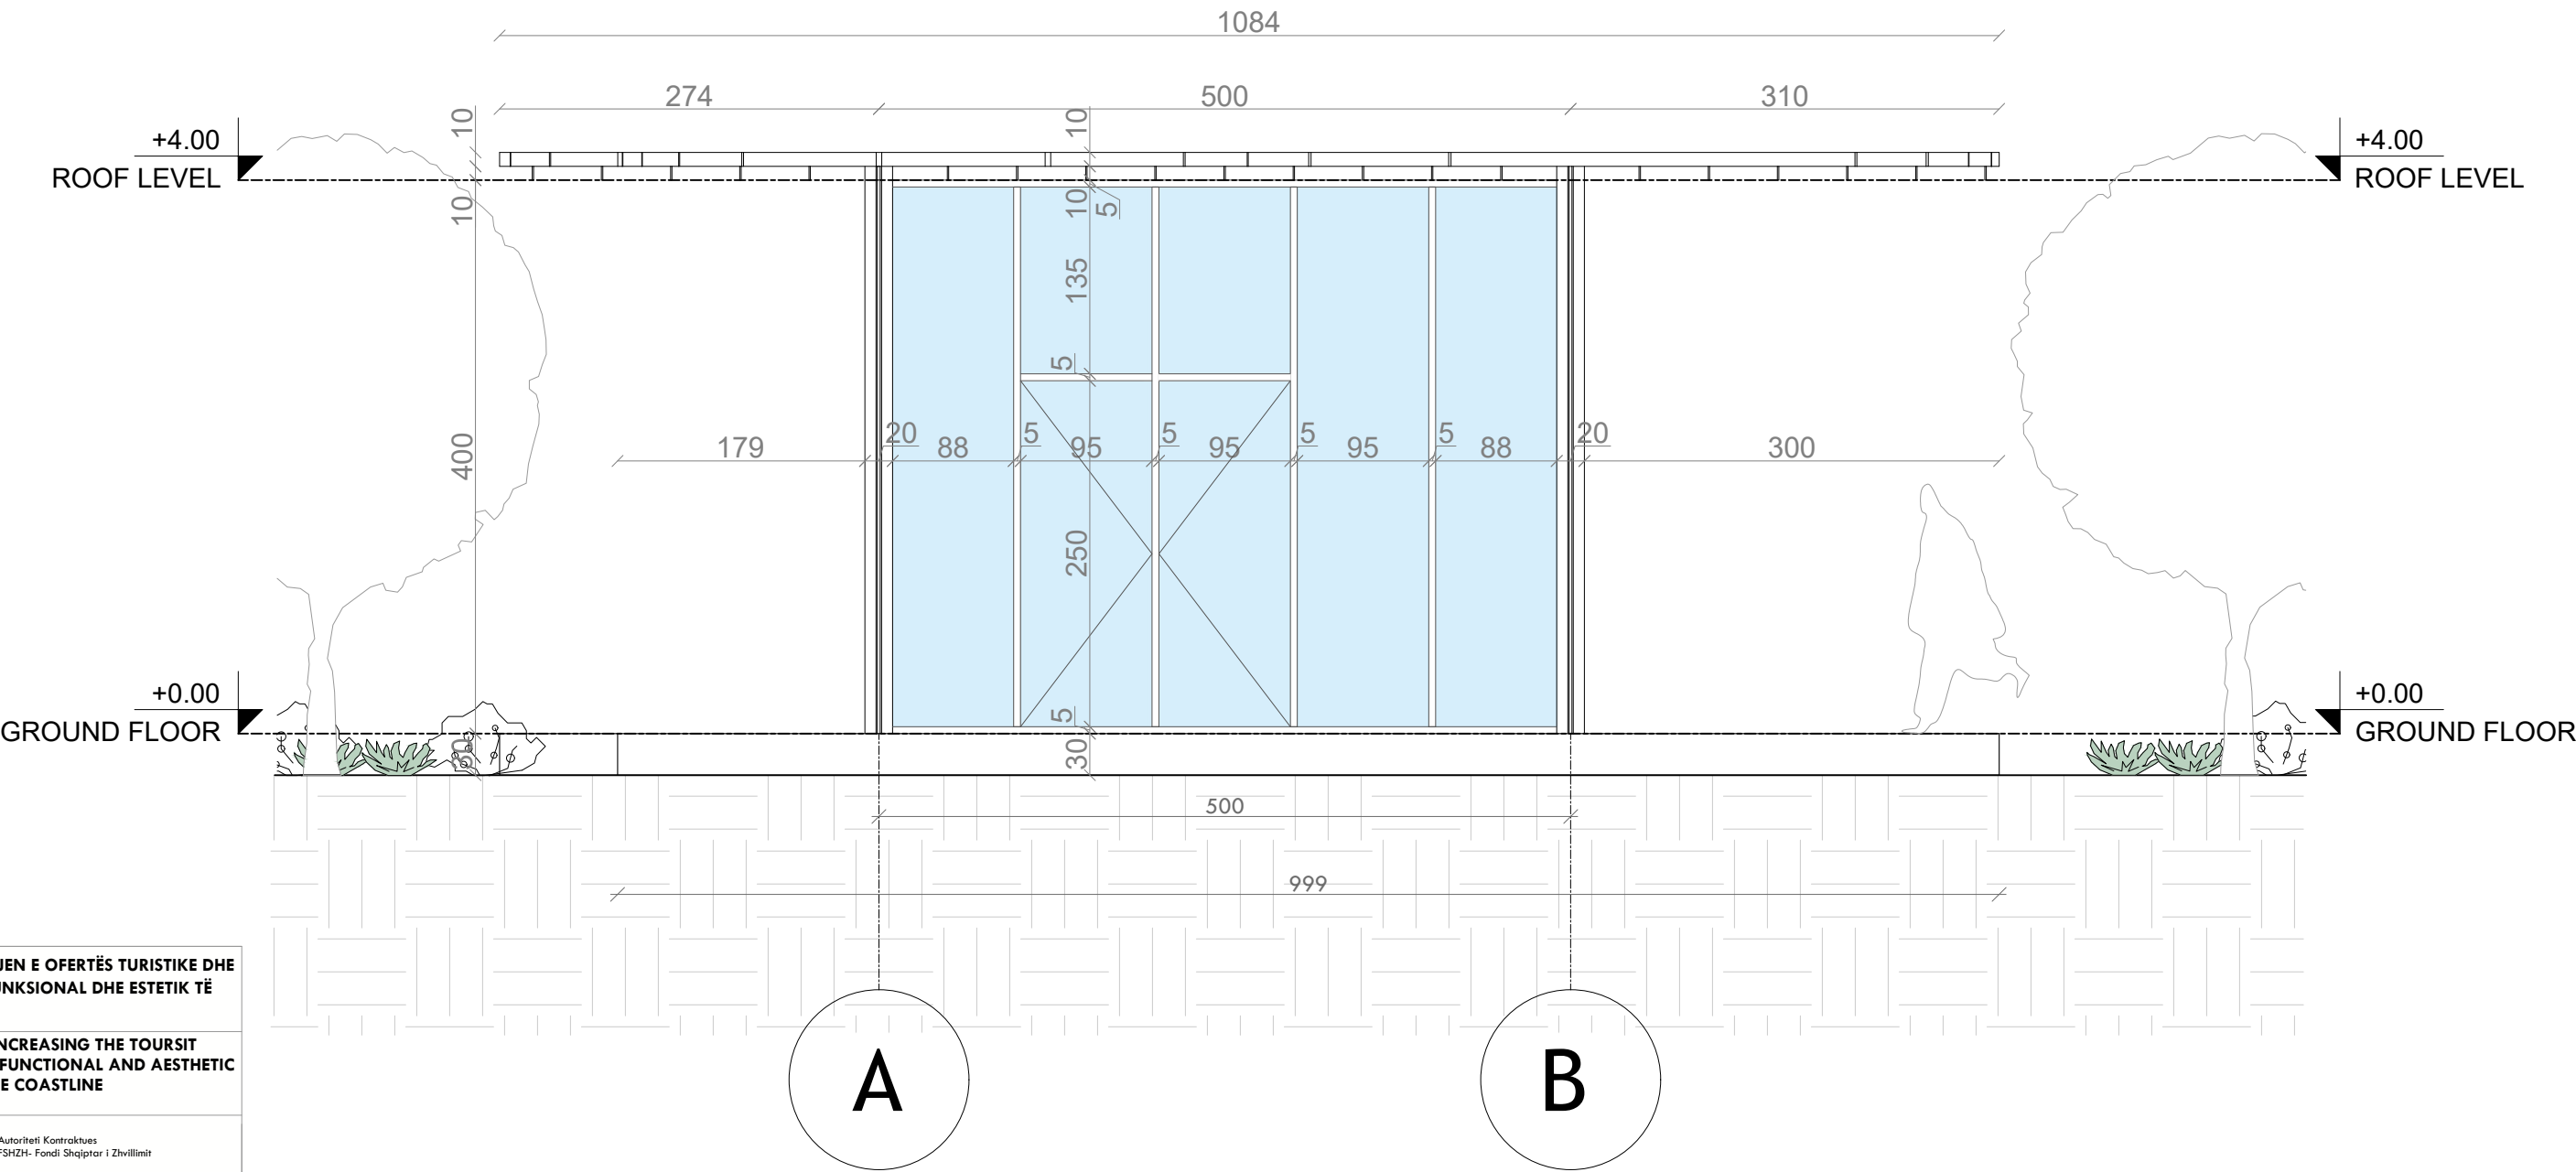

**NDËRHYRJË PËR RRITJEN E OFERTËS TURISTIKE DHE PËR PËRMIRËSIMIN FUNKSIONAL DHE ESTETIK TË BREGDETIT**

**INTERVENTION FOR INCREASING THE TOURSIT OFFER AND FOR THE FUNCTIONAL AND AESTHETIC IMPROVEMENT OF THE COASTLINE**

Location

DURRËS

Vendndodhja:

SHQIPËRI

Autoriteti Kontraktues

FSHZH- Fondi Shqiptar i Zhvillimit

**BIG**

Architects

**SON**

Architects

**SEED**

Consulting

**GeoENG**

Engineering

Design group\Grupi i projektimit:

BIG  
Ark. Erind Bejleri  
Ark. Ilir Bejleri  
Ark. Klodi Demaj  
Ark. Samet Shahini  
  
Inxh. Ylli Gjoni  
Inxh. Topo. Arnold Zanaq  
Inxh. Gjeo. Ledian Limani  
Inxhm Mjed. Keida Muca

Projekt Zbatimi

Implementation Plan

Date\Data

Tirane, 2025

Sheet number\ Numri i fletes: 05

Sheet name\ Titulli i fletes: Prerja 2-2 (CS1).  
Section 2-2 (CS1)

\* Ndryshimet ne projekt pa konfirmimin e projektuesit jane te pavlefshme. Tel. +355 4 (0)2451939


\* Changes in project without confirmation of projectors are invalid. Tel. +355 4 (0)2451939

therime/note


tragues/index

data/date


DETAJE- STENDE TREGTARE (CS1)  
DETAILS - COMMERCIAL STAND (CS1)

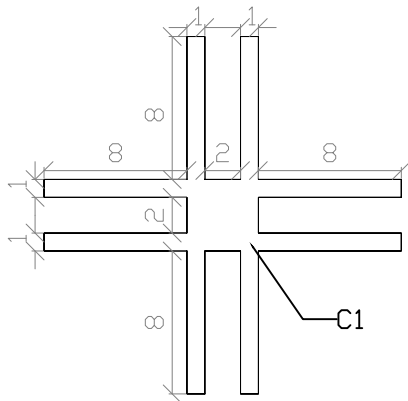


C1 - kolona/column

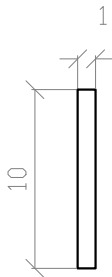


S1 - hijezues/shading 1

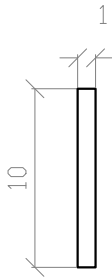


S2 - hijezues/shading 2

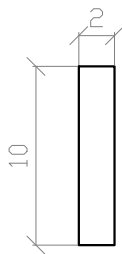


T1 - trare/beam 1

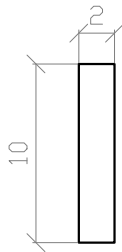


T2 - trare/beam 2

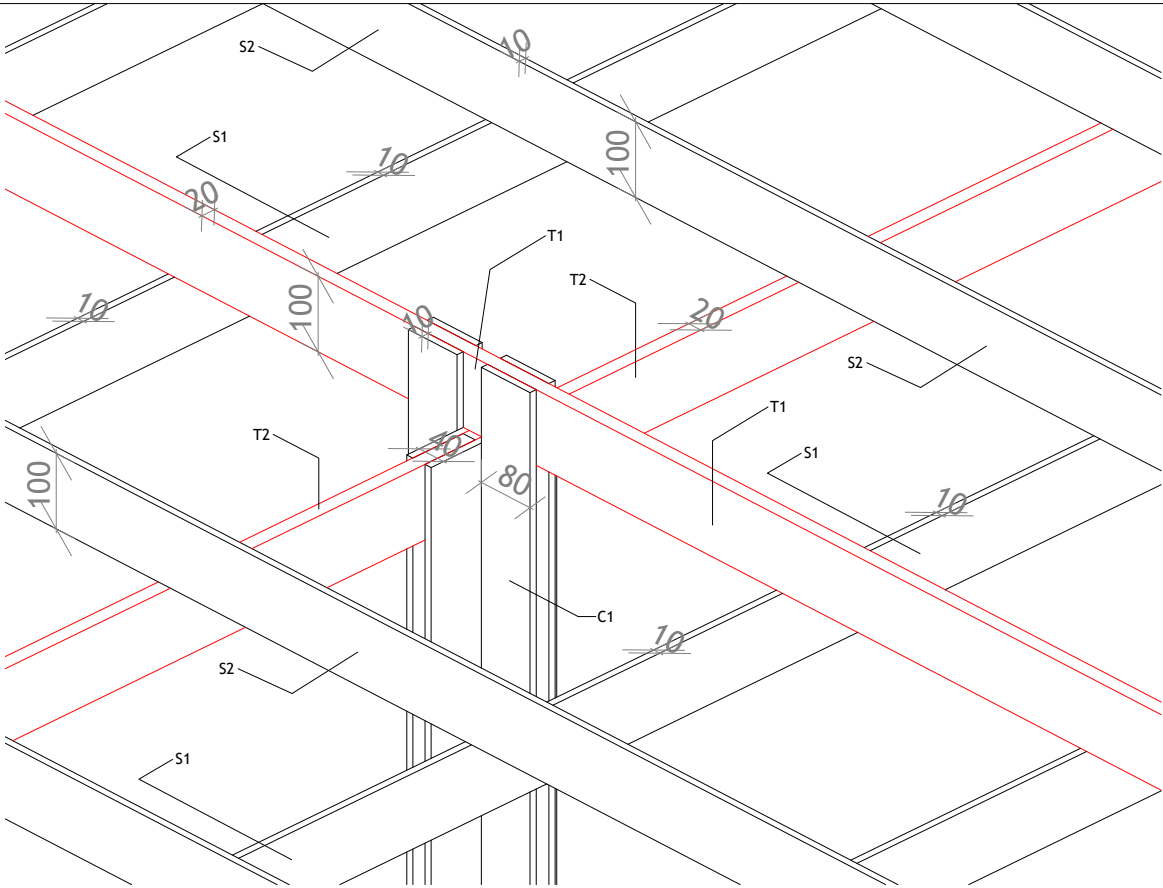

3D DIMENSIONE  
3D DIMENSIONS

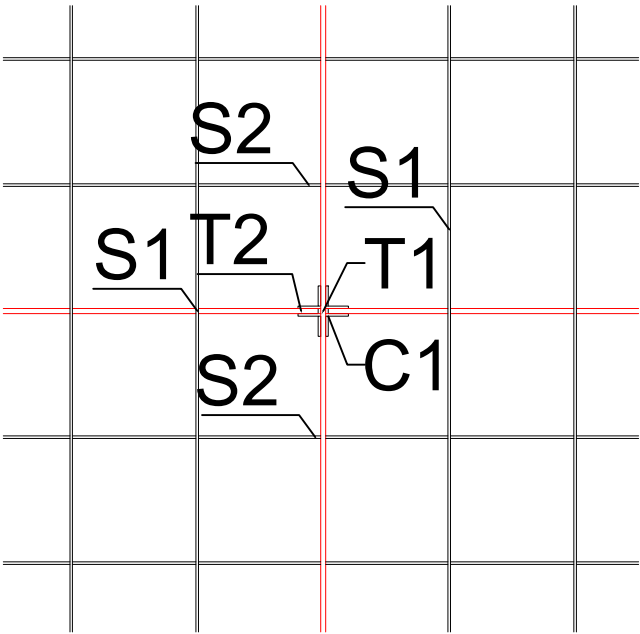

C1 - columns  
T1/T2 - beams  
S1/S2 - shading elements

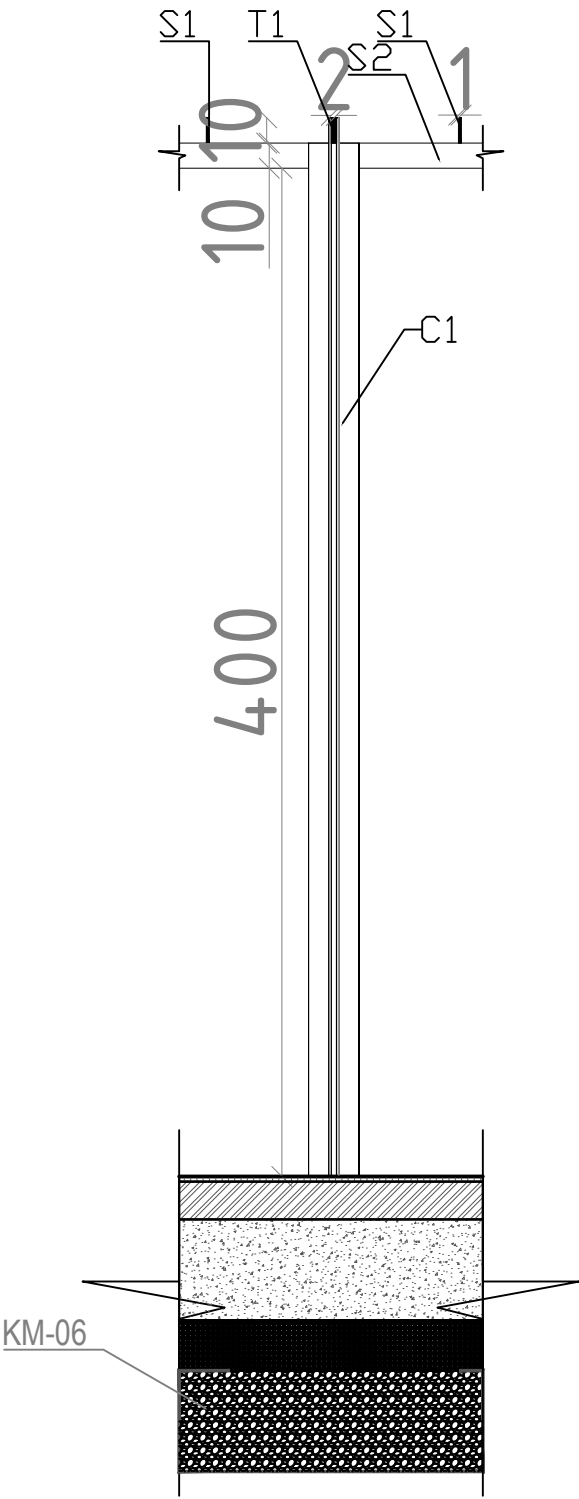

COLUMNS - C1

NDËRHYRJË PËR RRITJEN E OFERTËS TURISTIKE DHE  
PËR PËRMIRËSIMIN FUNKSIONAL DHE ESTETIK TË  
BREGDETIT

INTERVENTION FOR INCREASING THE TOURSIT  
OFFER AND FOR THE FUNCTIONAL AND AESTHETIC  
IMPROVEMENT OF THE COASTLINE

Location Durrës Autoriteti Kontrollues  
Vendndodhja: SHQIPËRI FSHZH- Fondi Shqiptar i Zhvillimit

**BIG**  
SON  
Architects +  
SPEED Consulting  
GeoENG

Design group\Grupi i projektimit:  
BIG  
Ark. Erind Bejleri  
Ark. Ilir Bejleri  
Ark. Klodi Demaj  
Ark. Samet Shohini  
Inxh. Ylli Gjoni  
Inxh. Topo. Arnold Zanoj  
Inxh. Gjeo. Ledion Limani  
Inxhm Mjed. Keida Muca

Projekt Zbatimi  
Implementation Plan  
Date\Data Tirane, 2025

Sheet number\ Numri i fletes: 06  
Sheet name\ Titulli i fletes: Detaje- stende  
tregtare (CS1)  
Details- commercial stand (CS1)

\* Ndryshimet ne projekt po konfirmimin e projektuesit jane te pavlefshme. Tel. +355 4 (0)2451939  
\* Changes in project without confirmation of projectors are invalid. Tel. +355 4 (0)2451939  
therime/note tregues/index data/date

DETAJE TE MBULIMIT  
ROOF DETAILS



### INTERVENTION FOR INCREASING THE TOURSIT OFFER AND FOR THE FUNCTIONAL AND AESTHETIC IMPROVEMENT OF THE COASTLINE

|   |   |
|---|---|
|  <p><b>BIG</b><br/>SON CONSULTING</p> <p>Architectural<br/>Engineering<br/>Interior Design</p>  <p><b>GeoENG</b><br/>ENGINEERING</p> | <p><u>Design group / Grup i projektimit:</u></p> <p><b>BIG</b></p> <p>Ark. Erind Bejleri<br/>Ark. Ilir Bejleri<br/>Ark. Klodi Demaj<br/>Ark. Samet Shahini</p> <p><b>Inxh. Ylli Gjoni</b><br/><b>Inxh. Topo. Arnold Zanoj</b><br/><b>Inxh. Gjeo. Ledian Limani</b><br/><b>Inxhm Mjedis. Keida Muca</b></p> |
|---|---|

\* Changes in project without confirmation of projectors are invalid. Tel. +355 4 (0)2451939

---

---


---

---

---

---

PLANI TEKNIK- PARKIMI I BIKIKLETAVE (BP1)  
TECHNICAL PLAN - BIKE PARKING (BP1)

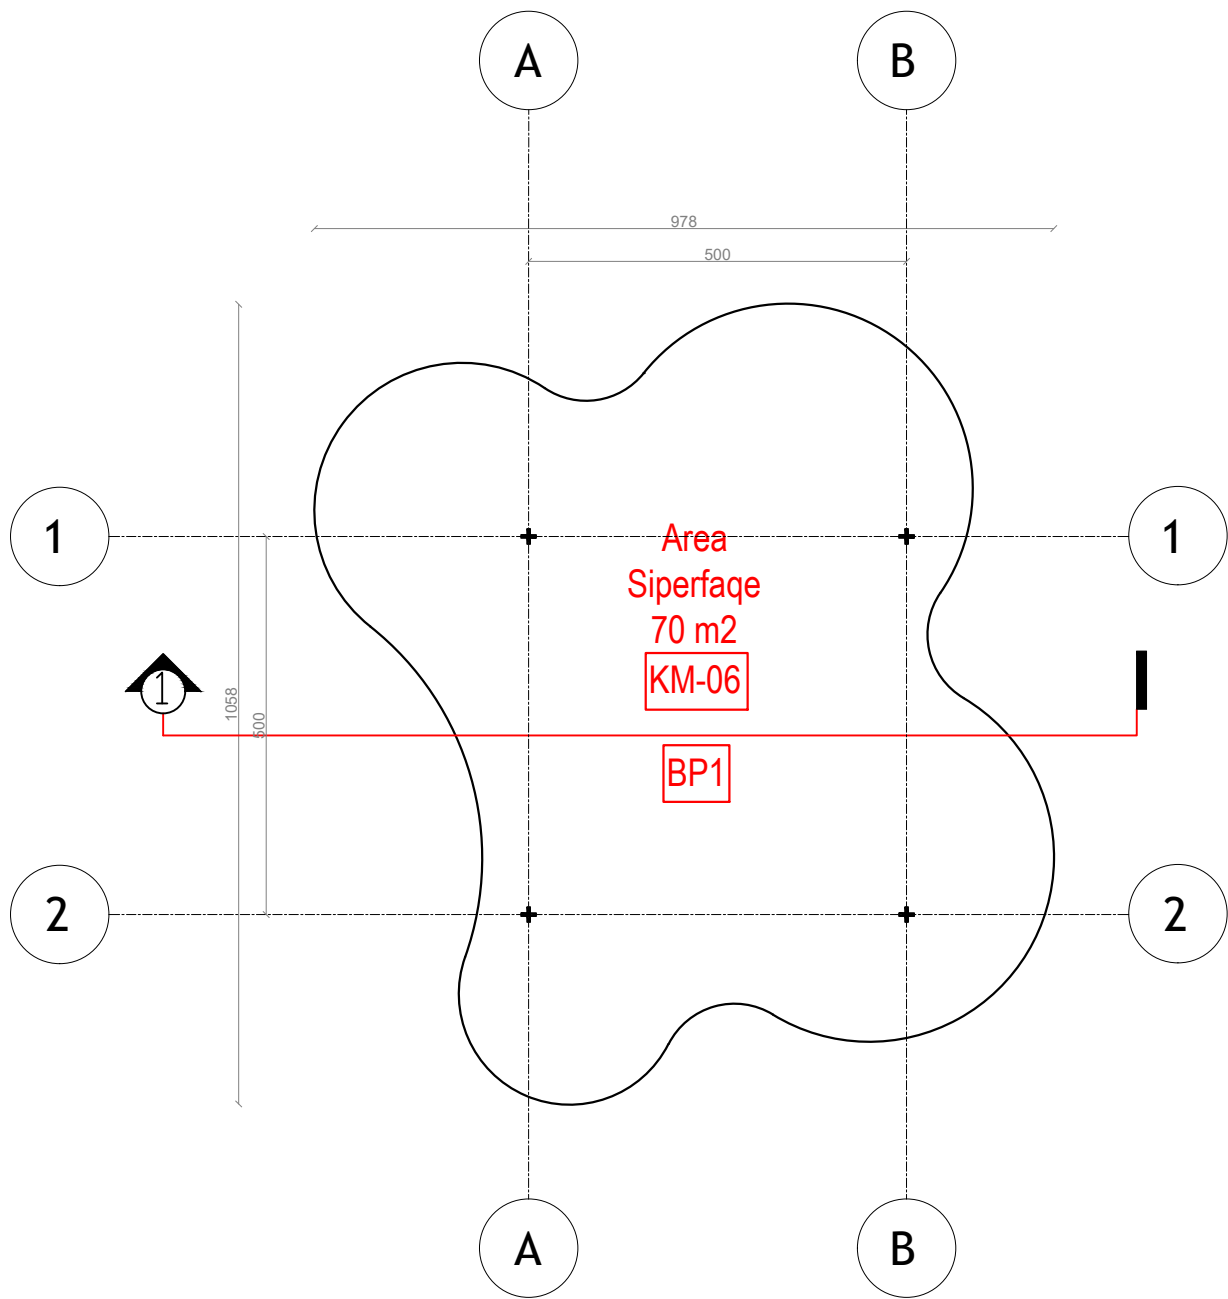

**NDËRHYRJE PËR RRITJEN E OFERTËS TURISTIKE DHE PËR PËRMIRËSIMIN FUNKSIONAL DHE ESTETIK TË BREGDETIT**

**INTERVENTION FOR INCREASING THE TOURSIT OFFER AND FOR THE FUNCTIONAL AND AESTHETIC IMPROVEMENT OF THE COASTLINE**

|                          |                    |                                                              |
|--------------------------|--------------------|--------------------------------------------------------------|
| Location<br>Vendndodhja: | DURRËS<br>SHQIPËRI | Autoriteti Kontraktues<br>FSHZH- Fondi Shqiptar i Zhvillimit |
|--------------------------|--------------------|--------------------------------------------------------------|



Design group\Grupi i projektimit:

BIG  
Ark. Erind Bejleri  
Ark. Ilir Bejleri  
Ark. Klodi Demaj  
Ark. Samet Shahini

Inxh. Ylli Gjoni  
Inxh. Topo. Arnold Zanaq  
Inxh. Gjeo. Ledion Limani  
Inxhm Mjed. Keida Muca

Projekt Zbatimi  
Implementation Project

Date\Data: Tirane, 2025

Sheet number\Numri i fletes: 01


Sheet name\ Titulli i fletes: Plani teknik - parkim bicikletave  
Technical plan - bike parking (BP1)

\* Ndryshimet ne projekt pa konfirmimin e projektuesit jane te pavlefshme. Tel. +355 4 (0)2451939

\* Changes in project without confirmation of projectors are invalid. Tel. +355 4 (0)2451939

|              |                |           |
|--------------|----------------|-----------|
| shenime/note | trreques/index | data/date |
|              |                |           |
|              |                |           |
|              |                |           |
|              |                |           |

PLANI I MBULIMIT- PARKIMI I BICIKLETAVE (BP1)  
COVER PLAN - BIKE PARKING (BP1)

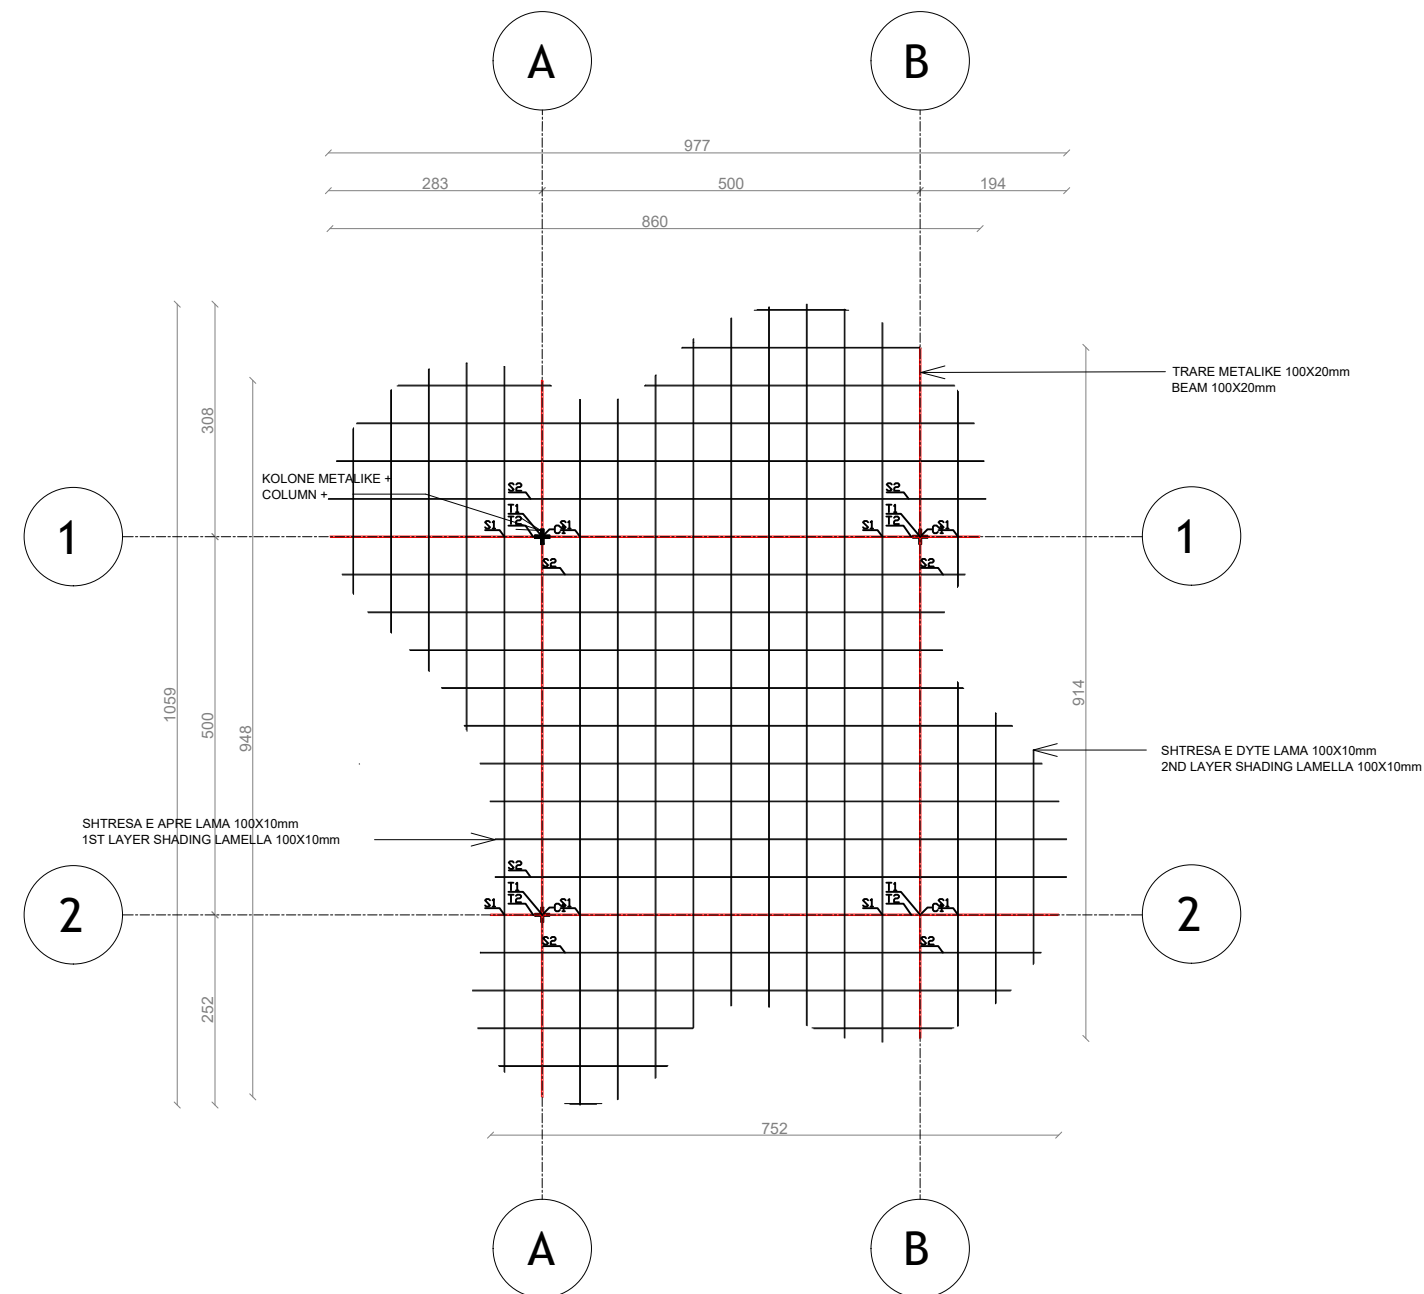

## NDËRHYRJE PËR RRITJEN E OFERTËS TURISTIKE DHE PËR PËRMIRËSIMIN FUNKSIONAL DHE ESTETIK TË BREGDETIT

### INTERVENTION FOR INCREASING THE TOURSIT OFFER AND FOR THE FUNCTIONAL AND AESTHETIC IMPROVEMENT OF THE COASTLINE

|              |          |                                    |
|--------------|----------|------------------------------------|
| Location     | DURRËS   | Autoriteti Kontraktues             |
| Vendndodhja: | SHQIPËRI | FSHZH- Fondi Shqiptar i Zhvillimit |

**BIG**  
**SON** Architects + Engineers

**SEED Consulting**  
Smart Environment  
Engineering Design

**GeoENG**  
Solutions

Design group \ Grupi i projektimit:

BIG  
Ark. Erind Bejleri  
Ark. Ilir Bejleri  
Ark. Klodi Demaj  
Ark. Samet Shahini

Inxh. Ylli Gjoni  
Inxh. Topo. Arnold Zanaj  
Inxh. Gjeo. Ledian Limani  
Inxhm Mjed. Keida Muca

Project Zbatimi  
Implementation Project


Sheet number\ Numri i fletes: 02

Sheet name\ Titulli i fletës: **Plani i mbulimit  
- parkim biciklete (PB1)  
Cover plan - bike parking (BP1)**

[illegible]

shenime/note      tregues/index      data/date

PRERJE 1-1 - PARKIMI I BIKIKLETAVE (BP1)  
SECTION 1-1 - BIKE PARKING (BP1)

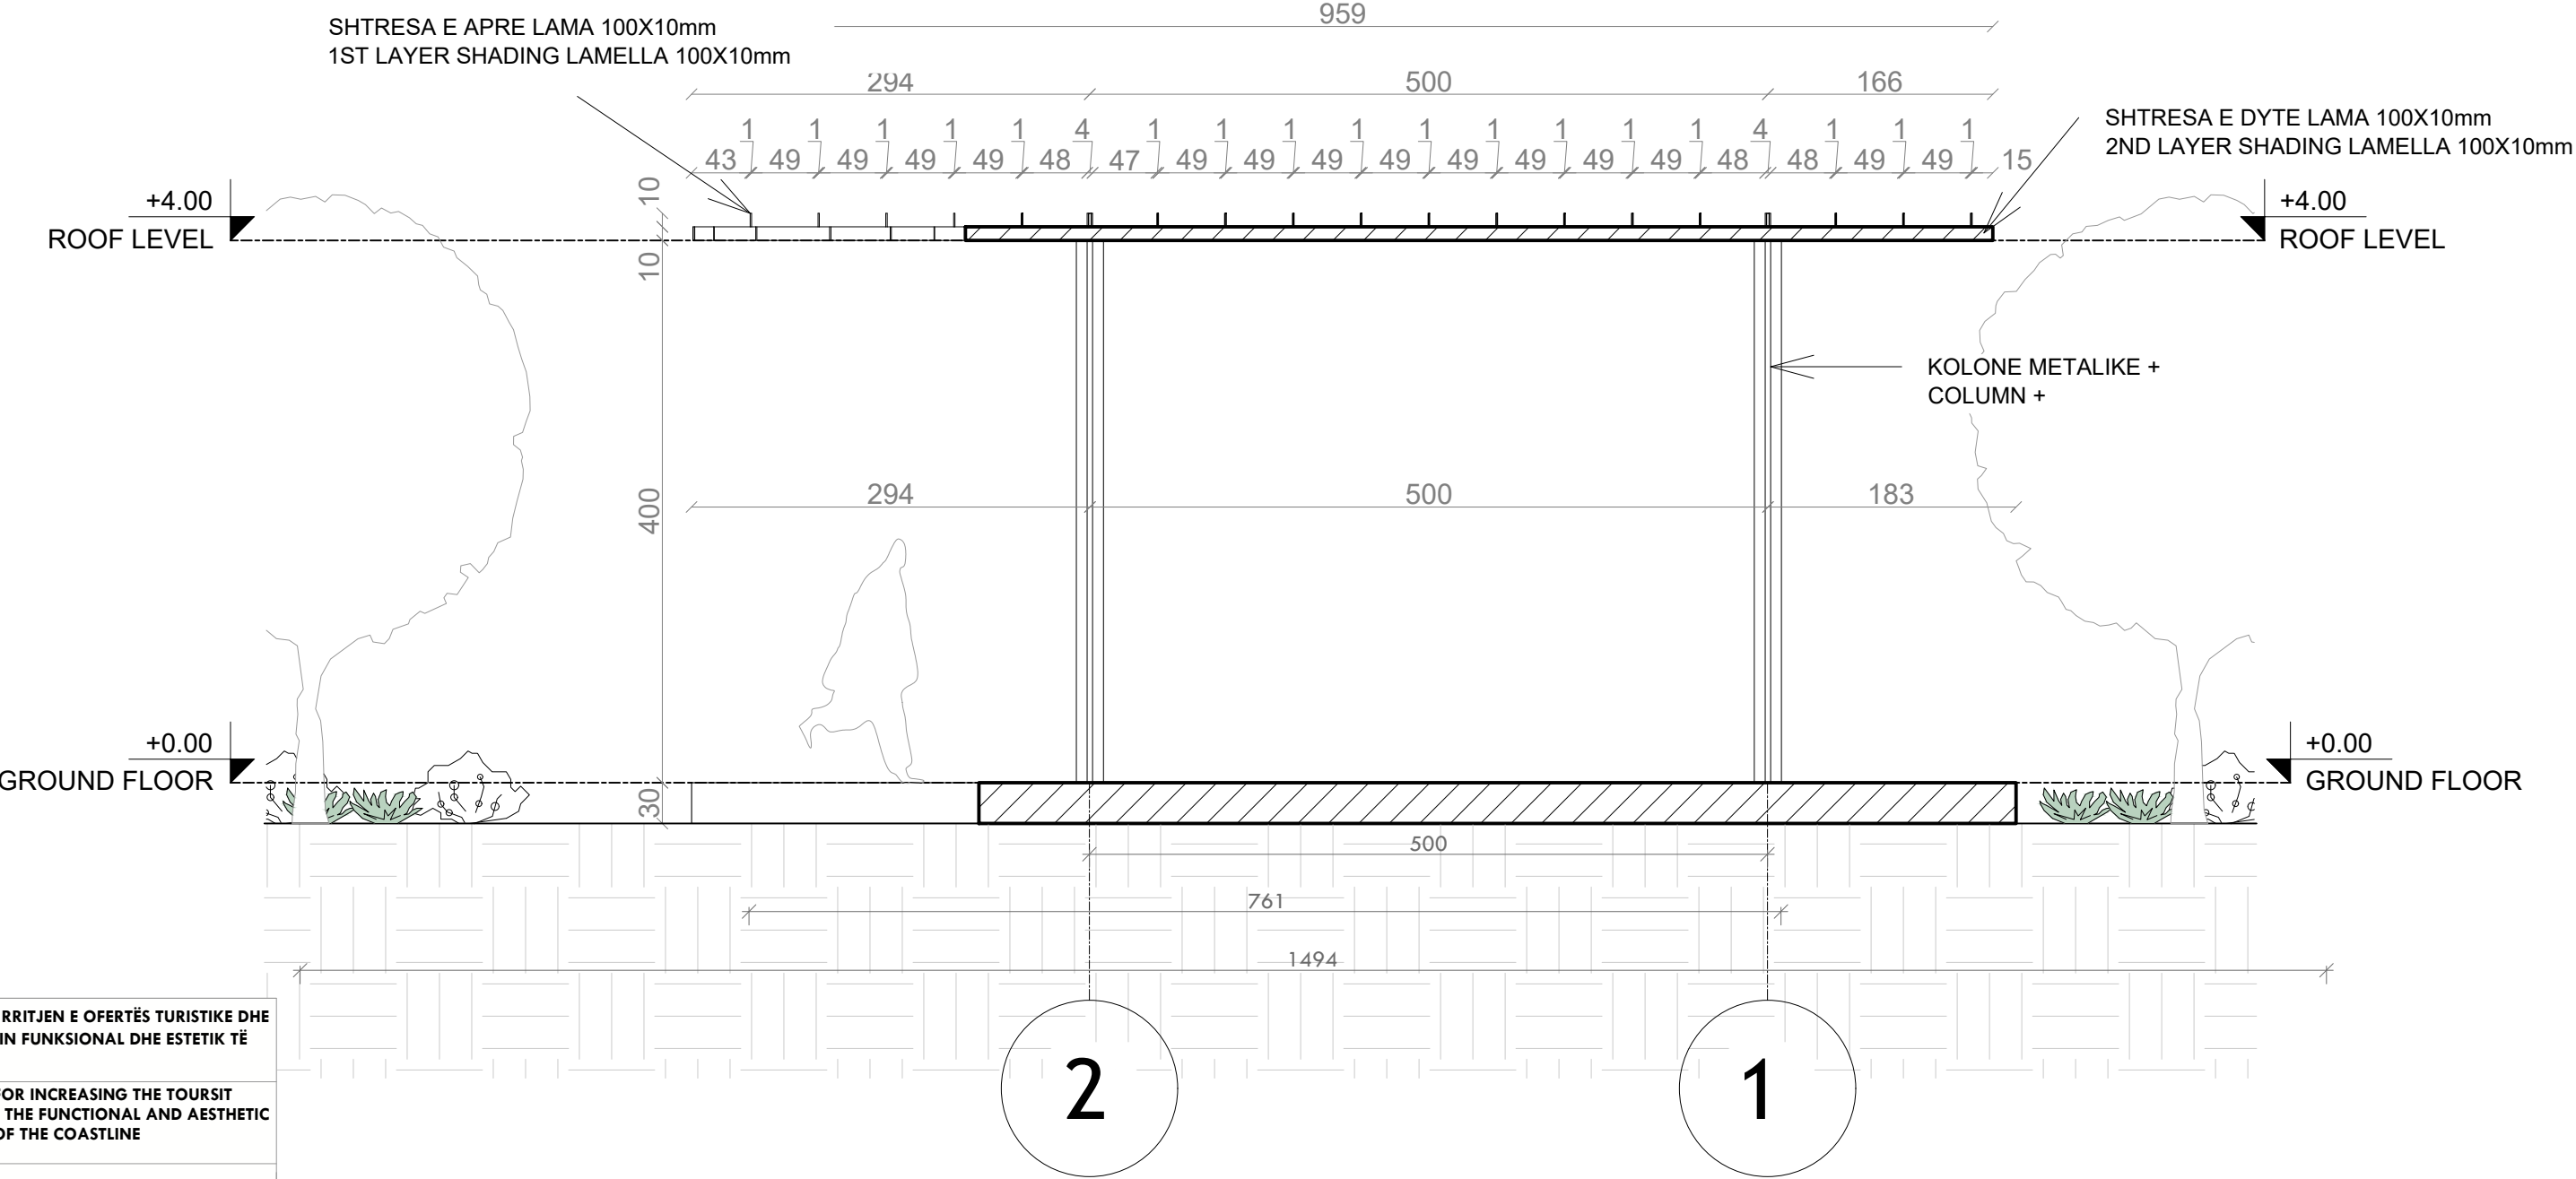

**NDËRHYRJE PËR RRITJEN E OFERTËS TURISTIKE DHE PËR PËRMIRËSIMIN FUNKSIONAL DHE ESTETIK TË BREGDETIT**

**INTERVENTION FOR INCREASING THE TOURSIT OFFER AND FOR THE FUNCTIONAL AND AESTHETIC IMPROVEMENT OF THE COASTLINE**

|                          |                    |                                                              |
|--------------------------|--------------------|--------------------------------------------------------------|
| Location<br>Vendndodhja: | DURRËS<br>SHQIPËRI | Autoriteti Kontraktues<br>FSHZH- Fondi Shqiptar i Zhvillimit |
|--------------------------|--------------------|--------------------------------------------------------------|

Design group\Grupi i projektimit:

BIG  
Ark. Erind Bejleri  
Ark. Ilir Bejleri  
Ark. Klodi Demaj  
Ark. Samet Shahini

Inxh. Ylli Gjoni  
Inxh. Topo. Arnold Zanaq  
Inxh. Gjeo. Ledian Limani  
Inxhm Mjed. Keida Muca


|                                            |                                                                      |
|--------------------------------------------|----------------------------------------------------------------------|
| Projekti Zbatimi<br>Implementation Project | Sheet number\ Numri i fletes: 03                                     |
| Date\ Data<br>Tirane, 2025                 | Sheet name\ Titulli i fletes: Prerje 1-1 (BP1).<br>Section 1-1 (BP1) |

\* Ndryshimet ne projekt pa konfirmimin e projektuesit jane te pavlefshme. Tel. +355 4 (0)2451939


\* Changes in project without confirmation of projectors are invalid. Tel. +355 4 (0)2451939

|                |                 |             |
|----------------|-----------------|-------------|
| thetime / note | tregues / index | data / date |
|                |                 |             |
|                |                 |             |
DETAJE - PARKIMI I BIKIKLETAVE (BP1)  
DETAIL - BIKE PARKING (BP1)

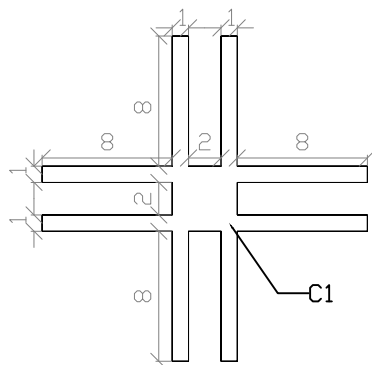


C1 - kolona/column

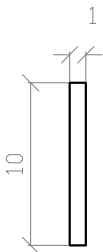


S1 - hijezues/shading 1

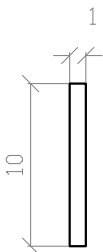


S2 - hijezues/shading 2

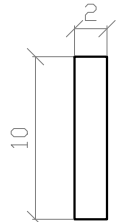


T1 - trare/beam 1

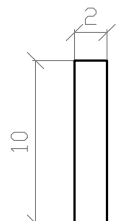

T2 - trare/beam 2

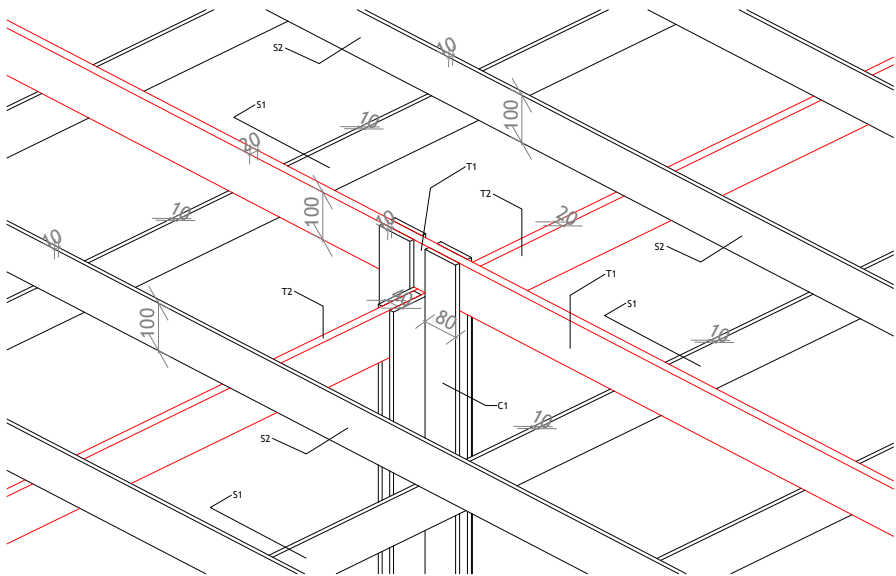


3D DIMENSIONE  
3D DIMENSIONS

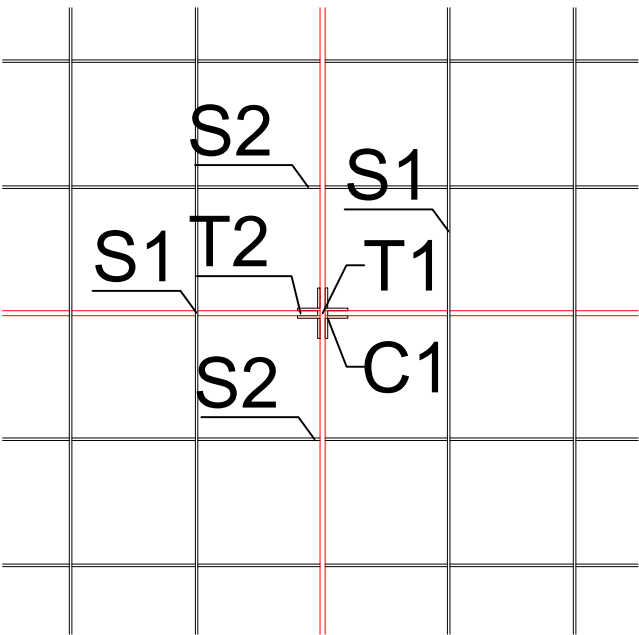

C1 - columns  
T1/T2 - beams  
S1/S2 - shading elements  
DETAJE TE MBULIMIT  
ROOF DETAILS

PRERJE DETAJ  
SECTION DETAIL

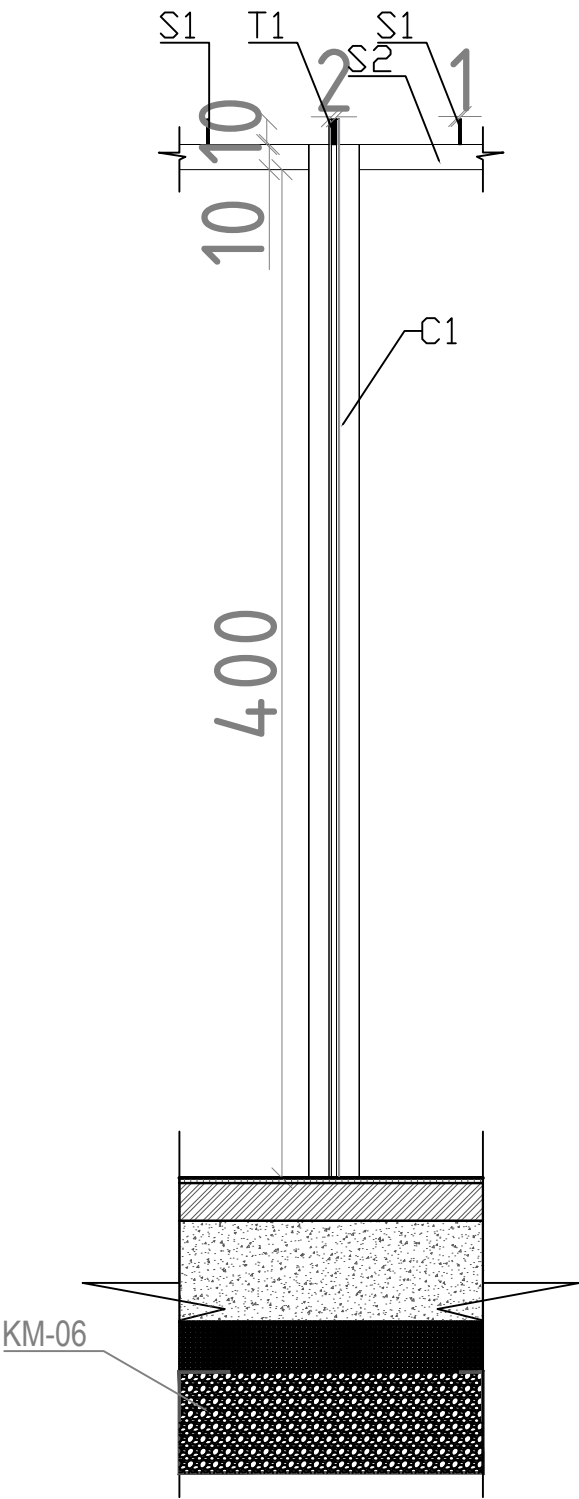

COLUMNS - C1

**NDËRHYRJE PËR RRITJEN E OFERTËS TURISTIKE DHE PËR PËRMIRËSIMIN FUNKSIONAL DHE ESTETIK TË BREGDETIT**


**INTERVENTION FOR INCREASING THE TOURSIT OFFER AND FOR THE FUNCTIONAL AND AESTHETIC IMPROVEMENT OF THE COASTLINE**

|   |                                                                                                 |                                                              |
|---|-------------------------------------------------------------------------------------------------|--------------------------------------------------------------|
| Location<br>Vendndodhja:                                                                            | DURRËS<br>SHQIPËRI                                                                              | Autoriteti Kontrollues<br>FSHZH- Fondi Shqiptar i Zhvillimit |
| <b>BIG SON</b> Architects +                                                                         |                                                                                                 |                                                              |
| Design group\Grupi i projektimit:                                                                   |                                                                                                 |                                                              |
| BIG<br>Ark. Erind Bejleri<br>Ark. Ilir Bejleri<br>Ark. Klodi Demaj<br>Ark. Samet Shadini            |                                                                                                 |                                                              |
| Inxh. Ylli Gjoni<br>Inxh. Topo. Arnold Zanoj<br>Inxh. Gjeo. Ledion Limani<br>Inxhm Mjed. Keida Muca |                                                                                                 |                                                              |
| Projekt Zbatimi<br>Implementation Project                                                           | Sheet number\ Numri i fletes: 04                                                                |                                                              |
| Date\Data<br>Tirane, 2025                                                                           | Sheet name\ Titulli i fletes: Detaje-parkim i bikikletave (BP1).<br>Details- bike parking (BP1) |                                                              |

\* Ndryshimet ne projekt po konfirmimin e projektuesit jane te pavlefshme. Tel. +355 4 (0)2451939  
\* Changes in project without confirmation of projectors are invalid. Tel. +355 4 (0)2451939


|              |               |           |
|--------------|---------------|-----------|
| shenime/note | tregues/index | data/date |
|              |               |           |
|              |               |           |
PLANI I MOBILIMIT - DHOMA NDERRIMI DHE DUSHE (CRS1)  
FURNITURE PLAN - CHANGING ROOMS AND SHOWERS (CRS1)

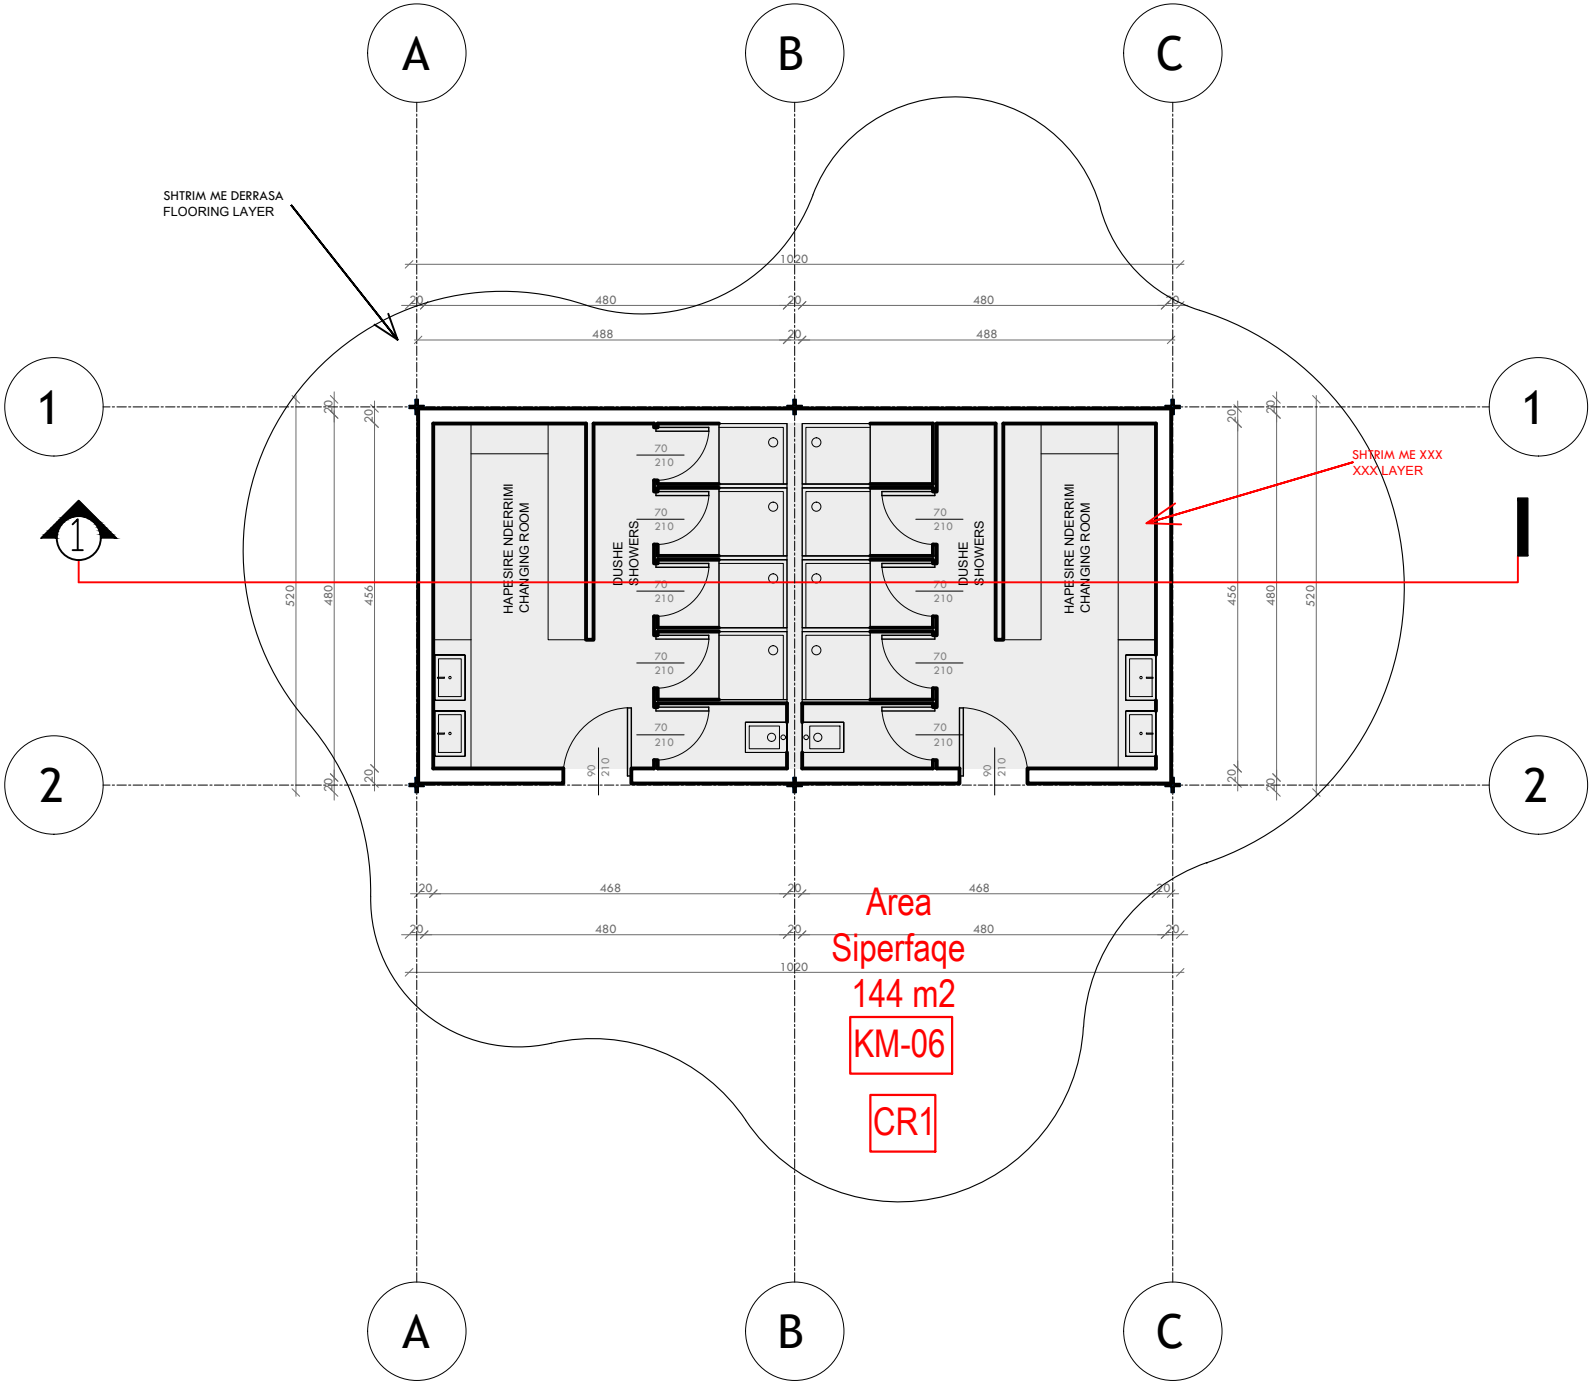

|   |                    |   |
|---|--------------------|---|
| NDËRHYRJË PËR RRITJEN E OFERTËS TURISTIKE DHE PËR PËRMIRËSIMIN FUNKSIONAL DHE ESTETIK TË BREGDETIT   |                    |   |
| INTERVENTION FOR INCREASING THE TOURSIT OFFER AND FOR THE FUNCTIONAL AND AESTHETIC IMPROVEMENT OF THE COASTLINE   |                    |   |
| Location<br>Vendndodhja:   | DURRËS<br>SHQIPËRI | Autoriteti Kontraktues<br>FSHZH- Fondi Shqiptar i Zhvillimit   |
| <div>SON</div> <div>Architects +</div>   |                    | <u>Design group\Grupi i projektimit:</u>   |
|   |                    | BIG<br>Ark. Erind Bejleri<br>Ark. Ilir Bejleri<br>Ark. Klodi Demaj<br>Ark. Samet Shahini<br><br>Inxh. Ylli Gjoni<br>Inxh. Topo. Arnold Zanaq<br>Inxh. Gjeo. Ledian Limani<br>Inxhm Mjed. Keida Muca |
| Project Zbatim<br>Implementation Project   |                    | <u>Sheet number\ Numri i fletes: 01</u>   |
| <u>Date\ Data</u> Tirane, 2025   |                    | <u>Sheet name\ Titulli i fletes:</u> Plani i mobilimit<br>- dhoma nderrimi dhe dushe (CRS1)<br>Furniture plan - changing room and showers (CRS1)                                                    |
| <div>* Ndryshimet ne projekt pa konfirmimin e projektuesit jane te pavlefshme. Tel. +355 4 (0)2451939</div> <div>* Changes in project without confirmation of projectors are invalid. Tel. +355 4 (0)2451939</div> <div>shenime/ note      tregues/index      data/date</div> <div></div> <div></div> <div></div> <div></div> <div></div> |                    |   |

PLANI TEKNIK- DHOMA NDERRIMI DHE DUSHE (CRS1)  
TECHNICAL PLAN - CHANGING ROOM AND SHOWERS (CRS1)

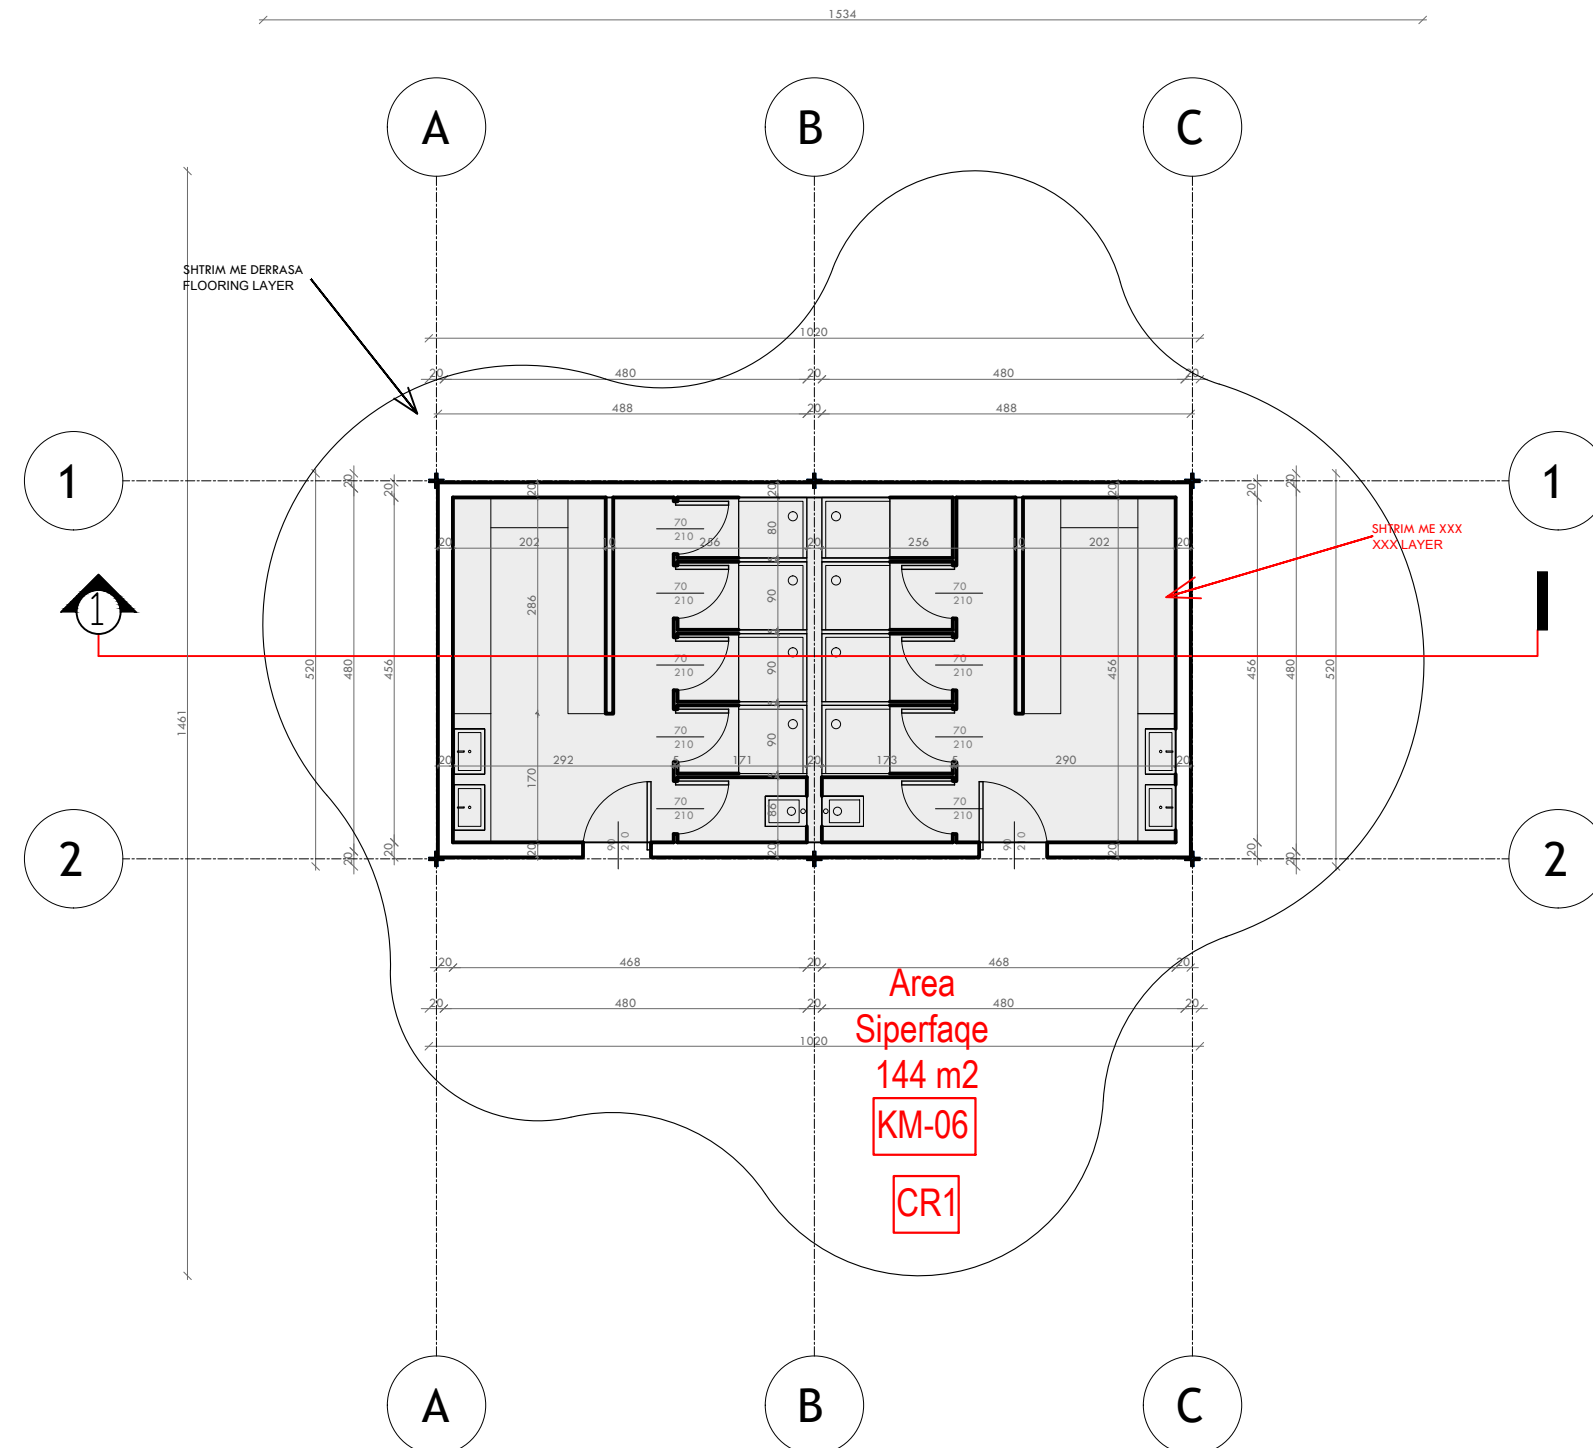

## NDËRHYRJE PËR RITJEN E OFERTËS TURISTIKE DHE PËR PËRMIRËSIMIN FUNKSIONAL DHE ESTETIK TË BREGDETIT

### INTERVENTION FOR INCREASING THE TOURSIT OFFER AND FOR THE FUNCTIONAL AND AESTHETIC IMPROVEMENT OF THE COASTLINE

|              |          |                                    |
|--------------|----------|------------------------------------|
| Location     | DURRËS   | Autoriteti Kontraktues             |
| Vendndodhja: | SHQIPËRI | FSHZH- Fondi Shqiptar i Zhvillimit |

SON Architects+

Design group \ Grupi i projektimit:

BIG  
Ark. Erind Bejləri  
Ark. Ilir Bejləri  
Ark. Klodi Demaj  
Ark. Samet Shahini

Inxh. Ylli Gjoni  
Inxh. Topo. Arnold Zanaj  
Inxh. Gjeo. Ledian Limani  
Inxhm Mjed. Keida Muca

Projekt Zbatim  
Implementation Project


Sheet number\ Numri i fletes: 02

Sheet name\ Titulli i fletës: Plani teknik - dhoma ndërrimi dhe duše (CRS1)  
Technical plan - changing room and showers (CRS1)

[illegible]

shenime/note      tregues/index      data/date

PLANI I MBULIMIT- DHOMA NDERRIMI DHE DUSHE (CRS1)  
COVER PLAN - CHANGING ROOM AND SHOWERS (CRS1)

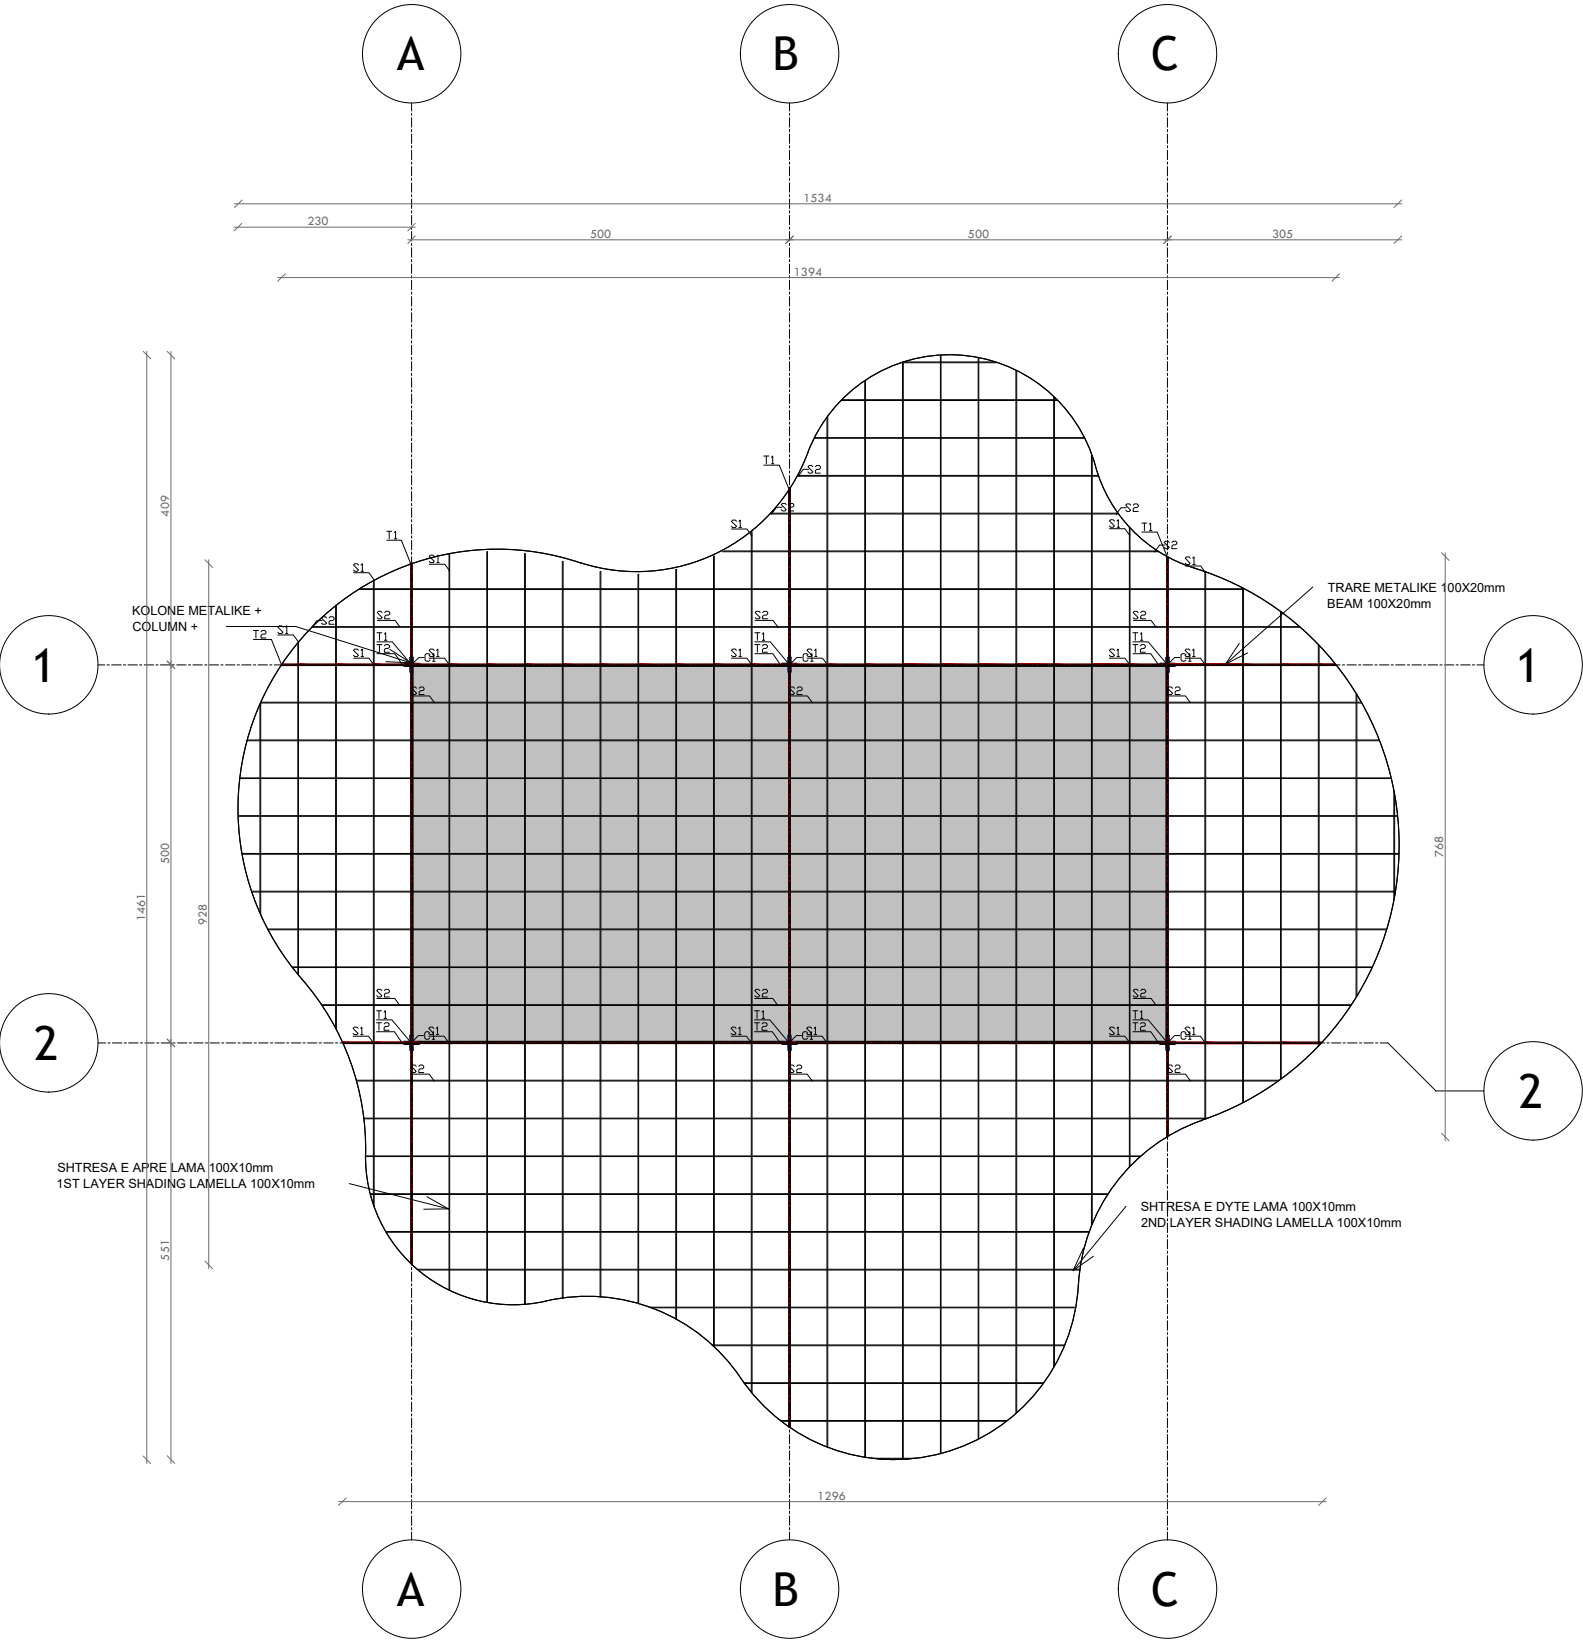

NDËRHYRJË PËR RITJEN E OFERTËS TURISTIKE DHE PËR PËRMIRËSIMIN FUNKSIONAL DHE ESTETIK TË BREGDETIT

INTERVENTION FOR INCREASING THE TOURSIT OFFER AND FOR THE FUNCTIONAL AND AESTHETIC IMPROVEMENT OF THE COASTLINE

LocationDURRËS

Vendndodhja:SHQIPËRI

Autoriteti KontraktuesFSHZH- Fondi Shqiptar i Zhvillimit

SON

Architects

Design group\Grupi i projektimit:

BIG  
Ark. Erind Bejleri  
Ark. Ilir Bejleri  
Ark. Klodi Demaj  
Ark. Samet Shahini  
  
Inxh. Ylli Gjoni  
Inxh. Topo. Arnold Zanaq  
Inxh. Gjeo. Ledion Limani  
Inxhm Mjed. Keida Muca

Projekt Zbatim

Implementation Project

Sheet number\ Numri i fletes: 03

Sheet name\ Titulli i fletes: Plani i mbulimit - dhoma nderrimi dhe dushe (CRS1)  
Cover plan - changing room and showers (CRS1)

\* Ndryshimet ne projekt pa konfirmimin e projektuesit jane te pavlefshme. Tel. +355 4 (0)2451939

\* Changes in project without confirmation of projectors are invalid. Tel. +355 4 (0)2451939


shenime/note

tregues/index

data/date

PRERJE 1-1 - DHOMA NDERRIMI DHE DUSHE (CRS1)

SECTION 1-1 - CHANGING ROOM AND SHOWERS (CRS1)

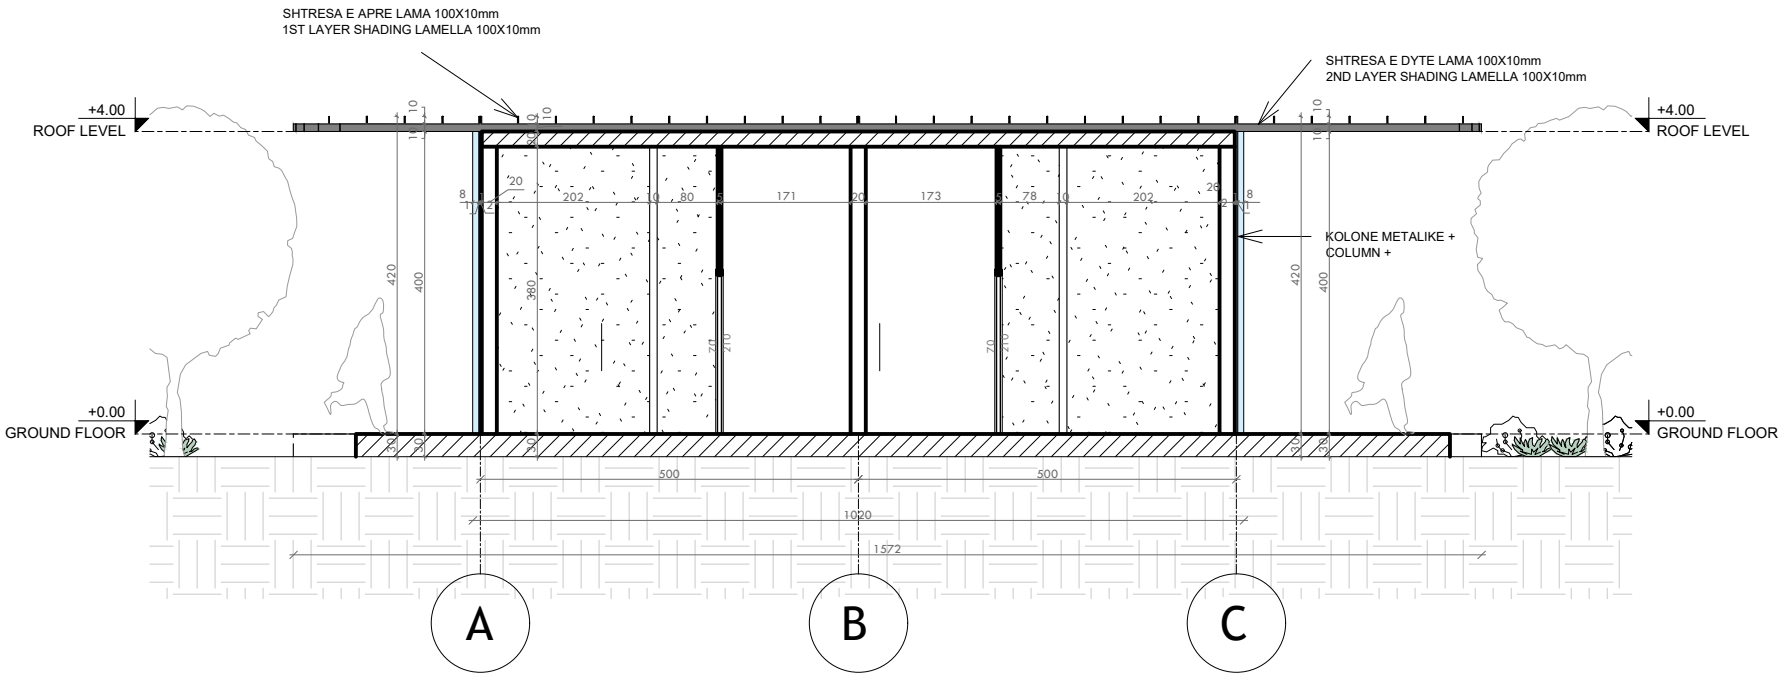

**NDËRHYRJË PËR RRITJEN E OFERTËS TURISTIKE DHE PËR PËRMIRËSIMIN FUNKSIONAL DHE ESTETIK TË BREGDETIT**

**INTERVENTION FOR INCREASING THE TOURSIT OFFER AND FOR THE FUNCTIONAL AND AESTHETIC IMPROVEMENT OF THE COASTLINE**

|              |          |                                    |
|--------------|----------|------------------------------------|
| Location     | DURRËS   | Autoriteti Kontraktues             |
| Vendndodhja: | SHQIPËRI | FSHZH- Fondi Shqiptar i Zhvillimit |

SON

Design group\Grupi i projektimit:

BIG

Ark. Erind Bejleri

Ark. Ilir Bejleri

Ark. Klodi Demaj

Ark. Samet Shahini

Inxh. Ylli Gjoni

Inxh. Topo. Arnold Zanaq

Inxh. Gjeo. Ledian Limani

Inxhm Mjed. Keida Muca


|                        |                                                |
|------------------------|------------------------------------------------|
| Projekti Zbatim        | Sheet number\ Numri i fletes: 04               |
| Implementation Project |                                                |
| Date\Data              | Tirane, 2025                                   |
|                        | Sheet name\ Titulli i fletes: Prerje 1-1       |
|                        | - dhoma nderrimi dhe dushe (CRS1)              |
|                        | Section 1-1 - changing room and showers (CRS1) |

\* Ndryshimet ne projekt pa konfirmimin e projektuesit jane te pavlefshme. Tel. +355 4 (0)2451939

\* Changes in project without confirmation of projectors are invalid. Tel. +355 4 (0)2451939

|              |                |           |
|--------------|----------------|-----------|
| shenime/note | trreques/index | data/date |
|              |                |           |
|              |                |           |
|              |                |           |
|              |                |           |

PRERJE 2-2 - DHOMA NDERRIMI DHE DUSHE (CRS1)  
Section 2-2 - CHANGING ROOM AND SHOWERS (CRS1)

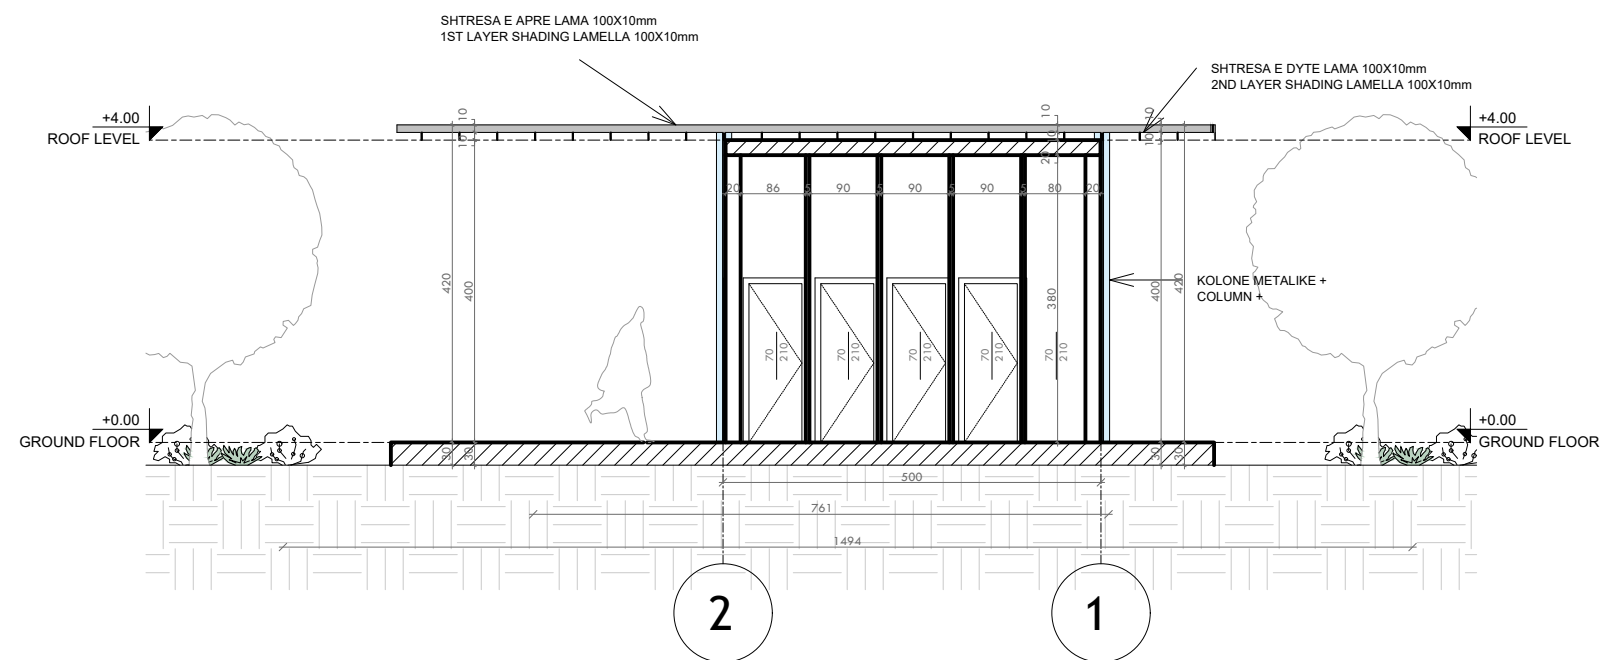

## NDËRHYRJE PËR RRITJEN E OFERTËS TURISTIKE DHE PËR PËRMIRËSIMIN FUNKSIONAL DHE ESTETIK TË BREGDETIT

### INTERVENTION FOR INCREASING THE TOURSIT OFFER AND FOR THE FUNCTIONAL AND AESTHETIC IMPROVEMENT OF THE COASTLINE

|              |          |                                    |
|--------------|----------|------------------------------------|
| Location     | DURRËS   | Autoriteti Kontraktues             |
| Vendndodhja: | SHQIPËRI | FSHZH- Fondi Shqiptar i Zhvillimit |

SON Architects+

Design group \ Grupi i projektimit:

BIG  
Ark. Erind Bejleri  
Ark. Ilir Bejleri  
Ark. Klodi Demaj  
Ark. Samet Shahini

Inxh. Ylli Gjoni  
Inxh. Topo. Arnold Zanaj  
Inxh. Gjeo. Ledian Limani  
Inxhm Mjed. Keida Muca

Projekt Zbatim  
Implementation Project

Sheet number\ Numri i fletes: 05

Sheet name\ Titulli i fletës: Prerje 2-2  
- dhoma nderrimi dhe dushe (CRS1)  
Section 2-2 - changing room and showers  
(CRS1)

\* Ndryshimet ne projekt ne konfirmimin e projektit ishe te pordelthme. Tel. +355 4 (0)12451939

\* Changes in project without confirmation of projectors are invalid. Tel. +355 4 (0) 2451939

shenime/note      tregues/index      data/date

---


---

---

---


---

FASADA PERENDIMORE - DHOMA NDERRIMI DHE DUSHE (CRS1)  
WEST FACADE - CHANGING ROOM AND SHOWERS (CRS1)

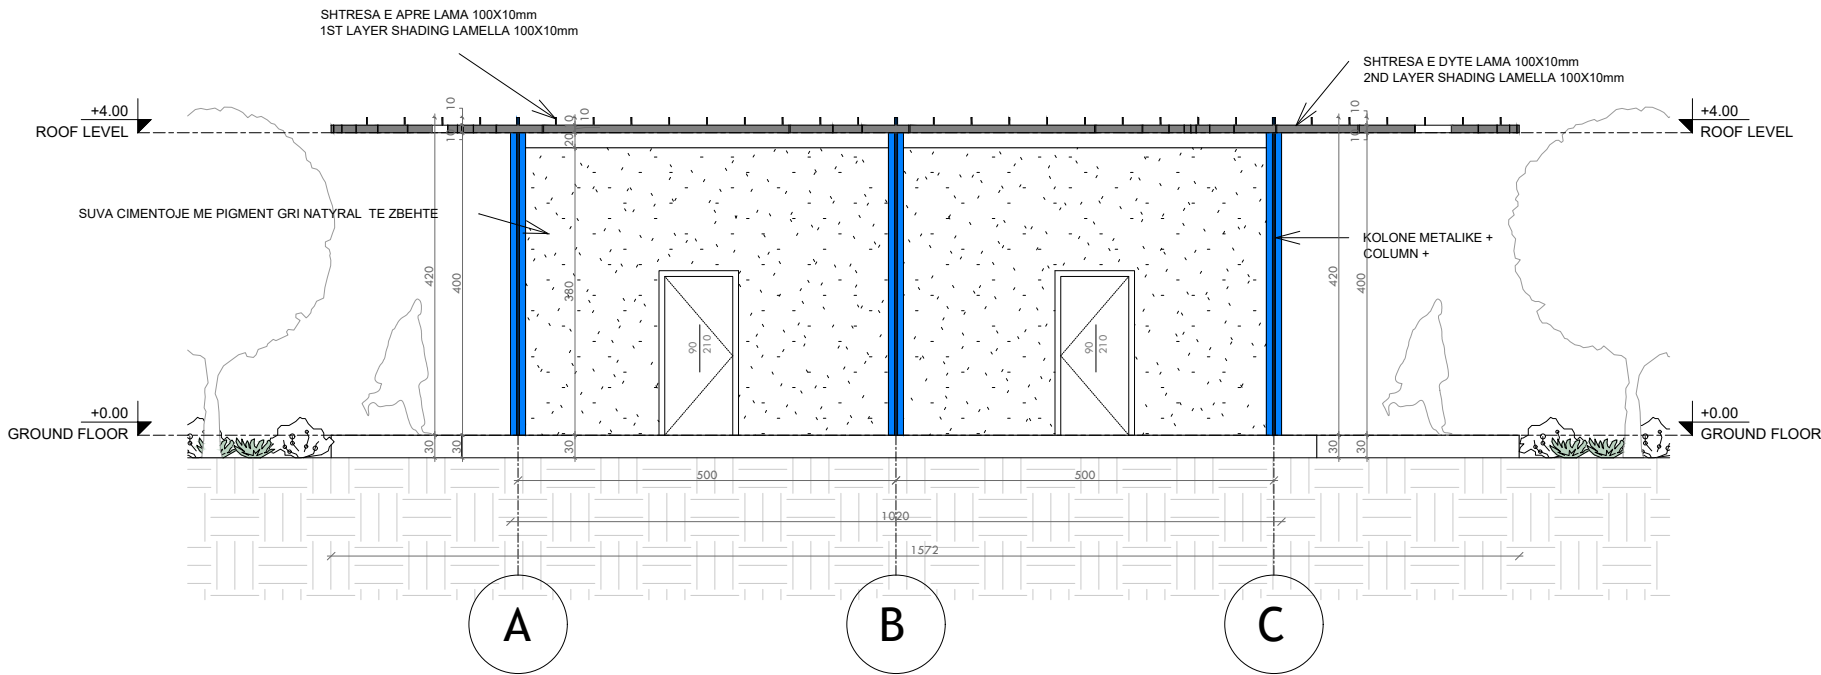

|   |   |                                                              |
|---|---|--------------------------------------------------------------|
| NDËRHYRJË PËR RITJEN E OFERTËS TURISTIKE DHE PËR PËRMIRËSIMIN FUNKSIONAL DHE ESTETIK TË BREGDETIT   |   |                                                              |
| INTERVENTION FOR INCREASING THE TOURSIT OFFER AND FOR THE FUNCTIONAL AND AESTHETIC IMPROVEMENT OF THE COASTLINE                                                                                               |   |                                                              |
| Location<br>Vendndodhja:   | DURRËS<br>SHQIPËRI   | Autoriteti Kontraktues<br>FSHZH- Fondi Shqiptar i Zhvillimit |
| SON <i>Architects +</i>   | <u>Design group/Grupi i projektimit:</u>   |                                                              |
|   | BIG<br>Ark. Erind Bejleri<br>Ark. Ilir Bejleri<br>Ark. Klodi Demaj<br>Ark. Samet Shahini                                                          |                                                              |
|   | Inxh. Ylli Gjoni<br>Inxh. Topo. Arnold Zanaq<br>Inxh. Gjeo. Ledian Limani<br>Inxhm Mjed. Keida Muca                                               |                                                              |
|   |   |                                                              |
|   |   |                                                              |
| Project Zbatim<br>Implementation Project   | <u>Sheet number/ Numri i fletes: 06</u>   |                                                              |
| <u>Date/Data</u>   | <u>Sheet name/ Titulli i fletes:</u> Fasada<br>Perendimore - dhoma nderrimi dhe dushe<br>(CRS1) West Facade - changing room and<br>showers (CRS1) |                                                              |
| <i>* Ndryshimet ne projekt pa konfirmimin e projektuesit jane te pavlefshme. Tel. +355 4 (0)2451939</i><br><i>* Changes in project without confirmation of projectors are invalid. Tel. +355 4 (0)2451939</i> |   |                                                              |
| <i>shenime/note</i>   | <i>tregues/index</i>   | <i>data/date</i>                                             |
|   |   |                                                              |
|   |   |                                                              |
FASADA JUGORE - DHOMA NDERRIMI DHE DUSHE (CRS1)  
SOUTH FACADE - CHANGING ROOM AND SHOWERS (CRS1)

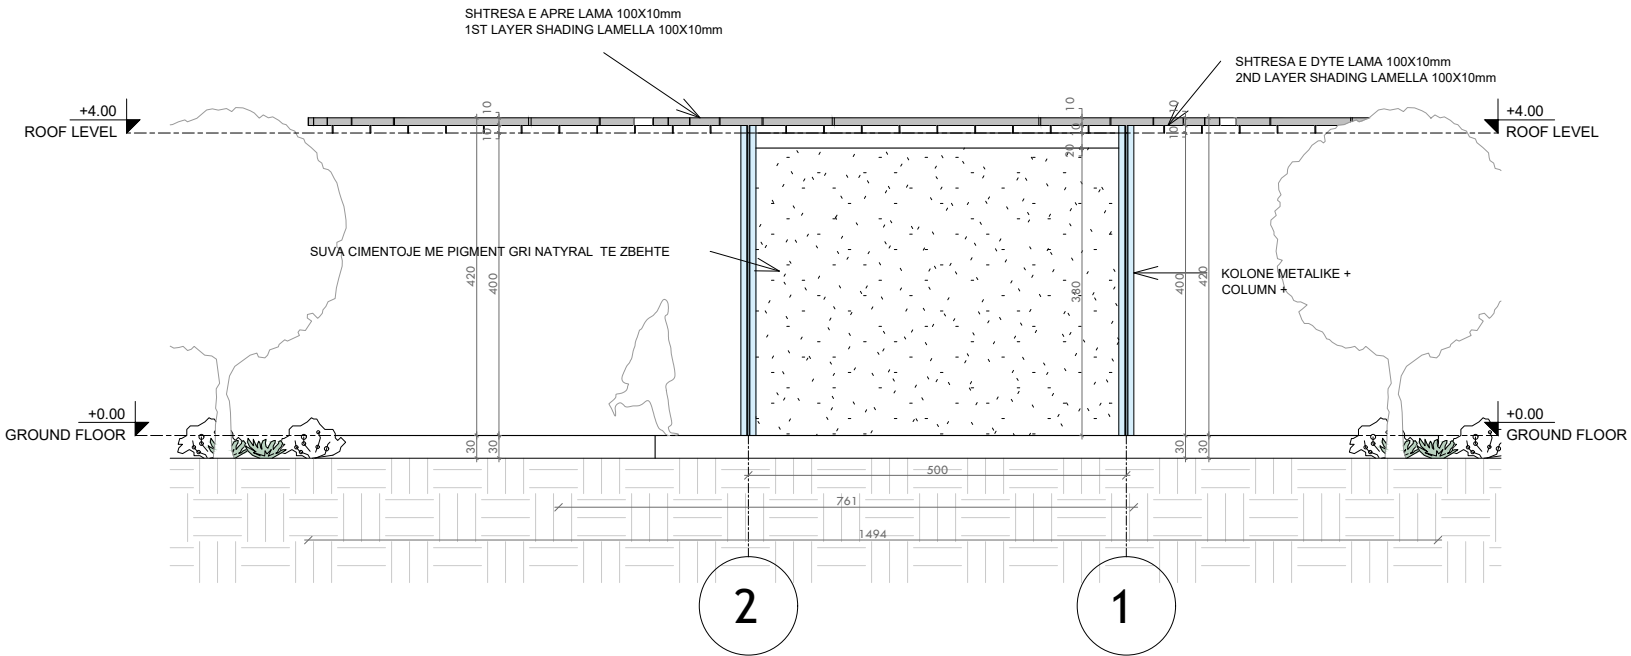

NDËRHYRJË PËR RITJEN E OFERTËS TURISTIKE DHE PËR PËRMIRËSIMIN FUNKSIONAL DHE ESTETIK TË BREGDETIT

INTERVENTION FOR INCREASING THE TOURSIT OFFER AND FOR THE FUNCTIONAL AND AESTHETIC IMPROVEMENT OF THE COASTLINE

LocationDURRËS  
Vendndodhja:SHQIPËRI

Autoriteti KontraktuesFSHZH- Fondi Shqiptar i Zhvillimit

SON

Architects

Design group\Grupi i projektimit:

BIG  
Ark. Erind Bejleri  
Ark. Ilir Bejleri  
Ark. Klodi Demaj  
Ark. Samet Shahini  
  
Inxh. Ylli Gjoni  
Inxh. Topo. Arnold Zanaq  
Inxh. Gjeo. Ledian Limani  
Inxhm Mjed. Keida Muca

Projekt Zbatim  
Implementation Project

Date\DataTirane, 2025

Sheet number\Numri i fletes: 07

Sheet name\Titulli i fletes: Fasada Jugore - dhoma nderrimi dhe dushe (CRS1) South Facade - changing room and showers (CRS1)

\* Ndryshimet ne projekt pa konfirmimin e projektuesit jane te pavlefshme. Tel. +355 4 (0)2451939

\* Changes in project without confirmation of projectors are invalid. Tel. +355 4 (0)2451939


shenime/note

tregues/index

data/date



PLANI TEKNIK - STENDE TREGTARE (CS2)  
TECHNICAL PLAN - COMMERCIAL STAND (CS2)

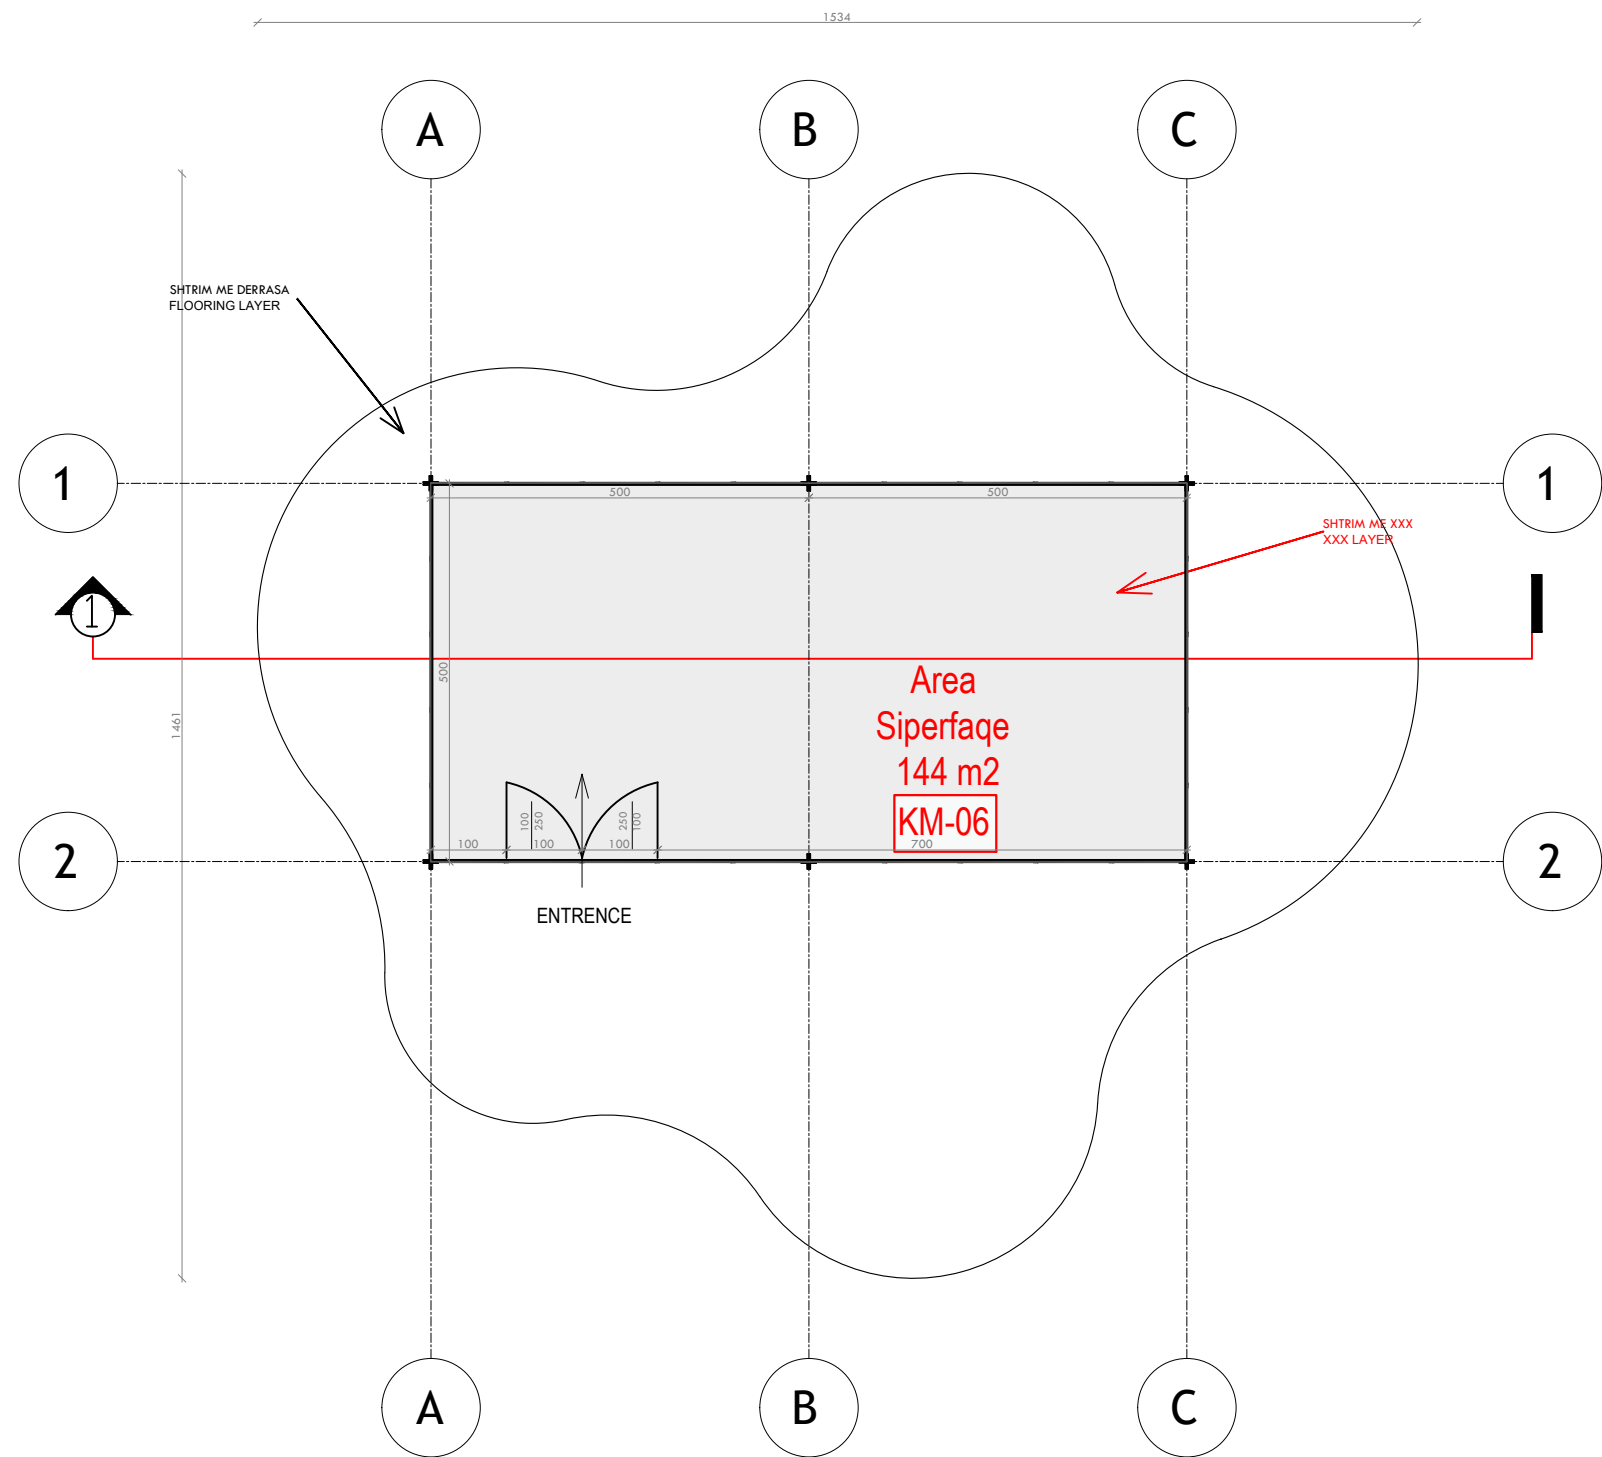

**NDËRHYRJE PËR RRITJEN E OFERTËS TURISTIKE DHE PËR PËRMIRËSIMIN FUNKSIONAL DHE ESTETIK TË BREGDETIT**

**INTERVENTION FOR INCREASING THE TOURSIT OFFER AND FOR THE FUNCTIONAL AND AESTHETIC IMPROVEMENT OF THE COASTLINE**

|                          |                    |                                                              |
|--------------------------|--------------------|--------------------------------------------------------------|
| Location<br>Vendndodhja: | DURRËS<br>SHQIPËRI | Autoriteti Kontraktues<br>FSHZH- Fondi Shqiptar i Zhvillimit |
|--------------------------|--------------------|--------------------------------------------------------------|

**BIG**  
SON

**SEED**  
Consulting

**GeoENG**

Design group\Grupi i projektimit:

BIG  
Ark. Erind Bejleri  
Ark. Ilir Bejleri  
Ark. Klodi Demaj  
Ark. Samet Shadini

Inxh. Ylli Gjoni  
Inxh. Topo. Arnold Zanaq  
Inxh. Gjeo. Ledian Limani  
Inxhm Mjed. Keida Muca


|                                           |   |
|-------------------------------------------|---|
| Projekti Zbatim<br>Implementation Project | Sheet number\ Numri i fletes: 01                                                                               |
| Date\ Data<br>Tirane, 2025                | Sheet name\ Titulli i fletes: Plani Teknik-<br>stende tregtare (CS2)<br>Technical Plan- Commercial stand (CS2) |

\* Ndryshimet ne projekt po konfirmimin e projektuesit jane te pavlefshme. Tel. +355 4 (0)2451939

\* Changes in project without confirmation of projectors are invalid. Tel. +355 4 (0)2451939

|              |               |           |
|--------------|---------------|-----------|
| shenime/note | tregues/index | data/date |
|              |               |           |
|              |               |           |
PLANI I MBULIMIT- STENDE TREGTARE (CS2)  
COVER PLAN - COMMERCIAL STAND (CS2)

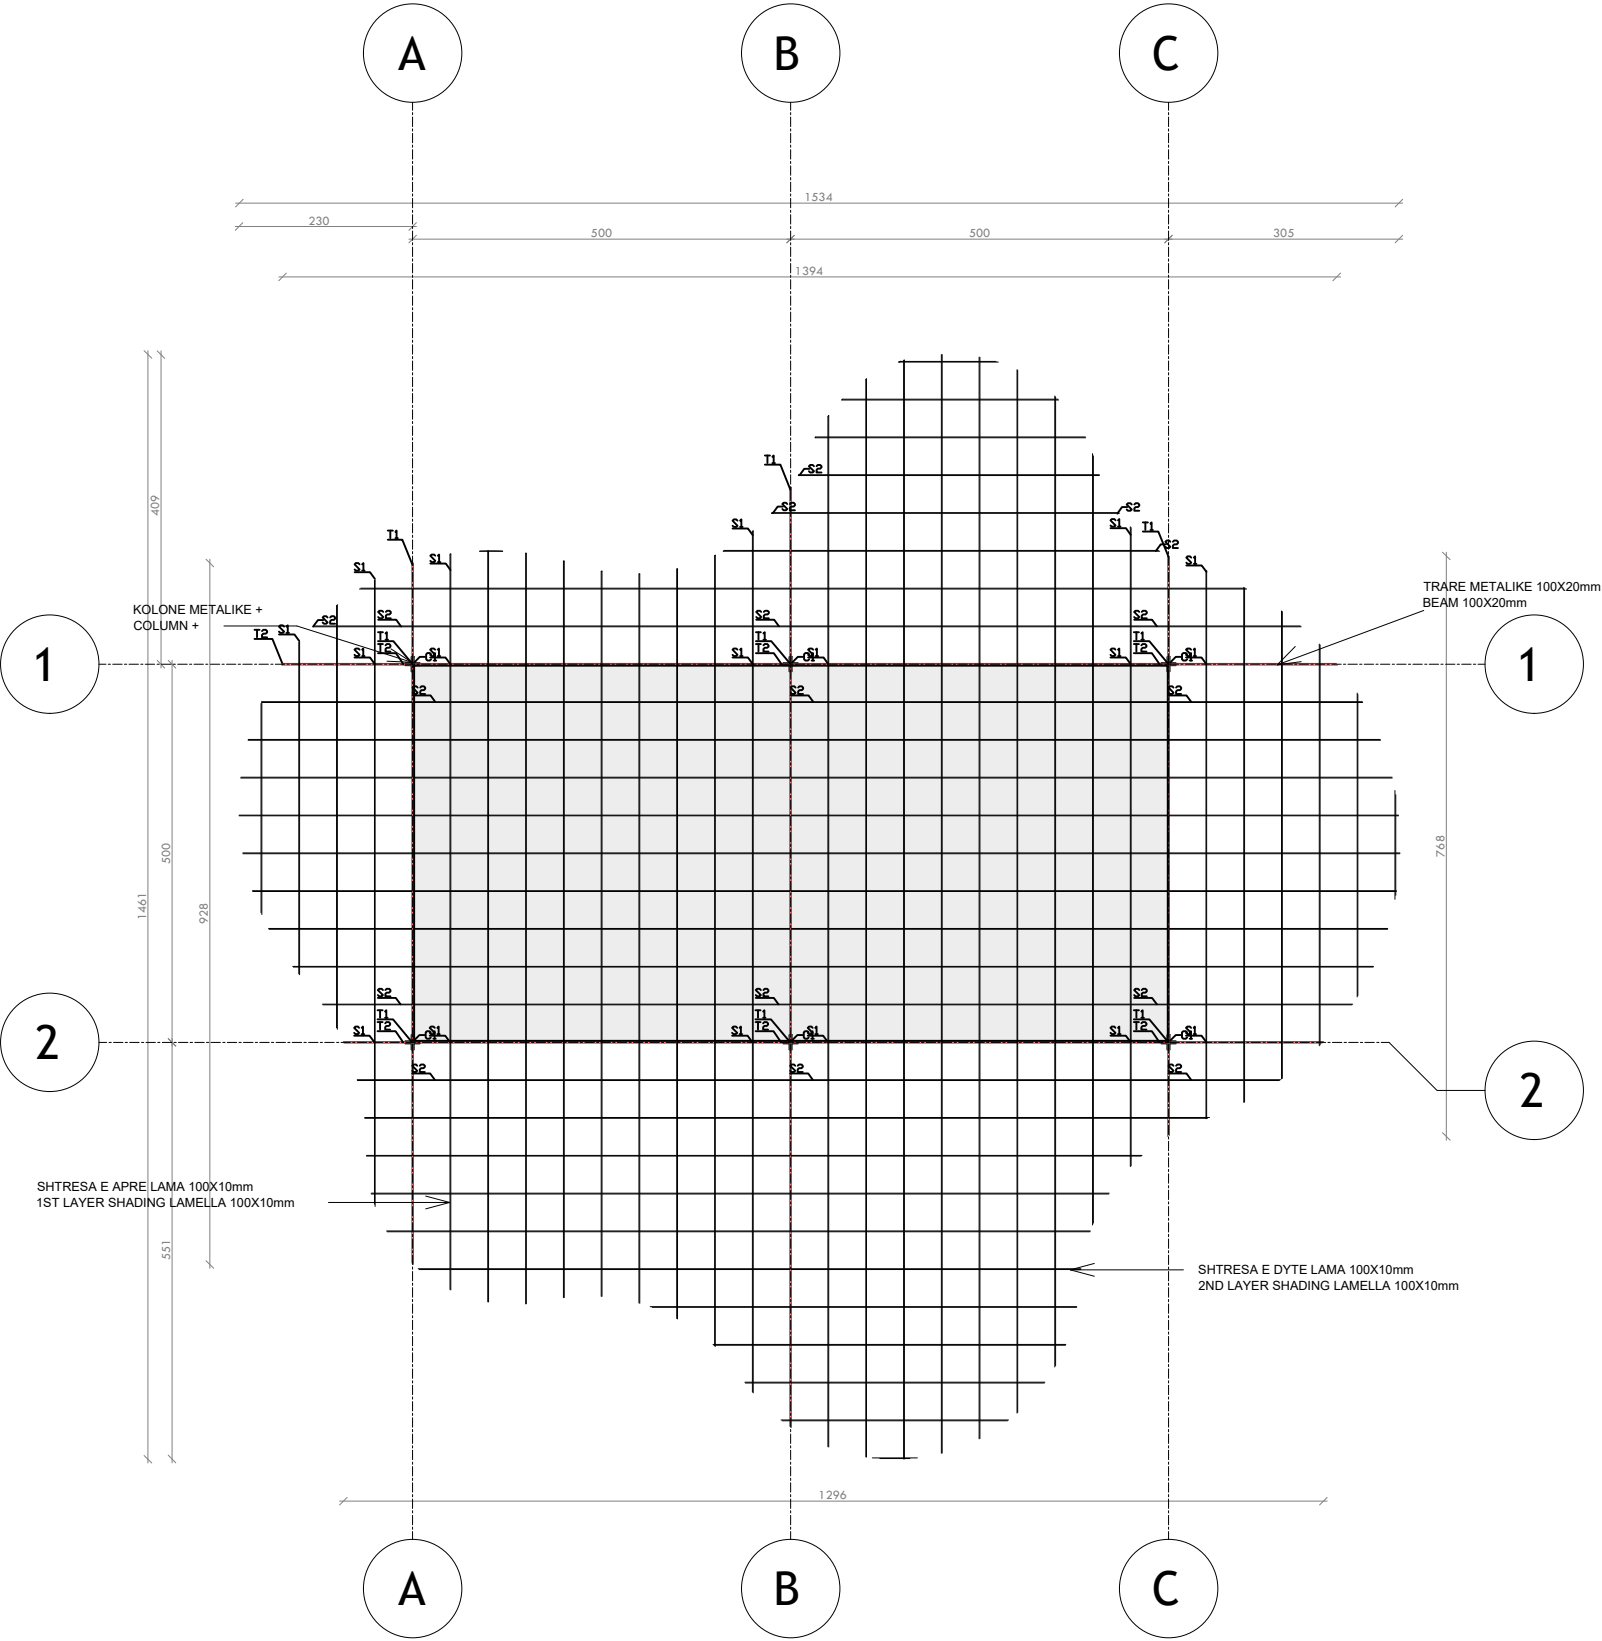

NDËRHYRJË PËR RRITJEN E OFERTËS TURISTIKE DHE PËR PËRMIRËSIMIN FUNKSIONAL DHE ESTETIK TË BREGDETIT

INTERVENTION FOR INCREASING THE TOURSIT OFFER AND FOR THE FUNCTIONAL AND AESTHETIC IMPROVEMENT OF THE COASTLINE

Location

DURRËS

Vendndodhja:

SHQIPËRI

Autoriteti Kontraktues

FSHZH- Fondi Shqiptar i Zhvillimit

BIG

SON

Architects +

SEED

Consulting

Architectural Engineering Design

GeoENG

Engineering

Design group\Grupi i projektimit:

BIG  
Ark. Erind Bejleri  
Ark. Ilir Bejleri  
Ark. Klodi Demaj  
Ark. Samet Shahini  
  
Inxh. Ylli Gjoni  
Inxh. Topo. Arnold Zanaq  
Inxh. Gjeo. Ledion Limani  
Inxhm Mjed. Keida Muca

Projekt Zbatim

Implementation Project

Date\Data

Tirane, 2025

Sheet number\Numri i fletes: 02

Sheet name\ Titulli i fletes: Plani i mbulimit - Stende tregtare(CS2)  
Cover plan - commercial stand (CS2)

\* Ndryshimet ne projekt pa konfirmimin e projektuesit jane te pavlefshme. Tel. +355 4 (0)2451939


\* Changes in project without confirmation of projectors are invalid. Tel. +355 4 (0)2451939

therime/note

tregues/index

data/date

PRERJE 1-1 - STENDE TREGTARE (CS2)  
SECTION 1-1 - COMMERCIAL STAND (CS2)

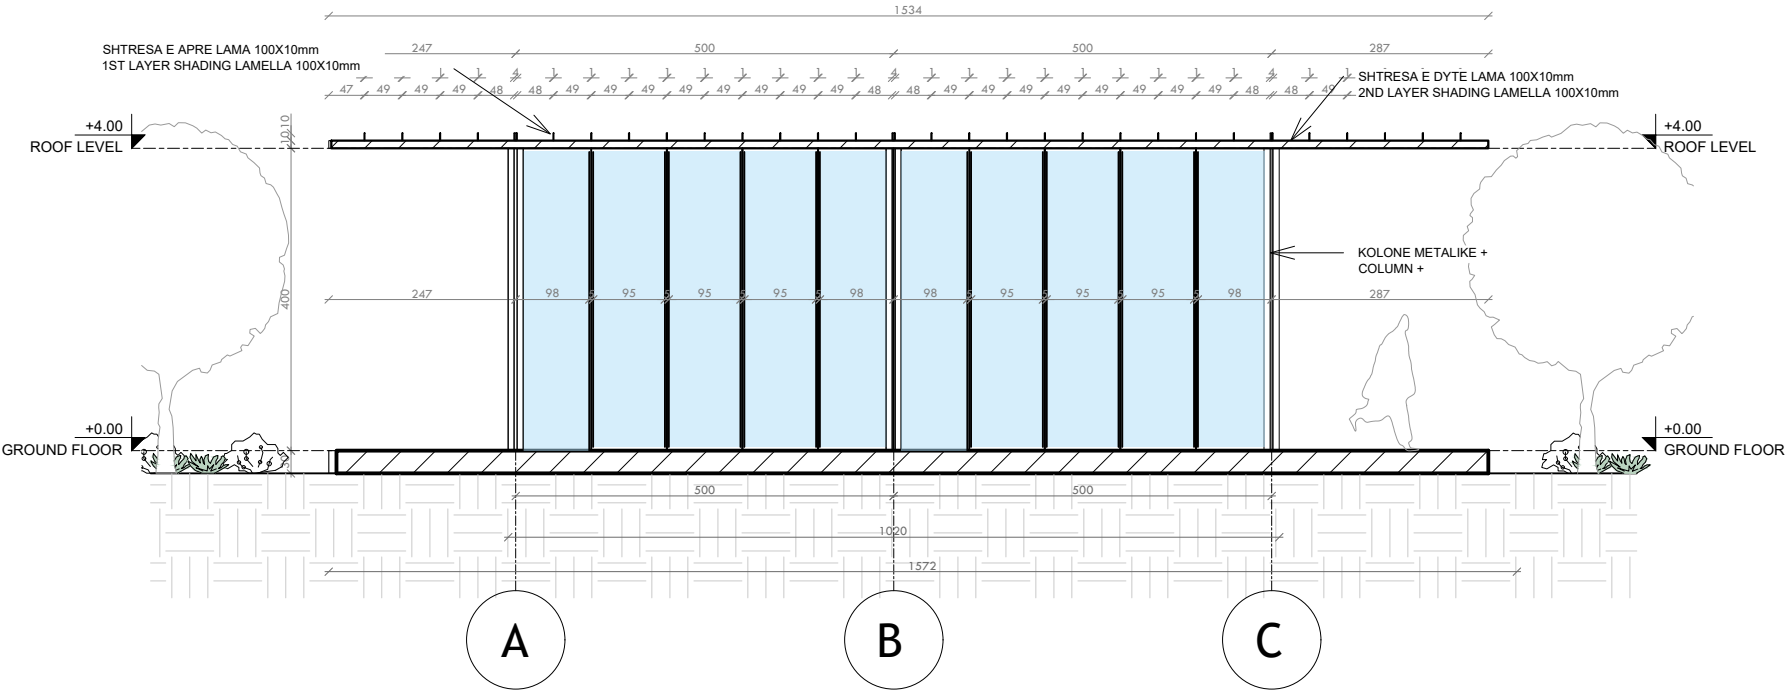

**NDËRHYRJË PËR RRITJEN E OFERTËS TURISTIKE DHE PËR PËRMIRËSIMIN FUNKSIONAL DHE ESTETIK TË BREGDETIT**

**INTERVENTION FOR INCREASING THE TOURSIT OFFER AND FOR THE FUNCTIONAL AND AESTHETIC IMPROVEMENT OF THE COASTLINE**

|                          |                    |                                                              |
|--------------------------|--------------------|--------------------------------------------------------------|
| Location<br>Vendndodhja: | DURRËS<br>SHQIPËRI | Autoriteti Kontraktues<br>FSHZH- Fondi Shqiptar i Zhvillimit |
|--------------------------|--------------------|--------------------------------------------------------------|



Design group\Grupi i projektimit:

BIG  
Ark. Erind Bejleri  
Ark. Ilir Bejleri  
Ark. Klodi Demaj  
Ark. Samet Shahini

Inxh. Ylli Gjoni  
Inxh. Topo. Arnold Zanaq  
Inxh. Gjeo. Ledian Limani  
Inxhm Mjed. Keida Muca


|                                           |                                                                      |
|-------------------------------------------|----------------------------------------------------------------------|
| Projekti Zbatim<br>Implementation Project | Sheet number\ Numri i fletes: 03                                     |
| Date\ Data<br>Tirane, 2025                | Sheet name\ Titulli i fletes: Prerje 1-1 (CS2).<br>Section 1-1 (CS2) |

\* Ndryshimet ne projekt pa konfirmimin e projektuesit jane te pavlefshme. Tel. +355 4 (0)2451939

\* Changes in project without confirmation of projectors are invalid. Tel. +355 4 (0)2451939

|              |                |           |
|--------------|----------------|-----------|
| thetime/note | trregues/index | data/date |
|              |                |           |
|              |                |           |
|              |                |           |
|              |                |           |

FASADA JUGORE - STENDE TREGTARE (CS2)  
SOUTH ELEVATION - COMMERCIAL STAND (CS2)

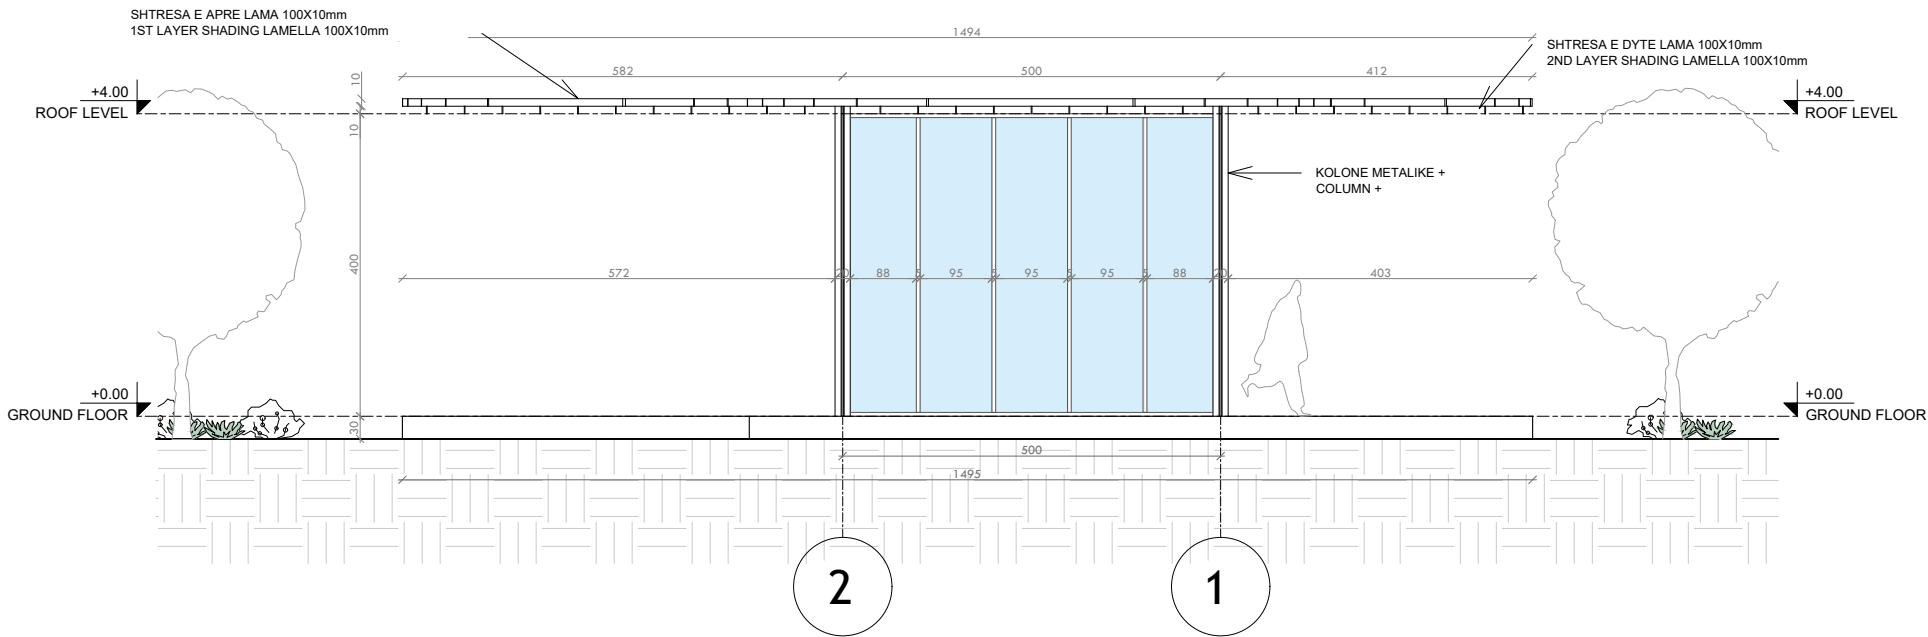

**NDËRHYRJË PËR RITJEN E OFERTËS TURISTIKE DHE PËR PËRMIRËSIMIN FUNKSIONAL DHE ESTETIK TË BREGDETIT**

**INTERVENTION FOR INCREASING THE TOURSIT OFFER AND FOR THE FUNCTIONAL AND AESTHETIC IMPROVEMENT OF THE COASTLINE**

|                          |                    |                                                              |
|--------------------------|--------------------|--------------------------------------------------------------|
| Location<br>Vendndodhja: | DURRËS<br>SHQIPËRI | Autoriteti Kontraktues<br>FSHZH- Fondi Shqiptar i Zhvillimit |
|--------------------------|--------------------|--------------------------------------------------------------|

Design group\Grupi i projektimit:

BIG  
Ark. Erind Bejleri  
Ark. Ilir Bejleri  
Ark. Klodi Demaj  
Ark. Samet Shahini

Inxh. Ylli Gjoni  
Inxh. Topo. Arnold Zanaq  
Inxh. Gjeo. Ledian Limani  
Inxhm Mjed. Keida Muca


|                                           |                                                                             |
|-------------------------------------------|-----------------------------------------------------------------------------|
| Projekti Zbatim<br>Implementation Project | Sheet number\ Numri i fletes: 05                                            |
| Date\ Data<br>Tirane, 2025                | Sheet name\ Titulli i fletes: Fasada jugore (CS2).<br>South elevation (CS2) |

\* Ndryshimet ne projekt pa konfirmimin e projektuesit jane te pavlefshme. Tel. +355 4 (0)2451939

\* Changes in project without confirmation of projectors are invalid. Tel. +355 4 (0)2451939

| shenime/note | tregues/index | data/date |
|--------------|---------------|-----------|
|              |               |           |
|              |               |           |
|              |               |           |
|              |               |           |

FASADA PERENDIMORE - STENDE TREGTARE (CS2)  
WEST ELEVATION - COMMERCIAL STAND (CS2)

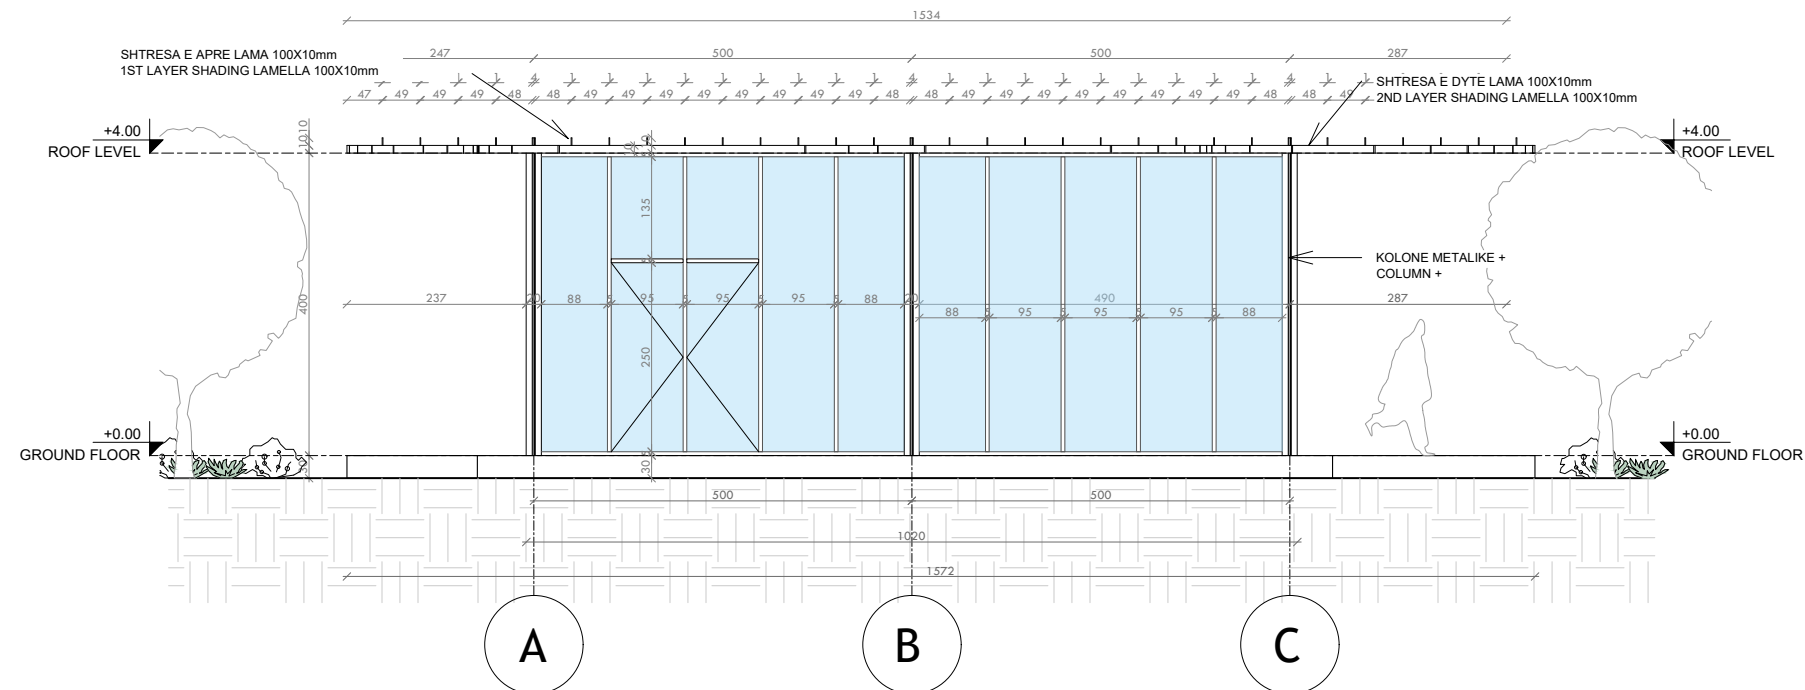

## NDËRHYRJE PËR RRITJEN E OFERTËS TURISTIKE DHE PËR PËRMIRËSIMIN FUNKSIONAL DHE ESTETIK TË BREGDETIT

### INTERVENTION FOR INCREASING THE TOURSIT OFFER AND FOR THE FUNCTIONAL AND AESTHETIC IMPROVEMENT OF THE COASTLINE

|              |          |                                    |
|--------------|----------|------------------------------------|
| Location     | DURRËS   | Autoriteti Kontraktues             |
| Vendndodhja: | SHQIPËRI | FSHZH- Fondi Shqiptar i Zhvillimit |

**BIG**  
**SON** Architects + Engineers

**SEED Consulting**  
Smart Environment  
Engineering Design

**GeoENG**  
Solutions

Design group \ Grupi i projektimit:

BIG  
Ark. Erind Bejleri  
Ark. Ilir Bejleri  
Ark. Klodi Demaj  
Ark. Samet Shahini

Inxh. Ylli Gjoni  
Inxh. Topo. Arnold Zanaj  
Inxh. Gjeo. Ledian Limani  
Inxhm Mjed. Keida Muca

Project Zbatim  
Implementation Project


Sheet number\ Numri i fletes: 05

Sheet name\ Titulli i fletës: Fasada  
Perendimore (CS2),  
West elevation (CS2)


[illegible]

shenime/note      tregues/index      data/date


DETAJE- STENDE TREGATRE (CS2)  
DETAILS - COMMERCIAL STAND (CS2)

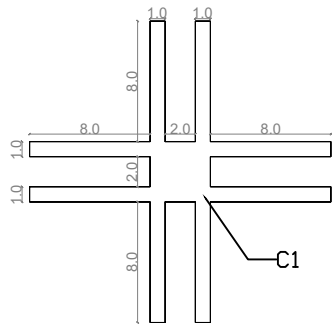

C1 - kolona/column

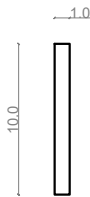

S1 - hijezues/shading 1

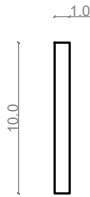


S2 - hijezues/shading 2




T1 - trare/beam 1



T2 - trare/beam 2

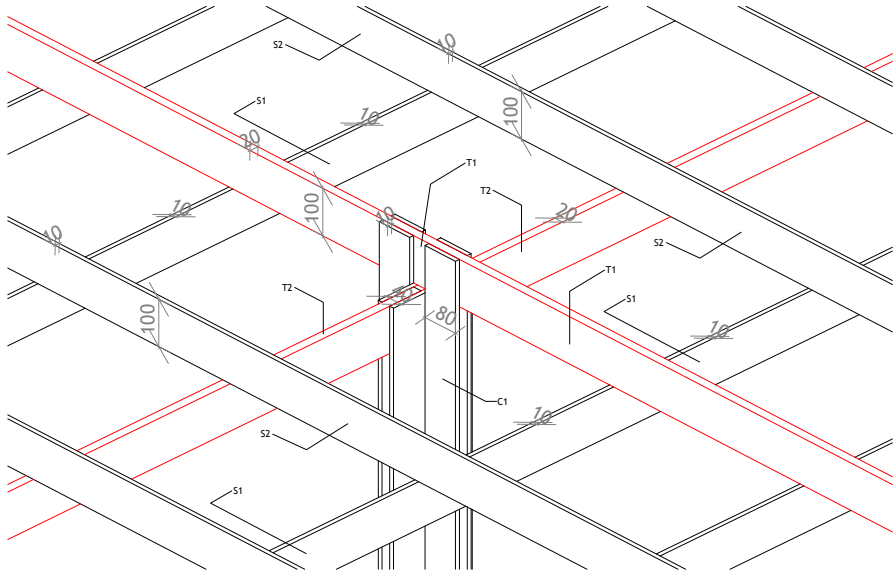

3D DIMENSIONE  
3D DIMENSIONS

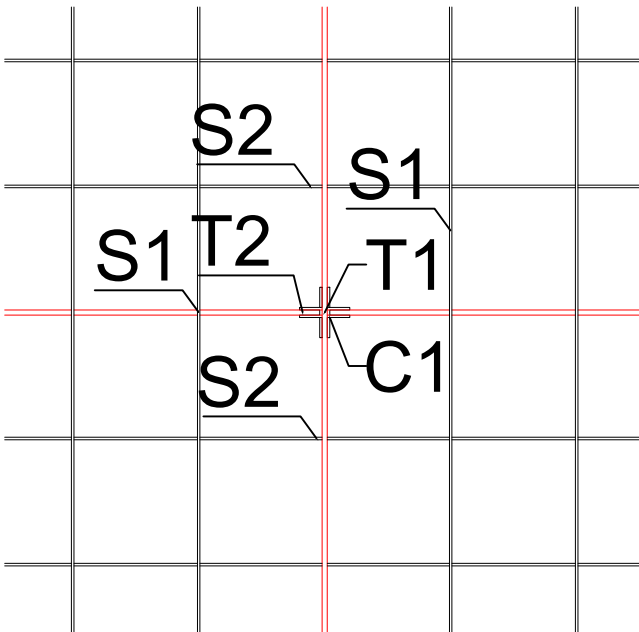


C1 - columns

T1/T2 - beams

S1/S2 shading elements

DETAJE TREGATRE  
ROOF DETAILS

PRERJE DETAJ  
SECTION DETAIL

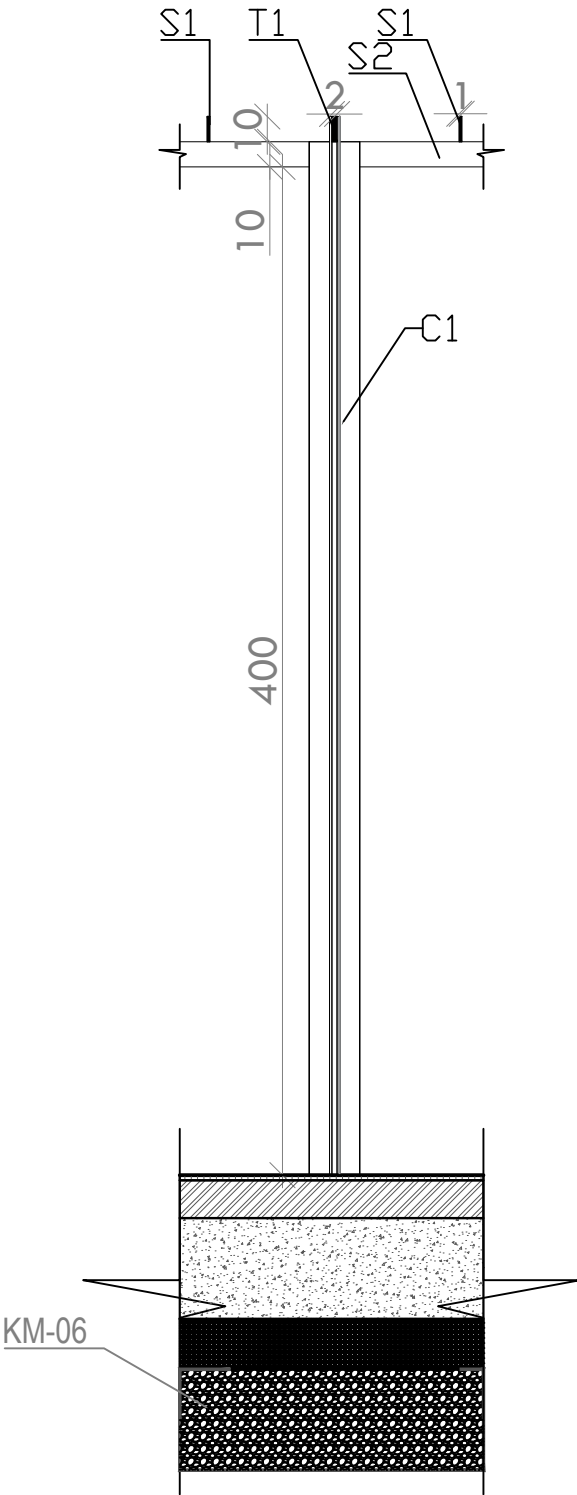

COLUMNS - C1

NDËRHYRJE PËR RRITJEN E OFERTËS TURISTIKE DHE  
PËR PËRMIRËSIMIN FUNKSIONAL DHE ESTETIK TË  
BREGDETIT

INTERVENTION FOR INCREASING THE TOURSIT  
OFFER AND FOR THE FUNCTIONAL AND AESTHETIC  
IMPROVEMENT OF THE COASTLINE

Location Durrës SHQIPËRI  
Vendndodhja: SHQIPËRI

Autoriteti Kontraktues FSHZH- Fondi Shqiptar i Zhvillimit

**BIG**  
SON  
Architects +  
SEED Consulting  
GeoENG

Design group\Grupi i projektimit:  
BIG  
Ark. Erind Bejleri  
Ark. Ilir Bejleri  
Ark. Klodi Demaj  
Ark. Samet Shahini  
Inxh. Ylli Gjoni  
Inxh. Topo. Arnold Zanoj  
Inxh. Gjeo. Ledian Limani  
Inxhm Mjed. Keida Muca

Projekt Zbatim  
Implementation Project

Sheet number\ Numri i fletes: 06


Date\ Data Tiranë, 2025

Sheet name\ Titulli i fletes: Detaje- stende  
tregatre (CS2)  
Details- commercial stand (CS2)

\* Ndryshimet ne projekt po konfirmimin e projektuesit jane te pavlefshme. Tel. +355 4 (0)2451939  
\* Changes in project without confirmation of projectors are invalid. Tel. +355 4 (0)2451939

shenime/note tregues/index data/date

PLANI I DYSHEMESE BEACH BAR  
BEACH BAR FLOOR PLAN

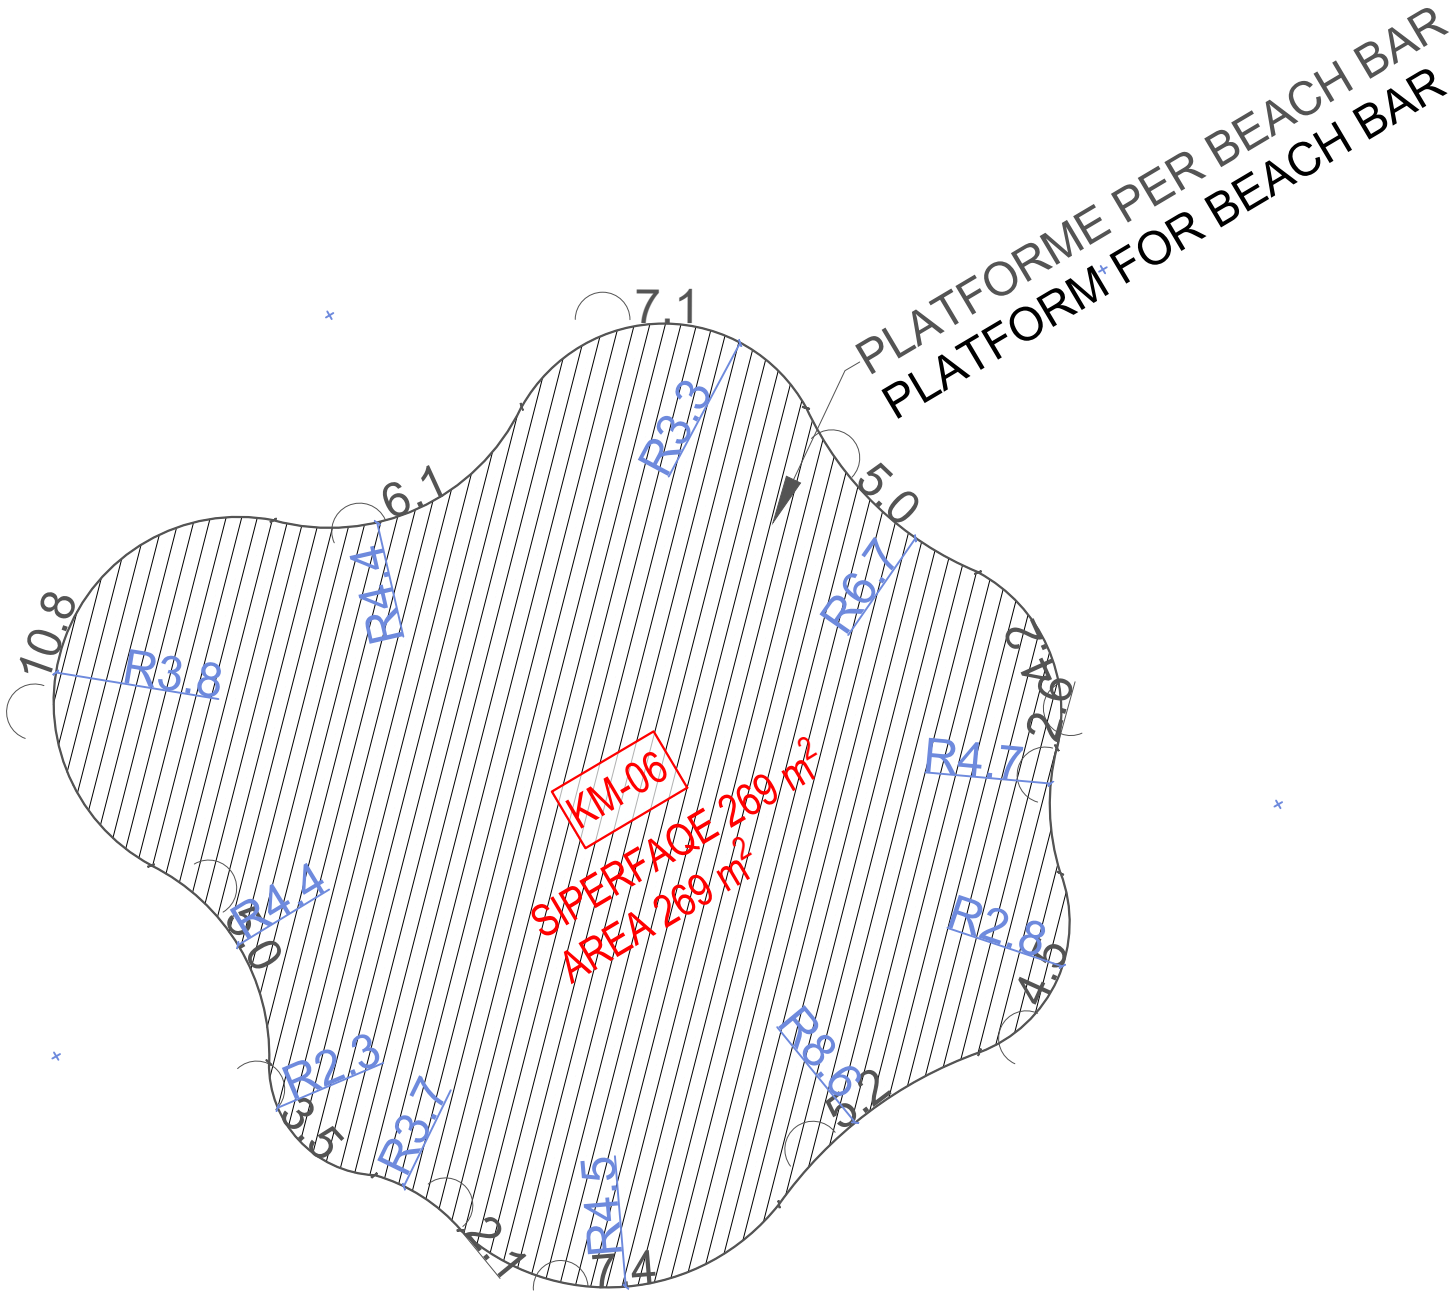

|       |       |
|-------|-------|
| KM-01 | KM-06 |
| KM-02 | KM-07 |
| KM-03 | KM-08 |
| KM-04 | KM-09 |
| KM-05 |       |

NDËRHYRJE PËR RRITJEN E OFERTËS TURISTIKE DHE PËR PËRMIRËSIMIN FUNKSIONAL DHE ESTETIK TË BREGDETIT

INTERVENTION FOR INCREASING THE TOURSIT OFFER AND FOR THE FUNCTIONAL AND AESTHETIC IMPROVEMENT OF THE COASTLINE

Location: Durrës, Shqipëri  
Vendndodhja: SHQIPËRI

Autoriteti Kontrollues: FSHZH- Fondi Shqiptar i Zhvillimit

**BIG SON**  
BIG SON  
Ark. Erind Bejleri  
Ark. Ilir Bejleri  
Ark. Klodi Demaj  
Ark. Samet Shalini

Inzh. Ylli Gjoni  
Inzh. Topo. Arnold Zanoj  
Inzh. Gjeo. Ledion Limoni  
Inzh. Mjed. Kelsa Muro

Project Status: Implementation Project  
Date/Date: Tirane, 2025

Sheet number/Numri i Fletes: 01


Sheet name/ Titulli i Fletes: Plani i dyshemeze Beach Bar/ Beach Bar floor plan

\* Ndryshimet ne projekt pa konfirmimin e projektuesit jane te pavlefshme. Tel: +355 4 (0)2451939  
\* Changes in project without confirmation of projectors are invalid. Tel: +355 4 (0)2451939

shenime/ note    fraqes/ index    data/ date

PLANI TEKNIK- PARKIMI I BIKIKLETAVE (BP1)

TECHNICAL PLAN - BIKE PARKING (BP1)

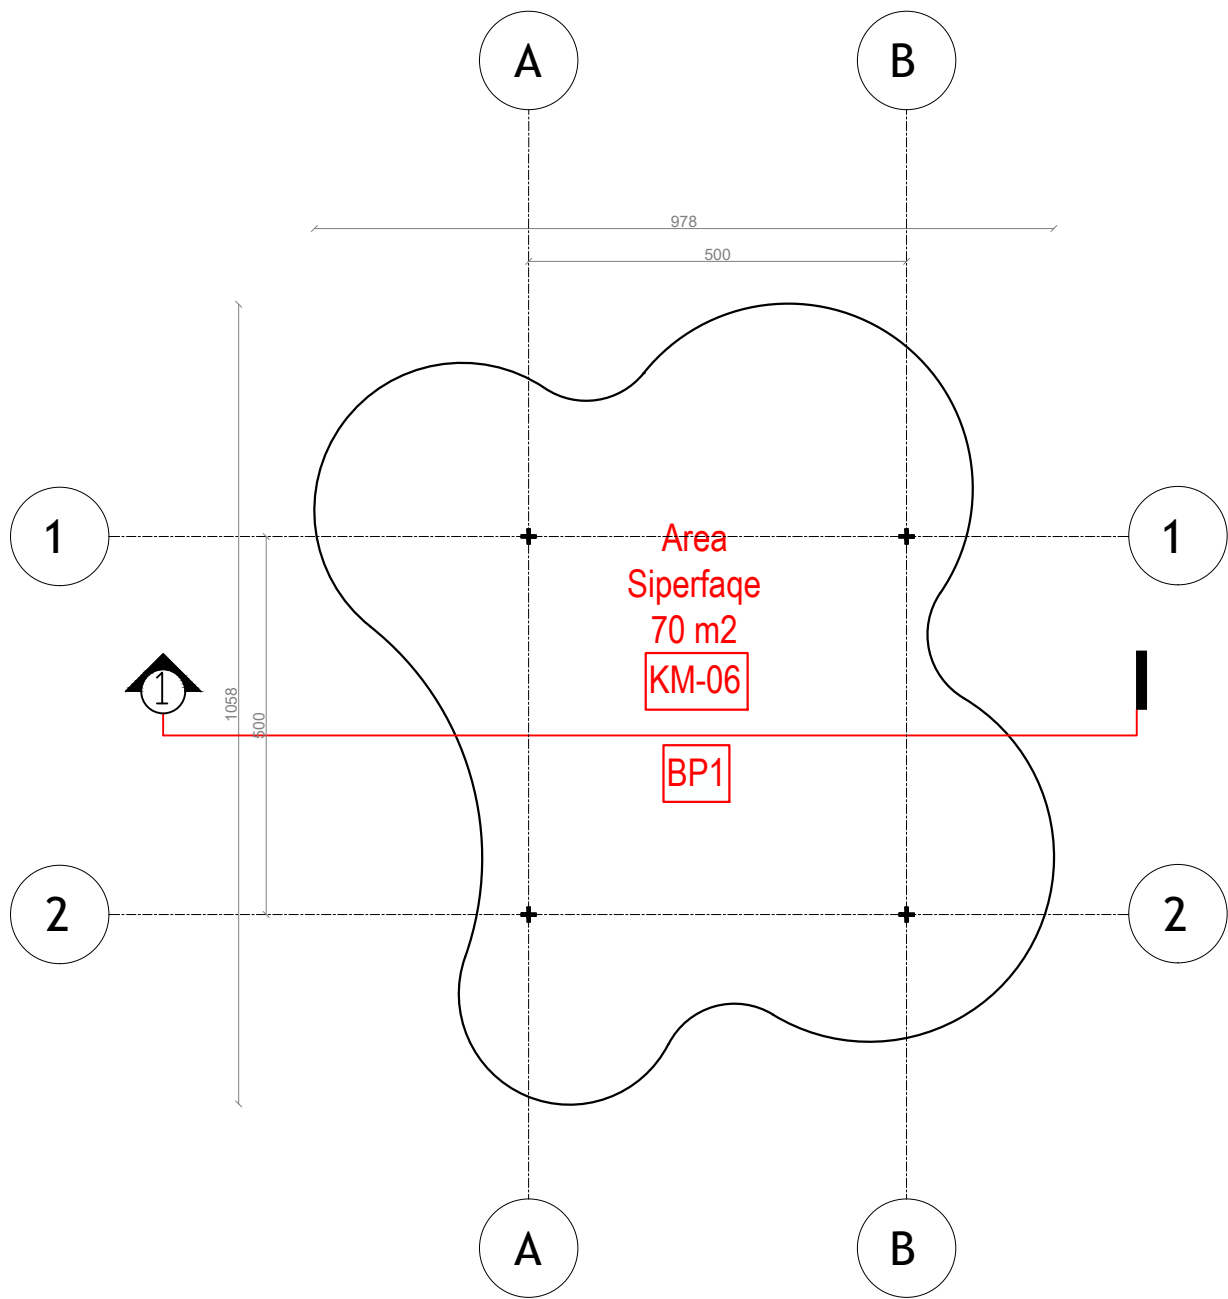

**NDËRHYRJE PËR RRITJEN E OFERTËS TURISTIKE DHE PËR PËRMIRËSIMIN FUNKSIONAL DHE ESTETIK TË BREGDETIT**

**INTERVENTION FOR INCREASING THE TOURSIT OFFER AND FOR THE FUNCTIONAL AND AESTHETIC IMPROVEMENT OF THE COASTLINE**

|              |          |                                    |
|--------------|----------|------------------------------------|
| Location     | DURRËS   | Autoriteti Kontraktues             |
| Vendndodhja: | SHQIPËRI | FSHZH- Fondi Shqiptar i Zhvillimit |

**BIG**

SON

Architects

SEEDConsulting

Architectural Engineering Design

GeoENG

Engineering

Design group\Grupi i projektimit:

BIG

Ark. Erind Bejleri

Ark. Ilir Bejleri

Ark. Klodi Demaj

Ark. Samet Shahini

Inxh. Ylli Gjoni

Inxh. Topo. Arnold Zanaq

Inxh. Gjeo. Ledion Limani

Inxhm Mjed. Keida Muca

Projekt Zbatimi

Implementation Project

Date\Data

Tirane, 2025

Sheet number\ Numri i fletes: 01

Sheet name\ Titulli i fletes: Plani teknik - parkim bicikletave


Technical plan - bike parking (BP1)

\* Ndryshimet ne projekt pa konfirmimin e projektuesit jane te pavlefshme. Tel. +355 4 (0)2451939

\* Changes in project without confirmation of projectors are invalid. Tel. +355 4 (0)2451939

|              |               |           |
|--------------|---------------|-----------|
| shenime/note | tregues/index | data/date |
|              |               |           |
|              |               |           |
PLANI I MBULIMIT- PARKIMI I BIKIKLETAVE (BP1)  
COVER PLAN - BIKE PARKING (BP1)

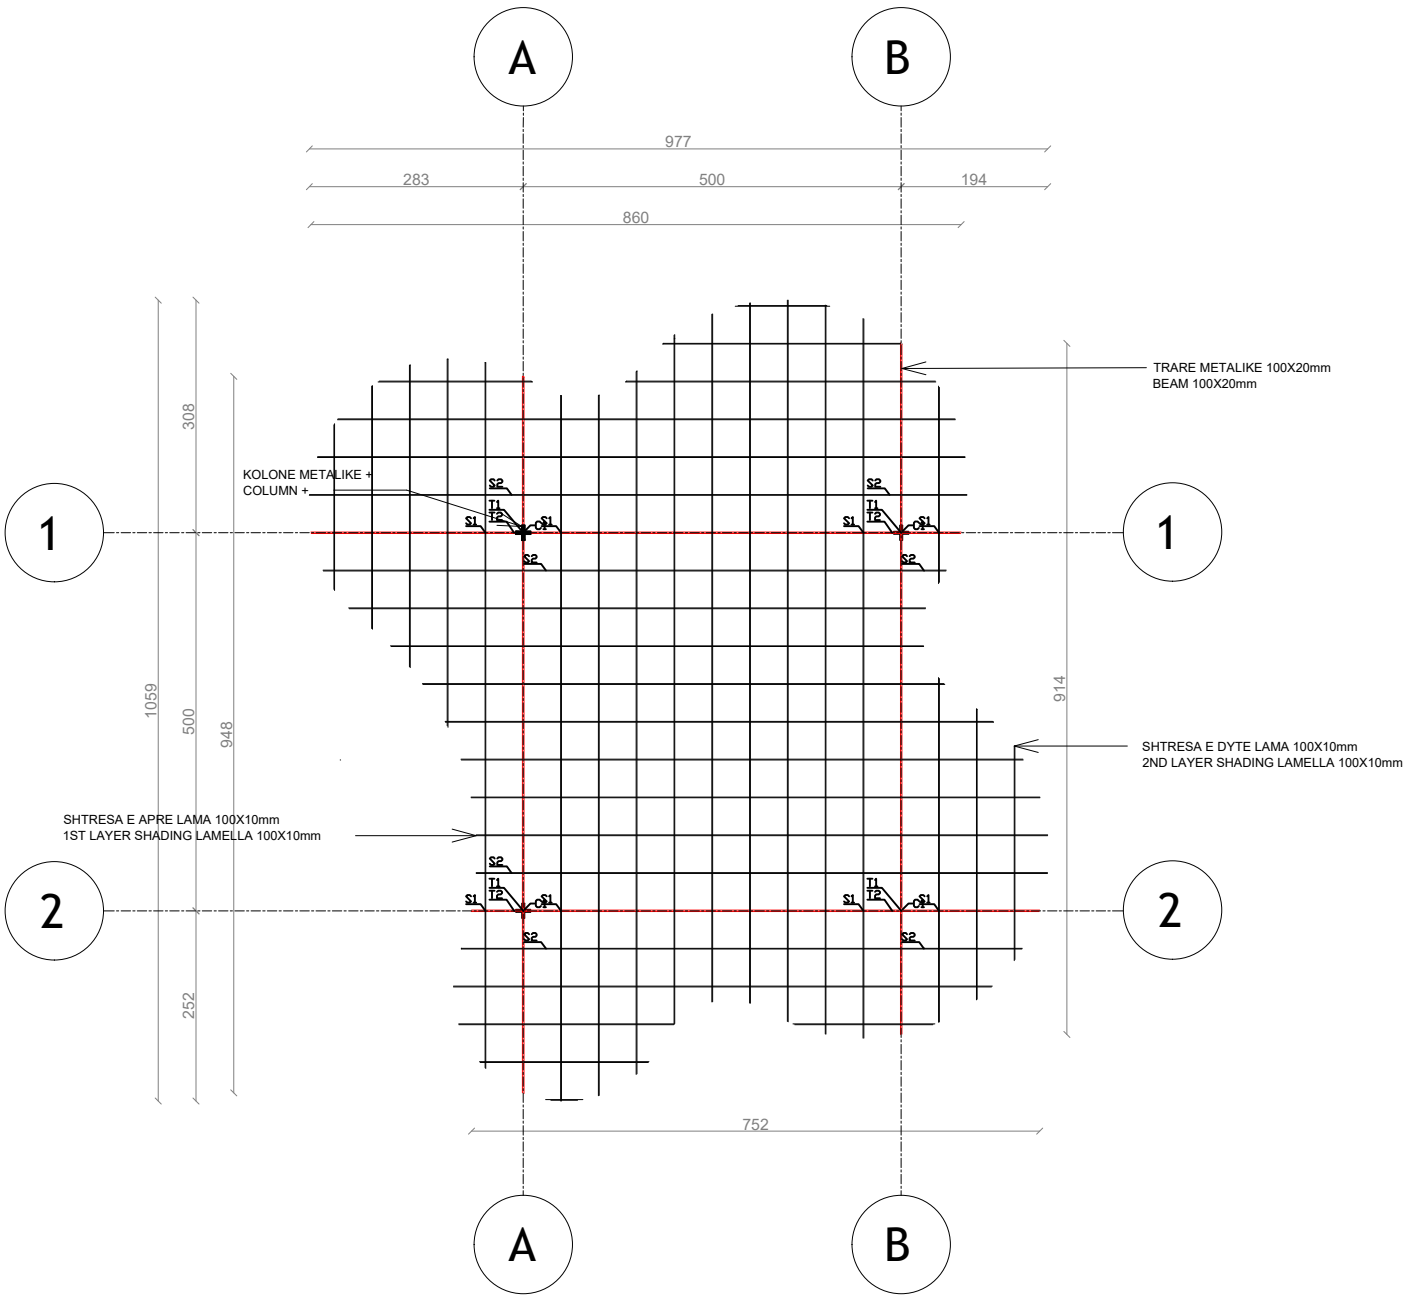

**NDËRHYRJË PËR RRITJEN E OFERTËS TURISTIKE DHE PËR PËRMIRËSIMIN FUNKSIONAL DHE ESTETIK TË BREGDETIT**

**INTERVENTION FOR INCREASING THE TOURSIT OFFER AND FOR THE FUNCTIONAL AND AESTHETIC IMPROVEMENT OF THE COASTLINE**

|                          |                    |                                                              |
|--------------------------|--------------------|--------------------------------------------------------------|
| Location<br>Vendndodhja: | DURRËS<br>SHQIPËRI | Autoriteti Kontraktues<br>FSHZH- Fondi Shqiptar i Zhvillimit |
|--------------------------|--------------------|--------------------------------------------------------------|



Design group\Grupi i projektimit:

BIG  
Ark. Erind Bejleri  
Ark. Ilir Bejleri  
Ark. Klodi Demaj  
Ark. Samet Shahini

Inxh. Ylli Gjoni  
Inxh. Topo. Arnold Zanaq  
Inxh. Gjeo. Ledian Limani  
Inxhm Mjed. Keida Muca

Projekt Zbatimi  
Implementation Project

Date\Data: Tirane, 2025

Sheet number\Numri i fletes: 02


Sheet name\ Titulli i fletes: Plani i mbulimit - parkim biciklete (PB1)  
Cover plan - bike parking (BP1)

\* Ndryshimet ne projekt pa konfirmimin e projektuesit jane te pavlefshme. Tel. +355 4 (0)2451939

\* Changes in project without confirmation of projectors are invalid. Tel. +355 4 (0)2451939

|              |               |           |
|--------------|---------------|-----------|
| shenime/note | tregues/index | data/date |
|              |               |           |
|              |               |           |
PRERJE 1-1 - PARKIMI I BIKIKLETAVE (BP1)  
SECTION 1-1 - BIKE PARKING (BP1)

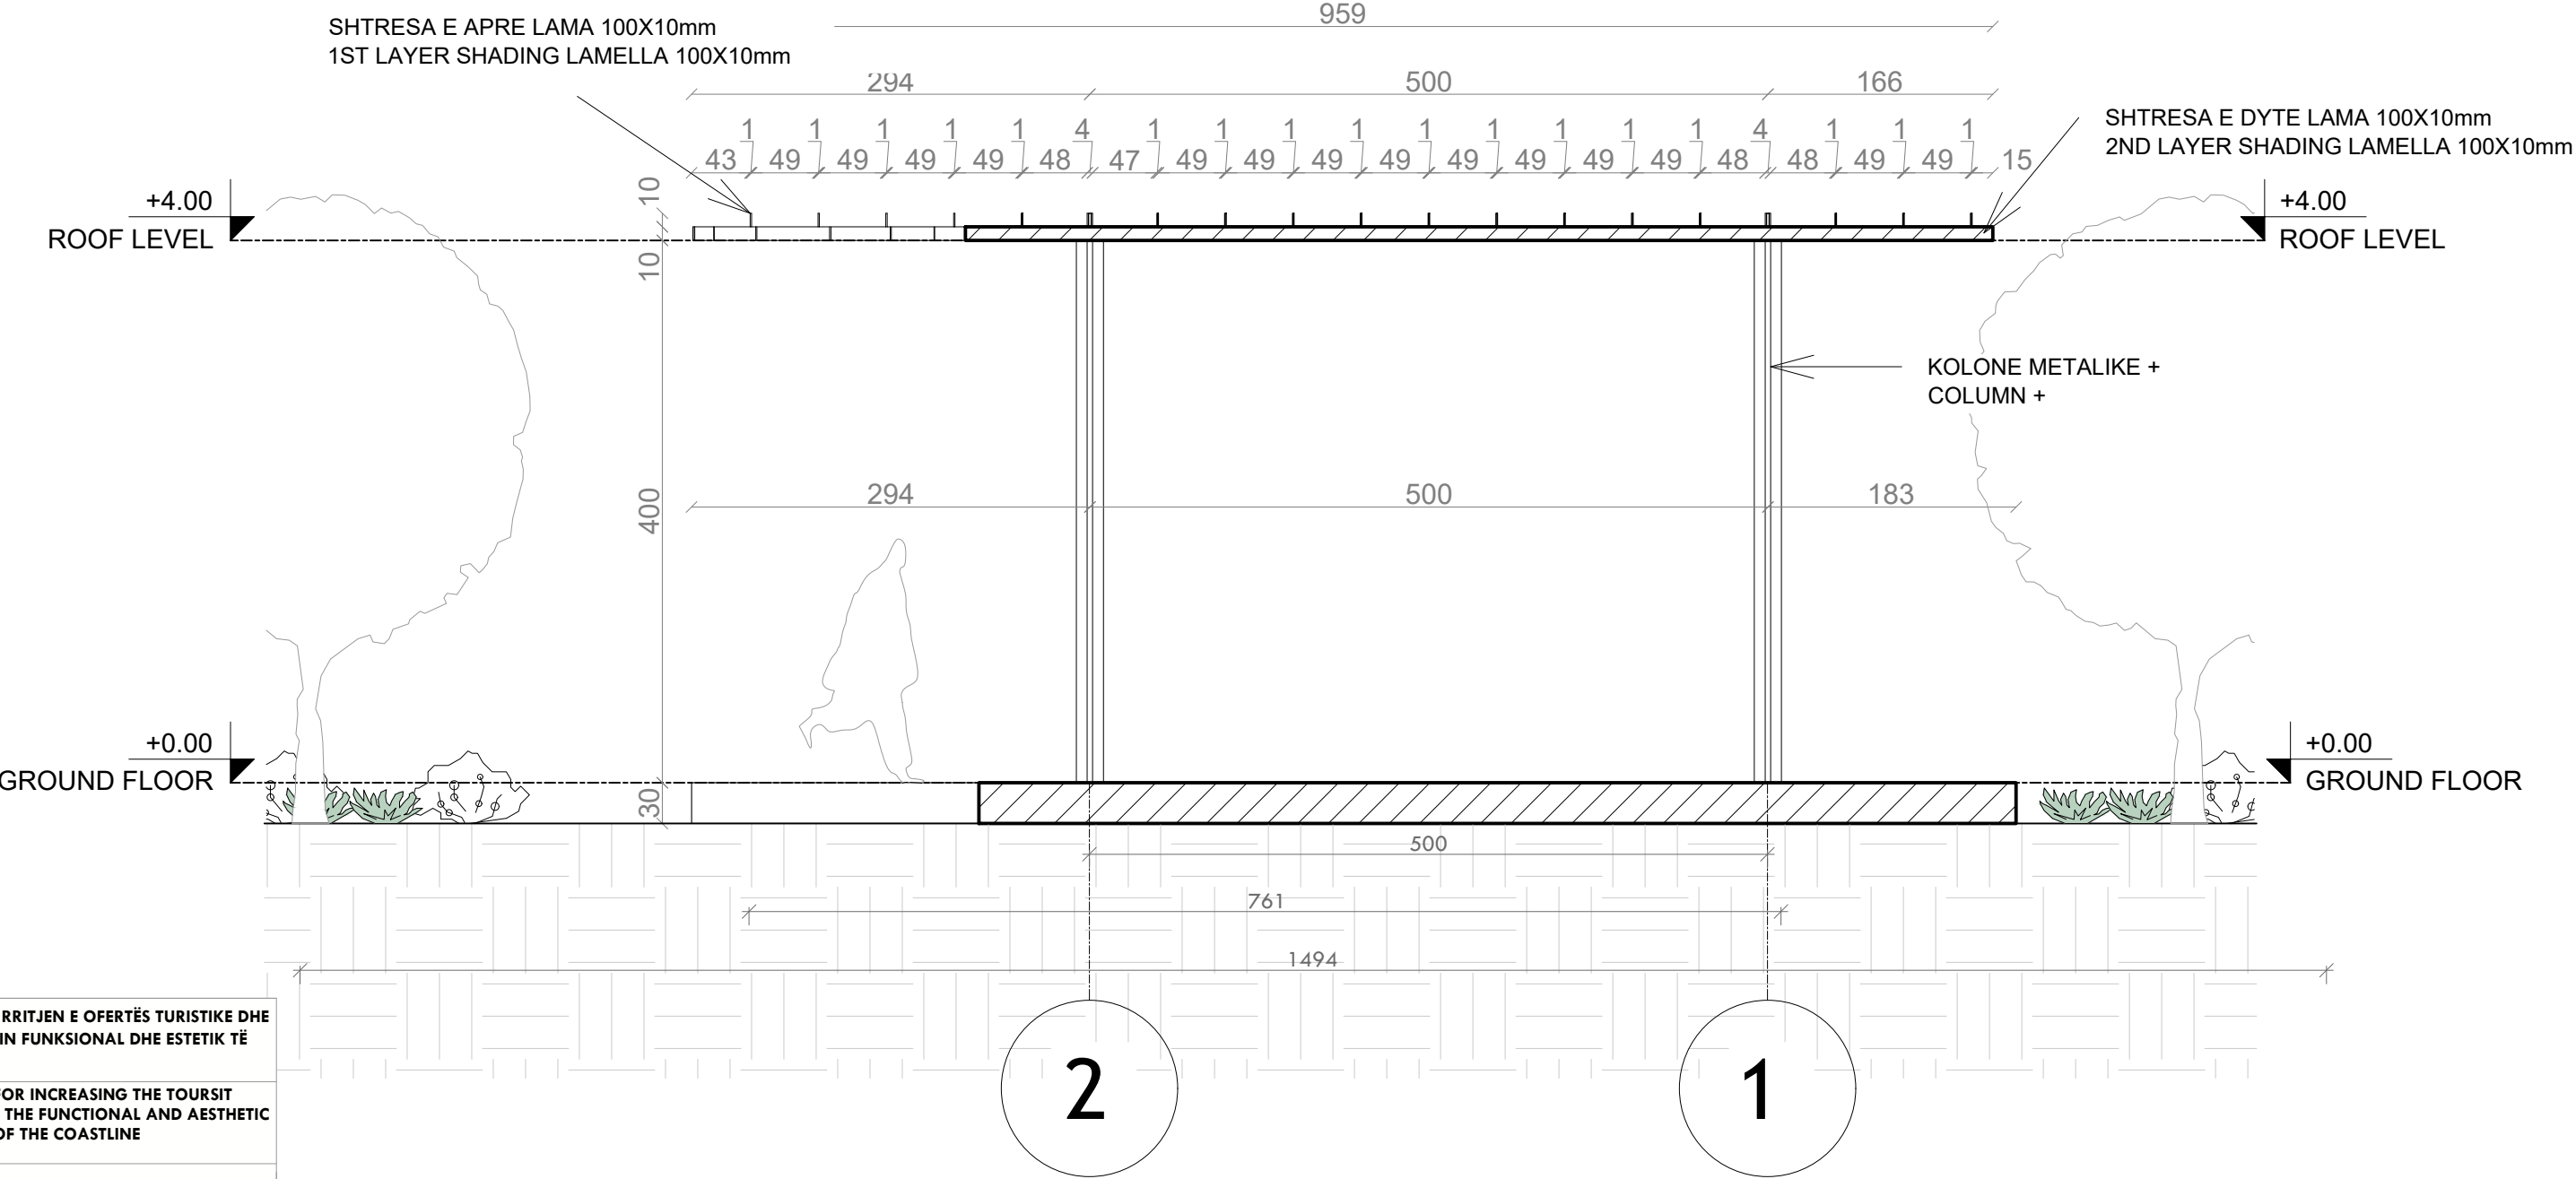

**NDËRHYRJE PËR RRITJEN E OFERTËS TURISTIKE DHE PËR PËRMIRËSIMIN FUNKSIONAL DHE ESTETIK TË BREGDETIT**

**INTERVENTION FOR INCREASING THE TOURSIT OFFER AND FOR THE FUNCTIONAL AND AESTHETIC IMPROVEMENT OF THE COASTLINE**

|                          |                    |                                                              |
|--------------------------|--------------------|--------------------------------------------------------------|
| Location<br>Vendndodhja: | DURRËS<br>SHQIPËRI | Autoriteti Kontraktues<br>FSHZH- Fondi Shqiptar i Zhvillimit |
|--------------------------|--------------------|--------------------------------------------------------------|



Design group\Grupi i projektimit:

BIG  
Ark. Erind Bejleri  
Ark. Ilir Bejleri  
Ark. Klodi Demaj  
Ark. Samet Shahini

Inxh. Ylli Gjoni  
Inxh. Topo. Arnold Zanaq  
Inxh. Gjeo. Ledian Limani  
Inxhm Mjed. Keida Muca


|                                            |                                                                      |
|--------------------------------------------|----------------------------------------------------------------------|
| Projekti Zbatimi<br>Implementation Project | Sheet number\ Numri i fletes: 03                                     |
| Date\ Data<br>Tirane, 2025                 | Sheet name\ Titulli i fletes: Prerje 1-1 (BP1).<br>Section 1-1 (BP1) |

\* Ndryshimet ne projekt pa konfirmimin e projektuesit jane te pavlefshme. Tel. +355 4 (0)2451939


\* Changes in project without confirmation of projectors are invalid. Tel. +355 4 (0)2451939

|                |               |           |
|----------------|---------------|-----------|
| thetime / note | tregues/index | data/date |
|                |               |           |
|                |               |           |
|                |               |           |
|                |               |           |


DETAJE - PARKIMI I BIKIKLETAVE (BP1)  
DETAIL - BIKE PARKING (BP1)

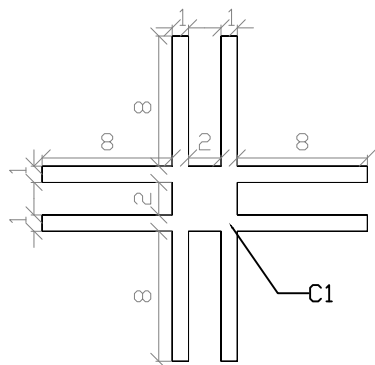


C1 - kolona/column

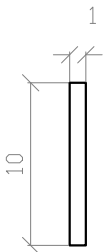


S1 - hijezues/shading 1

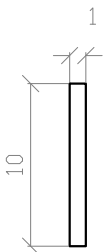


S2 - hijezues/shading 2

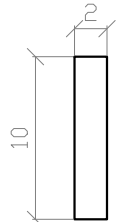


T1 - trare/beam 1

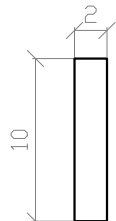

T2 - trare/beam 2

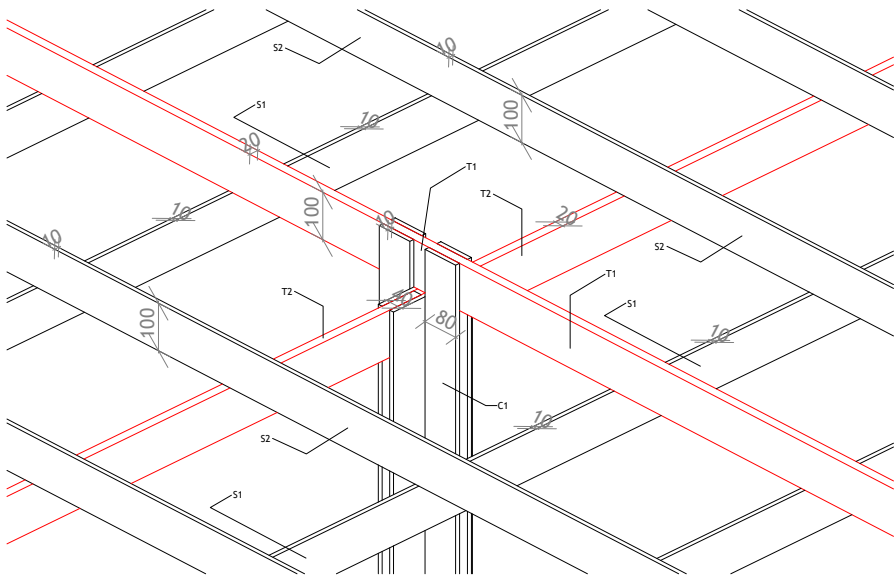


3D DIMENSIONE  
3D DIMENSIONS

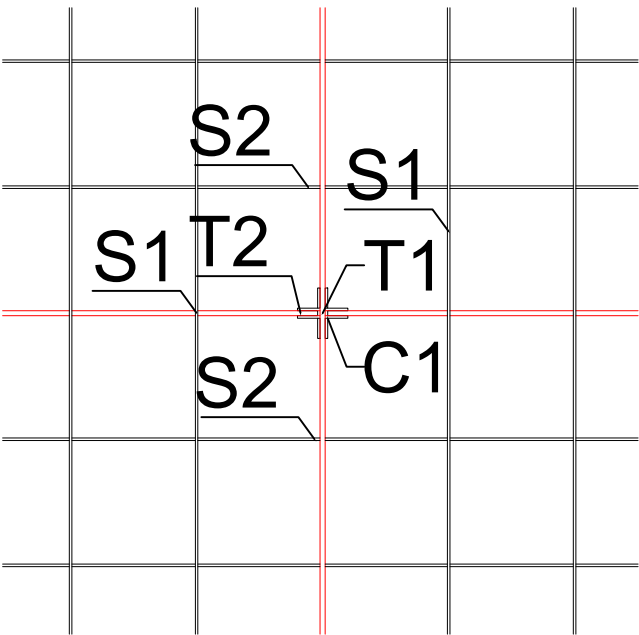

C1 - columns  
T1/T2 - beams  
S1/S2 - shading elements  
DETAJE TE MBULIMIT  
ROOF DETAILS

PRERJE DETAJ  
SECTION DETAIL

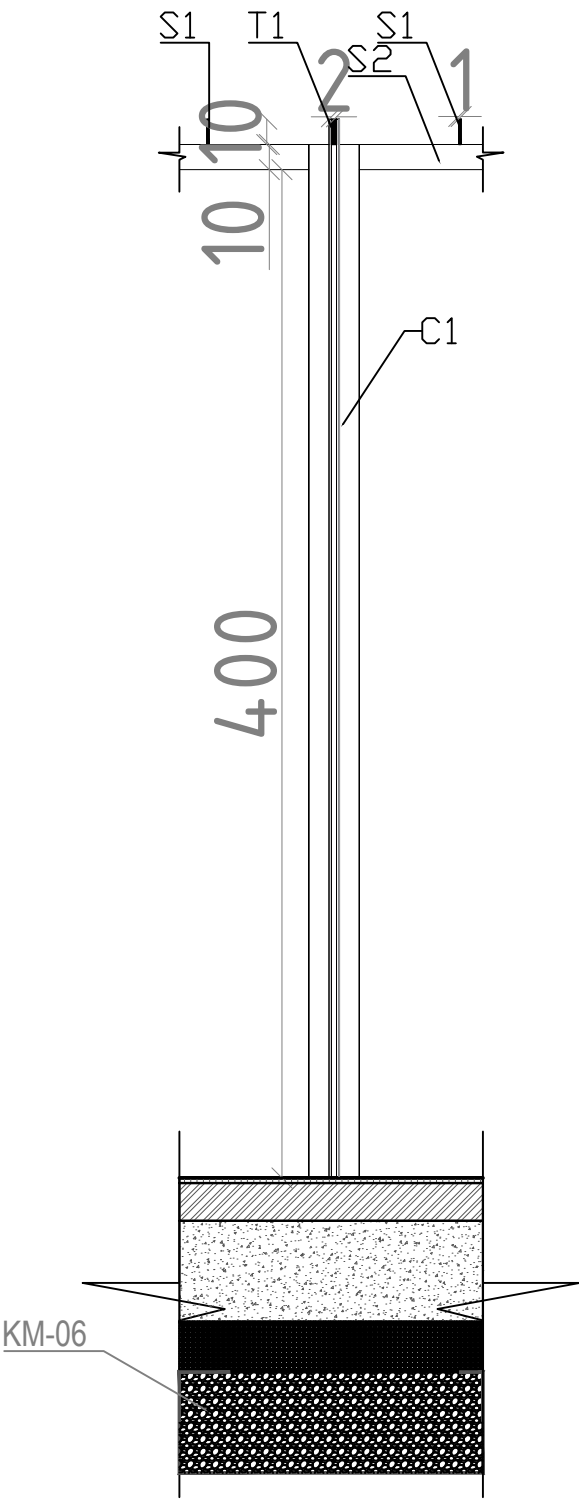

COLUMNS - C1

NDËRHYRJË PËR RRITJEN E OFERTËS TURISTIKE DHE PËR PËRMIRËSIMIN FUNKSIONAL DHE ESTETIK TË BREGDETIT

INTERVENTION FOR INCREASING THE TOURSIT OFFER AND FOR THE FUNCTIONAL AND AESTHETIC IMPROVEMENT OF THE COASTLINE

LocationDURRËS

Vendndodhja:SHQIPËRI

Autoriteti KontrolluesFSHZH+

Fondi Shqiptar i Zhvillimit

BIGSON

Architects

SEEDConsulting

Architectural Engineering Design

GeoENG

Engineering

Design group\Grupi i projektimit:

BIG  
Ark. Erind Bejleri  
Ark. Ilir Bejleri  
Ark. Klodi Demaj  
Ark. Samet Shohini  
  
Inxh. Ylli Gjoni  
Inxh. Topo. Arnold Zanoj  
Inxh. Gjeo. Ledion Limani  
Inxhm Mjed. Keida Muca

Projekt Zbatimi

Implementation Project

Sheet number\Numri i fletes: 04

Sheet name\ Titulli i fletes: Detaje-parkim i bikikletave (BP1).  
Details- bike parking (BP1)

\* Ndryshimet ne projekt po konfirmimin e projektuesit jane te pavlefshme. Tel. +355 4 (0)2451939


\* Changes in project without confirmation of projectors are invalid. Tel. +355 4 (0)2451939

shenime/note

tregues/index

data/date

PLANI TEKNIK - STENDE TREGTARE (CS2)  
TECHNICAL PLAN - COMMERCIAL STAND (CS2)

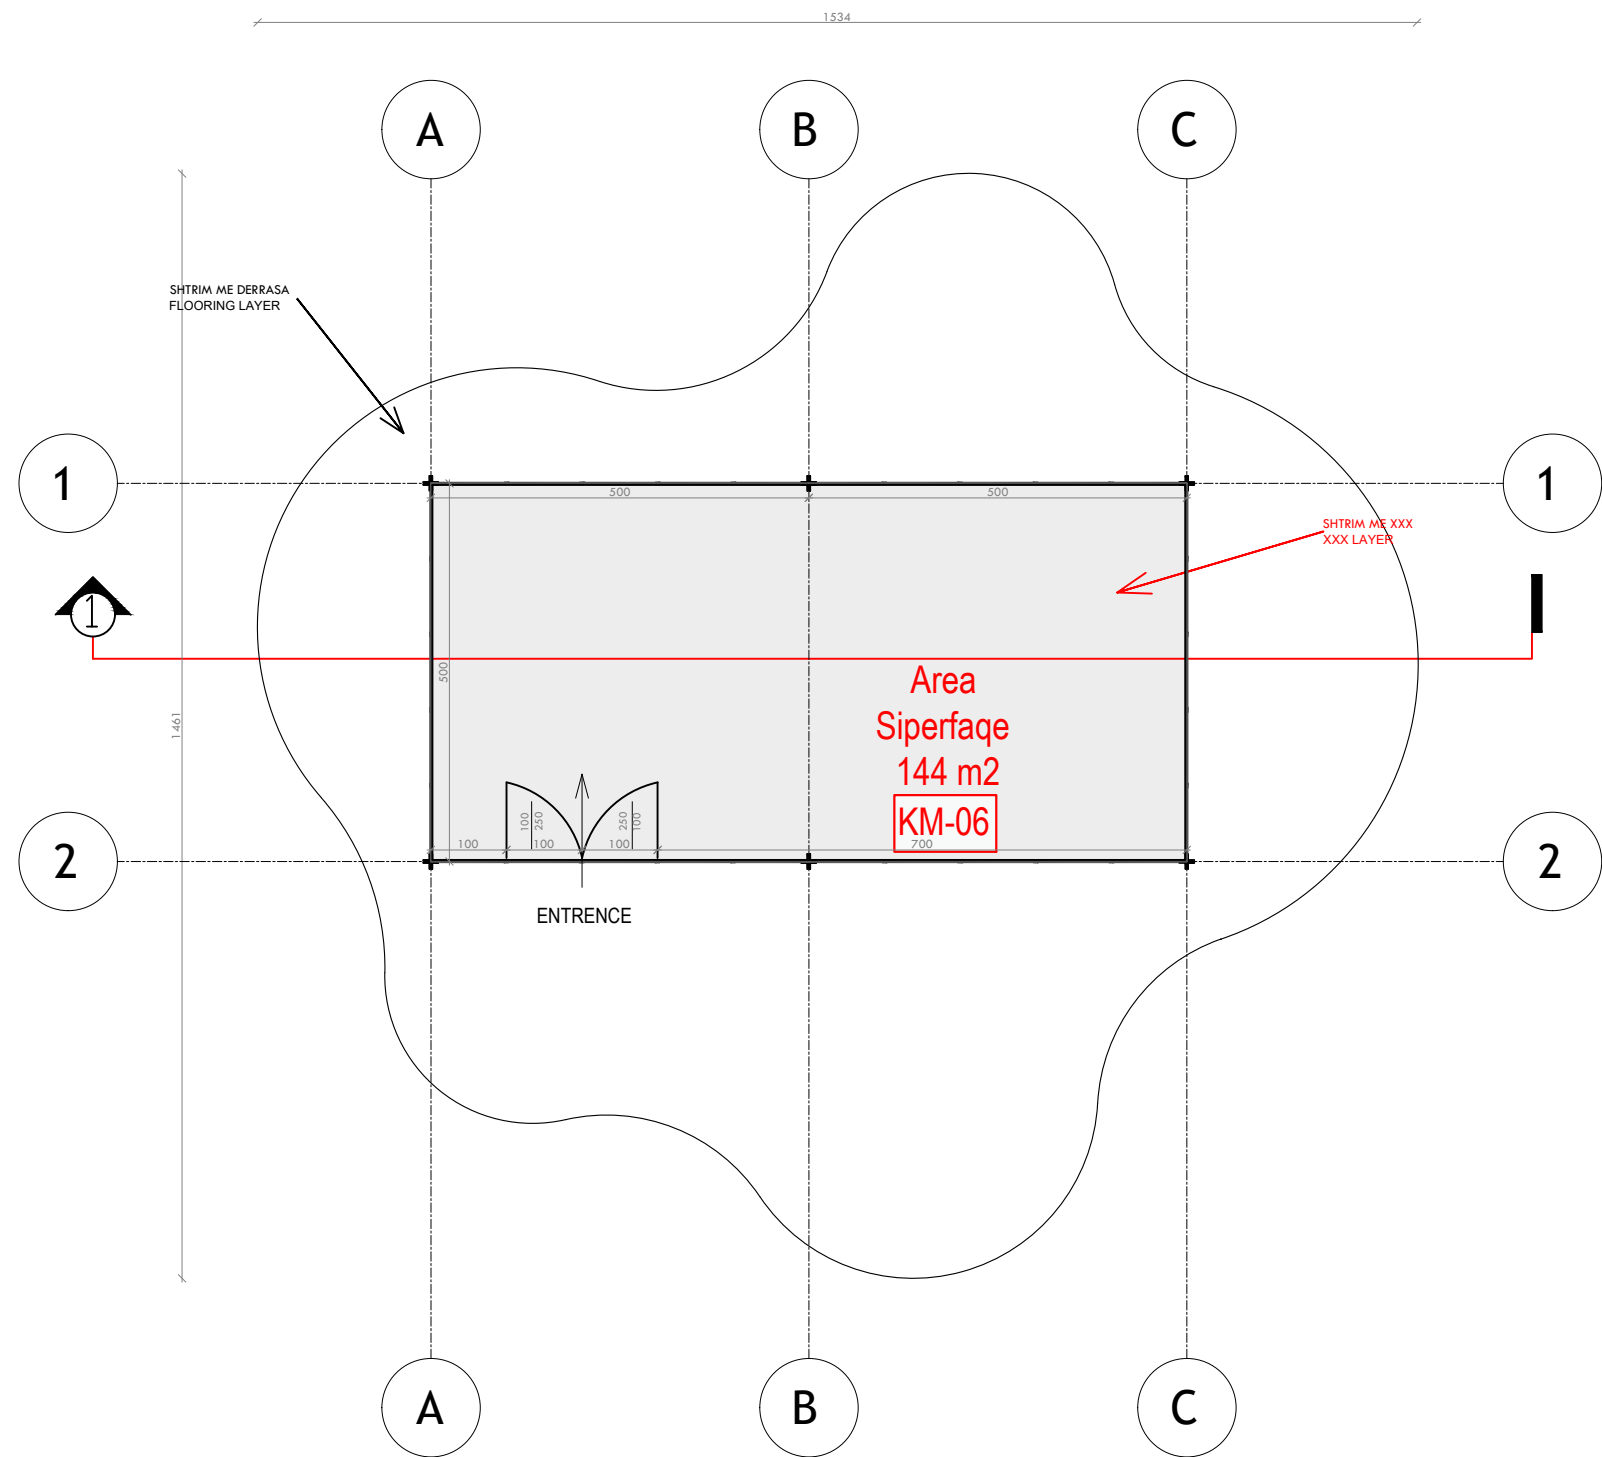

**NDËRHYRJE PËR RRITJEN E OFERTËS TURISTIKE DHE PËR PËRMIRËSIMIN FUNKSIONAL DHE ESTETIK TË BREGDETIT**

**INTERVENTION FOR INCREASING THE TOURSIT OFFER AND FOR THE FUNCTIONAL AND AESTHETIC IMPROVEMENT OF THE COASTLINE**

|                          |                    |                                                              |
|--------------------------|--------------------|--------------------------------------------------------------|
| Location<br>Vendndodhja: | DURRËS<br>SHQIPËRI | Autoriteti Kontraktues<br>FSHZH- Fondi Shqiptar i Zhvillimit |
|--------------------------|--------------------|--------------------------------------------------------------|



**Design group\Grupi i projektimit:**

BIG  
Ark. Erind Bejleri  
Ark. Ilir Bejleri  
Ark. Klodi Demaj  
Ark. Samet Shahini

Inxh. Ylli Gjoni  
Inxh. Topo. Arnold Zanaq  
Inxh. Gjeo. Ledian Limani  
Inxhm Mjed. Keida Muca

Projekt Zbatim  
Implementation Project

Date\Data: Tirane, 2025

Sheet number\Numri i fletes: 01


Sheet name\ Titulli i fletes: Plani Teknik-  
stende tregtare (CS2)  
Technical Plan- Commercial stand (CS2)

\* Ndryshimet ne projekt pa konfirmimin e projektuesit jane te pavlefshme. Tel. +355 4 (0)2451939

\* Changes in project without confirmation of projectors are invalid. Tel. +355 4 (0)2451939

|              |               |           |
|--------------|---------------|-----------|
| shenime/note | tregues/index | data/date |
|              |               |           |
|              |               |           |
PLANI I MBULIMIT- STENDE TREGTARE (CS2)  
COVER PLAN - COMMERCIAL STAND (CS2)

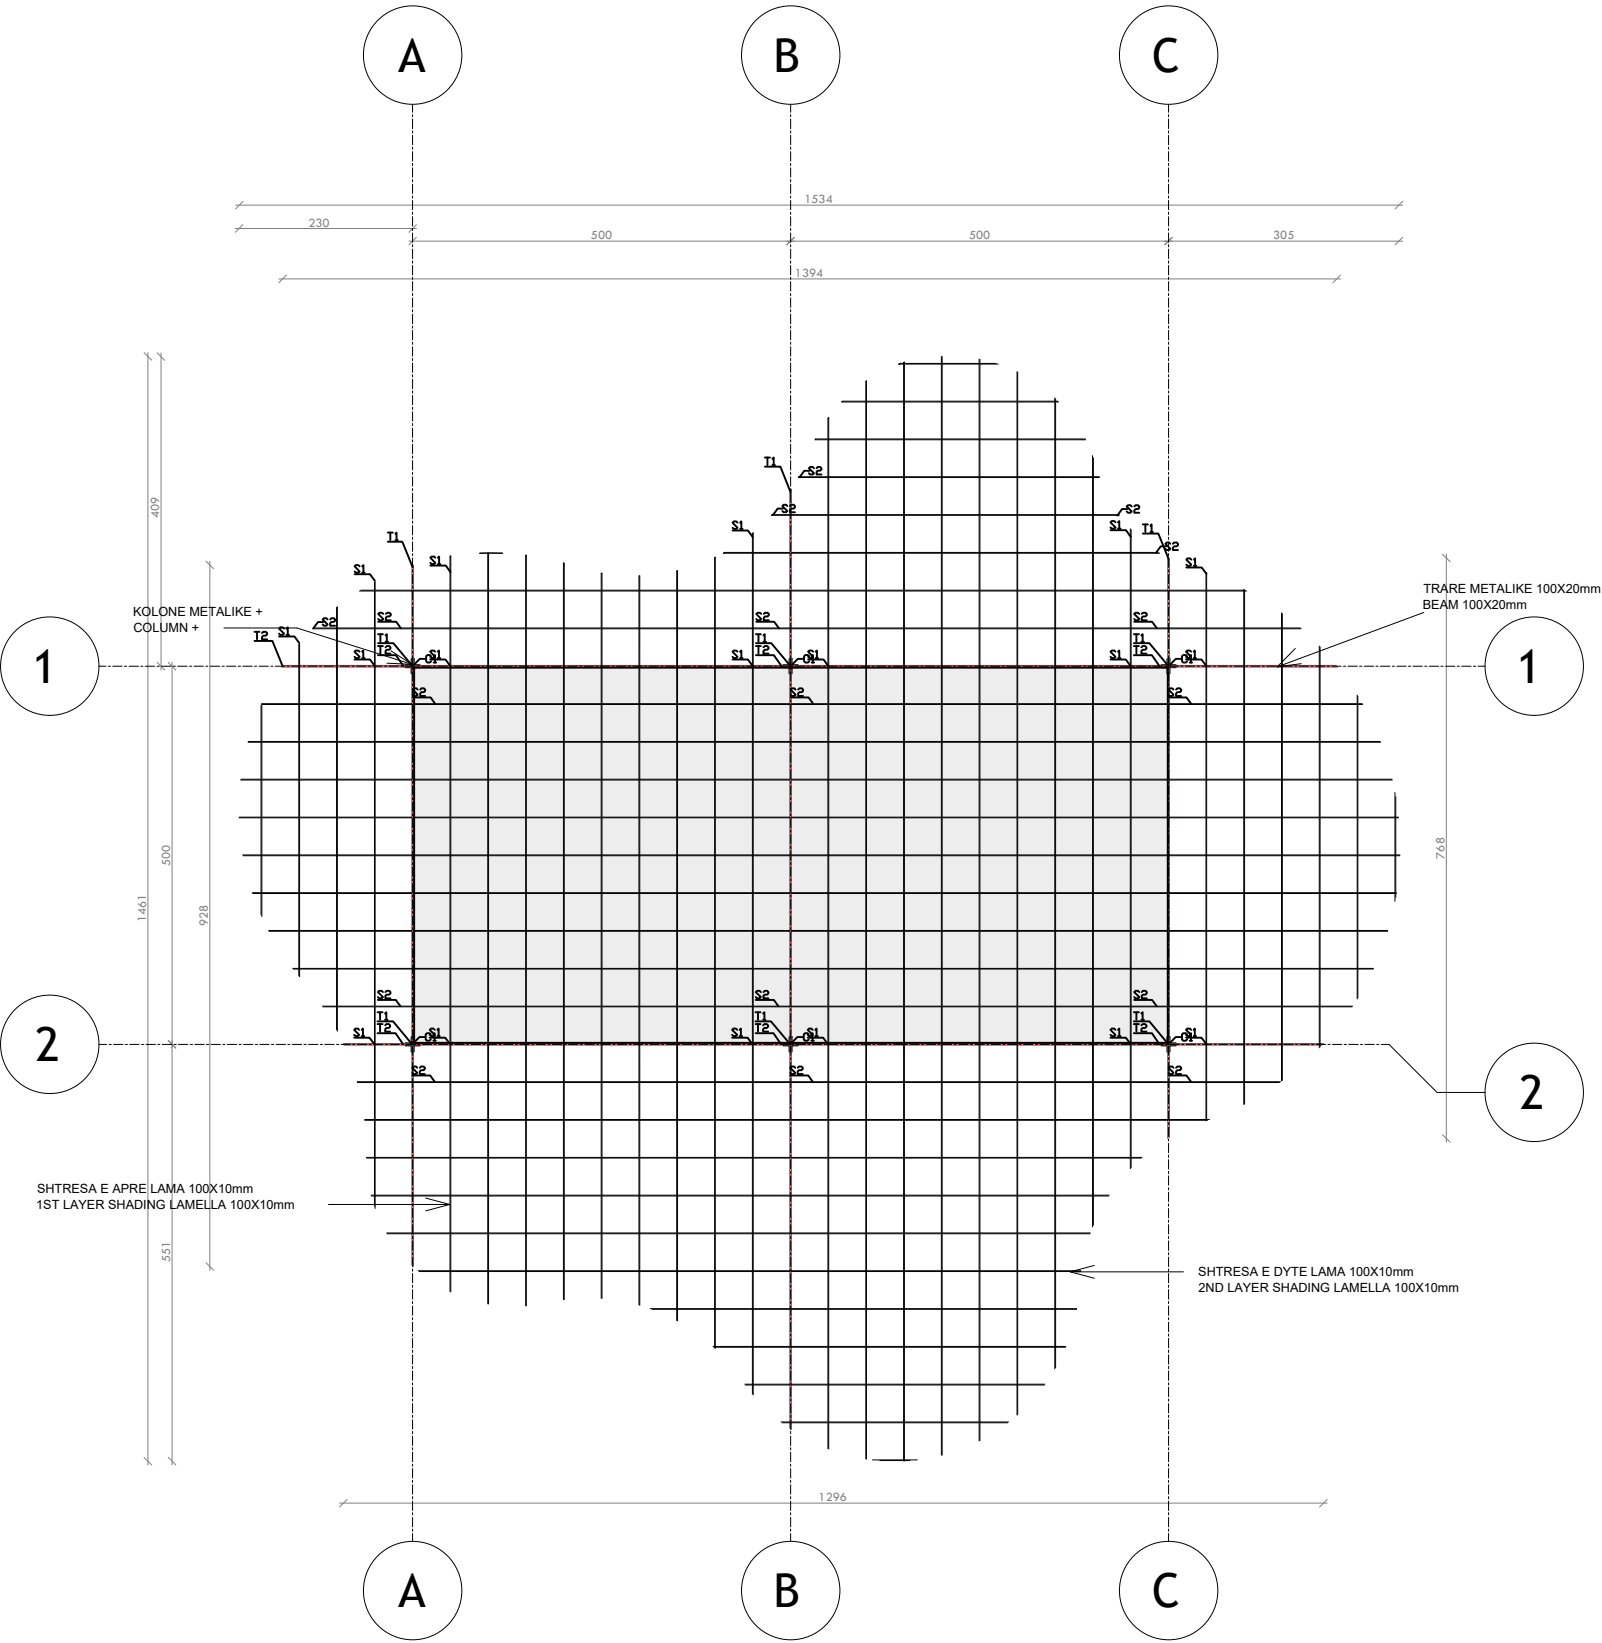

NDËRHYRJË PËR RRITJEN E OFERTËS TURISTIKE DHE PËR PËRMIRËSIMIN FUNKSIONAL DHE ESTETIK TË BREGDETIT

INTERVENTION FOR INCREASING THE TOURSIT OFFER AND FOR THE FUNCTIONAL AND AESTHETIC IMPROVEMENT OF THE COASTLINE

LocationDURRËS

Vendndodhja:SHQIPËRI

Autoriteti KontraktuesFSHZH- Fondi Shqiptar i Zhvillimit

BIGSON

Architects +

SEEDConsulting

Smart Governance Engineering Design

GeoENG

Engineering

Design group\Grupi i projektimit:

BIG

Ark. Erind Bejleri

Ark. Ilir Bejleri

Ark. Klodi Demaj

Ark. Samet Shahini

Inxh. Ylli Gjoni

Inxh. Topo. Arnold Zanaaj

Inxh. Gjeo. Ledion Limani

Inxhm Mjed. Keida Muca

Projekt Zbatim

Implementation Project

Date\Data

Tirane, 2025

Sheet number\Numri i fletes: 02

Sheet name\ Titulli i fletes: Plani i mbulimit - Stende tregtare(CS2)  
Cover plan - commercial stand (CS2)

\* Ndryshimet ne projekt pa konfirmimin e projektuesit jane te pavlefshme. Tel. +355 4 (0)2451939


\* Changes in project without confirmation of projectors are invalid. Tel. +355 4 (0)2451939

therime/note

tregues/index

data/date

PRERJE 1-1 - STENDE TREGTARE (CS2)  
SECTION 1-1 - COMMERCIAL STAND (CS2)

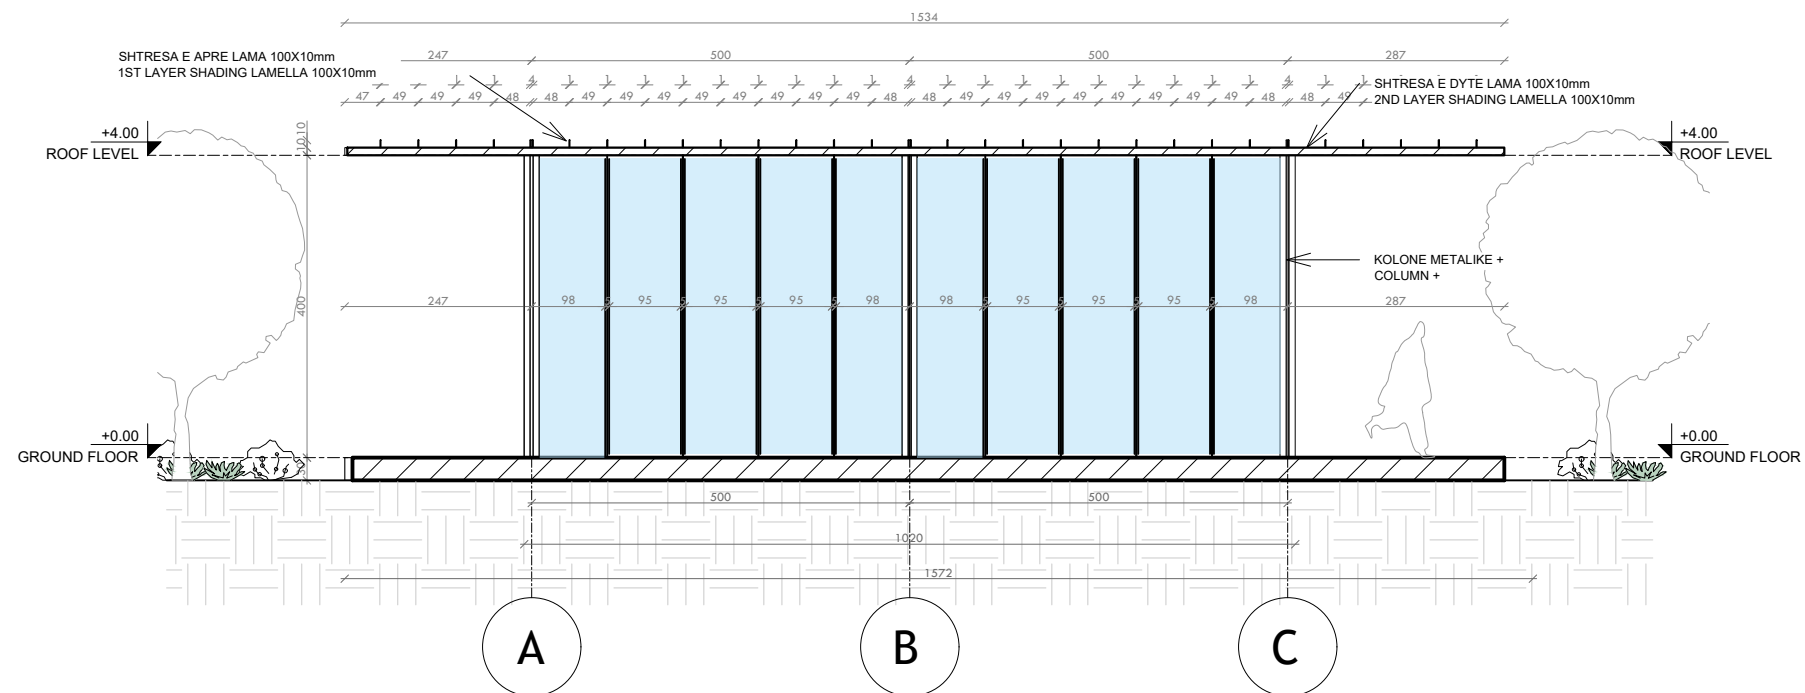

## NDËRHYRJE PËR RRRITJEN E OFERTËS TURISTIKE DHE PËR PËRMIRËSIMIN FUNKSIONAL DHE ESTETIK TË BREGDETIT

## INTERVENTION FOR INCREASING THE TOURSIT OFFER AND FOR THE FUNCTIONAL AND AESTHETIC IMPROVEMENT OF THE COASTLINE

|              |          |                                    |
|--------------|----------|------------------------------------|
| Location     | DURRËS   | Autoriteti Kontraktues             |
| Vendndodhja: | SHQIPERË | FSHZH- Fondi Shqiptar i Zhvillimit |

|   |                                                                                                 |
|---|-------------------------------------------------------------------------------------------------|
|                                                                                        | <u>Design group / Grupi i projektimit:</u>                                                      |
| <br> | <b>BIG</b><br>Ark. Erind Bejleri<br>Ark. Ilir Bejleri<br>Ark. Klodi Demaj<br>Ark. Somet Shahini |
| Project Zbatim<br>Implementation Project   | <u>Sheet number/ Numri i fletes: 03</u>                                                         |
| <u>Date/ Data</u> Tirone, 2025   | <u>Sheet name/ Titulli i fletes:</u> Prerje 1-1<br>(CS2).<br>Section 1-1 (CS2)                  |


  

\* Ndryshimet ne projekt po konfirmimin e projektesit jane te pavlefshme. Tel. +355 4 (0)2451939  
 \* Changes in project without confirmation of projectors are invalid. Tel. +355 4 (0)2451939

|               |                |            |
|---------------|----------------|------------|
| shenime/ note | trreqes/ index | data/ date |
|               |                |            |
|               |                |            |
FASADA PERENDIMORE - STENDE TREGTARE (CS2)  
WEST ELEVATION - COMMERCIAL STAND (CS2)

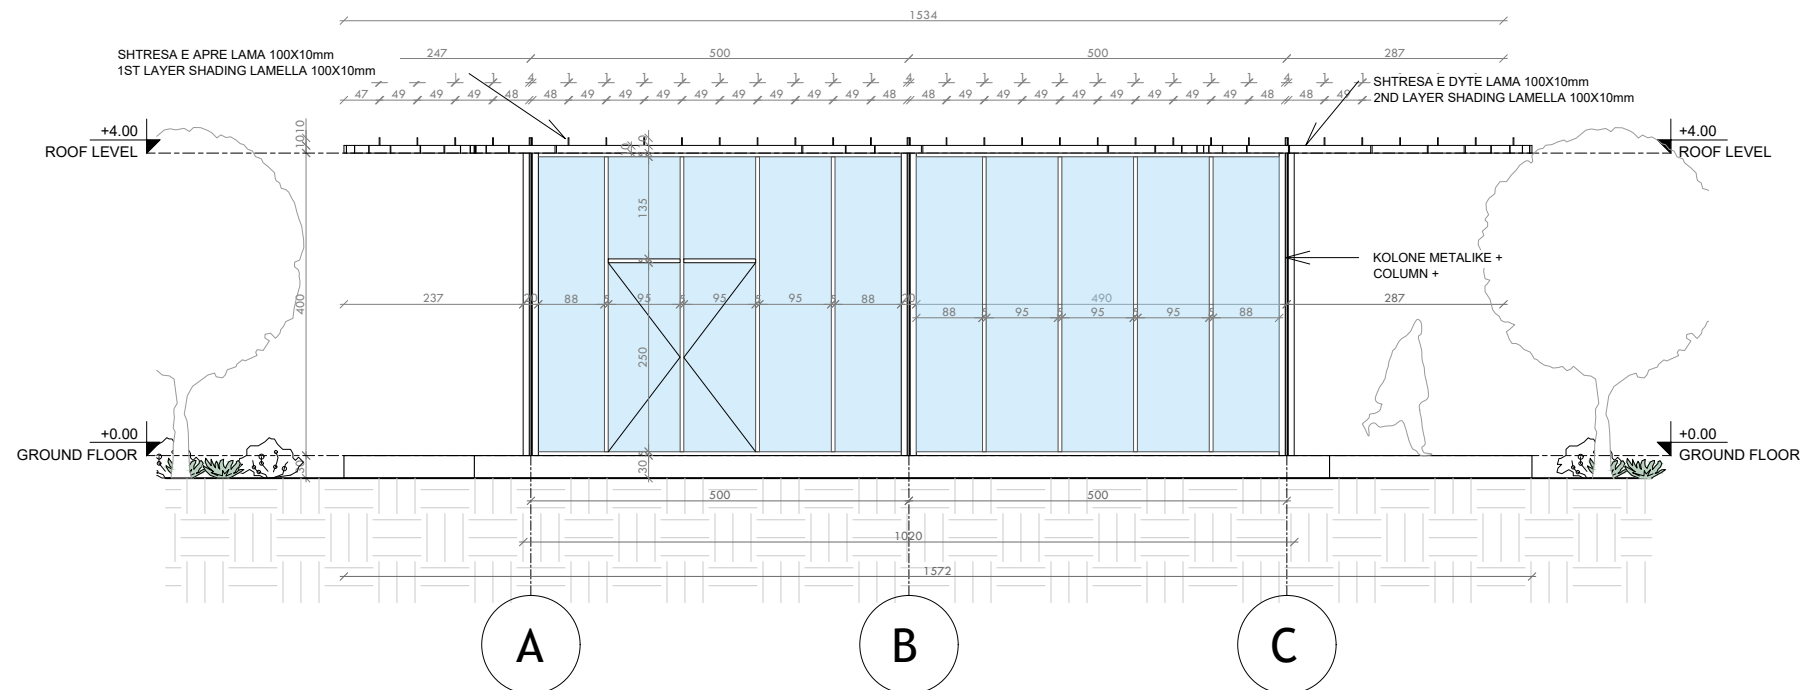

## NDËRHYRJE PËR RRITJEN E OFERTËS TURISTIKE DHE PËR PËRMIRËSIMIN FUNKSIONAL DHE ESTETIK TË BREGDETIT

### INTERVENTION FOR INCREASING THE TOURSIT OFFER AND FOR THE FUNCTIONAL AND AESTHETIC IMPROVEMENT OF THE COASTLINE

|              |          |                                    |
|--------------|----------|------------------------------------|
| Location     | DURRËS   | Autoriteti Kontraktues             |
| Vendndodhja: | SHQIPËRI | FSHZH- Fondi Shqiptar i Zhvillimit |

**BIG**  
**SON** Architects + Engineers

**SEED Consulting**  
Smart Environment  
Engineering Design

**GeoENG**  
Solutions

Design group / Grupi i projektimit:

BIG  
Ark. Erind Bejleri  
Ark. Ilir Bejleri  
Ark. Klodi Demaj  
Ark. Samet Shahini

Inxh. Ylli Gjoni  
Inxh. Topo. Arnold Zana  
Inxh. Gjeo. Ledian Limani  
Inxhm Mjed. Keida Muca

Project Zbatim  
Implementation Project

Sheet number\ Numri i fletes: 05

Sheet name\ Titulli i fletes: Fasada  
Perendimore (CS2),  
West elevation (CS2)

\* Changes in project without confirmation of projectors are invalid. Tel. +355 4 (0)2451939

shenime/note      tregues/index      data/date

---

---


---

---


---

---


DETAJE- STENDE TREGATRE (CS2)  
DETAILS - COMMERCIAL STAND (CS2)

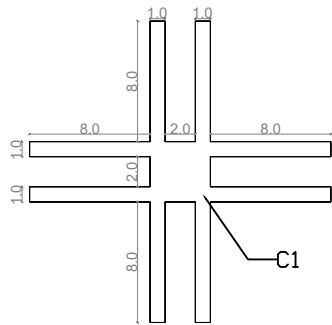

C1 - kolona/column

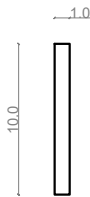

S1 - hijezues/shading 1

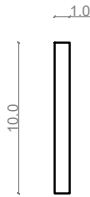


S2 - hijezues/shading 2




T1 - trare/beam 1



T2 - trare/beam 2

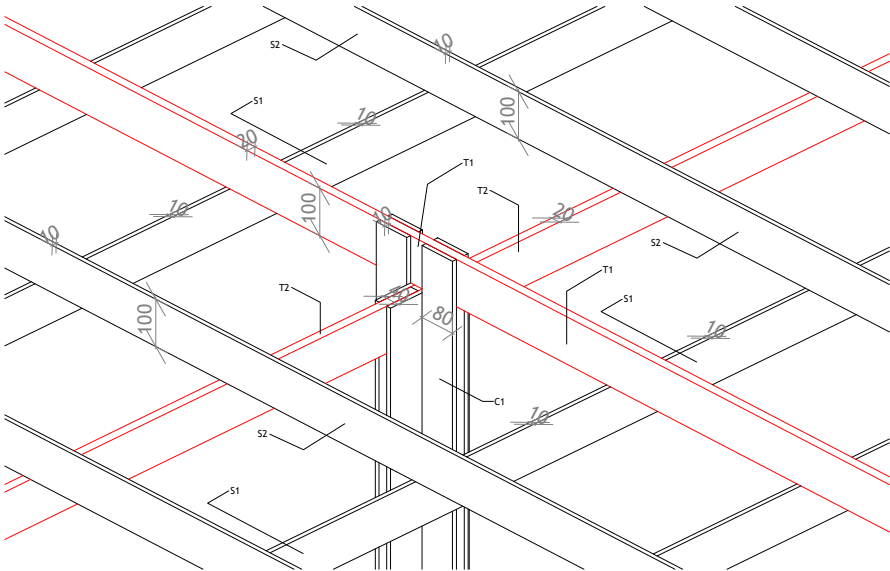

3D DIMENSIONE  
3D DIMENSIONS

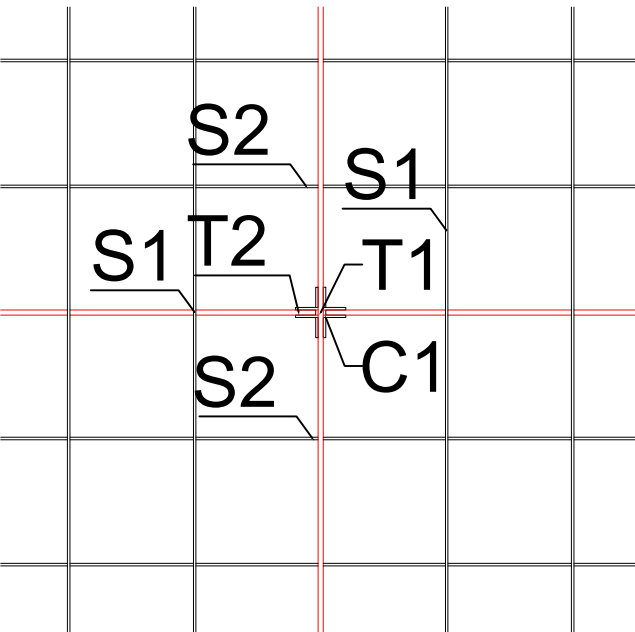


C1 - columns

T1/T2 - beams

S1/S2 shading elements

DETAJE TREGATRE  
ROOF DETAILS

PRERJE DETAJ  
SECTION DETAIL

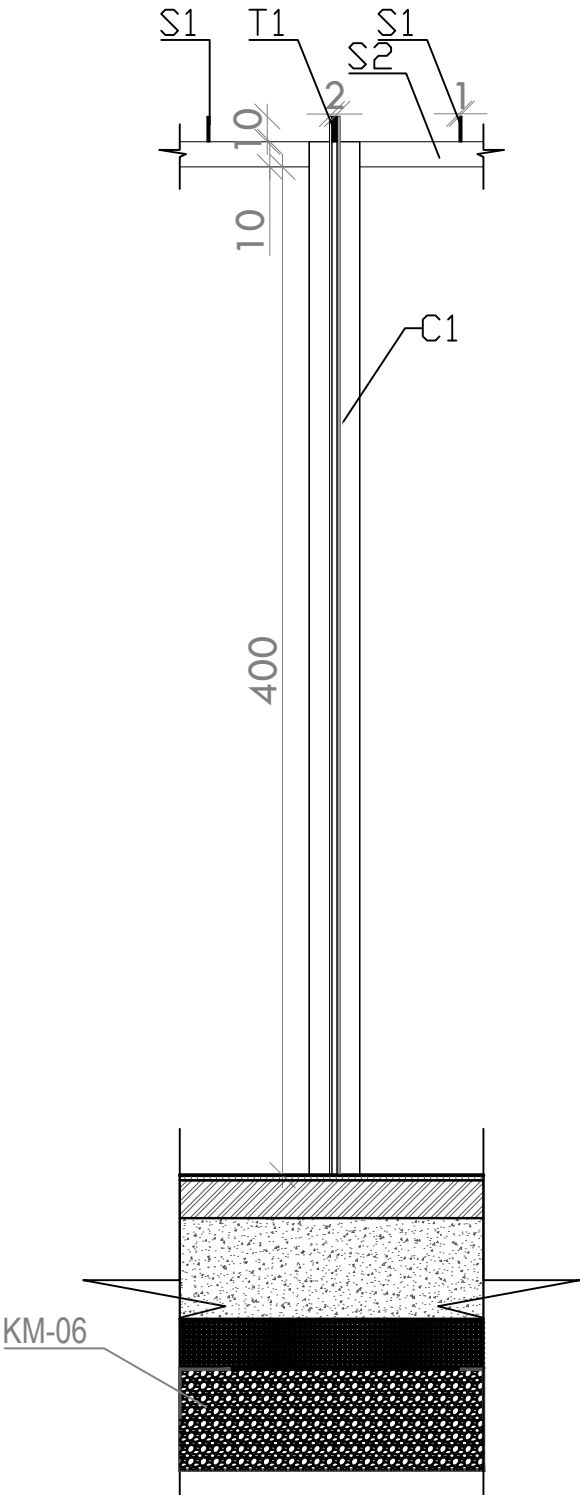

COLUMNS - C1

NDËRHYRJE PËR RRITJEN E OFERTËS TURISTIKE DHE  
PËR PËRMIRËSIMIN FUNKSIONAL DHE ESTETIK TË  
BREGDETIT

INTERVENTION FOR INCREASING THE TOURSIT  
OFFER AND FOR THE FUNCTIONAL AND AESTHETIC  
IMPROVEMENT OF THE COASTLINE

Location Durrës SHQIPËRI  
Vendndodhja: SHQIPËRI

Autoriteti Kontraktues FSHZH- Fondi Shqiptar i Zhvillimit

**BIG**  
SON  
Architects +  
SEED Consulting  
GeoENG

Design group\Grupi i projektimit:  
BIG  
Ark. Erind Bejleri  
Ark. Ilir Bejleri  
Ark. Klodi Demaj  
Ark. Samet Shadini  
Inxh. Ylli Gjoni  
Inxh. Topo. Arnold Zanoj  
Inxh. Gjeo. Ledian Limani  
Inxhm Mjed. Keida Muca

Projekt Zbatim  
Implementation Project

Sheet number\ Numri i fletes: 06

Date\ Data: Tirane, 2025

Sheet name\ Titulli i fletes: Detaje- stende  
tregatre (CS2)  
Details- commercial stand (CS2)

\* Ndryshimet ne projekt po konfirmimin e projektesit jane te pavlefshme. Tel. +355 4 (0)2451939  
\* Changes in project without confirmation of projectors are invalid. Tel. +355 4 (0)2451939

shenime/note tregues/index data/date



### INTERVENTION FOR INCREASING THE TOURSIT OFFER AND FOR THE FUNCTIONAL AND AESTHETIC IMPROVEMENT OF THE COASTLINE

\* Changes in project without confirmation of projectors are invalid. Tel. +355 4 (0)2451939

---

---


---

---

---

---

PLANI I MOBILIMIT - QENDER INFORMACIONI PER TURISTET (TC1)  
FURNITURE PLAN - TOURIST CENTER (TC1)

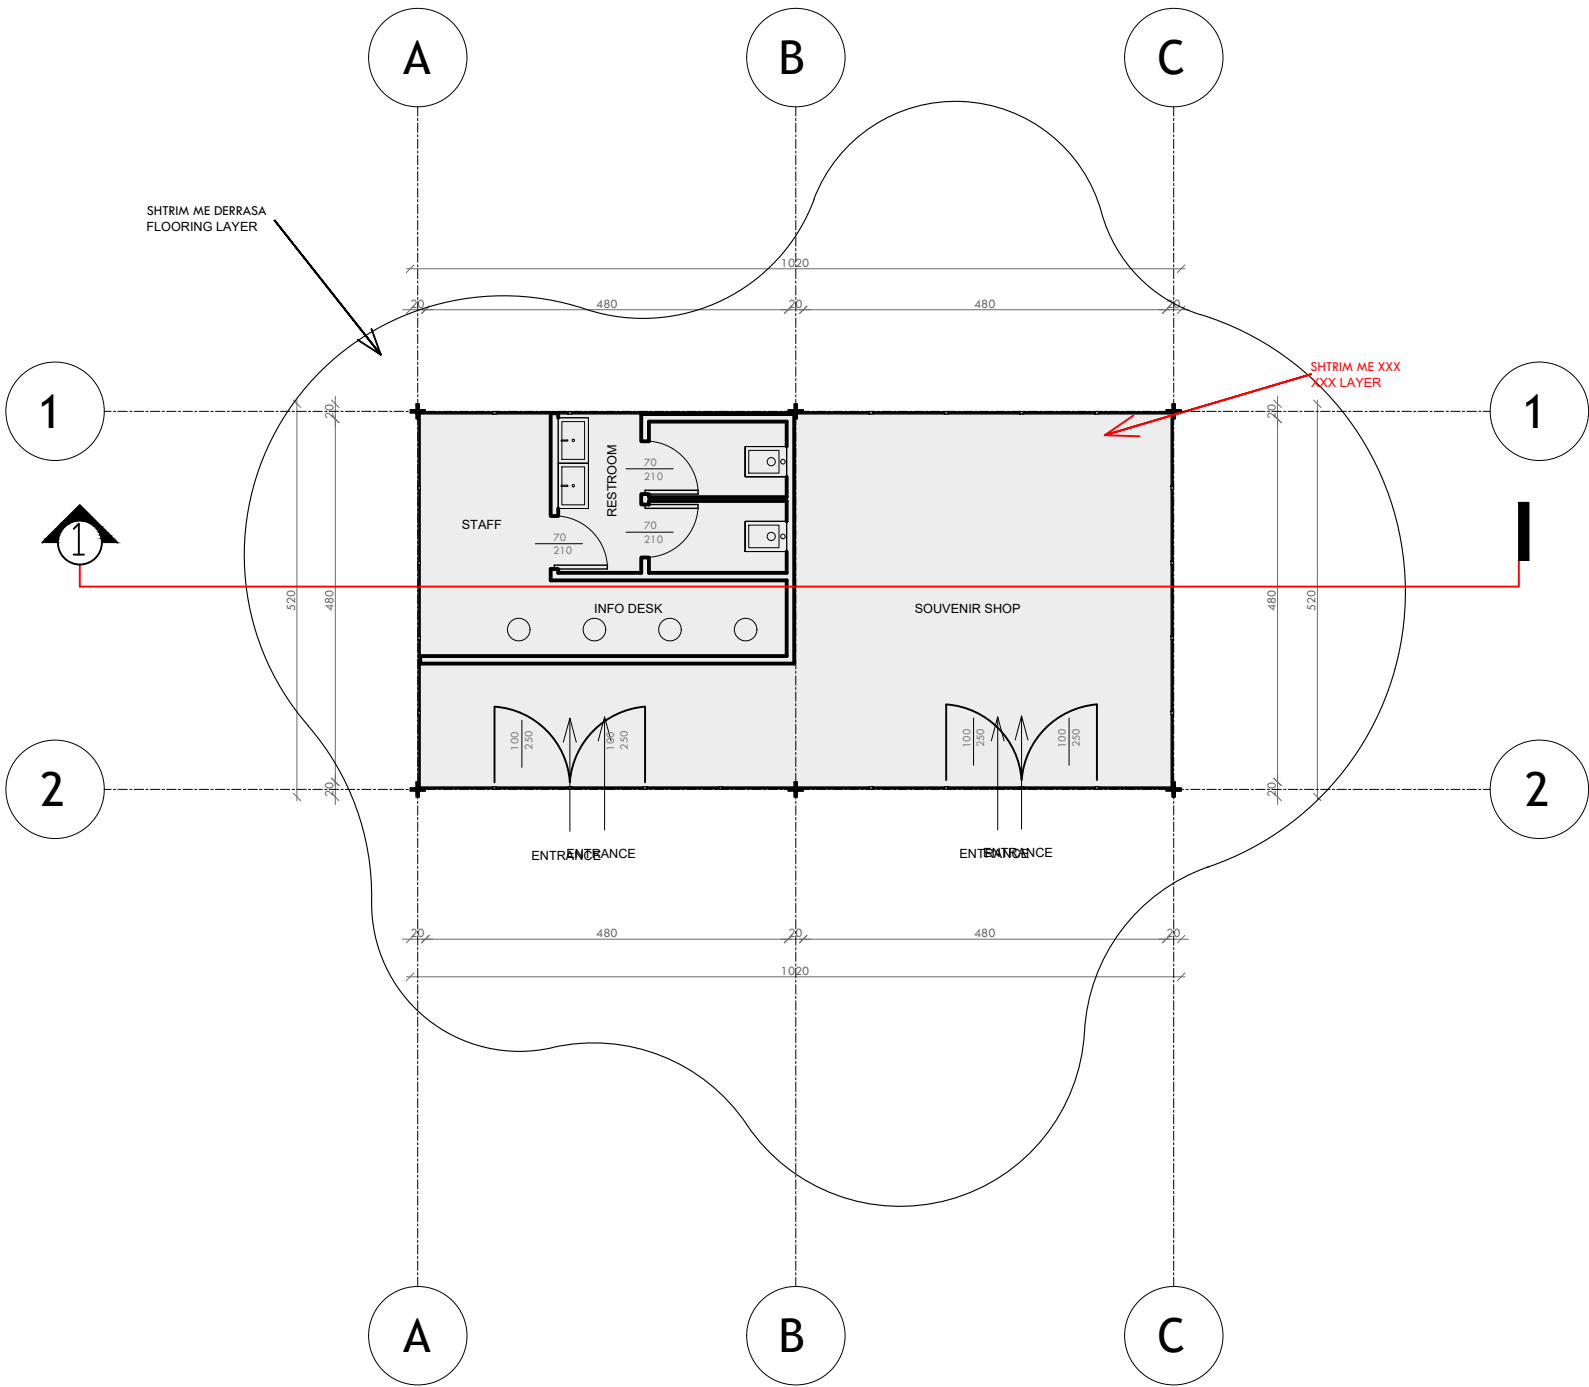

**NDËRHYRJË PËR RRITJEN E OFERTËS TURISTIKE DHE PËR PËRMIRËSIMIN FUNKSIONAL DHE ESTETIK TË BREGDETIT**

**INTERVENTION FOR INCREASING THE TOURSIT OFFER AND FOR THE FUNCTIONAL AND AESTHETIC IMPROVEMENT OF THE COASTLINE**

|                          |                    |                                                              |
|--------------------------|--------------------|--------------------------------------------------------------|
| Location<br>Vendndodhja: | DURRËS<br>SHQIPËRI | Autoriteti Kontraktues<br>FSHZH- Fondi Shqiptar i Zhvillimit |
|--------------------------|--------------------|--------------------------------------------------------------|

**SON**

Design group\Grupi i projektimit:

BIG  
Ark. Erind Bejleri  
Ark. Ilir Bejleri  
Ark. Klodi Demaj  
Ark. Samet Shahini

Inxh. Ylli Gjoni  
Inxh. Topo. Arnold Zanaq  
Inxh. Gjeo. Ledian Limani  
Inxhm Mjed. Keida Muca


|                                           |   |
|-------------------------------------------|---|
| Projekti Zbatim<br>Implementation Project | Sheet number\ Numri i fletes: 01                                                                                                 |
| Date\Data<br>Tirane, 2025                 | Sheet name\ Titulli i fletes: Plani mobilimit-<br>Qender informacioni per turistet (tc1)<br>Furniture Plan- Tourist Center (tc1) |

\* Ndryshimet ne projekt pa konfirmimin e projektuesit jane te pavlefshme. Tel. +355 4 (0)2451939

\* Changes in project without confirmation of projectors are invalid. Tel. +355 4 (0)2451939

|              |               |           |
|--------------|---------------|-----------|
| shenime/note | tregues/index | data/date |
|              |               |           |
|              |               |           |
|              |               |           |
|              |               |           |

PLANI TEKNIK - QENDER INFORMACIONI PER TURISTET (TC1)  
TECHNICAL PLAN - TOURIST CENTER (TC1)

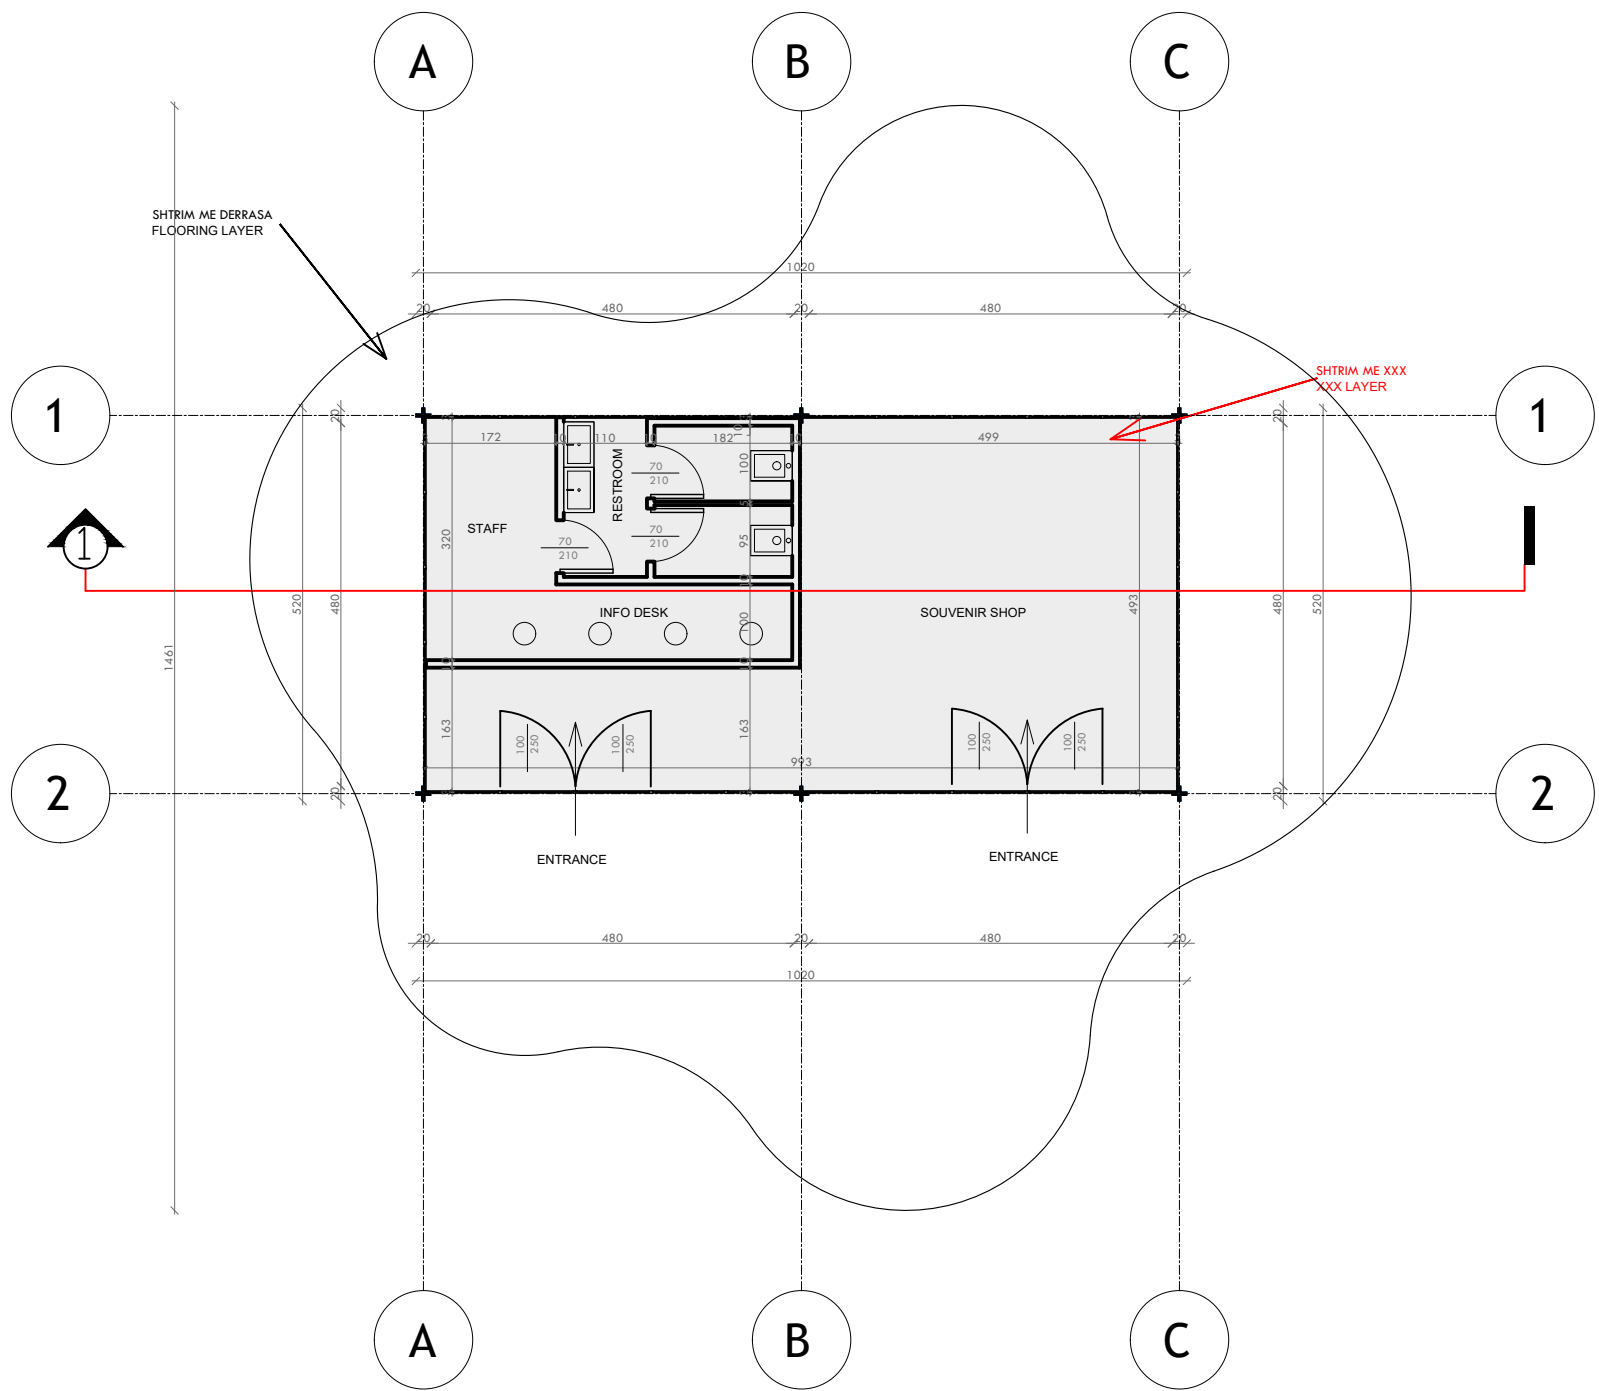

**NDËRHYRJË PËR RRITJEN E OFERTËS TURISTIKE DHE PËR PËRMIRËSIMIN FUNKSIONAL DHE ESTETIK TË BREGDETIT**

**INTERVENTION FOR INCREASING THE TOURSIT OFFER AND FOR THE FUNCTIONAL AND AESTHETIC IMPROVEMENT OF THE COASTLINE**

|                          |                    |                                                              |
|--------------------------|--------------------|--------------------------------------------------------------|
| Location<br>Vendndodhja: | DURRËS<br>SHQIPËRI | Autoriteti Kontraktues<br>FSHZH- Fondi Shqiptar i Zhvillimit |
|--------------------------|--------------------|--------------------------------------------------------------|

**SON**

Design group\Grupi i projektimit:

BIG  
Ark. Erind Bejleri  
Ark. Ilir Bejleri  
Ark. Klodi Demaj  
Ark. Samet Shahini

Inxh. Ylli Gjoni  
Inxh. Topo. Arnold Zanaq  
Inxh. Gjeo. Ledian Limani  
Inxhm Mjed. Keida Muca


|                                          |   |
|------------------------------------------|---|
| Projekt Zbatim<br>Implementation Project | Sheet number\ Numri i fletes: 02                                                                                            |
| Date\ Data<br>Tirane, 2025               | Sheet name\ Titulli i fletes: Plani teknik<br>Qender informacioni per turistet (TC1)<br>Technical Plan Tourist Center (TC1) |

\* Ndryshimet ne projekt pa konfirmimin e projektuesit jane te pavlefshme. Tel. +355 4 (0)2451939

\* Changes in project without confirmation of projectors are invalid. Tel. +355 4 (0)2451939

|              |               |           |
|--------------|---------------|-----------|
| shenime/note | tregues/index | data/date |
|              |               |           |
|              |               |           |
PLANI MBULIMIT - QENDER INFORMACIONI PER TURISTET (TC1)  
COVER PLAN - TOURIST CENTER (TC1)

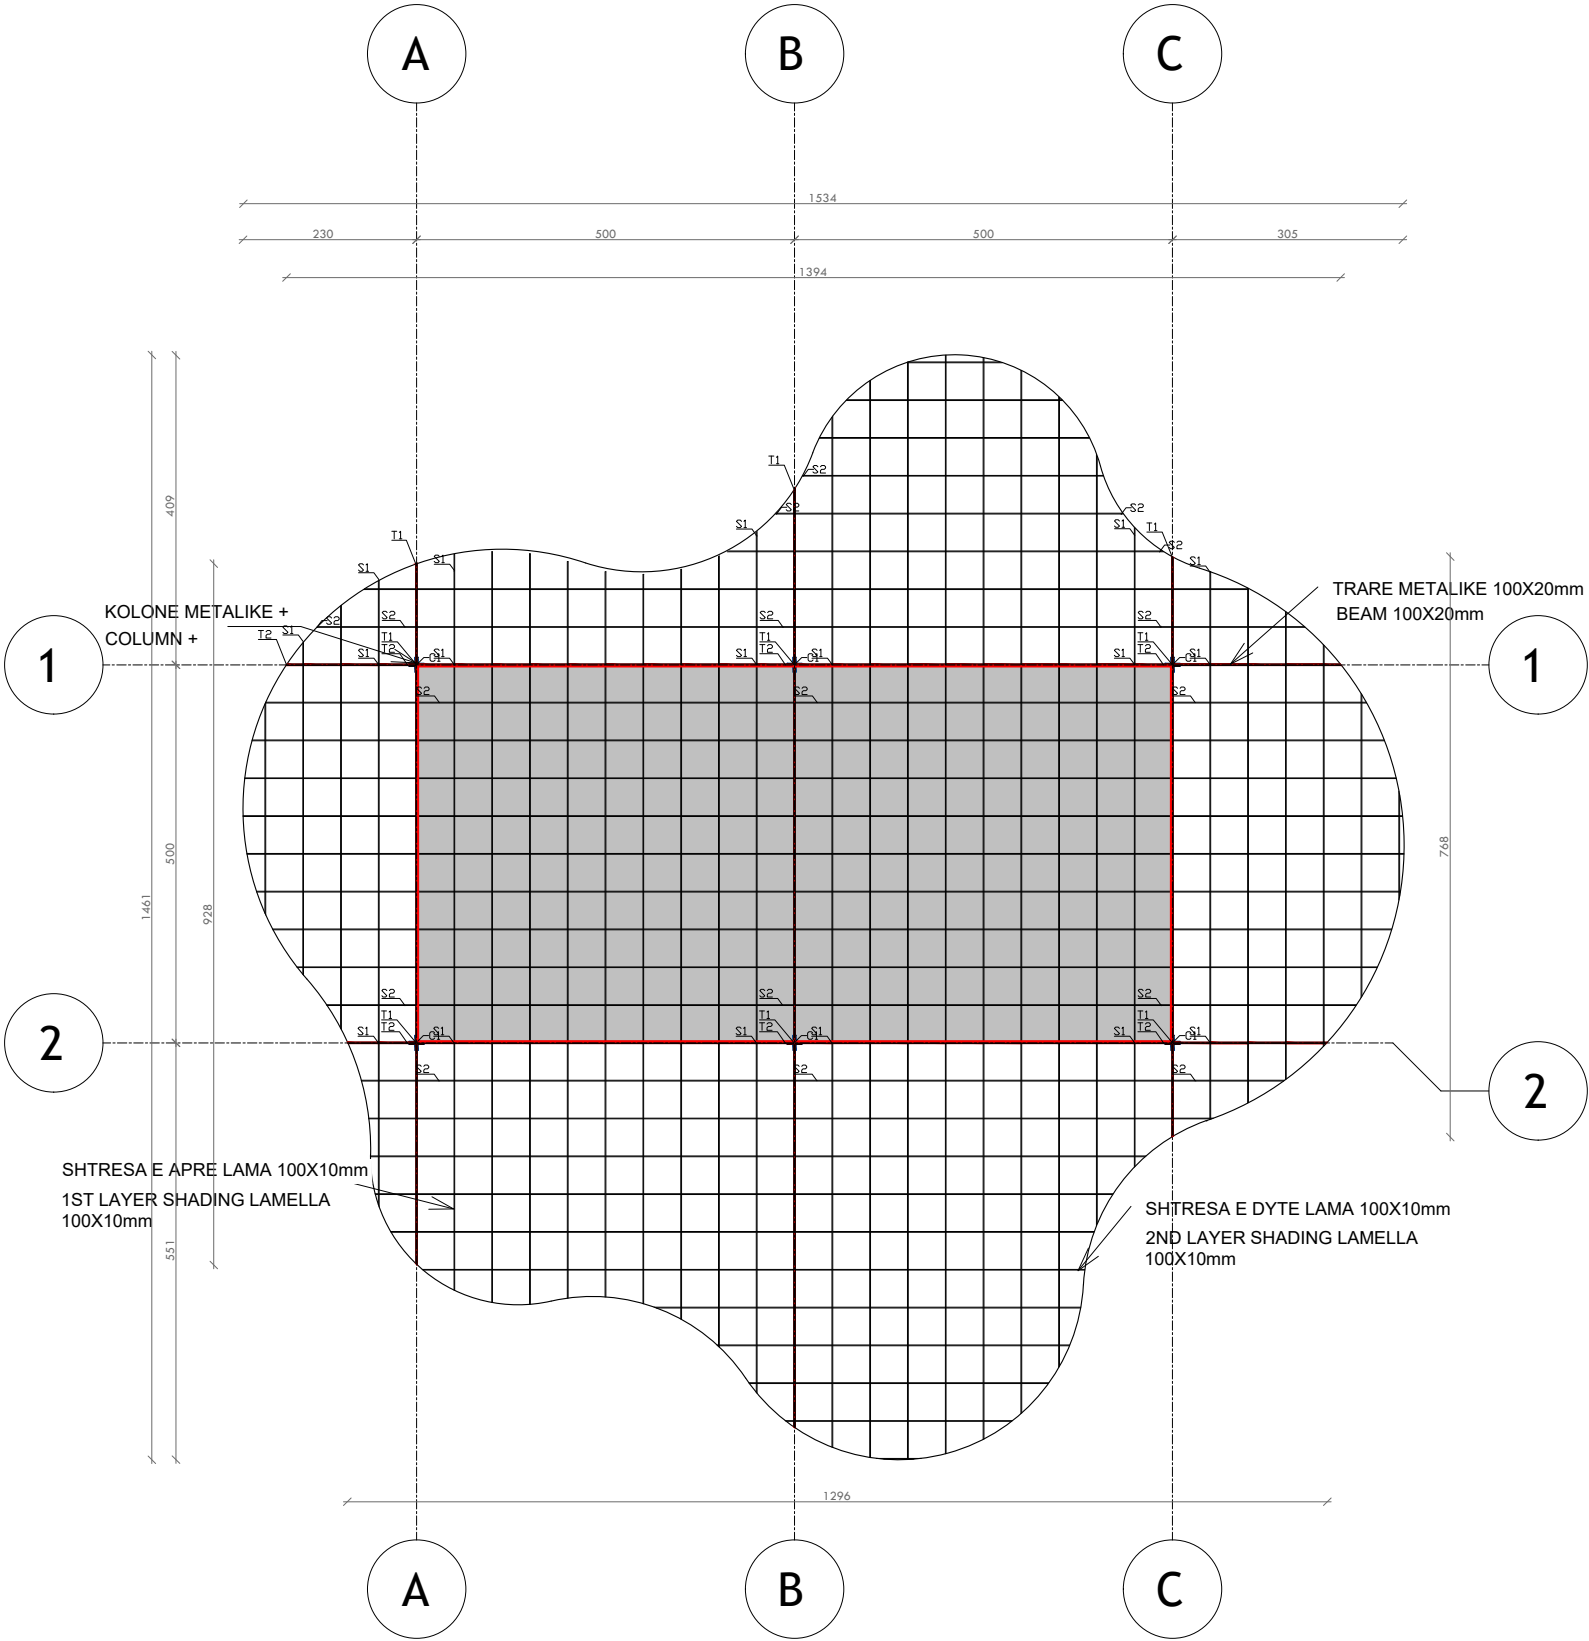

**NDËRHYRJË PËR RRITJEN E OFERTËS TURISTIKE DHE PËR PËRMIRËSIMIN FUNKSIONAL DHE ESTETIK TË BREGDETIT**

**INTERVENTION FOR INCREASING THE TOURSIT OFFER AND FOR THE FUNCTIONAL AND AESTHETIC IMPROVEMENT OF THE COASTLINE**

|              |          |                                    |
|--------------|----------|------------------------------------|
| Location     | DURRËS   | Autoriteti Kontraktues             |
| Vendndodhja: | SHQIPËRI | FSHZH- Fondi Shqiptar i Zhvillimit |

SON

Design group\Grupi i projektimit:

BIG  
Ark. Erind Bejleri  
Ark. Ilir Bejleri  
Ark. Klodi Demaj  
Ark. Samet Shahini

Inxh. Ylli Gjoni  
Inxh. Topo. Arnold Zanaq  
Inxh. Gjeo. Ledian Limani  
Inxhm Mjed. Keida Muca

Projekt Zbatim  
Implementation Project

Date\Data: Tiranë, 2025

Sheet number\ Numri i fletes: 03


Sheet name\ Titulli i fletes: Plani mbulimit  
Qender informacioni per turistet (TC1)  
Cover Plan Tourist Center (TC1)

\* Ndryshimet ne projekt pa konfirmimin e projektuesit jane te pavlefshme. Tel. +355 4 (0)2451939  
\* Changes in project without confirmation of projectors are invalid. Tel. +355 4 (0)2451939

|              |               |           |
|--------------|---------------|-----------|
| shenime/note | tregues/index | data/date |
|              |               |           |
|              |               |           |
PRERJE 1-1 - QENDER INFORMACIONI PER TURISTET (TC1)

SECTION 1-1 - TOURIST CENTER (TC1)

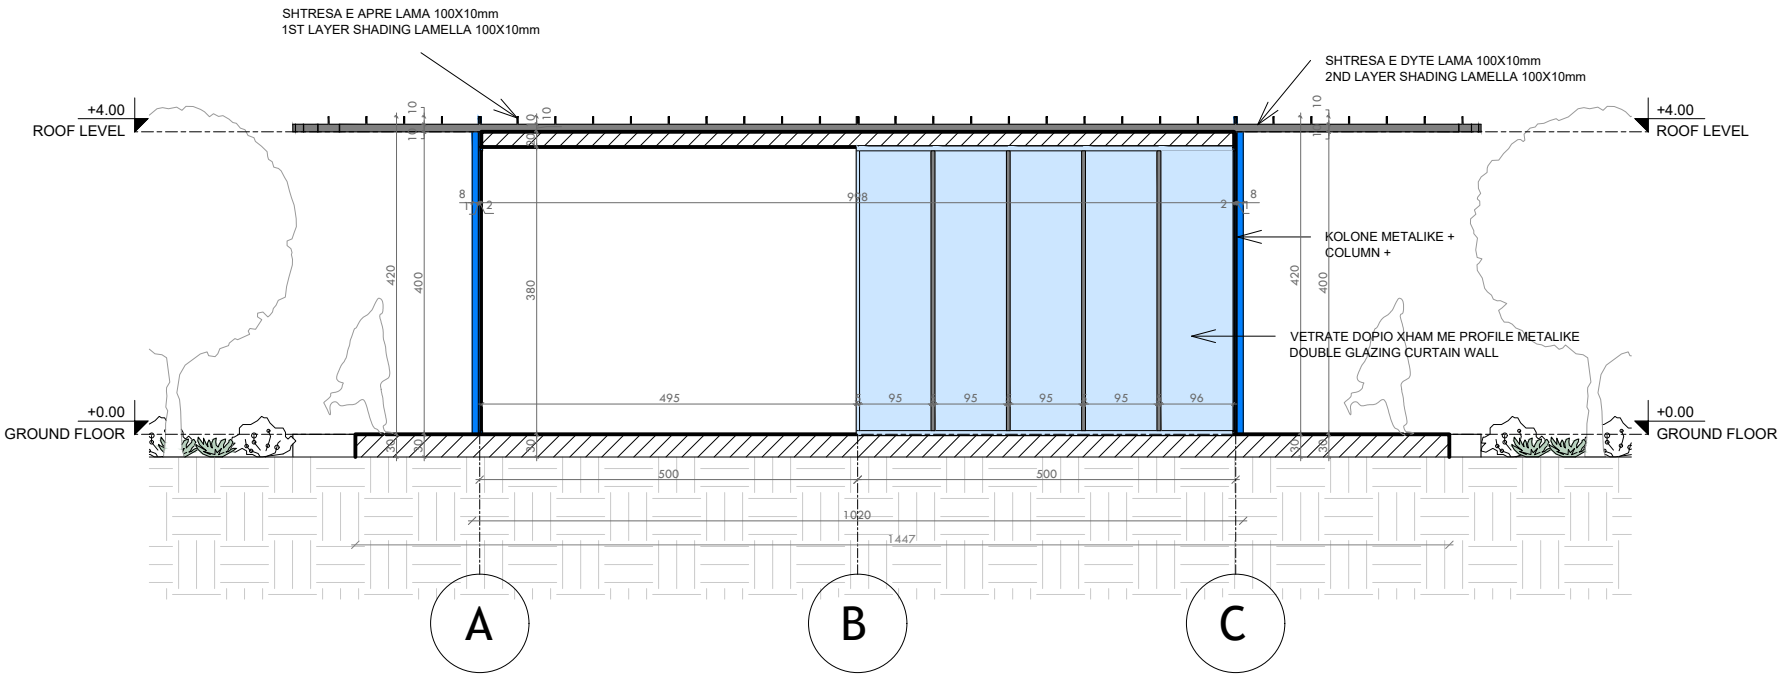

**NDËRHYRJE PËR RRITJEN E OFERTËS TURISTIKE DHE PËR PËRMIRËSIMIN FUNKSIONAL DHE ESTETIK TË BREGDETIT**

**INTERVENTION FOR INCREASING THE TOURSIT OFFER AND FOR THE FUNCTIONAL AND AESTHETIC IMPROVEMENT OF THE COASTLINE**

|                          |                    |                                                              |
|--------------------------|--------------------|--------------------------------------------------------------|
| Location<br>Vendndodhja: | DURRËS<br>SHQIPËRI | Autoriteti Kontraktues<br>FSHZH- Fondi Shqiptar i Zhvillimit |
|--------------------------|--------------------|--------------------------------------------------------------|

**SON**

Design group\Grupi i projektimit:

BIG  
Ark. Erind Bejleri  
Ark. Ilir Bejleri  
Ark. Klodi Demaj  
Ark. Samet Shahini

Inxh. Ylli Gjoni  
Inxh. Topo. Arnold Zanaq  
Inxh. Gjeo. Ledion Limani  
Inxhm Mjed. Keida Muca

|                                           |   |
|-------------------------------------------|---|
| Projekti Zbatim<br>Implementation Project | Sheet number\ Numri i fletes: 04                                                                                       |
| Date\Data<br>Tirane, 2025                 | Sheet name\ Titulli i fletes: Prerje 1-1<br>Qender informacioni per turistet (TC1)<br>Section 1-1 Tourist Center (TC1) |


\* Ndryshimet ne projekt pa konfirmimin e projektuesit jane te pavlefshme. Tel. +355 4 (0)2451939

\* Changes in project without confirmation of projectors are invalid. Tel. +355 4 (0)2451939

|              |               |           |
|--------------|---------------|-----------|
| shenime/note | tregues/index | data/date |
|              |               |           |
|              |               |           |
PRERJE 2-2 - QENDER INFORMACIONI PER TURISTET (TC1)

SECTION 2-2 - TOURIST CENTER (TC1)

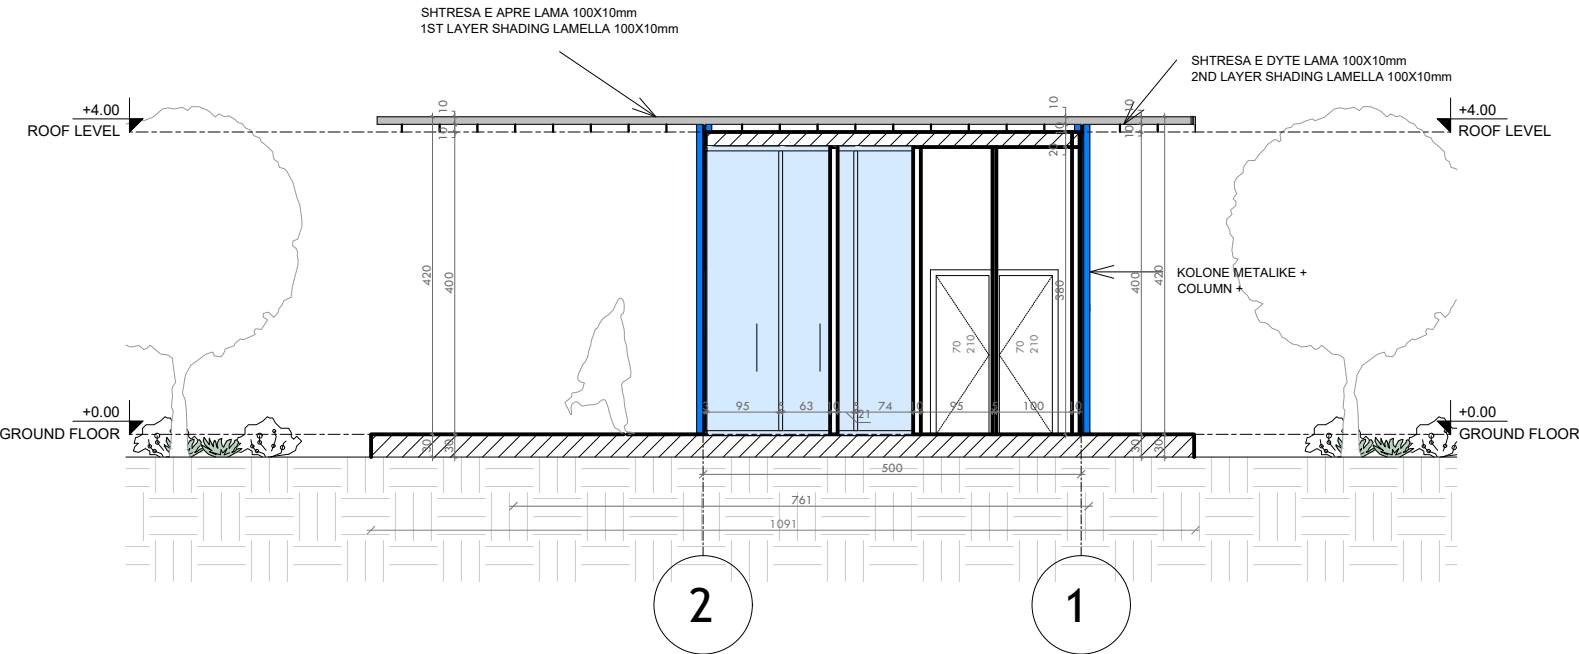

**NDËRHYRJË PËR RRITJEN E OFERTËS TURISTIKE DHE PËR PËRMIRËSIMIN FUNKSIONAL DHE ESTETIK TË BREGDETIT**

**INTERVENTION FOR INCREASING THE TOURSIT OFFER AND FOR THE FUNCTIONAL AND AESTHETIC IMPROVEMENT OF THE COASTLINE**

|                          |                    |                                                              |
|--------------------------|--------------------|--------------------------------------------------------------|
| Location<br>Vendndodhja: | DURRËS<br>SHQIPËRI | Autoriteti Kontraktues<br>FSHZH- Fondi Shqiptar i Zhvillimit |
|--------------------------|--------------------|--------------------------------------------------------------|

**SON** Architects

Design group\Grupi i projektimit:

BIG  
Ark. Erind Bejleri  
Ark. Ilir Bejleri  
Ark. Klodi Demaj  
Ark. Samet Shahini

Inxh. Ylli Gjoni  
Inxh. Topo. Arnold Zanaq  
Inxh. Gjeo. Ledian Limani  
Inxhm Mjed. Keida Muca


|                                           |   |
|-------------------------------------------|---|
| Projekti Zbatim<br>Implementation Project | <p><u>Sheet number\ Numri i fletes: 05</u></p> <p>Sheet name\ Titulli i fletes: Prerje 2-2<br/>Qender informacioni per turistet (TC1)<br/>Section 2-2 Tourist Center (TC1)</p> |
|-------------------------------------------|---|

\* Ndryshimet ne projekt pa konfirmimin e projektuesit jane te pavlefshme. Tel. +355 4 (0)2451939

\* Changes in project without confirmation of projectors are invalid. Tel. +355 4 (0)2451939


|              |                |           |
|--------------|----------------|-----------|
| thetime/date | trregues/index | data/date |
|              |                |           |
|              |                |           |
|              |                |           |
|              |                |           |

FASADA PERENDIMORE - QENDER INFORMACIONI PER TURISTET (TC1)  
WEST ELEVATION - TOURIST CENTER (TC1)

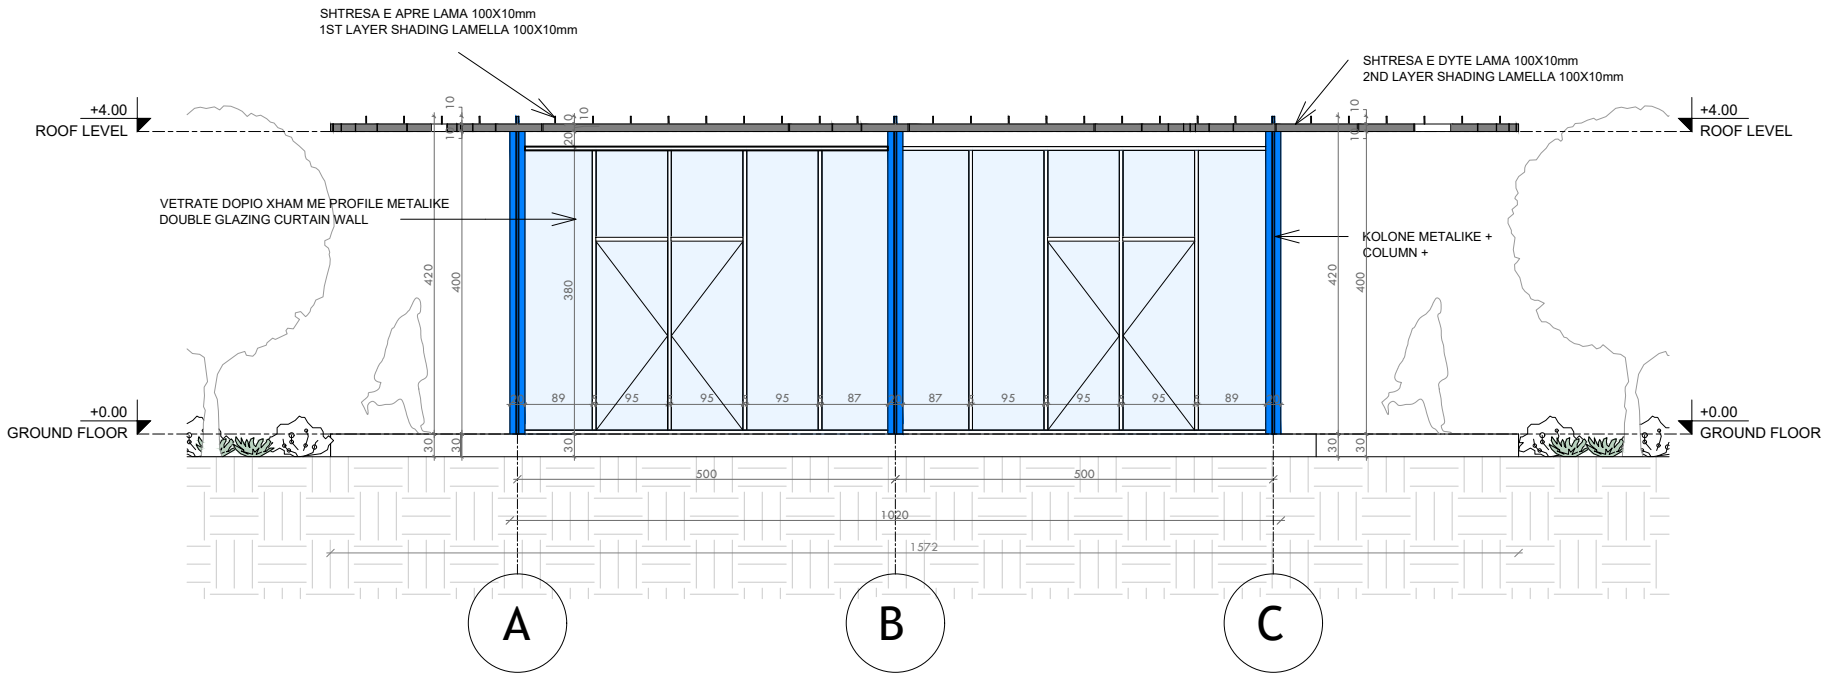

|   |                    |   |
|---|--------------------|---|
| NDËRHYRJË PËR RRITJEN E OFERTËS TURISTIKE DHE PËR PËRMIRËSIMIN FUNKSIONAL DHE ESTETIK TË BREGDETIT   |                    |   |
| INTERVENTION FOR INCREASING THE TOURSIT OFFER AND FOR THE FUNCTIONAL AND AESTHETIC IMPROVEMENT OF THE COASTLINE   |                    |   |
| Location<br>Vendndodhja:   | DURRËS<br>SHQIPËRI | Autoriteti Kontraktues<br>FSHZH- Fondi Shqiptar i Zhvillimit   |
| <div>SON</div> <div>Architects +</div>   |                    | <div>Design group\Grupi i projektimit:</div> <div>BIG<br/>Ark. Erind Bejleri<br/>Ark. Ilir Bejleri<br/>Ark. Klodi Demaj<br/>Ark. Samet Shahini<br/><br/>Inxh. Ylli Gjoni<br/>Inxh. Topo. Arnold Zanaq<br/>Inxh. Gjeo. Ledian Limani<br/>Inxhm Mjed. Keida Muca</div> |
| Project Zbatim<br>Implementation Project   |                    | <div>Sheet number\ Numri i fletes: 06</div> <div>Sheet name\ Titulli i fletes: Fasada<br/>Perendimore Qender informacioni per turistet (TC1)<br/>West Elevation Tourist Center (TC1)</div>                                                                           |
| <div>* Ndryshimet ne projekt pa konfirmimin e projektuesit jane te pavlefshme. Tel. +355 4 (0)2451939</div> <div>* Changes in project without confirmation of projectors are invalid. Tel. +355 4 (0)2451939</div> <div>shenime/note      tregueshet/index      data/date</div> <div></div> <div></div> <div></div> <div></div> <div></div> |                    |   |

FASADA JUGORE - QENDER INFORMACIONI PER TURISTET (TC1)  
SOUTH ELEVATION - TOURIST CENTER (TC1)

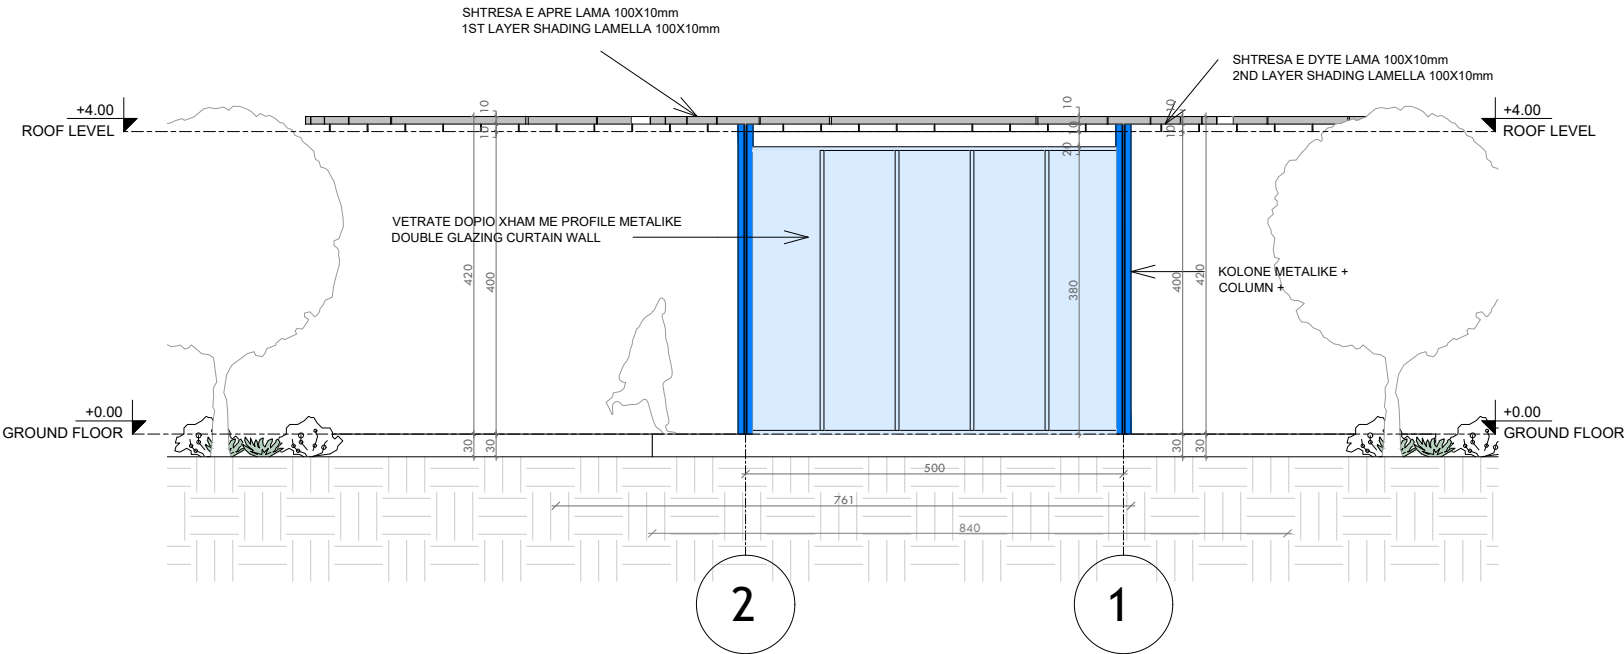

**NDËRHYRJË PËR RITJEN E OFERTËS TURISTIKE DHE PËR PËRMIRËSIMIN FUNKSIONAL DHE ESTETIK TË BREGDETIT**

**INTERVENTION FOR INCREASING THE TOURSIT OFFER AND FOR THE FUNCTIONAL AND AESTHETIC IMPROVEMENT OF THE COASTLINE**

|                          |                    |                                                              |
|--------------------------|--------------------|--------------------------------------------------------------|
| Location<br>Vendndodhja: | DURRËS<br>SHQIPËRI | Autoriteti Kontraktues<br>FSHZH- Fondi Shqiptar i Zhvillimit |
|--------------------------|--------------------|--------------------------------------------------------------|

**SON**

Design group\Grupi i projektimit:

BIG  
Ark. Erind Bejleri  
Ark. Ilir Bejleri  
Ark. Klodi Demaj  
Ark. Samet Shahini

Inxh. Ylli Gjoni  
Inxh. Topo. Arnold Zanaq  
Inxh. Gjeo. Ledian Limani  
Inxhm Mjed. Keida Muca

|                                           |   |
|-------------------------------------------|---|
| Projekti Zbatim<br>Implementation Project | Sheet number\Numri i fletes: 07                                                                                               |
| Date\Data<br>Tirane, 2025                 | Sheet name\ Titulli i fletes: Fasada Jugore<br>Qender informacioni per turistet (TC1)<br>South Elevation Tourist Center (TC1) |

\* Ndryshimet ne projekt pa konfirmimin e projektuesit jane te pavlefshme. Tel. +355 4 (0)2451939

\* Changes in project without confirmation of projectors are invalid. Tel. +355 4 (0)2451939

|              |                |           |
|--------------|----------------|-----------|
| thetime/note | trreques/index | data/date |
|              |                |           |
|              |                |           |
|              |                |           |
|              |                |           |





### INTERVENTION FOR INCREASING THE TOURSIT OFFER AND FOR THE FUNCTIONAL AND AESTHETIC IMPROVEMENT OF THE COASTLINE

|   |   |
|---|---|
|  <p><b>BIG</b><br/>SON CONSULTING</p> <p>Architectural<br/>Engineering<br/>Interior Design</p>  <p><b>GeoENG</b><br/>ENGINEERING</p> | <p><u>Design group / Grup i projektimit:</u></p> <p><b>BIG</b></p> <p>Ark. Erind Bejleri<br/>Ark. Ilir Bejleri<br/>Ark. Klodi Demaj<br/>Ark. Samet Shahini</p> <p><b>Inxh. Ylli Gjoni</b><br/><b>Inxh. Topo. Arnold Zanoj</b><br/><b>Inxh. Gjeo. Ledian Limani</b><br/><b>Inxhm Mjedisht. Keida Muca</b></p> |
|---|---|

\* Changes in project without confirmation of projectors are invalid. Tel. +355 4 (0)2451939

---

---


---

---

---

---

PLANI I MOBILIMIT - TUALET (T1)  
FURNITURE PLAN - TOILET (T1)

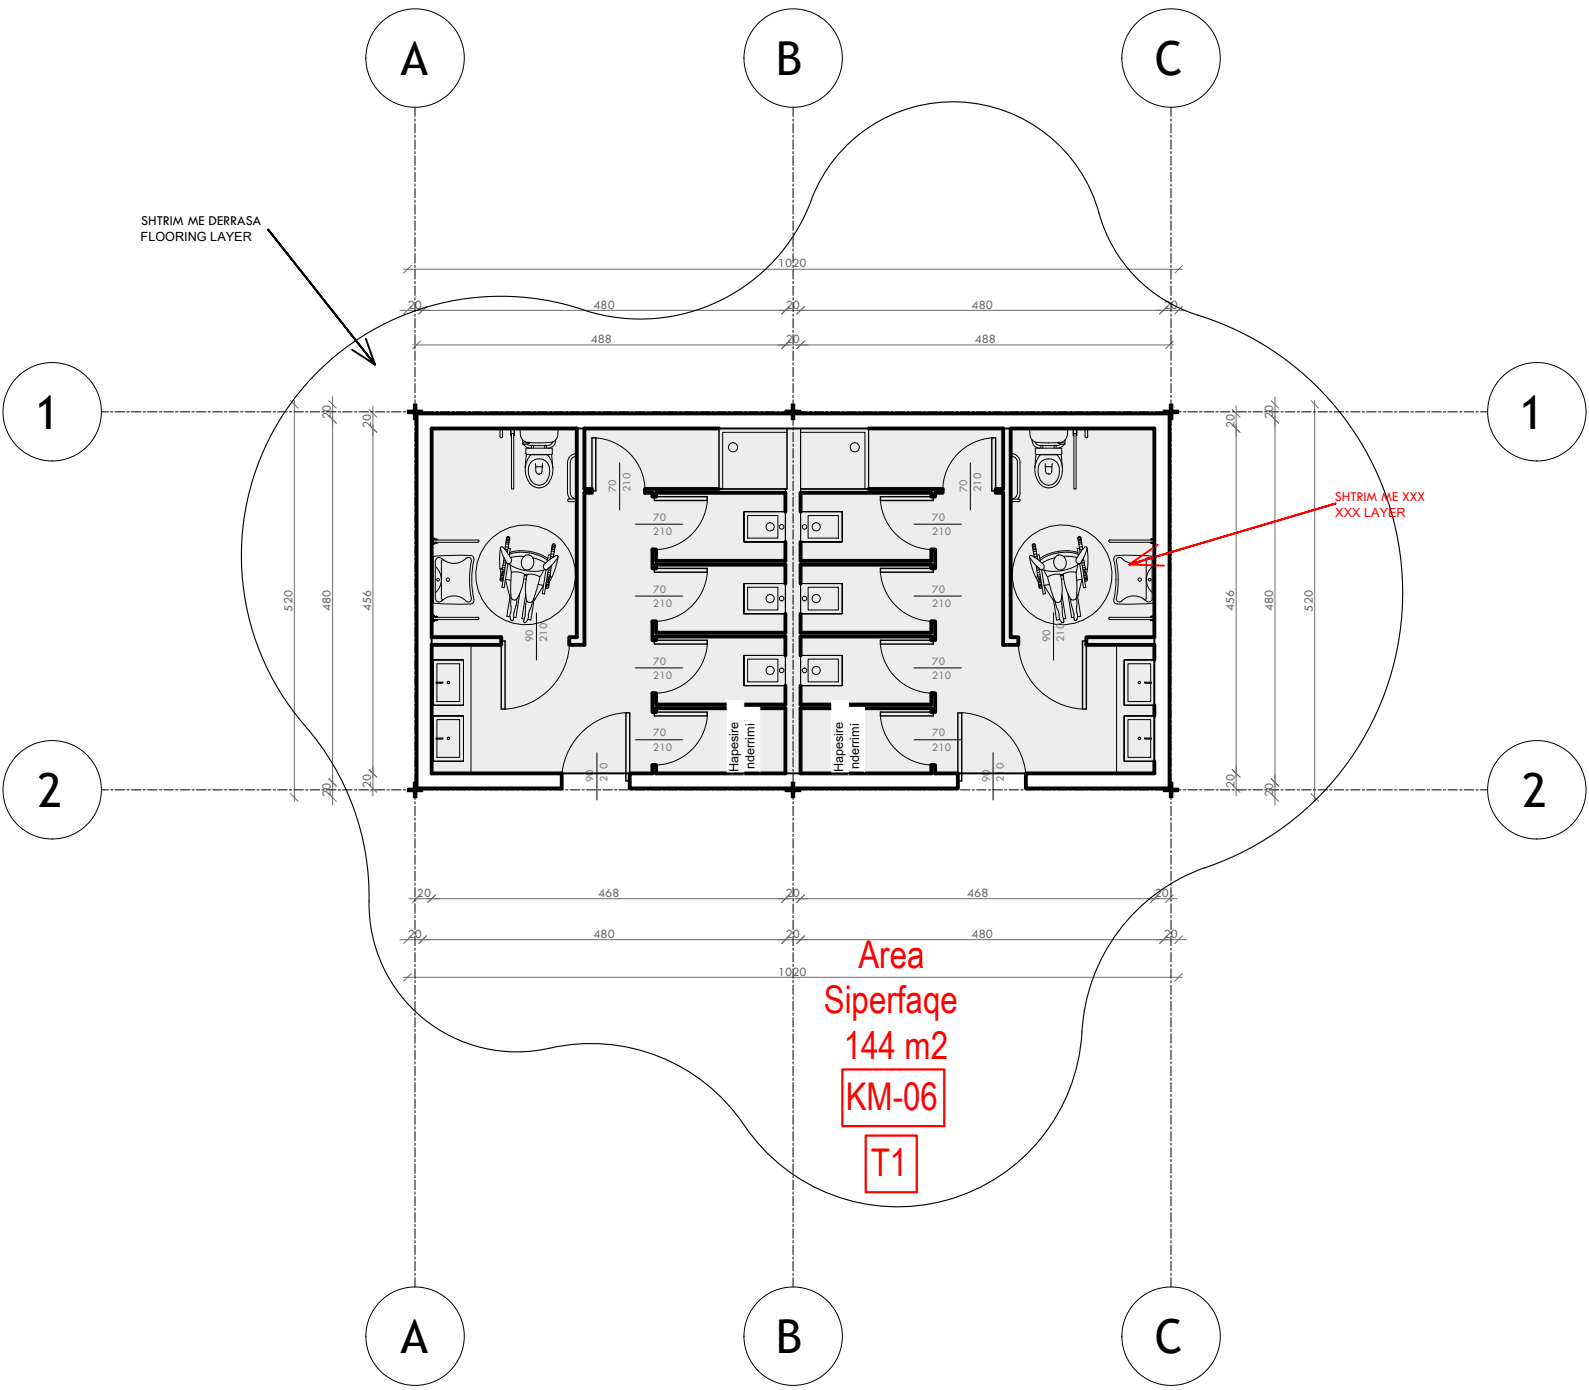

**NDËRHYRJË PËR RRITJEN E OFERTËS TURISTIKE DHE PËR PËRMIRËSIMIN FUNKSIONAL DHE ESTETIK TË BREGDETIT**

**INTERVENTION FOR INCREASING THE TOURSIT OFFER AND FOR THE FUNCTIONAL AND AESTHETIC IMPROVEMENT OF THE COASTLINE**

Location Durrës  
Vendndodhja: SHQIPËRI

Autoriteti Kontraktues  
FSHZH- Fondi Shqiptar i Zhvillimit

**BIG SON** Architects

**SEED** Consulting  
Sustainable Environment  
Engineering Design

**GeoENG** Engineering

Design group\Grupi i projektimit:

BIG  
Ark. Erind Bejleri  
Ark. Ilir Bejleri  
Ark. Klodi Demaj  
Ark. Samet Shahini

Inxh. Ylli Gjoni  
Inxh. Topo. Arnold Zanaq  
Inxh. Gjeo. Ledian Limani  
Inxhm Mjed. Keida Muca

Projekt Zbatim  
Implementation Project

Date\Data: Tirane, 2025

Sheet number\ Numri i fletes: 01


Sheet name\ Titulli i fletes: Plani i mobilimit - tualet (T1)  
Furniture plan - toilet (T1)

\* Ndryshimet ne projekt pa konfirmimin e projektuesit jane te pavlefshme. Tel. +355 4 (0)2451939

\* Changes in project without confirmation of projectors are invalid. Tel. +355 4 (0)2451939

| shenime/note | tregues/index | data/date |
|--------------|---------------|-----------|
|              |               |           |
|              |               |           |
PLANI TEKNIK- TUALET (T1)  
TECHNICAL PLAN - TOILET (T1)

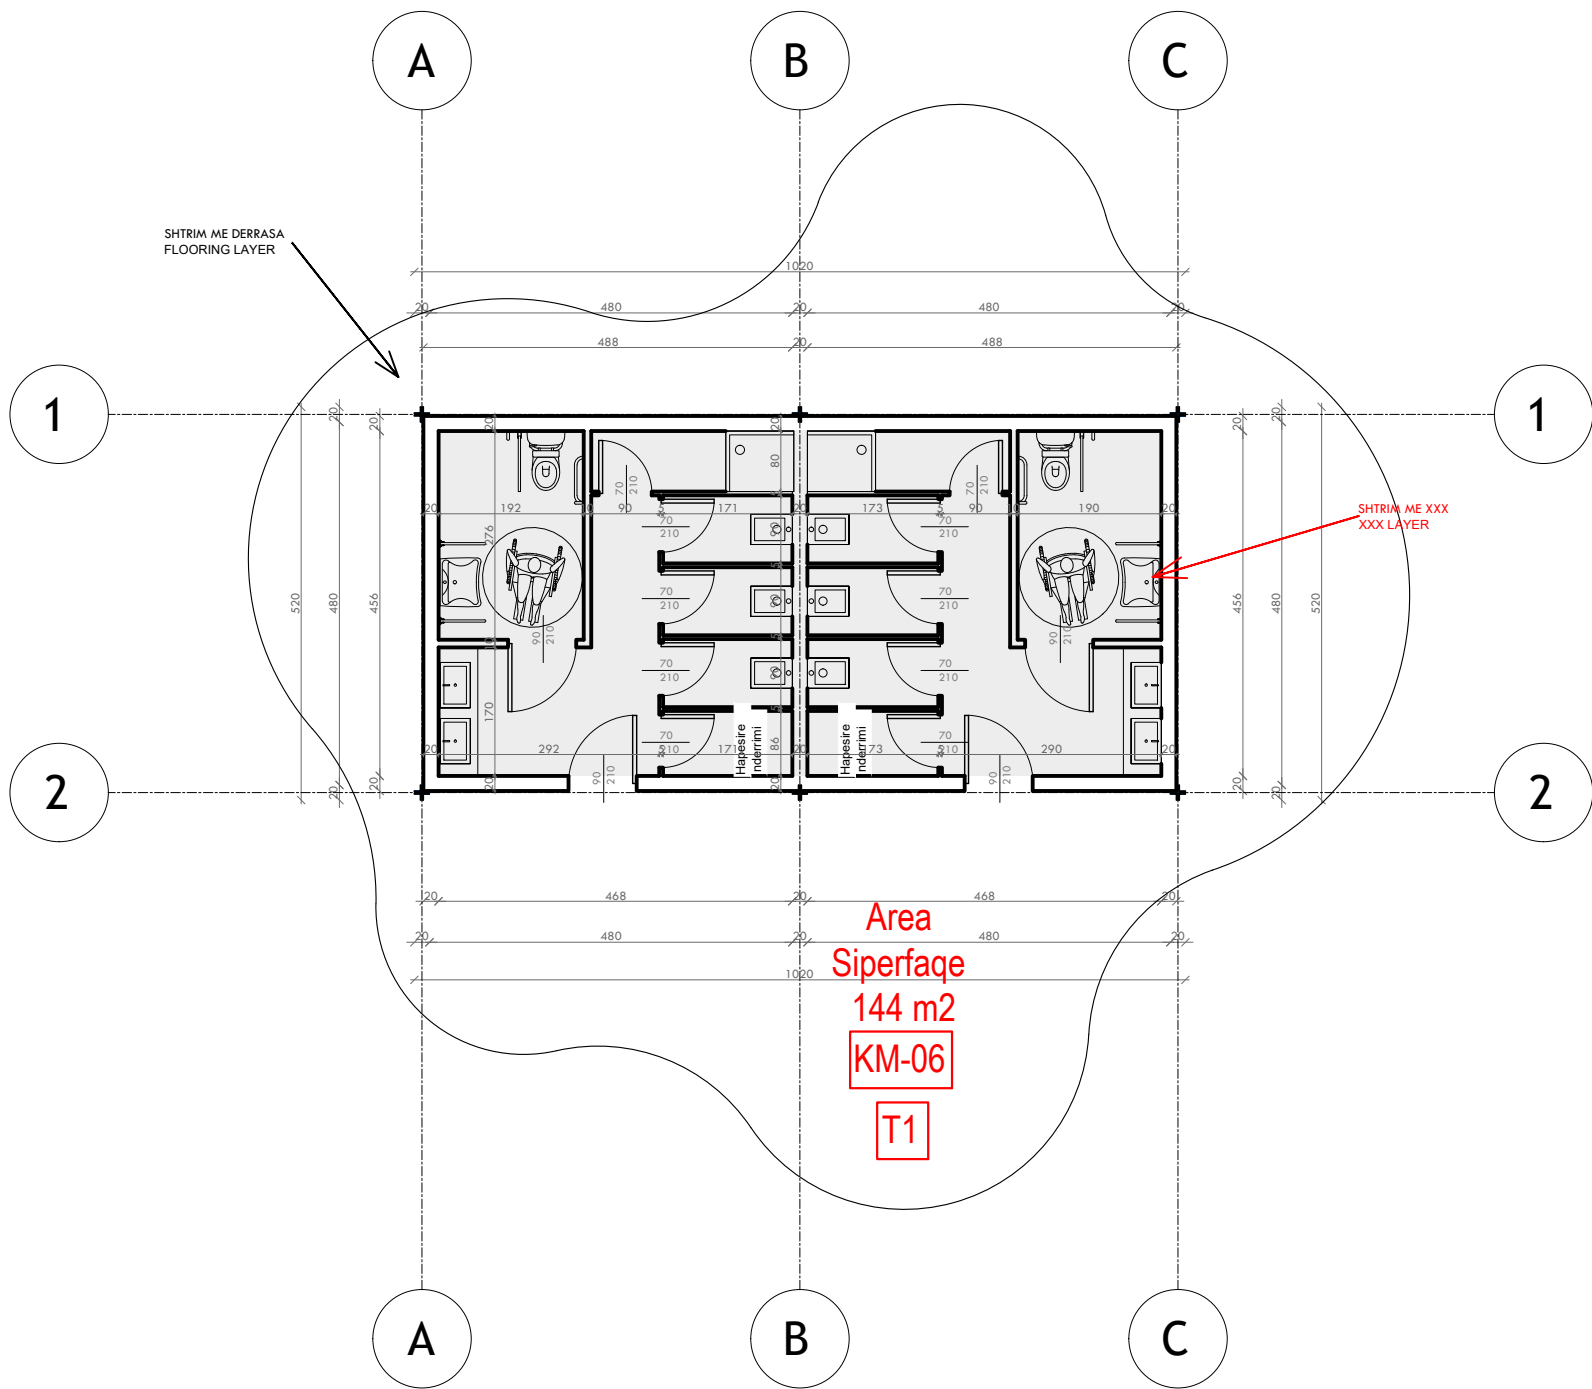

**NDËRHYRJË PËR RRITJEN E OFERTËS TURISTIKE DHE PËR PËRMIRËSIMIN FUNKSIONAL DHE ESTETIK TË BREGDETIT**

**INTERVENTION FOR INCREASING THE TOURSIT OFFER AND FOR THE FUNCTIONAL AND AESTHETIC IMPROVEMENT OF THE COASTLINE**

Location Durrës

Vendndodhja: SHQIPËRI

Autoriteti Kontraktues FSHZH- Fondi Shqiptar i Zhvillimit

**Design group\Grupi i projektimit:**

BIG  
Ark. Erind Bejleri  
Ark. Ilir Bejleri  
Ark. Klodi Demaj  
Ark. Samet Shahini

Inxh. Ylli Gjoni  
Inxh. Topo. Arnold Zanaq  
Inxh. Gjeo. Ledian Limani  
Inxhm Mjed. Keida Muca

Projekt Zbatim  
Implementation Project

Date\Data Tiranë, 2025

**Sheet number\ Numri i fletes: 02**


**Sheet name\ Titulli i fletes: Plani teknik - tualet (T1)**  
Technical plan - toilet (T1)

\* Ndryshimet ne projekt pa konfirmimin e projektuesit jane te pavlefshme. Tel. +355 4 (0)2451939

\* Changes in project without confirmation of projectors are invalid. Tel. +355 4 (0)2451939

| shenime/note | tregues/index | data/date |
|--------------|---------------|-----------|
|              |               |           |
|              |               |           |
PLANI I MBULIMIT- TUALET (T1)  
COVER PLAN - TOILET (T1)

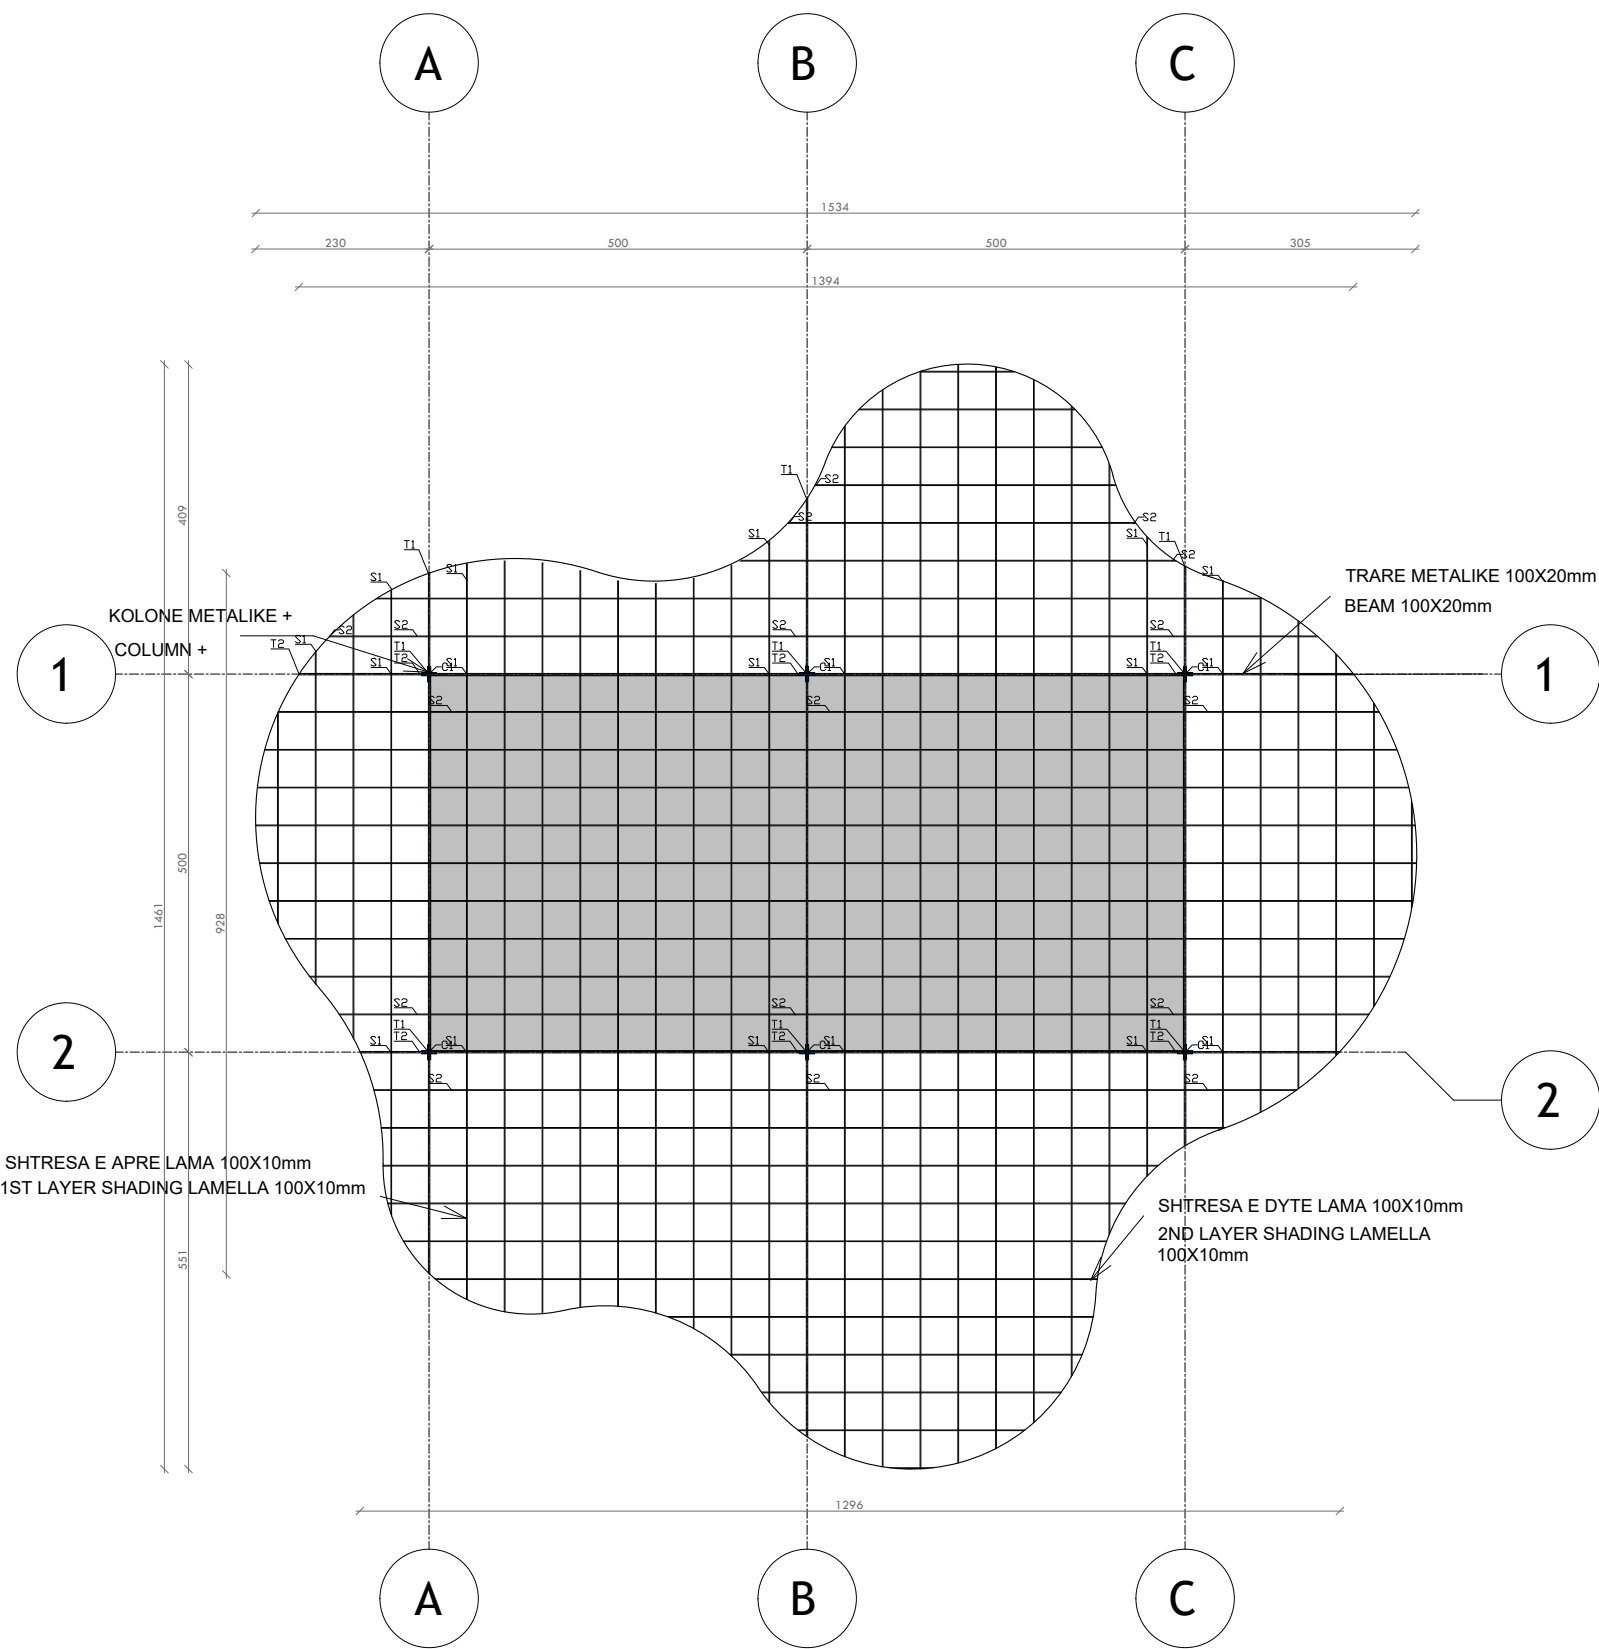

**NDËRHYRJË PËR RRITJEN E OFERTËS TURISTIKE DHE PËR PËRMIRËSIMIN FUNKSIONAL DHE ESTETIK TË BREGDETIT**

**INTERVENTION FOR INCREASING THE TOURSIT OFFER AND FOR THE FUNCTIONAL AND AESTHETIC IMPROVEMENT OF THE COASTLINE**

|                          |                    |                                                              |
|--------------------------|--------------------|--------------------------------------------------------------|
| Location<br>Vendndodhja: | DURRËS<br>SHQIPËRI | Autoriteti Kontraktues<br>FSHZH- Fondi Shqiptar i Zhvillimit |
|--------------------------|--------------------|--------------------------------------------------------------|

**BIG**  
SON

  
SEED Consulting

  
GeoENG

Design group\Grupi i projektimit:

BIG  
Ark. Erind Bejleri  
Ark. Ilir Bejleri  
Ark. Klodi Demaj  
Ark. Samet Shahini

Inxh. Ylli Gjoni  
Inxh. Topo. Arnold Zanaq  
Inxh. Gjeo. Ledian Limani  
Inxhm Mjed. Keida Muca


|                                           |                                                                                             |
|-------------------------------------------|---------------------------------------------------------------------------------------------|
| Projekti Zbatim<br>Implementation Project | Sheet number\ Numri i fletes: 03                                                            |
| Date\ Data<br>Tirane, 2025                | Sheet name\ Titulli i fletes: Plani i mbulimit<br>- tualet (T1)<br>Cover plan - toilet (T1) |

\* Ndryshimet ne projekt pa konfirmimin e projektuesit jane te pavlefshme. Tel. +355 4 (0)2451939

\* Changes in project without confirmation of projectors are invalid. Tel. +355 4 (0)2451939

|              |               |           |
|--------------|---------------|-----------|
| shenime/note | tregues/index | data/date |
|              |               |           |
|              |               |           |
PRERJE 1-1 - TUALET (T1)  
SECTION 1-1 - TOILET (T1)

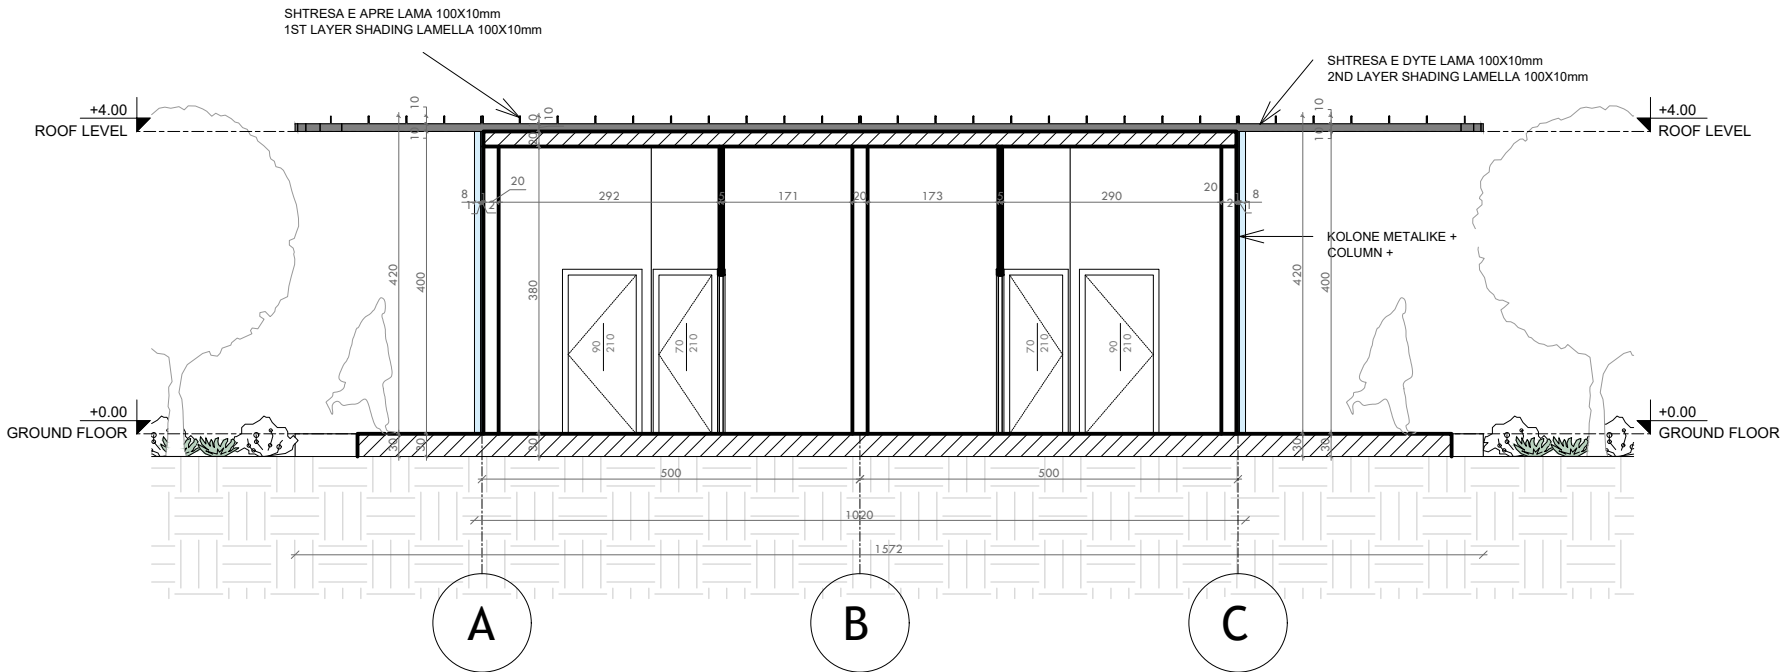

**NDËRHYRJË PËR RRITJEN E OFERTËS TURISTIKE DHE PËR PËRMIRËSIMIN FUNKSIONAL DHE ESTETIK TË BREGDETIT**

**INTERVENTION FOR INCREASING THE TOURSIT OFFER AND FOR THE FUNCTIONAL AND AESTHETIC IMPROVEMENT OF THE COASTLINE**

|                          |                    |                                                              |
|--------------------------|--------------------|--------------------------------------------------------------|
| Location<br>Vendndodhja: | DURRËS<br>SHQIPËRI | Autoriteti Kontraktues<br>FSHZH- Fondi Shqiptar i Zhvillimit |
|--------------------------|--------------------|--------------------------------------------------------------|

**BIG**  
SON

**SEED** Consulting  
Sustainable  
Engineering Design

**GeoENG**  
Engineering

Design group\Grupi i projektimit:

BIG  
Ark. Erind Bejleri  
Ark. Ilir Bejleri  
Ark. Klodi Demaj  
Ark. Samet Shahini


Inxh. Ylli Gjoni  
Inxh. Topo. Arnold Zanaq  
Inxh. Gjeo. Ledian Limani  
Inxhm Mjed. Keida Muca

|                                           |                                                                    |
|-------------------------------------------|--------------------------------------------------------------------|
| Projekti Zbatim<br>Implementation Project | Sheet number\ Numri i fletes: 04                                   |
| Date\ Data<br>Tirane, 2025                | Sheet name\ Titulli i fletes: Prerje 1-1 (T1),<br>Section 1-1 (T1) |

\* Ndryshimet ne projekt pa konfirmimin e projektuesit jane te pavlefshme. Tel. +355 4 (0)2451939  
\* Changes in project without confirmation of projectors are invalid. Tel. +355 4 (0)2451939

|              |               |           |
|--------------|---------------|-----------|
| thetime/date | tregues/index | data/date |
|              |               |           |
|              |               |           |
|              |               |           |
|              |               |           |

PRERJE 2-2 - TUALET (T1)  
SECTION 2-2 - TOILET (T1)

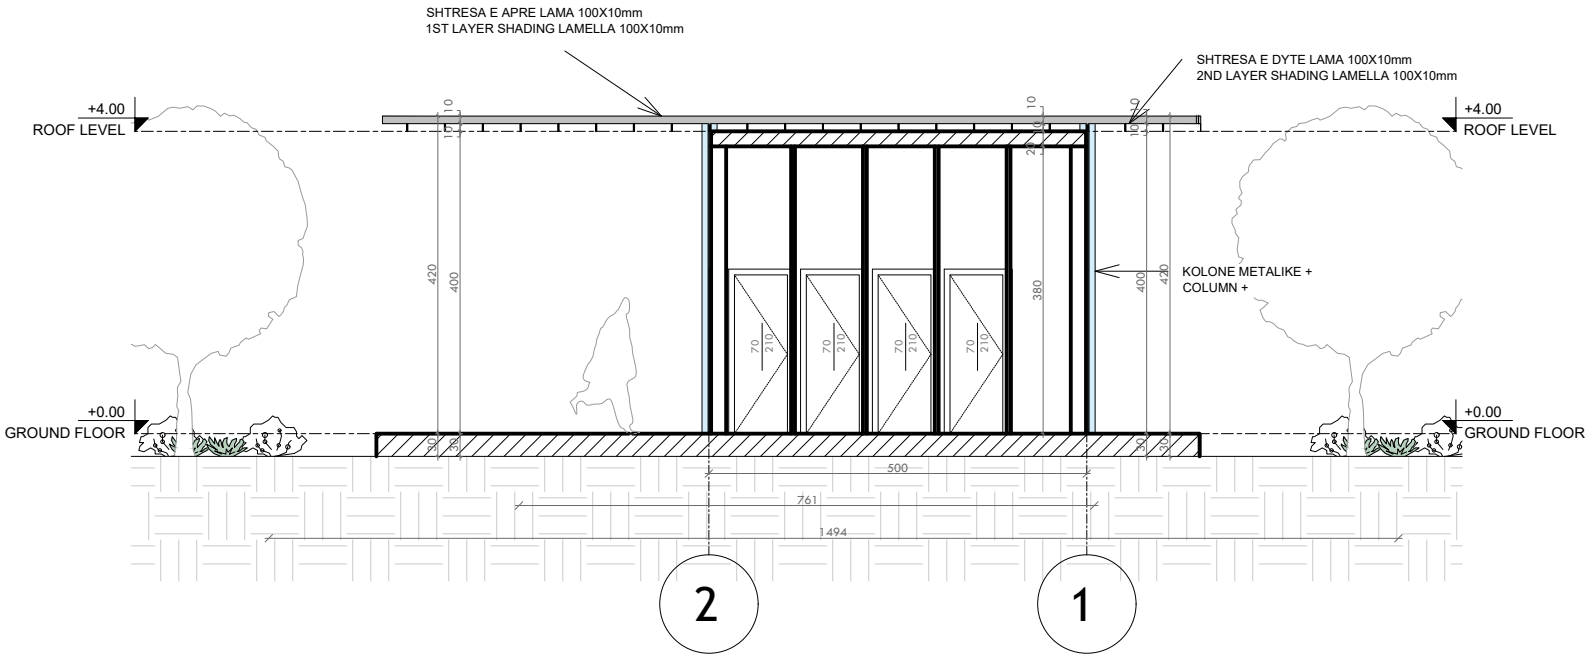

**NDËRHYRJE PËR RRITJEN E OFERTËS TURISTIKE DHE PËR PËRMIRËSIMIN FUNKSIONAL DHE ESTETIK TË BREGDETIT**

**INTERVENTION FOR INCREASING THE TOURSIT OFFER AND FOR THE FUNCTIONAL AND AESTHETIC IMPROVEMENT OF THE COASTLINE**

|                          |                    |                                                              |
|--------------------------|--------------------|--------------------------------------------------------------|
| Location<br>Vendndodhja: | DURRËS<br>SHQIPËRI | Autoriteti Kontraktues<br>FSHZH- Fondi Shqiptar i Zhvillimit |
|--------------------------|--------------------|--------------------------------------------------------------|

**Design group\Grupi i projektimit:**

BIG  
Ark. Erind Bejleri  
Ark. Ilir Bejleri  
Ark. Klodi Demaj  
Ark. Samet Shahini

Inxh. Ylli Gjoni  
Inxh. Topo. Arnold Zanaq  
Inxh. Gjeo. Ledian Limani  
Inxhm Mjed. Keida Muca


|                                           |                                                                    |
|-------------------------------------------|--------------------------------------------------------------------|
| Projekti Zbatim<br>Implementation Project | Sheet number\ Numri i fletes: 05                                   |
| Date\ Data<br>Tirane, 2025                | Sheet name\ Titulli i fletes: Prerje 2-2 (T1),<br>Section 2-2 (T1) |

\* Ndryshimet ne projekt pa konfirmimin e projektuesit jane te pavlefshme. Tel. +355 4 (0)2451939

\* Changes in project without confirmation of projectors are invalid. Tel. +355 4 (0)2451939

|              |               |           |
|--------------|---------------|-----------|
| shenime/note | tregues/index | data/date |
|              |               |           |
|              |               |           |
|              |               |           |
|              |               |           |

FASADA PERENDIMORE - TUALET (T1)  
WEST ELEVATION - TOILET (T1)

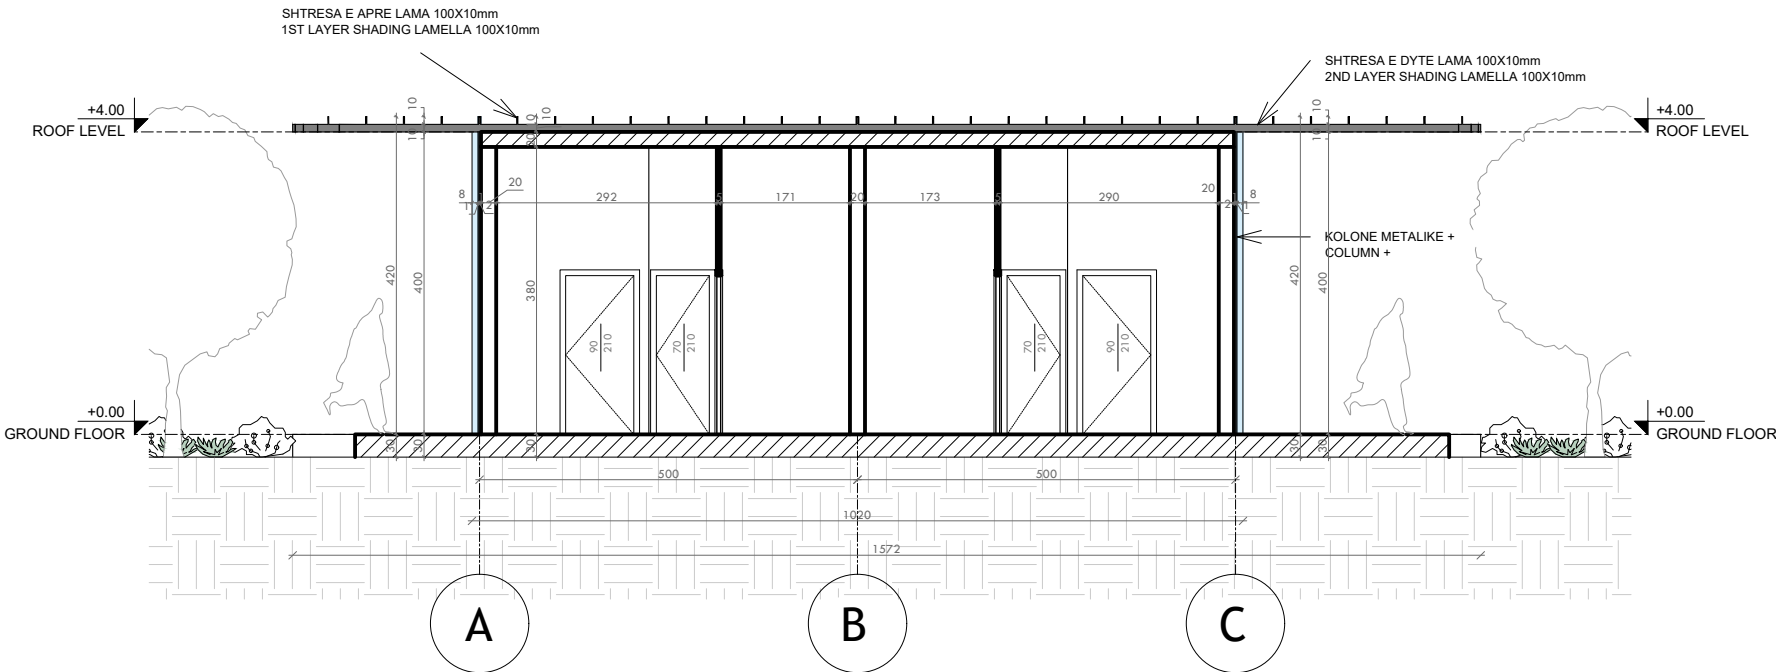


NDËRHYRJË PËR RRITJEN E OFERTËS TURISTIKE DHE  
PËR PËRMIRËSIMIN FUNKSIONAL DHE ESTETIK TË  
BREGDETIT

INTERVENTION FOR INCREASING THE TOURSIT  
OFFER AND FOR THE FUNCTIONAL AND AESTHETIC  
IMPROVEMENT OF THE COASTLINE

|   |                    |                                                              |
|---|--------------------|--------------------------------------------------------------|
| Location<br>Vendndodhja:   | DURRËS<br>SHQIPËRI | Autoriteti Kontraktues<br>FSHZH- Fondi Shqiptar i Zhvillimit |
| <div><div><div><div><div></div><div></div><div></div><div></div><div></div><div></div><div></div><div></div><div></div><div></div><div></div><div></div><div></div><div></div><div></div><div></div><div></div><div></div><div></div><div></div><div></div><div></div><div></div><div></div><div></div><div></div><div></div><div></div><div></div><div></div><div></div><div></div><div></div><div></div><div></div><div></div><div></div><div></div><div></div><div></div><div></div><div></div><div></div><div></div><div></div><div></div><div></div><div></div><div></div><div></div><div></div><div></div><div></div><div></div><div></div><div></div><div></div><div></div><div></div><div></div><div></div><div></div><div></div><div></div><div></div><div></div><div></div><div></div><div></div><div></div><div></div><div></div><div></div><div></div><div></div><div></div><div></div><div></div><div></div><div></div><div></div><div></div><div></div><div></div><div></div><div></div><div></div><div></div><div></div><div></div><div></div><div></div><div></div><div></div><div></div><div></div><div></div><div></div><div></div><div></div><div></div><div></div><div></div><div><v></div><div></div><div></div><div></div><div></div></div></div></div></div> |                    |                                                              |

FASADA JUGORE - TUALET (T1)  
SOUTH ELEVATION - TOILET (T1)

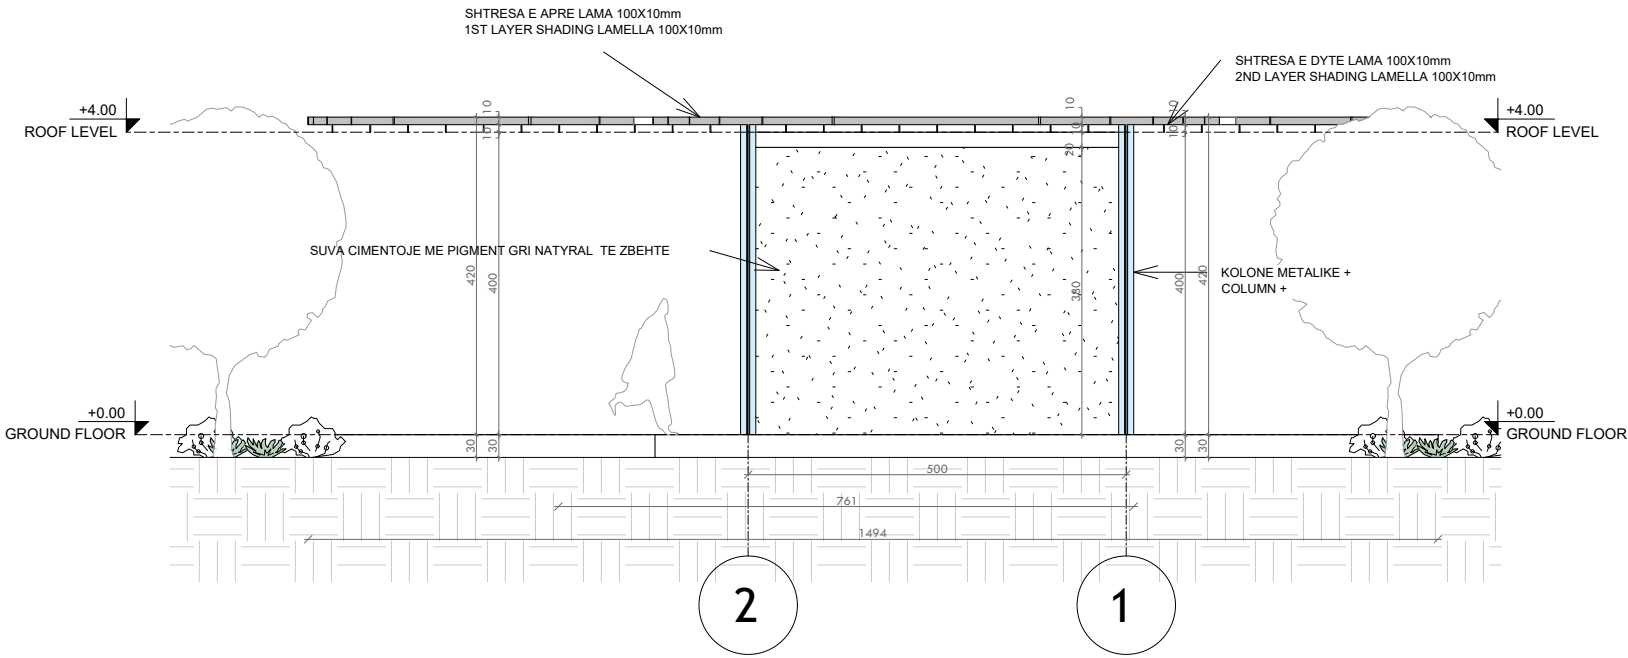

**NDËRHYRJË PËR RRITJEN E OFERTËS TURISTIKE DHE PËR PËRMIRËSIMIN FUNKSIONAL DHE ESTETIK TË BREGDETIT**

**INTERVENTION FOR INCREASING THE TOURSIT OFFER AND FOR THE FUNCTIONAL AND AESTHETIC IMPROVEMENT OF THE COASTLINE**

|                          |                    |                                                              |
|--------------------------|--------------------|--------------------------------------------------------------|
| Location<br>Vendndodhja: | DURRËS<br>SHQIPËRI | Autoriteti Kontraktues<br>FSHZH- Fondi Shqiptar i Zhvillimit |
|--------------------------|--------------------|--------------------------------------------------------------|



Design group\Grupi i projektimit:

BIG  
Ark. Erind Bejleri  
Ark. Ilir Bejleri  
Ark. Klodi Demaj  
Ark. Samet Shahini

Inxh. Ylli Gjoni  
Inxh. Topo. Arnold Zanaq  
Inxh. Gjeo. Ledian Limani  
Inxhm Mjed. Keida Muca

Projekt Zbatim  
Implementation Project

Date\Data: Tirane, 2025

Sheet number\Numri i fletes: 07


Sheet name\ Titulli i fletes: Fasada Jugore (T1),  
South elevation (T1)

\* Ndryshimet ne projekt pa konfirmimin e projektuesit jane te pavlefshme. Tel. +355 4 (0)2451939


\* Changes in project without confirmation of projectors are invalid. Tel. +355 4 (0)2451939

|              |               |           |
|--------------|---------------|-----------|
| shenime/note | tregues/index | data/date |
|              |               |           |
|              |               |           |
DETAJE - TUALET (T1)  
DETAILS - TOILET (T1)

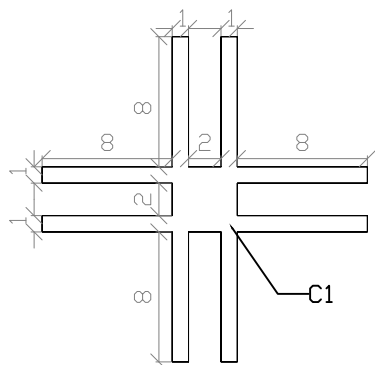


C1 - kolona/column

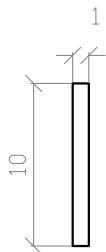

S1 - hijezues/shading 1

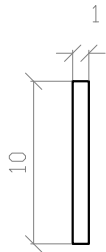


S2 - hijezues/shading 2

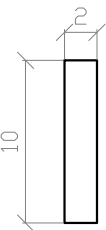


T1 - trare/beam 1



T2 - trare/beam 2

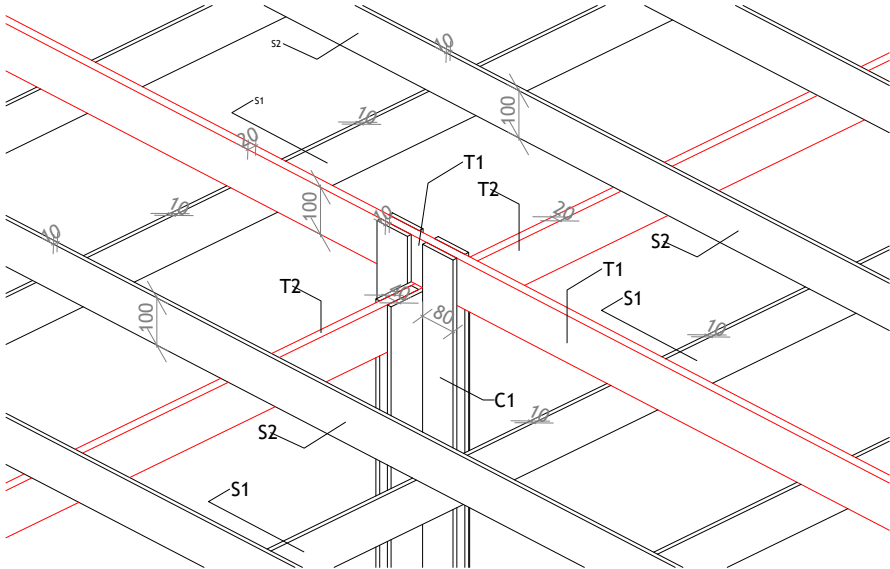


3D DIMENSIONE  
3D DIMENSIONS

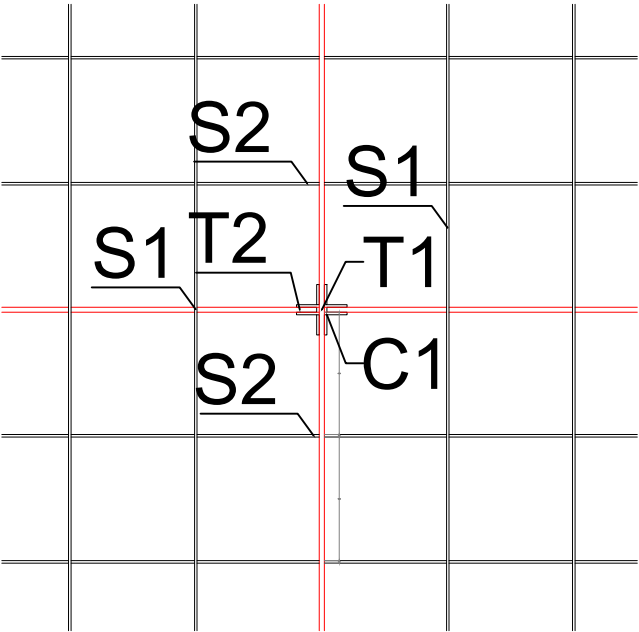

DETAJE TE MBULIMIT  
ROOF DETAILS

PRERJE DETAJ  
SECTION DETAIL

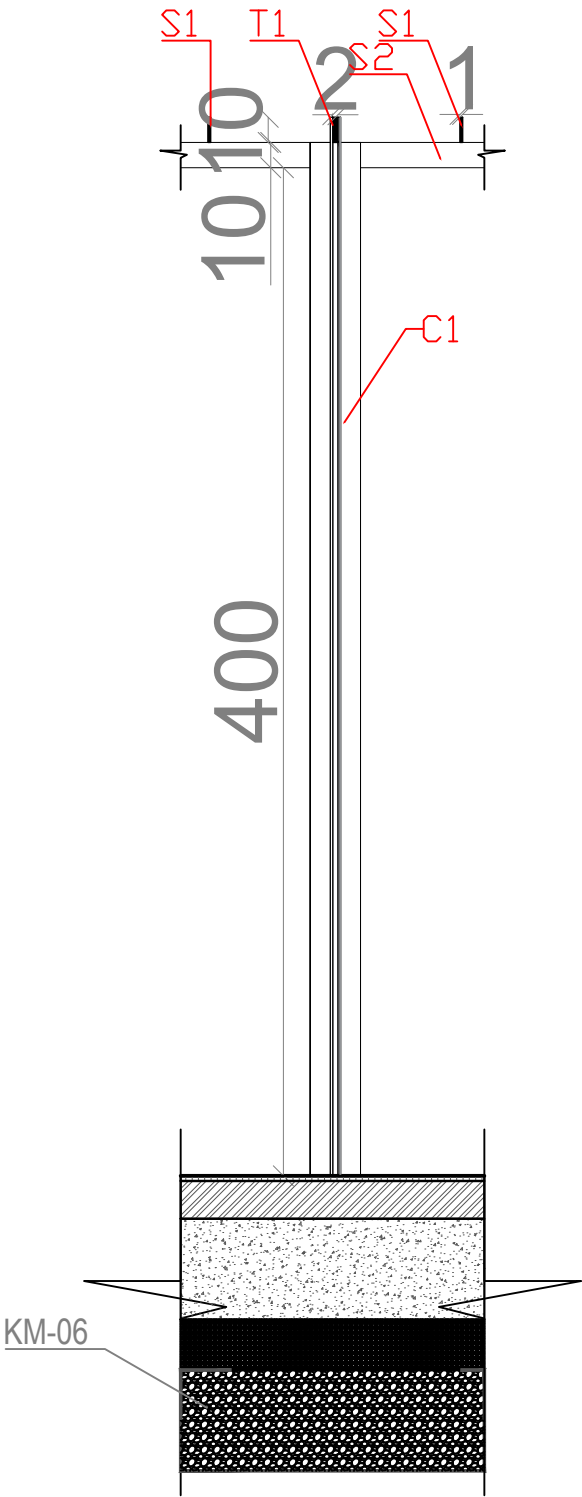

C1 - kolona/columns  
T1/T2 - trare/beams  
S1/S2 - elemente hijezues/shading elements

NDËRHYRJË PËR RRITJEN E OFERTËS TURISTIKE DHE PËR PËRMIRËSIMIN FUNKSIONAL DHE ESTETIK TË BREGDETIT

INTERVENTION FOR INCREASING THE TOURSIT OFFER AND FOR THE FUNCTIONAL AND AESTHETIC IMPROVEMENT OF THE COASTLINE

LocationDURRËS

Vendndodhja:SHQIPËRI

Autoriteti KontrolluesFSHZH- Fondi Shqiptar i Zhvillimit

BIG

SON

SEEDConsulting

GeoENG

Design group\Grupi i projektimit:

BIG  
Ark. Erind Bejleri  
Ark. Ilir Bejleri  
Ark. Klodi Demaj  
Ark. Samet Shadini  
  
Inxh. Ylli Gjoni  
Inxh. Topo. Arnold Zanoj  
Inxh. Gjeo. Ledion Limani  
Inxhm Mjed. Keida Muca

Projekt Zbatim

Implementation Project

Date\DataTirane, 2025

Sheet number\ Numri i fletes: 08

Sheet name\ Titulli i fletes: Detaje (T1)

Details (T1)

\* Ndryshimet ne projekt po konfirmimin e projektuesit jane te pavlefshme. Tel. +355 4 (0)2451939


\* Changes in project without confirmation of projectors are invalid. Tel. +355 4 (0)2451939

therime/note

tregues/index

data/date

PLANI TEKNIK - PARKIMI I BICIKLETAVE (BP2)  
TECHNICAL PLAN - BIKE PARKING (BP2)

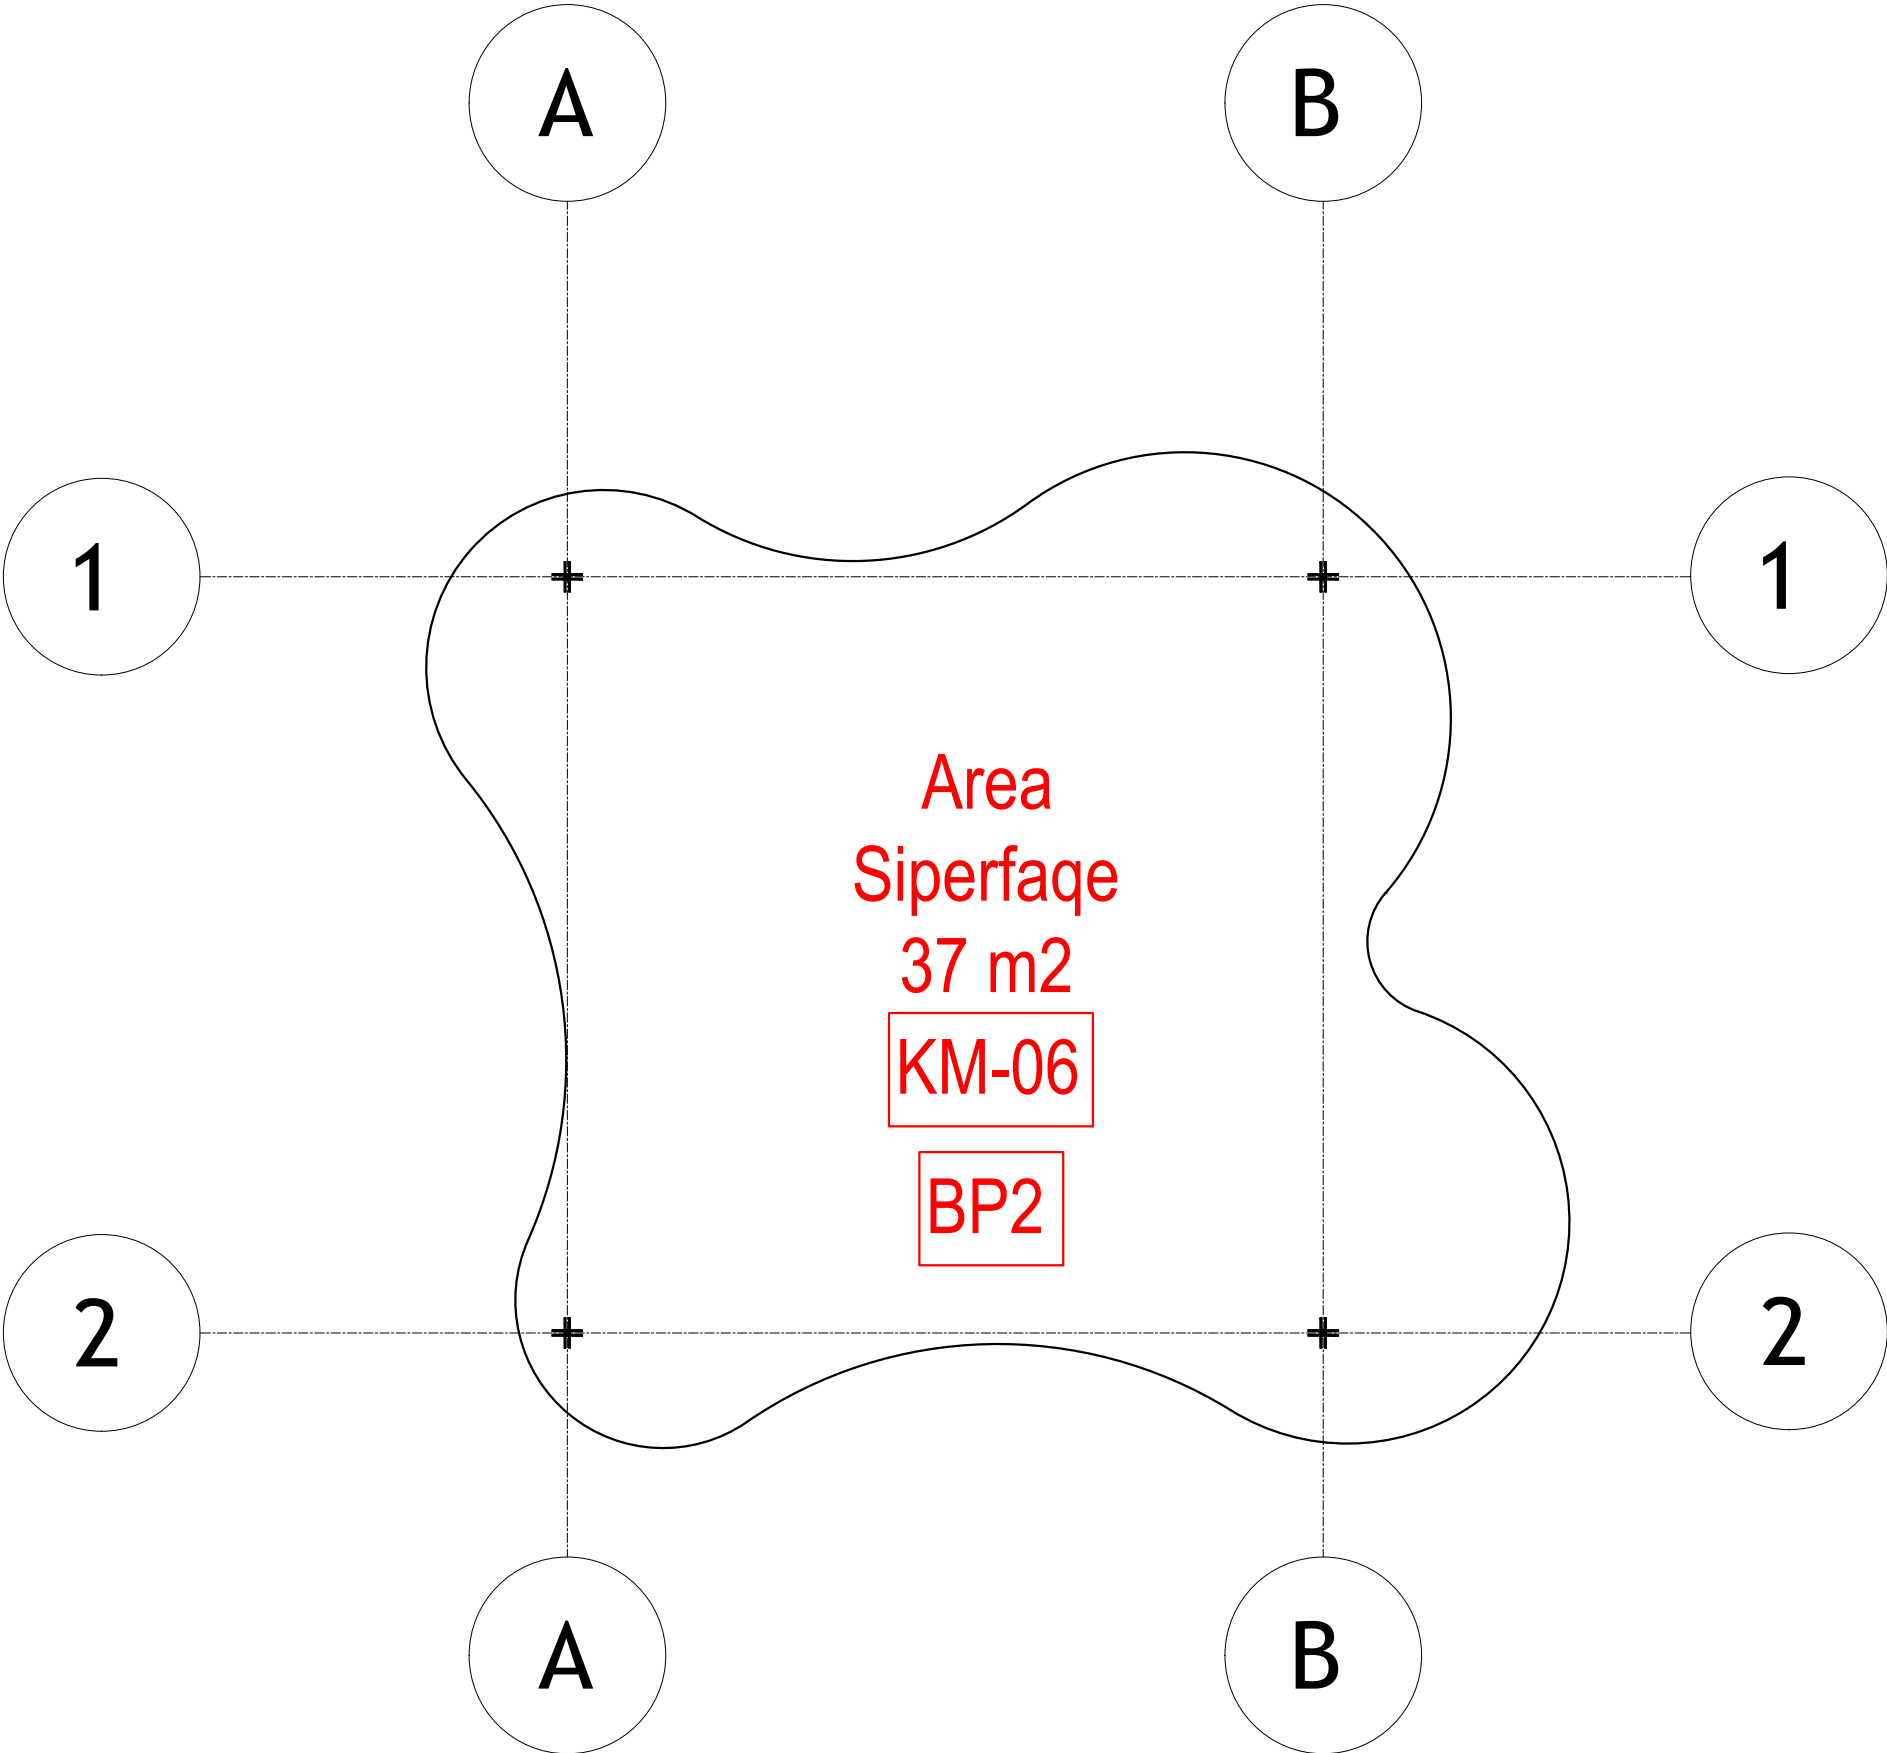

**NDËRHYRJE PËR RRITJEN E OFERTËS TURISTIKE DHE PËR PËRMIRËSIMIN FUNKSIONAL DHE ESTETIK TË BREGDETIT**

**INTERVENTION FOR INCREASING THE TOURSIT OFFER AND FOR THE FUNCTIONAL AND AESTHETIC IMPROVEMENT OF THE COASTLINE**

|                          |                    |                                                              |
|--------------------------|--------------------|--------------------------------------------------------------|
| Location<br>Vendndodhja: | DURRËS<br>SHQIPËRI | Autoriteti Kontrollues<br>FSHZH- Fondi Shqiptar i Zhvillimit |
|--------------------------|--------------------|--------------------------------------------------------------|



**Design group\Grupi i projektimit:**

BIG  
Ark. Erind Bejleri  
Ark. Ilir Bejleri  
Ark. Klodi Demaj  
Ark. Samet Shohini

Inxh. Ylli Gjoni  
Inxh. Topo. Arnold Zanoj  
Inxh. Gjeo. Ledion Limani  
Inxhm Mjed. Keida Muca

Projekti Zbatim  
Implementation Project

Date\Data: Tiranë, 2025


**Sheet number\Numri i fletes: 01**

**Sheet name\ Titulli i fletes: Plani teknik- parkimi i bicikletave (BP2)**  
technical plan- bike parking (BP2)

\* Ndryshimet ne projekt po konfirmimin e projektuesit jane te pavlefshme. Tel. +355 4 (0)2451939  
\* Changes in project without confirmation of projectors are invalid. Tel. +355 4 (0)2451939

|              |               |           |
|--------------|---------------|-----------|
| shenime/note | tregues/index | data/date |
|              |               |           |
|              |               |           |
## PLANI I MBULIMIT- PARKIMI I BICIKLETAVE (BP2) COVER PLAN - BIKE PARKING (BP2)

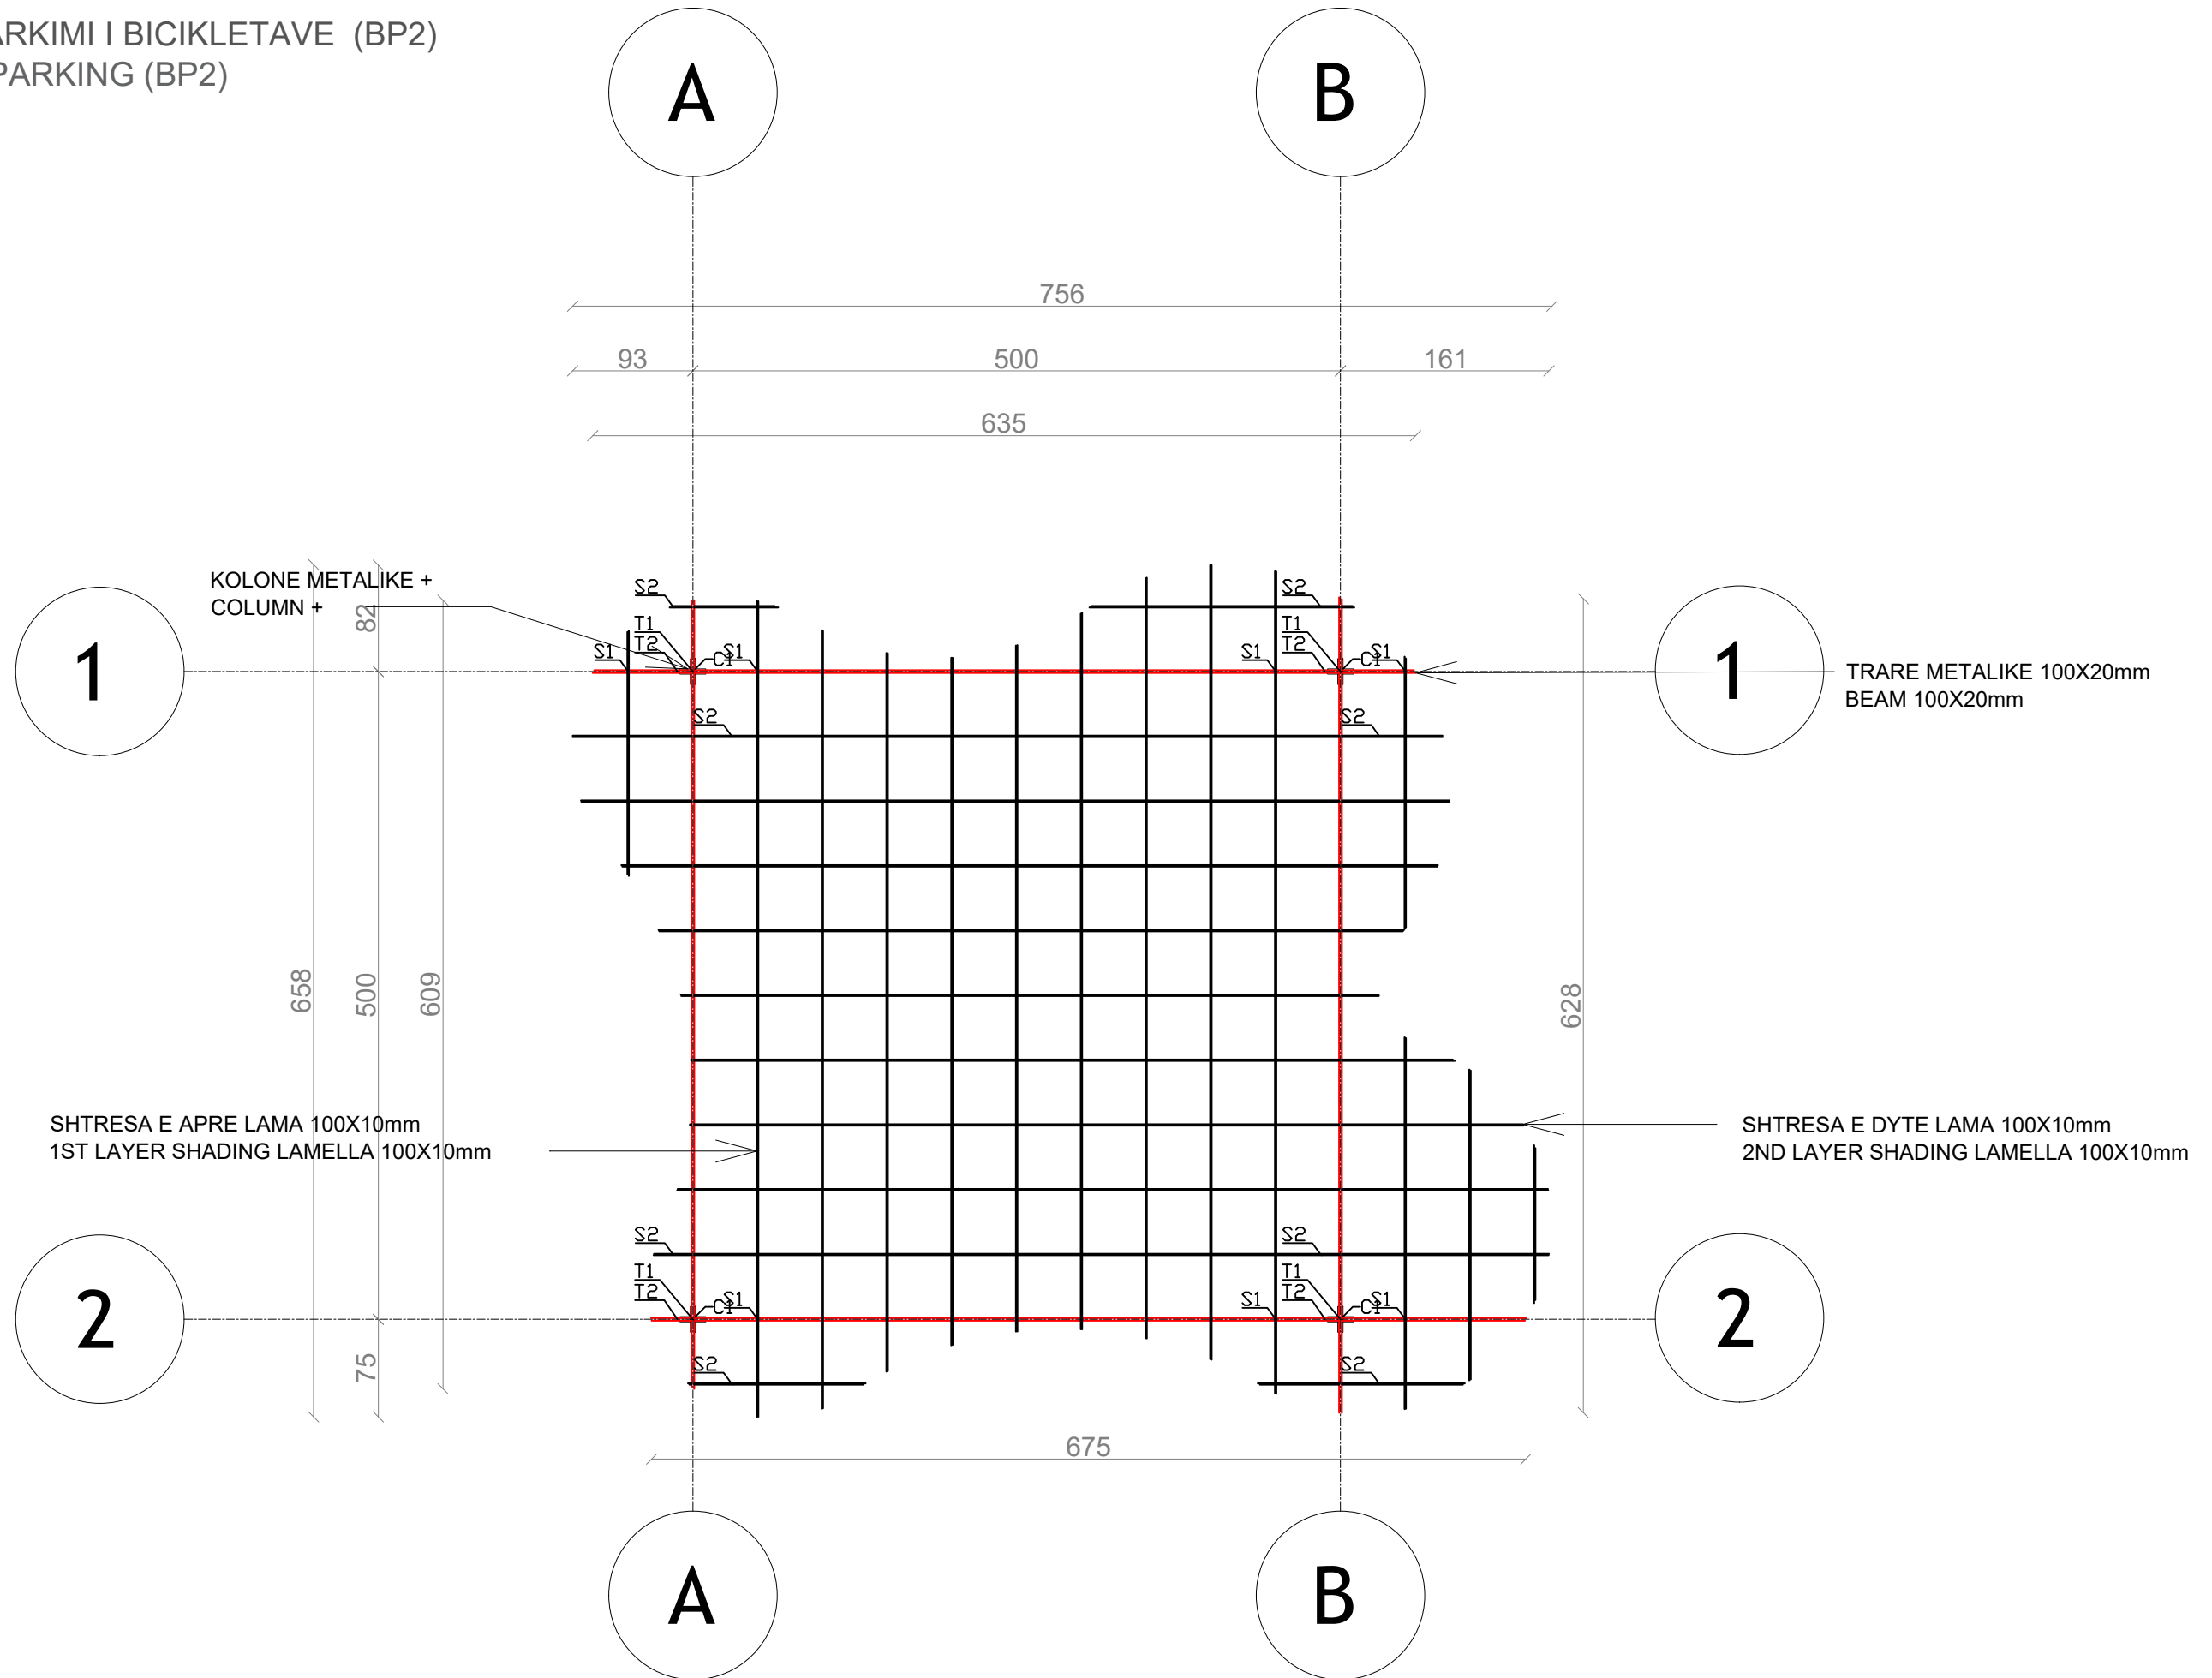

## NDËRHYRJE PËR RRIJTJEN E OFERTËS TURISTIKE DHE PËR PËRMIRËSIMIN FUNKSIONAL DHE ESTETIK TË BREGDETIT

## INTERVENTION FOR INCREASING THE TOURSIT OFFER AND FOR THE FUNCTIONAL AND AESTHETIC IMPROVEMENT OF THE COASTLINE

|              |          |                                    |
|--------------|----------|------------------------------------|
| Location     | DURRËS   | Autoriteti Kontraktues             |
| Vendndodhja: | SHQIPËRI | FSHZH- Fondi Shqiptar i Zhvillimit |



**BIG**  
SON Architects+



**SEED Consulting**  
Smart Environment  
Engineering Design

**GeoENG**  
solutions

Design group \ Grupi i projektimit:

BIG  
Ark. Erind Bejleri  
Ark. Ilir Bejleri  
Ark. Klodi Demaj  
Ark. Samet Shahini

Inxh. Ylli Gjoni  
Inxh. Topo. Arnold Zanaj  
Inxh. Gjeo. Ledian Limani  
Inxhm Mjed. Keida Muca

|                        |
|------------------------|
| Projekt Zbatim         |
| Implementation Project |


Sheet number\ Numri i fletes: 02

Sheet name\ Titulli i fletës: Plani i mbulimit  
- parkim i bicikletave (BP2)  
Cover plan - bike parking (BP2)

\* Ndryshimet ne projekt pa konfirmimin e projektuesit jane te pavlefshme. Tel. +355 4 (0)2451939  
\* Changes in project without confirmation of projectors are invalid. Tel. +355 4 (0)2451939

shenime/note      tregues/index      data/date

PRERJE 1-1 - PARKIMI I BIKIKLETAVE (BP2)  
SECTION 1-1 - BIKE PARKING (BP2)

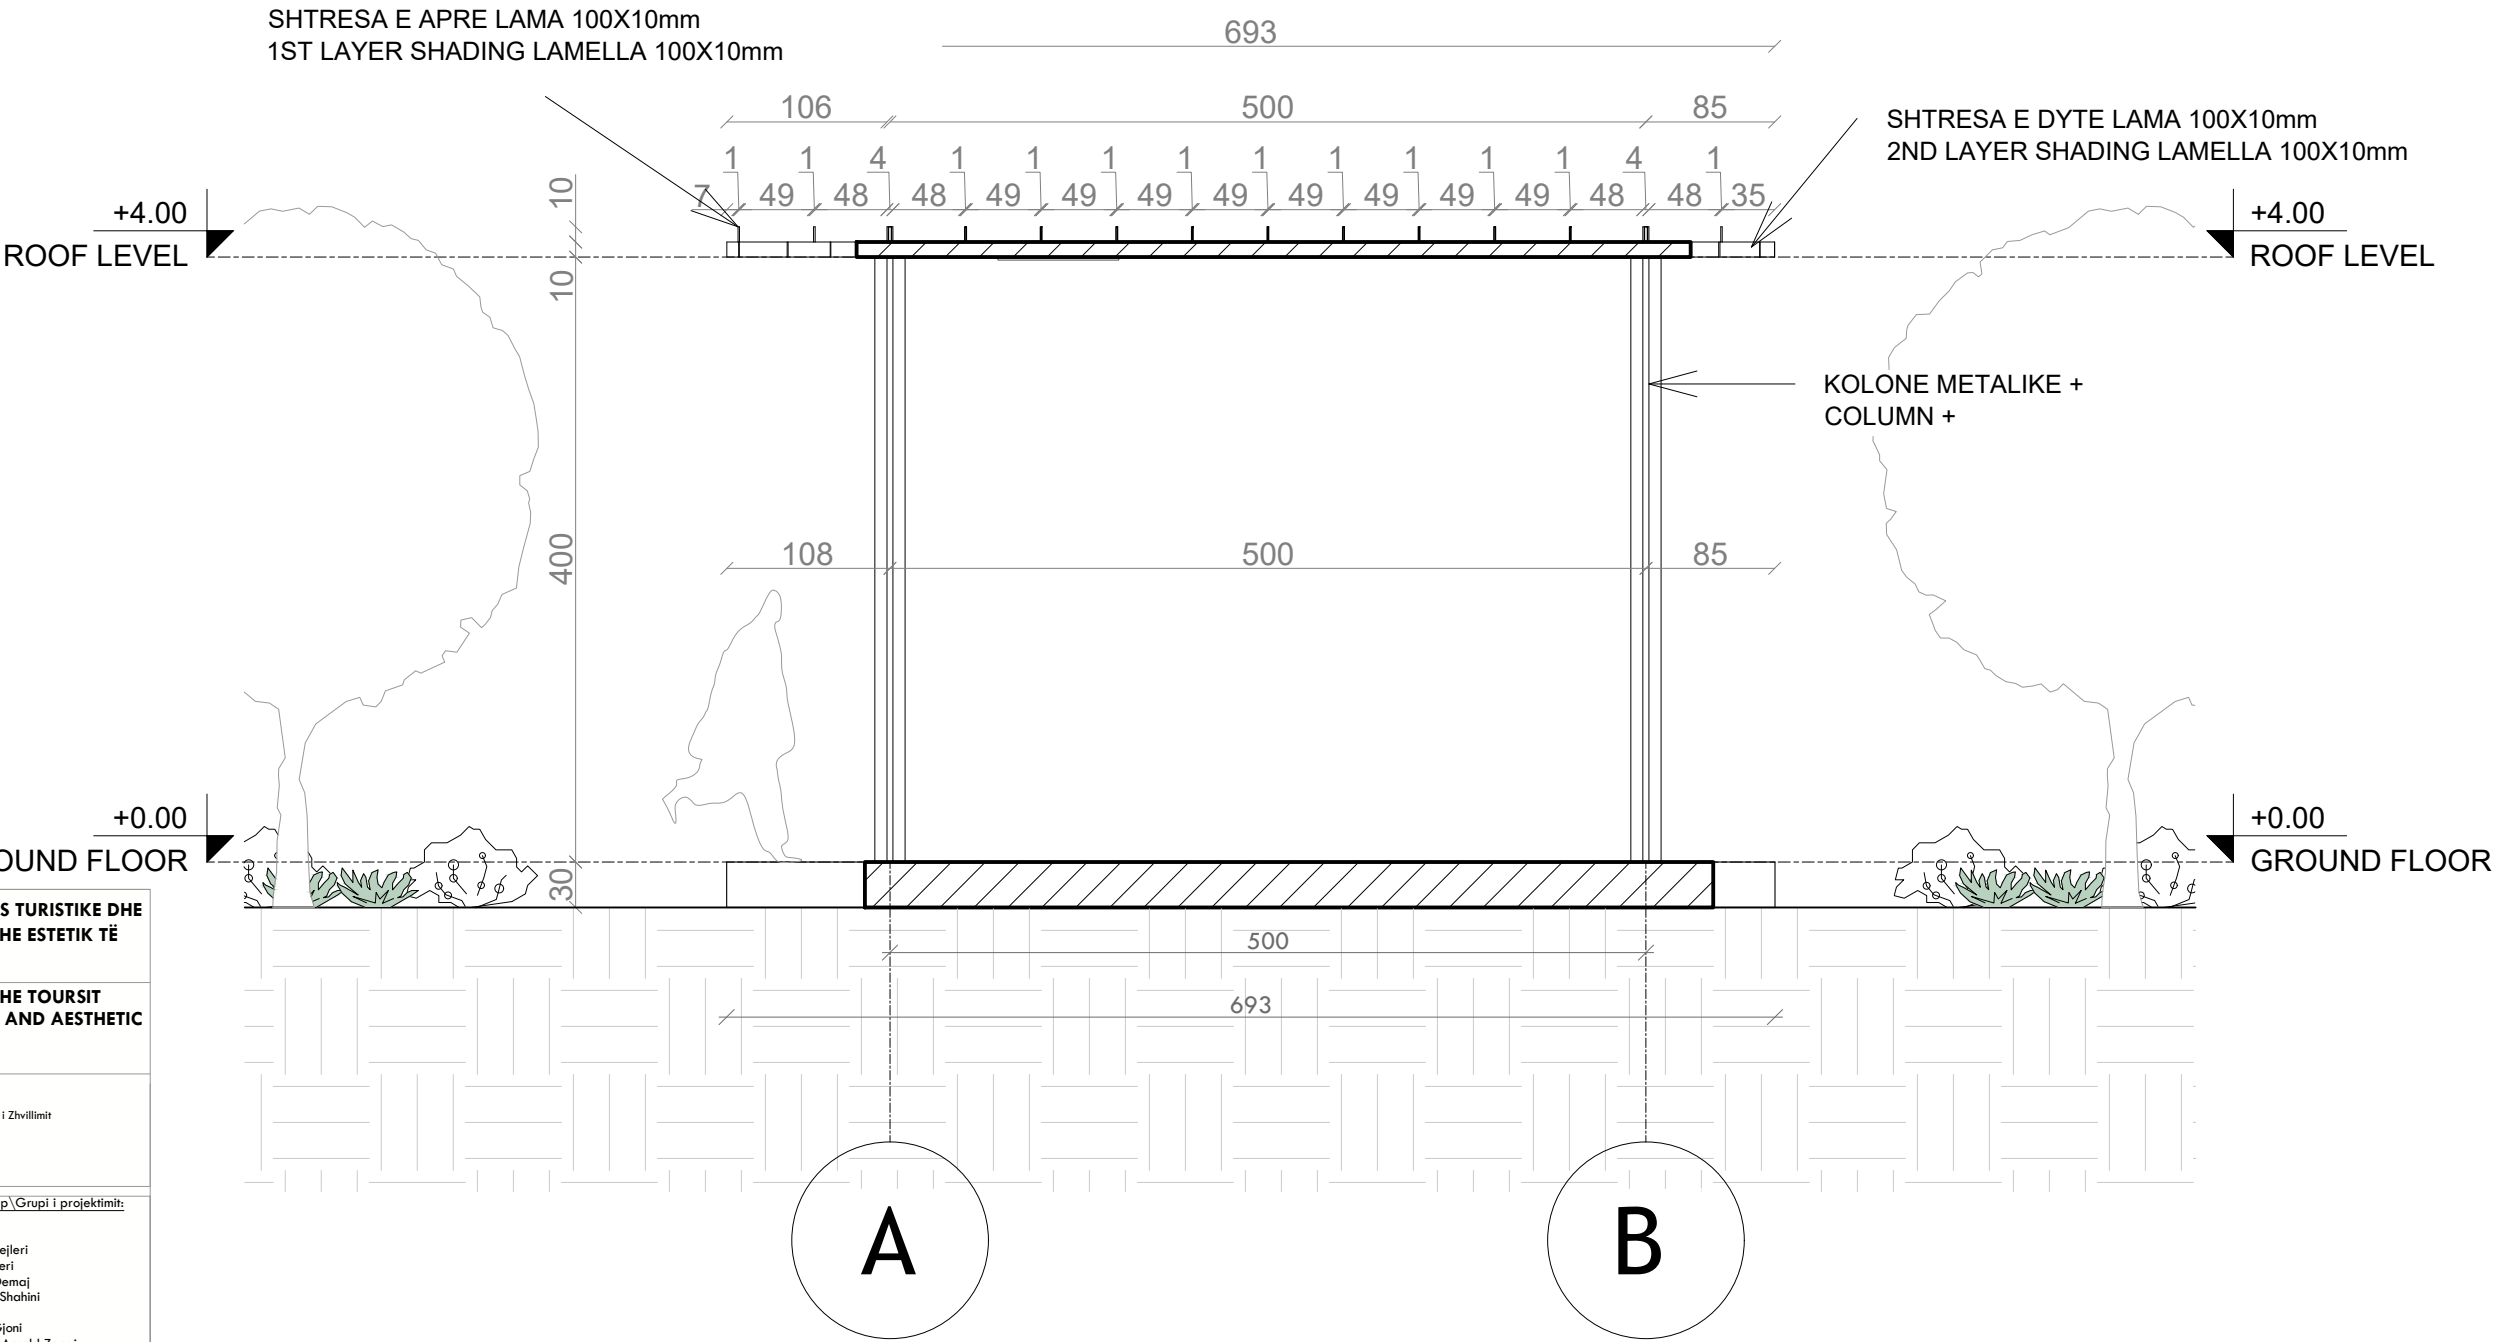

**NDËRHYRJE PËR RITJEN E OFERTËS TURISTIKE DHE PËR PËRMIRËSIMIN FUNKSIONAL DHE ESTETIK TË BREGDETIT**

**INTERVENTION FOR INCREASING THE TOURSIT OFFER AND FOR THE FUNCTIONAL AND AESTHETIC IMPROVEMENT OF THE COASTLINE**

|                          |                    |                                                              |
|--------------------------|--------------------|--------------------------------------------------------------|
| Location<br>Vendndodhja: | DURRËS<br>SHQIPËRI | Autoriteti Kontraktues<br>FSHZH- Fondi Shqiptar i Zhvillimit |
|--------------------------|--------------------|--------------------------------------------------------------|



Design group\Grupi i projektimit:

BIG  
Ark. Erind Bejleri  
Ark. Ilir Bejleri  
Ark. Klodi Demaj  
Ark. Samet Shahini

Inxh. Ylli Gjoni  
Inxh. Topo. Arnold Zanaq  
Inxh. Gjeo. Ledian Limani  
Inxhm Mjed. Keida Muca

|                                           |                                                                      |
|-------------------------------------------|----------------------------------------------------------------------|
| Projekti Zbatim<br>Implementation Project | Sheet number\ Numri i fletes: 03                                     |
| Date\Data<br>Tirane, 2025                 | Sheet name\ Titulli i fletes: Prerje 1-1 (BP2),<br>Section 1-1 (BP2) |


\* Ndryshimet ne projekt pa konfirmimin e projektuesit jane te pavlefshme. Tel. +355 4 (0)2451939

\* Changes in project without confirmation of projectors are invalid. Tel. +355 4 (0)2451939

|              |               |           |
|--------------|---------------|-----------|
| shenime/note | tregues/index | data/date |
|              |               |           |
|              |               |           |
PLANI TEKNIK- ZONA E PIKNIKUT (PA1)  
TECHNICAL PLAN - PICNIC AREA (PA1)

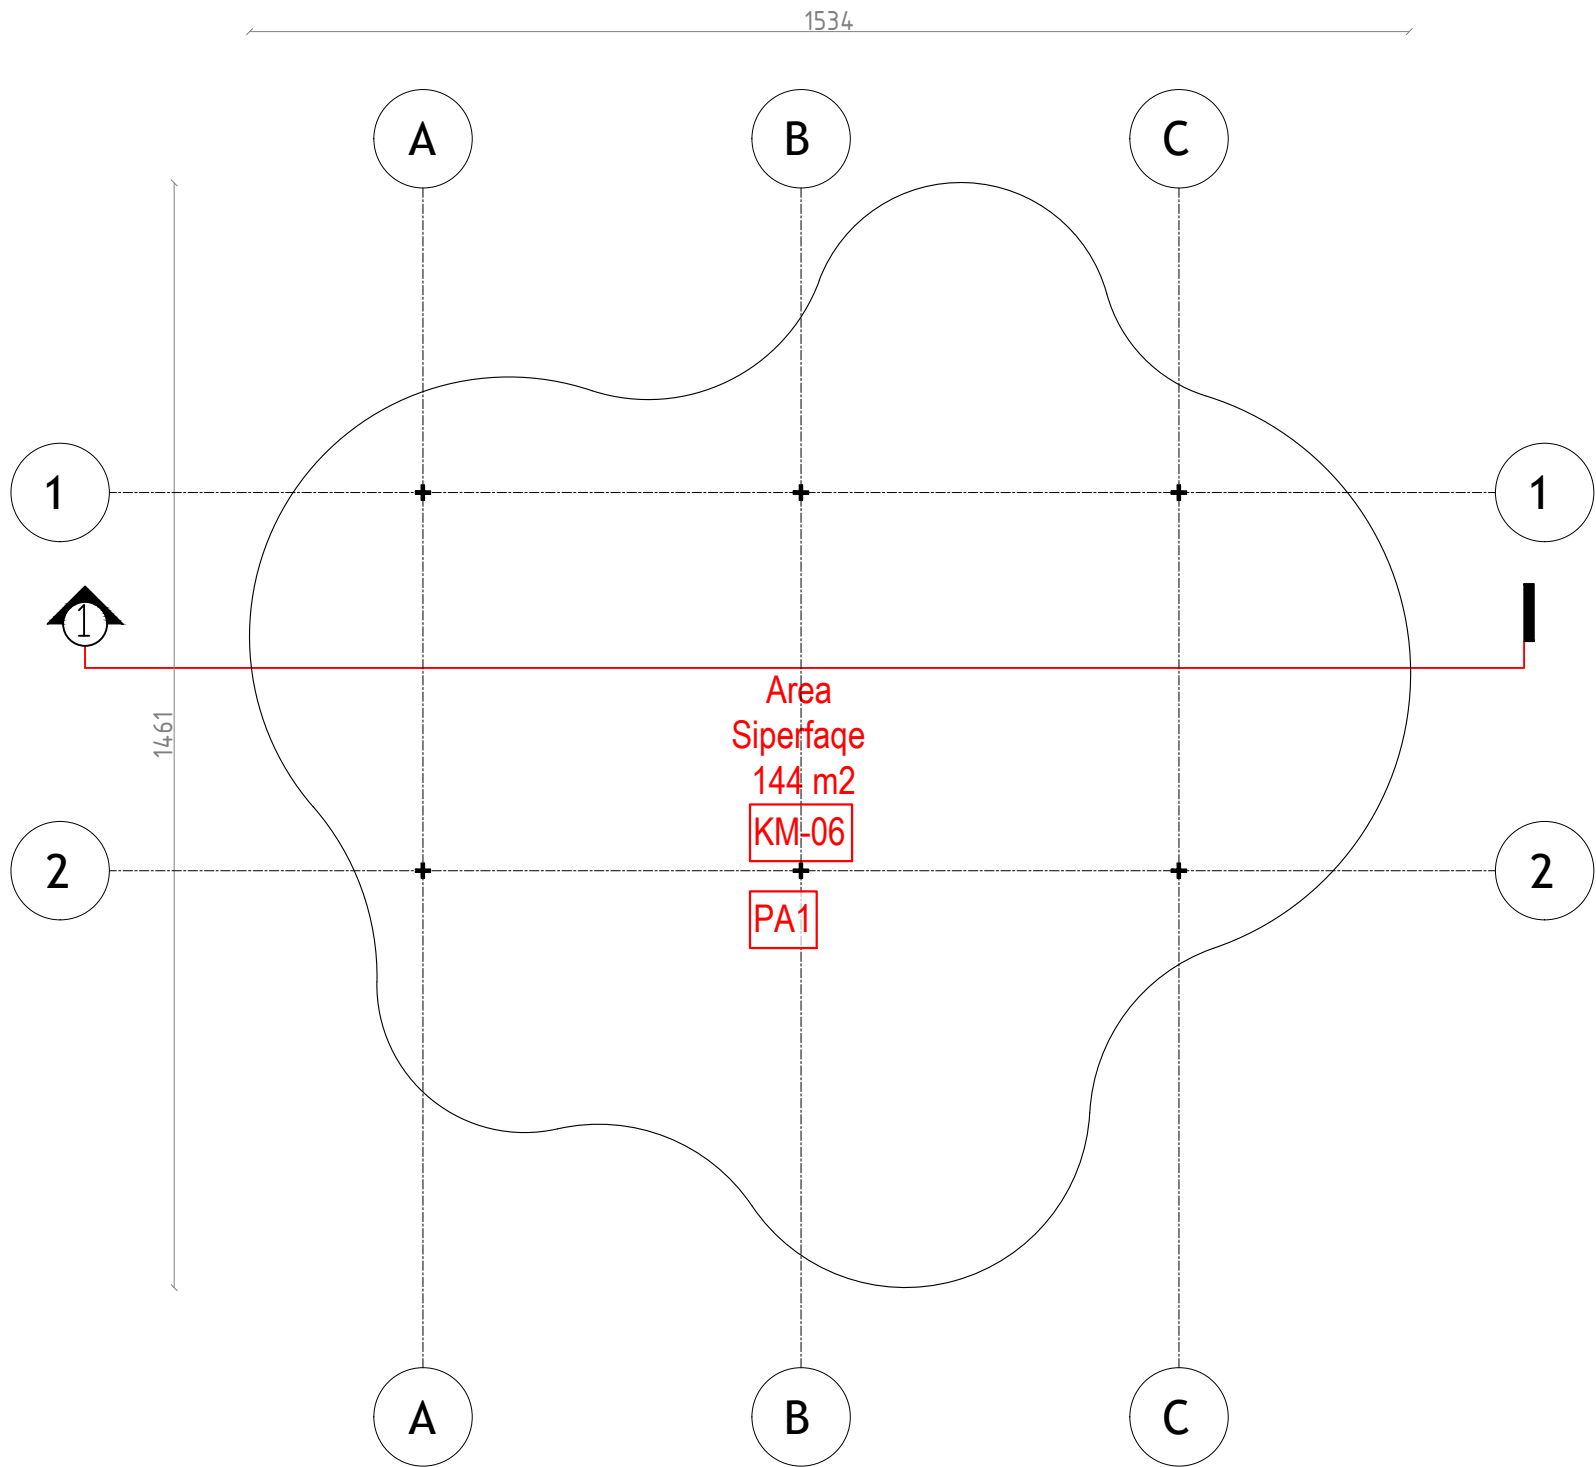

**NDËRHYRJE PËR RRITJEN E OFERTËS TURISTIKE DHE PËR PËRMIRËSIMIN FUNKSIONAL DHE ESTETIK TË BREGDETIT**

**INTERVENTION FOR INCREASING THE TOURSIT OFFER AND FOR THE FUNCTIONAL AND AESTHETIC IMPROVEMENT OF THE COASTLINE**

|                          |                    |                                                              |
|--------------------------|--------------------|--------------------------------------------------------------|
| Location<br>Vendndodhja: | DURRËS<br>SHQIPËRI | Autoriteti Kontraktues<br>FSHZH- Fondi Shqiptar i Zhvillimit |
|--------------------------|--------------------|--------------------------------------------------------------|

**Design group\Grupi i projektimit:**

BIG  
Ark. Erind Bejleri  
Ark. Ilir Bejleri  
Ark. Klodi Demaj  
Ark. Samet Shahini

Inxh. Ylli Gjoni  
Inxh. Topo. Arnold Zanaq  
Inxh. Gjeo. Ledian Limani  
Inxhm Mjed. Keida Muca

Projekt Zbatim  
Implementation Project

Date\Data: Tiranë, 2025

Sheet number\ Numri i fletes: 01


Sheet name\ Titulli i fletes: Plani teknik - zona e piknikut (PA1)  
Technical plan - picnic area (PA1)

\* Ndryshimet ne projekt pa konfirmimin e projektuesit jane te pavlefshme. Tel. +355 4 (0)2451939

\* Changes in project without confirmation of projectors are invalid. Tel. +355 4 (0)2451939

|              |                |           |
|--------------|----------------|-----------|
| shenime/note | trreques/index | data/date |
|              |                |           |
|              |                |           |
PLANI I MBULIMIT- ZONA E PIKNIKUT (PA1)  
COVER PLAN - PICNIC AREA (PA1)

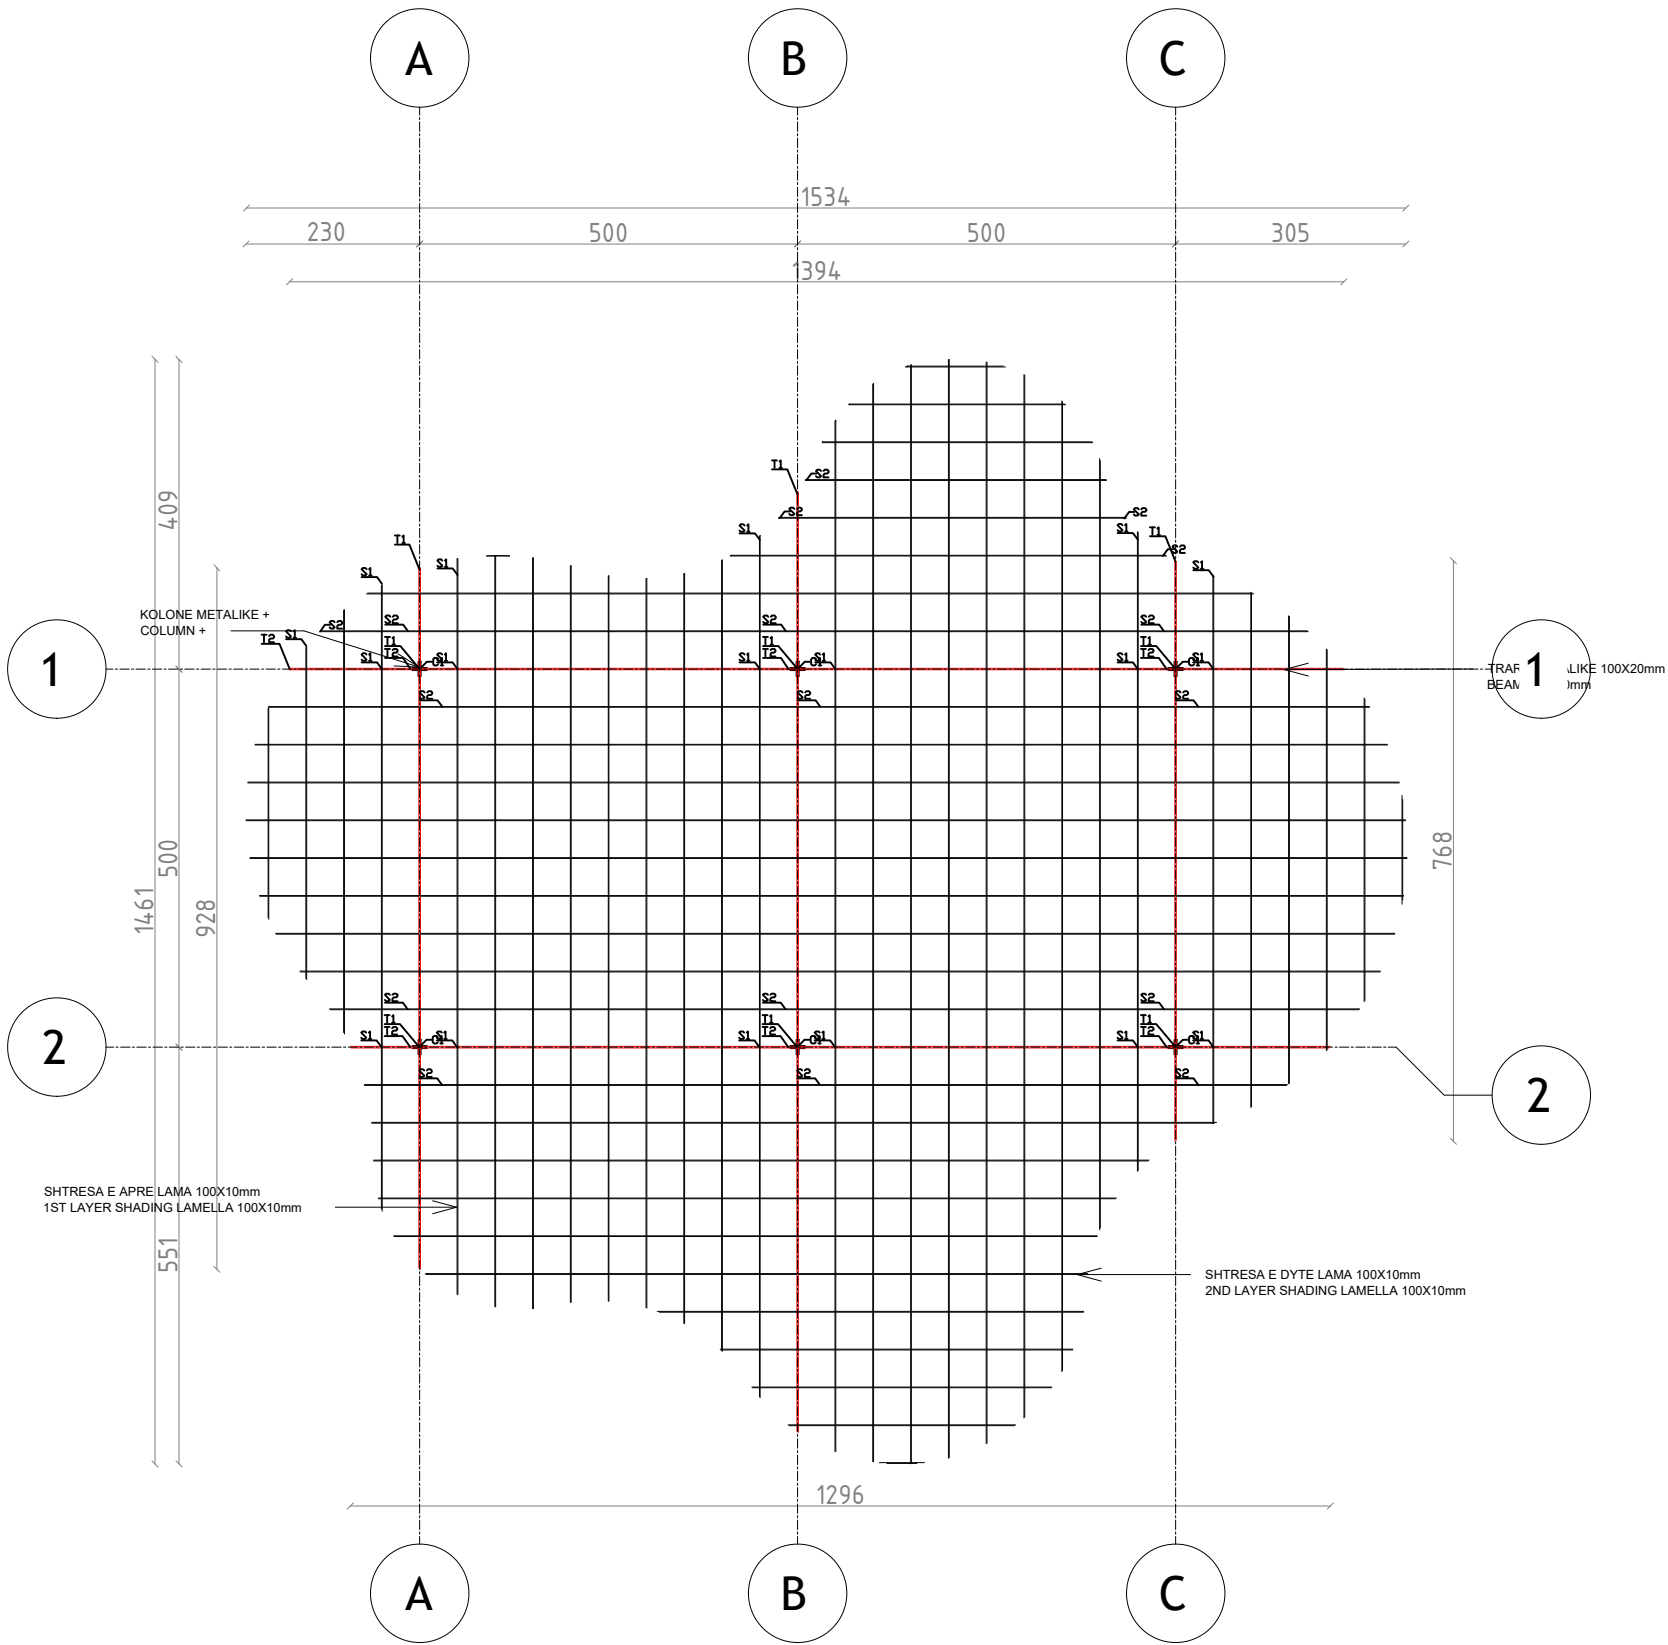

**NDËRHYRJË PËR RRITJEN E OFERTËS TURISTIKE DHE PËR PËRMIRËSIMIN FUNKSIONAL DHE ESTETIK TË BREGDETIT**

**INTERVENTION FOR INCREASING THE TOURSIT OFFER AND FOR THE FUNCTIONAL AND AESTHETIC IMPROVEMENT OF THE COASTLINE**

|                          |                    |                                                              |
|--------------------------|--------------------|--------------------------------------------------------------|
| Location<br>Vendndodhja: | DURRËS<br>SHQIPËRI | Autoriteti Kontraktues<br>FSHZH- Fondi Shqiptar i Zhvillimit |
|--------------------------|--------------------|--------------------------------------------------------------|

**BIG**  
SON

**SEED** Consulting  
Sustainable  
Engineering Design

**GeoENG**  
Engineering

Design group\Grupi i projektimit:

BIG  
Ark. Erind Bejleri  
Ark. Ilir Bejleri  
Ark. Klodi Demaj  
Ark. Samet Shahini

Inxh. Ylli Gjoni  
Inxh. Topo. Arnold Zanaaj  
Inxh. Gjeo. Ledian Limani  
Inxhm Mjed. Keida Muca

|                                           |   |
|-------------------------------------------|---|
| Projekti Zbatim<br>Implementation Project | Sheet number\ Numri i fletes: 02                                                                         |
| Date\ Data<br>Tirane, 2025                | Sheet name\ Titulli i fletes: Plani i mbulimit<br>- zone pikniku (PA1)<br>Cover plan - picnic area (PA1) |


\* Ndryshimet ne projekt pa konfirmimin e projektuesit jane te pavlefshme. Tel. +355 4 (0)2451939

\* Changes in project without confirmation of projectors are invalid. Tel. +355 4 (0)2451939

|              |               |           |
|--------------|---------------|-----------|
| shenime/note | tregues/index | data/date |
|              |               |           |
|              |               |           |
PRERJE 1-1 - ZONA E PIKNIKUT (PA1)

SECTION 1-1 - PICNIC AREA (PA1)

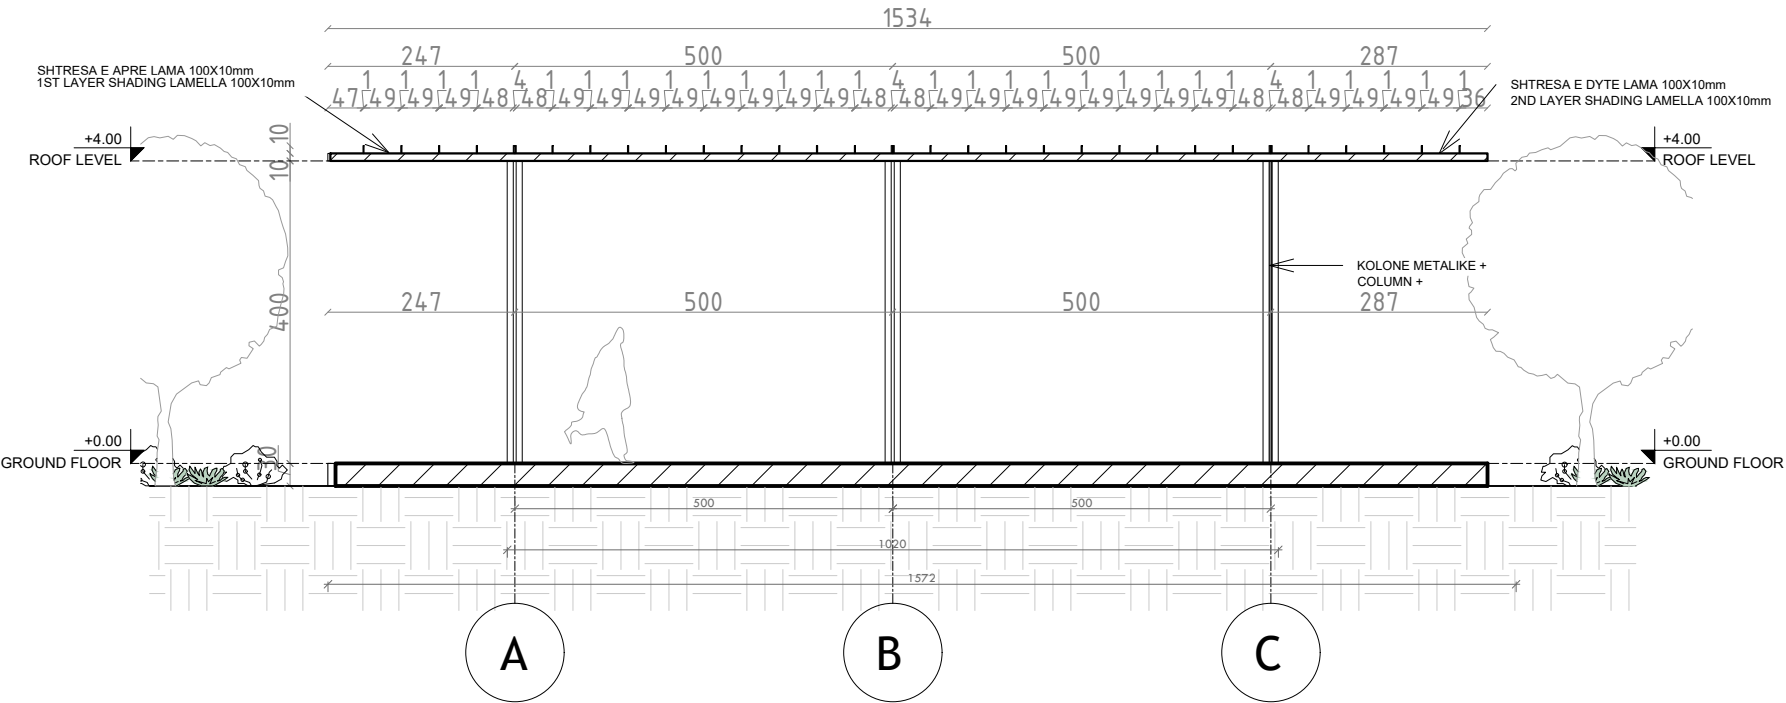

**NDËRHYRJË PËR RRITJEN E OFERTËS TURISTIKE DHE PËR PËRMIRËSIMIN FUNKSIONAL DHE ESTETIK TË BREGDETIT**

**INTERVENTION FOR INCREASING THE TOURSIT OFFER AND FOR THE FUNCTIONAL AND AESTHETIC IMPROVEMENT OF THE COASTLINE**

|                          |                    |                                                              |
|--------------------------|--------------------|--------------------------------------------------------------|
| Location<br>Vendndodhja: | DURRËS<br>SHQIPËRI | Autoriteti Kontraktues<br>FSHZH- Fondi Shqiptar i Zhvillimit |
|--------------------------|--------------------|--------------------------------------------------------------|



Design group\Grupi i projektimit:

BIG  
Ark. Erind Bejleri  
Ark. Ilir Bejleri  
Ark. Klodi Demaj  
Ark. Samet Shahini

Inxh. Ylli Gjoni  
Inxh. Topo. Arnold Zanaq  
Inxh. Gjeo. Ledian Limani  
Inxhm Mjed. Keida Muca


|                                           |                                                                      |
|-------------------------------------------|----------------------------------------------------------------------|
| Projekti Zbatim<br>Implementation Project | Sheet number\ Numri i fletes: 03                                     |
| Date\ Data<br>Tirane, 2025                | Sheet name\ Titulli i fletes: Prerje 1-1 (PA1).<br>Section 1-1 (PA1) |

\* Ndryshimet ne projekt pa konfirmimin e projektuesit jane te pavlefshme. Tel. +355 4 (0)2451939


\* Changes in project without confirmation of projectors are invalid. Tel. +355 4 (0)2451939

|              |               |           |
|--------------|---------------|-----------|
| thetime/note | tregues/index | data/date |
|              |               |           |
|              |               |           |
|              |               |           |
|              |               |           |


DETAJE - ZONE PIKNIKU (PA1)  
DETAILS - PICNIC AREA (PA1)

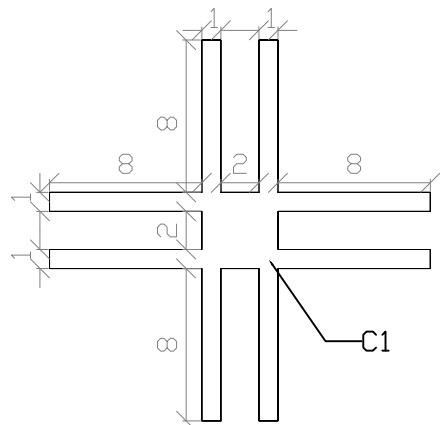


C1 - kolona/column

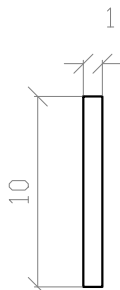


S1 - hijezues/shading 1

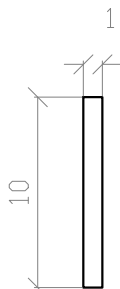


S2 - hijezues/shading 2

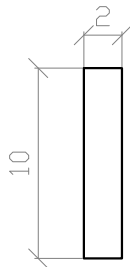


T1 - trare/beam 1

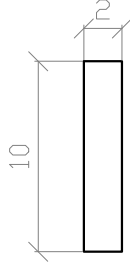

T2 - trare/beam 2

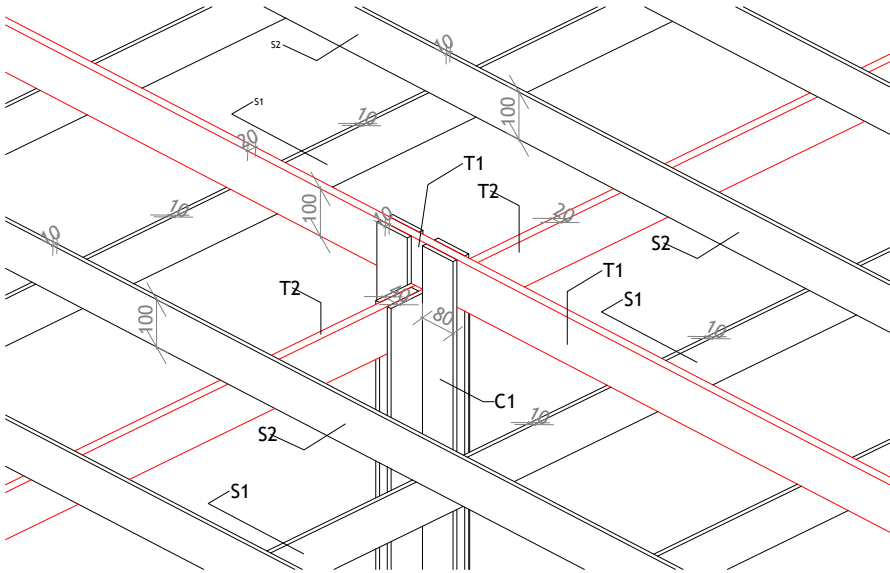


3D DIMENSIONE  
3D DIMENSIONS

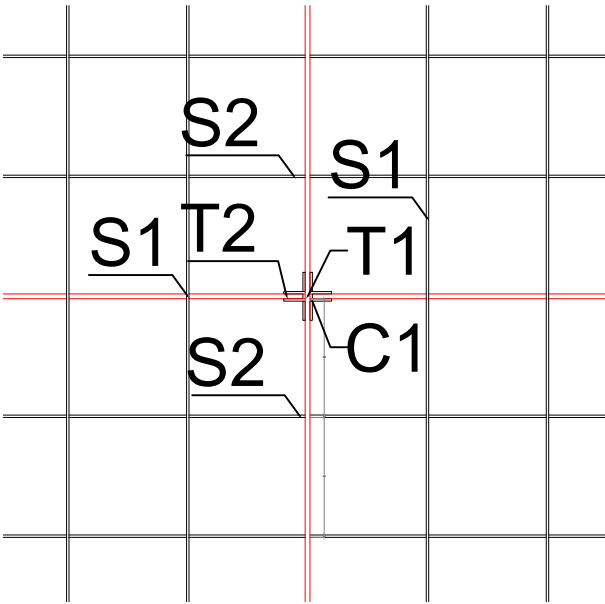

DETAJE TE MBULIMIT  
ROOF DETAILS

PRERJE DETAJ  
SECTION DETAIL

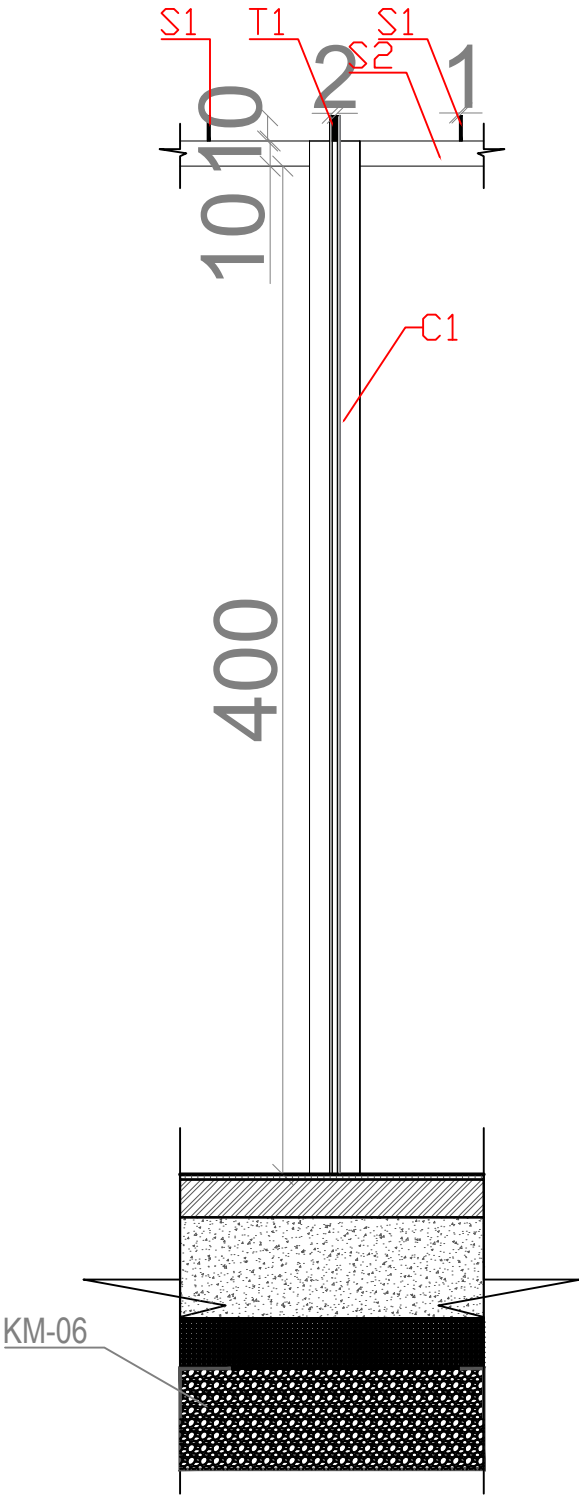

C1 - kolona/columns  
T1/T2 - trare/beams  
S1/S2 - elemente hijezues/shading elements

**NDËRHYRJE PËR RRITJEN E OFERTËS TURISTIKE DHE PËR PËRMIRËSIMIN FUNKSIONAL DHE ESTETIK TË BREGDETIT**

**INTERVENTION FOR INCREASING THE TOURSIT OFFER AND FOR THE FUNCTIONAL AND AESTHETIC IMPROVEMENT OF THE COASTLINE**

Location: Durrës  
Vendndodhja: SHQIPËRI

Autoriteti Kontrollues: FSHZH- Fondi Shqiptar i Zhvillimit

**BIG SON**

Architects +

SEED Consulting

Environmental Engineering Design

GeoENG

Engineering

Design group\Grupi i projektimit:

BIG  
Ark. Erind Bejleri  
Ark. Ilir Bejleri  
Ark. Klodi Demaj  
Ark. Samet Shahini

Inxh. Ylli Gjoni  
Inxh. Topo. Arnold Zanoj  
Inxh. Gjeo. Ledion Limani  
Inxhm Mjed. Keida Muca

Projekti Zbatim  
Implementation Project

Date\Data: Tirane, 2025

Sheet number\ Numri i fletes: 04


Sheet name\ Titulli i fletes: Detaje (PA1)  
Details (PA1)

\* Ndryshimet ne projekt po konfirmimin e projektuesit jane te pavlefshme. Tel. +355 4 (0)2451939

\* Changes in project without confirmation of projectors are invalid. Tel. +355 4 (0)2451939

| therime/note | tregues/index | data/date |
|--------------|---------------|-----------|
|              |               |           |
|              |               |           |
|              |               |           |
|              |               |           |

PLANI TEKNIK- PARKIMI I BIKIKLETAVE (BP1)  
TECHNICAL PLAN - BIKE PARKING (BP1)

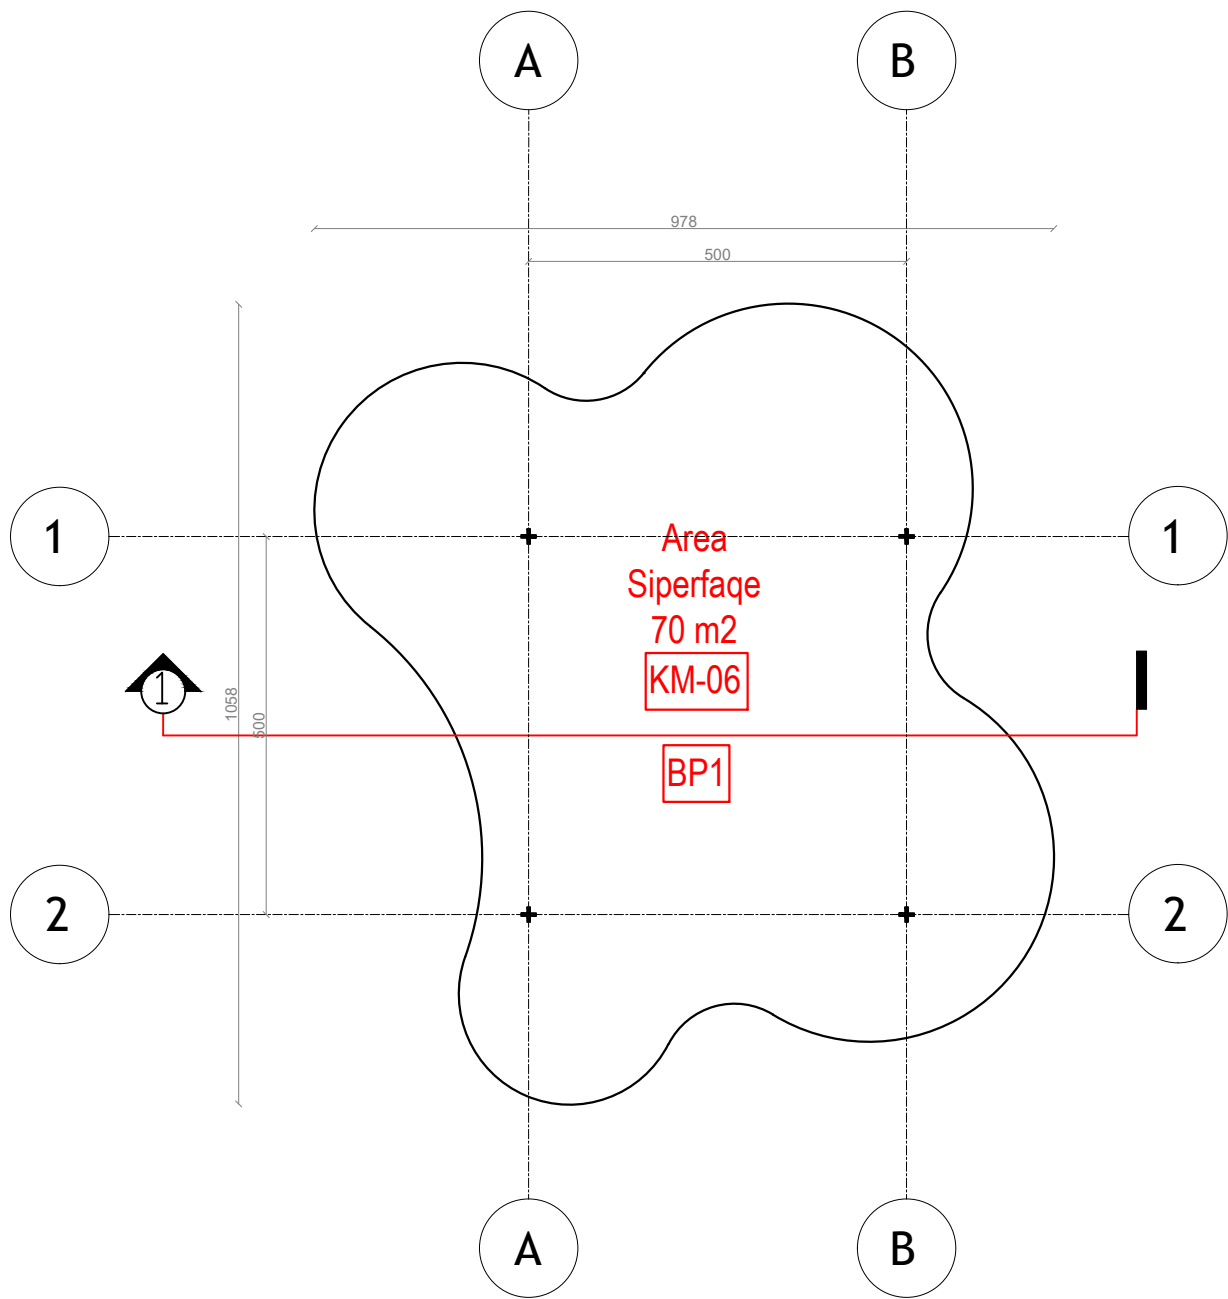

**NDËRHYRJË PËR RRITJEN E OFERTËS TURISTIKE DHE PËR PËRMIRËSIMIN FUNKSIONAL DHE ESTETIK TË BREGDETIT**

**INTERVENTION FOR INCREASING THE TOURSIT OFFER AND FOR THE FUNCTIONAL AND AESTHETIC IMPROVEMENT OF THE COASTLINE**

|                          |                    |                                                              |
|--------------------------|--------------------|--------------------------------------------------------------|
| Location<br>Vendndodhja: | DURRËS<br>SHQIPËRI | Autoriteti Kontraktues<br>FSHZH- Fondi Shqiptar i Zhvillimit |
|--------------------------|--------------------|--------------------------------------------------------------|



Design group\Grupi i projektimit:

BIG  
Ark. Erind Bejleri  
Ark. Ilir Bejleri  
Ark. Klodi Demaj  
Ark. Samet Shahini

Inxh. Ylli Gjoni  
Inxh. Topo. Arnold Zanaq  
Inxh. Gjeo. Ledion Limani  
Inxhm Mjed. Keida Muca

Projekt Zbatimi  
Implementation Project

Date\Data: Tiranë, 2025

Sheet number\Numri i fletes: 01


Sheet name\ Titulli i fletes: Plani teknik - parkim bicikletave  
Technical plan - bike parking (BP1)

\* Ndryshimet ne projekt pa konfirmimin e projektuesit jane te pavlefshme. Tel. +355 4 (0)2451939

\* Changes in project without confirmation of projectors are invalid. Tel. +355 4 (0)2451939

|              |               |           |
|--------------|---------------|-----------|
| shenime/note | tregues/index | data/date |
|              |               |           |
|              |               |           |
PLANI I MBULIMIT- PARKIMI I BICIKLETAVE (BP1)  
COVER PLAN - BIKE PARKING (BP1)

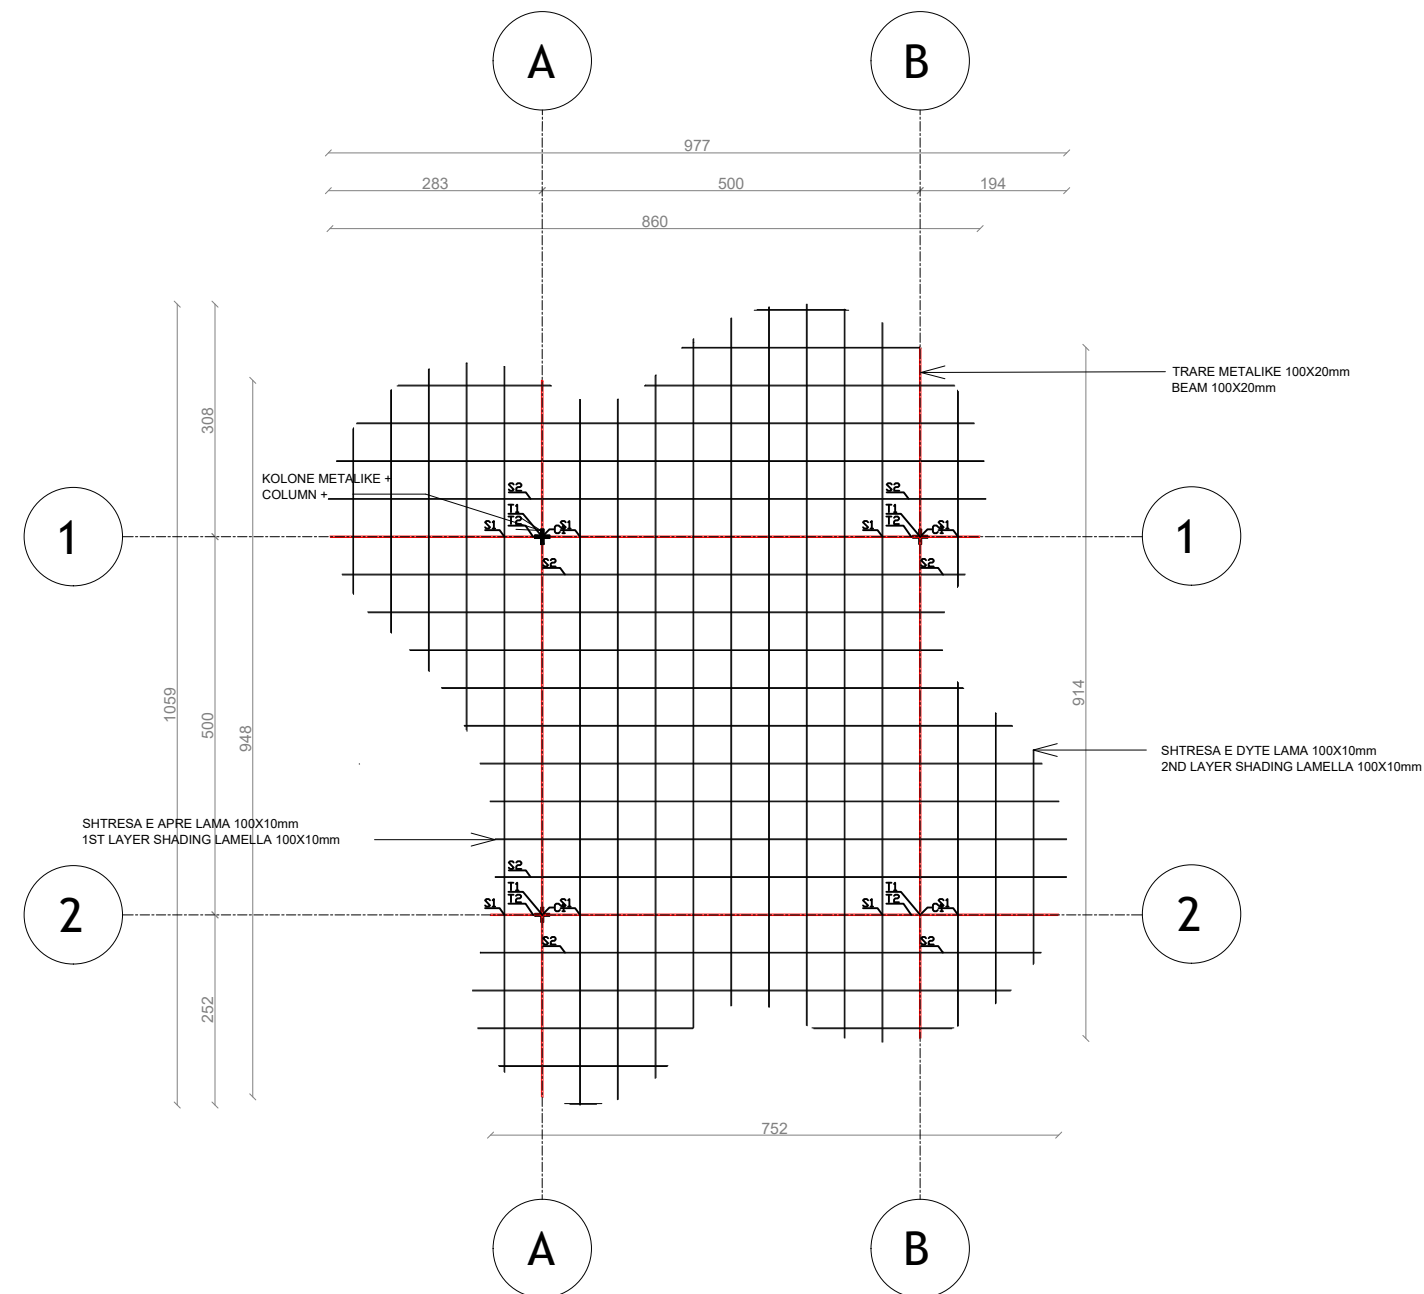

## NDËRHYRJE PËR RRITJEN E OFERTËS TURISTIKE DHE PËR PËRMIRËSIMIN FUNKSIONAL DHE ESTETIK TË BREGDETIT

### INTERVENTION FOR INCREASING THE TOURSIT OFFER AND FOR THE FUNCTIONAL AND AESTHETIC IMPROVEMENT OF THE COASTLINE

|              |          |                                    |
|--------------|----------|------------------------------------|
| Location     | DURRËS   | Autoriteti Kontraktues             |
| Vendndodhja: | SHQIPËRI | FSHZH- Fondi Shqiptar i Zhvillimit |

**BIG SON** Architects + Engineers

**SEED Consulting**  
Smart Environment  
Engineering Design

**GeoENG**  
Solutions

Design group \ Grupi i projektimit:

BIG  
Ark. Erind Bejleri  
Ark. Ilir Bejleri  
Ark. Klodi Demaj  
Ark. Samet Shahini

Inxh. Ylli Gjoni  
Inxh. Topo. Arnold Zanaj  
Inxh. Gjeo. Ledian Limani  
Inxhm Mjed. Keida Muca

Projekt Zbatimi  
Implementation Project

Sheet number\ Numri i fletes: 02


Sheet name\ Titulli i fletës: **Plani i mbulimit  
- parkim biciklete (PB1)  
Cover plan - bike parking (BP1)**

\* Ndryshimet ne projekt pa konfirmimin e projektuesit jane te pavlefshme. Tel. +355 4 (0)2451939  
\* Changes in project without confirmation of projectors are invalid. Tel. +355 4 (0)2451939

| shenime/note | tregues/index | data/date |
|--------------|---------------|-----------|
|--------------|---------------|-----------|

shenime/note      tregues/index      data/date

PRERJE 1-1 - PARKIMI I BIKIKLETAVE (BP1)  
SECTION 1-1 - BIKE PARKING (BP1)

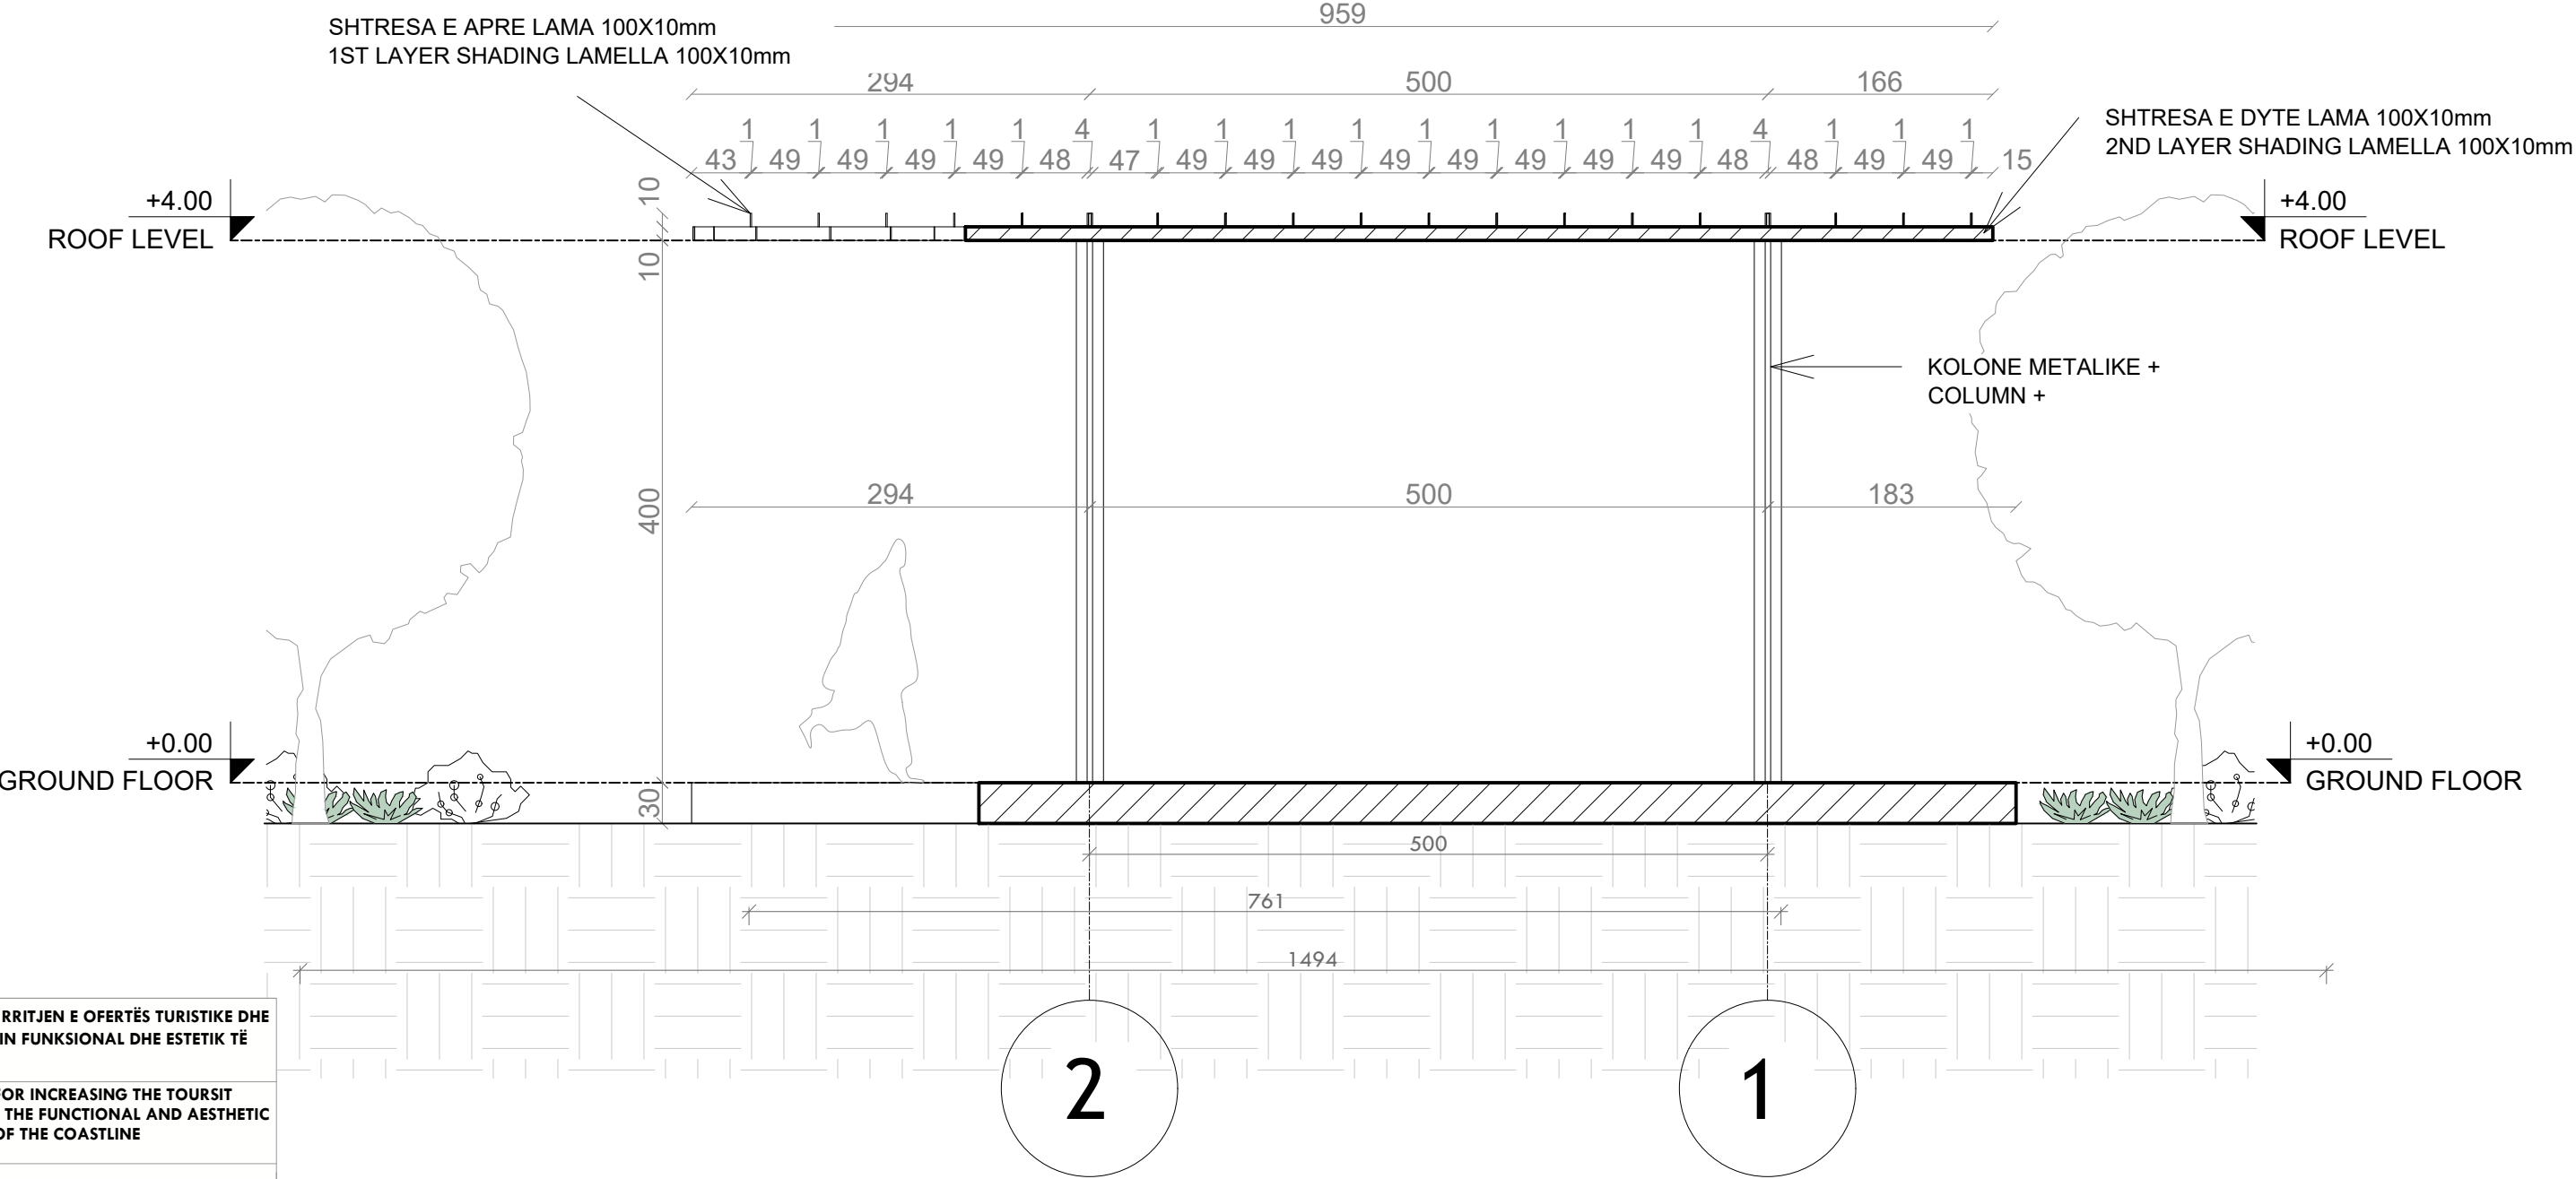

**NDËRHYRJE PËR RRITJEN E OFERTËS TURISTIKE DHE PËR PËRMIRËSIMIN FUNKSIONAL DHE ESTETIK TË BREGDETIT**

**INTERVENTION FOR INCREASING THE TOURSIT OFFER AND FOR THE FUNCTIONAL AND AESTHETIC IMPROVEMENT OF THE COASTLINE**

Location  
Vendndodhja:

DURRËS  
SHQIPËRI

Autoriteti Kontraktues  
FSHZH- Fondi Shqiptar i Zhvillimit

**BIG**

Architects +

**SON**

Architects +

**SEED**

Consulting

Architects +

**GeoENG**

Architects +

Design group\Grupi i projektimit:

BIG  
Ark. Erind Bejleri  
Ark. Ilir Bejleri  
Ark. Klodi Demaj  
Ark. Samet Shahini

Inxh. Ylli Gjoni  
Inxh. Topo. Arnold Zanaq  
Inxh. Gjeo. Ledian Limani  
Inxhm Mjed. Keida Muca

Projekti Zbatimi  
Implementation Project


Sheet number\ Numri i fletes: 03

Sheet name\ Titulli i fletes: Prerje 1-1 (BP1).  
Section 1-1 (BP1)


\* Ndryshimet ne projekt pa konfirmimin e projektuesit jane te pavlefshme. Tel. +355 4 (0)2451939  
\* Changes in project without confirmation of projectors are invalid. Tel. +355 4 (0)2451939

| thetime/note | tregues/index | data/date |
|--------------|---------------|-----------|
|              |               |           |
|              |               |           |
DETAJE - PARKIMI I BIKIKLETAVE (BP1)  
DETAIL - BIKE PARKING (BP1)

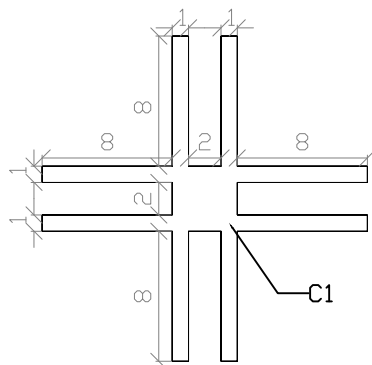


C1 - kolona/column

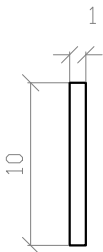


S1 - hijezues/shading 1

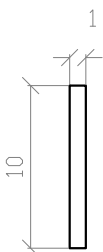


S2 - hijezues/shading 2

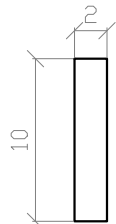


T1 - trare/beam 1

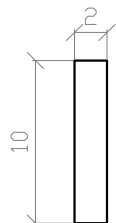

T2 - trare/beam 2

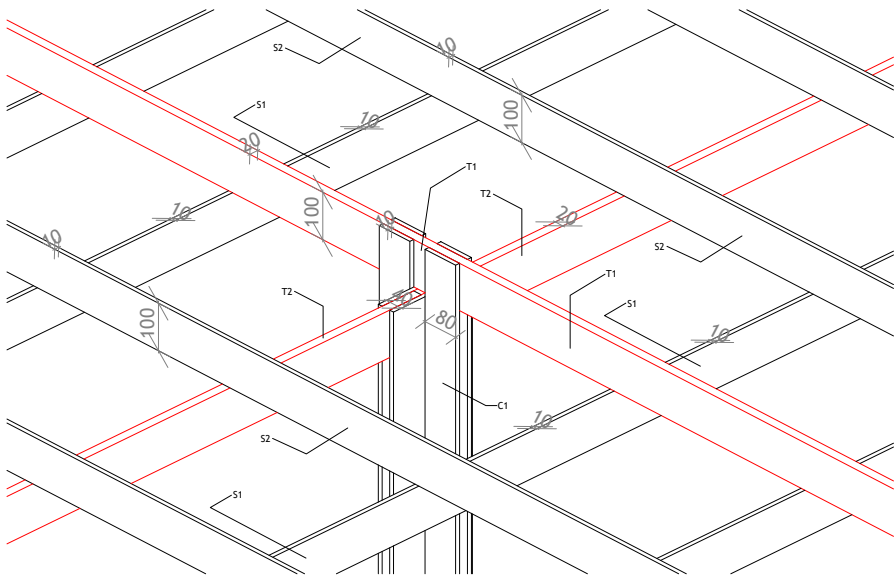


3D DIMENSIONE  
3D DIMENSIONS

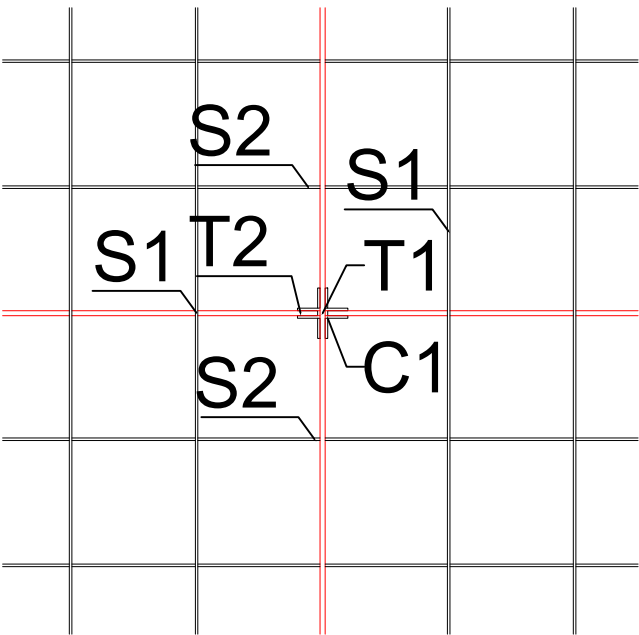

C1 - columns  
T1/T2 - beams  
S1/S2 - shading elements  
DETAJE TE MBULIMIT  
ROOF DETAILS

PRERJE DETAJ  
SECTION DETAIL

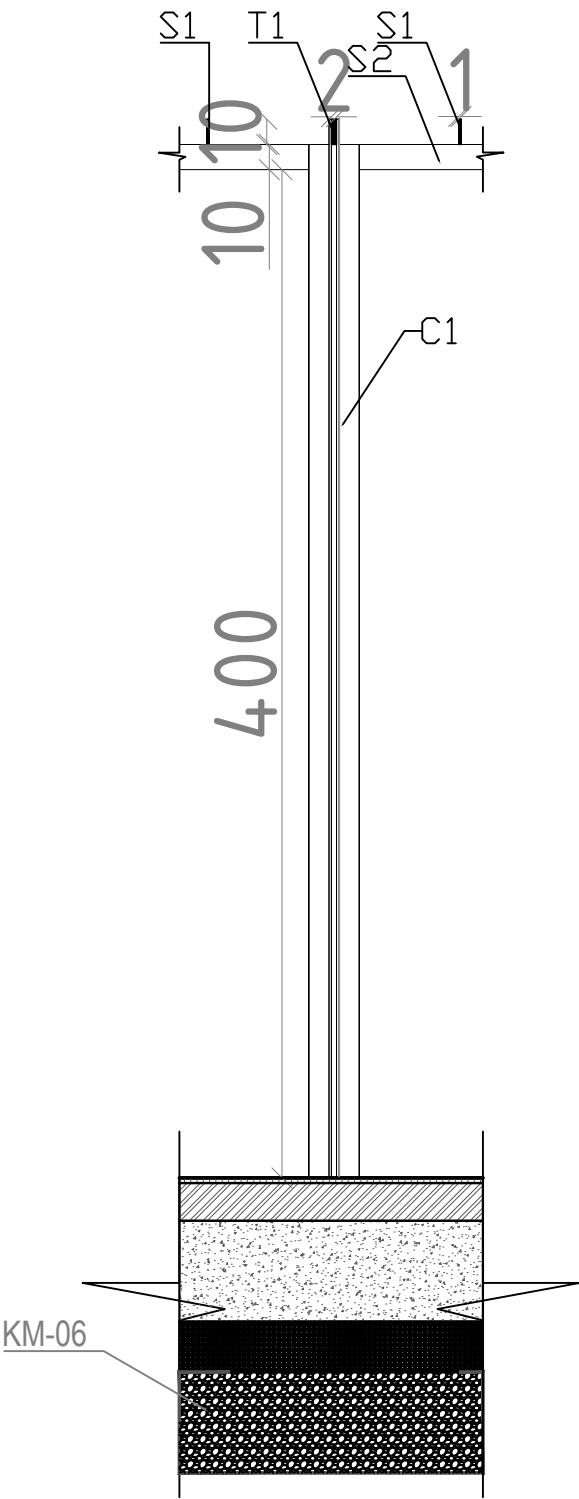

COLUMNS - C1

NDËRHYRJË PËR RRITJEN E OFERTËS TURISTIKE DHE PËR PËRMIRËSIMIN FUNKSIONAL DHE ESTETIK TË BREGDETIT

INTERVENTION FOR INCREASING THE TOURSIT OFFER AND FOR THE FUNCTIONAL AND AESTHETIC IMPROVEMENT OF THE COASTLINE

LocationDURRËS

Vendndodhja:SHQIPËRI

Autoriteti KontrolluesFSHZH+

Fondi Shqiptar i Zhvillimit

BIGSON

Architects

SEEDConsulting

Architectural Engineering Design

GeoENG

Engineering

Design group\Grupi i projektimit:

BIG  
Ark. Erind Bejleri  
Ark. Ilir Bejleri  
Ark. Klodi Demaj  
Ark. Samet Shohini  
  
Inxh. Ylli Gjoni  
Inxh. Topo. Arnold Zanoj  
Inxh. Gjeo. Ledion Limani  
Inxhm Mjed. Keida Muca

Projekt Zbatimi

Implementation Project

Date\DataTirane, 2025

Sheet number\Numri i fletes: 04

\* Ndryshimet ne projekt po konfirmimin e projektuesit jane te pavlefshme. Tel. +355 4 (0)2451939


\* Changes in project without confirmation of projectors are invalid. Tel. +355 4 (0)2451939

shenime/note

tregues/index

data/date

PLANI TEKNIK - STENDE TREGTARE (CS2)  
TECHNICAL PLAN - COMMERCIAL STAND (CS2)

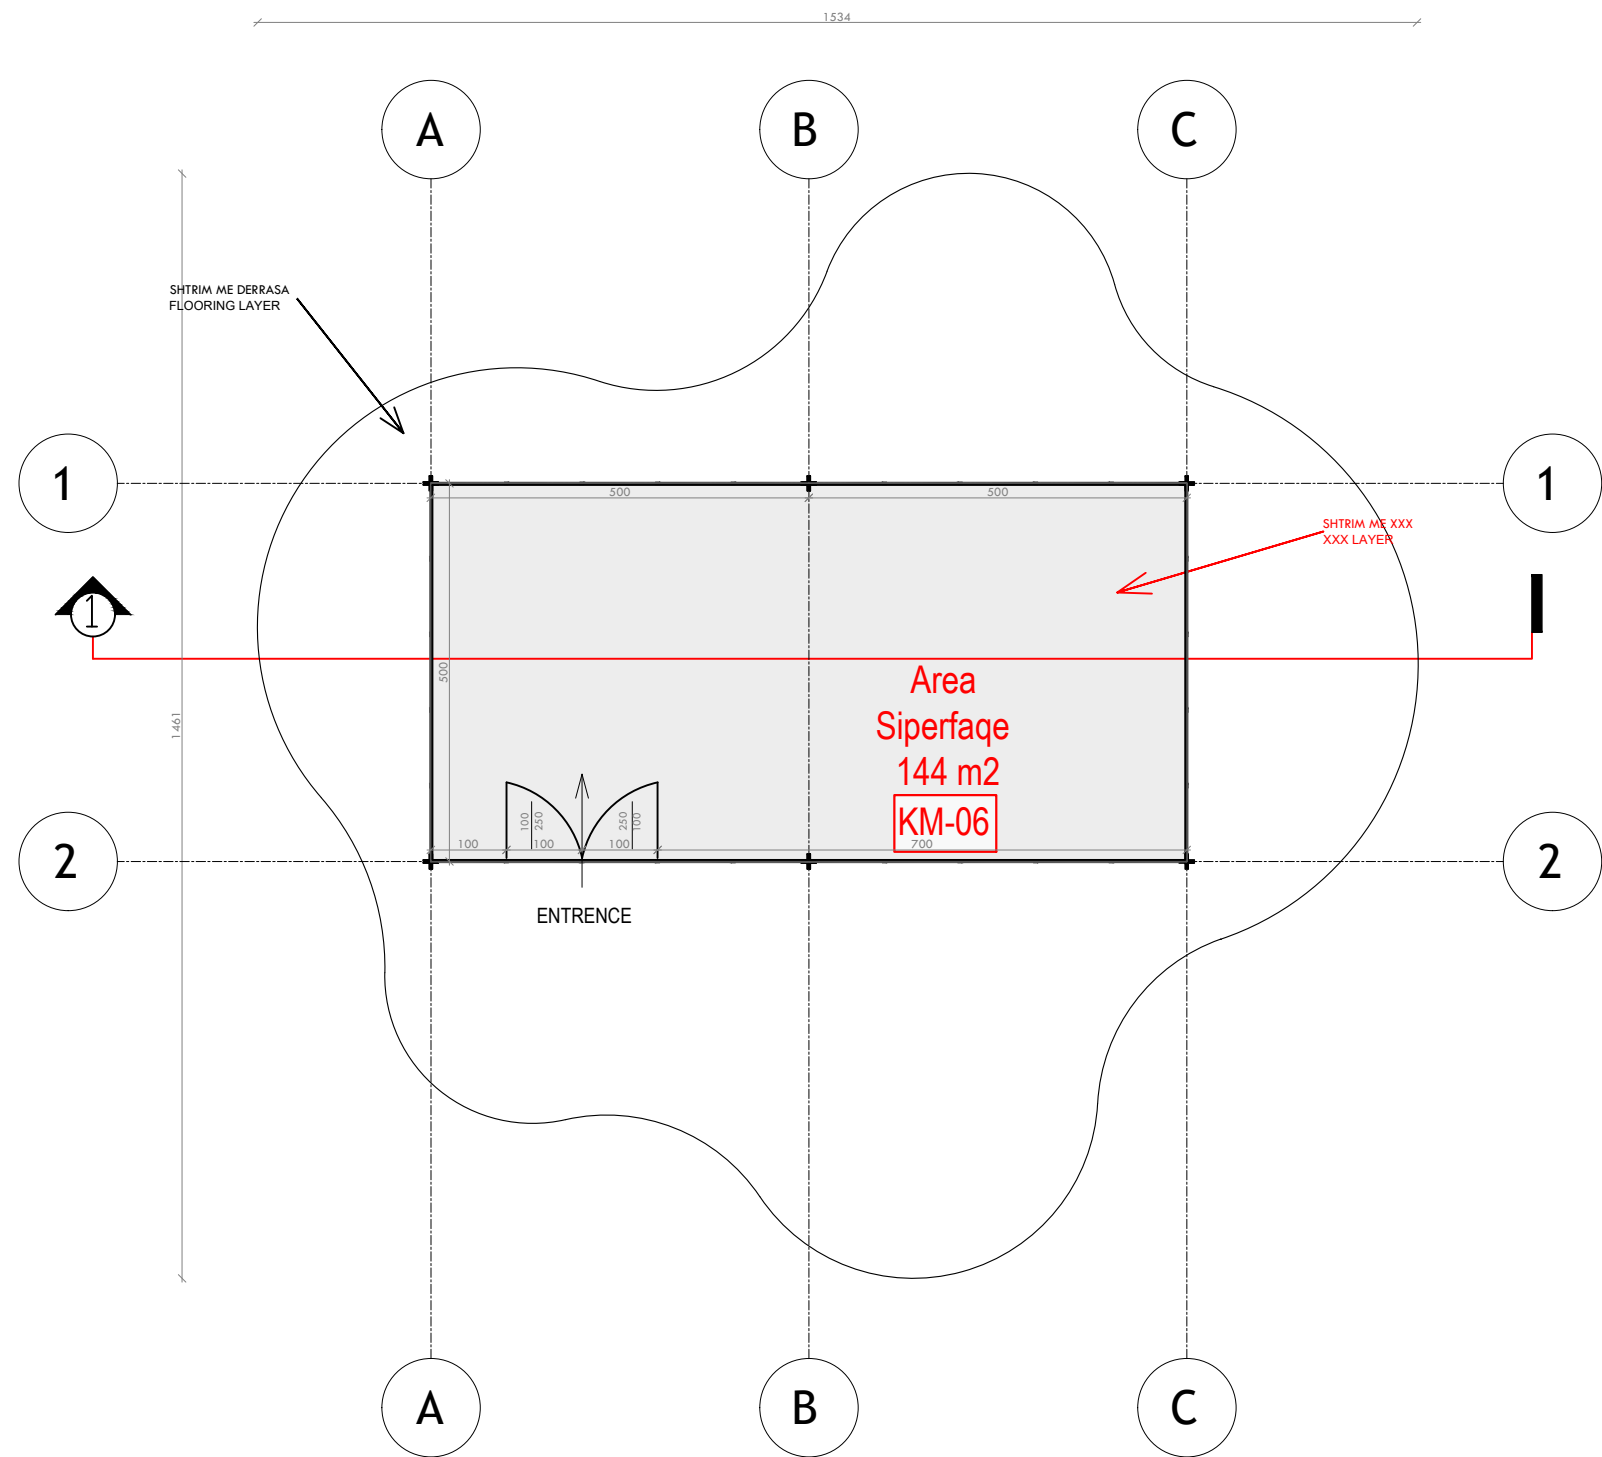

**NDËRHYRJE PËR RRITJEN E OFERTËS TURISTIKE DHE PËR PËRMIRËSIMIN FUNKSIONAL DHE ESTETIK TË BREGDETIT**

**INTERVENTION FOR INCREASING THE TOURSIT OFFER AND FOR THE FUNCTIONAL AND AESTHETIC IMPROVEMENT OF THE COASTLINE**

|                          |                    |                                                              |
|--------------------------|--------------------|--------------------------------------------------------------|
| Location<br>Vendndodhja: | DURRËS<br>SHQIPËRI | Autoriteti Kontraktues<br>FSHZH- Fondi Shqiptar i Zhvillimit |
|--------------------------|--------------------|--------------------------------------------------------------|



**Design group\Grupi i projektimit:**

BIG  
Ark. Erind Bejleri  
Ark. Ilir Bejleri  
Ark. Klodi Demaj  
Ark. Samet Shadini

Inxh. Ylli Gjoni  
Inxh. Topo. Arnold Zanaq  
Inxh. Gjeo. Ledian Limani  
Inxhm Mjed. Keida Muca

Projekt Zbatim  
Implementation Project

Date\Data: Tirane, 2025

Sheet number\Numri i fletes: 01


Sheet name\ Titulli i fletes: Plani Teknik-  
stende tregtare (CS2)  
Technical Plan- Commercial stand (CS2)

\* Ndryshimet ne projekt po konfirmimin e projektuesit jane te pavlefshme. Tel. +355 4 (0)2451939

\* Changes in project without confirmation of projectors are invalid. Tel. +355 4 (0)2451939

|              |               |           |
|--------------|---------------|-----------|
| shenime/note | tregues/index | data/date |
|              |               |           |
|              |               |           |
PLANI I MBULIMIT- STENDE TREGTARE (CS2)  
COVER PLAN - COMMERCIAL STAND (CS2)

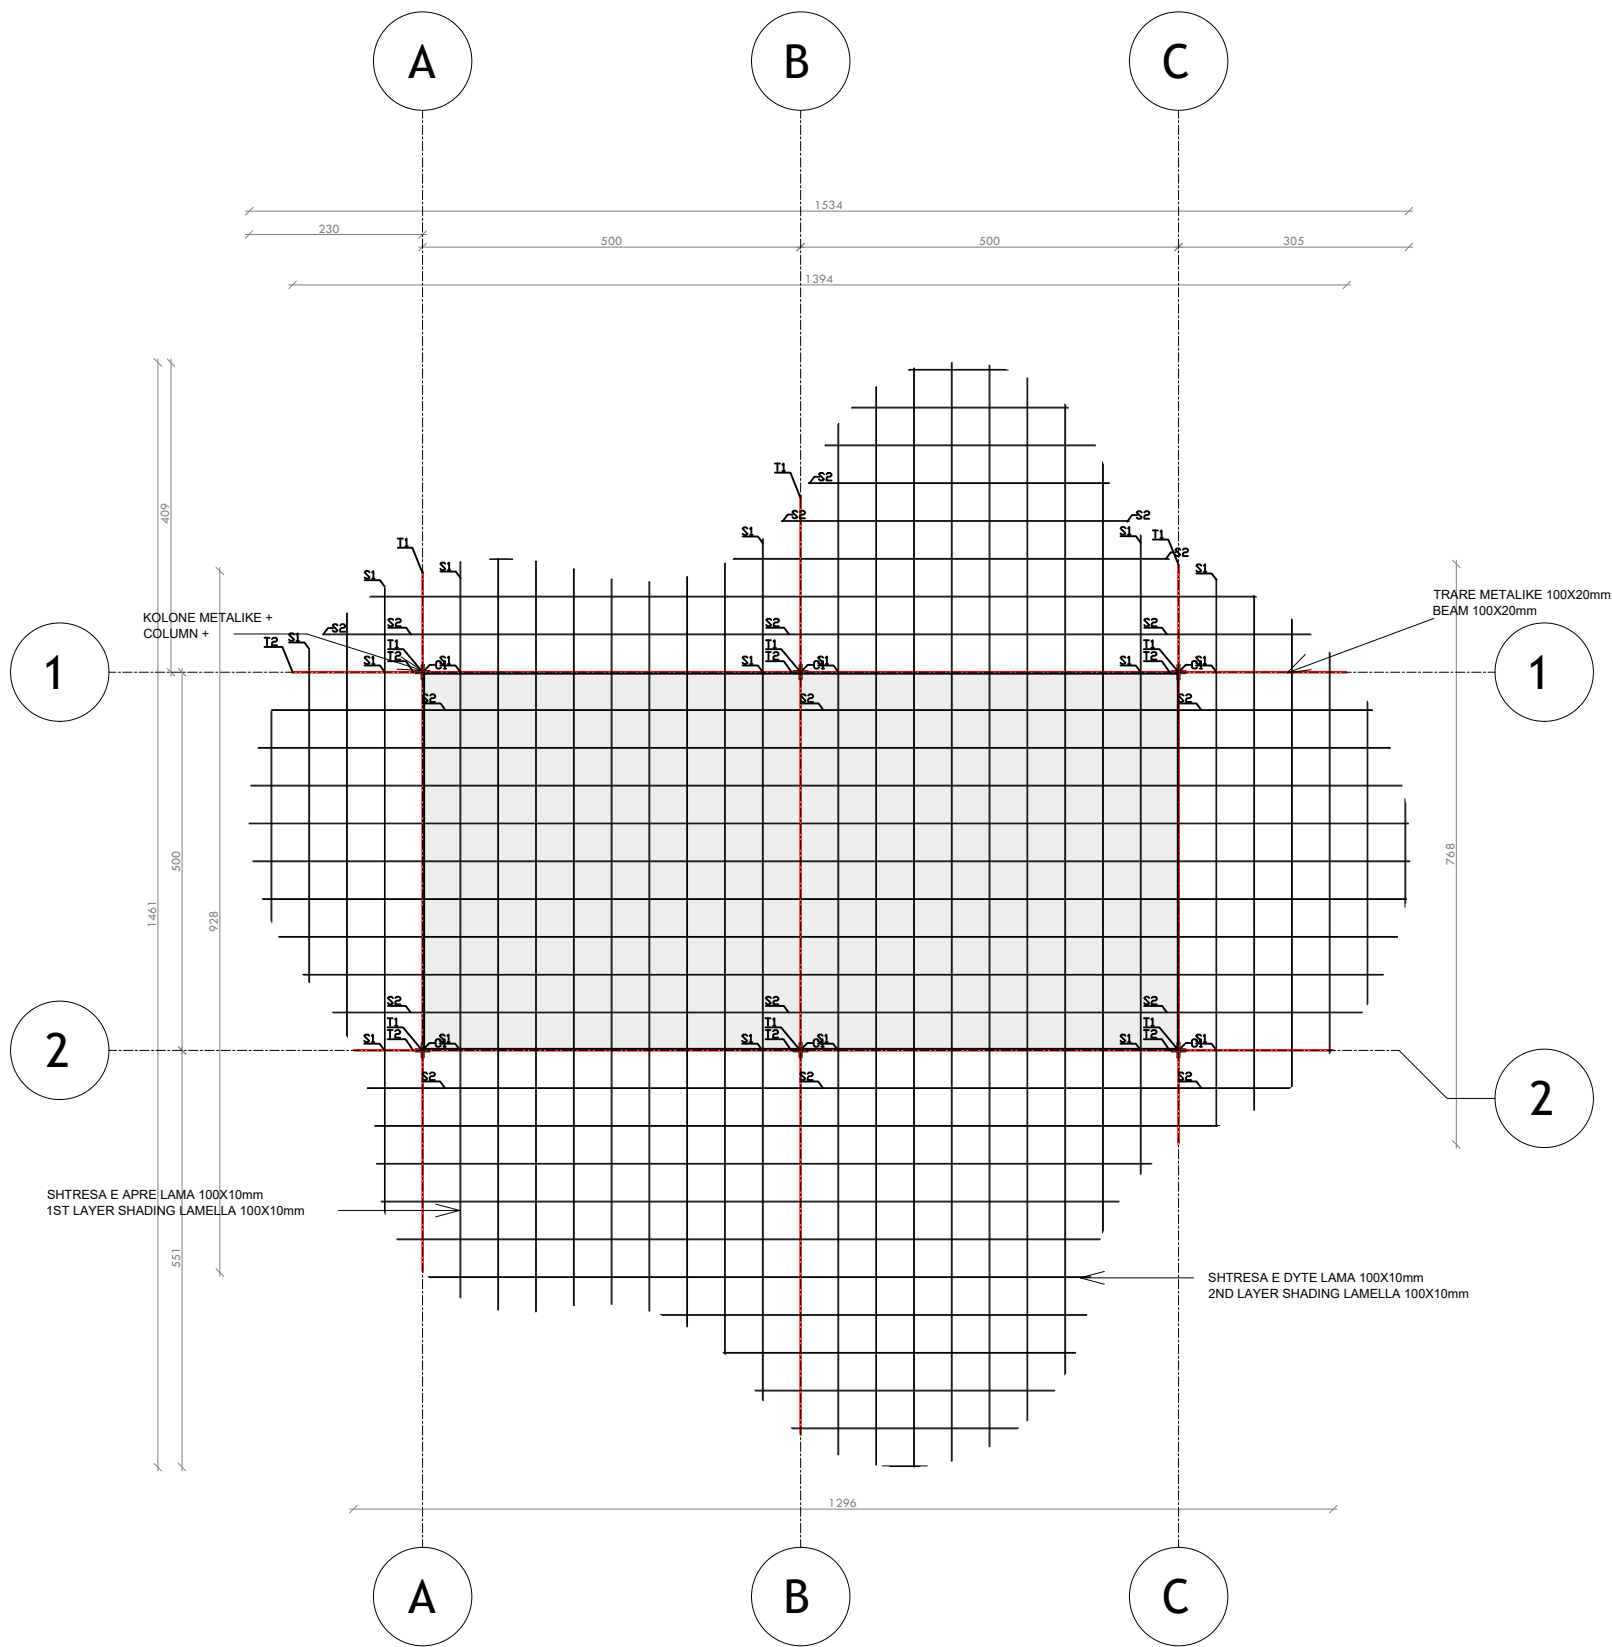

NDËRHYRJË PËR RRITJEN E OFERTËS TURISTIKE DHE PËR PËRMIRËSIMIN FUNKSIONAL DHE ESTETIK TË BREGDETIT

INTERVENTION FOR INCREASING THE TOURSIT OFFER AND FOR THE FUNCTIONAL AND AESTHETIC IMPROVEMENT OF THE COASTLINE

Location

DURRËS

Vendndodhja:

SHQIPËRI

Autoriteti Kontraktues

FSHZH- Fondi Shqiptar i Zhvillimit

BIG

SON

Architects +

SEED

Consulting

Architectural Engineering Design

GeoENG

Engineering

Design group\Grupi i projektimit:

BIG  
Ark. Erind Bejleri  
Ark. Ilir Bejleri  
Ark. Klodi Demaj  
Ark. Samet Shahini  
  
Inxh. Ylli Gjoni  
Inxh. Topo. Arnold Zanaq  
Inxh. Gjeo. Ledian Limani  
Inxhm Mjed. Keida Muca

Projekt Zbatim

Implementation Project

Date\Data

Tirane, 2025

Sheet number\Numri i fletes: 02

Sheet name\ Titulli i fletes: Plani i mbulimit - Stende tregtare(CS2)  
Cover plan - commercial stand (CS2)

\* Ndryshimet ne projekt pa konfirmimin e projektuesit jane te pavlefshme. Tel. +355 4 (0)2451939


\* Changes in project without confirmation of projectors are invalid. Tel. +355 4 (0)2451939

therime/note

tregues/index

data/date

PRERJE 1-1 - STENDE TREGTARE (CS2)  
SECTION 1-1 - COMMERCIAL STAND (CS2)

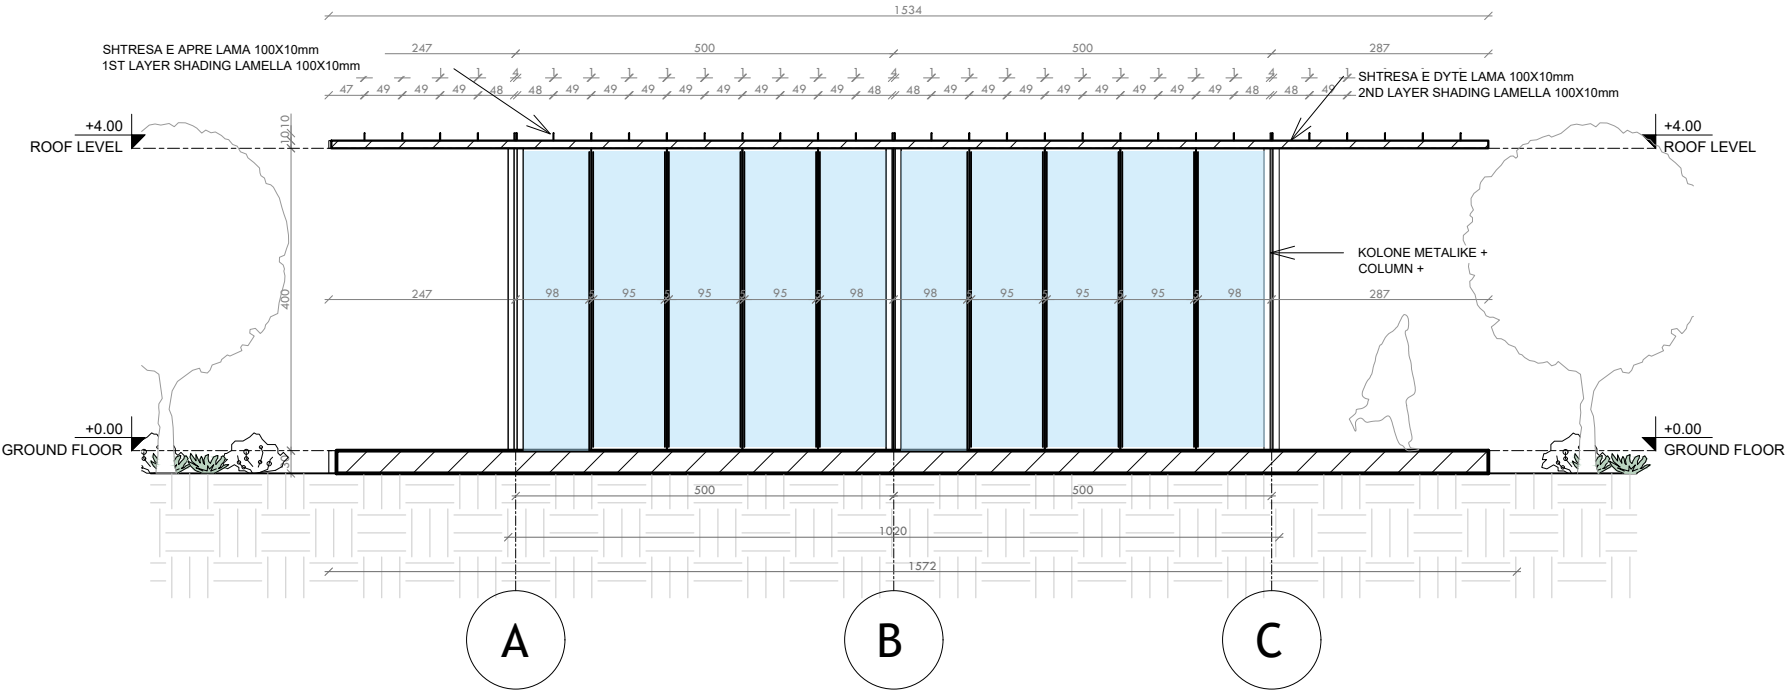

**NDËRHYRJË PËR RRITJEN E OFERTËS TURISTIKE DHE PËR PËRMIRËSIMIN FUNKSIONAL DHE ESTETIK TË BREGDETIT**

**INTERVENTION FOR INCREASING THE TOURSIT OFFER AND FOR THE FUNCTIONAL AND AESTHETIC IMPROVEMENT OF THE COASTLINE**

|                          |                    |                                                              |
|--------------------------|--------------------|--------------------------------------------------------------|
| Location<br>Vendndodhja: | DURRËS<br>SHQIPËRI | Autoriteti Kontraktues<br>FSHZH- Fondi Shqiptar i Zhvillimit |
|--------------------------|--------------------|--------------------------------------------------------------|



Design group\Grupi i projektimit:

BIG  
Ark. Erind Bejleri  
Ark. Ilir Bejleri  
Ark. Klodi Demaj  
Ark. Samet Shahini


Inxh. Ylli Gjoni  
Inxh. Topo. Arnold Zanaq  
Inxh. Gjeo. Ledian Limani  
Inxhm Mjed. Keida Muca

|                                           |                                                                      |
|-------------------------------------------|----------------------------------------------------------------------|
| Projekti Zbatim<br>Implementation Project | Sheet number\ Numri i fletes: 03                                     |
| Date\ Data<br>Tirane, 2025                | Sheet name\ Titulli i fletes: Prerje 1-1 (CS2).<br>Section 1-1 (CS2) |

\* Ndryshimet ne projekt pa konfirmimin e projektuesit jane te pavlefshme. Tel. +355 4 (0)2451939  
\* Changes in project without confirmation of projectors are invalid. Tel. +355 4 (0)2451939

|              |                |           |
|--------------|----------------|-----------|
| shenime/note | trreques/index | data/date |
|              |                |           |
|              |                |           |
|              |                |           |
|              |                |           |

FASADA JUGORE - STENDE TREGTARE (CS2)  
SOUTH ELEVATION - COMMERCIAL STAND (CS2)

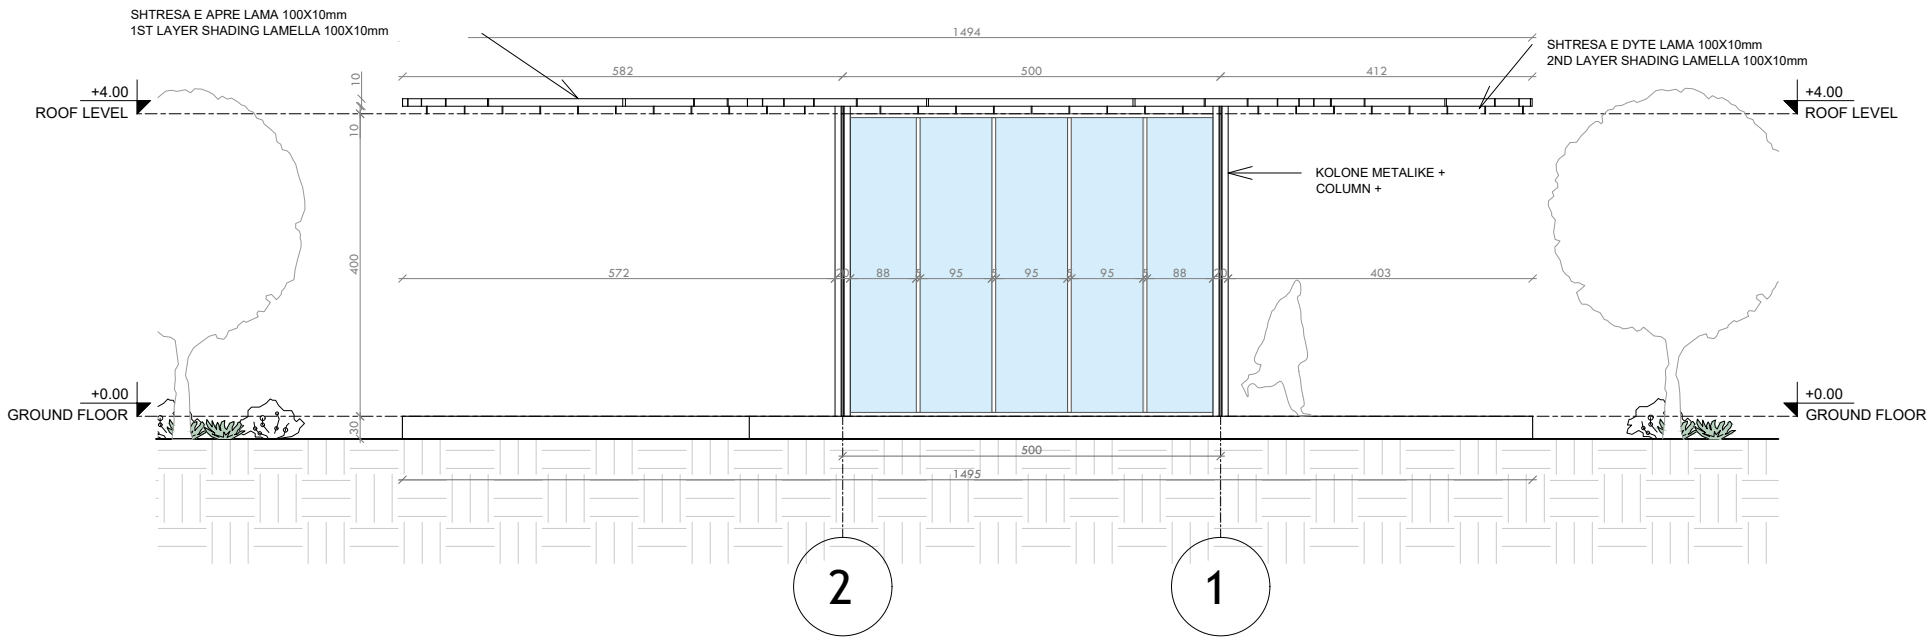

**NDËRHYRJË PËR RRYTJEN E OFERTËS TURISTIKE DHE PËR PËRMIRËSIMIN FUNKSIONAL DHE ESTETIK TË BREGDETIT**

**INTERVENTION FOR INCREASING THE TOURSIT OFFER AND FOR THE FUNCTIONAL AND AESTHETIC IMPROVEMENT OF THE COASTLINE**

|                          |                    |                                                              |
|--------------------------|--------------------|--------------------------------------------------------------|
| Location<br>Vendndodhja: | DURRËS<br>SHQIPËRI | Autoriteti Kontraktues<br>FSHZH- Fondi Shqiptar i Zhvillimit |
|--------------------------|--------------------|--------------------------------------------------------------|

**BIG**  
SON Architects

**SEED** Consulting  
Sustainable Environment  
Engineering Design

**GeoENG**  
Engineering

Design group\Grupi i projektimit:

BIG  
Ark. Erind Bejleri  
Ark. Ilir Bejleri  
Ark. Klodi Demaj  
Ark. Samet Shahini

Inxh. Ylli Gjoni  
Inxh. Topo. Arnold Zanaq  
Inxh. Gjeo. Ledian Limani  
Inxhm Mjed. Keida Muca


|                                           |                                                                             |
|-------------------------------------------|-----------------------------------------------------------------------------|
| Projekti Zbatim<br>Implementation Project | Sheet number\ Numri i fletes: 05                                            |
| Date\ Data<br>Tirane, 2025                | Sheet name\ Titulli i fletes: Fasada jugore (CS2).<br>South elevation (CS2) |

\* Ndryshimet ne projekt pa konfirmimin e projektuesit jane te pavlefshme. Tel. +355 4 (0)2451939  
\* Changes in project without confirmation of projectors are invalid. Tel. +355 4 (0)2451939

|              |                |           |
|--------------|----------------|-----------|
| shenime/note | trreques/index | data/date |
|              |                |           |
|              |                |           |
FASADA PERENDIMORE - STENDE TREGTARE (CS2)

WEST ELEVATION - COMMERCIAL STAND (CS2)

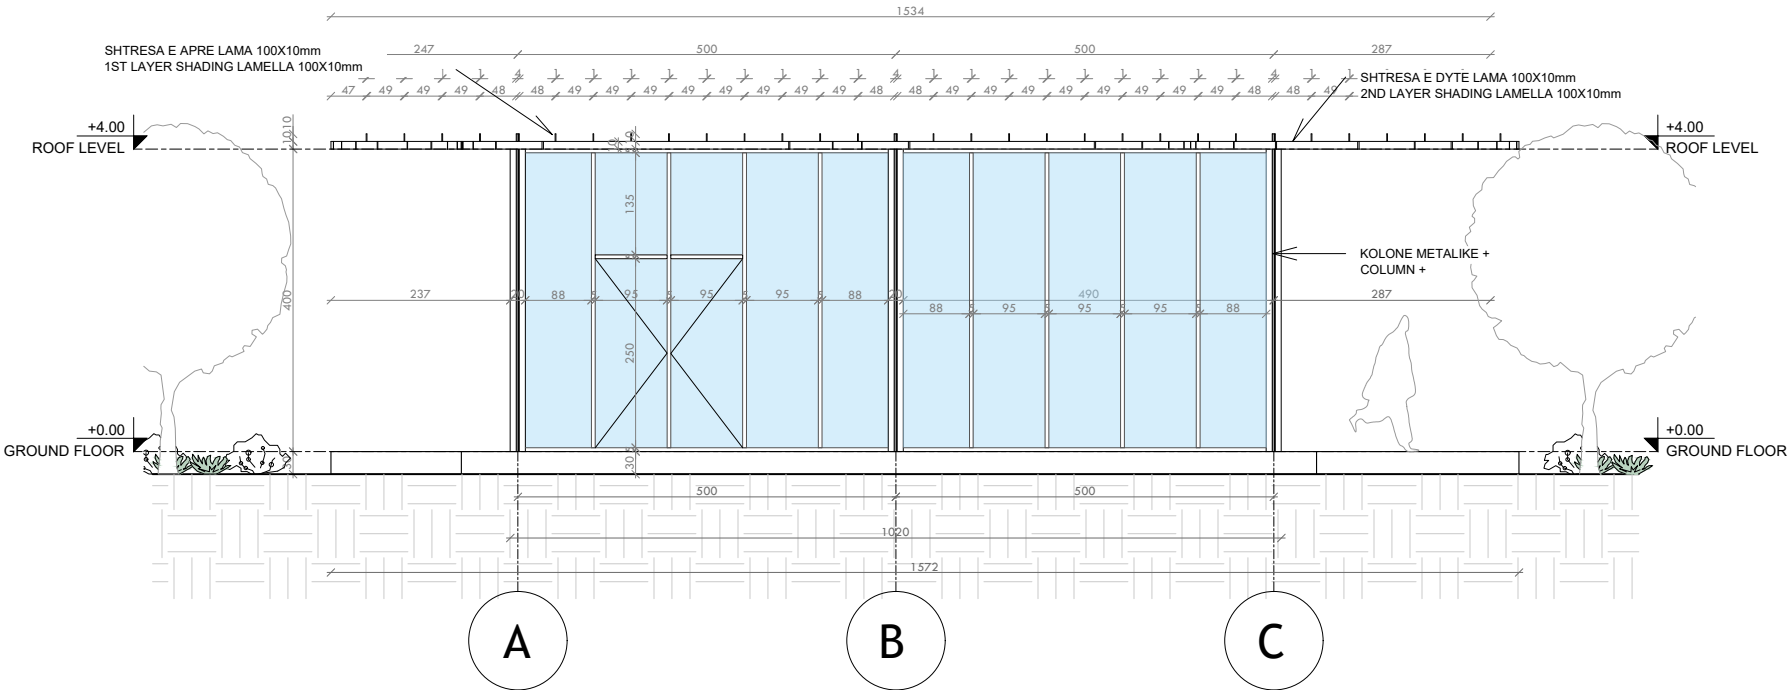


NDËRHYRJË PËR RRITJEN E OFERTËS TURISTIKE DHE  
PËR PËRMIRËSIMIN FUNKSIONAL DHE ESTETIK TË  
BREGDETIT


INTERVENTION FOR INCREASING THE TOURSIT  
OFFER AND FOR THE FUNCTIONAL AND AESTHETIC  
IMPROVEMENT OF THE COASTLINE

|   |                    |                                                              |
|---|--------------------|--------------------------------------------------------------|
| Location<br>Vendndodhja:   | DURRËS<br>SHQIPËRI | Autoriteti Kontraktues<br>FSHZH- Fondi Shqiptar i Zhvillimit |
| <div><div><div><div><div><div></div><div></div><div></div><div></div><div></div><div></div><div></div><div></div><div></div><div></div><div></div><div></div><div></div><div></div><div></div><div></div><div></div><div></div><div></div><div></div><div></div><div></div><div></div><div></div><div></div><div></div><div></div><div></div><div></div><div></div><div></div><div></div><div></div><div></div><div></div><div></div><div></div><div></div><div></div><div></div><div></div><div></div><div></div><div></div><div></div><div></div><div></div><div></div><div></div><div></div><div></div><div></div><div></div><div></div><div></div><div></div><div></div><div></div><div></div><div></div><div></div><div></div><div></div><div></div><div></div><div></div><div></div><div></div><div></div><div></div><div></div><div></div><div></div><div></div><div></div><div></div><div></div><div></div><div></div><div></div><div></div><div></div><div></div><div></div><div></div><div></div><div></div><div></div><div></div><div></div><div></div><div></div><div></div><div></div><div></div><div></div><div></div><div></div><div></div><div></div><div></div><div></div><div></div>iv><div></div><div></div><div></div><div></div><div></div><div></div><div></div><div></div><div></div><div></div><div></div><div></div><div></div><div></div><div></div><div></div><div></div></div></div></div></div></div> |                    |                                                              |


DETAJE- STENDE TREGATRE (CS2)  
DETAILS - COMMERCIAL STAND (CS2)

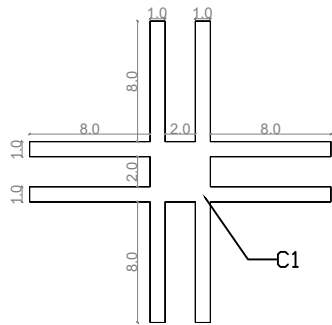

C1 - kolona/column

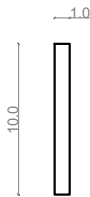

S1 - hijezues/shading 1

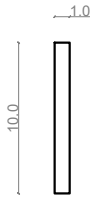


S2 - hijezues/shading 2




T1 - trare/beam 1



T2 - trare/beam 2

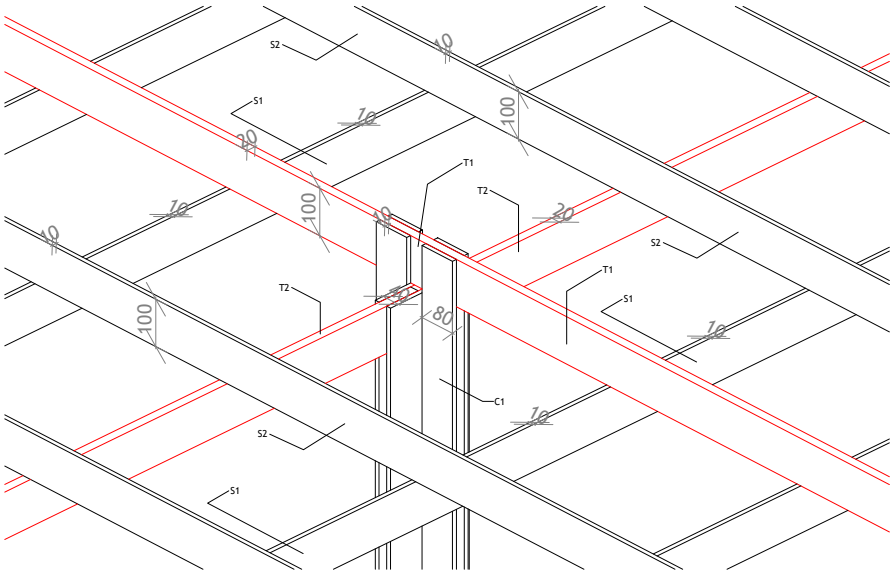

3D DIMENSIONE  
3D DIMENSIONS

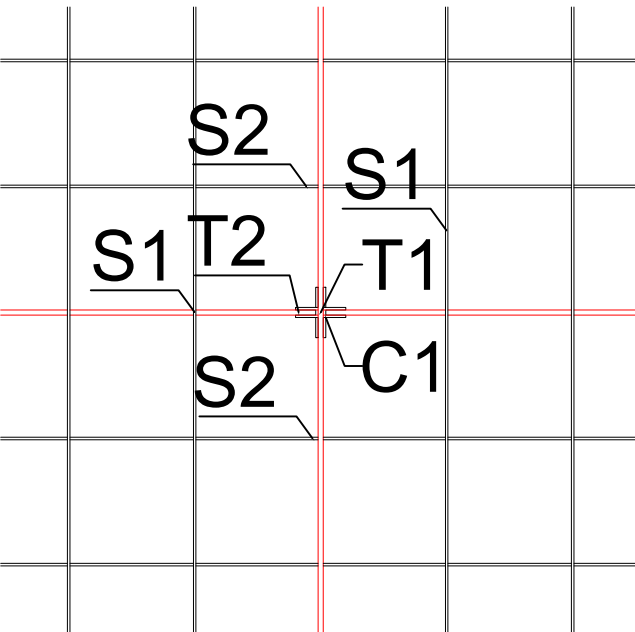


C1 - columns

T1/T2 - beams

S1/S2 shading elements

DETAJE TREGATRE  
ROOF DETAILS

PRERJE DETAJ  
SECTION DETAIL

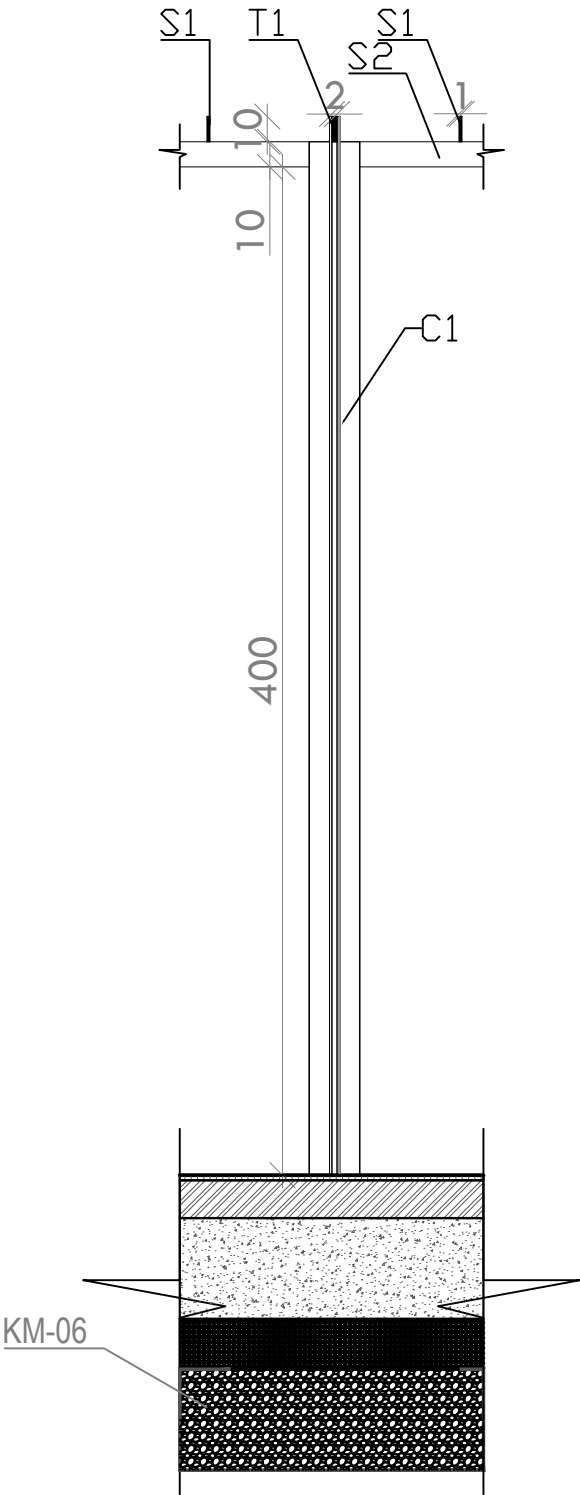

COLUMNS - C1

NDËRHYRJE PËR RRITJEN E OFERTËS TURISTIKE DHE  
PËR PËRMIRËSIMIN FUNKSIONAL DHE ESTETIK TË  
BREGDETIT

INTERVENTION FOR INCREASING THE TOURSIT  
OFFER AND FOR THE FUNCTIONAL AND AESTHETIC  
IMPROVEMENT OF THE COASTLINE

Location Durrës SHQIPËRI  
Vendndodhja: SHQIPËRI

Autoriteti Kontraktues FSHZH- Fondi Shqiptar i Zhvillimit

**BIG SON** Architects + Engineers  
BIG  
Ark. Erind Bejleri  
Ark. Ilir Bejleri  
Ark. Klodi Demaj  
Ark. Samet Shahini  
Inxh. Ylli Gjoni  
Inxh. Topo. Arnold Zanoj  
Inxh. Gjeo. Ledian Limani  
Inxhm Mjed. Keida Muca

Projekti Zbatim  
Implementation Project

Sheet number/ Numri i fletes: 06  
Sheet name/ Titulli i fletes: Detaje- stende  
tregatre (CS2)  
Details- commercial stand (CS2)

\* Ndryshimet ne projekt po konfirmimin e projektesit jane te pavlefshme. Tel. +355 4 (0)2451939  
\* Changes in project without confirmation of projectors are invalid. Tel. +355 4 (0)2451939  
shenime/note tregues/index data/date



### INTERVENTION FOR INCREASING THE TOURSIT OFFER AND FOR THE FUNCTIONAL AND AESTHETIC IMPROVEMENT OF THE COASTLINE

|   |   |
|---|---|
|  <p><b>BIG</b><br/>SON CONSULTING</p> <p>Environmental<br/>Engineering &amp; Design</p> | <p><u>Design group / Grupi i projektimit:</u></p> <p><b>BIG</b></p> <p>Ark. Erind Bejtleri<br/>Ark. Ilir Bejtleri<br/>Ark. Klodi Demaj<br/>Ark. Samet Shahini</p> <p><b>Inxh. Ylli Gjoni</b><br/><b>Inxh. Topo. Arnold Zanoj</b><br/><b>Inxh. Gjeo. Ledian Limani</b><br/><b>Inxhm Mjedisht. Keida Muca</b></p> |
|---|---|

\* Changes in project without confirmation of projectors are invalid. Tel. +355 4 (0)2451939

---

---

---

---

---

---

Ndricules N1\ N2\ N3  
Light fixture N1\ N2\ N3

iWay Retrofit kit


Kodi i produktit\ Product code  
EP15: Post for iWay optical compartment Ø170 mm - h = 529 mm  
EP15: Post for iWay optical compartment Ø170 mm - h = 529 mm

**Përshkrim teknik\ Technical description**  
Shtylla prej alumini me bojë pluhuri dhe dy shufra inox ankorohet me bazë çeliku të galvanizuar. Njësia optike LED ka lente polikarbonati, kapak dhe elementë alumini të trajtuar me guarnicione silikon. Pajisja ka optikë asimetrike 180°, kablo daljeje dhe kërkon lidhës IP të porositshëm veçmas.  
The powder-coated aluminum pole and two stainless steel rods are anchored to a galvanized steel base. The LED optical unit has a polycarbonate lens, a cover and aluminum elements treated with silicone gaskets. The device has 180° asymmetric optics, an output cable and requires IP connectors to be ordered separately.

**Ngjyra\ Colour**  
Gri (15)\ Grey (15)

**Peshal Weight (Kg)**  
4.5

**Montimi\ Mounting**  
I ankoruar në tokë\ Ground anchored

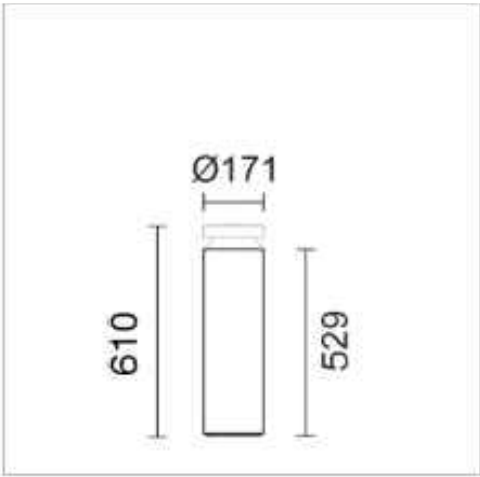

iWay Retrofit kit


Kodi i produktit\ Product code  
EP17: Shtyllë për ndarjen optike iWay Ø170 mm - lartësi = 919 mm  
EP17: Post for iWay optical compartment Ø170 mm - h = 919 mm

**Përshkrim teknik\ Technical description**  
Shtylla cilindrike prej alumini të ekstruduar ankorohet në tokë me bazë alumini të derdhur dhe ka shufra të brendshme inoksi. Ajo është e lyer me astar dhe bojë akrilike të tharë në 150°C, ndërsa vidat janë prej çeliku inox A2. Prozhektori LED ka optikë asimetrike 180°, trup alumini me lente polikarbonati dhe kërkon lidhës IP të porositshëm veçmas.  
The cylindrical extruded aluminum pole is anchored to the ground with a cast aluminum base and has stainless steel internal rods. It is painted with primer and acrylic paint dried at 150°C, while the screws are made of A2 stainless steel. The LED floodlight has 180° asymmetric optics, an aluminum body with polycarbonate lens and requires IP connectors to be ordered separately.

**Ngjyra\ Colour**  
Gri (15)\ Grey (15)

**Peshal Weight (Kg)**  
6.1


**Montimi\ Mounting**  
I ankoruar në tokë\ Ground anchored

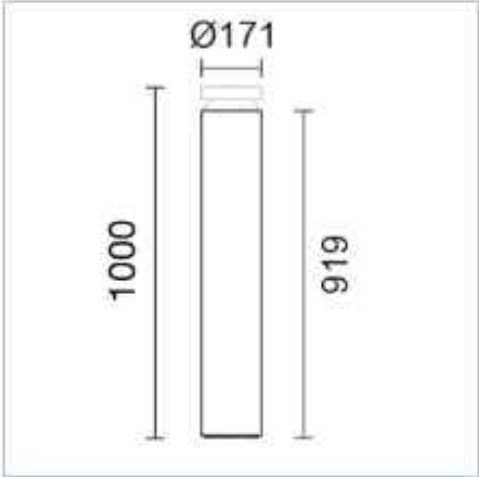

Ndricules Tipologji Ekzistuese  
Existing Lighting Typology

**Përshkrim i produktit\ Product description**  
Ndriçuesi i propozuar është një shtyllë ndriçimi me lartësi totale rreth 4 metrash, me trup të kombinuar metalik dhe difuzor të sipërm në ngjyrë të hapur për shpërndarje uniforme të dritës. Dizajni i tij është minimalist dhe bashkëkohor, duke u përshtatur plotësisht me estetikën e pedonales ekzistuese në qytetin e Durrësit.

The high-rise luminaire is a lighting pole with a total body of about 4 meters, with a combined metal body and a light-colored upper diffuser for a uniform light. Its design is minimalist and contemporary, fitting in with the aesthetics of the existing pedestrian area in the city of Durrës.

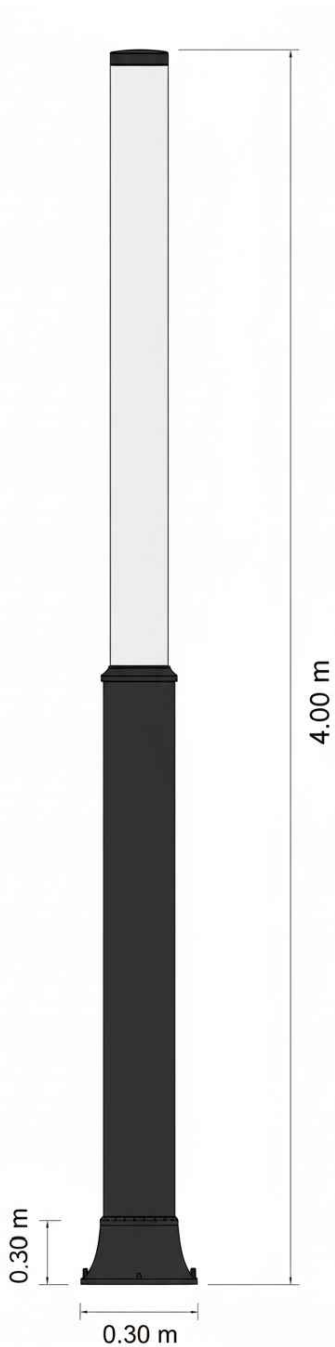

NDËRHYRJE PËR Rritjen e ofertës turistike dhe  
PËR Përmirësimin funksional dhe estetik të  
Bregdetit

INTERVENTION FOR INCREASING THE TOURSIT  
OFFER AND FOR THE FUNCTIONAL AND AESTHETIC  
IMPROVEMENT OF THE COASTLINE

|   |                    |   |
|---|--------------------|---|
| Location<br>Vendndodhja:   | DURRËS<br>SHQIPËRI | Autoriteti Kontraktues<br>FSHZH- Fondi Shqiptar i Zhvillimit   |
| <div><br/><br/></div>   |                    | <u>Design group\Grupi i projektimit:</u><br><br>BIG<br>Ark. Erind Bejleri<br>Ark. Ilir Bejleri<br>Ark. Klodi Demaj<br>Ark. Samet Shahini<br><br>Inxh. Ylli Gjoni<br>Inxh. Topo. Arnold Zanoj<br>Inxh. Gjeo. Ledion Limani<br>Inxhm Mjed. Keida Muca |
| Project Ide Perfundimtare<br>Final Project Idea   |                    | <u>Sheet number\ Numri i fletes: 17</u>   |
| Date/Data                      Tirane, 2025   |                    | <u>Sheet name\ Titulli i fletes:</u> Ndricules N1\ N2\ N3<br>Light fixture N1\ N2\ N3   |
| <p>* Ndryshimet ne projekt pa konfirmimin e projektuesit jane te pavlefshme. Tel. +355 4 (0)2451939</p> <p>* Changes in project without confirmation of projectors are invalid. Tel. +355 4 (0)2451939</p> <div><div>shenime /note</div><div>tregues/index</div><div>data/date</div></div> <div><div></div><div></div><div></div><div></div><div></div><div></div><div></div><div></div><div></div><div></div><div></div><div></div><div></div><div></div><div></div><div></div><div></div><div></div><div></div><div></div><div></div><div></div><div></div><div></div><div></div><div></div><div></div><div></div><div></div><div></div><div></div><div></div><div></div><div></div><div></div><div></div><div></div><div></div><div></div><div></div><div></div><div></div><div></div><div></div><div></div><div></div><div></div><div></div><div></div><div></div><div></div><div></div><div></div><div></div><div></div><div></div><div></div><div></div><div></div><div></div><div></div><div></div><div></div><div></div><div></div><div></div><div></div><div></div><div></div><div></div><div></div><div></div><div></div><div></div><div></div><div></div><div></div><div></div><div></div><div></div><div></div><div></div><div></div><div></div><div></div><div></div><div></div><div></div><div></div><div></div><div></div><div></div><div></div><div></div><div></div><div></div><div></div><div></div><div></div><div></div><div></div><div></div><div></div><div></div><div></div><div></div><div></div><div></div><div></div><div></div><div></div><div></ddiv></div><div></div><div></div><div></div><div></div><div></div><div></div><div></div><div></div><div></div><div></div><div></div><div></div><div></div><div></div><div></div><div></div><div></div><div></div><div></div></div> |                    |   |

## PROJEKTI: NDËRHYRJE PËR RRITJEN E OFERTËS TURISTIKE DHE PËR PËRMIRËSIMIN FUNKSIONAL DHE ESTETIK TË BREGDETIT

PROJECT: INTERVENTION FOR INCREASING THE TOURSIT OFFER AND FOR THE FUNCTIONAL AND AESTHETIC IMPROVEMENT OF THE COASTLINE

FRAGMENT 4  
ZONE 4

## NDËRHYRJE PËR RRITJEN E OFERTËS TURISTIKE DHE PËR PËRMIRËSIMIN FUNKSIONAL DHE ESTETIK TË BREGDETIT

### INTERVENTION FOR INCREASING THE TOURSIT OFFER AND FOR THE FUNCTIONAL AND AESTHETIC IMPROVEMENT OF THE COASTLINE

|              |          |                                    |
|--------------|----------|------------------------------------|
| Location     | DURRËS   | Autoriteti Kontraktues             |
| Vendndodhja: | SHQIPËRI | FSHZH- Fondi Shqiptar i Zhvillimit |

**BIG**  
SON Architects



**SEED Consulting**  
Smart Environment  
Engineering Design



Design group / Grupi i projektimit:

BIG  
Ark. Erind Bejleri  
Ark. Ilir Bejleri  
Ark. Klodi Demaj  
Ark. Samet Shahini

Inxh. Ylli Gjoni  
Inxh. Topo. Arnold Zanaj  
Inxh. Gjeo. Ledian Limani  
Inxhm Mjed. Keida Muca

Projekt Zbatimi  
Implementation Project

Sheet number\ Numri i fletes: 01

Date \ Data Tirane, 2025


Sheet name\ Titulli i fletes: Kopertine/Cover

\* Ndryshimet ne projekt pa konfirmimin e projektuesit jane te pavlefshme. Tel. +355 4 (0)2451939  
\* Changes in project without confirmation of projectors are invalid. Tel. +355 4 (0)2451939


| shenime/note | tregues/index | data/date |
|--------------|---------------|-----------|
|--------------|---------------|-----------|

shenime/note      tregues/index      data/date

MASTERPLAN  
SITE PLAN

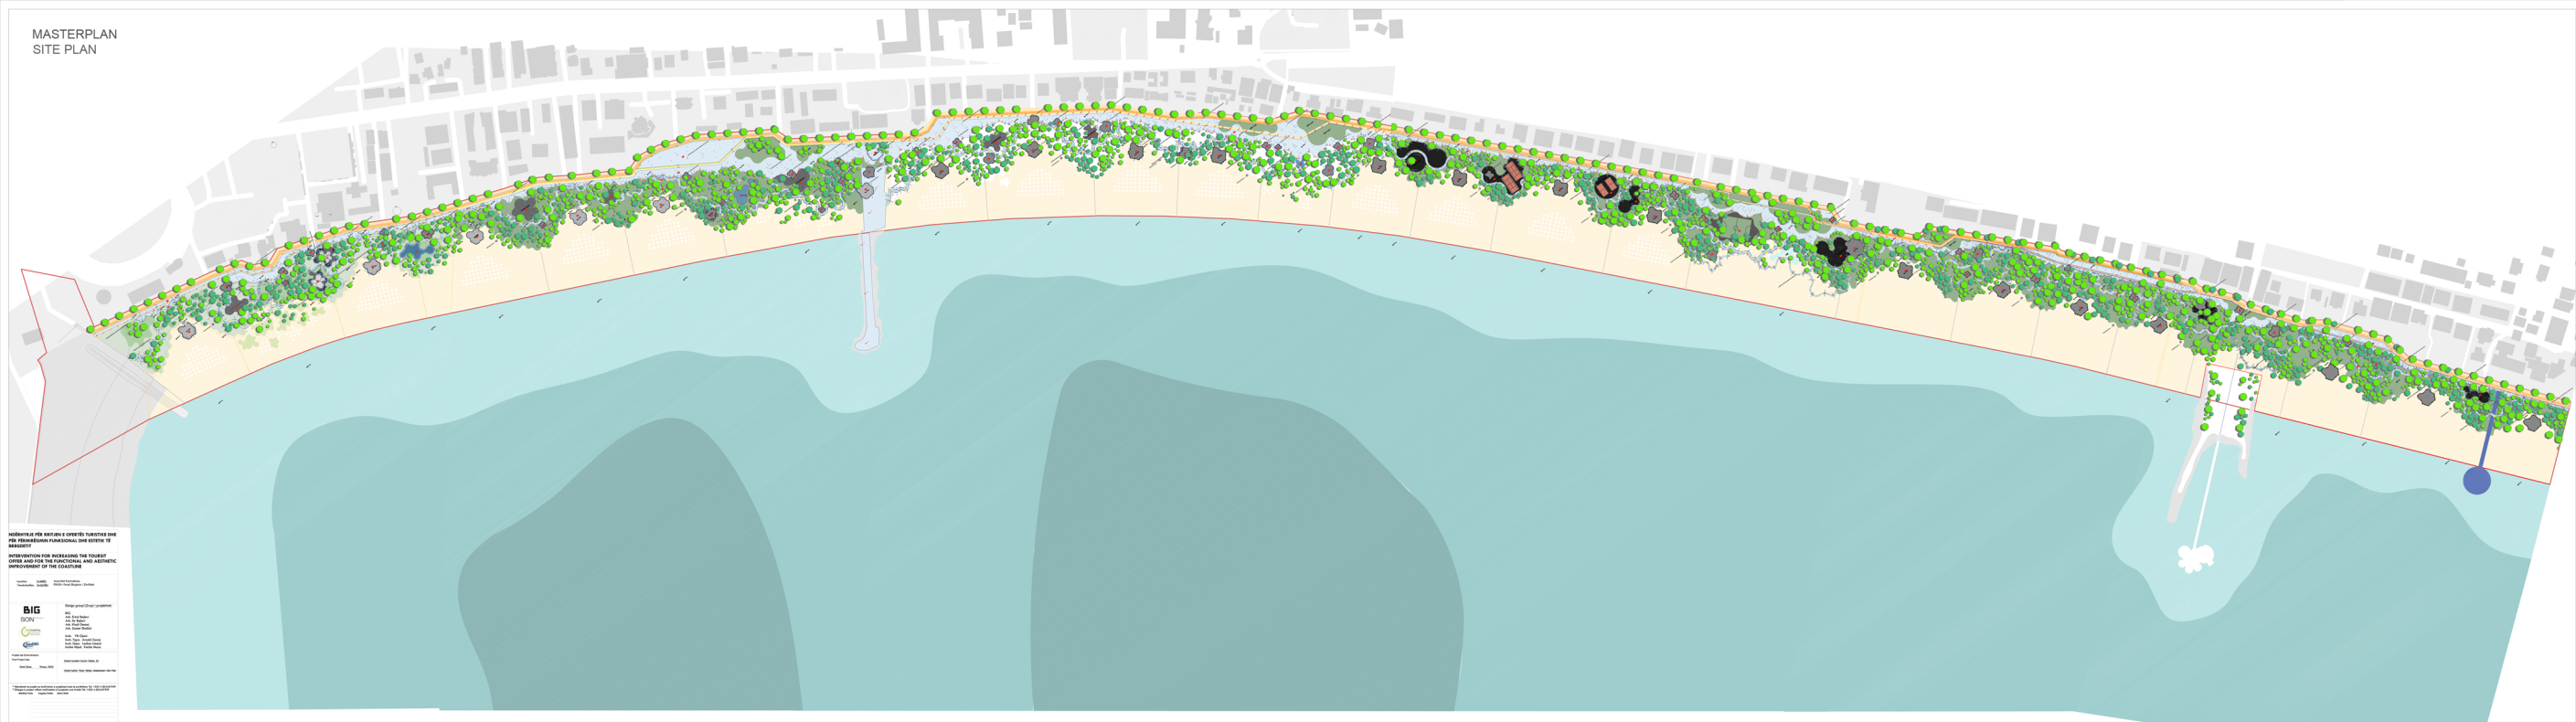

PROGRAM  
PROGRAM

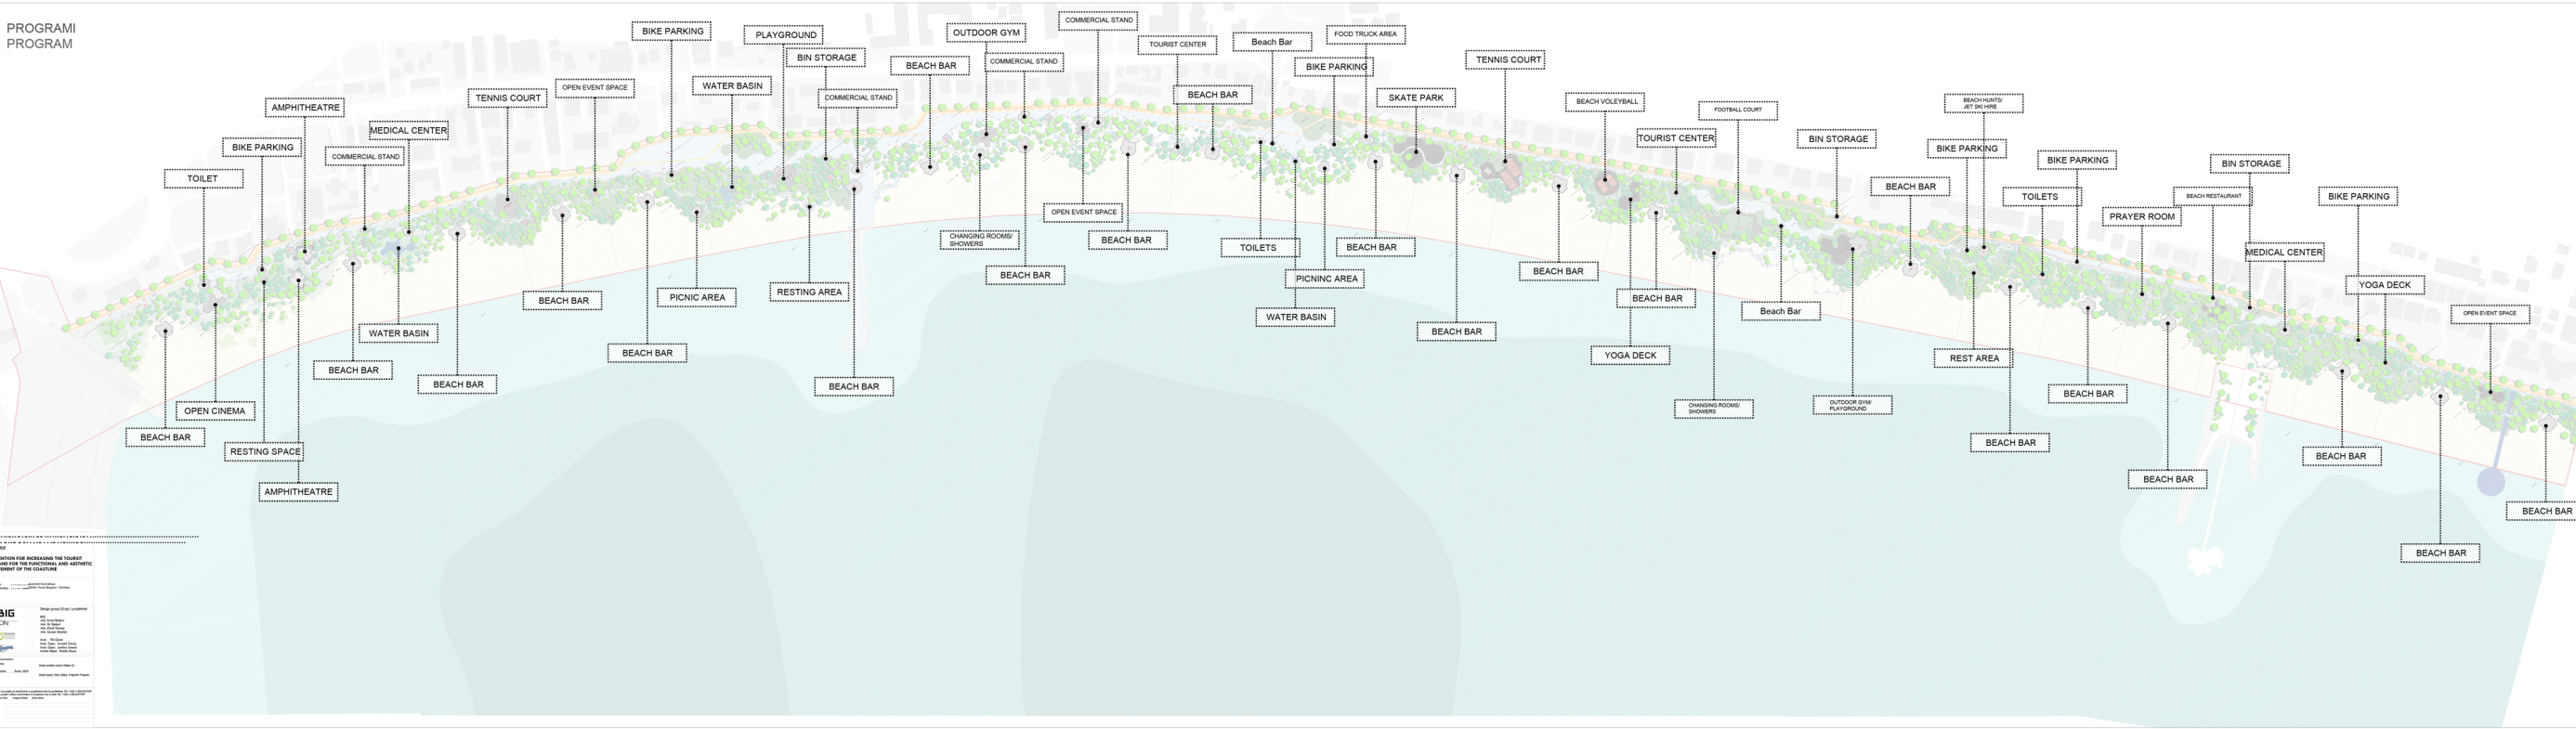

INTERVENTION FOR INCREASING THE TOURIST  
OFFER AND FOR THE FUNCTIONAL AND AESTHETIC  
IMPROVEMENT OF THE COASTLINE

Location: Project: Project:

Design group/Client/Project/Programme:  
BIG  
SON  
Design group/Client/Project/Programme:  
BIG  
SON  
Design group/Client/Project/Programme:  
BIG  
SON

Project information:  
Start date: End date: