


PLANI I NDRICHIMIT FRAGMENT 4
LIGHTING PLAN ZONE 4



 

NDËRHYRJE PËR RITJEN E OFERTËS TURISTIKE DHE PËR PËRMIRËSIMIN FUNKSIONAL DHE ESTETIK TË BREGDETIT

INTERVENTION FOR INCREASING THE TOURIST OFFER AND FOR THE FUNCTIONAL AND AESTHETIC IMPROVEMENT OF THE COASTLINE

Location: DUBRË
Project: FISH- Food Shoppa / Dubrë

Design group: Group / projektuesit

BIG
Ark. Enxhë Bejleri
Ark. Enxhë Bejleri
Ark. Enxhë Bejleri
Ark. Enxhë Bejleri
Ark. Enxhë Bejleri

Arch. 1/10 Scale
Arch. 1/10 Scale
Arch. 1/10 Scale
Arch. 1/10 Scale
Arch. 1/10 Scale

Project Details

Project Name: FISH- Food Shoppa / Dubrë

Project Location: FISH- Food Shoppa / Dubrë



Project Date: 2023

Project Status: In Progress

* This plan is a preliminary plan and is subject to change. The final plan will be approved by the relevant authorities.

* Changes in project content and location of structures are possible. For more information, please contact the project manager.

Detaje KM-09
Details KM-09

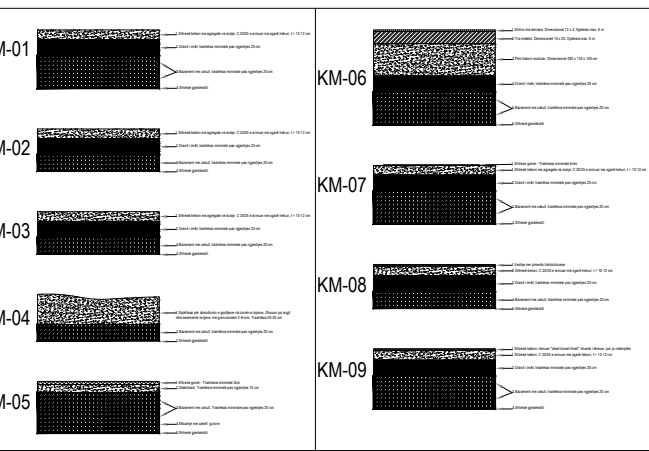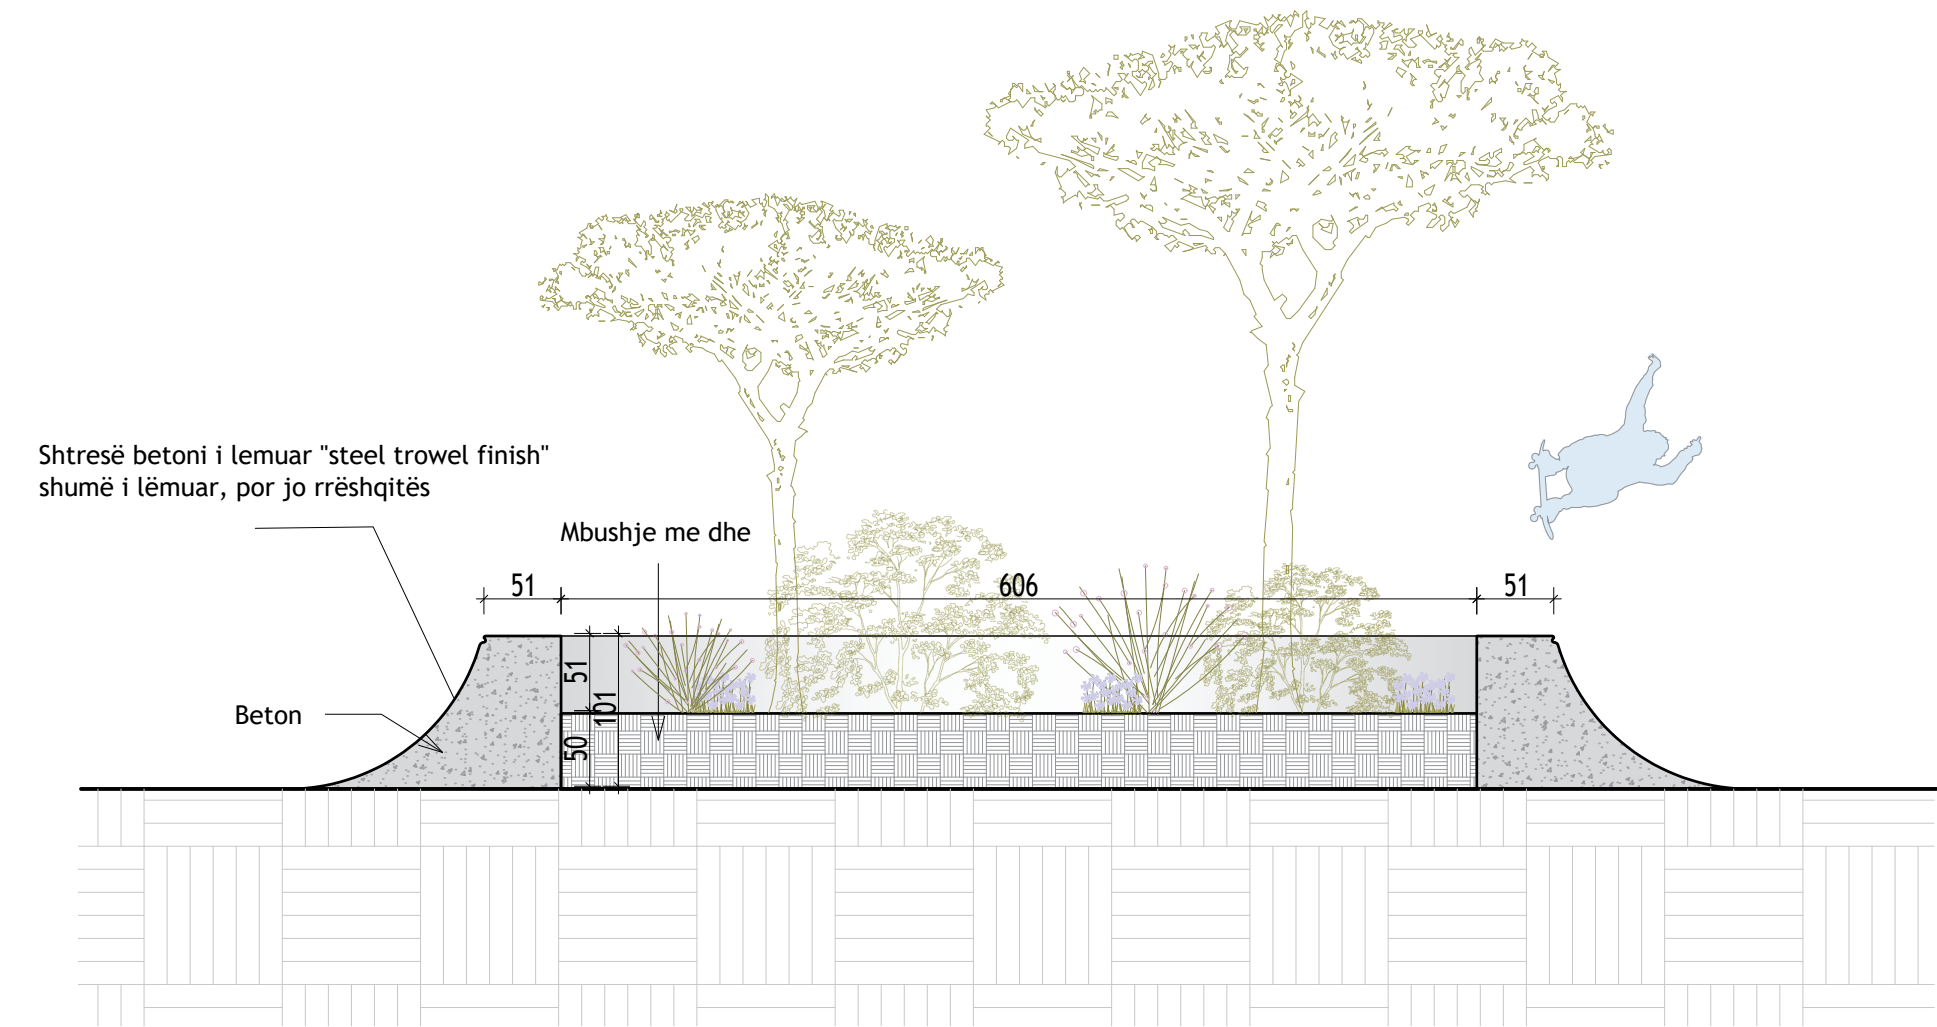

\\.\.\SwissTransfer BIG\OneDrive_2025-09-29\Bures Seafront_BIG Design Proposal\Son\ARKITKXTURA\DWG\ZONA 4\zona-4.jpg

DËRHYRJE PËR RITJEN E OFERTËS TURISTIKE DHE PËR PËRMIRËSIMIN FUNKSIONAL DHE ESTETIK TË REGDETIT

INTERVENTION FOR INCREASING THE TOURSIT OFFER AND FOR THE FUNCTIONAL AND AESTHETIC IMPROVEMENT OF THE COASTLINE

Location	DURRËS	Autoriteti Kontraktues
Vendndodhja:	SHQIPËRI	FSHZH- Fondi Shqiptar i Zhvillimit

	<u>Design group/Grupi i projektimit:</u> BIG Ark. Erind Bejleri Ark. Ilir Bejleri Ark. Klodi Demaj Ark. Samet Shahini Inxh. Ylli Gjoni Inxh. Topo. Arnold Zanaq Inxh. Gjeo. Ledian Limani Inxhm Mjed. Keida Muca
--	---

Projekt Zbatim
Implementation Project




Date\Date Tirane, 2025

Sheet number\ Numri i fletes: 13


Sheet name\ Titulli i fletes: Detaje te parkut per skate\ Details of skate park

* Ndryshimet ne projekt pa konfirmimin e projektuesit jane te pavlefshme. Tel. +355 4 (0)2451939
* Changes in project without confirmation of projectors are invalid. Tel. +355 4 (0)2451939

Shtresë betoni i lëmuar "steel trowel finish" shumë i lëmuar, por jo rrëshqitës

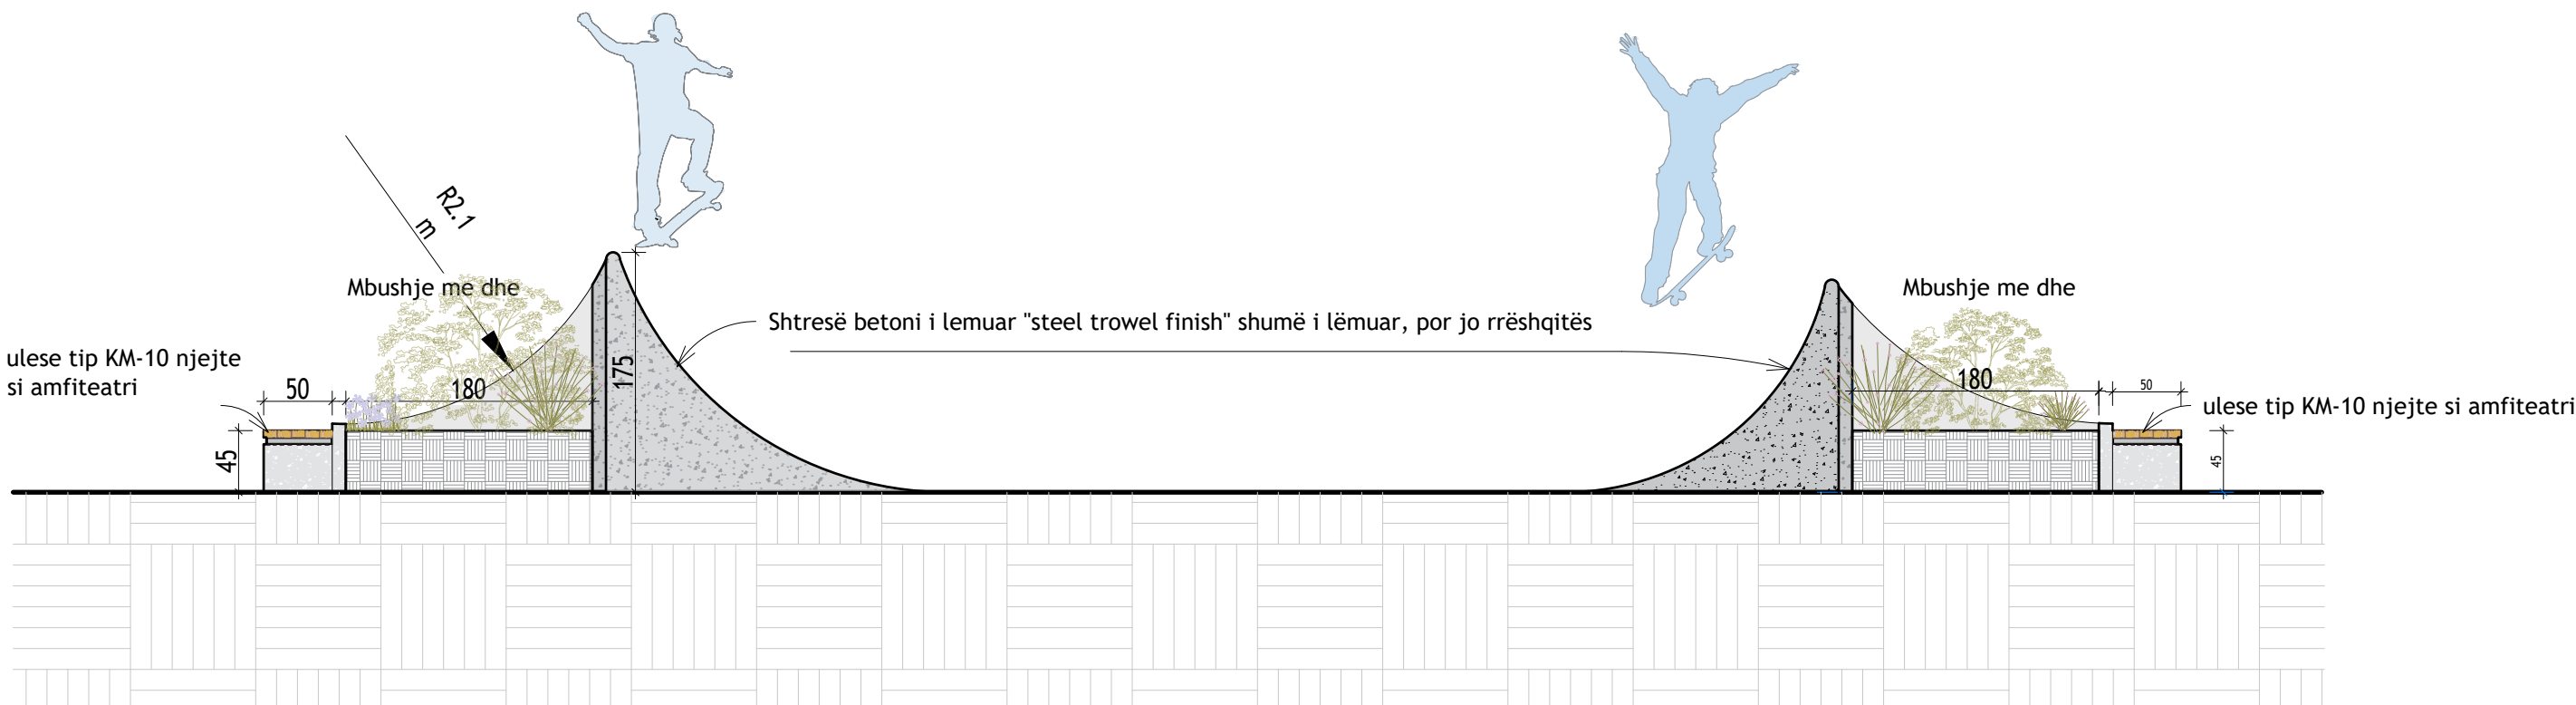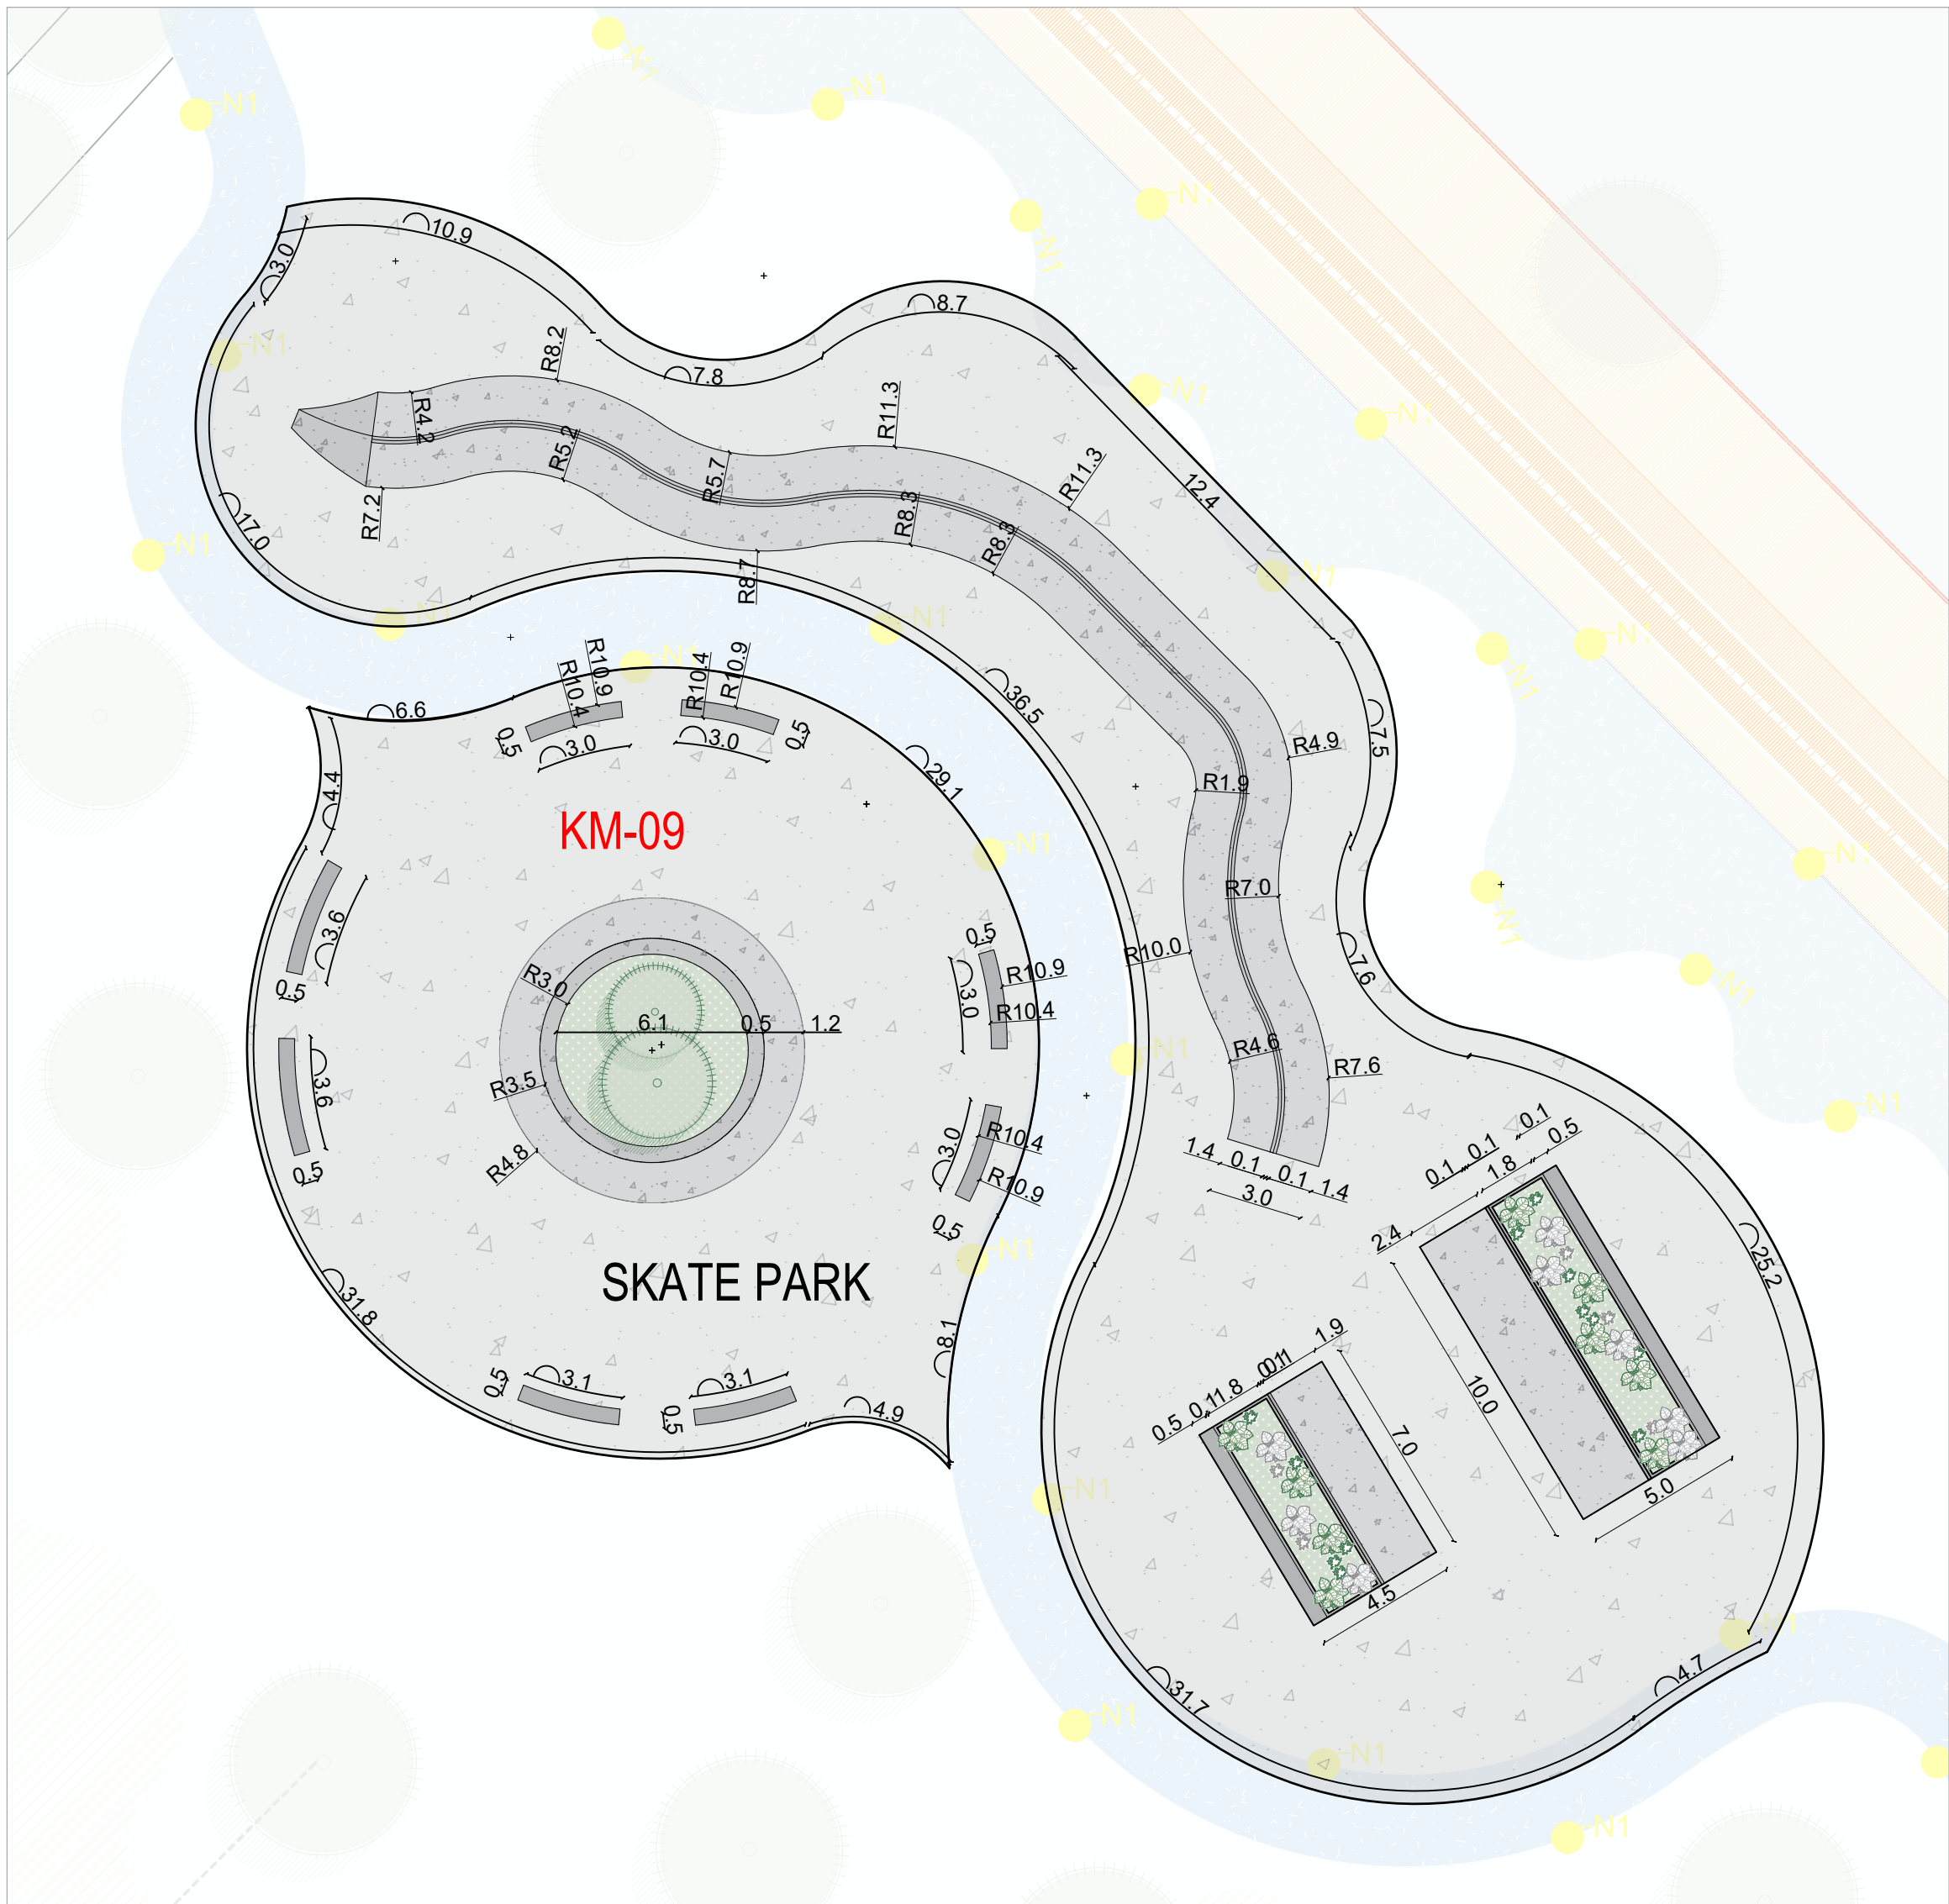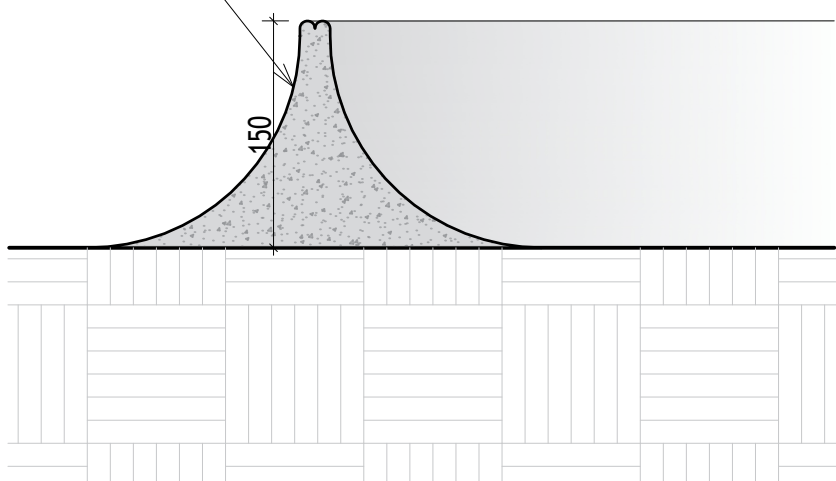

KM-01		KM-06	
KM-02		KM-07	
KM-03		KM-08	
KM-04		KM-09	
KM-05			

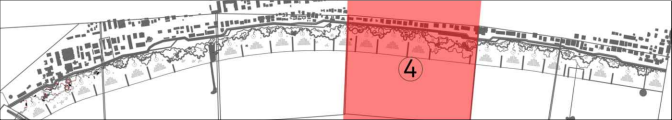

NDËRHYRJE PËR RRITJEN E OFERTËS TURISTIKE DHE
PËR PËRMIRËSIMIN FUNKSIONAL DHE ESTETIK TË
BREGDETIT

INTERVENTION FOR INCREASING THE TOURSIT
OFFER AND FOR THE FUNCTIONAL AND AESTHETIC
IMPROVEMENT OF THE COASTLINE

Location Durrës Autoriteti Kontraktues
Vendndodhja: SHQIPËRI FSHZH- Fondi Shqiptar i Zhvillimit

BIG
SON Architects

SEED Consulting
Smart Environment
Engineering Design

GeoENG
SOLUTIONS

Design group \Grupi i projektimit:

BIG
Ark. Erind Bejleri
Ark. Ilir Bejleri
Ark. Klodi Demaj
Ark. Samet Shahini

Inxh. Ylli Gjoni
Inxh. Topo. Arnold Zanaj
Inxh. Gjeo. Ledian Limani
Inxhm Mjed. Keida Muca

Projekt Zbatim
Implementation Project

Date \Data Tirane, 2025

Sheet number \ Numri i fletes: 15


Sheet name \ Titulli i fletes: Detaji i Fushes se
Volleyballit \ Details of volleyball court

* Ndryshimet ne projekt pa konfirmimin e projektuesit jane te pavlefshme. Tel. +355 4 (0)2451939
* Changes in project without confirmation of projectors are invalid. Tel. +355 4 (0)2451939


shenime / note tregues / index data / date

KS=0.4

BEACH VOLLEYBALL

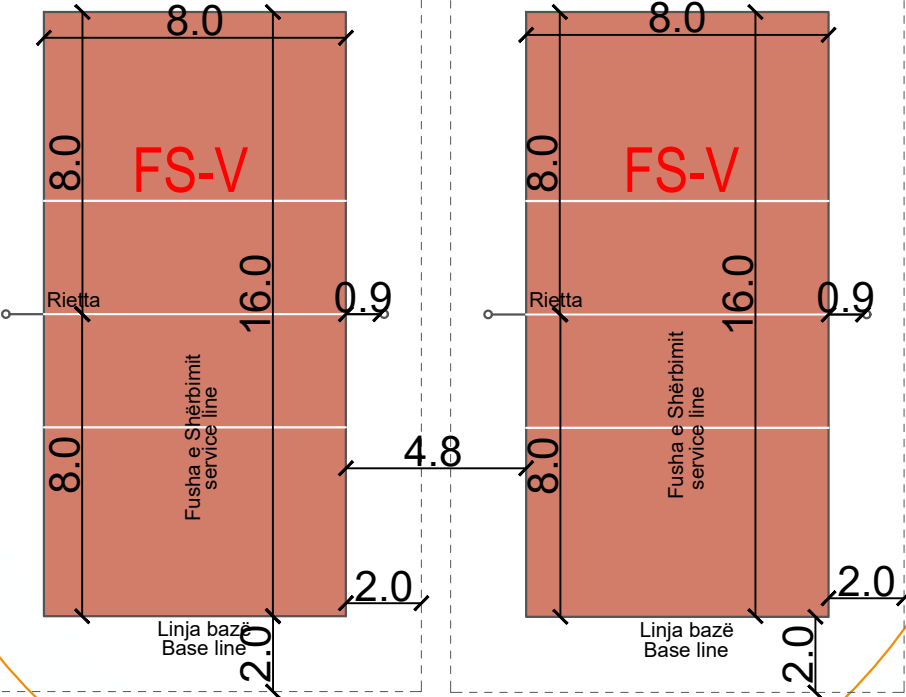

KS=0.50

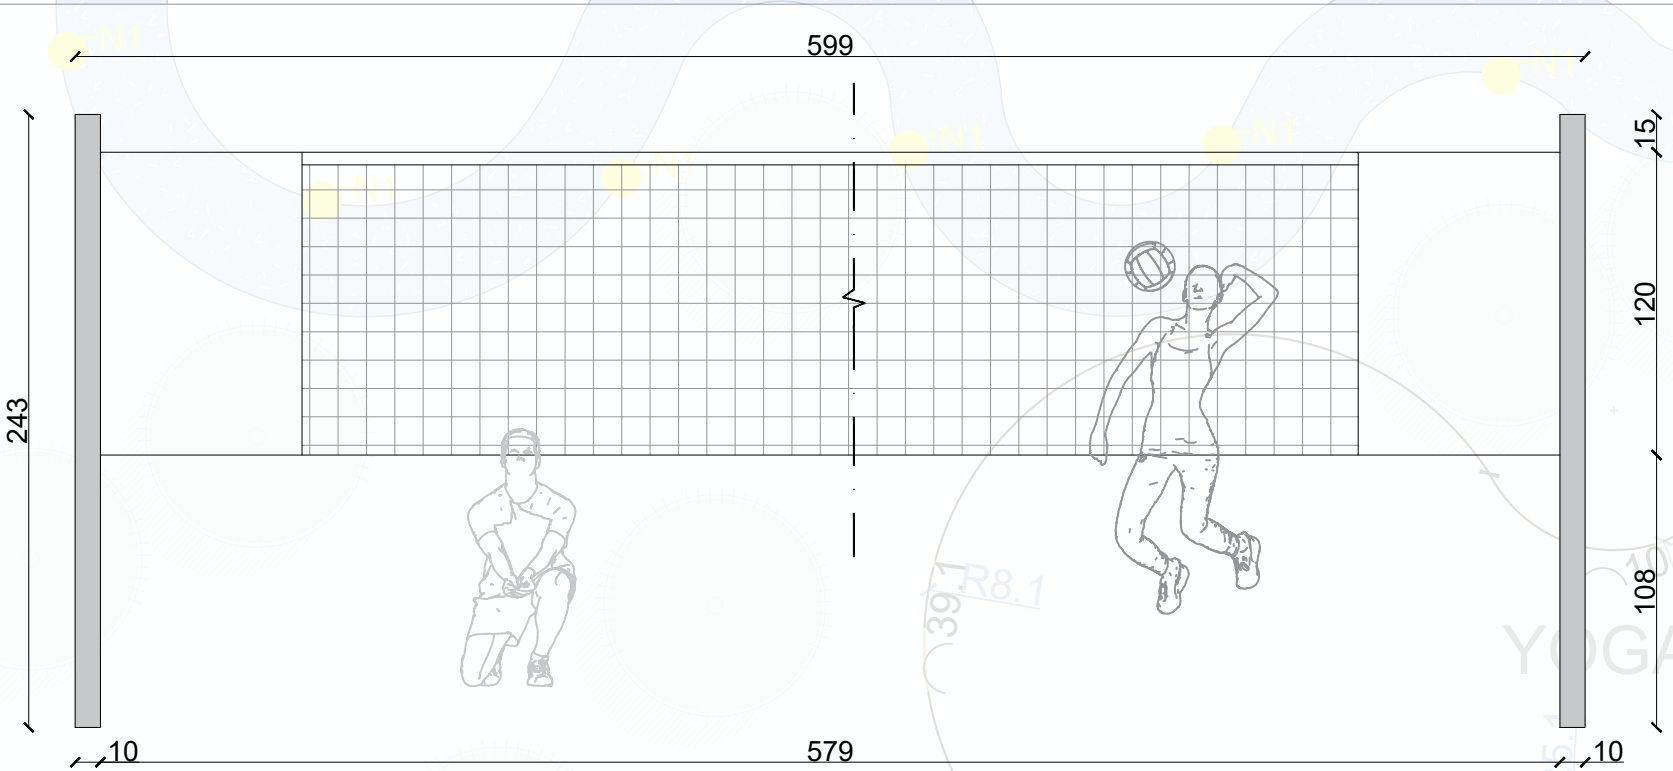

YOGA DECK

Detaje FS-T
Details FS-T

KM-01		KM-06	
KM-02		KM-07	
KM-03		KM-08	
KM-04		KM-09	
KM-05			

\\\\\\SwissTransfer\\BIG\\DneDrive_2025-09-29\\Durrës SeaFront_BIG Design Proposal\\Sori\\ARKITKKTURA\\DWG\\ZONA 4\\zona-4.jpg

NDËRHYRJE PËR RRTJEN E OFERTËS TURISTIKE DHE
PËR PËRMIRËSIMIN FUNKSIONAL DHE ESTETIK TË
BREGDETIT

INTERVENTION FOR INCREASING THE TOURSIT
OFFER AND FOR THE FUNCTIONAL AND AESTHETIC
IMPROVEMENT OF THE COASTLINE

Location Durrës Autoriteti Kontraktues
Vendndodhja SHQIPËRI FSHZH- Fondi Shqiptar i Zhvillimit

Design group\\Grupi i projektimit:

BIG
Ark. Erind Bejleri
Ark. Ilir Bejleri
Ark. Klodi Demaj
Ark. Samet Shahini

Inxh. Ylli Gjoni
Inxh. Topo. Arnold Zanaj
Inxh. Gjeo. Ledian Limani
Inxhm Mjed. Keida Muca

Projekt Zbatim
Implementation Project



Sheet number\\ Numri i fletes: 14

Date\\Data Tirane, 2025


Sheet name\\ Titulli i fletes: Detaji i fushes se
tenisit\\ Details of tennis court

* Ndryshimet ne projekt pa konfirmimin e projektuesit jane te pavlefshme. Tel. +355 4 (0)2451939
* Changes in project without confirmation of projectors are invalid. Tel. +355 4 (0)2451939

shenime/note tregues/index data/date

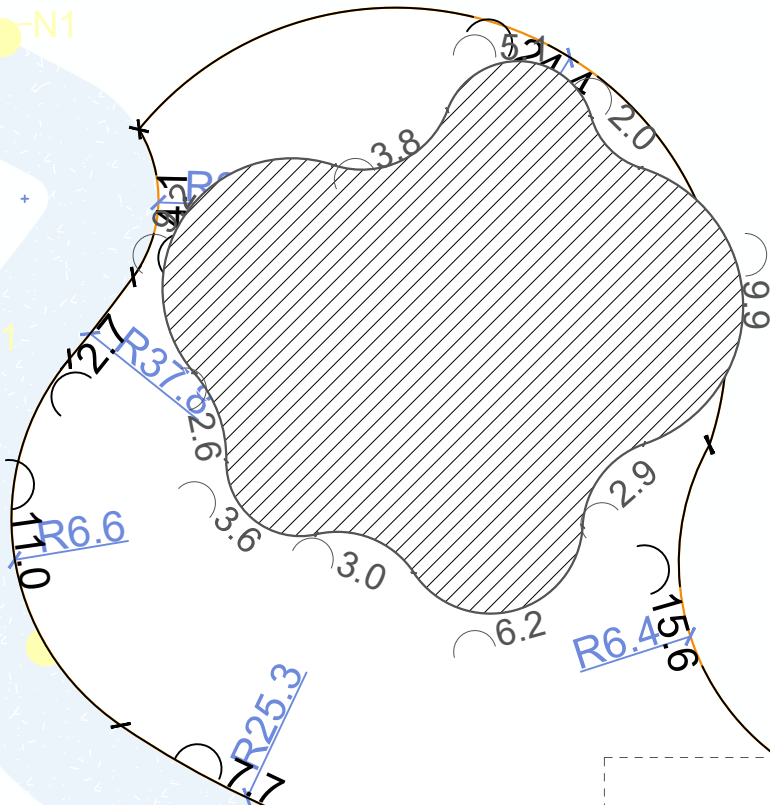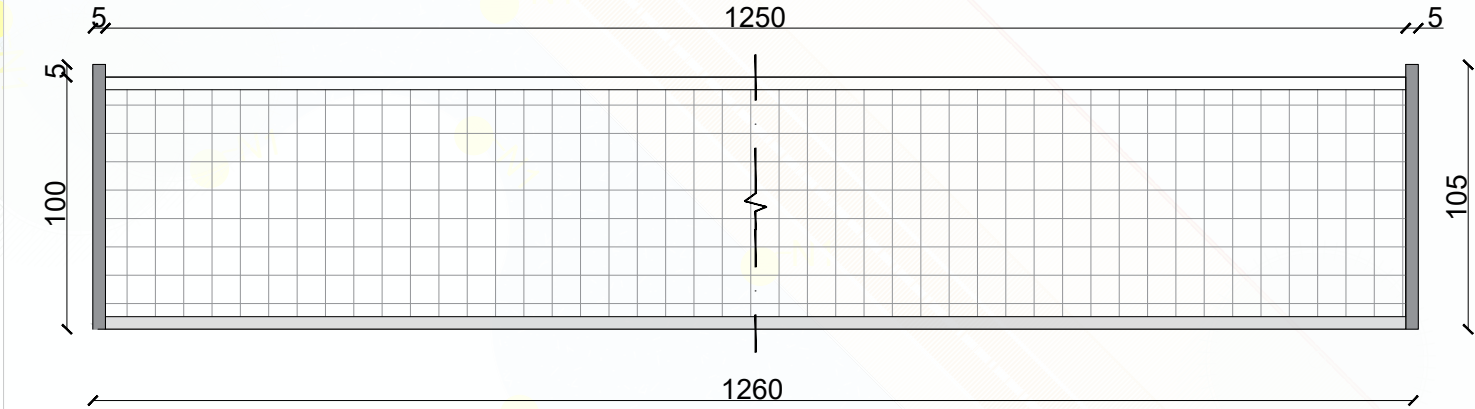


FUSHE TENISI

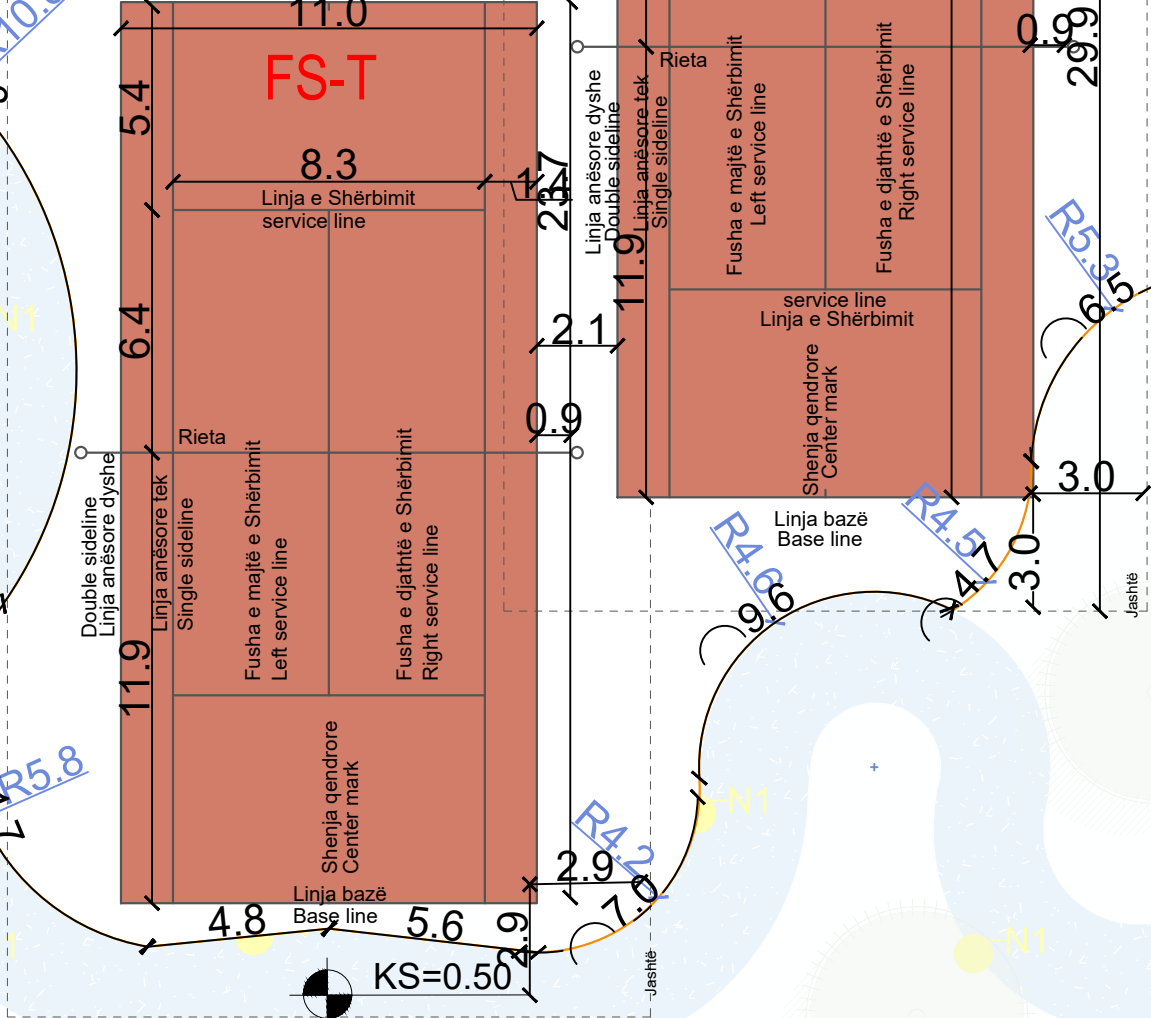

Detaje FS-F
Details FS-F

KM-01		KM-06	
KM-02		KM-07	
KM-03		KM-08	
KM-04		KM-09	
KM-05			

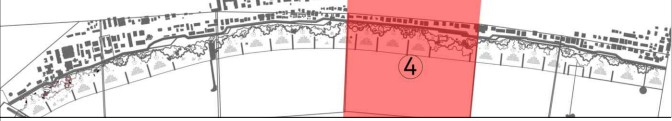

NDËRHYRJE PËR RRIJTJEN E OFERTËS TURISTIKE DHE
PËR PËRMIRËSIMIN FUNKSIONAL DHE ESTETIK TË
BREGDETIT

INTERVENTION FOR INCREASING THE TOURSIT
OFFER AND FOR THE FUNCTIONAL AND AESTHETIC
IMPROVEMENT OF THE COASTLINE

Location Durrës Autoriteti Kontraktues
Vendndodhja SHQIPËRI FSHZH- Fondi Shqiptar i Zhvillimit

BIG
SON Architects

SEED Consulting
Smart Environment
Engineering Design

GeoENG
SOLUTIONS

Design group\Grupi i projektimit:

BIG
Ark. Erind Bejleri
Ark. Ilir Bejleri
Ark. Klodi Demaj
Ark. Samet Shahini

Inxh. Ylli Gjoni
Inxh. Topo. Arnold Zanaj
Inxh. Gjeo. Ledian Limani
Inxhm Mjed. Keida Muca

Projekt Zbatim
Implementation Project

Sheet number\ Numri i fletes: 16

Date\ Data Tirane, 2025

Sheet name\ Titulli i fletes: Detaje te fushes se futbollit\ Details of the football court

* Ndryshimet ne projekt pa konfirmimin e projektuesit jane te pavlefshme. Tel. +355 4 (0)2451939
* Changes in project without confirmation of projectors are invalid. Tel. +355 4 (0)2451939
shenime/note tregues/index data/date

