
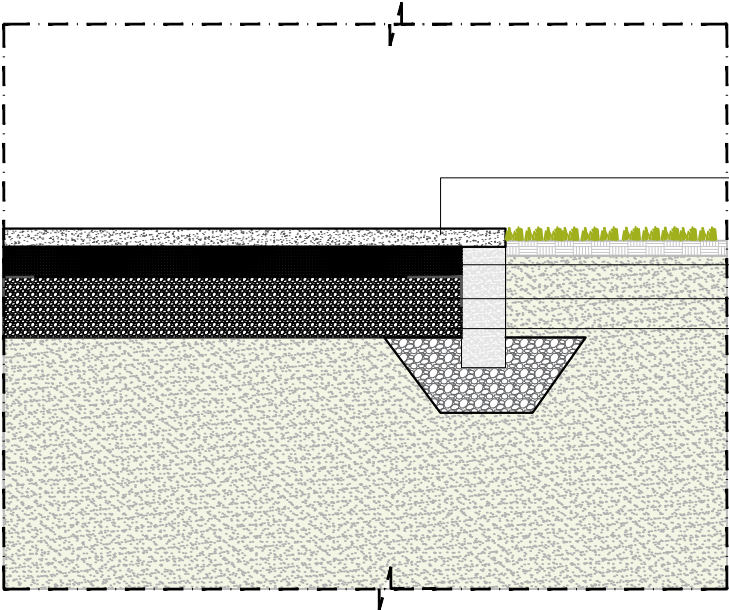


Detaje KM-09

Details KM-09

DETAJI 9__Shtrese betoni i lemuar "steel trowel finish"

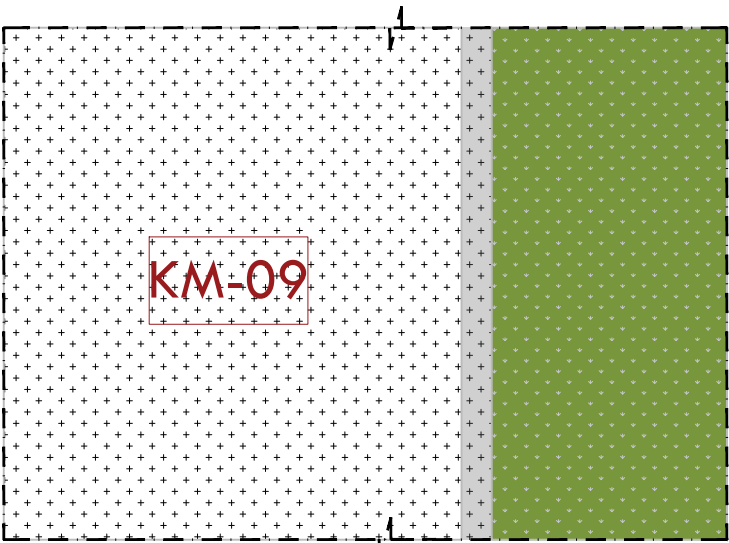

SHTRESE BETONI C20/25 10cm I LEMUAR "STEEL TROWEL FINISH" SHUME I LEMUAR, POR JO I RRESHQITSEM ME NJE ZGARE CELIKU Ø8/20/20cm / CONCRETE LAYER C20/25, 10 cm THICK "STEEL TROWEL FINISH", WITH A STEEL MESH Ø8/20/20 cm

SHTRESE STABILIZANTI 20cm / BASE LAYER 20cm

SHTRESE CAKELLI 20cm / SUB BASE LAYER 20cm

SHTRESE GJEOTEKSTILI / GEOTEXTIL LAYER

KM-01

KM-02

KM-03

KM-04

KM-05

KM-06

KM-07

KM-08

KM-09

NDËRHYRJE PËR RITJEN E OFERTËS TURISTIKE DHE PËR PËRMIRËSIMIN FUNKSIONAL DHE ESTETIK TË BREGDETIT

INTERVENTION FOR INCREASING THE TOURSIT OFFER AND FOR THE FUNCTIONAL AND AESTHETIC IMPROVEMENT OF THE COASTLINE

Location

DURRËS

Autoriteti i Kontrollues

FSHZH- Fondi Shqiptar i Zhvillimit

Vendndodhja:

SHQIPËRI

BIG

SON

SEEDConsulting

GeoENG

Design group\Grupi i projektimit:

BIG
Ark. Erind Bejleri
Ark. Ilir Bejleri
Ark. Klodi Demaj
Ark. Samet Shadini

Inxh. Ylli Gjoni
Inxh. Topo. Arnold Zanaq
Inxh. Gjeo. Ledion Limani
Inxhm Mjed. Keida Muca

Projekt Zbatim

Implementation Project

Date\Data

Tirone, 2025

Sheet number\ Numri i fletes: 21

Sheet name\ Titulli i fletes: Detaje KM-09

Details KM-09

* Ndryshimet ne projekt po konfirmimin e projektuesit jone te pavlefshme. Tel. +355 4 (0)2451939


* Changes in project without confirmation of projectors are invalid. Tel. +355 4 (0)2451939

shetime/note

tregues/index

data/date

PLANI I DYSHEMESE BEACH BAR
BEACH BAR FLOOR PLAN

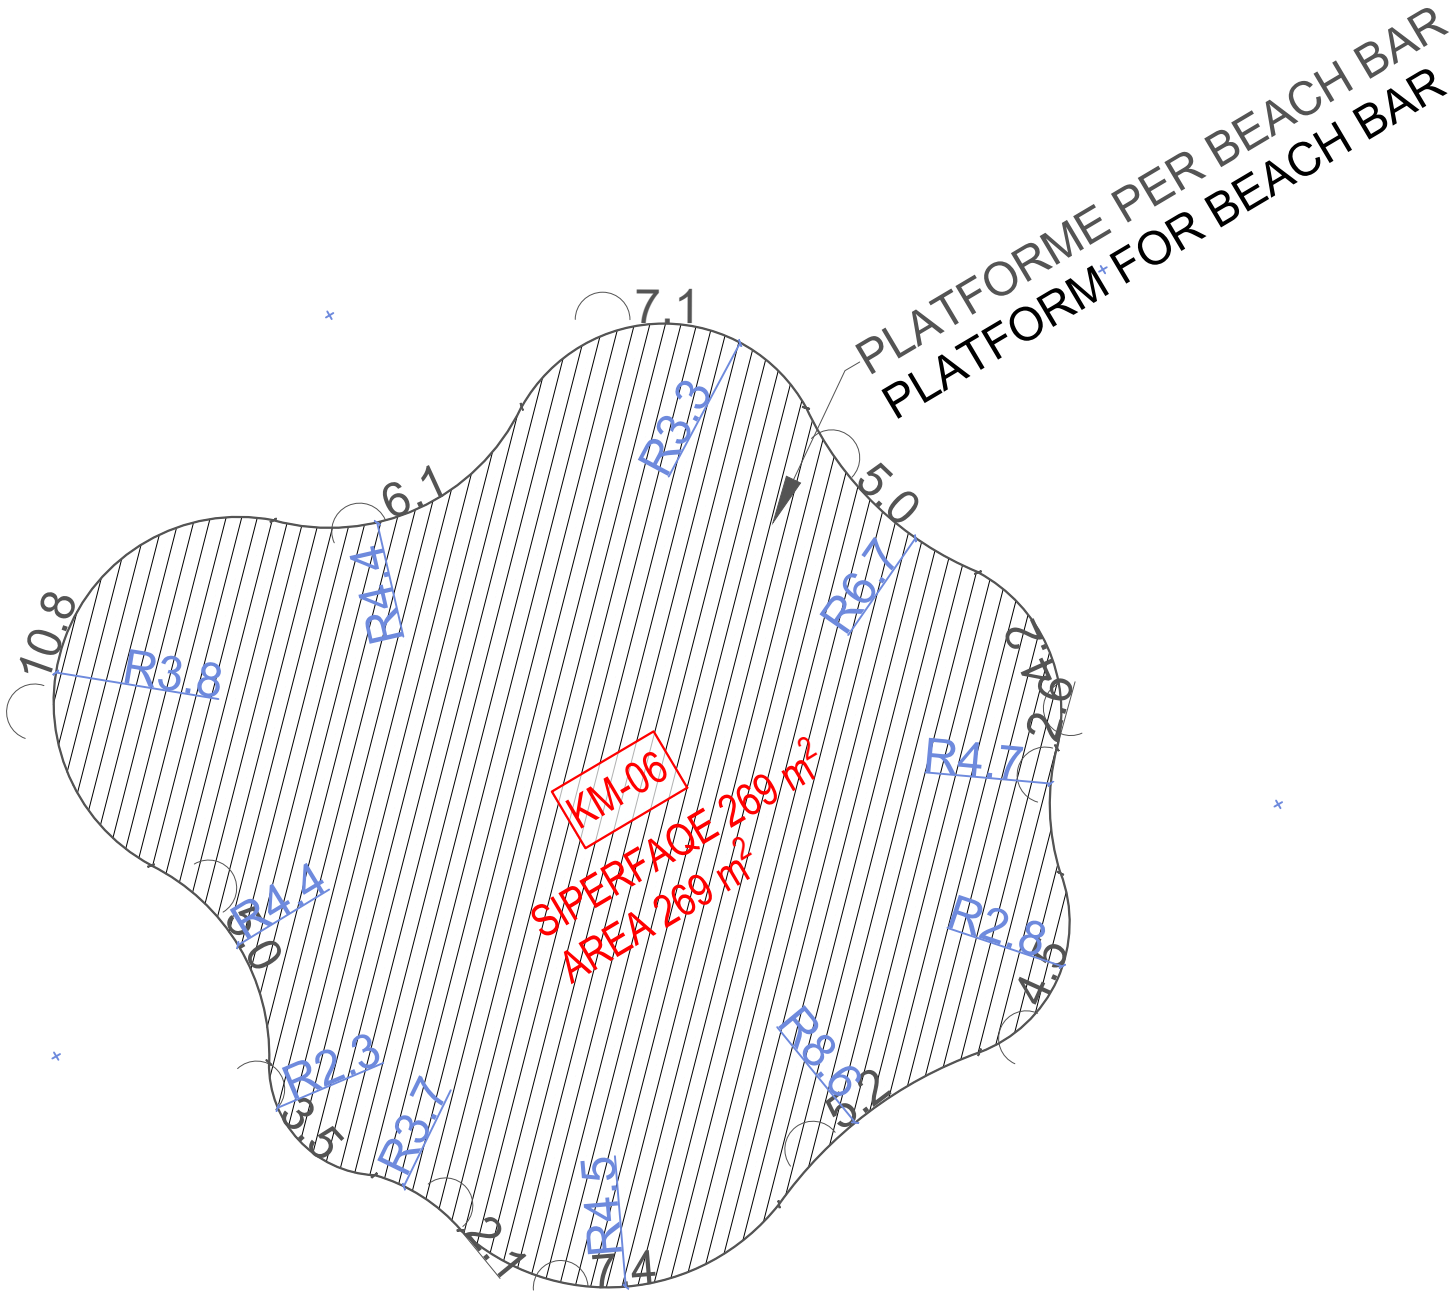

KM-01

KM-02

KM-03

KM-04

KM-05

KM-06

KM-07

KM-08

KM-09

2

NDËRHYRJE PËR RRITJEN E OFERTËS TURISTIKE DHE PËR PËRMIRËSIMIN FUNKSIONAL DHE ESTETIK TË BREGDETIT

INTERVENTION FOR INCREASING THE TOURSIT OFFER AND FOR THE FUNCTIONAL AND AESTHETIC IMPROVEMENT OF THE COASTLINE

Location: Durrës

Vendndodhja: SHQIPËRI

Autoriteti Kontrollues: FSHZH- Fondi Shqiptar i Zhvillimit

BIG SON

GeoENG

Design group\Grupi i projektimit:

BIG Ark. Erind Bejleri Ark. Ilir Bejleri Ark. Klodi Demaj Ark. Samet Shalini

Inzh. Ylli Gjoni Inzh. Topo. Arnold Zanoj Inzh. Gjeto. Ledion Limoni Inzh. Mijed. Keisida Murco

Project Status: Implementation Project

Sheet number\Numri i fletës: 01

Date\Date: Tirane, 2025

Sheet name\ Titulli i fletës: Plani i dyshemeze Beach Bar\ Beach Bar floor plan

* Ndryshimet ne projekt pa konfirmimin e projektuesit jane te pavlefshme. Tel: +355 4 (0)2451939


* Changes in project without confirmation of projectors are invalid. Tel: +355 4 (0)2451939

shenime\note

tragesh\index

date\date

PLANI TEKNIK- PARKIMI I BIKIKLETAVE (BP1)
TECHNICAL PLAN - BIKE PARKING (BP1)

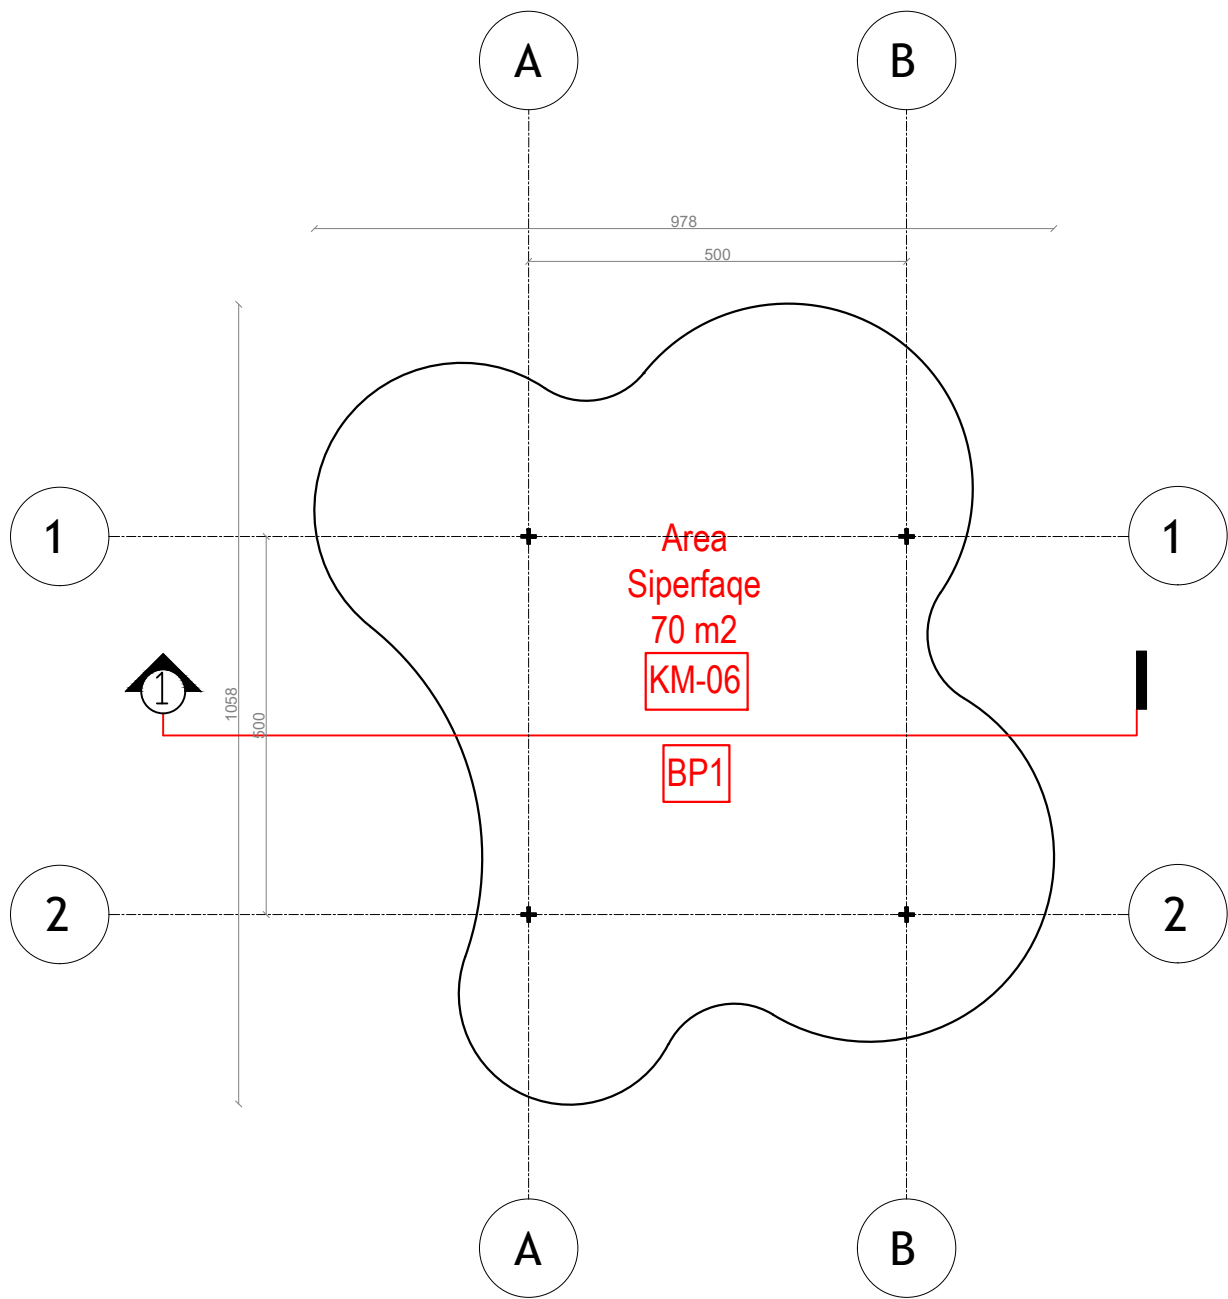

NDËRHYRJË PËR RRITJEN E OFERTËS TURISTIKE DHE PËR PËRMIRËSIMIN FUNKSIONAL DHE ESTETIK TË BREGDETIT

INTERVENTION FOR INCREASING THE TOURSIT OFFER AND FOR THE FUNCTIONAL AND AESTHETIC IMPROVEMENT OF THE COASTLINE

Location Vendndodhja:	DURRËS SHQIPËRI	Autoriteti Kontraktues FSHZH- Fondi Shqiptar i Zhvillimit
--------------------------	--------------------	--

BIG
SON Architects

SEED Consulting
Sustainable Environment
Engineering Design

GeoENG
Engineering

Design group\Grupi i projektimit:

BIG
Ark. Erind Bejleri
Ark. Ilir Bejleri
Ark. Klodi Demaj
Ark. Samet Shahini

Inxh. Ylli Gjoni
Inxh. Topo. Arnold Zanaq
Inxh. Gjeo. Ledion Limani
Inxhm Mjed. Keida Muca


Projekti Zbatimi Implementation Project	Sheet number\ Numri i fletes: 01
Date\Data Tirane, 2025	Sheet name\ Titulli i fletes: Plani teknik - parkim bicikletave Technical plan - bike parking (BP1)

* Ndryshimet ne projekt pa konfirmimin e projektuesit jane te pavlefshme. Tel. +355 4 (0)2451939

* Changes in project without confirmation of projectors are invalid. Tel. +355 4 (0)2451939

shenime/note	tregues/index	data/date

PLANI I MBULIMIT- PARKIMI I BIKIKLETAVE (BP1)
COVER PLAN - BIKE PARKING (BP1)

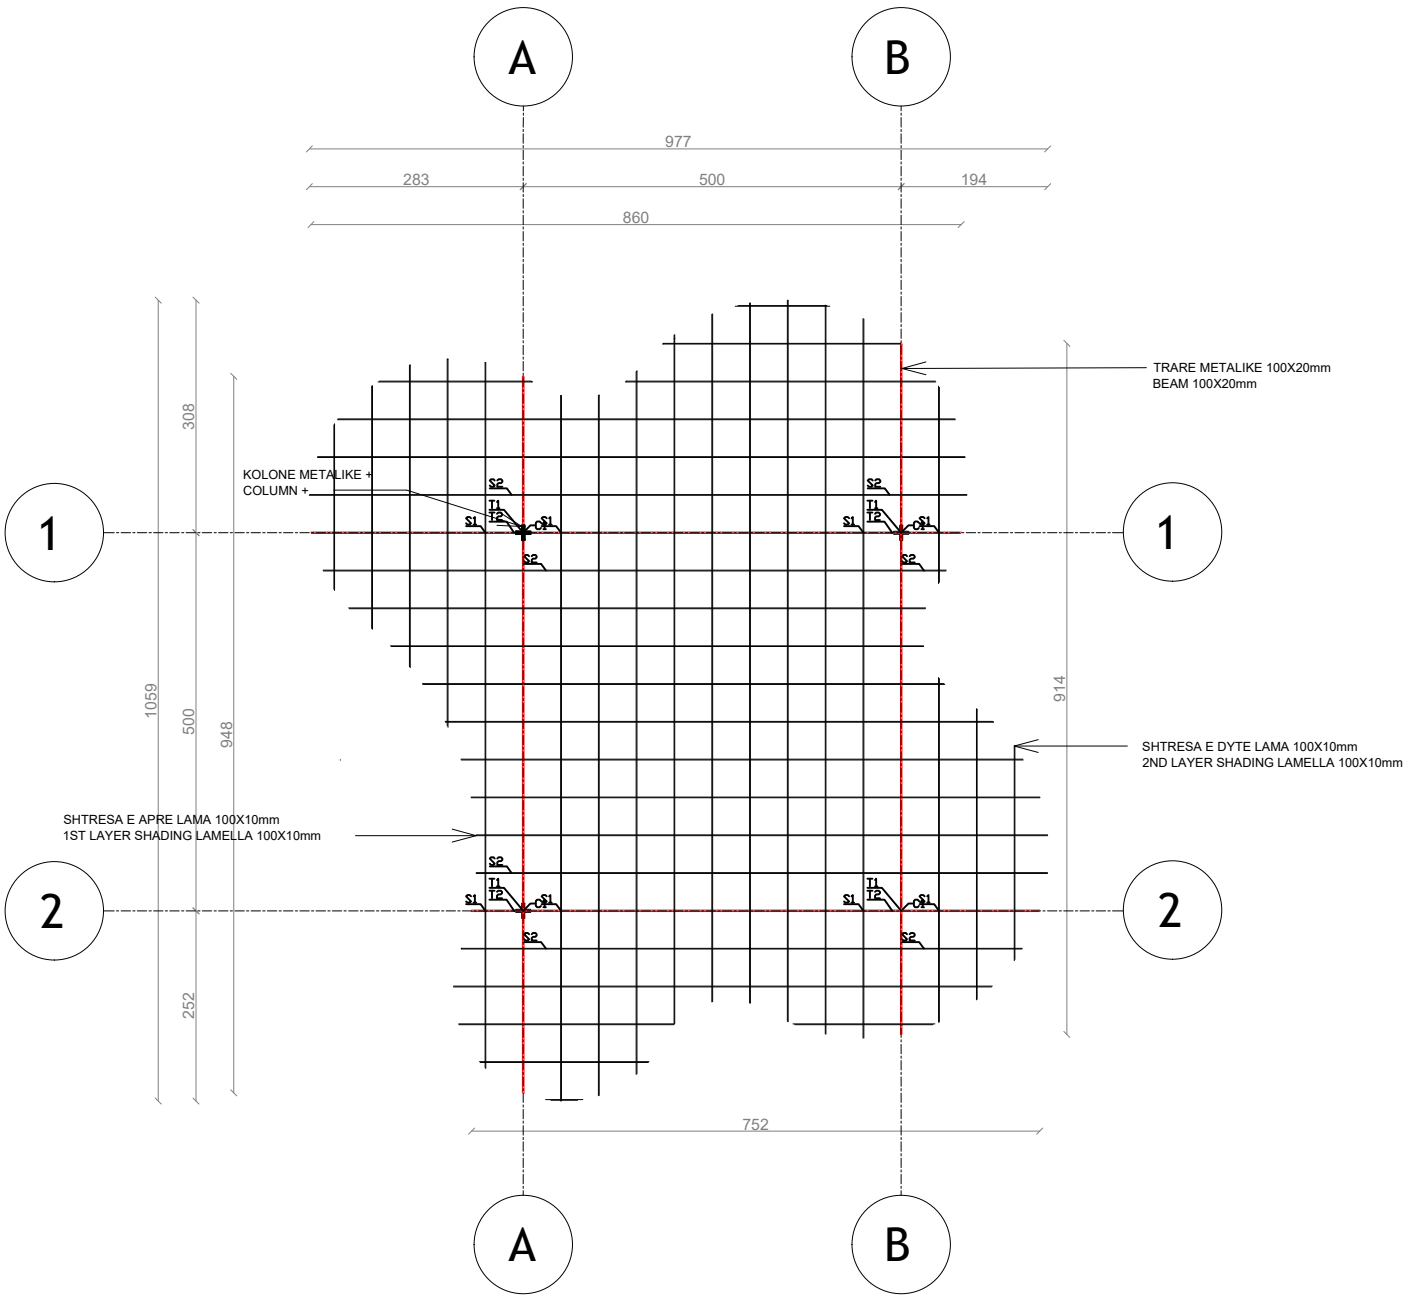

NDËRHYRJË PËR RRITJEN E OFERTËS TURISTIKE DHE PËR PËRMIRËSIMIN FUNKSIONAL DHE ESTETIK TË BREGDETIT

INTERVENTION FOR INCREASING THE TOURSIT OFFER AND FOR THE FUNCTIONAL AND AESTHETIC IMPROVEMENT OF THE COASTLINE

Location Vendndodhja:	DURRËS SHQIPËRI	Autoriteti Kontraktues FSHZH- Fondi Shqiptar i Zhvillimit
--------------------------	--------------------	--

BIG

SON

Architects

SEEDConsulting

Architectural Engineering Design

GeoENG

Engineering

Design group\Grupi i projektimit:

BIG
Ark. Erind Bejleri
Ark. Ilir Bejleri
Ark. Klodi Demaj
Ark. Samet Shohini

Inxh. Ylli Gjoni
Inxh. Topo. Arnold Zanaq
Inxh. Gjeo. Ledian Limani
Inxhm Mjed. Keida Muca


Projekti Zbatimi Implementation Project	Sheet number\ Numri i fletes: 02
Date\ Data Tirane, 2025	Sheet name\ Titulli i fletes: Plani i mbulimit - parkim biciklete (PB1) Cover plan - bike parking (BP1)

* Ndryshimet ne projekt pa konfirmimin e projektuesit jane te pavlefshme. Tel. +355 4 (0)2451939

* Changes in project without confirmation of projectors are invalid. Tel. +355 4 (0)2451939

thetime/note	tregues/index	data/date

PRERJE 1-1 - PARKIMI I BIKIKLETAVE (BP1)
SECTION 1-1 - BIKE PARKING (BP1)

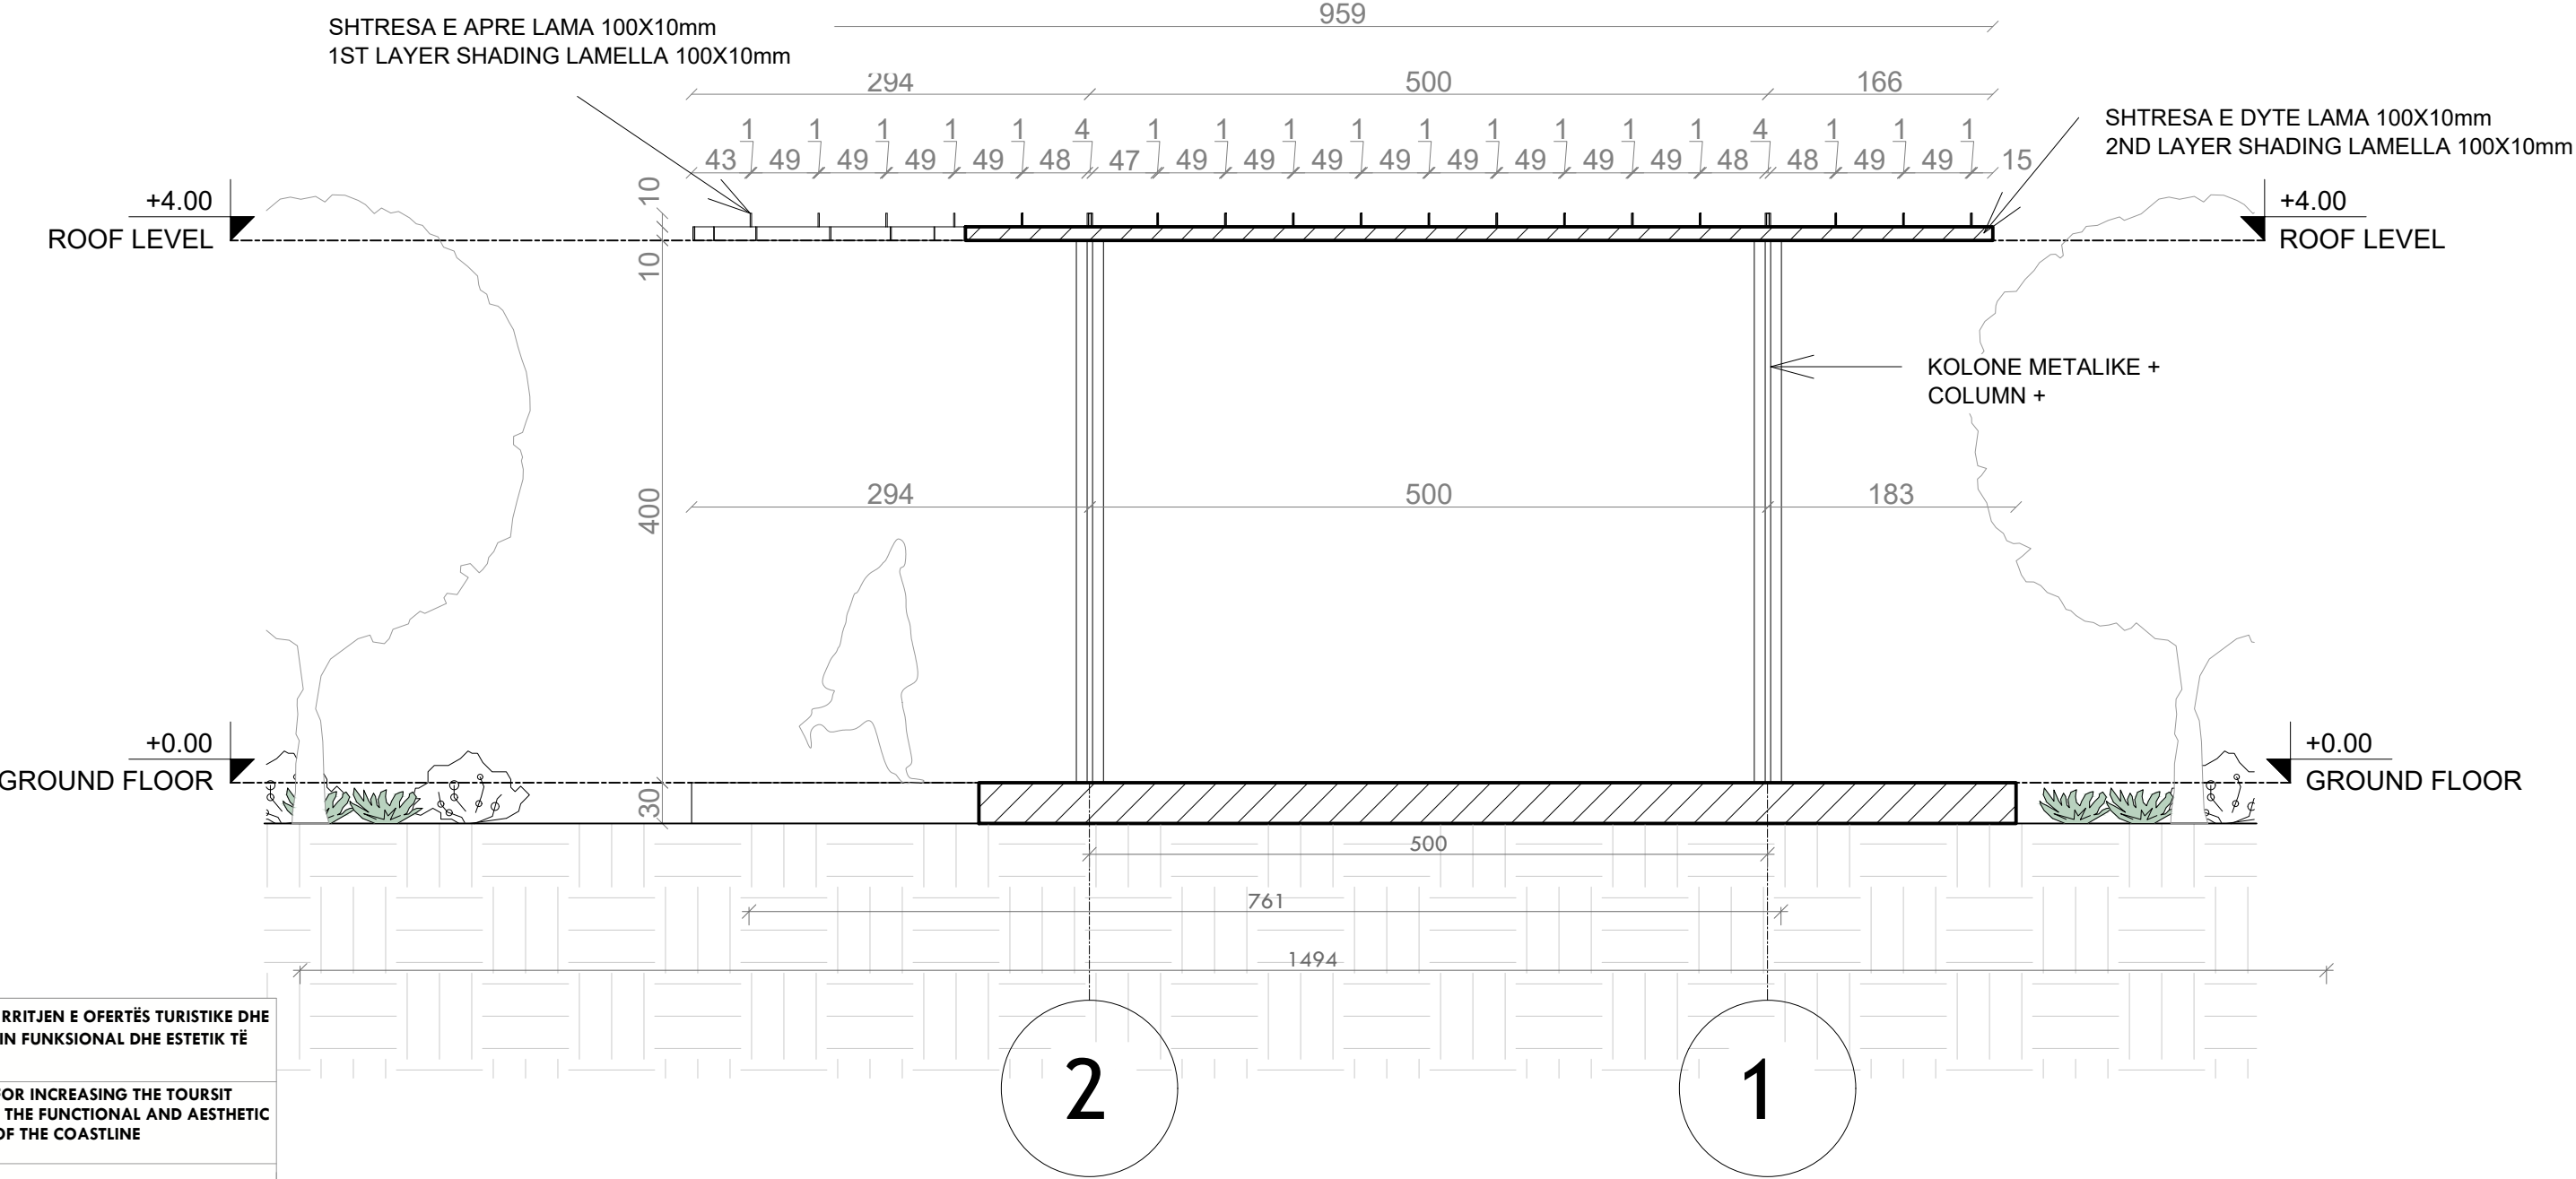

NDËRHYRJE PËR RRITJEN E OFERTËS TURISTIKE DHE PËR PËRMIRËSIMIN FUNKSIONAL DHE ESTETIK TË BREGDETIT

INTERVENTION FOR INCREASING THE TOURSIT OFFER AND FOR THE FUNCTIONAL AND AESTHETIC IMPROVEMENT OF THE COASTLINE

Location Vendndodhja:	DURRËS SHQIPËRI	Autoriteti Kontraktues FSHZH- Fondi Shqiptar i Zhvillimit
--------------------------	--------------------	--



Design group\Grupi i projektimit:

BIG
Ark. Erind Bejleri
Ark. Ilir Bejleri
Ark. Klodi Demaj
Ark. Samet Shahini

Inxh. Ylli Gjoni
Inxh. Topo. Arnold Zanaq
Inxh. Gjeo. Ledian Limani
Inxhm Mjed. Keida Muca


Projekti Zbatimi Implementation Project	Sheet number\ Numri i fletes: 03
Date\ Data Tirane, 2025	Sheet name\ Titulli i fletes: Prerje 1-1 (BP1). Section 1-1 (BP1)

* Ndryshimet ne projekt pa konfirmimin e projektuesit jane te pavlefshme. Tel. +355 4 (0)2451939


* Changes in project without confirmation of projectors are invalid. Tel. +355 4 (0)2451939

thetime / note	tregues / index	data / date


DETAJE - PARKIMI I BIKIKLETAVE (BP1)
DETAIL - BIKE PARKING (BP1)

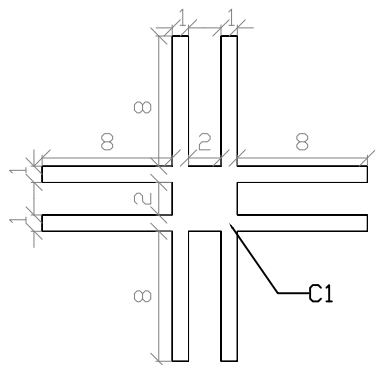


C1 - kolona/column

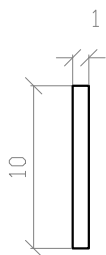


S1 - hijezues/shading 1

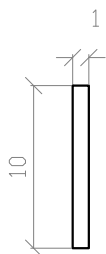


S2 - hijezues/shading 2

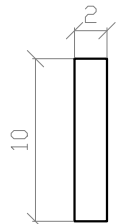


T1 - trare/beam 1

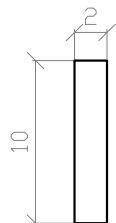

T2 - trare/beam 2

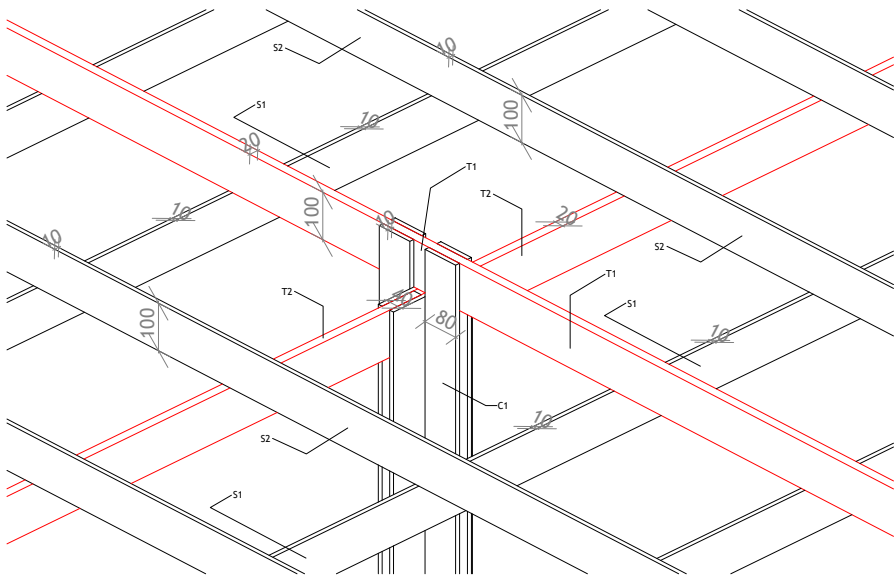


3D DIMENSIONE
3D DIMENSIONS

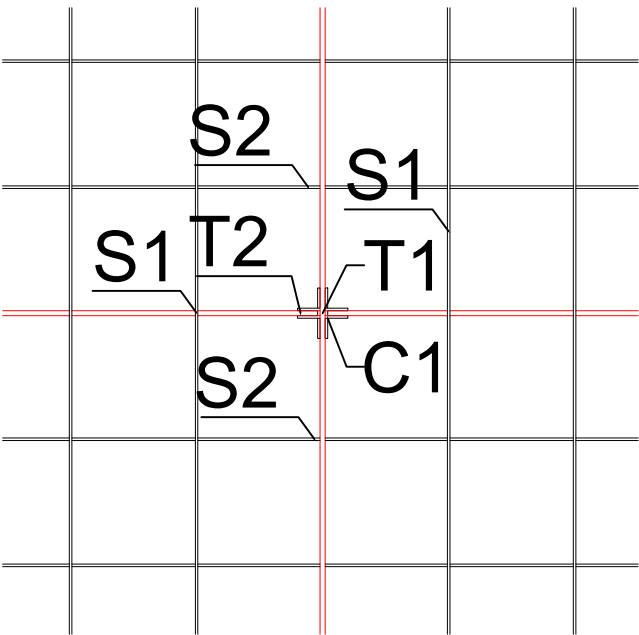

C1 - columns
T1/T2 - beams
S1/S2 - shading elements
DETAJE TE MBULIMIT
ROOF DETAILS

PRERJE DETAJ
SECTION DETAIL

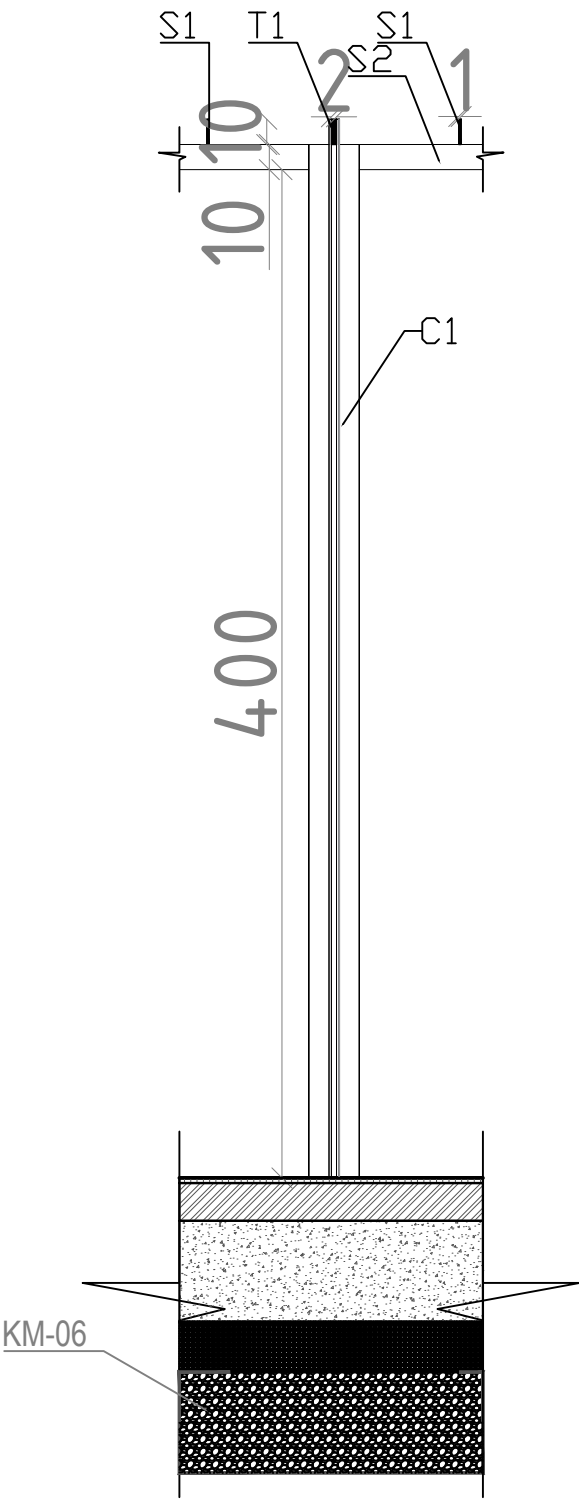

COLUMNS - C1

NDËRHYRJË PËR RRTJEN E OFERTËS TURISTIKE DHE PËR PËRMIRËSIMIN FUNKSIONAL DHE ESTETIK TË BREGDETIT

INTERVENTION FOR INCREASING THE TOURSIT OFFER AND FOR THE FUNCTIONAL AND AESTHETIC IMPROVEMENT OF THE COASTLINE

LocationDURRËS

Vendndodhja:SHQIPËRI

Autoriteti KontrolluesFSHZH+

Fondi Shqiptar i Zhvillimit

BIGSON

Architects

SEEDConsulting

Architectural Engineering Design

GeoENG

Engineering

Design group\Grupi i projektimit:

BIG
Ark. Erind Bejleri
Ark. Ilir Bejleri
Ark. Klodi Demaj
Ark. Samet Shadini

Inxh. Ylli Gjoni
Inxh. Topo. Arnold Zanoj
Inxh. Gjeo. Ledion Limani
Inxhm Mjed. Keida Muca

Projekti Zbatimi

Implementation Project

Sheet number\Numri i fletes: 04

Sheet name\ Titulli i fletes: Detaje-parkim i bikikletave (BP1).
Details- bike parking (BP1)

* Ndryshimet ne projekt po konfirmimin e projektuesit jane te pavlefshme. Tel. +355 4 (0)2451939


* Changes in project without confirmation of projectors are invalid. Tel. +355 4 (0)2451939

shenime/note

tregues/index

data/date

PLANI I MOBILIMIT - ZONA QETESIM (RA1)
FURNITURE PLAN - RELAXING AREA (RA1)

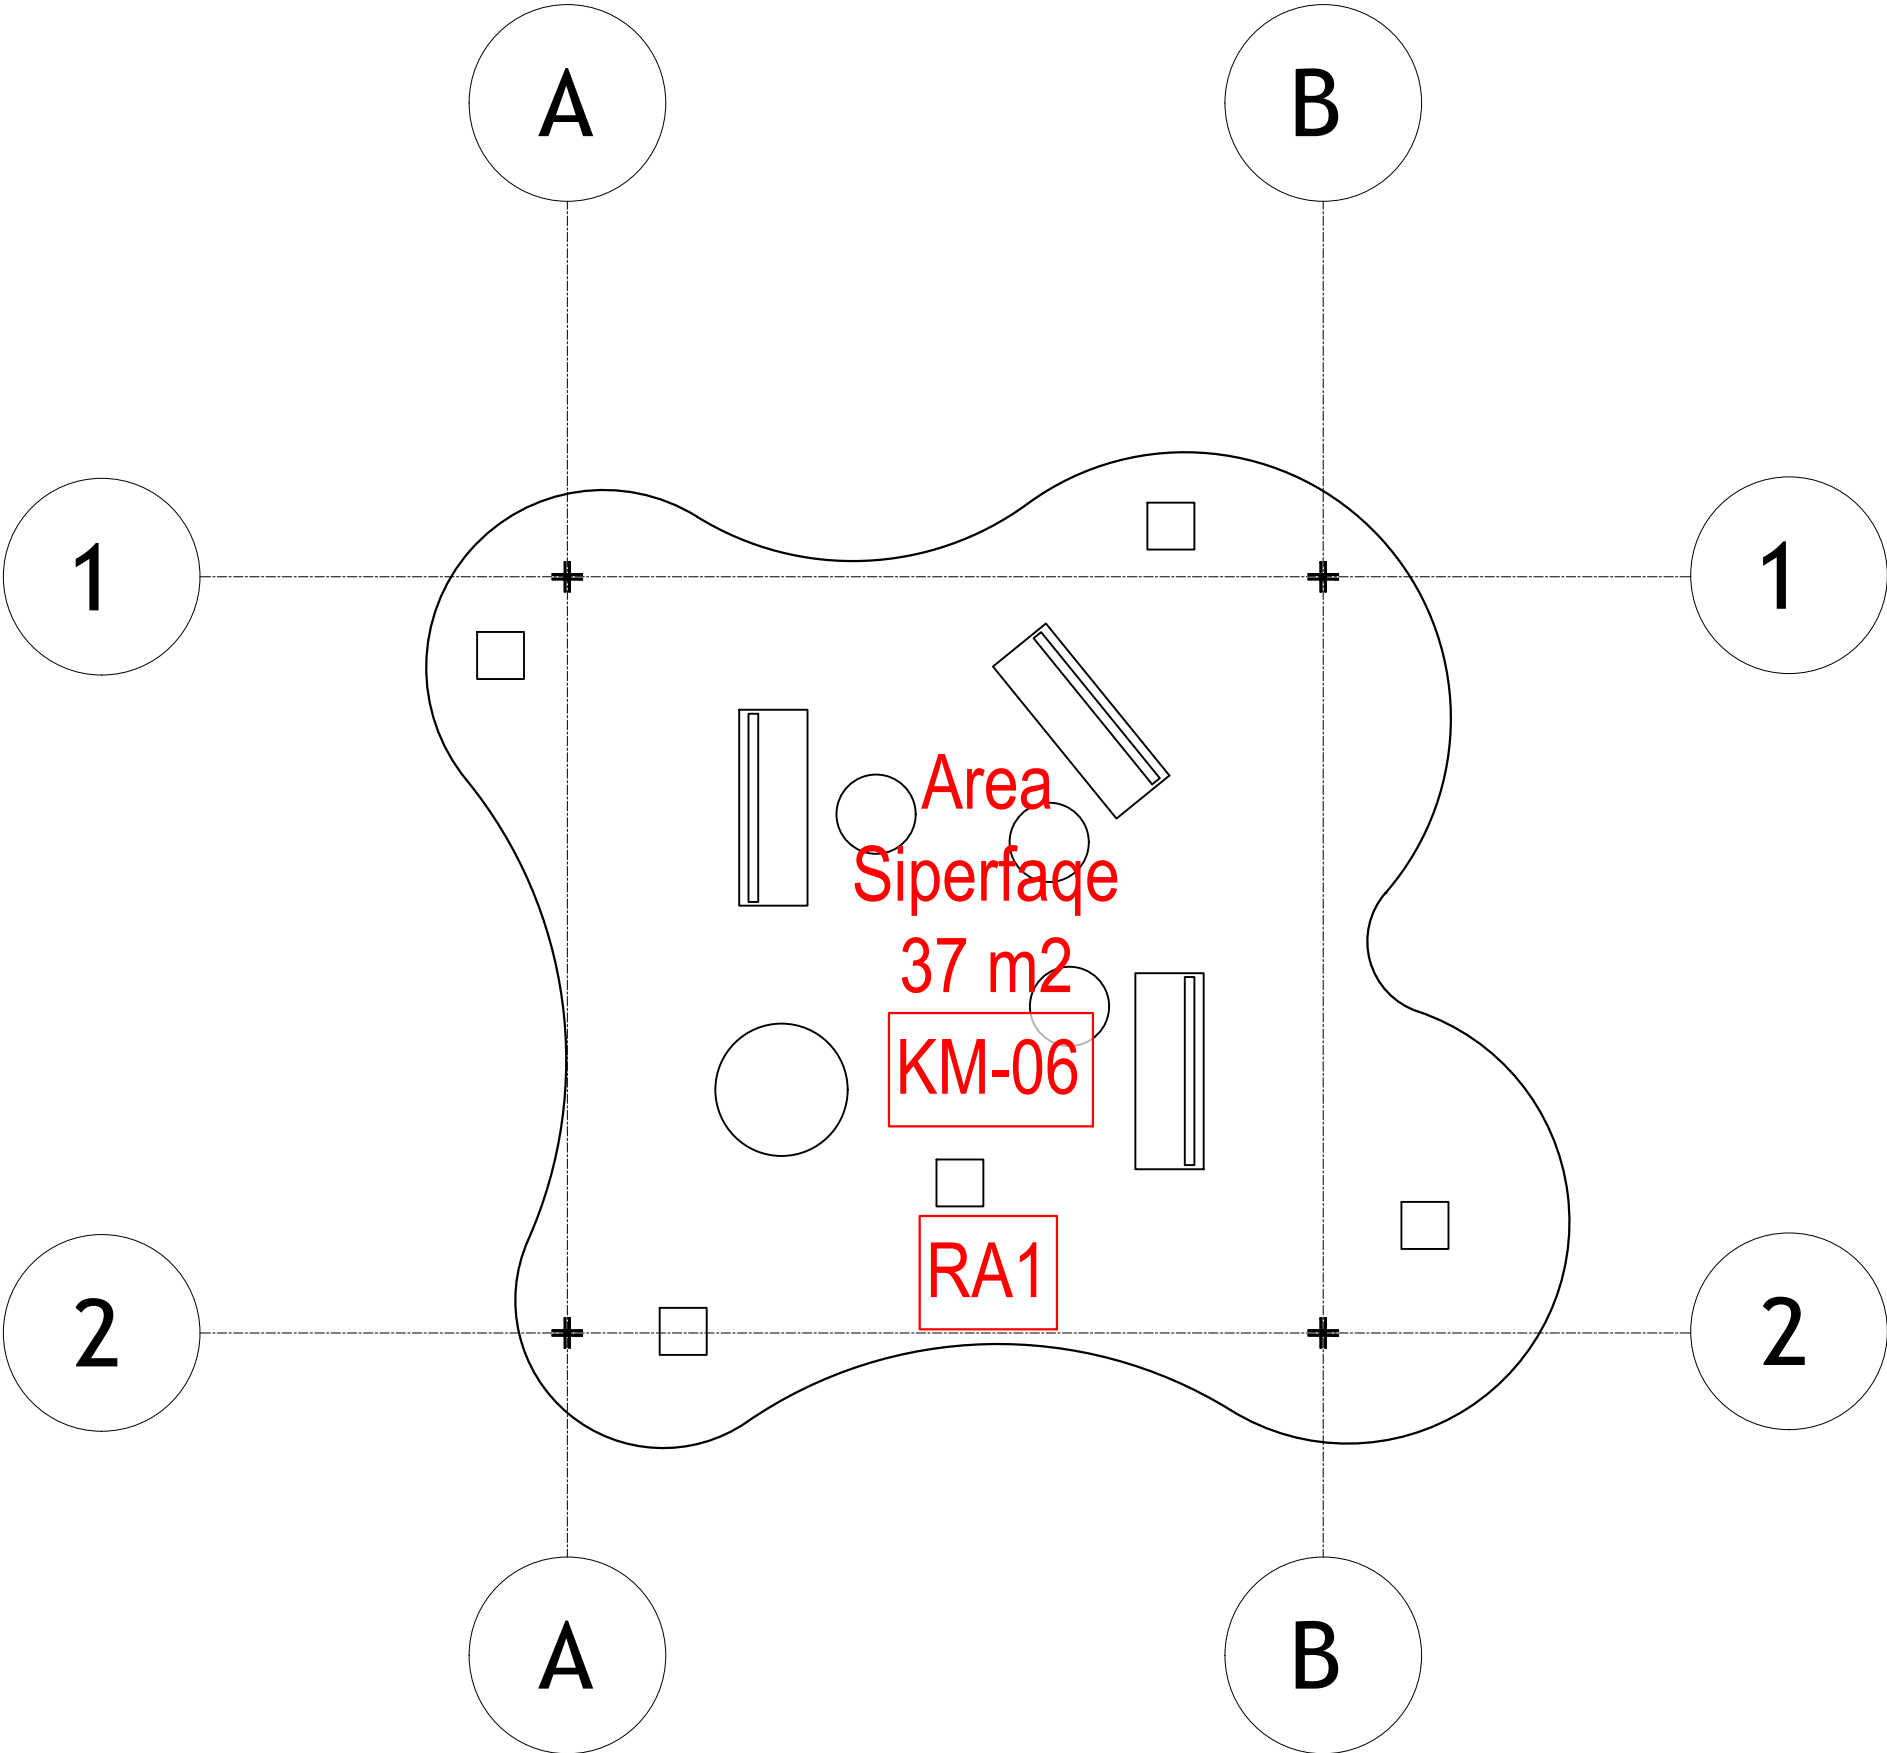

NDËRHYRJE PËR RRITJEN E OFERTËS TURISTIKE DHE PËR PËRMIRËSIMIN FUNKSIONAL DHE ESTETIK TË BREGDETIT

INTERVENTION FOR INCREASING THE TOURSIT OFFER AND FOR THE FUNCTIONAL AND AESTHETIC IMPROVEMENT OF THE COASTLINE

LocationDURRËS
Vendndodhja:SHQIPËRI

Autoriteti KontraktuesFSHZH- Fondi Shqiptar i Zhvillimit

BIG

Architects

SON

Architects

SEED

Consulting

Architects

GeoENG

Architects

Design group\Grupi i projektimit:

BIG
Ark. Erind Bejleri
Ark. Ilir Bejleri
Ark. Klodi Demaj
Ark. Samet Shadini

Inxh. Ylli Gjoni
Inxh. Topo. Arnold Zanaq
Inxh. Gjeo. Ledion Limani
Inxhm Mjed. Keida Muca

Projekt Zbatim
Implementation Project

Date\DataTirane, 2025

Sheet number\Numri i fletes: 01


Sheet name\ Titulli i fletes: Plani i mobilimit
- Zone pushimi (RA1)
Furniture plan - relaxing area(RA1)

* Ndryshimet ne projekt po konfirmimin e projektuesit jane te pavlefshme. Tel. +355 4 (0)2451939

* Changes in project without confirmation of projectors are invalid. Tel. +355 4 (0)2451939

shenime/note	tregues/index	data/date

PLANI TEKNIK- ZONA QETESIM (RA1)
TECHNICAL PLAN - RELAXING AREA (RA1)

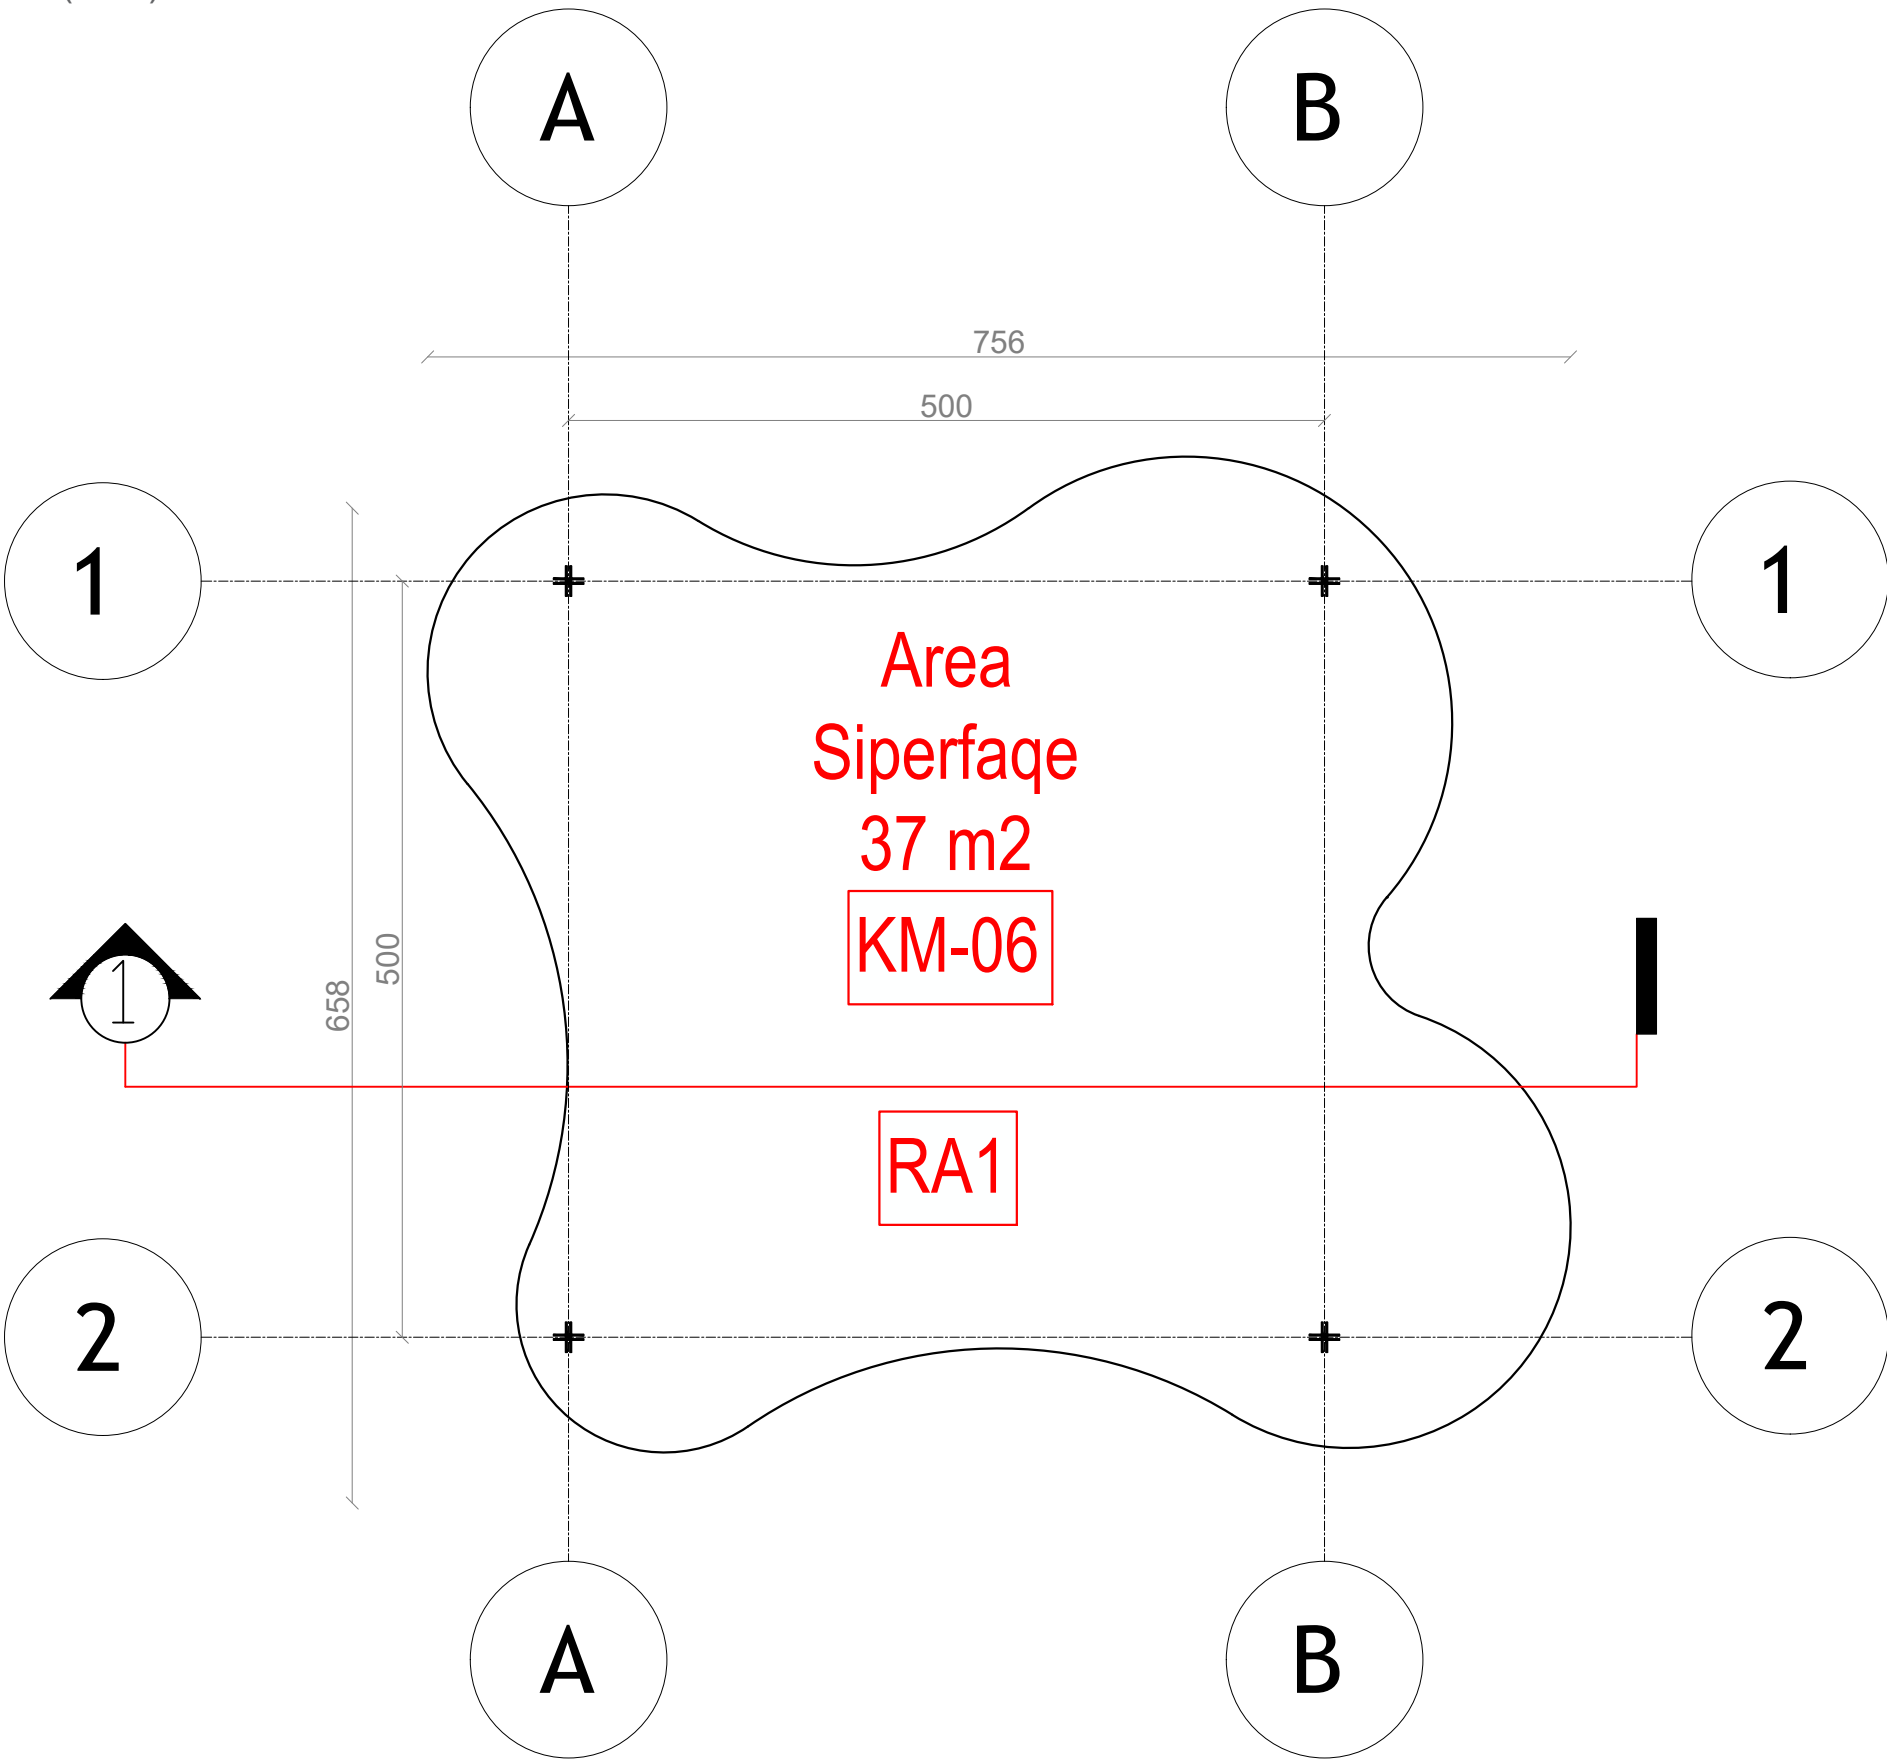

NDËRHYRJE PËR RRITJEN E OFERTËS TURISTIKE DHE PËR PËRMIRËSIMIN FUNKSIONAL DHE ESTETIK TË BREGDETIT

INTERVENTION FOR INCREASING THE TOURSIT OFFER AND FOR THE FUNCTIONAL AND AESTHETIC IMPROVEMENT OF THE COASTLINE

Location Vendndodhja:	DURRËS SHQIPËRI	Autoriteti Kontraktues FSHZH- Fondi Shqiptar i Zhvillimit
--------------------------	--------------------	--

BIG
SON

SEED Consulting

GeoENG

Design group\Grupi i projektimit:

BIG
Ark. Erind Bejleri
Ark. Ilir Bejleri
Ark. Klodi Demaj
Ark. Samet Shohini

Inxh. Ylli Gjoni
Inxh. Topo. Arnold Zanaq
Inxh. Gjeo. Ledion Limani
Inxhm Mjed. Keida Muca

Projekt Zbatim
Implementation Project

Date\Data: Tiranë, 2025

Sheet number\ Numri i fletes: 02


Sheet name\ Titulli i fletes: Plani teknik - zone pushimi (RA1)
Technical plan - Relaxing area (RA1)

* Ndryshimet ne projekt pa konfirmimin e projektuesit jane te pavlefshme. Tel. +355 4 (0)2451939

* Changes in project without confirmation of projectors are invalid. Tel. +355 4 (0)2451939

shenime/note	tregues/index	data/date

PLANI I MBULIMIT- ZONA QETESIM (RA1)
COVER PLAN - RELAXING AREA (RA1)

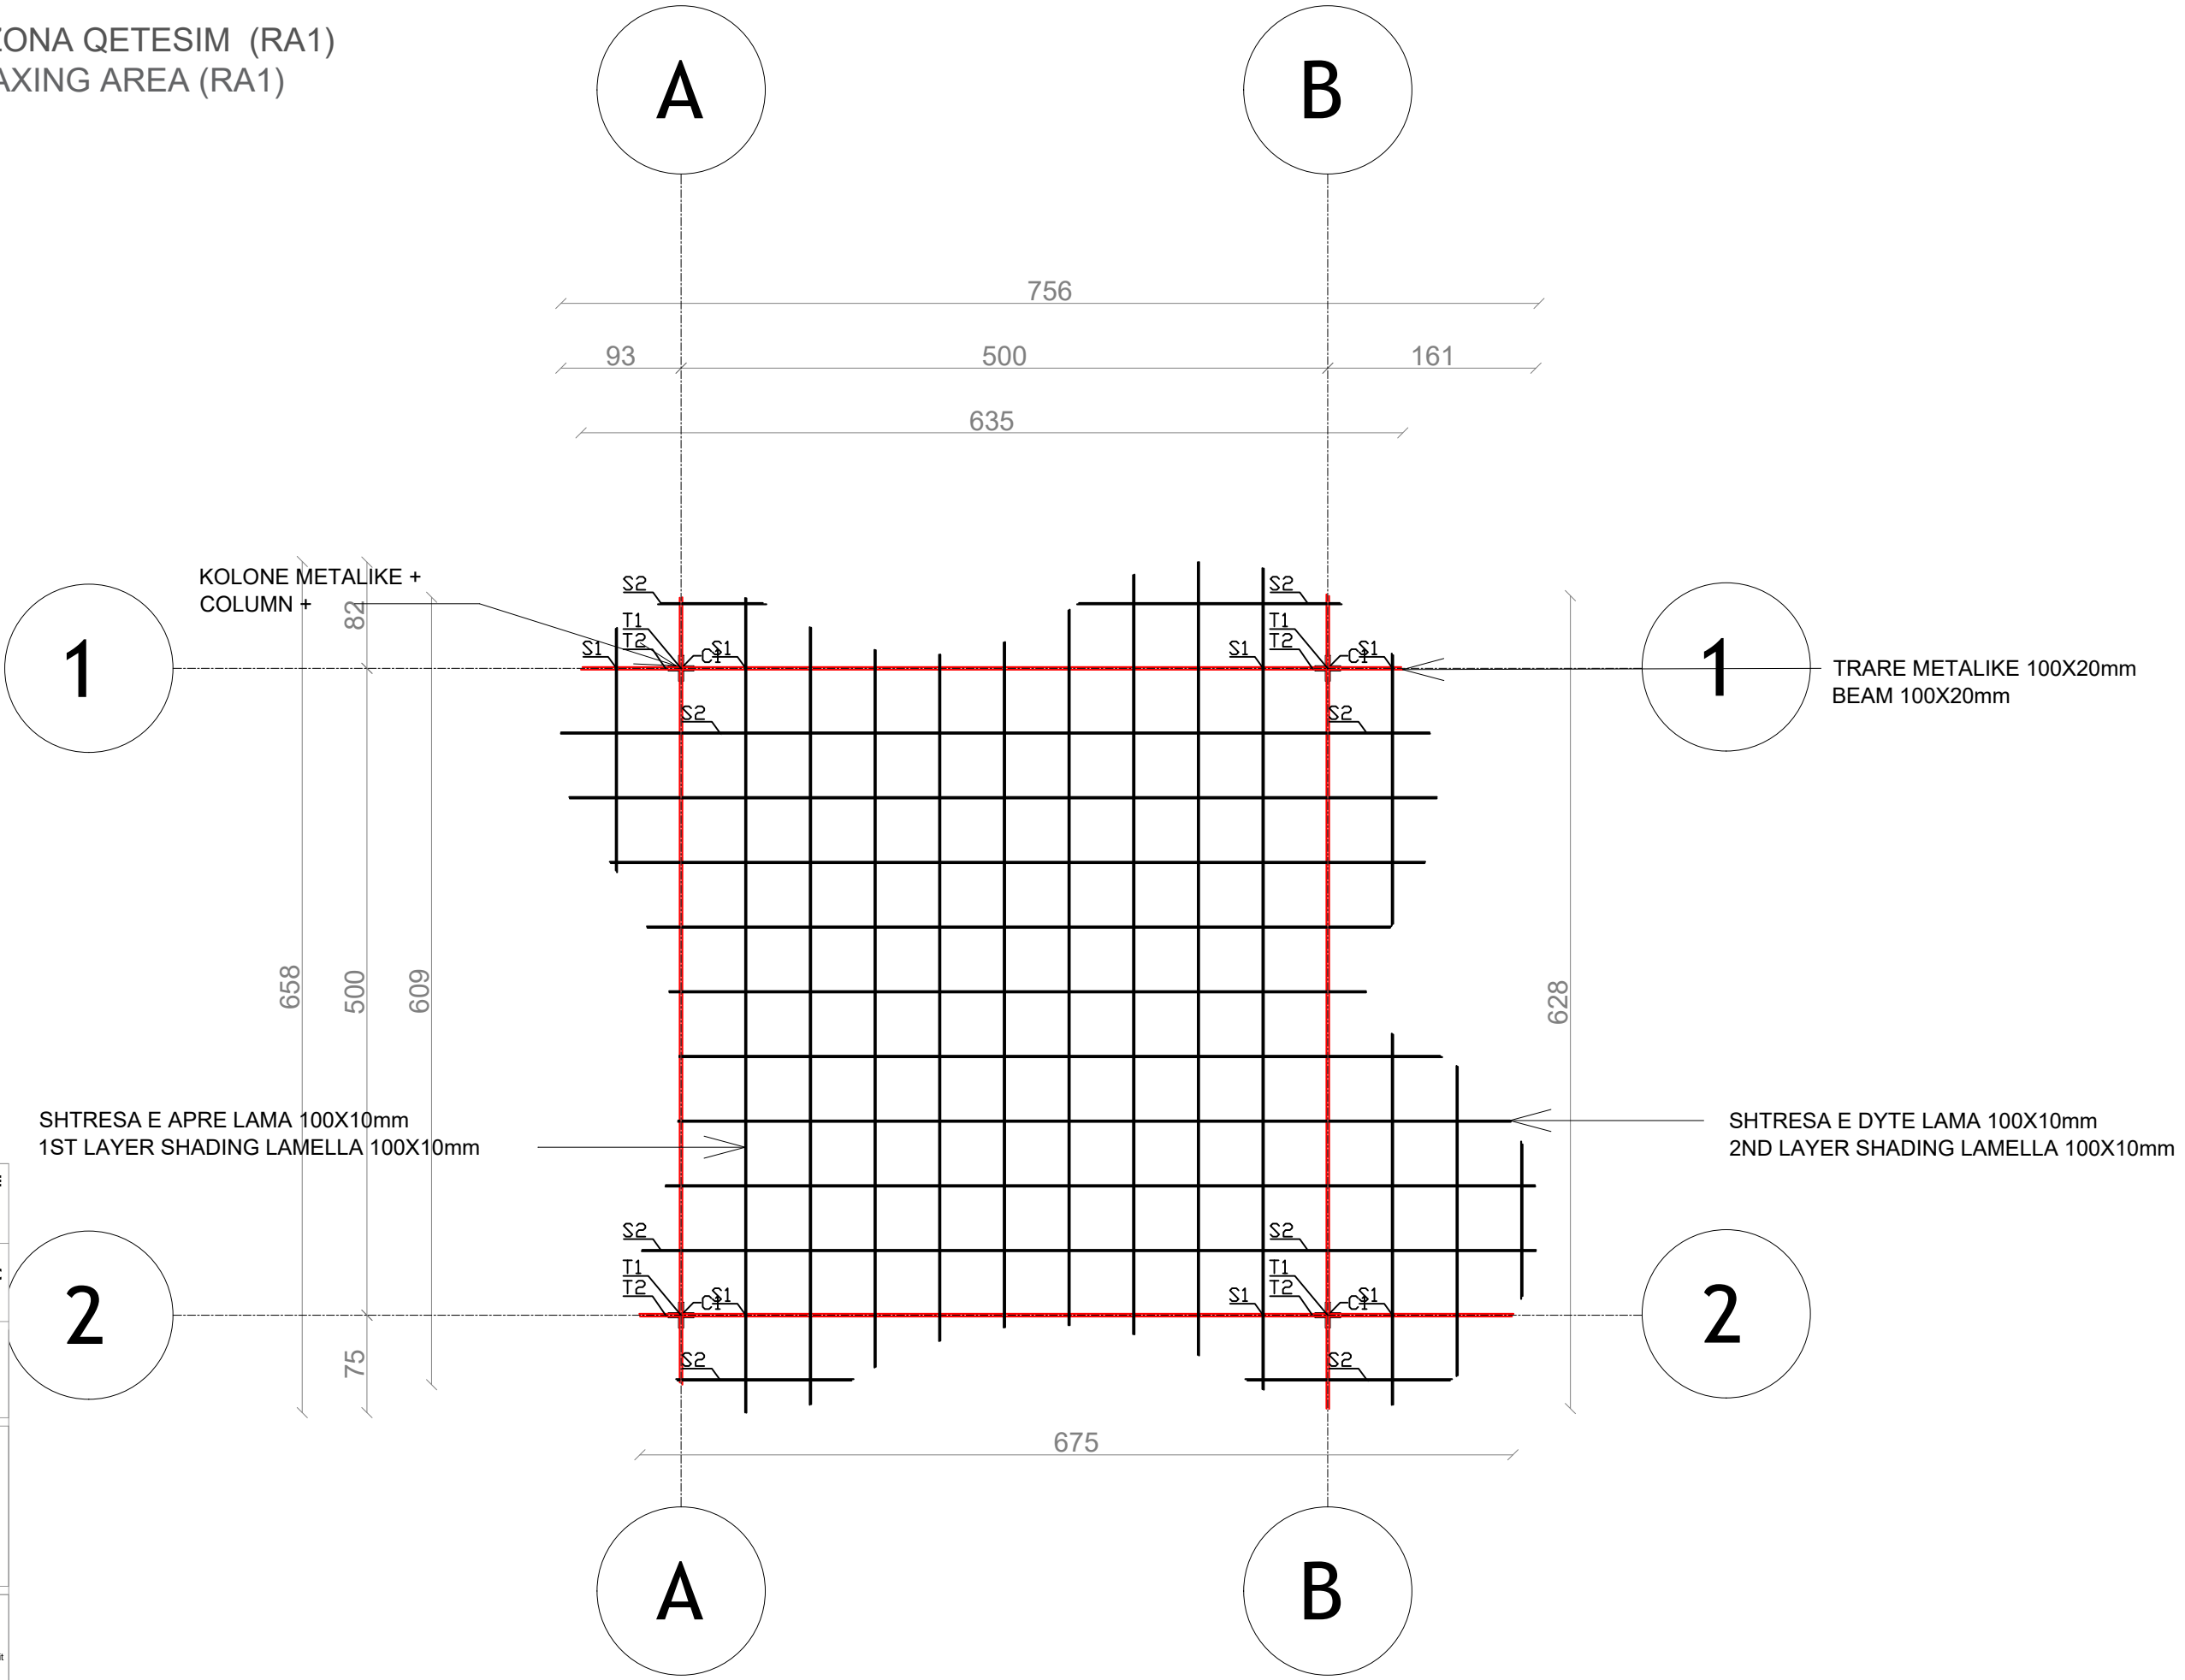

NDËRHYRJE PËR RRITJEN E OFERTËS TURISTIKE DHE PËR PËRMIRËSIMIN FUNKSIONAL DHE ESTETIK TË BREGDETIT

INTERVENTION FOR INCREASING THE TOURSIT OFFER AND FOR THE FUNCTIONAL AND AESTHETIC IMPROVEMENT OF THE COASTLINE


Location Vendndodhja:	DURRËS SHQIPËRI	Autoriteti Kontraktues FSHZH- Fondi Shqiptar i Zhvillimit
BIG SON Design group\Grupi i projektimit: BIG Ark. Erind Bejleri Ark. Ilir Bejleri Ark. Klodi Demaj Ark. Samet Shahini Inxh. Ylli Gjoni Inxh. Topo. Arnold Zanaq Inxh. Gjeo. Ledian Limani Inxhm Mjed. Keida Muca		
Projekt Zbatim Implementation Project	Sheet number\ Numri i fletes: 03	
Date\Data	Tirane, 2025	
Sheet name\ Titulli i fletes: Plani i mbulimit - zone pushimi (RA1) Cover plan - relaxing area (RA1)		

* Ndryshimet ne projekt pa konfirmimin e projektuesit jane te pavlefshme. Tel. +355 4 (0)2451939

* Changes in project without confirmation of projectors are invalid. Tel. +355 4 (0)2451939

thetime/note	tregues/index	data/date

PRERJE 1-1 - ZONA QETESIM (RA1)
SECTION 1-1 - RELAXING AREA(RA1)

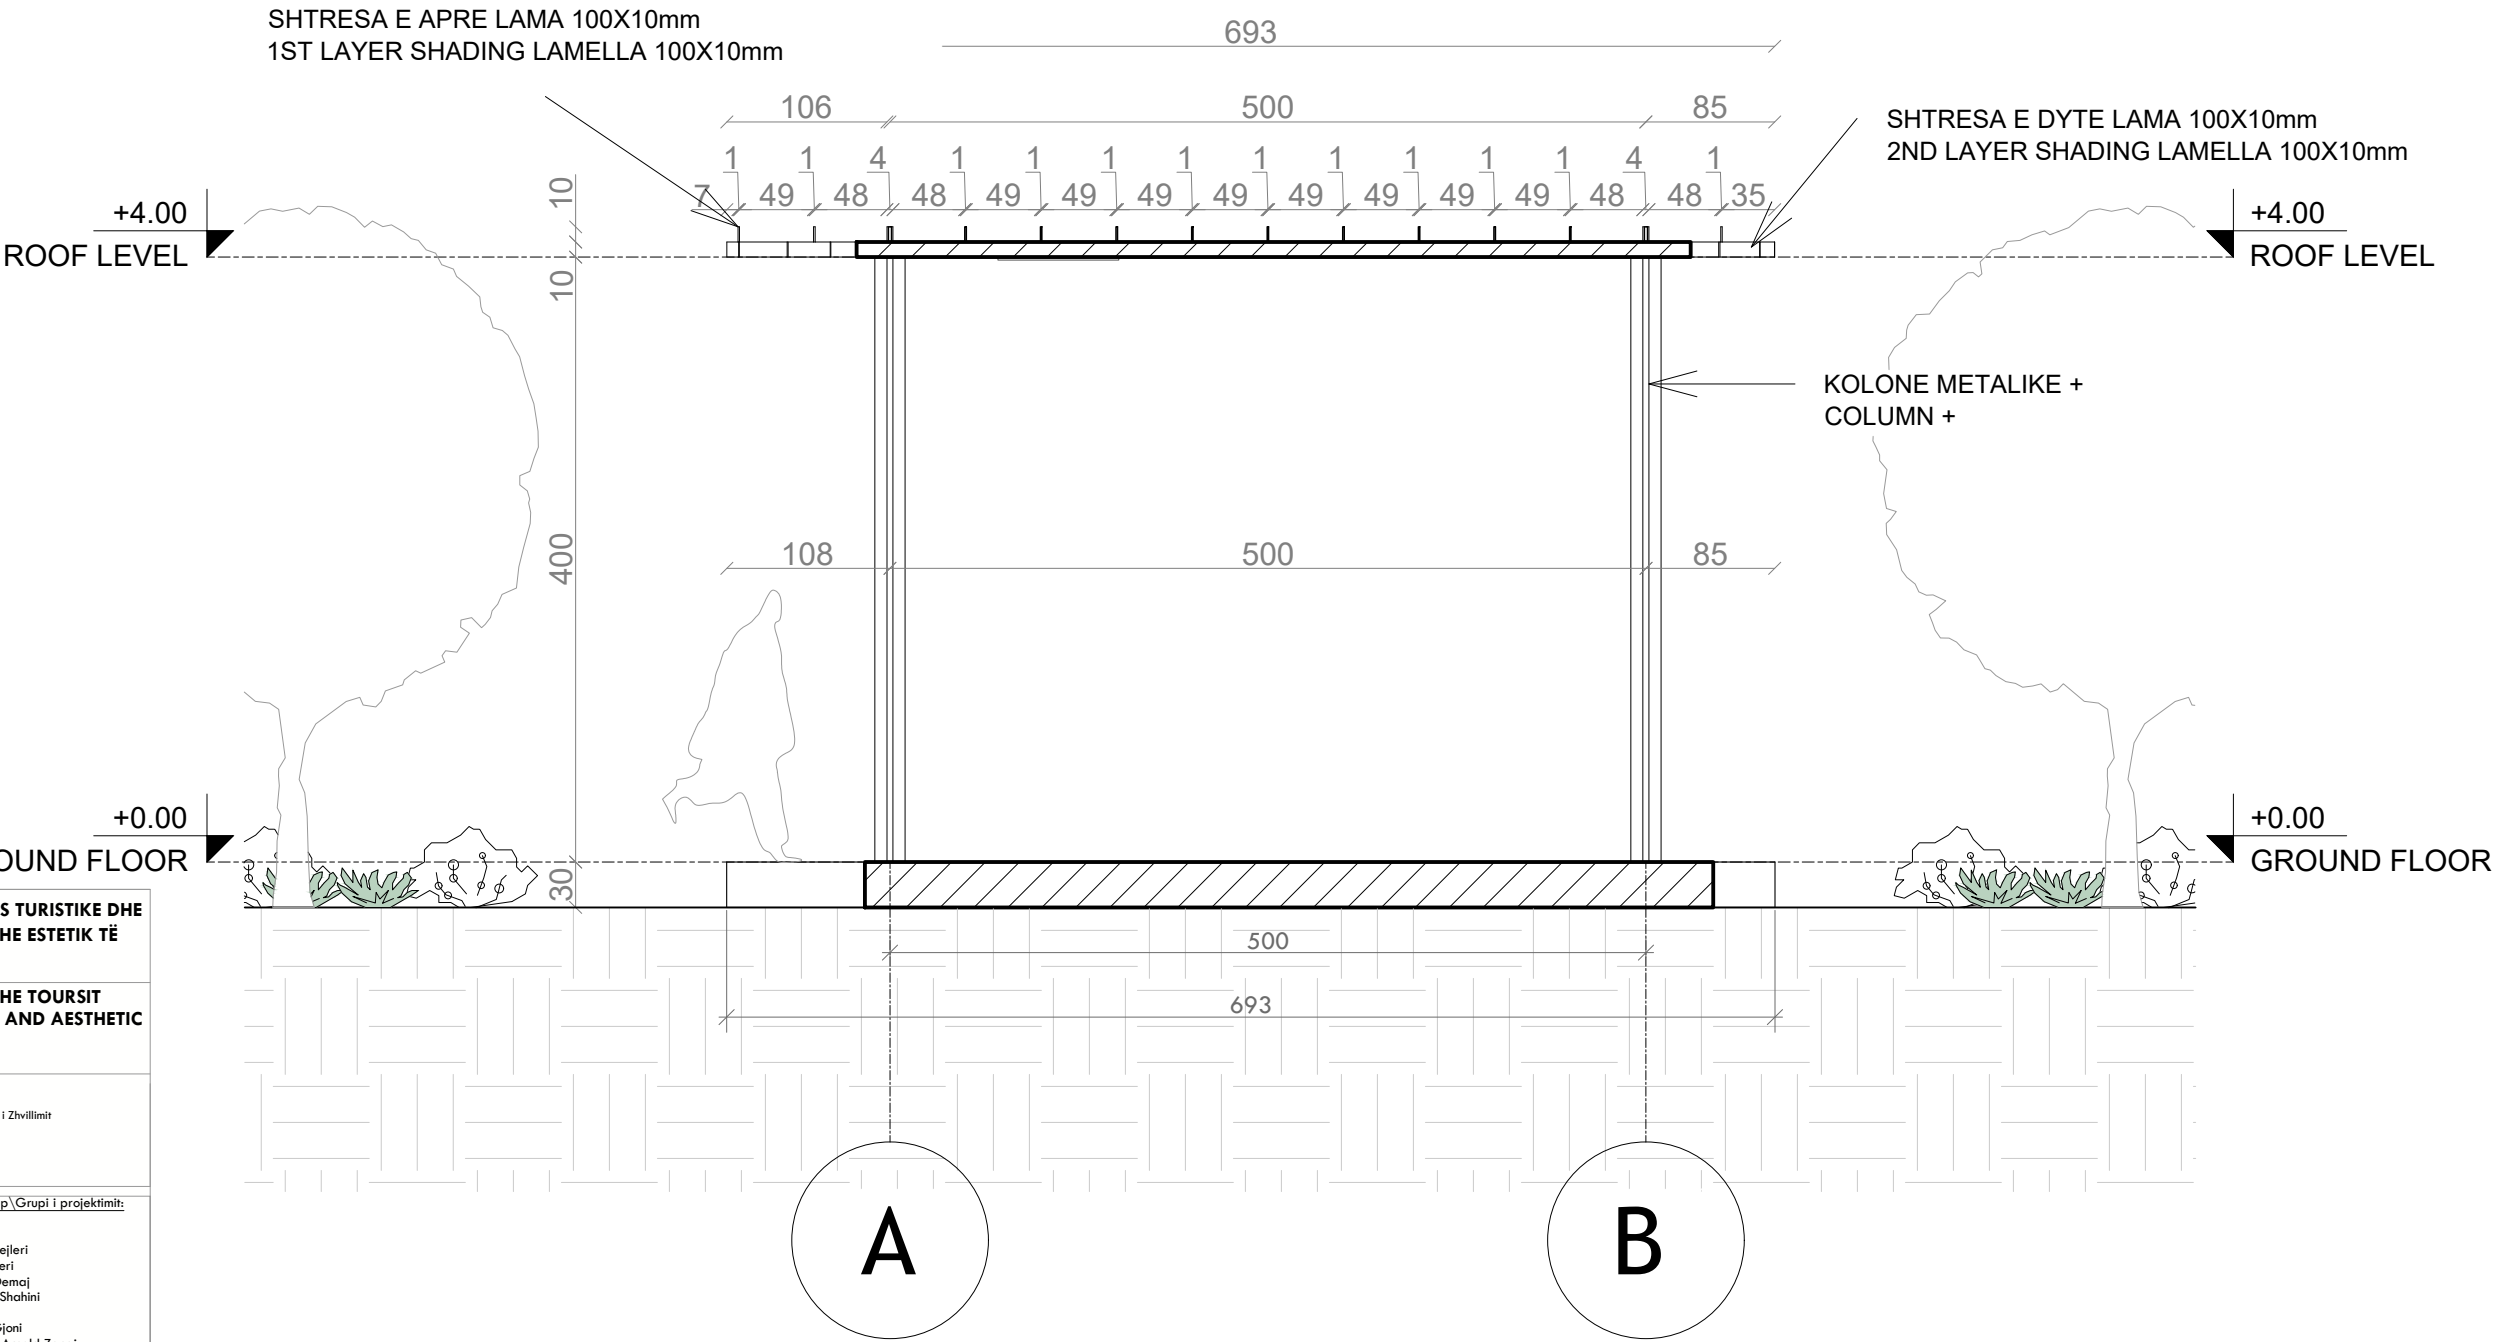

NDËRHYRJE PËR RITJEN E OFERTËS TURISTIKE DHE PËR PËRMIRËSIMIN FUNKSIONAL DHE ESTETIK TË BREGDETIT

INTERVENTION FOR INCREASING THE TOURSIT OFFER AND FOR THE FUNCTIONAL AND AESTHETIC IMPROVEMENT OF THE COASTLINE

Location Durrës

Vendndodhja: SHQIPËRI

Autoriteti Kontraktues FSHZH- Fondi Shqiptar i Zhvillimit

BIG

SON

Architects +

SEEDConsulting

Architectural Engineering Design

GeoENG

Engineering

Design group\Grupi i projektimit:

BIG
Ark. Erind Bejleri
Ark. Ilir Bejleri
Ark. Klodi Demaj
Ark. Samet Shahini

Inxh. Ylli Gjoni
Inxh. Topo. Arnold Zanaq
Inxh. Gjeo. Ledian Limani
Inxhm Mjed. Keida Muca

Projekt Zbatim
Implementation Project

Sheet number\ Numri i fletes: 04


Sheet name\ Titulli i fletes: Prerje 1-1 (RA1).
Section 1-1 (RA1)

* Ndryshimet ne projekt pa konfirmimin e projektuesit jane te pavlefshme. Tel. +355 4 (0)2451939


* Changes in project without confirmation of projectors are invalid. Tel. +355 4 (0)2451939

thetime	note	tregues/index	data/date


DETAJE - ZONA QETESIM (RA1)
DETAILS - RELAXING AREA(RA1)

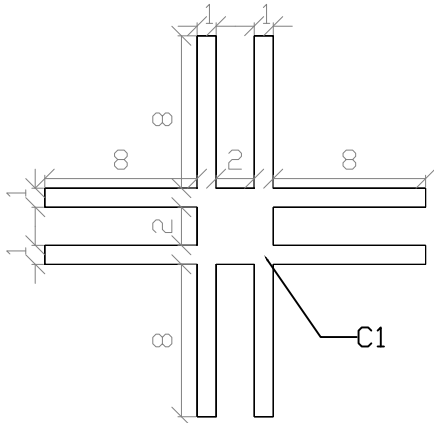

C1 - kolona/column

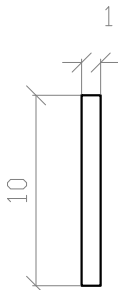

S1 - hijezues/shading 1

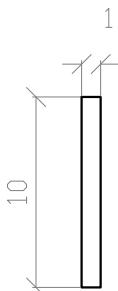


S2 - hijezues/shading 2




T1 - trare/beam 1



T2 - trare/beam 2

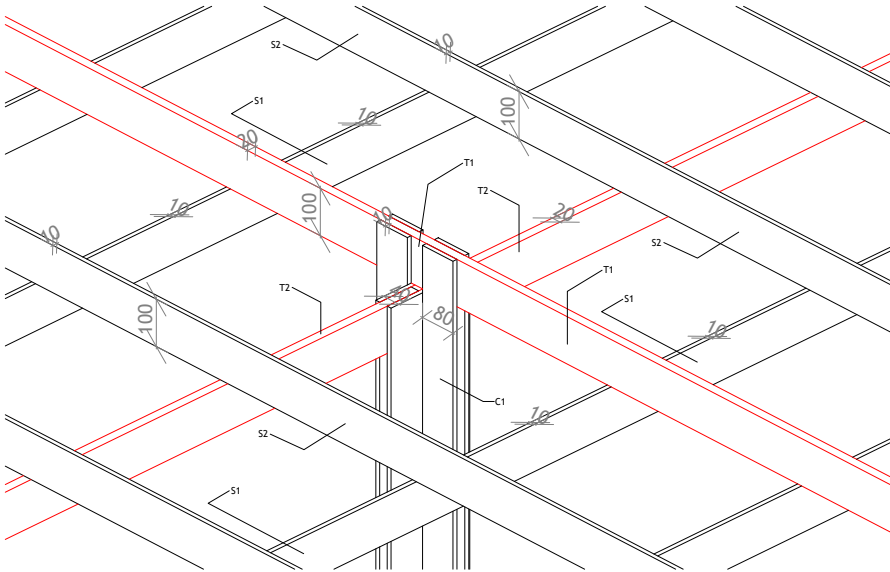


3D DIMENSIONE
3D DIMENSIONS

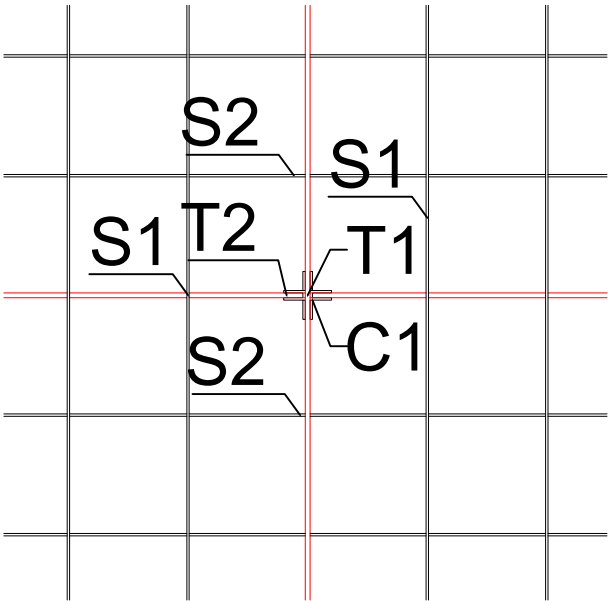

C1 - columns
T1/T2 - beams
S1/S2 - shading elements

DETAJE TE MBULIMIT
ROOF DETAILS


PRERJE DETAJ
SECTION DETAIL

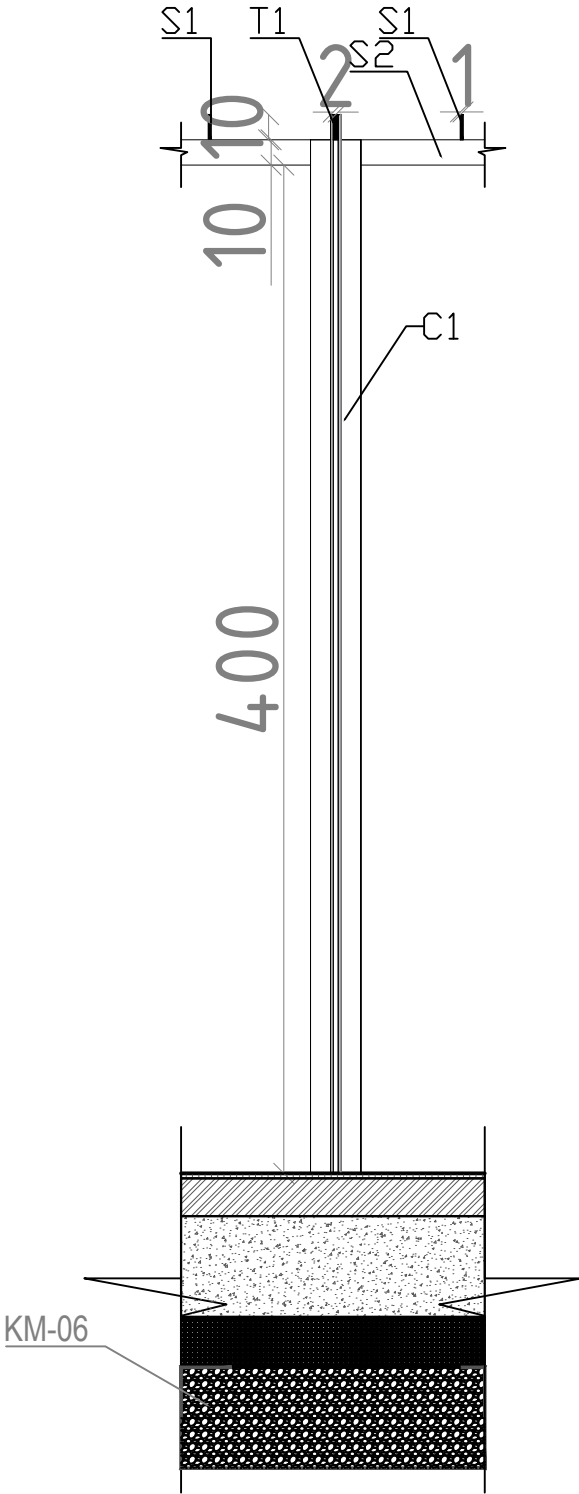

COLUMNS - C1

NDËRHYRJË PËR RRITJEN E OFERTËS TURISTIKE DHE PËR PËRMIRËSIMIN FUNKSIONAL DHE ESTETIK TË BREGDETIT	
INTERVENTION FOR INCREASING THE TOURSIT OFFER AND FOR THE FUNCTIONAL AND AESTHETIC IMPROVEMENT OF THE COASTLINE	
Location Vendndodhja:	DURRËS SHQIPËRI
Autoriteti Kontrollues FSHZH- Fondi Shqiptar i Zhvillimit	
  	Design group\Grupi i projektimit: BIG Ark. Erind Bejleri Ark. Ilir Bejleri Ark. Klodi Demaj Ark. Samet Shahini Inxh. Ylli Gjoni Inxh. Topo. Arnold Zanoj Inxh. Gjeo. Ledion Limani Inxhm Mjed. Keida Muca
Projekt Zbatim Implementation Project	Sheet number\ Numri i fletes: 05
Date\Data Tirane, 2025	Sheet name\ Titulli i fletes: Detaje- zone pushimi (RA1) Details- relaxing area (RA1)
* Ndryshimet ne projekt po konfirmimin e projektuesit jane te pavlefshme. Tel. +355 4 (0)2451939 * Changes in project without confirmation of projectors are invalid. Tel. +355 4 (0)2451939	
shenime/note	tregues/index data/date

PLANI TEKNIK - STENDE TREGTARE (CS2)
TECHNICAL PLAN - COMMERCIAL STAND (CS2)

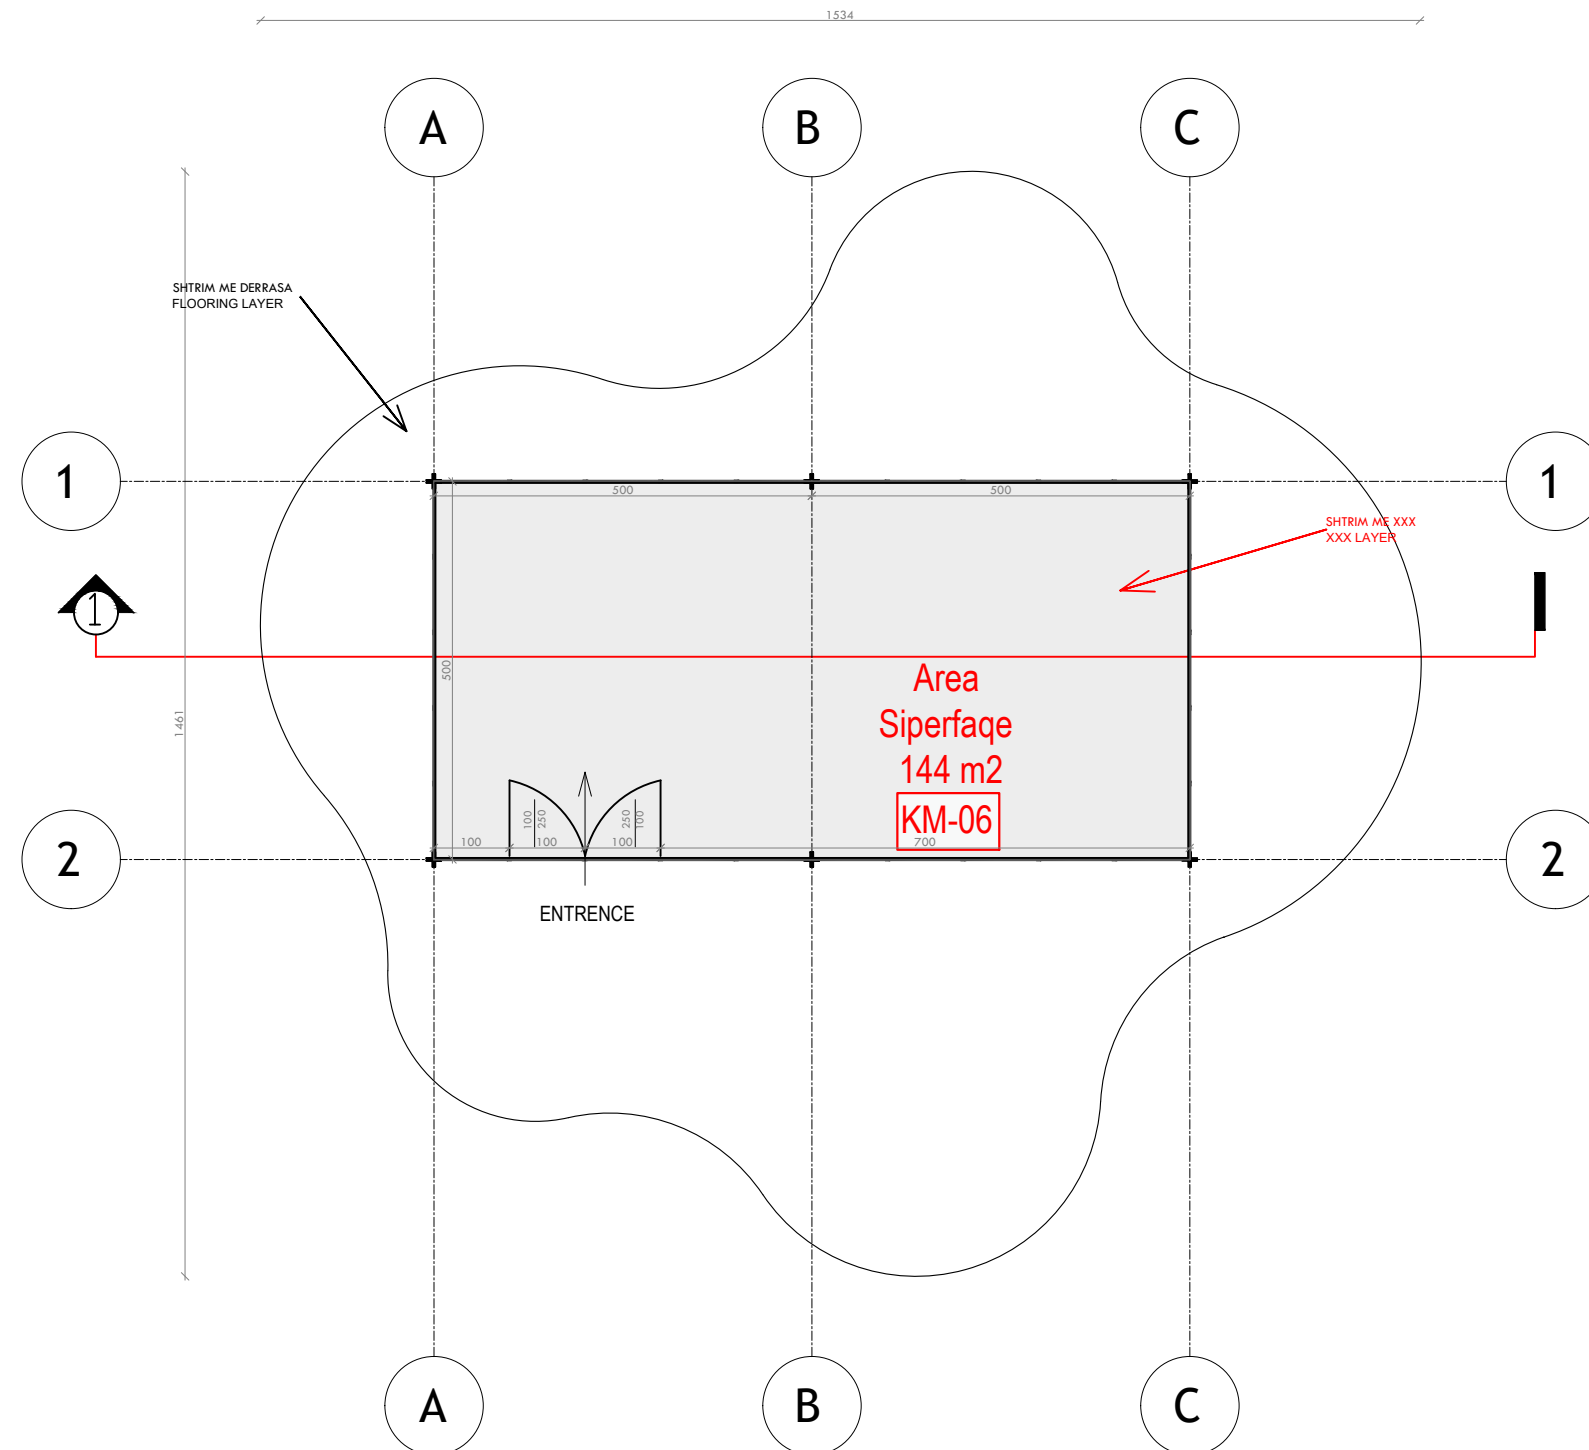

NDËRHYRJE PËR RRITJEN E OFERTËS TURISTIKE DHE PËR PËRMIRËSIMIN FUNKSIONAL DHE ESTETIK TË BREGDETIT

INTERVENTION FOR INCREASING THE TOURSIT OFFER AND FOR THE FUNCTIONAL AND AESTHETIC IMPROVEMENT OF THE COASTLINE

Location	DURRËS	Autoriteti Kontraktues
Vendndodhja:	SHQIPËRI	FSHZH- Fondi Shqiptar i Zhvillimit



Design group \ Grupi i projektimit:

BIG
Ark. Erind Bejleri
Ark. Ilir Bejleri
Ark. Klodi Demaj
Ark. Samet Shahini

Inxh. Ylli Gjoni
Inxh. Topo. Arnold Zanaj
Inxh. Gjeo. Ledian Limani
Inxhm Mjed. Keida Muca

Projekt Zbatim
Implementation Project


Sheet number\ Numri i fletes: 01

Sheet name\ Titulli i fletes: Plani Teknik-
stende tregtare (CS2)
Technical Plan- Commercial stand (CS2)

* Ndryshimet ne projekt pa konfirmimin e projektuesit jane te pavlefshme. Tel. +355 4 (0)2451939
* Changes in project without confirmation of projectors are invalid. Tel. +355 4 (0)2451939

shenime/note tregues/index data/date

PLANI I MBULIMIT- STENDE TREGTARE (CS2)
COVER PLAN - COMMERCIAL STAND (CS2)

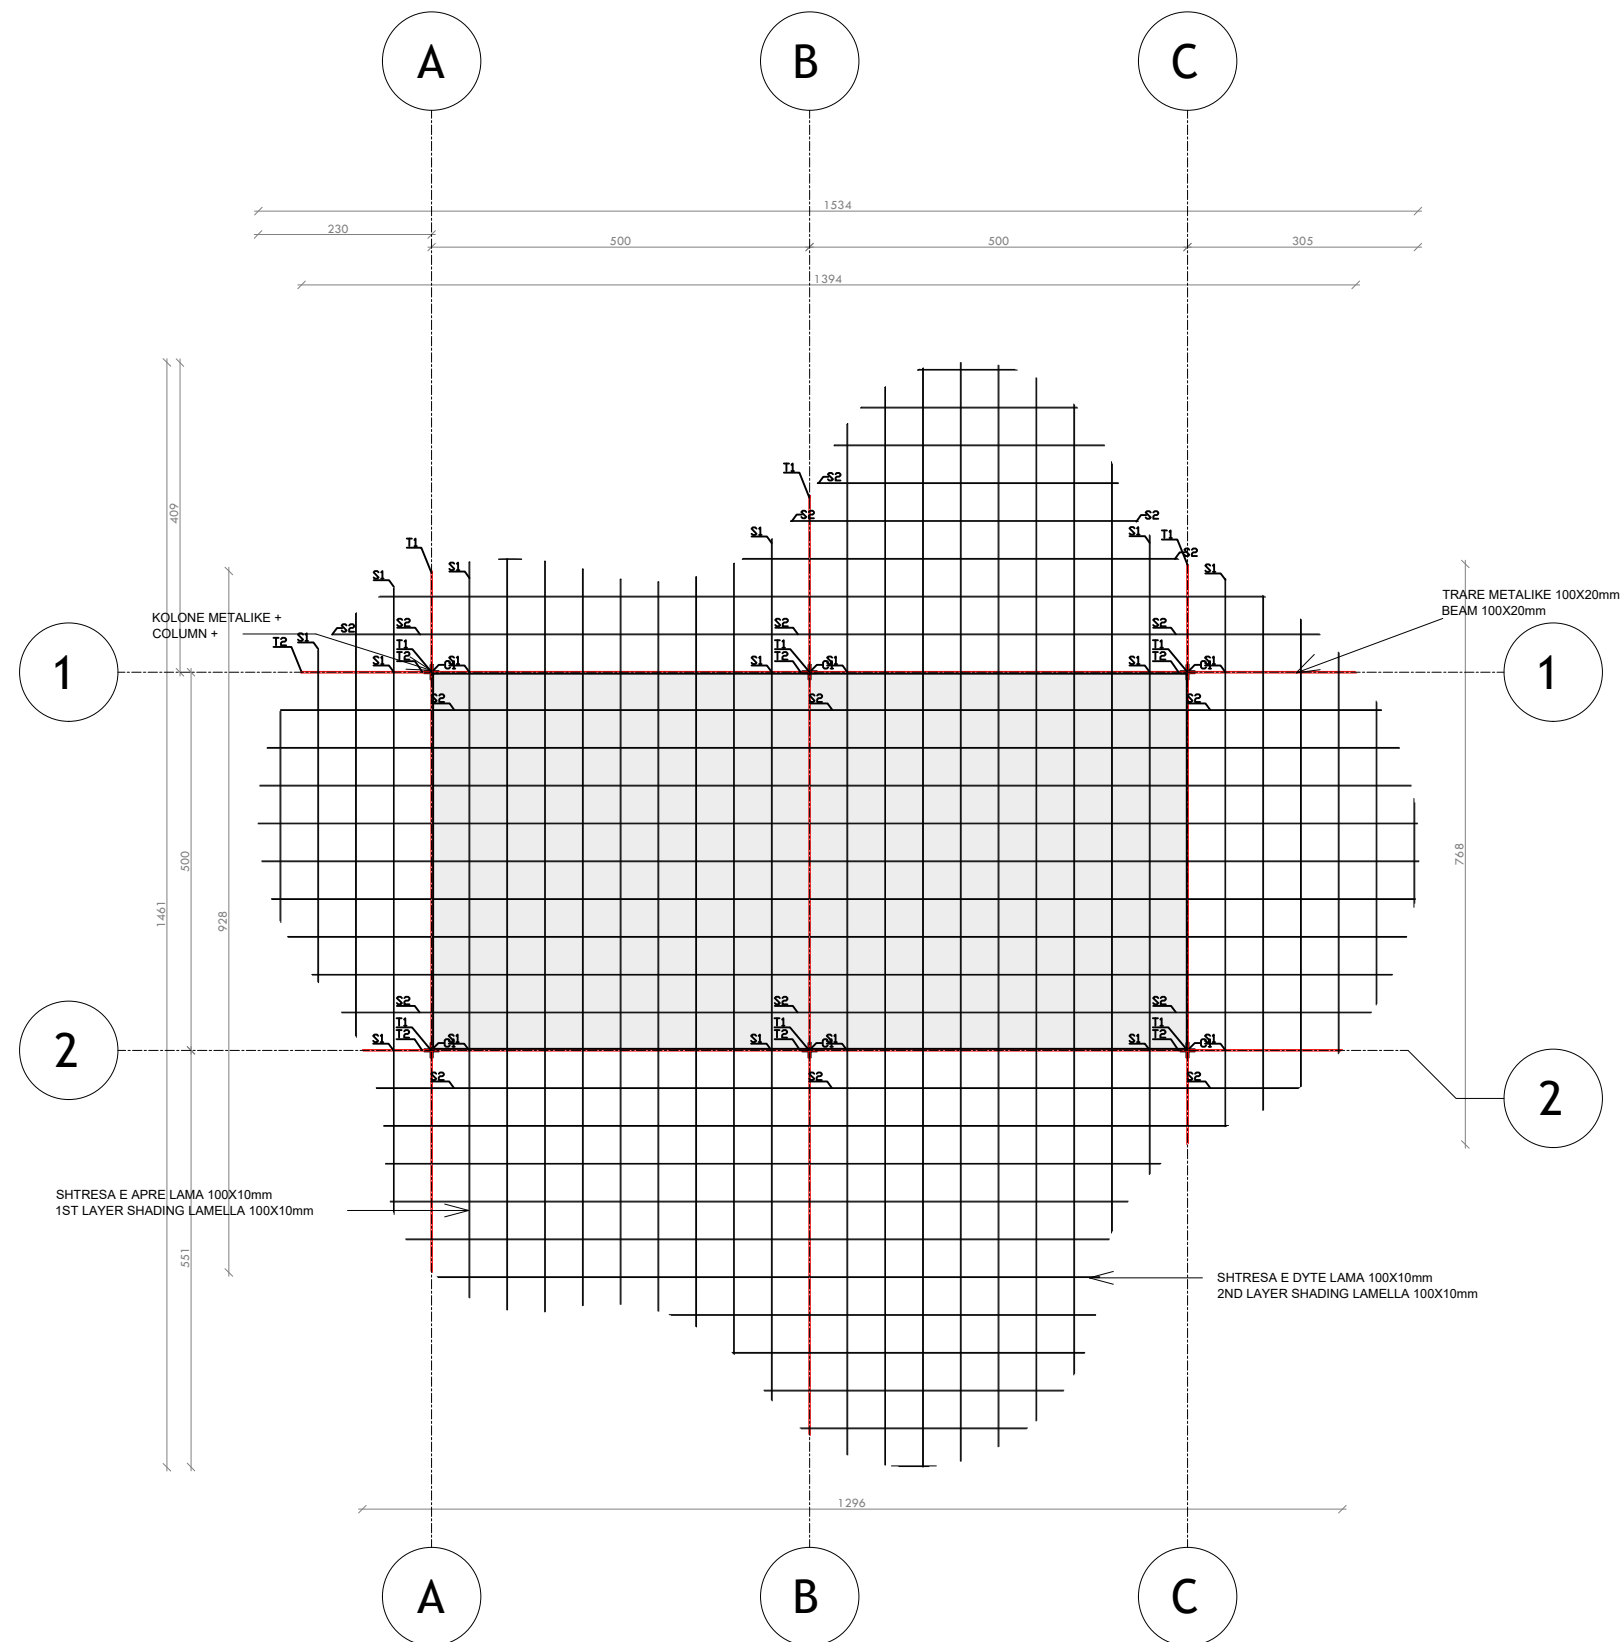

NDËRHYRJE PËR RRITJEN E OFERTËS TURISTIKE DHE PËR PËRMIRËSIMIN FUNKSIONAL DHE ESTETIK TË BREGDETIT

INTERVENTION FOR INCREASING THE TOURSIT OFFER AND FOR THE FUNCTIONAL AND AESTHETIC IMPROVEMENT OF THE COASTLINE

Location	DURRËS	Autoriteti Kontraktues
Vendndodhja:	SHQIPËRI	FSHZH- Fondi Shqiptar i Zhvillimit



BIG
SON Architects+



SEED Consulting
Smart Environment
Engineering Design



Design group \ Grupi i projektimit:

BIG
Ark. Erind Bejleri
Ark. Ilir Bejleri
Ark. Klodi Demaj
Ark. Samet Shahini

Inxh. Ylli Gjoni
Inxh. Topo. Arnold Zanaj
Inxh. Gjeo. Ledian Limani
Inxhm Mjed. Keida Muca

Projekt Zbatim	
Implementation Project	

Sheet number\ Numri i fletes: 02


Sheet name\ Titulli i fletës: **Plani i mbulimit**
 - Stende tregtare(CS2)
 Cover plan - commercial stand (CS2)

* Ndryshimet ne projekt pa konfirmimin e projektuesit jane te pavlefshme. Tel. +355 4 (0)2451939
* Changes in project without confirmation of projectors are invalid. Tel. +355 4 (0)2451939

shenime/note	tregues/index	data/date
--------------	---------------	-----------

shenime/note tregues/index data/date

PRERJE 1-1 - STENDE TREGTARE (CS2)
SECTION 1-1 - COMMERCIAL STAND (CS2)

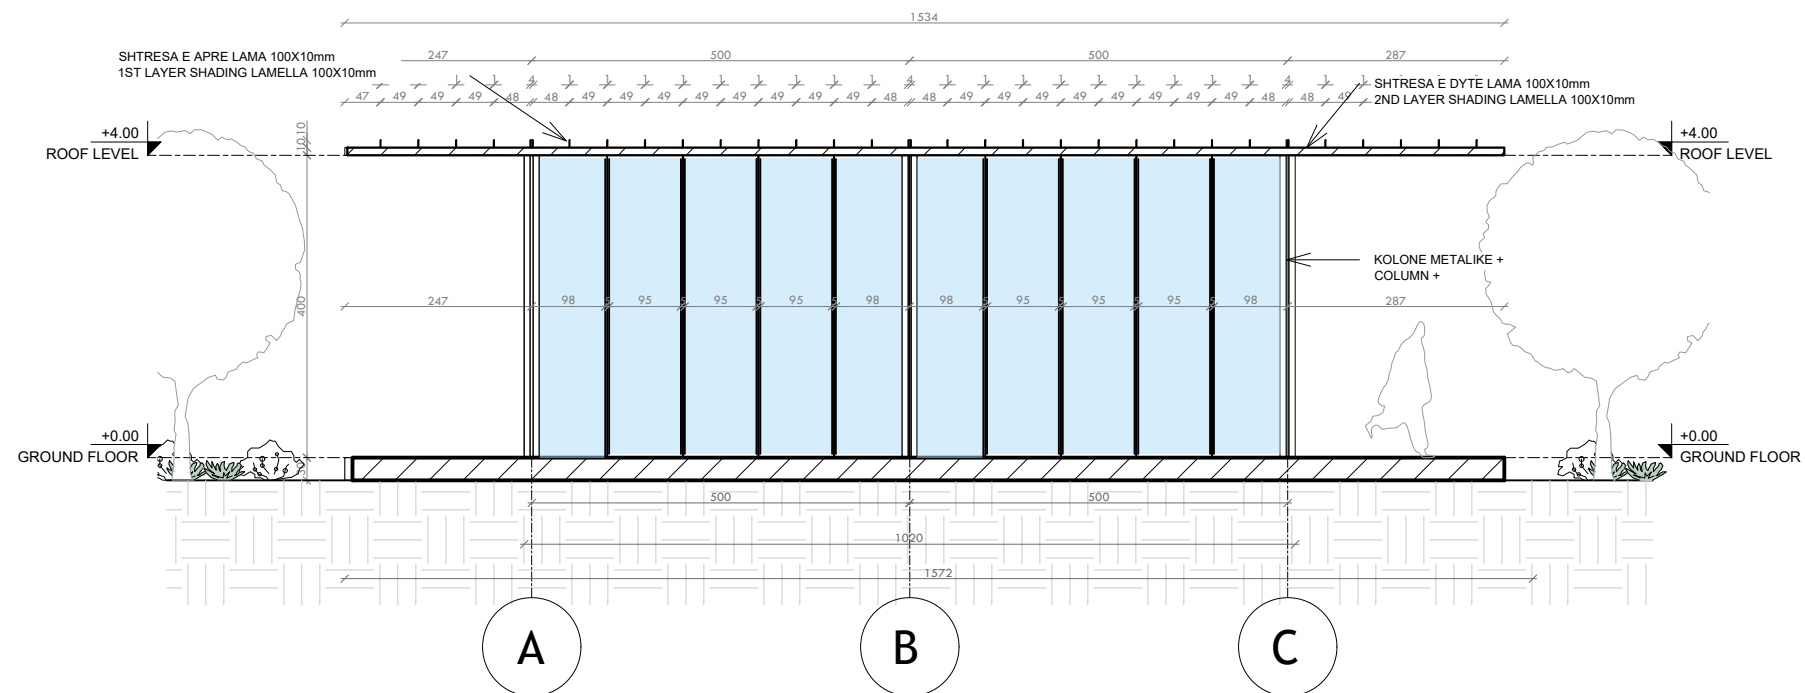

NDËRHYRJE PËR RRITJEN E OFERTËS TURISTIKE DHE PËR PËRMIRËSIMIN FUNKSIONAL DHE ESTETIK TË BREGDETIT

INTERVENTION FOR INCREASING THE TOURSIT OFFER AND FOR THE FUNCTIONAL AND AESTHETIC IMPROVEMENT OF THE COASTLINE

Location	DURRËS	Autoriteti Kontraktues
Vendndodhja:	SHQIPËRI	FSHZH- Fondi Shqiptar i Zhvillimit

BIG SON Architects + Engineers

SEED Consulting
Smart Environment
Engineering Design

GeoENG
Solutions

Design group \ Grupi i projektimit:

BIG
Ark. Erind Bejləri
Ark. Ilir Bejləri
Ark. Klodi Demaj
Ark. Samet Shahini

Inxh. Ylli Gjoni
Inxh. Topo. Arnold Zanaj
Inxh. Gjeo. Ledian Limani
Inxhm Mjed. Keida Muca

Project Zbatim
Implementation Project

Sheet number\ Numri i fletes: 03


Sheet name\ Titulli i fletës: Prerja 1-1
(CS2),
Section 1-1 (CS2)

* Ndryshimet ne projekt ne konfirmimin e projektit ishe te pordelthme. Tel. +355 4 (0)12451939

* Changes in project without confirmation of projectors are invalid. Tel. +355 4 (0) 2451939

shenime/note tregues/index data/date

FASADA JUGORE - STENDE TREGTARE (CS2)
SOUTH ELEVATION - COMMERCIAL STAND (CS2)

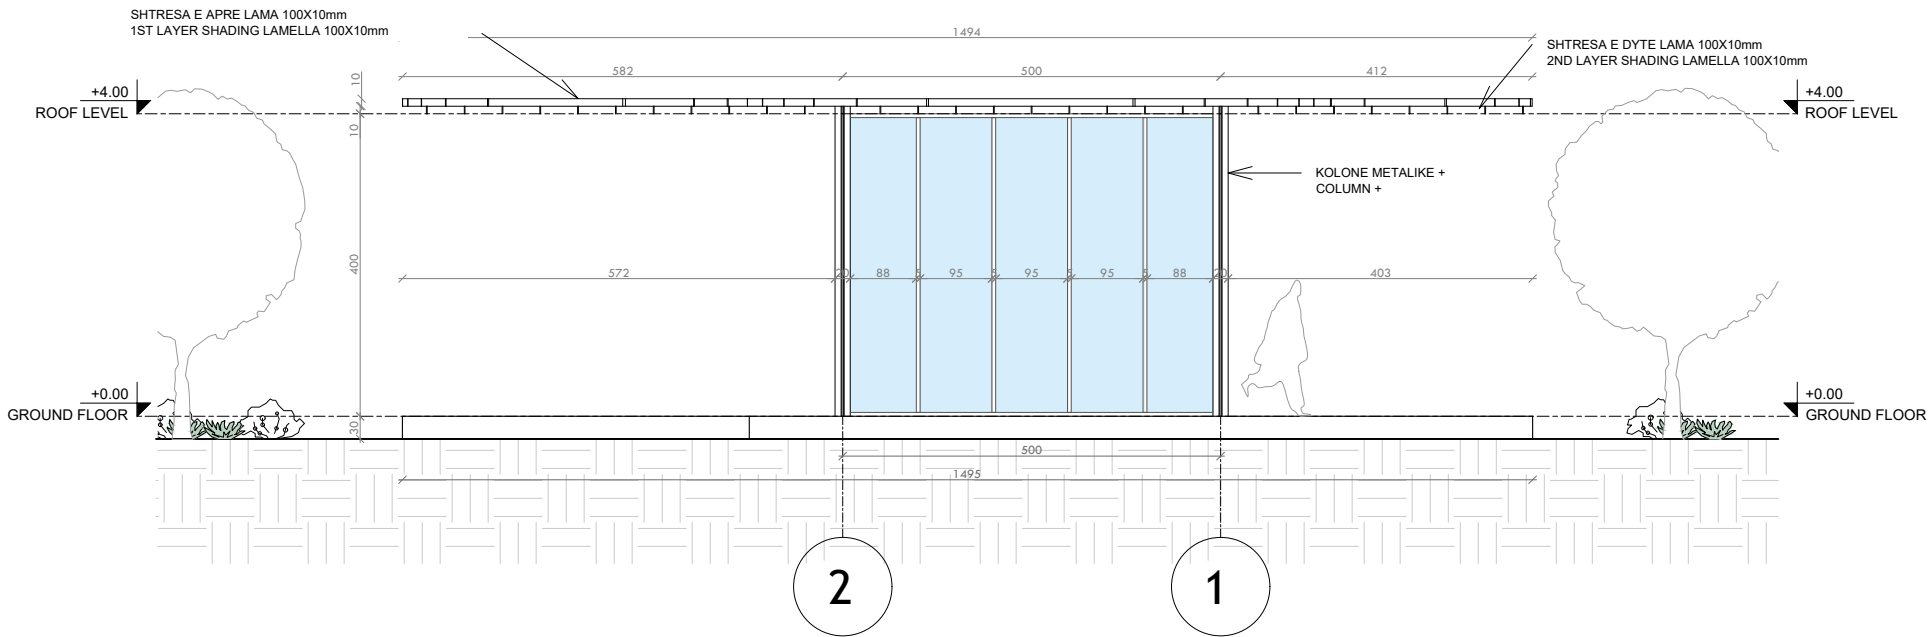

NDËRHYRJË PËR RRITJEN E OFERTËS TURISTIKE DHE PËR PËRMIRËSIMIN FUNKSIONAL DHE ESTETIK TË BREGDETIT

INTERVENTION FOR INCREASING THE TOURSIT OFFER AND FOR THE FUNCTIONAL AND AESTHETIC IMPROVEMENT OF THE COASTLINE

Location Vendndodhja:	DURRËS SHQIPËRI	Autoriteti Kontraktues FSHZH- Fondi Shqiptar i Zhvillimit
--------------------------	--------------------	--

Design group\Grupi i projektimit:

BIG
Ark. Erind Bejleri
Ark. Ilir Bejleri
Ark. Klodi Demaj
Ark. Samet Shahini

Inxh. Ylli Gjoni
Inxh. Topo. Arnold Zanaq
Inxh. Gjeo. Ledian Limani
Inxhm Mjed. Keida Muca


Projekti Zbatim Implementation Project	Sheet number\ Numri i fletes: 05
Date\ Data Tirane, 2025	Sheet name\ Titulli i fletes: Fasada jugore (CS2). South elevation (CS2)

* Ndryshimet ne projekt pa konfirmimin e projektuesit jane te pavlefshme. Tel. +355 4 (0)2451939

* Changes in project without confirmation of projectors are invalid. Tel. +355 4 (0)2451939

thetime/note	tragues/index	data/date

FASADA PERENDIMORE - STENDE TREGTARE (CS2)
WEST ELEVATION - COMMERCIAL STAND (CS2)

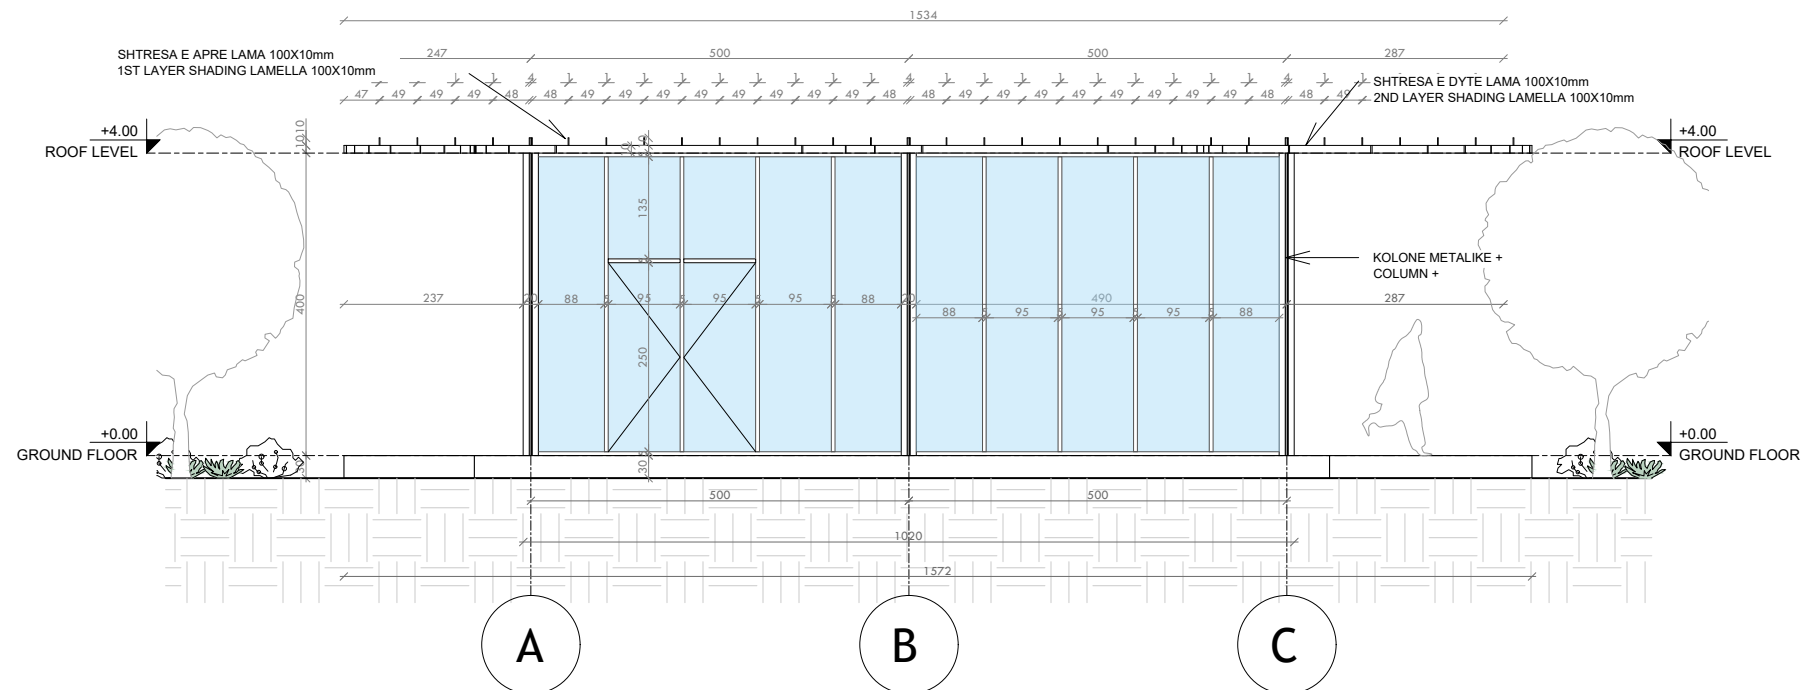

NDËRHYRJE PËR RRITJEN E OFERTËS TURISTIKE DHE PËR PËRMIRËSIMIN FUNKSIONAL DHE ESTETIK TË BREGDETIT

INTERVENTION FOR INCREASING THE TOURSIT OFFER AND FOR THE FUNCTIONAL AND AESTHETIC IMPROVEMENT OF THE COASTLINE

Location	DURRËS	Autoriteti Kontraktues
Vendndodhja:	SHQIPËRI	FSHZH- Fondi Shqiptar i Zhvillimit

BIG SON Architects + Engineers

SEED Consulting
Smart Environment
Engineering Design

GeoENG
Solutions

Design group / Grupi i projektimit:

BIG
Ark. Erind Bejleri
Ark. Ilir Bejleri
Ark. Klodi Demaj
Ark. Samet Shahini

Inxh. Ylli Gjoni
Inxh. Topo. Arnold Zanaj
Inxh. Gjeo. Ledian Limani
Inxhm Mjed. Keida Muca

Project Zbatim
Implementation Project


Sheet number\ Numri i fletes: 05

Sheet name\ Titulli i fletes: Fasada
Perendimore (CS2),
West elevation (CS2)


[illegible]

shenime/note tregues/index data/date


DETAJE- STENDE TREGATRE (CS2)
DETAILS - COMMERCIAL STAND (CS2)

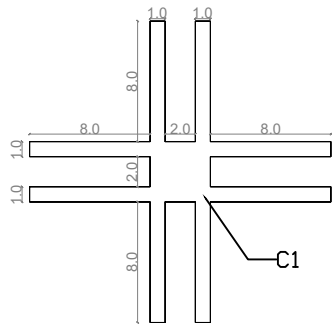

C1 - kolona/column

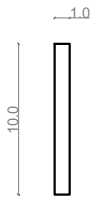

S1 - hijezues/shading 1

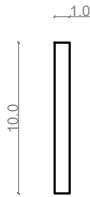


S2 - hijezues/shading 2




T1 - trare/beam 1



T2 - trare/beam 2

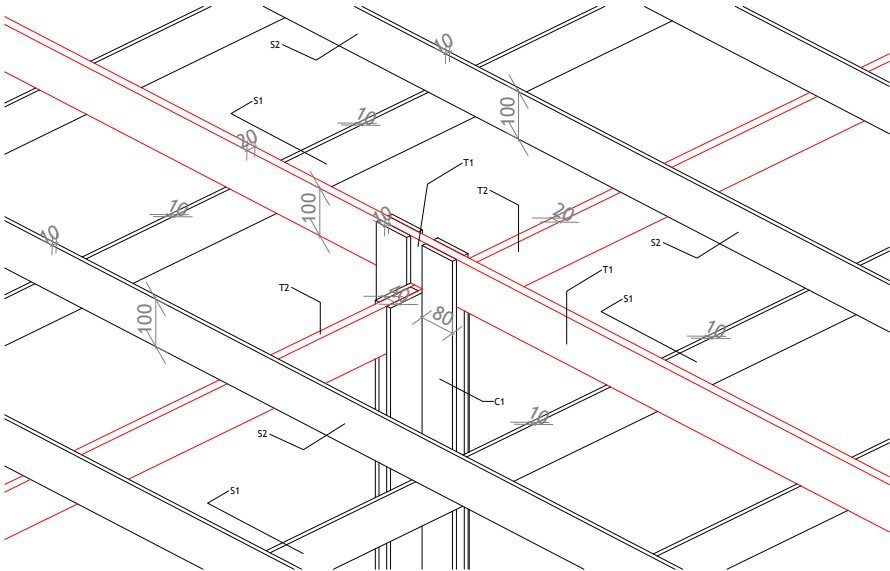

3D DIMENSIONE
3D DIMENSIONS

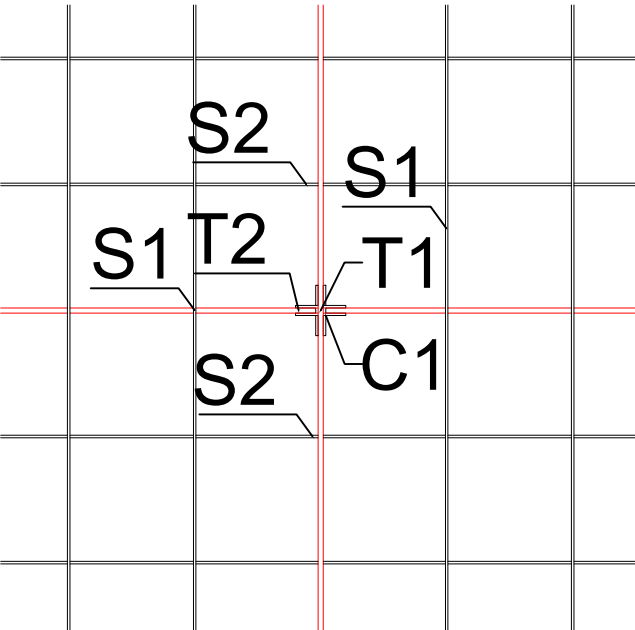


C1 - columns

T1/T2 - beams

S1/S2 shading elements

DETAJE TREGATRE
ROOF DETAILS


PRERJE DETAJ
SECTION DETAIL

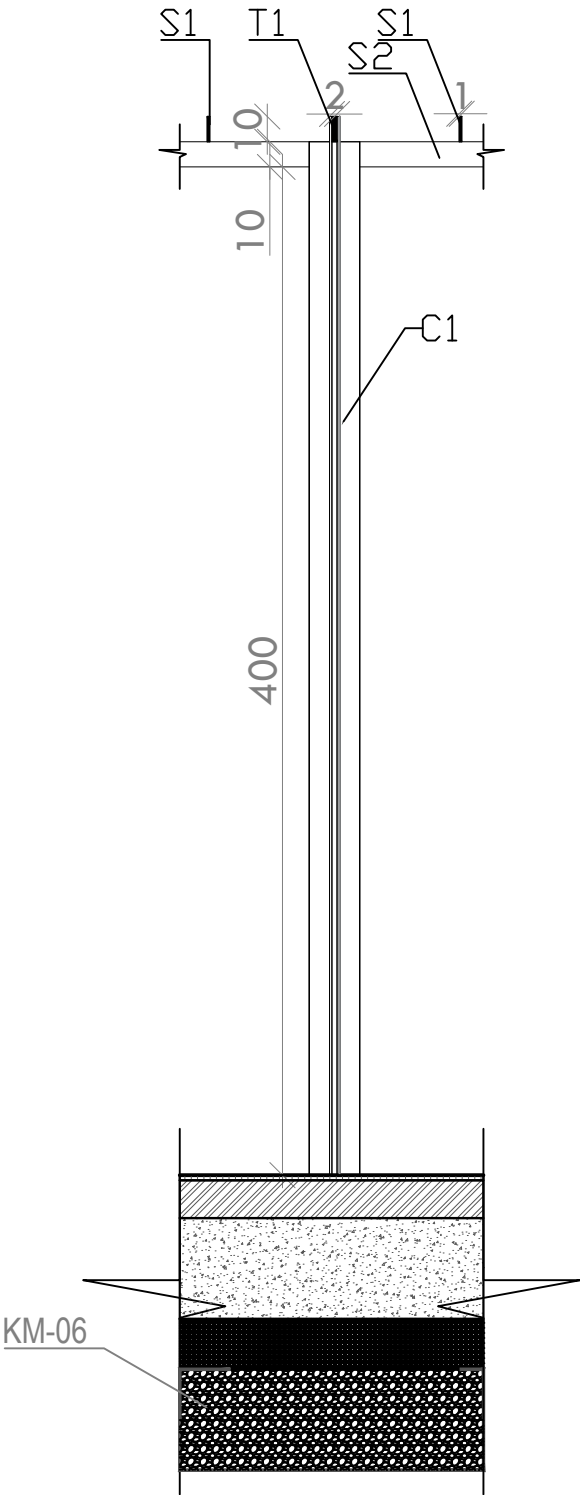

COLUMNS - C1

NDËRHYRJË PËR RRITJEN E OFERTËS TURISTIKE DHE PËR PËRMIRËSIMIN FUNKSIONAL DHE ESTETIK TË BREGDETIT	
INTERVENTION FOR INCREASING THE TOURSIT OFFER AND FOR THE FUNCTIONAL AND AESTHETIC IMPROVEMENT OF THE COASTLINE	
Location Vendndodhja:	DURRËS SHQIPËRI
Autoriteti Kontraktues	FSHZH- Fondi Shqiptar i Zhvillimit
  	Design group\Grupi i projektimit: BIG Ark. Erind Bejleri Ark. Ilir Bejleri Ark. Klodi Demaj Ark. Samet Shahini
	Inxh. Ylli Gjoni Inxh. Topo. Arnold Zanoj Inxh. Gjeo. Ledian Limani Inxhm Mjed. Keida Muca
Projekt Zbatim Implementation Project	Sheet number\ Numri i fletes: 06
Date\Data	Tirane, 2025
Sheet name\ Titulli i fletes: Detaje- stende tregatre (CS2) Details- commercial stand (CS2)	
* Ndryshimet ne projekt po konfirmimin e projektuesit jane te pavlefshme. Tel. +355 4 (0)2451939 * Changes in project without confirmation of projectors are invalid. Tel. +355 4 (0)2451939	
shenime/note	tregues/index data/date

PLANI I DYSHEMESE BEACH BAR
BEACH BAR FLOOR PLAN

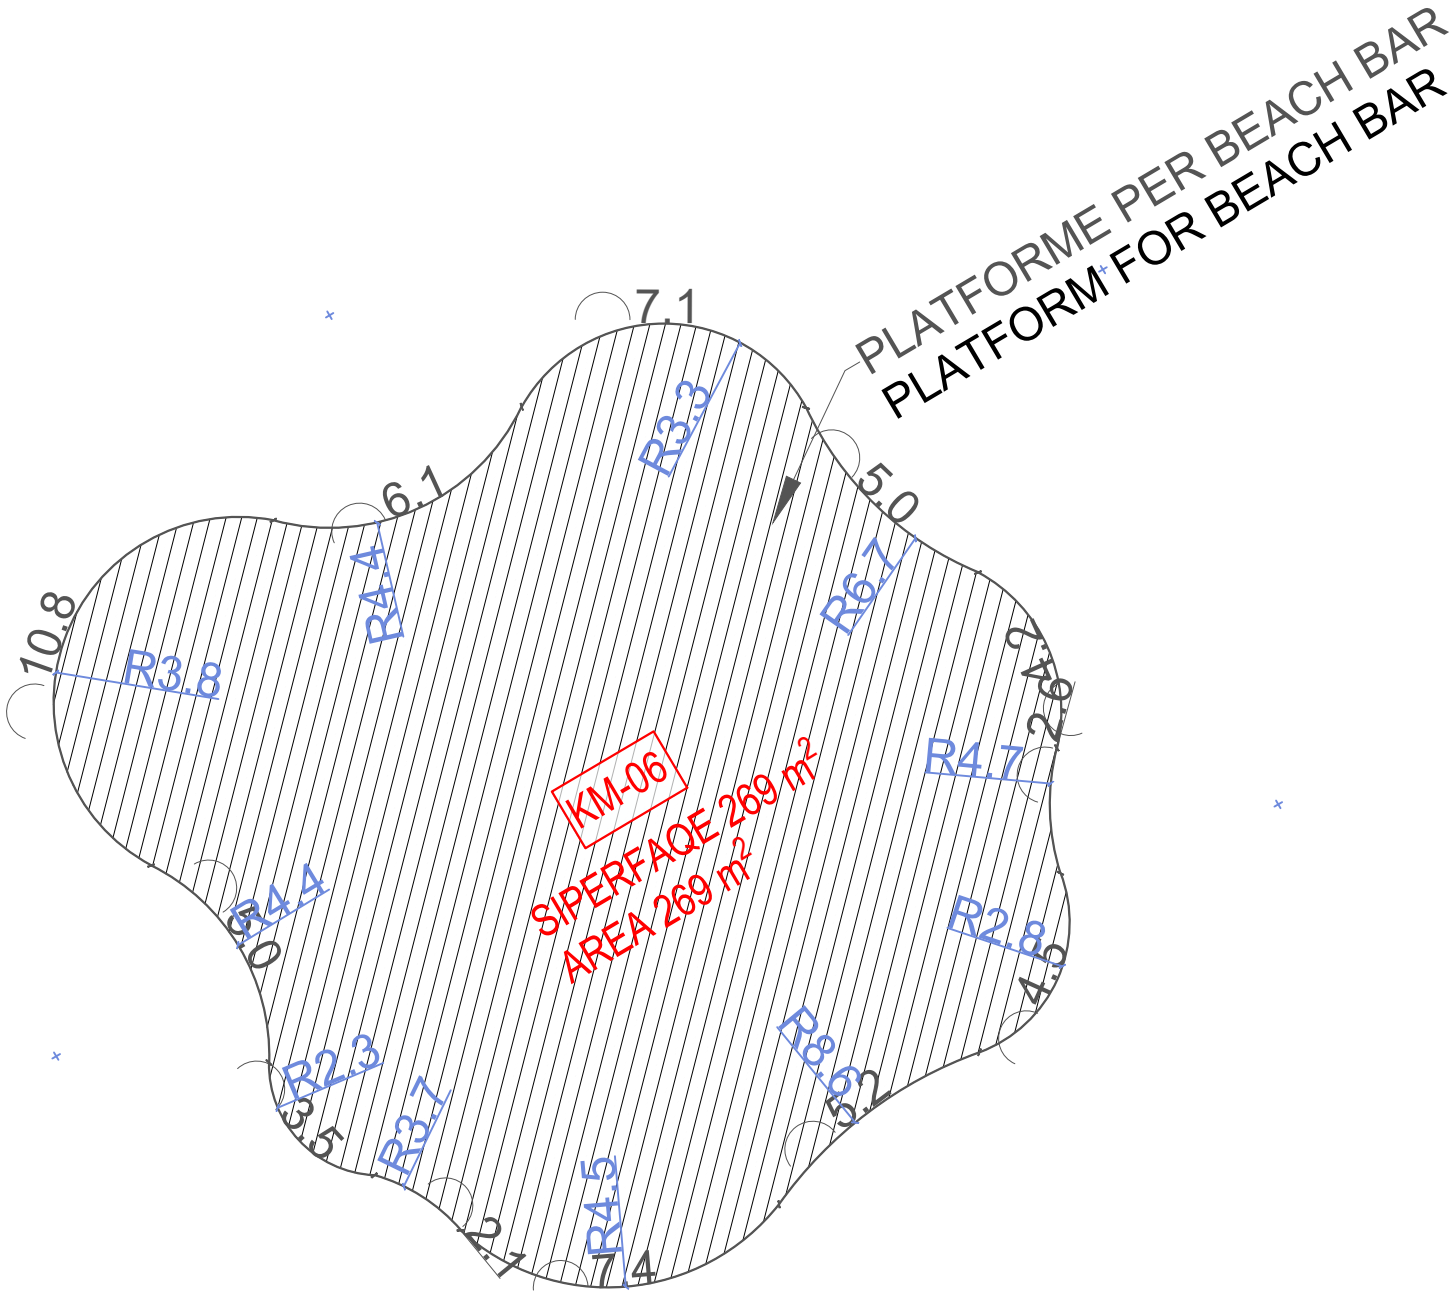

KM-01

KM-02

KM-03

KM-04

KM-05

KM-06

KM-07

KM-08

KM-09

NDËRHYRJE PËR RRITJEN E OFERTËS TURISTIKE DHE PËR PËRMIRËSIMIN FUNKSIONAL DHE ESTETIK TË BREGDETIT

INTERVENTION FOR INCREASING THE TOURSIT OFFER AND FOR THE FUNCTIONAL AND AESTHETIC IMPROVEMENT OF THE COASTLINE

Location	DURRËS	Autoriteti Kontrollues
Vendndodhja	SHQIPËRI	FSH2H- Fondi Shqiptar i Zhvillimit

BIG
SON

Design group / Grupi i projektimit:
BIG
Ark. Erind Bejleri
Ark. Ilir Bejleri
Ark. Klodi Demaj
Ark. Samet Shalini
Inzh. Ylli Gjoni
Inzh. Topo. Arnold Zanoj
Inzh. Gjeo. Ledion Limoni
Inzh. Mjed. Kelsa Muro

Project Status
Implementation Project

Sheet number / Numri i fletes: 01

Date / Date
Tirane, 2025


Sheet name / Titulli i fletes: Plani i dyshemeze Beach Bar / Beach Bar floor plan

* Ndryshimet ne projekt pa konfirmimin e projektuesit jone te provohetme. Tel: +355 4 (0)2451939

* Changes in project without confirmation of projectors are invalid. Tel: +355 4 (0)2451939

shenime / note frages / index data / date

PLANI I MOBILIMIT - TUALET (T1)
FURNITURE PLAN - TOILET (T1)

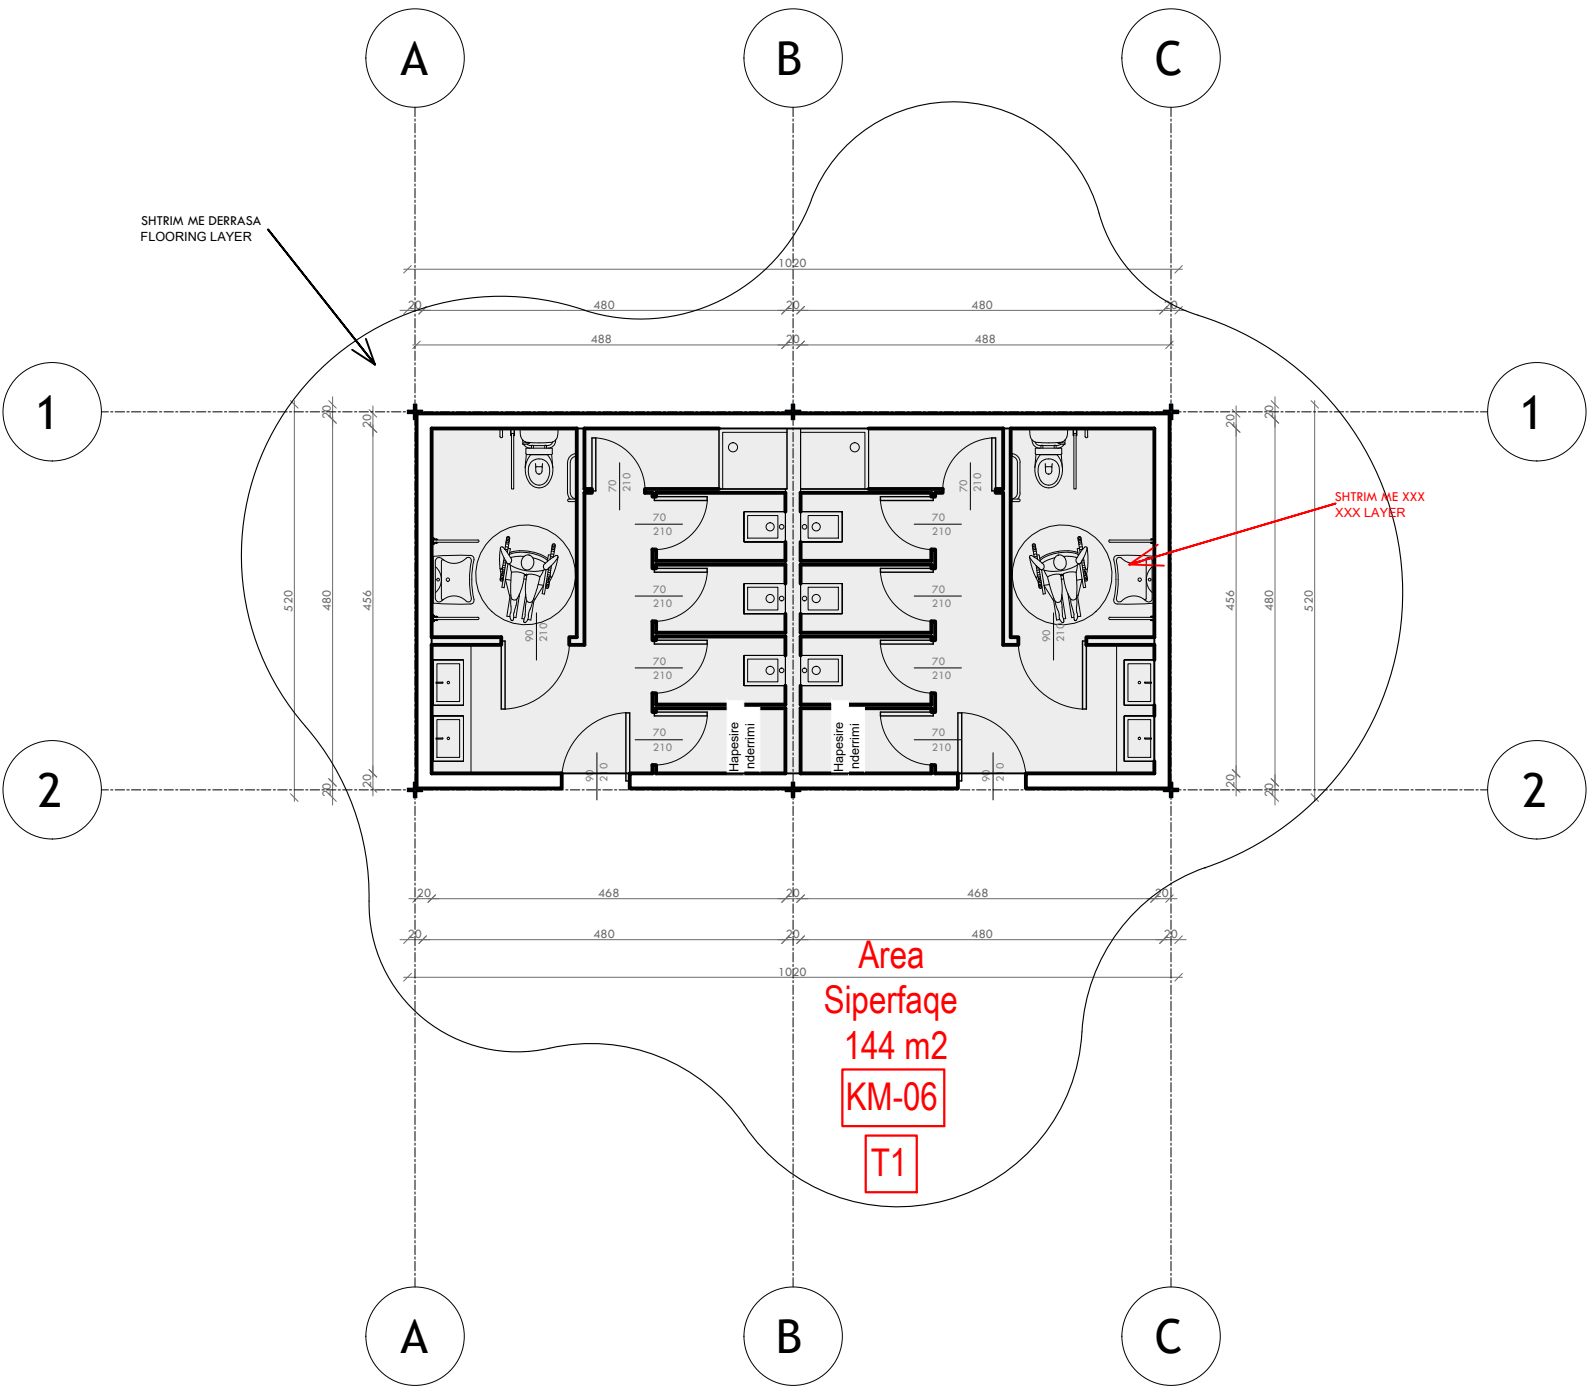

NDËRHYRJË PËR RRITJEN E OFERTËS TURISTIKE DHE PËR PËRMIRËSIMIN FUNKSIONAL DHE ESTETIK TË BREGDETIT

INTERVENTION FOR INCREASING THE TOURSIT OFFER AND FOR THE FUNCTIONAL AND AESTHETIC IMPROVEMENT OF THE COASTLINE

Location Durrës
Vendndodhja: SHQIPËRI

Autoriteti Kontraktues
FSHZH- Fondi Shqiptar i Zhvillimit

BIG SON Architects

SEED Consulting
Sustainable Environment
Engineering Design

GeoENG
Engineering

Design group\Grupi i projektimit:

BIG
Ark. Erind Bejleri
Ark. Ilir Bejleri
Ark. Klodi Demaj
Ark. Samet Shahini

Inxh. Ylli Gjoni
Inxh. Topo. Arnold Zanaq
Inxh. Gjeo. Ledian Limani
Inxhm Mjed. Keida Muca

Projekt Zbatim
Implementation Project

Date\Data Tirane, 2025

Sheet number\ Numri i fletes: 01


Sheet name\ Titulli i fletes: Plani i mobilimit - tualet (T1)
Furniture plan - toilet (T1)

* Ndryshimet ne projekt pa konfirmimin e projektuesit jane te pavlefshme. Tel. +355 4 (0)2451939

* Changes in project without confirmation of projectors are invalid. Tel. +355 4 (0)2451939

shenime/note	tregues/index	data/date

PLANI TEKNIK- TUALET (T1)
TECHNICAL PLAN - TOILET (T1)

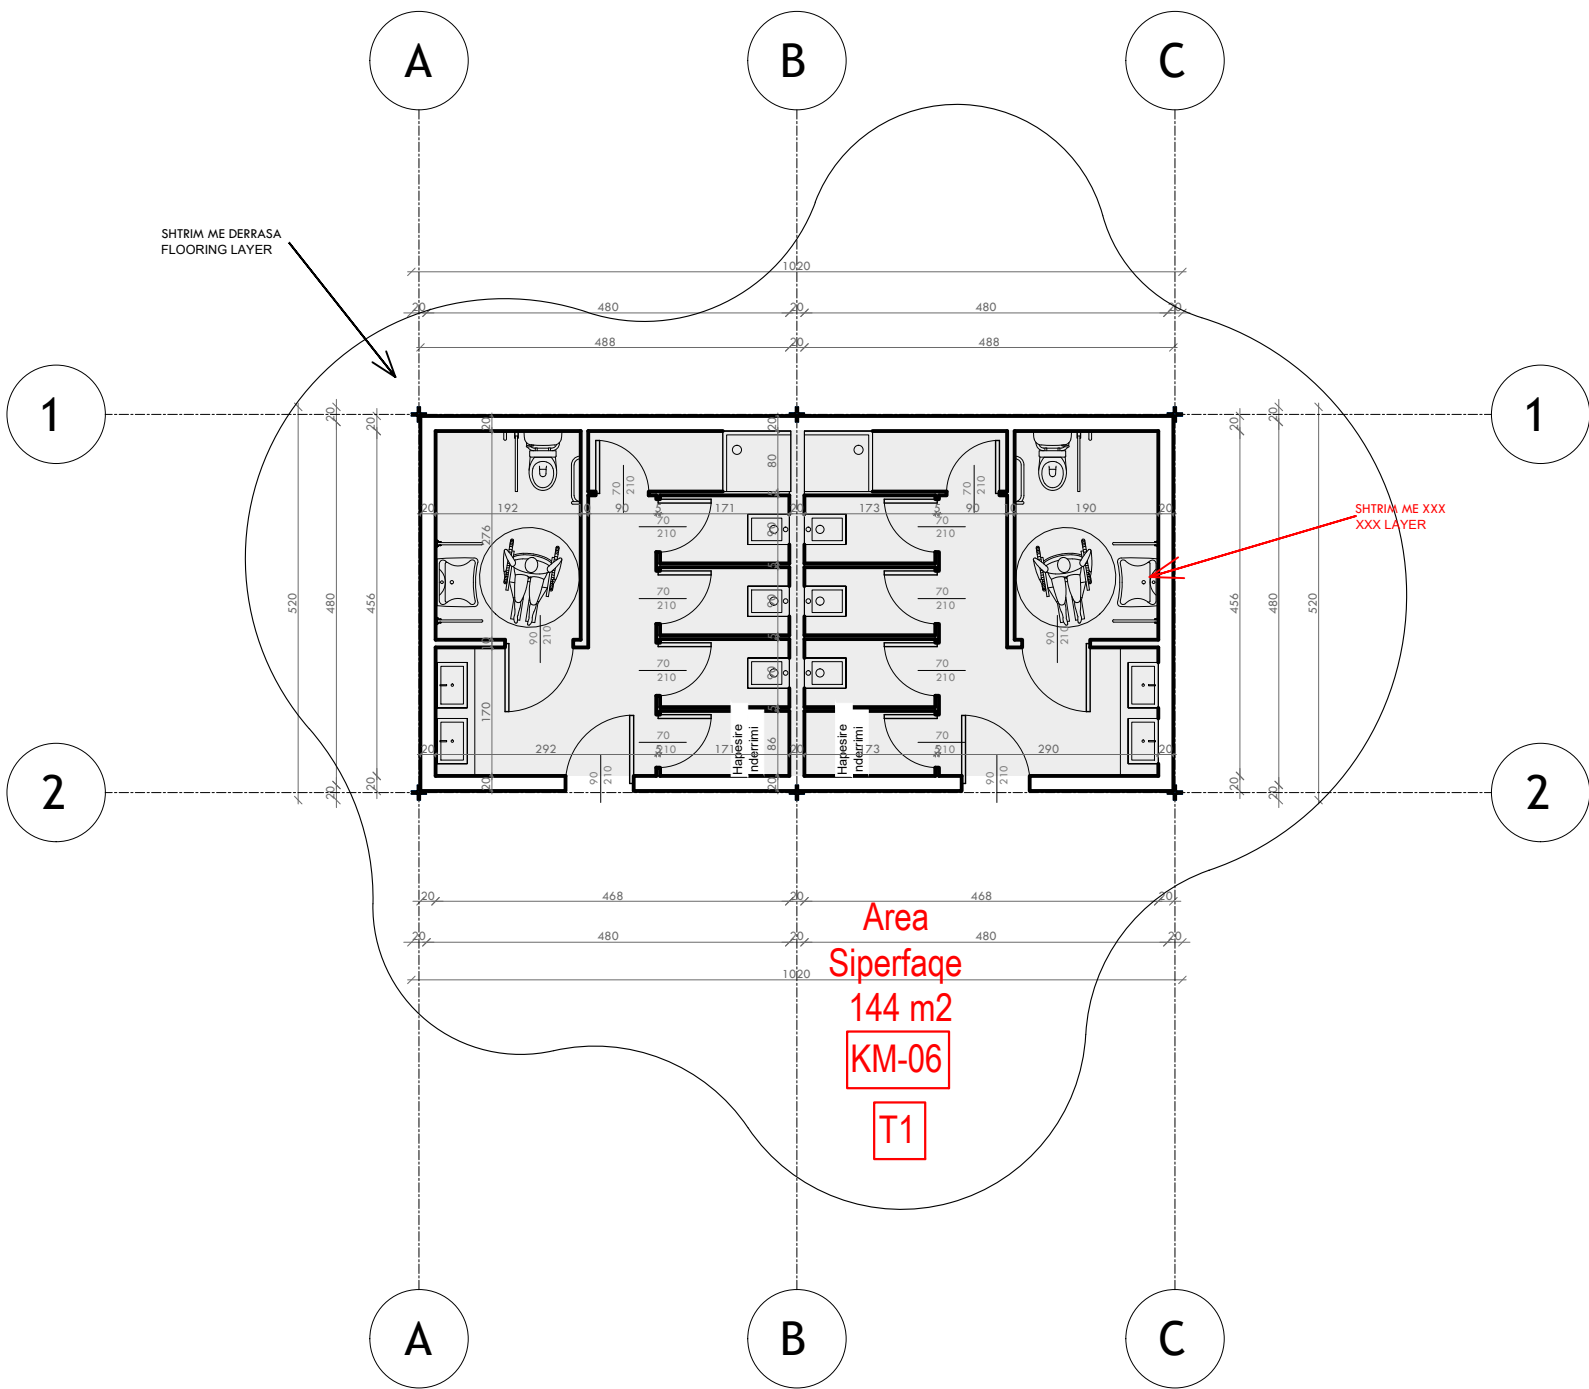

NDËRHYRJË PËR RRITJEN E OFERTËS TURISTIKE DHE
PËR PËRMIRËSIMIN FUNKSIONAL DHE ESTETIK TË
BREGDETIT

INTERVENTION FOR INCREASING THE TOURSIT
OFFER AND FOR THE FUNCTIONAL AND AESTHETIC
IMPROVEMENT OF THE COASTLINE

Location Durrës Autoriteti Kontraktues
Vendndodhja: SHQIPËRI FSHZH- Fondi Shqiptar i Zhvillimit

BIG
SON

Design group\Grupi i projektimit:

BIG
Ark. Erind Bejleri
Ark. Ilir Bejleri
Ark. Klodi Demaj
Ark. Samet Shahini

Inxh. Ylli Gjoni
Inxh. Topo. Arnold Zanaq
Inxh. Gjeo. Ledian Limani
Inxhm Mjed. Keida Muca

Projekt Zbatim
Implementation Project


Sheet number\ Numri i fletes: 02

Sheet name\ Titulli i fletes: Plani teknik -
tualet (T1)
Technical plan - toilet (T1)

* Ndryshimet ne projekt pa konfirmimin e projektuesit jane te pavlefshme. Tel. +355 4 (0)2451939
* Changes in project without confirmation of projectors are invalid. Tel. +355 4 (0)2451939

shenime/note tregues/index data/date

PLANI I MBULIMIT- TUALET (T1)
COVER PLAN - TOILET (T1)

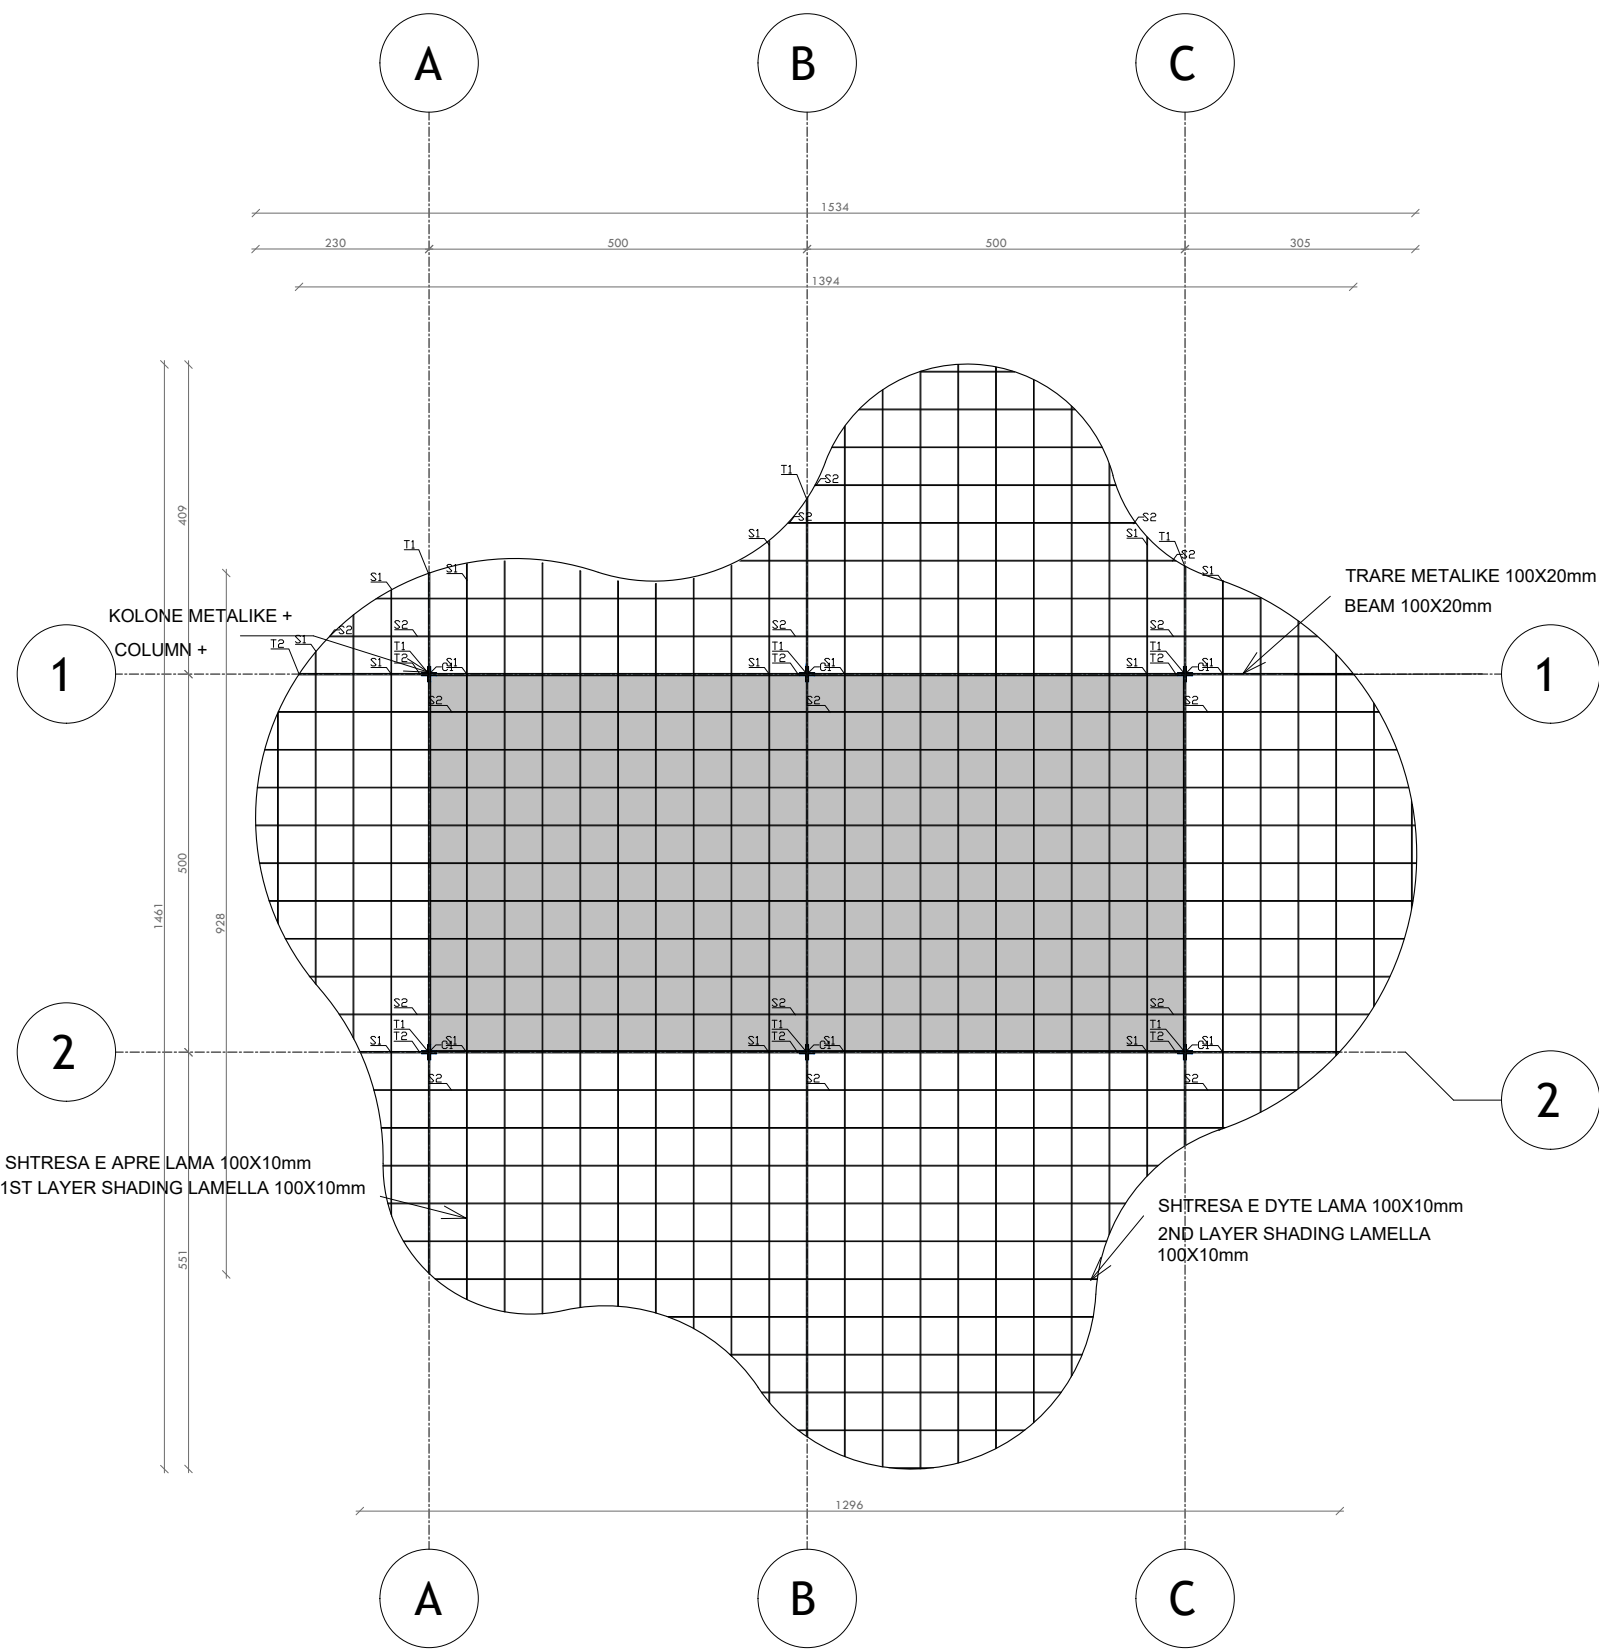

NDËRHYRJË PËR RRITJEN E OFERTËS TURISTIKE DHE PËR PËRMIRËSIMIN FUNKSIONAL DHE ESTETIK TË BREGDETIT

INTERVENTION FOR INCREASING THE TOURSIT OFFER AND FOR THE FUNCTIONAL AND AESTHETIC IMPROVEMENT OF THE COASTLINE

Location Vendndodhja:	DURRËS SHQIPËRI	Autoriteti Kontraktues FSHZH- Fondi Shqiptar i Zhvillimit
--------------------------	--------------------	--



Design group\Grupi i projektimit:

BIG
Ark. Erind Bejleri
Ark. Ilir Bejleri
Ark. Klodi Demaj
Ark. Samet Shahini

Inxh. Ylli Gjoni
Inxh. Topo. Arnold Zanaq
Inxh. Gjeo. Ledion Limani
Inxhm Mjed. Keida Muca

Projekti Zbatim
Implementation Project

Sheet number\ Numri i fletes: 03


Sheet name\ Titulli i fletes: Plani i mbulimit
- tualet (T1)
Cover plan - toilet (T1)

* Ndryshimet ne projekt pa konfirmimin e projektuesit jane te pavlefshme. Tel. +355 4 (0)2451939

* Changes in project without confirmation of projectors are invalid. Tel. +355 4 (0)2451939

thetime/note	tregues/index	data/date

PRERJE 2-2 - TUALET (T1)
SECTION 2-2 - TOILET (T1)

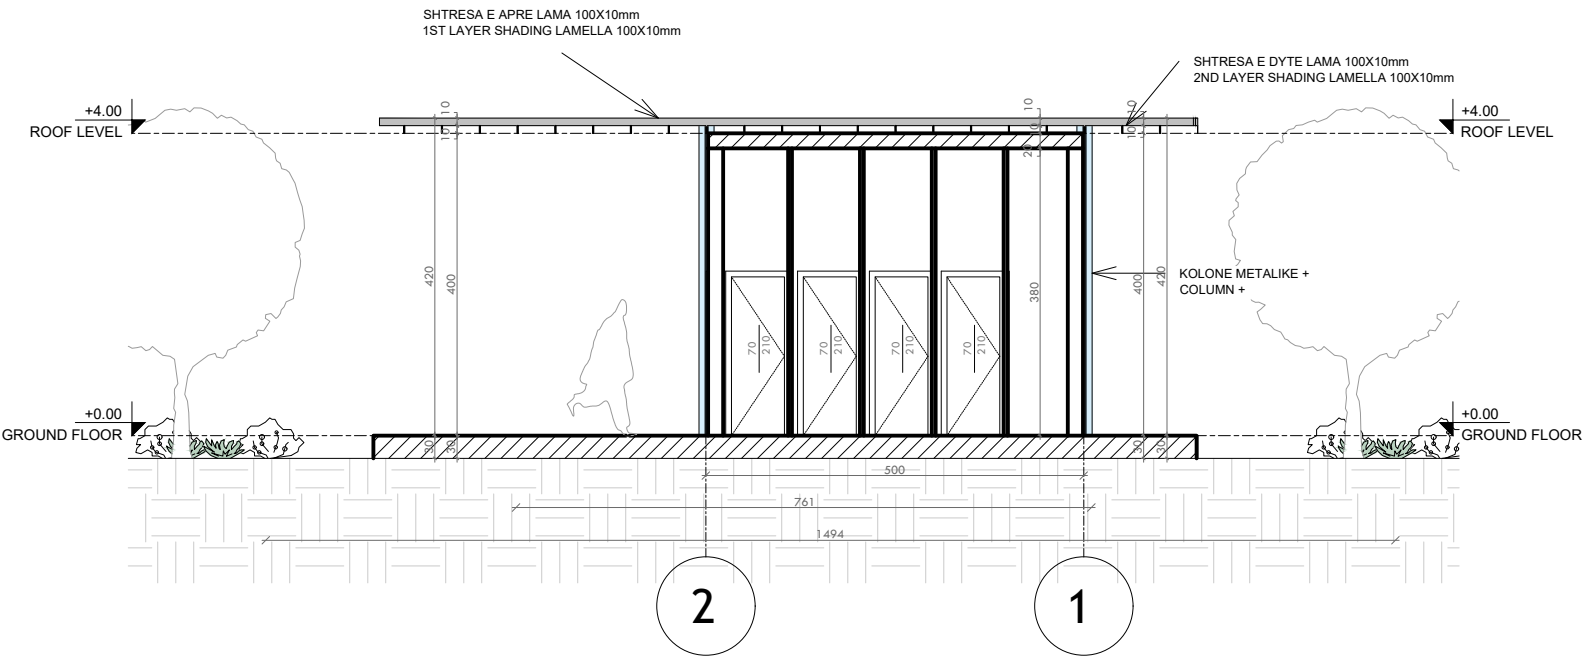

NDËRHYRJE PËR RRITJEN E OFERTËS TURISTIKE DHE PËR PËRMIRËSIMIN FUNKSIONAL DHE ESTETIK TË BREGDETIT

INTERVENTION FOR INCREASING THE TOURSIT OFFER AND FOR THE FUNCTIONAL AND AESTHETIC IMPROVEMENT OF THE COASTLINE

Location Durrës
Vendndodhja: SHQIPËRI

Autoriteti Kontraktues
FSHZH- Fondi Shqiptar i Zhvillimit

BIG SON Architects +

SEED Consulting
Sustainable Environment
Engineering Design

GeoENG
Engineering

Design group\Grupi i projektimit:

BIG
Ark. Erind Bejleri
Ark. Ilir Bejleri
Ark. Klodi Demaj
Ark. Samet Shahini

Inxh. Ylli Gjoni
Inxh. Topo. Arnold Zanaq
Inxh. Gjeo. Ledian Limani
Inxhm Mjed. Keida Muca

Projekt Zbatim
Implementation Project

Date\Data Tiranë, 2025

Sheet number\ Numri i fletës: 05


Sheet name\ Titulli i fletës: Prerje 2-2 (T1),
Section 2-2 (T1)

* Ndryshimet ne projekt pa konfirmimin e projektuesit jane te pavlefshme. Tel. +355 4 (0)2451939

* Changes in project without confirmation of projectors are invalid. Tel. +355 4 (0)2451939

shenime/note	tregues/index	data/date

FASADA PERENDIMORE - TUALET (T1)
WEST ELEVATION - TOILET (T1)

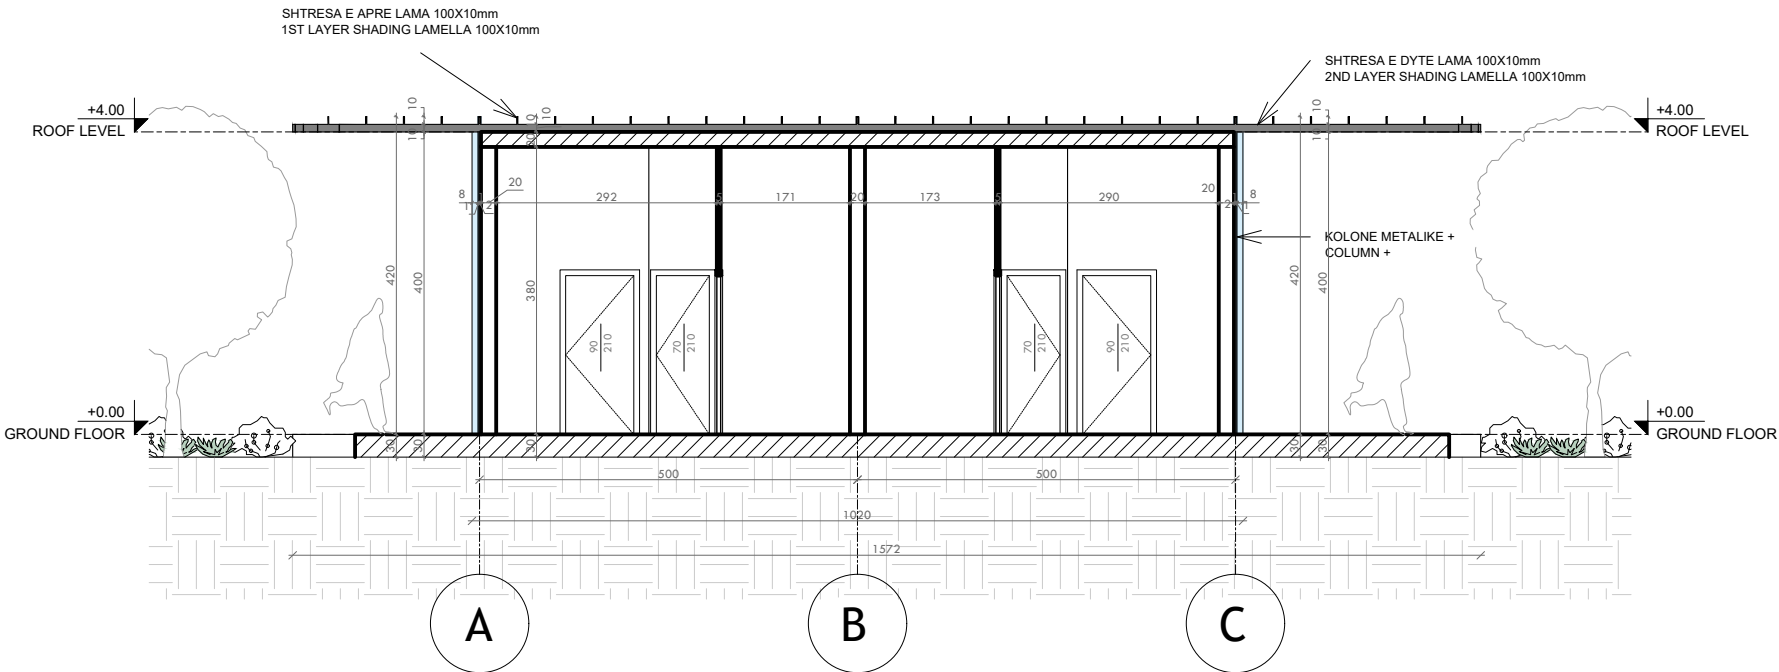

NDËRHYRJË PËR RRITJEN E OFERTËS TURISTIKE DHE PËR PËRMIRËSIMIN FUNKSIONAL DHE ESTETIK TË BREGDETIT

INTERVENTION FOR INCREASING THE TOURSIT OFFER AND FOR THE FUNCTIONAL AND AESTHETIC IMPROVEMENT OF THE COASTLINE

Location Vendndodhja:	DURRËS SHQIPËRI	Autoriteti Kontraktues FSHZH- Fondi Shqiptar i Zhvillimit
--------------------------	--------------------	--



Design group\Grupi i projektimit:

BIG
Ark. Erind Bejleri
Ark. Ilir Bejleri
Ark. Klodi Demaj
Ark. Samet Shahini

Inxh. Ylli Gjoni
Inxh. Topo. Arnold Zanaq
Inxh. Gjeo. Ledian Limani
Inxhm Mjed. Keida Muca

Projekt Zbatim
Implementation Project

Sheet number\ Numri i fletes: 06


Sheet name\ Titulli i fletes: Fasada Perendimore (T1), West elevation (T1)

* Ndryshimet ne projekt pa konfirmimin e projektuesit jane te pavlefshme. Tel. +355 4 (0)2451939

* Changes in project without confirmation of projectors are invalid. Tel. +355 4 (0)2451939

shenime/note	tregues/index	data/date

FASADA JUGORE - TUALET (T1)
SOUTH ELEVATION - TOILET (T1)

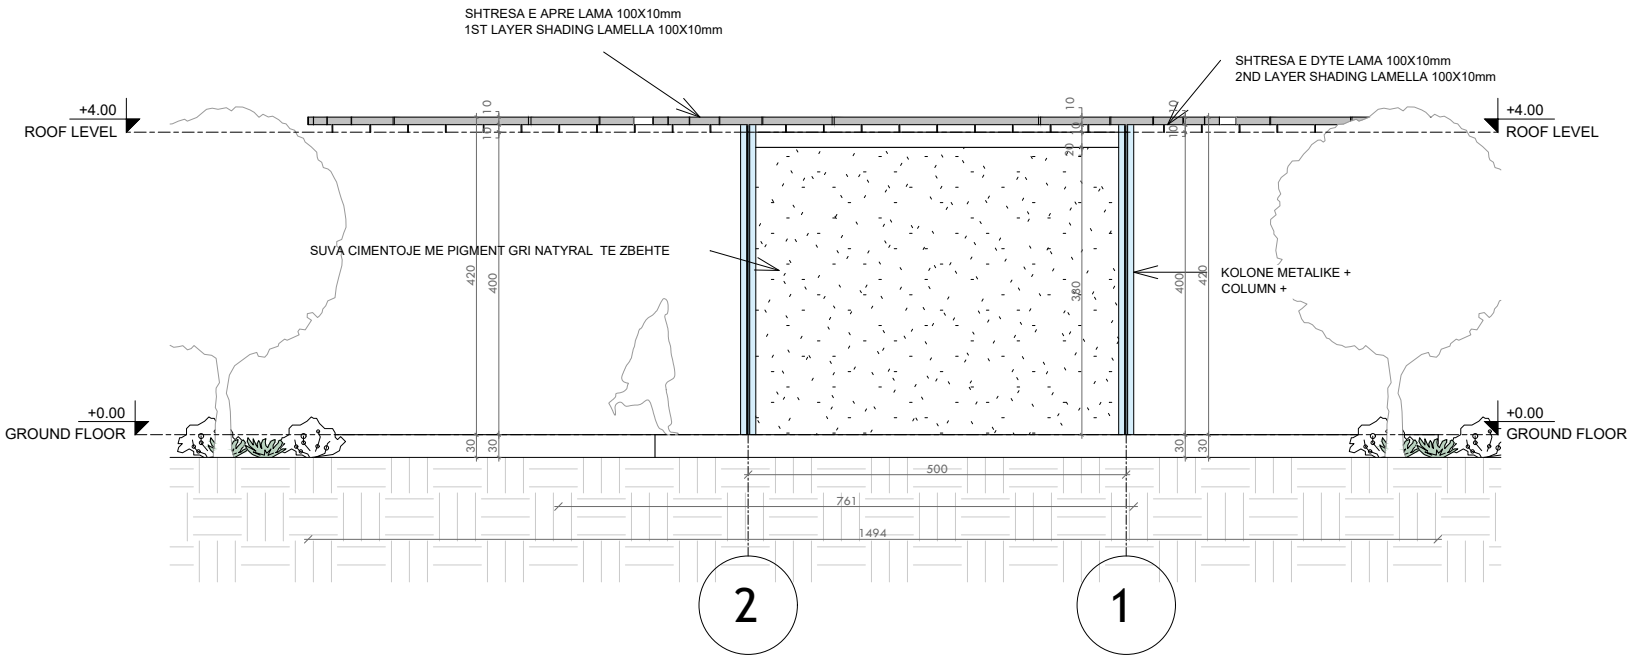

NDËRHYRJË PËR RRITJEN E OFERTËS TURISTIKE DHE PËR PËRMIRËSIMIN FUNKSIONAL DHE ESTETIK TË BREGDETIT

INTERVENTION FOR INCREASING THE TOURSIT OFFER AND FOR THE FUNCTIONAL AND AESTHETIC IMPROVEMENT OF THE COASTLINE

Location Vendndodhja:	DURRËS SHQIPËRI	Autoriteti Kontraktues FSHZH- Fondi Shqiptar i Zhvillimit
--------------------------	--------------------	--

BIG
SON

SEED
Consulting

GeoENG

Design group\Grupi i projektimit:

BIG
Ark. Erind Bejleri
Ark. Ilir Bejleri
Ark. Klodi Demaj
Ark. Samet Shahini


Inxh. Ylli Gjoni
Inxh. Topo. Arnold Zanaq
Inxh. Gjeo. Ledian Limani
Inxhm Mjed. Keida Muca

Projekti Zbatim Implementation Project	Sheet number\ Numri i fletes: 07
Date\ Data Tirane, 2025	Sheet name\ Titulli i fletes: Fasada Jugore (T1), South elevation (T1)


* Ndryshimet ne projekt pa konfirmimin e projektuesit jane te pavlefshme. Tel. +355 4 (0)2451939
* Changes in project without confirmation of projectors are invalid. Tel. +355 4 (0)2451939

shenime/note	tregues/index	data/date


DETAJE - TUALET (T1)
DETAILS - TOILET (T1)

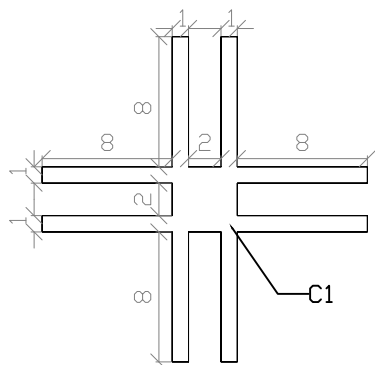


C1 - kolona/column

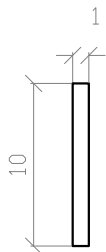

S1 - hijezues/shading 1

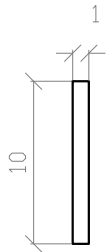


S2 - hijezues/shading 2

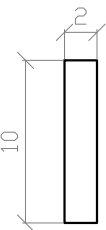


T1 - trare/beam 1



T2 - trare/beam 2

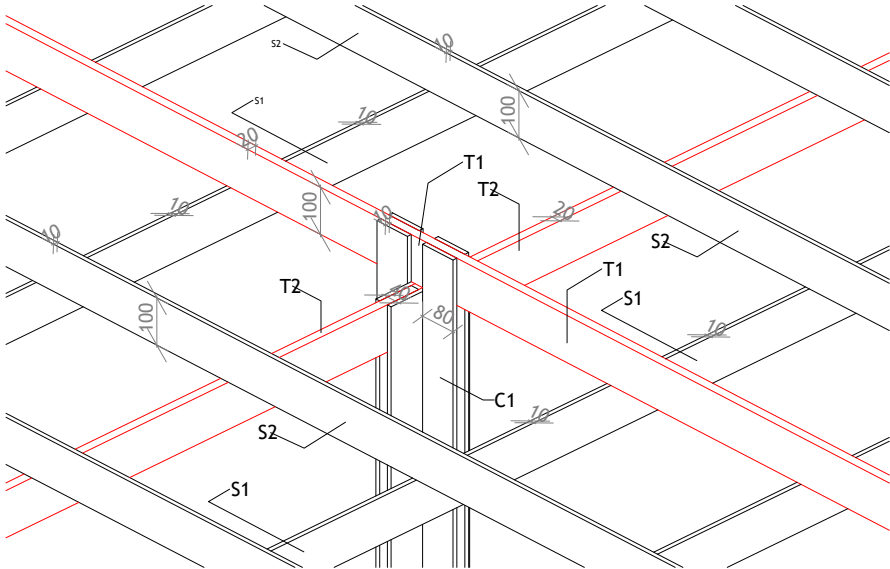


3D DIMENSIONE
3D DIMENSIONS

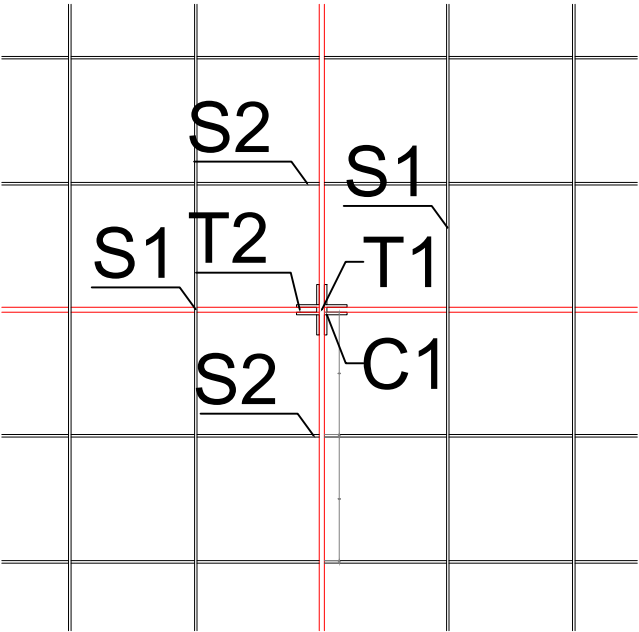

DETAJE TE MBULIMIT
ROOF DETAILS

PRERJE DETAJ
SECTION DETAIL

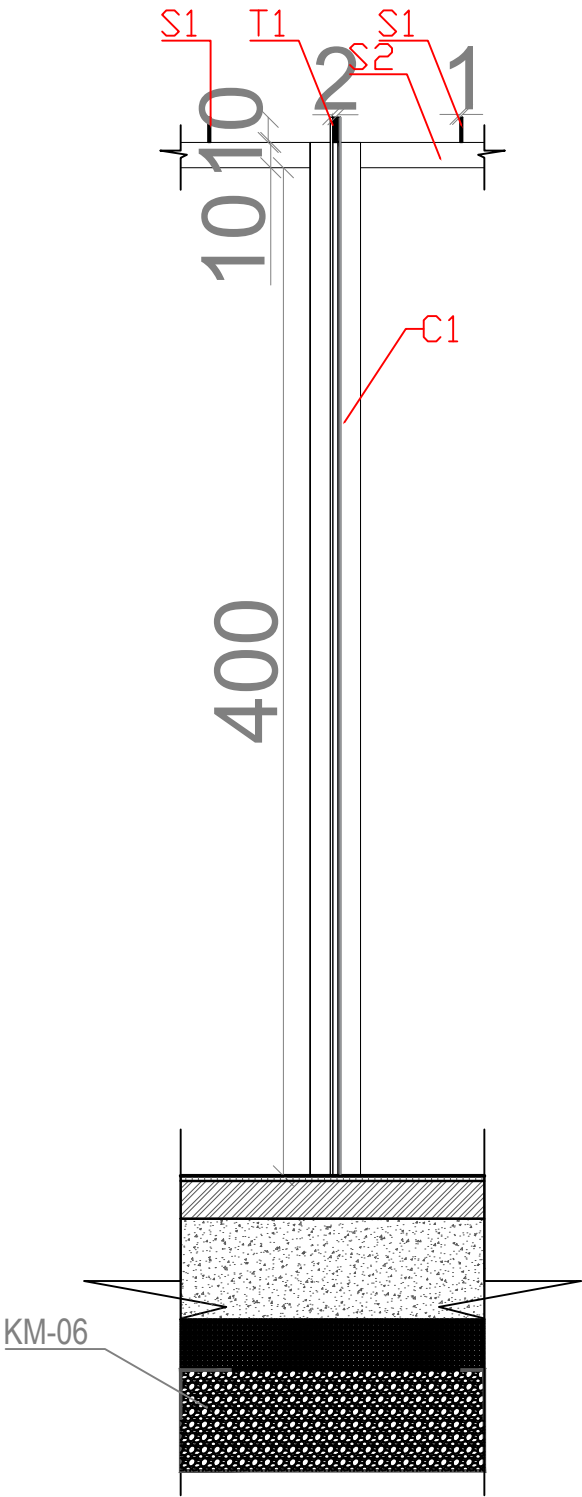

C1 - kolona/columns
T1/T2 - trare/beams
S1/S2 - elemente hijezues/shading elements

NDËRHYRJË PËR RRITJEN E OFERTËS TURISTIKE DHE PËR PËRMIRËSIMIN FUNKSIONAL DHE ESTETIK TË BREGDETIT

INTERVENTION FOR INCREASING THE TOURSIT OFFER AND FOR THE FUNCTIONAL AND AESTHETIC IMPROVEMENT OF THE COASTLINE

LocationDURRËS
Vendndodhja:SHQIPËRI

Autoriteti KontrolluesFSHZH- Fondi Shqiptar i Zhvillimit

BIG

SON

SEED

Consulting

Architects

GeoENG

Engineering

Design group\Grupi i projektimit:

BIG
Ark. Erind Bejleri
Ark. Ilir Bejleri
Ark. Klodi Demaj
Ark. Samet Shohini

Inxh. Ylli Gjoni
Inxh. Topo. Arnold Zanoj
Inxh. Gjeo. Ledion Limani
Inxhm Mjed. Keida Muca

Projekt Zbatim
Implementation Project

Date\DataTirane, 2025

Sheet number\ Numri i fletes: 08

Sheet name\ Titulli i fletes: Detaje (T1)
Details (T1)

* Ndryshimet ne projekt pa konfirmimin e projektuesit jane te pavlefshme. Tel. +355 4 (0)2451939


* Changes in project without confirmation of projectors are invalid. Tel. +355 4 (0)2451939

therime/note

tregues/index

data/date

PLANI TEKNIK- PARKIMI I BIKIKLETAVE (BP1)
TECHNICAL PLAN - BIKE PARKING (BP1)

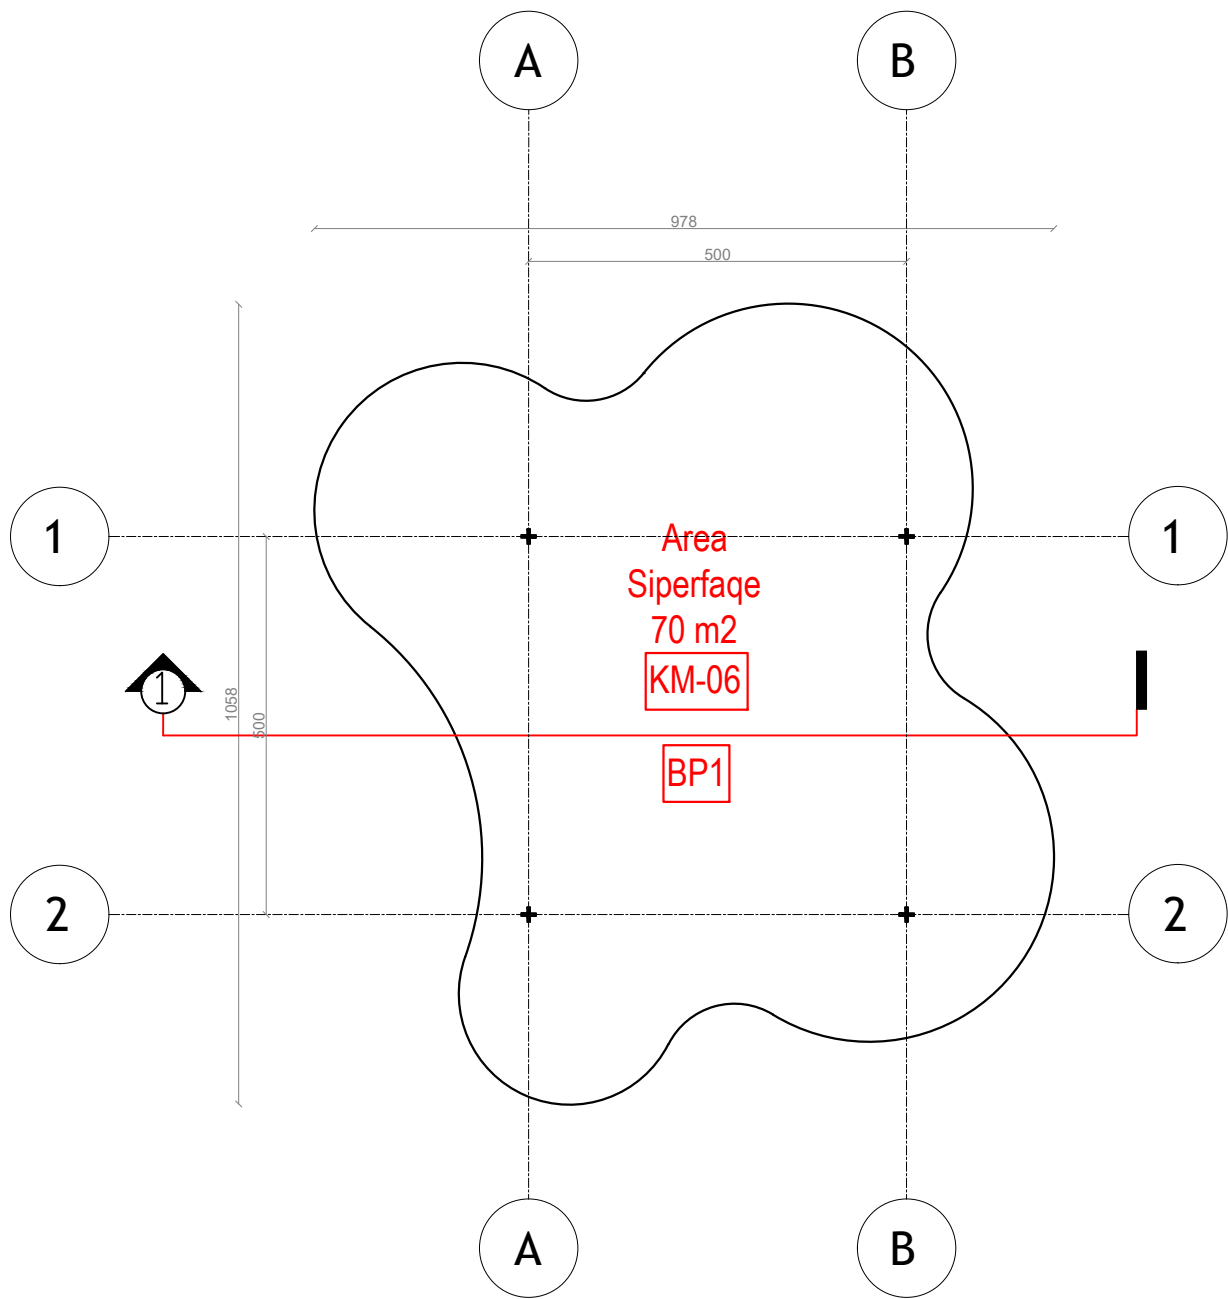

NDËRHYRJE PËR RRITJEN E OFERTËS TURISTIKE DHE PËR PËRMIRËSIMIN FUNKSIONAL DHE ESTETIK TË BREGDETIT

INTERVENTION FOR INCREASING THE TOURSIT OFFER AND FOR THE FUNCTIONAL AND AESTHETIC IMPROVEMENT OF THE COASTLINE

Location Vendndodhja:	DURRËS SHQIPËRI	Autoriteti Kontraktues FSHZH- Fondi Shqiptar i Zhvillimit
--------------------------	--------------------	--

BIG
SON Architects

SEED Consulting
Sustainable Environment
Engineering Design

GeoENG
Engineering

Design group\Grupi i projektimit:

BIG
Ark. Erind Bejleri
Ark. Ilir Bejleri
Ark. Klodi Demaj
Ark. Samet Shahini


Inxh. Ylli Gjoni
Inxh. Topo. Arnold Zanaq
Inxh. Gjeo. Ledion Limani
Inxhm Mjed. Keida Muca

Projekti Zbatimi Implementation Project	Sheet number\ Numri i fletes: 01
Date\Data Tirane, 2025	Sheet name\ Titulli i fletes: Plani teknik - parkim bicikletave Technical plan - bike parking (BP1)

* Ndryshimet ne projekt pa konfirmimin e projektuesit jane te pavlefshme. Tel. +355 4 (0)2451939
* Changes in project without confirmation of projectors are invalid. Tel. +355 4 (0)2451939

shenime/note	trreques/index	data/date

PLANI I MBULIMIT- PARKIMI I BIKIKLETAVE (BP1)
COVER PLAN - BIKE PARKING (BP1)

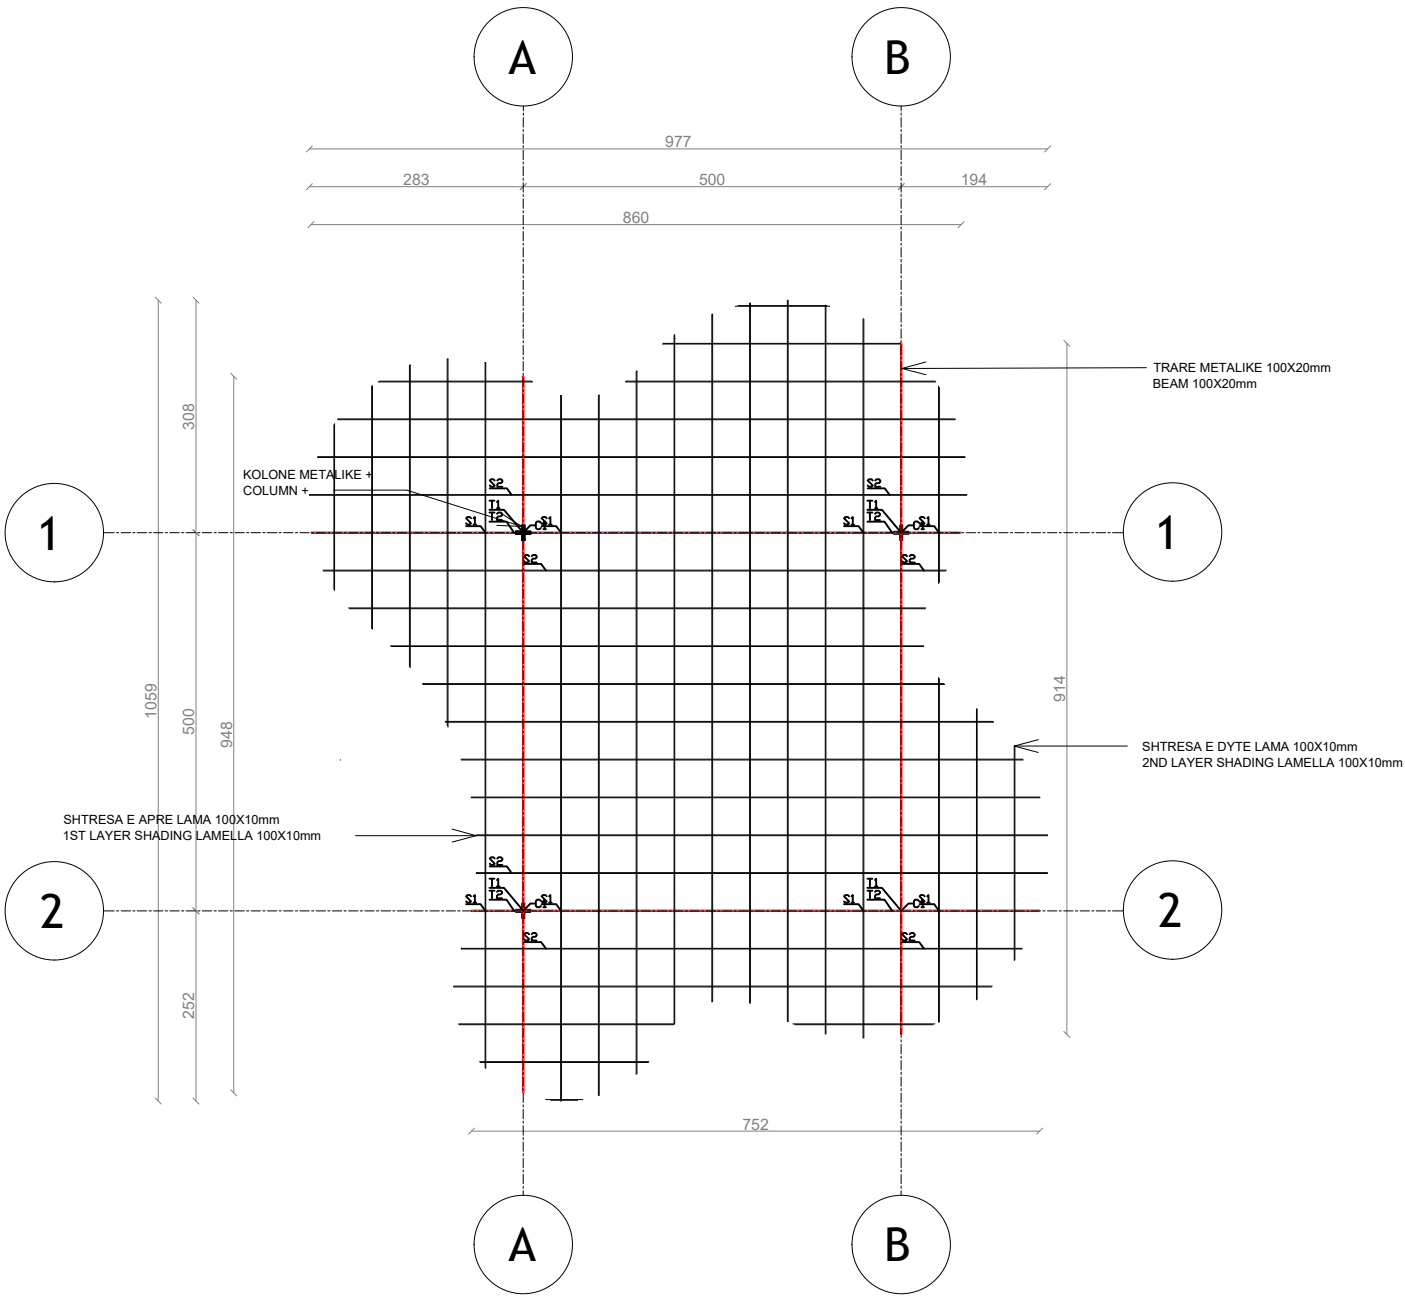


NDËRHYRJE PËR RRITJEN E OFERTËS TURISTIKE DHE
PËR PËRMIRËSIMIN FUNKSIONAL DHE ESTETIK TË
BREGDETIT

INTERVENTION FOR INCREASING THE TOURSIT
OFFER AND FOR THE FUNCTIONAL AND AESTHETIC
IMPROVEMENT OF THE COASTLINE

Location Vendndodhja:	DURRËS SHQIPËRI	Autoriteti Kontraktues FSHZH- Fondi Shqiptar i Zhvillimit

PRERJE 1-1 - PARKIMI I BIKIKLETAVE (BP1)
SECTION 1-1 - BIKE PARKING (BP1)

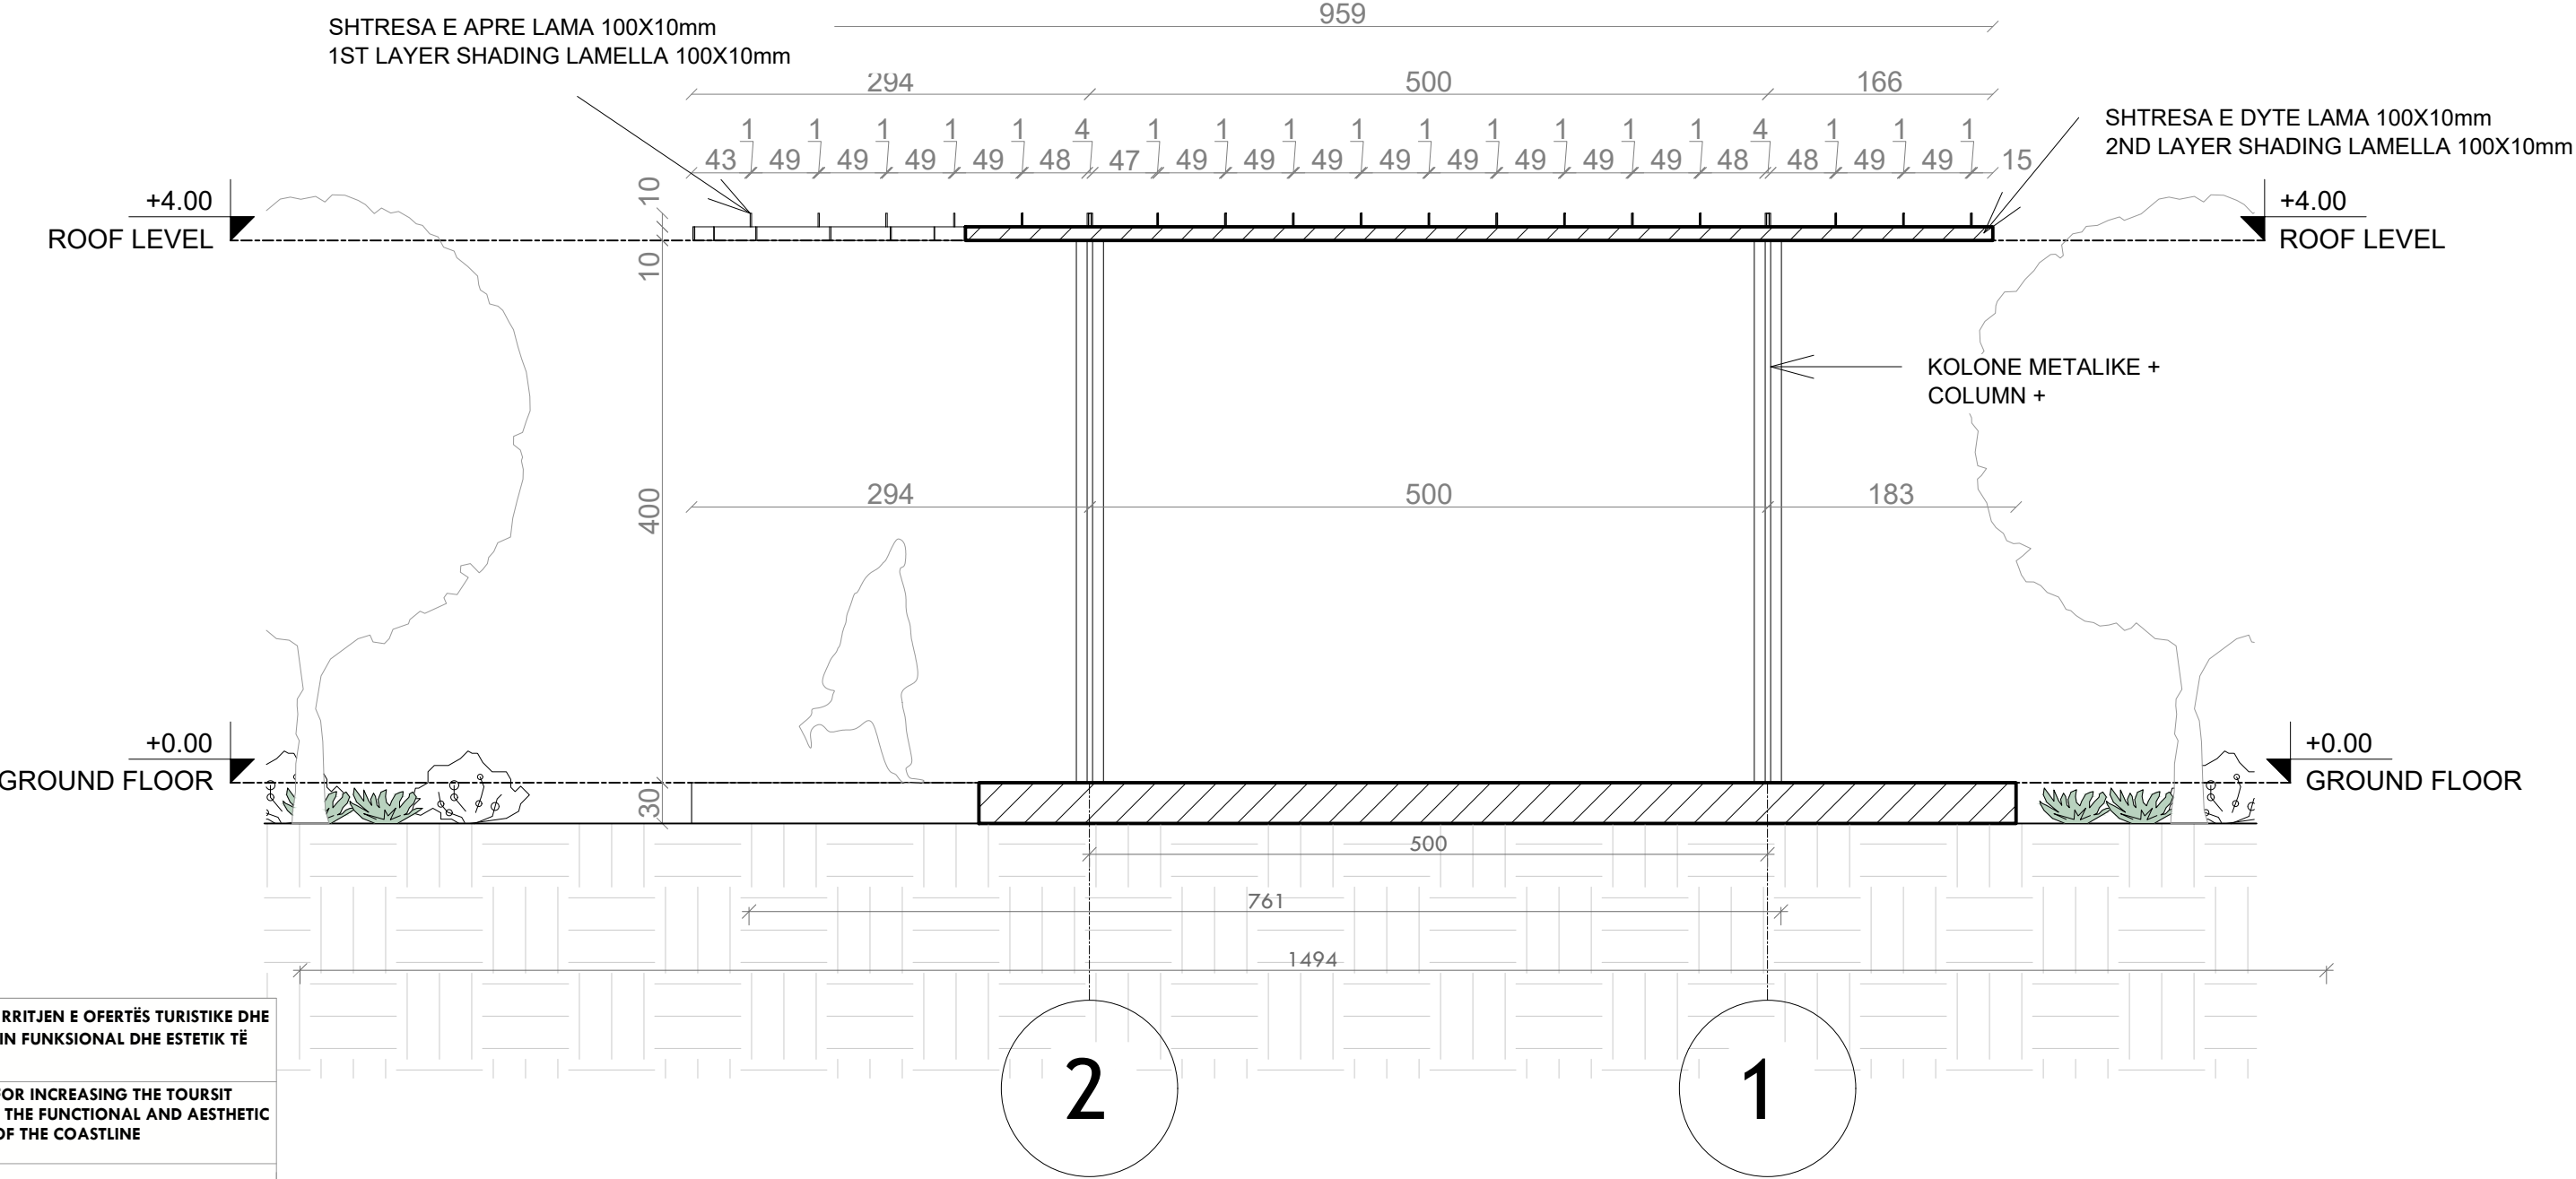

NDËRHYRJE PËR RRITJEN E OFERTËS TURISTIKE DHE PËR PËRMIRËSIMIN FUNKSIONAL DHE ESTETIK TË BREGDETIT

INTERVENTION FOR INCREASING THE TOURSIT OFFER AND FOR THE FUNCTIONAL AND AESTHETIC IMPROVEMENT OF THE COASTLINE

Location
Vendndodhja:

DURRËS
SHQIPËRI

Autoriteti Kontraktues
FSHZH- Fondi Shqiptar i Zhvillimit

BIG
SON

SEED
Consulting

GeoENG

Design group\Grupi i projektimit:

BIG
Ark. Erind Bejleri
Ark. Ilir Bejleri
Ark. Klodi Demaj
Ark. Samet Shahini

Inxh. Ylli Gjoni
Inxh. Topo. Arnold Zanaq
Inxh. Gjeo. Ledian Limani
Inxhm Mjed. Keida Muca

Projekti Zbatimi
Implementation Project

Date\Data: Tirane, 2025


Sheet number\ Numri i fletes: 03

Sheet name\ Titulli i fletes: Prerje 1-1 (BP1).
Section 1-1 (BP1)


* Ndryshimet ne projekt pa konfirmimin e projektuesit jane te pavlefshme. Tel. +355 4 (0)2451939
* Changes in project without confirmation of projectors are invalid. Tel. +355 4 (0)2451939

thetime/note	tregues/index	data/date


DETAJE - PARKIMI I BICIKLETAVE (BP1)
DETAIL - BIKE PARKING (BP1)

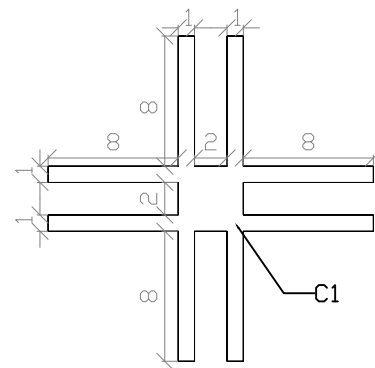


C1 - kolona/column

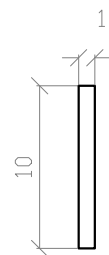


S1 - hijezues/shading 1

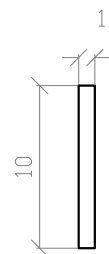


S2 - hijezues/shading 2

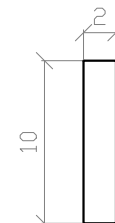


T1 - trare/beam 1

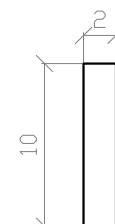

T2 - trare/beam 2

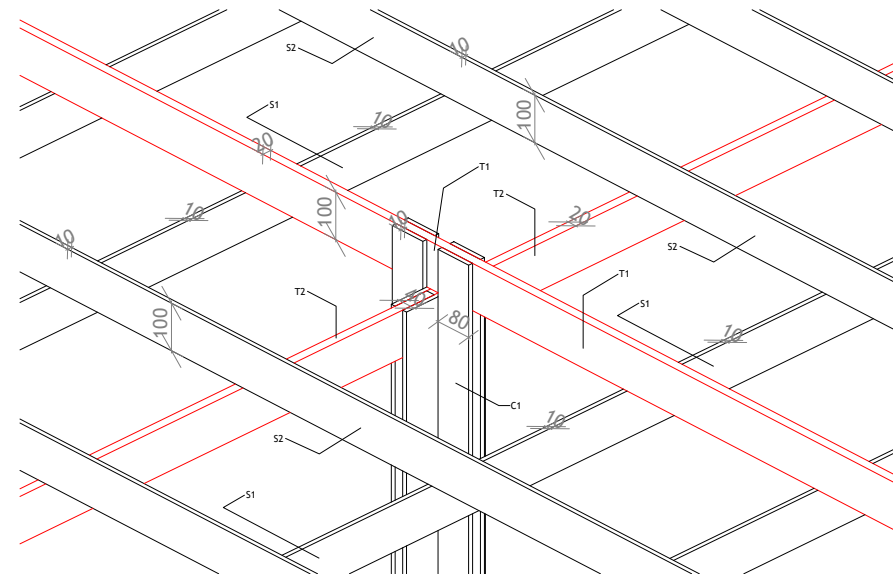


3D DIMENSIONE
3D DIMENSIONS

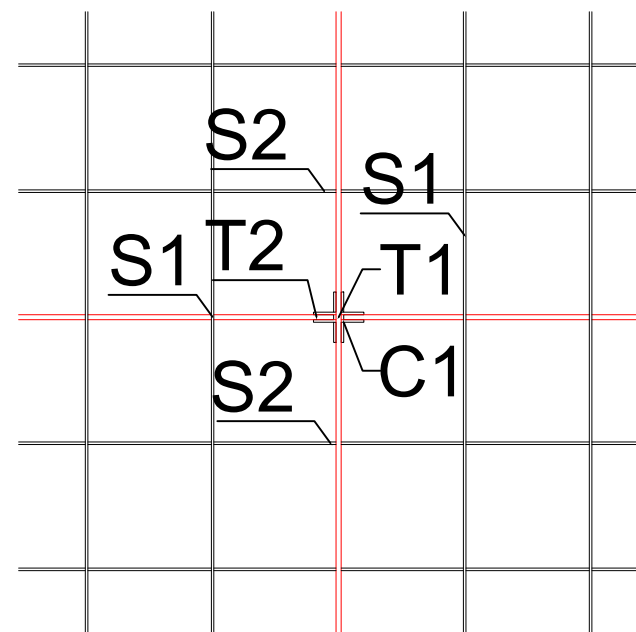

C1 - columns

T1/T2 - beams
DETAIL TEMBULIMIT
S1/S2 - shading elements
ROOF DETAILS

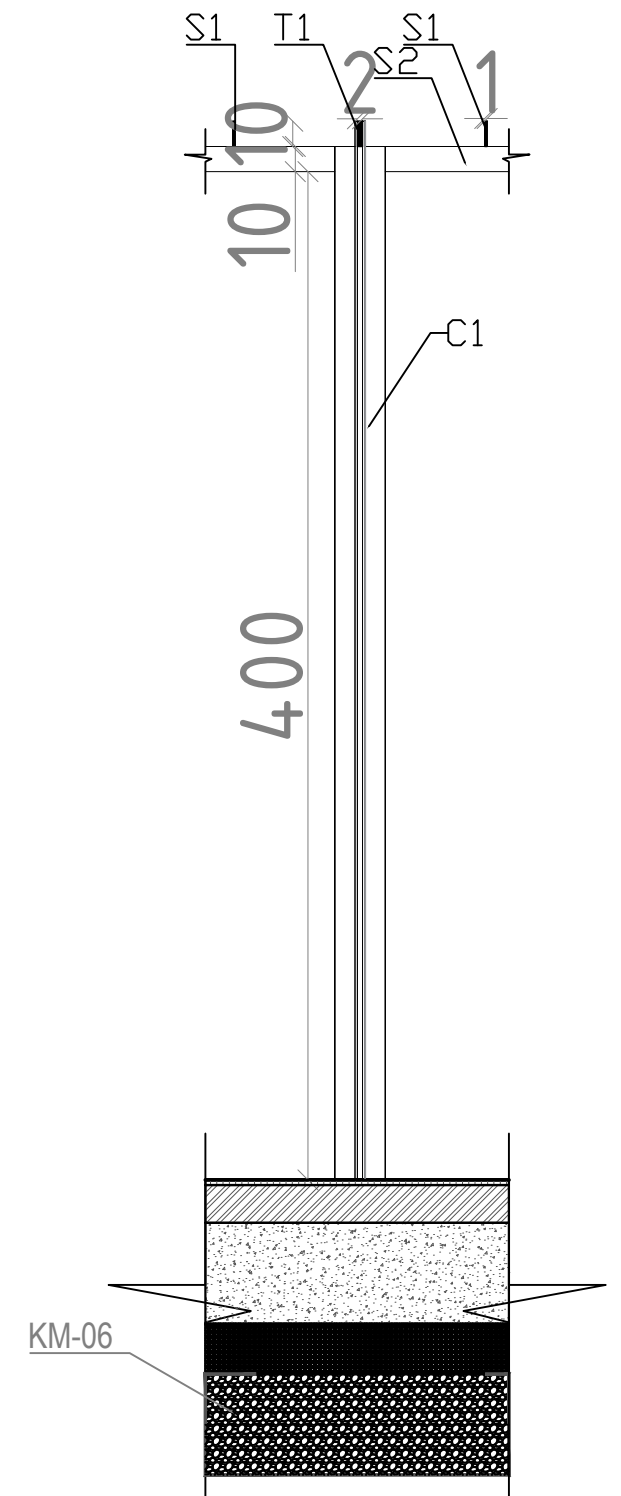PRERJE DETAJ
SECTION DETAIL

COLUMNS - C1

NDËRHYRJE PËR RRITJEN E OFERTËS TURISTIKE DHE PËR PËRMIRËSIMIN FUNKSIONAL DHE ESTETIK TË BREGDETIT

INTERVENTION FOR INCREASING THE TOURSIT OFFER AND FOR THE FUNCTIONAL AND AESTHETIC IMPROVEMENT OF THE COASTLINE

Location	DURRËS	Autoriteti Kontraktues
Vendndodhja:	SHQIPËRI	FSHZH- Fondi Shqiptar i Zhvillimit



BIG
SON Architects+



SEED Consulting
Smart Environment
Engineering Design

GeoENG
solutions

Design group \ Grupi i projektimit:

BIG
Ark. Erind Bejleri
Ark. Ilir Bejleri
Ark. Klodi Demaj
Ark. Samet Shahini

Inxh. Ylli Gjoni
Inxh. Topo. Arnold Zanaj
Inxh. Gjeo. Ledian Limani
Inxhm Mjed. Keida Muca

Projekt Zbatimi
Implementation Project

Date \ Data Tirane, 2025

Sheet number\ Numri i fletës: 04

Sheet name\ Titulli i fletës: Detaje-parkim i
bicikletave (BP1),
Details- bike parking (BP1)

* Ndryshimet ne projekt pa konfirmimin e projektuesit jane te pavlefshme. Tel. +355 4 (0)2451939
* Changes in project without confirmation of projectors are invalid. Tel. +355 4 (0)2451939




INTERVENTION FOR INCREASING THE TOURSIT OFFER AND FOR THE FUNCTIONAL AND AESTHETIC IMPROVEMENT OF THE COASTLINE

 BIG SON Consulting Environmental Engineering Design	<u>Design group / Grupi i projektimit:</u> BIG Ark. Erind Bejleri Ark. Ilir Bejleri Ark. Klodi Demaj Ark. Samet Shahini Inxh. Ylli Gjoni Inxh. Topo. Arnold Zanoj Inxh. Gjeo. Ledian Limani Inxhm Mjedisht. Keida Muca
---	---

* Changes in project without confirmation of projectors are invalid. Tel. +355 4 (0)2451939

PLANI MOBILIMIT- DHOMA E FALJEVE (PR1)
FURNITURE PLAN - PRAYING ROOM (PR1)

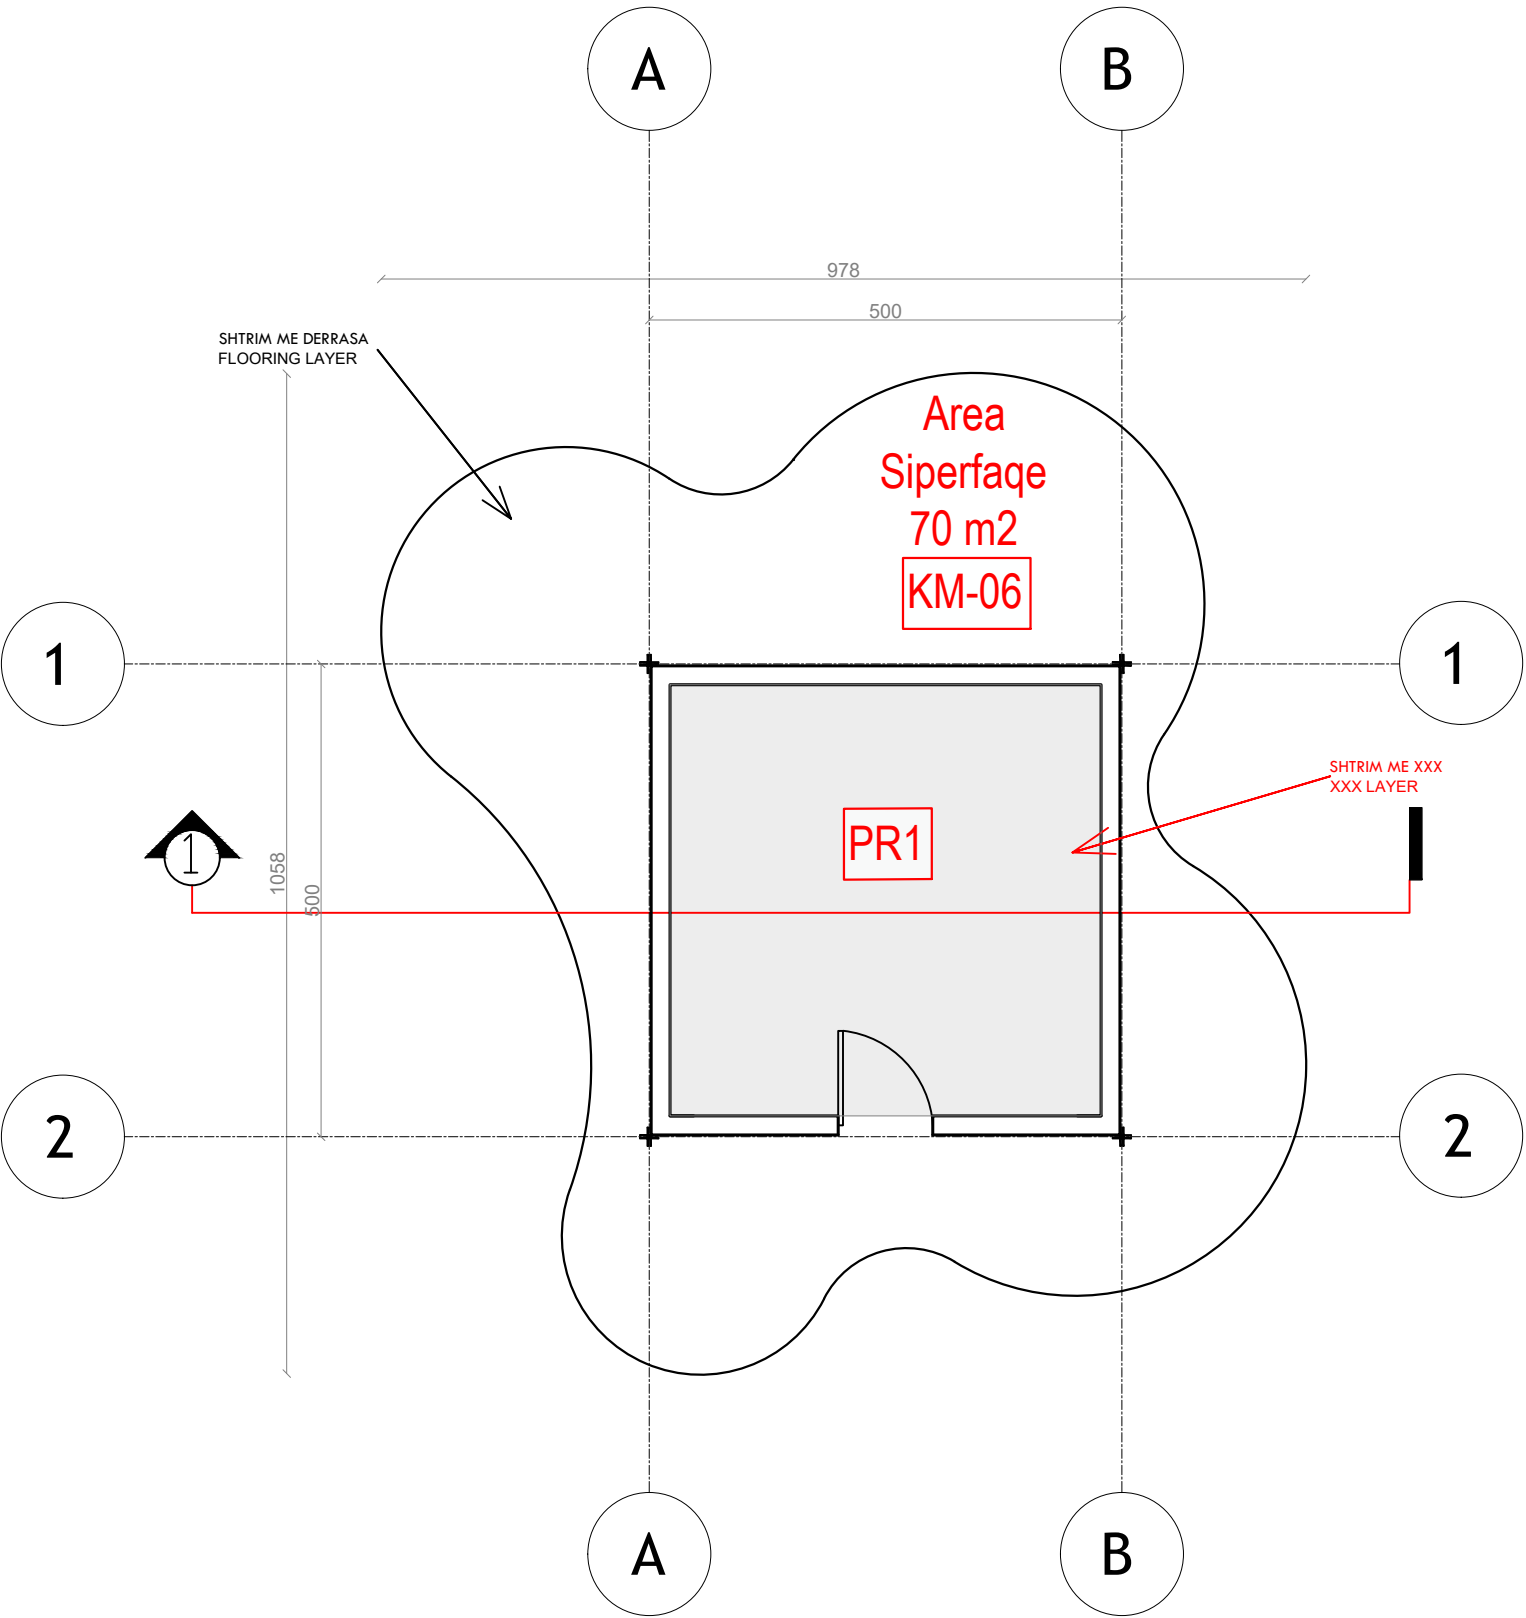

NDËRHYRJË PËR RRITJEN E OFERTËS TURISTIKE DHE PËR PËRMIRËSIMIN FUNKSIONAL DHE ESTETIK TË BREGDETIT

INTERVENTION FOR INCREASING THE TOURSIT OFFER AND FOR THE FUNCTIONAL AND AESTHETIC IMPROVEMENT OF THE COASTLINE

Location Vendndodhja:	DURRËS SHQIPËRI	Autoriteti Kontraktues FSHZH- Fondi Shqiptar i Zhvillimit
--------------------------	--------------------	--

BIG
SON

SEED Consulting
Sustainable
Engineering Design

GeoENG
Engineering

Design group\Grupi i projektimit:

BIG
Ark. Erind Bejleri
Ark. Ilir Bejleri
Ark. Klodi Demaj
Ark. Samet Shohini


Inxh. Ylli Gjoni
Inxh. Topo. Arnold Zanaq
Inxh. Gjeo. Ledian Limani
Inxhm Mjed. Keida Muca

Projekti Zbatim Implementation Project	Sheet number\ Numri i fletes: 01
Date\Data Tirane, 2025	Sheet name\ Titulli i fletes: Plani mobilimit - dhoma e faljeve (PR1) Furniture plan - praying room (PR1)

* Ndryshimet ne projekt pa konfirmimin e projektuesit jane te pavlefshme. Tel. +355 4 (0)2451939
* Changes in project without confirmation of projectors are invalid. Tel. +355 4 (0)2451939

shenime/note	tregues/index	data/date

PLANI TEKNIK- DHOMA E FALJEVE (PR1)
TECHNICAL PLAN - PRAYING ROOM (PR1)

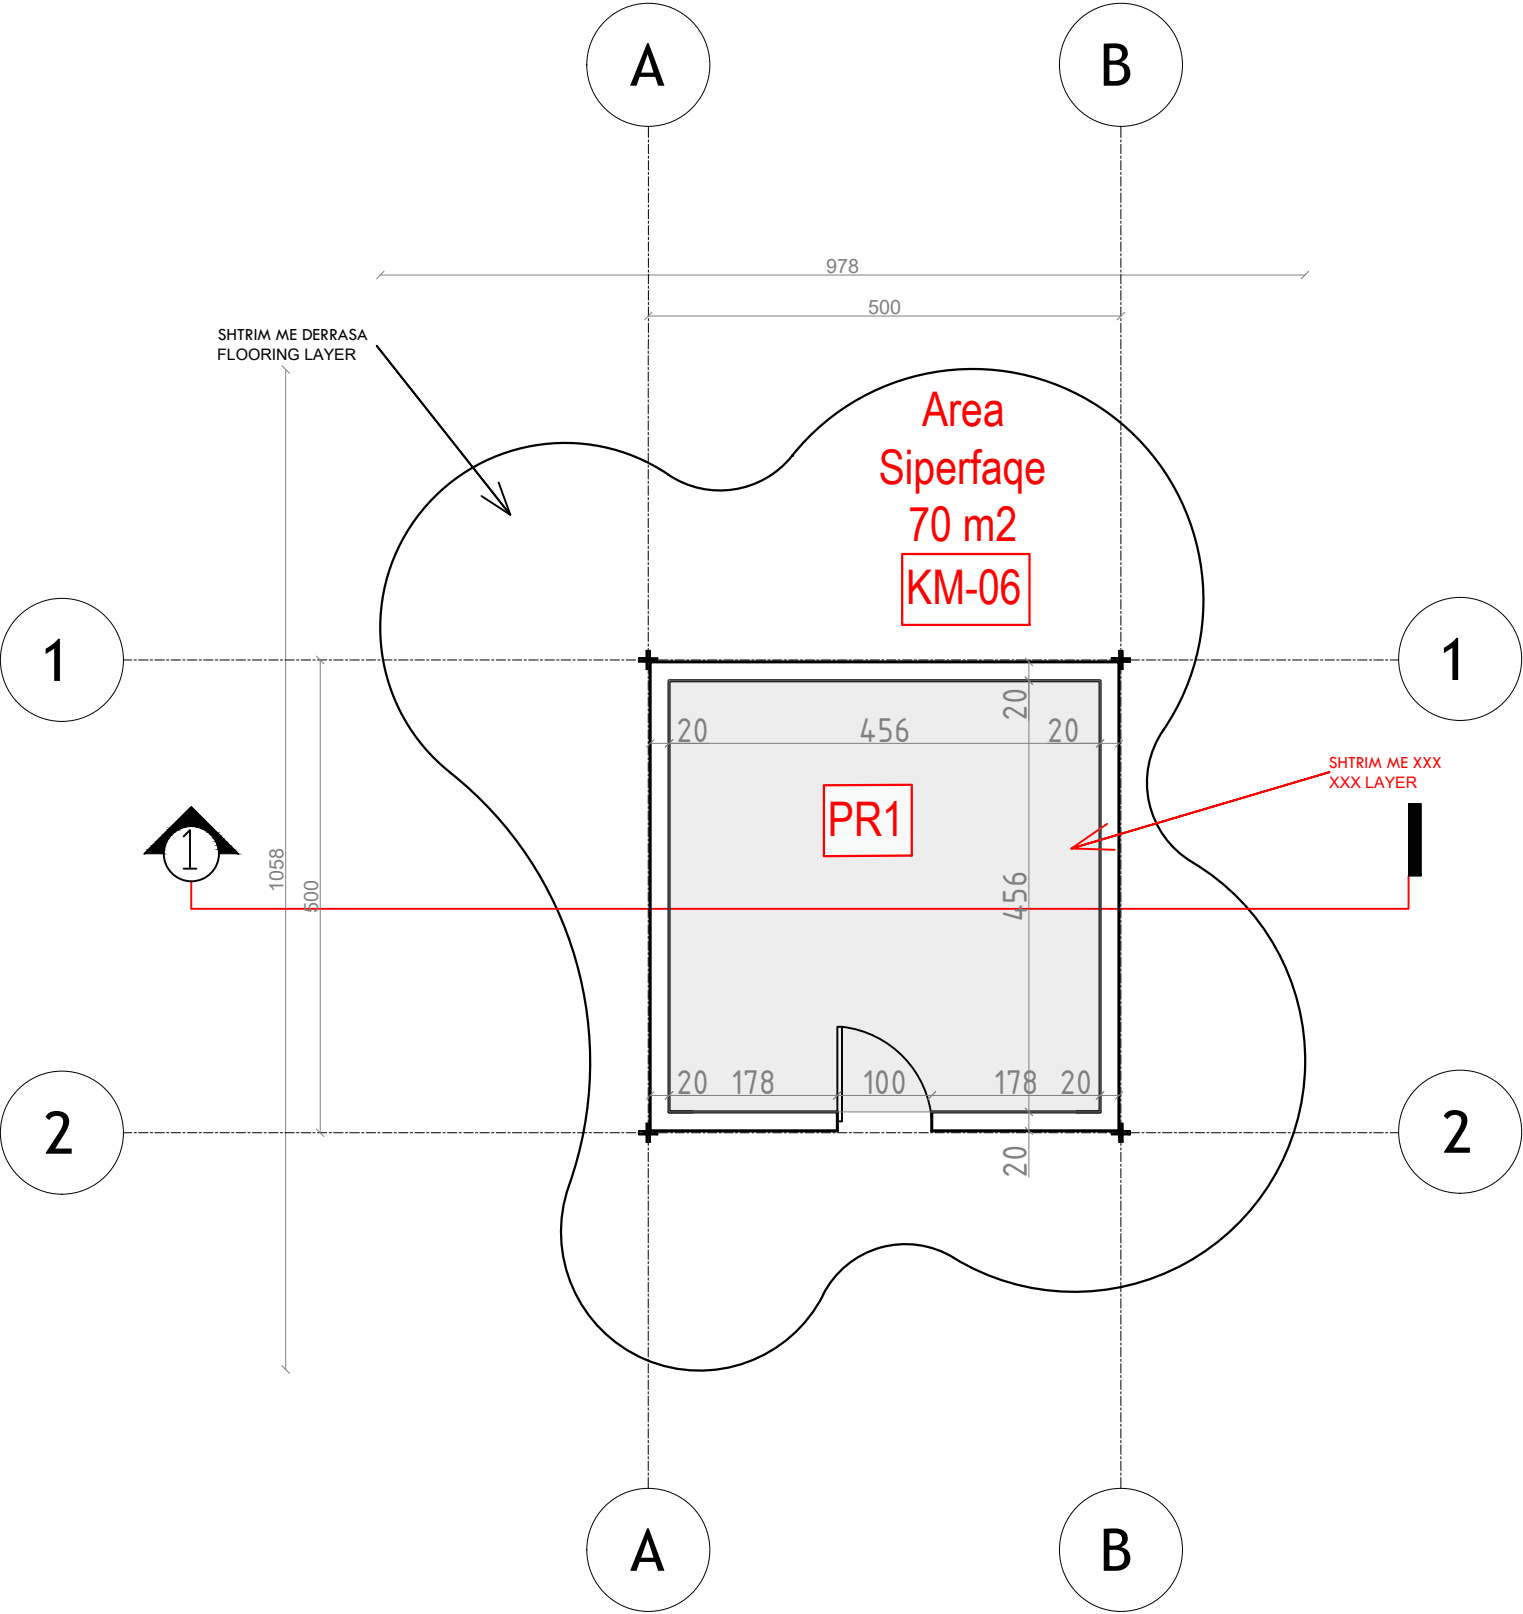

NDËRHYRJE PËR RRITJEN E OFERTËS TURISTIKE DHE PËR PËRMIRËSIMIN FUNKSIONAL DHE ESTETIK TË BREGDETIT

INTERVENTION FOR INCREASING THE TOURSIT OFFER AND FOR THE FUNCTIONAL AND AESTHETIC IMPROVEMENT OF THE COASTLINE

Location Vendndodhja:	DURRËS SHQIPËRI	Autoriteti Kontraktues FSHZH- Fondi Shqiptar i Zhvillimit
--------------------------	--------------------	--



Design group\Grupi i projektimit:

BIG
Ark. Erind Bejleri
Ark. Ilir Bejleri
Ark. Klodi Demaj
Ark. Samet Shahini

Inxh. Ylli Gjoni
Inxh. Topo. Arnold Zanaq
Inxh. Gjeo. Ledion Limani
Inxhm Mjed. Keida Muca

Projekt Zbatim
Implementation Project

Date\Data: Tirane, 2025

Sheet number\ Numri i fletes: 02


Sheet name\ Titulli i fletes: Plani teknik - dhoma e faljeve (PR1)
Technical plan - praying room (PR1)

* Ndryshimet ne projekt pa konfirmimin e projektuesit jane te pavlefshme. Tel. +355 4 (0)2451939

* Changes in project without confirmation of projectors are invalid. Tel. +355 4 (0)2451939

shenime/note	tregues/index	data/date

PLANI I MBULIMIT- DHOMA E FALJEVE (PR1)
COVER PLAN - PRAYING ROOM (PR1)

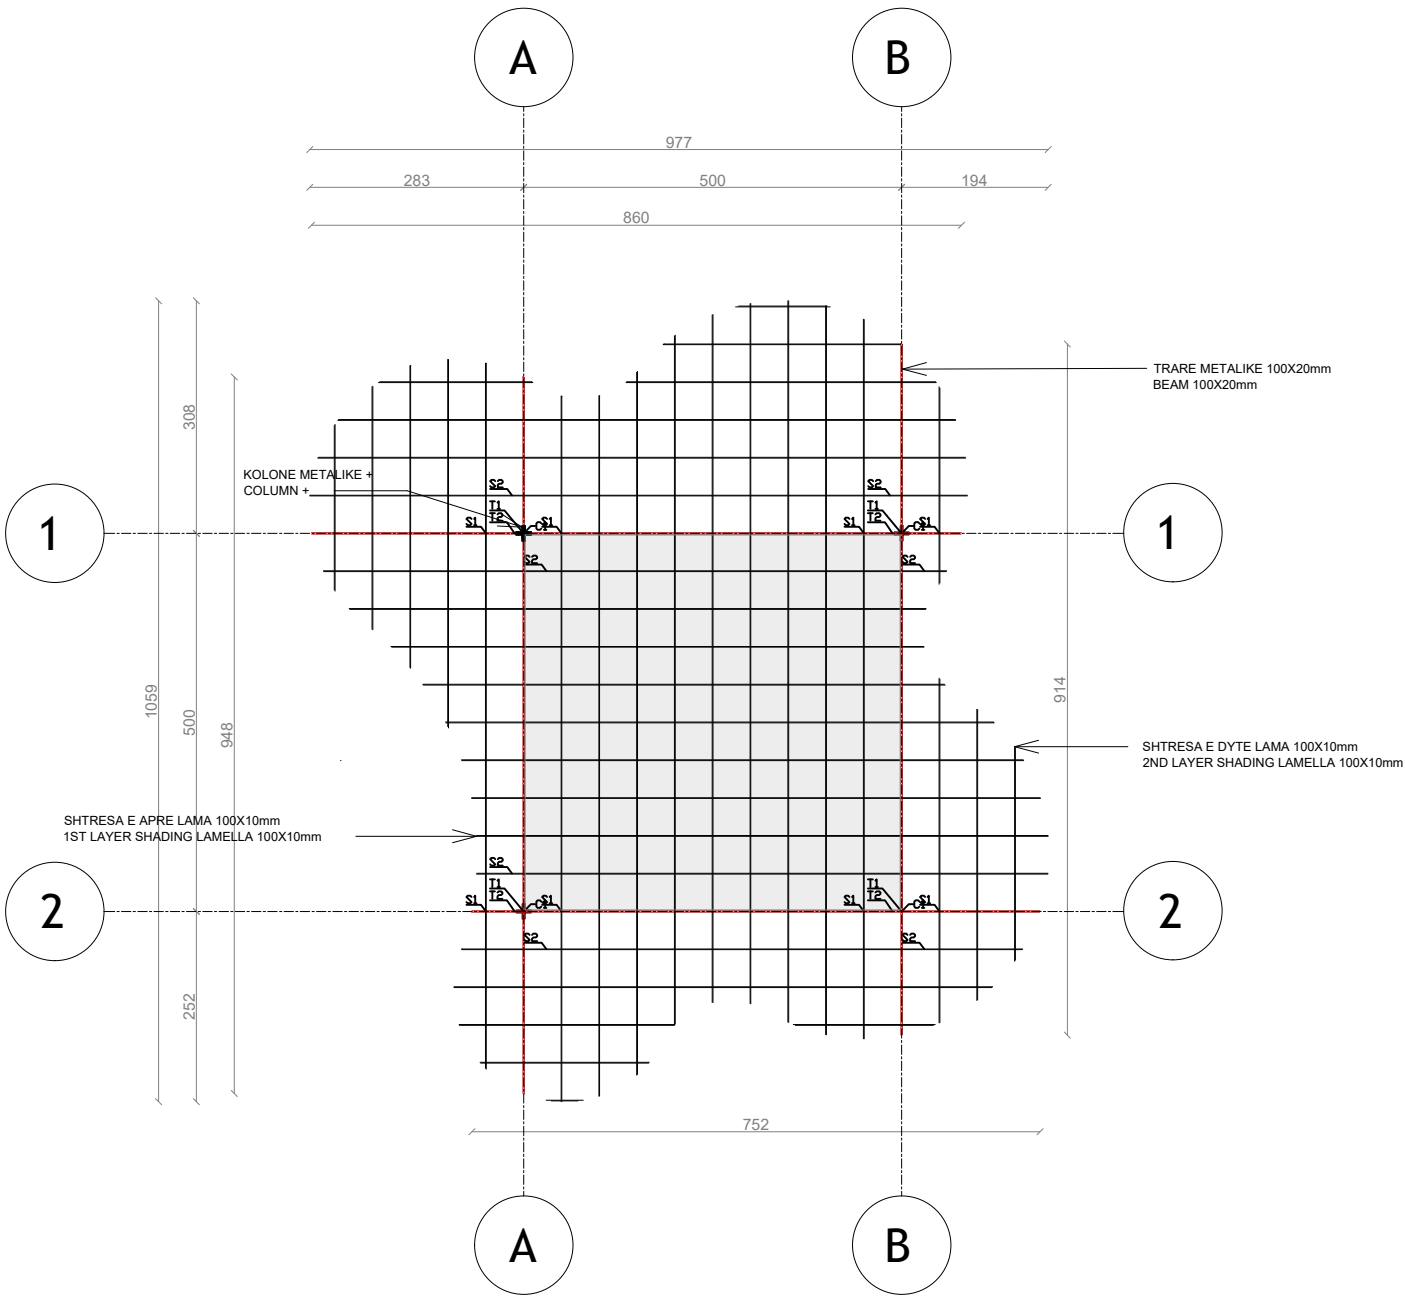

NDËRHYRJË PËR RRITJEN E OFERTËS TURISTIKE DHE PËR PËRMIRËSIMIN FUNKSIONAL DHE ESTETIK TË BREGDETIT

INTERVENTION FOR INCREASING THE TOURSIT OFFER AND FOR THE FUNCTIONAL AND AESTHETIC IMPROVEMENT OF THE COASTLINE

LocationDURRËS

Vendndodhja:SHQIPËRI

Autoriteti KontraktuesFSHZH+ Fondi Shqiptar i Zhvillimit

BIGSON

Architects

SEEDConsulting

Architectural Engineering Design

GeoENG

Architectural Engineering

Design group\Grupi i projektimit:

BIG

Ark. Erind Bejleri

Ark. Ilir Bejleri

Ark. Klodi Demaj

Ark. Samet Shahini

Inxh. Ylli Gjoni

Inxh. Topo. Arnold Zanaq

Inxh. Gjeo. Ledian Limani

Inxhm Mjed. Keida Muca

Projekt Zbatim

Implementation Project

Sheet number\Numri i fletes: 03

Sheet name\ Titulli i fletes: Plani i mbulimit - dhoma e faljeve (PR1)

Cover plan - praying room (PR1)

* Ndryshimet ne projekt po konfirmimin e projektuesit jane te pavlefshme. Tel. +355 4 (0)2451939


* Changes in project without confirmation of projectors are invalid. Tel. +355 4 (0)2451939

shenime/note

tregues/index

data/date

FASADE PERENDIMORE- DHOMA E FALJEVE (PR1)
WEST FACADE - PRAYING ROOM (PR1)

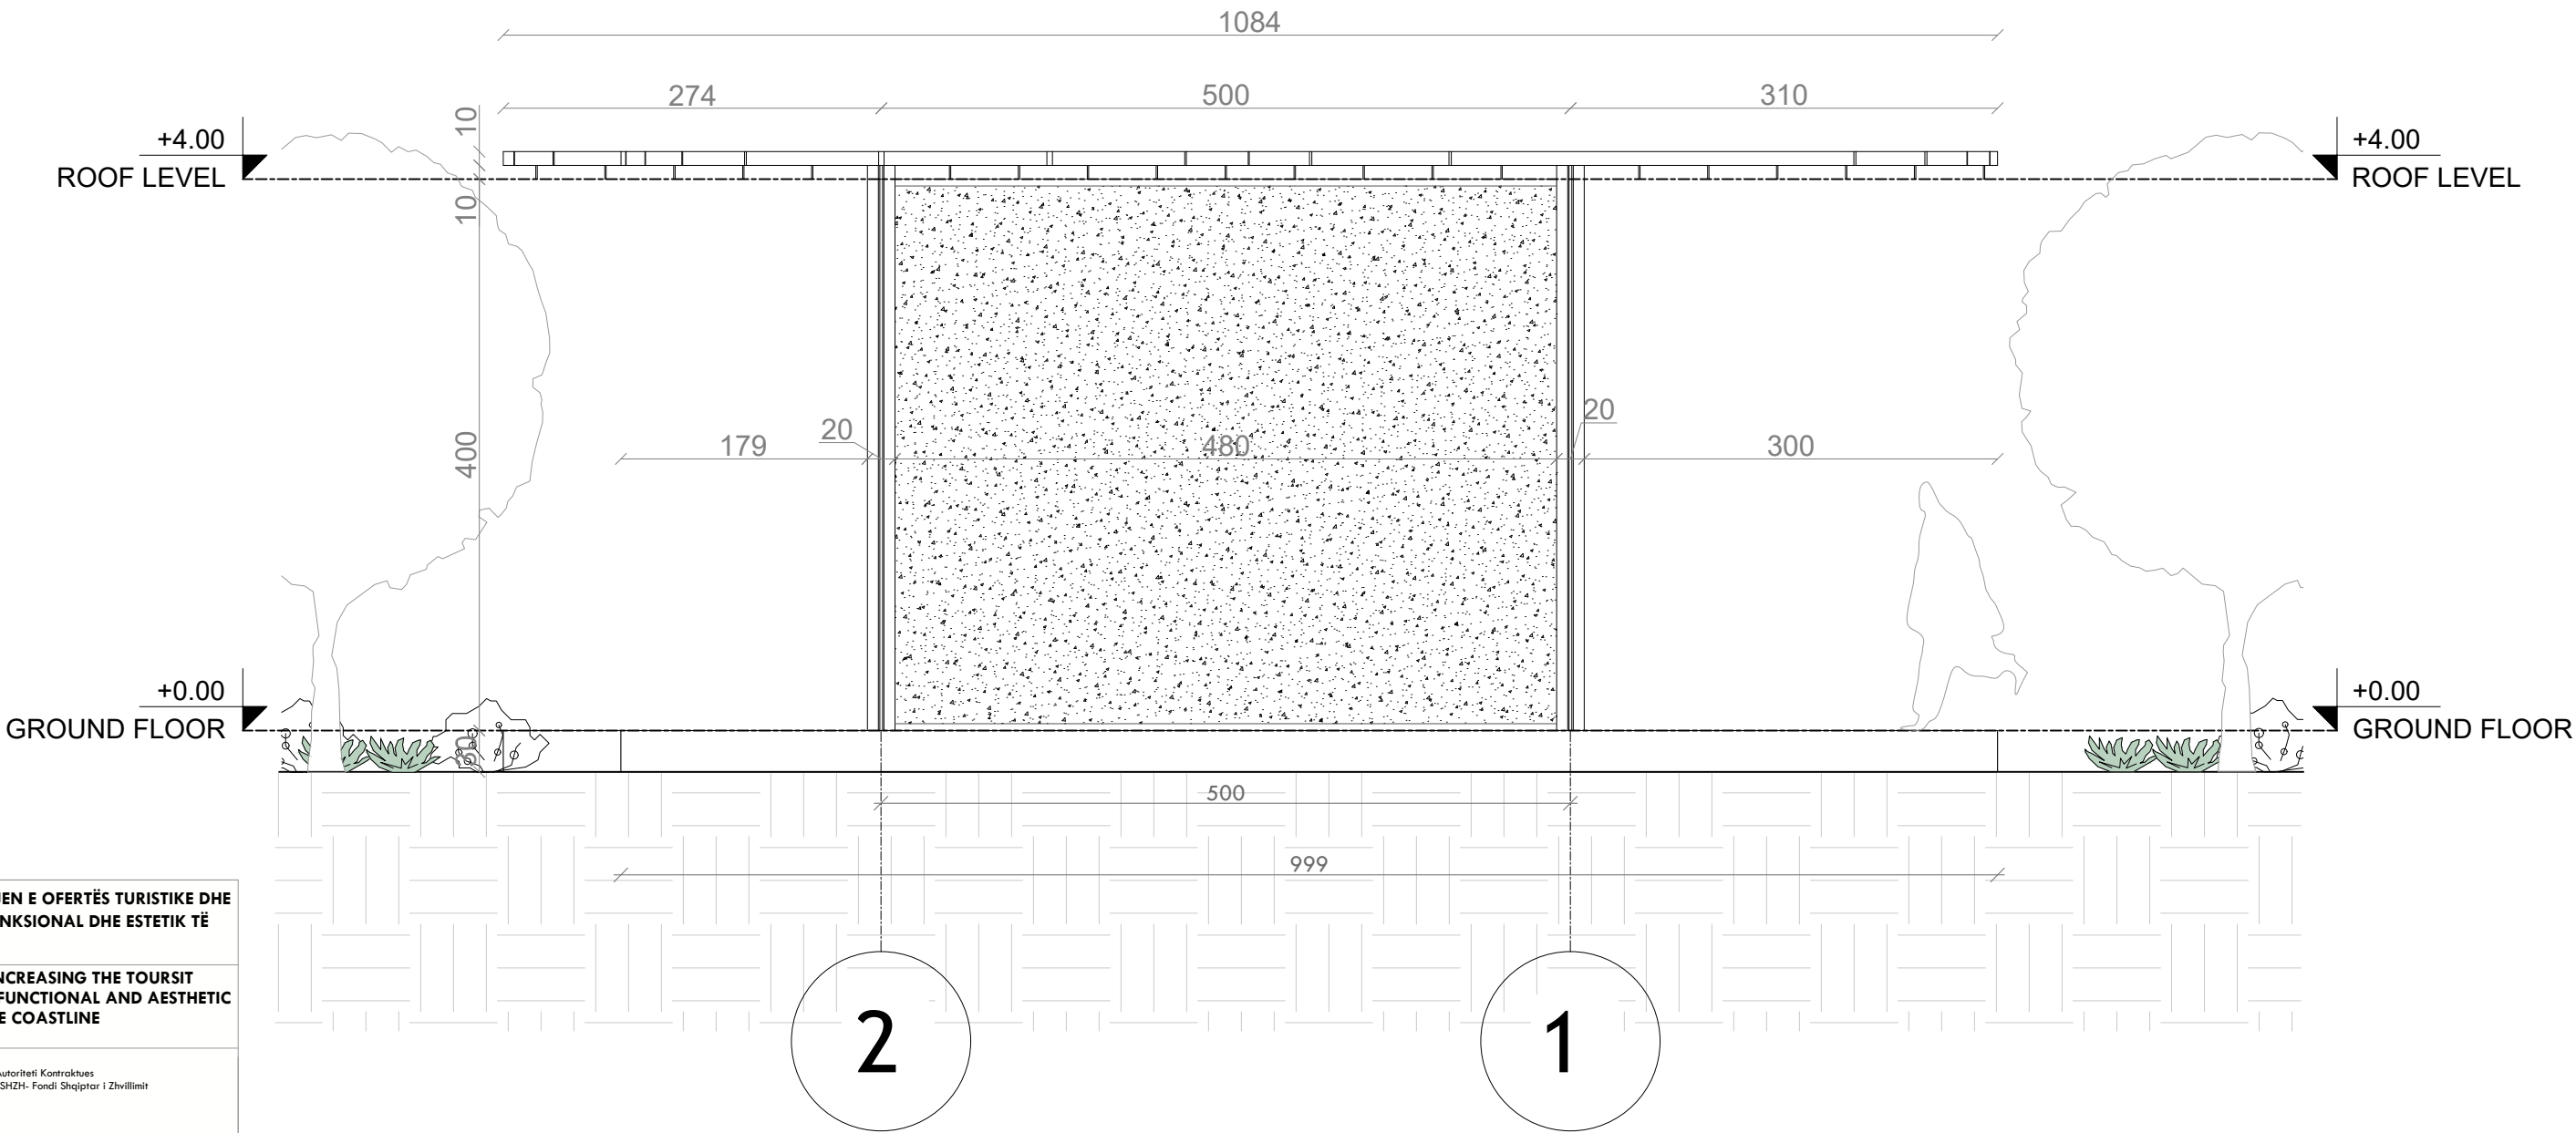

NDËRHYRJË PËR RRITJEN E OFERTËS TURISTIKE DHE PËR PËRMIRËSIMIN FUNKSIONAL DHE ESTETIK TË BREGDETIT

INTERVENTION FOR INCREASING THE TOURSIT OFFER AND FOR THE FUNCTIONAL AND AESTHETIC IMPROVEMENT OF THE COASTLINE

Location

DURRËS

Vendndodhja:

SHQIPËRI

Autoriteti Kontraktues

FSHZH- Fondi Shqiptar i Zhvillimit

BIG

Architects

SON

Architects

SEED

Consulting

GeoENG

Engineering

Design group\Grupi i projektimit:

BIG
Ark. Erind Bejleri
Ark. Ilir Bejleri
Ark. Klodi Demaj
Ark. Samet Shahini

Inxh. Ylli Gjoni
Inxh. Topo. Arnold Zanaq
Inxh. Gjeo. Ledion Limani
Inxhm Mjed. Keida Muca

Projekti Zbatim

Implementation Project

Date\Data

Tirane, 2025

Sheet number\Numri i fletes: 04

Sheet name\Titulli i fletes: Fasade perendimore (PR1), West facade (PR)

* Ndryshimet ne projekt pa konfirmimin e projektuesit jane te pavlefshme. Tel. +355 4 (0)2451939


* Changes in project without confirmation of projectors are invalid. Tel. +355 4 (0)2451939

therime/note

tragues/index

data/date

FASADE JUGORE- DHOMA E FALJEVE (PR1)
FACADE SOUTH- PRAYING ROOM (PR1)

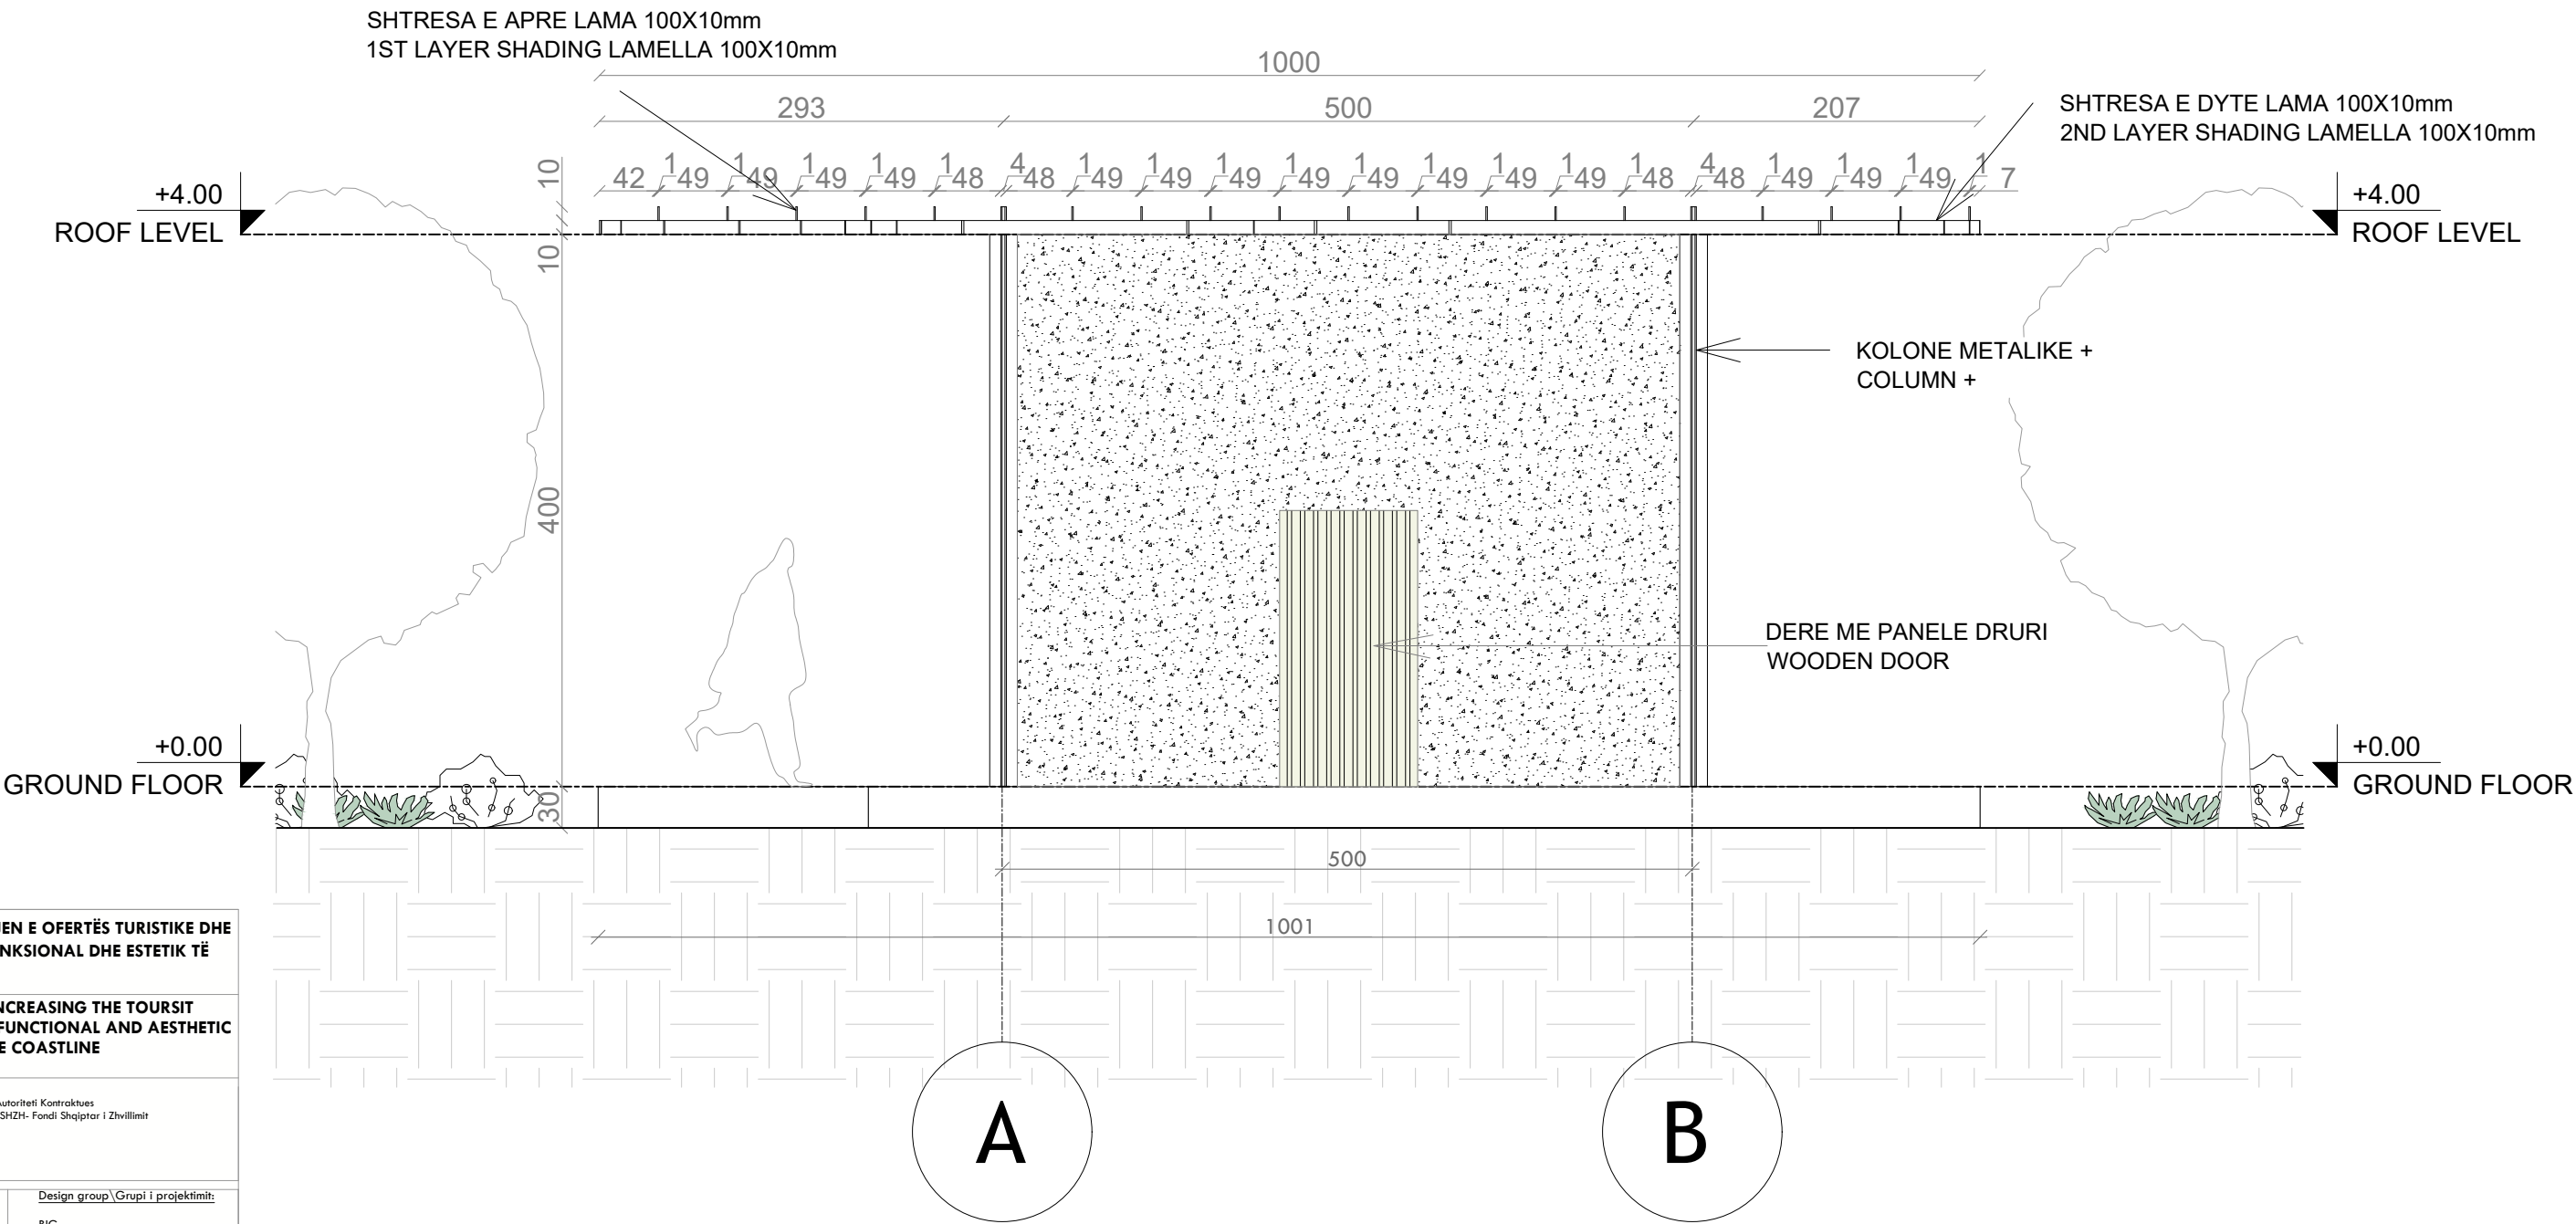

NDËRHYRJE PËR RITJEN E OFERTËS TURISTIKE DHE PËR PËRMIRËSIMIN FUNKSIONAL DHE ESTETIK TË BREGDETIT

INTERVENTION FOR INCREASING THE TOURSIT OFFER AND FOR THE FUNCTIONAL AND AESTHETIC IMPROVEMENT OF THE COASTLINE

Location Vendndodhja:	DURRËS SHQIPËRI	Autoriteti Kontraktues FSHZH- Fondi Shqiptar i Zhvillimit
--------------------------	--------------------	--

BIG
SON

Design group\Grupi i projektimit:

BIG
Ark. Erind Bejleri
Ark. Ilir Bejleri
Ark. Klodi Demaj
Ark. Samet Shahini

Inxh. Ylli Gjoni
Inxh. Topo. Arnold Zanaq
Inxh. Gjeo. Ledian Limani
Inxhm Mjed. Keida Muca

Projekti Zbatim Implementation Project	Sheet number\ Numri i fletes: 05
Date\ Data Tirane, 2025	Sheet name\ Titulli i fletes: Fasade jugore (PR1). South Facade(PR)


* Ndryshimet ne projekt pa konfirmimin e projektuesit jane te pavlefshme. Tel. +355 4 (0)2451939

* Changes in project without confirmation of projectors are invalid. Tel. +355 4 (0)2451939

thetime/date	tregues/index	data/date

A **MIHRAB** must point to **KAABA** in **MECCA**, to indicate the direction for Muslim prayers.
The **ENTRANCE** to the praying room have to be from the **OPPOSITE** side of **MIHRAB**.

PRERJE 1-1 - DHOMA E FALJEVE (PR1)
SECTION 1-1 - PRAYING ROOM (PR1)

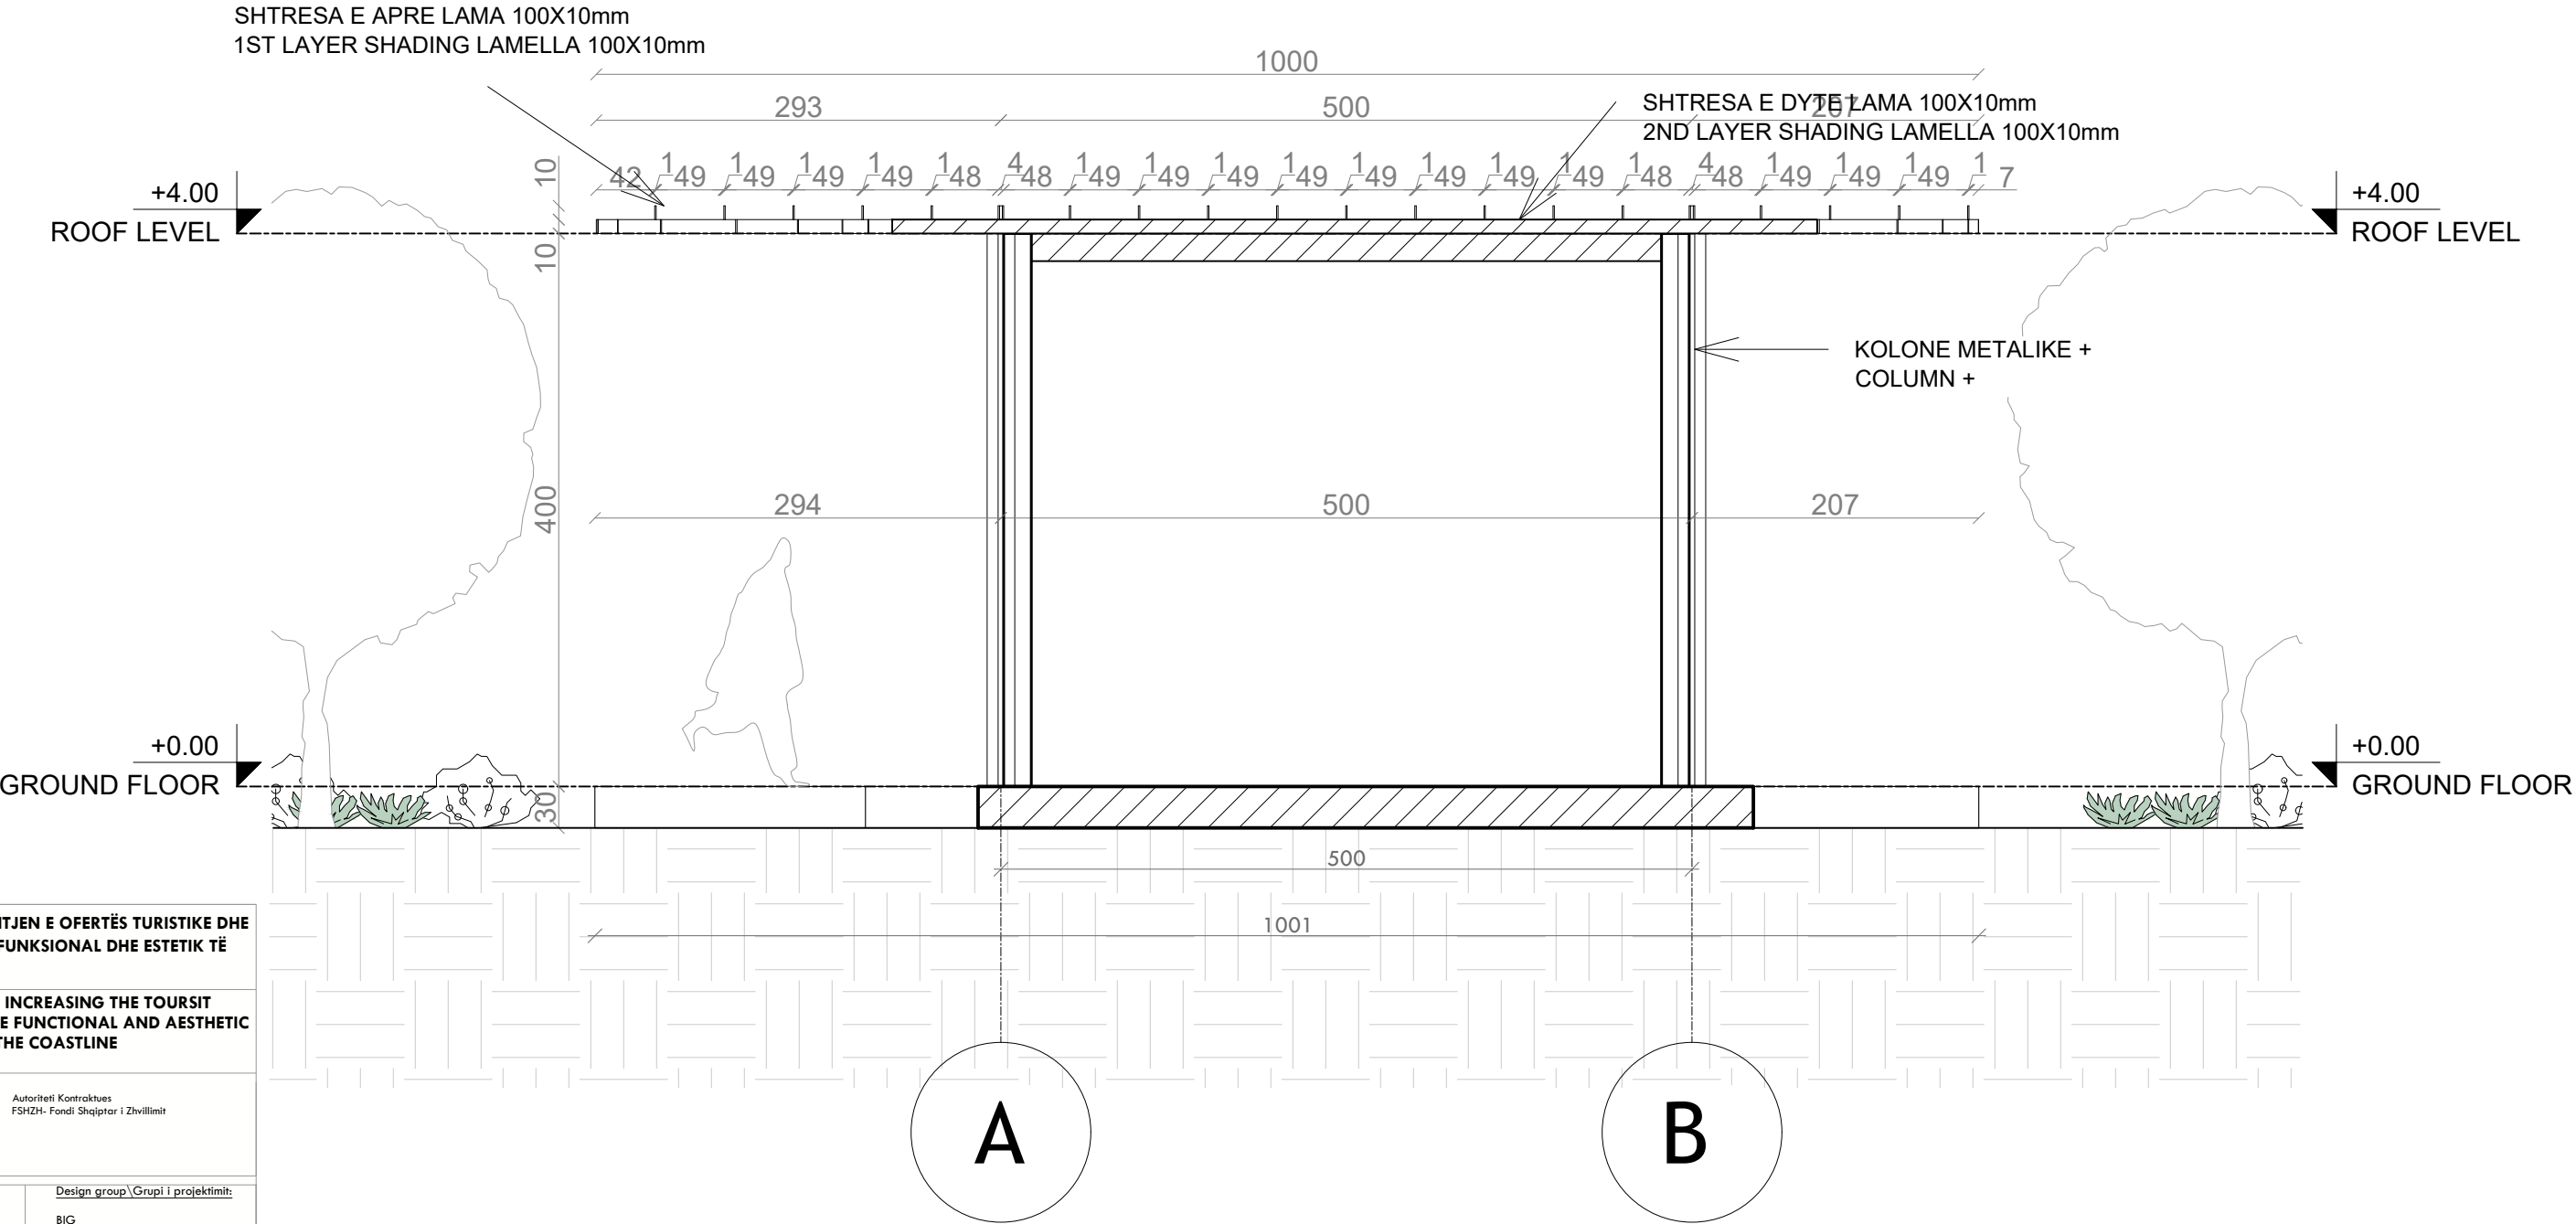

NDËRHYRJE PËR RRITJEN E OFERTËS TURISTIKE DHE PËR PËRMIRËSIMIN FUNKSIONAL DHE ESTETIK TË BREGDETIT

INTERVENTION FOR INCREASING THE TOURSIT OFFER AND FOR THE FUNCTIONAL AND AESTHETIC IMPROVEMENT OF THE COASTLINE

Location Durrës
Vendndodhja: SHQIPËRI

Autoriteti Kontraktues
FSHZH- Fondi Shqiptar i Zhvillimit

BIG SON Architects +

SEED Consulting
Sustainable Environmental
Engineering Design

GeoENG
Engineering

Design group\Grupi i projektimit:

BIG
Ark. Erind Bejleri
Ark. Ilir Bejleri
Ark. Klodi Demaj
Ark. Samet Shahini

Inxh. Ylli Gjoni
Inxh. Topo. Arnold Zanaq
Inxh. Gjeo. Ledian Limani
Inxhm Mjed. Keida Muca

Projekt Zbatim
Implementation Project

Date\Data Tirane, 2025

Sheet number\ Numri i fletes: 06


Sheet name\ Titulli i fletes: Fasade jugore (PR1).
South Facade(PR)

* Ndryshimet ne projekt pa konfirmimin e projektuesit jane te pavlefshme. Tel. +355 4 (0)2451939
* Changes in project without confirmation of projectors are invalid. Tel. +355 4 (0)2451939


thetime/note	tregues/index	data/date

A **MIHRAB** must point to **KAABA** in **MECCA**, to indicate the direction for Muslim prayers.
The **ENTRANCE** to the praying room have to be from the **OPPOSITE** side of **MIHRAB**.


DETAILS - PRAYING ROOM (PR1)

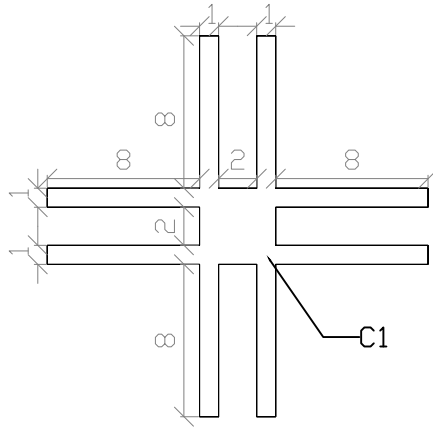


C1 - kolona/column

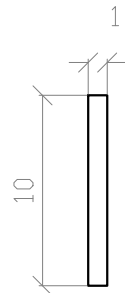


S1 - hijezues/shading 1

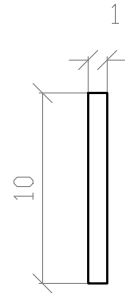


S2 - hijezues/shading 2

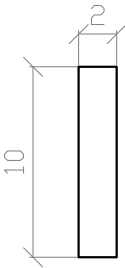


T1 - trare/beam 1

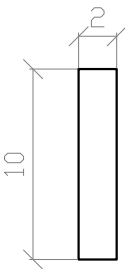

T2 - trare/beam 2

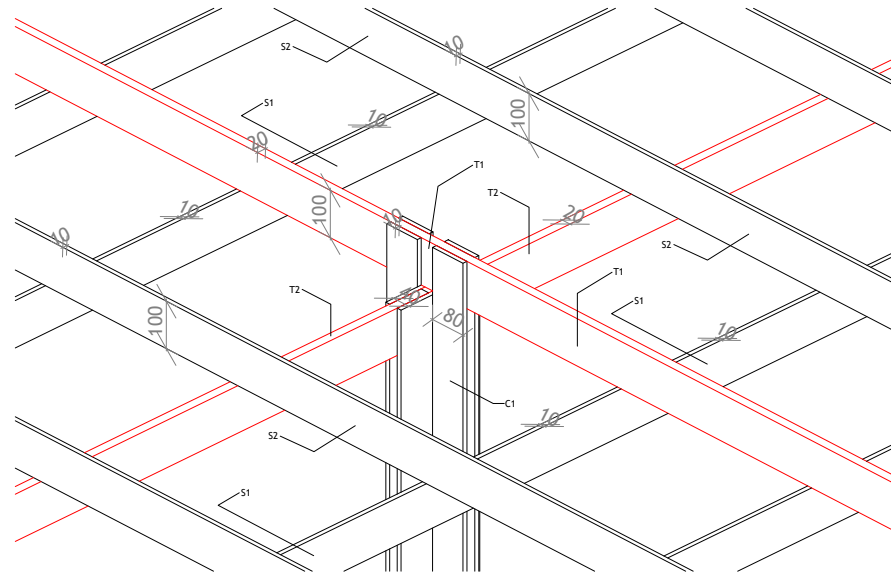


3D DIMENSIONS

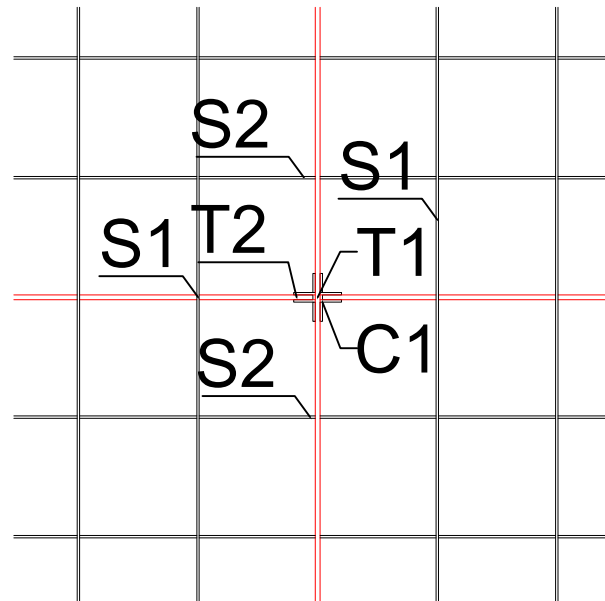

C1 - columns
T1/T2 - beams
S1/S2 - shading elements

SECTION DETAIL

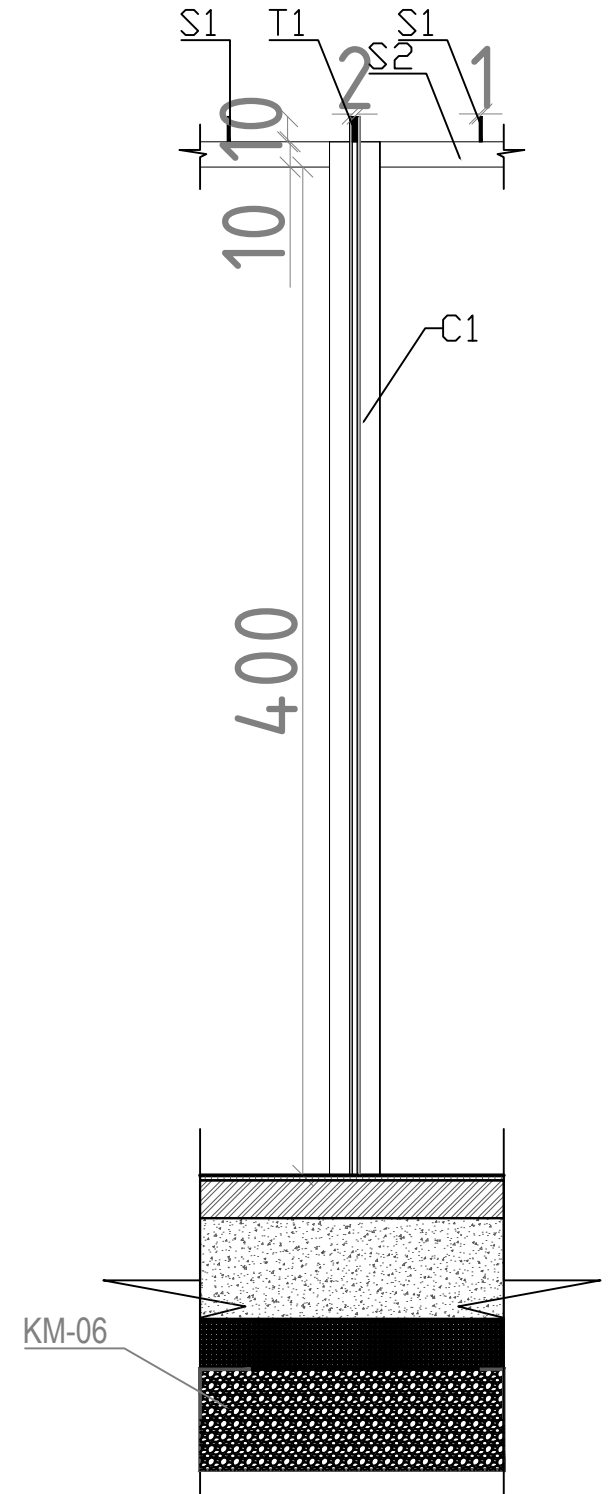

COLUMNS - C1

ROOF DETAILS

NDËRHYRJE PËR RITJEN E OFERTËS TURISTIKE DH PËR PËRMIRËSIMIN FUNKSIONAL DHE ESTETIK TË BREGDETIT

INTERVENTION FOR INCREASING THE TOURSIT OFFER AND FOR THE FUNCTIONAL AND AESTHETIC IMPROVEMENT OF THE COASTLINE

Location	DURRËS	Autoriteti Kontraktues
Vendndodhja:	SHQIPËRI	FSHZH- Fondi Shqiptar i Zhvillim



BIG
SON Architects+



SEED Consulting
Smart Environment
Engineering Design

GeoENG

Design group \ Grupi i projektimit:

BIG
Ark. Erind Bejleri
Ark. Ilir Bejleri
Ark. Klodi Demaj
Ark. Samet Shahini

Inxh. Ylli Gjoni
Inxh. Topo. Arnold Zana
Inxh. Gjeo. Ledian Limani
Inxhm Mjed. Keida Muca

Projekt Zbatim
Implementation Project

Date \ Data Tirane, 2025

Sheet number\ Numri i fletes: 0

Sheet name\ Titulli i fletës: Detaje (PR1)
Details (PR)

* Changes in project without confirmation of projectors are invalid. Tel. +355 4 (0)2451939

shenime/note tregues/index data/data



INTERVENTION FOR INCREASING THE TOURSIT OFFER AND FOR THE FUNCTIONAL AND AESTHETIC IMPROVEMENT OF THE COASTLINE

 BIG SON Architectural Engineering Design	<u>Design group/Grup i projektimit:</u> BIG Ark. Erind Bejtleri Ark. Ilir Bejtleri Ark. Klodi Demaj Ark. Samet Shahini Inxh. Ylli Gjoni Inxh. Topo. Arnold Zanoj Inxh. Gjeo. Ledian Limani Inxhm Mjeda. Keida Muca
--	---

* Changes in project without confirmation of projectors are invalid. Tel. +355 4 (0)2451939

Ndricules N1\ N2\ N3
Light fixture N1\ N2\ N3

iWay Retrofit kit


Kodi i produktit\ Product code
EP15: Post for iWay optical compartment Ø170 mm - h = 529 mm
EP15: Post for iWay optical compartment Ø170 mm - h = 529 mm

Përshkrim teknik\ Technical description
Shtylla prej alumini me bojë pluhuri dhe dy shufra inox ankorohet me bazë çeliku të galvanizuar. Njësia optike LED ka lente polikarbonati, kapak dhe elementë alumini të trajtuar me guarnicione silikon. Pajisja ka optikë asimetrike 180°, kablo daljeje dhe kërkon lidhës IP të porositshëm veçmas.
The powder-coated aluminum pole and two stainless steel rods are anchored to a galvanized steel base. The LED optical unit has a polycarbonate lens, a cover and aluminum elements treated with silicone gaskets. The device has 180° asymmetric optics, an output cable and requires IP connectors to be ordered separately.

Ngjyra\ Colour
Gri (15)\ Grey (15)

Peshal Weight (Kg)
4.5

Montimi\ Mounting
I ankoruar në tokë\ Ground anchored

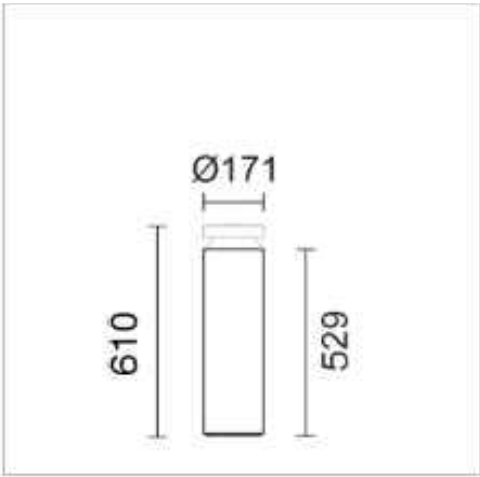

iWay Retrofit kit


Kodi i produktit\ Product code
EP17: Shtyllë për ndarjen optike iWay Ø170 mm - lartësi = 919 mm
EP17: Post for iWay optical compartment Ø170 mm - h = 919 mm

Përshkrim teknik\ Technical description
Shtylla cilindrike prej alumini të ekstruduar ankorohet në tokë me bazë alumini të derdhur dhe ka shufra të brendshme inoksi. Ajo është e lyer me astar dhe bojë akrilike të tharë në 150°C, ndërsa vidat janë prej çeliku inox A2. Prozhektori LED ka optikë asimetrike 180°, trup alumini me lente polikarbonati dhe kërkon lidhës IP të porositshëm veçmas.
The cylindrical extruded aluminum pole is anchored to the ground with a cast aluminum base and has stainless steel internal rods. It is painted with primer and acrylic paint dried at 150°C, while the screws are made of A2 stainless steel. The LED floodlight has 180° asymmetric optics, an aluminum body with polycarbonate lens and requires IP connectors to be ordered separately.

Ngjyra\ Colour
Gri (15)\ Grey (15)

Peshal Weight (Kg)
6.1


Montimi\ Mounting
I ankoruar në tokë\ Ground anchored

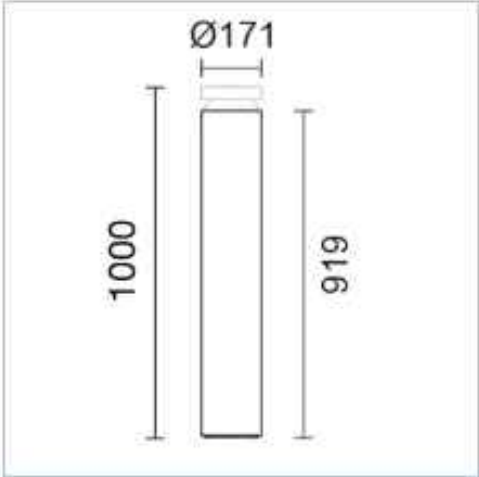

Ndricules Tipologji Ekzistuese
Existing Lighting Typology

Përshkrim i produktit\ Product description
Ndriçuesi i propozuar është një shtyllë ndriçimi me lartësi totale rreth 4 metrash, me trup të kombinuar metalik dhe difuzor të sipërm në ngjyrë të hapur për shpërndarje uniforme të dritës. Dizajni i tij është minimalist dhe bashkëkohor, duke u përshtatur plotësisht me estetikën e pedonales ekzistuese në qytetin e Durrësit.

The high-rise luminaire is a lighting pole with a total body of about 4 meters, with a combined metal body and a light-colored upper diffuser for a uniform light. Its design is minimalist and contemporary, fitting in with the aesthetics of the existing pedestrian area in the city of Durrës.

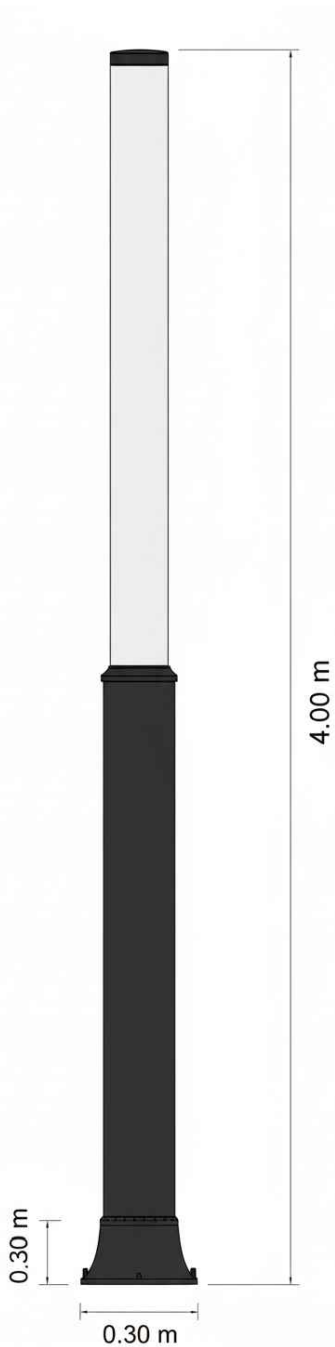

NDËRHYRJE PËR RRITJEN E OFERTËS TURISTIKE DHE
PËR PËRMIRËSIMIN FUNKSIONAL DHE ESTETIK TË
BREGDETIT

INTERVENTION FOR INCREASING THE TOURSIT
OFFER AND FOR THE FUNCTIONAL AND AESTHETIC
IMPROVEMENT OF THE COASTLINE

Location Vendndodhja:	DURRËS SHQIPËRI	Autoriteti Kontraktues FSHZH- Fondi Shqiptar i Zhvillimit
  		<u>Design group\Grupi i projektimit:</u> BIG Ark. Erind Bejleri Ark. Ilir Bejleri Ark. Klodi Demaj Ark. Samet Shahini Inxh. Ylli Gjoni Inxh. Topo. Arnold Zanoj Inxh. Gjeo. Ledion Limani Inxhm Mjed. Keida Muca
Project Ide Perfundimtare Final Project Idea		<u>Sheet number\ Numri i fletes: 17</u>
<u>Date\Data</u> Tirane, 2025		<u>Sheet name\ Titulli i fletes:</u> Ndricules N1\ N2\ N3 Light fixture N1\ N2\ N3
* Ndryshimet ne projekt pa konfirmimin e projektuesit jane te pavlefshme. Tel. +355 4 (0)2451939 * Changes in project without confirmation of projectors are invalid. Tel. +355 4 (0)2451939 shenime /note tregues/index data/date		

PROJEKTI: NDËRHYRJE PËR RRITJEN E OFERTËS TURISTIKE DHE PËR PËRMIRËSIMIN FUNKSIONAL DHE ESTETIK TË BREGDETIT

PROJECT: INTERVENTION FOR INCREASING THE TOURSIT OFFER AND FOR THE FUNCTIONAL AND AESTHETIC IMPROVEMENT OF THE COASTLINE

FRAGMENT 6
ZONE 6

**NDËRHYRJE PËR RITJEN E OFERTËS TURISTIKE DHE
PËR PËRMIRËSIMIN FUNKSIONAL DHE ESTETIK TË
BREGDETIT**

INTERVENTION FOR INCREASING THE TOURSIT OFFER AND FOR THE FUNCTIONAL AND AESTHETIC IMPROVEMENT OF THE COASTLINE

Location	DURRËS	Autoriteti Kontraktues
Vendndodhja:	SHQIPËRI	FSHZH- Fondi Shqiptar i Zhvillimit

BIG
SON Architects

SEED Consulting
Smart Environment
Engineering Design

GeoENG
solutions

Design group \ Grupi i projektimit:

BIG
Ark. Erind Bejleri
Ark. Ilir Bejleri
Ark. Klodi Demaj
Ark. Samet Shahini

Inxh. Ylli Gjoni
Inxh. Topo. Arnold Zanaj
Inxh. Gjeo. Ledian Limani
Inxhm Mjed. Keida Muca

Projekt Zbatimi
Implementation Project

Sheet number\ Numri i fletes: 01


Date \ Data Tirane, 2025

Sheet name\ Titulli i fletes: Kopertine/Cover

* Ndryshimet ne projekt pa konfirmimin e projektuesit jane te pavlefshme. Tel. +355 4 (0)2451939
* Changes in project without confirmation of projectors are invalid. Tel. +355 4 (0)2451939

shenime/note tregues/index data/date

MASTERPLAN
SITE PLAN

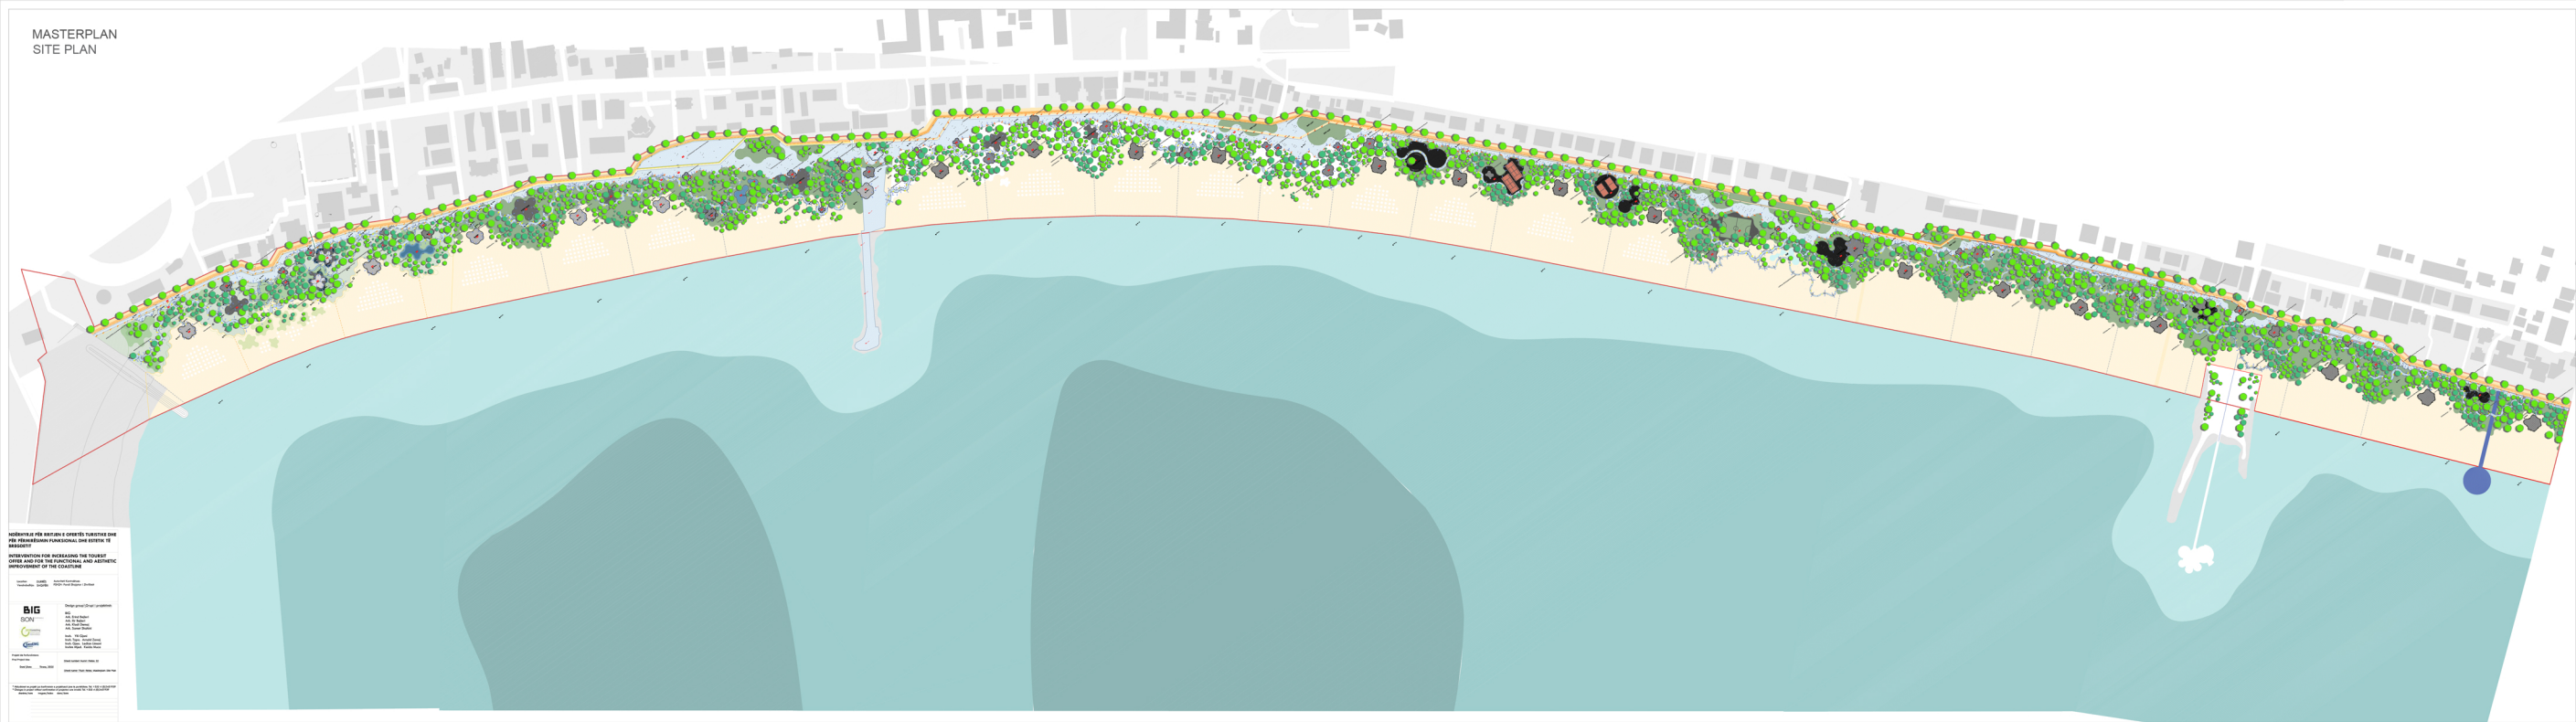

INTERVENIJE PËR RRIJEN E ORENTËS TURISTKE DHE
PËR PËRMBËRIMIN FUNKSIONAL DHE ESTETIK TE
BREGUT

INTERVENTION FOR INCREASING THE TOURIST
OFFER AND FOR THE FUNCTIONAL AND AESTHETIC
IMPROVEMENT OF THE COASTLINE

Author:
Institute: BIG SON

Project:
Client: BIG SON

Scale: 1:500

Date: 2023

Project location: 100m from the beach

Project location: 100m from the beach

PROGRAM
PROGRAM