

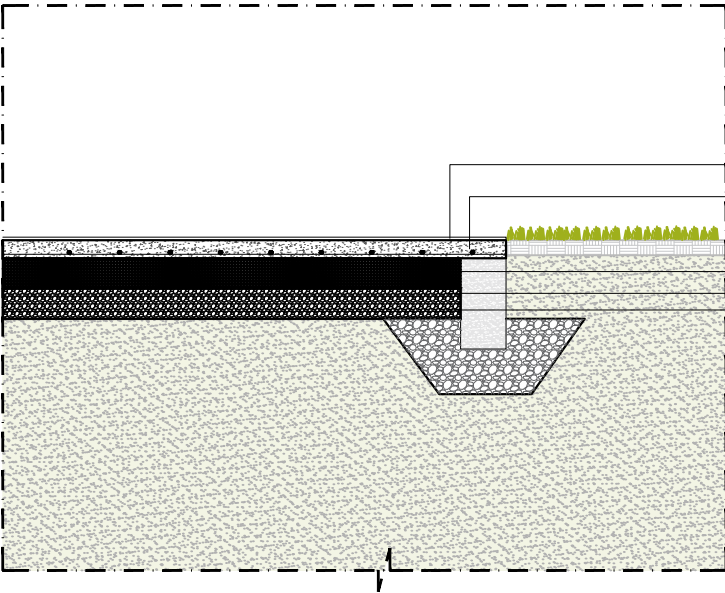
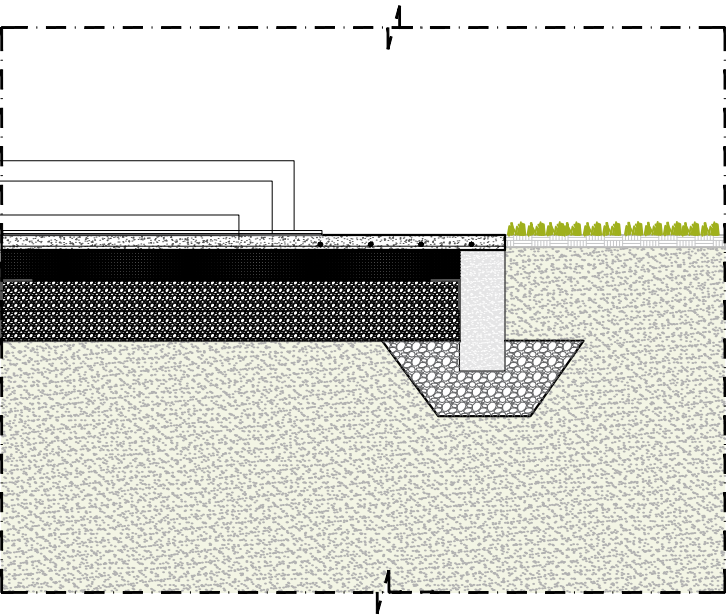


DETAJI 7__Fragment shtrese me gome
dhe shtrim betoni agregate ne dukje

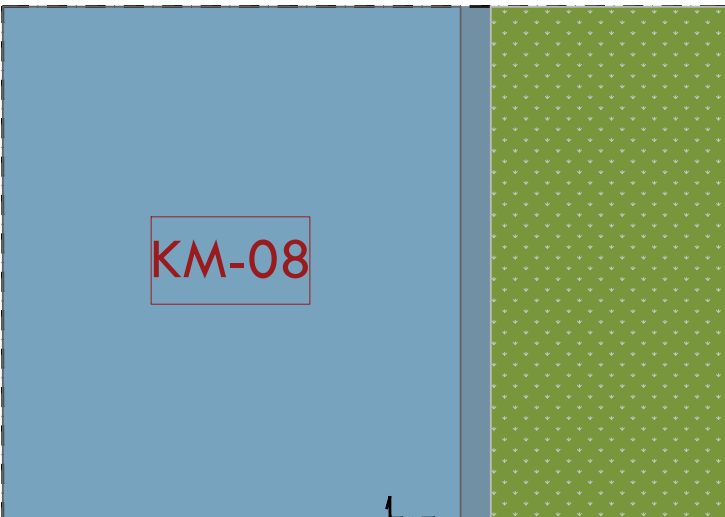

DETAJI 8__Fragment shtrese me cimento
hidroizoluese

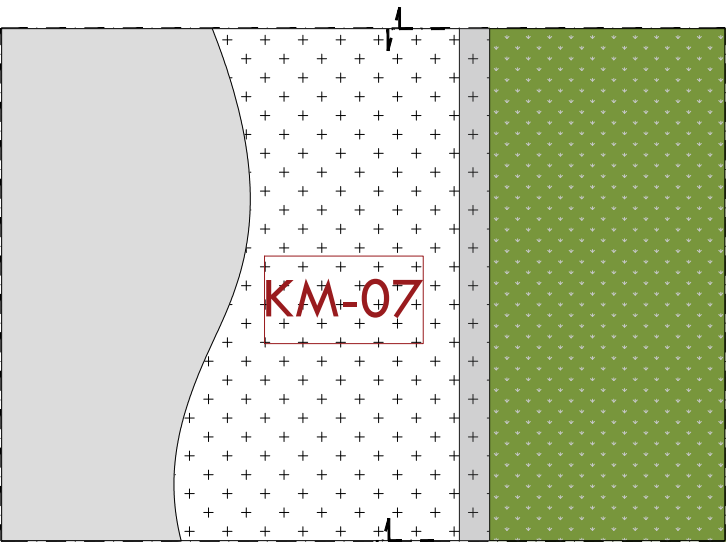

SHTRESE GOME 2cm/RUBBER LAYER 2cm
SHTRESE CUSHION (SBR) PER AMORTIZIM 1cm
SHTRESE BETONI C20/25 10cm ME NJE ZGARE CELIKU Ø8/20/20cm
/CONCRETE LAYER C20/25, 10 cm THICK, WITH A STEEL MESH
Ø8/20/20 cm
SHTRESE STABILIZANTI 20cm / BASE LAYER 20cm
SHTRESE ÇAKELLI 20cm / SUB BASE LAYER 20cm
SHTRESE GJEOTEKSTILI / GEOTEXTIL LAYER



VESHJE ME CIMENTO HIDROIZOLUESE 2cm
SHTRESE BETONI C20/25 10cm ME NJE ZGARE CELIKU
Ø8/20/20cm /CONCRETE LAYER C20/25, 10 cm THICK, WITH
A STEEL MESH Ø8/20/20 cm
SHTRESE STABILIZANTI 20cm / BASE LAYER 20cm
SHTRESE ÇAKELLI 20cm / SUB BASE LAYER 20cm
SHTRESE GJEOTEKSTILI / GEOTEXTIL LAYER

KM-01 KM-02 KM-03 KM-04 KM-05	KM-06 KM-07 KM-08 KM-09
NDËRHYRJE PËR RITJEN E OFERTËS TURISTIKE DHE PËR PËRMIRËSIMIN FUNKSIONAL DHE ESTETIK TË BREGDETIT INTERVENTION FOR INCREASING THE TOURSIT OFFER AND FOR THE FUNCTIONAL AND AESTHETIC IMPROVEMENT OF THE COASTLINE	
Location DURRËS Vendndodhja: SHQIPËRI Autoriteti Kontrollues FSHZH- Fondi Shqiptar i Zhvillimit	
BIG SON SEEDConsulting GeoENG Design group\Grupi i projektimit: BIG Ark. Erind Bejleri Ark. Ilir Bejleri Ark. Klodi Demaj Ark. Samet Shahini Inxh. Ylli Gjoni Inxh. Topo. Arnold Zanaaj Inxh. Gjeo. Ledian Limani Inxhm Mjed. Keida Muca	
Projekt Zbatim Implementation Project Sheet number\ Numri i fletes: 20 Sheet name\ Titulli i fletes: Detaje KM-07\ KM-08 Details KM-07\ KM-08	
* Ndryshimet ne projekt po konfirmimin e projektuesit jane te pavlefshme. Tel. +355 4 (0)2451939 * Changes in project without confirmation of projectors are invalid. Tel. +355 4 (0)2451939 shenime/note tregues/index data/date	

Detaje KM-09

Details KM-09

DETAJI 9__Shtrese betoni i lemuar "steel trowel finish"

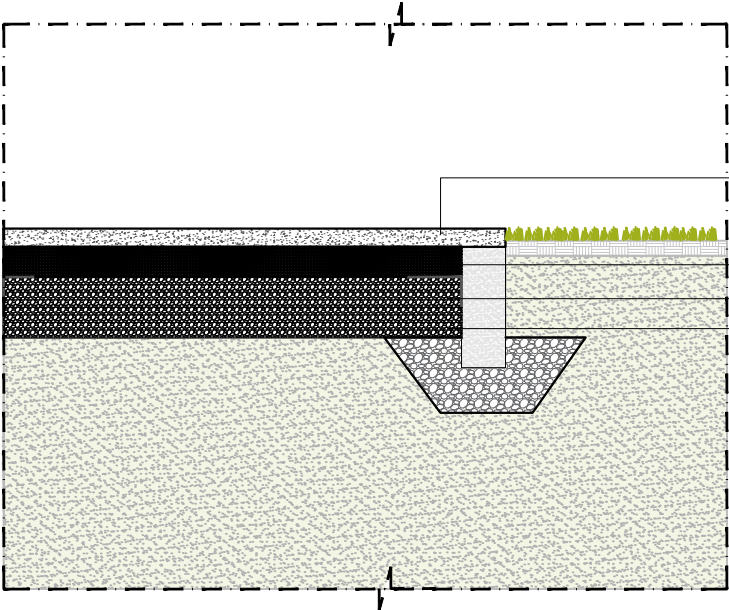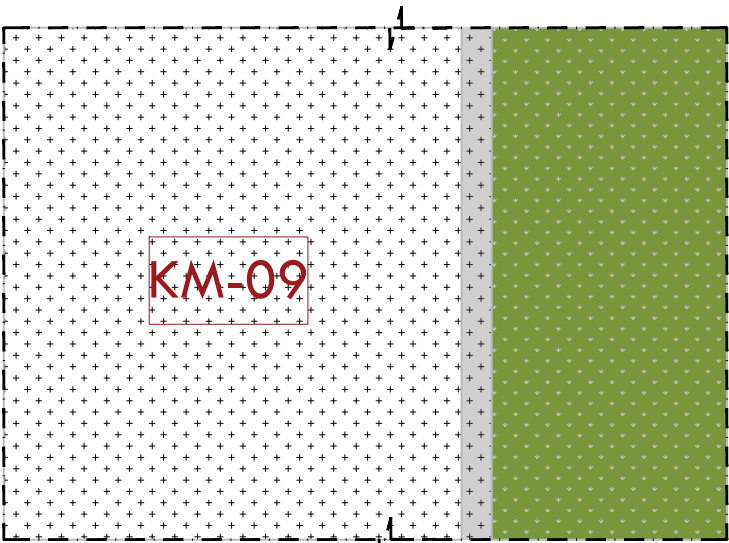

SHTRESE BETONI C20/25 10cm I LEMUAR "STEEL TROWEL FINISH" SHUME I LEMUAR, POR JO I RRESHQITSEM ME NJE ZGARE CELIKU Ø8/20/20cm / CONCRETE LAYER C20/25, 10 cm THICK "STEEL TROWEL FINISH", WITH A STEEL MESH Ø8/20/20 cm

SHTRESE STABILIZANTI 20cm / BASE LAYER 20cm

SHTRESE CAKELLI 20cm / SUB BASE LAYER 20cm

SHTRESE GJEOTEKSTILI / GEOTEXTIL LAYER

KM-01

KM-02

KM-03

KM-04

KM-05

KM-06

KM-07

KM-08

KM-09

NDËRHYRJE PËR RITJEN E OFERTËS TURISTIKE DHE PËR PËRMIRËSIMIN FUNKSIONAL DHE ESTETIK TË BREGDETIT

INTERVENTION FOR INCREASING THE TOURSIT OFFER AND FOR THE FUNCTIONAL AND AESTHETIC IMPROVEMENT OF THE COASTLINE

Location

DURRËS

Vendndodhja:

SHQIPËRI

Autoriteti/Kontrolues

FSHZH- Fondi Shqiptar i Zhvillimit

BIG

SON

SEEDConsulting

GeoENG

Design group\Grupi i projektimit:

BIG
Ark. Erind Bejleri
Ark. Ilir Bejleri
Ark. Klodi Demaj
Ark. Samet Shahini

Inxh. Ylli Gjoni
Inxh. Topo. Arnold Zanaq
Inxh. Gjeo. Ledion Limani
Inxhm Mjed. Keida Muca

Projekt Zbatim

Implementation Project

Date\Data

Tirane, 2025

Sheet number\ Numri i fletes: 21

Sheet name\ Titulli i fletes: Detaje KM-09
Details KM-09

* Ndryshimet ne projekt po konfirmimin e projektuesit jone te pavlefshme. Tel. +355 4 (0)2451939

* Changes in project without confirmation of projectors are invalid. Tel. +355 4 (0)2451939


shetime/note tregues/index data/date



**INTERVENTION FOR INCREASING THE TOURSIT
OFFER AND FOR THE FUNCTIONAL AND AESTHETIC
IMPROVEMENT OF THE COASTLINE**

Location	DURRËS	Autoriteti Kontraktues
Vendndodhja:	SHQIPËRI	FSHZH- Fondi Shqiptar i Zhvillimit

PLANI TEKNIK - GRUMBULLIMI I MBETURINAVE (BS2)
TECHNICAL PLAN - BIN STORAGE (BS2)

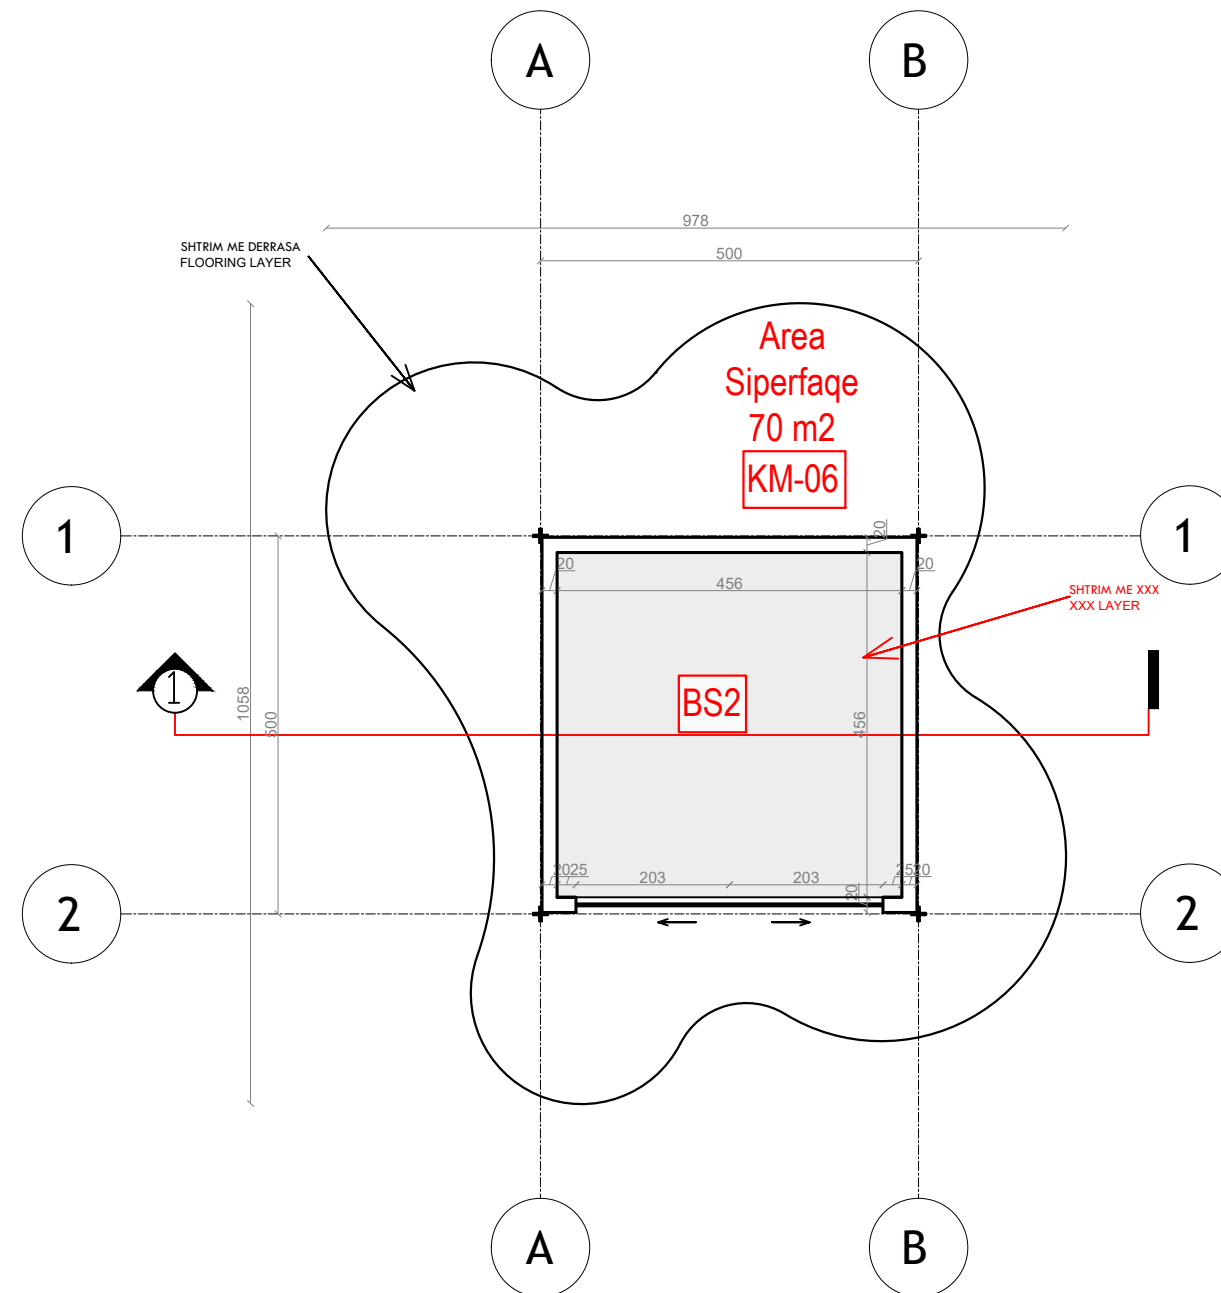

NDËRHYRJE PËR RRITJEN E OFERTËS TURISTIKE DHE PËR PËRMIRËSIMIN FUNKSIONAL DHE ESTETIK TË BREGDETIT

INTERVENTION FOR INCREASING THE TOURSIT OFFER AND FOR THE FUNCTIONAL AND AESTHETIC IMPROVEMENT OF THE COASTLINE

Location	DURRËS	Autoriteti Kontraktues
Vendndodhja:	SHQIPËRI	FSHZH- Fondi Shqiptar i Zhvillimit



BIG
SON Architects +



SEED Consulting
Smart Environment
Engineering Design



Design group \ Grupi i projektimit:

BIG
Ark. Erind Bejleri
Ark. Ilir Bejleri
Ark. Klodi Demaj
Ark. Samet Shahini

Inxh. Ylli Gjoni
Inxh. Topo. Arnold Zanaj
Inxh. Gjeo. Ledian Limani
Inxhm Mjed. Keida Muca

Projekt Zbatim
Implementation Project


Sheet number\ Numri i fletes: 01

Sheet name\ Titulli i fletës: Plani teknik -
grumbullimi i mbeturinave (BS2)
Technical plan - Bin Storage (BS2)

* Ndryshimet ne projekt pa konfirmimin e projektuesit jane te pavlefshme. Tel. +355 4 (0)2451939
* Changes in project without confirmation of projectors are invalid. Tel. +355 4 (0)2451939

shenime/note tregues/index data/date

PLANI I MBULIMIT- GRUMBULLIMI I MBETURINAVE (BS2)
COVER PLAN-BIN STORAGE (BS2)

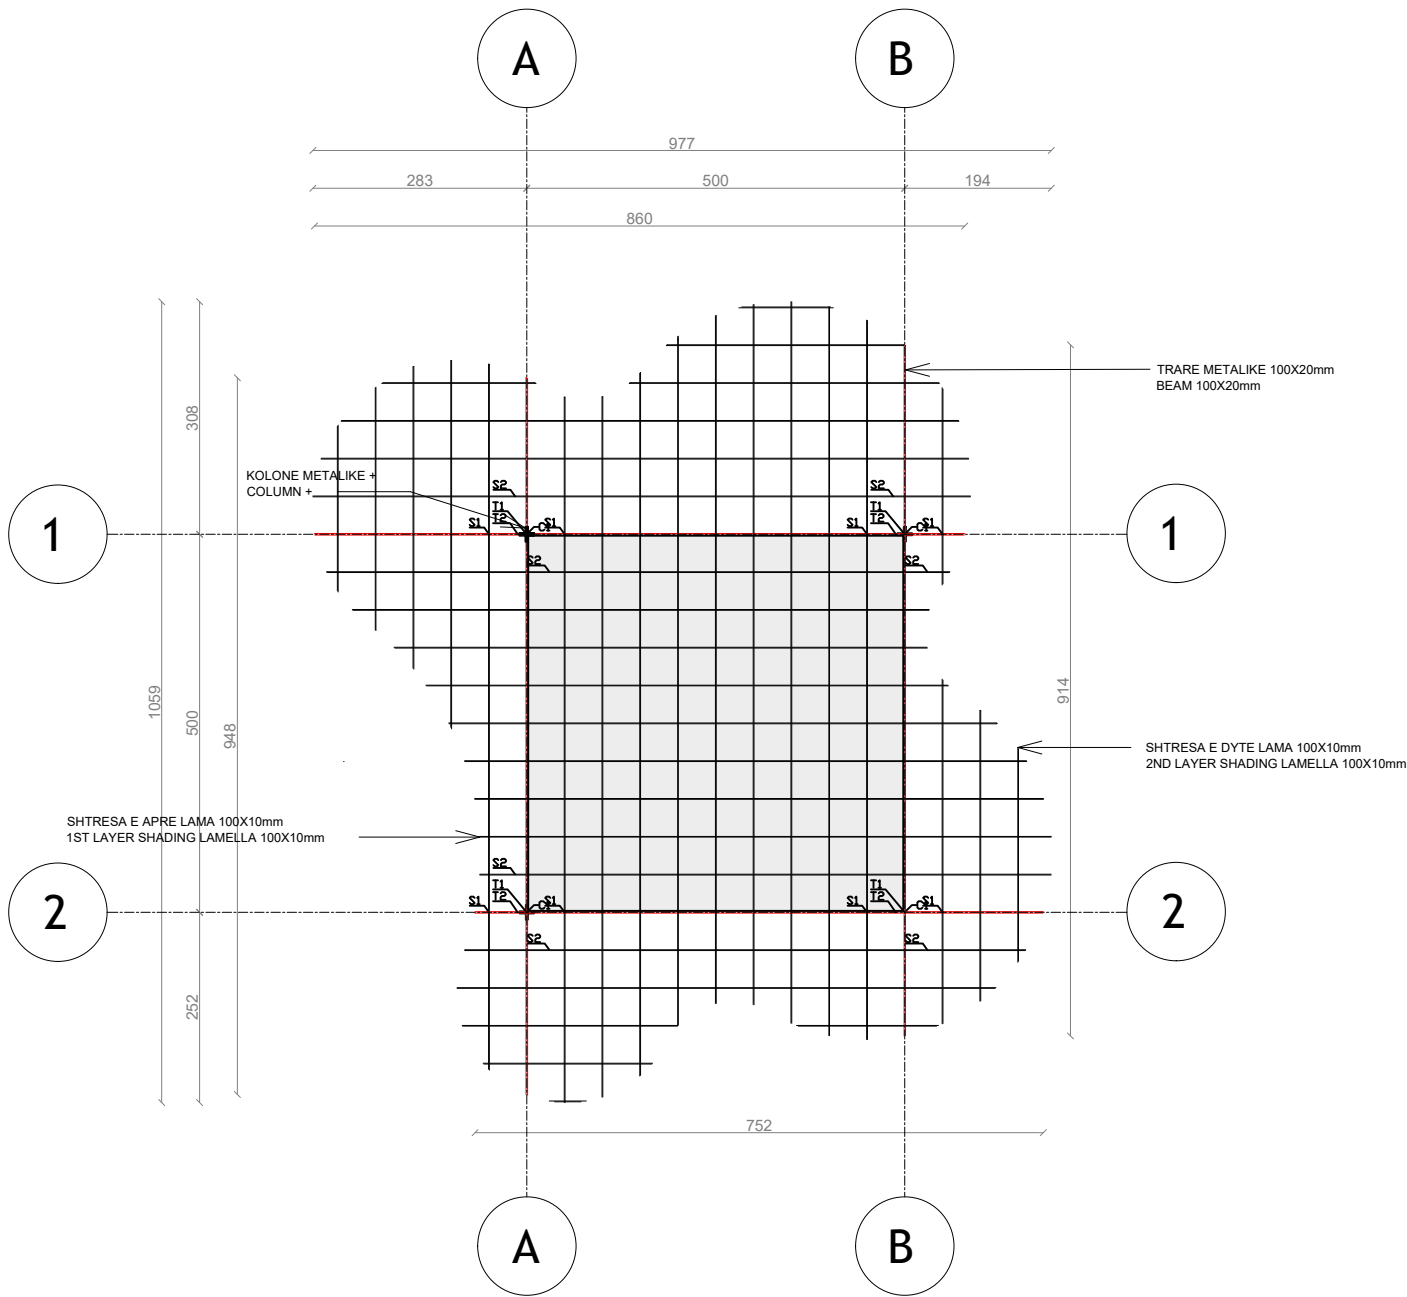

NDËRHYRJË PËR RRITJEN E OFERTËS TURISTIKE DHE PËR PËRMIRËSIMIN FUNKSIONAL DHE ESTETIK TË BREGDETIT

INTERVENTION FOR INCREASING THE TOURSIT OFFER AND FOR THE FUNCTIONAL AND AESTHETIC IMPROVEMENT OF THE COASTLINE

Location Vendndodhja:	DURRËS SHQIPËRI	Autoriteti Kontraktues FSHZH+ Fondi Shqiptar i Zhvillimit
--------------------------	--------------------	--

BIG
SON

SEED
Consulting

GeoENG

Design group\Grupi i projektimit:

BIG
Ark. Erind Bejleri
Ark. Ilir Bejleri
Ark. Klodi Demaj
Ark. Samet Shahini

Inxh. Ylli Gjoni
Inxh. Topo. Arnold Zanoj
Inxh. Gjeo. Ledian Limani
Inxhm Mjed. Keida Muca


Projekti Zbatim Implementation Project	Sheet number\ Numri i fletes: 02
Date\ Data Tirane, 2025	Sheet name\ Titulli i fletes: Plani i mbulimit - grumbullim i mbeturinave(BS2) cover plan - bin storage (BS2)

* Ndryshimet ne projekt pa konfirmimin e projektuesit jane te pavlefshme. Tel. +355 4 (0)2451939

* Changes in project without confirmation of projectors are invalid. Tel. +355 4 (0)2451939

shenime/note	trageshet/index	data/date

PRERJE 1-1 - GRUMBULLIM I MBETURINAVE (BS2)
SECTION 1-1 - BIN STORAGE (BS2)

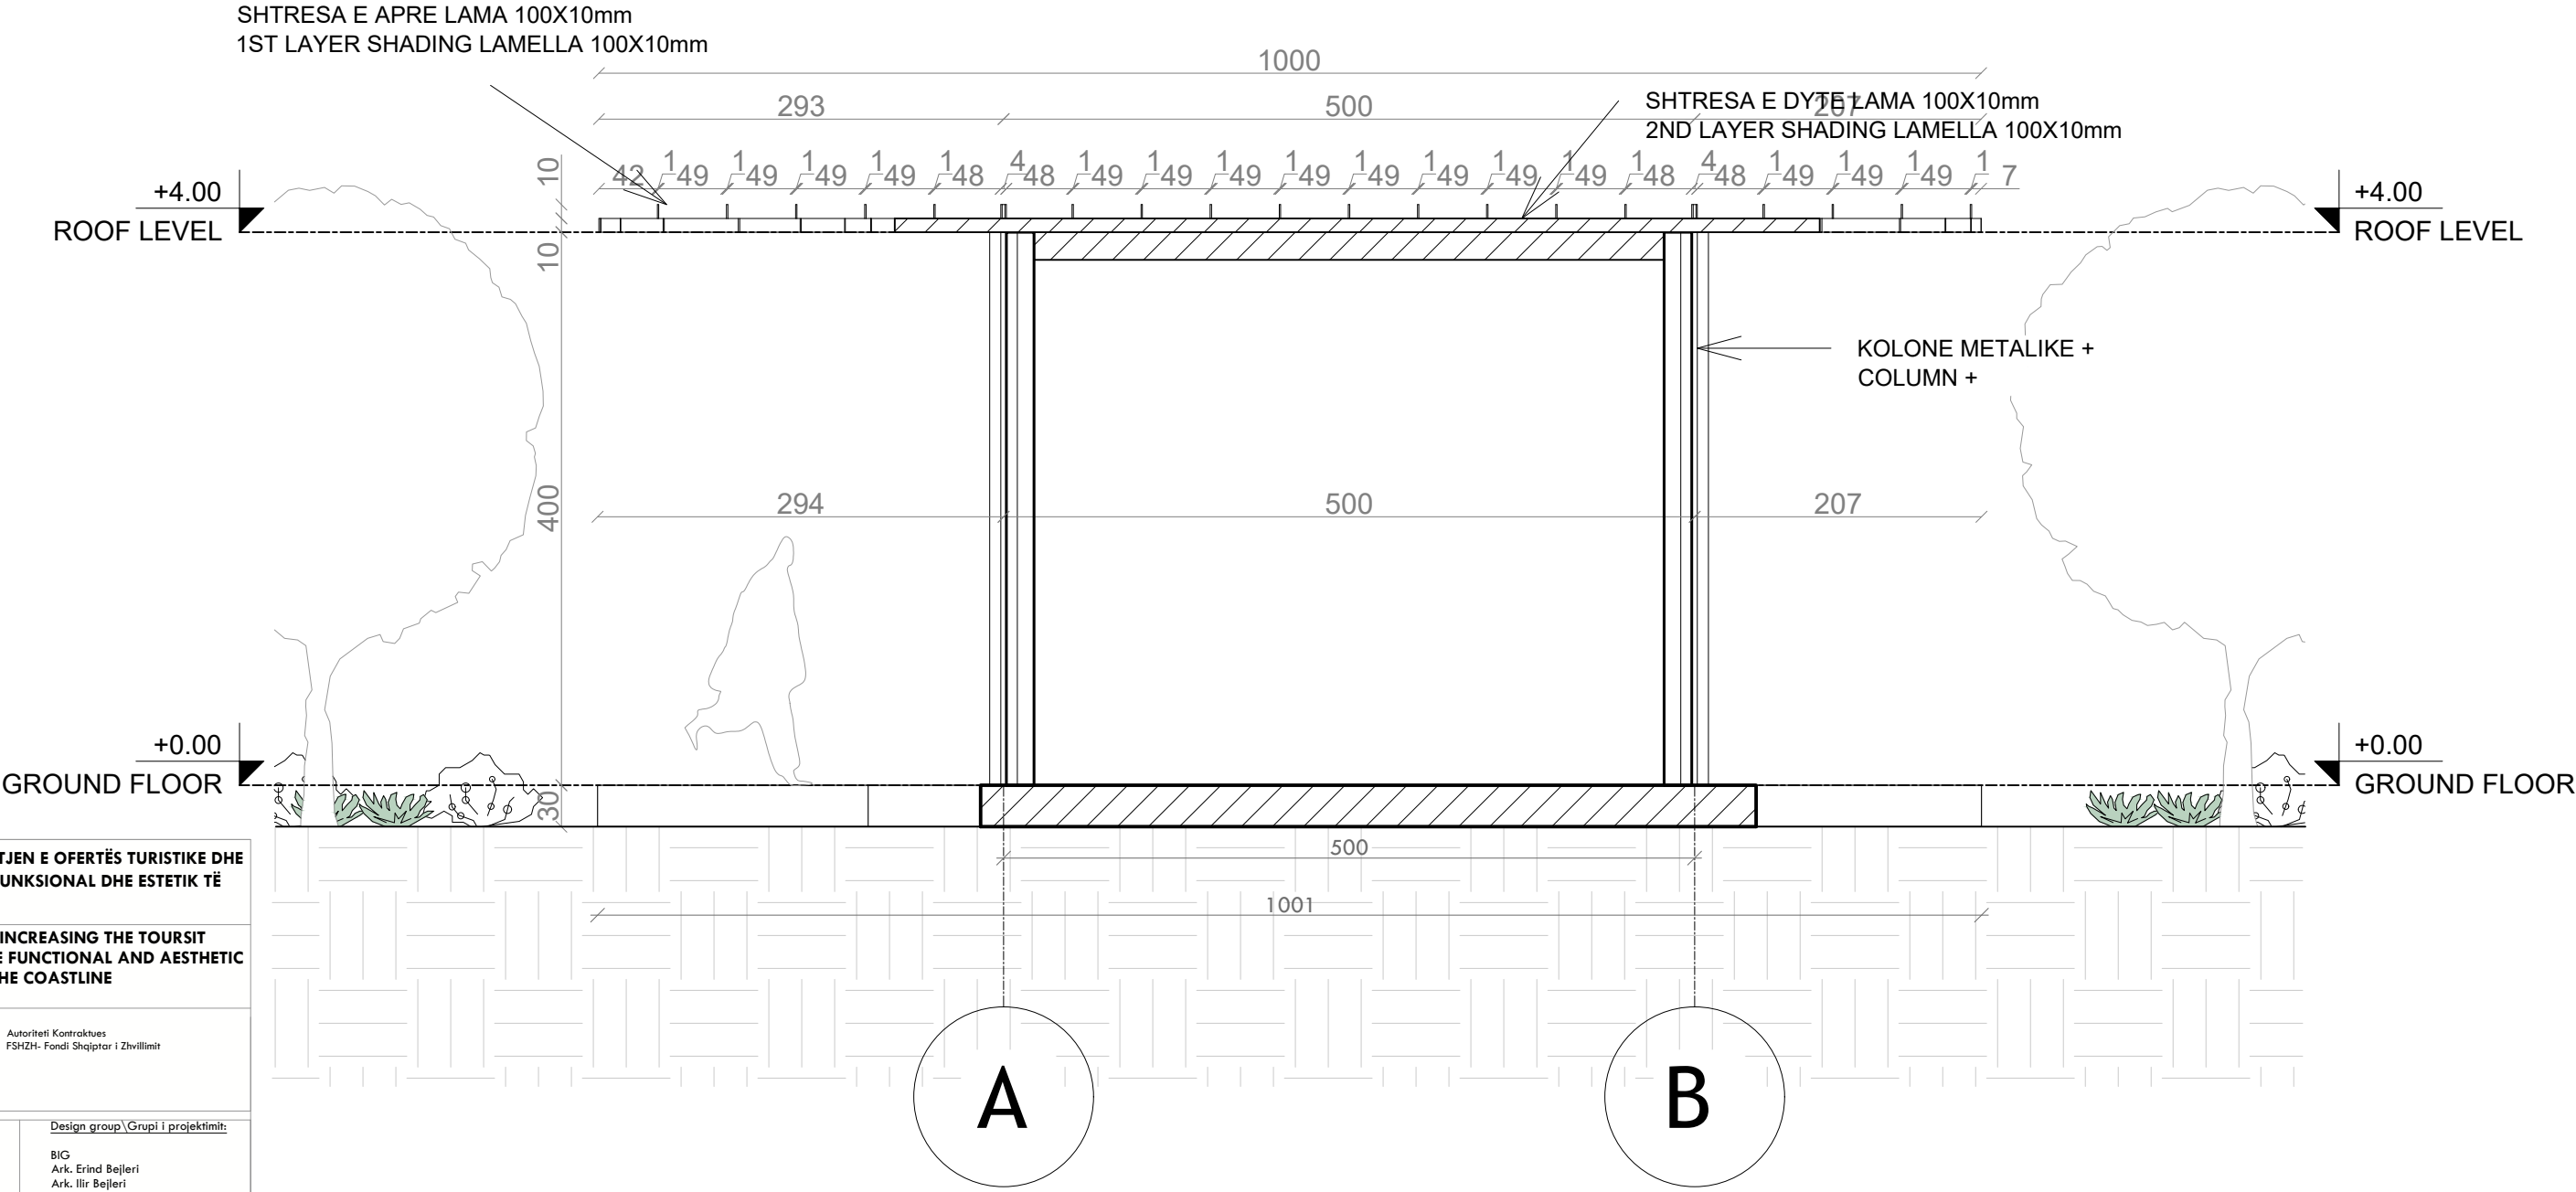

NDËRHYRJE PËR RRITJEN E OFERTËS TURISTIKE DHE PËR PËRMIRËSIMIN FUNKSIONAL DHE ESTETIK TË BREGDETIT

INTERVENTION FOR INCREASING THE TOURSIT OFFER AND FOR THE FUNCTIONAL AND AESTHETIC IMPROVEMENT OF THE COASTLINE

Location Durrës

Vendndodhja: SHQIPËRI

Autoriteti Kontraktues FSHZH- Fondi Shqiptar i Zhvillimit

BIG

SON

SEEDConsulting

GeoENG

Design group\Grupi i projektimit:

BIG

Ark. Erind Bejleri

Ark. Ilir Bejleri

Ark. Klodi Demaj

Ark. Samet Shahini

Inxh. Ylli Gjoni

Inxh. Topo. Arnold Zanaq

Inxh. Gjeo. Ledion Limani

Inxhm Mjed. Keida Muca

Projekti Zbatim

Implementation Project

Sheet number\ Numri i fletes: 03

Sheet name\ Titulli i fletes: Prerje 1-1 (BS2).


Section 1-1 (BS2)

* Ndryshimet ne projekt pa konfirmimin e projektuesit jane te pavlefshme. Tel. +355 4 (0)2451939

* Changes in project without confirmation of projectors are invalid. Tel. +355 4 (0)2451939

shenime/note	tregues/index	data/date

FASADA JUGORE- BIN STORAGE (BS2)
SOUTH FACADE- BIN STORAGE (BS2)

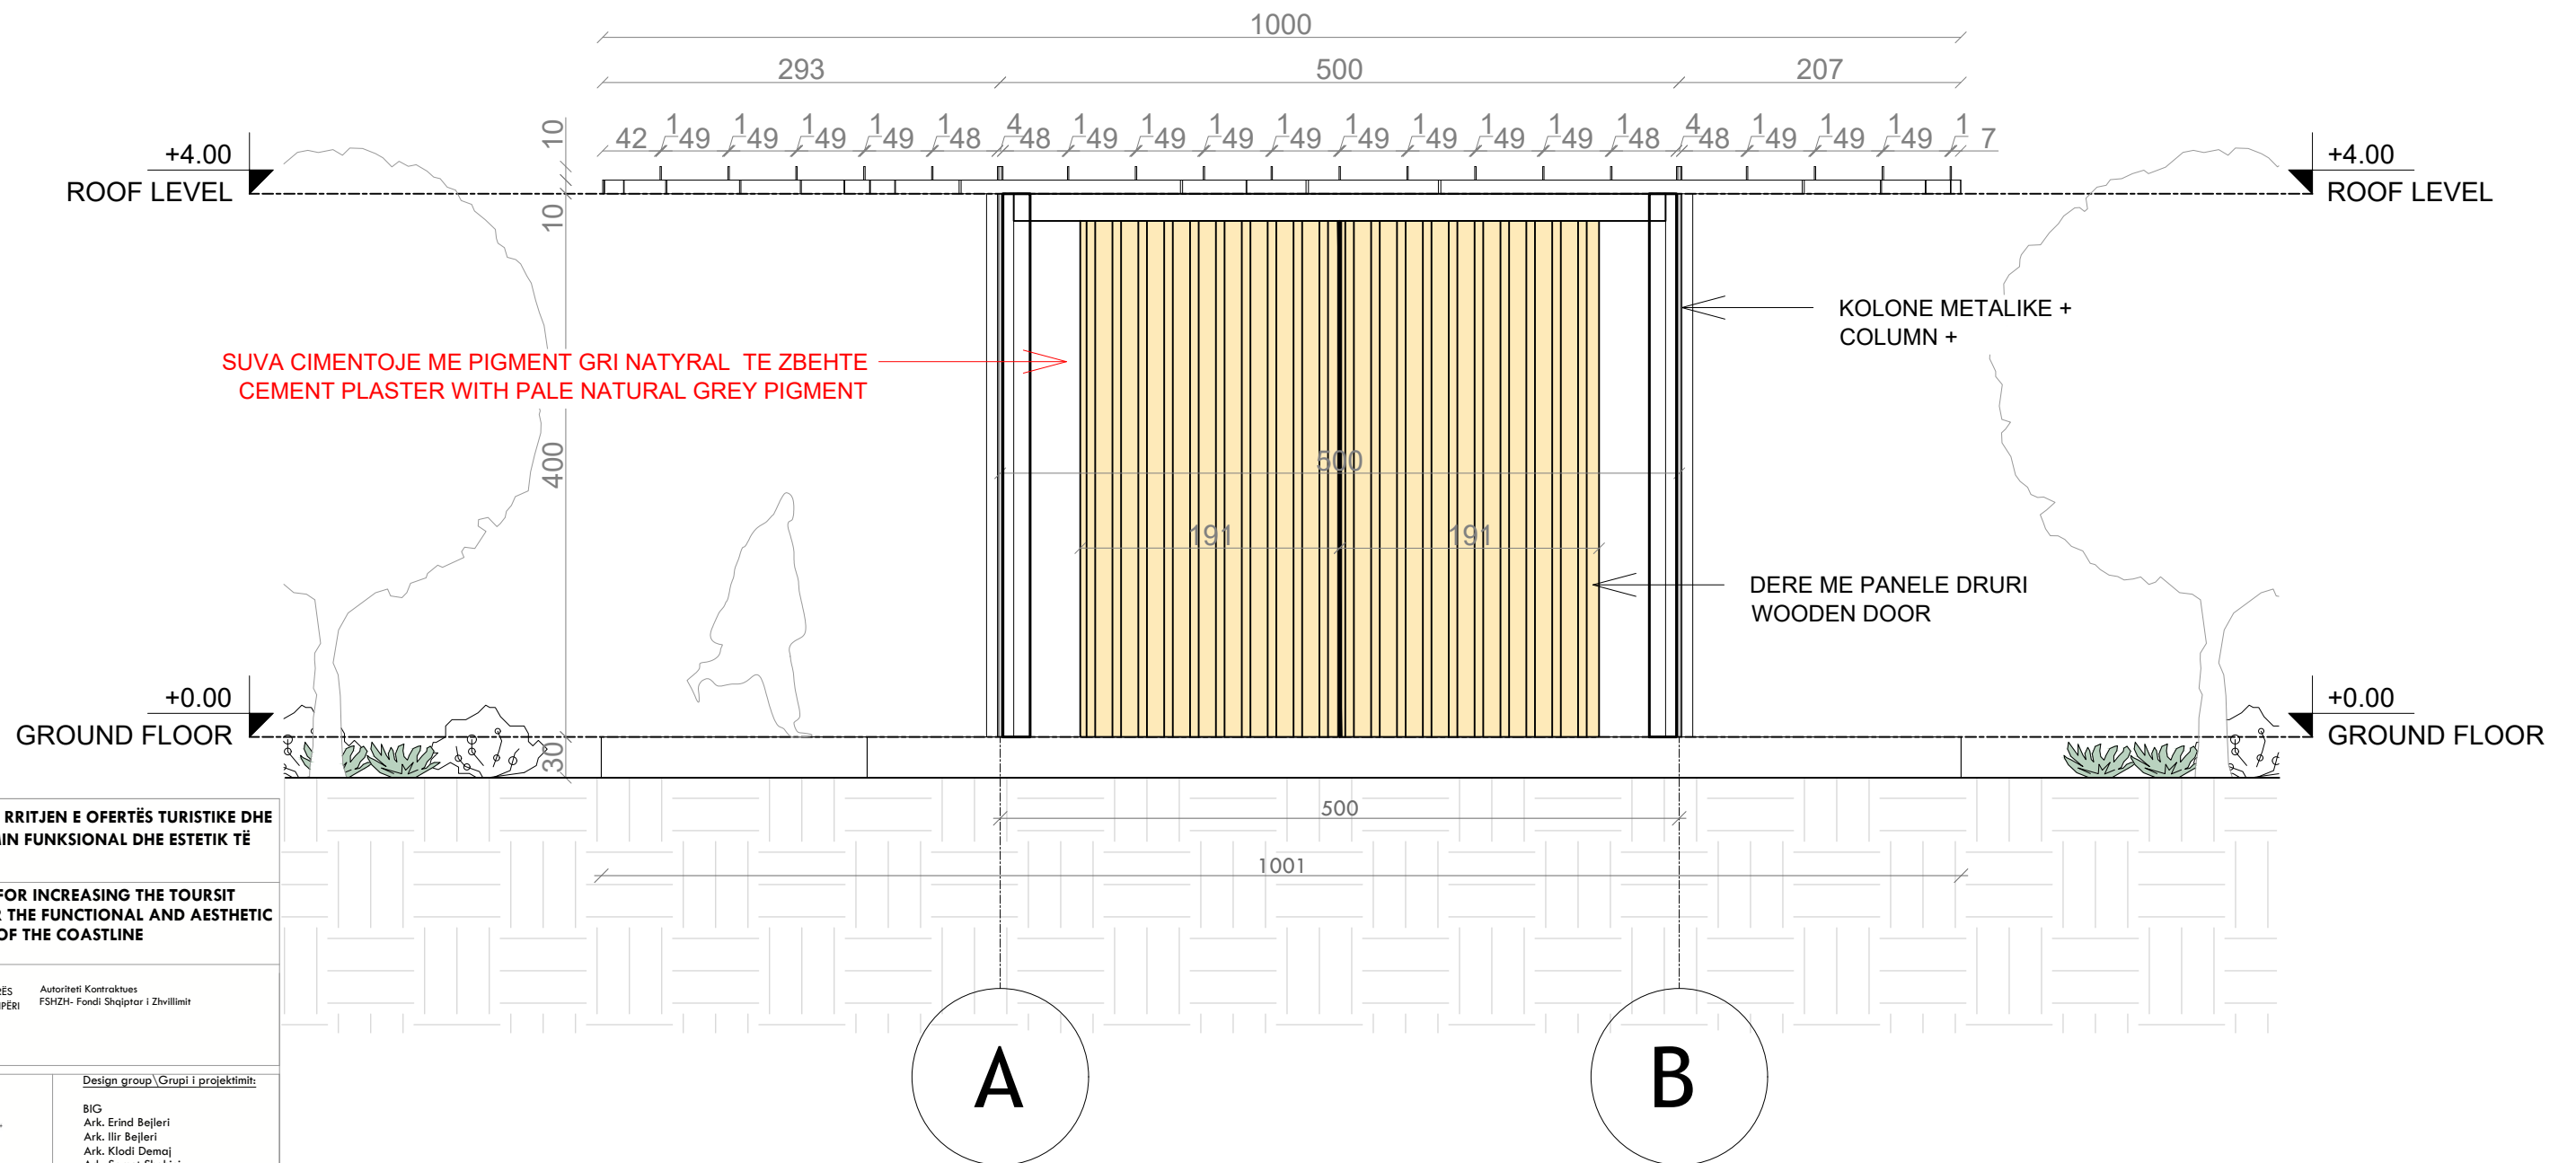

NDËRHYRJE PËR RITJEN E OFERTËS TURISTIKE DHE PËR PËRMIRËSIMIN FUNKSIONAL DHE ESTETIK TË BREGDETIT

INTERVENTION FOR INCREASING THE TOURSIT OFFER AND FOR THE FUNCTIONAL AND AESTHETIC IMPROVEMENT OF THE COASTLINE

Location	DURRËS	Autoriteti Kontraktues
Vendndodhja:	SHQIPËRI	FSHZH- Fondi Shqiptar i Zhvillimit



BIG
SON Architects+



SEED Consulting
Smart Environment
Engineering Design

GeoENG
Solutions

Design group / Grupi i projektimit:

BIG
Ark. Erind Bejleri
Ark. Ilir Bejleri
Ark. Klodi Demaj
Ark. Samet Shahini

Inxh. Ylli Gjoni
Inxh. Topo. Arnold Zanaj
Inxh. Gjeo. Ledian Limani
Inxhm Mjed. Keida Muca

Project Zbatim
Implementation Project

Sheet number\ Numri i fletes: 04

Date \ Data Tirane, 2025


Sheet name\ Titulli i fletes: Fasada Jugore-grumbullimi i mbeturinave (BS2)
South Facade - bin storage (BS2)

* Ndryshimet ne projekt pa konfirmimin e projektluesit jane te pavlefshme. Tel. +355 4 (0)2451939
* Changes in project without confirmation of projectors are invalid. Tel. +355 4 (0)2451939


shenime/note	tregues/index	data/date
--------------	---------------	-----------

shenime/note tregues/index data/date


DETAJE - GRUMBULLIMI I MBETURINAVE (BS2)
DETAIL - BIN STORAGE (BS2)

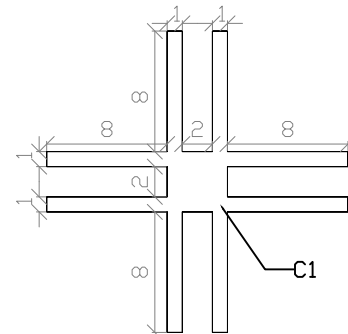PRERJE DETAJ
SECTION DETAIL


C1 - kolona/column

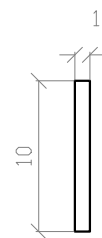


S1 - hijezues/shading 1

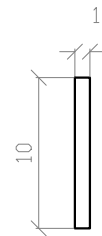


S2 - hijezues/shading 2

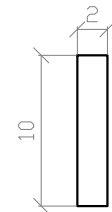


T1 - trare/beam 1

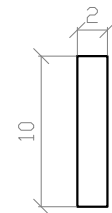


T2 - trare/beam 2

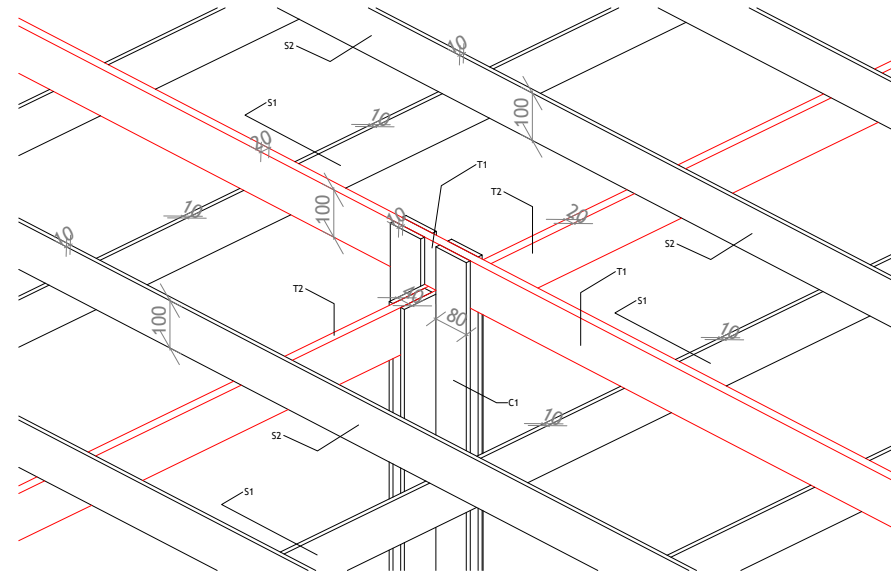

3D DIMENSIONE
3D DIMENSIONS

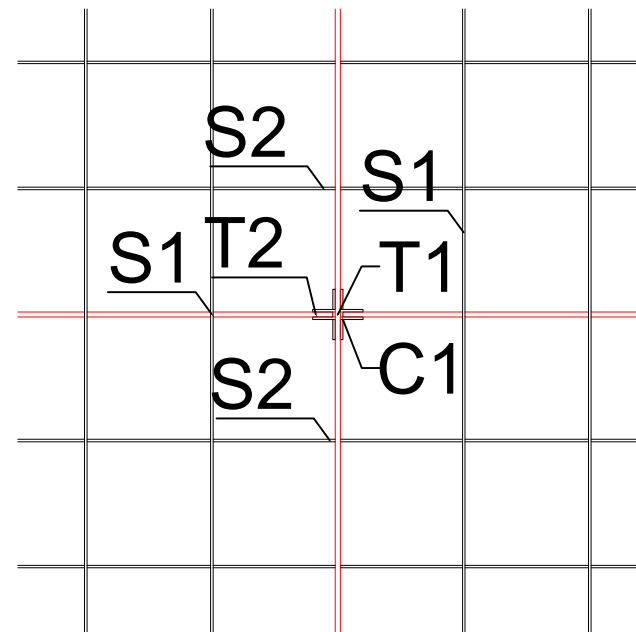

C1 - columns
T1/T2 - beams
S1/S2 - shading elements

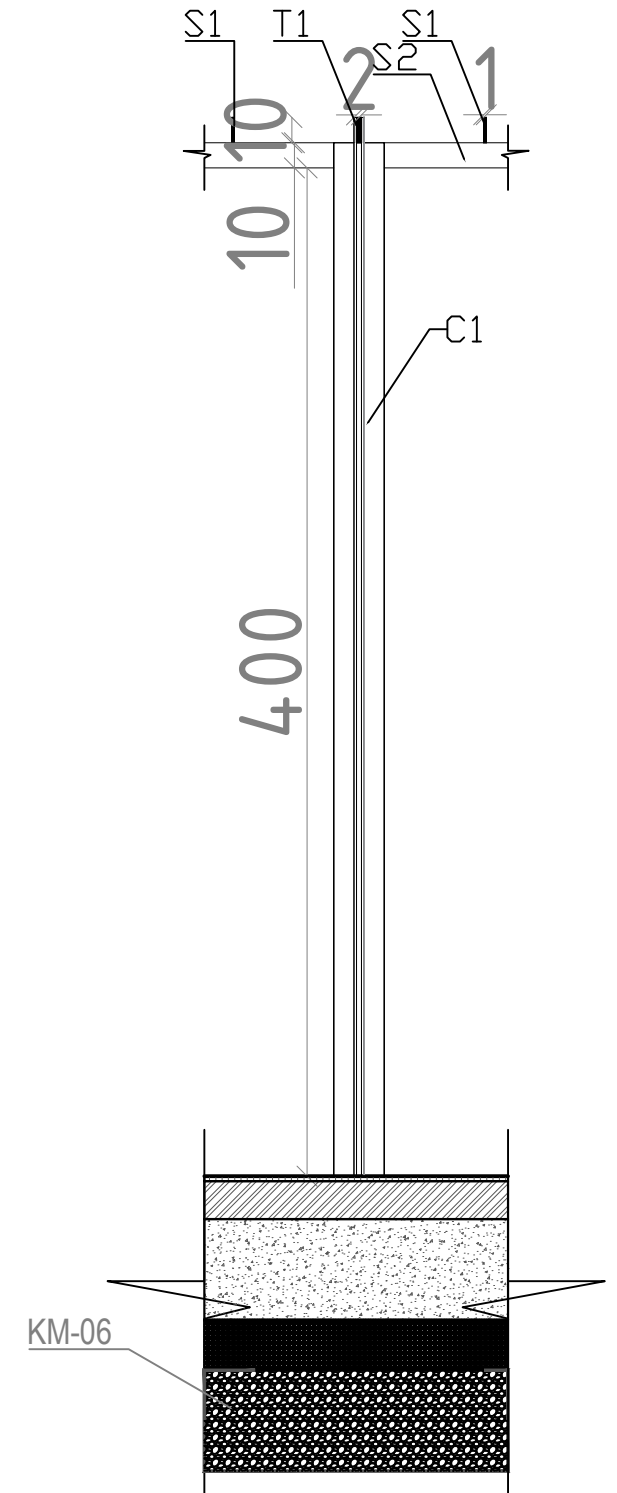

COLUMNS - C1

DETAJE TE MBULIMIT ROOF DETAILS

NDËRHYRJE PËR RRITJEN E OFERTËS TURISTIKE DHE PËR PËRMIRËSIMIN FUNKSIONAL DHE ESTETIK TË BREGDETIT

INTERVENTION FOR INCREASING THE TOURSIT OFFER AND FOR THE FUNCTIONAL AND AESTHETIC IMPROVEMENT OF THE COASTLINE

Location	DURRËS	Autoriteti Kontraktues
Vendndodhja:	SHQIPËRI	FSHZH- Fondi Shqiptar i Zhvillimit



BIG
SON Architects +



SEED Consulting
Smart Environment
Engineering Design

GeoENG
Solutions

Design group \ Grupi i projektimit:

BIG
Ark. Erind Bejleri
Ark. Ilir Bejleri
Ark. Klodi Demaj
Ark. Samet Shahini

Inxh. Ylli Gjoni
Inxh. Topo. Arnold Zanaj
Inxh. Gjeo. Ledian Limani
Inxhm Mjed. Keida Muca

Projekt Zbatim
Implementation Project

Date\Data Tirane, 2025


Sheet number\ Numri i fletes: 05

Sheet name\ Titulli i fletës: Detaje-grumbullimi i mbeturinave (BS2)
Details - bin storage (BS2)

* Ndryshimet ne projekt pa konfirmimin e projektuesit jane te pavlefshme. Tel. +355 4 (0)2451939
* Changes in project without confirmation of projectors are invalid. Tel. +355 4 (0)2451939

shenime/note	tregues/index	data/date
--------------	---------------	-----------

PLANI I MOBILIMIT - QENDER SHENDETESORE (MD1)
FURNITURE PLAN - MEDICAL CENTER (MD1)

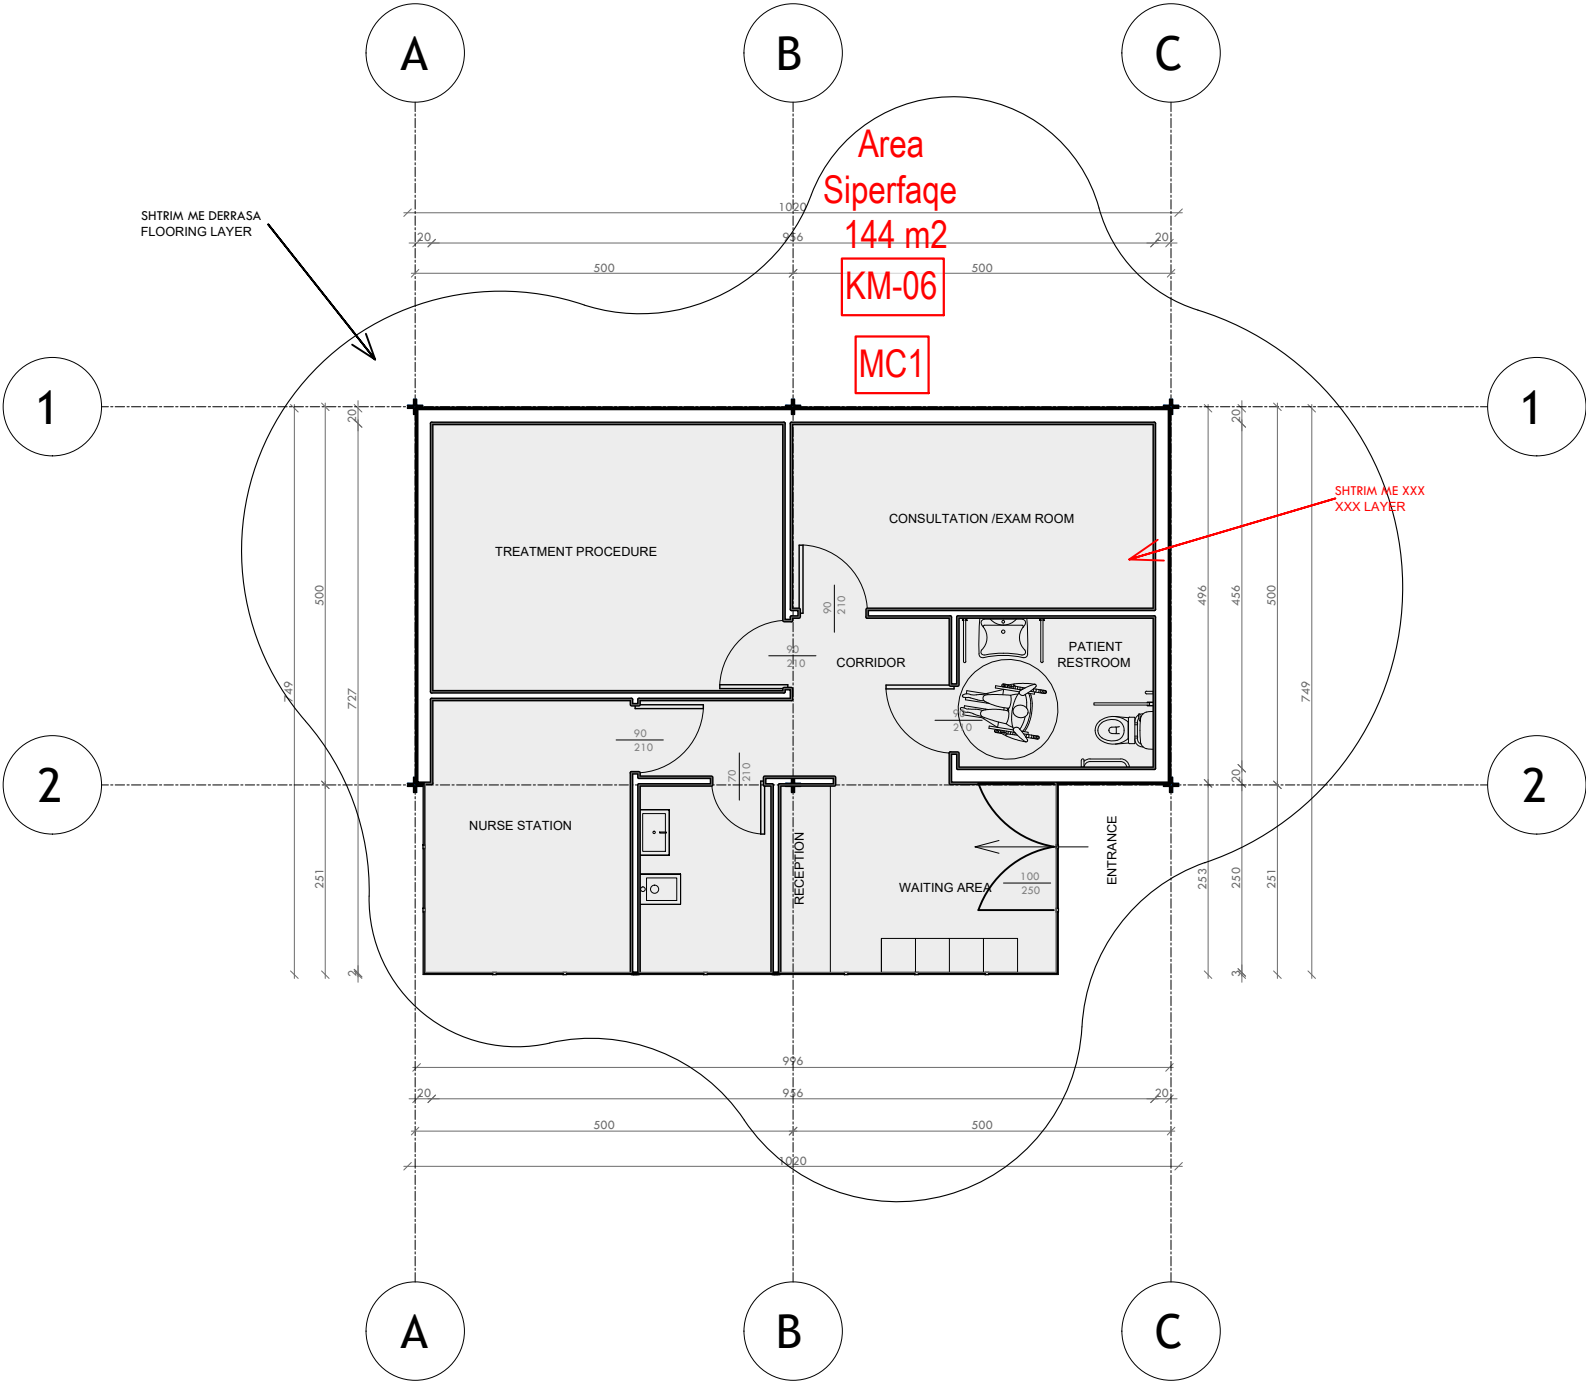

NDËRHYRJË PËR RRITJEN E OFERTËS TURISTIKE DHE PËR PËRMIRËSIMIN FUNKSIONAL DHE ESTETIK TË BREGDETIT

INTERVENTION FOR INCREASING THE TOURSIT OFFER AND FOR THE FUNCTIONAL AND AESTHETIC IMPROVEMENT OF THE COASTLINE

Location

DURRËS

Vendndodhja:

SHQIPËRI

Autoriteti Kontraktues

FSHZH- Fondi Shqiptar i Zhvillimit

BIG

Architects

SON

Architects

SEED

Consulting

GeoENG

Engineering

Design group\Grupi i projektimit:

BIG
Ark. Erind Bejleri
Ark. Ilir Bejleri
Ark. Klodi Demaj
Ark. Samet Shahini

Inxh. Ylli Gjoni
Inxh. Topo. Arnold Zanaq
Inxh. Gjeo. Ledian Limani
Inxhm Mjed. Keida Muca

Projekti Zbatim

Implementation Project

Date\Data

Tirane, 2025

Sheet number\ Numri i fletes: 01


Sheet name\ Titulli i fletes: Plani i mobilimit - qender shendetesore (MD1)
Furniture plan - medical center (MD1)

* Ndryshimet ne projekt pa konfirmimin e projektuesit jane te pavlefshme. Tel. +355 4 (0)2451939

* Changes in project without confirmation of projectors are invalid. Tel. +355 4 (0)2451939

shenime/note	tregues/index	data/date

PLANI TEKNIK- QENDER SHENDETESORE (MD1)
TECHNICAL PLAN - MEDICAL CENTER (MD1)

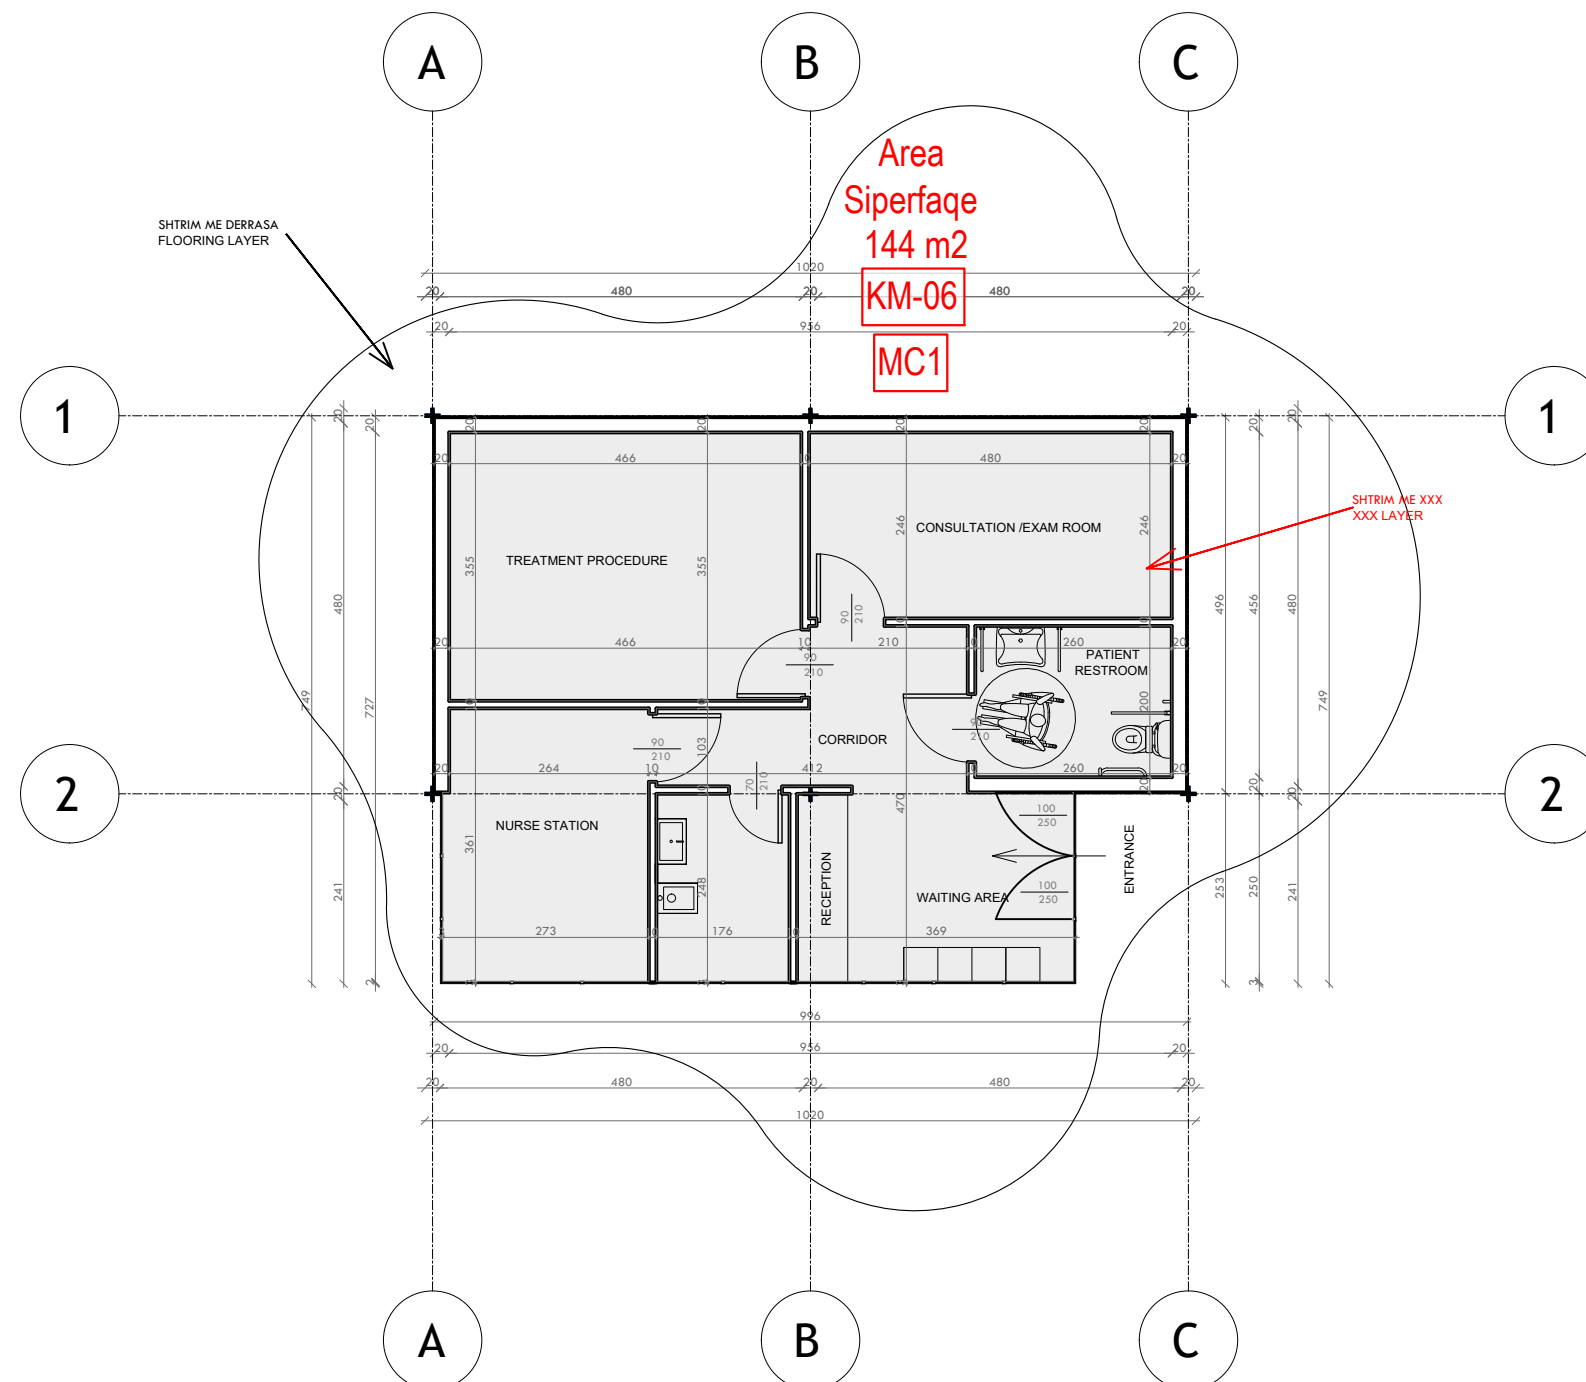

NDËRHYRJE PËR RRITJEN E OFERTËS TURISTIKE DHE PËR PËRMIRËSIMIN FUNKSIONAL DHE ESTETIK TË BREGDETIT

INTERVENTION FOR INCREASING THE TOURSIT OFFER AND FOR THE FUNCTIONAL AND AESTHETIC IMPROVEMENT OF THE COASTLINE

Location	DURRËS	Autoriteti Kontraktues
Vendndodhja:	SHQIPËRI	FSHZH- Fondi Shqiptar i Zhvillimit



BIG
SON Architects+



SEED Consulting
Smart Environment
Engineering Design

GeoENG
solutions

Design group \ Grupi i projektimit:

BIG
Ark. Erind Bejleri
Ark. Ilir Bejleri
Ark. Klodi Demaj
Ark. Samet Shahini

Inxh. Ylli Gjoni
Inxh. Topo. Arnold Zanaj
Inxh. Gjeo. Ledian Limani
Inxhm Mjed. Keida Muca

Projekt Zbatim
Implementation Project


Sheet number\ Numri i fletes: 02

Sheet name\ Titulli i fletës: Plani teknik -
qender shendetesore (MD1)
Technical plan - medical center (MD1)

* Ndryshimet ne projekt pa konfirmimin e projektuesit jane te pavlefshme. Tel. +355 4 (0)2451939
* Changes in project without confirmation of projectors are invalid. Tel. +355 4 (0)2451939

shenime/note tregues/index data/date

PLANI I MBULIMIT- QENDER SHENDETESORE (MD1)
COVER PLAN - MEDICAL CENTER (MD1)

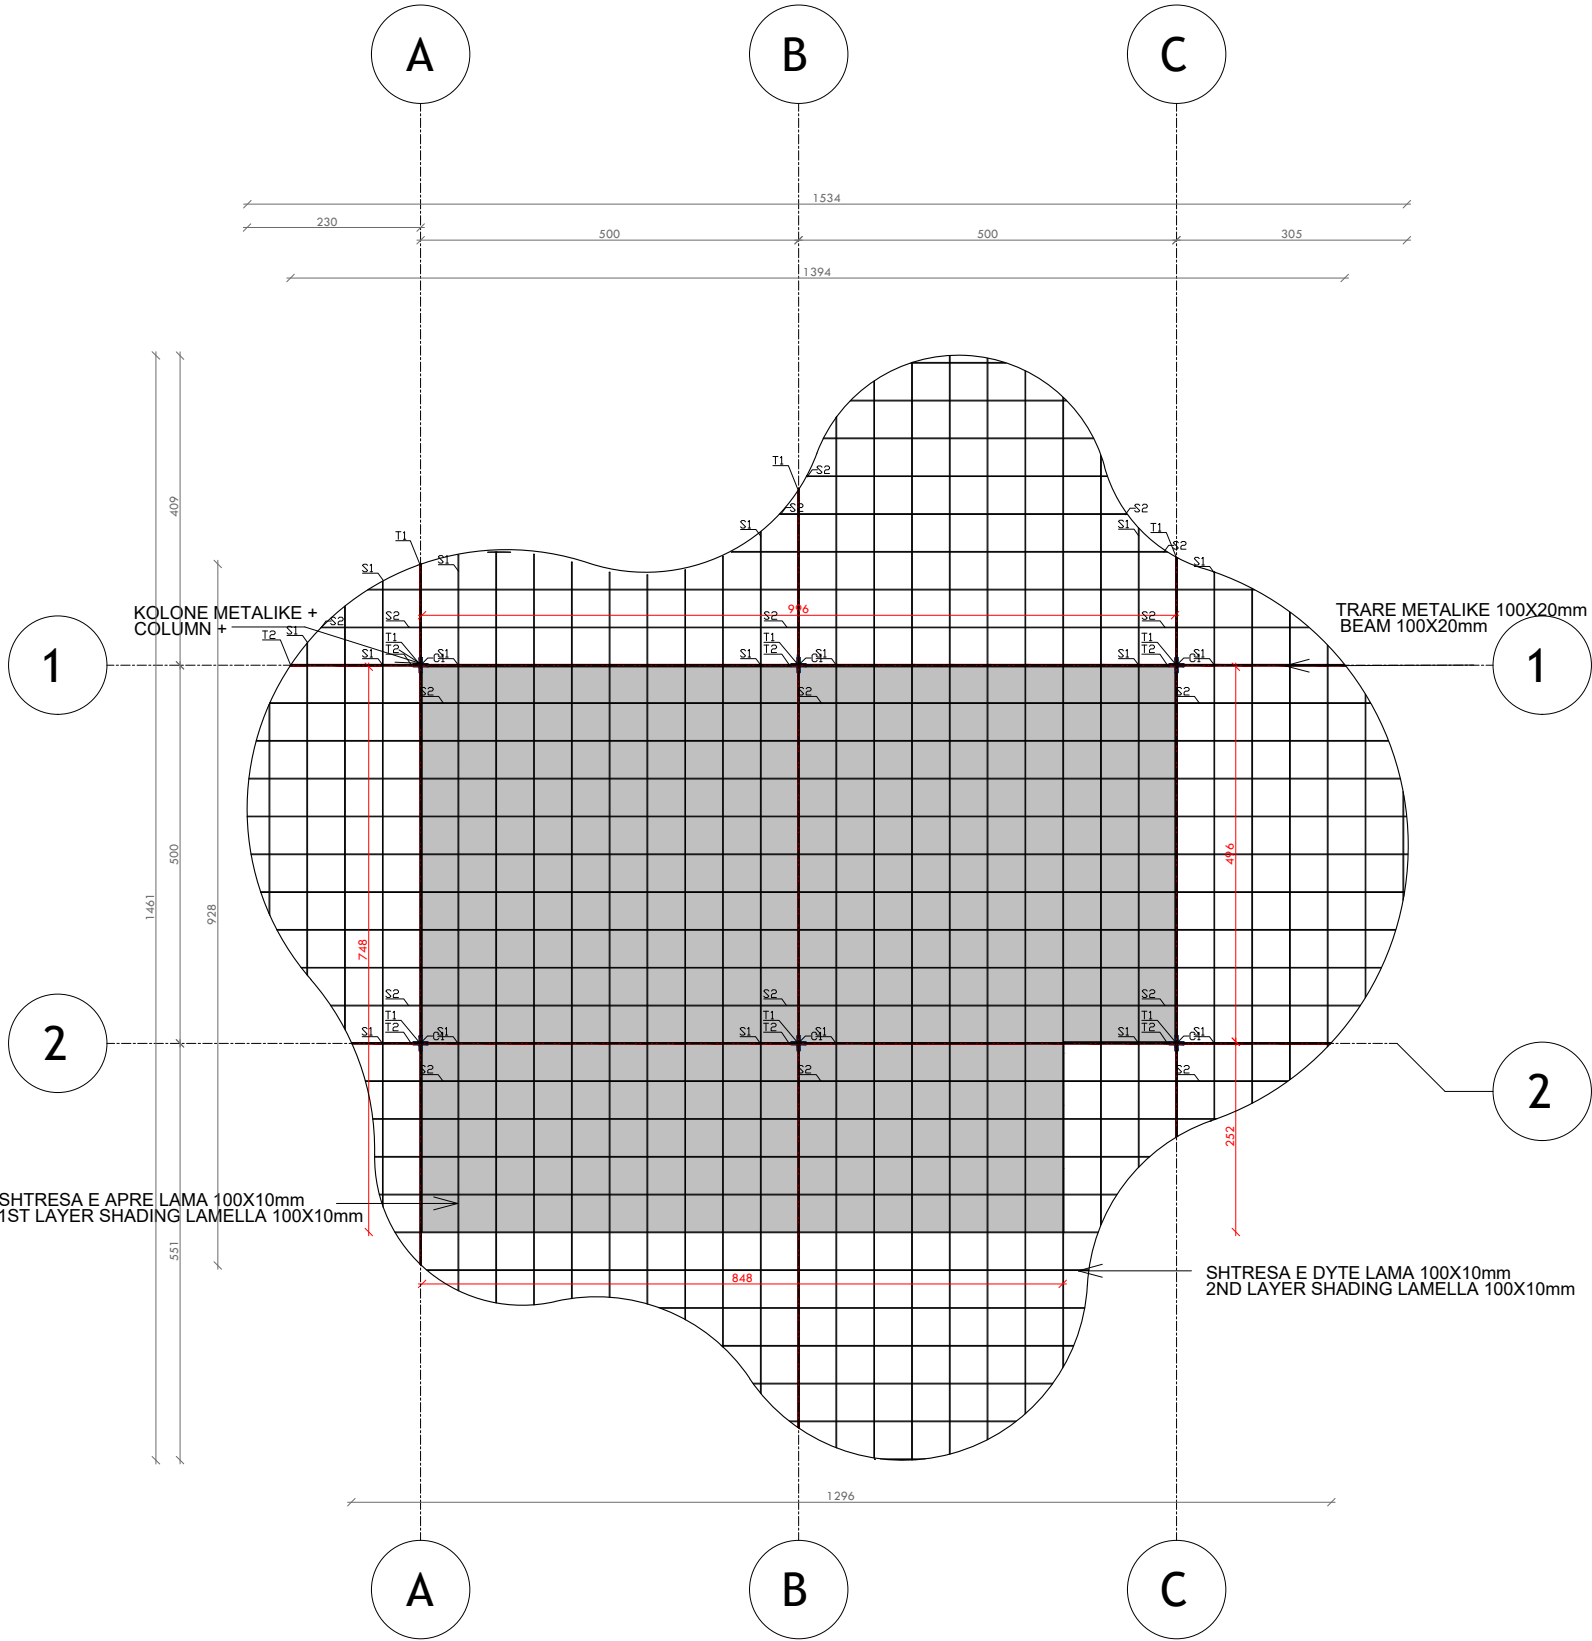

NDËRHYRJË PËR RITJEN E OFERTËS TURISTIKE DHE PËR PËRMIRËSIMIN FUNKSIONAL DHE ESTETIK TË BREGDETIT

INTERVENTION FOR INCREASING THE TOURSIT OFFER AND FOR THE FUNCTIONAL AND AESTHETIC IMPROVEMENT OF THE COASTLINE

Location Vendndodhja:	DURRËS SHQIPËRI	Autoriteti Kontraktues FSHZH- Fondi Shqiptar i Zhvillimit
--------------------------	--------------------	--

BIG SON Architects +

SEED Consulting
Sustainable Environmental Design

GeoENG
Engineering

Design group\Grupi i projektimit:

BIG
Ark. Erind Bejleri
Ark. Ilir Bejleri
Ark. Klodi Demaj
Ark. Samet Shahini

Inxh. Ylli Gjoni
Inxh. Topo. Arnold Zanaq
Inxh. Gjeo. Ledian Limani
Inxhm Mjed. Keida Muca


Projekti Zbatim Implementation Project	Sheet number\ Numri i fletes: 03
Date\ Data Tirane, 2025	Sheet name\ Titulli i fletes: Plani i mbulimit - qender shendetesore (MD1) Cover plan - medical center (MD1)

* Ndryshimet ne projekt pa konfirmimin e projektuesit jane te pavlefshme. Tel. +355 4 (0)2451939

* Changes in project without confirmation of projectors are invalid. Tel. +355 4 (0)2451939


thetime/note	tregues/index	data/date

PRERJE 1-1 - QENDER SHENDETESORE (MD1)
SECTION 1-1 - MEDICAL CENTER (MD1)

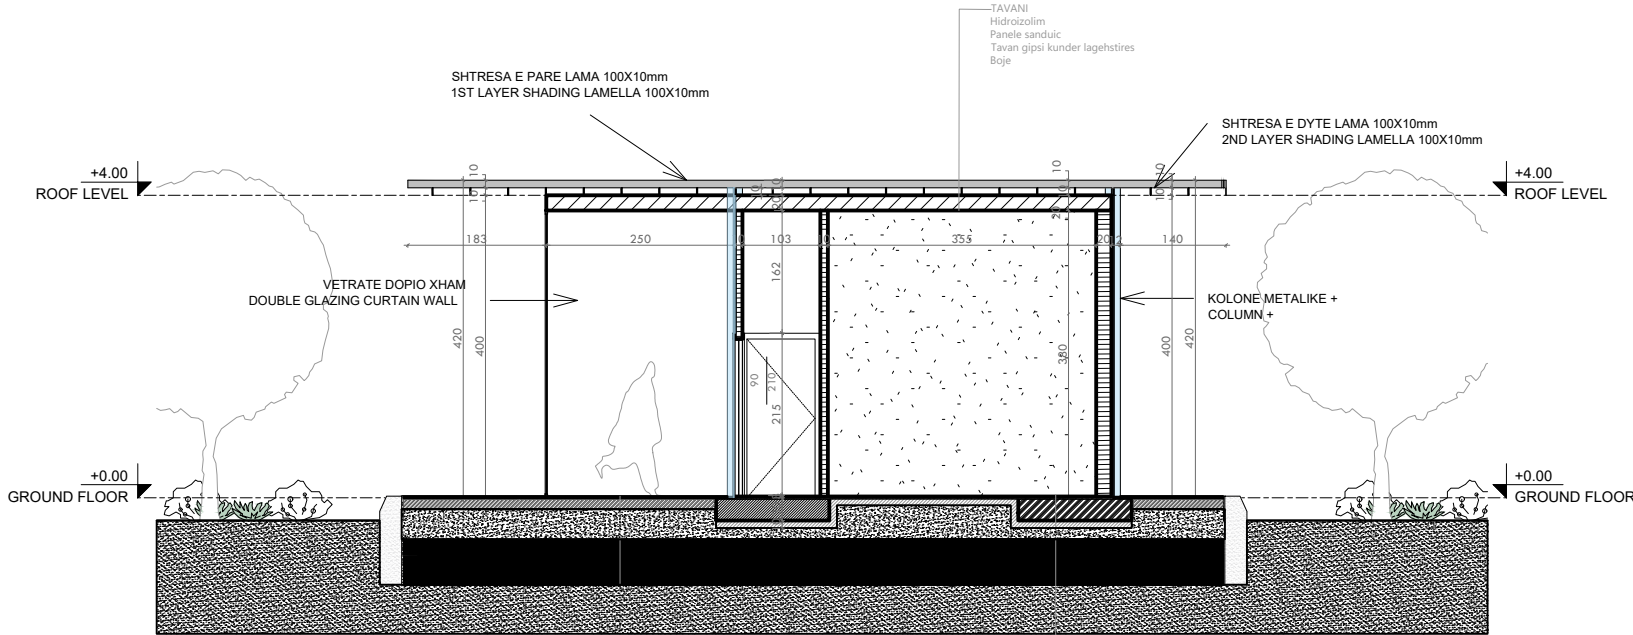

- (KJA-06)
1. Shtim me derrase, Dimensionet 12 x 2, Gjatësia max. 6 m
 2. Tra metalik, Dimensionet 15 x 25, Gjatësia max. 6 m
 3. Plint betori modular, Dimensionet 400 x 100 x 100 cm
 4. Grant i imët, trashësia minimale pas ngjeshjes 20 cm
 5. Bazament me cakull, trashësia minimale pas ngjeshjes 20 cm
 6. Shtresë gjeotekstili

- (INT - 01)
1. Shtim me rreze
 2. Hidroizolim
 3. Plake betoni
 4. Shtrese betoni i lehtësuar
 5. Plint betori modular, Dimensionet 400 x 100 x 100 cm
 6. Grant i imët, trashësia minimale pas ngjeshjes 20 cm
 7. Bazament me cakull, trashësia minimale pas ngjeshjes 20 cm
 8. Shtresë gjeotekstili

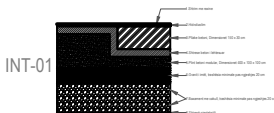

NDËRHYRJE PËR RRITJEN E OFERTËS TURISTIKE DHE
PËR PËRMIRËSIMIN FUNKSIONAL DHE ESTETIK TË
BREGDETIT

INTERVENTION FOR INCREASING THE TOURSIT
OFFER AND FOR THE FUNCTIONAL AND AESTHETIC
IMPROVEMENT OF THE COASTLINE

Location Durrës Autoriteti Kontraktues
Vendndodhja: SHQIPËRI FSHZH- Fondi Shqiptar i Zhvillimit



Design group\Grupi i projektimit:

BIG
Ark. Erind Bejleri
Ark. Ilir Bejleri
Ark. Klodi Demaj
Ark. Samet Shahini

Inxh. Ylli Gjoni
Inxh. Topo. Arnold Zanaq
Inxh. Gjeo. Ledian Limani
Inxhm Mjed. Keida Muca

Projekti Zbatim
Implementation Project

Sheet number\ Numri i fletes: 04


Date\ Data Tirane, 2025

Sheet name\ Titulli i fletes: Prerje 1-1
(MD1).
Section 1-1(MD1)

* Ndryshimet ne projekt po konfirmimin e projektuesit jane te pavlefshme. Tel. +355 4 (0)2451939
* Changes in project without confirmation of projectors are invalid. Tel. +355 4 (0)2451939

thetime/note tregues/index data/date

FASADA PERENDIMORE - QENDER SHENDETESORE (MD1)
WEST ELEVATION - MEDICAL CENTER (MD1)

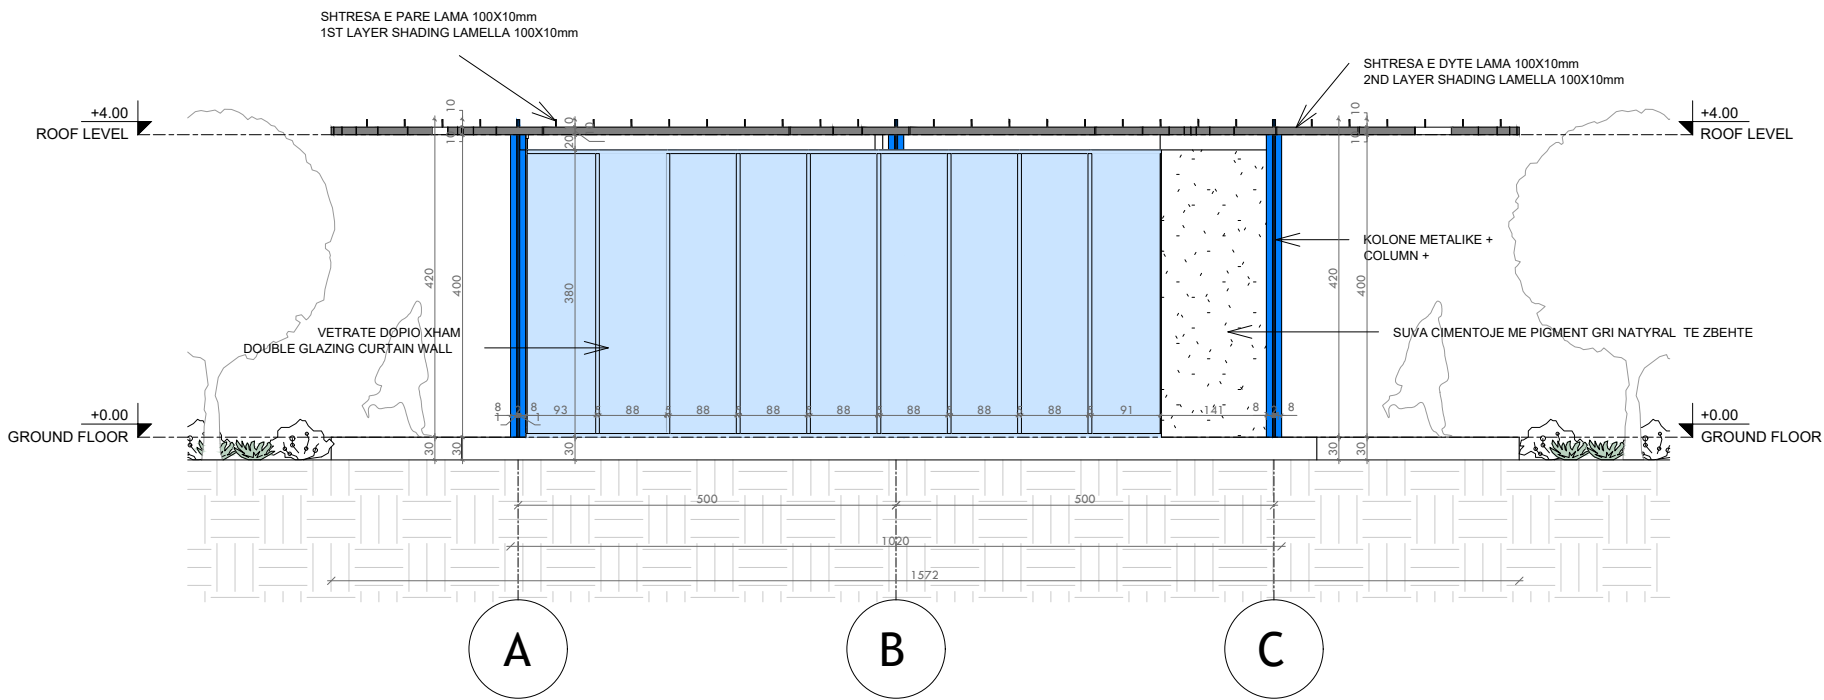

NDËRHYRJË PËR RRITJEN E OFERTËS TURISTIKE DHE
PËR PËRMIRËSIMIN FUNKSIONAL DHE ESTETIK TË
BREGDETIT

INTERVENTION FOR INCREASING THE TOURSIT
OFFER AND FOR THE FUNCTIONAL AND AESTHETIC
IMPROVEMENT OF THE COASTLINE

Location Durrës SHQIPËRI
Vendndodhja: SHQIPËRI
Autoriteti Kontraktues FSHZH- Fondi Shqiptar i Zhvillimit

BIG
SON
Architects +
SEED Consulting
GeoENG


Design group\Grupi i projektimit:
BIG
Ark. Erind Bejleri
Ark. Ilir Bejleri
Ark. Klodi Demaj
Ark. Samet Shadini
Inxh. Ylli Gjoni
Inxh. Topo. Arnold Zanaq
Inxh. Gjeo. Ledian Limani
Inxhm Mjed. Keida Muca

Projekt Zbatim
Implementation Project
Date\Data Tirane, 2025

Sheet number\ Numri i fletes: 05
Sheet name\ Titulli i fletes: Fasada
Perendimore (MD1).
West elevation (MD1)

* Ndryshimet ne projekt pa konfirmimin e projektuesit jane te pavlefshme. Tel. +355 4 (0)2451939
* Changes in project without confirmation of projectors are invalid. Tel. +355 4 (0)2451939
shenime/note tregues/index data/date

FASADA JUGORE - QENDER SHENDETESORE (MD1)
SOUTH ELEVATION - MEDICAL CENTER (MD1)

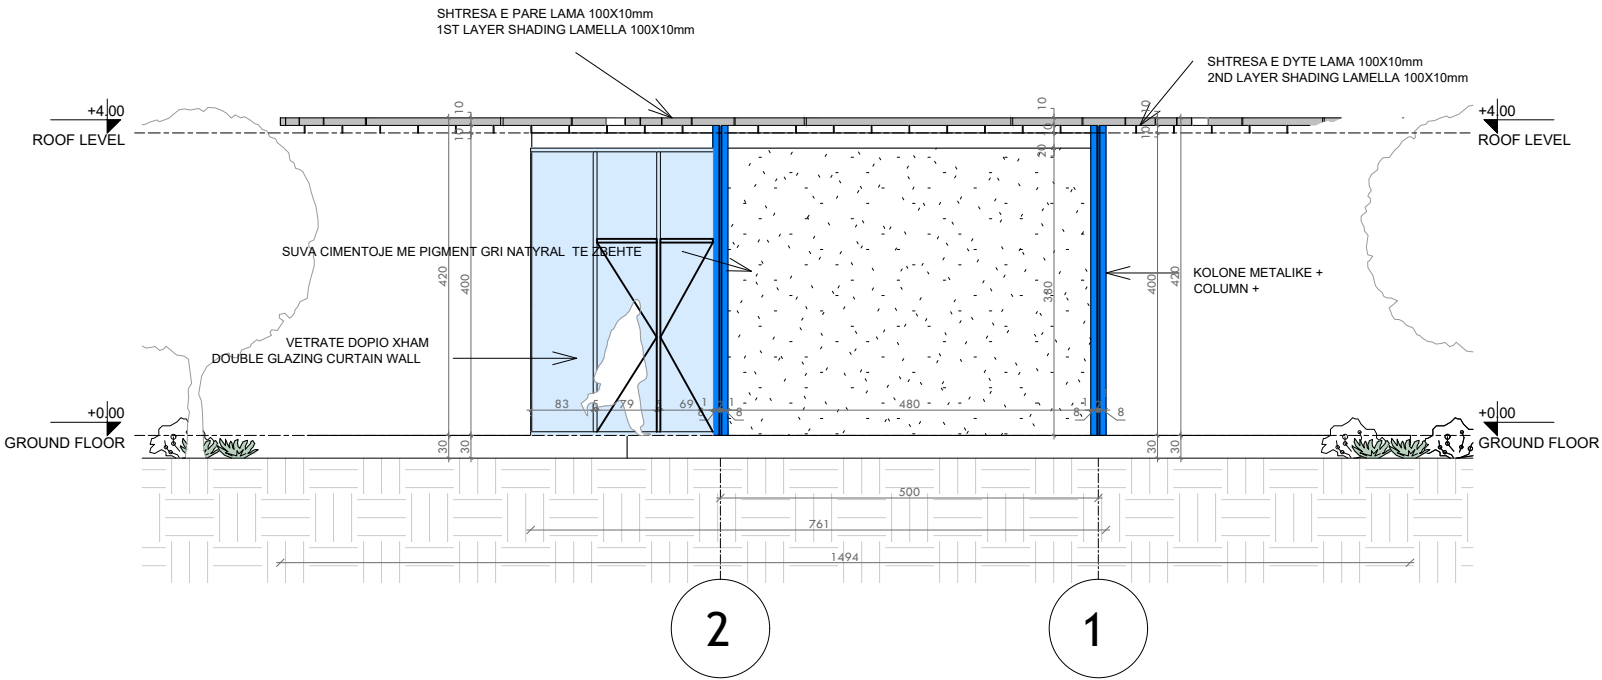

NDËRHYRJË PËR RRITJEN E OFERTËS TURISTIKE DHE PËR PËRMIRËSIMIN FUNKSIONAL DHE ESTETIK TË BREGDETIT

INTERVENTION FOR INCREASING THE TOURSIT OFFER AND FOR THE FUNCTIONAL AND AESTHETIC IMPROVEMENT OF THE COASTLINE

Location Vendndodhja:	DURRËS SHQIPËRI	Autoriteti Kontraktues FSHZH- Fondi Shqiptar i Zhvillimit
--------------------------	--------------------	--



Design group\Grupi i projektimit:
BIG
Ark. Erind Bejleri
Ark. Ilir Bejleri
Ark. Klodi Demaj
Ark. Samet Shahini

Inxh. Ylli Gjoni
Inxh. Topo. Arnold Zanaq
Inxh. Gjeo. Ledian Limani
Inxhm Mjed. Keida Muca

Projekti Zbatim
Implementation Project

Sheet number\ Numri i fletes: 06

Date\ Data: Tirane, 2025


Sheet name\ Titulli i fletes: Fasada Jugore (MD1), South elevation (MD1)

* Ndryshimet ne projekt pa konfirmimin e projektuesit jane te pavlefshme. Tel. +355 4 (0)2451939


* Changes in project without confirmation of projectors are invalid. Tel. +355 4 (0)2451939

shenime/note	tregues/index	data/date


DETAJE TE STRUKTURES (MD1)
STRUCTURE DETAILS (MD1)

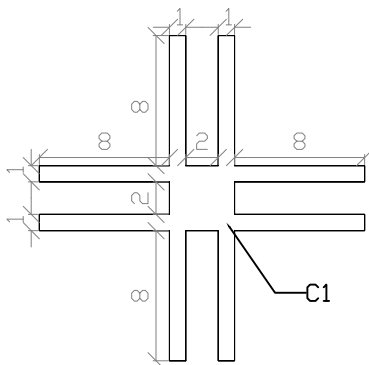

C1 - kolona/column

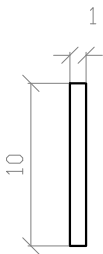

S1 - hijezues/shading 1

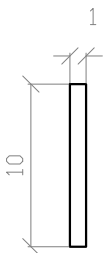


S2 - hijezues/shading 2




T1 - trare/beam 1



T2 - trare/beam 2

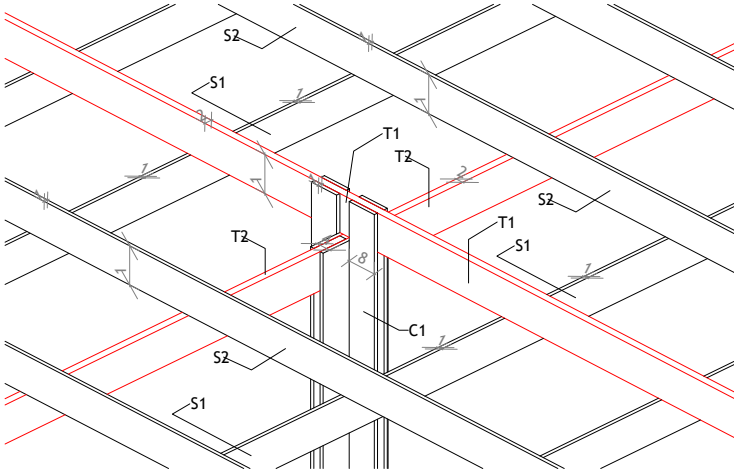


3D DIMENSIONE
3D DIMENSIONS

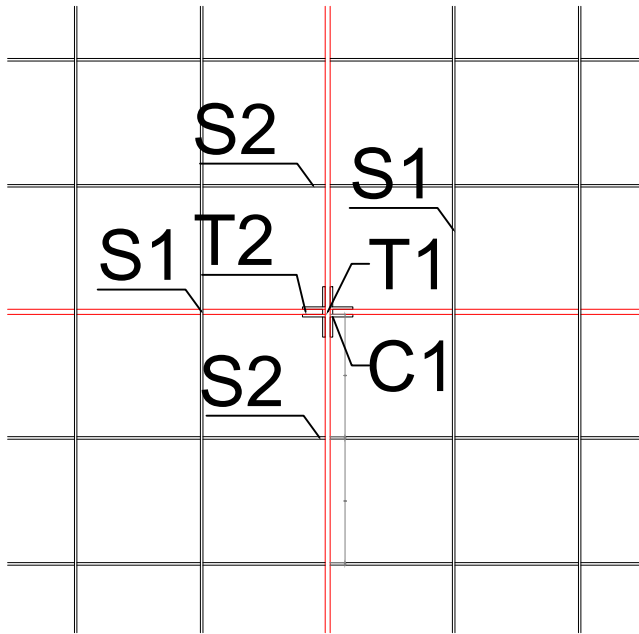

DETAJE TE MBULIMIT
ROOF DETAILS

PRERJE DETAJ
SECTION DETAIL

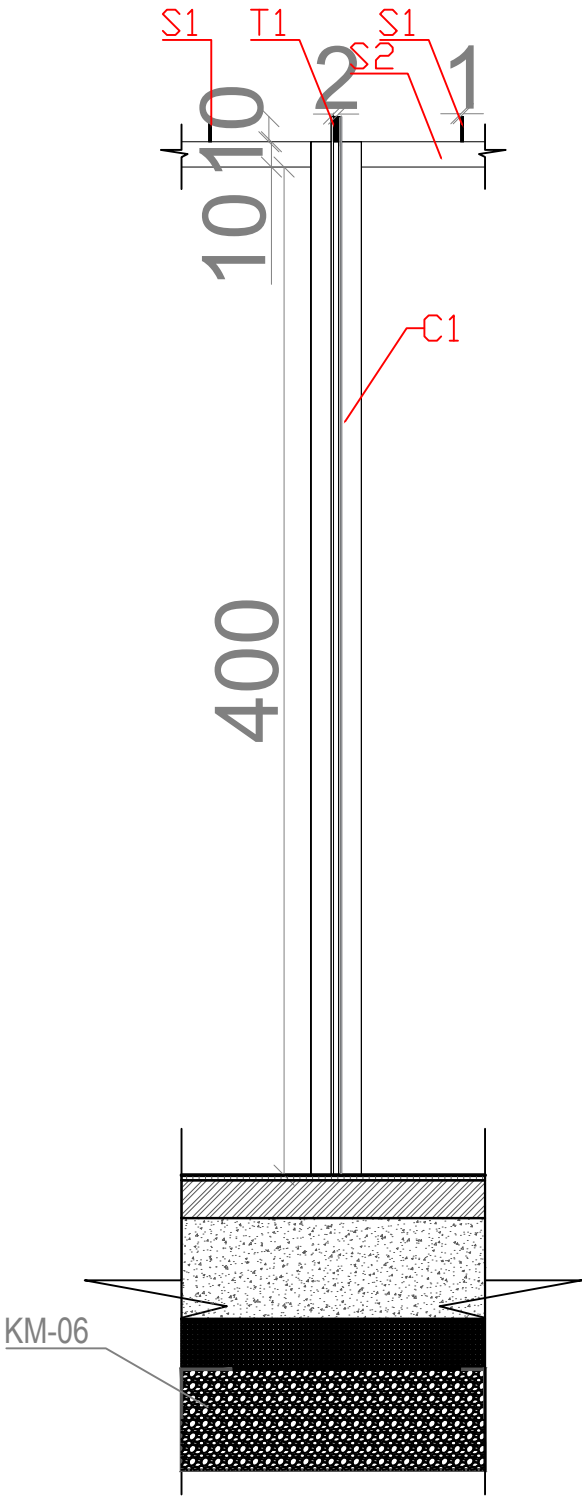

C1 - kolona/columns
T1/T2 - trare/beams
S1/S2 - elemente hijezues/shading elements

NDËRHYRJË PËR RRITJEN E OFERTËS TURISTIKE DHE PËR PËRMIRËSIMIN FUNKSIONAL DHE ESTETIK TË BREGDETIT			
INTERVENTION FOR INCREASING THE TOURSIT OFFER AND FOR THE FUNCTIONAL AND AESTHETIC IMPROVEMENT OF THE COASTLINE			
Location Vendndodhja:		DURRËS SHQIPËRI	
		Autoriteti Kontraktues FSHZH- Fondi Shqiptar i Zhvillimit	
		Design group\Grupi i projektimit:	
BIG SON Architects + SEED Consulting Smart Environment Engineering Design GeoENG Engineering		BIG Ark. Erind Bejleri Ark. Ilir Bejleri Ark. Klodi Demaj Ark. Samet Shadini Inxh. Ylli Gjoni Inxh. Topo. Arnold Zanaq Inxh. Gjeo. Ledian Limani Inxhm Mjed. Keida Muca	
Project Zbatim Implementation Project		Sheet number\ Numri i fletes: 07	
Date\Data		Tirane, 2025	
		Sheet name\ Titulli i fletes: Detaje te struktures (MD1). Structure details (MD1)	
* Ndryshimet ne projekt pa konfirmimin e projektuesit jane te pavlefshme. Tel. +355 4 (0)2451939 * Changes in project without confirmation of projectors are invalid. Tel. +355 4 (0)2451939			
shenime/note		tregues/index	
data/date			




INTERVENTION FOR INCREASING THE TOURSIT OFFER AND FOR THE FUNCTIONAL AND AESTHETIC IMPROVEMENT OF THE COASTLINE

 BIG SON Consulting Environmental Engineering Design	<u>Design group / Grupi i projektimit:</u> BIG Ark. Erind Bejtleri Ark. Ilir Bejtleri Ark. Klodi Demaj Ark. Samet Shahini Inxh. Ylli Gjoni Inxh. Topo. Arnold Zanoj Inxh. Gjeo. Ledian Limani Inxhm Mjedisht. Keida Muca
---	---

* Changes in project without confirmation of projectors are invalid. Tel. +355 4 (0)2451939

PLANI TEKNIK- PARKIMI I BIKIKLETAVE (BP1)
TECHNICAL PLAN - BIKE PARKING (BP1)

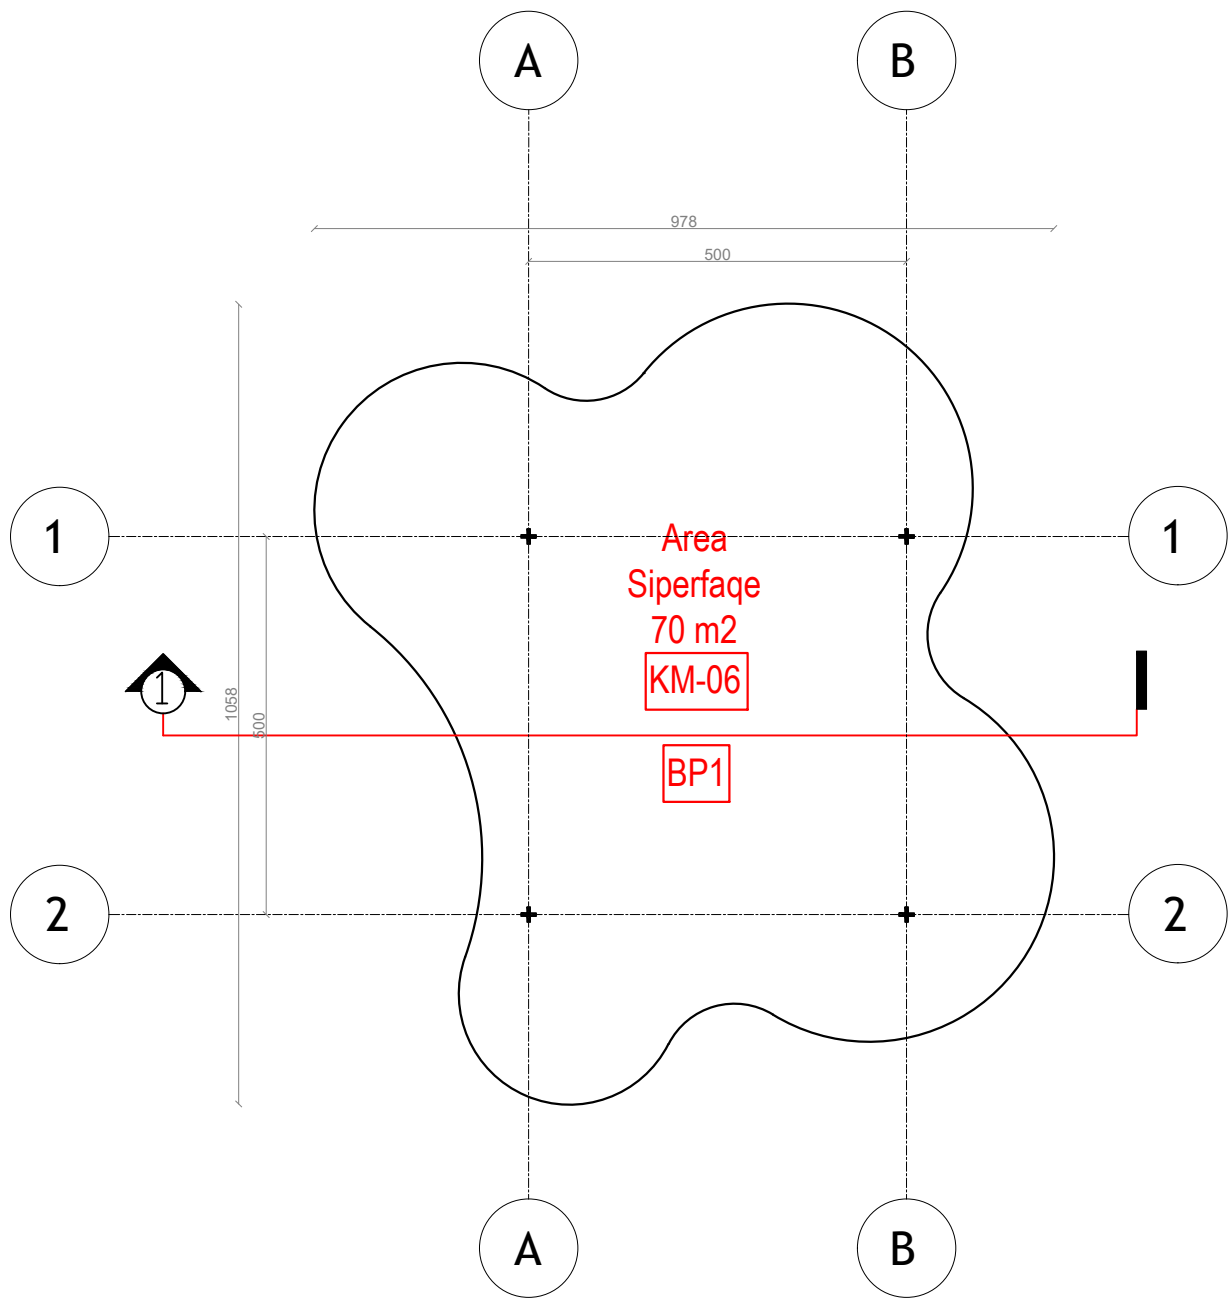

NDËRHYRJE PËR RRITJEN E OFERTËS TURISTIKE DHE PËR PËRMIRËSIMIN FUNKSIONAL DHE ESTETIK TË BREGDETIT

INTERVENTION FOR INCREASING THE TOURSIT OFFER AND FOR THE FUNCTIONAL AND AESTHETIC IMPROVEMENT OF THE COASTLINE

Location Vendndodhja:	DURRËS SHQIPËRI	Autoriteti Kontraktues FSHZH- Fondi Shqiptar i Zhvillimit
--------------------------	--------------------	--



Design group\Grupi i projektimit:

BIG
Ark. Erind Bejleri
Ark. Ilir Bejleri
Ark. Klodi Demaj
Ark. Samet Shahini

Inxh. Ylli Gjoni
Inxh. Topo. Arnold Zanaq
Inxh. Gjeo. Ledion Limani
Inxhm Mjed. Keida Muca

Projekt Zbatimi
Implementation Project

Date\Data: Tiranë, 2025

Sheet number\Numri i fletes: 01


Sheet name\ Titulli i fletes: Plani teknik - parkim bicikletave
Technical plan - bike parking (BP1)

* Ndryshimet ne projekt pa konfirmimin e projektuesit jane te pavlefshme. Tel. +355 4 (0)2451939

* Changes in project without confirmation of projectors are invalid. Tel. +355 4 (0)2451939

shenime/note	tregues/index	data/date

PLANI I MBULIMIT- PARKIMI I BIKIKLETAVE (BP1)
COVER PLAN - BIKE PARKING (BP1)

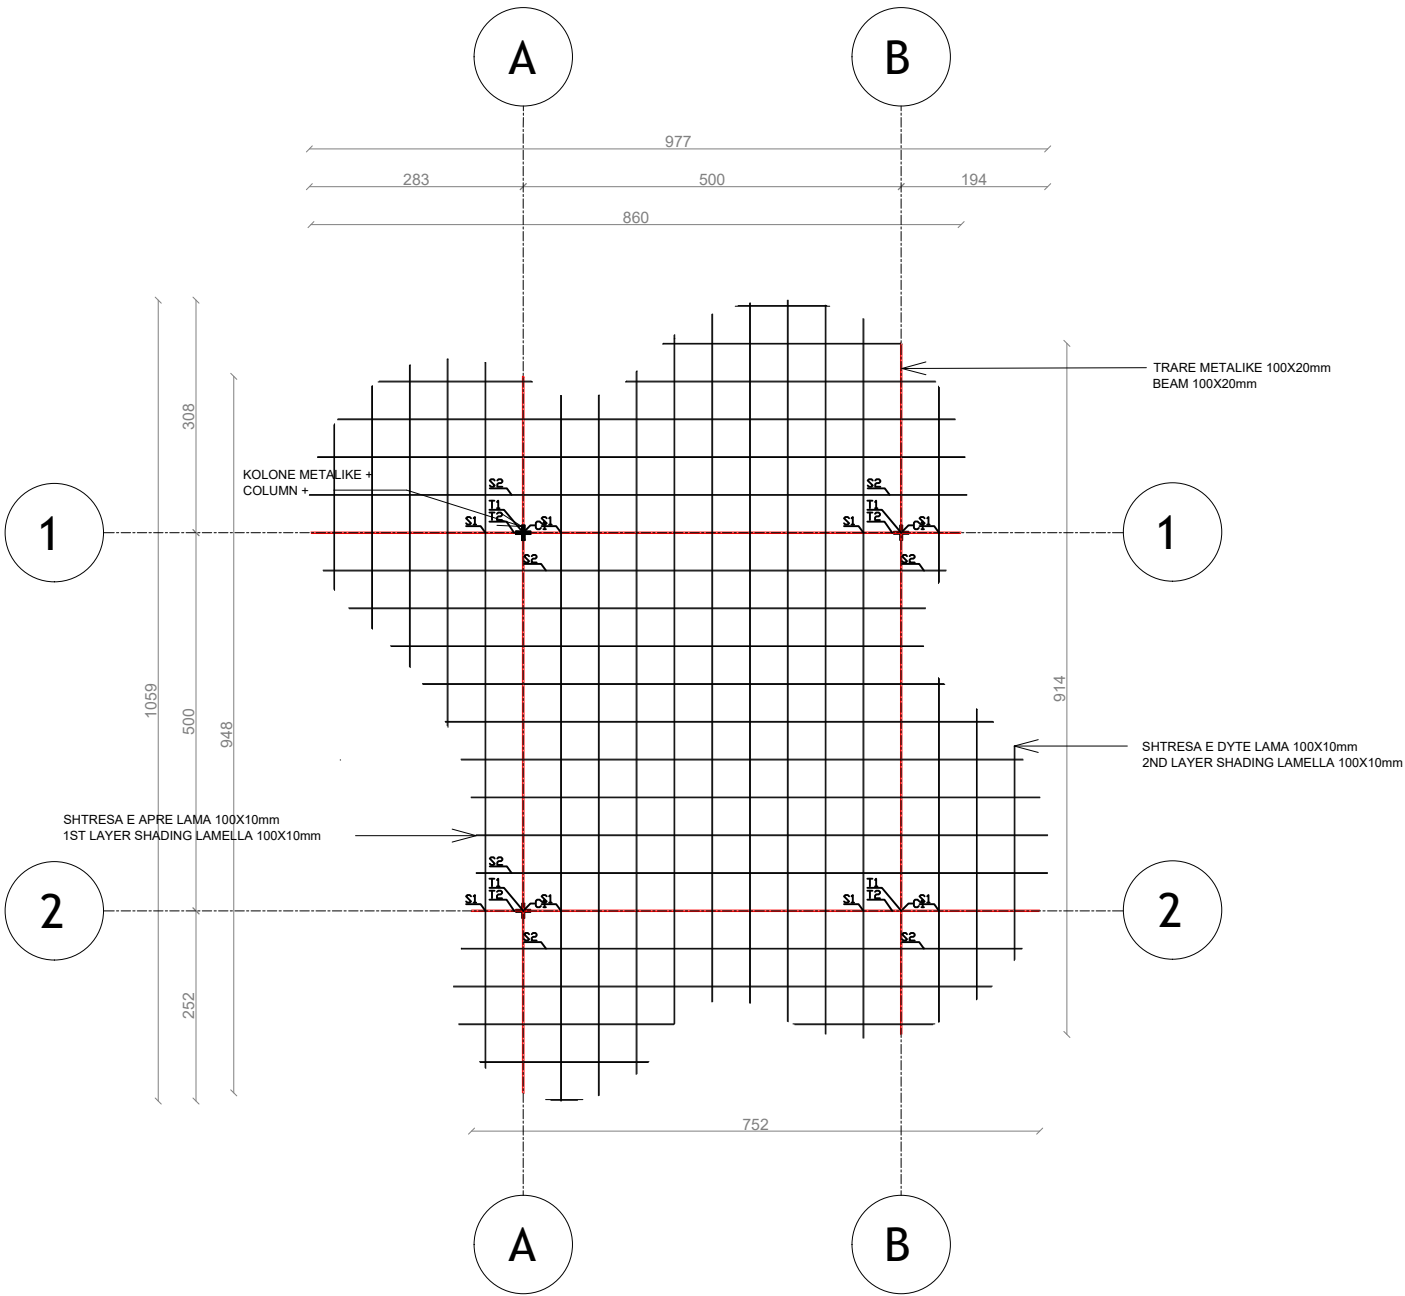

NDËRHYRJË PËR RRITJEN E OFERTËS TURISTIKE DHE PËR PËRMIRËSIMIN FUNKSIONAL DHE ESTETIK TË BREGDETIT

INTERVENTION FOR INCREASING THE TOURSIT OFFER AND FOR THE FUNCTIONAL AND AESTHETIC IMPROVEMENT OF THE COASTLINE

Location Vendndodhja:	DURRËS SHQIPËRI	Autoriteti Kontraktues FSHZH- Fondi Shqiptar i Zhvillimit
--------------------------	--------------------	--



Design group\Grupi i projektimit:

BIG
Ark. Erind Bejleri
Ark. Ilir Bejleri
Ark. Klodi Demaj
Ark. Samet Shahini

Inxh. Ylli Gjoni
Inxh. Topo. Arnold Zanaq
Inxh. Gjeo. Ledian Limani
Inxhm Mjed. Keida Muca

Projekt Zbatimi
Implementation Project

Date\Data: Tirane, 2025

Sheet number\ Numri i fletes: 02


Sheet name\ Titulli i fletes: Plani i mbulimit - parkim biciklete (PB1)
Cover plan - bike parking (BP1)

* Ndryshimet ne projekt pa konfirmimin e projektuesit jane te pavlefshme. Tel. +355 4 (0)2451939

* Changes in project without confirmation of projectors are invalid. Tel. +355 4 (0)2451939

shenime/note	tregues/index	data/date

PRERJE 1-1 - PARKIMI I BIKIKLETAVE (BP1)
SECTION 1-1 - BIKE PARKING (BP1)

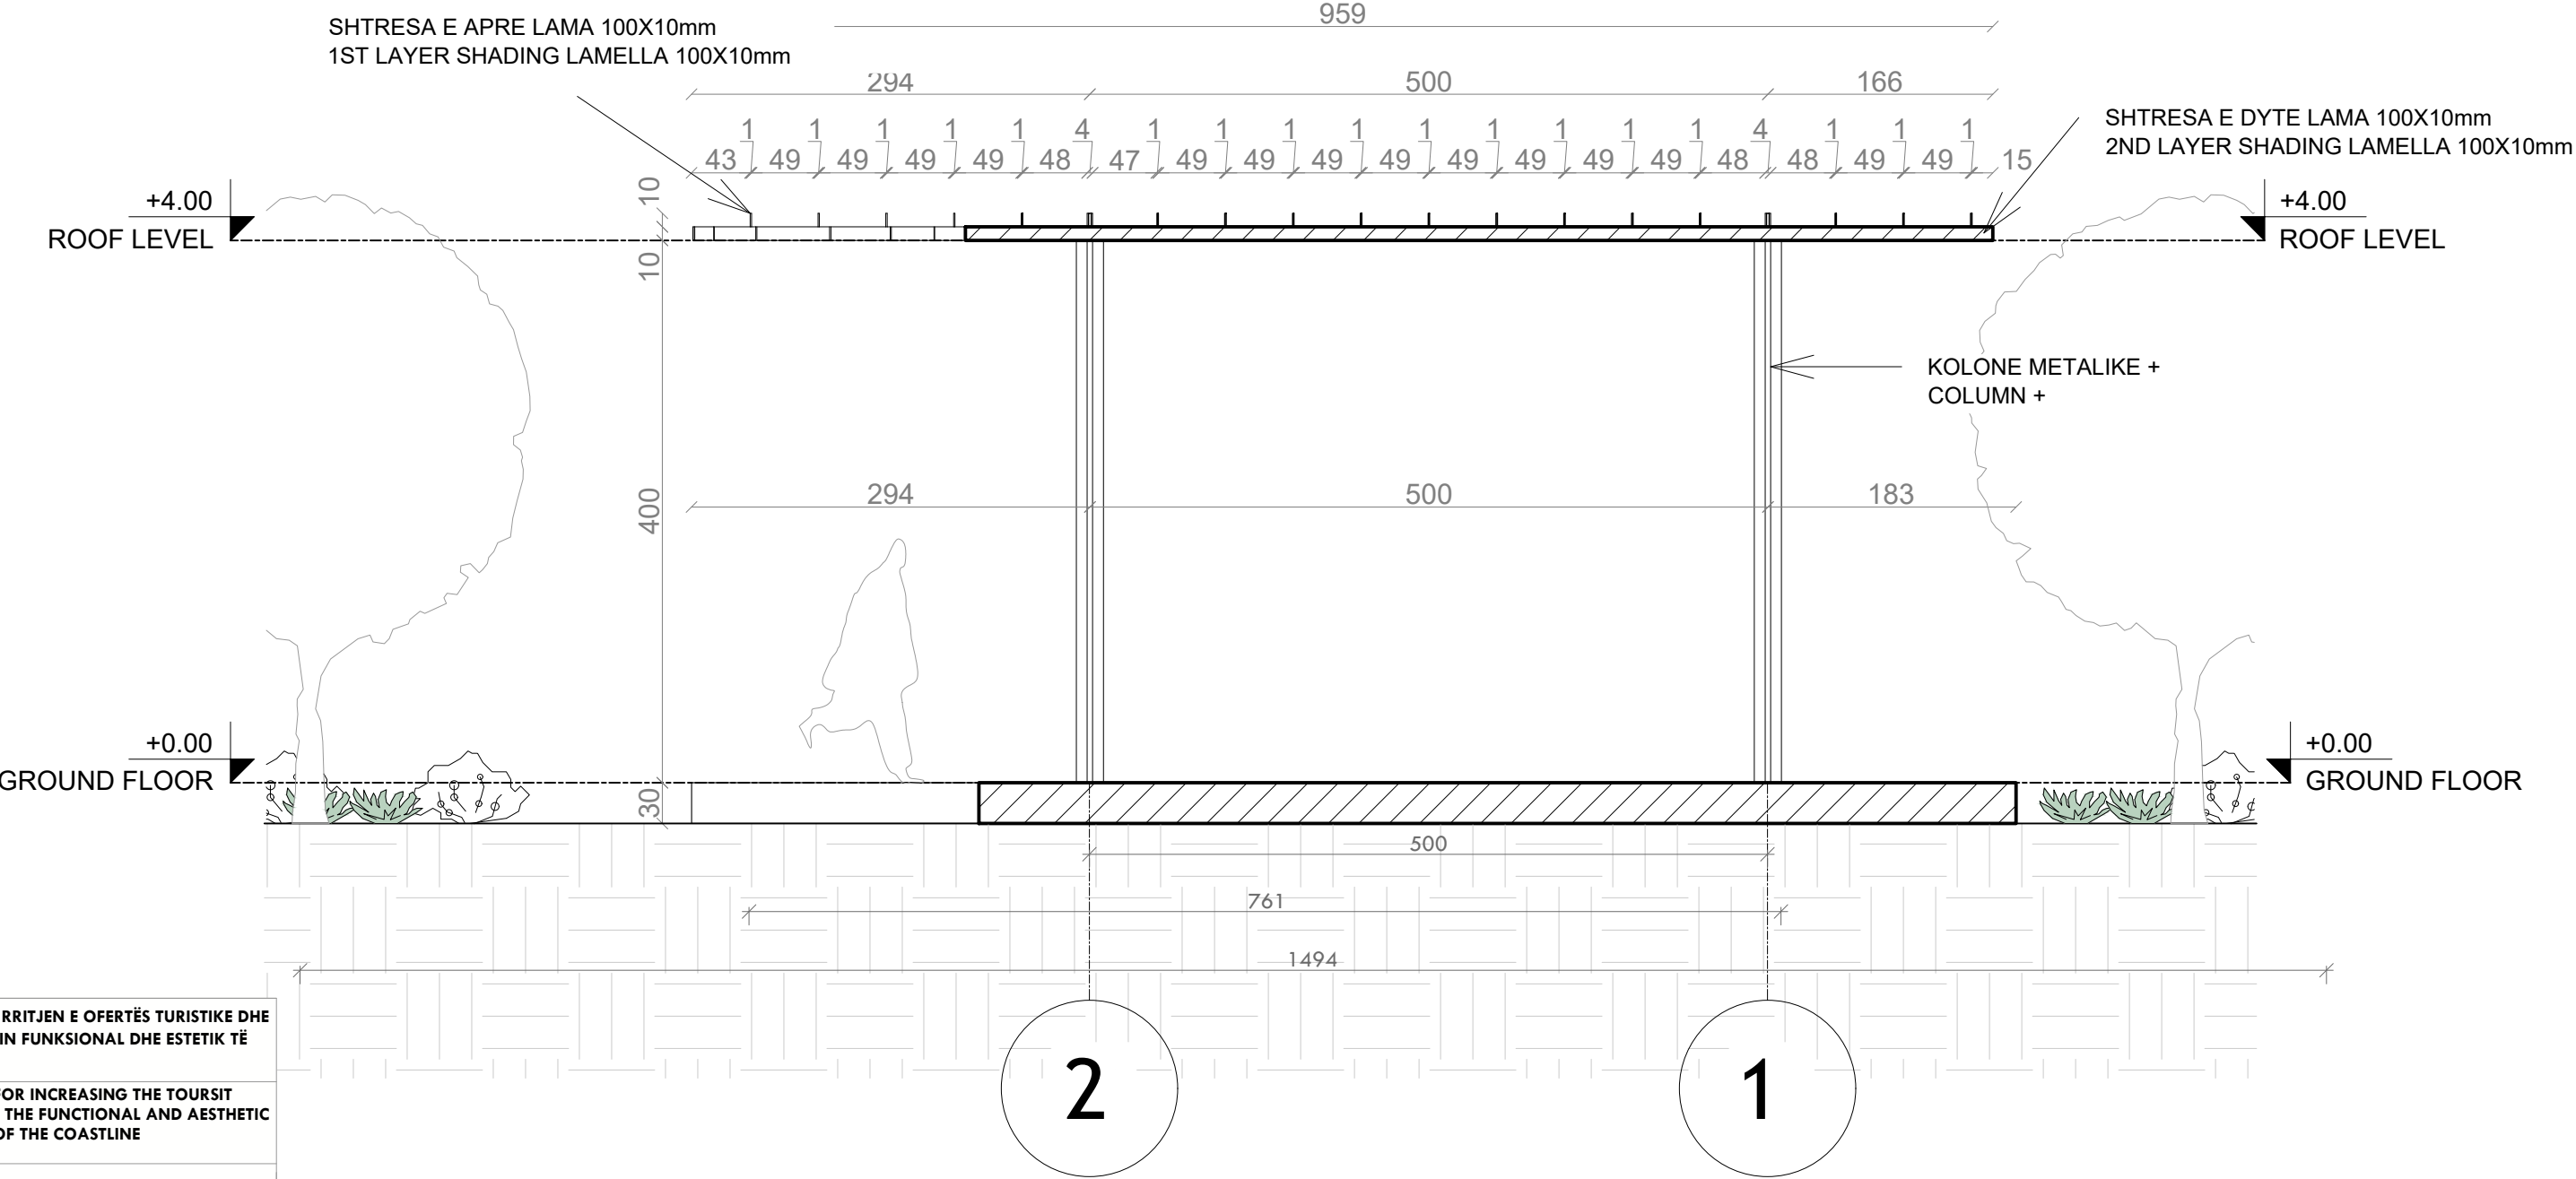

NDËRHYRJE PËR RRITJEN E OFERTËS TURISTIKE DHE PËR PËRMIRËSIMIN FUNKSIONAL DHE ESTETIK TË BREGDETIT

INTERVENTION FOR INCREASING THE TOURSIT OFFER AND FOR THE FUNCTIONAL AND AESTHETIC IMPROVEMENT OF THE COASTLINE

Location
Vendndodhja:

DURRËS
SHQIPËRI

Autoriteti Kontraktues
FSHZH- Fondi Shqiptar i Zhvillimit

BIG
SON

SEED
Consulting

GeoENG

Design group\Grupi i projektimit:

BIG
Ark. Erind Bejleri
Ark. Ilir Bejleri
Ark. Klodi Demaj
Ark. Samet Shahini

Inxh. Ylli Gjoni
Inxh. Topo. Arnold Zanaq
Inxh. Gjeo. Ledian Limani
Inxhm Mjed. Keida Muca

Projekti Zbatimi
Implementation Project

Date\Data: Tirane, 2025


Sheet number\ Numri i fletes: 03

Sheet name\ Titulli i fletes: Prerje 1-1 (BP1).
Section 1-1 (BP1)


* Ndryshimet ne projekt pa konfirmimin e projektuesit jane te pavlefshme. Tel. +355 4 (0)2451939
* Changes in project without confirmation of projectors are invalid. Tel. +355 4 (0)2451939

thetime/note	tregues/index	data/date


DETAJE - PARKIMI I BICIKLETAVE (BP1)
DETAIL - BIKE PARKING (BP1)

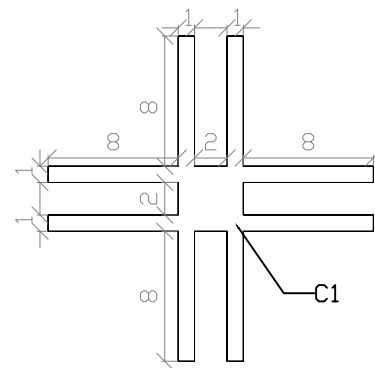


C1 - kolona/column

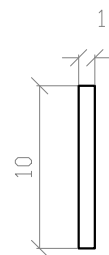


S1 - hijezues/shading 1

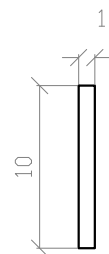


S2 - hijezues/shading 2

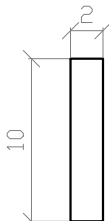


T1 - trare/beam 1

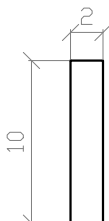

T2 - trare/beam 2

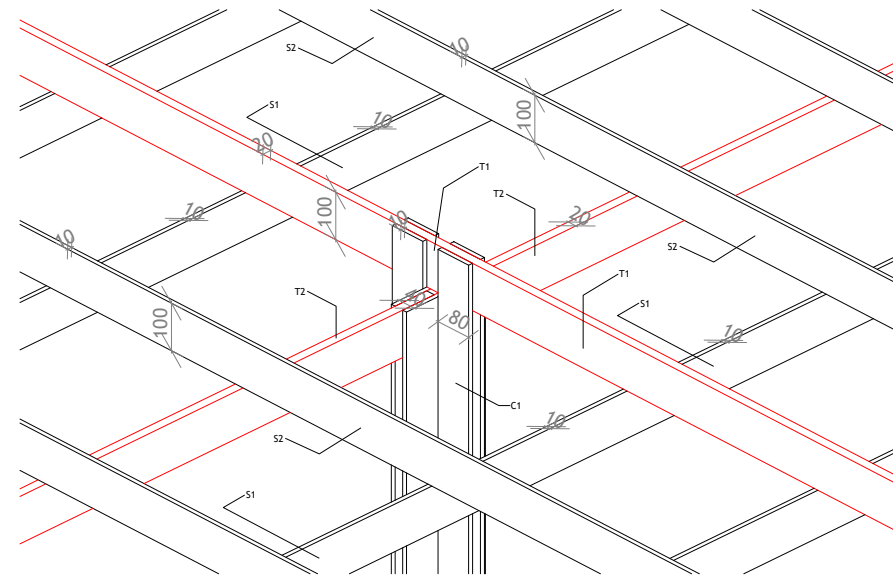


3D DIMENSIONE
3D DIMENSIONS

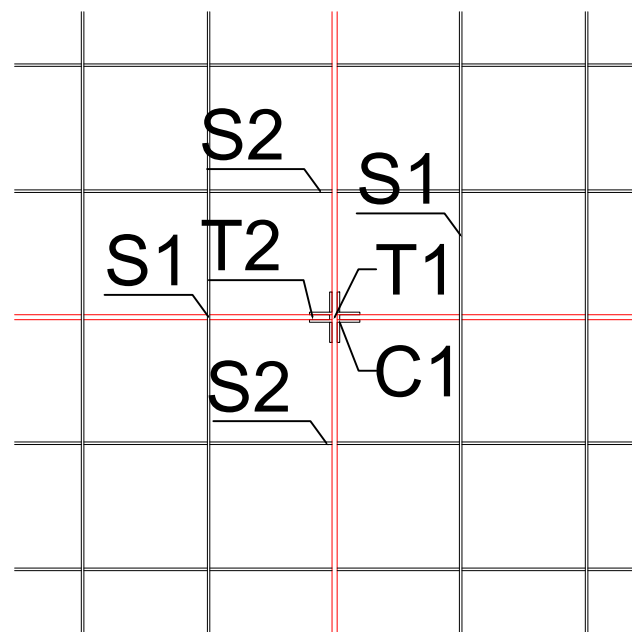

C1 - columns

T1/T2 - beams
DETAIL TE MBULIMIT
S1/S2 - shading elements
ROOF DETAILS

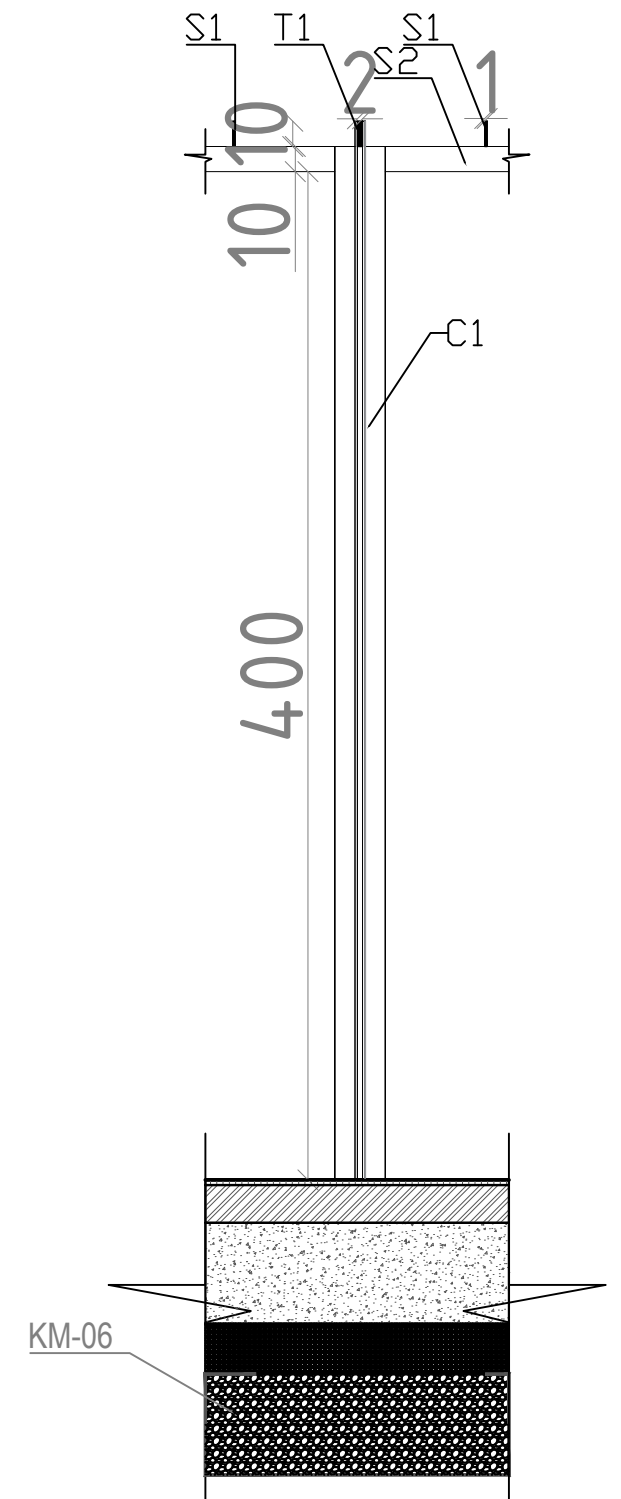PRERJE DETAJ
SECTION DETAIL

COLUMNS - C1

NDËRHYRJE PËR RRITJEN E OFERTËS TURISTIKE DHE PËR PËRMIRËSIMIN FUNKSIONAL DHE ESTETIK TË BREGDETIT

INTERVENTION FOR INCREASING THE TOURSIT OFFER AND FOR THE FUNCTIONAL AND AESTHETIC IMPROVEMENT OF THE COASTLINE

Location	DURRËS	Autoriteti Kontraktues
Vendndodhja:	SHQIPËRI	FSHZH- Fondi Shqiptar i Zhvillimit



BIG
SON Architects+



SEED Consulting
Smart Environment
Engineering Design

GeoENG
solutions

Design group \ Grupi i projektimit:

BIG
Ark. Erind Bejleri
Ark. Ilir Bejleri
Ark. Klodi Demaj
Ark. Samet Shahini

Inxh. Ylli Gjoni
Inxh. Topo. Arnold Zana
Inxh. Gjeo. Ledian Limani
Inxhm Mjed. Keida Muca

Projekt Zbatimi
Implementation Project


Date \ Data Tirane, 2025

Sheet number\ Numri i fletes: 04

Sheet name\ Titulli i fletës: Detaje-parkim i
bicikletave (BP1),
Details- bike parking (BP1)

* Ndryshimet ne projekt pa konfirmimin e projektuesit jane te pavlefshme. Tel. +355 4 (0)2451939
* Changes in project without confirmation of projectors are invalid. Tel. +355 4 (0)2451939

PLANI TEKNIK- YOGA (Y1)
TECHNICAL PLAN - YOGA DECK (Y1)

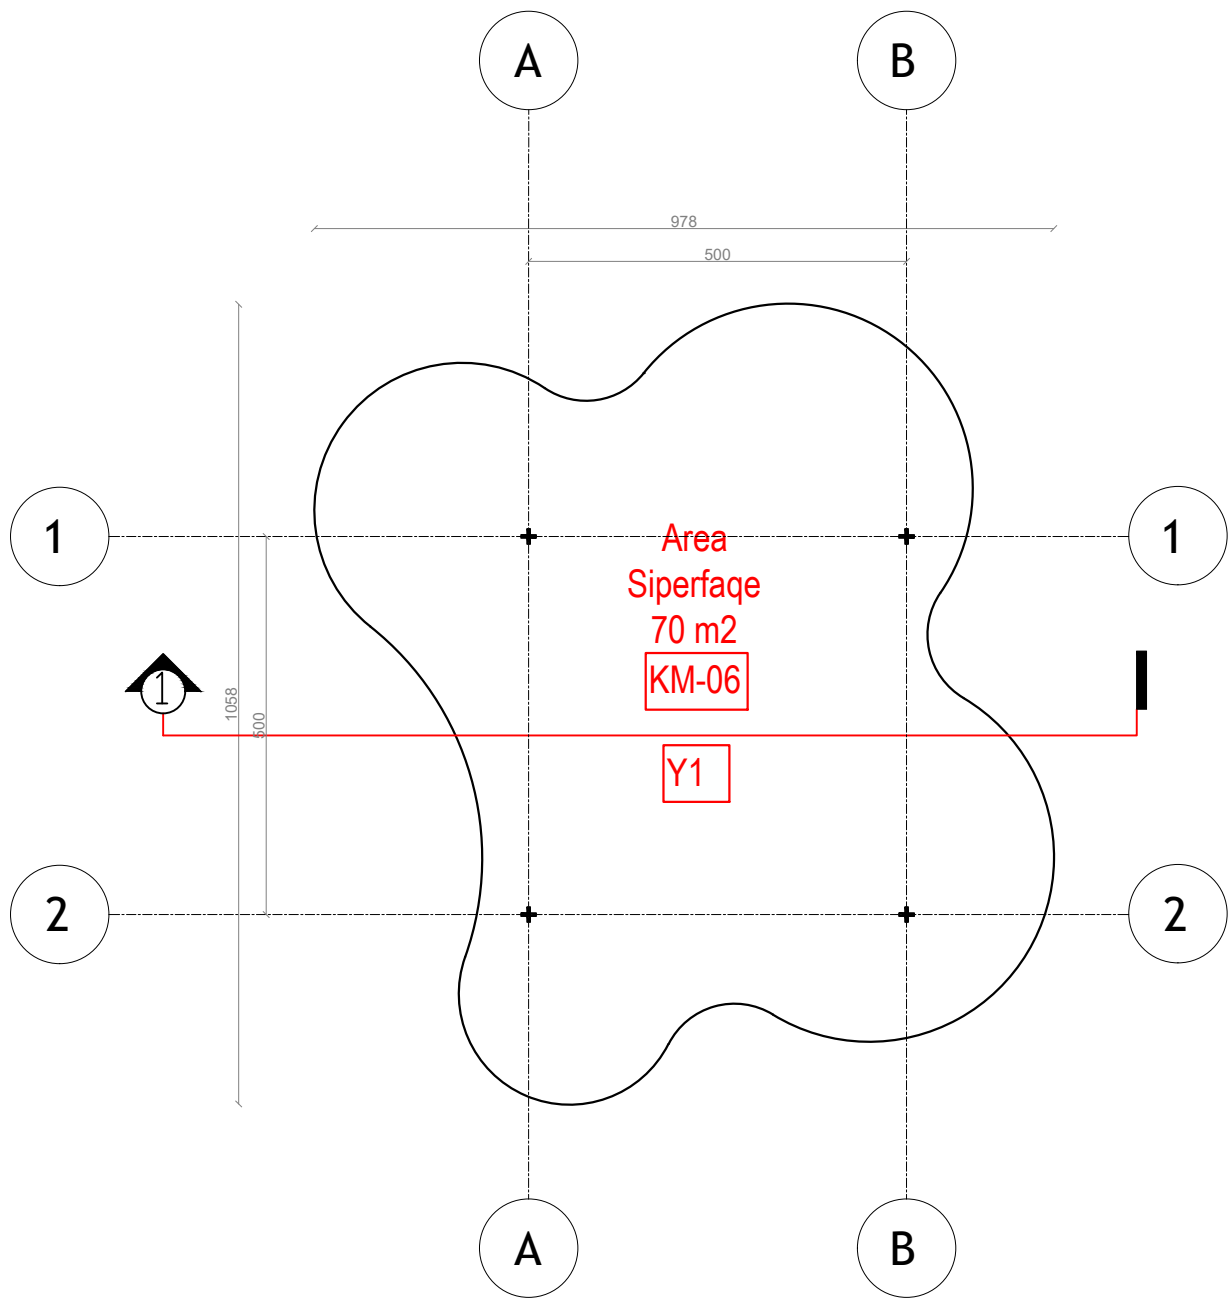

NDËRHYRJË PËR RRITJEN E OFERTËS TURISTIKE DHE PËR PËRMIRËSIMIN FUNKSIONAL DHE ESTETIK TË BREGDETIT

INTERVENTION FOR INCREASING THE TOURSIT OFFER AND FOR THE FUNCTIONAL AND AESTHETIC IMPROVEMENT OF THE COASTLINE

Location Vendndodhja:	DURRËS SHQIPËRI	Autoriteti Kontraktues FSHZH- Fondi Shqiptar i Zhvillimit
--------------------------	--------------------	--



Design group\Grupi i projektimit:

BIG
Ark. Erind Bejleri
Ark. Ilir Bejleri
Ark. Klodi Demaj
Ark. Samet Shahini

Inxh. Ylli Gjoni
Inxh. Topo. Arnold Zanaq
Inxh. Gjeo. Ledian Limani
Inxhm Mjed. Keida Muca

Projekt Zbatimi
Implementation Project

Date\Data: Tirane, 2025

Sheet number\ Numri i fletes: 01


Sheet name\ Titulli i fletes: Plani teknik - yoga (Y1)
Technical plan - Yoga deck (Y1)

* Ndryshimet ne projekt pa konfirmimin e projektuesit jane te pavlefshme. Tel. +355 4 (0)2451939

* Changes in project without confirmation of projectors are invalid. Tel. +355 4 (0)2451939

shenime/note	tregues/index	data/date

PLANI I MBULIMIT- YOGA (Y1)
COVER PLAN - YOGA DECK (Y1)

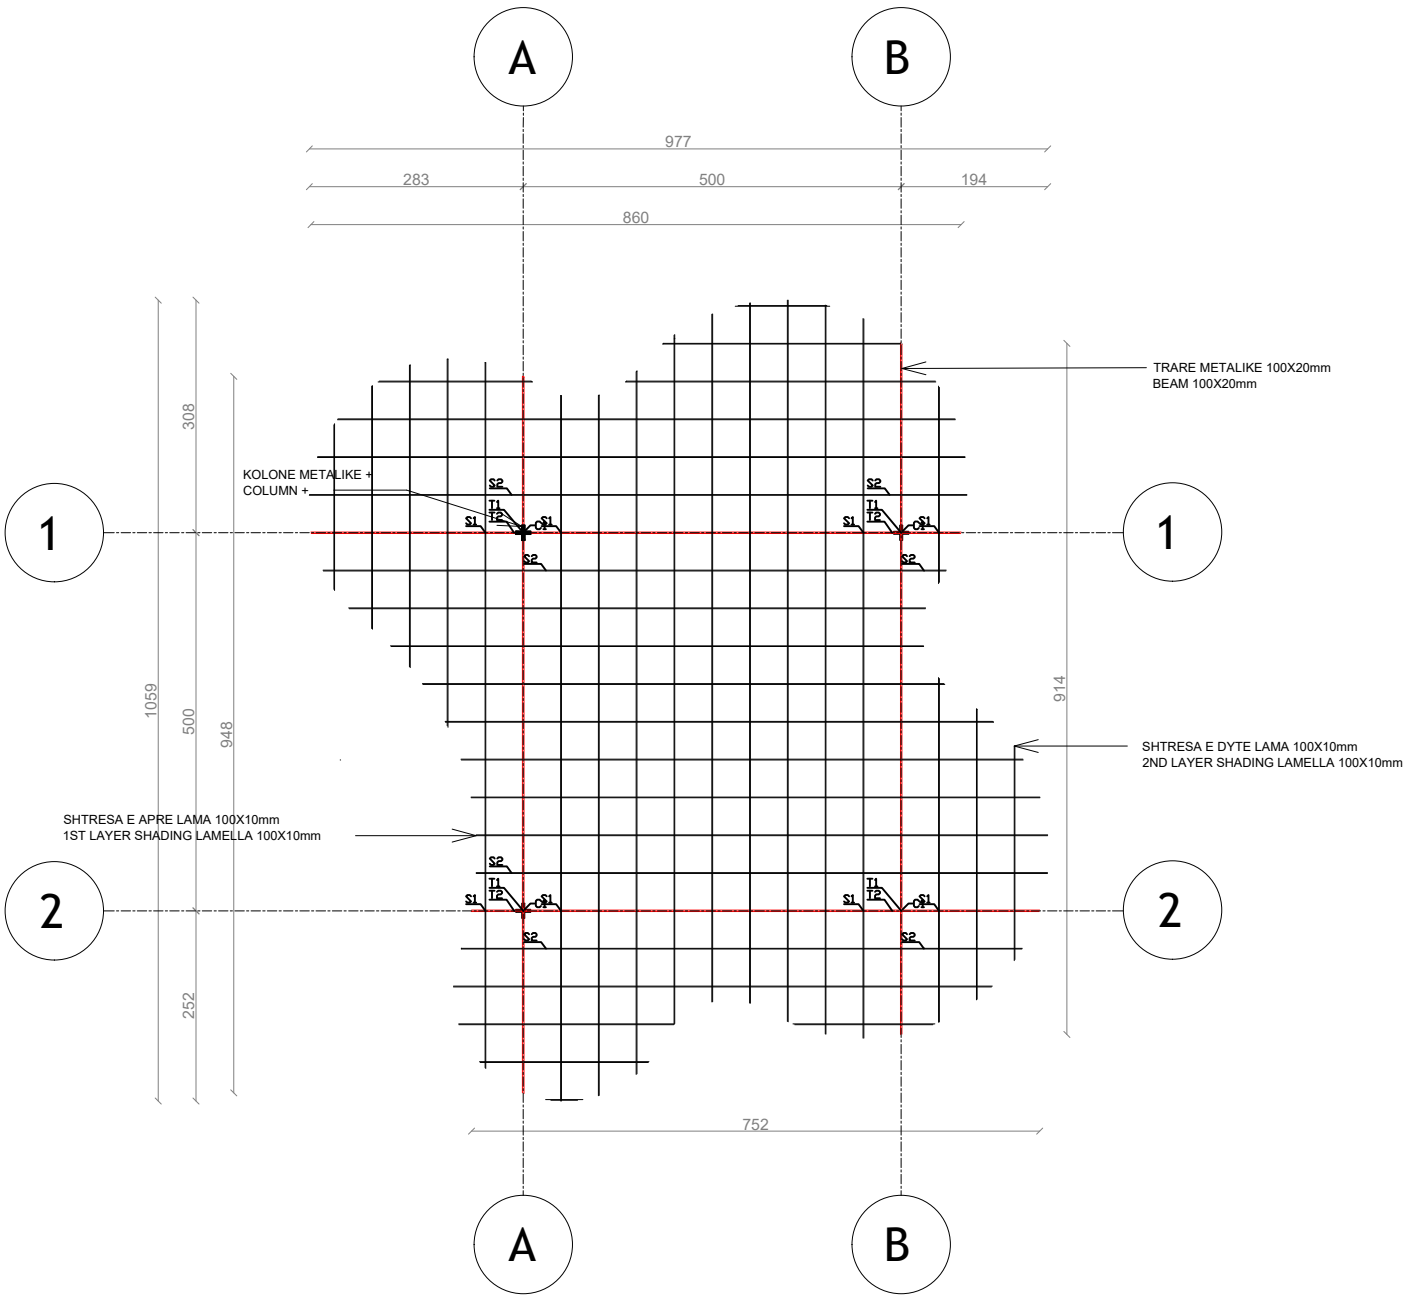

NDËRHYRJË PËR RRITJEN E OFERTËS TURISTIKE DHE PËR PËRMIRËSIMIN FUNKSIONAL DHE ESTETIK TË BREGDETIT

INTERVENTION FOR INCREASING THE TOURSIT OFFER AND FOR THE FUNCTIONAL AND AESTHETIC IMPROVEMENT OF THE COASTLINE

LocationDURRËS
Vendndodhja:SHQIPËRI

Autoriteti KontraktuesFSHZH- Fondi Shqiptar i Zhvillimit

BIGSONArchitects

SEEDConsultingSustainable Development Engineering Design

GeoENG

Design group\Grupi i projektimit:

BIG
Ark. Erind Bejleri
Ark. Ilir Bejleri
Ark. Klodi Demaj
Ark. Samet Shahini

Inxh. Ylli Gjoni
Inxh. Topo. Arnold Zanaq
Inxh. Gjeo. Ledion Limani
Inxhm Mjed. Keida Muca

Projekt Zbatimi
Implementation Project

Date\DataTirane, 2025

Sheet number\Numri i fletes: 02

Sheet name\ Titulli i fletes: Plani i mbulimit - yoga (Y1)
Cover plan - Yoga deck (Y1)

* Ndryshimet ne projekt pa konfirmimin e projektuesit jane te pavlefshme. Tel. +355 4 (0)2451939


* Changes in project without confirmation of projectors are invalid. Tel. +355 4 (0)2451939

shenime/note

tragues/index

data/date

PRERJE 1-1 - YOGA (Y1)
SECTION 1-1 - TOGA DECK (Y1)

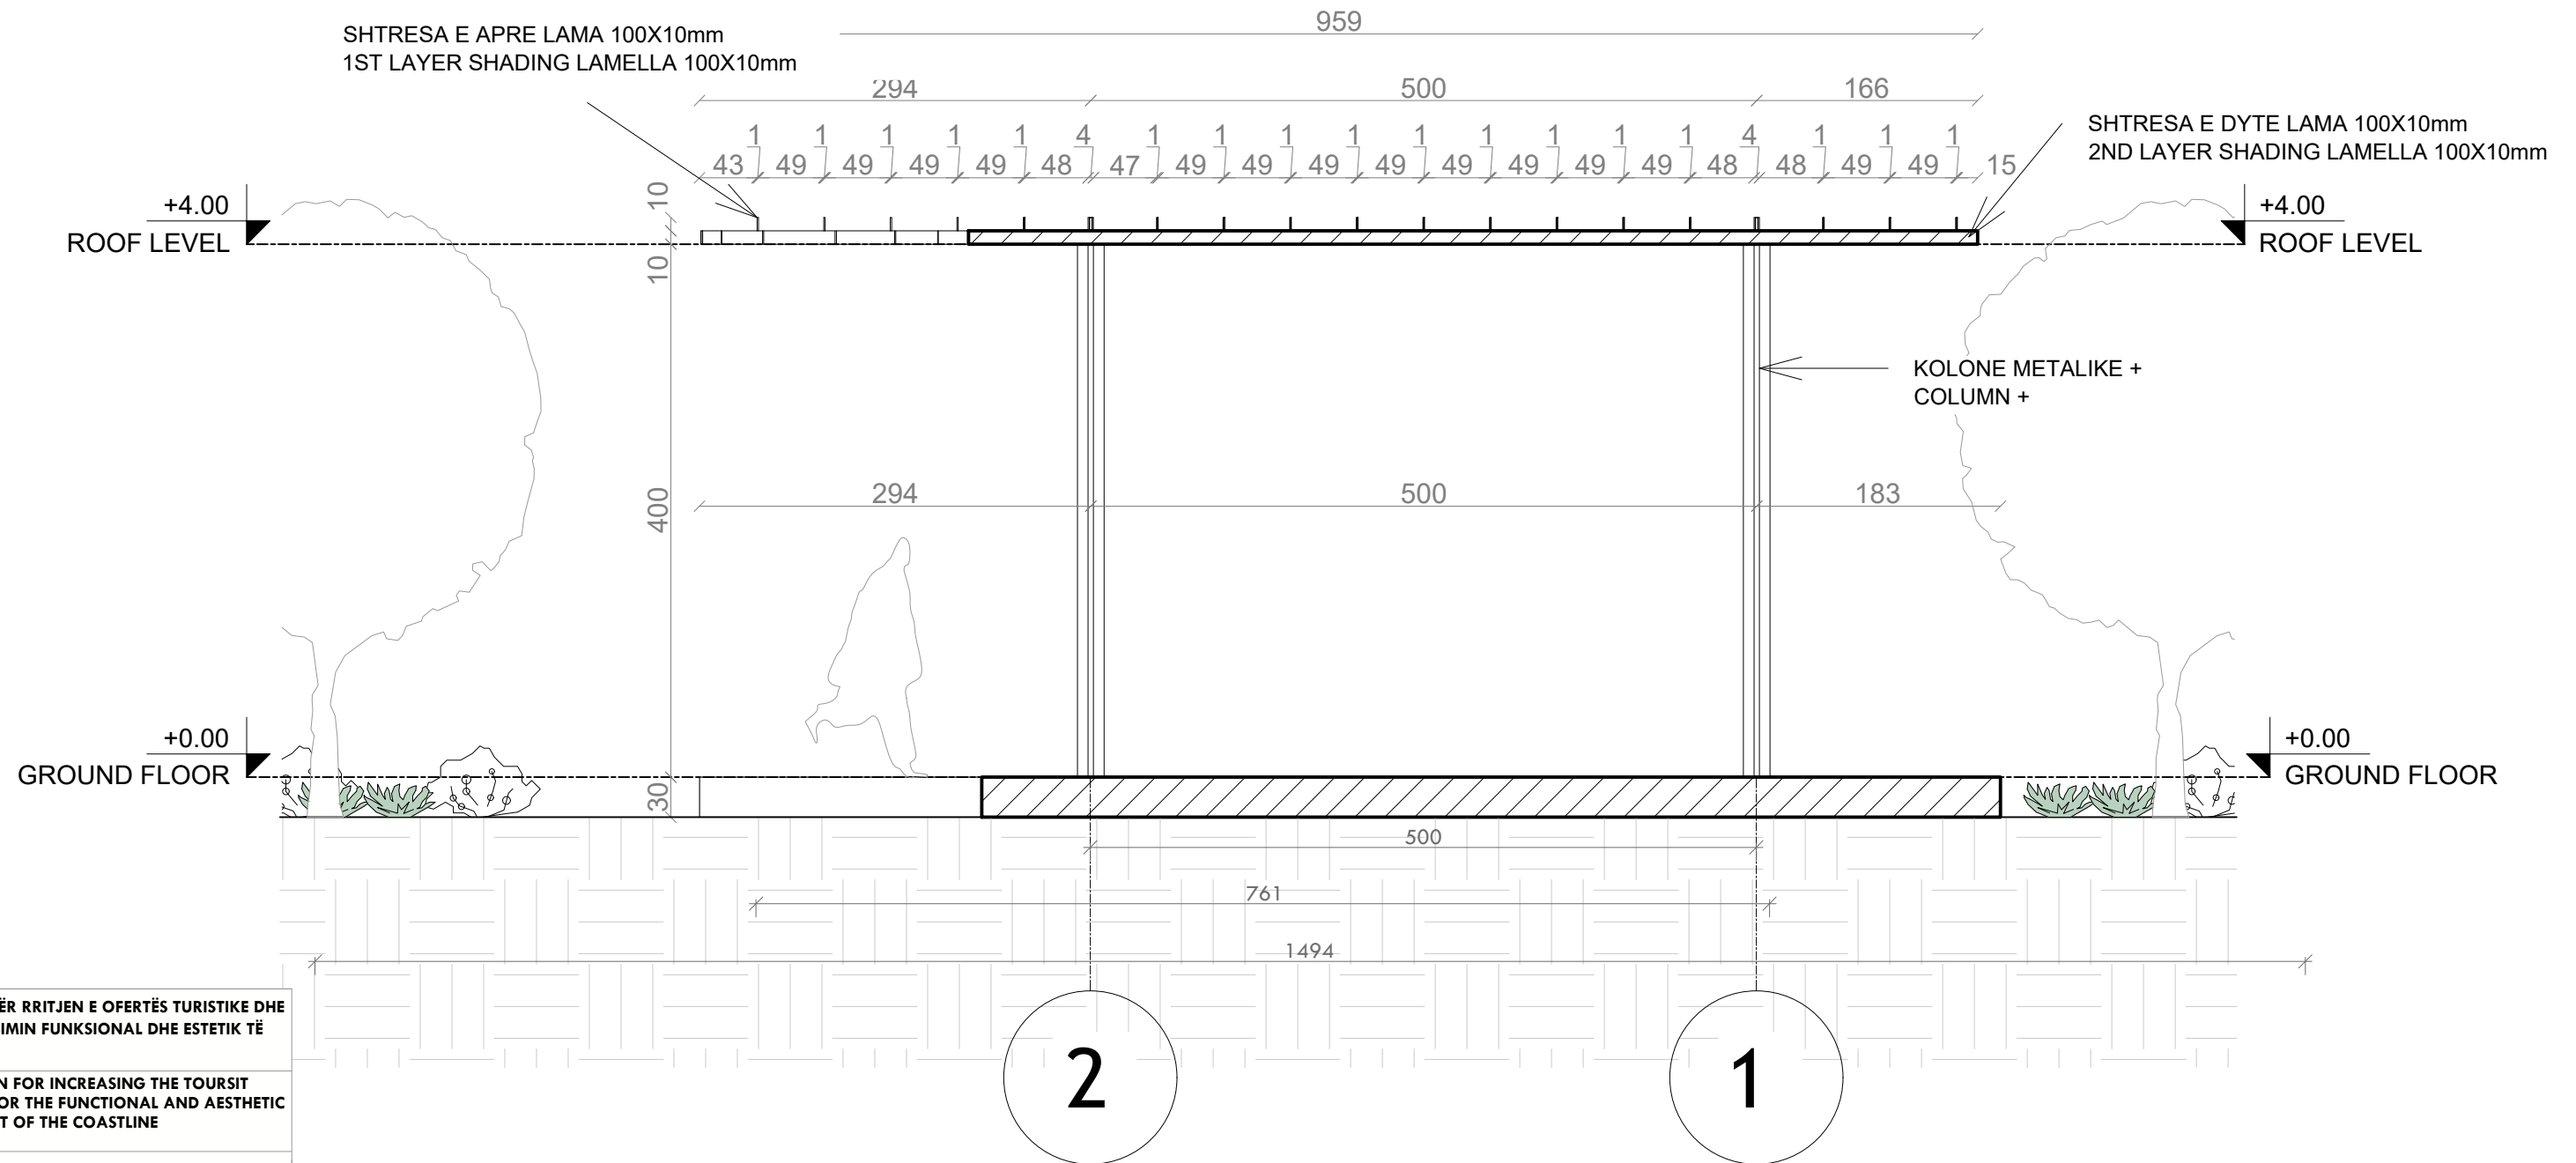

NDËRHYRJE PËR RITJEN E OFERTËS TURISTIKE DHE PËR PËRMIRËSIMIN FUNKSIONAL DHE ESTETIK TË BREGDETIT

INTERVENTION FOR INCREASING THE TOURSIT OFFER AND FOR THE FUNCTIONAL AND AESTHETIC IMPROVEMENT OF THE COASTLINE

Location	DURRËS	Autoriteti Kontraktues
Vendndodhja:	SHQIPËRI	FSHZH- Fondi Shqiptar i Zhvillimit



BIG
SON Architects +



SEED Consulting
Smart Environment
Engineering Design

GeoENG
Solutions

Design group \ Grupi i projektimit:

BIG
Ark. Erind Bejləri
Ark. Ilir Bejləri
Ark. Klodi Demaj
Ark. Samet Shahini

Inxh. Ylli Gjoni
Inxh. Topo. Arnold Zanaj
Inxh. Gjeo. Ledian Limani
Inxhm Mjed. Keida Muca

Projekt Zbatimi
Implementation Project

Sheet number\ Numri i fletes: 03


Sheet name\ Titulli i fletës: Prerje 1-1
(Y1),
Section 1-1 (Y1)

* Ndryshimet ne projekt pa konfirmimin e projektuesit jane te pavlefshme. Tel. +355 4 (0)2451939
 * Changes in project without confirmation of projectors are invalid. Tel. +355 4 (0)2451939


	shenime/note	tregues/index	data/date
--	--------------	---------------	-----------

shenime/note tregues/index data/date


DETAJE - YOGA (Y1)
DETAIL - YOGA DECK (Y1)

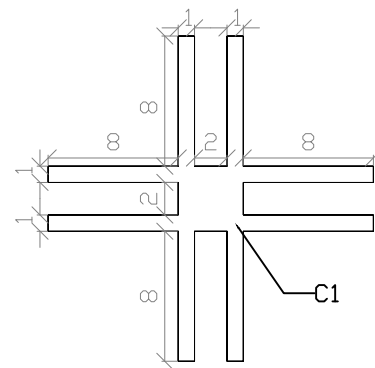


C1 - kolona/column

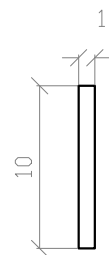


S1 - hijezues/shading 1

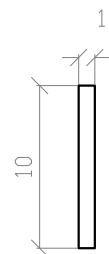


S2 - hijezues/shading 2

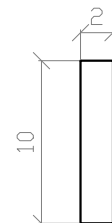


T1 - trare/beam 1

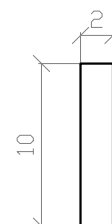


T2 - trare/beam 2

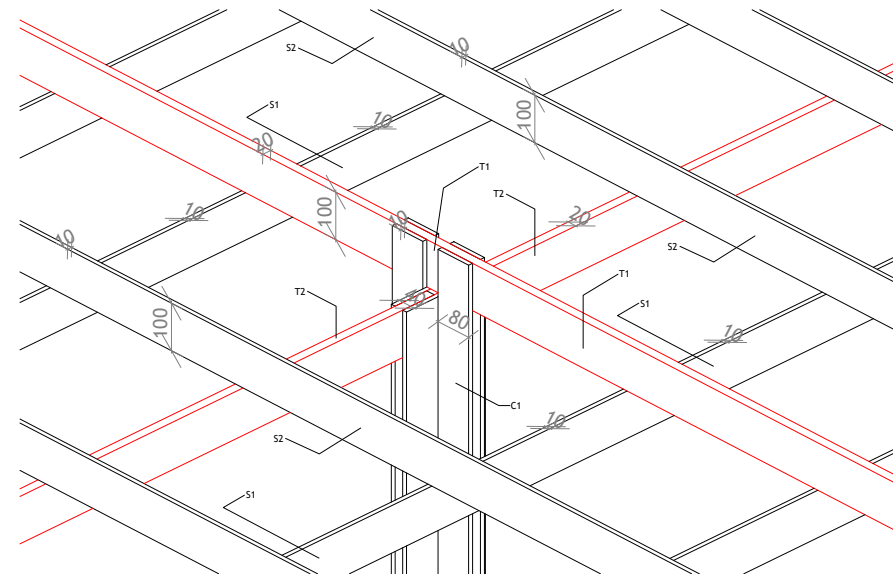

3D DIMENSIONE
3D DIMENSIONS

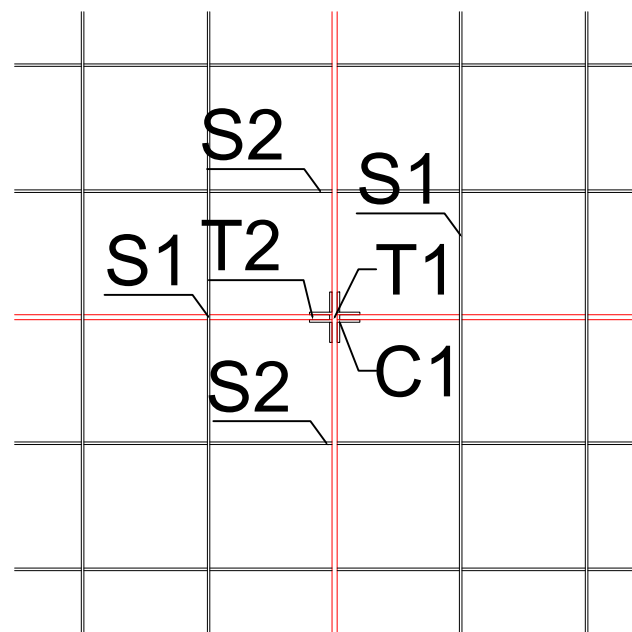

C1 - columns
T1/T2 - beams
DETAILS - MBULIMIT
S1/S2 - shading elements
ROOF DETAILS

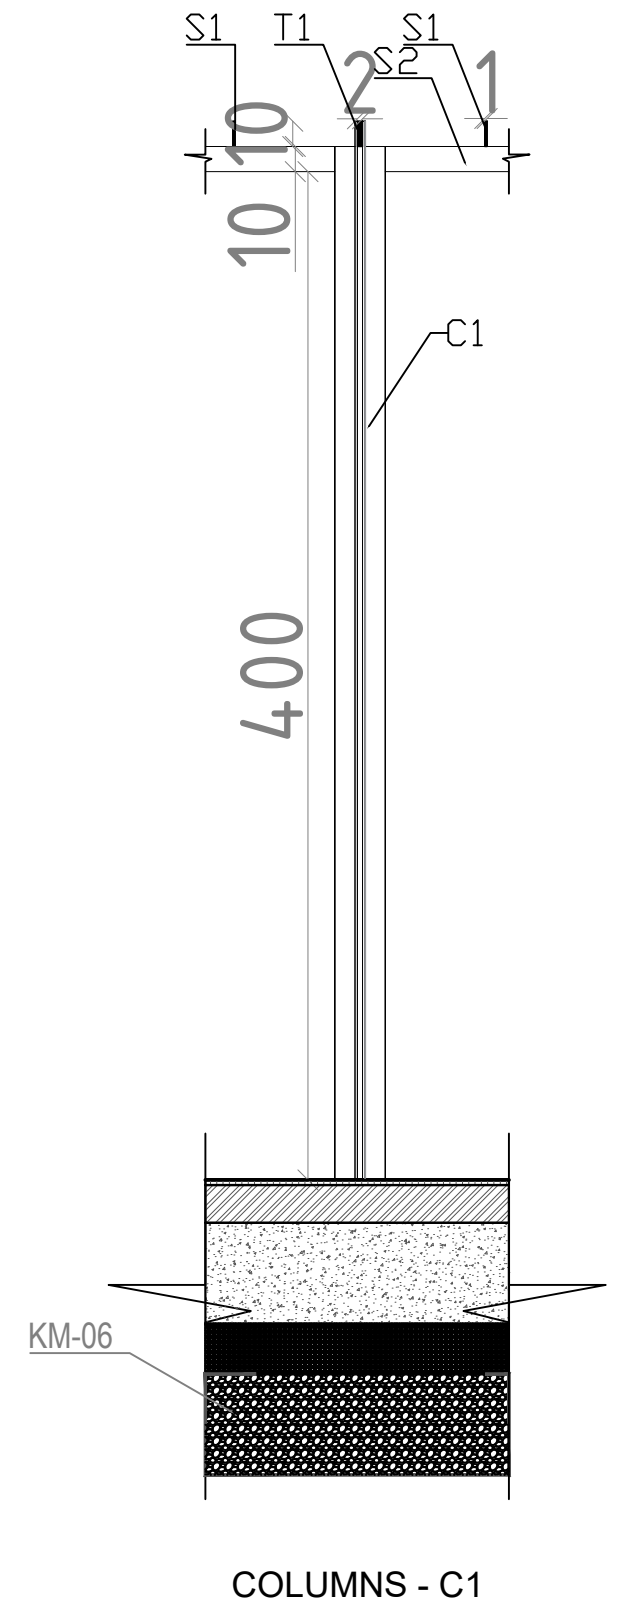PRERJE DETAJ
SECTION DETAIL

COLUMNS - C1

NDËRHYRJE PËR RRITJEN E OFERTËS TURISTIKE DHE PËR PËRMIRËSIMIN FUNKSIONAL DHE ESTETIK TË BREGDETIT

INTERVENTION FOR INCREASING THE TOURSIT OFFER AND FOR THE FUNCTIONAL AND AESTHETIC IMPROVEMENT OF THE COASTLINE

Location	DURRËS	Autoriteti Kontraktues
Vendndodhja:	SHQIPËRI	FSHZH- Fondi Shqiptar i Zhvillimit



BIG
SON Architects+



SEED Consulting
Smart Environment
Engineering Design



Design group \ Grupi i projektimit:

BIG
Ark. Erind Bejleri
Ark. Ilir Bejleri
Ark. Klodi Demaj
Ark. Samet Shahini

Inxh. Ylli Gjoni
Inxh. Topo. Arnold Zana
Inxh. Gjeo. Ledian Limani
Inxhm Mjed. Keida Muca

Projekt Zbatimi
Implementation Project

Sheet number\ Numri i fletes: 04

Sheet name\ Titulli i fletës: Detaje- Yoga
(Y1),
Details- Yoga deck (Y1)

* Ndryshimet ne projekt pa konfirmimin e projektluesit jane te pavlefshme. Tel. +355 4 (0)2451939
* Changes in project without confirmation of projectors are invalid. Tel. +355 4 (0)2451939

shenime/note	tregues/index	data/date
--------------	---------------	-----------

note	tregues/index	data/date




INTERVENTION FOR INCREASING THE TOURSIT OFFER AND FOR THE FUNCTIONAL AND AESTHETIC IMPROVEMENT OF THE COASTLINE

 BIG SON Consulting Environmental Engineering Design	<u>Design group / Grupi i projektimit:</u> BIG Ark. Erind Bejleri Ark. Ilir Bejleri Ark. Klodi Demaj Ark. Samet Shahini Inxh. Ylli Gjoni Inxh. Topo. Arnold Zanoj Inxh. Gjeo. Ledian Limani Inxhm Mjed. Keida Muca
---	---

* Changes in project without confirmation of projectors are invalid. Tel. +355 4 (0)2451939

PLANI I MOBILIMIT - TUALET (T1)
FURNITURE PLAN - TOILET (T1)

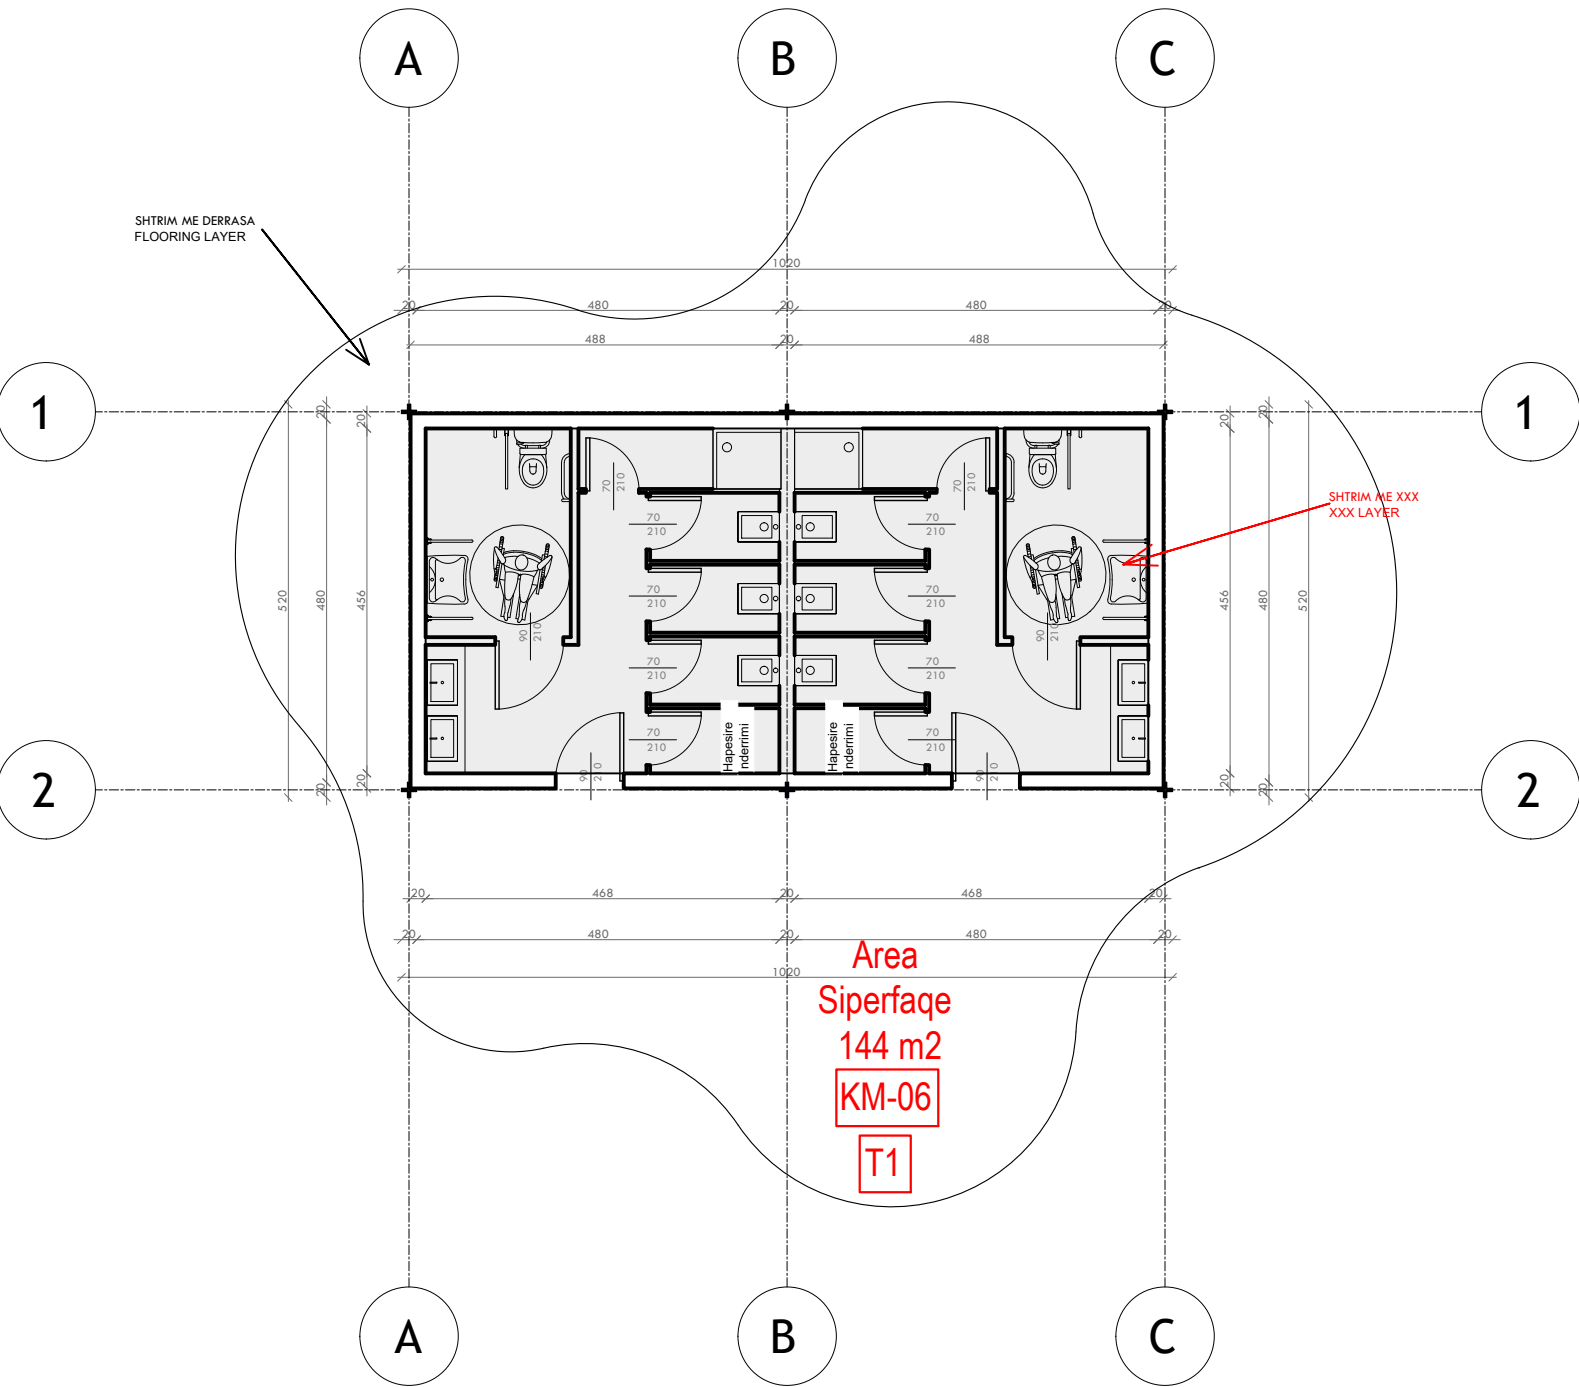

NDËRHYRJË PËR RRITJEN E OFERTËS TURISTIKE DHE PËR PËRMIRËSIMIN FUNKSIONAL DHE ESTETIK TË BREGDETIT

INTERVENTION FOR INCREASING THE TOURSIT OFFER AND FOR THE FUNCTIONAL AND AESTHETIC IMPROVEMENT OF THE COASTLINE

Location Durrës
Vendndodhja: SHQIPËRI

Autoriteti Kontraktues
FSHZH- Fondi Shqiptar i Zhvillimit

BIG SON Architects

SEED Consulting
Sustainable Environment
Engineering Design

GeoENG Engineering

Design group\Grupi i projektimit:

BIG
Ark. Erind Bejleri
Ark. Ilir Bejleri
Ark. Klodi Demaj
Ark. Samet Shahini

Inxh. Ylli Gjoni
Inxh. Topo. Arnold Zanaq
Inxh. Gjeo. Ledian Limani
Inxhm Mjed. Keida Muca

Projekt Zbatim
Implementation Project

Date\Data: Tirane, 2025


Sheet number\ Numri i fletes: 01

Sheet name\ Titulli i fletes: Plani i mobilimit - tualet (T1)
Furniture plan - toilet (T1)

* Ndryshimet ne projekt pa konfirmimin e projektuesit jane te pavlefshme. Tel. +355 4 (0)2451939
* Changes in project without confirmation of projectors are invalid. Tel. +355 4 (0)2451939

shenime/note	tregues/index	data/date

PLANI TEKNIK- TUALET (T1)
TECHNICAL PLAN - TOILET (T1)

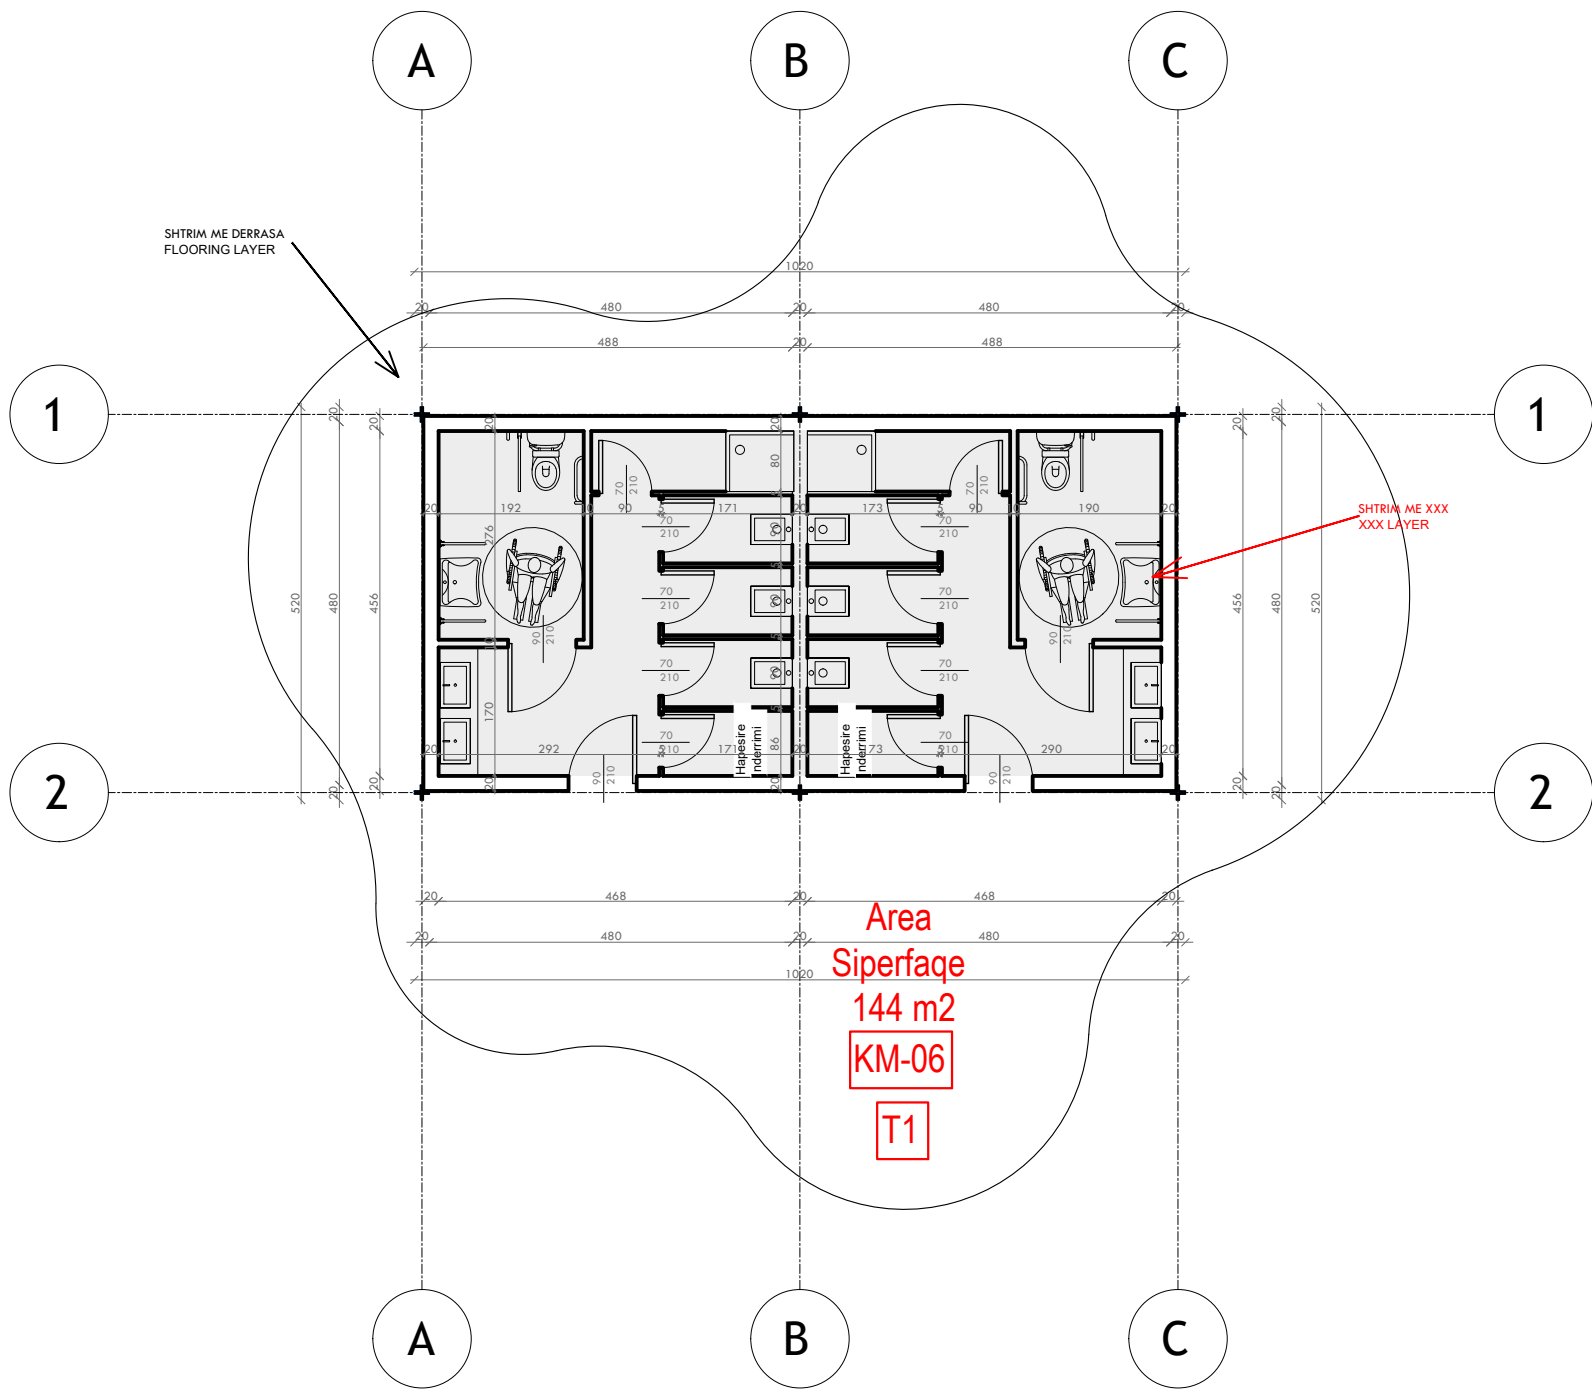

NDËRHYRJË PËR RRITJEN E OFERTËS TURISTIKE DHE PËR PËRMIRËSIMIN FUNKSIONAL DHE ESTETIK TË BREGDETIT

INTERVENTION FOR INCREASING THE TOURSIT OFFER AND FOR THE FUNCTIONAL AND AESTHETIC IMPROVEMENT OF THE COASTLINE

Location Durrës

Vendndodhja: SHQIPËRI

Autoriteti Kontraktues FSHZH- Fondi Shqiptar i Zhvillimit

Design group\Grupi i projektimit:

BIG
Ark. Erind Bejleri
Ark. Ilir Bejleri
Ark. Klodi Demaj
Ark. Samet Shahini

Inxh. Ylli Gjoni
Inxh. Topo. Arnold Zanaq
Inxh. Gjeo. Ledian Limani
Inxhm Mjed. Keida Muca

Projekt Zbatim
Implementation Project

Date\Data Tiranë, 2025

Sheet number\ Numri i fletes: 02


Sheet name\ Titulli i fletes: Plani teknik - tualet (T1)
Technical plan - toilet (T1)

* Ndryshimet ne projekt pa konfirmimin e projektuesit jane te pavlefshme. Tel. +355 4 (0)2451939

* Changes in project without confirmation of projectors are invalid. Tel. +355 4 (0)2451939

shenime/note	tregues/index	data/date

PLANI I MBULIMIT- TUALET (T1)
COVER PLAN - TOILET (T1)

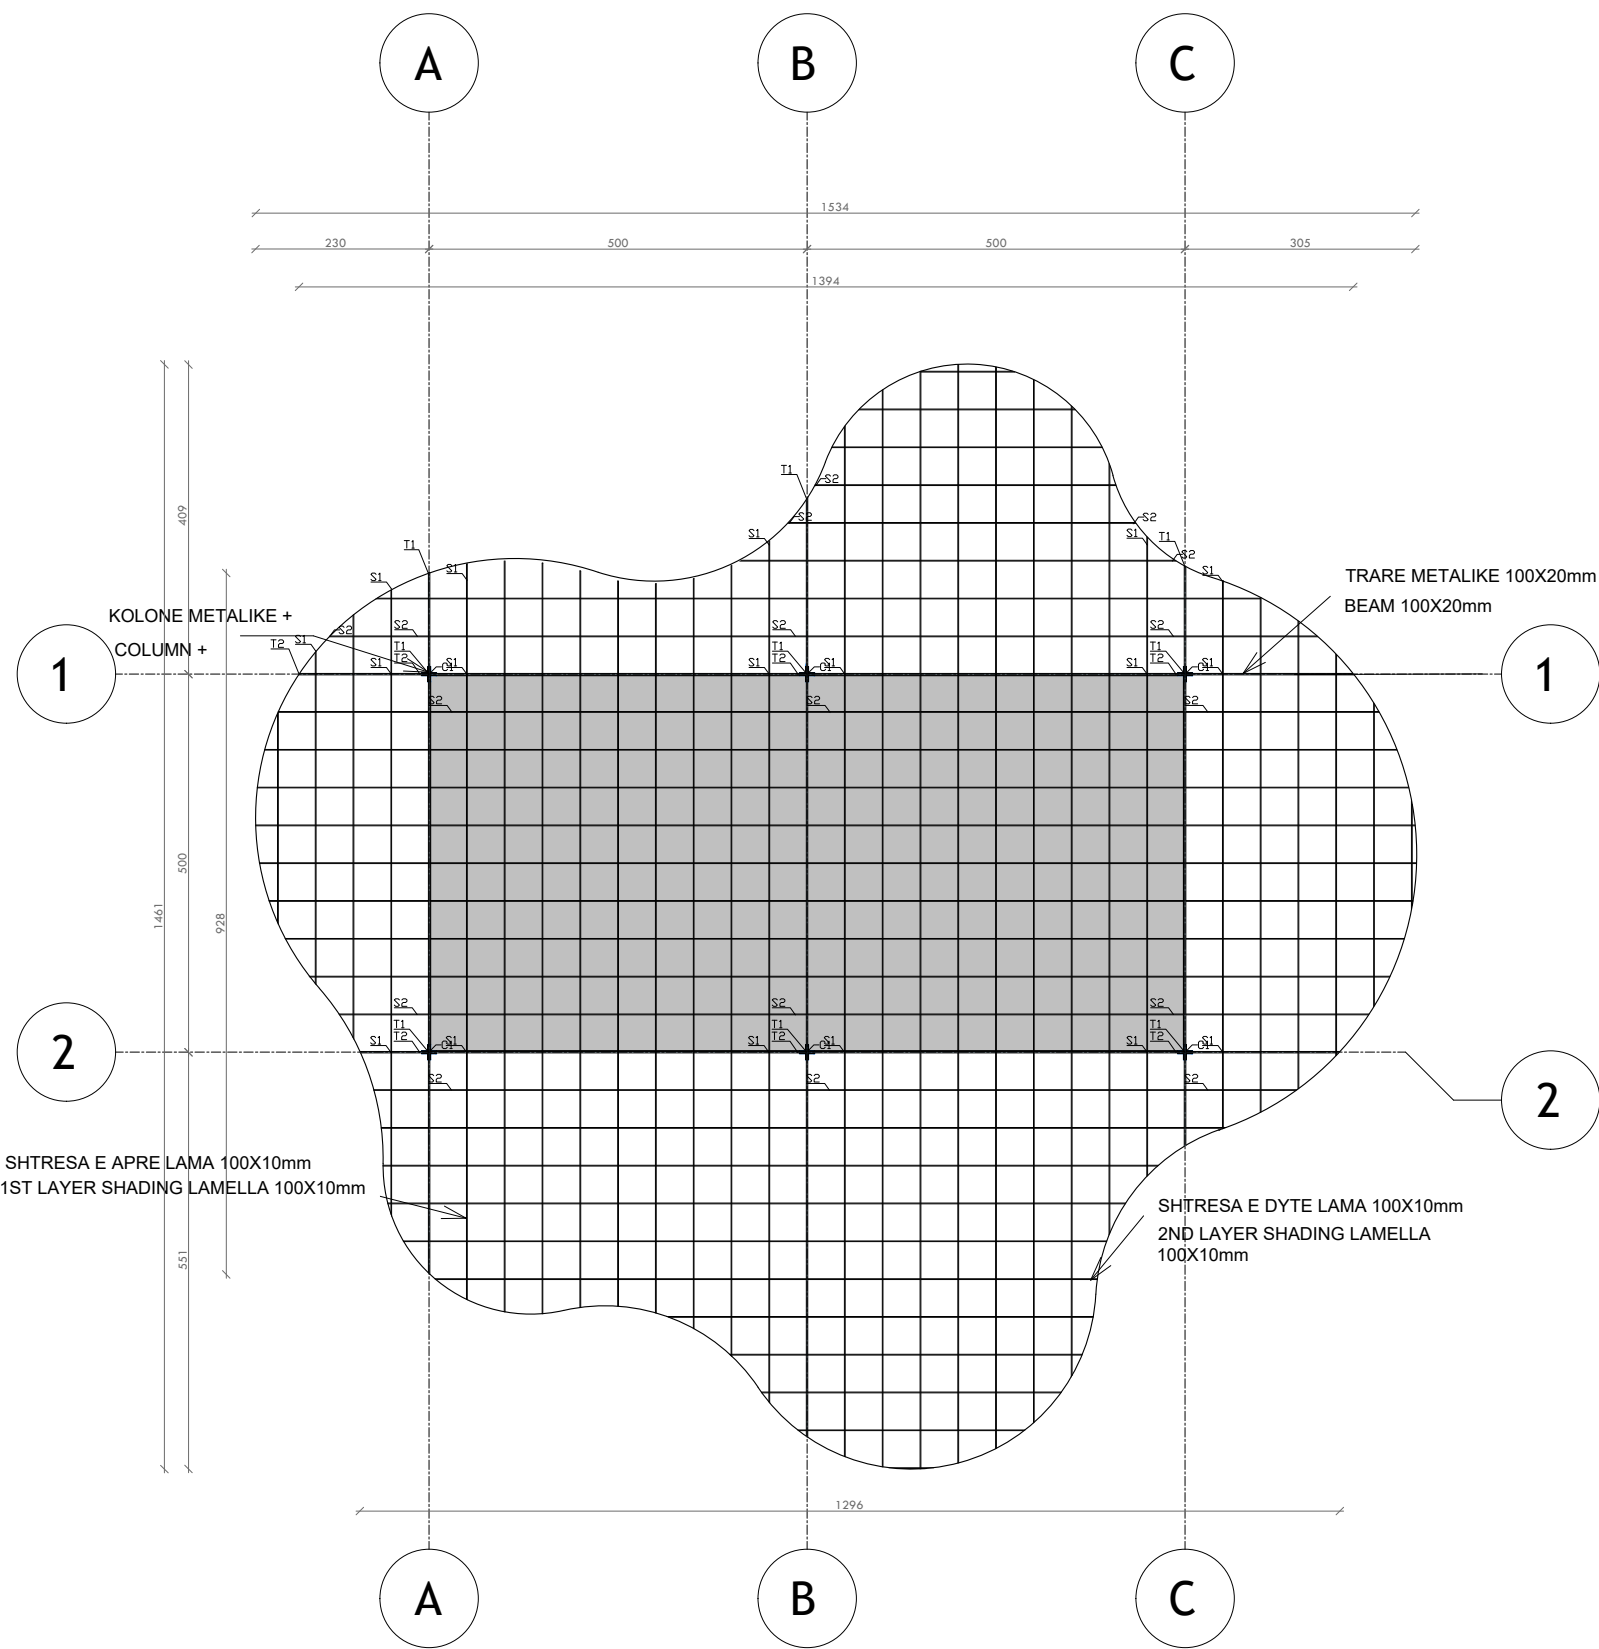

NDËRHYRJË PËR RRITJEN E OFERTËS TURISTIKE DHE PËR PËRMIRËSIMIN FUNKSIONAL DHE ESTETIK TË BREGDETIT

INTERVENTION FOR INCREASING THE TOURSIT OFFER AND FOR THE FUNCTIONAL AND AESTHETIC IMPROVEMENT OF THE COASTLINE

Location Vendndodhja:	DURRËS SHQIPËRI	Autoriteti Kontraktues FSHZH- Fondi Shqiptar i Zhvillimit
--------------------------	--------------------	--

BIG
SON


SEED Consulting


GeoENG

Design group\Grupi i projektimit:

BIG
Ark. Erind Bejleri
Ark. Ilir Bejleri
Ark. Klodi Demaj
Ark. Samet Shahini

Inxh. Ylli Gjoni
Inxh. Topo. Arnold Zanaq
Inxh. Gjeo. Ledian Limani
Inxhm Mjed. Keida Muca


Projekti Zbatim Implementation Project	Sheet number\ Numri i fletes: 03
Date\ Data Tirane, 2025	Sheet name\ Titulli i fletes: Plani i mbulimit - tualet (T1) Cover plan - toilet (T1)

* Ndryshimet ne projekt pa konfirmimin e projektuesit jane te pavlefshme. Tel. +355 4 (0)2451939

* Changes in project without confirmation of projectors are invalid. Tel. +355 4 (0)2451939

shenime/note	tregues/index	data/date

PRERJE 1-1 - TUALET (T1)
SECTION 1-1 - TOILET (T1)

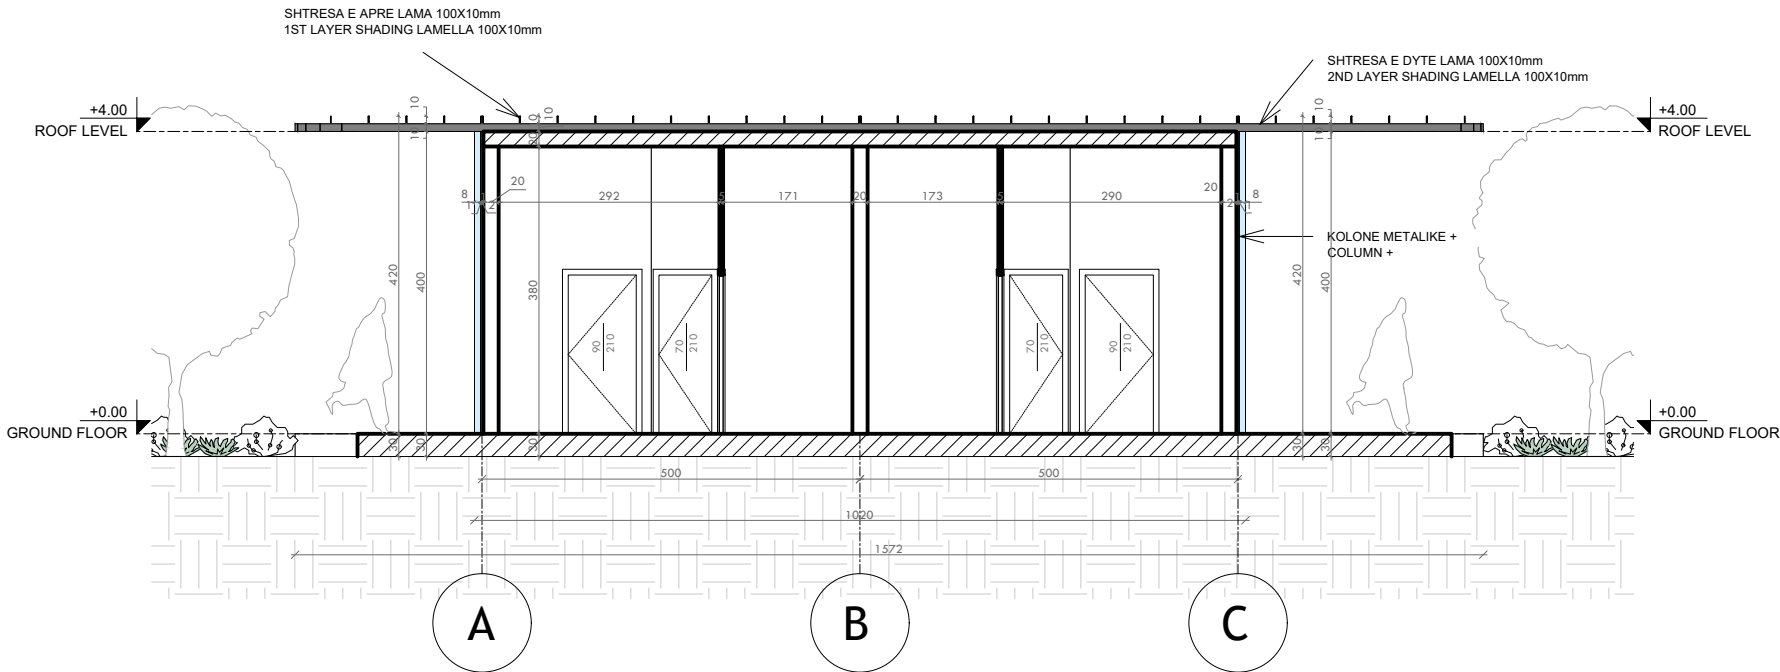


NDËRHYRJE PËR RRITJEN E OFERTËS TURISTIKE DHE
PËR PËRMIRËSIMIN FUNKSIONAL DHE ESTETIK TË
BREGDETIT

INTERVENTION FOR INCREASING THE TOURSIT
OFFER AND FOR THE FUNCTIONAL AND AESTHETIC
IMPROVEMENT OF THE COASTLINE

Location Vendndodhja:	DURRËS SHQIPËRI	Autoriteti Kontraktues FSHZH- Fondi Shqiptar i Zhvillimit
BIG SON Architects + SEED Consulting Shed Development Engineering Design GeoENG DESIGN		<u>Design group\Grupi i projektimit:</u> BIG Ark. Erind Bejleri Ark. Ilir Bejleri Ark. Klodi Demaj Ark. Samet Shahini Inxh. Ylli Gjoni Inxh. Topo. Arnold Zanaq Inxh. Gjeo. Ledion Limani Inxhm Mjed. Keida Muca
Project Zbatim Implementation Project		<u>Sheet number\ Numri i fletes:</u> 04
<u>Date/Data</u> Tirane, 2025		<u>Sheet name\ Titulli i fletes:</u> Prerje 1-1 (T1), Section 1-1 (T1)
* Ndryshimet ne projekt pa konfirmimin e projektuesit jane te pavlefshme. Tel. +355 4 (0)2451939 * Changes in project without confirmation of projectors are invalid. Tel. +355 4 (0)2451939		
shenime/note tregues/index data/date		

PRERJE 2-2 - TUALET (T1)
SECTION 2-2 - TOILET (T1)

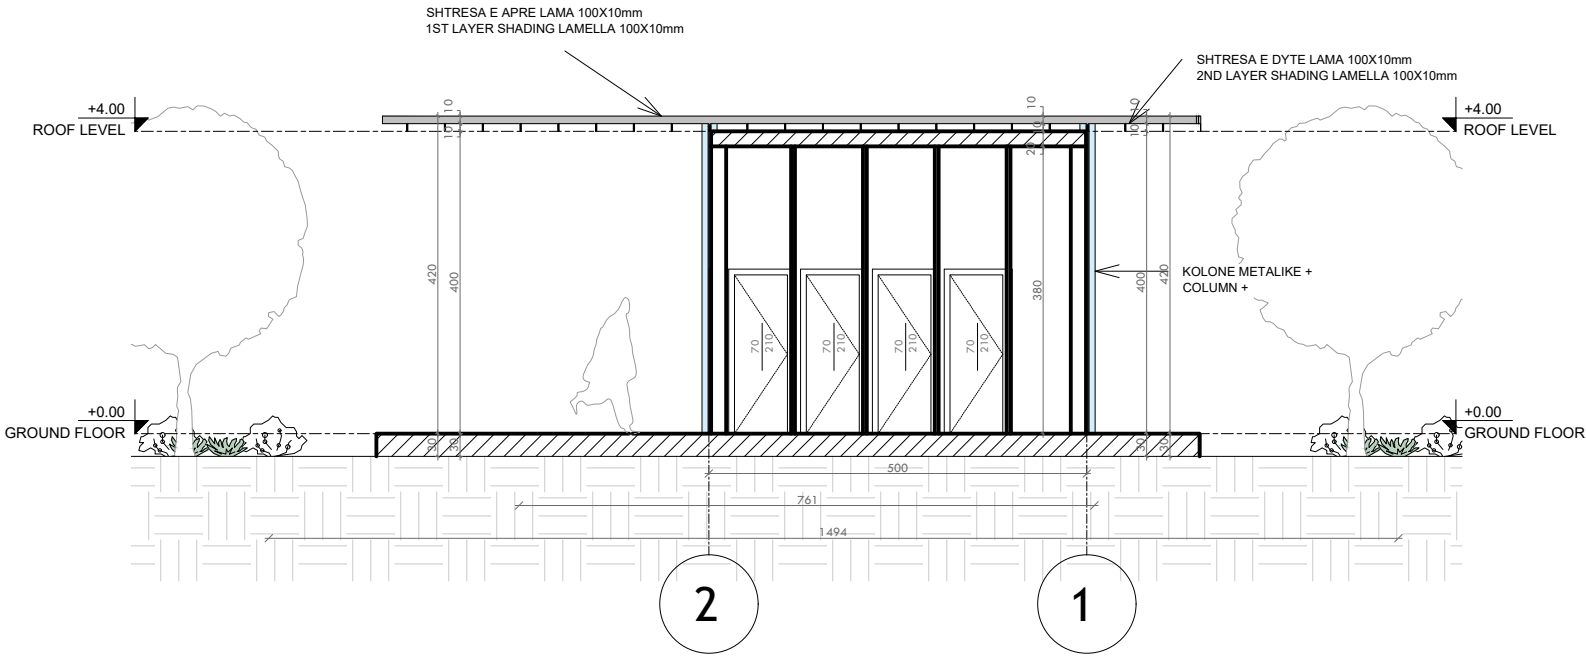

NDËRHYRJE PËR RRITJEN E OFERTËS TURISTIKE DHE PËR PËRMIRËSIMIN FUNKSIONAL DHE ESTETIK TË BREGDETIT

INTERVENTION FOR INCREASING THE TOURSIT OFFER AND FOR THE FUNCTIONAL AND AESTHETIC IMPROVEMENT OF THE COASTLINE

Location Vendndodhja:	DURRËS SHQIPËRI	Autoriteti Kontraktues FSHZH- Fondi Shqiptar i Zhvillimit
--------------------------	--------------------	--

Design group\Grupi i projektimit:

BIG
Ark. Erind Bejleri
Ark. Ilir Bejleri
Ark. Klodi Demaj
Ark. Samet Shahini

Inxh. Ylli Gjoni
Inxh. Topo. Arnold Zanaq
Inxh. Gjeo. Ledian Limani
Inxhm Mjed. Keida Muca


Projekti Zbatim Implementation Project	Sheet number\ Numri i fletes: 05
Date\ Data Tirane, 2025	Sheet name\ Titulli i fletes: Prerje 2-2 (T1), Section 2-2 (T1)

* Ndryshimet ne projekt pa konfirmimin e projektuesit jane te pavlefshme. Tel. +355 4 (0)2451939

* Changes in project without confirmation of projectors are invalid. Tel. +355 4 (0)2451939

shenime/note	tregues/index	data/date

FASADA PERENDIMORE - TUALET (T1)
WEST ELEVATION - TOILET (T1)

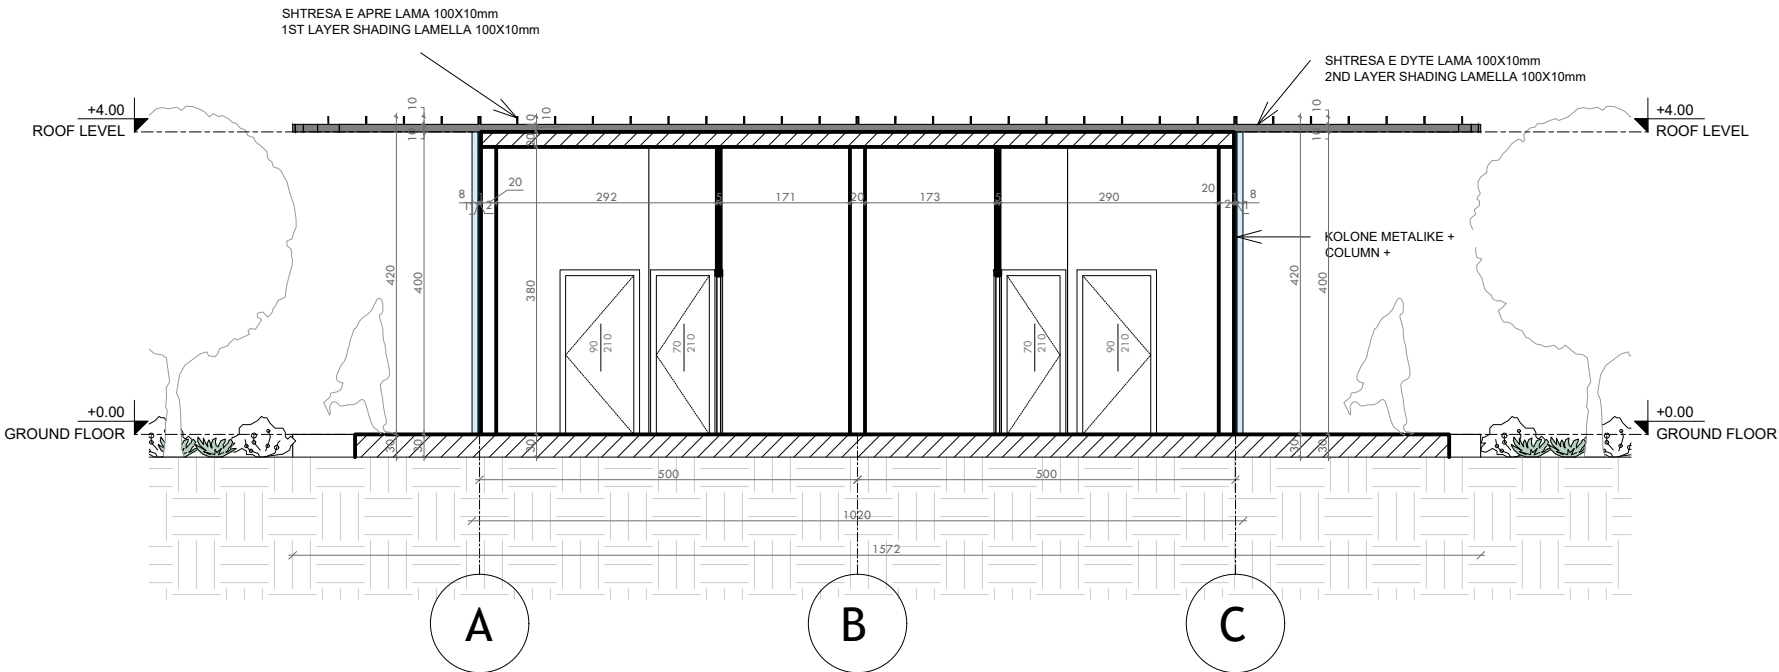

NDËRHYRJË PËR RRITJEN E OFERTËS TURISTIKE DHE PËR PËRMIRËSIMIN FUNKSIONAL DHE ESTETIK TË BREGDETIT

INTERVENTION FOR INCREASING THE TOURSIT OFFER AND FOR THE FUNCTIONAL AND AESTHETIC IMPROVEMENT OF THE COASTLINE

Location Vendndodhja:	DURRËS SHQIPËRI	Autoriteti Kontraktues FSHZH- Fondi Shqiptar i Zhvillimit
--------------------------	--------------------	--



Design group\Grupi i projektimit:

BIG
Ark. Erind Bejleri
Ark. Ilir Bejleri
Ark. Klodi Demaj
Ark. Samet Shahini

Inxh. Ylli Gjoni
Inxh. Topo. Arnold Zanaq
Inxh. Gjeo. Ledian Limani
Inxhm Mjed. Keida Muca

Projekti Zbatim
Implementation Project

Sheet number\ Numri i fletes: 06


Sheet name\ Titulli i fletes: Fasada Perendimore (T1), West elevation (T1)

* Ndryshimet ne projekt pa konfirmimin e projektuesit jane te pavlefshme. Tel. +355 4 (0)2451939

* Changes in project without confirmation of projectors are invalid. Tel. +355 4 (0)2451939

shenime/note	tregues/index	data/date

FASADA JUGORE - TUALET (T1)
SOUTH ELEVATION - TOILET (T1)

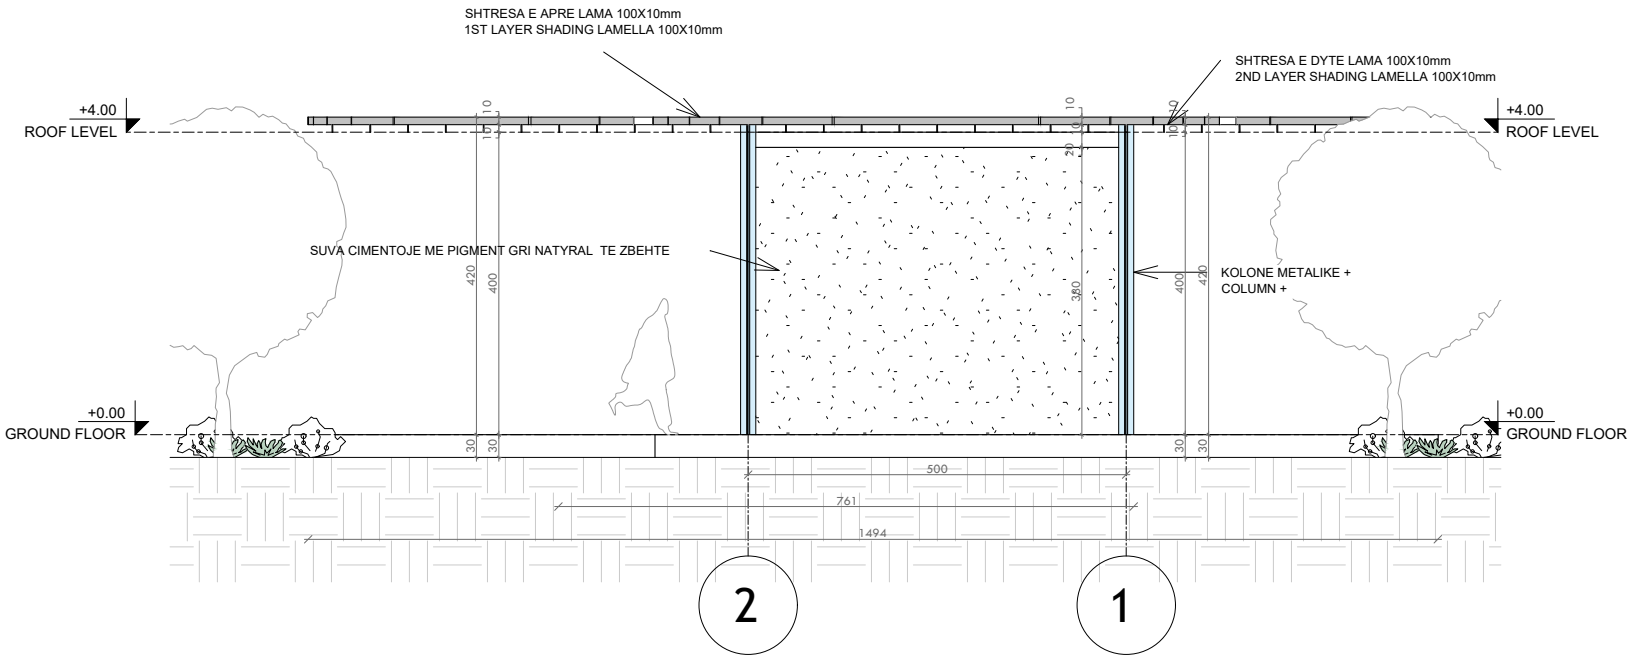

NDËRHYRJE PËR RRITJEN E OFERTËS TURISTIKE DHE PËR PËRMIRËSIMIN FUNKSIONAL DHE ESTETIK TË BREGDETIT

INTERVENTION FOR INCREASING THE TOURSIT OFFER AND FOR THE FUNCTIONAL AND AESTHETIC IMPROVEMENT OF THE COASTLINE

Location Vendndodhja:	DURRËS SHQIPËRI	Autoriteti Kontraktues FSHZH- Fondi Shqiptar i Zhvillimit
--------------------------	--------------------	--



Design group\Grupi i projektimit:

BIG
Ark. Erind Bejleri
Ark. Ilir Bejleri
Ark. Klodi Demaj
Ark. Samet Shahini

Inxh. Ylli Gjoni
Inxh. Topo. Arnold Zanaq
Inxh. Gjeo. Ledian Limani
Inxhm Mjed. Keida Muca

Projekti Zbatim
Implementation Project

Sheet number\ Numri i fletes: 07


Sheet name\ Titulli i fletes: Fasada Jugore (T1), South elevation (T1)

* Ndryshimet ne projekt pa konfirmimin e projektuesit jane te pavlefshme. Tel. +355 4 (0)2451939


* Changes in project without confirmation of projectors are invalid. Tel. +355 4 (0)2451939

shenime/note	tregues/index	data/date


DETAJE - TUALET (T1)
DETAILS - TOILET (T1)

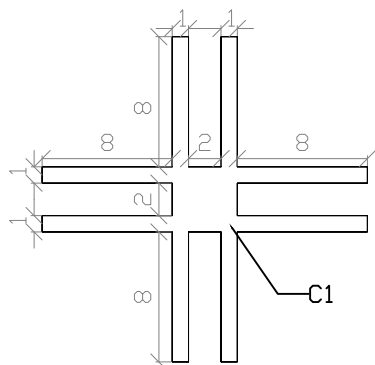


C1 - kolona/column

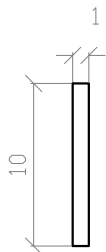


S1 - hijezues/shading 1

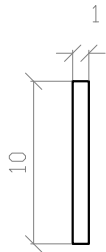


S2 - hijezues/shading 2

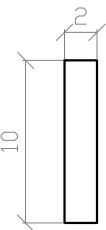


T1 - trare/beam 1

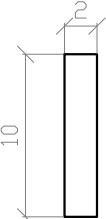

T2 - trare/beam 2

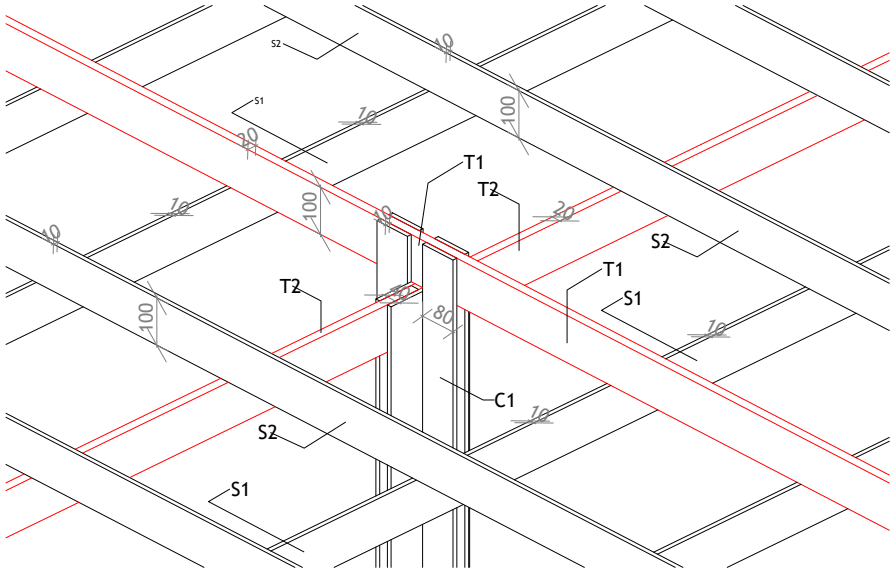


3D DIMENSIONE
3D DIMENSIONS

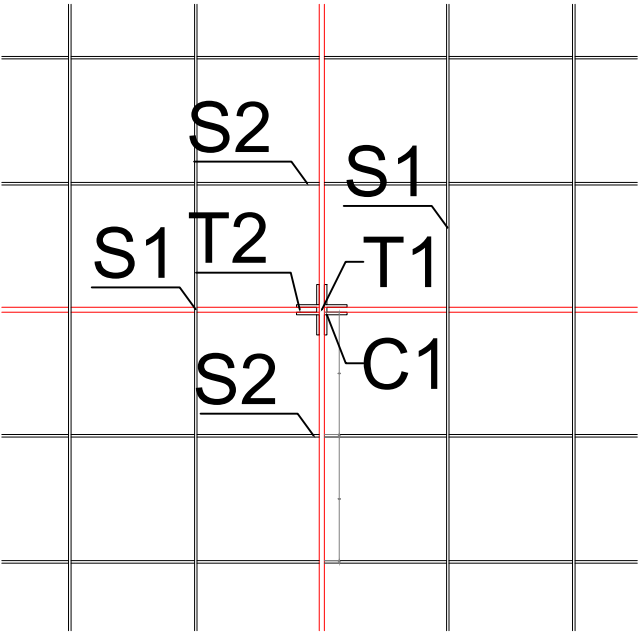

DETAJE TE MBULIMIT
ROOF DETAILS

PRERJE DETAJ
SECTION DETAIL

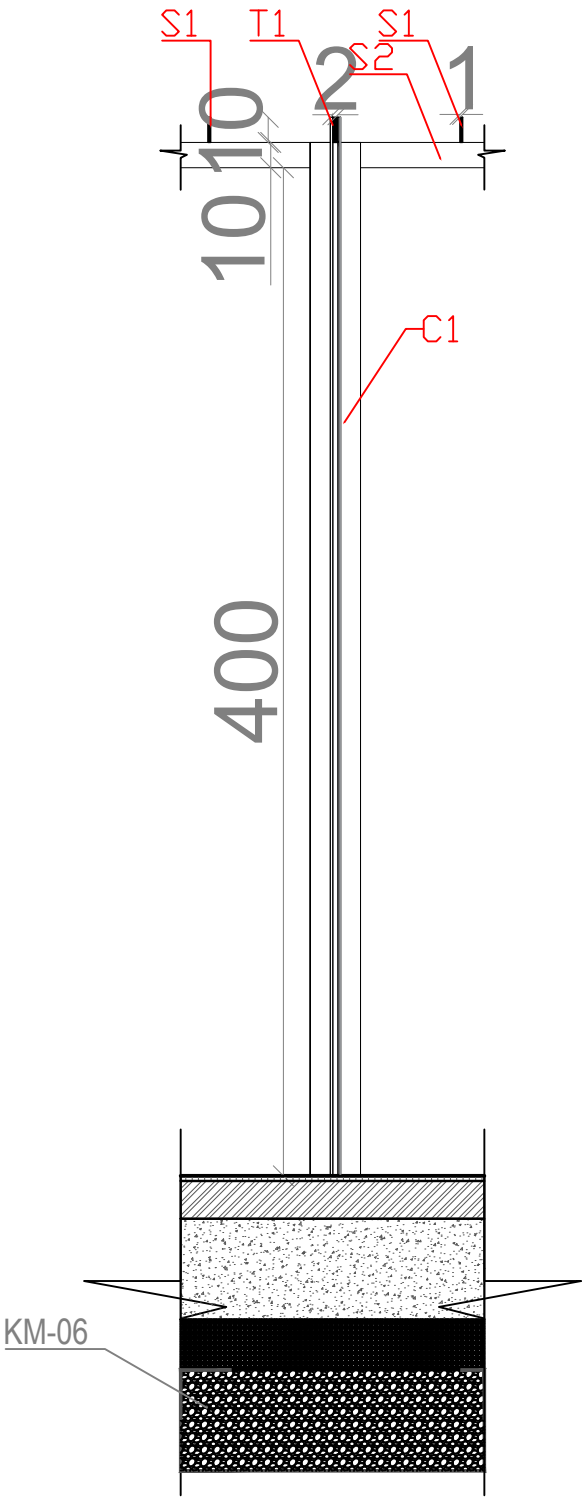

C1 - kolona/columns
T1/T2 - trare/beams
S1/S2 - elemente hijezues/shading elements

NDËRHYRJË PËR RRTJEN E OFERTËS TURISTIKE DHE PËR PËRMIRËSIMIN FUNKSIONAL DHE ESTETIK TË BREGDETIT

INTERVENTION FOR INCREASING THE TOURSIT OFFER AND FOR THE FUNCTIONAL AND AESTHETIC IMPROVEMENT OF THE COASTLINE

LocationDURRËS

Vendndodhja:SHQIPËRI

Autoriteti KontrolluesFSHZH- Fondi Shqiptar i Zhvillimit

BIG

SON

Architects

SEEDConsulting

Architectural Engineering Design

GeoENG

Engineering

Design group\Grupi i projektimit:

BIGArk. Erind BejleriArk. Ilir BejleriArk. Klodi DemajArk. Samet Shohini

Inxh. Ylli GjoniInxh. Topo. Arnold ZanojInxh. Gjeo. Ledion LimaniInxhm Mjed. Keida Muca

Projekt Zbatim

Implementation Project

Date\DataTirane, 2025

Sheet number\ Numri i fletes: 08

Sheet name\ Titulli i fletes: Detaje (T1)

Details (T1)


* Ndryshimet ne projekt po konfirmimin e projektuesit jane te pavlefshme. Tel. +355 4 (0)2451939

* Changes in project without confirmation of projectors are invalid. Tel. +355 4 (0)2451939

therime/note

tregues/index

data/date

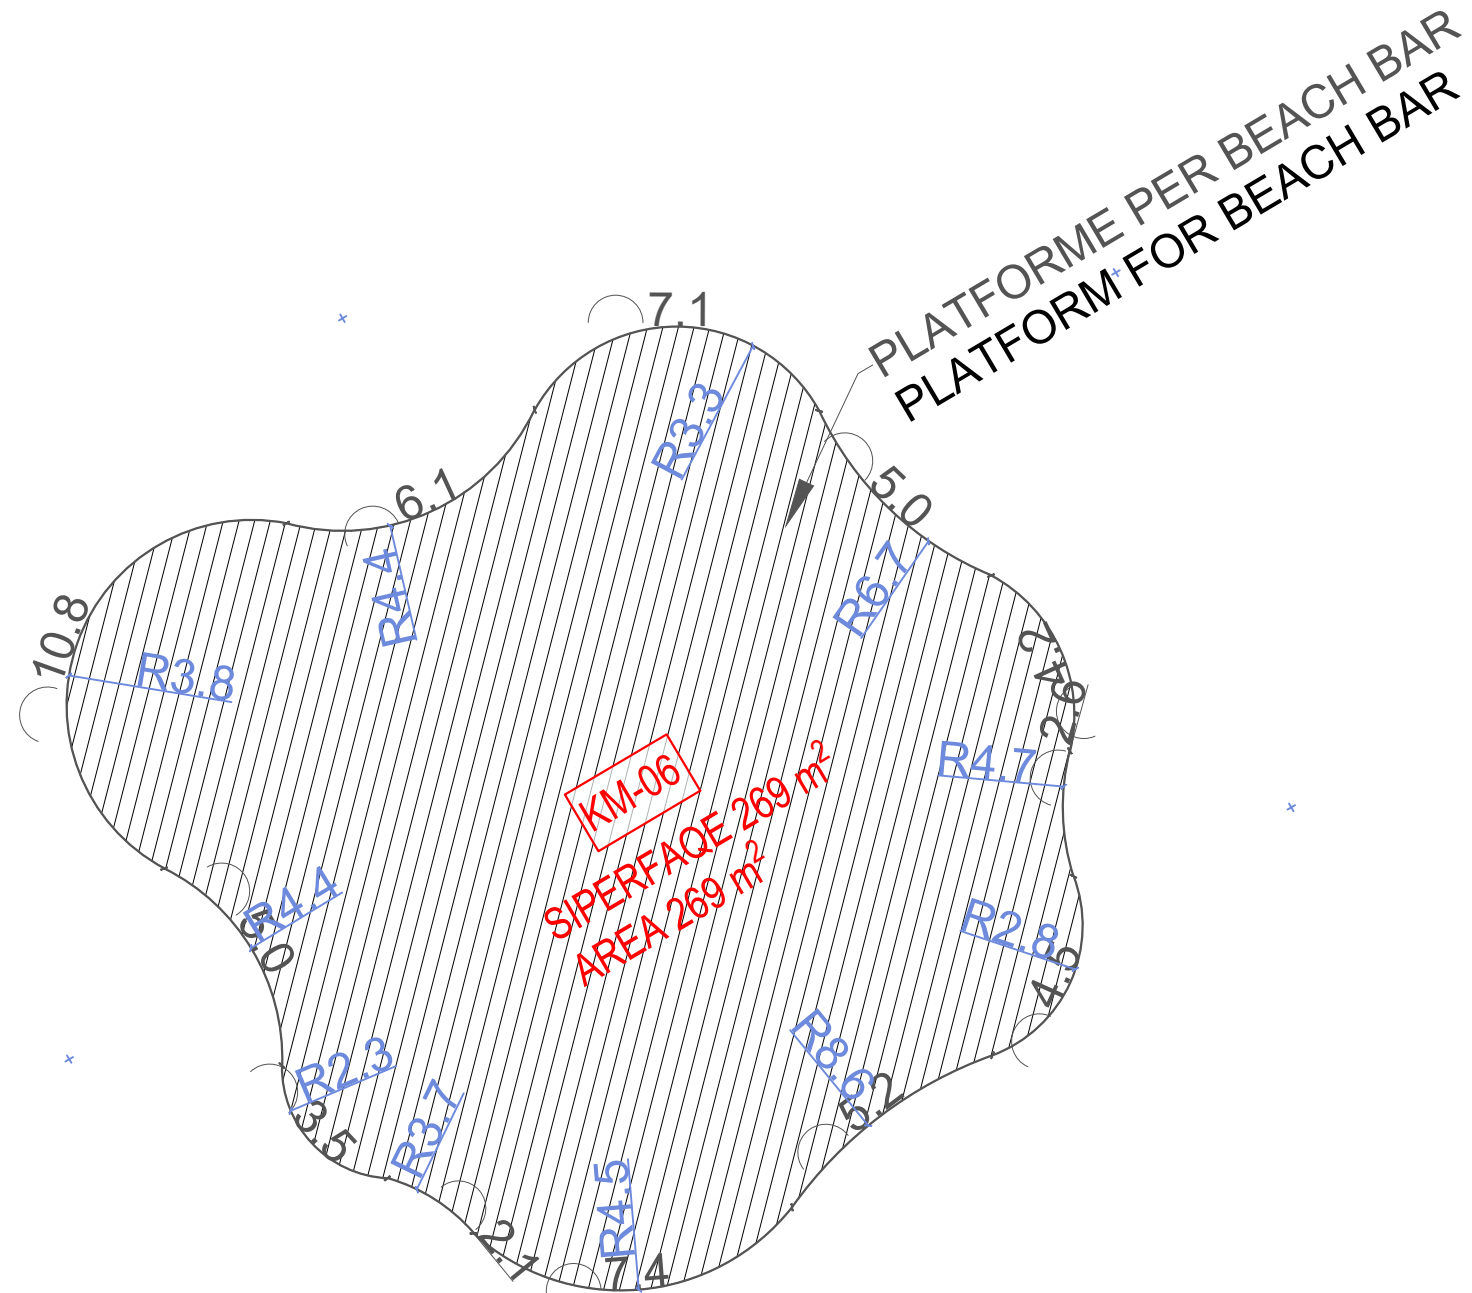[illegible]

Ndricules N1\ N2\ N3
Light fixture N1\ N2\ N3

iWay Retrofit kit

Kodi i produktit\ Product code

EP15: Post for iWay optical compartment Ø170 mm - h = 529 mm

EP15: Post for iWay optical compartment Ø170 mm - h = 529 mm

Përshkrim teknik\ Technical description

Shtylla prej alumini me bojë pluhuri dhe dy shufra inox ankorohet me bazë çeliku të galvanizuar. Njësia optike LED ka lente polikarbonati, kapak dhe elementë alumini të trajtuar me guarnicione silikon. Pajisja ka optikë asimetrike 180°, kablo daljeje dhe kërkon lidhës IP të porositshëm veçmas.

The powder-coated aluminum pole and two stainless steel rods are anchored to a galvanized steel base. The LED optical unit has a polycarbonate lens, a cover and aluminum elements treated with silicone gaskets. The device has 180° asymmetric optics, an output cable and requires IP connectors to be ordered separately.

Ngjyra\ Colour



Gri (15)\ Grey (15)

Pesha\ Weight (Kg)

4.5

Montimi\ Mounting

I ankoruar në tokë\ Ground anchored

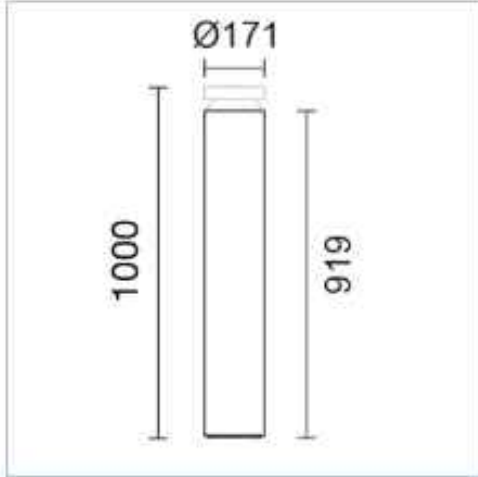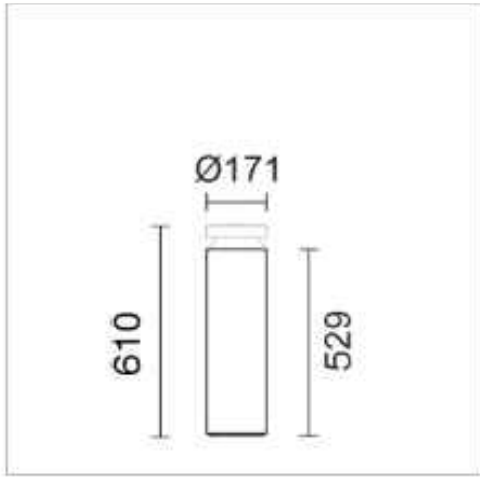

iWay Retrofit kit

Kodi i produktit\ Product code

EP17: Shtyllë për ndarjen optike iWay Ø170 mm - lartësi = 919 mm

EP17: Post for iWay optical compartment Ø170 mm - h = 919 mm

Përshkrim teknik\ Technical description

Shtylla cilindrike prej alumini të ekstruduar ankorohet në tokë me bazë alumini të derdhur dhe ka shufra të brendshme inoksi. Ajo është e lyer me astar dhe bojë akrilike të tharë në 150°C, ndërsa vidat janë prej çeliku inox A2. Prozhektori LED ka optikë asimetrike 180°, trup alumini me lente polikarbonati dhe kërkon lidhës IP të porositshëm veçmas.

The cylindrical extruded aluminum pole is anchored to the ground with a cast aluminum base and has stainless steel internal rods. It is painted with primer and acrylic paint dried at 150°C, while the screws are made of A2 stainless steel. The LED floodlight has 180° asymmetric optics, an aluminum body with polycarbonate lens and requires IP connectors to be ordered separately.

Ngivra\ Colour




Gri (15)\ Grey (15)

Pesha\ Weight (Kg)

6.1

Montimi\ Mounting

I ankoruar në tokë\ Ground anchored

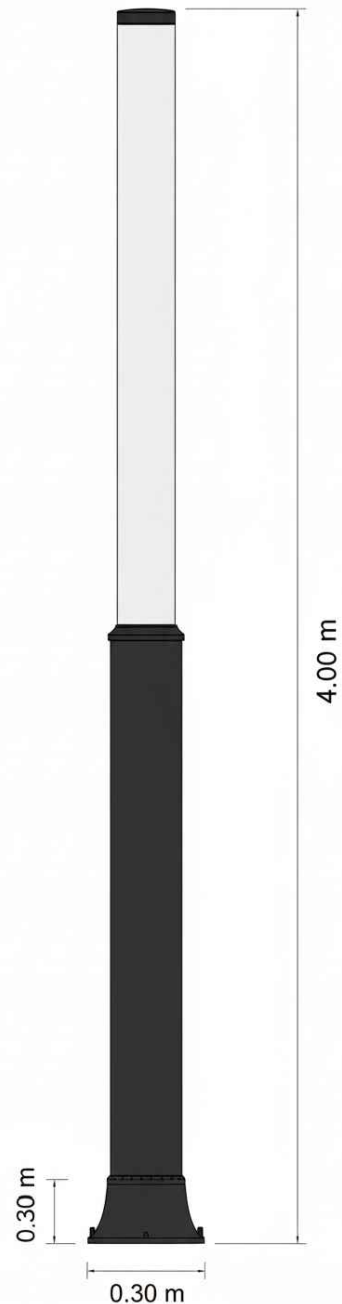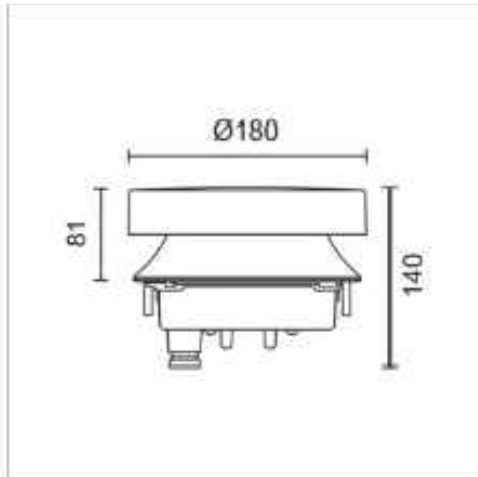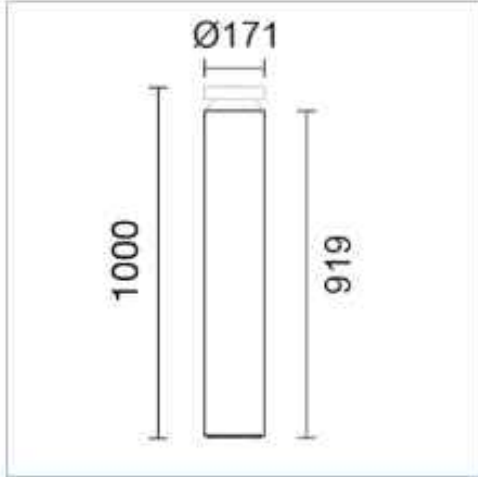

Ndricules Tipologji Ekzistuese Existing Lighting Typology

Përshkrim i produktit\ Product description


Ndriçuesi i propozuar është një shtyllë ndriçimi me lartësi totale rreth 4 metrash, me trup të kombinuar metalik dhe difuzor të sipërm në ngjyrë të hapur për shpërndarje uniforme të dritës. Dizajni i tij është minimalist dhe bashkëkohor, duke u përshtatur plotësisht me estetikën e pedonales ekzistuese në qytetin e Durrësit.

The high-rise luminaire is a lighting pole with a total body of about 4 meters, with a combined metal body and a light-colored upper diffuser for a uniform light. Its design is minimalist and contemporary, fitting in with the aesthetics of the existing pedestrian area in the city of Durrës.


NDËRHYRJE PËR RRTJEN E OFERTËS TURISTIKE DHE PËR PËRMIRËSIMIN FUNKSIONAL DHE ESTETIK TË BREGDETIT

INTERVENTION FOR INCREASING THE TOURSIT OFFER AND FOR THE FUNCTIONAL AND AESTHETIC IMPROVEMENT OF THE COASTLINE

Location: Durrës Vendeddhija: SHQIPERI	Autoriteti Kontraktues: FSHZH- Fondi Shqiptar i Zhvillimit
  	Design group\Grupi i projektimit: BIG Ark. Erind Bejleri Ark. Ilir Bejleri Ark. Klodi Demaj Ark. Samet Shahini Inxh. Ylli Gjoni Inxh. Topo. Arnold Zanaq Inxh. Gjeo. Ledian Limani Inxhm Mjedd. Keida Muca
Projekt i Edhe Përfundimtare Final Project Idea <u>Date\Data</u> <u>Tirane, 2025</u>	<u>Sheet number\ Numri i fletes: 17</u> <u>Sheet name\ Titulli i fletes: Ndrices N1\ N2\ N3</u> Light fixture N1\ N2\ N3
* Ndryshimet ne projekt pa konfirmimin e projektuesit jane te pavlefshme. Tel. +355 4 (0) 2451939 * Changes in project without confirmation of projectors are invalid. Tel. +355 4 (0) 2451939 shenime/note tregues/index data/date 	

 

SCALE / SHKALLA A1- 1:500

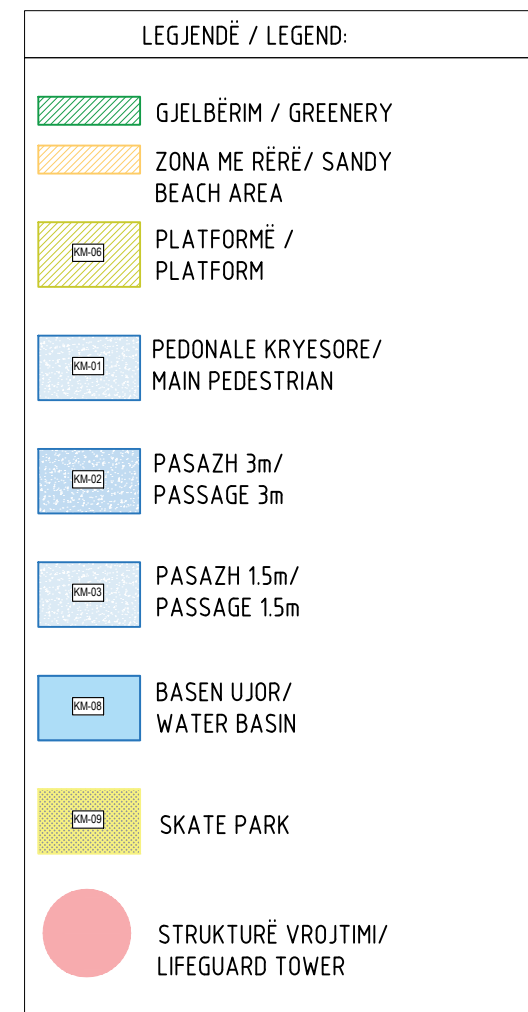

**NDËRHYRJE PËR RRITJEN E OFERTËS TURISTIKE DHE
PËR PËRMIRËSIMIN FUNKSIONAL DHE ESTETIK TË
BREGDETIT**

**INTERVENTION FOR INCREASING THE TOURSIT
OFFER AND FOR THE FUNCTIONAL AND AESTHETIC
IMPROVEMENT OF THE COASTLINE**


Location	DURRËS	Autoriteti Kontraktues
Vendndodhja:	SHQIPËRI	FSHZH- Fondi Shqiptar i Zhvillimit

	Design group\Grupi i projektimit: BIG Ark. Erind Bejleri Ark. Ilir Bejleri Ark. Klodi Demaj Ark. Samet Shahini
	Inxh. Ylli Gjoni
	Inxh. Topo. Arnold Zanaq Inxh. Opa. Ledian Limani Inxh. Klairi. Kaido Mami

Projekt Zbatimi Implementation Project <u>Date\Data</u> <u>Tirane, 2025</u>	Sheet Number/Numri i fletës : 102 Sheet name/Titulli i fletës : Planview Zone 1/Planimetria Zona 1 Scale / Shkalla : 1:500
---	---

* Changes in project without confirmation of projectors are invalid. Tel. +355 4 (0)2451939

SCALE / SHKALLA A1- 1:500

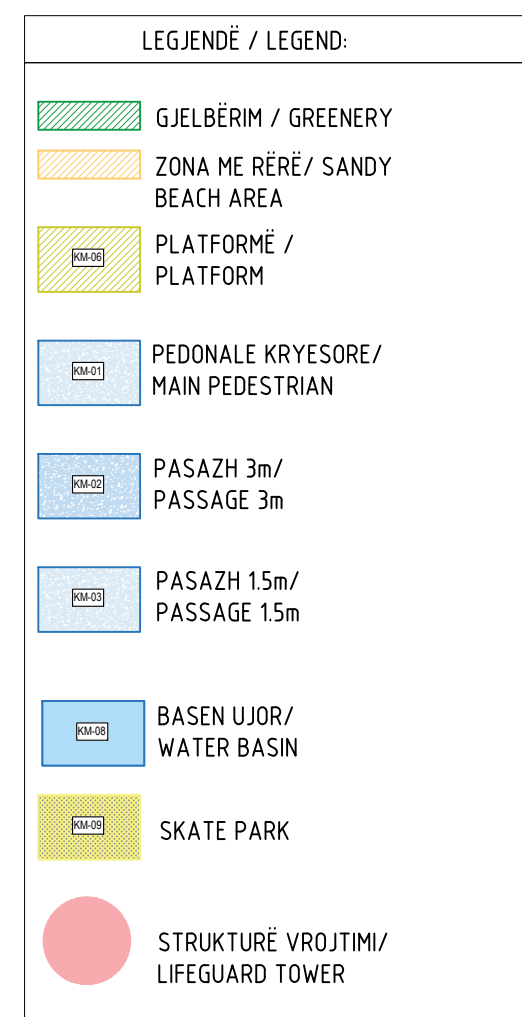

**NDËRHYRJE PËR RITJEN E OFERTËS TURISTIKE DHE
PËR PËRMIRËSIMIN FUNKSIONAL DHE ESTETIK TË
BREGDETIT**

**INTERVENTION FOR INCREASING THE TOURSIT
OFFER AND FOR THE FUNCTIONAL AND AESTHETIC
IMPROVEMENT OF THE COASTLINE**

Location	DURRËS	Autoriteti Kontraktues
Vendndodhja:	SHQIPËRI	FSHZH- Fondi Shqiptar i Zhvillimit

 BIG SON Architects •  SEED Consulting Expert Investment Engineering Design  GeoENG solutions	<u>Design group /Grup1 / projektkomit:</u> BIG Ark. Erind Bejleri Ark. Ilir Bejleri Ark. Klotid Demaj Ark. Somet Shohini Inzh. Ylli Gjoni Inzh. Topo. Armond Zanoj Inzh. Gjeo. Ledrian Limani Inzh. Almir Keshiuraku
--	---

Projekt Zbatimi Implementation Project <u>Date\Data</u> <u>Tirane, 2025</u>	Sheet Number/Numri i fletës : 103 Sheet name/Titulli i fletës : Planview Zone 1/ Planimetria Zona 1 Scale / Shkalla : 1:500
---	--

* Ndryshimet ne projekt pa konfirmimin e projektuesit jane te pavlefshme. Tel. +355 4 (0)2451939
* Changes in project without confirmation of projectors are invalid. Tel. +355 4 (0)2451939

shkrimet / note tregues / index data / date