

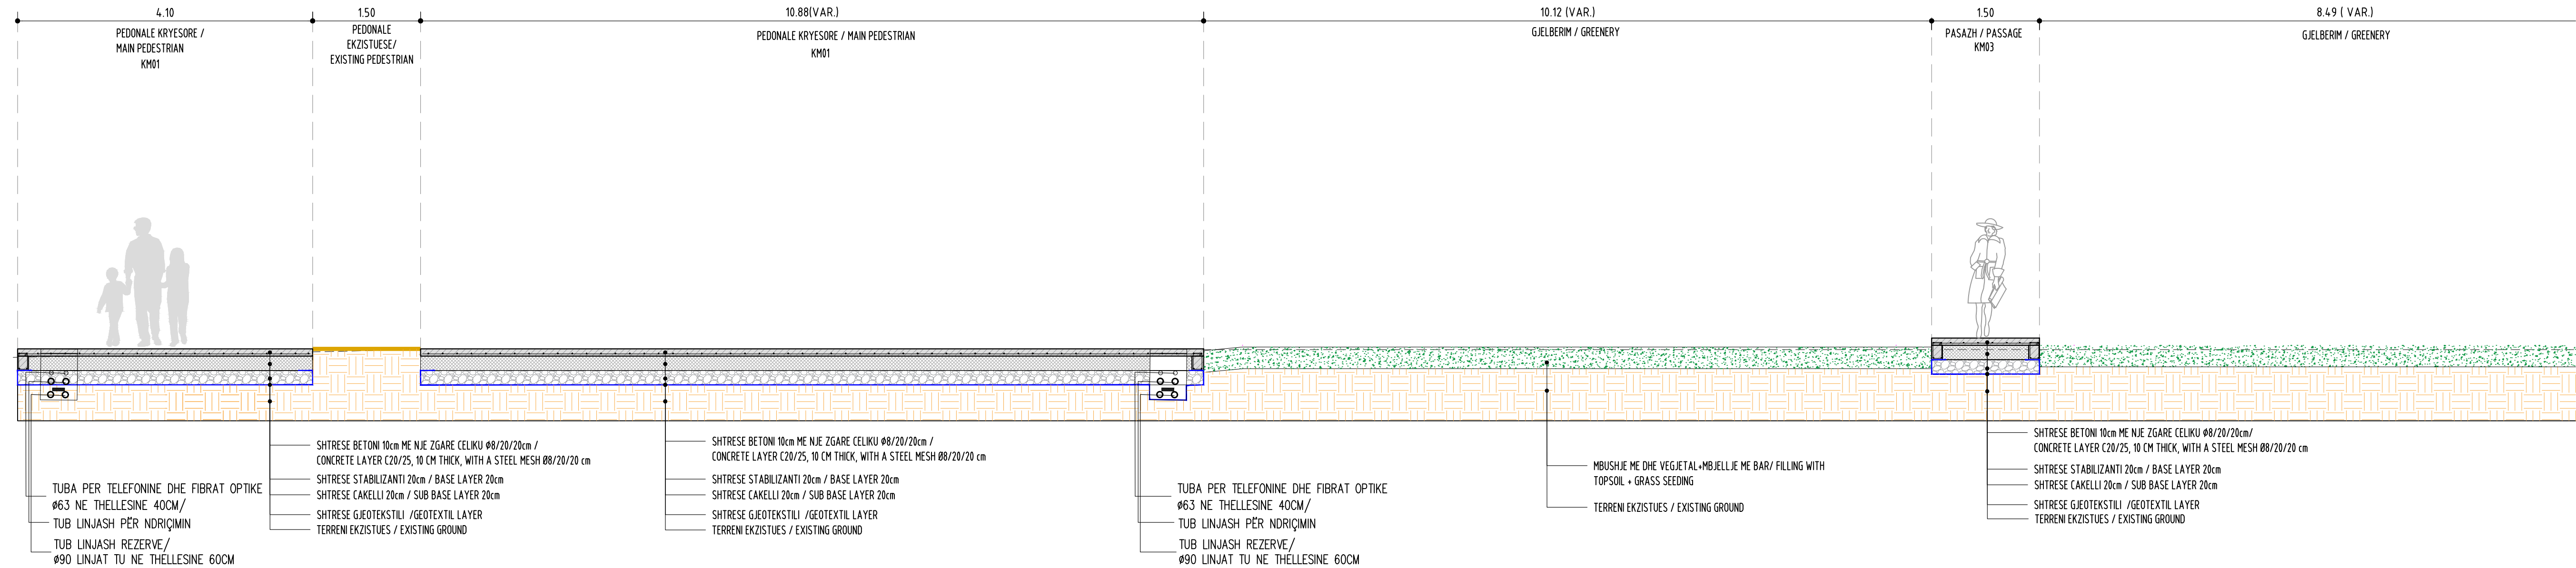


TYPICAL CROSS SECTION A-A ZONE 1, /
SEKSIONI TERTHORE TIP - ZONA 1,PRERJA A-A
SCALE/SHKALLA A1- 1:50

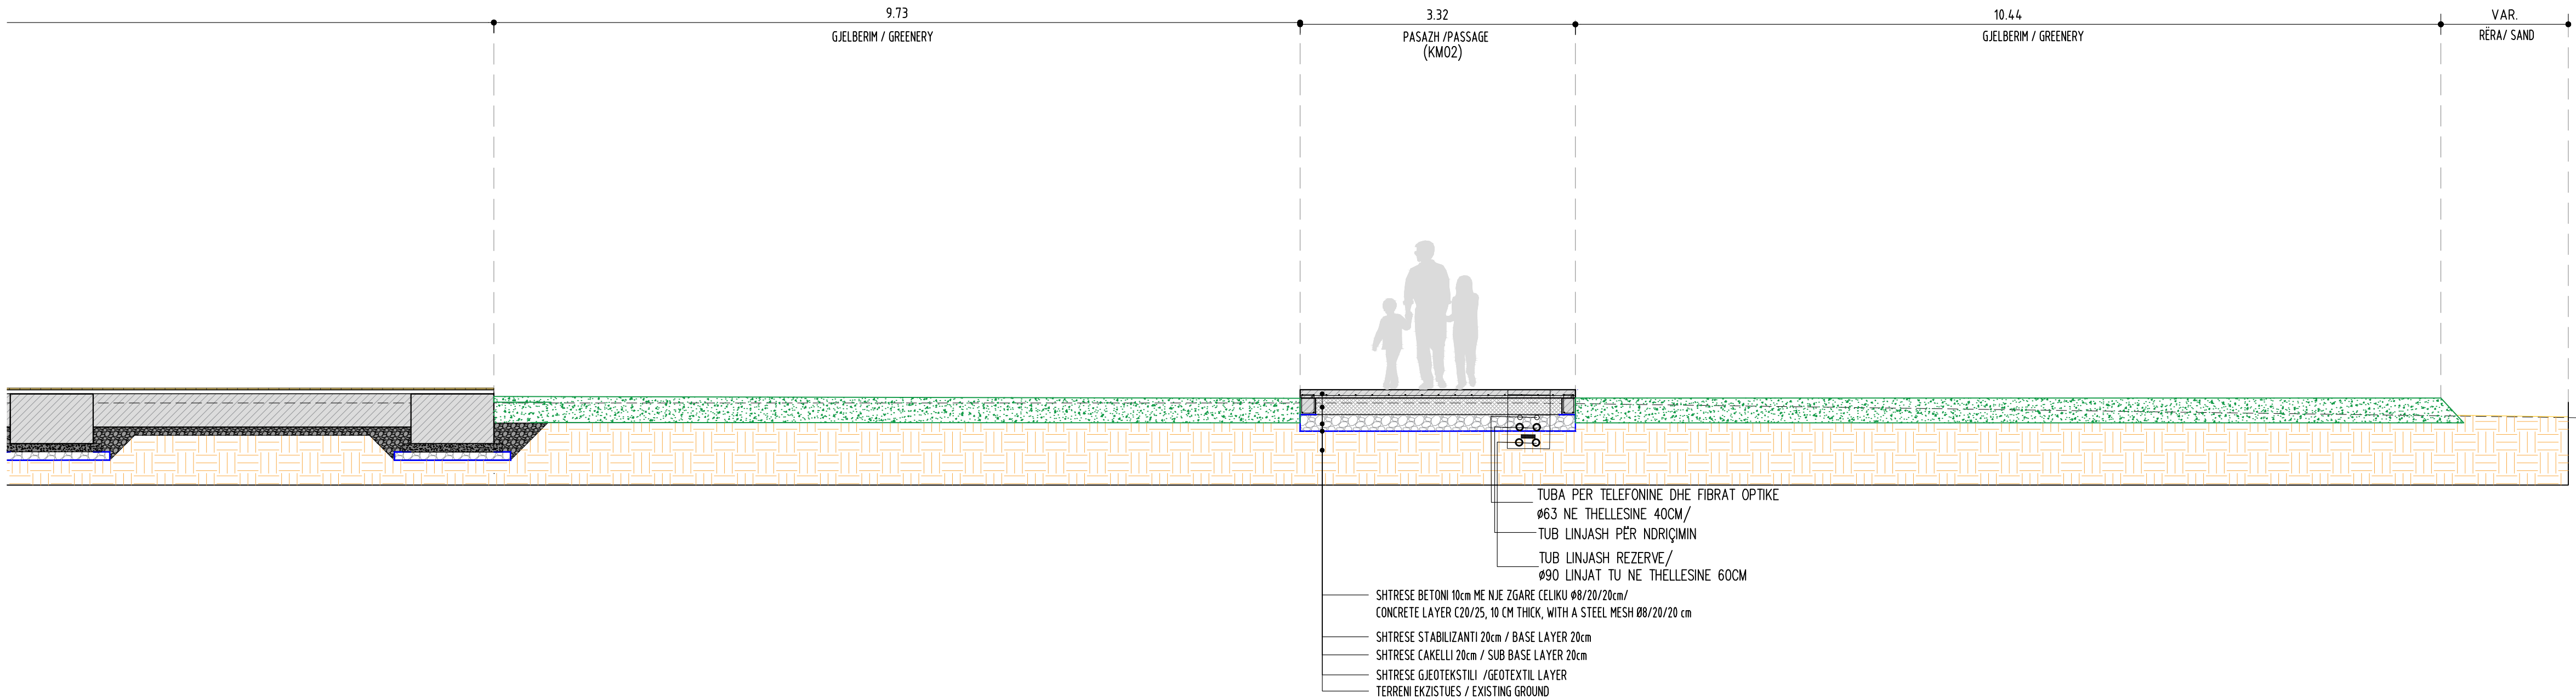

PRERJE NE PLINT / PLINTH SECTION

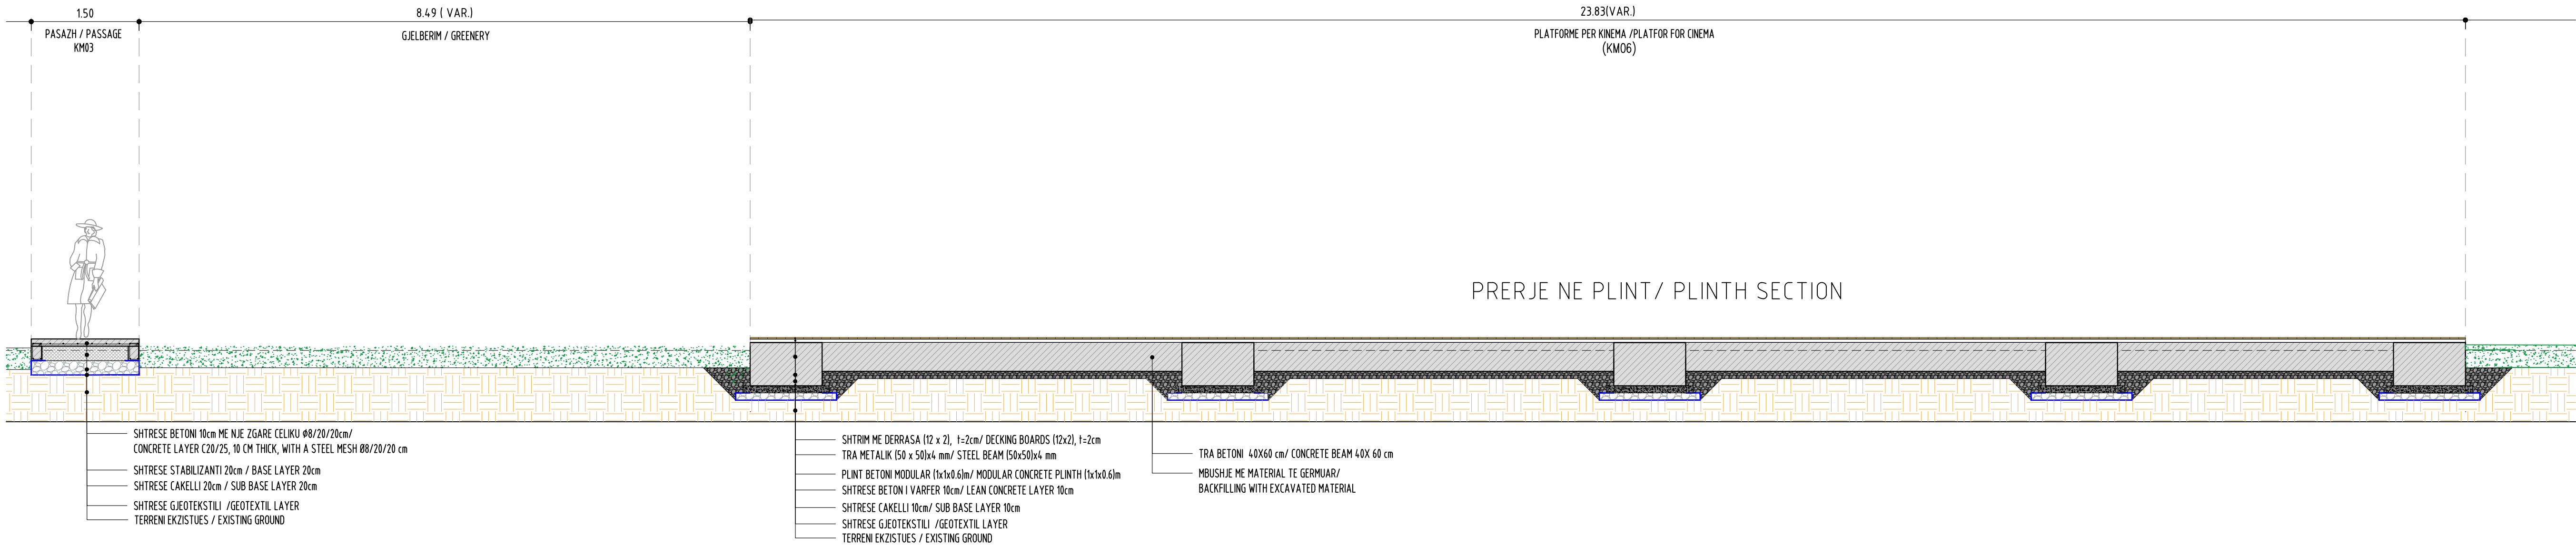

NDËRHYRJE PËR RRIJTEN E OFERTËS TURISTIKE DHE PËR PËRMIRËSIMIN FUNKSIONAL DHE ESTETIK TË BREGDETIT

INTERVENTION FOR INCREASING THE TOURSIT OFFER AND FOR THE FUNCTIONAL AND AESTHETIC IMPROVEMENT OF THE COASTLINE

Location: Durrës, Shqipëri

Author/Nefti Kontraktues: FSHZHI- Fondi Shqiptar i Zhvillimit

Design group/Grupi i projektimit: BIG Ark, Erind Bejleri Ark, Ilir Bejleri Ark, Klodi Demaj Ark, Samet Shahini

Insh. Ylli Gjoni Insh. Topo. Arnold Zanoj Insh. Gjeo. Ledion Limoni Insh. Mjed. Kelida Musca

Project/zbartim Implementation Project

Date/Date: Tirane, 2025

Sheet name/Titulli i fletes: Typical Cross Section A-A Zone 1 /Sektionsi Terthore Tip Zona 1,Prerja A-A


Scale / Shkalla: 1:50

* Ndryshimet ne projekt pa konfirmimin e projektantit zone te perdorimit. Tel. +355 4 (0)2451939



* Changes in project without confirmation of projectors are invalid. Tel. +355 4 (0)2451939

shenime/note: tregues/index: data/date:

TYPICAL CROSS SECTION A-A ZONE 1, /
SEKSIONI TERTHORE TIP - ZONA 1, PRERJA A-A
SCALE/SHKALLA A1- 1:50

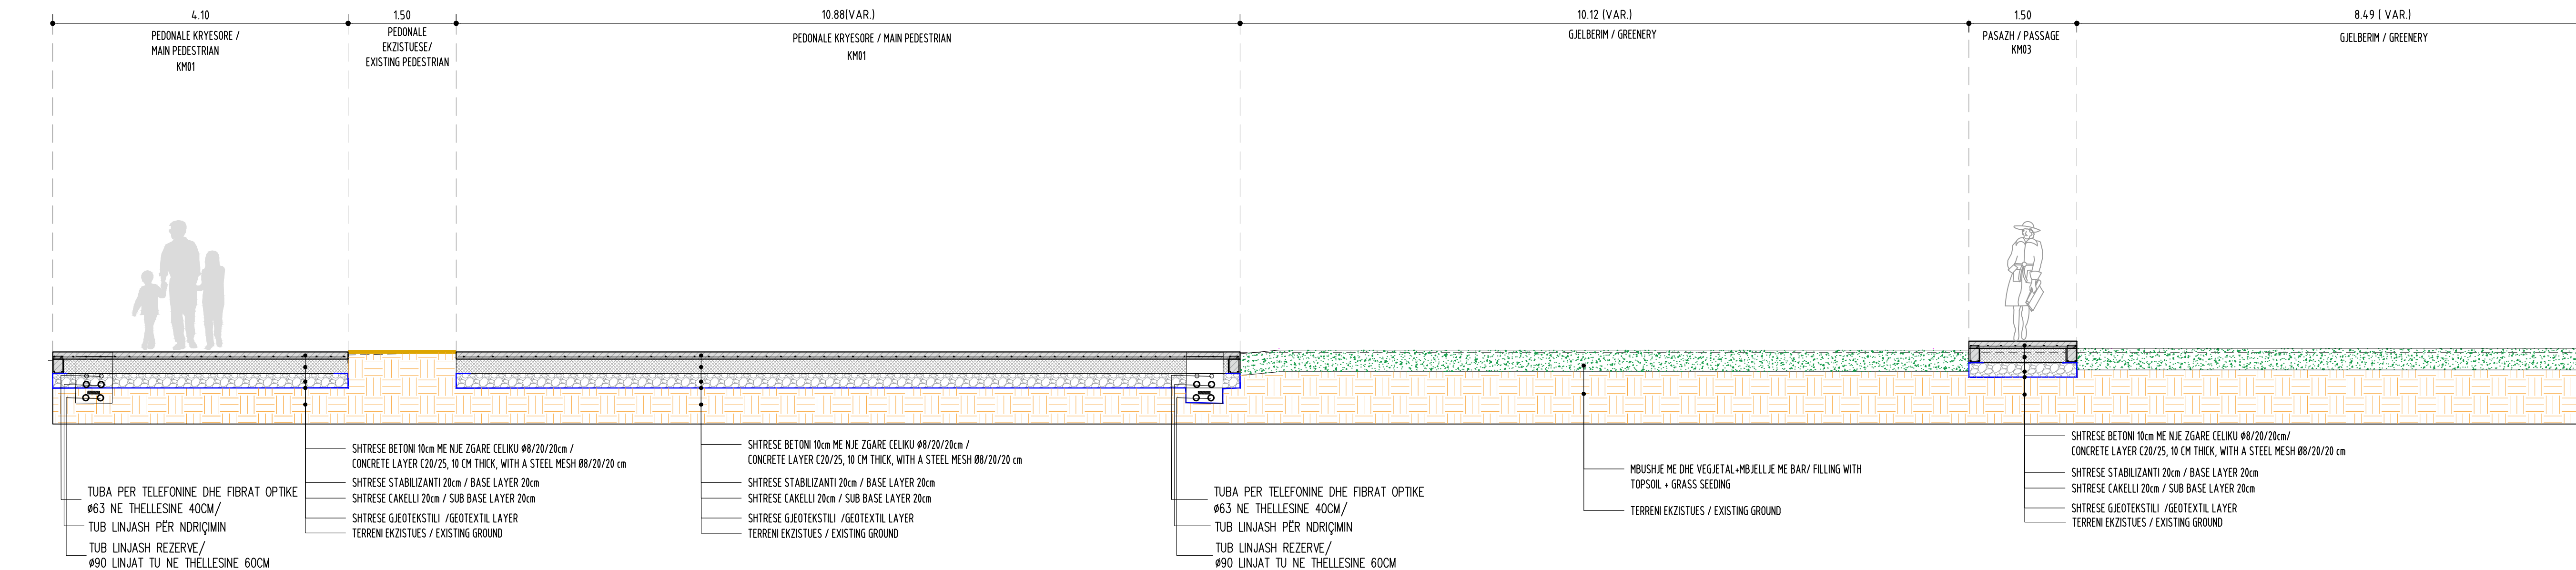

PRERJE NE TRARE LIDHES/ TIE BEAMS SECTION

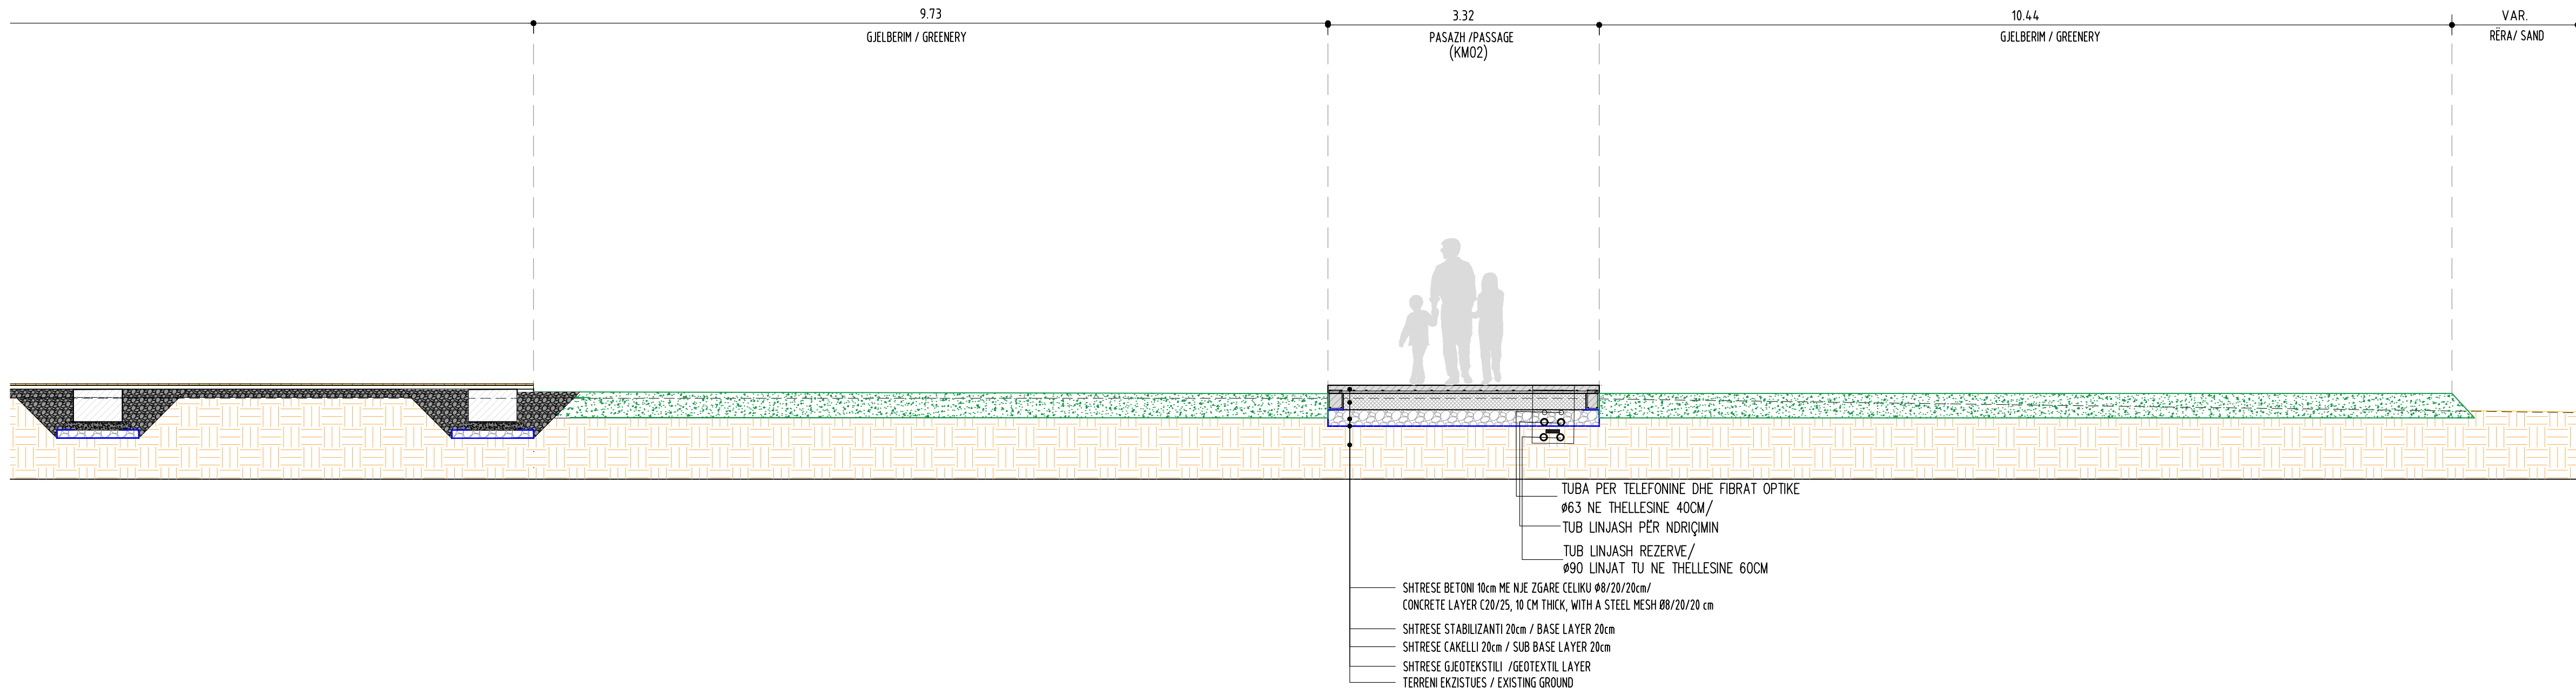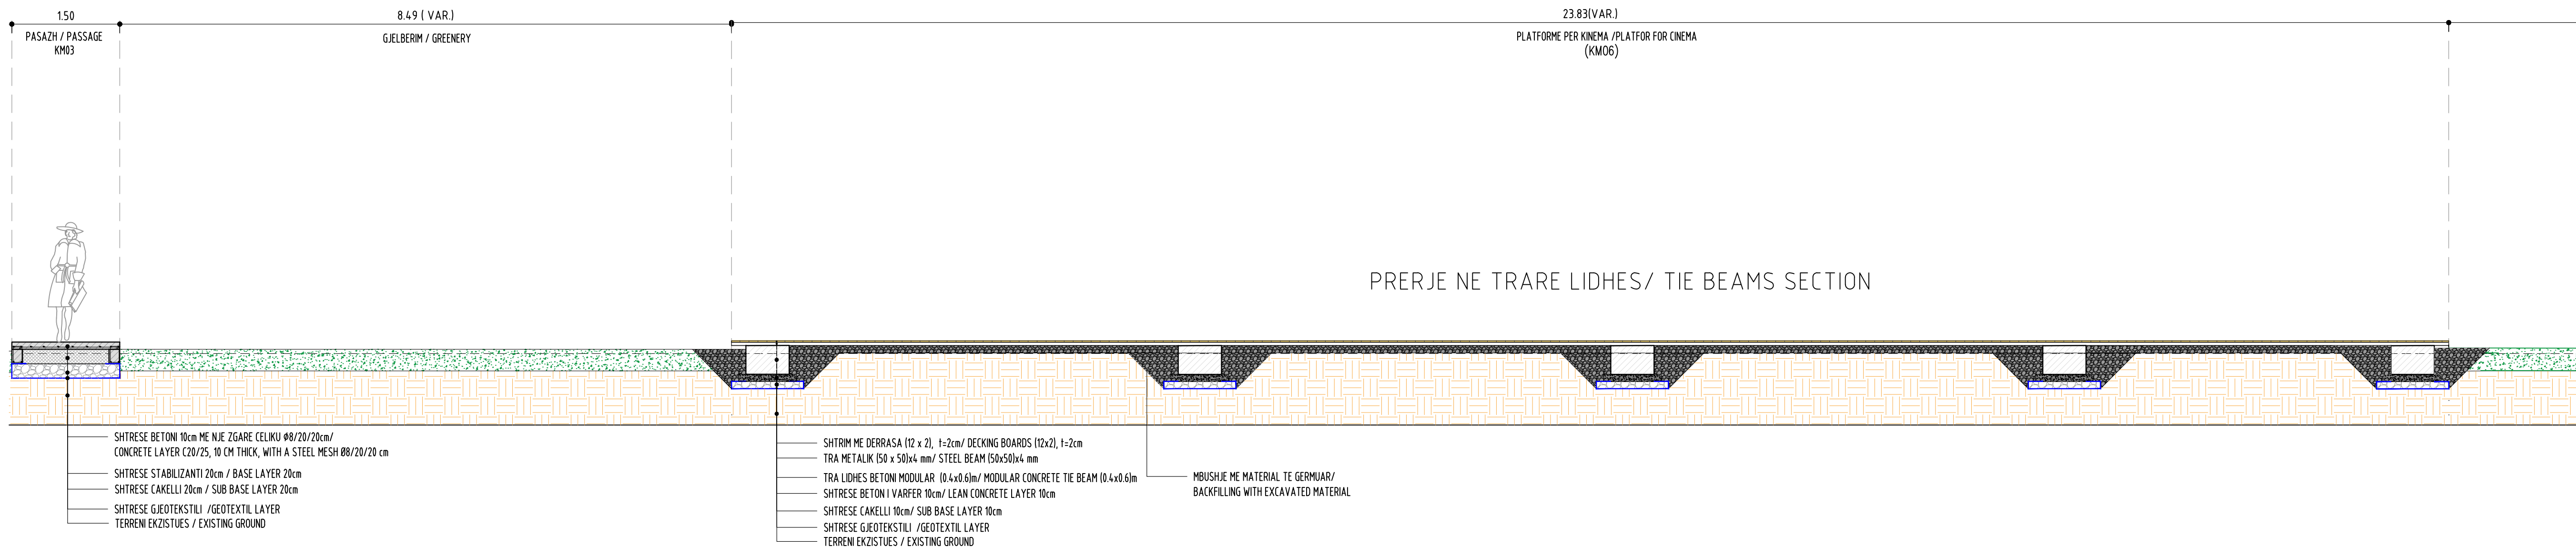

NDËRHYRJE PËR RRTITJE E OFERTËS TURISTIKE DHE
PËR PËRMIRËSIMIN FUNKSIONAL DHE ESTETIK TË
BREGDETIT

INTERVENTION FOR INCREASING THE TOURSIT
OFFER AND FOR THE FUNCTIONAL AND AESTHETIC
IMPROVEMENT OF THE COASTLINE


Location DUBRËS Autoriteti Kontraktues
Vendndodhja SHQIPËRI FSHZHI- Fondi Shqiptar i Zhvillimit

Design group/Grupi i projektimit:
BIG
Ark. Erind Bejleri
Ark. Ilir Bejleri
Ark. Klodi Demaj
Ark. Samet Shahini
Insh. Ylli Gjoni
Insh. Topo. Arnold Zanoj
Insh. Gjeo. Ledion Limoni
Insh. Mjed. Kelida Musca

Projekt Zbatimi
Implementation Project
Date/Date: Tirane, 2025
Sheet Number/Numri i fletes : 136
Sheet name/Fletes i fletes :
Typical Cross Section A-A Zone 1 /Seksioni Terthor Tip
Zona 1, Prerja A-A
Scale / Shkalla : 1:50

* Ndryshimet ne projekt per konfirmimin e projektit jane te pashmangshme. Tel. +355 4 (0)2451939
* Changes in project without confirmation of projectors are invalid. Tel. +355 4 (0)2451939
Shprehje/Note: tregues/index data/date

TYPICAL CROSS SECTION B-B ZONE 2, /
SEKSIONI TERTHORE TIP - ZONA 2 ,PRERJA B-B
SCALE/SHKALLA A1- 1:50

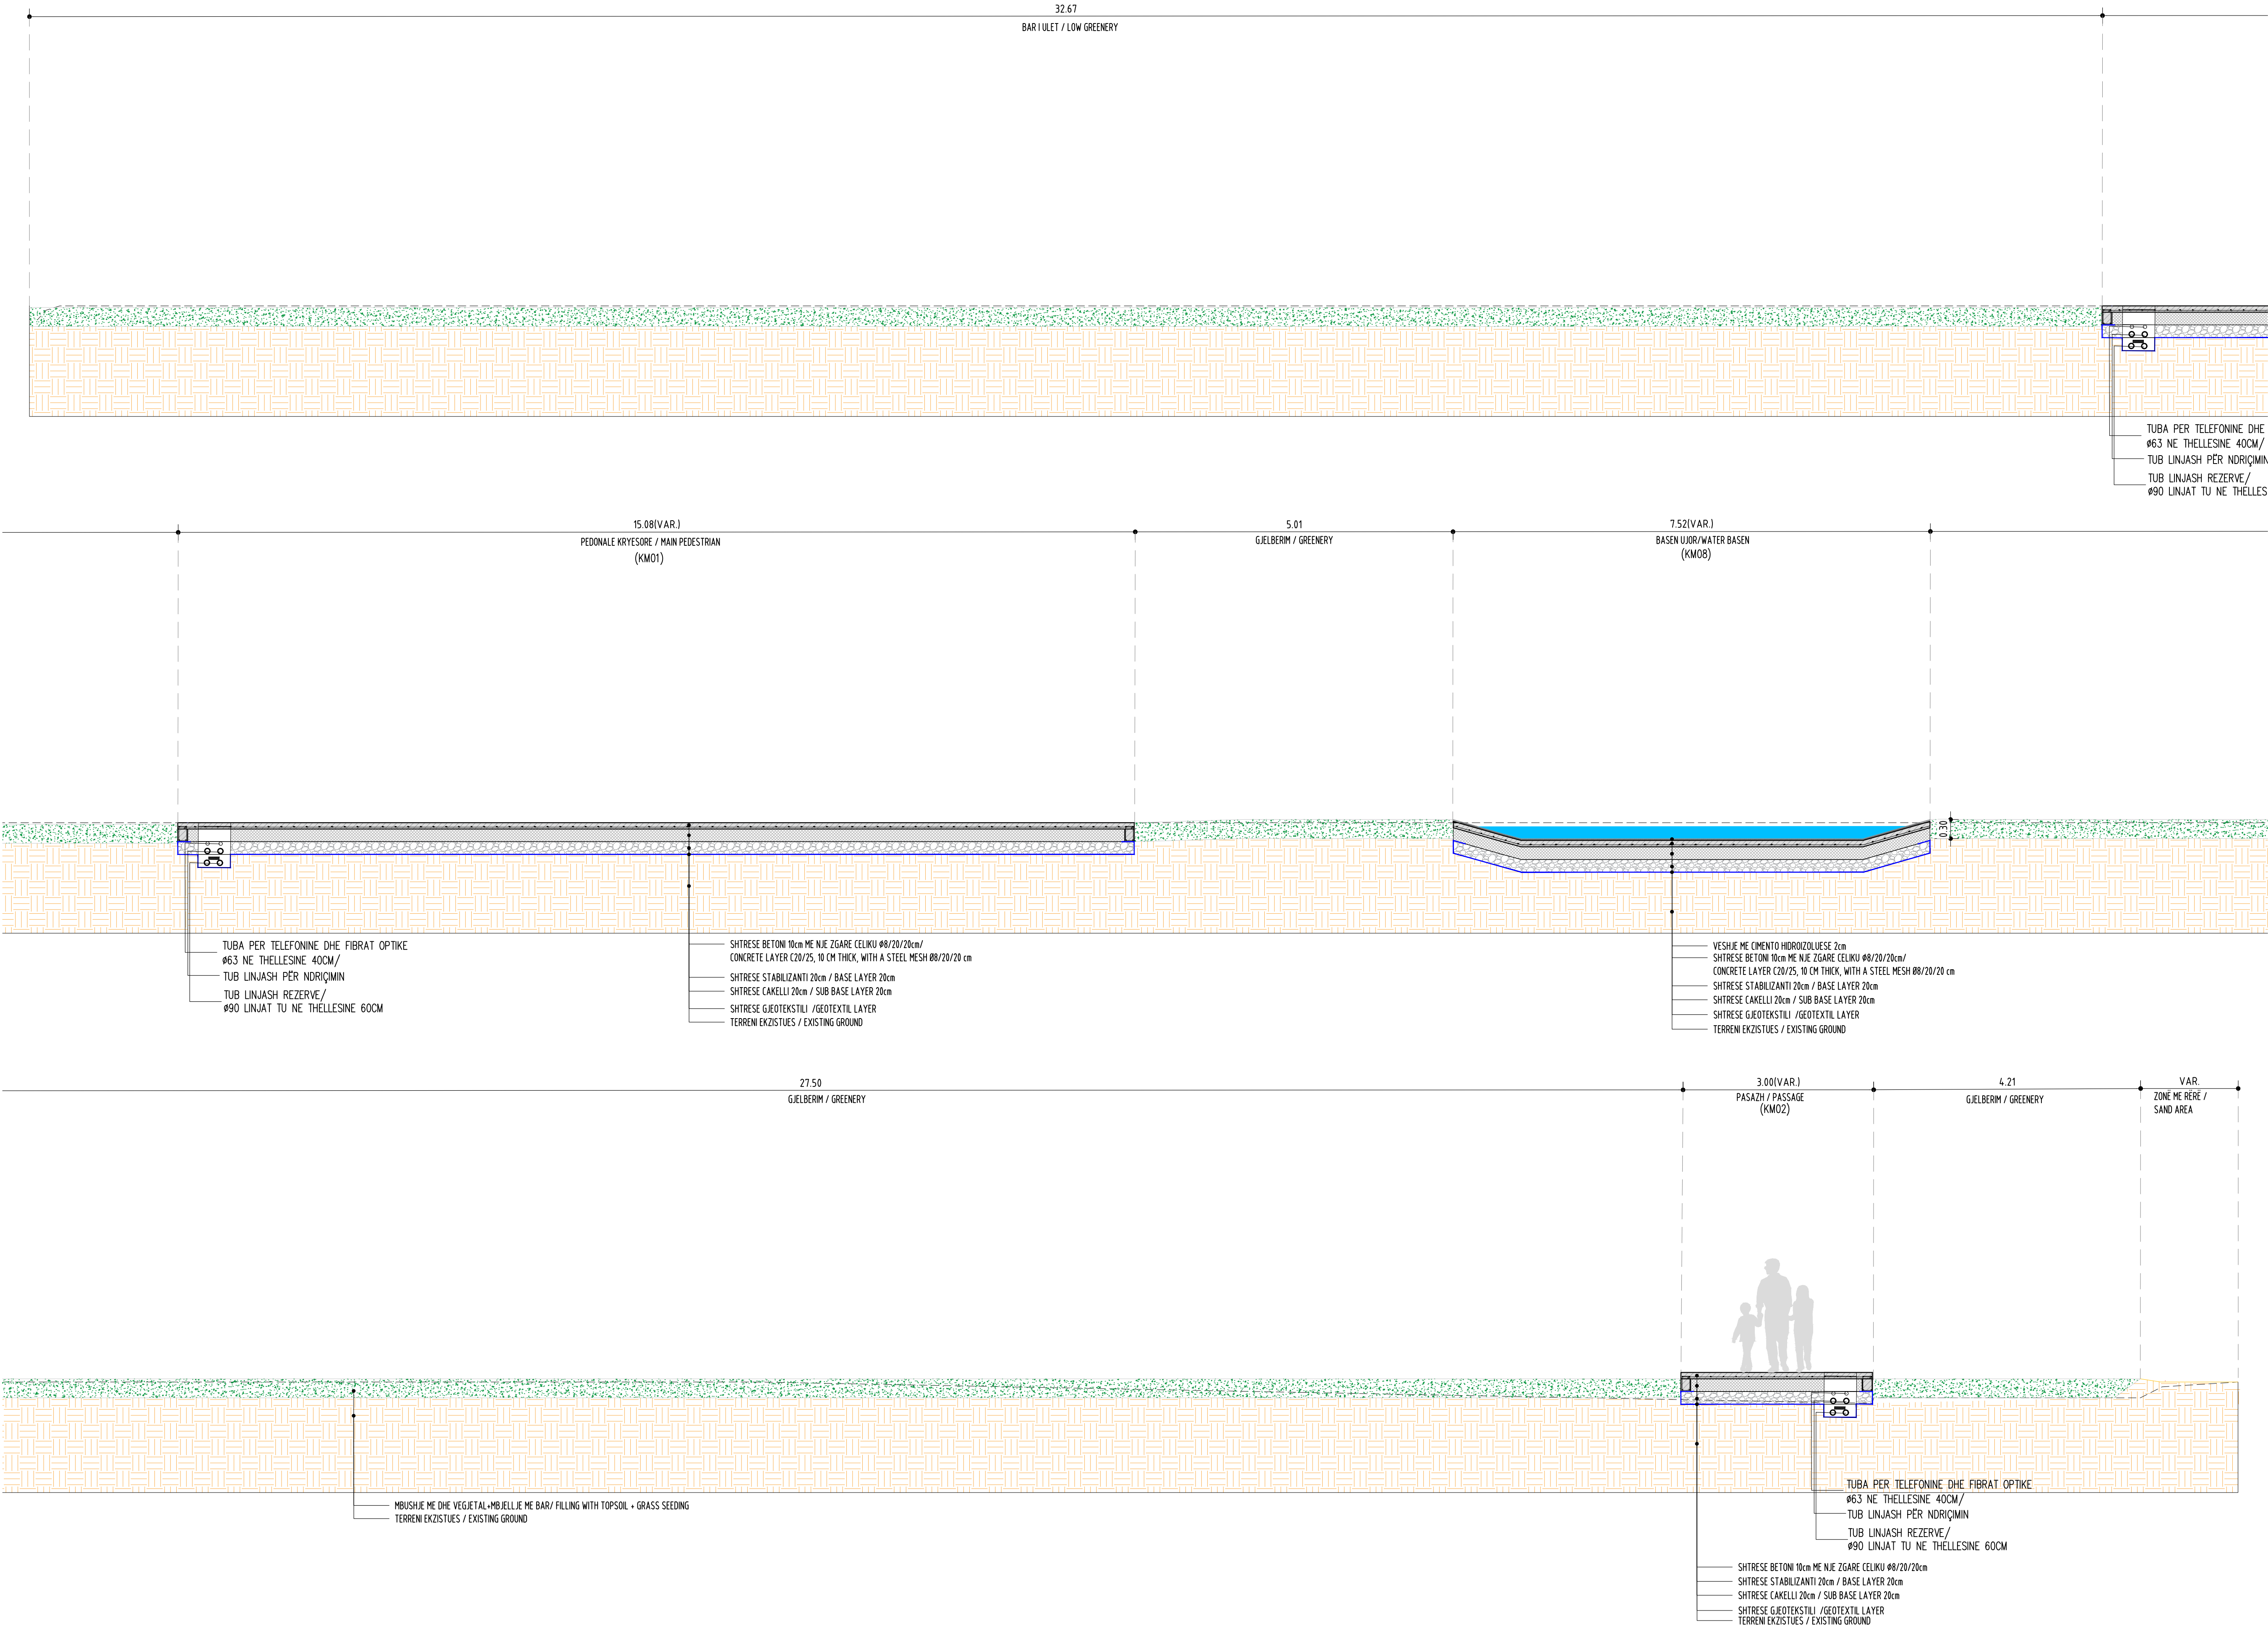

NDËRHYRJE PËR RRTJEN E OFERTËS TURISTIKE DHE
PËR PËRMIRËSIMIN FUNKSIONAL DHE ESTETIK TË
BREGDETIT

INTERVENTION FOR INCREASING THE TOURSIT
OFFER AND FOR THE FUNCTIONAL AND AESTHETIC
IMPROVEMENT OF THE COASTLINE

Location: Durrës, Shqipëri
Vendndodhja: SHQIPËRI

Author/Neti Kontraktues
FSH2H- Fondi Shqiptar i Zhvillimit

Design group/Grupi i projektimit:
BIG
Ark. Erind Bejleri
Ark. Ilir Bejleri
Ark. Klodi Demaj
Ark. Samet Shahini
Insh. Ylli Gjoni
Insh. Topo. Arnold Zanoj
Insh. Gjeo. Ledion Limoni
Insh. Mjed. Kelida Musca


Project Zbatimi
Implementation Project
Date/Date: Tirane, 2025

Sheet Number/Numri i Fletes : 137
Sheet name/Titulli i Fletes :
Typical Cross Section B-B Zone 2 /Seksioni Terthor Tip
Zona 2 ,Zona B-B
Scale / Shkalla : 1:50

* Ndryshimet ne projekt pa konfirmimin e projektantit jane te padurshme. Tel. +355 4 (0)2451939
* Changes in project without confirmation of projectors are invalid. Tel. +355 4 (0)2451939

shkrimi/note shprehjet/index data/date

TYPICAL CROSS SECTION C-C ZONE 3, /
SEKSIONI TERTHORE TIP - ZONA 3 ,PRERJA C-C
SCALE/SHKALLA A1- 1:50

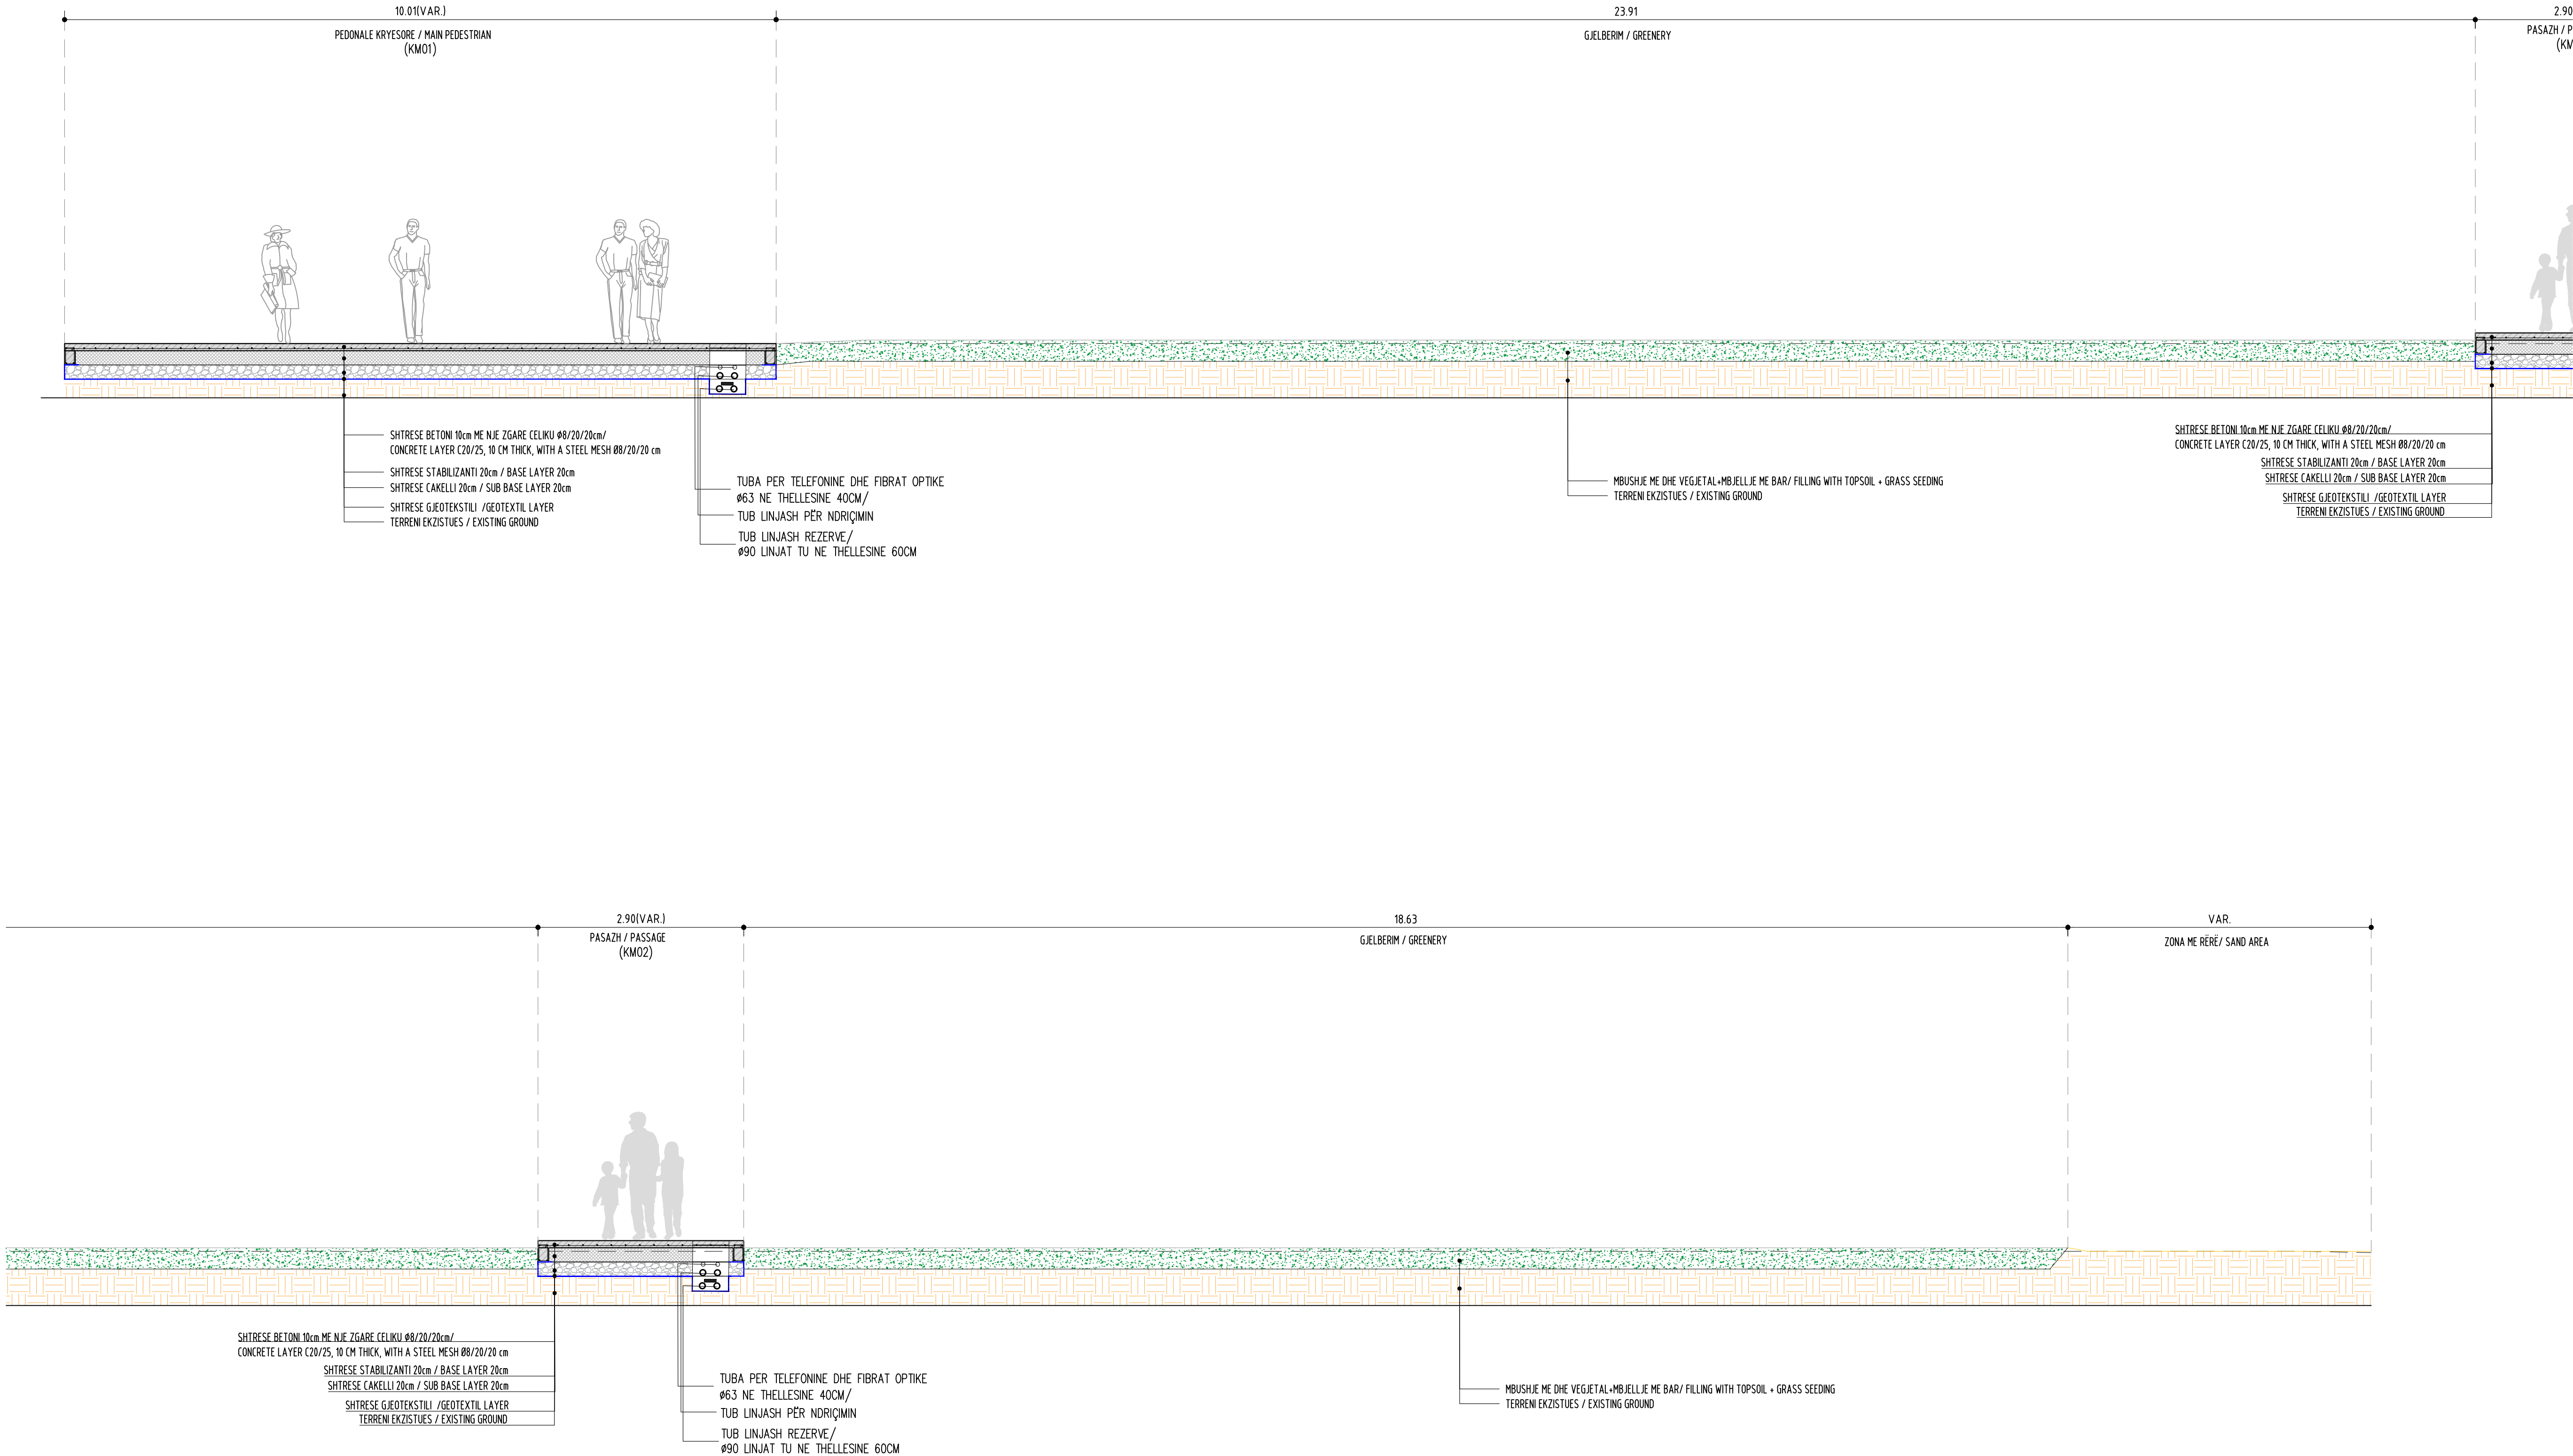

NDËRHYRJE PËR RRIJTEN E OFERTËS TURISTIKE DHE
PËR PËRMIRËSIMIN FUNKSIONAL DHE ESTETIK TË
BREGDETIT

INTERVENTION FOR INCREASING THE TOURSIT
OFFER AND FOR THE FUNCTIONAL AND AESTHETIC
IMPROVEMENT OF THE COASTLINE

Location: Durrës
Vendndodhja: SHQIPËRI

Author/Red: Kontraktues
FSHZH- Fondi Shqiptar i Zhvillimit

Design group/Grupi i projektimit:
BIG
Ark. Erind Bejleri
Ark. Ilir Bejleri
Ark. Klodi Demaj
Ark. Samet Shahini
Inxh. Ylli Gjoni
Inxh. Topo. Arnold Zanoj
Inxh. Gjeo. Ledion Limoni
Inxhm. Mjedi. Kelida Musca


Projekt Zbatimi
Implementation Project
Date/Date: Tirane, 2025

Sheet Number/Numri i Fletes : 188
Sheet name/Titulli i Fletes :
Typical Cross section C-C Zone 3 /Seksioni Terthor Tip
Zona 3,Prerja C-C
Scale / Shkalla : 1:50

* Ndryshimet ne projekt pa konfirmimin e projektantit jane te pavlefshme. Tel. +355 4 (0)2451939
* Changes in project without confirmation of projectors are invalid. Tel. +355 4 (0)2451939

shkrimet/note: frekues/index: data/date:

TYPICAL CROSS SECTION D-D ZONE 4, /
SEKSIONI TERTHORE TIP - ZONA 4 ,PRERJA D-D
SCALE/SHKALLA A1- 1:50

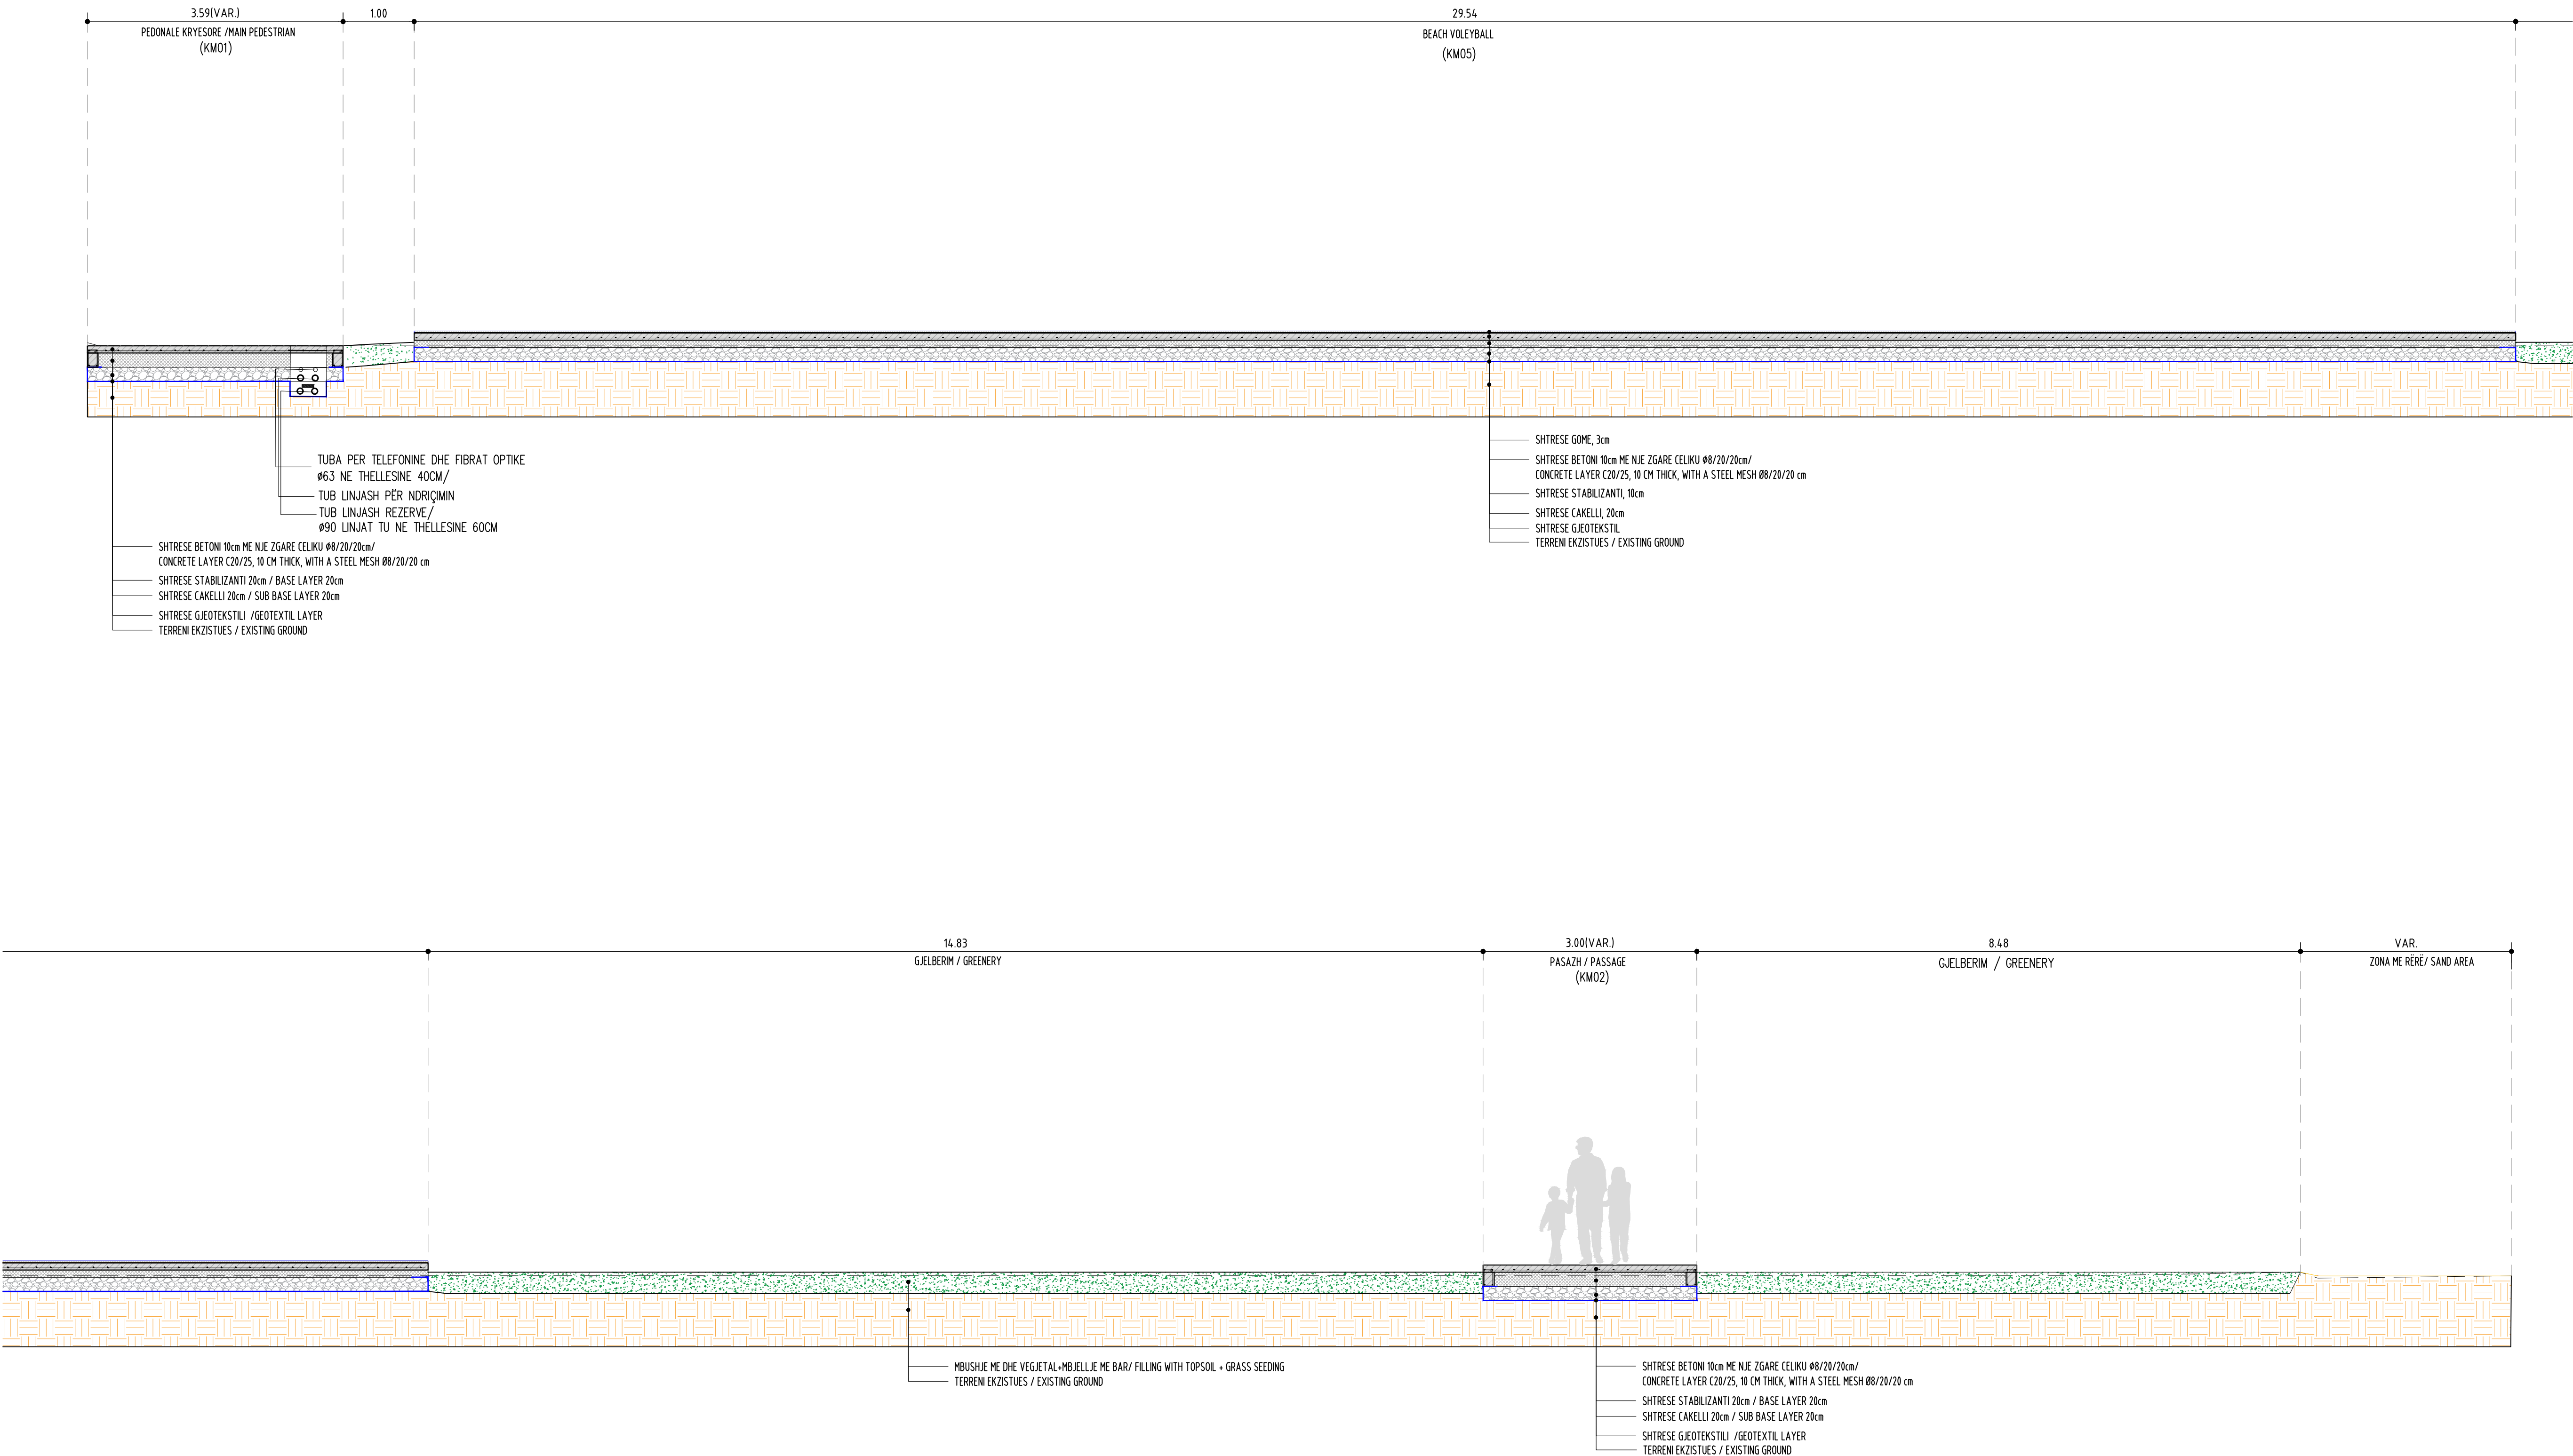

NDËRHYRJE PËR RRIJTJEN E OFERTËS TURISTIKE DHE PËR PËRMIRËSIMIN FUNKSIONAL DHE ESTETIK TË BREGDETIT

INTERVENTION FOR INCREASING THE TOURSIT OFFER AND FOR THE FUNCTIONAL AND AESTHETIC IMPROVEMENT OF THE COASTLINE

Location: DUBRËS Autoriteti Kontraktues: FSHZHI- Fondi Shqiptar i Zhvillimit


Vendndodhja: SHQIPËRI

Design group/Grupi i projektimit:
BIG
Ark. Erind Bejleri
Ark. Ilir Bejleri
Ark. Klodi Demaj
Ark. Samet Shahini
Inxh. Ylli Gjoni
Inxh. Topo. Arnold Zanoj
Inxh. Gjeo. Ledion Limoni
Inxh. Mjedi. Kevlida Musca

Projekt Zbatimi
Implementation Project
Date/Date: Tirane, 2025
Sheet Number/Numri i Fletes : 139
Sheet Name/Titulli i Fletes :
Typical Cross Section D-D Zone 4 /Seksioni Terthor Tip
Zona 4 ,Prerje D-D
Scale /Shkalla : 1:50

* Ndryshimet ne projekt pa konfirmimin e projektantit zone te perdorimit. Tel. +355 4 (0)2451939
* Changes in project without confirmation of projectors are avoid. Tel. +355 4 (0)2451939
shkrimi/note frekues/index data/date

TYPICAL CROSS SECTION E-E ZONE 5, /
SEKSIONI TERTHORE TIP - ZONA 5 ,PRERJA E-E
SCALE/SHKALLA A1- 1:50

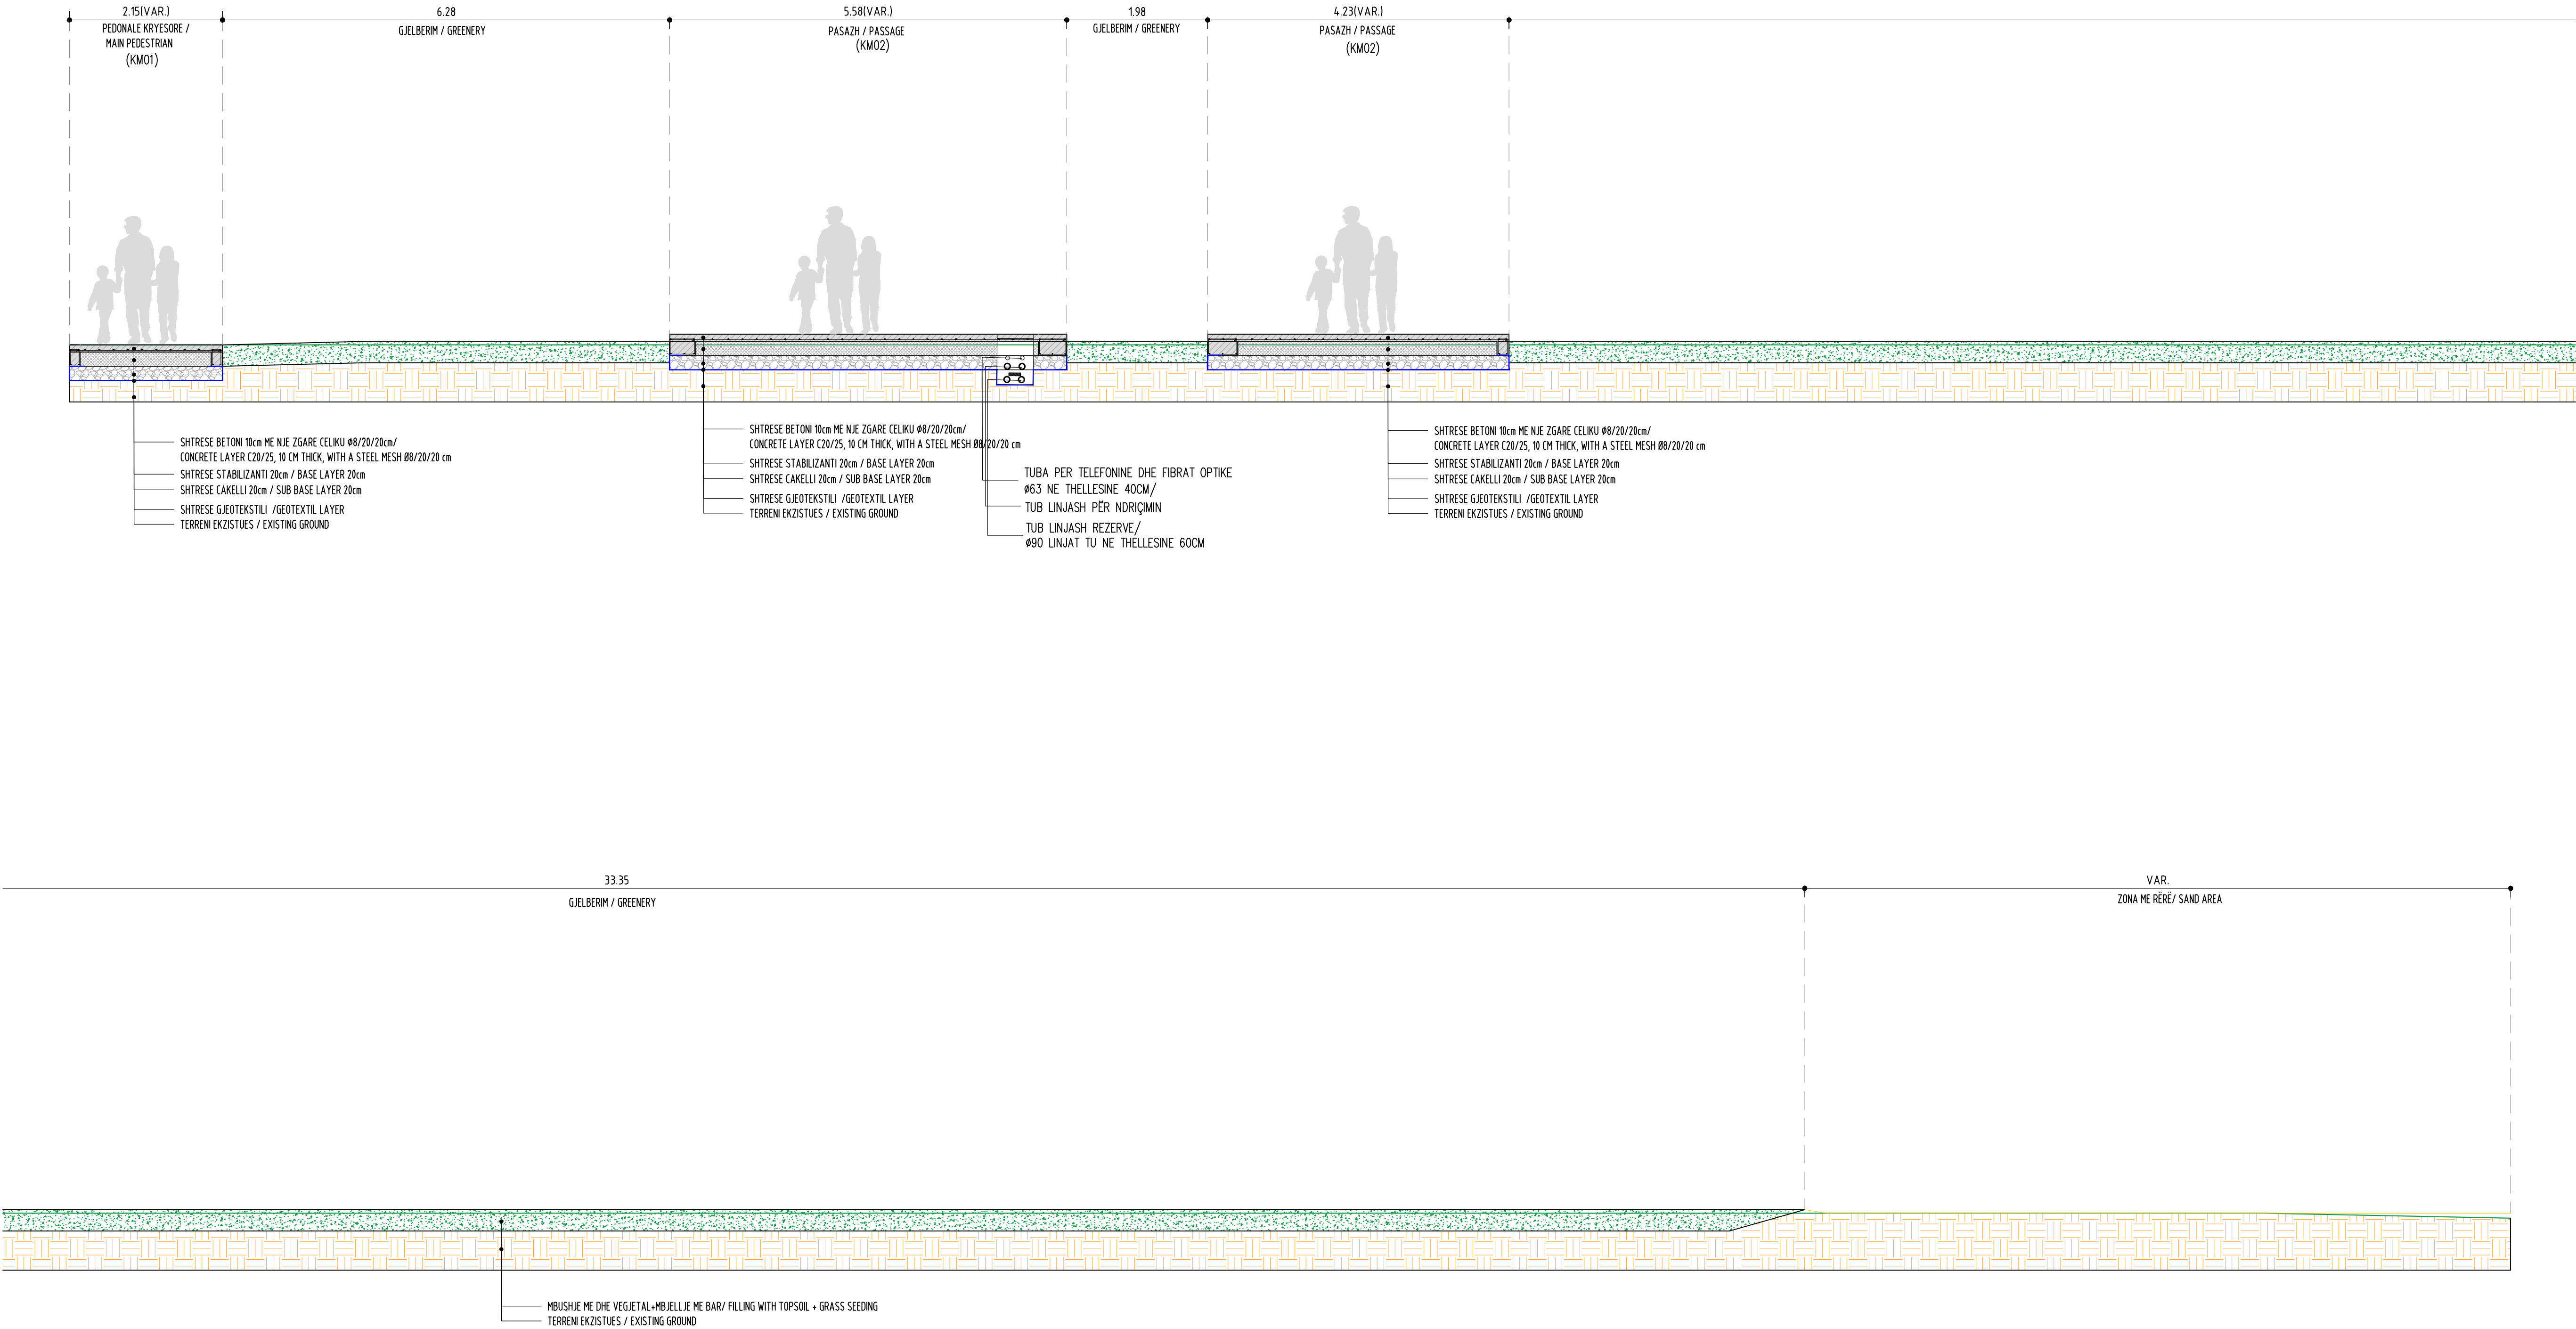

NDËRHYRJE PËR RITJEN E OFERTËS TURISTIKE DHE
PËR PËRMIRËSIMIN FUNKSIONAL DHE ESTETIK TË
BREGDETIT

INTERVENTION FOR INCREASING THE TOURSIT
OFFER AND FOR THE FUNCTIONAL AND AESTHETIC
IMPROVEMENT OF THE COASTLINE

Location: Durrës
Vendndodhja: SHQIPËRI


Autoriteti Kontraktues
FISHI+ Fondi Shqiptar i Zhvillimit

Design group\Grupi i projektimit:
BIG
Ark. Erind Bejleri
Ark. Ilir Bejleri
Ark. Klodi Demaj
Ark. Samet Shahini
Inxh. Ylli Gjoni
Inxh. Topo. Arnold Zanoj
Inxh. Gjeo. Ledion Limoni
Inxhm. Mjedi. Ketiça Musca

Projekt Zbatimi
Implementation Project
Date/Date: Tirane, 2025
Sheet Number/Numri i Fletes : 140
Sheet name/Titulli i Fletes :
Typical Cross Section E-E Zone 5 /Seksioni Terthor Tip
Zona 5 ,Prerja E-E
Scale / Shkalla : 1:50

* Ndryshimet ne projekt pa konfirmimin e projektantit jane te pavlefshme. Tel. +355 4 (0)2451939
* Changes in project without confirmation of projectors are avoid. Tel. +355 4 (0)2451939
shkrimi/note frekuenc/index data/date

TYPICAL CROSS SECTION F-F ZONE 6 /
SEKSIONI TERTHORE TIP - ZONA 6 ,PRERJA F-F
SCALE/SHKALLA A1- 1:50

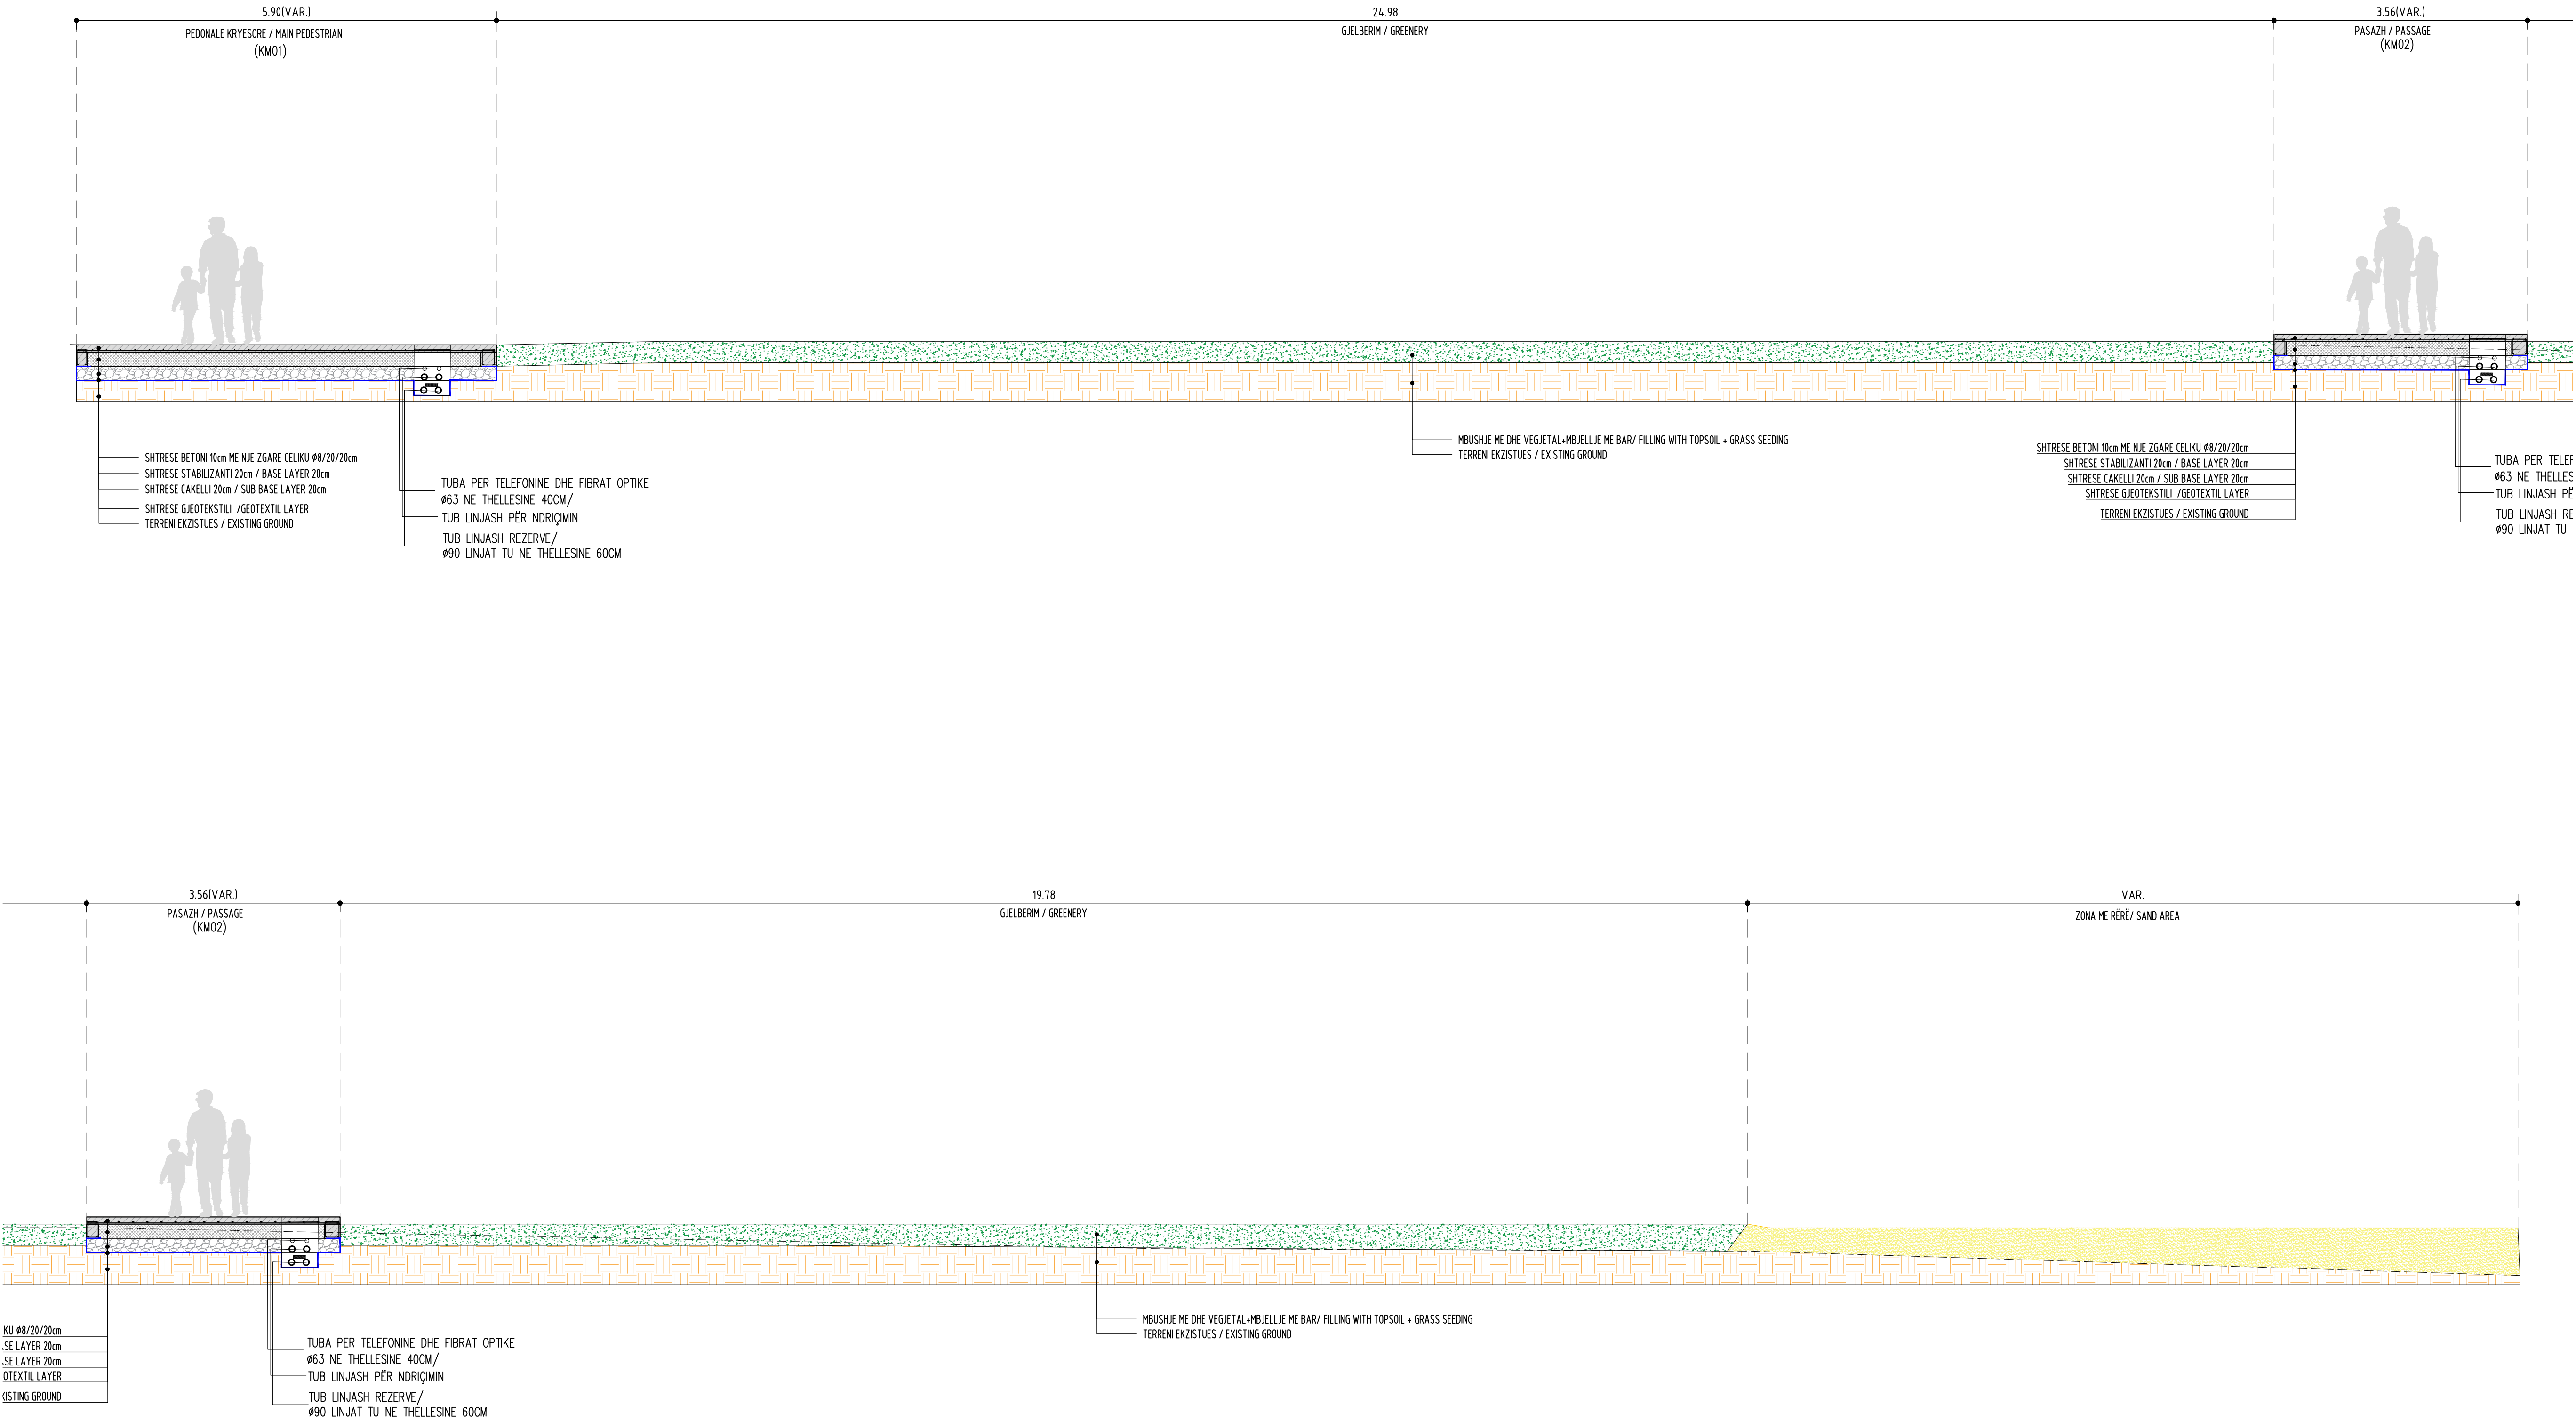

NDËRHYRJE PËR RRIJTEN E OFERTËS TURISTIKE DHE
PËR PËRMIRËSIMIN FUNKSIONAL DHE ESTETIK TË
BREGDETIT

INTERVENTION FOR INCREASING THE TOURSIT
OFFER AND FOR THE FUNCTIONAL AND AESTHETIC
IMPROVEMENT OF THE COASTLINE

Location: DUBRËS
Vendndodhja: SHQIPËRI

Author/Neti Kontraktues
FSH/SH: Fondi Shqiptar i Zhvillimit

Design group/Grupi i projektimit:
BIG
Ark. Erind Bejleri
Ark. Ilir Bejleri
Ark. Klodi Demaj
Ark. Samet Shahini
Insh. Ylli Gjoni
Insh. Topo. Arnold Zanoj
Insh. Gjeo. Ledion Limoni
Insh. Mjedi. Keniza Musca


Projekti Zbatimi
Implementation Project
Date/Date: Tirane, 2025

Sheet Number/Numri i Fletes 161
Sheet name/Emri i Fletes :
Typical Cross Section F-F Zone 6 /Sekcioni Terthor Tip
Zona 6, Prerja F-F
Scale / Shkalla : 1:50

* Ndryshimet ne projekt pa konfirmimin e projektantit jane te pavlefshme. Tel. +355 4 (0)2451939
* Changes in project without confirmation of projectors are invalid. Tel. +355 4 (0)2451939
shkrimet/note frekues/index data/date

PAVEMENT LAYERS DETAILS/ DETAJE SHTRRESASH
SCALE/SHKALLA A1- 1:10

KM-01

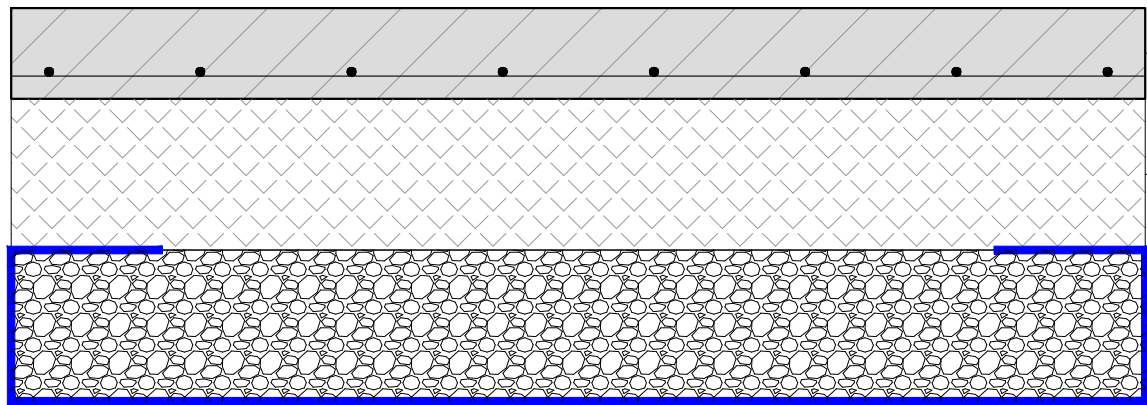


SHTRESE BETONI C20/25 10cm ME NJE ZGARE CELIKU Ø8/20/20cm /
CONCRETE LAYER C20/25, 10 cm THICK, WITH A STEEL MESH Ø8/20/20 cm

SHTRESE STABILIZANTI 20cm / BASE LAYER 20cm

SHTRESE CAKELLI 20cm / SUB BASE LAYER 20cm

SHTRESE GJEOTEKSTILI / GEOTEXTIL LAYER

KM-06

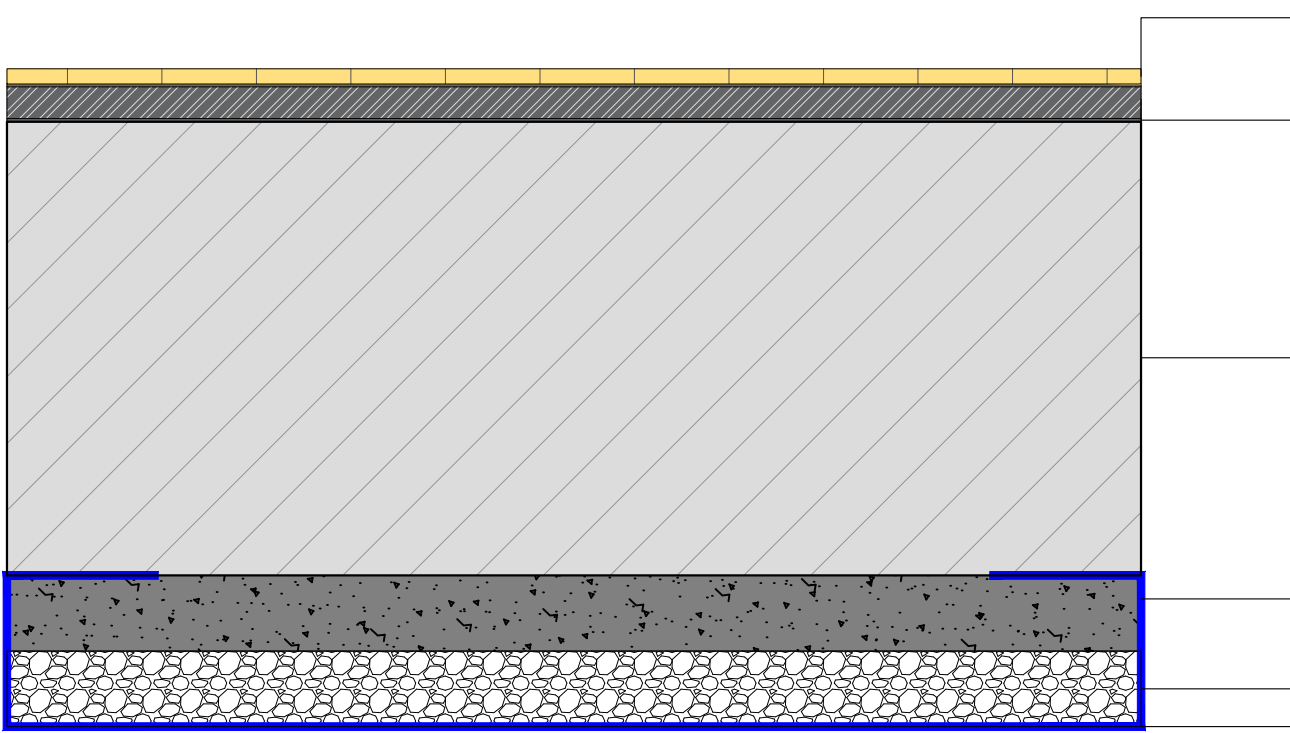

SHTRIM ME DERRASA/ (12 x 2)cm,
DECKING BOARDS (12 x 2), t=2cm

TRA METALIK (50 x 50)mm/
STEEL BEAM (50 x 50)mm


PLINT BETONI MODULAR (1x1x0.6)m/
MODULAR CONCRETE PLINTH (1x1x0.6)m

SHTRESE BETONI I VARFER C16/20 , 10cm/
LEAN CONCRETE LAYER C16/20, 10cm

SHTRESE CAKELLI 10cm/ SUB BASE LAYER 10cm

SHTRESE GJEOTEKSTILI / GEOTEXTIL LAYER

KM-02

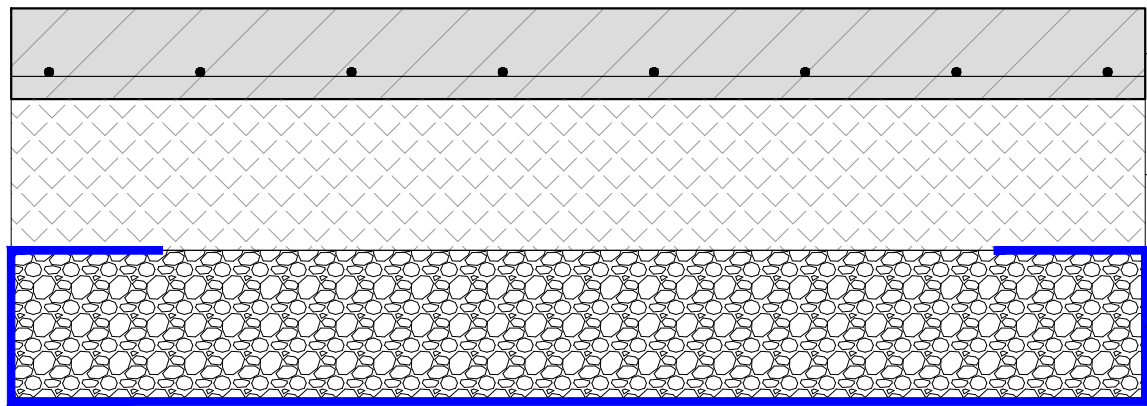


SHTRESE BETONI C20/25 C20/25 10cm ME NJE ZGARE CELIKU Ø8/20/20cm /
CONCRETE LAYER C20/25, 10 cm THICK, WITH A STEEL MESH Ø8/20/20 cm

SHTRESE STABILIZANTI 20cm /
BASE LAYER 20 cm

SHTRESE CAKELLI 20cm / SUB BASE LAYER 20cm

SHTRESE GJEOTEKSTILI / GEOTEXTIL LAYER

KM-07

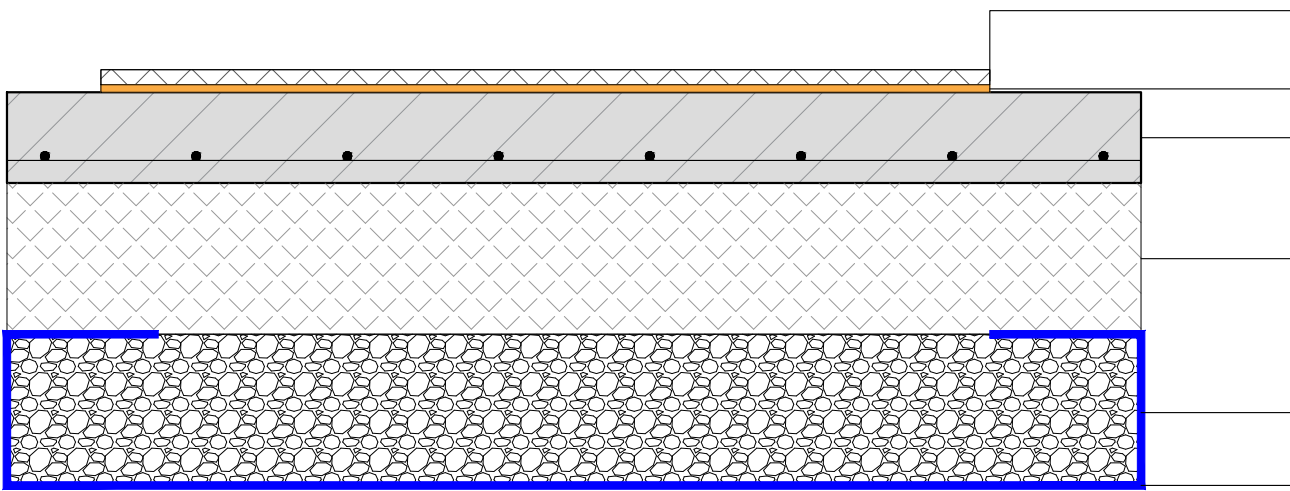

SHTRESE GOME 2cm/RUBBER LAYER 2cm

SHTRESE CUSHION (SBR) PER AMORTIZIM 1cm


SHTRESE BETONI C20/25 10cm ME NJE ZGARE CELIKU Ø8/20/20cm /
CONCRETE LAYER C20/25, 10 cm THICK, WITH A STEEL MESH Ø8/20/20 cm

SHTRESE STABILIZANTI 20cm / BASE LAYER 20cm

SHTRESE CAKELLI 20cm / SUB BASE LAYER 20cm

SHTRESE GJEOTEKSTILI / GEOTEXTIL LAYER

KM-03

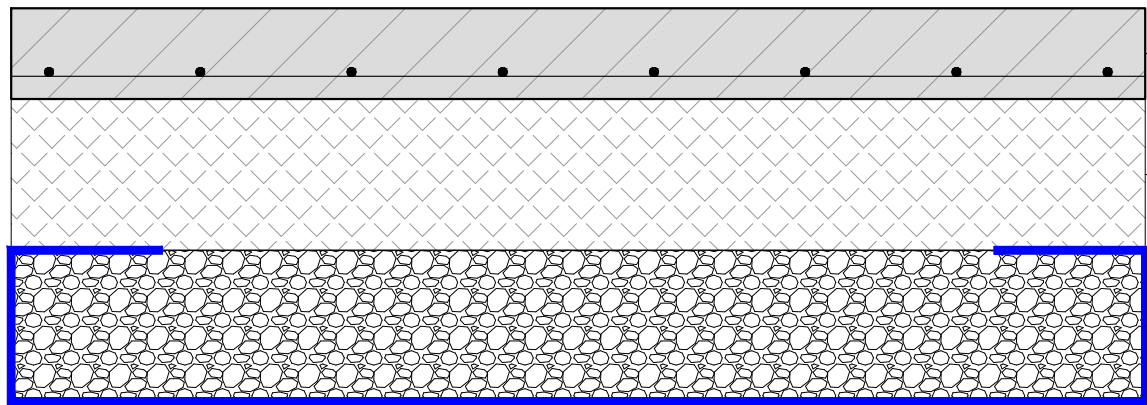


SHTRESE BETONI C20/25 10cm ME NJE ZGARE CELIKU Ø8/20/20cm /
CONCRETE LAYER C20/25, 10 cm THICK, WITH A STEEL MESH Ø8/20/20 cm

SHTRESE STABILIZANTI 20cm / BASE LAYER 20cm

SHTRESE CAKELLI 20cm / SUB BASE LAYER 20cm

SHTRESE GJEOTEKSTILI / GEOTEXTIL LAYER

KM-08

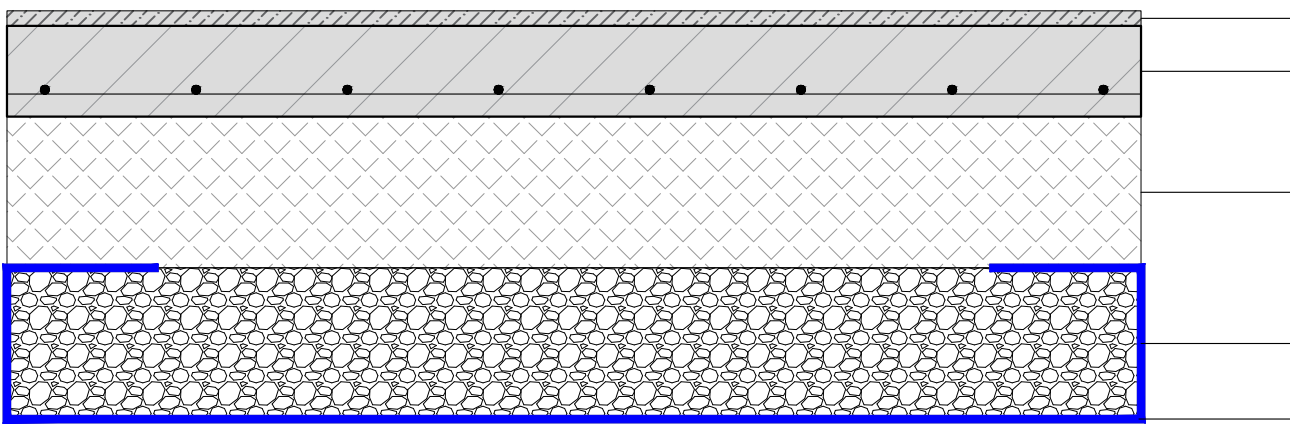

VESSHJE ME CIMENTO HIDROIZOLUESE 2cm


SHTRESE BETONI C20/25 10cm ME NJE ZGARE CELIKU Ø8/20/20cm /
CONCRETE LAYER C20/25, 10 cm THICK, WITH A STEEL MESH Ø8/20/20 cm

SHTRESE STABILIZANTI 20cm / BASE LAYER 20cm

SHTRESE CAKELLI 20cm / SUB BASE LAYER 20cm

SHTRESE GJEOTEKSTILI / GEOTEXTIL LAYER

KM-05

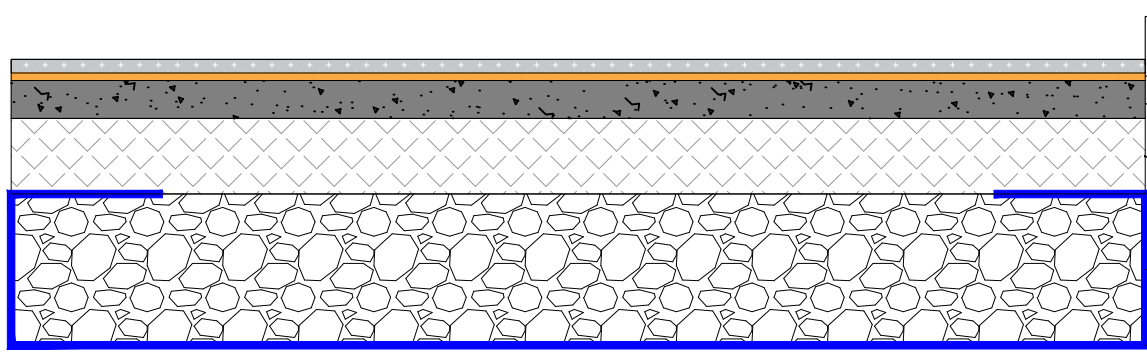

SHTRESE GOME 2cm/ RUBBER LAYER 2cm

SHTRESE CUSHION (SBR) PER AMORTIZIM 1cm


SHTRESE BETONI I VARFER C16/20 , 5cm/
LEAN CONCRETE LAYER C16/20, 5cm

SHTRESE STABILIZANTI 10cm/ BASE LAYER 10cm

SHTRESE CAKELLI 20cm / SUB BASE LAYER 20cm

SHTRESE GJEOTEKSTILI / GEOTEXTIL LAYER

KM-09

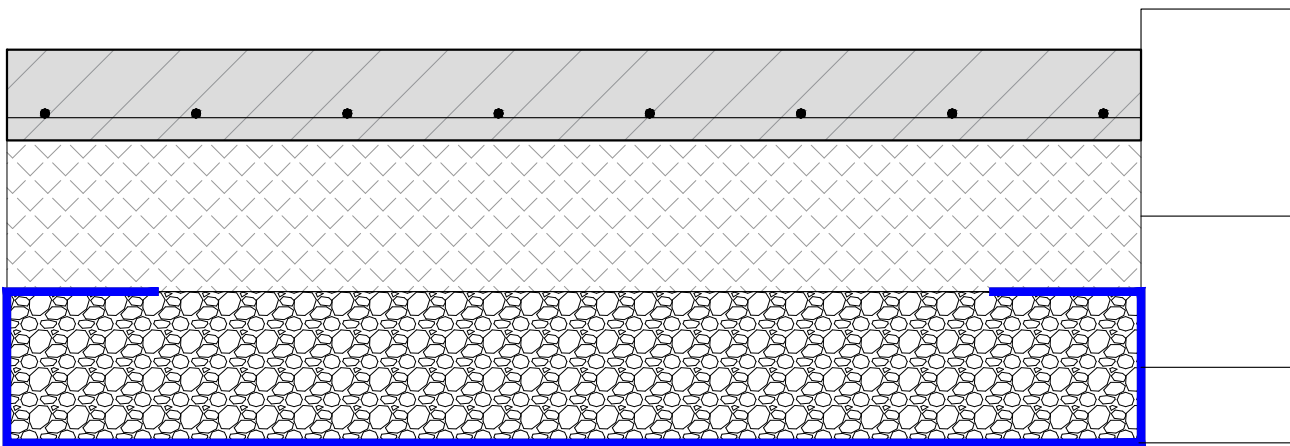

SHTRESE BETONI C20/25 10cm I LEMUAR "STEEL TROWEL FINISH" SHUME I LEMUAR, POR JO I
RRESHQITSHEM ME NJE ZGARE CELIKU Ø8/20/20cm / CONCRETE LAYER C20/25, 10 cm THICK "STEEL
TROWEL FINISH", WITH A STEEL MESH Ø8/20/20 cm

SHTRESE STABILIZANTI 20cm / BASE LAYER 20cm

SHTRESE CAKELLI 20cm / SUB BASE LAYER 20cm

SHTRESE GJEOTEKSTILI / GEOTEXTIL LAYER

NDËRHYRJE PËR RRTITEN E OFERTËS TURISTIKE DHE
PËR PËRMIRËSIMIN FUNKSIONAL DHE ESTETIK TË
BREGDETIT

INTERVENTION FOR INCREASING THE TOURSIT
OFFER AND FOR THE FUNCTIONAL AND AESTHETIC
IMPROVEMENT OF THE COASTLINE

Location: Durrës, Shqipëri
Vendndodhja: SHQIPËRI


Author/Neti Kontraktues
FSH/SH: Fondi Shqiptar i Zhvillimit

Design group/Grupi i projektimit:
BIG
Ark. Erind Bejleri
Ark. Ilir Bajleri
Ark. Klodi Demaj
Ark. Samet Shahini
Inxh. Ylli Gjoni
Inxh. Topo. Arnold Zanoj
Inxh. Gjeo. Ledion Limoni
Inxh. Mjedi. Keldis Musca

Projekt Zbatimi
Implementation Project
Date/Date: Tirane, 2025

Sheet Number/Numri i Fletes : 142
Sheet name/Titulli i Fletes :
Pavement layers details /Detaje shtrresash
Scale / Shkalla : 1:10

* Ndryshimet ne projekt qe konfirmohen e projektuesit jane te perdorshme. Tel. +355 4 (0)2451939
* Changes in project without confirmation of projectors are avoid. Tel. +355 4 (0)2451939
shkrimi/note frekuenc/index data/date

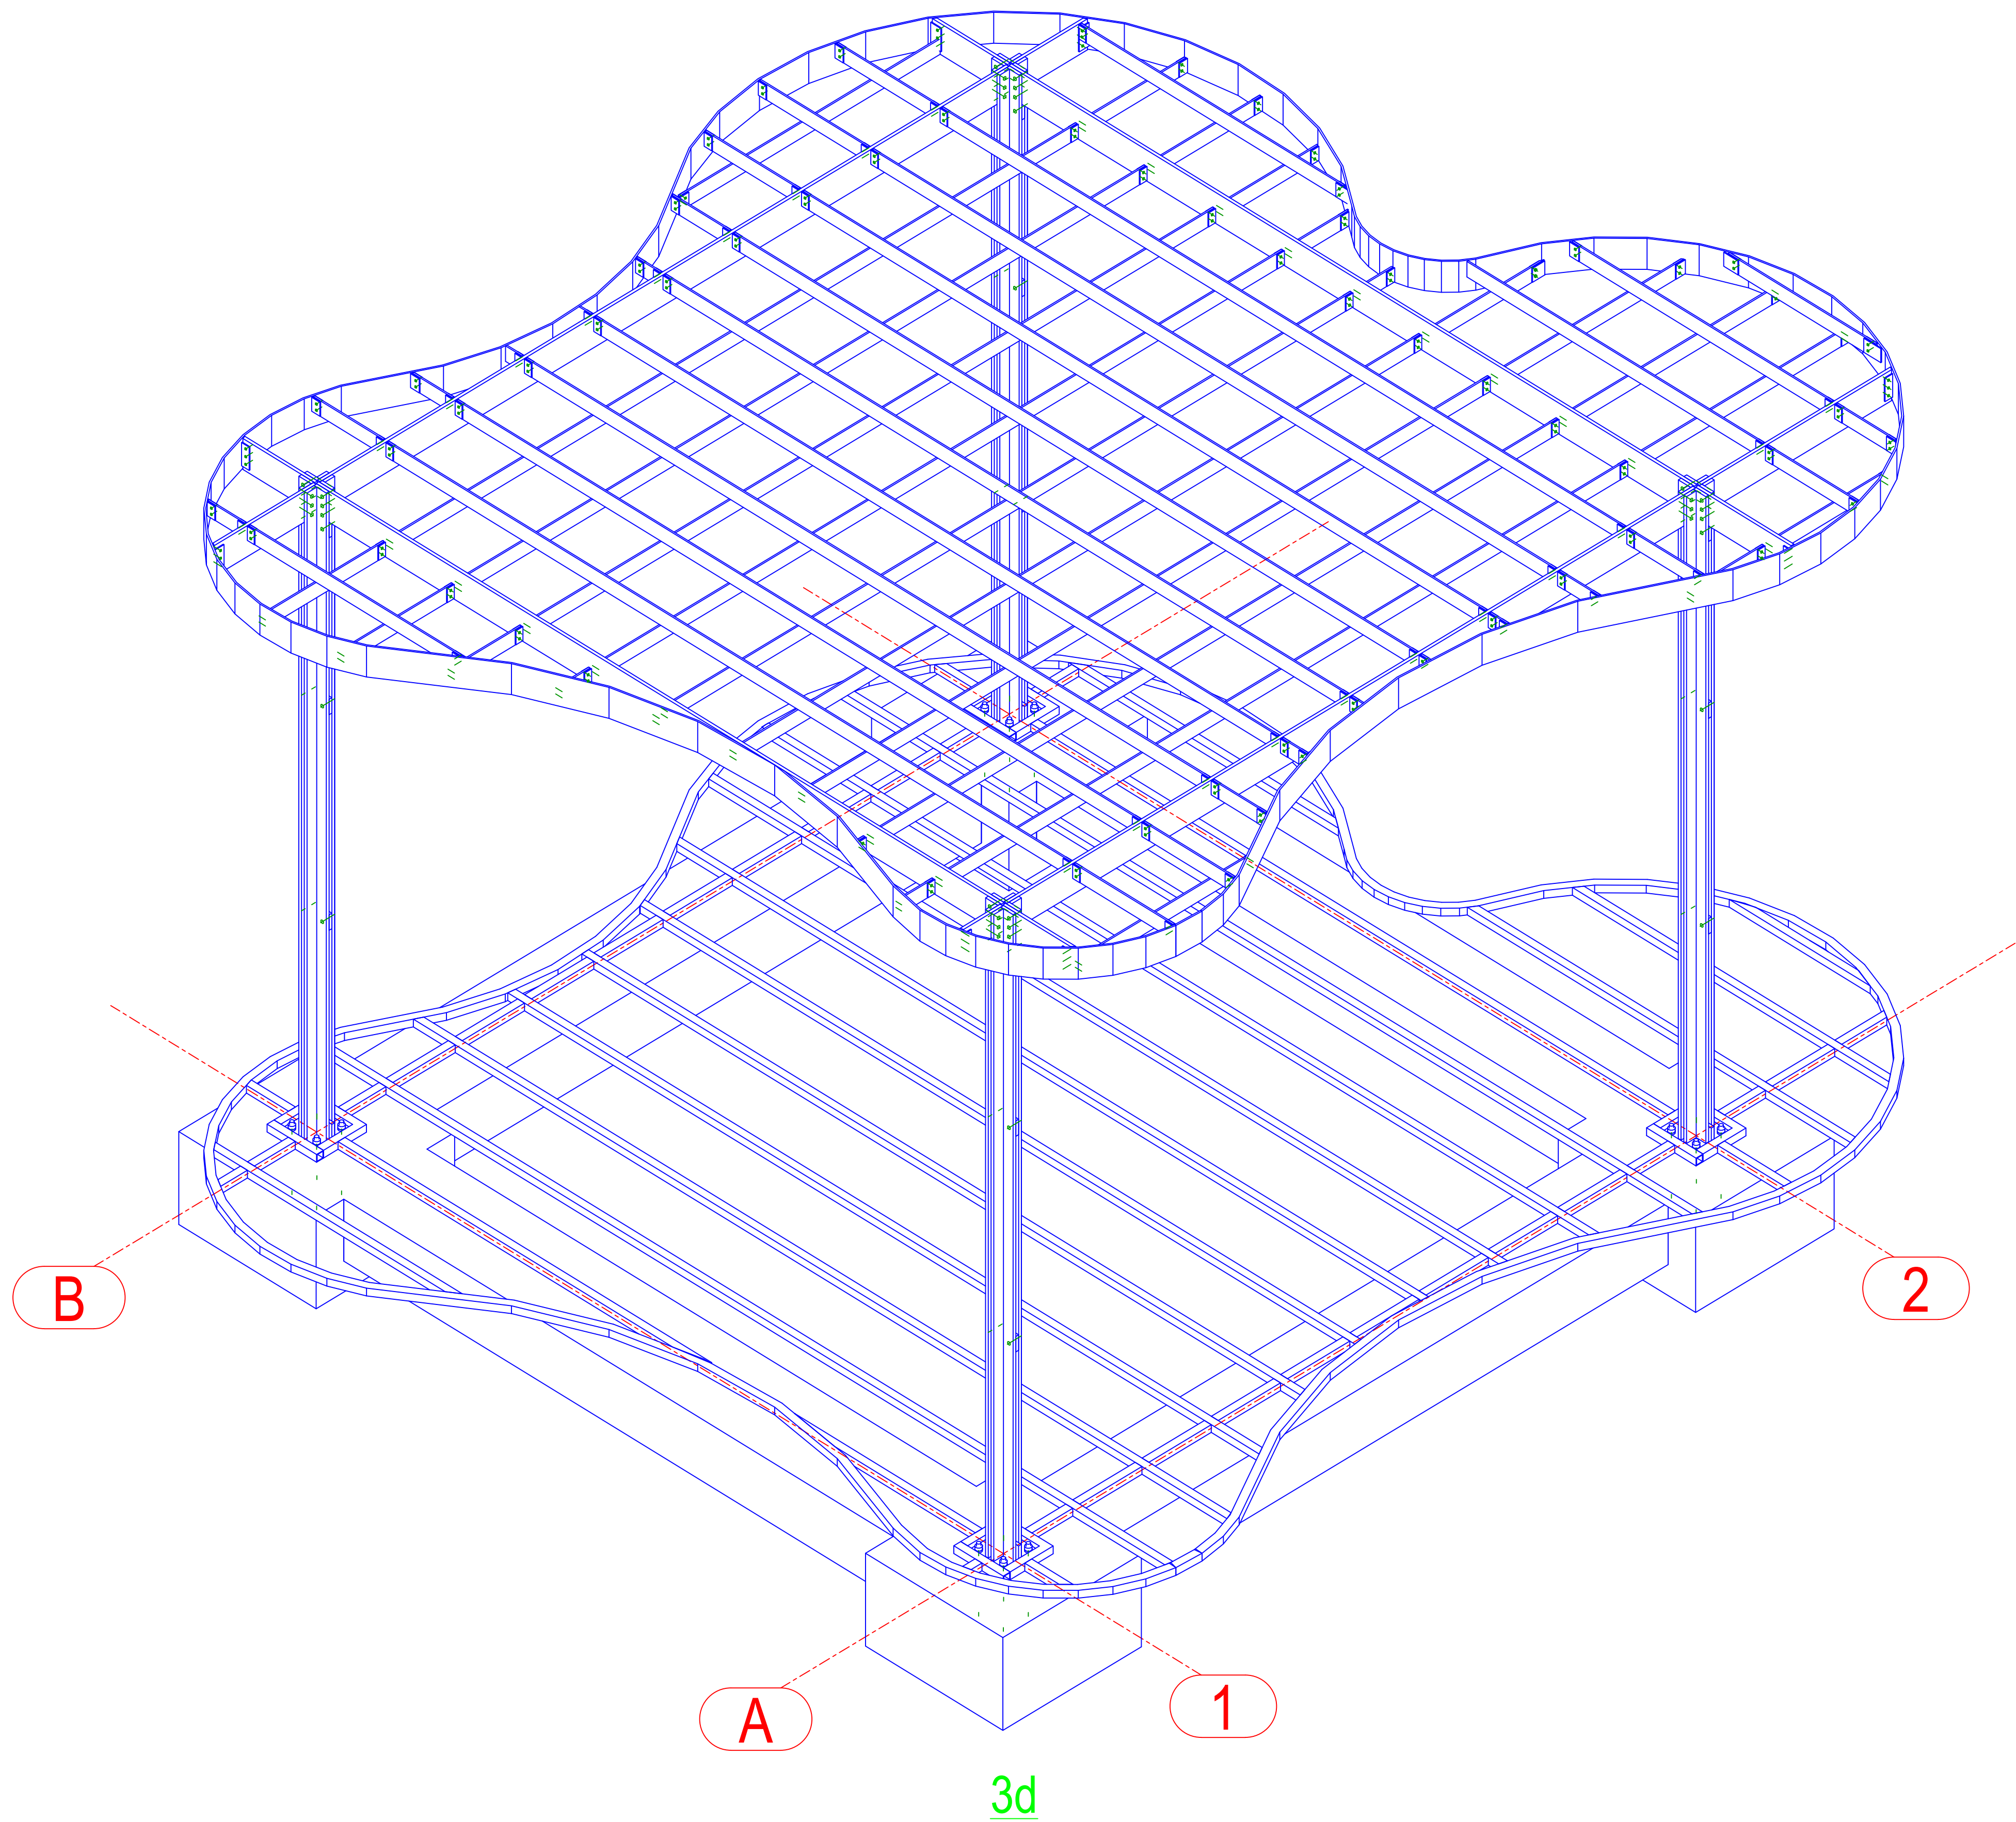

NDËRHYRJE PËR RRITJEN E OFERTËS TURISTIKE DHE
PËR PËRMIRËSIMIN FUNKSIONAL DHE ESTETIK TË
BREGDETIT

INTERVENTION FOR INCREASING THE TOURSIT
OFFER AND FOR THE FUNCTIONAL AND AESTHETIC
IMPROVEMENT OF THE COASTLINE


Location: Durrës Autoriteti Kontraktues:
Vendndodhja: SHQIPËRI FSHDHI - Fondi Shqiptar i Zhvillimit

Design group / Grupi i projektimit:
BIG
SON Architects +
Ark. Erind Bejleri
Ark. Ilir Bejleri
Ark. Klodi Demaj
Ark. Saim Shalini
Inzh. Ylli Cijoni
Inzh. Topo. Arnold Zanoj
Inzh. Gjeo. Ledion Limoni
Inzhm Mjed. Kelda Muca

Projekt Zbatimi
Implementation Project
Date / Data: Tirane, 2025
Sheet Number / Numri i Fletes: K36
Sheet name / Titulli i Fletes: Struktura metalike XS/
Metalic Structure XS 1 of 30
Scale / Shkalla: -

* Ndryshimet ne projekt pa konfirmimin e projektuesit jane te pavlefshme. Tel. +355 4 002451939
* Changes in project without confirmation of projectors are invalid. Tel. +355 4 002451939

sharime / note hesape / index data / date

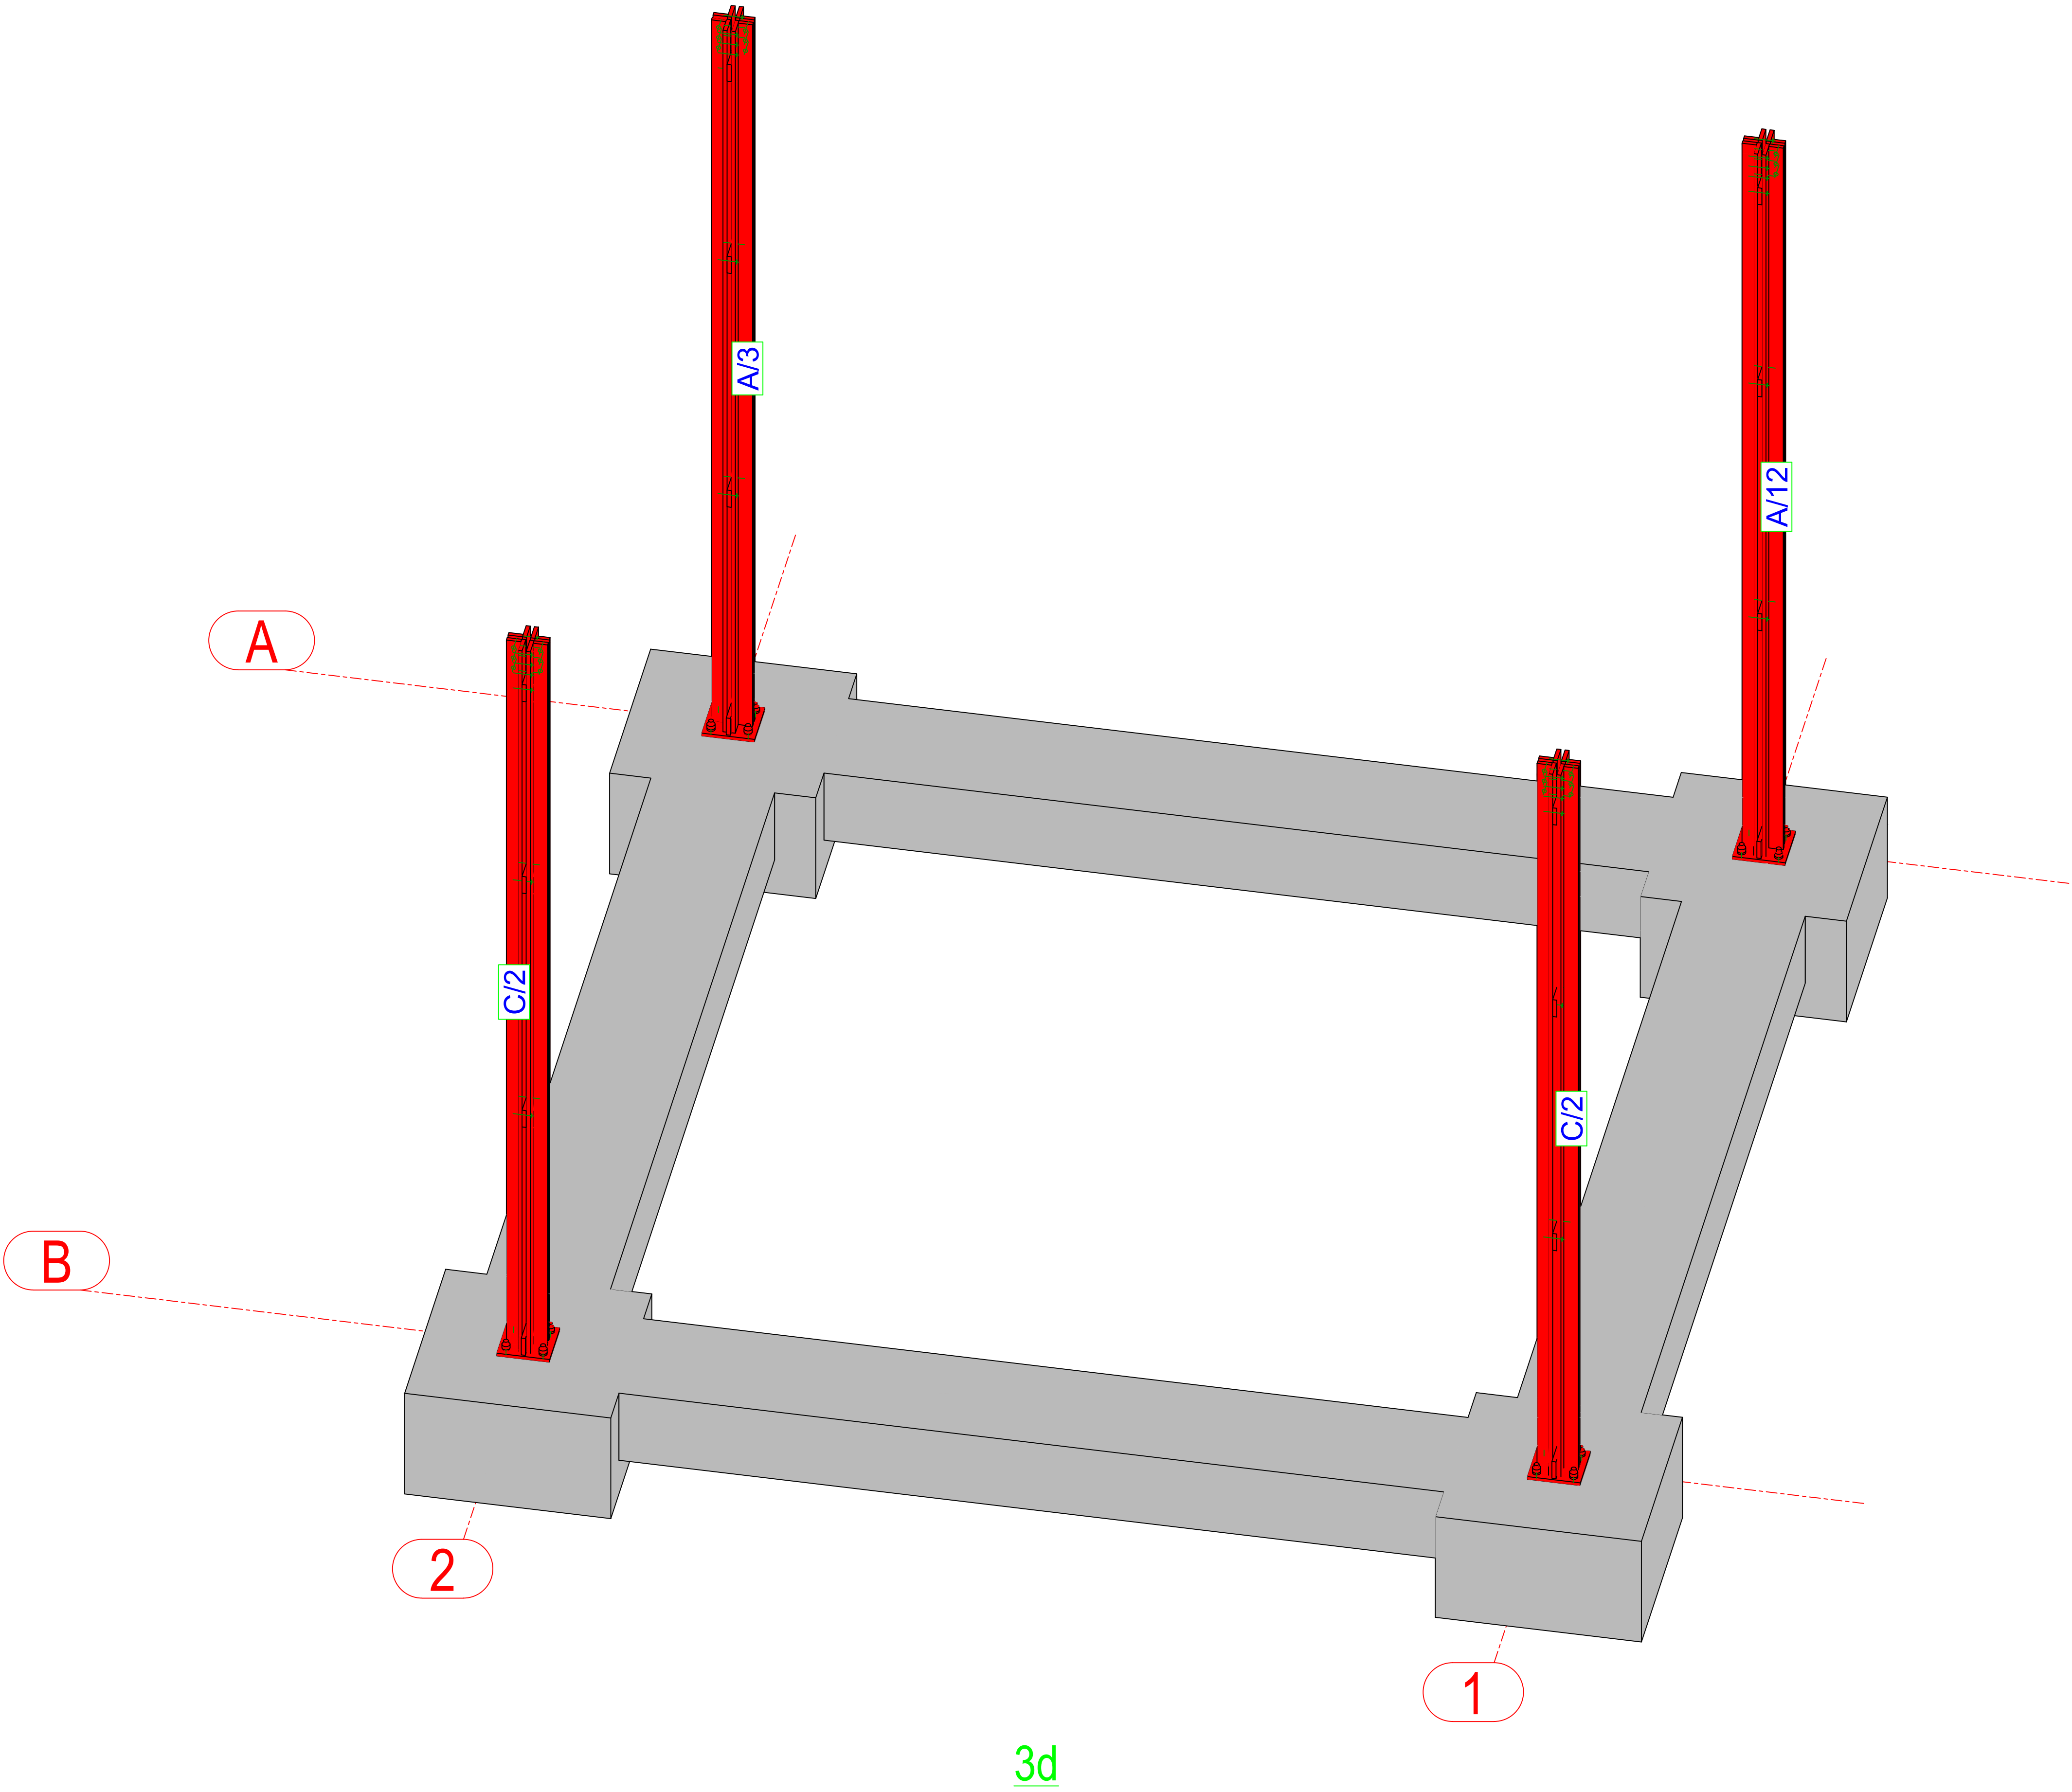

NDËRHYRJE PËR Rritjen e ofertës turistike dhe për përmirësimin funksional dhe estetik të bregdetit

INTERVENTION FOR INCREASING THE TOURSIT OFFER AND FOR THE FUNCTIONAL AND AESTHETIC IMPROVEMENT OF THE COASTLINE

Location: Durrës, Vendlindja: SHQIPËRI, Autoriteti Kontraktues: FSHDH - Fondi Shqiptar i Zhvillimit

BIG SON
Architects +


SEED Consulting
Engineering & Design



GeoENG
Engineering

Design group / Grupi i projektimit:
BIG
Ark. Erind Bejleri
Ark. Ilir Bejleri
Ark. Klodi Demaj
Ark. Samet Shabani
Inzh. Ylli Gjoni
Inzh. Topo. Arnold Zanoj
Inzh. Gjeo. Ledion Limani
Inzhm Mjed. Kelda Muca

Projekti Zbatimi
Implementation Project
Date / Data: Tirane, 2025
Sheet Number / Numri i fletes : K37
Sheet name / Titulli i fletes : Struktura metalike XS/
Metalic Structure XS- 2 of 10
Scale / Shkalla :-

* Ndryshimet ne projekt pa konfirmimin e projektuesit jane te pavlefshme. Tel. +355 4 (0)2451939
* Changes in project without confirmation of projectors are invalid. Tel. +355 4 (0)2451939

shkrimi / note	inshpues/index	data / date

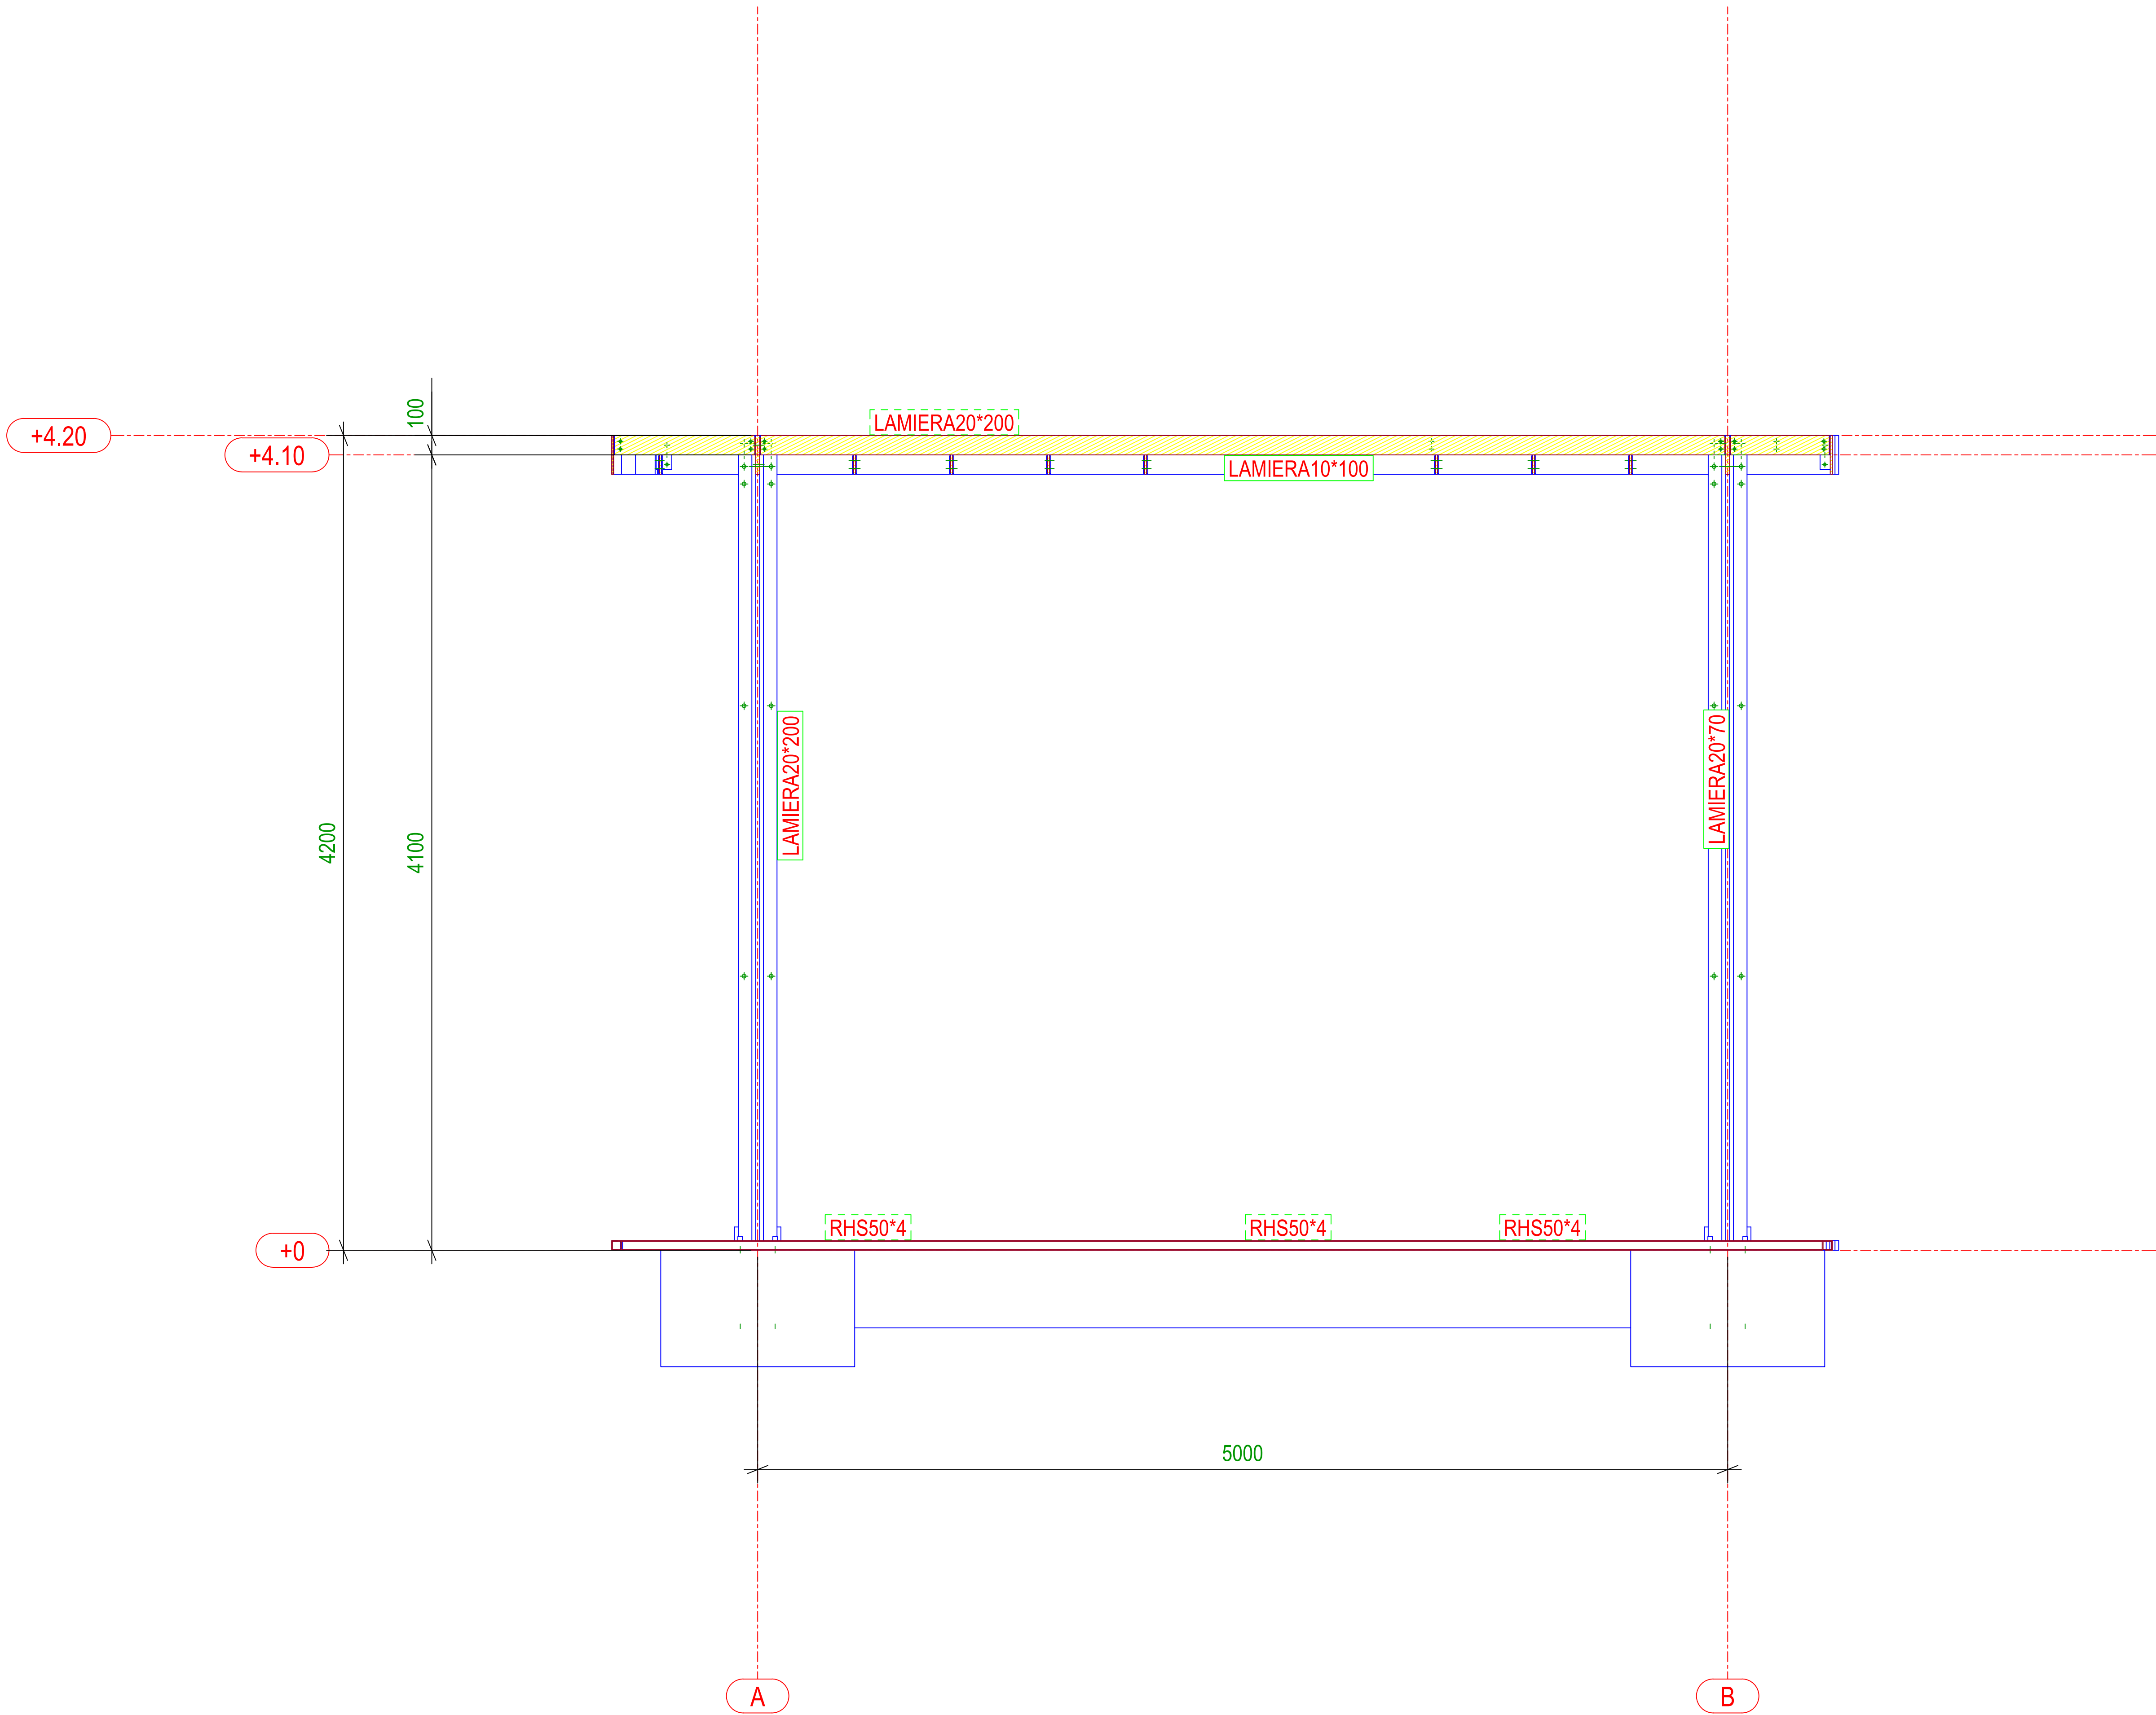

FILO 1

NDËRHYRJË PËR Rritjen e ofertës turistike dhe për përmirësimin funksional dhe estetik të bregdetit

INTERVENTION FOR INCREASING THE TOURSIT OFFER AND FOR THE FUNCTIONAL AND AESTHETIC IMPROVEMENT OF THE COASTLINE


Location: Durrës, Autoriteti Kontraktues: FSHDH - Fondi Shqiptar i Zhvillimit
Vendndodhja: SHQIPËRI

Design group / Grupi i projektimit:
BIG Architects
Ark. Erind Bejleri
Ark. Ilir Bejleri
Ark. Klodi Demaj
Ark. Samed Shabani
Inzh. Ylli Gjoni
Inzh. Topo. Arnold Zanoj
Inzh. Gjeo. Ledion Limani
Inzhm Mjed. Kelda Muca

Project / Zbatimi: Implementation Project
Date / Data: Tirane, 2025
Sheet name / Titulli i fletës: Struktura metalike XS / Metalic Structure XS-3 of 10
Scale / Shkalla: -

* Ndryshimet ne projekt pa konfirmimin e projektuesit jane te pavlefshme. Tel. +355 4 (0)2451939
* Changes in project without confirmation of projectors are invalid. Tel. +355 4 (0)2451939

shprehje / note	responesi / index	data / date

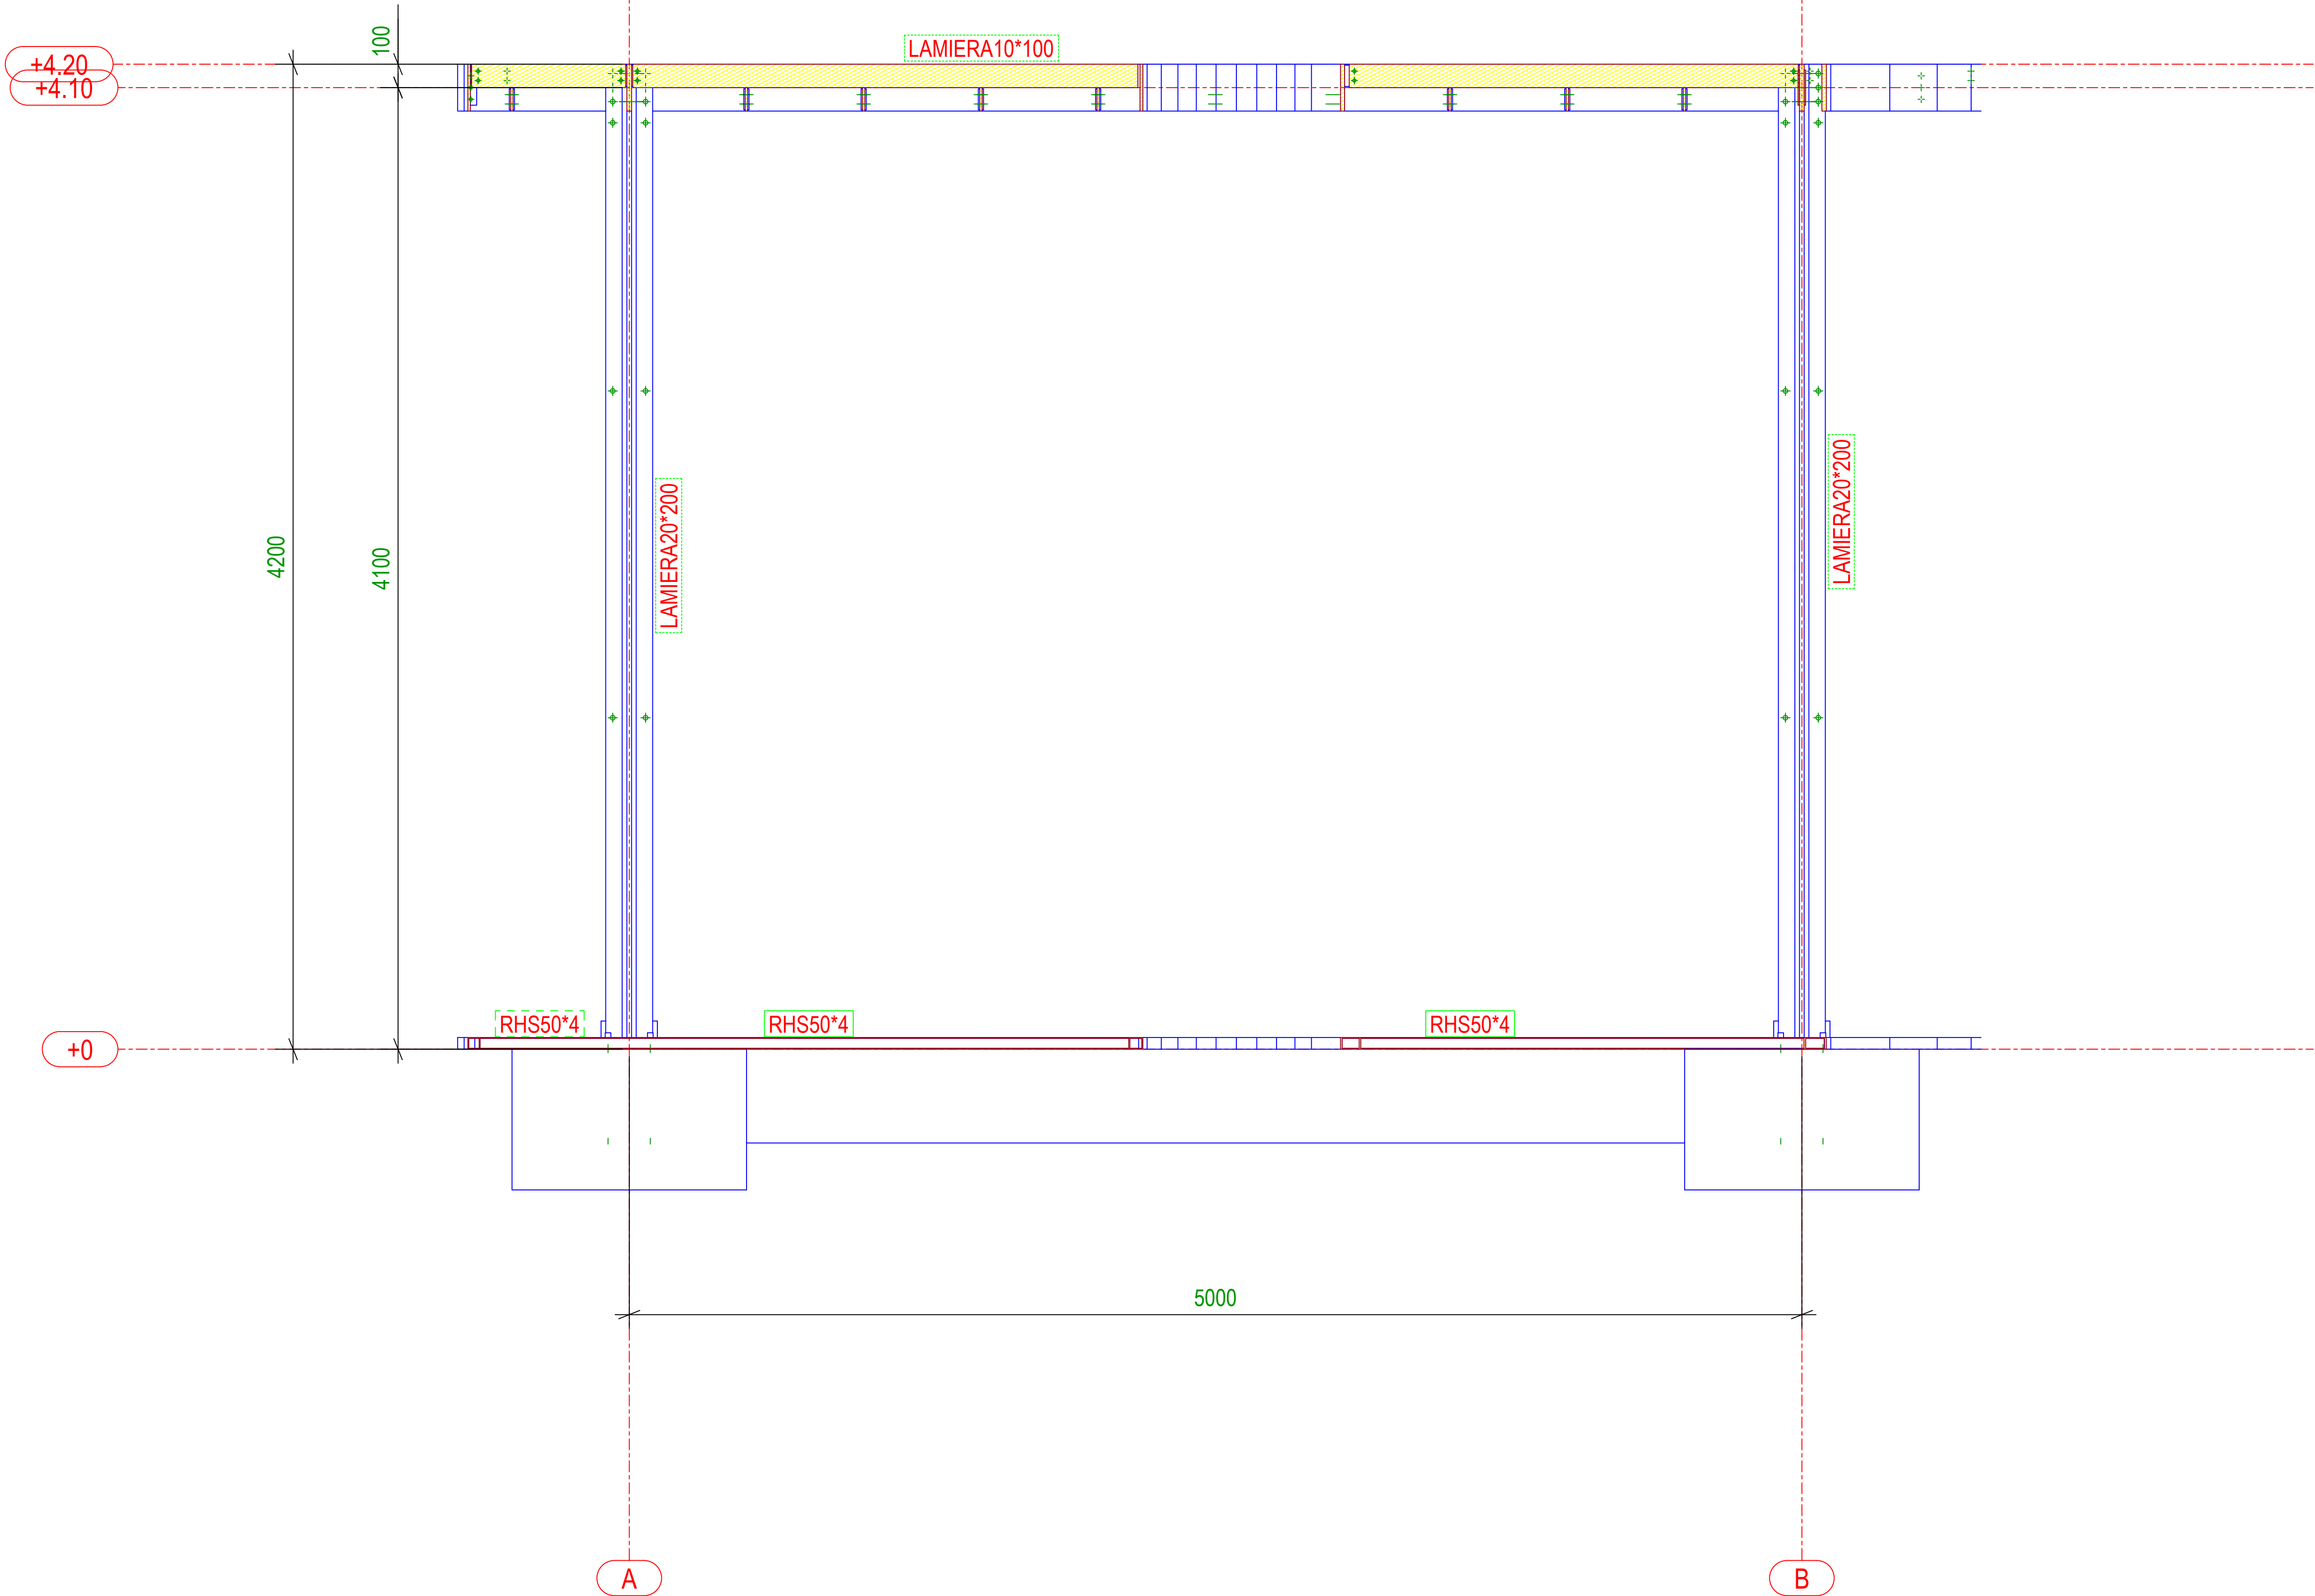

NDËRHYRJE PËR RRTIJEN E OFERTËS TURISTIKE DHE
PËR PËRMIRËSIMIN FUNKSIONAL DHE ESTETIK TË
BREGDETIT


INTERVENTION FOR INCREASING THE TOURSIT
OFFER AND FOR THE FUNCTIONAL AND AESTHETIC
IMPROVEMENT OF THE COASTLINE

Location: Durrës, Autoriteti Kontraktues:
Vendndodhja: SHQIPËRI, FSHDHI - Fondi Shqiptar i Zhvillimit

Design group/Grupi i projektimit:
BIG
Ark. Erind Bejleri
Ark. Ilir Bejleri
Ark. Klodi Demaj
Ark. Samed Shabani
Inzh. Ylli Gjoni
Inzh. Topo. Arnold Zanoj
Inzh. Gjeo. Ledion Limoni
Inzhm Mjed. Kelda Muca

Projekt Zbatimi
Implementation Project
Date/Date: Tirane, 2025
Sheet name/Titulli i fletes: Struktura metalike XS/
Metalic Structure XS-4 of 10
Scale / Shkalla: -

* Ndryshimet ne projekt pa konfirmimin e projektuesit jane te pavlefshme. Tel. +355 4 002451939
* Changes in project without confirmation of projectors are invalid. Tel. +355 4 002451939
sharime /note: /nregjues/index: data/date:

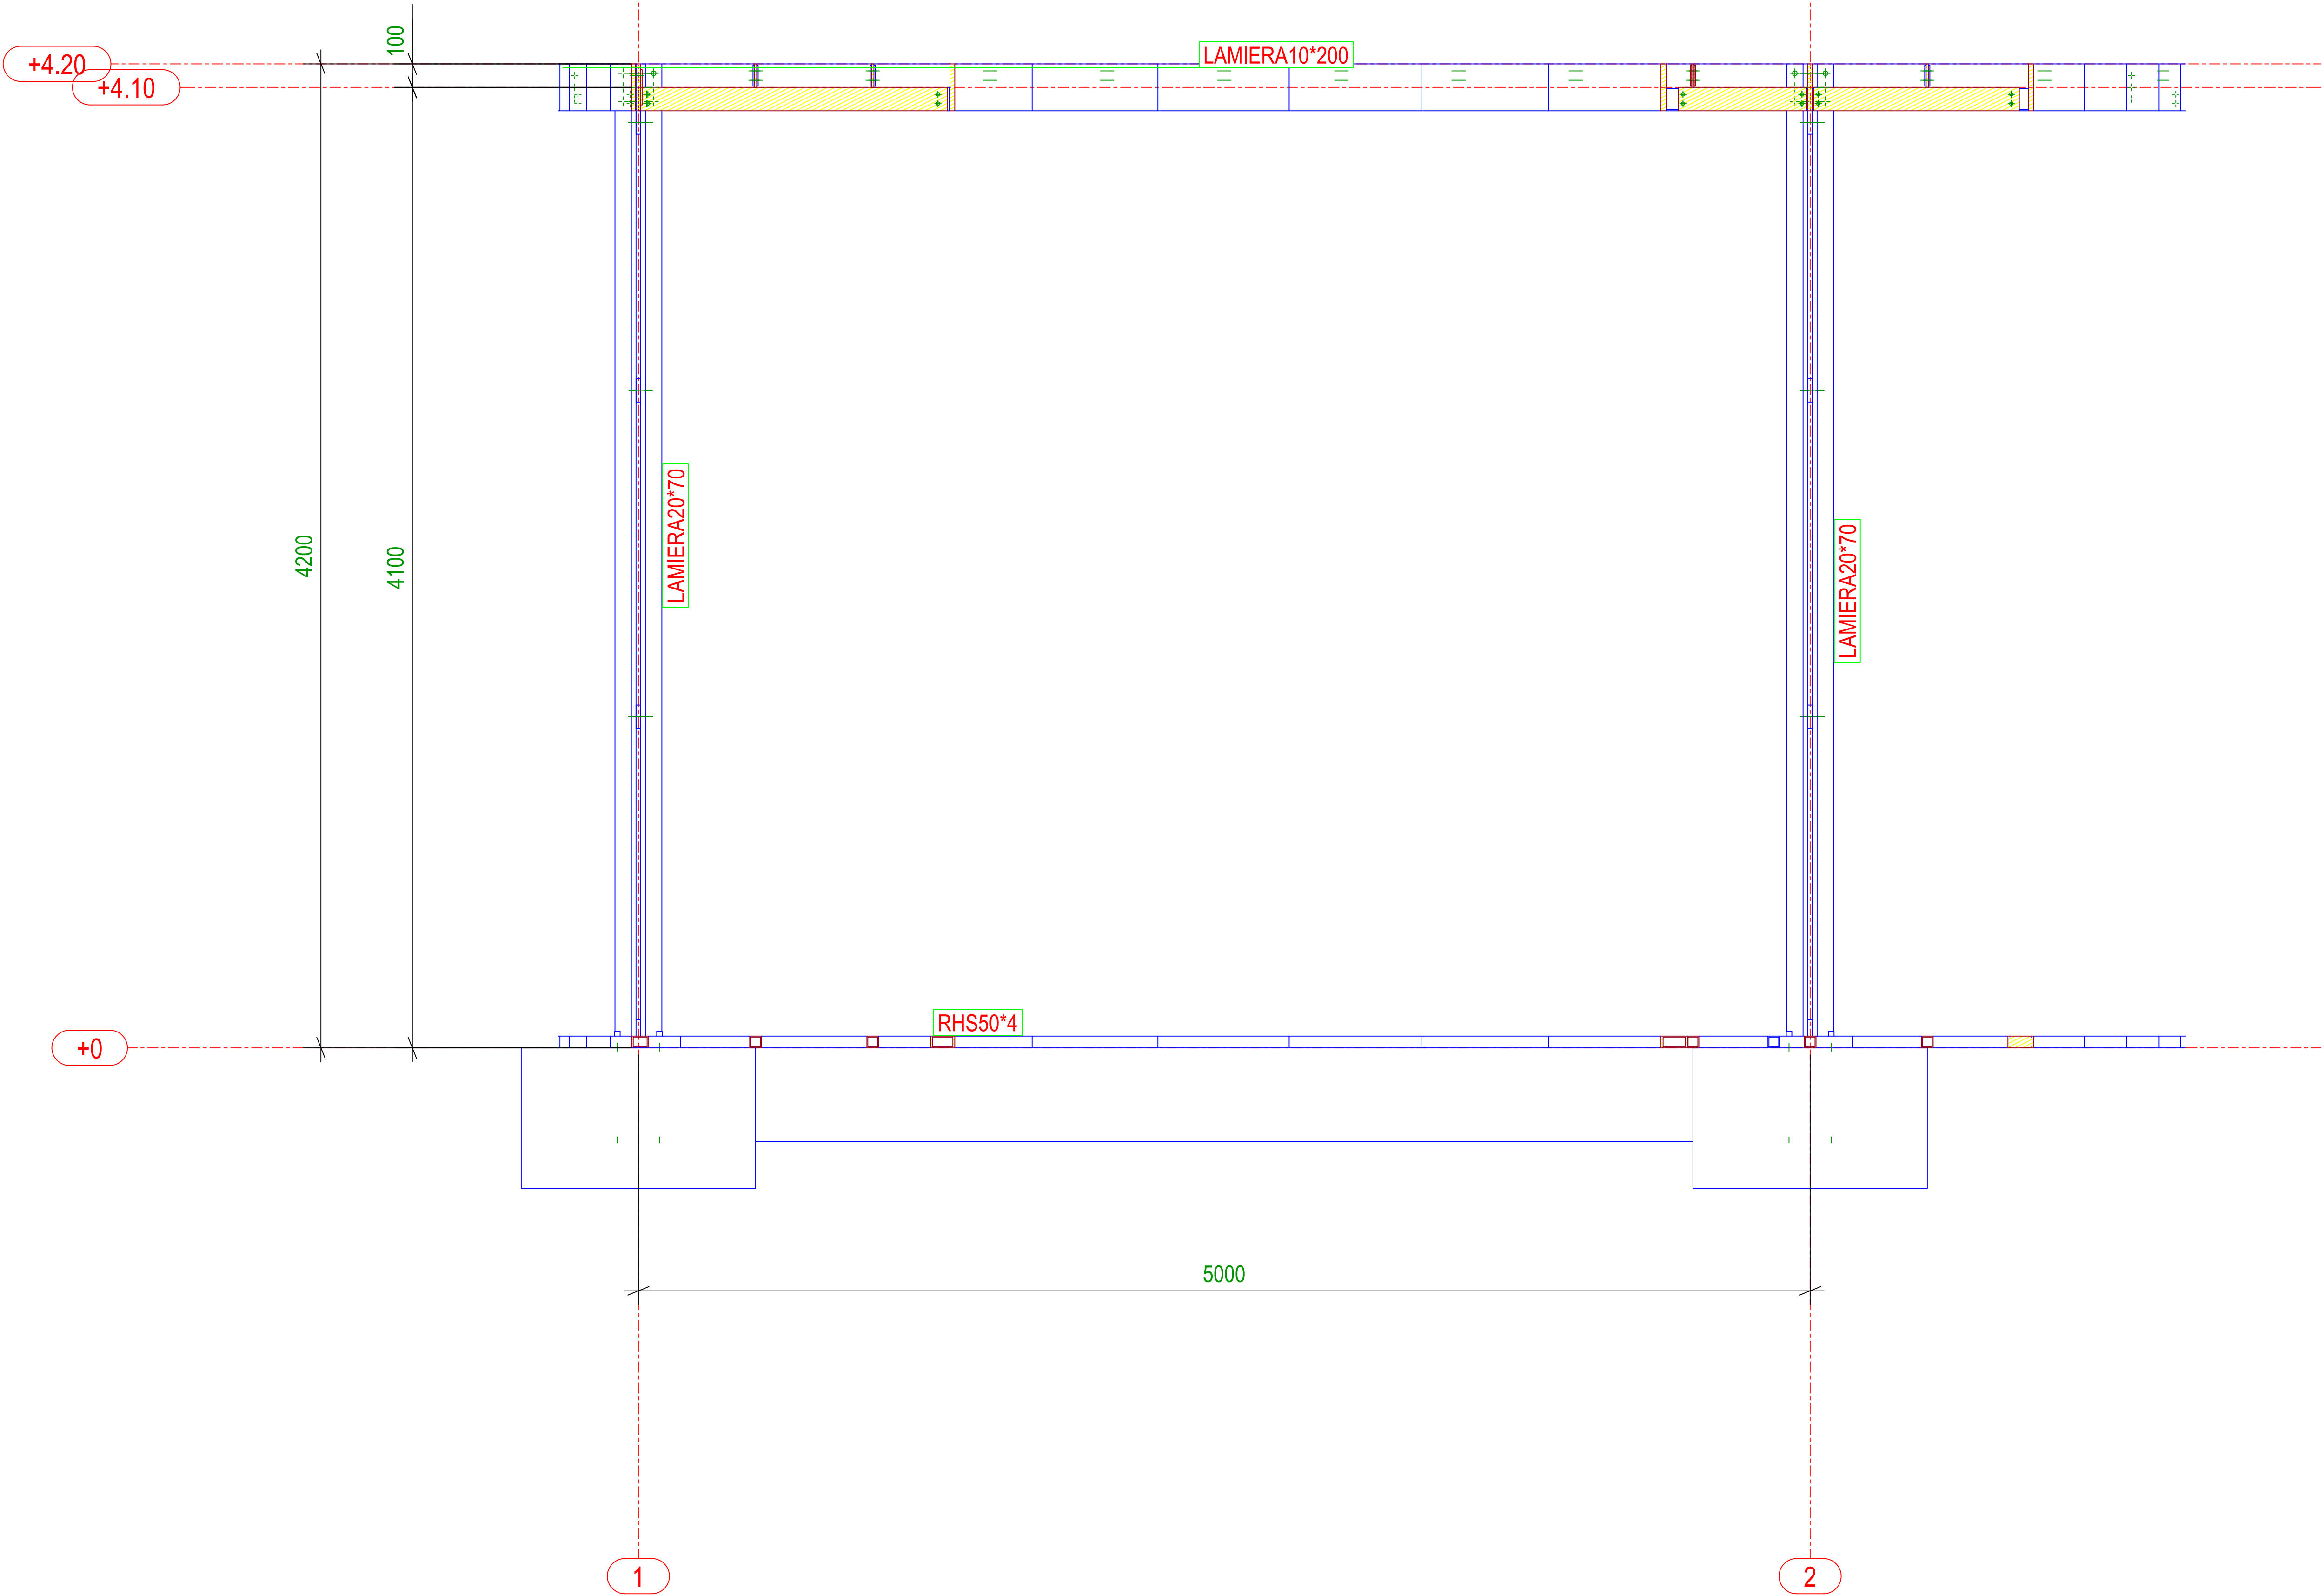

PICCHETTO A

NDËRHYRJE PËR Rritjen e ofertës turistike dhe për përmirësimin funksional dhe estetik të bregdetit

INTERVENTION FOR INCREASING THE TOURSIT OFFER AND FOR THE FUNCTIONAL AND AESTHETIC IMPROVEMENT OF THE COASTLINE

Location: Durrës, Autoriteti Kontraktues: FSHDH - Fondi Shqiptar i Zhvillimit


Design group/Grupi i projektimit:
BIG SON Architects +
Ark. Erind Bejleri
Ark. Ilir Bejleri
Ark. Klodi Demaj
Ark. Samed Shabani
Inzh. Ylli Cijoni
Inzh. Topo. Arnold Zanoj
Inzh. Gjeo. Ledion Limoni
Inzhm Mjed. Kelda Muca

Projekt Zbatimi
Implementation Project
Date/Date: Tirane, 2025

Sheet Number/Numri i fletës: 640
Sheet name/Ftulli i fletës: Struktura metalike XS/
Metallic Structure XS- 5 of 10
Scale / Shkalla: -

* Ndryshimet ne projekt pa konfirmimin e projektkontrollimit jane te pavlefshme. Tel. +355 4 002451939
* Changes in project without confirmation of project control are invalid. Tel. +355 4 002451939

shkrimi / note	responsi / index	data / date

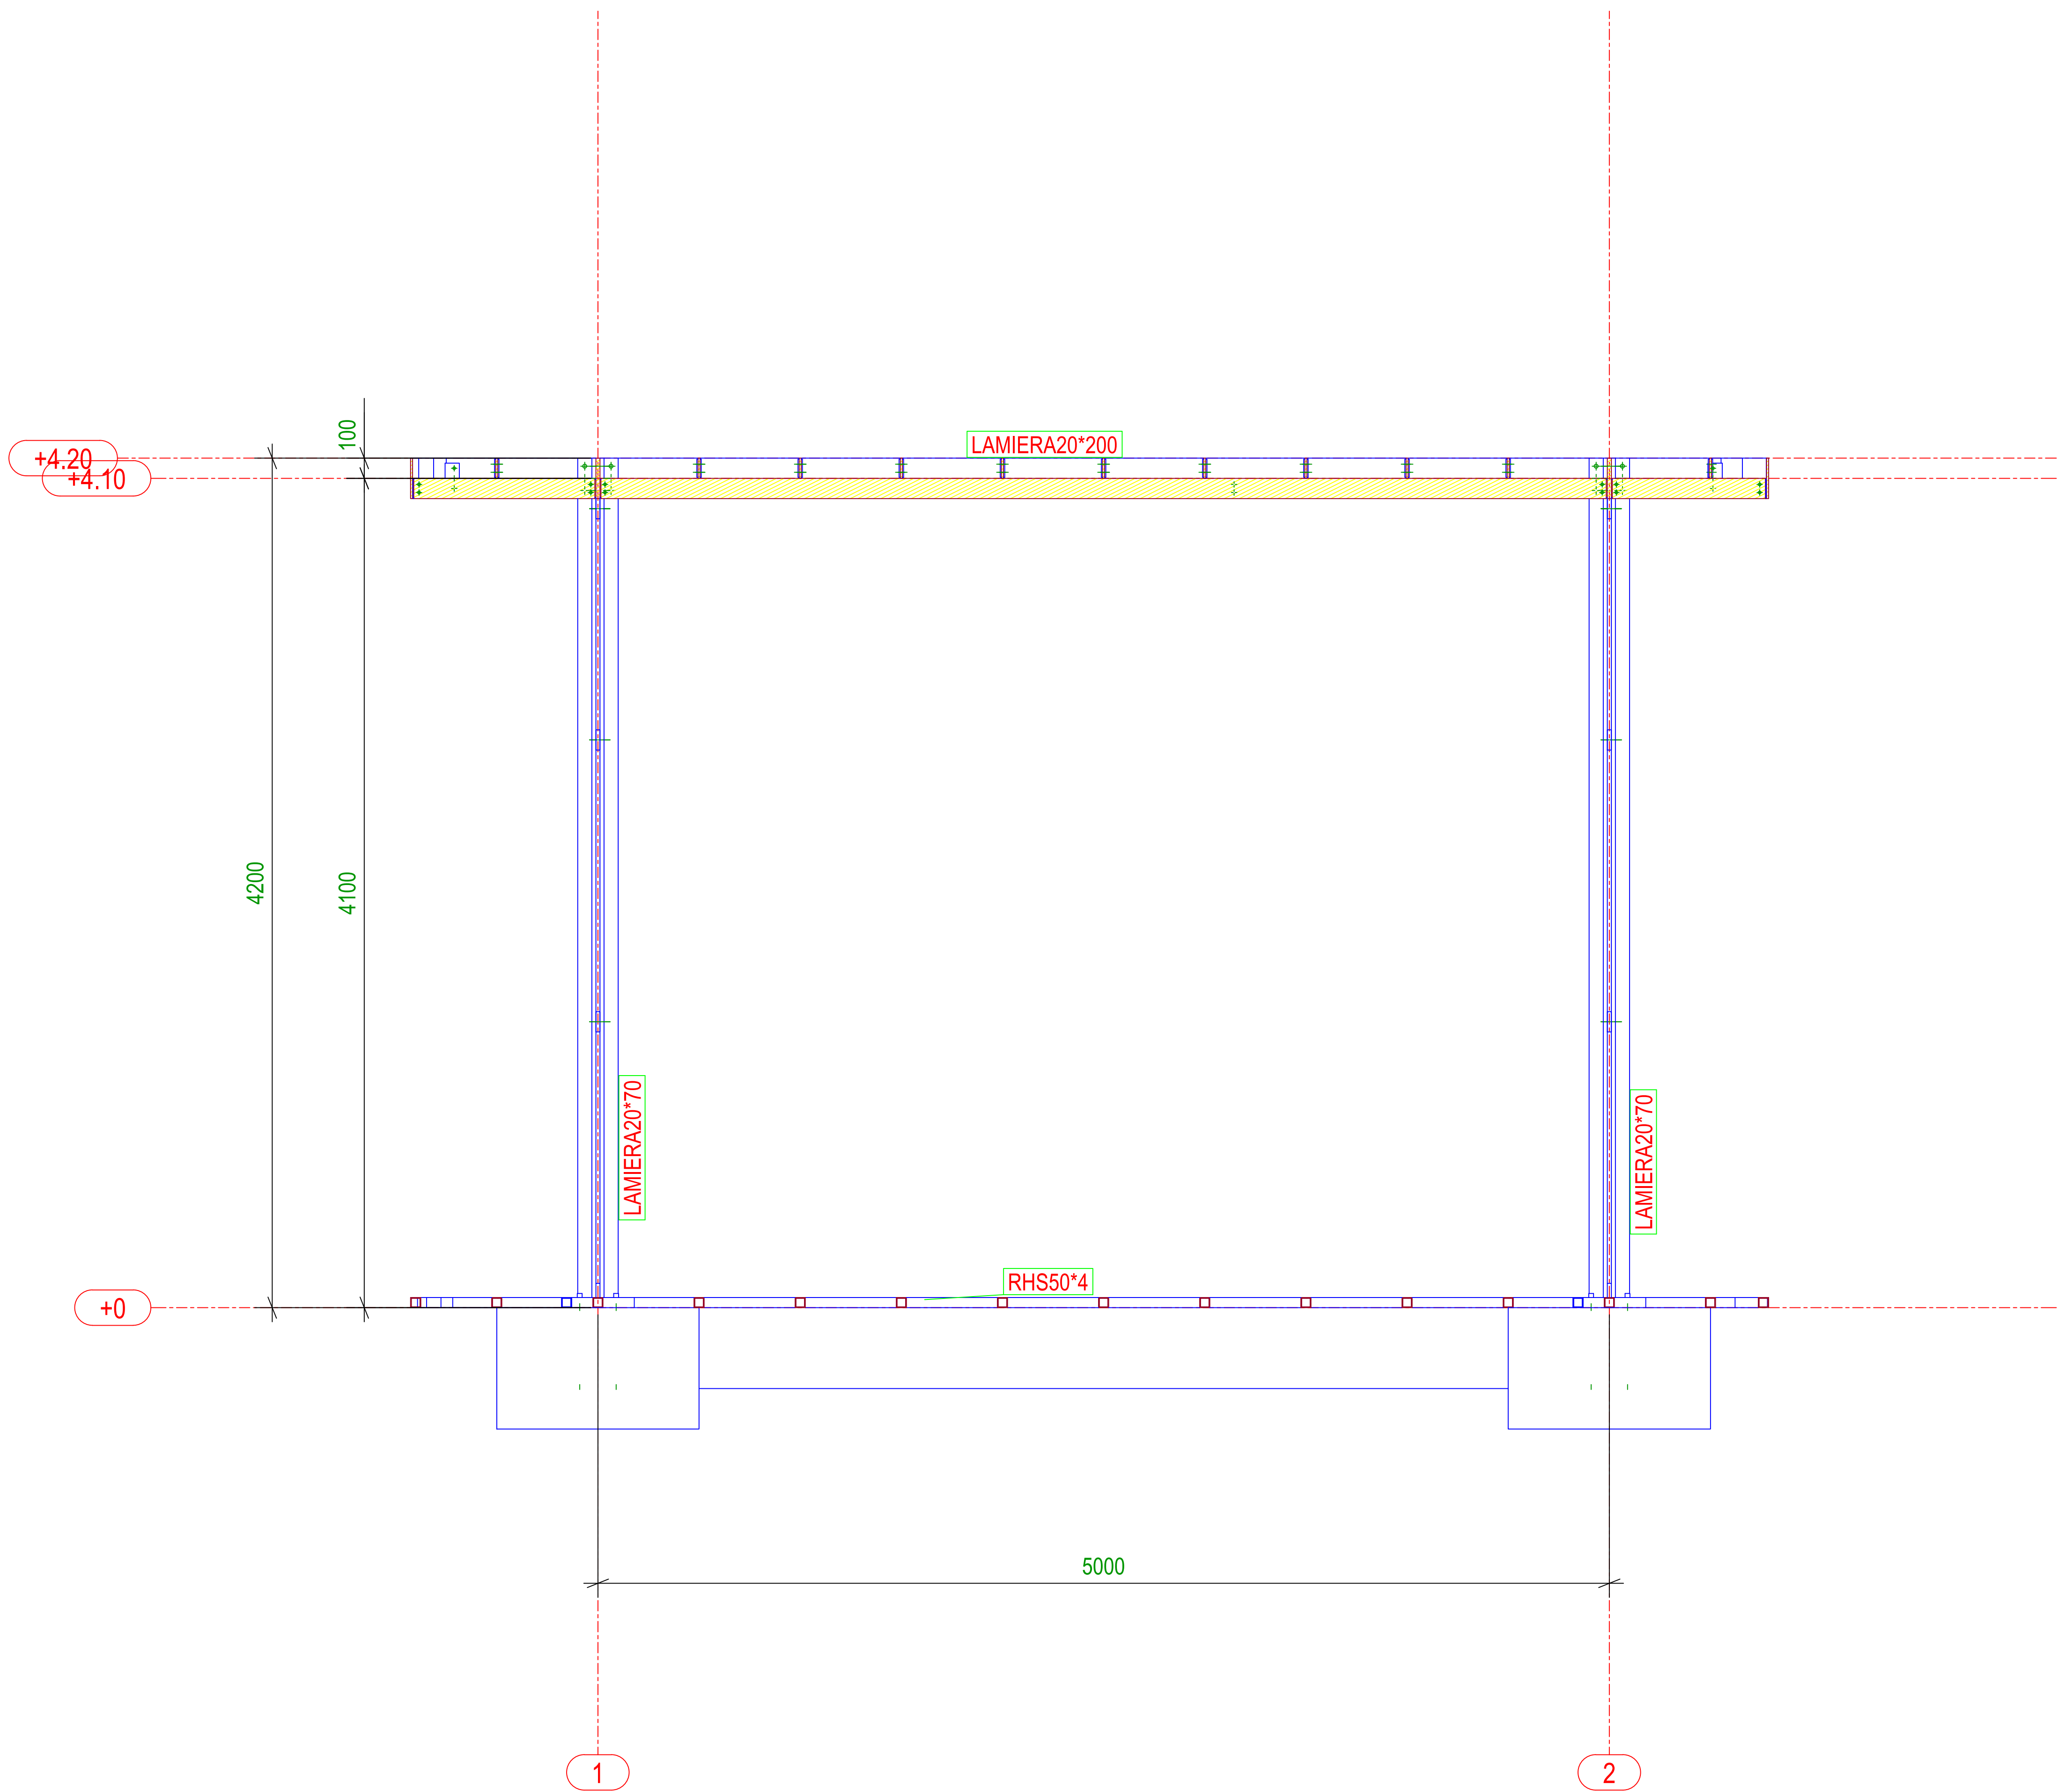

NDËRHYRJE PËR RRITJEN E OFERTËS TURISTIKE DHE
PËR PËRMIRËSIMIN FUNKSIONAL DHE ESTETIK TË
BREGDETIT

INTERVENTION FOR INCREASING THE TOURSIT
OFFER AND FOR THE FUNCTIONAL AND AESTHETIC
IMPROVEMENT OF THE COASTLINE


Location: Durrës Autoriteti Kontraktues:
Vendndodhja: SHQIPËRI FSHDH - Fondi Shqiptar i Zhvillimit

Design group / Grupi i projektimit:
BIG
Ark. Erind Bejleri
Ark. Ilir Bejleri
Ark. Klodi Demolli
Ark. Samed Shabani
Inzh. Ylli Cijoni
Inzh. Topo. Arnold Zanoj
Inzh. Gjeo. Ledion Limani
Inzhm Mjed. Kelda Muca

Projekt Zbatimi
Implementation Project
Date / Data: Tirane, 2025
Sheet Number / Numri i fletes : 641
Sheet name / Titulli i fletes : Struktura metalike XS/
Metalic Structure XS- 6 of 10
Scale / Shkalla :-

* Ndryshimet ne projekt pa konfirmimin e projektuesit jane te pavlefshme. Tel. +355 4 (0)2451939
* Changes in project without confirmation of projectors are invalid. Tel. +355 4 (0)2451939

shkrimi / note	responesi / index	data / date

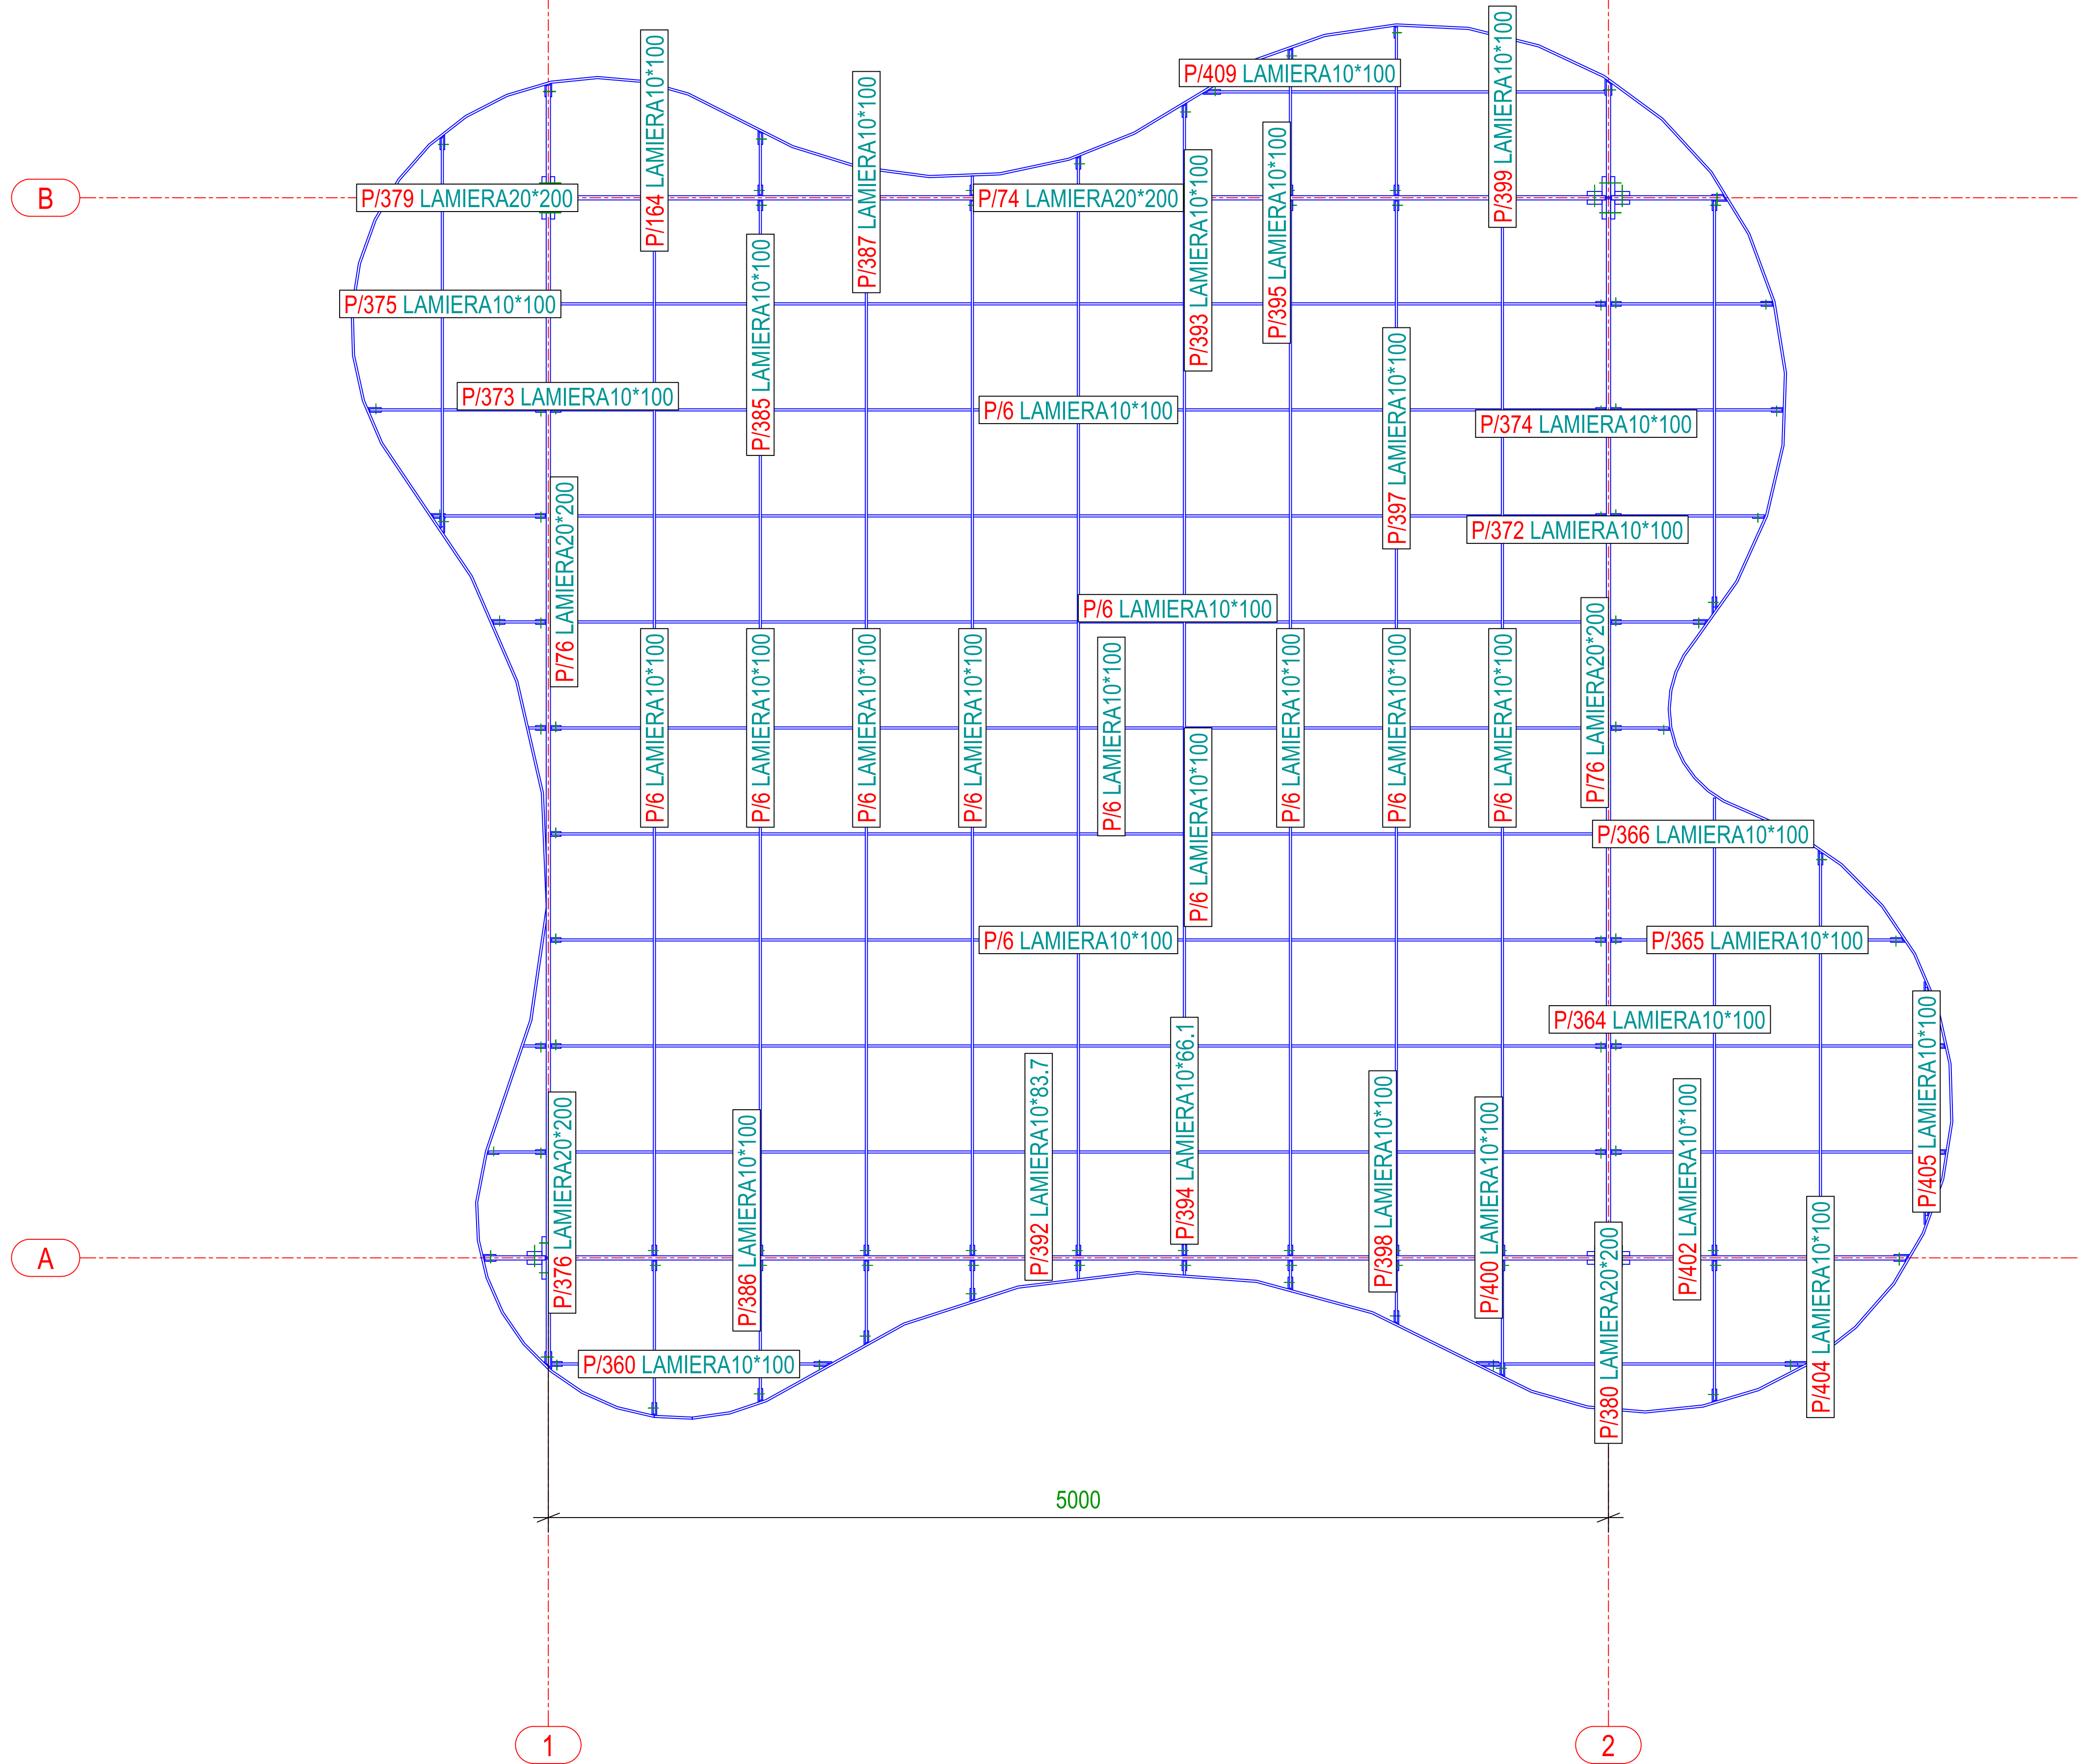

PIANTA +4.20

NDËRHYRJJE PËR RRITJEN E OFERTËS TURISTIKE DHE PËR PËRMIRËSIMIN FUNKSIONAL DHE ESTETIK TË BREGDETIT

INTERVENTION FOR INCREASING THE TOURSIT OFFER AND FOR THE FUNCTIONAL AND AESTHETIC IMPROVEMENT OF THE COASTLINE

Location: Durrës
Vendndodhja: SHQIPËRI

Author/et: Kontraktues
FSHDH - Fondi Shqiptar i Zhvillimit

BIG SON
Architects +

SEED CONSULTING
Engineering & Design

GeoENG
Engineering

Design group / Grupi i projektimit:

BIG
Ark. Erind Bejleri
Ark. Ilir Bejleri
Ark. Klodi Demaci
Ark. Samed Shabani

Inzh. Ylli Gjoni
Inzh. Topo. Arnold Zanoj
Inzh. Gjeo. Ledian Limani
Inzhm Mjed. Kelda Muca

Project / Zbatimi
Implementation Project

Date / Data: Tirane, 2025


Sheet Number / Numri i fletes : 642
Sheet name / Titulli i fletes : Struktura metalike XS/
Metalic Structure XS- 7 of 10
Scale / Shkalla :-

* Ndryshimet ne projekt pa konfirmimin e projektuesit jane te pavlefshme. Tel. +355 4 002451939
* Changes in project without confirmation of projecter are invalid. Tel. +355 4 002451939

shkrimi / note hesqenja / index data / date



* Changes in project without confirmation of projectors are invalid. Tel. +355 4 (0)2451939

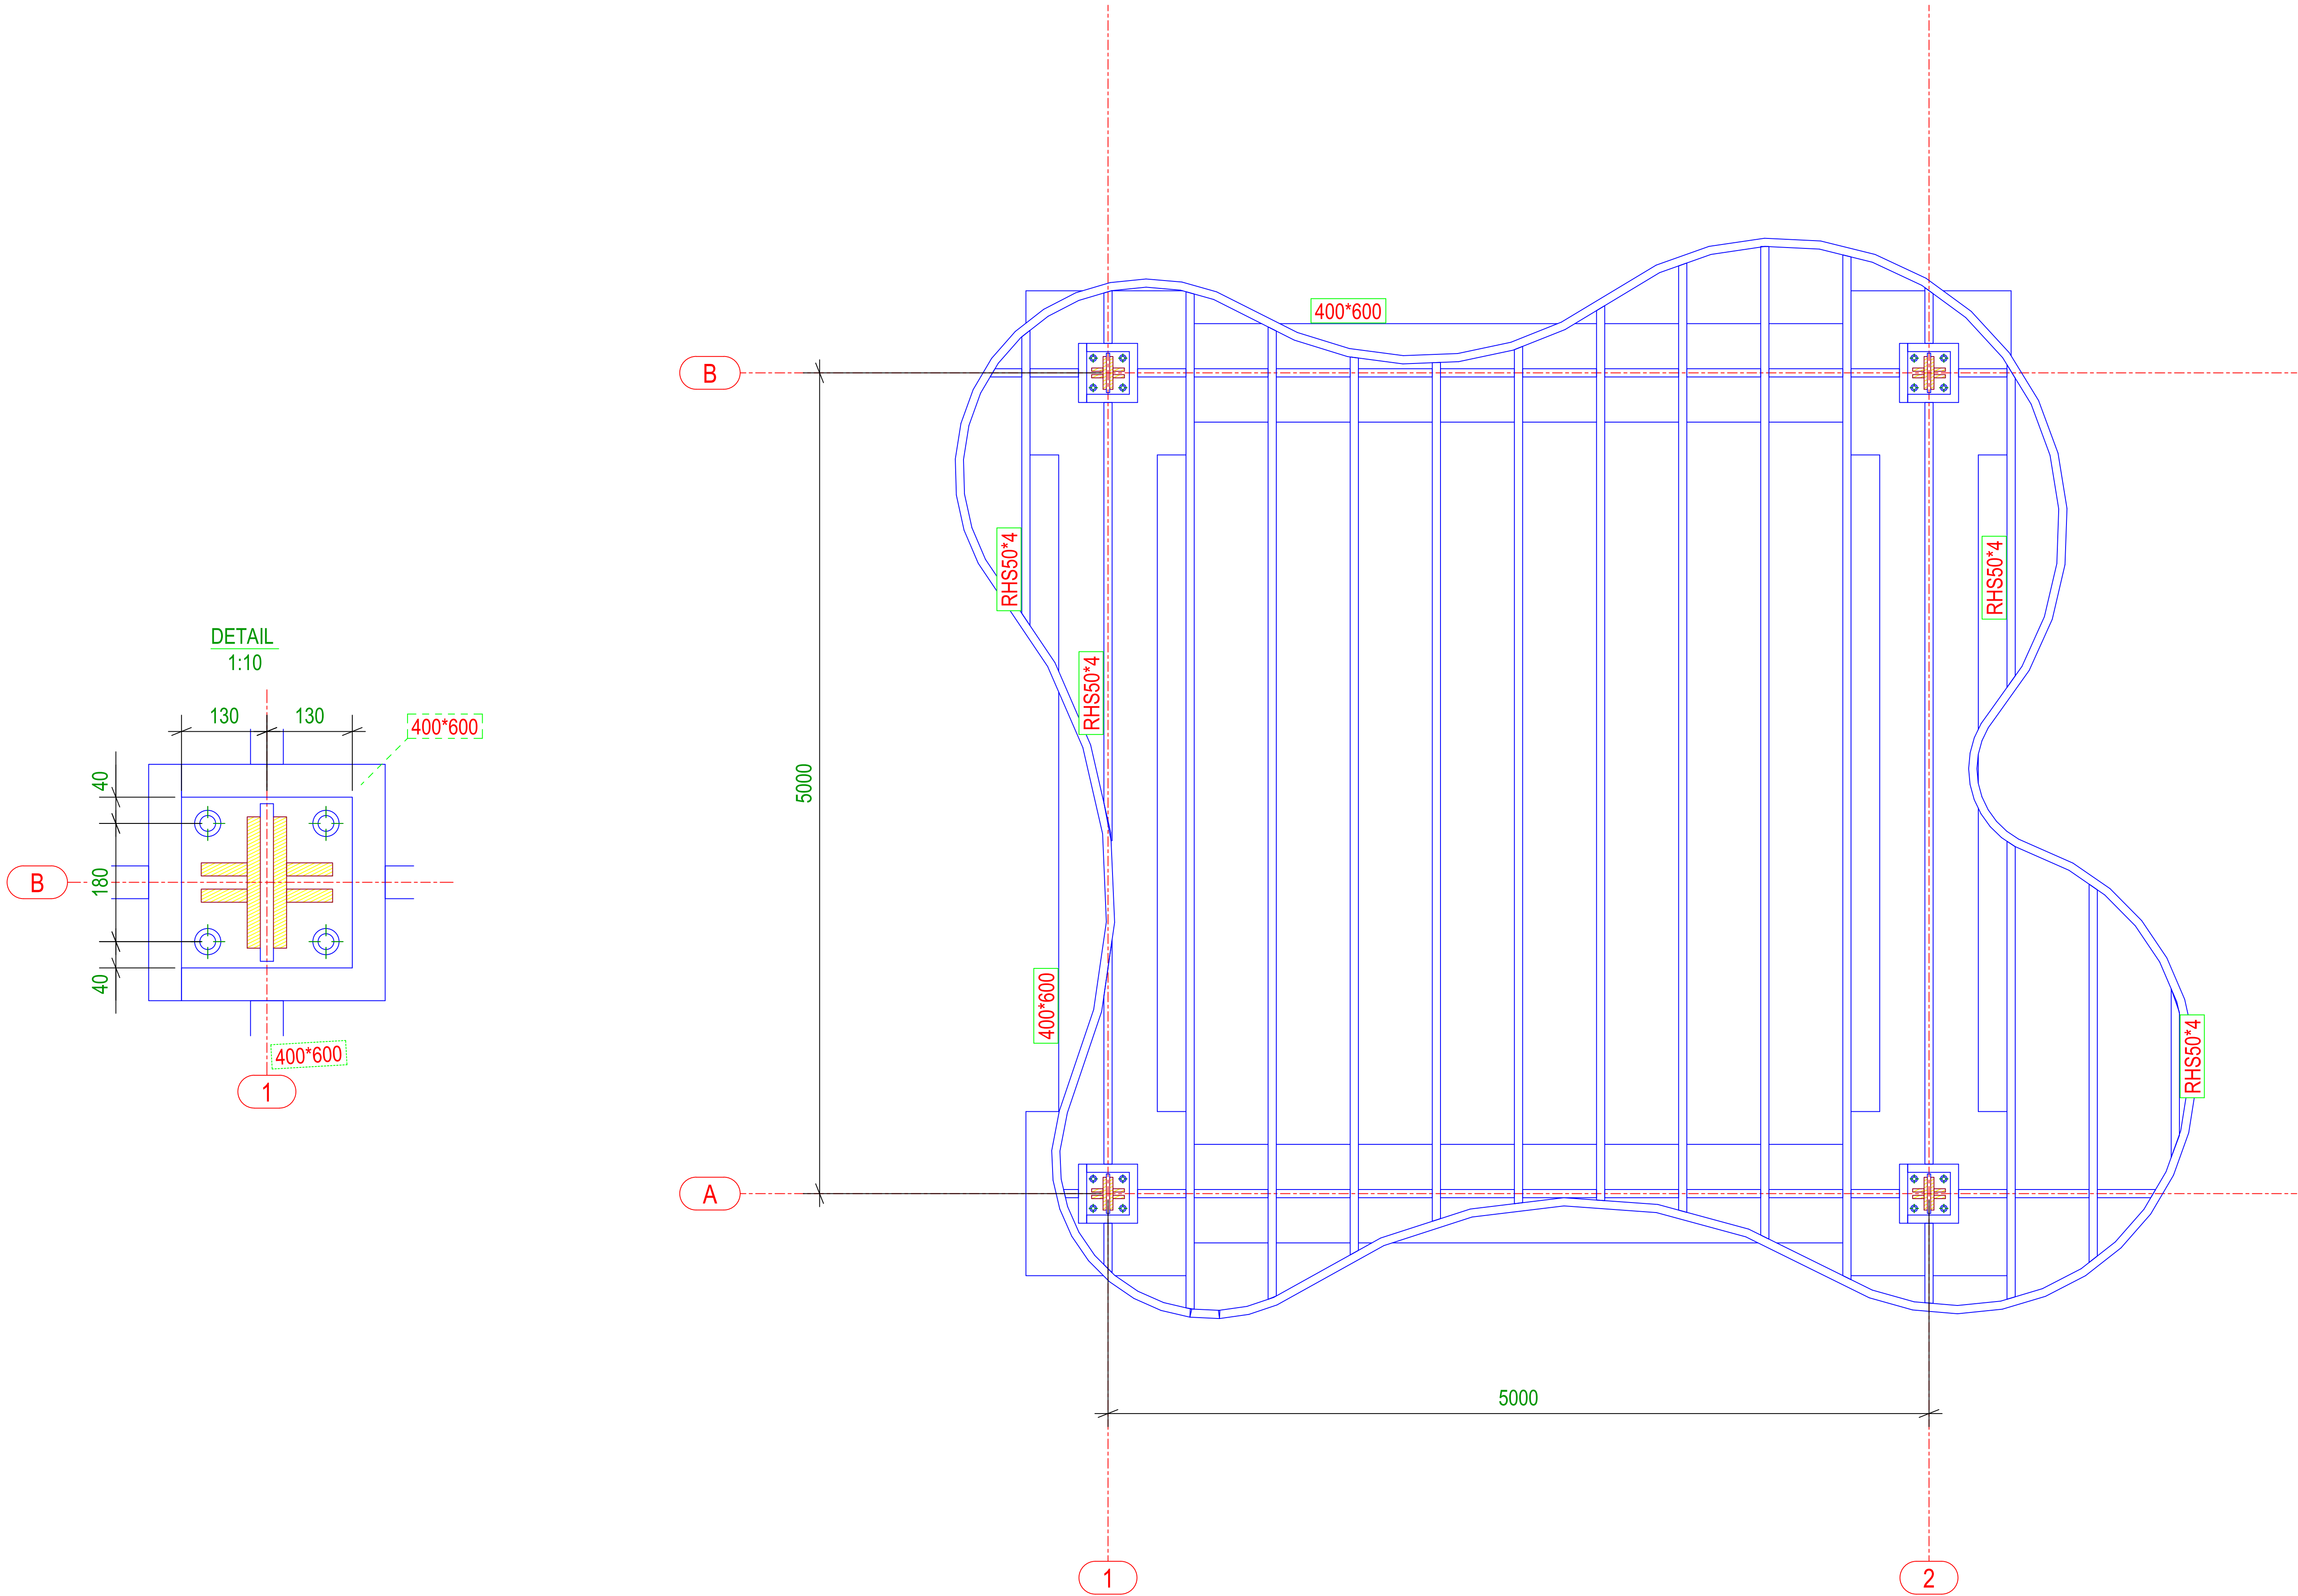

NDËRHYRJE PËR RRITJEN E OFERTËS TURISTIKE DHE
PËR PËRMIRËSIMIN FUNKSIONAL DHE ESTETIK TË
BREGDETIT

INTERVENTION FOR INCREASING THE TOURSIT
OFFER AND FOR THE FUNCTIONAL AND AESTHETIC
IMPROVEMENT OF THE COASTLINE


Location: Durrës Autoriteti Kontraktues:
Vendndodhja: SHQIPËRI FSHDh - Fondi Shqiptar i Zhvillimit

Design group/Grupi i projektimit:
BIG Architects +
Ark. Erind Bejleri
Ark. Ilir Bejleri
Ark. Klodi Demaj
Ark. Samed Shabani
Inzh. Ylli Gjoni
Inzh. Topo. Arnold Zanoj
Inzh. Gjeo. Ledian Limani
Inzhm Mjed. Kelda Muca

Projekt Zbatimi
Implementation Project
Date/Data: Tirane, 2025
Sheet Number/Numri i fletes: 445
Sheet name/Titulli i fletes: Struktura metalike XS/
Metalic Structure XS- 10 of 10
Scale / Shkalla: -

* Ndryshimet ne projekt po konfirmimin e projektesat jone ne poverfshime. Tel. +355 4 002451939
* Changes in project without confirmation of projectors are invalid. Tel. +355 4 002451939
shkrimi/note: inqurpet/index: data/date:



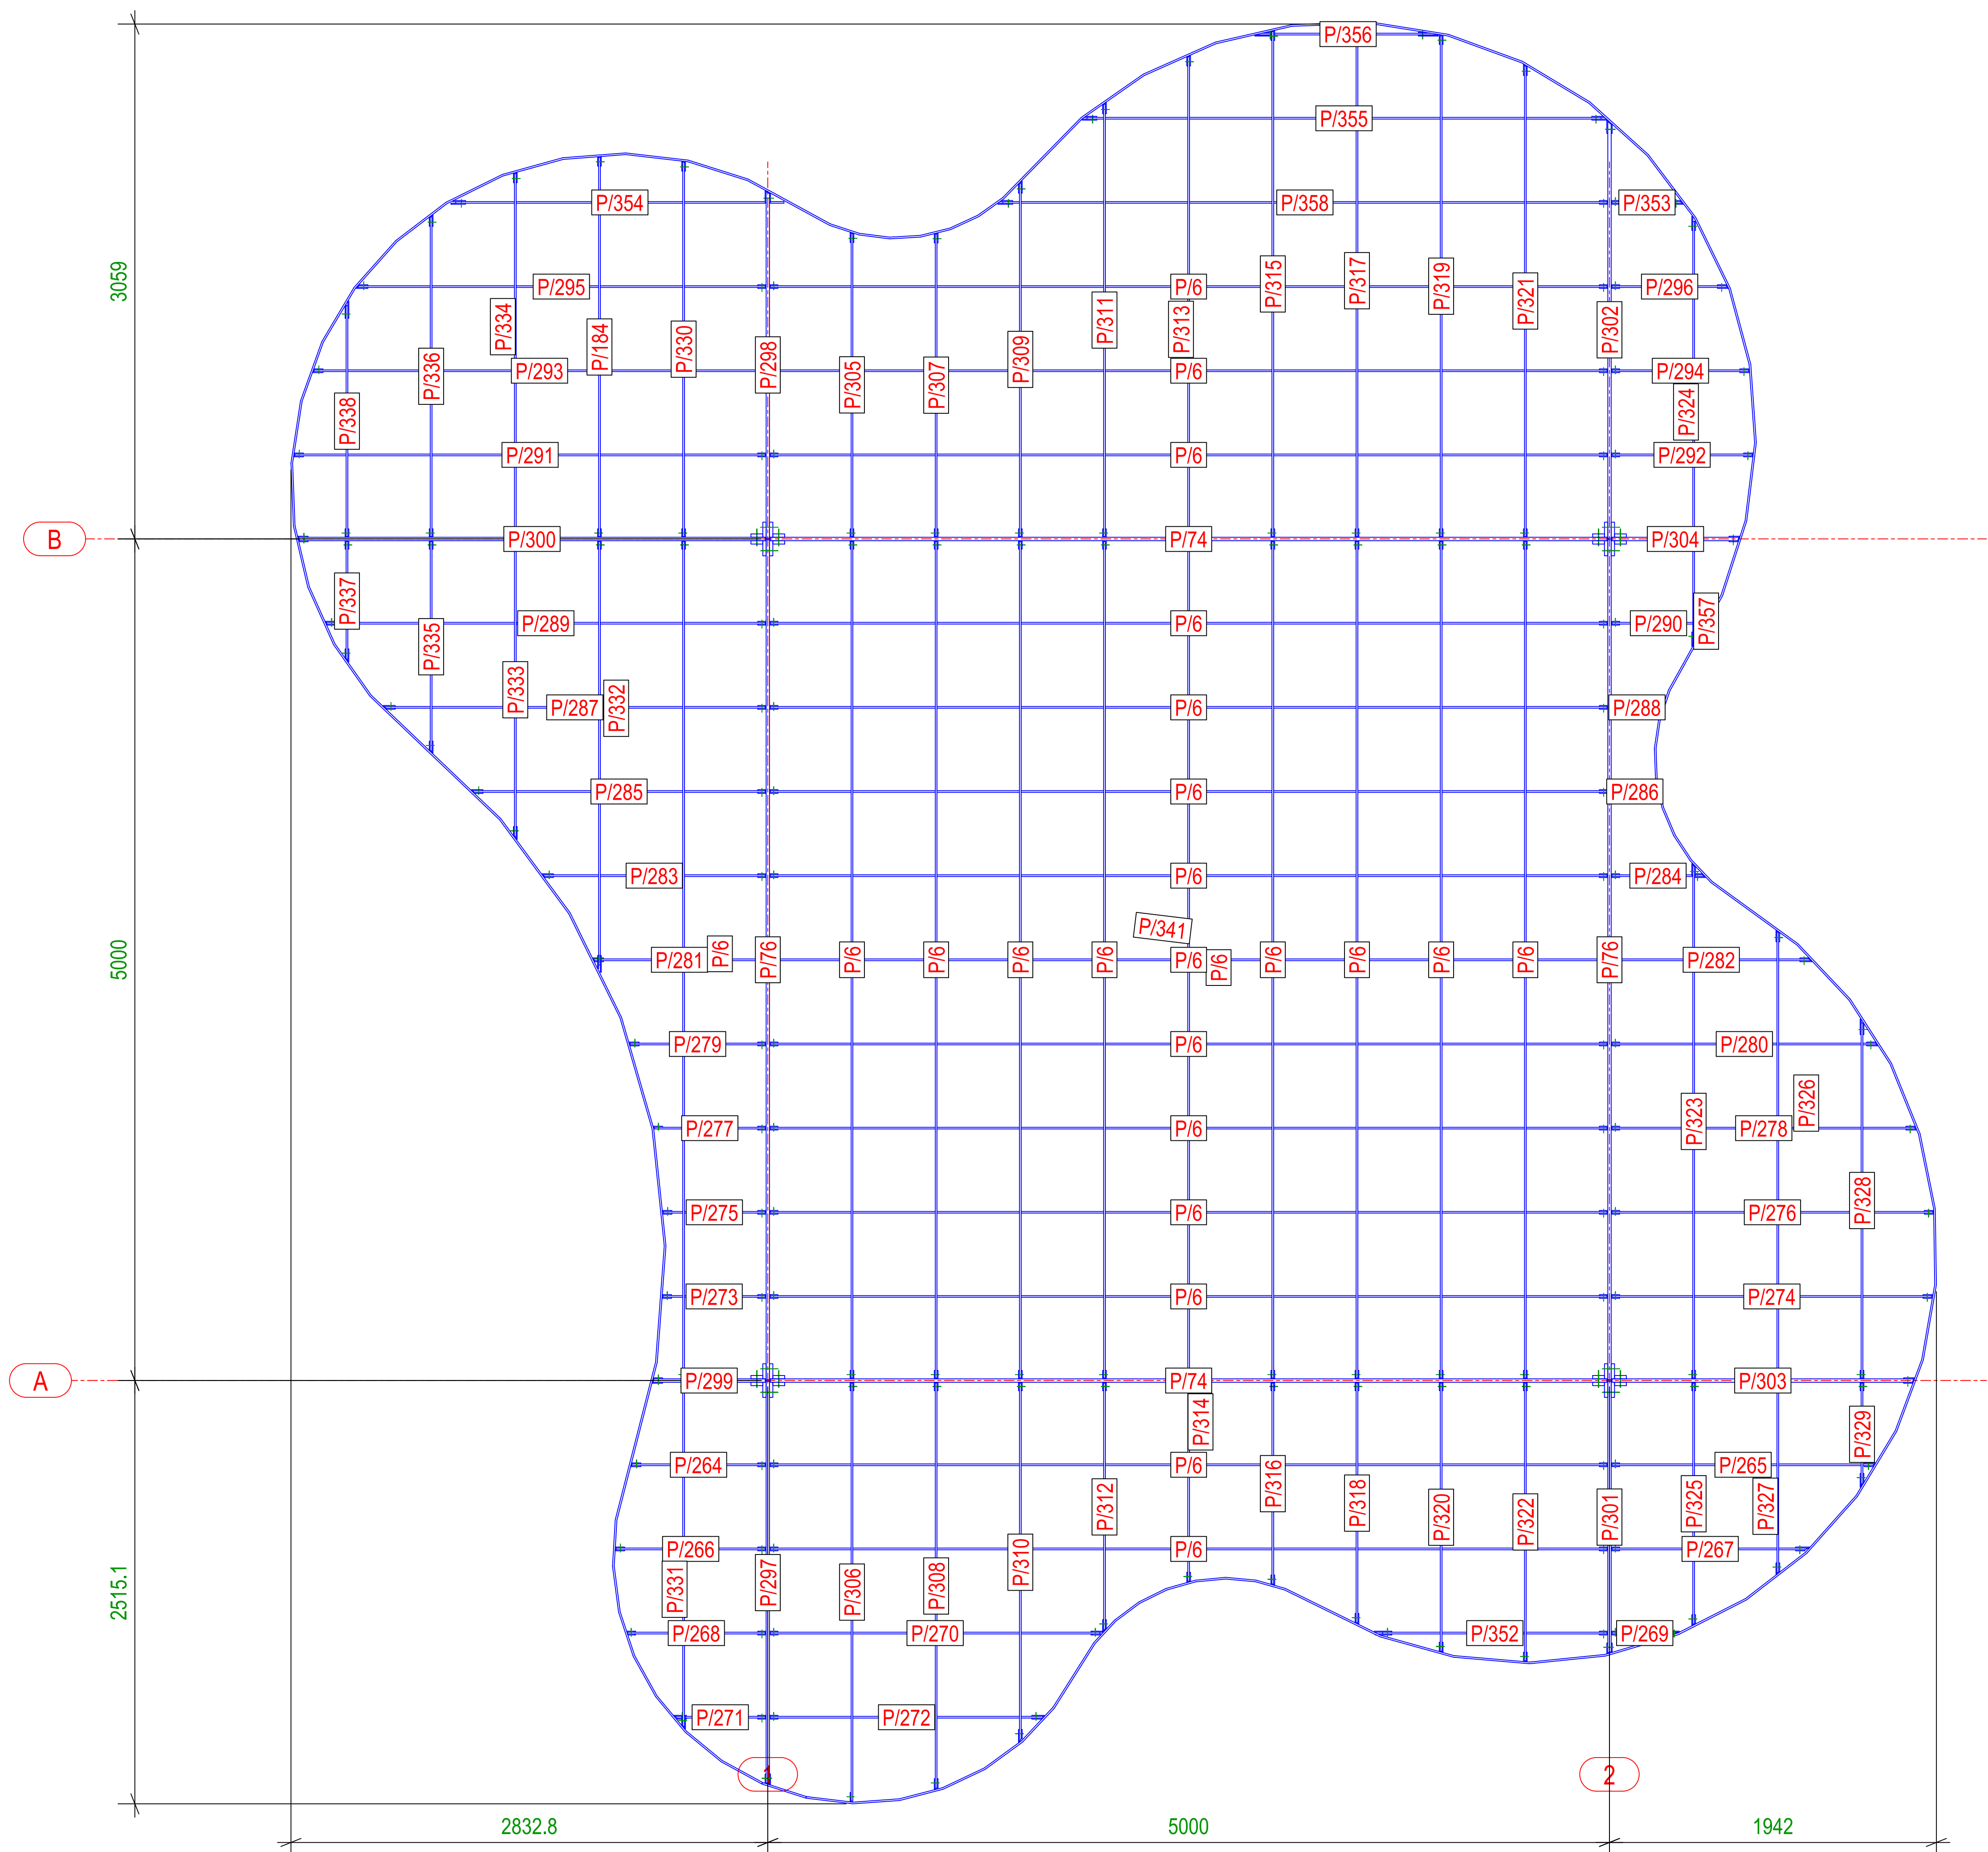

NDËRHYRJË PËR Rritjen e ofertës turistike dhe për përmirësimin funksional dhe estetik të bregdetit


INTERVENTION FOR INCREASING THE TOURSIT OFFER AND FOR THE FUNCTIONAL AND AESTHETIC IMPROVEMENT OF THE COASTLINE

Location: Durrës Autoriteti Kontraktues: FSHDH - Fondi Shqiptar i Zhvillimit

Design group/Grupi i projektimit:
BIG SON Architects +
Ark. Erind Bejleri
Ark. Ilir Bejleri
Ark. Kloti Demaj
Ark. Samet Shabani
Inzh. Ylli Gjoni
Inzh. Topo. Arnold Zanoj
Inzh. Gjeo. Ledian Limoni
Inzhm Mjed. Kelda Muca

Projekt Zbatimi
Implementation Project
Date/Date: Tirane, 2023
Sheet Number/Numri i fletes: K27
Sheet name/Titulli i fletes: Struktura metalike 5/
Metalic Structure 5 - 2 of 10
Scale / Shkalla: -

* Ndryshimet ne projekt pa konfirmimin e projektuesit jane te pavlefshme. Tel. +355 4 002451939
* Changes in project without confirmation of projectors are invalid. Tel. +355 4 002451939
shkrimi/notes: inqurimi/index: data/date:

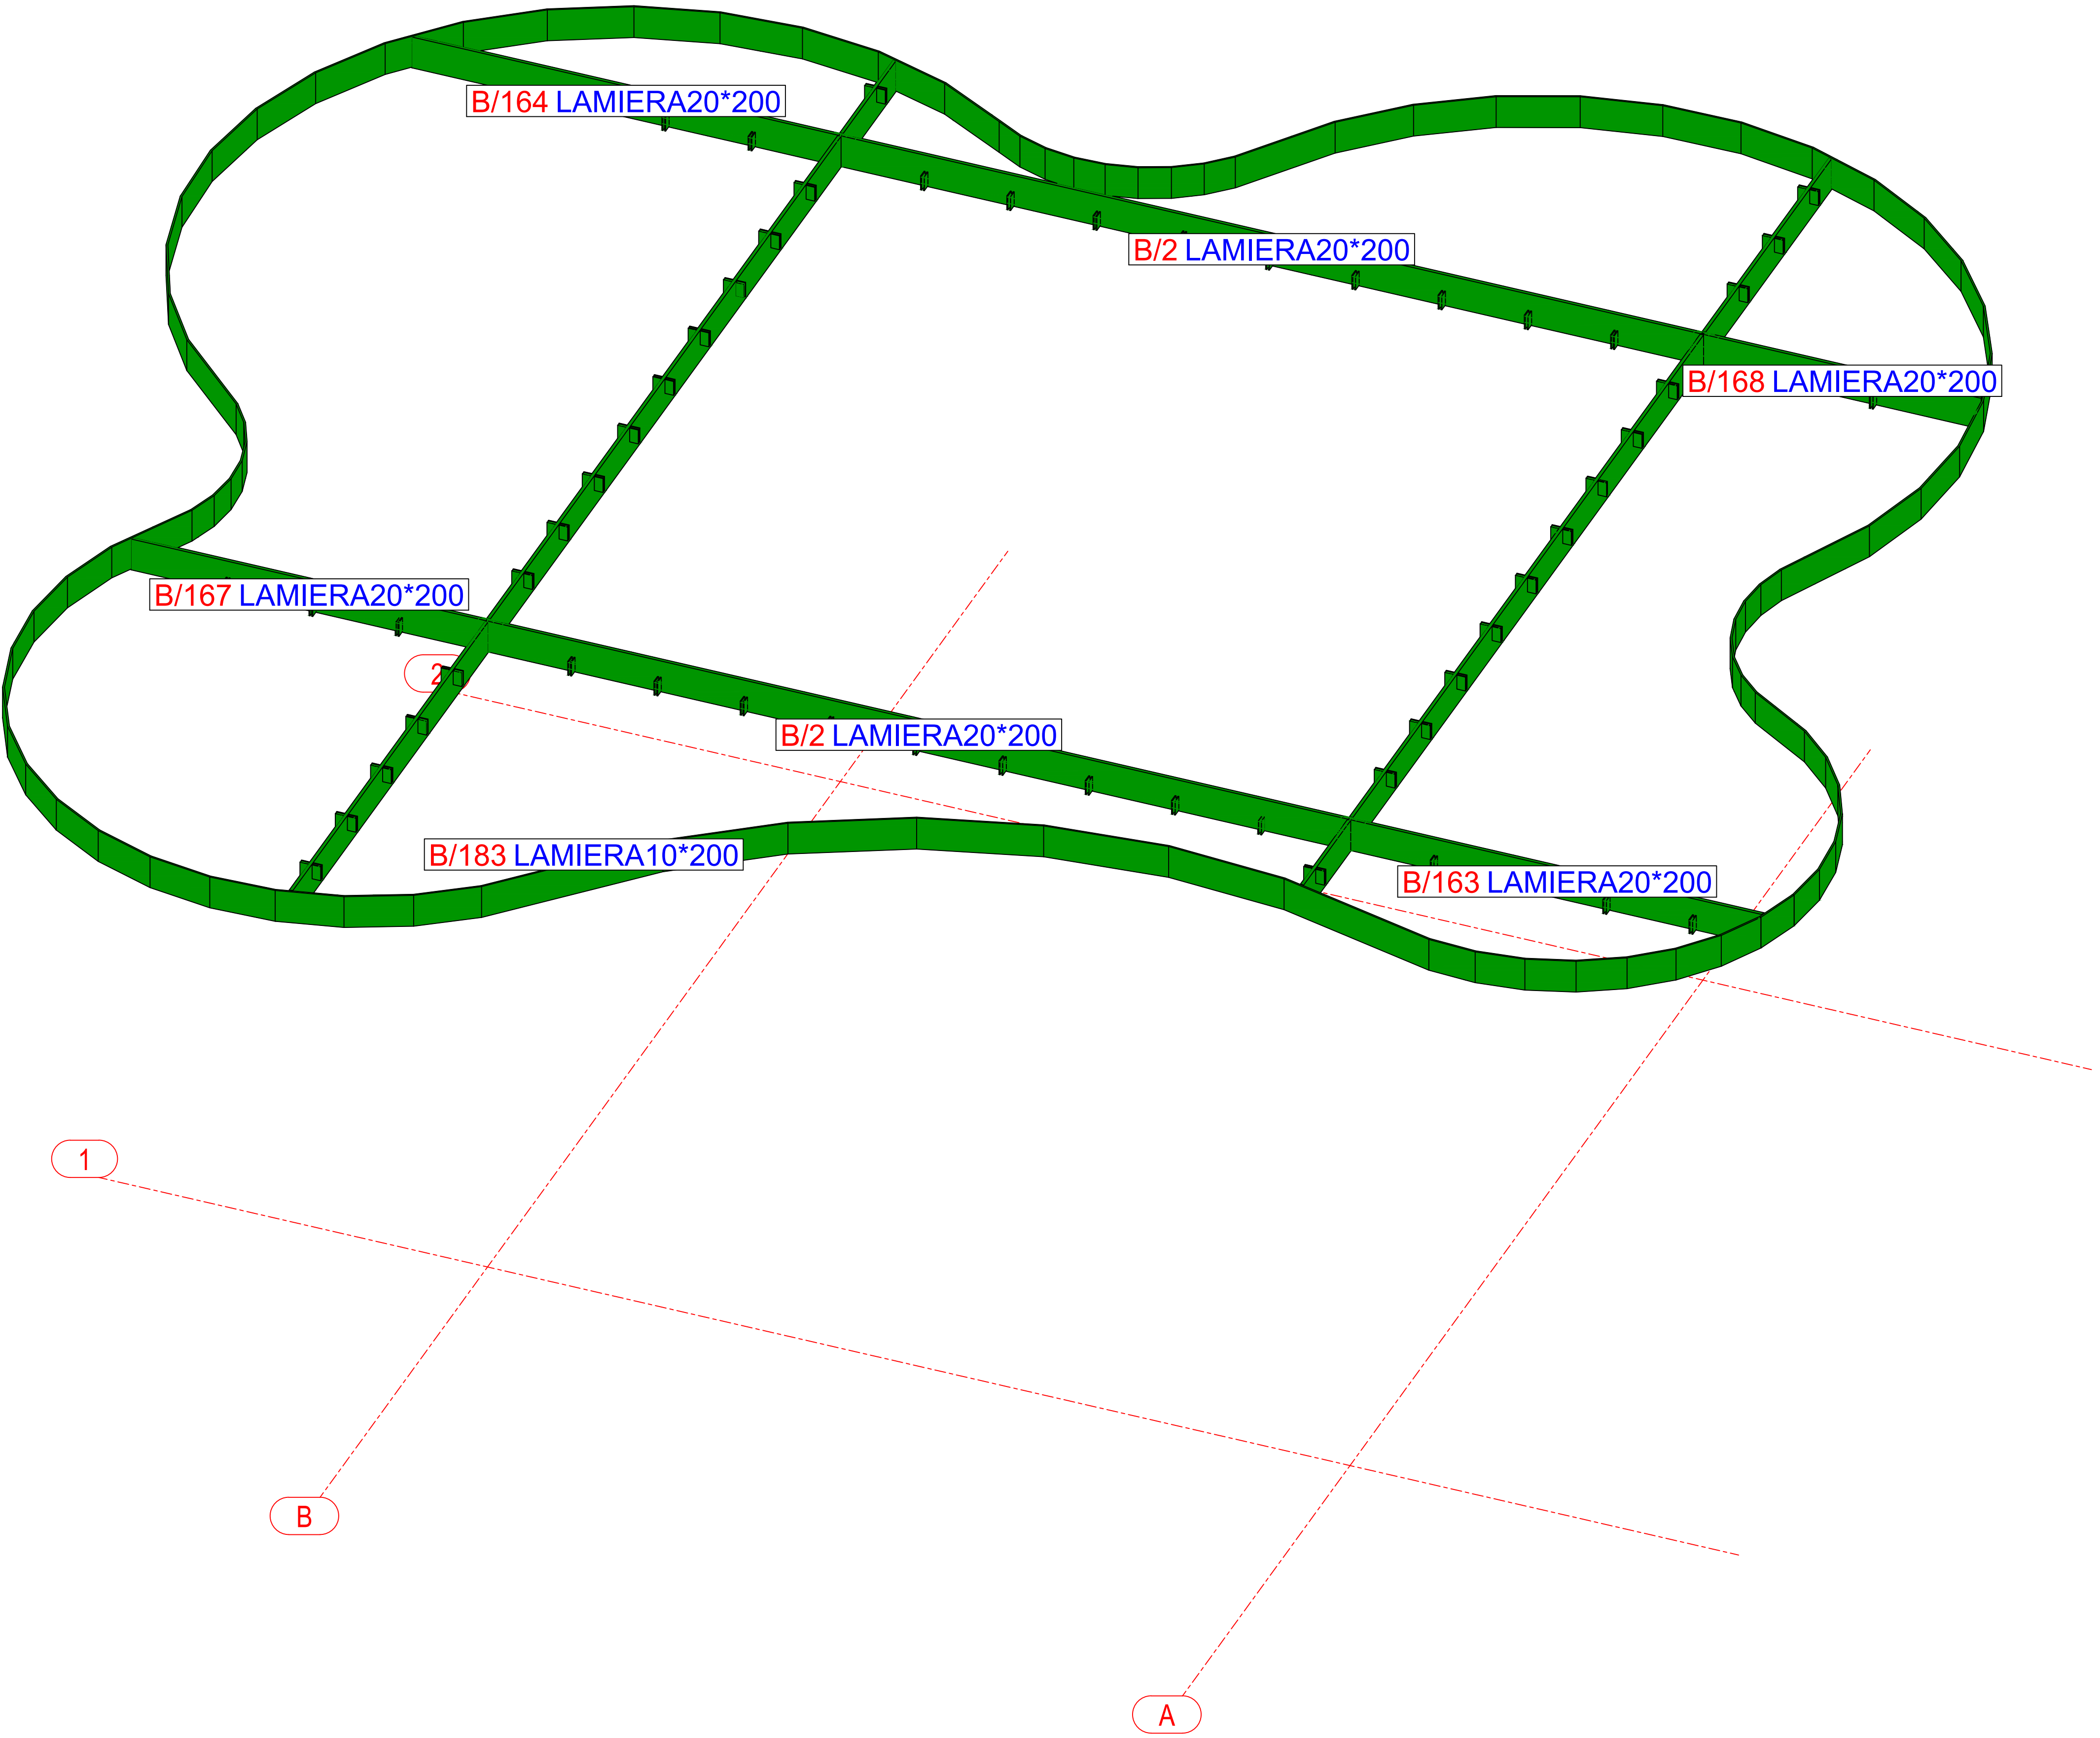

3d

NDËRHYRJE PËR RRITJEN E OFERTËS TURISTIKE DHE PËR PËRMIRËSIMIN FUNKSIONAL DHE ESTETIK TË BREGDETIT

INTERVENTION FOR INCREASING THE TOURSIT OFFER AND FOR THE FUNCTIONAL AND AESTHETIC IMPROVEMENT OF THE COASTLINE


Location: Durrës	Author/Architect: SHQIPËRI
Vendndodhja: Durrës	Author/Architect: SHQIPËRI

	Design group/Grupi i projektimit: BIG Ark. Erind Bejleri Ark. Ilir Bejleri Ark. Klodi Demaci Ark. Samed Shabani Inzh. Ylli Gjoni Inzh. Topo. Arnold Zanoj Inzh. Gjeo. Ledian Limani Inzhm Mjed. Kelda Muca
--	---

Projekt Zbatimi Implementation Project Date/Data: Tirane, 2025	Sheet Number/Numri i fletes: K28 Sheet name/Titulli i fletes: Struktura metalike 5/ Metalic Structure 5- 3 of 10 Scale / Shkalla: -
--	--

* Ndëryshimet në projekt për konfirmimin e projektit janë të përcaktuara. Tel. +355 4 (0)2451939
 * Changes in project without confirmation of project are invalid. Tel. +355 4 (0)2451939

shprehje/notes	response/index	date/date

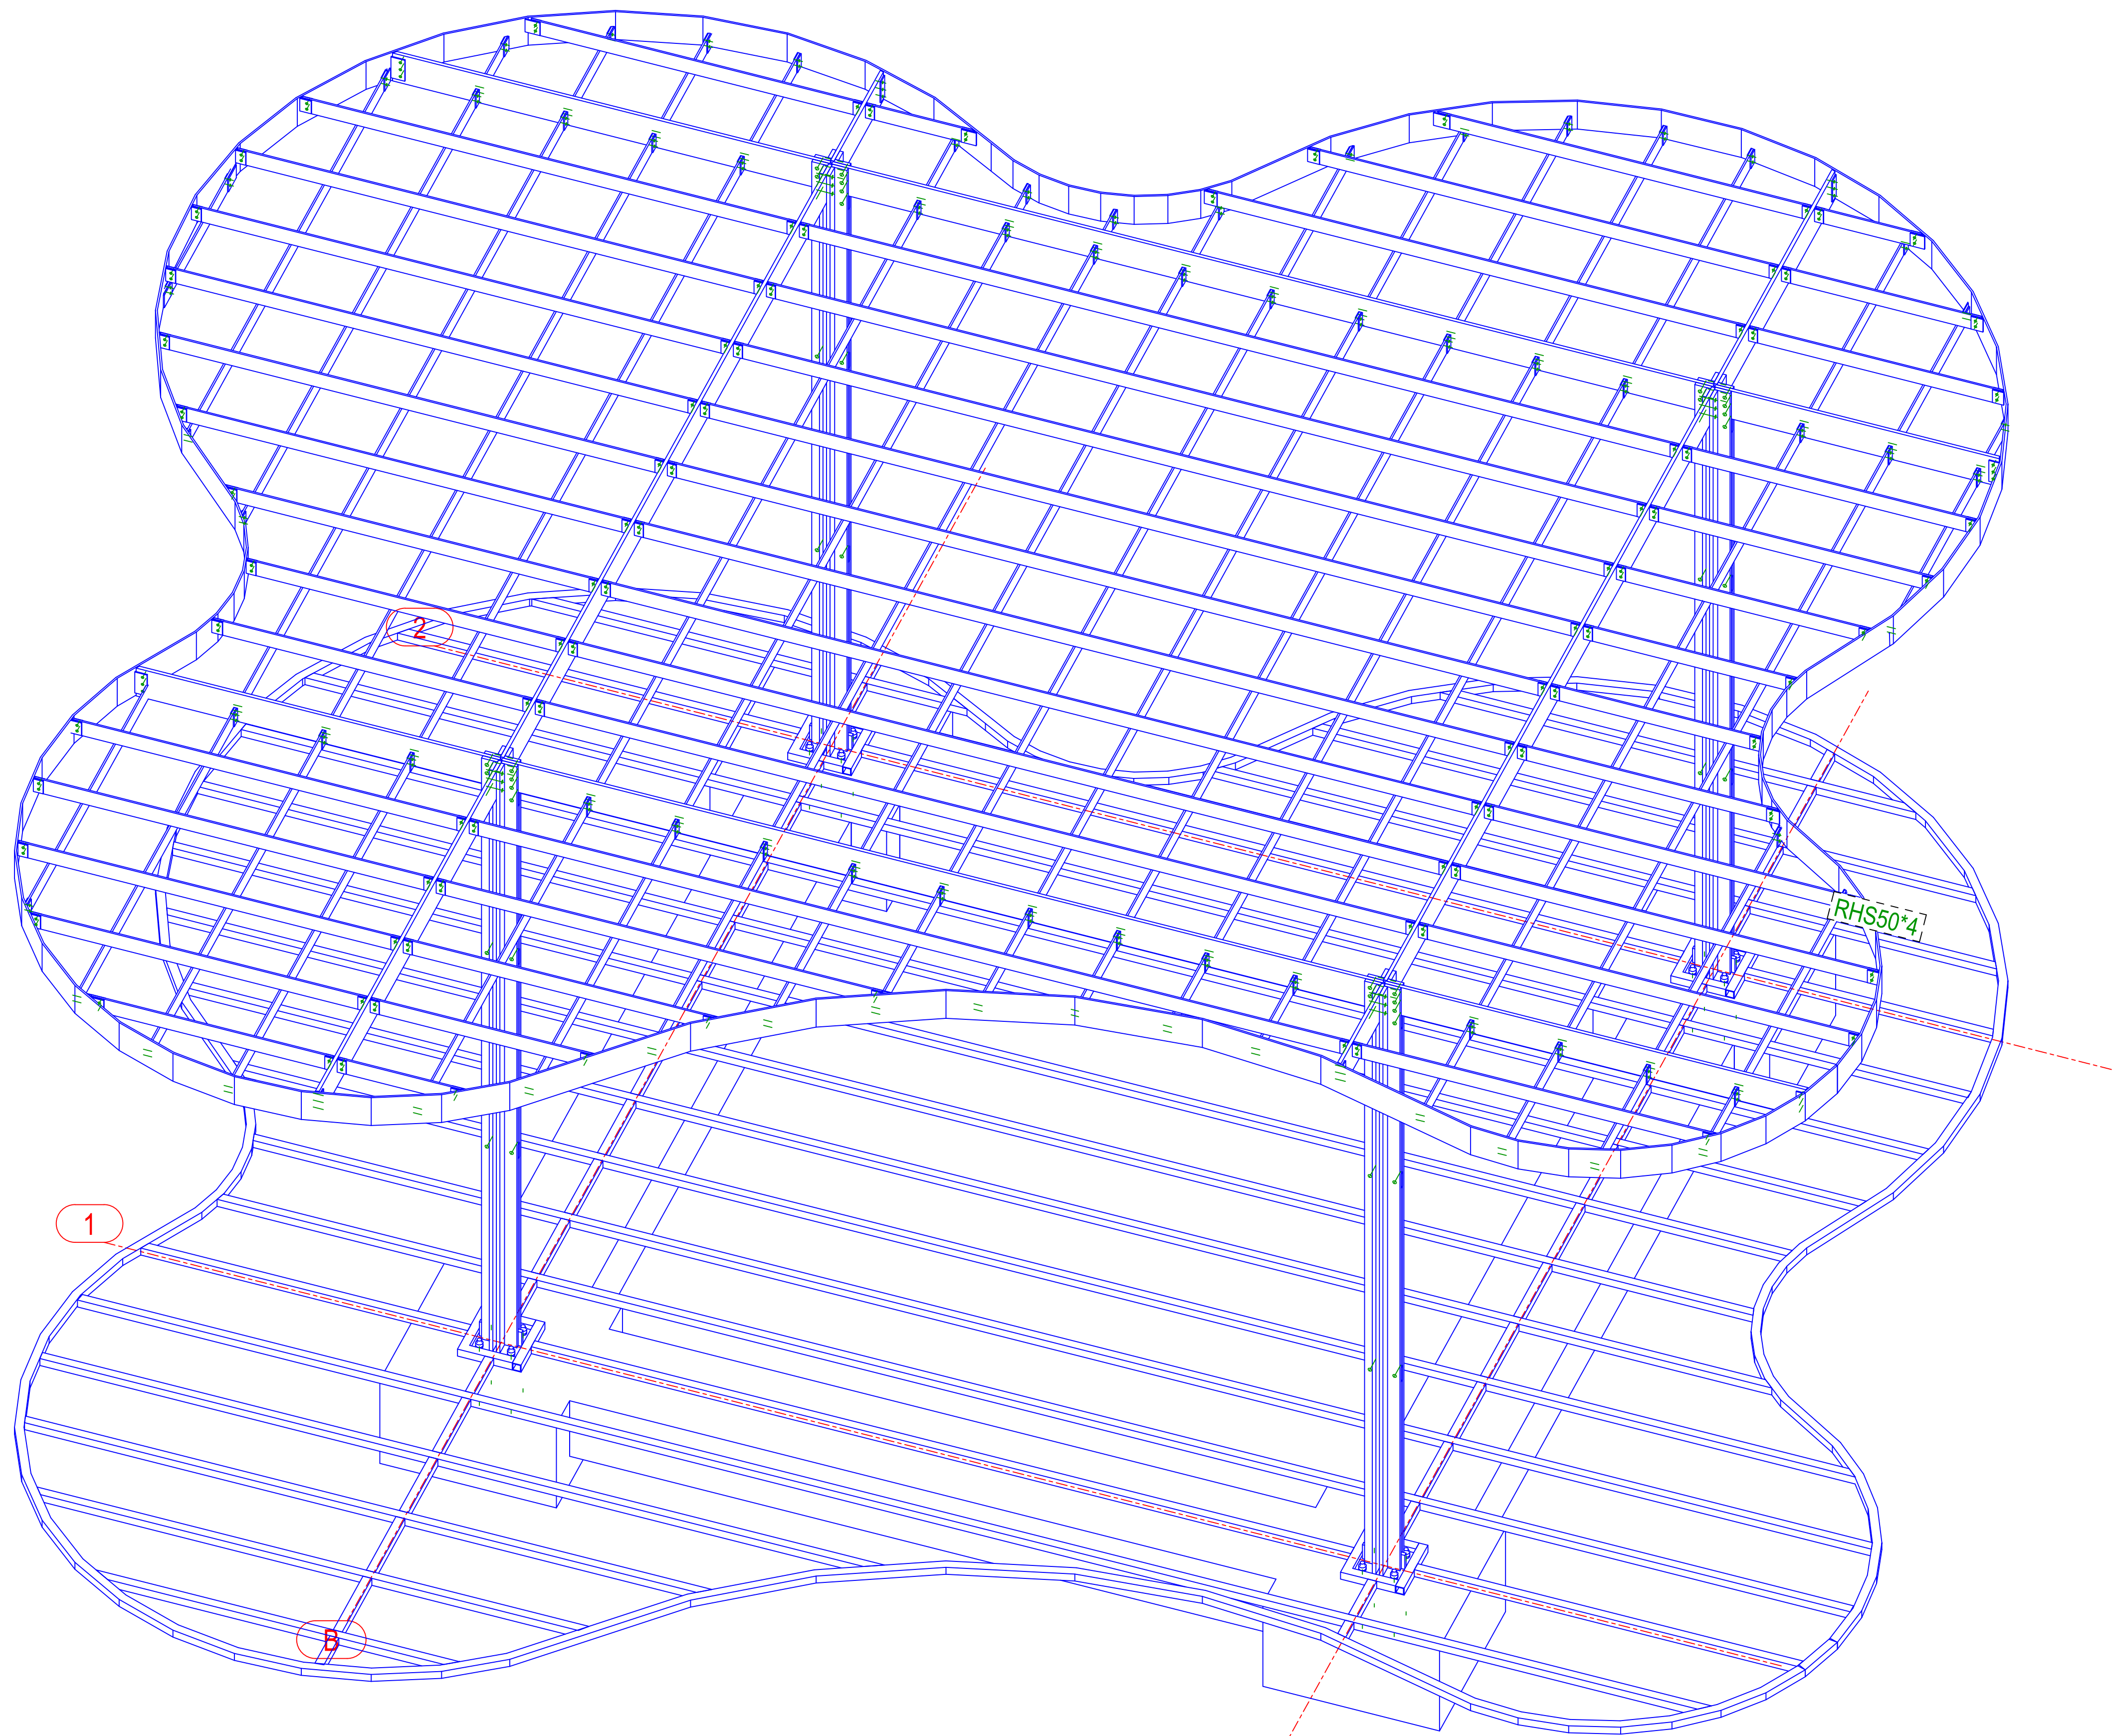

NDËRHYRJE PËR RRITJEN E OFERTËS TURISTIKE DHE
PËR PËRMIRËSIMIN FUNKSIONAL DHE ESTETIK TË
BREGDETIT

INTERVENTION FOR INCREASING THE TOURSIT
OFFER AND FOR THE FUNCTIONAL AND AESTHETIC
IMPROVEMENT OF THE COASTLINE

Location: Durrës Autoriteti Kontraktues:
Vendndodhja: SHQIPËRI FSHDH - Fondi Shqiptar i Zhvillimit


Design group / Grupi i projektimit:
BIG
SON Architects +
Ark. Erind Bejleri
Ark. Ilir Bejleri
Ark. Klodi Demaj
Ark. Samed Shalini
Inzh. Ylli Gjoni
Inzh. Topo. Arnold Zanoj
Inzh. Gjeo. Ledion Limoni
Inzhm Mjed. Kelda Muca

Projekt Zbatimi
Implementation Project
Date / Data: Tirane, 2023
Sheet Number / Numri i Fletes: K30
Sheet name / Titulli i Fletes: Struktura metalike 5/
Metalic Structure 5- 5 of 10
Scale / Shkalla: -

* Ndryshimet ne projekt po konfirmimin e projektesat jone ne pozefetave. Tel. +355 4 002451939
* Changes in project without confirmation of projectors are invalid. Tel. +355 4 002451939
sharime / note responses / index date / date



<i>shertime/note</i>	<i>tregues/index</i>	<i>data/date</i>

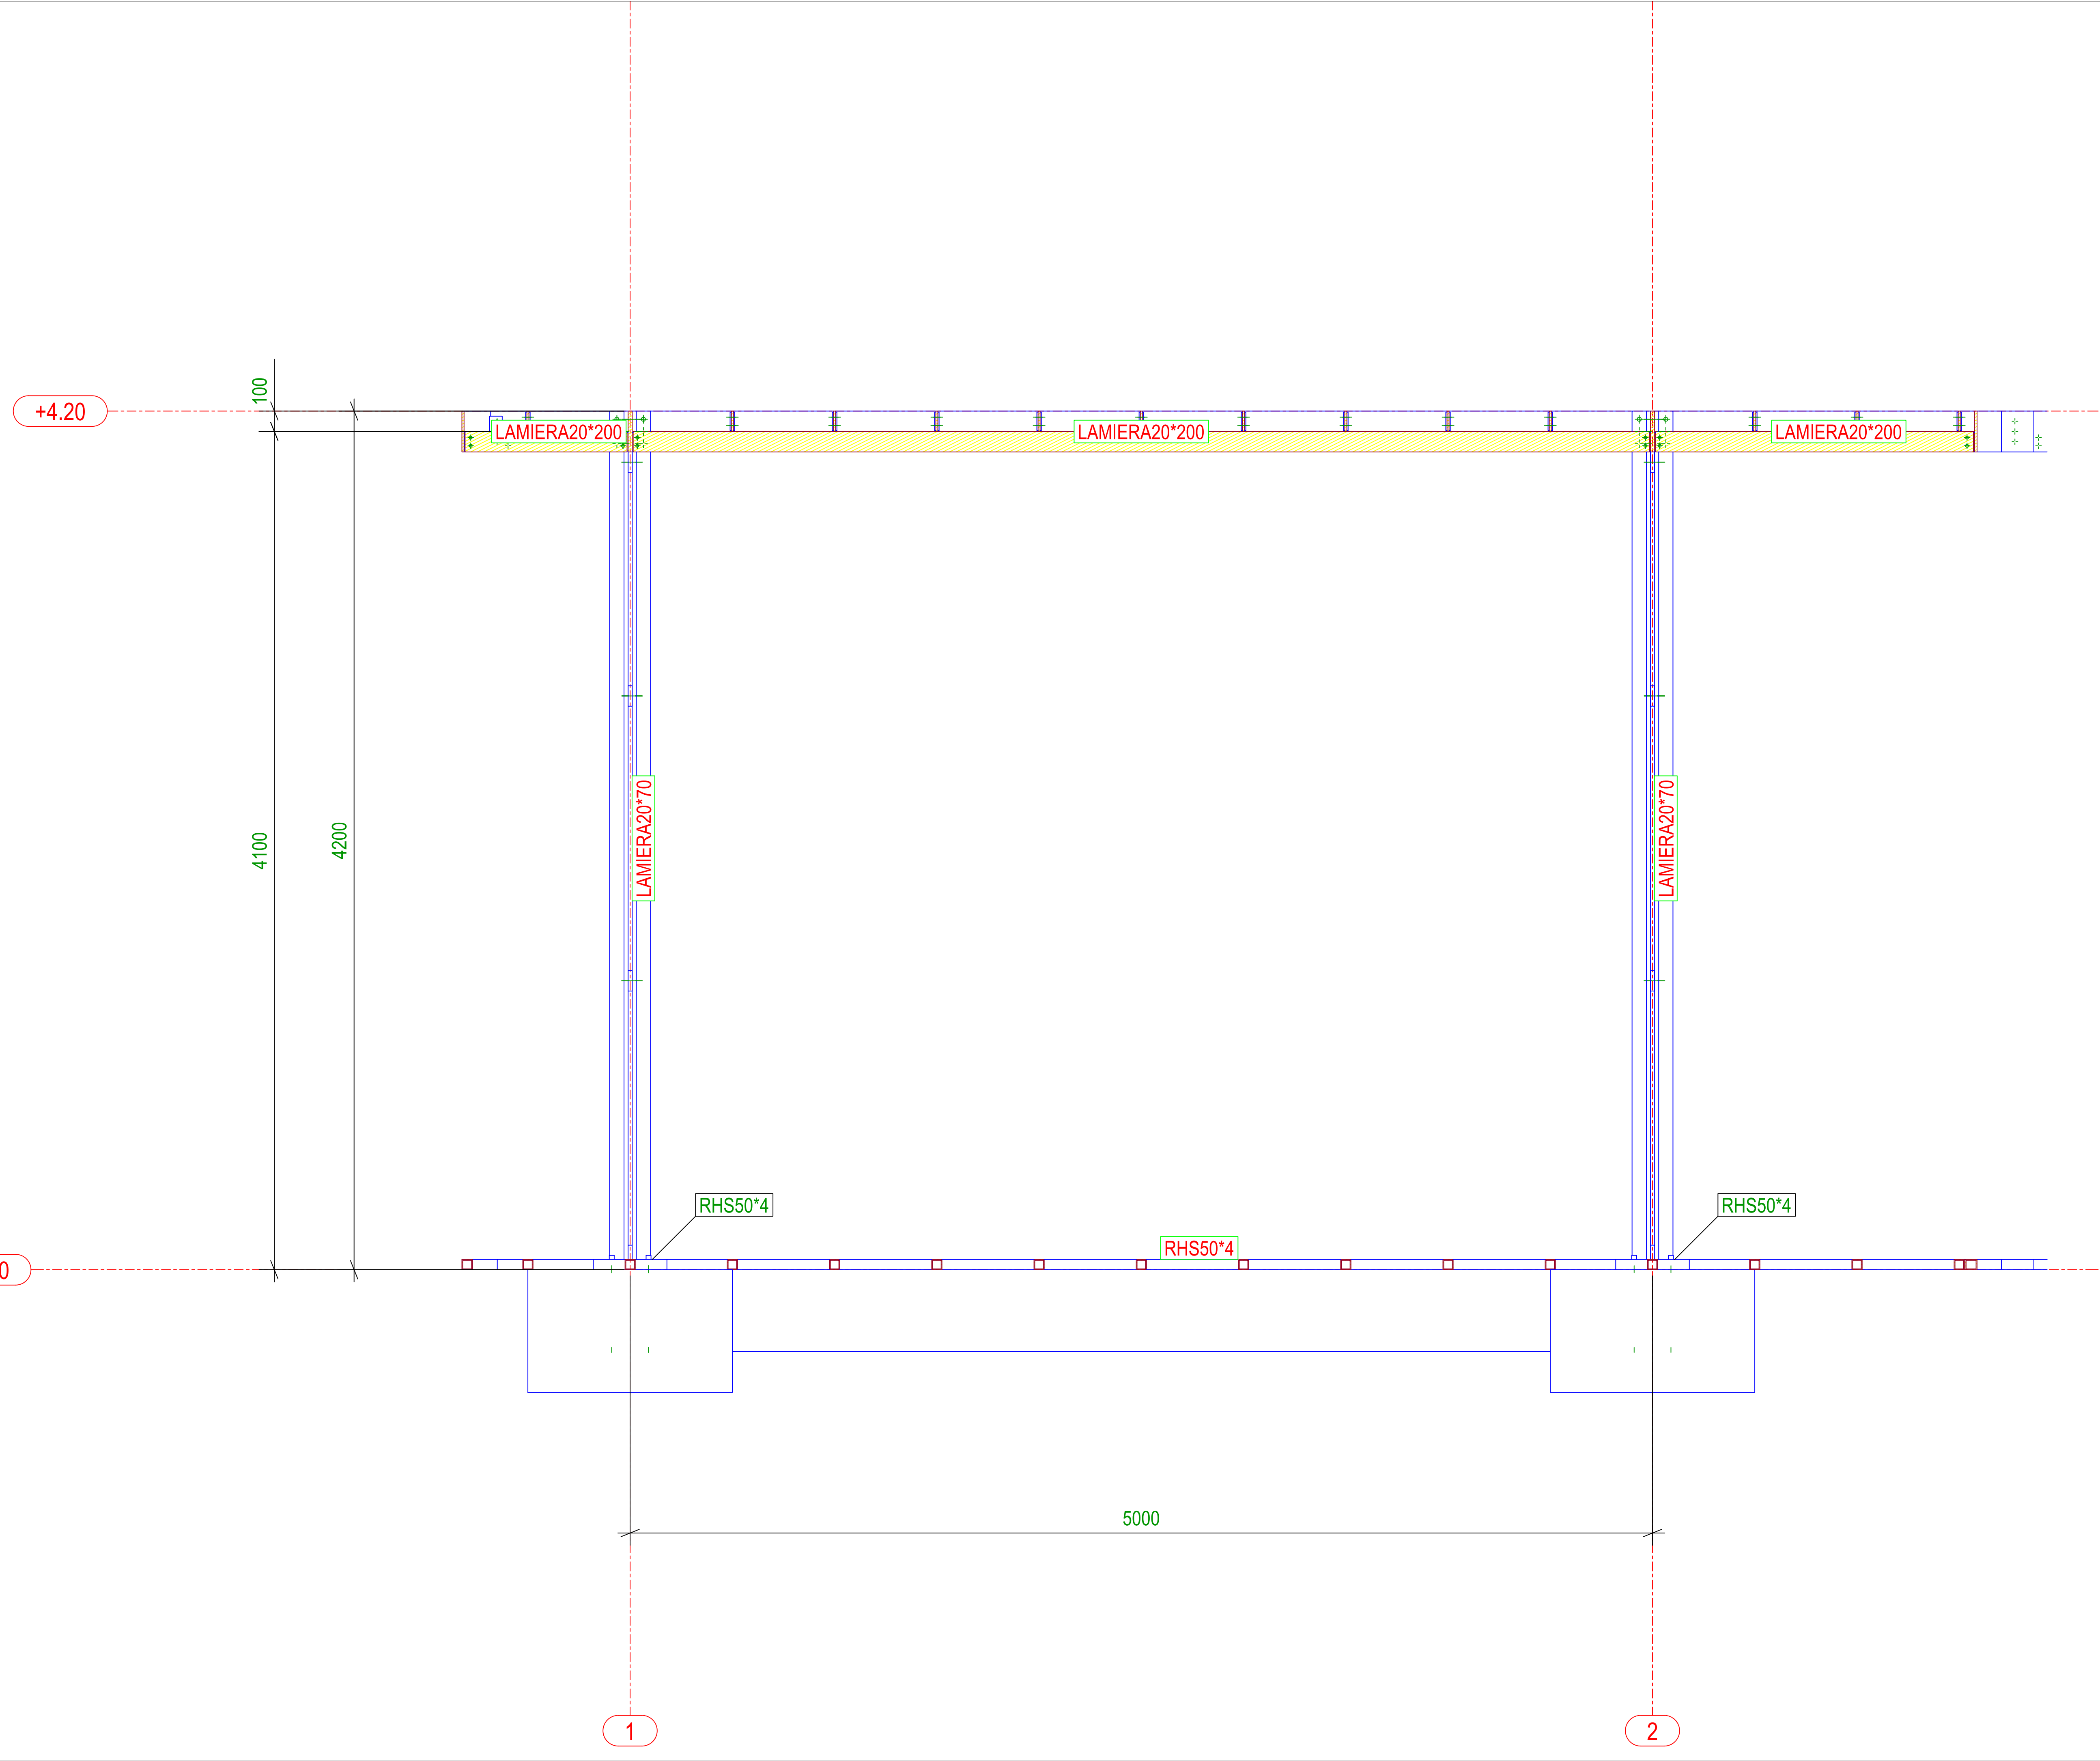

NDËRHYRJË PËR Rritjen e ofertës turistike dhe për përmirësimin funksional dhe estetik të bregdetit

INTERVENTION FOR INCREASING THE TOURSIT OFFER AND FOR THE FUNCTIONAL AND AESTHETIC IMPROVEMENT OF THE COASTLINE

Location: Durrës Autoriteti Kontraktues: FSHDH - Fondi Shqiptar i Zhvillimit
Vendndodhja: SHQIPËRI


Design group / Grupi i projektimit:
BIG
Ark. Erind Bejleri
Ark. Ilir Bejleri
Ark. Klodi Demaj
Ark. Samed Shabani

Inzh. Ylli Gjoni
Inzh. Topo. Arnold Zanoj
Inzh. Gjeo. Ledian Limani
Inzhm Mjed. Kelda Muca

Projekti Zbatimi
Implementation Project
Date / Data: Tirane, 2025
Sheet Number / Numri i fletes : K33
Sheet name / Titulli i fletes : Struktura metalike 5/
Metalic Structure 5- 8 of 10
Scale / Shkalla :-

* Ndryshimet ne projekt pa konfirmimin e projektuesit jane te pavlefshme. Tel. +355 4 002451939
* Changes in project without confirmation of projectors are invalid. Tel. +355 4 002451939

shkrimi / note	responesi / index	data / date

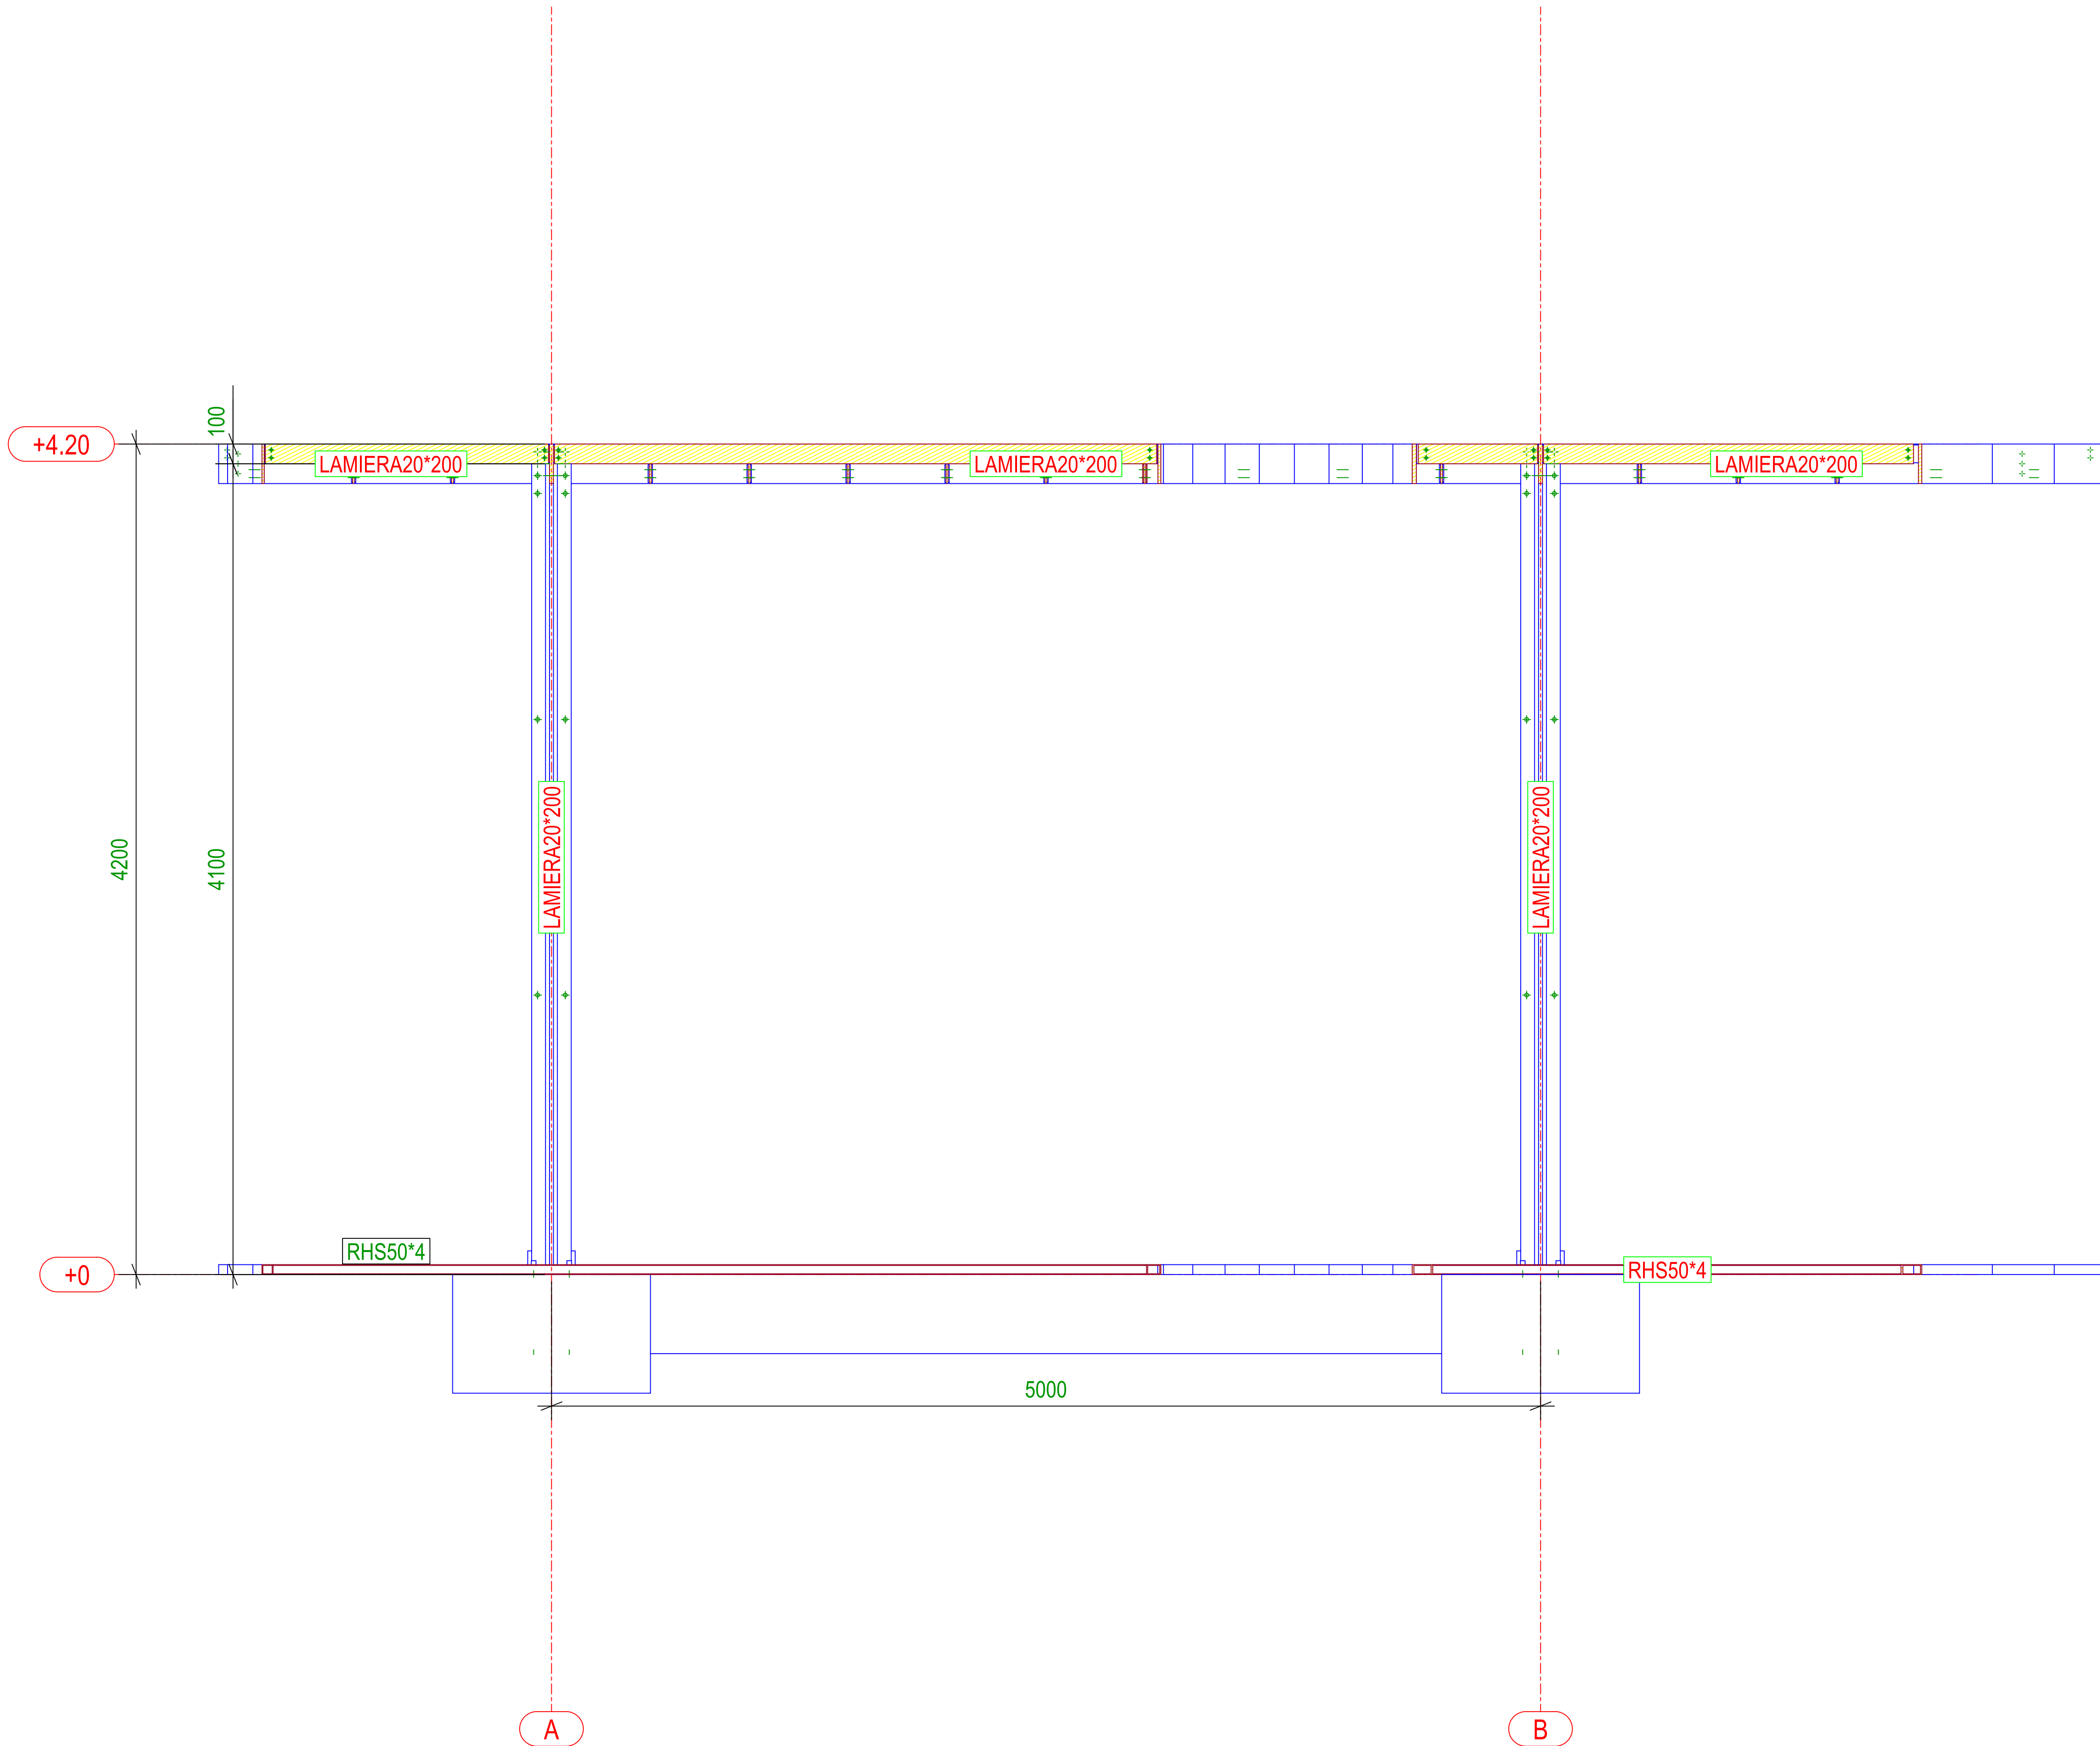

NDËRHYRJË PËR RRIJTJEN E OFERTËS TURISTIKE DHE PËR PËRMIRËSIMIN FUNKSIONAL DHE ESTETIK TË BREGDETIT

INTERVENTION FOR INCREASING THE TOURSIT OFFER AND FOR THE FUNCTIONAL AND AESTHETIC IMPROVEMENT OF THE COASTLINE

Location: Durrës Autoriteti Kontraktues: FSHDH - Fondi Shqiptar i Zhvillimit




Design group / Grupi i projektimit:
BIG
Ark. Erind Bejleri
Ark. Ilir Bejleri
Ark. Klodi Demaj
Ark. Samed Shabani

Inzh. Ylli Cijoni
Inzh. Topo. Arnold Zanoj
Inzh. Gjeo. Ledian Limani
Inzhm Mjed. Kelda Muca

Projekti Zbatimi
Implementation Project
Date / Data: Tirane, 2025
Sheet Number / Numri i Fletes: K34
Sheet name / Titulli i Fletes: Struktura metalike 5/
Metalic Structure 5- 9 of 10
Scale / Shkalla: -

* Ndryshimet ne projekt pa konfirmimin e projektuesit jane te pavlefshme. Tel. +355 4 002451939
* Changes in project without confirmation of projectors are invalid. Tel. +355 4 002451939

shkrimi / note	responesi / index	data / date

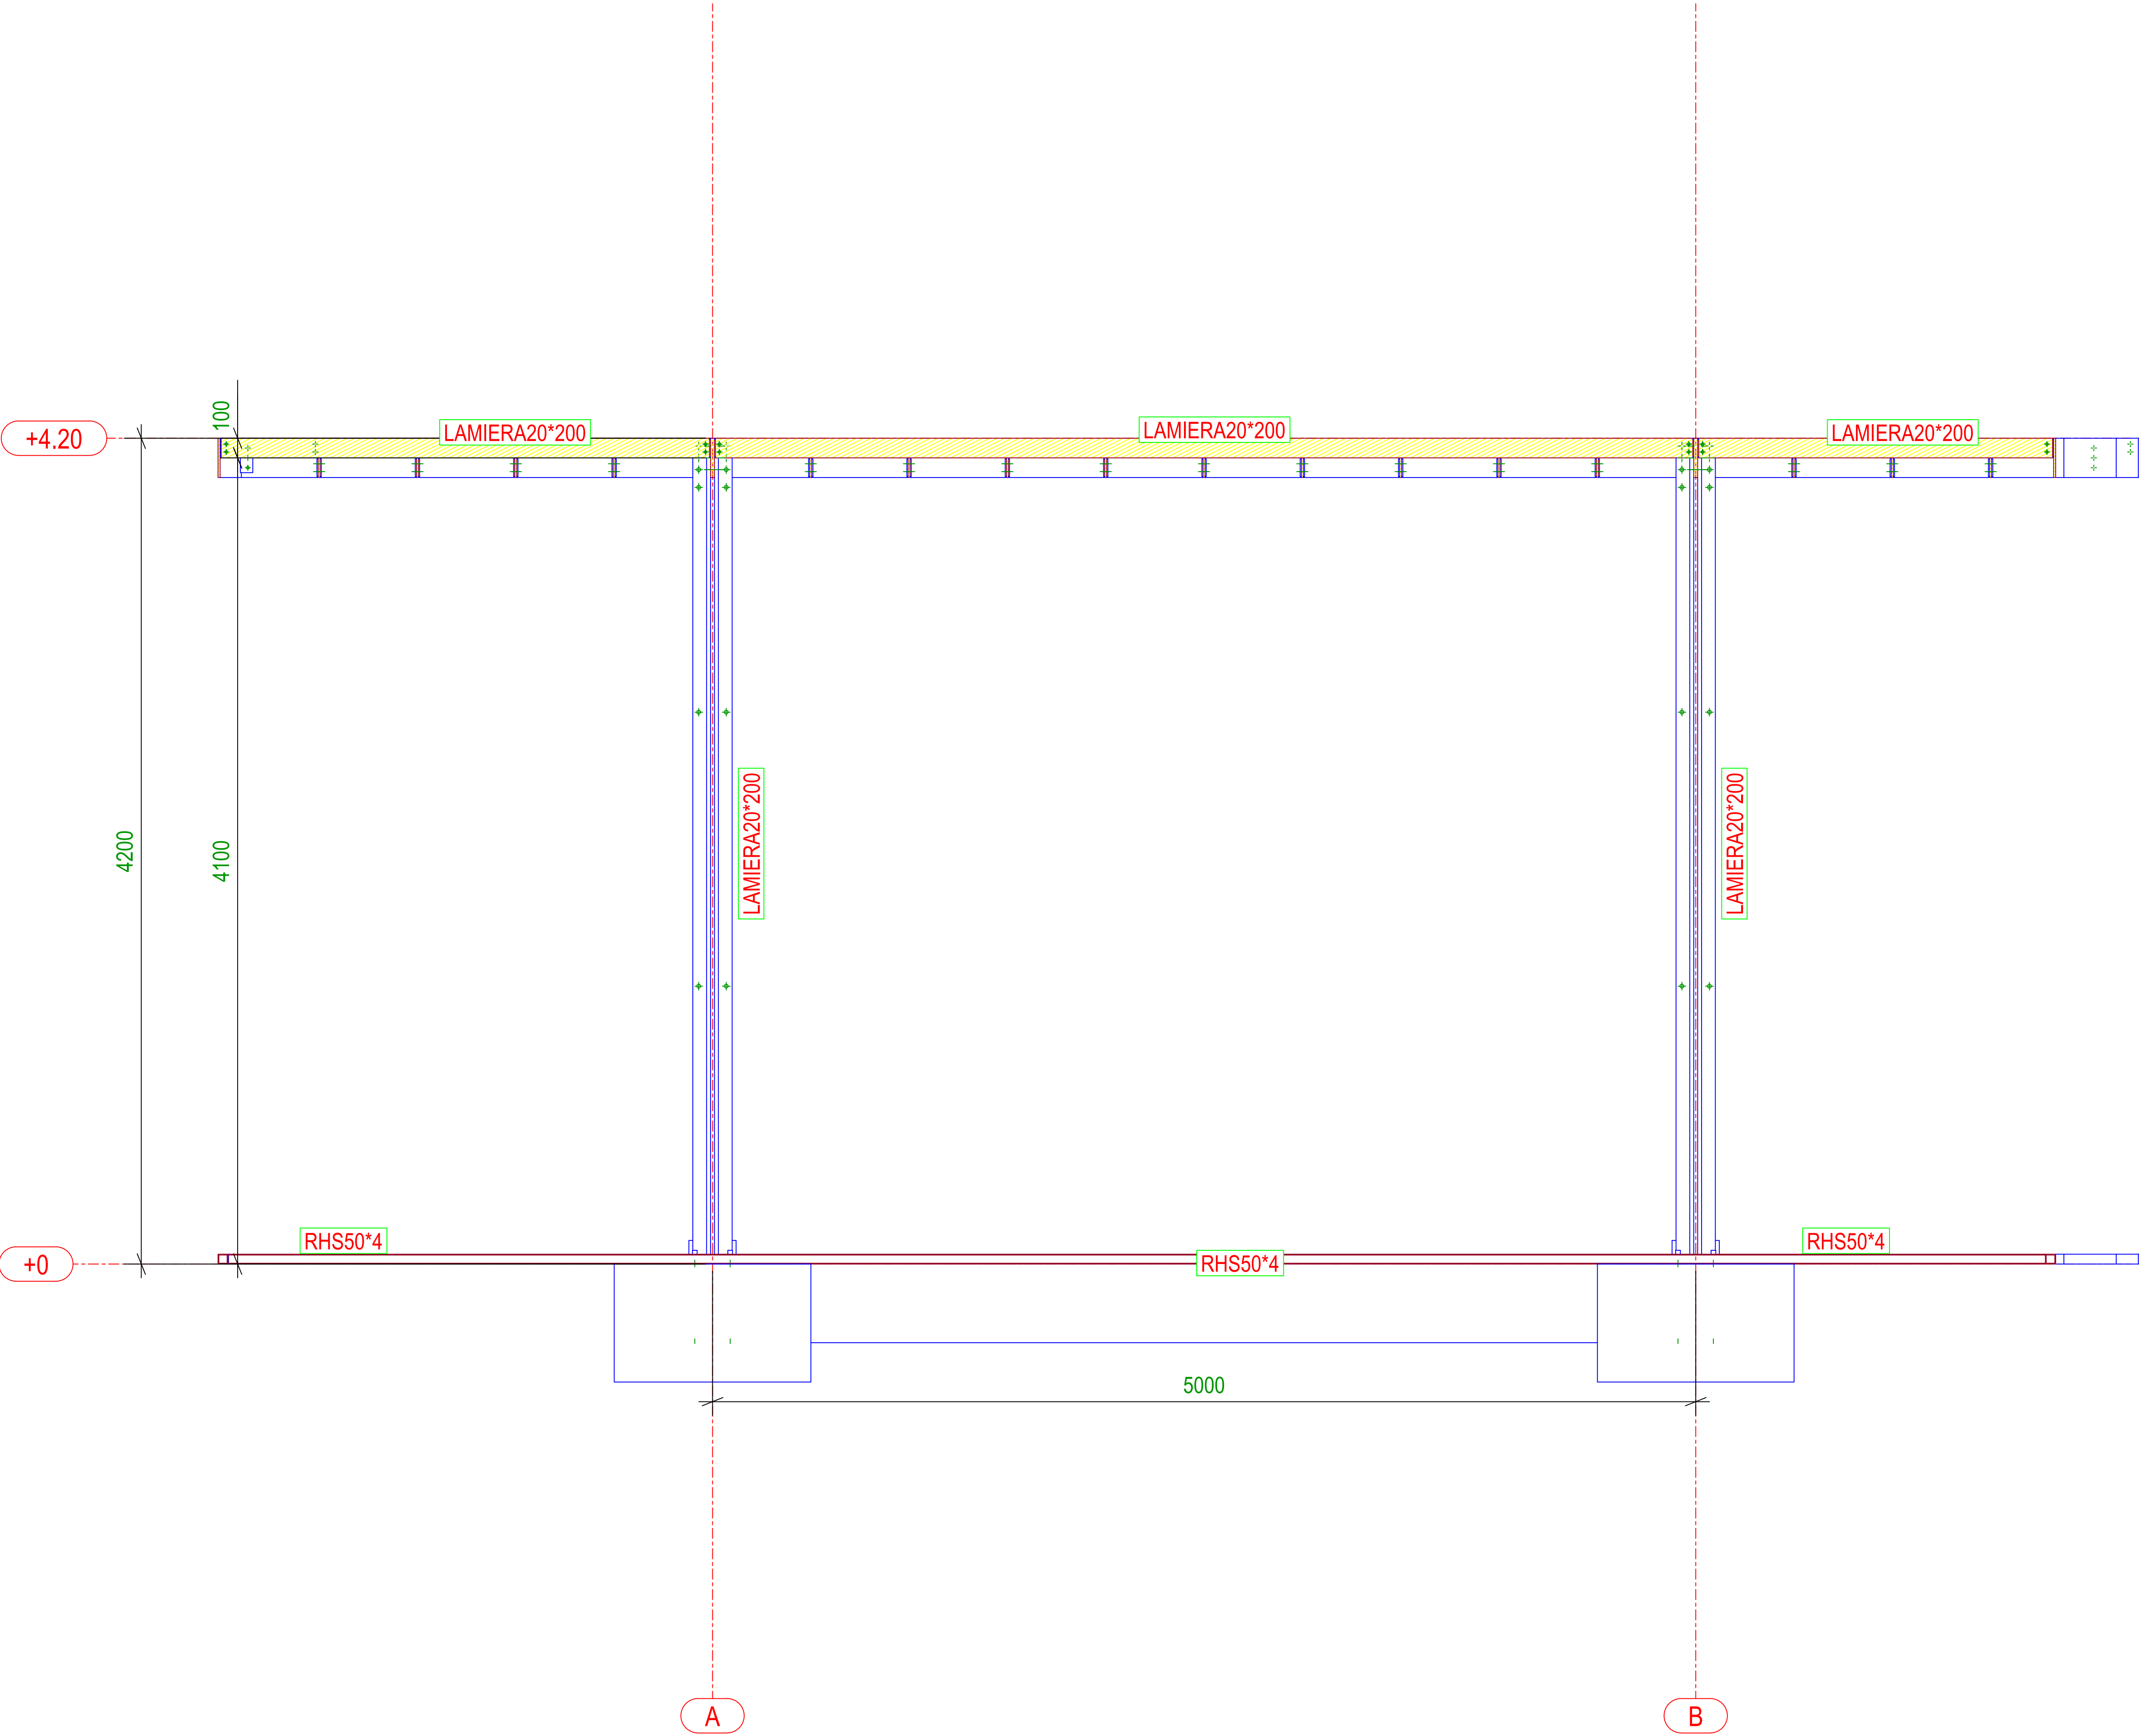

FILO 1

NDËRHYRJE PËR Rritjen e ofertës turistike dhe për përmirësimin funksional dhe estetik të bregdetit

INTERVENTION FOR INCREASING THE TOURSIT OFFER AND FOR THE FUNCTIONAL AND AESTHETIC IMPROVEMENT OF THE COASTLINE

Location: Durrës Autoriteti Kontraktues: FSHDH - Fondi Shqiptar i Zhvillimit

Vendndodhja: SHQIPËRI

Design group / Grupi i projektimit:
BIG
Ark. Erind Bejleri
Ark. Ilir Bejleri
Ark. Klodi Demaj
Ark. Samed Shabani

Inzh. Ylli Gjoni
Inzh. Topo. Arnold Zanoj
Inzh. Gjeo. Ledion Limani
Inzhm Mjed. Kelda Muca

Projekt Zbatimi
Implementation Project
Date / Data: Tirane, 2025
Sheet name / Titulli i fletës: Struktura metalike 5/
Metallic Structure 5- 10 of 10
Scale / Shkallë: -

* Ndryshimet ne projekt pa konfirmimin e projektuesit jane te pavlefshme. Tel. +355 4 002451939
* Changes in project without confirmation of projectors are invalid. Tel. +355 4 002451939

shkrimi / note	responesi / index	data / date

NDËRHYRJE PËR RITJEN E OFERTËS TURISTIKE DHE PËR PËRMIRËSIMIN FUNKSIONAL DHE ESTETIK TË BREGDETIT


INTERVENTION FOR INCREASING THE TOURSIT OFFER AND FOR THE FUNCTIONAL AND AESTHETIC IMPROVEMENT OF THE COASTLINE

Location	DURRËS	Autoriteti Kontraktues
Vendndodhja:	SHQIPËRI	FSHZH- Fondi Shqiptar i Zhvillimit

 BIG SON Architects+  GSEED Consulting Design Environment Engineering Design  GeoENG solutions	<u>Design group\Grupi i projektimit:</u> BIG Ark. Erind Bejleri Ark. Ilir Bejleri Ark. Klodi Demaj Ark. Samet Shahini Inxh. Ylli Gjoni Inxh. Topo. Arnold Zonaj Inxh. Gjeo. Ledian Limani Inxhm Mjed. Keida Muca
---	--

Projekti Zbatimi	Sheet Number/Numri i fletës : K14
Implementation Project	Sheet name/Titulli i fletës : Struktura metalike S/ Metalic Structure S- 11 of 10
Date\Data <u>Tirane, 2025</u>	Scale / Shkalla : -

* Changes in project without confirmation of projectors are invalid. Tel. +355 4 (0)2451939

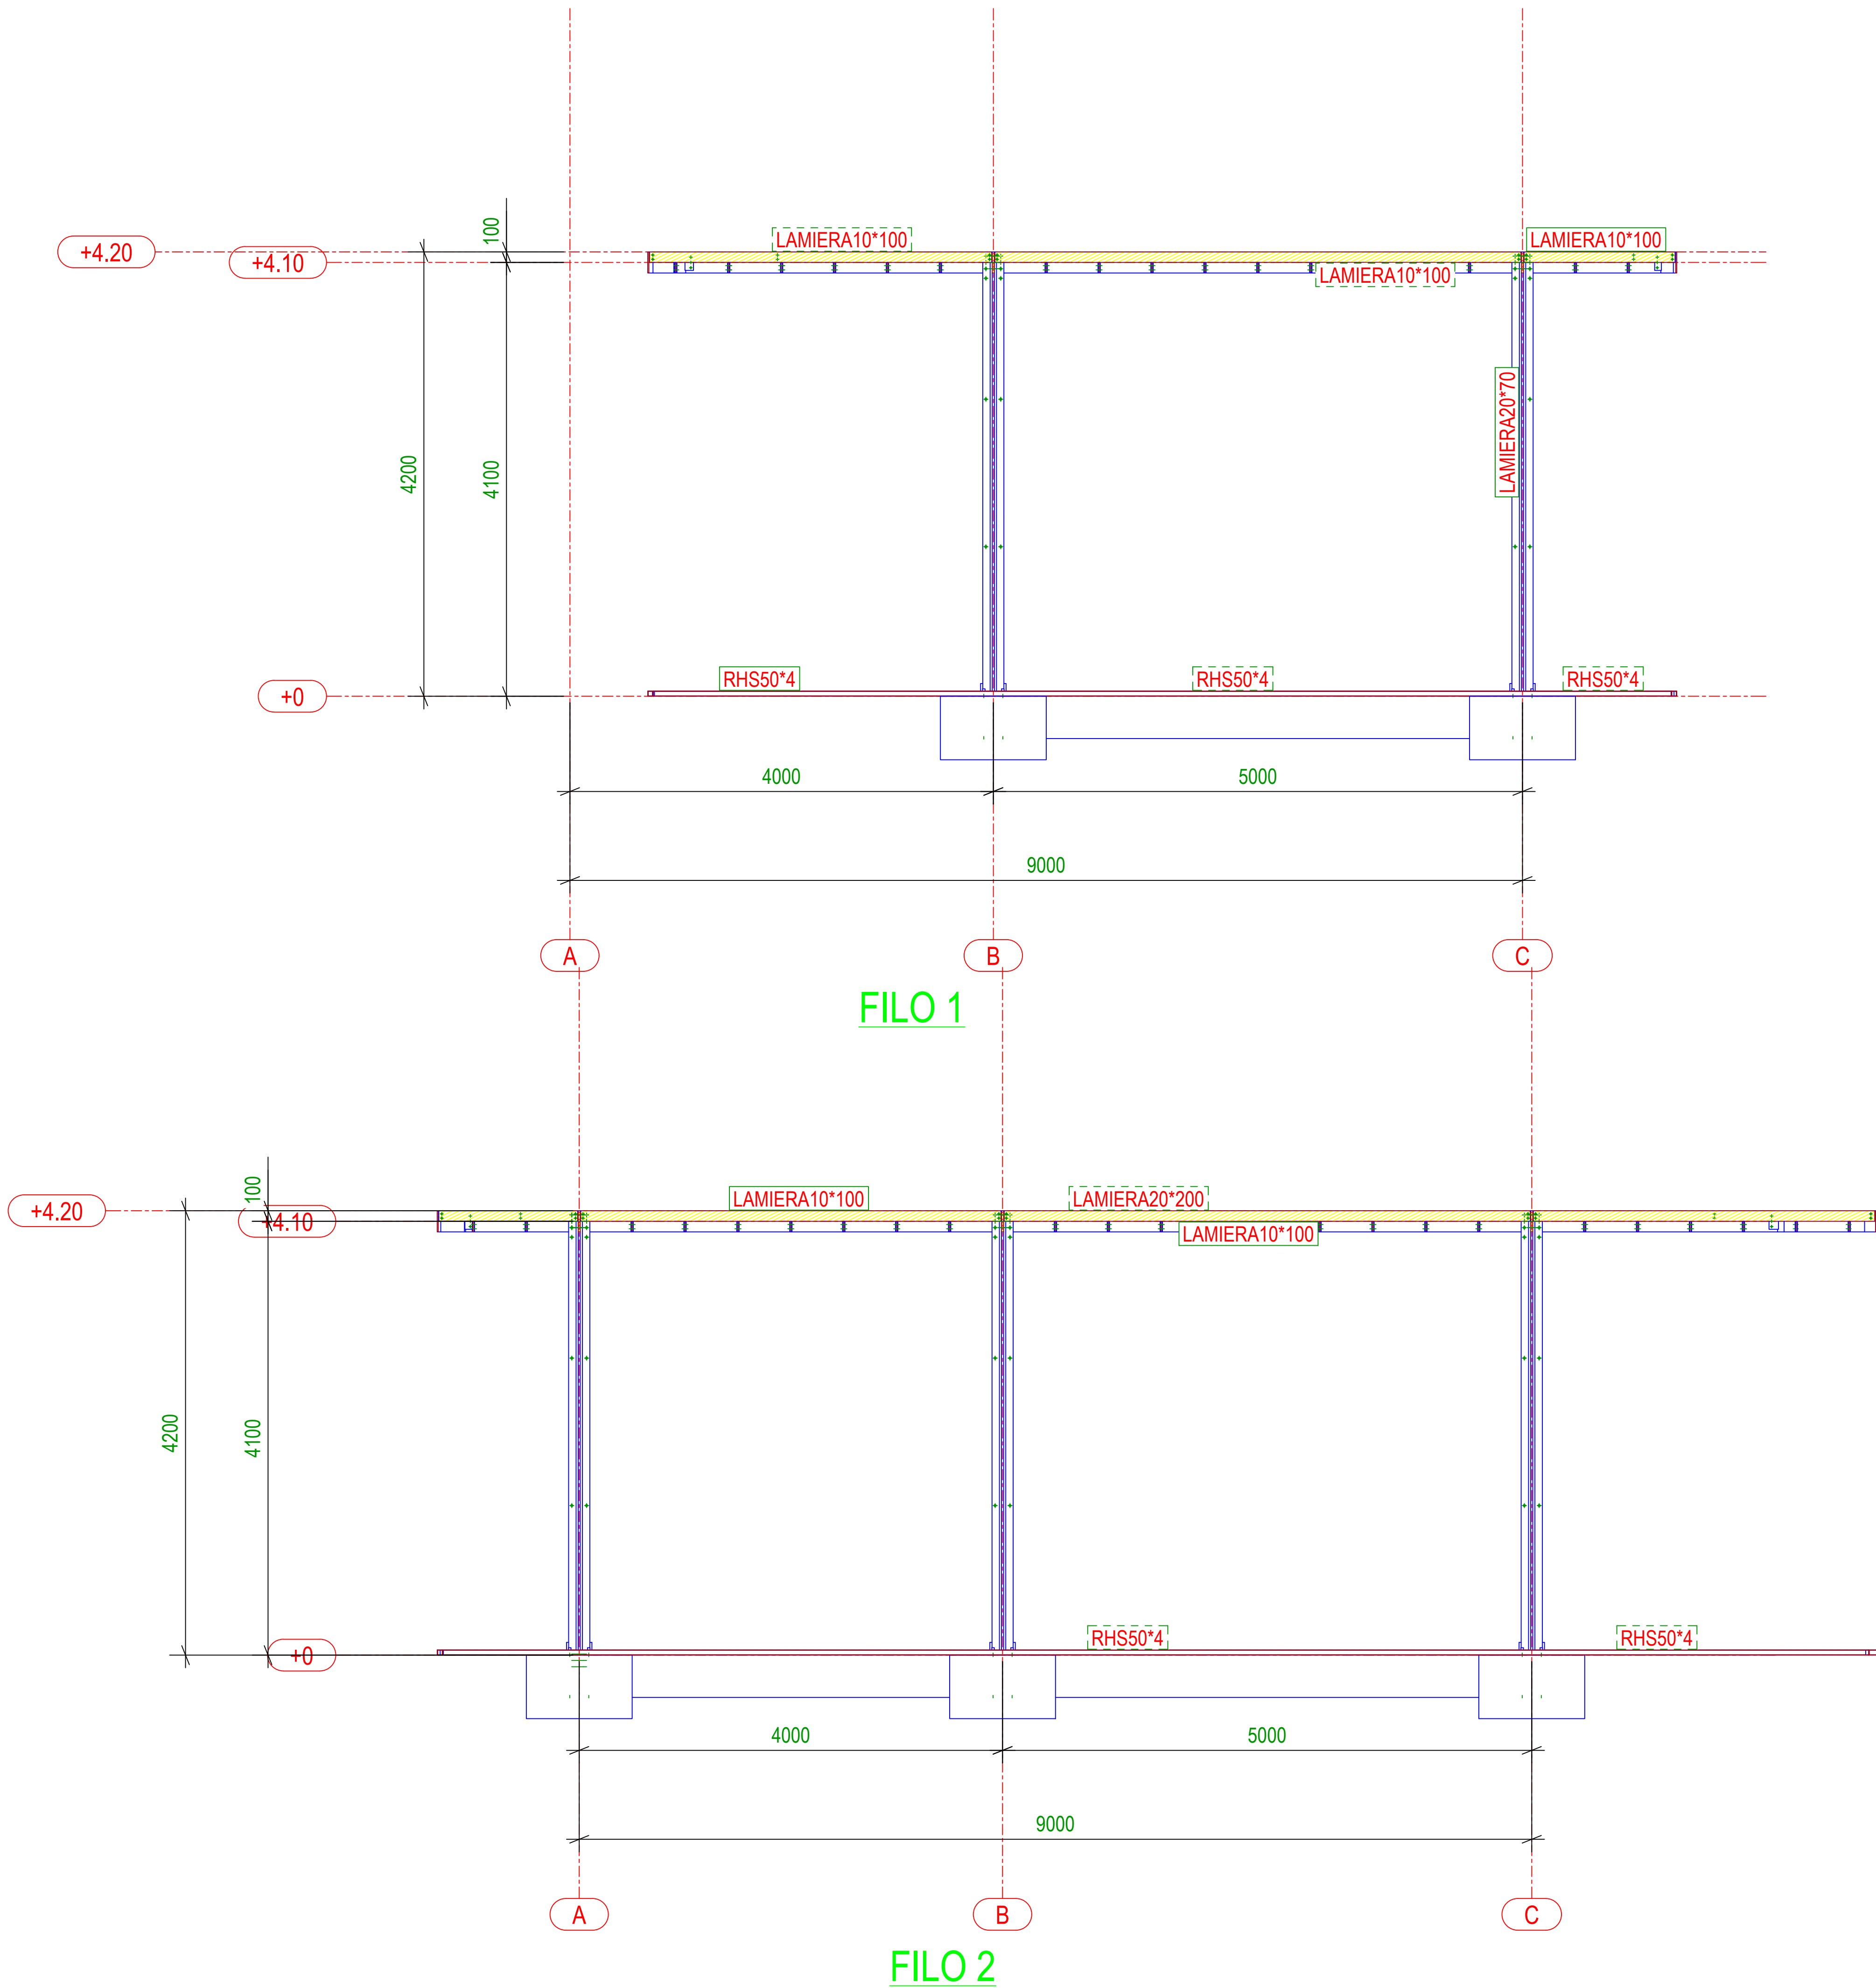

NDËRHYRJE PËR RRITJEN E OFERTËS TURISTIKE DHE
PËR PËRMIRËSIMIN FUNKSIONAL DHE ESTETIK TË
BREGDETIT


INTERVENTION FOR INCREASING THE TOURSIT
OFFER AND FOR THE FUNCTIONAL AND AESTHETIC
IMPROVEMENT OF THE COASTLINE

Location: Durrës Autoriteti Kontraktues:
Vendndodhja: SHQIPËRI FSHDHI - Fondi Shqiptar i Zhvillimit

Design group/Grupi i projektimit:
BIG
SON Architects +
Ark. Erind Bejleri
Ark. Ilir Bejleri
Ark. Klodi Demaci
Ark. Samed Shabani
Inzh. Ylli Gjoni
Inzh. Topo. Arnold Zanoj
Inzh. Gjeo. Ledion Limoni
Inzhm Mjed. Kelda Muca

Projekt Zbatimi
Implementation Project
Date/Data: Tirane, 2025
Sheet Number/Numri i fletes: K15
Sheet name/Titulli i fletes: Struktura metalike M/
Metalic Structure M 1 of 11
Scale / Shkalla: -

* Ndryshimet ne projekt pa konfirmimin e projektuesit jane te pavlefshme. Tel: +355 4 002451939
* Changes in project without confirmation of projectors are invalid. Tel: +355 4 002451939
sharime / note: responses / index: date / date

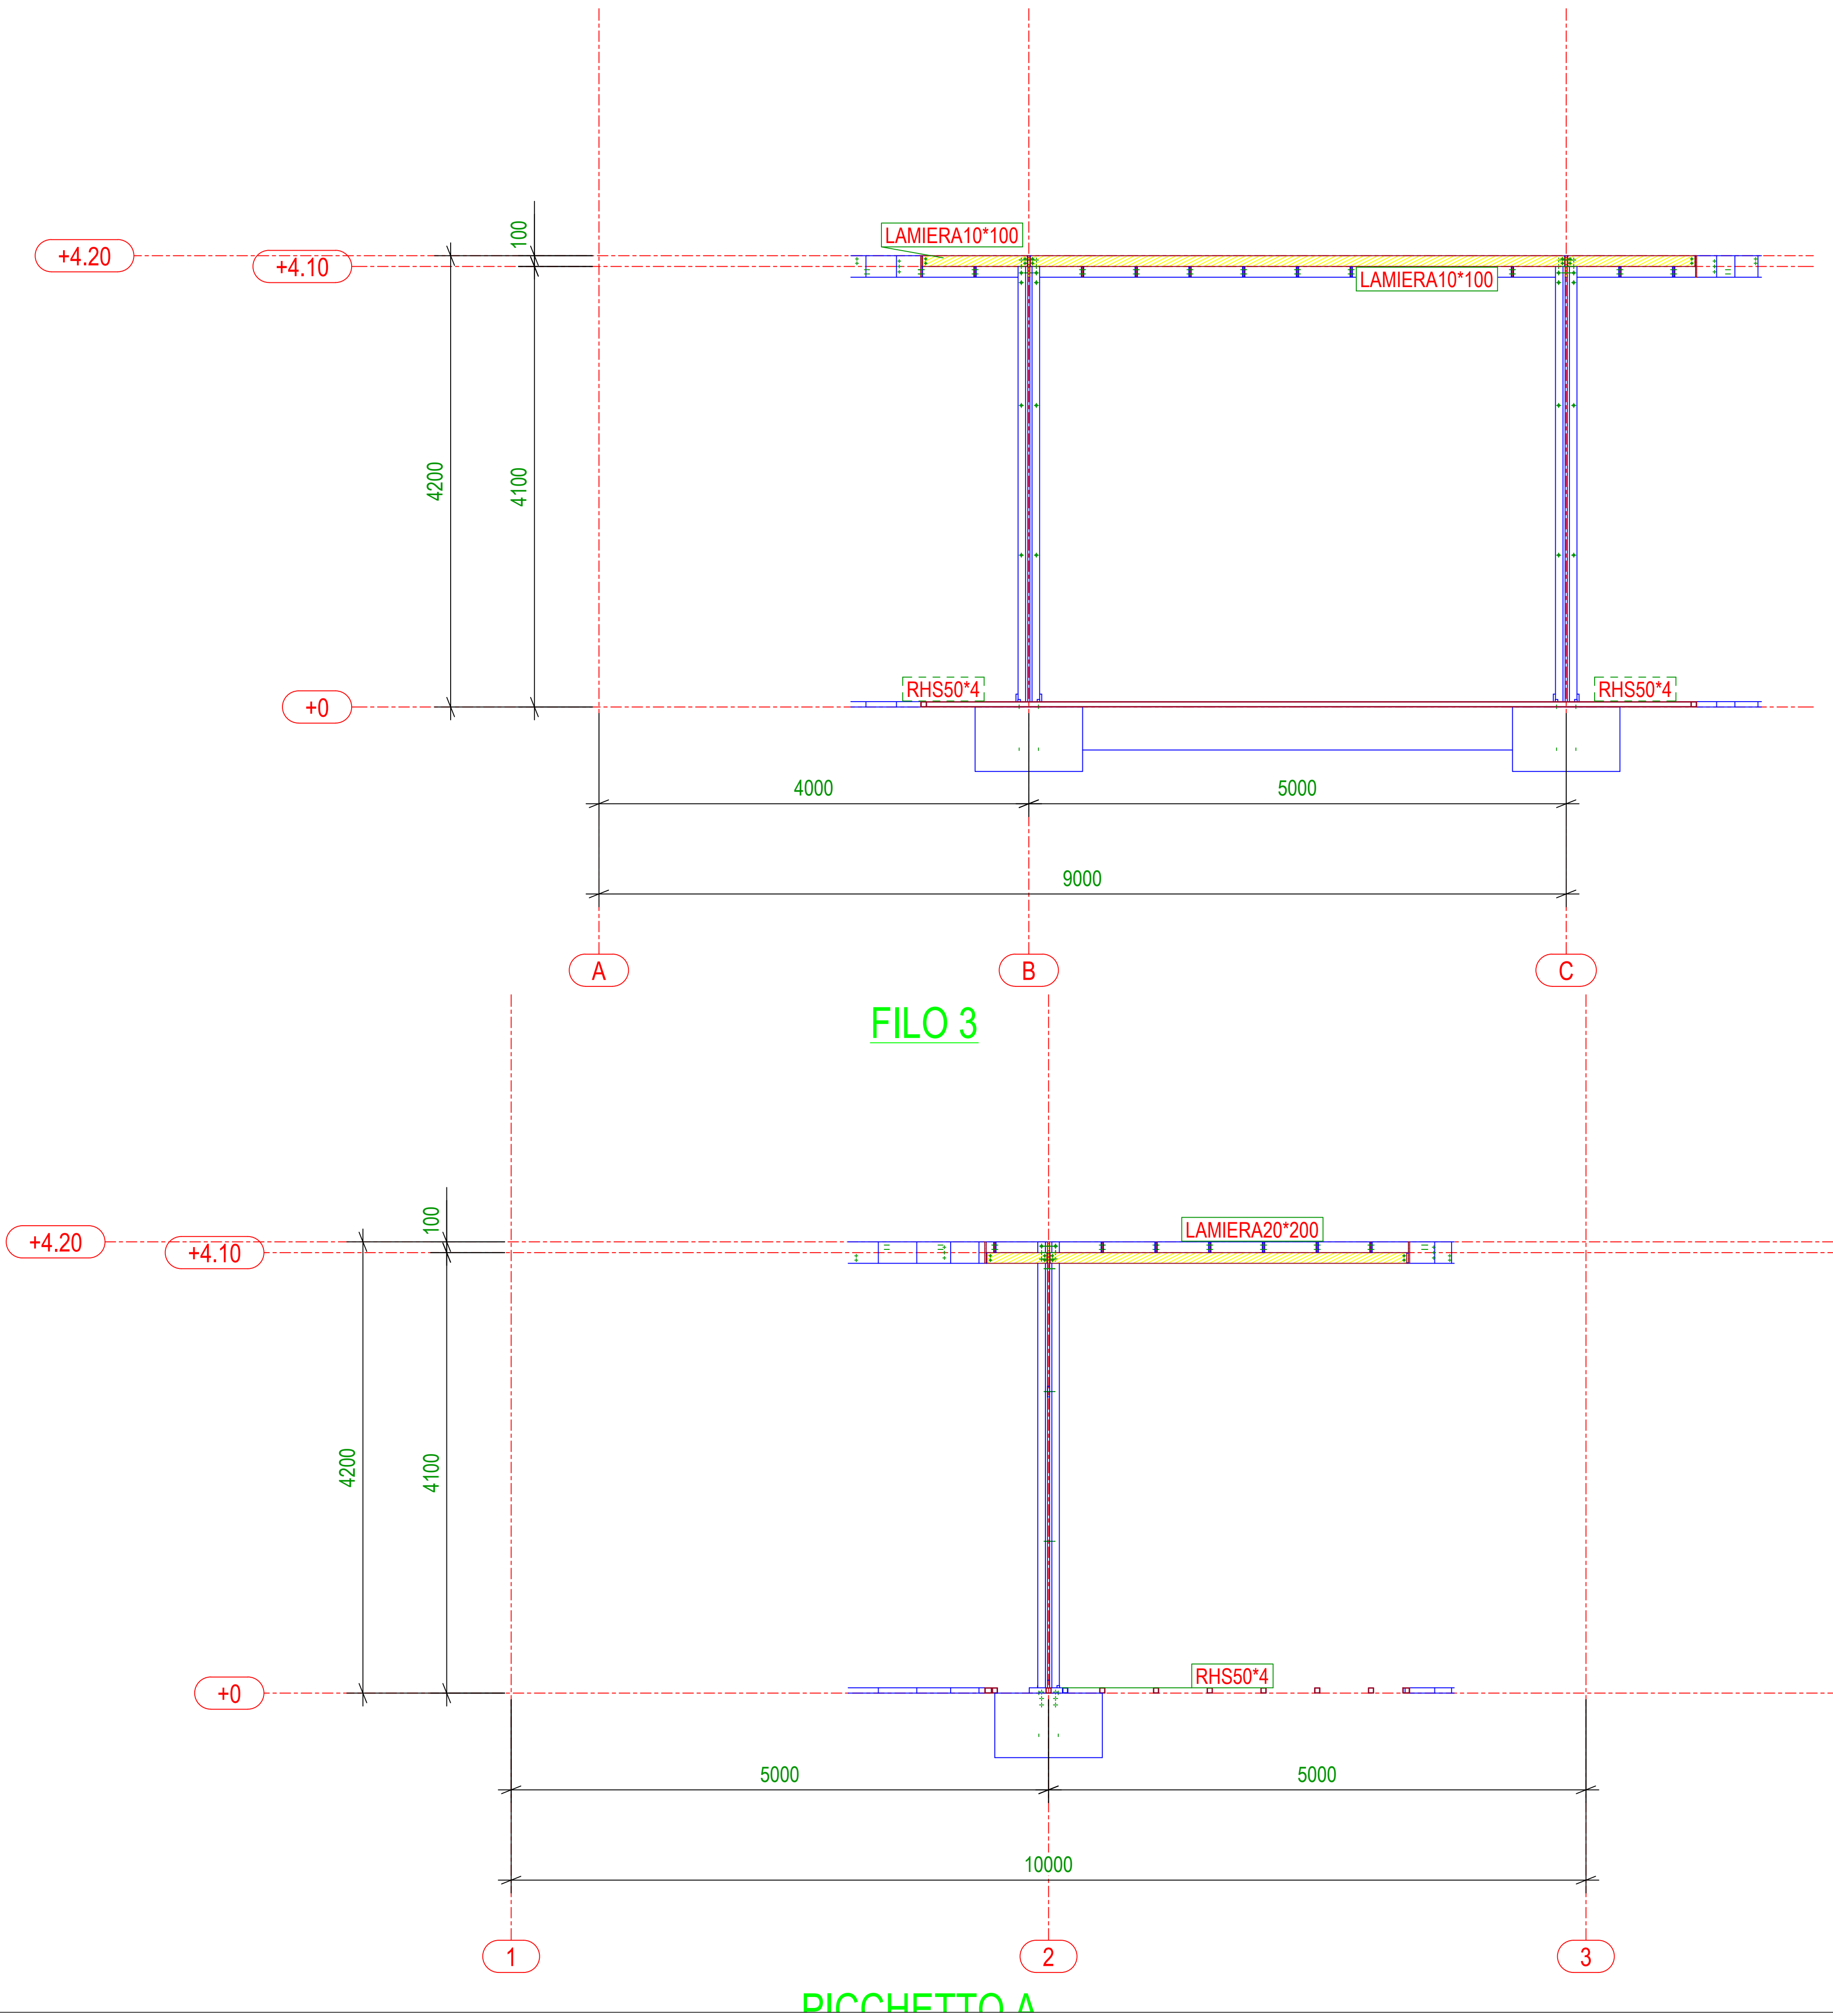

NDËRHYRJE PËR RRITJEN E OFERTËS TURISTIKE DHE PËR PËRMIRËSIMIN FUNKSIONAL DHE ESTETIK TË BREGDETIT

INTERVENTION FOR INCREASING THE TOURSIT OFFER AND FOR THE FUNCTIONAL AND AESTHETIC IMPROVEMENT OF THE COASTLINE

Location: Durrës

Vendndodhja: SHQIPËRI

Author/Inch: Kontraktues

FSHDH - Fondi Shqiptar i Zhvillimit

BIG SON Architects

SEED Consulting

GeoENG

Design group / Grupi i projektimit:

BIG Ark. Erind Bejleri Ark. Ilir Bejleri Ark. Klodi Demaci Ark. Samed Shabini

Insh. Ylli Gjoni Insh. Topo. Arnold Zanoj Insh. Gjeto. Ledion Limoni Insh. Mjeto. Keldi Muca

Projekti Zbatimi

Implementation Project

Date / Data: Tirane, 2025

Sheet Number / Numri i Fletes: 135

Sheet name / Titulli i Fletes: Struktura metalike M1

Scale / Shkalla: 1:1


* Ndryshimet ne projekt pa konfirmimin e projektuesit jane te pavlefshme. Tel. +355 4 002451939

* Changes in project without confirmation of projectors are invalid. Tel. +355 4 002451939

shkrimi / note

responsi / index

data / date

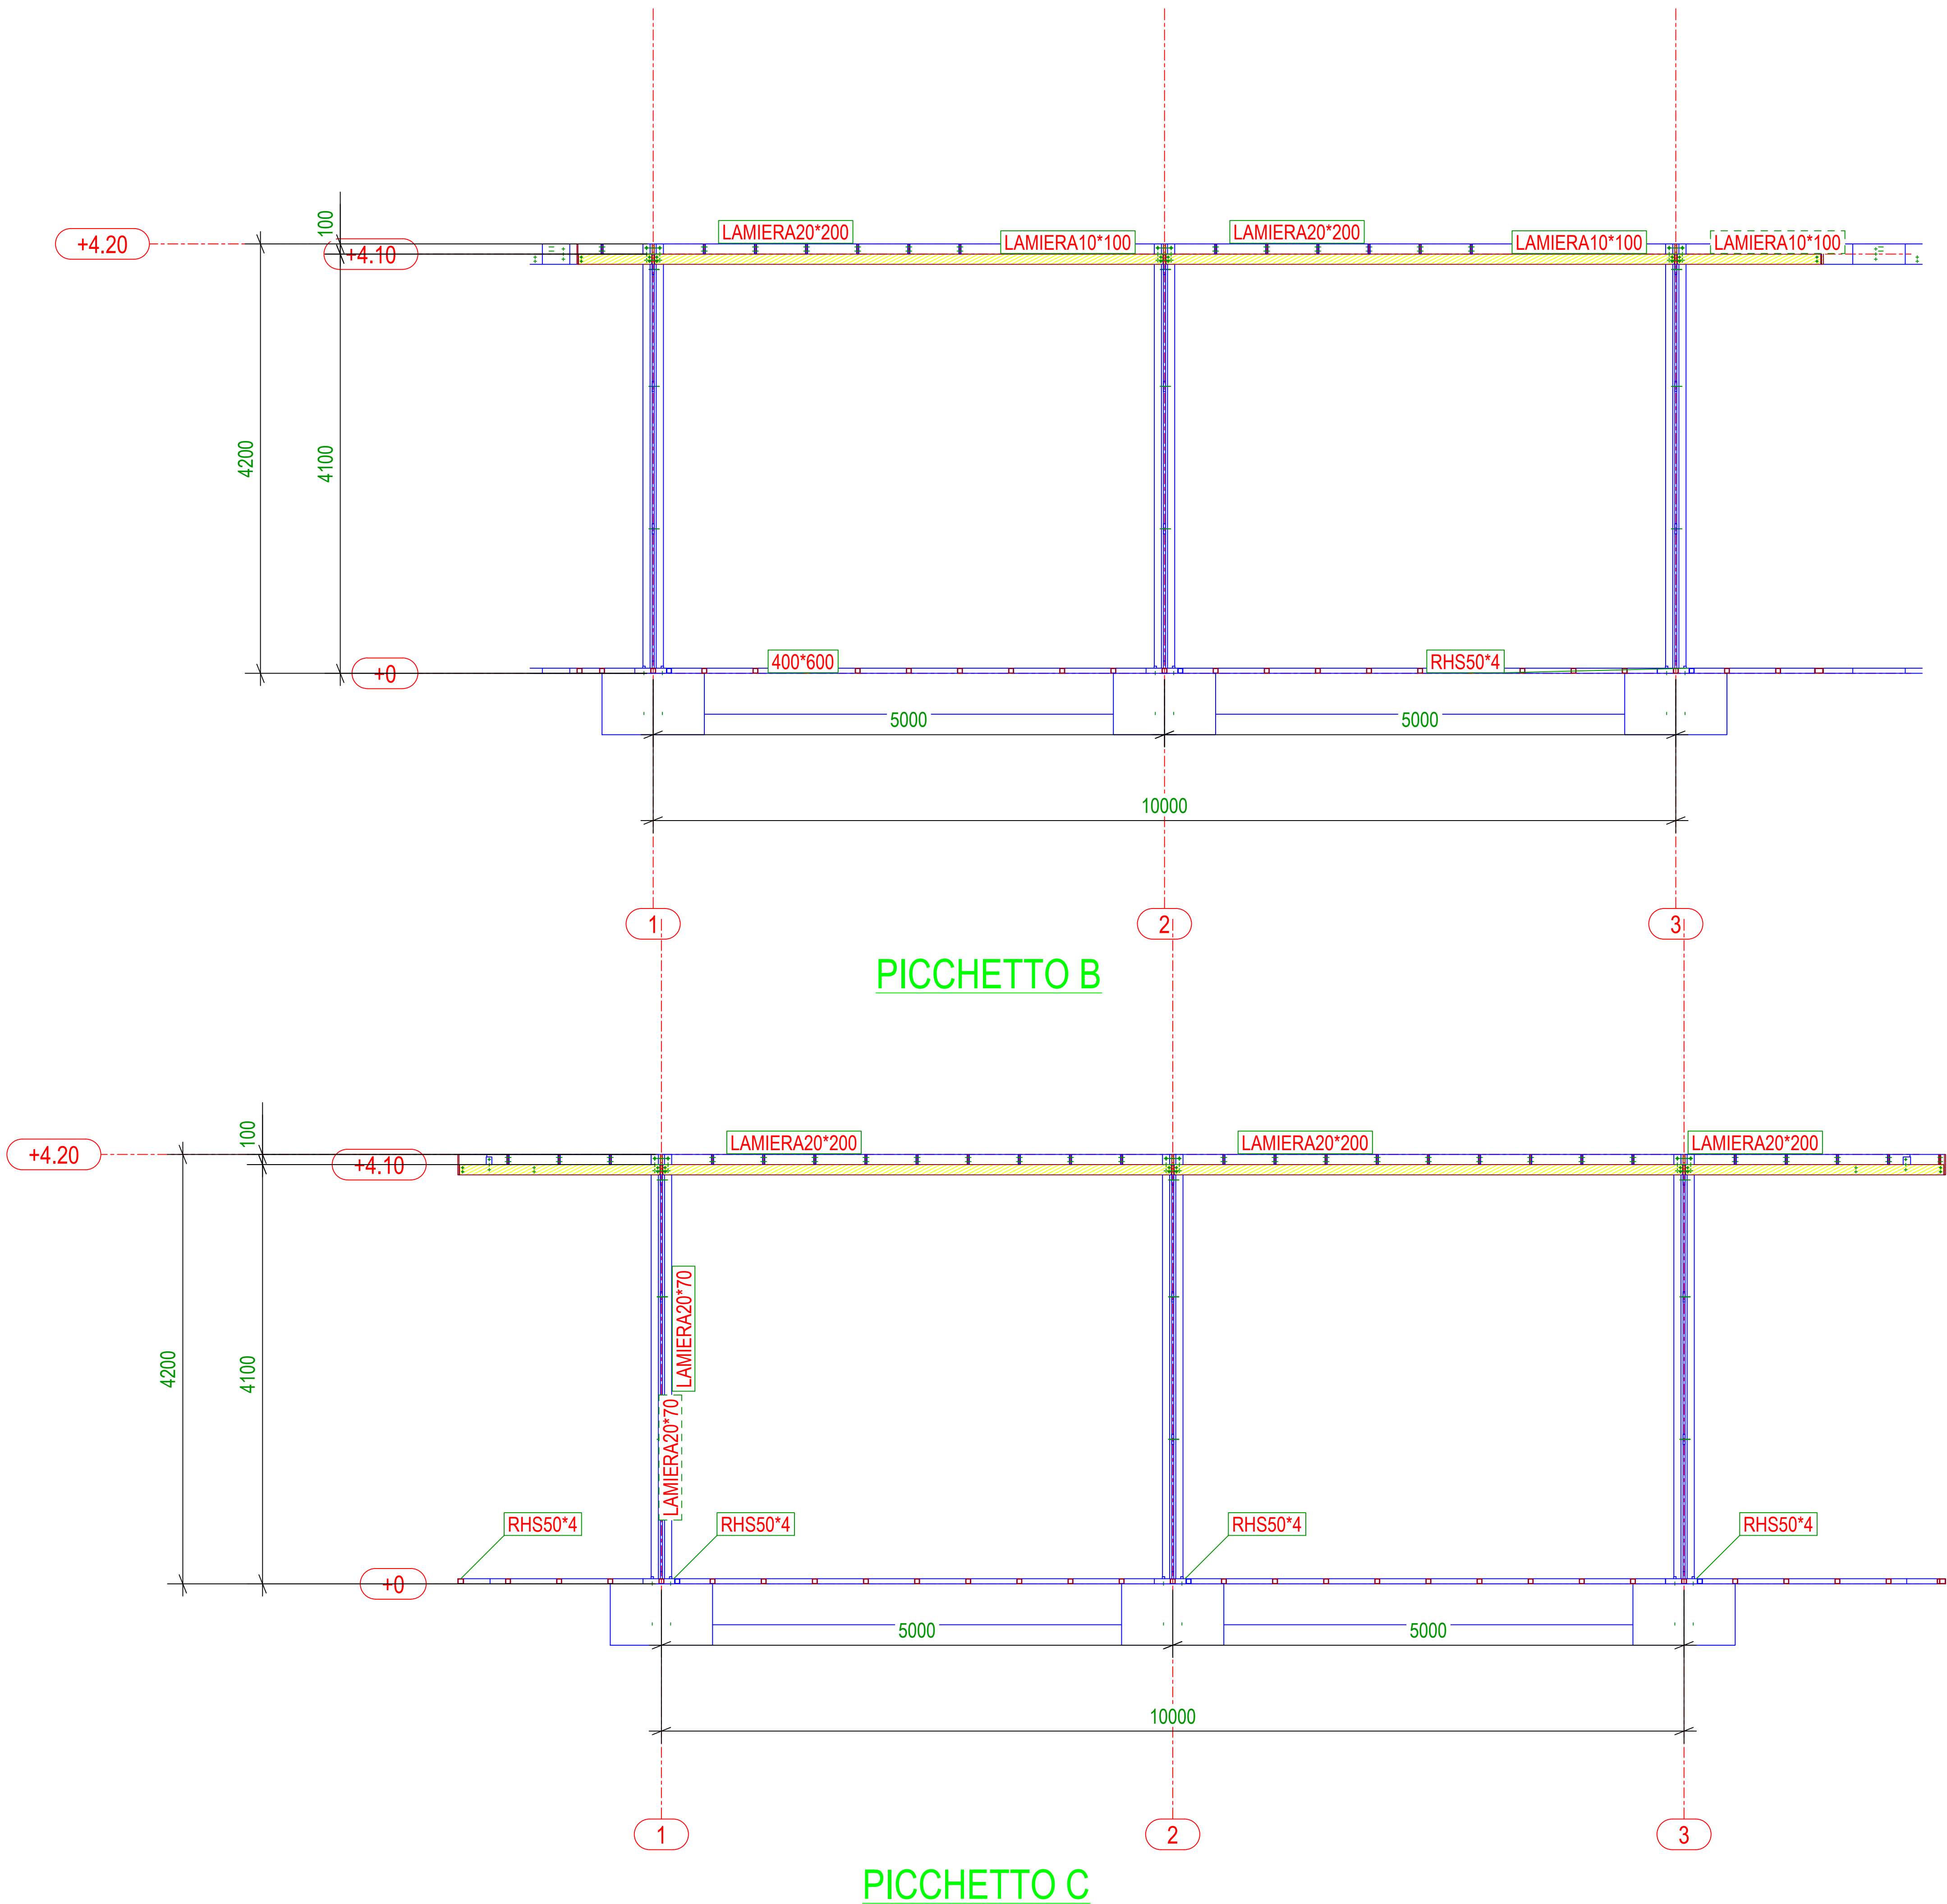

NDËRHYRJE PËR RRITJEN E OFERTËS TURISTIKE DHE
PËR PËRMIRËSIMIN FUNKSIONAL DHE ESTETIK TË
BREGDETIT

INTERVENTION FOR INCREASING THE TOURSIT
OFFER AND FOR THE FUNCTIONAL AND AESTHETIC
IMPROVEMENT OF THE COASTLINE


Location: Durrës Autoriteti Kontraktues
Vendndodhja: SHQIPËRI FSHDHI - Fondi Shqiptar i Zhvillimit

Design group / Grupi i projektimit:
BIG
Ark. Erind Bejleri
Ark. Ilir Bejleri
Ark. Klodi Demaj
Ark. Samet Shabani
Inzh. Ylli Gjoni
Inzh. Topo. Arnold Zanoj
Inzh. Gjeo. Ledian Limoni
Inzhm Mjed. Kelda Muca

Projekti Zbatimi
Implementation Project
Date / Data: Tirane, 2025
Sheet Number / Numri i fletes: K17
Sheet name / Titulli i fletes: Struktura metalike M
Metalic Structure M-3 of 11
Scale / Shkalla: -

* Ndryshimet ne projekt po konfirmimin e projektkontrollimit ne pozefshime. Tel: +355 4 002451939
* Changes in project without confirmation of project control in position. Tel: +355 4 002451939

shkrimi / note hesqen / index data / date

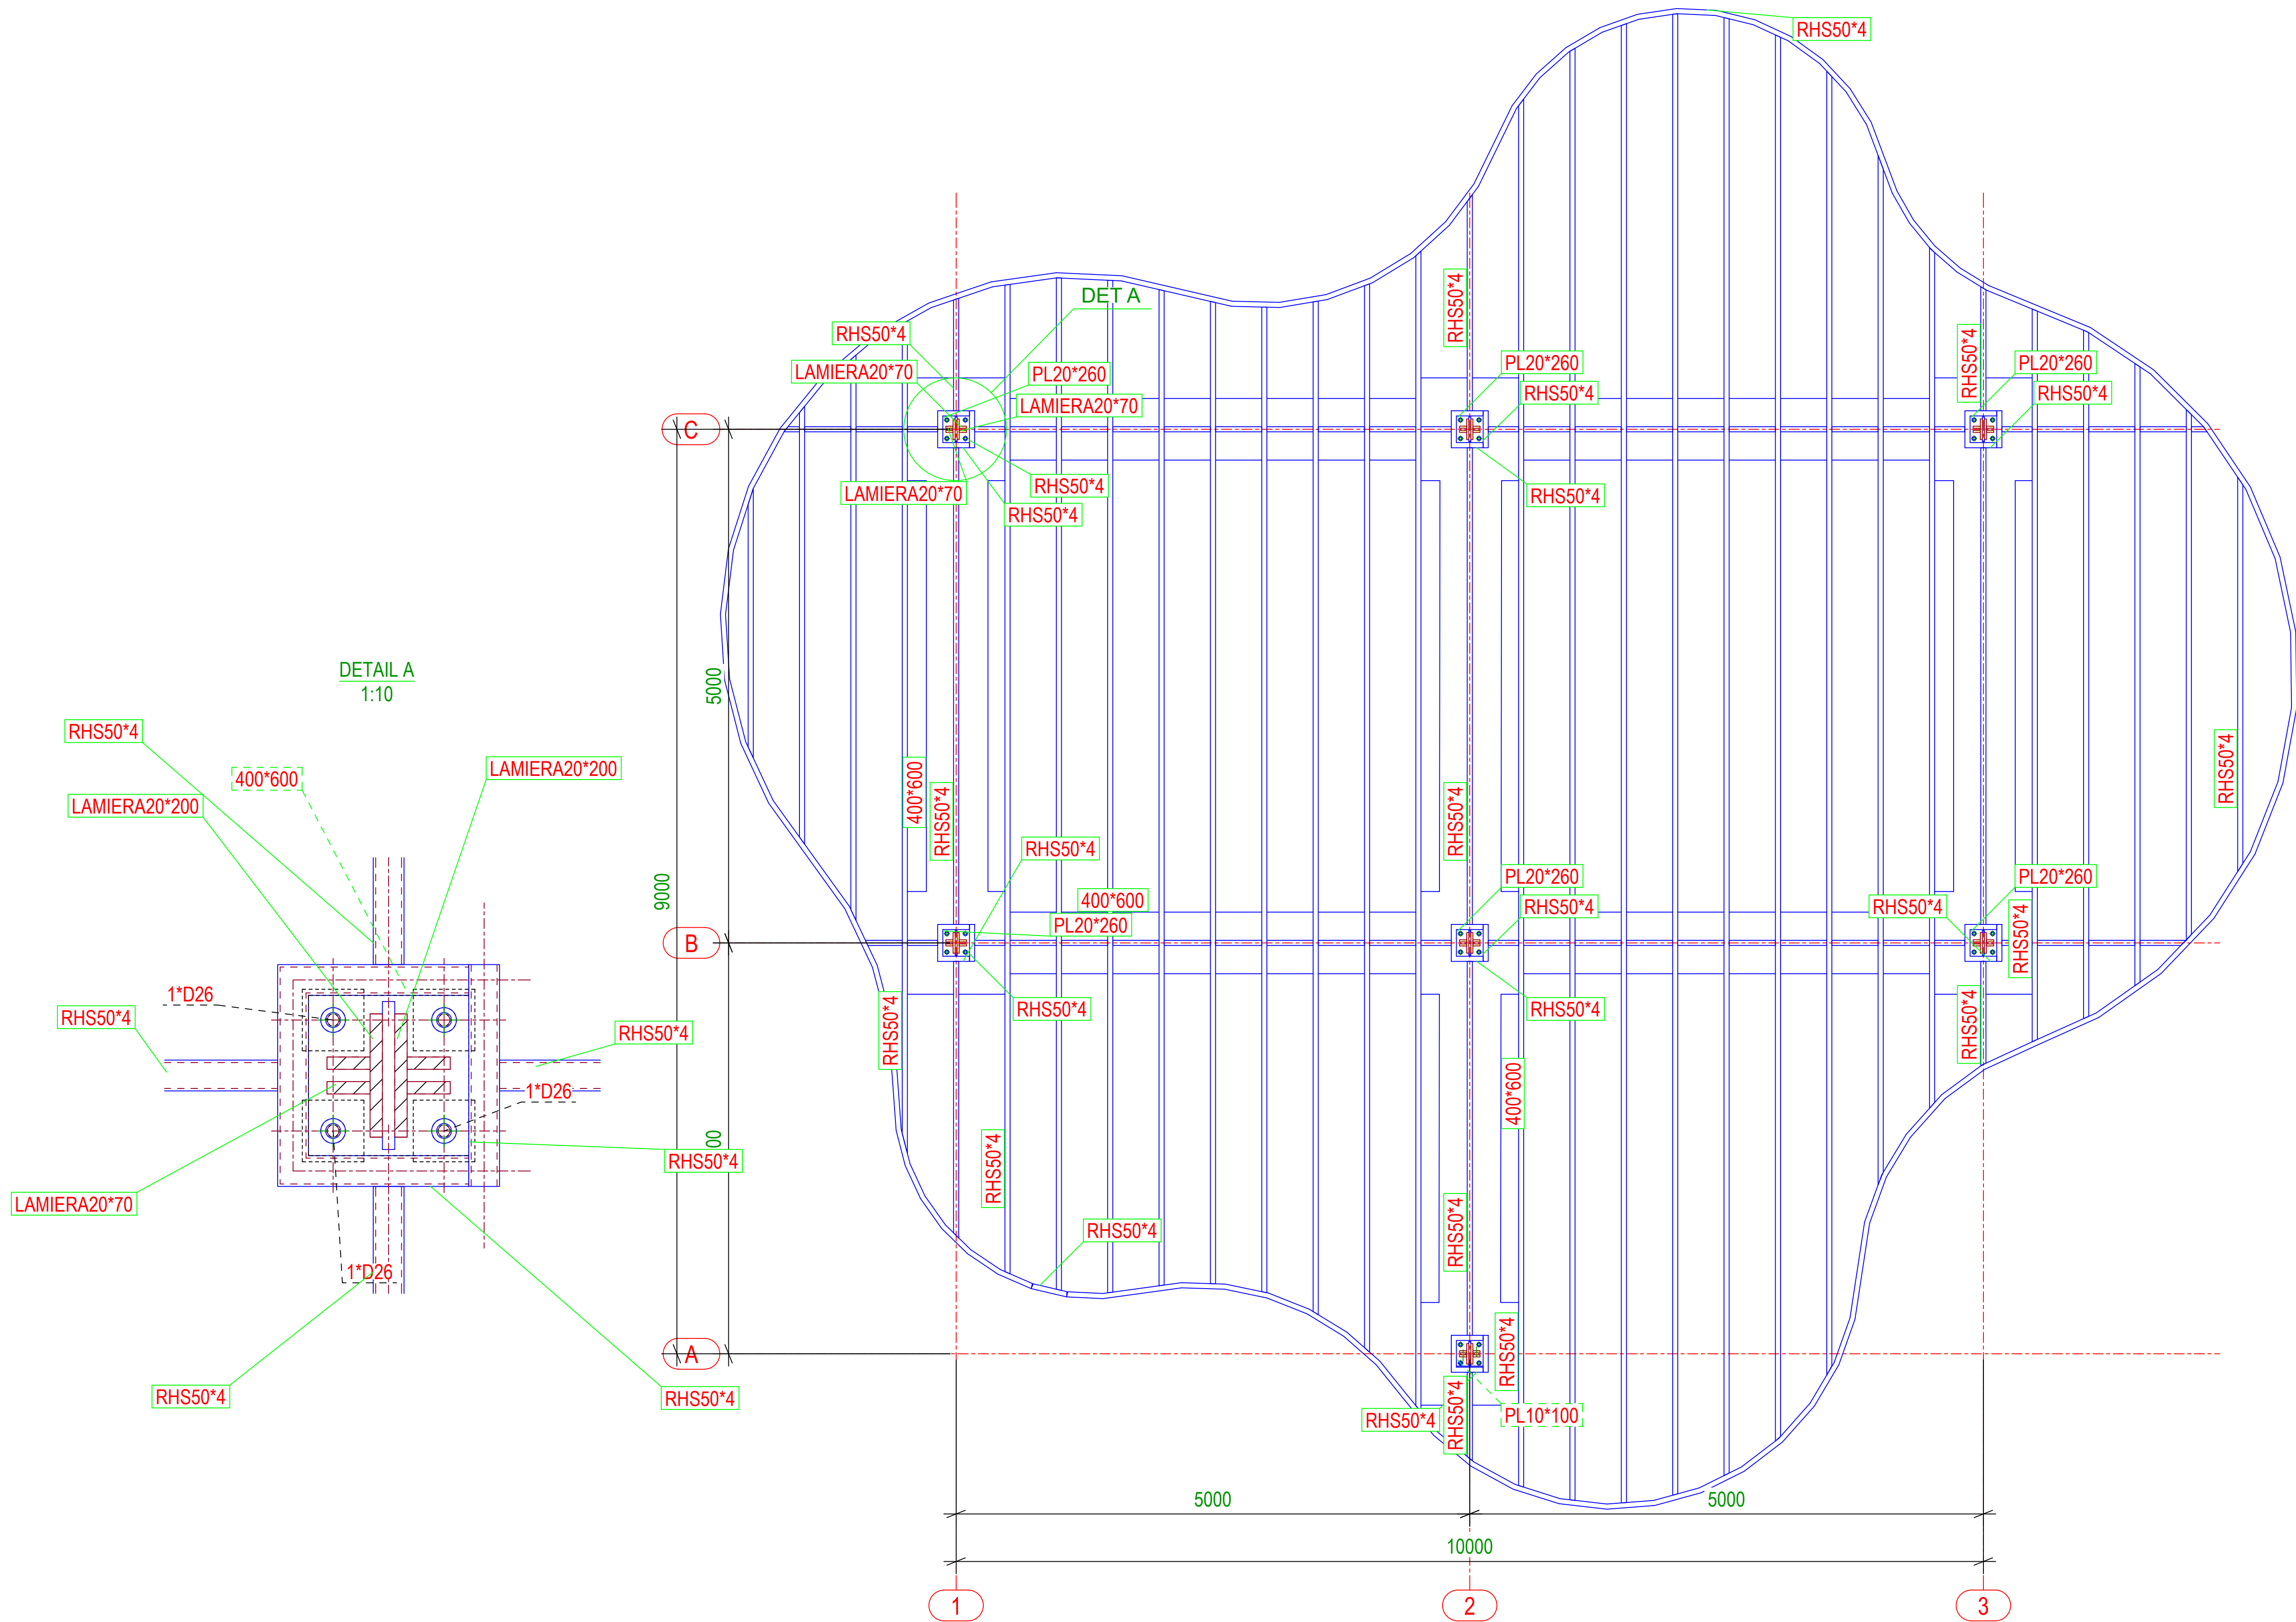

NDËRHYRJE PËR RRITJEN E OFERTËS TURISTIKE DHE
PËR PËRMIRËSIMIN FUNKSIONAL DHE ESTETIK TË
BREGDETIT


INTERVENTION FOR INCREASING THE TOURSIT
OFFER AND FOR THE FUNCTIONAL AND AESTHETIC
IMPROVEMENT OF THE COASTLINE

Location: Durrës Autoriteti Kontraktues:
Vendndodhja: SHQIPËRI FSHDH - Fondi Shqiptar i Zhvillimit

Design group / Grupi i projektimit:
BIG
SON Architects +
Ark. Erind Bejleri
Ark. Ilir Bejleri
Ark. Klodi Demaj
Ark. Samed Shabani
Inzh. Ylli Gjoni
Inzh. Topo. Arnold Zanoj
Inzh. Gjeo. Ledion Limoni
Inzhm Mjed. Kelda Muca

Projekt Zbatimi
Implementation Project
Date / Data: Tirane, 2025
Sheet Number / Numri i Fletes: K18
Sheet name / Titulli i Fletes: Struktura metalike M4
Metalic Structure M-4 of 11
Scale / Shkalla: -

* Ndryshimet ne projekt pa konfirmimin e projektuesit jane te pavlefshme. Tel. +355 4 (0)2451939
* Changes in project without confirmation of projectors are invalid. Tel. +355 4 (0)2451939
shkrimi / note: inqurimi / index: data / date:

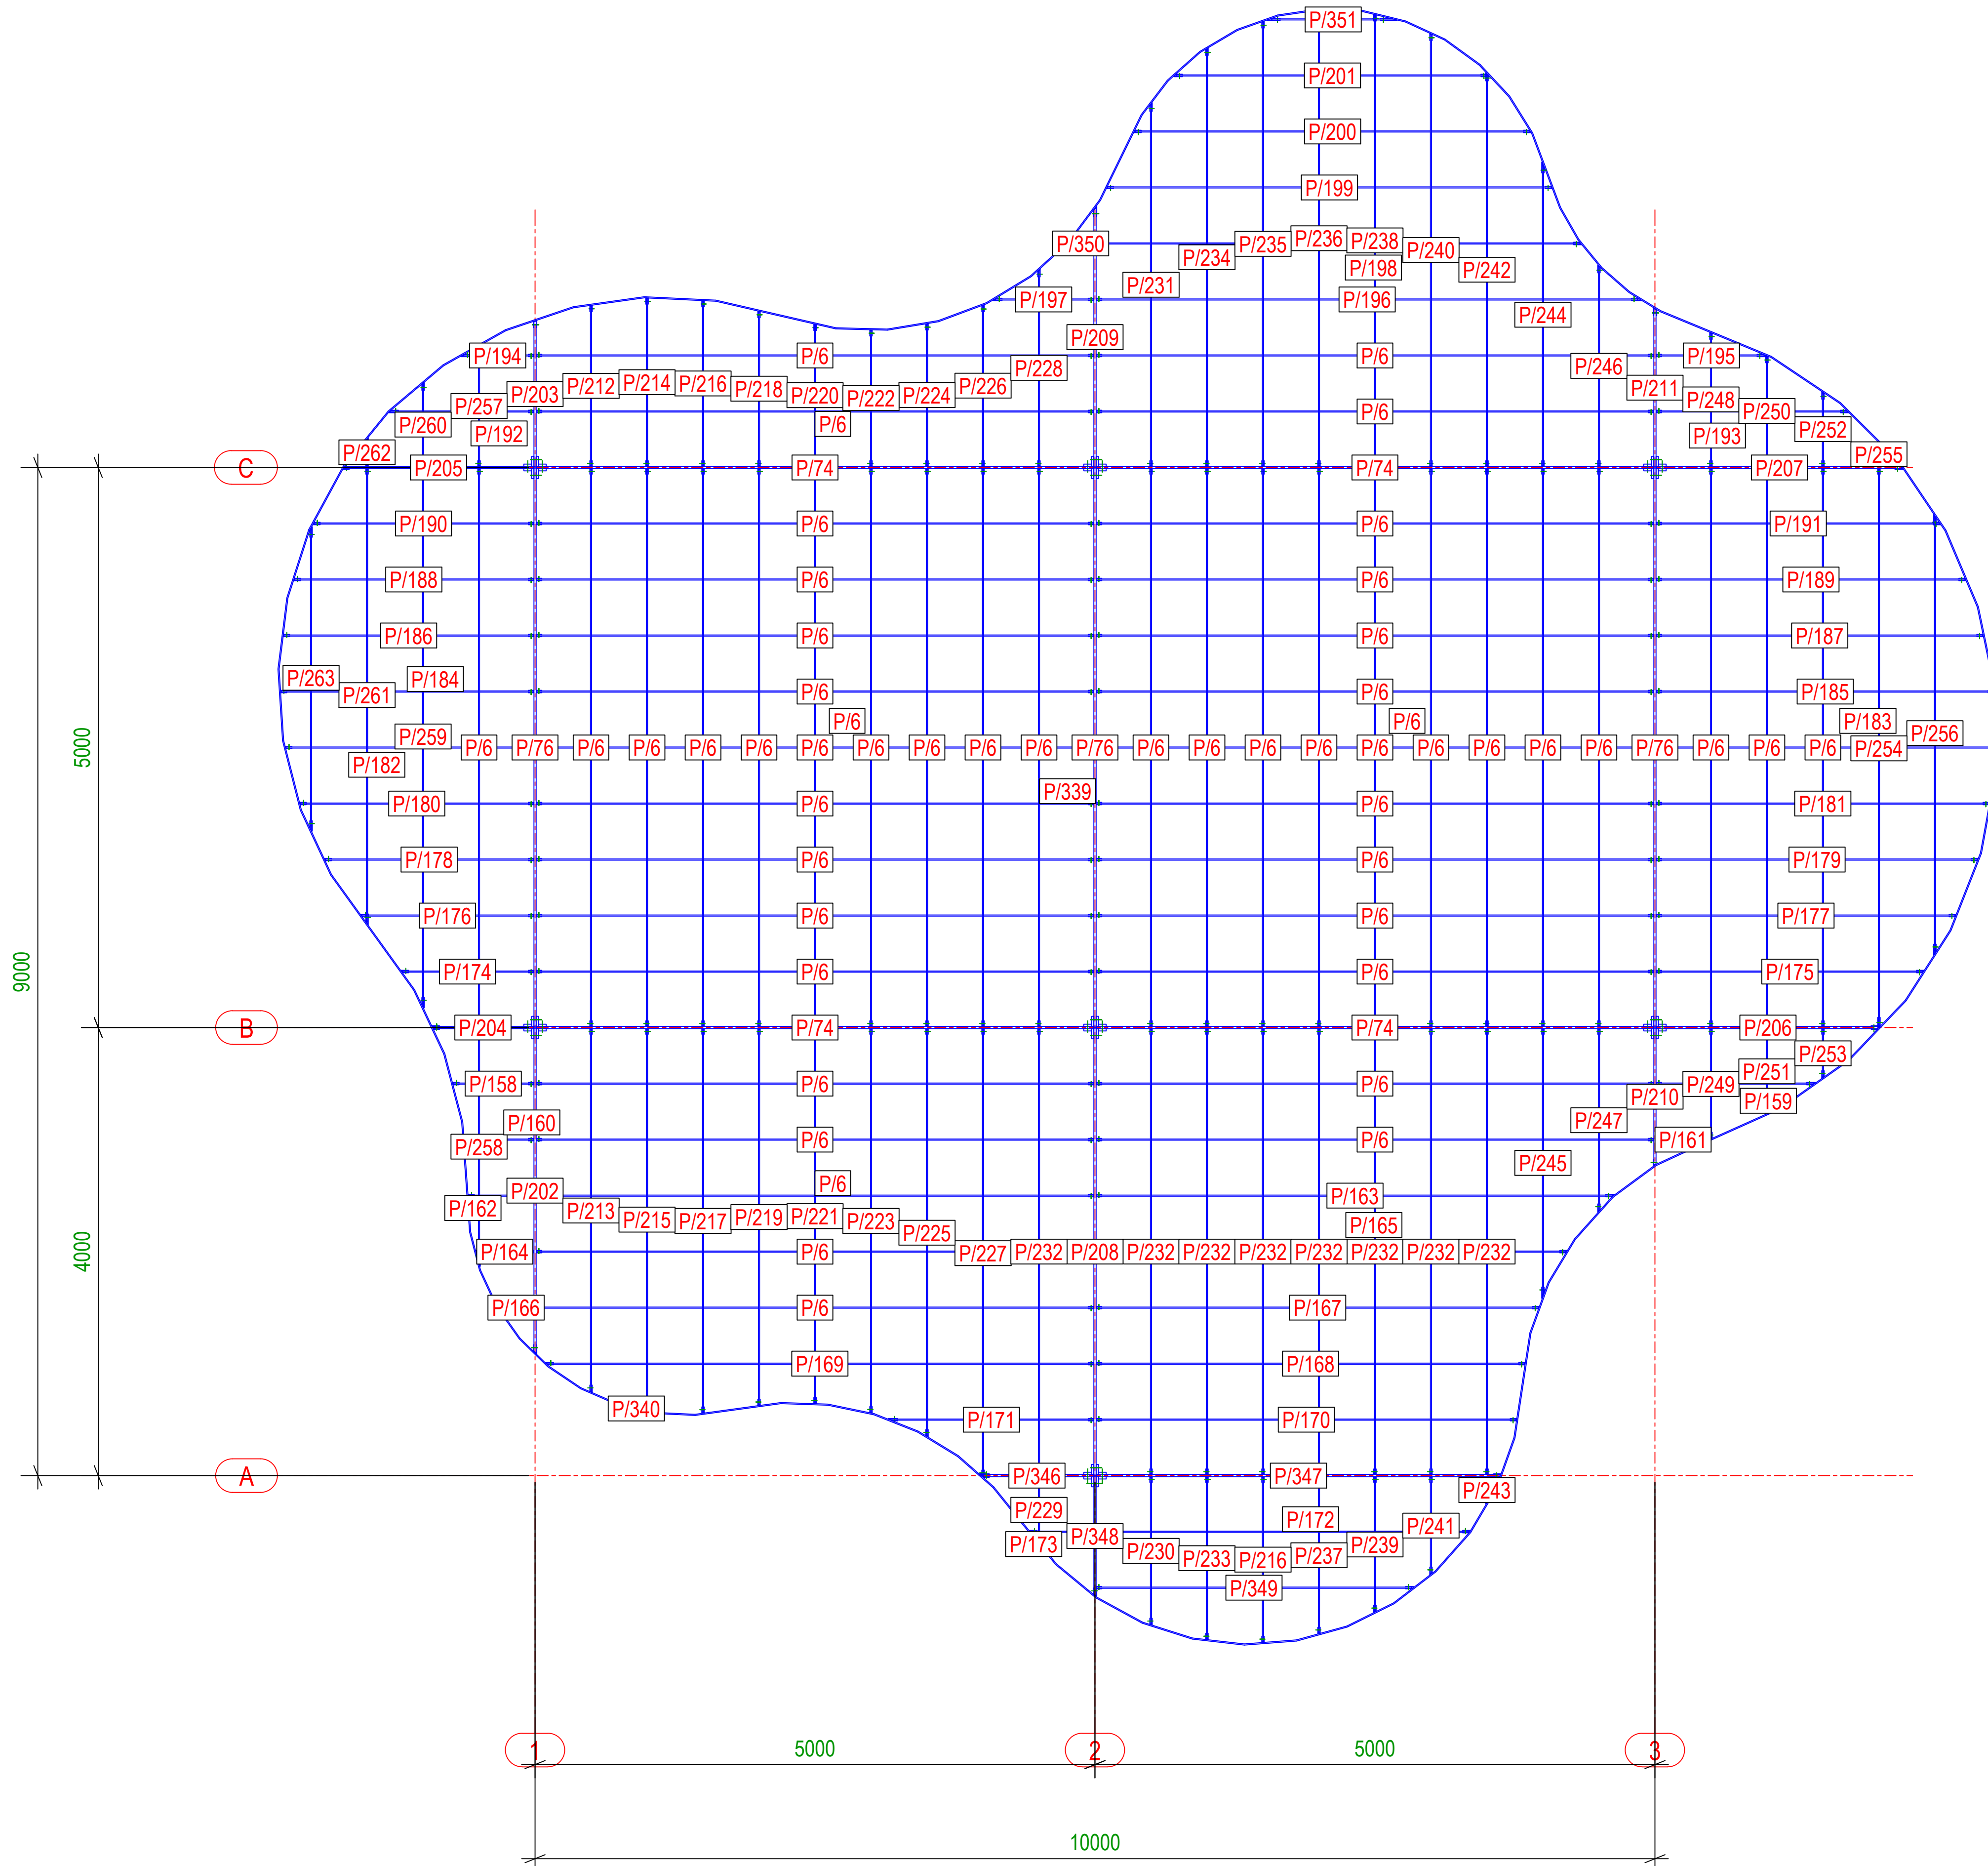


PIANTA +4.20


NDËRHYRJË PËR Rritjen e ofertës turistike dhe për përmirësimin funksional dhe estetik të bregdetit

INTERVENTION FOR INCREASING THE TOURSIT OFFER AND FOR THE FUNCTIONAL AND AESTHETIC IMPROVEMENT OF THE COASTLINE

Location:	DURRËS	Author/etel Kontraktues:
Vendndodhja:	SHQIPËRI	FSHDH - Fondi Shqiptar i Zhvillimit

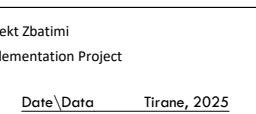  	Design group / Grupi i projektimit:
	BIG Ark. Erind Bejleri Ark. Ilir Bejleri Ark. Kloti Demaj Ark. Samed Shabani Inzh. Ylli Gjoni Inzh. Topo. Arnold Zanoj Inzh. Gjeo. Ledion Limoni Inzhm Mjed. Kelda Muca
Projekti Zbatimi Implementation Project	Sheet Number/Numri i Fletes - 113 Sheet name/Titulli i Fletes - Struktura metalike M. Metalic Structure M-5 of 11 Scale / Shkalla : -
Date/Date Tirane, 2025	

* Ndryshimet ne projekt pa konfirmimin e projektuesit jane te pavlefshme. Tel. +355 4 002451939
* Changes in project without confirmation of projectors are invalid. Tel. +355 4 002451939
shkrimi/ note nregjues/index data/date

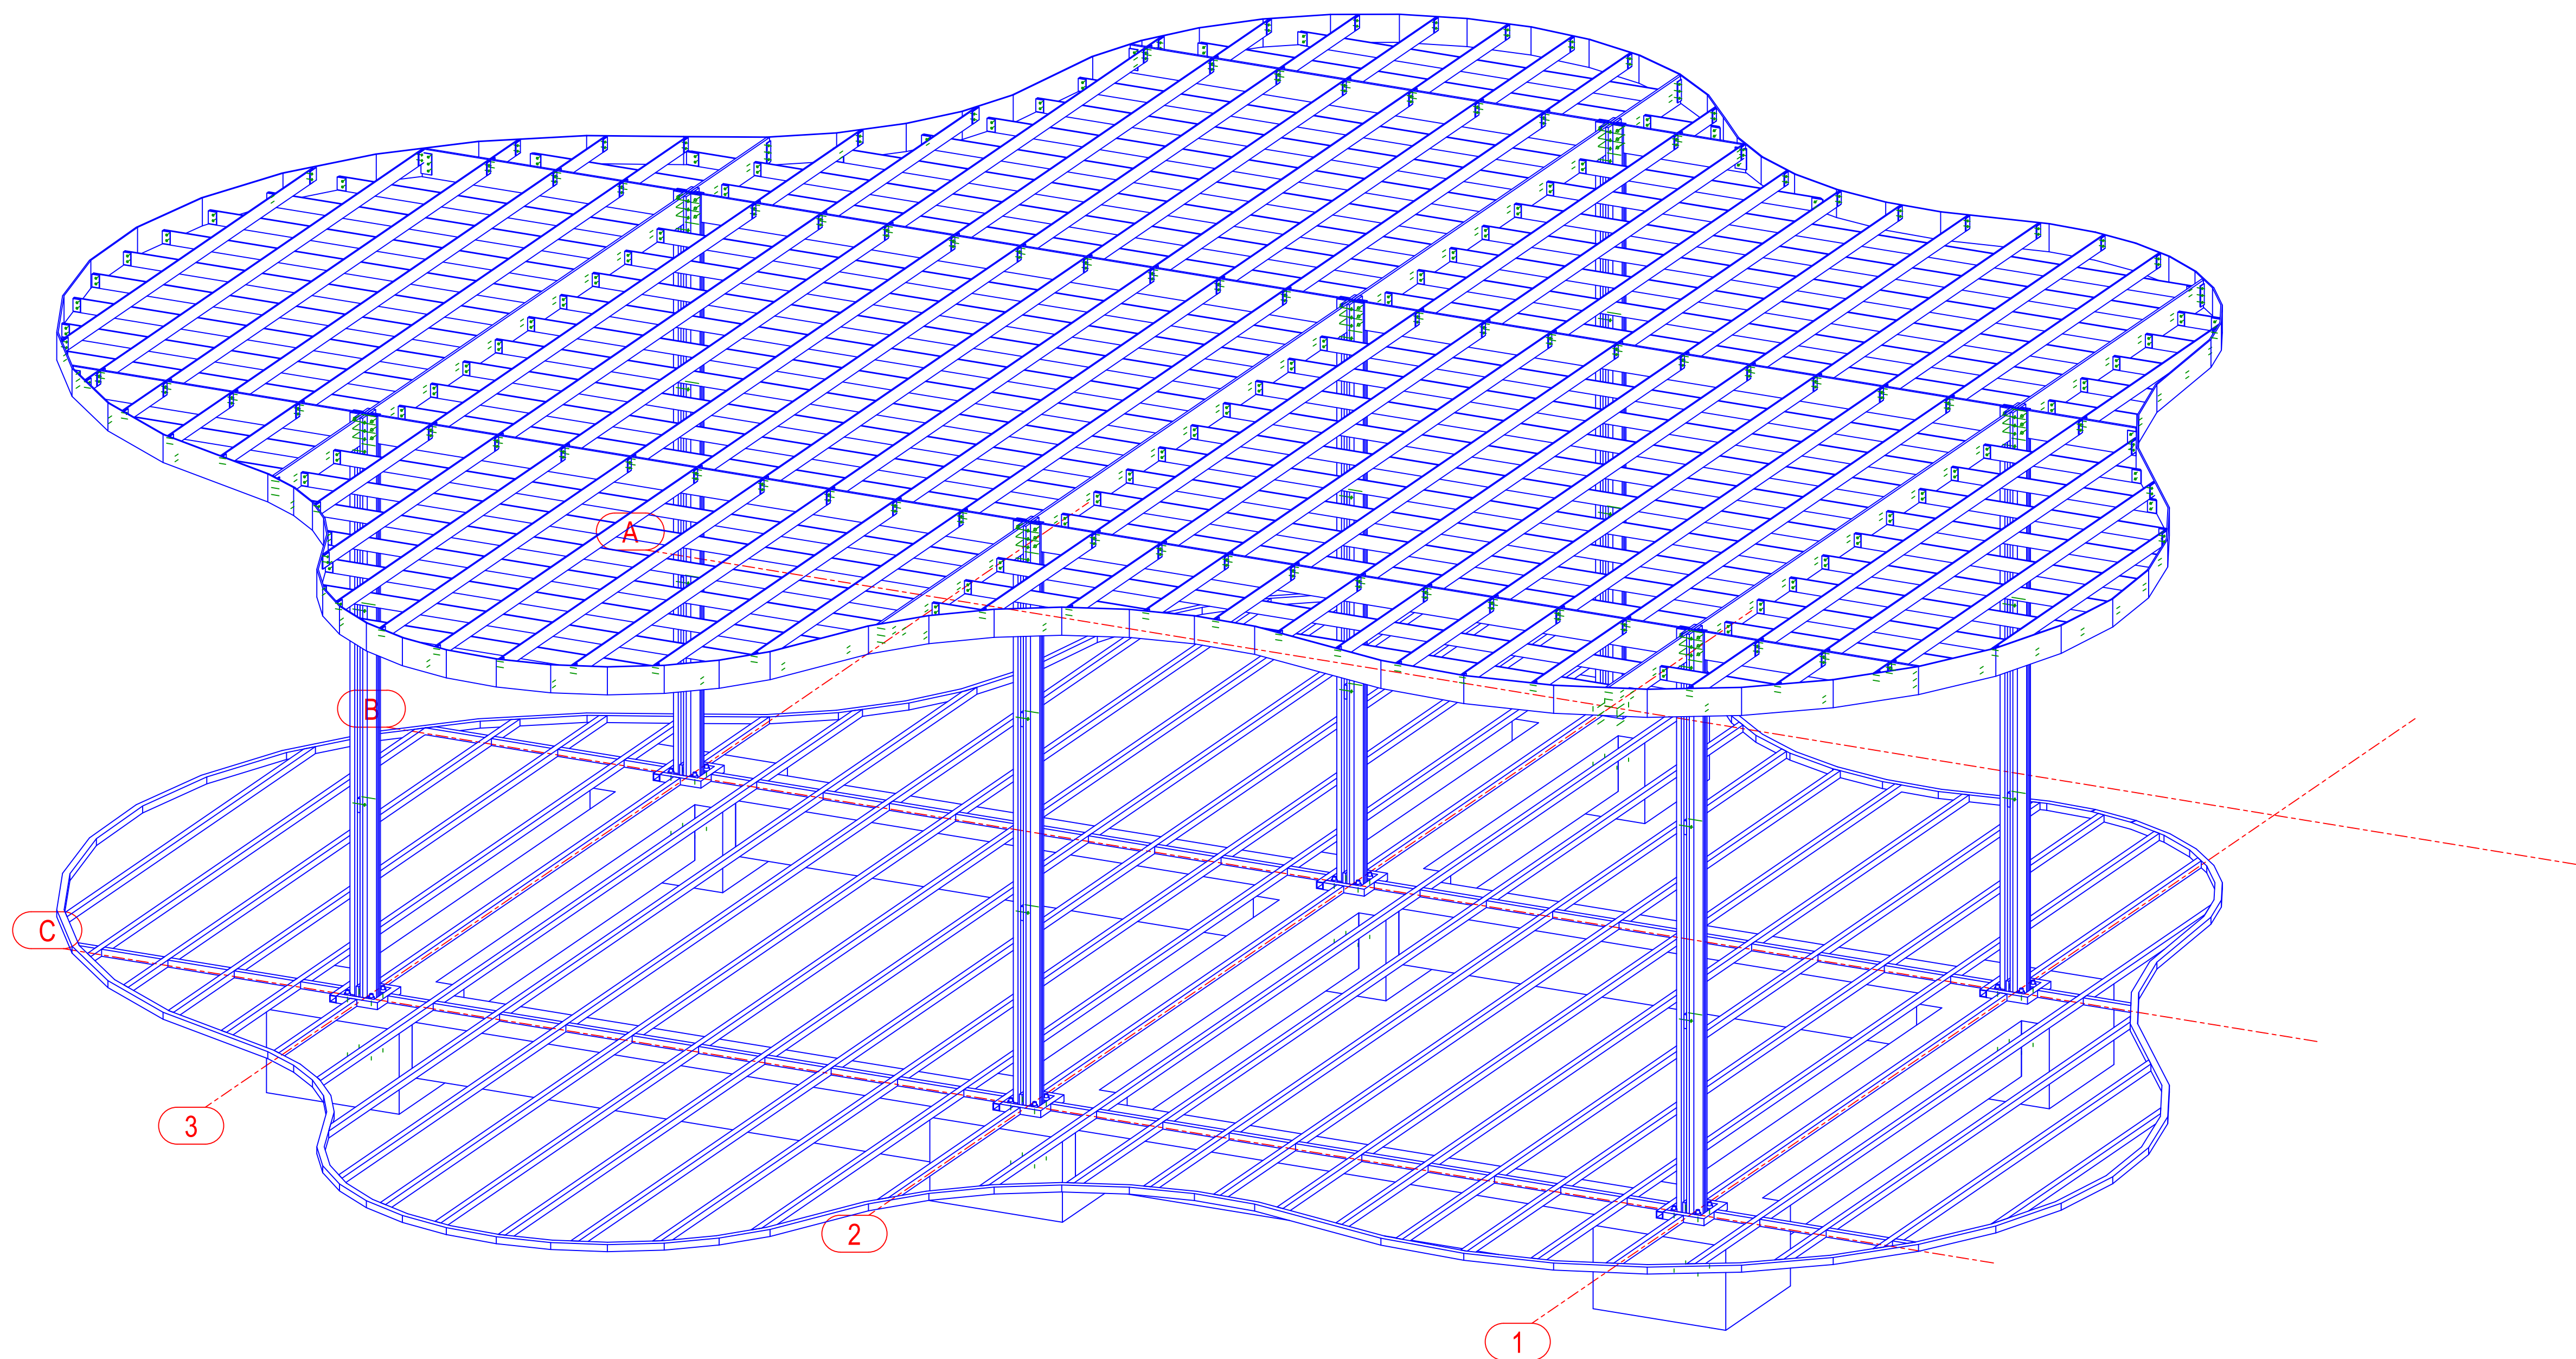

3d

NDËRHYRJË PËR RRITJEN E OFERTËS TURISTIKE DHE
PËR PËRMIRËSIMIN FUNKSIONAL DHE ESTETIK TË
BREGDETIT

INTERVENTION FOR INCREASING THE TOURSIT
OFFER AND FOR THE FUNCTIONAL AND AESTHETIC
IMPROVEMENT OF THE COASTLINE


Location: Durrës Autoriteti Kontraktues:
Vendndodhja: SHQIPËRI FSHDHI - Fondi Shqiptar i Zhvillimit

Design group / Grupi i projektimit:
BIG
Ark. Erind Bejleri
Ark. Ilir Bejleri
Ark. Klodi Demaj
Ark. Samed Shalini
Inzh. Ylli Gjoni
Inzh. Topo. Arnold Zanoj
Inzh. Gjeo. Ledion Limoni
Inzhm Mjed. Kelda Muca

Projekt Zbatimi
Implementation Project
Date / Data: Tirane, 2025
Sheet Number / Numri i fletes: K20
Sheet name / Titulli i fletes: - Struktura metalike IV
Metalic Structure IV 6 of 11
Scale / Shkalla: -

* Ndryshimet ne projekt pa konfirmimin e projektuesit jane te pavlefshme. Tel. +355 4 002451939
* Changes in project without confirmation of projectors are invalid. Tel. +355 4 002451939

shprehje / note	response / index	date / date

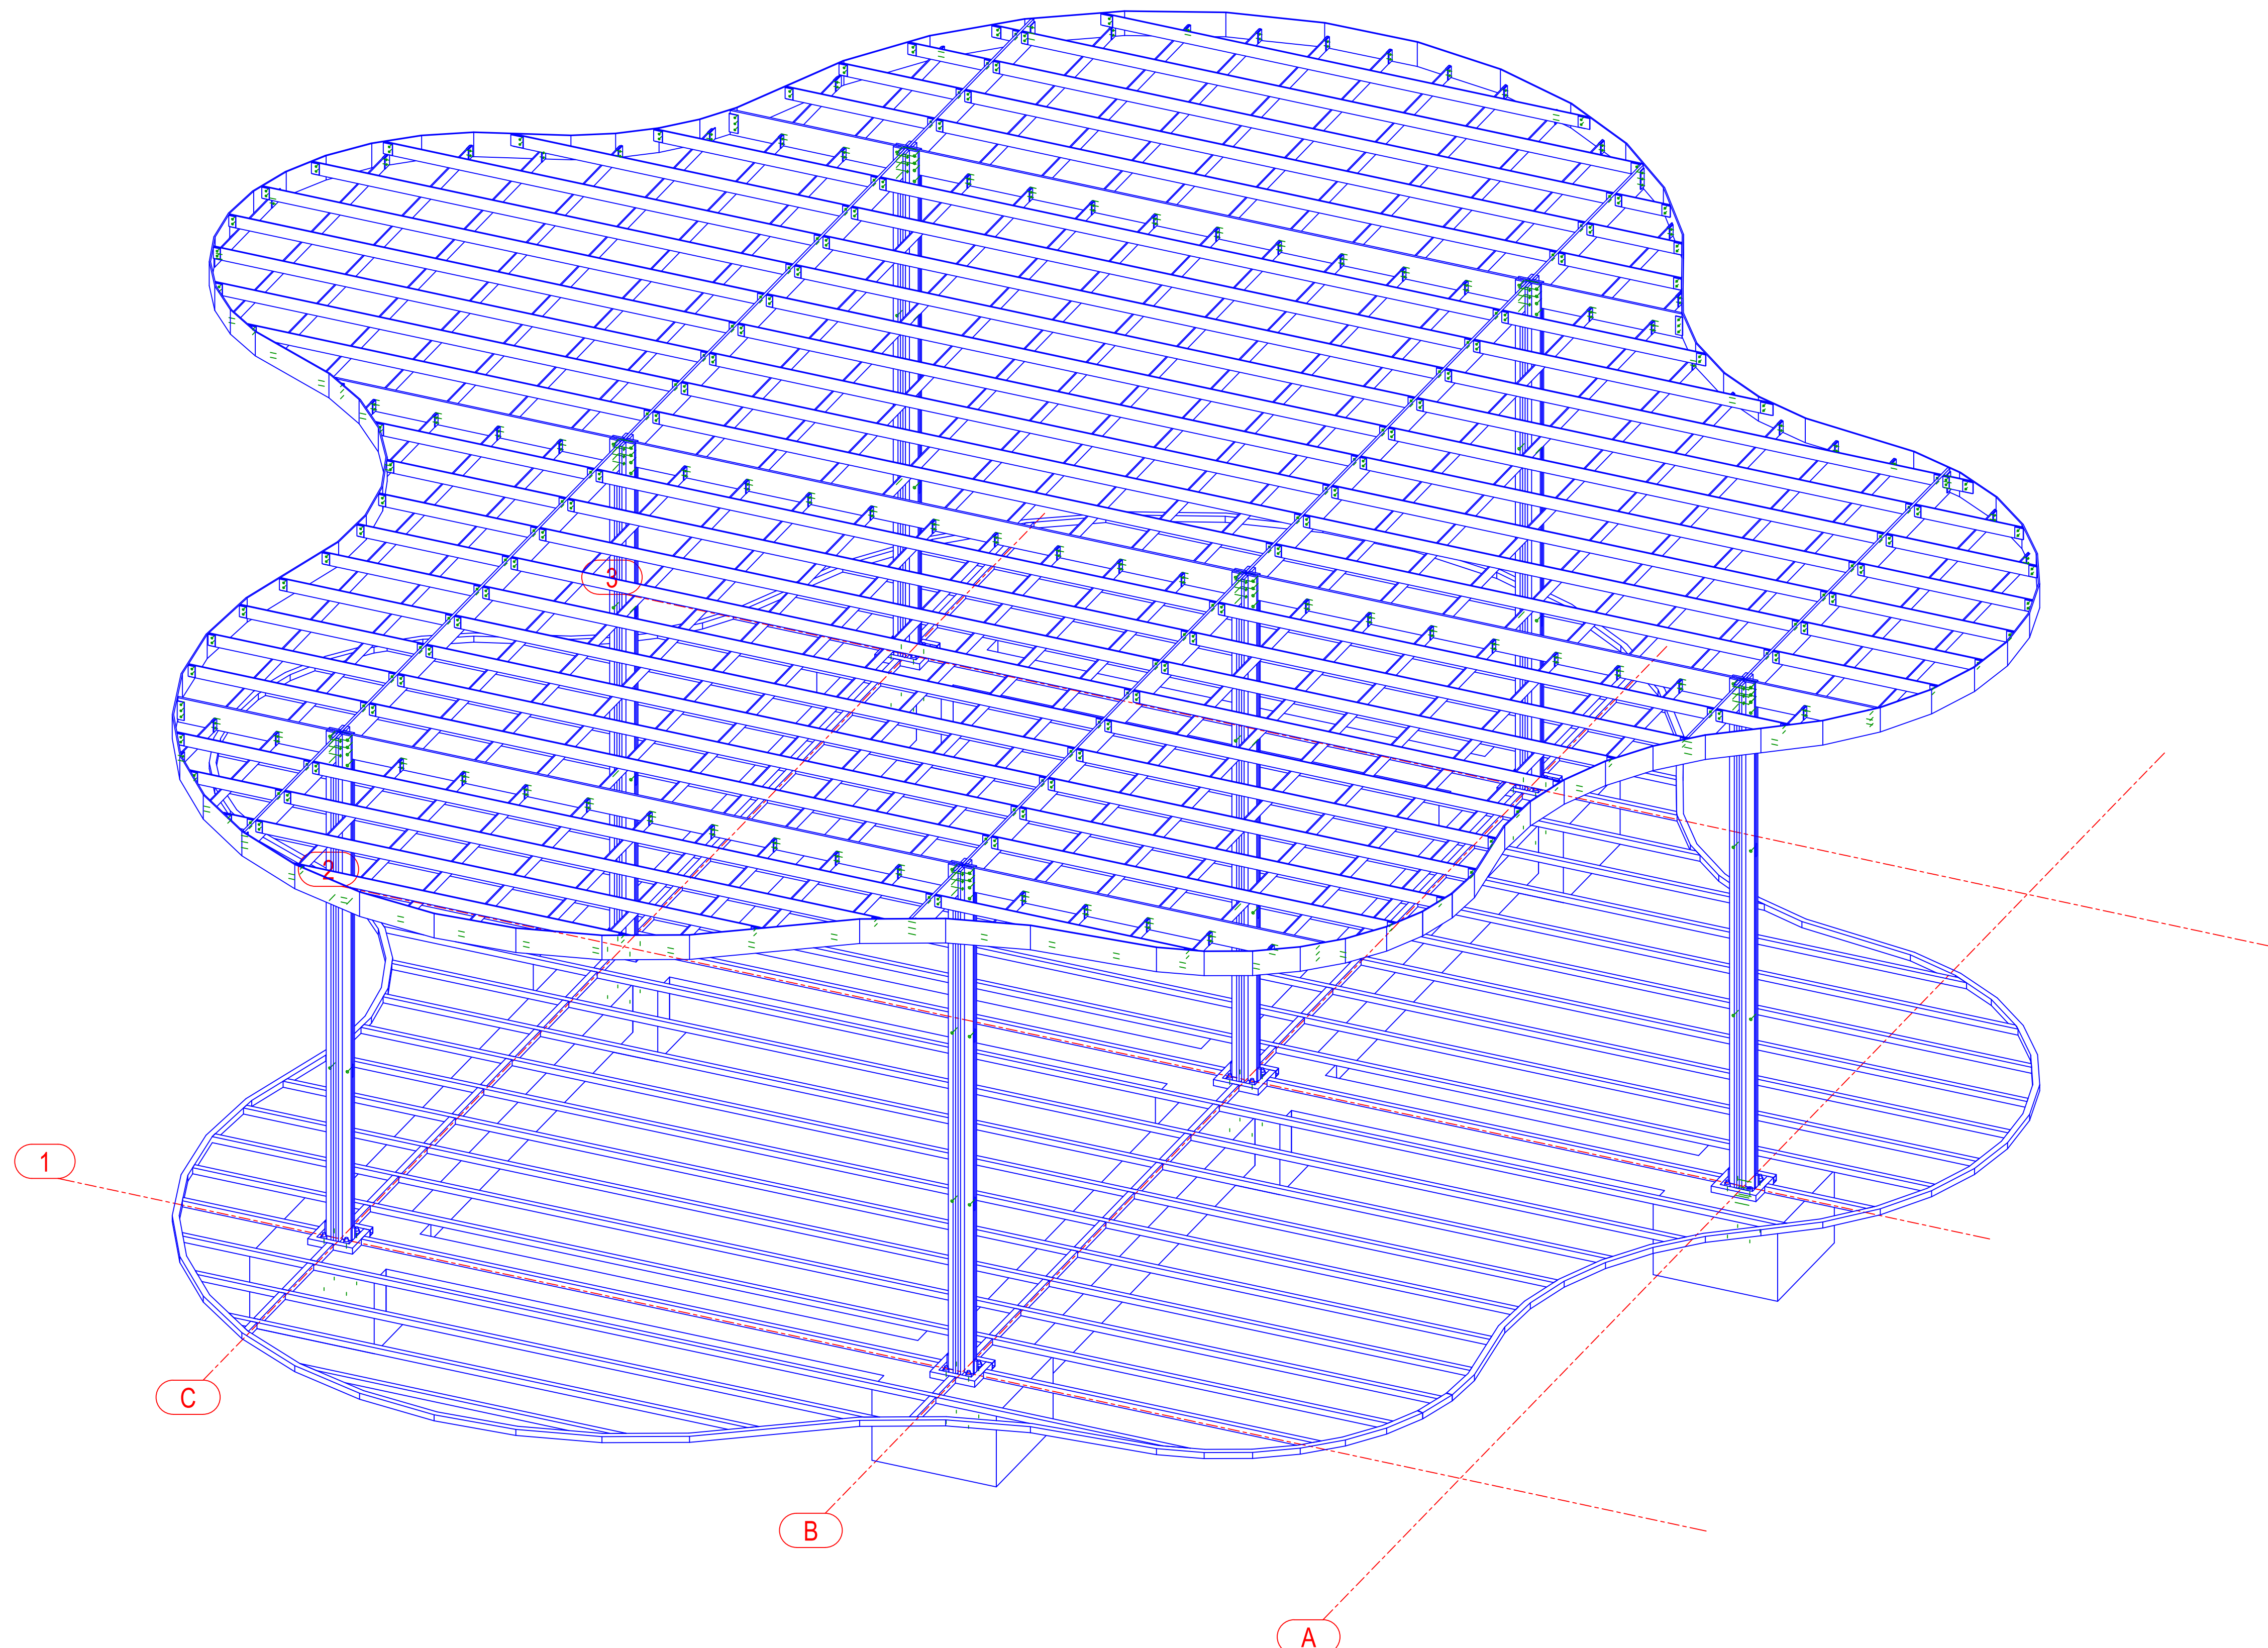

3d

NDËRHYRJË PËR RRRITJEN E OFERTËS TURISTIKE DHE
PËR PËRMIRËSIMIN FUNKSIONAL DHE ESTETIK TË
BREGDETIT


INTERVENTION FOR INCREASING THE TOURSIT
OFFER AND FOR THE FUNCTIONAL AND AESTHETIC
IMPROVEMENT OF THE COASTLINE

Location: Durrës Autoriteti Kontraktues:
Vendndodhja: SHQIPËRI FSHDHI - Fondi Shqiptar i Zhvillimit

Design group / Grupi i projektimit:
BIG
Ark. Erind Bejleri
Ark. Ilir Bejleri
Ark. Klodi Demolaj
Ark. Samed Shalini
Inzh. Ylli Gjoni
Inzh. Topo. Arnold Zanoj
Inzh. Gjeo. Ledion Limoni
Inzhm Mjed. Kelda Muca

Projekt Zbatimi
Implementation Project
Date / Data: Tirane, 2023
Sheet name / Titulli i Fletës: Struktura metalike M.
Metallic Structure M-7 of 11
Scale / Shkalla: -

* Ndryshimet ne projekt pa konfirmimin e projektuesit jane te pavlefshme. Tel. +355 4 002451939
* Changes in project without confirmation of projectors are invalid. Tel. +355 4 002451939
sharime / note responses / index date / date

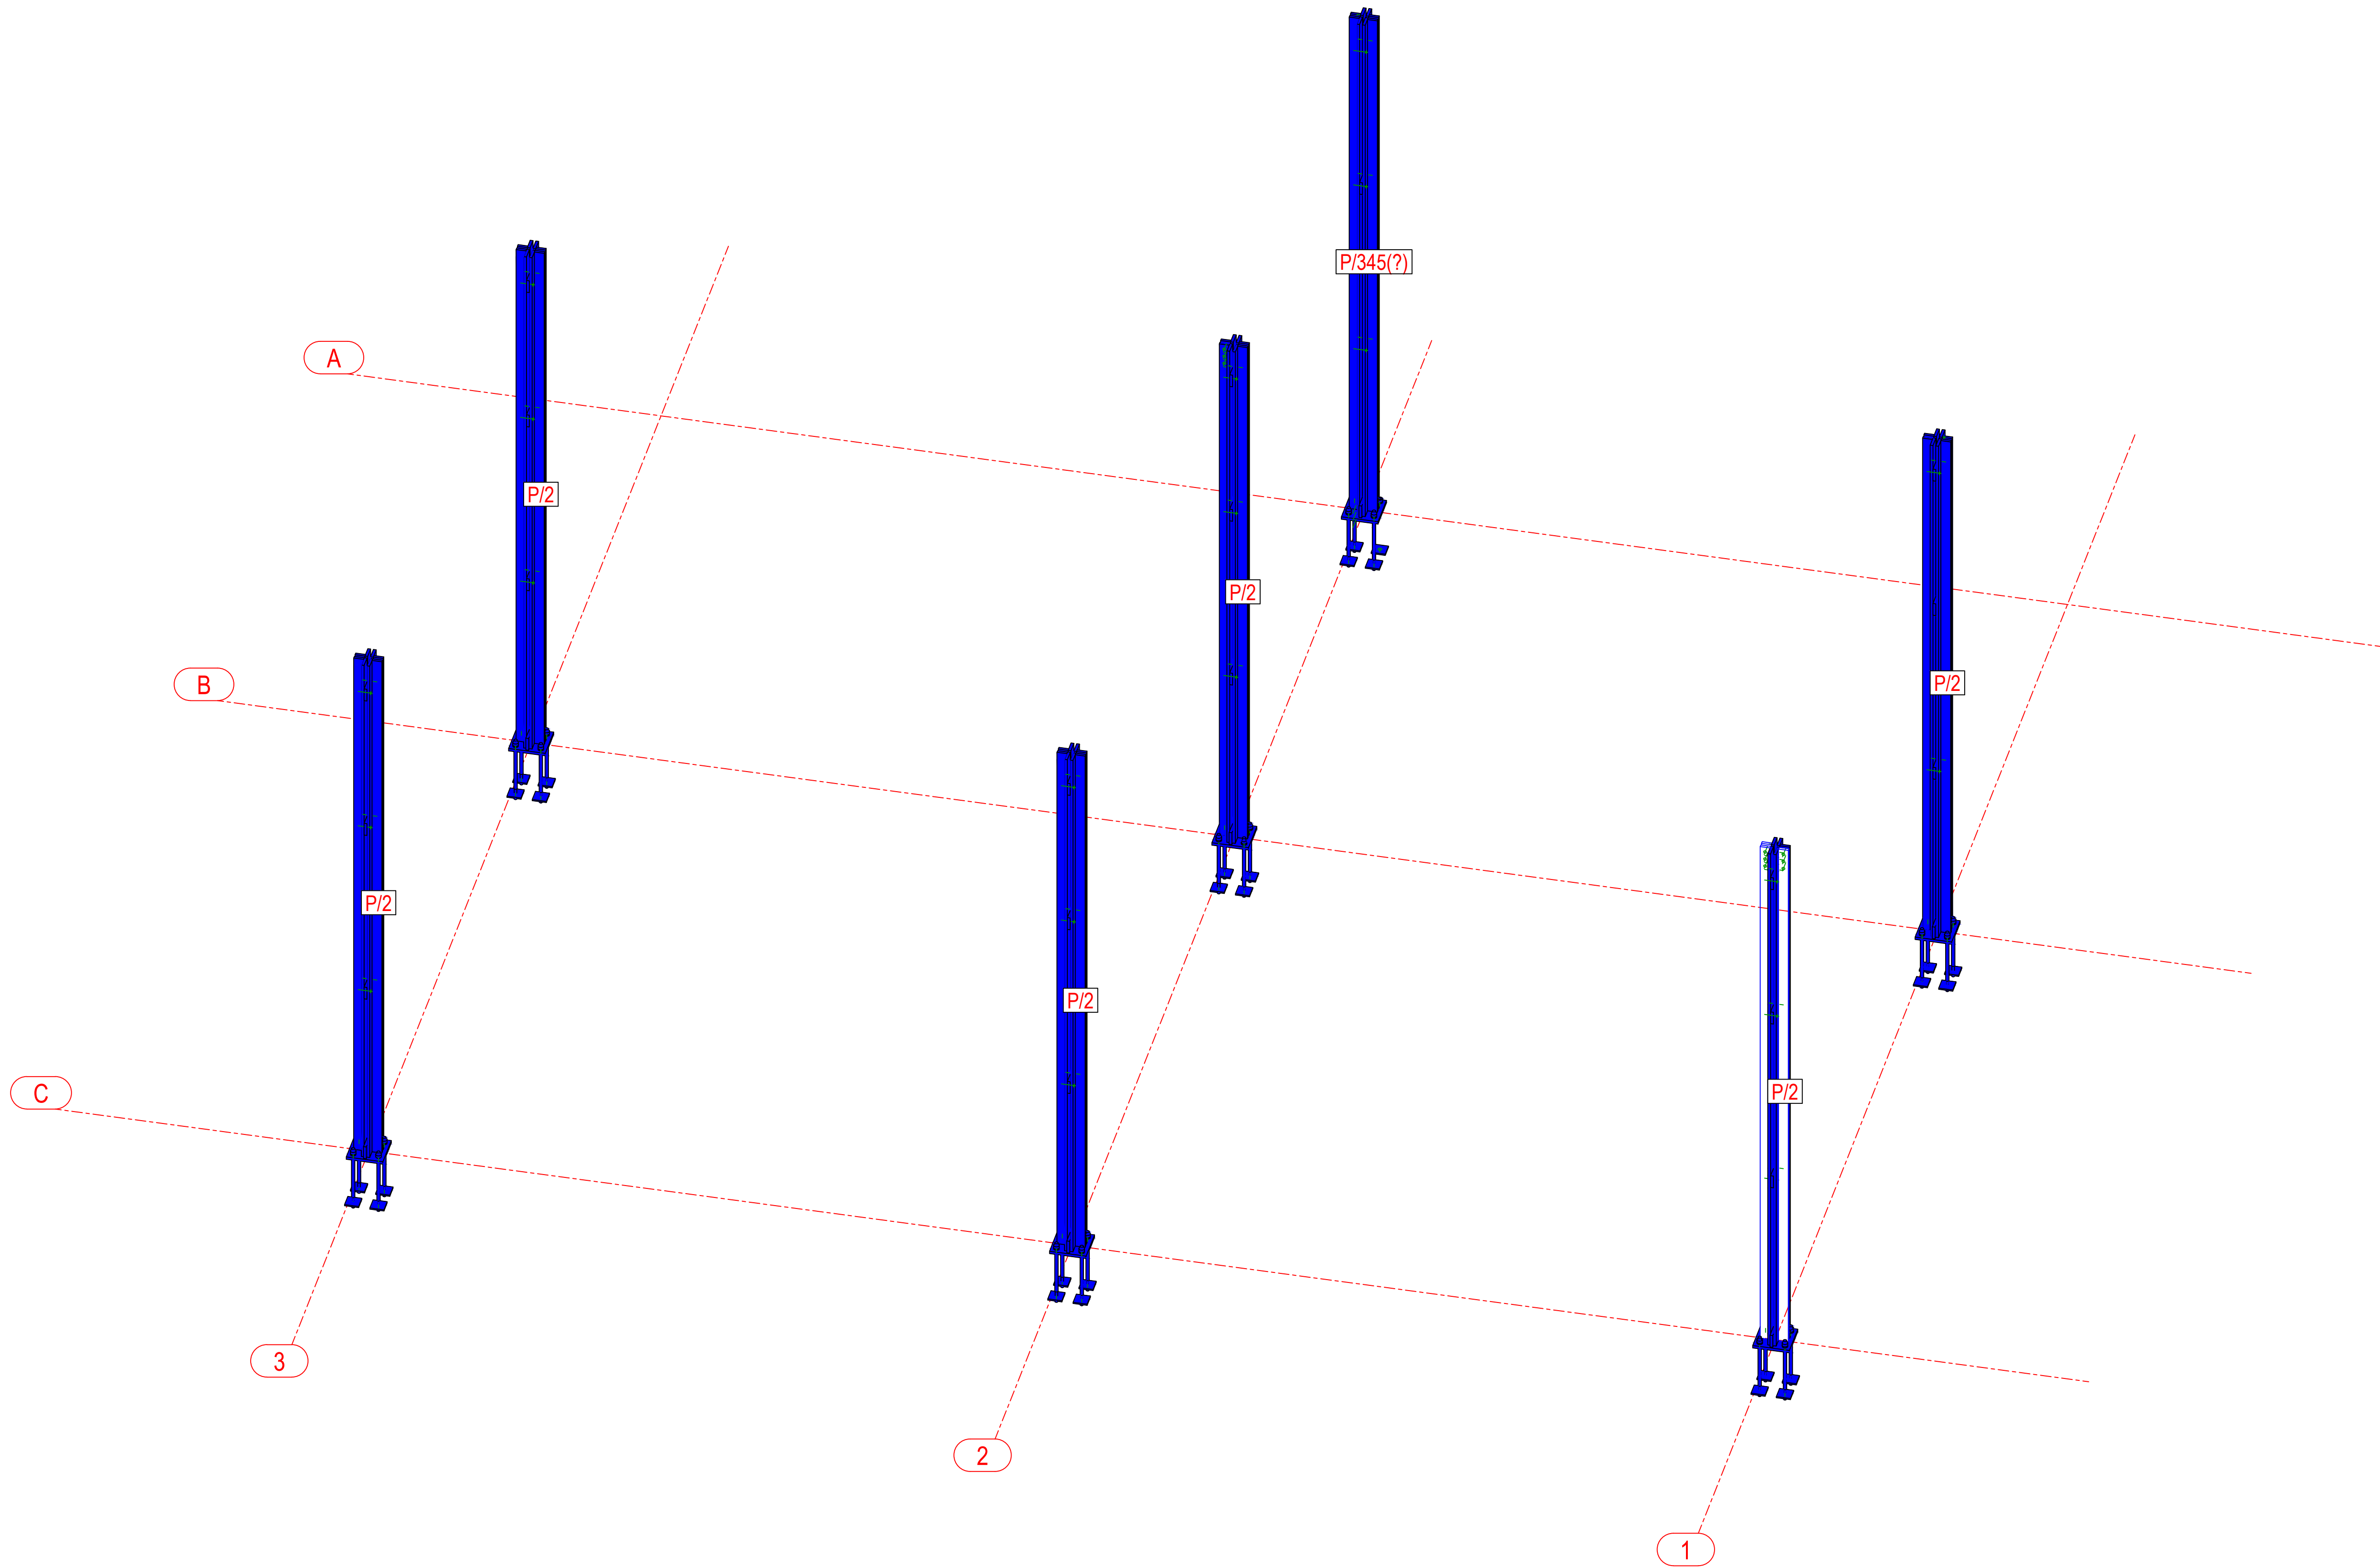

NDËRHYRJE PËR RRITJEN E OFERTËS TURISTIKE DHE
PËR PËRMIRËSIMIN FUNKSIONAL DHE ESTETIK TË
BREGDETIT

INTERVENTION FOR INCREASING THE TOURSIT
OFFER AND FOR THE FUNCTIONAL AND AESTHETIC
IMPROVEMENT OF THE COASTLINE

Location: Durrës Autoriteti Kontraktues:
Vendndodhja: SHQIPËRI FSHDH - Fondi Shqiptar i Zhvillimit


Design group / Grupi i projektimit:
BIG
Ark. Erind Bejleri
Ark. Ilir Bejleri
Ark. Klodi Demaj
Ark. Samed Shabani
Inzh. Ylli Gjoni
Inzh. Topo. Arnold Zanoj
Inzh. Gjeo. Ledion Limoni
Inzhm Mjed. Kelda Muca

Projekt Zbatimi
Implementation Project
Date / Data: Tirane, 2025
Sheet Number / Numri i Fletes: 122
Sheet name / Titulli i Fletes: Struktura metalike M
Metalic Structure M-B of 11
Scale / Shkalla: - -

* Ndryshimet ne projekt pa konfirmimin e projektuesit jane te pavlefshme. Tel. +355 4 (0)2451939
* Changes in project without confirmation of projectors are invalid. Tel. +355 4 (0)2451939

shkrimi / note	responesi / index	data / date

[illegible]

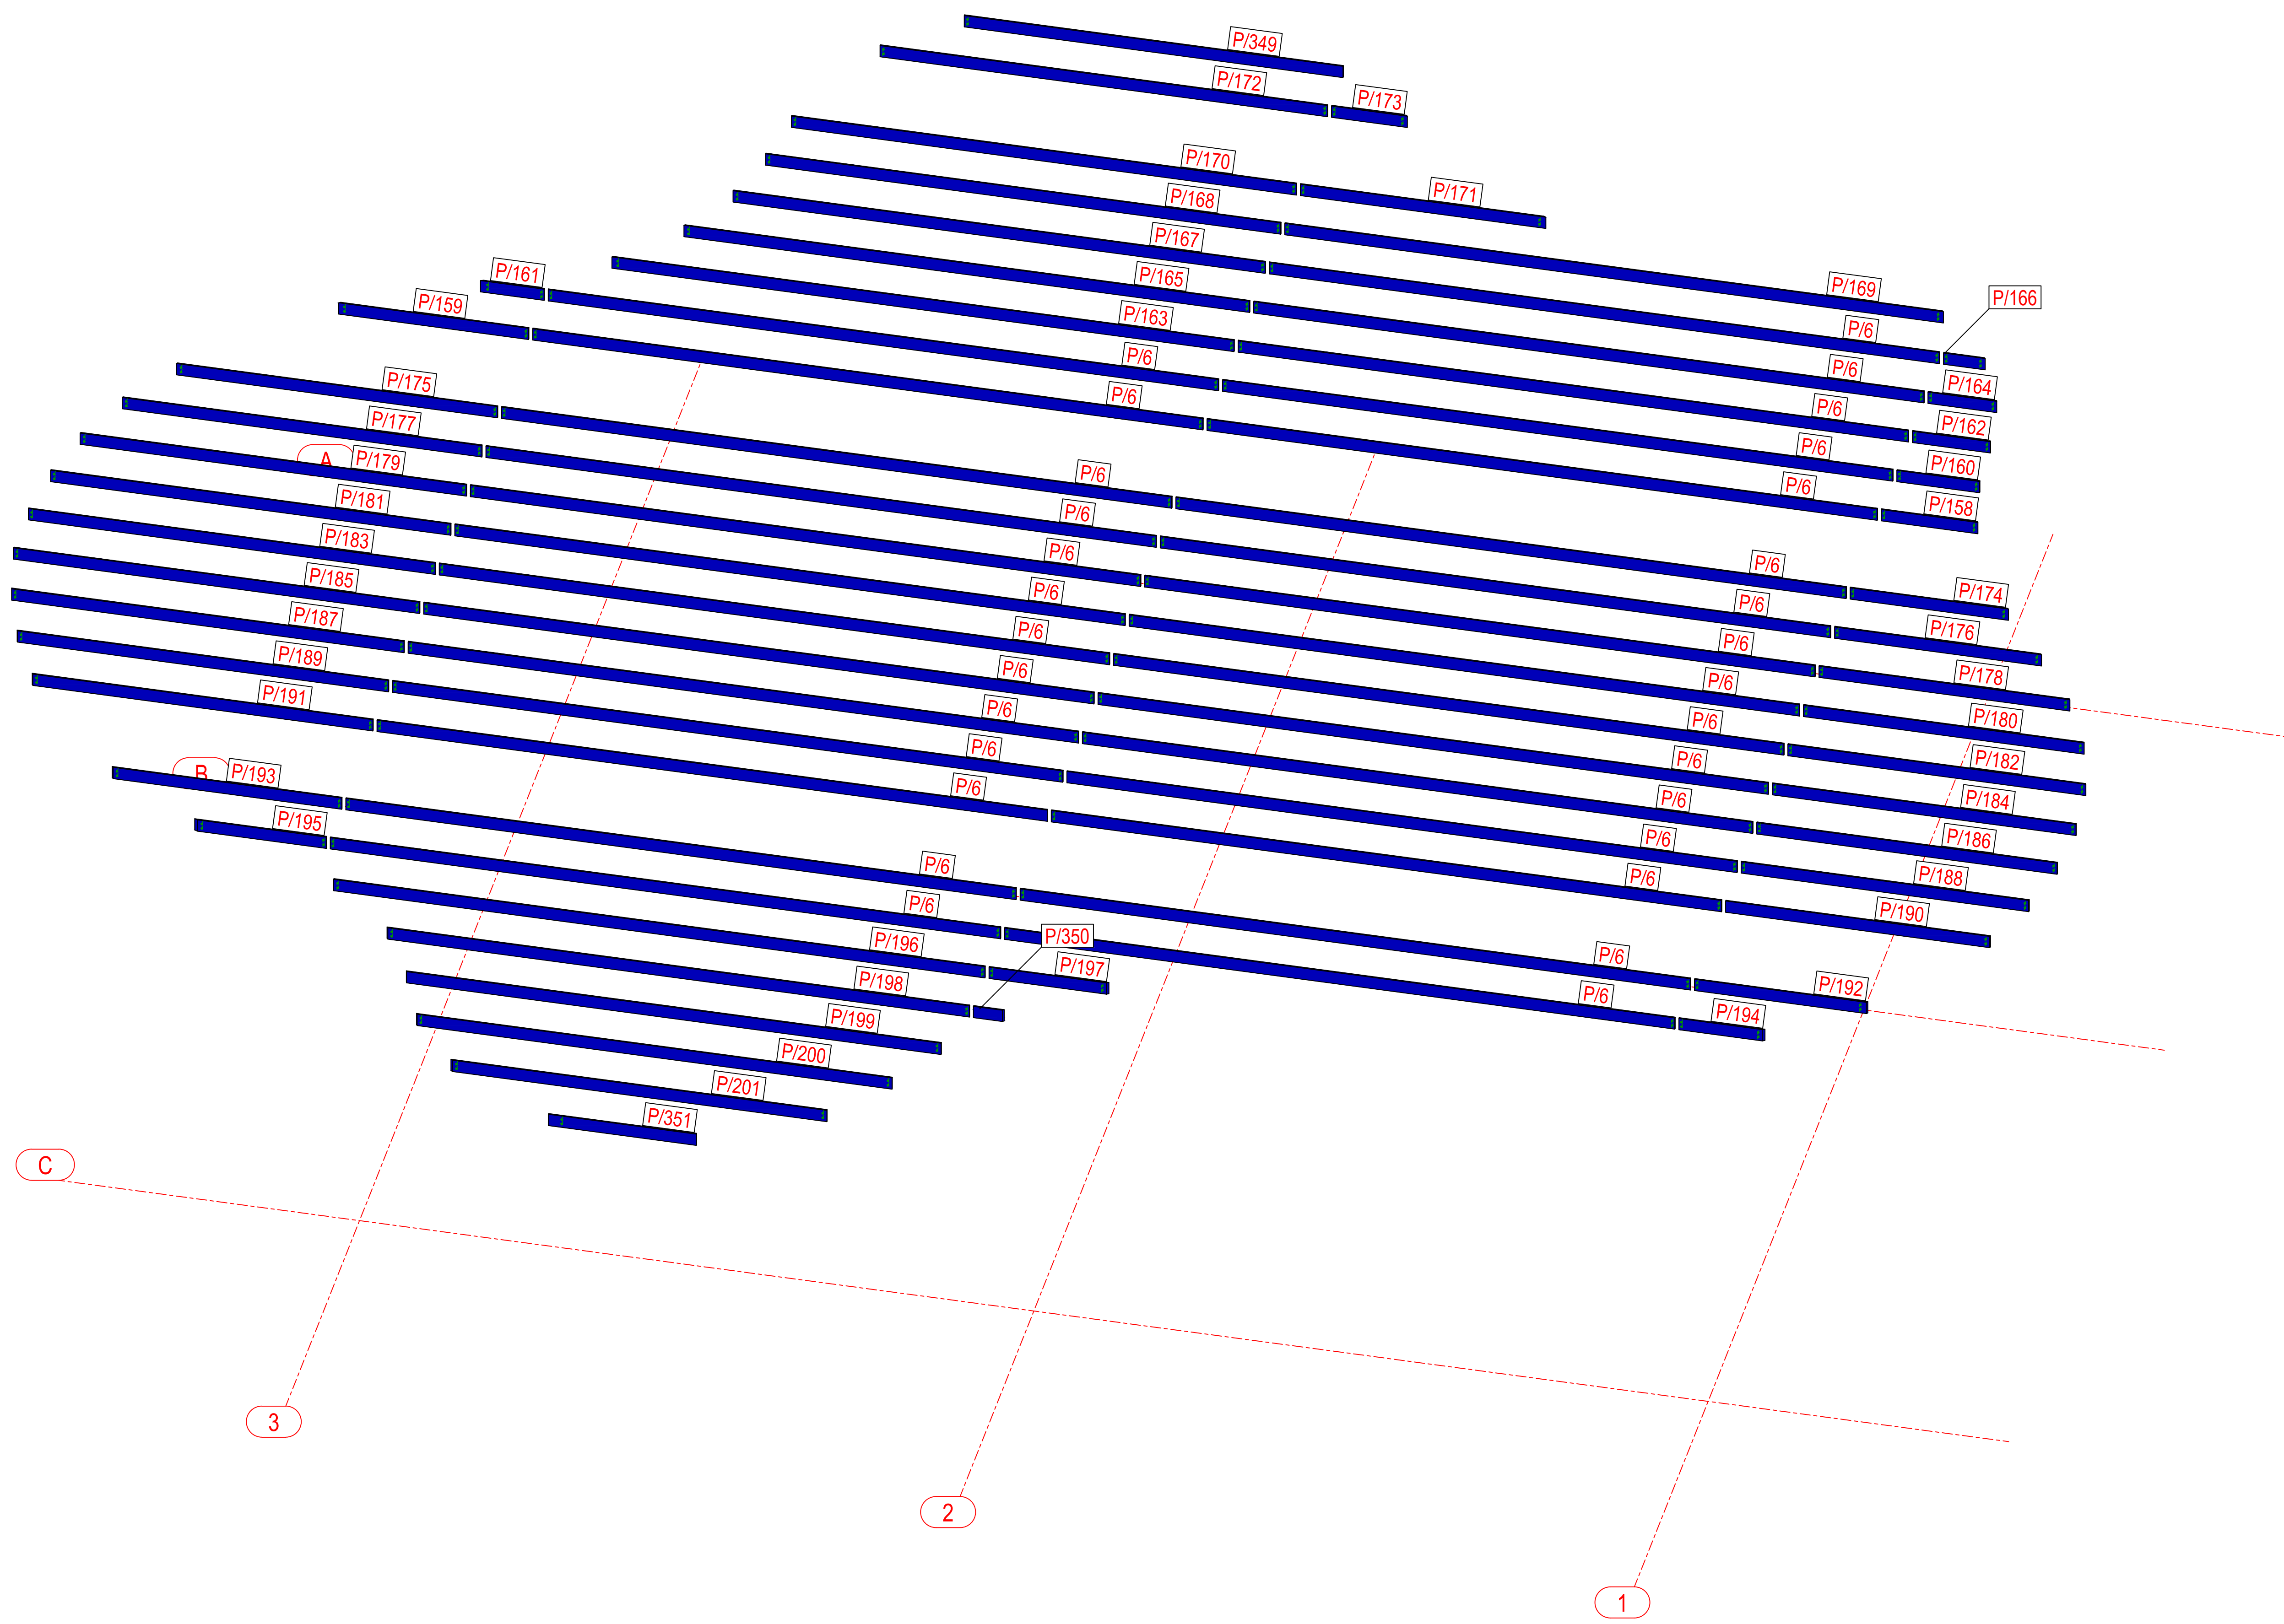

NDËRHYRJË PËR RRITJEN E OFERTËS TURISTIKE DHE PËR PËRMIRËSIMIN FUNKSIONAL DHE ESTETIK TË BREGDETIT

INTERVENTION FOR INCREASING THE TOURSIT OFFER AND FOR THE FUNCTIONAL AND AESTHETIC IMPROVEMENT OF THE COASTLINE

Location: Durrës

Vendndodhja: SHQIPËRI

Author/et Kontraktues

FSHDI - Fondi Shqiptar i Zhvillimit

BIG SON Architects

SEED Consulting

GeoENG

Ark. Erind Bejleri

Ark. Ilir Bejleri

Ark. Klodi Demolli

Ark. Samed Shabani

Inzh. Ylli Gjoni

Inzh. Topo. Arnold Zanoj

Inzh. Gjeo. Ledian Limani

Inzhm Mjed. Kelda Muca

Design group / Grupi i projektimit:

Project Zbati

Implementation Project

Date / Data: Tirane, 2025

Sheet Number / Numri i Fletes: K24

Sheet name / Emri i Fletes: Struktura metalike M

Scale / Shkalla: -


* Ndryshimet ne projekt po konfirmimin e projektesat jone ne pozefetore. Tel. +355 4 002451939

* Changes in project without confirmation of projectors are invalid. Tel. +355 4 002451939

sharime / note

respones / index

date / date

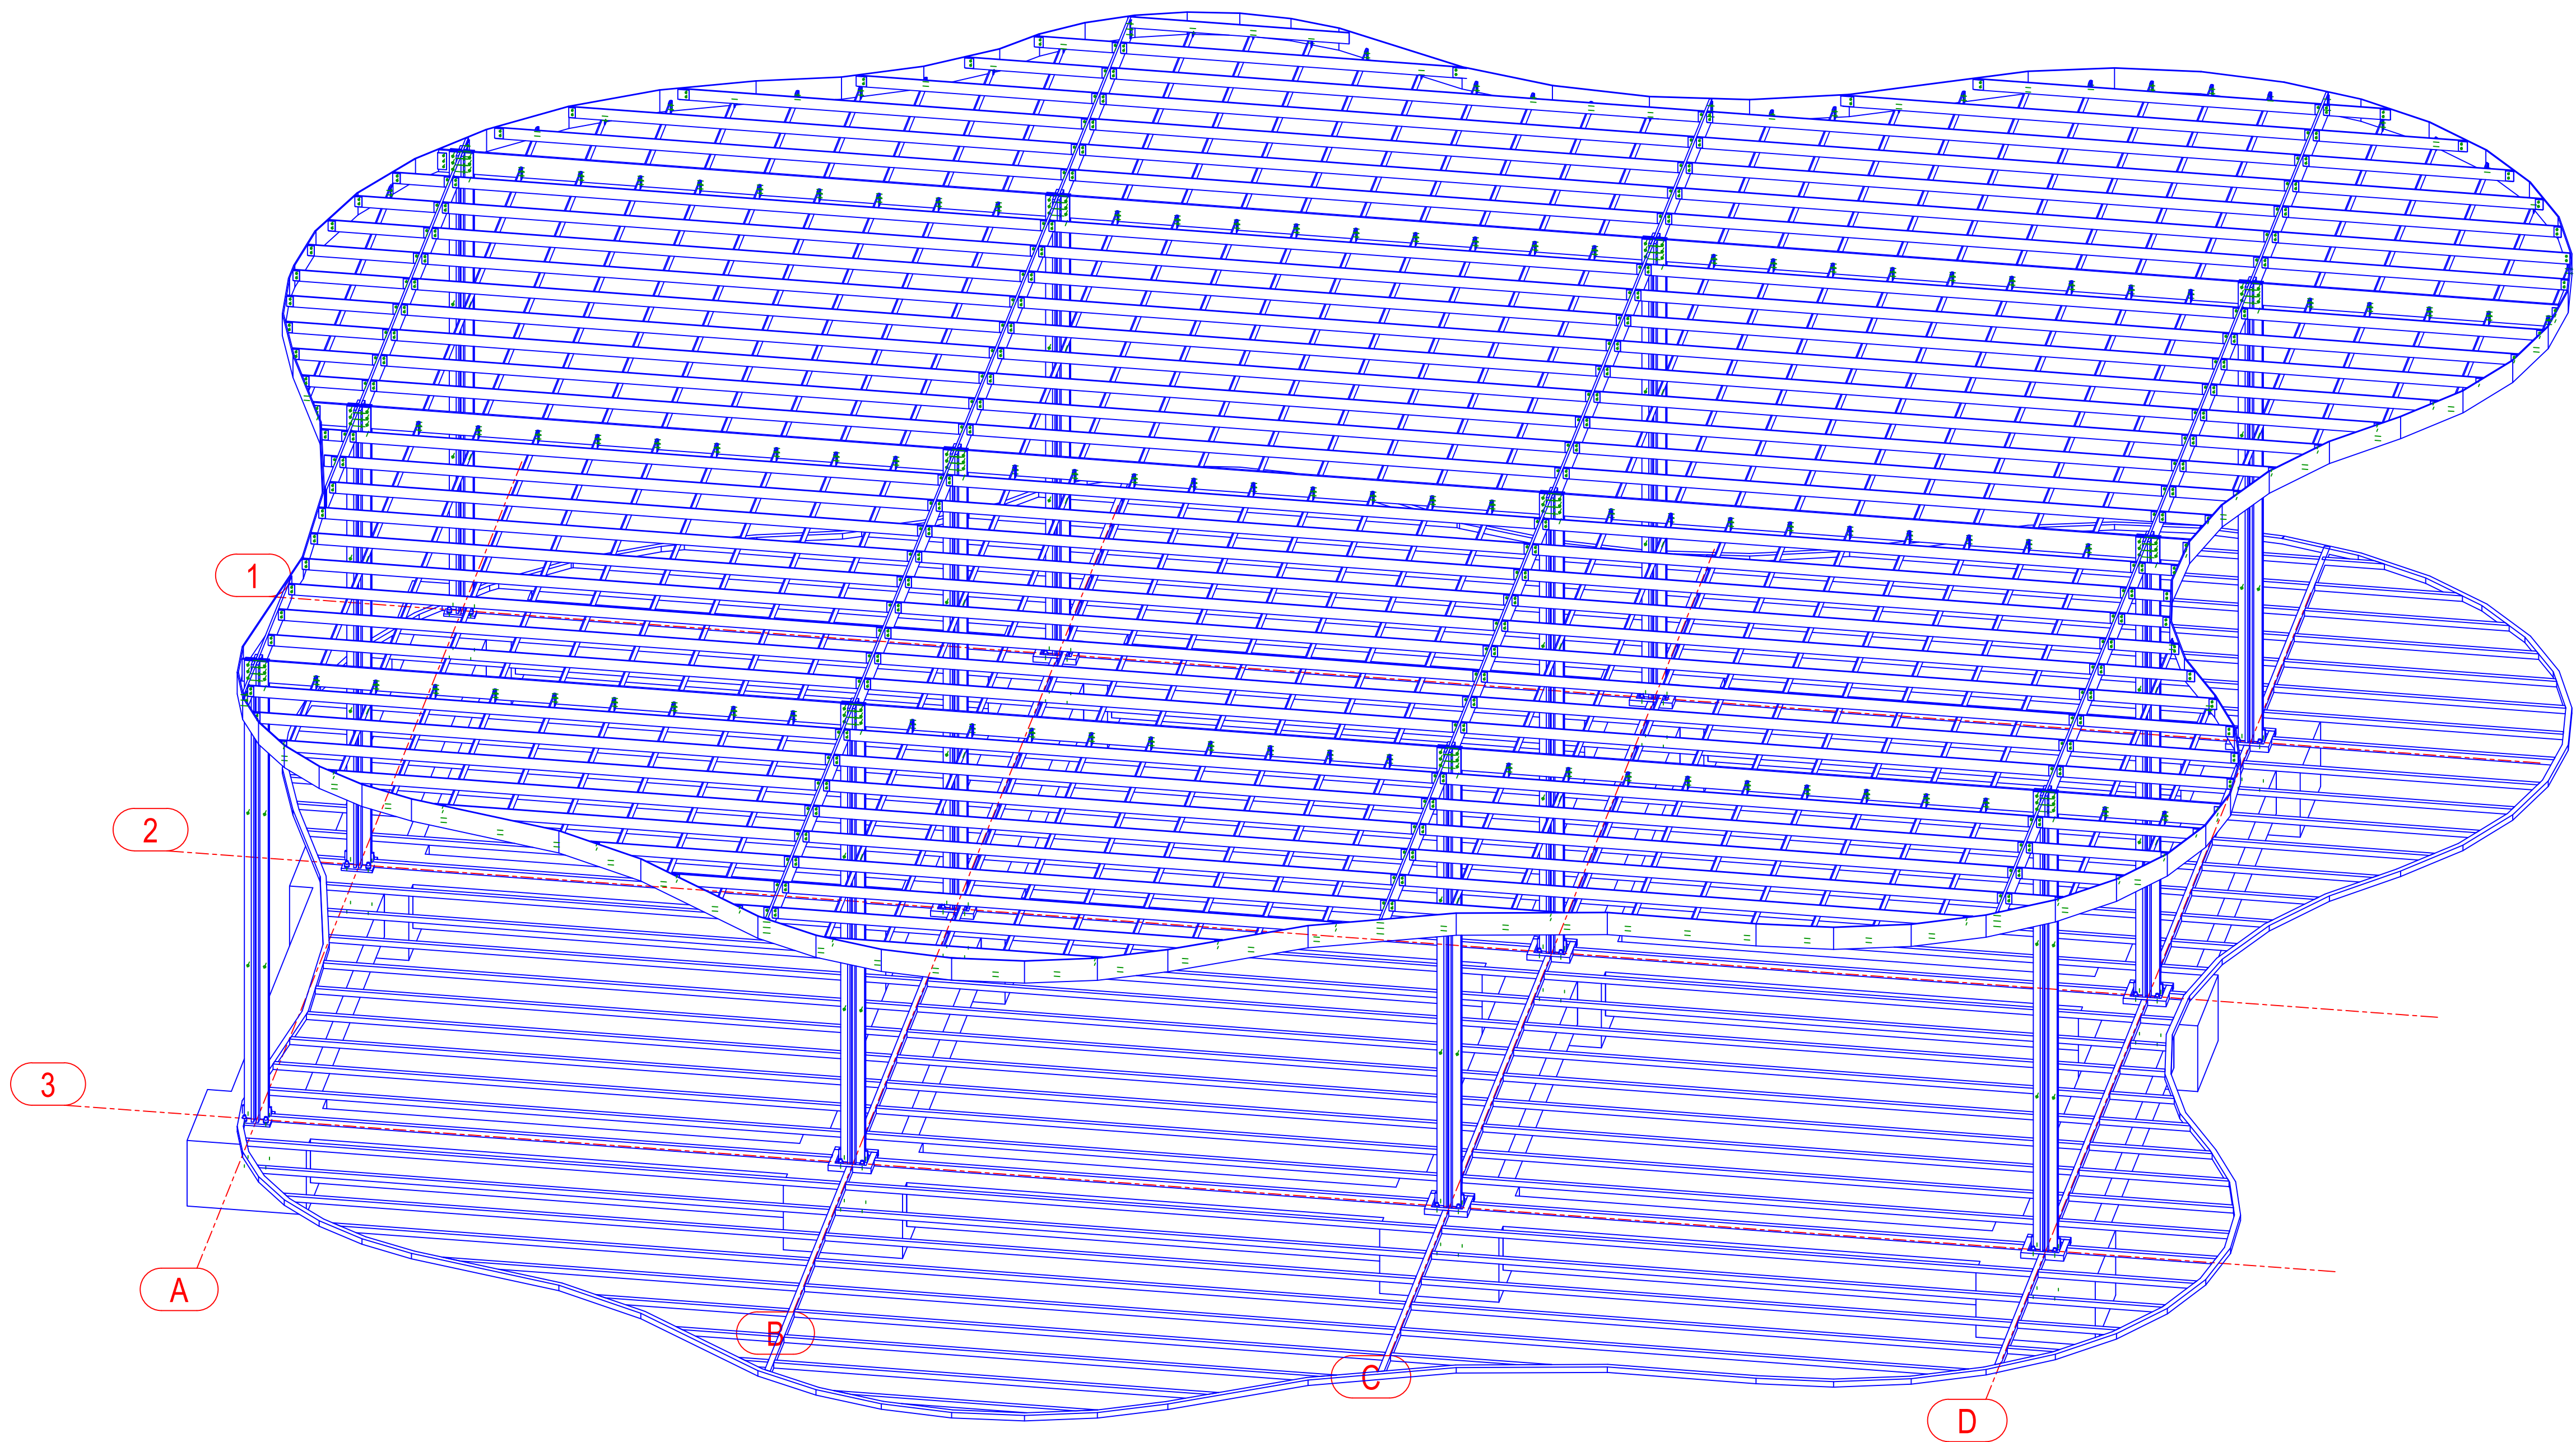

3d

NDËRHYRJE PËR Rritjen e ofertës turistike dhe për përmirësimin funksional dhe estetik të bregdetit

INTERVENTION FOR INCREASING THE TOURSIT OFFER AND FOR THE FUNCTIONAL AND AESTHETIC IMPROVEMENT OF THE COASTLINE


Location: Durrës, Vendlindja: SHQIPËRI, Autoriteti Kontraktues: FSHDH - Fondi Shqiptar i Zhvillimit

Design group / Grupi i projektimit:
BIG Architects +
Ark. Erind Bejleri
Ark. Ilir Bejleri
Ark. Kloti Demaj
Ark. Somet Shalini
Inzh. Ylli Gjoni
Inzh. Topo. Arnold Zanoj
Inzh. Gjeo. Ledion Limoni
Inzhm Mjed. Kelda Muca

Projekt Zbatimi
Implementation Project
Date / Data: Tirane, 2023
Sheet Number / Numri i fletes: 804
Sheet name / Titulli i fletes: Struktura metalike L / Metalic Structure L 1 of 11
Scale / Shkalla: -

* Ndryshimet ne projekt pa konfirmimin e projektkontrollimit jane te pavlefshme. Tel. +355 4 002451939
* Changes in project without confirmation of project control are invalid. Tel. +355 4 002451939

shprehje / note	nrfaqes / index	data / date

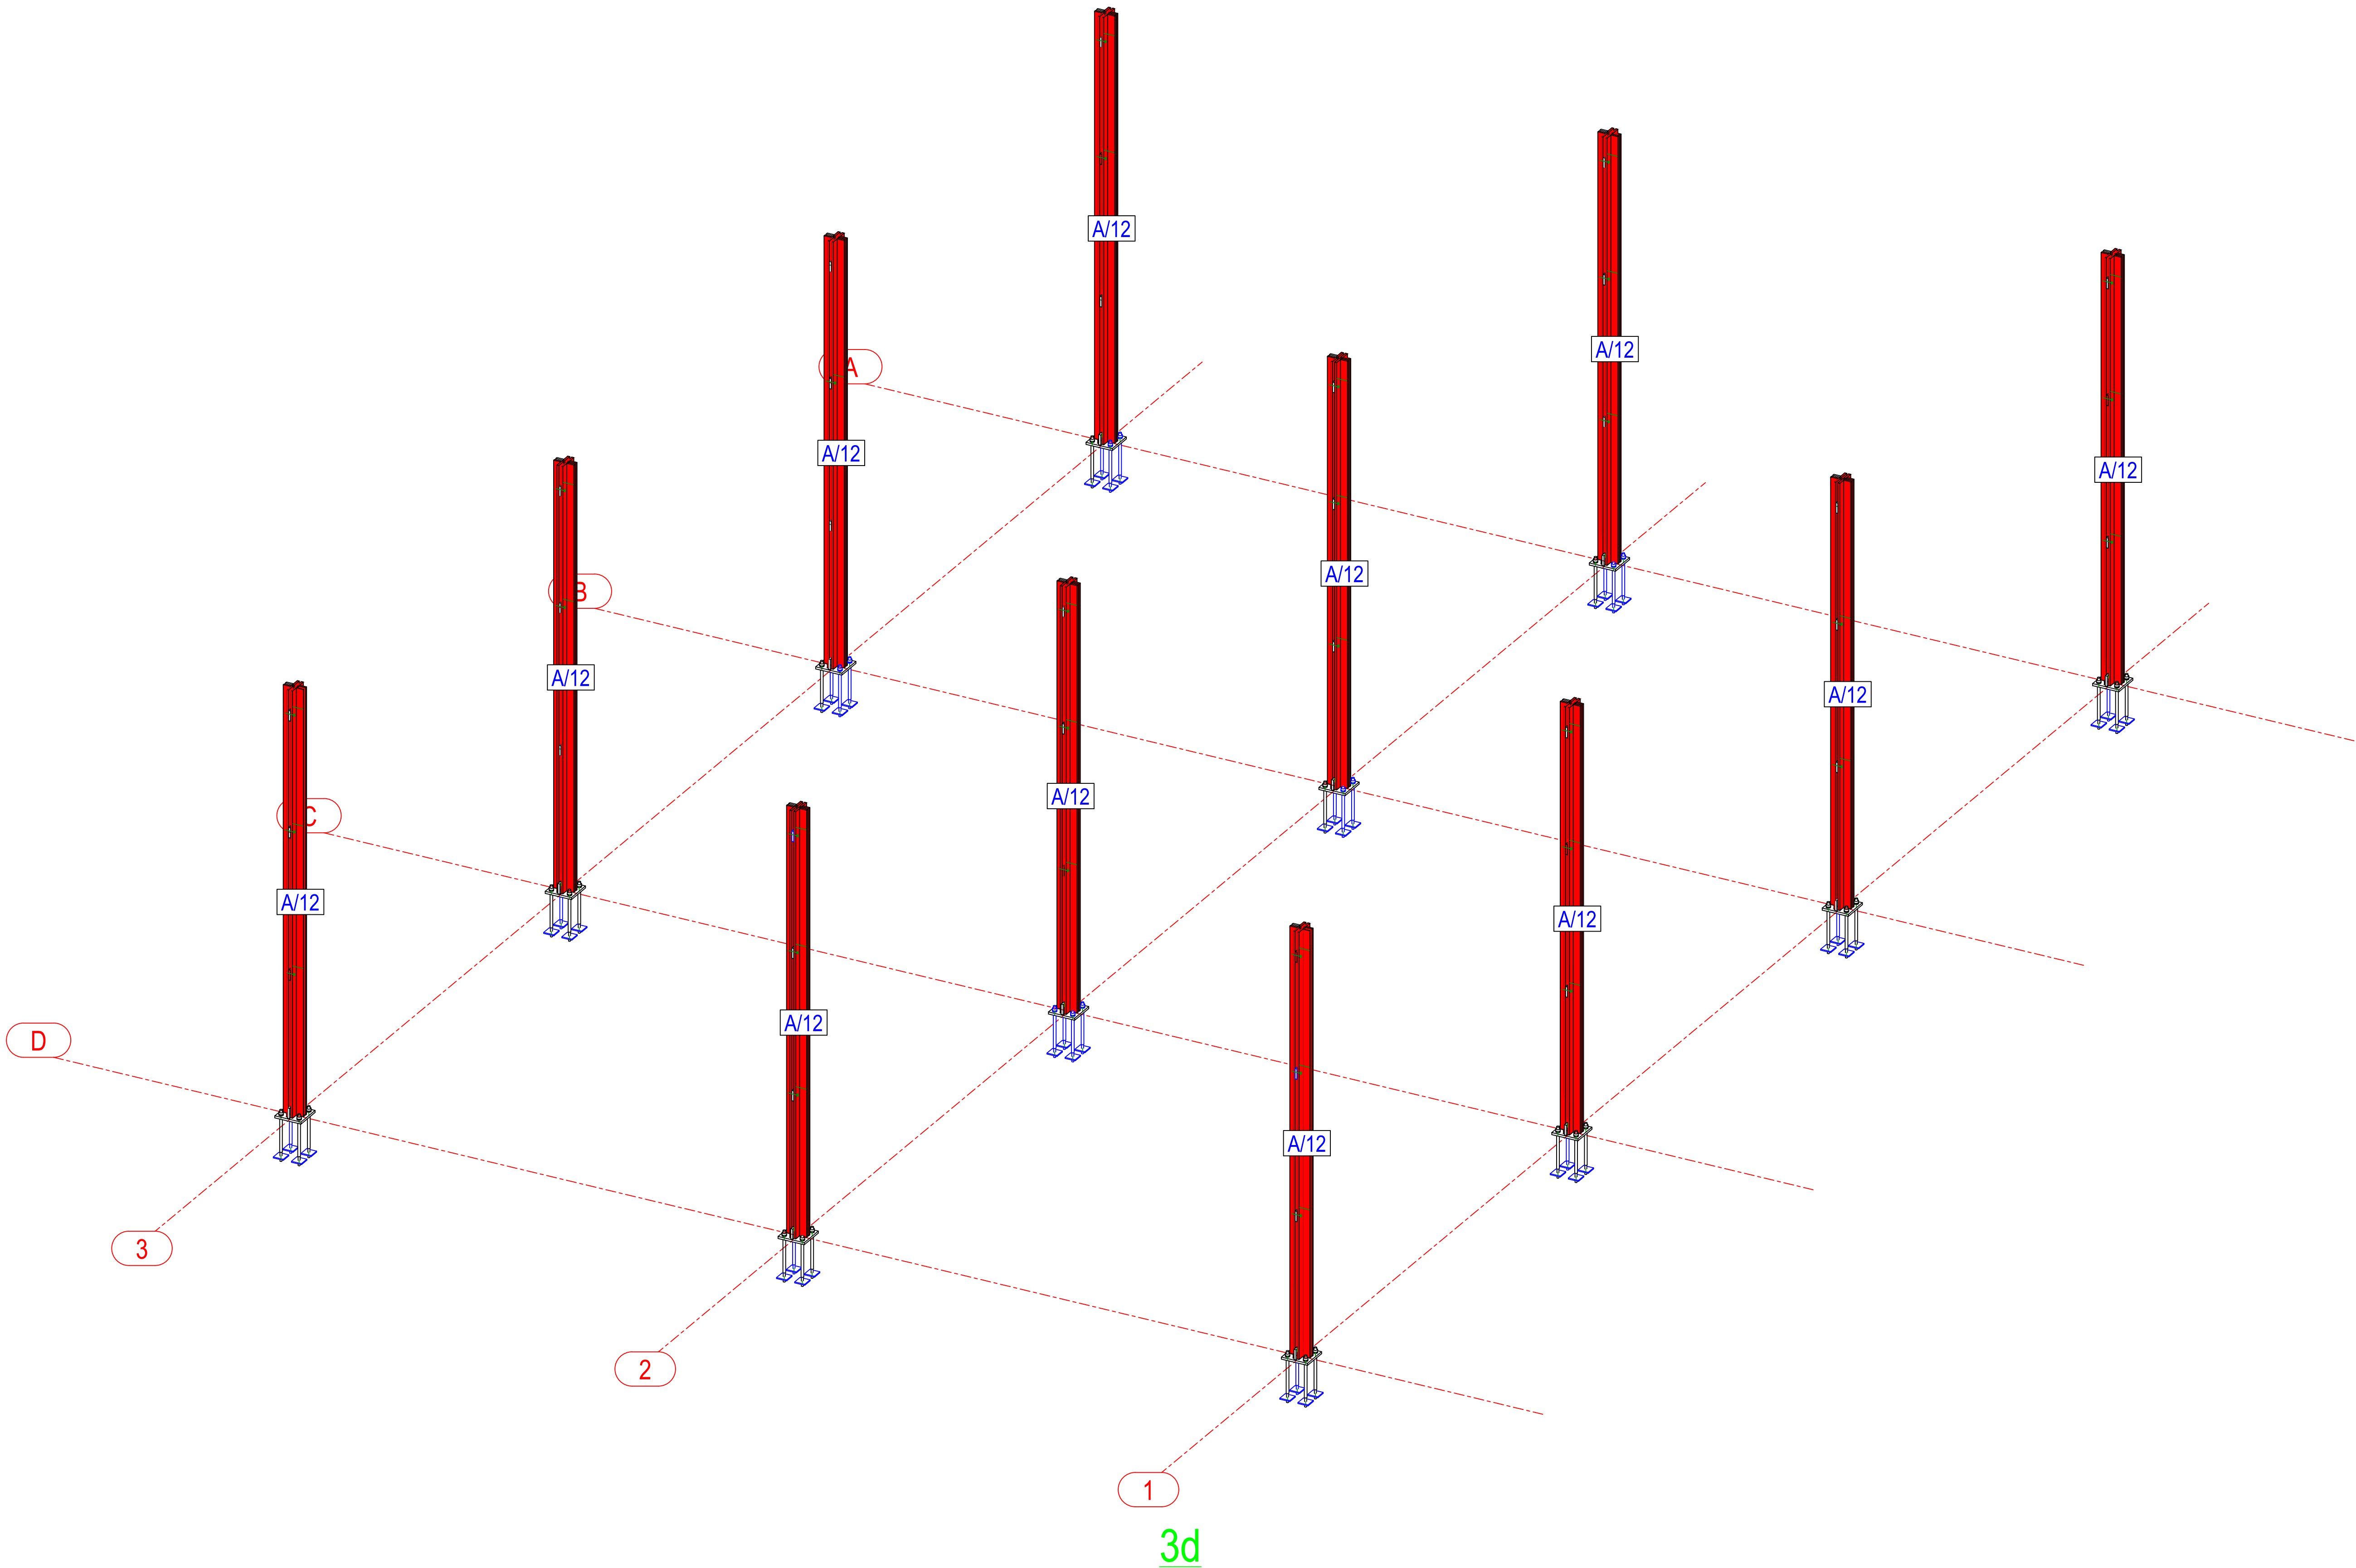

NDËRHYRJE PËR RRTITJEN E OFERTËS TURISTIKE DHE
PËR PËRMIRËSIMIN FUNKSIONAL DHE ESTETIK TË
BREGDETIT

INTERVENTION FOR INCREASING THE TOURSIT
OFFER AND FOR THE FUNCTIONAL AND AESTHETIC
IMPROVEMENT OF THE COASTLINE


Location: Durrës Autoriteti Kontraktues:
Vendndodhja: SHQIPËRI FSHDHI - Fondi Shqiptar i Zhvillimit

Design group/Grupi i projektimit:
BIG
SON Architects +
Ark. Erind Bejleri
Ark. Ilir Bejleri
Ark. Klodi Demaj
Ark. Samed Shabani
Inzh. Ylli Gjoni
Inzh. Topo. Arnold Zanoj
Inzh. Gjeo. Ledion Limani
Inzhm Mjed. Kelda Muca

Projekt Zbatimi
Implementation Project
Date/Date: Tirane, 2025
Sheet Number/Numri i fletes: 805
Sheet name/Titulli i fletes: Struktura metalike L/
Metalic Structure L - 2 of 11
Scale / Shkalla: -

* Ndryshimet ne projekt pas konfirmimit e projektkuesit jone te poverfshme. Tel. +355 4 002451939
* Changes in project without confirmation of projectors are invalid. Tel. +355 4 002451939

shkrimi / note	responesi / index	data / date

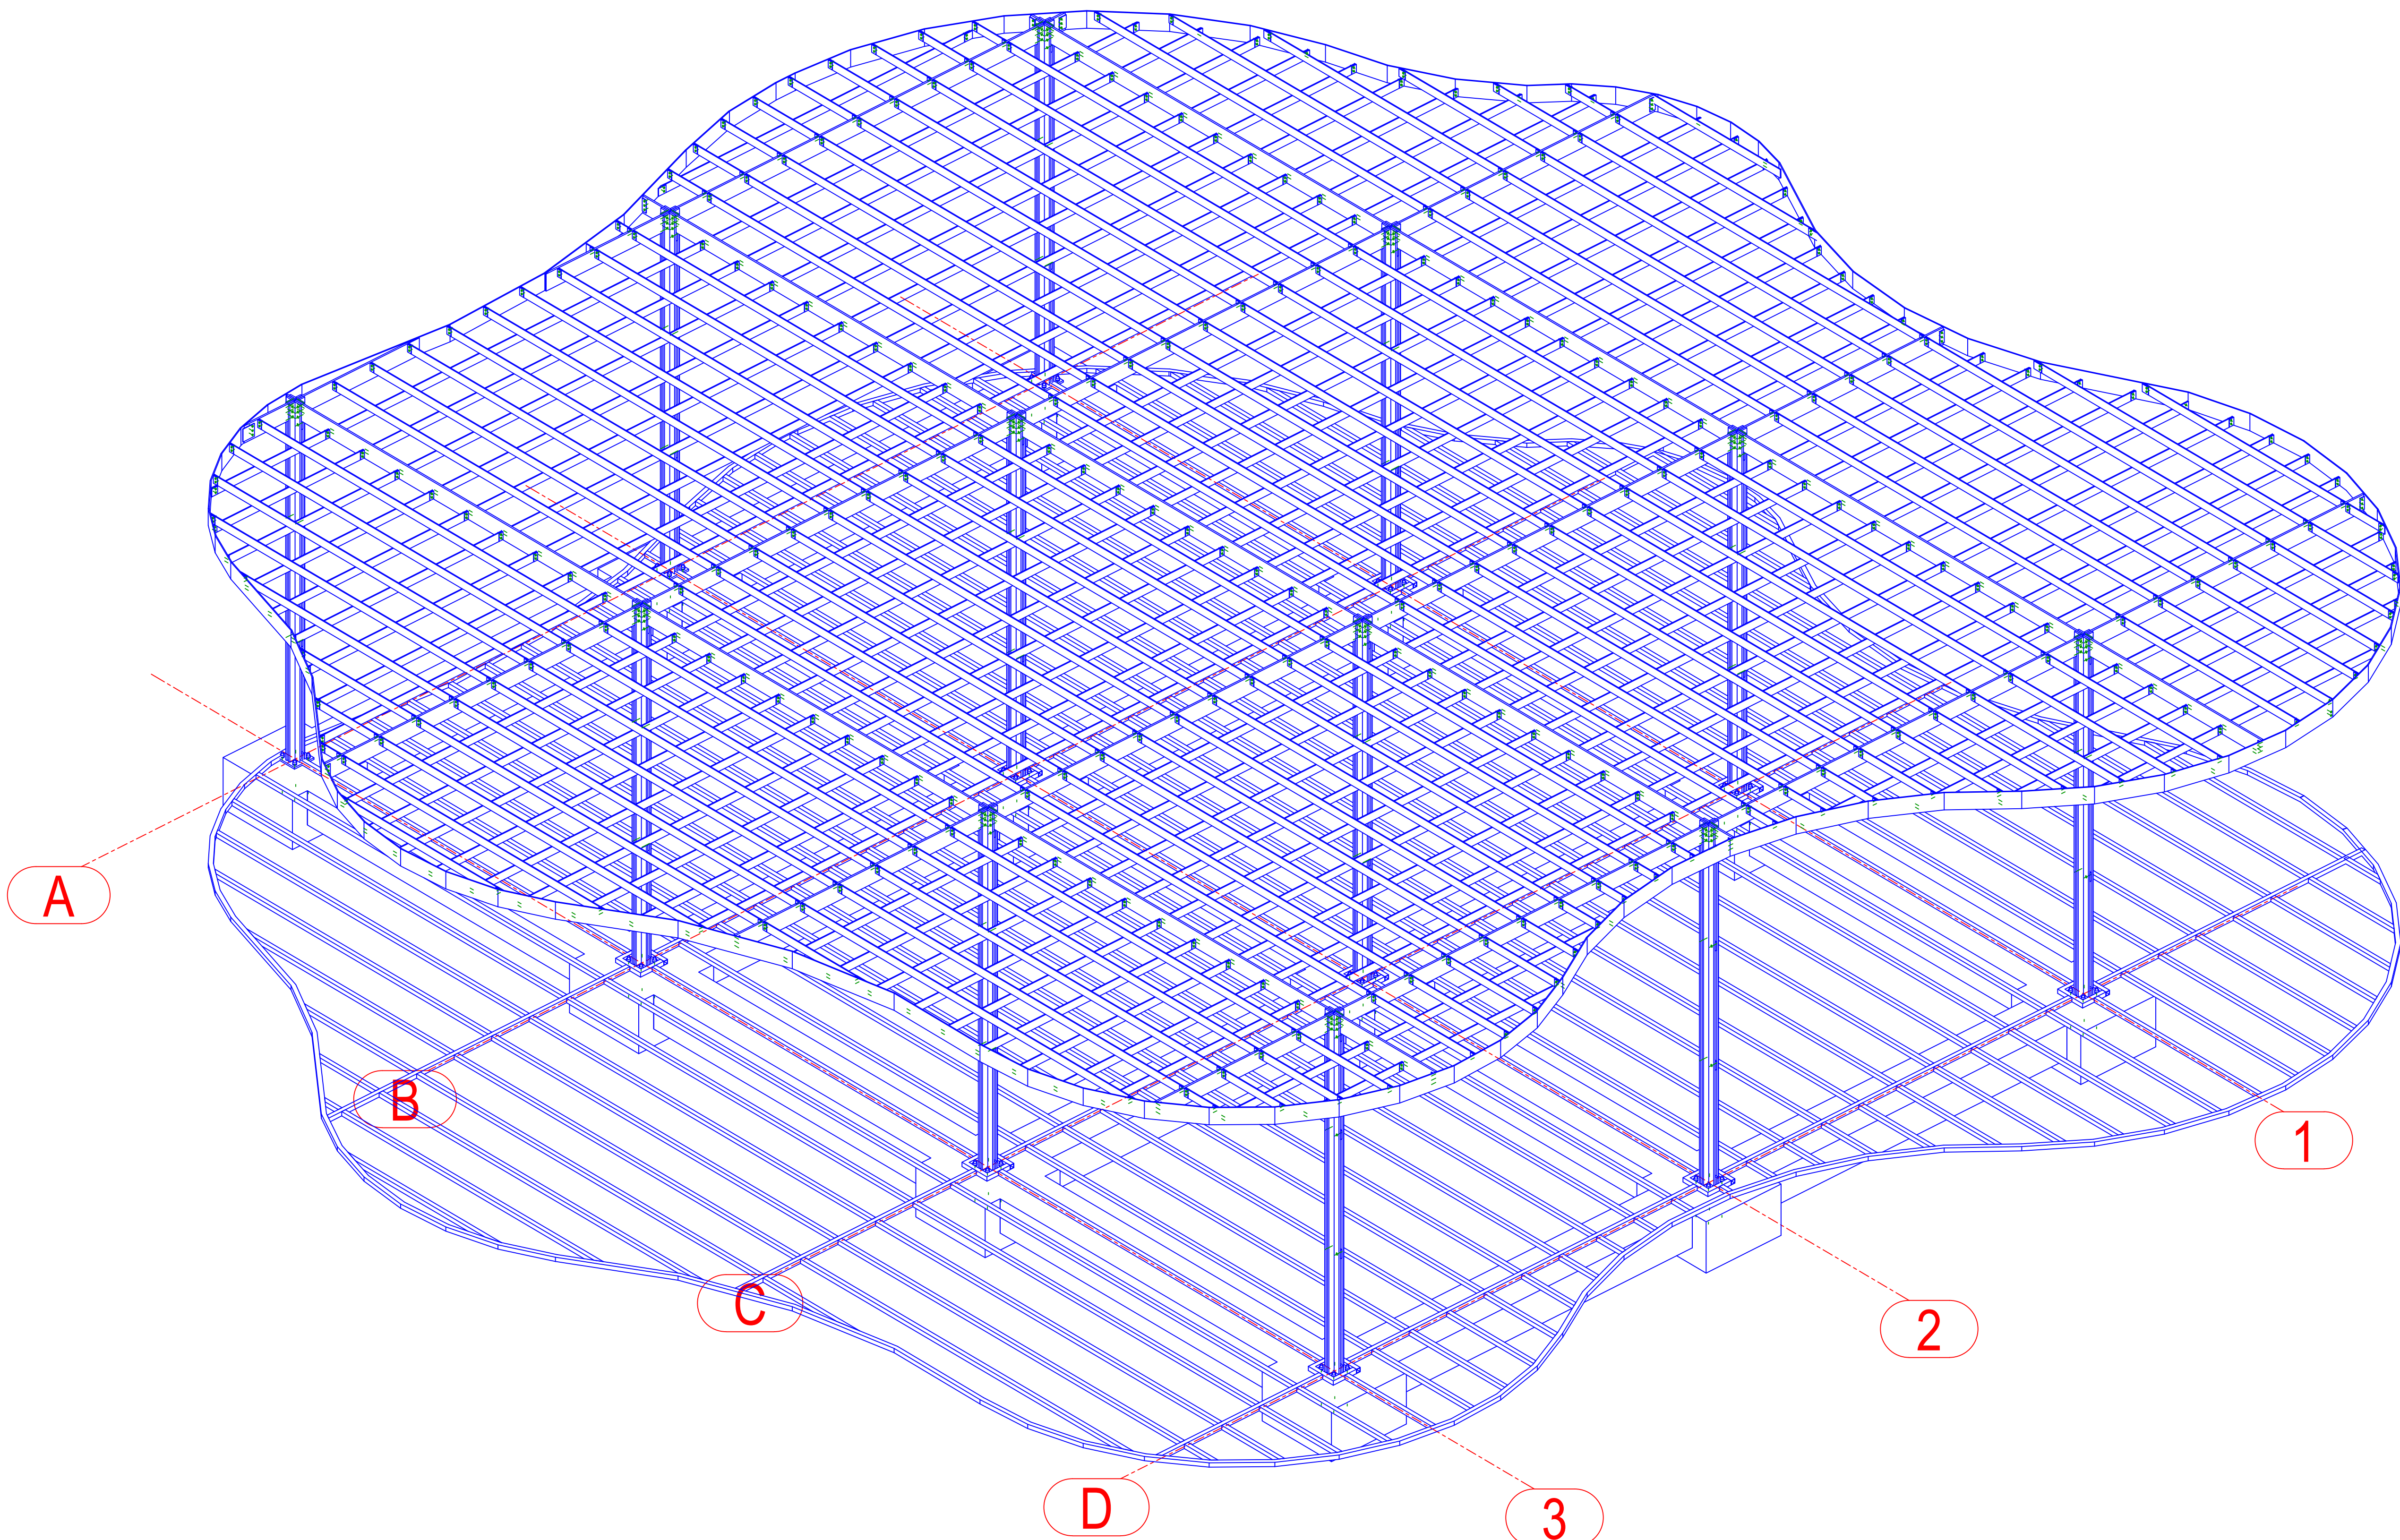

3d

NDËRHYRJE PËR Rritjen e ofertës turistike dhe për përmirësimin funksional dhe estetik të bregdetit

INTERVENTION FOR INCREASING THE TOURSIT OFFER AND FOR THE FUNCTIONAL AND AESTHETIC IMPROVEMENT OF THE COASTLINE

Location : Durrës Autoritet Kontraktues : FSHDH - Fondi Shqiptar i Zhvillimit

Design group / Grupi i projektimit:
BIG SON Architects +
Ark. Erind Bejleri
Ark. Ilir Bejleri
Ark. Klodi Demolli
Ark. Saim Shalini
Inzh. Ylli Cijoni
Inzh. Topo. Arnold Zanoj
Inzh. Gjeo. Ledion Limoni
Inzhm Mjed. Kelda Muca

Project Zbatimi
Implementation Project

Sheet name / Titulli i fletës : Struktura metalike L /
Metallic Structure L - 3 of 11


Date / Data : Tirane, 2023

Scale / Shkalla : -

* Ndryshimet ne projekt pa konfirmimin e projektuesit jane te pavlefshme. Tel. +355 4 002451939

* Changes in project without confirmation of projectors are invalid. Tel. +355 4 002451939

shprehje / note : hesqerje / index : data / date

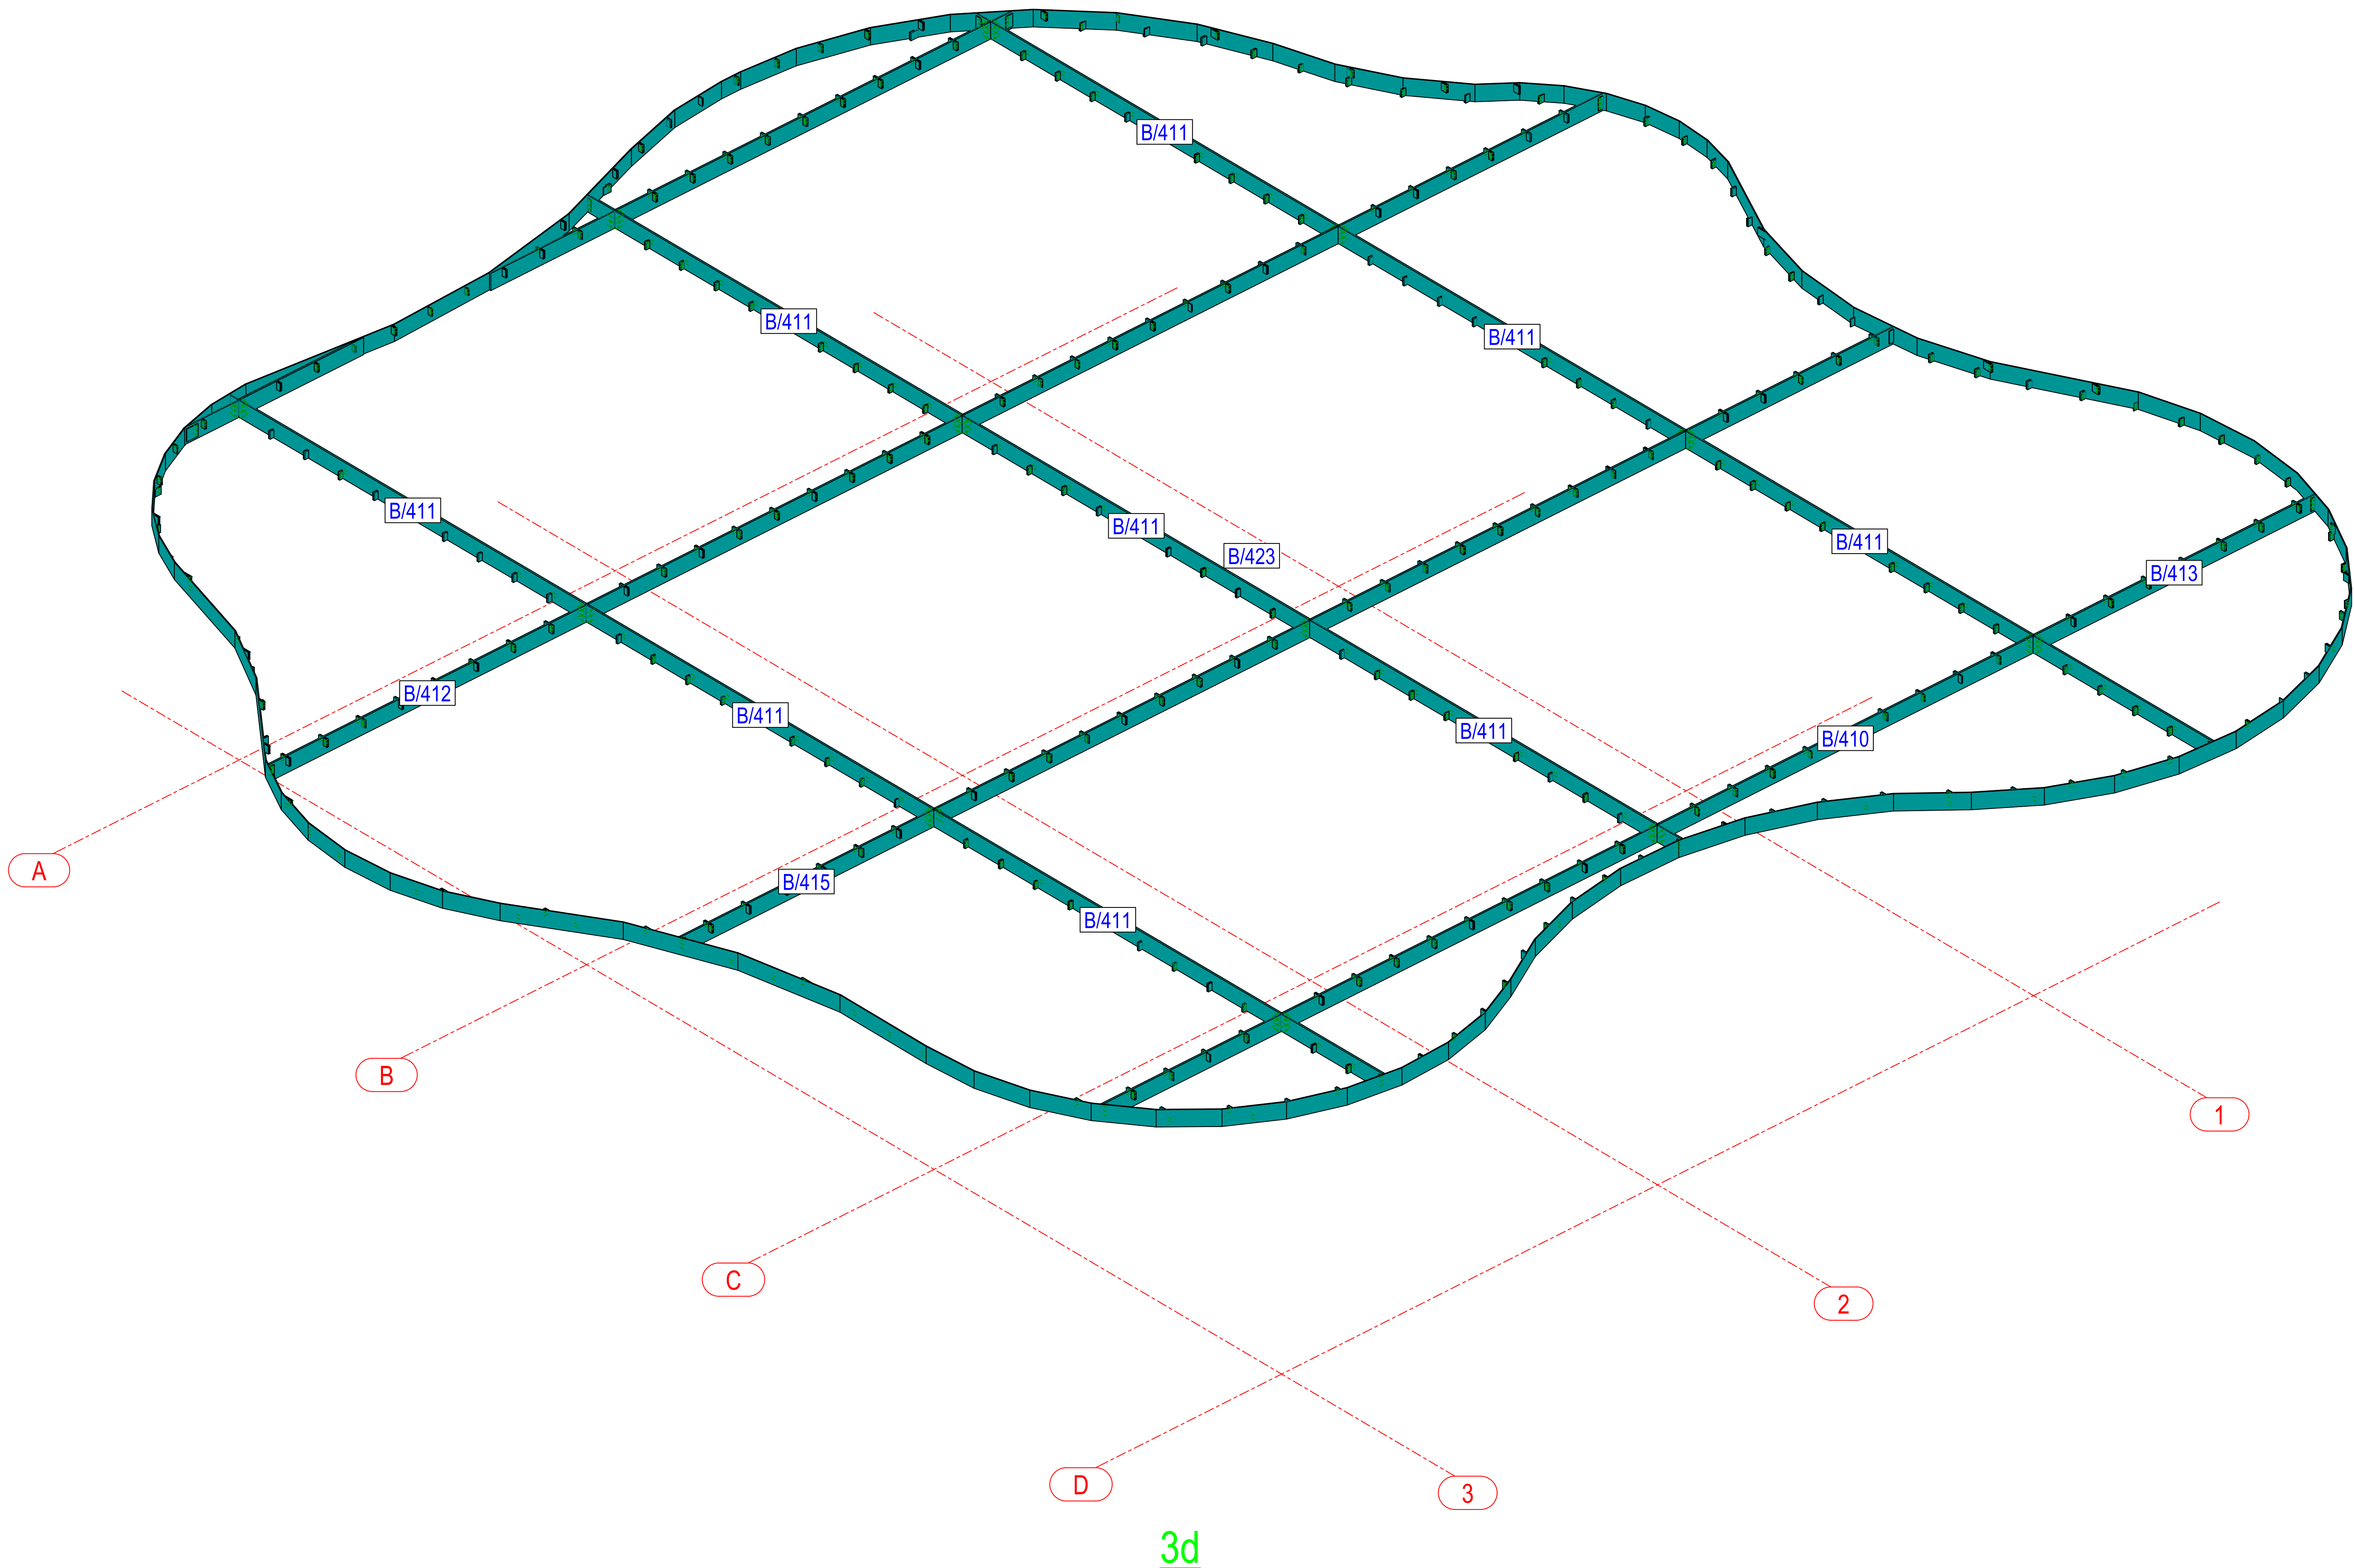

NDËRHYRJE PËR Rritjen e ofertës turistike dhe për përmirësimin funksional dhe estetik të bregdetit

INTERVENTION FOR INCREASING THE TOURSIT OFFER AND FOR THE FUNCTIONAL AND AESTHETIC IMPROVEMENT OF THE COASTLINE



Location: Durrës Autoriteti Kontraktues: FSHDH - Fondi Shqiptar i Zhvillimit

Design group / Grupi i projektimit:
BIG SON Architects +
Ark. Erind Bejleri
Ark. Ilir Bejleri
Ark. Klodi Demaj
Ark. Samed Shabani
Inzh. Ylli Cijoni
Inzh. Topo. Arnold Zanoj
Inzh. Gjeo. Ledion Limoni
Inzhm Mjed. Kelda Muca

Projekt Zbatimi
Implementation Project
Date / Data: Tirane, 2025
Sheet Number / Numri i fletes : 809
Sheet name / Titulli i fletes : Struktura metalike L / Metalic Structure L - 6 of 11
Scale / Shkalla :-

* Ndryshimet ne projekt po konfirmimin e projektesat jone ne poverfshime. Tel. +355 4 002451939
* Changes in project without confirmation of projectors are invalid. Tel. +355 4 002451939

shprehje / note	respones / index	date / date

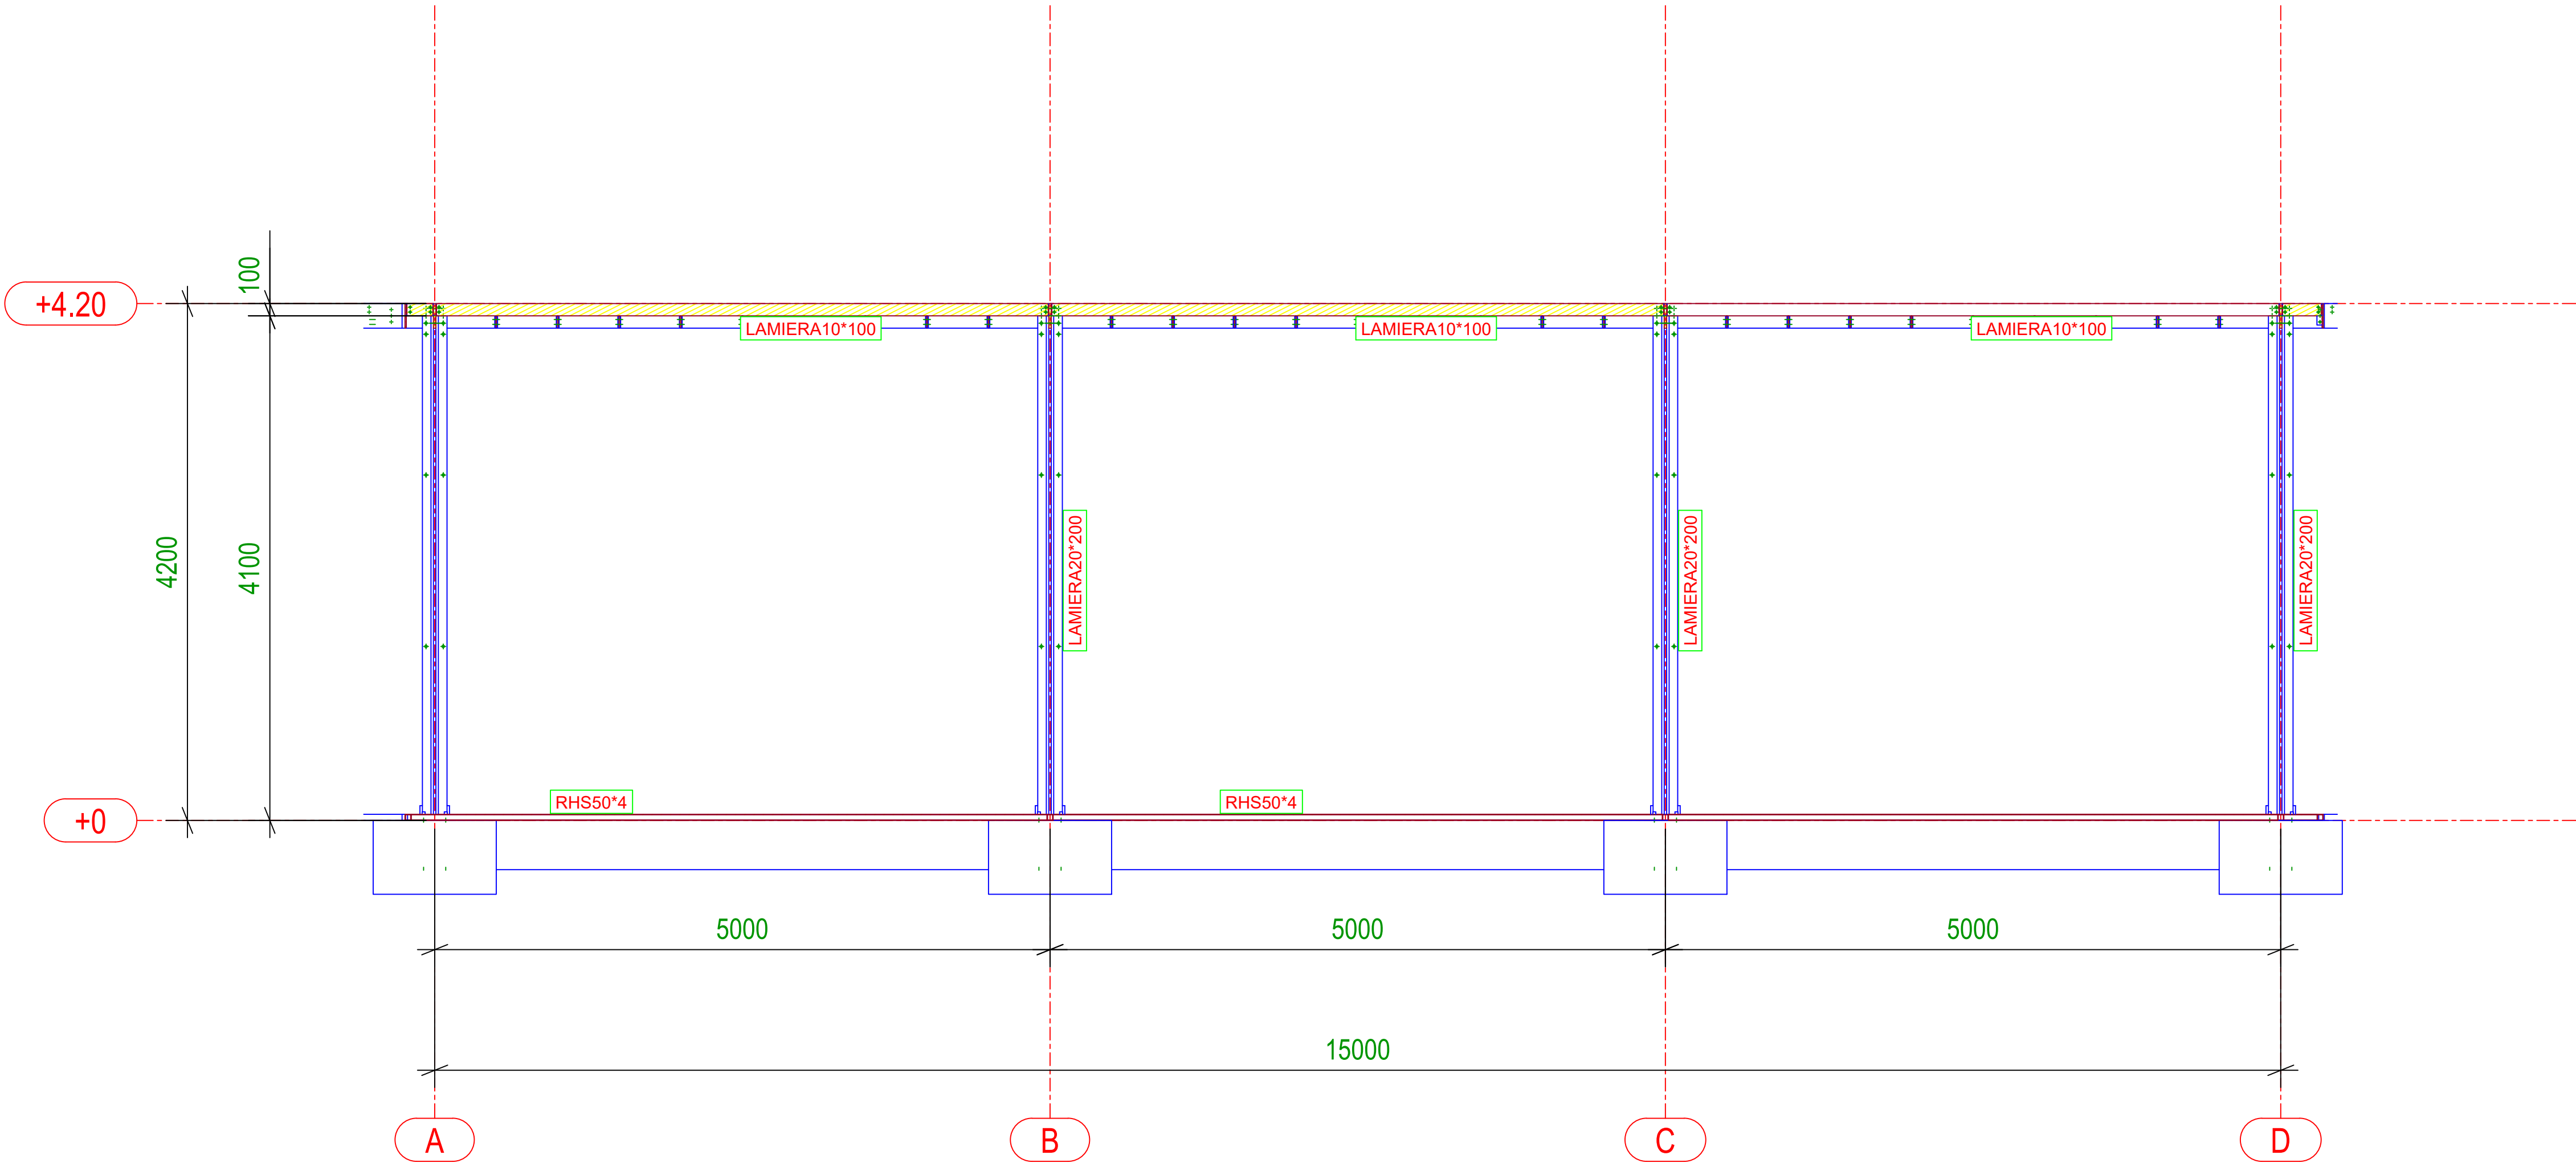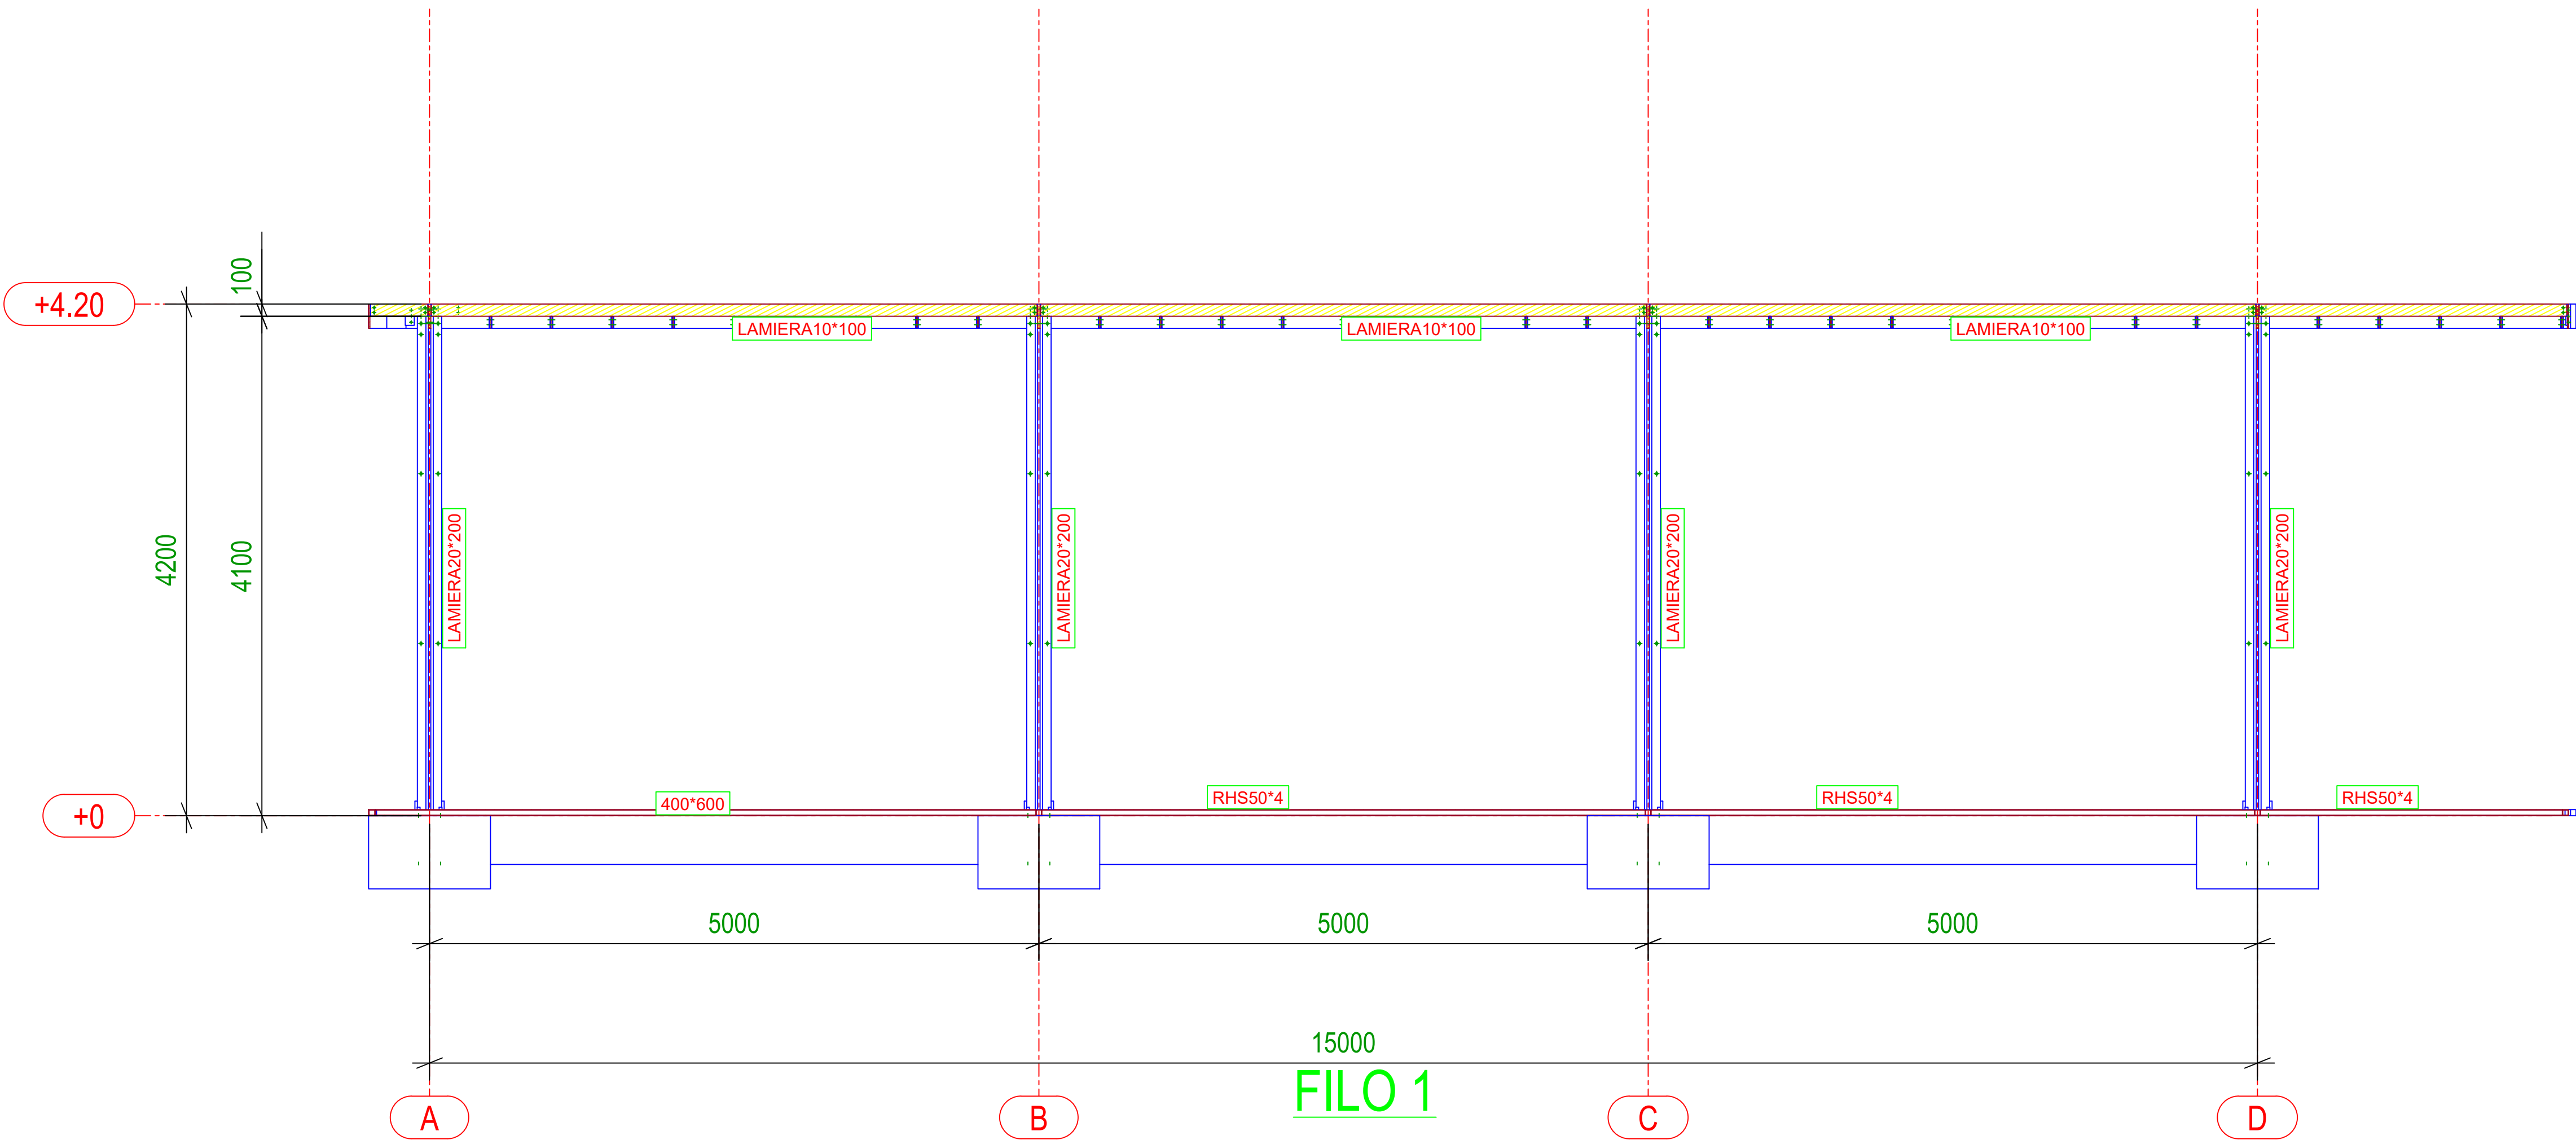

NDËRHYRJË PËR RRRITJEN E OFERTËS TURISTIKE DHE
PËR PËRMIRËSIMIN FUNKSIONAL DHE ESTETIK TË
BREGDETIT

INTERVENTION FOR INCREASING THE TOURSIT
OFFER AND FOR THE FUNCTIONAL AND AESTHETIC
IMPROVEMENT OF THE COASTLINE


Location: Durrës Autoriteti Kontraktues:
Vendndodhja: SHQIPËRI FSHDH - Fondi Shqiptar i Zhvillimit

Design group/Grupi i projektimit:
BIG
Ark. Erind Bejleri
Ark. Ilir Bejleri
Ark. Klodi Demolli
Ark. Samed Shabani
Inzh. Ylli Gjoni
Inzh. Topo. Arnold Zanoj
Inzh. Gjeo. Ledion Limoni
Inzhm Mjed. Kelda Muca

Projekt Zbatimi
Implementation Project
Date/Date: Tirane, 2025
Sheet name/Titulli i fletes: - Struktura metalike L/
Metallic Structure L - 7 of 11
Scale / Shkalla: -

* Ndryshimet ne projekt pa konfirmimin e projektuesit jane te pavlefshme. Tel: +355 4 002451939
* Changes in project without confirmation of projectors are invalid. Tel: +355 4 002451939

shkrimi/note	responesi/index	data/date

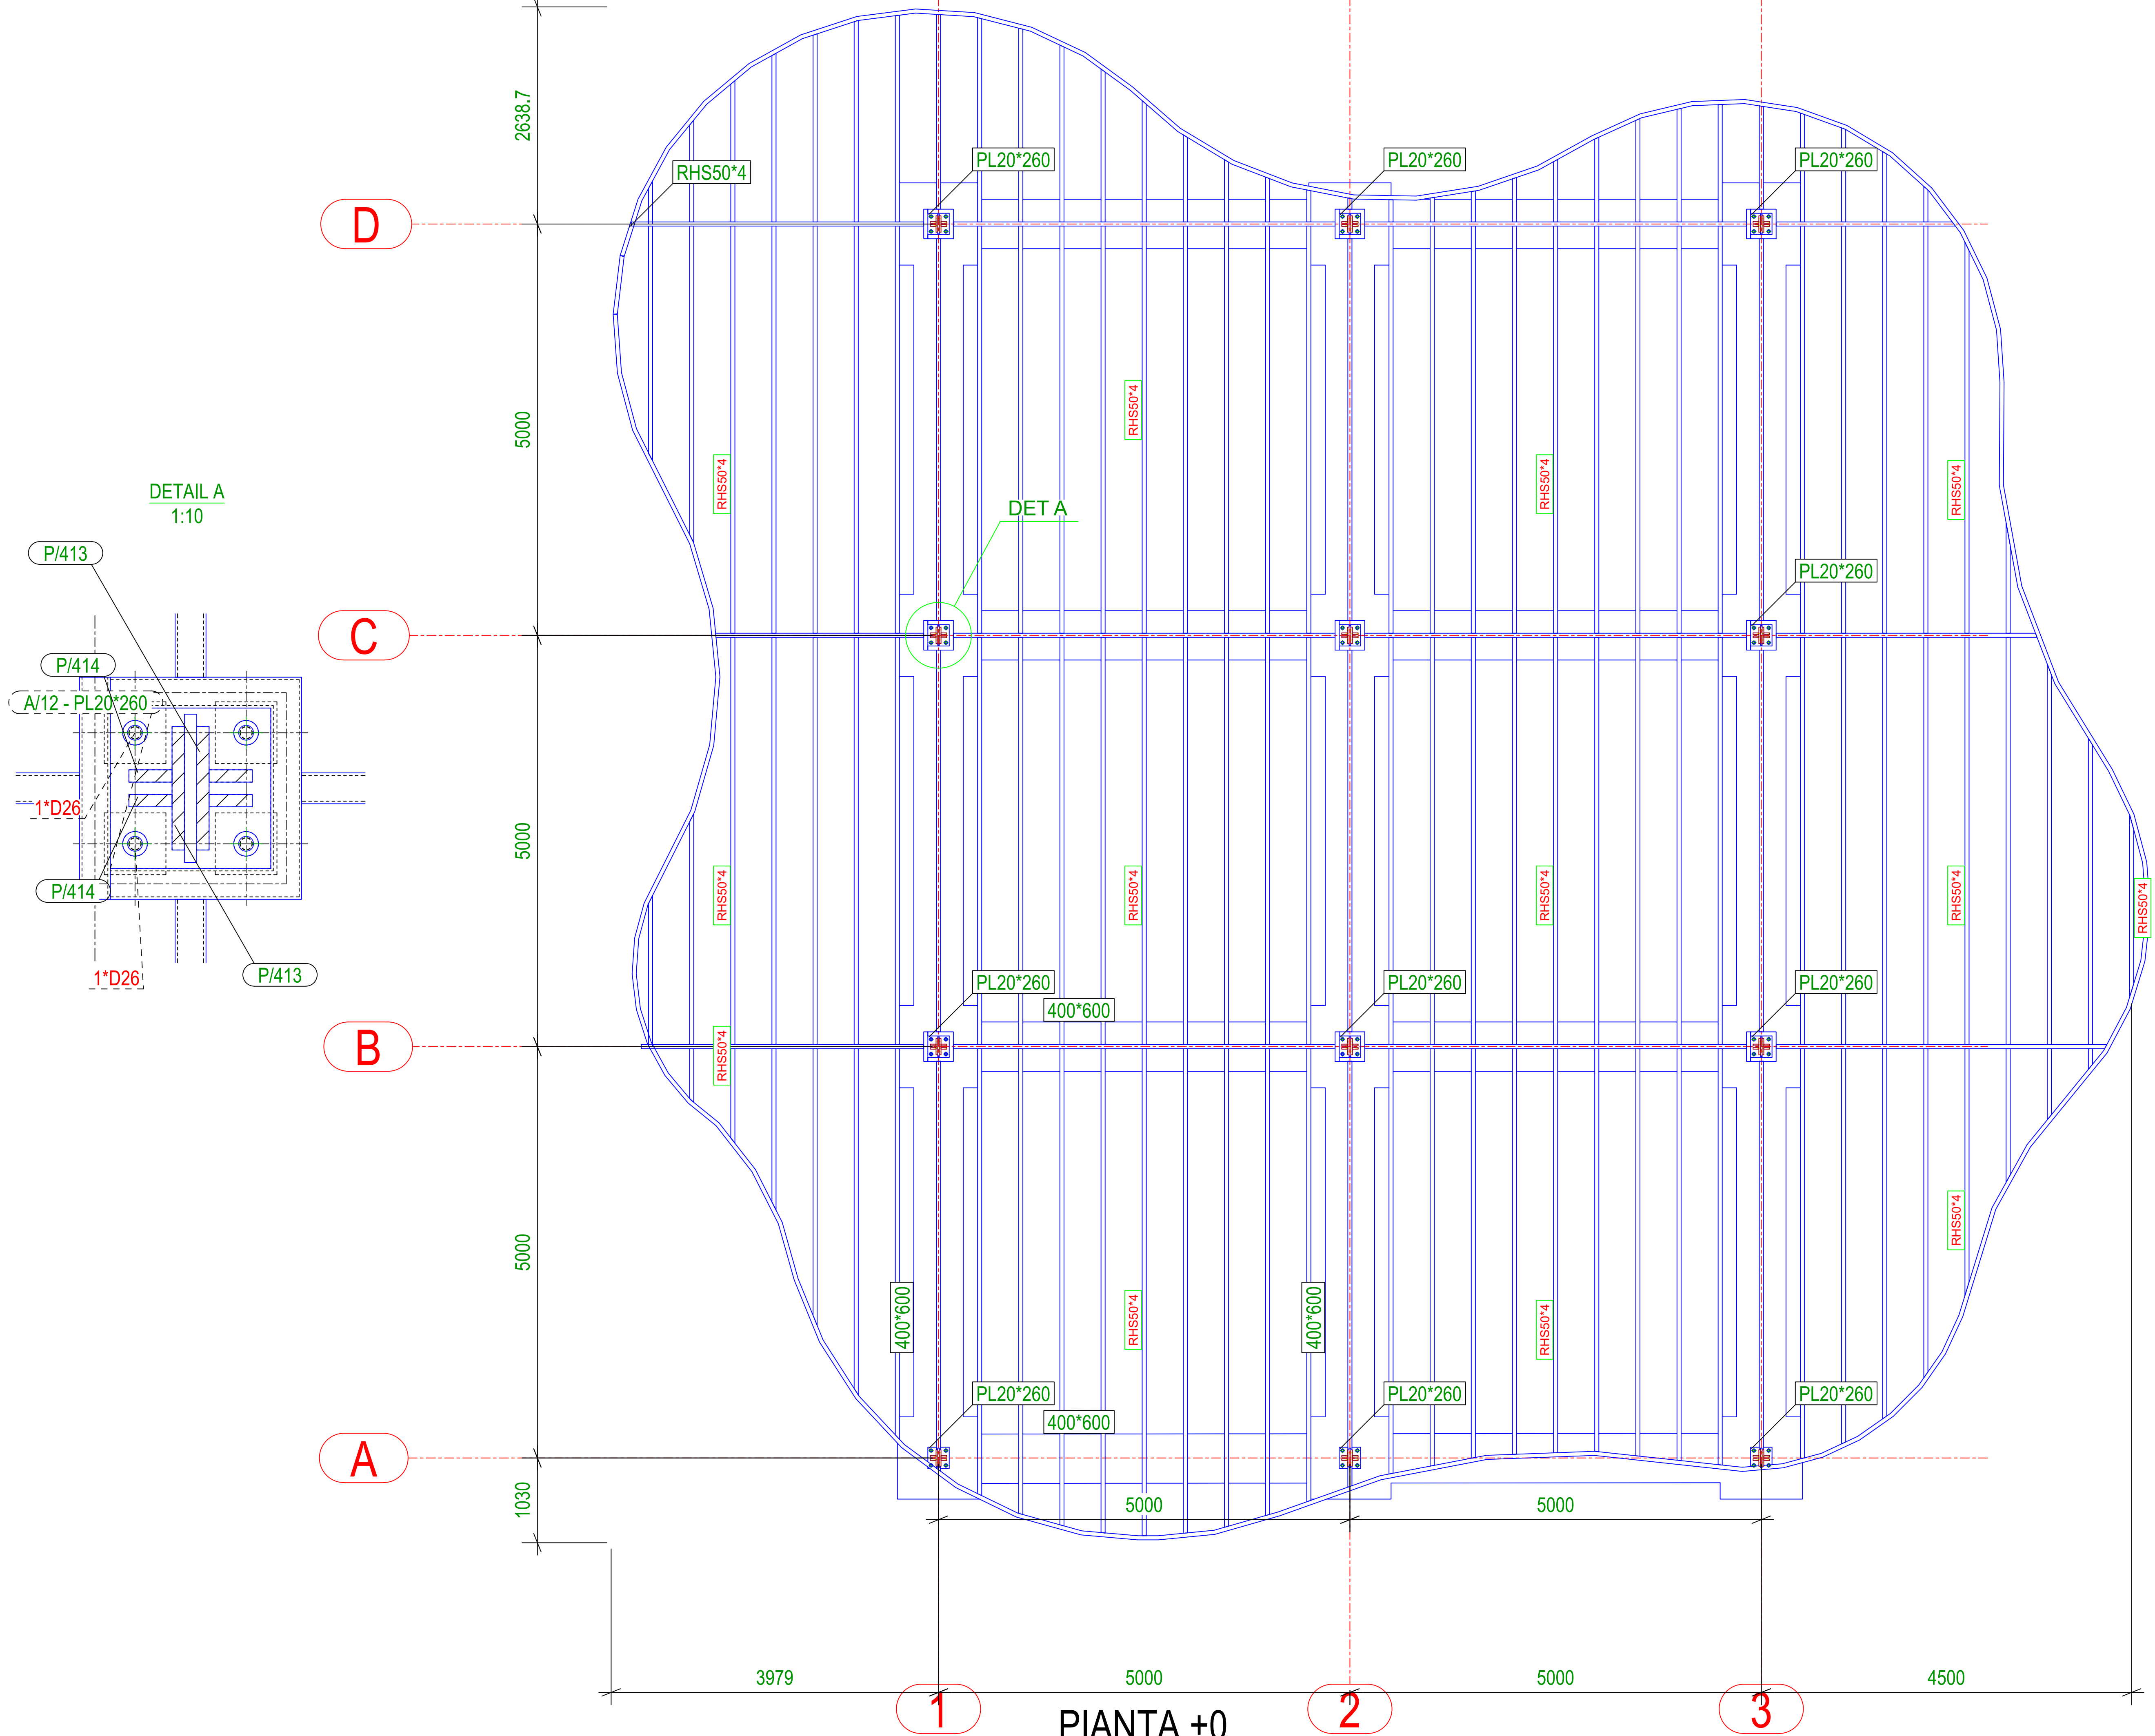

NDËRHYRJË PËR RITJEN E OFERTËS TURISTIKE DHE PËR PËRMIRËSIMIN FUNKSIONAL DHE ESTETIK TË BREGDETIT

INTERVENTION FOR INCREASING THE TOURSIT OFFER AND FOR THE FUNCTIONAL AND AESTHETIC IMPROVEMENT OF THE COASTLINE

Location: Durrës, Shqipëri
Vendndodhja: Durrës, Shqipëri


Author/Projektuesi: FSHDH - Fondi Shqiptar i Zhvillimit

Design group / Grupi i projektimit:
BIG
Ark. Erind Bejleri
Ark. Ilir Bejleri
Ark. Klodi Demolli
Ark. Saim Shabani
Inzh. Ylli Gjoni
Inzh. Topo. Arnold Zanoj
Inzh. Gjeo. Ledion Limoni
Inzhm Mjed. Kelda Muca


Project / Zbatimi: Implementation Project
Date / Data: Tirane, 2025

Sheet name / Titulli i fletes: Struktura metalike L / Metalic Structure L - 9 of 11
Scale / Shkalla: -

* Ndryshimet ne projekt po konfirmimin e projektuesit jane te pavlefshme. Tel. +355 4 002451939
* Changes in project without confirmation of projectors are invalid. Tel. +355 4 002451939
sharime / note hesape / index data / date

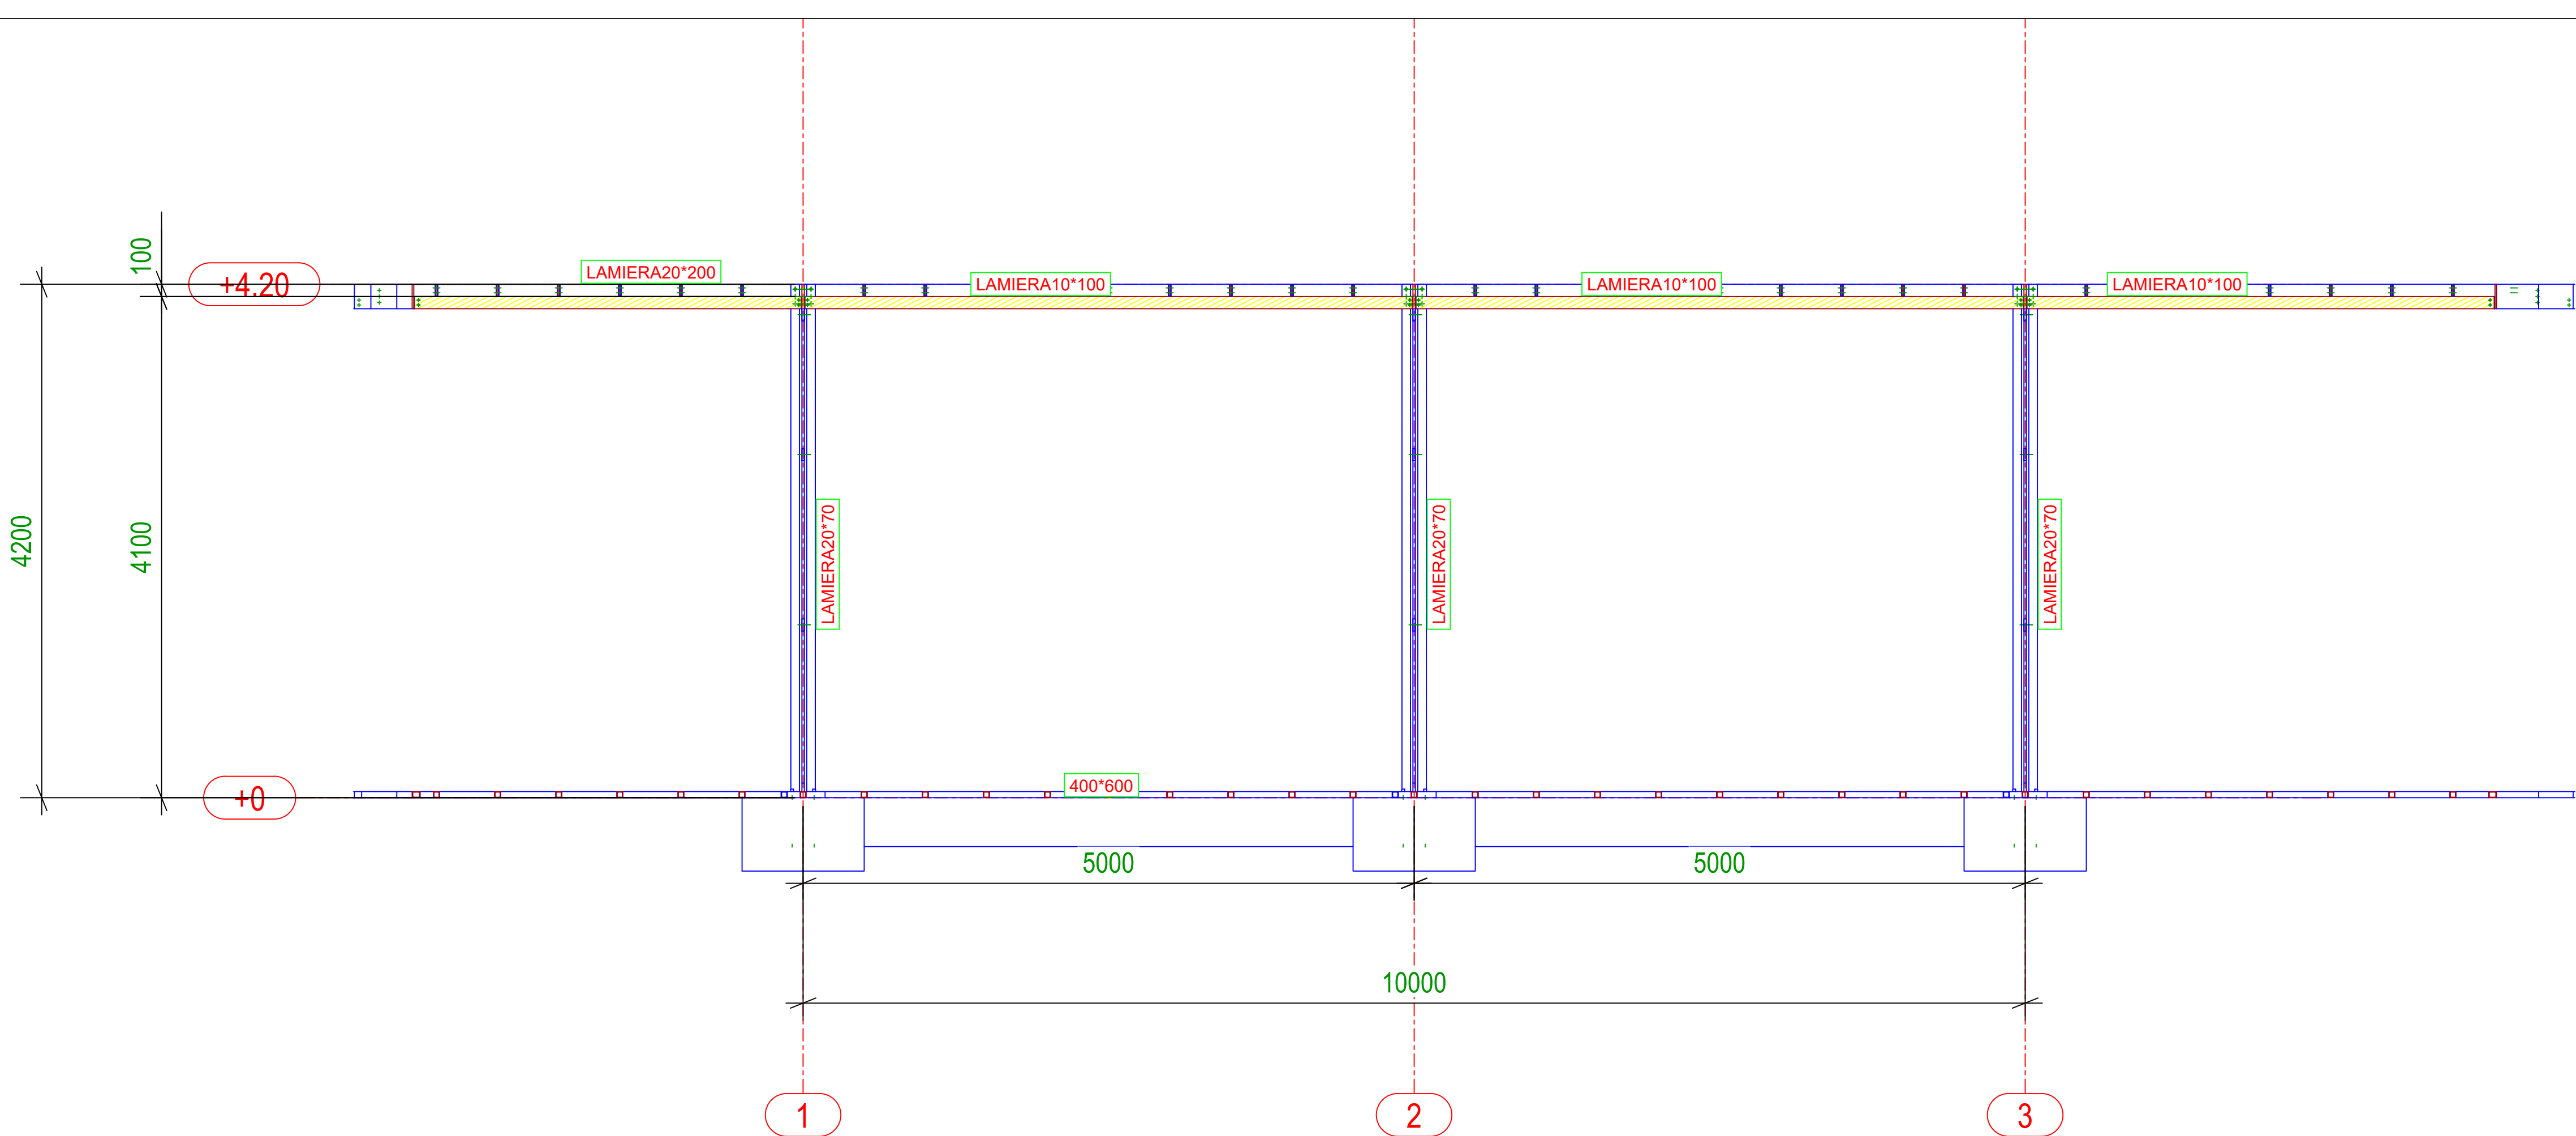

PICCHETTO C

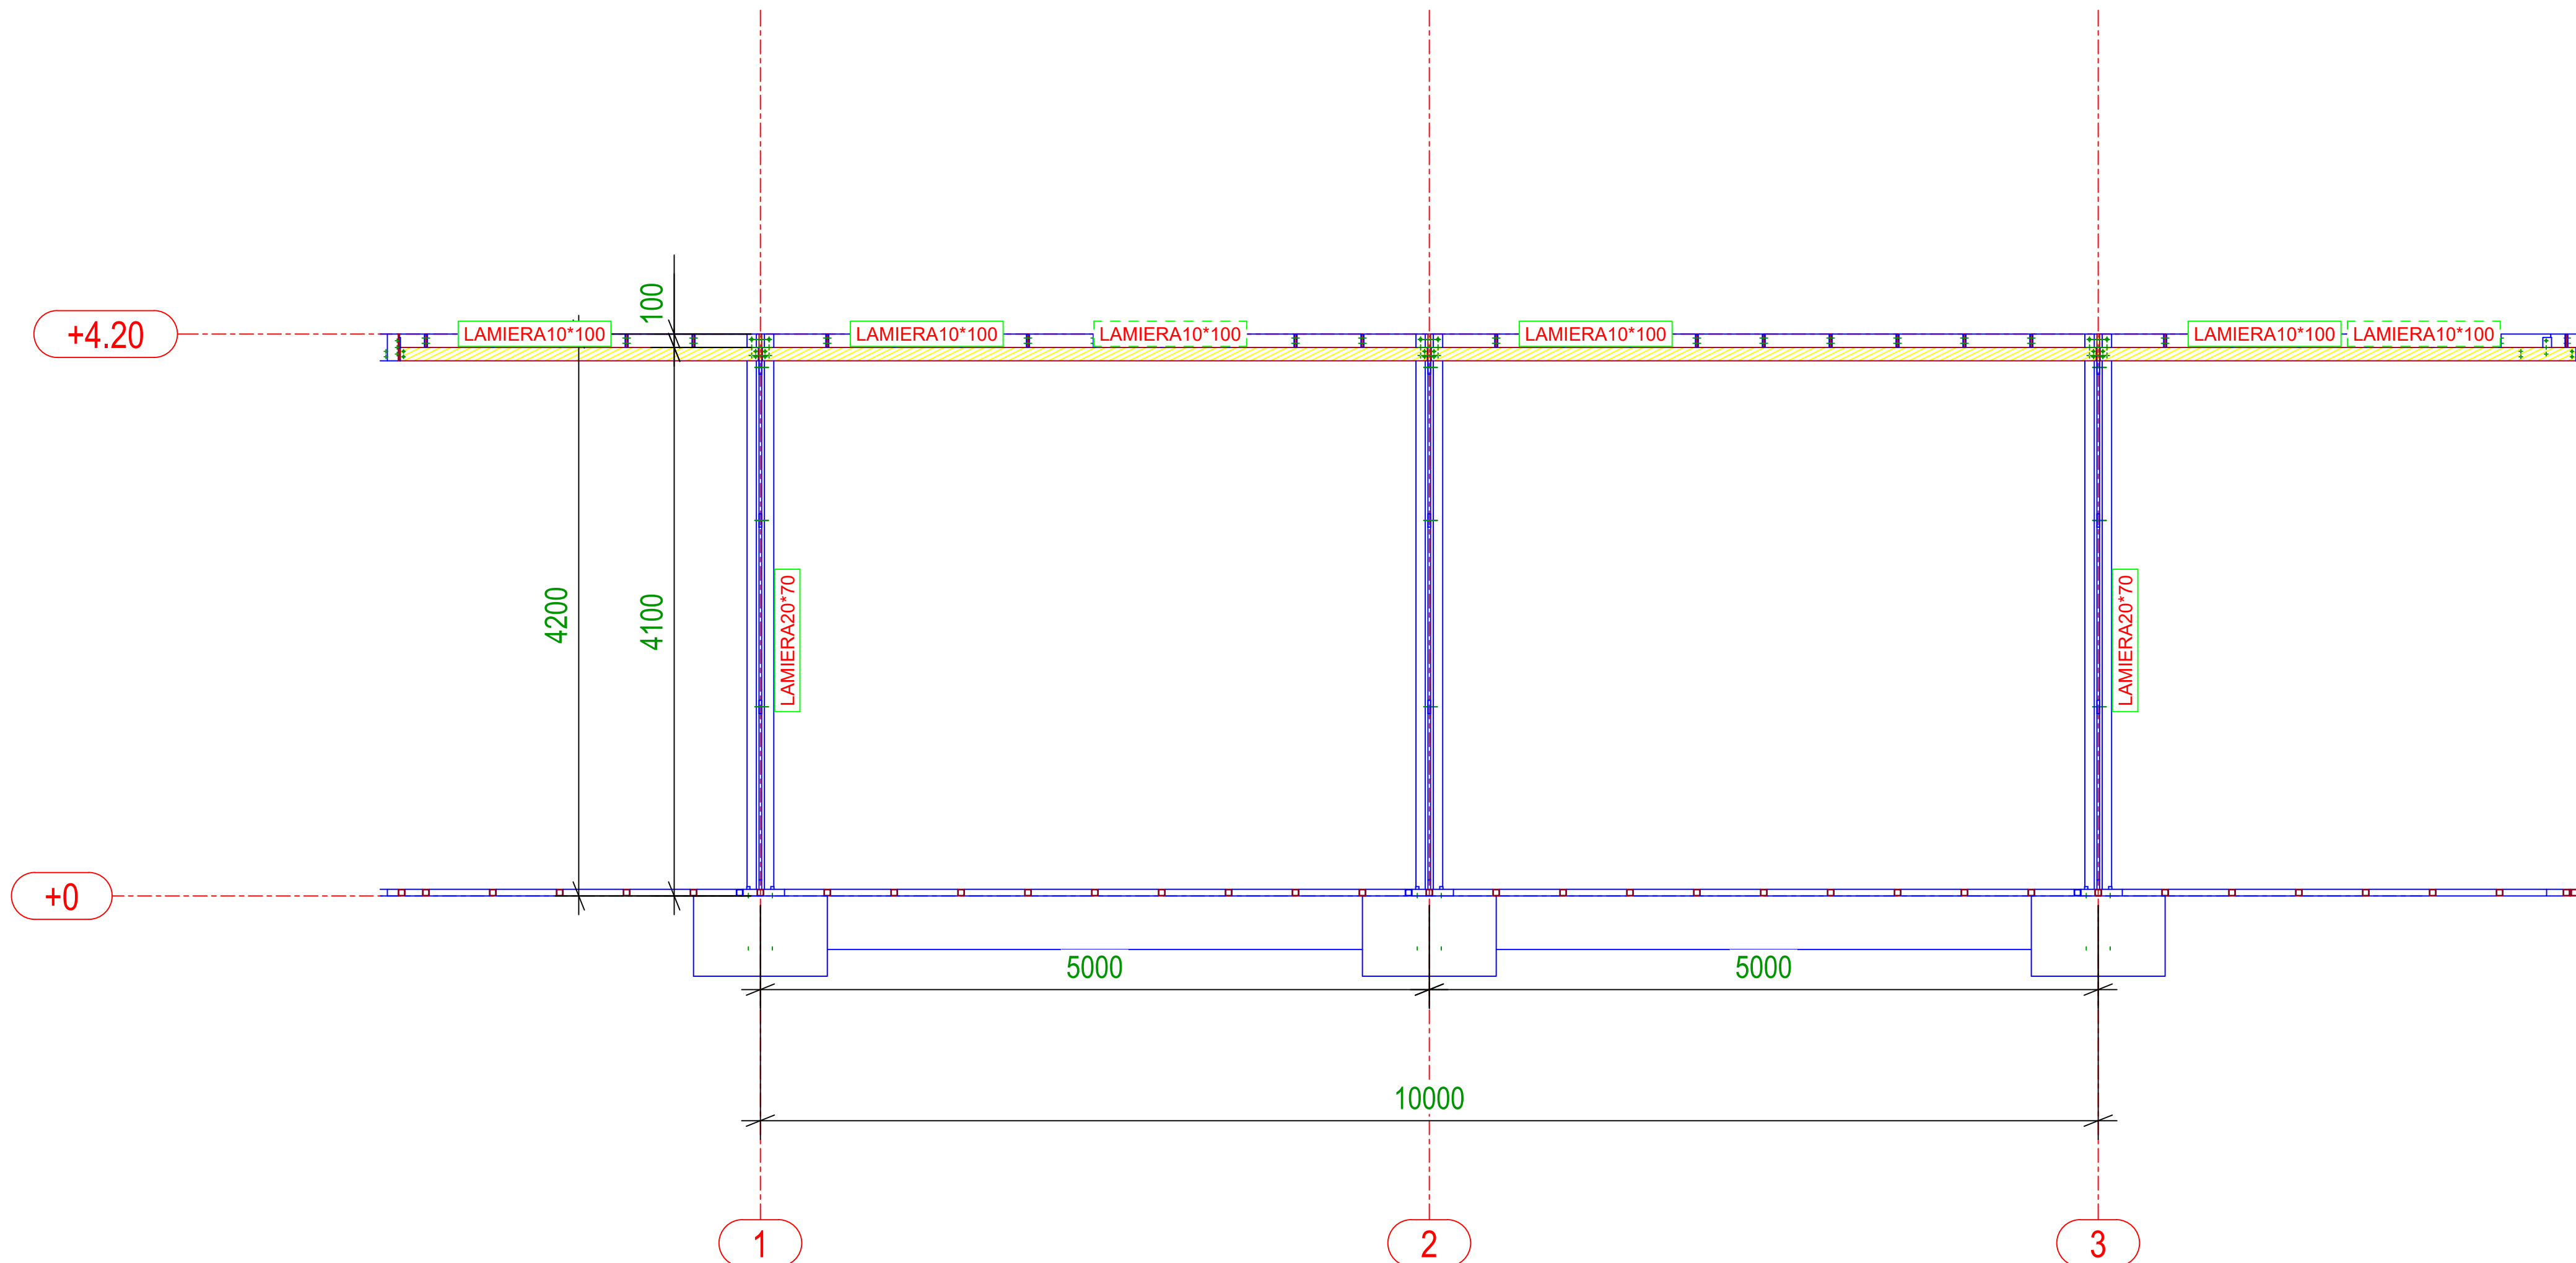

PICCHETTO D

NDËRHYRJË PËR Rritjen e ofertës turistike dhe për përmirësimin funksional dhe estetik të bregdetit

INTERVENTION FOR INCREASING THE TOURSIT OFFER AND FOR THE FUNCTIONAL AND AESTHETIC IMPROVEMENT OF THE COASTLINE


Location: Durrës, Shqipëri. Autoriteti Kontraktues: FSHDH - Fondi Shqiptar i Zhvillimit

Design group/Grupi i projektimit:
BIG Architects +
Ark. Erind Bejleri
Ark. Ilir Bejleri
Ark. Klodi Demaj
Ark. Samed Shabani
Inzh. Ylli Gjoni
Inzh. Topo. Arnold Zanoj
Inzh. Gjeo. Ledion Limoni
Inzhm Mjed. Kelda Muca


Projekti Zbatimi
Implementation Project
Date/Date: Tirane, 2025
Sheet Number/Numri i fletes: K13
Sheet name/Titulli i fletes: Struktura metalike L/
Metallic Structure L - 10 of 11
Scale / Shkalla: -

* Ndryshimet ne projekt pa konfirmimin e projektkontrollimit jane te pavlefshme. Tel. +355 4 002451939
* Changes in project without confirmation of project control are invalid. Tel. +355 4 002451939

shkrimi / note	responesi / index	data / date

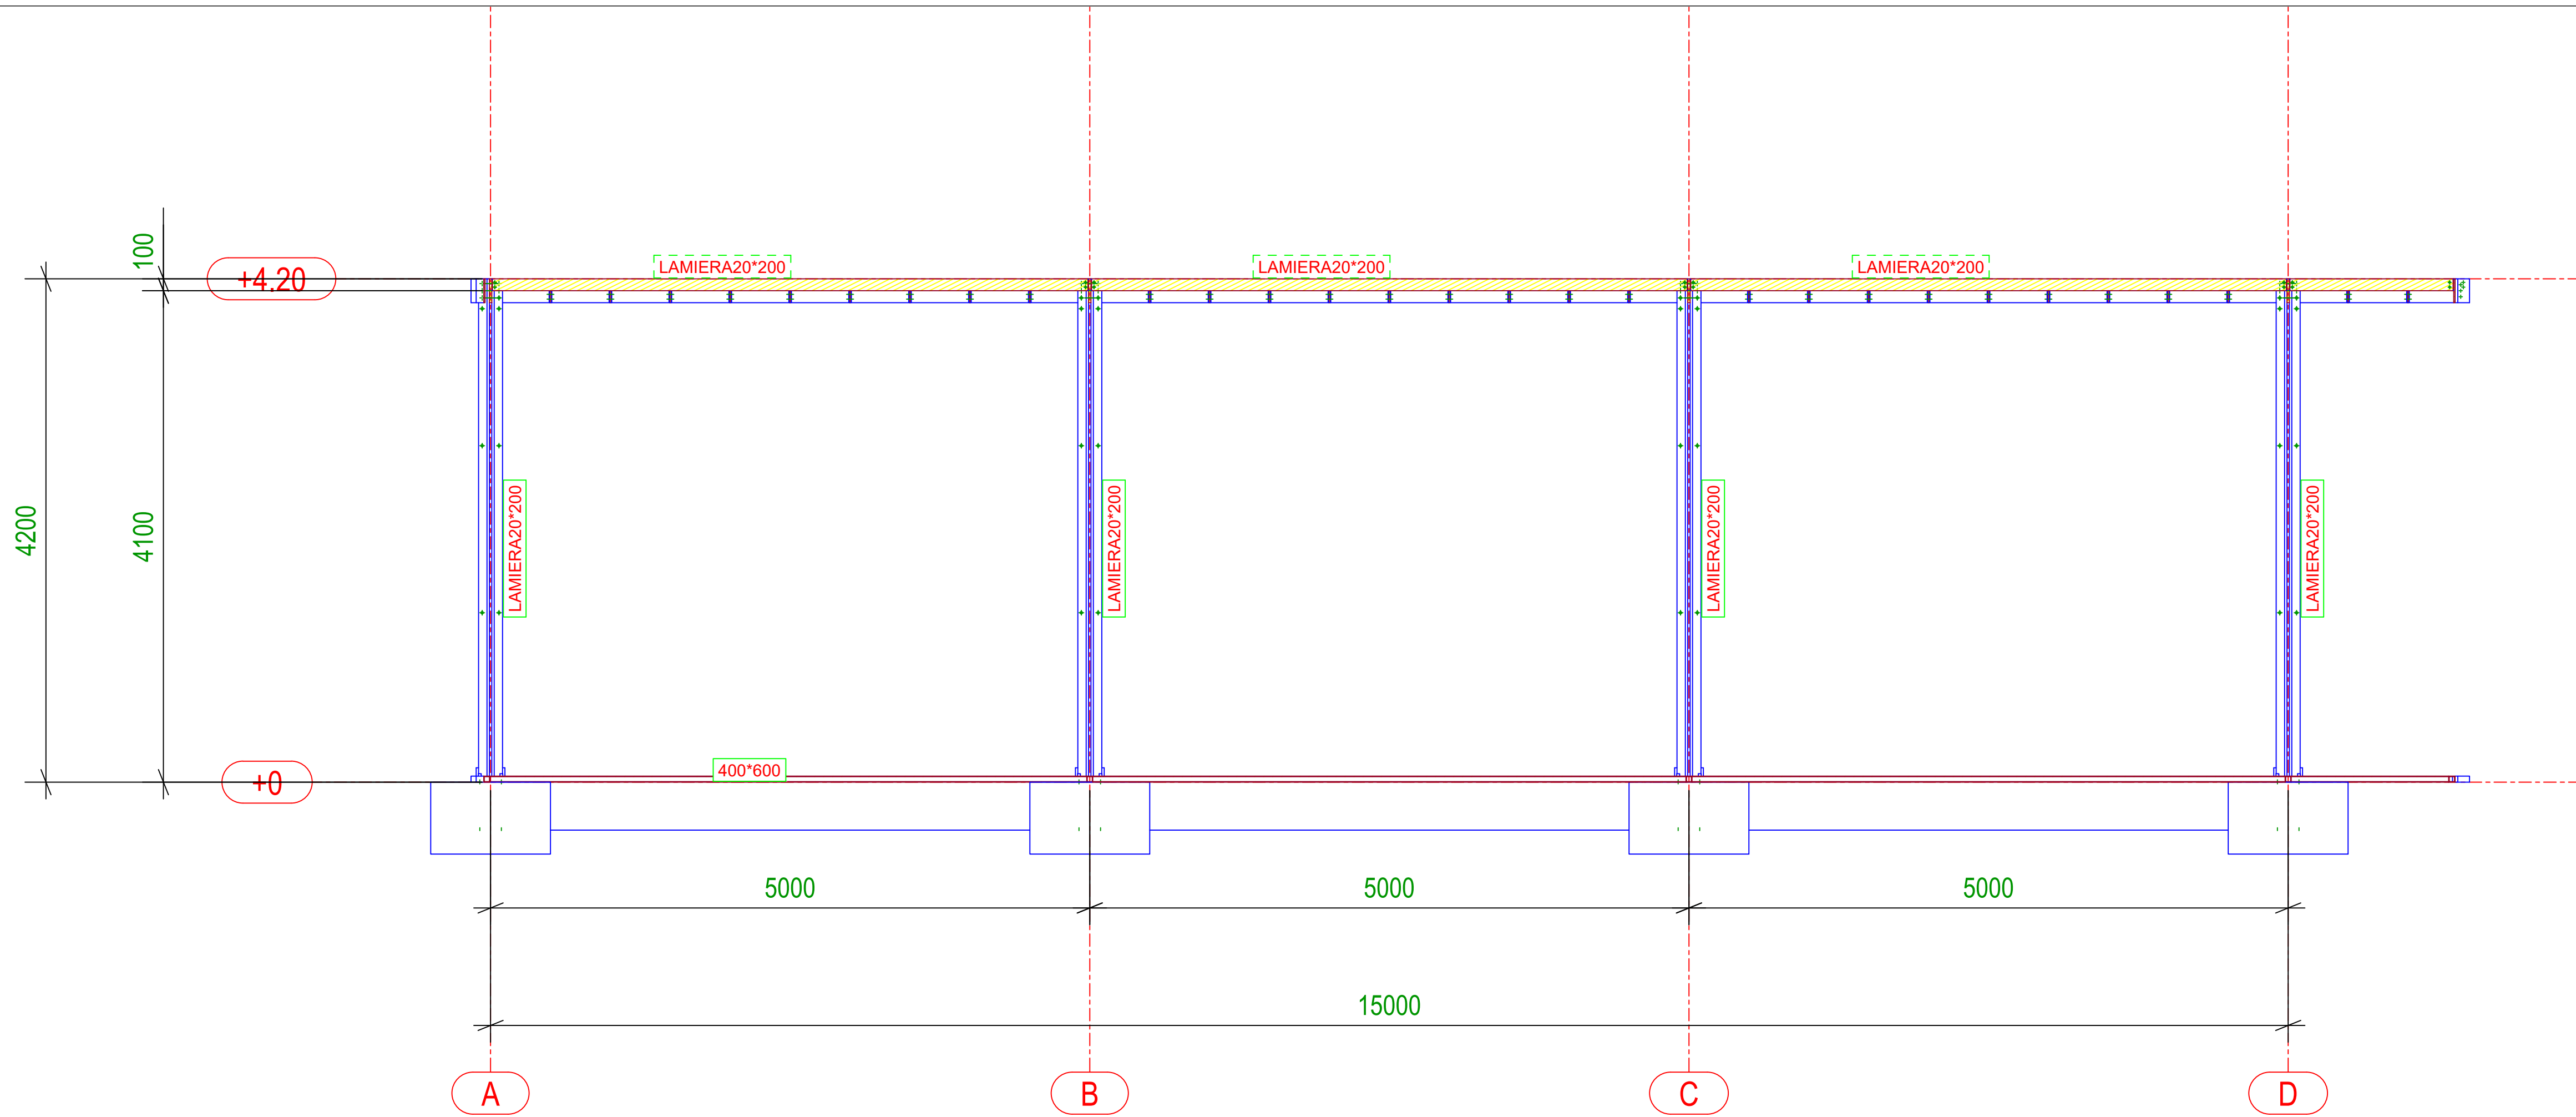

FILO 3

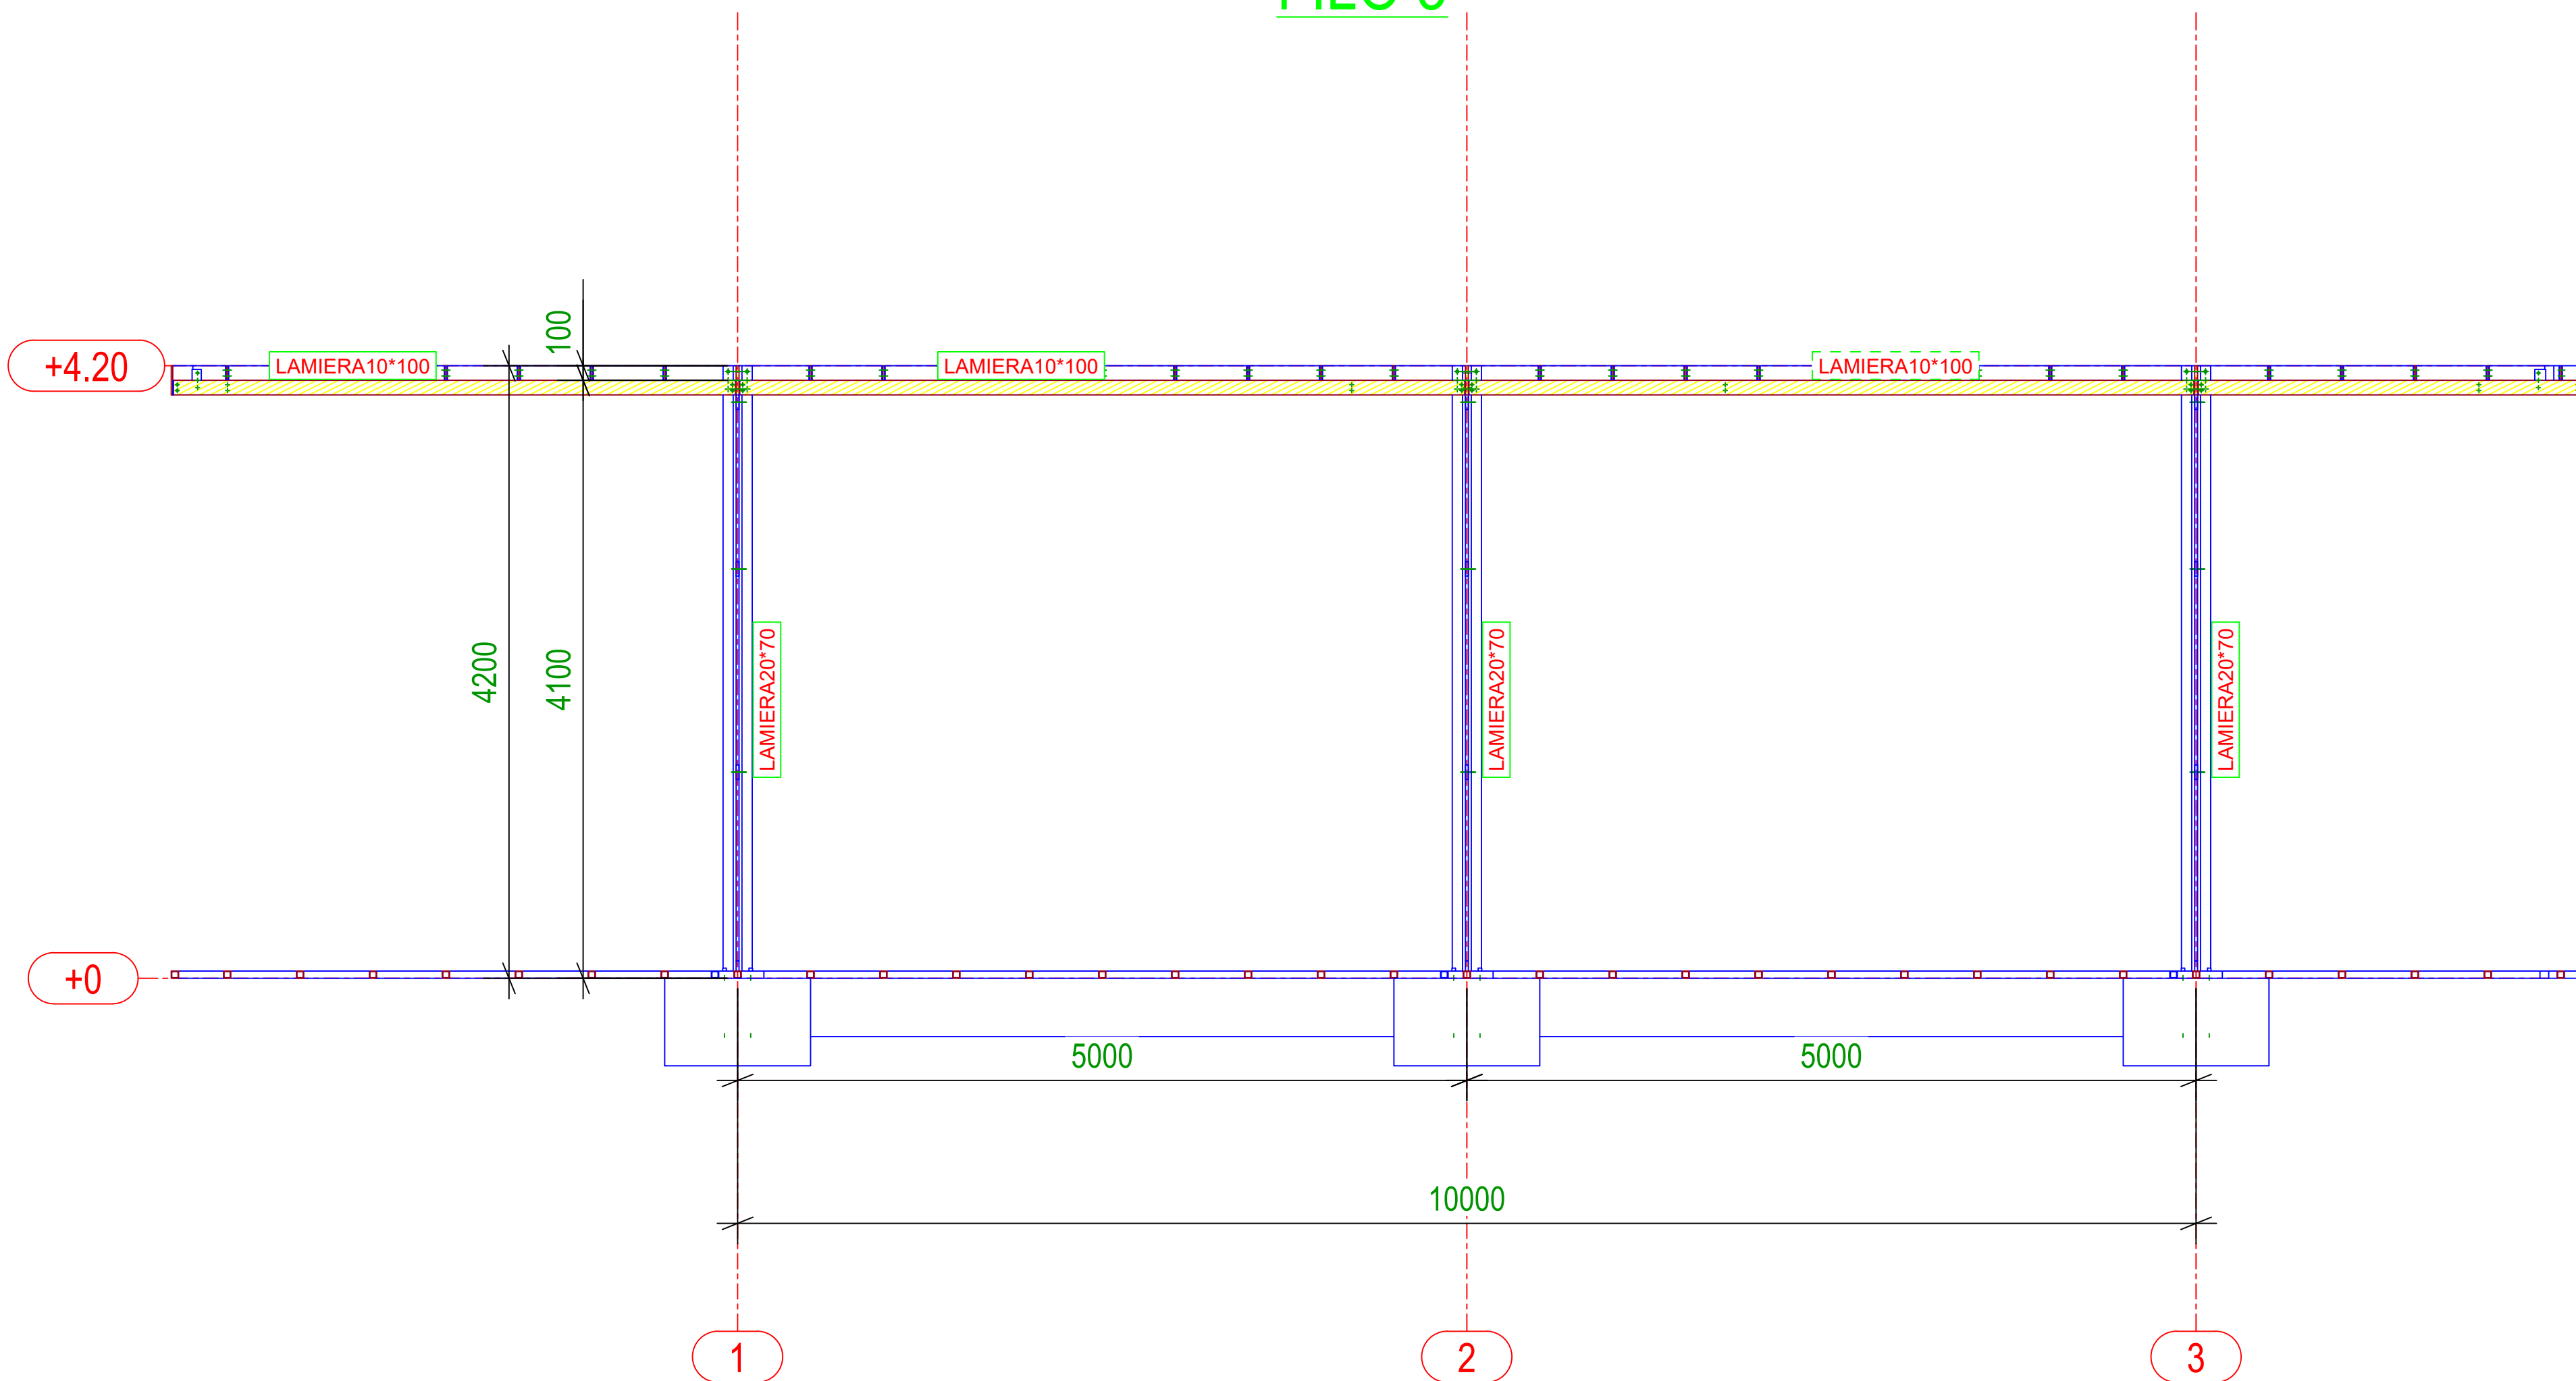

PICCHETTO E

NDËRHYRJË PËR RRITJEN E OFERTËS TURISTIKE DHE
PËR PËRMIRËSIMIN FUNKSIONAL DHE ESTETIK TË
BREGDETIT

INTERVENTION FOR INCREASING THE TOURSIT
OFFER AND FOR THE FUNCTIONAL AND AESTHETIC
IMPROVEMENT OF THE COASTLINE

Location: Durrës Autoriteti Kontraktues:
Vendndodhja: SHQIPËRI FSHDH - Fondi Shqiptar i Zhvillimit


Design group/Grupi i projektimit:
BIG
Ark. Erind Bejleri
Ark. Ilir Bejleri
Ark. Klodi Demaj
Ark. Samed Shabani
Inzh. Ylli Gjoni
Inzh. Topo. Arnold Zanoj
Inzh. Gjeo. Ledion Limoni
Inzhm Mjed. Kelda Muca

Projekt Zbatimi
Implementation Project
Date/Data: Tirane, 2025
Sheet name/Titulli i fletes: K14
Metalic Structure L - 11 of 11
Scale / Shkalla: -

* Ndryshimet ne projekt pa konfirmimin e projektuesit jane te pavlefshme. Tel. +355 4 002451939
* Changes in project without confirmation of projectors are invalid. Tel. +355 4 002451939

sharime / note responses / index data / date

Plani Themeleve Struktura L /
Foundation Plan
Sc 1:50

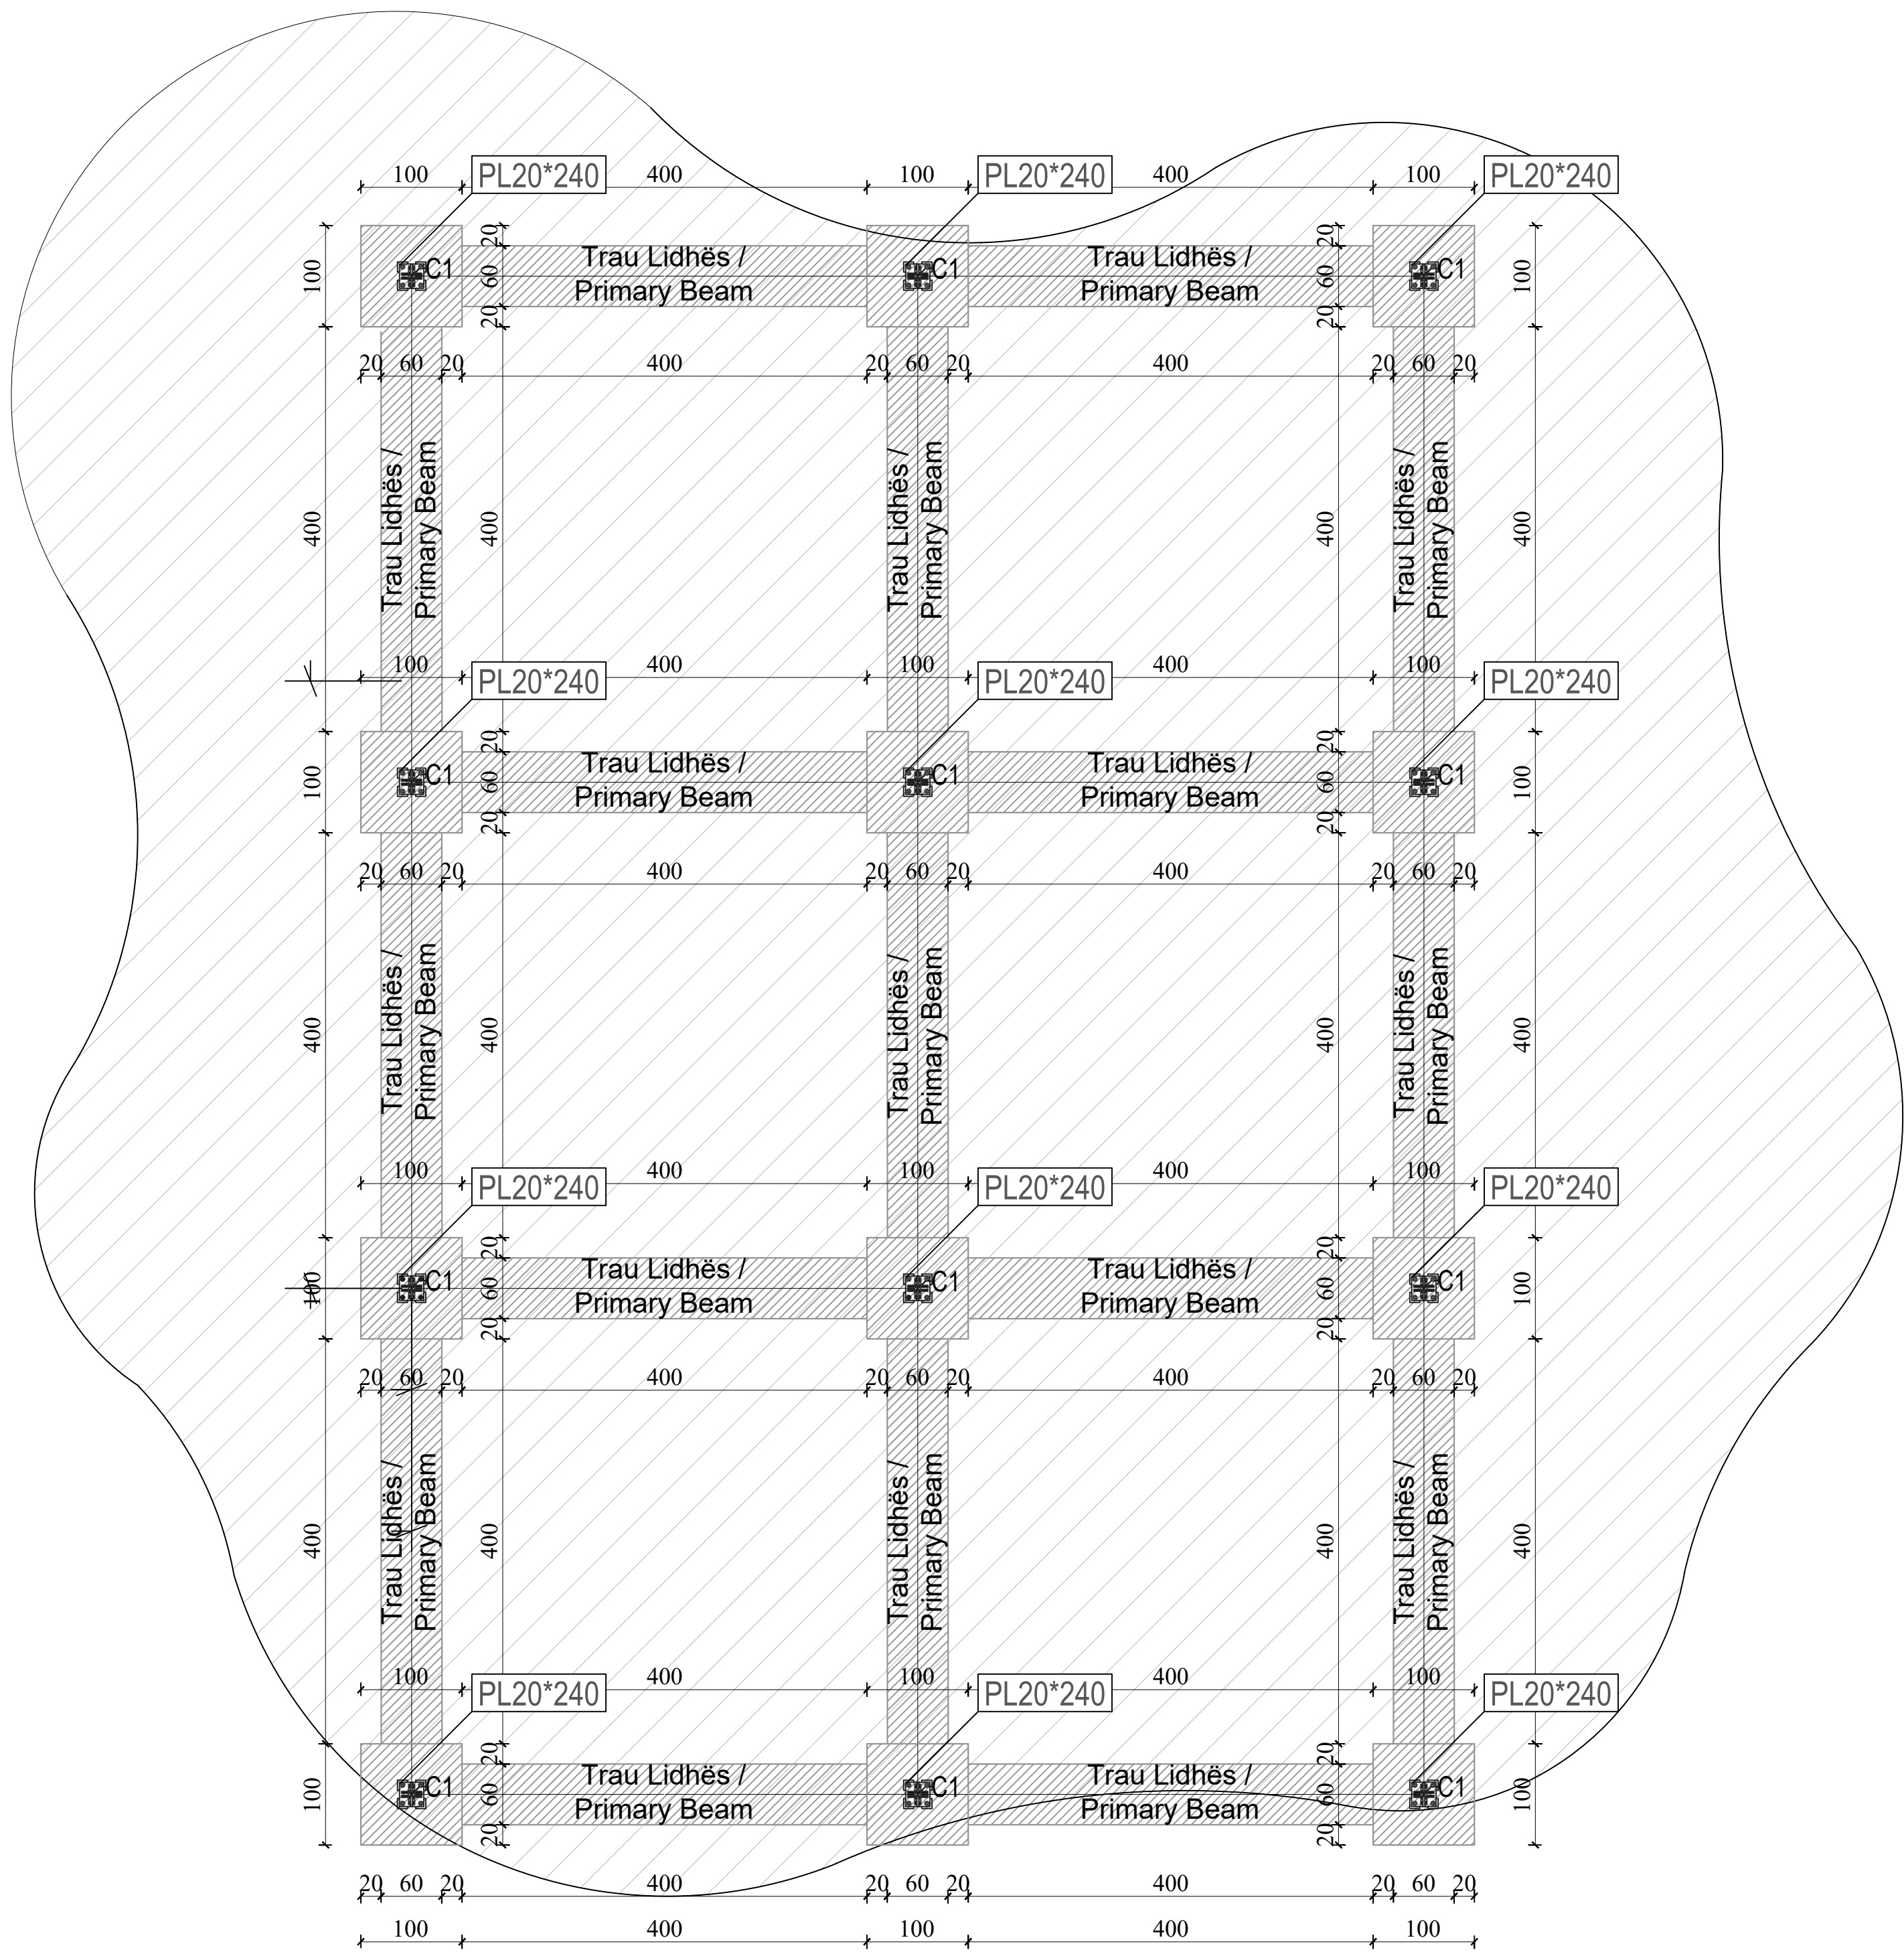

NDËRHYRJË PËR Rritjen e ofertës turistike dhe për përmirësimin funksional dhe estetik të bregdetit

INTERVENTION FOR INCREASING THE TOURSIT
OFFER AND FOR THE FUNCTIONAL AND AESTHETIC
IMPROVEMENT OF THE COASTLINE


Location: Durrës Autoriteti Kontraktues:
Vendndodhja: SHQIPËRI FSHDH - Fondi Shqiptar i Zhvillimit

Design group / Grupi i projektimit:
BIG
Architects +
SON
Ark. Erind Bejleri
Ark. Ilir Bejleri
Ark. Klodi Demaci
Ark. Samet Shabani
Inzh. Ylli Gjoni
Inzh. Topo. Arnold Zanoj
Inzh. Gjeo. Ledion Limoni
Inzhm Mjed. Kelda Muca


Projekti Zbatimi
Implementation Project
Date / Data: Tirane, 2023
Sheet name / Titulli i fletës: Plani Themeleve
Struktura L
Foundation Plan
Scale / Shkalla: 1:50

* Ndryshimet ne projekt pa konfirmimin e projektuesit jane te pavlefshme. Tel. +355 4 002451939
* Changes in project without confirmation of projectors are invalid. Tel. +355 4 002451939
sharime / note hesqerues / index data / date


Plani Themeleve Struktura M /
Foundation Plan
Sc 1:50

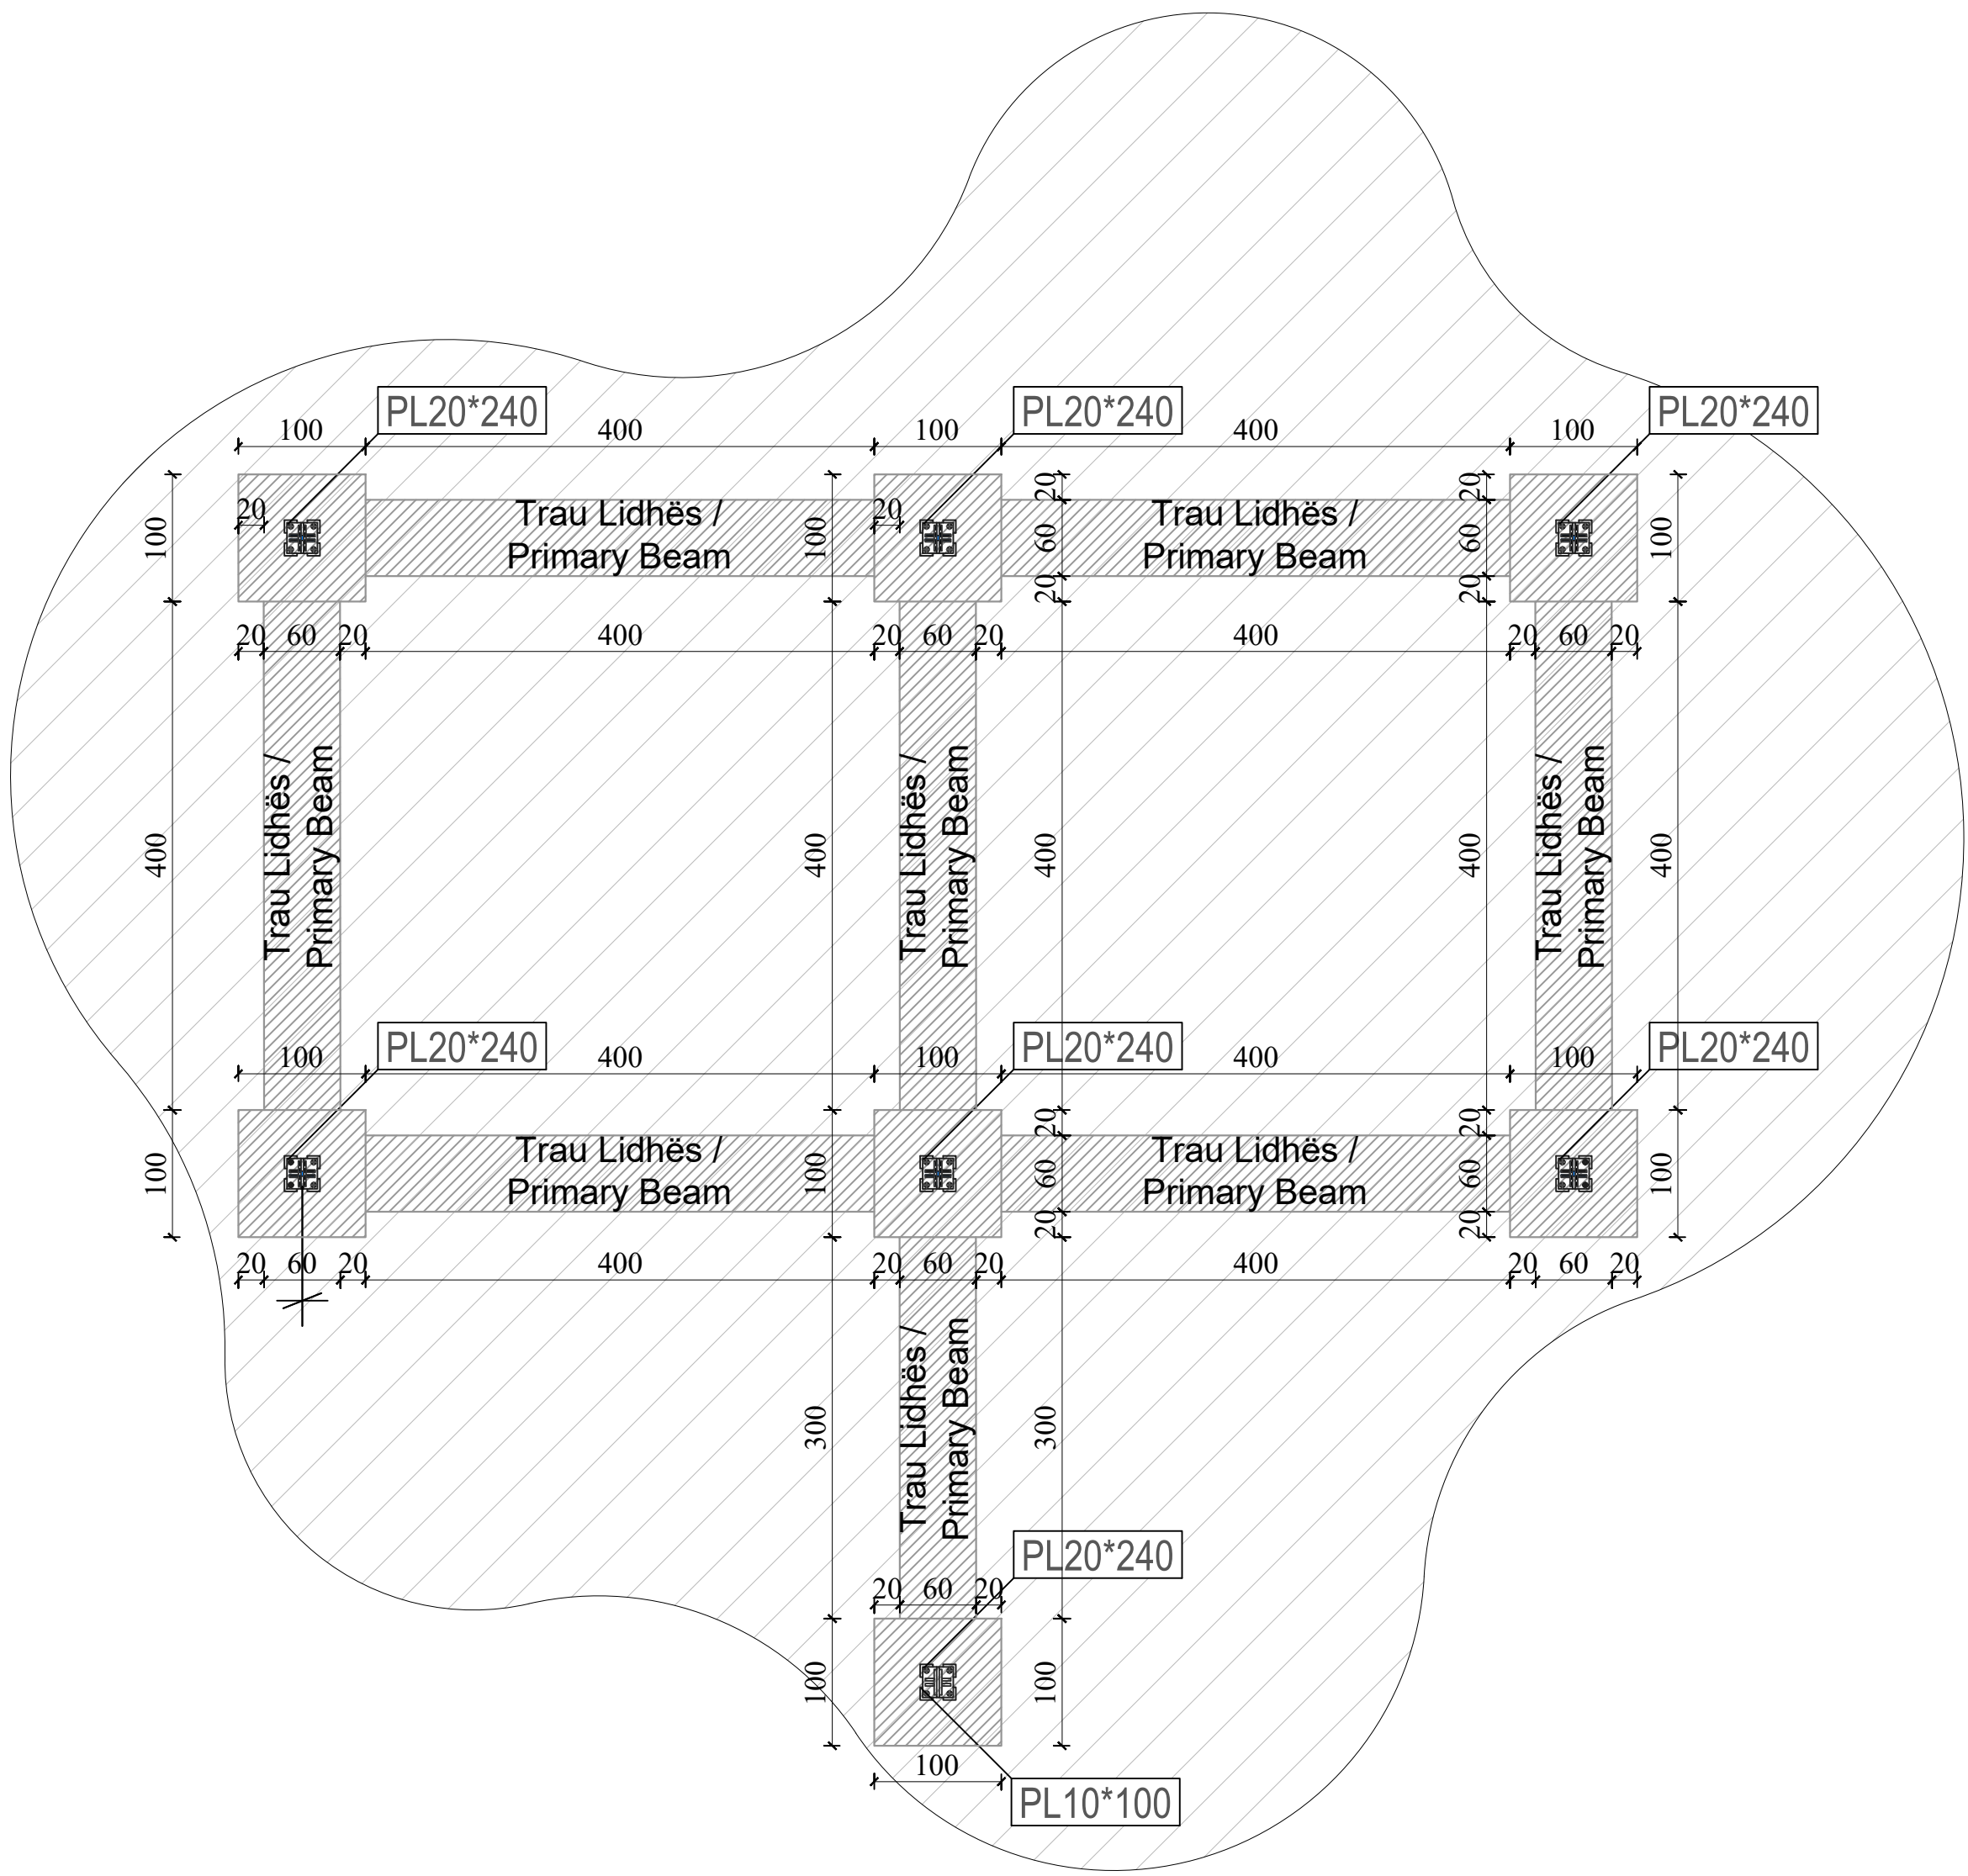

Plani Themeleve Struktura S /
Foundation Plan
Sc 1:50

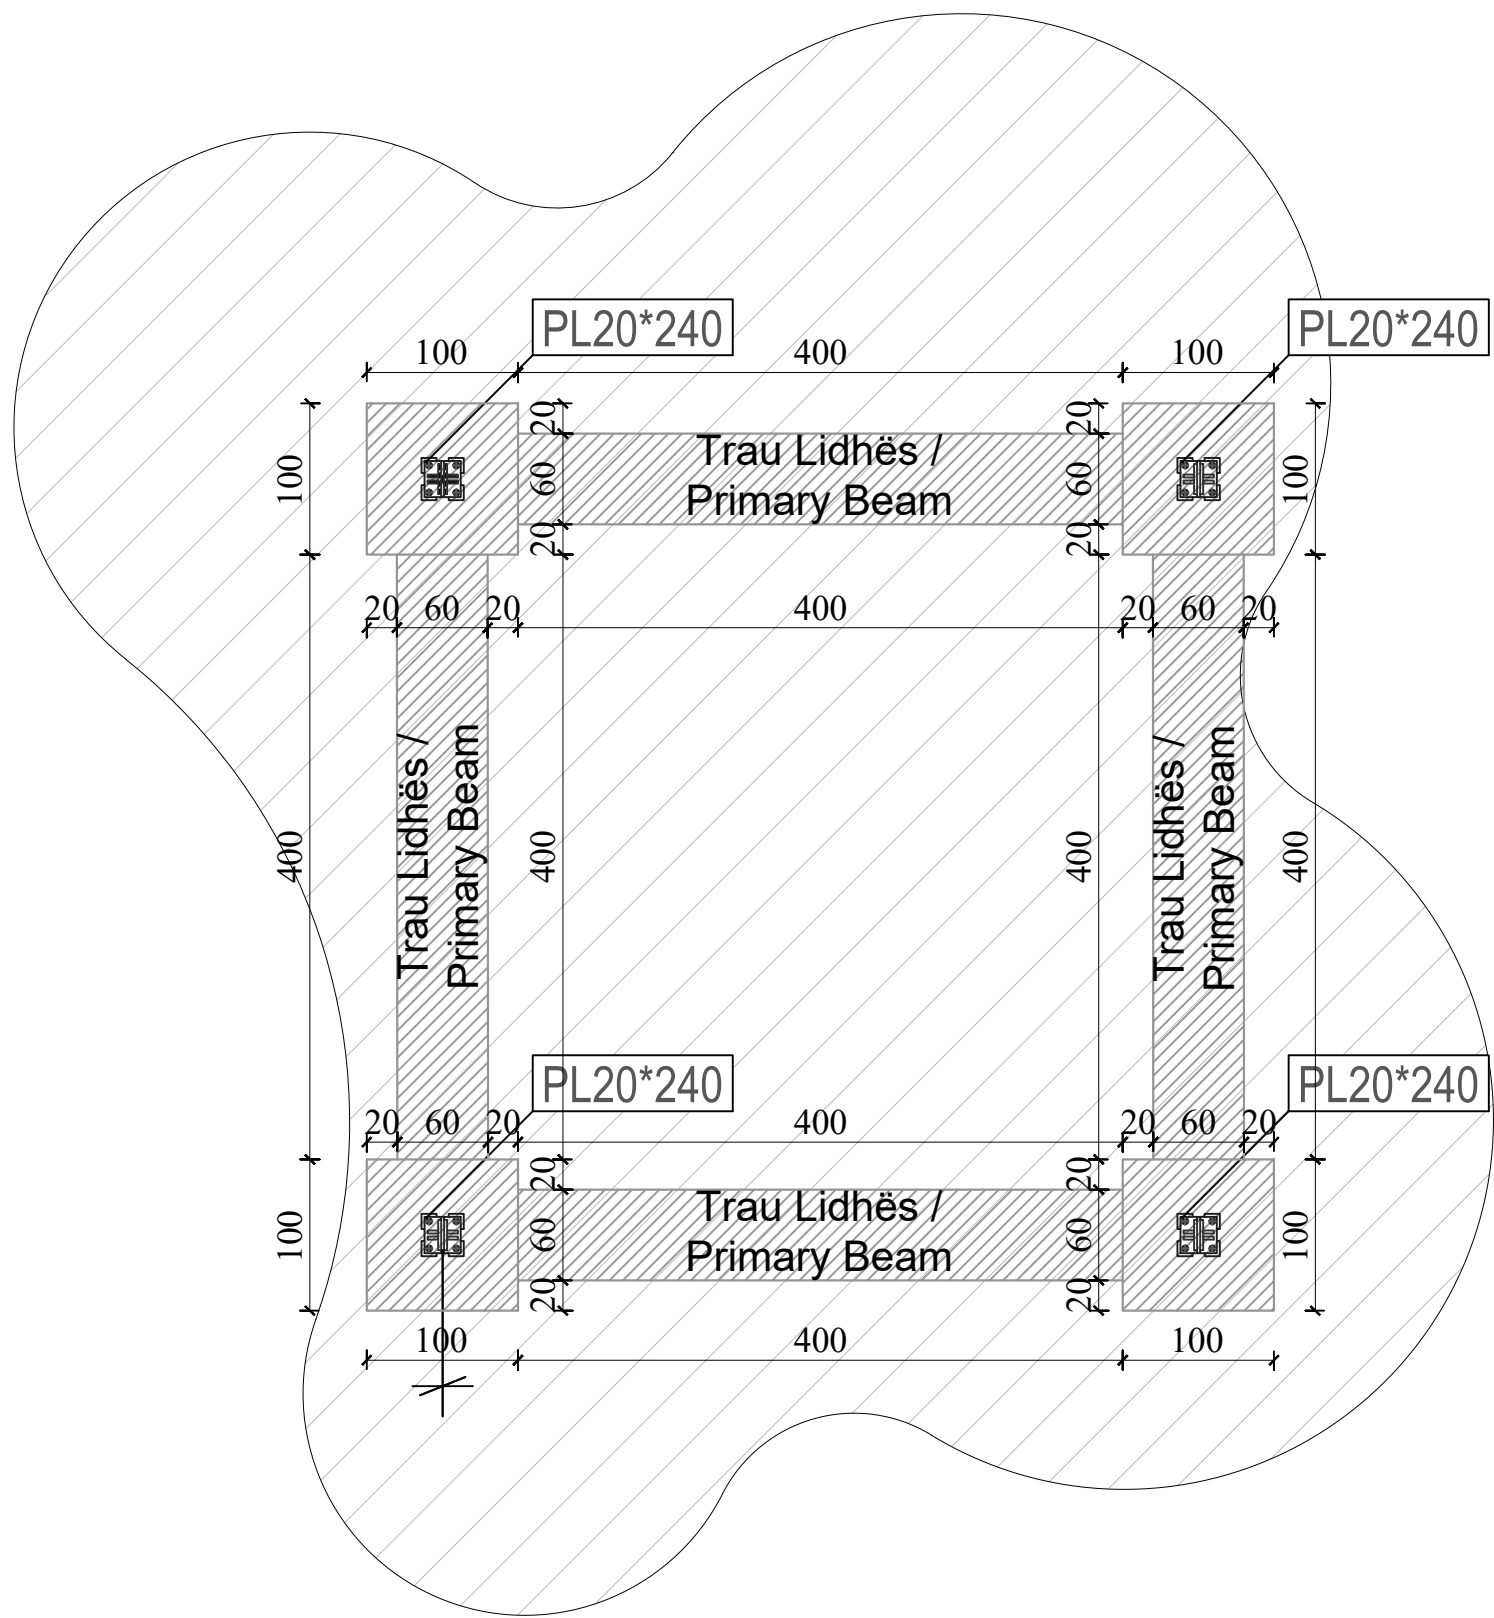

Plani Themeleve Struktura XS /
Foundation Plan
Sc 1:50

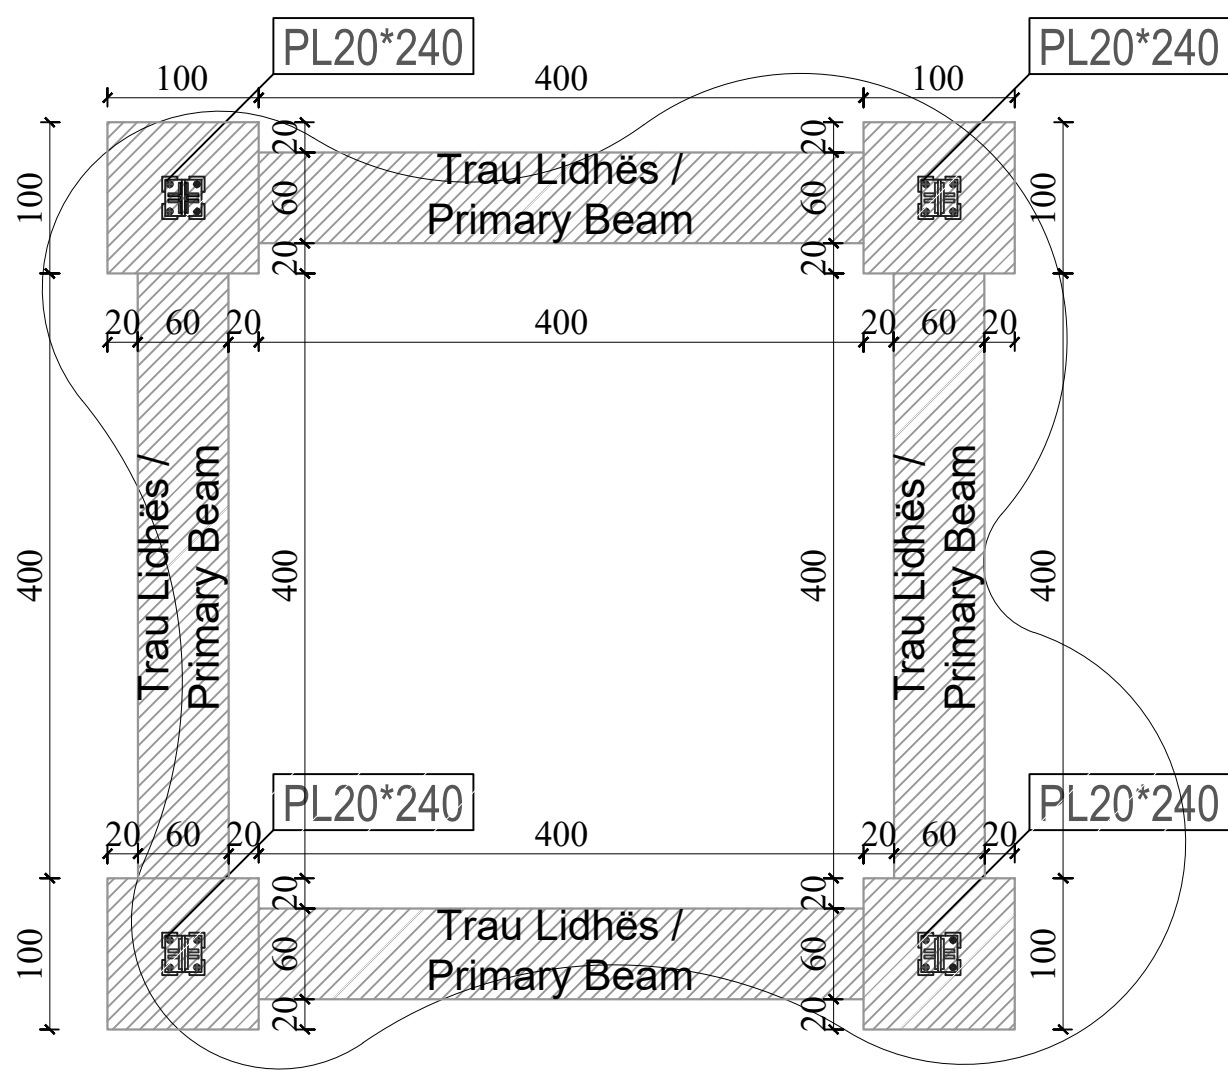

NDËRHYRJE PËR Rritjen e ofertës turistike dhe për përmirësimin funksional dhe estetik të bregdetit

INTERVENTION FOR INCREASING THE TOURSIT OFFER AND FOR THE FUNCTIONAL AND AESTHETIC IMPROVEMENT OF THE COASTLINE

Location: Durrës, Durres
Vendndodhja: SHQIPËRI

Design group / Grupi i projektimit:
BIG Architects +
Ark. Erind Bejleri
Ark. Ilir Bejleri
Ark. Klodi Demaj
Ark. Samed Shabani
Inzh. Ylli Gjoni
Inzh. Topo. Arnold Zanoj
Inzh. Gjeo. Ledian Limoni
Inzhm Mjed. Kelda Muca

Project Name / Emri i Projektit:
Implementation Project
Date / Data: Tirane, 2023
Sheet Number / Numri i Fletes: K 02
Sheet name / Titulli i Fletes: Plani Themeleve Struktural M,S,XS
Foundation Plan
Scale / Shkalla: 1:50

* Ndryshimet ne projekt pa konfirmimin e projektores jane te pavlefshme. Tel. +355 4 002451939
* Changes in project without confirmation of projector are invalid. Tel. +355 4 002451939

shifrimi / note hesqari / index data / date

Trau Lidhes 40 x 60 cm /
Primary Beam



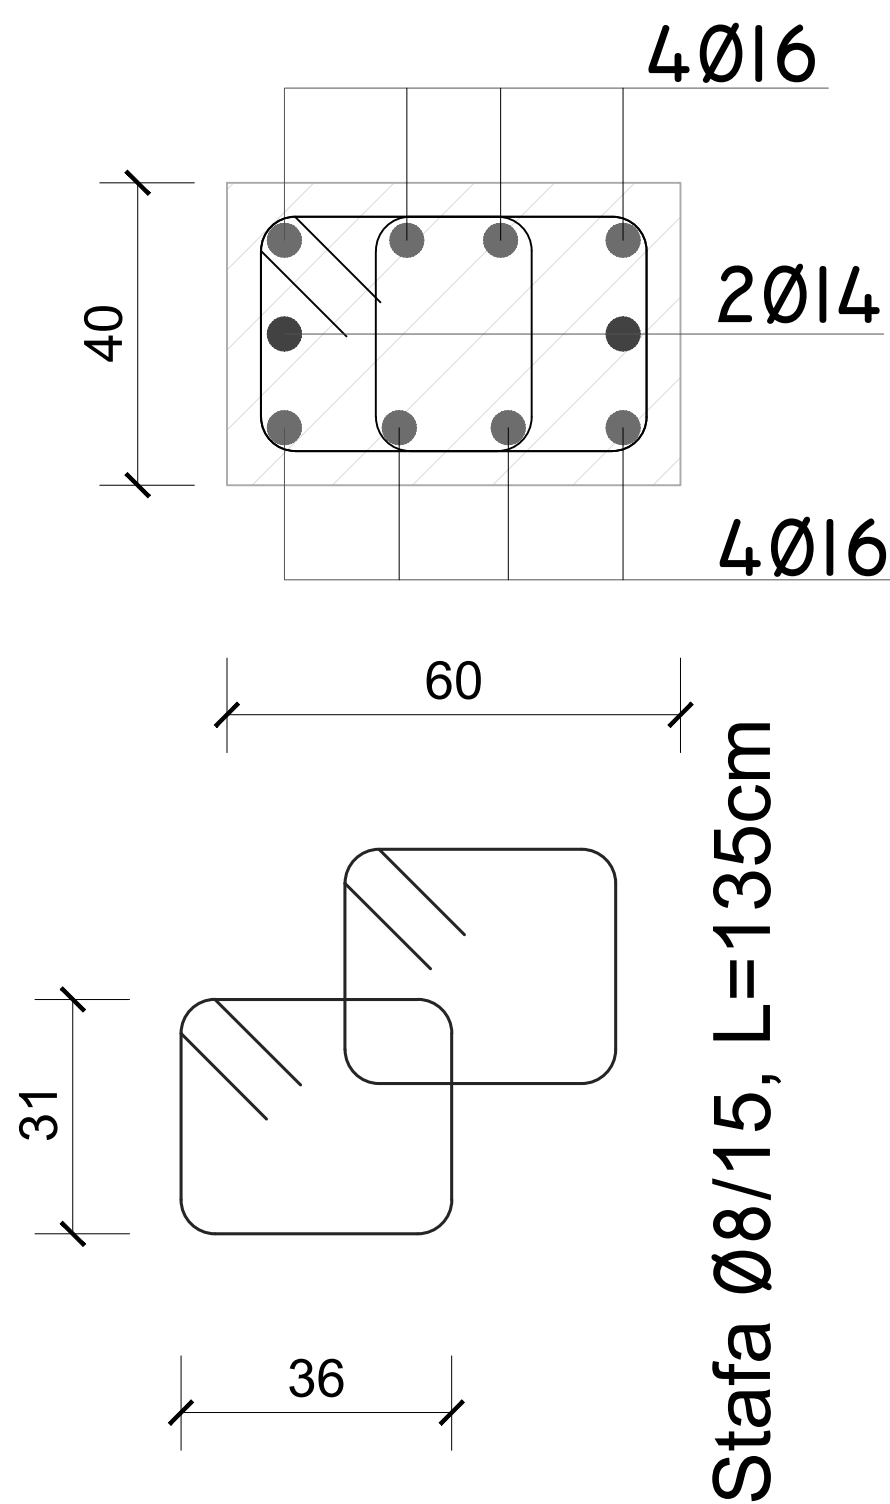


Tabela e hekurit për 1m linear tra / Reinforcment Steel for 1 ml of beam						
Poz. Nr.	Ø mm	L cm	Përmbledhje e armaturës			
			sasia cope	ΣL ml	Pesha kg/ml	Pesha kg
1	14	100	2	2	1.580	3.16
2	16	100	8	8	1.210	9.68
3	8	135	12	16.2	0.395	6.4
Hekuri: S-500					kg	19.24
Betoni: C 30/37					m³	0.24

Gjeometria dhe Armimi
Plintit 1x1x0.6 m / Geometry
and Reinforcement of Plinth

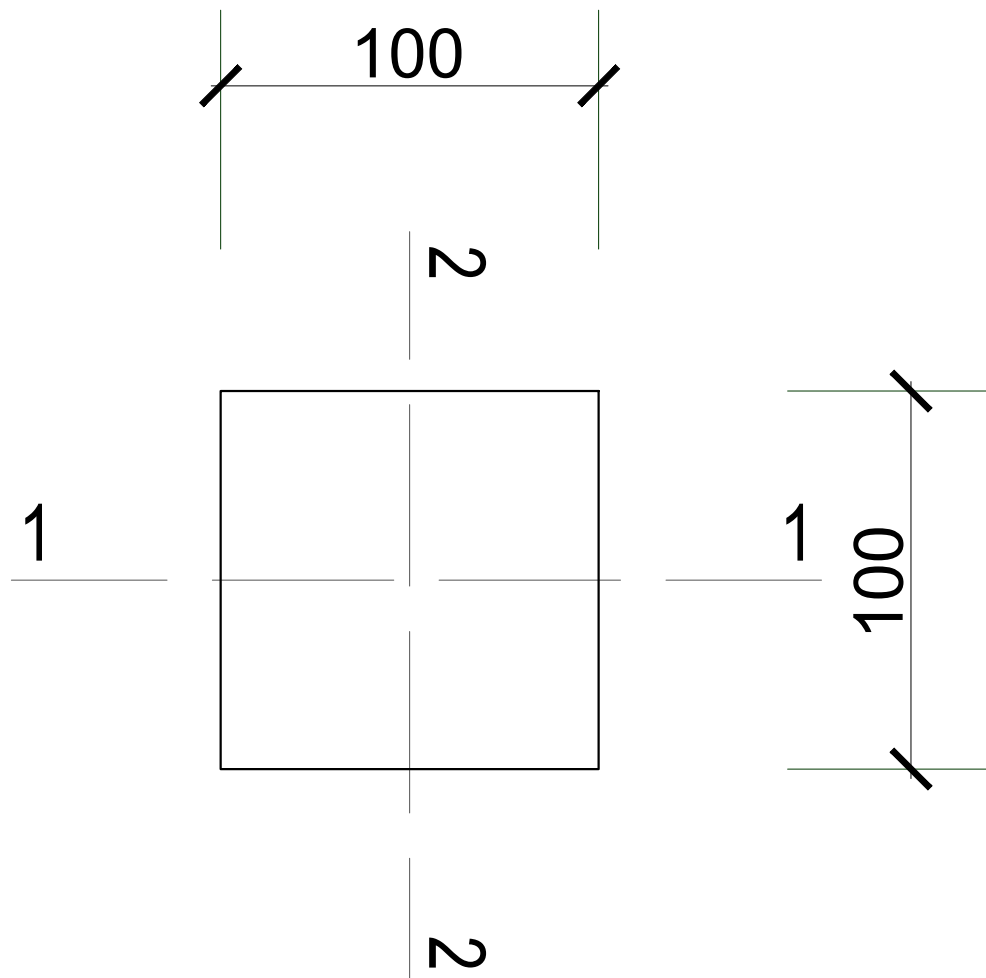


Prerje 1-1

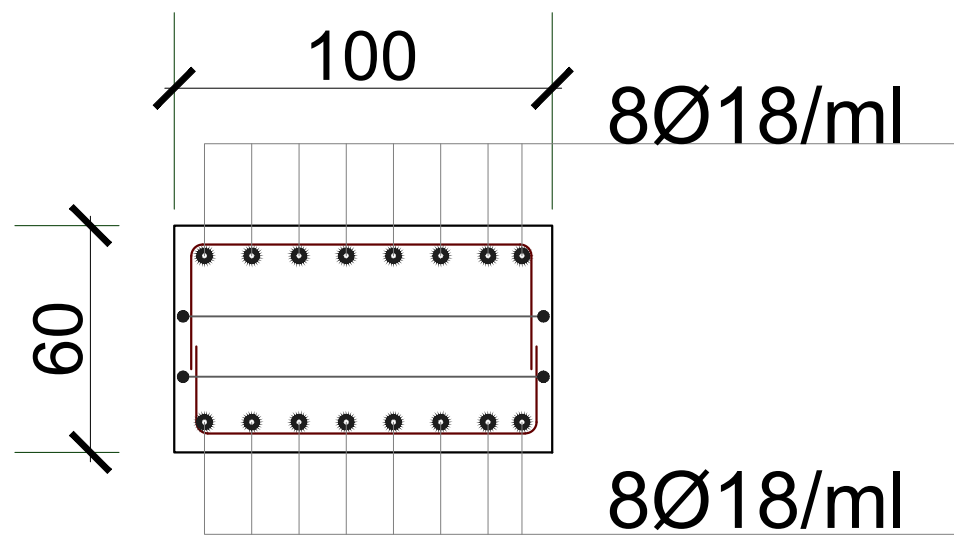

90
(S)8Ø18/ml,
L=164
37
90
(P)8Ø18/ml,
L=134
22

Prerje 2-2

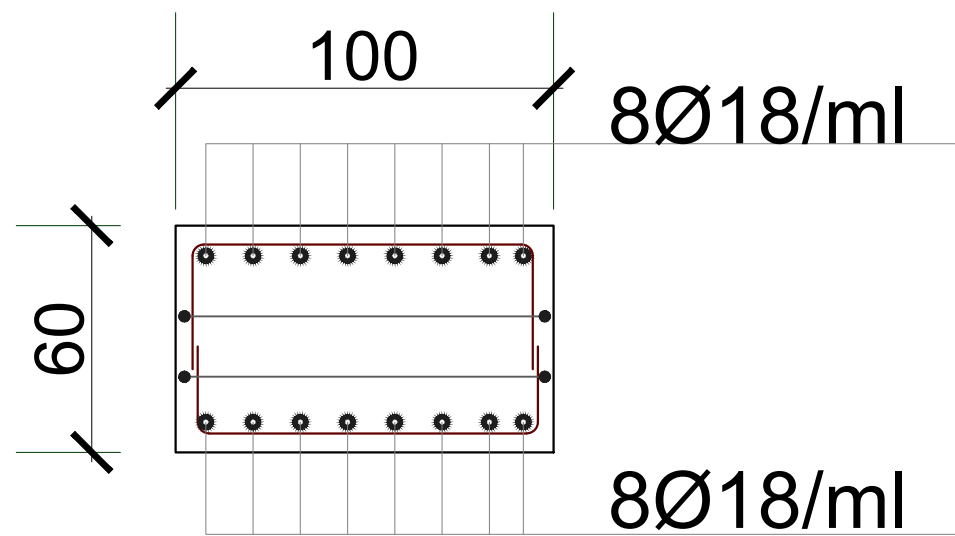

90
(S)8Ø18/ml,
L=164
37
90
(P)8Ø18/ml,
L=134
22

Tabela e hekurit për plintin(1COPË) / Reinforcment Steel for plinth (1 piece)								
Poz. Nr.	Ø mm	L cm	sasia cope	ΣL ml	Përmbledhje e armaturës			
					Ø mm	ΣL ml	Pesha kg/ml	Pesha kg
1	18	164	19	31	20	0	2.466	0
2	18	134	16	21	18	52	2.00	104
3	20	134	0	0				
4	20	3	0	0				
Hekuri: S-500							kg	104.0
Betoni: C 30/37							m³	0.6

NDËRHYRJE PËR Rritjen e ofertës turistike dhe për përmirësimin funksional dhe estetik të bregdetit

INTERVENTION FOR INCREASING THE TOURSIT OFFER AND FOR THE FUNCTIONAL AND AESTHETIC IMPROVEMENT OF THE COASTLINE

Location: Durrës, Vendlndshja: SHQIPËRI, Autoriteti Kontrollues: FSHDH - Fondi Shqiptar i Zhvillimit


Design group/Grupi i projektimit:
BIG Architects + SON
Ark. Erind Bejleri
Ark. Ilir Bejleri
Ark. Klodi Demaci
Ark. Samed Shabani
Inzh. Ylli Gjoni
Inzh. Topo. Arnold Zanoj
Inzh. Gjeo. Ledion Limoni
Inzhm Mjed. Kelda Muca

Projekt Zbatimi
Implementation Project
Date/Date: Tirane, 2025
Sheet Number/Numri i Fletes: K 03
Sheet name/Titulli i Fletes: Armimi i traut dhe plintit/
Plinth and beam reinforcement Scale / Shkalla: 1:20


* Ndryshimet ne projekt pa konfirmimin e projektores jane te pavlefshme. Tel: +355 4 002451939
* Changes in project without confirmation of projector are invalid. Tel: +355 4 002451939

shkrimi/notes
nregjistrimi/index
data/date


L

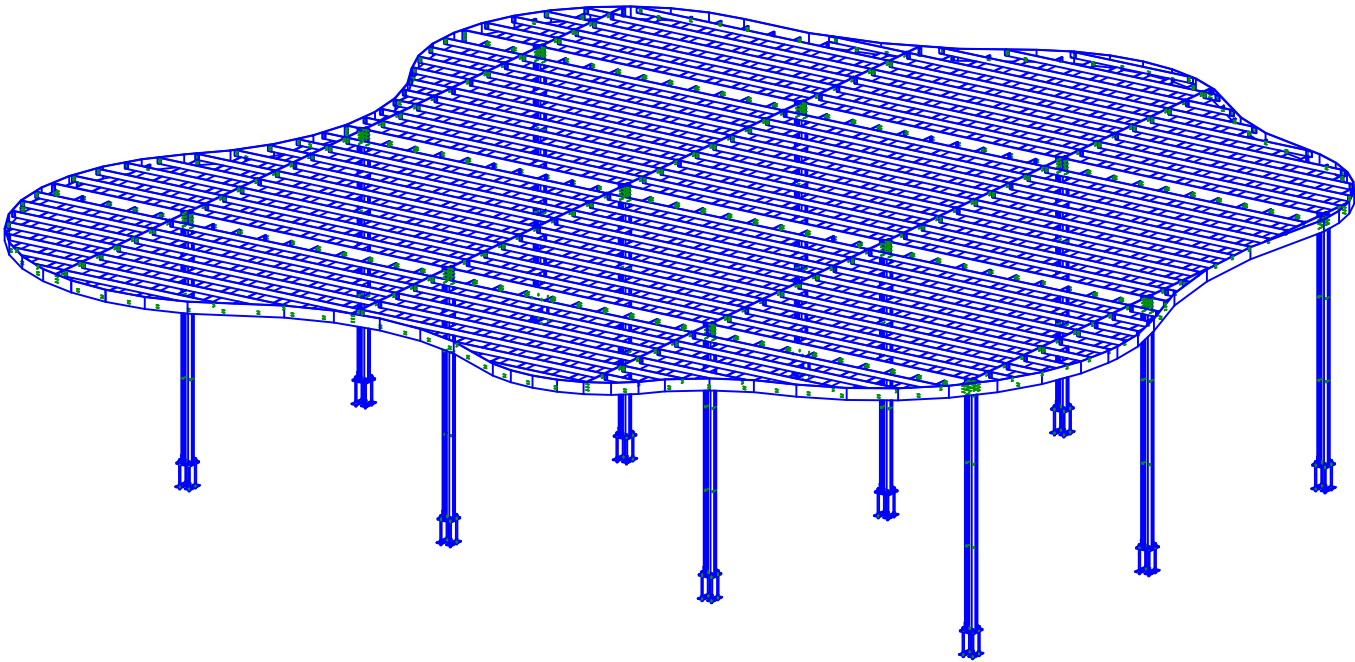


XS

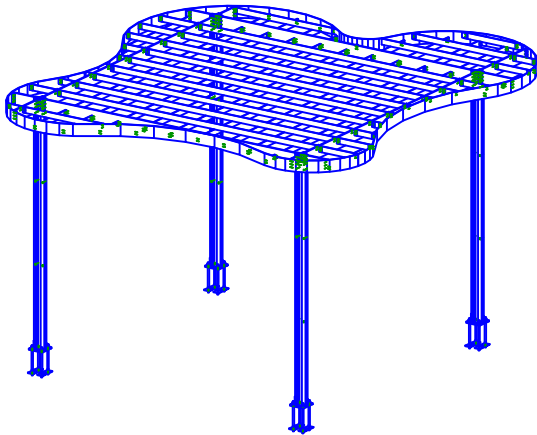


M

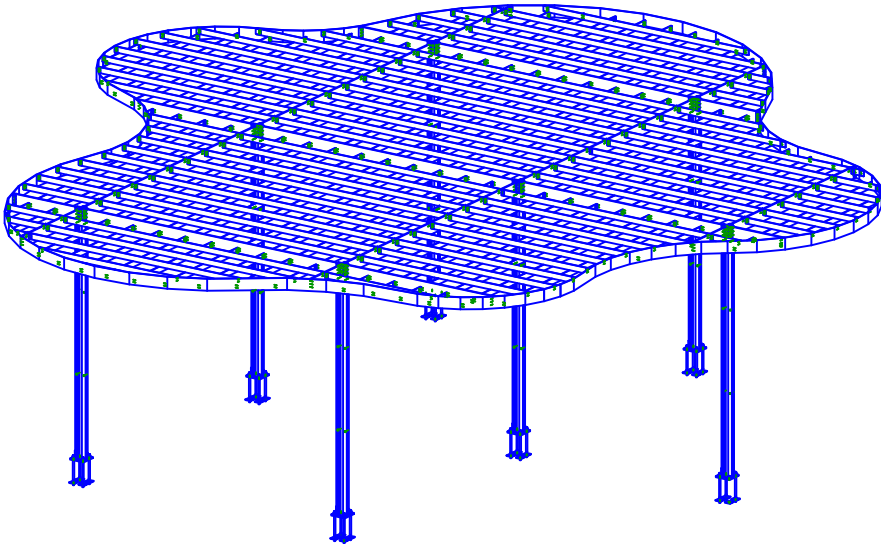

S

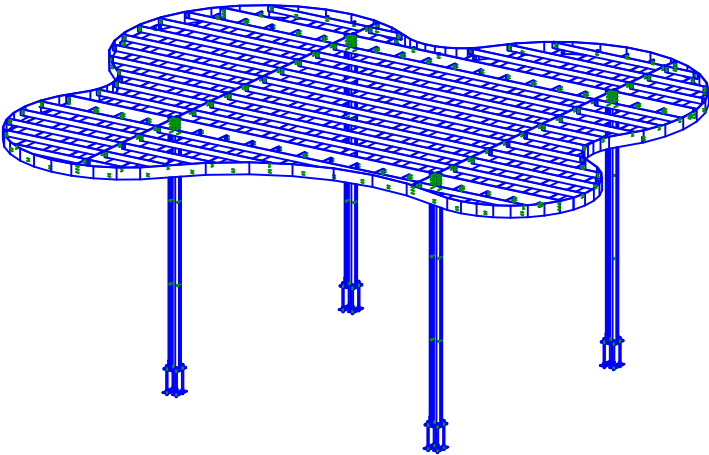


Location Vendndodhja:		DURRES DURRES
SON Architects		Design group / Grupi i projektimit:
 SEED Consulting Smart Environment Engineering Design		Ark. Erindëjleri Ark. Ilir Bejleri Ark. Klodi Demaj Ark. Amaraldo Pitomina
 GeoENG Solutions		Inzh. Ylli Gjoni Inzh. Topo. Arnold Zanoj Inzh. Gjeo. Ledian Limani Inzh. Mjeda. Kelido Mucca
Projekti Ide Perfundimtare Final Project Idea		
Date / Data		Tirane, 2025
* Ndryshimet ne projekt pa konfirmimin e projektuesve jane te pavlefshme. Tel. +355 4 (0)2451939 * Changes in project without confirmation of projectors are invalid. Tel. +355 4 (0)2451939		
shkrimi / note tregues / index data / date		

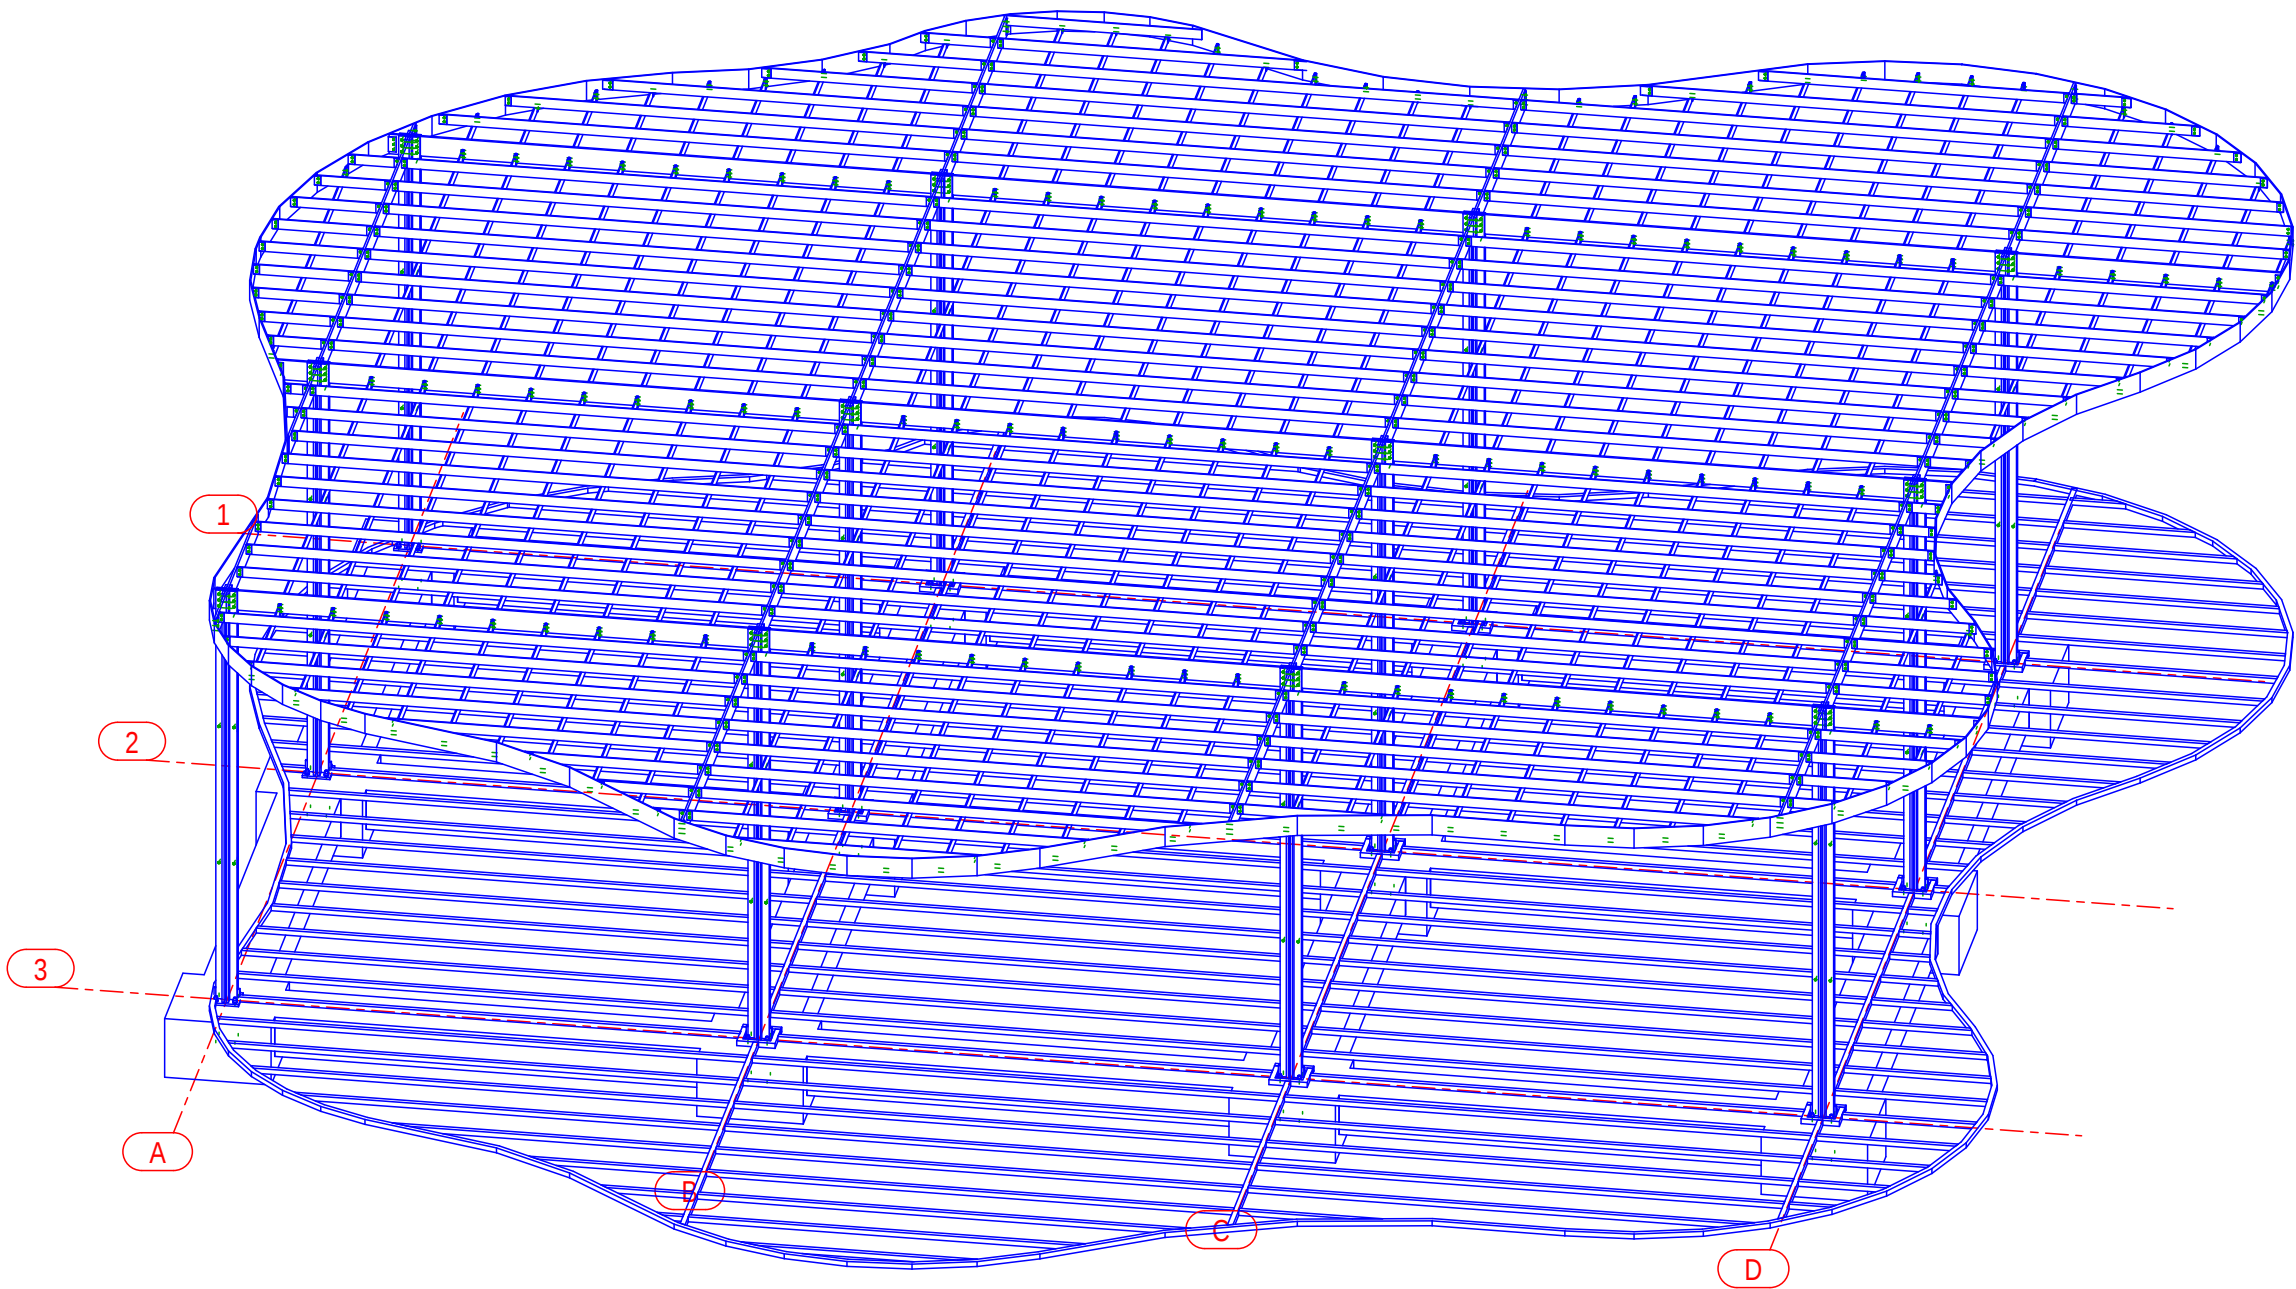


3d


Vendësdohtëja: DURRES	
Location: DURRES	
SON SEEDConsulting GeoENG Design group / Grupi i projektimit: Ark. Enrid Bejleri Ark. Amaraida Pitomina Ark. Klodi Demaj Ark. Iir Bejleri Inzh. Ylli Gjoni Inzh. Mjed. Keida Muca Inzh. Topo. Arnold Zanaj Inzh. Gjeo. Ledian Limani	
Projekt i thellë / thellë i thellë Final Project Idea	
Data / Data: Tiranë, 2025	
* Ndryshimet në projekt për hapësirë të përdoruesit janë të pashmëtytura. Tel: +355 4 02461939 * Changes in project without confirmation of projectors are invalid. Tel: +355 4 02461939	

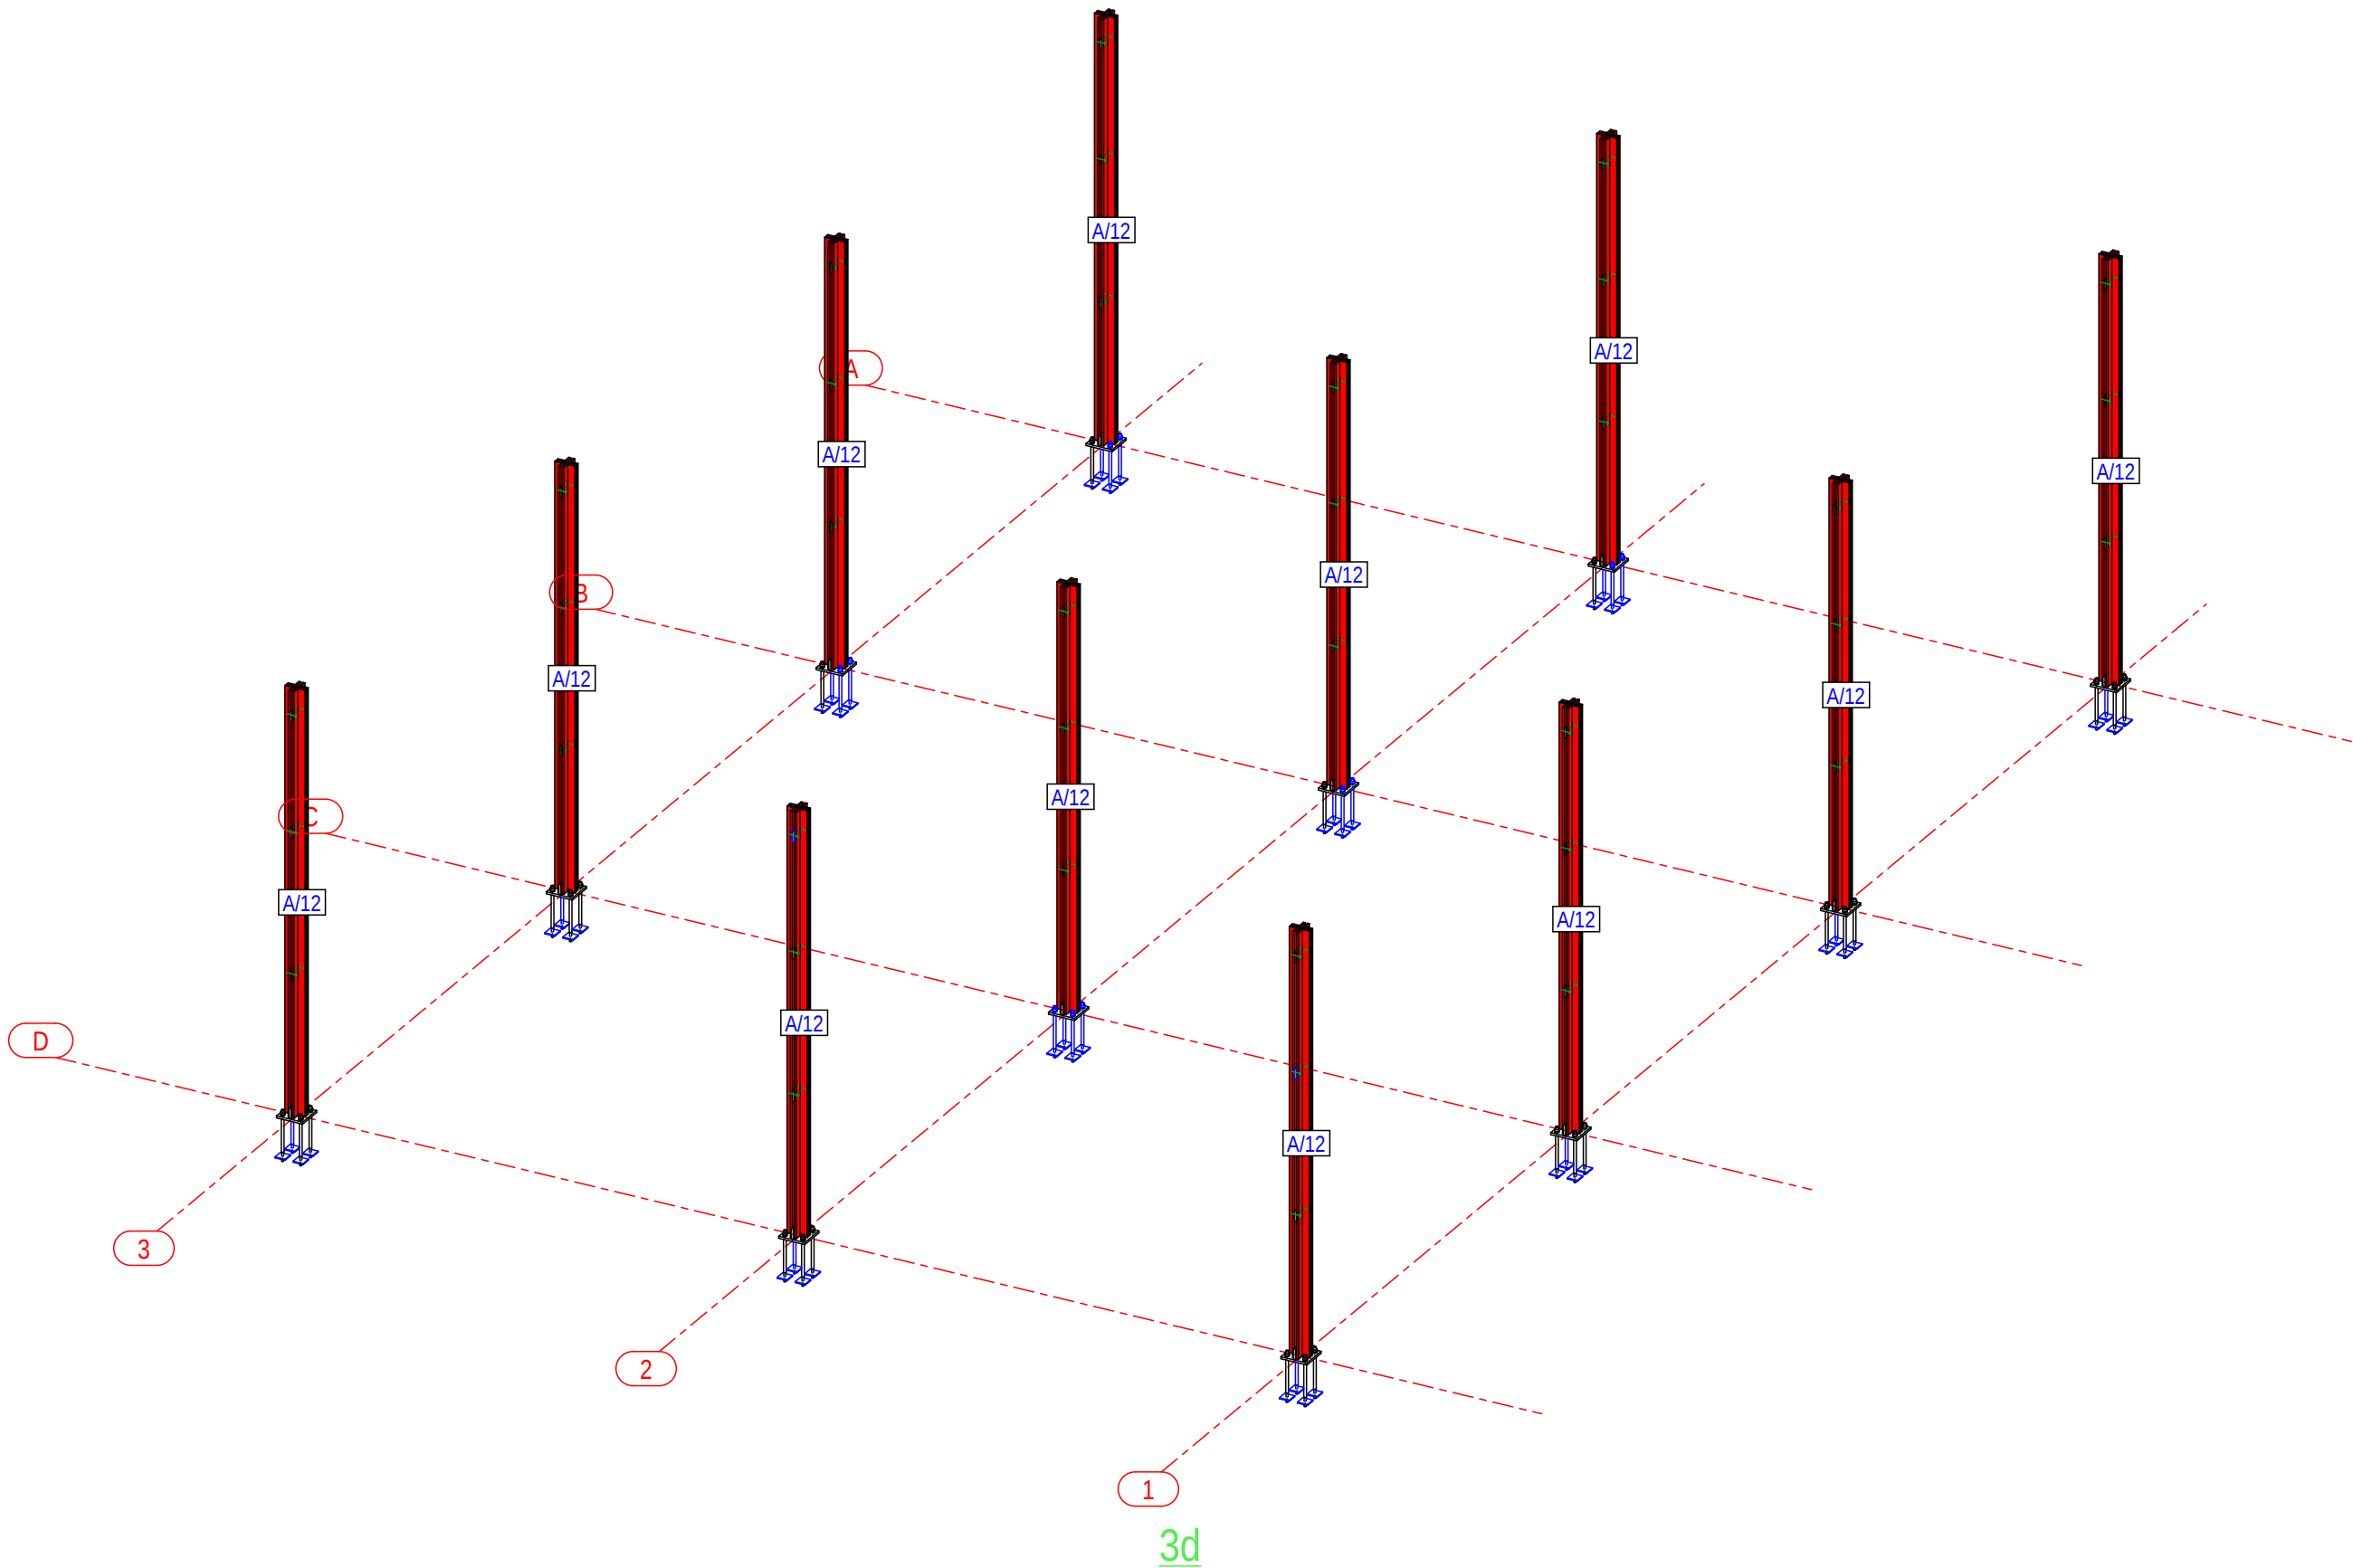


Vendësdytja: DURRES	
Location: DURRES	
SON Architects GEEDConsulting Smart Environment Engineering Design GeoENG Solutions	
Design group / Grupi i projektimit: Ark. Enrid Bejleri Ark. Amaraida Pitomina Ark. Klodi Demaj Ark. Iir Bejleri Inzh. Ylli Gjoni Inzh. Mjed. Keida Muca Inzh. Topo. Arnold Zanaj Inzh. Gjeo. Ledian Limani	
Projekt iuq Perfundimtare Final Project Idea	
Data / Data: Tirane, 2025	



* Ndryshimet ne projekt pa konfirmim te grupit te projektimit. Tel. +355 4 02461939
* Changes in project without confirmation of projectors are invalid. Tel. +355 4 02461939

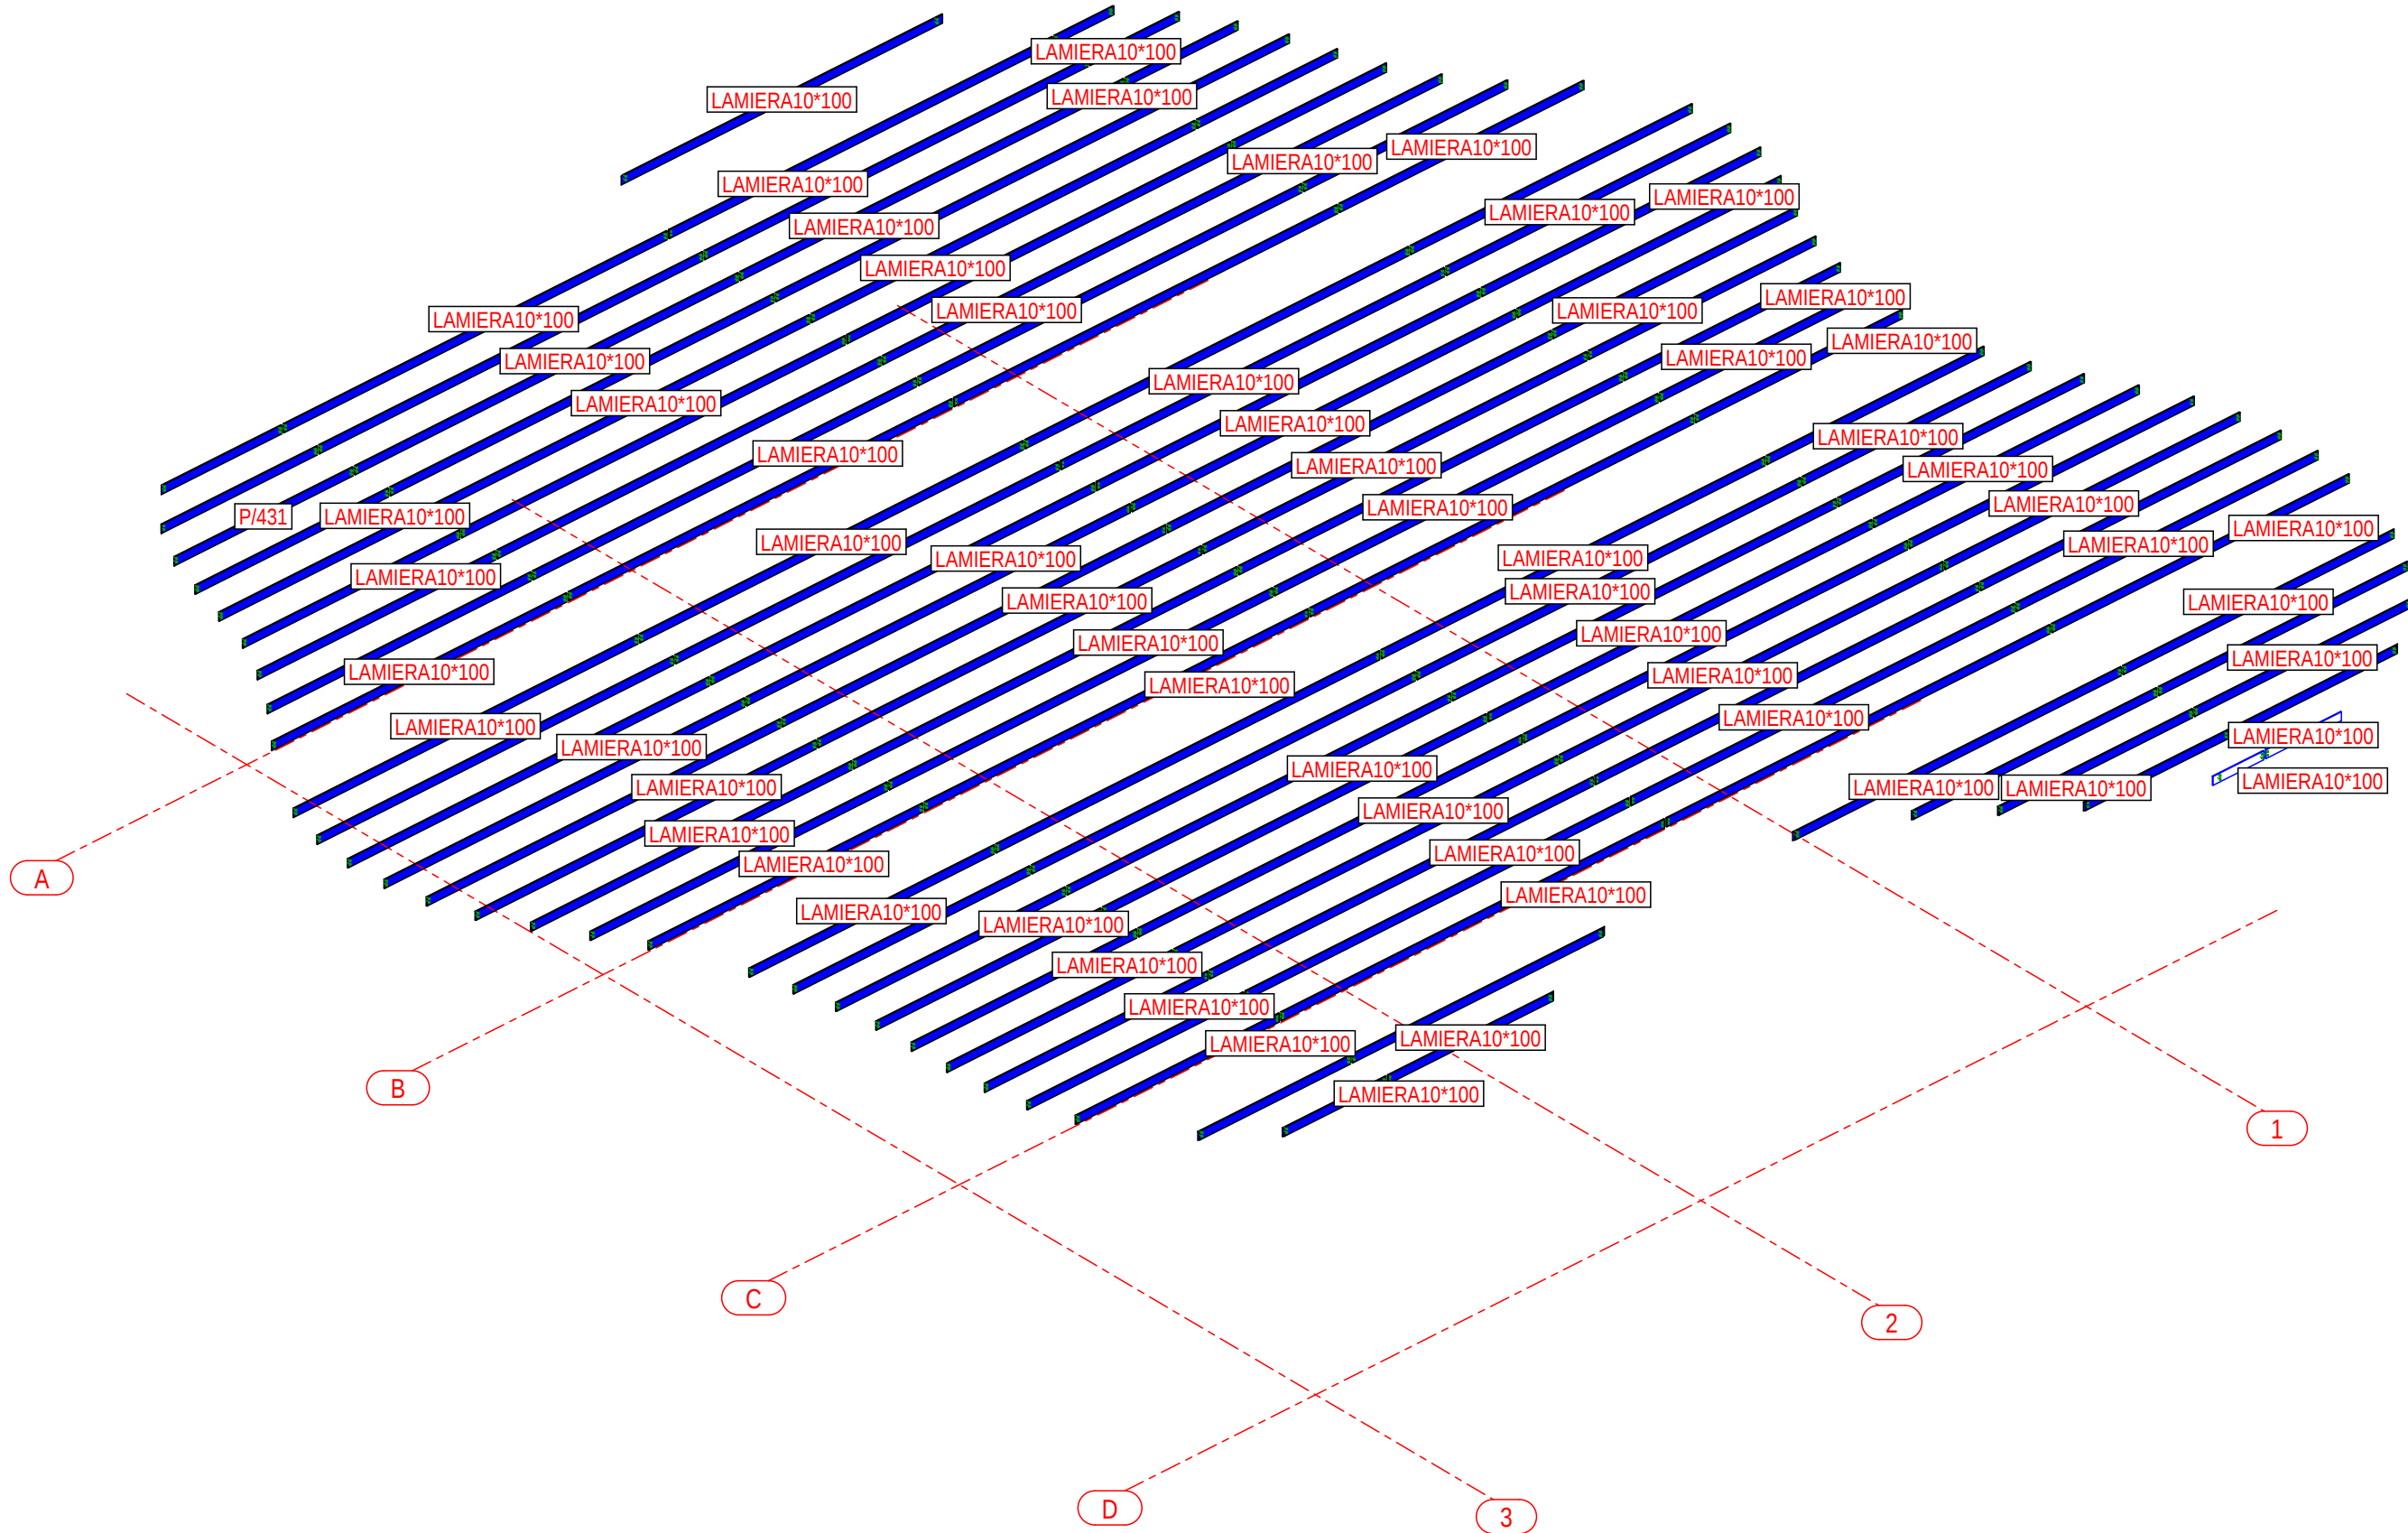

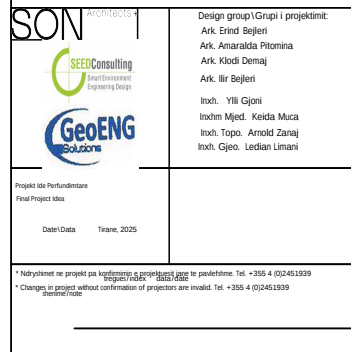


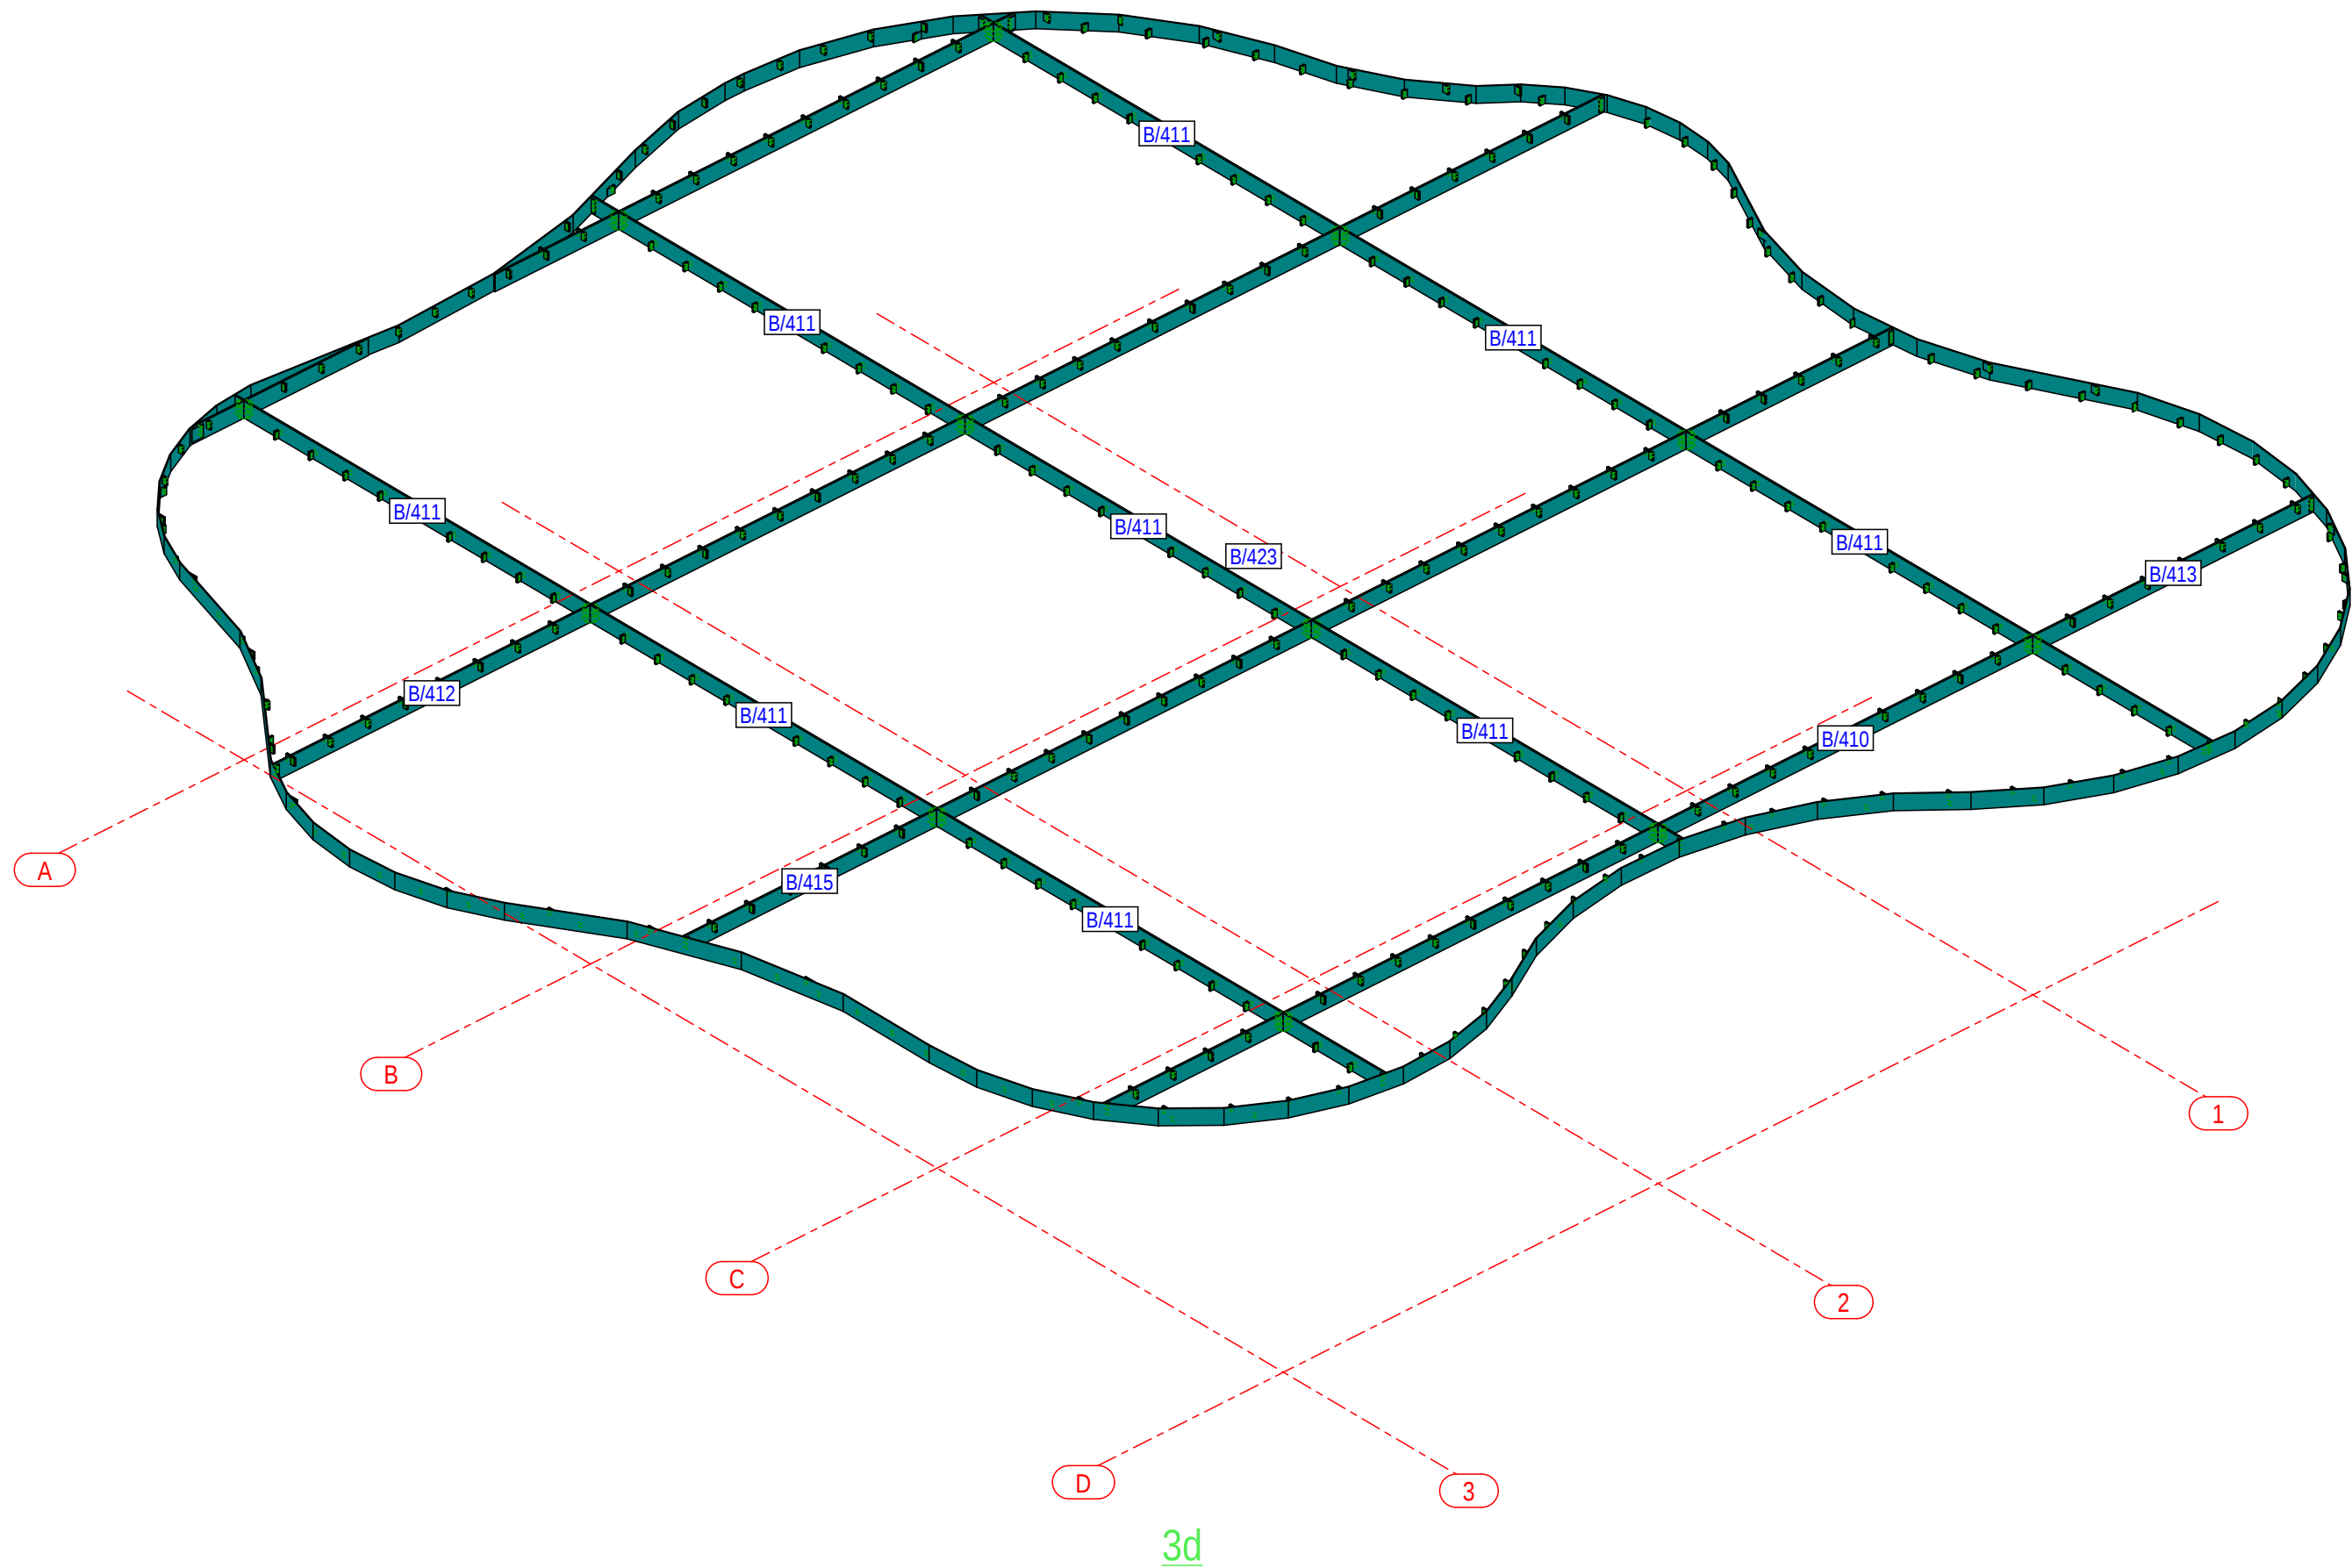

Vendësdohtëja: DURRES	
Location: DURRES	
SON SEEDConsulting GeoENG Architects	
Design group / Grupi i projektimit: Ark. Enrid Bejleri Ark. Amaraida Pitomina Ark. Klodi Demaj Ark. Iir Bejleri Inzh. Ylli Gjoni Inzh. Mjed. Keida Muca Inzh. Topo. Arnold Zana Inzh. Gjeo. Ledian Limani	
Project Use / Përdorimi: Final Project Idea	
Date / Data: Tirane, 2025	
* Notyketimet ne projektet pa kopshtime te projektimit jane te pavlefshme. Tel: +355 4 02461939 * Changes in project without confirmation of projectors are invalid. Tel: +355 4 02461939 Shënim / Note:	

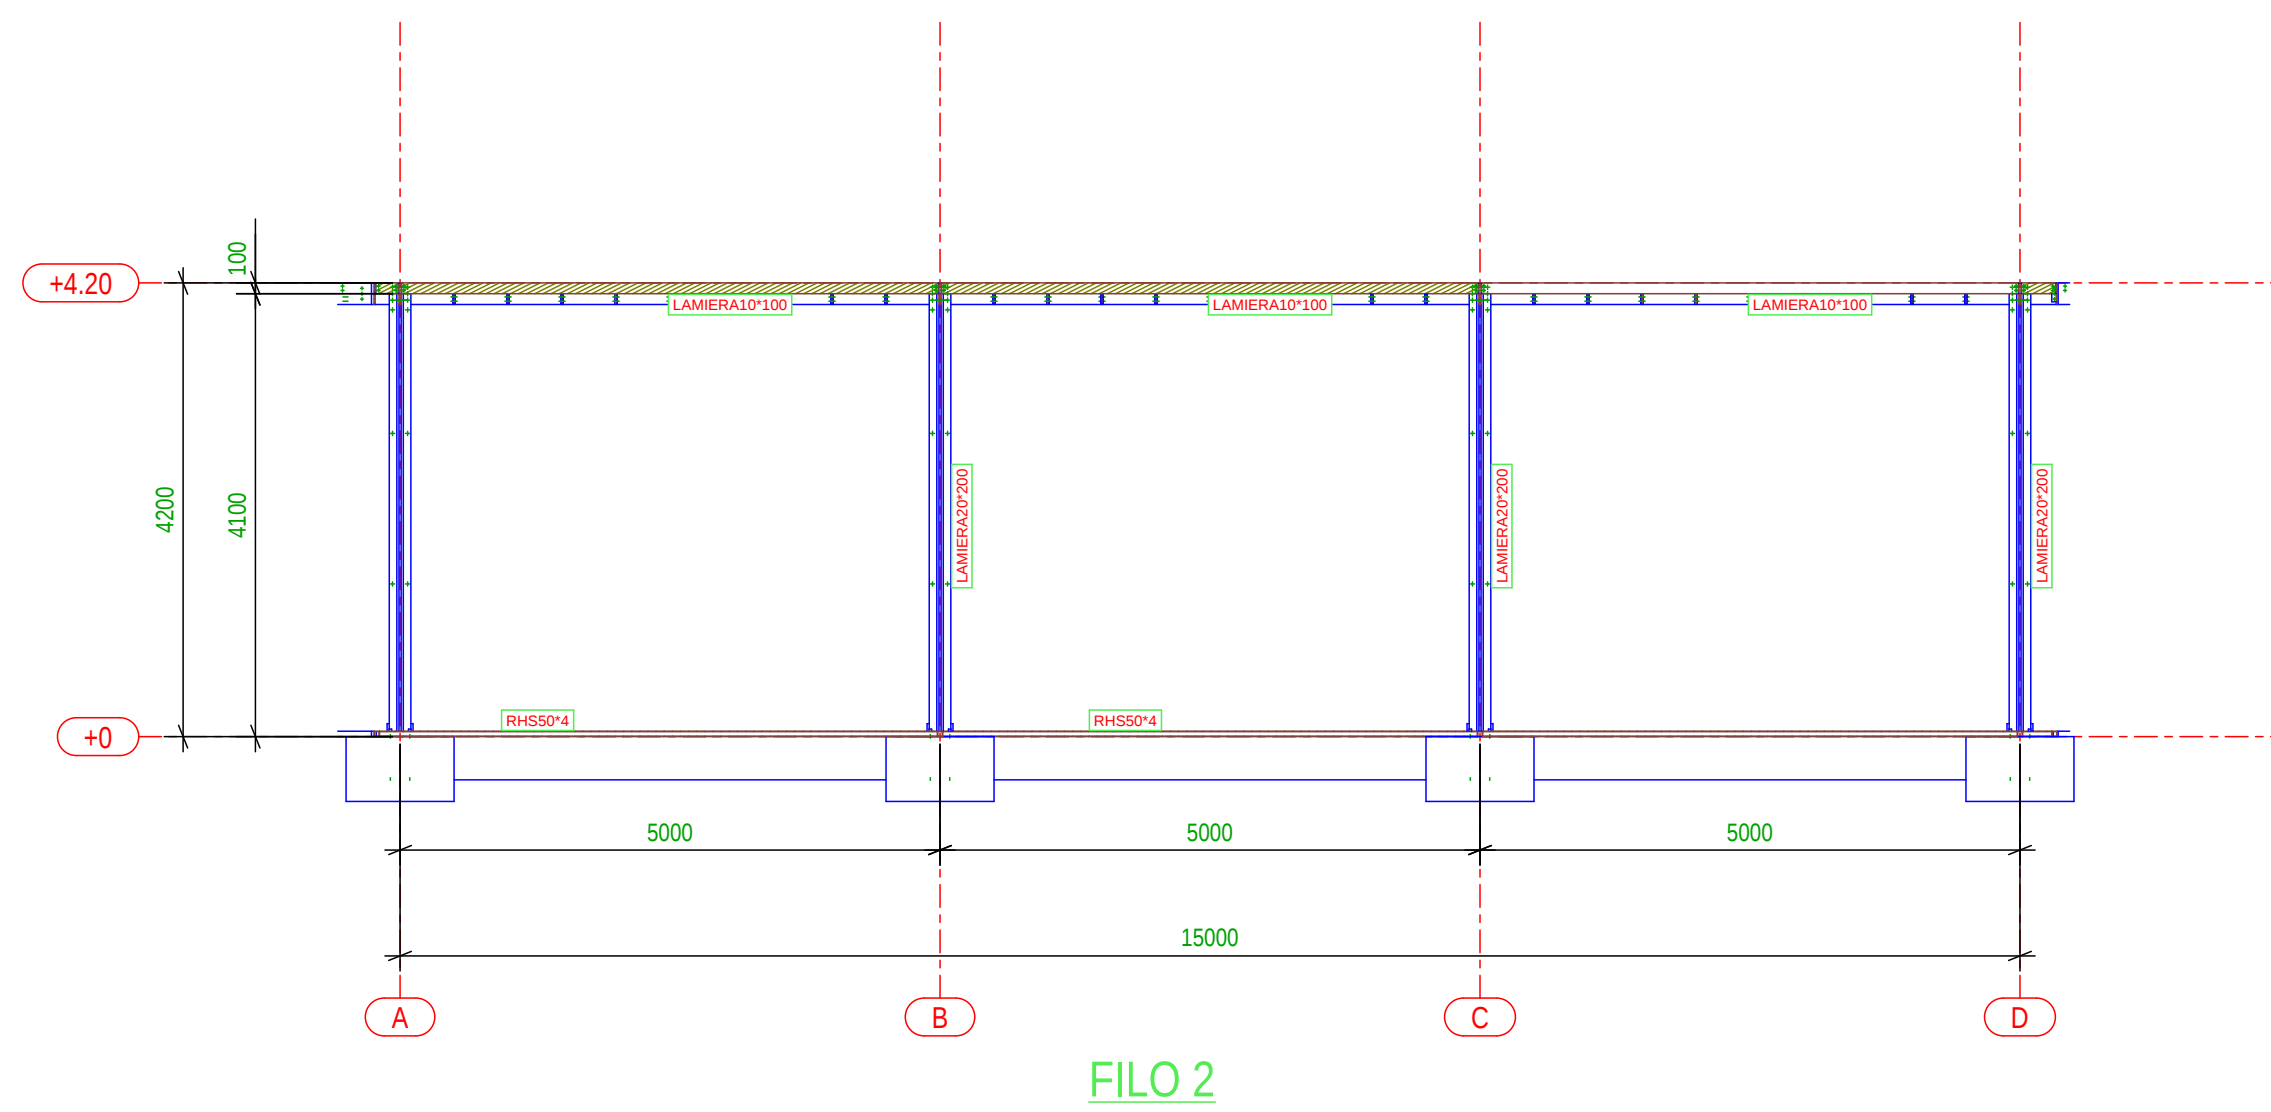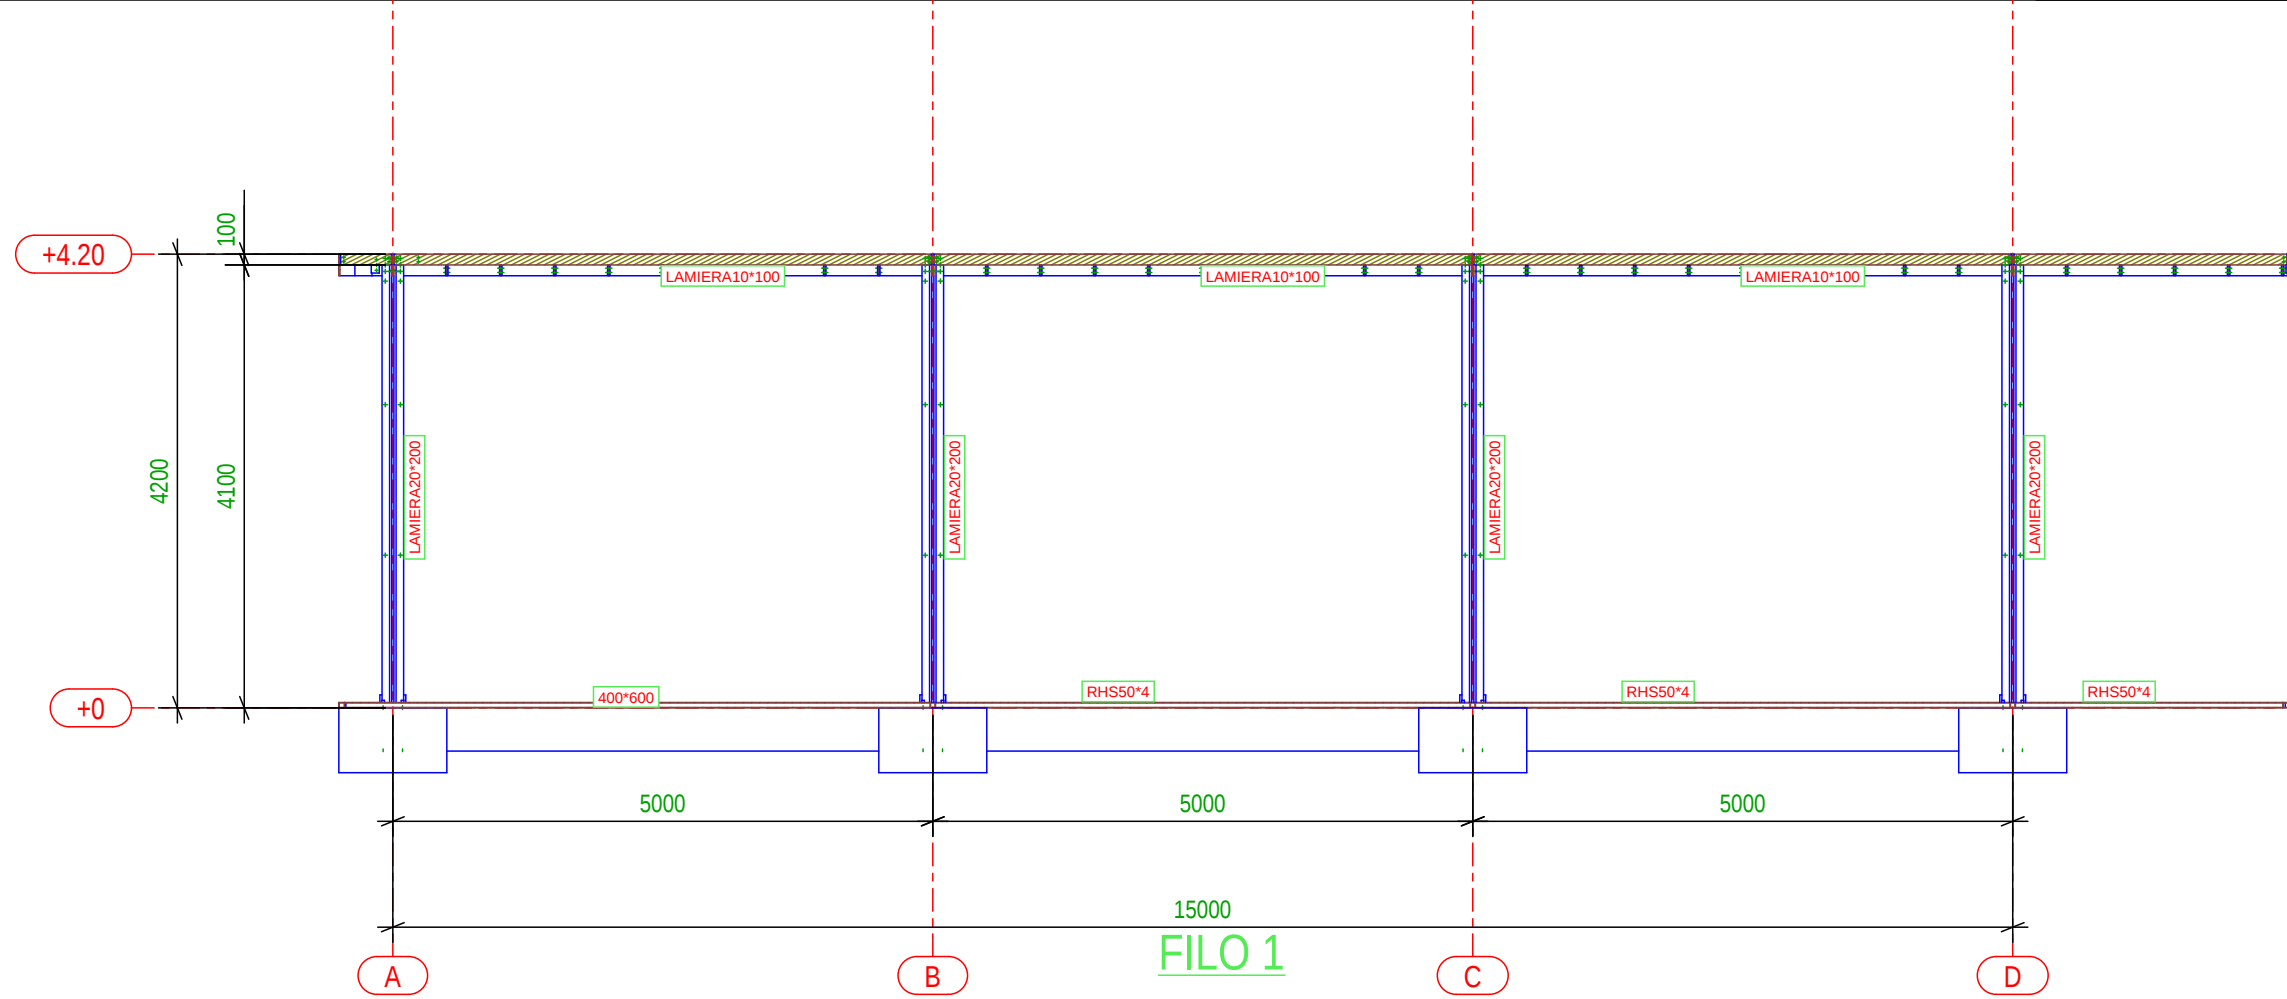

Vendësdyshja: DURRES	
Location: DURRES	
SON	
Design group / Grupi i projektimit: Ark. Enrid Bejleri Ark. Amaraida Pitomina Ark. Klodi Demaj Ark. Iir Bejleri Inzh. Ylli Gjoni Inzh. Mjeda. Keida Muca Inzh. Topo. Arnold Zanaj Inzh. Gjeo. Ledian Limani	
Project title / Titulli i projektit: Final Project title	
Date / Data:	Tirane, 2025
* Ndryshimet ne projekt pa konfirmimin e grupit te projektimit. Tel. +355 4 02461939 * Changes in project without confirmation of projectors are invalid. Tel. +355 4 02461939	

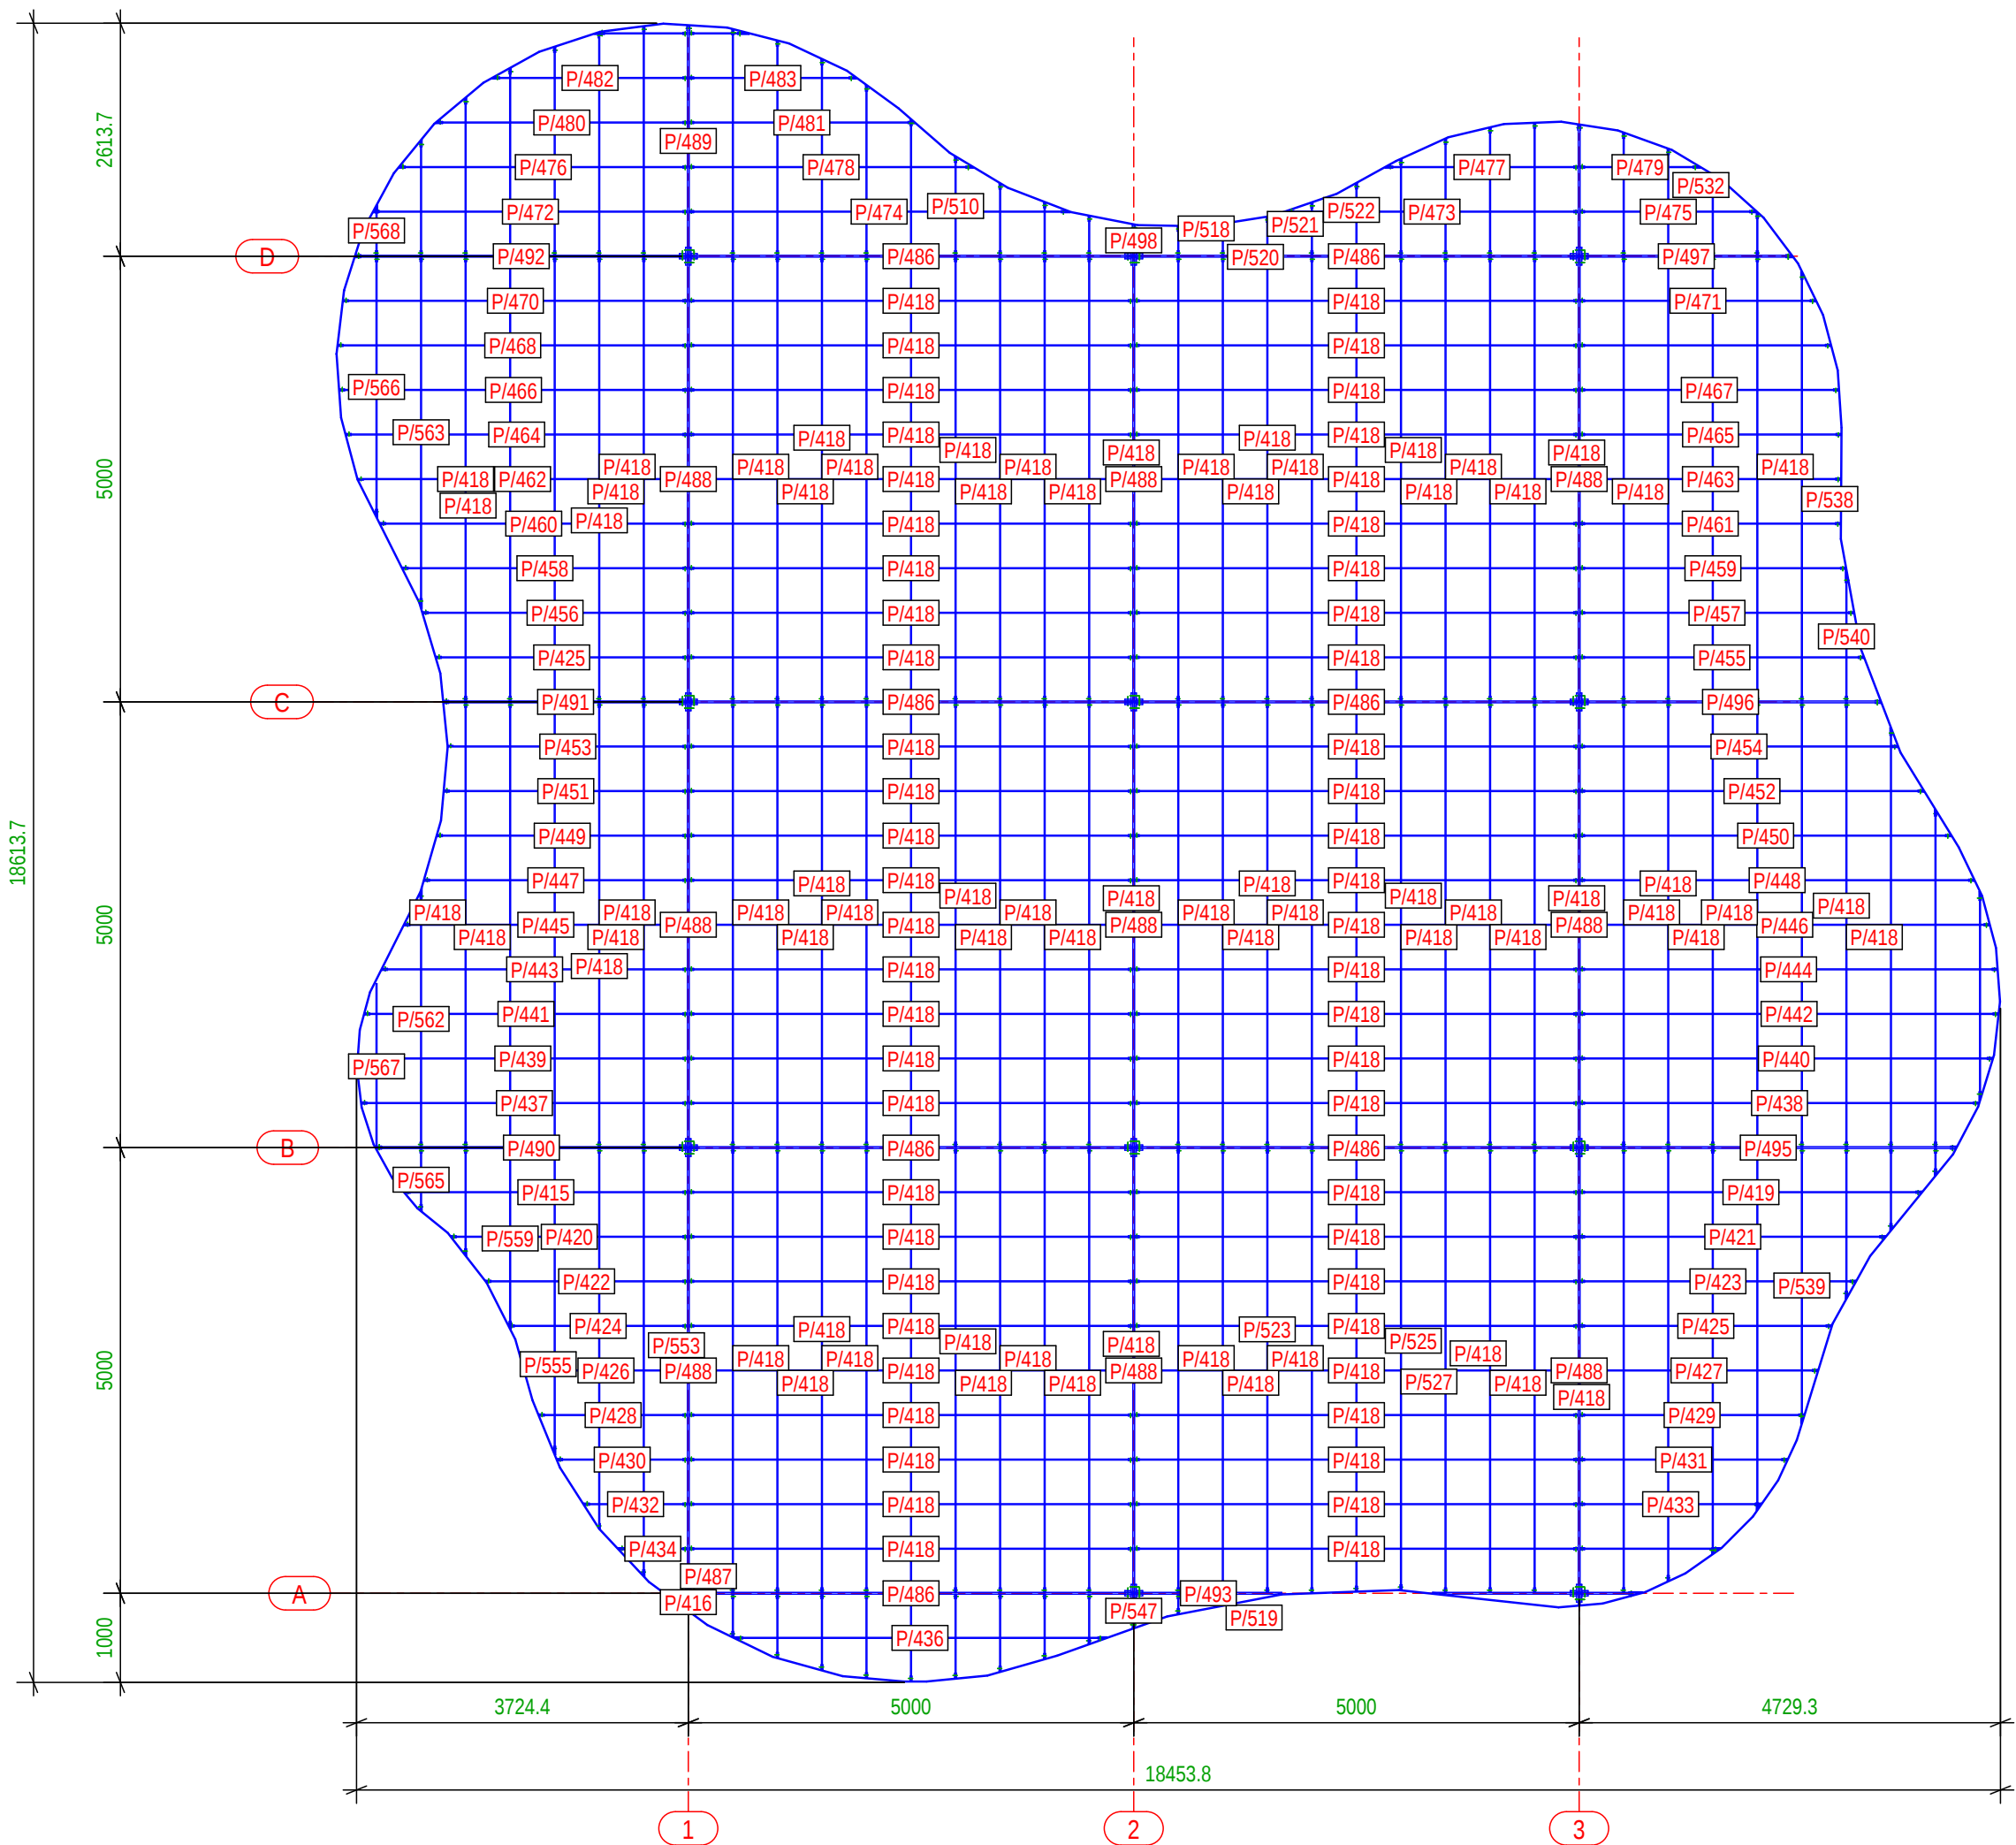


Venditor/Dizajner: DURESS
Location: DURESS




Design group/Grupi i projektimit:
Ark. Enrid Bejleri
Ark. Amaraida Pitomina
Ark. Klodi Demaj
Ark. Ilir Bejleri
Inzh. Ylli Gjoni
Inzh. Mjeda Keida Muca
Inzh. Topo Arnold Zana
Inzh. Gjeo. Ledian Limani

Project/Projekti:
Final Project/Projekti
Date/Data: Tirane, 2025


* Ndryshimet ne projekt pa konfirmim te grupit te projektimit. Tel: +355 4 02461939
* Changes in project without confirmation of project group are invalid. Tel: +355 4 02461939

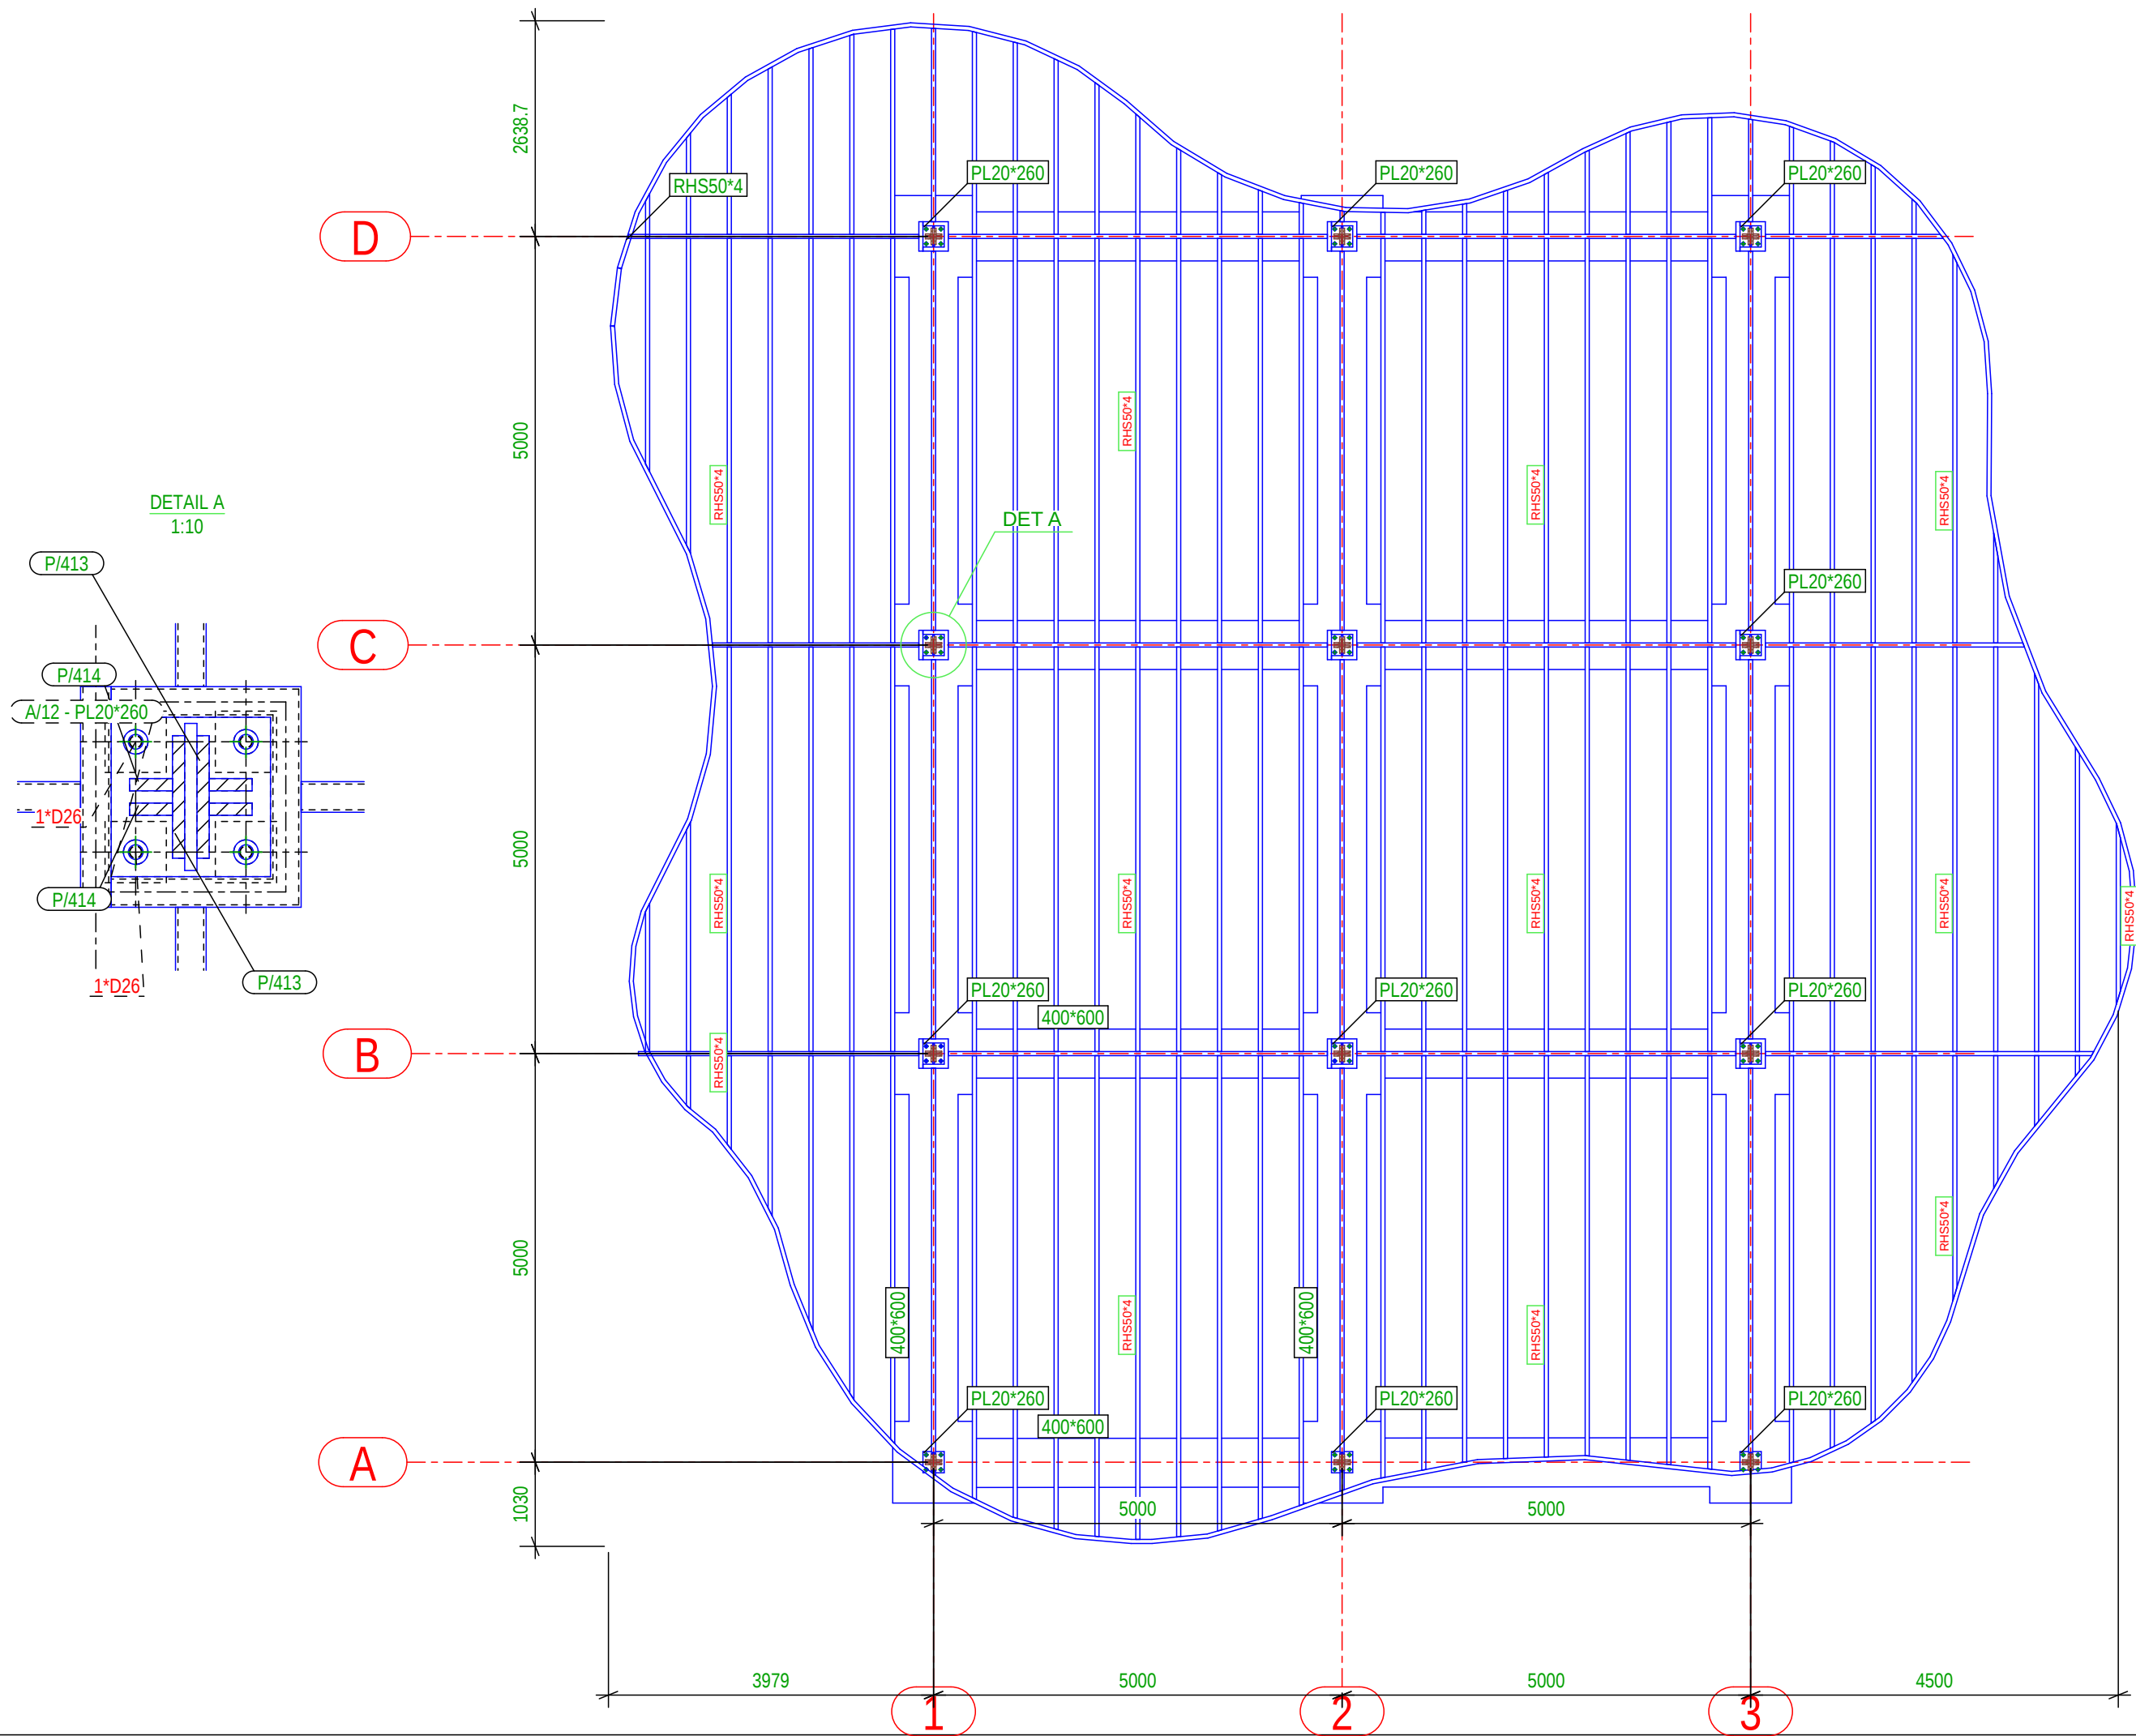



Vendës/dhëtarja: DURRES	
Location: DURRES	
SON ARCHITECTURE	
 SEED Consulting Environmental Engineering Design	Design group / Grupi i projektimit: Ark. Enrid Bejleri Ark. Amaralida Pitomina Ark. Klodi Demaj Ark. Ilir Bejleri Inzh. Ylli Gjoni Inzh. Mjeda Keida Muca Inzh. Topo Arnold Zana Inzh. Gjeo. Ledian Limani
Projekti ië e thellësimit Final Project Idea	
Date / Data	Tirane, 2025
* Ndryshimet ne projekt pas hapësirës së autorizuar dhe te përditësimeve. Tel: +355 4 024633939 * Changes in project without confirmation of projectors are invalid. Tel: +355 4 024633939 Internet/Note	




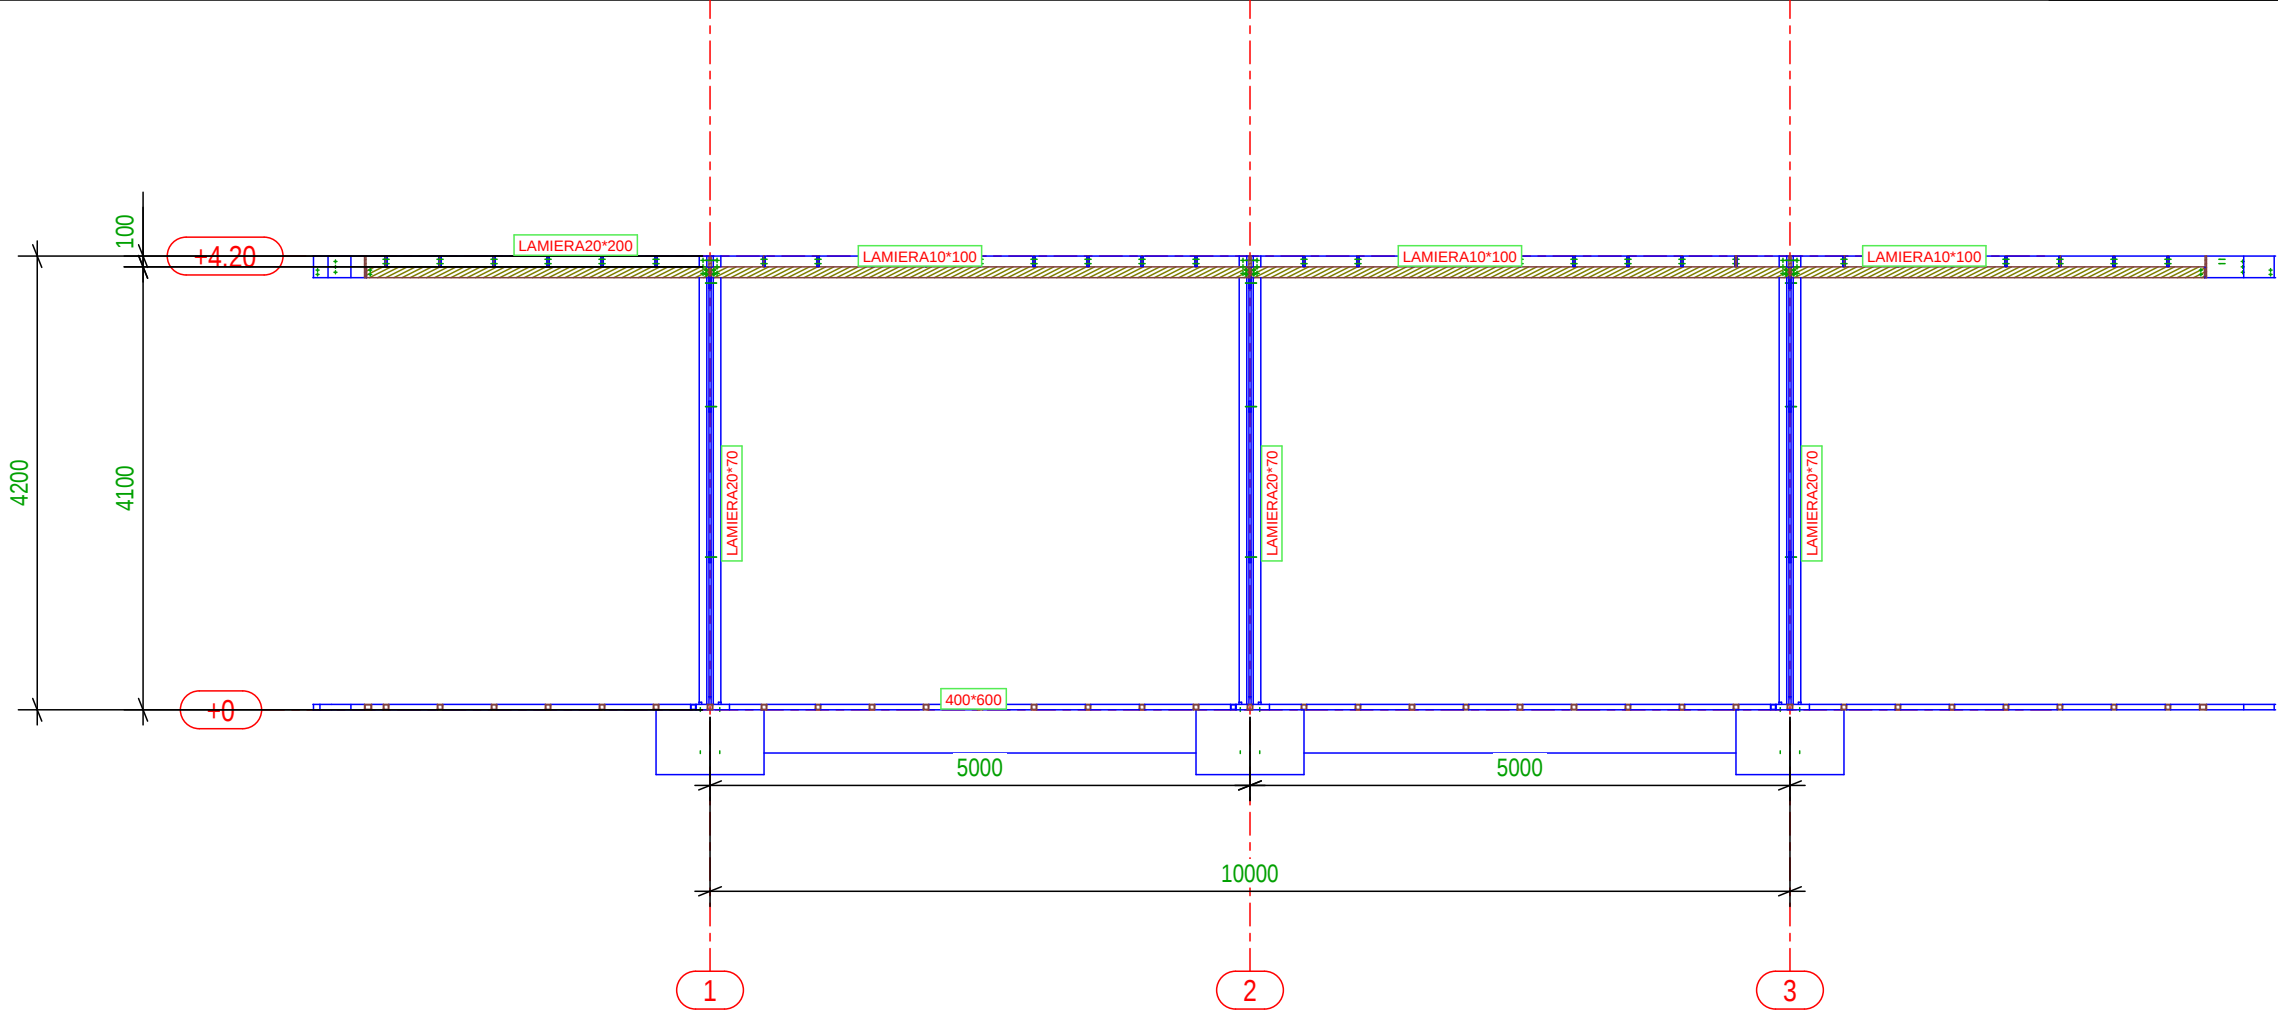


PICCHETTO C

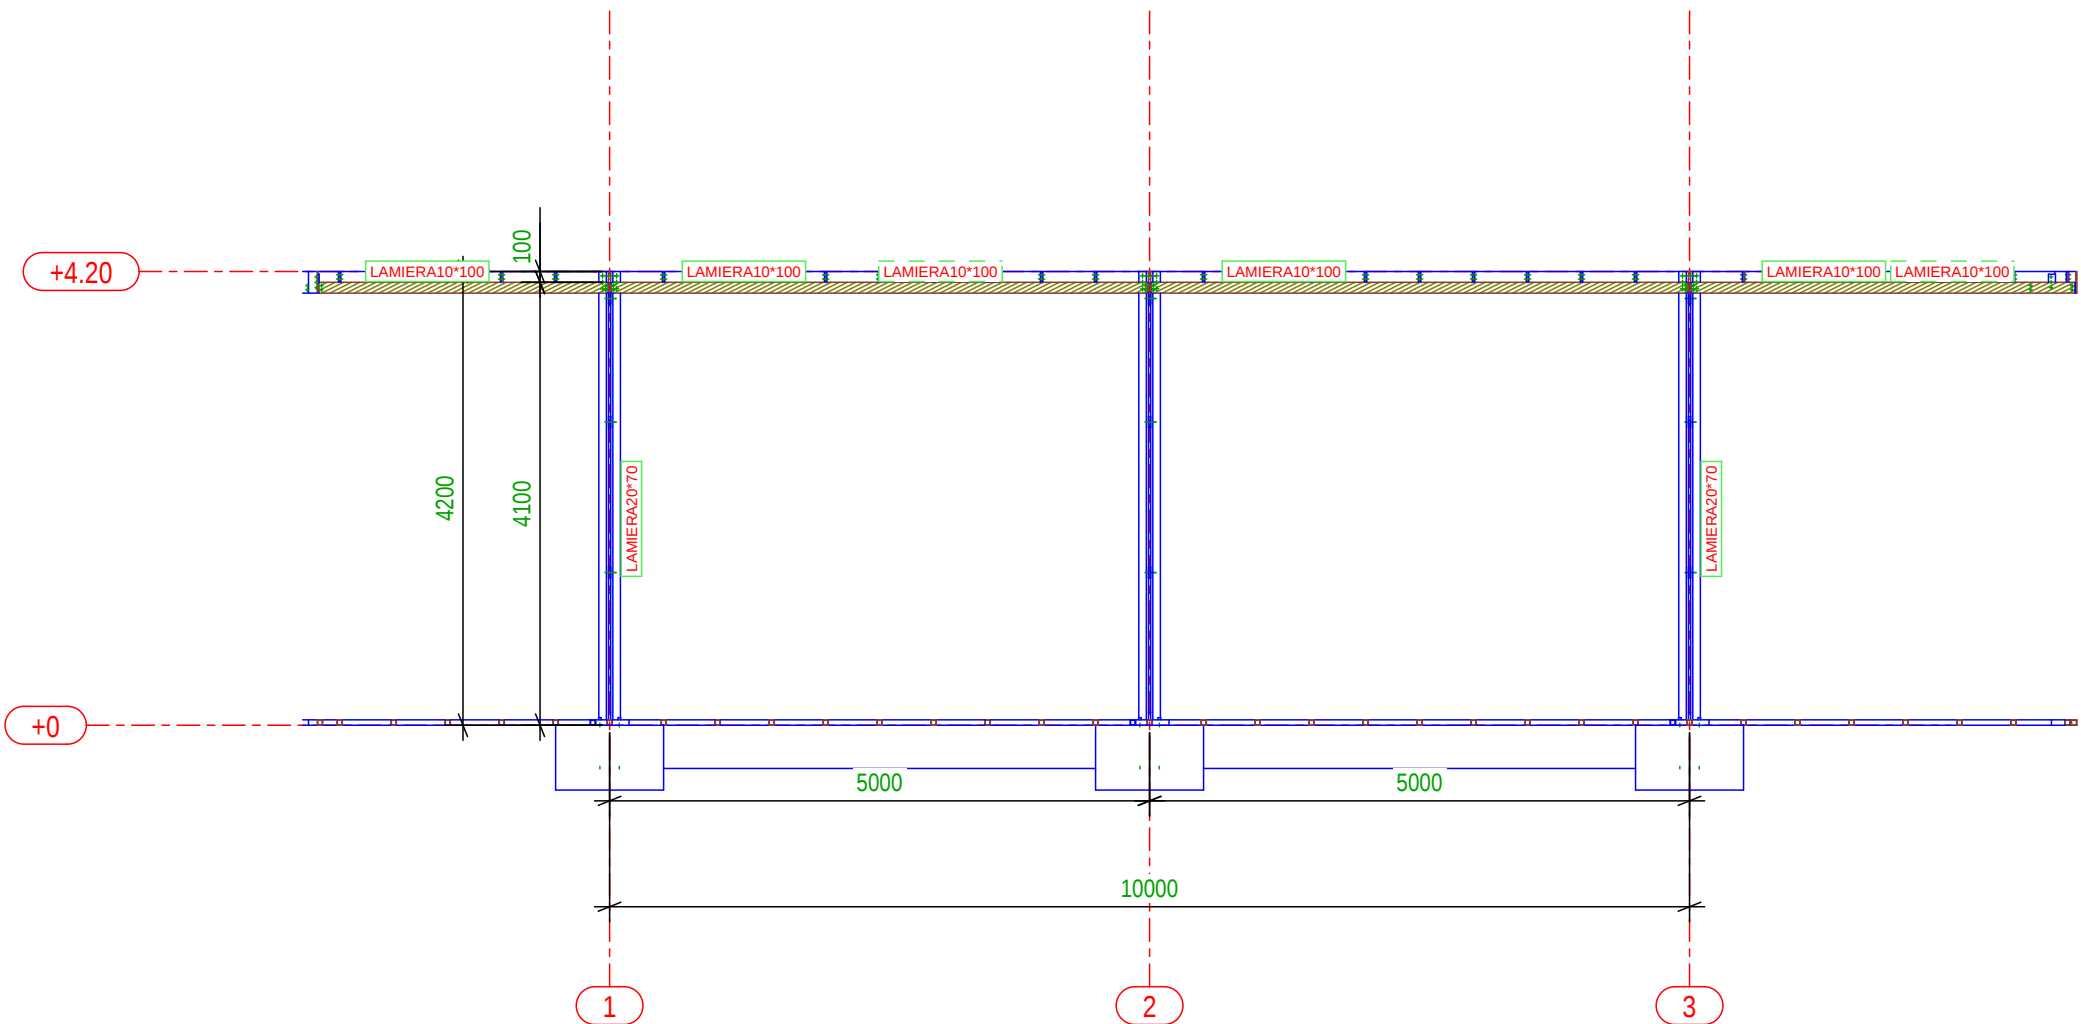

PICCHETTO D

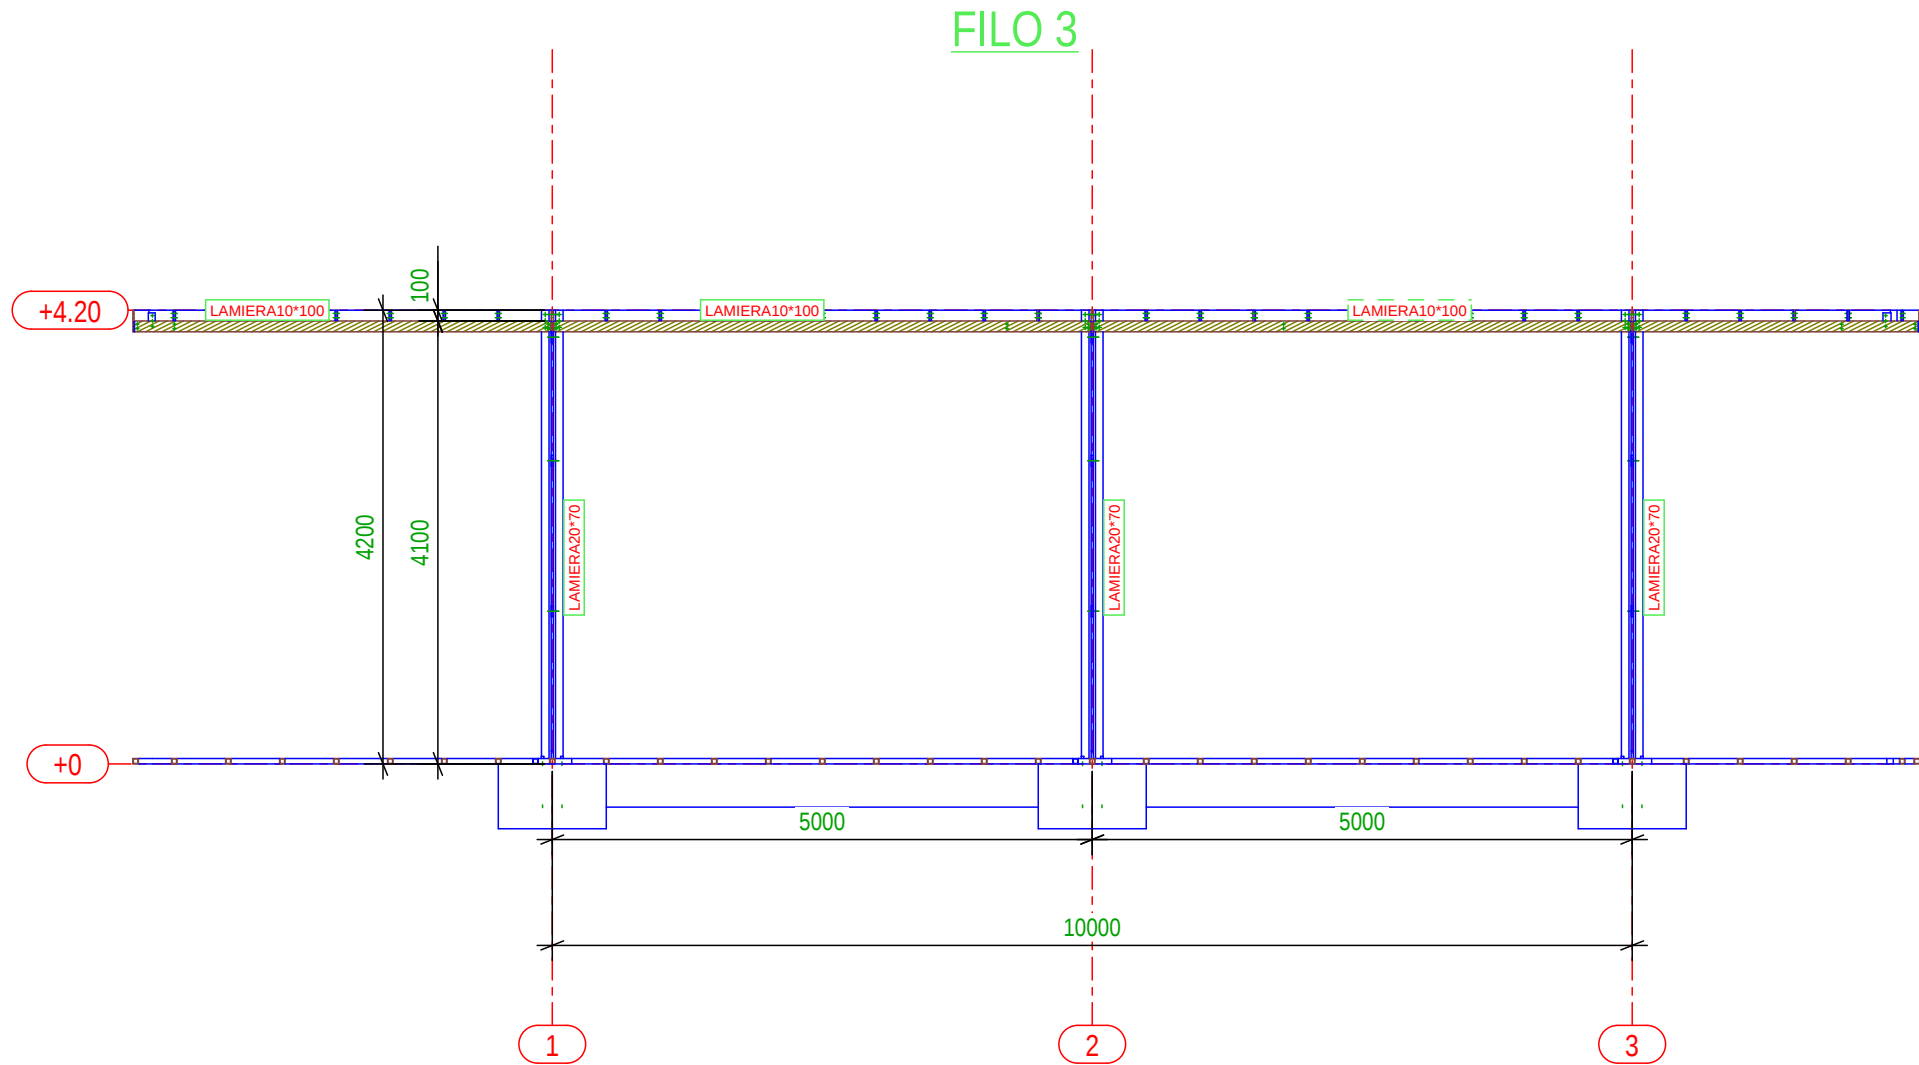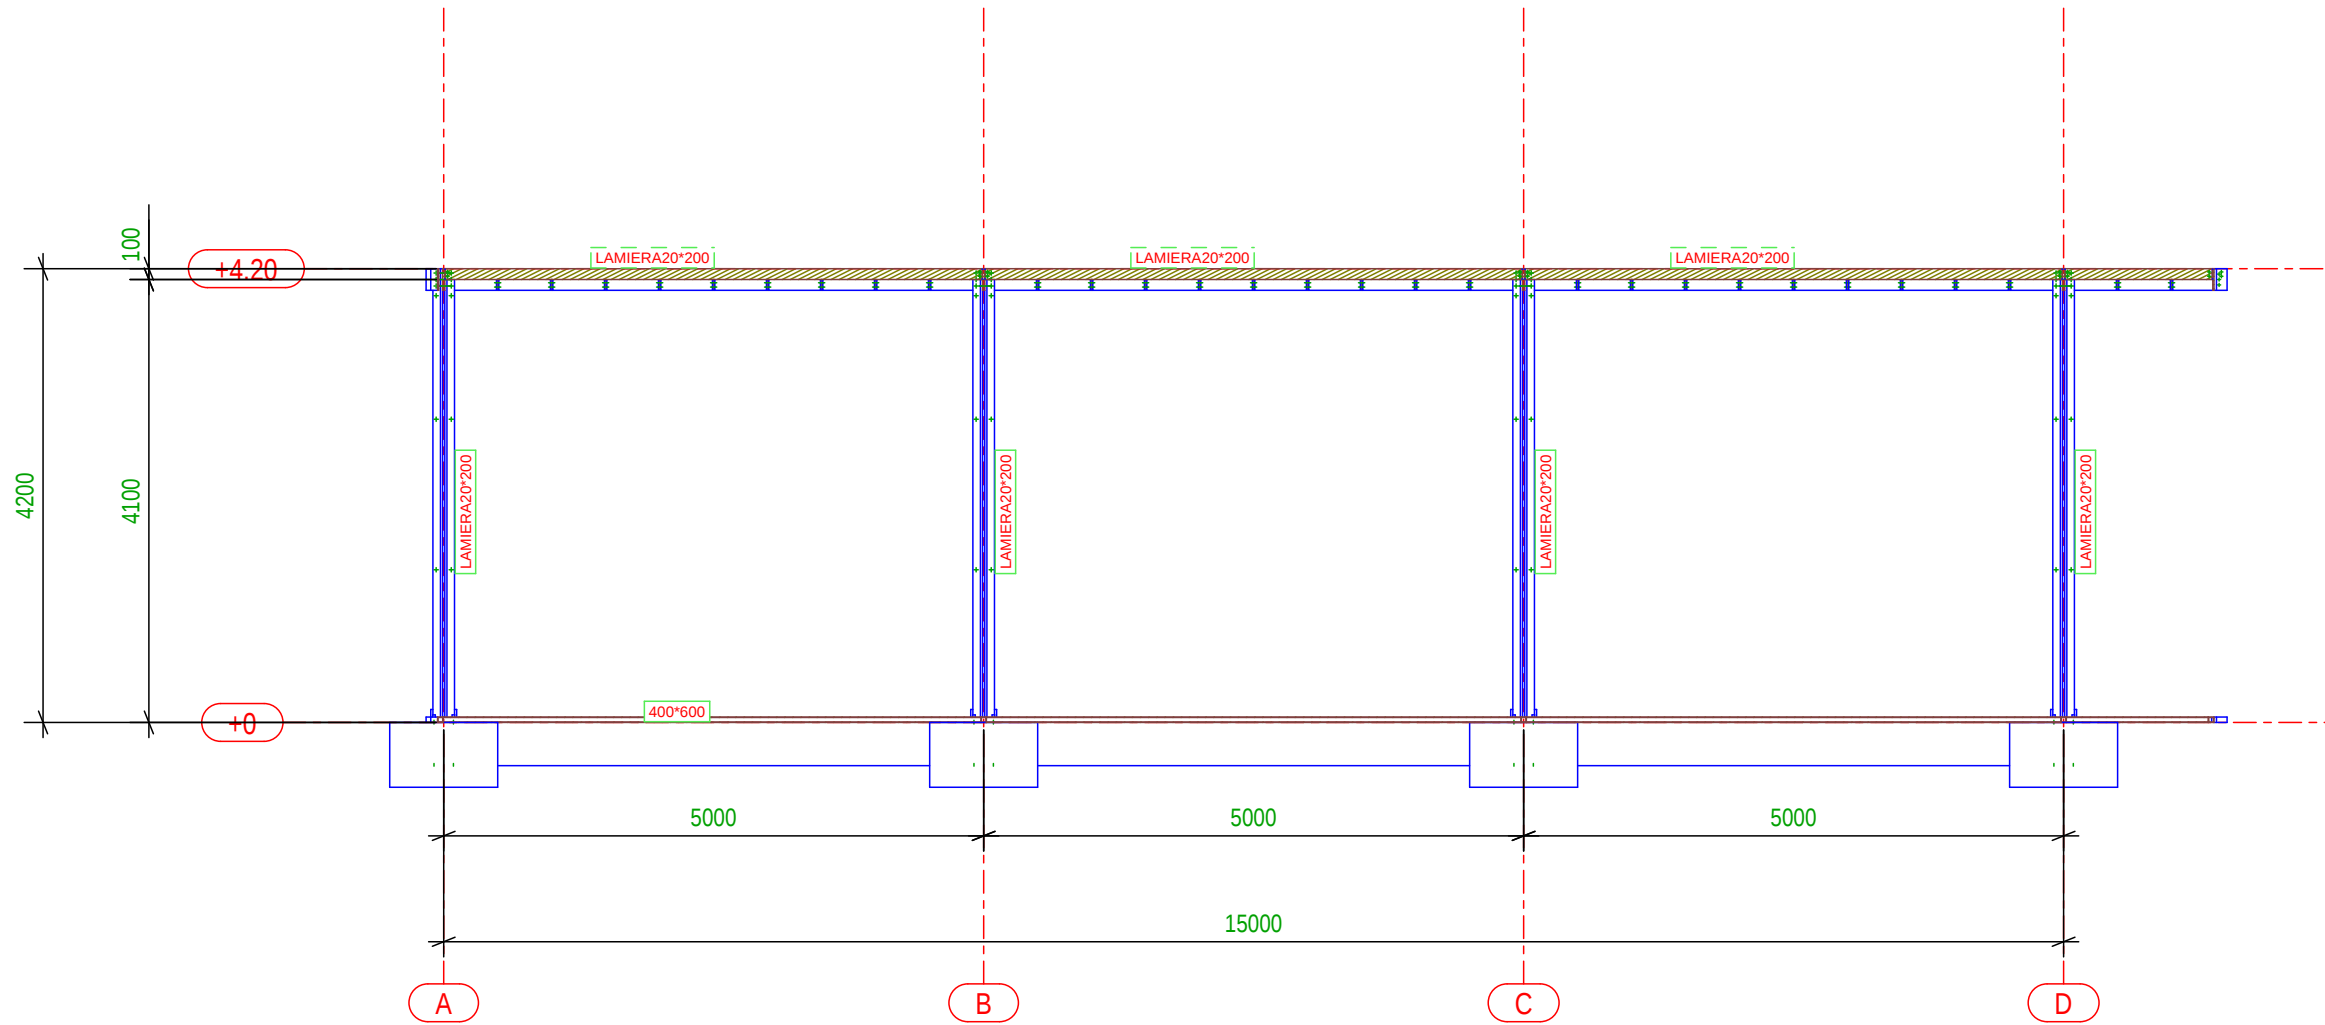

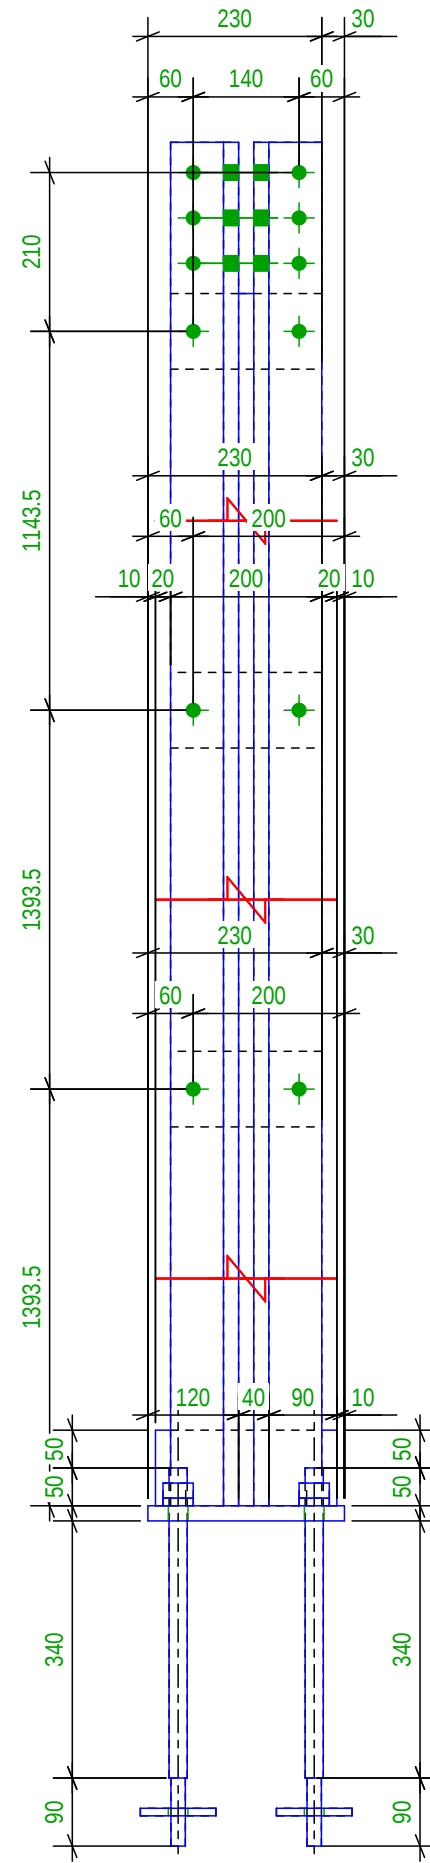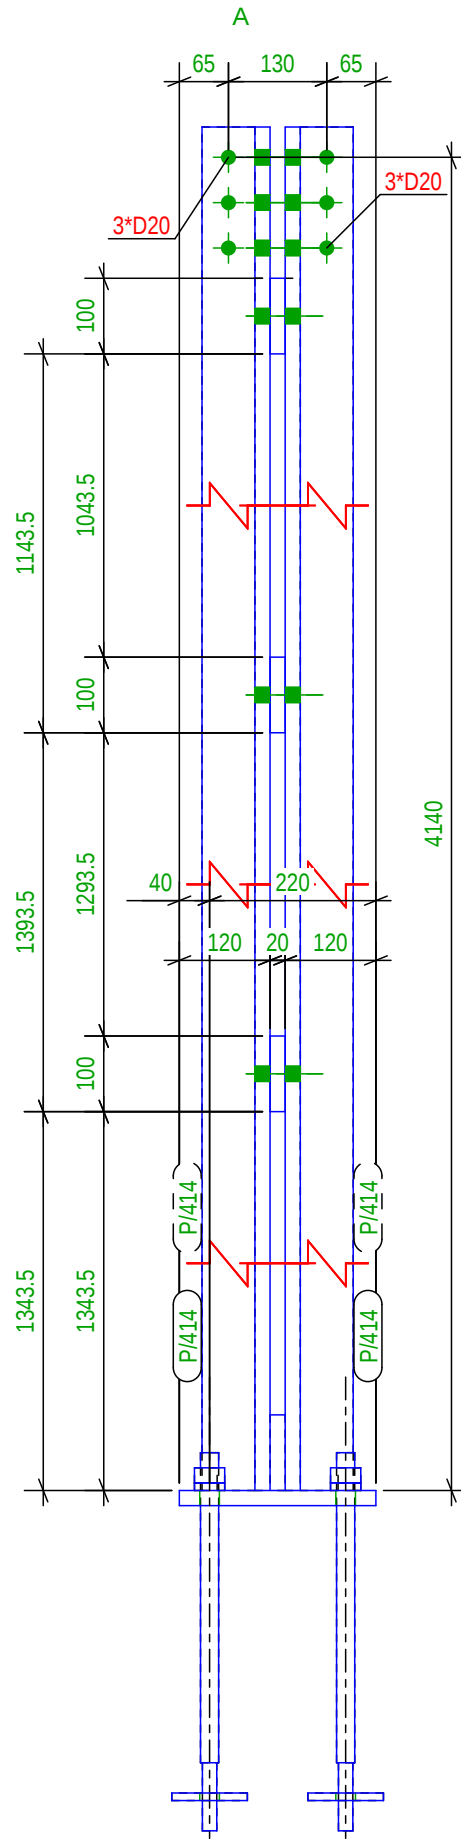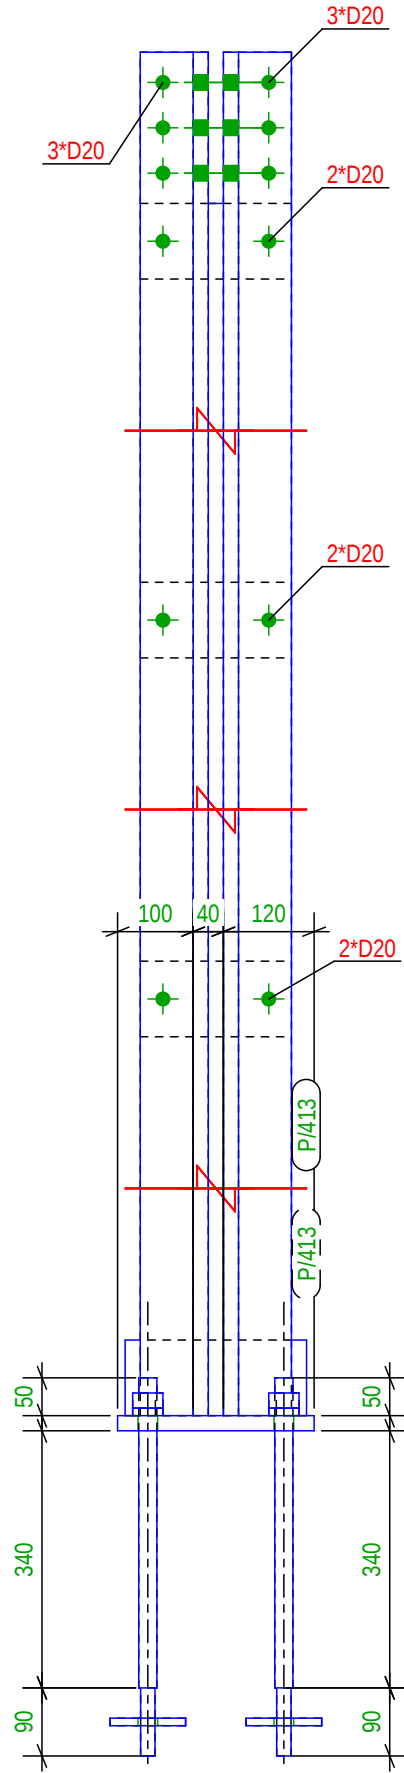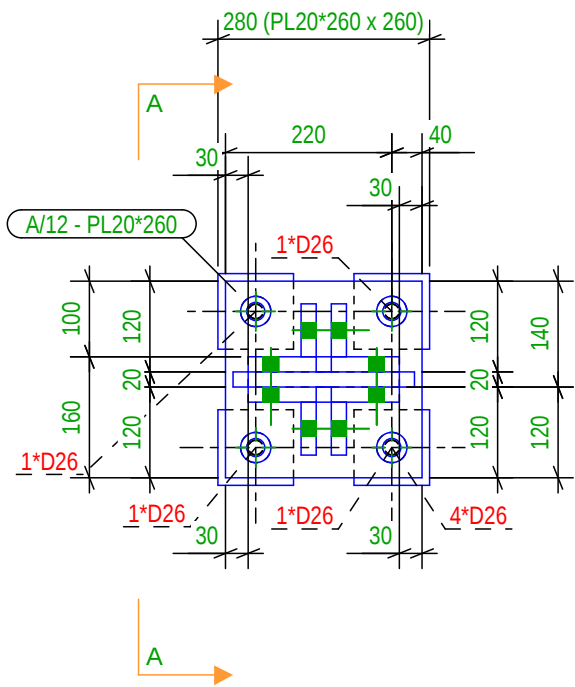

Venditëdhësi: DURRES
Location: DURRES

SON




SEEDConsulting
GeoENG

Project Use: Preliminary
Final Project Use



Date: / /
Time: 2025

Design group / Grupi i projektimit:
Ark. Enid Bejleri
Ark. Amara Pitomina
Ark. Klodi Demaj
Ark. Ilir Bejleri
Inzh. Ylli Gjoni
Inzh. Mjeda Keida Muca
Inzh. Topo Arnold Zana
Inzh. Gjeo. Ledian Limani

* Ndryshimet ne projekt pa konfirmimin e grupit te projektimit. Tel: +355 4 02461939
* Changes in project without confirmation of projectors are invalid. Tel: +355 4 02461939

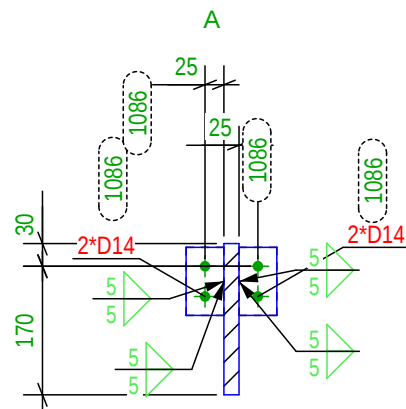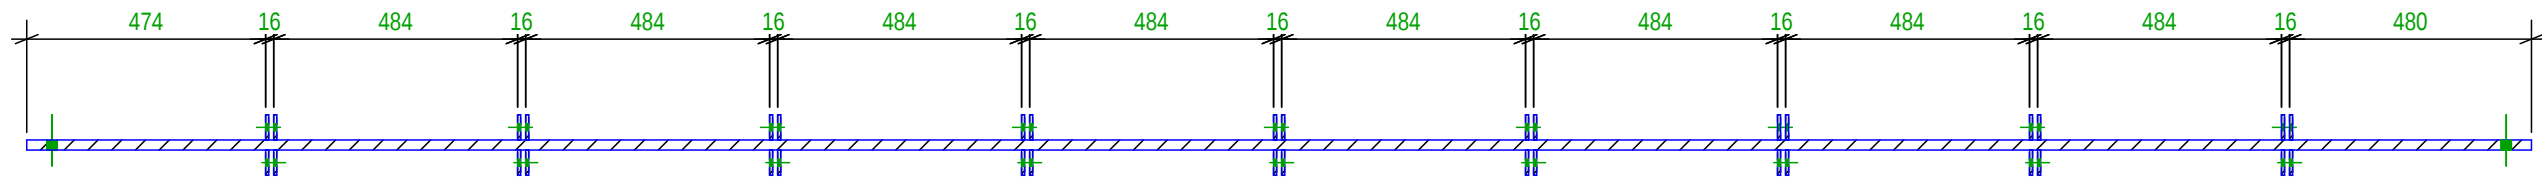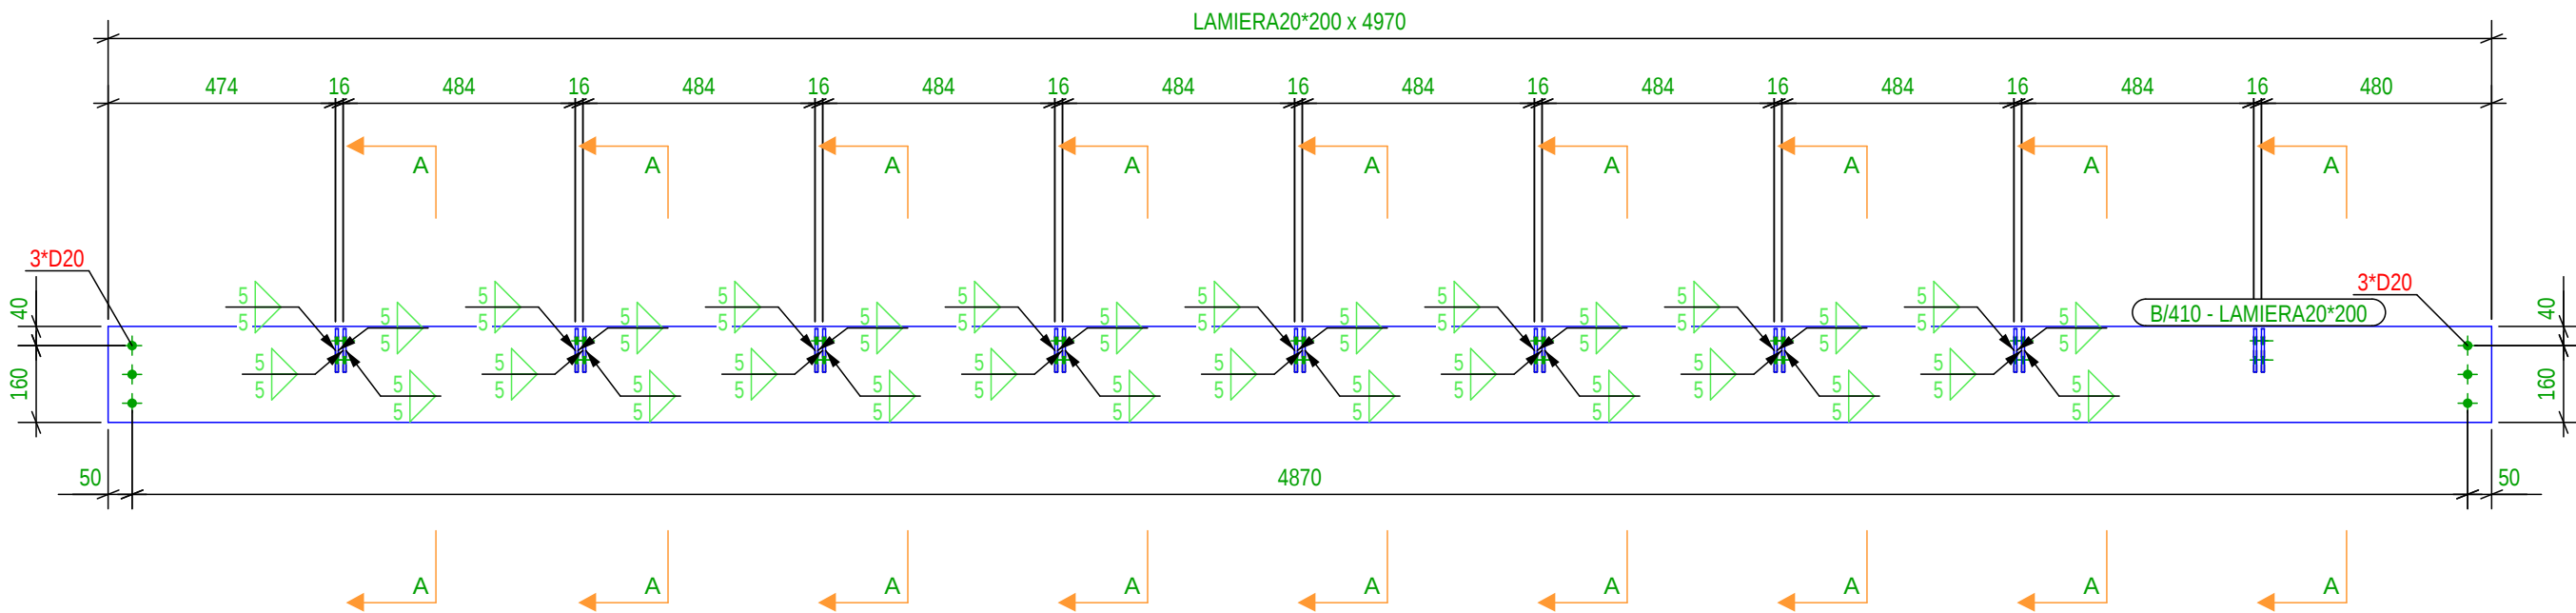

Vendës/dhëtarja	DURRES
Location	DURRES
SON	Design group / Grupi i projektimit: Ark. Enrid Bejleri Ark. Amaraida Pitomina Ark. Klodi Demaj Ark. Ilir Bejleri Inzh. Ylli Gjoni Inzh. Mjeda Keida Muca Inzh. Topo Arnold Zanaj Inzh. Gjeo. Ledian Limani
Project Use / Përdorimi Final Project Idea	
Date / Data	Tirane, 2025
* Ndryshimet ne projekt pa hapësirë për komentime dhe te përdorime. Tel: +355 4 02461939 * Changes in project without confirmation of projectors are invalid. Tel: +355 4 02461939 Shënim / Note	

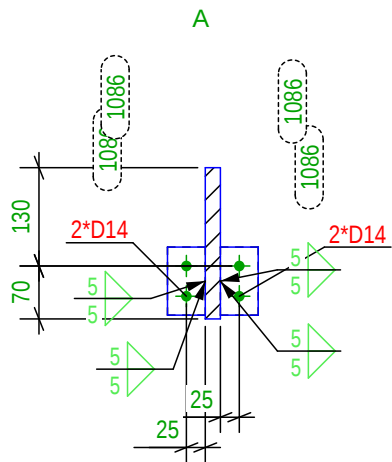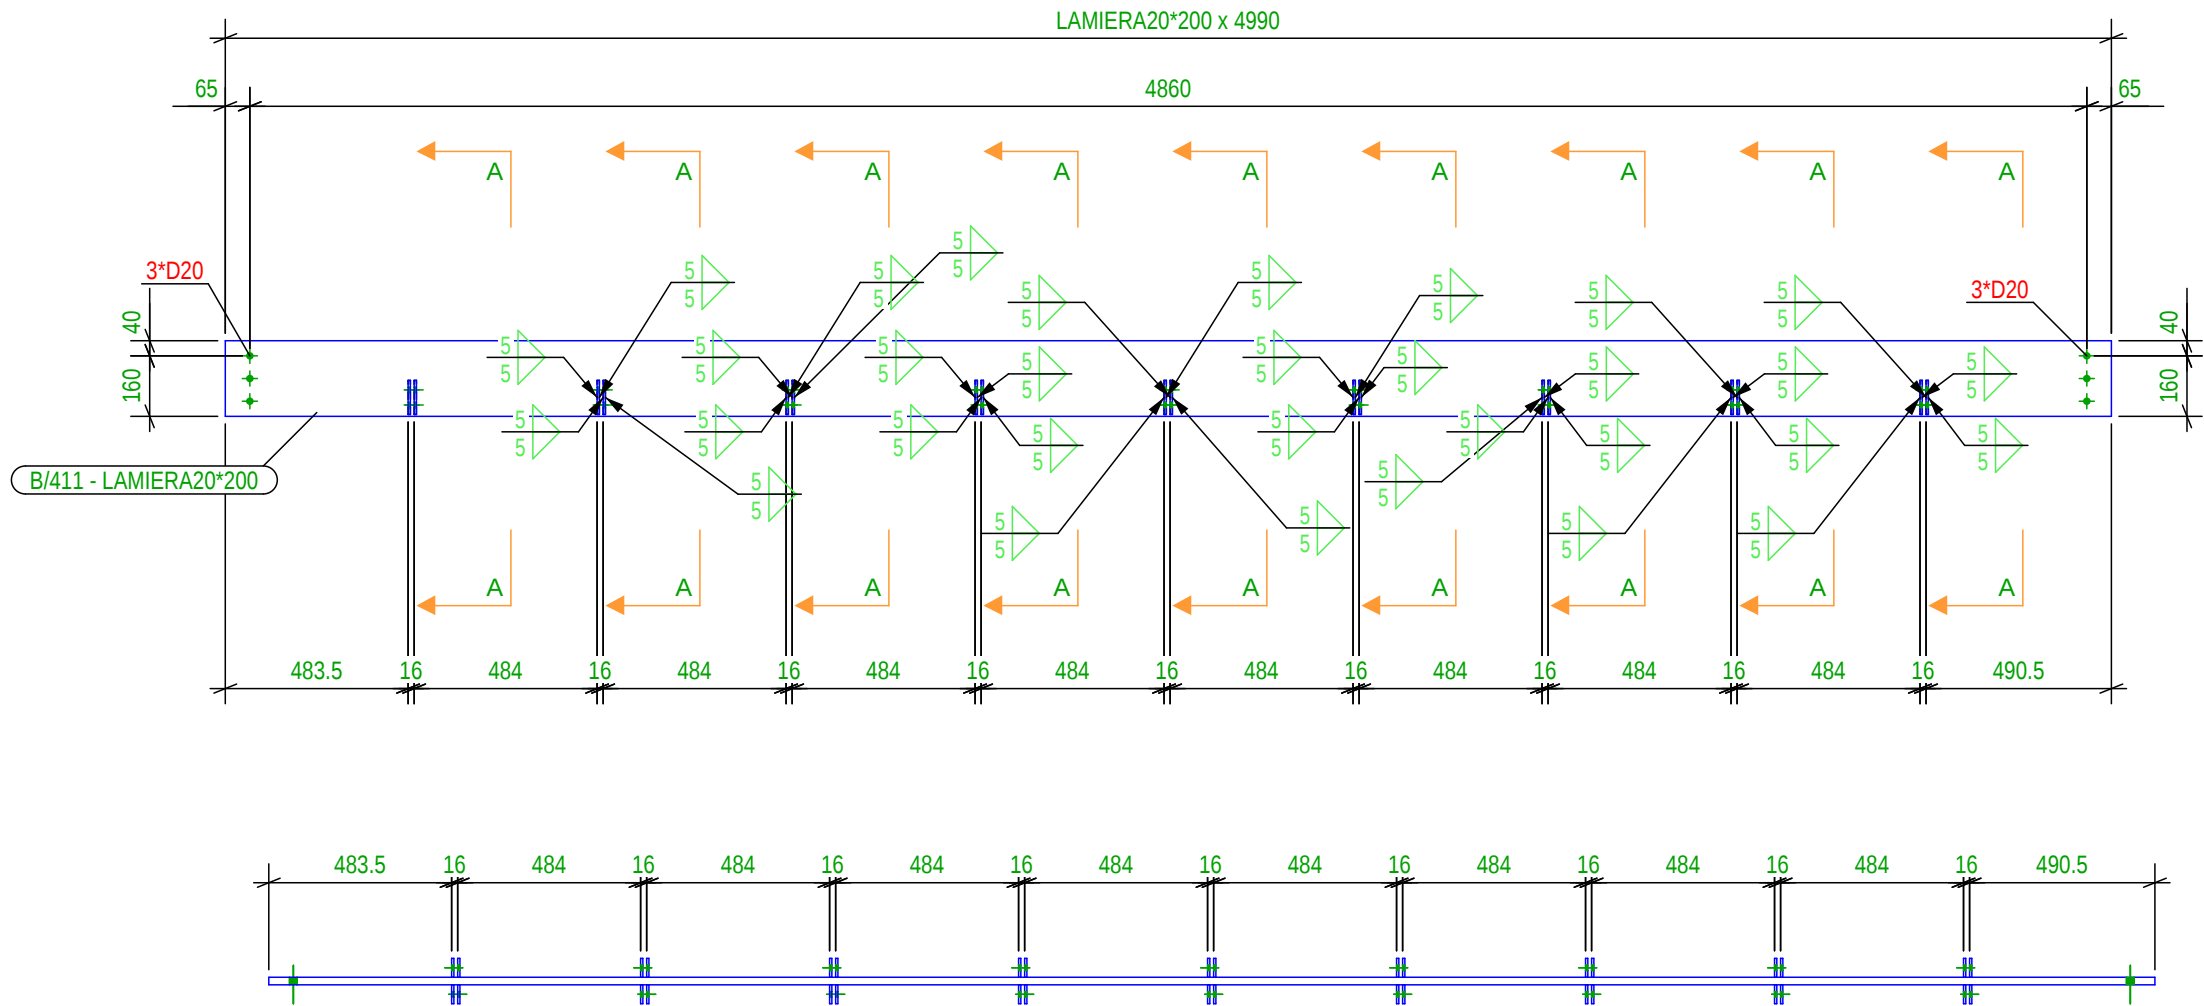

Vendësdyshja DURRES

Location DURRES

SON

SEEDConsulting

GeoENG



Project Use Performance

Final Project Idea



Date/Date Tirane, 2025

Design group/Grupi i projektimit:
Ark. Enid Bejleri
Ark. Amara Pitomina
Ark. Klodi Demaj
Ark. Ilir Bejleri
Inzh. Ylli Gjoni
Inzh. Mjeda Keida Muca
Inzh. Topo Arnold Zanaj
Inzh. Gjeo. Ledian Limani




* Ndryshimet ne projekt pa hapësirë të përcaktuar për të përdorur: Tel. +355 4 02461939
* Changes in project without confirmation of projectors are invalid: Tel. +355 4 02461939

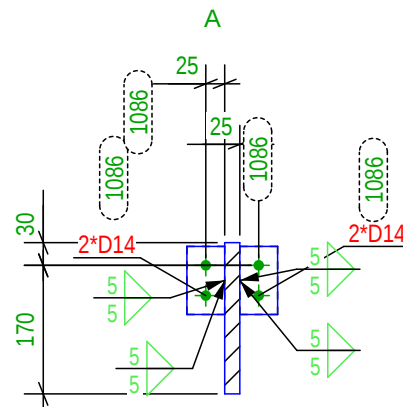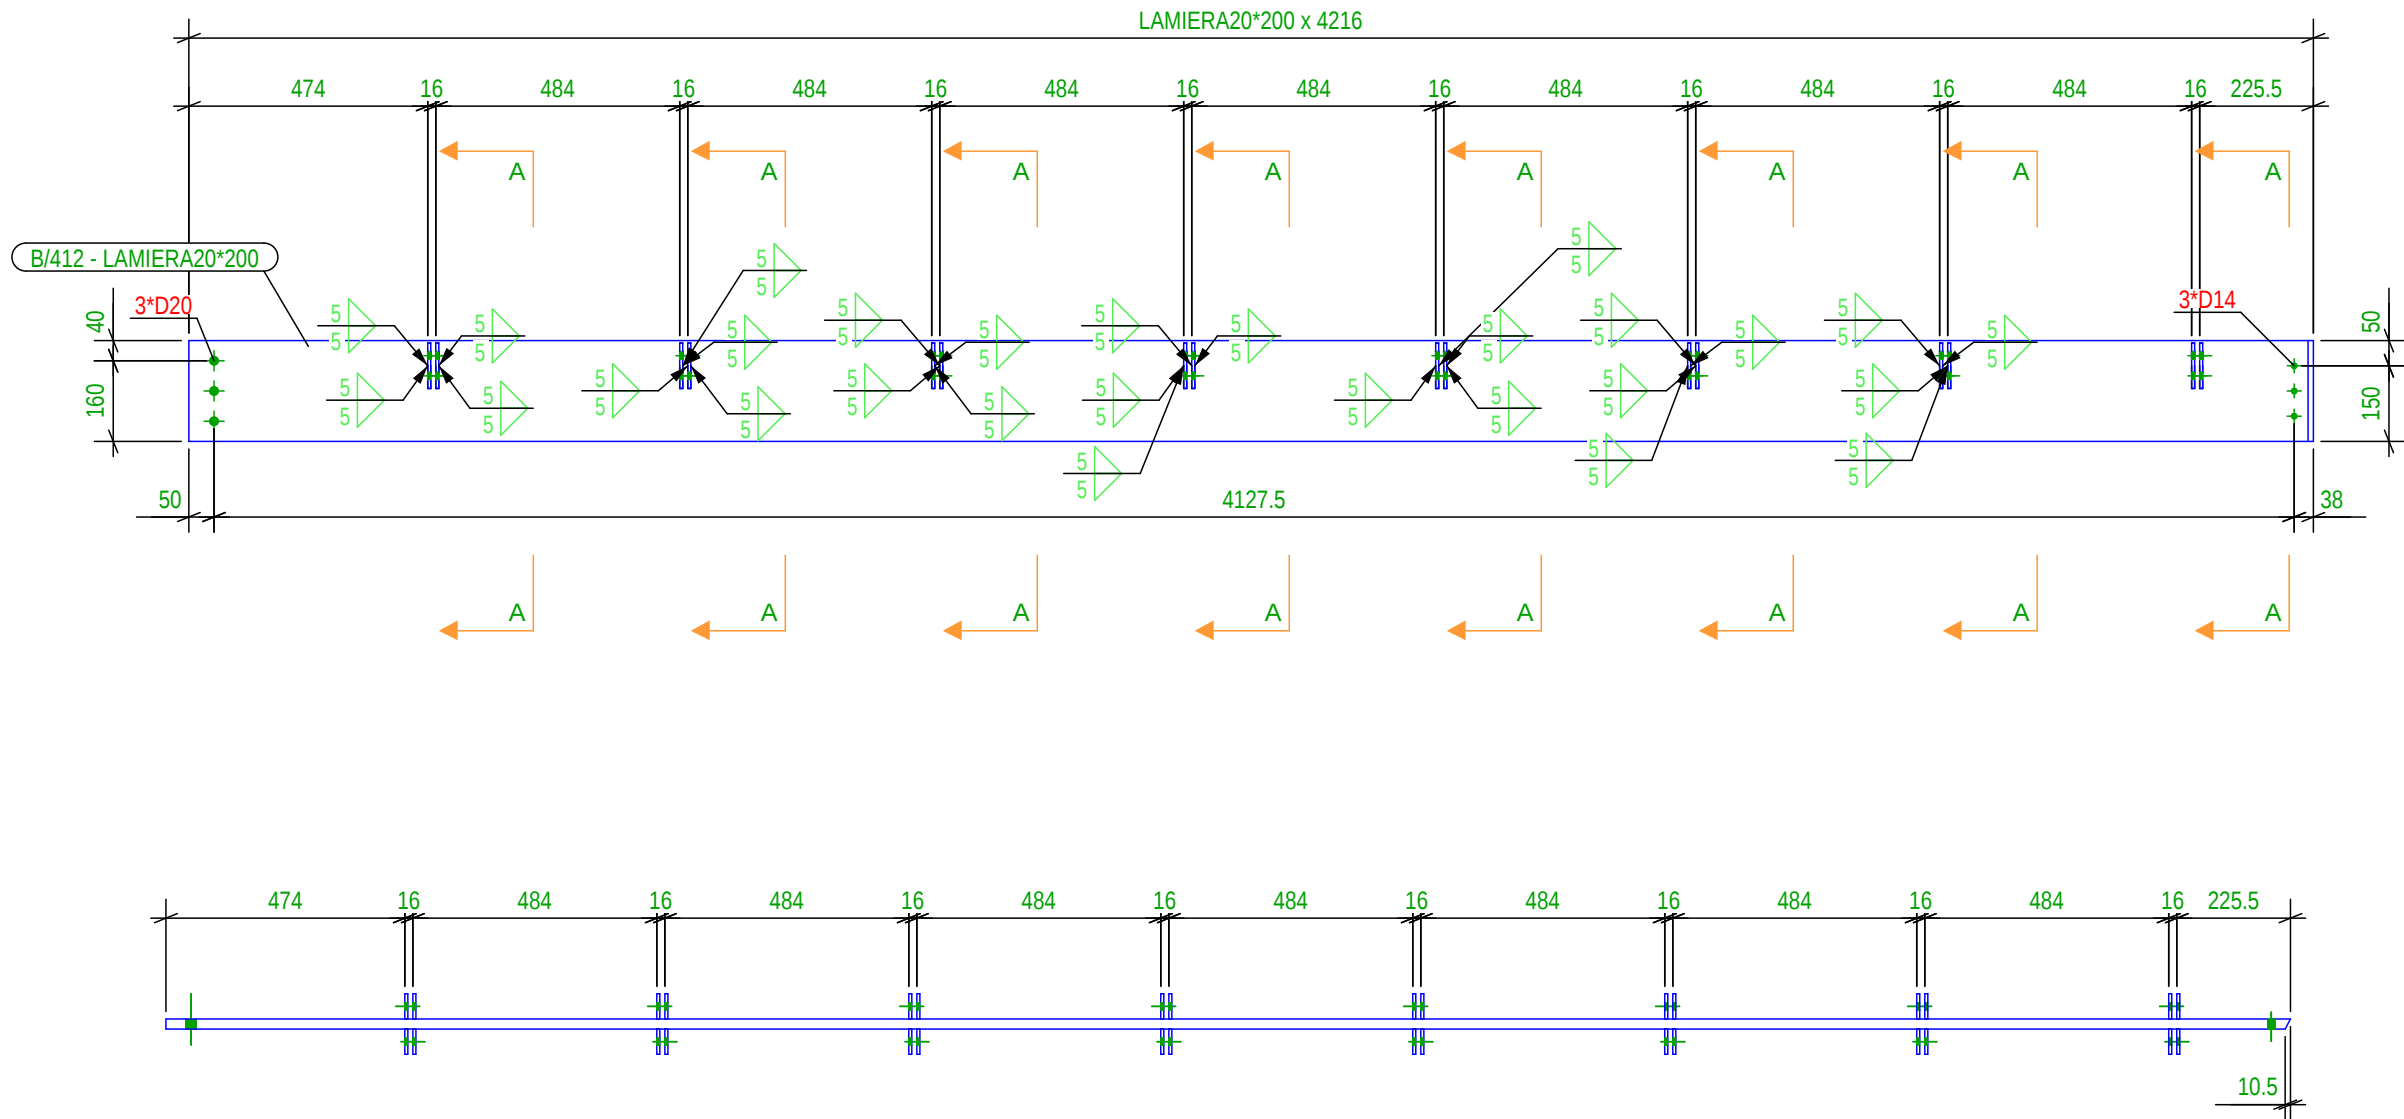




Vendës/ditja	DURRES
Location	DURRES
Design group / Grupi i projektimit:	Ark. Enrid Bejleri Ark. Amara Ida Pitomina Ark. Klodi Demaj Ark. Iir Bejleri
Insh. Ylli Gjoni	Insh. Topo. Arnold Zanaj
Insh. Gjeo. Ledian Limani	
Projekti ië përfundimtare	
Final Project Idea	
Data / Data	Tirane, 2025

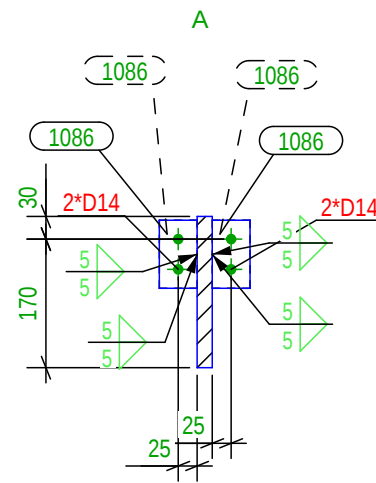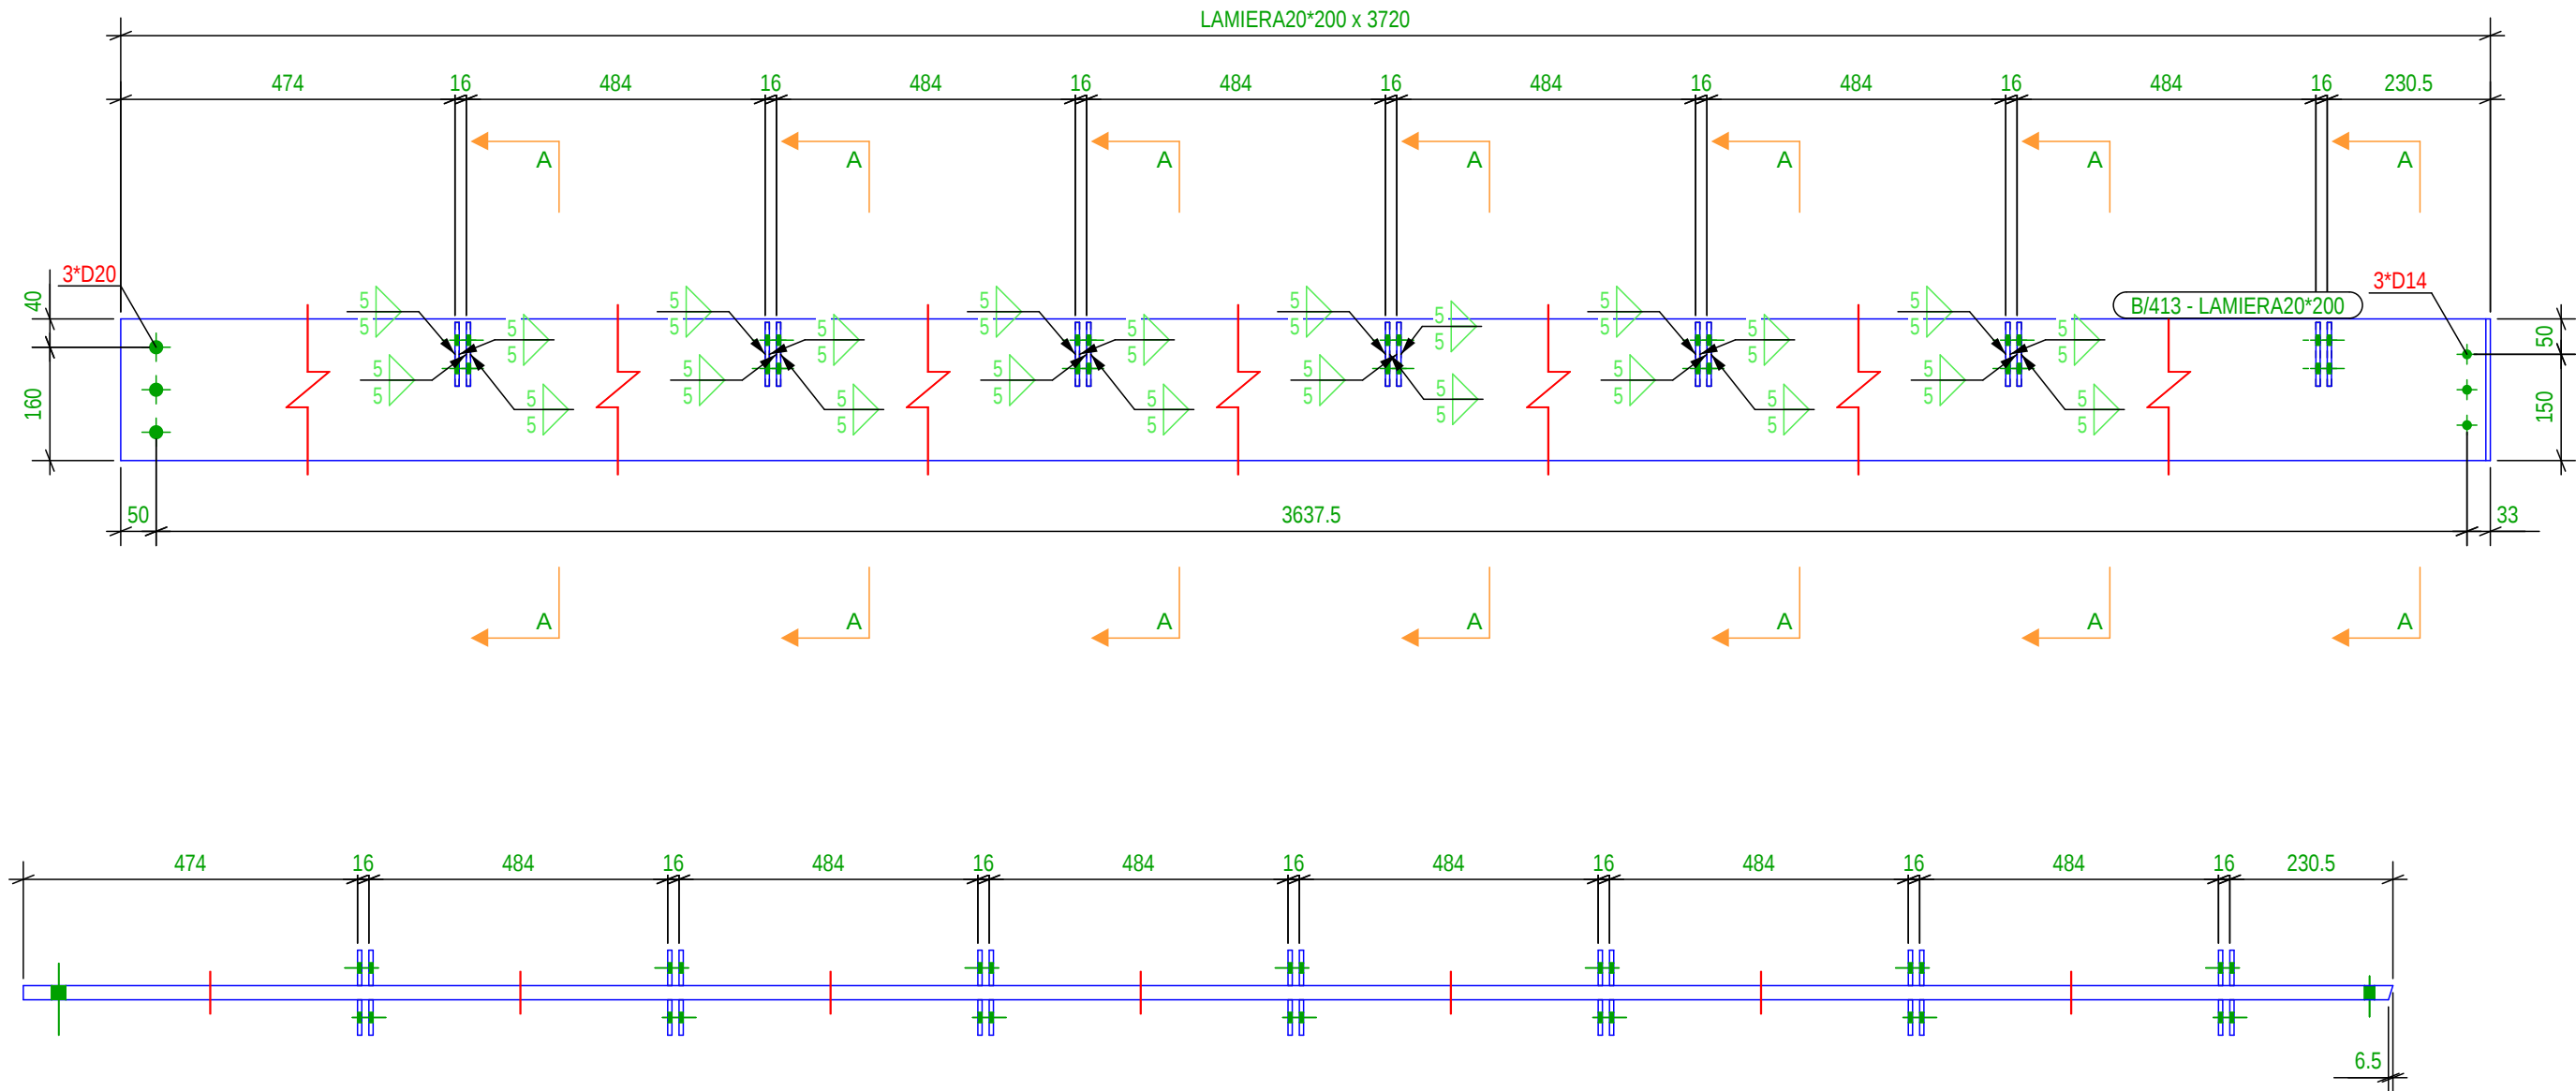

Vendësdhëja: DURRES	
Location: DURRES	
SON ARCHITECTURE	
 	Design group / Grupi i projektimit: Ark. Enrid Bejleri Ark. Amaraida Pitomina Ark. Klodi Demaj Ark. Iir Bejleri
	Inzh. Ylli Gjoni Inzh. Mjed. Keida Muca Inzh. Topo. Arnold Zanaj Inzh. Gjeo. Ledian Limani
Projekt i thellësuar Final Project Idea	
Data / Data: Tiranë, 2025	
* Ndryshimet ne projekt pa hapësirë të përcaktuar për të përdoruesin. Tel: +355 4 02461939 * Changes in project without confirmation of projectors are invalid. Tel: +355 4 02461939 Internat / Note	

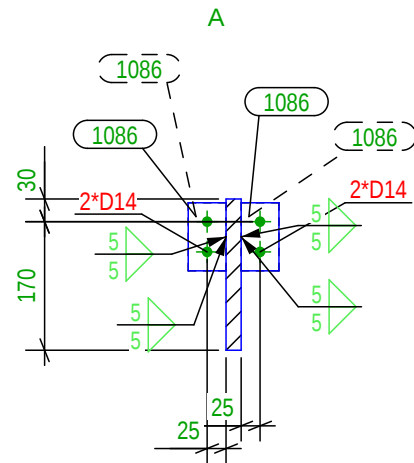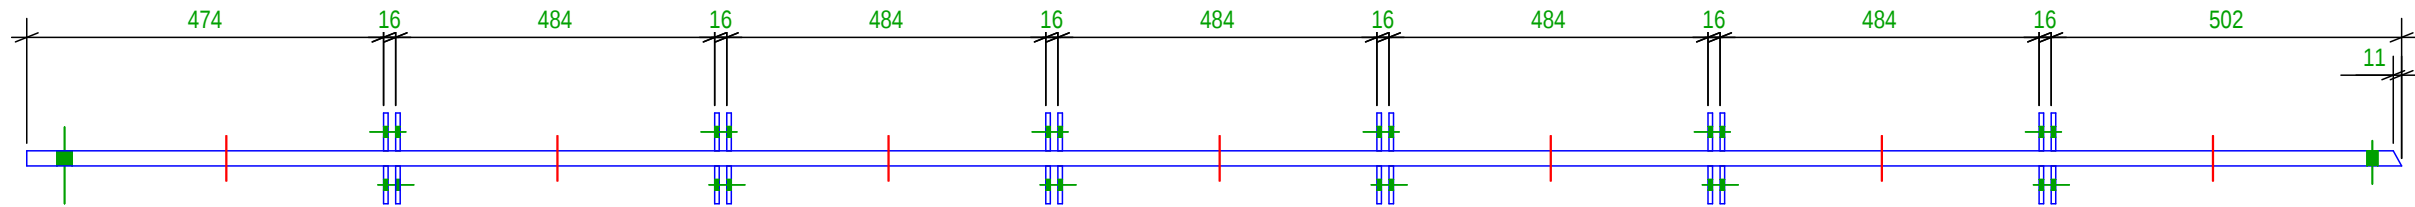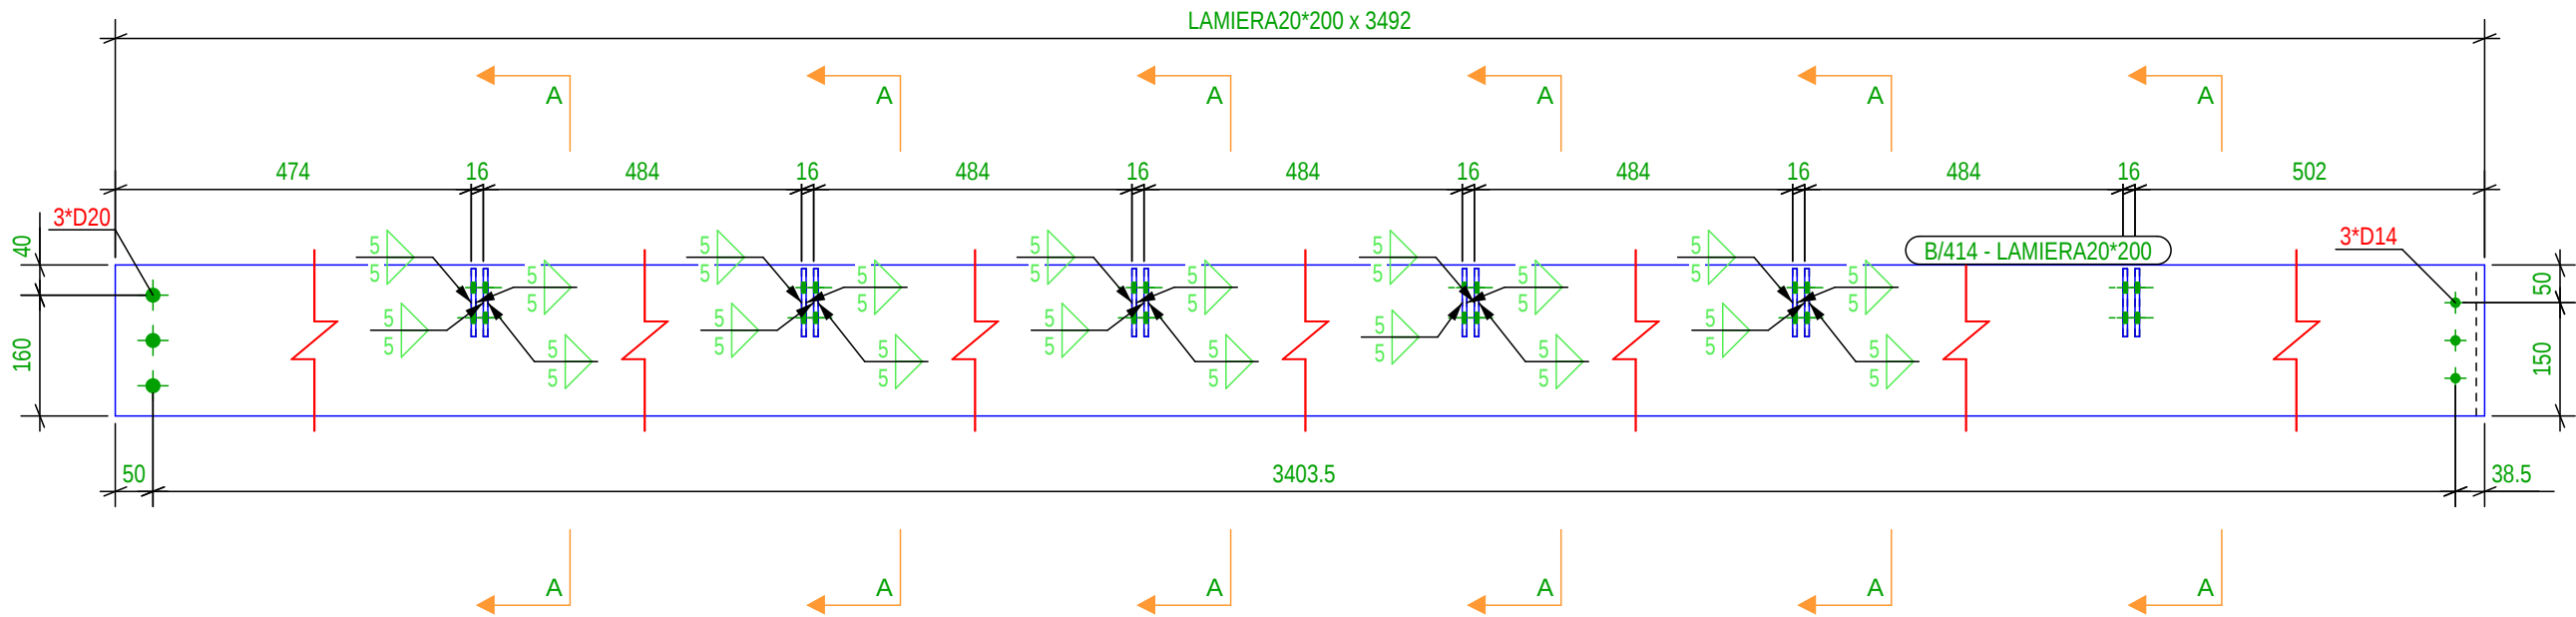

Vendës/dhlyja	DURRES
Location	DURRES
Design group / Grupi i projektimit:	Ark. Enrid Bejleri Ark. Amaraida Pitomina Ark. Klodi Demaj Ark. Iir Bejleri
Inzh. Ylli Gjoni	Inzh. Mjed. Keida Muca
Inzh. Topo. Arnold Zanaj	Inzh. Gjeo. Ledian Limani
Project / Projekti	Final Project / Projekti
Date / Data	Tirane, 2025

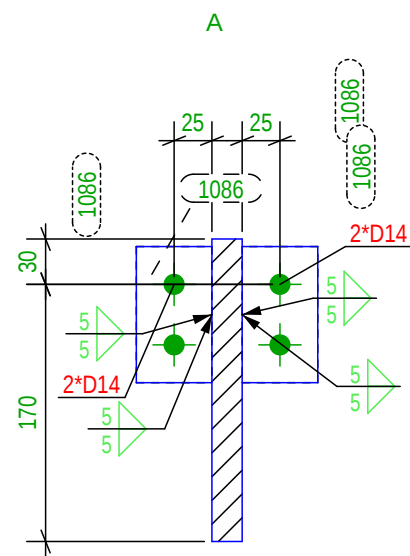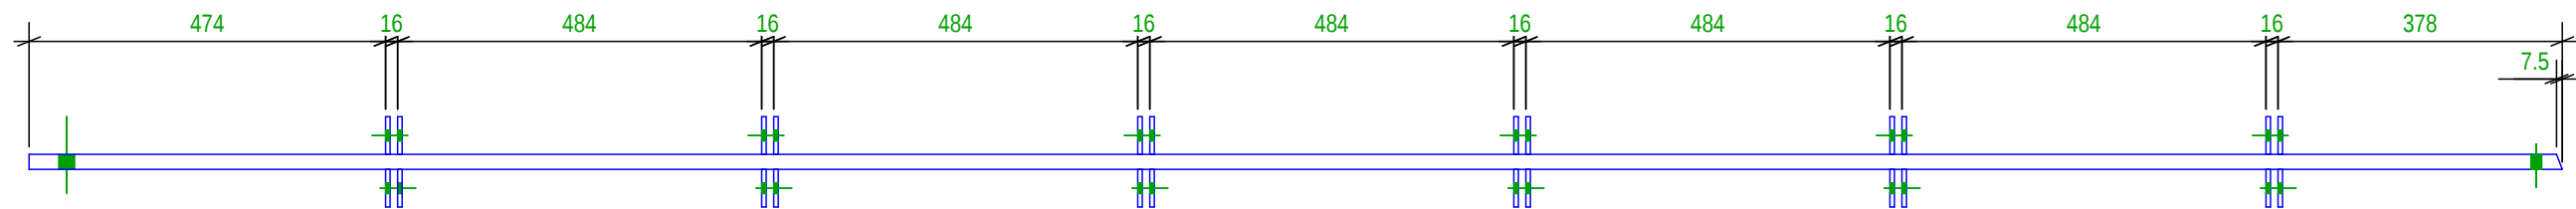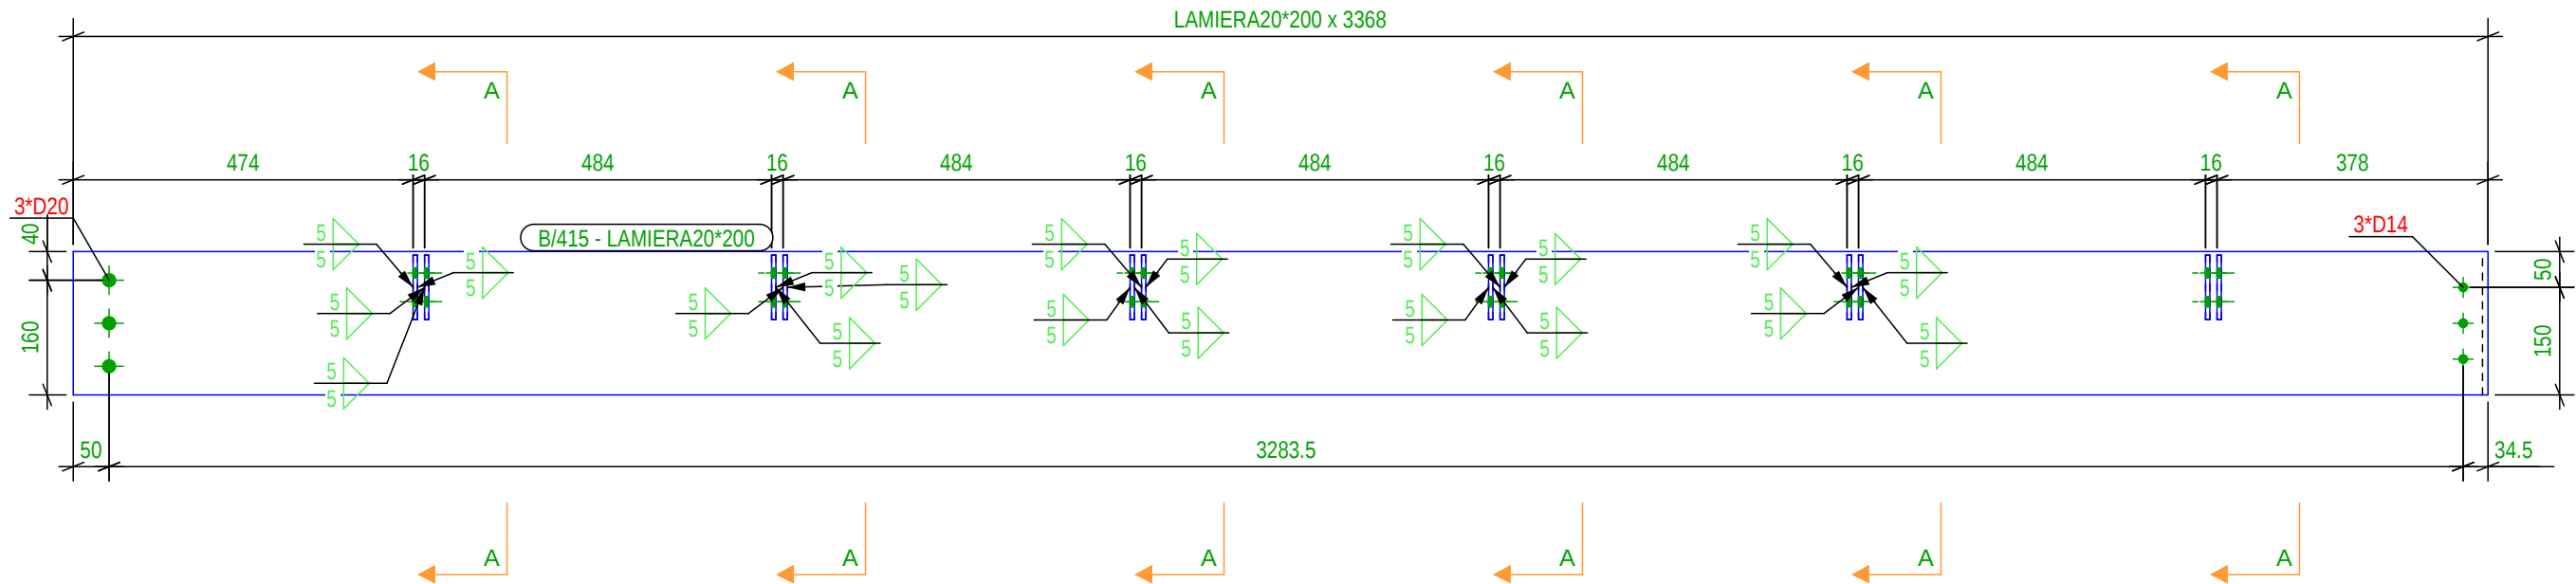

Vendësdhëja: DURRES
Location: DURRES

SON

SEEDConsulting
Smart Environment
Engineering Design
GeoENG
Solutions

Projekt i thellësuar
Final Project Idea
Data/Date: Tirane, 2025

Design group/Grupi i projektimit:
Ark. Enid Bejleri
Ark. Amara Pitomina
Ark. Klodi Demaj
Ark. Ilir Bejleri
Inzh. Ylli Gjoni
Inzh. Mjed. Keida Muca
Inzh. Topo. Arnold Zana
Inzh. Gjeo. Ledian Limani

* Ndryshimet ne projekt pas hapësirës së projektimit dhe te përditësimeve. Tel: +355 4 02461939
* Changes in project without confirmation of projectors are invalid. Tel: +355 4 02461939
Shënim/Note