

SCALE / SHKALLA A1- 1:500



LEGJENDA/LEGEND

	Pusele elektrike Betoni (FM)-80x80x80cm Concrete Electric Manhole (FM)-80x80x80cm
	Pusele elektrike -30x30x30cm (per ndricim) Electrical manhole -30x30x30cm (for lighting)
	Linja 1, 1xTub Corrugato Ø40mm Line 1,1xCorrugated Tube Ø40mm
	Linja 2, 1xTub Corrugato Ø40mm Line 2,1xCorrugated Tube Ø40mm
	Linja 3, 1xTub Corrugato Ø63mm Line 3,1xCorrugated Tube Ø63mm
	Ndrices i larte Rruge H=4m Street pole lighting H=4m
	Ndrices i ulet H=0.51m Low luminaire H=0.51m
	Ndrices i ulet H=0.9m Low luminaire H=0.9m

**NDËRHYRJE PËR RRITJEN E OFERTËS TURISTIKE DH
PËR PËRMIRËSIMIN FUNKSIONAL DHE ESTETIK TË
BREGDETIT**

INTERVENTION FOR INCREASING THE TOURIST OFFER AND FOR THE FUNCTIONAL AND AESTHETIC IMPROVEMENT OF THE COASTLINE

Location	DURRËS	Autoriteti Kontraktues
Vendndodhja:	SHQIPËRI	FSHZH- Fondi Shqiptar i Zhvillimit

 BIG SON Architects  SEED Consulting Eco-Environment Engineering Design  GeoENG solutions	<u>Design group / Grupi i projektimit:</u> BIG Ark. Erind Bejleri Ark. Ilir Bejleri Ark. Klodi Demaj Ark. Samet Shahini Inxh. Ylli Gjoni Inxh. Topo, Arnold Zanaq Inxh. Gjeo, Ledian Limani Inxhm Mied. Keida Muca
--	---

Projekt Zbatimi Implementation Project <u>Date\Data</u> <u>Tirane, 2025</u>	Sheet Number/Numri i fletes : E07 Sheet name/Titulli i fletes : Lighting Plan Zone 4 /Planimetria e Ndricimit Zona 4
---	--

* Ndryshimet ne projekt pa konfirmimin e projektuesit jane te pavlefshme. Tel. +355 4 (0)2451939
* Changes in project without confirmation of projectors are invalid. Tel. +355 4 (0)2451939

LIGHTING PLAN ZONE 4 / PLANIMETRIA E NDRICIMIT ZONA 4 (2/2)
SCALE / SHKALLA A1- 1:500



LEGJENDA/LEGEND	
	Pusefe elektrike Betoni (FM)-80x80x80cm Concrete Electric Manhole (FM)-80x80x80cm
	Pusefe elektrike -30x30x30cm (per ndricim) Electrical manhole -30x30x30cm (for lighting)
	Linja 1, 1xTub Corrogato Ø40mm Line 1, 1xCorrogated Tube Ø40mm
	Linja 2, 1xTub Corrogato Ø40mm Line 2, 1xCorrogated Tube Ø40mm
	Linja 3, 1xTub Corrogato Ø63mm Line 3, 1xCorrogated Tube Ø63mm
	Ndricues i larte Rruge H=4m Street pole lighting H=4m
	Ndricues i ulet H=0.51m Low luminaire H=0.51m
	Ndricues i ulet H=0.9m Low luminaire H=0.9m

NDËRHYRJE PËR RRTITJEN E OFERTËS TURISTIKE DHE
PËR PËRMIRËSIMIN FUNKSIONAL DHE ESTETIK TË
BREGDETIT

INTERVENTION FOR INCREASING THE TOURSIT
OFFER AND FOR THE FUNCTIONAL AND AESTHETIC
IMPROVEMENT OF THE COASTLINE

Location DUREËS Autoriteti Kontraktues
Vendndodhja SHQIPËRI FSHZH- Fondi Shqiptar i Zhvillimit

BIG SON Architects +
Ark. Erind Bejleri
Ark. Ilir Bejleri
Ark. Klodi Demaj
Ark. Samet Shohini
GeoENG solutions
Inxh. Ylli Gjoni
Inxh. Topo. Arnold Zanoj
Inxh. Gjeto. Ledian Limoni
Inxh. Mjeto. Keldio Muxo

Projekti Zbatimi
Implementation Project
Date/Data Tirana, 2023
Sheet Number/Numri i Fletes : E08
Sheet name/Titulli i Fletes : Lighting Plan Zone 4
/Planimetria e Ndricimit Zona 4
Scale / Shkalla : 1:500

* Ndryshimet ne projekt pa konfirmimin e projektoresh jane te parashikuesh. Tel. +355 4 (0)2451939
* Changes in project without confirmation of projectors are invalid. Tel. +355 4 (0)2451939
shkrimi/note tregues/index data/date

SCALE / SHKALLA A1- 1:500



Pusete elektrike Betoni (FM)-80x80x80cm
Concrete Electric Manhole (FM)-80x80x80cm



Pusete elektrike -30x30x30cm (per ndriçim)
Electrical manhole -30x30x30cm (for lighting)

Linja 1, 1xTub Corrugato Ø40mm
Line 1, 1xCorrugated Tube Ø40mm

Linja 2, 1xTub Corrogado Ø40mm Line 2, 1xCorroqated Tube Ø40mm

Linja 3, 1xTub Corrogado Ø63mm Line 3 1xCorrosgated Tube Ø63mm	
---	--

3 Ndricues i larte Rruge H=4m
Street pole lighting H=4m



Ndricules i ulet H=0.51m
Low luminaire H=0.51m



Ndrucues i ulet H=0.9m
Low luminaire H=0.9m



**NDËRHYRJE PËR RRITJEN E OFERTËS TURISTIKE DHE
PËR PËRMIRËSIMIN FUNKSIONAL DHE ESTETIK TË
BREGDETIT**

INTERVENTION FOR INCREASING THE TOURSIT OFFER AND FOR THE FUNCTIONAL AND AESTHETIC IMPROVEMENT OF THE COASTLINE

Location: Durrës Autoriteti Kontraktues
Vendndodhja: SHQIPËRI FSHZH- Fondi Shqiptar i Zhvillimit

	Design group \ Grupi i projektimit:
---	-------------------------------------

BIG
SON Architects +

SEED Consulting
Engineering & Architecture

BIG
Ark. Erind Bejlari
Ark. Ilir Bejlari
Ark. Klodi Demaj
Ark. Samet Shahini

Inxh. Ylli Gjoni
Inxh. Topo. Arnold Zancaj
Inxh. Gjeo. Ledian Limani
Inxhm Mjed. Keida Muca

projekt Zbatimi	Sheet Number/Numri i fletes : E09
Implementation Project	Sheet name/Emri i fletes : Lighting Plan Type

Date\Data Tirane, 2025

* Changes in project without confirmation of projectors are invalid. Tel. +355 4 (0)2451939

LIGHTING PLAN ZONE 5 / PLANIMETRIA E NDRICIMIT ZONA 5 (2/2)
SCALE / SHKALLA A1- 1:500



LEGJENDA/LEGEND	
	Pusete elektrike Betoni (FM)-80x80x80cm Concrete Electric Manhole (FM)-80x80x80cm
	Pusete elektrike -30x30x30cm (per ndricim) Electrical manhole -30x30x30cm (for lighting)
	Linja 1, 1xTub Corrogate Ø40mm Line 1, 1xCorrogate Tube Ø40mm
	Linja 2, 1xTub Corrogate Ø40mm Line 2, 1xCorrogate Tube Ø40mm
	Linja 3, 1xTub Corrogate Ø63mm Line 3, 1xCorrogate Tube Ø63mm
	N3 Ndrices i larte Rruge H=4m Street pole lighting H=4m
	N2 Ndrices i ulet H=0.51m Low luminaire H=0.51m
	N1 Ndrices i ulet H=0.9m Low luminaire H=0.9m

NDËRHYRJE PËR RRIJTJEN E OFERTËS TURISTIKE DHE
PËR PËRMIRËSIMIN FUNKSIONAL DHE ESTETIK TË
BREGDETIT

INTERVENTION FOR INCREASING THE TOURSIT
OFFER AND FOR THE FUNCTIONAL AND AESTHETIC
IMPROVEMENT OF THE COASTLINE

Location: DUREËS, SHQIPËRI
Vendndodhja: DUREËS, SHQIPËRI

Authoriteti Kontraktues: FSHZH - Fondi Shqiptar i Zhvillimit

Design group/Grupi i projektimit:
BIG Architects +
Ark. Erind Bejleri
Ark. Ilir Bejleri
Ark. Klodi Demaj
Ark. Samet Shalini
Inxh. Ylli Gjoni
Inxh. Topo Arnold Zanoj
Inxh. Gjeto Lediari Limoni
Inxh. Mjeto Keldi Mjeto

Projekti Zbatimi
Implementation Project
Date/Date: Tirana, 2023
Sheet Name/Titulli i Fletes: E10
/Planimetria e Ndricimit Zona 5
Scale / Shkalla: 1:500

* Ndryshimet ne projekt pa konfirmimin e projektoreshes zone te pordhshme. Tel. +355 4 (0)2451939
* Changes in project without confirmation of projectors are invalid. Tel. +355 4 (0)2451939

Sheet Name/Titulli i Fletes: E10
/Planimetria e Ndricimit Zona 5
Scale / Shkalla: 1:500

SCALE / SHKALLA A1- 1:500



	Pusele elektrike Betoni (FM)-80x80x80cm Concrete Electric Manhole (FM)-80x80x80cm
	Pusele elektrike -30x30x30cm (per ndricim) Electrical Manhole -30x30x30cm (for lighting)
	Linja 1, 1xTub Corrugato Ø40mm Line 1, 1xCorrugated Tube Ø40mm
	Linja 2, 1xTub Corrugato Ø40mm Line 2, 1xCorrugated Tube Ø40mm
	Linja 3, 1xTub Corrugato Ø63mm Line 3, 1xCorrugated Tube Ø63mm
	Ndricues i larte Rruge H=4m Street pole lighting H=4m
	Ndricues i ulet H=0.51m Low luminaire H=0.51m
	Ndricues i ulet H=0.9m Low luminaire H=0.9m

INTERVENTION FOR INCREASING THE TOURSIT
OFFER AND FOR THE FUNCTIONAL AND AESTHETIC
IMPROVEMENT OF THE COASTLINE


Location	DURRËS	Autoriteti Kontraktues
Vendndodhja:	SHQIPËRI	FSHZH- Fondi Shqiptar i Zhvillimit

	<u>Design group \Grupi I projektimit:</u> BIG Ark. Erind Bejliri Ark. Ilir Bejliri Ark. Klodi Demaj Ark. Samet Shahini Inxh. Ylli Gjoni Inxh. Topo. Arnold Zanaq Inxh. Gjeo. Ledian Limani Inxhm Mjed. Keida Muca
---	--

Projekt Zbatimi Implementation Project	Sheet Number/Numriti fletës : E11 Sheet name/Titulli fletës : Lighting Plan Zone 6 /Planimetria e Ndërcimit Zona 6 Scale / Shkallë : 1:500
Date\ Data Tiranë, 2025	

* Changes in project without confirmation of projectors are invalid. Tel. +355 4 (0)2451939


SCALE / SHKALLA A1- 1:500

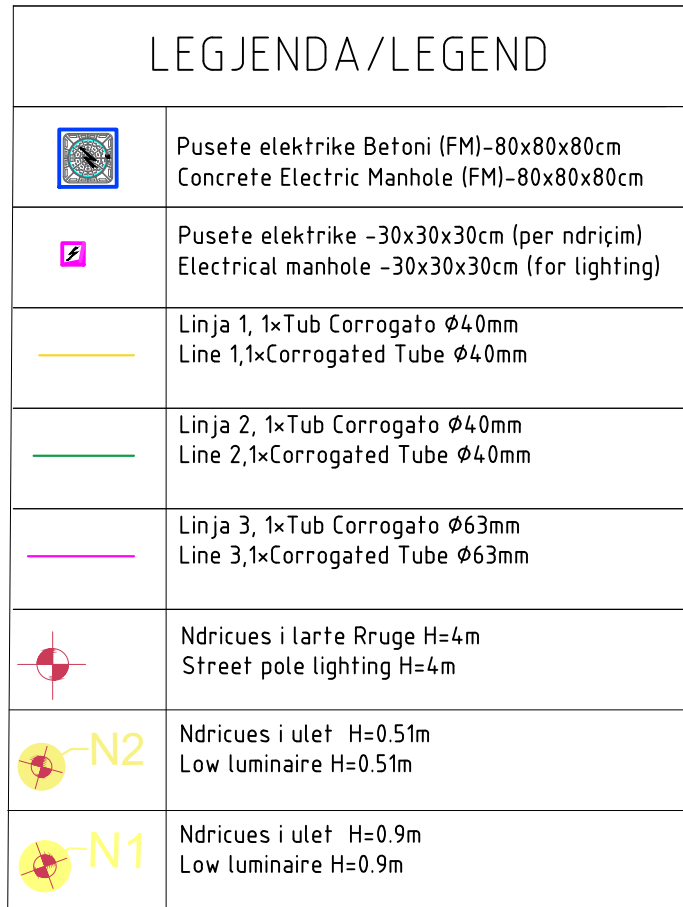


* Changes in project without confirmation of projectors are invalid. Tel. +355 4 (0)2451939

DETAJE TEKNIKE TE INSTALIMIT ELEKTRIK TE SHTYLLAVE / TECHNICAL DETAILS OF ELECTRICAL INSTALLATION OF POLES
SHKALLA / SCALE A1-1:10


Lidhja e furnizimit te ndricuesit ne rastin pa elektrode tokezimi

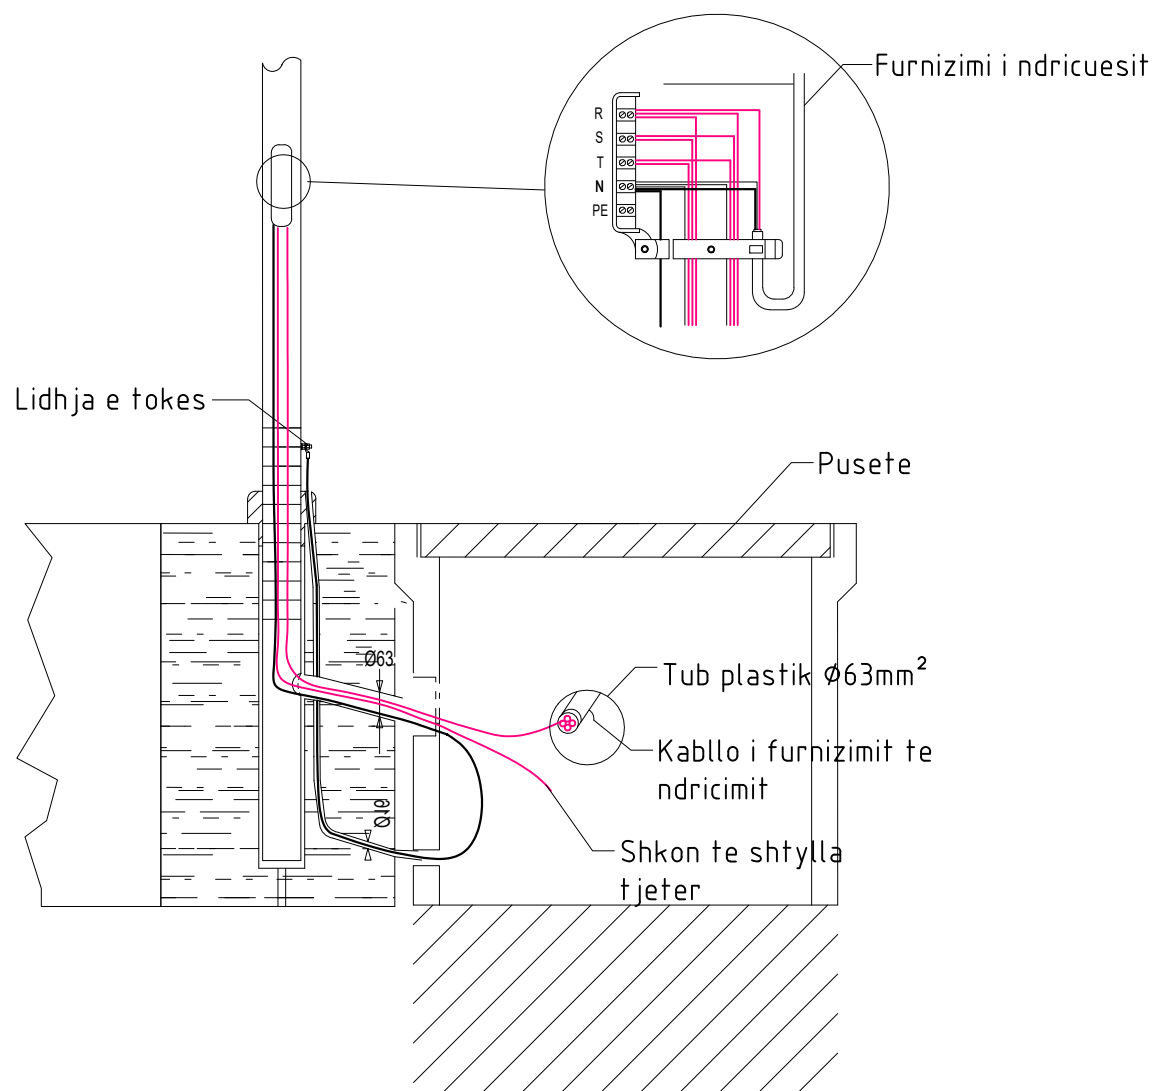

BAZAMENT SHTYLLE ELEKTRIKE
PUSETE PLASTIKE 30x30x30 cm

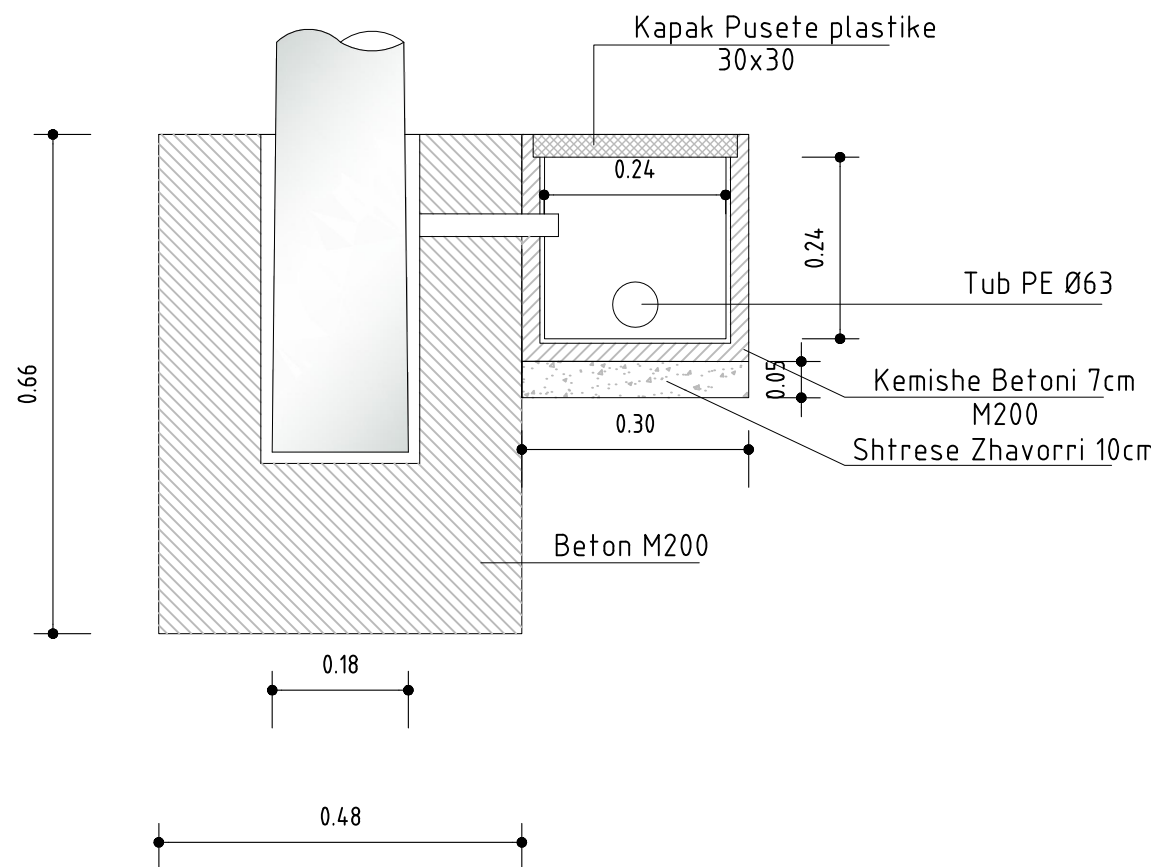


Lidhja e furnizimit te ndricuesit ne rastin me elektrode tokezimi

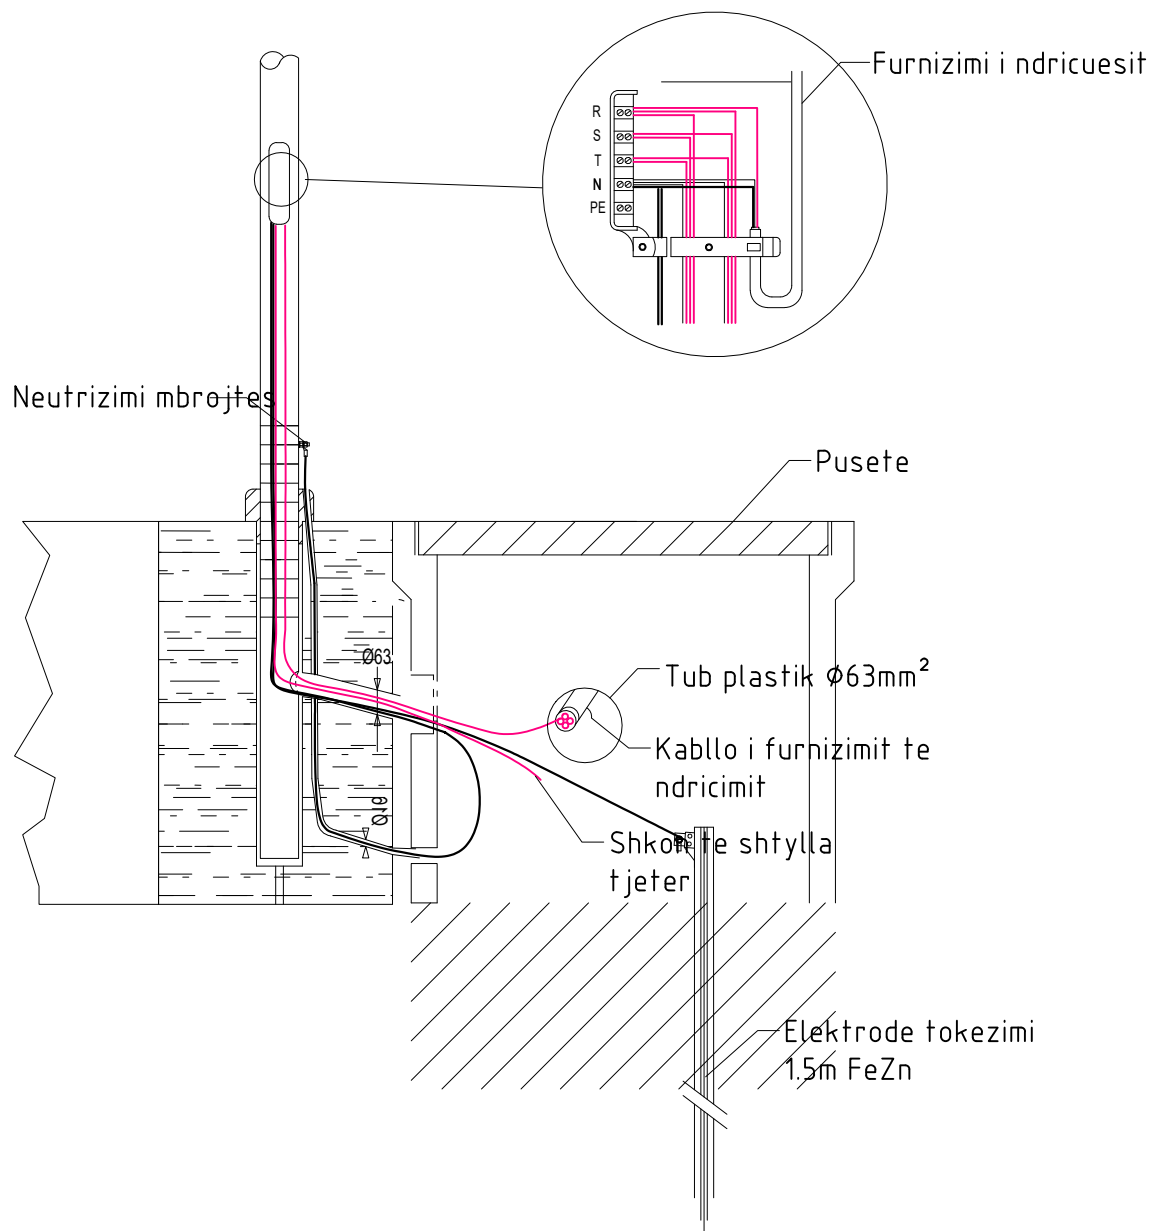


DETAJE TEKNIKE / TECHNICAL DETAILS
SHKALLA / SCALE A1-1:10


PRERJE PUSETA ELEKTRKE
REZERVE 80x80x80, PE-1

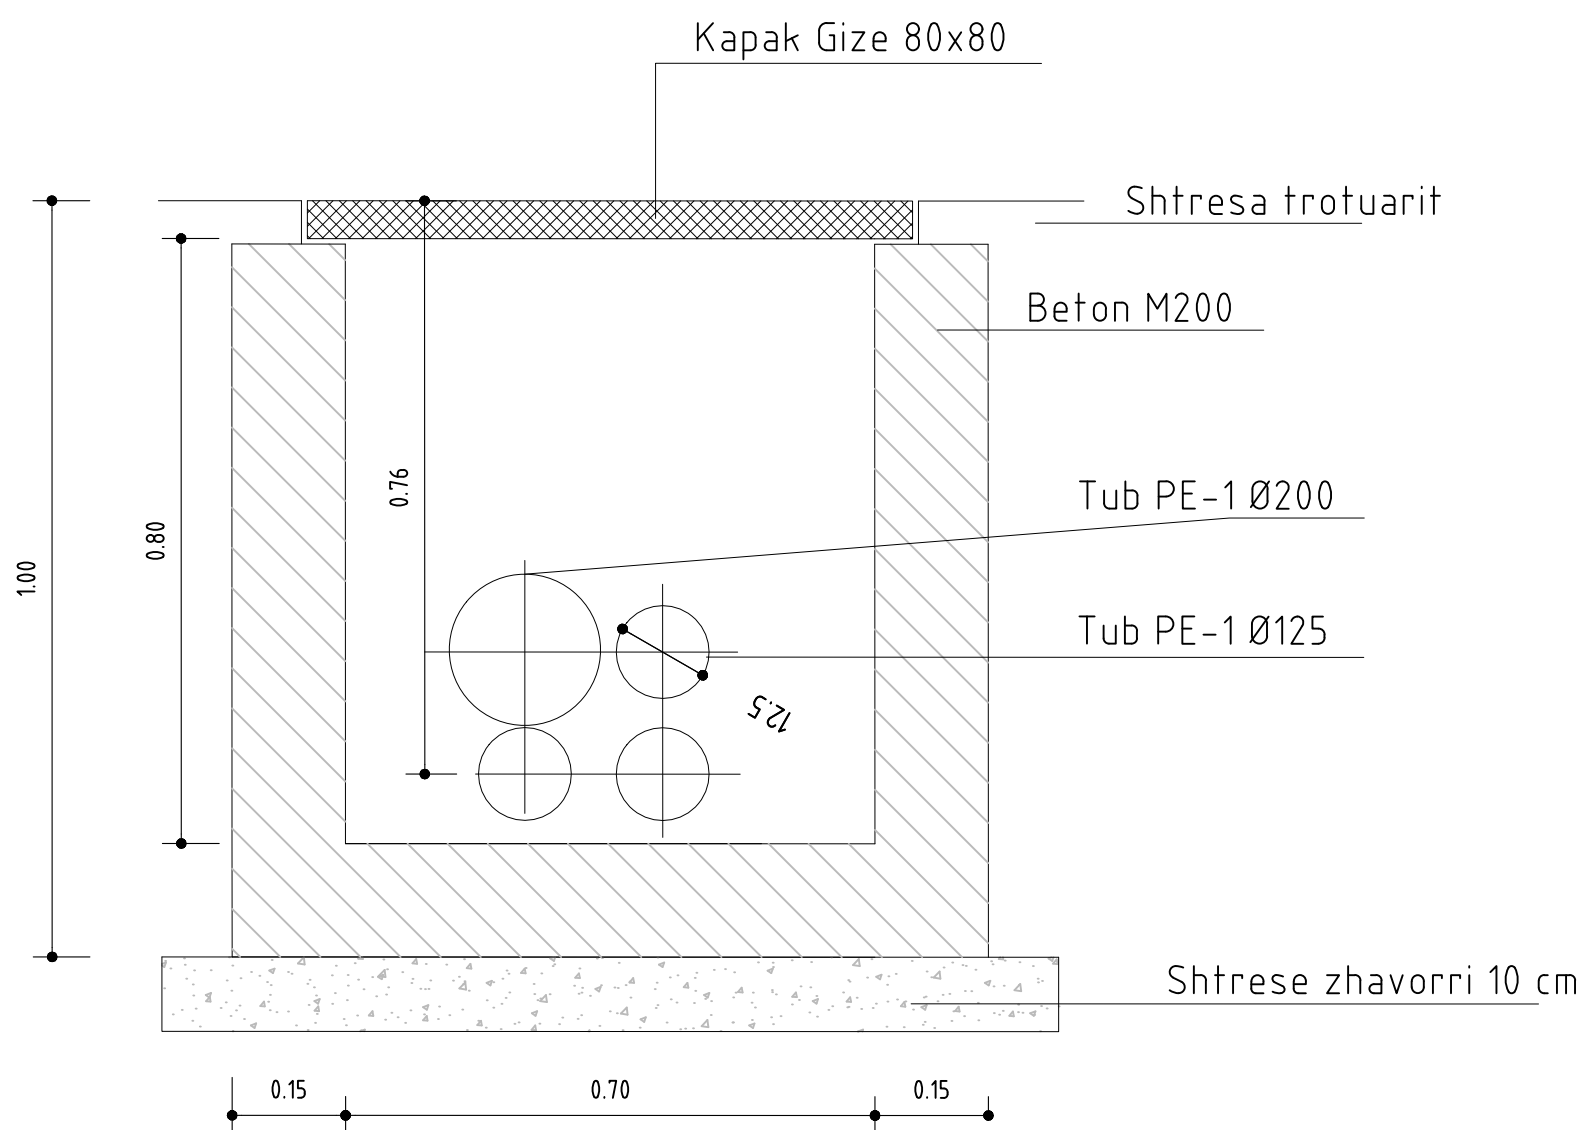

PRERJE PUSETA DATA
REZERVE 80x80x80, PE-2

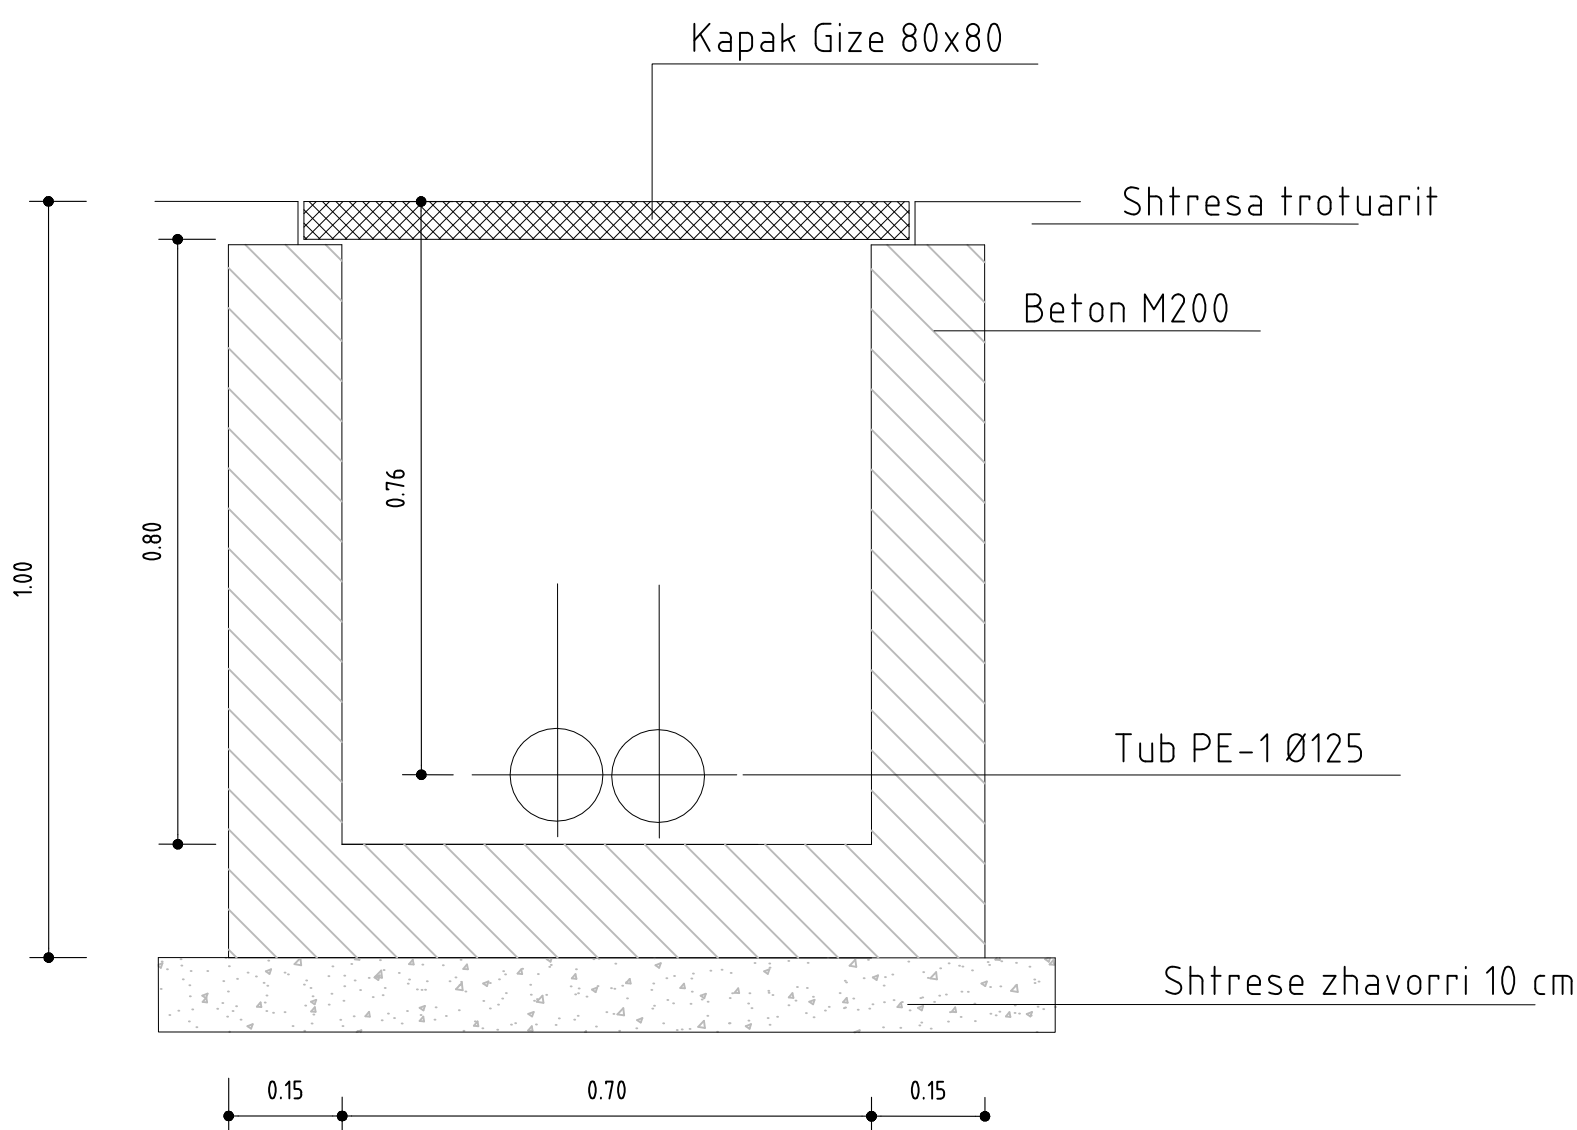

SHTRIMI I TUBACIONEVE ELEKTRIKE DHE DATA

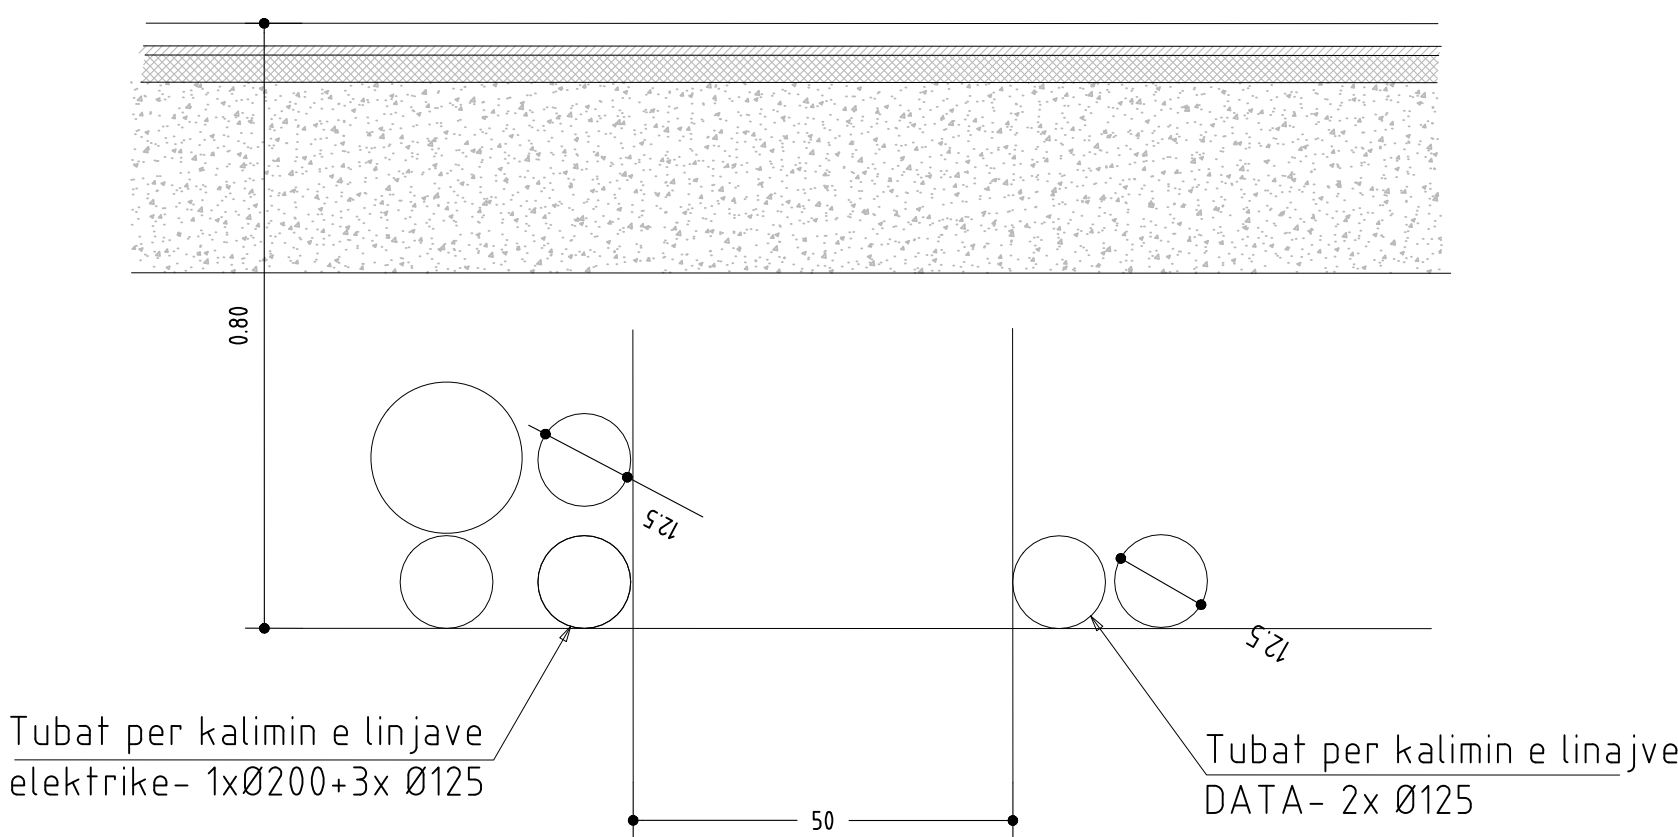

INVESTIME PËR INFRASTRUKTURËN E TREGJEVE,
HAPËSIRAVE TREGTARE,MULTIFUNKSIONALE ,
RRUGË TREGTARE NË ZONA MODEL ZHVILLIMI

INVESTMENTS FOR THE INFRASTRUCTURE OF
MARKETS, COMMERCIAL, MULTIFUNCTIONAL
SPACES, COMMERCIAL ROADS IN MODEL
DEVELOPMENT AREAS

Location MILOT Autoriteti Kontraktues
Vendndodhja SHQIPËRI FSHZH- Fondi Shqiptar i Zhvillimit

Architects+
Design group/Grupi i projektimit:
Ark. Erind Bejleri
Ark. Ilir Bejleri
Ark. Klodi Demaj
Ark. Sead Liko
Inzh. Ylli Gjoni
Inzh. Topo. Arnold Zanoj
Inzh. Gjeto. Ledion Limani
Inzhm Mjed. Kelda Muca

Projekt dhatimi
Implementation project
Date/Date Tirane, 2025
Sheet Number/Numri i fletes : E25
Sheet name/Titulli i fletes :
Electrical Details / Detaje Elektrike
Scale / Shkalla : 1:10

* Ndryshimet ne projekt pa konfirmimin e projektuesit jane te pavlefshme. Tel. +355 4 (0)2451939
* Changes in project without confirmation of projectors are invalid. Tel. +355 4 (0)2451939
Shprehje/Note : *regjues/Indeks : data/date

ZONA 1

Sistemi i ndricimit ne objekt
Lighting system in the facility

LEGJENDA/LEGEND	
	Dalje ndricimi ne tavan Ceiling light outlet
	Ndricimi emergjence Emergency lighting
	Çelës i thjeshtë 1P 10 A Simple switch 1P 10 A
	Sensor 300° Sensor 300°
	Aspirim Tualeti Toilet Aspirator

Pozicionimi i pikave te fuqise ne objekt
Positioning of power points in the facility

LEGJENDA/LEGEND	
	Prizë 16/10 A e montuar në kuti 3 modulare 16/10 A socket mounted in 3 modular boxes
	2 prizë 2P+E 16A të montuara në kuti 4 modulare 2 2P+E 16A socket outlets mounted in 4 modular boxes
	Pika lidhje direkte 1P+1N+1PE 230V Direct connection point 1P+1N+1PE 230V

Sistemi i detektimit te zjarrit ne objekt
Fire detection system in the facility

LEGJENDA/LEGEND	
	Central digital per dedektimin e zjarrit, 1 loop me 128 elemente Digital fire detection control panel, 1 loop with 128 elements
	Detektor optik i adresueshem sipas normave EN54-7, EN54-17 Addressable optical detector according to EN54-7, EN54-17
	Shpallëzues akustik vizual sipas normes EN 54-3 Acoustic visual alarm according to EN 54-3 standard
	Pulsant manual alarmi i resetueshem sipas normave EN 54-11 Manual resettable alarm pushbutton
	Shenjatëzues i daljeve te emergjences, me shenjtecim "EXIT" Acoustic emergency exit lighting, with "EXIT" signal
	Kabulo alarmi zjarri PTEACHM1 PH120 8x2x1mm²+shielding Fire alarm cable PTEACHM1 PH120 8x2x1mm²+shield
	Modul In/Out I0500 Modul In/Out I0500

LEGJENDA/LEGEND	
	Prizë 2 x RJ45 + Tape Socket, 2 x RJ45 + cover
	Kamera e brendshme IP PoE Dome Indoor IP PoE Dome Camera
	Box Audio 6W Box Audio 6W
	Wi-Fi Router Wi-Fi Router

NDËRHYRJE PËR Rritjen e ofertës turistike dhe për përmirësimin funksional dhe estetik të bregdetit

INTERVENTION FOR INCREASING THE TOURSIT OFFER AND FOR THE FUNCTIONAL AND AESTHETIC IMPROVEMENT OF THE COASTLINE

Location: Durrës Autoriteti Kontrollues: FSHDH - Fondi Shqiptar i Zhvillimit

Design group / Grupi i projektimit:
BIG
Ark. Erind Bejleri
Ark. Ilir Bejleri
Ark. Klodi Demolli
Ark. Samed Shalini


Inzh. Ylli Gjoni
Inzh. Topo. Arnold Zanoj
Inzh. Gjeo. Ledian Limoni
Inzhm Mjed. Kelda Muca

Projekti Zbatimi
Implementation Project
Date / Data: Tirane, 2025
Sheet Number / Numri i Fletes: 126
Sheet name / Titulli i Fletes: Planet elektrike te struktureve tip - Zona 1
Scale / Shkalla: -


* Ndryshimet ne projekt po konfirmimin e projektit jane te poverfshme. Tel. +355 4 002451939
* Changes in project without confirmation of project are invalid. Tel. +355 4 002451939

shenja / note	respon / index	data / date


TUALET - MASA M

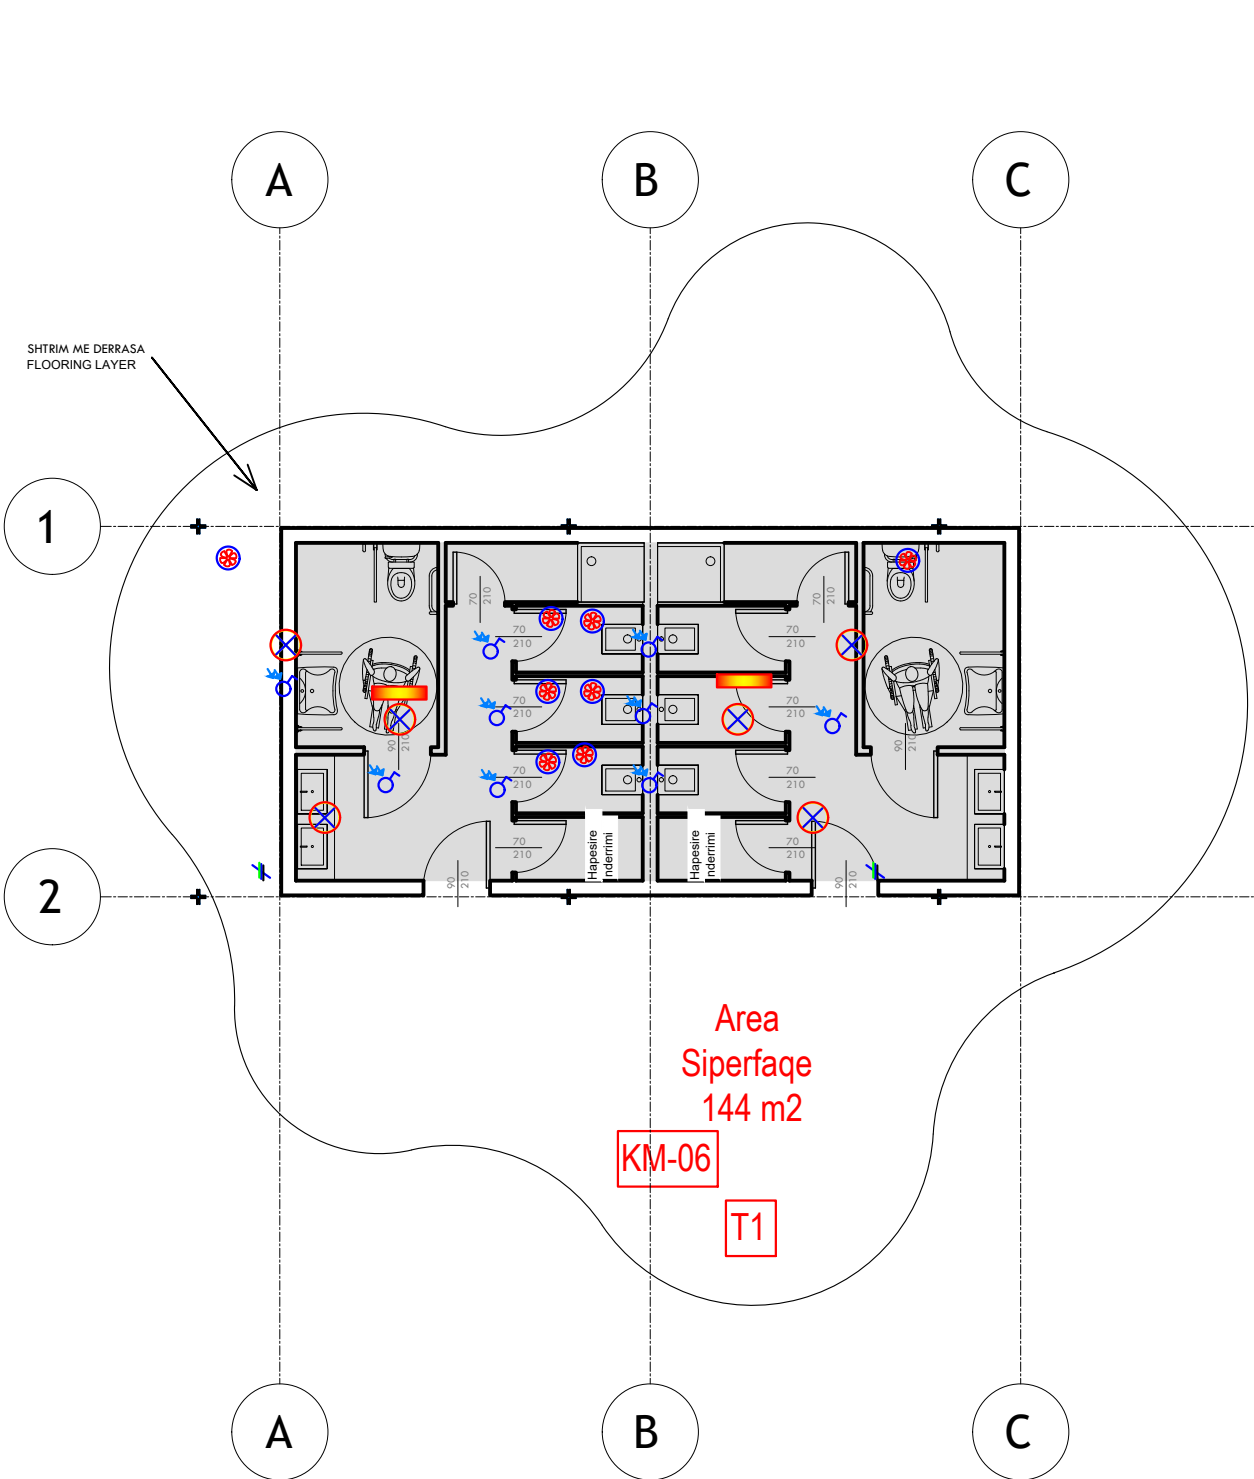


BIN STORAGE - MASA S

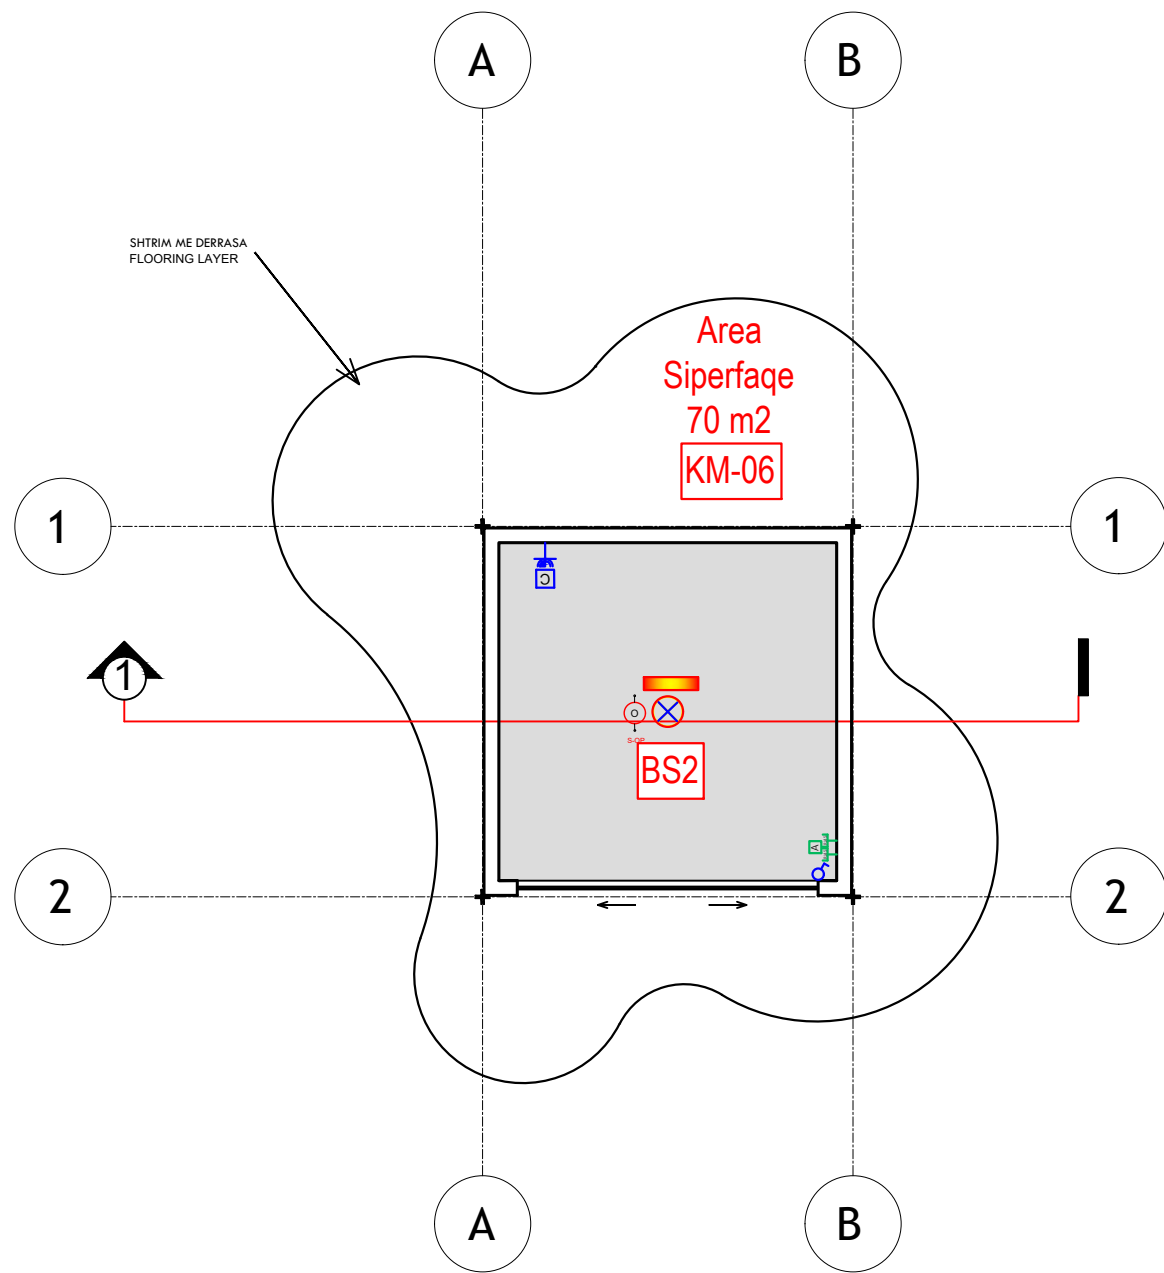

COM STAND - MASA S

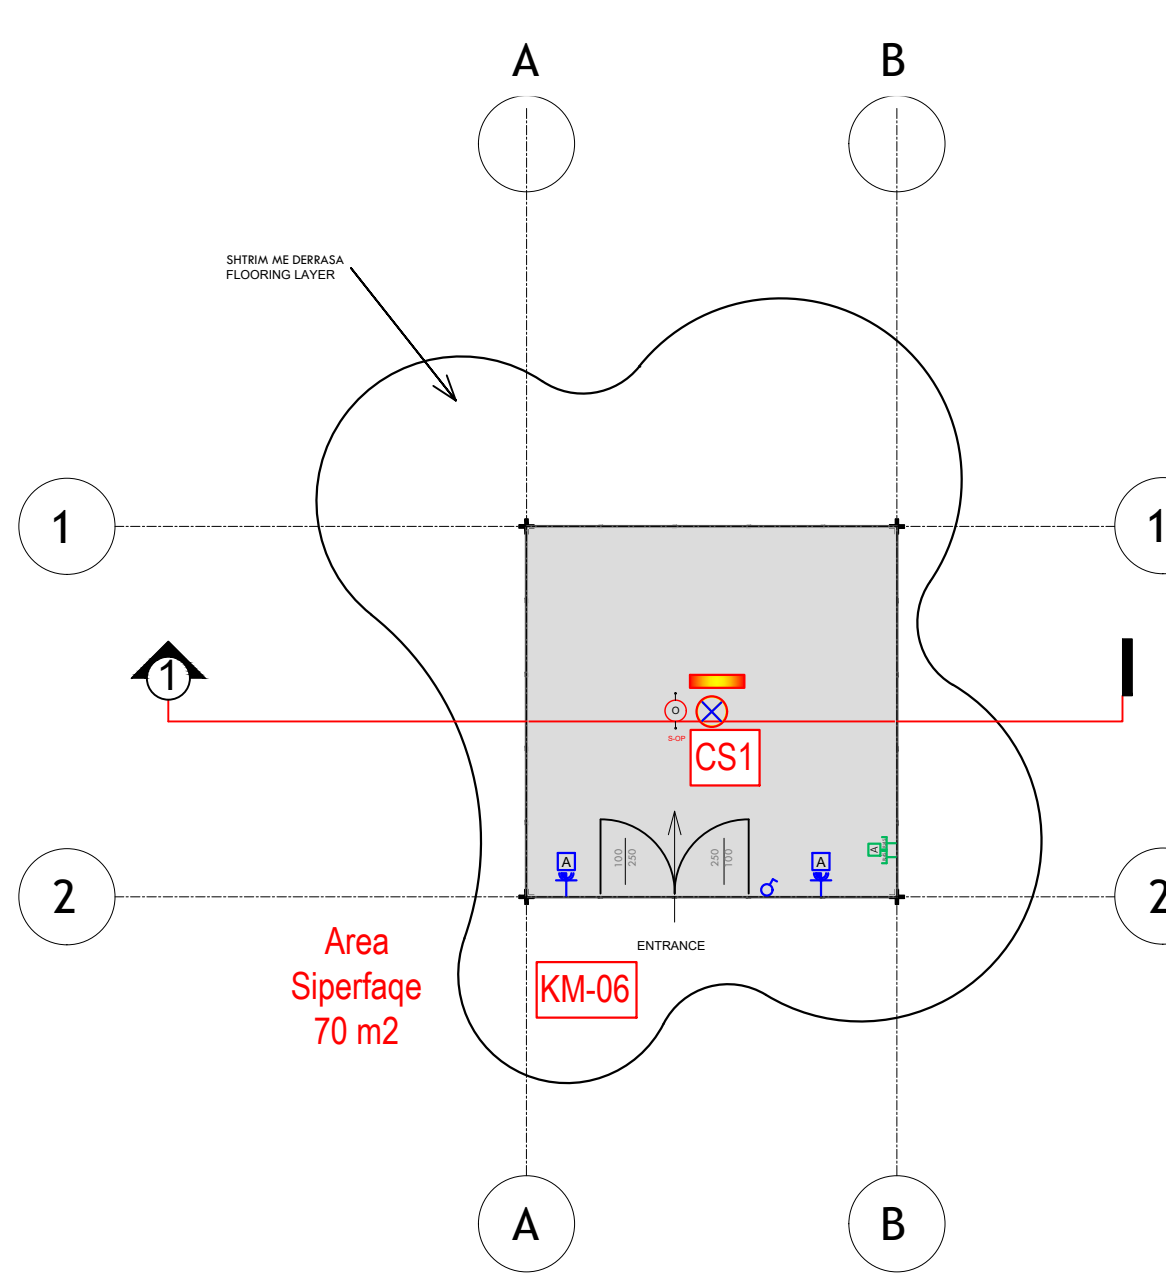


MEDICAL CENTER - MASA M

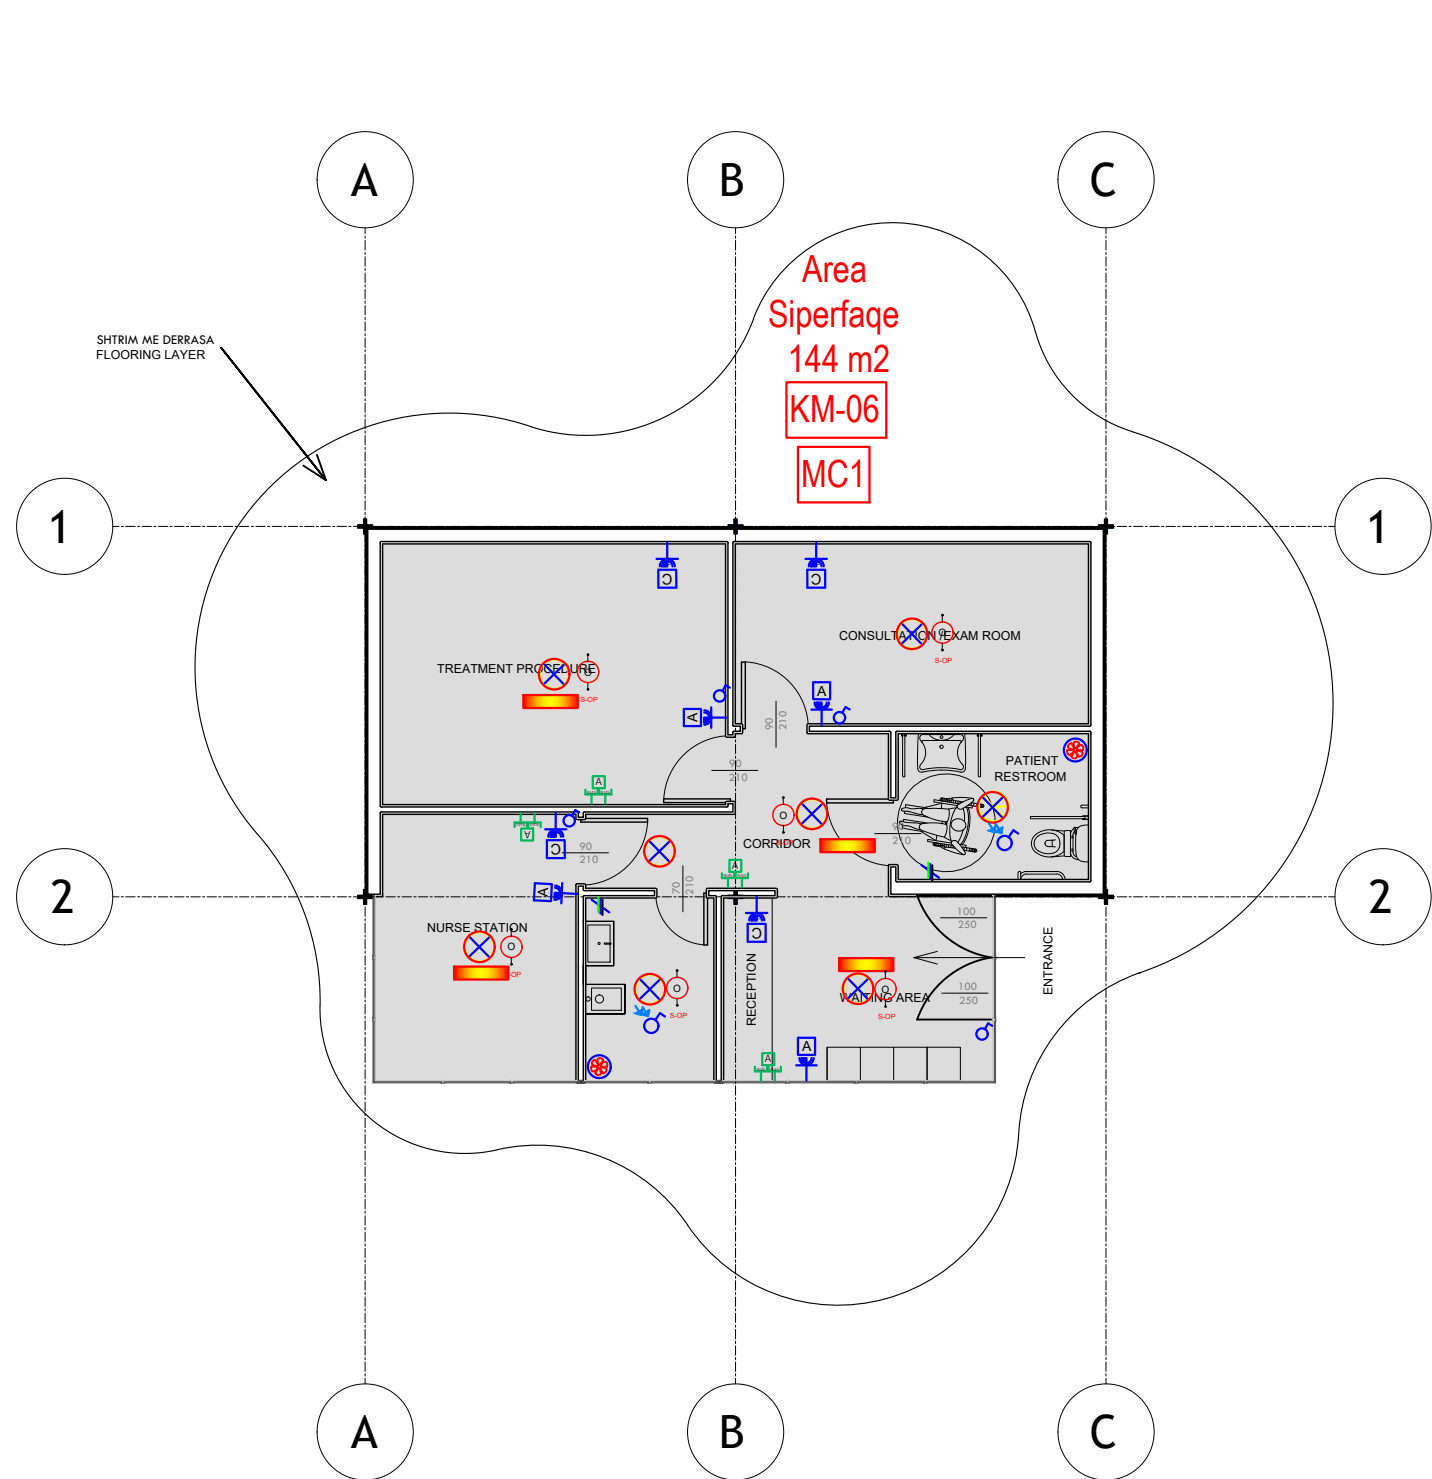


ZONA 2


BIN STORAGE - MASA XS

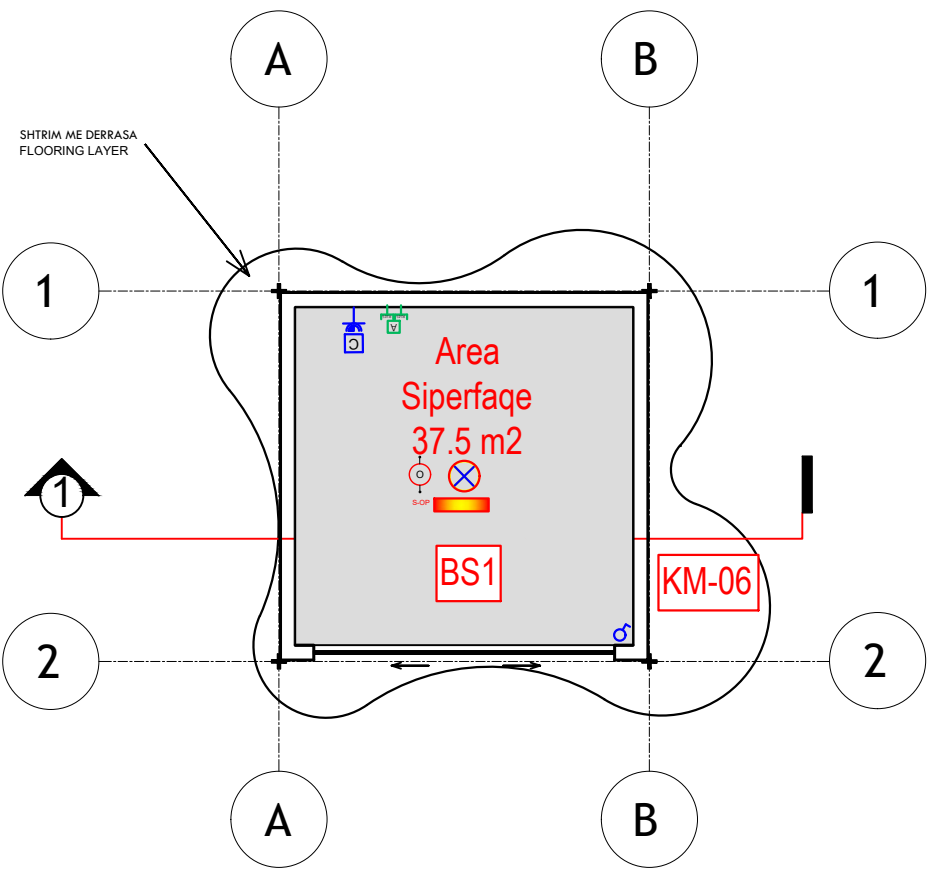

COM STAND - MASA S

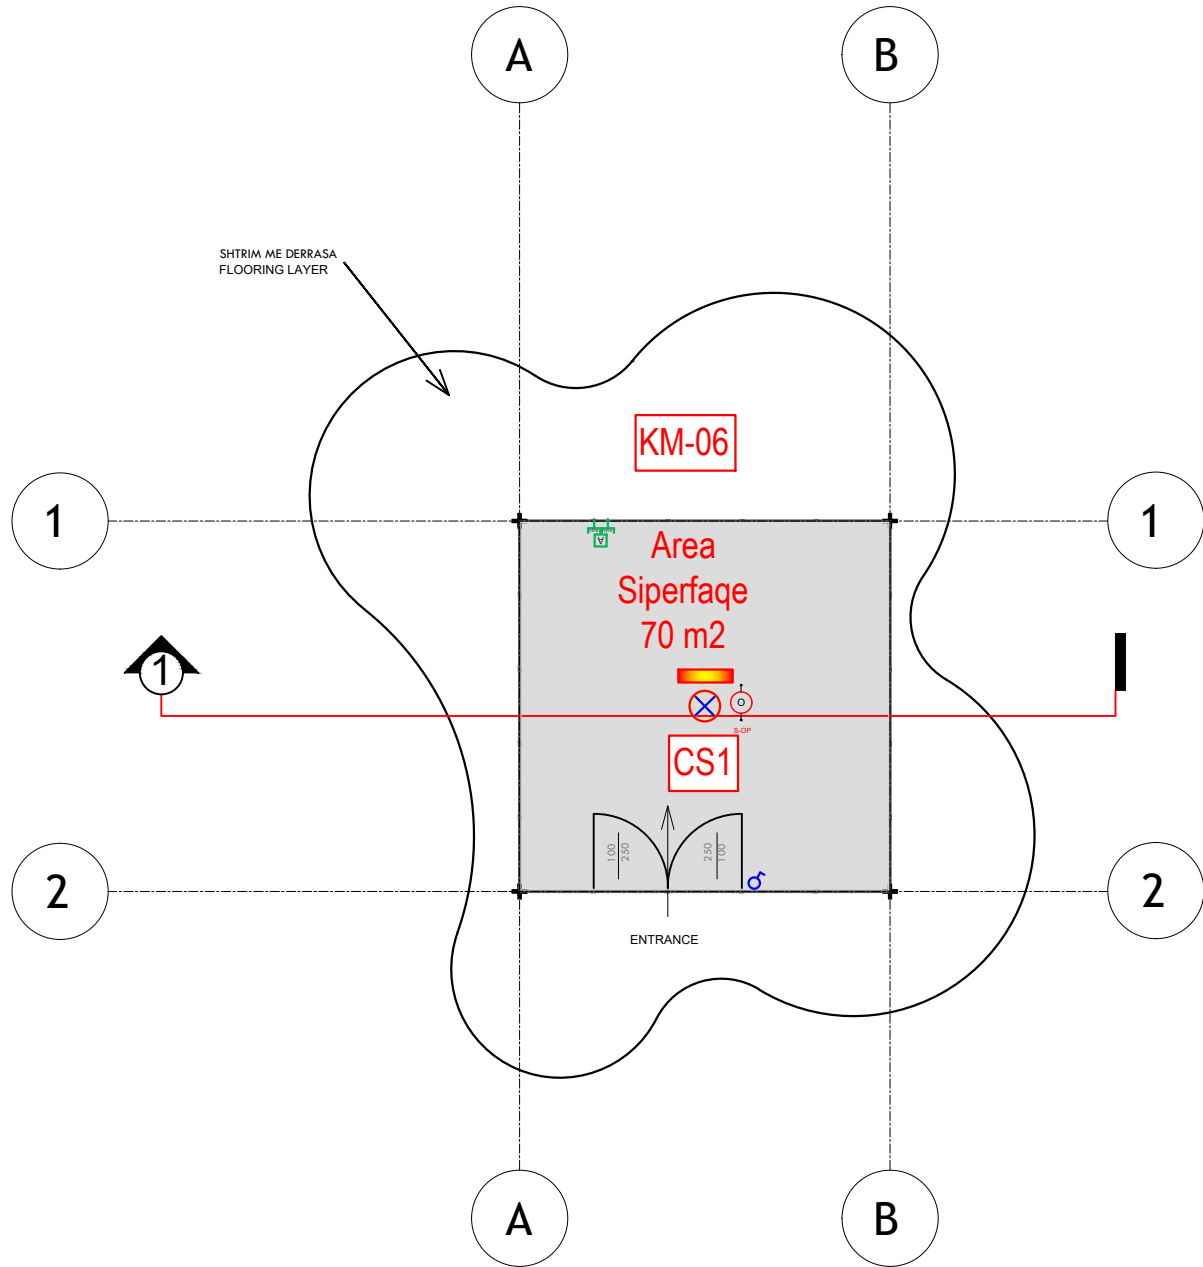

TOURIST CENTER - MASA M

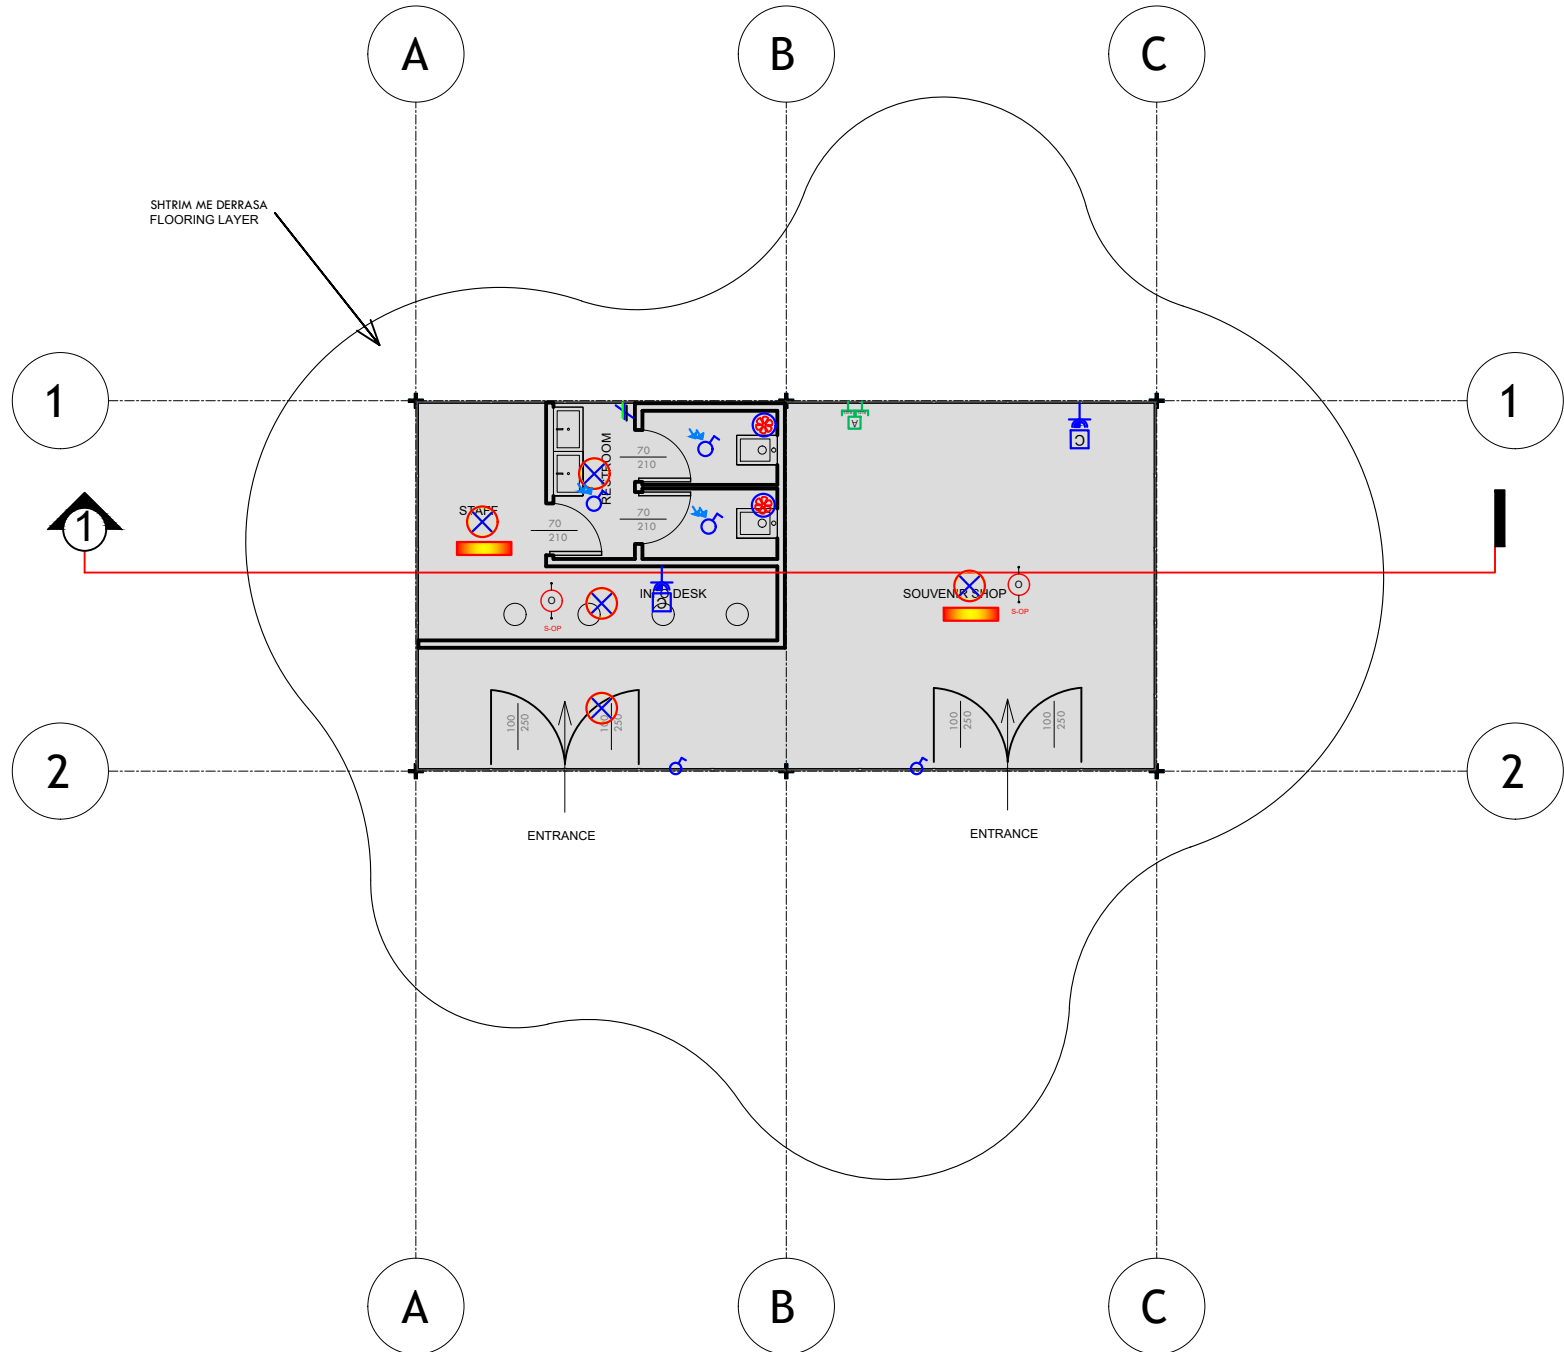

Sistemi i ndricimit ne objekt
Lighting system in the facility

LEGJENDA/LEGEND	
	Dalje ndricimi ne tavan Ceiling light outlet
	Ndricimi emergjence Emergency lighting
	Çelës i thjeshtë 1P 10 A Simple switch 1P 10 A
	Sensor 300° Sensor 300°
	Aspirim Tualeti Toilet Aspirator

Pozicionimi i pikave te fuqise ne objekt
Positioning of power points in the facility

LEGJENDA/LEGEND	
	Pikëz 16/10 A e montuar në kuti 3 modulare 16/10 A socket mounted in 3 modular boxes
	2 pika shuko 2P+E 16A të montuara në kuti 4 modulare 2 2P+E 16A socket outlets mounted in 4 modular boxes
	Pika lidhje direkte 1P+1N+1PE 230V Direct connection point 1P+1N+1PE 230V

Sistemi i detektimit te zjarrit ne objekt
Fire detection system in the facility

LEGJENDA/LEGEND	
	Central digital per detektimin e zjarrit, 1 loop me 128 elemente Digital fire detection control panel, 1 loop with 128 elements
	Detektor optik i adresueshem sipas normave EN54-7, EN54-17 Addressable optical detector according to EN54-7, EN54-17
	Shpallëzues akustik vizual sipas normave EN 54-3 Acoustic visual alarm according to EN 54-3 standard
	Pulsant manual alarmi i resetueshem sipas normave EN 54-11 Manual resettable alarm pushbutton
	Shenjë shprehëse të shpejtë në emergjence, me shprehëse "EXIT" Acoustic emergency exit lighting, with "EXIT" signal
	Kabël alarmi zjarri PTEACHM1 PH120 8x0.2mm²+shielding Fire alarm cable PTEACHM1 PH120 8x0.2mm²+shield
	Modul In/Out I0500 Modul In/Out I0500

LEGJENDA/LEGEND	
	Pikëz 2 xRJ45 + Tape Socket 2 xRJ45 + cover
	Kamera e brendshme IP PoE Dome Indoor IP PoE Dome Camera
	Box Audio 6W Box Audio 6W
	Wi-Fi Router Wi-Fi Router

NDËRHYRJE PËR Rritjen e ofertës turistike dhe për përmirësimin funksional dhe estetik të bregdetit

INTERVENTION FOR INCREASING THE TOURSIT OFFER AND FOR THE FUNCTIONAL AND AESTHETIC IMPROVEMENT OF THE COASTLINE

Location: Durrës Autoriteti Kontrollues: FSHDH - Fondi Shqiptar i Zhvillimit

	Design group/Grupi i projektimit: BIG Ark. Erind Bejleri Ark. Ilir Bejleri Ark. Klodi Demol Ark. Sonet Shabani
	Inzh. Ylli Gjoni Inzh. Topo. Arnold Zanoj Inzh. Gjeo. Ledian Limoni Inzhm Mjed. Kelda Muca

Projekti Zbatimi Implementation Project	Sheet Number/Numri i Fletes: E27 Sheet name/Fulli i Fletes: Planeti elektrike te strukture tip Zona 2 Scale / Shkalla: -
--	--

* Ndryshimet ne projekt po konfirmimi e projektesat jone te poverfshme. Tel. +355 4 002451939
* Changes in project without confirmation of proposer are invalid. Tel. +355 4 002451939

shenja/notes	responset/index	data/date


ZONA 3

COM STAND - MASA S

DUSHE DHE DHOME NDERRIMI - MASA M

COM STAND - MASA M (X2)

TUALET - MASA M

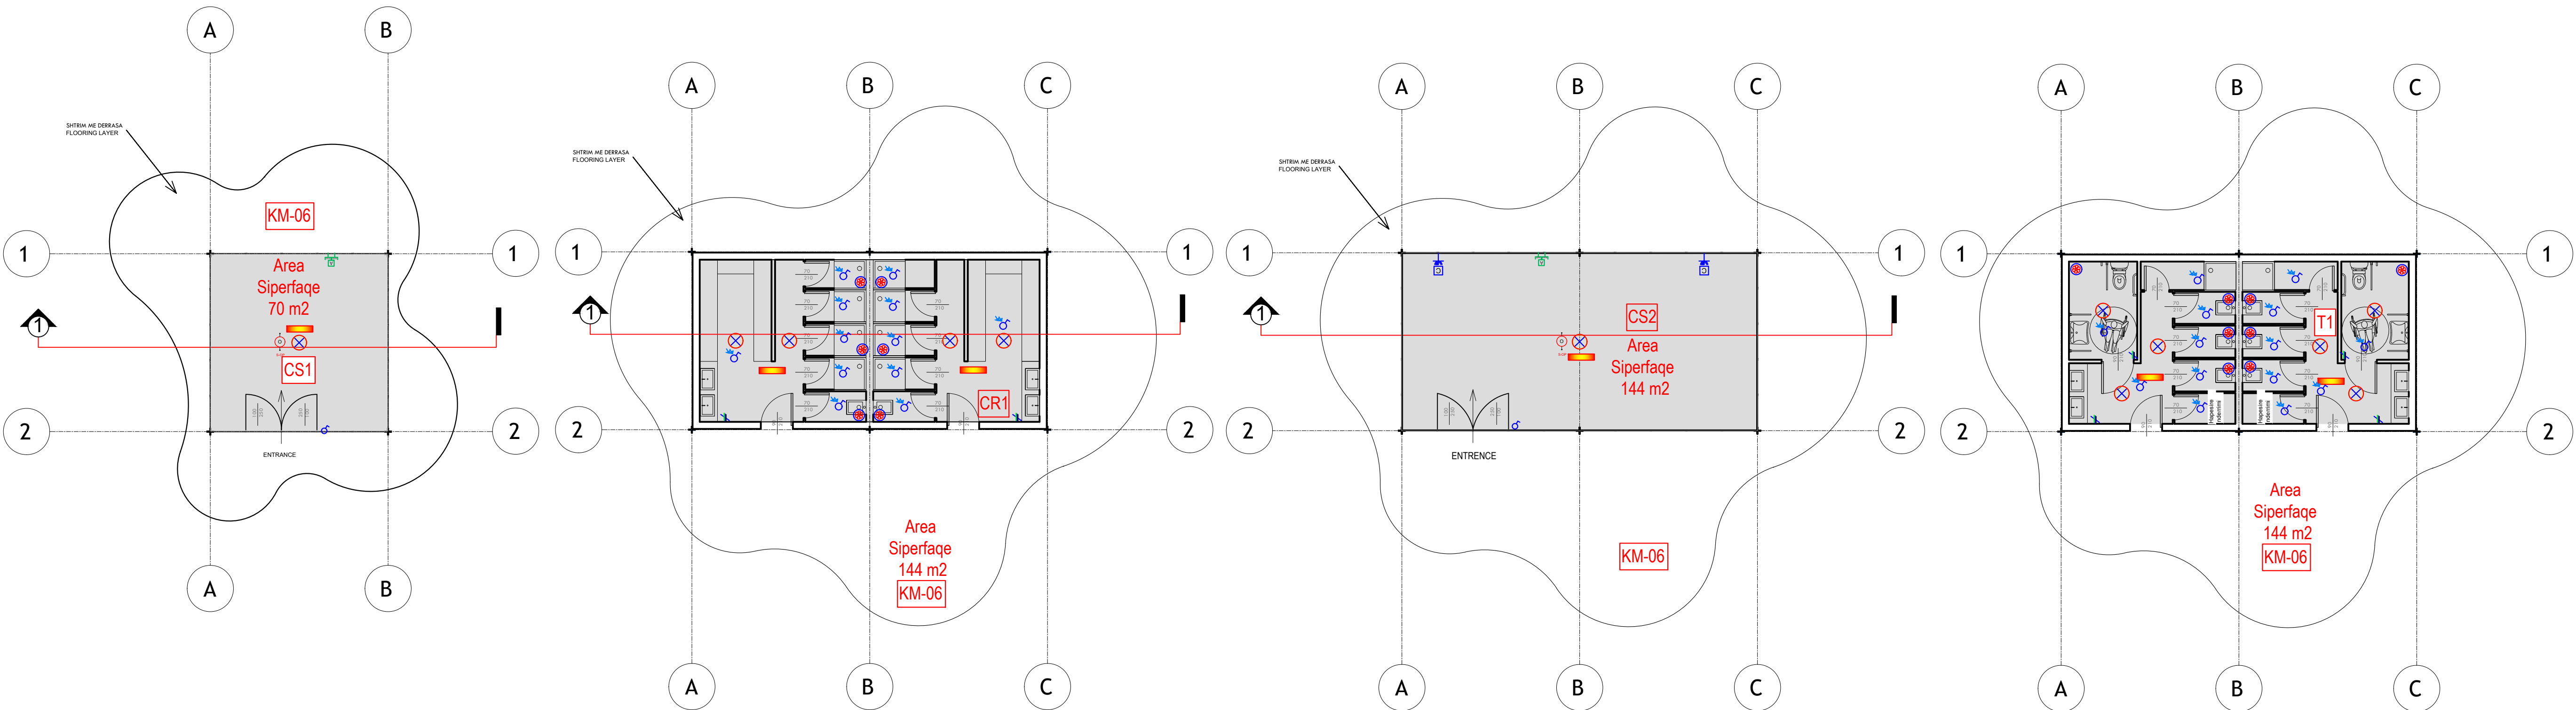

Sistemi i ndricimit ne objekt
Lighting system in the facility

LEGJENDA/LEGEND	
	Dalje ndricimi ne tavan Ceiling light outlet
	Ndricimi emergjence Emergency lighting
	Çelës i thjeshtë 1P 10 A Simple switch 1P 10 A
	Sensor 300° Sensor 300°
	Aspirim Tualeti Toilet Aspirator

Pozicionimi i pikave te fuqise ne objekt
Positioning of power points in the facility

LEGJENDA/LEGEND	
	Prizë 16/10 A e montuar në kuti 3 modulare 16/10 A socket mounted in 3 modular boxes
	2 priza shkufë 2P+E 16A të montuara në kuti 4 modulare 2 2P+E 16A socket outlets mounted in 4 modular boxes
	Pika lidhje direkte 1P+1N+1PE 230V Direct connection point 1P+1N+1PE 230V

Sistemi i detektimit te zjarrit ne objekt
Fire detection system in the facility

LEGJENDA/LEGEND	
	Central digital per detektimin e zjarrit, 1 loop me 128 elemente Digital fire detection control panel, 1 loop with 128 elements
	Detektor optik i adresueshem sipas normave EN54-7, EN54-17 Addressable optical detector according to EN54-7, EN54-17
	Sinjalezues akustik vizual sipas normes EN 54-3 Acoustic visual alarm according to EN 54-3 standard
	Pulsant manual alarm i resetueshem sipas normave EN 54-11 Manual resettable alarm pushbutton
	Kabulo alarm zjarri PTECHM1 PH120 8x2x1mm²+shield Fire alarm cable PTECHM1 PH120 8x2x1mm²+shield
	Modul In/Out IO500 Modul In/Out IO500

LEGJENDA/LEGEND	
	Prizë 2 x RJ45 + Tape Socket 2 x RJ45 + cover
	Kamera e brendshme IP PoE Dome Indoor IP PoE Dome Camera
	Box Audio 6W Box Audio 6W
	Wi-Fi Router Wi-Fi Router

NDËRHYRJE PËR Rritjen e ofertës turistike dhe për përmirësimin funksional dhe estetik të bregdetit

INTERVENTION FOR INCREASING THE TOURSIT OFFER AND FOR THE FUNCTIONAL AND AESTHETIC IMPROVEMENT OF THE COASTLINE

Location: Durrës Autoriteti Kontrollues: FSHDH - Fondi Shqiptar i Zhvillimit


Design group/Grupi i projektimit:
Ark. Erind Bejleri
Ark. Ilir Bejleri
Ark. Klodi Demol
Ark. Somet Shabani
Inzh. Ylli Gjoni
Inzh. Topo. Arnold Zanoj
Inzh. Gjeo. Ledian Limoni
Inzhm Mjed. Kelda Muca

Projekt Zbatimi
Implementation Project
Date/Data Tirane, 2023
Sheet Number/Numri i Fletes: E28
Sheet name/Fulli i Fletes: Planet elektrike te strukture tip Zonë 3
Scale / Shkalla: -


* Ndryshimet ne projekt po konfirmimi e projektesat jone te poverfshes. Tel. +355 4 (0)2451939
* Changes in project without confirmation of proposer are invalid. Tel. +355 4 (0)2451939
sharime/notes hesqen/index data/date

ZONA 4


DUSHE DHE DHOME NDERRIMI
- MASA M (X2)

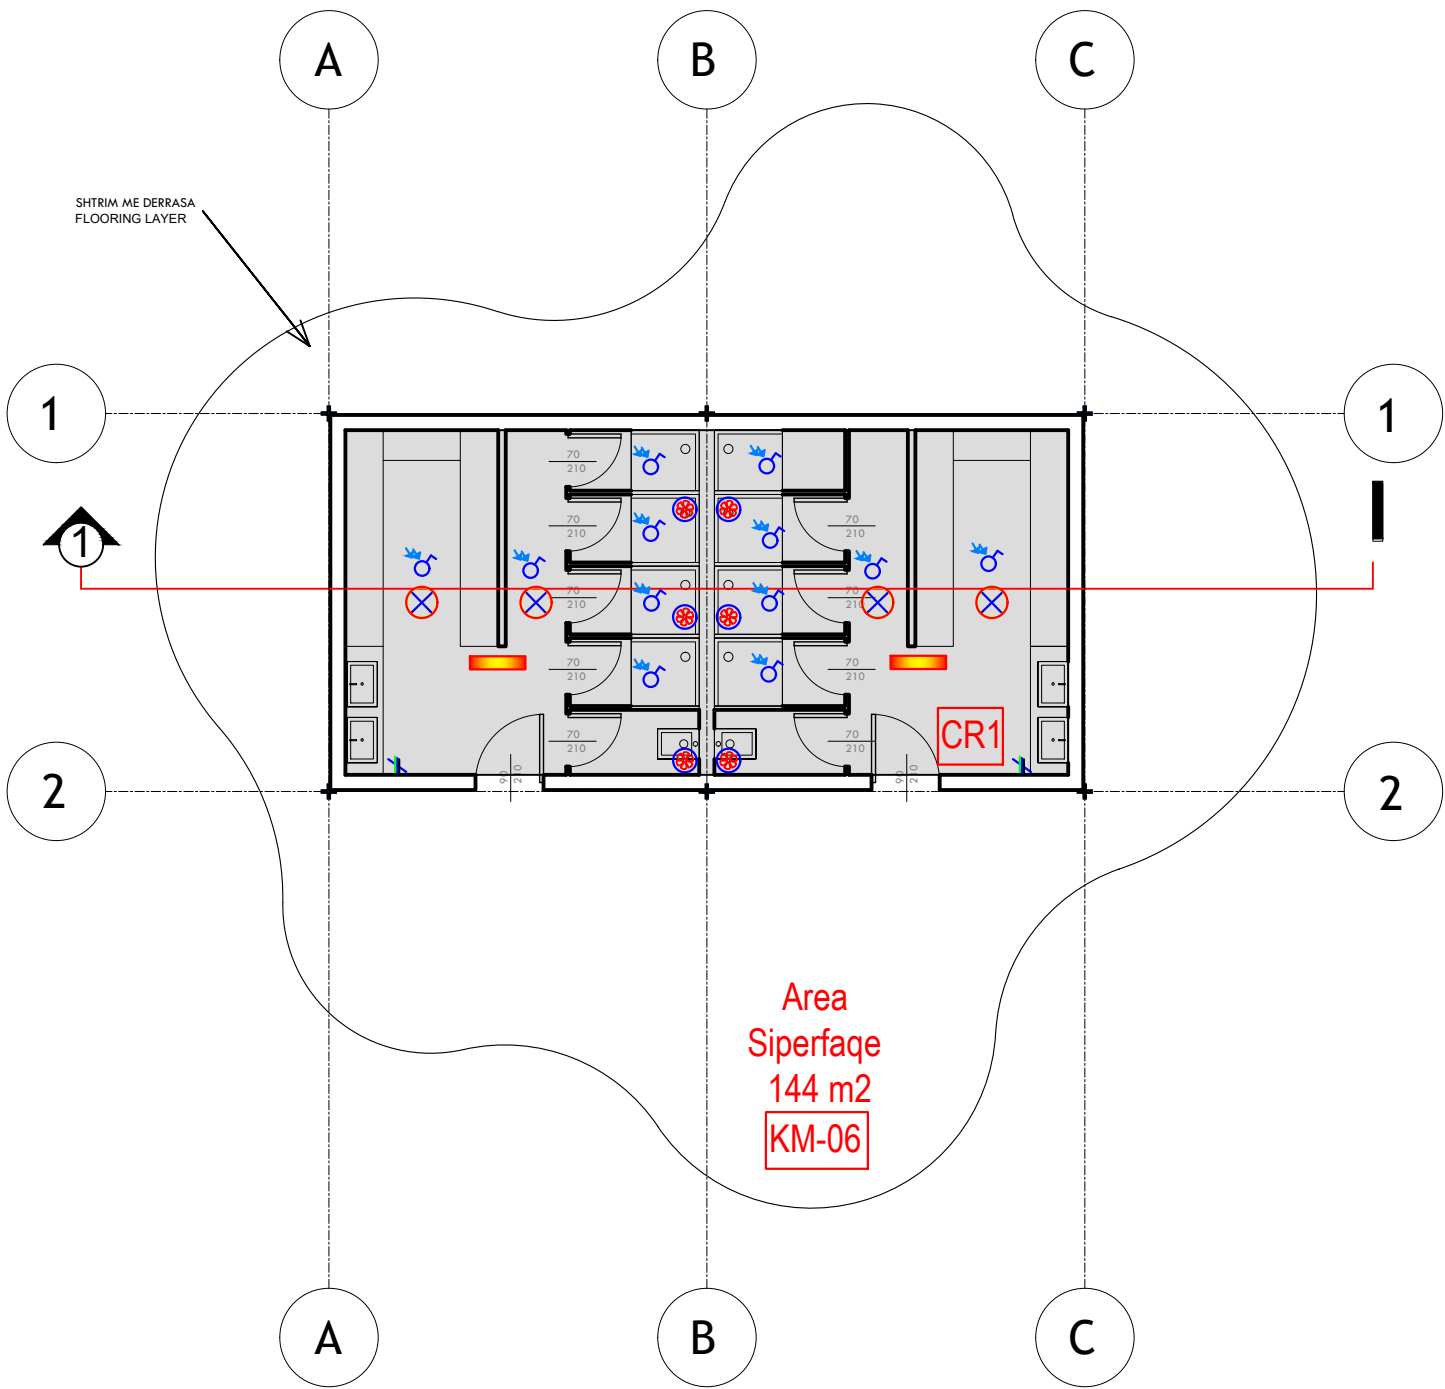


TOURIST CENTER - MASA S

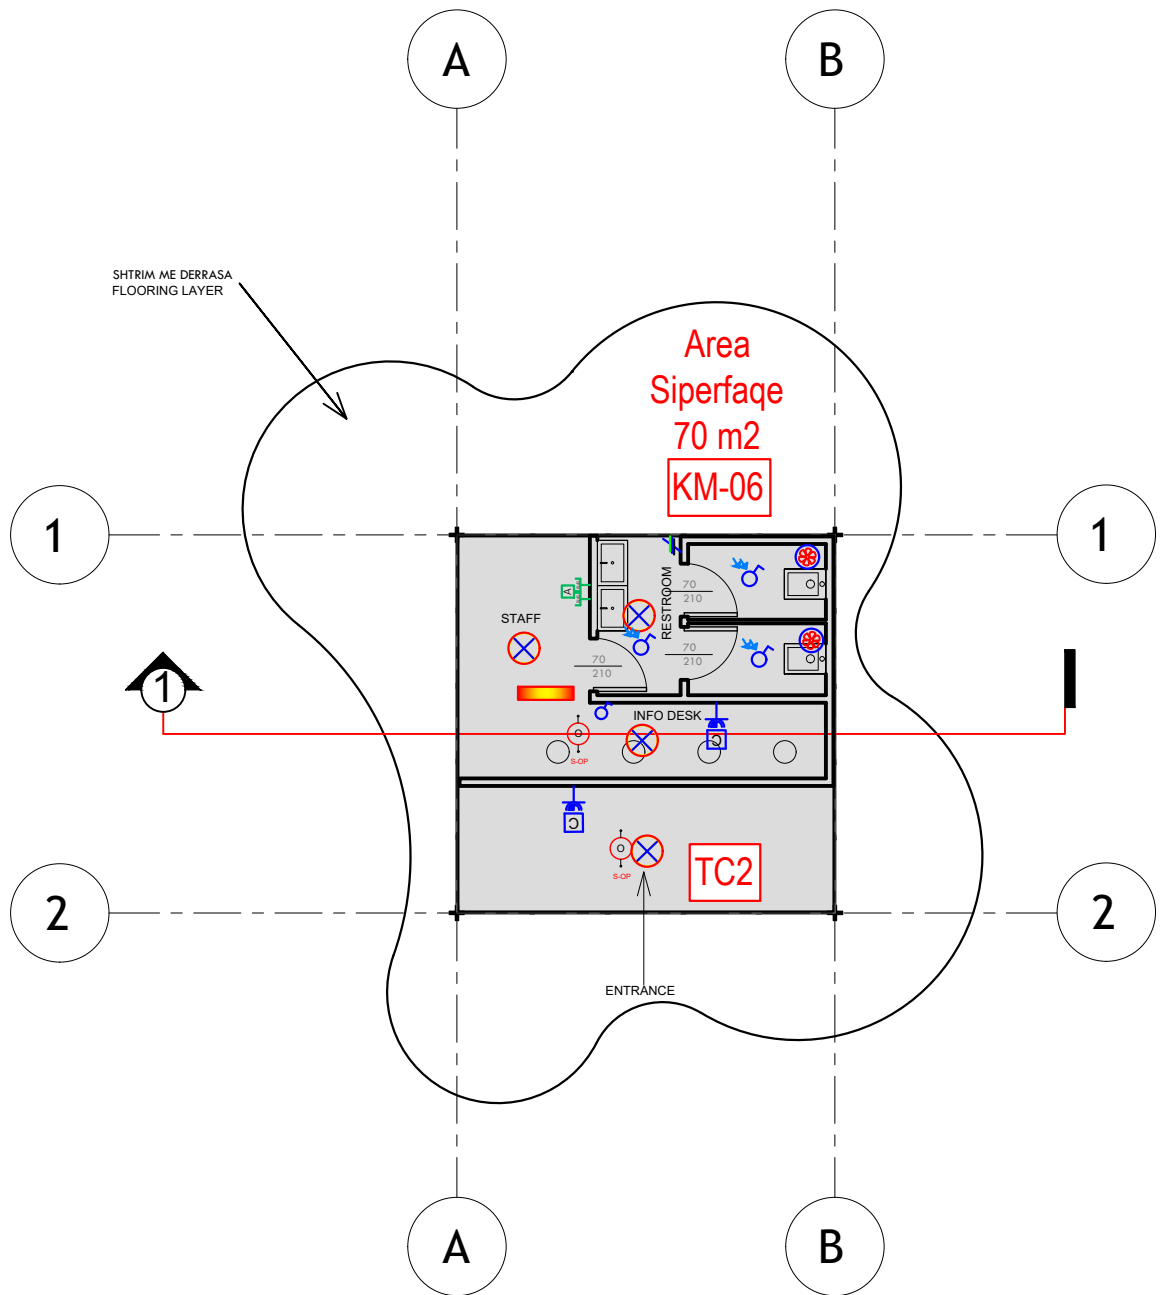

TUALET - MASA M

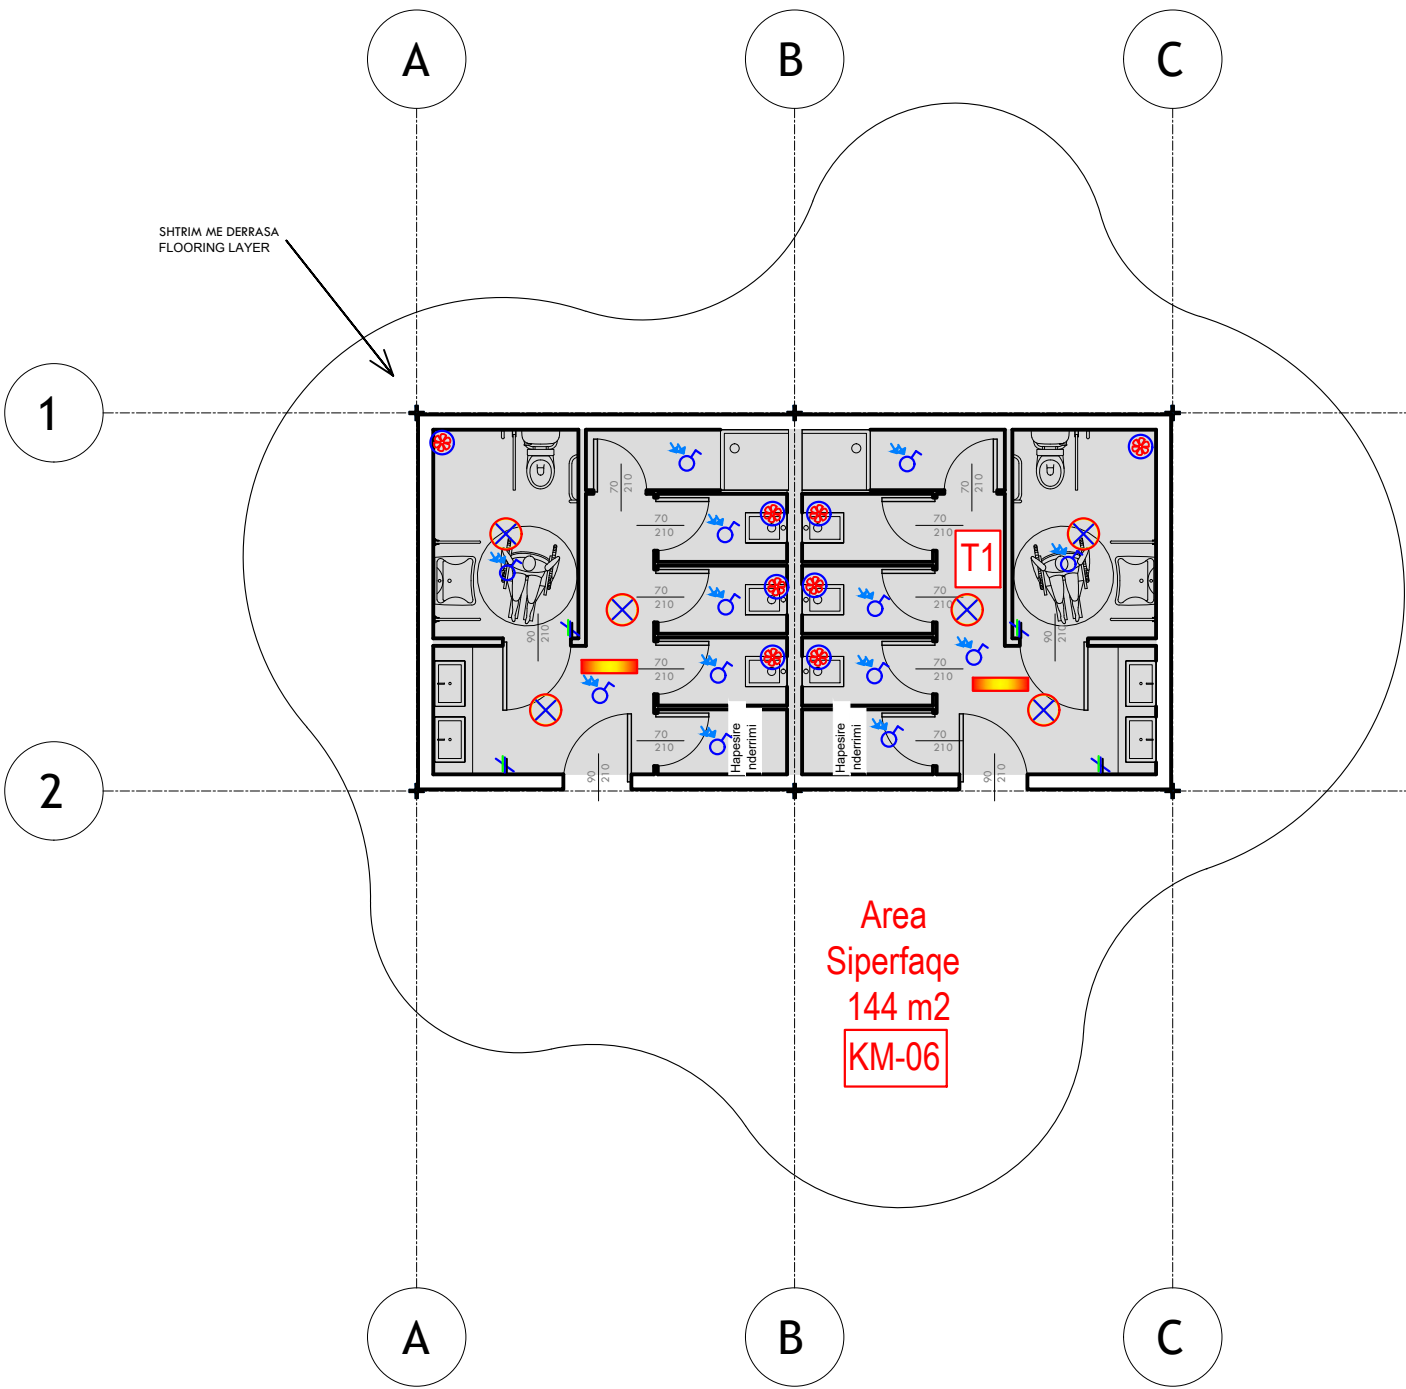

BIN STORAGE - MASA S

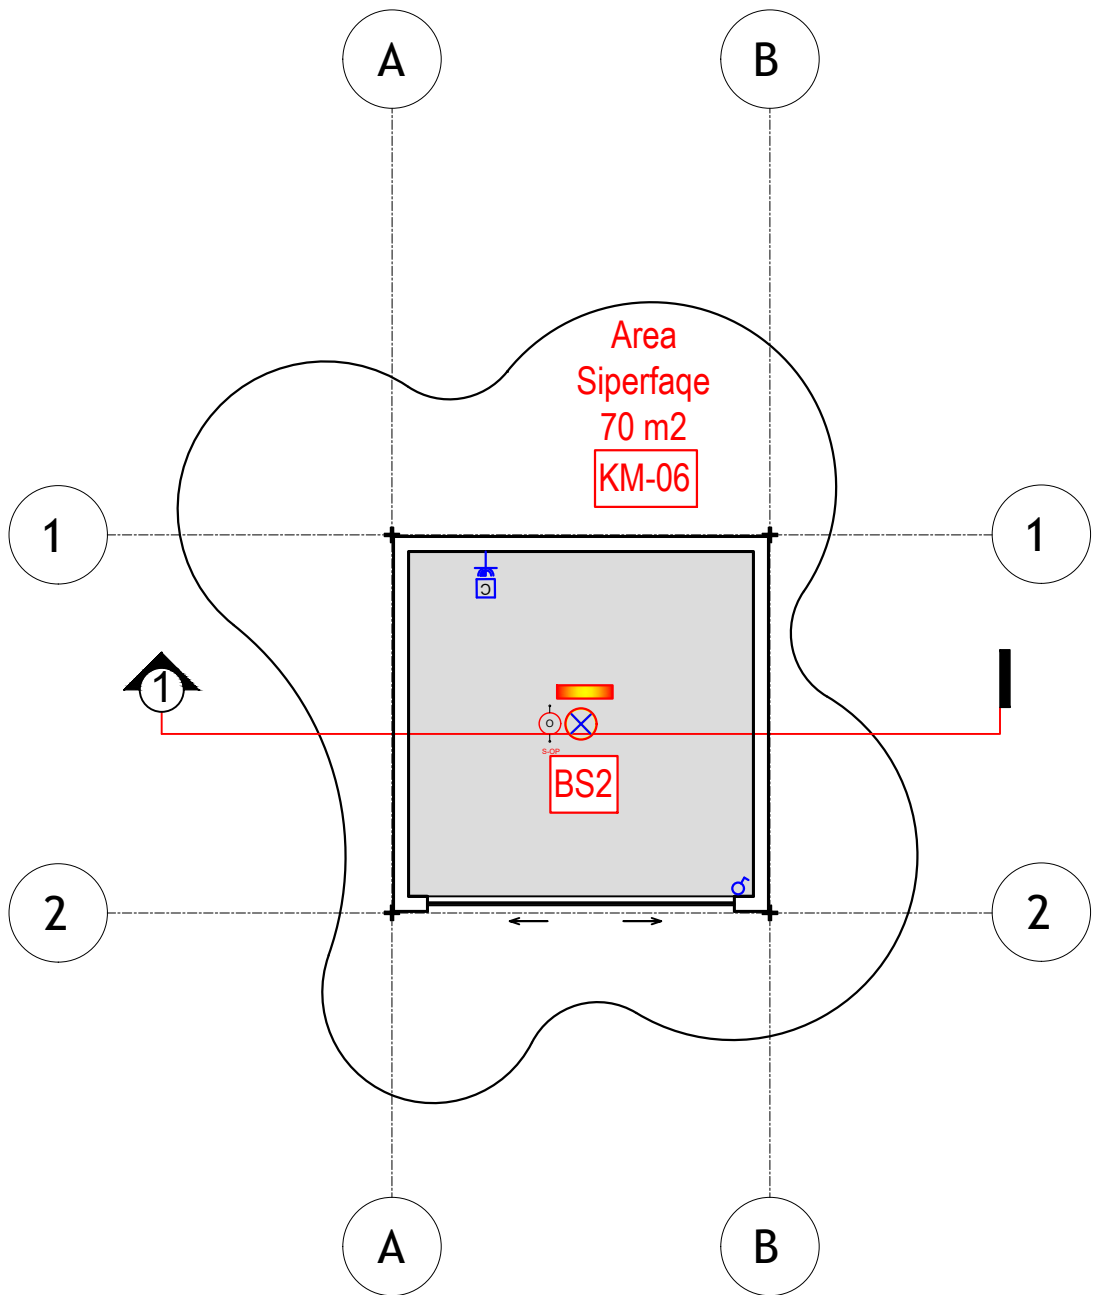

Sistemi i ndricimit ne objekt
Lighting system in the facility

LEGJENDA/LEGEND	
	Dalje ndricimi ne tavan Ceiling light outlet
	Ndricimi emergjence Emergency lighting
	Çelës i thjeshtë 1P 10 A Simple switch 1P 10 A
	Sensor 300° Sensor 300°
	Aspirim Tualeti Toilet Aspirator

Pozicionimi i pikave te fuqise ne objekt
Positioning of power points in the facility

LEGJENDA/LEGEND	
	Prizë 16/10 A e montuar në kuti 3 modulare 16/10 A socket mounted in 3 modular boxes
	2 prizë 2P+E 16A të montuara në kuti 4 modulare 2 2P+E 16A socket outlets mounted in 4 modular boxes
	Pika lidhje direkte 1P+N+1PE 230V Direct connection point 1P+N+1PE 230V

Sistemi i detektimit te zjarrit ne objekt
Fire detection system in the facility

LEGJENDA/LEGEND	
	Central dixhital per detektimin e zjarrit, 1 loop me 128 elemente Digital fire detection control panel, 1 loop with 128 elements
	Detektor optik i adresueshem sipas normave EN54-7, EN54-17 Addressable optical detector according to EN54-7, EN54-17
	Sinjalizues akustik vizual sipas normave EN 54-3 Acoustic visual alarm according to EN 54-3 standard
	Pulsant manual alarmi i resetueshem sipas normave EN 54-11 Manual resettable alarm pushbutton
	Shfaqës emergjence me sinjalizim "EXIT" Acoustic emergency exit lighting, with "EXIT" signal
	Kabulo alarmi zjarri PTECHM1 PH120 8x2x1mm² notched Fire alarm cable PTECHM1 PH120 8x2x1mm² notched
	Modul In/Out IO500 Modul In/Out IO500

LEGJENDA/LEGEND	
	Prizë 2 xRJ45 + Tape Socket, 2 xRJ45 + cover
	Kamera e brendshme IP PUE Dome Indoor IP PUE Dome Camera
	Box Audio 6W Box Audio 6W
	Wi-Fi Router Wi-Fi Router

NDËRHYRJE PËR Rritjen e ofertës turistike dhe për përmirësimin funksional dhe estetik të bregdetit

INTERVENTION FOR INCREASING THE TOURSIT OFFER AND FOR THE FUNCTIONAL AND AESTHETIC IMPROVEMENT OF THE COASTLINE

Location: Durrës Autoriteti Kontrollues: FSHDH - Fondi Shqiptar i Zhvillimit

	Design group / Grupi i projektimit: BIG Ark. Erind Bejleri Ark. Ilir Bejleri Ark. Klodi Demol Ark. Somet Shalini
	Inzh. Ylli Gjoni Inzh. Topo. Arnold Zanoj Inzh. Gjeo. Ledian Limoni Inzhm Mjed. Kelda Muca


Projekti Zbatimi Implementation Project	Sheet Number/Numri i Fletes: E29 Sheet name/Titulli i Fletes: Planeti elektrike te strukturate tip -Zona 4 Scale / Shkalla: -
Date/Date: Tirane, 2023	

* Ndryshimet ne projekt po konfirmimi e projektesat jone te poverfshes. Tel. +355 4 002451939
* Changes in project without confirmation of the project are invalid. Tel. +355 4 002451939


shenime/notes	inshpues/index	date/date

ZONA 5

TUALET - MASA M

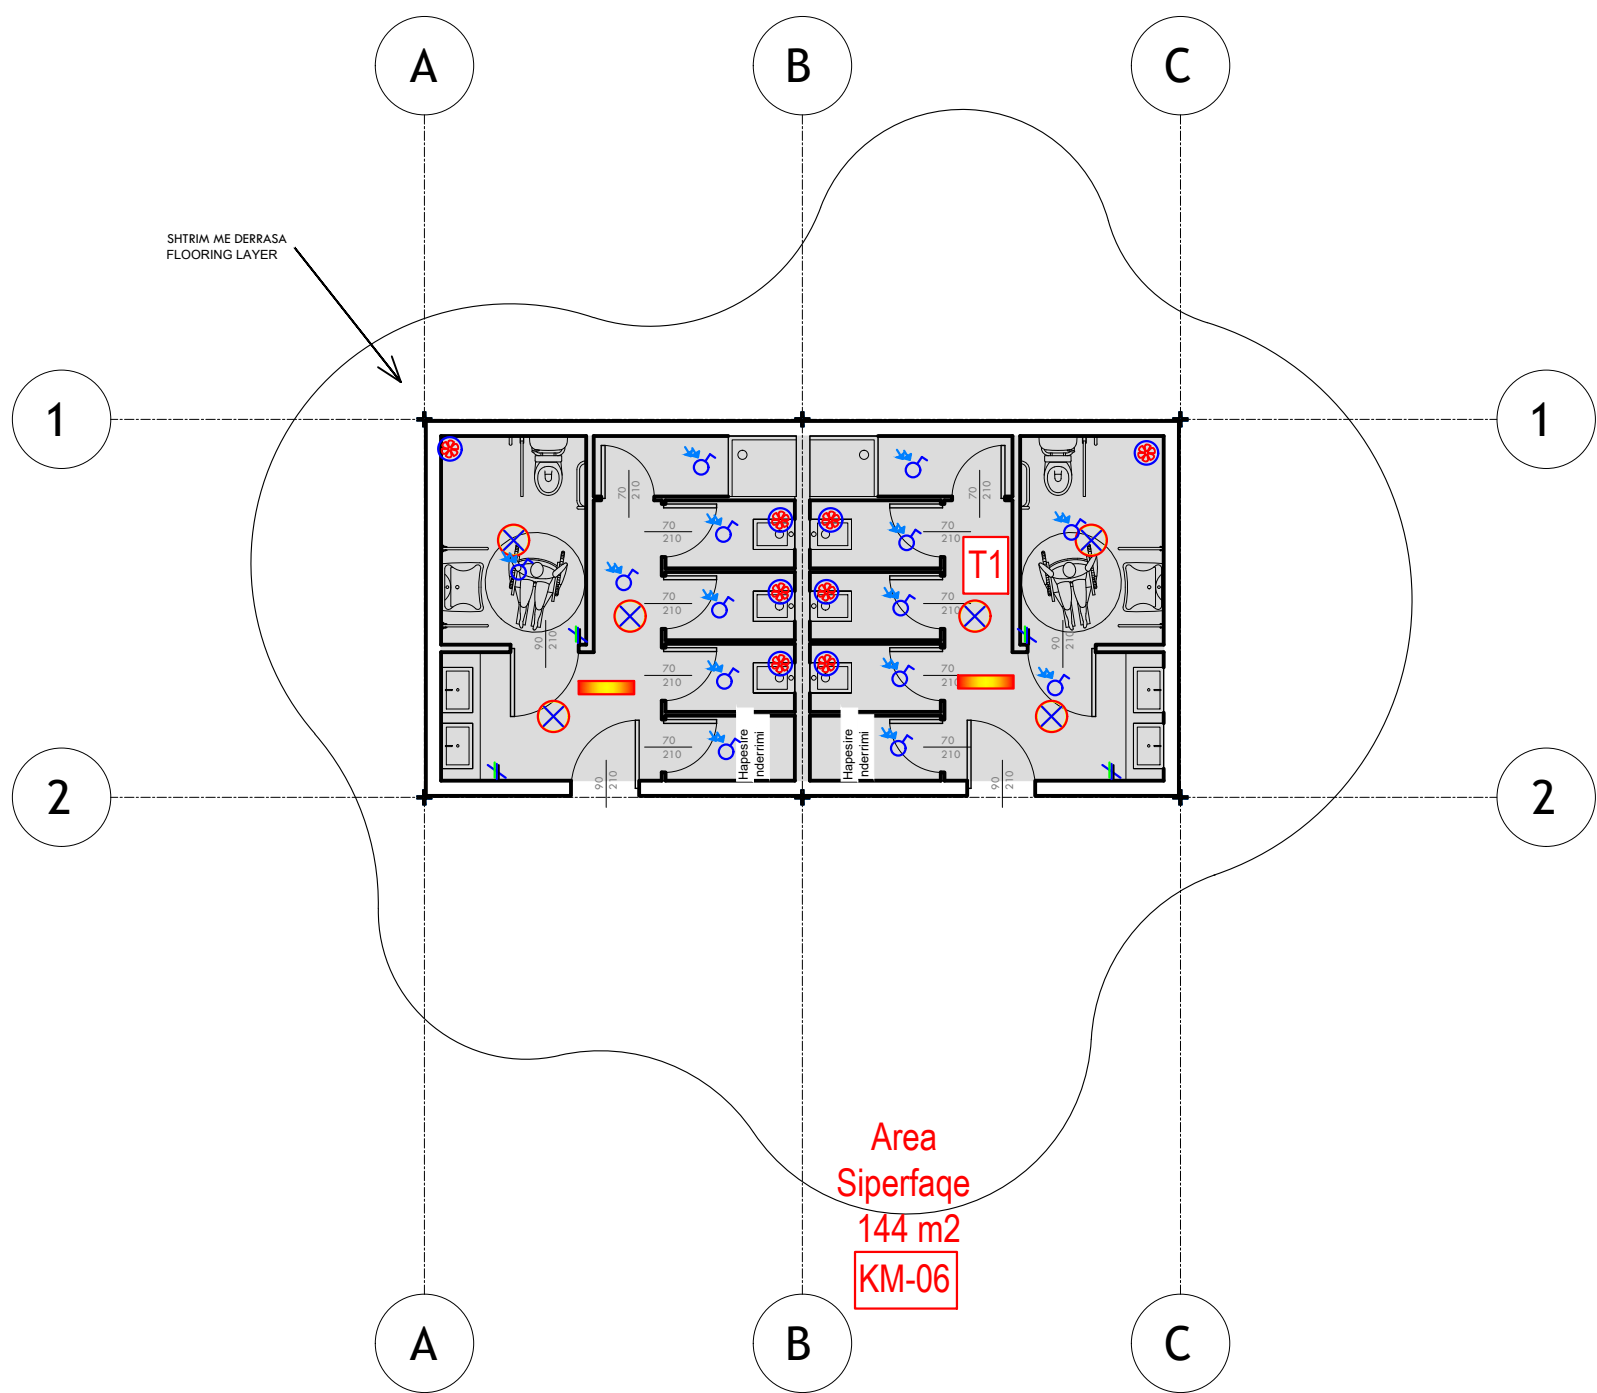

PRAYING ROOM - MASA S

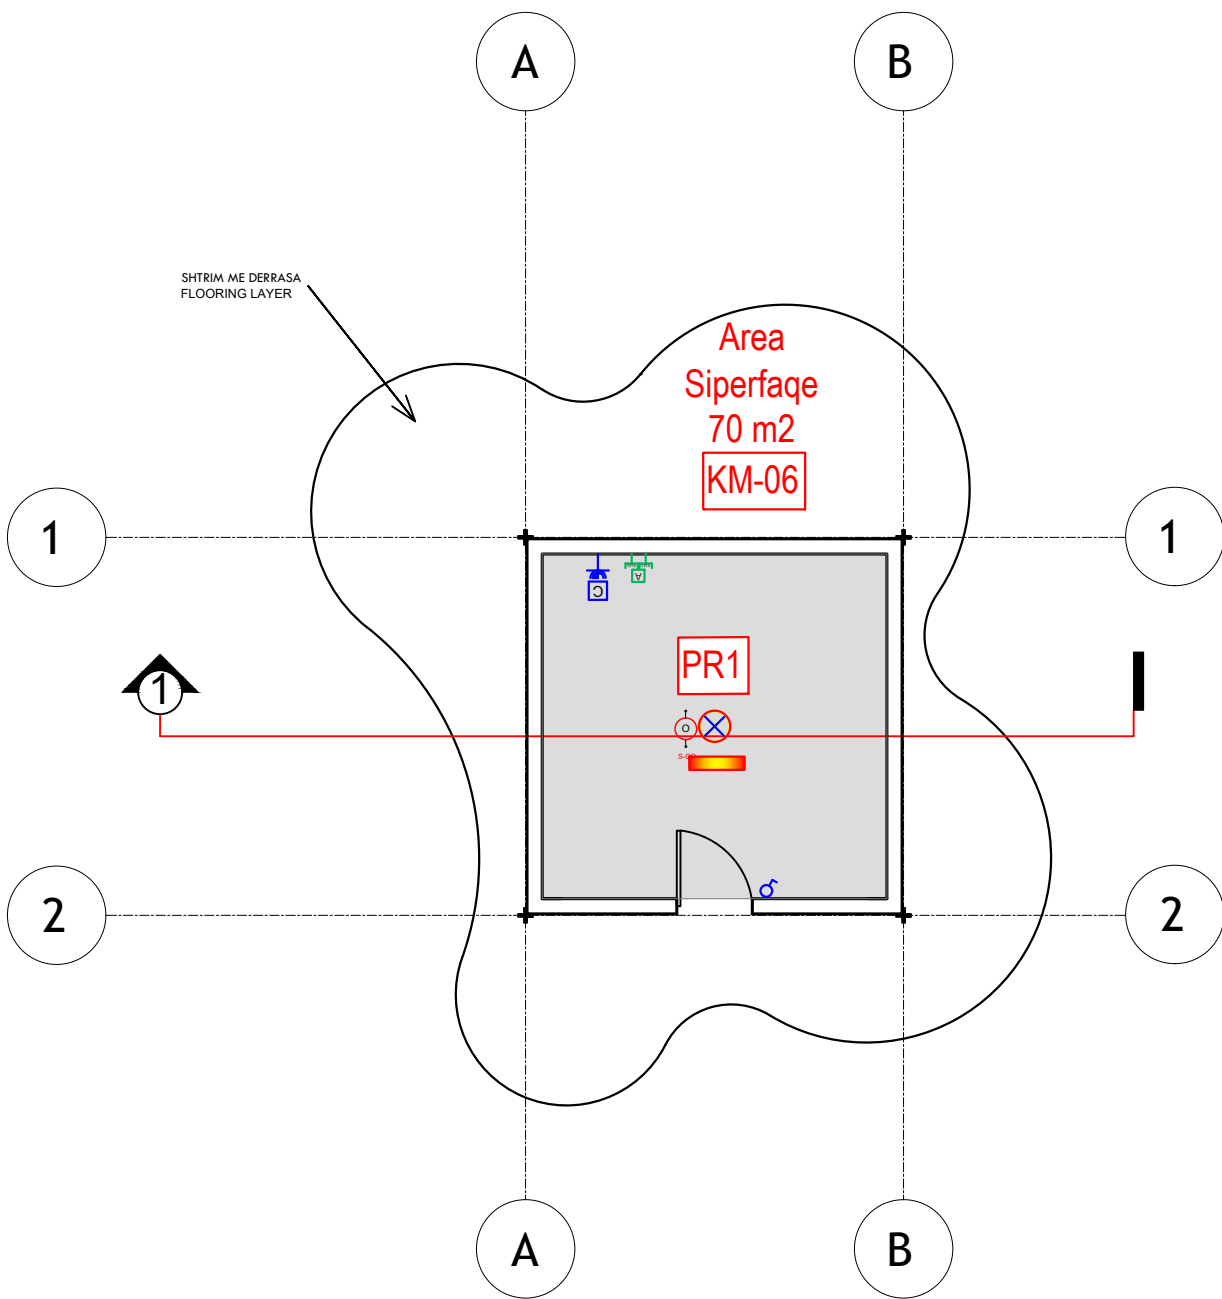

Sistemi i ndricimit ne objekt
Lighting system in the facility

LEGJENDA/LEGEND	
	Dalje ndricimi ne tavan Ceiling light outlet
	Ndricimi emergjence Emergency lighting
	Çelës i thjeshtë 1P 10 A Simple switch 1P 10 A
	Sensor 300° Sensor 300°
	Aspirim Tualeti Toilet Aspirator

Pozicionimi i pikave te fuqise ne objekt
Positioning of power points in the facility

LEGJENDA/LEGEND	
	Pikëz 16/10 A e montuar në kuti 3 modulare 16/10 A socket mounted in 3 modular boxes
	2 pika shuko 2P+E 16A në montuarë në kuti 4 modulare 2 2P+E 16A socket outlets mounted in 4 modular boxes
	Pika lidhje direkte 1P+1N+1PE 230V Direct connection point 1P+1N+1PE 230V

Sistemi i detektimit te zjarrit ne objekt
Fire detection system in the facility

LEGJENDA/LEGEND	
	Central digital per detektimin e zjarrit, 1 loop me 128 elemente Digital fire detection control panel, 1 loop with 128 elements
	Detektor optik i adresueshem sipas normave EN54-7, EN54-17 Addressable optical detector according to EN54-7, EN54-17
	Sinjalezues akustik vizual sipas normes EN 54-3 Acoustic visual alarm according to EN 54-3 standard
	Pulsant manual alarmi i resetueshem sipas normave EN 54-11 Manual resettable alarm pushbutton
	REZERVUAR Acoustic emergency exit lighting, with "EXIT" signal
	Kabulo alarmi zjarri PTEACHM1 PH120 8x2x1mm²+shielding Fire alarm cable PTEACHM1 PH120 8x2x1mm²+shield
	Modul In/Out I0500 Modul In/Out I0500

LEGJENDA/LEGEND	
	Pikëz 2 xRJ45 + Tape Socket 2 xRJ45 + cover
	Kamera e brendshme IP PoE Dome Indoor IP PoE Dome Camera
	Box Audio 6W Box Audio 6W
	Wi-Fi Router Wi-Fi Router

NDËRHYRJE PËR Rritjen e ofertës turistike dhe për përmirësimin funksional dhe estetik të bregdetit

INTERVENTION FOR INCREASING THE TOURSIT OFFER AND FOR THE FUNCTIONAL AND AESTHETIC IMPROVEMENT OF THE COASTLINE

Location: Durrës Autoriteti Kontraktues: FSHDH - Fondi Shqiptar i Zhvillimit
Vendndodhja: SHQIPËRI

 	Design group / Grupi i projektimit: BIG Ark. Erind Bejleri Ark. Ilir Bejleri Ark. Klodi Demol Ark. Samed Shabani Inzh. Ylli Gjoni Inzh. Topo. Arnold Zanoj Inzh. Gjeo. Ledian Limoni Inzhm Mjed. Kelda Muca
----------	--


Projekt Zbatimi Implementation Project Date/Date Tirane, 2025	Sheet Number/Numri i Fletes: E30 Sheet name/Fulli i Fletes : Planet elektrike te strukturate tip -Zona 5 Scale / Shkalla : -
---	--

* Ndryshimet ne projekt po konfirmimin e projektesat jone te poverfshme. Tel. +355 4 002451939
* Changes in project without confirmation of projectors are invalid. Tel. +355 4 002451939


shifra/num	respon/ndex	data/date

ZONA 6


TUALET - MASA M

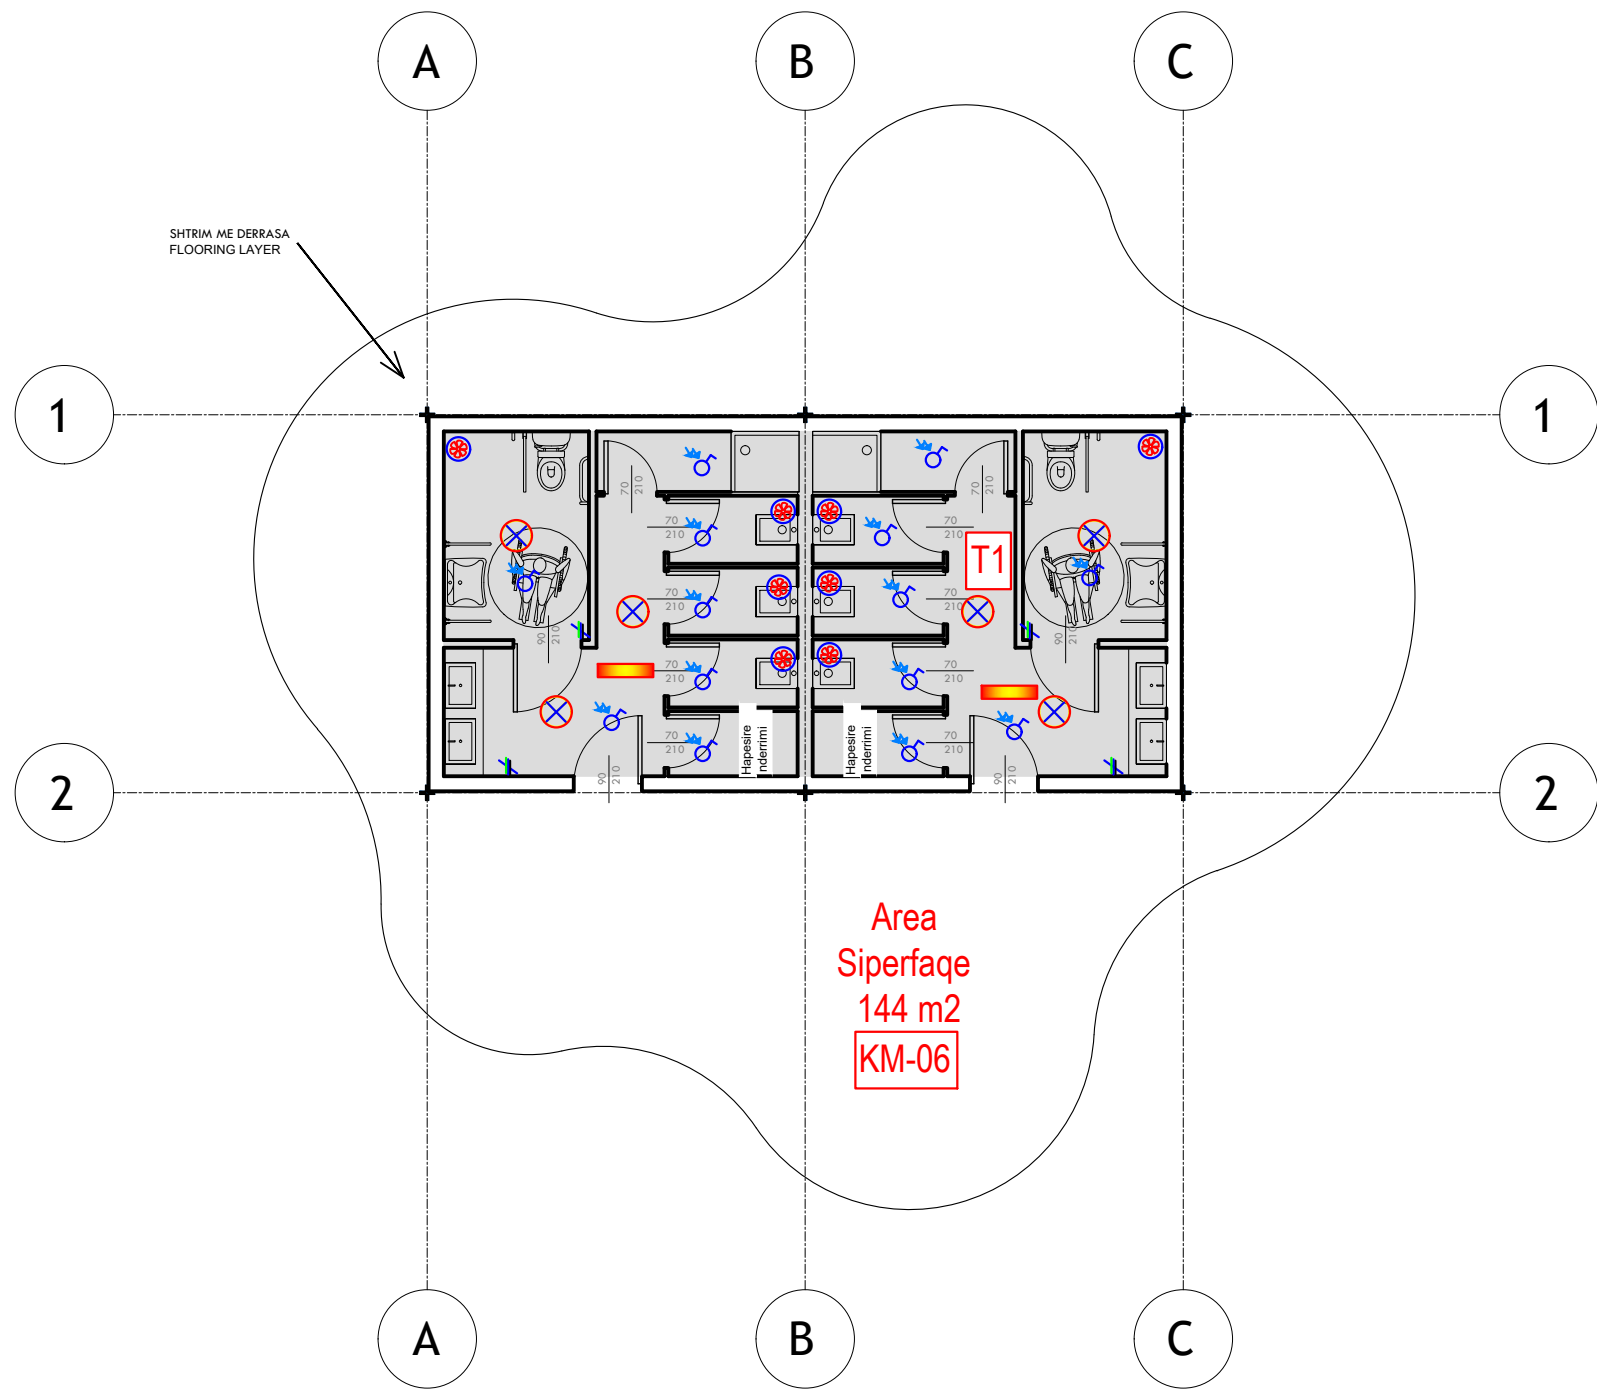

MEDICAL CENTER - MASA M

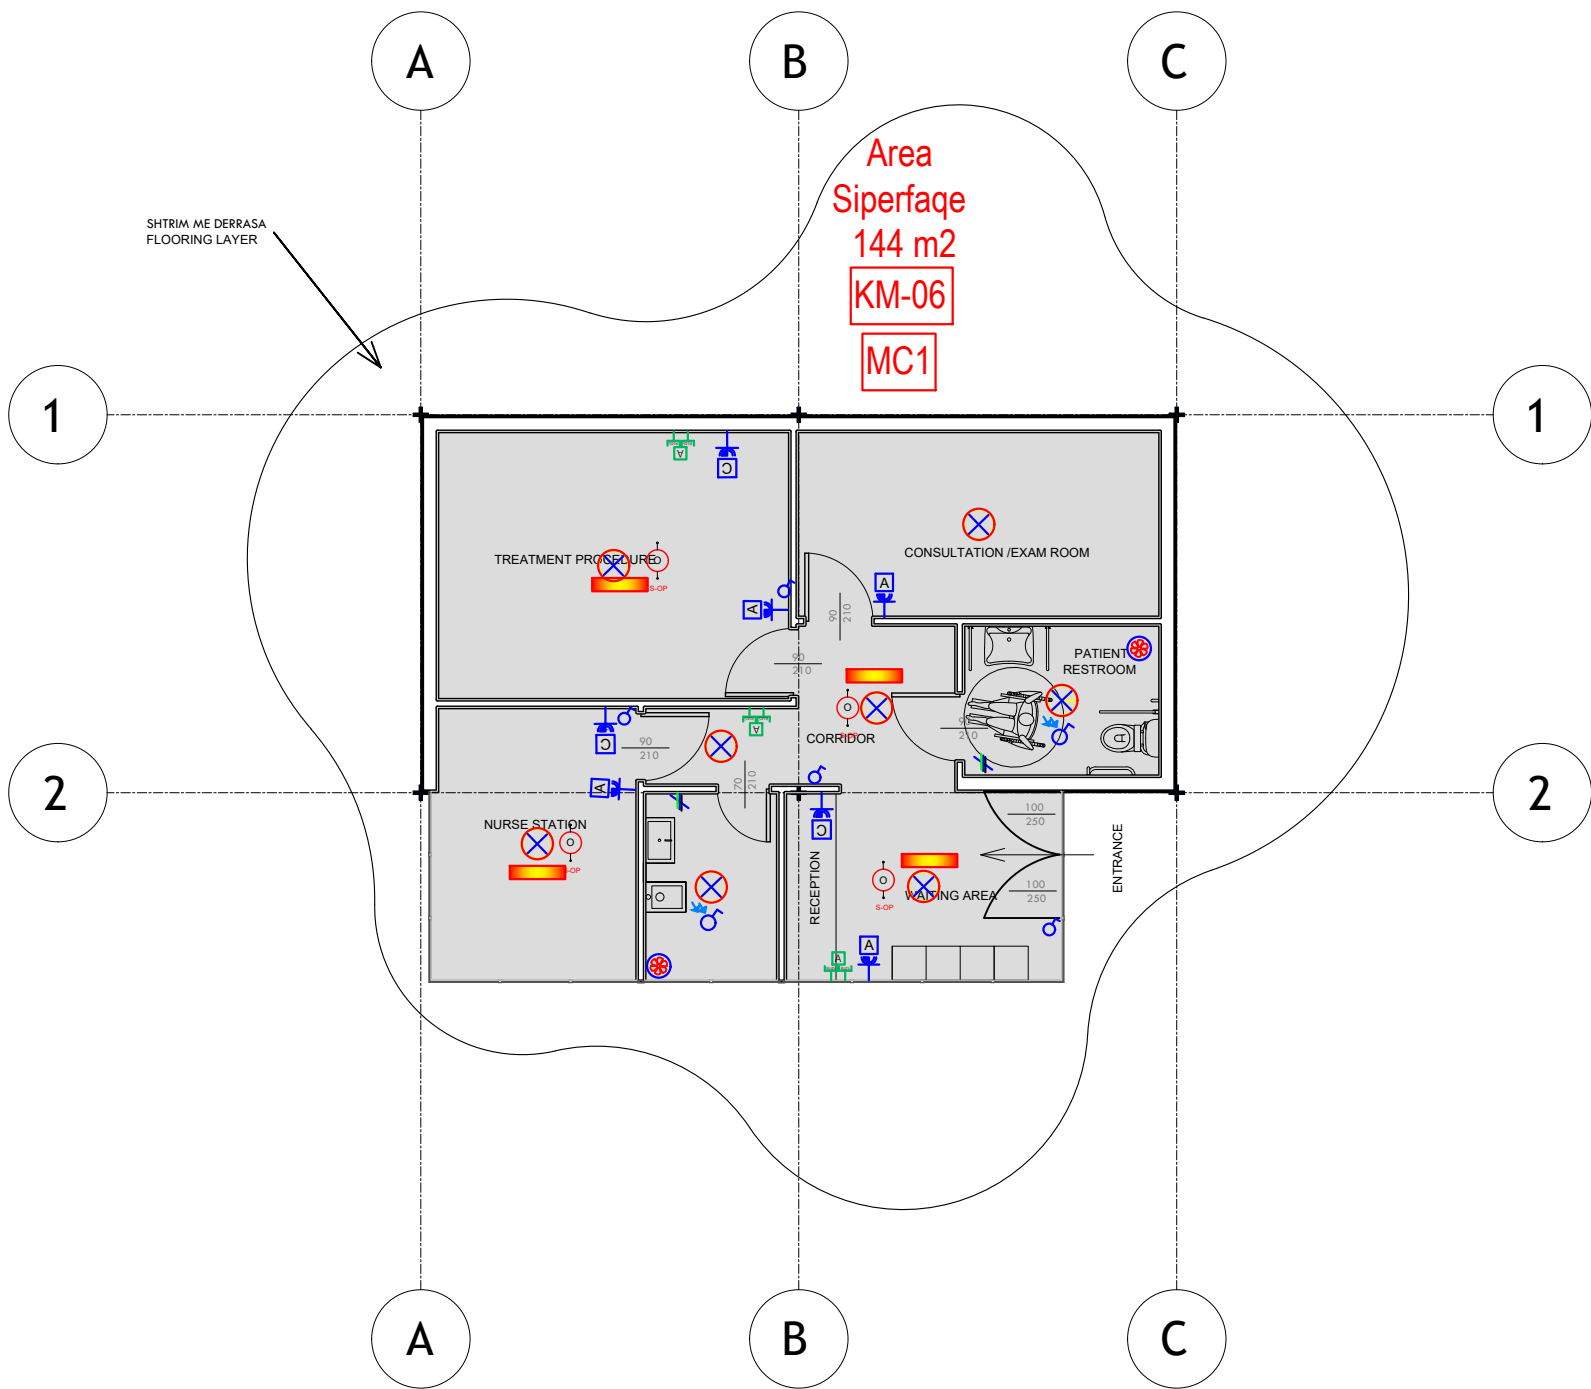

BIN STORAGE - MASA XS

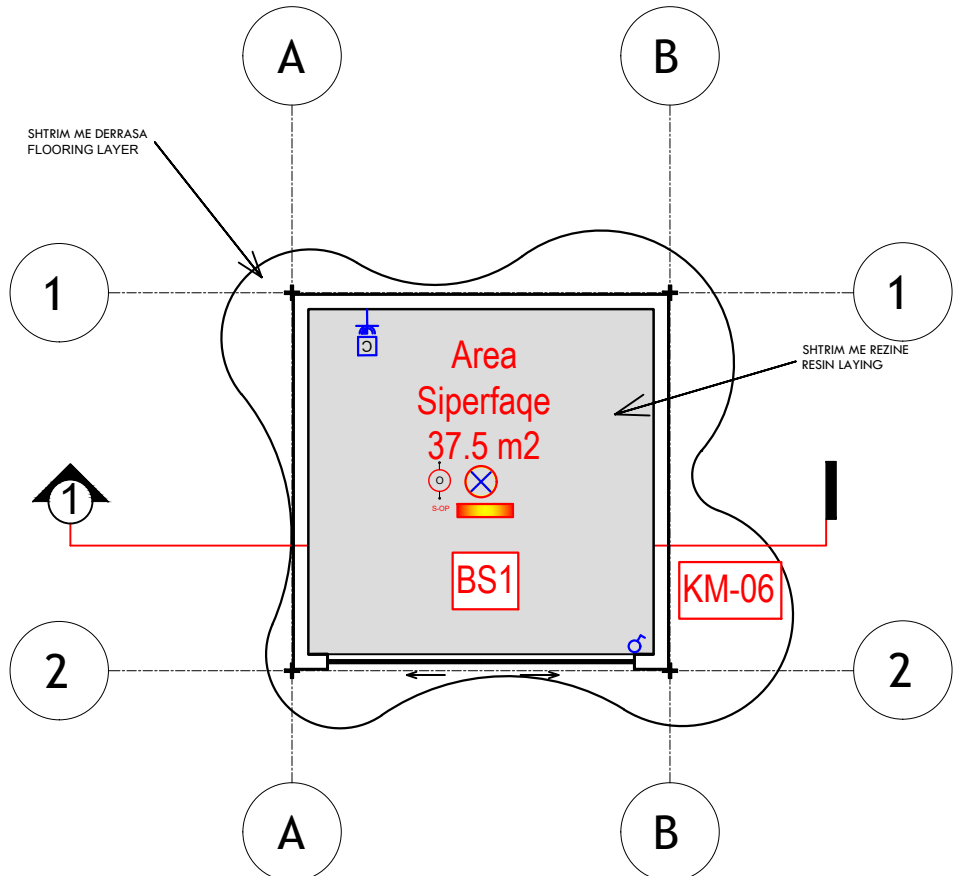

Sistemi i ndricimit ne objekt
Lighting system in the facility

LEGJENDA/LEGEND	
	Dalje ndricimi ne tavan Ceiling light outlet
	Ndricimi emergjence Emergency lighting
	Çelës i thjeshtë 1P 10 A Simple switch 1P 10 A
	Sensor 300° Sensor 300°
	Aspirim Tualeti Toilet Aspirator

Pozicionimi i pikave te fuqise ne objekt
Positioning of power points in the facility

LEGJENDA/LEGEND	
	Prizë 16/10 A e montuar në kuti 3 modulare 16/10 A socket mounted in 3 modular boxes
	2 prizë 2P+E 16A 16 montuara në kuti 4 modulare 2 2P+E 16A socket outlets mounted in 4 modular boxes
	Pika lidhje direkte 1P+1N+1PE 230V Direct connection point 1P+1N+1PE 230V

Sistemi i detektimit te zjarrit ne objekt
Fire detection system in the facility

LEGJENDA/LEGEND	
	Central digital per dedektimin e zjarrit. 1 loop me 128 elemente Digital fire detection control panel. 1 loop with 128 elements
	Detektor optik i adresueshem sipas normave EN54-7, EN54-17 Addressable optical detector according to EN54-7, EN54-17
	Signalizues akustik vizual sipas normes EN 54-3 Acoustic visual alarm according to EN 54-3 standard
	Pulsant manual alarmi i resetueshem sipas normave EN 54-11 Manual resettable alarm pushbutton
	Shfaqës emergjence me shfaqës "EXIT" Acoustic emergency exit lighting with "EXIT" signal
	Kabulo alarmi zjarri PTEACHM1 PH120 8x2x1mm²+shielding Fire alarm cable PTEACHM1 PH120 8x2x1mm²+shield
	Modul In/Out ICS500 Modul In/Out ICS500

LEGJENDA/LEGEND	
	Prizë 2 x RJ45 + Tape Socket 2 x RJ45 + cover
	Kamera e brendshme IP PoE Dome Indoor IP PoE Dome Camera
	Box Audio 6W Box Audio 6W
	Wi-Fi Router Wi-Fi Router

NDËRHYRJE PËR Rritjen e ofertës turistike dhe për përmirësimin funksional dhe estetik të bregdetit

INTERVENTION FOR INCREASING THE TOURSIT OFFER AND FOR THE FUNCTIONAL AND AESTHETIC IMPROVEMENT OF THE COASTLINE

Location: Durrës Autoriteti Kontraktues
Vendndodhja: SHQIPËRI FSHDH - Fondi Shqiptar i Zhvillimit

Design group / Grupi i projektimit:
BIG
Ark. Erind Bejleri
Ark. Ilir Bejleri
Ark. Klodi Demol
Ark. Samet Shabani

Inzh. Ylli Gjoni
Inzh. Topo. Arnold Zanoj
Inzh. Gjeo. Ledian Limoni
Inzhm Mjed. Kelda Muca

Projekti Zbatimi
Implementation Project
Date / Data Tirane, 2025
Sheet Number / Numri i Fletes: E31
Sheet name / Titulli i Fletes: Planet elektrike te strukture tip Zona 6
Scale / Shkalla: -

* Ndryshimet ne projekt po konfirmimin e projektit jane te poverfshme. Tel. +355 4 002451939
* Changes in project without confirmation of the project are invalid. Tel. +355 4 002451939

shkrimi / note	inshpues / index	data / date