



REPUBLIC OF ALBANIA
PUBLIC PROCUREMENT AGENCY
DURRËS PORT AUTHORITY

NEW INTEGRATED COMMERCIAL PORT OF DURRËS
IN PORTO ROMANO - PHASE I

Appendix 7.3 Drawings

8.2 Pre-Gate Registration Building

Nr.	Drawing Number	Drawing Name
1	BI1884-ABK-06-PR-DP-A-2000	Architecture design of Pre-gate registration office
2	BI1884-ABK-06-PR-DP-S-2000	Structural Design of Pre-gate registration office
3	BI1884-ABK-06-PR-DP-E-2000	Electrical Design of Pre-gate registration office
4	BI1884-ABK-06-PR-DP-HE-2000	Hydrotechnical Design of Pre-gate registration office
5	BI1884-ABK-06-PR-DP-MH-2000	Mechanical Design of Pre-gate registration office
6	BI1884-ABK-06-PR-DP-YF-2000	Fire Protection Design of Pre-gate registration office
7	BI1884-ABK-06-PR-DP-A-2000	Architecture design of Pre-gate registration office

Porti i Integruar i Durrësit në Porto Romano
Projekti Strukturator i Portës Para-Hyrëse të Regjistrimit

Integrated Port of Durrës in Porto Romano
Structural Design of Pre-Gate Registration Office

P01		First Edition		NL	NL	ES	01-08-2023	
Rev.	Description/Përshkrim			Drawn/Të vizatuar		Checked/Kontrolluar	Approved/ Miratuar	Date/ Data
abkons ADEC TAULANT shipk GEO ENG Royal HaskoningDHV								
Client/Porositës				Autoriteti Portual Durrës		Design Object/Objekt projektimi		
DURRËS PORT AUTHORITY				DURRËS PORT AUTHORITY		Pre-gate registration office		
AUTORITETI PORTUAL DURRËS				Porta para-hyrëse e regjistrimit				
Project/Projekti				Discipline/Disiplinë				
Integrated Port of Durrës in Porto Romano				Structural Design/Projekti Strukturator				
Porti i Integruar i Durrësit në Porto Romano								
Title/Titulli								
Cover page / Kapaku								
Scale/Shkalla				Revision/Rishikim				
1:XXXX				01				
Phase/Faza				Drawing Number/Numri i vizatimit				
Detailed Design				B1184-ABK-03-PR-DP-S-2000				
Sheetno / Nr. i fletës				of total -				
A1				00				

	1	2	3	4	5	6	7	8	9	10	11	12	13	14	15	16
A																
B																
C																
D																
F																
G																
H																
J																
K																
L																
M																
N																

LISTA E FLETEVE (PROJEKT ZBATIM) OBJEKTI "ZYRA E PORTES PARA-HYRESE TE REGJISTRIMIT / DRAWINGS LIST DETAILED DESIGN-PRE GATE REGISTRATION OFFICE

Nr. / No	Disiplina / Discipline	Kodi i Vizatimit / Drawing Code	Emertimi i Vizatimit / Drawing Title	Revizioni / Revision
000	Structural	BI1884-ABK-03-PR-DP-S-2000	KAPAKU/COVER PAGE	Rev 01
001	Structural	BI1884-ABK-03-PR-DP-S-2001	LISTA E FLETEVE/LIST OF DRAWINGS	Rev 01
002	Structural	BI1884-ABK-03-PR-DP-S-2002	SHENIME TE PERGJITHSHME/GENERAL NOTES	Rev 01
000'	Structural	BI1884-ABK-03-PR-DR-S-2000'	STONE COLUMNS MARK UP PLAN, SCHEMATIC SECTION/PLANI I PIKETIMIT TE PILOTAVE TE	Rev 01
000	Structural	BI1884-ABK-03-PR-DR-S-2000	GURIT,PRERJE SKEMATIKE	Rev 01
			PLANI I THEMELEVE; PRERJE 1-1 & A-A/FOUNDATION PLAN; SECTION 1-1 & A-A	Rev 01
			PLANI I PIKETIMIT TE KOLLONAVE DHE PLLAKAVE METALIKE; STRUKTURA NE KUOTEN +3.00/	
001	Structural	BI1884-ABK-03-PR-DR-S-2001	STEEL COLUMNS AND PLATES PLAN; STRUCTURAL PLAN LEVEL +3.00	Rev 01
002	Structural	BI1884-ABK-03-PR-DR-S-2002	DETAJI 4, 5, 6 / DETAIL 4, 5, 6	Rev 01

P01	First Edition	NL	NL	ES	01-08-2023
Rev	Description/Përshkrim	Drawn/Të vizatuar	Checked/Kontrolluar	Approved/ Miratuar	Date/ Data
abkons LOCAL Knowledge. GLOBAL Standards ADEC ENGINEERING CONSULTANCY TAULANT shipk Design & Supervision GEO ENG Business Engineering Royal HaskoningDHV Enhancing Society Together					
Client/Porositësi			Design Object/Objekt projektimi		
DURRËS PORT AUTHORITY			Pre-gate registration office		
AUTORITETI PORTUAL DURRËS			Porta para-hyrëse e regjistrimit		
Project/Projekti			Discipline/Disiplinë		
Integrated Port of Durrës in Porto Romano			Structural Design/Projekti Struktural		
Title/Titulli					
DRAWINGS LIST					
LISTA E FLETEVE					
Size/Pleta			Revision/Rishkrim		
A1			01		
Scale/Shkalla			Drawing Number/Numri i vizatimit		
1:-			BI1884-ABK-03-PR-DP-S-2001		
Phase/Faza					
Detailed Design					
Sheetno / Nr. i fletës					
01					
of nga					
-					

SHENIME TE PERGJITHSHME

SHENIME

1.Shenime te pergjithshme

1.1 Vizatimi i treguar ketu eshte pjese integrale dhe duhet te shihet sebashku me projektin arkitektonik dhe teknologjik.

1.2 Dimensionet tregohen ne centimetra, kuotat ne metra.

1.3 Dimensionet e trareve jane gjeresi me lartesi.

1.4 Pemasat dhe kuota qe nuk tregohen ketu te shihen ne arkitekture.

1.5 Te gjitha permasat te verifikohen me fletet e arkitektures.

per cdo mosperputhje te behen konsultimet e nevojshme midis grupit te projektimit.

1.6 Betonit i perdorur per shtresen e varfer te jete i klases C 12/15.

1.7 Shtresa mbrojtese per plaken e themelit te merret 5 cm.

Shtresa mbrojtese per traret, kollonat dhe muret te merret 3.5 cm.

Shtresa mbrojtese per soleten te merret 2.5 cm.

Shtresa mbrojtese per shkallet te merret 3.5 cm.

2.Tabani

2.1 Themelet jane llogaritur per rezistence llogaritese q_d ≥ 500kPa (Shih Raportin e Mbushjeve).

2.2 Kategoria e truallit D.

2.3 Pasi te arrihet kuota e gerrimit te kontrollohet aftesia mbajtese e tabanit nese nuk arrihet rezistenca llogaritese duhen bere ndryshimet ne projektin e themeleve.

2.4 Punimet e struktures do te fillojne sipas metodologjise se dhene ne projektin e perforcimit te terrenit.

3.Punimet

3.1 Skarpatat te mbushen me çakell . Mbushja me çakell te realizohet me shtresa 20cm te ruluar me kompaktesi dhe shtangesi nga prova me plaster 700daN/cm2. Kompaktesia te kontrollohet per cdo 1m mbushje.

3.2 Para se te hidhet shtresa e varfer te thirret gjeologu dhe konstruktori per te konfirmuar arrijten e kuotes se tabanit.

3.3 Proceset e betonimit , klasat e betoneve,menyra e betonimit, etj. te konceptohen dhe te kontrollohen nga inxhinier teknolog i specializuar, per te kontrolluar carjet nga ndryshimet e temperatures dhe tkurja e betonit gjate ngurtesimit te tij..

3.4 Te kihet kujdes per realizimin e te gjitha detajeve. Per cdo paqartesi te behen konsultimet e nevojshme me grupin e projektimit.

3.5 Para betonimit te themeleve ,mureve, trareve , soletave te konsultohen me fletet hidrosanitare, dhe instalimet e tjera.

3.6 Numri i shufrave dhe Ø ne prerje te soletes jane dhene skematike, per cdo prerje te behet verifikimi i nr.te shufrave dhe Ø ne planin e armimit te struktures.

3.7 Hekuri para se te vendoset ne veper te pastrohet nga papastertite dhe nga ndryshku.

3.8 Procesi i betonimit mund te behet me pjese sipas udhezimeve te konstruktorit.

NOTES

1.GENERAL NOTES

1.1 The drawing shown here is an integral part and should be seen together with the architectural and technological project.

1.2 Dimensions are shown in centimeters, quotes in meters.

1.3 The dimensions of the beams are width and height.

1.4 Sizes and quotes that are not shown here, can be seen in the architecture design.

1.5 All dimensions should be verified with the Architecture Design, for any inconsistency, the necessary consultations should be made between the design group.

1.6 The concrete used for lean concrete layer should be C 12/15.

1.7 Cover for the foundation should be c = 5 cm.

Cover for beams, columns and shear walls should be c = 3.5 cm.

Cover for slabs should be c= 2.5 cm.

Cover for stairs should be c= 3.5 cm.

2.The foundations sole

2.1 The foundations are calculated for resistance q_d ≥ 500kPa (See at Fill Design Report).

2.2 Ground category according to EC8 is D.

2.3 After the excavation quote is reached, should be check the bearing capacity of the sole if the calculated resistance is not reached, changes should be made in the design of the foundations.

2.4 The structure works will start according to the methodology given in the ground reinforcement project.

3.Works

3.1 The daylight slopes should be fill with gravel. Filling with gravel should be done in 20cm layers compactly rolled and the resistance from static load bearing test 700daN/cm2. The compactness should be checked for every 1m of filling.

3.2 Before the lean concrete layer is thrown, the geologe and the Design constructor should be called to confirm the quote of the foundations sole.

3.3 Concreting processes, classes of concrete, method of concreting, etc. to be conceived and controlled by a specialized technological engineer, to control cracks from temperature changes and concrete shrinkage during its hardening.

3.4 All the details should be completed. For any ambiguity, make the necessary consultations with the design group.

3.5 Before concreting the foundations, shear walls, beams, slabs, should be seen with Hydrotechnical Design and other installations.

3.6 The number of bars and Ø in the section of the slab are given schematically, for each section the number of bars and Ø must be verified in the plan of the structure's reinforcement.

3.7 Before placing steel bars, it should be cleaned of dirty and rust.

3.8 The concreting process can be done in parts according to the constructor's instructions.

Shenime

1.Ngarkimi sizmik eshte gjeneruar per PGA=2.89m/s²

2.Koeficienti i rendesise se struktures I =1.0

3.Koeficienti i sjelljes se struktures : q = 4.0

4.Faktor i kategorizimit te truallit : S = 1.35

Notes:

1.PGA value = 2.89m/s²

2.Importance factor I =1.0

3.behaviour factor : q = 4.0

4.Soil factor : S = 1.35

Shenime teknike te konstruksioneve metalike:

1. Celiku do te jete i klasit B 500C.

2. Profiljet prakat celik S 275 sipas EN 10025;10027-1

3. Pllakat bashkuese te jene celiku S 275.

General Notes :

1.The steel should be B 500C.

2.Steel profiles should be S 275 according to EN 10025;10027-1

3.The connection plates should be S 275 according to EN 10025;10027-1.

Karakteristikat mekanike te celikut:

1. Moduli gjatesor i elasticitetit : E =210 000 Mpa

2. Koeficienti i Puassonit : v=0.3

3.Moduli i elasticitetit ne rreshqitje : G=81 000 Mpa

4.Koeficienti i zgjatimit linear : λ = 11*10⁻⁶

5.Pesha volumore e celikut : ρ= 78.50 Kn/m³

6. Storcimet prerese sipas kriterit te Von Mises

7.T = fy/ 3= 0.58*fy

Mechanical Steel characteristic:

1.Elastic modulus : E =210 000 Mpa

2.Poisson's ratio : v=0.3

3.Modulus of elasticity in sliding : G=81 000 Mpa

4.Relative elongation coefficient : λ = 11*10⁻⁶

5.Volumetric weight of steel : ρ= 78.50 Kn/m³

6.Shear stresses according to the Von Mises criterion

7.T = fy/ 3= 0.58*fy

REINFORCEMENT NOTE/SHENIM PER ARMIMIN

1

Ø16/15cm

Bar mark no./numri i shufrave

Bar diameter/Diametri i shufrave (mm)

Bar spacing/Distanca mes shufrave (mm)

TABELA E MATERIALEVE /TABLE OF MATERIALS

Betoni- Fusha e perdorimit/ Concrete-Building elements	Klasa min. e ekspozicionit/ Min. Class of the exposition	Klasa min. e rezistences/ Min.Class of resistance	Klasa e konsistences/ Consistency class	Diam.max. i inerteve/ Max Diameter of inerts	Armatura prej celiku/ Steel Bars	Sforcimi elastik Fyk/Steel characteristic yield strength Fyk
Betoni i varfer/Lean concrete	XC0	C 12/15	S 4	----	----	500MPa
Themelet/Foundation	XC3	C 25/30	S 3	25mm	B 500C	500MPa
Muri i podrumit/R/c Basement wall	XC3	C 25/30	S 3	25mm	B 500C	500MPa
Kollona,mure b/a/Columns, Shear walls	XC3	C 30/37	S 3	20mm	B 500C	500MPa
Soleta, Trare, Shkalle/Slabs, Beams, Stairs	XC3	C 30/37	S 3	20mm	B 500C	500MPa

abkons

LOCAL Knowledge, GLOBAL Standards

ADEC

ENGINEERING CONSULTANCY

TAULANT shipk

Design & Supervisade

GEO ENG

Business Engineering

Royal HaskoningDHV

Enhancing Society Together

Client/Porositasi

DURRËS PORT AUTHORITY

Autoriteti Portual Durrës

AUTORITETI PORTUAL DURRËS

Design Object/Objekt projektimi

Pre-gate registration office

Porta para-hyrëse e regjistrimit

Project/Projekti

Integrated Port of Durrës in Porto Romano

Porti i Integruar i Durrësit në Porto Romano

Discipline/Diispline

Structural Design/Projekti Struktural

Title/Titulli

Shenime te pergjithshme/General Notes

Revision/Rishkrim

01

Size/Pleta

A1

Scale/Shkalla

1:-

Phase/Faza

Detailed Design

Sheetno / Nr. i fletes

02

of nga

-

Drawing Number/Numri i vizatimit

BI1884-ABK-03-PR-DP-S-2002

1

2

3

4

5

6

7

8

9

10

11

12

13

14

15

16

1

2

3

4

5

6

7

8

9

10

11


12

13

14

15

16

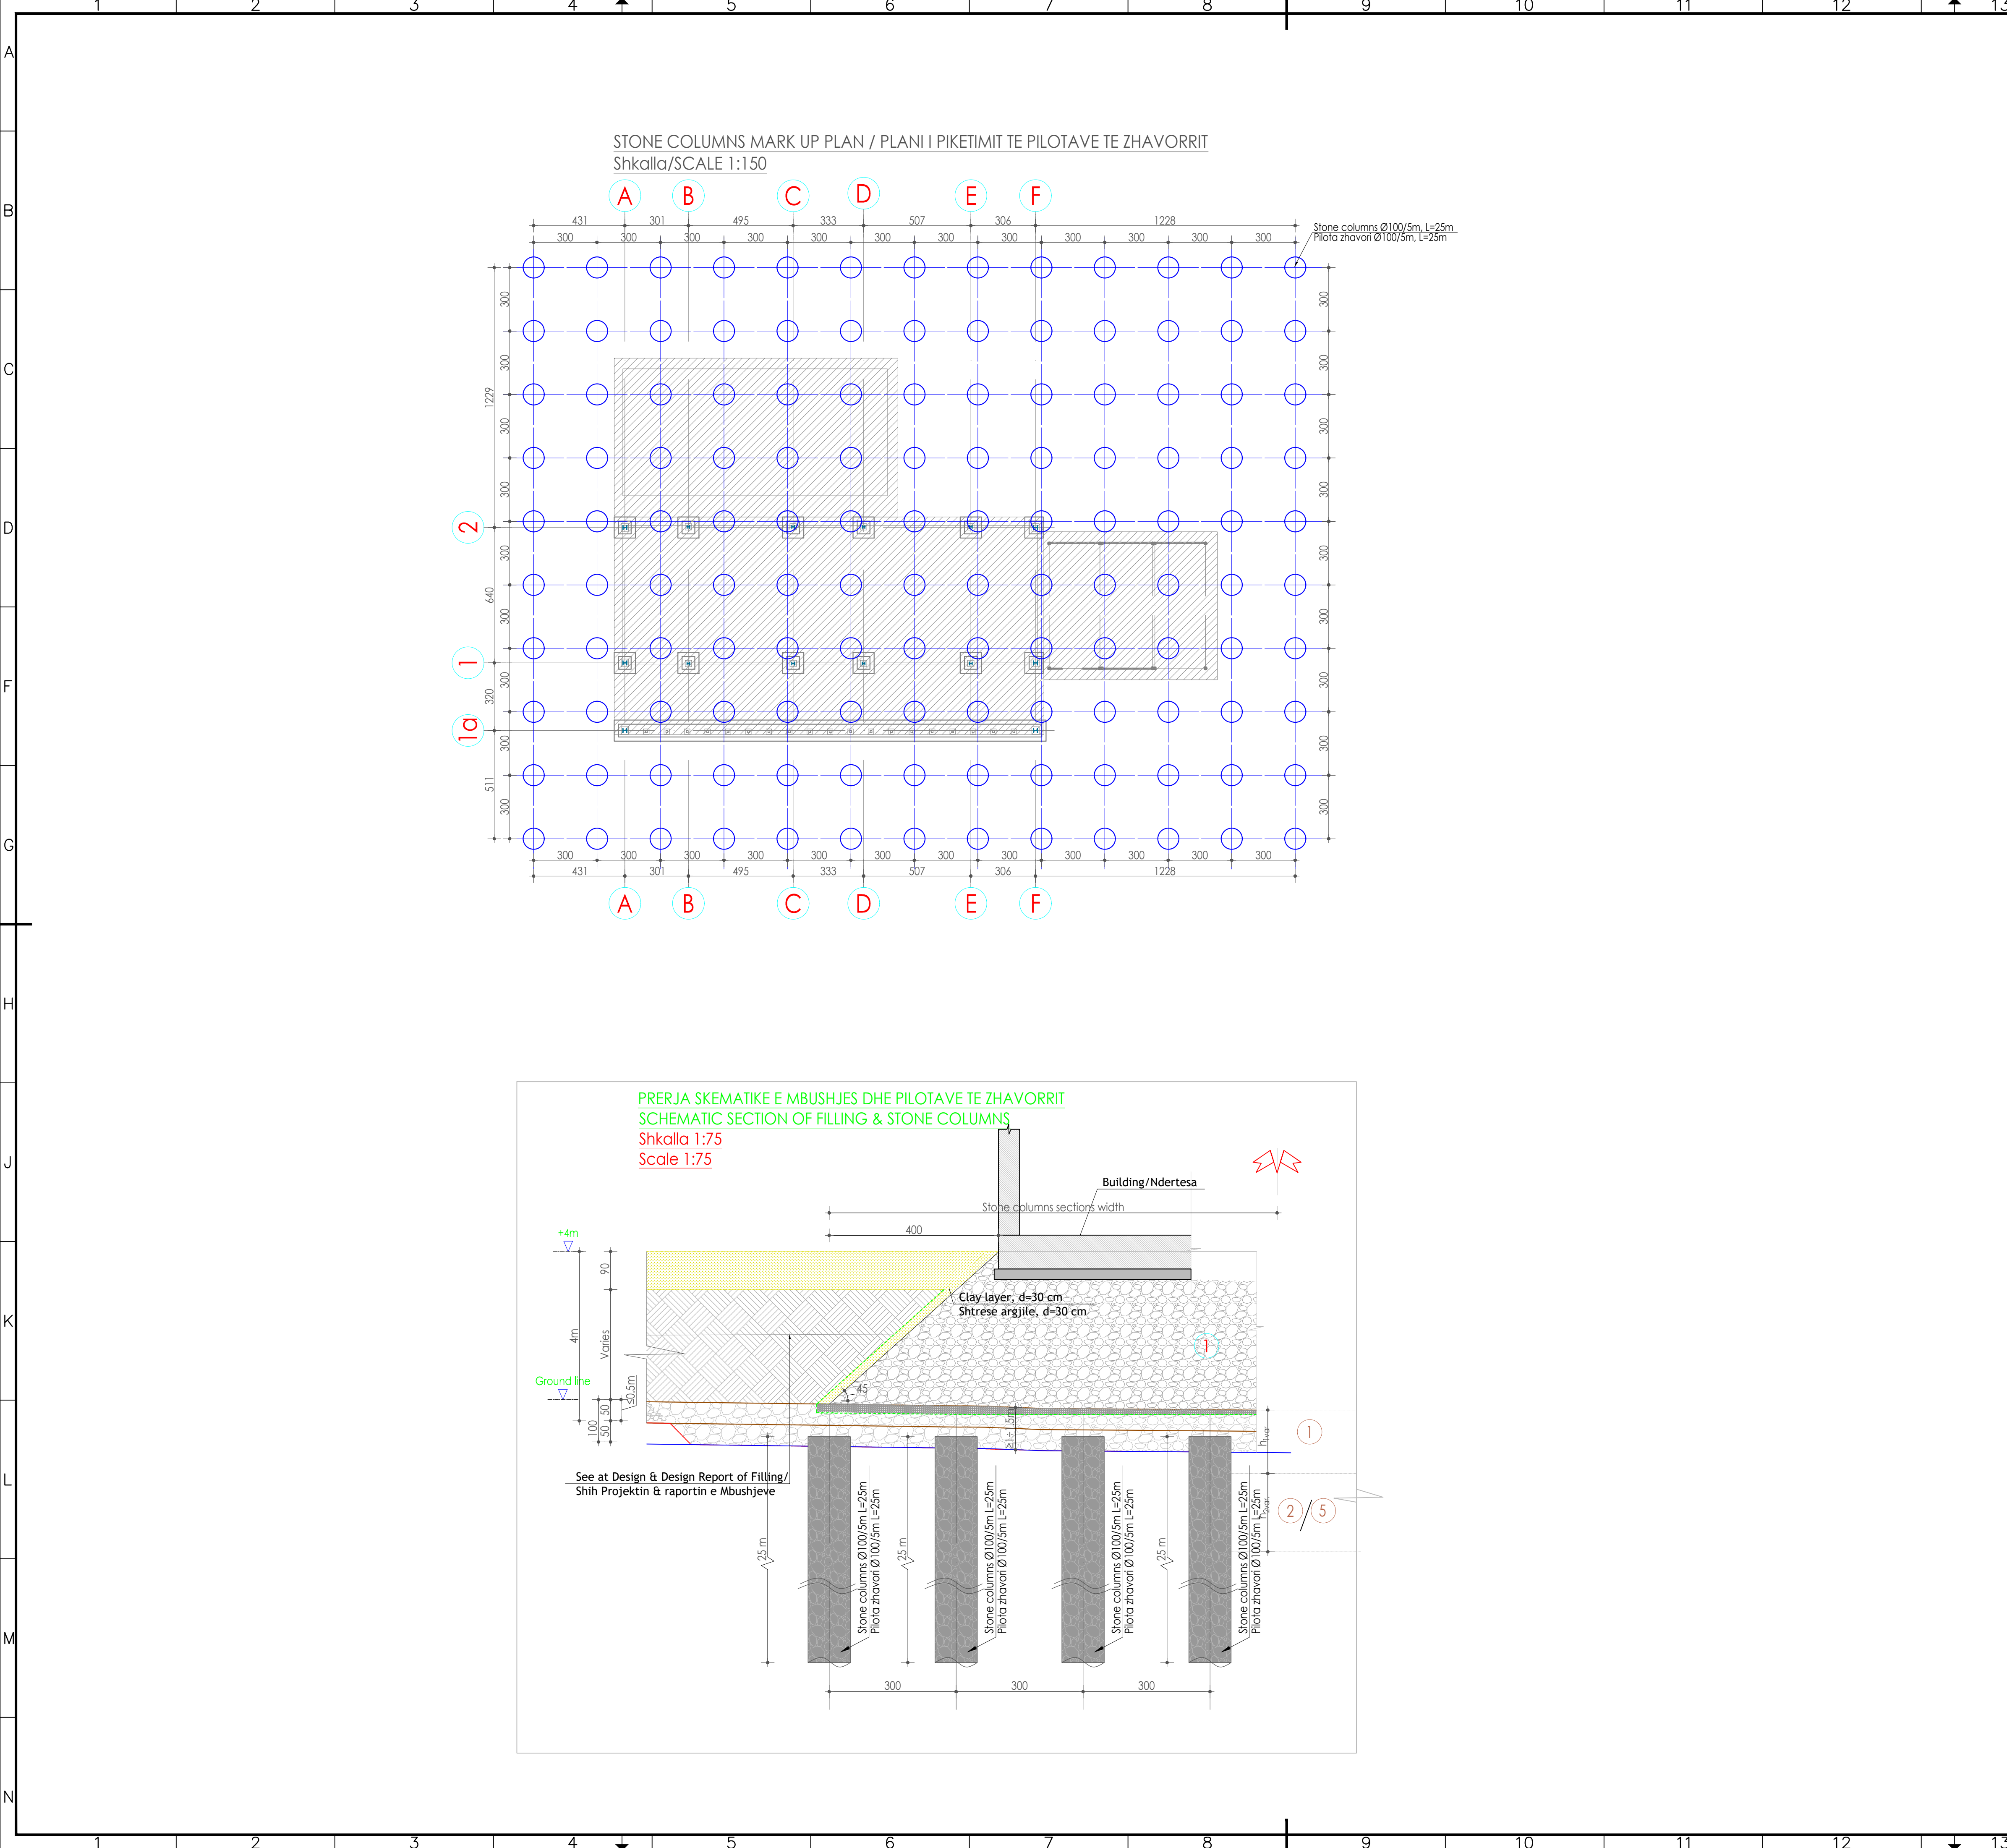

Legend/Legjende

- Compensation layer filling/Trashesia e mbushjes kompesuese
- Road pavement layer/Paketa e rruges
- Fine crushed aggregate/Cakull i imet (0+19)
- Granular filling type nr.1/Mbushje granulare tip nr.1
- Granular filling type nr.2/Mbushje granulare tip nr.2
- Topsailing and grassing, d=20 cm type 5/Sipërfaqe e mbjellë me bar, d=20 cm tip 5.
- Granular filling type nr.3/Mbushje granulare tip nr.3
- Geotextil layer (W_z 500g/m³)/Shtrese gjeotekstili (W_z 500g/m³)
- Ground level/Kuota e terrenit ekzistuese
- Settlement depth level after 6 mounths of pre-consolidation/ulja pas 6 muajsh parakonsolidim
- Stripping of existing soil 100-200 cm/Heqja e dheut ekzistues 100-200 cm
- Final road level / Shtresa finale e paketes se rruges
- Bottom level of the road / vija e poshtme e paketes se rruges
- Geological layer/shtresat gjeologjike
- Filling material types

FILLING MATERIAL TYPES (SEE SPECIFICATIONS)

1) Granular filling (Type 1) of Type 1a - 0+90mm; Type 1b - 0+75mm; Type 1c - 0+37.5mm aggregates, compacted at 93+98% (down + up). See ST. and Filling Report.
LA ≥30% (fine crushed aggregate, limestone origin).
2) Granular filling (Type 2) of 0+150mm, aggregates, compacted at ≥ 90% (down + up). See ST. and Filling Report.
LA ≥30% (fine crushed aggregate, limestone origin).
3) Granular filling type 3. Stabilizer 0+19mm or sand. See ST.
4)Vegetal soil layer, sand+clay mix (2:1) + grass. Type 5 of material. See ST.

TIPET E MATERIALEVE MBUSHJES (TE SHIHEN SPECIFIKIMET)

1)Mbushje granulare (Tip 1) agregatesh Tip 1a - 0+90mm; Tip 1b - 0+75mm; Tip 1c - 0+37.5mm, e kompaktuesuar 93+98% (poshte + lart). Shih ST. dhe Raportin e mbushjeve.
LA ≥30% (çakell minash + çakell makinerie, nga shkemb qelqeror).
2) Mbushje granulare (Tip 2) agregatesh 0+150mm, e kompaktuesuar ≥ 90% (poshte + lart). Shih ST. dhe Raportin e mbushjeve.
LA ≥30% (çakell minash + çakell makinerie, nga shkemb qelqeror).
3) Mbushje granulare tip 3. Stabilizant 0+19mm ose rere. Shih ST.
4) Mbushje me shtrese vegjetale, mix rere+argjile (2:1) + bar.Tip 5 i materialit. Shih ST.

NOTES/SHENIME

Note 1: See embankment project
Shenim 1 : Te shihet projekti i mbushjes
Note 2: See hydrologic project
Shenim 2 : Te shihet projekti hidroteknik
Note 3 : The base level of the existing channels, should be grubbed at least 1 m.
Shenim 3 : Shtrati i kanaleve ekzistues duhet te skarifikohet te pakten 1m.
Note 4 : If this settlement is not achieved, contact the designer to extend the pre-consolidation time.
Shenim 4 : Nese nuk arrihet kjo ulje, te kontaktohet projektuesi per zgjatjen e kohes se parakonsolidimit.

Stone Columns Zone
Konturi i Pilotave

Building sites
Building Footprint/
Gjurma e Ndertesjes

Stone Columns Ø100cm/3m, L=25m
Pilotave zhavorrit Ø100cm/3m, L=25m

P01	First Edition	NL	NL	ES	01-06-2023
Rev.	Description/Përshkrim	Drawn/Të vizatuar	Checked/Kontrolluar	Approved/ Miratuar	Date/ Data

abkons ADEC TAU-LANT ship GEO ENG Royal HaskoningDHV

Client/Porositësi: DURRËS PORT AUTHORITY Autoriteti Portual Durrës
AUTORITETI PORTUAL DURRËS

Design Object/Objekt projektimi: Pre-gate registration office
Porta para-hyrëse e regjistrimit







Project/Projekti: Integrated Port of Durrës in Porto Romano
Porti i Integruar i Durrësit në Porto Romano

Discipline/Disiplina: Structural Design/Projekti Struktural

Title/Titulli: STONE COLUMNS MARK UP PLAN, SCHEMATIC SECTION
PLANI I PIKETIMIT TE PILOTAVE TE GURIT, PRERJE SKEMATIKE

Revision/Revizimi: 01

Size/Fila: A1 Scale/Shkalla: 1:75 1:150 Phase/Faza: Detailed Design Sheetno./Nr. i fletës: 00' of nga: - Drawing Number/Numri i vizatimit: B11884-ABK-03-PR-DR-S-2000'

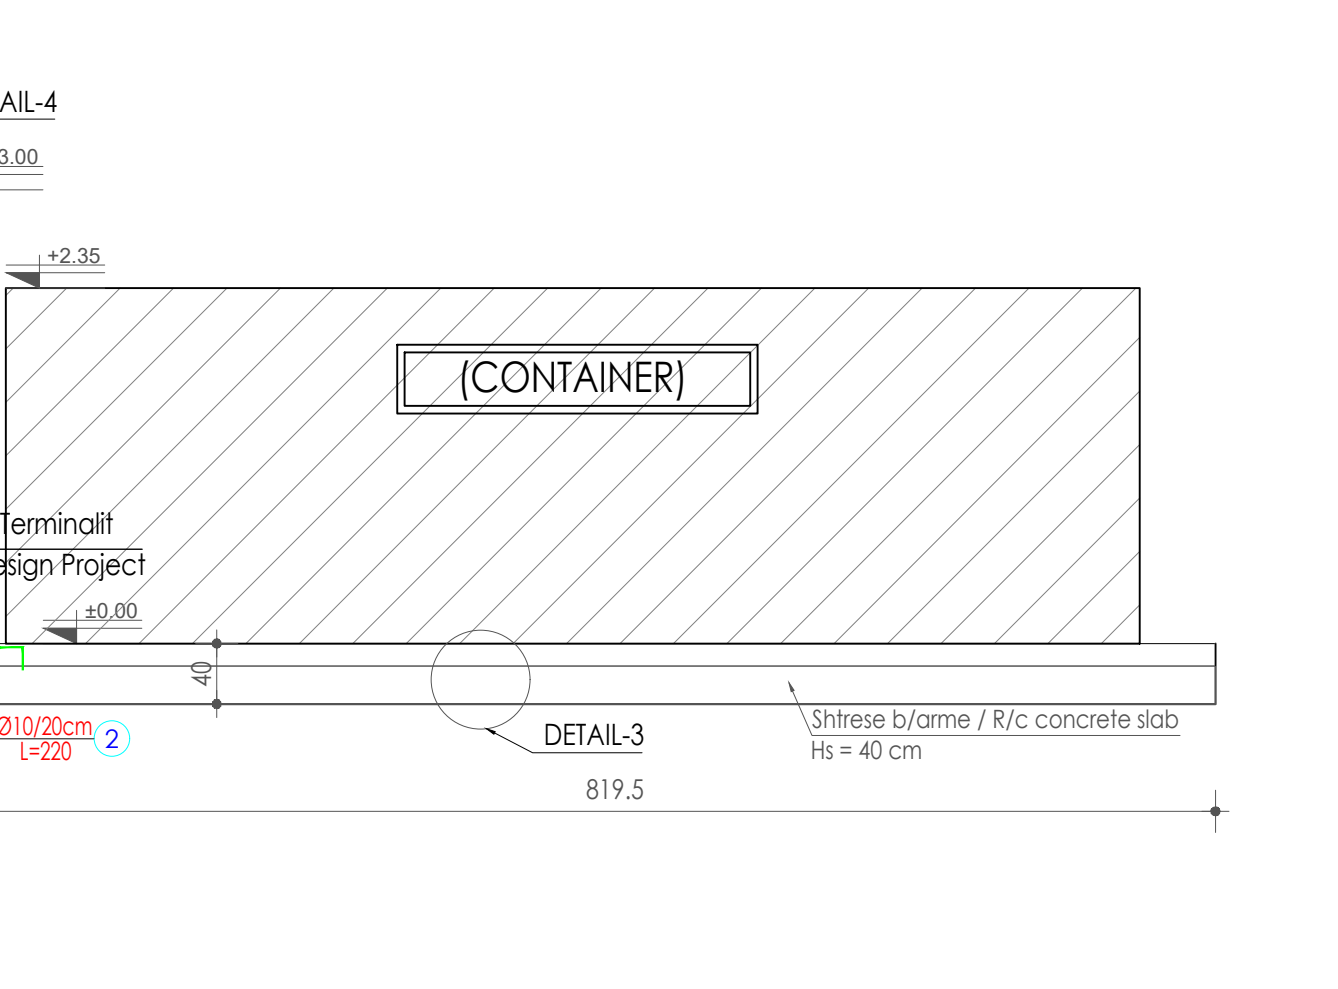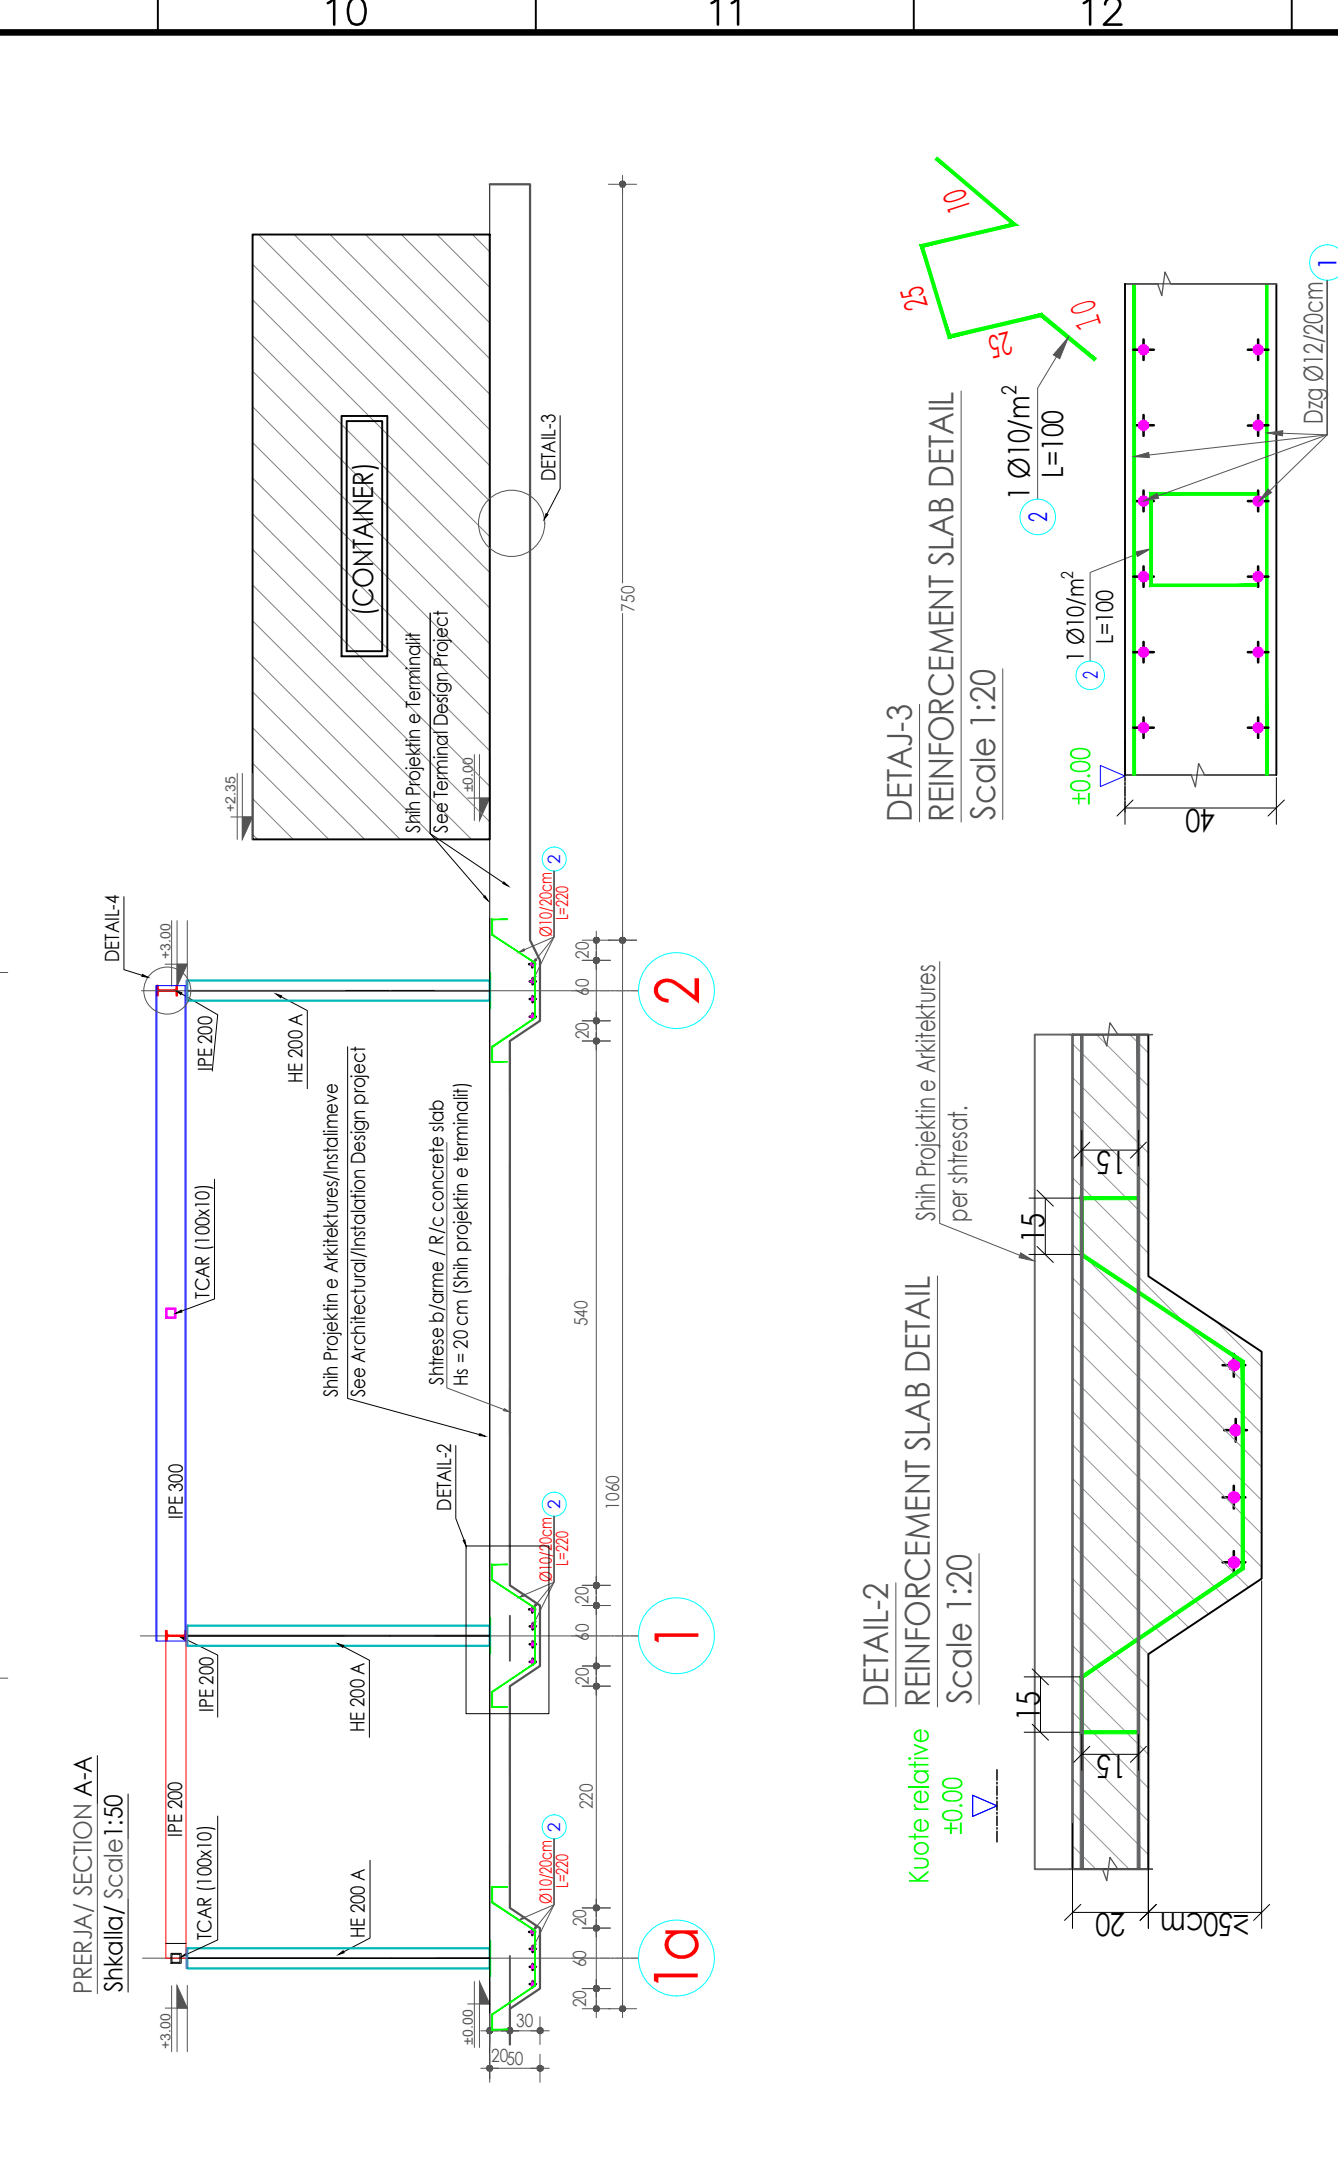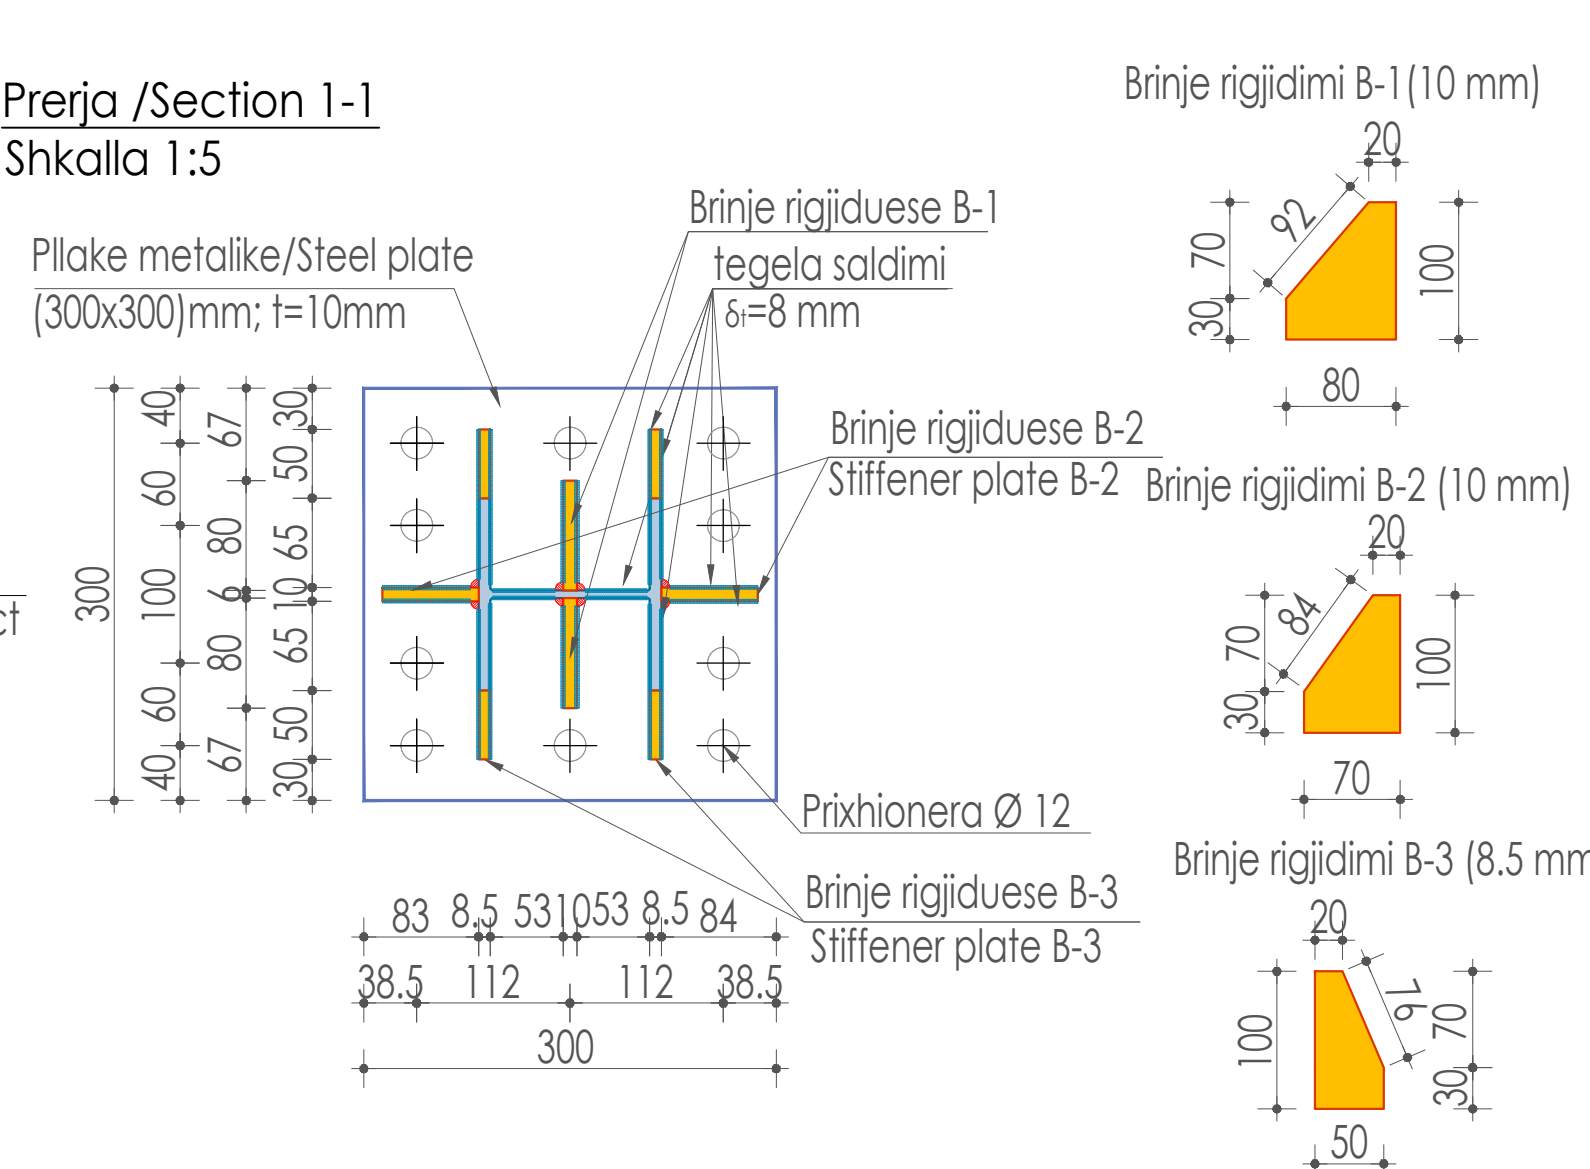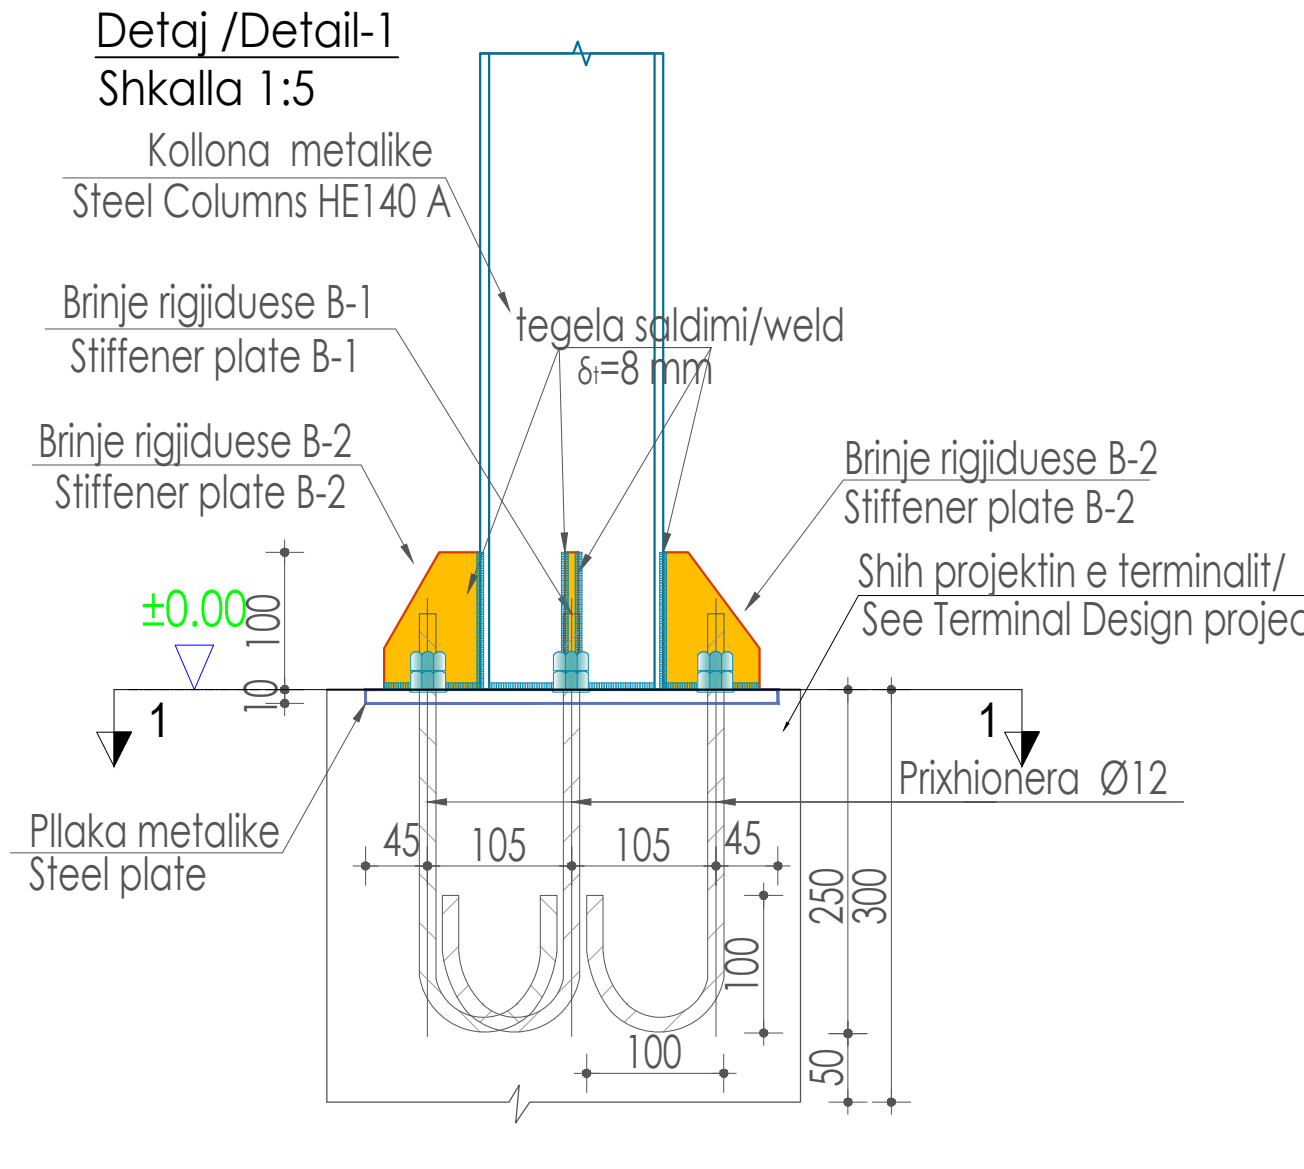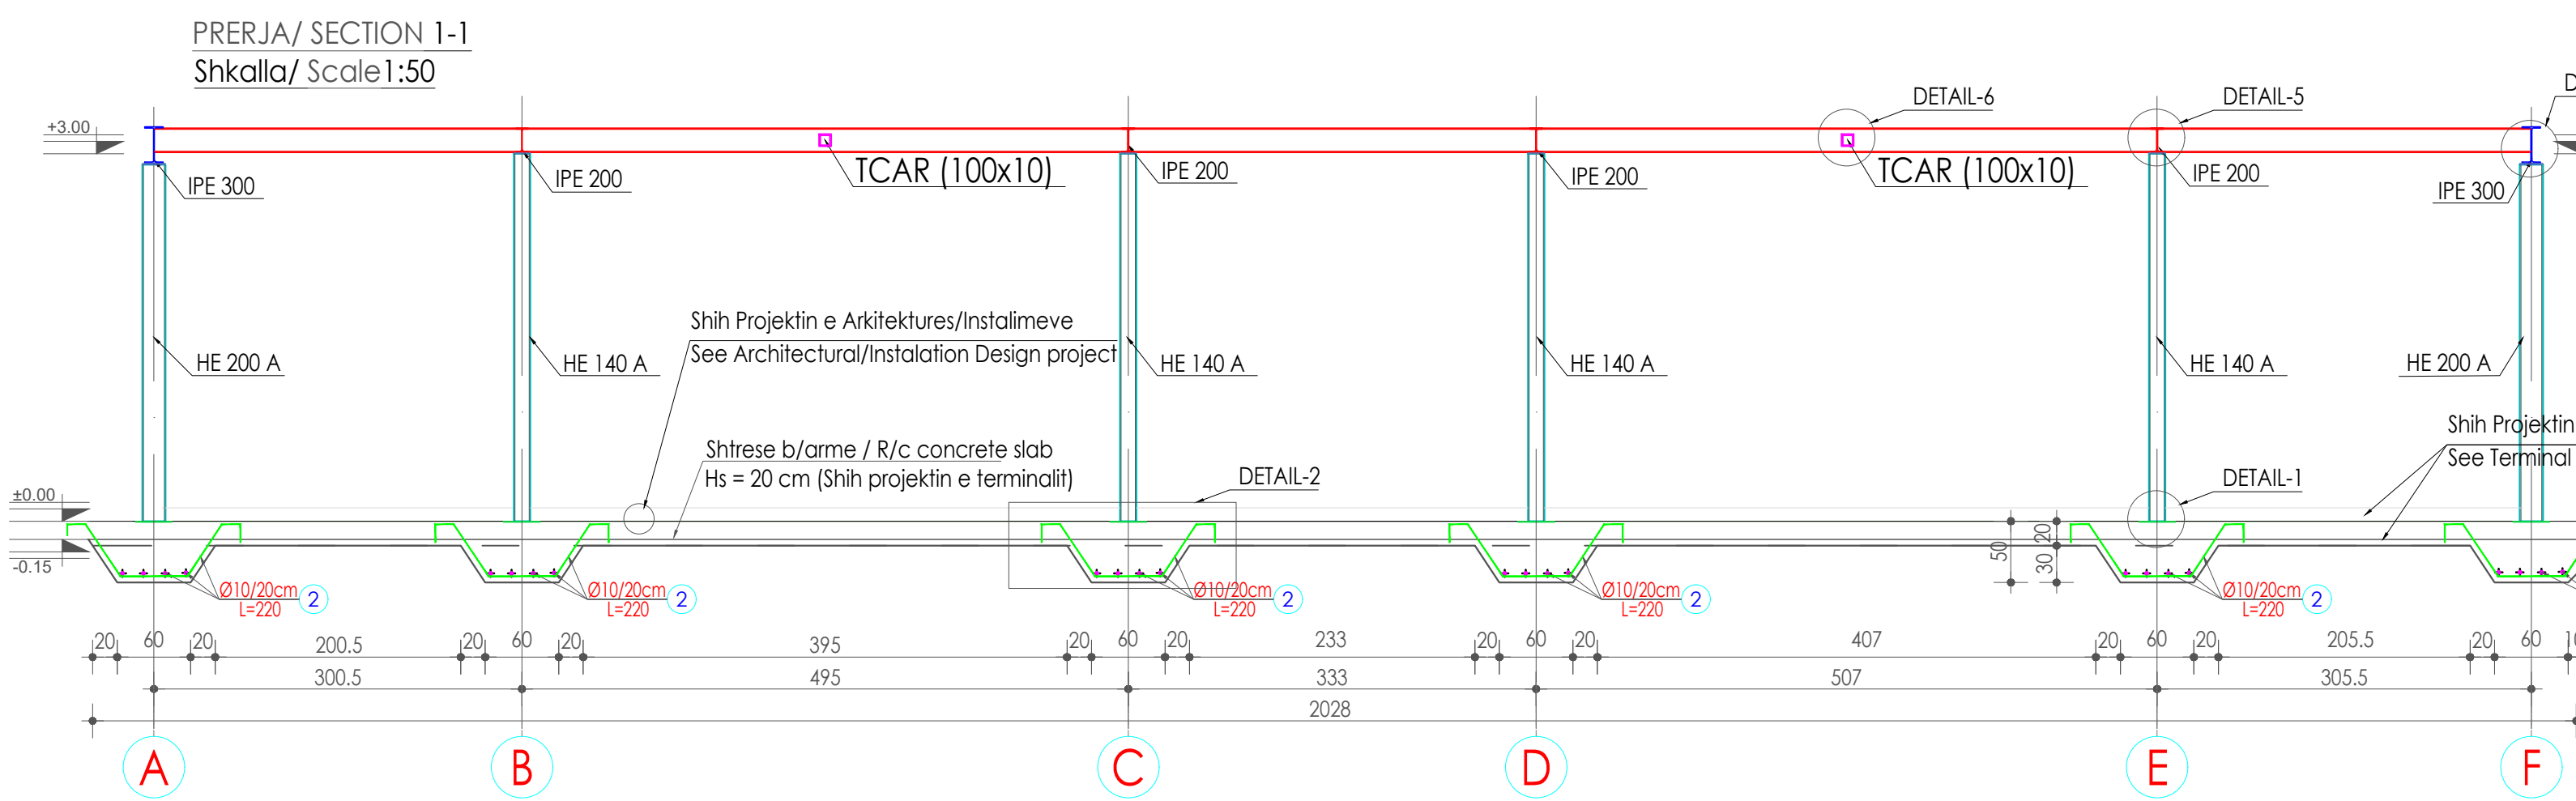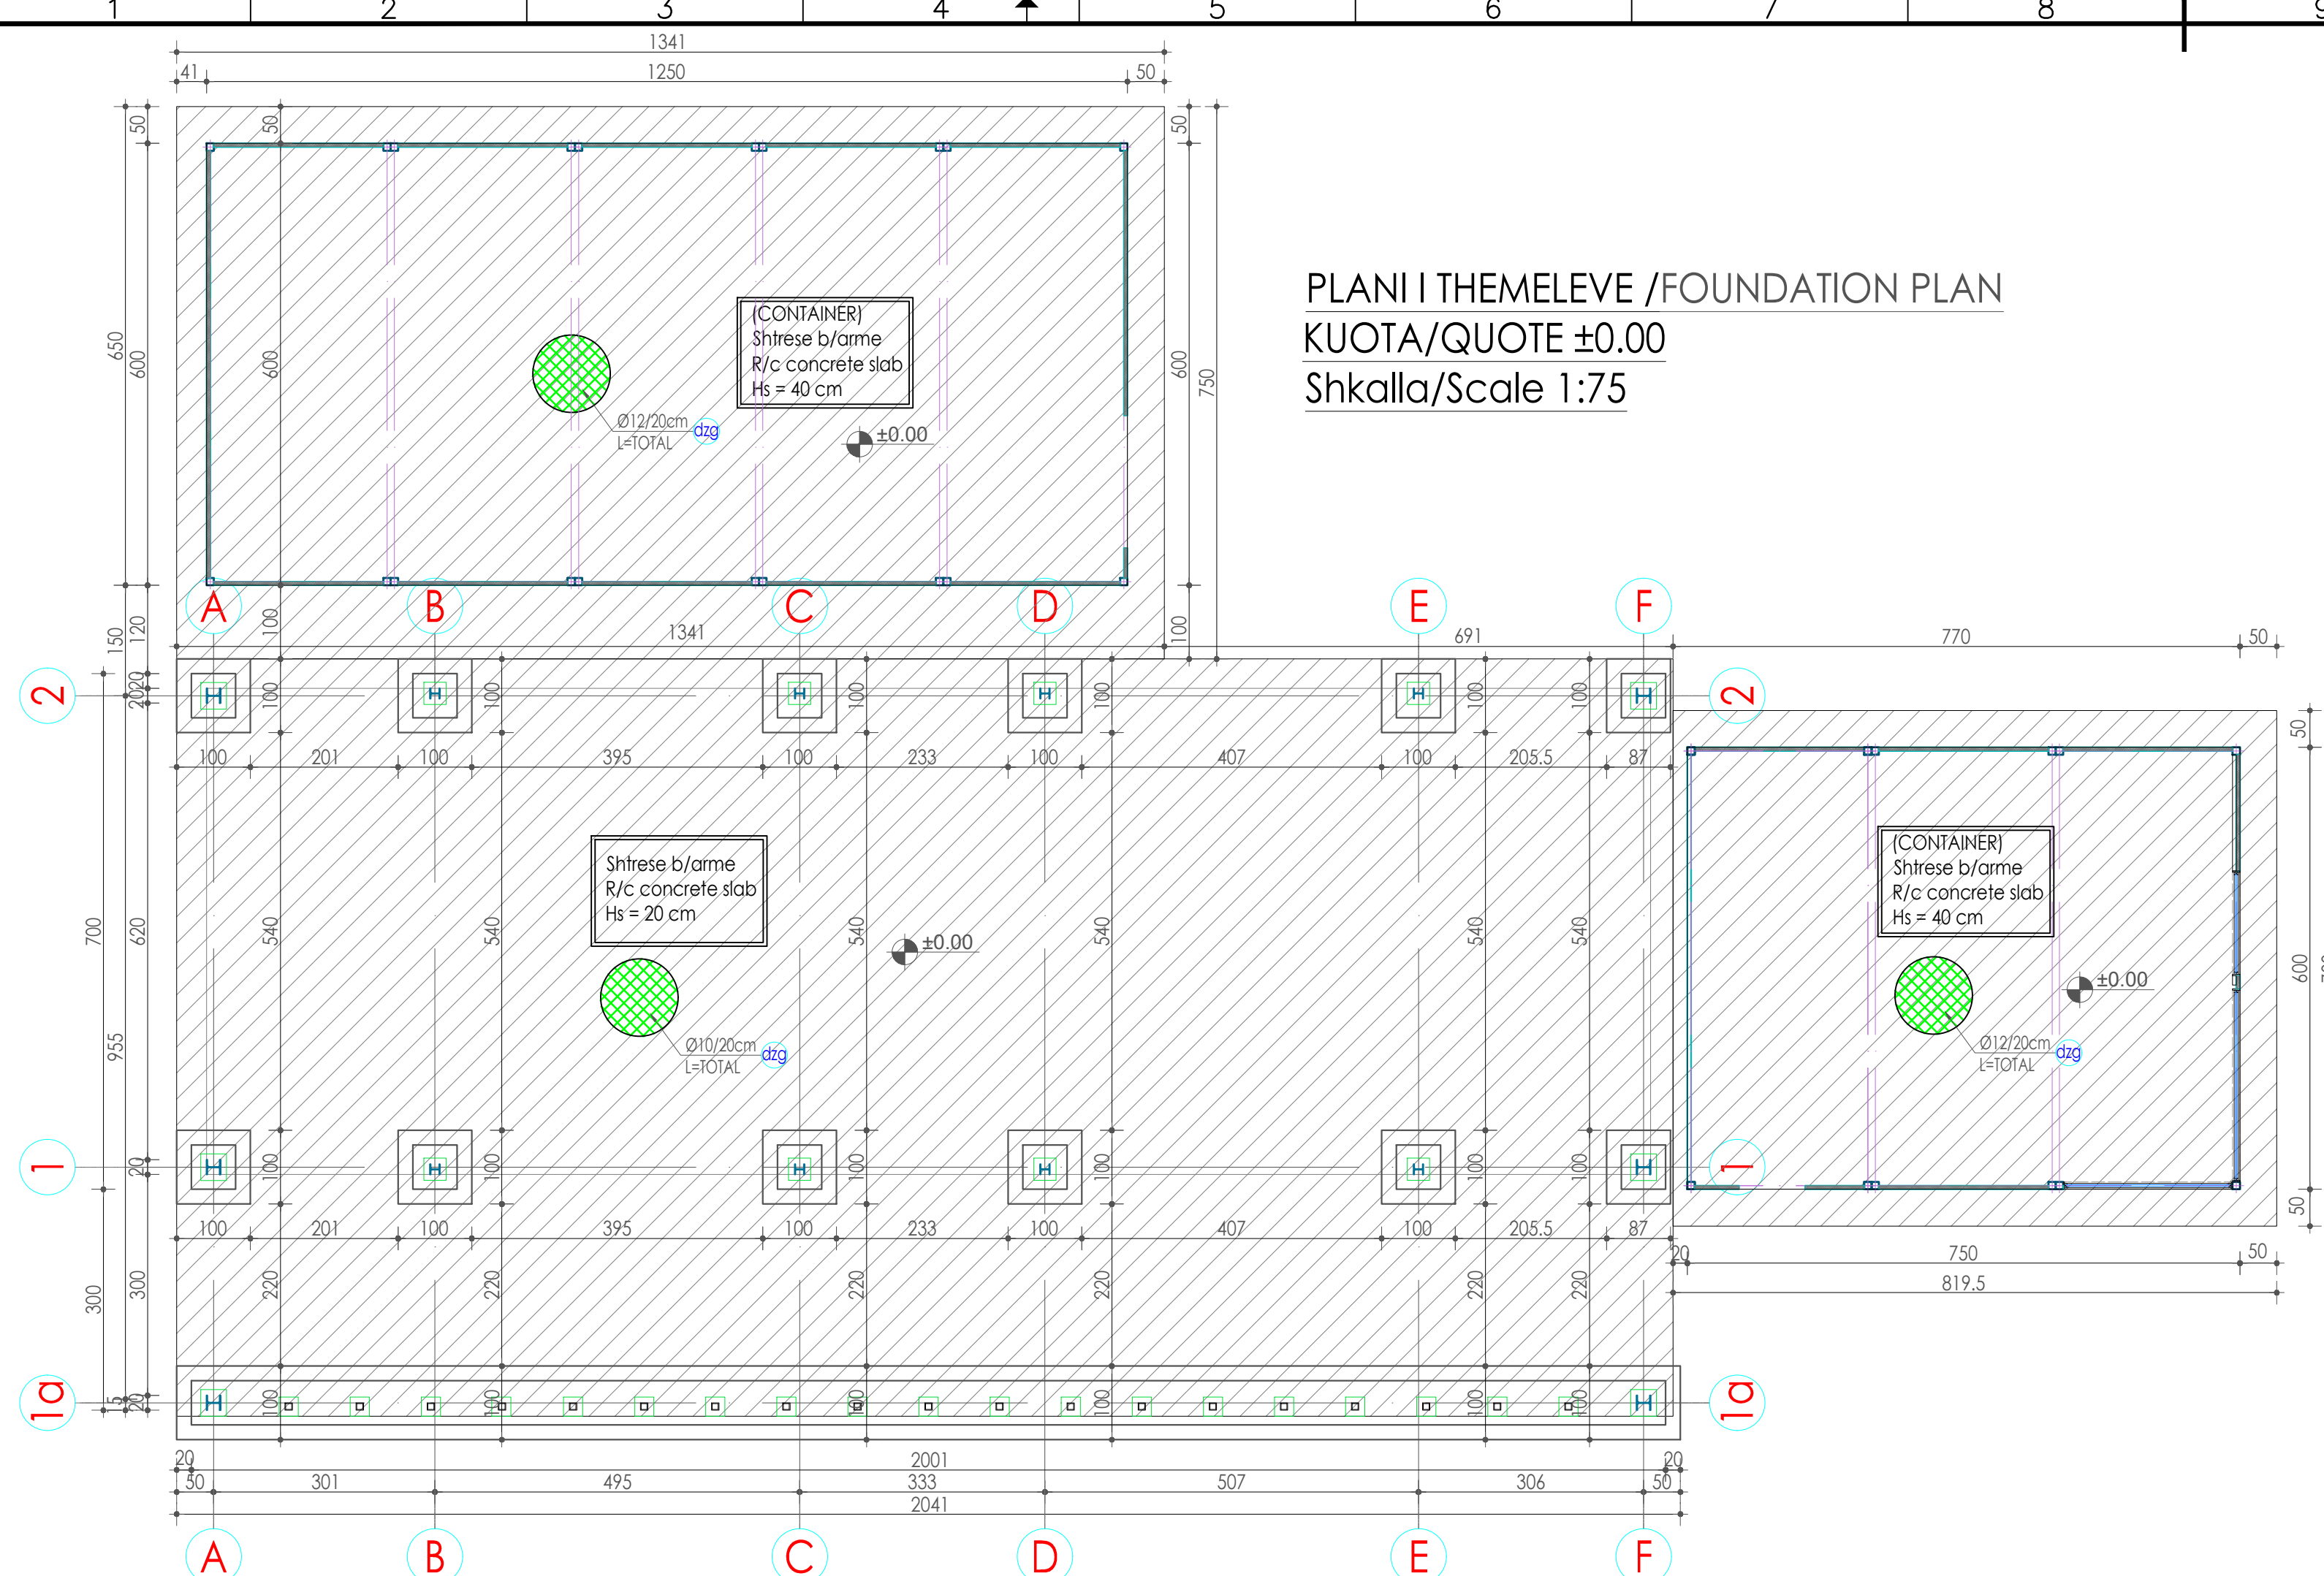

ELEMENT/ELEMENTI		THE REINFORCEMENT SPECIFICATION/SPECIFIKIMI I ARMATURES					THE REINF. FOR 1 ELEMENT/ARM. PER 1 ELEMENT			WEIGHT/PESHA		
NAME/ EMRI	PIECE/ COPE	NR./NO.	Ø	L.cm	PIECE/ COPE	L.ml	Ø	L.ml	Spc.w	WEIGHT/ PESHA	TOTAL/TOTALE	
SLAB 20CM	1	1	10	TOTAL	ML	4422.0	10	5009.00	0.62	3105.58	3106	
		2	10	220	200	440.0						
		3	10	70	210	147.0						
											TOTAL	3 106kg
SLAB 40CM	1	1	12	TOTAL	ML	3476.0	10	160.00	0.62	99.20	99	
		2	10	100	160	160.0	12	3476.00	0.89	3093.64	3094	
											TOTAL	3 193kg

SHENIME

1.Shenime te pergjithshme

- Vizatimi i freguar ketu eshte pjese integrale dhe duhet te shihet se bashku me projektin arkitektonik dhe teknologjik.
- Dimensionet tregohen ne centimetra, kuotat ne metra.
- Dimensionet e traveve jane gjeresi me lartesi.
- Permasa dhe kuota qe nuk tregohen ketu te shihen ne arkitekture.
- Te gjitha permasat te verifikohen me fletet e arkitektures,

per cdo mosperputhje te behen konsultimet e nevojshme midis grupit te projektimit.

- Betoni i perdorur per shtresen e varfer te jete i klases C 12/15.
- Betoni i perdorur per themelet dhe murin e podrumit te jete i klases C 25/30.
- Betoni i perdorur per soletat te jete i klases C 30/37.
- Shtresa mbrojtese per traret e themelet dhe plintat te merret 5 cm.
- Shtresa mbrojtese per soleten te merret 2.5 cm.
- Punimet e struktures do te fillojne sipas metodologjise se dhene ne projektin e perfecimit te terrenit.
- Para se te hidhet shtresa e varfer te thirret gjeologu dhe konstruktori per te konfirmuar arrijten e kuotes se tabanit.
- Proceset e betonimit , klasat e betoneve,menyra e betonimit, etj. te konceptohen dhe te kontrollohen nga inxhinier teknologj i specializuar, per te kontrolluar carjet nga ndryshimet e temperatures dhe tkurja e betonit gjate ngurtesimit te tij.
- Te kihet kujdes per realizimin e te gjitha detajeve.
- Per cdo paqartesi te behen konsultimet e nevojshme me grupin e projektimit.
- Para betonimit te themeleve , mureve, traveve , soletave te konsultohen me fletet hidrosanitare, dhe instalimet e tjera.
- Hekuri para se te vendoset ne vepet te pastrohet nga papasterilitete dhe nga ndryshku.
- Procesi i betonimit mund te behet me pjese sipas udhezimeve te konstruktorit.

NOTES

1.GENERAL NOTES

- The drawing shown here is an integral part and should be seen together with the architectural and technological project.
- Dimensions are shown in centimeters, quotes in meters.
- The dimensions of the beams are width and height.
- Sizes and quotes that are not shown here, can be seen in the architecture design.
- All dimensions should be verified with the Architecture Design, for any inconsistency, the necessary consultations should be made between the design group.
- The concrete used for lean concrete layer should be C 12/15.
- The concrete used for foundations and basement wall should be C 25/30.
- The concrete used for slabs should be C 30/37.
- Cover for the foundation should be c = 5 cm.
- Cover for slabs should be c = 2.5 cm.

The structure works will start according to the methodology given in the ground reinforcement project.

- Before the lean concrete layer is thrown, the geologe and the Design constructor should be called to confirm the quote of the foundations sole.
- Concreting processes, classes of concrete, method of concreting, etc. to be conceived and controlled by a specialized technological engineer, to control cracks from temperature changes and concrete shrinkage during its hardening.
- All the details should be completed.
- For any ambiguity, make the necessary consultations with the design group.
- Before concreting the foundations, shear walls, beams, slabs, should be seen with Hydrotechnical Design and other installations.
- Before placing steel bars, it should be cleaned of dirty and rust.
- The concreting process can be done in parts according to the constructor's instructions.

P01	First Edition	NL	Drawn/Te vizatuar	NL	Checked/Kontrolluar	ES	Approved/ Miratuar	01-06-2023
Rev.	Description/Pershkrim							Date/ Data

abkons

ADEC

TAULANT shipk

GEO ENG

Royal HaskoningDHV

Client/Porositës

DURRËS PORT AUTHORITY

AUTORITETI PORTUAL DURRËS

Design Object/Objekt projektit

Pre-gate registration office

Porta para-hyrëse e regjistrimit

Project/Projekti

Integrated Port of Durrës in Porto Romano

Porti i Integruar i Durrësit në Porto Romano

Discipline/Disiplina

Structural Design/Projekti Strukturor

Title/Titulli

FOUNDATION PLAN; SECTION 1-1 & A-A & STEEL BARS

PLANI I THEMELEVE; PRERJE 1-1 & A-A DHE TABELA E HEKURAVE

Size/Fleta

A1

Scale/Shkalla

1:75 1:50 1:20

Phase/Faza

Detailed Design

Sheetno/ Nr. i fletës

00

of nga

-

Revision/Rishkrim


01

Drawing Number/Numri i vizatimit

BI1884-ABK-03-PR-DR-S-2000


PLANI I PIKETIMIT TE KOLLONAVE/STEEL COLUMNS PLAN KUOTA/QUOTE (±0.00 ÷ +3.00)

Shkalla/Scale 1:75

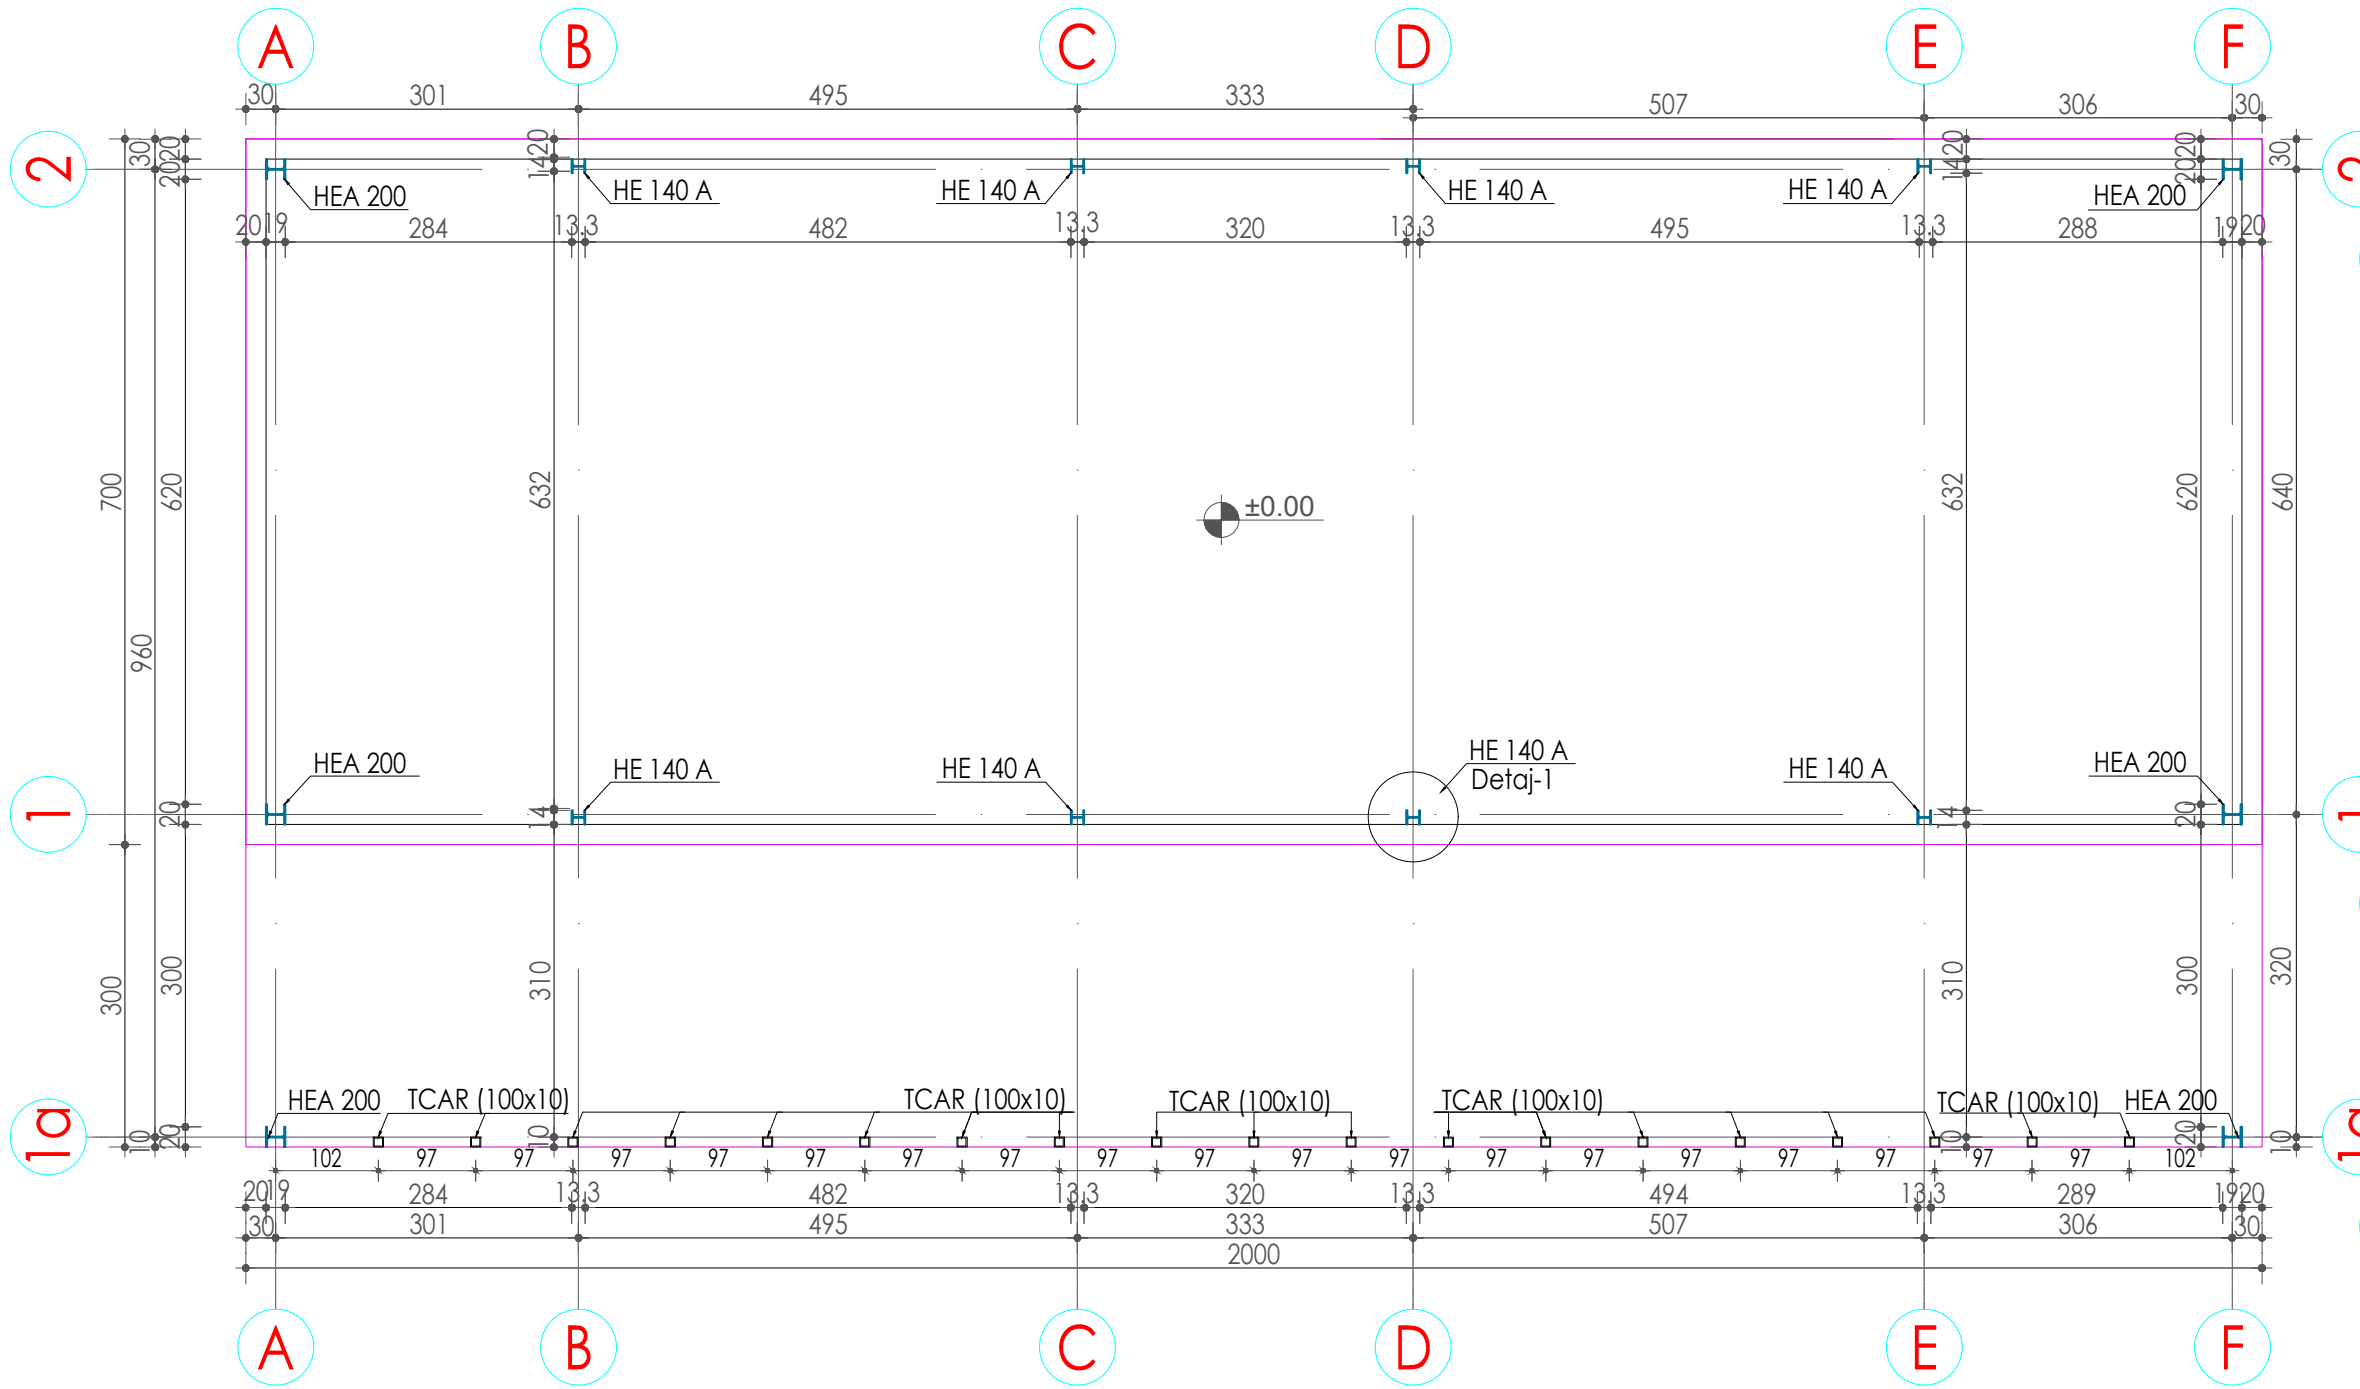


PLANI I STRUKTURAVE/STRUCTURAL PLAN KUOTA/QUOTE +3.00

Shkalla/Scale 1:75

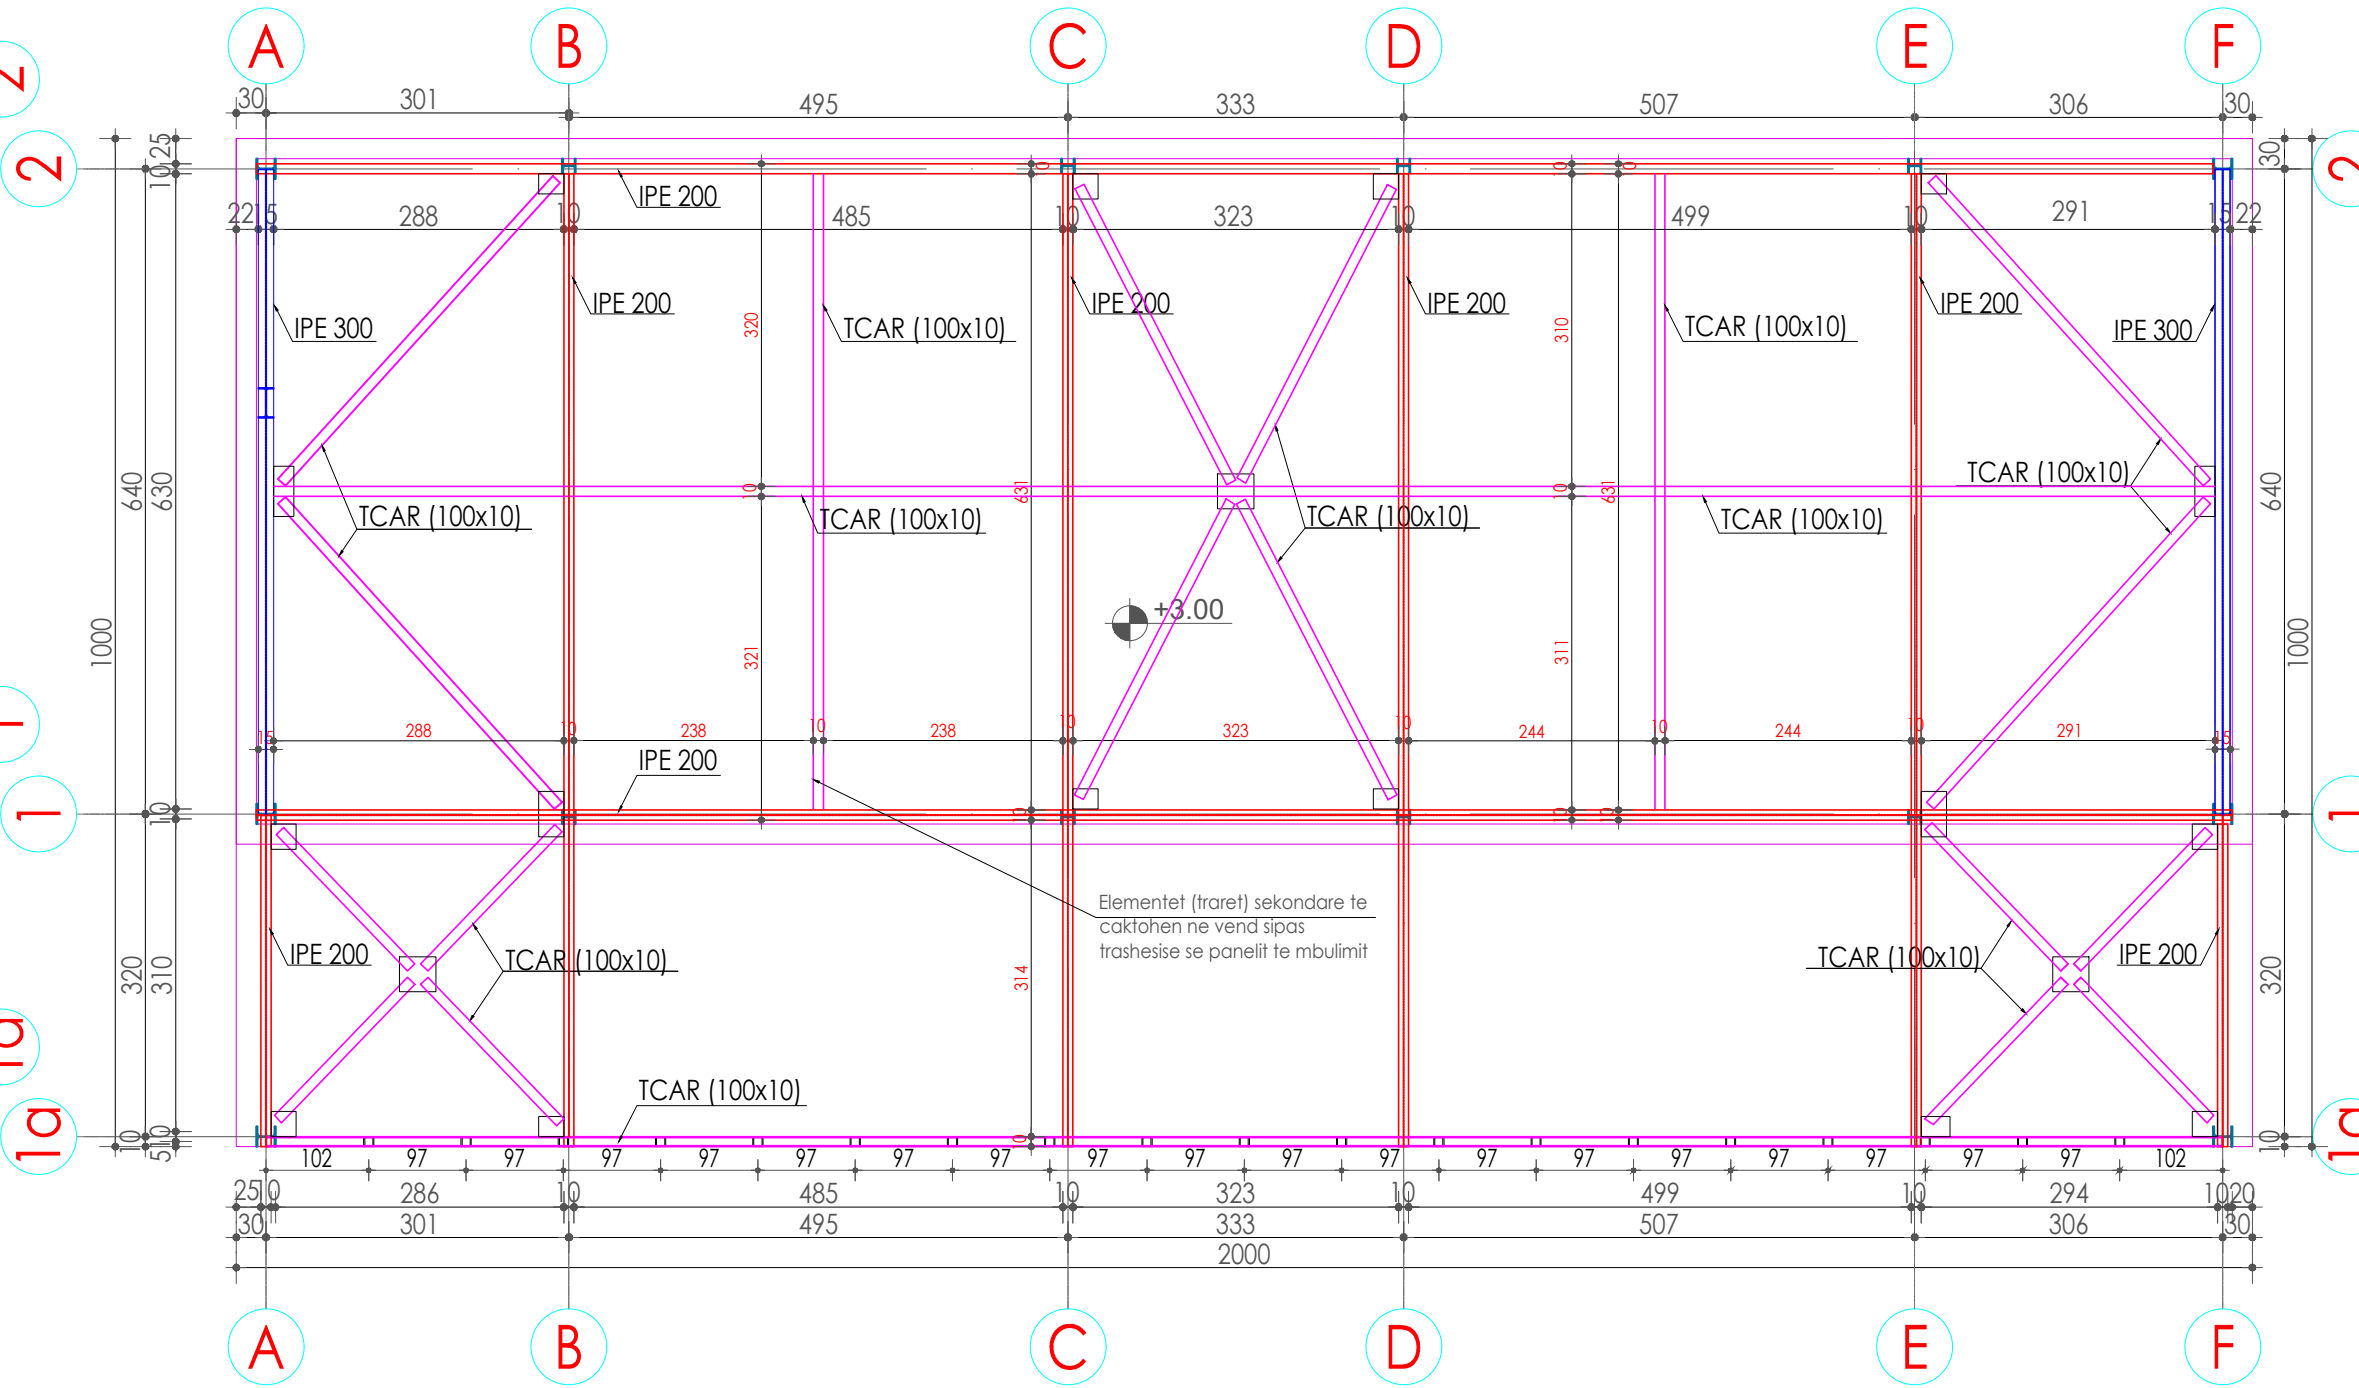


PLANI I PLLAKAVE METALIKE/STEEL PLATES PLAN KUOTA/QUOTE ±0.00

Shkalla/Scale 1:75

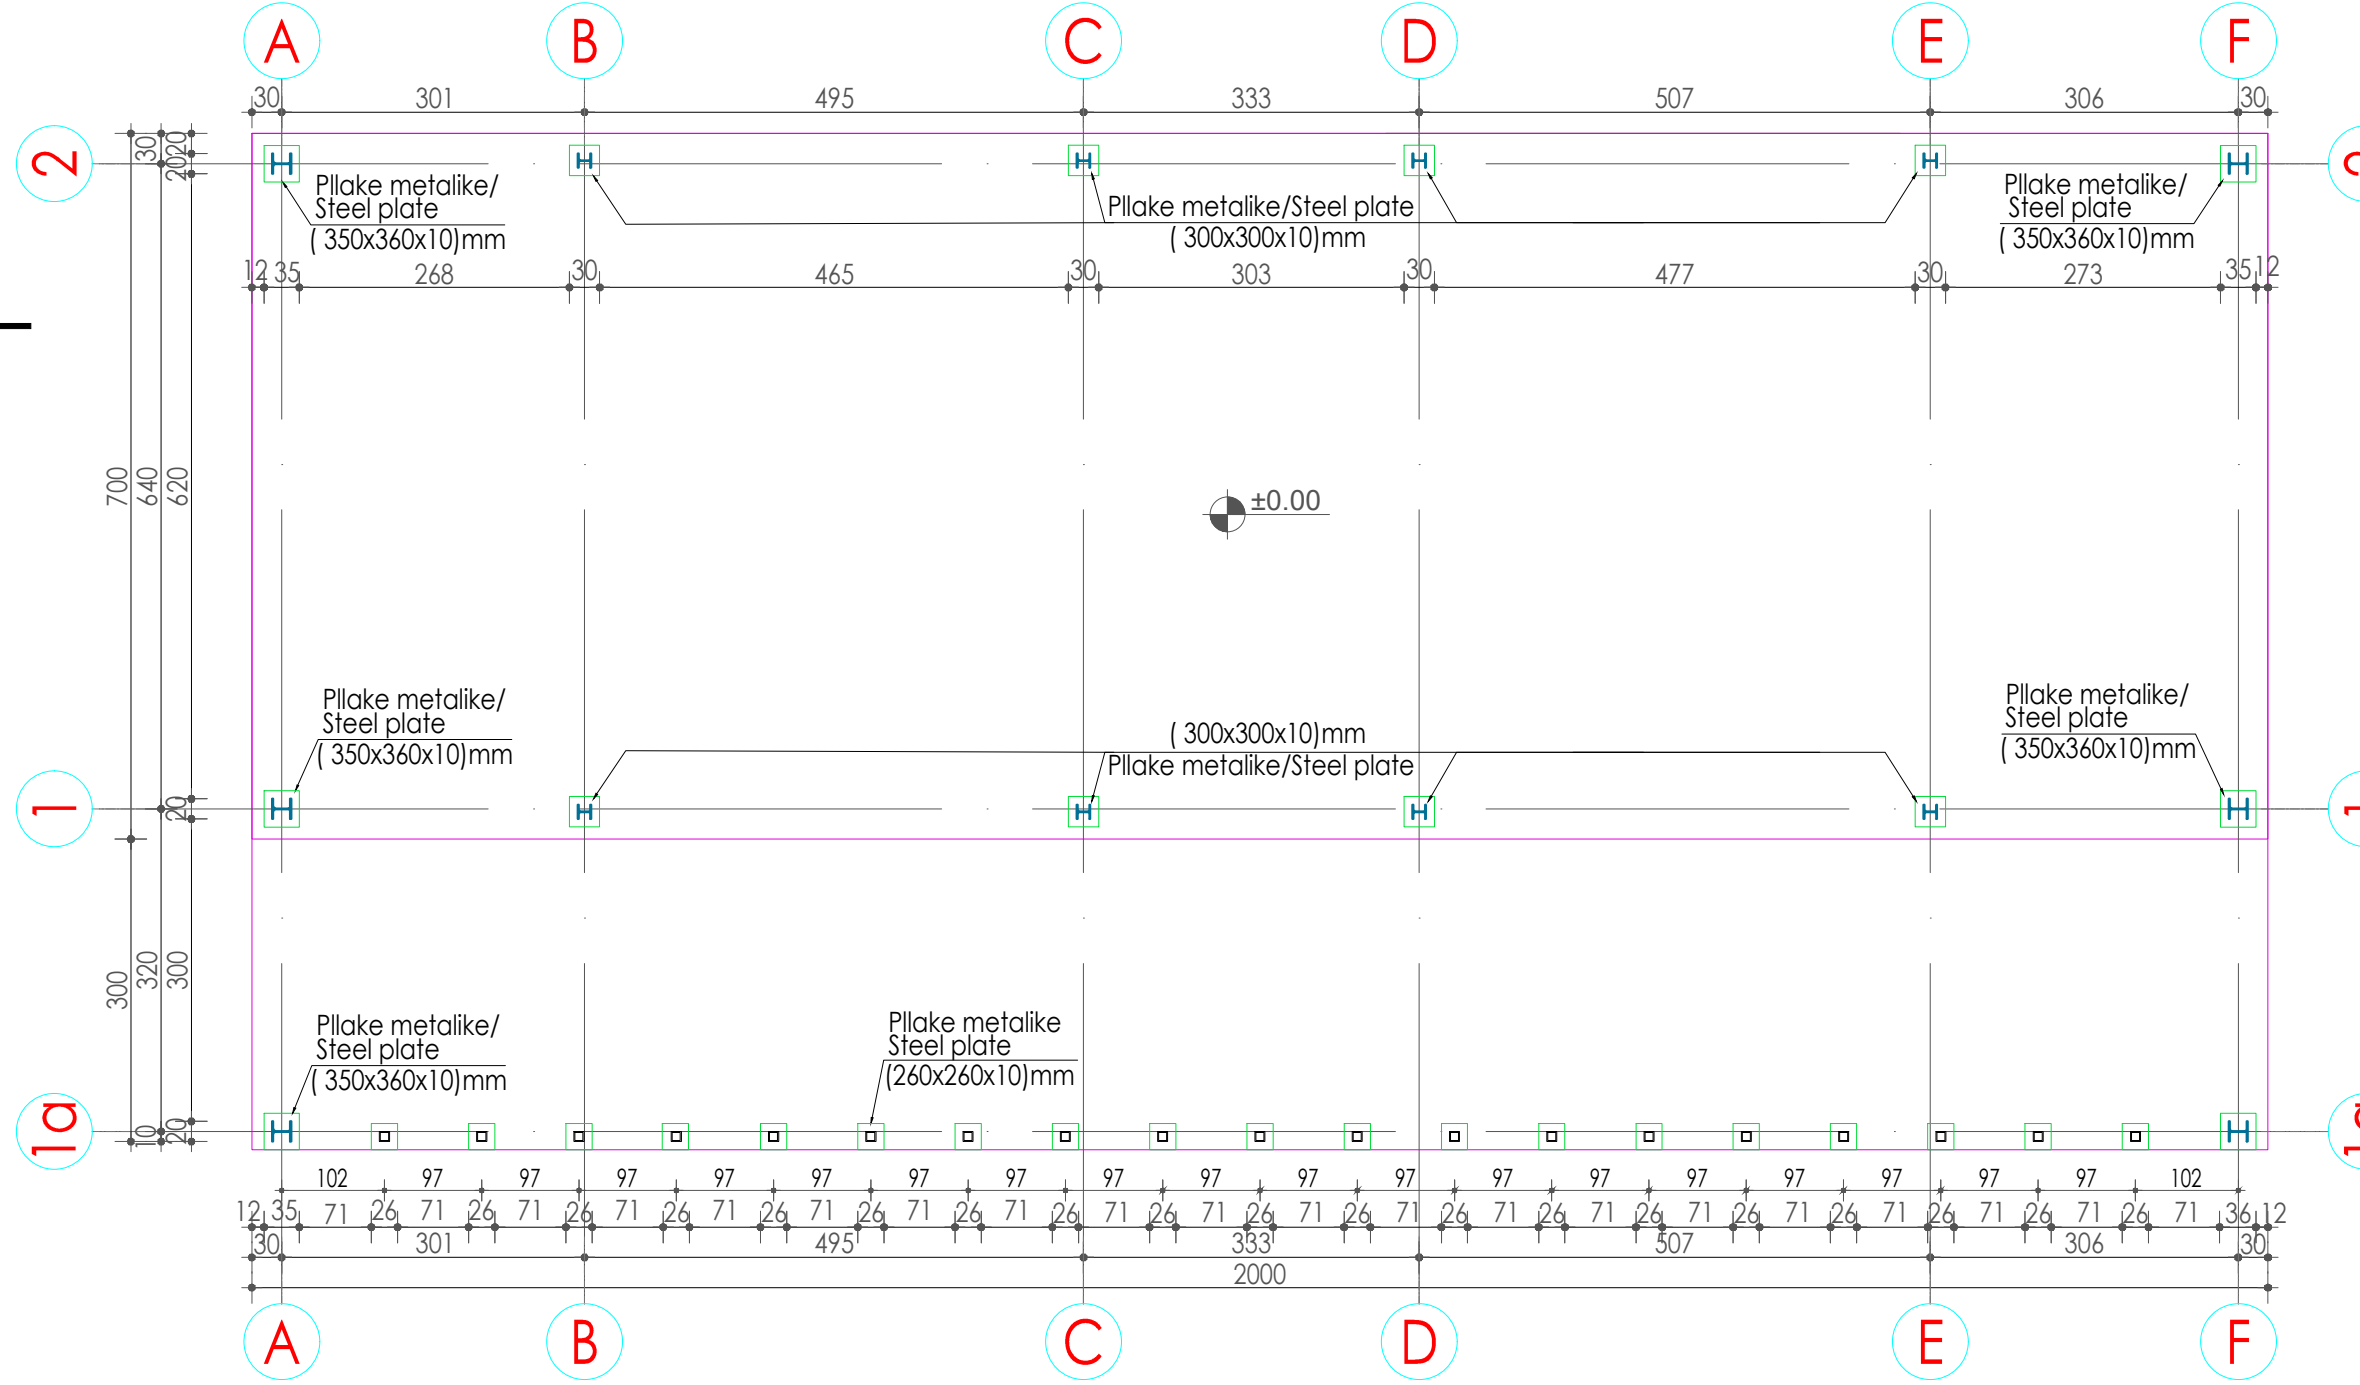


Detaj /Detail-2

Shkalla 1:5

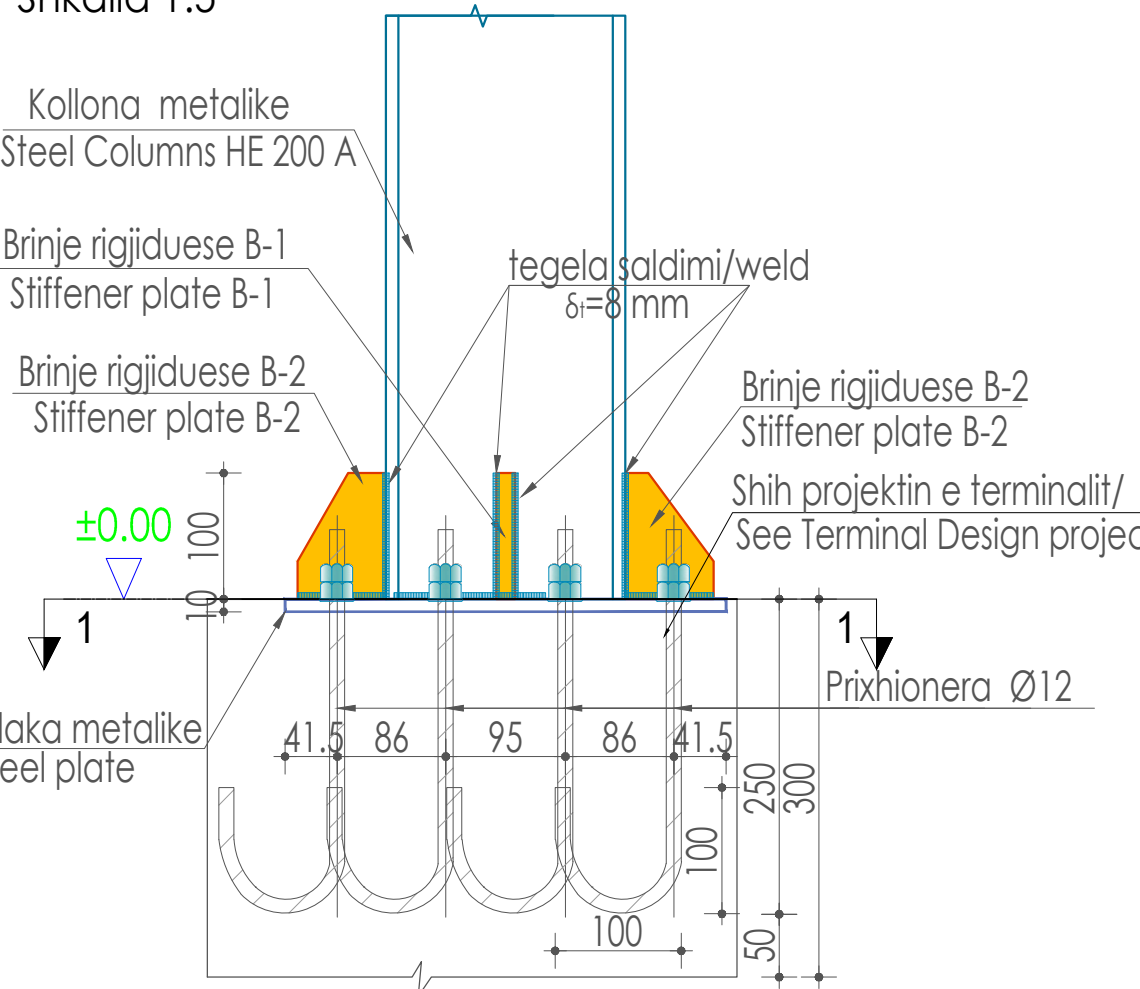


Detaj /Detail-3

Shkalla 1:5

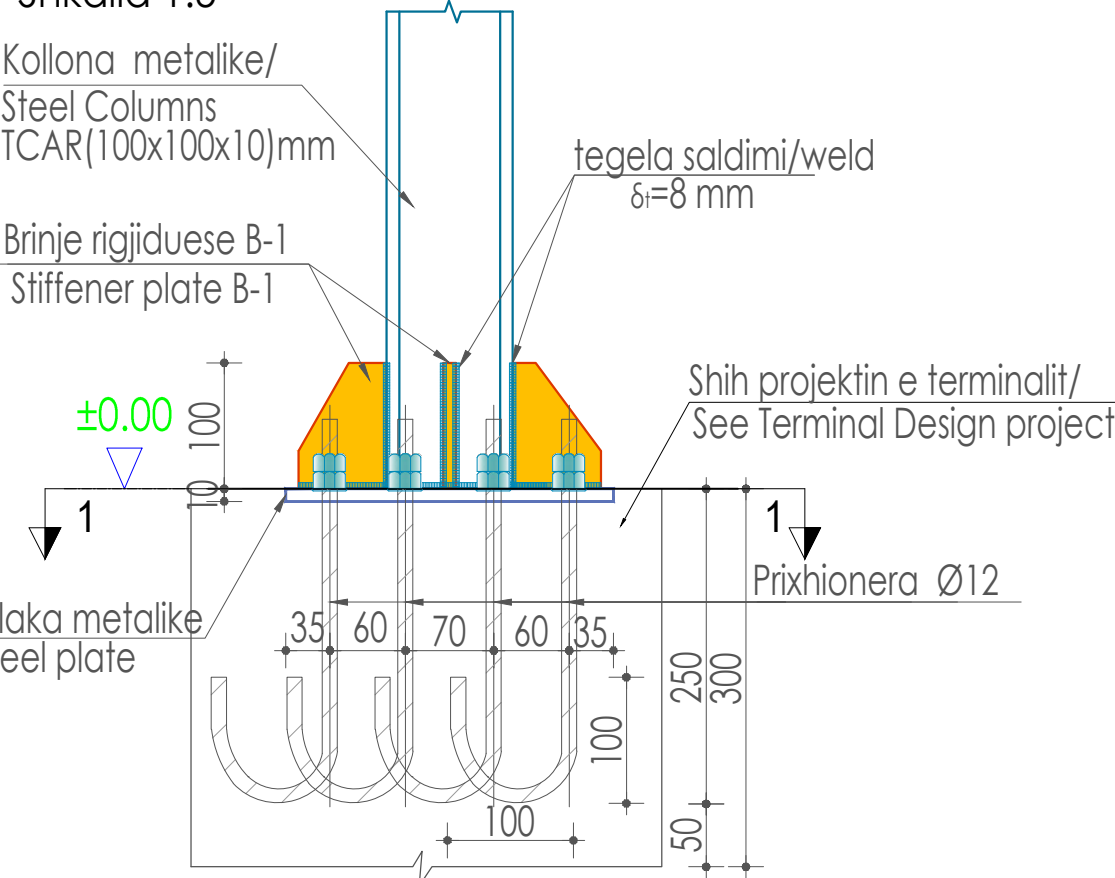


Prerja /Section 1-1

Shkalla 1:5

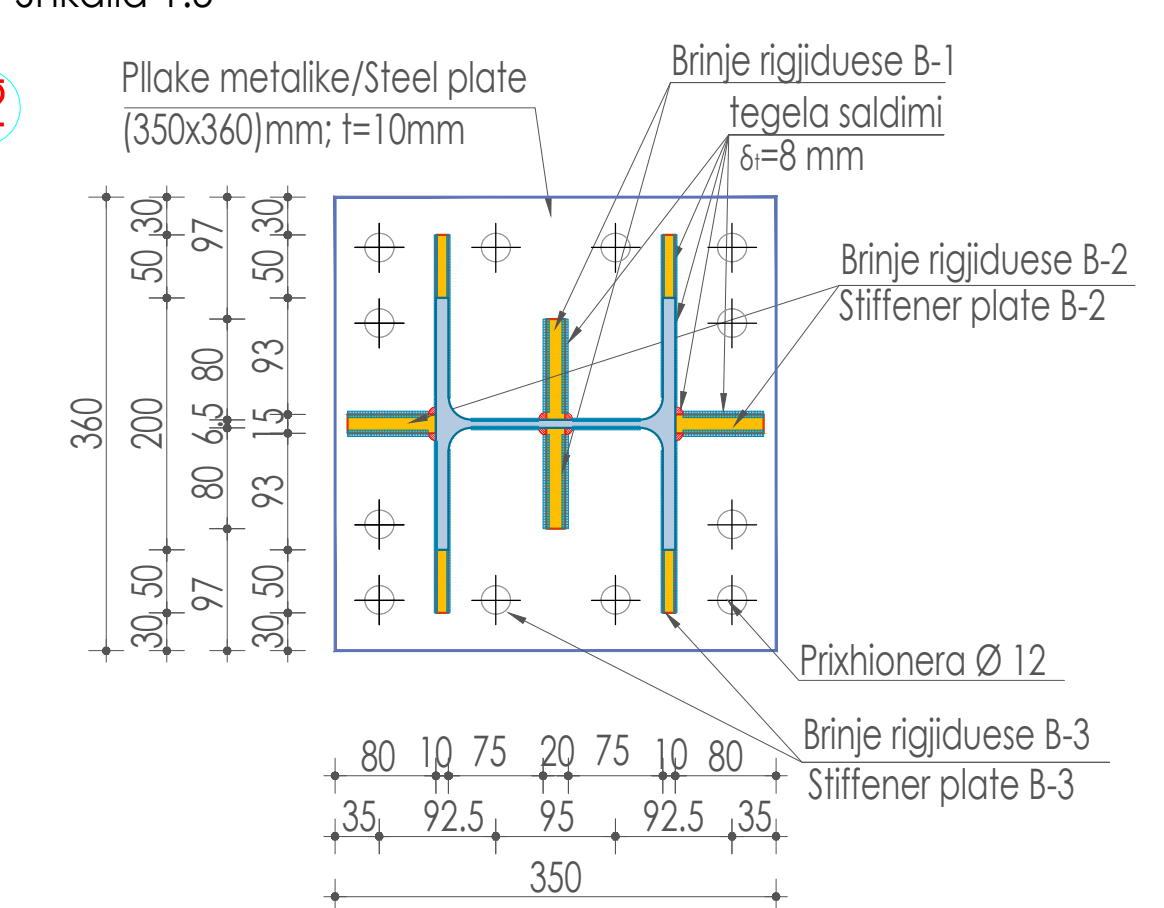


Prerja /Section 1-1

Shkalla 1:5

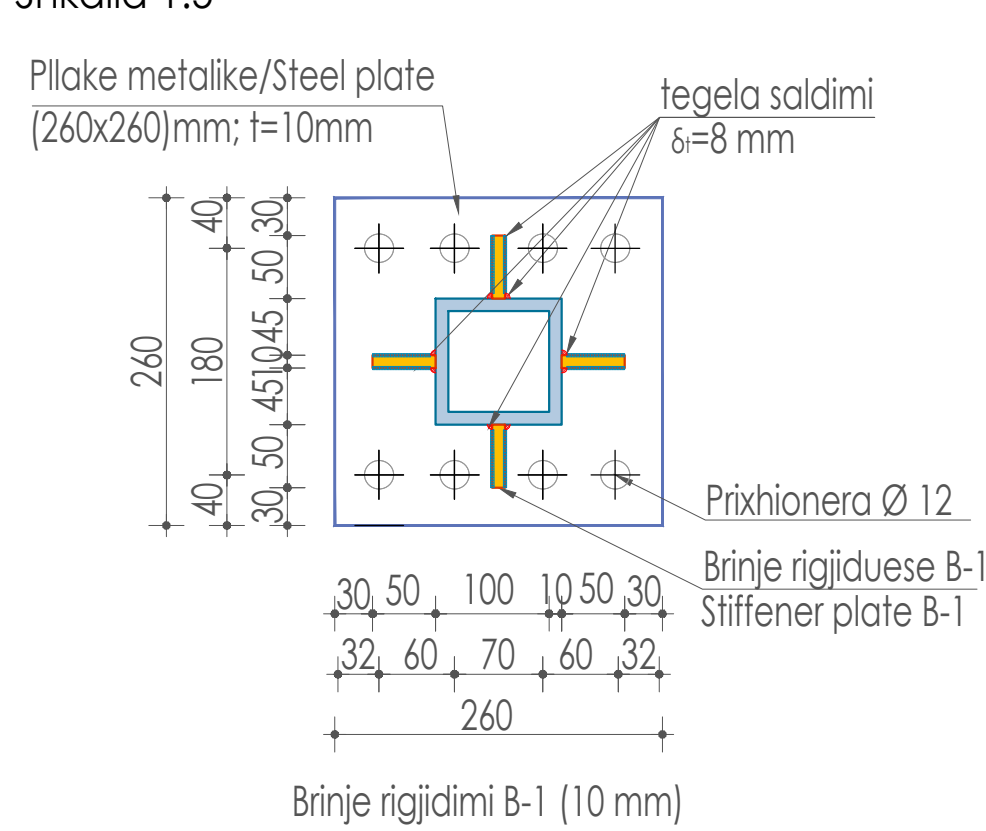

Brinje rigjidi B-1 (15 mm) Brinje rigjidi B-2 (15 mm) Brinje rigjidi B-3 (10 mm)

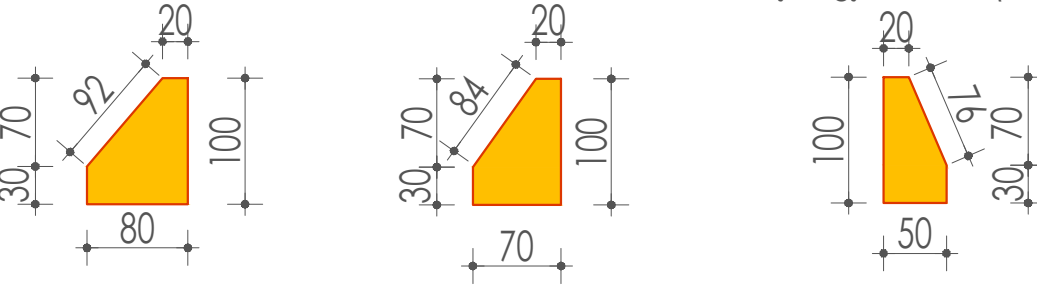

Shenime teknike te konstruksioneve metalike:



1. Plakat e celikut do te jene celik S275 sipas EN 10025:10027-1.
2. Bulonat, dadot dhe ronderet do te jene te galvanizuar, class 8.8.
3. Bulonat dhe upat e ankorimit do te jene minimum class 5.8.
4. Tegelat e saldimit do te jene te vazhduar dhe lartesia e tyre do ti pershtatet rregullave te eurocodit.
5. Xhurimet e profilave kryesore (trare, kolona) do te behen nepermjet saldimit me penetrimit.
6. Elementet kryesore do te lidhen me saldime me lartesi tegeli jo me te vogel se 6mm dhe elementet sekondare me lartesi tegeli jo me te vogel se 6mm.
7. Prikhioneret te ankorohen me paste lidhese.
8. Elementet e celikut te lyhen kunder ndryshkut dhe me boje kunder zjarrit.
9. Te kihet kujdes per realizimin e te gjitha detajeve. Per cdo paqartesi te behen konsultimet e nevojshme me grupin e projektimit.
10. Te gjitha permasat te verifikohen me fletet e arkitektures.

General Notes of steel elements:

1. Steel plates will be steel S275 according to EN 10025: 10027-1.
2. Bolts will be galvanized, class 8.8.
3. Bolts and anchor bolts will be min. class 5.8.
4. Welding will be continuous and their height will conform to Eurocode rules as follows:
 - Single welding will have a minimum height of 0.9% of the thickness of the thinnest plate being joined.
 - Double welding will have a minimum height of 0.48 of the thickness of the thinnest plate that is joined.
5. The joints of the primary profiles (beams, columns) will be made through penetration welding.
6. The primary profiles will be connected with welds with a weld height of not less than 6mm and the secondary elements with a weld height of not less than 6mm.
7. The anchors should be anchored with paste.
8. Steel elements should be with anti-rust primer and against fire.
9. Take care to complete all the details. For any ambiguity, make the necessary consultations with the design team.
10. All dimensions should be verified with the architectural sheets.

P01	First Edition	NL	NL	ES	01-06-2023
Rev.	Description/Përshkrim	Drawn/Të vizatuar	Checked/Kontrolluar	Approved/ Miratuar	Date/ Data
abkons LOCAL KNOWLEDGE, GLOBAL STANDARDS ADEC INTEGRATED CONSTRUCTION TAULANT shipk Design & Representation GEO ENG Geotech Engineering Royal HaskoningDHV Enhancing Society Together					
Client/Provizitori			Design/Objekt/Objekt projekimi		
DURRËS PORT AUTHORITY			Pre-gate registration office		
AUTORITETI PORTUAL DURRËS			Porta para-hyrëse e regjistrimit		
Project/Projekti			Discipline/Disiplina		
Integrated Port of Durrës in Porto Romano			Structural Design/Projekti Struktural		
Porti i Integruar i Durrësit në Porto Romano					
Title/Titulli			Revision/Platshimi		
PLANI I PIKETIMIT TE KOLLONAVE DHE PLLAKAVE METALIKE; STRUKTURA NE KUOTEN +3.00			01		
STEEL COLUMNS AND PLATES PLAN; STRUCTURAL PLAN LEVEL +3.00					
DETAIL 1 / DETAJI 1			Drawing Number/Nr. i vizatimit		
Size/Fleta			B11884-ABK-03-PR-DR-S-2001		
Scale/Shkalla					
1:75 1:5					
Phase/Faza					
Detailed Design					
Sheet/no / Nr. / fletës					
01					
of nga					
-					

Shkalla 1:10

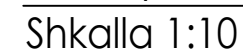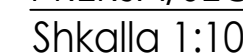

P01	First Edition	NL	NL	ES	01-06-2023
Rev.	Description/Përshkrim	Drawing/Te vizuar	Checked/Kontrolluar	Approved/ Miratuar	Date/Data
    					
Client/Porositësi			Design/Objekt/Projekti		
DURRËS PORT AUTHORITY Autoriteti Portual Durrës AUTORITETI PORTUAL DURRËS			Pre-gate registration office Porta para-hyrëse e regjistrimit		
Project/Projekti			Discipline/Disipline		
Integrated Port of Durrës in Porto Romano Porti i Integruar i Durrësit në Porto Romano			Structural Design/Projekti Struktural		
Title/Titull			Revision/Randë		
DETAJI 4, 5, 6 / DETAIL 4, 5, 6			01		
Size/Fleta	Scale/Shkallë	Phase/Faza	Sheet no / Nr. i Fletës	of nga	Drawing Number/Numi i vizimit
A1	1:75 1:5	Detailed Design	02		B11884-ABK-03-PR-DR-S-2002

Porti i Integruar i Durrësit në Porto Romano
Projekti Arkitektonik i Ndërtesës së Portës Para-Hyrëse të Regjistrimit

Integrated Port of Durrës in Porto Romano
Architectural Design of Pre-Gate Registration Building

P01	First Edition	L.S.H.	L.S.H.	E.S.	01-06-2023
Rev.	Description/ Përshkrimi	Drawn/Të vizatuar	Checked/Kontrolluar	Approved/ Miratuar	Date/ Datë
abkons ADEC TAULANT shpk GEO ENG Royal HaskoningDHV					
Client/ Porositësi			Design Object/Objekt projektimi		
DURRËS PORT AUTHORITY			Pre-Gate Registration Building		
AUTORITETI PORTUAL DURRËS			Porta para-hyrëse e regjistrimit		
Project/ Projekti			Discipline/Disipline		
Integrated Port of Durrës in Porto Romano			Architectural Design		
Porti i Integruar i Durrësit në Porto Romano			Projektim Arkitektonik		
Title/ Titulli			Revision/Rishikim		
Cover			01		
Kapak			Drawing Number/Numri i vizatimit		
Size/ Fleta			BI1884-ABK-06-PR-DP-A-2000		
A2	Scale/ Shkalla	Phase/ Faza	Sheetno. Nr. i fletës	of nga	
-		Detailed Design			


Lista e Fletëve
List of Drawings

Nr. / No	Disiplina / Discipline	Kodi i Vizatimit / Drawing Code	Emërtimi i Vizatimit / Drawing Title	Revizioni / Revision
0	Architectural	BI1884-ABK-06-PR-DP-A-2000	Kapaku / Cover	Rev 01
1	Architectural	BI1884-ABK-06-PR-DP-A-2001	Lista e Fletëve / List of Drawings	Rev 01
2	Architectural	BI1884-ABK-06-PR-DR-A-2000	Planvendsoje / General Layout	Rev 01
3	Architectural	BI1884-ABK-06-PR-DR-A-2001	Plansistemim / Site Plan	Rev 01
4	Architectural	BI1884-ABK-06-PR-DR-A-2002	Plani Teknik i Katit Përdhe ±0.00 / Technical Ground Floor Plan ±0.00	Rev 01
5	Architectural	BI1884-ABK-06-PR-DR-A-2003	Plani i Mobilimit i Katit Përdhe ±0.00 /Ground Floor Furniture Plan ±0.00	Rev 01
6	Architectural	BI1884-ABK-06-PR-DR-A-2004	Plani i Dyshemesë i Katit Përdhe ±0.00 / Ground Floor Flooring Plan ±0.00	Rev 01
7	Architectural	BI1884-ABK-06-PR-DR-A-2005	Plani i Ndriçimit dhe i Tavanit i Katit Përdhe ±0.00 / Ground Floor Lighting and Ceiling Plan ±0.00	Rev 01
8	Architectural	BI1884-ABK-06-PR-DR-A-2006	Plani i Kullimit i Tarracës / Roof Drainage Plan	Rev 01
9	Architectural	BI1884-ABK-06-PR-DR-A-2007	Fasada / Elevations	Rev 01
10	Architectural	BI1884-ABK-06-PR-DR-A-2008	Fasada / Elevations	Rev 01
11	Architectural	BI1884-ABK-06-PR-DR-A-2009	Prerjet 1-1, 2-2 dhe B-B / Sections 1-1, 2-2 and B-B	Rev 01
12	Architectural	BI1884-ABK-06-PR-DR-A-2010	Prerjet A-A dhe C-C / Sections A-A and C-C	Rev 01
13	Architectural	BI1884-ABK-06-PR-DR-A-2011	Tabela e Dyerve dhe Vetratave të Brendshme / Interior Doors and Window Schedule	Rev 01
14	Architectural	BI1884-ABK-06-PR-DR-A-2012	Detaje të Muraturës dhe Soletave / Wall and Slab Details	Rev 01
15	Architectural	BI1884-ABK-06-PR-DR-A-2013	Vizualizime / Visualisation	Rev 01
16	Architectural	BI1884-ABK-06-PR-DR-A-2014	Vizualizime / Visualisation	Rev 01


P01	First Edition	L.SH.	L.SH.	E.S.	01-06-2023
Rev.	Description/ Përshkrimi	Drawn/Të vizatuar	Checked/Kontrolluar	Approved/ Miratuar	Date/ Datë
abkons LOCAL Knowledge, GLOBAL Standards ADEC ENGINEERING CONSULTANCY TAULANT shpk Design & Supervision GEO ENG Scientific Engineering Royal HaskoningDHV Enhancing Society Together					
Client/ Porositësi		DURRËS PORT AUTHORITY AUTORITETI PORTUAL DURRËS		Design Object/Objekt projektimi Pre-Gate Registration Building Porta para-hyrëse e regjistrimit	
Project/ Projekti		Integrated Port of Durrës in Porto Romano Porti i Integruar i Durrësit në Porto Romano		Discipline/Disipline Architectural Design Projektim Arkitektonik	
Title/ Titulli		List of Drawings Lista e Fletëve			
Size/ Fleta		Scale/ Shkalla		Revision/Rishikim	
A2		-		01	
Phase/ Faza		Detailed Design		Drawing Number/Numri i vizatimit	
				BI1884-ABK-06-PR-DP-A-2001	



Planvendosje / General Layout
Shkalla / Scale 1:1000; 1:500

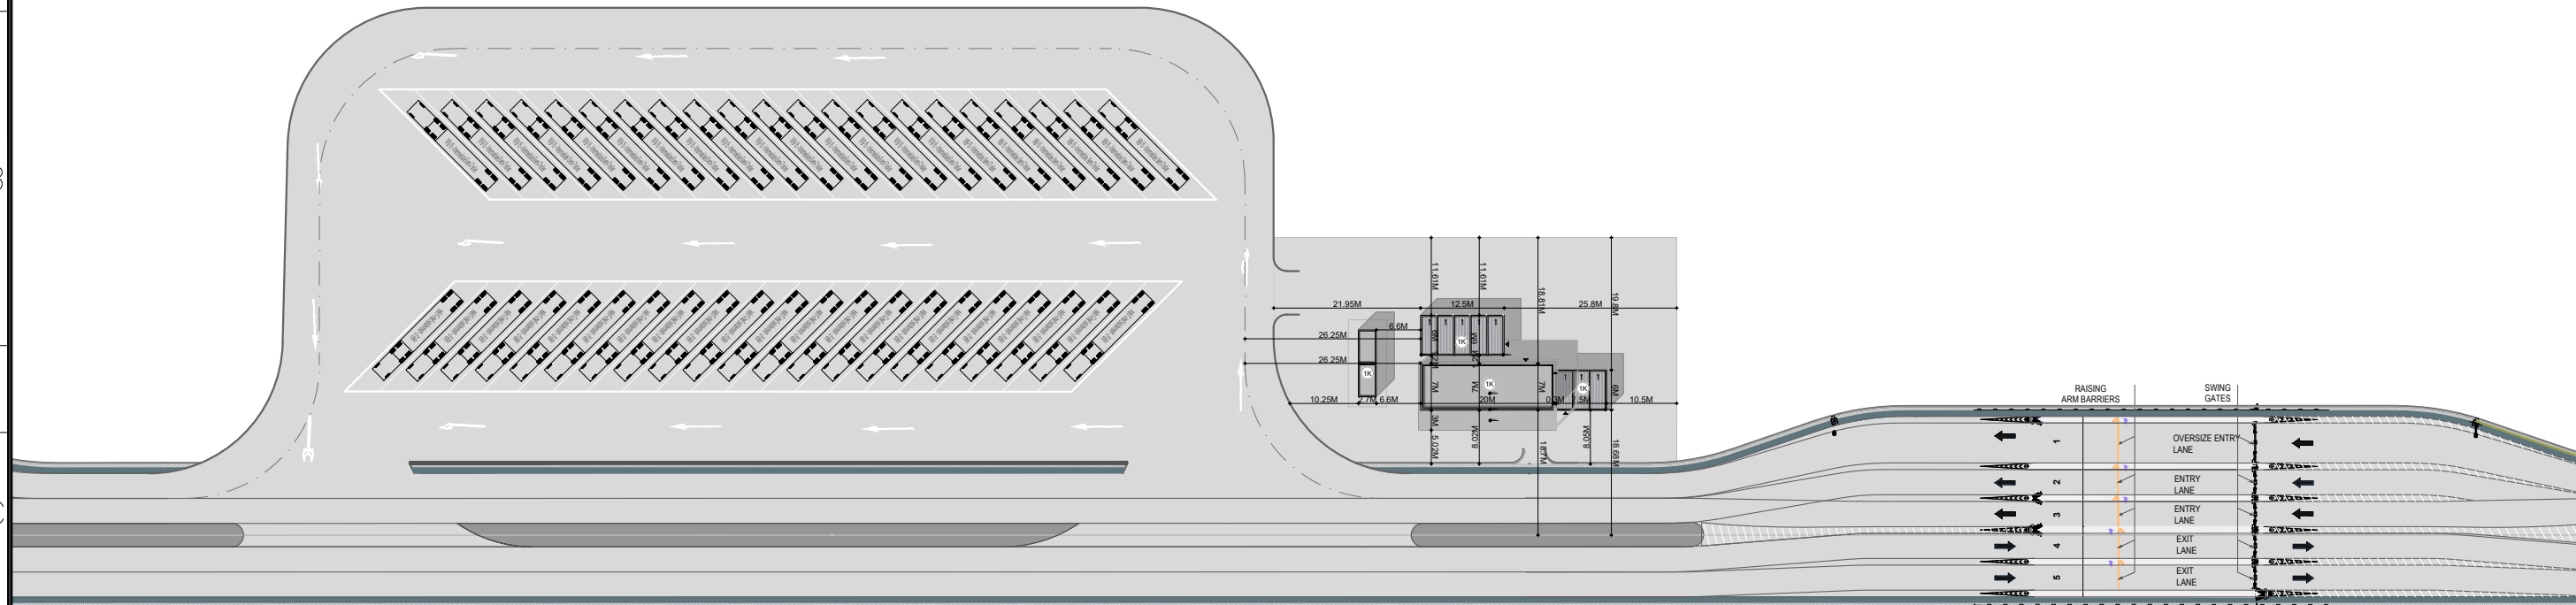

Sh. 1:1000 / Sc. 1:1000

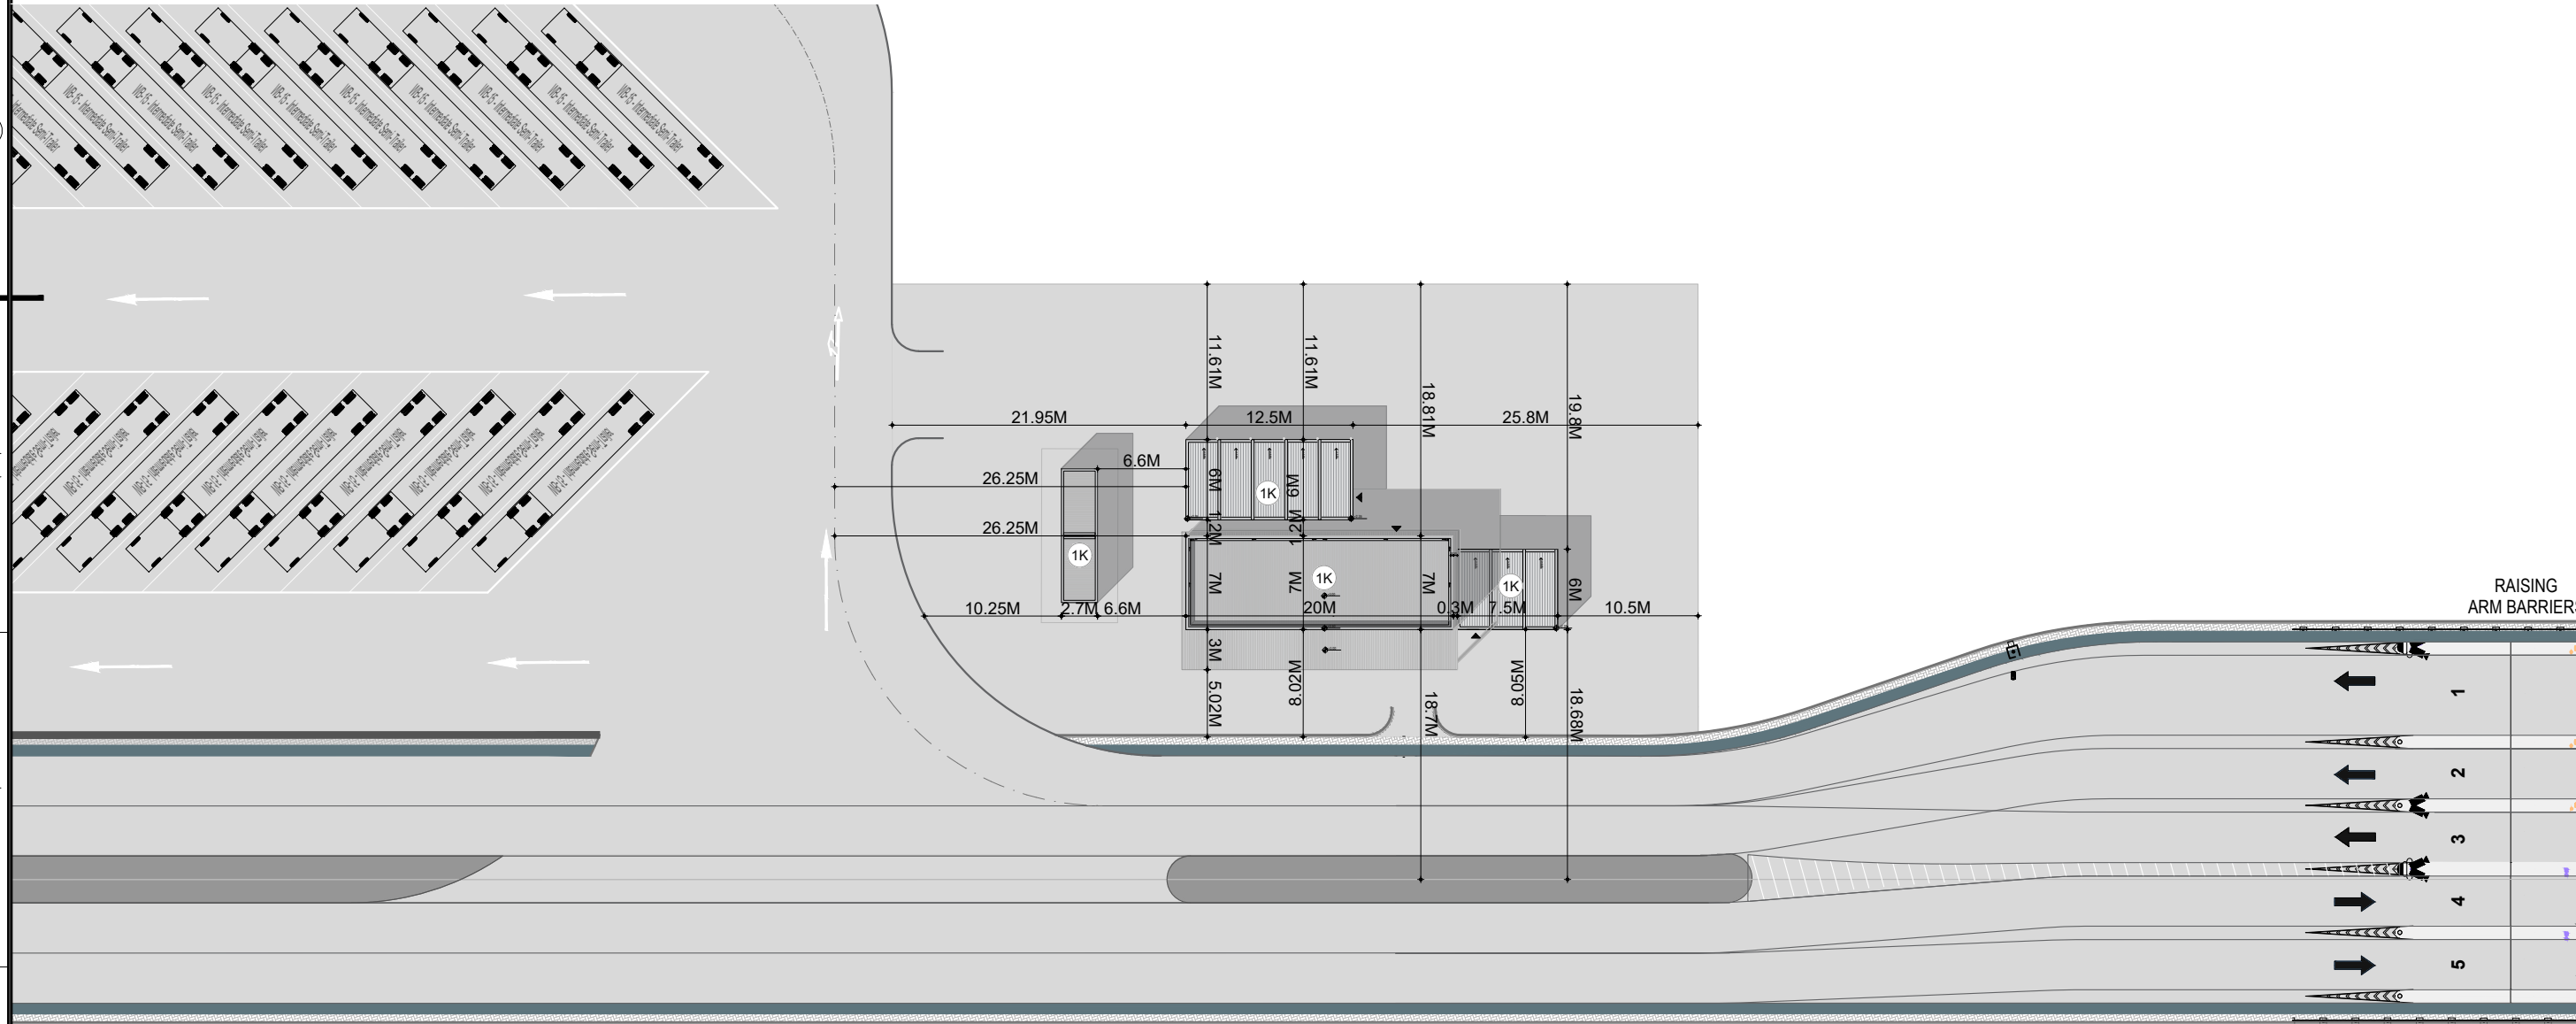

Sh. 1:500 / Sc. 1:500


P01	First Edition	L.SH.	L.SH.	E.S.	01-06-2023
Rev.	Description/ Përshkrimi	Drawn/Të vizatuar	Checked/Kontrolluar	Approved/ Miratuar	Date/ Datë



Client/ Porositësi DURRËS PORT AUTHORITY AUTORITETI PORTUAL DURRËS		Design Object/Objekt projektimi Pre-Gate Registration Building Porta para-hyrëse e regjistrimit	
Project/ Projekti Integrated Port of Durrës in Porto Romano Porti i Integruar i Durrësit në Porto Romano		Discipline/Disipline Architectural Design Projektim Arkitektonik	
Title/ Titulli General Layout Planvendosje		Revision/Rishikim 01	
Size/ Fleta A2	Scale/ Shkalla 1:1000; 1:500	Phase/ Faza Detailed Design	Drawing Number/Numri i vizatimit BI1884-ABK-06-PR-DR-A-2000



Plansistemim / Site Plan
Shkalla / Scale 1:250

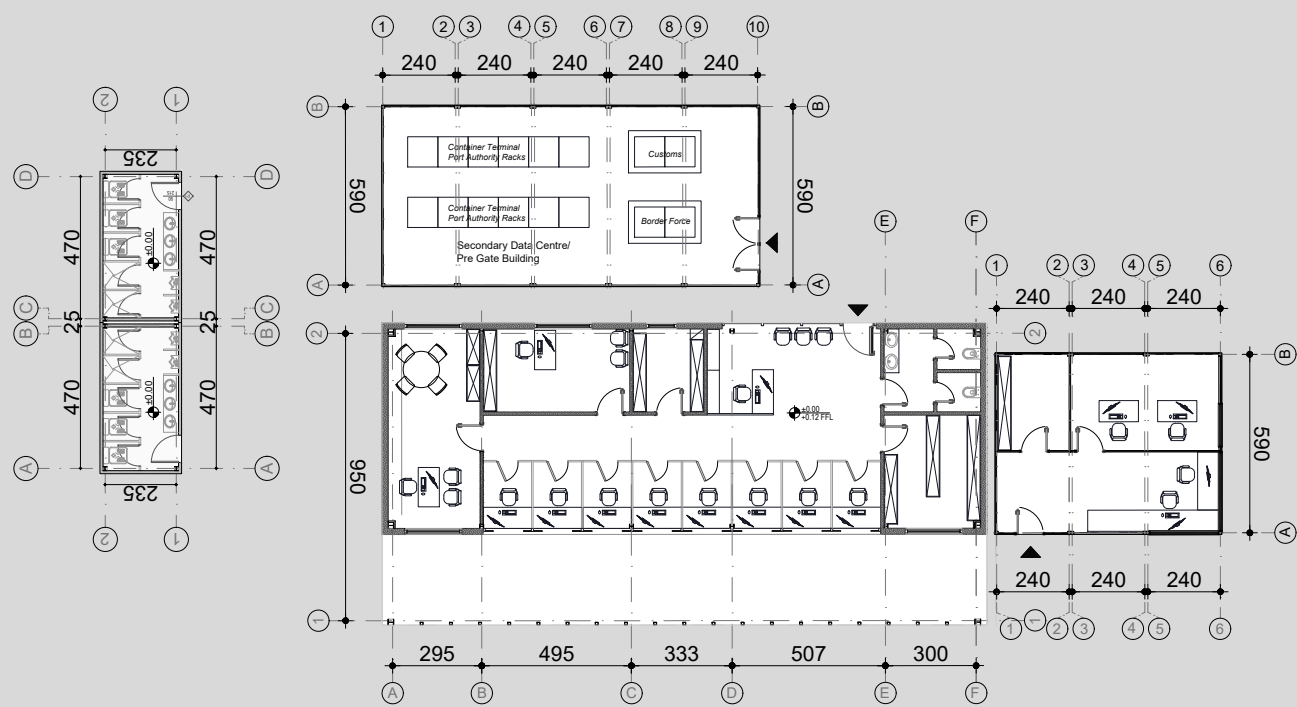

P01	First Edition	L.SH.	L.SH.	E.S.	01-06-2023
Rev.	Description/ Përshkrimi	Drawn/Të vizatuar	Checked/Kontrolluar	Approved/ Miratuar	Date/ Datë



Client/ Porositësi	Design Object/Objekt projektimi
DURRËS PORT AUTHORITY AUTORITETI PORTUAL DURRËS	Pre-Gate Registration Building Porta para-hyrëse e regjistrimit

Project/ Projekti	Discipline/Disipline
Integrated Port of Durrës in Porto Romano Porti i Integruar i Durrësit në Porto Romano	Architectural Design Projektim Arkitektonik

Title/ Titulli	Revision/Rishikim
Site Plan Plansistemimi	01

Size/ Fleta	Scale/ Shkalla	Phase/ Faza	Sheetno. Nr. i fletës	of nga	Drawing Number/Numri i vizatimit
A2	1:250	Detailed Design	2	15	BI1884-ABK-06-PR-DR-A-2001




Plani Teknik i Katit Përdhe ±0.00 / Technical Ground Floor Plan ±0.00
Shkalla / Scale 1:100

Ground Floor 200m²

1.Reception, Corridor / Receptson, Korrior	37m ²
2.Staff counter / Punonjës	30m ² (8)
3.Supervisor office / Zyra e supervizorit	19.8m ² (1)
4.Administrator office / Zyra e administratorit	13m ² (1)
5.Storage / Depo	6.2m ²
6.Archive / Arkiv	12m ²
7.Toilets / Tualet	8.6m ²

8.Office / Zyrë	19m ² (2)
9.Office / Zyrë	16m ² (2)
10.Search room / Dhomë kontrolli	8m ²

11.Secondary Data Centre (Pre-Gate Registration Building)
Qendra sekondare e të dhënave (Porta para-hyrëse e regjistrimit) 73m²

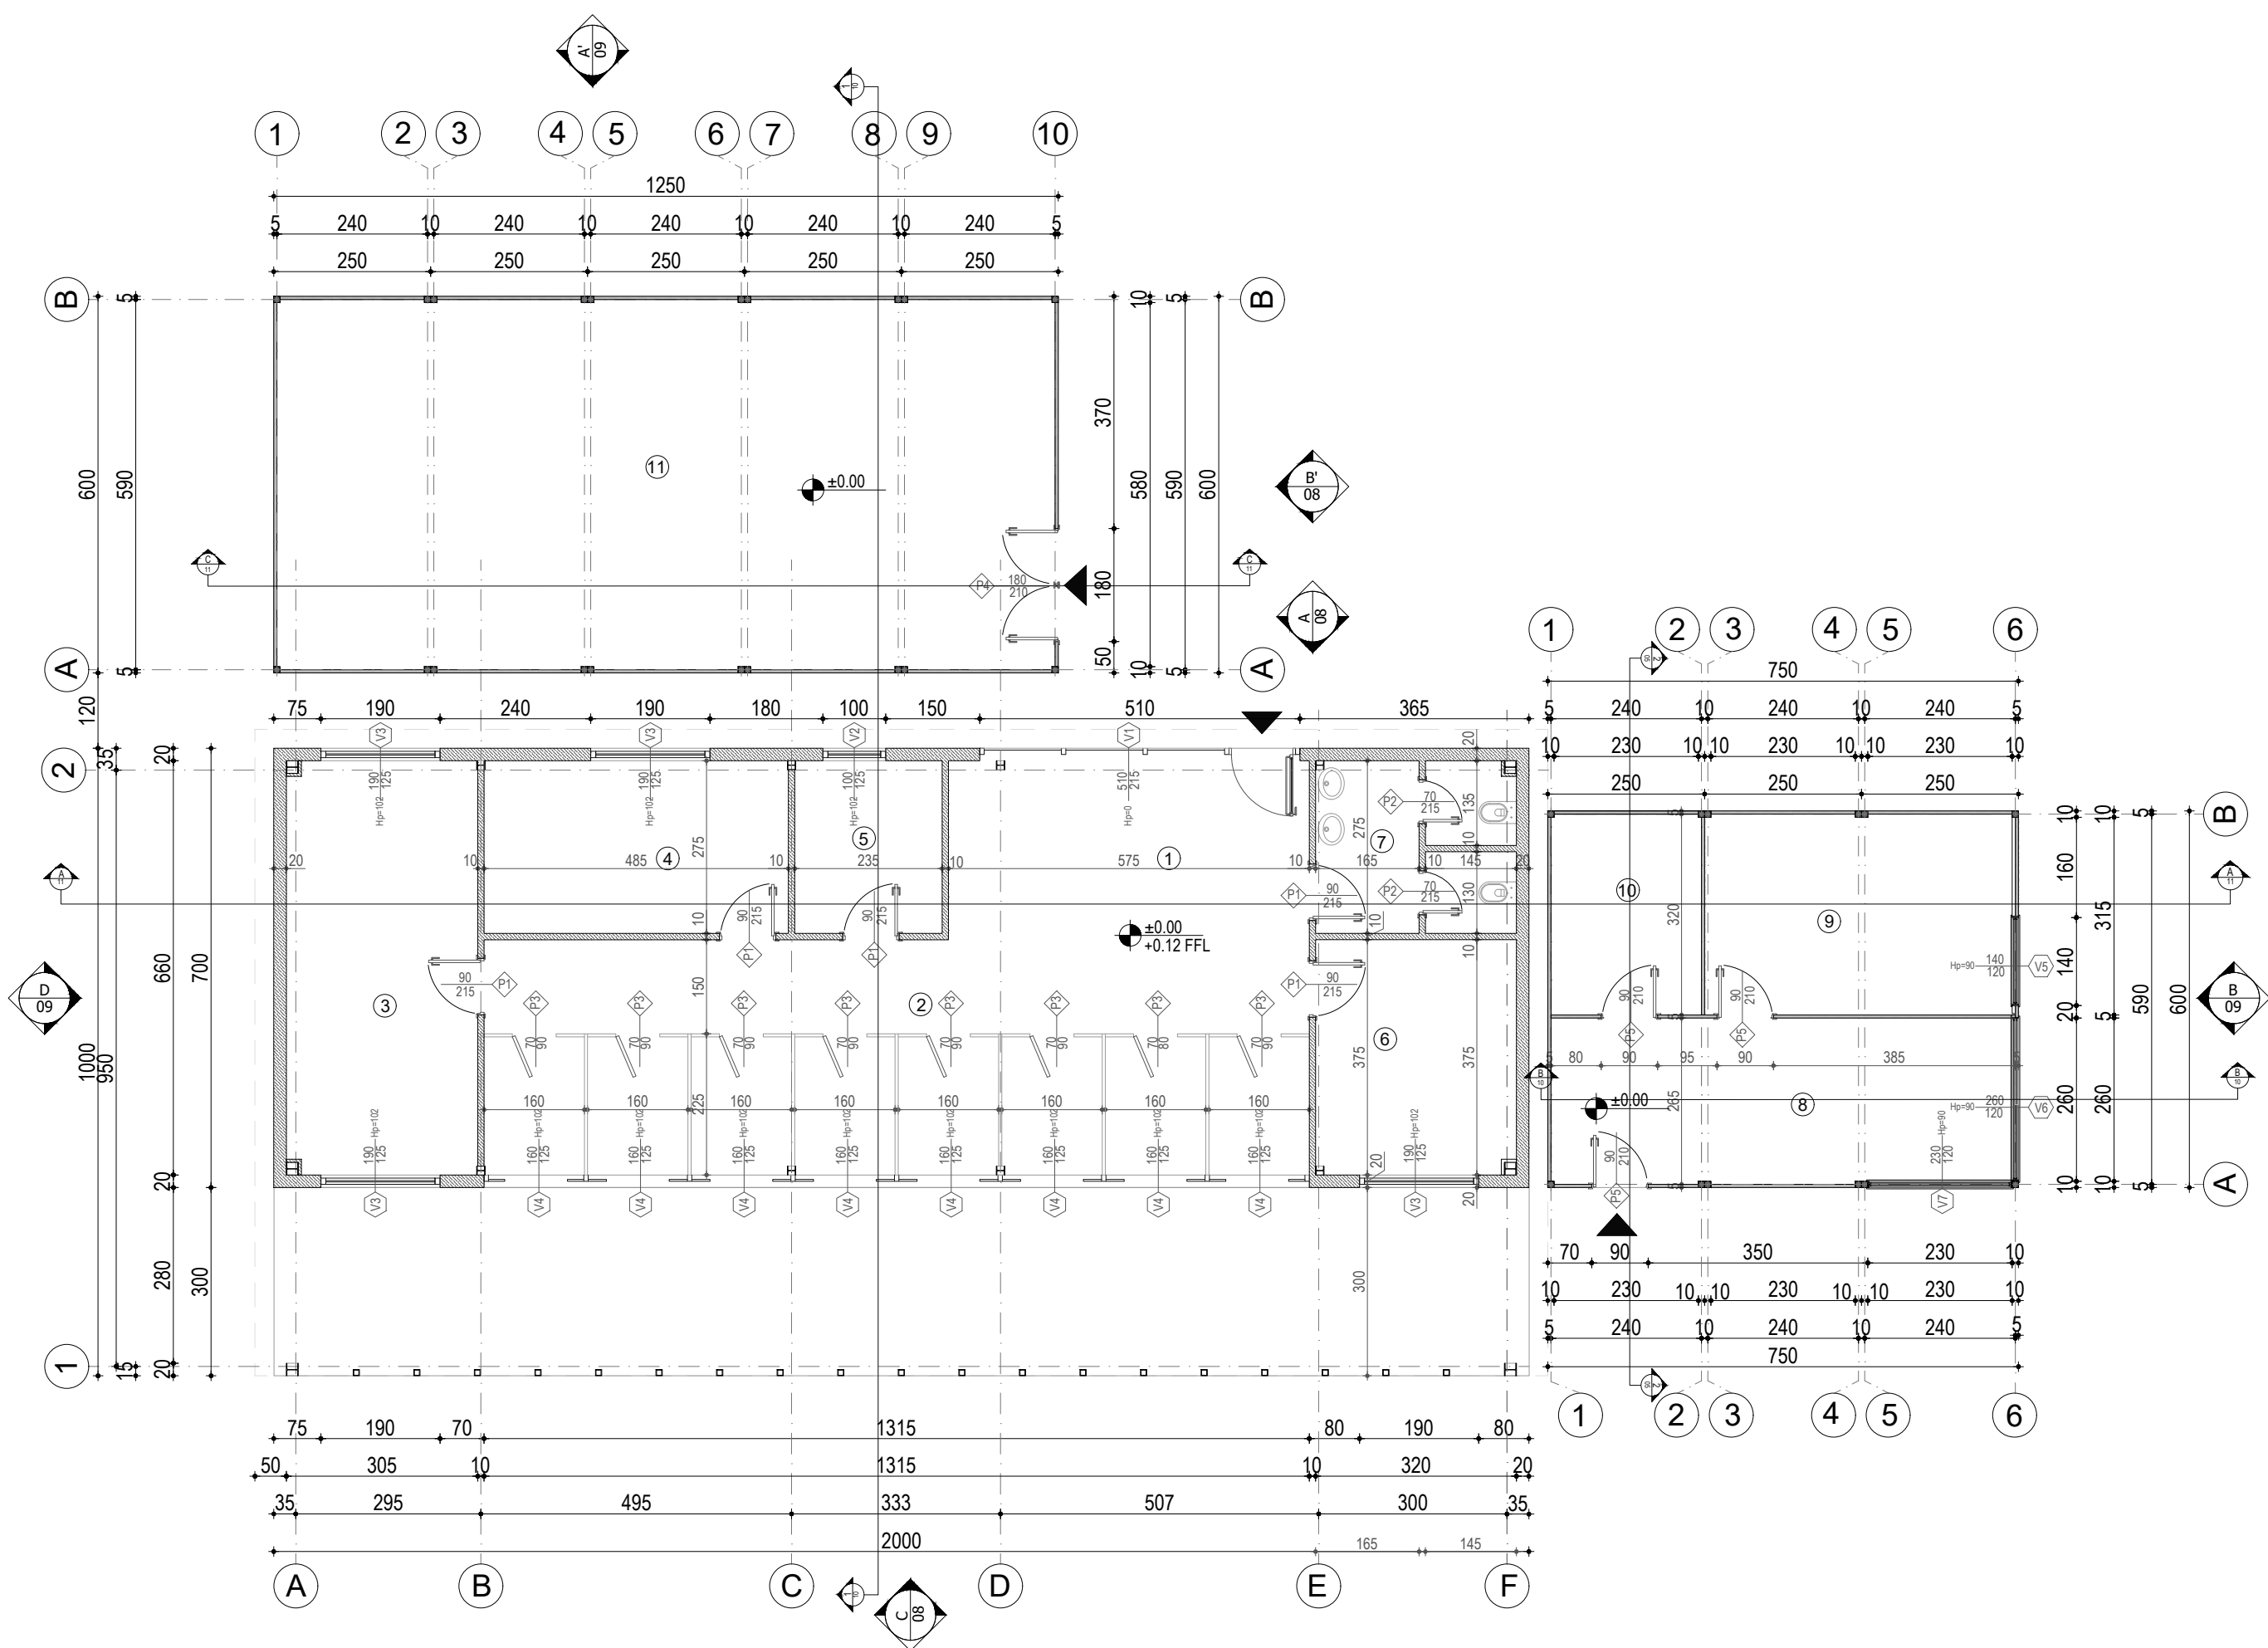

P01	First Edition	L.SH.	L.SH.	E.S.	01-06-2023
Rev.	Description / Përshkrimi	Drawn/Të vizatuar	Checked/Kontrolluar	Approved/ Miratuar	Date/ Datë



Cient/ Porositësi	Durrës Port Authority AUTORITETI PORTUAL DURRËS	Design Object/Objekt projektimi	Pre-Gate Registration Building Porta para-hyrëse e regjistrimit
-------------------	--	---------------------------------	--


Project/ Projekti	Integrated Port of Durrës in Porto Romano Porti i Integruar i Durrësit në Porto Romano	Discipline/Disipline	Architectural Design Projektim Arkitektonik
-------------------	---	----------------------	--

Title/ Titulli	Technical Ground Floor Plan ±0.00 Plani Teknik i Katit Përdhe ±0.00	Revision/Rishikim	01
----------------	--	-------------------	----

Size/ Fleta	Scale/ Shkalla	Phase/ Faza	Sheetno. Nr. i fletës	of nga	Drawing Number/Numri i vizatimit
A2	1:100	Detailed Design	3	15	BI1884-ABK-06-PR-DR-A-2002



Plan i Mobilimit i Katit Përdhe ±0.00 / Ground Floor Furniture Plan ±0.00
Shkalla / Scale 1:100

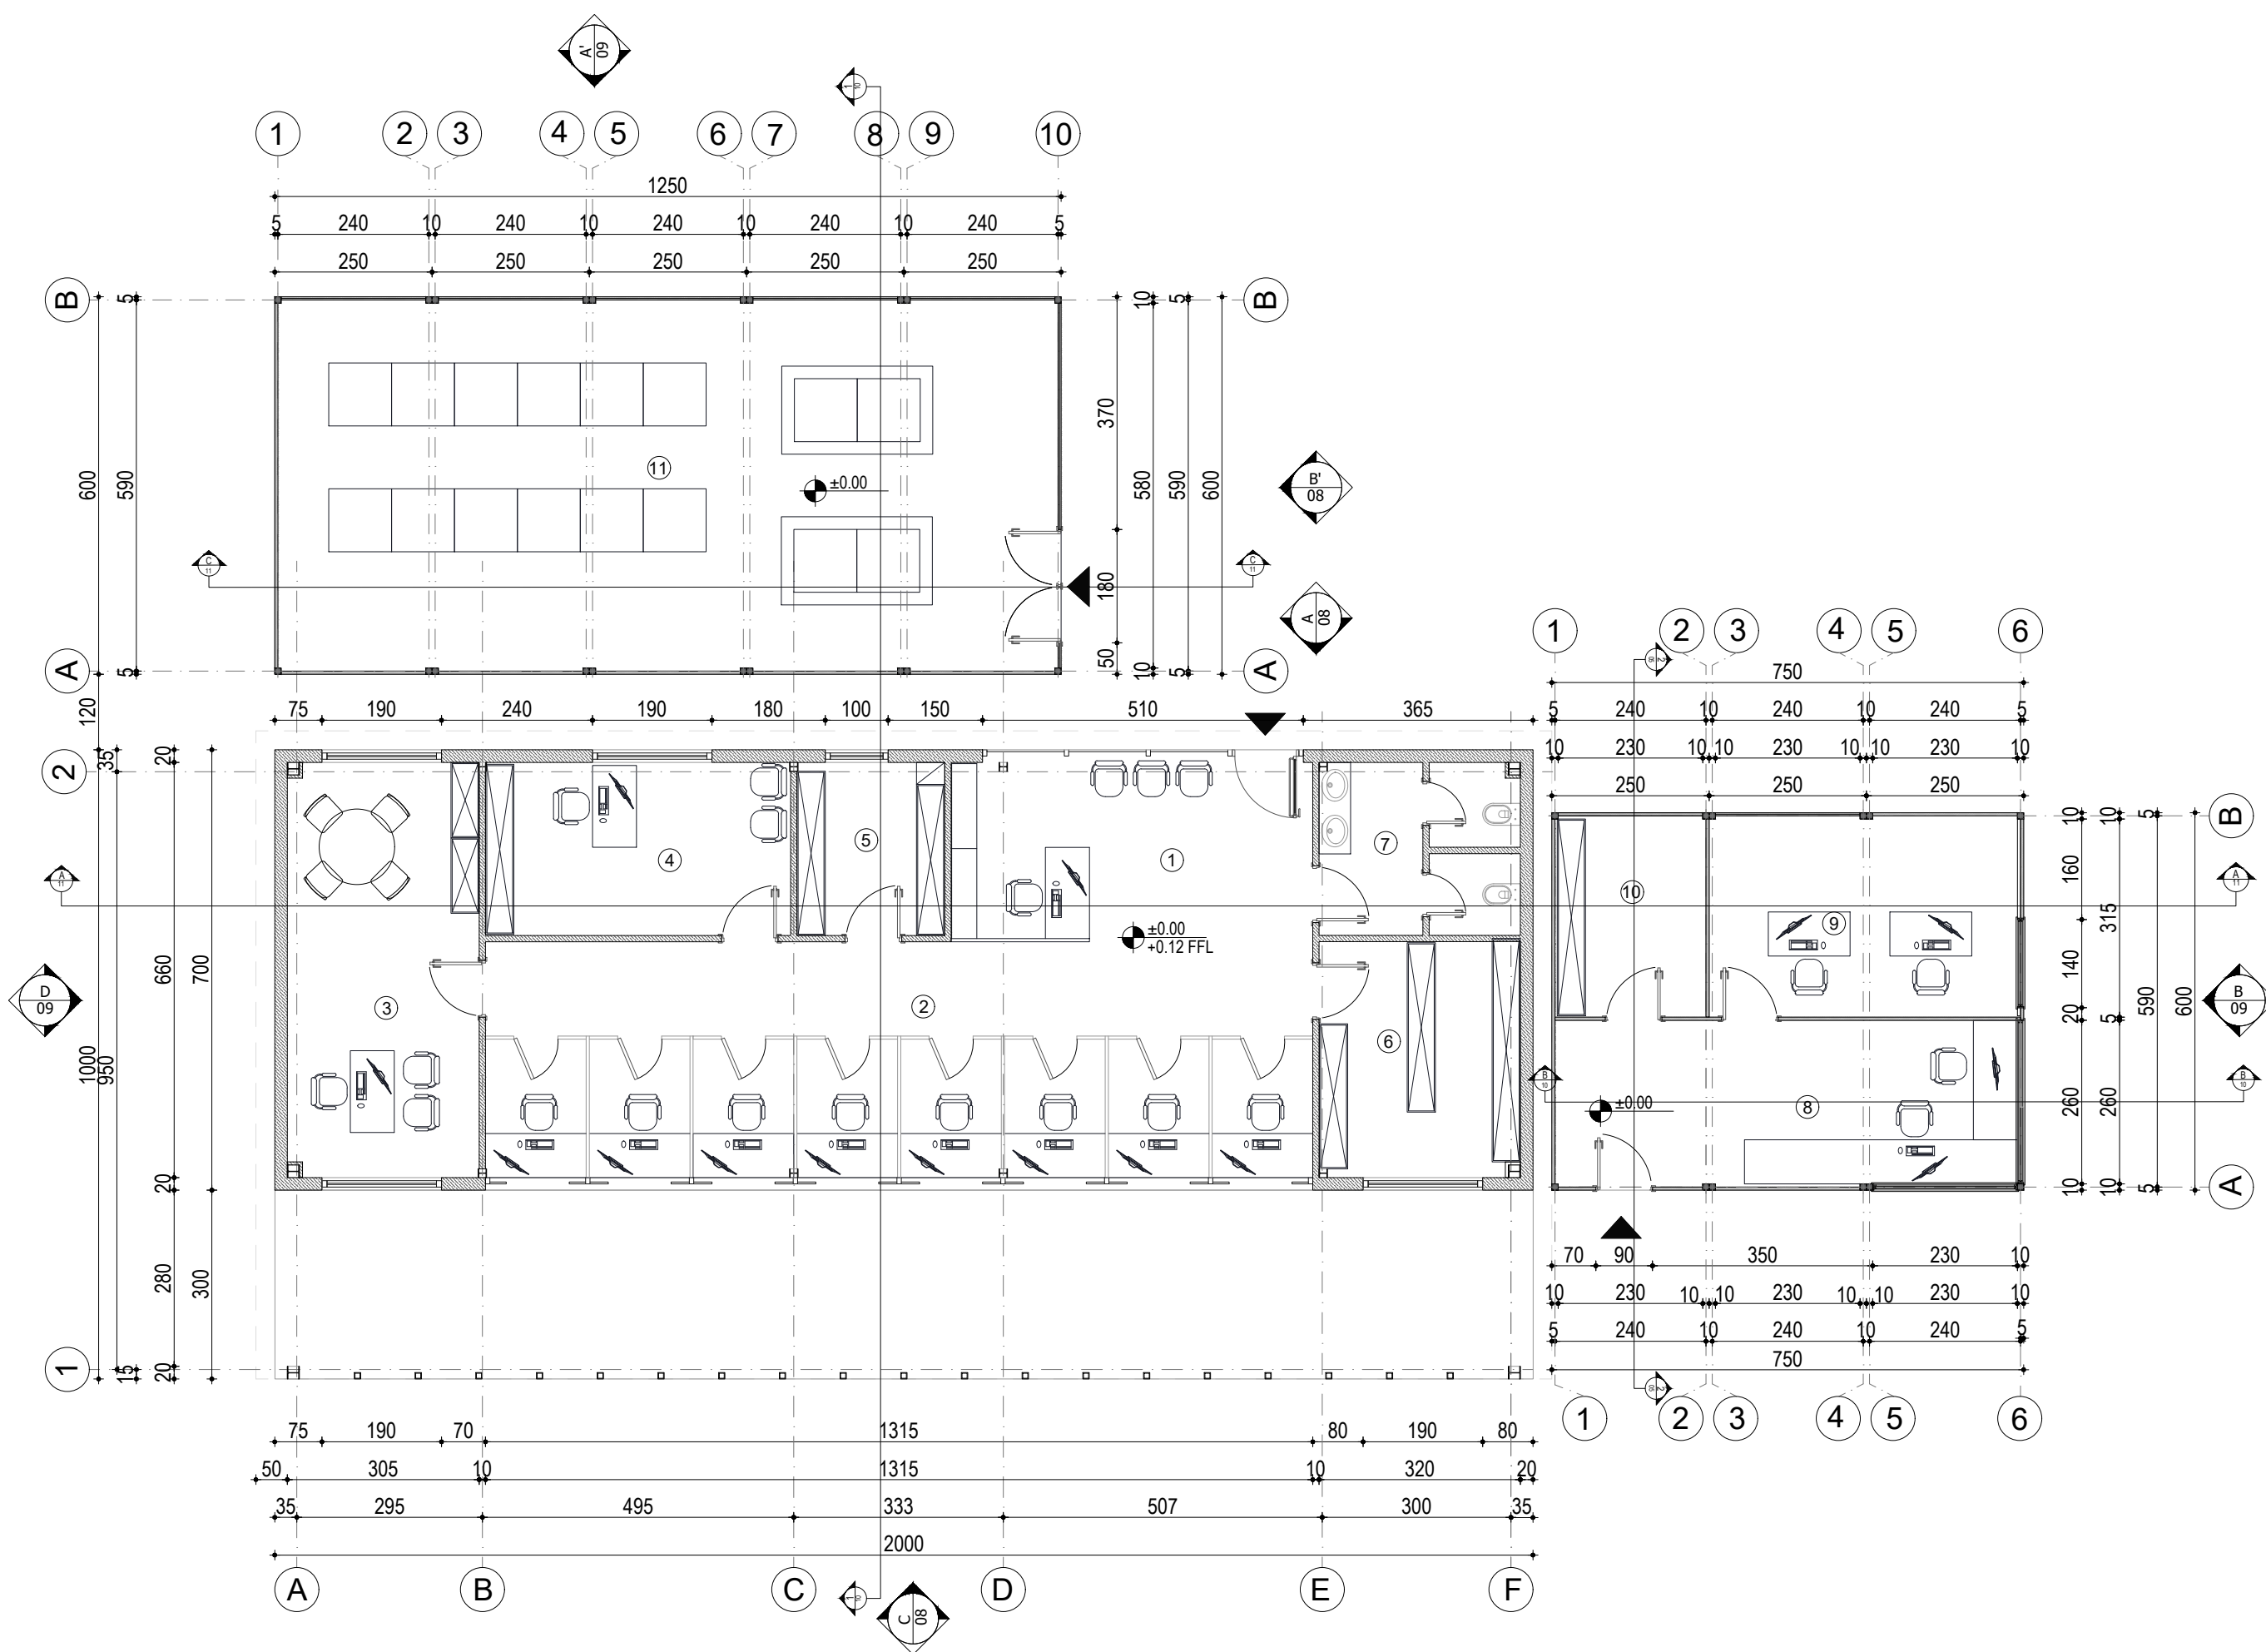

Ground Floor 200m²

1.Reception, Corridor / Receptsi, Korridor	37m ²
2.Staff counter / Punonjës	30m ² (8)
3.Supervisor office / Zyra e supervizorit	19.8m ² (1)
4.Administrator office / Zyra e administratorit	13m ² (1)
5.Storage / Depo	6.2m ²
6.Archive / Arkiv	12m ²
7.Toilets / Tualet	8.6m ²

8.Office / Zyrë	19m ² (2)
9.Office / Zyrë	16m ² (2)
10.Search room / Dhomë kontrolli	8m ²

11.Secondary Data Centre (Pre-Gate Registration Building)
Qendra sekondare e të dhënave (Porta para-hyrëse e regjistrimit) 73m²

P01	First Edition	L.SH.	L.SH.	E.S.	01-06-2023
Rev.	Description/ Përshkrimi	Drawn/Të vizatuar	Checked/Kontrolluar	Approved/ Miratuar	Date/ Datë



Cient/ Porositësi	Autoriteti Portual Durrës	Design Object/Objekt projektimi
DURRËS PORT AUTHORITY	AUTORITETI PORTUAL DURRËS	Pre-Gate Registration Building
		Porta para-hyrëse e regjistrimit

Project/ Projekti	Integrated Port of Durrës in Porto Romano	Discipline/Disipline
	Porti i Integruar i Durrësit në Porto Romano	Architectural Design
		Projektim Arkitektonik


Title/ Titulli	Furniture Ground Floor Plan ±0.00	
	Plani i Mobilimit i Katit Përdhe ±0.00	
		Revision/Rishikim
		01

Size/ Fleta	Scale/ Shkalla	Phase/ Faza	Sheetno. Nr. i fletës	of nga	Drawing Number/Numri i vizatimit
A2	1:100	Detailed Design	4	15	BI1884-ABK-06-PR-DR-A-2003



Plani i Dyshemesë i Katit Përdhe ±0.00 / Ground Floor Flooring Plan ±0.00

Shkalla / Scale 1:100

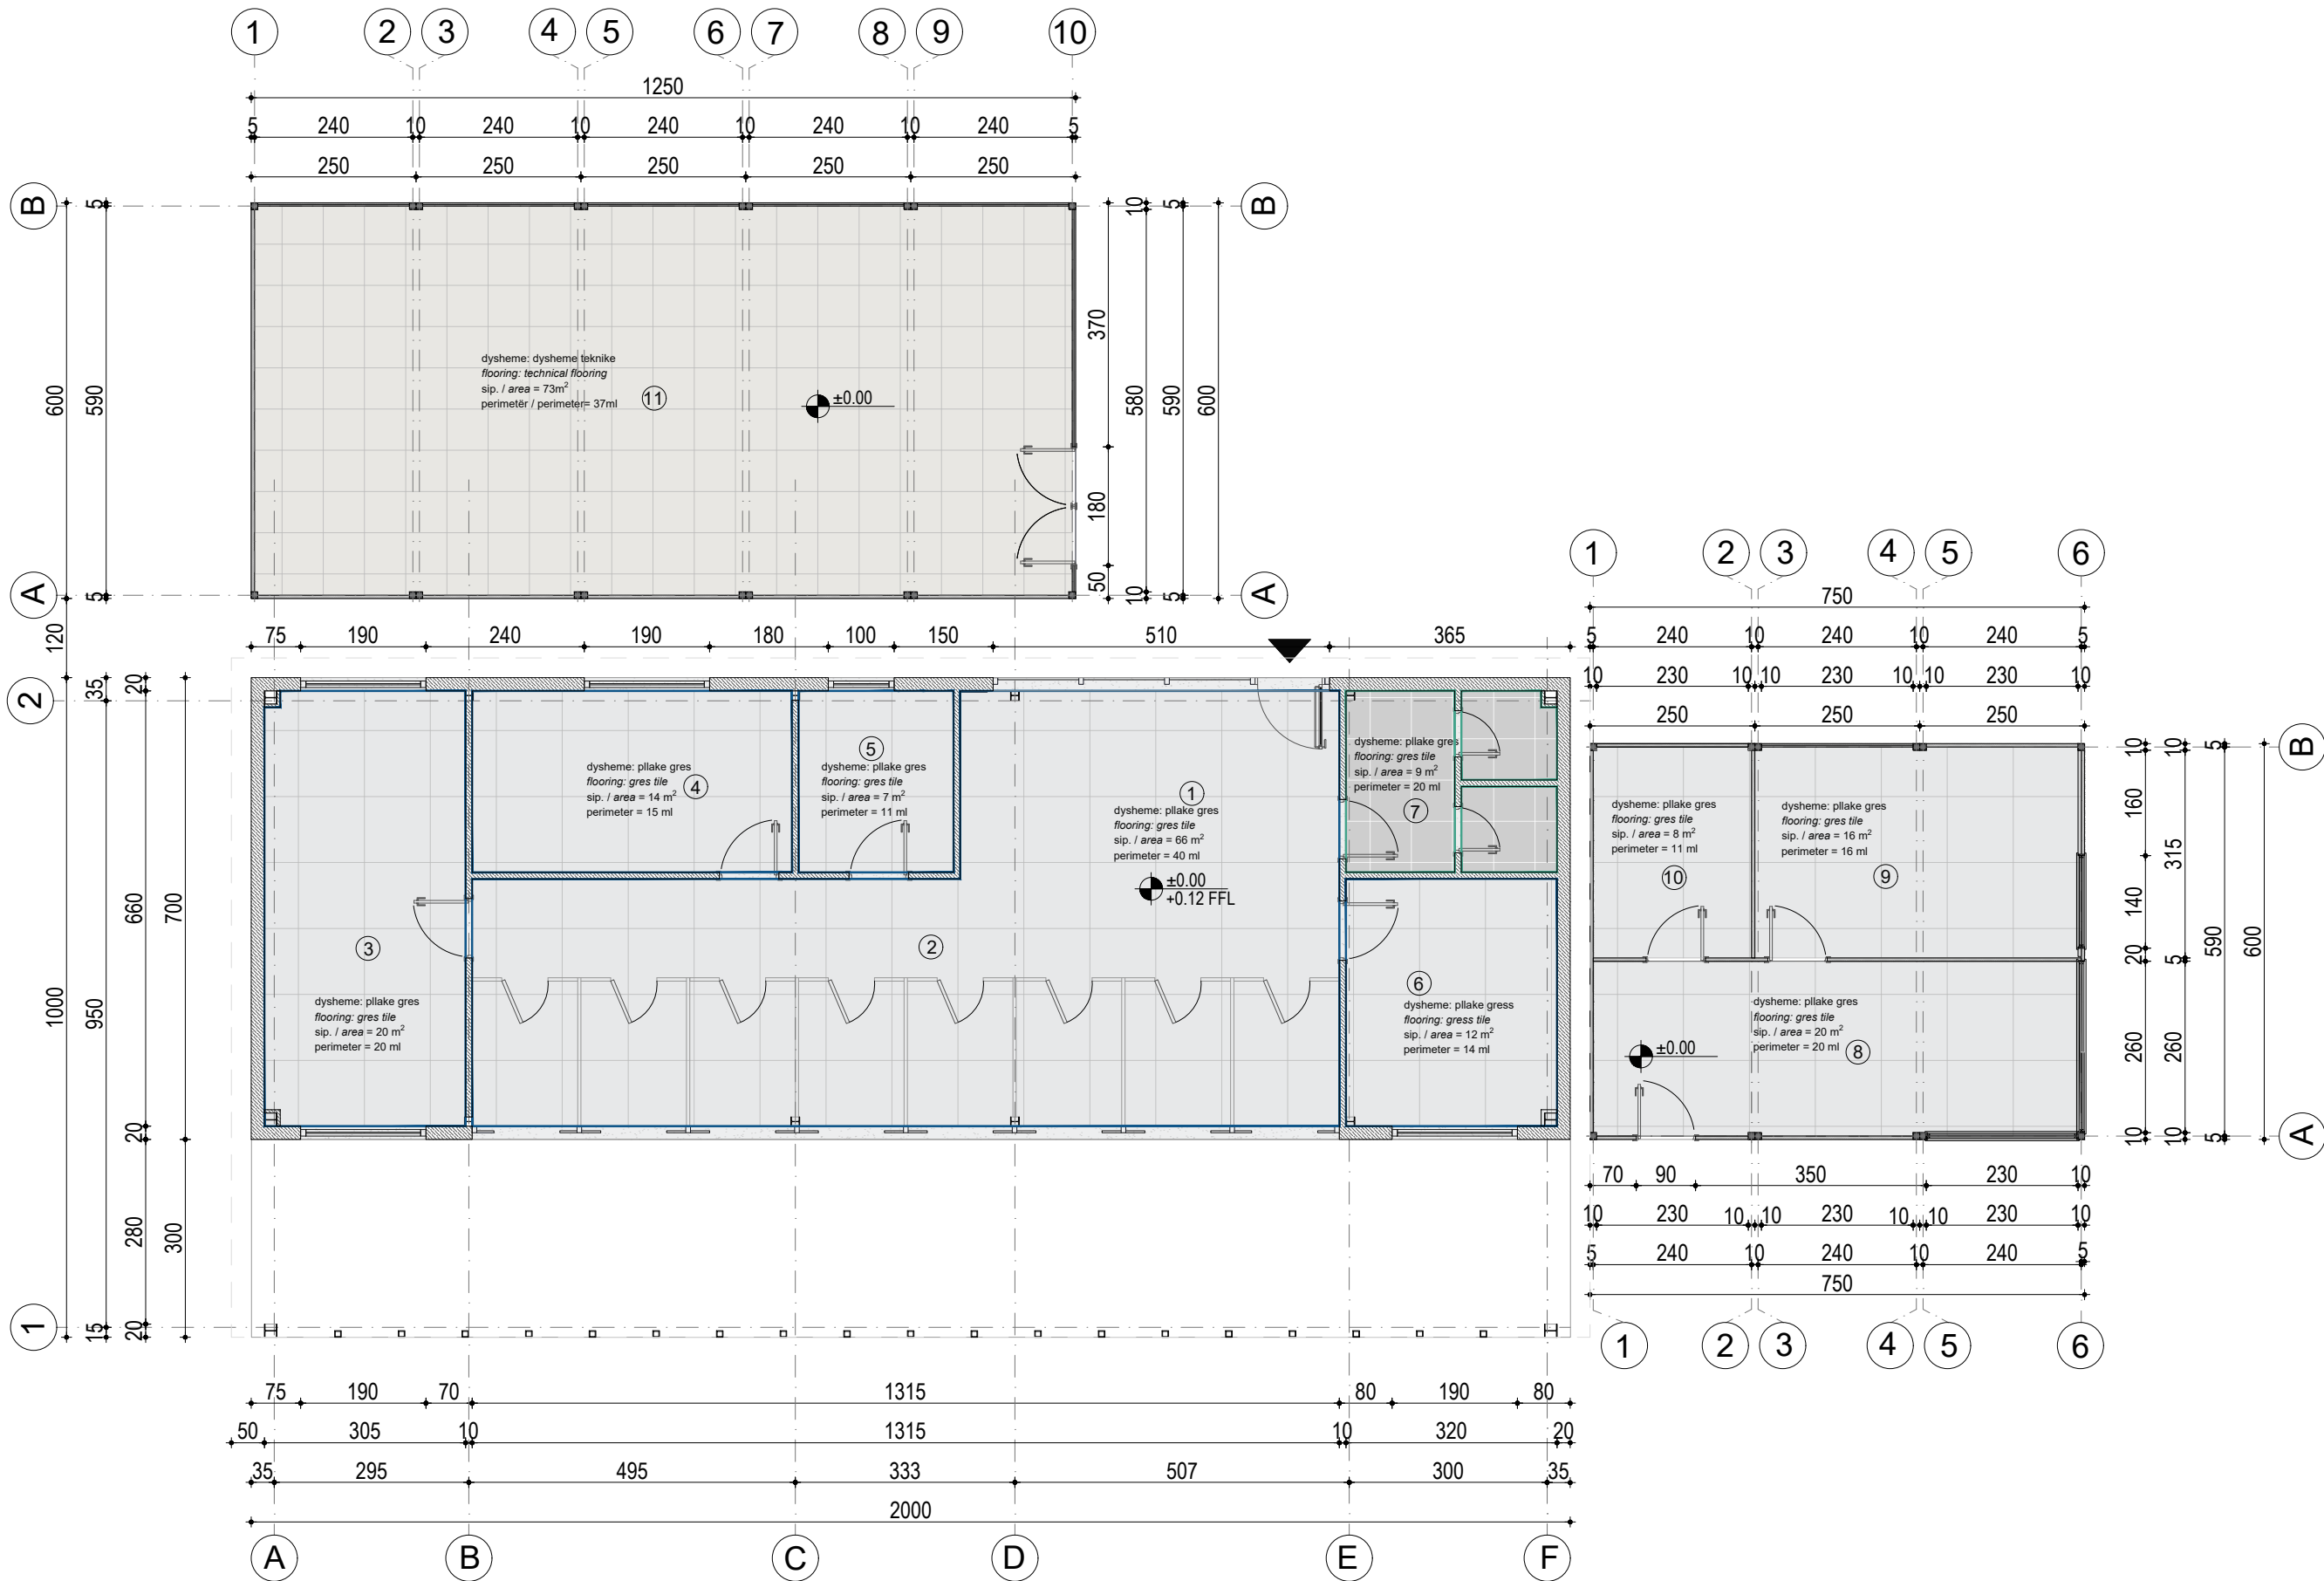

Ground Floor 200m²

1.Reception, Corridor / Receptson, Korrior	37m ²
2.Staff counter / Punonjës	30m ² (8)
3.Supervisor office / Zyra e supervizorit	19.8m ² (1)
4.Administrator office / Zyra e administratorit	13m ² (1)
5.Storage / Depo	6.2m ²
6.Archive / Arkiv	12m ²
7.Toilets / Tualet	8.6m ²

8.Office / Zyrë	19m ² (2)
9.Office / Zyrë	16m ² (2)
10.Search room / Dhomë kontrolli	8m ²

11.Secondary Data Centrer (Pre-Gate Registration Building)
Qendra sekondare e të dhënave (Porta para-hyrëse e regjistrimit) 73m²

Legjendë / Legend

1. Pllakë gres 100x100 mat / Gres tile
RAL 7035 – LIGHT GREY
sipërfaqe totale = 163 m²
total area = 163 m²

2. Pllakë gres 60x60 mat / Gres tile
RAL 7035 – LIGHT GREY
sipërfaqe totale = 9 m²
total area = 9 m²

3. Pllaka graniti / Granite tiles
sipërfaqe totale = 6 m²
total area = 6 m²

4. Dysheme teknike / Technical Flooring
sipërfaqe totale = 73 m²
total area = 73 m²

Lyerje me bojë / Wall Paint

Veshje me pllakë deri në lartësinë 1.20 m / Wall tiling up to 1.20 m

Veshje me pllakë në gjithë lartësinë / Wall tiling all the way up

P01	First Edition	L.SH.	L.SH.	E.S.	01-06-2023
Rev.	Description/ Përshkrimi	Drawn/Të vizatuar	Checked/Kontrolluar	Approved/ Miratuar	Date/ Datë





Client/ Porositësi	DURRËS PORT AUTHORITY AUTORITETI PORTUAL DURRËS	Design Object/Objekt projektimi	Pre-Gate Registration Building Porta para-hyrëse e regjistrimit
--------------------	--	---------------------------------	--

Project/ Projekti	Integrated Port of Durrës in Porto Romano Porti i Integruar i Durrësit në Porto Romano	Discipline/Disipline	Architectural Design Projektim Arkitektonik
-------------------	---	----------------------	--

Title/ Titulli	Flooring Ground Floor Plan ±0.00 Plani i Dyshemesë së Katit Përdhe ±0.00	Revision/Rishikim	01
----------------	---	-------------------	----

Size/ Fleta	A2	Scale/ Shkalla	1:100	Phase/ Faza	Detailed Design	Sheetno. Nr. i fletës	5	of nga	15	Drawing Number/Numri i vizatimit	BI1884-ABK-06-PR-DR-A-2004
-------------	----	----------------	-------	-------------	-----------------	-----------------------	---	--------	----	----------------------------------	----------------------------

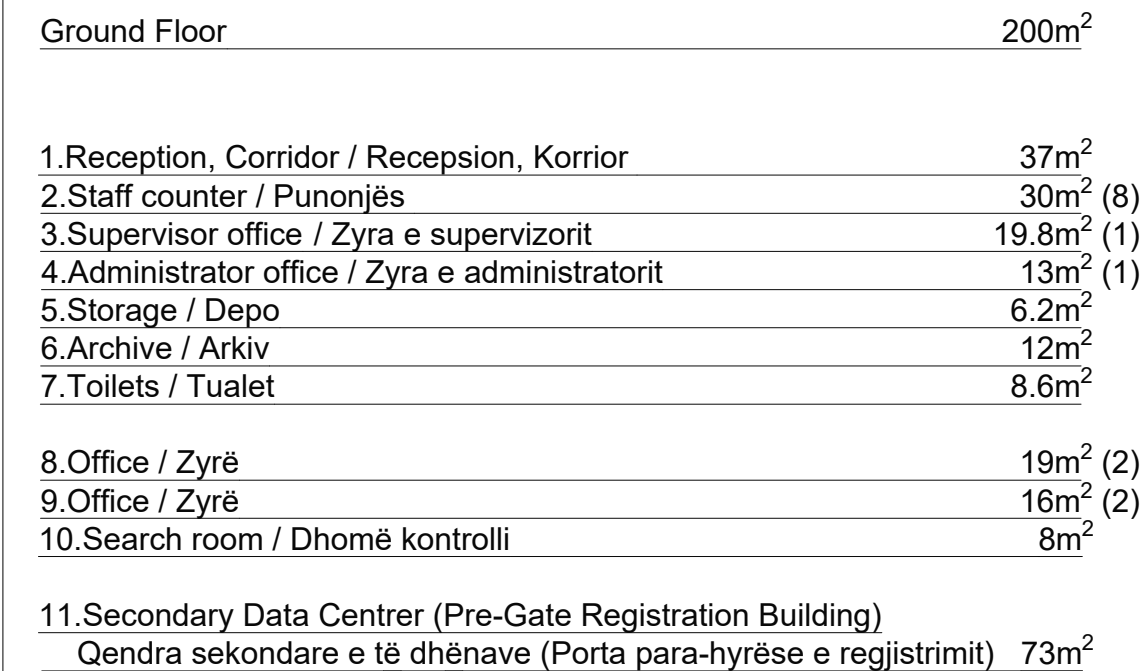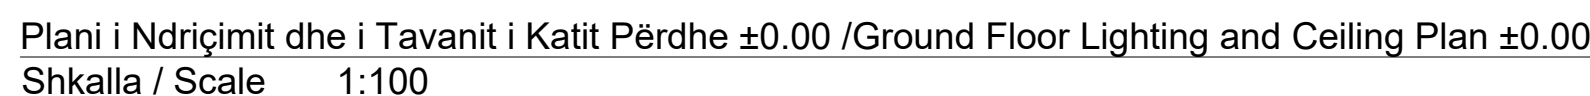


-
Tavan i varur / False ceiling
Sip. / area = 128 m²
-
Ndriçim tavanor spote / Recessed spot lighting
Ø=15cm
4 copë / piece
-
Ndriçim LED panel / LED panel light
60x60 cm
22 copë / piece
-
Ndriçim Linear LED / Outdoor Liner LED light
10 copë / piece
-
Ndriçim tavanor Linear
Linear lights /

documenttype	Drawing	Languagecode	English
--------------	---------	--------------	---------




Plani i Kullimit i Tarracës / Roof Drainage Plan
Shkalla / Scale 1:100

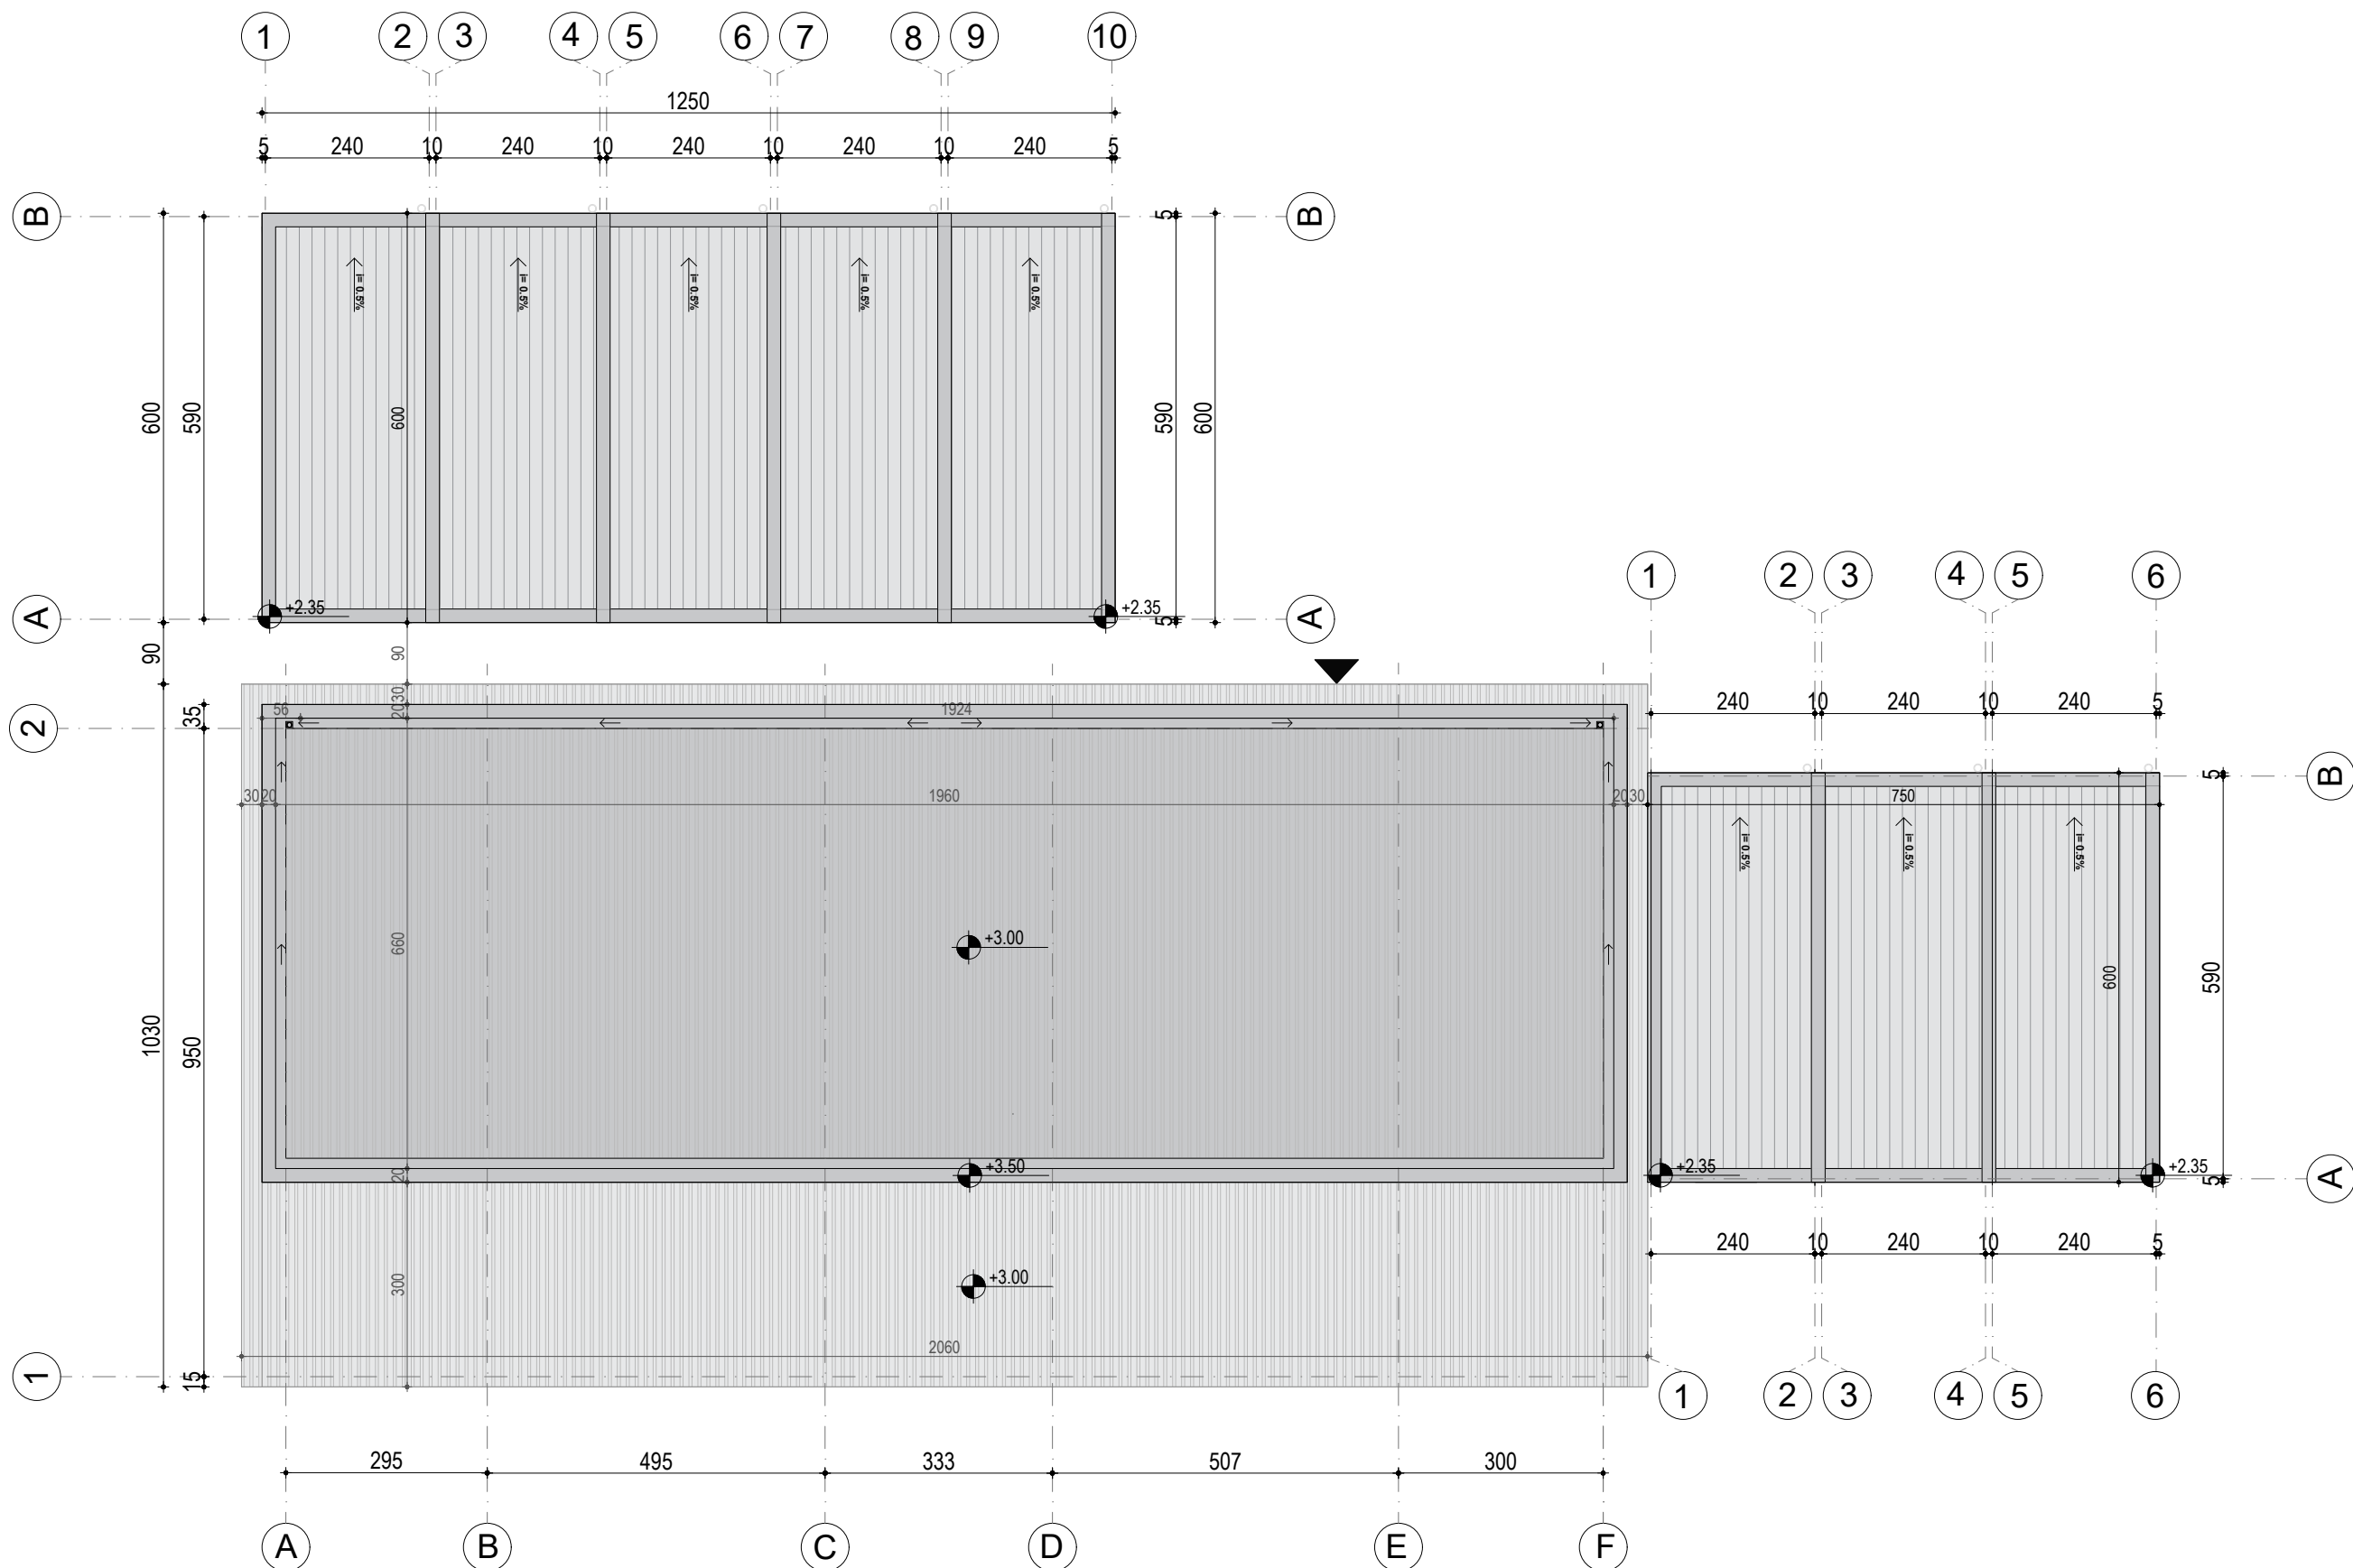

P01	First Edition	L.SH.	L.SH.	E.S.	01-06-2023
Rev.	Description/ Përshkrimi	Drawn/Të vizatuar	Checked/Kontrolluar	Approved/ Miratuar	Date/ Datë
abkons LOCAL Knowledge, GLOBAL Standards ADEC ENGINEERING CONSULTANCY TAULANT shpk Design & Supervision GEO ENG Scientific Engineering Royal HaskoningDHV Enhancing Society Together					
Client/ Porositësi		DURRËS PORT AUTHORITY		Autoriteti Portual Durrës	
Project/ Projekti		Integrated Port of Durrës in Porto Romano		Porti i Integruar i Durrësit në Porto Romano	
Title/ Titulli		Roof Drainage Plan		Plani i Kullimit i Taracës	
Size/ Fleta		A2		Scale/ Shkalla	
Phase/ Faza		Detailed Design		Sheetno. Nr. i fletës	
Drawing Number/Numri i vizatimit		BI1884-ABK-06-PR-DR-A-2006		Revision/Rishikim	
				01	

Fasada / Elevation
Shkalla / Scale 1:100

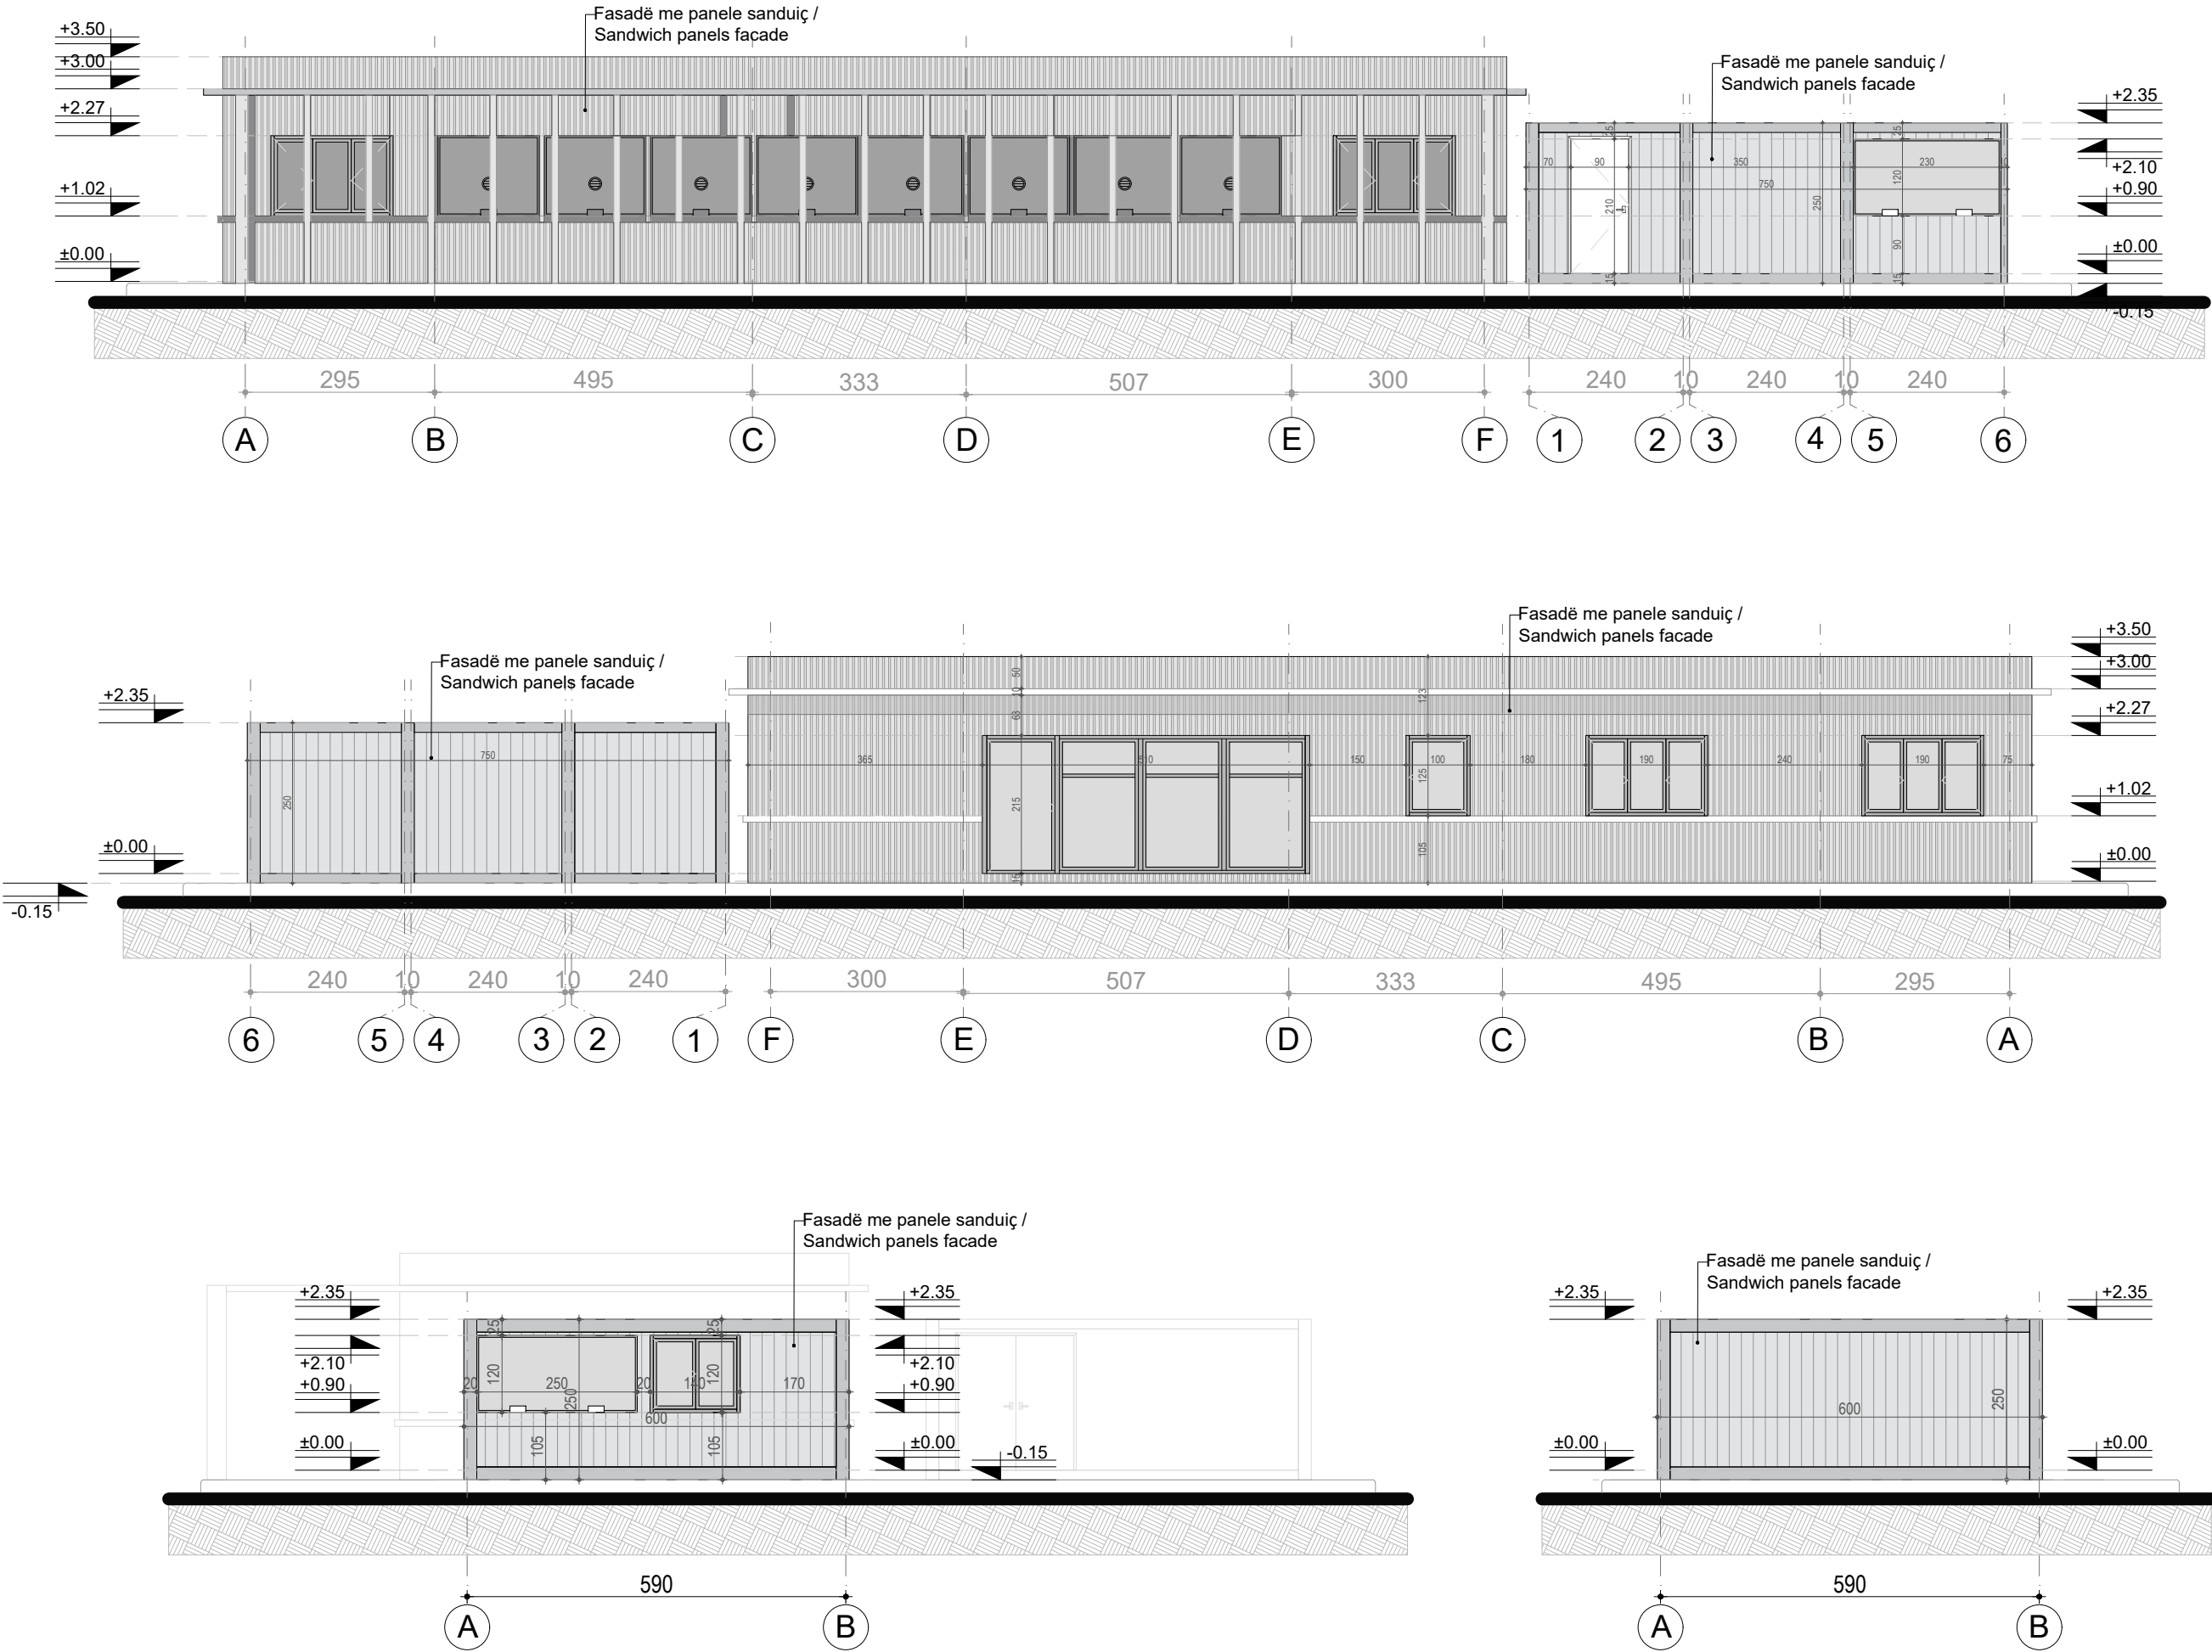

P01	First Edition	L.SH.	L.SH.	E.S.	01-06-2023
Rev.	Description/ Përshkrimi	Drawn/Të vizatuar	Checked/Kontrolluar	Approved/ Miratuar	Date/ Datë
abkons LOCAL Knowledge, GLOBAL Standards ADEC ENGINEERING CONSULTANCY TAULANT shpk Design & Supervision GEO ENG Scientific Engineering Royal HaskoningDHV Enhancing Society Together					
Client/ Porositësi		Durrës Port Authority		Design Object/Objekt projektimi	
Durrës Port Authority		AUTORITETI PORTUAL Durrës		Pre-Gate Registration Building	
Project/ Projekti		Integrated Port of Durrës in Porto Romano		Porta para-hyrëse e regjistrimit	
Title/ Titulli		Elevations		Discipline/Disipline	
Fasada				Architectural Design	
				Projektim Arkitektonik	
				Revision/Rishikim	
				01	
Size/ Fleta		Scale/ Shkalla		Phase/ Faza	
A2		1:100		Detailed Design	
Sheetno. Nr. i fletës		of nga		Drawing Number/Numri i vizatimit	
8		15		BI1884-ABK-06-PR-DR-A-2007	






Fasada / Elevation
Shkalla / Scale 1:100

P01	First Edition	L.SH.	L.SH.	E.S.	01-06-2023
Rev.	Description/ Përshkrimi	Drawn/Të vizatuar	Checked/Kontrolluar	Approved/ Miratuar	Date/ Datë
abkons LOCAL Knowledge, GLOBAL Standards ADEC ENGINEERING CONSULTANCY TAULANT shpk Design & Supervision GEO ENG Scientific Engineering Royal HaskoningDHV Enhancing Society Together					
Client/ Porositësi		DURRËS PORT AUTHORITY AUTORITETI PORTUAL DURRËS		Design Object/Objekt projektimi Pre-Gate Registration Building Porta para-hyrëse e regjistrimit	
Project/ Projekti		Integrated Port of Durrës in Porto Romano Porti i Integruar i Durrësit në Porto Romano		Discipline/Disipline Architectural Design Projektim Arkitektonik	
Title/ Titulli		Elevations Fasada		Revision/Rishikim 01	
Size/ Fleta	Scale/ Shkalla	Phase/ Faza	Sheetno. Nr. i fletës	of nga	Drawing Number/Numri i vizatimit
A2	1:100	Detailed Design	9	15	BI1884-ABK-06-PR-DR-A-2008

Prerje 1-1, 2-2 dhe B-B / Section 1-1, 2-2 and B-B
Shkalla / Scale 1:50



Section 1-1
Prerja 1-1

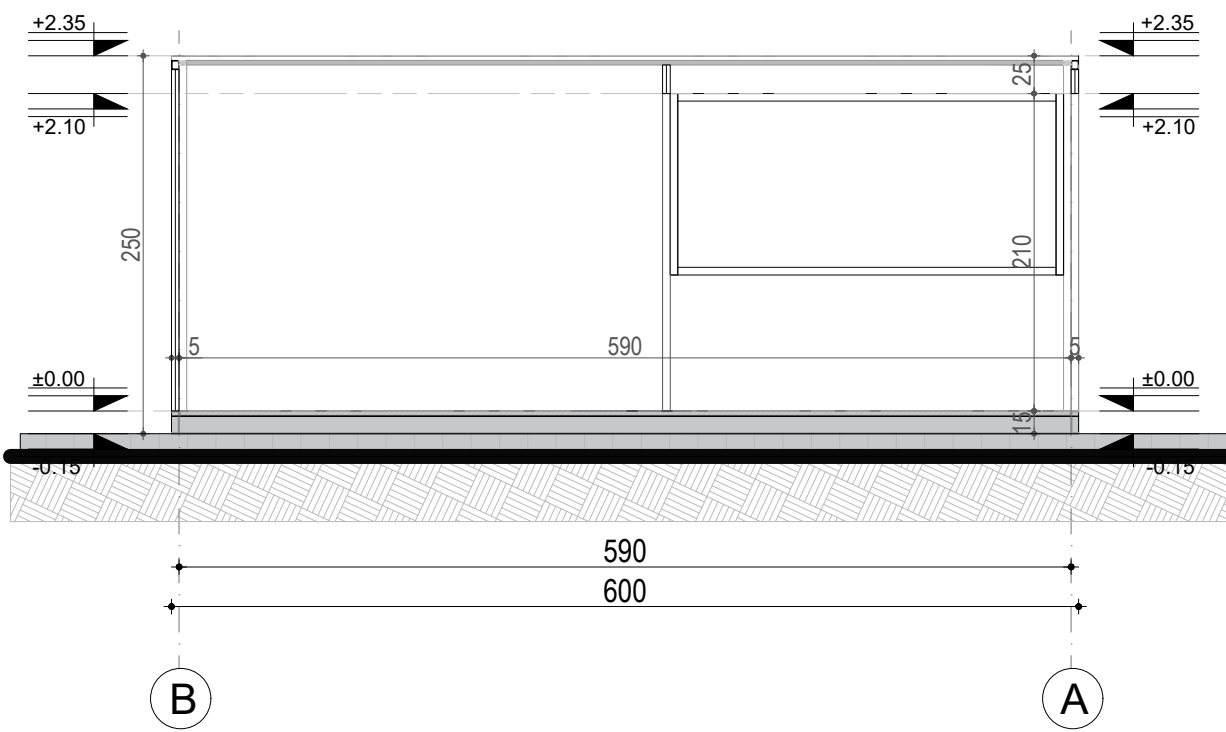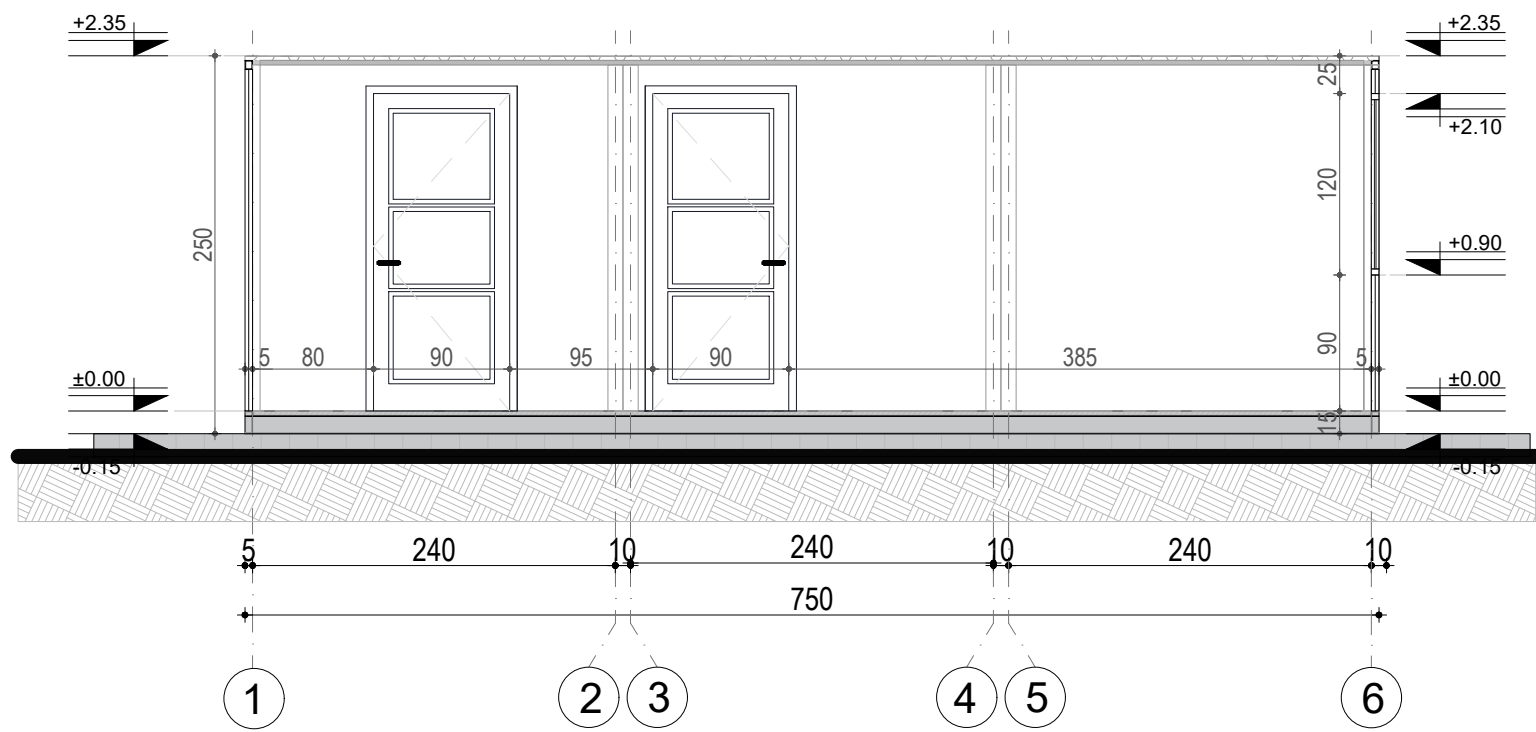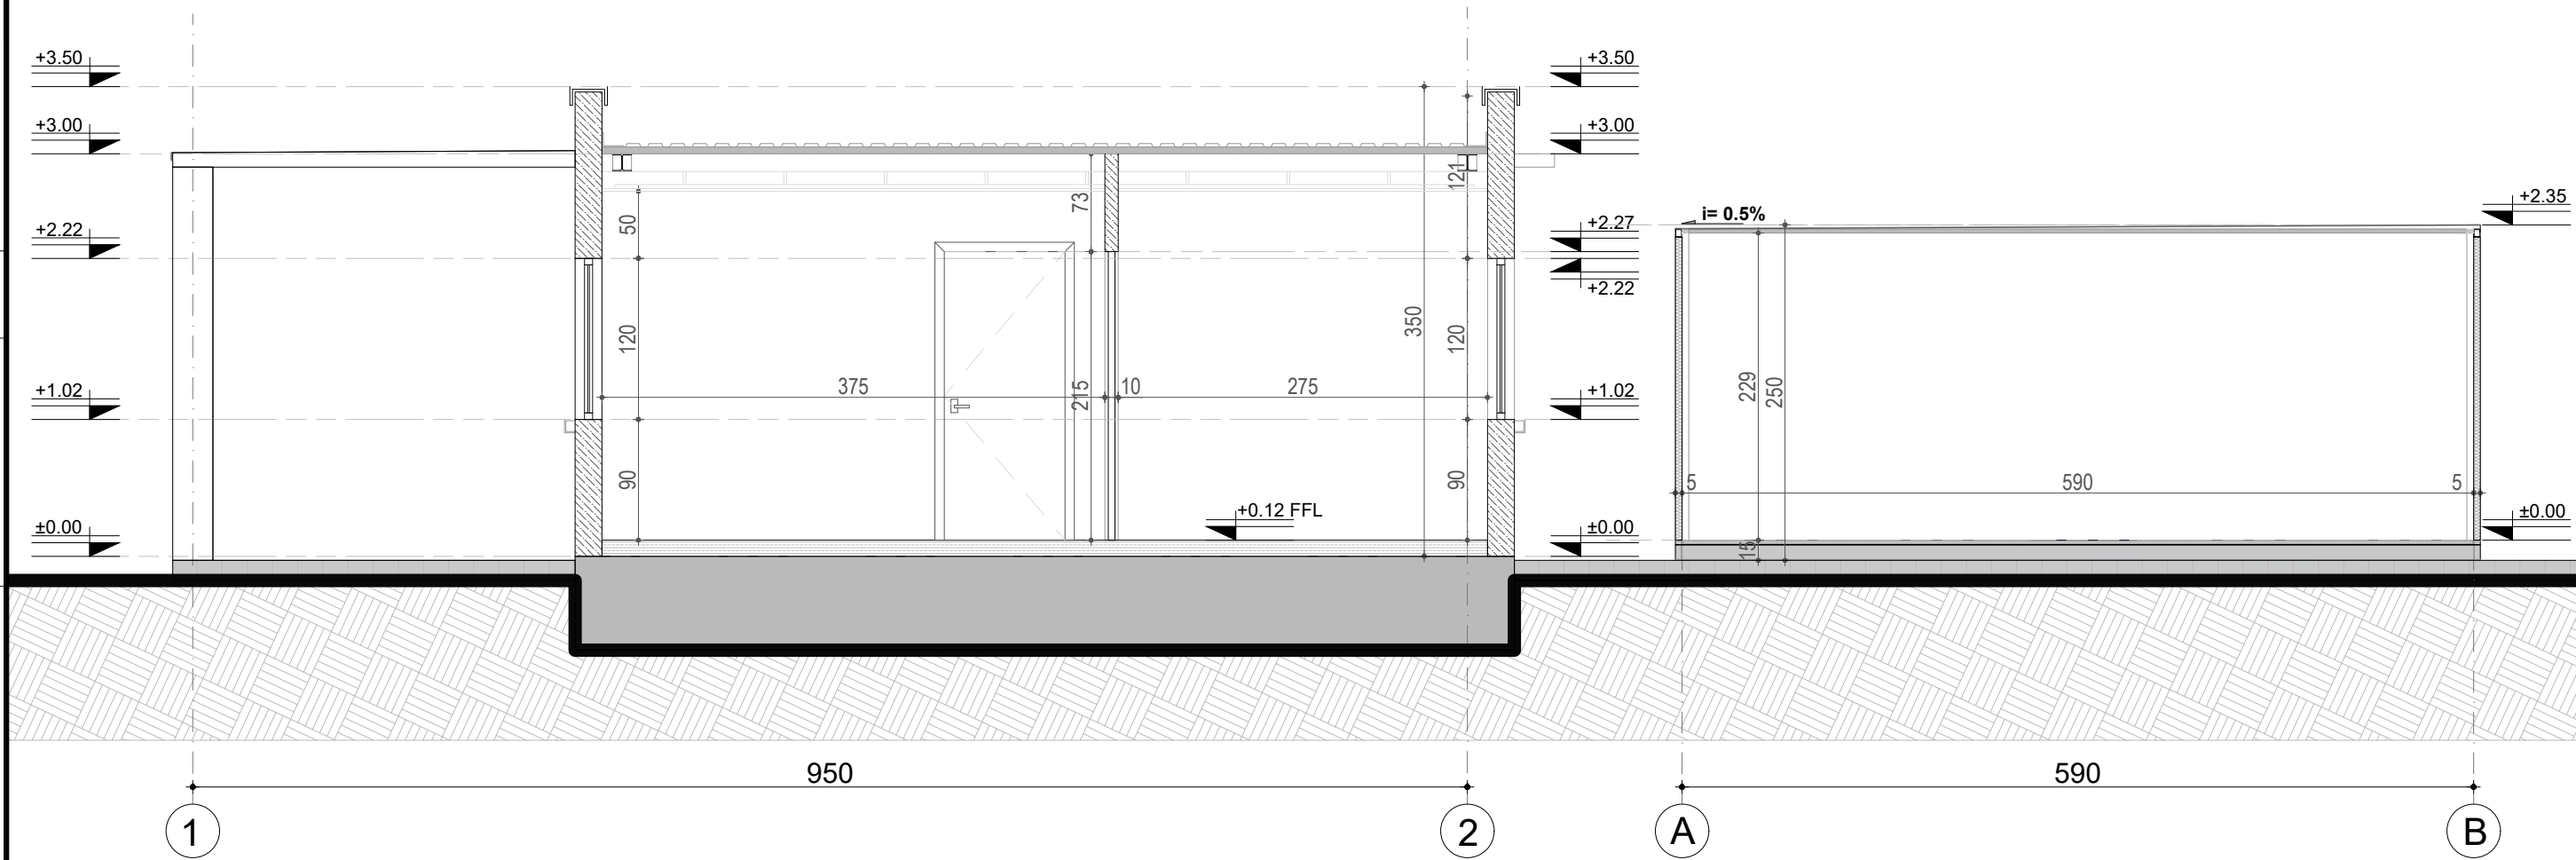

P01	First Edition	L.SH.	L.SH.	E.S.	01-06-2023
Rev.	Description/ Përshkrimi	Drawn/Të vizatuar	Checked/Kontrolluar	Approved/ Miratuar	Date/ Datë
abkons LOCAL Knowledge, GLOBAL Standards ADEC ENGINEERING CONSULTANCY TAULANT shpk Design & Supervision GEO ENG Scientific Engineering Royal HaskoningDHV Enhancing Society Together					
Client/ Porositësi		Autoriteti Portual Durrës		Design Object/Objekt projektimi	
DURRËS PORT AUTHORITY		AUTORITETI PORTUAL DURRËS		Pre-Gate Registration Building	
Project/ Projekti		Integrated Port of Durrës in Porto Romano		Porta para-hyrëse e regjistrimit	
Discipline/Disipline		Architectural Design		Projektim Arkitektonik	
Title/ Titulli		Section 1-1, 2-2 and B-B		Revision/Rishikim	
Prerja 1-1, 2-2 dhe B-B				01	
Size/ Fleta		Scale/ Shkalla		Phase/ Faza	
A2		1:50		Detailed Design	
Sheetno. Nr. i fletës		of nga		Drawing Number/Numri i vizatimit	
10		15		BI1884-ABK-06-PR-DR-A-2009	

Prerje A-A dhe C-C / Section A-A and C-C
Shkalla / Scale 1:100 ; 1:50

Section A-A Sc.1:100
Prerja A-A Sh.1:100

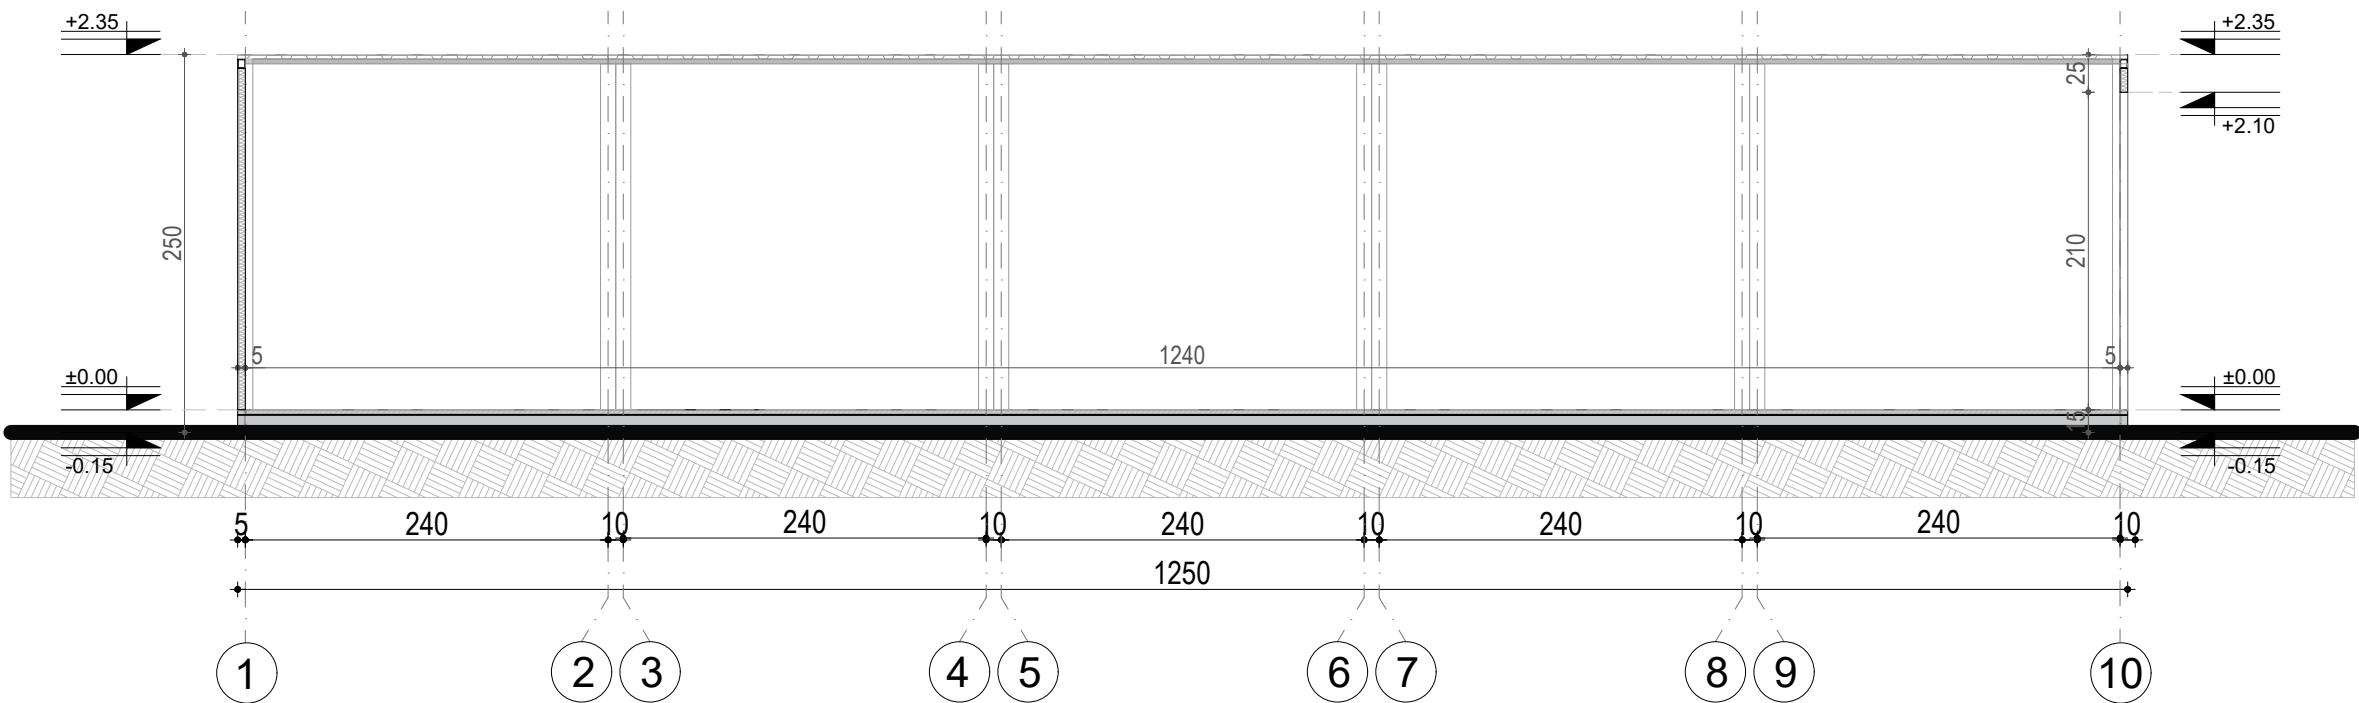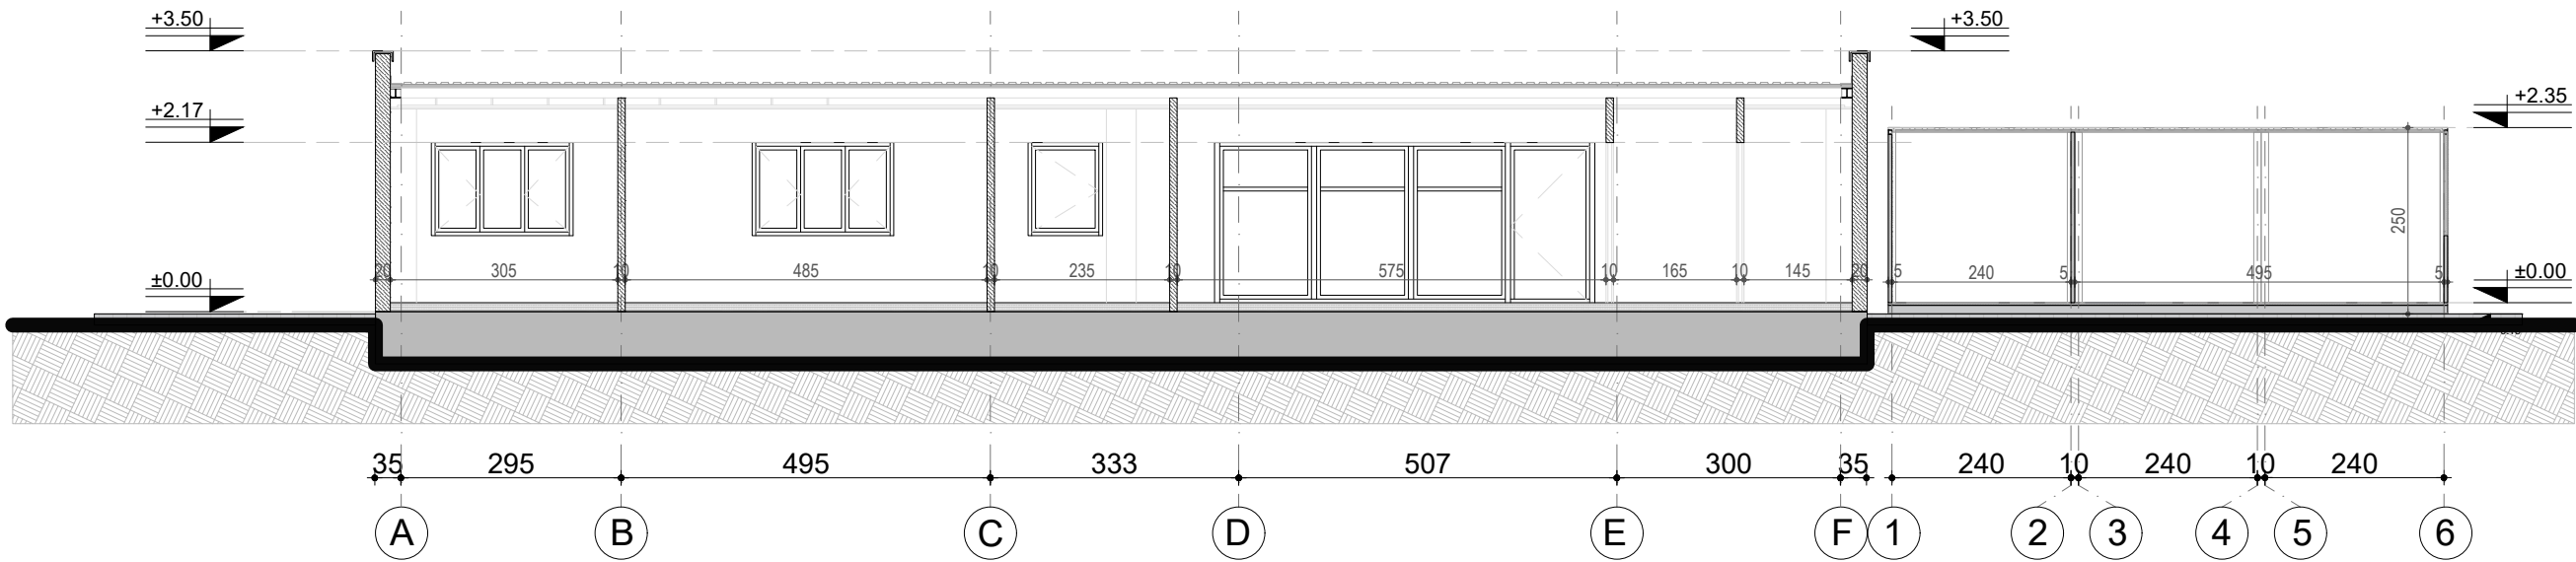


P01	First Edition	L.SH.	L.SH.	E.S.	01-06-2023
Rev.	Description/ Përshkrimi	Drawn/Të vizatuar	Checked/Kontrolluar	Approved/ Miratuar	Date/ Datë
abkons LOAL Knowledge, GLOBAL Standards ADEC ENGINEERING CONSULTANCY TAULANT shpk Design & Supervision GEO ENG Scientific Engineering Royal HaskoningDHV Enhancing Society Together					
Client/ Porositësi		DURRËS PORT AUTHORITY AUTORITETI PORTUAL DURRËS		Design Object/Objekt projektimi Pre-Gate Registration Building Porta para-hyrëse e regjistrimit	
Project/ Projekti		Integrated Port of Durrës in Porto Romano Porti i Integruar i Durrësit në Porto Romano		Discipline/Disipline Architectural Design Projektim Arkitektonik	
Title/ Titulli		Section A-A and C-C Prerja A-A dhe C-C			
Size/ Fleta		Scale/ Shkalla		Revision/Rishikim	
A2		1:100; 1:50		01	
Phase/ Faza		Detailed Design		Drawing Number/Numri i vizatimit	
				BI1884-ABK-06-PR-DR-A-2010	
Sheetno. Nr. i fletës		of nga			
11		15			


Tabela e Dyerve dhe Vetratave / Door and Window Schedule
Shkalla / Scale 1:50

DOOR / DYER					WINDOWS / DRITARE - VETRATA			
Nr	SIZE (cm) / DIMENSIONE (cm)	DOOR HANDING / MENYRA E HAPJES	QUANTITY / SASIA	MATERIAL / MATERIALI	Nr	SIZE (cm) / DIMENSIONE (cm)	SASH OPENING / MENYRA E HAPJES	QUANTITY / SASIA
P1	90x215	RIGHT HAND / HAPJE DJATHTAS	4	ALUMINIUM / ALUMIN	V1	510x215	ONE SASH OPENING TURN / NJE ME HAPJE KANATE	1
		LEFT HAND / HAPJE MAJTAS	1	ALUMINIUM / ALUMIN	V2	100x125	ONE SASH OPENING TURN / NJE KANATE ME HAPJE KANATE	1
P2	70x215	RIGHT HAND / HAPJE DJATHTAS	2	ALUMINIUM / ALUMIN	V3	190x125	TWO SASH OPENING TURN / DY KANATA ME HAPJE KANATE	4
P3	70x215	RIGHT HAND / HAPJE DJATHTAS	8	MDF BOARD / PANEL MDF	V4	160x125	-	8
P4	180x210	LEFT AND RIGHT HAND / HAPJE MAJTAS DHE DJATHTAS	1	ALUMINIUM / ALUMIN	V5	140x120	ONE SASH OPENING TURN / NJE ME HAPJE KANATE	1
P5	90x210	RIGHT HAND / HAPJE DJATHTAS	1	ALUMINIUM / ALUMIN	V6	260x120	-	1
		LEFT HAND / HAPJE MAJTAS	2	ALUMINIUM / ALUMIN	V7	230x120	-	

DOORS / DYER

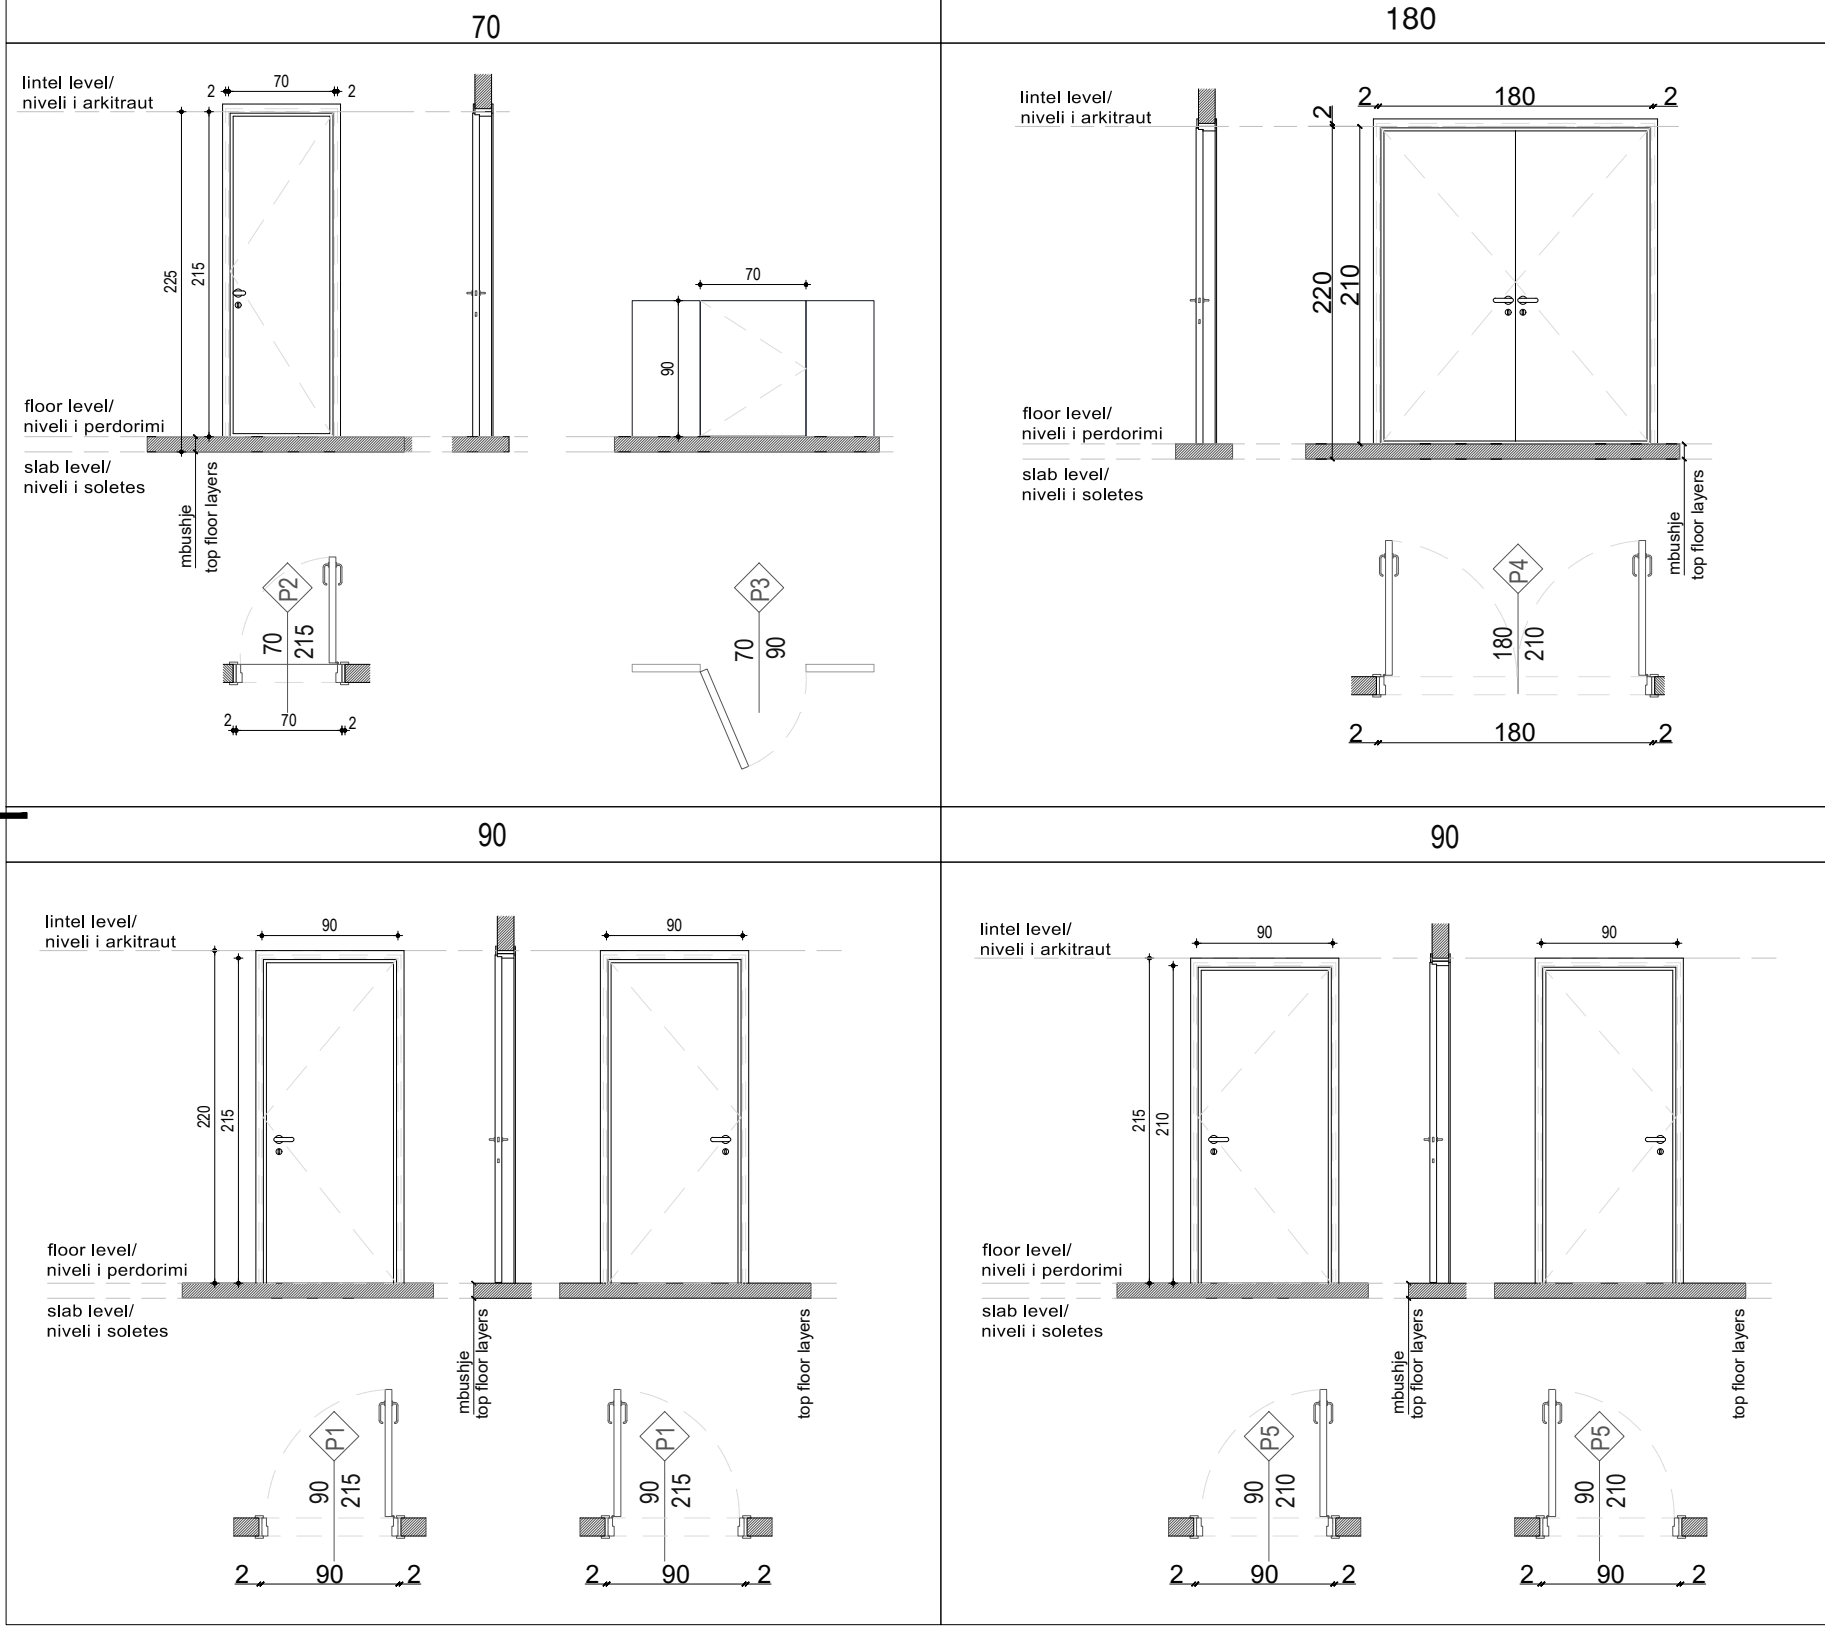

WINDOWS / DRITARE

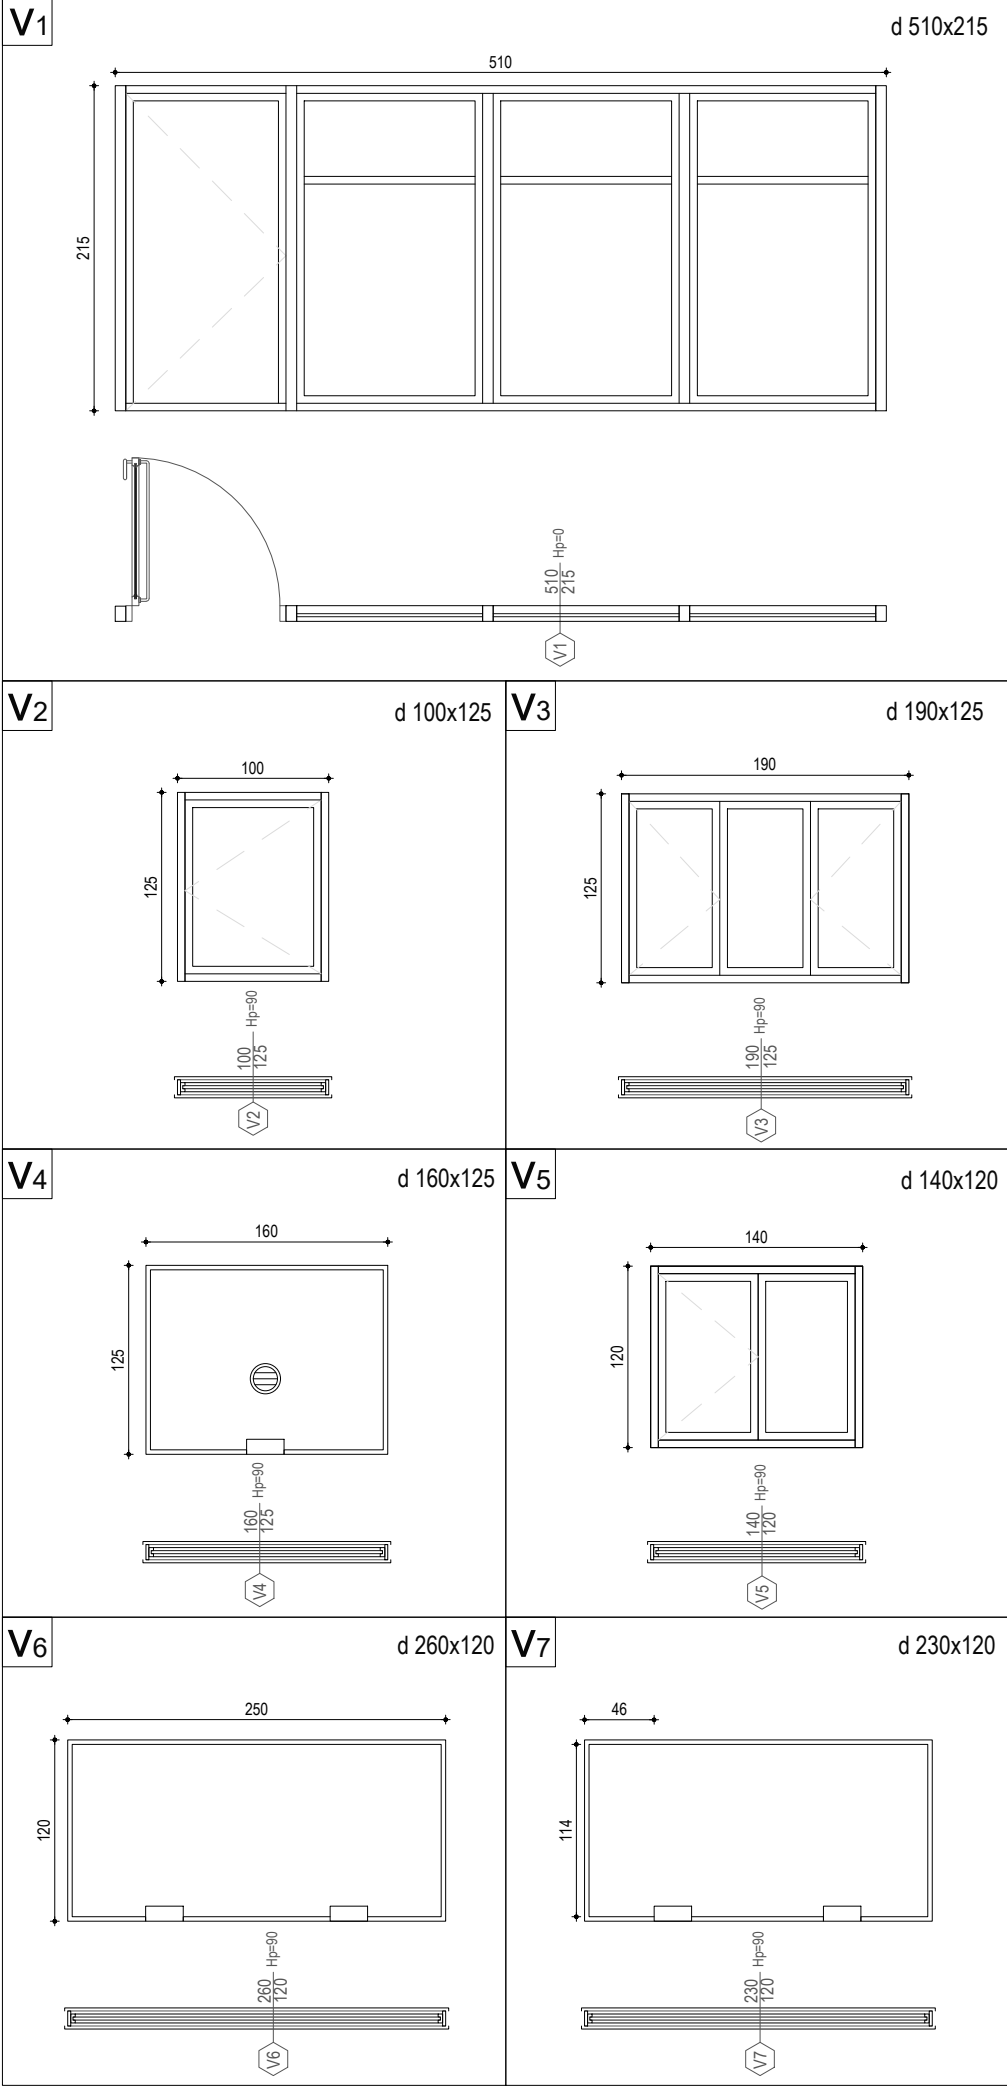


P01	First Edition	L.S.H.	L.S.H.	E.S.	01-06-2023
Rev.	Description/ Përshkrimi	Drawn/Të vizatuar	Checked/Kontrolluar	Approved/ Miratuar	Date/ Datë




Client/ Porositësi DURRËS PORT AUTHORITY AUTORITETI PORTUAL DURRËS		Design Object/Objekt projektimi Pre-Gate Registration Building Porta para-hyrëse e regjistrimit	
Project/ Projekti Integrated Port of Durrës in Porto Romano Porti i Integruar i Durrësit në Porto Romano		Discipline/Disipline Architectural Design Projektim Arkitektonik	
Title/ Titulli Door and Window Schedule Tabela e Dyerve dhe Vetratave		Revision/Rishikim 01	
Size/ Fieta A2	Scale/ Shkalla 1:50	Phase/ Faza Detailed Design	Drawing Number/Numri i vizatimit BI1884-ABK-06-PR-DR-A-2011

Detaje të Muraturës dhe Soletave / Wall and Slab Details
Shkalla / Scale 1:20; 1:5


D1 Sh.1:20

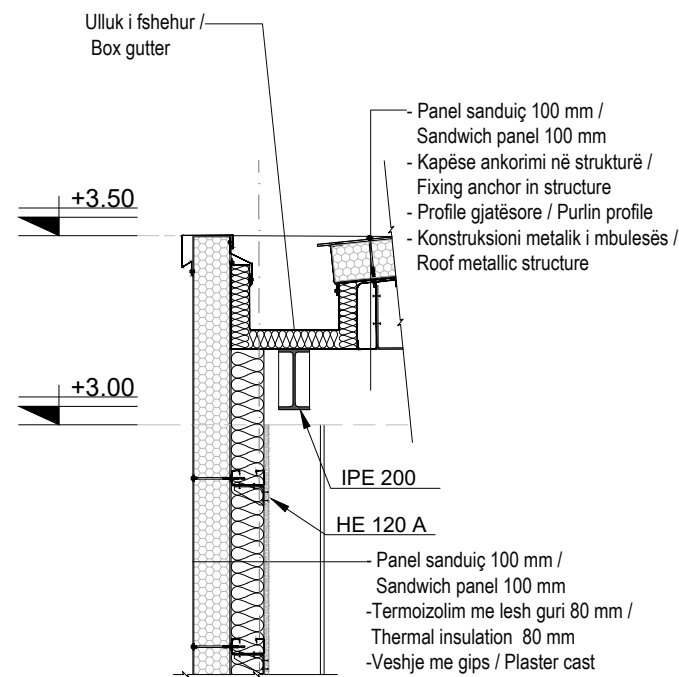


D2 Sh.1:20

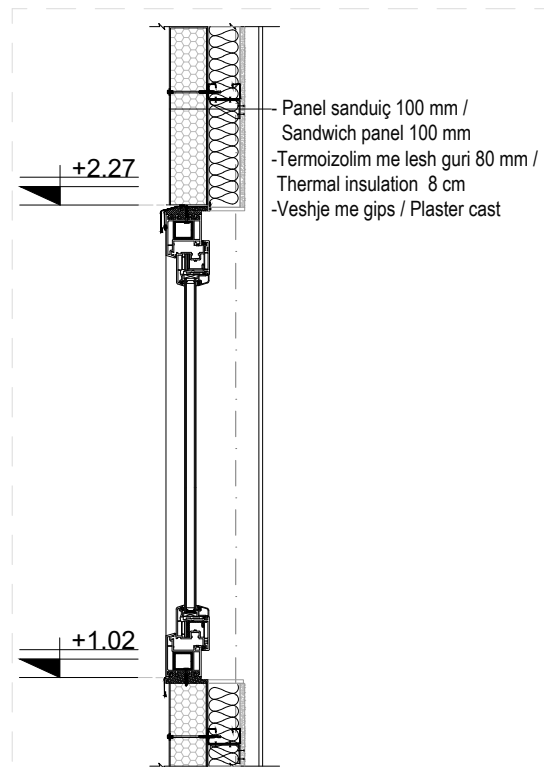


D3 Sh.1:20

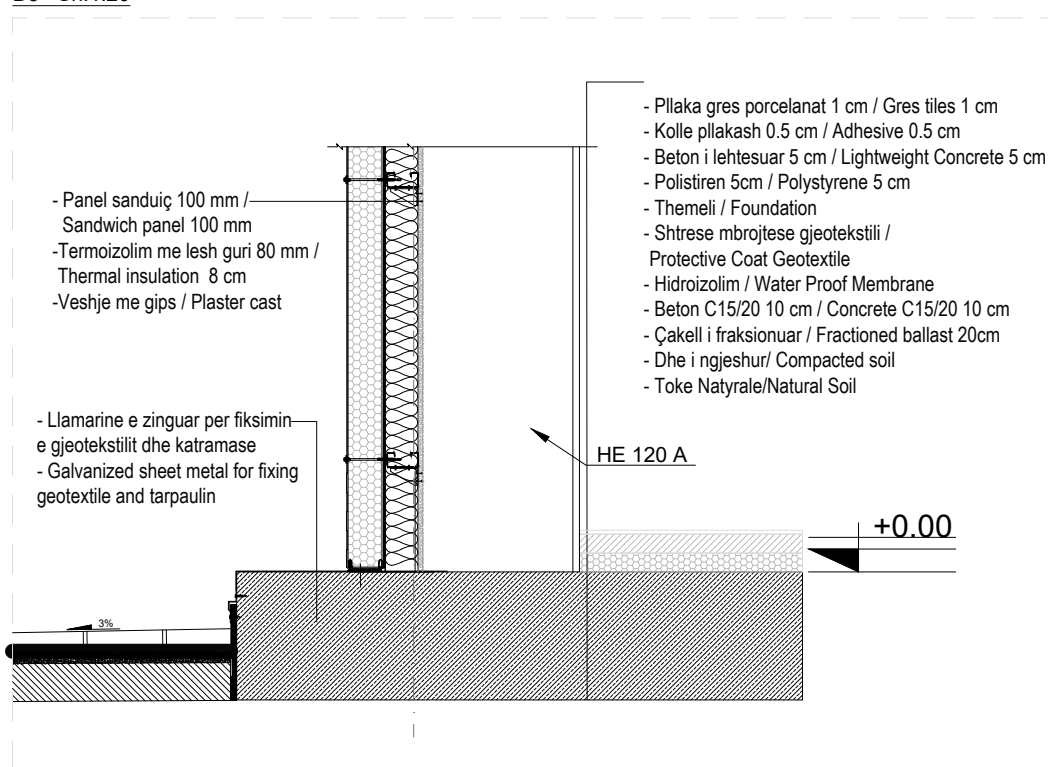

1. DETAJ MURI NDARËS (PAMJE NË PLAN) SH.1:5
WALL PARTITION DETAIL (PLAN VIEW) SC.1:5

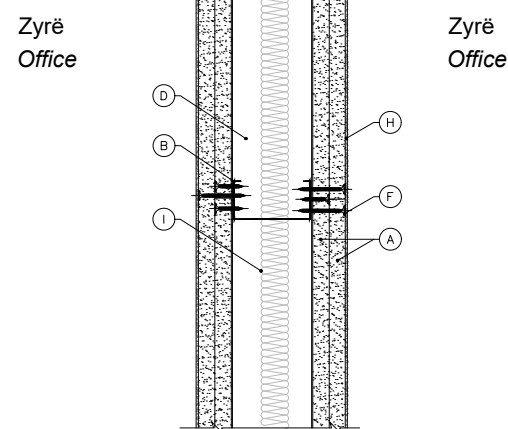


2. MBYLLJE MURI (PAMJE NË PLAN) SH.1:5
WALL CLOSURE (PLAN VIEW) SC.1:5

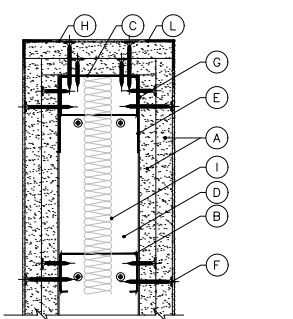


Detaj Sh.1:5

Lidhja muraturë - kolonë metalike (detaj në prerje)
Wall joint with metallic column (section detail)

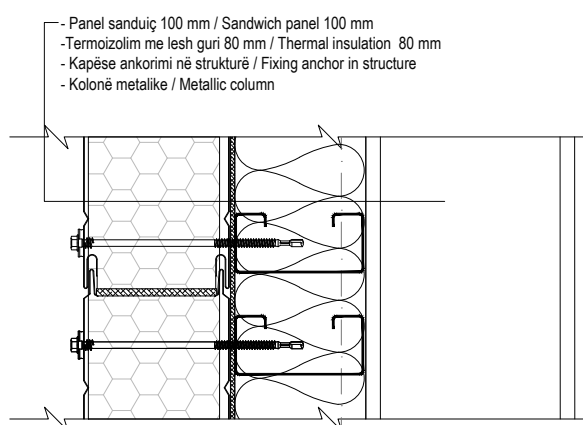


Detaj Sh.1:5

Lidhja muraturë - kolonë metalike (detaj në plan)
Wall joint with metallic column (horizontal detail)

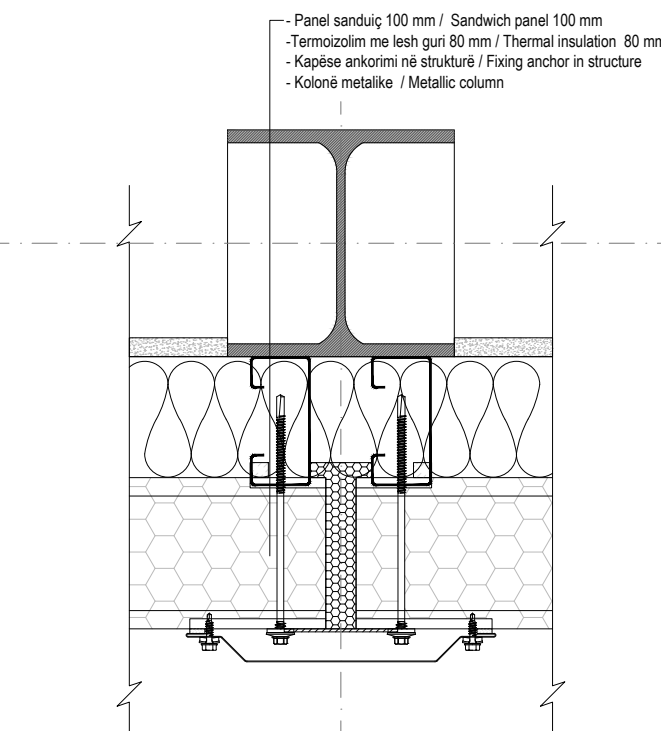

Detaj Sh.1:5

Lidhja muraturë - kolonë metalike në kënd (detaj në plan)
Corner wall joint with metallic column (horizontal detail)

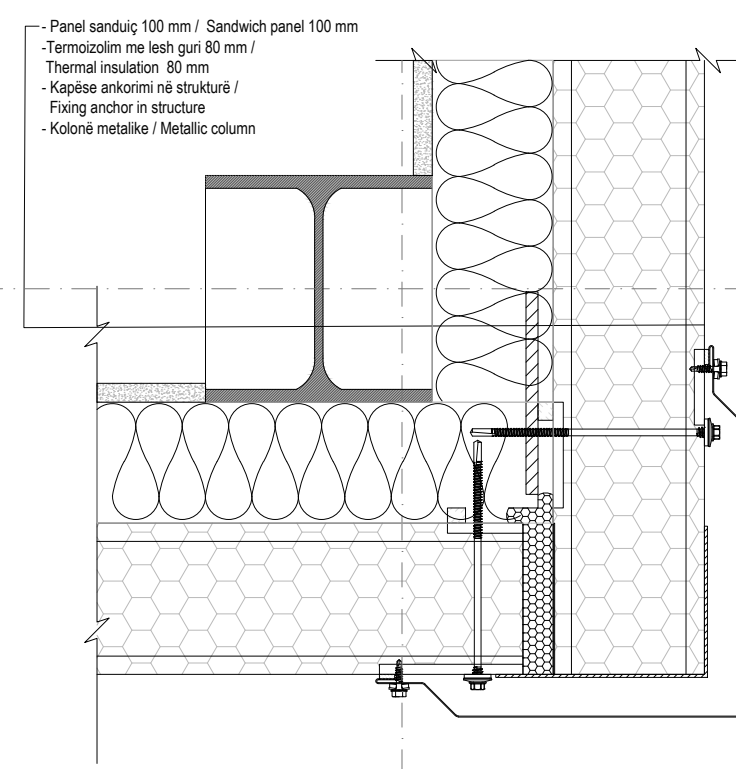

LEGJENDË
LEGEND

A	PLLAKE GIPSI STANDARDE STANDARD GYPSUM BOARD	12.5 mm 12.5 mm
B	PROFILE METALIKE "C" OSE "I" "C" OR "I" METAL STUD	
C	PROFIL METALIK "C" "C" METAL STUD	
D	KANAL METALIK "U" "U" METAL CHANNEL	
E	FLANXHË E THELLË METALIKE "U" DEEP FLANGE "U" METAL CHANNEL	
F	VIDA GIPSI ÇDO 300 mm DRYWALL SCREW AT 300 mm CC	
G	VIDE ME KOKË WAFFER HEAD SCREW	
H	STUKO PATINIMI FINISHING RANGE	
I	IZOLIM ME LESH GURI ROCK WOOL INSULATION LAYER	60 mm 60 mm
J	GOZHDE BETONI OSE VIDA FIKSUESE NAILABLE PLUG OR OTHER SUITABLE FIXING	
K	SILIKON ACOUSTIC MASTIC	
L	KËNDORE PLASTIKE JOINTING RANGE	
M	PLLAKE GIPSI REZISTENTE NDAJ LAGËSHITRËS WATER RESISTANT GYPSUM BOARD	12.5 mm 12.5 mm
N	PANEL SANDUIC SANDWICH PANEL	100 mm 100 mm

P01	First Edition	L.SH.	L.SH.	E.S.	01-06-2023
Rev.	Description/ Përshkrimi	Drawn/Të vizatuar	Checked/Kontrolluar	Approved/ Miratuar	Date/ Datë
abkons LOCAL Knowledge, GLOBAL Standards ADEC ENGINEERING CONSULTANCY TAULANT shpk Design & Supervision GEO ENG Scientific Engineering Royal HaskoningDHV Enhancing Society Together					
Client/ Porositësi DURRËS PORT AUTHORITY AUTORITETI PORTUAL DURRËS			Design Object/Objekt projektimi Pre-Gate Registration Building Porta para-hyrëse e regjistrimit		
Project/ Projekti Integrated Port of Durrës in Porto Romano Porti i Integruar i Durrësit në Porto Romano			Discipline/Disipline Architectural Design Projektim Arkitektonik		
Title/ Titulli Wall and Slab Details Detaje të Muraturës dhe Soletave			Revision/Rishikim 01		
Size/ Fleta A2	Scale/ Shkalla 1:20; 1:5	Phase/ Faza Detailed Design	Sheetno. Nr. i fletës 13	of nga 15	Drawing Number/Numri i vizatimit BI1884-ABK-06-PR-DR-A-2012

Vizualizime 3D / 3D Visualization



P01	First Edition	L.SH.	L.SH.	E.S.	01-06-2023
Rev.	Description/ Përshkrimi	Drawn/Të vizatuar	Checked/Kontrolluar	Approved/ Miratuar	Date/ Datë
abkons LOCAL Knowledge, GLOBAL Standards ADEC ENGINEERING CONSULTANCY TAULANT shpk Design & Supervision GEO ENG Scientific Engineering Royal HaskoningDHV Enhancing Society Together					
Client/ Porositësi			Design Object/Objekt projektimi		
DURRËS PORT AUTHORITY			Pre-Gate Registration Building		
AUTORITETI PORTUAL DURRËS			Porta para-hyrëse e regjistrimit		
Project/ Projekti			Discipline/Disipline		
Integrated Port of Durrës in Porto Romano			Architectural Design		
Porti i Integruar i Durrësit në Porto Romano			Projektim Arkitektonik		
Title/ Titulli			Revision/Rishikim		
3D Visualization			01		
Vizualizime 3D			Drawing Number/Numri i vizatimit		
BI1884-ABK-06-PR-DR-A-2013			Size/ Fleta		
A2			Scale/ Shkalla		
-			Phase/ Faza		
Detailed Design			Sheetno. Nr. i fletës		
			14 of nga 15		

Vizualizime 3D / 3D Visualization



P01	First Edition	L.SH.	L.SH.	E.S.	01-06-2023
Rev.	Description/ Përshkrimi	Drawn/Të vizatuar	Checked/Kontrolluar	Approved/ Miratuar	Date/ Datë
abkons LOCAL Knowledge, GLOBAL Standards ADEC ENGINEERING CONSULTANCY TAULANT shpk Design & Supervision GEO ENG Scientific Engineering Royal HaskoningDHV Enhancing Society Together					
Client/ Porositësi		DURRËS PORT AUTHORITY DURRËS PORT AUTHORITY		Design Object/Objekt projektimi	
AUTORITETI PORTUAL DURRËS				Pre-Gate Registration Building	
				Porta para-hyrëse e regjistrimit	
Project/ Projekti		Integrated Port of Durrës in Porto Romano		Discipline/Disipline	
Porti i Integruar i Durrësit në Porto Romano				Architectural Design	
				Projektim Arkitektonik	
Title/ Titulli		3D Visualization			
		Vizualizime 3D			
				Revision/Rishikim	
				01	
Size/ Fleta		Scale/ Shkalla		Phase/ Faza	
A2		-		Detailed Design	
				Sheetno. of	
				Nr. i fletës nga	
				15 15	
				Drawing Number/Numri i vizatimit	
				BI1884-ABK-06-PR-DR-A-2014	

Porti i Integruar i Durrësit në Porto Romano Projekti Elektrik i Portës Para-Hyrëse të Regjistrimit

Integrated Port of Durrës in Porto Romano Electrical Design of Pre Gate Registration office

Fuqia e kerkuar = 64KVA
Installed Power = 64 KVA


Fuqia e instaluar = 80 KVA
Required Power = 80 KVA

Faktori i fuqise = 0,9
Power Factor = 0,9

P01	First Edition	SSH	SSH	ES	01.06.2023
Rev.	Description	Drawn	Checked	Approved	Date
abkons LOCAL Knowledge, GLOBAL Standards ADEC ENGINEERING CONSULTANCY TAULANT shpk Design & Supervision GEO ENG Seismic Engineering Royal HaskoningDHV Enhancing Society Together					
Client/Porositësi DURRËS PORT AUTHORITY AUTORITETI PORTUAL DURRËS		Project/Projekti Integrated Port of Durrës in Porto Romano Porti i Integruar i Durrësit në Porto Romano			
Title/Titulli Cover Kapaku		Design Object/Objekt projektimi Pre Gate Registration office/ Porta Para-Hyrëse e Regjistrimit Discipline/Disipline Electrical Design/Projekti Elektrik Revision/Rishikim 01			
Size/Fleta A3	Scale/Shkalla -	Phase/Faza Detailed Design	Sheetno./ Nr. i fletës 0	of nga 12	Drawing Number/Numri i vizatimit BI1884-ABK-06-PR-DP-E-2000
Document type loj i dokumentit Drawing		Language code Kodi i gjuhës English			


Nr./ No	Disiplina / Discipline	Kodi I Vizatimit / Drawings Code	Emertimi I Vizatimit / Drawing Title	Revizioni / Revision
0	Electrical	BI1884-ABK-03-ADM-DP-E-0000	Kapaku / Cover	Rev 01
1	Electrical	BI1884-ABK-03-ADM-DP-E-2001	Lista e Fleteve / List of sheets	Rev 01
2	Electrical	BI1884-ABK-03-ADM-RP-E-2000	Rrugekalimet Elektrike - Kati perdhe / Electrical Infrastructure - Ground Floor	Rev 01
3	Electrical	BI1884-ABK-03-ADM-RP-E-2001	Shperndarja e fuqise elektrike - Kati perdhe / Electrical Power Distribution - Ground Floor	Rev 01
4	Electrical	BI1884-ABK-03-ADM-RP-E-2002	Plani ndricimit - Kati perdhe / Lighting plan - Ground Floor	Rev 01
5	Electrical	BI1884-ABK-03-ADM-RP-E-2003	Sistemi i Detektimi te Zjarrit - Kati perdhe / Fire Detection System - Ground Floor	Rev 01
6	Electrical	BI1884-ABK-03-ADM-RP-E-2004	Shperndarja Lokale e Internetit & Sinjalit TV / Local Area Network & TV Signal - Ground Floor	Rev 01
7	Electrical	BI1884-ABK-03-ADM-RP-E-2005	Sistemi i CCTV - Kati Perdhe / CCTV System - Ground Floor	Rev 01
8	Electrical	BI1884-ABK-03-ADM-RP-E-2006	Sistemi i Access Controll & Evakuimi - Katin Perdhe / Access Control & Sound Evacuation System- Ground Floor	Rev 01
9	Electrical	BI1884-ABK-03-ADM-RP-E-2007	Furnizimi njesive HVAC - Kati perdhe / Power Supply for HVAC Units - Ground Floor	Rev 01
10	Electrical	BI1884-ABK-03-ADM-RP-E-2008	Kuadri Elektrik / Electrical Distribution Board	Rev 01
11	Electrical	BI1884-ABK-03-ADM-RP-E-2009	Kuder elektrik SEC & THE / Electrical Distribution Board SEC & THE	Rev 01
12	Electrical	BI1884-ABK-03-ADM-RP-E-2010	Diagram e Lidhjes BMS / Wiring diagram BMS	Rev 01

P01	First Edition	SSH	SSH	ES	01.06.2023
Rev.	Description	Drawn	Checked	Approved	Date
abkons LOCAL Knowledge, GLOBAL Standards ADEC ENGINEERING CONSULTANCY T TAULANT shpk Design & Supervision GEO ENG Seismic Engineering Royal HaskoningDHV Enhancing Society Together					
Client/Porositësi DURRËS PORT AUTHORITY AUTORITETI PORTUAL DURRËS		Project/Projekti Integrated Port of Durrës in Porto Romano Porti i Integruar i Durrësit në Porto Romano			
Title/Titulli List of Sheets Lista e Fletëve			Design Object/Objekt projektimi Pre Gate Registration office/ Porta Para-Hyrëse e Regjistrimit Discipline/Disipline Electrical Design/Projekti Elektrik Revision/Rishikim 01		
Size/Fleta A3	Scale/Shkalla -	Phase/Faza Detailed Design	Sheetno./ Nr. i fletës 1	of nga 12	Drawing Number/Numri i vizatimit BI1884-ABK-06-PR-DP-E-2000



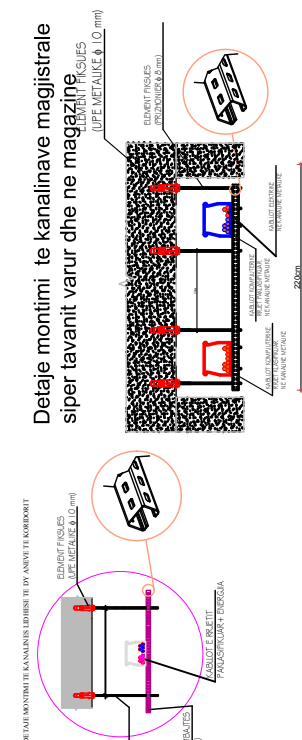


RRUGËKALIMET ELEKTRIKE / ELECTRICAL INFRASTRUCTURE

Shkalla / Scale 1:1125

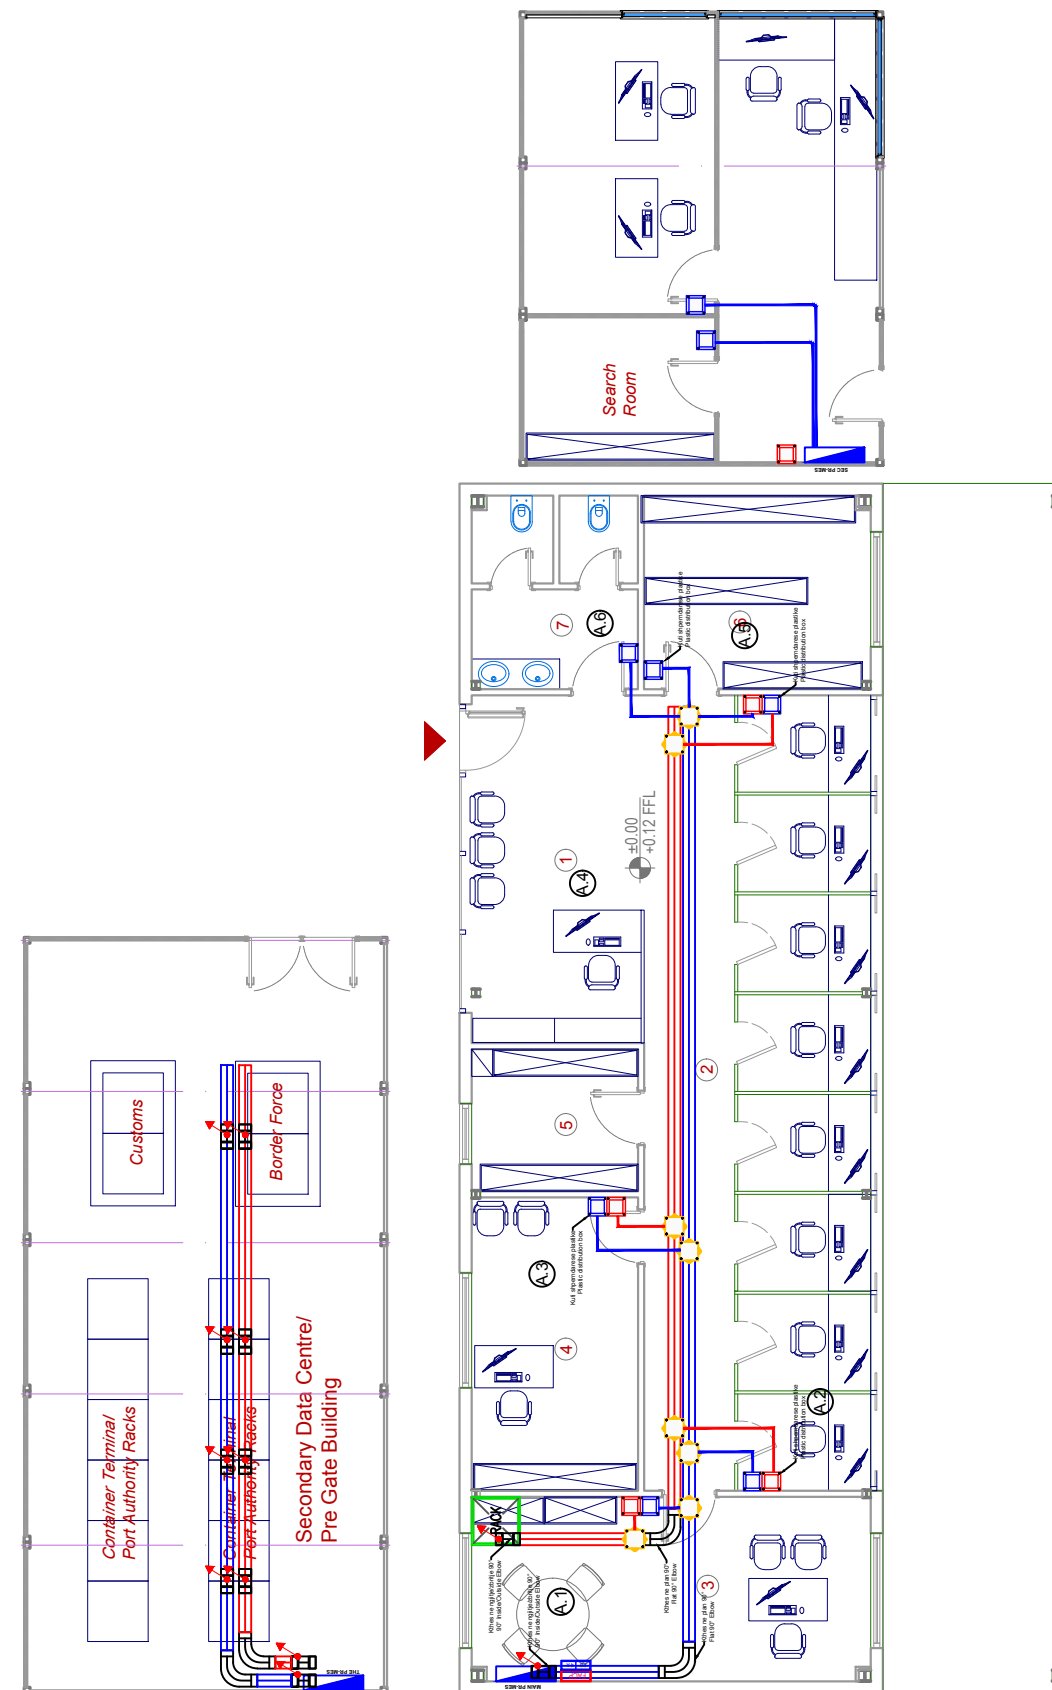

LEGJENDA/LEGEND

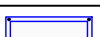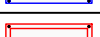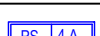	Kudri elektrik Electrical switchboard		Shperndarje vertikale Vertikal distribution
	Kuti shperndarese B.M. Pt5, fuqia Plastic box I.W. Pt5, power		Kanaline metalike e birezuar per fuqine Metalic cable tray for power distribution
	Kuti shperndarese B.M. Pt5, sisteme Plastic box I.W. Pt5, systems		Kanaline metalike e birezuar per sistemet Metalic cable tray for signals distribution
	Kuti shperndarese B.M. Pt9, fuqia Plastic box I.W. Pt9, power		Rrugekalime magjistrale per sistemet Main roads for signals
	Kuti shperndarese B.M. Pt9, sisteme Plastic box I.W. Pt9, systems		Rrugekalime magjistrale per fuqine Main roads for power
	Kuti shperndarese J.M. Pt5 Plastic box O.W. Pt5		Kthes 90° ne plan per kanalinen Flat 90° Elbow
	Njesia rack Rack unit		Emertim per ambientet ne skemat e kuadrove Naming for the premises in the switchboards schemes
	Paneli i detektimit te zjarrit Fire detection control unit		Bashkues 'T' ne plan Metalic Horizontal 'T' Junction
	Ushqyes EN54 EN54 power supply		Kthes ne ngjitje/zbritje 90° 90° Inside/Outside Elbow

P01	First Edition	SSH	SSH	ES	01.06.2023
Rev.	Description	Drawn	Checked	Approved	Date



Client/Porositəsi	
-------------------	--

DURRËS PORT AUTHORITY
AUTORITETI PORTUAL DURRËS

Project/Projekti

Integrated Port of Durrës in Porto Romano
Porti i Integruar i Durrësit në Porto Romano

Title/Titulli

Electrical Infrastructure - Ground Floor
Rrugëkalimet Elektrike - Kati Përdhe

Design Object/Objekt projektimi
Pre Gate Registration office/
Porta Para-Hyrëse e Regjistrimit
Discipline/Disipline

Revision/Rishikim

Electrical Design/Projekti Elektr

01

Drawing Number/Numri i vizatimit

BI1884-ABK-06-PR-DR-E-2000


Size/Fleta
A3

Scale/Shkalla
| 1:125

Phase/Faza

1	Conceptual Design
2	Preliminary Design
3	Detailed Design
4	Manufacturing Design
5	Assembly Design
6	Testing Design
7	Deployment Design
8	Operation Design
9	Disposal Design

Sheetno./ of
Nr. i fletës nga
| 2 | 12

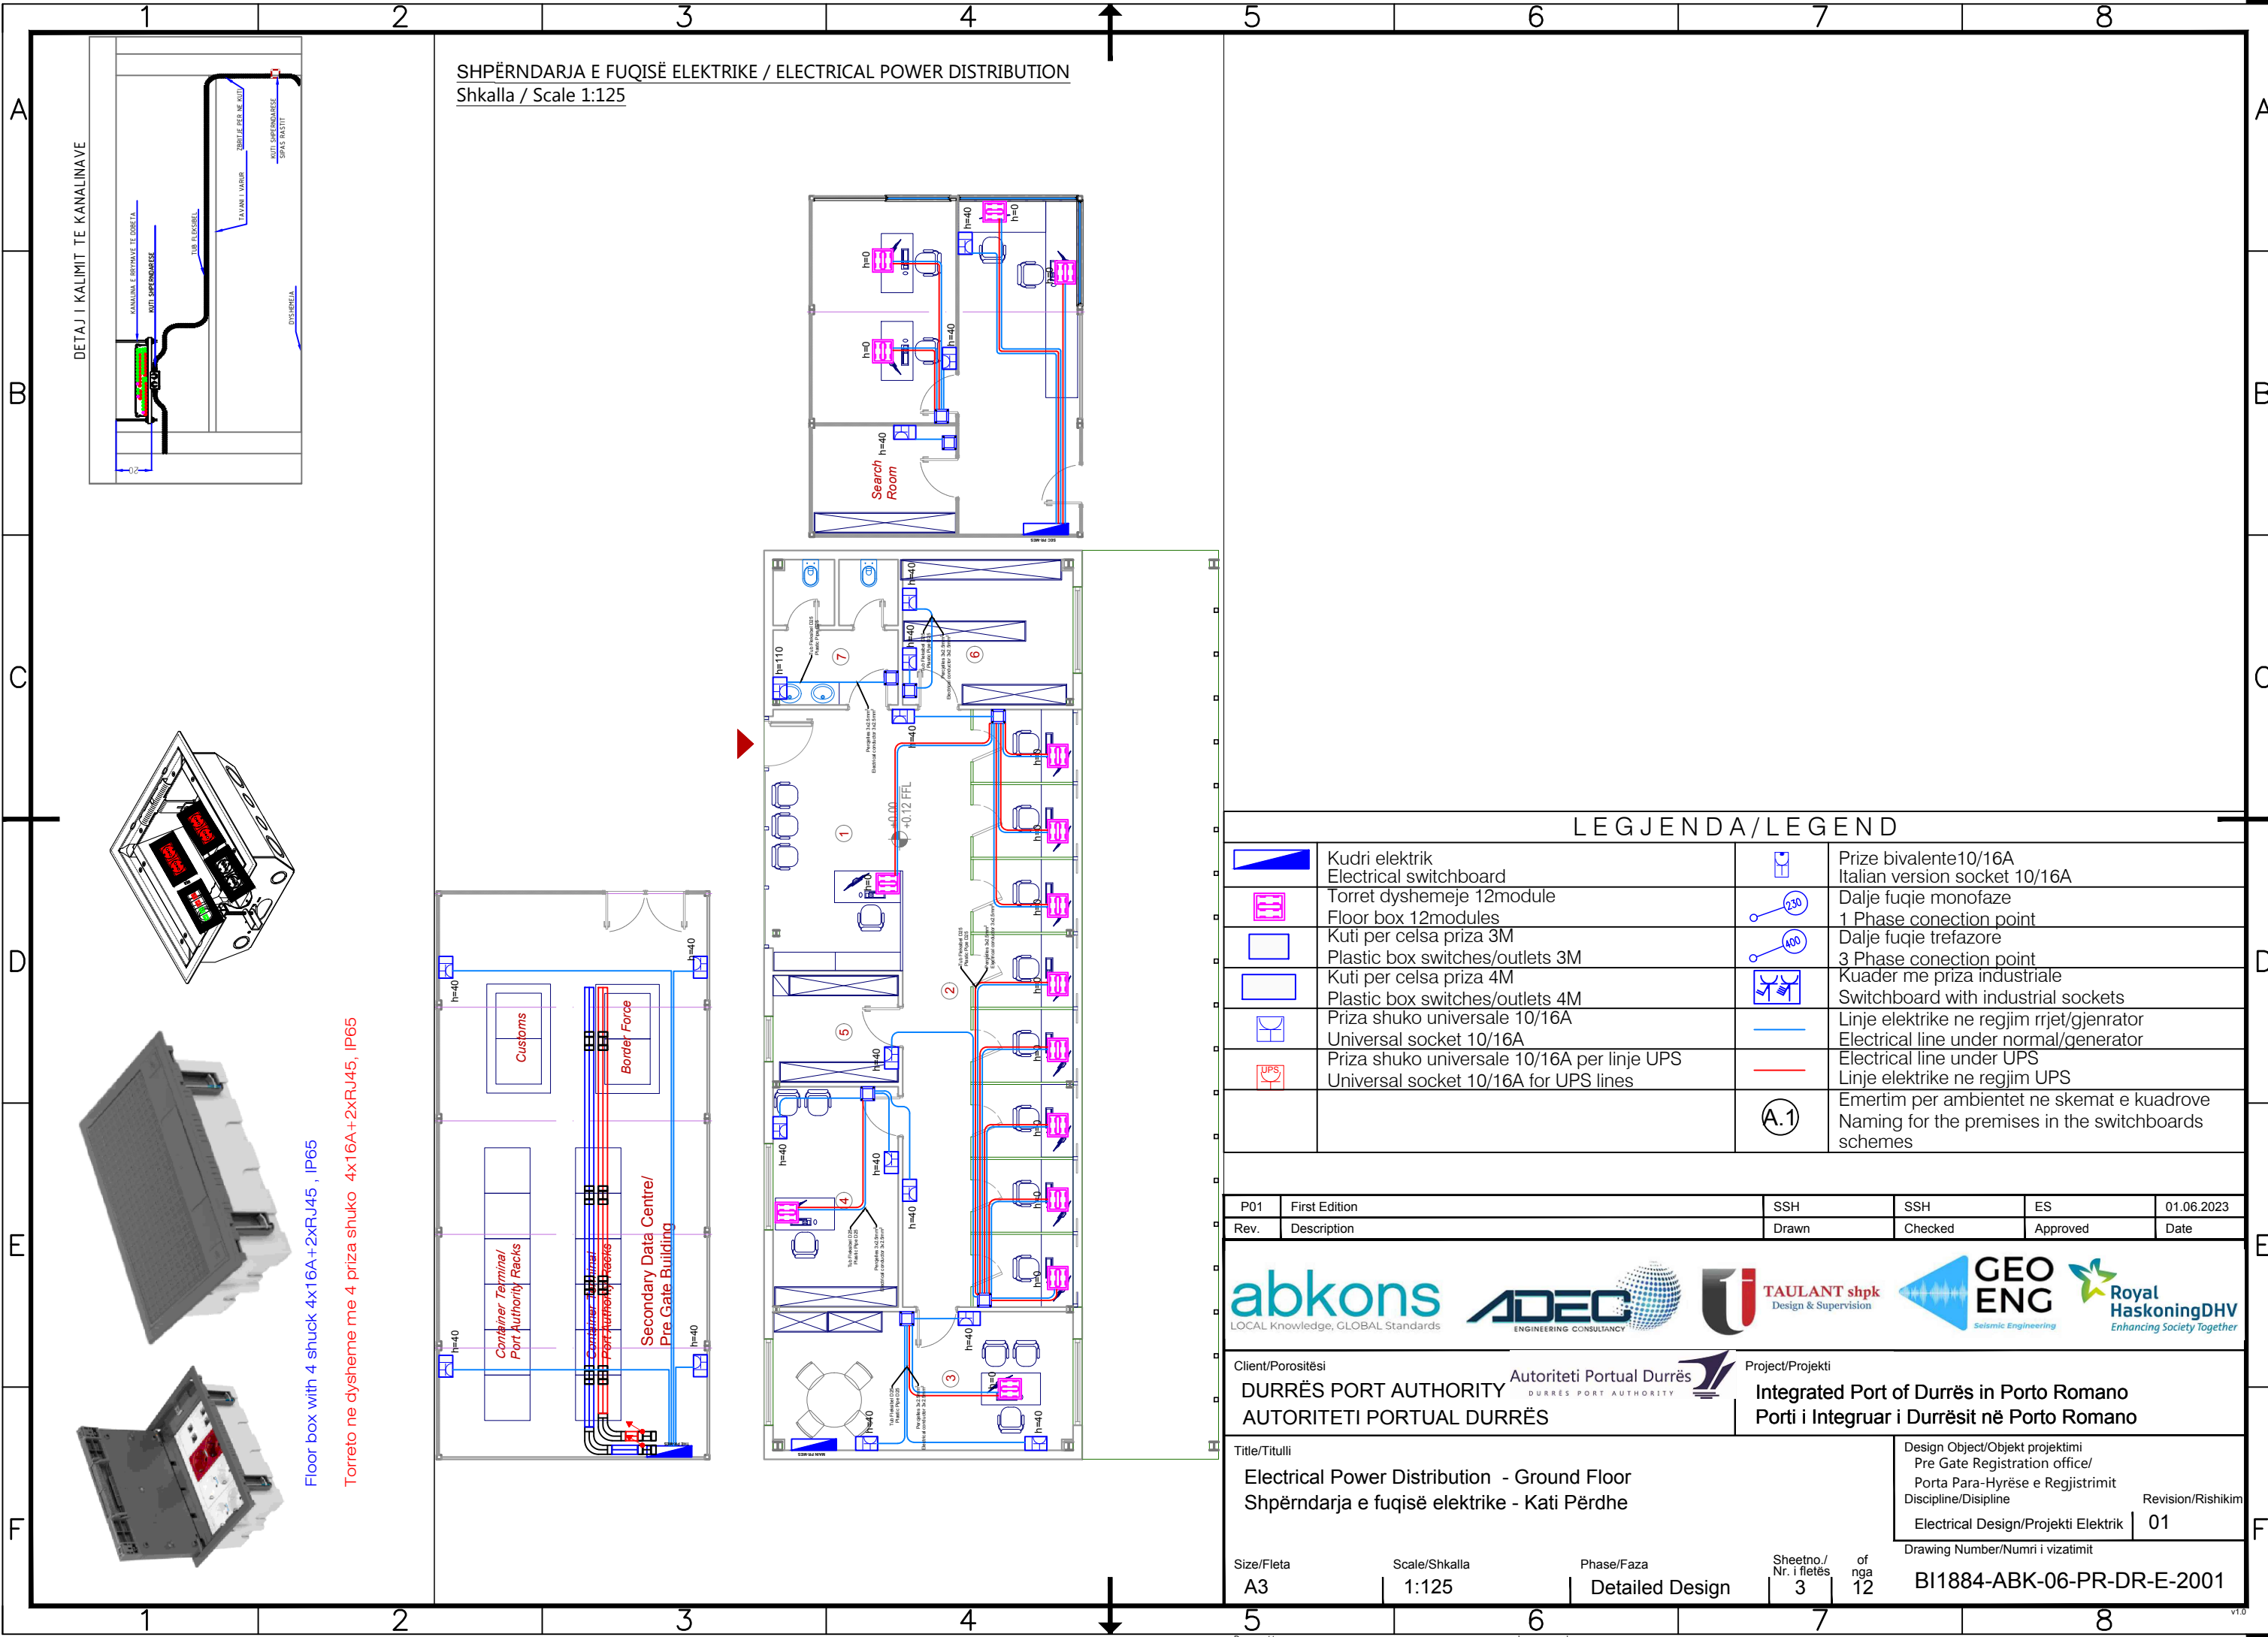

SHPËRNDARJA E FUQISË ELEKTRIKE / ELECTRICAL POWER DISTRIBUTION
Shkalla / Scale 1:125

LEGJENDA/LEGEND


	Kudri elektrik Electrical switchboard		Prize bivalente 10/16A Italian version socket 10/16A
	Torret dysHEMEJE 12 module Floor box 12 modules		Dalje fuqie monofaze 1 Phase connection point
	Kuti per celsa priza 3M Plastic box switches/outlets 3M		Dalje fuqie trefazore 3 Phase connection point
	Kuti per celsa priza 4M Plastic box switches/outlets 4M		Kuader me priza industriale Switchboard with industrial sockets
	Priza shuko universale 10/16A Universal socket 10/16A		Linje elektrike ne regjim rrjet/gjenrator Electrical line under normal/generator
	Priza shuko universale 10/16A per linje UPS Universal socket 10/16A for UPS lines		Linje elektrike ne regjim UPS Electrical line under UPS
			Emertim per ambientet ne skemat e kuadrove Naming for the premises in the switchboards schemes

P01	First Edition	SSH	SSH	ES	01.06.2023
Rev.	Description	Drawn	Checked	Approved	Date

Client/Porositësi DURRËS PORT AUTHORITY AUTORITETI PORTUAL DURRËS	Project/Projekti Integrated Port of Durrës in Porto Romano Porti i Integruar i Durrësit në Porto Romano
--	--

Title/Titulli Electrical Power Distribution - Ground Floor Shpërndarja e fuqisë elektrike - Kati Përdhe	Design Object/Objekt projektimi Pre Gate Registration office/ Porta Para-Hyrëse e Regjistrimit Discipline/Disipline Electrical Design/Projekti Elektrik	Revision/Rishikim 01
---	---	-------------------------

Size/Fleta A3	Scale/Shkalla 1:125	Phase/Faza Detailed Design	Sheetno./Nr. i fletës 3	of nga 12	Drawing Number/Numri i vizatimit BI1884-ABK-06-PR-DR-E-2001
------------------	------------------------	-------------------------------	----------------------------	--------------	--

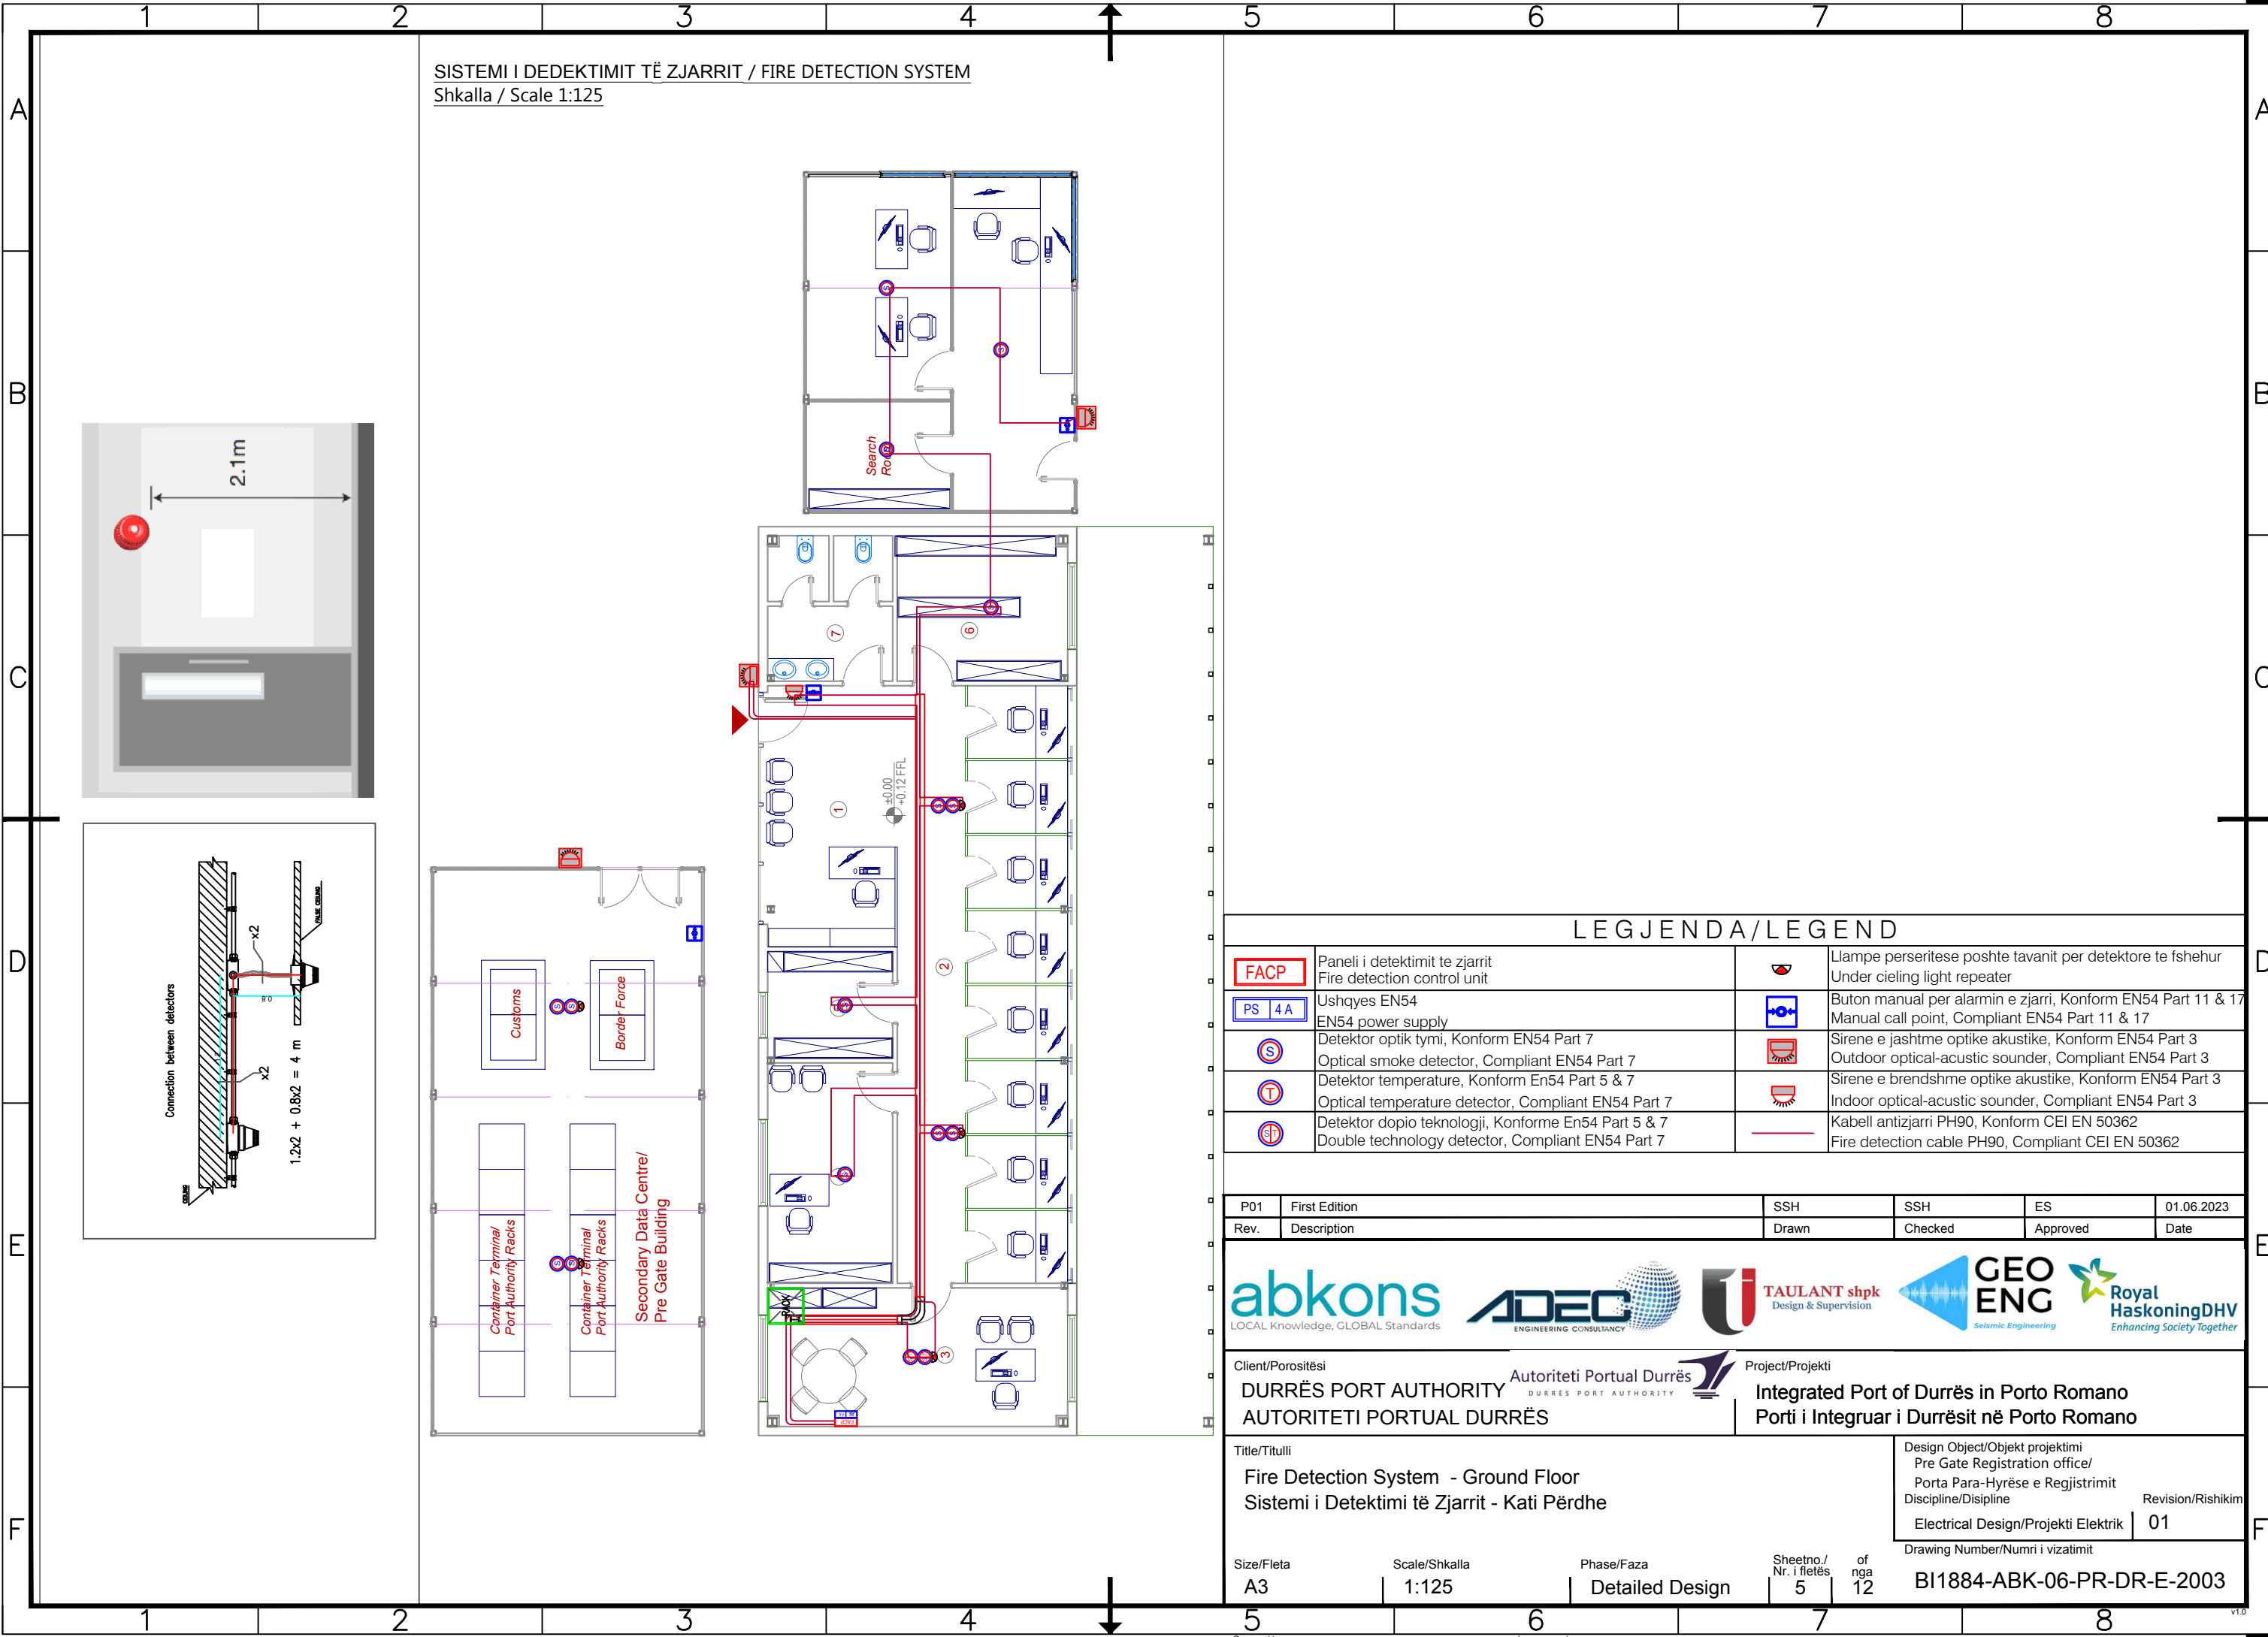

SISTEMI I DEDEKTIMIT TË ZJARRIT / FIRE DETECTION SYSTEM
Shkalla / Scale 1:125

LEGJENDA/LEGEND

FACP	Paneli i detektimit të zjarrit Fire detection control unit		Llampe perseritese poshte tavanit per detektore te fshehur Under ceiling light repeater
PS 4 A	Ushqyes EN54 EN54 power supply		Buton manual per alarmin e zjarri, Konform EN54 Part 11 & 17 Manual call point, Compliant EN54 Part 11 & 17
S	Detektor optik tymi, Konform EN54 Part 7 Optical smoke detector, Compliant EN54 Part 7		Sirene e jashtme optike akustike, Konform EN54 Part 3 Outdoor optical-acoustic sounder, Compliant EN54 Part 3
T	Detektor temperature, Konform EN54 Part 5 & 7 Optical temperature detector, Compliant EN54 Part 7		Sirene e brendshme optike akustike, Konform EN54 Part 3 Indoor optical-acoustic sounder, Compliant EN54 Part 3
ST	Detektor dopio teknologji, Konforme En54 Part 5 & 7 Double technology detector, Compliant EN54 Part 7		Kabell antizjarri PH90, Konform CEI EN 50362 Fire detection cable PH90, Compliant CEI EN 50362

P01	First Edition	SSH	SSH	ES	01.06.2023
Rev.	Description	Drawn	Checked	Approved	Date




Client/Porositësi DURRËS PORT AUTHORITY AUTORITETI PORTUAL DURRËS	Project/Projekti Integrated Port of Durrës in Porto Romano Porti i Integruar i Durrësit në Porto Romano
--	--

Title/Titulli Fire Detection System - Ground Floor Sistemi i Detektimi të Zjarrit - Kati Përdhe	Design Object/Objekt projektimi Pre Gate Registration office/ Porta Para-Hyrëse e Regjistrimit Discipline/Disipline Electrical Design/Projekti Elektrik	Revision/Rishikim 01
---	---	--------------------------------

Size/Fleta A3	Scale/Shkalla 1:125	Phase/Faza Detailed Design	Sheetno./Nr. i fletës 5	of nga 12	Drawing Number/Numri i vizatimit BI1884-ABK-06-PR-DR-E-2003
-------------------------	-------------------------------	--------------------------------------	-----------------------------------	---------------------	---

SHPËRNDARJA LOKALE E INTERNETIT & SINJALIT TV / LOCAL AREA NETWORK & TV SIGNAL

Shkalla / Scale 1:125

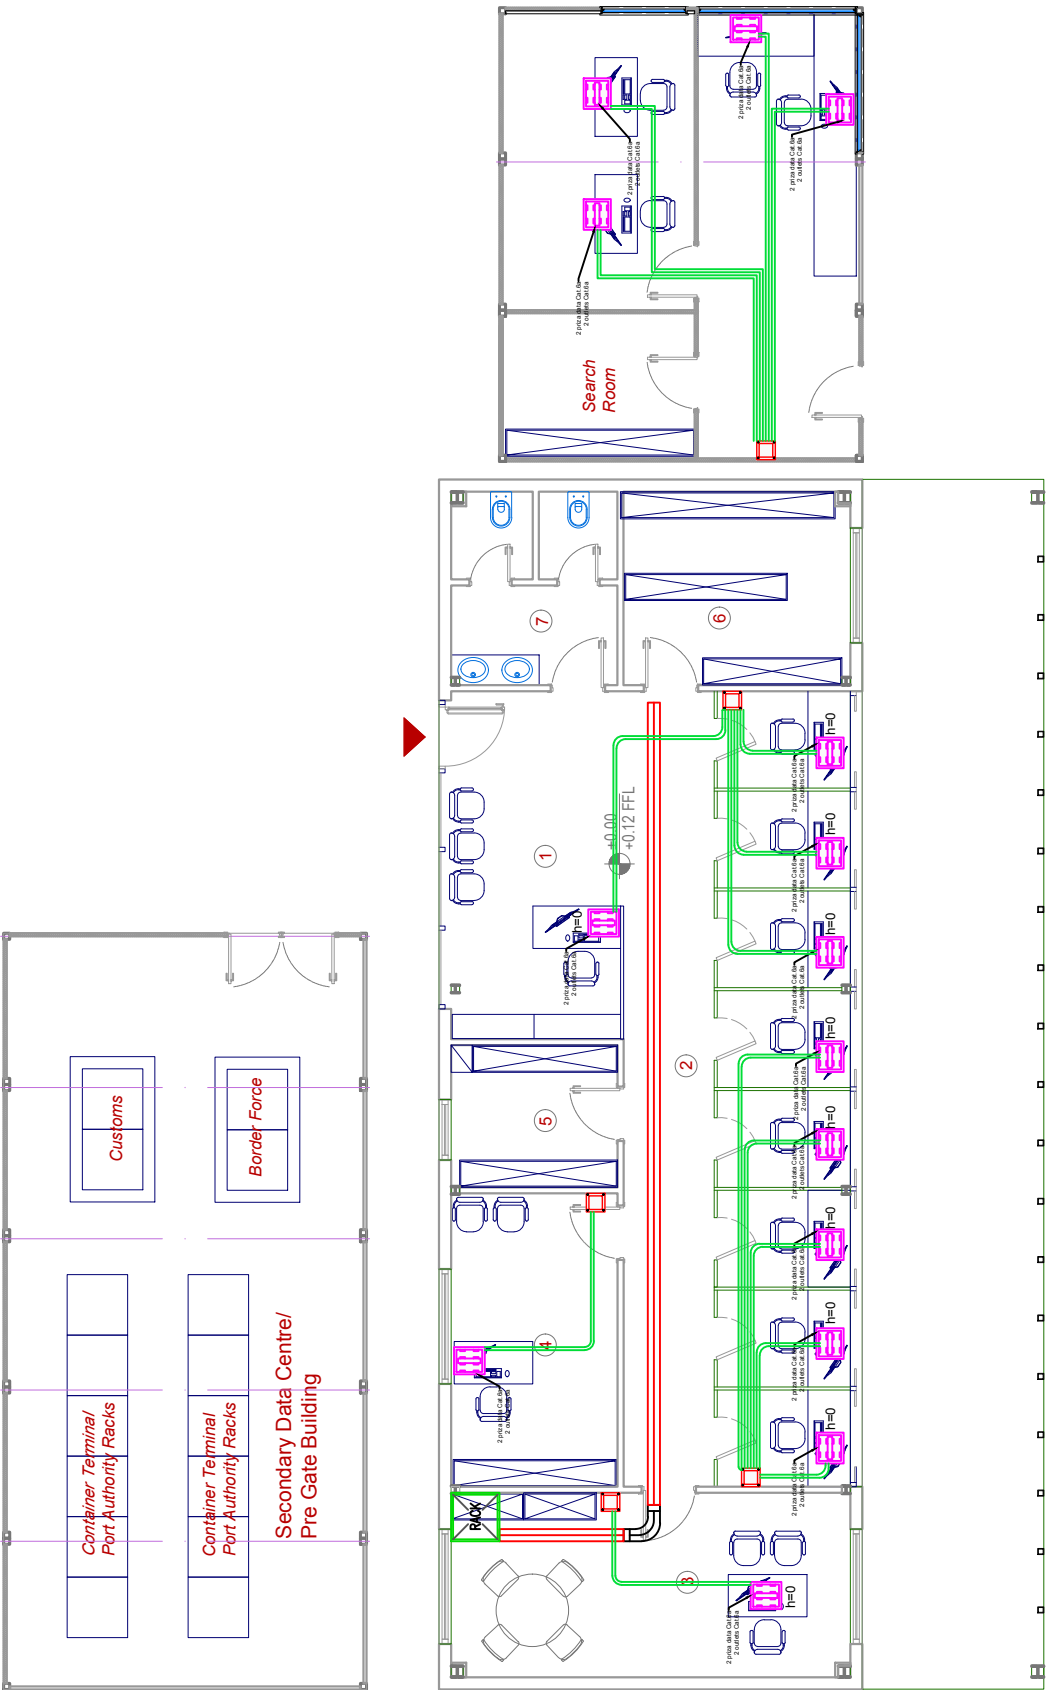

LEGJENDA / LEGEND

	Prize TV / TVSAT 5-2400MHz TV / TVSAT outlet 5-2400MHz		Torret dyshemeje 12module Floor box 12modules
	Prize Data F/FTP Cat.6a Data outlet F/FTP Cat.6a		Kabell F/FTP Cat.6a F/FTP Cable Cat.6a
	Kuti per celsa priza 3M Plastic box switches/outlets 3M		Kabell koaksial per sinjalin televiziv Coaxial cable for TV signal
	Kuti shperndarese B.M. Pt5, sisteme Plastic box I.W. Pt5, systems		

P01	First Edition	SSH	SSH	ES	01.06.2023
Rev.	Description	Drawn	Checked	Approved	Date




Client/Porositësi DURRËS PORT AUTHORITY AUTORITETI PORTUAL DURRËS	Project/Projekti Integrated Port of Durrës in Porto Romano Porti i Integruar i Durrësit në Porto Romano
---	---

Title/Titulli Local Area Network & TV Signal - Ground Floor Shpërndarja Lokale e Internetit & Sinjalit TV - Kati Përdhe	Design Object/Objekt projektimi Pre Gate Registration office/ Porta Para-Hyrëse e Regjistrimit Discipline/Disipline Electrical Design/Projekti Elektrik	Revision/Rishikim 01
---	---	-------------------------

Size/Fleta A3	Scale/Shkalla 1:125	Phase/Faza Detailed Design	Sheetno./Nr. i fletës 6	of nga 12	Drawing Number/Numri i vizatimit BI1884-ABK-06-PR-DR-E-2004
------------------	------------------------	-------------------------------	----------------------------	--------------	--

SISTEMI CCTV / CCTV SYSTEM
Shkalla / Scale 1:125

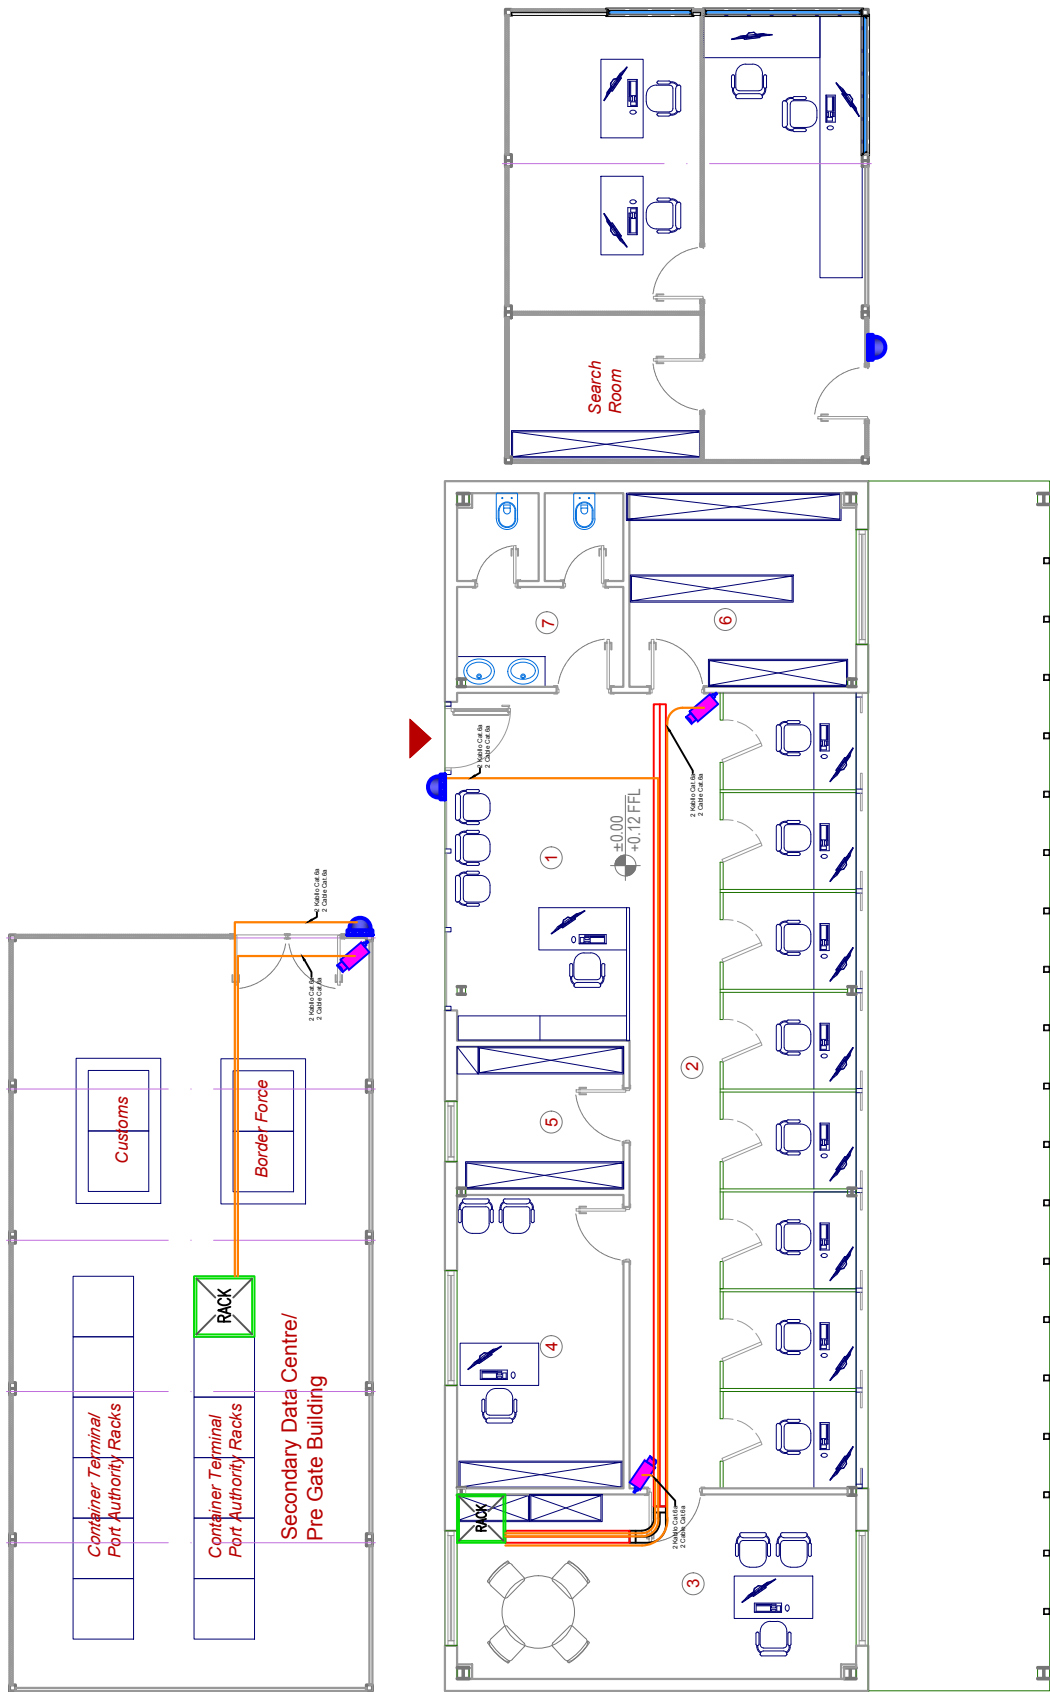

LEGJENDA / LEGEND

	Camer type DOME PTZ 5 MP Kamer e jashtme tip DOME PTZ 5 MP		Kthes 90° ne plan per kanalinen Floor box 12modules
	Camer type BULLET PTZ 5 MP Kamer e brendshme tip BULLET PTZ 5 MP		Bashkues 'T' ne plan Metalic Horizontal 'T' Junction
	FTP Cable Cat 6A Kabell rrjeti FTP Cat 6		Kthes ne ngjitje/zbritje 90° 90° Inside/Outside Elbow
	Kanaline metalike e birezuar per fuqine Metalic cable tray for power distribution		Njesia rack Rack unit


P01	First Edition	SSH	SSH	ES	01.06.2023
Rev.	Description	Drawn	Checked	Approved	Date




Client/Porositësi DURRËS PORT AUTHORITY AUTORITETI PORTUAL DURRËS	Project/Projekti Integrated Port of Durrës in Porto Romano Porti i Integruar i Durrësit në Porto Romano
---	---

Title/Titulli CCTV System - Ground Floor Sistemi i CCTV - Kati Përdhe	Design Object/Objekt projektimi Pre Gate Registration office/ Porta Para-Hyrëse e Regjistrimit Discipline/Disipline Electrical Design/Projekti Elektrik	Revision/Rishikim 01
---	---	-------------------------

Size/Fleta A3	Scale/Shkalla 1:125	Phase/Faza Detailed Design	Sheetno./Nr. i fletës 7	of nga 12	Drawing Number/Numri i vizatimit BI1884-ABK-06-PR-DR-E-2005
------------------	------------------------	-------------------------------	----------------------------	--------------	--

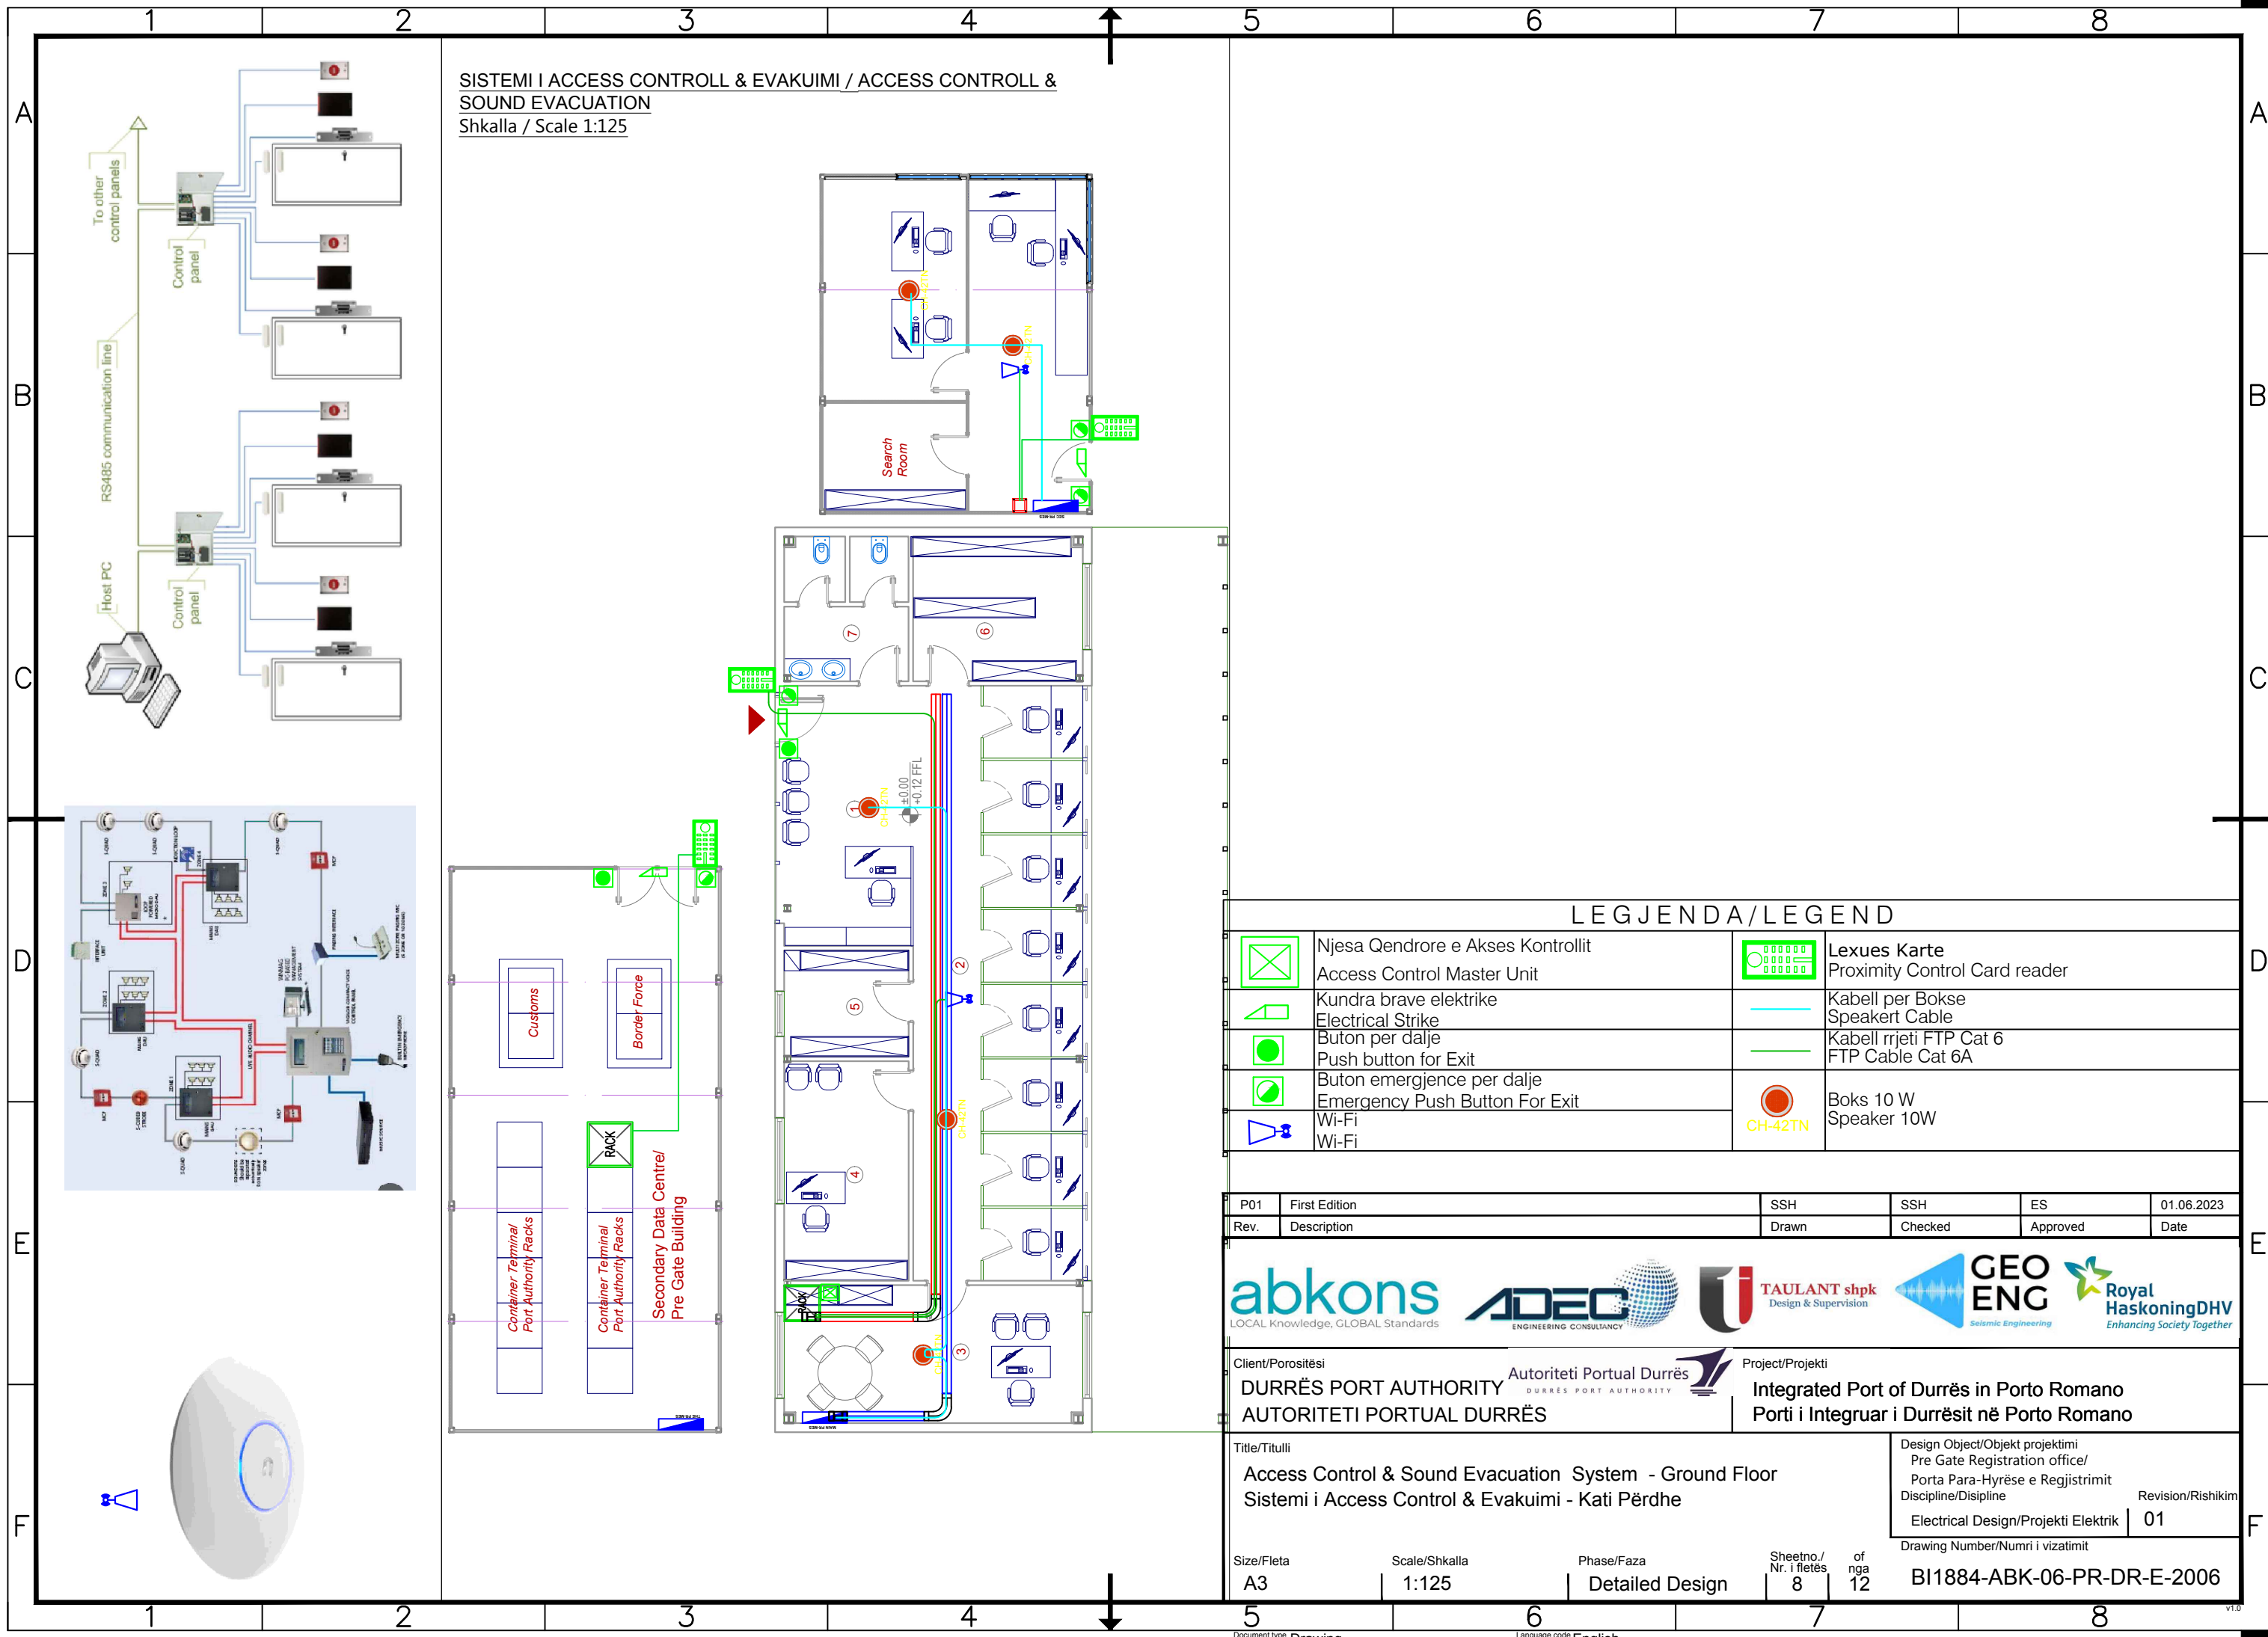

FURNIZIMI NJËSIVE HVAC / POWER SUPPLY FOR HVAC UNITS
Shkalla / Scale 1:125

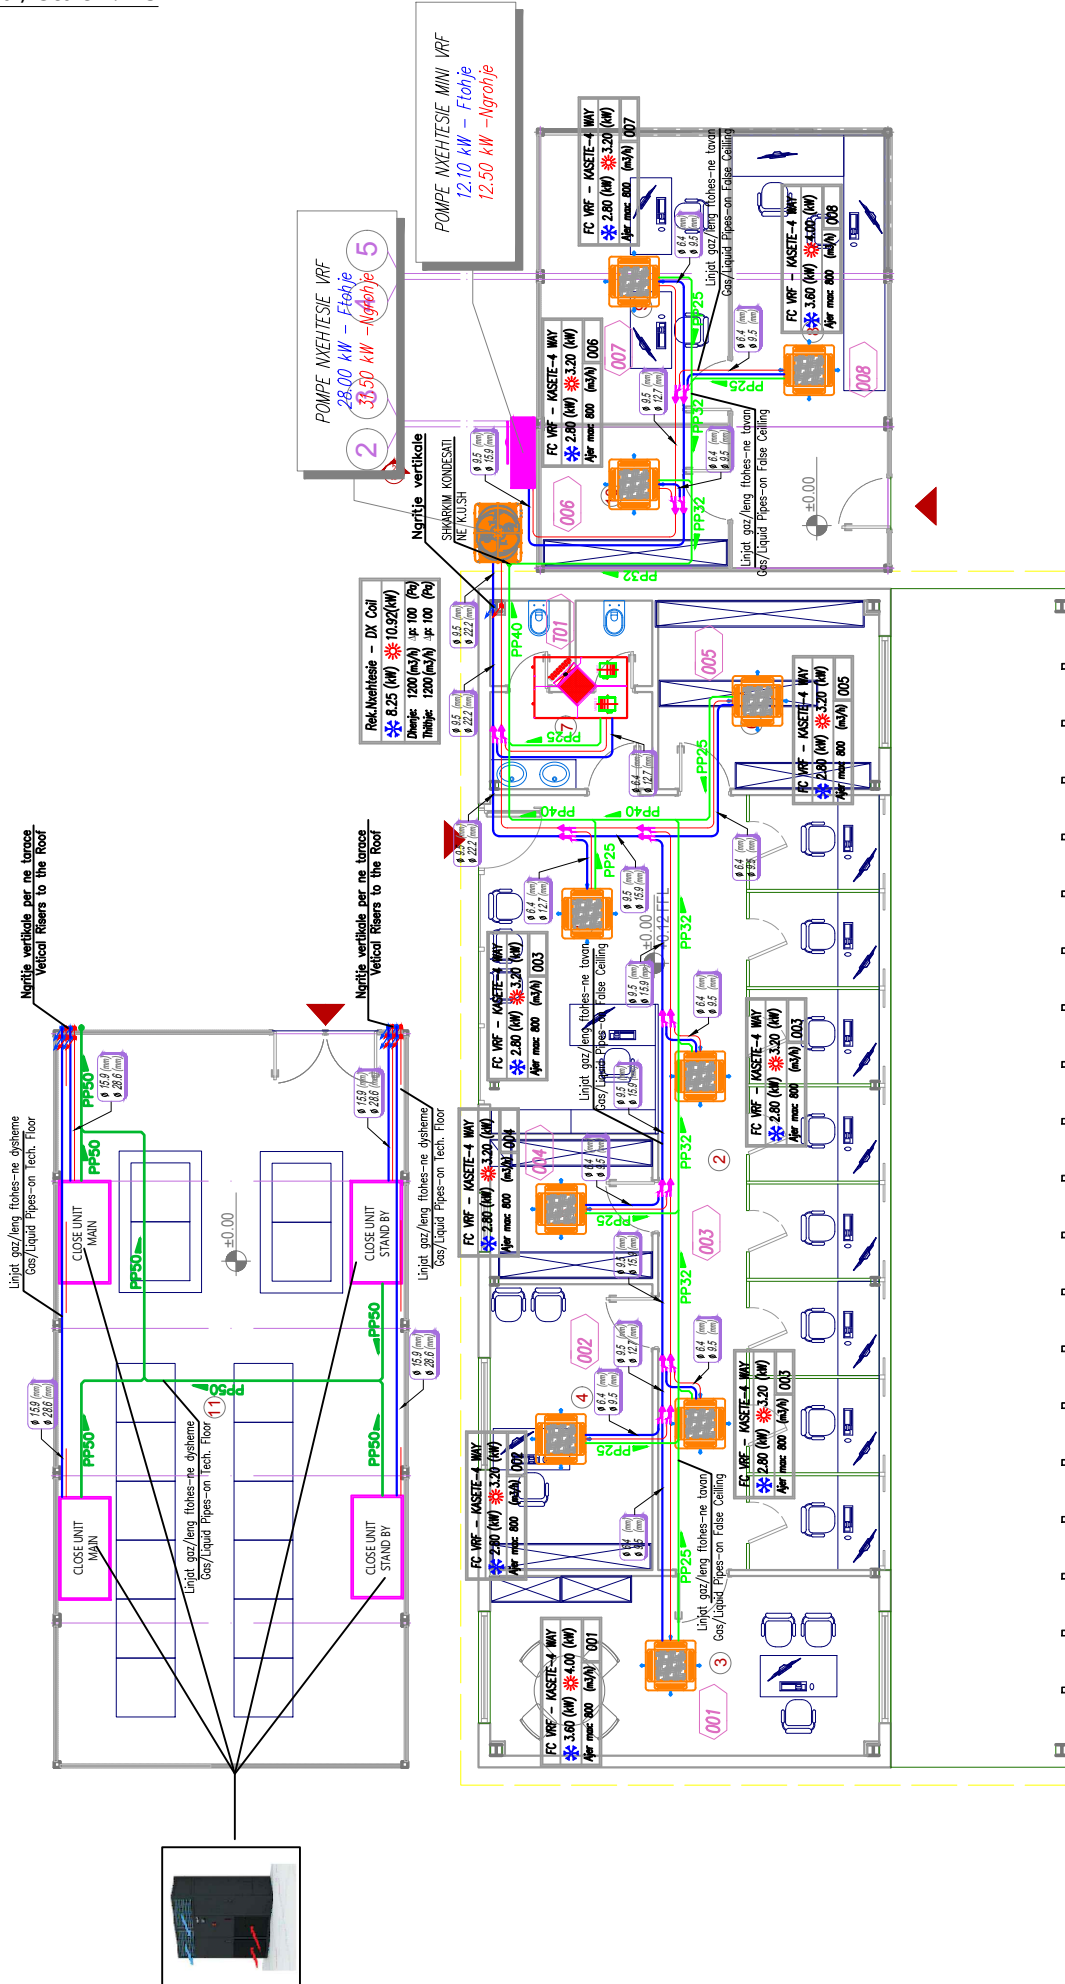

LEGJENDA/LEGEND

	Kudri elektrik Electrical switchboard		Shperndarje vertikale Vertikal distribution
	Kuti shperndarese J.M. Pt5 Plastic box O.W. Pt5		Kanaline metalike e birezuar per fuqine Metalic cable tray for power distribution
	Dalje fuqie monofaze 1 Phase connection point		Kthes 90° ne plan per kanalinen Flat 90° Elbow
	Dalje fuqie trefazore 3 Phase connection point		Bashkues 'T' ne plan Metalic Horizontal 'T' Junction
	Kabell FG16OM16 3x1,5 mm² per fuqine Cable FG16OM16 3x1,5 mm² for power		Kthes ne ngjitje/zbritje 90° 90° Inside/Outside Elbow
	Kabell FG16OM16 5x6 mm² per fuqine Cable FG16OM16 5x6 mm² for power		Kabell FG16OM16 5x10 mm² per fuqine Cable FG16OM16 5x10 mm² for power

P01	First Edition	SSH	SSH	ES	01.06.2023
Rev.	Description	Drawn	Checked	Approved	Date

LOCAL Knowledge, GLOBAL Standards

ENGINEERING CONSULTANCY

Design & Supervision

Seismic Engineering

Enhancing Society Together

Client/Porositësi DURRËS PORT AUTHORITY AUTORITETI PORTUAL DURRËS	Project/Projekti Integrated Port of Durrës in Porto Romano Porti i Integruar i Durrësit në Porto Romano
--	--

Title/Titulli Power Supply for HVAC Units - Ground Floor Furnizimi i njësive HVAC - Kati Përdhe	Design Object/Objekt projektimi Pre Gate Registration office/ Porta Para-Hyrëse e Regjistrimit Discipline/Disipline Electrical Design/Projekti Elektrik	Revision/Rishikim 01
--	---	-------------------------

Size/Fleta A3	Scale/Shkalla 1:125	Phase/Faza Detailed Design	Sheetno./Nr. i fletës 09	of nga 12	Drawing Number/Numri i vizatimit BI1884-ABK-06-PR-DR-E-2007
------------------	------------------------	-------------------------------	-----------------------------	--------------	--