



A DETAJE TE VENDOSJES SE TOKZIMIT DHE LINJES LESHUES TE RRUFEPRITESIT

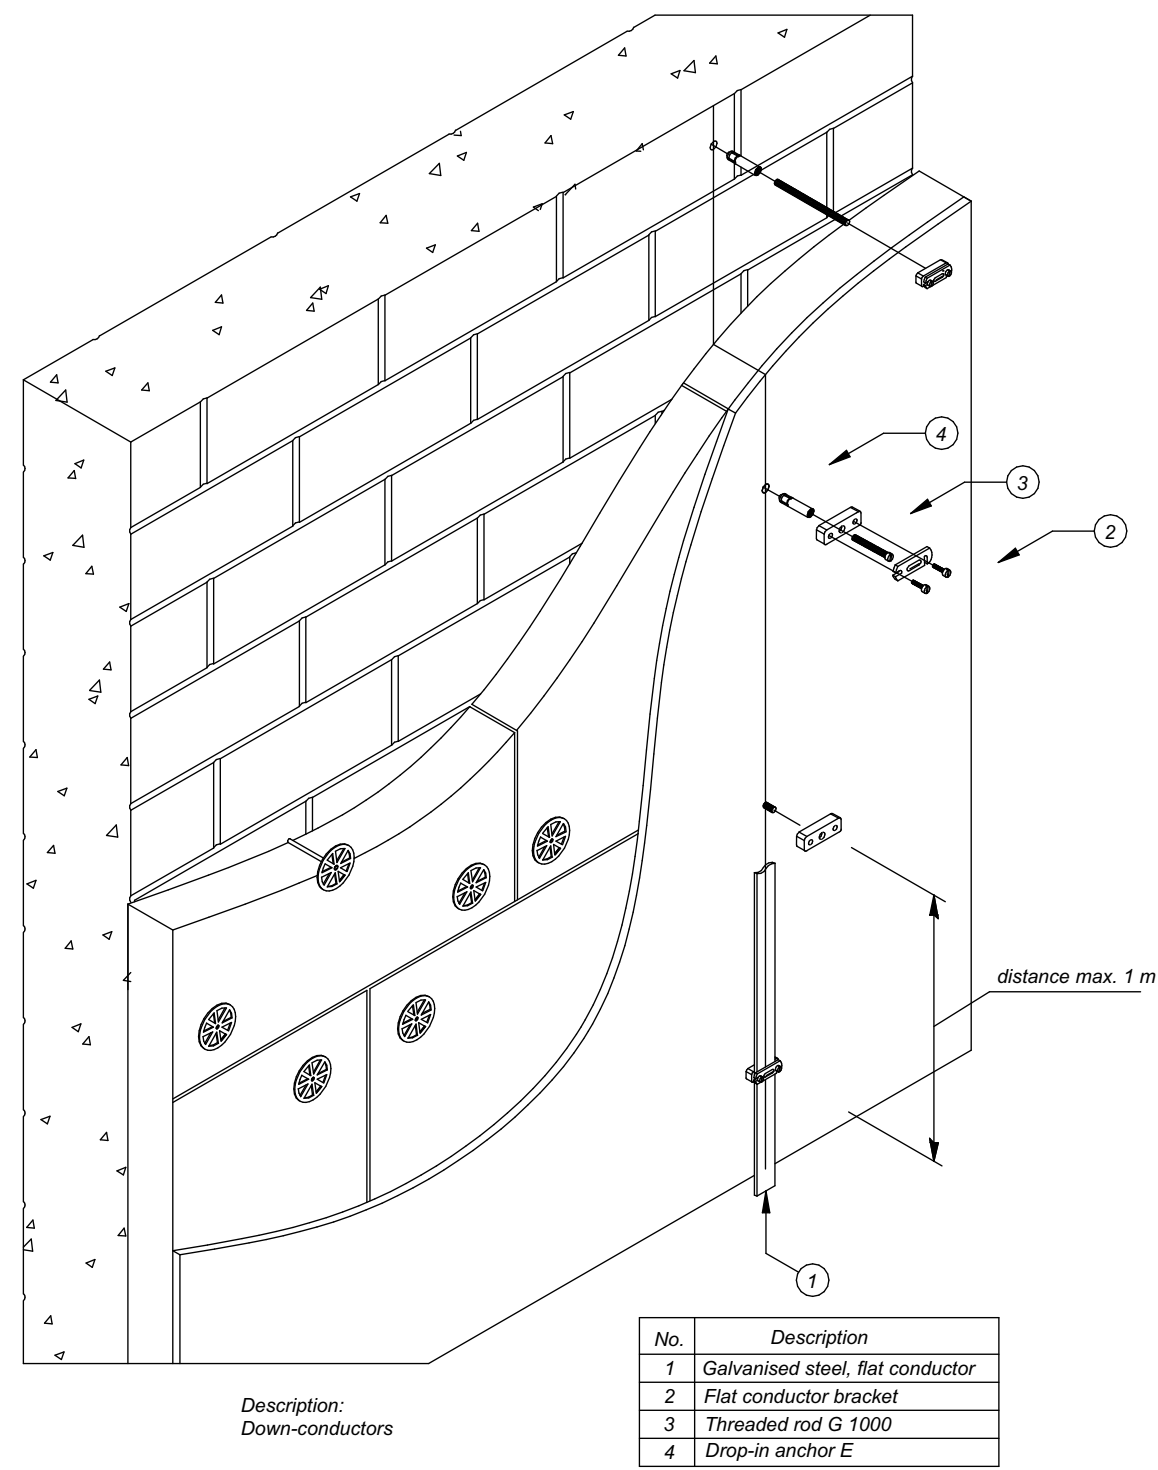

No.	Description
1	Galvanised steel, flat conductor
2	Flat conductor bracket
3	Threaded rod G 1000
4	Drop-in anchor E


Description:
Down-conductors

1 Vendosja e shiritit të sheshtë mbi një sipërfaqe të izoluar të murit.

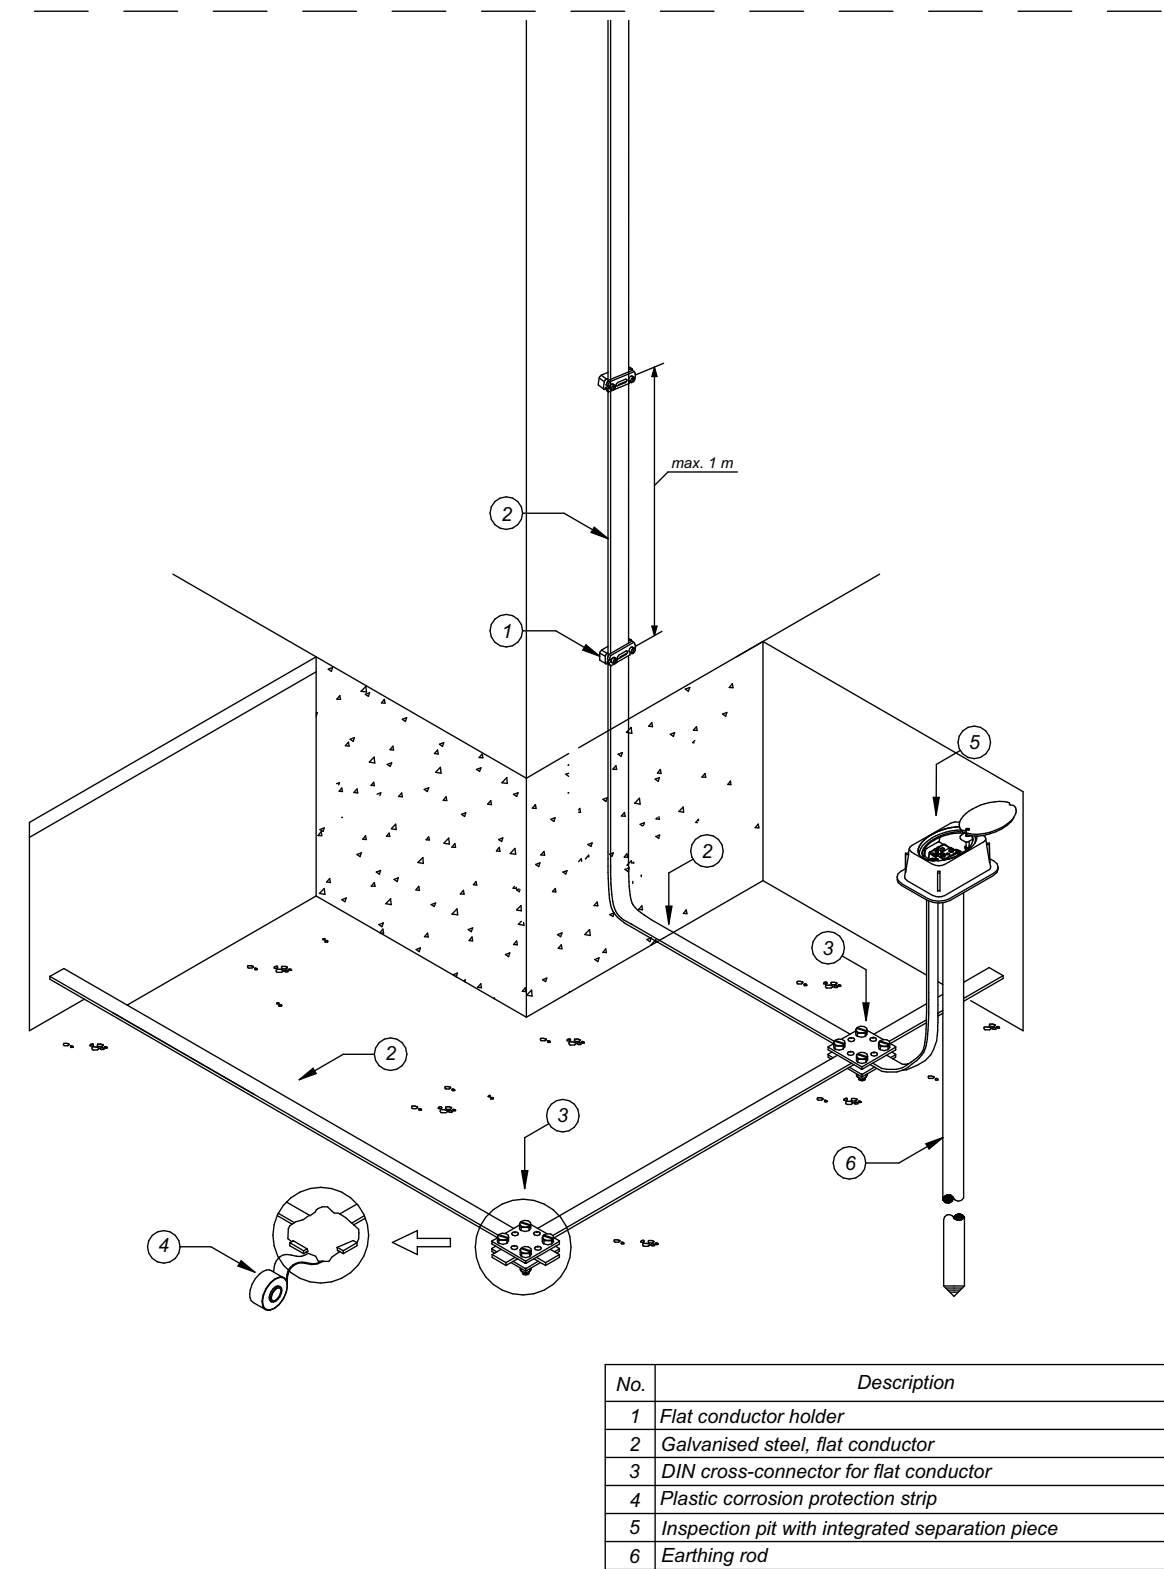


No.	Description
1	Flat conductor holder
2	Galvanised steel, flat conductor
3	DIN cross-connector for flat conductor
4	Plastic corrosion protection strip
5	Inspection pit with integrated separation piece
6	Earthing rod

2 Vendosja e shiritit të sheshtë në murin e një ndërtese dhe lidhja me sistemin e tokëzimit

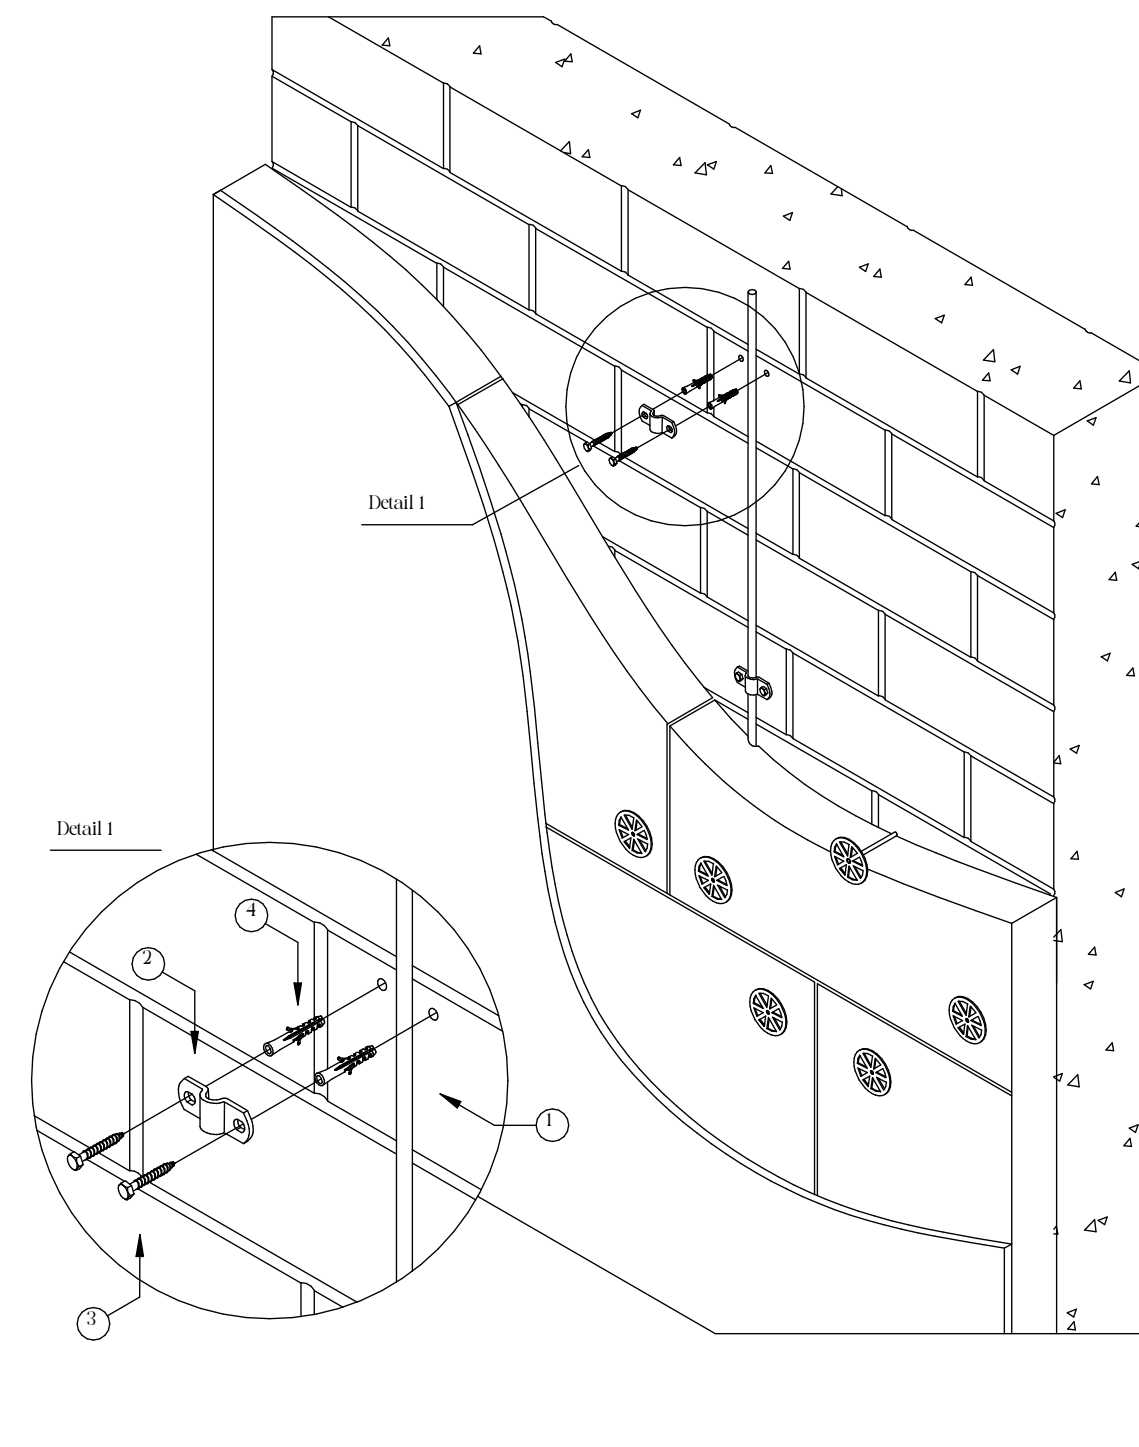


Description
1 Round conductor, aluminium
2 Connector for 80x80 mm
3 Hexagonal wood screw DIN 913
4 Angle spreading anchor

3 Vendosja e shiritit të tokëzimit në një sipërfaqe muri të izoluar.

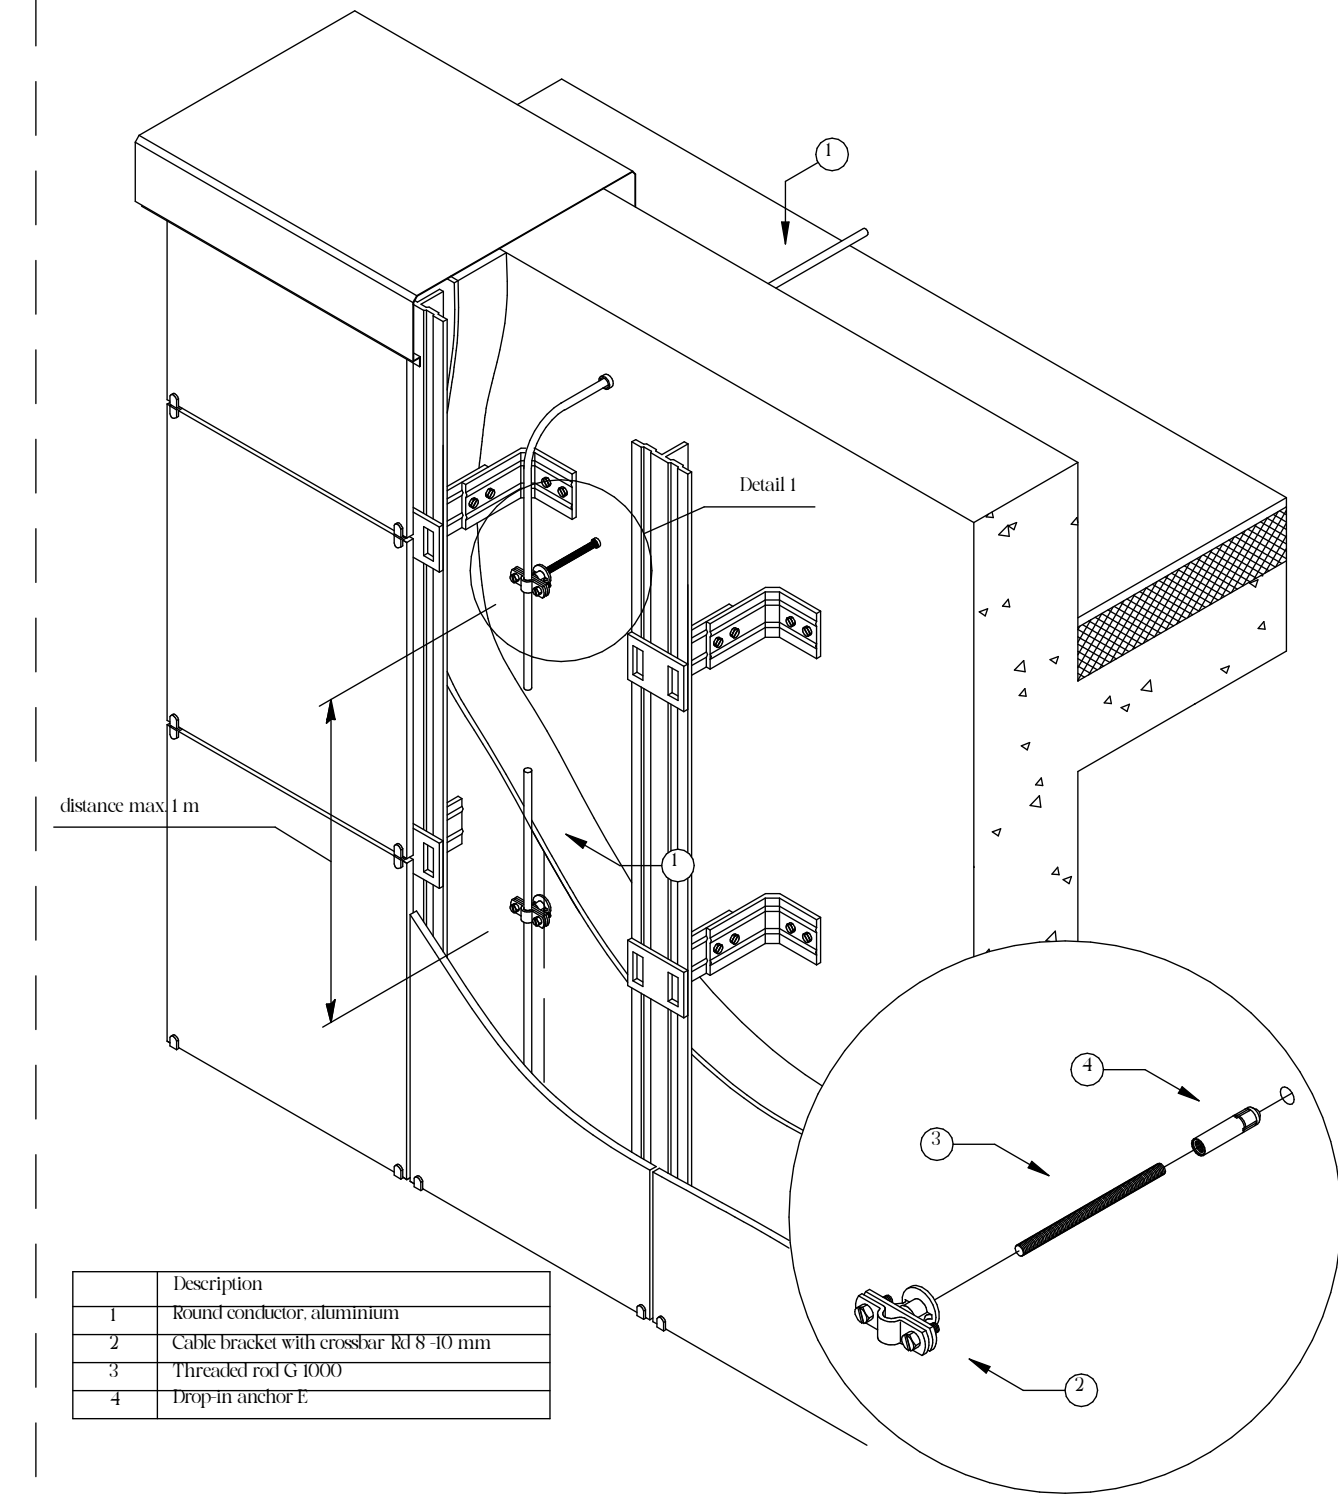


Description
1 Round conductor, aluminium
2 Cable bracket with connector 80x80 mm
3 Threaded rod G 1000
4 Drop-in anchor E

4 Vendosja e një përcjellësi të rrethor pas veshjes së fasadës së ventiluar. Dalja e tij në sipërfaqen e çatisë.

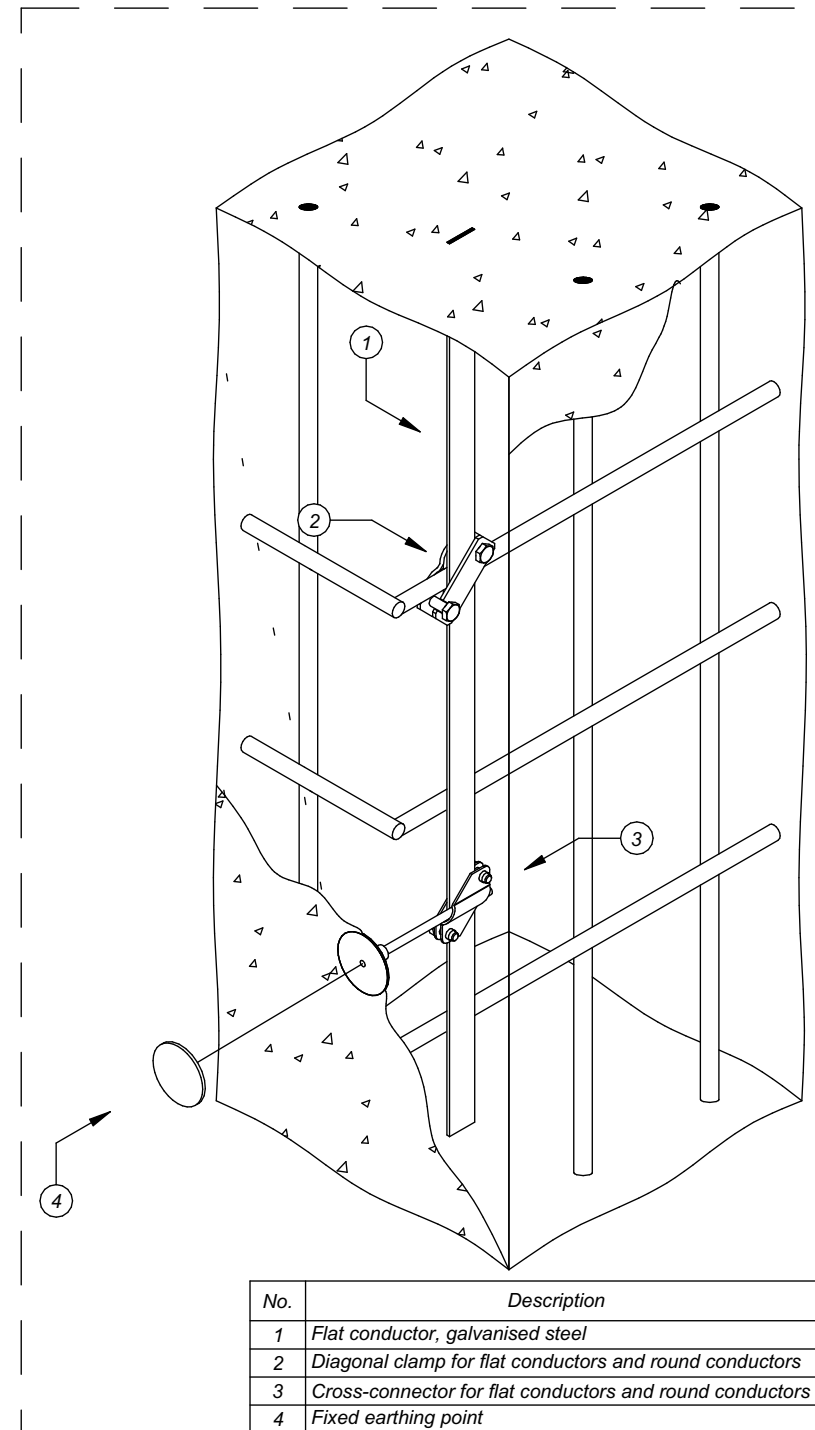


No.	Description
1	Flat conductor, galvanised steel
2	Diagonal clamp for flat conductors and round conductors
3	Cross-connector for flat conductors and round conductors
4	Fixed earthing point

5 Sistemi i tokëzimit në themel. Dalja e pikës së lidhjes në sipërfaqe.

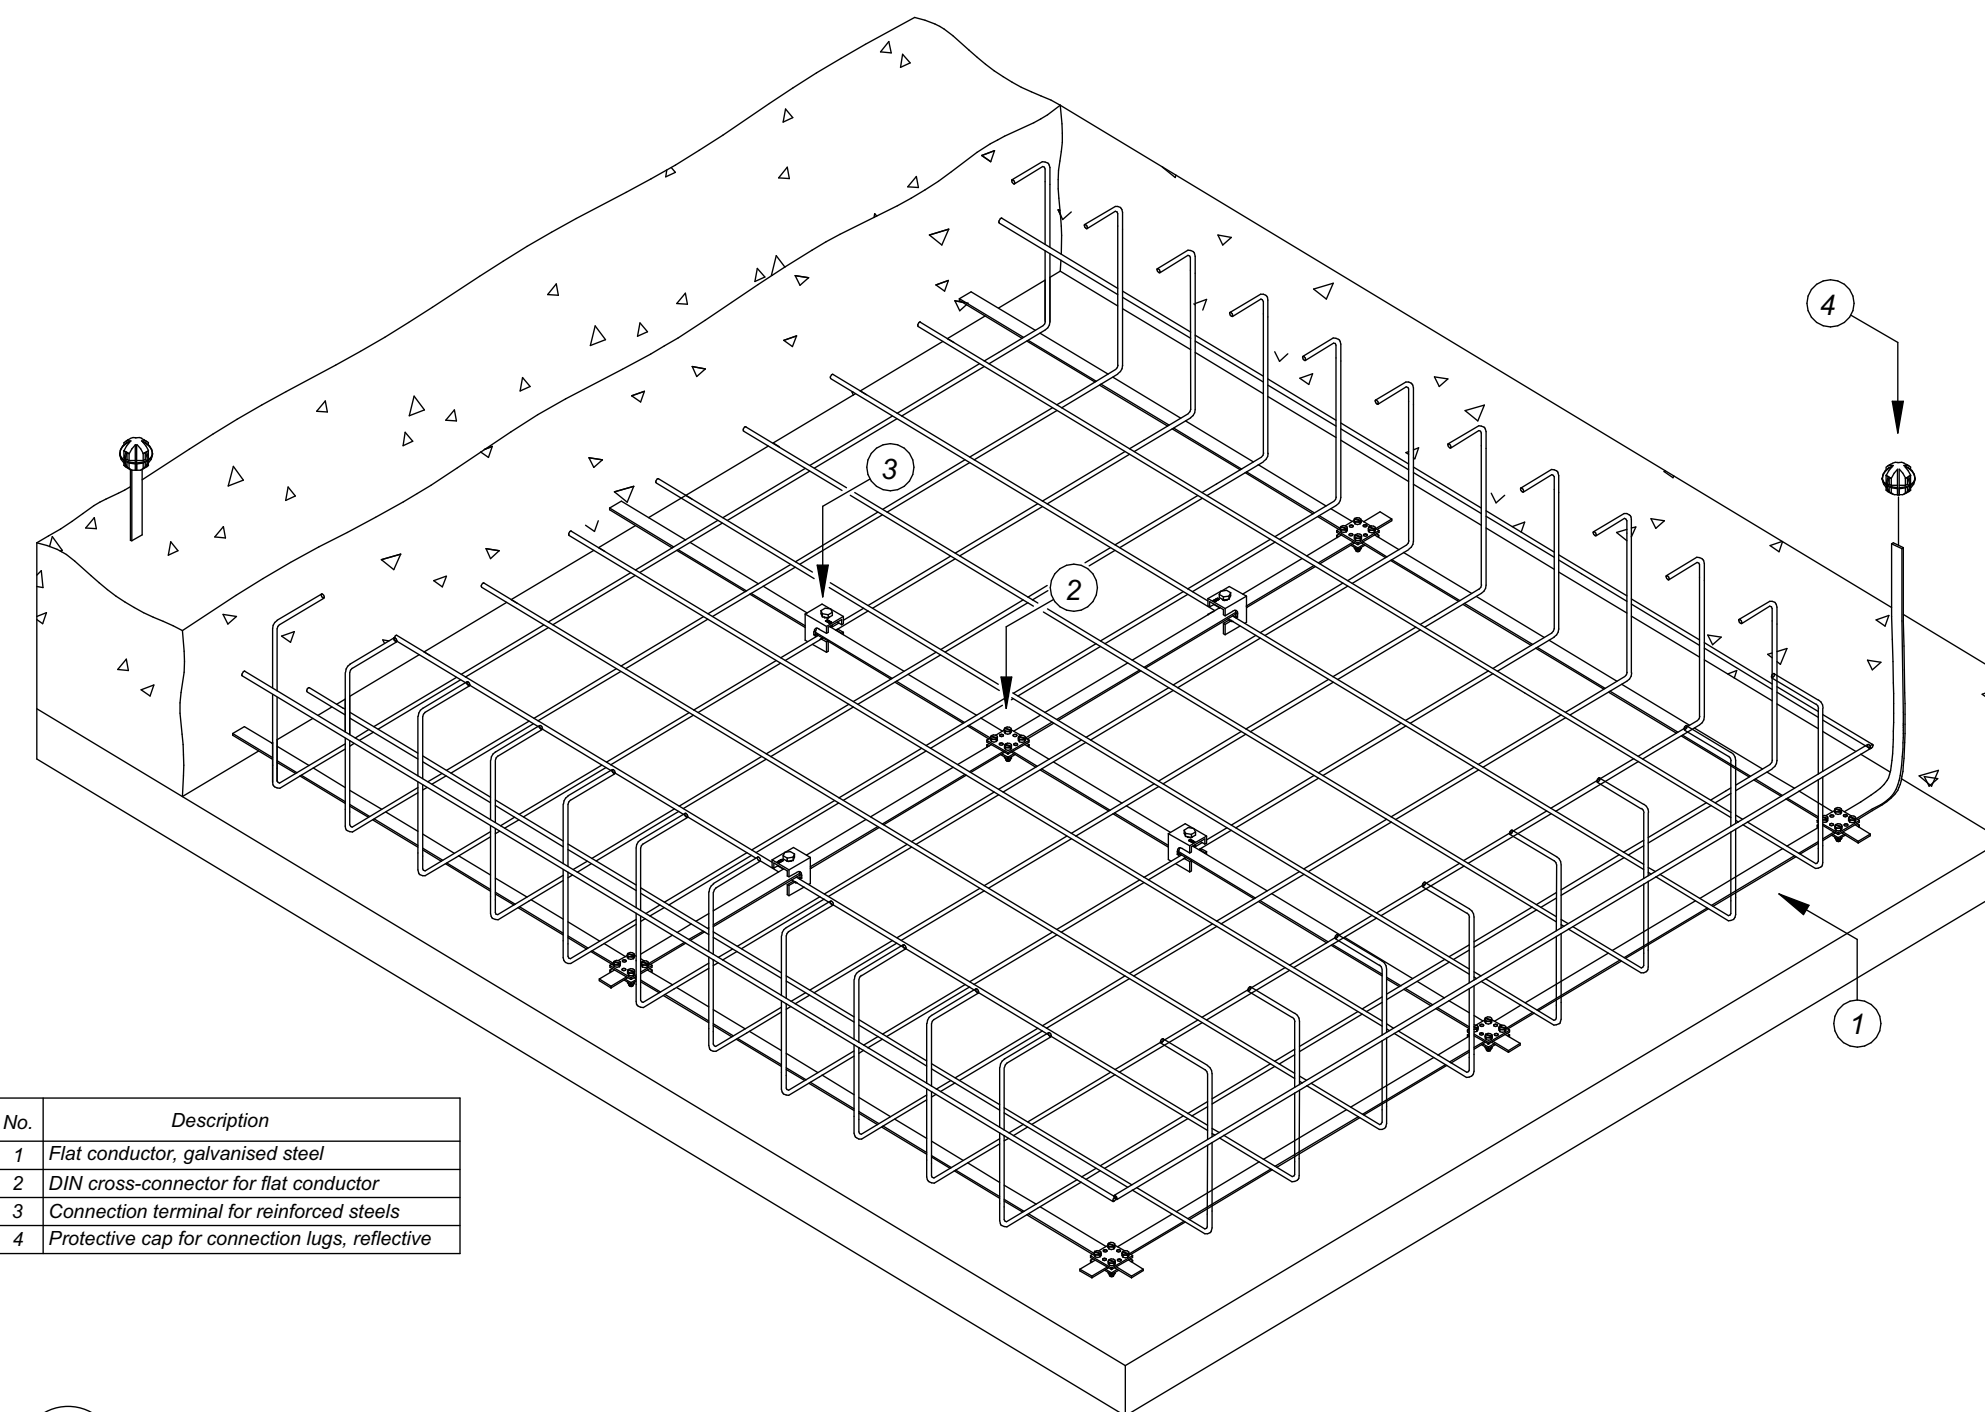

No.	Description
1	Flat conductor, galvanised steel
2	DIN cross-connector for flat conductor
3	Connection terminal for reinforced steels
4	Protective cap for connection lugs, reflective

6 Sistemi i tokëzimit në themel. Vendosja e shiritit të sheshtë në pajisje.

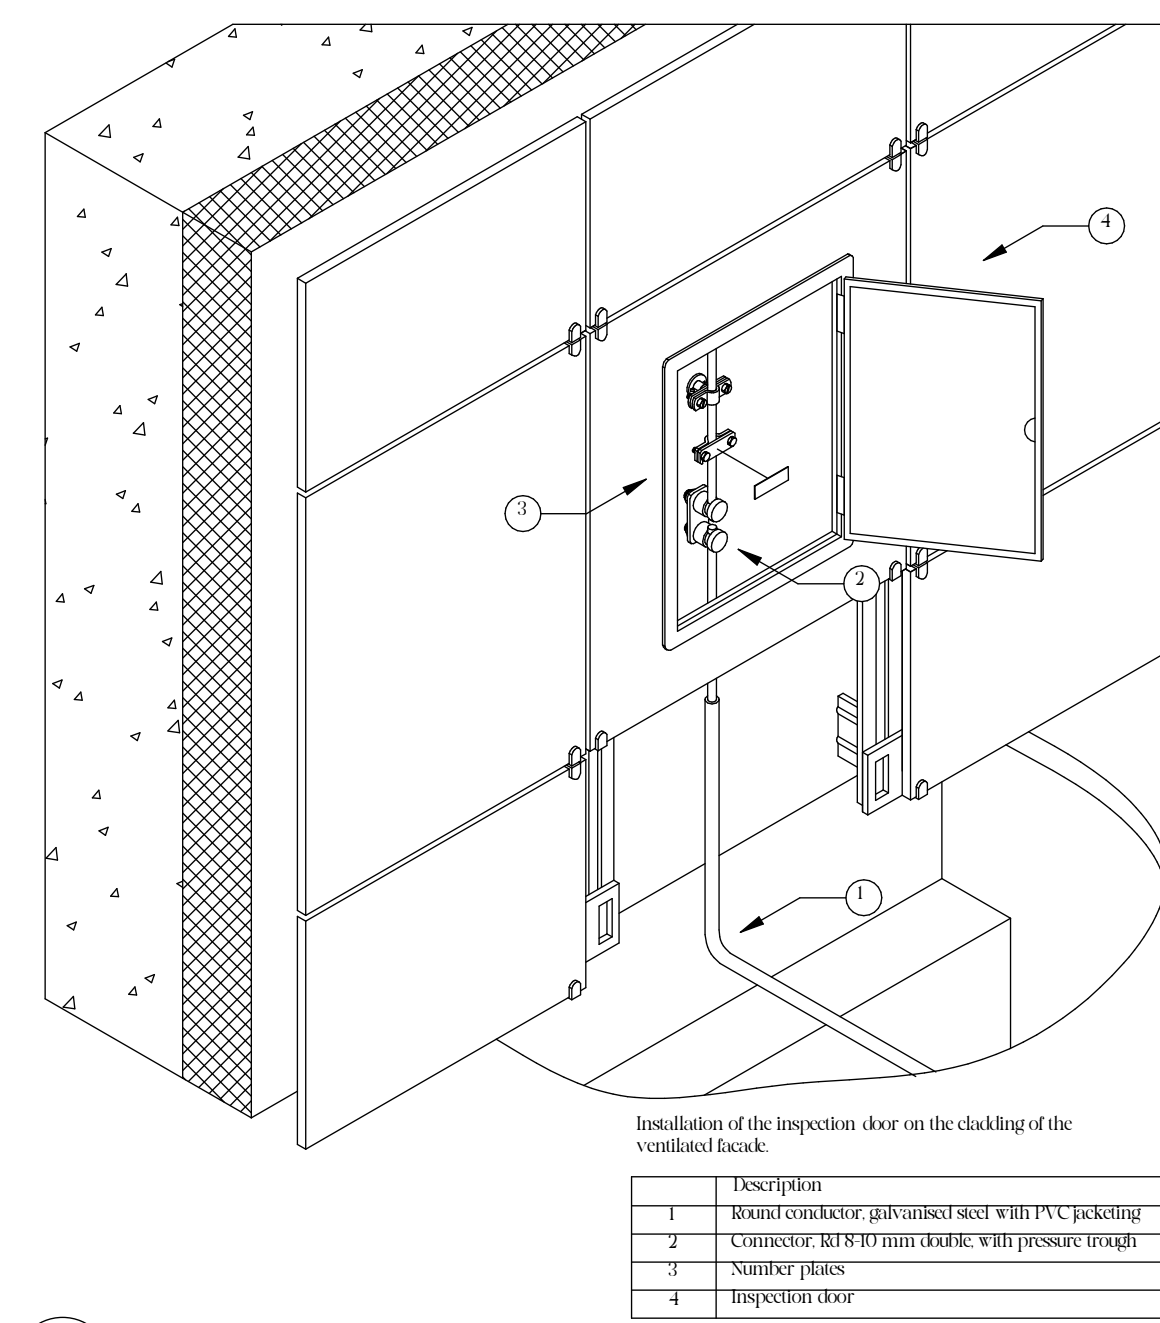

Installation of the inspection door on the cladding of the ventilated back.

Description
1 Round conductor, galvanised steel with PVC jacketing
2 Connector 80x80 mm door, with pressure rough
3 Nailer plates
4 Inspection door

7 Instalimi i pikës matëse në fasadë ventiluese.

SHENIME:

LEGJEND:

Implementuar nga:
UNOPS

Konsulent:
ALB-ARCHITECT
Created by nature. Efficient by design.
A.C.T.I

IT II. GJERMI I SHËRBIMEVE PROFESIONALE - SHËRBIME KONSULENCE PËR PROJEKTIN E EMERGENCËS NE SHQIPERI COVID 19 (LOT2)

NDERTIMI I LABORATORIT TE BIL - TIRANE, SHQIPERI

Titulli i shtetit:

Detajet - Sistemi i Tokëzimit

Përgjuesi: Vistator nga: Kontrollori: Data:






1:89.48 S.V.; G.F.; P.H. TETOR 2022

Nr. i vizatimit.: E.54.1

Vendi: Faza e projektit: Nr. seri: Rev.:

Shqipëri Projekt kryesor E.54.1 R.01

FORMATI I FLETES : A1

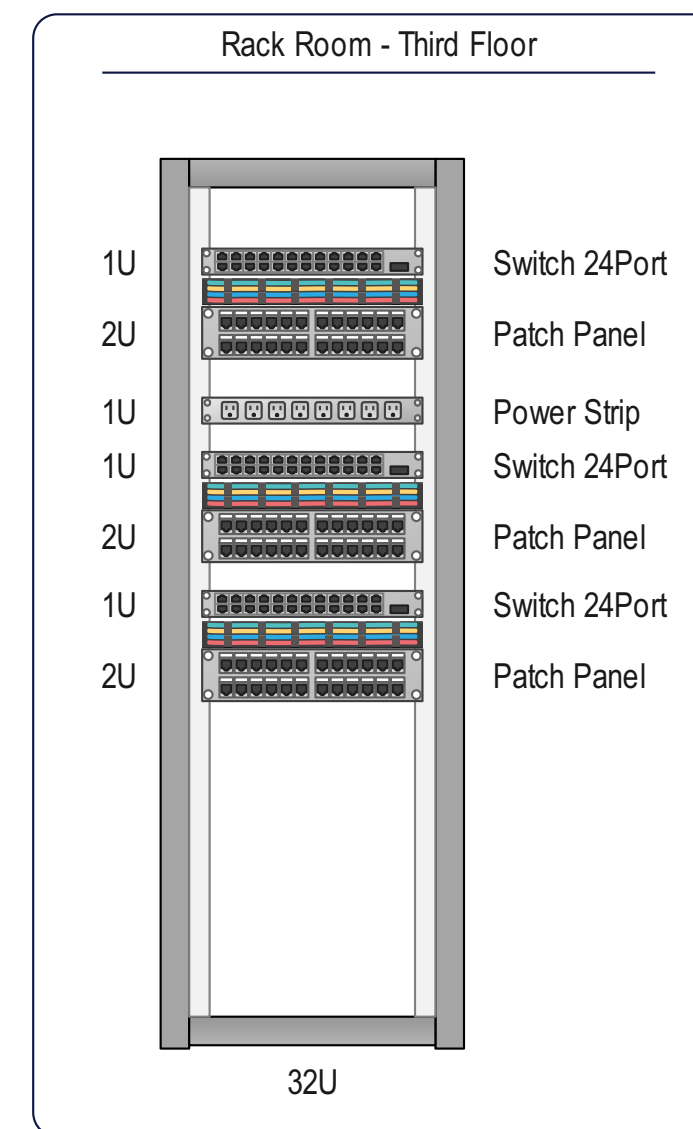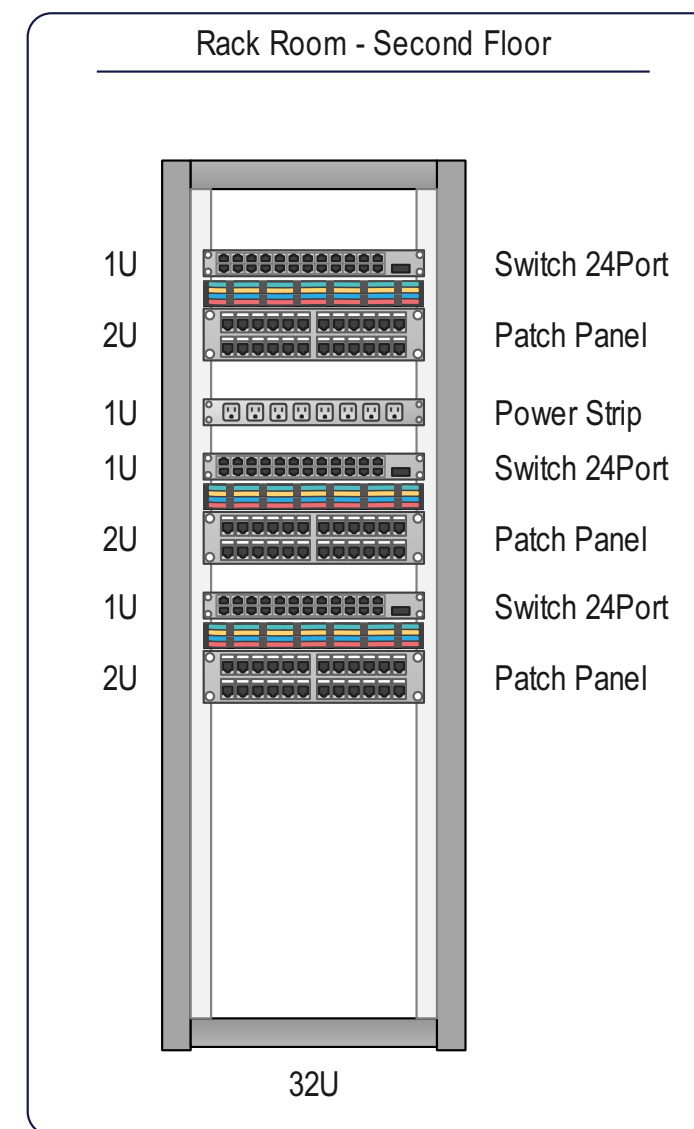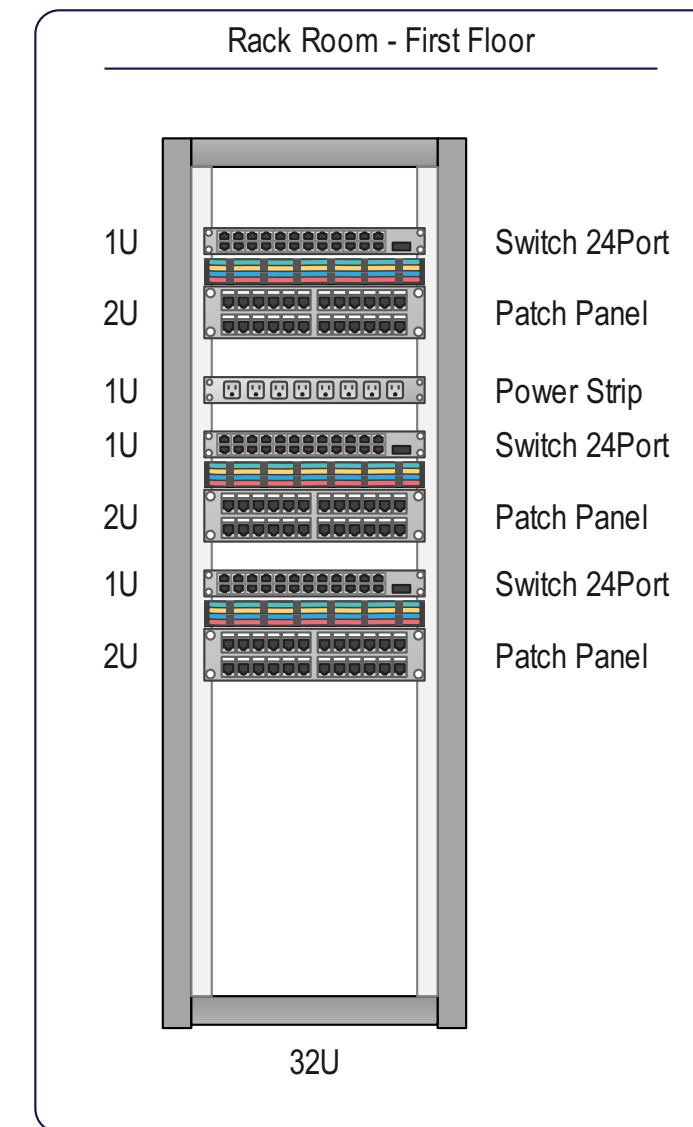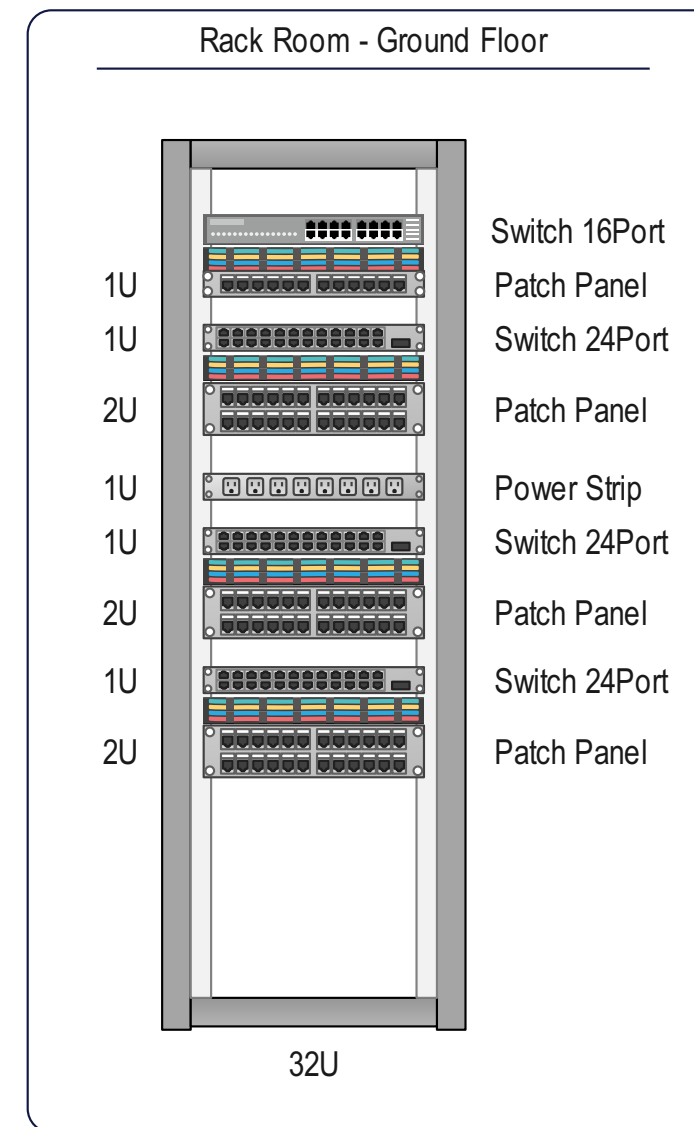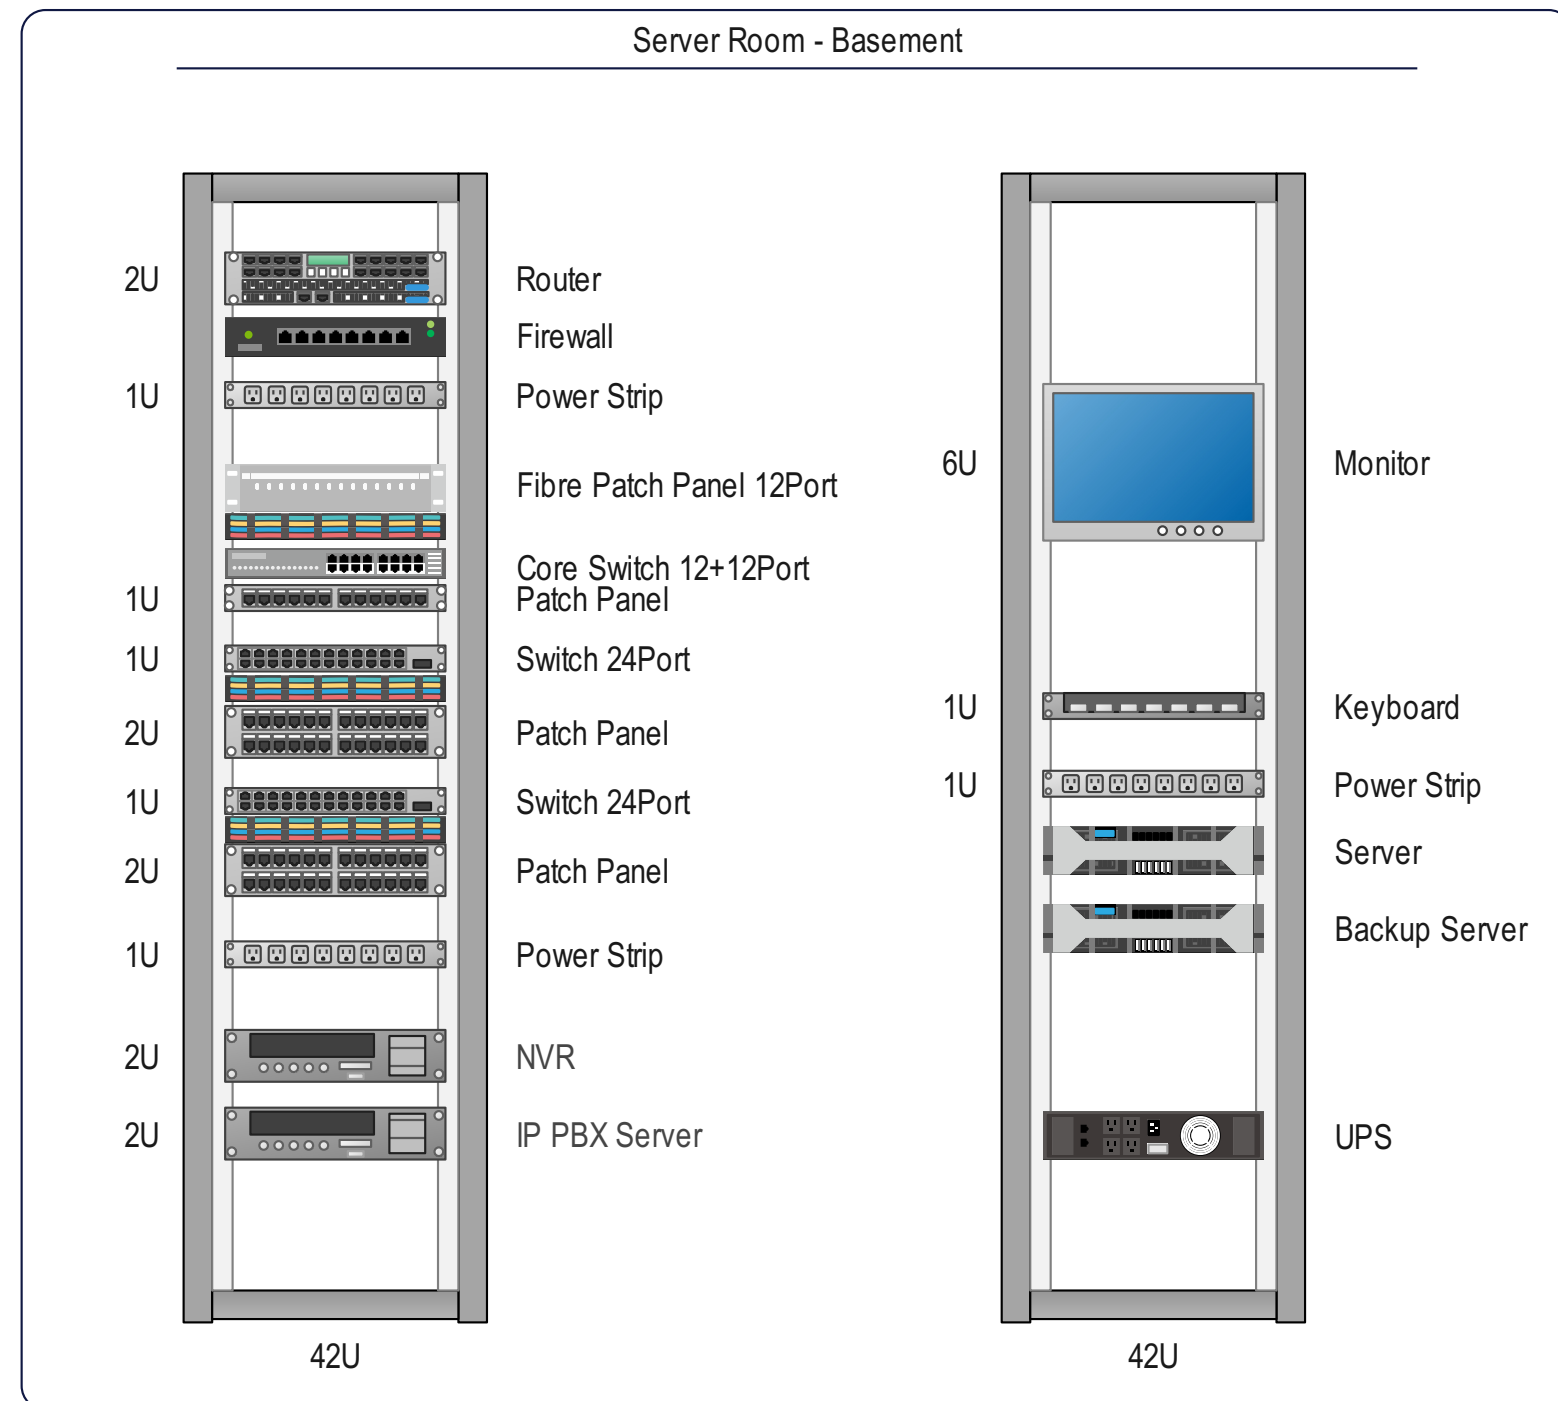

SHENIME:

LEGIENDA:



Projekti: OFRIMI I SHERBIMEVE PROFESIONALE - SHERBIME KONSULENCE PER PROJEKTIN E EMERGENCES NE SHQIPERI COVID 19 (LOT2)
 NDERTIMI I LABORATORIT TE RI - TIRANE, SHQIPERI


Titulli i vizatimit:
Pamja e perparme e Rack Kabinetit

Perpjese:	Vizatuar nga:	Kontrolloi:	Data:
1:92.62	S.V. G.F.	P.H.	Tetor 2022

Nr. i vizatimit: E.55			
Vendi:	Faza e projektit:	Nr. serik:	Rev.:
Shqiperi	Projekti kryesor	E.55	R.03


FORMATI I FLETES : A2

B SISTEMET E LIDHJES EKIPOTCENCIALE

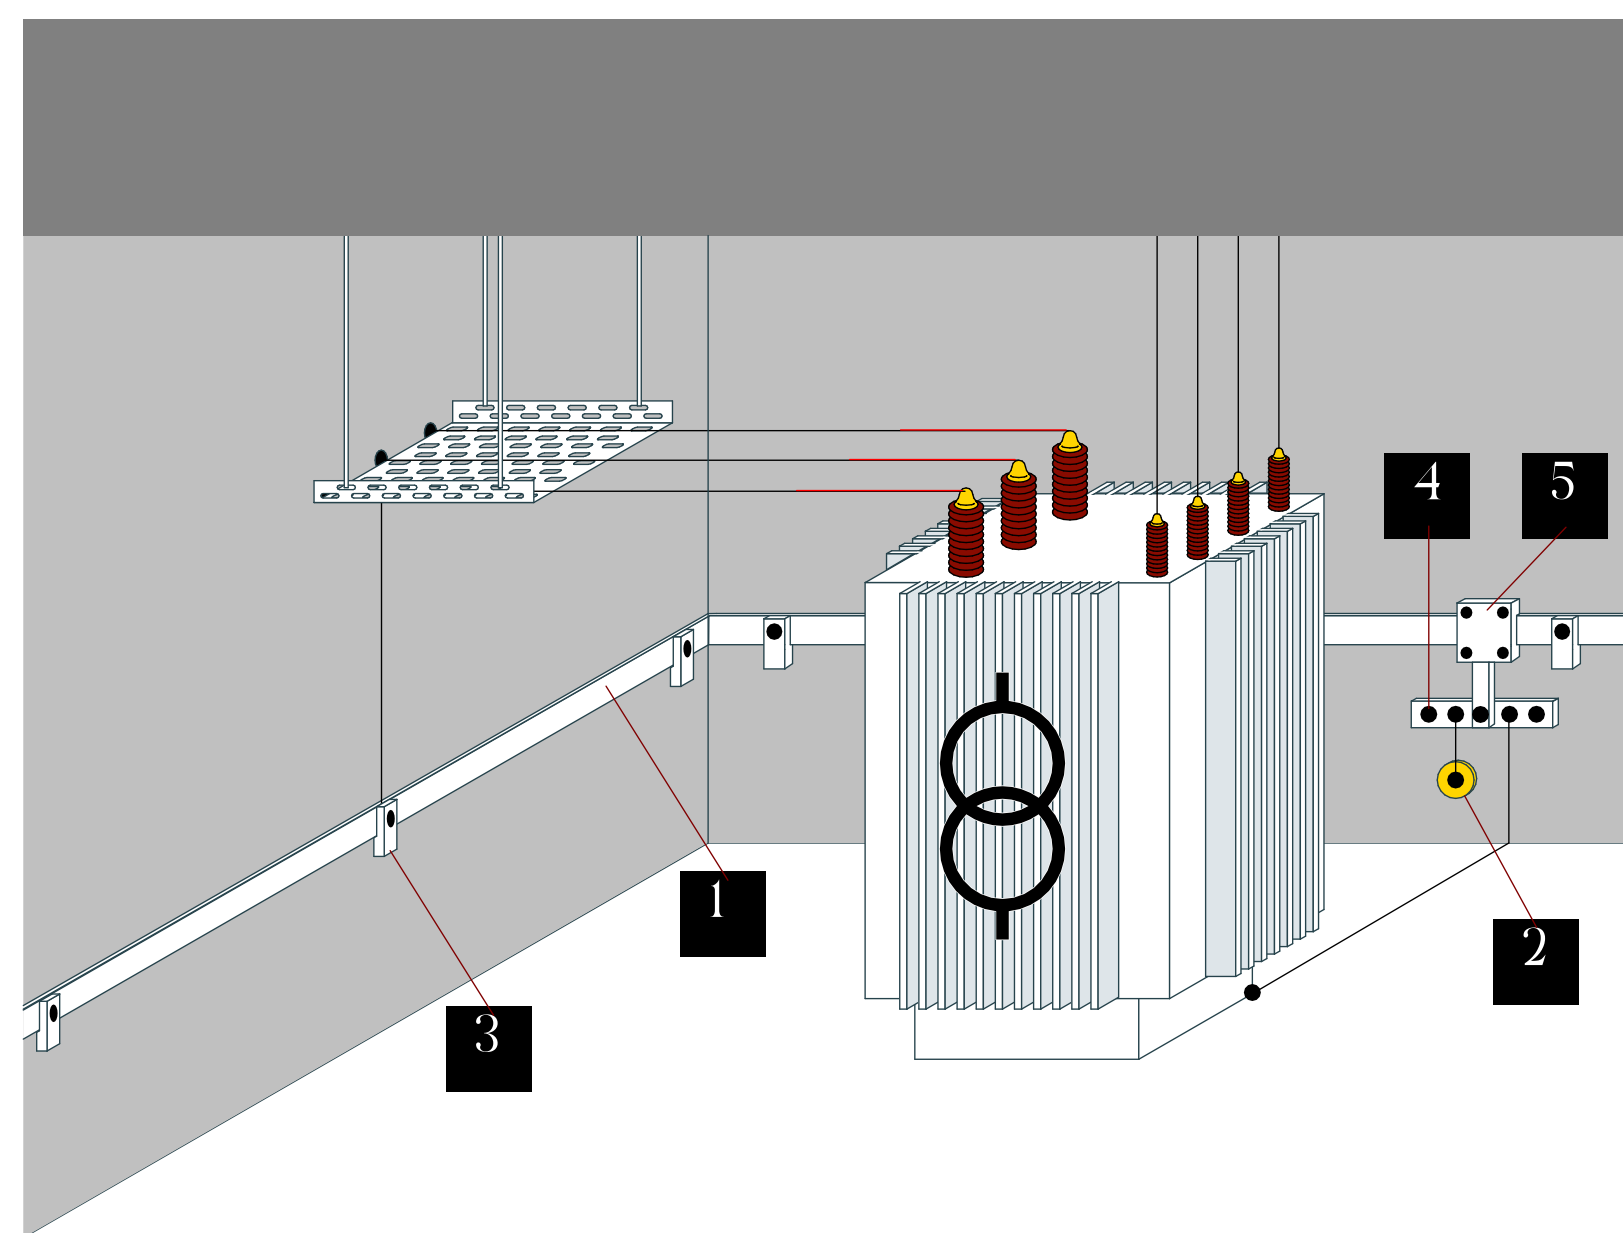


1		Flat Strips
2		Fixed Earthing Terminals Wall Bushings
3		Flat strip holder
4		Equipotential Bonding Bars
5		Connection Clamps

1 Lidhja ekuipotenciale mbrojtëse në një dhomë transformatori

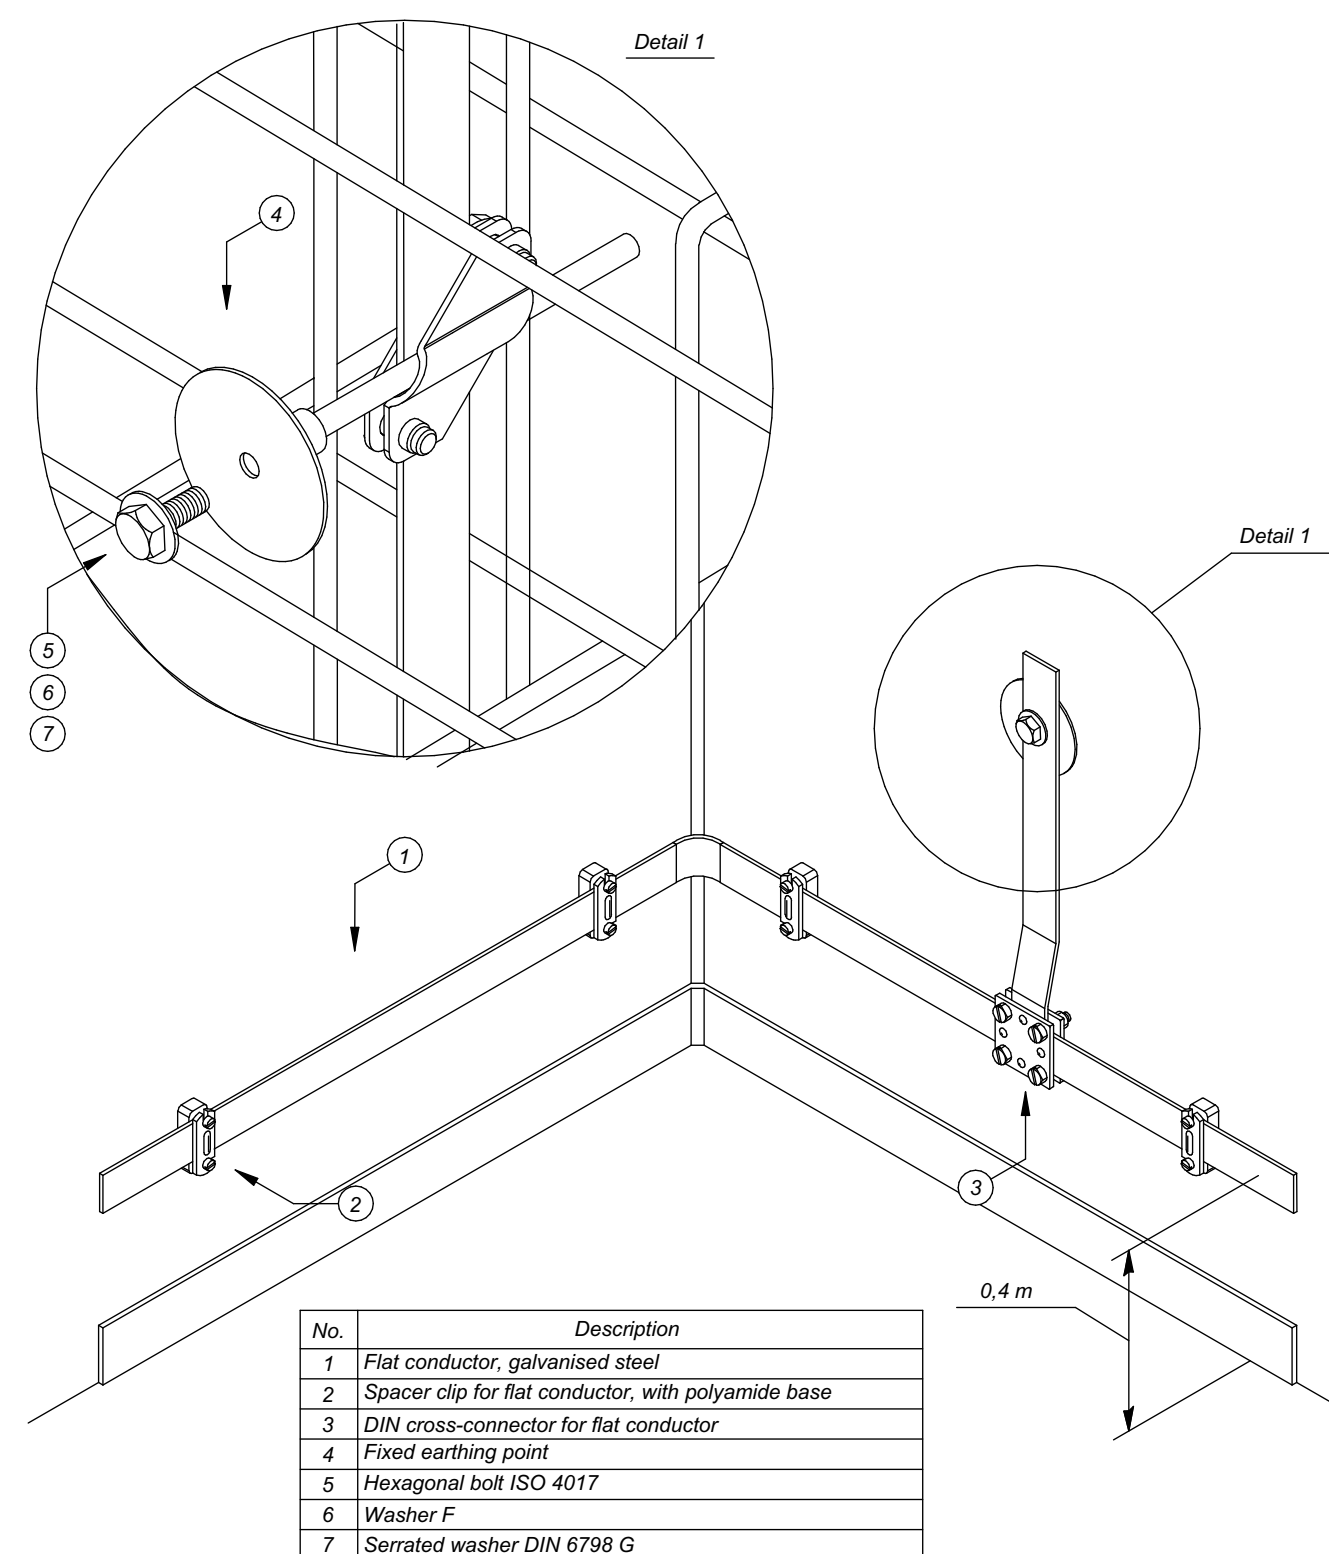


No.	Description
1	Flat conductor, galvanised steel
2	Spacer clip for flat conductor, with polyamide base
3	DIN cross-connector for flat conductor
4	Fixed earthing point
5	Hexagonal bolt ISO 4017
6	Washer F
7	Serrated washer DIN 6798 G

2 Montimi i zbarres së lidhjes ekuipotenciale. Lidhja me sistemin e tokëzimit në mur.

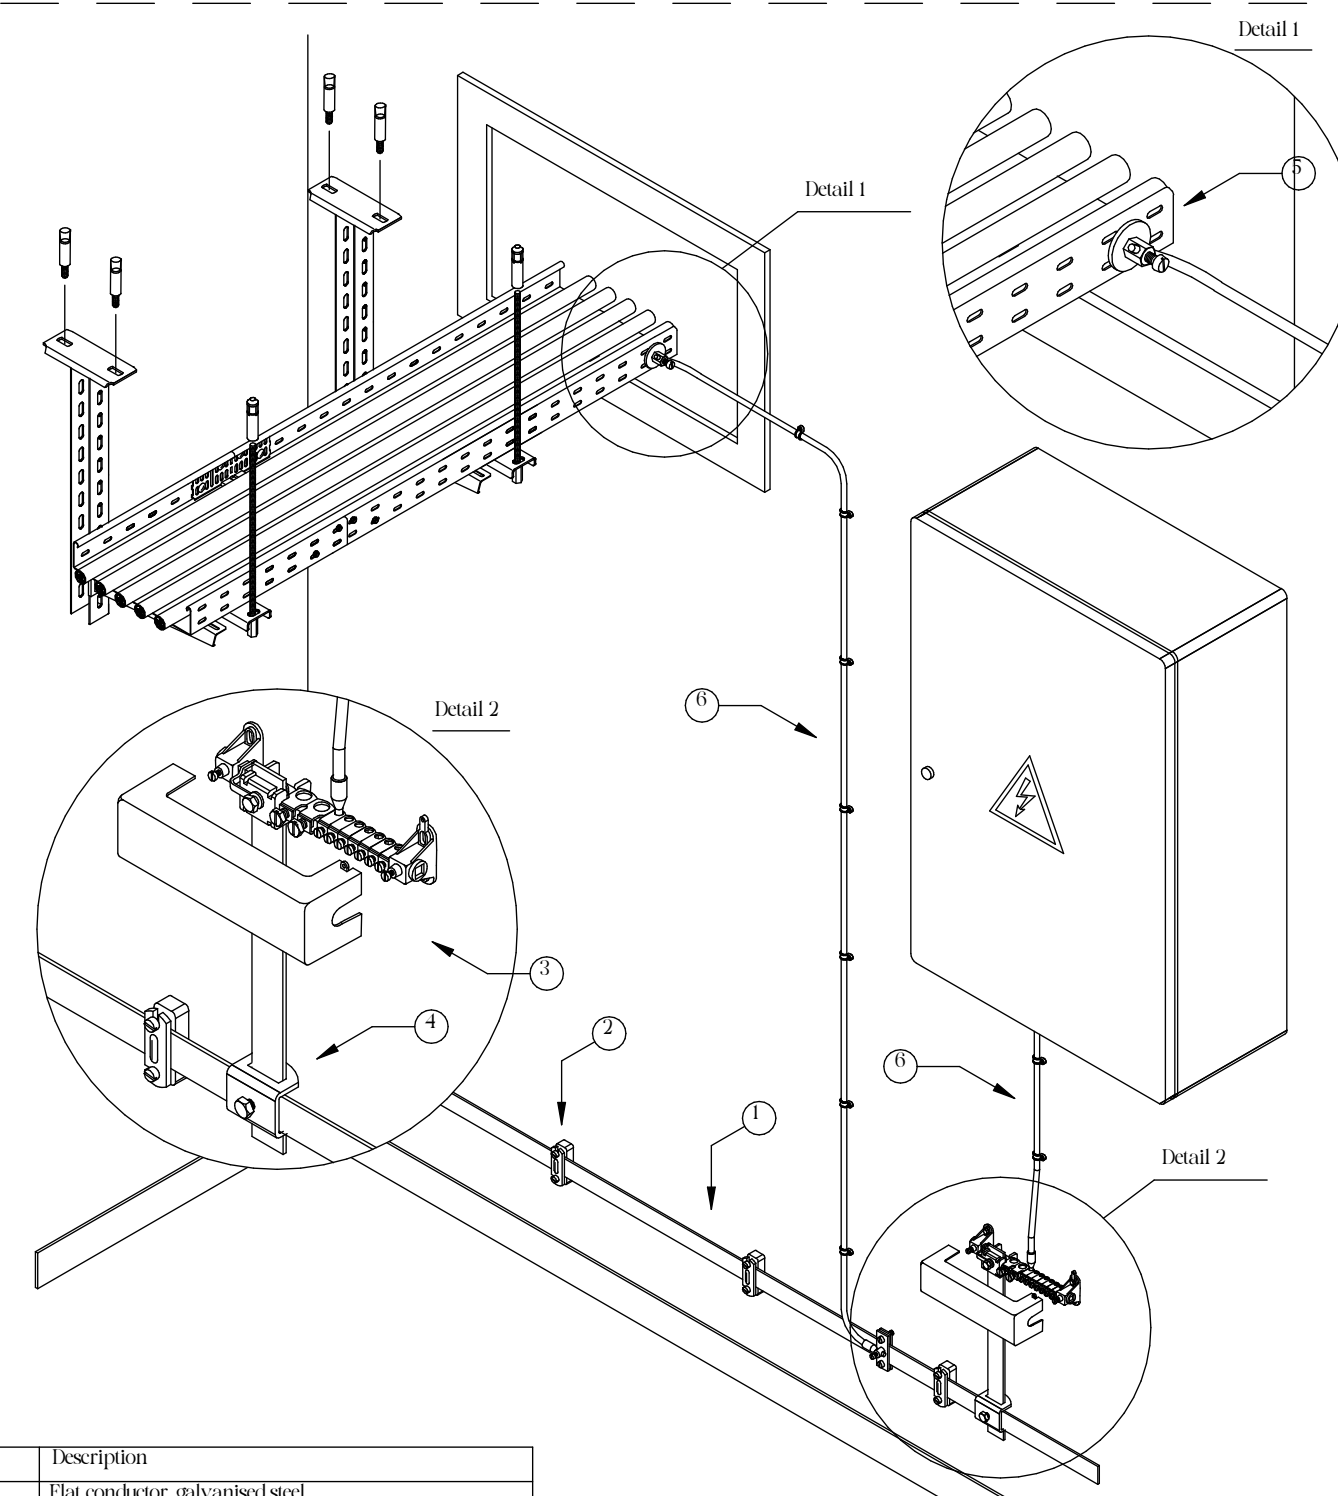

Description
1 Flat conductor, galvanised steel
2 Spacer clip for flat conductor, with polyamide base
3 Equipotential bonding rail for indoors, VDE tested
4 Variable earthing terminal
5 Earthing terminal for fastening on earthing strip
6 Earthing cable min. 6 mm²

3 Lidhni sistemet e nën-shpërndarësit dhe kanilit ee kablllove me pikën ekuipotencial.

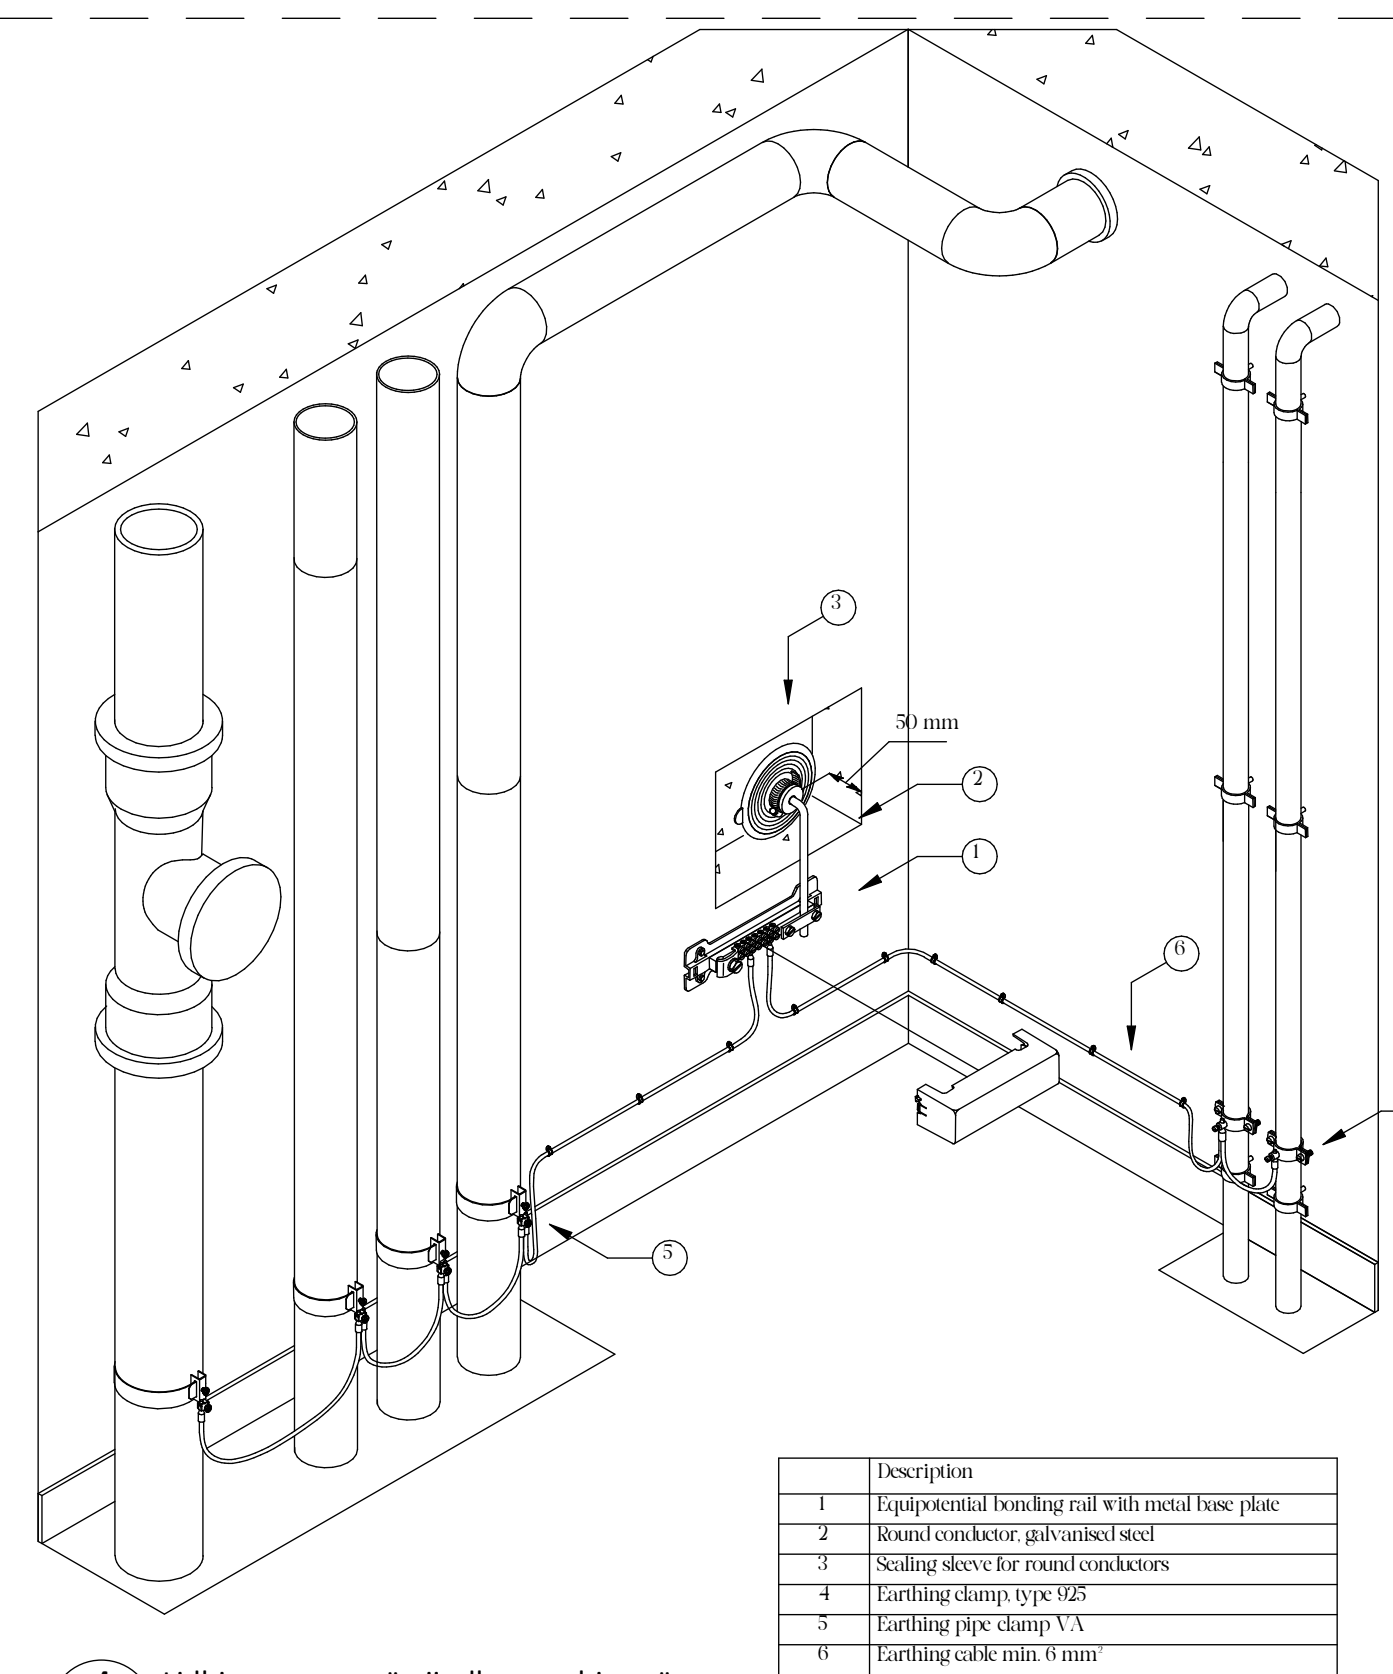

Description
1 Equipotential bonding rail with metal base plate
2 Flat conductor, galvanised steel
3 Scaling sleeve for round conductors
4 Earthing clamp, type 925
5 Earthing pipe clamp VA
6 Earthing cable min. 6 mm²

4 Lidhja e gypave të ujit dhe ngrohjes në një pikën lidhëse ekuipotenciale.

SHENIME:

LEJEND:

Implementuar nga:

Konsulent:

11. DERRMI I SHËRBIMEVE PROFESSIONALE - SHËRBIME KONSULENCE PËR PROJEKTIM E EMERGENCES NE SHQIPERI COVID 19 (LOT2)

NDERITIM I LABORATORIT E BL - TIRANE, SHQIPËRI

Titulli i shtezimit:

Detajet - Sistemi i lidhjes Ekuipotenciale

Përgjuesi: Vistator nga: Kontrollori: Data:

1:83.33 S.V.; G.F.; P.H. TETOR 2022

Nr. i vizatimit.: E.56

Vendi: Faza e projektit: Nr. seri.: Rev.:

Shqiperi Projekt kryesor E.56 R.01


FORMATI I FLETES : A1

TIA 607-B & ISO/IEC 30129

Maximum TMGBB (PBB) to TGBB (SBB) Length (L) meters (feet)	Conductor cross-sectional area (minimum)	
	Nominal Int'l Conductor (mm ²)	Nominal AWG Conductor
L ≤ 4m (13ft)	16	6
4 < L ≤ 6m (14 – 20ft)	25	4
6 < L ≤ 8m (21 – 26ft)	35	3
8 < L ≤ 10m (27 – 33ft)	35	2
10 < L ≤ 13m (34 – 41ft)	50	1
13 < L ≤ 16m (42 – 52ft)	60	1/0
16 < L ≤ 20m (53 – 66ft)	70	2/0
20 < L ≤ 26m (67 – 84ft)	95	3/0
26 < L ≤ 32m (85 – 105ft)	120	4/0
32 < L ≤ 38m (106 – 125ft)	150	250 kcmil
38 < L ≤ 46m (126 – 150ft)	150	300 kcmil
46 < L ≤ 53m (151 – 175ft)	185	350 kcmil
53 < L ≤ 76m (176 – 250ft)	250	500 kcmil
76 < L ≤ 91m (251 – 300ft)	300	600 kcmil
Greater than 91m (301ft)	400	750 kcmil

For lengths in excess of those shown above, the conductor cross-sectional area should be calculated as 3.3mm²/m or 2kcmil/ft.

**ISO/IEC 30129 Standard for Information Technology:
Telecommunications Bonding Networks for Buildings and other structures**

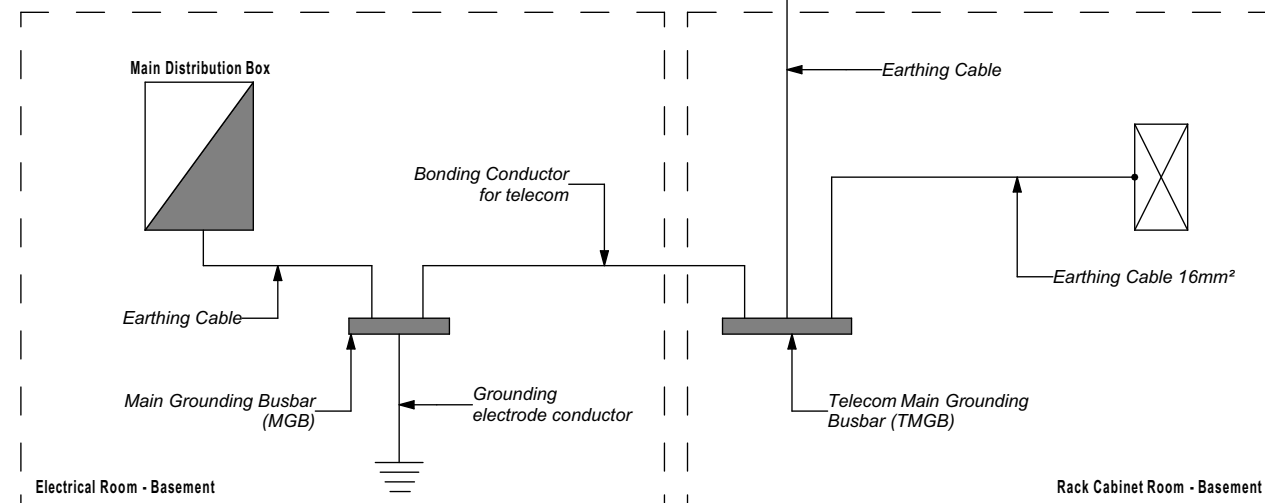

SHENIME:

LEGJENDA:

Implementuar nga:



Konsulent:



Projekti: OFRIMI I SHERBIMEVE PROFESIONALE - SHERBIME KONSULENCE PER PROJEKTIN E EMERGJENCES NE SHQIPERI COVID 19 (LOT2)

NDERTIMI I LABORATORIT TE RI - TIRANE, SHQIPERI

Titulli i vizatimit:

Sistemi i tokëzimit të pajisjeve të Telekomit

Perpjese:	Vizatuar nga:	Kontrollor:	Data:
	S.V.; G.F.;	P.H.	TETOR 2022

Nr. i vizatimit: E.57

Vendi:	Faza e projektit:	Nr.serik:	Rev.:
Shqiperi	Projekti kryesor	E.57	R.01

FORMATI I FLETES : A3

C METODAT E MONTIMIT DHE LIDHJES SË PËRÇUESVE TË NDRYSHËM DHE TERMINALIT TË AJRIT NË NJË SIPËRFAQË TË KULMIT

1 Fixing the round conductor

2 Fixing the flat conductor

3 Fixing the isCon conductor

No.	Description
1	Roof conductor holder for flat roofs
2	Round conductor, aluminium
3	Flat conductor, galvanised steel
4	Flat conductor adapter for roof conductor holder
5	isCon conductor, Pro
6	Multi-Quick clip
7	Universal flat conductor adapter for roof conductor holder

1 Metodatat e montimit të përçuesve të ndryshëm në një sipërfaqe të sheshtë në kulm

2 Metodatat e lidhjes gjatësore dhe tërthore të shiritit të sheshtë dhe të rrumbullakët

No.	Description
1	Galvanised steel, flat conductor
2	Galvanised steel, round conductor
3	Cross-connector for flatconductor
4	Cross-connector for round and flat conductors

3 Installation of thermal expansion compensators for conductors

Expansion pieces to compensate in length due to temperature	
Material	Expansion piece spacing in m
Steel	15
Stainless steel	10
Copper	10
Aluminium	10

No.	Description
1	Round conductor, aluminium
2	Flat conductor, galvanised steel
3	Expansion piece
4	Connection and expansion strip
5	Vario quick connector
6	Hexagonal bolt with nut and washer M10

1 Mounting on 2 blind rivets d = 6 mm

2 Mounting on 4 blind rivets d = 5 mm

3 Mounting on 5 blind rivets d = 3,5 mm

4 2 blind rivets made of stainless steel VA d = 6,3 mm

No.	Description
1	Round conductor, aluminium
2	Flat conductor, galvanised steel
3	Connection and bridging component
4	Connection component
5	Connector, Rd 8-10 mm with pressure trough
6	Connection and expansion strip
7	Connection component with double crossbar

4 Metodatat e lidhjes së parapetit metalik të murit me rrjetin e mbrojtjes nga rrufeja duke përdorur thumba.

5 Mënyrat për të lidhur terminalin e rrufeprestit me përçues të ndryshëm.

No.	Description
1	Round conductor, aluminium
2	Flat conductor, galvanised steel
3	Roof conductor holder for flat roofs
4	Flat conductor adapter for roof conductor holder
5	Air-termination rod stand
6	Concrete block for FangFix-System 16 kg
7	Base for FangFix system 16 kg
8	isFang-3B threaded rod
9	Diagonal clamp with bolt
10	Connection terminal, equipotential bonding, Rd 8-10
11	Hexagonal bolt with nut and washer M10

No.	Description
1	Air-termination rod
2	Air-termination rod stand with side exit

6 Instalimi i një rrjeti mbrojtës nga rrufeja me përcjellës të sheshtë në sipërfaqen e kulmit

distance between holder max. 1,5 m

No.	Description
1	Flat conductor, galvanised steel
2	Roof conductor holder for flat roofs
3	Flat conductor adapter for roof conductor holder
4	isFlat cross-connector for flat conductor
5	Connection and expansion strip
6	Hexagonal bolt with nut and washer

7 Lidhja e një shkalle të evakuimit me rrjetin e mbrojtjes nga rrufeja.

No.	Description
1	Round conductor, aluminium
2	Connection and bridging component
3	Connector, Rd 8-10 mm with pressure trough
4	Vario quick connector
5	Connection terminal, equipotential bonding, Rd 8-10 mm

SHENIME:

LEJEND:

Implimentuar nga:

UNOPS

Konkurent:

ALB-ARCHITECT
Created by nature. Efficient by design.

A.C.T.I

Projekti: GJERMI I SHËRBIMEVE PROFESIONALE - SHËRBIME KONSULTE PER PROJEKTIN E EMERGENCES NE SHQIPERI COVID 19 (LOT2)

NDERITIMI LABORATORITETI BL - TIRANE, SHQIPERI

Titulli i shtezimit:

Detaje - Sistemi i mbrojtjes nga rrufeja

Përgjuesi: Vistator nga: Kontrollori: Data:

1:93.22 S.V.; G.F.; P.H. TETOR 2022


Nr. i vizatimit.: E.58

Vendi: Faza e projektit: Nr. seri: Rev.:


Shqipëri Projekt kryesor E.58 R.01

FORMATI | FLETES : A1


5 Standardet e Sistemit te Ndriqimit

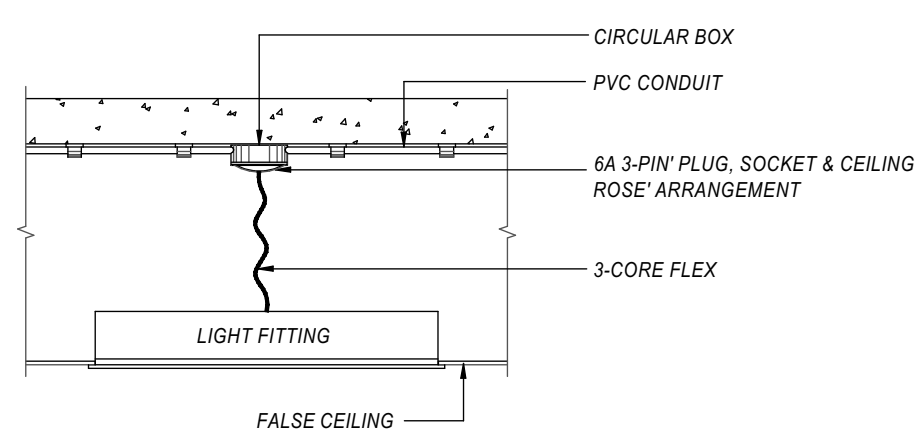


1 Detajet tipike të instalimit të ndriqimit të montuar në tavan

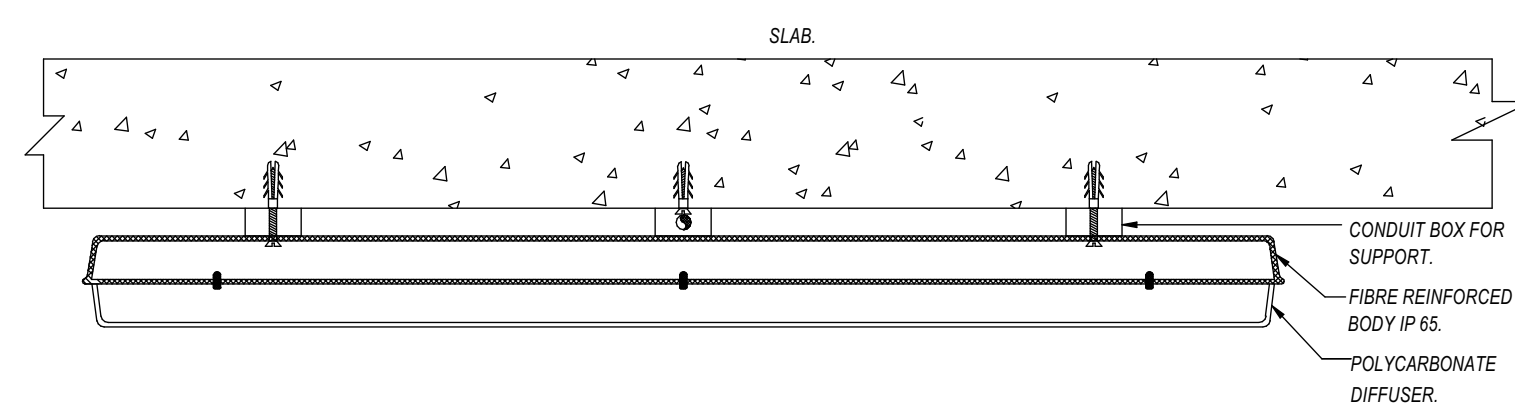


2 Detaje tipike të fiksimit të ndriqimit

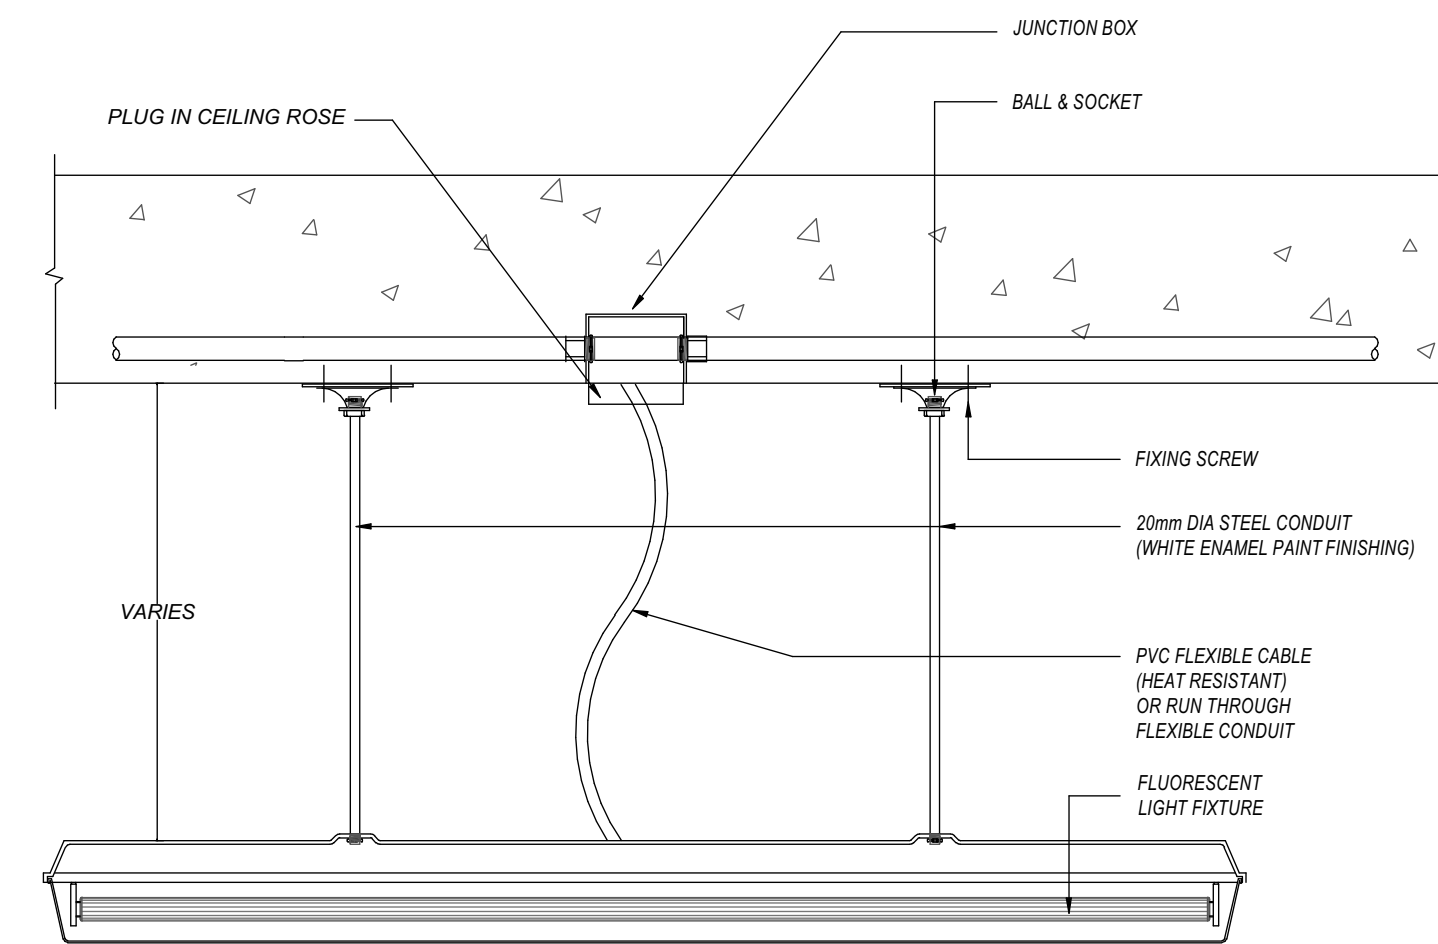


3 Detaje tipike të instalimit të dritave të varura

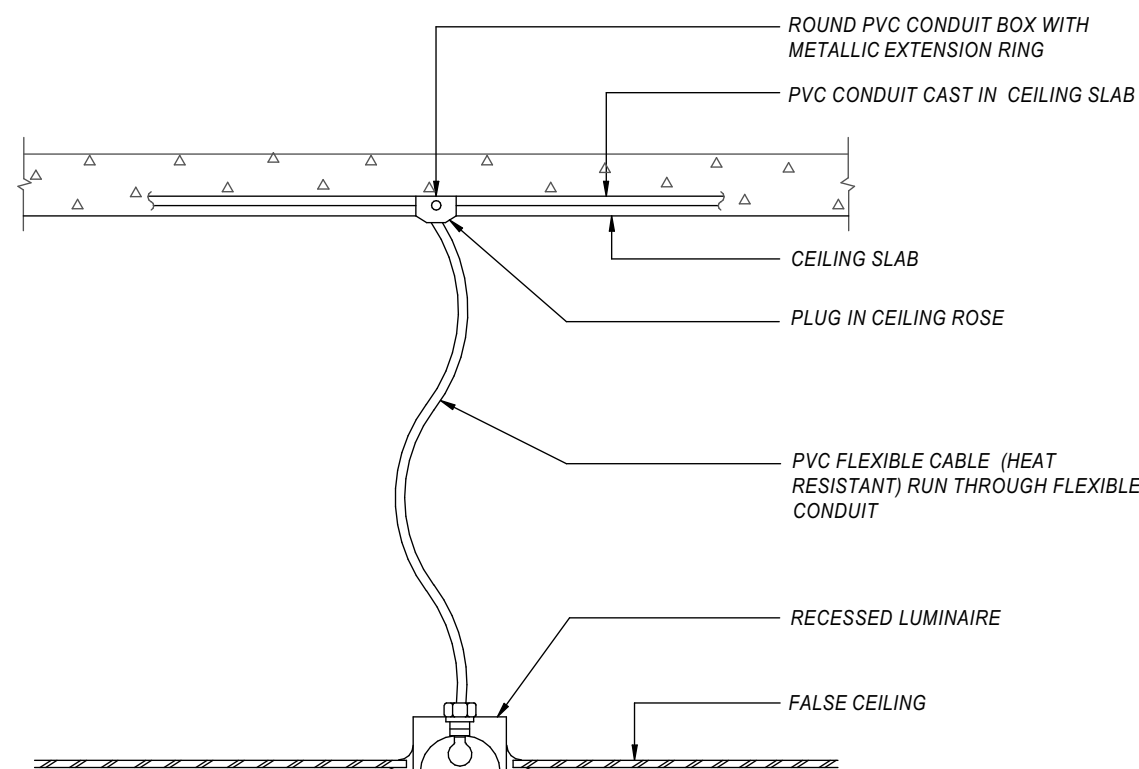

4 Rregullimi tipik i montimit të ndriquesit

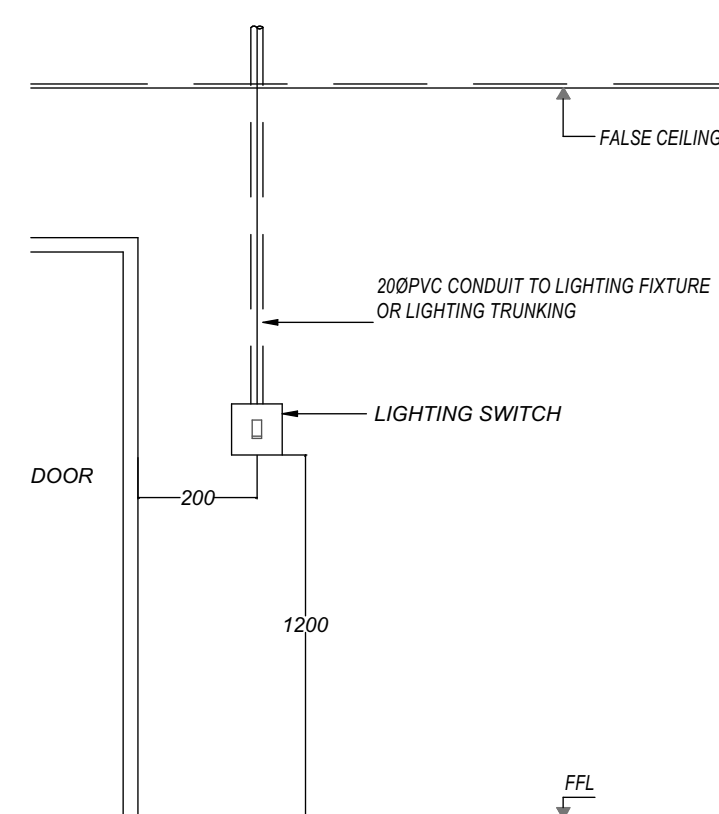

5 Detaje tipike të instalimit të çelësit/butonit të ndriqimit

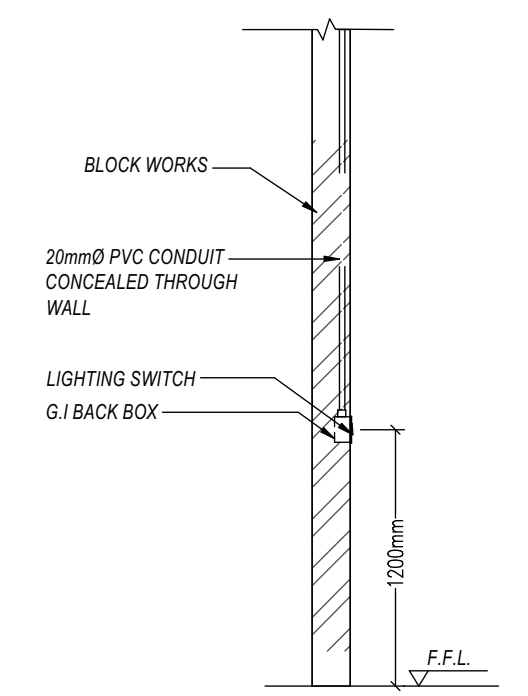

6 Detaje tipike te vendosjes se çelësit të dritës

SHENIME:

LEJEND:

Implementuar nga:



Konsulent:



Projekti: QERAMI | SHËRBIMETË PROFESIONALE - SHËRBIMETË KONSULENCE PËR PROJEKTIN E EMERGENCËS NE SHQIPËRI COVID 19 (LOT2)

NDERTIMI I LABORATORITË E L. TIRANE, SHQIPËRI

Titulli i shtezimit:

Paraqitja e standarde te vendosjes se ndriqimit

Përfaqësoi Vizatues nga: Kontrolluoi Data:


Nr. i vizatimit.: E.59

Vendi: Faza e projektit: Nr. seri: Rev.:


Shqipëri Projekt kryesor E.59 R.01

FORMATI I FLETES : A1


6 Standardet e Sistemit te alarmit te zjarrit dhe ndriqimit emergjent

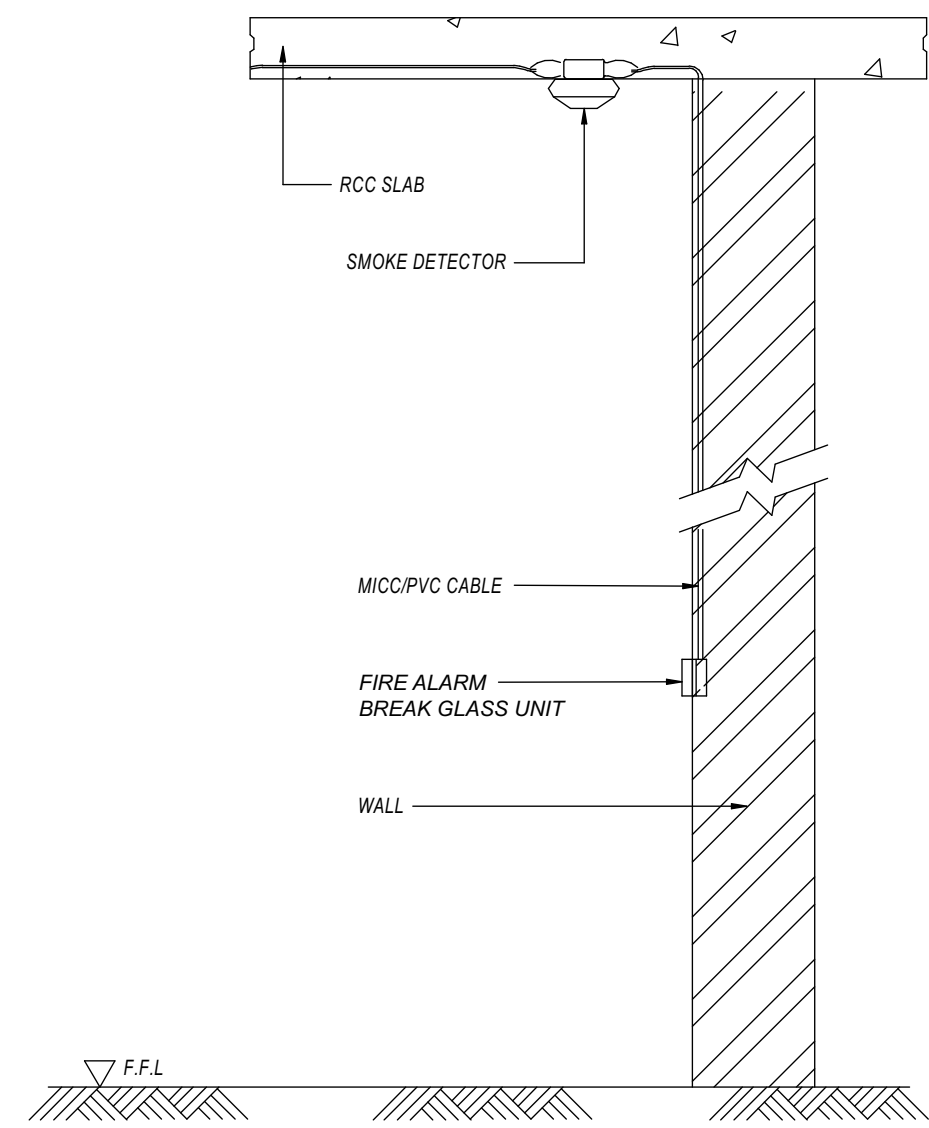


1 Detaje tipike te sistemit kablor rezistent ndaj zjarrit i shtrire ne pilaon dhe mur

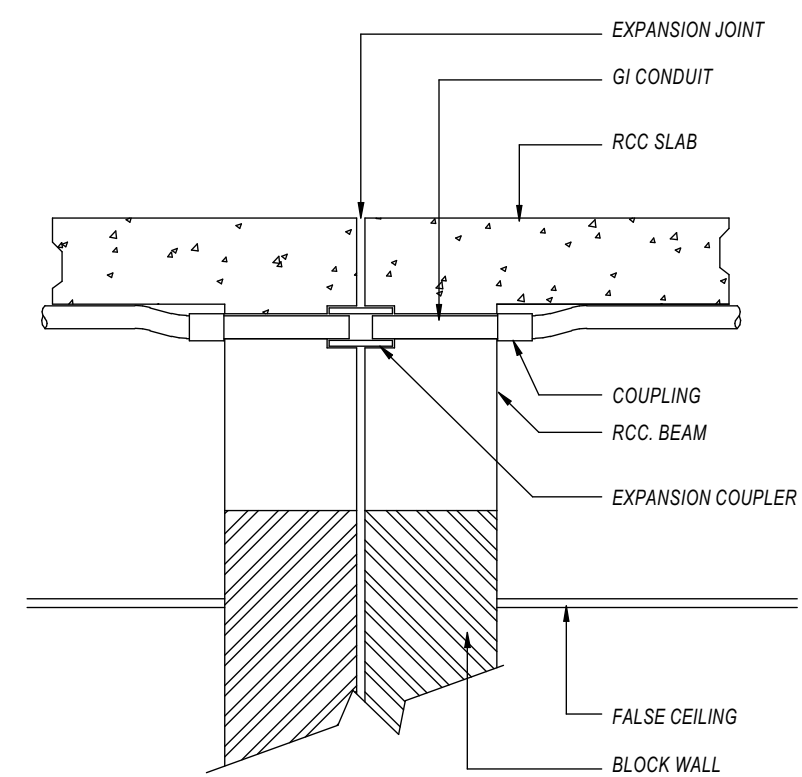


2 Detaje tipike e kablos së alarmit të zjarrit që kalon përmes bashkimit të mureve

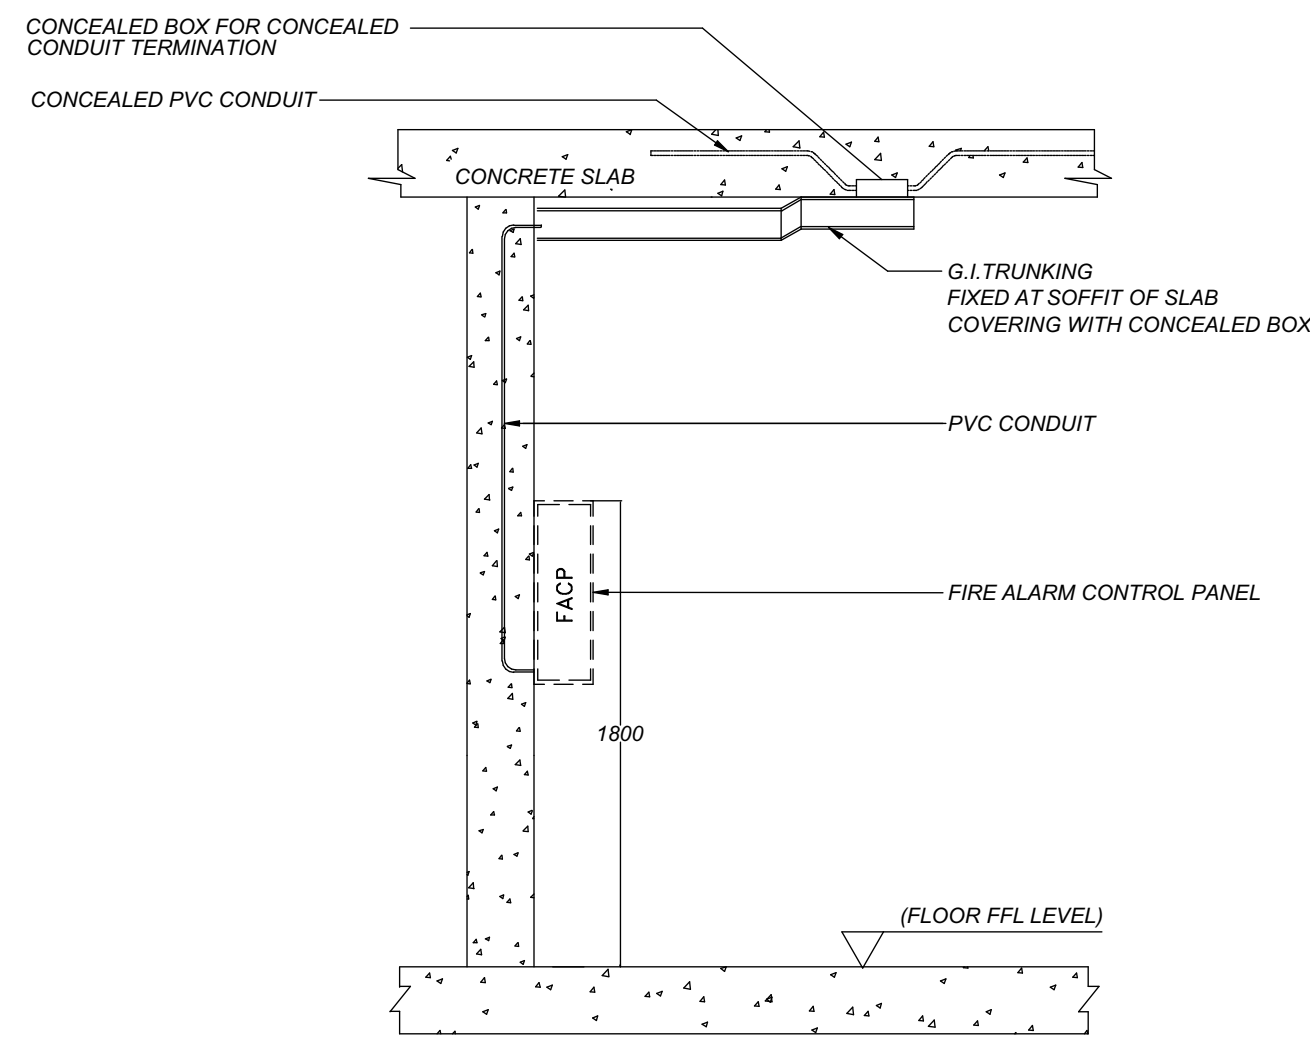


3 Detajet e instalimit të kanalit të sistemit të alarmit GI

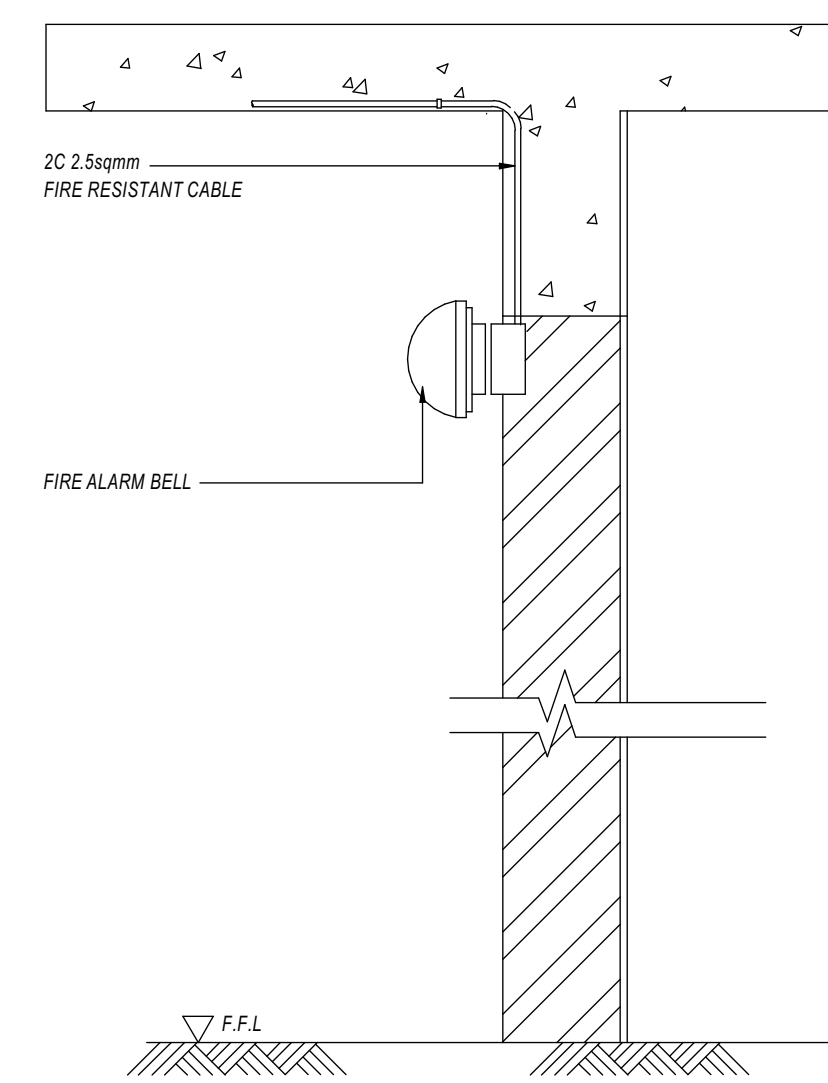


4 Detaje tipike e montimit të sirenës së alarmit të zjarrit

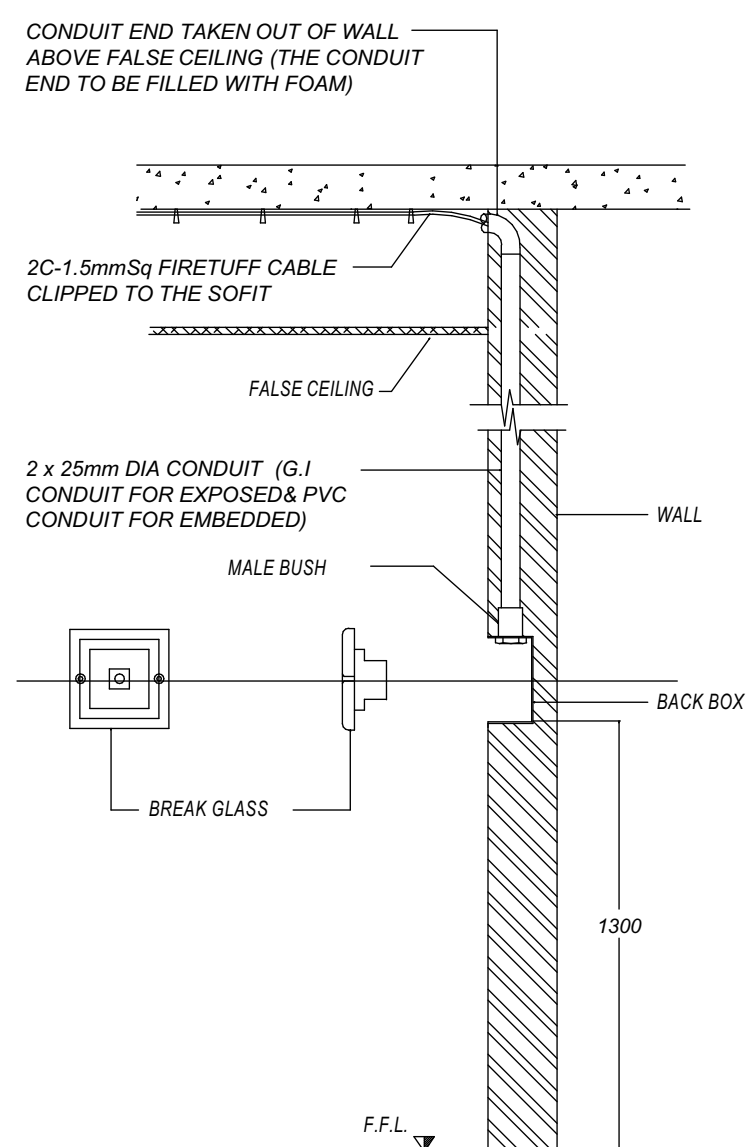


5 Detajet tipike të montimit të pikës së thirrjes manual

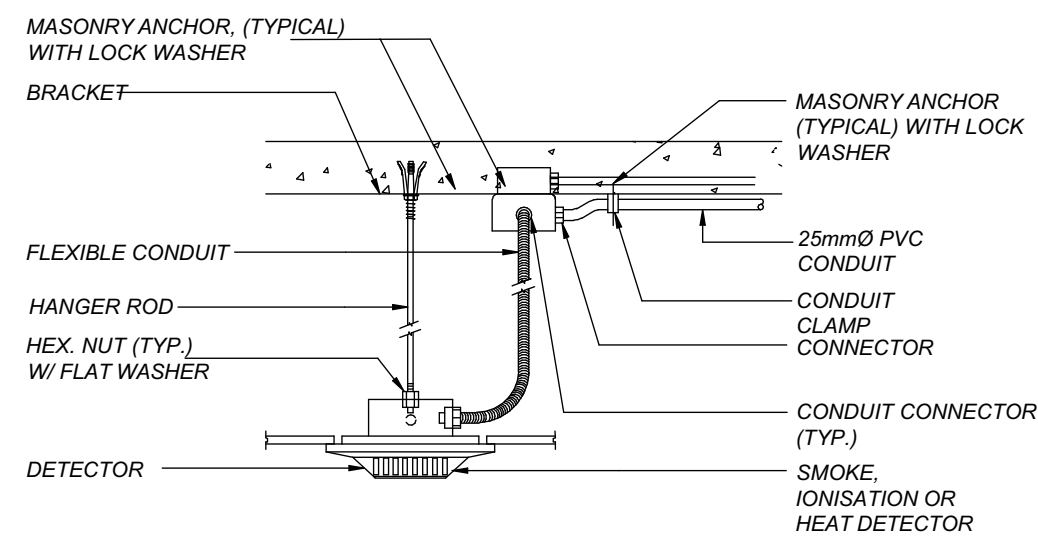

6 Detaje tipike e montimit të detektorit të tymit/nxehtësisë në pilaonin e lëshuar

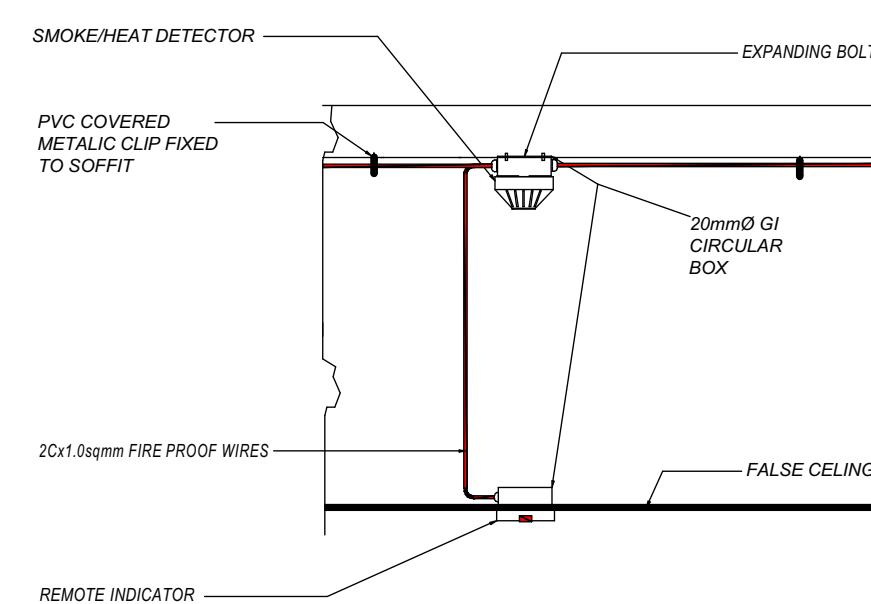

7 Detaje tipike e montimit të detektorit të tymit/nxehtësisë me tregues në distancë

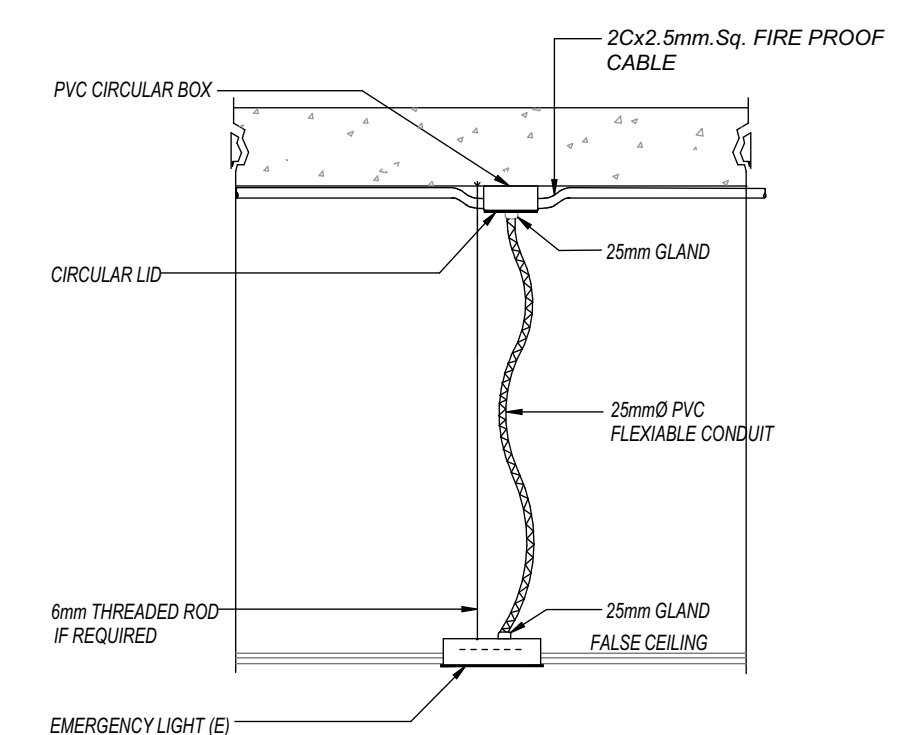

8 Detaje tipike montimi të dritave emergjente të montuara në pilaonin e lëshuar

SHENIME:

LEJEND:

Implimentuar nga:
UNOPS

Konsulent:
ALB-ARCHITECT
Created by nature. Shaped by design.
ACTI

Projekti: QERAMI I SHËRBIMEVE PROFESIONALE - SHËRBIME KONSULLENCE PER PROJEKTIM E EMERGENCES NE SHQIPERI COVID 19 (LOT2)

NDERTIMI I LABORATORIT TE BL. TIRANE, SHQIPERI

Titulli i shtezimit:

Detaje - Sistemi i alarmit të zjarrit dhe ndriqimit emergjent

Përgjuesi: Vistator nga: Kontrollori: Data:

1:76.92 S.V.; G.F.; P.H. TETOR 2022


Nr. i vizatimit.: E.60

Vendi: Faza e projektit: Nr. seri: Rev.:


Shqipëri Projekt kryesor E.60 R.01

FORMATI I FLETES : A1


7 Standard te vendosjes se CCTV dhe Sherbimit te kontrollit te qasjes

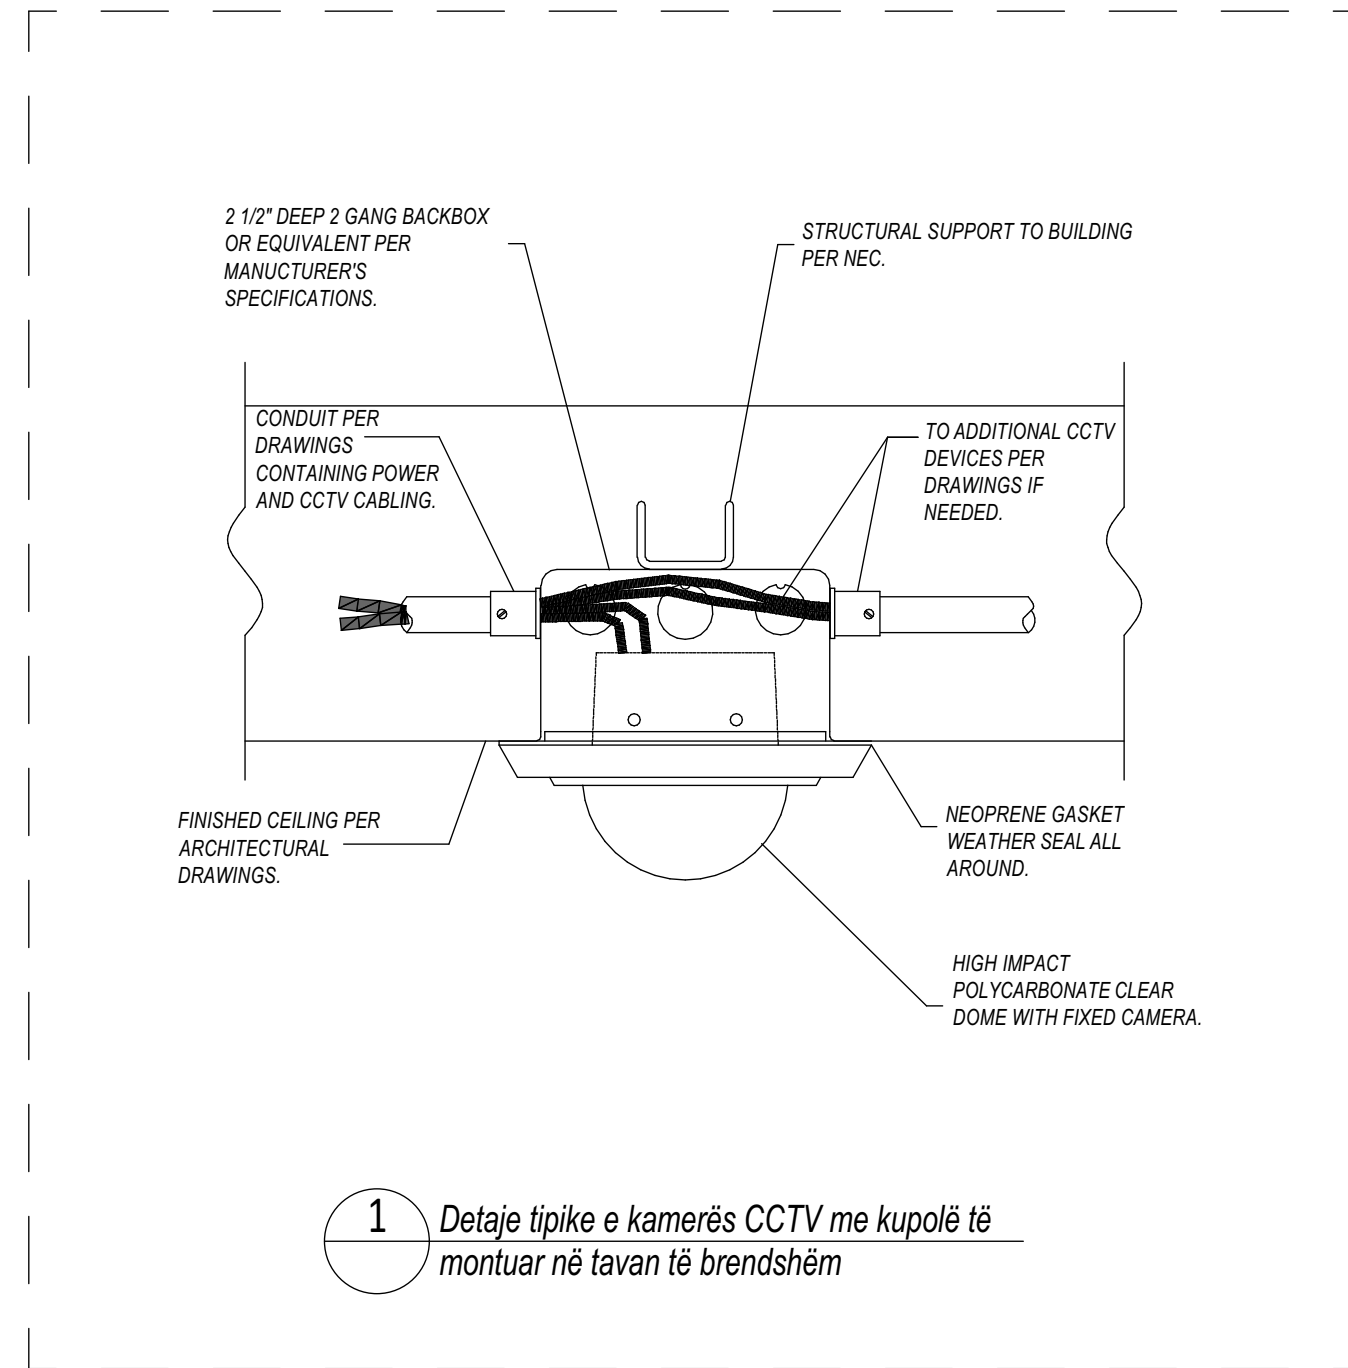


1 Detaje tipike e kamerës CCTV me kupolë të montuar në tavan të brendshëm

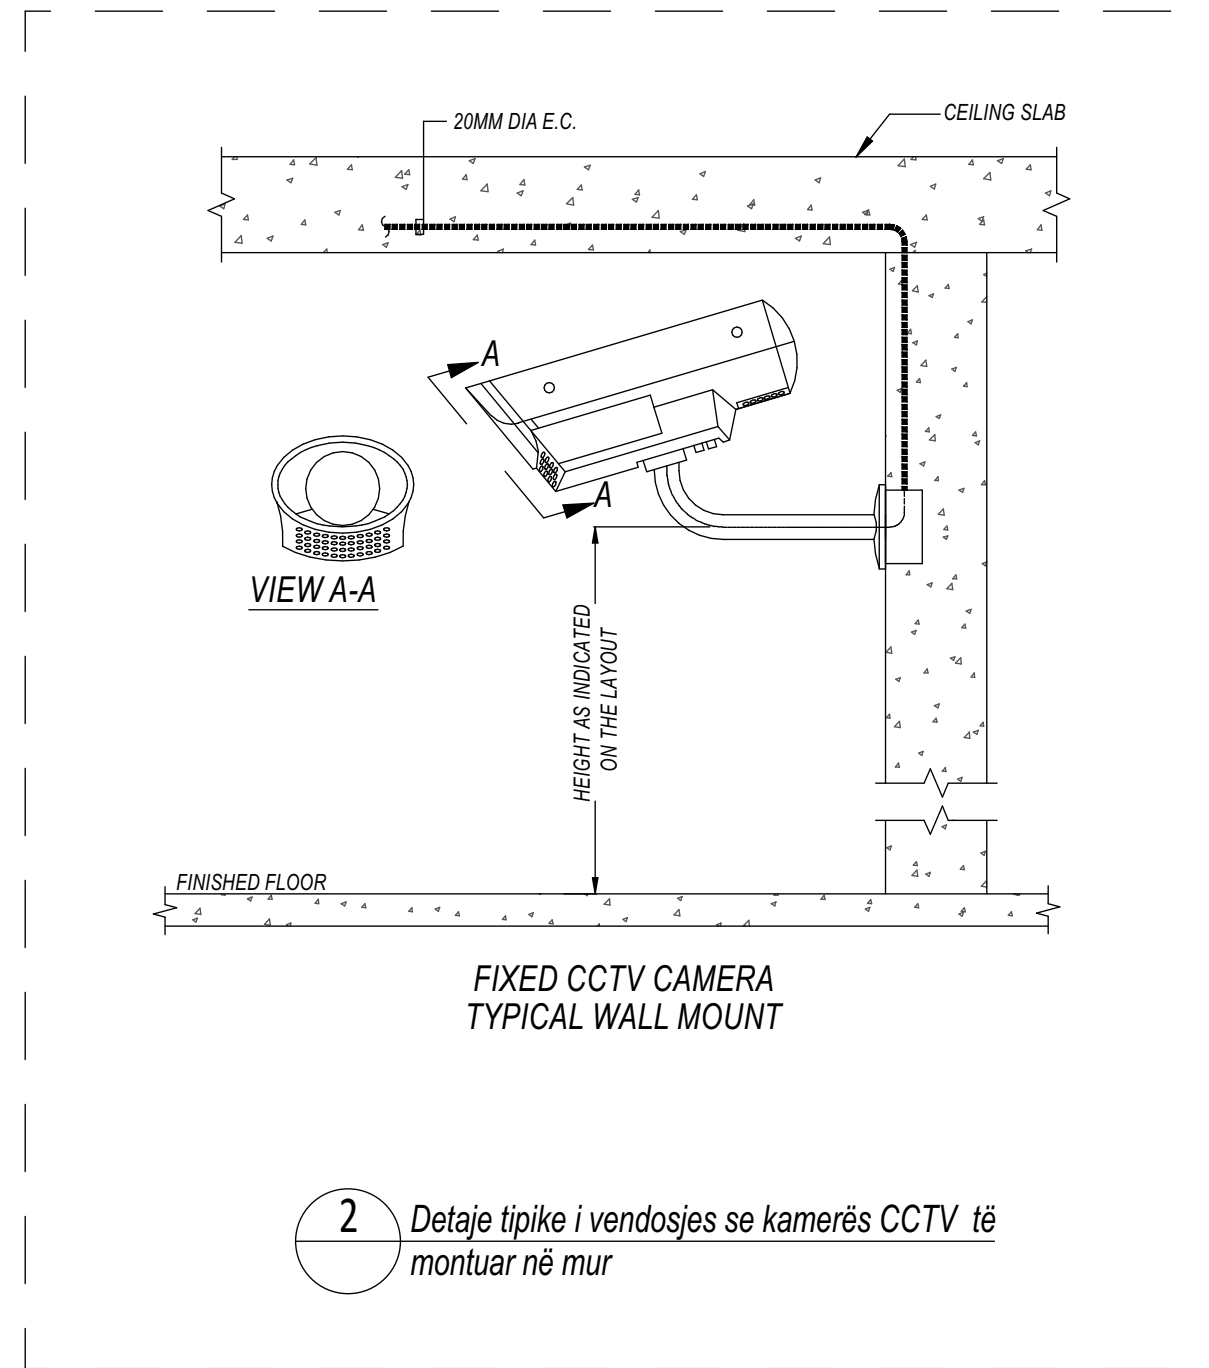


2 Detaje tipike i vendosjes se kamerës CCTV të montuar në mur

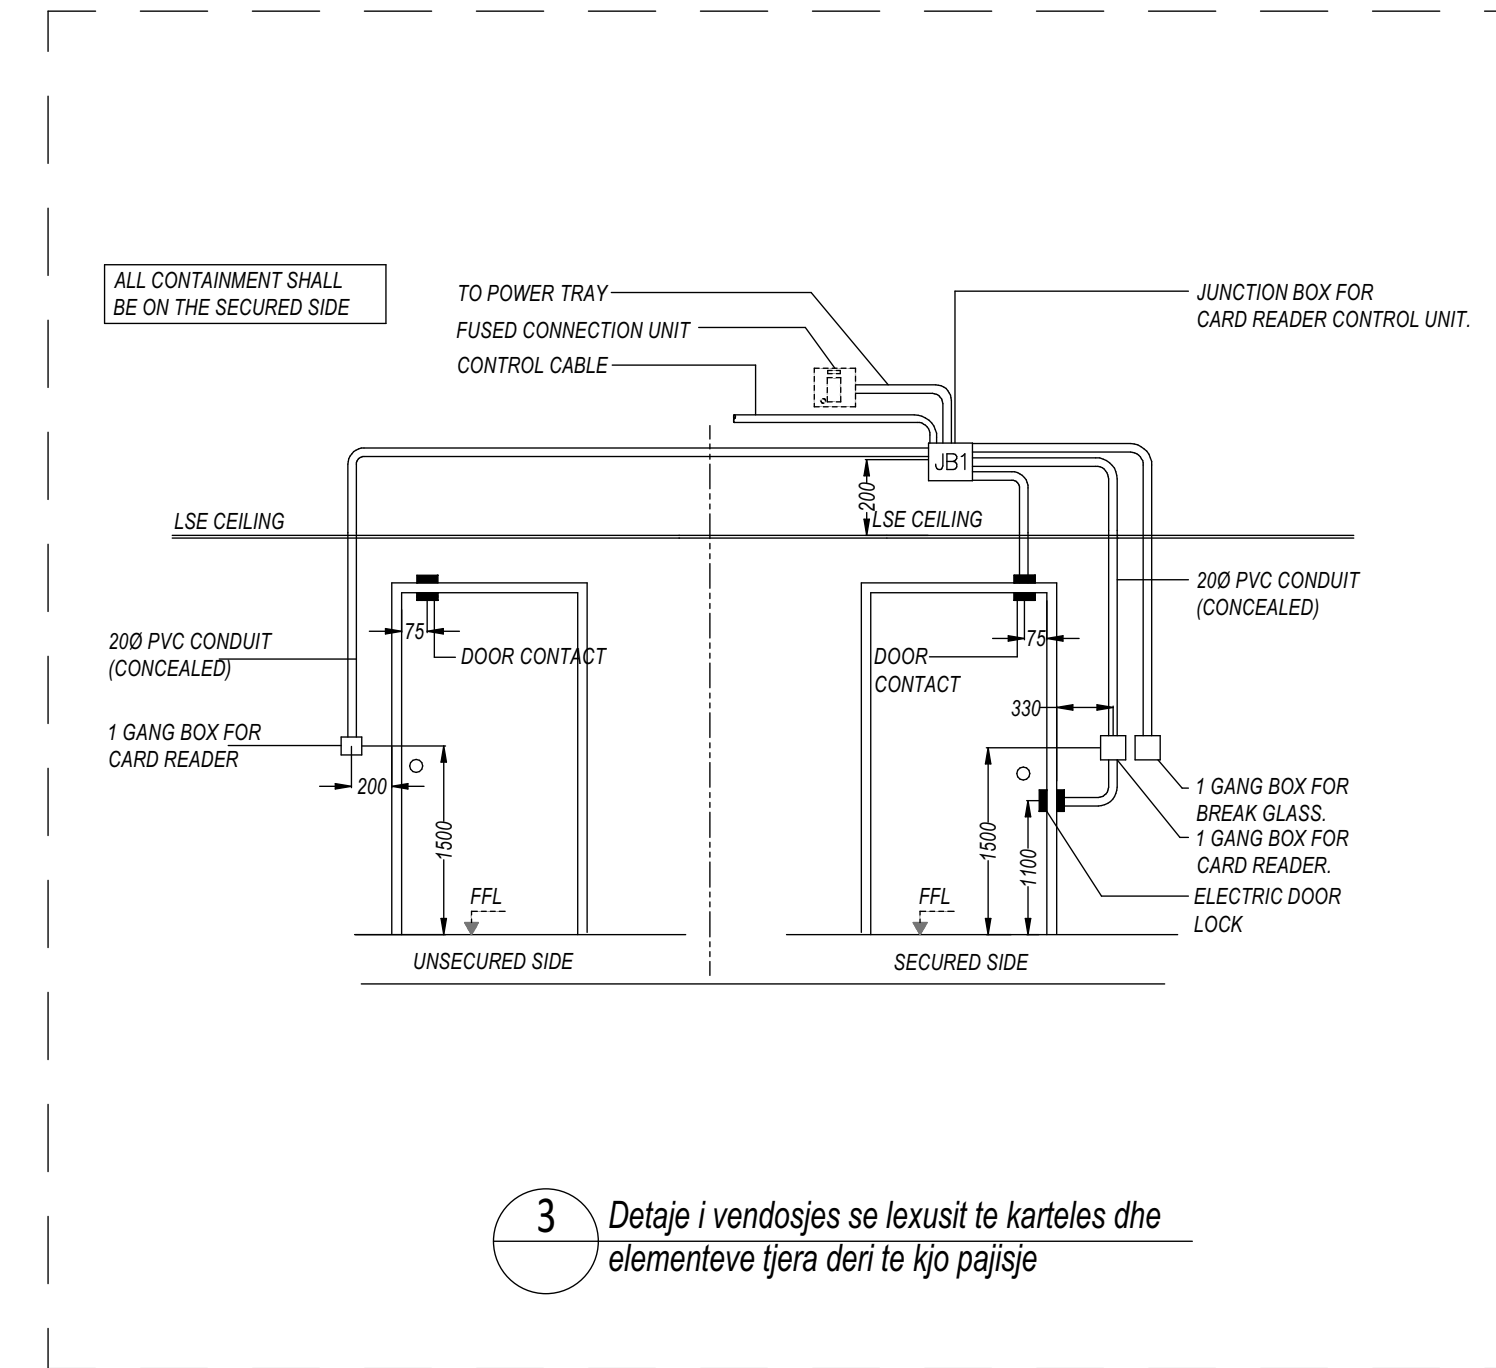

3 Detaje i vendosjes se lexusit te karteles dhe elementeve tjera deri te kjo pajisje

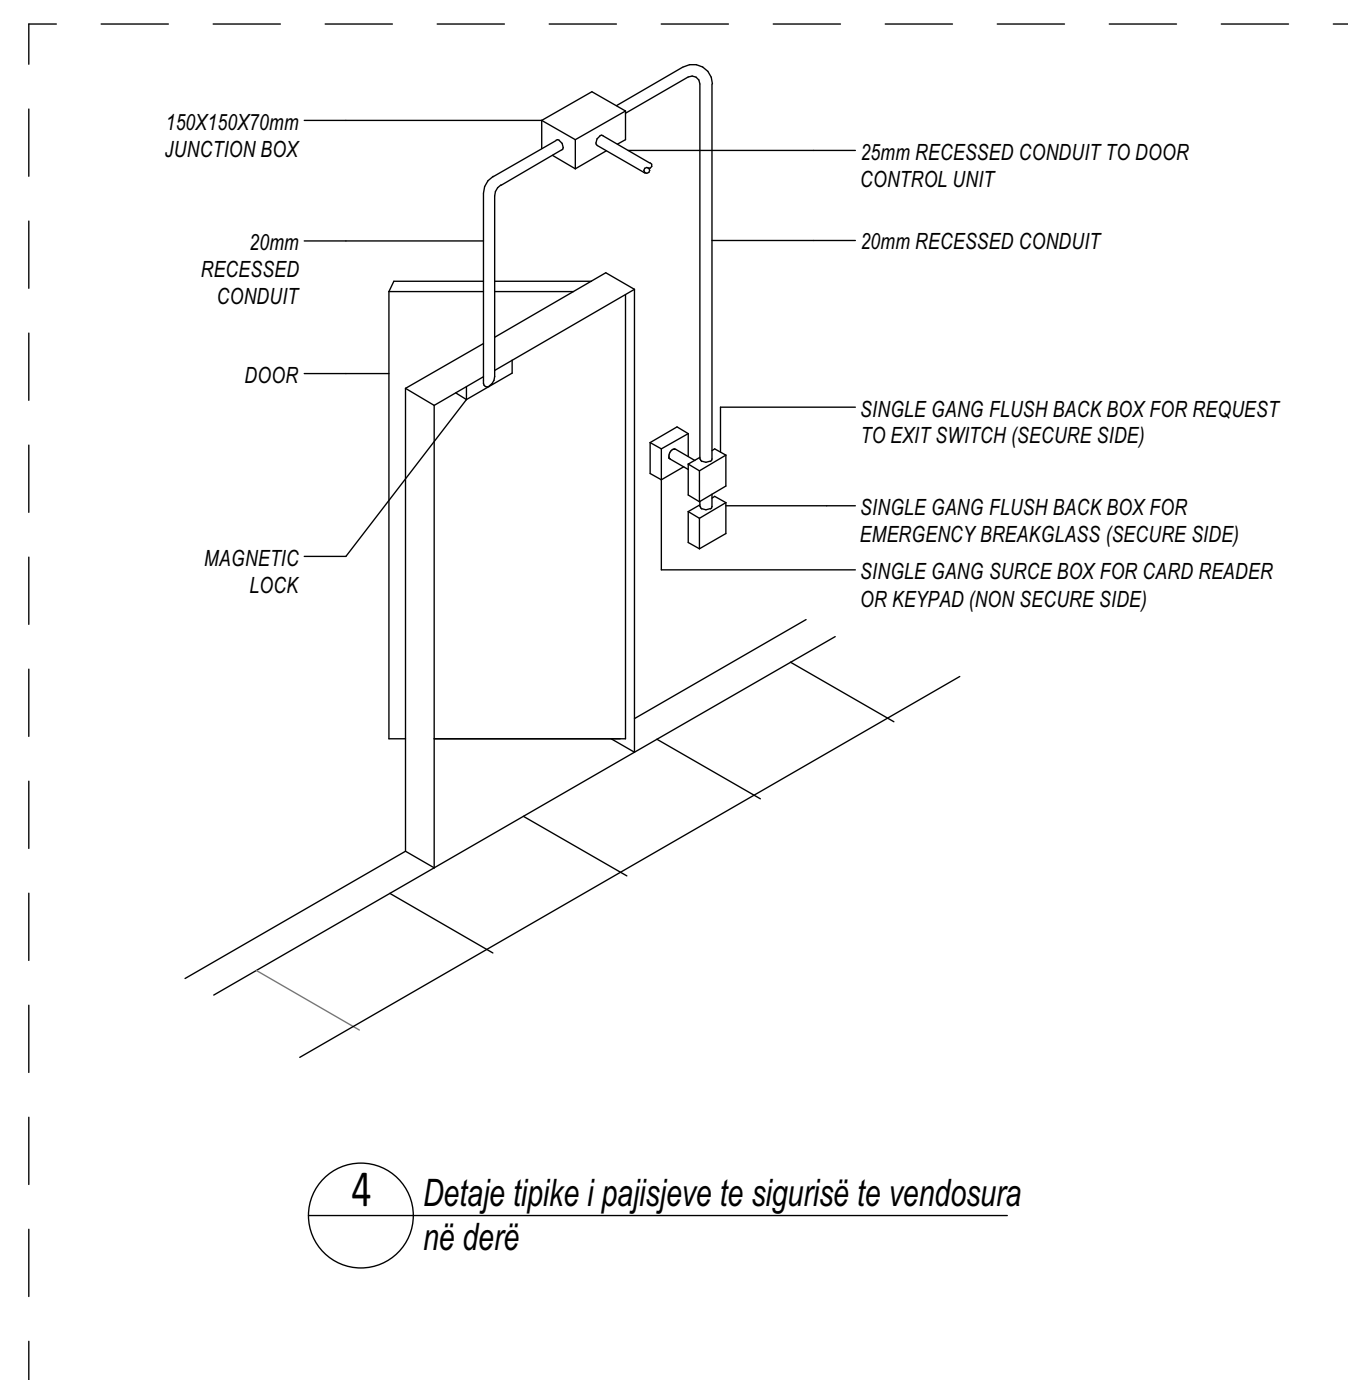

4 Detaje tipike i pajisjeve te sigurisë te vendosura në derë

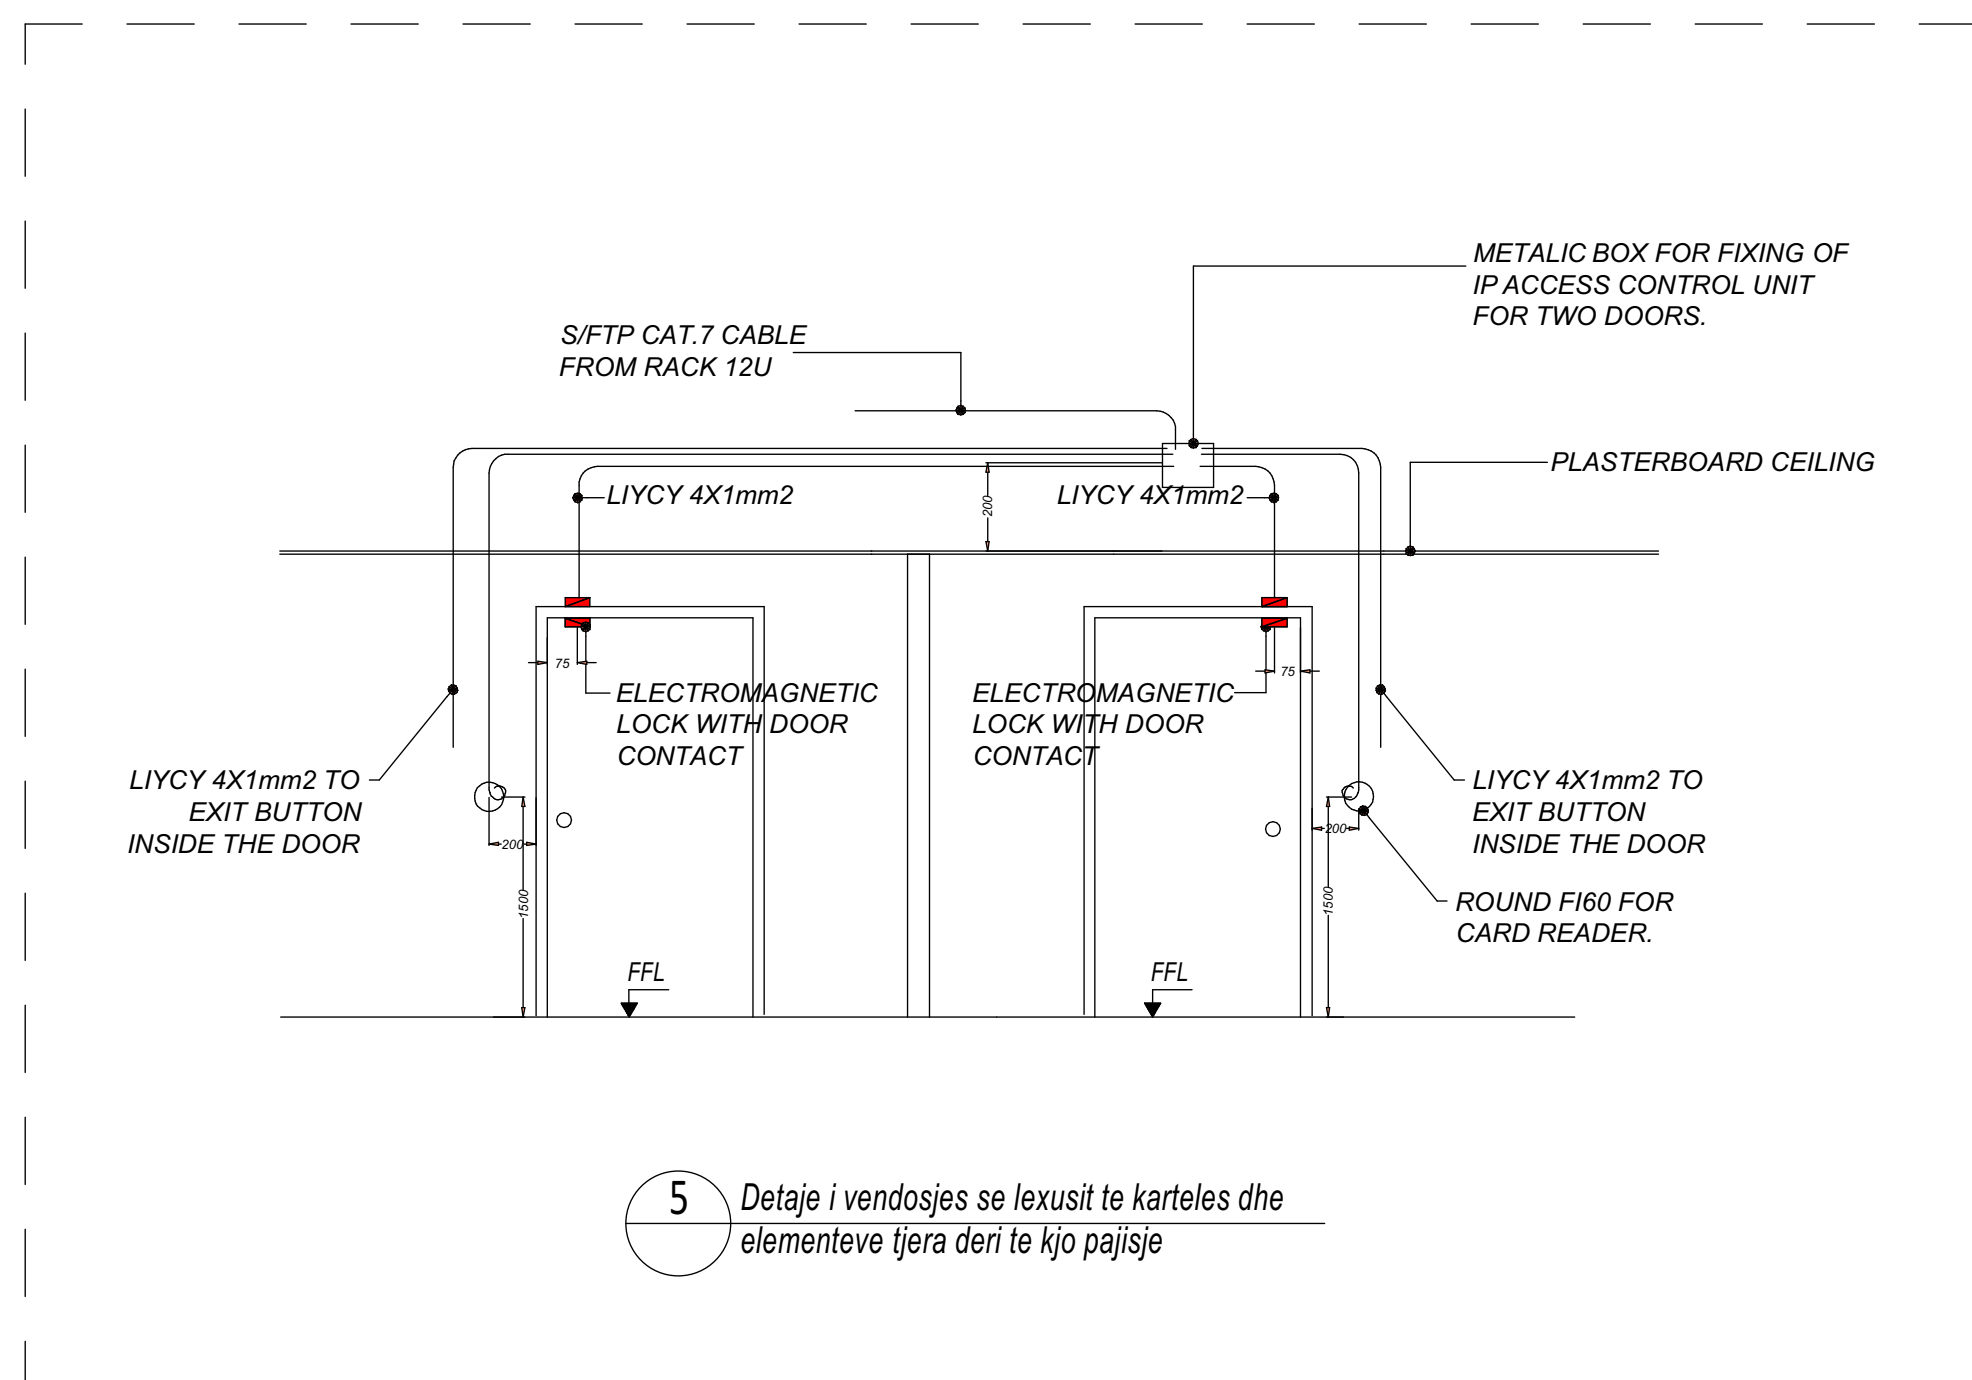

5 Detaje i vendosjes se lexusit te karteles dhe elementeve tjera deri te kjo pajisje

SHENIME:
LEJEND:

Implementuar nga: **UNOPS**

Konsulent: **ALB-ARCHITECT**
A.C.T.I

Projekti: QERAMI SHËRBIMEVE PROFESIONALE - SHËRBIME KONSULLENCE PER PROJEKTIM E EMERGENCES NE SHQIPERI COVID 19 (LOT2)



NDERTIMI I LABORATORITTE BL - TIRANE, SHQIPERI

Titulli i shtetit: **Detaje - Shërbime të kontrollit të aksesit dhe CCTV**

Përgjuesi: 1:71.43 S.V.; G.F.;	Vizatuesi nga:	Kontrollimi: P.H.	Data: TETOR 2022
Nr. i vizatimit.: E.61			
Vendi: Shqipëri	Faza e projektit: Projekt kryesor	Nr. seri: E.61	Rev.: R.01

FORMATI I FLETES : A1

8 Detaje standarde të prizave dhe çelësve të ndriçimit/butonave

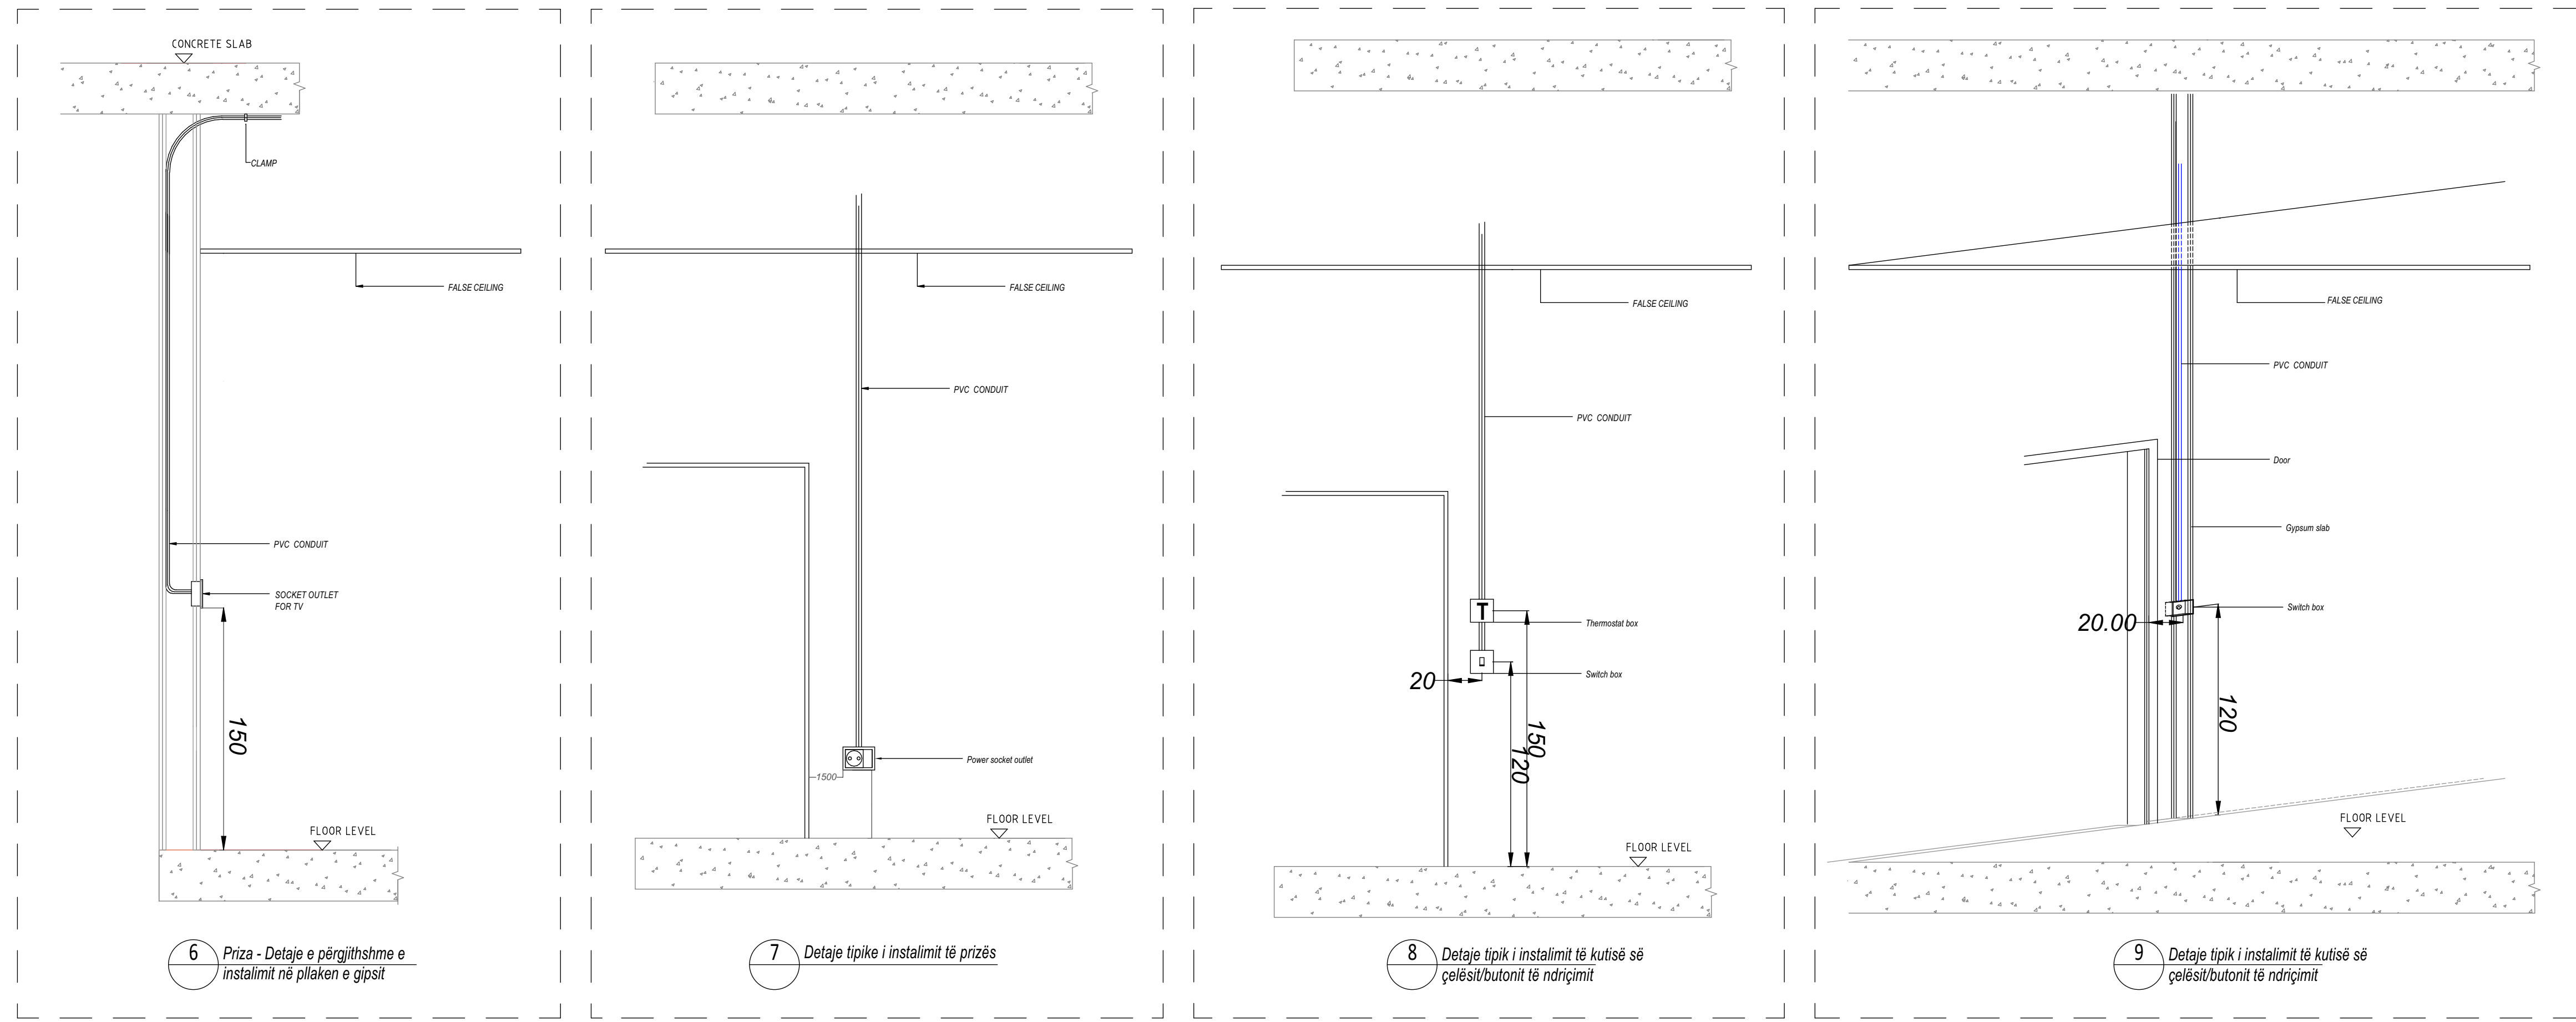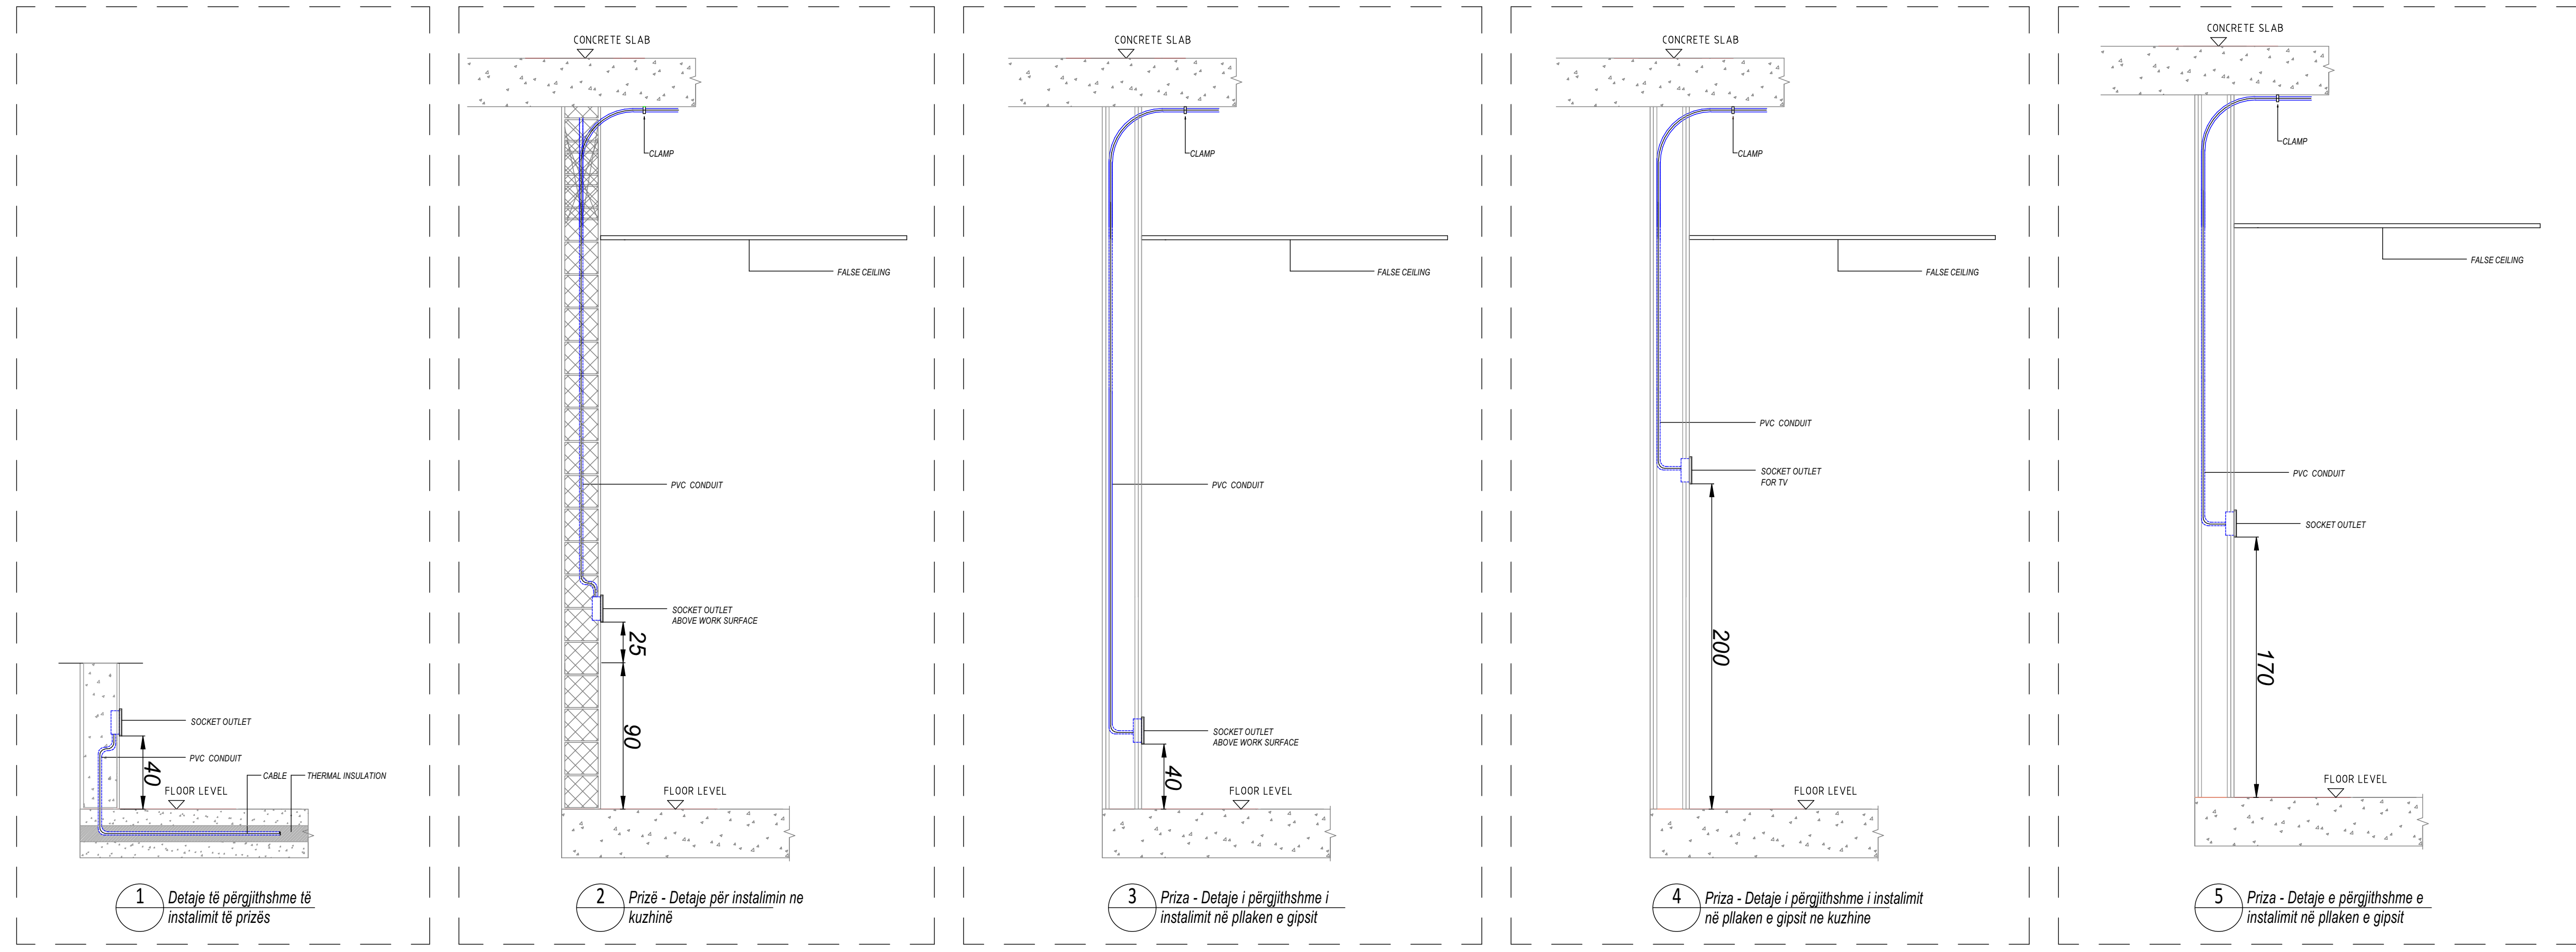

SHENIME:

LEJEND:

Implementuar nga:

UNOPS

Konsulent:

ALB-ARCHITECT
Centre by nature. Efficient by design.

ACTI

Projekti: GJERMI I SHËRIMEVE PROFESIONALE - SHËRIME KONSULENCE PËR PROJEKTIN E EMERGENCËS NE SHQIPËRI COVID 19 (LOT2)

NDERTIMI I LABORATORITË BIL - TIRANE, SHQIPËRI

Titulli i shtezimit:

Detajet - Prizat dhe çelësat e ndriçimit

Preparuesi: Vitektor nga: Kontrolluesi: Data:

1:83.33 S.V.; G.F.; P.H. TETOR 2022






Nr. i vizatimit.: E.62

Vendi: Faza e projektit: Nr. seri.: Rev.:

Shajperi Projekt kryesor E.62 R.01

FORMATI I FLETES : A1

9 *Detaje tipike të instalimit të kanalit të kabllove*

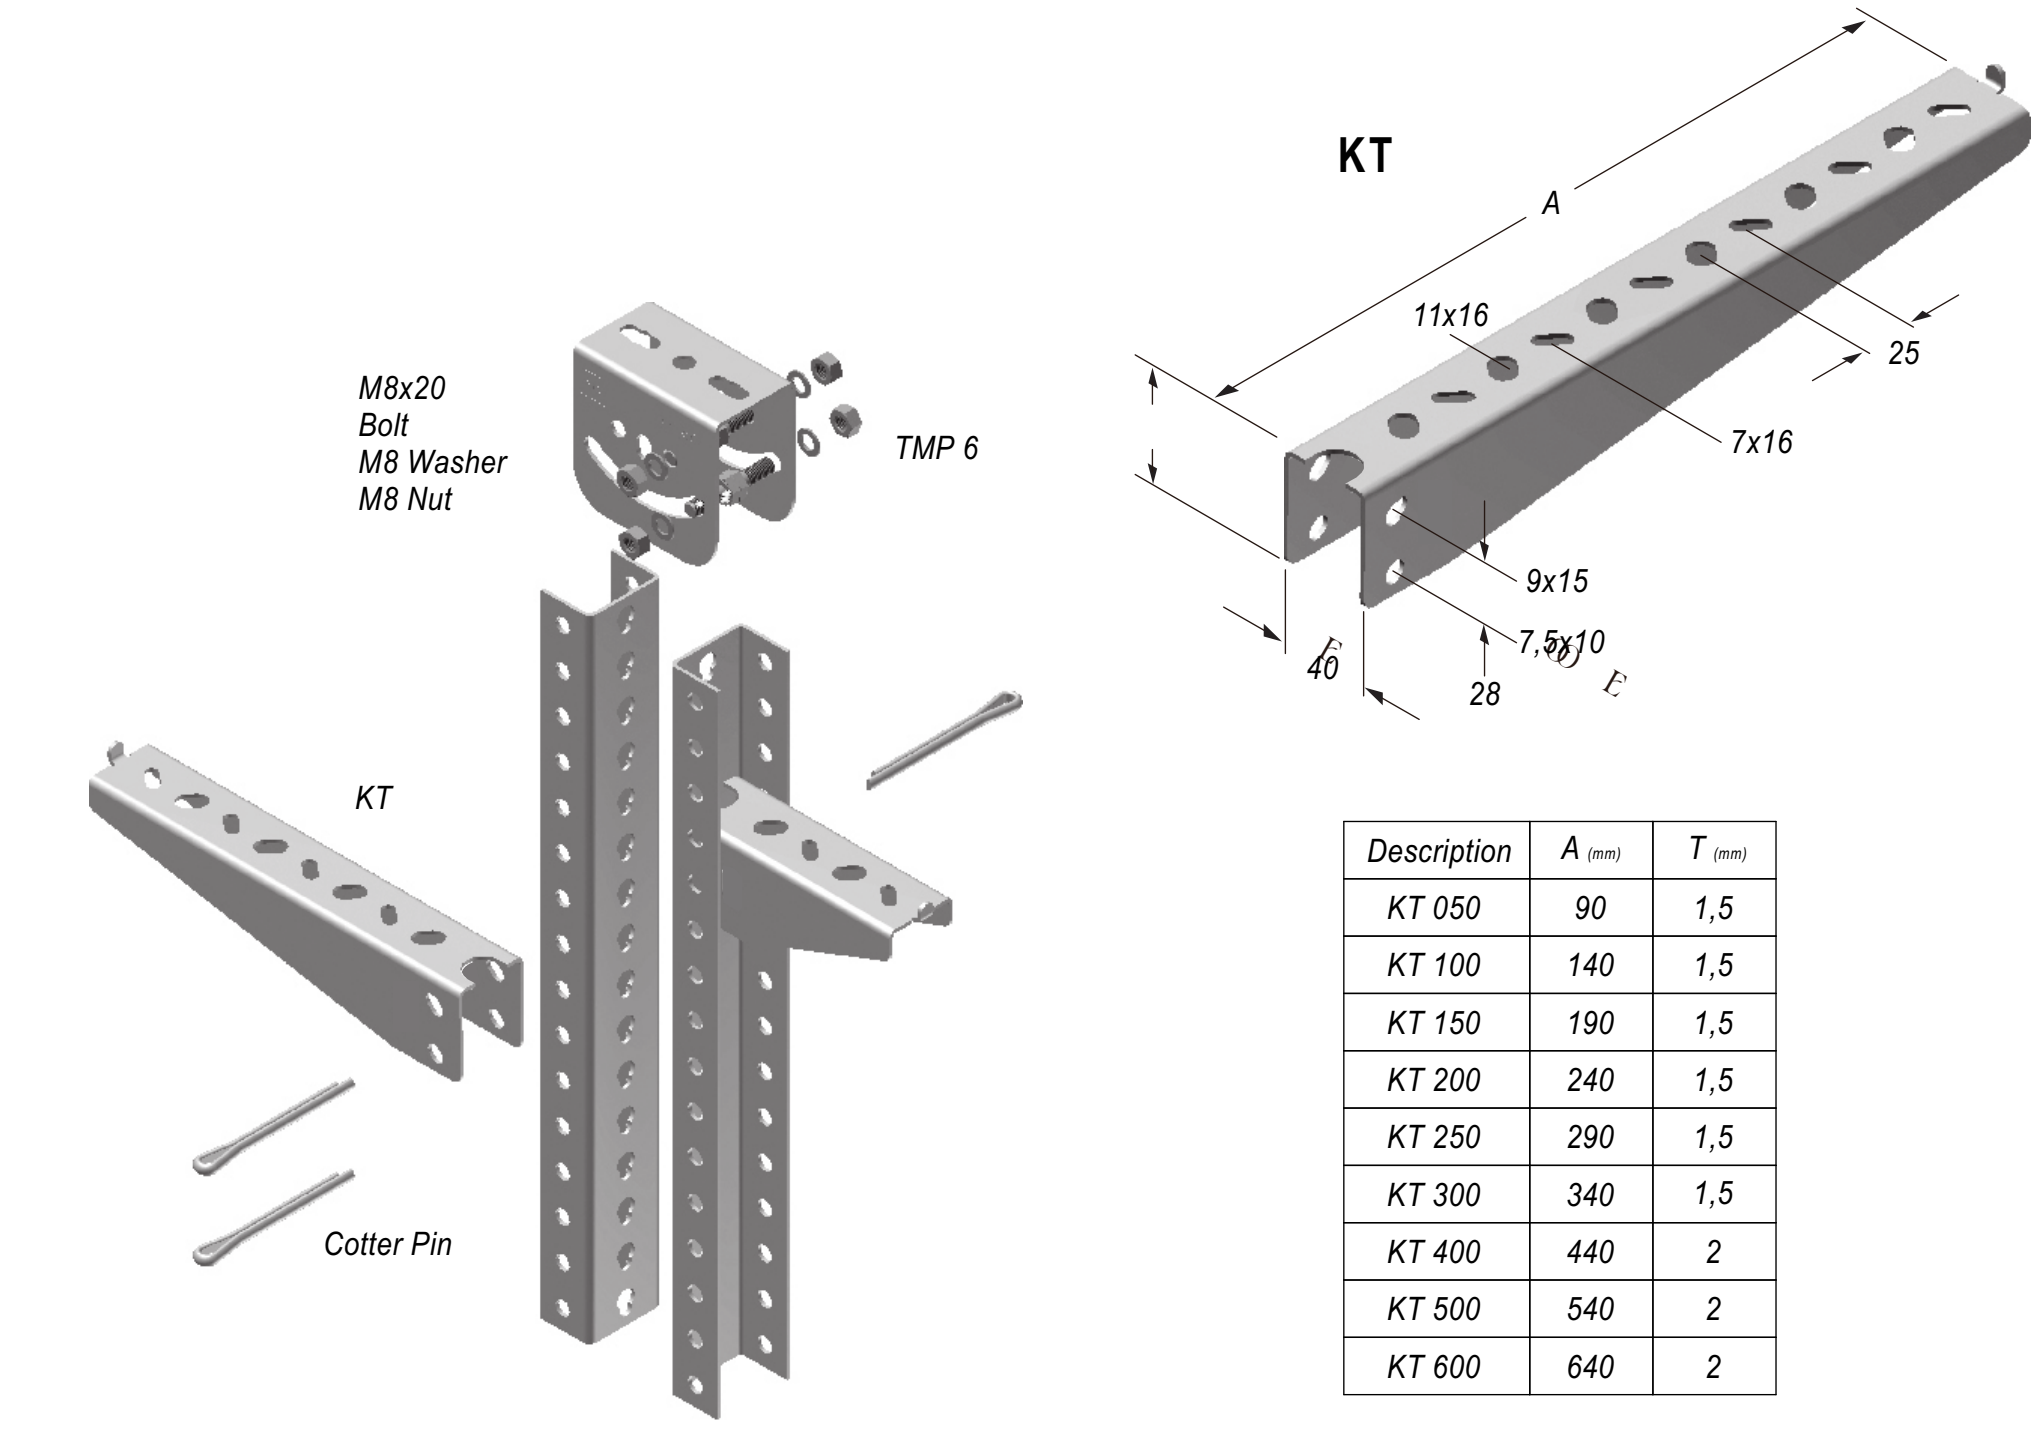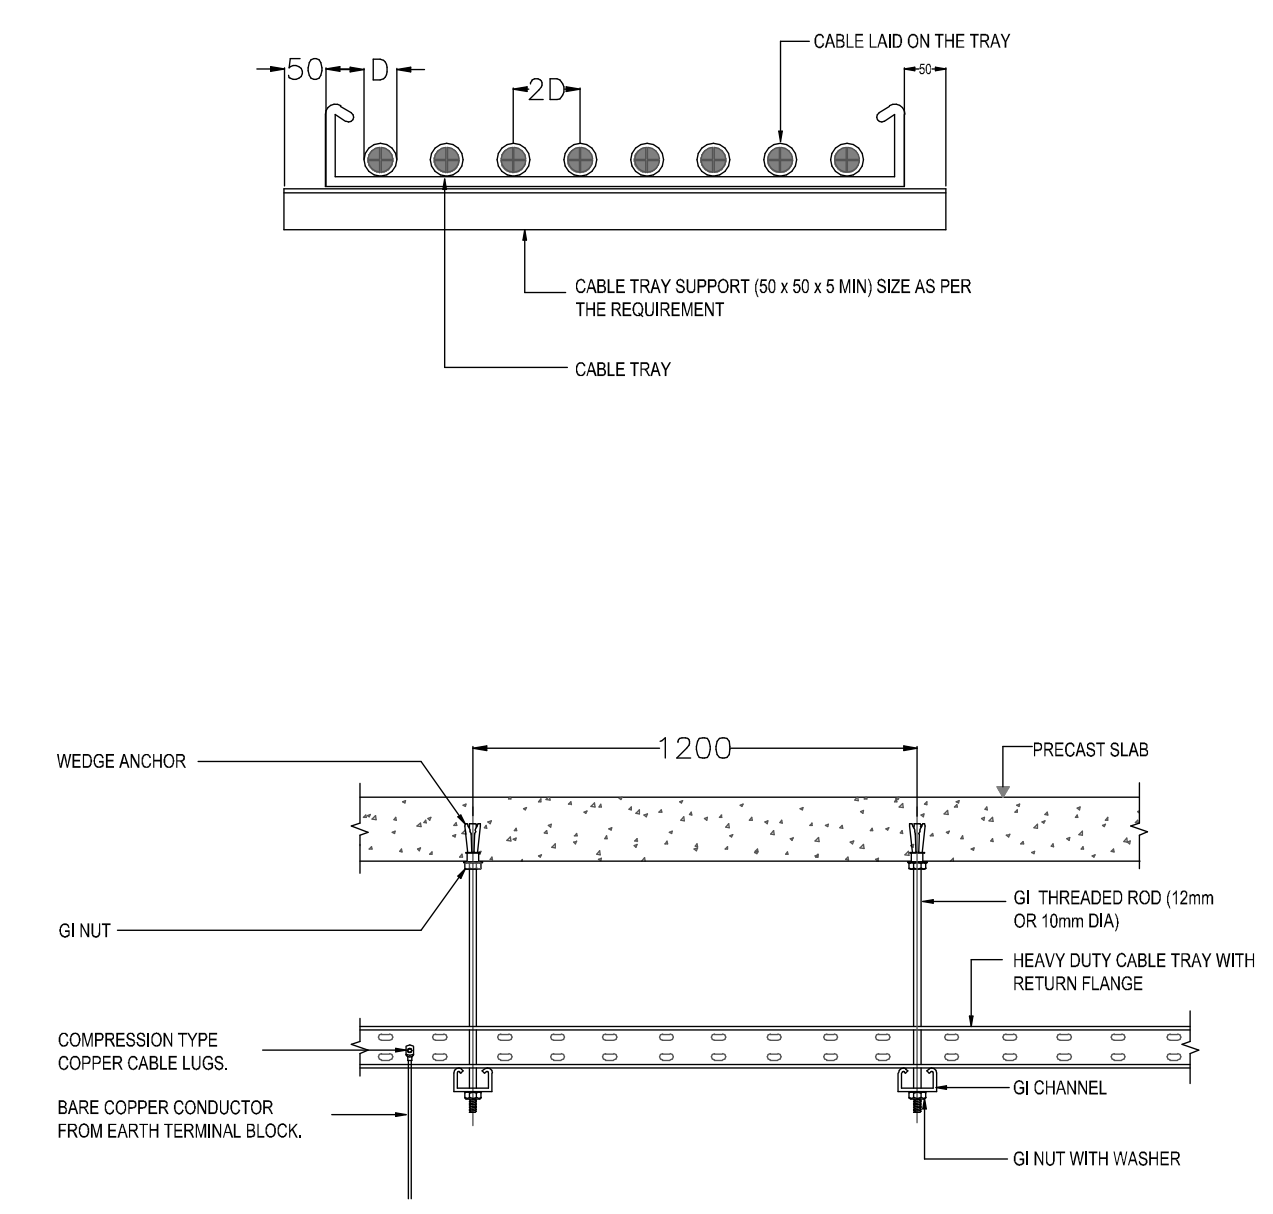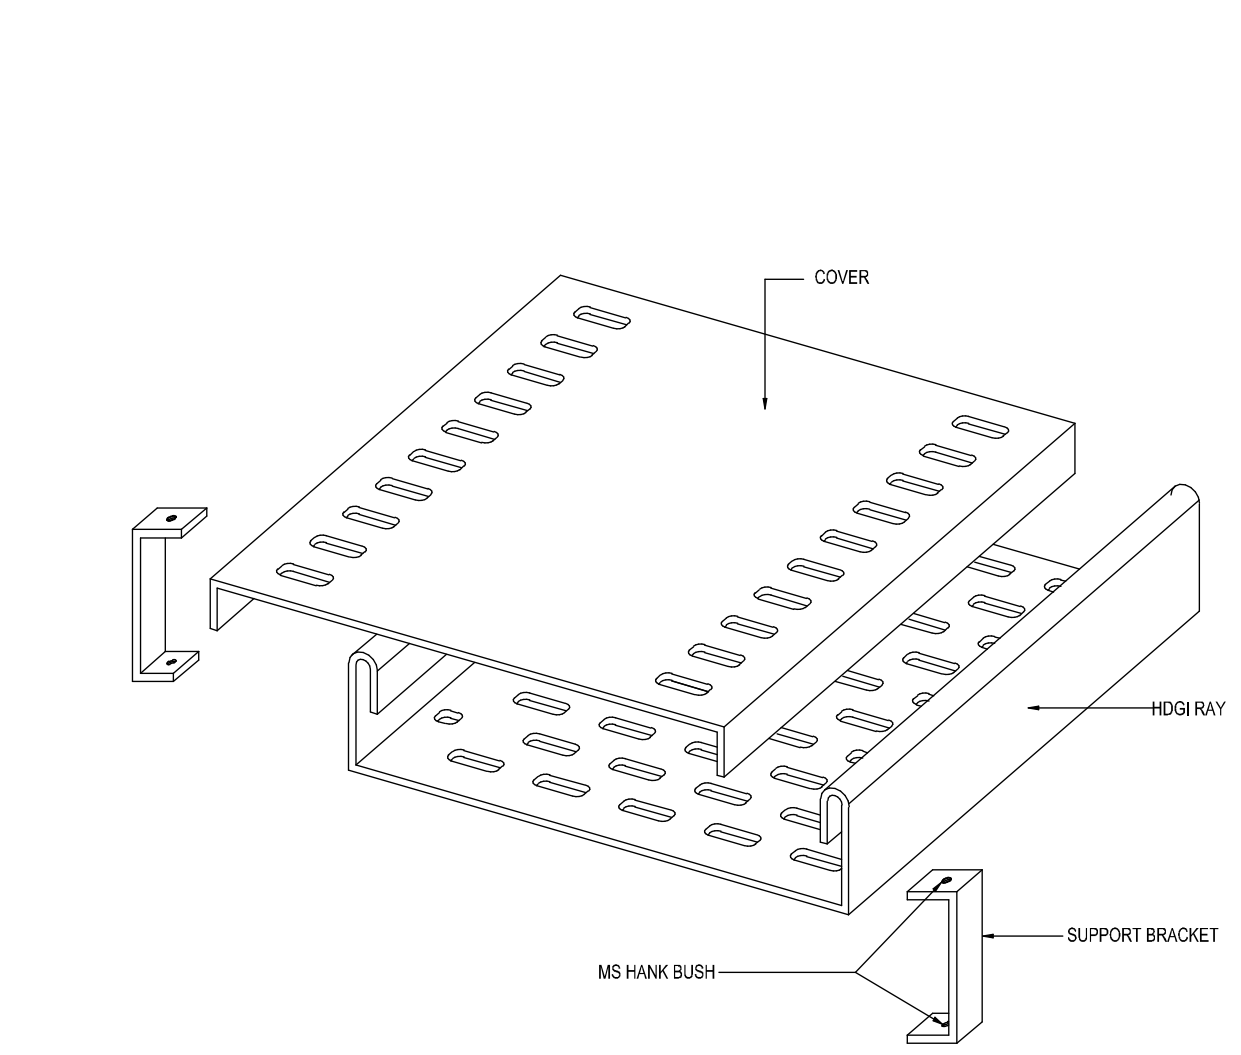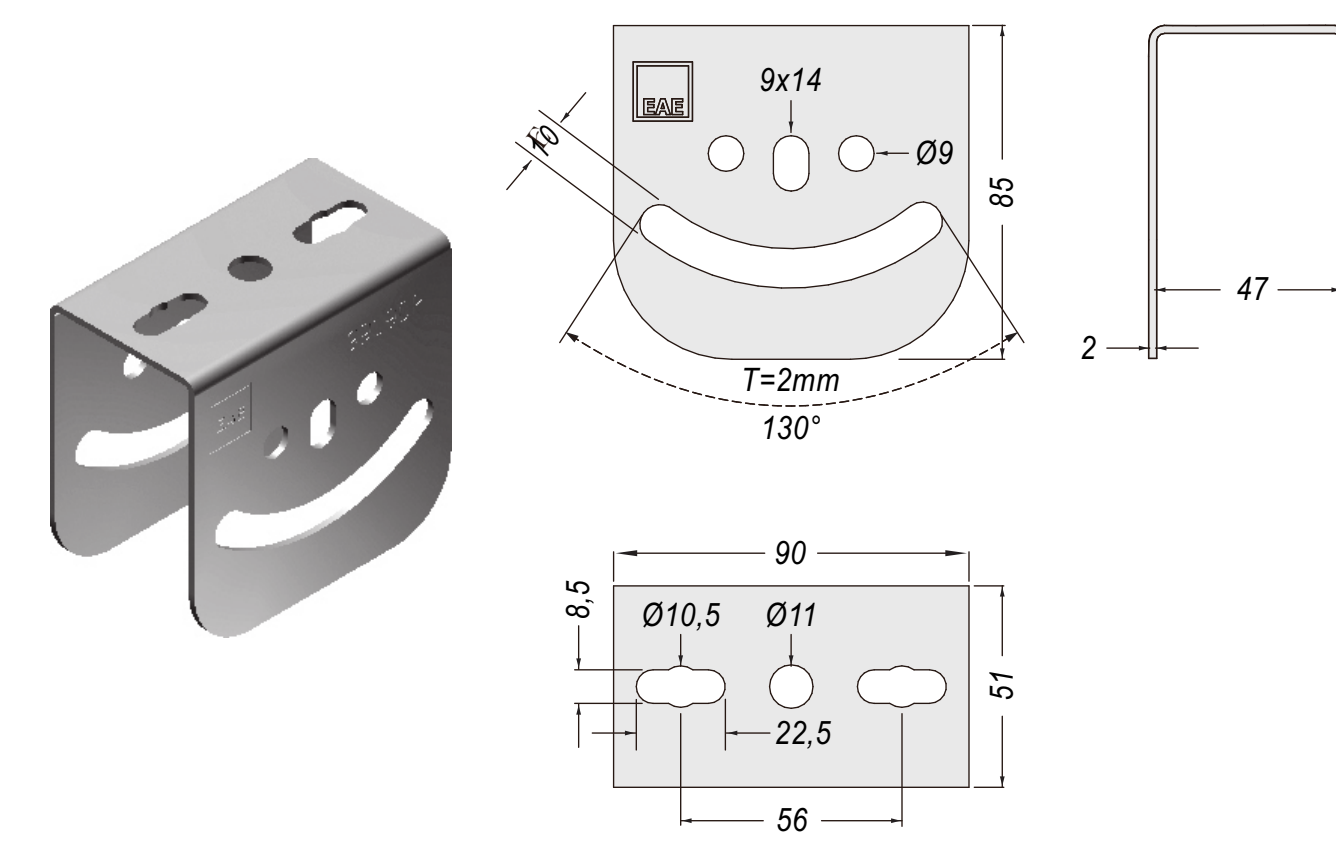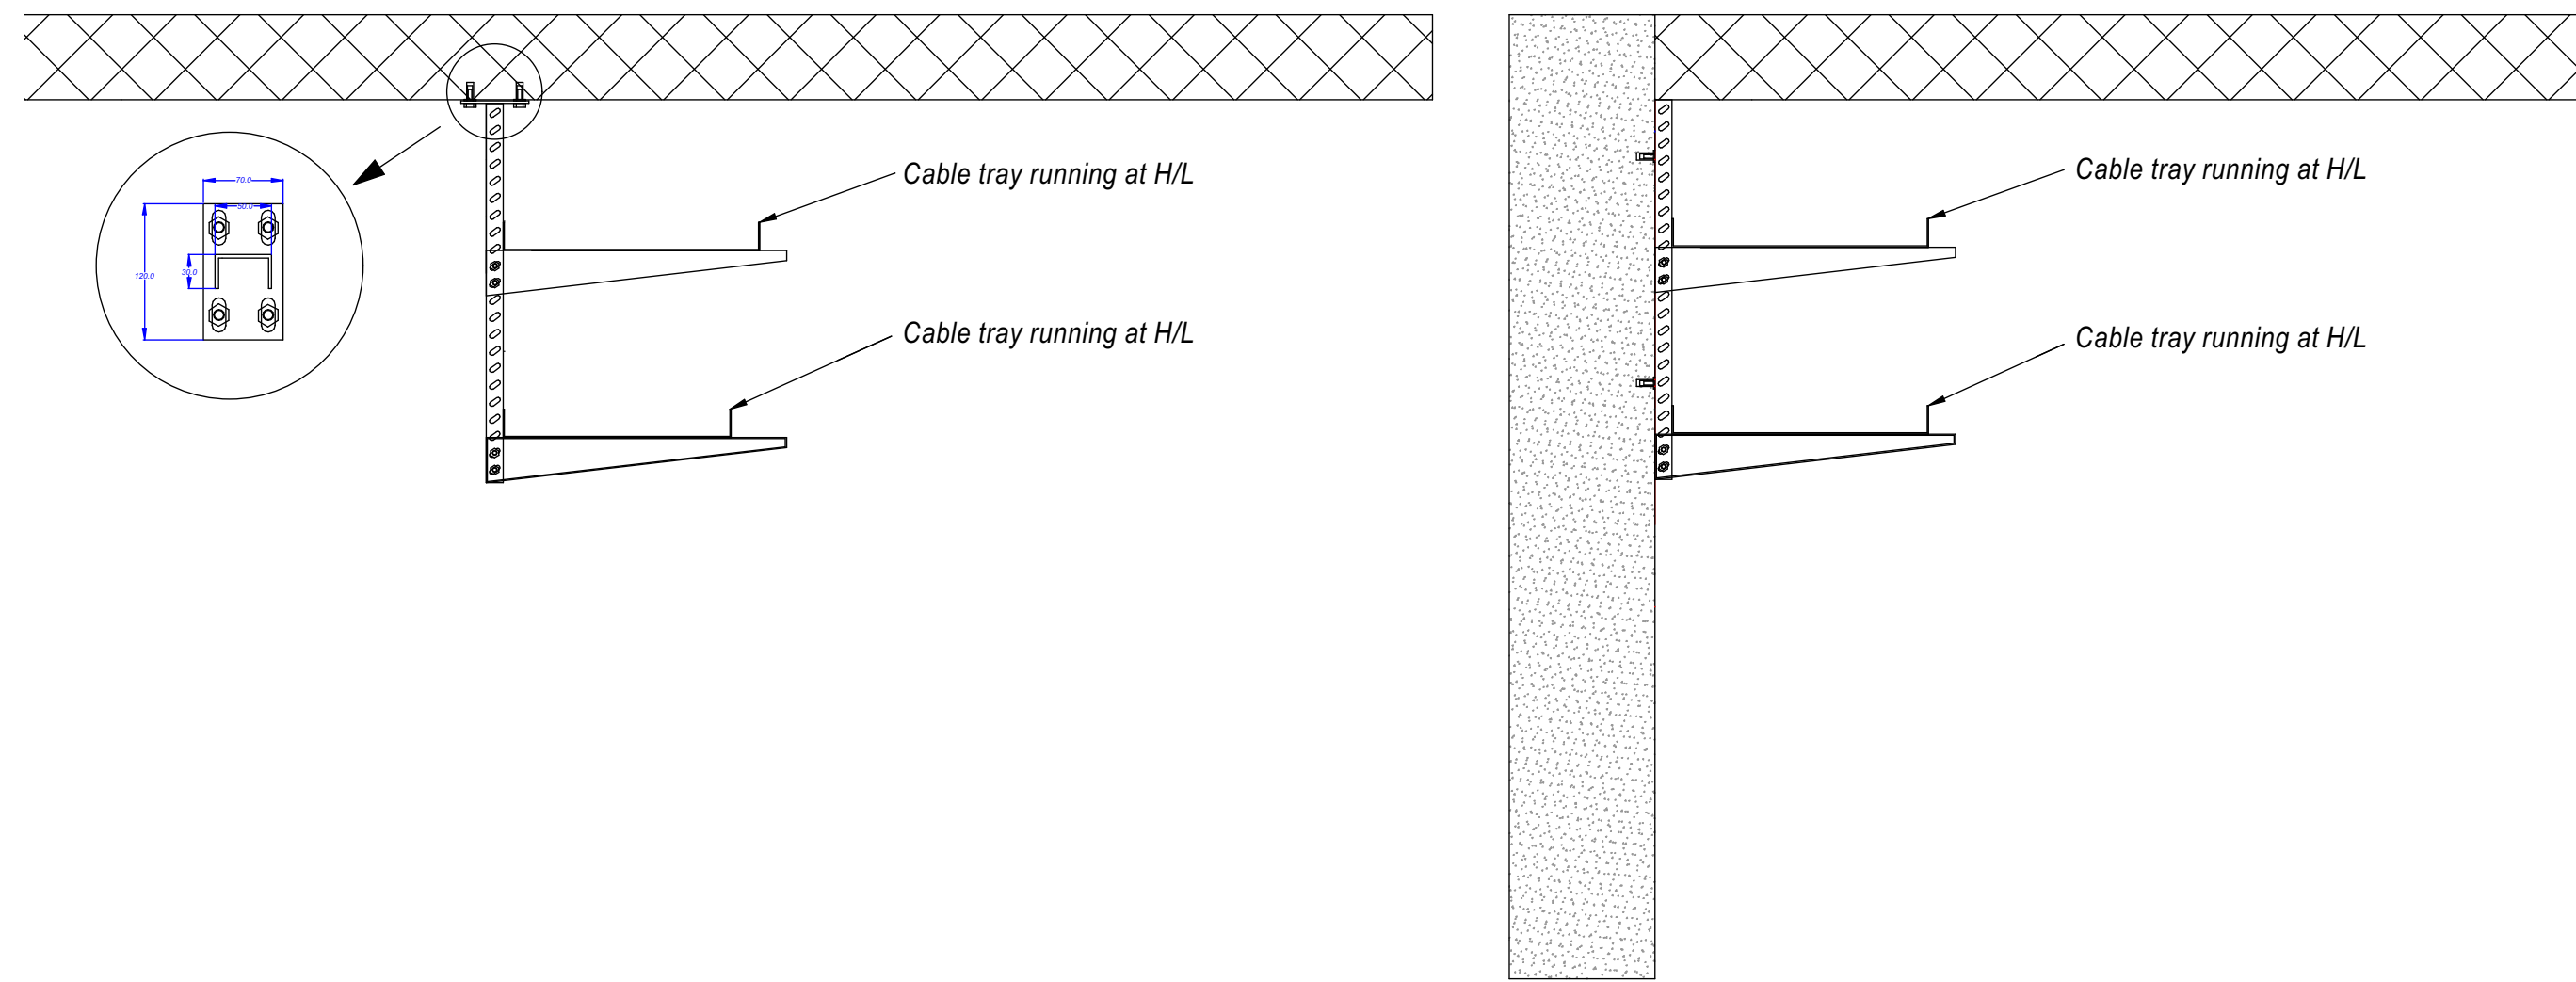

Description	A (mm)	T (mm)
KT 050	90	1,5
KT 100	140	1,5
KT 150	190	1,5
KT 200	240	1,5
KT 250	290	1,5
KT 300	340	1,5
KT 400	440	2
KT 500	540	2
KT 600	640	2

SHENIME:

LEJEND:




Projekt: DERRATI SHËRBIMETVE PROFESIONALE - SHËRBIMET KONGJULENTE PER PROJEKTIM E EMERGENCENS NE SHQIPERI COVID 19 (LOT2)
 NDRERTIMI I LABORATORITETI BL - TIRANE, SHQIPERI

Titulli i shtezimit:
 Detajet - Kanalet Kabllore


Pregjuesi: Vistator nga: Kontrollipi: Data:
 1.83.33 S.V.; G.F.; P.H. TETOR 2022

Nr. i vizatimit.: E.63
 Vendi: Faza e projektit: Nr. seri: Rev.:
 Shqiperi Projekt kryesor E.63 R.01

FORMATI I FLETES : A1

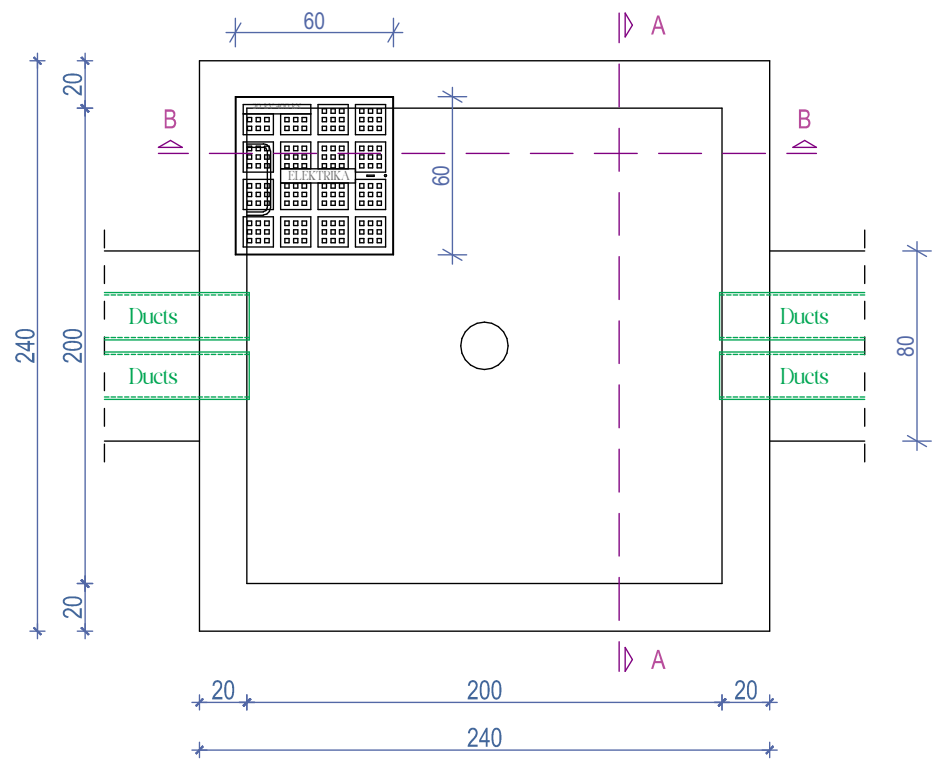


SECTION "A-A"

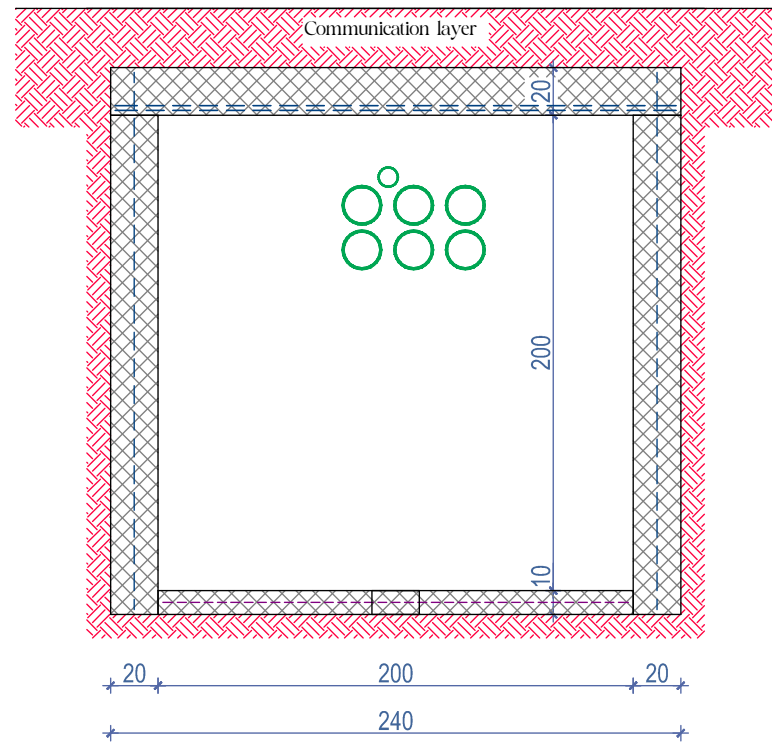

E-MH-01 PUSETA ELEKTRIKE
(2.00X2.00X2.00) m

SECTION "B-B"

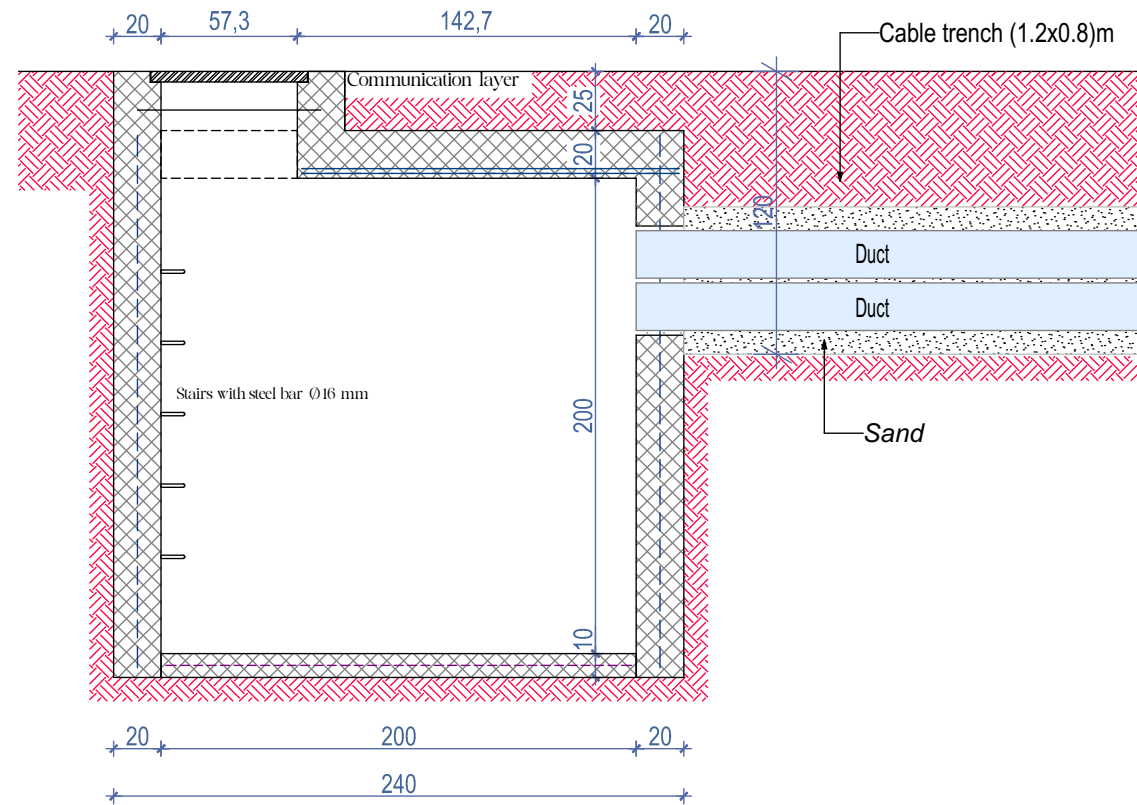


KEY MAP:



NOTES:

LEGEND:

Implementuar nga:



Konsulent:

Projekti: OFRIMI I SHERBIMEVE PROFESIONALE - SHERBIME KONSULENCE PER PROJEKTIN E EMERGJENCES NE SHQIPERI COVID 19 (LOT2)

NDERTIMI I LABORATORIT TE RI - TIRANE, SHQIPERI

Titulli i vizatimit:


Pusetat per kablo elektrike (2x2x2)m

Perpjesa:	Vizatuar nga:	Kontrollor:	Data:
	S.V.; G.F.;	P.H.	Tetor 2022

Vizatimi Nr.: E.64


Vendi:	Faza e projektit:	Nr.serik:	Rev.:
Shqiperi	Projekti kryesor	E.64	R.01

FORMATI I VIZATIMIT : A3

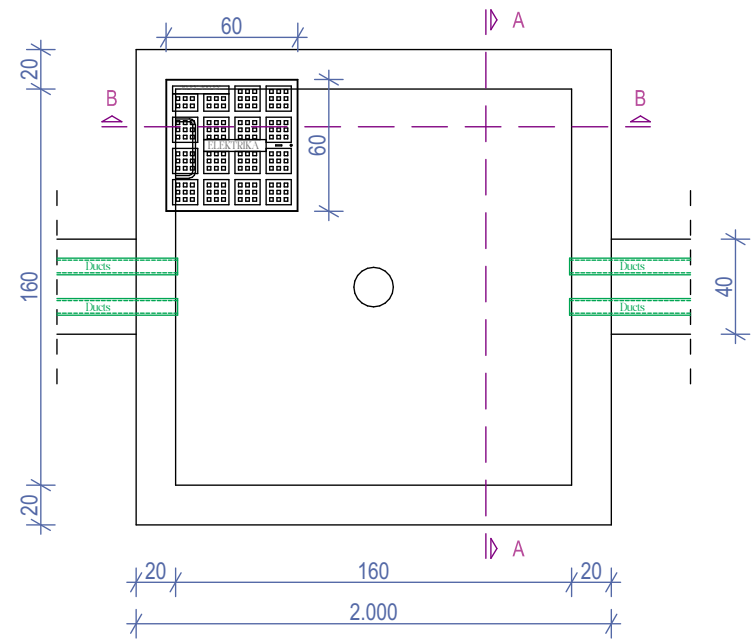


SECTION "A-A"

OP -MH -01 PUSETA PER KABLLO OPTIKE
(1.60X1.60X1.60) m

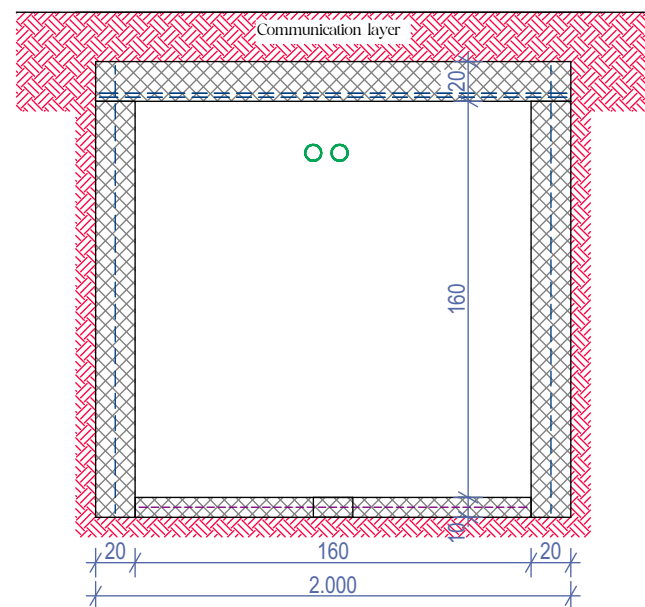

SECTION "B-B"

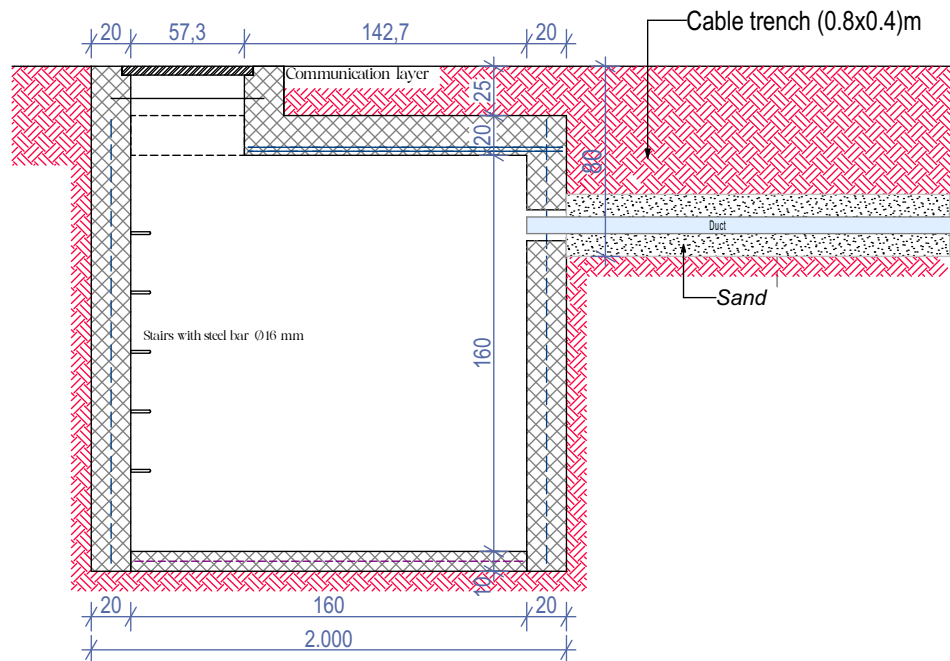

KEY MAP:

NOTES:

LEGEND:

Implementuar nga:



Konsulent:



Projekti: OFRIMI I SHERBIMEVE PROFESIONALE - SHERBIME KONSULENCE PER PROJEKTIN E EMERGJENCES NE SHQIPERI COVID 19 (LOT2)

NDERTIMI I LABORATORIT TE RI - TIRANE, SHQIPERI

Titulli i vizatimit:

Pusetat per kablo optike (1.6x1.6x1.6)m


Perpjese:	Vizuar nga:	Kontrolloi:	Data:
S.V.; G.F.;		P.H.	Tetor 2022

Vizatimi Nr.: E.65

Vendi:	Faza e projektit:	Nr.serik:	Rev.:
Shqiperi	Projekti kryesor	E.65	R.01

FORMATI I VIZATIMIT : A3

	Transformator		Pajisja e mbrojtjes nga mbitensionet		Ndërprerës i qarkut me rrymë të mbetur
	Njehsori Elektrik		Nderpreres Automatik Magneto-Termik		Siguresa Automatike
	Mates i tensionit		Kontaktor		Llampa e sinjalizimit te fazave
	Mates i Rrymes		Fotorele me sensor		Lidhje direkte me prize
	Gjeneratori		Nderpreres me kontakte 0,1,2		Kutia e kryqëzimit
	Ndërprerës Transferimi Automatik		Nderpreres Automatik		Kutia e nderpreresit te ndricimit
	Tokezim P/F		Siguresa Automatike		Ventilator

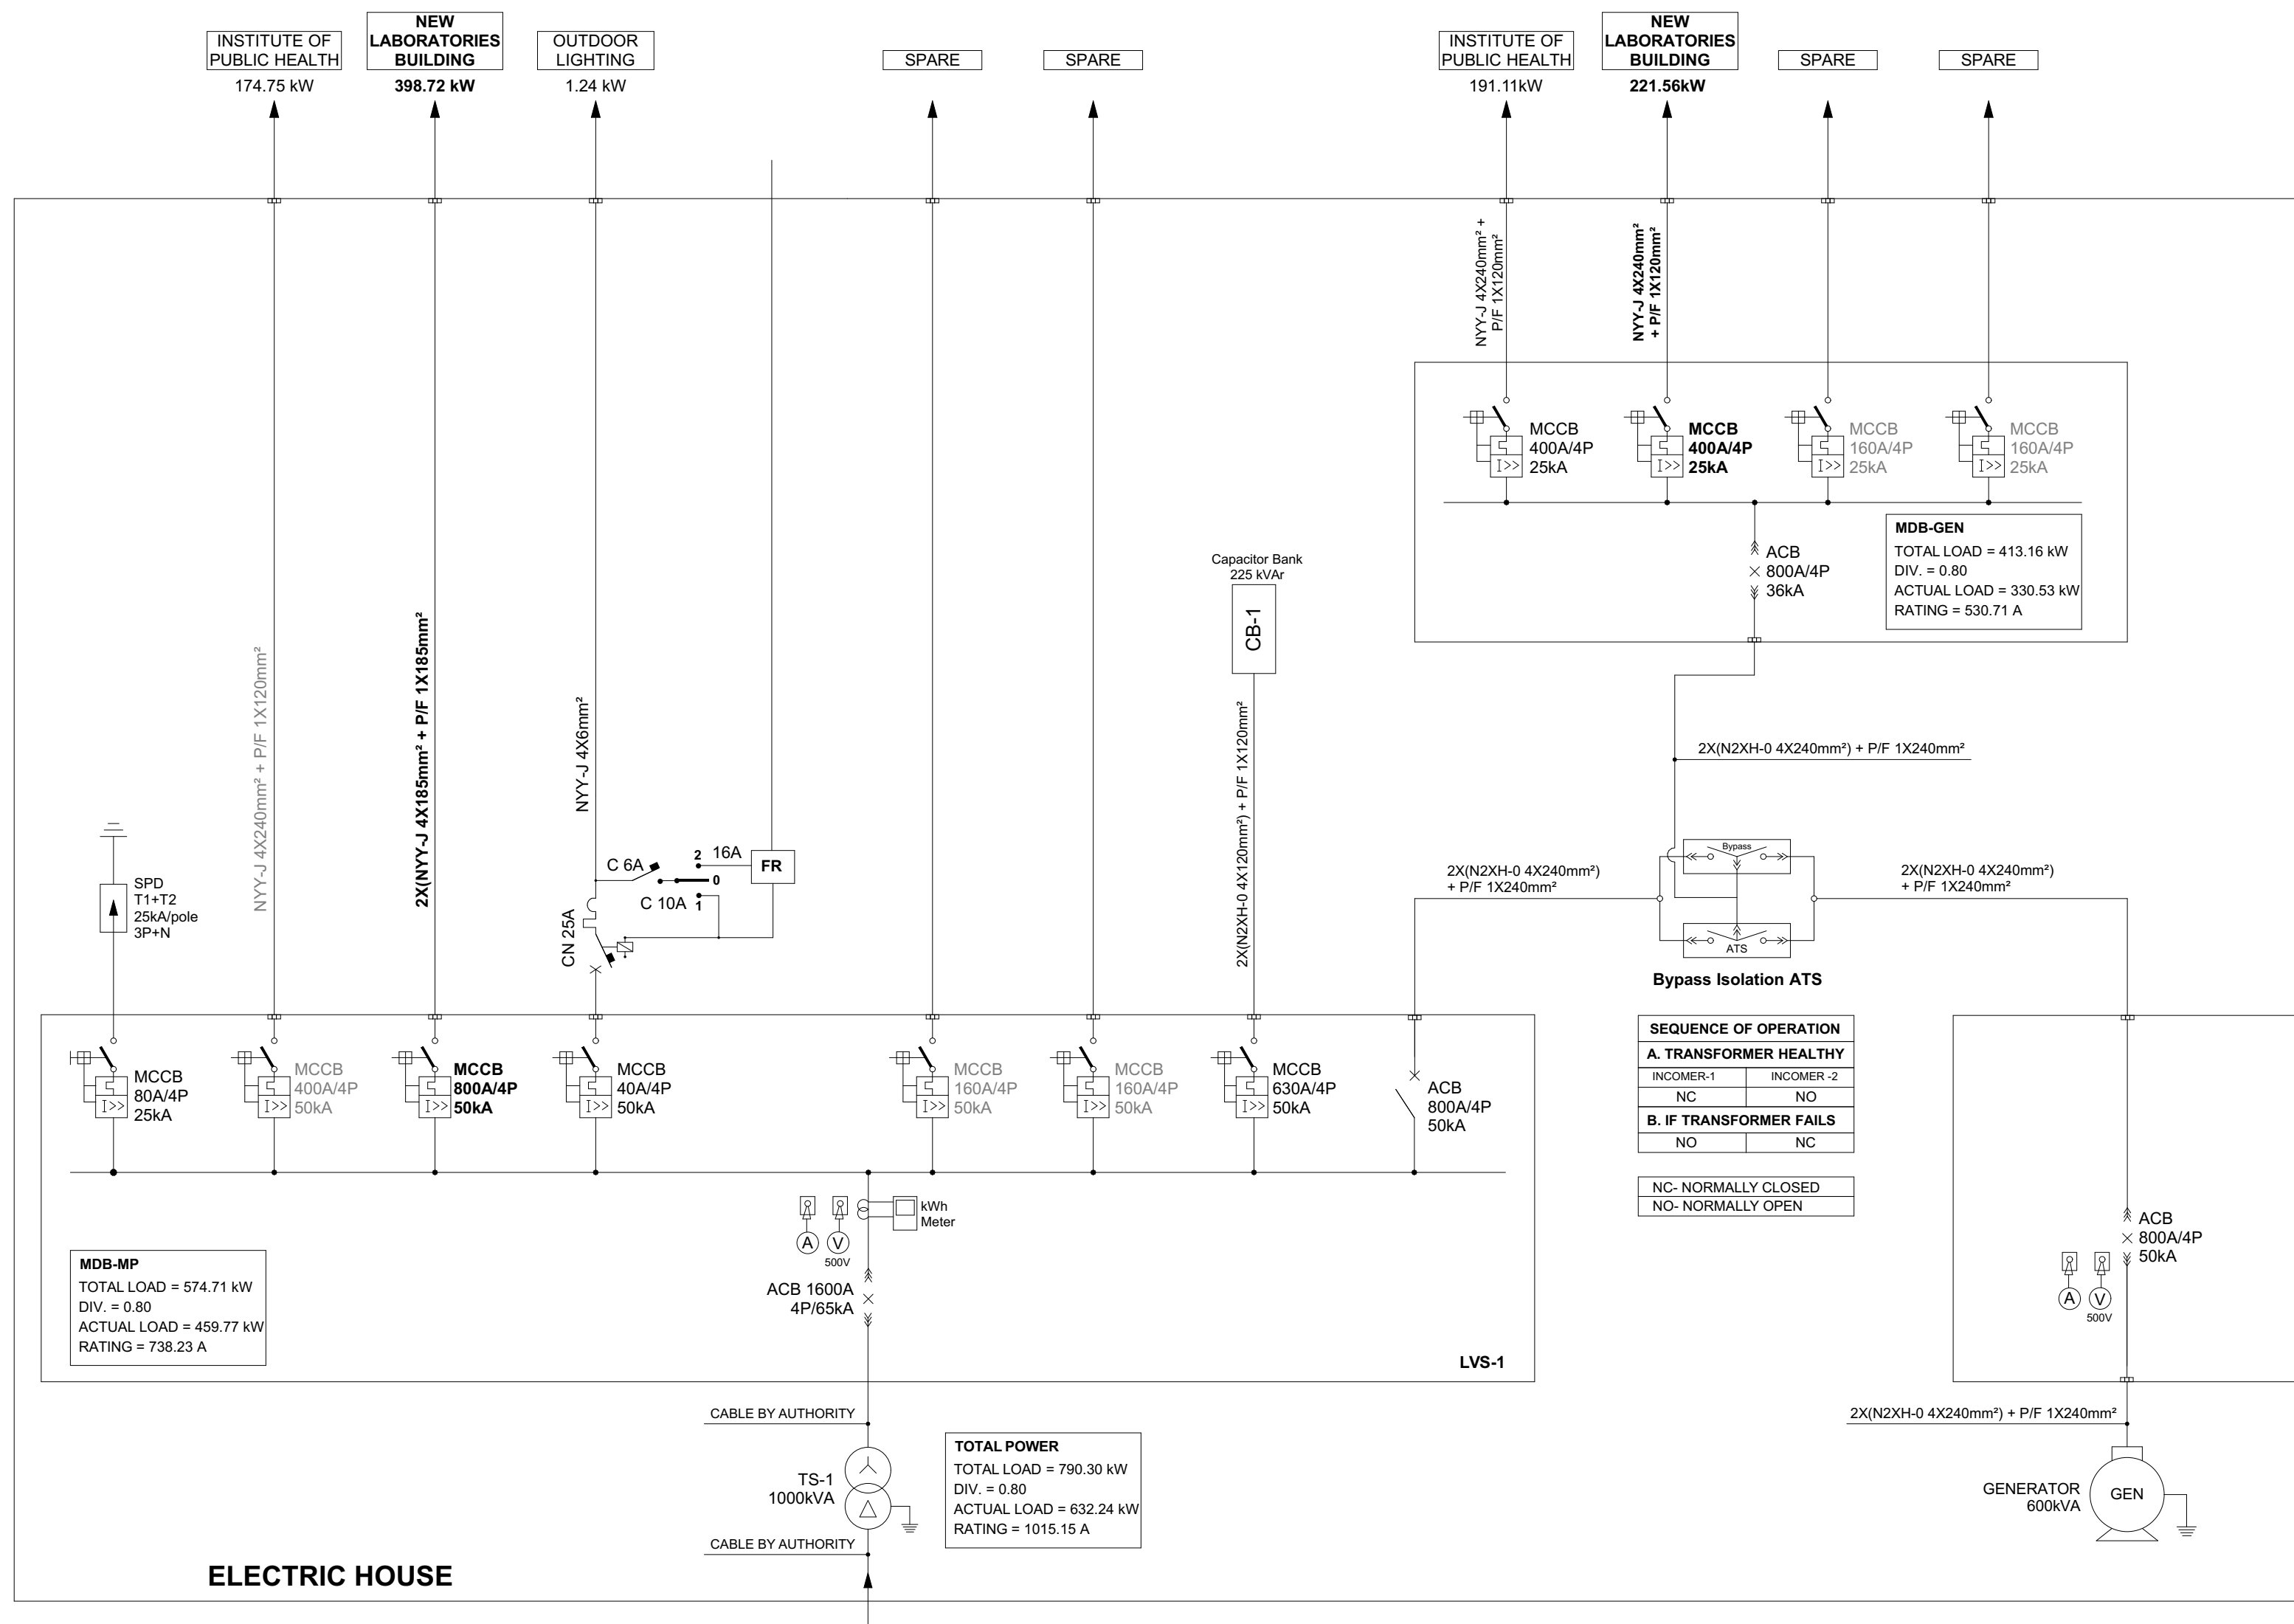

ELECTRIC HOUSE

KYÇE:

SHËNIME:

LEGIENDA:

Implementuar nga:

Konsulenti:

Projekti: SIGURIMI I KONSULTANCËSPËR SHËRBIMET E DIZAJNIMIT PËR PROJEKTIN E PËRGJIGJES SË EMERGENCAVE ndaj COVID-19 (LOT2)

NDËRTESA LABORATORILII RI ne TIRANE, SHQIPËRI

Titulli i vizatimit:

Skema e shtëpisë elektrike


Vizatuar nga: S.V.; G.F. Kontrollloi: P.H. Data: Dhje. 2022

Vizatimi nr.: E.66

Vendi: Albania Niveli i projektimit: Detall Design Seria nr.: E.66 Rev.: R.03

FORMATI I FLETES: A2

	Transformator		Pajisja e mbrojtjes nga mbitensionet		Ndërprerës i qarkut me rrymë të mbetur
	Njehsori Elektrik		Nderpreres Automatik Magneto-Termik		Siguresa Automatike
	Mates i tensionit		Kontaktor		Llampa e sinjalizimit te fazave
	Mates i Rrymes		Fotorele me sensor		Lidhje direkte me prize
	Gjeneratori		Nderpreres me kontakte 0,1,2		Kutia e kryqëzimit
	Ndërprerës Transferimi Automatik		Nderpreres Automatik		Kutia e nderpreresit te ndricimit
	Tokezim P/F		Siguresa Automatike		Ventilator

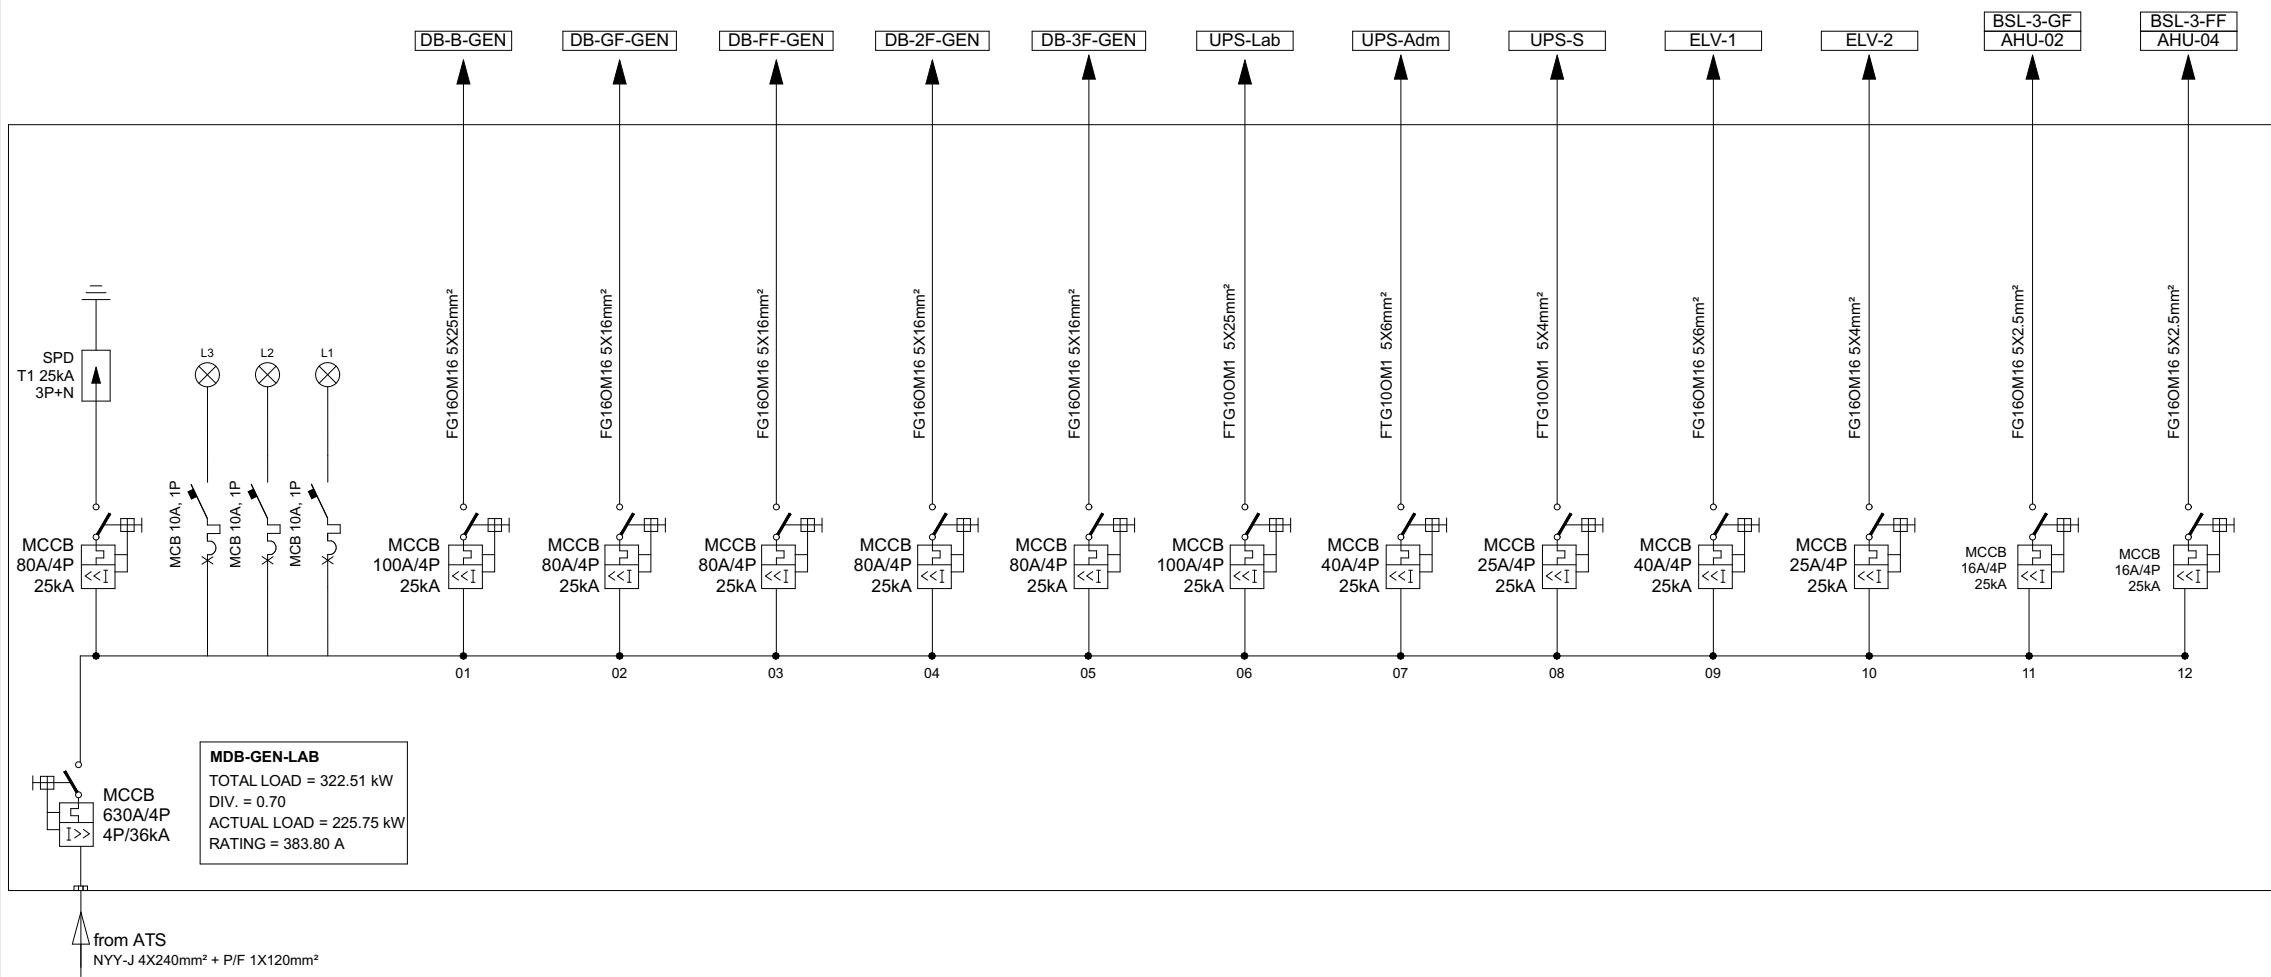

KYÇE:

SHËNIME:

LEGJENDA:

Implementuar nga:

Konsulent:

Projekti: SIGURIMI I KONSULTANCËS PËR SHËRBIMET E DIZAJNIMIT PËR PROJEKTIN E PËRGJIGJES SË EMERGJENCAVE ndaj COVID-19 (LOT2)

NDERTESA LABORATORI I RI ne TIRANE, SHQIPERI

Titulli i vizatimit:


Skema njepolare MDB-GEN

Vizatuar nga	Kontrollloi:	Data:
S.V.; G.F.	P.H.	Dec. 2022

Vizatimi nr.:	E.67		
Vendi	Niveli i projektimit:	Seria nr.:	Rev.:
Albania	Detail Design	E.67	R.03

FORMATI I VIZATIMIT : A3

	Transformator		Pajisja e mbrojtjes nga mbitensionet		Ndërprerës i qarkut me rrymë të mbetur
	Njehsori Elektrik		Nderpreres Automatik Magneto-Termik		Siguresa Automatike
	Mates i tensionit		Kontaktor		Llampa e sinjalizimit te fazave
	Mates i Rrymes		Fotorele me sensor		Lidhje direkte me prize
	Gjeneratori		Nderpreres me kontakte 0,1,2		Kutia e kryqëzimit
	Ndërprerës Transferimi Automatik		Nderpreres Automatik		Kutia e nderpreresit te ndricimit
	Tokezim P/F		Siguresa Automatike		Ventilator

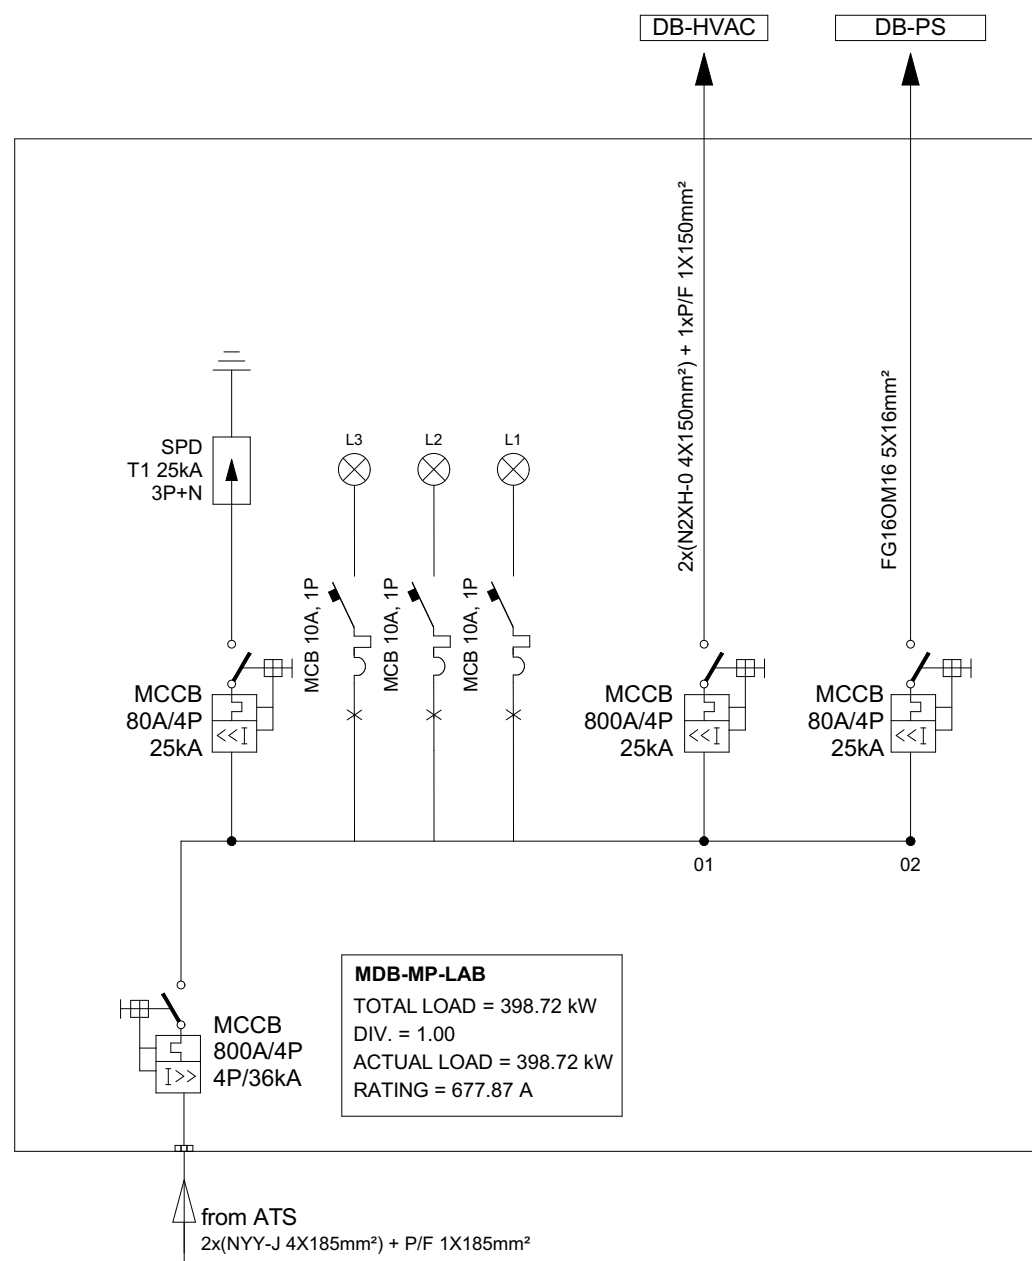

KYÇE:

SHËNIME:

LEGJENDA:

Implementuar nga:

Konsulent:

Projekti: SIGURIMI I KONSULTANCËS PËR SHËRBIMET E DIZAJNIMIT PËR PROJEKTIN E PËRGJIGJES SË EMERGJENCAVE ndaj COVID-19 (LOT2)

NDERTESA LABORATORI I RI ne TIRANE, SHQIPERI

Titulli i vizatimit:

Skema njepolare MDB-MP


Vizatuar nga	Kontrolloi:	Data:
S.V.; G.F.	P.H.	Dec. 2022

Vizatimi nr.: **E.68**

Vendi	Niveli i projektimit:	Seria nr.:	Rev.:
Albania	Detail Design	E.68	R.03

FORMATI I VIZATIMIT : A3

	Transformator		Pajisja e mbrojtjes nga mbitensionet		Ndërprerës i qarkut me rrymë të mbetur
	Njehsori Elektrik		Nderpreres Automatik Magneto-Termik		Siguresa Automatike
	Mates i tensionit		Kontaktor		Llampa e sinjalizimit te fazave
	Mates i Rrymes		Fotorele me sensor		Lidhje direkte me prize
	Gjeneratori		Nderpreres me kontakte 0,1,2		Kutia e kryqëzimit
	Ndërprerës Transferimi Automatik		Nderpreres Automatik		Kutia e nderpreresit te ndricimit
	Tokezim P/F		Siguresa Automatike		Ventilator

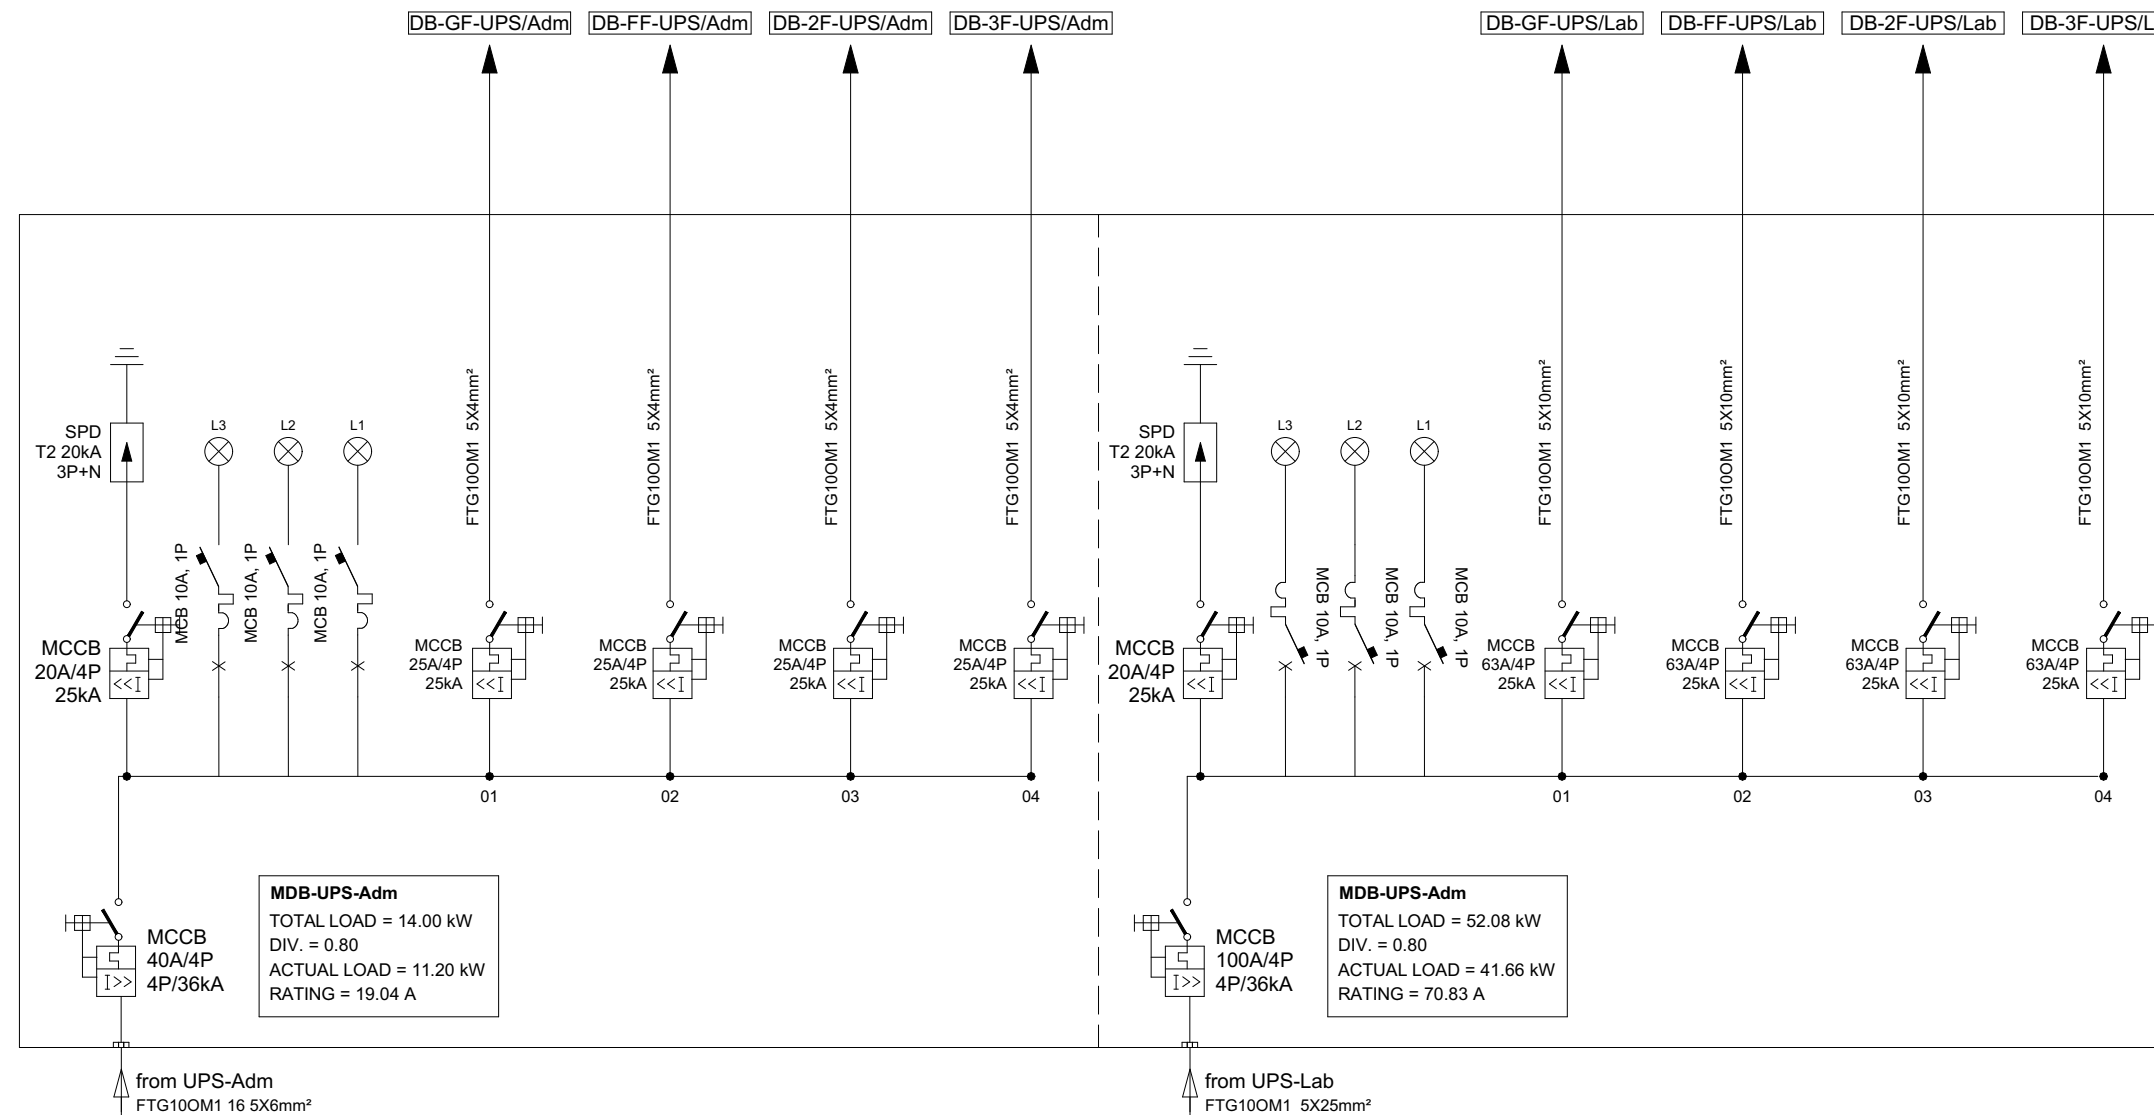

MDB-UPS-Adm
 TOTAL LOAD = 14.00 kW
 DIV. = 0.80
 ACTUAL LOAD = 11.20 kW
 RATING = 19.04 A

MDB-UPS-Adm
 TOTAL LOAD = 52.08 kW
 DIV. = 0.80
 ACTUAL LOAD = 41.66 kW
 RATING = 70.83 A

KYÇE:

SHËNIME:

LEGJENDA:

Implementuar nga:

Konsulentit:

Projekti: SIGURIMI I KONSULTANCËS PËR SHËRBIMET E DIZAJNIMIT PËR PROJEKTIN E PËRGJIGJES SË EMERGJENCAVE ndaj COVID-19 (LOT2)

NDERTESA LABORATORI I RI ne TIRANE, SHQIPERI

Titulli i vizatimit:

Skema njepolare MDB-UPS


Vizatuar nga	Kontrollloi:	Data:
S.V.; G.F.	P.H.	Dec. 2022

Vizatimi nr.: **E.69**

Vendi	Niveli i projektimit:	Seria nr.:	Rev.:
Albania	Detail Design	E.69	R.03

FORMATI I VIZATIMIT : A3

	Transformator		Pajisja e mbrojtjes nga mbitensionet		Ndërprerës i qarkut me rrymë të mbetur
	Njehsori Elektrik		Nderpreres Automatik Magneto-Termik		Siguresa Automatike
	Mates i tensionit		Kontaktor		Llampa e sinjalizimit te fazave
	Mates i Rrymes		Fotorele me sensor		Lidhje direkte me prize
	Gjeneratori		Nderpreres me kontakte 0,1,2		Kutia e kryqëzimit
	Ndërprerës Transferimi Automatik		Nderpreres Automatik		Kutia e nderpreresit te ndricimit
	Tokezim P/F		Siguresa Automatike		Ventilator

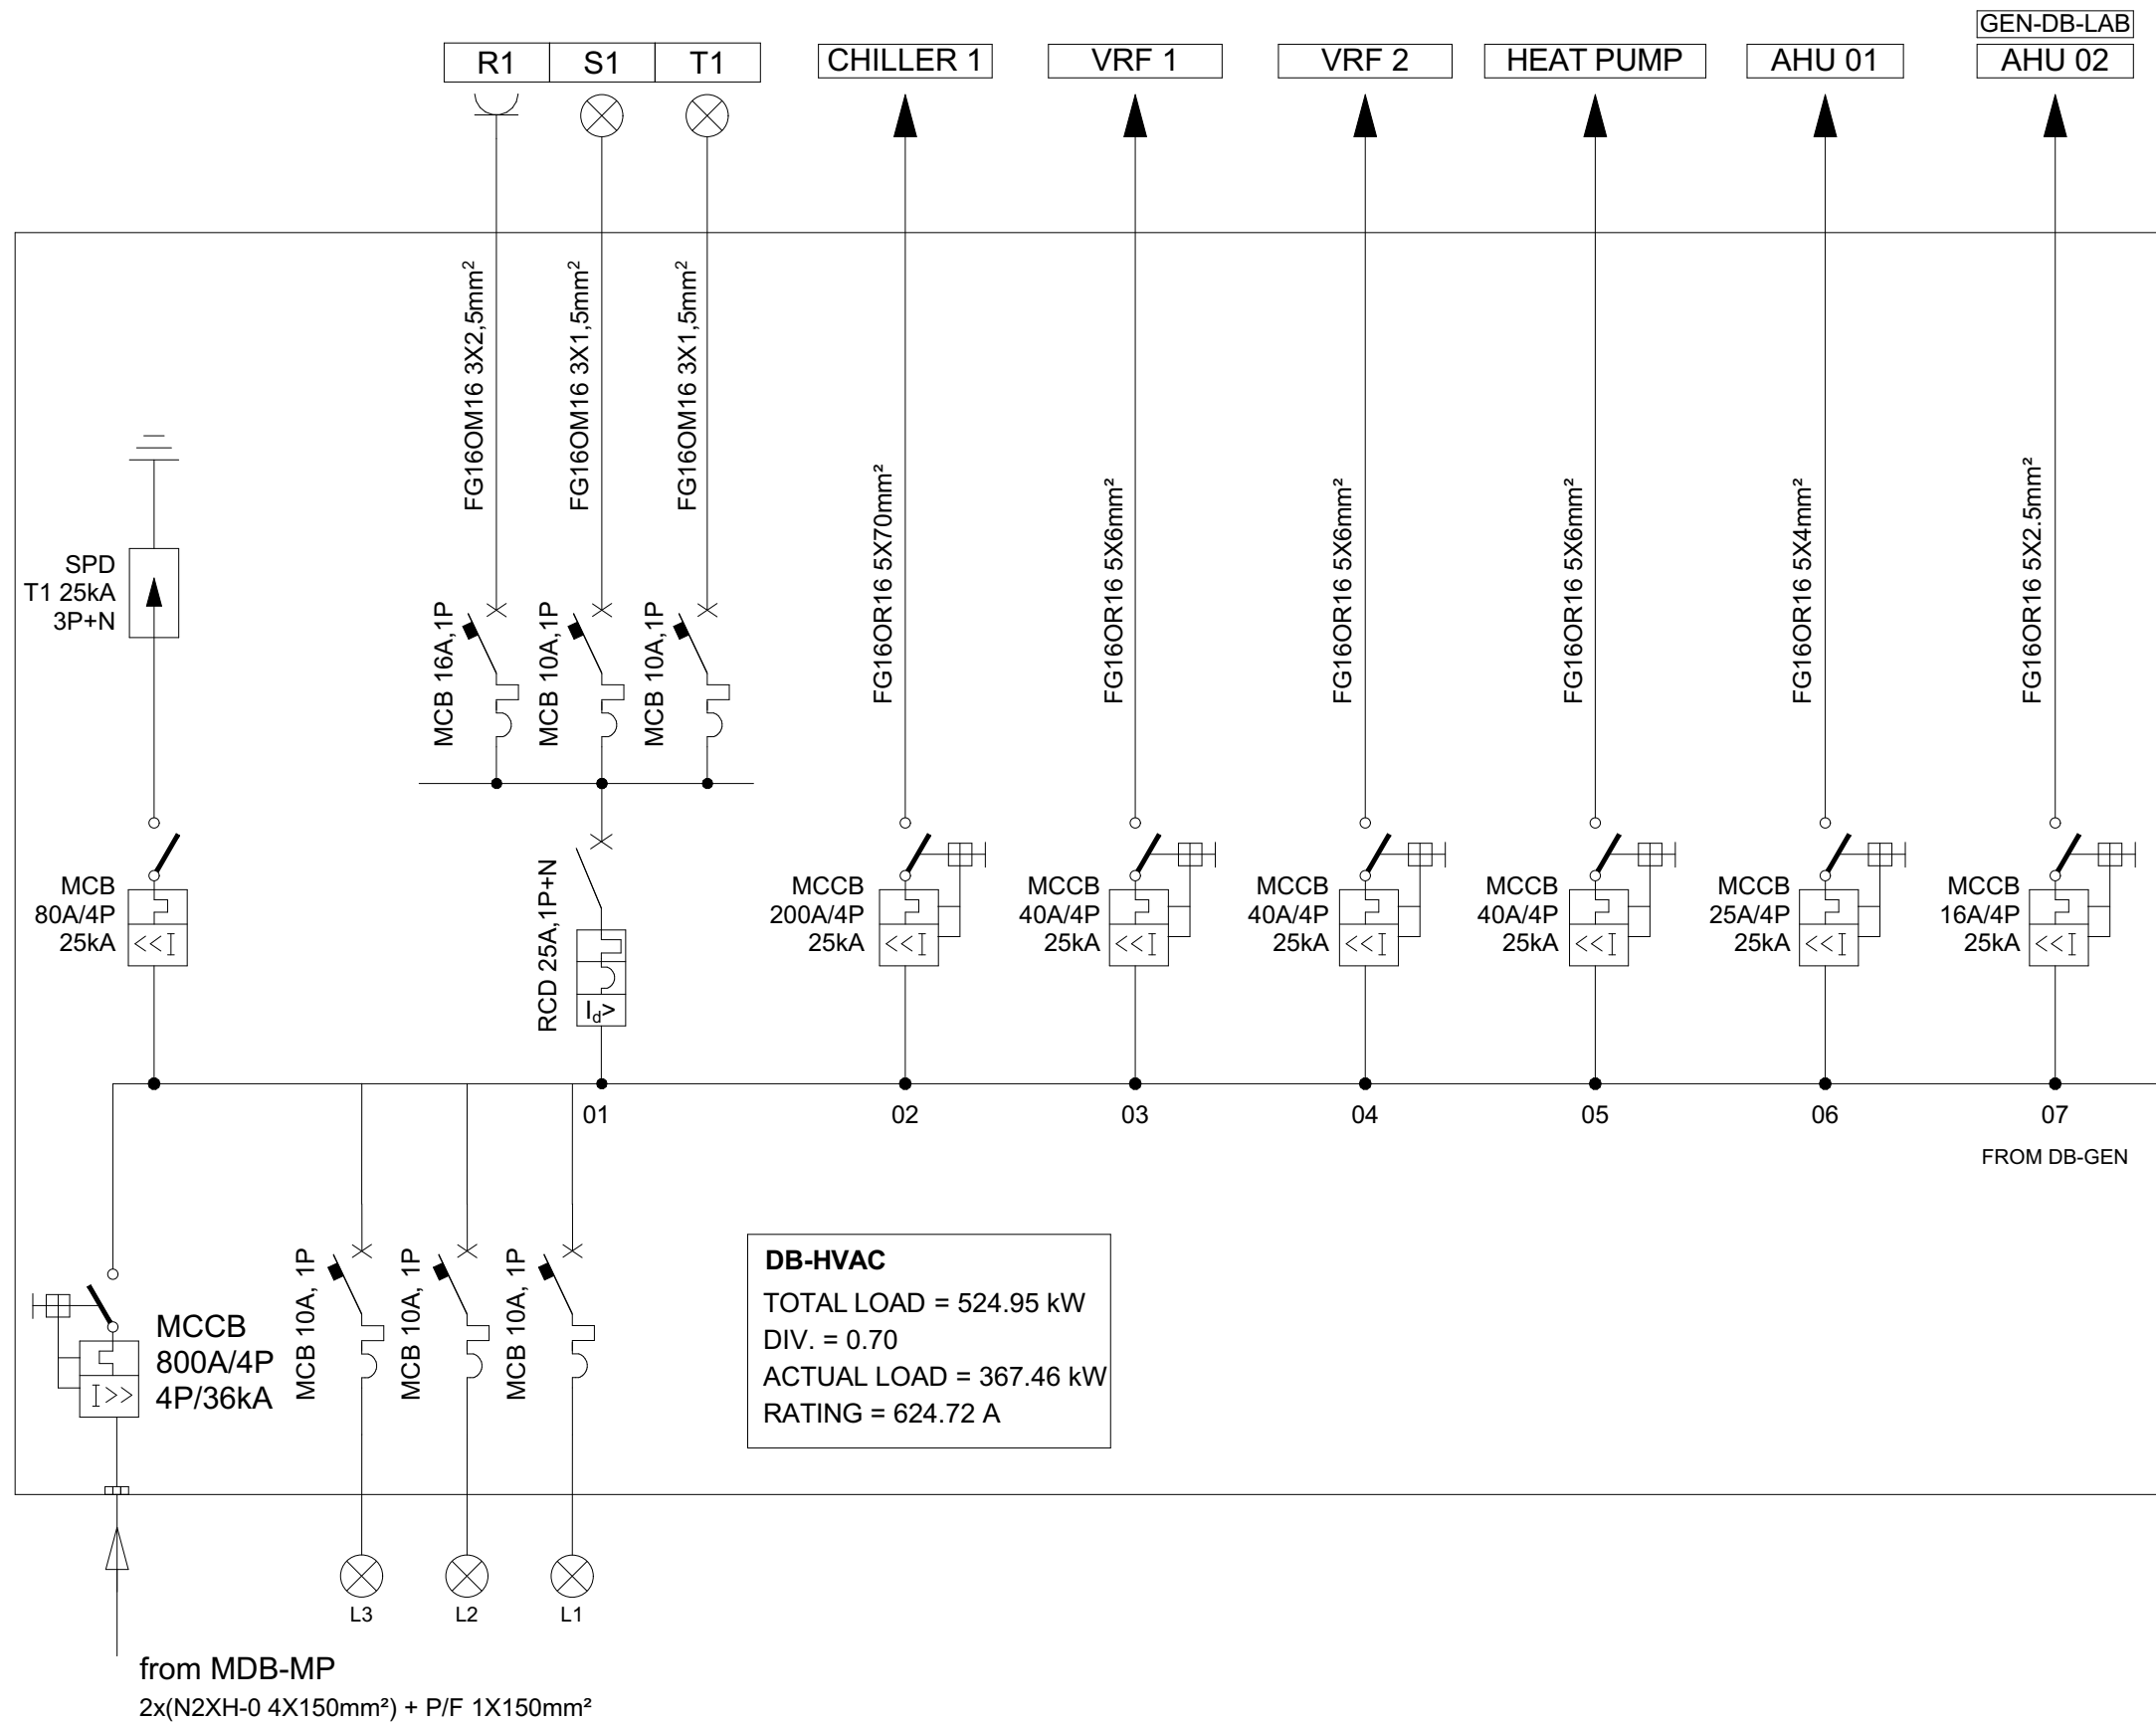

KYÇE:

SHËNIME:

LEGJENDA:

Implementuar nga:

Konsulent:

Projekti: SIGURIMI I KONSULTANCËS PËR SHËRBIMET E DIZAJNIMIT PËR PROJEKTIN E PËRGJIGJES SË EMERGJENCAVE ndaj COVID-19 (LOT2)

NDERTESA LABORATORI I RI ne TIRANE, SHQIPERI


Titulli i vizatimit:

Skema njepolare DB-HVAC (1/4)

Vizatuar nga	Kontrolloi:	Data:
S.V.; G.F.	P.H.	Dec. 2022

Vizatimi nr.:	E.70		
Vendi	Niveli i projektimit:	Seria nr.:	Rev.:
Albania	Detail Design	E.70	R.03

FORMATI I VIZATIMIT : A3

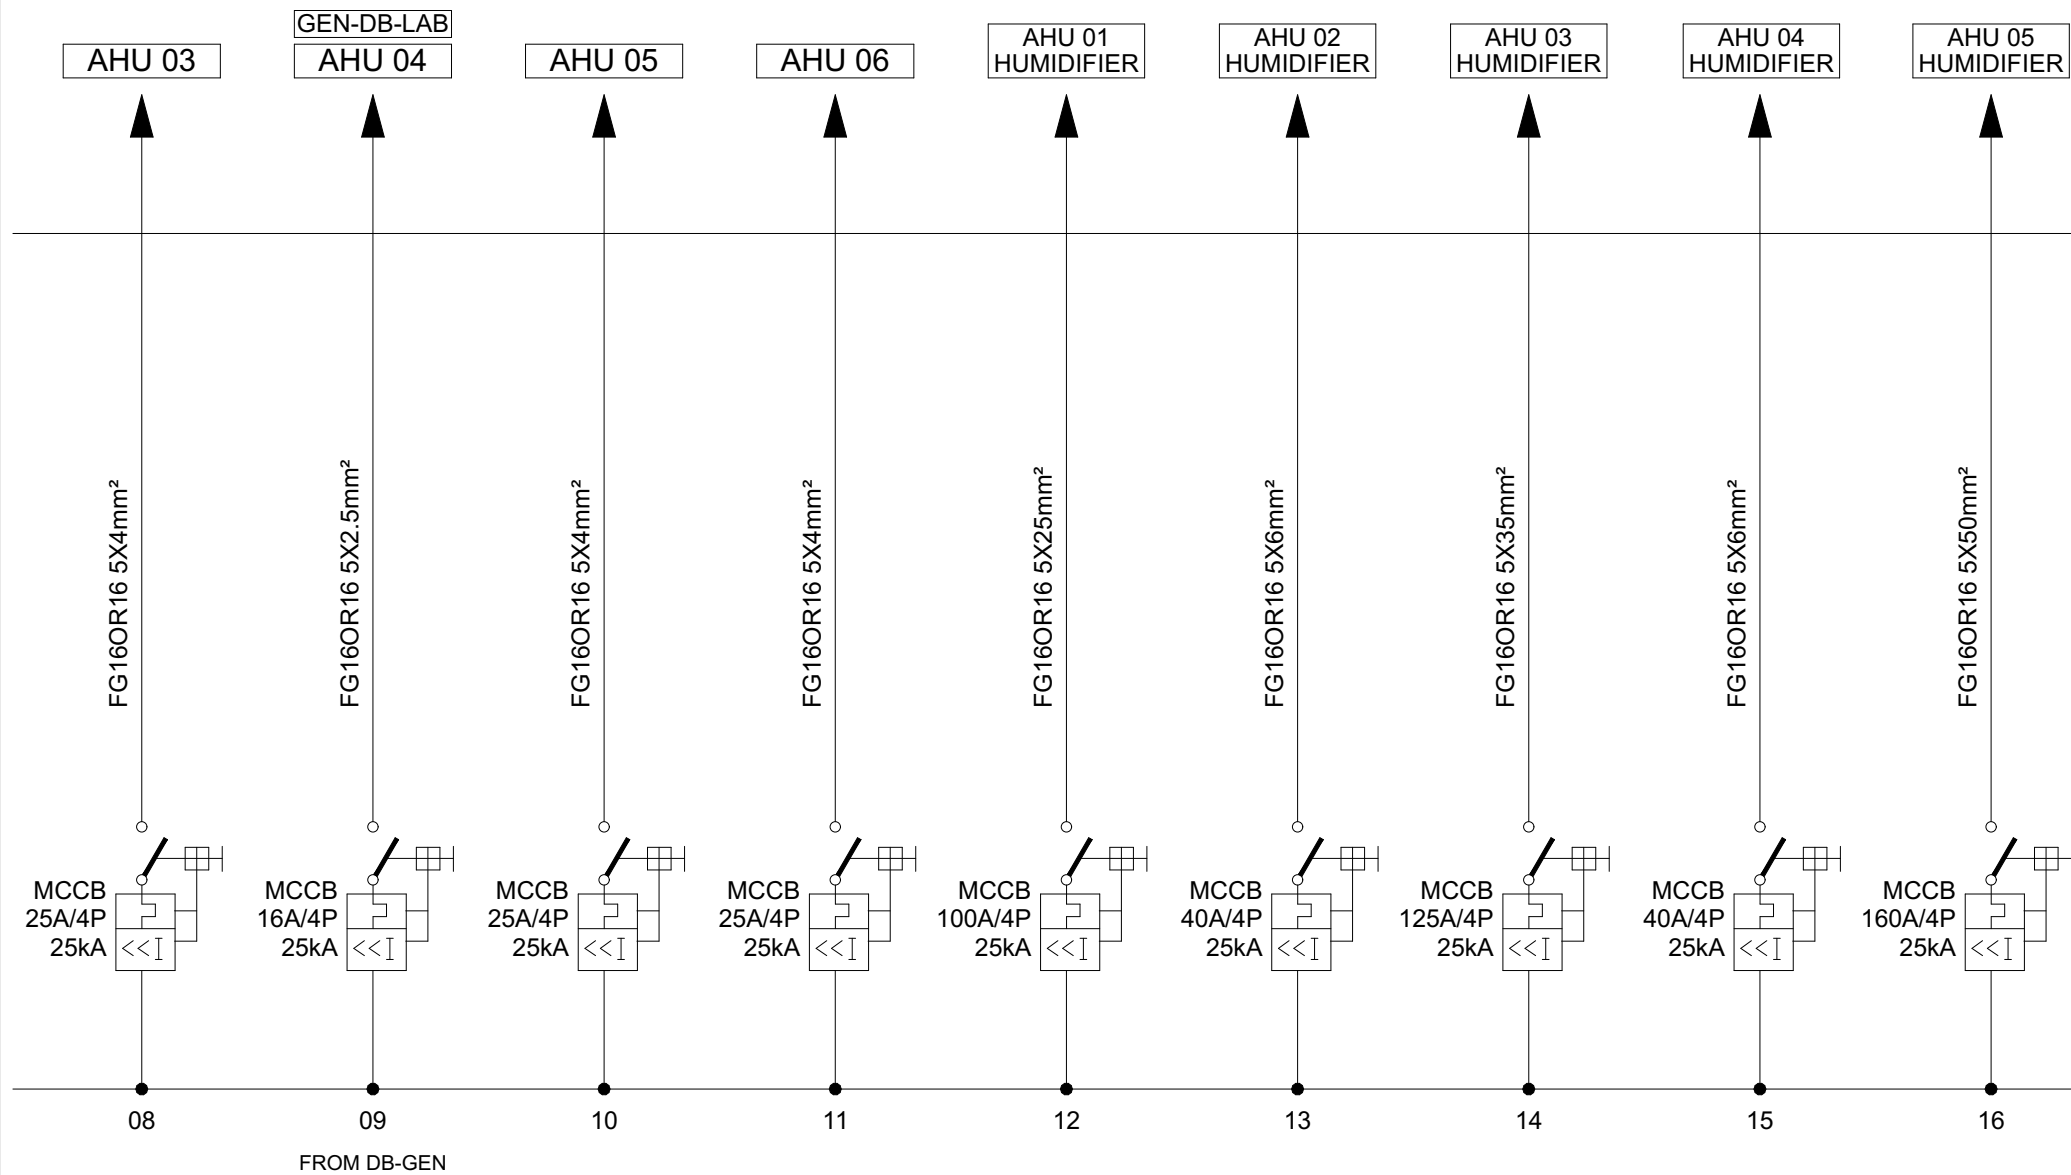

KYÇE:

SHËNIME:

LEGJENDA:

Implementuar nga:



Konsulent:




Projekti: SIGURIMI I KONSULTANCËS PËR SHËRBIMET E DIZAJNIMIT PËR PROJEKTIN E PËRGJIGJES SË EMERGJENCAVE ndaj COVID-19 (LOT2)

NDERTESA LABORATORI I RI ne TIRANE, SHQIPERI

Titulli i vizatimit:

Skema njepolare DB-HVAC (2/4)


Vizatuar nga	Kontrolloi:	Data:
S.V.; G.F.	P.H.	Dec. 2022

Vizatimi nr.: E.71

Vendi	Niveli i projektimit:	Seria nr.:	Rev.:
Albania	Detail Design	E.71	R.03

FORMATI I VIZATIMIT : A3

	Transformator		Pajisja e mbrojtjes nga mbitensionet		Ndërprerës i qarkut me rrymë të mbetur
	Njehsori Elektrik		Nderpreres Automatik Magneto-Termik		Siguresa Automatike
	Mates i tensionit		Kontaktor		Llampa e sinjalizimit te fazave
	Mates i Rrymes		Fotorele me sensor		Lidhje direkte me prize
	Gjeneratori		Nderpreres me kontakte 0,1,2		Kutia e kryqëzimit
	Ndërprerës Transferimi Automatik		Nderpreres Automatik		Kutia e nderpreresit te ndricimit
	Tokezim P/F		Siguresa Automatike		Ventilator

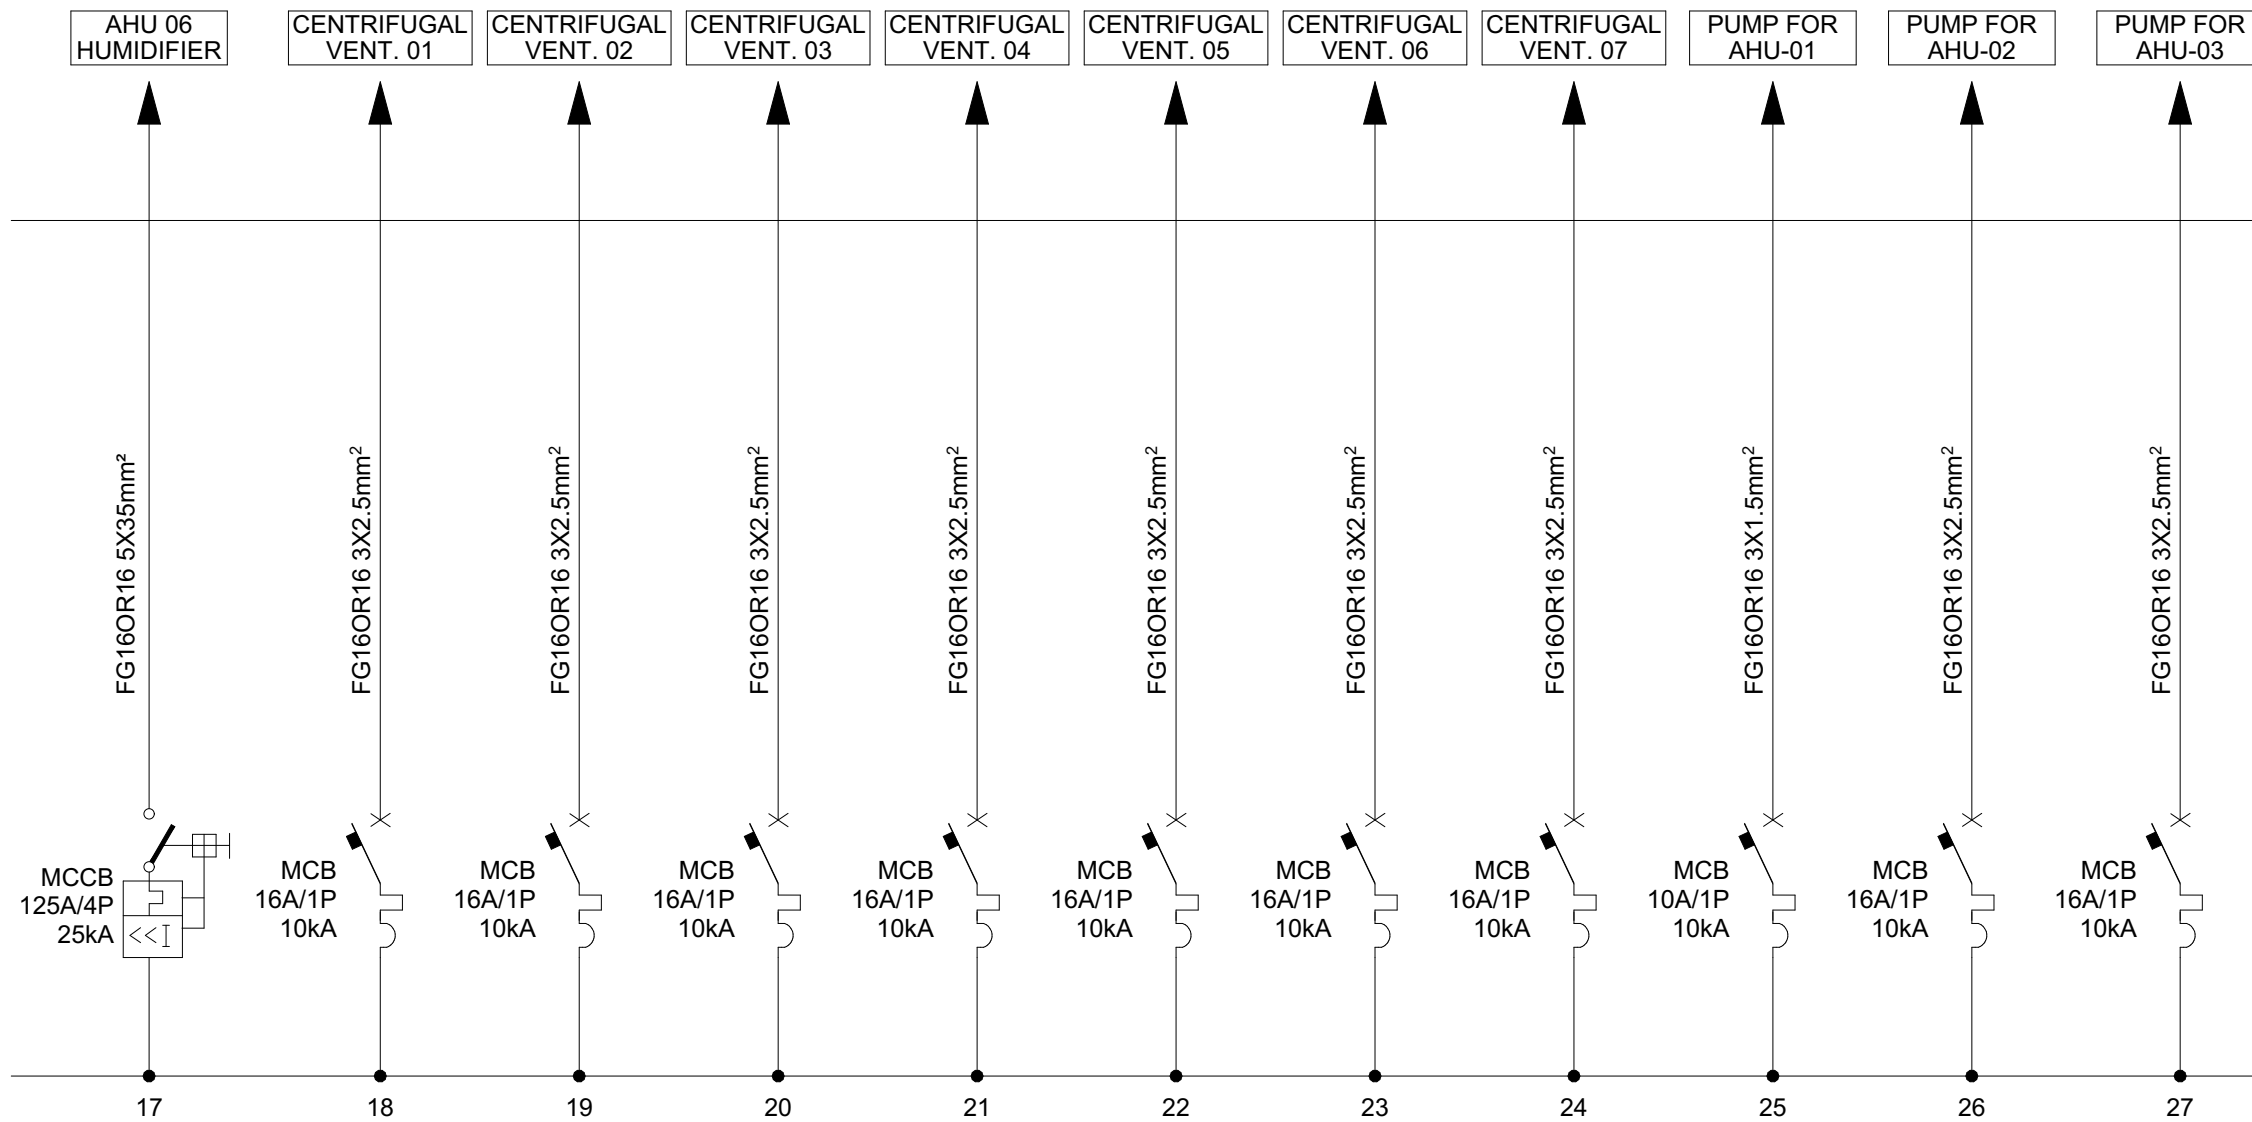

KYÇE:

SHËNIME:

LEGJENDA:

Implementuar nga:

Konsulentit:

Projekti: SIGURIMI I KONSULTANCËS PËR SHËRBIMET E DIZAJNIMIT PËR PROJEKTIN E PËRGJIGJES SË EMERGJENCAVE ndaj COVID-19 (LOT2)

NDERTESA LABORATORI I RI ne TIRANE, SHQIPERI

Titulli i vizatimit:


Skema njepolare DB-HVAC (3/4)

Vizatuar nga	Kontrolloi:	Data:
S.V.; G.F.	P.H.	Dec. 2022

Vizatimi nr.: E.72

Vendi	Niveli i projektimit:	Seria nr.:	Rev.:
Albania	Detail Design	E.72	R.03

FORMATI I VIZATIMIT : A3

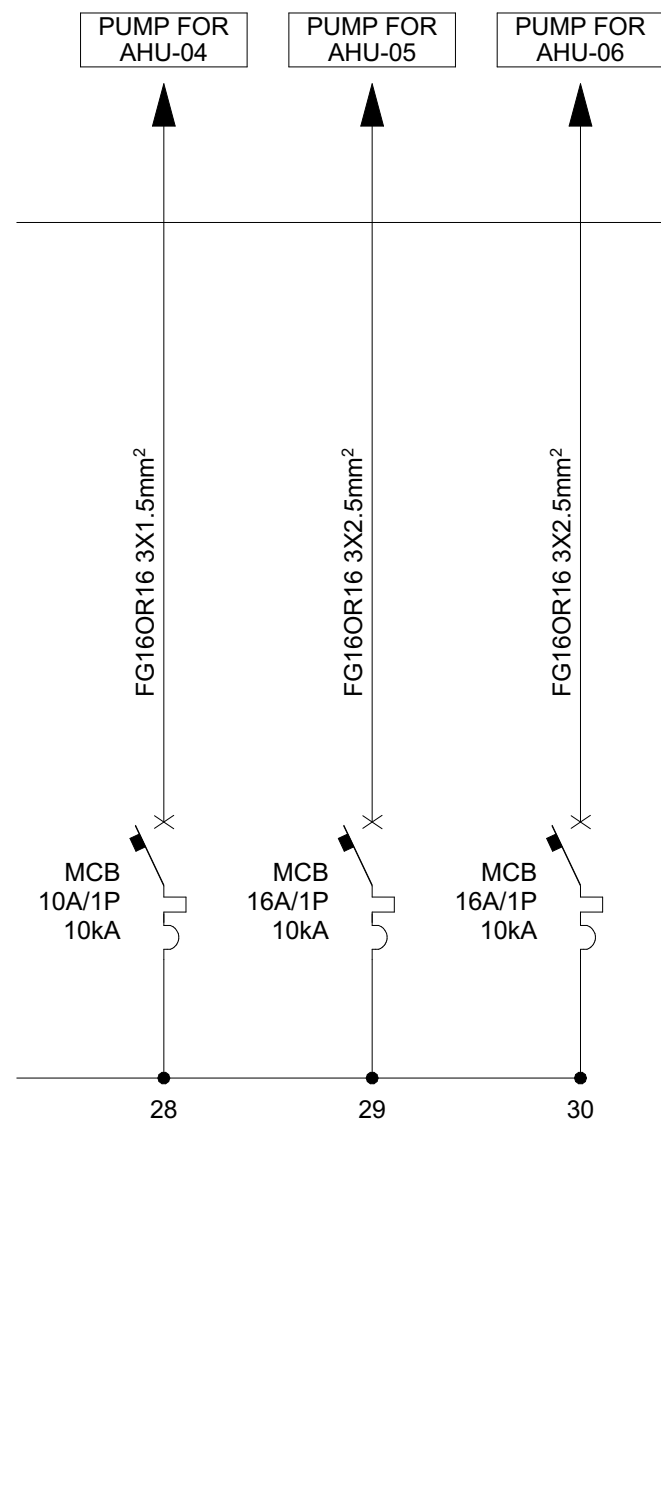

KYÇE:

SHËNIME:

LEGJENDA:

Implementuar nga:



Konsulenti:



Projekti: SIGURIMI I KONSULTANCËS PËR SHËRBIMET E DIZAJNIMIT PËR PROJEKTIN E PËRGJIGJES SË EMERGJENCAVE ndaj COVID-19 (LOT2)

NDERTESA LABORATORI I RI ne TIRANE, SHQIPERI

Titulli i vizatimit:










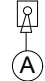
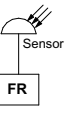
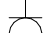
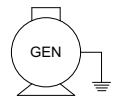
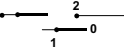

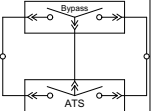





Skema njepolare DB-HVAC (4/4)

Vizatuar nga S.V.; G.F.	Kontrolloi: P.H.	Data: Dec. 2022
-----------------------------------	----------------------------	---------------------------


Vizatimi nr.: **E.73**

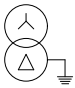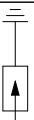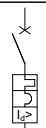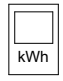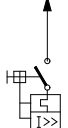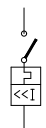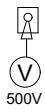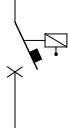Vendi Albania	Niveli i projektimit: Detail Design	Seria nr.: E.73	Rev.: R.03
-------------------------	---	---------------------------	----------------------

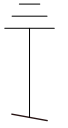FORMATI I VIZATIMIT : A3










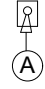
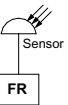

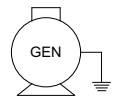
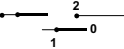

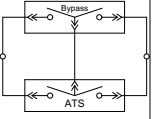


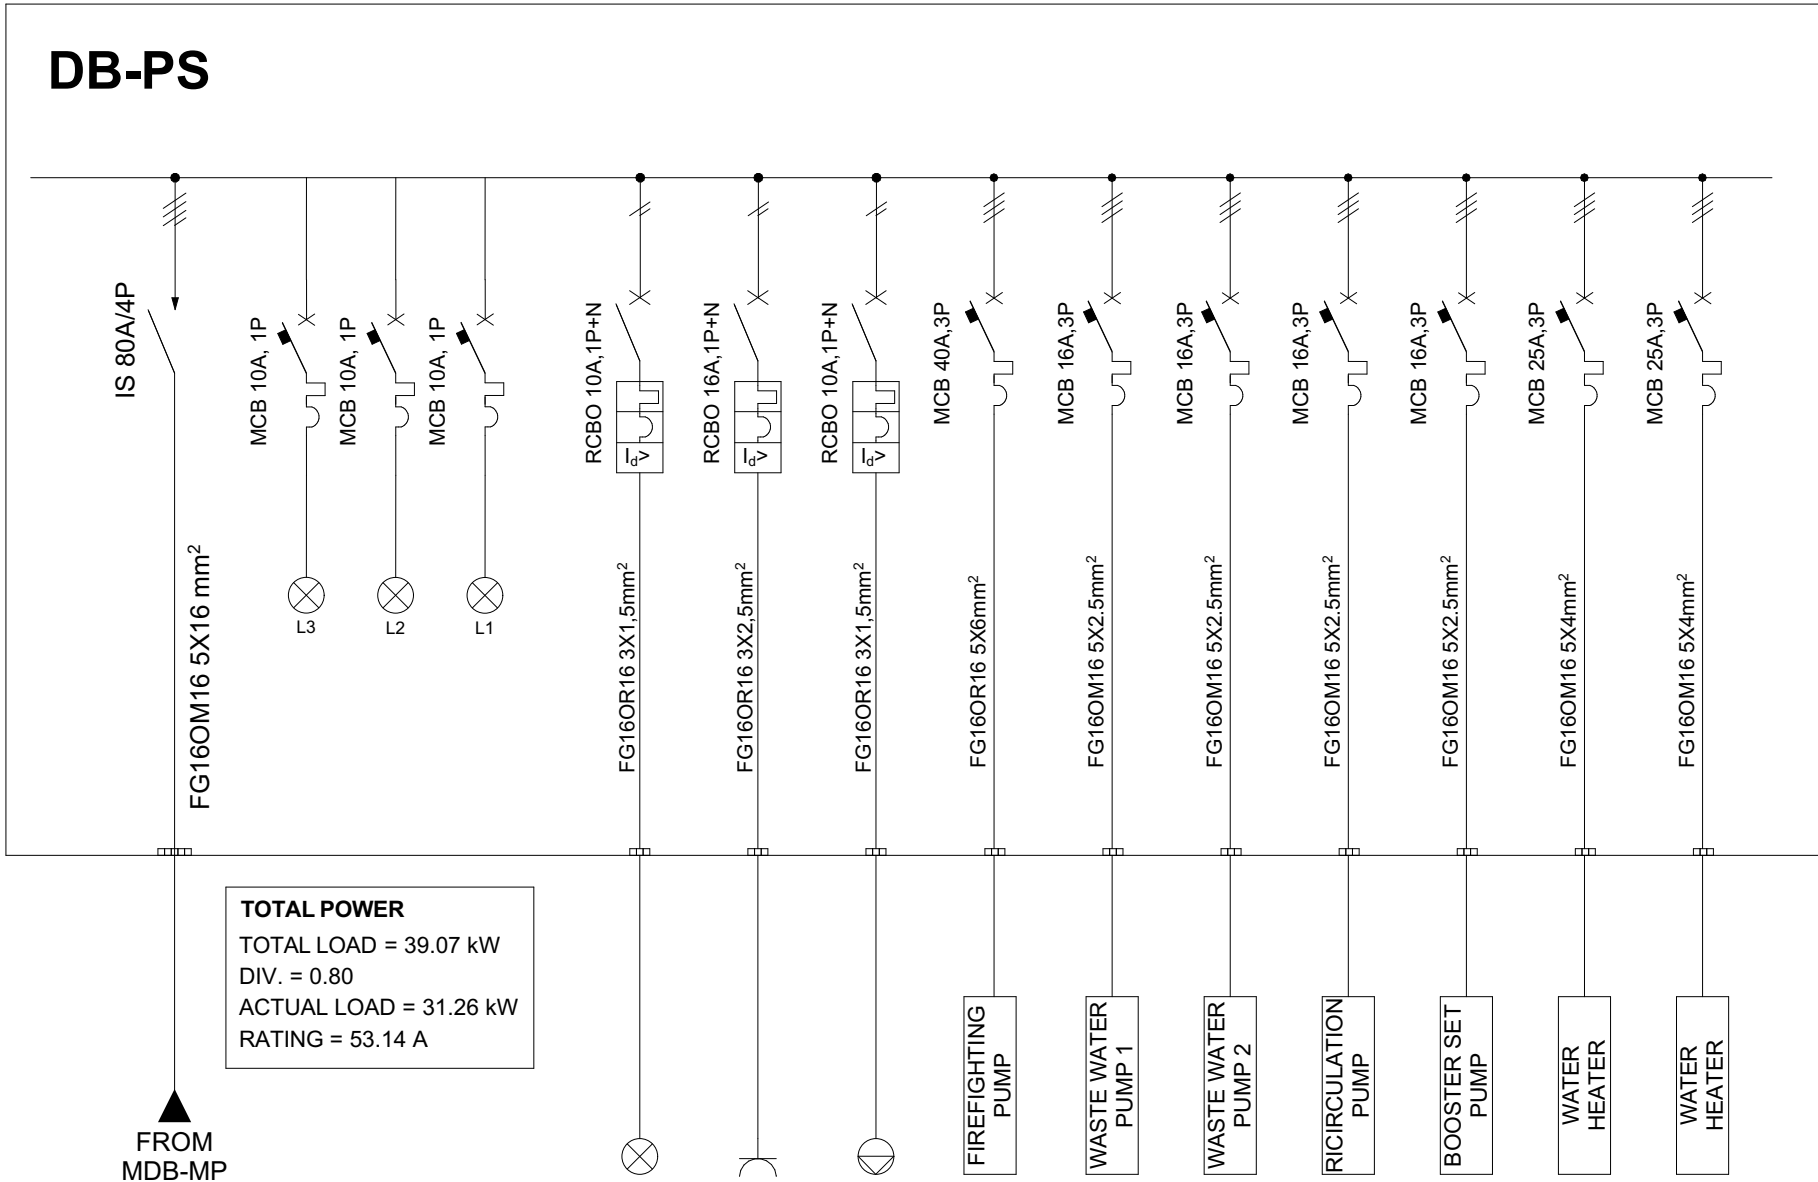


	Transformator		Pajisja e mbrojtjes nga mbitensionet		Ndërprerës i qarkut me rrymë të mbetur
	Njehsori Elektrik		Nderpreres Automatik Magneto-Termik		Siguresa Automatike
	Mates i tensionit		Kontaktor		Llampa e sinjalizimit te fazave
	Mates i Rrymes		Fotorele me sensor		Lidhje direkte me prize
	Gjeneratori		Nderpreres me kontakte 0,1,2		Kutia e kryqëzimit
	Ndërprerës Transferimi Automatik		Nderpreres Automatik		Kutia e nderpreresit te ndricimit
	Tokezim P/F		Siguresa Automatike		Ventilator

DB-PS

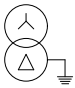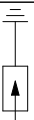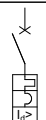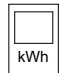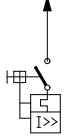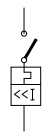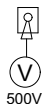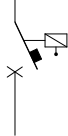


TOTAL POWER
 TOTAL LOAD = 39.07 kW
 DIV. = 0.80
 ACTUAL LOAD = 31.26 kW
 RATING = 53.14 A

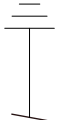
Implementuar nga:	Konsulentit:	Projekti:	Vizatuar: S.V; G.F.	Kontrolltoi: P.H.	Data: Oct. 2022	Vendi: Albania	Niveli i projektimit: Detail	Formati i Vizatimit A4
	 ALB-ARCHITECT Creative by nature. Efficient by design.	 A.C.T.I. SUSTAINABLE DEVELOPMENT CONSULTING COMPANY	NDERTESA LABORATORI I RI ne TIRANE, SHQIPERI		Titulli i Vizatimit Skema njepolare DB-PS		Rev.: R.03	Vizatimi Nr.: E.74

	Transformator		Pajisja e mbrojtjes nga mbitensionet		Ndërprerës i qarkut me rrymë të mbetur
	Njehsori Elektrik		Ndërprerës Automatik Magneto-Termik		Siguresa Automatike
	Mates i tensionit		Kontaktor		Llampa e sinjalizimit të fazave
	Mates i Rrymes		Fotorele me sensor		Lidhje direkte me prize
	Gjeneratori		Ndërprerës me kontakte 0,1,2		Kutia e kryqëzimit
	Ndërprerës Transferimi Automatik		Ndërprerës Automatik		Kutia e ndërprerësit të ndricimit
	Tokezim P/F		Siguresa Automatike		Ventilator


DB-B

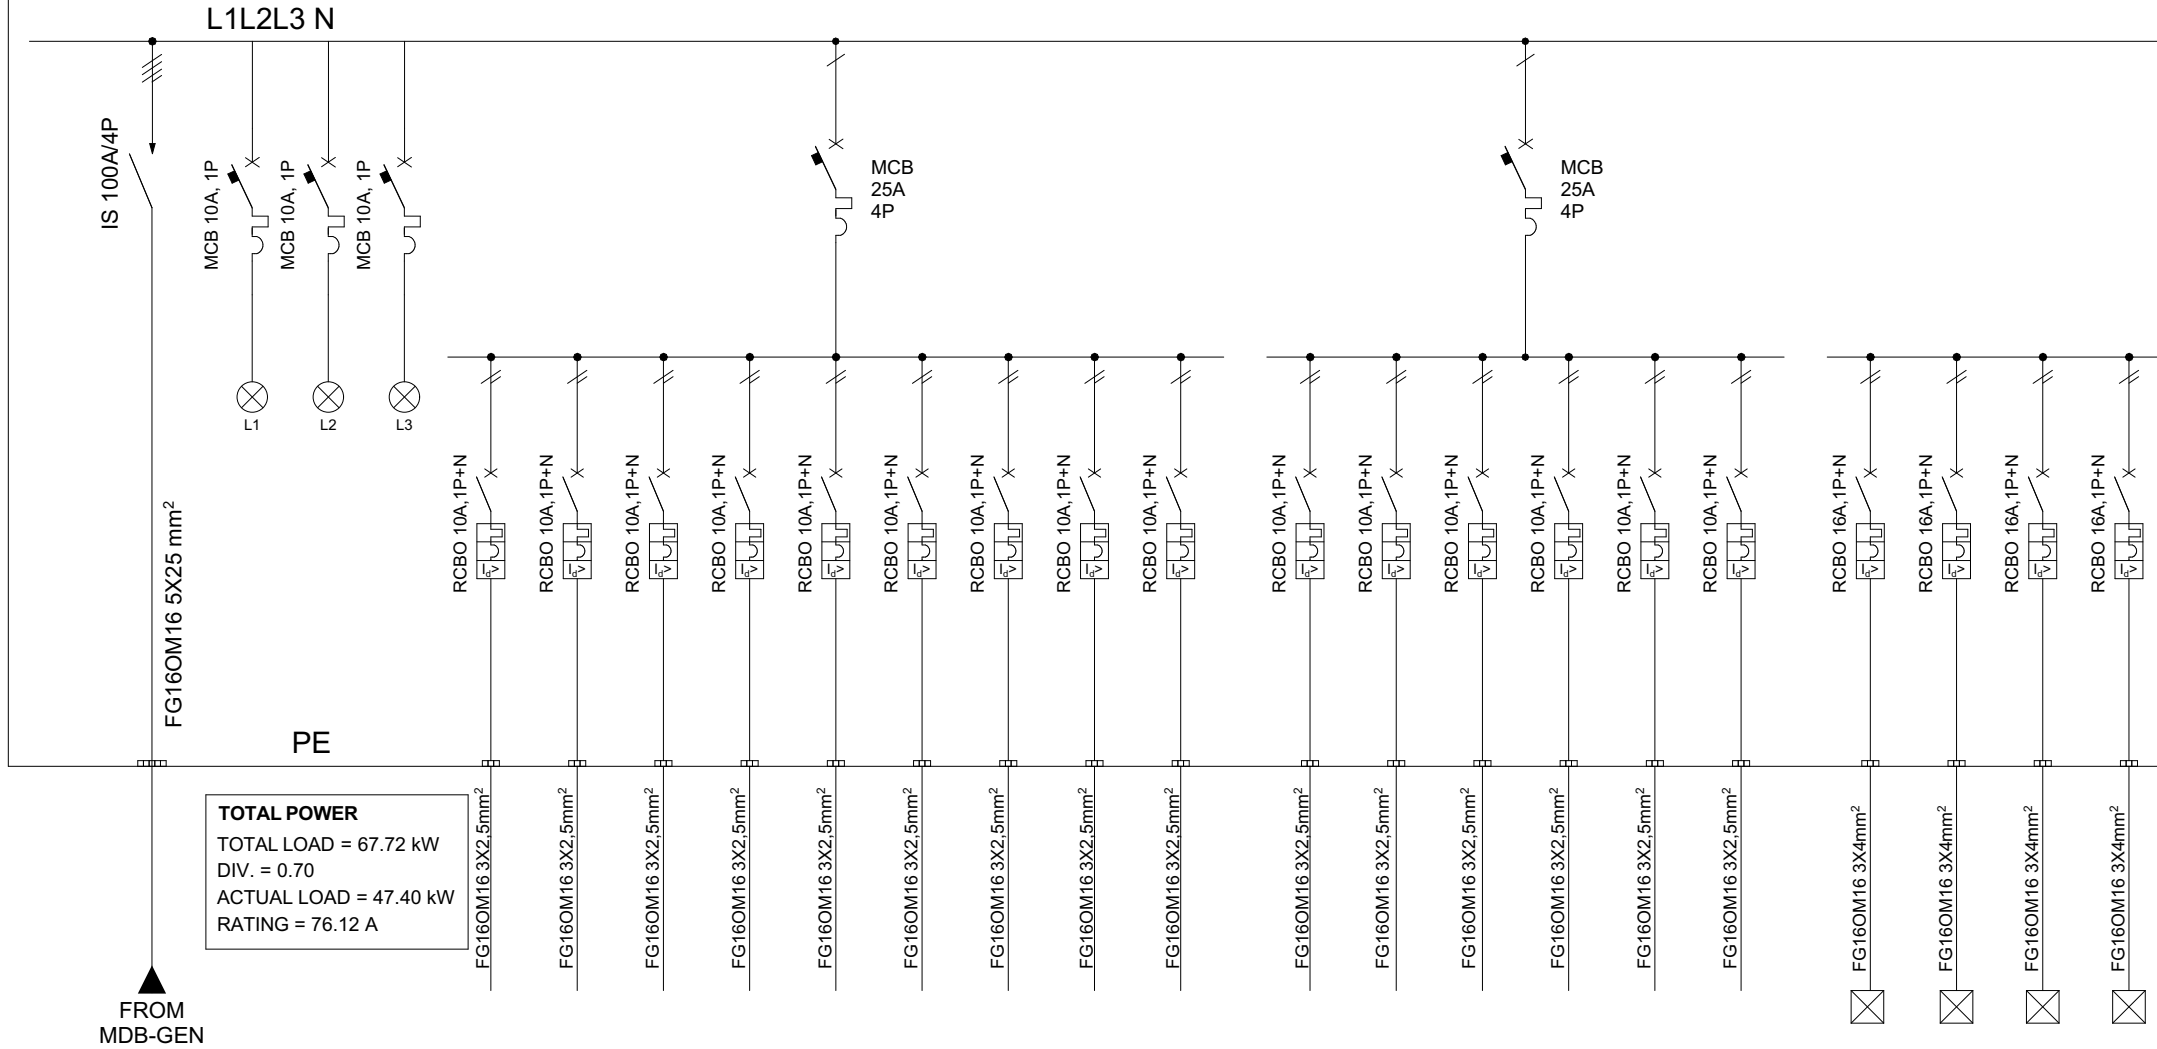


Circuit No.	R1	S1	T1	R2	S2	T2	R3	S3	T3	R4	S4	T4	R5	S5	T5	R6	S6	T6	R7
-------------	----	----	----	----	----	----	----	----	----	----	----	----	----	----	----	----	----	----	----

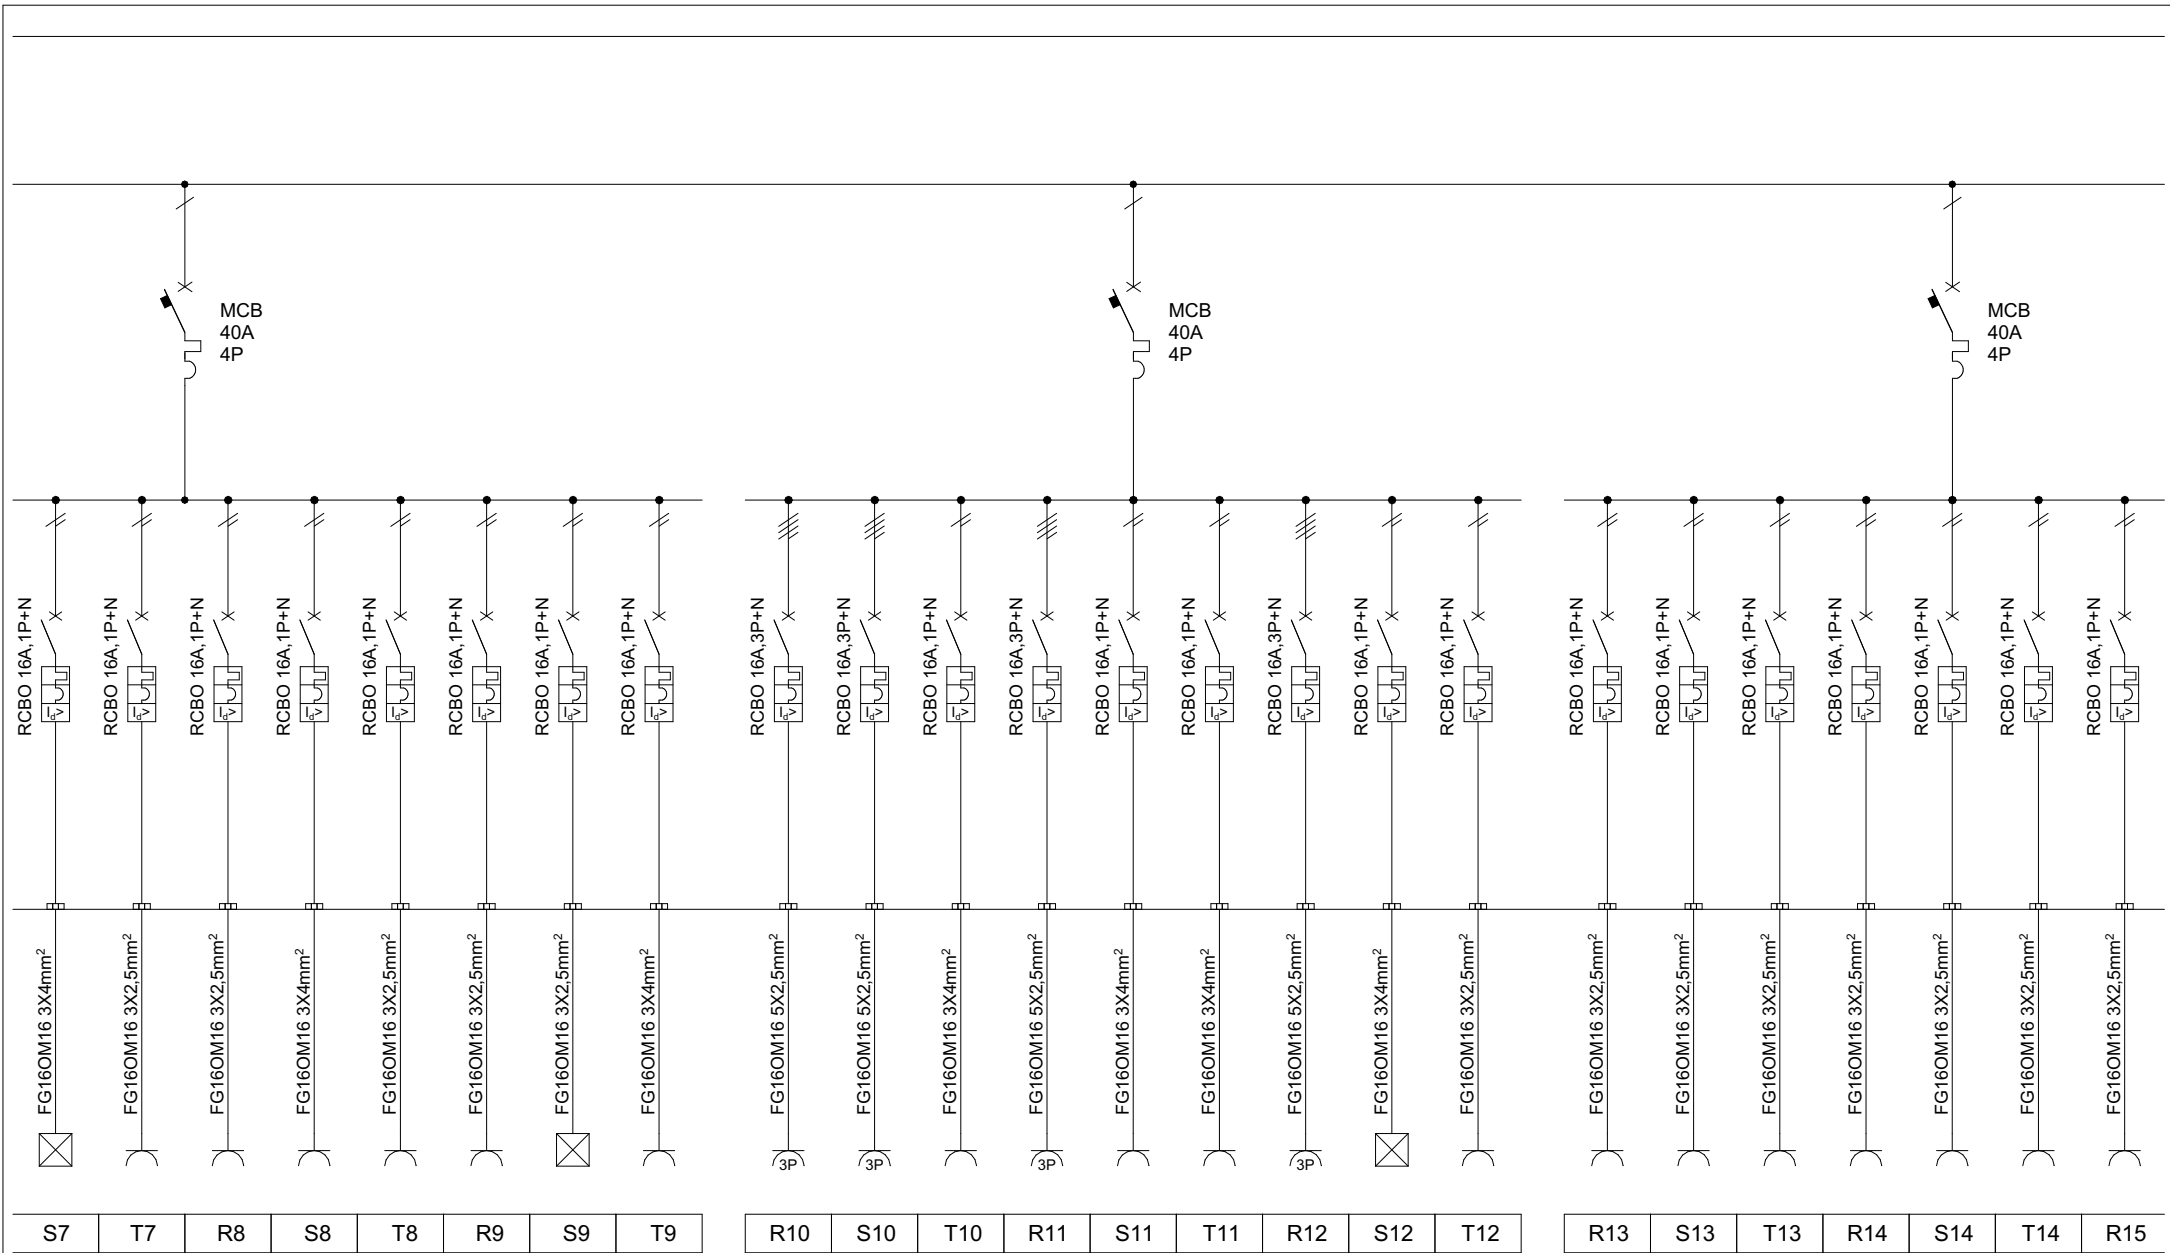










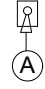
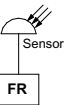

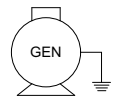
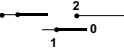

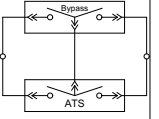


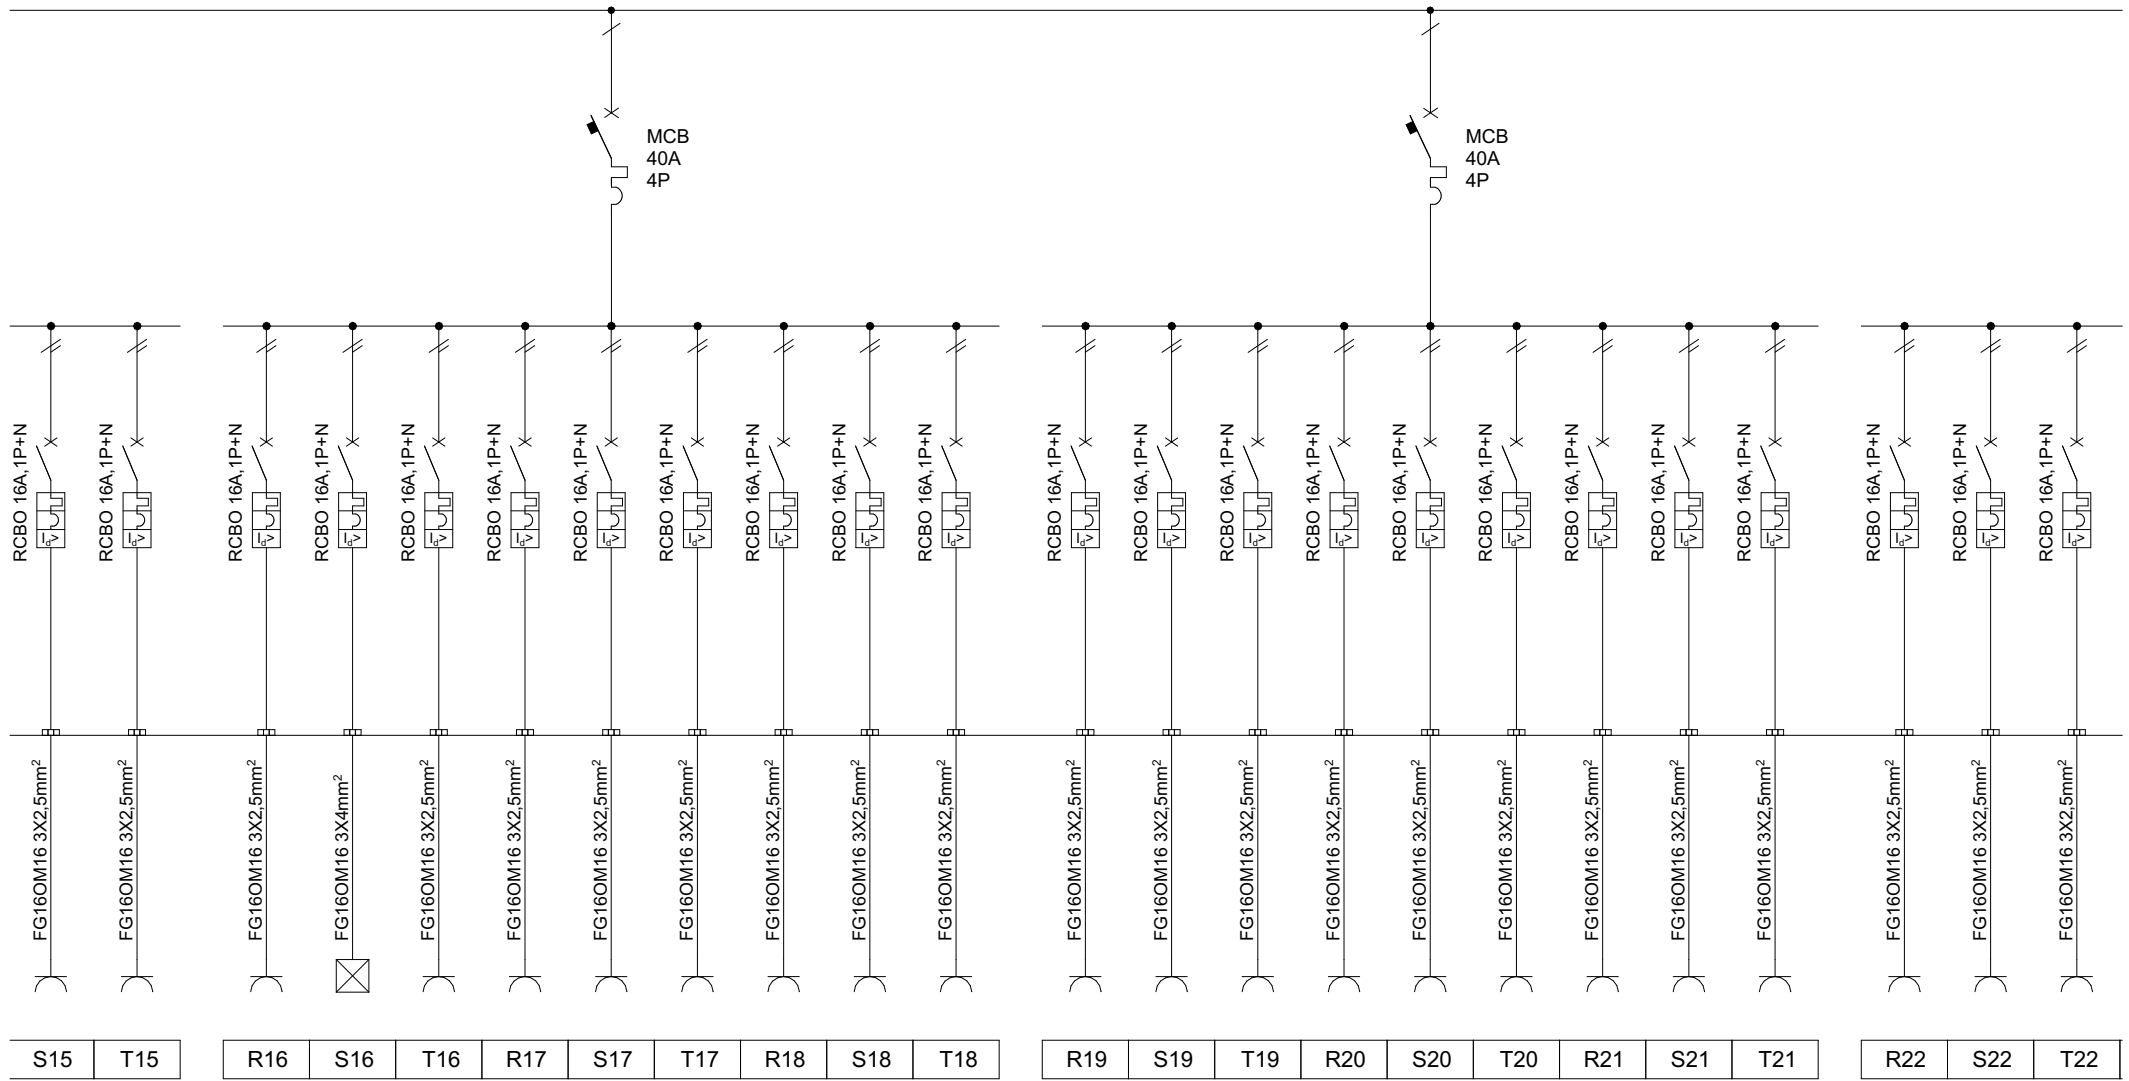


Implementuar nga:	Konsulentit:	Projekti:	Vizatuar: S.V; G.F.	Kontrolltoi: P.H.	Data: Oct. 2022	Vendi: Albania	Niveli i projektimit: Detail	Formati i Vizatimit A4	
	 ALB-ARCHITECT Creative by nature. Efficient by design.	 A.C.T.I. SUSTAINABLE DEVELOPMENT CONSULTING COMPANY	NDERTESA LABORATORI I RI ne TIRANE, SHQIPERI		Titulli i Vizatimit Skema njepolare DB-B (2/4)			Rev.: R.03	Vizatimi Nr.: E.76

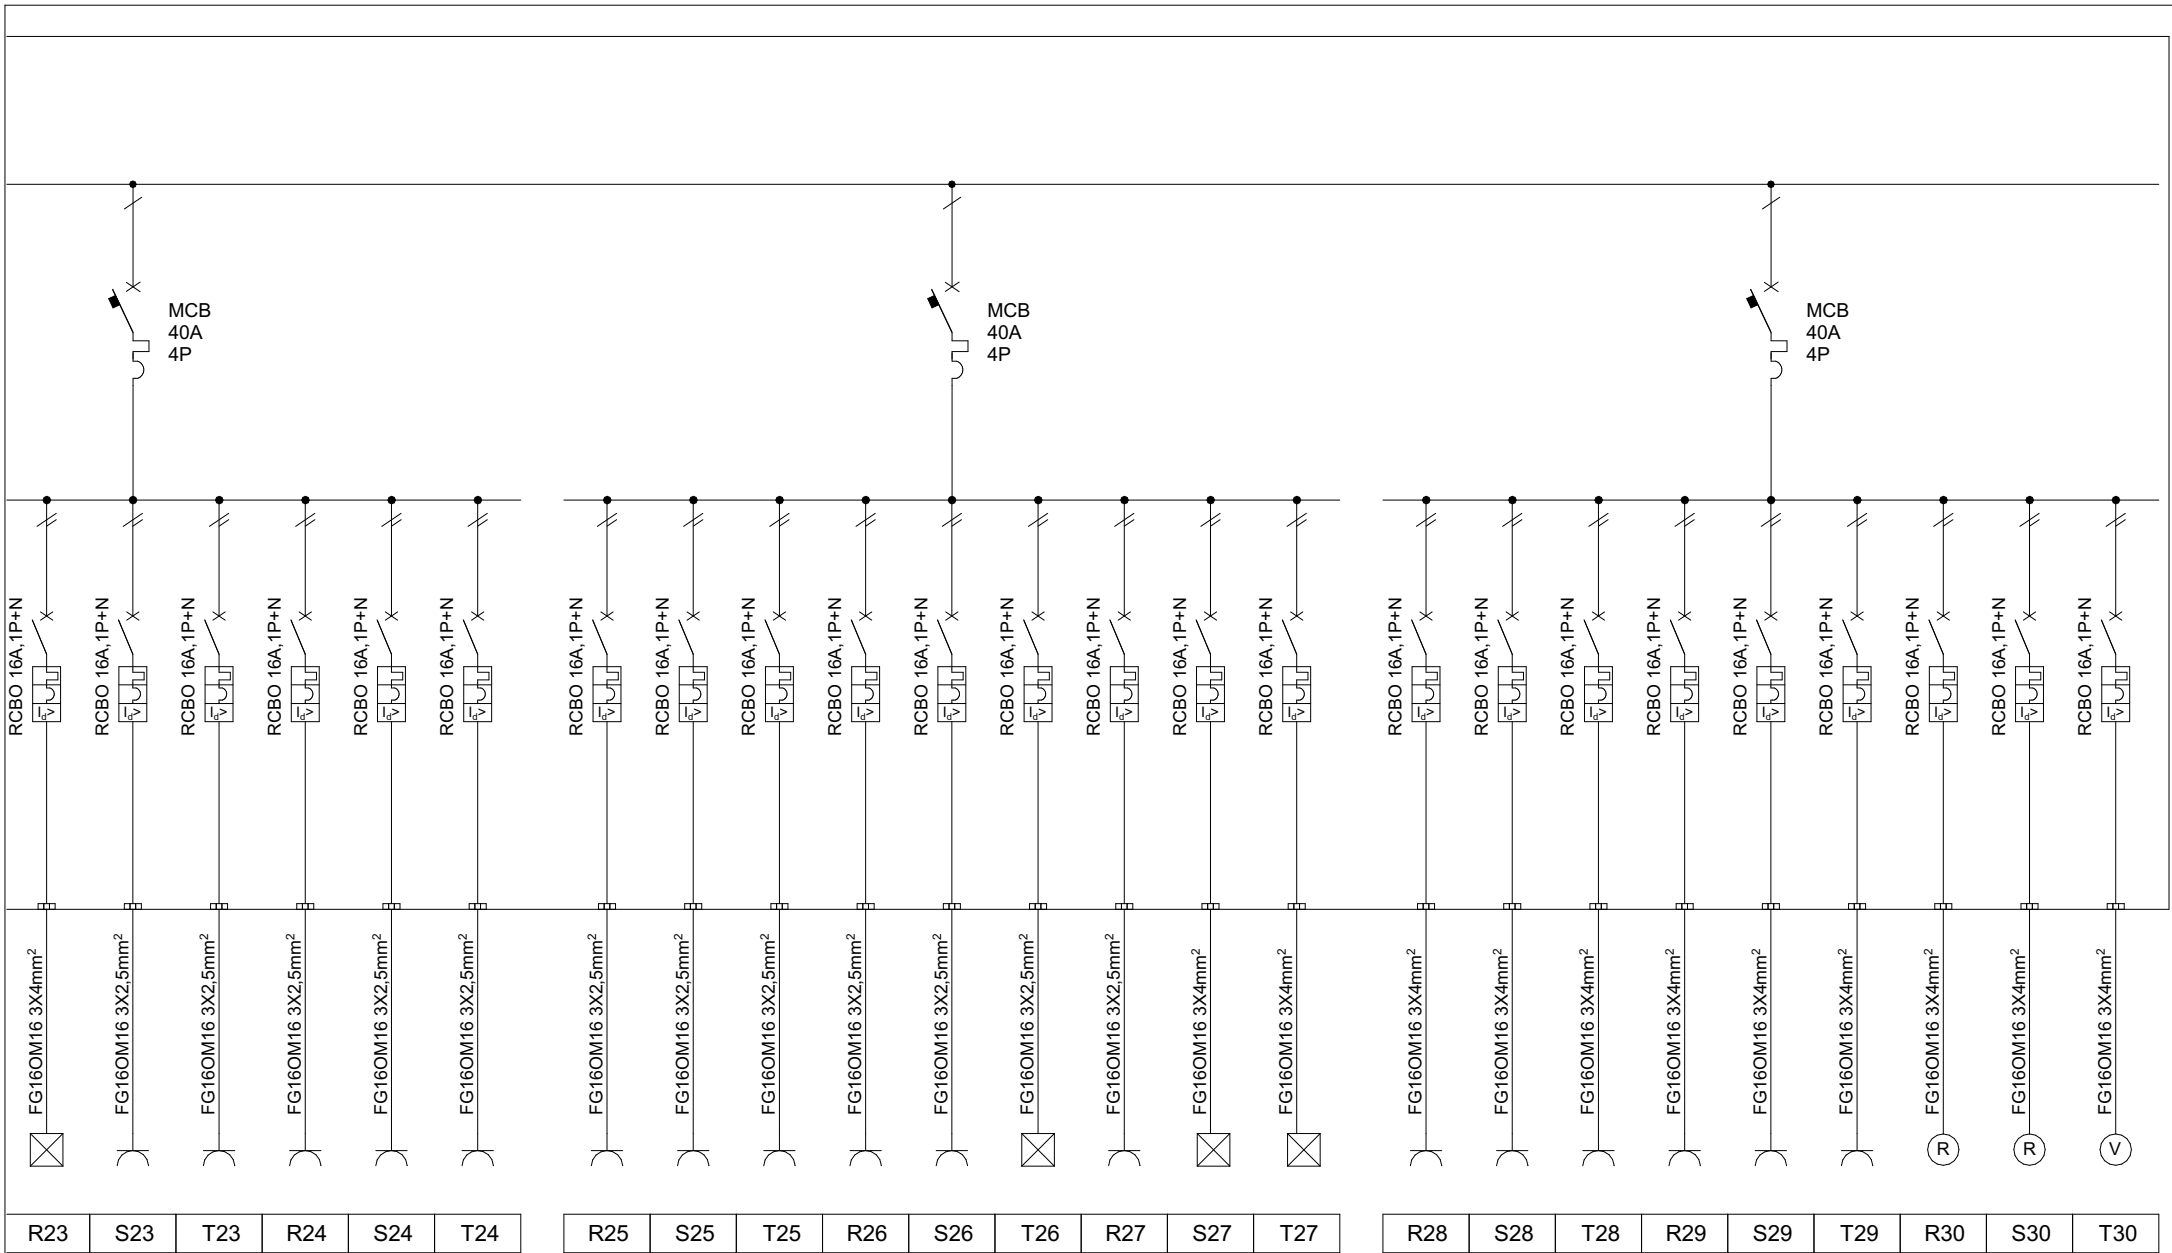


Implementuar nga:	Konsulentit:	Projekti:	Vizatuar: S.V; G.F.	Kontrolltoi: P.H.	Data: Oct. 2022	Vendi: Albania	Niveli i projektimit: Detail	Formati i Vizatimit A4	
			NDERTESA LABORATORI I RI ne TIRANE, SHQIPERI			Titulli i Vizatimit Skema njepolare DB-B (3/4)		Rev.: R.03	Vizatimi Nr.: E.77

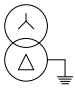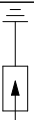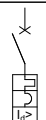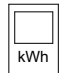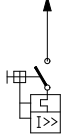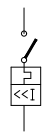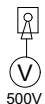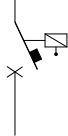

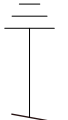Implementuar nga:	Konsulentit:	Projekti:	Vizatuar: S.V; G.F.	Kontrolltoi: P.H.	Data: Oct. 2022	Vendi: Albania	Niveli i projektimit: Detail	Formati i Vizatimit A4		
			NDERTESA LABORATORI I RI ne TIRANE, SHQIPERI			Titulli i Vizatimit Skema njepolare DB-B (4/4)			Rev.: R.03	Vizatimi Nr.: E.78


	Transformator		Pajisja e mbrojtjes nga mbitensionet		Ndërprerës i qarkut me rrymë të mbetur
	Njehsori Elektrik		Nderpreres Automatik Magneto-Termik		Siguresa Automatike
	Mates i tensionit		Kontaktor		Llampa e sinjalizimit te fazave
	Mates i Rrymes		Fotorele me sensor		Lidhje direkte me prize
	Gjeneratori		Nderpreres me kontakte 0,1,2		Kutia e kryqëzimit
	Ndërprerës Transferimi Automatik		Nderpreres Automatik		Kutia e nderpreresit te ndricimit
	Tokezim P/F		Siguresa Automatike		Ventilator

DB-GF

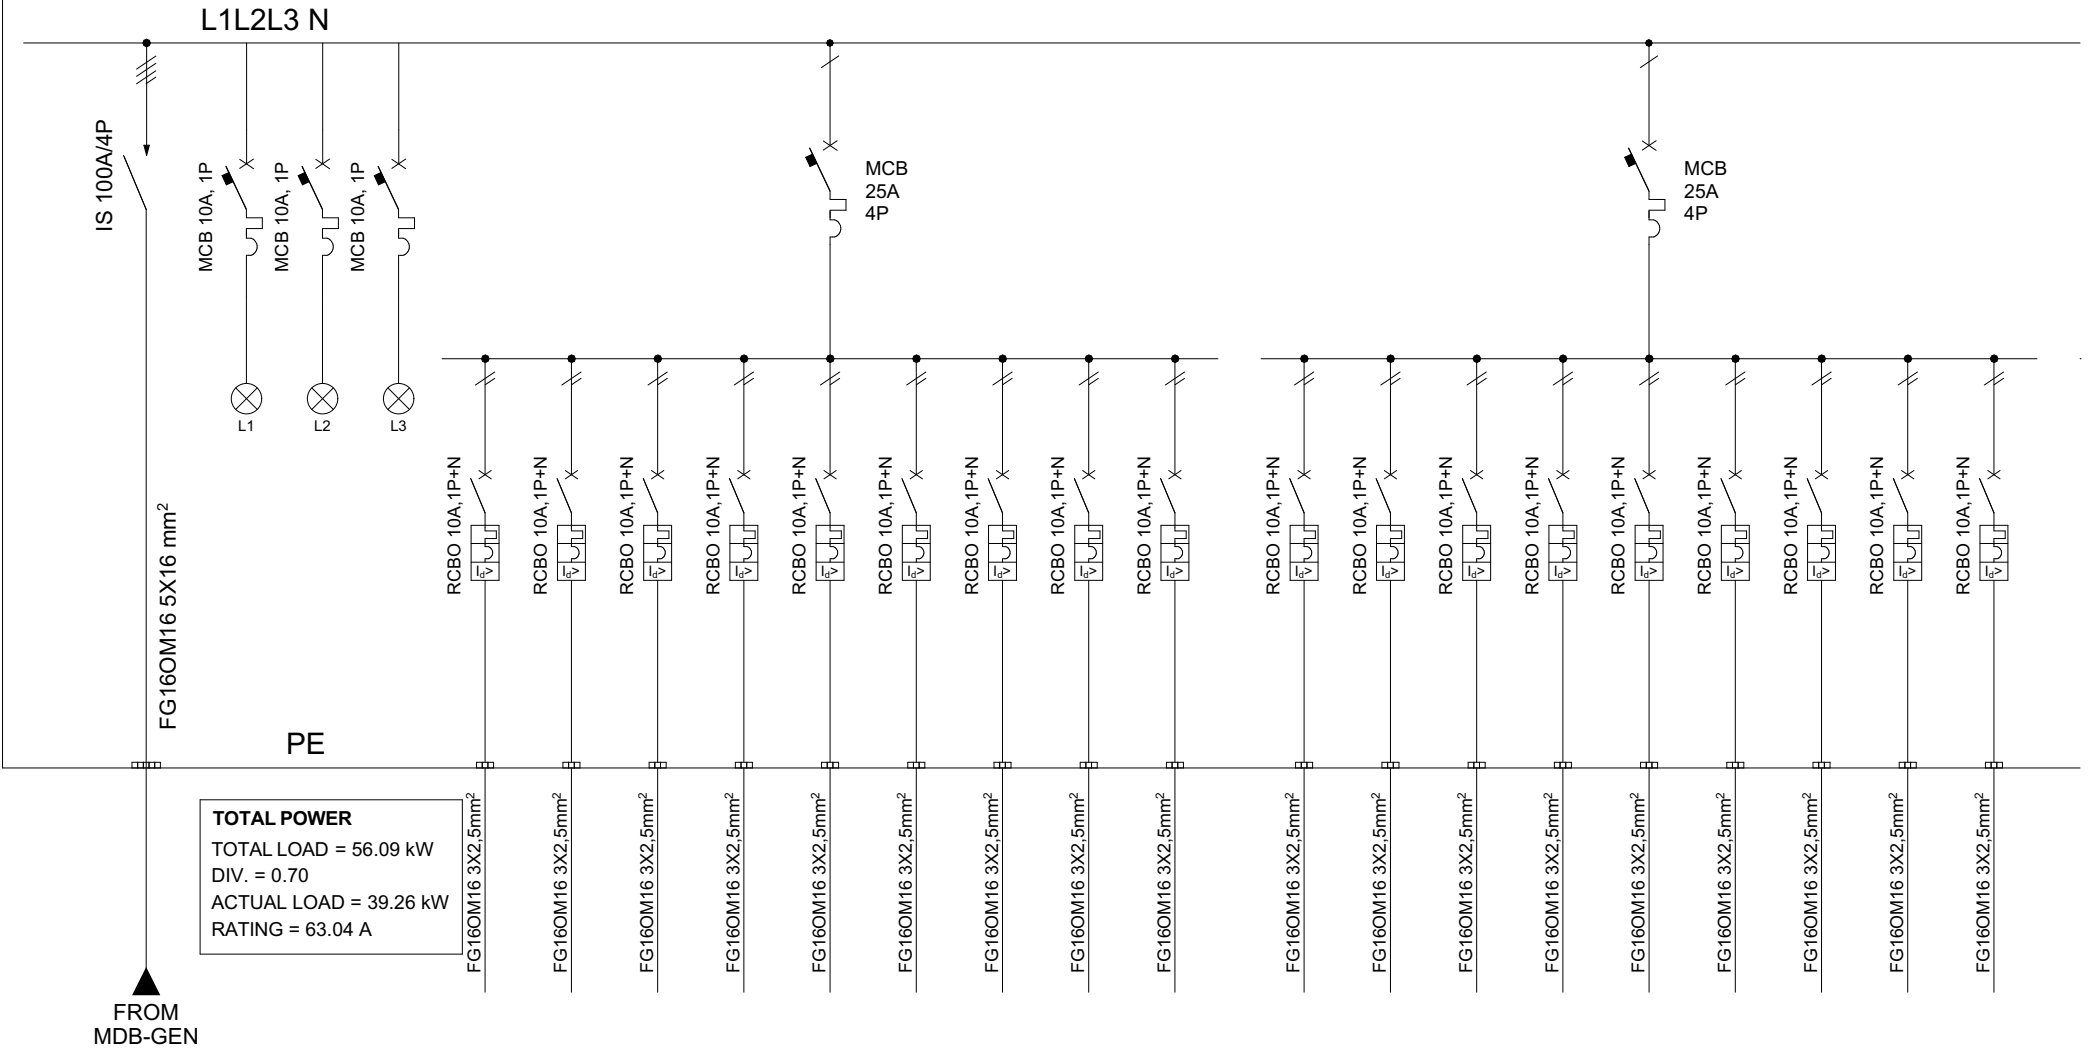


TOTAL POWER
 TOTAL LOAD = 56.09 kW
 DIV. = 0.70
 ACTUAL LOAD = 39.26 kW
 RATING = 63.04 A


Circuit No.	R1	S1	T1	R2	S2	T2	R3	S3	T3	R4	S4	T4	R5	S5	T5	R6	S6	T6
-------------	----	----	----	----	----	----	----	----	----	----	----	----	----	----	----	----	----	----

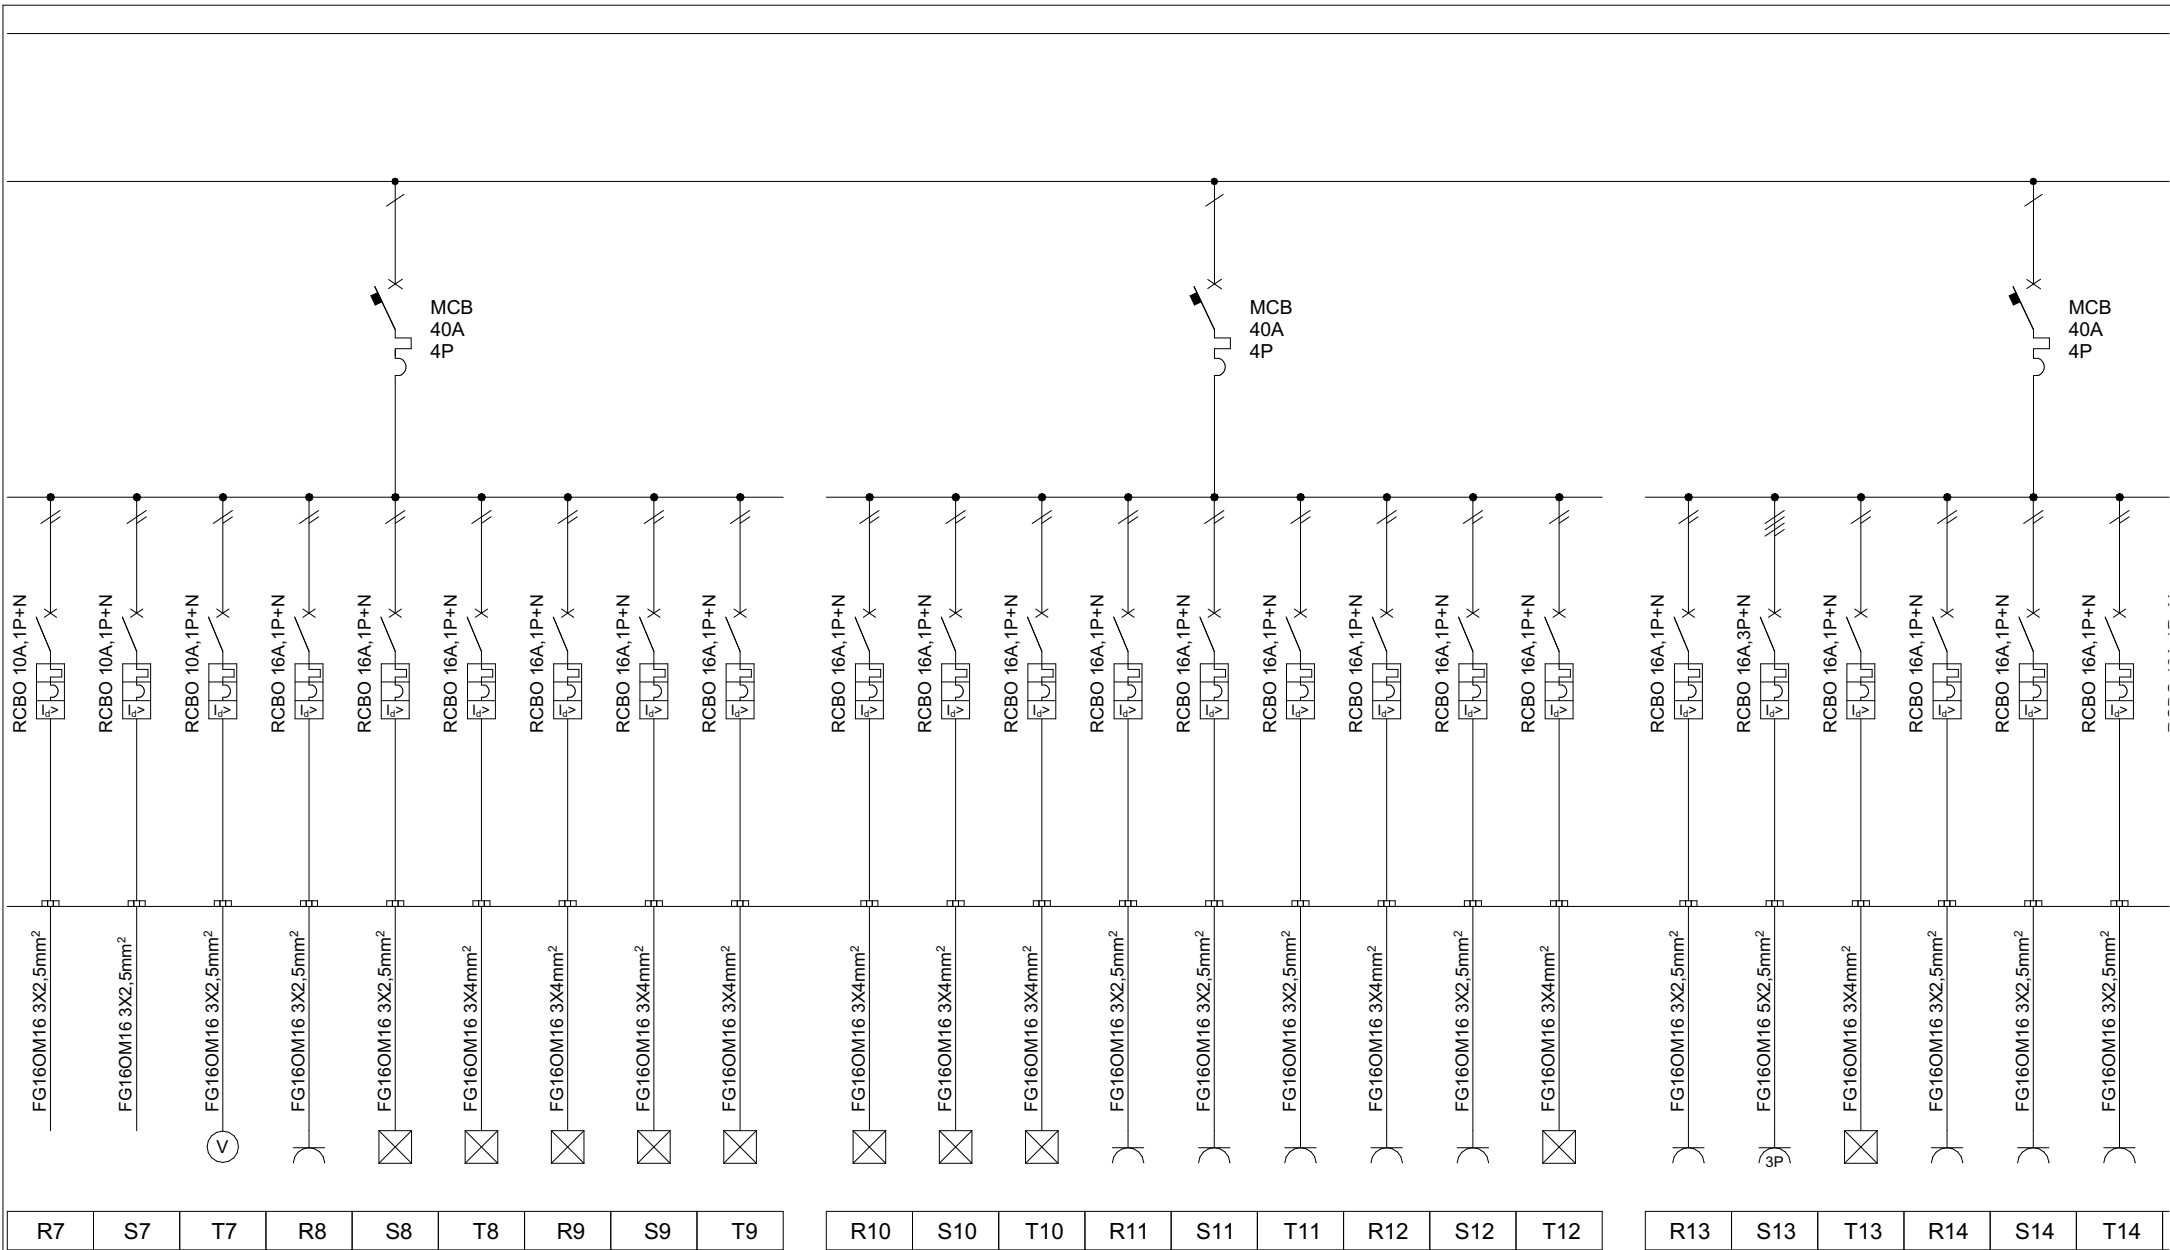


Implemented by:	Consultant:	Project:	Drawn by: S.V; G.F.	Checked by: P.H.	Date: Dec. 2022	Work area: Albania	Design Level: Detail Design	Original Drawing: A4	
	 Creative by nature. Efficient by design.	 SUSTAINABLE DEVELOPMENT CONSULTING COMPANY	NEW LABORATORY BUILDING IN TIRANA, ALBANIA			Drawing Title: Skema njepolare DB-GF (2/5)		Rev.: R.03	Drawing No.: E.80

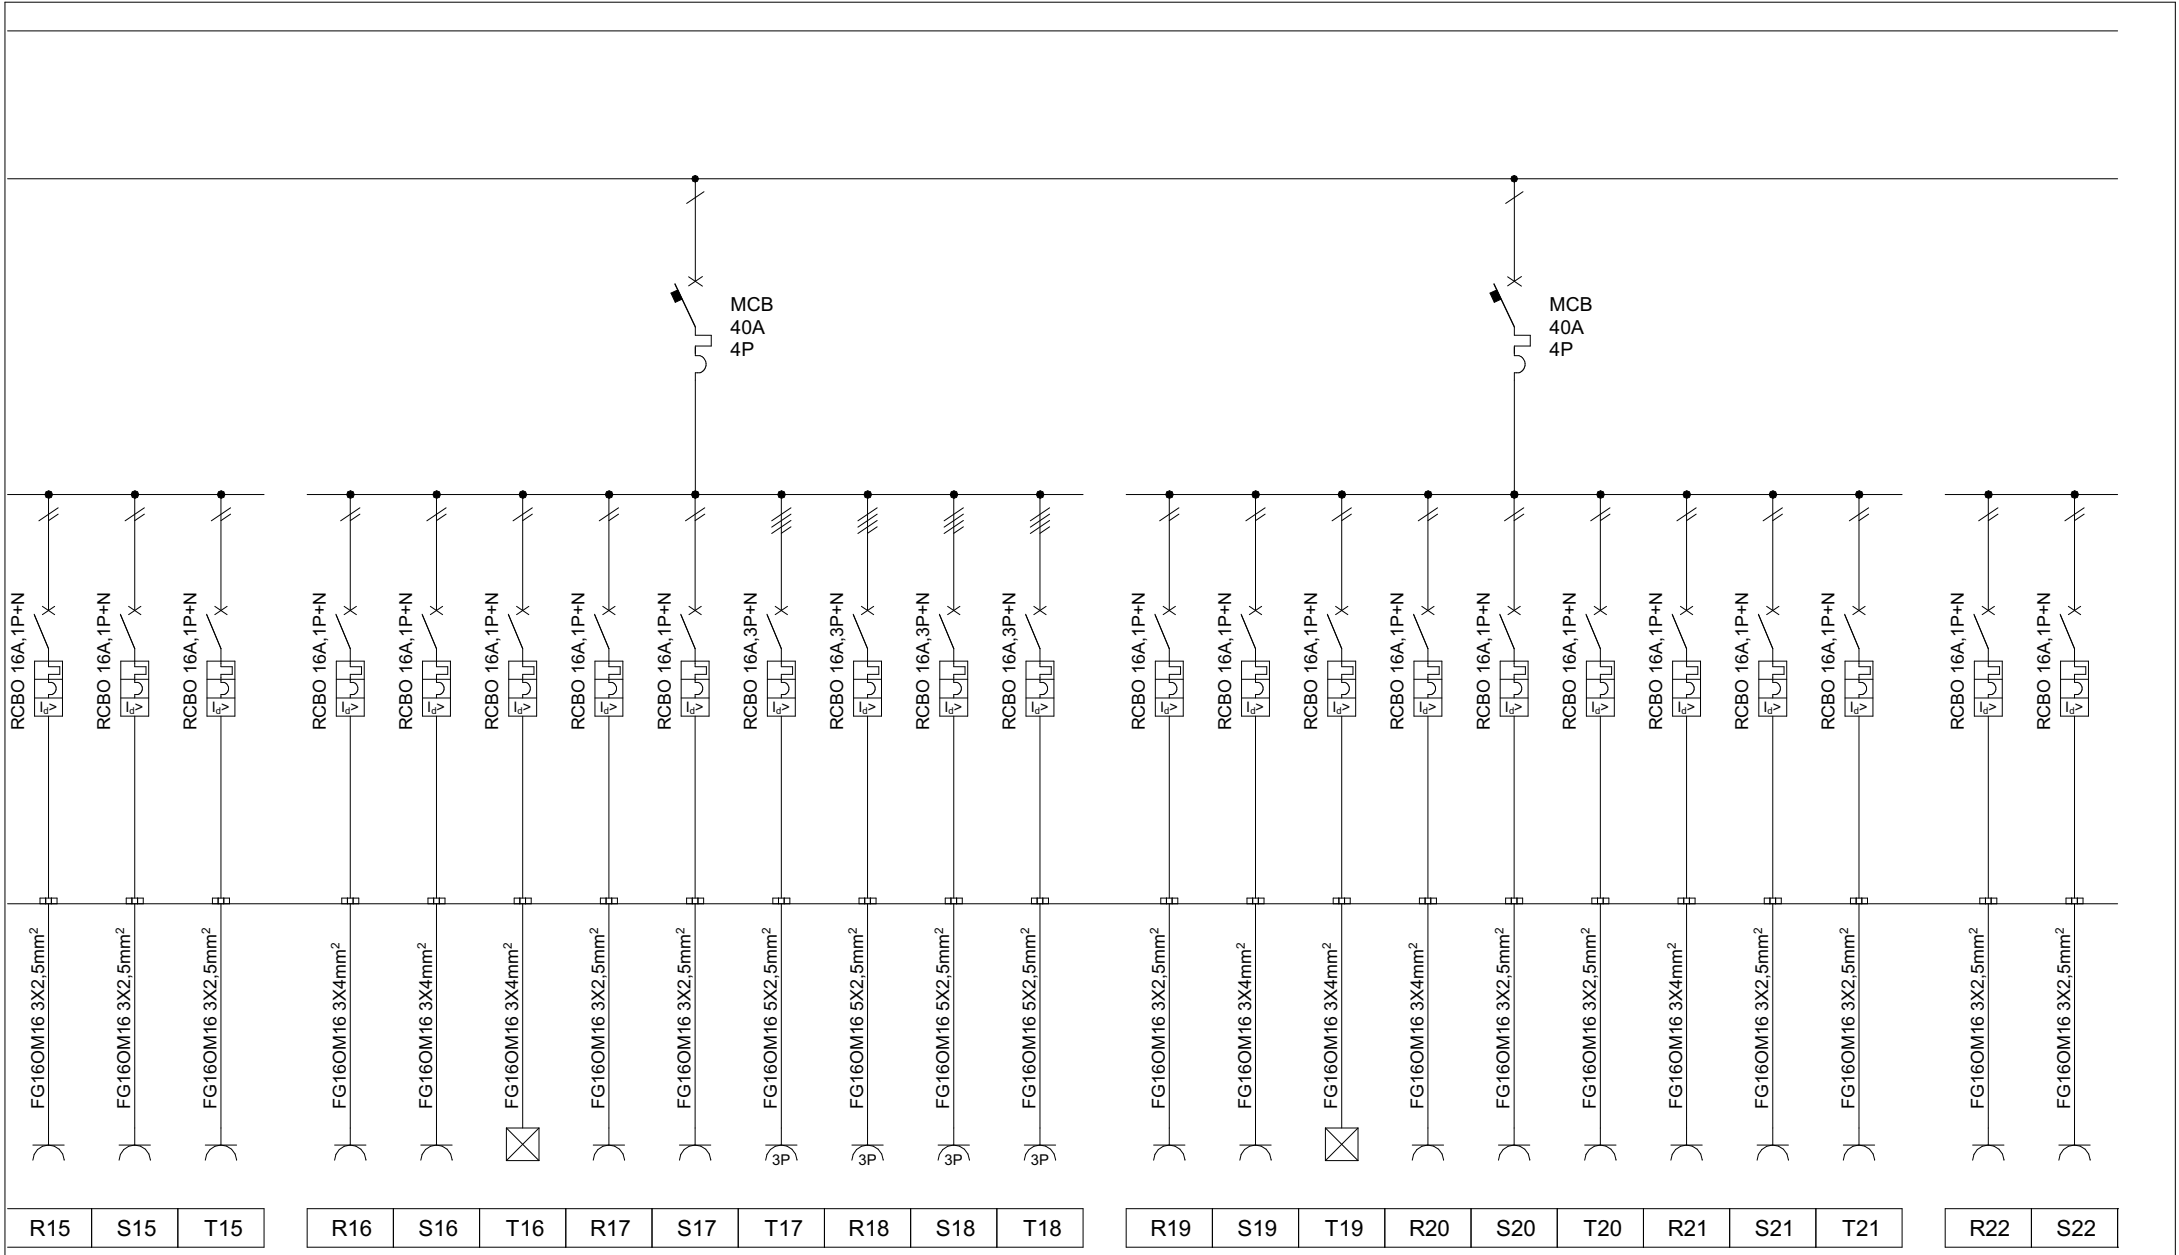

Implemented by:	Consultant:	Project:	Drawn by: S.V; G.F.	Checked by: P.H.	Date: Dec. 2022	Work area: Albania	Design Level: Detail Design	Original Drawing: A4
			NEW LABORATORY BUILDING IN TIRANA, ALBANIA			Drawing Title: Skema njepolare DB-GF (3/5)		Rev.: R.03
								Drawing No.: E.81

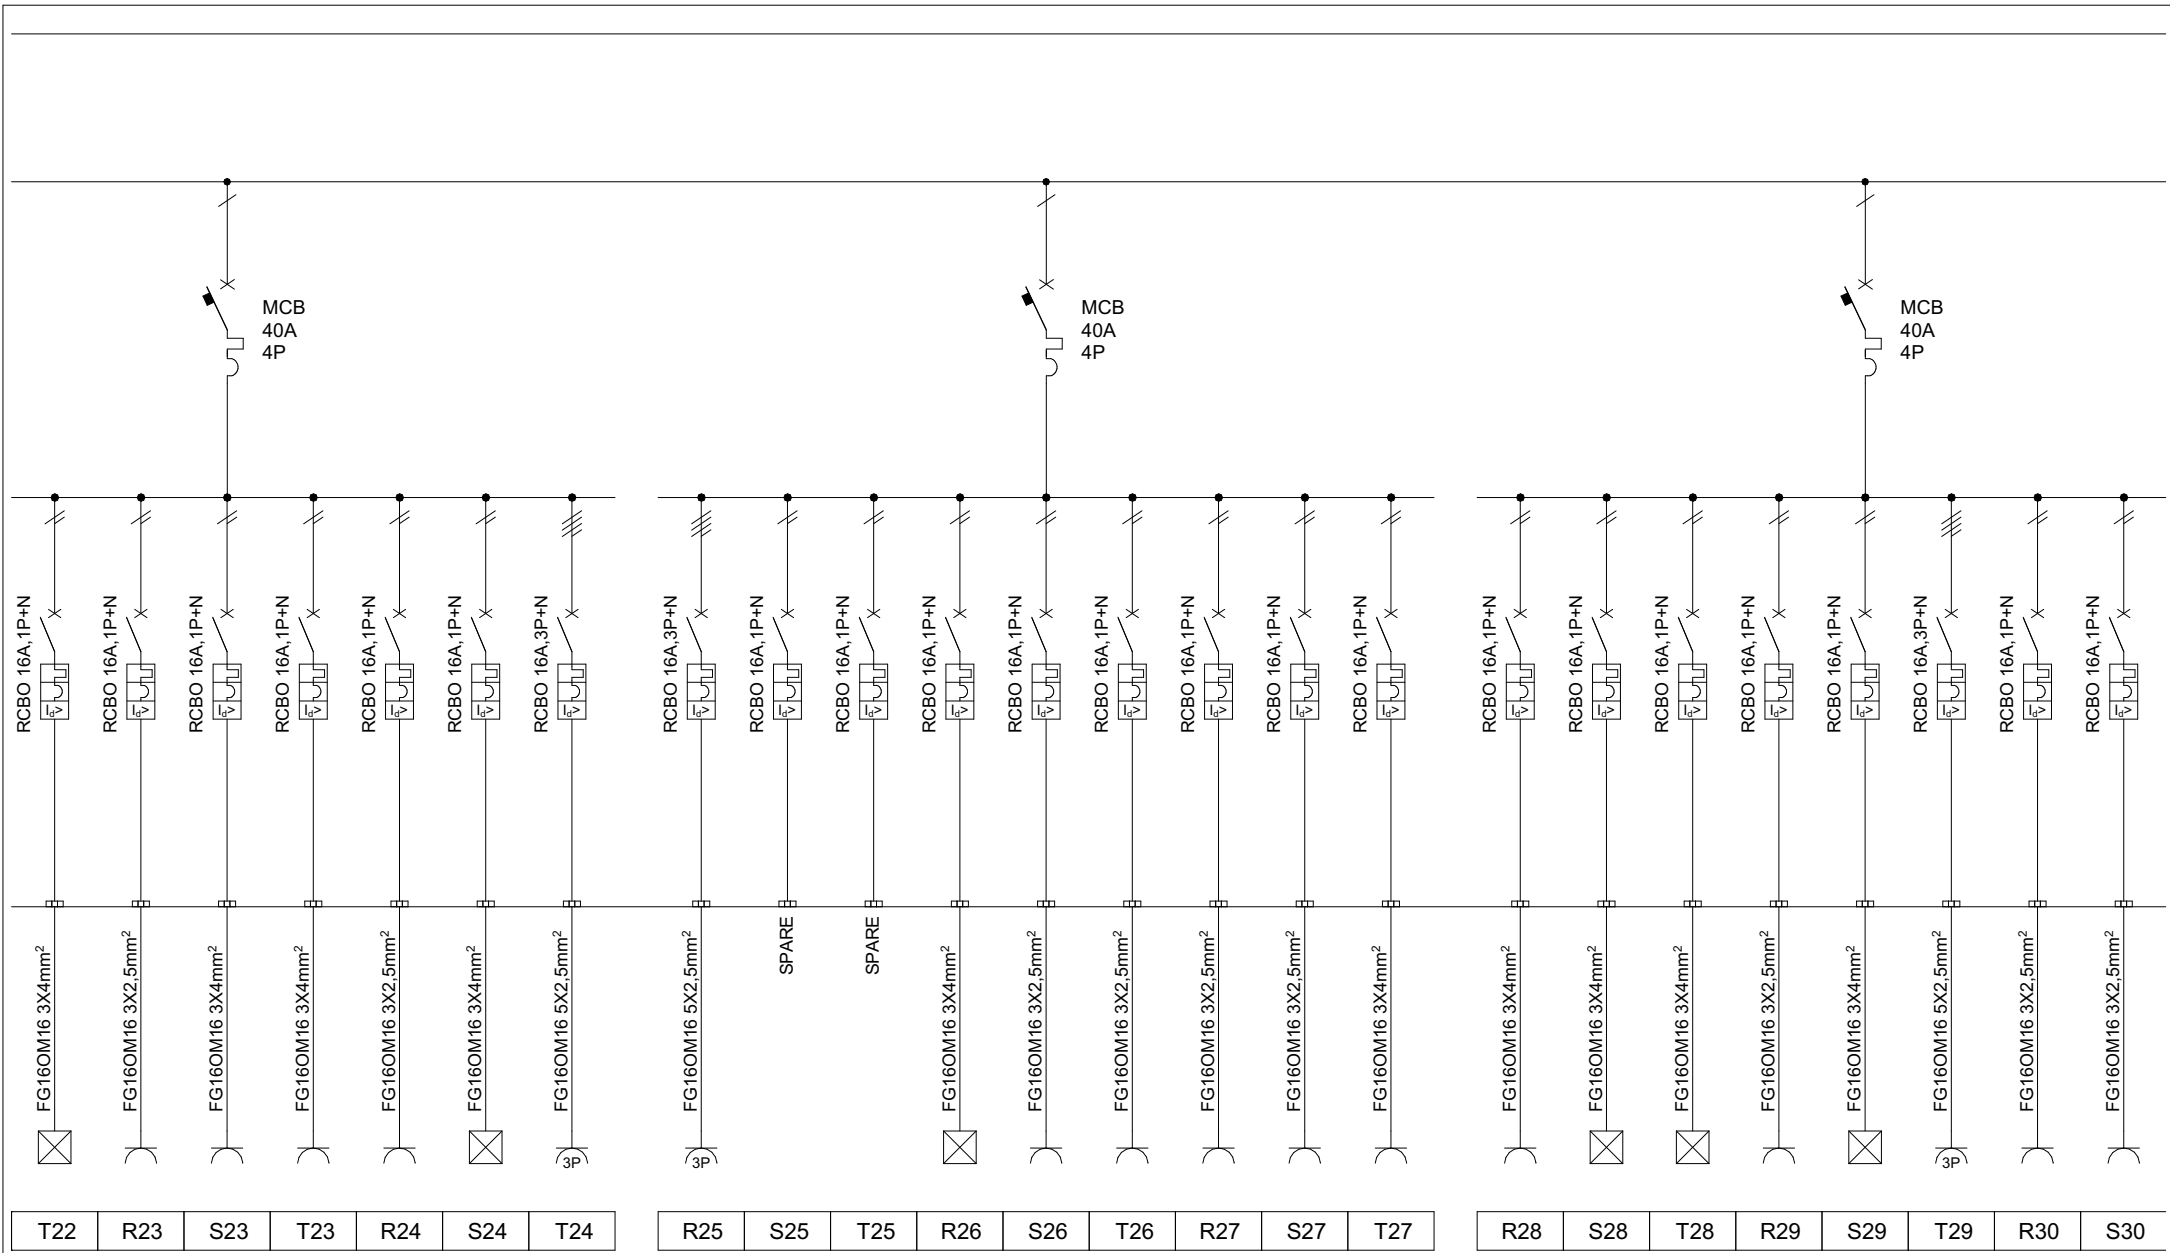

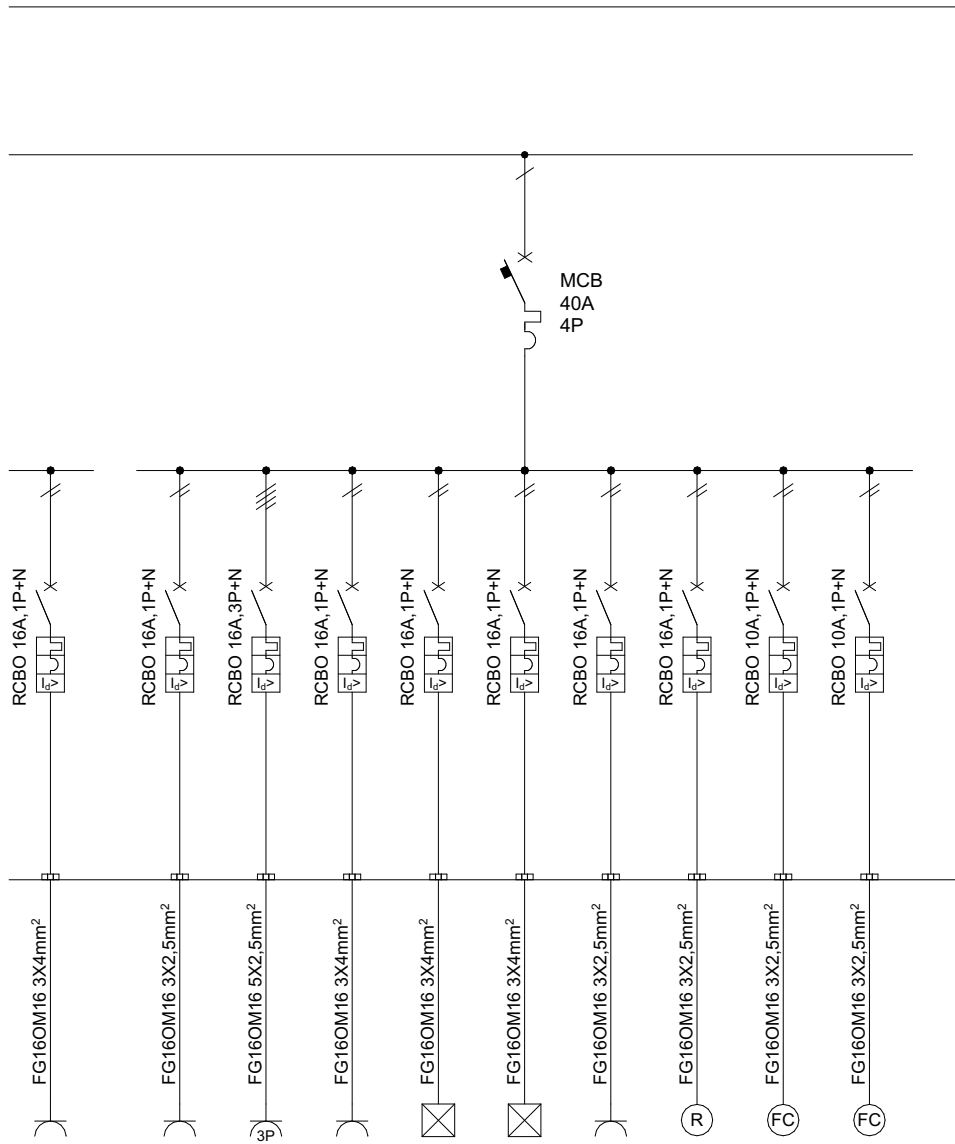


T30	R31	S31	T31	R32	S32	T32	R33	S33	T33
-----	-----	-----	-----	-----	-----	-----	-----	-----	-----

Implemented by:	Consultant:	Project:	Drawn by: S.V; G.F.	Checked by: P.H.	Date: Dec. 2022	Work area: Albania	Design Level: Detail Design	Original Drawing: A4		
	 ALB-ARCHITECT Creative by nature. Efficient by design.	 A.C.T.I. SUSTAINABLE DEVELOPMENT CONSULTING COMPANY	NEW LABORATORY BUILDING IN TIRANA, ALBANIA			Drawing Title: Skema njepolare DB-GF (5/5)			Rev.: R.03	Drawing No.: E.83


	Transformator		Pajisja e mbrojtjes nga mbitensionet		Ndërprerës i qarkut me rrymë të mbetur
	Njehsori Elektrik		Nderpreres Automatik Magneto-Termik		Siguresa Automatike
	Mates i tensionit		Kontaktor		Llampa e sinjalizimit te fazave
	Mates i Rrymes		Fotorele me sensor		Lidhje direkte me prize
	Gjeneratori		Nderpreres me kontakte 0,1,2		Kutia e kryqëzimit
	Ndërprerës Transferimi Automatik		Nderpreres Automatik		Kutia e nderpreresit te ndricimit
	Tokezim P/F		Siguresa Automatike		Ventilator

DB-FF

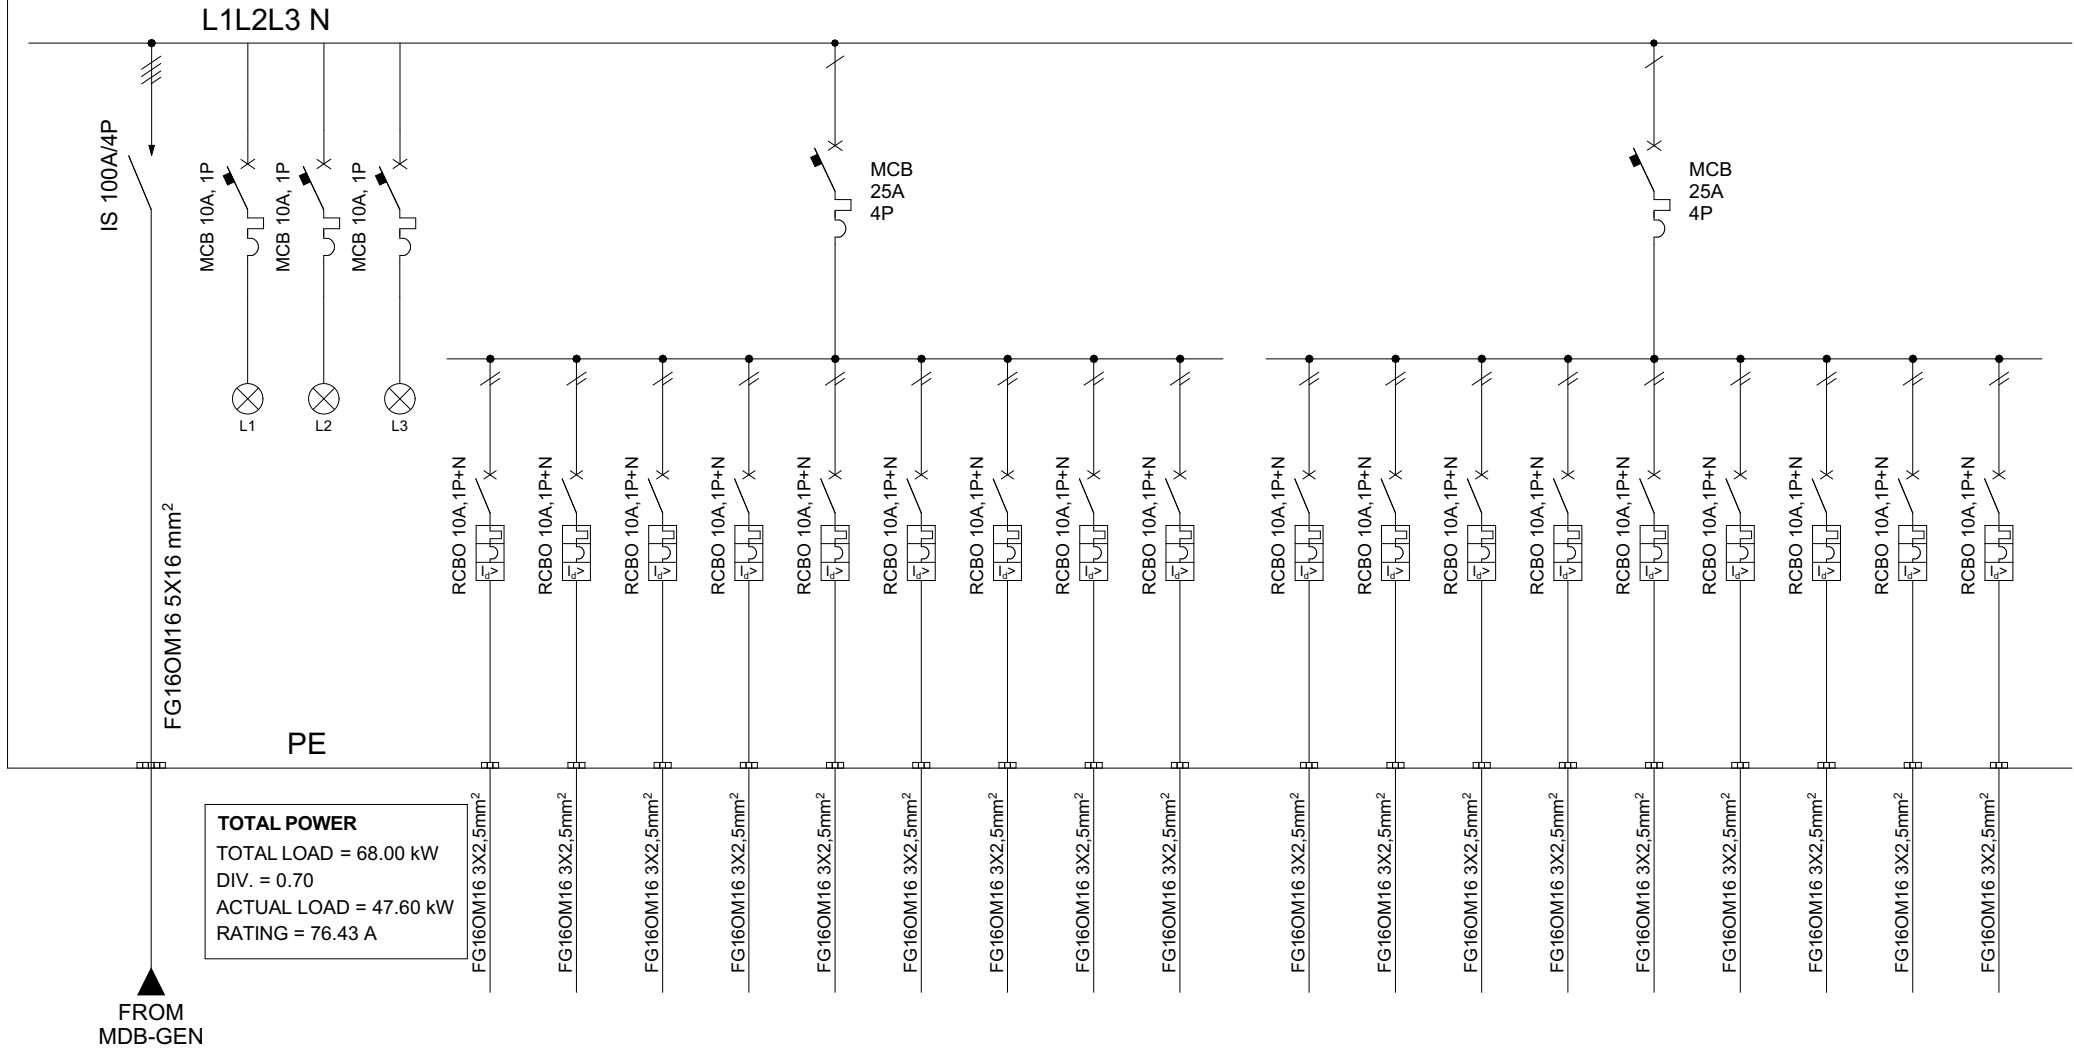


Circuit No.	R1	S1	T1	R2	S2	T2	R3	S3	T3	R4	S4	T4	R5	S5	T5	R6	S6	T6
-------------	----	----	----	----	----	----	----	----	----	----	----	----	----	----	----	----	----	----

Implemented by:	Consultant:	Project:	Drawn by: S.V; G.F.	Checked by: P.H.	Date: Dec. 2022	Work area: Albania	Design Level: Detail Design	Original Drawing: A4		
			NEW LABORATORY BUILDING IN TIRANA, ALBANIA			Drawing Title: Skema njepolare DB-FF (1/6)			Rev.: R.03	Drawing No.: E.84

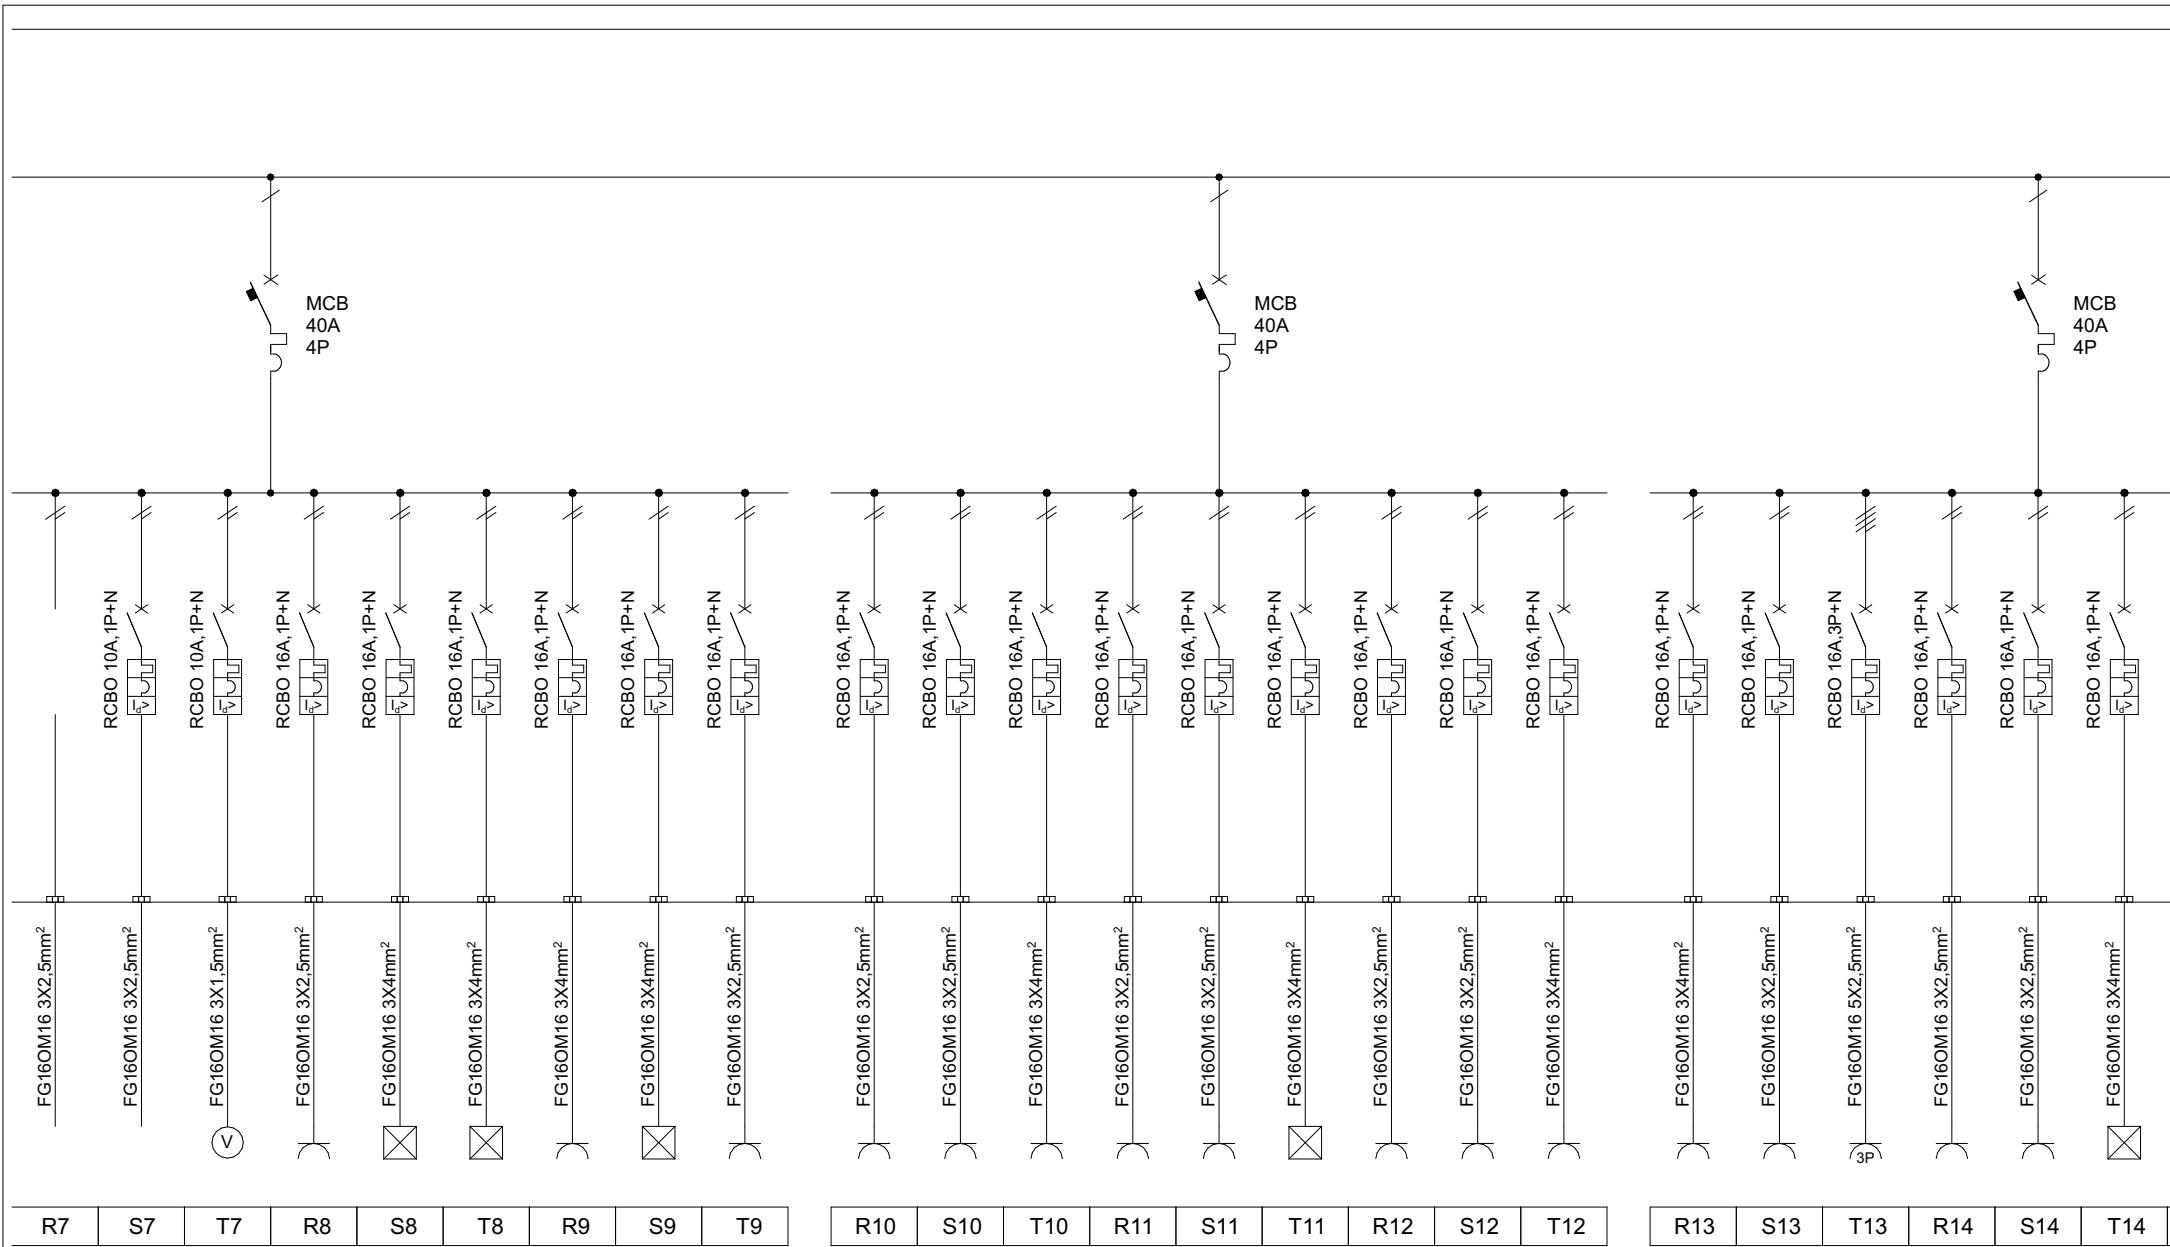



Implemented by:	Consultant:	Project:	Drawn by: S.V; G.F.	Checked by: P.H.	Date: Dec. 2022	Work area: Albania	Design Level: Detail Design	Original Drawing: A4	
			NEW LABORATORY BUILDING IN TIRANA, ALBANIA			Drawing Title: Skema njepolare DB-FF (2/6)		Rev.: R.03	Drawing No.: E.85

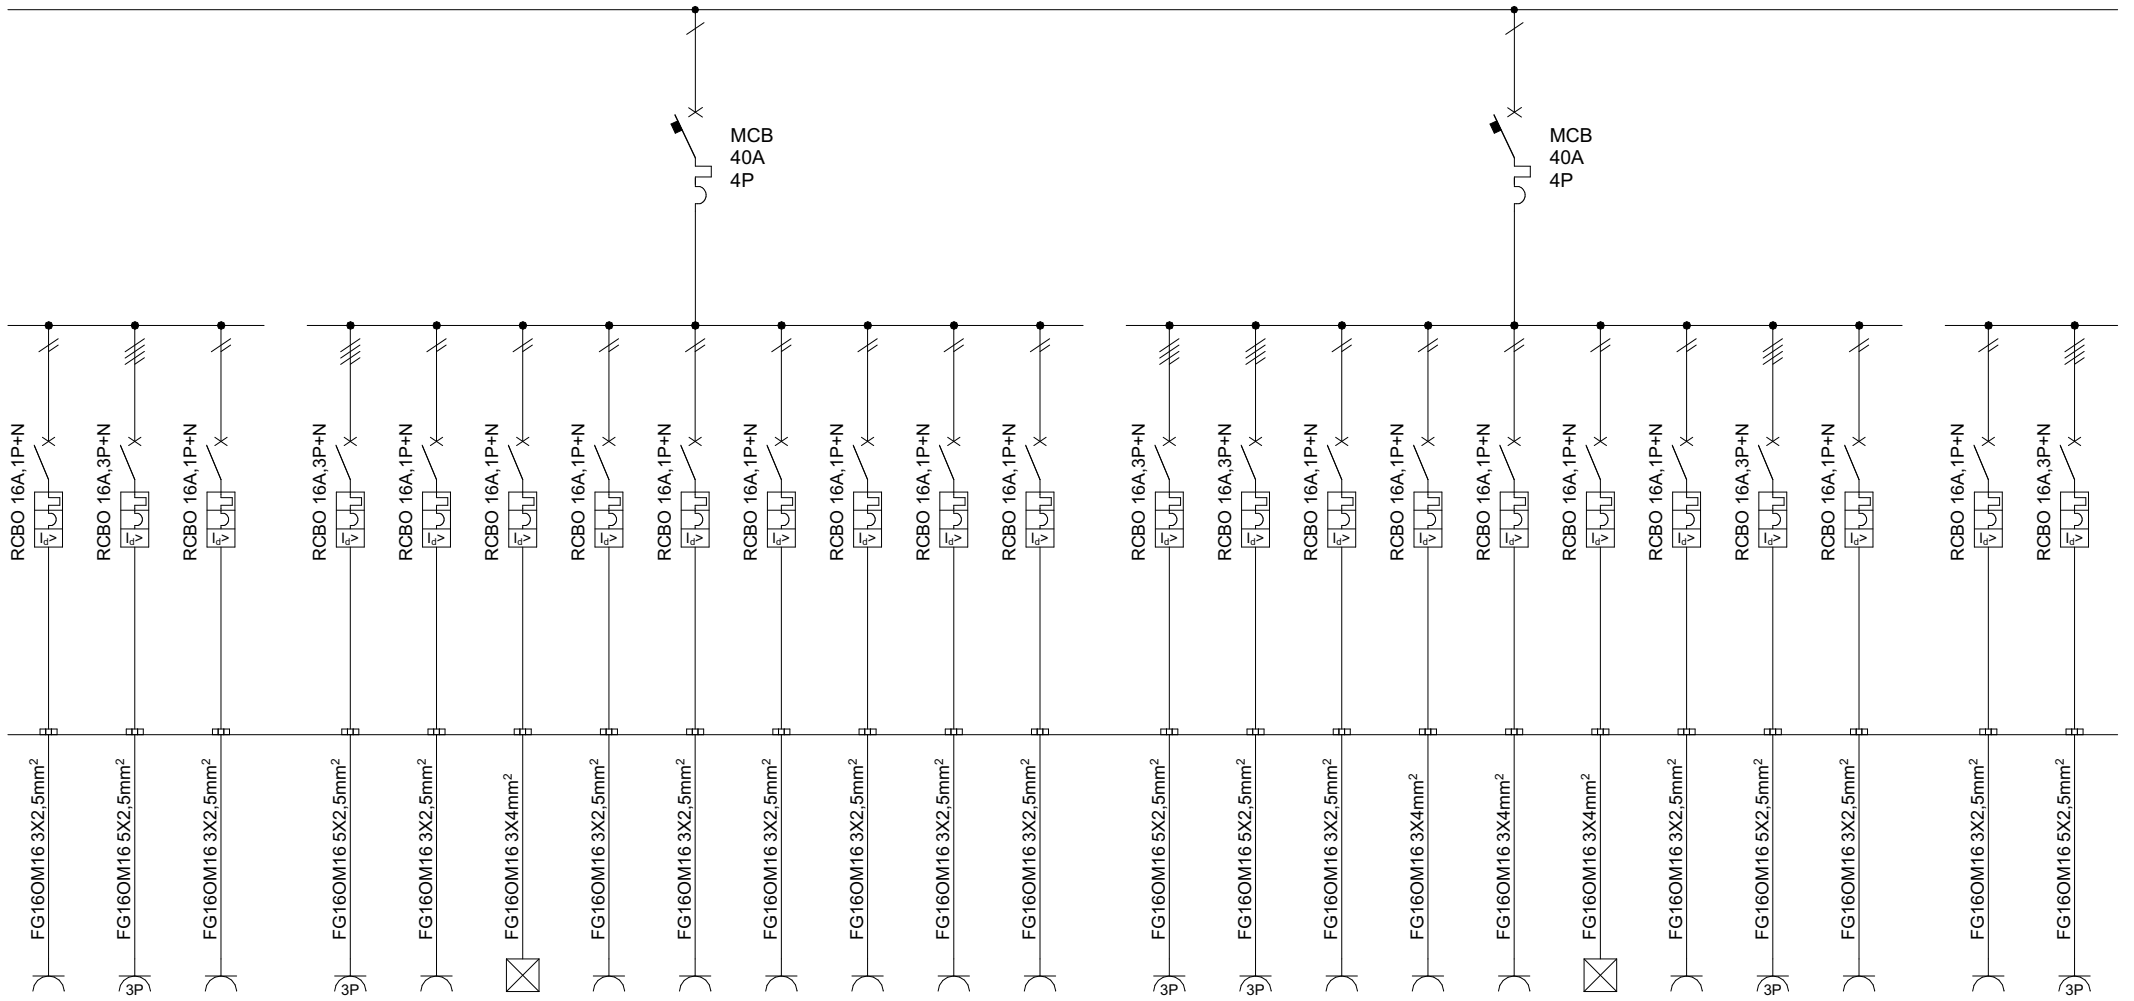

R15	S15	T15	R16	S16	T16	R17	S17	T17	R18	S18	T18	R19	S19	T19	R20	S20	T20	R21	S21	T21	R22	S22
-----	-----	


Implemented by:	Consultant:	Project:	Drawn by: S.V; G.F.	Checked by: P.H.	Date: Dec. 2022	Work area: Albania	Design Level: Detail Design	Original Drawing: A4	
			NEW LABORATORY BUILDING IN TIRANA, ALBANIA			Drawing Title: Skema njepolare DB-FF (3/6)		Rev.: R.03	Drawing No.: E.86

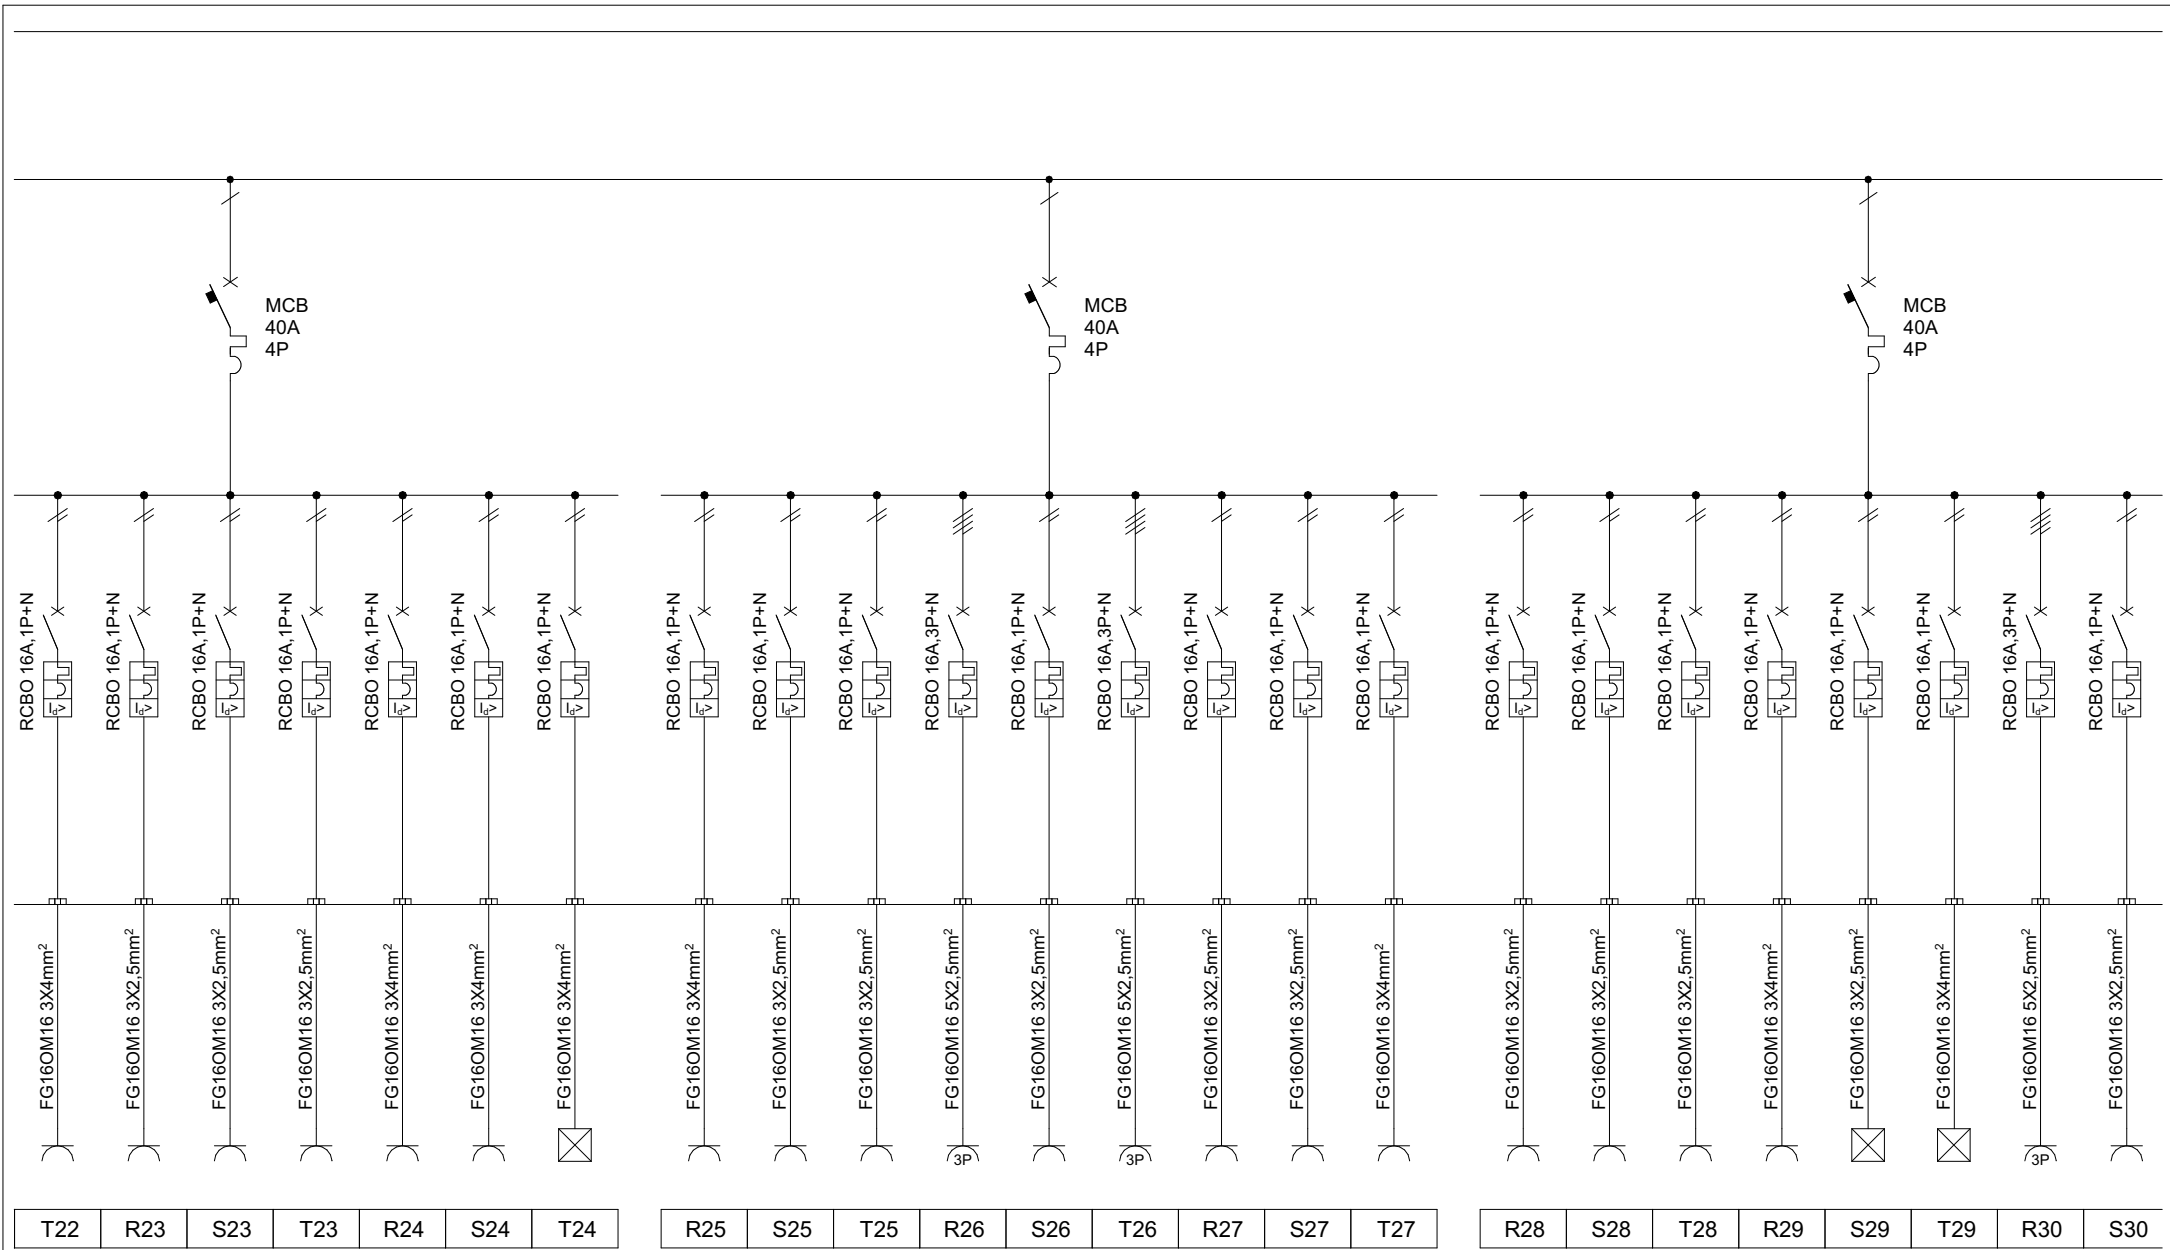








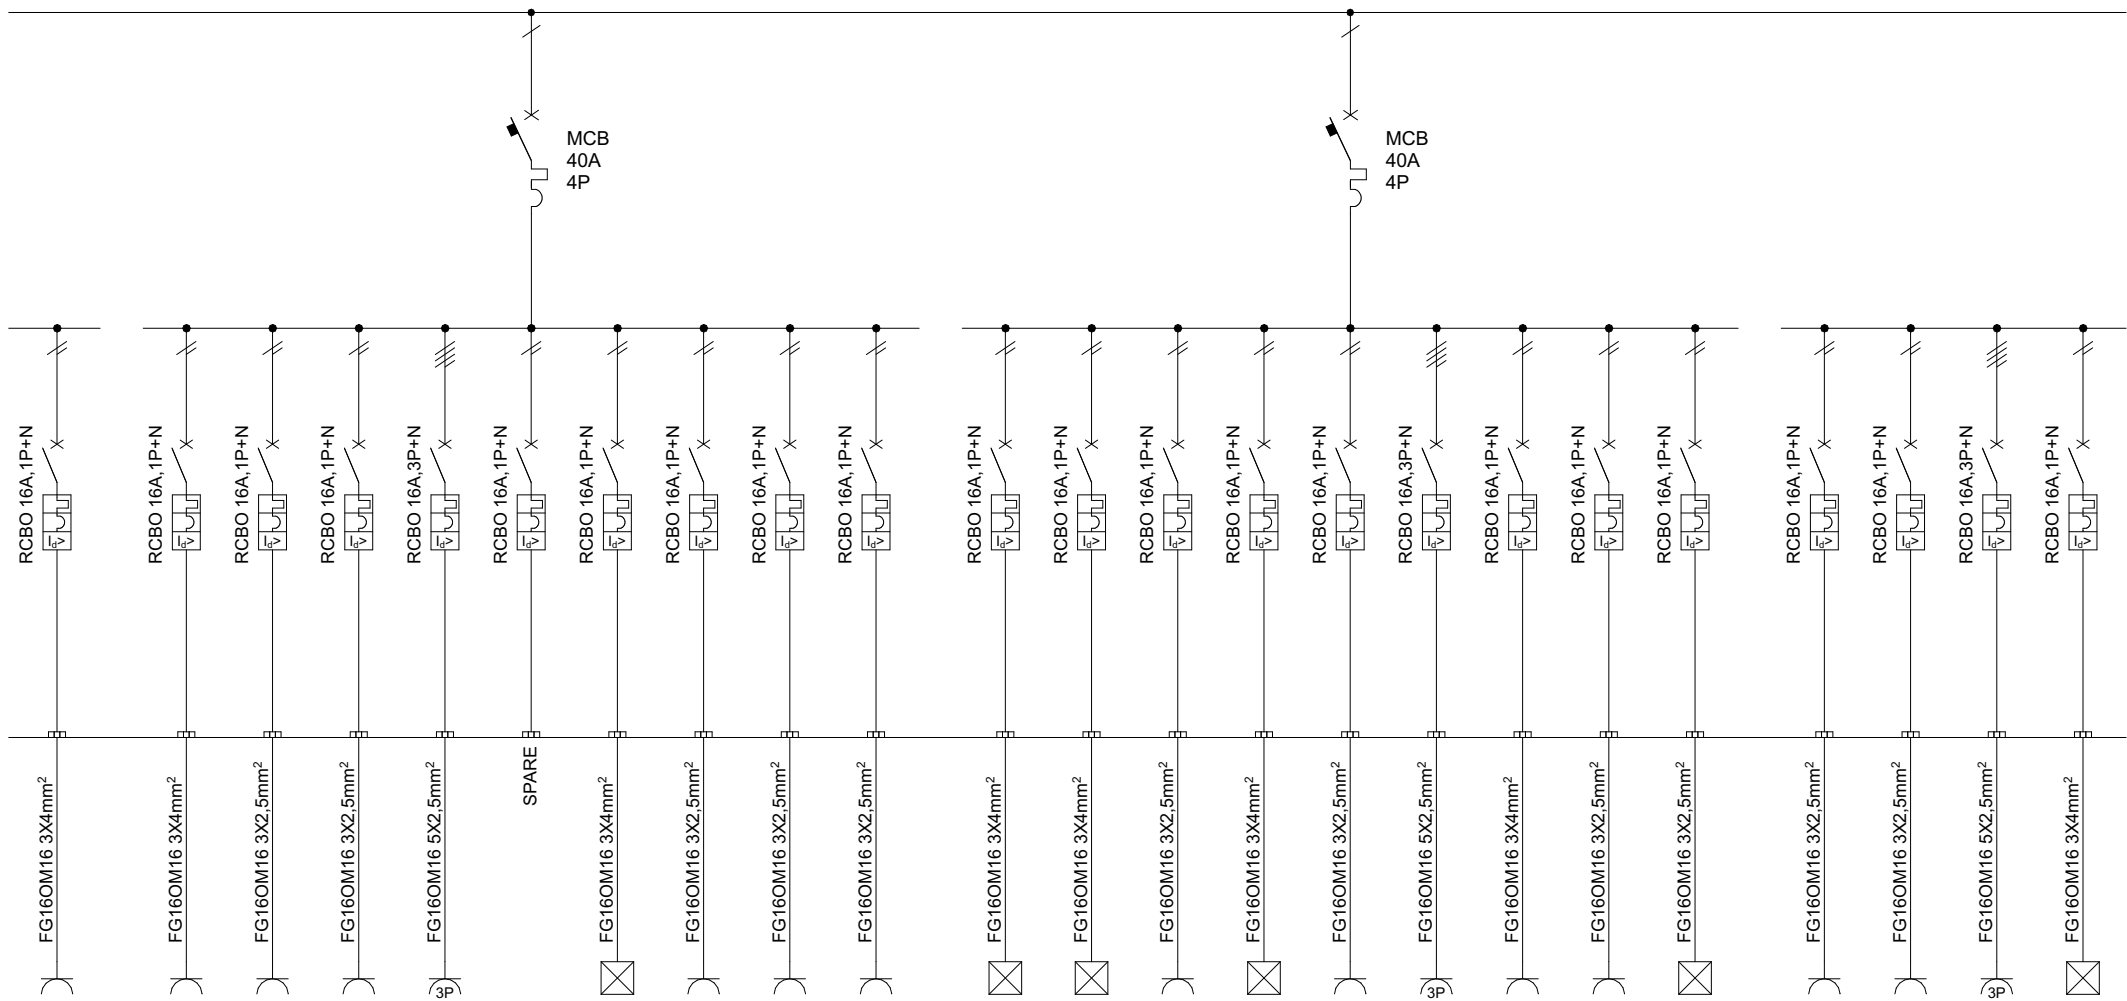

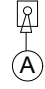
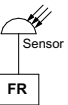

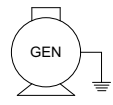
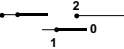

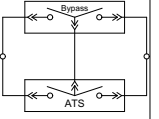





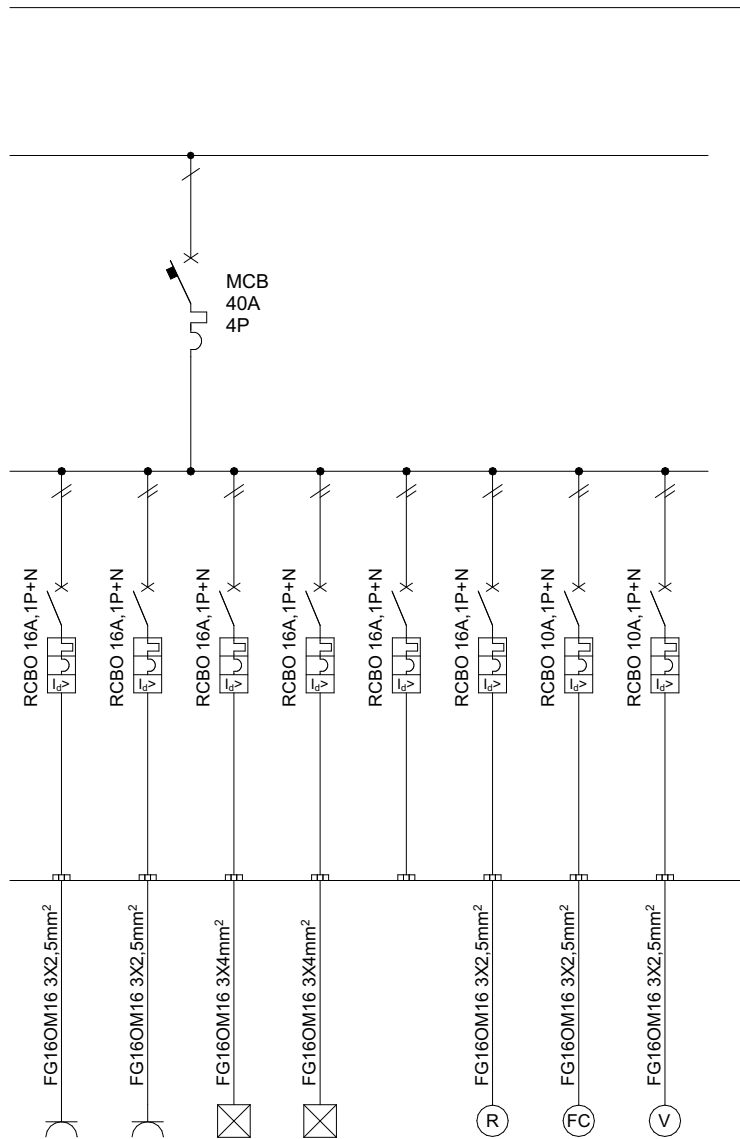

T30	R31	S31	T31	R32	S32	T32	R33	S33	T33	R34	S34	T34	R35	S35	T35	R36	S36	T36	R37	S37	T37	R38
-----	-----	


Implemented by:	Consultant:	Project:	Drawn by: S.V; G.F.	Checked by: P.H.	Date: Dec. 2022	Work area: Albania	Design Level: Detail Design	Original Drawing: A4			
			NEW LABORATORY BUILDING IN TIRANA, ALBANIA			Drawing Title: Skema njepolare DB-FF (5/6)		Rev.: R.03	Drawing No.: E.88		

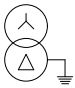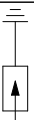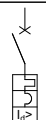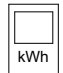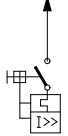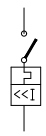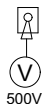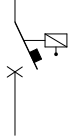

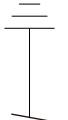Implemented by:	Consultant:	Project:	Drawn by: S.V; G.F.	Checked by: P.H.	Date: Dec. 2022	Work area: Albania	Design Level: Detail Design	Original Drawing: A4	
	 Creative by nature. Efficient by design.	 SUSTAINABLE DEVELOPMENT CONSULTING COMPANY	NEW LABORATORY BUILDING IN TIRANA, ALBANIA			Drawing Title: Skema njepolare DB-FF (6/6)		Rev.: R.03	Drawing No.: E.89


	Transformator		Pajisja e mbrojtjes nga mbitensionet		Ndërprerës i qarkut me rrymë të mbetur
	Njehsori Elektrik		Ndërprerës Automatik Magneto-Termik		Siguresa Automatike
	Mates i tensionit		Kontaktor		Llampa e sinjalizimit të fazave
	Mates i Rrymes		Fotorele me sensor		Lidhje direkte me prize
	Gjeneratori		Ndërprerës me kontakte 0,1,2		Kutia e kryqëzimit
	Ndërprerës Transferimi Automatik		Ndërprerës Automatik		Kutia e ndërprerësit të ndricimit
	Tokezim P/F		Siguresa Automatike		Ventilator

DB-2F

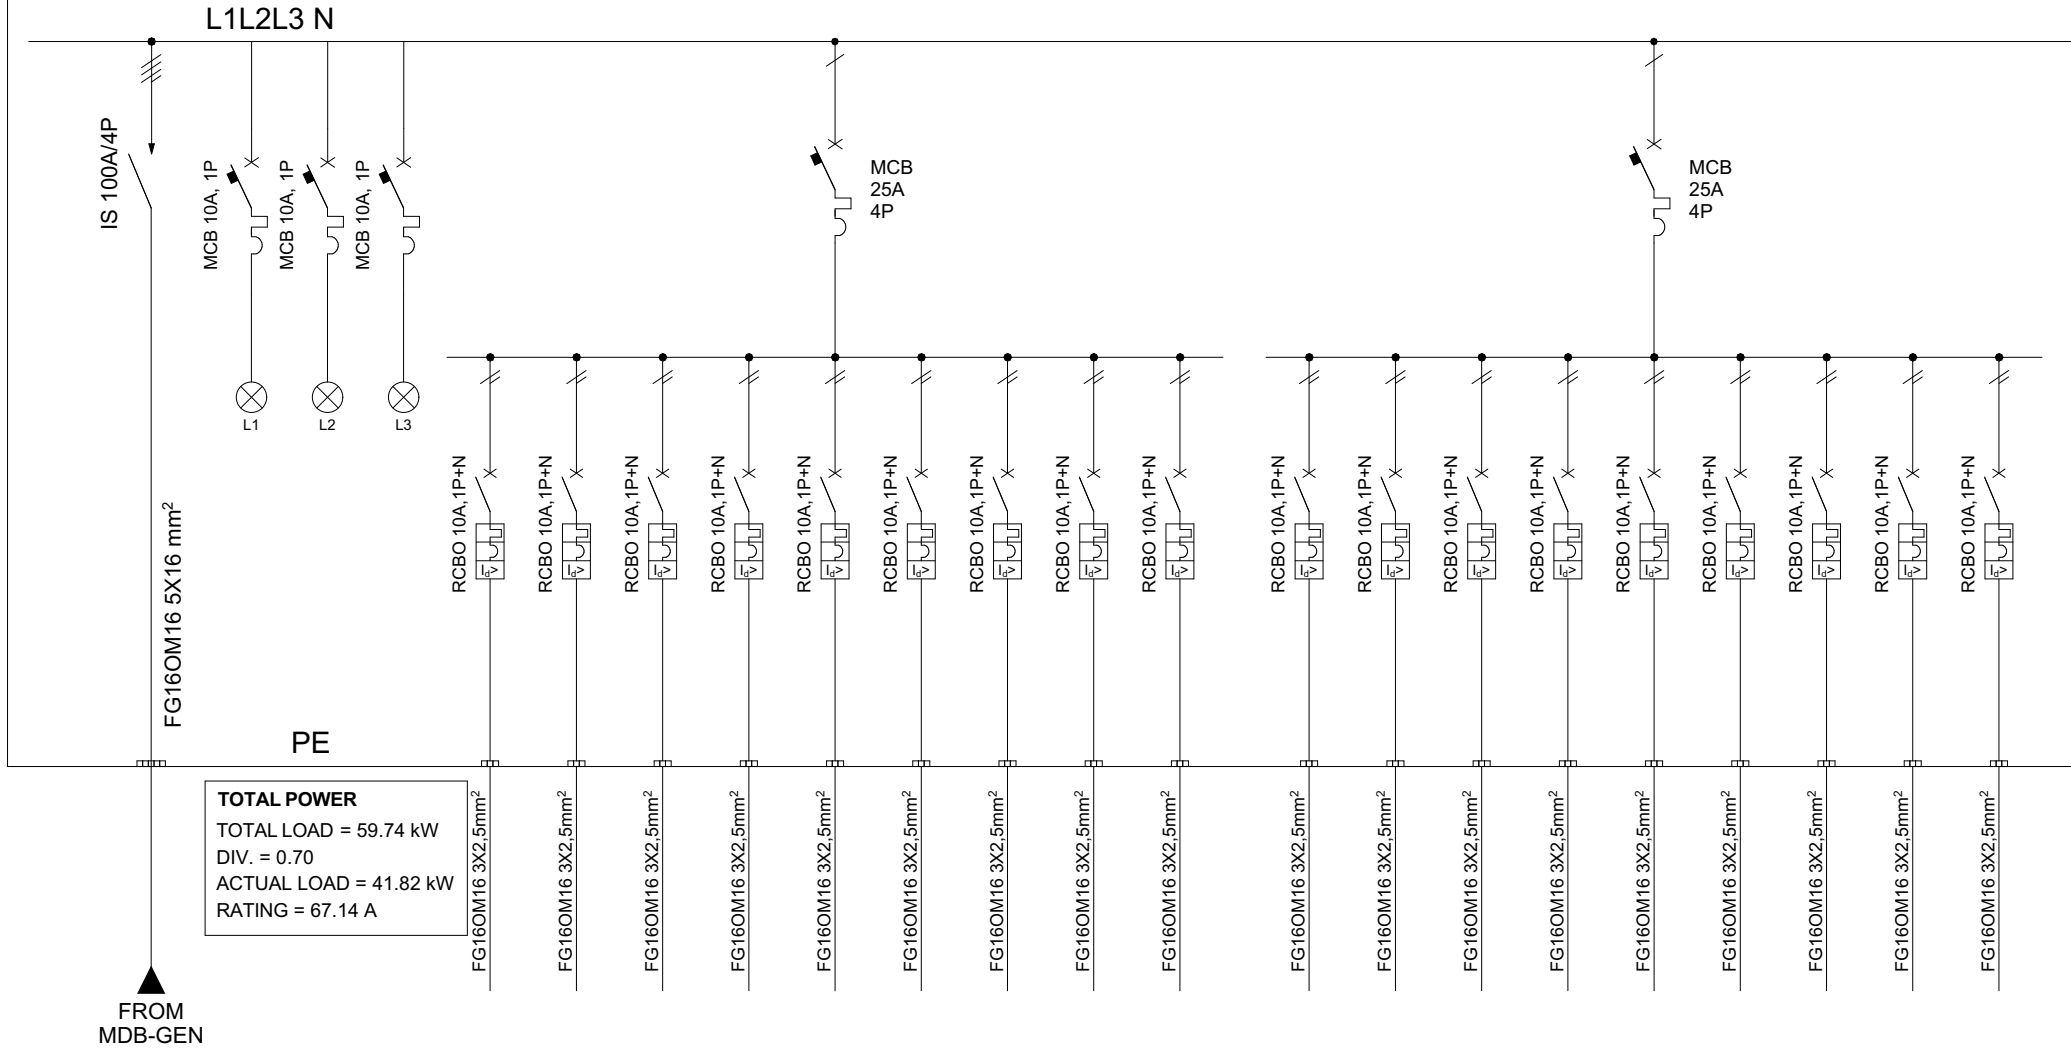


Circuit No.	R1	S1	T1	R2	S2	T2	R3	S3	T3	R4	S4	T4	R5	S5	T5	R6	S6	T6
-------------	----	----	----	----	----	----	----	----	----	----	----	----	----	----	----	----	----	----


Implementuar nga:	Konsulentit:	Projekti:	Vizatuar: S.V; G.F.	Kontrolltoi: P.H.	Data: Oct. 2022	Vendi: Albania	Niveli i projektimit: Detail	Formati i Vizatimit A4	
			NDERTESA LABORATORI I RI ne TIRANE, SHQIPERI		Titulli i Vizatimit Skema njepolare DB-2F (1/5)			Rev.: R.03	Vizatimi Nr.: E.90

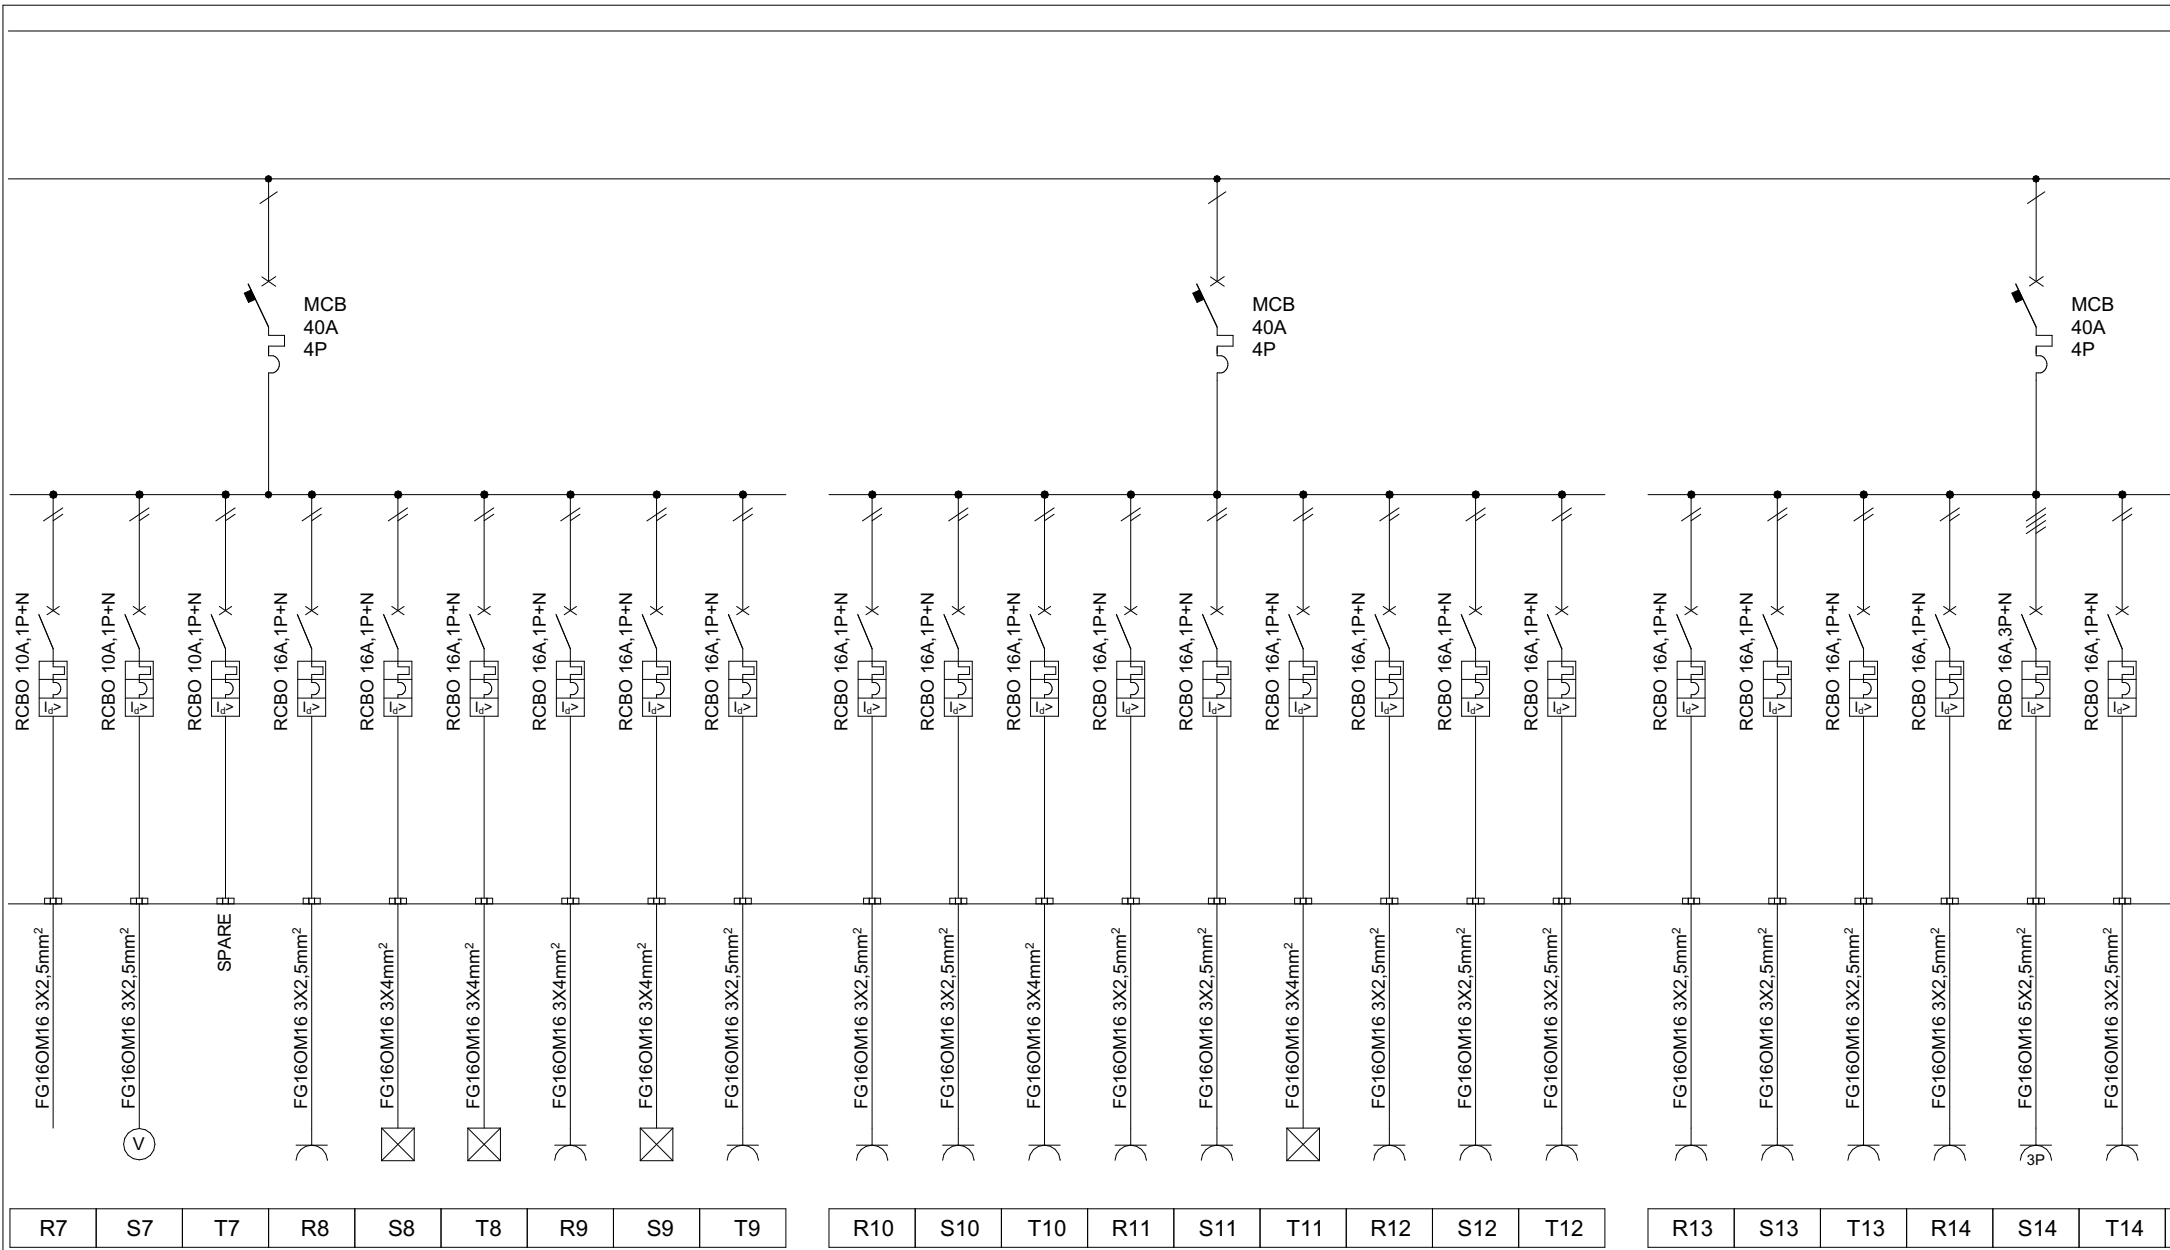


Implementuar nga:	Konsulentit:	Projekti:	Vizatuar: S.V; G.F.	Kontrolltoi: P.H.	Data: Oct. 2022	Vendi: Albania	Niveli i projektimit: Detail	Formati i Vizatimit A4					
			NDERTESA LABORATORI I RI ne TIRANE, SHQIPERI			Titulli i Vizatimit Single line diagram DB-2F (2/5)		Rev.: R.03	Vizatimi Nr.: E.91				

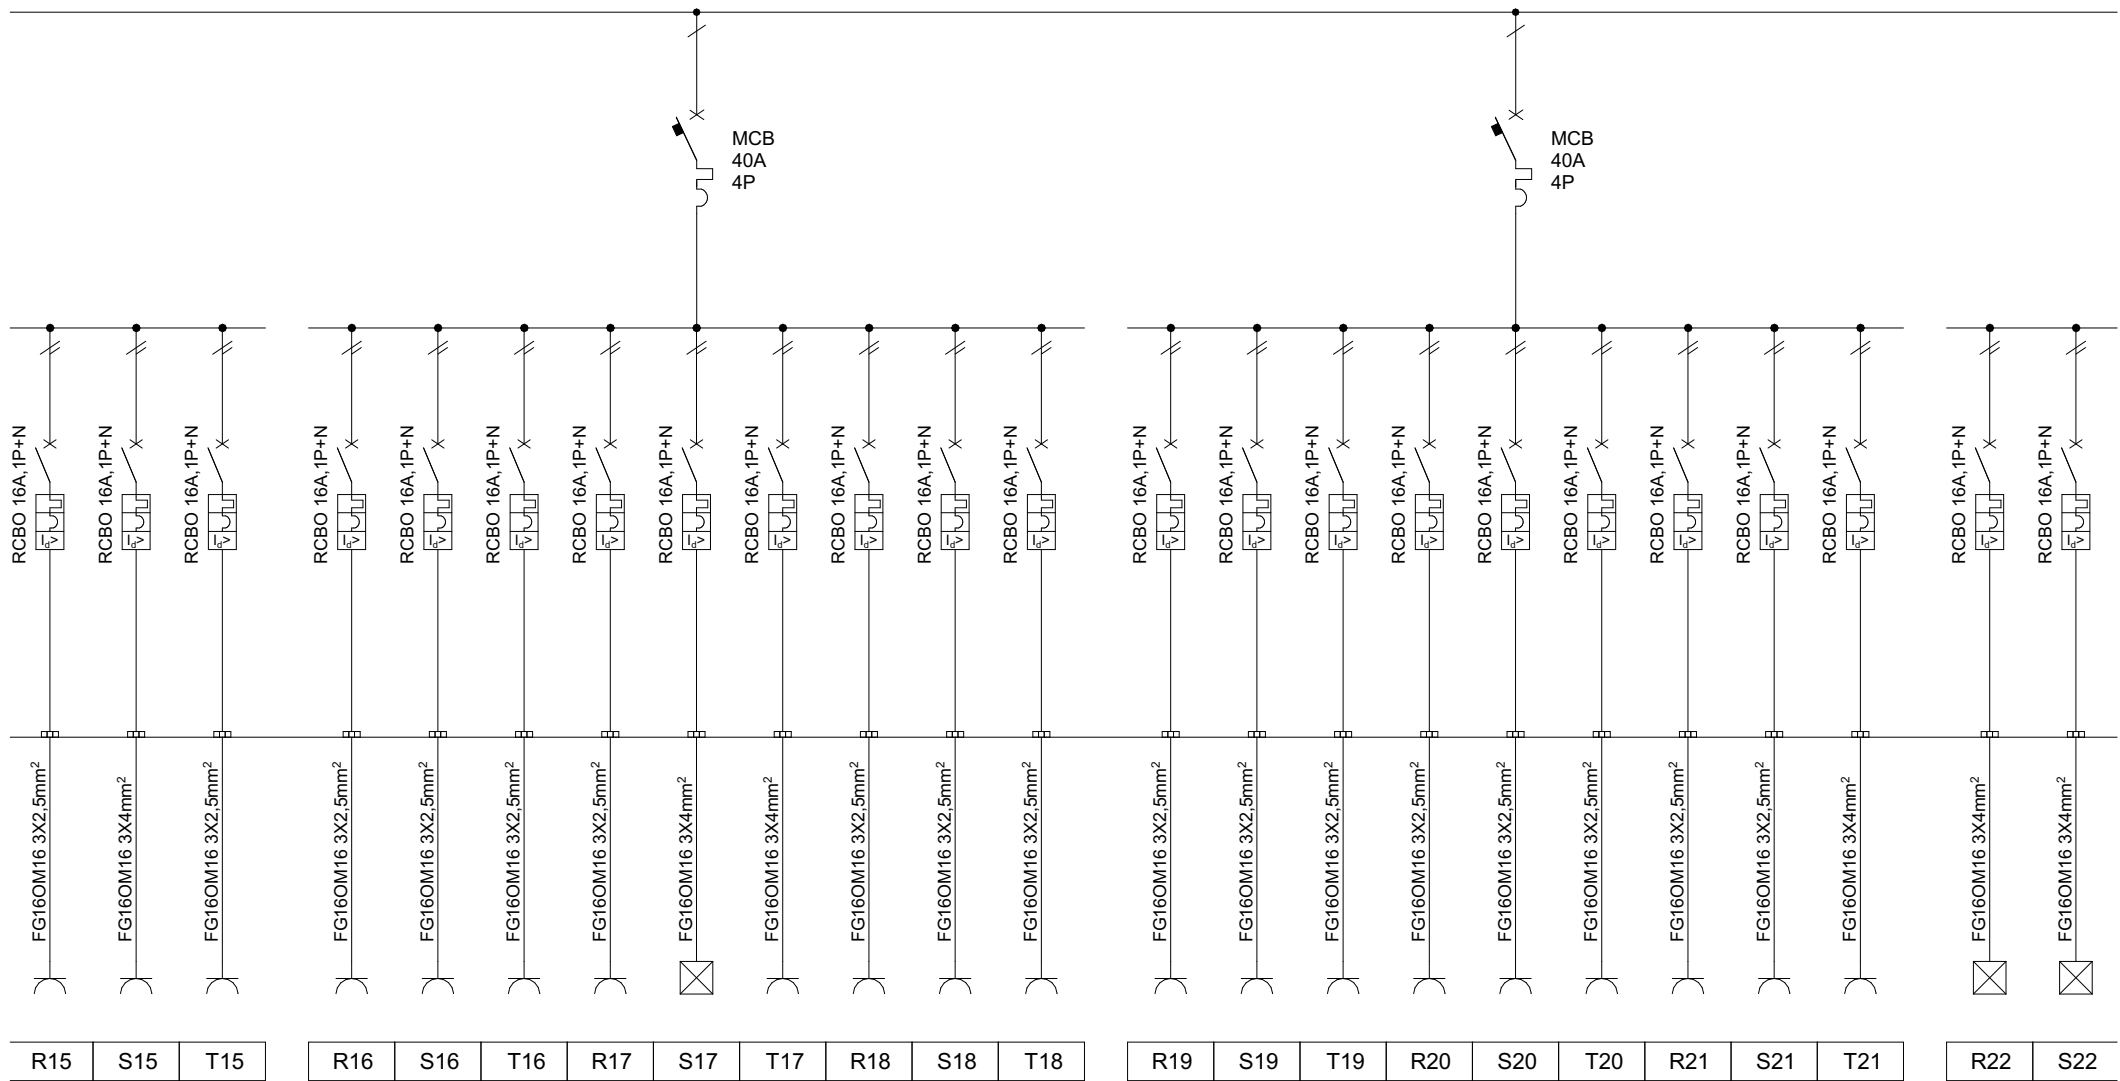










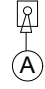
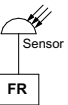

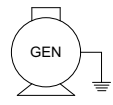
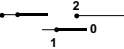

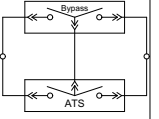


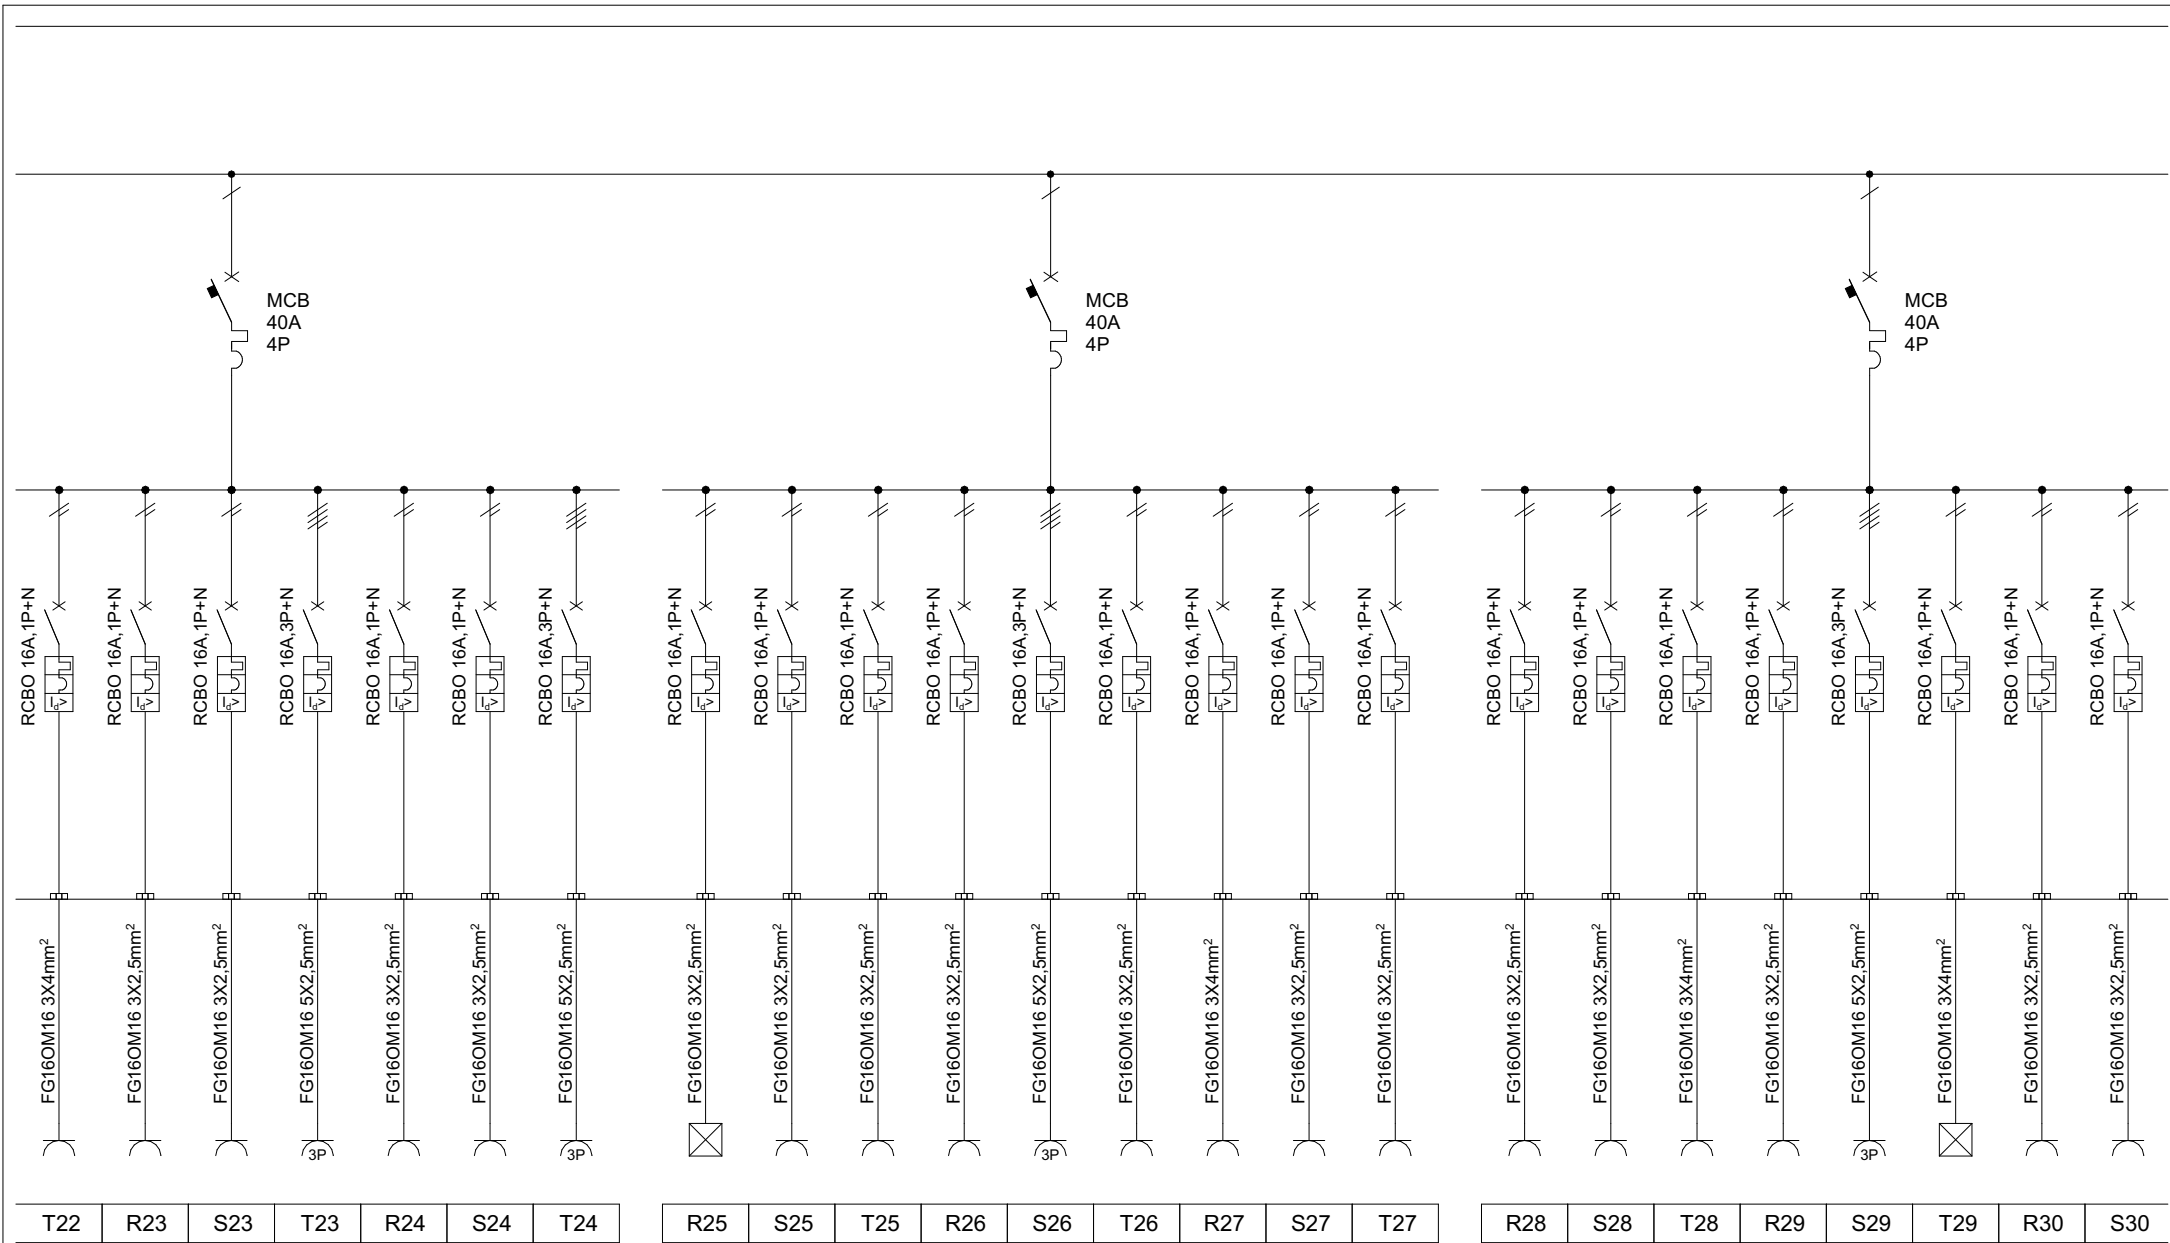


Implementuar nga:	Konsulentit:	Projekti:	Vizatuar: S.V; G.F.	Kontrolltoi: P.H.	Data: Oct. 2022	Vendi: Albania	Niveli i projektimit: Detail	Formati i Vizatimit A4	
			NDERTESA LABORATORI I RI ne TIRANE, SHQIPERI			Titulli i Vizatimit Skema njepolare DB-2F (3/5)		Rev.: R.03	Vizatimi Nr.: E.92

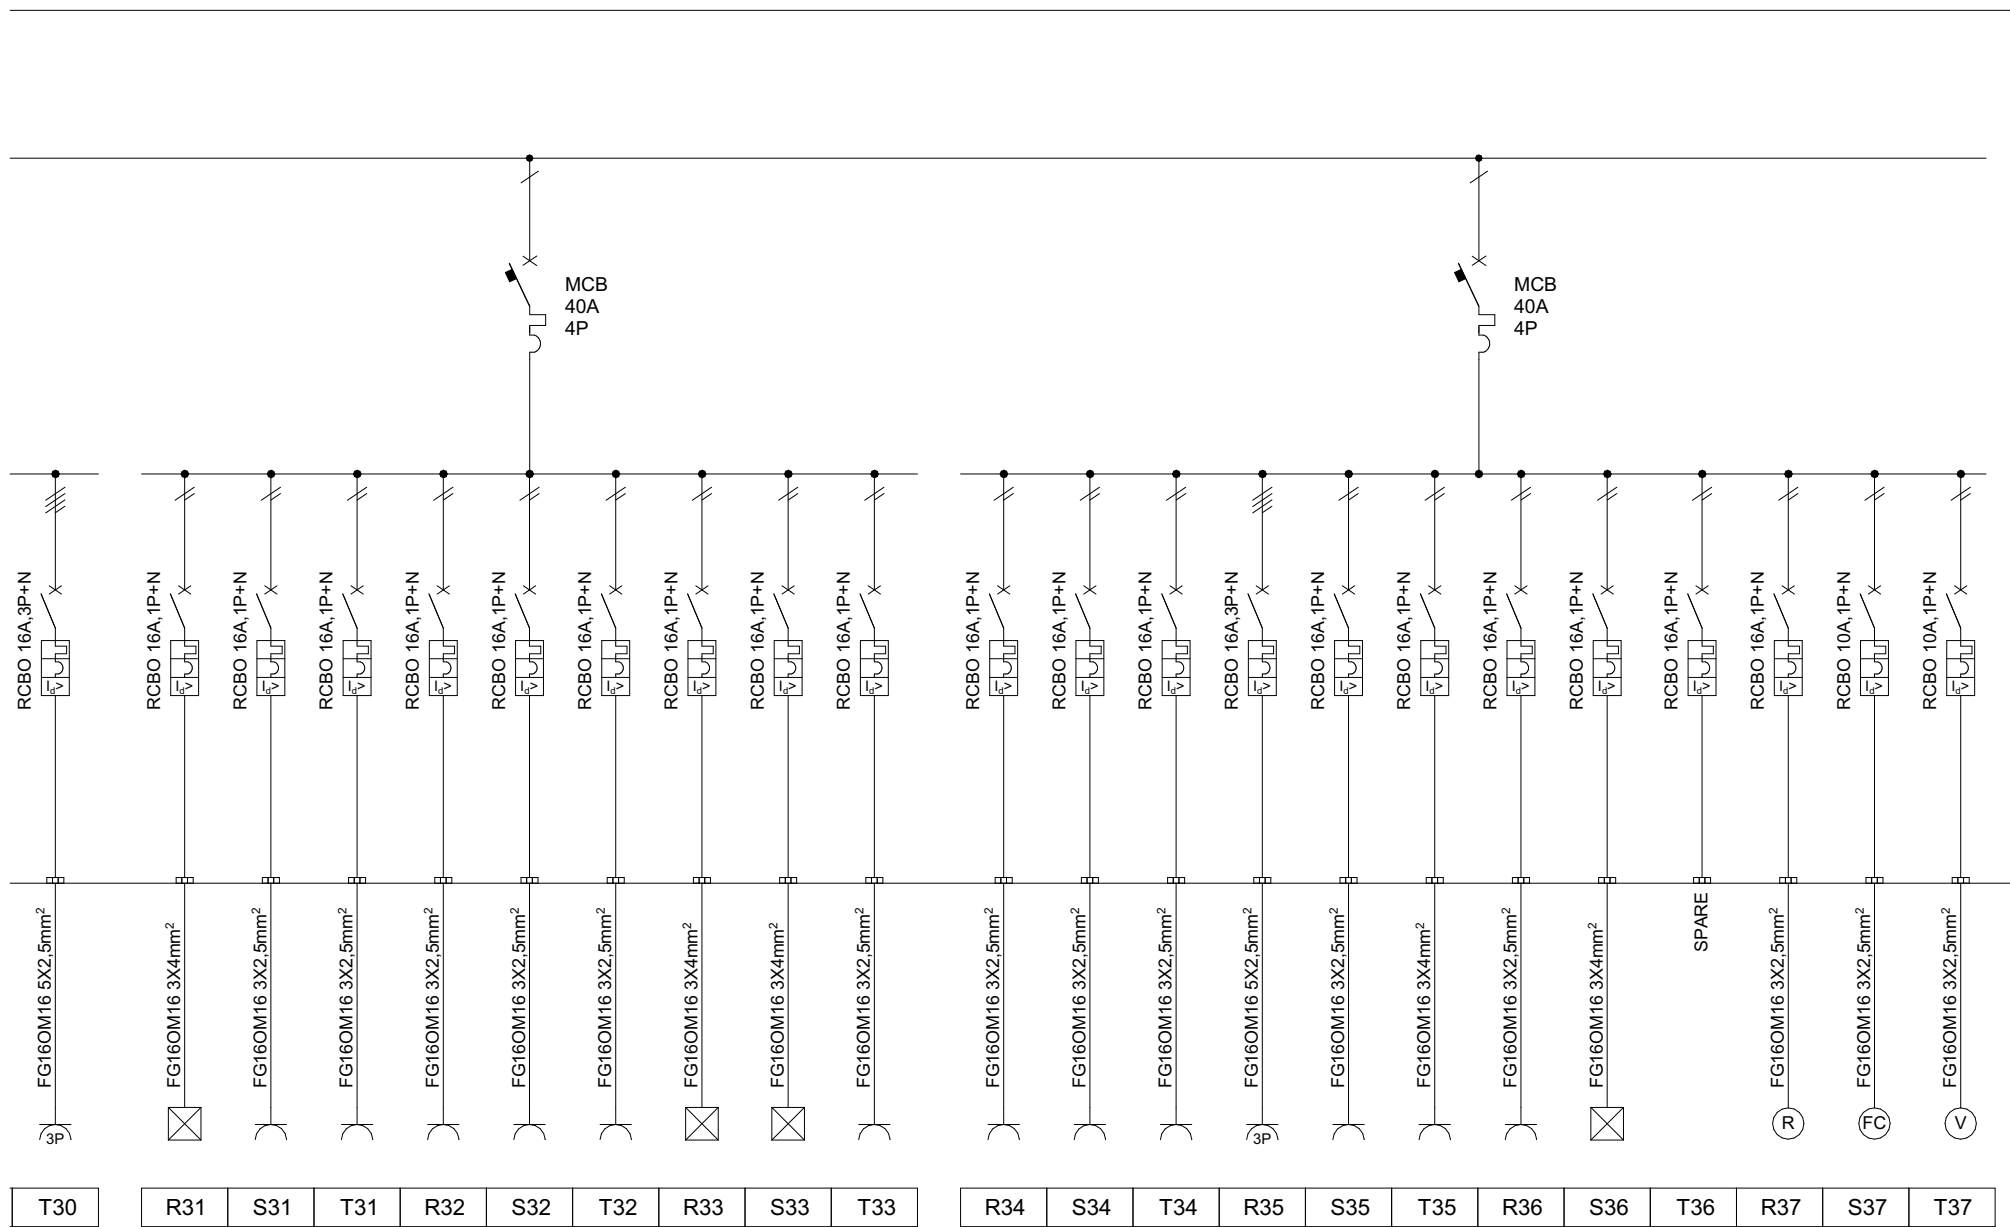


Implementuar nga:	Konsulentit:	Projekti:	Vizatuar: S.V; G.F.	Kontrolltoi: P.H.	Data: Oct. 2022	Vendi: Albania	Niveli i projektimit: Detail	Formati i Vizatimit A4	
						NDERTESA LABORATORI I RI ne TIRANE, SHQIPERI		Titulli i Vizatimit Skema njepolare DB-2F (4/5)	
								Rev.: R.03	Vizatimi Nr.: E.93

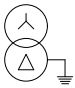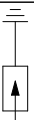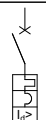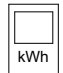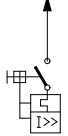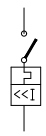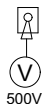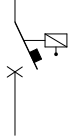

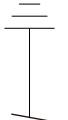Implementuar nga:	Konsulentit:	Projekti:	Vizatuar: S.V; G.F.	Kontrolltoi: P.H.	Data: Oct. 2022	Vendi: Albania	Niveli i projektimit: Detail	Formati i Vizatimit A4	
			NDERTESA LABORATORI I RI ne TIRANE, SHQIPERI			Titulli i Vizatimit Skema njepolare DB-2F (5/5)			
								Rev.: R.03	Vizatimi Nr.: E.94


	Transformator		Pajisja e mbrojtjes nga mbitensionet		Ndërprerës i qarkut me rrymë të mbetur
	Njehsori Elektrik		Nderpreres Automatik Magneto-Termik		Siguresa Automatike
	Mates i tensionit		Kontaktor		Llampa e sinjalizimit te fazave
	Mates i Rrymes		Fotorele me sensor		Lidhje direkte me prize
	Gjeneratori		Nderpreres me kontakte 0,1,2		Kutia e kryqëzimit
	Ndërprerës Transferimi Automatik		Nderpreres Automatik		Kutia e nderpreresit te ndricimit
	Tokezim P/F		Siguresa Automatike		Ventilator

DB-3F

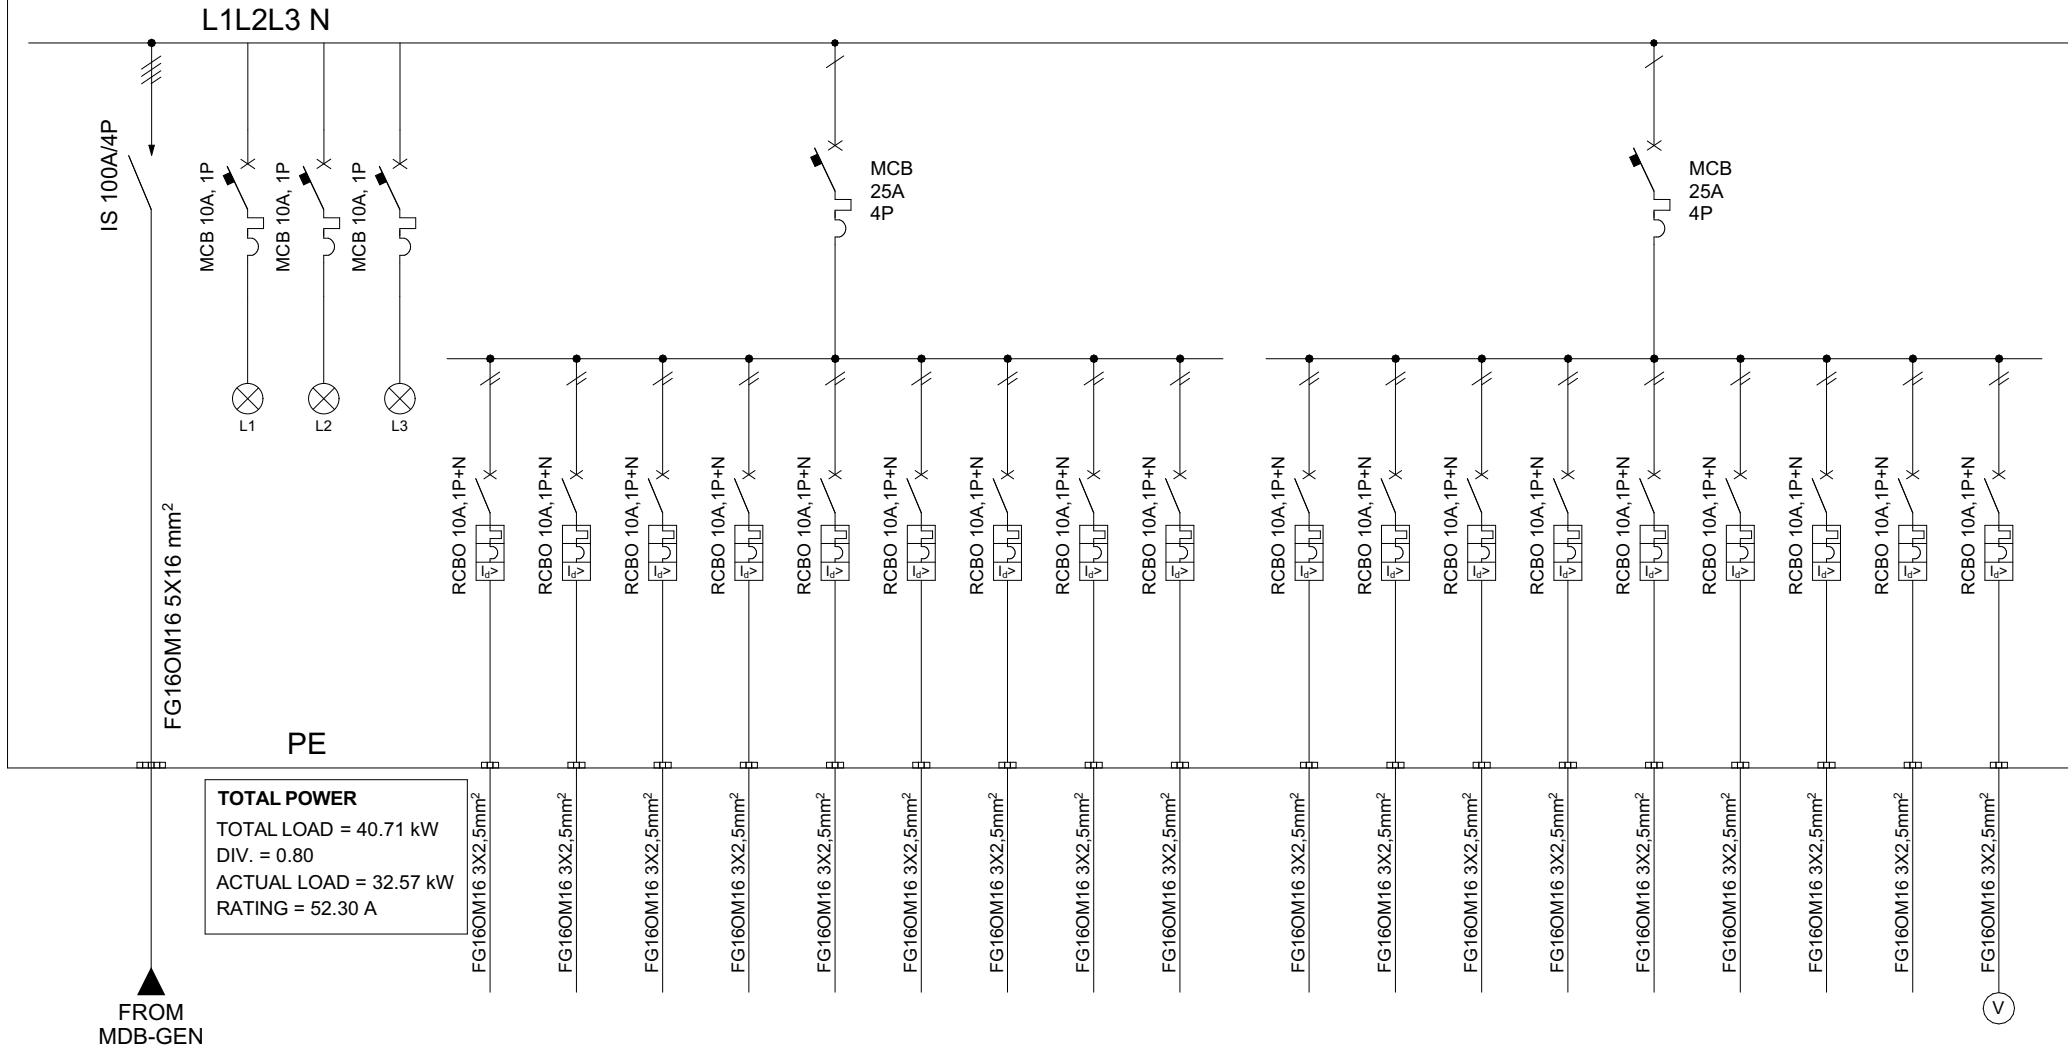


Circuit No.	R1	S1	T1	R2	S2	T2	R3	S3	T3	R4	S4	T4	R5	S5	T5	R6	S6	T6
-------------	----	----	----	----	----	----	----	----	----	----	----	----	----	----	----	----	----	----

Implementuar nga:	Konsulentit:	Projekti:	Vizatuar: S.V; G.F.	Kontrolltoi: P.H.	Data: Oct. 2022	Vendi: Albania	Niveli i projektimit: Detail	Formati i Vizatimit A4	
			NDERTESA LABORATORI I RI ne TIRANE, SHQIPERI		Titulli i Vizatimit Skema njepolare DB-3F (1/4)		Rev.: R.03	Vizatimi Nr.: E.95	

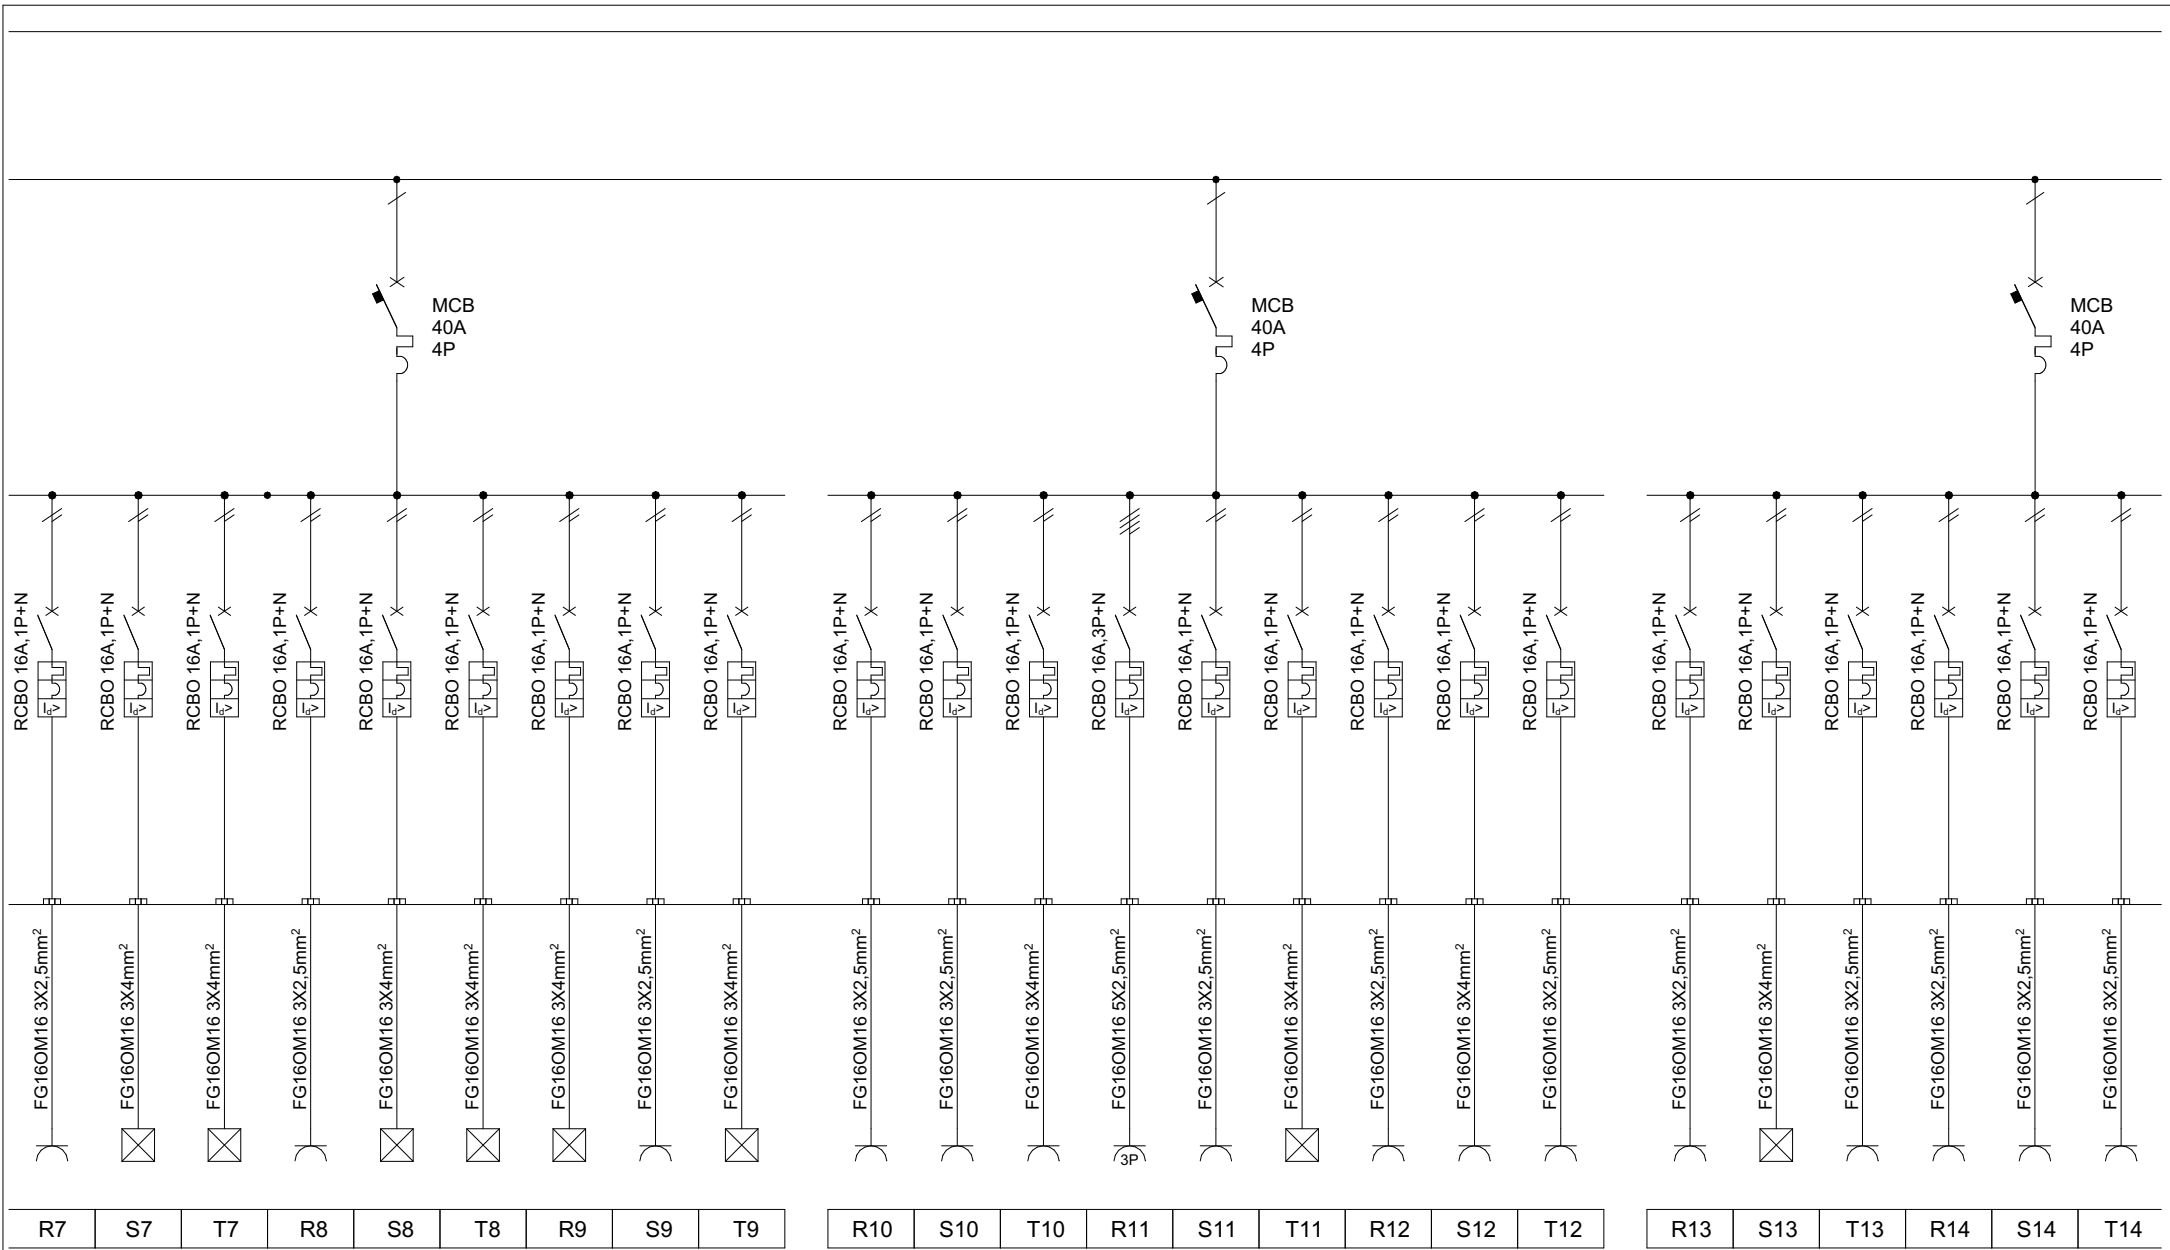


Implementuar nga:	Konsulentit:	Projekti:	Vizatuar: S.V; G.F.	Kontrolltoi: P.H.	Data: Oct. 2022	Vendi: Albania	Niveli i projektimit: Detail	Formati i Vizatimit A4	
			NDERTESA LABORATORI I RI ne TIRANE, SHQIPERI		Titulli i Vizatimit Skema njepolare DB-3F (2/4)		Rev.: R.03	Vizatimi Nr.: E.96	

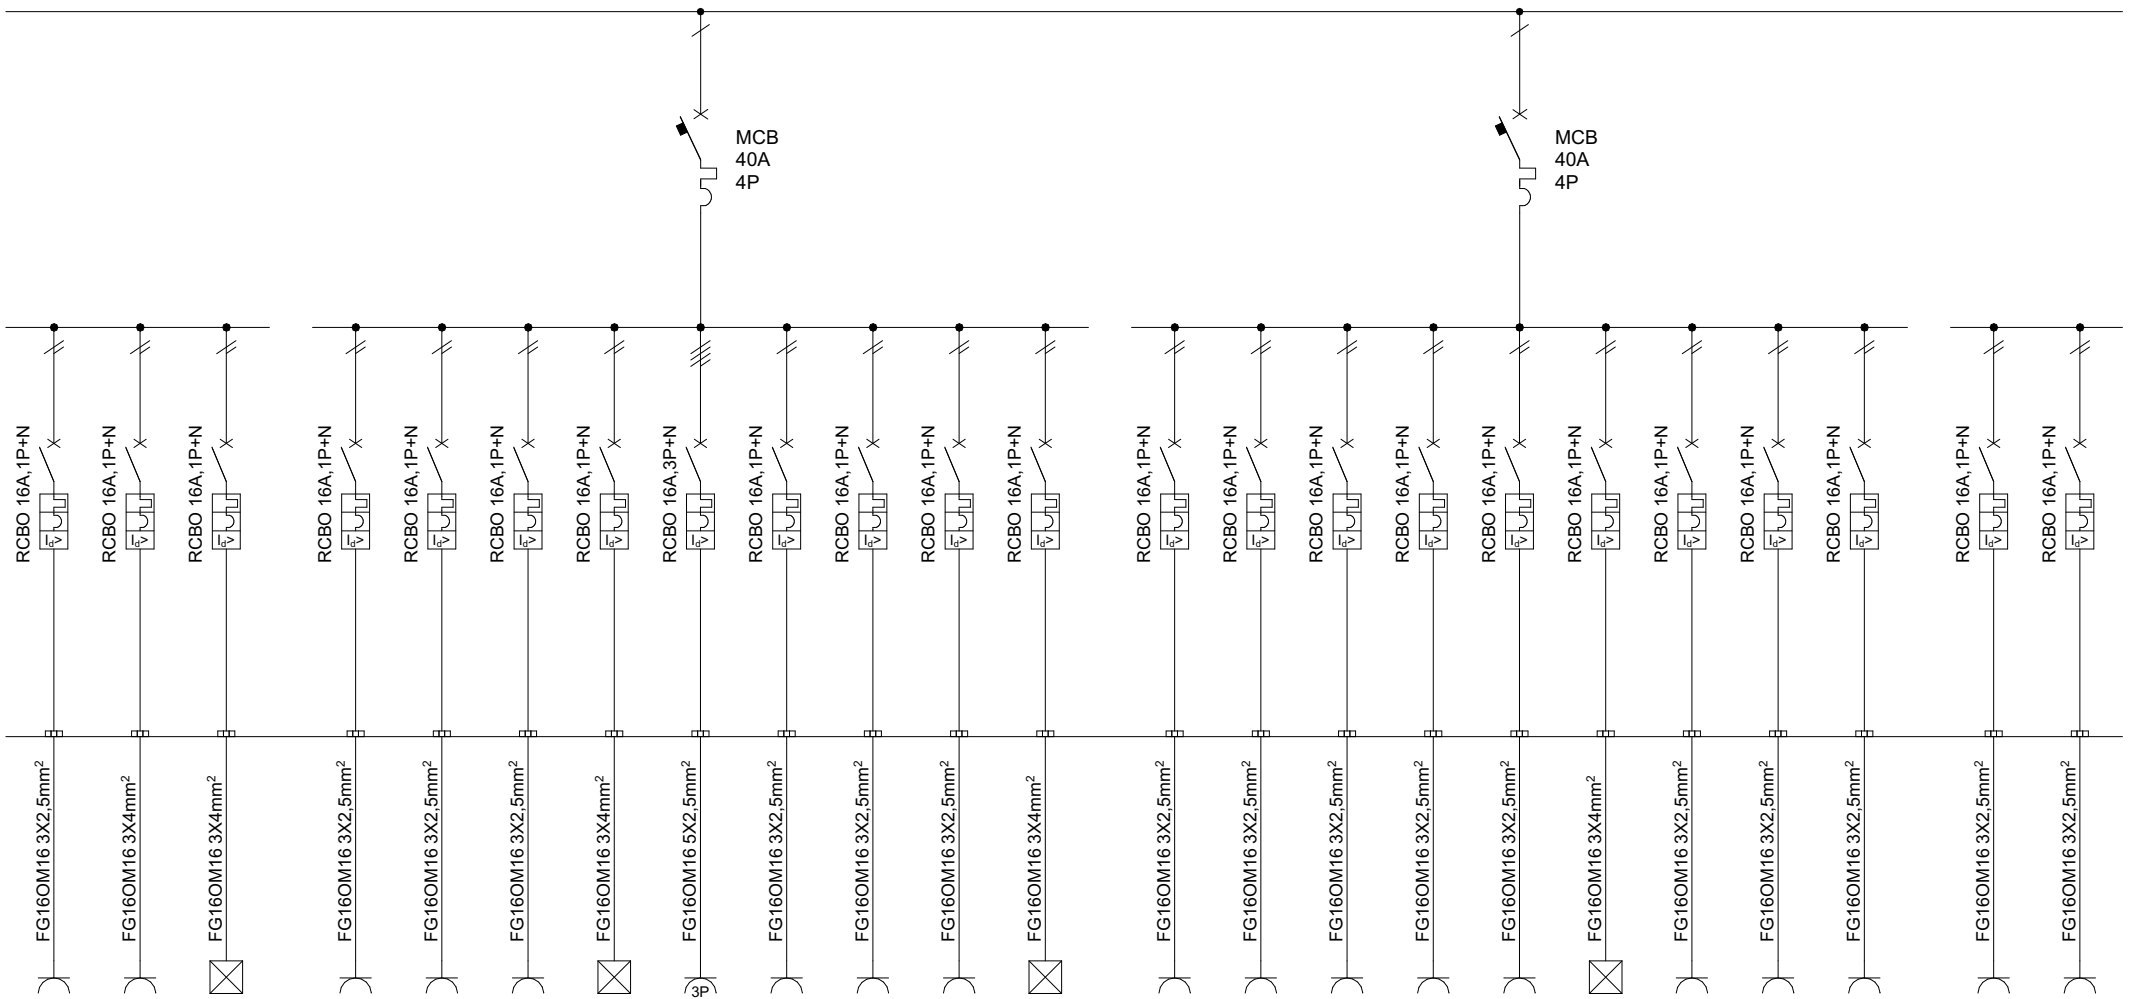










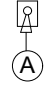
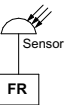

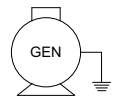
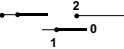

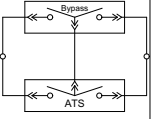


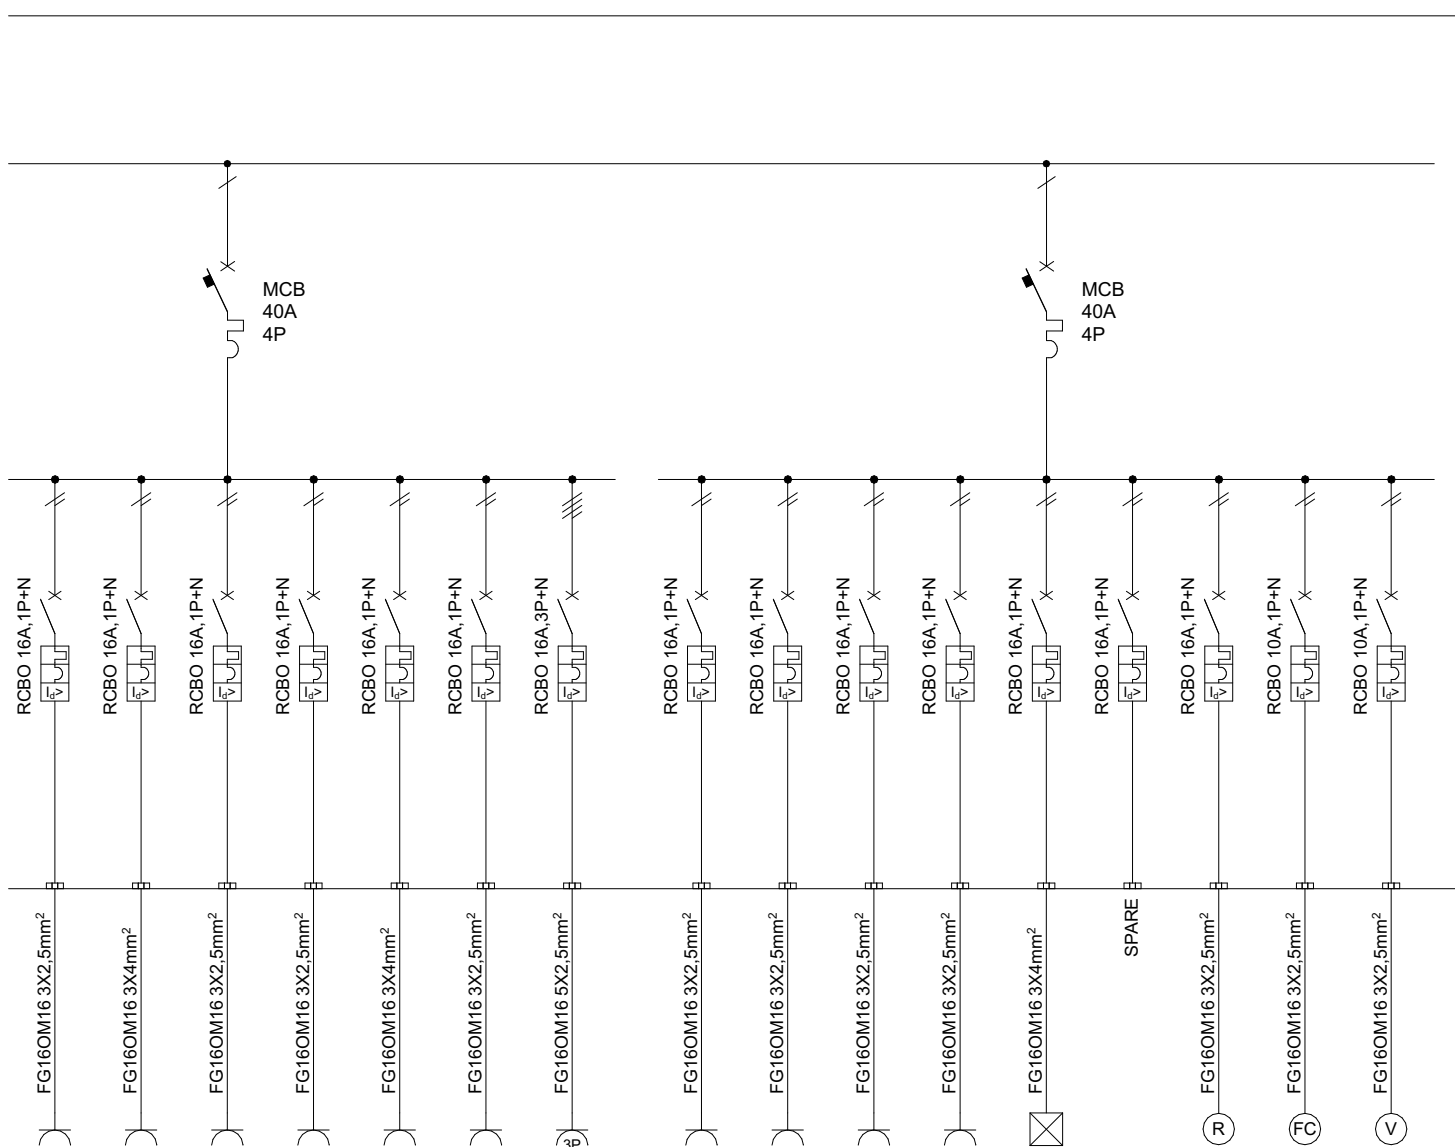


R15	S15	T15	R16	S16	T16	R17	S17	T17	R18	S18	T18	R19	S19	T19	R20	S20	T20	R21	S21	T21	R22	S22
-----	-----	

Implementuar nga:	Konsulentit:	Projekti:	Vizatuar: S.V; G.F.	Kontrolltoi: P.H.	Data: Oct. 2022	Vendi: Albania	Niveli i projektimit: Detail	Formati i Vizatimit A4	
			NDERTESA LABORATORI I RI ne TIRANE, SHQIPERI		Titulli i Vizatimit Skema njepolare DB-3F (3/4)			Rev.: R.03	Vizatimi Nr.: E.97

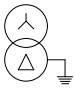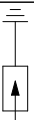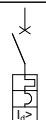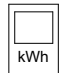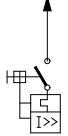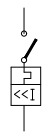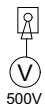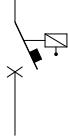


T22	R23	S23	T23	R24	S24	T24	R25	S25	T25	R26	S26	T26	R27	S27	T27
-----	-----	-----	-----	-----	-----	-----	-----	-----	-----	-----	-----	-----	-----	-----	-----

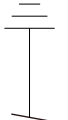Implementuar nga:	Konsulentit:	Projekti:	Vizatuar: S.V; G.F.	Kontrollit: P.H.	Data: Oct. 2022	Vendi: Albania	Niveli i projektimit: Detail	Formati i Vizatimit A4		
			NDERTESA LABORATORI I RI ne TIRANE, SHQIPERI			Titulli i Vizatimit Skema njepolare DB-3F (4/4)			Rev.: R.03	Vizatimi Nr.: E.98

	Transformator		Pajisja e mbrojtjes nga mbitensionet		Ndërprerës i qarkut me rrymë të mbetur
	Njehsori Elektrik		Ndërprerës Automatik Magneto-Termik		Siguresa Automatike
	Mates i tensionit		Kontaktor		Llampa e sinjalizimit të fazave
	Mates i Rrymes		Fotorele me sensor		Lidhje direkte me prize
	Gjeneratori		Ndërprerës me kontakte 0,1,2		Kutia e kryqëzimit
	Ndërprerës Transferimi Automatik		Ndërprerës Automatik		Kutia e ndërprerësit të ndricimit
	Tokezim P/F		Siguresa Automatike		Ventilator

DB-GF-UPS/Adm

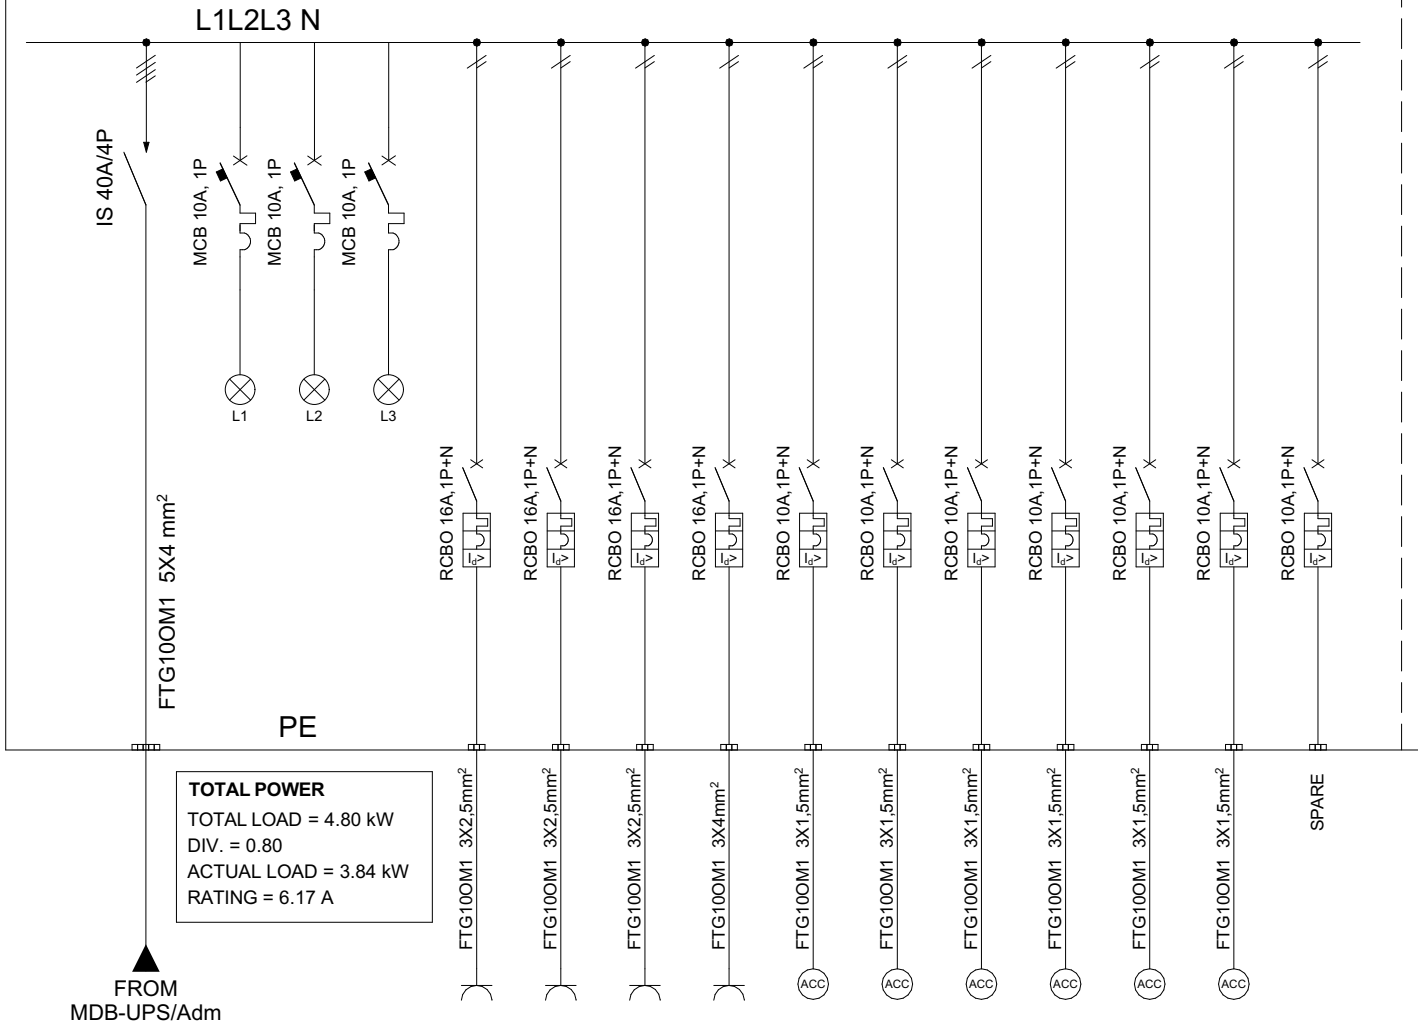


TOTAL POWER
 TOTAL LOAD = 4.80 kW
 DIV. = 0.80
 ACTUAL LOAD = 3.84 kW
 RATING = 6.17 A

Circuit No.	R1	S1	T1	R2	S2	T2	R3	S3	T3	R4	S4
-------------	----	----	----	----	----	----	----	----	----	----	----

Implementuar nga:	Konsulentit:	Projekti:	Vizatuar: S.V; G.F.	Kontrolltoi: P.H.	Data: Oct. 2022	Vendi: Albania	Niveli i projektimit: Detail	Formati i Vizatimit A4	
			NDERTESA LABORATORI I RI ne TIRANE, SHQIPERI		Titulli i Vizatimit Skema nje polare DB-GF-UPS/Adm (1/3)			Rev.: R.03	Vizatimi Nr.: E.99


DB-GF-UPS/Lab

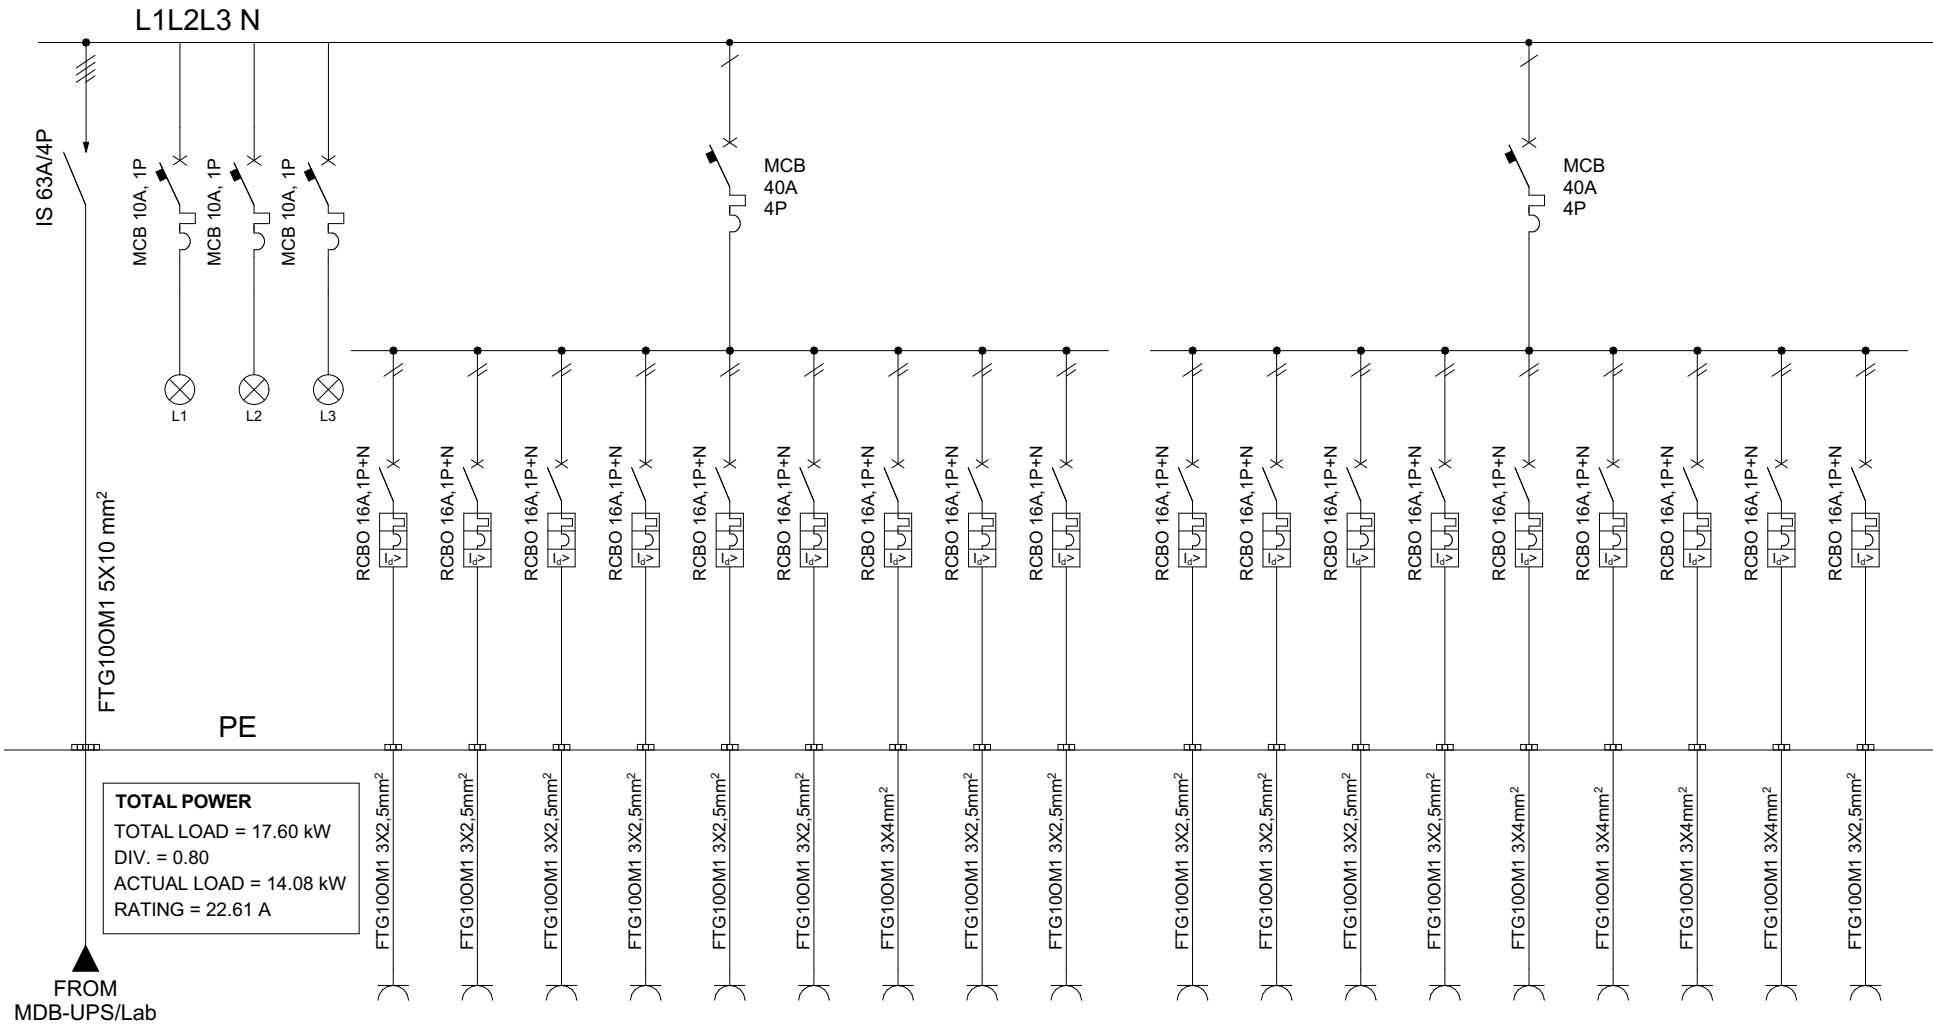

TOTAL POWER
 TOTAL LOAD = 17.60 kW
 DIV. = 0.80
 ACTUAL LOAD = 14.08 kW
 RATING = 22.61 A


Circuit No.	R1	S1	T1	R2	S2	T2	R3	S3	T3	R4	S4	T4	R5	S5	T5	R6	S6	T6
-------------	----	----	----	----	----	----	----	----	----	----	----	----	----	----	----	----	----	----

Implementuar nga:	Konsulent:	Projekti:	t	S.V; G.F.	M	P.H.)	Dhjet. 2022	t	Albania	V	timit: Detail	Formati i Vizatimit: A4
			NDERTESA LABORATORI I RI NE TIRANE, SHQIPERI			Titulli i Vizatimit			Skema njepolare DB-GF-UPS/Lab (2/3)			Rev.: R.03	Vizatimi nr.: E.100

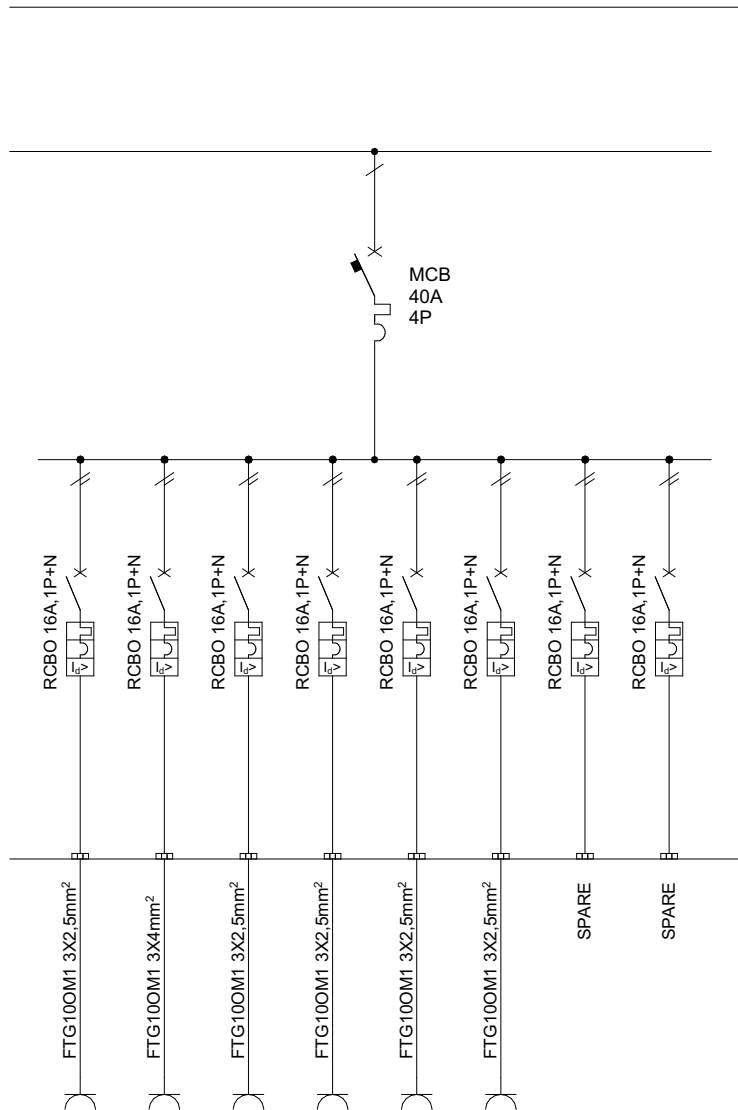


R7	S7	T7	R8	S8	T8	R9	S9
----	----	----	----	----	----	----	----

Implementuar nga:	Konsulent:	Projekti:	t	S.V; G.F.	M	P.H.)	Dhjet. 2022	t	Albania	V	timit: Detail	Formati i Vizatimit: A4
	 ALB-ARCHITECT Creative by nature. Efficient by design.	 A.C.T.I. SUSTAINABLE DEVELOPMENT CONSULTING COMPANY	NDERTESA LABORATORI I RI NE TIRANE, SHQIPERI										
Titulli i Vizatimit													
Skema njepolare DB-GF-UPS/Lab (3/3)													
Rev.:											Vizatimi nr.:		
R.03											E.101		

	Transformator		Pajisja e mbrojtjes nga mbitensionet		Ndërprerës i qarkut me rrymë të mbetur
	Njehsori Elektrik		Nderpreres Automatik Magneto-Termik		Siguresa Automatike
	Mates i tensionit		Kontaktor		Llampa e sinjalizimit te fazave
	Mates i Rrymes		Fotorele me sensor		Lidhje direkte me prize
	Gjeneratori		Nderpreres me kontakte 0,1,2		Kutia e kryqëzimit
	Ndërprerës Transferimi Automatik		Nderpreres Automatik		Kutia e nderpreresit te ndricimit
	Tokezim P/F		Siguresa Automatike		Ventilator


DB-FF-UPS/Adm

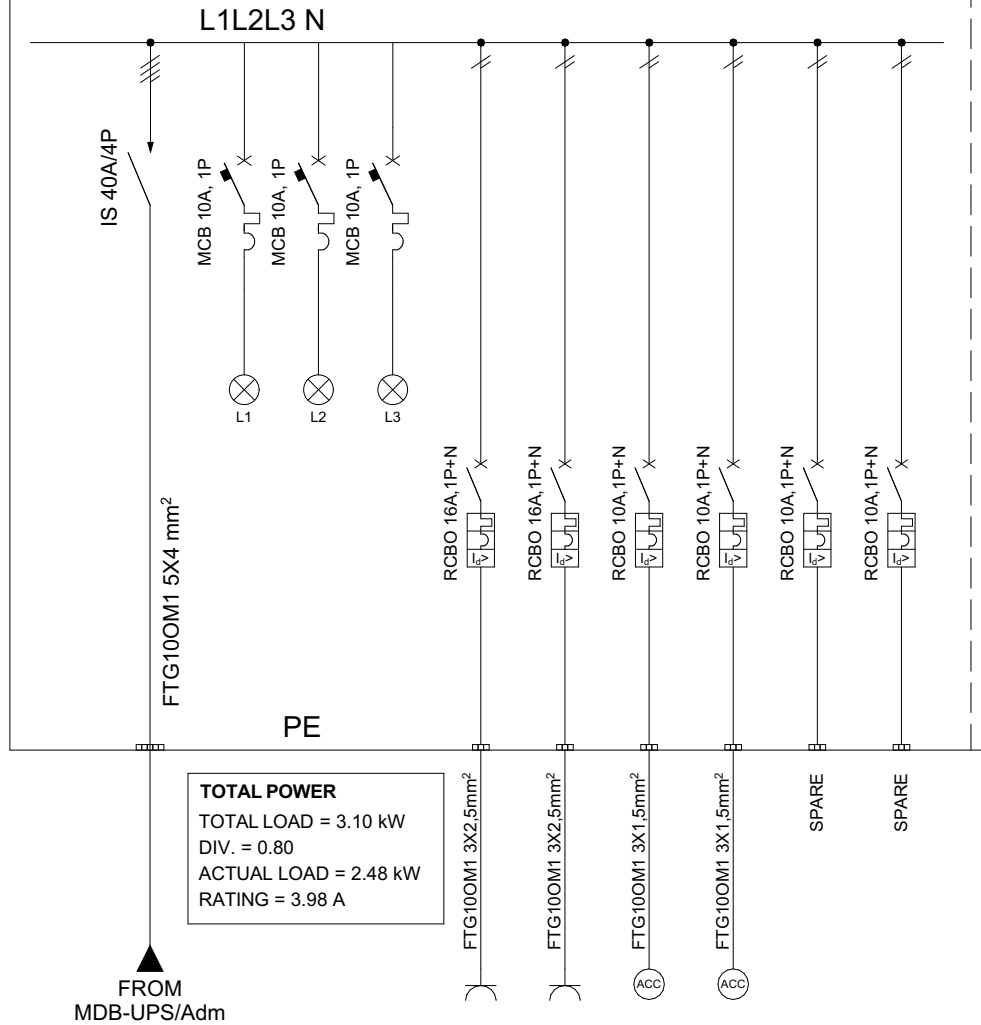

Circuit No.	R1	S1	T1	R2	S2	T2
-------------	----	----	----	----	----	----

Implementuar nga:	Konsulentit:	Projekti:	Vizatuar: S.V; G.F.	Kontrolloi: P.H.	Data: Oct. 2022	Vendi: Albania	Niveli i projektimit: Detail	Formati i Vizatimit A4	
	 ALB-ARCHITECT Creative by nature. Efficient by design.	 A.C.T.I. SUSTAINABLE DEVELOPMENT CONSULTING COMPANY	NDERTESA LABORATORI I RI ne TIRANE, SHQIPERI		Titulli i Vizatimit Skema njepolare DB-FF-UPS/Adm (1/2)			Rev.: R.03	Vizatimi Nr.: E.102

DB-FF-UPS/Lab

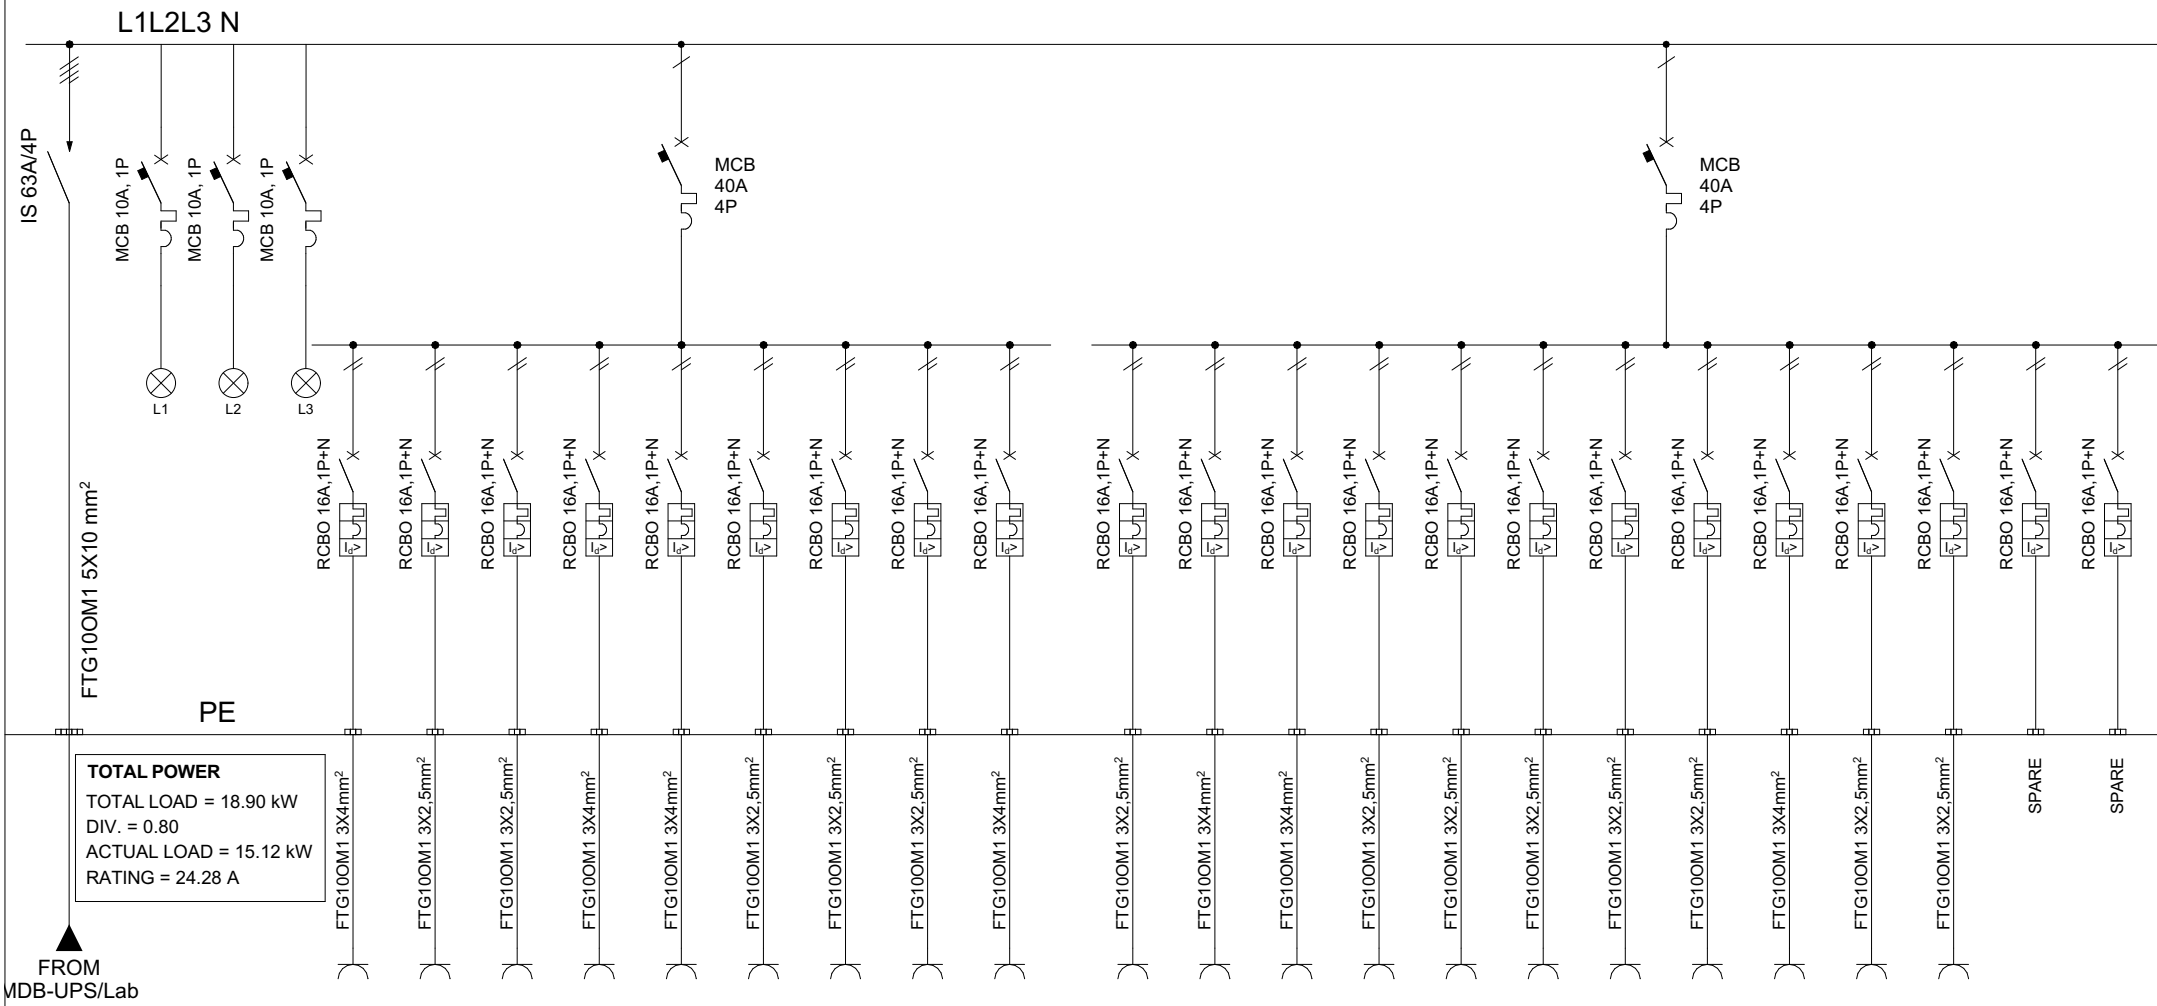

TOTAL POWER
 TOTAL LOAD = 18.90 kW
 DIV. = 0.80
 ACTUAL LOAD = 15.12 kW
 RATING = 24.28 A


FROM
 MDB-UPS/Lab

Circuit No.	R1	S1	T1	R2	S2	T2	R3	S3	T3	R4	S4	T4	R5	S5	T5	R6	S6	T6	R7	S7	T7	R8
-------------	----	----	----	----	----	----	----	----	----	----	----	----	----	----	----	----	----	----	----	----	----	----

Implementuar nga:	Konsulentit:	Projekti:	Vizatoi: S.V; G.F.	Kontrolltoi: P.H.	Data: Dhjet. 2022	Vendi: Albania	Niveli i projektimit: Detail	Formati i Vizatimit: A4			
			NDERTESA LABORATORI I RI NE TIRANE, SHQIPERI			Titulli i Vizatimit: Skema njepolare DB-FF-UPS/Lab (2/2)		Rev.: R.03	Vizatimi nr.: E.103		

	Transformator		Pajisja e mbrojtjes nga mbitensionet		Ndërprerës i qarkut me rrymë të mbetur
	Njehsori Elektrik		Nderpreres Automatik Magneto-Termik		Siguresa Automatike
	Mates i tensionit		Kontaktor		Llampa e sinjalizimit te fazave
	Mates i Rrymes		Fotorele me sensor		Lidhje direkte me prize
	Gjeneratori		Nderpreres me kontakte 0,1,2		Kutia e kryqëzimit
	Ndërprerës Transferimi Automatik		Nderpreres Automatik		Kutia e nderpreresit te ndricimit
	Tokezim P/F		Siguresa Automatike		Ventilator


DB-2F-UPS/Adm

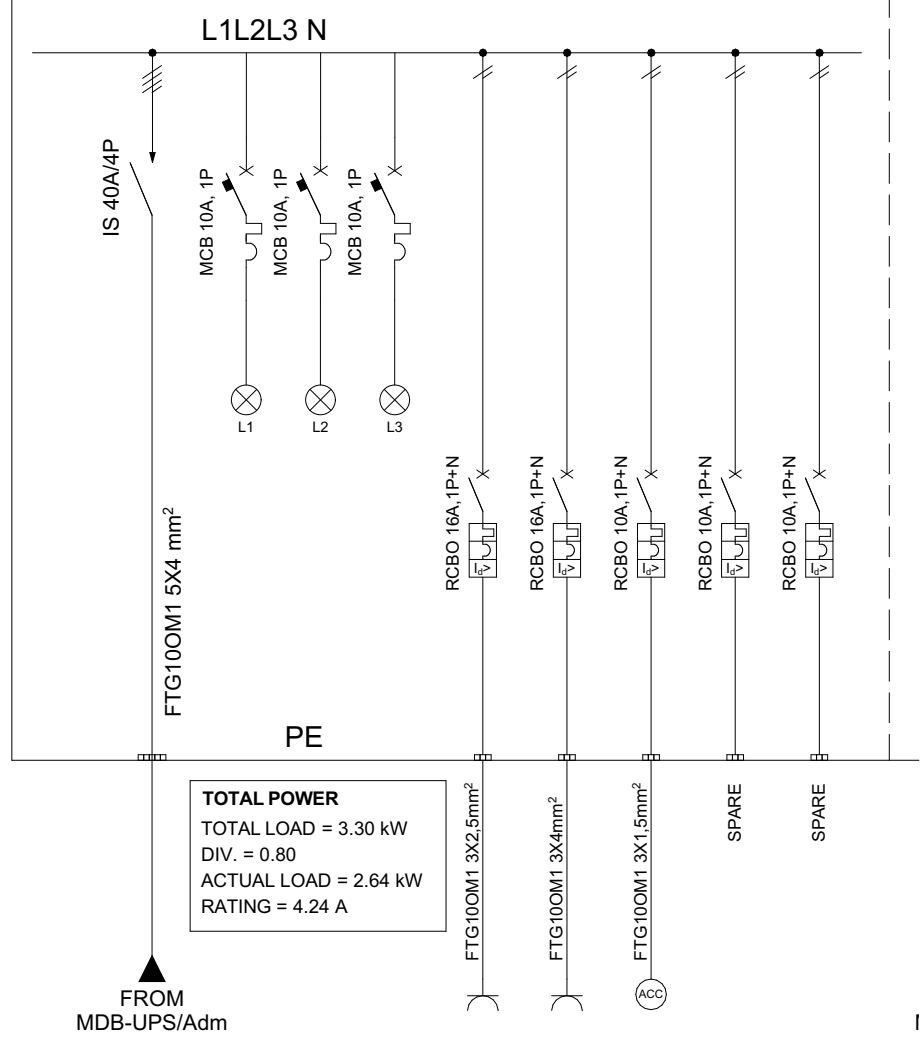


TOTAL POWER
 TOTAL LOAD = 3.30 kW
 DIV. = 0.80
 ACTUAL LOAD = 2.64 kW
 RATING = 4.24 A

Circuit No.	R1	S1	T1	R2	S2
-------------	----	----	----	----	----


DB-2F-UPS/Lab

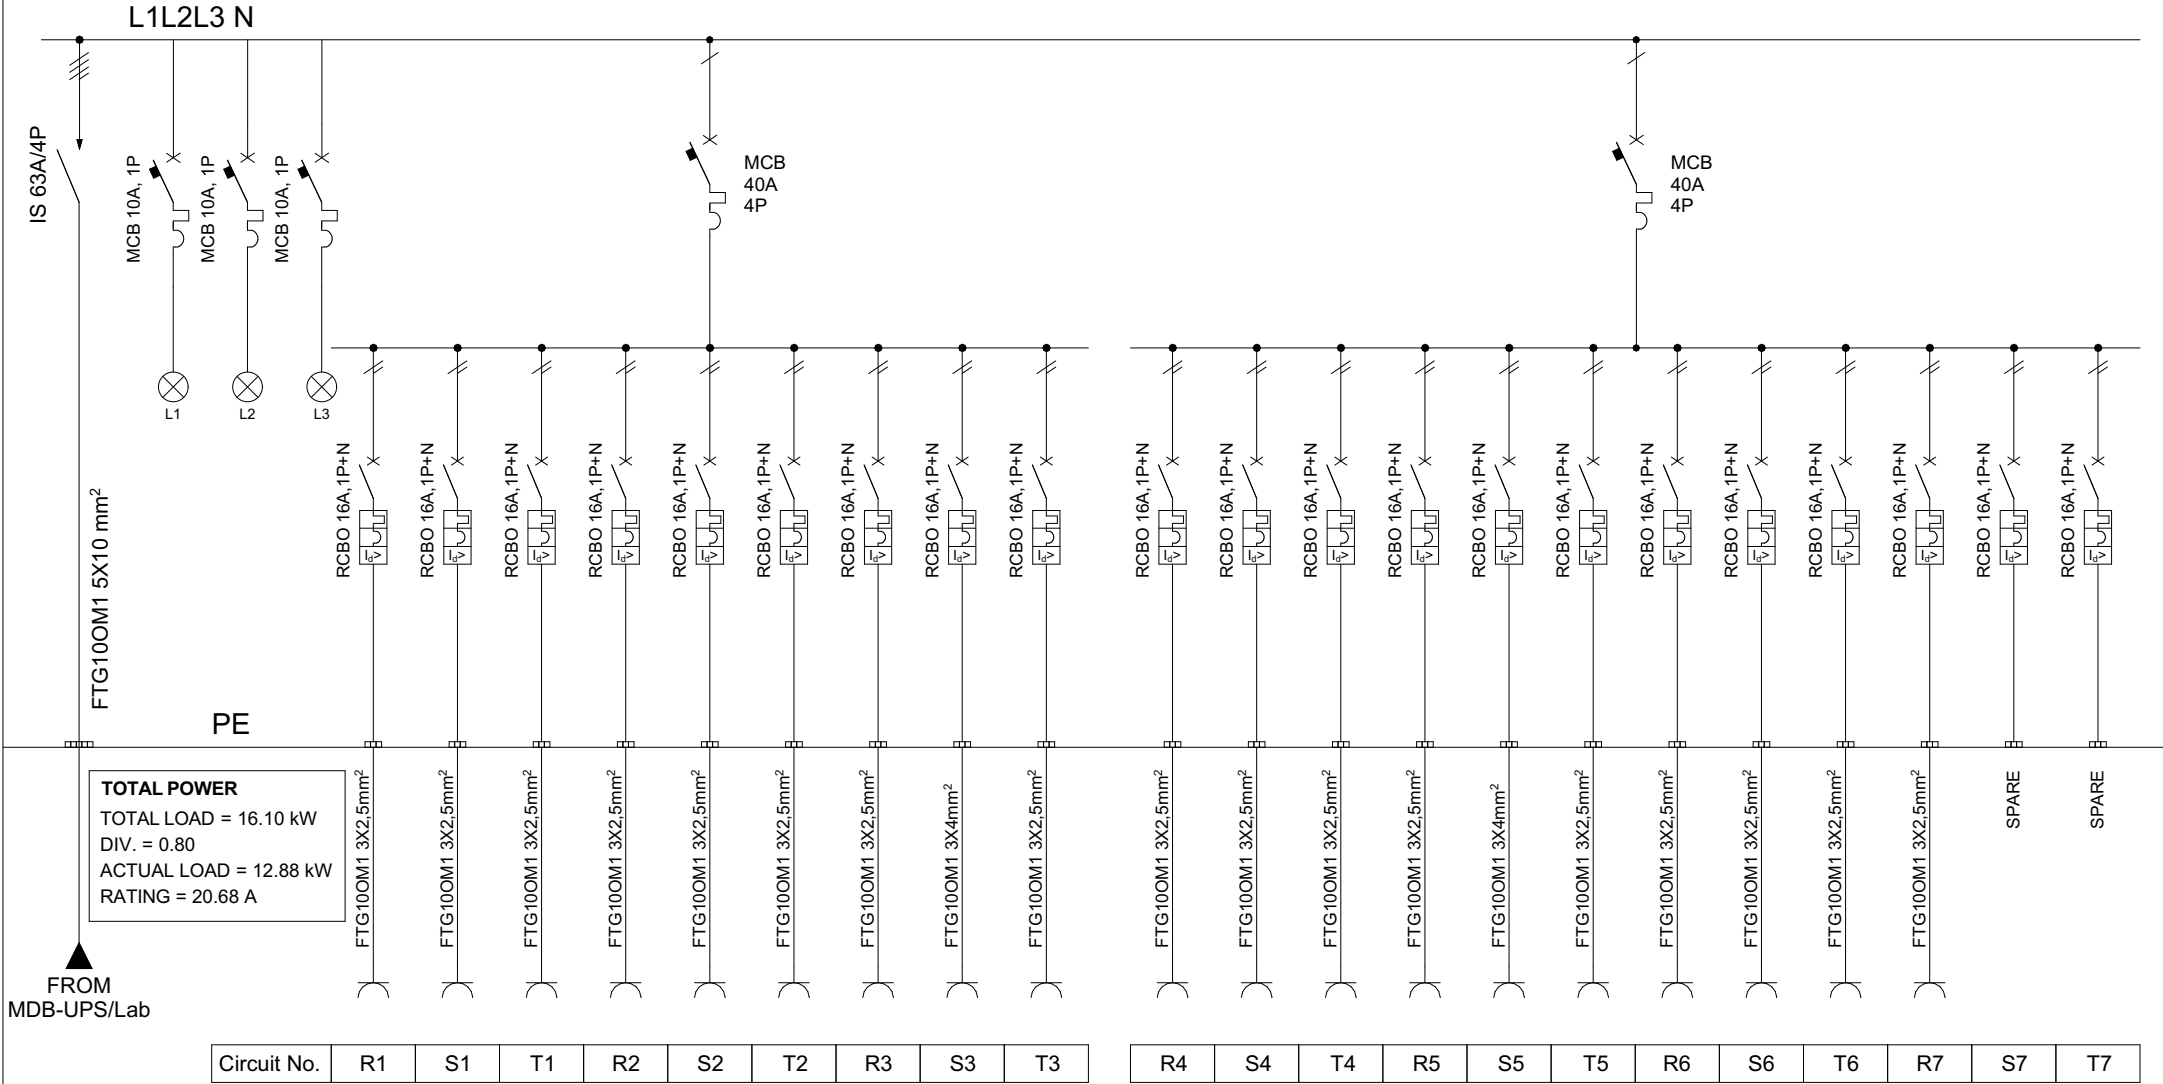

Implementuar nga:	Konsulentit:	Projekti:	Vizatuar: S.V; G.F.	Kontrolltoi: P.H.	Data: Oct. 2022	Vendi: Albania	Niveli i projektimit: Detail	Formati i Vizatimit A4				
			NDERTESA LABORATORI I RI ne TIRANE, SHQIPERI			Titulli i Vizatimit Skema njepolare DB-2F-UPS/Lab (2/2)		Rev.: R.03	Vizatimi Nr.: E.105			

	Transformator		Pajisja e mbrojtjes nga mbitensionet		Ndërprerës i qarkut me rrymë të mbetur
	Njehsori Elektrik		Nderpreres Automatik Magneto-Termik		Siguresa Automatike
	Mates i tensionit		Kontaktor		Llampa e sinjalizimit te fazave
	Mates i Rrymes		Fotorele me sensor		Lidhje direkte me prize
	Gjeneratori		Nderpreres me kontakte 0,1,2		Kutia e kryqëzimit
	Ndërprerës Transferimi Automatik		Nderpreres Automatik		Kutia e nderpreresit te ndricimit
	Tokezim P/F		Siguresa Automatike		Ventilator


DB-3F-UPS/Adm

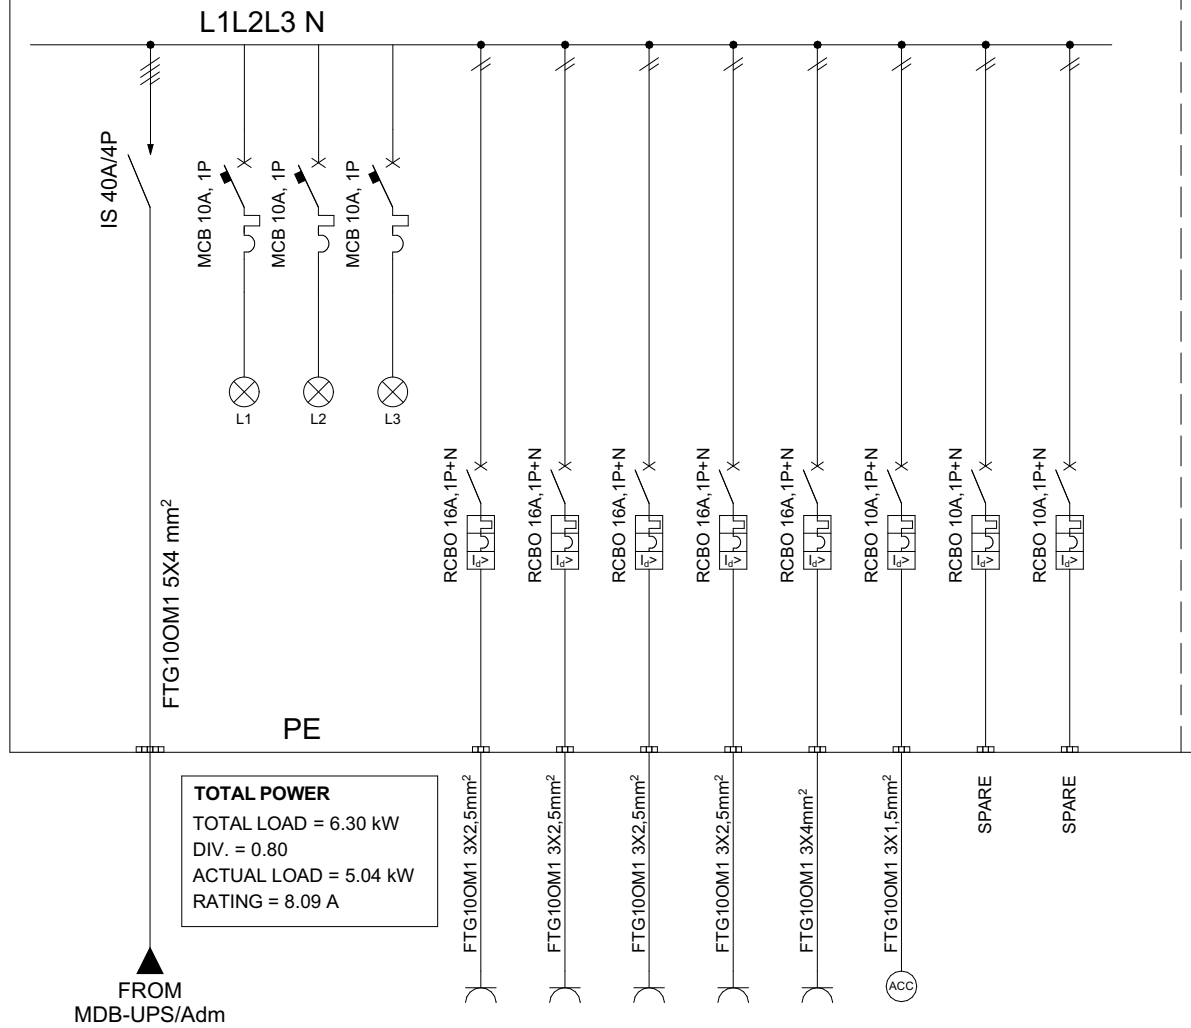

Circuit No.	R1	S1	T1	R2	S2	T2	R3	S3
-------------	----	----	----	----	----	----	----	----


Implementuar nga:	Konsulentit:	Projekti:	Vizatuar: S.V; G.F.	Kontrolltoi: P.H.	Data: Oct. 2022	Vendi: Albania	Niveli i projektimit: Detail	Formati i Vizatimit A4	
			NDERTESA LABORATORI I RI ne TIRANE, SHQIPERI			Titulli i Vizatimit Skema nje polare DB-3F-UPS/Adm (1/3)		Rev.: R.03	Vizatimi Nr.: E.106

DB-3F-UPS/Lab

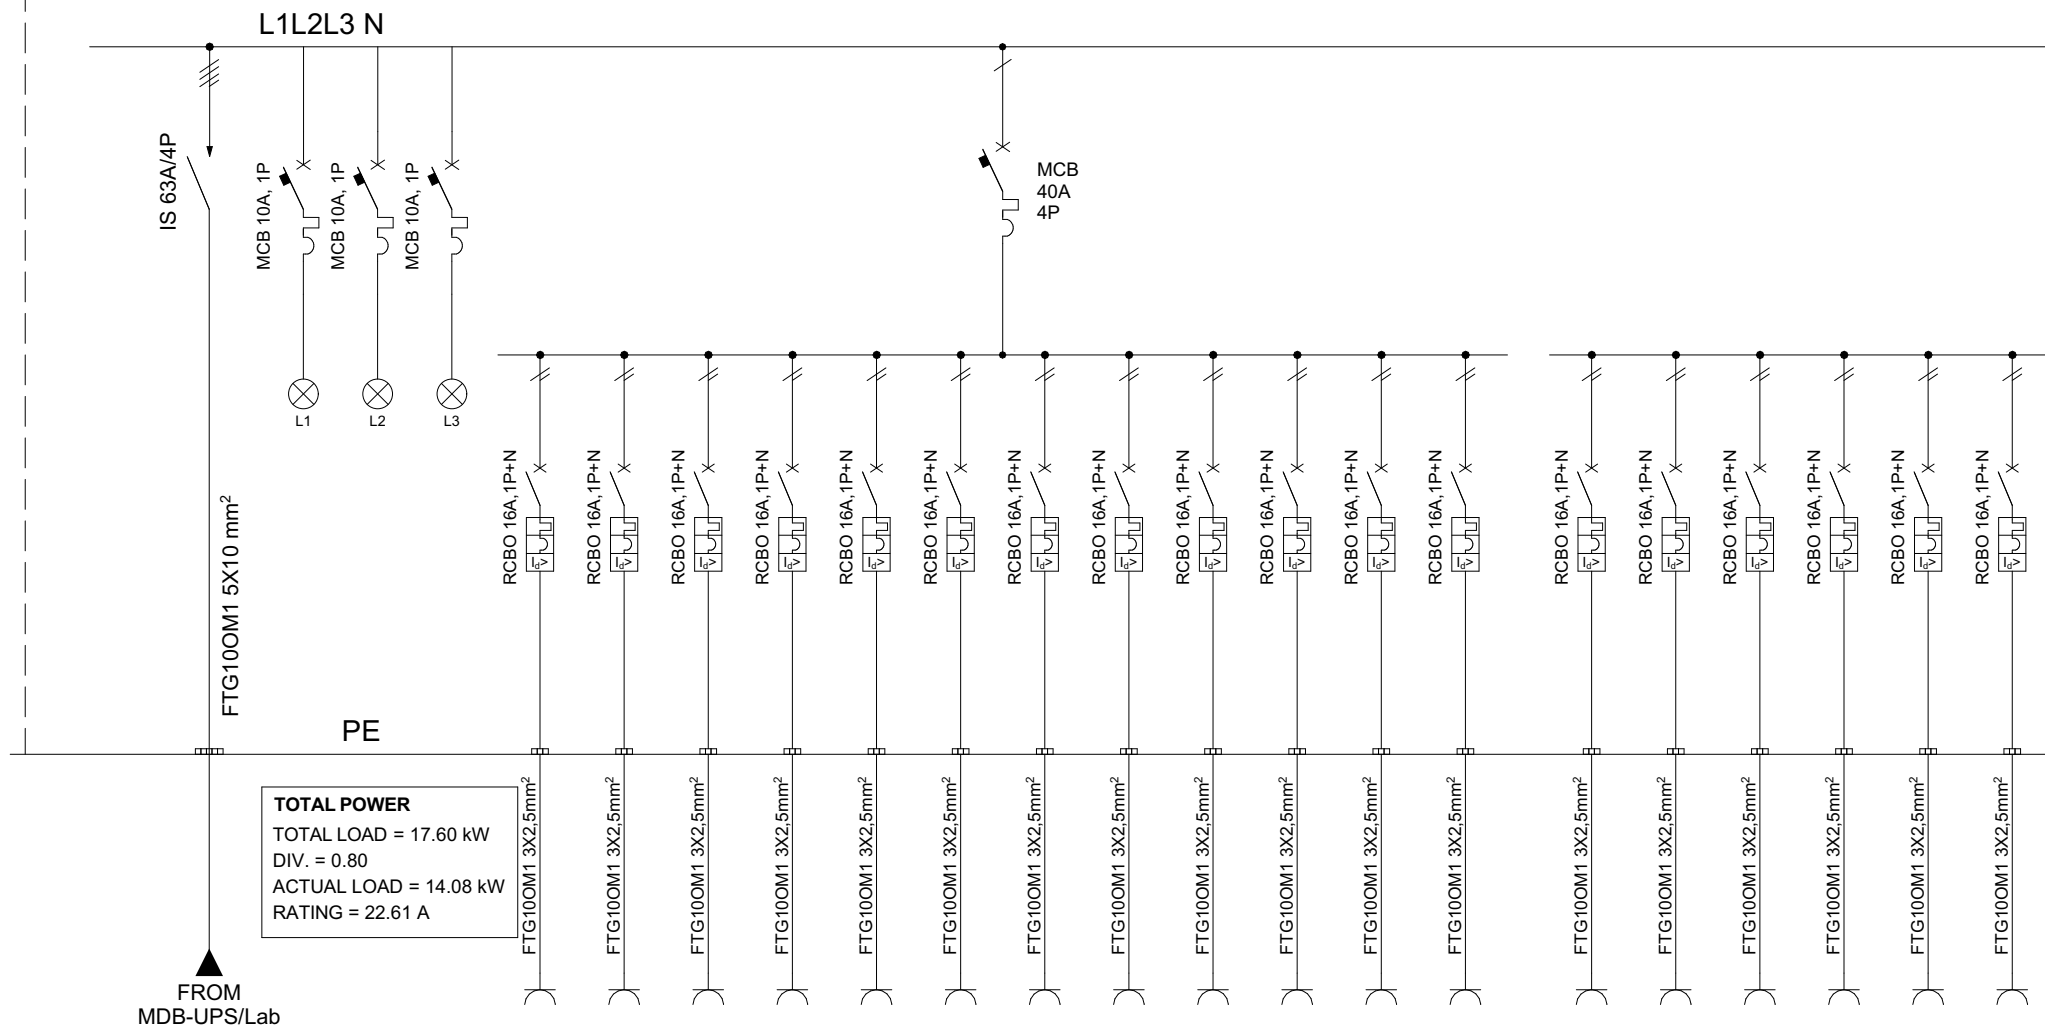

Circuit No.	R1	S1	T1	R2	S2	T2	R3	S3	T3	R4	S4	T4	R5	S5	T5	R6	S6	T6
-------------	----	----	----	----	----	----	----	----	----	----	----	----	----	----	----	----	----	----

Implementuar nga:	Konsulentit:	Projekti:	Vizatuar: S.V; G.F.	Kontrollloi: P.H.	Data: Oct. 2022	Vendi: Albania	Niveli i projektimit: Detail	Formati i Vizatimit A4	
			NDERTESA LABORATORI I RI ne TIRANE, SHQIPERI			Titulli i Vizatimit Skema njepolare DB-3F-UPS/Lab (2/3)		Rev.: R.03	Vizatimi Nr.: E.107

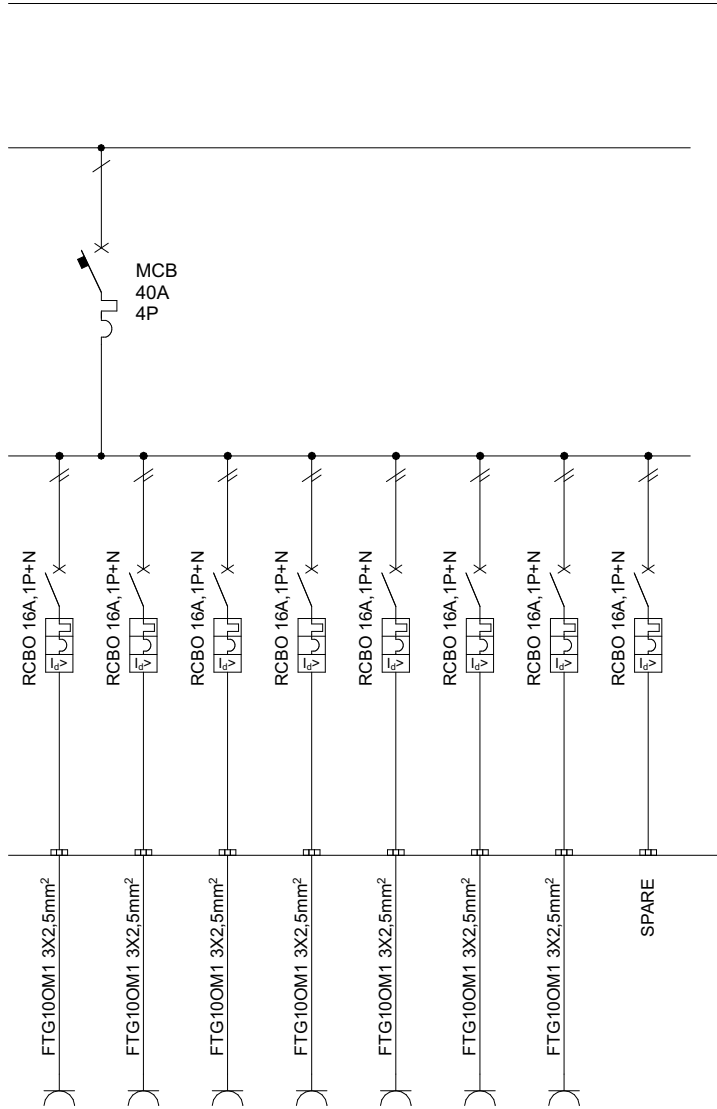

Implementuar nga:	Konsulentit:	Projekti:	Vizatuar: S.V; G.F.	Kontrolloji: P.H.	Data: Oct. 2022	Vendi: Albania	Niveli i projektimit: Detail	Formati i Vizatimit A4	
			NDERTESA LABORATORI I RI ne TIRANE, SHQIPERI			Titulli i Vizatimit Skema njepolare DB-3F-UPS/Lab (3/3)		Rev.: R.03	Vizatimi Nr.: E.108

	Transformator		Pajisja e mbrojtjes nga mbitensionet		Ndërprerës i qarkut me rrymë të mbetur
	Njehsori Elektrik		Nderpreres Automatik Magneto-Termik		Siguresa Automatike
	Mates i tensionit		Kontaktor		Llampa e sinjalizimit te fazave
	Mates i Rrymes		Fotorele me sensor		Lidhje direkte me prize
	Gjeneratori		Nderpreres me kontakte 0,1,2		Kutia e kryqëzimit
	Ndërprerës Transferimi Automatik		Nderpreres Automatik		Kutia e nderpreresit te ndricimit
	Tokezim P/F		Siguresa Automatike		Ventilator