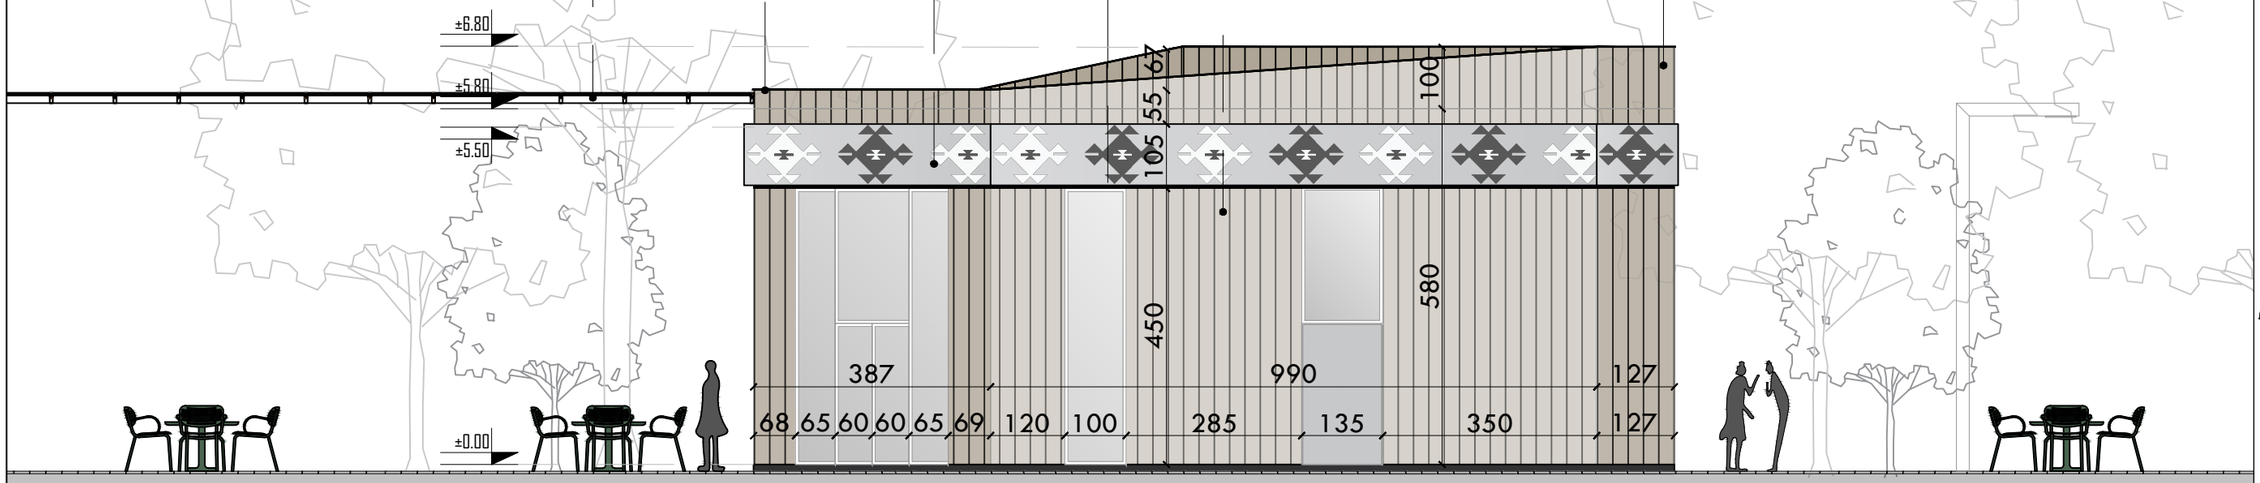

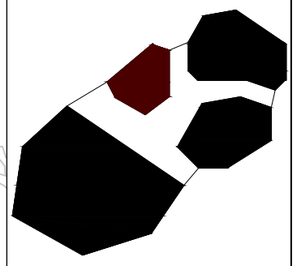

INVESTIME PËR INFRASTRUKTURËN E TREGJEVE, HAPËSIRAVE TREGTARE,MULTIFUNKSIONALE , RRUGË TREGTARE NË ZONA MODEL ZHVILLIMI

INVESTMENTS FOR THE INFRASTRUCTURE OF MARKETS, COMMERCIAL, MULTIFUNCTIONAL SPACES, COMMERCIAL ROADS IN MODEL DEVELOPMENT AREAS

Location / Vendndodhja: MILOT, SHQIPËRI

Autoriteti Kontraktues: FSHZH- Fondi Shqiptar i Zhvillimit

SON Architects

SEED Consulting

GeoENG Solutions

Design group\Grupi i projektimit:

Ark. Erind Bejleri
Ark. Ilir Bejleri
Ark. Klodi Demaj
Ark. Sead Lika

Inxh. Ylli Gjoni
Inxh. Topo. Arnold Zanaj
Inxh. Gjeo. Ledian Limani
Inxhm Mjed. Keida Muca

Analize e Gjendjes Ekzistuese dhe Projekt - idenë

Analysis of the Existing Situation and Implementation - Vision

Date \ Data: Tetor, 2025 / October, 2025

Formati / Format: A3

Shkalla/scala: 1:100

Sheet number\ Numri i fletes: 186

Sheet name\ Titulli i fletes: Souvenir shop | Tuotere Fotolia Uniform

East Elevation

* Ndryshimet ne projekt pa konfirmimin e projektuesit jane te pavlefshme. Tel. +355 4 (0)2451939
* Changes in project without confirmation of projectors are invalid. Tel. +355 4 (0)2451939

shenime/note | kerkues/index | data/date

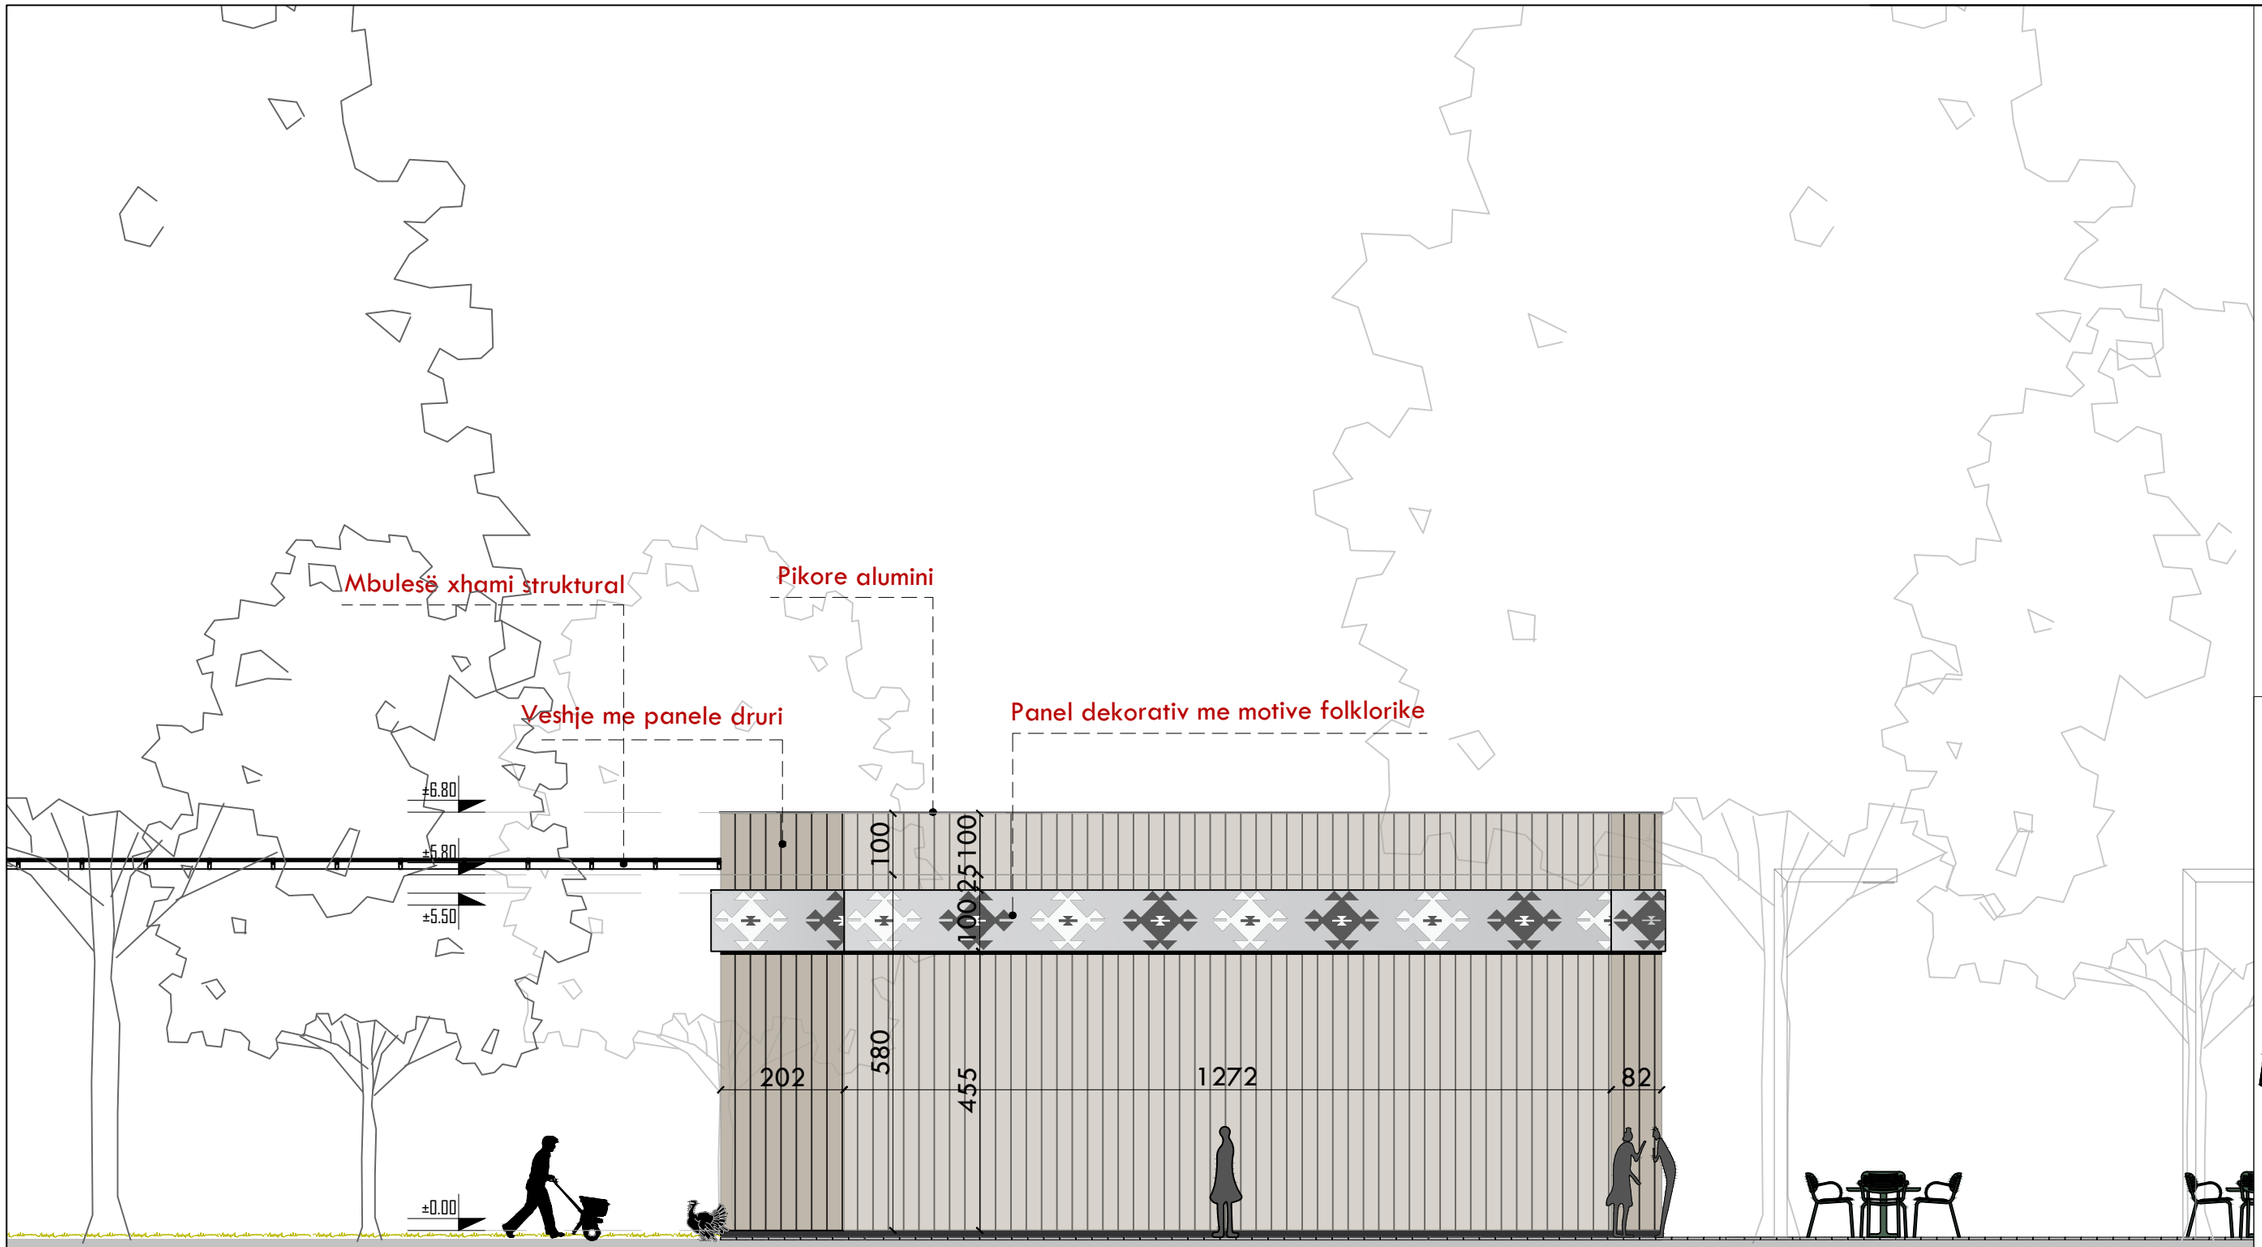

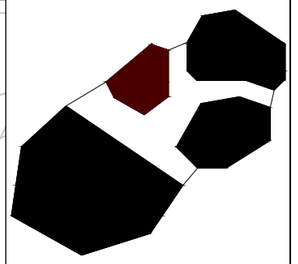

INVESTIME PËR INFRASTRUKTURËN E TREGJEVE, HAPËSIRAVE TREGTARE,MULTIFUNKSIONALE , RRUGË TREGTARE NË ZONA MODEL ZHVILLIMI

INVESTMENTS FOR THE INFRASTRUCTURE OF MARKETS, COMMERCIAL, MULTIFUNCTIONAL SPACES, COMMERCIAL ROADS IN MODEL DEVELOPMENT AREAS

Location / Vendndodhja: MILOT SHQIPËRI

Autoriteti Kontraktues
FSHZH- Fondi Shqiptar i Zhvillimit

SON Architects+
SEEDConsulting
GeoENG Solutions

Design group\Grupi i projektimit:

Ark. Erind Bejleri
Ark. Ilir Bejleri
Ark. Klodi Demaj
Ark. Sead Lika

Inxh. Ylli Gjoni
Inxh. Topo. Arnold Zanaj
Inxh. Gjeo. Leslian Limani
Inxhm Mjed. Kelda Muca

Analize e Gjendjes Ekzistuese dhe Projekt i Duhur
Analysis of the Existing Situation and Implementation Project

Sheet number\Numri i fletes: 187

Date\Data: Tetor, 2025 / October, 2025

Sheet name\Titulli i fletes: Souvenir shop | Tualete
Fasada Veri - Perendimore

Formati / Format: A3

Shkalla/scale: 1:100

North-West Elevation

* Ndryshimet ne projekt pa konfirmimin e projektuesit jane te pavlefshme. Tel. +355 4 (0)245939
* Changes in project without confirmation of projectors are invalid. Tel. +355 4 (0)245939

zbardhja/note | treguesi/index | data/date

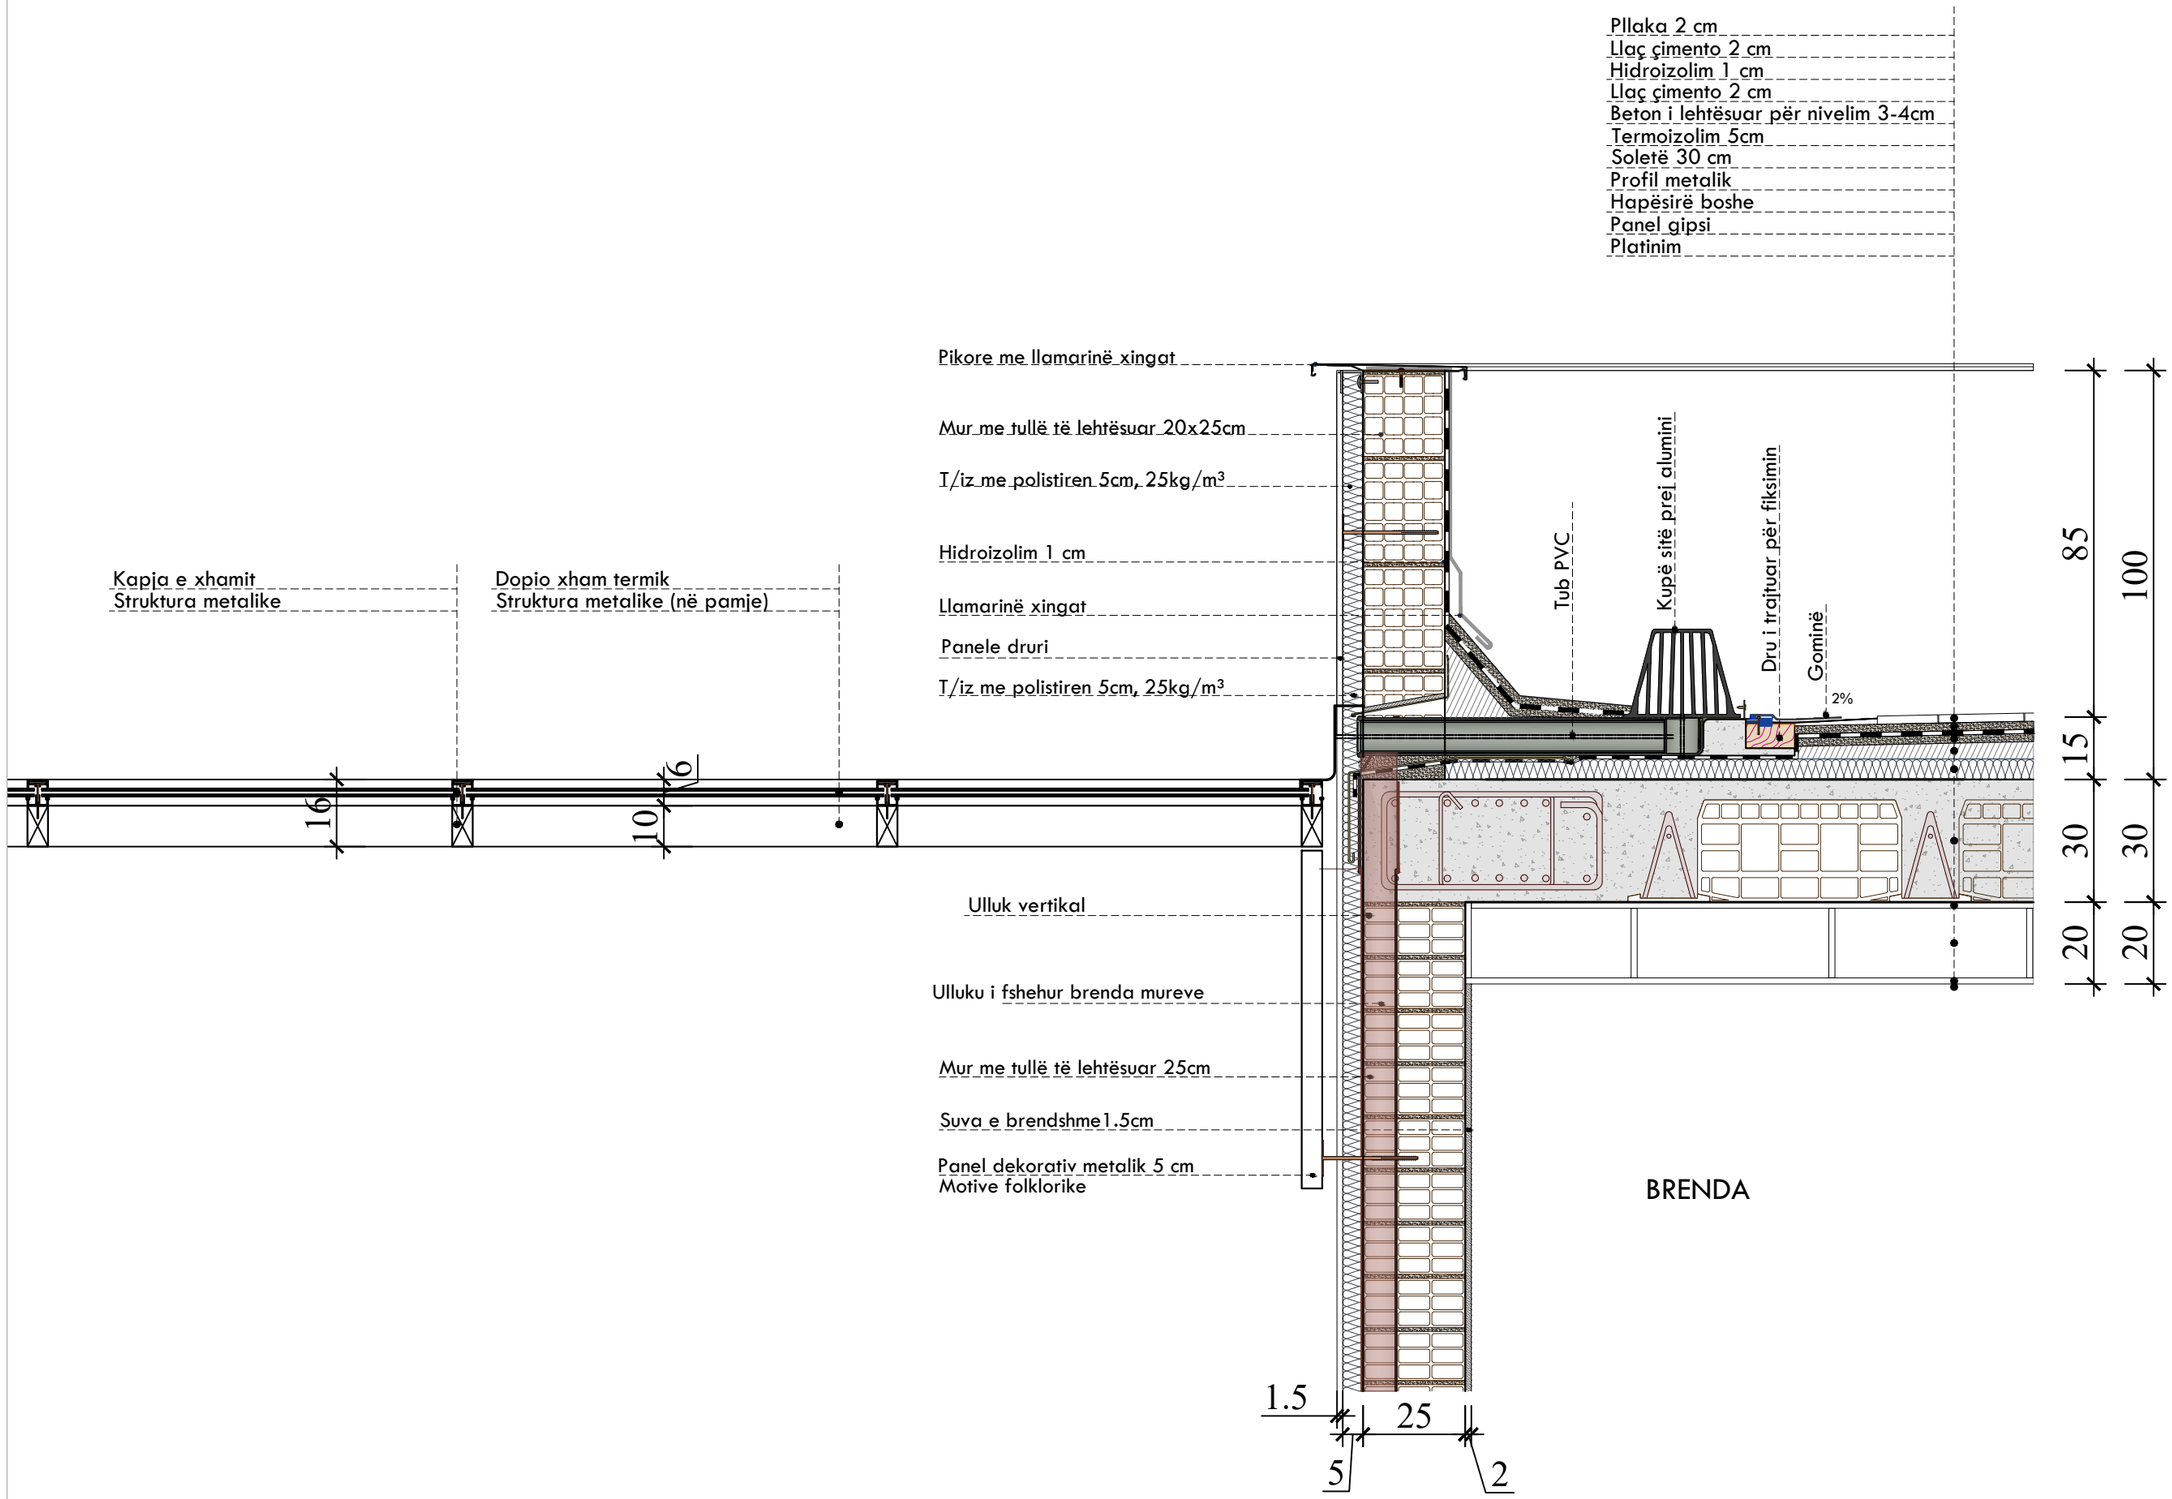

BRENDA

D01. DETAJI I XHAMIT

SHKALLA - 1:15

INVESTIME PËR INFRASTRUKTURËN E TREGJEVE, HAPËSIRAVE TREGTARE,MULTIFUNKSIONALE , RRUGË TREGTARE NË ZONA MODEL ZHVILLIMI

INVESTMENTS FOR THE INFRASTRUCTURE OF MARKETS, COMMERCIAL, MULTIFUNCTIONAL SPACES, COMMERCIAL ROADS IN MODEL DEVELOPMENT AREAS

Location / Vendndodhja: MILOT SHQIPËRI

Autoriteti Kontraktues: FSHZH- Fondi Shqiptar i Zhvillimit

SON Architects +
SEEDConsulting
GeoENG Solutions

Design group\Grupi i projektimit:

Ark. Erind Bejleri
Ark. Ilir Bejleri
Ark. Klodi Demaj
Ark. Sead Lika

Inxh. Yll Gjoni
Inxh. Topo. Arnold Zanaj
Inxh. Gjeo. Ledian Limani
Inxhm Mjed. Keida Muca

Analize e Gjendjes Ekzistuese dhe Zonimi i Projektit / Analysis of the Existing Situation and Implementation - Project

Date\Data: Tetor, 2025 / October, 2025

Format / Format: A3

Shkalla/scale: 1:15

Sheet number\Numri i fletes: 188

Sheet name\Titulli i fletes: Detaji 1- Xhamit

Detail 01

* Ndryshimet ne projekt pa konfirmimin e projektuesit jane te pavlefshme. Tel. +355 4 (0)2451939
* Changes in project without confirmation of projectors are invalid. Tel. +355 4 (0)2451939

shqisime/note | treguesi/index | data/date

Pllaka 2 cm
Llaç çimento 2 cm
Hidroizolim 1 cm
Llaç çimento 2 cm
Beton i lehtësuar për nivelim 3-4cm
Termoizolim 5cm
Soletë 30 cm
Profil metalik
Hapësirë boshe
Panel gipsi
Platinim

JASHTE

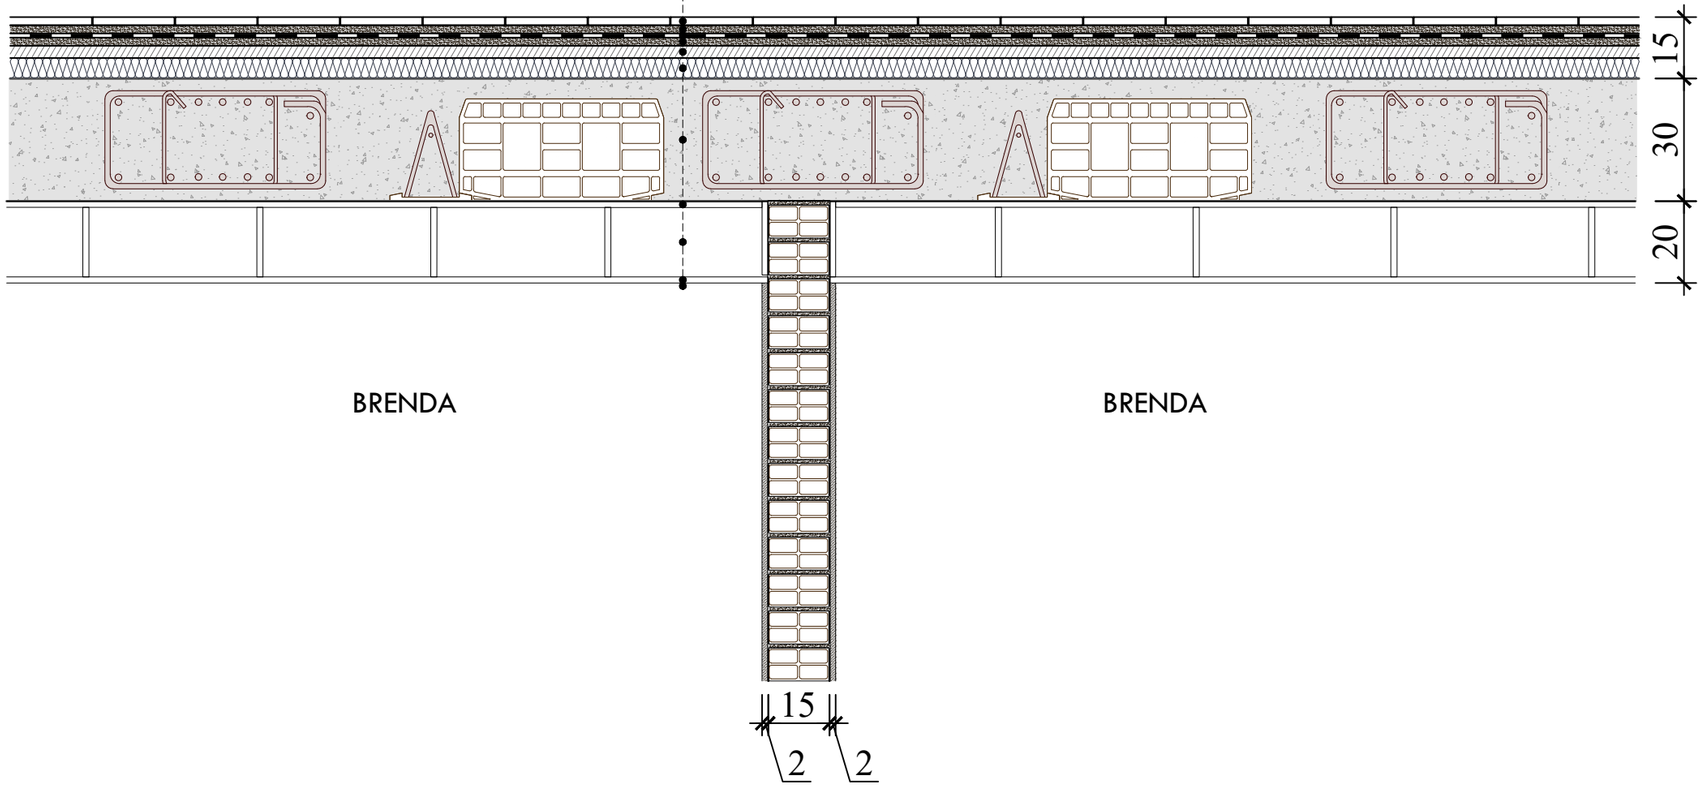

BRENDA

BRENDA

D02. DETAJI I SOLETES

SHKALLA - 1:15

INVESTIME PËR INFRASTRUKTURËN E TREGJEVE, HAPËSIRAVE TREGTARE,MULTIFUNKSIONALE , RRUGË TREGTARE NË ZONA MODEL ZHVILLIMI

INVESTMENTS FOR THE INFRASTRUCTURE OF MARKETS, COMMERCIAL, MULTIFUNCTIONAL SPACES, COMMERCIAL ROADS IN MODEL DEVELOPMENT AREAS

Location / Vendndodhja: MILOT SHQIPËRI

Autoriteti Kontraktues
FSHZH- Fondi Shqiptar i Zhvillimit

SON Architects

SEED Consulting

GeoENG Solutions

Design group\Grupi i projektimit:

Ark. Erind Bejleri
Ark. Ilir Bejleri
Ark. Klodi Demaj
Ark. Sead Lika

Inxh. Ylli Gjoni
Inxh. Topo. Arnold Zanaj
Inxh. Gjeo. Ledian Limani
Inxhm Mjed. Keida Muca

Analize e Gjendjes Ekzistuese dhe Zbatimi i Projektit
Analysis of the Existing Situation and Implementation - Project

Sheet number\Numri i fletes: 189

Sheet name\Titulli i fletes: Detajl 2 - Soleta

Detail 02

Date\Data: Tetor, 2025 / October, 2025

Format / Format: A3

Shkalla/scale: 1:15

* Ndryshimet ne projekt pa konfirmimin e projektuesit jane te pavlefshme. Tel. +355 4 (0)2451939
* Changes in project without confirmation of projectors are invalid. Tel. +355 4 (0)2451939

shqiptar/serbe | treguesi/index | data/date

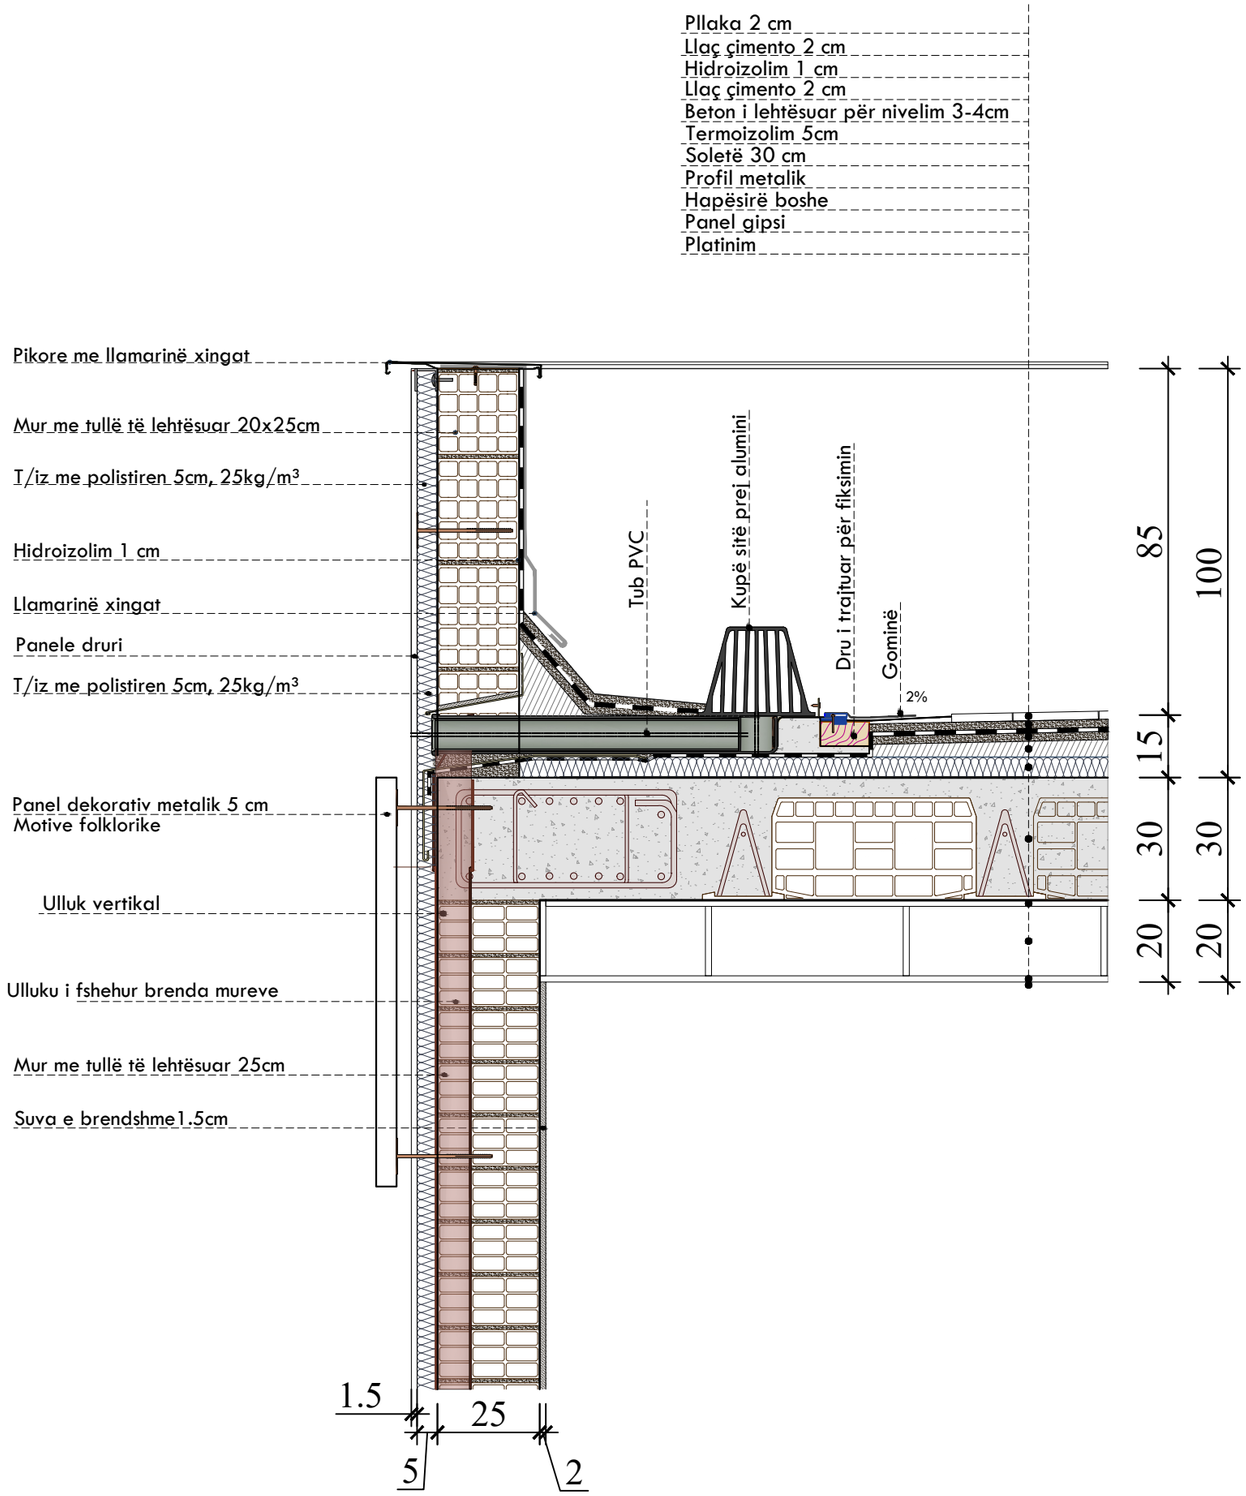

D03. DETAJI I PARAPETIT

SHKALLA - 1:15

INVESTIME PËR INFRASTRUKTURËN E TREGJEVE, HAPËSIRAVE TREGTARE,MULTIFUNKSIONALE , RRUGË TREGTARE NË ZONA MODEL ZHVILLIMI

INVESTMENTS FOR THE INFRASTRUCTURE OF MARKETS, COMMERCIAL, MULTIFUNCTIONAL SPACES, COMMERCIAL ROADS IN MODEL DEVELOPMENT AREAS

Location / Vendndodhja: MILOT, SHQIPËRI

Autoriteti Kontraktues: FSHZH- Fondi Shqiptar i Zhvillimit

Design group\Grupi I projektimit:

Ark. Erind Bejleri
Ark. Ilir Bejleri
Ark. Klodi Demaj
Ark. Sead Lika

Inxh. Yll Gjoni
Inxh. Topo. Arnold Zanaj
Inxh. Gjeo. Ledian Limani
Inxhm Mjed. Keida Muca

Analize e Gjendjes Ekzistuese dhe Projekt - Zbatim / Analysis of the Existing Situation and Implementation - Project

Date \ Data: Tetor, 2025 / October, 2025

Formati / Format: A3

Shkalla/scale: 1:15

Sheet number\Numri i fletes: 190

Sheet name\Titulli i fletes: Detaji 3 - Parapeti

Detail 03

* Ndryshimet ne projekt pa konfirmimin e projektuesit jane te pavlefshme. Tel. +355 4 (0)2451939
* Changes in project without confirmation of projectors are invalid. Tel. +355 4 (0)2451939

shenime/note | revizues/indexe | data/date

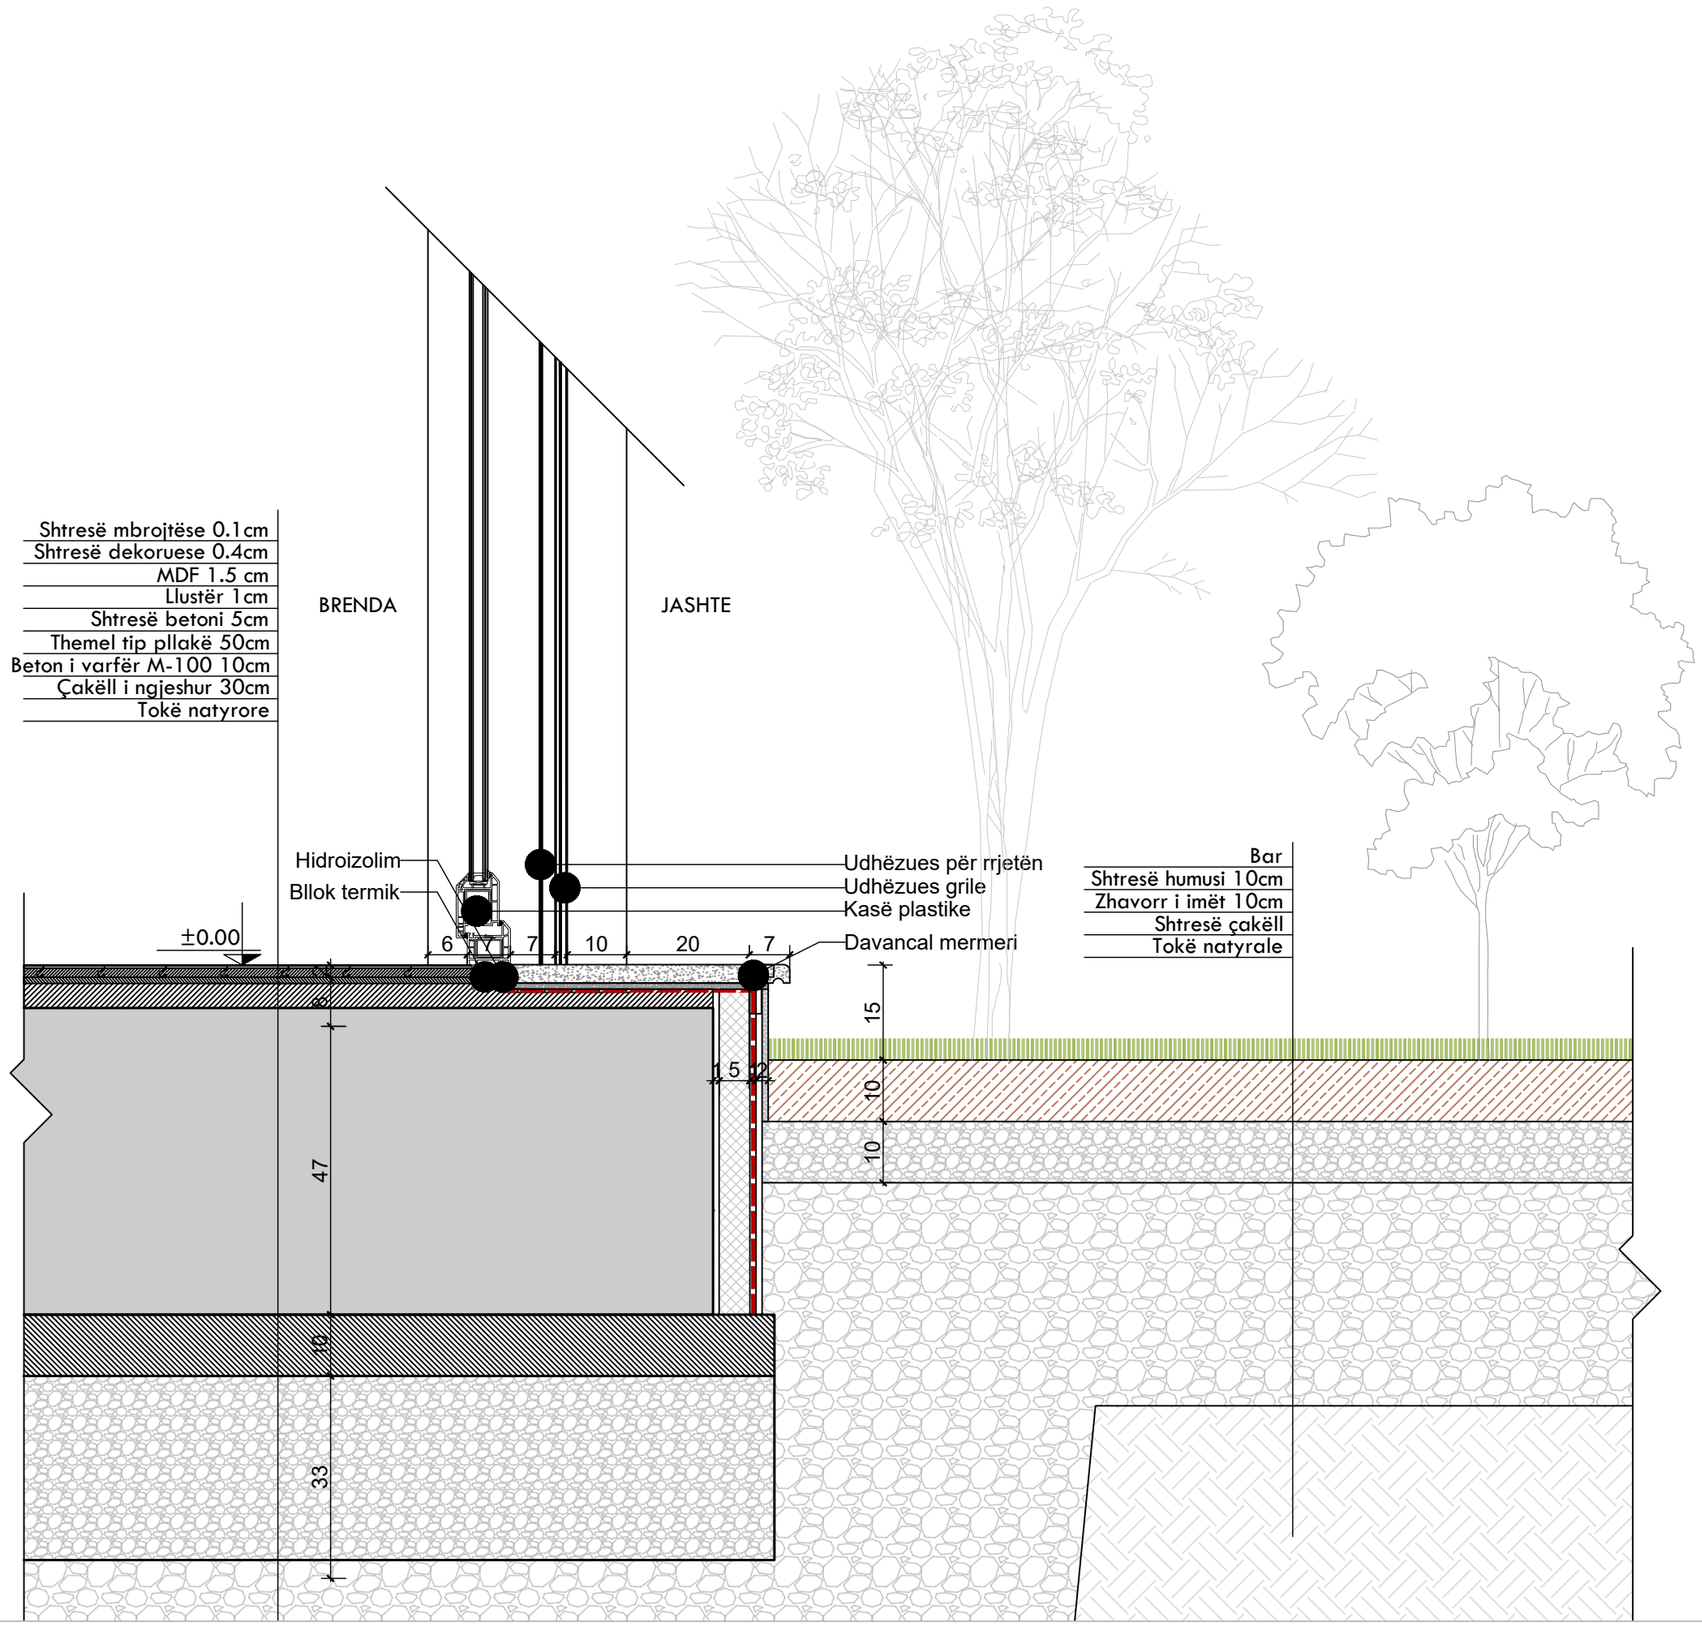

D04. DETAJI I HYRJES

SHKALLA - 1:15

INVESTIME PËR INFRASTRUKTURËN E TREGJEVE, HAPËSIRAVE TREGTARE,MULTIFUNKSIONALE , RRUGË TREGTARE NË ZONA MODEL ZHVILLIMI

INVESTMENTS FOR THE INFRASTRUCTURE OF MARKETS, COMMERCIAL, MULTIFUNCTIONAL SPACES, COMMERCIAL ROADS IN MODEL DEVELOPMENT AREAS

Location / Vendndodhja: MILOT SHQIPËRI

Autoriteti Kontraktues
FSHZH- Fondi Shqiptar i Zhvillimit

SON Architects+

SEED Consulting

GeoENG

Design group\Grupi i projektimit:

Ark. Erind Bejleri
Ark. Ilir Bejleri
Ark. Klodi Demaj
Ark. Sead Lika

Inxh. Ylli Gjoni
Inxh. Topo. Arnold Zanaj
Inxh. Gjeo. Ledian Limani
Inxhm Mjed. Keida Muca

Analize e Gjendjes Ekzistuese dhe Projekt - Idetë / Analysis of the Existing Situation and Implementation - Projects

Date \ Data: Tetor, 2025 / October, 2025

Formati / Format: A3

Shkalla /scale: 1:10

Sheet number\Numri i fletes: 191

Sheet name\Titulli i fletes: Detajl 4 - Hyrje

Detail 04

* Ndryshimet ne projekt pa konfirmimin e projektuesit jane te pavlefshme. Tel. +355 4 (0)2451939
* Changes in project without confirmation of projectors are invalid. Tel. +355 4 (0)2451939

shpjegime / note | treguesi / index | dat0 / date

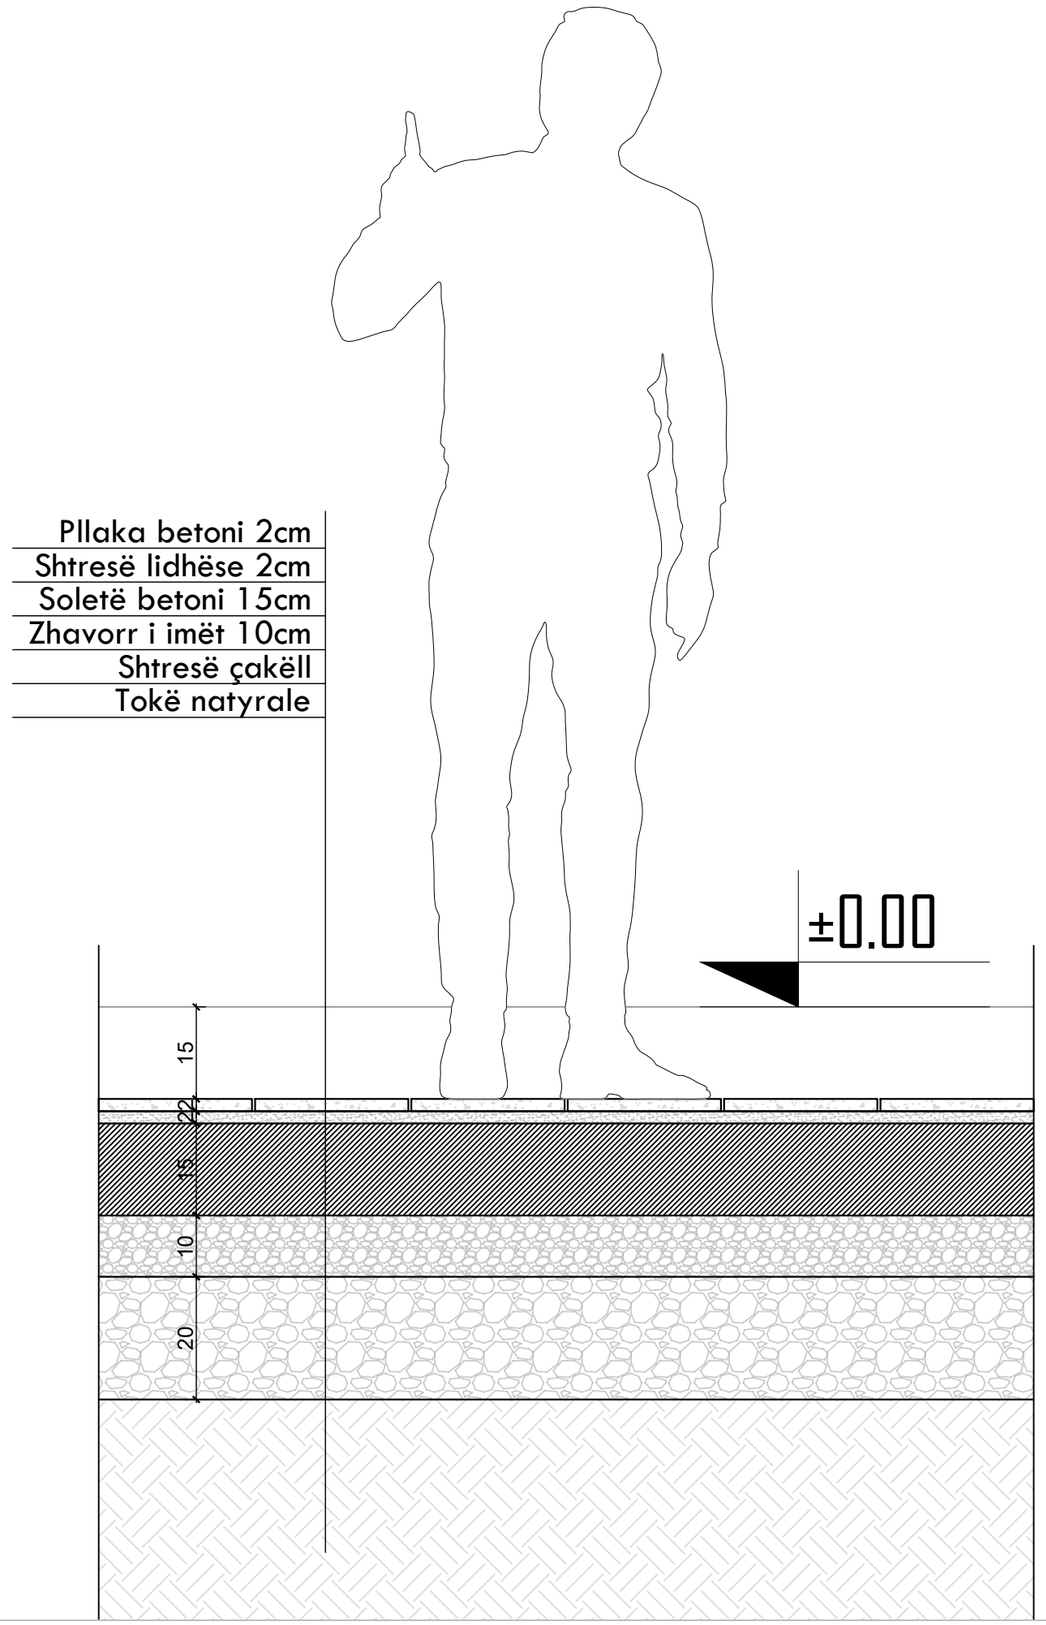

D05. DETAJI I SISTEMIMIT

SHKALLA - 1:10

INVESTIME PËR INFRASTRUKTURËN E TREGJEVE, HAPËSIRAVE TREGTARE,MULTIFUNKSIONALE , RRUGË TREGTARE NË ZONA MODEL ZHVILLIMI

INVESTMENTS FOR THE INFRASTRUCTURE OF MARKETS, COMMERCIAL, MULTIFUNCTIONAL SPACES, COMMERCIAL ROADS IN MODEL DEVELOPMENT AREAS

Location / Vendndodhja: MILOT SHQIPËRI

Autoriteti Kontraktues
FSHZH- Fondi Shqiptar i Zhvillimit

SON Architects + SEED Consulting Smart Environment Engineering Design GeoENG Solutions

Design group\Grupi i projektimit:

Ark. Erind Bejleri
Ark. Ilir Bejleri
Ark. Klodi Demaj
Ark. Sead Lika

Inxh. Ylli Gjoni
Inxh. Topo. Arnold Zanaj
Inxh. Gjeo. Leslian Limani
Inxhm Mjed. Kelda Muca

Analiza e Gjendjes Ekzistuese dhe Projekt - Faktet
Analysis of the Existing Situation and Implementation - Project

Sheet number\Numri i fletes: 192

Date\Data: Tetor, 2025 / October, 2025

Sheet name\Titulli i fletes: Detajl 5 - Sistemimi i trotuarit

Format / Formati: A3
Shkalla /scale: 1:10

Detail 05

* Ndryshimet ne projekt pa konfirmimin e projektuesit jane te pavlefshme. Tel. +355 4 (0)2451939
* Changes in project without confirmation of projectors are invalid. Tel. +355 4 (0)2451939

zbuloma/note | treguesi/indexe | data/date

SHENIM:
DRITARE PLASTIKE PVC ME DOPIO XHAM ME PRERJE TERMIKE
PROFILET PLASTIKE TE DRITAREVE DHE VETRATAVE TE OBJEKTIT DO TE KENE NGJYRE GRI TE ERRET.

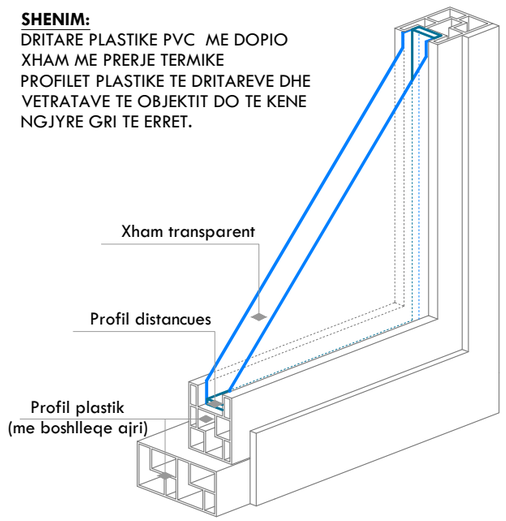

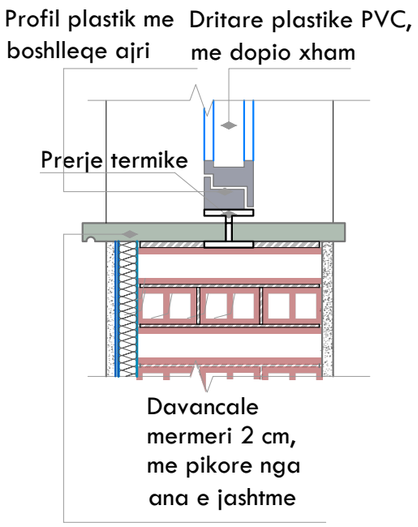

D06. DETAJI I VETRATAVE | PRERJE NE AKSONOMETRI

SHKALLA - 1:10

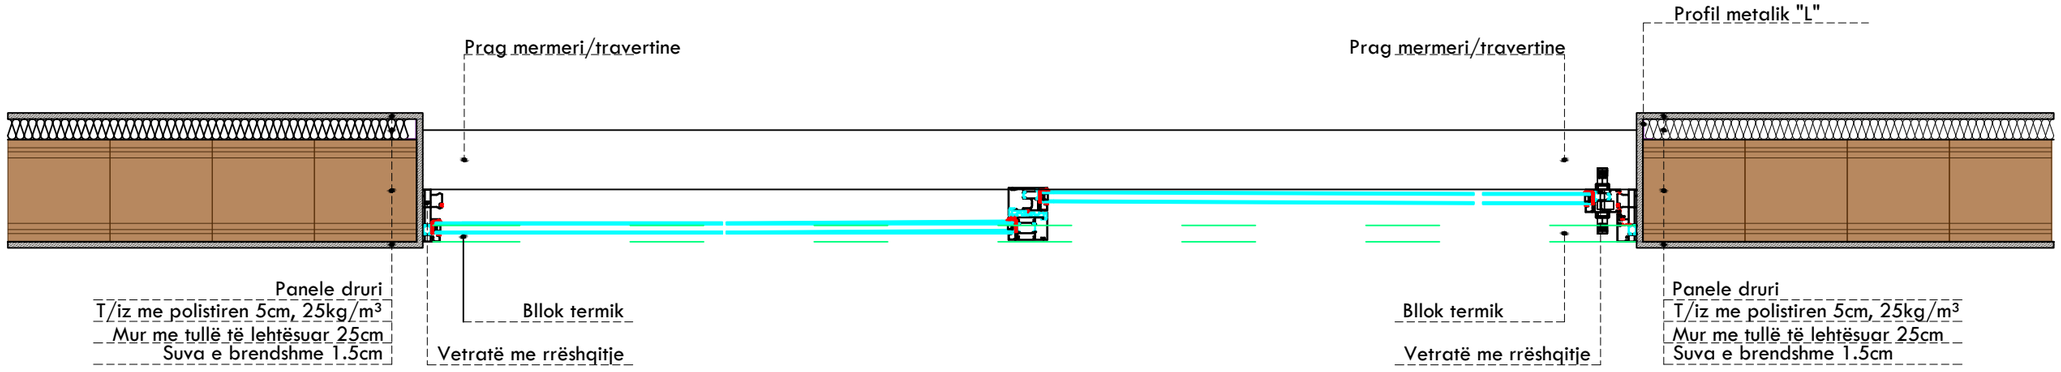

D06. DETAJI I VETRATAVE | PRERJE NE PLAN

SHKALLA - 1:15

INVESTIME PËR INFRASTRUKTURËN E TREGJEVE, HAPËSIRAVE TREGTARE,MULTIFUNKSIONALE , RRUGË TREGTARE NË ZONA MODEL ZHVILLIMI

INVESTMENTS FOR THE INFRASTRUCTURE OF MARKETS, COMMERCIAL, MULTIFUNCTIONAL SPACES, COMMERCIAL ROADS IN MODEL DEVELOPMENT AREAS

Location / Vendndodhja: MILOT, SHQIPËRI
Autoriteti Kontraktues: FSHZH- Fondi Shqiptar i Zhvillimit

SON Architects+
SEED Consulting
GeoENG Solutions

Design group\Grupi I projektimit:

Ark. Erind Bejleri
Ark. Ilir Bejleri
Ark. Klodi Demaj
Ark. Sead Lika

Inxh. Ylli Gjoni
Inxh. Topo. Arnold Zanaj
Inxh. Gjeo. Ledian Limani
Inxhn Mjed. Kelda Muca

Analize e Gjendjes Ekzistuese dhe Projekt - Studim
Analysis of the Existing Situation and Implementation - Project

Date\Data: Tetor, 2025 / October, 2025
Format\ Format: A3
Shkala/scale: 1:10/15

Sheet number\Numri i fletes: 193
Sheet name\Titulli i fletes: Detaji 6 - Vetrata
Detail 06

* Ndryshimet ne projekt pa konfirmimin e projektuesit jane te pavlefshme. Tel. +355 4 (0)2451939
* Changes in project without confirmation of projectors are invalid. Tel. +355 4 (0)2451939

shenime/note | tregues/index | data/date

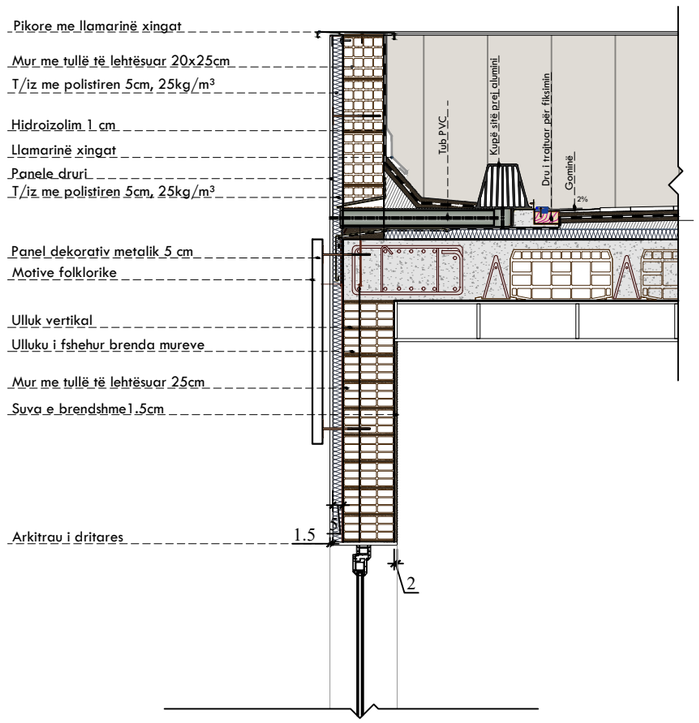

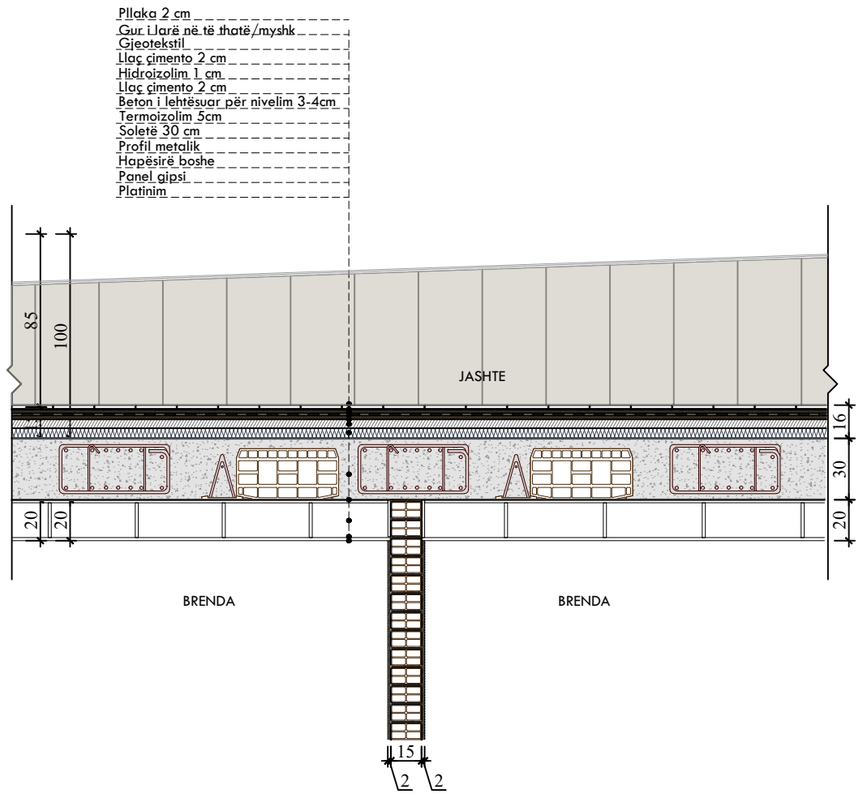

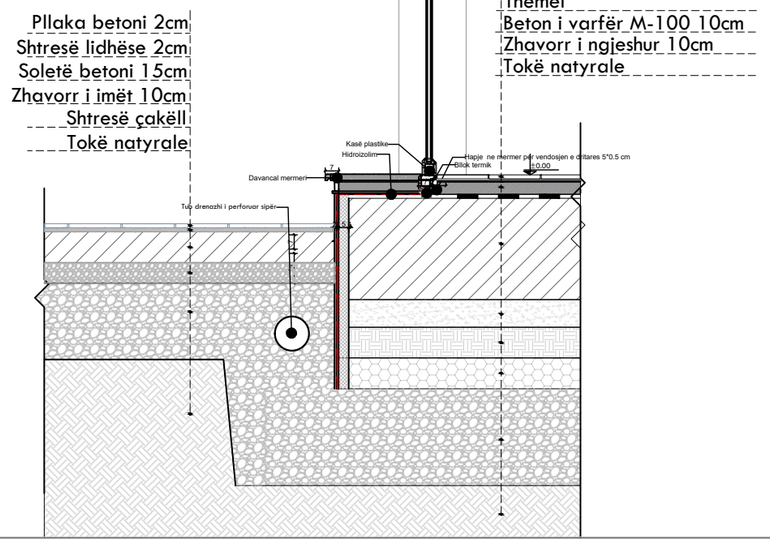

D05. DETAJI I SISTEMIMIT

SHKALLA - 1:30

INVESTIME PËR INFRASTRUKTURËN E TREGJEVE, HAPËSIRAVE TREGTARE,MULTIFUNKSIONALE , RRUGË TREGTARE NË ZONA MODEL ZHVILLIMI

INVESTMENTS FOR THE INFRASTRUCTURE OF MARKETS, COMMERCIAL, MULTIFUNCTIONAL SPACES, COMMERCIAL ROADS IN MODEL DEVELOPMENT AREAS

Location \ Vendndodhja: MILOT SHQIPËRI

Autoriteti Kontraktues FSHZH- Fondi Shqiptor i Zhvillimit

SON Architects+

SEEDConsulting

GeoENG Solutions

Design group\Grupi i projektimit:

Ark. Erind Bejleri
Ark. Ilir Bejleri
Ark. Klodi Demaj
Ark. Sead Lika

Inxh. Yll Gjoni
Inxh. Topo. Arnold Zanaj
Inxh. Gjeo. Leolian Limani
Inxhm Mjed. Keida Muca

Analiza e Gjendjes Ekzistuese dhe Zonat e Studimit
Analysis of the Existing Situation and Intervention Zones

Sheet number\Numri i fletes: 194

Sheet name\Titulli i fletes: Detaji 7

Detail 07

Data\Data: Tetor, 2025 / October, 2025

Formati / Format: A3

Shkalla/scale: 1:30

* Ndryshimet ne projekt pa konfirmimin e projektuesit jane te pavlefshme. Tel. +355 4 (0)2451939
* Changes in project without confirmation of projectors are invalid. Tel. +355 4 (0)2451939

shpallur/nxjtë | hequr/hedur | datë/date

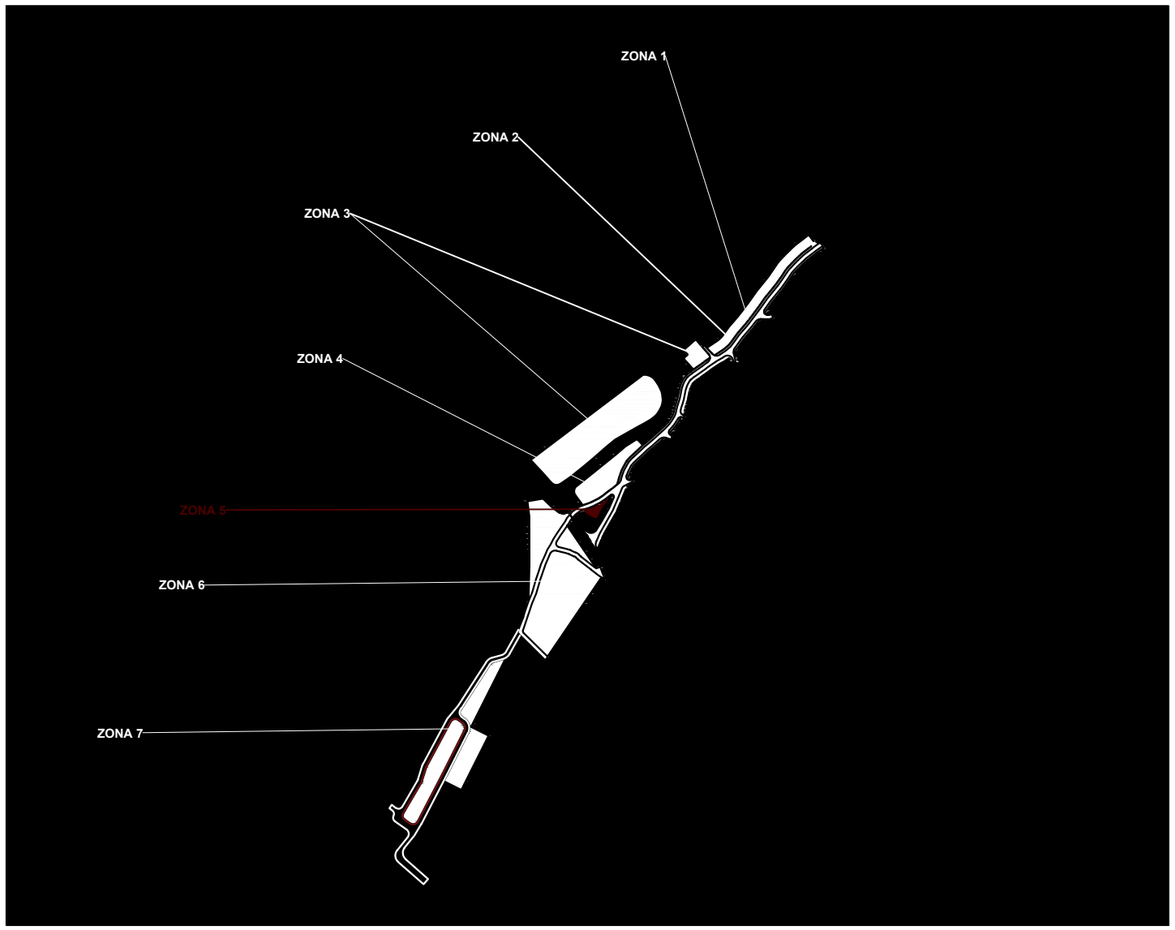

INVESTIME PËR INFRASTRUKTURËN E TREGJEVE, HAPËSIRAVE TREGTARE,MULTIFUNKSIONALE , RRUGË TREGTARE NË ZONA MODEL ZHVILLIMI - TREGU MILOT - NDERHYRJA 5

INVESTMENTS FOR THE INFRASTRUCTURE OF MARKETS, COMMERCIAL AND MULTIFUNCTIONAL SPACES, AND COMMERCIAL STREETS IN MODEL DEVELOPMENT AREAS – MILOT MARKET – INTERVENTION 5

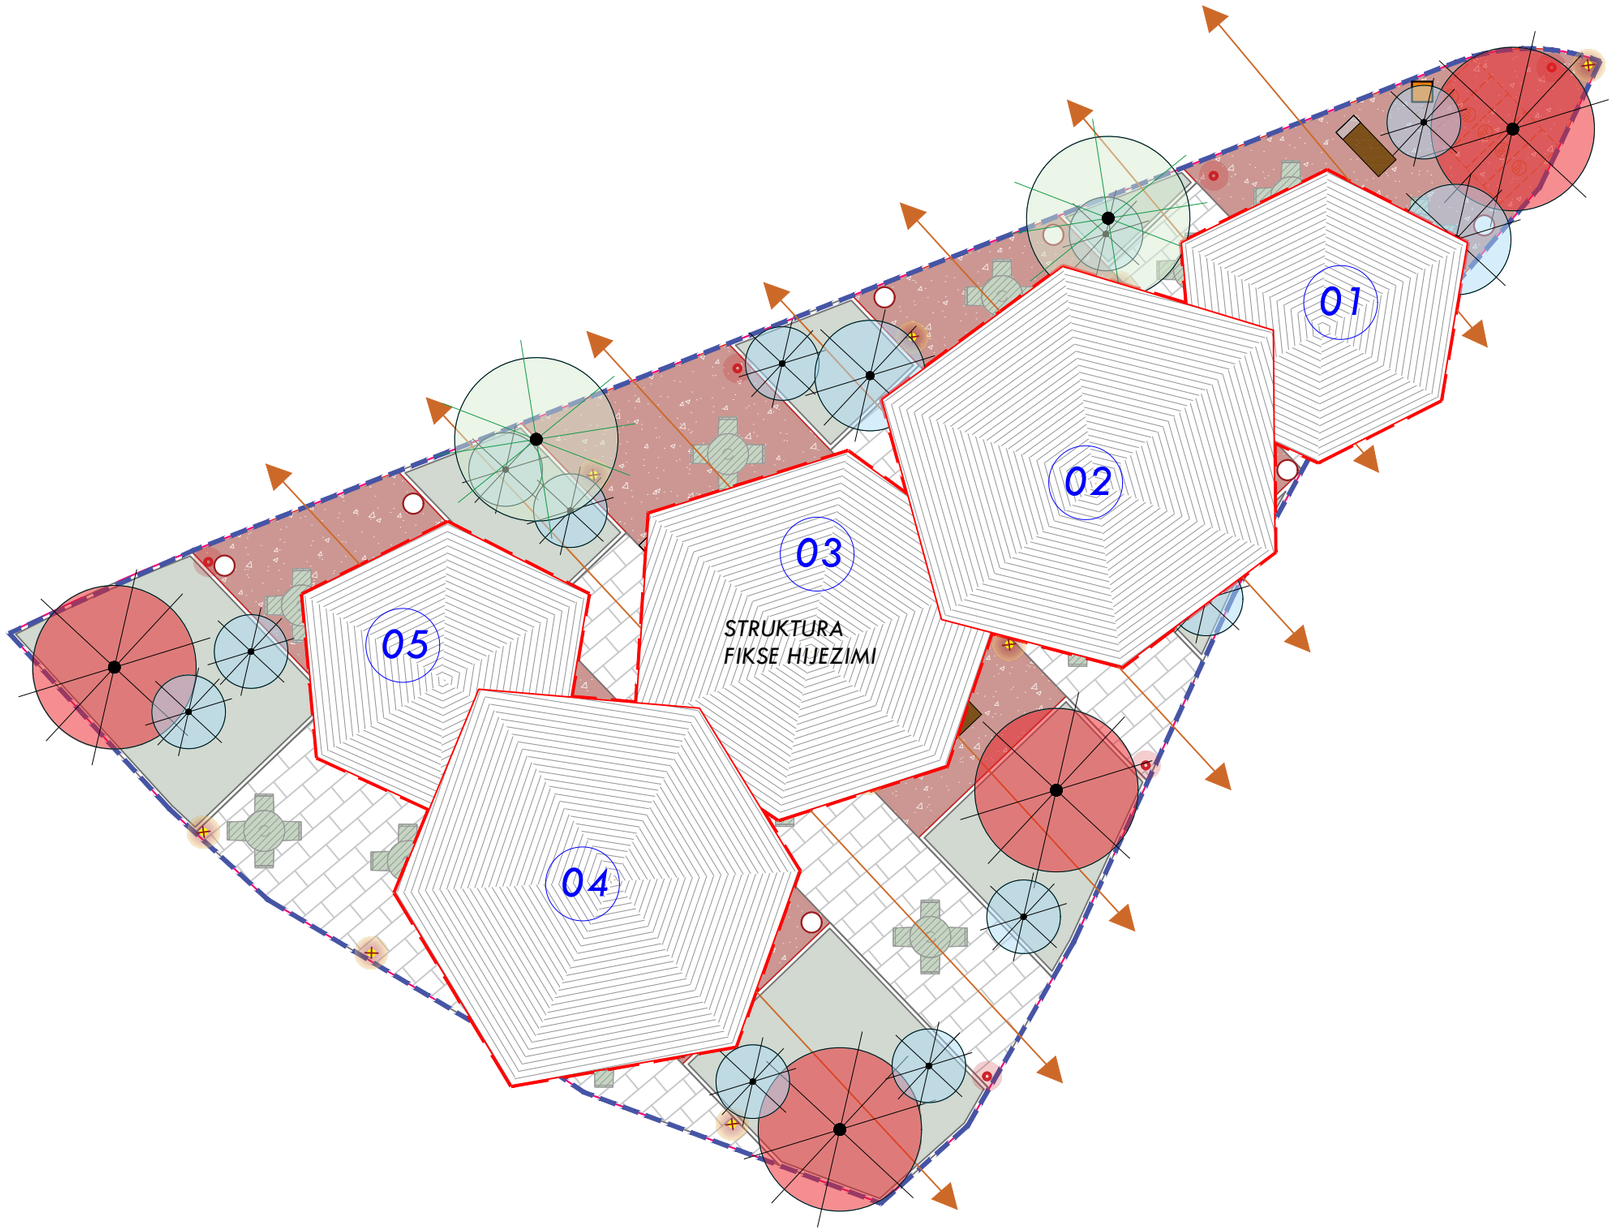

Legjenda - Shtrime

- Shtrim me zhavorr
- Gjelberim filtrues
- Beton i stampuar
- Beton i kuq
- Shtrim me pllaka betoni

Legjenda - Gjelberimi

- Holm Oak
- Thuja Occidentalis
- Tillia Gordata
- Arbutus Uneda
- Fagus Sylvatica Tricolor
- Cupressus Leylandi
- Olea Europea
- Rosmarinus Officinalis
  Gaura Lindheimer
  Nasella tenuissima
- Tillia Gordata
  (Gjelberim pergjate rruges)

Legjenda - Te pergjithshme

- ZONA E DETAJUAR
- Akses per kembesore
- Akses per makina
- Kanal Drenazhi per Rrugen
- Hapesira parkimi per bicikleta
- Ndricues i larte Rruge h=6m
- Ndricues i ulet h=1m
- Stol
- Tavoline per perdoruesit
- Struktura per Hijezim
- Kosh Mbeturinash
- Tezga e Shitjes
- Tezga e Perbashket
- Tezga e Kafsheve
- Post Parkimi Makina

INVESTIME PËR INFRASTRUKTURËN E TREGJEVE, HAPËSIRAVE TREGTARE,MULTIFUNKSIONALE , RRUGË TREGTARE NË ZONA MODEL ZHVILLIMI

INVESTMENTS FOR THE INFRASTRUCTURE OF MARKETS, COMMERCIAL, MULTIFUNCTIONAL SPACES, COMMERCIAL ROADS IN MODEL DEVELOPMENT AREAS

Location / Vendndodhja: MILOT SHQIPËRI

Autoriteti Kontraktues
FSHZH- Fondi Shqiptor i Zhvillimit

SON Architects +
SEED Consulting
GeoENG

Design group \ Grupi i projektimit:

Ark. Erind Bejleri
Ark. Ilir Bejleri
Ark. Klodi Demaj
Ark. Sead Lika

Inxh. Yll Gjoni
Inxh. Topo. Arnold Zanaj
Inxh. Gjeo. Ledian Limani
Inxhm Mjed. Keida Muca

Analiza e Gjendjes Ekzistuese dhe Fotot e Sitesit / Analysis of the Existing Situation and Implementation Projects

Sheet number \ Numri i fletes: 195

Date \ Data: Tetor, 2025 / October, 2025

Sheet name \ Titulli i fletes: Plan I Pergjithshem I Sistemimit

Format: A3
Shkalla / scale: 1:150

Landscape Plan

* Ndryshimet ne projekt pa konfirmimin e projektuesit jane te pavlefshme. Tel. +355 4 (0)2451939
* Changes in project without confirmation of projectors are invalid. Tel. +355 4 (0)2451939

shenime / note	treguesi / index	data / date

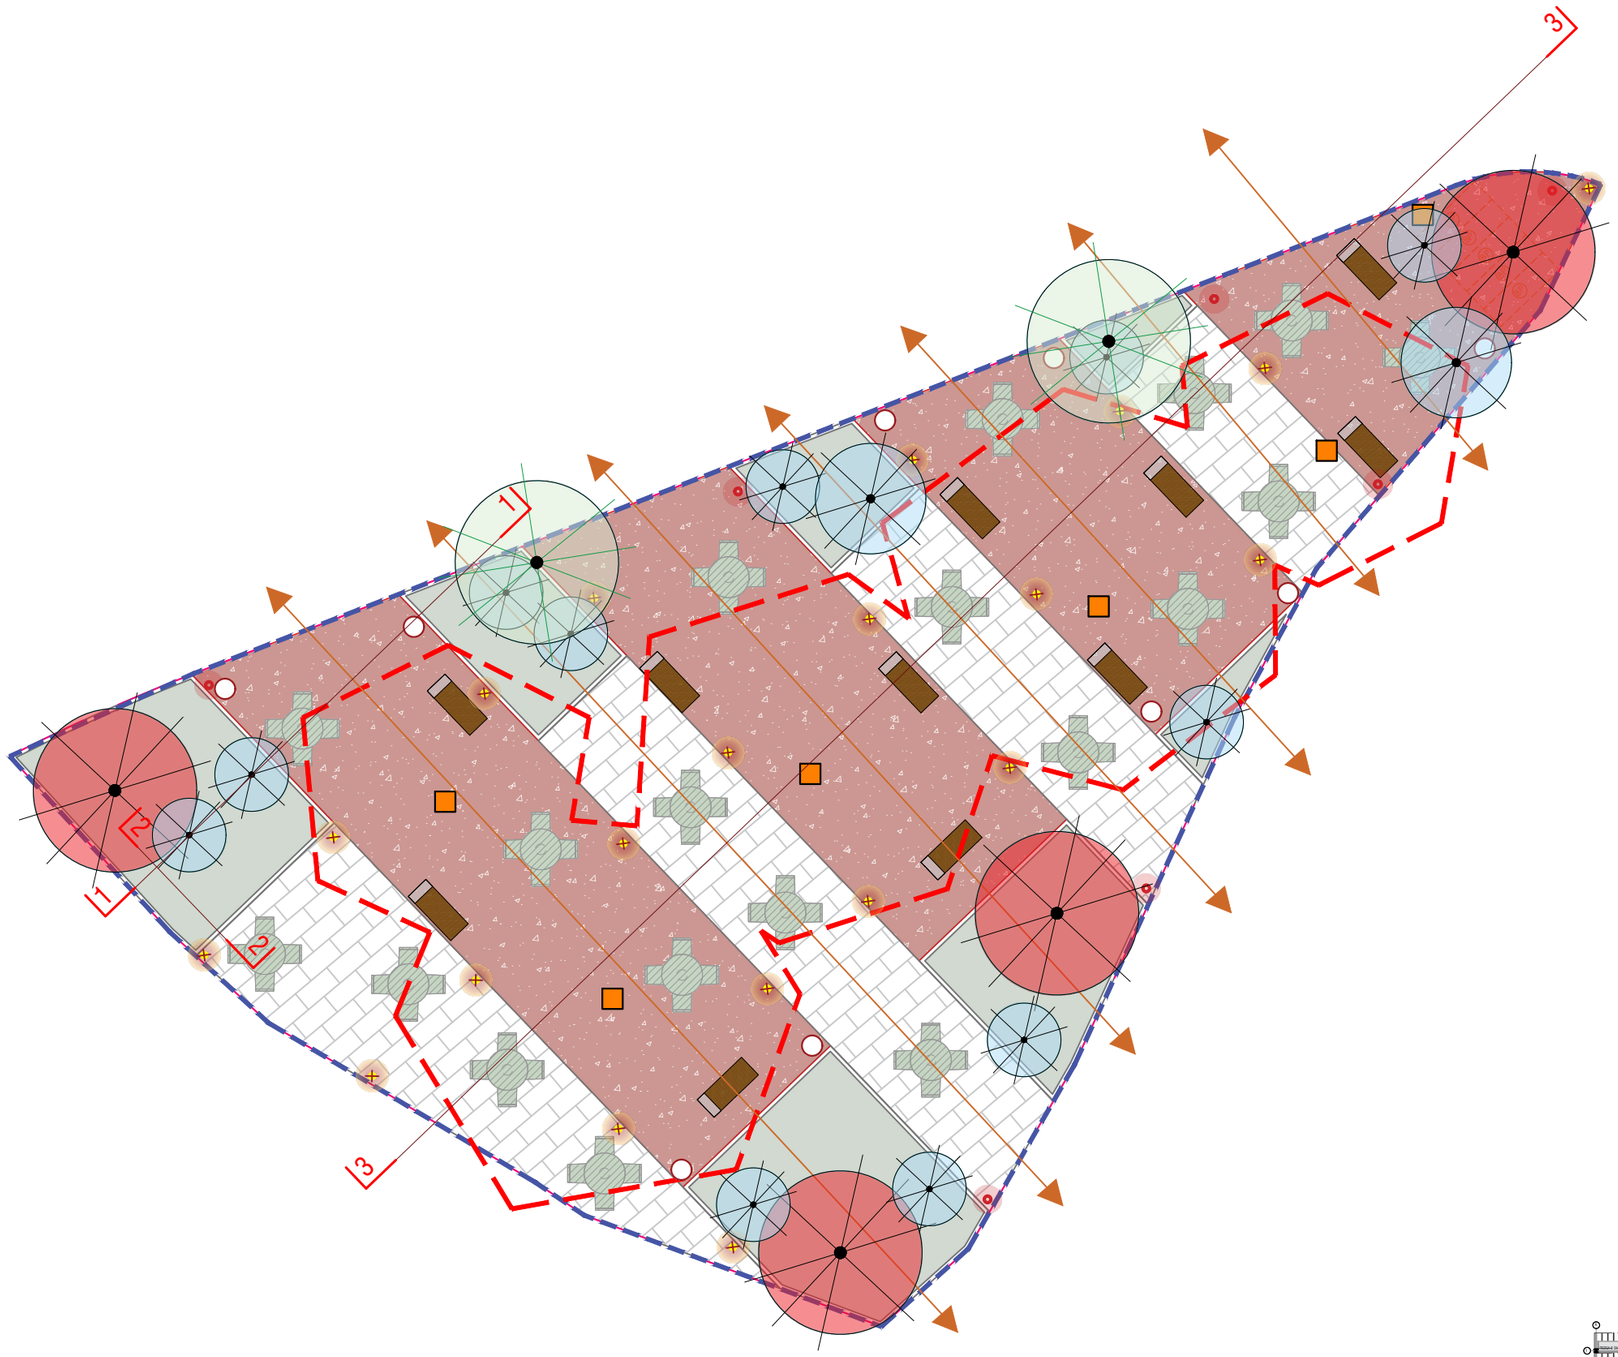

Legjenda - Shtrime

- Shtrim me zhavorr
- Gjelberim filtrues
- Beton i stampuar
- Beton i kuq
- Shtrim me pllaka betoni

Legjenda - Gjelberimi

- Holm Oak
- Thuja Occidentalis
- Tillia Gordata
- Arbutus Uneda
- Fagus Sylvatica Tricolor
- Cupressus Leylandi
- Olea Europea
- Rosmarinus Officinalis
  Gaura Lindheimer
  Nasella tenuissima
- Tillia Gordata
  (Gjelberim pergjate rruges)

Legjenda - Te pergjithshme

- ZONA E DETAJUAR
- Akses per kembesore
- Akses per makina
- Kanal Drenazhi per Rrugen
- Hapesira parkimi per bicikleta
- Ndricues i larte Rruge h=6m
- Ndricues i ulet h=1m
- Stol
- Tavoline per perdoruesit
- Struktura per Hijezim
- Kosh Mbeturinash
- Tezga e Shitjes
- Tezga e Perbashket
- Tezga e Kafsheve
- Post Parkimi Makina

INVESTIME PËR INFRASTRUKTURËN E TREGJEVE, HAPËSIRAVE TREGTARE,MULTIFUNKSIONALE , RRUGË TREGTARE NË ZONA MODEL ZHVILLIMI

INVESTMENTS FOR THE INFRASTRUCTURE OF MARKETS, COMMERCIAL, MULTIFUNCTIONAL SPACES, COMMERCIAL ROADS IN MODEL DEVELOPMENT AREAS

Location / Vendndodhja: MILOT SHQIPËRI

Autoriteti Kontraktues
FSHZH- Fondi Shqiptar I Zhvillimit

SON Architects +
SEED Consulting
GeoENG

Design group\Grupi i projektimit:

Ark. Erind Bejleri
Ark. Ilir Bejleri
Ark. Klodi Demaj
Ark. Sead Lika

Inxh. Yll Gjoni
Inxh. Topo. Arnold Zanaj
Inxh. Gjeo. Ledian Limani
Inxhm Mjed. Keida Muca

Analize e Gjendjes Ekzistuese dhe Analizë e Situatës

Analysis of the Existing Situation and Implementation Projects

Sheet number\Numri i fletes: 196

Date\Data: Tetor, 2025 / October, 2025

Sheet name\Titulli i fletes: Plan I Pergjithshem I Sistemimit

Landscape Plan

Format: A3

Shkalla /scale: 1:150

* Ndryshimet ne projekt pa konfirmimin e projektuesit jane te pavlefshme. Tel. +355 4 (0)2451939
* Changes in project without confirmation of projectors are invalid. Tel. +355 4 (0)2451939

shenime/note | treguesi/index | data/date

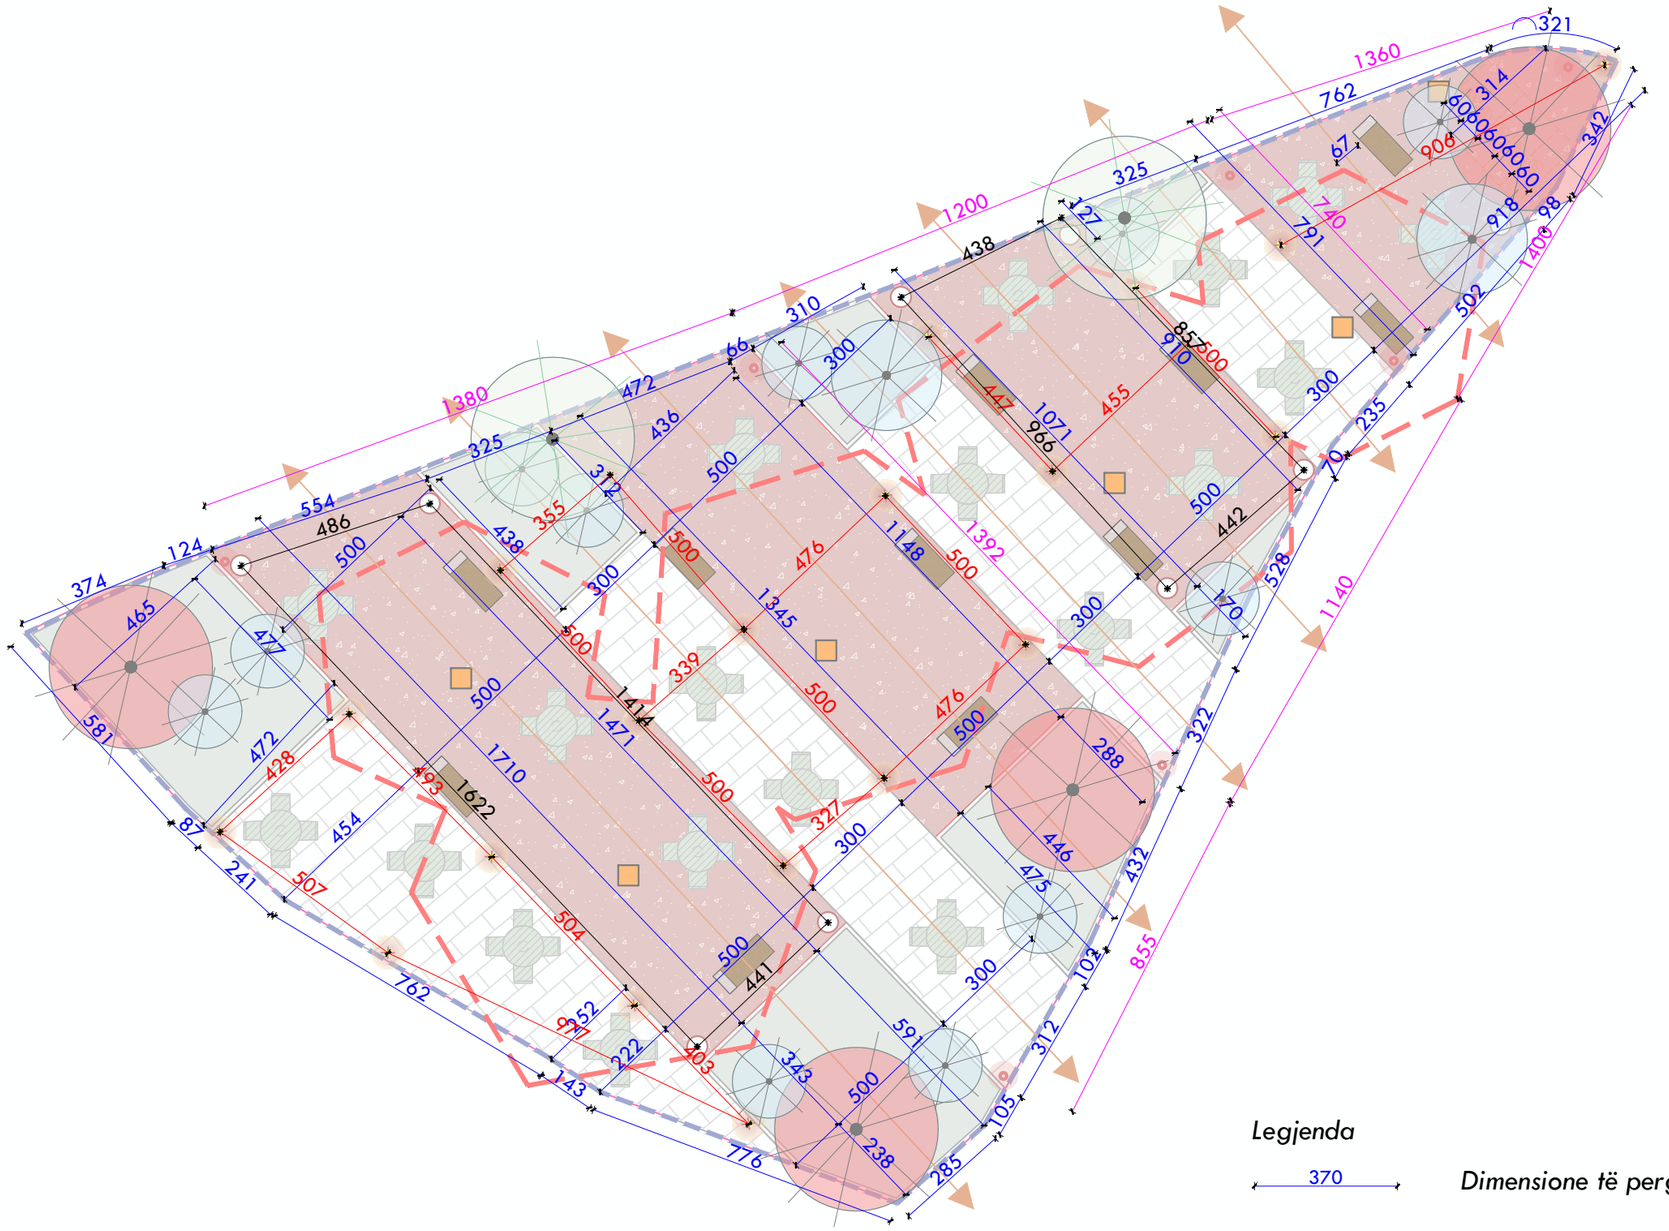

Legjenda

370 — *Dimensione të pergjithshme*

370 — *Dimensione ndricues te larte rruge H-6 m*

370 — *Dimensione ndricues te ulet H-1 m*

370 — *Dimensione Kosha Mbeturinash*

INVESTIME PËR INFRASTRUKTURËN E TREGJEVE, HAPËSIRAVE TREGTARE,MULTIFUNKSIONALE , RRUGË TREGTARE NË ZONA MODEL ZHVILLIMI

INVESTMENTS FOR THE INFRASTRUCTURE OF MARKETS, COMMERCIAL, MULTIFUNCTIONAL SPACES, COMMERCIAL ROADS IN MODEL DEVELOPMENT AREAS

Location / Vendndodhja: MILOT SHQIPËRI

Autoriteti Kontraktues FSHZH- Fondi Shqiptor i Zhvillimit

SON Architects + SEED Consulting GeoENG Solutions

Design group \ Grupi i projektimit:

Ark. Erind Bejleri
Ark. Ilir Bejleri
Ark. Klodi Demaj
Ark. Sead Lika

Inxh. Ylli Gjoni
Inxh. Topo. Arnold Zanaj
Inxh. Gjeo. Ledian Limani
Inxhm Mjed. Keida Muca

Analize e Gjendjes Ekzistuese dhe Zgjidhje - Faza/Stage: Analysis of the Existing Situation and Implementation - Project

Data \ Data: Tetor, 2025 / October, 2025

Format: A3

Shkalla / scale: 1:150

Sheet number \ Numri i fletes: 197

Sheet name \ Titulli i fletes: Plan i Pergjithshem Sistemimit Dimensionimi / Technical Dimensioned Plan

* Ndryshimet ne projekt pa konfirmimin e projektuesit jane te pavlefshme. Tel. +355 4 (0)2451939
* Changes in project without confirmation of projectors are invalid. Tel. +355 4 (0)2451939

shenime/note | reagues/index | data/date

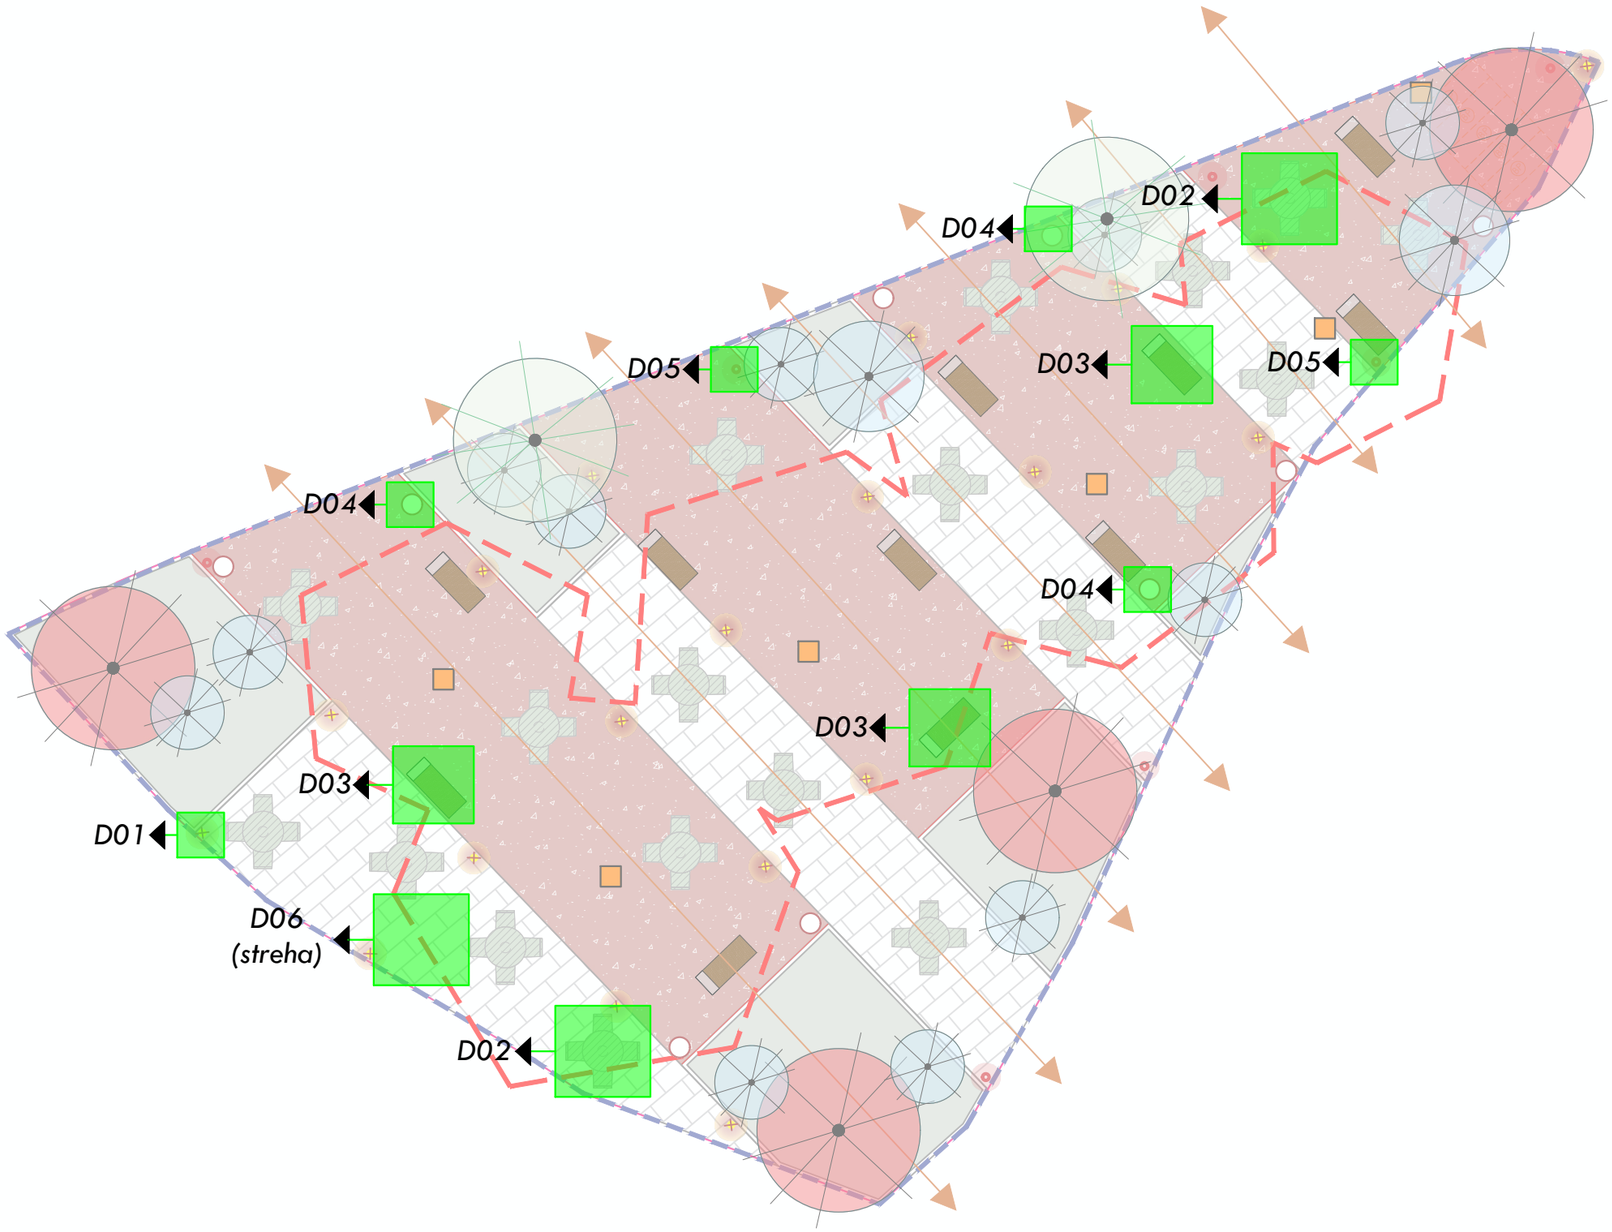

INVESTIME PËR INFRASTRUKTURËN E TREGJEVE, HAPËSIRAVE TREGTARE,MULTIFUNKSIONALE , RRUGË TREGTARE NË ZONA MODEL ZHVILLIMI

INVESTMENTS FOR THE INFRASTRUCTURE OF MARKETS, COMMERCIAL, MULTIFUNCTIONAL SPACES, COMMERCIAL ROADS IN MODEL DEVELOPMENT AREAS

Location / Vendndodhja: MILOT SHQIPËRI

Autoriteti Kontraktues
FSHZH- Fondi Shqiptar i Zhvillimit

SON Architects +
SEED Consulting
GeoENG Solutions

Design group\Grupi i projektimit:

Ark. Erind Bejleri
Ark. Ilir Bejleri
Ark. Klodi Demaj
Ark. Sead Lika

Inxh. Yll Gjoni
Inxh. Topo. Arnold Zanaj
Inxh. Gjeo. Ledian Limani
Inxhm Mjed. Keida Muca

Analiza e Gjendjes Ekzistuese dhe Projekt i Rishikuar
Analysis of the Existing Situation and Implementation Project

Sheet number\Numri i fletes: 198

Date\Data: Tetor, 2025 / October, 2025

Sheet name\Titulli i fletes: Plan i Perqithuhem i Ekzistuar - Detajet

Format: A3

Shkalla /scale: 1:150

Detalis Plan

* Ndryshimet ne projekt pa konfirmimin e projektuesit jane te pavlefshme. Tel. +355 4 (0)2451939
* Changes in project without confirmation of projectors are invalid. Tel. +355 4 (0)2451939

shenime/note | treguesi/index | data/date

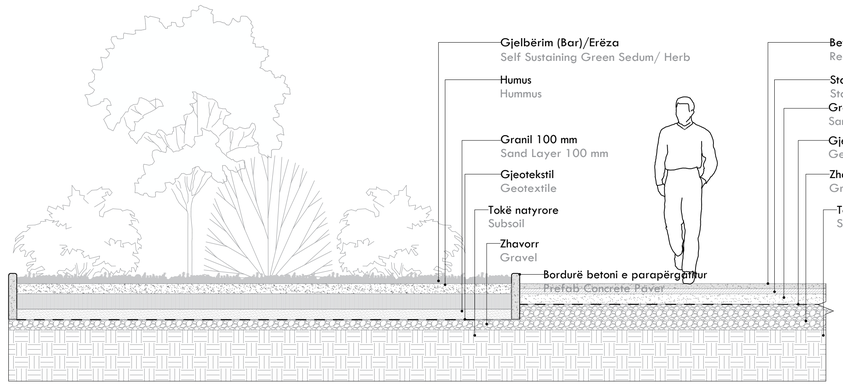

PRERJE 1-1

SHKALLA - 1:300

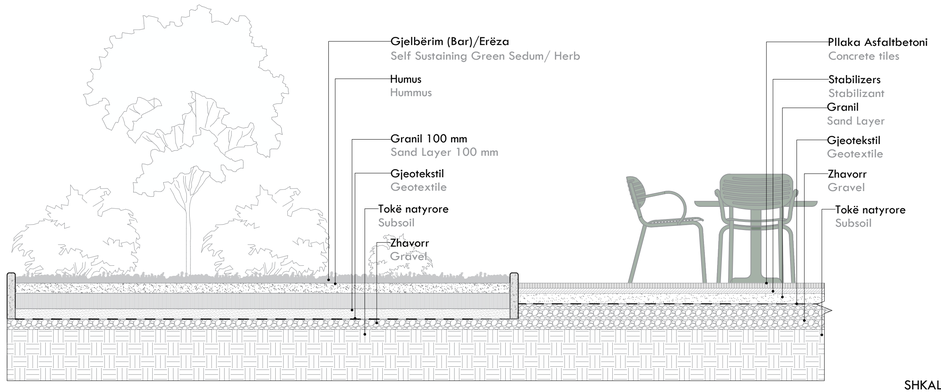

PRERJE 2-2

SHKALLA - 1:300

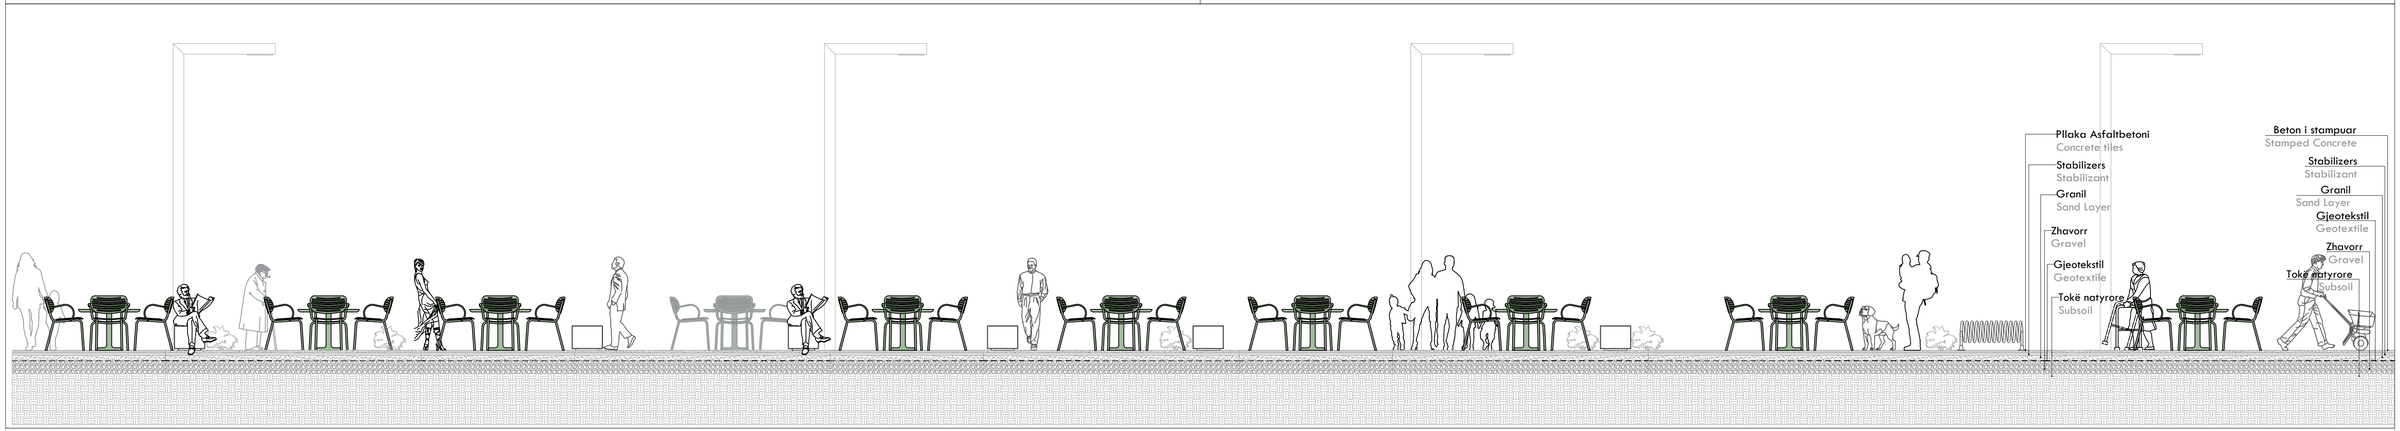

PRERJE 3-3

SHKALLA - 1:600

INVESTIME PËR INFRASTUKTURËN E TREGJEVE, HAPËSIRAVE TREGTARE,MULTIFUNKSIONALE , RRUGË TREGTARE NË ZONA MODEL ZHVILLIMI

INVESTMENTS FOR THE INFRASTRUCTURE OF MARKETS, COMMERCIAL, MULTIFUNCTIONAL SPACES, COMMERCIAL ROADS IN MODEL DEVELOPMENT AREAS

Investitor: BASHKIA KUKËS
Autoritet Kontraktues: PSHDV- Fondi Shqiptar i Zhvillimit

Hartuesi projektit dhe Zyrtari i autorizuar: SON Engineering & Consulting, GeoENG

Drejtues projekti / Zyrtari i autorizuar:
Arb. Ermal Bajkiti
Arb. Ilir Kaçi
Arb. Khalil Damaj
Arb. Senol Ulin

Ing. Ylli Qiraz
Ing. Ing. Arnold Zaimaj
Ing. Ing. Jurdan Limani
Ing. Ing. Kolida Muça

Shënim: Ky projekt është i mbrojtur nga ligji i autorit dhe i pronësisë intelektuale. Çdo përdorim pa autorizimin e autorit është i ndaluar me ligj. Tel: +355 4 2224747/48
* Changes in project without authorization of projectors are invalid. Tel: +355 4 2224747/48

Emërtimi projektit: Detajet e projektit: Faza e projektit:

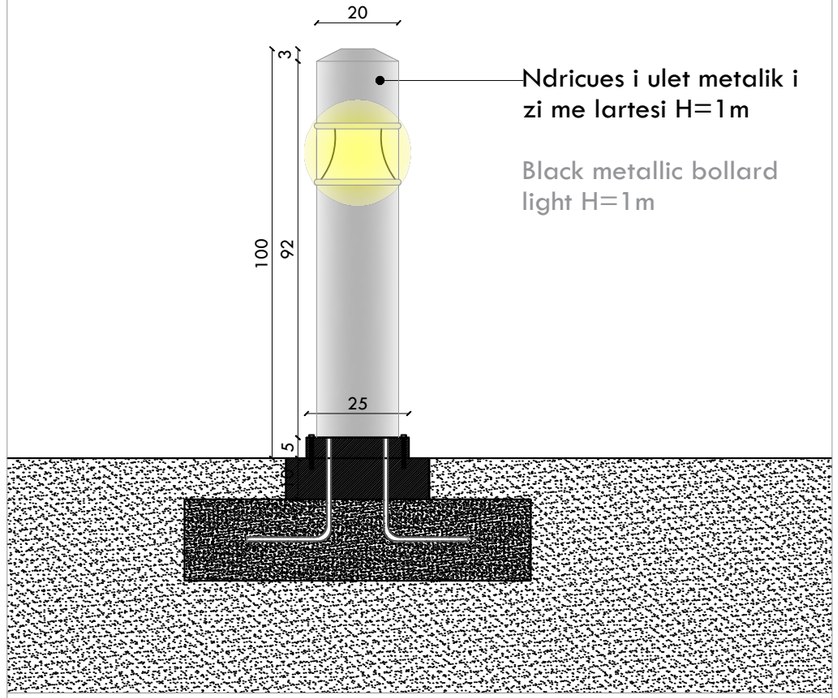

D01. DETAJI I NDRICUESIT TE ULET SHKALLA - 1:15

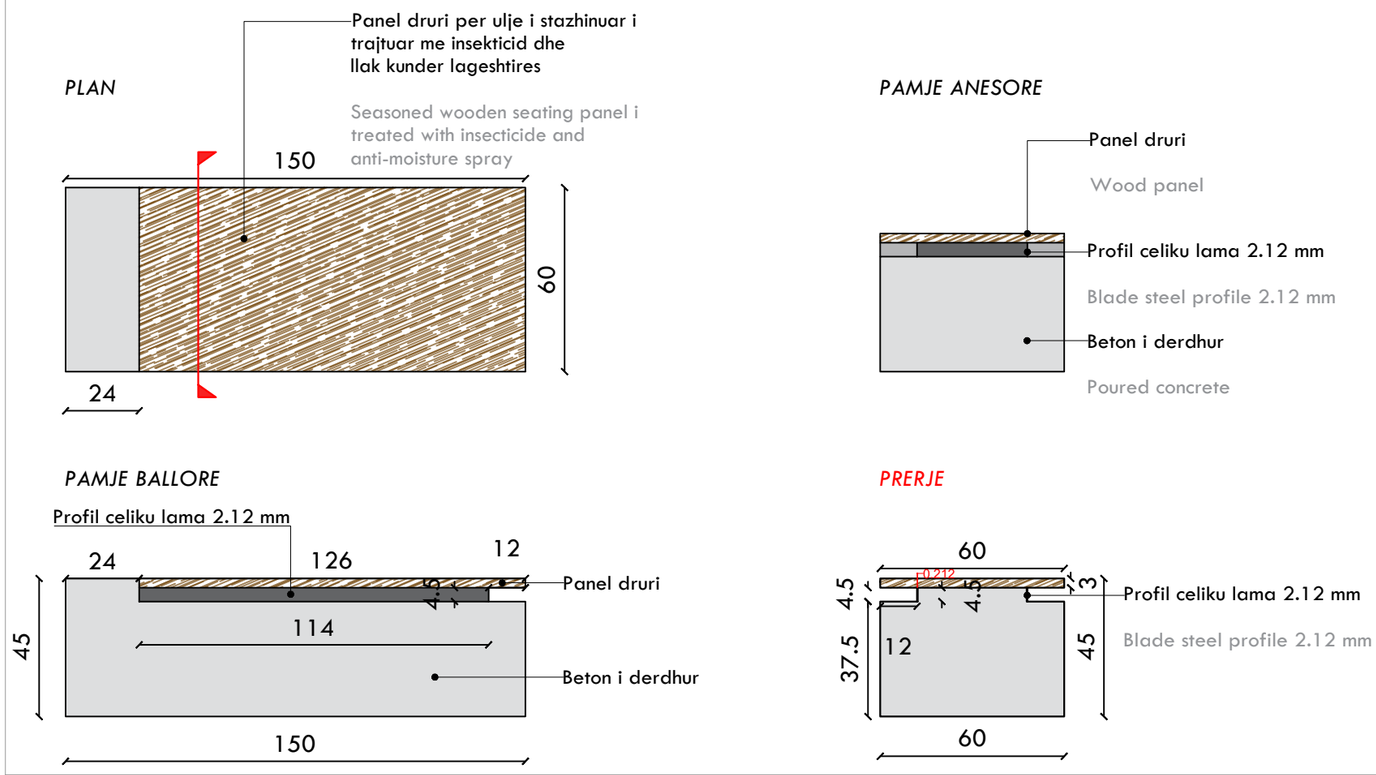

D03. DETAJI I STOLIT SHKALLA - 1:20

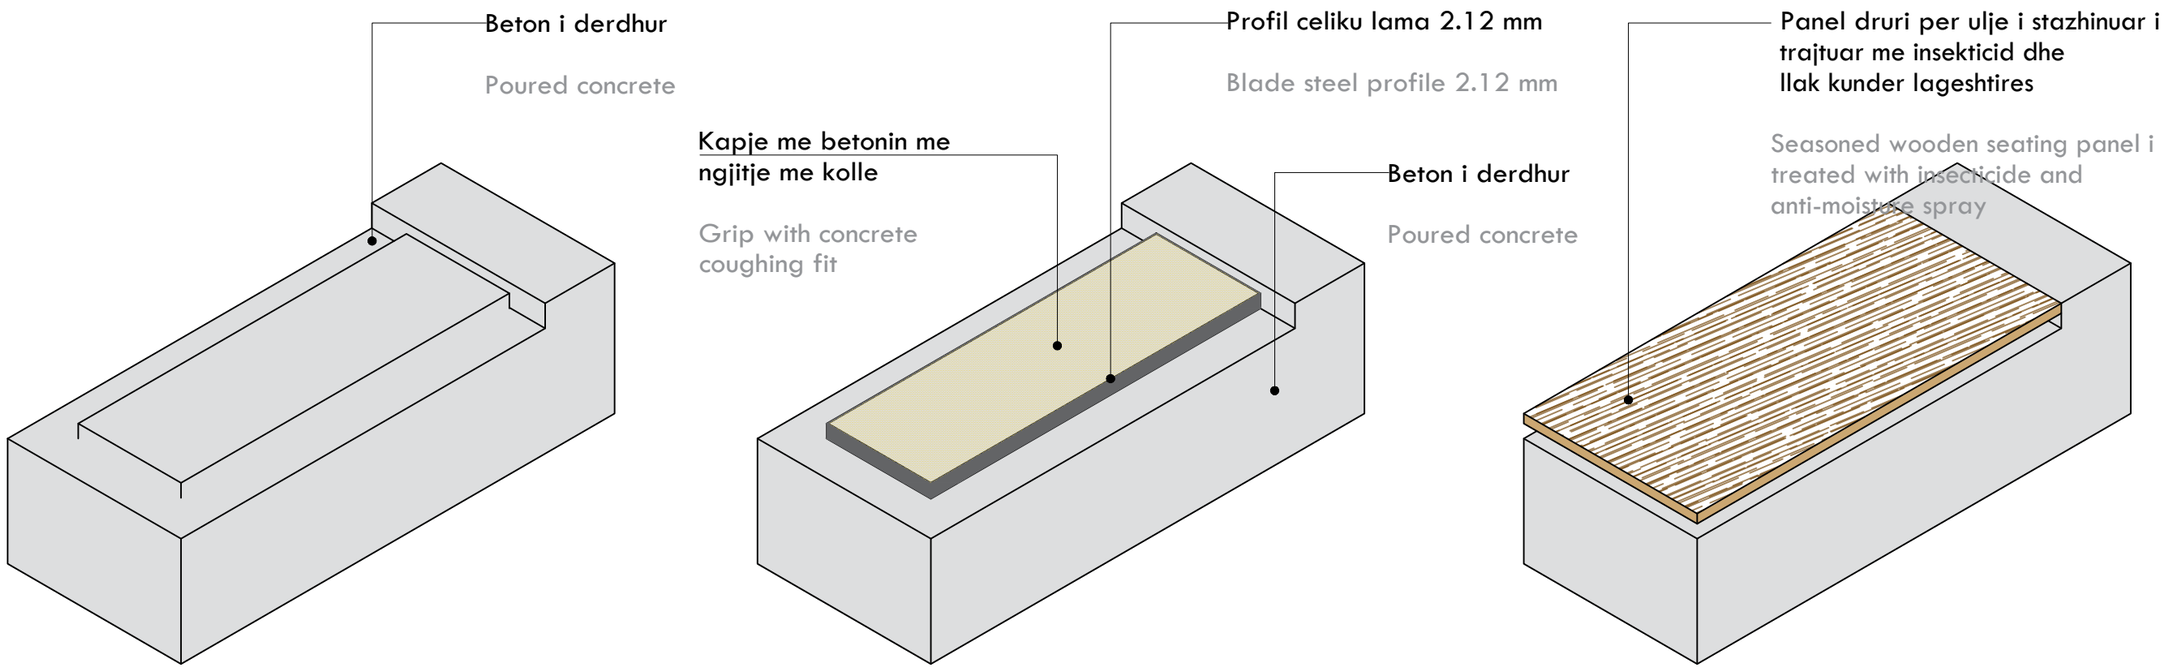

D03. DETAJI I STOLIT_REALIZIMI SHKALLA - 1:15

INVESTIME PËR INFRASTRUKTURËN E TREGJEVE, HAPËSIRAVE TREGTARE,MULTIFUNKSIONALE , RRUGË TREGTARE NË ZONA MODEL ZHVILLIMI

INVESTMENTS FOR THE INFRASTRUCTURE OF MARKETS, COMMERCIAL, MULTIFUNCTIONAL SPACES, COMMERCIAL ROADS IN MODEL DEVELOPMENT AREAS

Location / Vendndodhja: MILOT SHQIPËRI

Autoriteti Kontraktues FSHZH- Fondi Shqiptar i Zhvillimit

SON Architects +

SEED Consulting Wood Environment Engineering Design

GeoENG Solutions

Design group \ Grupi i projektimit:

Ark. Erind Bejleri
Ark. Ilir Bejleri
Ark. Klodi Demaj
Ark. Sead Lika

Inxh. Yll Gjoni
Inxh. Topo. Arnold Zanaj
Inxh. Gjeo. Ledian Limani
Inxhm Mjed. Keida Muca

Analiza e Gjendjes Ekzistuese dhe Zgjidhjet - Faza/Stage: Analysis of the Existing Situation and Implementation - Project

Data \ Date: Tetor, 2025 October, 2025

Format: A3

Shkalla / scale: 1:15/20

Sheet number \ Numri i fletes: 200

Sheet name \ Titulli i fletes: DETAJET

Details

* Ndryshimet ne projekt pa konfirmimin e projektuesit jane te pavlefshme. Tel. +355 4 (0)2451939
* Changes in project without confirmation of projectors are invalid. Tel. +355 4 (0)2451939

shenime/note | treguesi/index | data/date

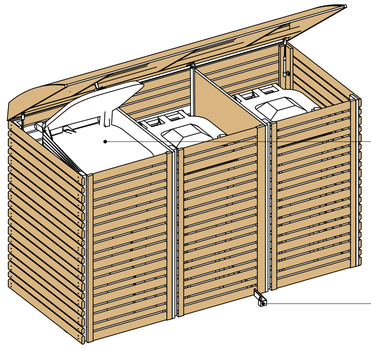

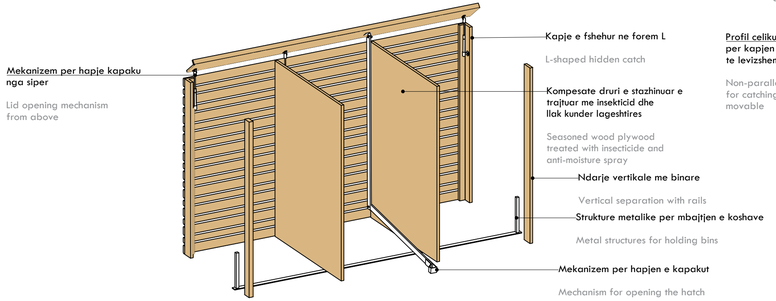

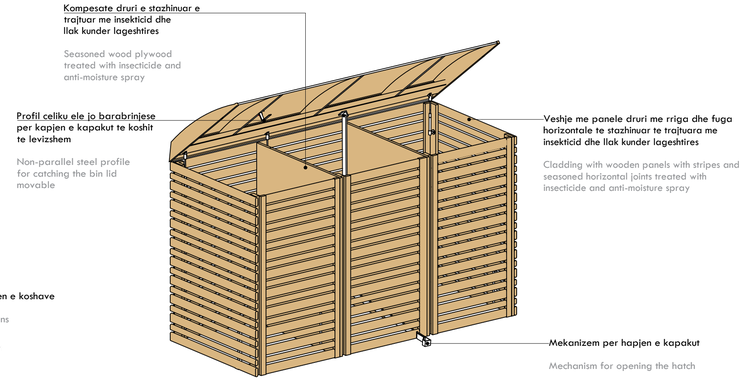

D11. DETAJI I KOSHAVE TË MËDHENJ TË MBETURINAVE

SHKALLA - 1:20

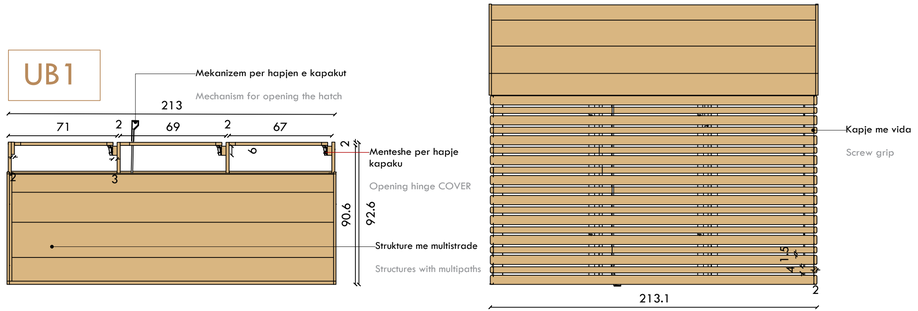

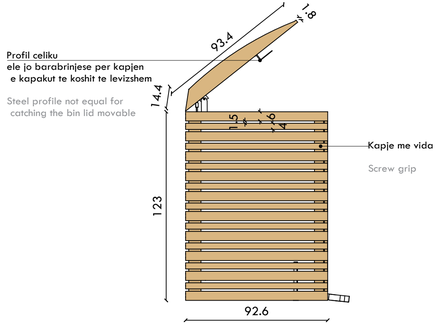

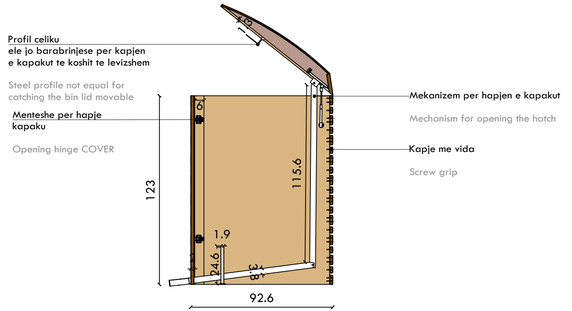

D11. DETAJI I KOSHAVE TË MËDHENJ TË MBETURINAVE

SHKALLA - 1:20

INVESTIME PËR INFRASTRUKTURËN E TREGJEVE, MAPËSIRAVE TREGTARE,MULTIFUNKSIONALE , RRUGË TREGTARE NË ZONA MODEL ZHVILLIMI

INVESTMENTS FOR THE INFRASTRUCTURE OF MARKETS, COMMERCIAL, MULTIFUNCTIONAL SPACES, COMMERCIAL ROADS IN MODEL DEVELOPMENT AREAS

Investitor: MUNICIPALITY OF KAMËNICË
Autoriteti Kontraktues: PIKOS- Fondi Shqiptar / Zhvillues

Hartuesi i projektit / Konsulenti i projektimit:

SON Engineering
GEOMarketing
GeoENG

Arki. Ermal Bajkiri
Arki. Ilir Ajeti
Arki. Khalil Zamaj
Arki. Senad Ukiç

Inxh. Ylli Qirot
Inxh. Topo. Arnold Zamaj
Inxh. Çlirr. Jurdan Limoni
Inxhin Mjed. Keida Muca

Detaje arkitektonike te kioskave te shitores ne tregjet e hapura
Detaje arkitektonike te kioskave te shitores ne tregjet e hapura

Faza: Projekt Ekzekutiv
Shkalla: 1:20

Detajet e kioskave te shitores ne tregjet e hapura

Detajet e kioskave te shitores ne tregjet e hapura

Detajet e kioskave te shitores ne tregjet e hapura

Detajet e kioskave te shitores ne tregjet e hapura

© Këtë projekt e projektit apo ilustrimet e tij e mbron ligji për të drejtat e autorit dhe të drejtat e tjera ligjore. Të gjitha të drejtat janë të rezervuara. Asnjë pjesë e këtij projekti nuk mund të kopjohet, ruhet në sisteme të kërkimit ose transmetohet në asnjë formë apo me asnjë mjet elektronik, mekanik, fotokopjues, regjistrues ose ndryshe pa lejen paraprake të autorit.
* Ndryshimet e projektit apo ilustrimeve të tij duhet të miratohen me shkrim nga autori. Tel: +355 4 2224197/98
* Changes in project' s/their author/author of projection are made/ Tel: +355 4 2224197/98

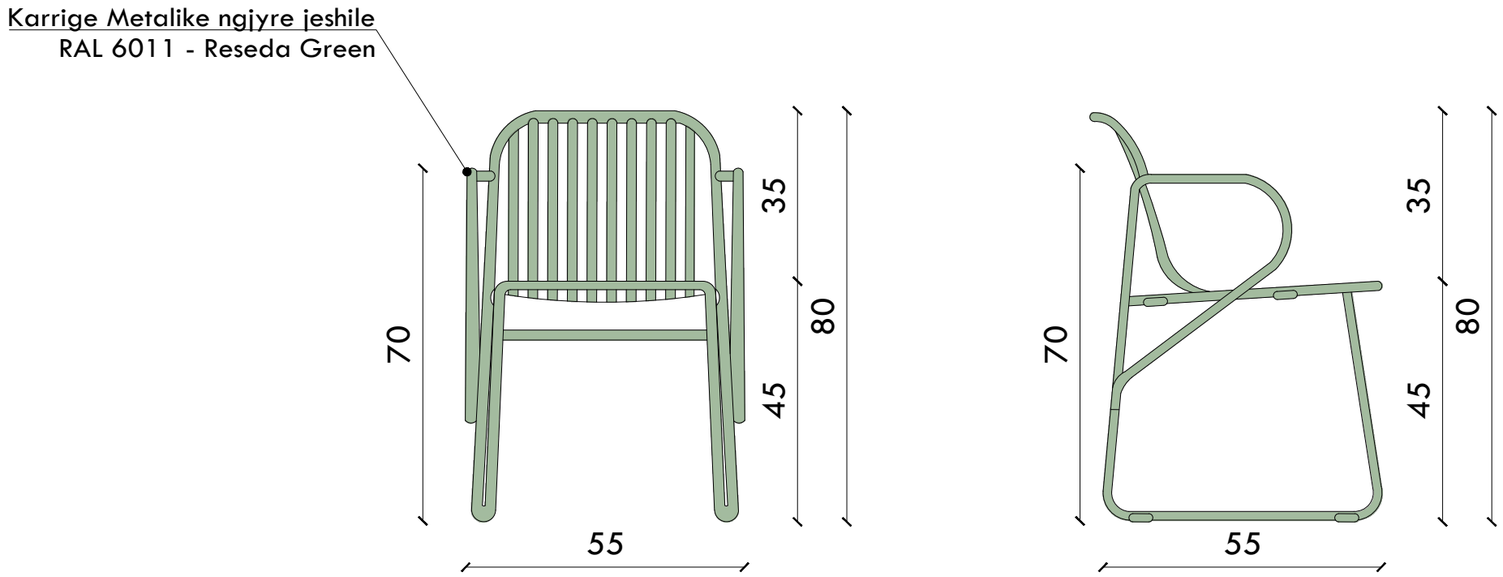

D02. DETAJI I TAVOLINES DHE KARRIGES

SHKALLA - 1:15

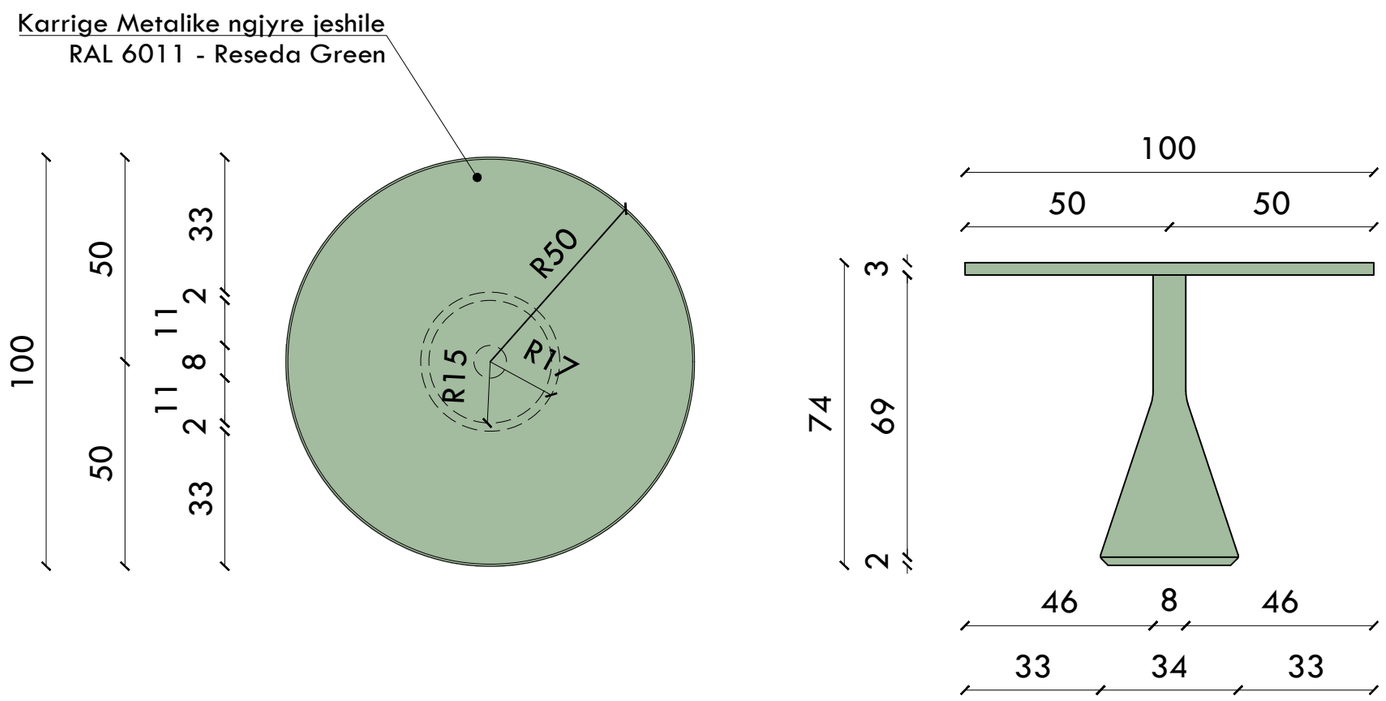

D02. DETAJI I TAVOLINES DHE KARRIGES

SHKALLA - 1:15

INVESTIME PËR INFRASTRUKTURËN E TREGJEVE, HAPËSIRAVE TREGTARE,MULTIFUNKSIONALE , RRUGË TREGTARE NË ZONA MODEL ZHVILLIMI

INVESTMENTS FOR THE INFRASTRUCTURE OF MARKETS, COMMERCIAL, MULTIFUNCTIONAL SPACES, COMMERCIAL ROADS IN MODEL DEVELOPMENT AREAS

Location / Vendndodhja: MILOT SHQIPËRI

Autoriteti Kontraktues: FSHZH- Fondi Shqiptar i Zhvillimit

SON Architects +

SEED Consulting

GeoENG Solutions

Design group \ Grupi i projektimit:

Ark. Erind Bejleri
Ark. Ilir Bejleri
Ark. Klodi Demaj
Ark. Sead Lika

Inxh. Yll Gjoni
Inxh. Topo. Arnold Zanaj
Inxh. Gjeo. Ledian Limani
Inxhm Mjed. Keida Muca

Analiza e Gjendjes Ekzistuese dhe Projekt - Faza/Analysis of the Existing Situation and Implementation - Project

Data \ Date: Tetor, 2025 / October, 2025

Format: A3

Shkalla / scale: 1:15

Sheet number \ Numri i fletes: 202

Sheet name \ Titulli i fletes: DETAJE / Details

* Nënvizohet se projekti pa konfirmimin e projektuesit jona te parvlefshme. Tel. +355 4 (0)2451939
* Changes in project without confirmation of projectors are invalid. Tel. +355 4 (0)2451939

shenime/note | treguesi/index | data/date

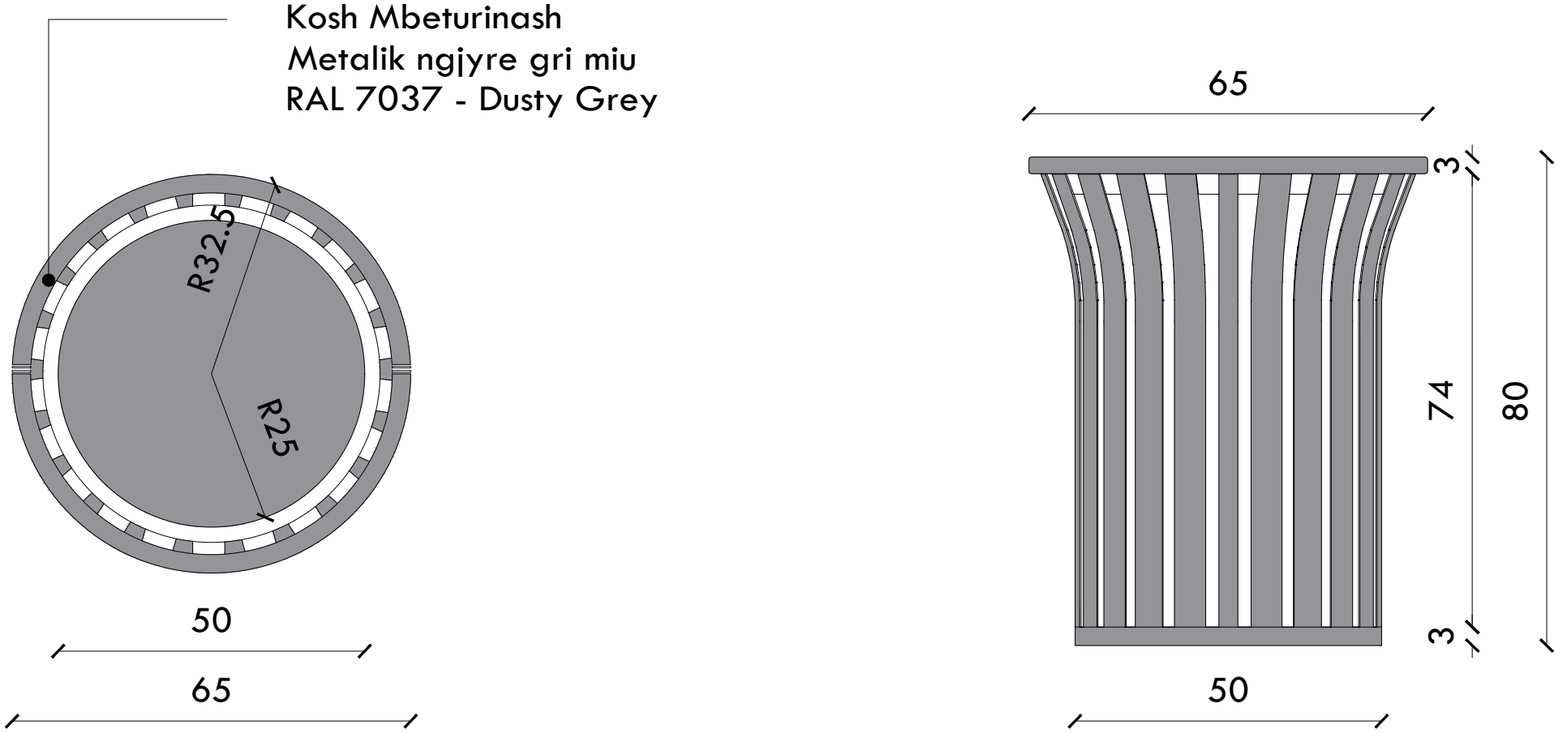

D04. DETAJI I KOSHIT TE MBETURINAVE

SHKALLA - 1:10

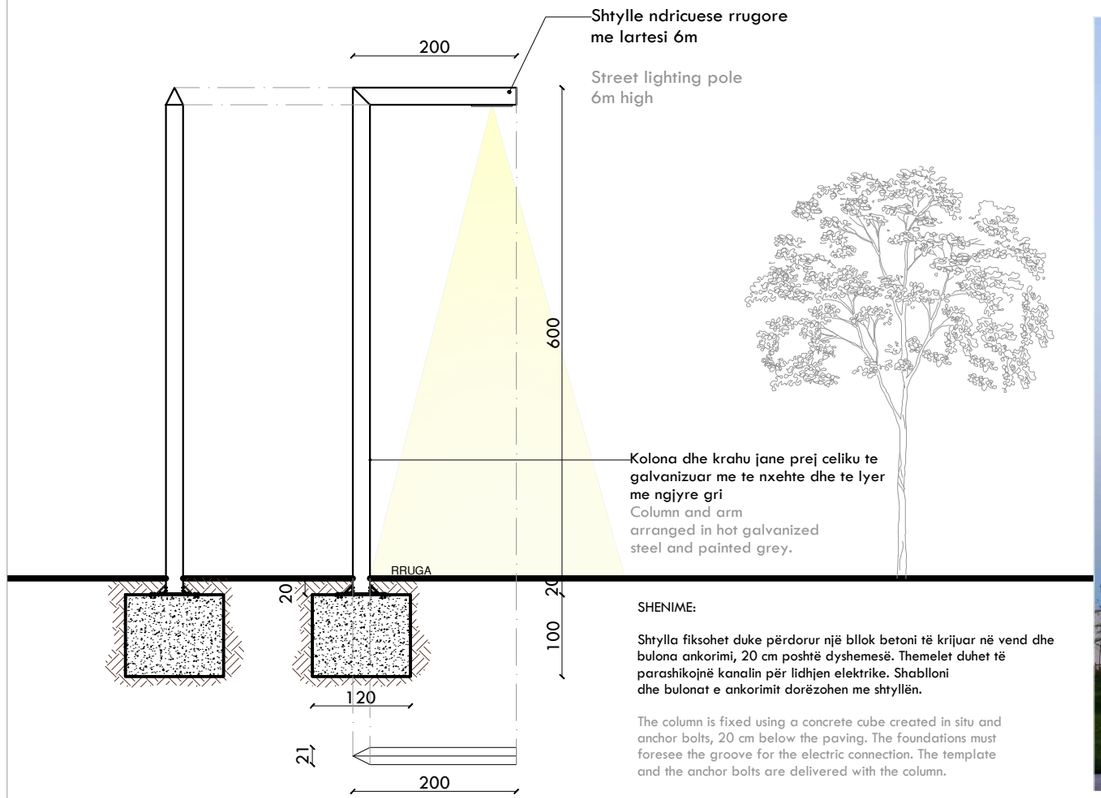

SHENIME:

Shtylla fiksohet duke përdorur një bllok betoni të krijuar në vend dhe bulona ankorimi, 20 cm poshtë dyshemesë. Themelet duhet të parashikojnë kanalin për lidhjen elektrike. Shablloni dhe bulonat e ankorimit dorëzohen me shtyllën.

The column is fixed using a concrete cube created in situ and anchor bolts, 20 cm below the paving. The foundations must foresee the groove for the electric connection. The template and the anchor bolts are delivered with the column.

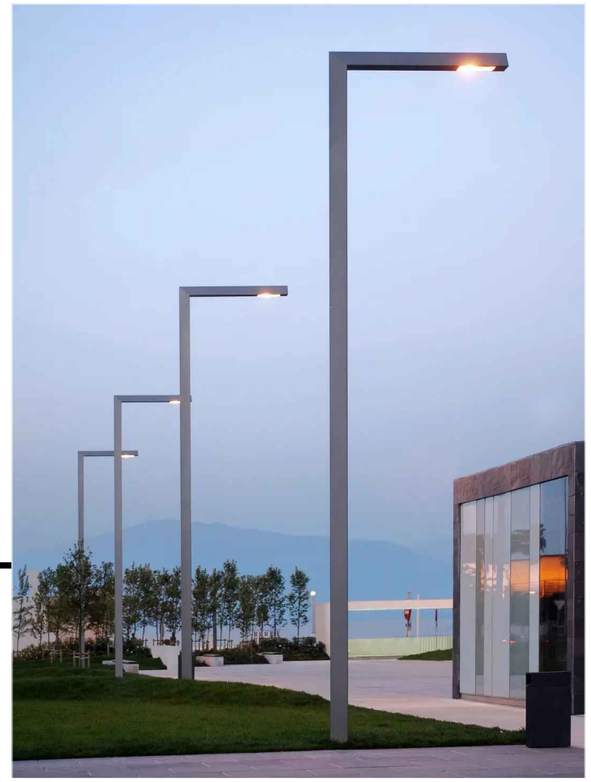

D05. DETAJI I NDRICUESIT TE RRUGES

SHKALLA - 1:15

INVESTIME PËR INFRASTRUKTURËN E TREGJEVE, HAPËSIRAVE TREGTARE,MULTIFUNKSIONALE , RRUGË TREGTARE NË ZONA MODEL ZHVILLIMI

INVESTMENTS FOR THE INFRASTRUCTURE OF MARKETS, COMMERCIAL, MULTIFUNCTIONAL SPACES, COMMERCIAL ROADS IN MODEL DEVELOPMENT AREAS

Location / Vendndodhja: MILOT SHQIPËRI

Autoriteti Kontraktues
FSHZH- Fondi Shqiptar i Zhvillimit

SON Architects +
SEED Consulting
GeoENG Solutions

Design group \ Grupi i projektimit:

Ark. Erind Bejleri
Ark. Ilir Bejleri
Ark. Klodi Demaj
Ark. Sead Lika

Inxh. Yll Gjoni
Inxh. Topo. Arnold Zanaj
Inxh. Gjeo. Ledian Limani
Inxhm Mjed. Keida Muca

Analize e Gjendjes Ekzistuese dhe Projekt \ Analiza
Analysis of the Existing Situation and Implementation - Project

Data \ Date: Tetor, 2025 / October, 2025

Format: A3

Shkalla / scale: 1:10/15

Sheet number \ Numri i fletes: 203

Sheet name \ Titulli i fletes: DETAJE / Details

* Ndryshimet ne projekt pa konfirmimin a projektuesit jane te pavlefshme. Tel. +355 4 (0)2451939
* Changes in project without confirmation of projectors are invalid. Tel. +355 4 (0)2451939

shenime / note | treguesi / index | data / date

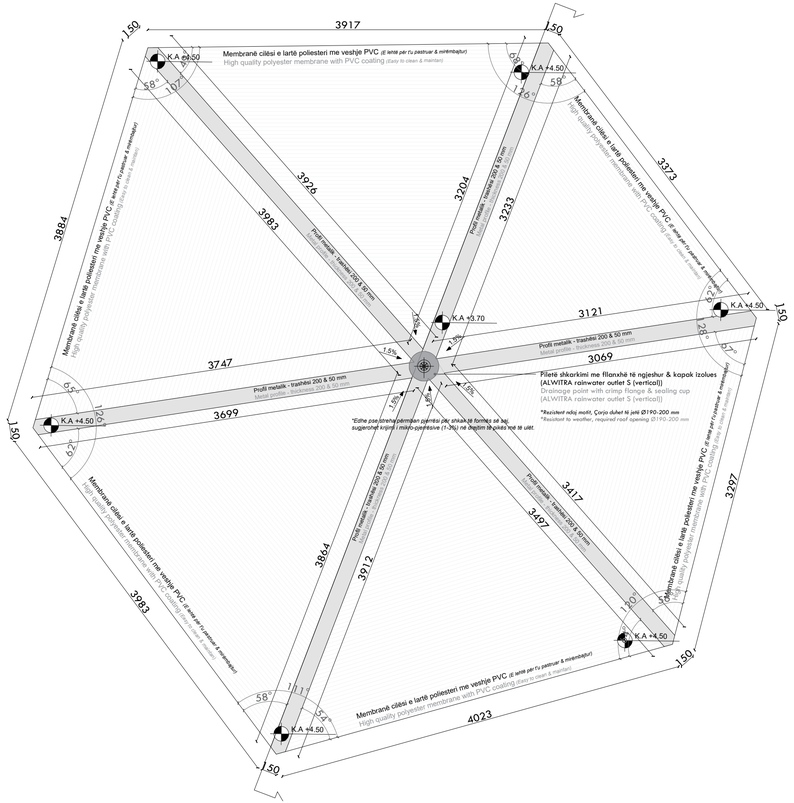

SHKALLA - 1:300

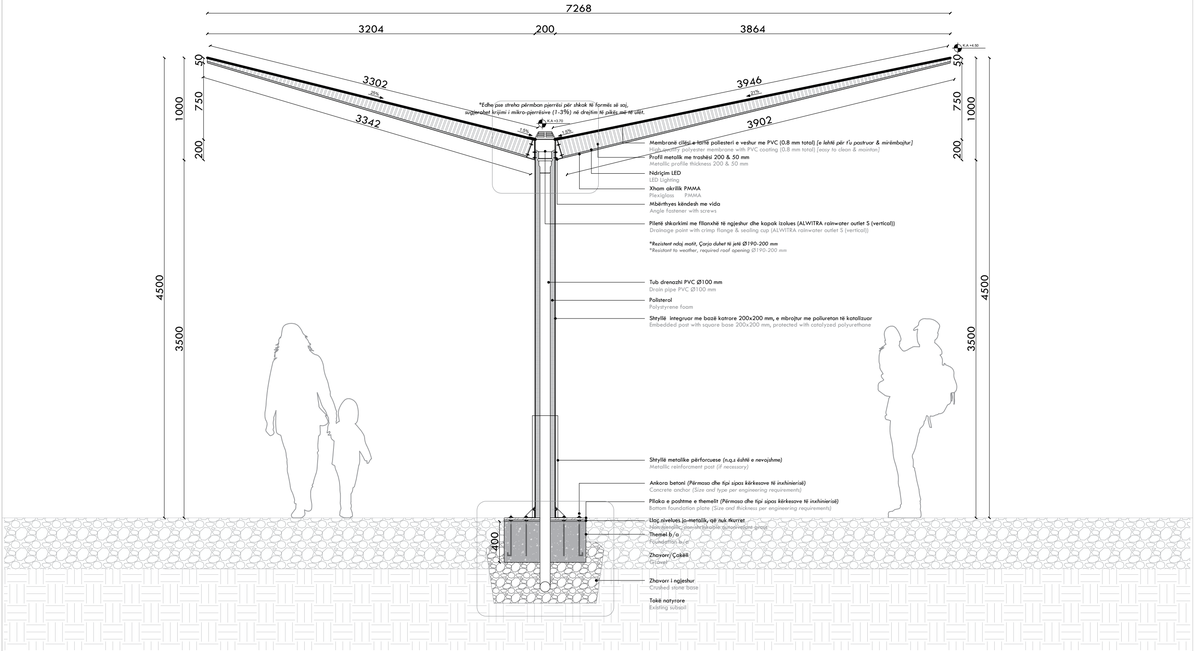

SHKALLA - 1:300

D06. DETAJI I STREHAVE_PLAN DHE PAMJE

INVESTIME PËR INFRASTEUKTURËN E TREGJEVE, HAPËSIRAVE TREGTARE,MULTIFUNKSIONALE , RRUGË TREGTARE NË ZONA MODEL ZHVILLIMI

INVESTMENTS FOR THE INFRASTRUCTURE OF MARKETS, COMMERCIAL, MULTIFUNCTIONAL SPACES, COMMERCIAL ROADS IN MODEL DEVELOPMENT AREAS

Investitor: BASHKIA KAMËNICË
Autoriteti Kontraktor: DREJTORI - PROFIL Fondi Shqiptar i Zhvillimit

Detajet arsitektonike të fasadës
Detaje të fasadës arsitektonike

Shkalla: 1:300 / 1:50
Data: 2022

Projektuar nga / Përgatitur nga / projektuesit:
Ark. Erind Bajlari
Ark. Ina Bajlari
Ark. Khalil Demaj
Ark. Senol Ulin

Inxh. Yll Qirezi
Inxh. Topo. Arnold Zeneli
Inxh. Ujësj. Jurlian Limani
Vasfije Mjeti, Keida Muca

Fondi i punës: 300.48.19.1000
Nënfondi i punës:

Projekt nr/Nr i projektit: 19
Projekt nr/Nr i projektit: Nëna - Bilal
Projekt nr/Nr i projektit: Kamëz - Qiri

Titulli i vizatimit/Emri i fletës: Detail of Canvas Roof Structure

Revizioni/Ndryshimi: Data/Koha: Shënime:

* Të drejtat e autorit të projektimit e zbatimit janë të publikuar. Tel. +355 4 2224139
* Changes in project without authorization of projectors are invalid. Tel. +355 4 2224139

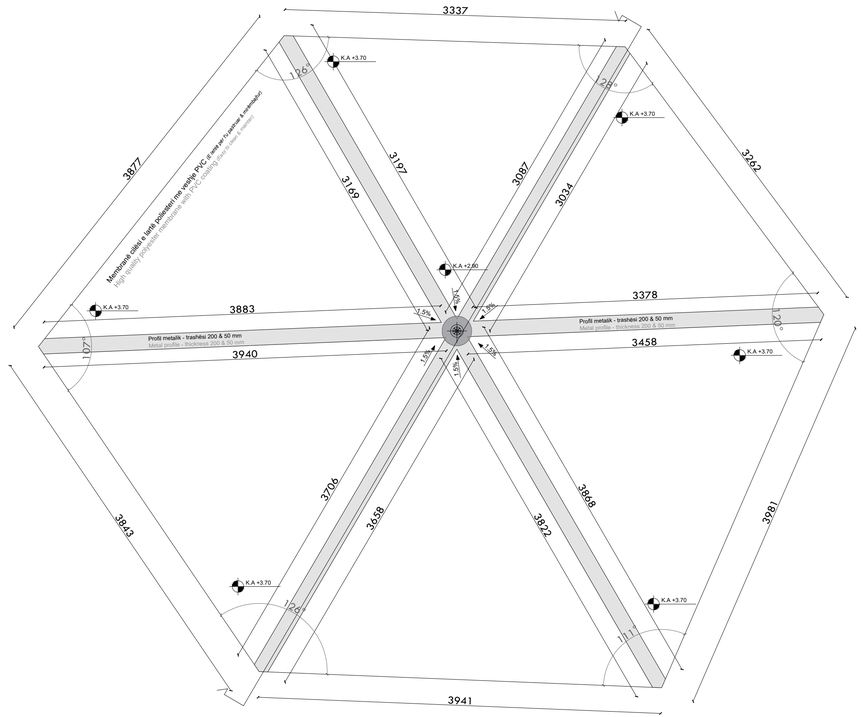

SHKALLA - 1:300

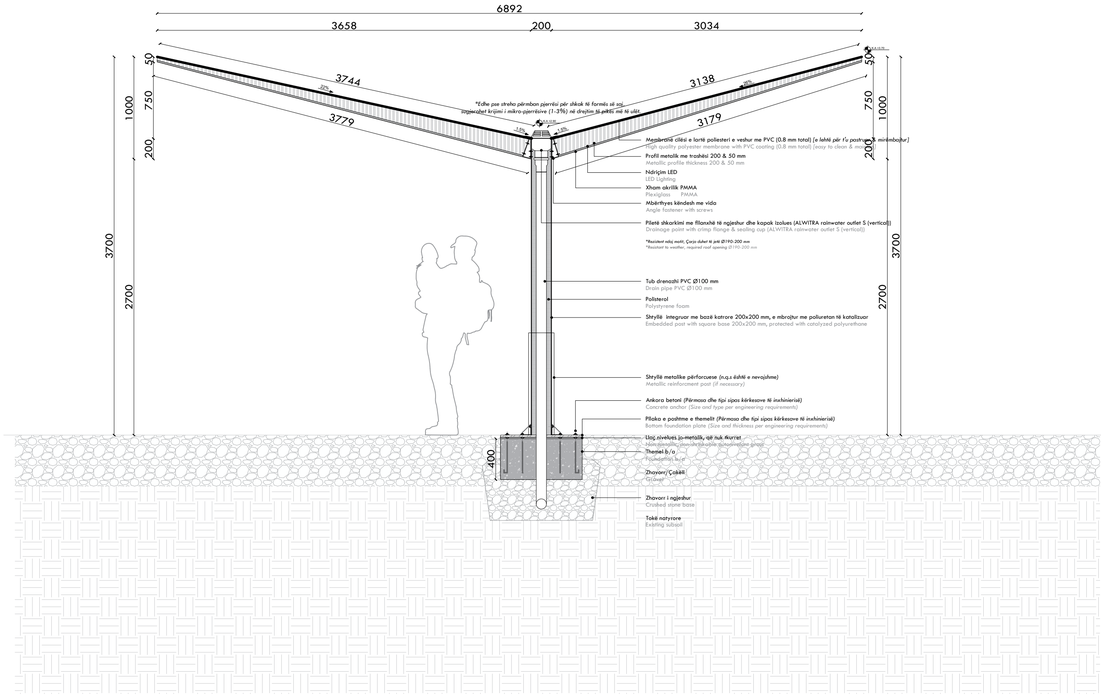

SHKALLA - 1:300

D06. DETAJI I STREHAVE_PLAN DHE PAMJE

INVESTIME PËR INFRASTEUKTURËN E TREGJEVE, HAPËSIRAVE TREGTARE,MULTIFUNKSIONALE , BRENDË TREGTARE NË ZONA MODEL ZHVILLIMI

INVESTMENTS FOR THE INFRASTRUCTURE OF MARKETS, COMMERCIAL, MULTIFUNCTIONAL SPACES, COMMERCIAL ROADS IN MODEL DEVELOPMENT AREAS

Investitor: BASHKIA KAMËNICË
Shërbimi Publik: DREJTORIA PËR ZHVILLIMIN E PROJEKTEVE

Autoritetet Kontraktore: PËRFAQ: Fuad Shqipran / Zhvillues

Dizajn grupi /Grupi i projektimit:
Ark. Erind Bajlari
Ark. Ina Bajlari
Ark. Khalil Demaj
Ark. Senol Ukiu
Inxh. - Yll Qosi
Inxh. Topo. Arnold Zoraj
Inxh. Çlirr. Jurlan Limoti
Vasfie Mjhd. Keida Muca

Shërbimi Publik: DREJTORIA PËR ZHVILLIMIN E PROJEKTEVE
Drejtor: Ermal Hoxha
Përgjegjës Projekti: Ermal Hoxha

Titulli i projektit: Rrugë rurale Lëpurë / Nemo 303
Detajet: Rrugë rurale Lëpurë / Nemo 303 e Shtrirjes
Detajet: Detail of Lëpurë Nemo Rural Access
Shkalla: 1:300
Data: 2024
Numri i projektit: 2024
Numri i vizës: 1

* Të drejtat e autorit të projektimit janë të publikimit janë të publikimit. Tel: +355 4 2224139
* Design project rights of publication of projects no. Tel: +355 4 2224139

Drejtor/Hoxha | Përgjegjës/Hoxha | Hartuesi/Hoxha

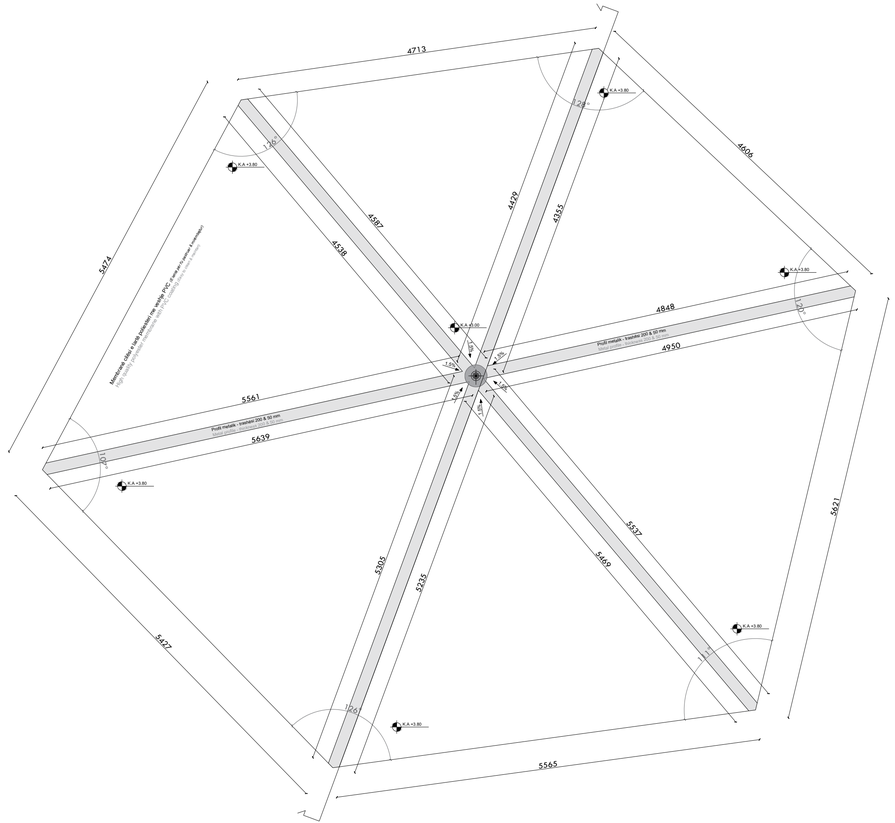

SHKALLA - 1:400

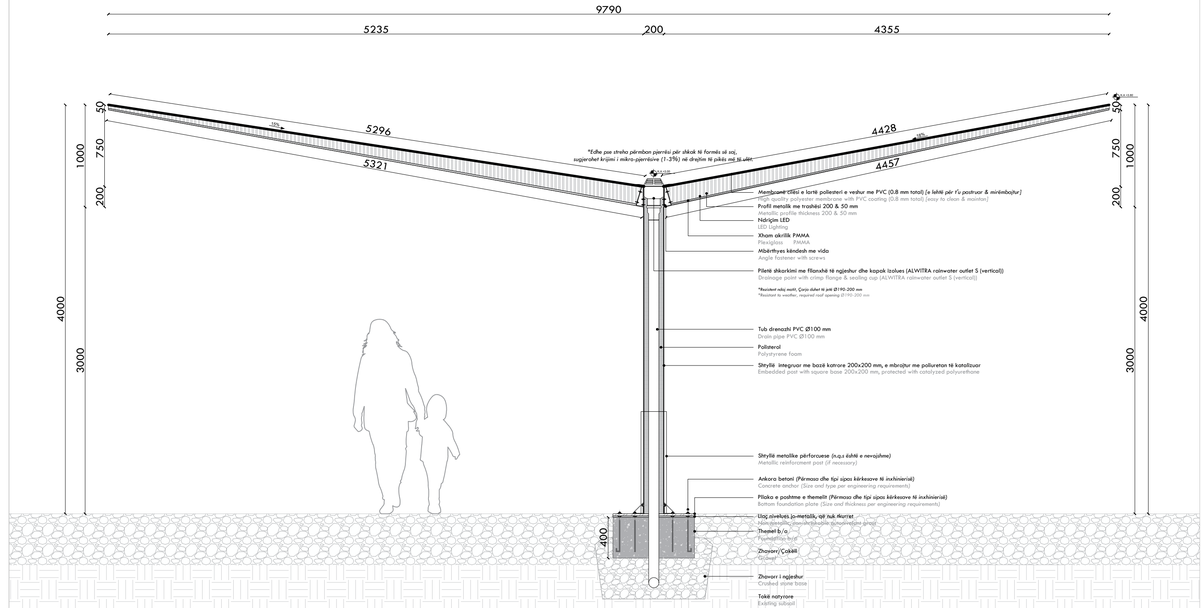

SHKALLA - 1:300

D06. DETAJI I STREHAVE_PLAN DHE PAMJE

INVESTIME PËR INFRASTRUKTURËN E TREGJEVE, HAPËSIRAVE TREGTARE,MULTIFUNKSIONALE , RRUGË TREGTARE NË ZONA MODEL ZHVILLIMI

INVESTMENTS FOR THE INFRASTRUCTURE OF MARKETS, COMMERCIAL, MULTIFUNCTIONAL SPACES, COMMERCIAL ROADS IN MODEL DEVELOPMENT AREAS

Investitor:	Autoritetin Kombëtar të Turizmit	
Përshkrimi:	Projekti:	Fondi Shqiptar i Zhvillimit

Përgatitë grupet / Groups / prepared by:

SON Engineering

Ark. Erind Bajlari
Ark. Ina Zaçe
Ark. Khalil Damaj
Ark. Seved Lika

Inxh. Vll Qiraz
Inxh. Trajce Arnold Zoraj
Inxh. Ujkan Limani
Inxh. Ujkan Limani
Vasfije Mjhil. Keida Muca

Drejtor i projektit / Project manager:	Fazat e projektit / Project Stage:
Ing. Ujkan Limani	Detail of Design Bull Tender
Shkalla / Scale:	Data / Date:
1:400 / 1:300	2024

* Të drejtat e autorit të projektimit janë të mbrojtura sipas ligjit në fuqi. / Copyright of design is protected by law.
* Çdo ndryshim i projektit i miratuar pa konsultimin me projektuesin është i ndaluar. / Any change in project without authorization of projectors is prohibited.

Tel: +355 4 2224139
Tel: +355 4 2224139

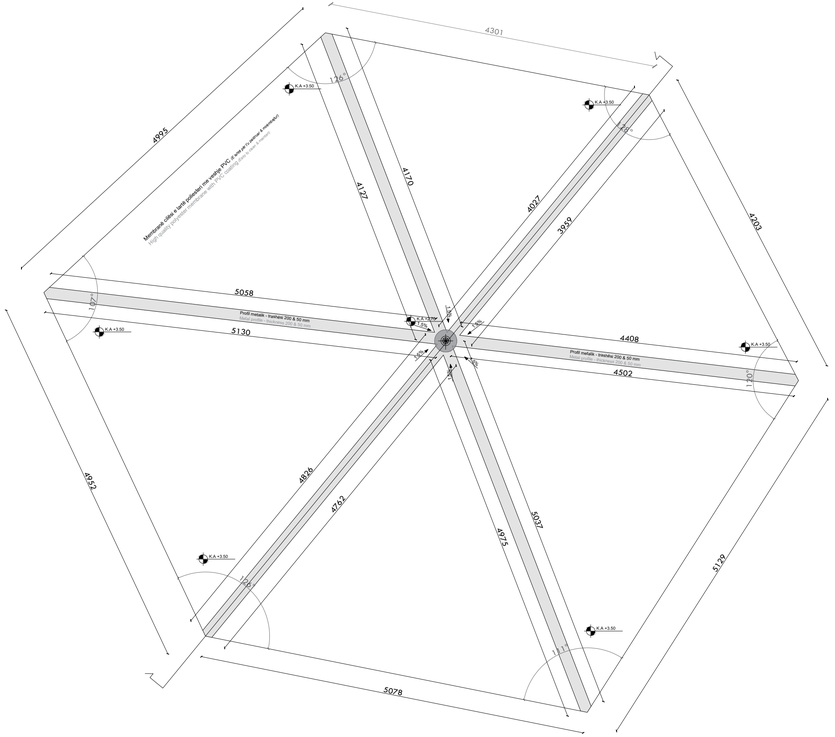
4301
4993
4127
4170
4027
3959
4103
5058
Profil metalik - traversa 200 & 50 mm
Metallic profile - traverse 200 & 50 mm
5130
4408
4502
4892
4826
4762
4875
5037
5172
5078
K.A.+3.50
K.A.+3.30
K.A.+3.70
K.A.+3.90
K.A.+3.10
K.A.+3.50
K.A.+3.50
K.A.+3.50
K.A.+3.30
K.A.+3.50
K.A.+3.50
K.A.+3.50

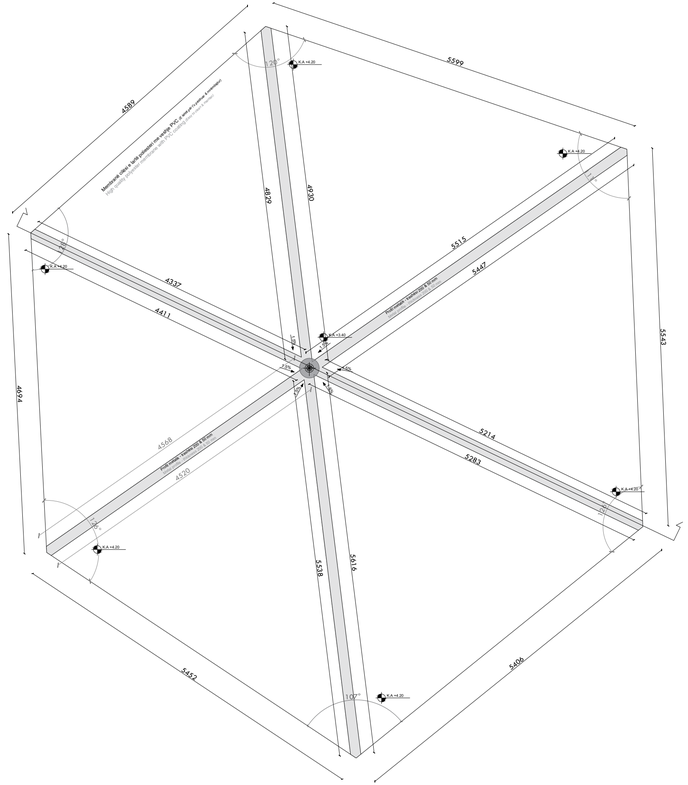
4889
5399
4930
5515
5447
5337
4411
5454
4934
5214
5283
5538
5816
5452
5406
Hendrojmë rrëzë e saj pakashë me çelik PVC, e mbushur me çimento e zhavorr
Hëngërmë pranë shtëpisë me PVC, të mbushur me beton
Profil metalik / Profili 200 & 50 mm
Profil metalik / Profili 200 & 50 mm
4.4 m/20
4.5 m/20
4.5 m/20
4.4 m/20
4.4 m/20
4.4 m/20
4.5 m/20
4.5 m/20
4.5

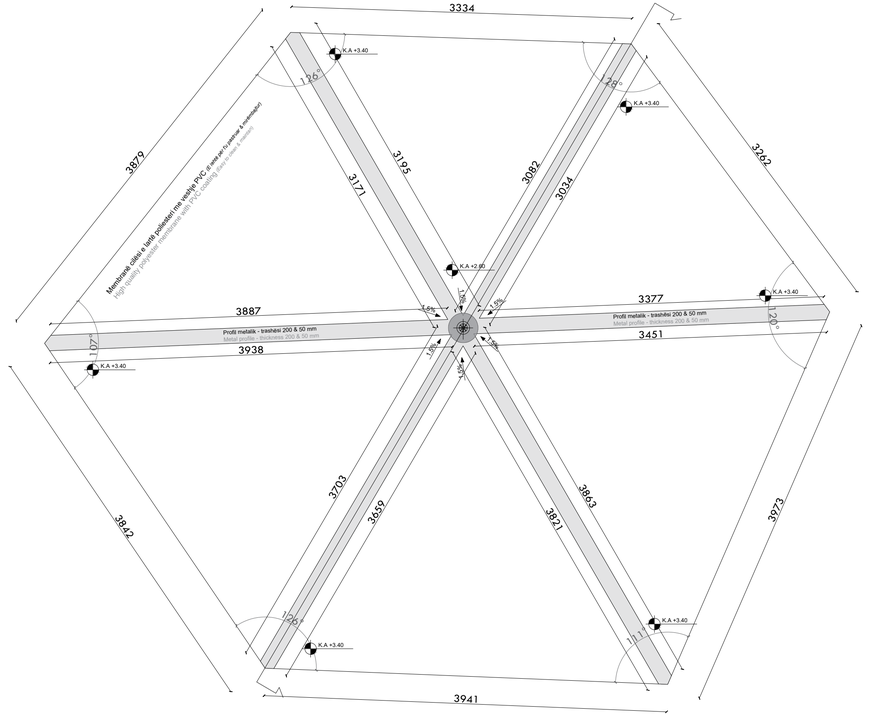

SHKALLA - 1:300

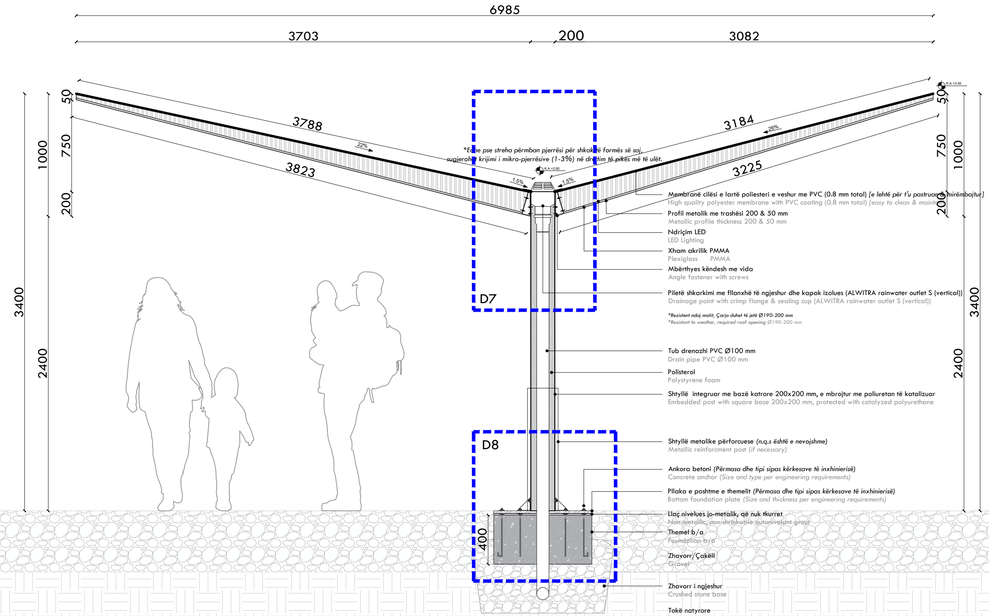

SHKALLA - 1:250

D06. DETAJI I STREHAVE_PLAN DHE PAMJE

INVESTIME PËR INFRASTUKTURËN E TREGJEVE, HAPËSIRAVE TREGTARE,MULTIFUNKSIONALE , BRENDË TREGTARE NË ZONA MODEL ZHVILLIMI

INVESTMENTS FOR THE INFRASTRUCTURE OF MARKETS, COMMERCIAL, MULTIFUNCTIONAL SPACES, COMMERCIAL ROADS IN MODEL DEVELOPMENT AREAS

Investitor: Autoriteti Kombëtar i Turizmit (AKT) Bashkia Tiranë

Titulli i projektit: Detajet gjenerale / Detajet e projektimeve

Hartuesi i projektit: SON Engineering, GeoENG, Consulting

Ark. Erind Bajlari
Ark. Ina Zaçe
Ark. Khalil Damaj
Ark. Seved Ukiç

Inxh. Yll Qosaj
Inxh. Tojza Arnaldi Zamaj
Inxh. Ujkan Jurkan Limoni
Vasfije Mjhil. Kaloja Muca

Fazat e projektit: Faza: Idesë / Faza: Skicë / Faza: Projekt Teknik / Faza: Detaje Zbatimi

Titulli i vizatimit: DET. PR. TIU DUE

Shkalla: Variuese Data: 12/2021

Detajet e Fazes Projekt Teknik

* Të drejtat e autorit janë të rezervuara e publikimi pa autorizimin Tel. +355 4 2224519 FAX
* Changes in project without authorization of projectors are invalid. Tel. +355 4 2224519 FAX

Zëvendësoi Nr. Shënim/Ndryshim Miratuar/Data

**Edhe pse streha përmban pjerrësi për shkak të formës së saj,*
sugjerohet krijimi i mikro-pjerrësive (1-3%) në drejtim të pikës më të ulët.

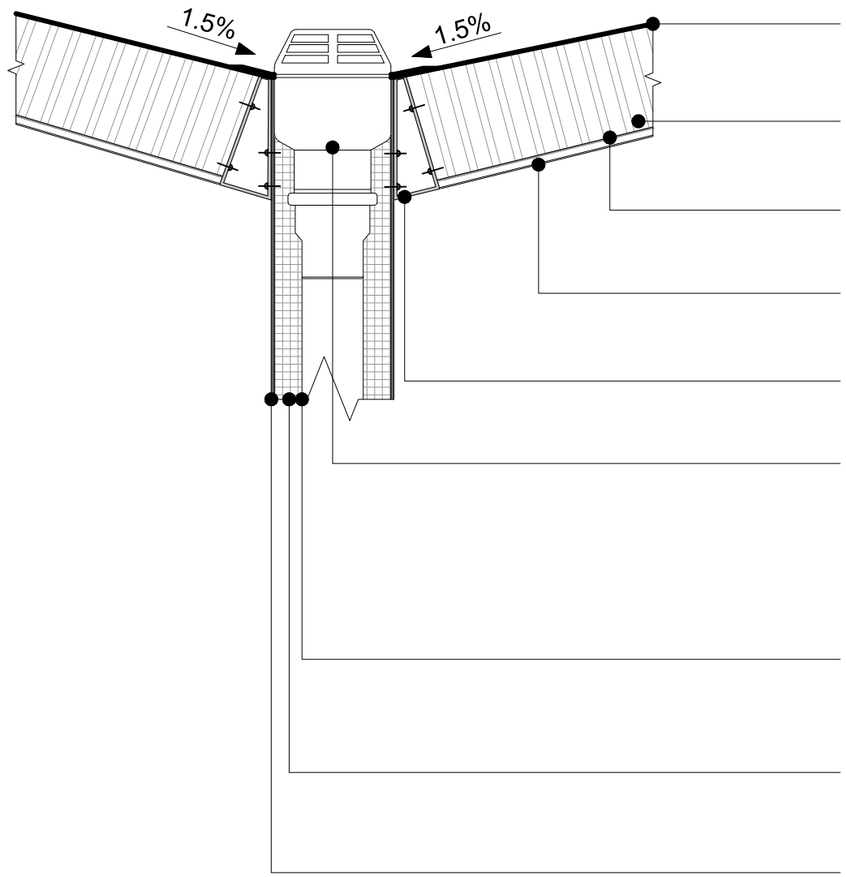

Membranë cilësi e lartë poliesteri e veshur me PVC (0.8 mm total)
High quality polyester membrane with PVC coating (0.8 mm total)

Profil metalik me trashësi 200 & 50 mm
Metallic profile thickness 200 & 50 mm

Ndriçim LED
LED Lighting

Xham akrilik PMMA
Plexiglass PMMA

Mbërthyes këndesh me vida
Angle fastener with screws

Piletë shkarkimi me fllanxhë të ngjeshur dhe kapak izolues ALWITRA
Drainage point with crimp flange & sealing cup ALWITRA
**Rezistent ndaj motit, Çarja duhet të jetë Ø190-200 mm*
**Resistant to weather, required roof opening Ø190-200 mm*

Tub drenazhi PVC Ø100 mm
Drain pipe PVC Ø100 mm

Polisterol
Polystyrene foam

Shtyllë integruar me bazë katrore 200x200 mm, e mbrojtur me poliuretan të katalizuar
Embedded post with square base 200x200 mm, protected with catalyzed polyurethane

D07. DETAJI I STREHES

INVESTIME PËR INFRASTRUKTURËN E TREGJEVE, HAPËSIRAVE TREGTARE,MULTIFUNKSIONALE , RRUGË TREGTARE NË ZONA MODEL ZHVILLIMI

INVESTMENTS FOR THE INFRASTRUCTURE OF MARKETS, COMMERCIAL, MULTIFUNCTIONAL SPACES, COMMERCIAL ROADS IN MODEL DEVELOPMENT AREAS

Location / Vendndodhja: MILOT SHQIPËRI
Autoriteti Kontraktues
FSHZH- Fondi Shqiptar i Zhvillimit

SON Architects +
SEED Consulting
GeoENG

Design group \ Grupi i projektimit:
Ark. Erind Bejleri
Ark. Ilir Bejleri
Ark. Klodi Demaj
Ark. Sead Lika
Inxh. Yll Gjoni
Inxh. Topo. Arnold Zanaj
Inxh. Gjeo. Ledian Limani
Inxhm Mjed. Keida Muca

Analize e Gjendjes Ekzistuese dhe Projekt - Zbatim
Analysis of the Existing Situation and Implementation Project

Sheet number\Numri i fletes: 210

Date \ Data: Tetor, 2025 / October, 2022

Sheet name\Titulli i fletes: Detajl 07 | Strehes
Detail 07 of Canopy Structure

Format: A3
Shkalla /scale: 1:100

* Ndryshimet ne projekt pa konfirmimin e projektuesit jane te pavlefshme. Tel. +355 4 (0)2451939
* Changes in project without confirmation of projectors are invalid. Tel. +355 4 (0)2451939

shenime/note | treguesi/index | data/date

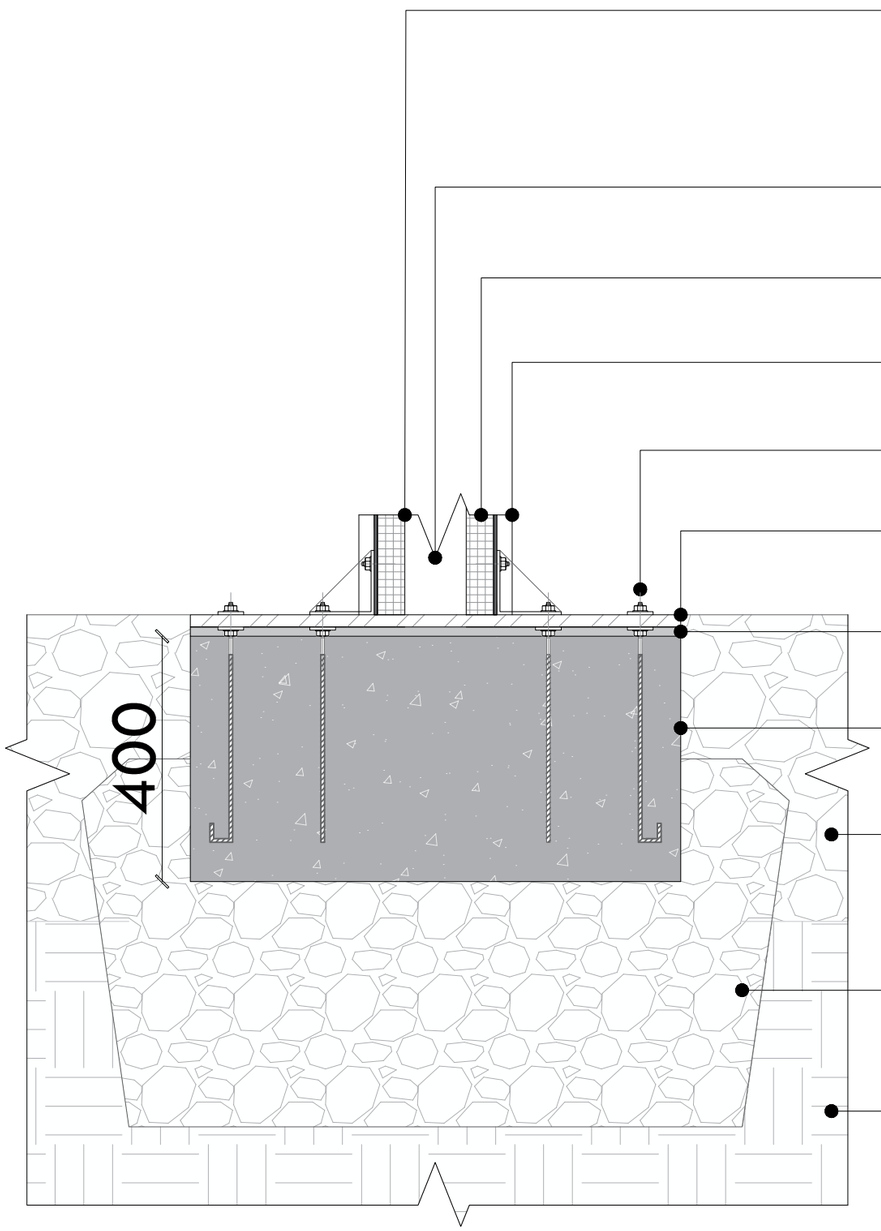

Shtyllë integruar me bazë katrore 200x200 mm,
e mbrojtur me poliuretan të katalizuar
Embedded post with square base 200x200 mm,
protected with catalyzed polyurethane

Tub drenazhi PVC Ø100 mm
Drain pipe PVC Ø100 mm

Polisterol
Polystyrene foam

Shtyllë metalike përforcuese *(n.q.s është e nevojshme)*
Metallic reinforcment post *(if necessary)*

Ankora betoni *(Përmasa dhe tipi sipas kërkesave të inxhinierisë)*
Concrete anchor *(Size and type per engineering requirements)*

Pllaka e poshtme e themelit *(Përmasa dhe tipi sipas kërkesave të inxhinierisë)*
Bottom foundation plate *(Size and thickness per engineering requirements)*

Llaç nivelues jo-metalik, që nuk tkurret
Non-metallic, non-shrinkable autonivelant grout

Themel b/a
Foundation b/a

Zhavorr/Çakëll
Gravel

Zhavorr i ngjeshur
Crushed stone base

Tokë natyrore
Existing subsoil

D08. DETAJI I BAZES SE STREHES

INVESTIME PËR INFRASTRUKTURËN E TREGJEVE, HAPËSIRAVE TREGTARE,MULTIFUNKSIONALE , RRUGË TREGTARE NË ZONA MODEL ZHVILLIMI

INVESTMENTS FOR THE INFRASTRUCTURE OF MARKETS, COMMERCIAL, MULTIFUNCTIONAL SPACES, COMMERCIAL ROADS IN MODEL DEVELOPMENT AREAS

Location / Vendndodhja: MILOT SHQIPËRI

Autoriteti Kontraktues
FSHZH- Fondi Shqiptar i Zhvillimit

SON Architects +
SEEDConsulting
GeoENG Solutions

Design group\Grupi i projektimit:

Ark. Erind Bejleri
Ark. Ilir Bejleri
Ark. Klodi Demaj
Ark. Sead Lika

Inxh. Ylli Gjoni
Inxh. Topo. Arnold Zanaj
Inxh. Gjeo. Ledian Limani
Inxhm Mjed. Keida Muca

Analiza e Gjendjes Ekzistuese dhe Projekt - Faza/Stage
Analysis of the Existing Situation and Implementation - Project
Data\Date: Tetor, 2025 / October, 2025
Format: A3
Shkalla/scale: 1:100

Sheet number\Numri i fletes: 211
Sheet name\ Titulli i fletes: Detajl 08 i strehes
Detail 08 of Canopy Structure

* Ndryshimet ne projekt pa konfirmimin e projektuesit jane te pavlefshme. Tel. +355 4 (0)2451939
* Changes in project without confirmation of projectors are invalid. Tel. +355 4 (0)2451939

shenime/note | treguesi/index | data/date

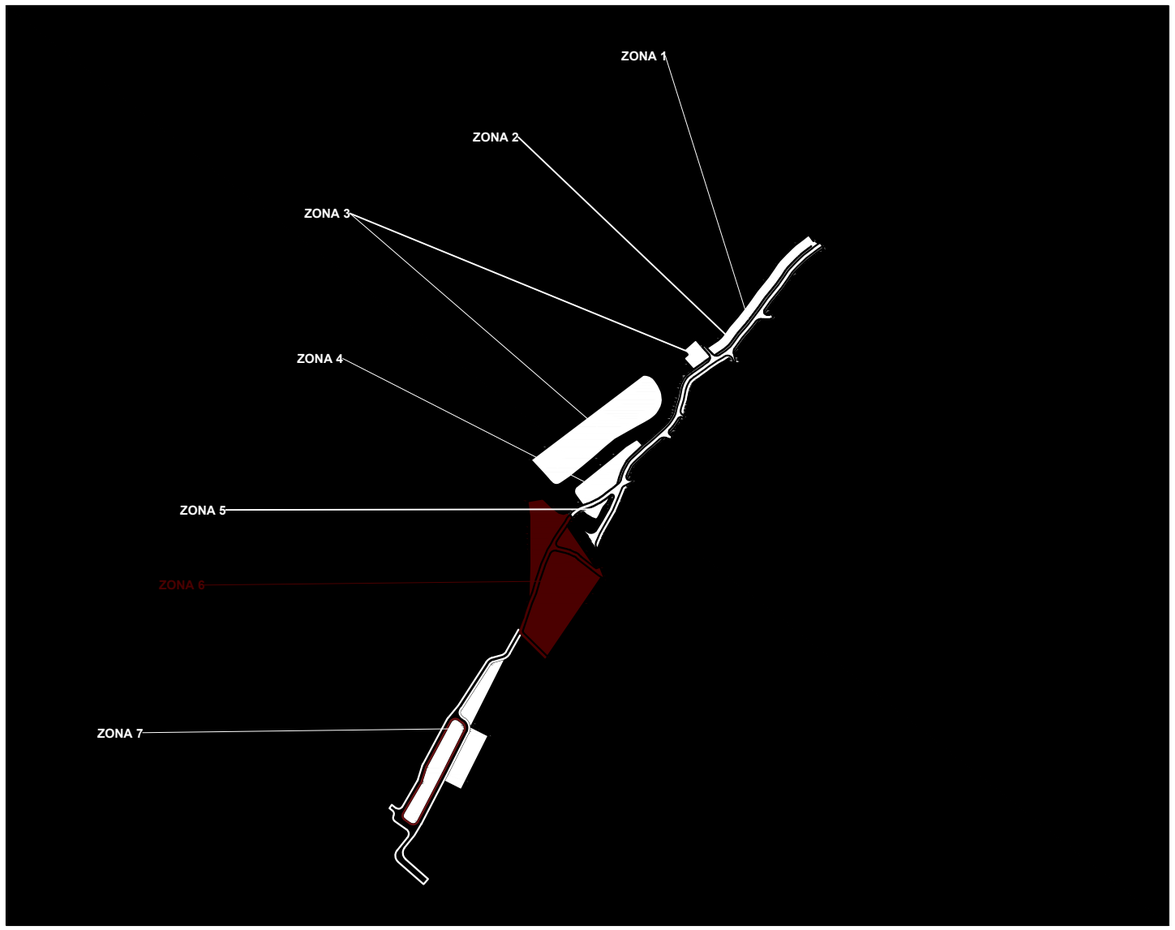

INVESTIME PËR INFRASTRUKTURËN E TREGJEVE, HAPËSIRAVE TREGTARE,MULTIFUNKSIONALE , RRUGË TREGTARE NË ZONA MODEL ZHVILLIMI - TREGU MILOT - NDERHYRJA 6

INVESTMENTS FOR THE INFRASTRUCTURE OF MARKETS, COMMERCIAL AND MULTIFUNCTIONAL SPACES, AND COMMERCIAL STREETS IN MODEL DEVELOPMENT AREAS – MILOT MARKET – INTERVENTION 6

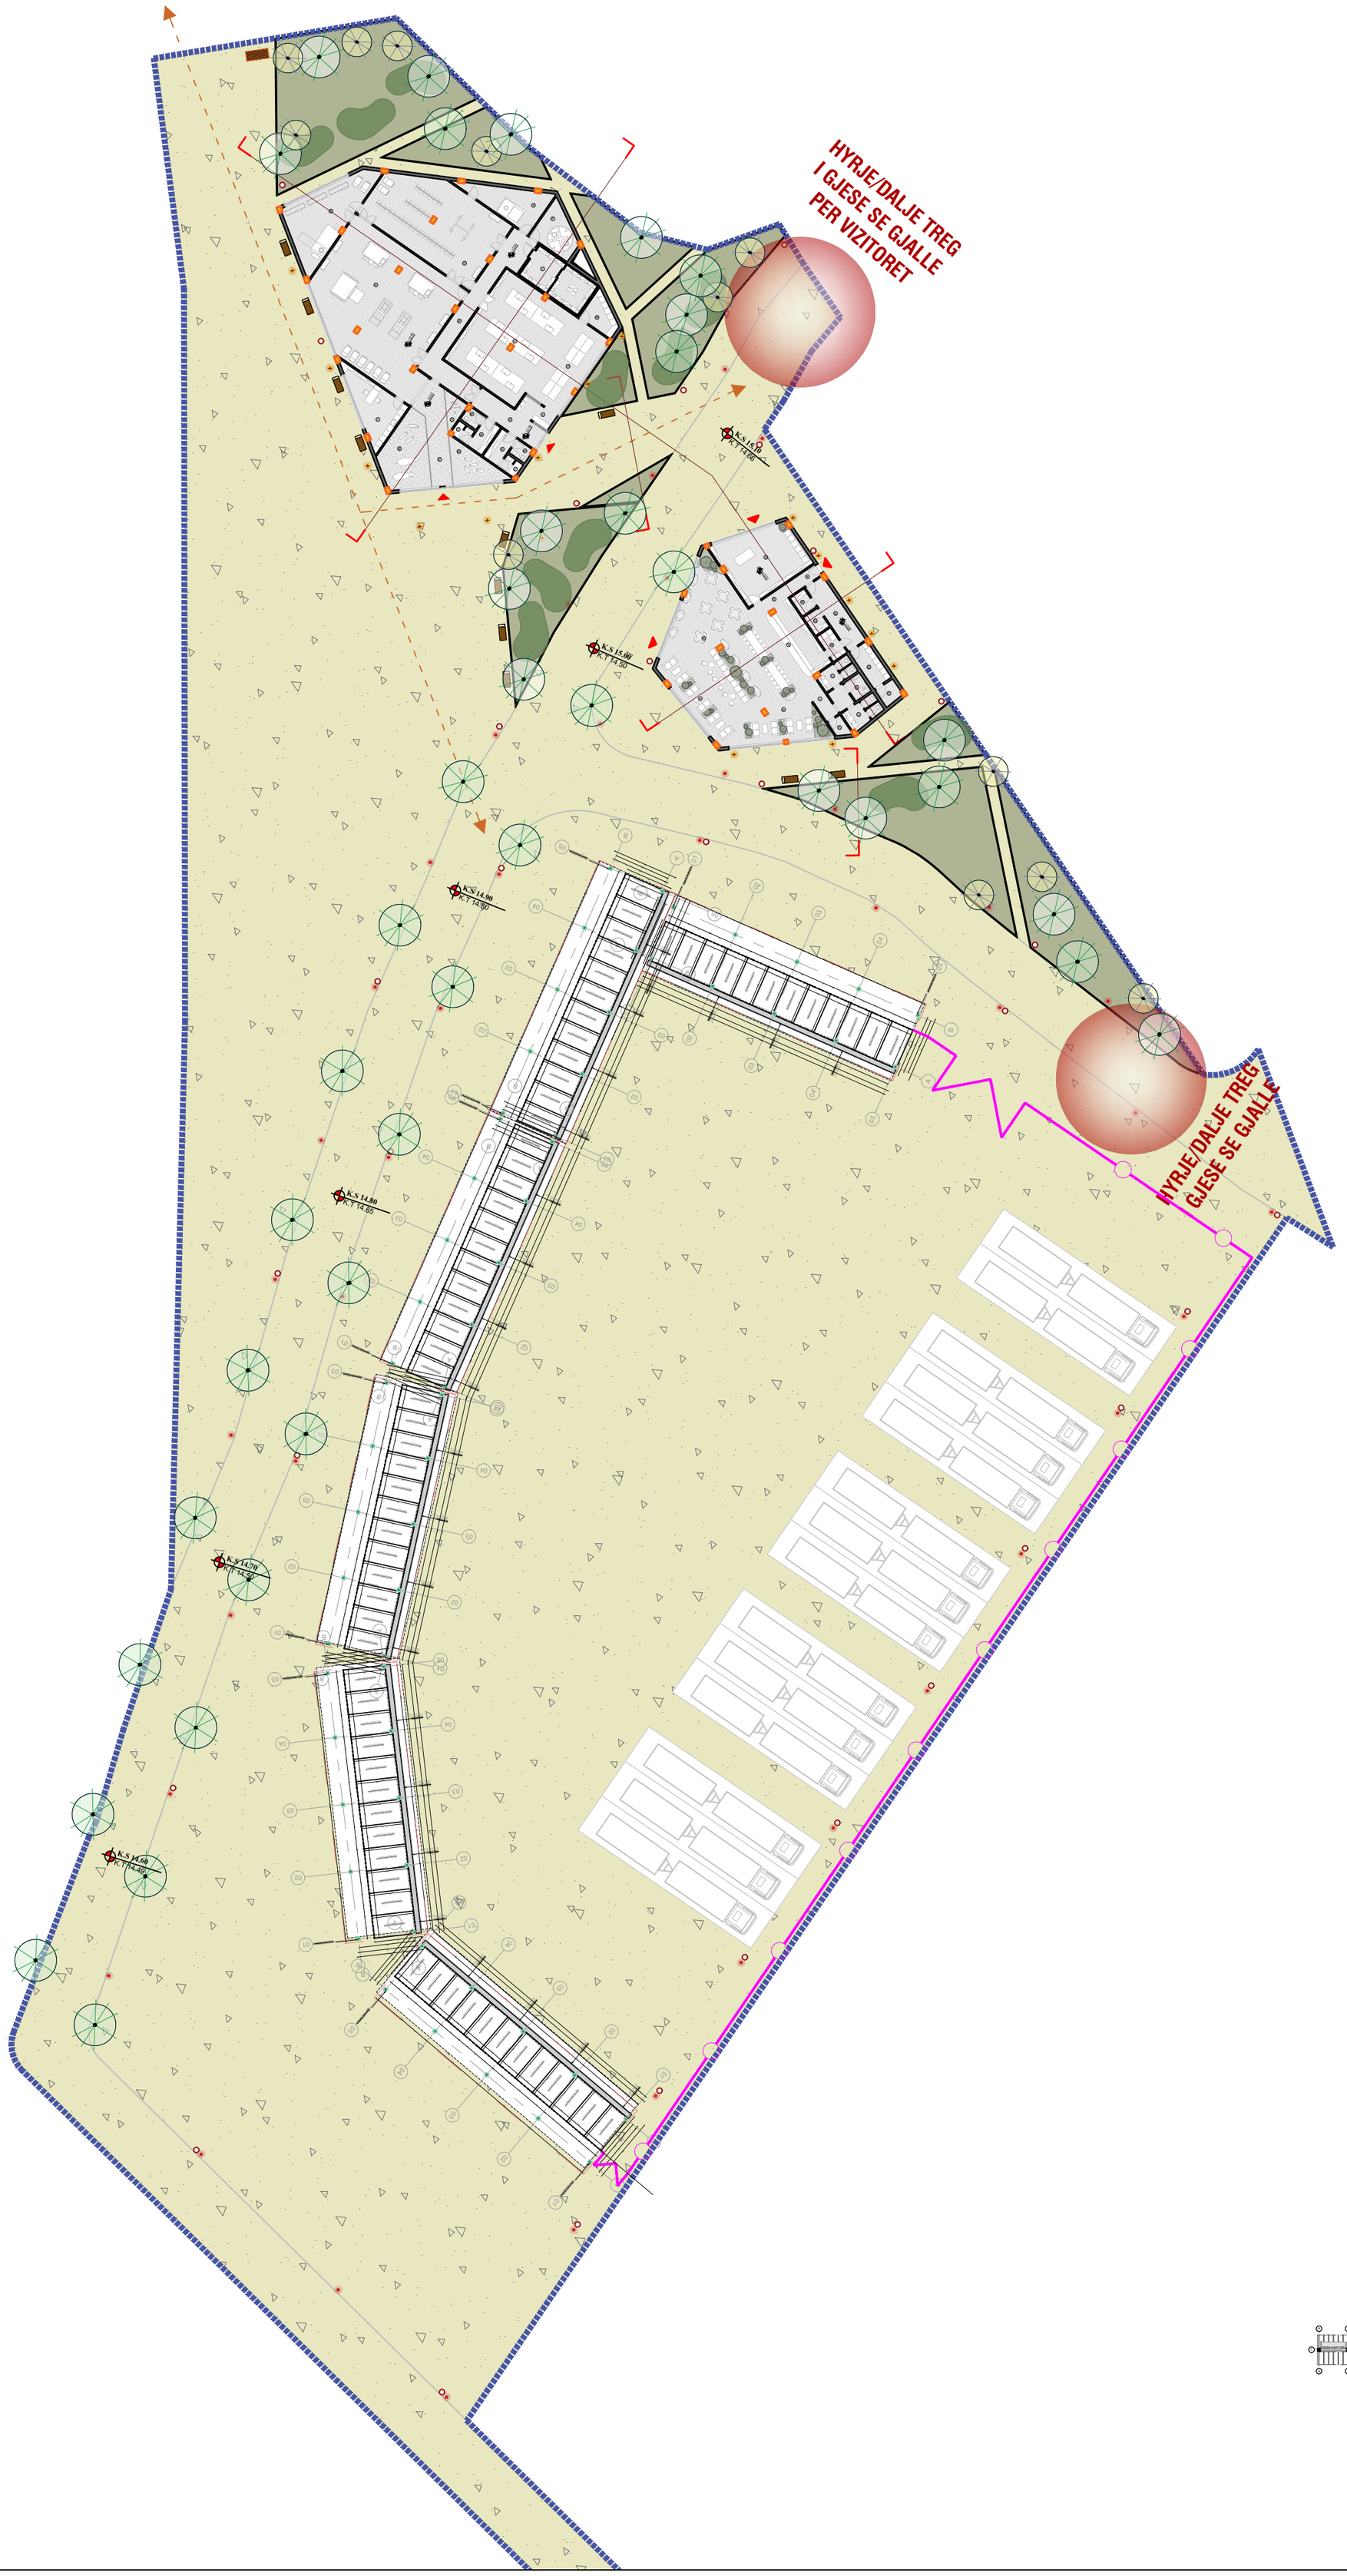

Legjenda - Shtrime

- Shtrim me zhavorr
- Gjelberim filtrues
- Beton i stampuar
- Beton i kuq
- Shtrim me pllaka betoni

Legjenda - Gjelberimi

- Holm Oak
- Thuja Occidentalis
- Tillia Gordata
- Arbutus Uneda
- Fagus Sylvatica Tricolor
- Cupressus Leylandi
- Olea Europea
- Rosmarinus Officinalis
  Gaura Lindheimer
  Nasella tenuissima
- Tillia Gordata
  (Gjelberim pergjate rruges)

Legjenda - Te pergjithshme

- ZONA E DETAJUAR
- Akses per kembesore
- Akses per makina
- Kanal Drenazhi per Rrugen
- Hapesira parkimi per bicikleta
- Ndricues i larte Rruge h=6m
- Ndricues i ulet h=1m
- Stol
- Kosh i madh mbeturinash
- Tavoline per perdoruesit
- Struktura per Hijezim
- Kosh Mbeturinash
- Tezga e Shitjes
- Tezga e Perbashket
- Tezga e Kafsheve
- Post Parkimi Makina
- Rrethim me kangjella metalike

INVESTIME PËR INFRASTRUKTURËN E TREGJEVE, HAPËSIRAVE TREGTARE,MULTIFUNKSIONALE , RRUGË TREGTARE NË ZONA MODEL ZHVILLIMI

INVESTMENTS FOR THE INFRASTRUCTURE OF MARKETS, COMMERCIAL, MULTIFUNCTIONAL SPACES, COMMERCIAL ROADS IN MODEL DEVELOPMENT AREAS

Location / Vendndodhja: MILOT SHQIPËRI

Autoriteti Kontraktues
FSHZH- Fondi Shqiptor i Zhvillimit

SON Architects

SEED Consulting

GeoENG Solutions

Design group\Grupi i projektimit:

Ark. Erind Bejleri
Ark. Ilir Bejleri
Ark. Klodi Demaj
Ark. Sead Lika

Inxh. Ylli Gjoni
Inxh. Topo. Arnold Zanaj
Inxh. Gjeo. Ledian Limani
Inxhm Mjed. Keida Muca

Analiza e Gjendjes Ekzistuese dhe Projekt i Rimtë
Analysis of the Existing Situation and Reconstruction Project

Data / Data: Tetor, 2025 / October, 2025

Format: A2 PORTRAIT

Shkalla/scale: 1:4500

Sheet number\Numri i fletes: 212

Sheet name\Titulli i fletes: Plan i Peregjithshem i sistemimit

Landscape Plan

* Ndryshimet ne projekt pa konfirmimin a projektuesit jane te pavlefshme. Tel. +355 4 (0)2451939
* Changes in project without confirmation of projectors are invalid. Tel. +355 4 (0)2451939

shenime/note | treguesi/index | data/date