Projekti Arkitektonik


"PARKIMI NENTOKESOR TE SHESHI ITALIA"

Open Procurement Albania

Projektimi:

Ark.Daniel Gjoni
Ark.Giovanni Polazzi
Ark.Marco Casamonti

TOPOGRAFIA STATO DI PROGETTO - PLANIMETRIA DELLE COPERTURE
TOPOGRAFI GJENDJA PROJEKTI - PLANIMETRIA E ÇATISË

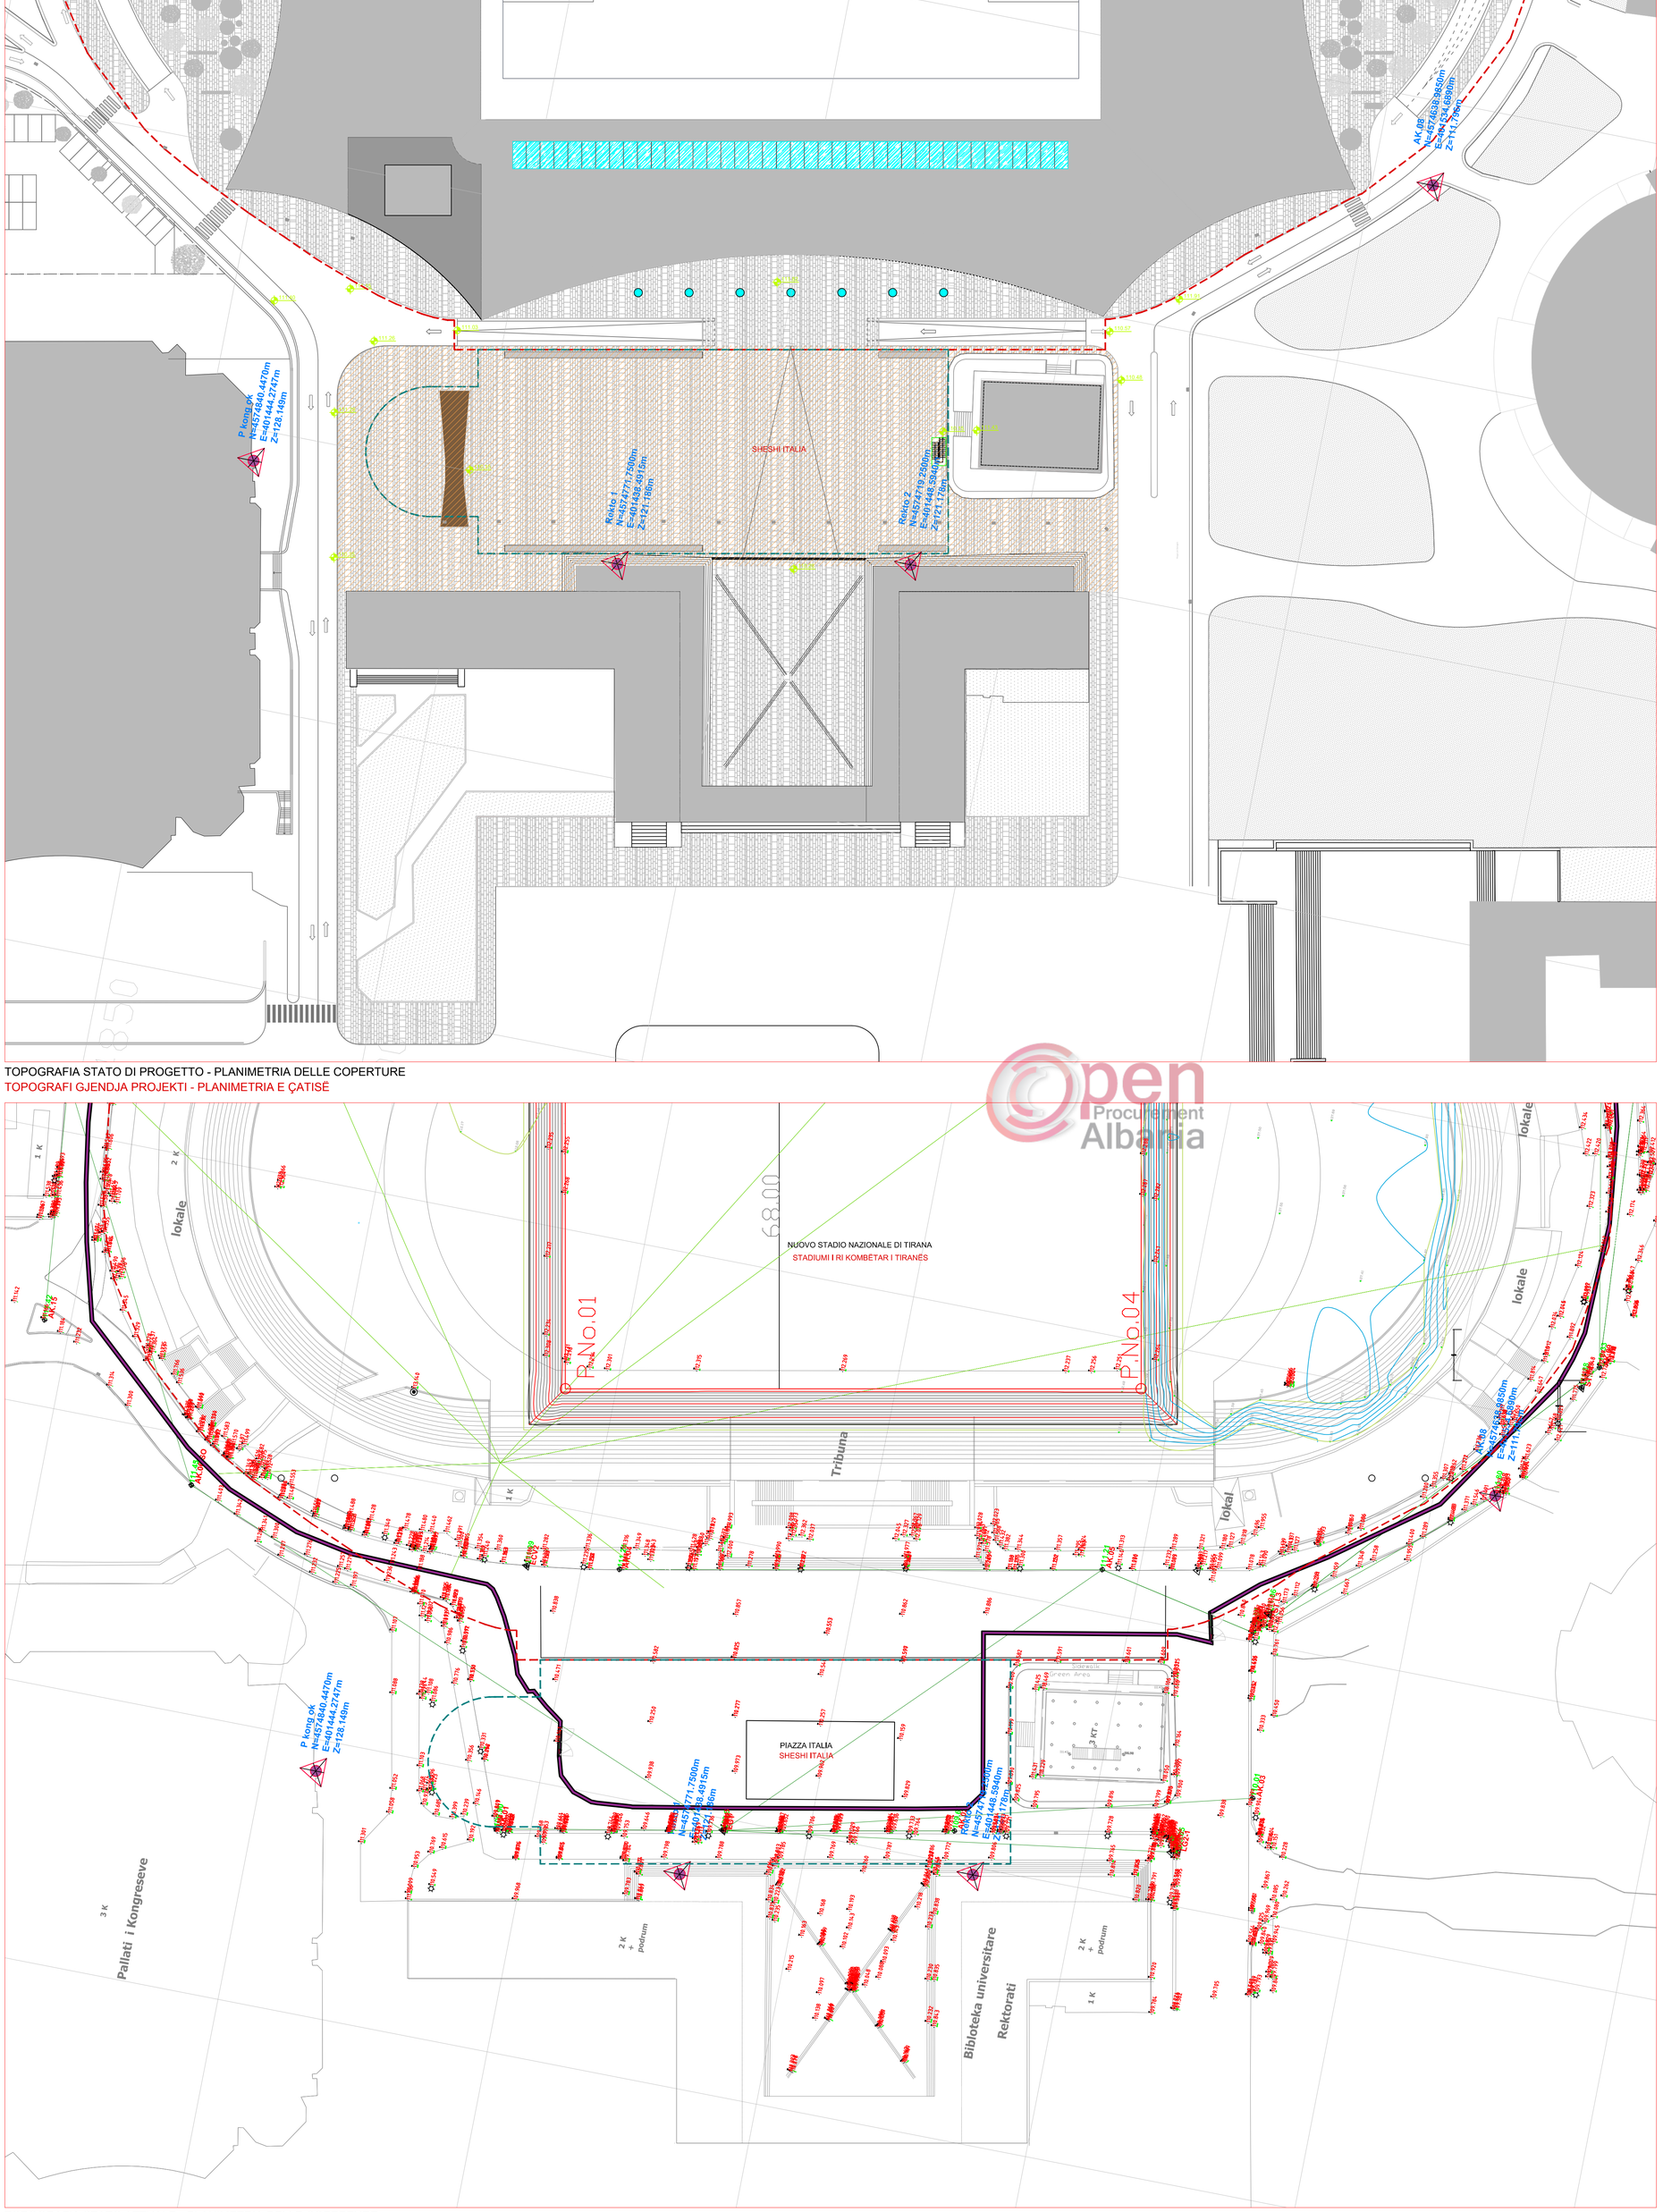

TOPOGRAFIA STATO ATTUALE - PLANIMETRIA DELLE COPERTURE
TOPOGRAFI GJENDJA AKTUALE - PLANIMETRIA E ÇATISË

LEGENDA
LEGJENDA

- NUOVO STADIO NAZIONALE DI TIRANA - AREA DI CANTIERE
  STADIUMI I RI KOMBËTAR I TIRANËS - RRETHIMI I KANTIERIT
- NUOVO STADIO NAZIONALE DI TIRANA - AREA DI PROGETTO
  STADIUMI I RI KOMBËTAR I TIRANËS - ZONA E PROJEKTIT
- PARCHEGGIO PUBBLICO/PIAZZA ITALIA - ZONA DI PROGETTO
  PARKIMI PUBLIK/SHESHI ITALIA - ZONA E PROJEKTIT
- FINITURE PIAZZA ITALIA IN PROGRESS
  VESHJA E DYSHEMEVE SHESHIT ITALIA IN PROGRESS

PROJEKTIMI ARKITEKTONIKE :
sferastudio architecture
Sfera Studio
Blv.Zhan D'Ark ,ND.61,H.3,Ap.9
1017-Tirane
Arkitekt
Ark.Daniel Gjoni

PROJEKTI STRUKTURAL:
AVE CONSULTING
AVE Consulting
Rr. Tish Daija, Pall: 7, Ap:28,
Tiranë, Albania
+355 44530746
ave_consulting@yahoo.com
INXHINIER
Ing. Artlen Dervishaj
Ing. Ervin Paçi

PROJEKTI I IMPIANTEVE:
AVE CONSULTING
AVE Consulting
Rr. Tish Daija, Pall: 7, Ap:28,
Tiranë, Albania
+355 44530746
ave_consulting@yahoo.com
INXHINIER
Ing.Alket Kumaraku

EUROTEST
Rr Ymer Kurti, Pll
Teknoprojekti, Nr.9
tel: 00355682020547
e-mail: info@eurotest.al
web: www.eurotest.al
INXHENIER
Ing. Selajdin Ago

ENERGY DC
Rr. Irfan Tomini, Tirane
Albania
+355 68 2057723
adersha@yahoo.com
INXHINIER
Ing. Artan Dersha

KONSULENT ARKITEKTONIKE PROJEKTIMI:
ARCHEA ASSOCIATI
ARCHEA ASSOCIATI
via della Fornace 30/R, Firenze, Italy
+39 055 6580127
staff@archea.it
www.archea.it
ARKITEKTET
Ark. Marco Casamonti
Ark. Giovanni Polazzi

PROJEKTI:
"PARKIMI NENTOKESOR TE SHESHI ITALIA "

ZHVILLUES:
BASHKIA TIRANE

FLETA

EA.02.00.G.1.870.x.0

Emertimi:
Plan Rilevimit dhe gjendja ekzistuese


EMËRTIMI
PROJEKTI EKZEKUTIV

INSPEKTIMI	DATA	OBJEKTI
0	13/11/2017	PRIMA EMISSIONE


INSPEKTIMI	DATA	OBJEKTI

SHKALLA
1:500


Reference :
268-2017

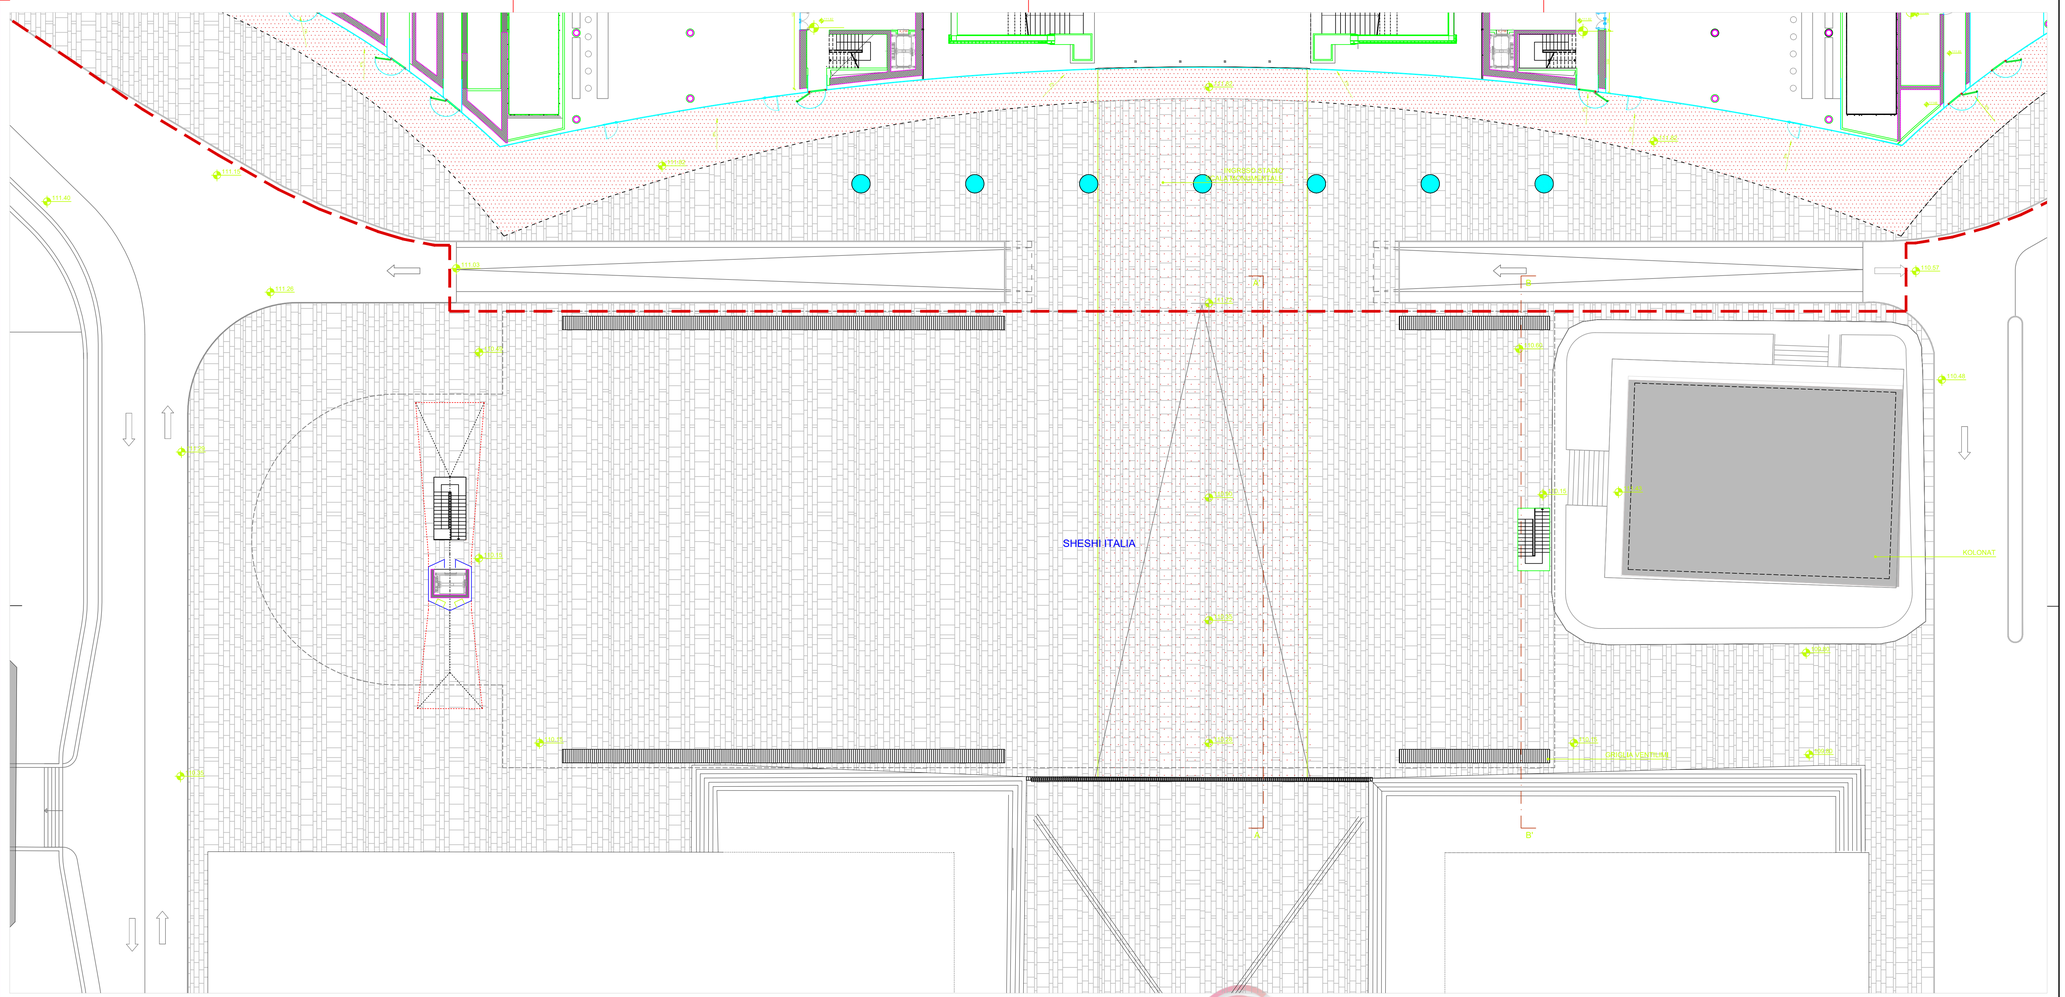

PLANIMETRIA PIANO L0

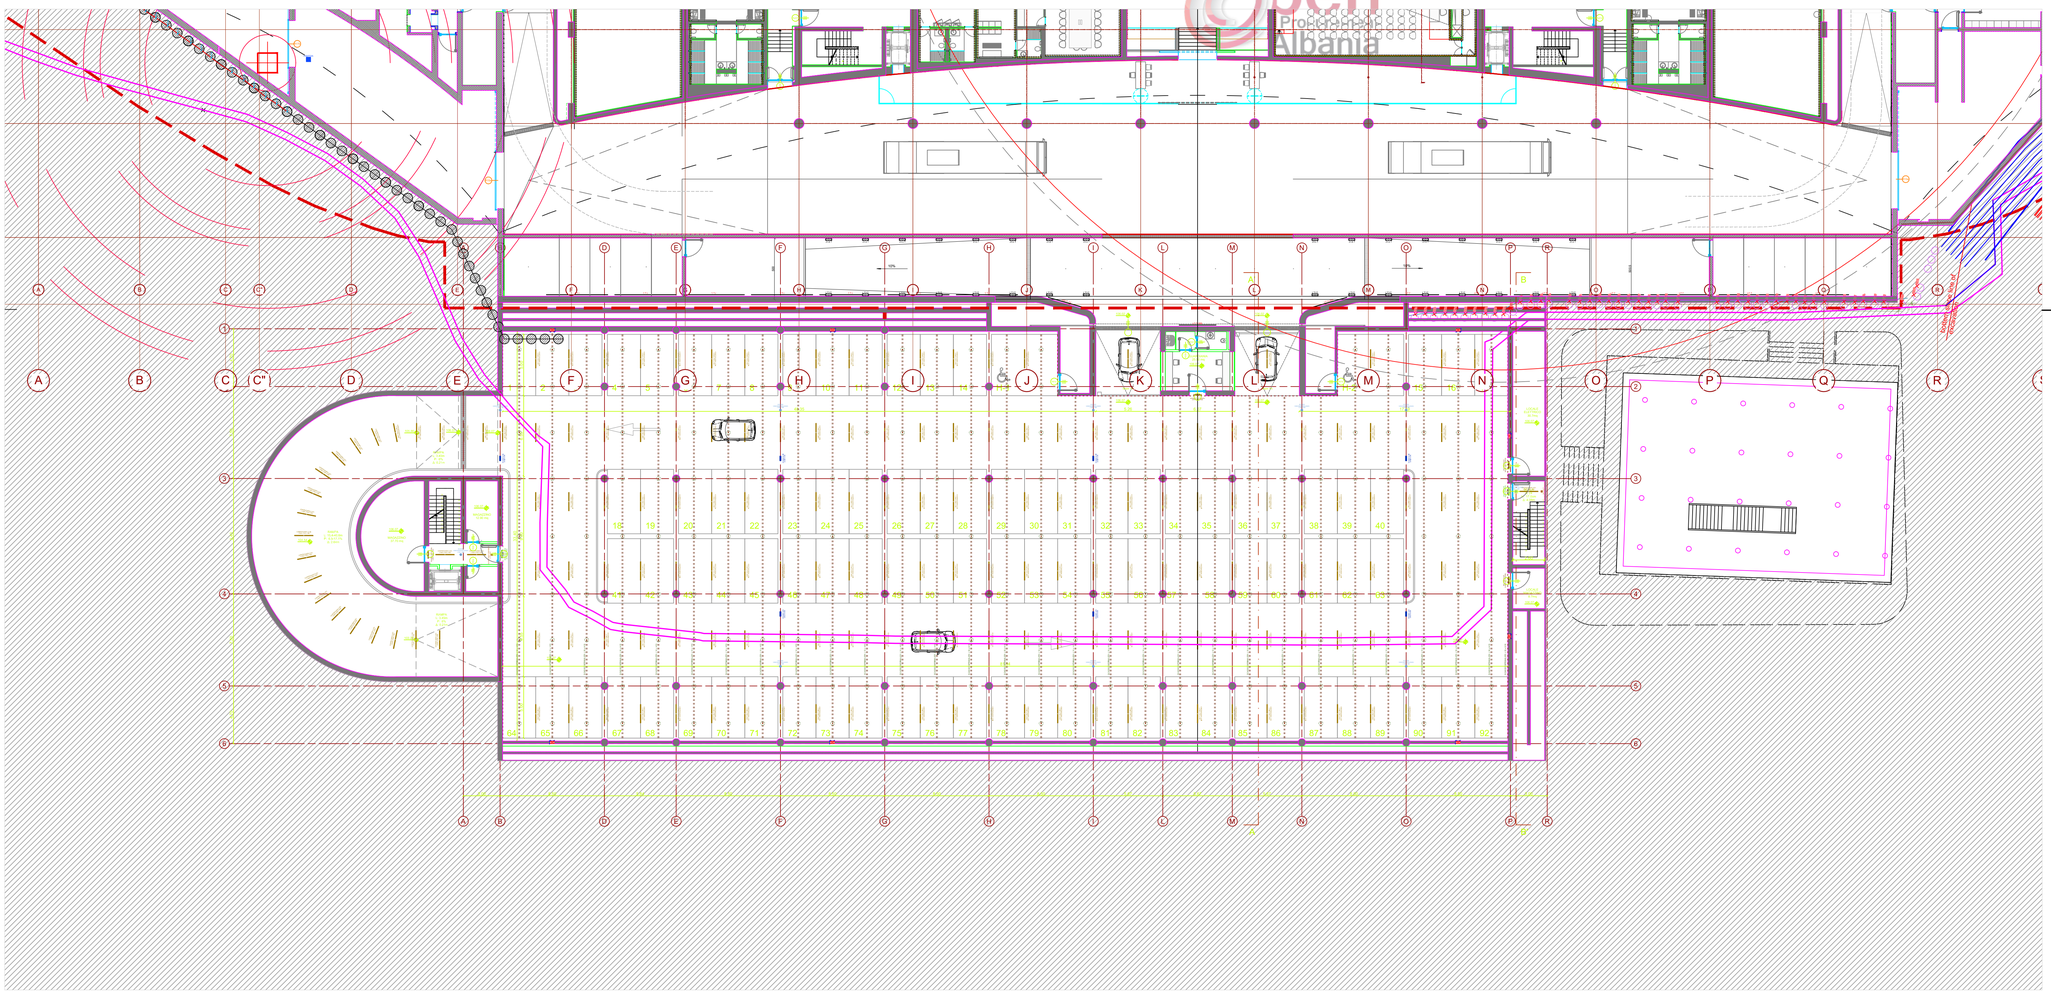

PLANIMETRIA PIANO L-1

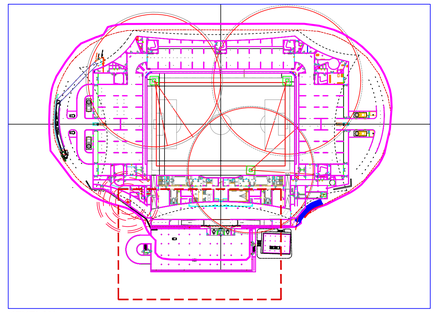

KEYPLAN

SUPERFICI LORDE

L-1: 3587 mq
L-2: 3587 mq

SUPERFICI PER VENTILAZIONE NATURALE:

SUPERFICIE L-1 (+105.07): 2'915 mq
SUPERFICIE L-2 (+103.01): 2'815 mq

CALCOLO VENTILAZIONE NATURALE:

GRIGLIA VENTILAZIONE: 105 mq
FATTORE RIDUZ. 0.8%: 84 mq

1/20 SUP. L-1: 117 mq ; 84 mq SUP. GRIGLIA
1/20 SUP. L-2: 113 mq ; 84 mq SUP. GRIGLIA

DA COMPENSARE CON AGGIUNTA DI AERAZIONE FORZATA

CALCOLO NUMERO PARCHEGGI:

POSTI AUTO L-1: 92 + 2
POSTI AUTO L-2: 104
TOTALE POSTI AUTO: 196 + 2

LEGENDA / LEGJENDA

Apparecchi ad incasso / Aparatura të futura në tavan

SIMBOLO	TIPOLOGIA APPARECCHIO
	Luce a incasso lineare (L1500 mm) Dritë lineare e futur në tavan të varur (L1500 mm)
	Rivelatore di presenza a soffitto Sensor zëri në tavan
	Diffusore Audio Shpërndarës zëri
	Pannello luminoso da incasso (c.a./controsoffitto), con alloggiamento in policarbonato, colore standard bianco, distanza di visibilità 24m, tipo di protezine IP40. Panel ndriçues i futur (në beton arme/tavan të varur), me mbajtëse në poikarbonat, ngjyra standart e bardhë, distanca e shikueshmëris 24m, tipi i mbrojtjes IP40.
	Scasso luci porta in c.a. Prerje për dritën e portës në beton arme
	Scasso luci porta in controsoffitto Prerje për dritën e portës në tavan të varur
	Telecamera indoor e sporgente Telekamër indoor dhe e dalë

PROJEKTIMI ARKITEKTONIKE :

Sfera Studio
Bv.Zhan D'Ark ,ND.61,H.3,Ap.9
1017-Tirane
Arkitekt
Ark.Daniel Gjoni

KONSULENT ARKITEKTONIKE PROJEKTIMI:

ARCHEA ASSOCIATI
via della Fornace 30/R, Firenze, Italy
+39 055 6580127
staff@archea.it
www.archea.it

ARKITEKTËT
Ark. Marco Casamonti
Ark. Giovanni Polazzi

PROJEKTI STRUKTURAL:

AVE Consulting
Rr. Tish Daija, Pall: 7, Ap:28,
Tirana, Albania
+355 44530746
ave_consulting@yahoo.com

INXHINIER
Ing. Arben Dervishaj
Ing. Ervin Paçi

PROJEKTI I IMPIANTEVE:

AVE Consulting
Rr. Tish Daija, Pall: 7, Ap:28,
Tirana, Albania
+355 44530746
ave_consulting@yahoo.com

INXHINIER
Ing.Alket Kumaraku

EUROTEST

Rr Ymer Kurti, Pll
Teknoprojekti, Nr,9
tel: 00355682020547
e-mail: info@eurotest.al
web: www.eurotest.al

INXHENIER
Ing. Selajdin Ago

ENERGY DC
Rr. Irfan Tomini, Tirane, Albania
+355 68 2057723
adersha@yahoo.com

INXHENIER
Ing. Arlan Dersha

PROJEKTI:

"PARKIMI NENTOKESOR TE SHESHI ITALIA "

ZHVILLUES:

BASHKIA TIRANE

FLETA

EA.02.G.G.1.377.x.F

Emertimi:

Planimetrit e kateve (L-1_L0)

EMËRTIMI

PROJEKTI EKZEKUTIV


INSPEKTIMI	DATA	OBJEKTI	INSPEKTIMI	DATA	OBJEKTI

SHKALLA


1:200

Reference :


268-2017

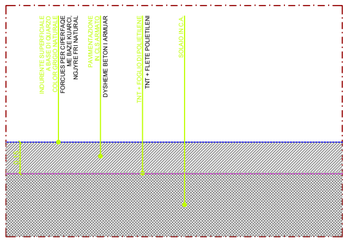


DT-1
SHKALLA 1:10

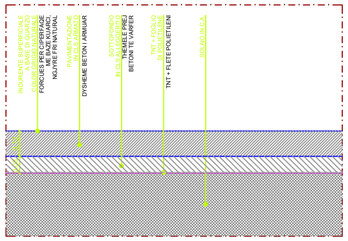



DT-2
SHKALLA 1:10

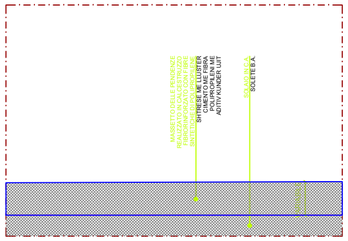

DT-3
SHKALLA 1:10

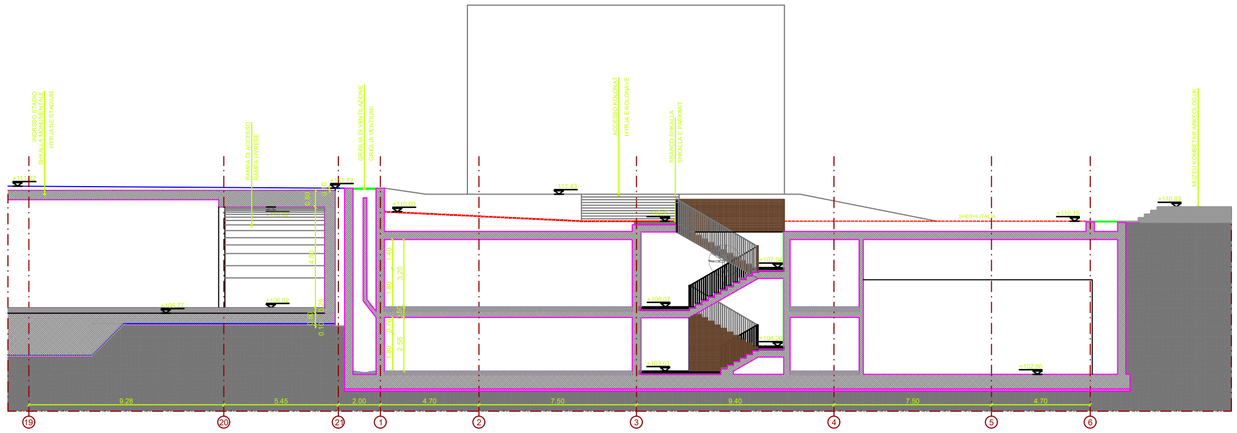

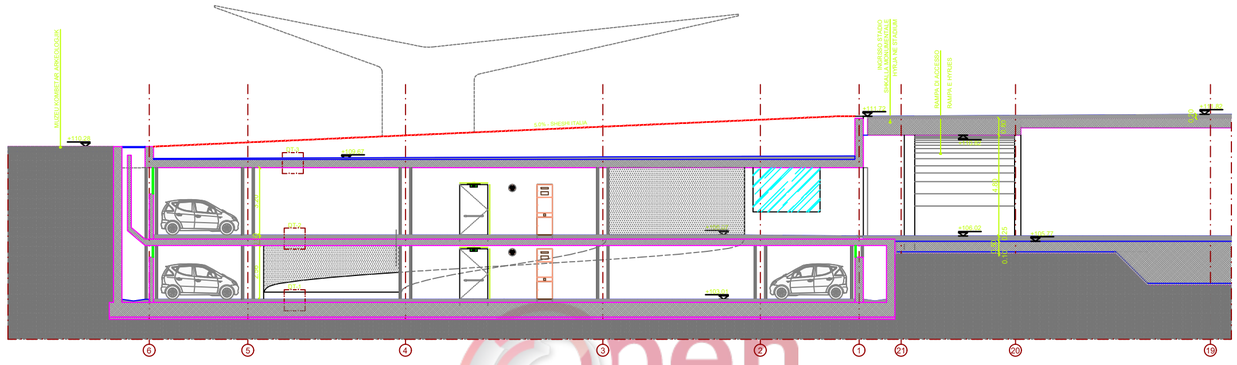

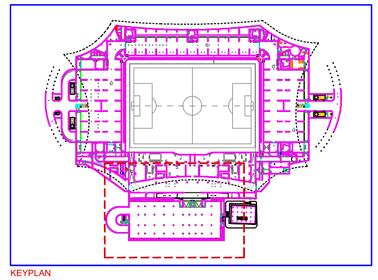


KEYPLAN

LEGENDA / LEGJENDA

Apparecchi ad incasso / Aparatura të futura në tavan

SIMBOLO	TIPOLOGIA APPARECCHIO
	Luce a incasso lineare (L1500 mm) Drite lineare e futur në tavan të varur (L1500 mm)
	Rivelatore di presenza a soffitto Sensor zëri në tavan
	Diffusore Audio Shpërndarës zëri
	Pannello luminoso da incasso (c.a./controsoffitto), con alloggiamento in policarbonato, colore standard bianco, distanza di visibilità 24m, tipo di protezine IP40. Panel ndriques i futur (në beton arme/tavan të varur), me mbajtëse në poikarbonat, ngjyra standart e bardhë, distanca e shikueshmërisë 24m, tipi i mbrojtjes IP40.
	Scasso luci porta in c.a. Prerje për dritën e portës në beton arme Scasso luci porta in controsoffitto Prerje për dritën e portës në tavan të varur
	Telecamera indoor e sporgente Telekamër indoor dhe e dalë

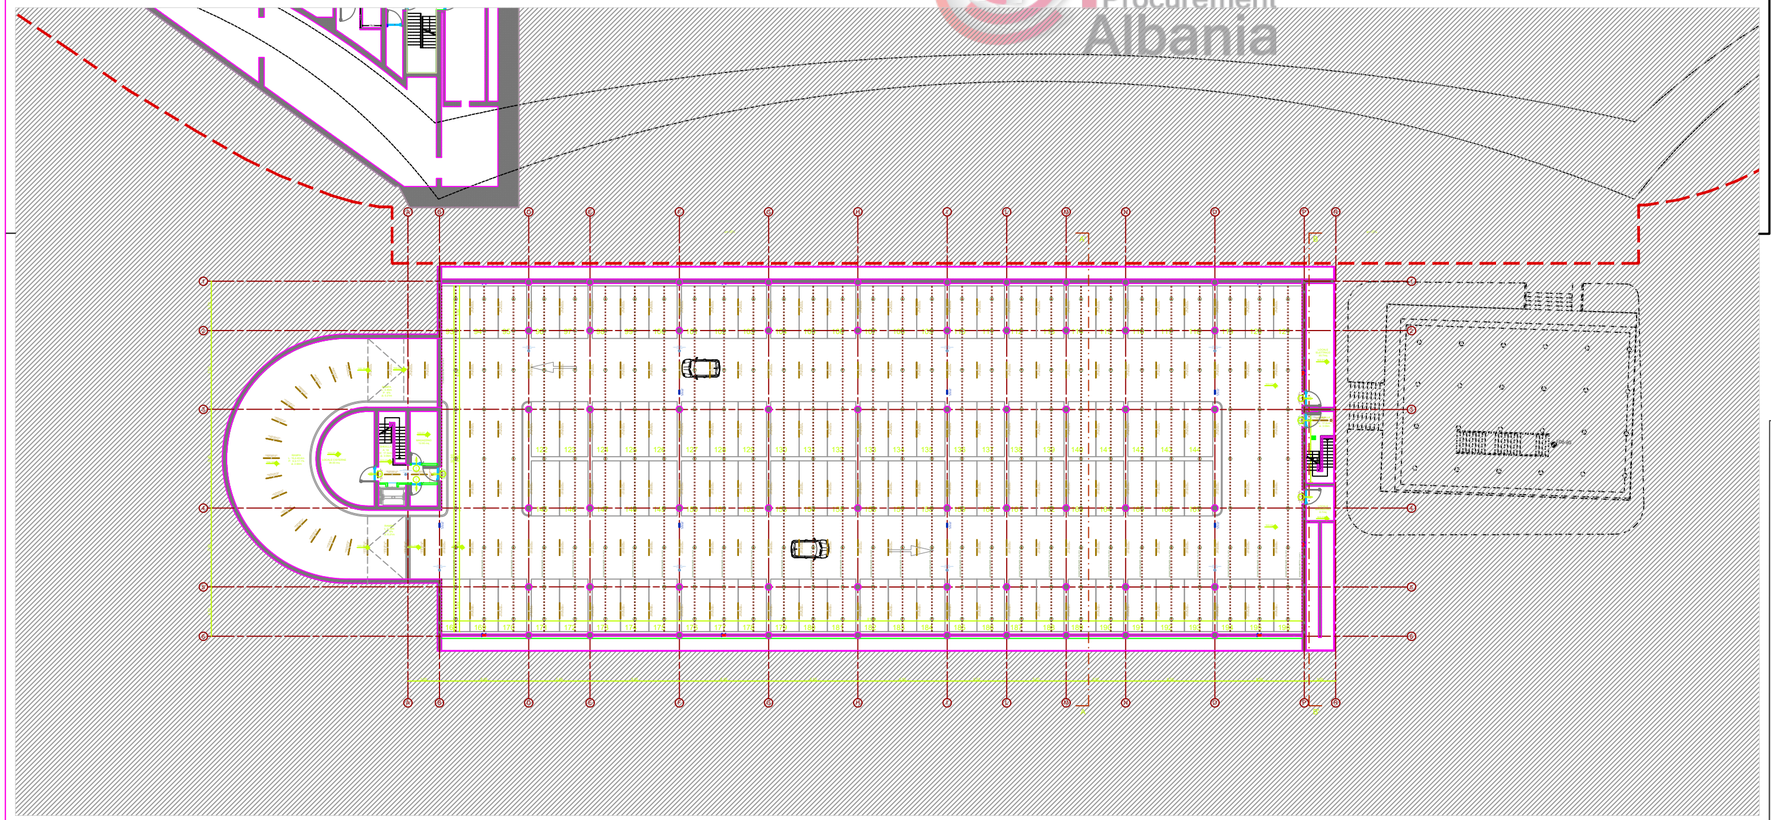

PLANIMETRIA L-2

Open Procurement Albania

PROJEKTIMI ARKITEKTONIKE :

sferastudio architecture

Sfera Studio
Bv.Zhan D'Ark ,ND.61,H.3,Ap. 9
1017-Tirane
Albbet
Ark.Daniel Gjoni

KONSULENT ARKITEKTONIKE PROJEKTIMI:

ARCHEA ASSOCIATI

ARCHEA ASSOCIATI
via della Fornace 30/R, Firenze, Italy
+ 39 055 6580127
staff@archea.it
www.archea.it

ARKITEKTET
Ark. Marco Casamonti
Ark. Giovanni Polazzi

PROJEKTI STRUKTURAL:

AVE Consulting
Rr. Teki Dibra, Pall. 7, Ap.28,
Tiranë, Albania
+355 44530746
ave_consulting@yahoo.com

INXHINIER
Ing. Arben Dervishaj
Ing. Ervin Pagi

PROJEKTI I IMPIANTEVE:

AVE Consulting
Rr. Teki Dibra, Pall. 7, Ap.28,
Tiranë, Albania
+355 44530746
ave_consulting@yahoo.com

INXHINIER
Ing.Alket Kumaraku

EUROTEST

Rr Ymer Kurti, PS
Teknoprojekti, Nr.9
tel: 0035568202047
e-mail: info@eurotest.al
web www.eurotest.al

INXHINIER
Ing. Selajdin Ago

ENERGY DC
Rr. Vlas Tomini, Tirane
Albania
+355 68 2007723
adesha@yahoo.com

INXHINIER
Ing. Arlan Desha

PROJEKTI:

"PARKIMI NENTOKESOR TE SHESHI ITALIA "

ZHVILLUES:

BASHKIA TIRANE

FLETA

EA.02.G.G.1.378.x.F

Emertimi:

Parkimi Publik_planimetria L-2_prerjet


EMËRTIMI

PROJEKTI EKZEKUTIV


INSPEKTIMI	DATA	OBJEKTI	INSPEKTIMI	DATA	OBJEKTI

SHKALLA
1:200_1:100_1:10


Reference :
268-2017

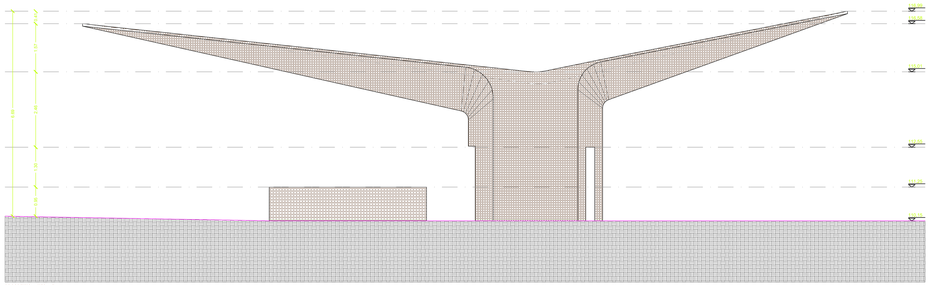


PROSPETTO LATERALE
PAMJE AMESONE

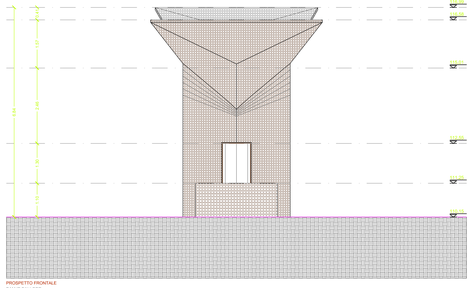


PROSPETTO FRONTALE
PAMJE BALLORE

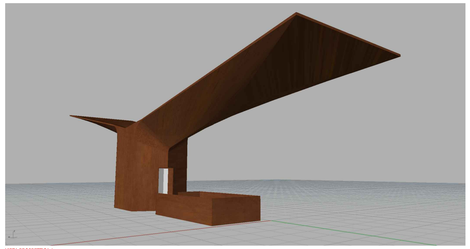


VISTA PROSPETTICA 1
PREESPEKTIVA 1

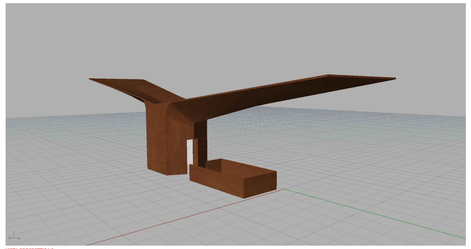


VISTA PROSPETTICA 2
PREESPEKTIVA 2

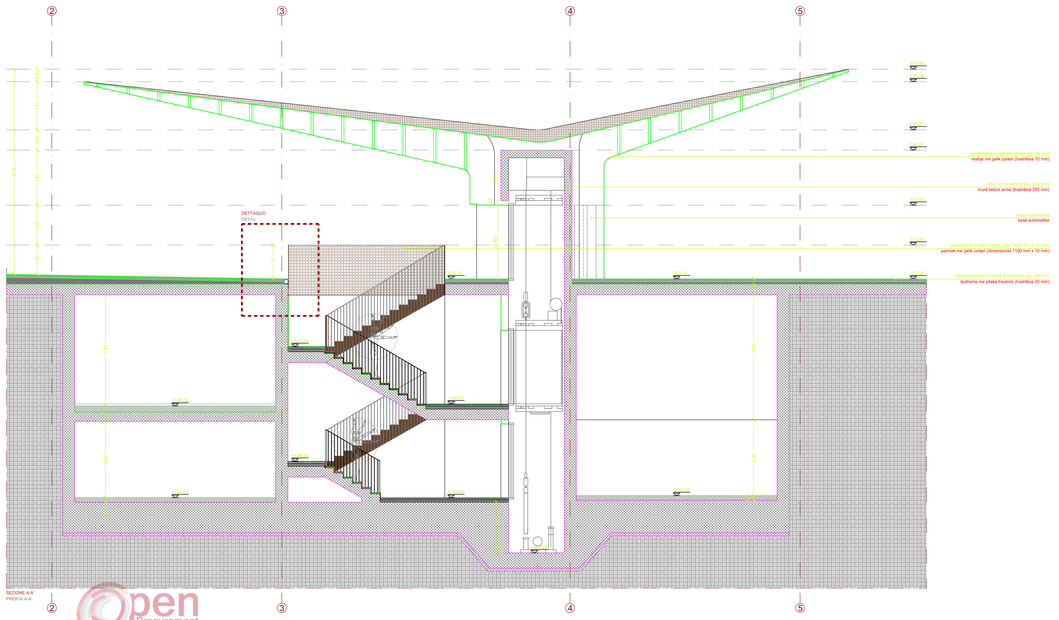

SEZIONE A-A
PRERJA A-A'

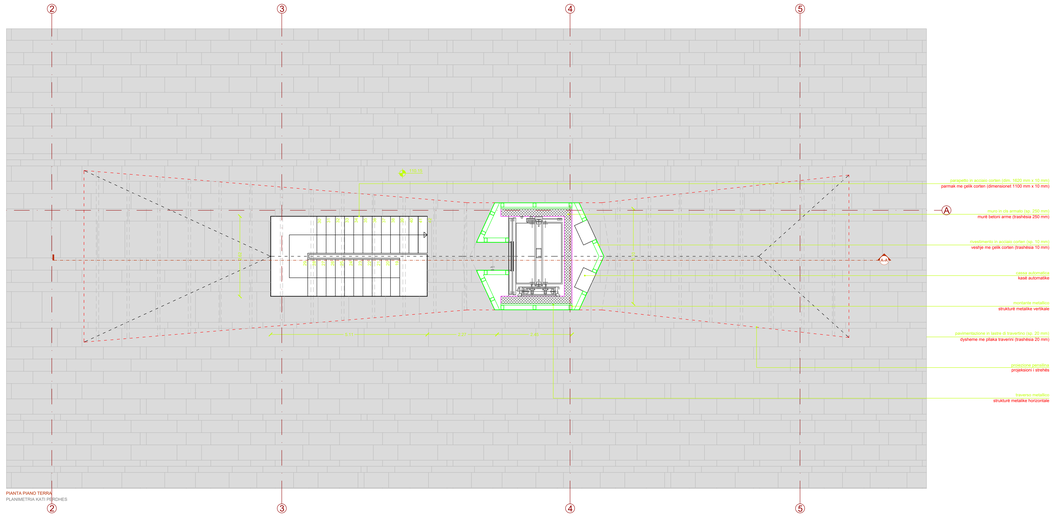

PIANTA PIANO TERRA
PLANIMETRIA KATI I PARTËRRES

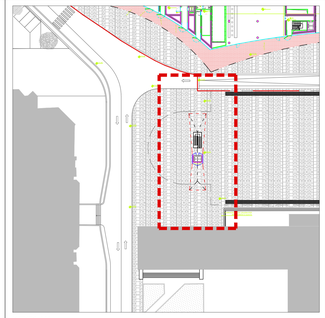

KEYPLAN

PROJEKTIMI ARKITEKTONIKE

sferastudio
ARCHITECTURE

Mirco Nicolini
Bld.Zhan D'Ark, AD-01,Ht.5,Ap.9
Durrës, Albania
Arkitekt
Ark.Daniel Spiro

PROJEKTI STRUKTURAL

AVE Consulting
Rr. Teki Dërguti, Pall. 7, Ap.05,
Tiranë, Albania
+355 44503100
ave_consulting@yahoo.com

INXHINIER
Ing.Ervin Papi

PROJEKTI INFRASTRUKTIVE

AVE Consulting
Rr. Teki Dërguti, Pall. 7, Ap.05,
Tiranë, Albania
+355 44503100
ave_consulting@yahoo.com

INXHINIER
Ing.Altin Kumaraku

EUROTEST

Rr.Tregtare Kashar, P3
Kashar, Tiranë, Albania
tel: 0672104/0672005/47
e-mail: info@eurotestcert.al
web: www.eurotestcert.al

INXHINIER
Ing. Xhelalin Ago

ENERGY DC

Rr. Vilhelm Pushimi, Tirana
Albania
+355 69 2007721
edenshq@yahoo.com

INXHINIER
Ing. Artan Deneva

KONSULENTI ARKITEKTONIKE PROJEKTIMI

ARCHEA ASSOCIATI

ARCHEA ASSOCIATI
via della Fornace 33/R, Firenze, Italy
+39 055 6586127
+39 055 6586127
www.archea.it

ARKITEKTËT
Ark. Marco Casamonti
Ark. Giovanni Polazzi

PROJEKTI:

"PARKIMI NENTOKESOR TE SHESHI ITALIA."

INVESTITORI:

BASHKIA TIRANE

FLETA

EA.05.G.G.x.582.x.0

Emertimi:

Mbulesa me korten e shkalles në anën e sheshit


DREJTIMI:

PROJEKTI EKZEKUTIV


INSPEKTIMI	DATA	OBJEKTI	INSPEKTIMI	DATA	OBJEKTI

SHKALLA
1:50_1:20

Reference
286-2017

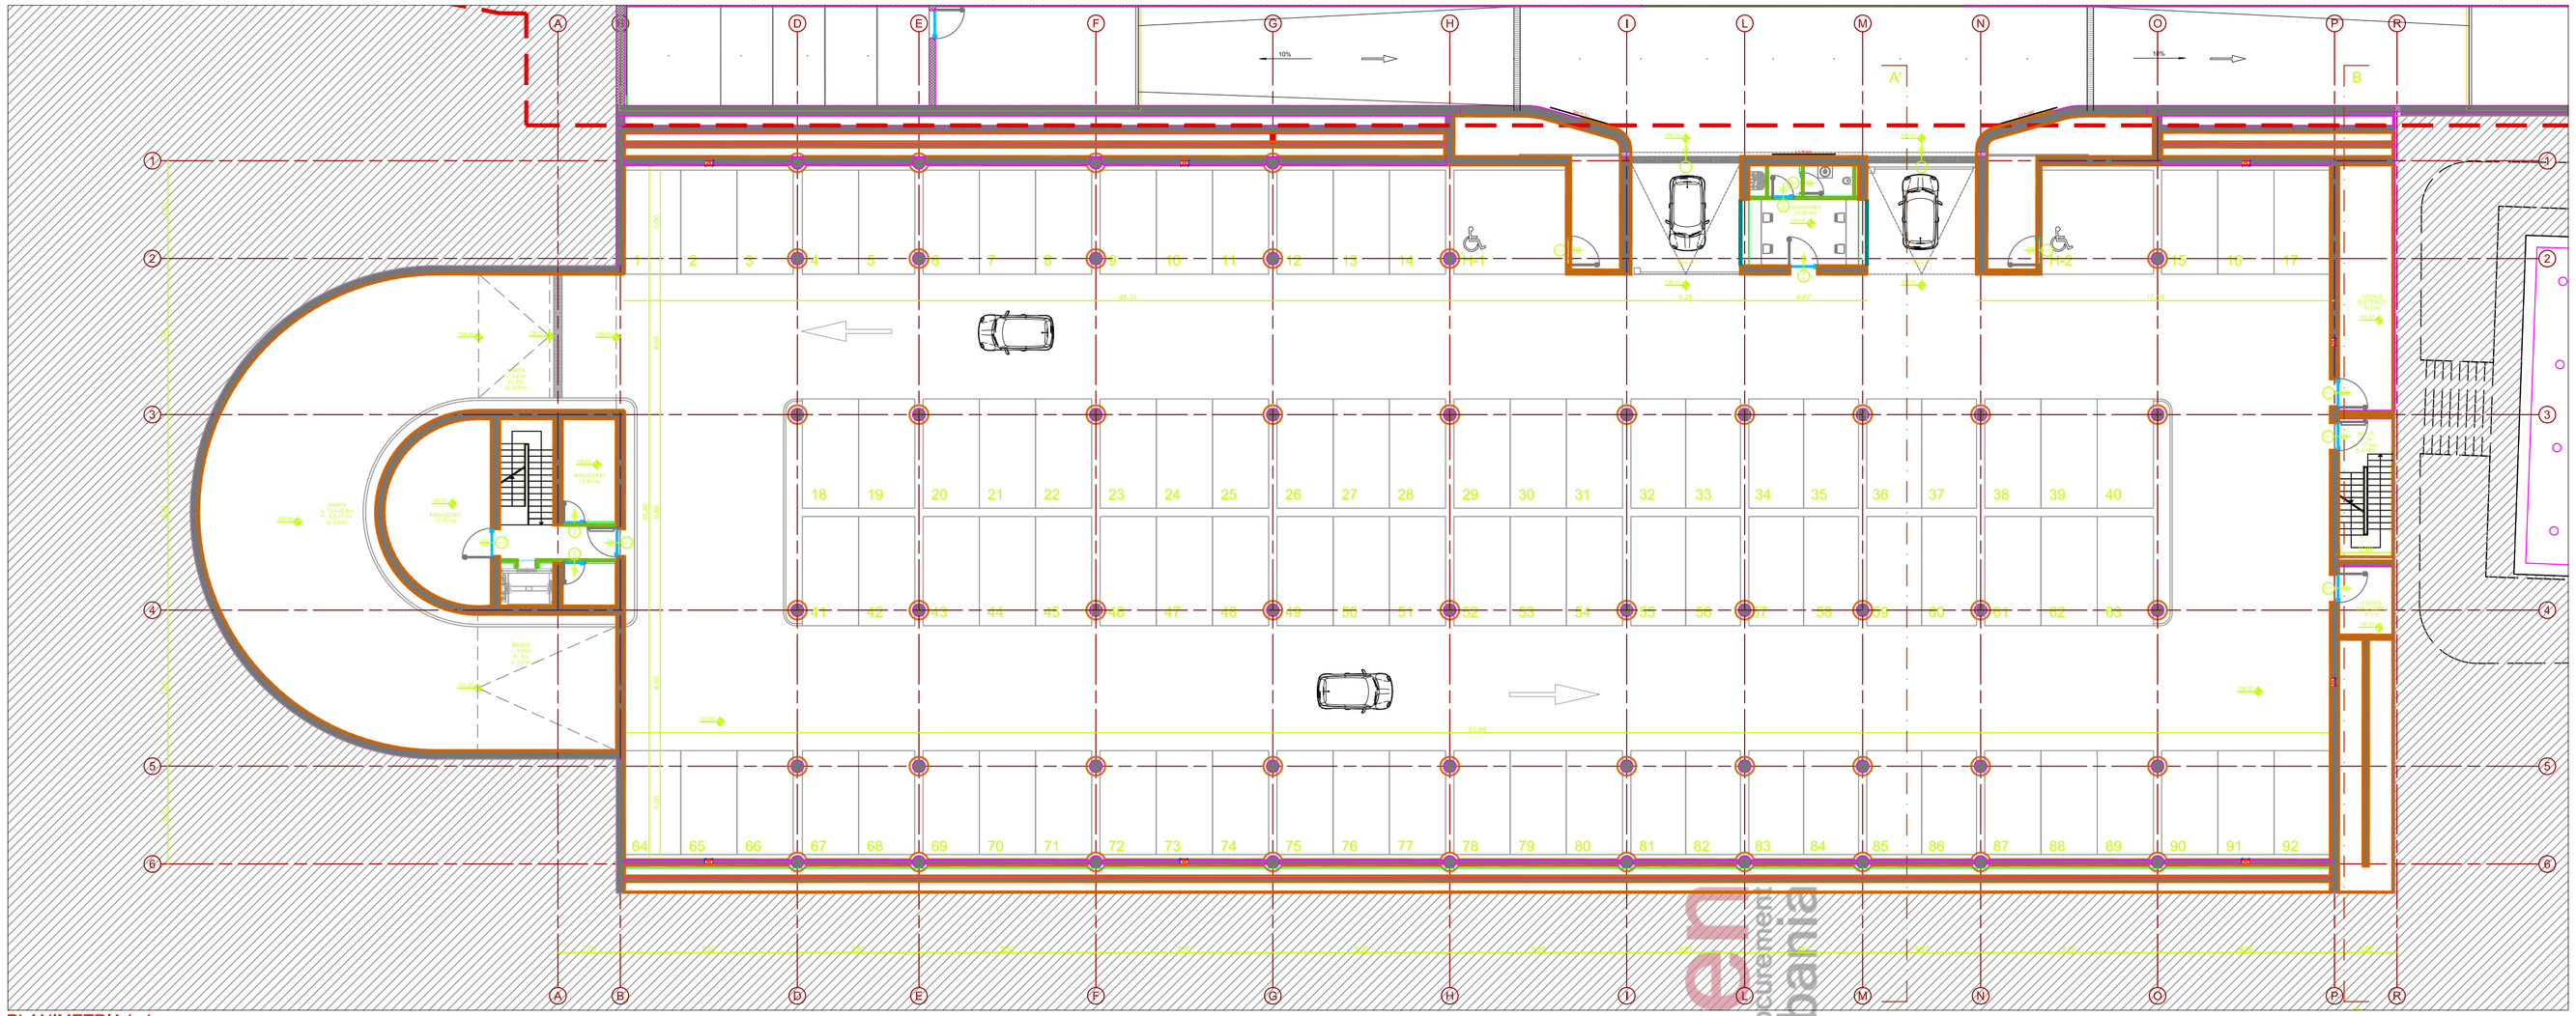

PLANIMETRIA L-1

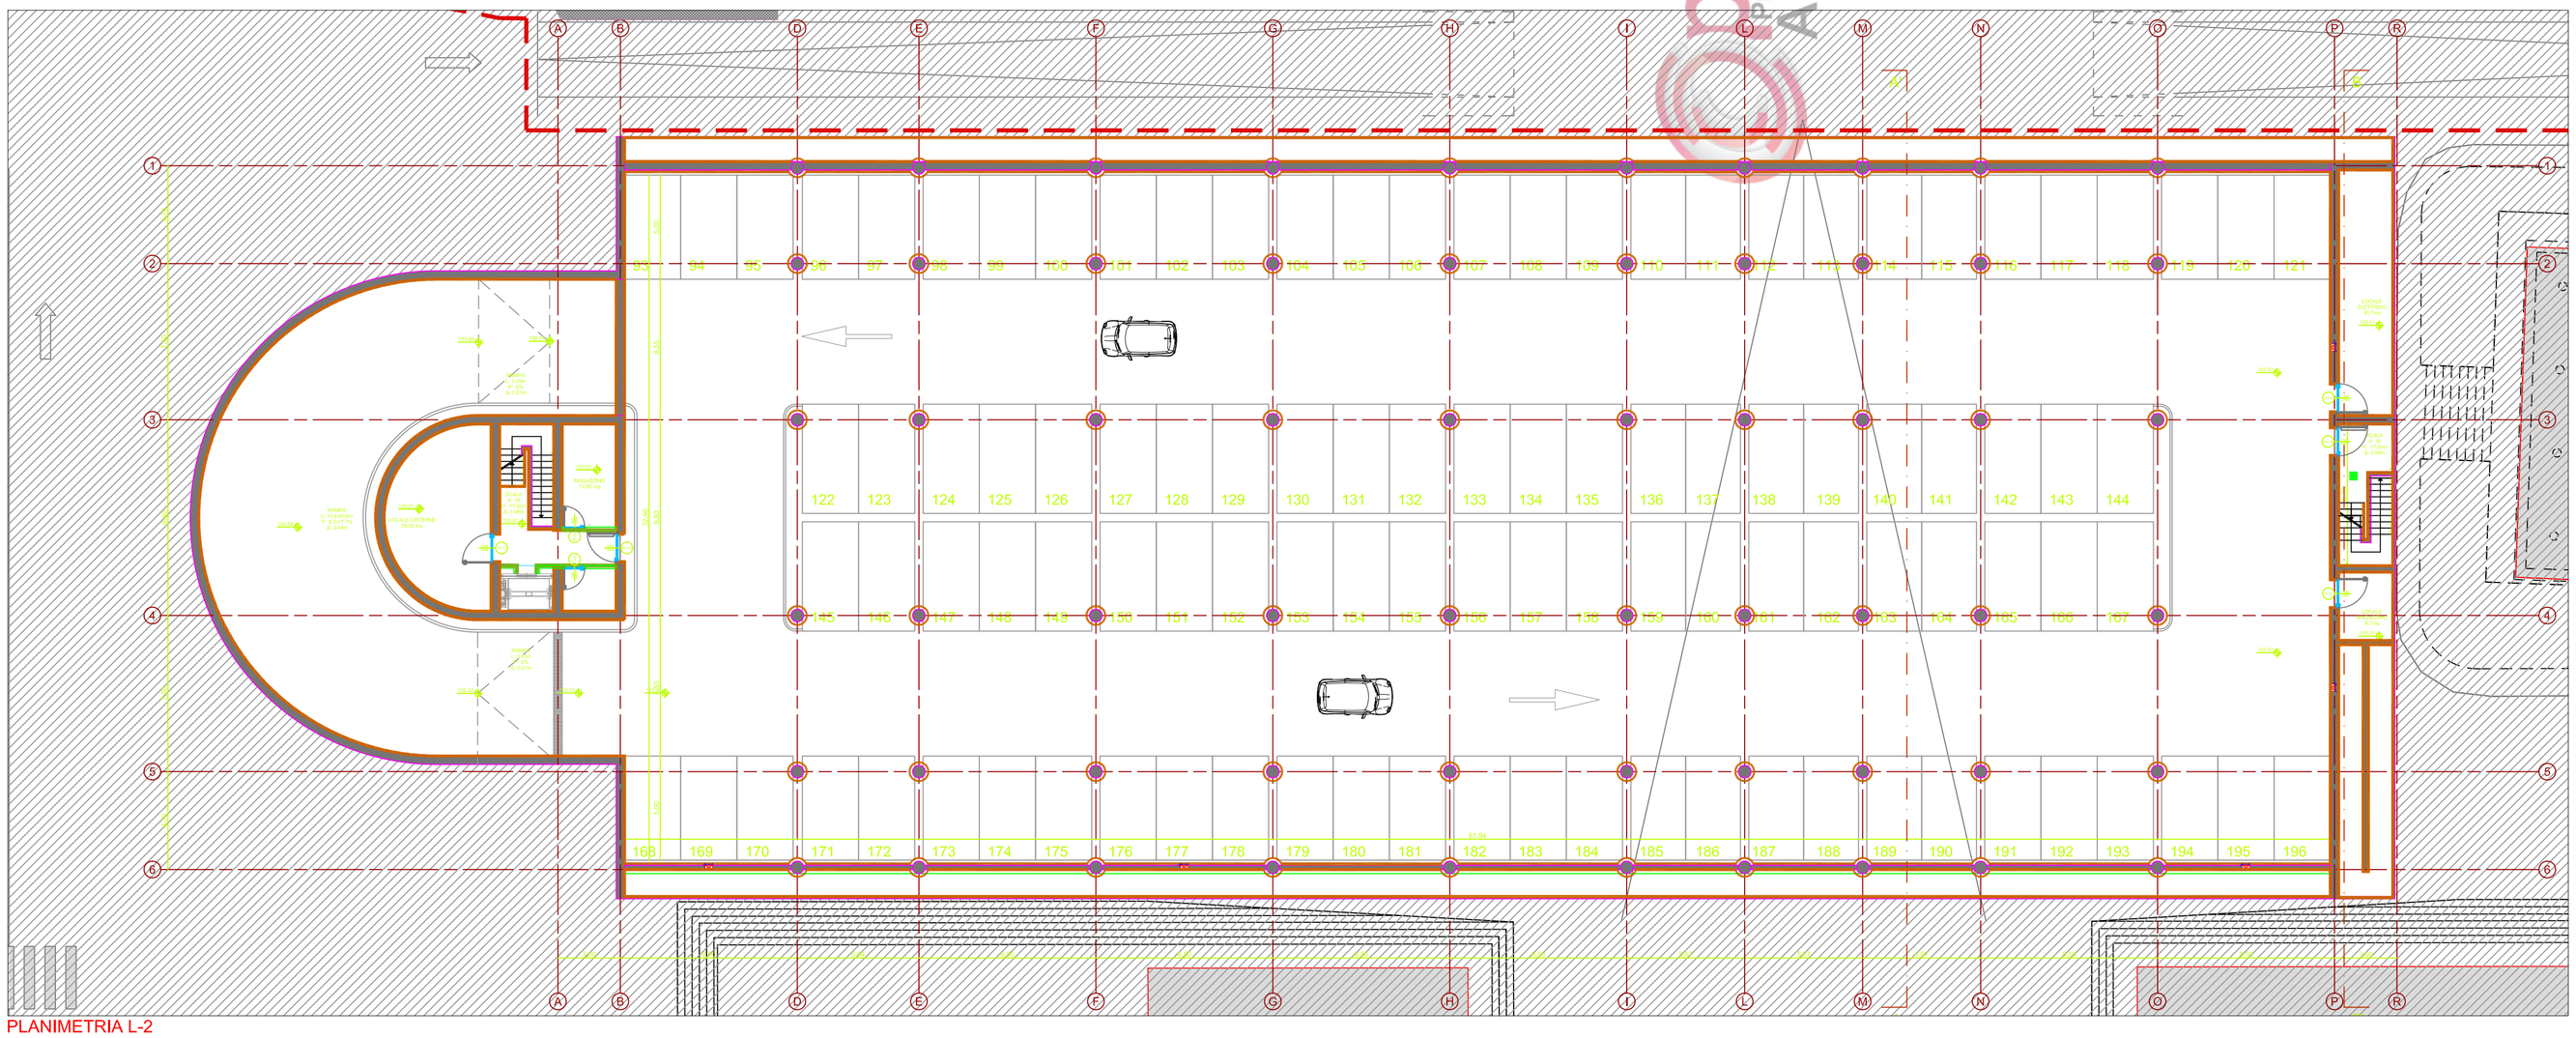

PLANIMETRIA L-2

LEGENDA FINITURE PARETI
LEGJENDA WALL MBARON

CV CLS verniciato
Beton i pikturuar

CT Cartongesso con idrolastra con finitura smaltata chiara
panel gipsi me trajtim kunder ujit me finiture smalti i celur

VT Vetro 10+10 Clear Temperato con trattamento HST+1.52 PVB
Vetro 10+10 Clear Temperato con trattamento HST+1.52 PVB

PROJEKTIMI ARKITEKTONIKE :

Sfera Studio
Bl.r.Zhan D'Ark ,ND.61,H.3,Ap.9
1017-Tirane
Arkitekt
Ark.Daniel Gjoni

PROJEKTI STRUKTURAL:

AVE Consulting
Rr. Tish Daija, Pall: 7, Ap:28,
Tiranë, Albania
+355 44530746
ave_consulting@yahoo.com

PROJEKTI I IMPIANTEVE:

AVE Consultng
Rr. Tish Daija, Pall: 7, Ap:28,
Tiranë, Albania
+355 44530746
ave_consulting@yahoo.com

Rr Ymer Kurti, Pll
Teknogrojekti, Nr.9
tel: 0035568020547
e-mail: info@eurotest.al
web: www.eurotest.al

ENERGY DC
Rr. Irfan Tomini, Tirane,
Albania
+355 68 2057723
adersha@yahoo.com

KONSULENT ARKITEKTONIKE PROJEKTIMI:

ARCHEA ASSOCIATI
via della Fornace 30/R, Firenze, Italy
+39 055 6580127
staff@archea.it
www.archea.it

INXHINIER
Ing. Arben Dervishaj
Ing. Ervin Paçi

INXHINIER
Ing.Alket Kumaraku

INXHENIER
Ing. Selajdin Ago

INXHINIER
Ing. Artan Dersha

ARKITEKTËT
Ark. Marco Casamonti
Ark. Giovanni Polazzi

PROJEKTI:

"PARKIMI NENTOKESOR TE SHESHI ITALIA "

ZHVILLUES:

BASHKIA TIRANE

FLETA

EA.06.x.G.3.869.x.0

Emertimi:

Parkimi Publik - Përmbledhja e muraturave

EMËRTIMI

PROJEKTI EKZEKUTIV


INSPEKTIMI	DATA	OBJEKTI
0	13/11/2017	PRIMA EMISSIONE

INSPEKTIMI	DATA	OBJEKTI


SHKALLA
1:200

Reference :
268-2017


R03a

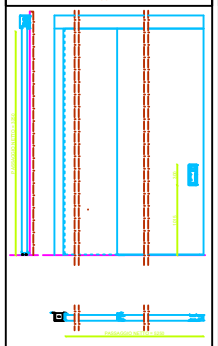


R03b

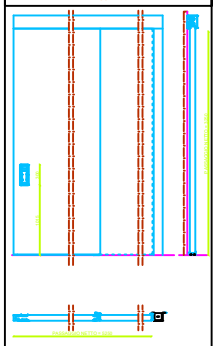


R01a

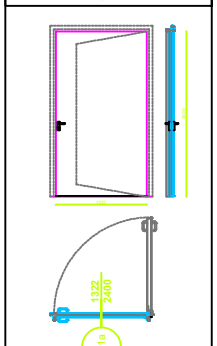


R01b

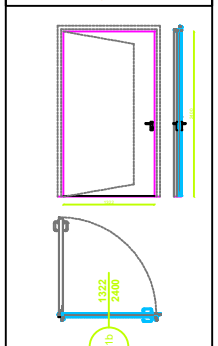


Ru01a

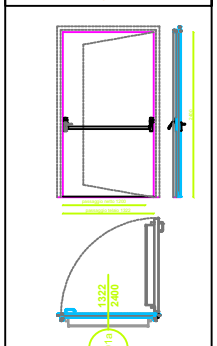


Ru01b

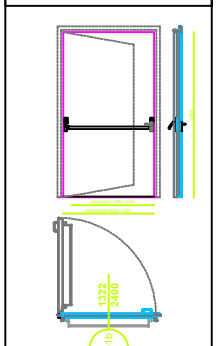


R02a'

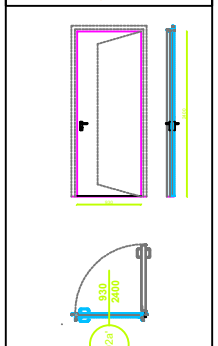

R02b'

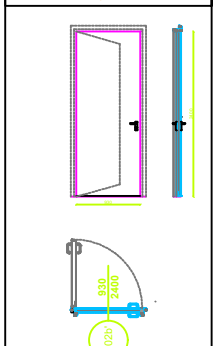


PËRSHKRIMI:	Dere me shirre kundër (gjerë me rje kanal RE/ 120	Dere me shirre kundër (gjerë me rje kanal RE/ 120	dërk kundër(gjerë RE/ 120 me rje kanal (hapja dyshtas) RAL 7030	dërk kundër(gjerë RE/ 120 DE me rje kanal (hapja dyshtas)	dërk kundër(gjerë RE/ 120 DE me rje kanal (hapja majtas)		dërk kundër(gjerë RE/ 120 me rje kanal (hapja dyshtas) RAL 7030	dërk kundër(gjerë RE/ 120 me rje kanal (hapja majtas) RAL 7030	
SASIA:									
KATET:									
TIPOLOGJIA:	1 kanal	2 kanale	Me shirre	1 kanal	2 kanale	Me shirre	1 kanal	2 kanale	Me shirre
HAPJA:	E majtë	E djathtë	Të dyja anët	E majtë	E djathtë	Të dyja anët	E majtë	E djathtë	Të dyja anët
LËVIZJA:	Me shtytje	Me tërheqje		Me shtytje	Me tërheqje		Me shtytje	Me tërheqje	
DIMENSIONET E KORNIZËS:	1322 mm x 2400 mm			1322 mm x 2400 mm			1322 mm x 2400 mm		
KALIMI NETO:	1322 mm			1322 mm			1322 mm		
FIKSIMI:	Beton arme	Kuti/tullues	Muratur	Beton arme	Kuti/tullues	Muratur	Beton arme	Kuti/tullues	Muratur
LLOJI I DERËS ANTIZJARR RE/:									
KORNIZA / KUNDERKORNIZA:	Llamarin gelliku të zinkuar			Llamarin gelliku të zinkuar			Llamarin gelliku të zinkuar		
KANATAT:	Mod të vadhuksimeve me panele prej druri huall me fare.velliu te ixolue			Llamarin gelliku të zinkuar, hapësir ndërmjetëse me panele izolues			Llamarin gelliku të zinkuar, hapësir ndërmjetëse me panele izolues		
FINITURA E KORNIZËS:	Lyerje RAL 7030			Lyerje RAL 7030			Lyerje RAL 7030		
FINITURA E KANATAVE:	Lyerje RAL 7030			Lyerje RAL 7030			Lyerje RAL 7030		
MENTESHI:	Ushtrej horizontale per mekanizem nga siper me mote te ashpra			Me sistem fshehje			Me sistem fshehje		
BRAVA:				Avllojet me 3 shqlime anesore me kuje cilindri (qel "cyle" i mbyll.e			Avllojet me 3 shqlime anesore me kuje cilindri (qel "cyle" i mbyll.e		
LLOJET E DORËZAVE:	Dorezë	Dorezë mbulo	Dorezë anti gjer	Dorezë	Dorezë mbulo	Dorezë anti gjer	Dorezë	Dorezë mbulo	Dorezë anti gjer
DORËZE ANTIPANIK:	Push/bar	Touch/bar		Push/bar	Touch/bar		Push/bar	Touch/bar	
AKSESORË:	Elektromagnet në mure			Elektromagnet në mure			Elektromagnet në mure		
	Elektromagnet në dysheme			Elektromagnet në dysheme			Elektromagnet në dysheme		
	Bravë elektrike			Bravë elektrike			Bravë elektrike		
	Mbyllëse e Derës			Mbyllëse e Derës			Mbyllëse e Derës		
	Rolete kundërshtuese			Rolete kundërshtuese			Rolete kundërshtuese		
SHËNIME:	1. Të gjitha dyert duhet të jenë me certifikatë zjarrdurimi të klasës EI2 60 C. Të gjitha dyert duhet të jenë me certifikatë zjarrdurimi të klasës EI2 60 C. 1. Masat e ndërtimit të vërtetuar janë në: Sarkitekti të marrëtës së mirë. 2. Të gjitha dyert duhet të jenë me certifikatë zjarrdurimi të klasës EI2 60 C. 3. Të gjitha dyert duhet të jenë me certifikatë zjarrdurimi të klasës EI2 60 C. 4. Të gjitha dyert duhet të jenë me certifikatë zjarrdurimi të klasës EI2 60 C. 5. Masat e ndërtimit të vërtetuar janë në: Sarkitekti të marrëtës së mirë. 6. Të gjitha dyert duhet të jenë me certifikatë zjarrdurimi të klasës EI2 60 C. 7. Të gjitha dyert duhet të jenë me certifikatë zjarrdurimi të klasës EI2 60 C. 8. Të gjitha dyert duhet të jenë me certifikatë zjarrdurimi të klasës EI2 60 C.

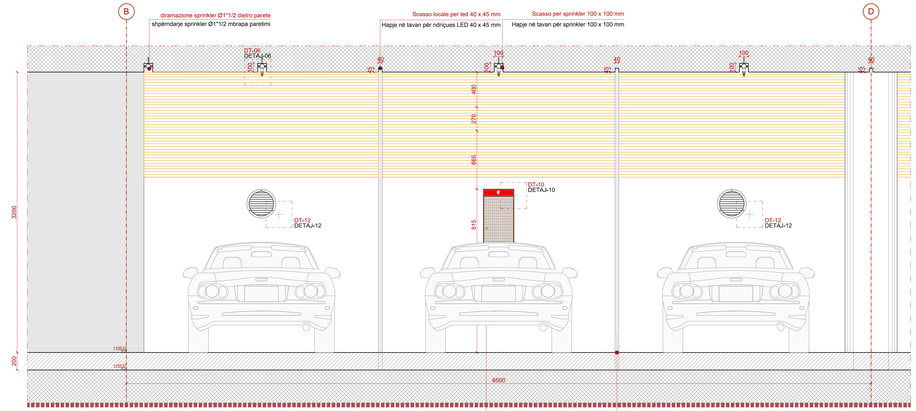


PROSPETTO-A
SOLUZIONE TIPICA
autorimessa L-1

PAMJA-A
ZGJIDHJE TIPIKE
garazhi L-1

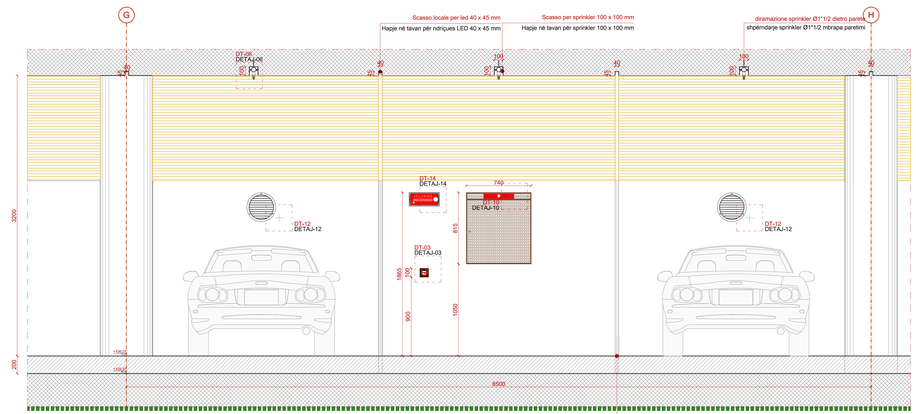


PROSPETTO-B
SOLUZIONE TIPICA
autorimessa L-1

PAMJA-B
ZGJIDHJE TIPIKE
garazhi L-1

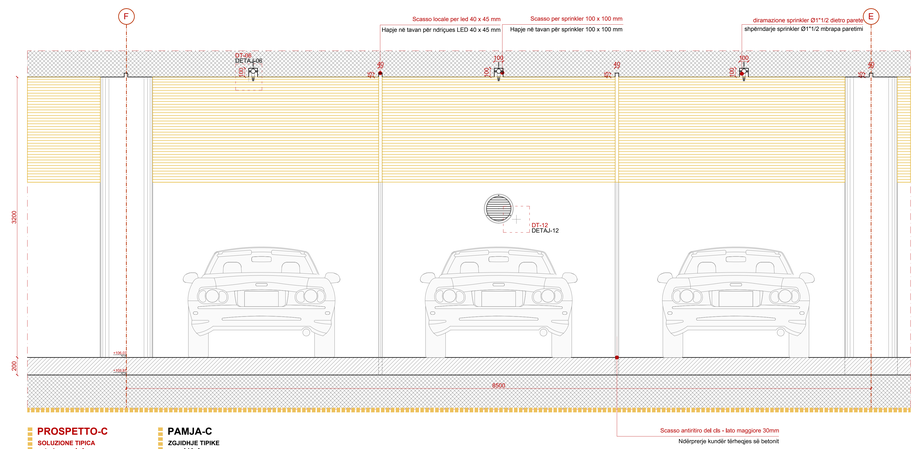


PROSPETTO-C
SOLUZIONE TIPICA
autorimessa L-1

PAMJA-C
ZGJIDHJE TIPIKE
garazhi L-1

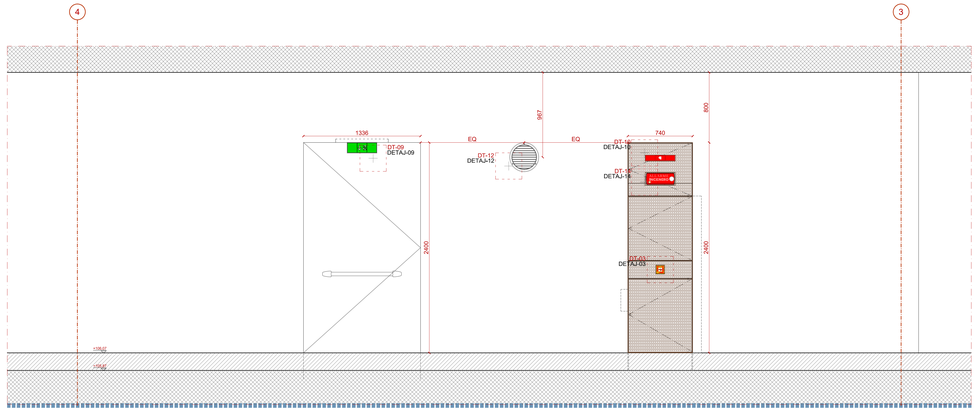

PROSPETTO-D
SOLUZIONE TIPICA
autorimessa L-1

PAMJA-D
ZGJIDHJE TIPIKE
garazhi L-1

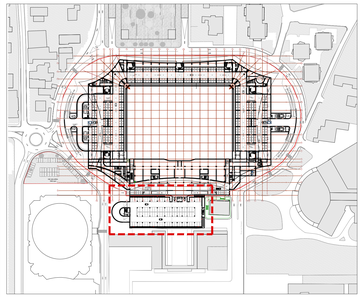


KEYPLAN

N.B. Per i dettagli degli apparecchi ad incasso e le controcasse metalliche relative, si rimanda rispettivamente alle tavole:

G64_EA.05.G.G.x.584.x.0_Parcheggio Pubblico-Dettagli incassi
G64_EA.05.G.G.x.585.x.0_Parcheggio Pubblico-Apparecchi ad incasso

Shënim: Për detajet e aparaturave të futura në në mure dhe kunderkasat e mundëshme metalike controcasse, duhen parë vizatimet:

G64_EA.05.G.G.x.584.x.0_Parcheggio Pubblico-Dettagli incassi
G64_EA.05.G.G.x.585.x.0_Parcheggio Pubblico-Apparecchi ad incasso

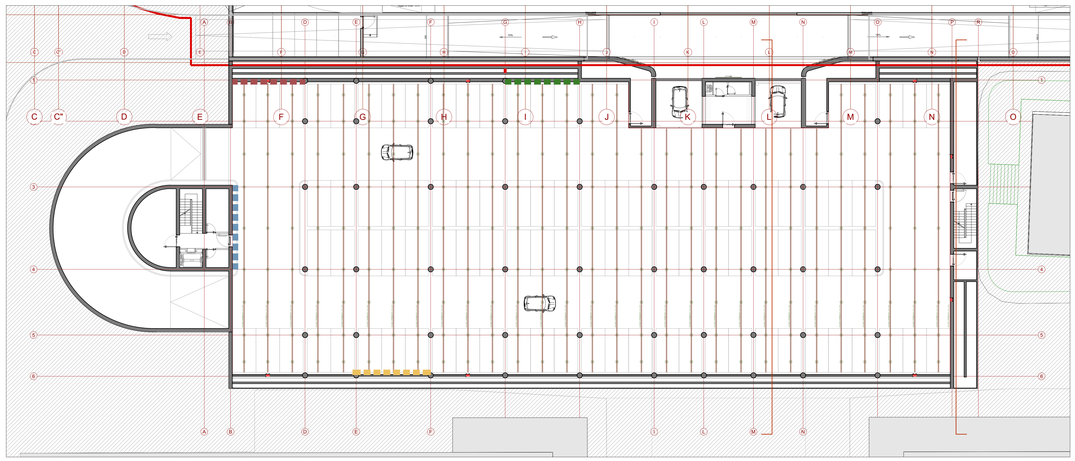

PIANTA L-1

PROJEKTIM ARKITEKTONIKE

sferastudio
ARCHITECTURE

Sfera Studio
Bv.Zhan D'Ark
AD.61,H.3,Ap.9
1017/Tirane
Arkitekt
Ark.Daniel Gjoni

PROJEKTI STRUKTURAL:
AVE Consulting

AVE Consulting
Rr. Tish Daija, Pall. 7, Ap.28,
1019/Tirane
+355 44320746
ave_consulting@yahoo.com

INXHINIER
Ing. Arben Dervishaj
Ing. Ervin Pagi

PROJEKTI I IMPIANTEVE:
AVE Consulting

AVE Consulting
Rr. Tish Daija, Pall. 7, Ap.28,
1019/Tirane
+355 44320746
ave_consulting@yahoo.com

INXHINIER
Ing.Alket Kumaraku

EUROTEST

Rr Yver Kurti, Pll
Tirkozopoloti,Nr.9
tel: 0035542/203147
e-mail: info@eurotest.al
web: www.eurotest.al

INXHINIER
Ing. Selajdin Ago

ENERGY DC
Rr. Irfan Tomini, Tirane,
Albania
+355 68 2057723
adenisha@yahoo.com

INXHINIER
Ing. Arlan Dersha

KONSULENT ARKITEKTONIKE
PROJEKTIMI:

ARCHEA ASSOCIATI

ARCHEA ASSOCIATI
via della Fornace 30/R, Firenze, Italy
+39 055 6582 1
info@archea.it
www.archea.it

ARKITEKTET
Ark. Marco Casamonti
Ark. Giovanni Polazzi

PROJEKTI:

"PARKIM NENTOKESOR TE SHESHI ITALIA "

ZHVILLUES:

BASHKIA TIRANE

FLETA

EA.05.G.G.x.583.x.B

Emertimi:

Parcheggio Pubblico - Prospetti tipici

Parkimi Publik - Pamjet tipike

EMËRTIMI

PROJEKTI EKZEKUTIV

INSPEKTIM	DATA	OBJEKTI
0	29/05/2017	PRIMA EMISSIONE
A	19/06/2017	REVISIONE PARZIALE
B	30/06/2017	REVISIONE PARZIALE

INSPEKTIM	DATA	OBJEKTI

SHKALLA
1:20

FILE: G64_EA.05.G.G.x.583.x.B_Parcheggio Pubblico-Prospetti tipici d'..g

Reference :
268-2017



FOTO 01 - PREDISPOSIZIONE ARMADIO NASPO IN ARMATURA SETTO C.A.

ARMADIO NASPO - N°8


ARMADIO PER ALLOGGIO:
NASPO ANTINCENDIO
PRESA ELETTRICA
ADDUZIONE ACQUA
PANNELLO LUMINOSO CON PITTOGRAMMA **rif. DT10**
PANNELLO OTTICO ACUSTICO **rif. DT14**
PULSANTE ALLARME INCENDIO **rif. DT03**


Incasso a parete in c.a.

SCALA 1:10


RIF. FOTO 01-02

PROSPETTI
PAMJE

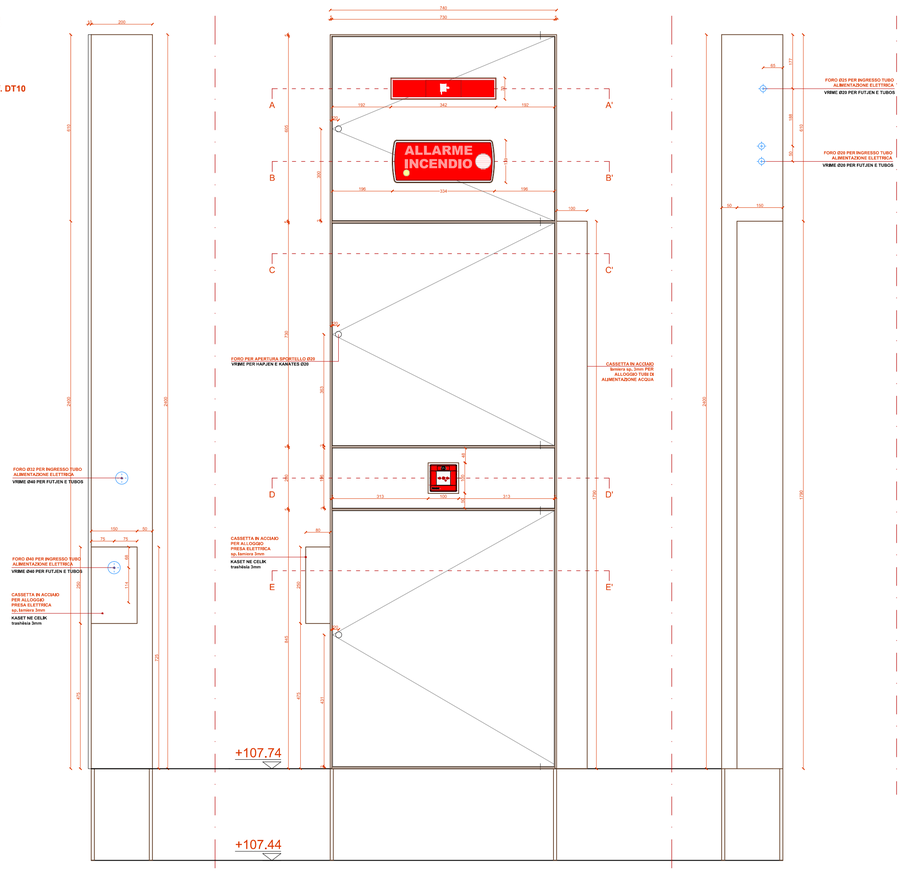


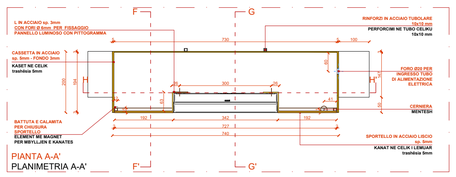


PIANTA A-A'
PLANIMETRIA A-A'

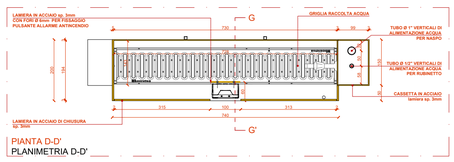


PIANTA D-D'
PLANIMETRIA D-D'

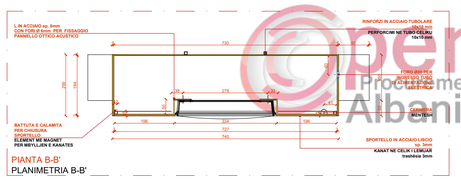

PIANTA B-B'
PLANIMETRIA B-B'

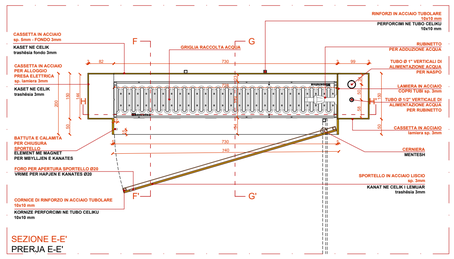

SEZIONE E-E'
PRERJA E-E'

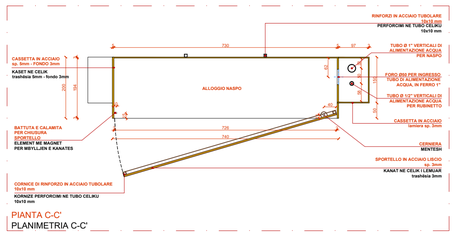

PIANTA C-C'
PLANIMETRIA C-C'

LEGJENDA

1 La tubazione che alimenta il punto acqua deve essere realizzata in acciaio zincato a norma UNI EN 10255 serie media (diametro 1/2" - est. 21,3 mm, spessore 2,6 mm) con curve e raccordi filettati in ghisa malleabile zincata. La tubazione con percorso dentro il getto e nel massetto, deve essere rivestita con catramatura a norma UNI ISO 5256.

2 La tubazione che alimenta il naspo deve essere realizzata in acciaio zincato a norma UNI EN 10255 serie media (diametro 1" - est. 33,7 mm, spessore 3,2 mm) con curve e raccordi filettati in ghisa malleabile zincata.
La tubazione con percorso dentro il getto e nel massetto, deve essere rivestita con catramatura a norma UNI ISO 5256.

3 La tubazione di scarico della canaletta deve essere realizzata con tubazione in PVC a norma UNI EN 1329 nel diametro 50 mm con percorso nel massetto.

LEGJENDA

1 Tubi që furnizon pezmën e ujit duhet të jetë me çelik të zinkuar sipas normës UNI EN 10255 lloji mesatar (me diametër 1/2" - .dhe diametër të jashtëm 21,3 mm, trashësi 2.6 mm) me brryle dhe bashkues të filosur në gjysë të zinkuar dhe të përthyeshme. Tubi përgjat kalimit në brendësi të betonit duhet të jetë e lyer me seré sipas normës UNI ISO 5256 .

2 Tubi që furnizon zjarrfiksen duhet të jetë i realizuar në çelik të zinkuar sipas normës UNI EN 10255 seria mesatare (diametri 1" - dhe diametër të jashtëm 33,7 mm, trashësi 3,2 mm) me brryle dhe bashkues të filosur në gjysë të zinkuar dhe të përthyeshme. Tubi përgjat kalimit në brendësi të betonit duhet të jetë i lyer me seré sipas normës UNI ISO 5256 .

3 Tubi i shkarkimit të ujrave në kanal duhet të jetë i realizuar me tubo PVC sipas normës UNI EN 1329 me diametër 50 mm përgjat kalimit në brendësi të betonit.

Open Procurement Albania

FOTO 02 - ARMADIO NASPO DOPO SCASSERO SETTO C.A.




FOTO 03 - INCASSI A SOFFITTO

CASSAFORMA N°5

PULSANTE ANTINCENDIO
rif. DT03

Incasso a parete in c.a.

SCALA 1:5

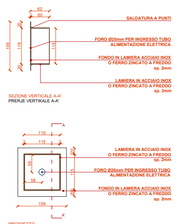


CASSAFORMA N°9

RILEVATORE INCENDIO
rif. DT04

Incasso a soffitto in c.a.

SCALA 1:5

RIF. FOTO 03

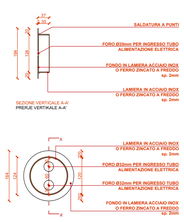


CASSAFORMA N°10

RILEVATORE DI PRESENZA
rif. DT07

Incasso a soffitto in c.a.

SCALA 1:5

RIF. FOTO 03

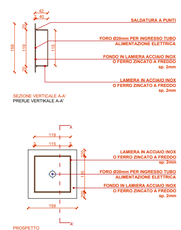


CASSAFORMA N°11

VIDEOSORVEGLIANZA
rif. DT11

Incasso a soffitto in c.a.

SCALA 1:5

RIF. FOTO 03

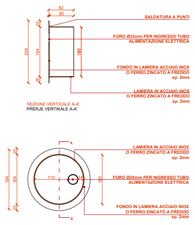

PROJEKTIMI ARKITEKTONIKE :

Sfera Studio
Blv.Zhan D'Ark
,ND.61,H.3,Ap.9
1017-Tirane
Arkitekt
Ark.Daniel Gjoni

PROJEKTI STRUKTURAL:

AVE Consulting
Rr. Tish Daija, Pall: 7, Ap:28,
Tiranë, Albania
+355 44530746
ave_consulting@yahoo.com

INXHINIER
Ing. Arben Dervishaj
Ing. Ervin Paçi

PROJEKTI I IMPIANTEVE:

AVE Consulting
Rr. Tish Daija, Pall: 7, Ap:28,
Tiranë, Albania
+355 44530746
ave_consulting@yahoo.com

INXHINIER
Ing.Alket Kumaraku

Rr Ymer Kurti, Pll
Teknoprojekti, Nr-9
tel: 00355682020547
e-mail: info@eurotest.al
web: www.eurotest.al

INXHENIER
Ing. Selajdin Ago

ENERGY DC
Rr. Irfan Tomini, Tirane,
Albania
+355 68 2057723
adersha@yahoo.com

INXHINIER
Ing. Artan Dersha

KONSULENT ARKITEKTONIKE
PROJEKTIMI:

ARCHEA ASSOCIATI
via della Fornace 30/R, Firenze, Italy
+39 055 6580127
staff@archea.it
www.archea.it

ARKITEKTËT
Ark. Marco Casamonti
Ark. Giovanni Polazzi

PROJEKTI:

"PARKIM NENTOKESOR TE SHESHI ITALIA "

ZHVILLUES:

BASHKIA TIRANE

FLETA

EA.05.G.G.x.584.x.0

Emertimi:

Parcheggio Pubblico - Dettagli incassi 1/3

Parkimi Publik - Detajet e inkasove 1/3

EMËRTIMI
PROJEKTI EKZEKUTIV

INSPEKTIMI	DATA	OBJEKTI	INSPEKTIMI	DATA	OBJEKTI
0	19/06/2017	PRIMA EMISSIONE			

SHKALLA
1:5 - 1:2

FILE: G64_EA.05.G.G.x.584.x.0_Parcheggio Pubblico-Dettagli incassi 1-3.d□g


Reference :
268-2017

DT 03 — **PULSANTE ANTINCENDIO**
SIEMENS FDM-221
87x87x46.5mm (LxHxP)
forometria 115x115mm

incasso a parete

DETAJ 03 — **BUTON KUNDER ZJARRIT**
SIEMENS FDM-221
87x87x46.5mm (LxHxP)
përmasat 115x115mm

e futur në murë

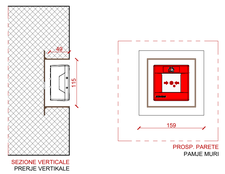


Dettaglio carpenteria n.5 - Detaj karpentieris n.5

DT 04 — **RILEVATORE OTTICO TERMICO**
SIEMENS FDOOT-221
100x46 (ØxH)
forometria Ø120mm

incasso a soffitto

DETAJ 04 — **SENSORE OPTIK TERMIK**
SIEMENS FDOOT-221
100x46 (ØxH)
përmasat Ø120mm

e futur në murë

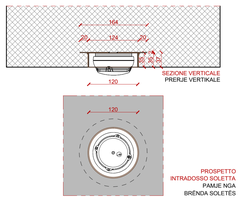


Dettaglio carpenteria n.9 - Detaj karpentieris n.9

DT 06 — **DIRAMAZIONE E UGELLO SPRINKLER**
scasso a soffitto 100 x 100 mm
sezione tubazione Ø48.3mm

alloggio in scasso su soffitto

DETAJ 06 — **SHPERNDARES DHE SPERKATES SPRINKLER**
gërryerje në tavan 100 x 100 mm
seksion i tubos (diametri) Ø48.3mm

vendosje në brendësi të tavanit

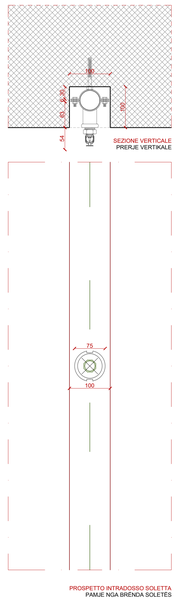

DT 07 — **RILEVATORE PRESENZA**
STEINEL PROFESSIONAL
Infrarot Be□egungsmelder IS 3360
dim. L95 x P95 x H65 mm

incasso a soffitto in c.a.

DETAJ 07 — **SENSORE PREZENCE**
STEINEL PROFESSIONAL
Infrarot Be□egungsmelder IS 3360
përmasat L95 x P95 x H65 mm


e futur në tavan me beton arme



Dettaglio carpenteria n.10 - Detaj karpentieris n.10

DT 09 — **SISTEMA LUCE CON PITTOGRAMMA INTRADOSSO PORTA - VISIBILITA' 20 m**
XLITE - Plafò con aggiunta di pittogramma
Pannello in plexiglas con pittogramma
Freccia


DETAJ 09 — **SISTEM NDRICIMI ME ETIKET BRENDA DERES - DUKSHMERIA' 20 m**
XILITE - Plafò me shtimin e etkietës
Panel në plexiglas me etiket Shigjet

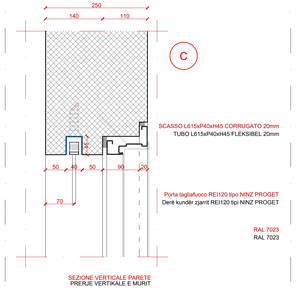

Dettaglio carpenteria n.13 - Detaj karpentieris n.13

DT 10 — **LUCE DI SEGNALAZIONE A LED**
NOTLICHT - DIN Concept-e
Apparecchio di seganlazione
estintore e idrante. Visibilità 12 metri
incasso a parete in c.a.
o alloggiamento su pannello metallico


DETAJ 10 — **DRITE SINJALIZIMI LED**
NOTLICHT - DIN Concept-e
Aparatur senjalizimi bombël zjarrfikëse
dhe pompë zjarrfikse.
e futur në murë me beton arme
ose vendosje në panel metalik

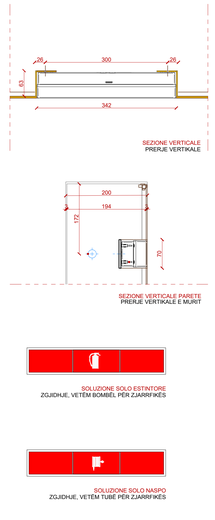

Dettaglio carpenteria n. 8 - Detaj karpentieris n. 8

DT 11 — **VIDEOSORVEGLIANZA DALLMEIER**
DDF 5400 HD - DN SM
Telecamera IP professionale per
videosorveglianza HD di esterni.
Obiettivo varifocale motorizzato.

DETAJ 11 — **VIDEO SURVEJIMI DALLMEIER**
DFF 5400 HD - DN SM
Telekamër IP profesionale per video
survejime HD të jashtme.

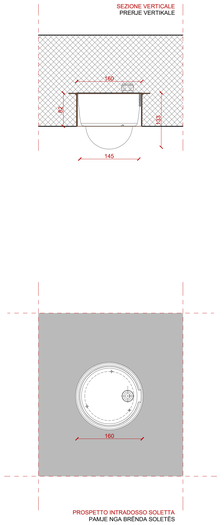


Dettaglio carpenteria n.11 - Detaj karpentieris n.11

DT 03a — **PULSANTE ANTINCENDIO**
SIEMENS FDM-221
87x87x46.5mm (LxHxP)
forometria 90x90mm

incasso in lamiera metallica


DETAJ 03a — **BUTON ZJARRFIKES**
SIEMENS FDM-221
87x87x46.5mm (LxHxP)
përmasat 90x90mm

i futur në llamarin metalike

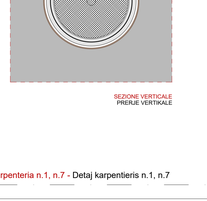

DT 05 — **RILEVATORE INCENDIO**
SECURITON
rivelatore termovelocimetrico
tubo in teflon

DETAJ 05 — **SENSOR ZJARRI**
SECURITON
sensor tymi
tubo teflon

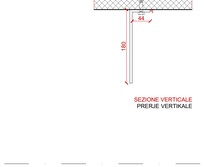

DT 12 — **DIFFUSORE AUDIO**
BOSCH
LC1 + scatola posteriore
LC1-CMR + LC1-CBB

DETAJ 12 — **SHPERNDARES ZERI**
BOSCH
LC1 + kutia në pjesën mbrapa
LC1-CMR + LC1-CBB

DT 13 — **NUMERAZIONE PARCHEGGIO**

Pannello metallico con numerazione realizzata a taglio. Font da definire.

DETAJ 13 — **NUMERIM I PARKIMIT**
Panel metalik me numërim
e realizuar me prerje.
Burimi për tu caktuar.

Dettaglio carpenteria n.1, n.7 - Detaj karpentieris n.1, n.7

DT 14 — **TARGA OTTICA ACUSTICA ANT.**
NOTIFIER PAN1-EU
135x330x66 (LxHxP)

incasso a parete in c.a. o alloggiamento su pannello metallico

DETAJ 14 — **TARGA OPTIKE AKUSTIKE KUNDER ZJARRIT.**
NOTIFIER PAN1-EU
135x330x66 (LxHxP)
e futur në murë me beton arme ose vendosje mbi panel metalik

Dettaglio carpenteria n.6 - Detaj karpentieris n.6

DT 15 — **GRIGLIA RACCOLTA ACQUE**
HAURATON
TOP X
728 x 89 mm

DETAJ 15 — **ZGARE UJE MBLEDHSE**
HAURATON
TOP X
728 x 89 mm

DT 16 — **PRESA ELETTRCA**
PALAZZOLI PRESA DA QUADRO
INTERBLOCCATA 2P+T SERIE PRIMA

CASSETTA DI FONDO A INCASSO
IP55 N° 579500

DETAJ 16 — **PRIZE ELEKTRIKE INDUSTRIALE**
PALAZZOLI PRIZA DA QUADRO
INTERBLOCCATA 2P+T SERIE PRIMA

KASET E FUTUR NE MURE
IP55 N° 579500

Dettaglio carpenteria n.14 - Detaj karpentieris n.14

DT 17 — **LUCE DI EMERGENCA**
NOTLICHT - DIN. mod. STRING ARC
Pannello di segnalazione vie di fuga
Controcassa 376L x 98B x 86H
El. prefabbricato 384L x 84B x 47H
Pittogramma distanza 32m 320L x 160H

DETAJ 17 — **DRITE EMERGJENCE**
NOTLICHT - DIN. mod. STRING ARC
Panel sinjalizimi rrugët e daljes
Kuti metalike 376L x 98B x 86H
Element i parafabrikuar 384L x 84B x 47H
Etiket distanca 32m 320L x 160H

Dettaglio carpenteria n.12 - Detaj karpentieris n.12

DT 18 — **FERMARUOTA**
PREFABBRICATO IN C.A.

DETAJ 18 — **NDALES RROTE**
E PARAFABRIKUAR NE BETON ARME.

DT 19 — **LUCE LINEARE**
XLITE
Illuminazione lineare incasso a soffitto
Scatola metallica 40B x 45H mm
L1: 1500 mm

DETAJ 19 — **DRITE LINEARE**
XLITE
Ndriçim linear i futur në tavan
Kuti metalike 40B x 45H mm
L1: 1500 mm

Dettaglio carpenteria n.14 - Detaj karpentieris n.14

N.B. Tutti i prodotti indicati sono da considerarsi come ipotesi commerciali, al fine di soddisfare il livello estetico desiderato. In fase di approfondimento ulteriore, saranno indicate le quantità e specificati i prodotti in modo univoco.

N.B. Te gjitha produktet duhet te konsiderohen si hipotese komerciale, per te plotesuar nivelin estetik te deshiruar. Ne fazat e metejshme do te detajohen me sasite dhe produktet e duhura.

PROJEKTIMI ARKITEKTONIKE
sferastudio architecture
Sfera Studio
Bv.Zhan D'Ark
,ND.61,H.3,Ap.9
1017-Tirane
Arkitekt:
Ark.Daniel Gjoni

PROJEKTI STRUKTURAL:
AVE Consulting
Rr. Tish Daija, Pall. 7, Ap.28,
Tiranë, Albania
+355 44520746
ave_consulting@yahoo.com
INXHINIER
Ing. Arben Dervishaj
Ing. Ervin Pagi

PROJEKTI I IMPANTEVE:
AVE Consulting
Rr. Tish Daija, Pall. 7, Ap.28,
Tiranë, Albania
+355 44520746
ave_consulting@yahoo.com
INXHINIER
Ing.Alket Kumaraku

EUROTEST
Rr Ymer Kurti, PB
Tuksopepaleti, Nr.9
tel: 0035556820205 47
e-mail: info@eurotest.al
web: www.eurotest.al
INXHINIER
Ing. Selajdin Ago

ENERGY DC
Rr. Irfan Tomini, Tirane,
Albania
+355 68 2057723
adersha@yahoo.com
INXHINIER
Ing. Artan Dersha

KONSULENT ARKITEKTONIKE
PROJEKTIMI:
ARCHEA ASSOCIATI
ARCHEA ASSOCIATI
via della Fornace 30/R, Firenze, Italy
+39 055 6580127
staff@archea.it
www.archea.it
ARKITEKTET
Ark. Marco Casamonti
Ark. Giovanni Polazzi

PROJEKTI:
"PARKIM NENTOKESOR TE SHESHI ITALIA "

ZHVILLUES:
BASHKIA TIRANE

FLETA

EA.05.G.G.x.585.x.A

Emertimi
Parcheggio Pubblico - Apparecchi ad incasso
Parkimi Publik - Aparaturat me inkaso

EMËRTIMI
PROJEKTI EKZEKUTIV

G	DATA	PRIMA EMISSIONE
INSPEKTIMI	DATA	OBJEKTI
A	19/06/2017	REVISIONE PARZIALE

INSPEKTIMI	DATA	OBJEKTI

SHKALLA
1:5 - 1:2

FILE: G64_EA.05.G.G.x.585.x.A_Parcheggio Pubblico-Apparecchi ad incasso d.`:g

Reference :
268-2017



FOTO 01 - PREDISPOSIZIONE SPORTELLO NASPO + ESTINTORE IN ARMATURA SETTO C.A.



FOTO 02 - CASSAFORMA n°1 PER INSERIMENTO DIFFUSORE AUDIO

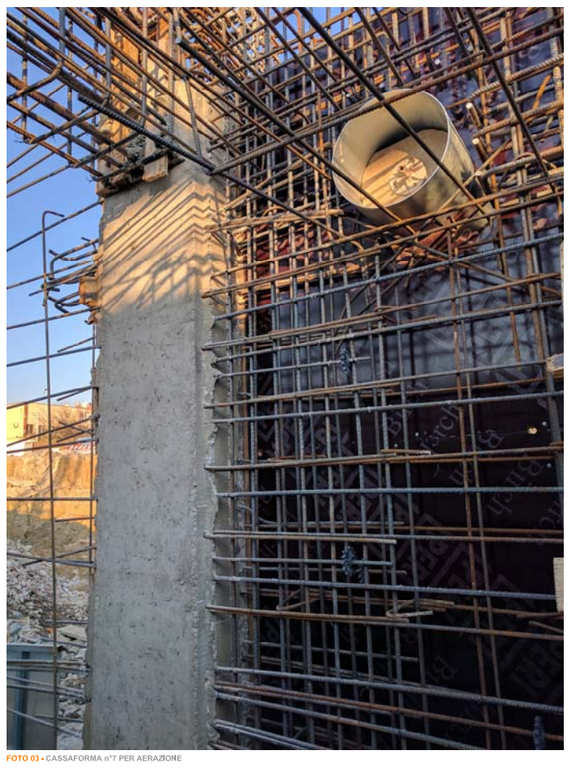


FOTO 03 - CASSAFORMA n°7 PER AERAZIONE


SPORTELLO NASPO CON ESTINTORE - N°3

CASSETTA IN ACCIAIO ZINCATO PER ALLOGGIO NASPO ANTINCENDIO E ALLOGGIO ESTINTORE SINGOLO a polvere kg 6
NASPO tipo BOCCIOLONE "MURANO SLIMMY" Bobina Ø 600 cod. 1566CEF 30m
rif. DT02b

PANNELLO LUMINOSO CON PITTOGRAMMA tipo DIN Concept-e-RZ1 - LED
rif. DT10

Incasso a parete in c.a.
Incasso in parete cartongesso
SCALA 1:10

RIF. FOTO 01

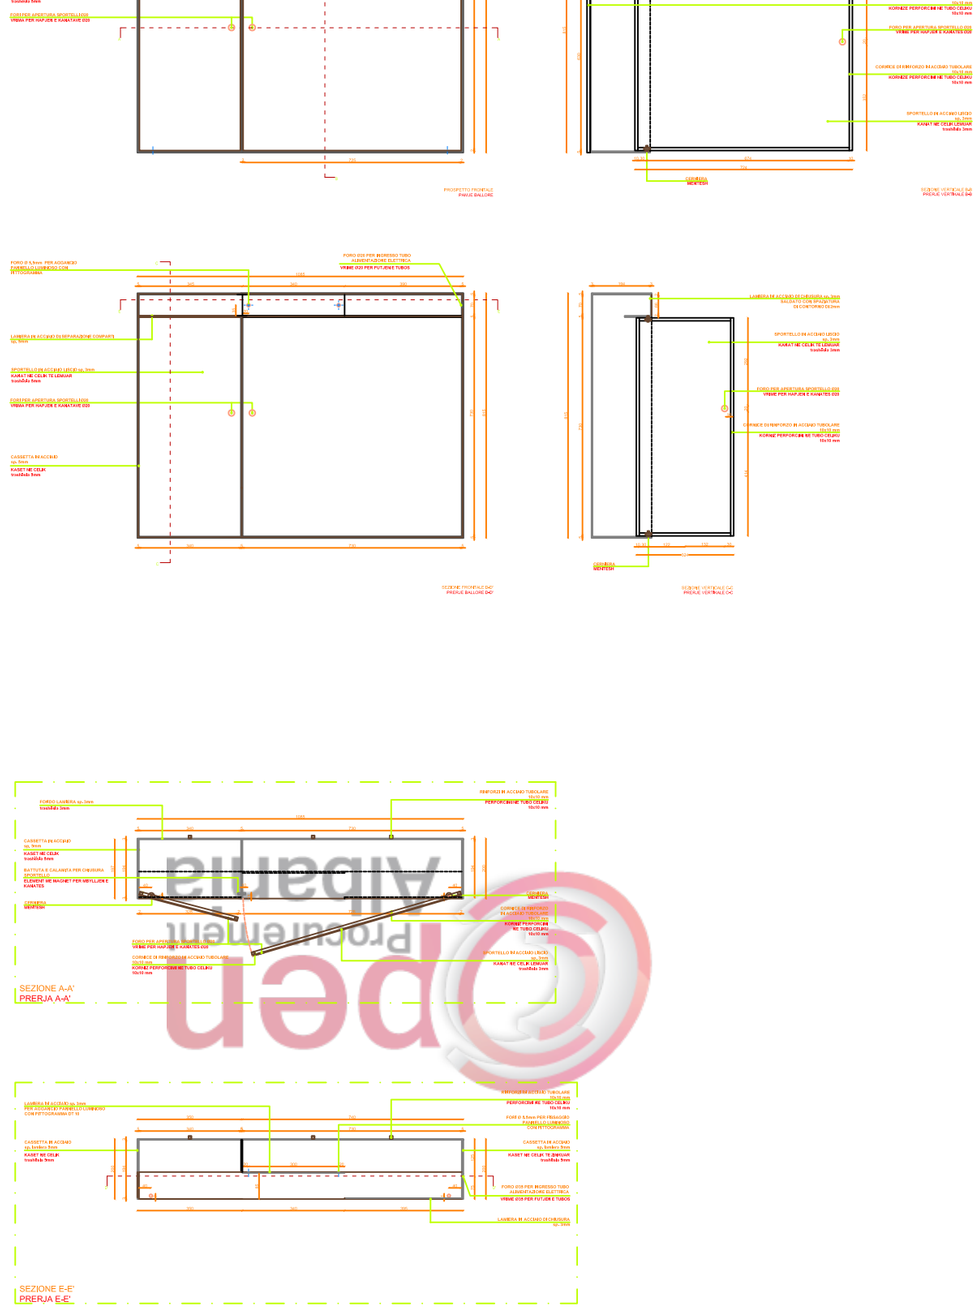

Open Albania Procurement


CASSAFORMA N°7 - TIPO A

TRONCHETTO DI TUBO E GRIGLIA DI AERAZIONE
BOFER SRL cod. GCAM Ø315mm COME DA CAMPIONE APPROVATO
rif. DT08

SCALA 1:5

RIF. FOTO 03

TIPO A

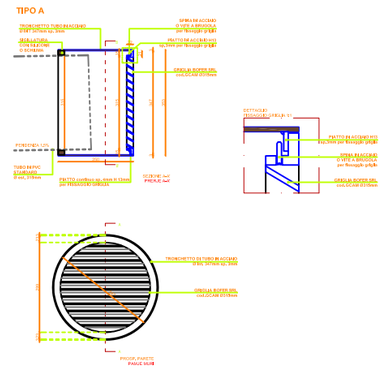


CASSAFORMA N°7 - TIPO B

TRONCHETTO DI TUBO E GRIGLIA DI AERAZIONE
BOFER SRL cod. GCAM Ø315mm COME DA CAMPIONE APPROVATO
rif. DT08

SCALA 1:5

RIF. FOTO 03

TIPO B - solo nel parcheggi:
72 - 73 - 109 - 140

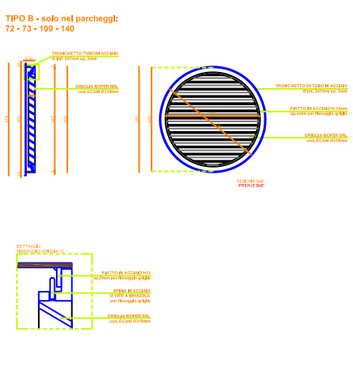


CASSAFORMA N°1

CASSAFORMA per Inserimento diffusore audio
rif. DT12

Incasso a parete in c.a.

SCALA 1:5

RIF. FOTO 02

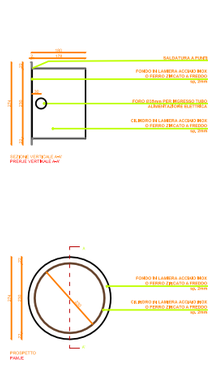

PROJEKTIM ARKITEKTONIKE :

Sfera Studio
By.Zhan D'Ark
,ND.61,H.3,Ap.9
1017-Tirane
Arkitekt
Ark.Daniel Gjoni

PROJEKTI STRUKTURAL:

AVE Consulting
Rr. Tish Daija, Pall: 7, Ap:28,
Tiranë, Albania
+355 44530746
ave_consulting@yahoo.com

INXHINIER
Ing. Arben Dervishaj
Ing. Ervin Padi

PROJEKTI I IMPIANTEVE:

AVE Consulting
Rr. Tish Daija, Pall: 7, Ap:28,
Tiranë, Albania
+355 44530746
ave_consulting@yahoo.com

INXHINIER
Ing.Alket Kumaraku

EUROTEST
Rr Ymer Kurti, Pll
Teknoprojekti, Nr.9
teh: 0035568202020547
e-mail: info@eurotest.al
web: www.eurotest.al

INXHENIER
Ing. Selajdin Ago

ENERGY DC
Rr. Irfan Tomini, Tirane,
Albania
+355 68 2057723
adersha@yahoo.com

INXHINIER
Ing. Artan Dersha

KONSULENT ARKITEKTONIKE PROJEKTIM:
ARCHEA ASSOCIATI

ARCHEA ASSOCIATI
via della Fornace 30/R, Firenze, Italy
+39 055 6580127
staff@archea.it
www.archea.it

ARKITEKTËT
Ark. Marco Casamonti
Ark. Giovanni Polazzi

PROJEKTI:

"PARKIM NENTOKESOR TE SHESHI ITALIA "

ZHVILLUES:

BASHKIA TIRANE

FLETA

EA.05.G.G.x.661.x.0

Emertimi:

Parcheggio Pubblico - Dettagli incassi 2/3
Parkimi Publik - Detajet e inkasove 2/3

EMËRTIMI
PROJEKTI EKZEKUTIV

INSPEKTIMI	DATA	OBJEKTI
0	19/06/2017	PRIMA EMISSIONE

INSPEKTIMI	DATA	OBJEKTI

SHKALLA
1:5 - 1:2

FILE: G64_EA.05.G.G.x.661.x.0_Parcheggio Pubblico-Dettagli incassi 2-3.dwg

Reference :
268-2017



FOTO 01 - CASSAFORMA N°14 PER INCASSO A SOFFITTO IN C.A. LUCE LINEARE

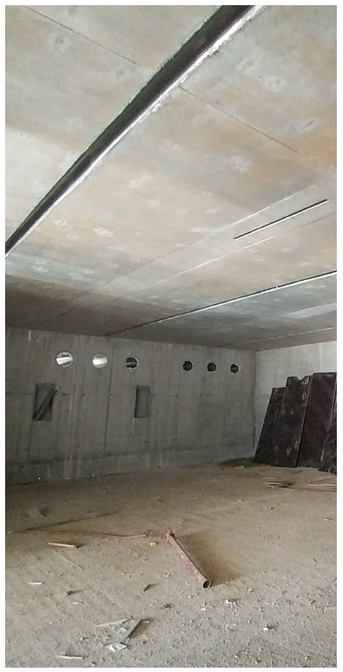


FOTO 02 - SCASSO A SOFFITTO PER ALLOGGIO UGELLO SPRINKLER

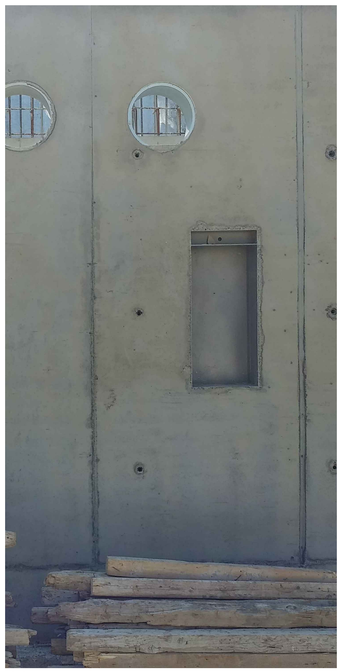


FOTO 03 - CASSETTA IN ACCIAIO ZINCATO PER ALLOGGIO ESTINTORE N°2


SPORTELLO ESTINTORE - N° 2

ANTINCENDIO
CASSETTA IN ACCIAIO ZINCATO PER
ALLOGGIO ESTINTORE SINGOLO
a polvere kg 6
rif. DT02

PANNELLO LUMINOSO CON PITTOGRAMMA
tipo DIN Concept-e-RZ1 - LED
rif. DT10

Incasso a parete in c.a.

SCALA 1:10

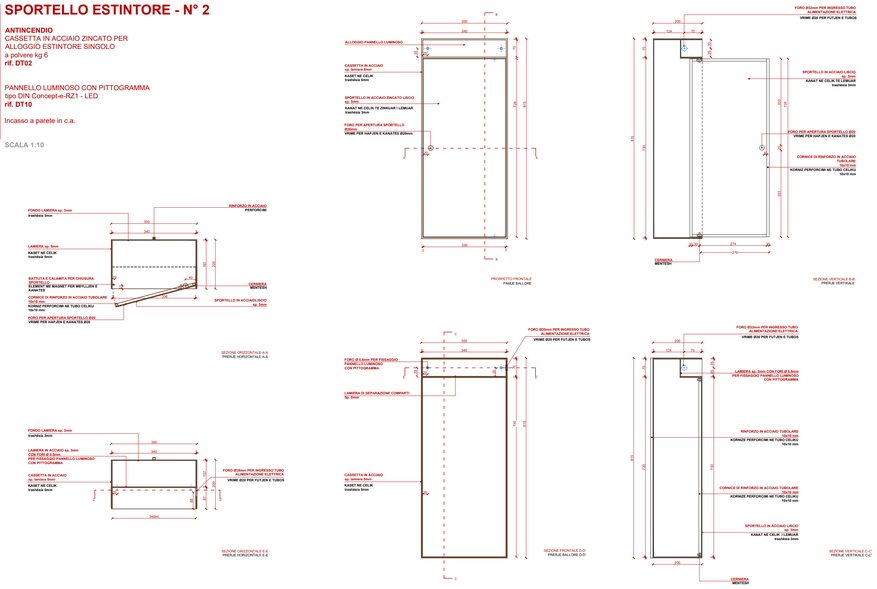

DETTAGLIO DI CANTIERE CASSEFORMI N°3


ANTINCENDIO
CASSETTA IN ACCIAIO ZINCATO PER
ALLOGGIO NASPO ANTINCENDIO

NASPO tipo BOCCIOLONE "MURANO SLIMMY"
Bobina Ø 600 cod. 1566CEF 30m
rif. DT01

PANNELLO LUMINOSO CON PITTOGRAMMA
tipo DIN Concept-e-RZ1 - LED
rif. DT10

Incasso a parete in c.a

SCALA 1:10

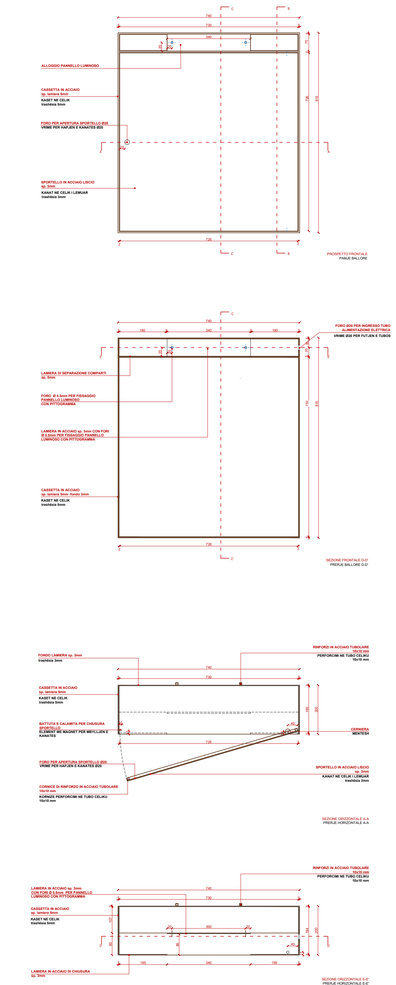


CASSAFORMA N°6

TARGA OTTICA ACUSTICA
ALLARME INCENDIO
rif. DT14

Incasso a parete in c.a.

SCALA 1:5

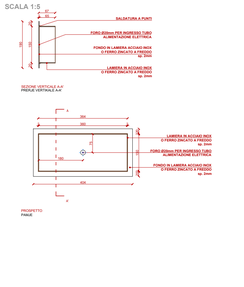


CASSAFORMA N°12

LUCE EMERGENZA
rif. DT17

Incasso a soffitto in c.a.

SCALA 1:5

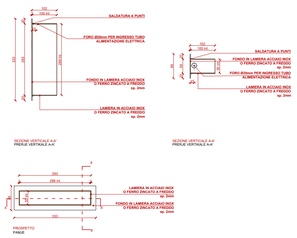


CASSAFORMA N°13

SISTEMA LUCE CON PITTOGRAMMA
rif. DT09

Incasso a soffitto in c.a.


SCALA 1:5

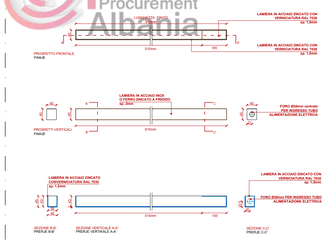

CASSAFORMA N°15

SCALA 1:5

TIPO L3000

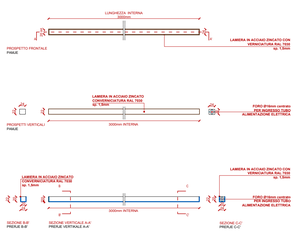


CASSAFORMA N°15

LUCE LINEARE RAMPE
rif. (LT17)

Incasso a parete in c.a.

SCALA 1:5

TIPO L5000

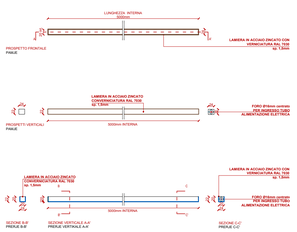


CASSAFORMA N°14


LUCE LINEARE
rif. DT19(LT19)


Incasso a soffitto in c.a.

SCALA 1:5

TIPO L1500

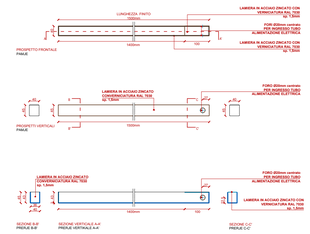

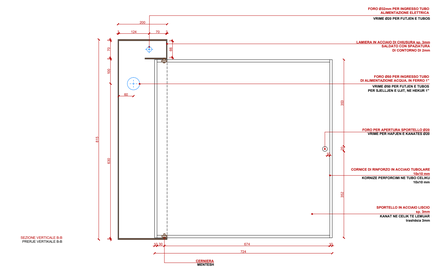

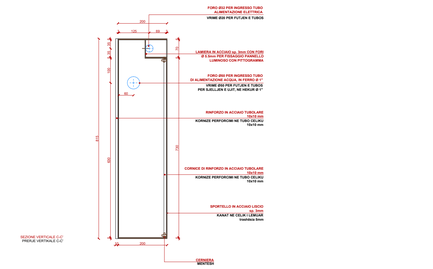

Open Procurement Albania

PROJEKTIMI ARKITEKTONIKE :

Sfera Studio
Blv.Zhan D'Ark
,ND.81,H.3,Ap.9
1017-Tirane
Arkitekt
Ark.Daniel Gjoni

PROJEKTI STRUKTURAL:

AVE Consulting
Rr. Tish Daija, Pall: 7, Ap:28,
Tirane, Albania
+355 44530746
ave_consulting@yahoo.com

INXHINIER
Ing. Arben Dervishaj
Ing. Ervin Paçi

PROJEKTI I IMPIANTEVE:

AVE Consulting
Rr. Tish Daija, Pall: 7, Ap:28,
Tirane, Albania
+355 44530746
ave_consulting@yahoo.com

INXHINIER
Ing Alket Kumaraku

Rr Ymer Kurti, Pll
Teknoprojekti, Nr:9
tel: 0035568220547
e-mail: info@eurotest.al
web: www.eurotest.al

INXHENIER
Ing. Selajdin Ago

ENERGY DC
Rr. Irfan Tomini, Tirane, Albania
+355 68 2057723
adersha@yahoo.com

INXHINIER
Ing. Artan Dersha

KONSULENT ARKITEKTONIKE
PROJEKTIMI:

ARCHEA ASSOCIATI

ARCHEA ASSOCIATI
via della Fornace 30/R, Firenze, Italy
+39 055 6580127
staff@archea.it
www.archea.it

ARKITEKTËT
Ark. Marco Casamonti
Ark. Giovanni Polazzi

PROJEKTI:

"PARKIM NENTOKESOR TE SHESHI ITALIA "

ZHVILLUES:

BASHKIA TIRANE

FLETA

EA.05.G.G.x.662.x.A

Emertimi:

Parcheggio Pubblico - Dettagli incassi 3/3

Parkimi Publik - Detajet e inkasove 3/3

EMËRTIMI

PROJEKTI EKZEKUTIV

INSPEKTIMI	DATA	OBJEKTI
0	19/06/2017	PRIMA EMISSIONE
A	30/06/2017	REVISIONE PARZIALE

INSPEKTIMI	DATA	OBJEKTI

SHKALLA
1:5 - 1:2

FILE: G64_EA.05.G.G.x.662.x.A_Parcheggio Pubblico-Dettagli incassi 3-3.d□g

Reference :
268-2017