

Rr.Fadil Rada, p.Daniela, shk.2, k. 3, ap.9, Tiranë  
Mob. +355(0)694058048

# **PROJEKT ZBATIMI**

# **PROJEKTI ELEKTRIK**

**OBJEKTI:**

**Studim Projektimi "Ndërtim i qendres multifunksionale  
Kampusi Rinor prane DROFPP nr.4 Tirane"**


**POROSITES: AGJENCIA KOMBETARE E PUNESIMIT DHE AFTESIEVE**

**PROJEKTUES: "TOWER" sh.p.k.**


Gusht 2023

**"TOWER" SHPK**  
studiotower07@gmail.com

# KATI -1

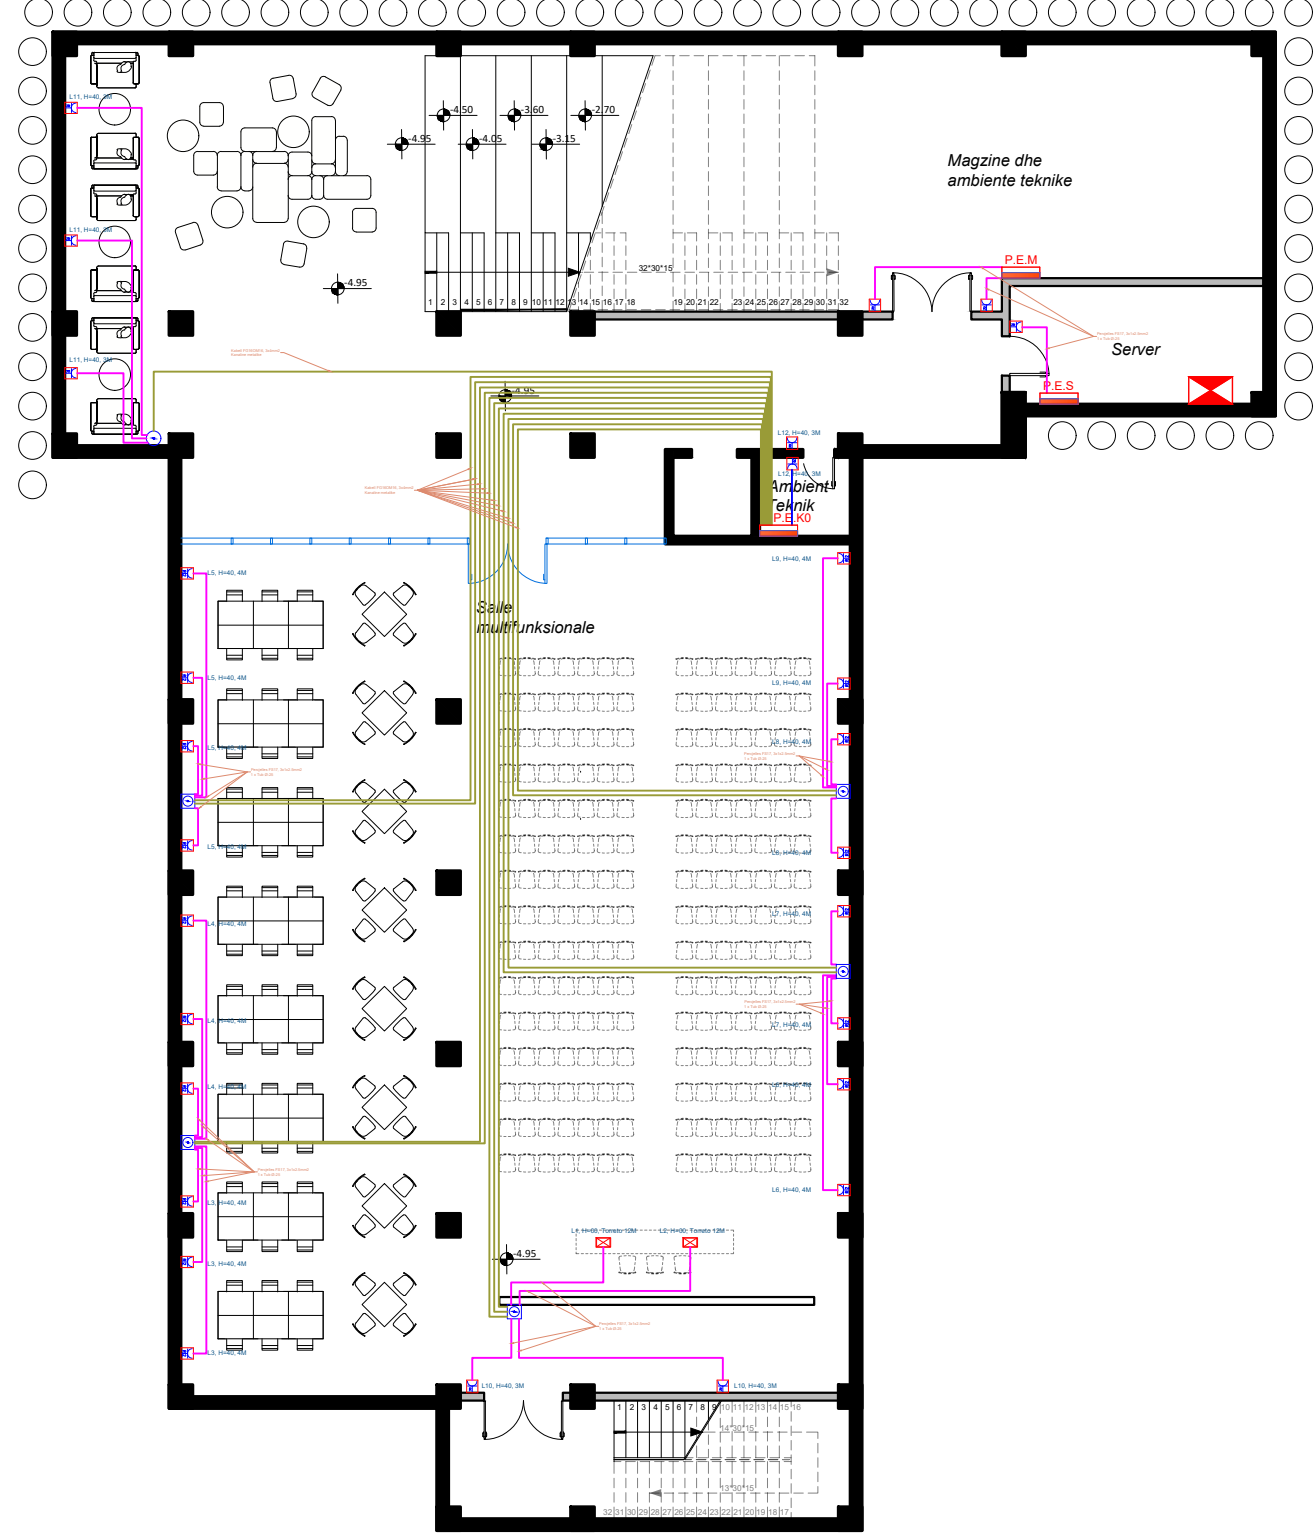

LEGJENDA E SIMBOLEVE	
	PANELI ELEKTRIK KRYESOR
	PANELI ELEKTRIK
	KOLLONE ME KANALINE METALIKE
	DALJE FUGJE NAEFAZORE
	DALJE FUGJE TRIEFAZORE
	PRIZE BIVALENTE -2P+T-16A/230V (Rijet)
	PRIZE 2-SCHUKO -2P+T-16A/230V (Rijet)
	PRIZE SCHUKO -2P+T-16A/230V (Rijet)
	KUTI SHPERNDARIESE PT-5
	KUTI SHPERNDARIESE PT-7
	TORRETO ELEKTRIKE NE DYSHEME 12 MODULE ME AKSESOR
	KABELL FGHOM16, 3x4mm <sup>2</sup> - Kanaline metalike
	KABELL FGHOM16, 3x4mm <sup>2</sup> - Kanaline metalike
	KABELL FGHOM16, 3x2.5mm <sup>2</sup> - Kanaline metalike
	PERCJELLES F817 3X1X2.5mm <sup>2</sup> , TUB 25MM - NE DYSHEME
	PERCJELLES F817 5X1X4mm <sup>2</sup> , TUB 32MM - NE DYSHEME

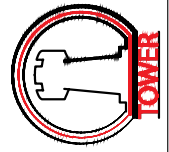

e-mail: studiotower07@gmail.com  
 Nr. Lic. N.5734/17  
 Studim Projektimi "Ndërtim i qëndrës  
**OBJEKTI:** multifunktionale kampusi Rinor pranë  
 DROFPP nr.4 Tiranë"  
**POROSITES:** Agjencia Kombëtare e punësimit dhe  
 Aftësive

KODI:  
 P171

ARKITEKT:

IVA MEZEZI

NR.LIC. A.0831/4

EMERTIMI I FLETES:  
 RR-JETI I FUGJISE

FLETA NR.:

**E 01**

SHKALLA

1:150

DATA:  
 Gusht 2023

NR.LIC. K.2014/1

ARDIT BEDHIA

NR.LIC. E.0416/6


ARJAN COKA

NR.LIC. M.1238/1


MIREL MICO

FAZA: PROJEKT ZBATIMI

# KATI 0

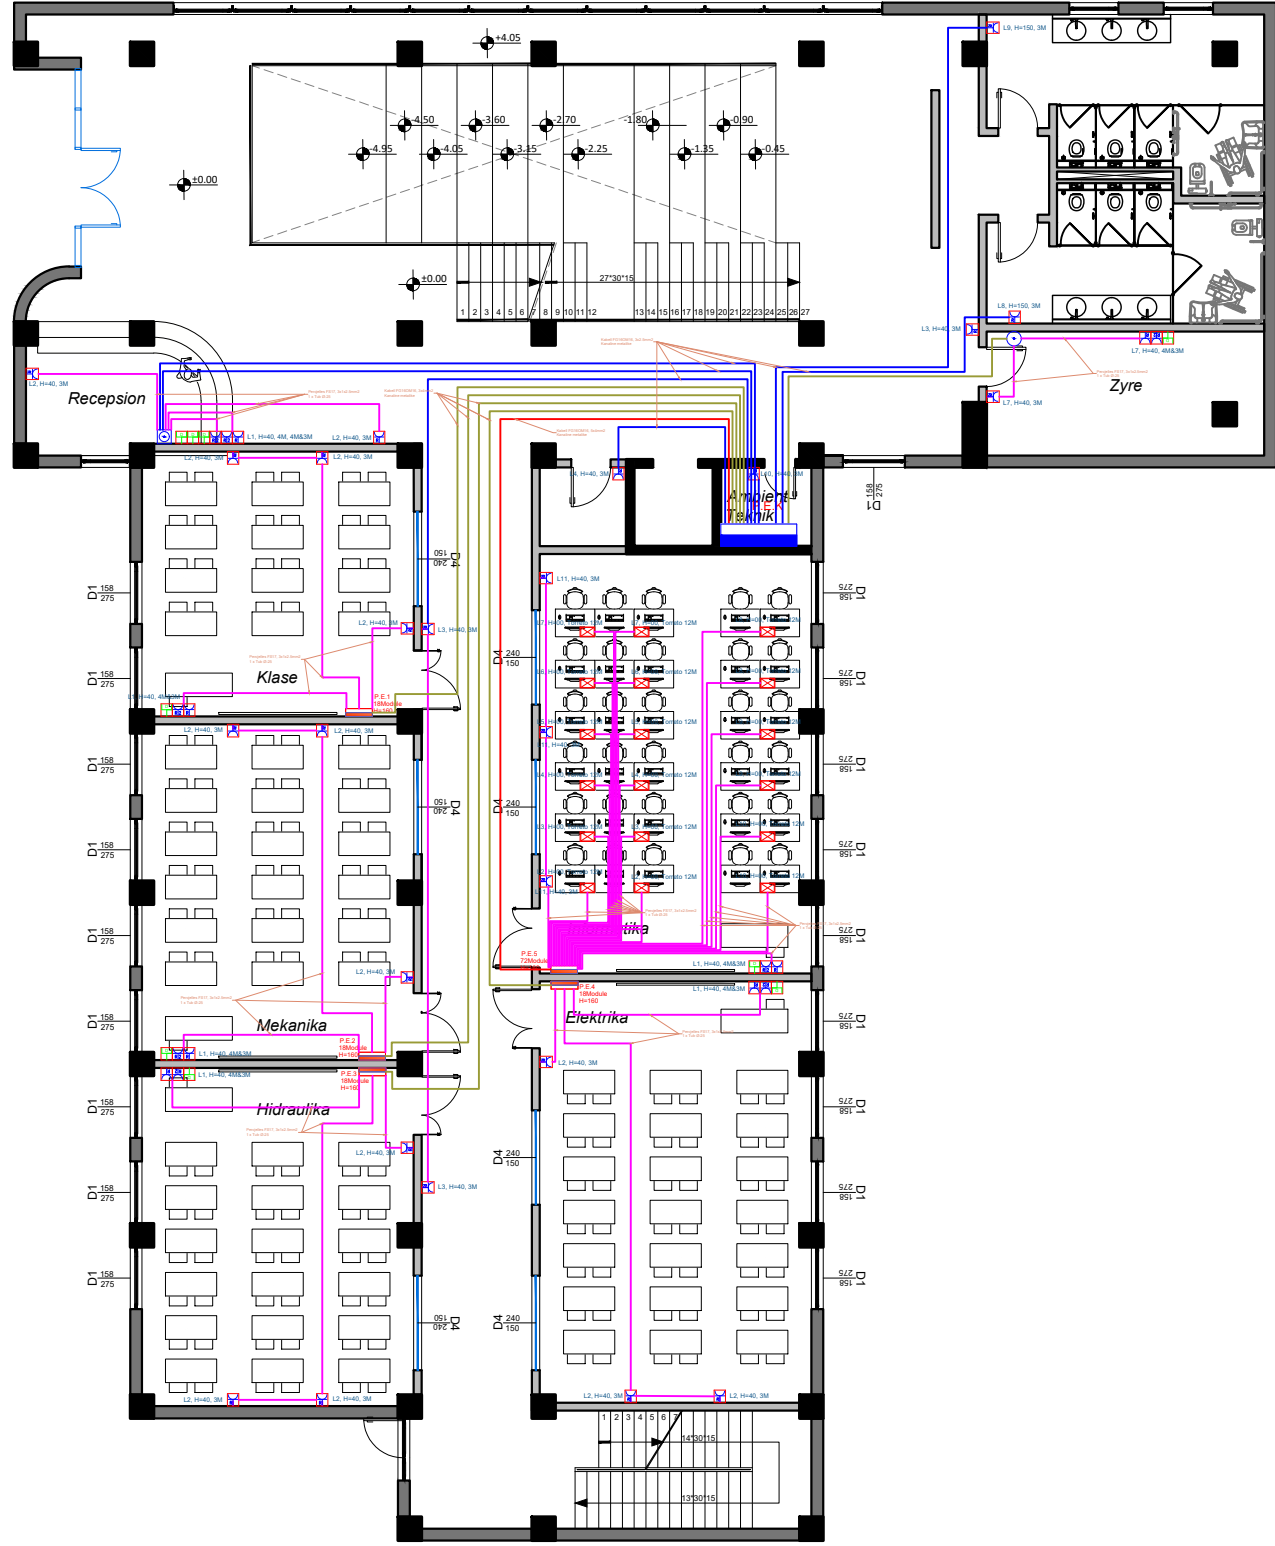

LEGJENDA E SIMBOLEVE	
	PANELI ELEKTRIK KRYESOR
	PANELI ELEKTRIK
	KOLLORE ME KANALINE METALIKE
	DALJE FUGJE NAFAZORE
	DALJE FUGJE TREFAZORE
	PRIZE BIVALENTE -2P+T-16A/230V (Rrejt)
	PRIZE 2-SCHUKO -2P+T-16A/230V (Rrejt)
	PRIZE SCHUKO -2P+T-16A/230V (Rrejt)
	KUTI SHPERNDARIESE PT-5
	KUTI SHPERNDARIESE PT-7
	TORRETO ELEKTRIKE NE DYSHEME 12 MODULE ME AKSESOR
	KABELL FGHOM16, 3x4mm <sup>2</sup> - Kanaline metalike
	KABELL FGHOM16, 3x4mm <sup>2</sup> - Kanaline metalike
	KABELL FGHOM16, 3x2.5mm <sup>2</sup> - Kanaline metalike
	PERCJELLES F817 3X1X2.5mm <sup>2</sup> , TUB 25MM - NE DYSHEME
	PERCJELLES F817 5X1X4mm <sup>2</sup> , TUB 32MM - NE DYSHEME

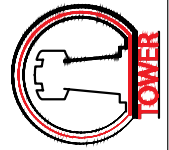


e-mail: studiotower07@gmail.com  
 Nr. Lic. N.5734/17  
 Studim Projektimi "Ndërtim i qëndrës  
 OBJEKTI: multifunkionale kampusi Rinor pranë  
 DROFPP nr.4 Tiranë"

**POROSITES:** Agjencia Kombëtare e punësimit dhe  
 Afërsive


KODI:  
 P171

ARKITEKT:	IVA MEZEZI	NR.LIC. A.0831/4	EMERTIMI I FLETES: RR-JETI I FUGJISE	FLETA NR.: <b>E 02</b>
KONSTRUKTOR:	ARDIT BEDHIA	NR.LIC. K.2014/1		SHKALLA 1:150
ING.ELEKTRIK:	ARJAN COKA	NR.LIC. E.0416/6		DATA: Gusht 2023
ING. MEKANIK:	MIREL MICO	NR.LIC. M.1238/1	FAZA: PROJEKT ZBATIMI	

# KATI +1

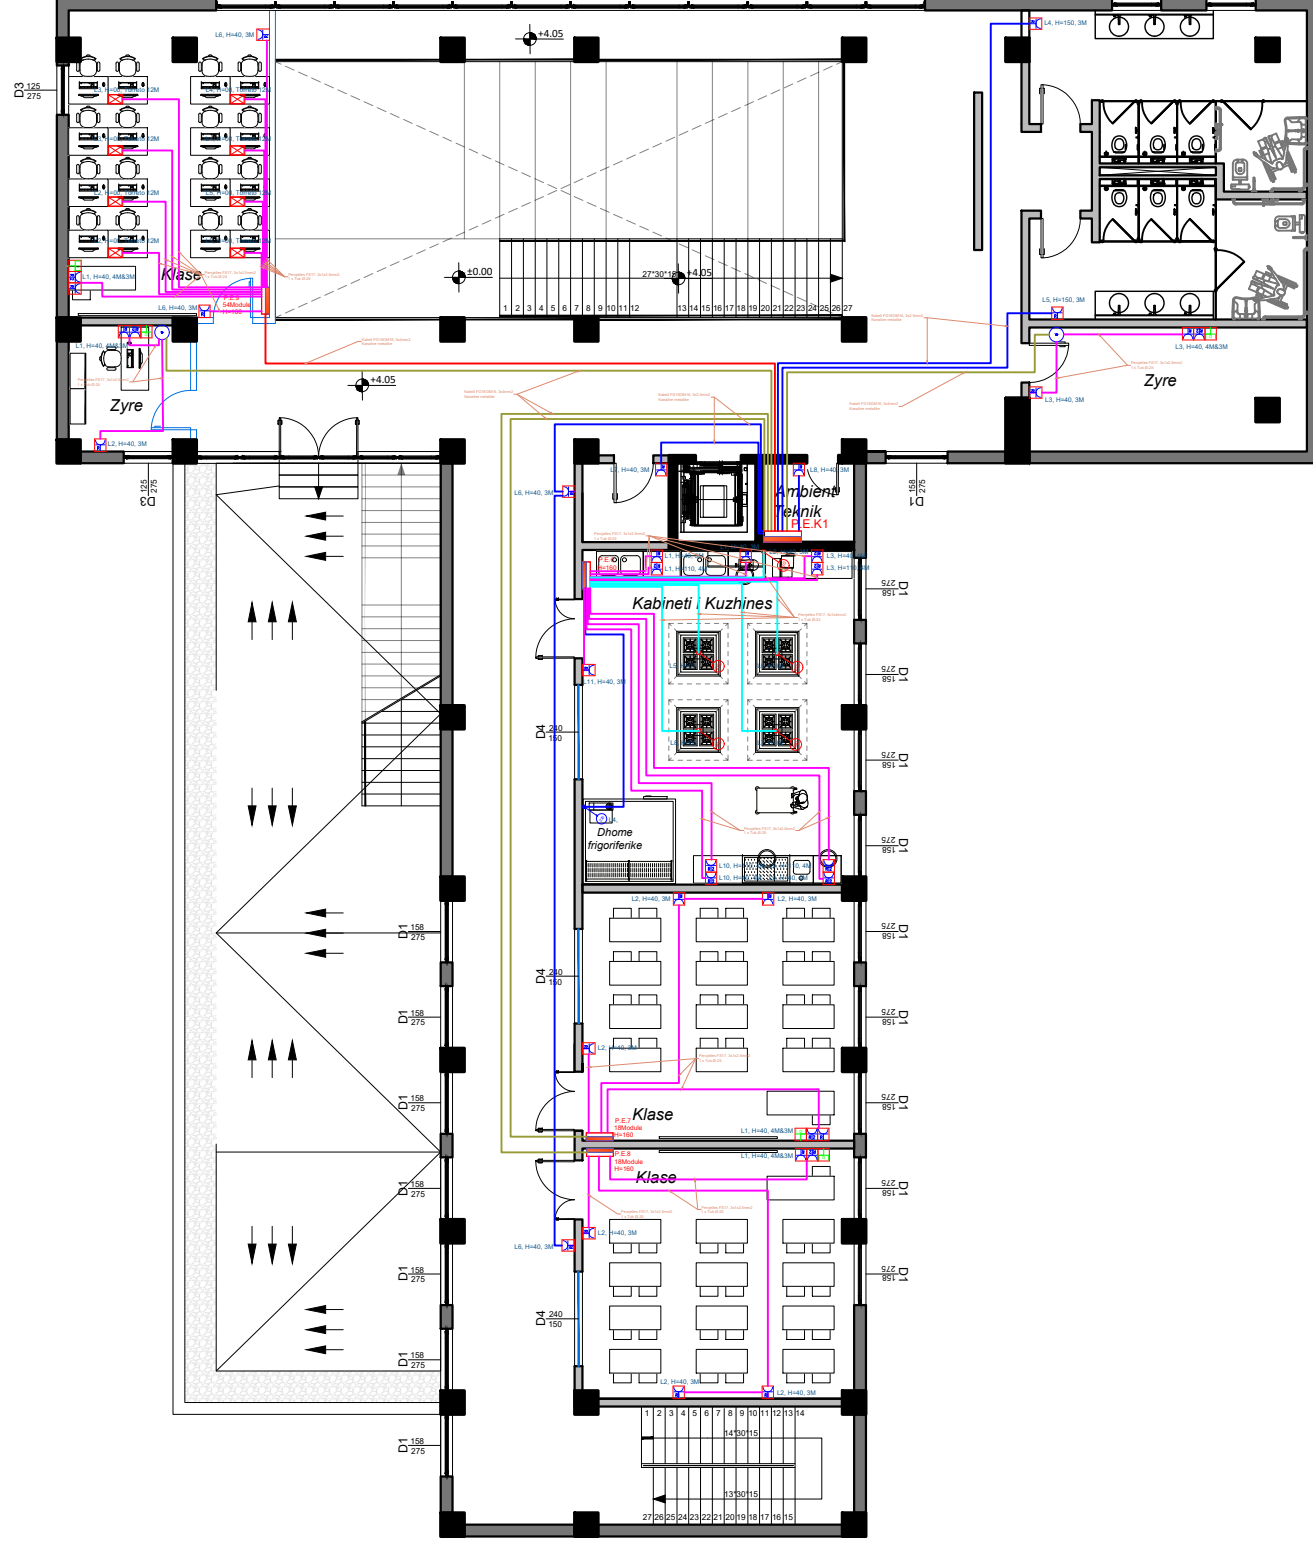

LEGJENDA E SIMBOLEVE	
	PANELI ELEKTRIK KRYESOR
	PANELI ELEKTRIK
	KOLLONE ME KANALINE METALIKE
	DALJE FUGJE N.EFAZORE
	DALJE FUGJE TREFAZORE
	PRIZE BIVALENTE -2P+T-16A/230V (Rrejt)
	PRIZE 2-SCHUKO -2P+T-16A/230V (Rrejt)
	PRIZE SCHUKO -2P+T-16A/230V (Rrejt)
	KUTI SHPERNDARIESE PT-5
	KUTI SHPERNDARIESE PT-7
	TORRETO ELEKTRIKE NE DYSHEME 12 MODULE ME AKSESOR
	KABELL FGHOM16, 3x4mm <sup>2</sup> - Kanaline metalike
	KABELL FGHOM16, 3x2.5mm <sup>2</sup> - Kanaline metalike
	KABELL FGHOM16, 3x2.5mm <sup>2</sup> - Kanaline metalike
	PERCJELLES F817 3X1X2.5mm <sup>2</sup> , TUB 25MM - NE DYSHEME
	PERCJELLES F817 5X1X4mm <sup>2</sup> , TUB 32MM - NE DYSHEME

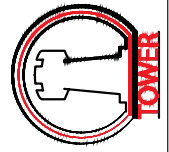


e-mail: studiotower07@gmail.com  
 Nr. Lic. N.5734/17  
 Studim Projektimi "Ndërtim i qëndrës  
 OBJEKTI: multifunkionale kampusi Rinor pranë  
 DROFPP nr.4 Tiranë"

POROSITES: Agjencia Kombëtare e punësimit dhe  
 Afërsive

KODI:  
 P171

ARKITEKT:	IVA MEZEZI	NR.LIC. A.0831/4	EMERTIMI I FLETES: RRJETI I FUGJISE	FLETA NR.: <b>E 03</b>
KONSTRUKTOR:	ARDIT BEDIJA	NR.LIC. K.2014/1		SHKALLA 1:150
ING.ELEKTRIK:	ARJAN COKA	NR.LIC. E.0416/6		DATA: Gusht 2023
ING. MEKANIK:	MIREL MICO	NR.LIC. M.1238/1	FAZA: PROJEKT ZBATIMI	

# KATI -1

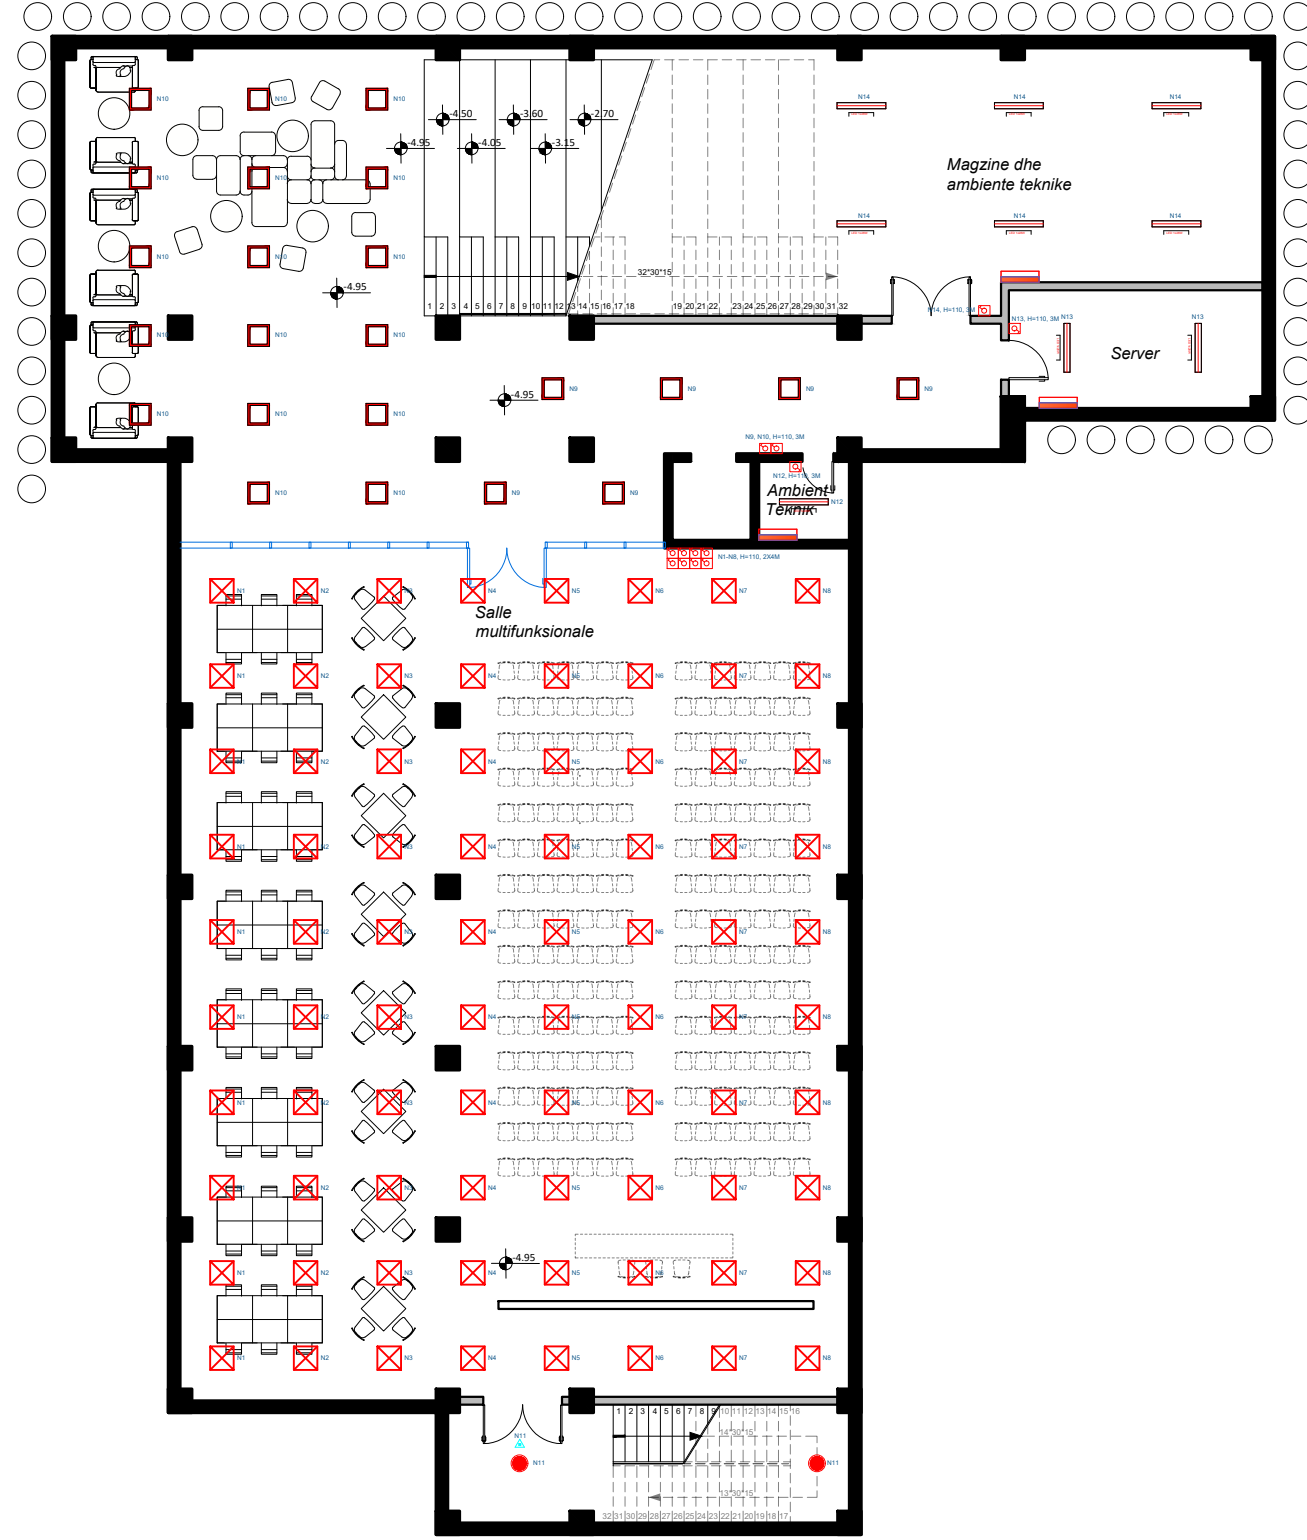


LEGJENDA E SIMBOLEVE	
	PANELI ELEKTRIK KRYESOR
	PANELI ELEKTRIK
	KOLLONE ME KANALINE METALIKE
	Spot tuellet, 220V, IP65, 10-12W max 4000K
	Spot tavanor inkaso 18W 4000K, 220V 1500-1600lm
	Spot tavanor inkaso 18W 4000K, 220V 1020-1100lm IP65
	Ndiricues 28W LED 220V 4000K instalim jasht mujt
	Ndiricues led 60x60, 36W, 3400lm, 4000K, 60x60cm
	Ndiricues led 60x60, 40W, 4000K, 60x60cm
	Projektor LED 70W IP 65, 4000K
	CELES I THUESHTE
	DETEKTOR PREZENCE
	KUTI SHPERNDARESE PT-5
	KUTI SHPERNDARESE PT-7

## "TOWER" SH.P.K.

e-mail: studiotower07@gmail.com  
 Nr. Lic. N.5734/17  
 Studim Projektimi "Ndërtim i qëndrës  
 OBJEKTI: multifunktionale kampusi Rinor pranë  
 DROFPP nr.4 Tiranë"

POROSITES: Agjencia Kombëtare e punësimit dhe  
 Afërsive

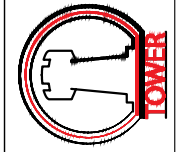

KODI:  
 P171

ARKITEKT:

KONSTRUKTOR:

ING-ELEKTRIK:

ING-MEKANIK:

IVA MEZEZI

ARDIT BEDHIA

ARJAN COKA

MIREL MICO

NR.LIC. A.0831/4

NR.LIC. K.2014/1

NR.LIC. E.0416/6

NR.LIC. M.1238/1

EMERTIMI I FLETES:  
 RRJETI I NDRICIMIT

FAZA: PROJEKT ZBATIMI

FLETA NR.:

E 04


SHKALLA

1:150


DATA:

Gusht 2023

# KATI 0

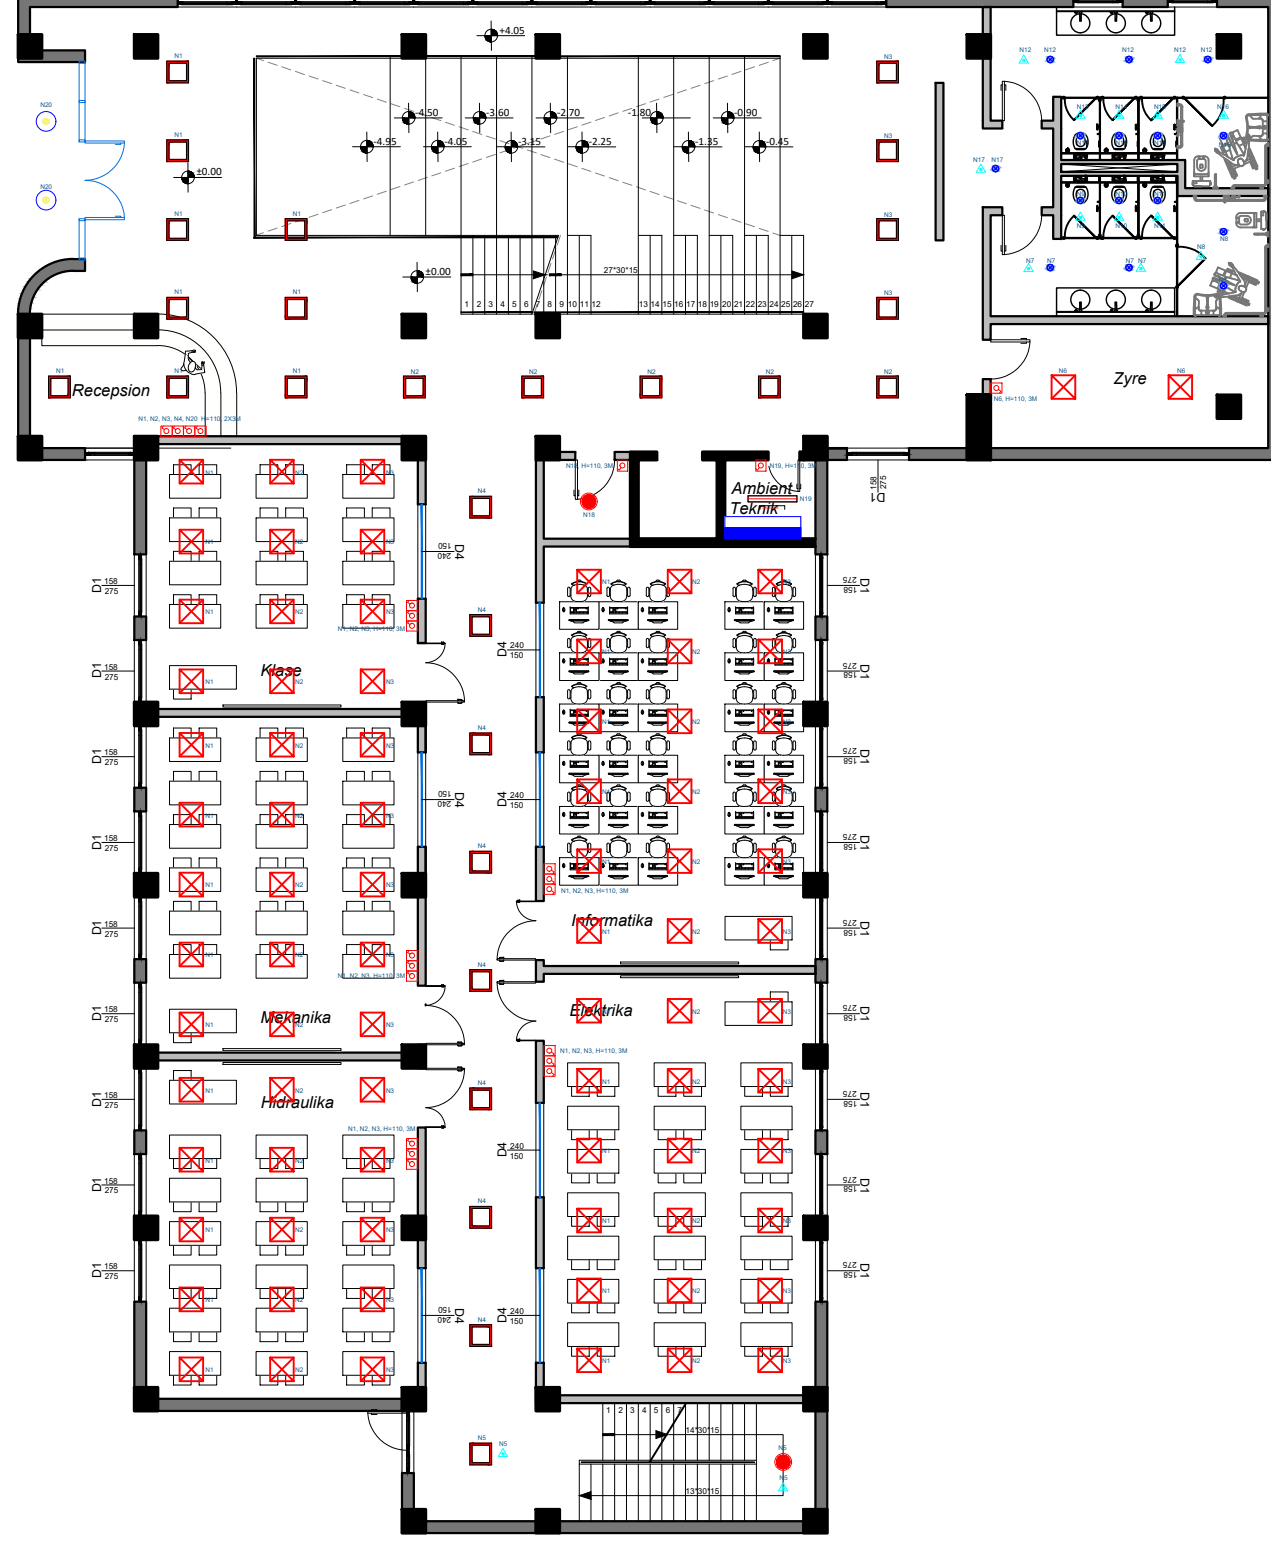

LEGJENDA E SIMBOLEVE	
	PANELI ELEKTRIK KRYESOR
	PANELI ELEKTRIK
	KOLLONE ME KANALINE METALIKE
	Spot tuellet, 220V, IP65, 10-12W max 4000K
	Spot tavanor inkaso 18W 4000K, 220V 1500-1600lm
	Spot tavanor inkaso 18W 4000K, 220V 1020-1100lm IP65
	Ndiricues 28W LED 220V 4000K instalim jasht muft
	Ndiricues led 60x60, 36W, 3400lm, 4000K, 60x60cm
	Ndiricues led 60x60, 40W, 4000K, 60x60cm
	Prozhektor LED 70W IP 65, 4000K
	CELES I THUESHTE
	DETEKTOR PREZENCE
	KUTI SHPERNDARESE PT-5
	KUTI SHPERNDARESE PT-7

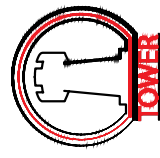

e-mail: studiotower07@gmail.com  
 Nr. Lic. N.5734/17  
 Studim Projektimi "Ndërtim i qëndrës  
 OBJEKTI: multifunkionale kampusi Rinor pranë  
 DROFPP nr.4 Tiranë"  
 POROSITES: Agjencia Kombëtare e punësimit dhe  
 Afërsive

KODI:  
 P171

## "TOWER" SH.P.K.

ARKITEKT:  
 KONSTRUKTOR:  
 ING-ELEKTRIK:  
 ING-MEKANIK:


IVA MEZEZI  
 ARDIT BEDHIA  
 ARJAN COKA  
 MIREL MICO

NR.LIC. A.0831/4  
 NR.LIC. K.2014/1  
 NR.LIC. E.0416/6  
 NR.LIC. M.1238/1


EMERTIMI I FLETES:  
 RRJETI I NDRICIMIT  
 FAZA: PROJEKT ZBATIMI

FLETA NR.:  
**E 05**  
 SHKALLA  
 1:150  
 DATA:  
 Gusht 2023

# KATI +1

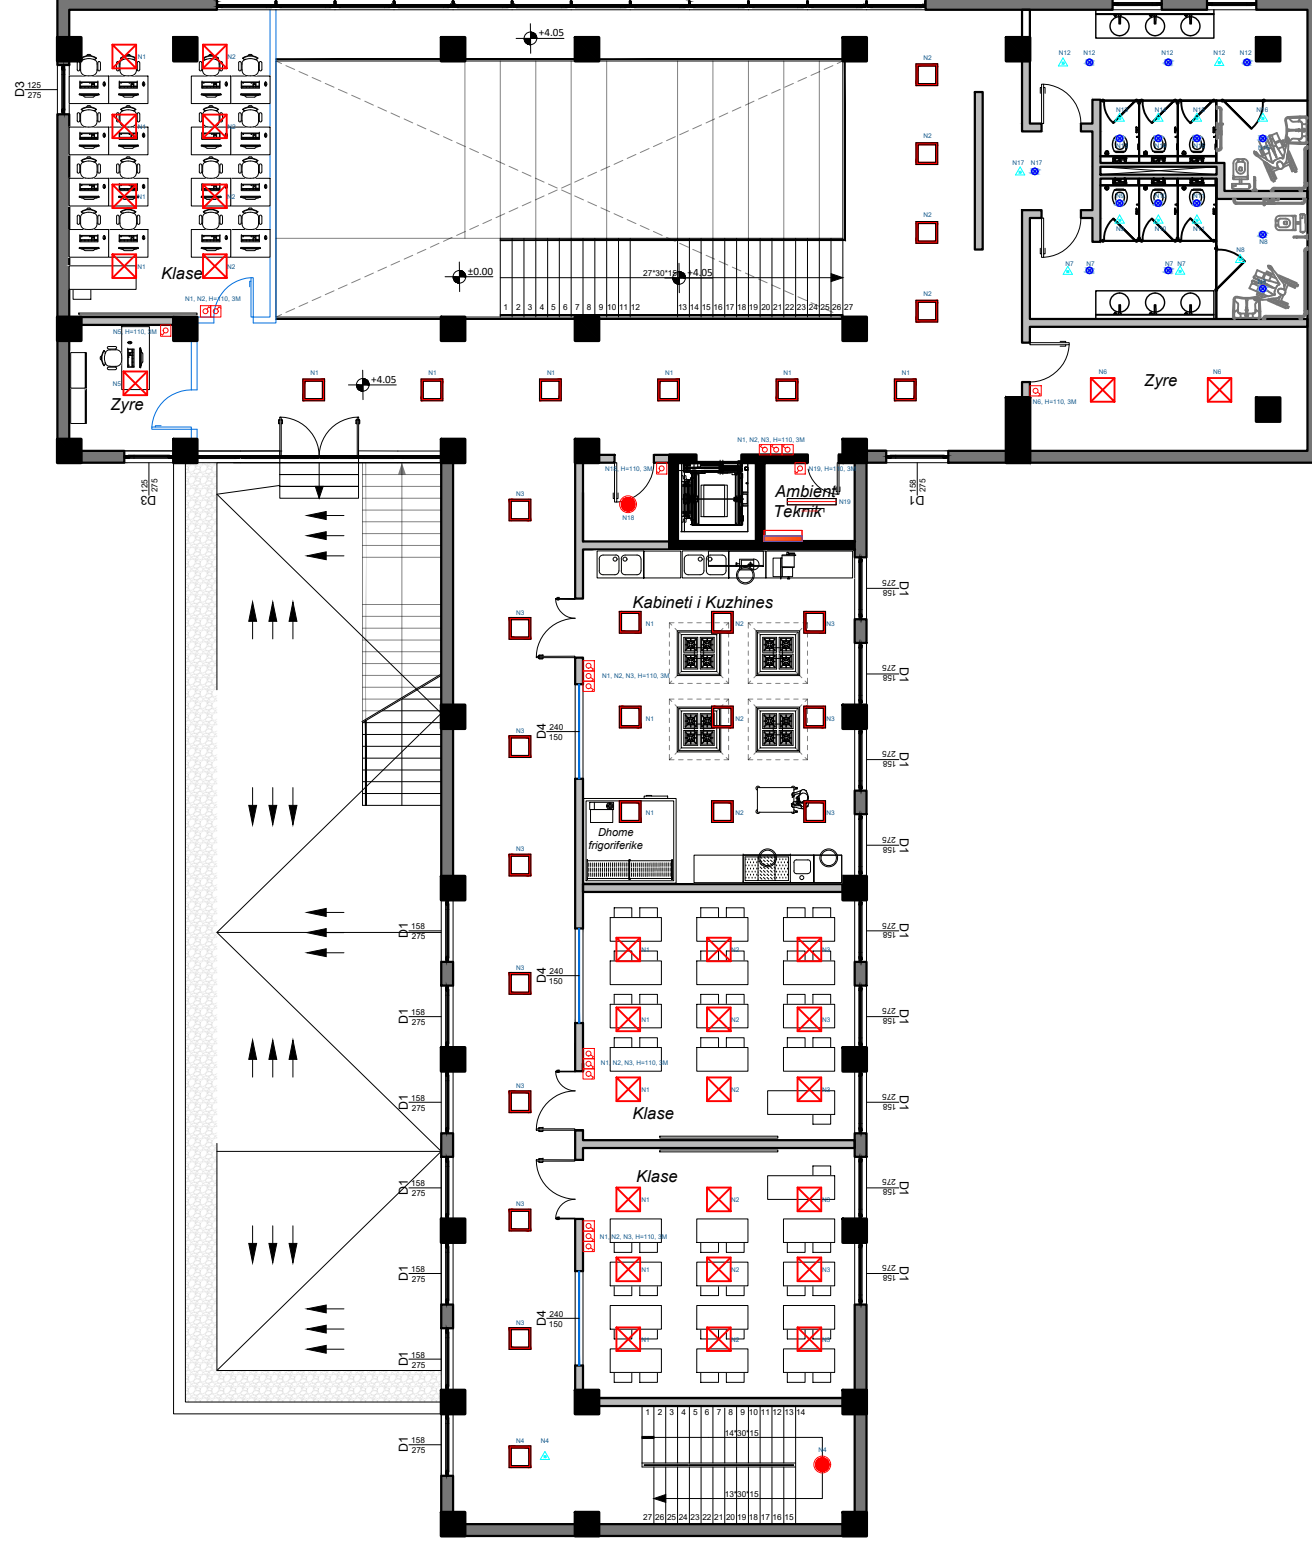

LEGJENDA E SIMBOLEVE	
	PANELI ELEKTRIK KRYESOR
	PANELI ELEKTRIK
	KOLLONE ME KANALINE METALIKE
	Spot tuellet, 220V, IP65, 10-12W max 4000K
	Spot tavanor inkaso 18W 4000K, 220V 1500-1600lm
	Spot tavanor inkaso 18W 4000K, 220V 1020-1100lm IP65
	Nidricues 28W LED 220V 4000K instalim jasht mujt
	Nidricues led 60x60, 36W, 3400lm, 4000K, 60x60cm
	Nidricues led 60x60, 40W, 4000K, 60x60cm
	Projektor LED 70W IP 65, 4000K
	CELES I THUESHTE
	DETEKTOR PREZENCE
	KUTI SHPERNDARESE PT-5
	KUTI SHPERNDARESE PT-7

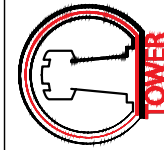

e-mail: studiotower07@gmail.com  
 Nr. Lic. N.5734/17  
 Studim Projektimi "Ndërtim i qëndrës  
 OBJEKTI: multifunkionale kampusi Rinor pranë  
 DROFPP nr.4 Tiranë"  
 POROSITES: Agjencia Kombëtare e punësimit dhe  
 Afëtsive

KODI:  
 P171

ARKITEKT:

IVA MEZEZI

NR.LIC. A.0831/4

EMERTIMI I FLETES:  
 RRJETI I NDRICIMIT

FLETA NR.:

**E 06**

SHKALLA

1:150

DATA:  
 Gusht 2023

NR.LIC. K.2014/1

ARDIT BEDIA

NR.LIC. E.0416/6

ARJAN COKA


NR.LIC. M.1238/1

MIREL MICO

FAZA: PROJEKT ZBATIMI

# TARACA

TARRACA

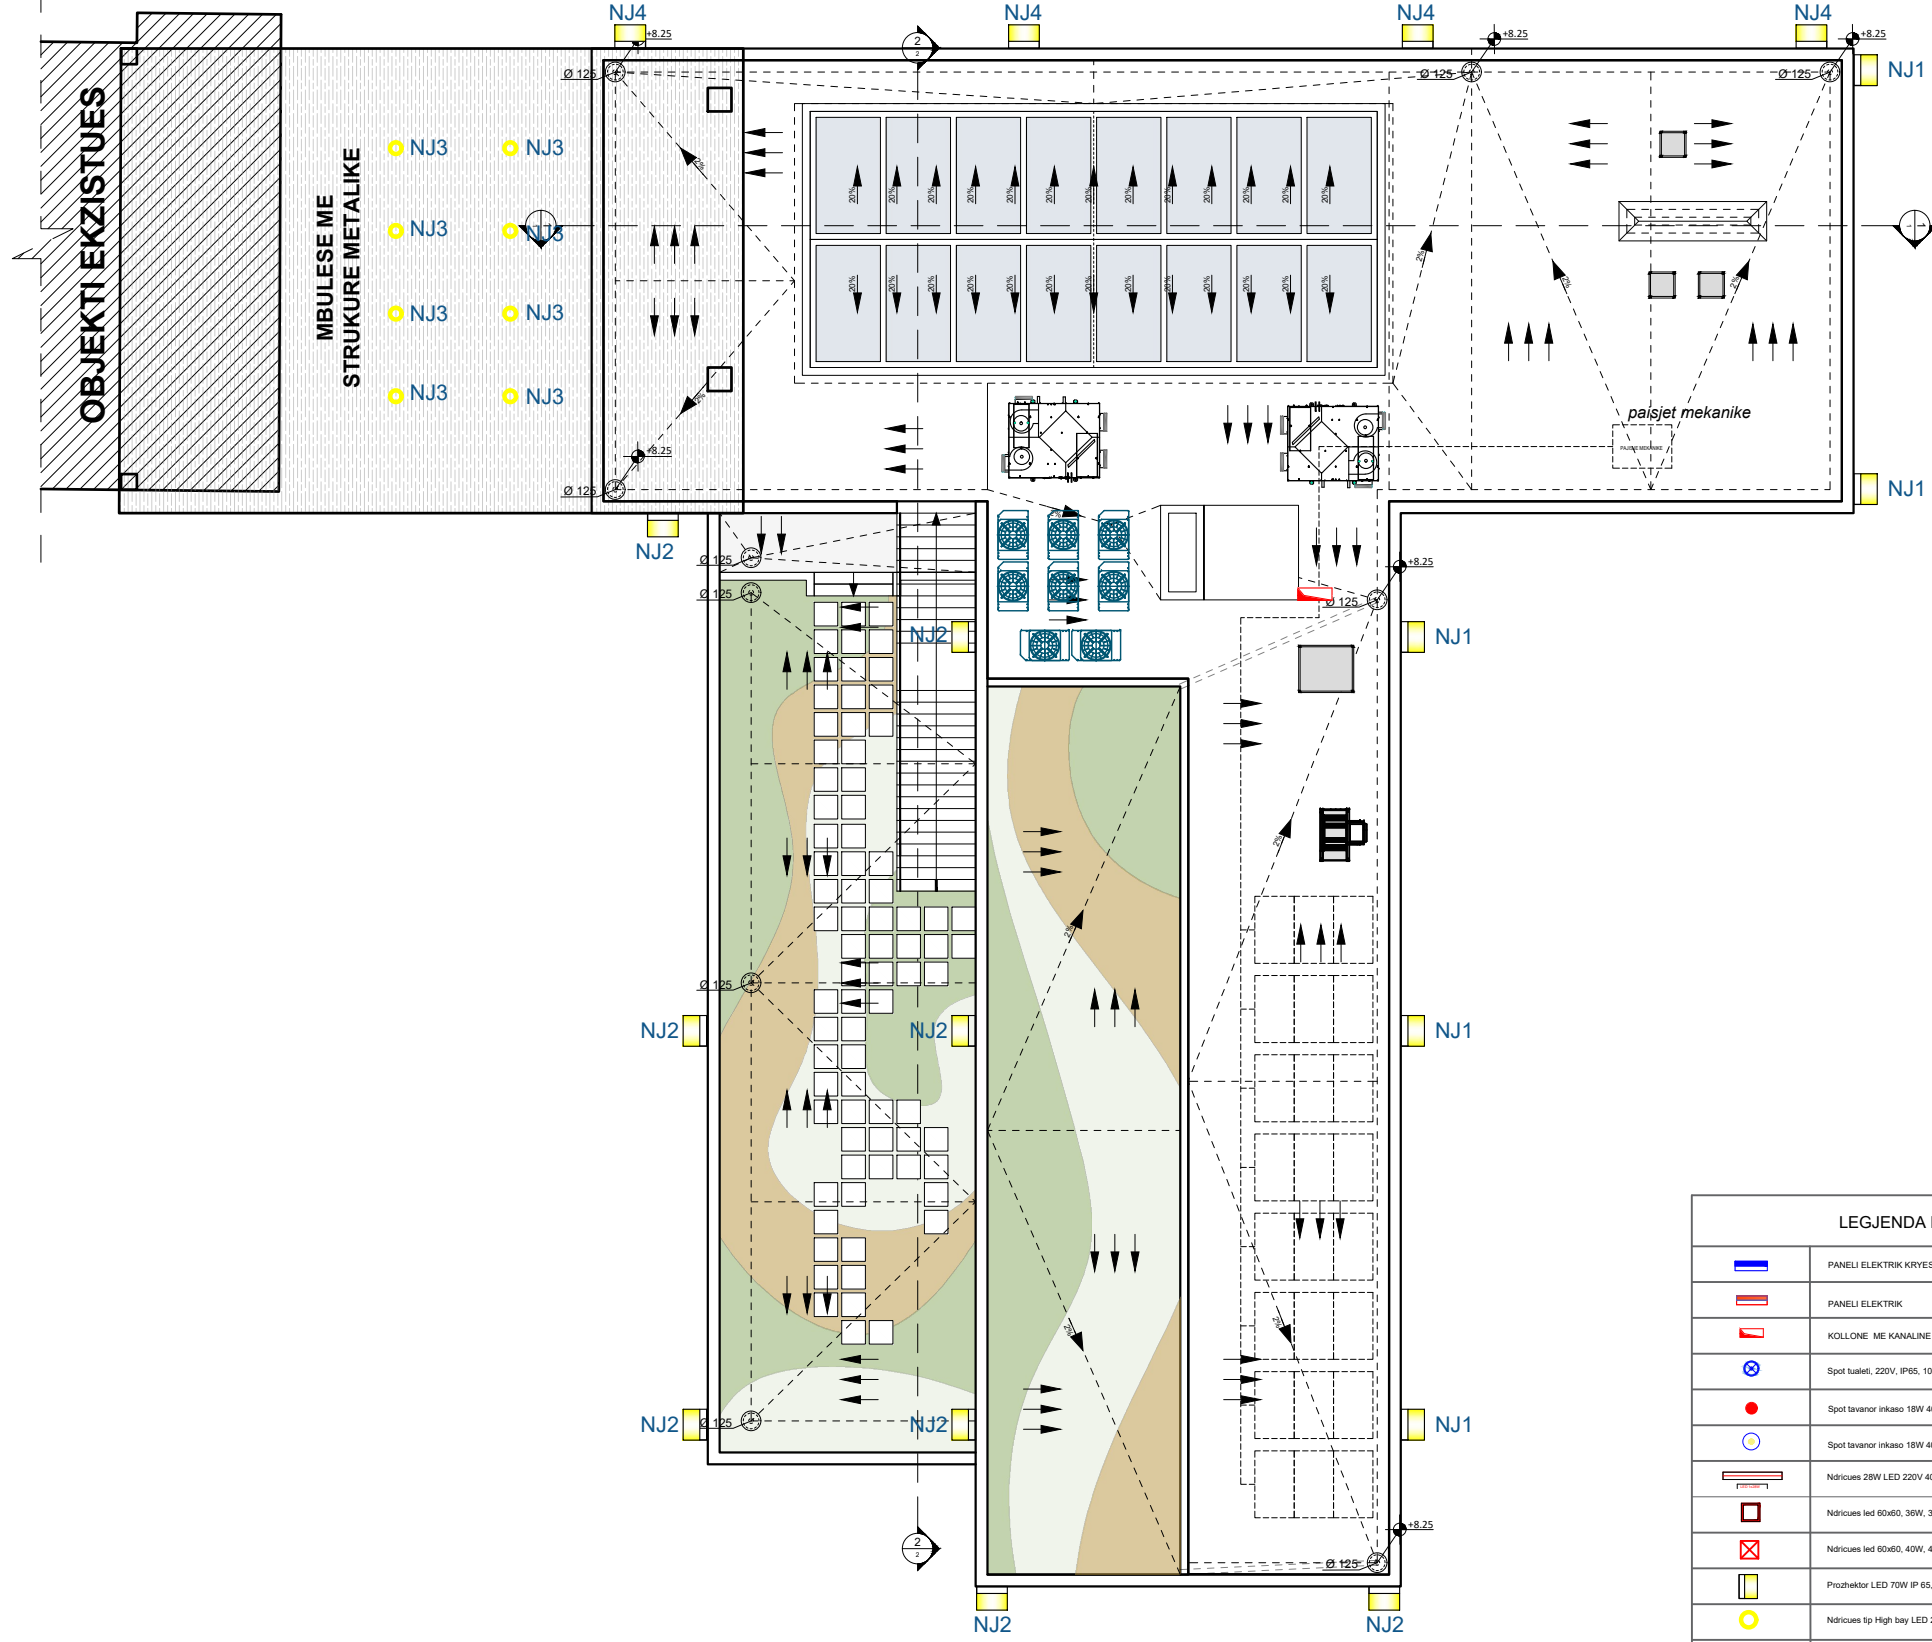


LEGJENDA E SIMBOLEVE	
	PANELI ELEKTRIK KRYESOR
	PANELI ELEKTRIK
	KOLLONE ME KANALINE METALIKE
	Spot tuateti, 220V, IP65, 10-12W max 4000K
	Spot tavanor iinkaso 18W 4000K, 220V 1500-1600lm
	Spot tavanor iinkaso 18W 4000K, 220V 1020-1100lm IP65
	Ndricues 28W LED 220V 4000K instalim jeshit mujt
	Ndricues led 60x60, 36W, 3400lm, 4000K, 60x60cm
	Ndricues led 60x60, 40W, 4000K, 60x60cm
	Prozhektor LED 70W IP 65, 4000K
	Ndricues tip High bay LED 20W IP 65, 4000K
	CELES I THUESHTE
	DETEKTOR PREZENCE
	KUTI SHPERNDARESE PT-5
	KUTI SHPERNDARESE PT-7

**"TOWER" SH.P.K.**

e-mail: studiotower07@gmail.com  
 Nr. Lic. N.5734/17  
 Studim Projektimi "Ndertim i qendres  
 OBJEKTI: multifunkionale kampusi Rinor pranë  
 DROFPP nr.4 Tiranë"

POROSITES: Agjencia Kombëtare e punësimit dhe  
 Afërsive

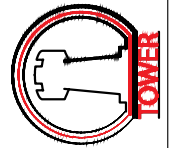

KODI:  
 P171

FLETA NR.:  
**E 07**

SHKALLA  
 1:150

DATA:  
 Gusht 2023

EMERTIMI I FLETES:  
 RRJETI I NDRICIMIT

NR.LIC. A.0831/4

IVA MEZEZI

ARKITEKT:

NR.LIC. K.2014/1

ARDIT BEDHIA

NR.LIC. E.0416/6

ARJAN COKA

ING-ELEKTRIK:

MIREL MICO


ING.-MEKANIK:

NR.LIC. M.1238/1

FAZA: PROJEKT ZBATIMI



# KATI -1

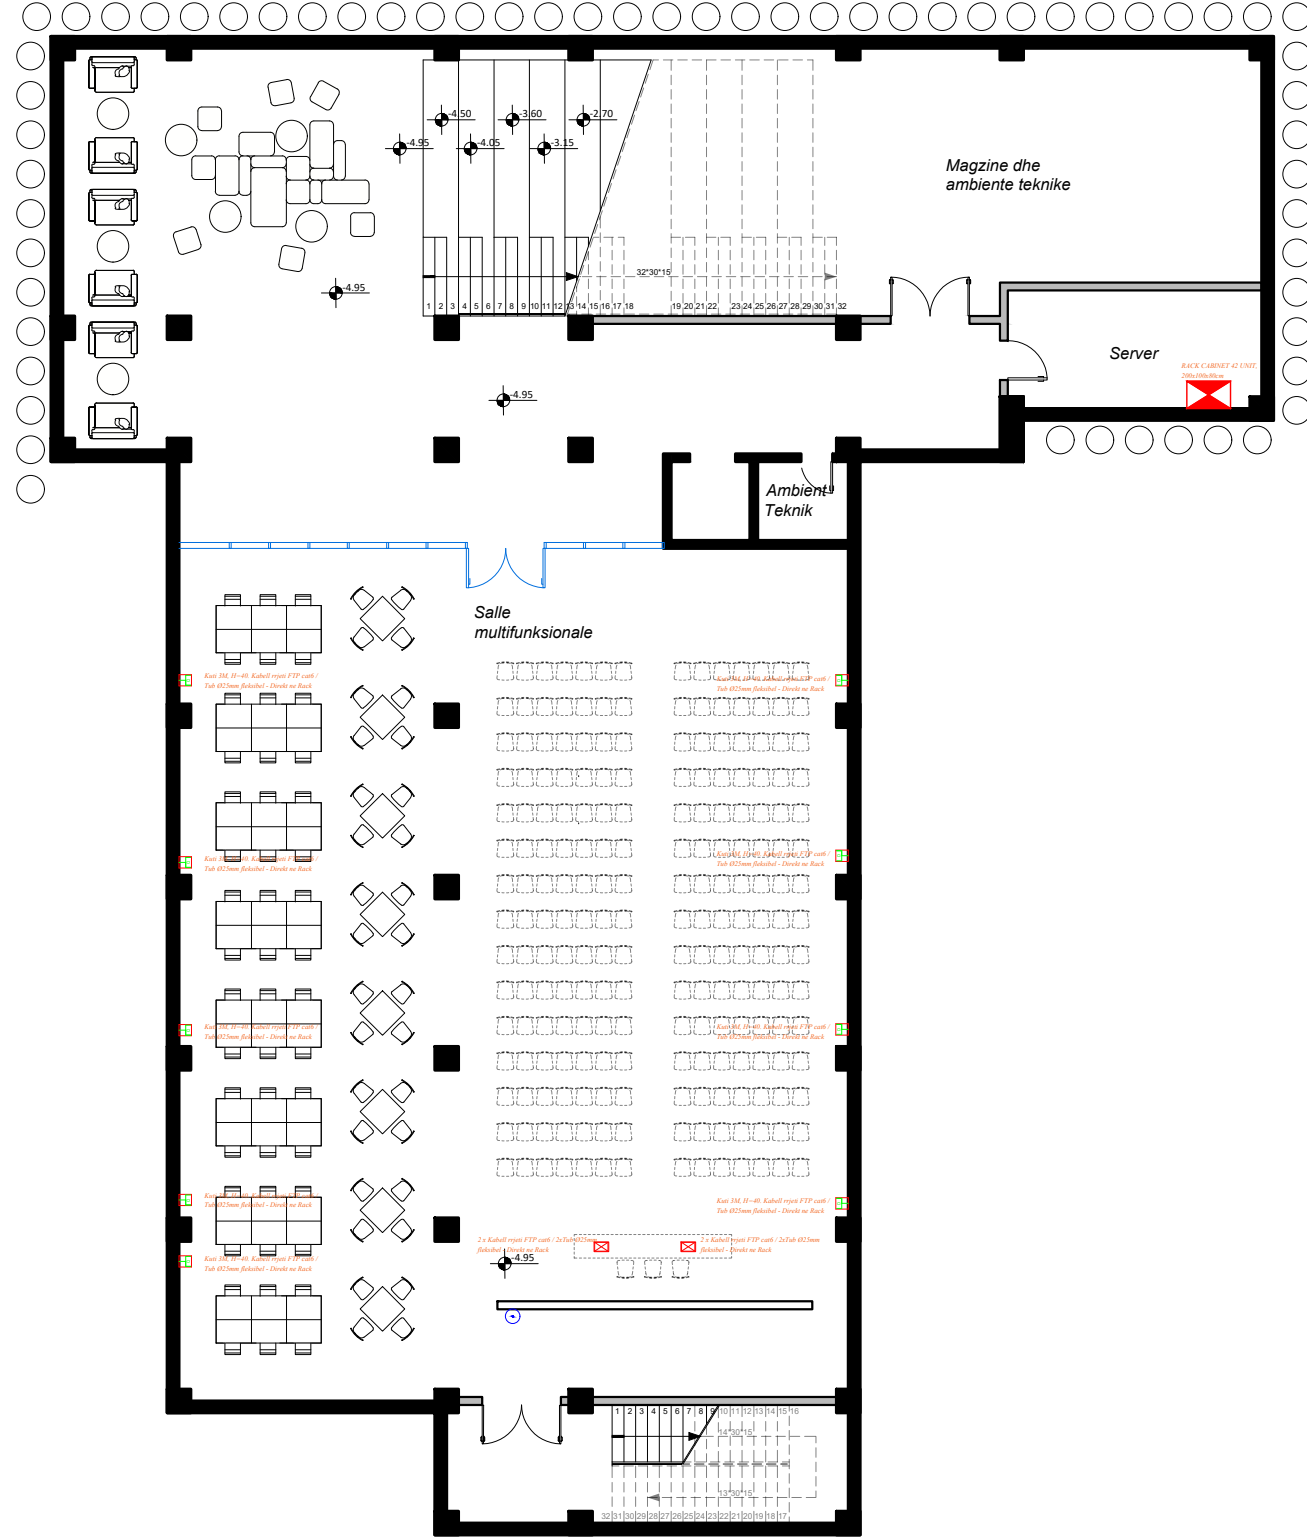

	RACK 42U
	KOLLONE ME KANALINE METALIKE
	KUTI SHPERDARESE PT-5
	KUTI SHPERDARESE PT-7
	TORRETO ELEKTRIKE NE DYSHEME 12 MODULE ME AKSESOR
	PRIZE DATA RJ45 CAT6e




**"TOWER" SH.P.K.**

e-mail: studiotower07@gmail.com  
 Nr. Liç. N.5734/17  
 Studim Projektimi "Ndërtim i qëndrës  
 OBJEKTI: multifunkionale kampusi Rinor pranë  
 DROFPP nr.4 Tiranë"

POROSITES: Agjencia Kombëtare e punësimit dhe  
 AFFËSIVE: P171

ARKITEKT:	IVA MEZEZI	NR.LIC. A.0831/4	EMERTIMI I FLETES: RRJETI I SINJALEVE	FLETA NR.: <b>E 08</b>
KONSTRUKTOR:	ARDIT BEDHIA	NR.LIC. K.2014/1		SHKALLA 1:150
ING-ELEKTRIK:	ARJAN COKA	NR.LIC. E.0416/6		DATA: Gusht 2023
ING-MEKANIK:	MIREL MICO	NR.LIC. M.1238/1	FAZA: PROJEKT ZBATIMI	

# KATI 0

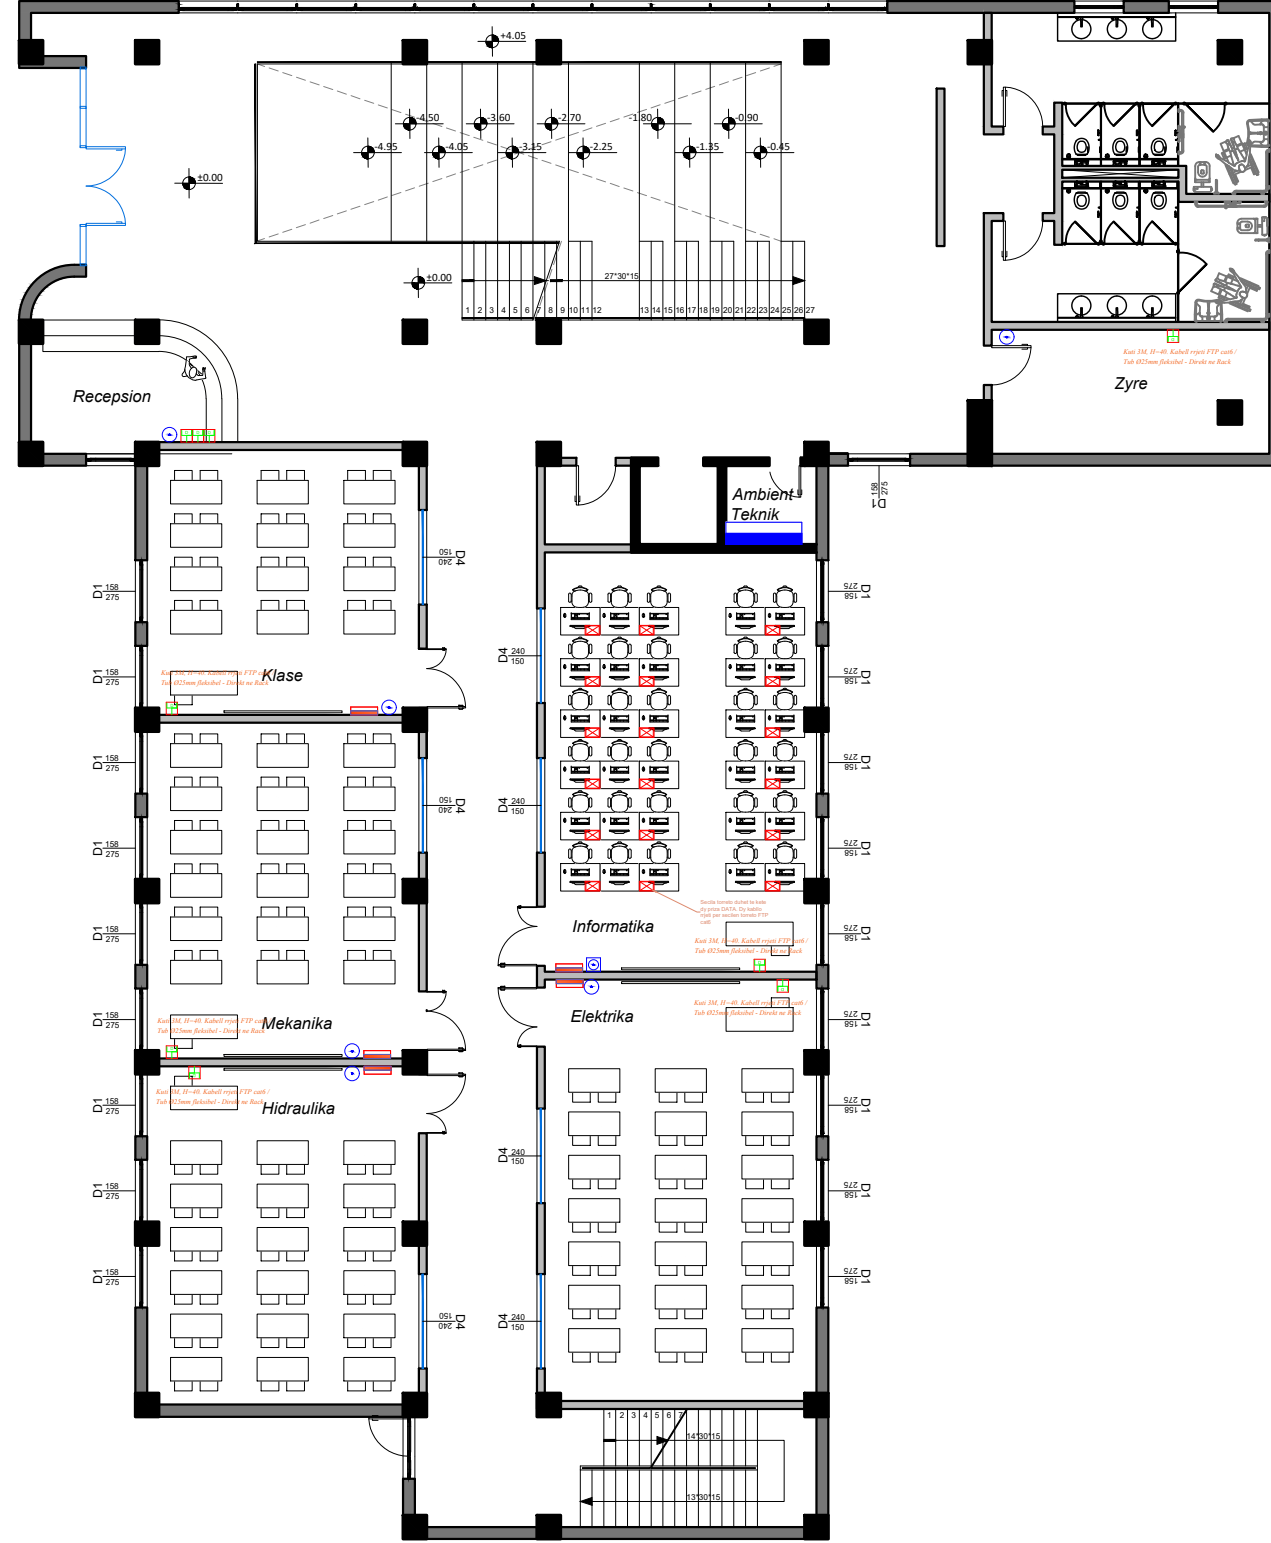

	RACK 42U
	KOLLONE ME KANALINE METALIKE
	KUTI SHPERDARESE PT-5
	KUTI SHPERDARESE PT-7
	TORRETO ELEKTRIKE NE DYSHEME 12 MODULE ME AKSESOR
	PRIZE DATA RJ45 CAT6e



e-mail: studiotower07@gmail.com  
 Nr. Liç. N.5734/17  
 Studium Projektimi "Ndërtim i qëndrës  
 OBJEKTI: multifunkionale kampusi Rinor pranë  
 DROFPP nr.4 Tiranë"  
 POROSITES: Agjencia Kombëtare e punësimit dhe  
 Afërsive

KODI:  
 P171

## "TOWER" SH.P.K.


FLETA NR.:  
**E 09**  
 SHKALLA  
 1:150  
 DATA:  
 Gusht 2023

EMERTIMI I FLETES:  
 RRJETI I SINJALEVE  
 NR.LIC. A.0831/4  
 NR.LIC. K.2014/1  
 NR.LIC. E.0416/6  
 NR.LIC. M.1238/1

ARKITEKT:  
 IVA MEZEZI  
 KONSTRUKTOR:  
 ARDIT BEDIHA  
 ING-ELEKTRIK:  
 ARJAN COKA  
 ING.-MEKANIK:  
 MIREL MICO

FAZA: PROJEKT ZBATIMI

# KATI +1

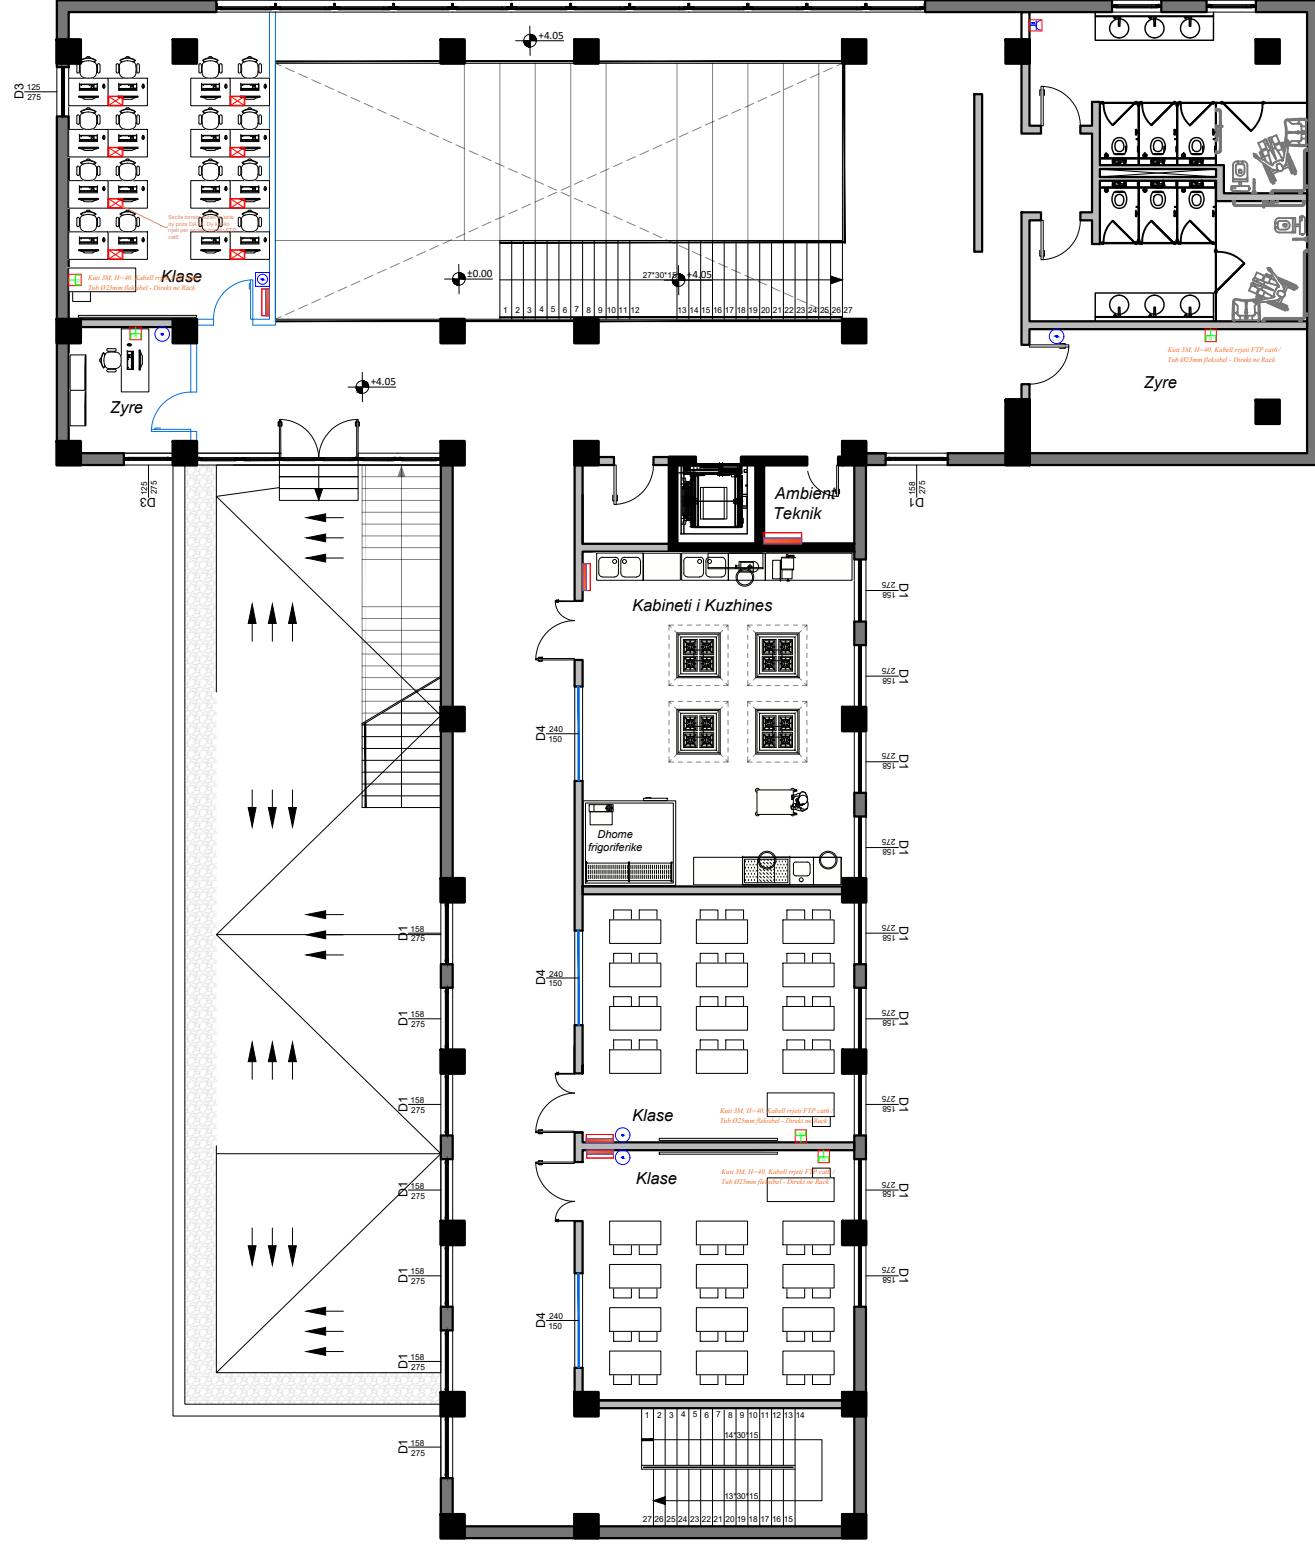

	RACK 42U
	KOLLONE ME KANALINE METALIKE
	KUTI SHPERDARESE PT-5
	KUTI SHPERDARESE PT-7
	TORRETO ELEKTRIKE NE DYSHEME 12 MODULE ME AKSESOR
	PRIZE DATA RJ45 CAT6



**"TOWER" SH.P.K.**

e-mail: studiotower07@gmail.com Nr. Liç. N.5734/17

Studim Projektimi "Ndërtim i qëndrës

OBJEKTI: multifunkionale kampusi Rinor pranë

DROFPP nr.4 Tiranë"

POROSITES: Agjencia Kombëtare e punësimit dhe

Aftësive

KODI: P171

FLETA NR.: **E 10**  
SHKALLA: 1:150  
DATA: Gusht 2023

EMERTIMI I FLETES:  
RRJETI I SINJALEVE



NR.LIC. A.0831/4  
NR.LIC. K.2014/1  
NR.LIC. E.0416/6  
NR.LIC. M.1238/1

IVA MEZEZI  
ARDIT BEDHIA  
ARJAN COKA  
MIREL MICO

ARKITEKT:  
KONSTRUKTOR:  
ING-ELEKTRIK:  
ING-MEKANIK:

FAZA: PROJEKT ZBATIMI

# KATI -1

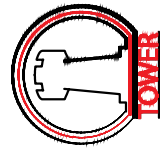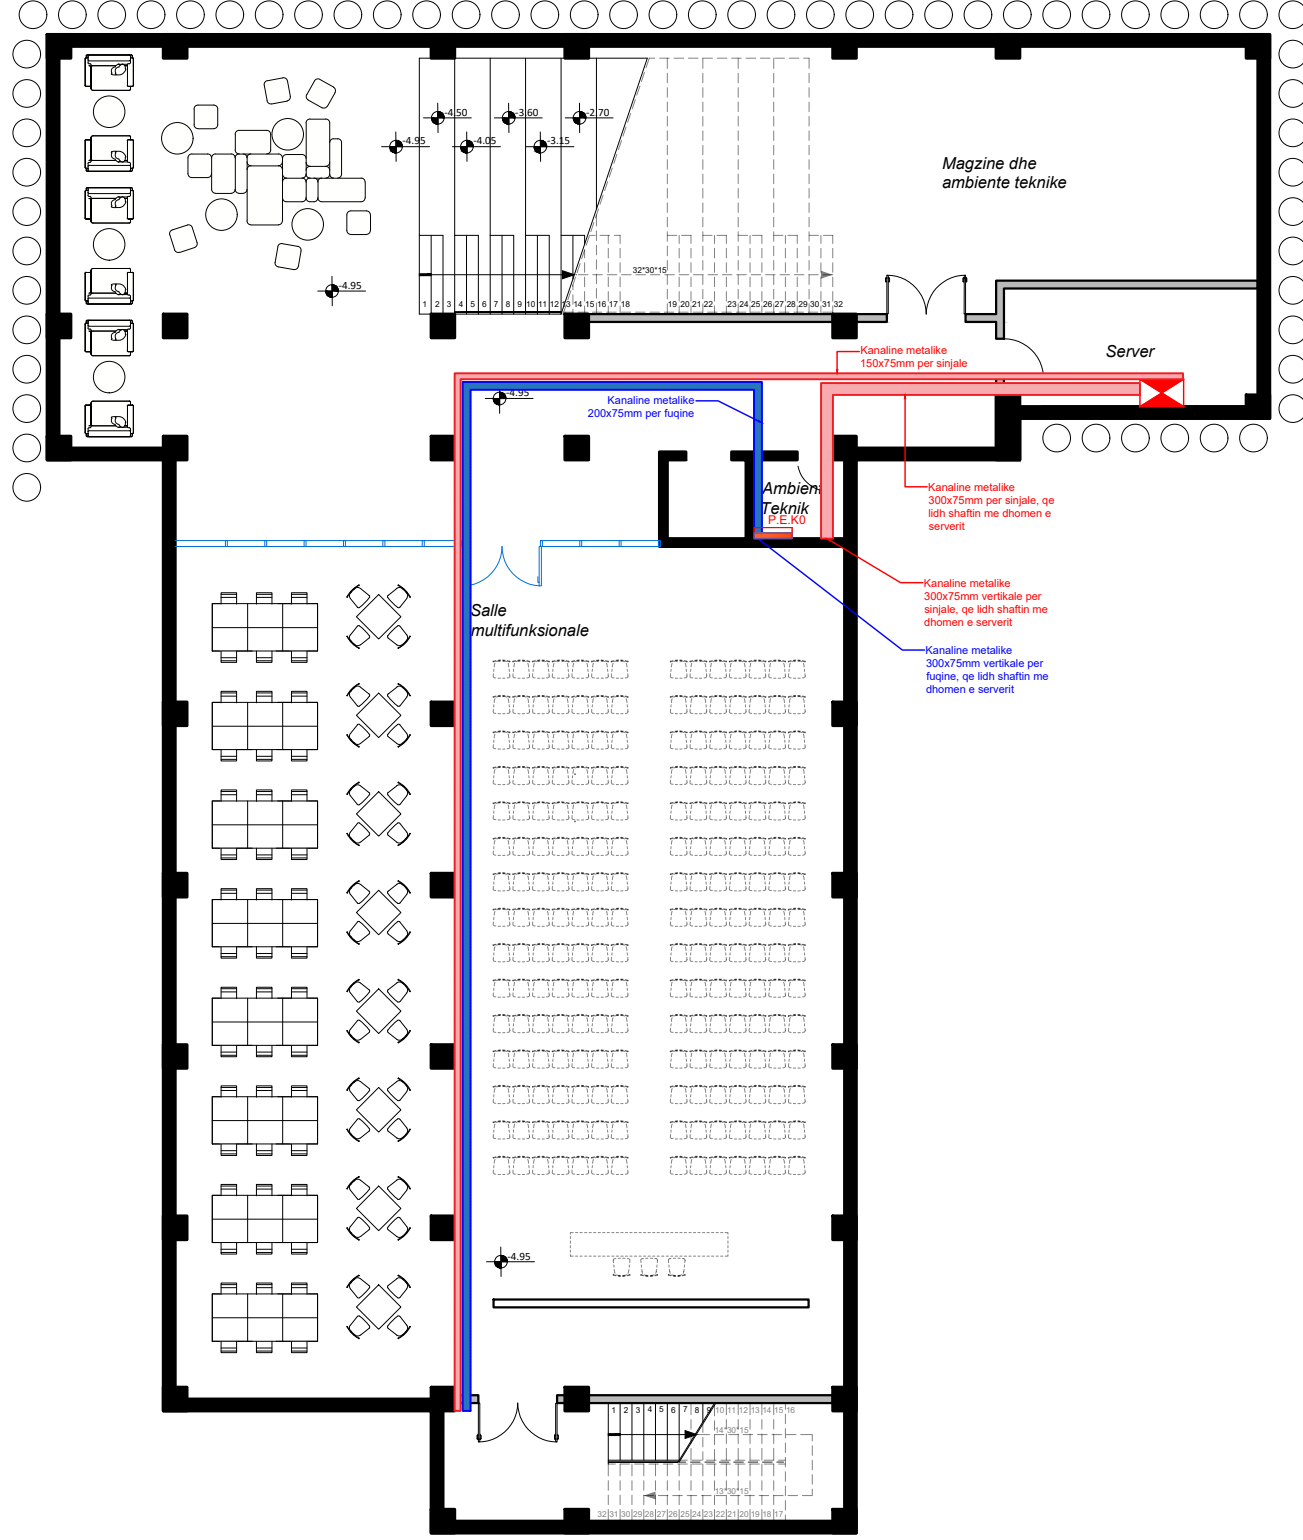

**"TOWER" SH.P.K.**

e-mail: studiotower07@gmail.com  
 Nr. Liç. N.5734/17  
 Studim Projektimi "Ndërtim i qëndrës  
 OBJEKTI: multifunkionale kampusi Rinor pranë  
 DROFPP nr.4 Tiranë"

POROSITES: Agjencia Kombëtare e punësimit dhe  
 Aftësive

KODI:  
 P171

ARKITEKT:

KONSTRUKTOR:

ING-ELEKTRIK:

ING-MEKANIK:

IVA MEZEZI

ARDIT BEDHIA

ARJAN COKA

MIREL MICO

NR.LIC. A.0831/4

NR.LIC. K.2014/1

NR.LIC. E.0416/6

NR.LIC. M.1238/1

EMERTIMI I FLETES:  
 KANALINA METALIKE

FLETA NR.:

**E11**

SHKALLA


1:150

DATA:

Gusht 2023

FAZA: PROJEKT ZBATIMI

# KATI 0

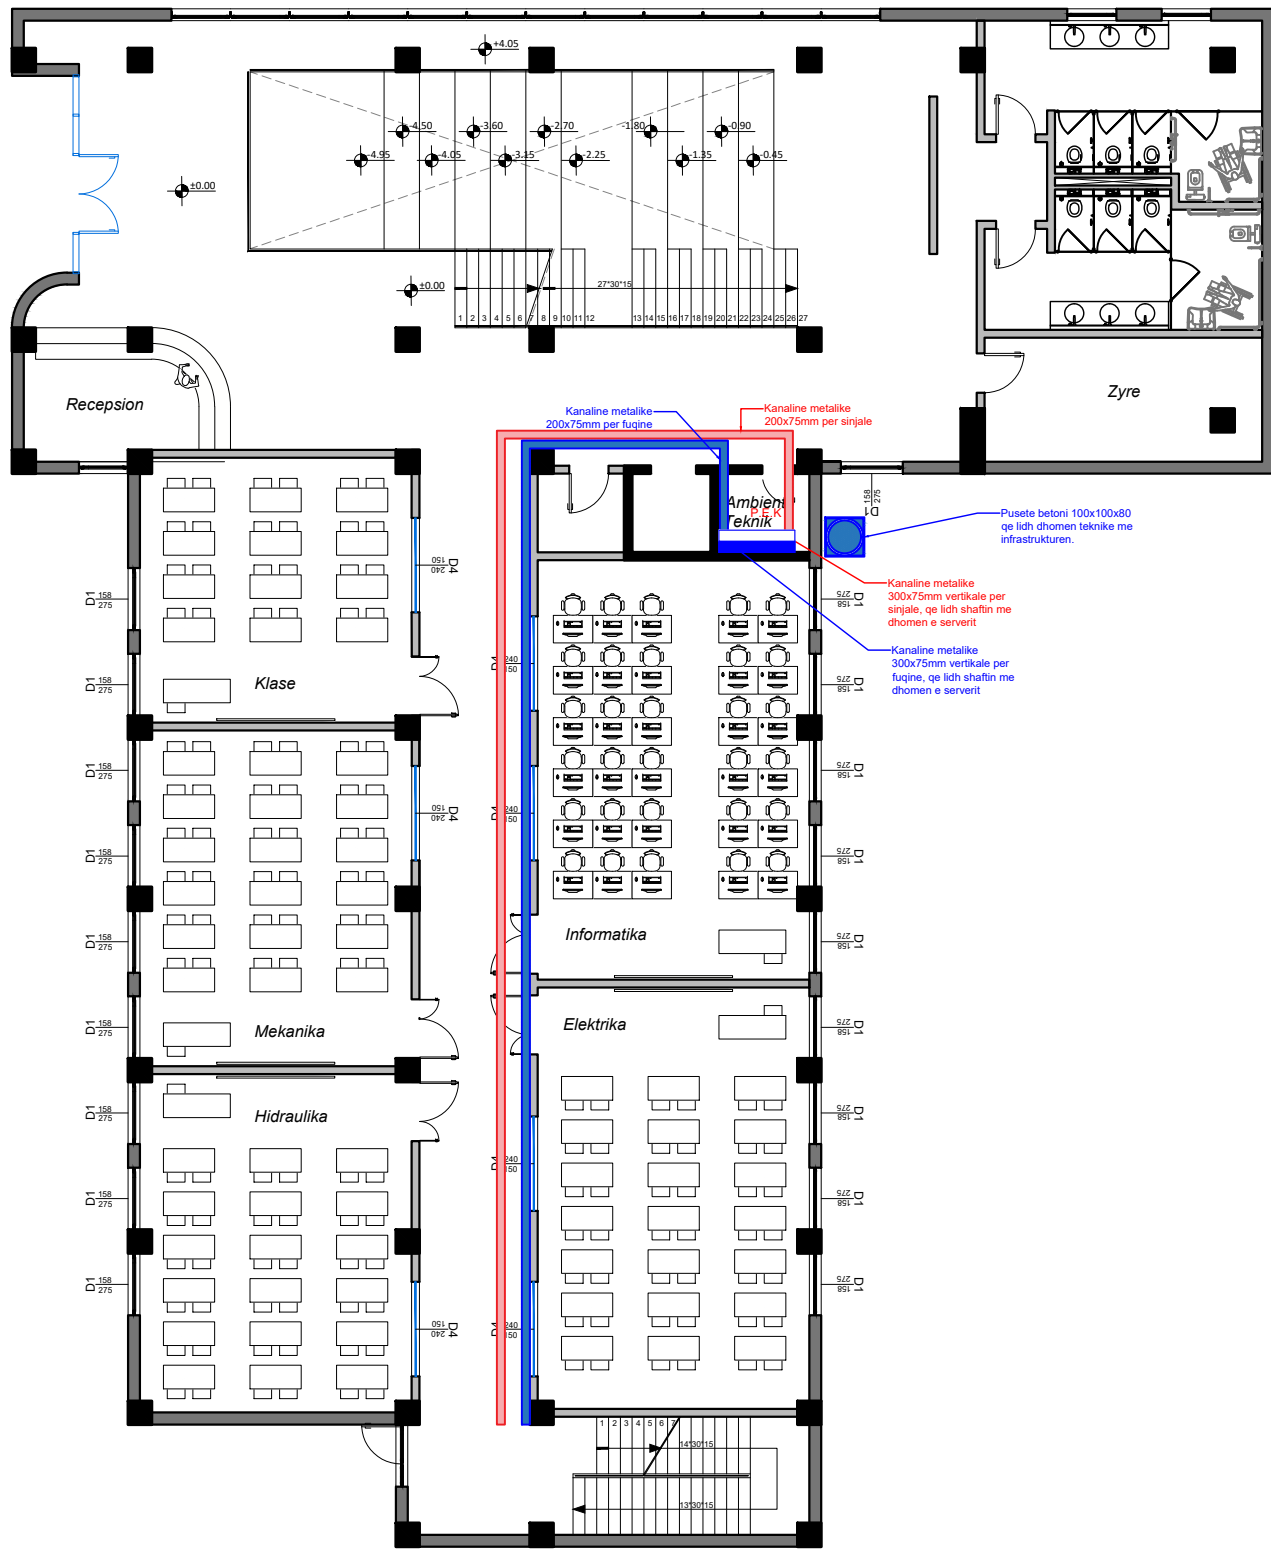

**"TOWER" SH.P.K.**

e-mail: studiotower07@gmail.com  
 Nr. Liç. N.5734/17  
 Studim Projektimi "Ndërtim i qëndrës  
 OBJEKTI: multifunkionale kampusi Rinor pranë  
 DROFPP nr.4 Tiranë"

POROSITES: Agjencia Kombëtare e punësimit dhe  
 Aftësive

KODI:  
 P171

ARKITEKT:

KONSTRUKTOR:

ING-ELEKTRIK:

ING-MEKANIK:

IVA MEZEZI

ARDIT BEDIA

ARJAN COKA

MIREL MICO

NR.LIC. A.0831/4

NR.LIC. K.2014/1

NR.LIC. E.0416/6

NR.LIC. M.1238/1

EMERTIMI I FLETES:  
 KANALINA METALIKE

FLETA NR.:

**E12**

SHKALLA



1:150

DATA:

Gusht 2023

FAZA: PROJEKT ZBATIMI

# KATI +1

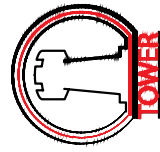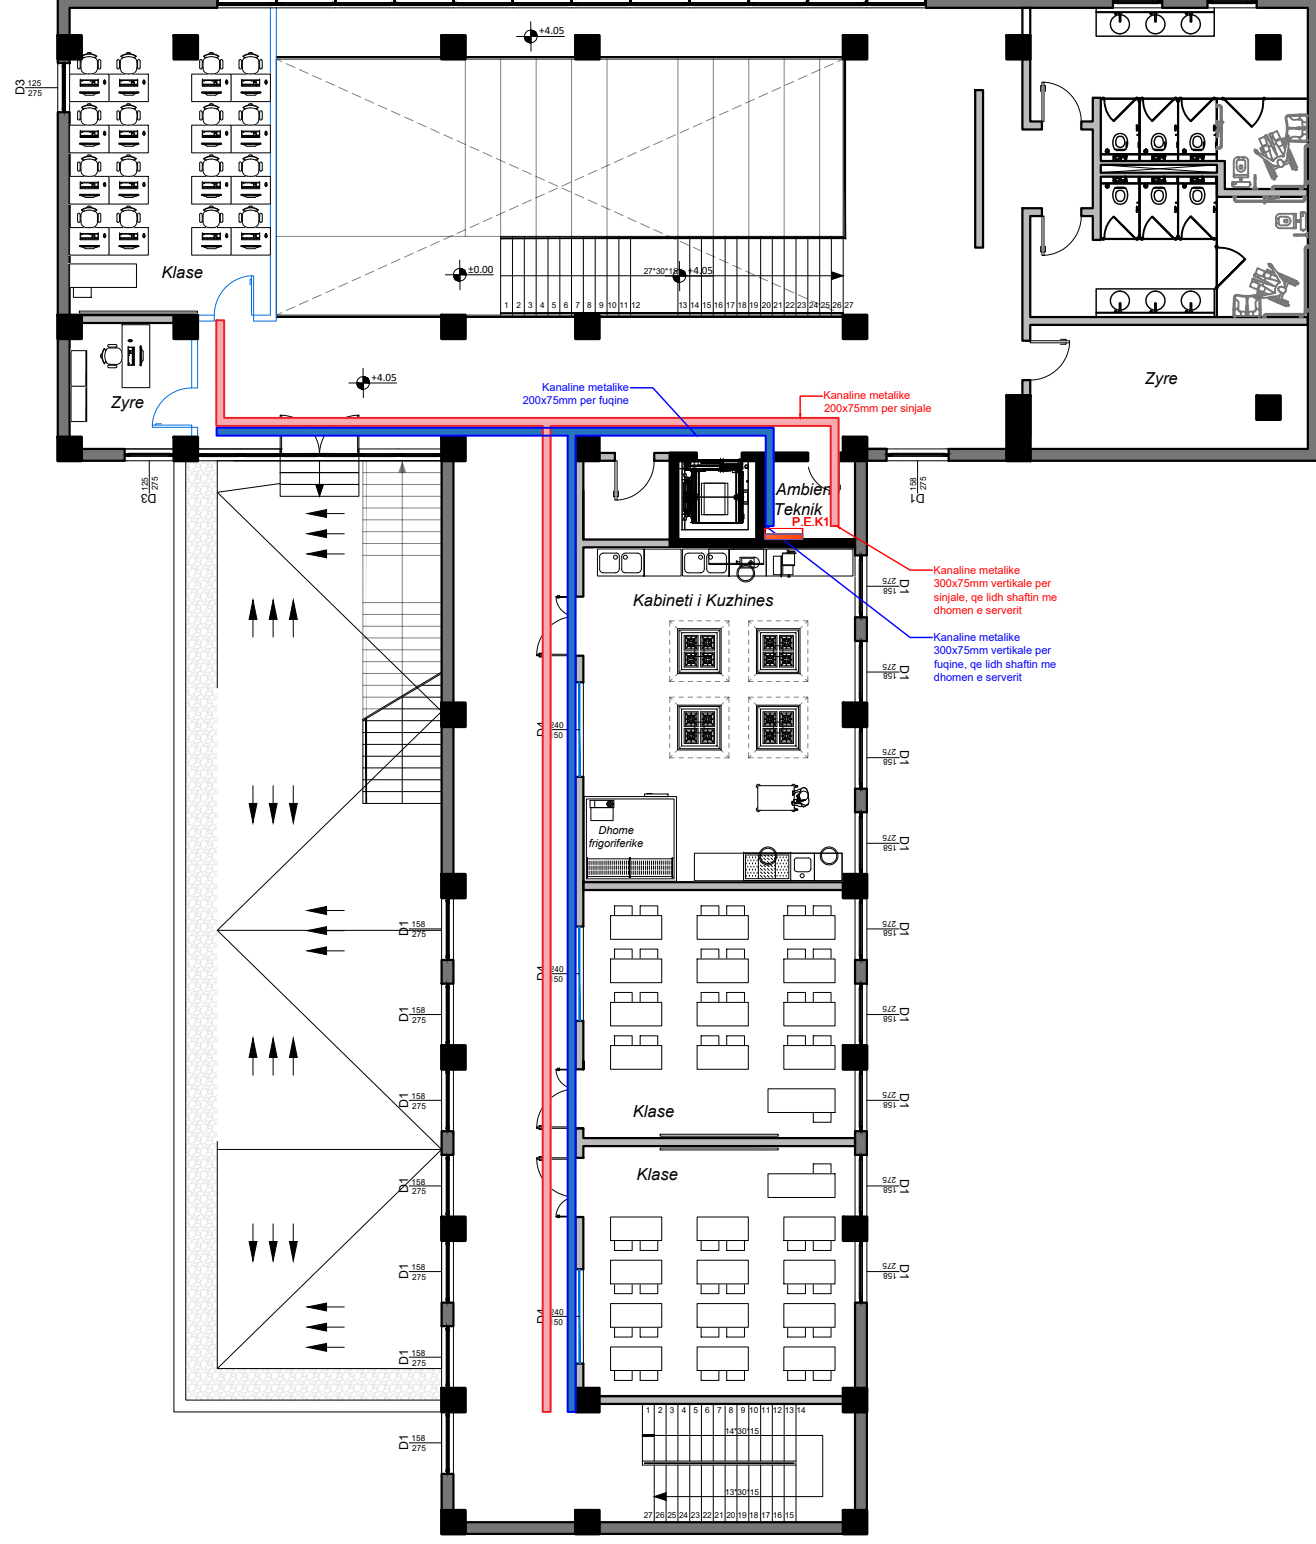

**"TOWER" SH.P.K.**

e-mail: studiotower07@gmail.com  
 Nr. Liç. N.5734/17  
 Studim Projektimi "Ndërtim i qëndrës  
 OBJEKTI: multifunkionale kampusi Rinor pranë  
 DROFPP nr.4 Tiranë"

POROSITES: Agjencia Kombëtare e punësimit dhe  
 AFFËSIVE: Affësive

KODI:  
 P171

ARKITEKT:

KONSTRUKTOR:

ING-ELEKTRIK:

ING-MEKANIK:

IVA MEZEZI

ARDIT BEDHIA

ARJAN COKA

MIREL MICO

NR.LIÇ. A.0831/4

NR.LIÇ. K.2014/1

NR.LIÇ. E.0416/6

NR.LIÇ. M.1238/1

EMERTIMI I FLETES:  
 KANALINA METALIKE

FLETA NR.:

**E13**

SHKALLA


1:150

DATA:

Gusht 2023

FAZA: PROJEKT ZBATIMI

# KATI -1

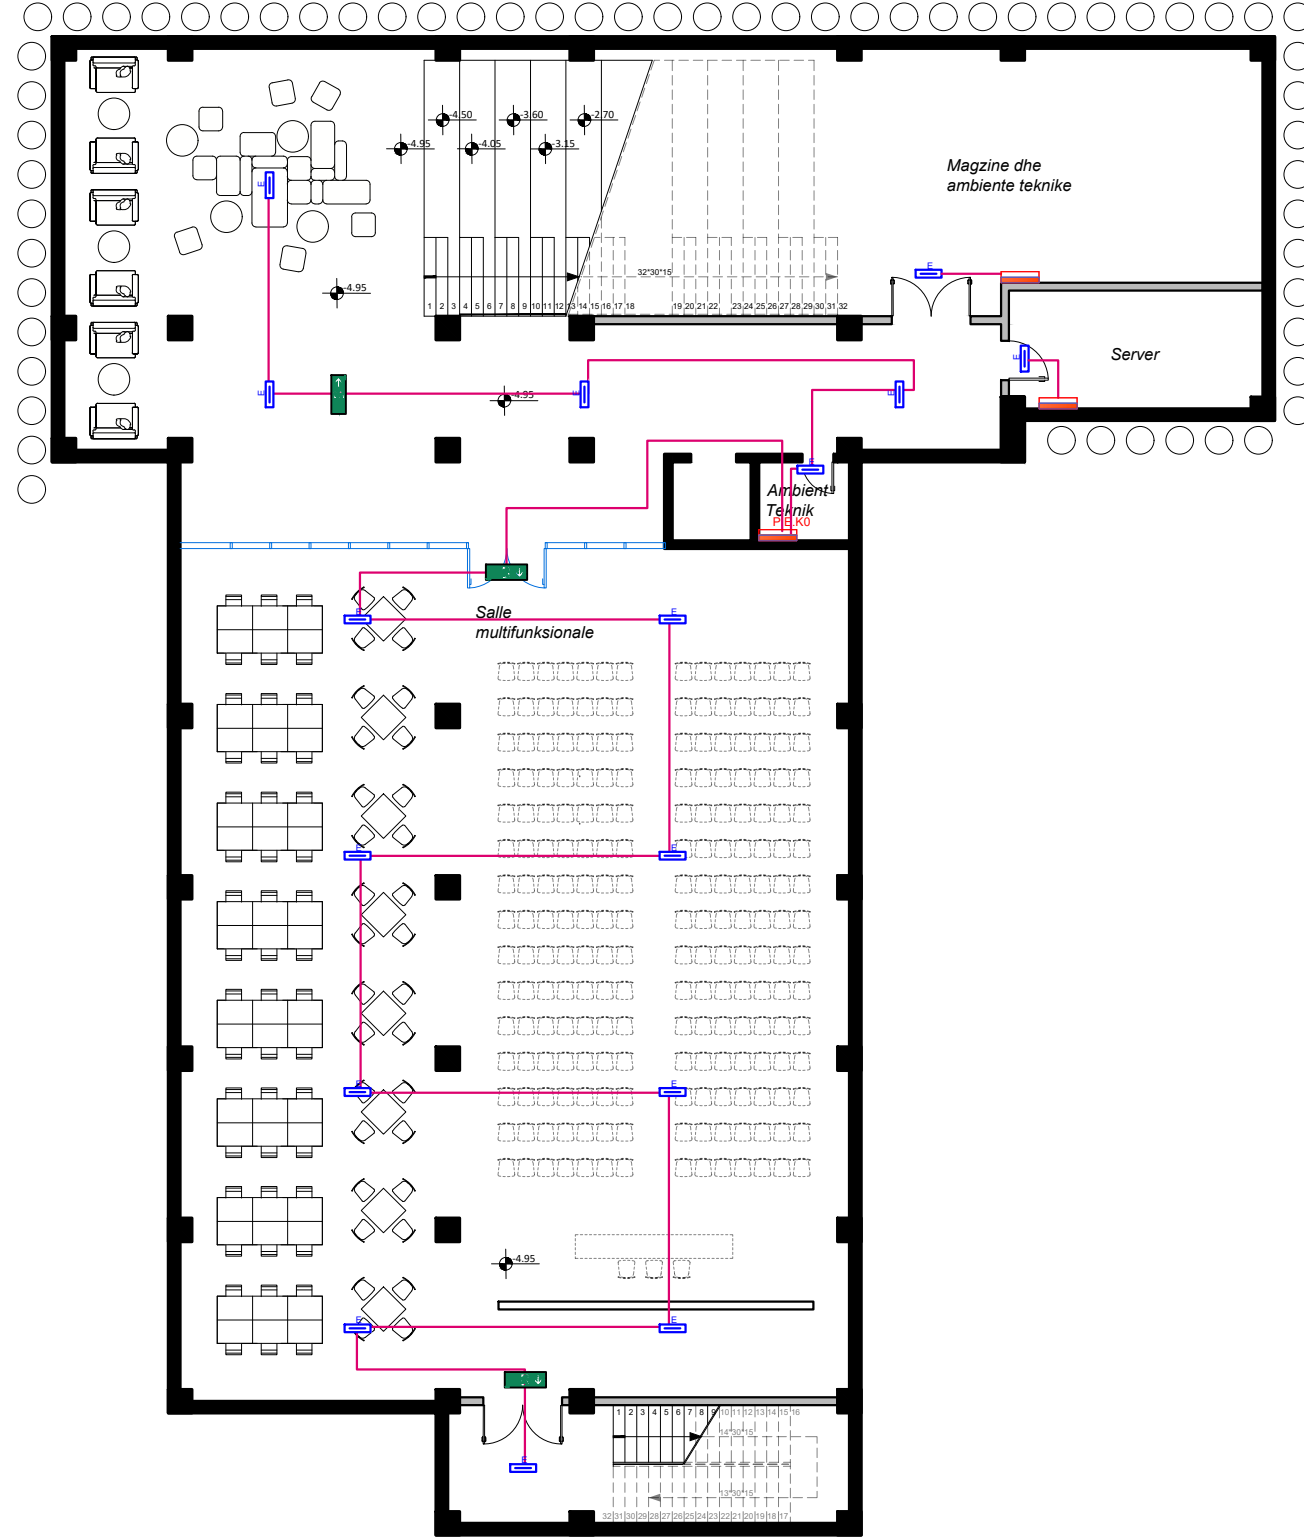


LEGJENDA E SIMBOLEVE	
	Kabell FG16OM16 3*1.5mm2
	Ndricues emergjence me shenje exit me bateri
	Ndricues emergjence me shenje exit me bateri
	Ndricues emergjent, 11W, 1h autonomi, 220V

## "TOWER" SH.P.K.

e-mail: studiotower07@gmail.com  
 Nr. Lic. N.5734/17  
 Studim Projektimi "Ndërtim i qëndrës  
 OBJEKTI: multifunkionale kampusi Rinor pranë  
 DROFPP nr.4 Tiranë"

POROSITES: Agjencia Kombëtare e punësimit dhe  
 Afërsive

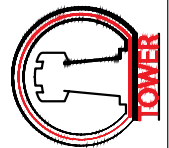

KODI:  
 P171

ARKITEKT:

KONSTRUKTOR:

ING.-ELEKTRIK:

ING.-MEKANIK:

IVA MEZEZI

ARDIT BEDHIA

ARJAN COKA

MIREL MICO

NR.LIC. A.0831/4

NR.LIC. K.2014/1

NR.LIC. E.0416/6

NR.LIC. M.1238/1

EMERTIMI I FLETES:

RRJETI I NDRICIMIT EMERGJENT

FAZA: PROJEKT ZBATIMI

FLETA NR.:

E14


SHKALLA

1:150


DATA:

Gusht 2023

# KATI 0

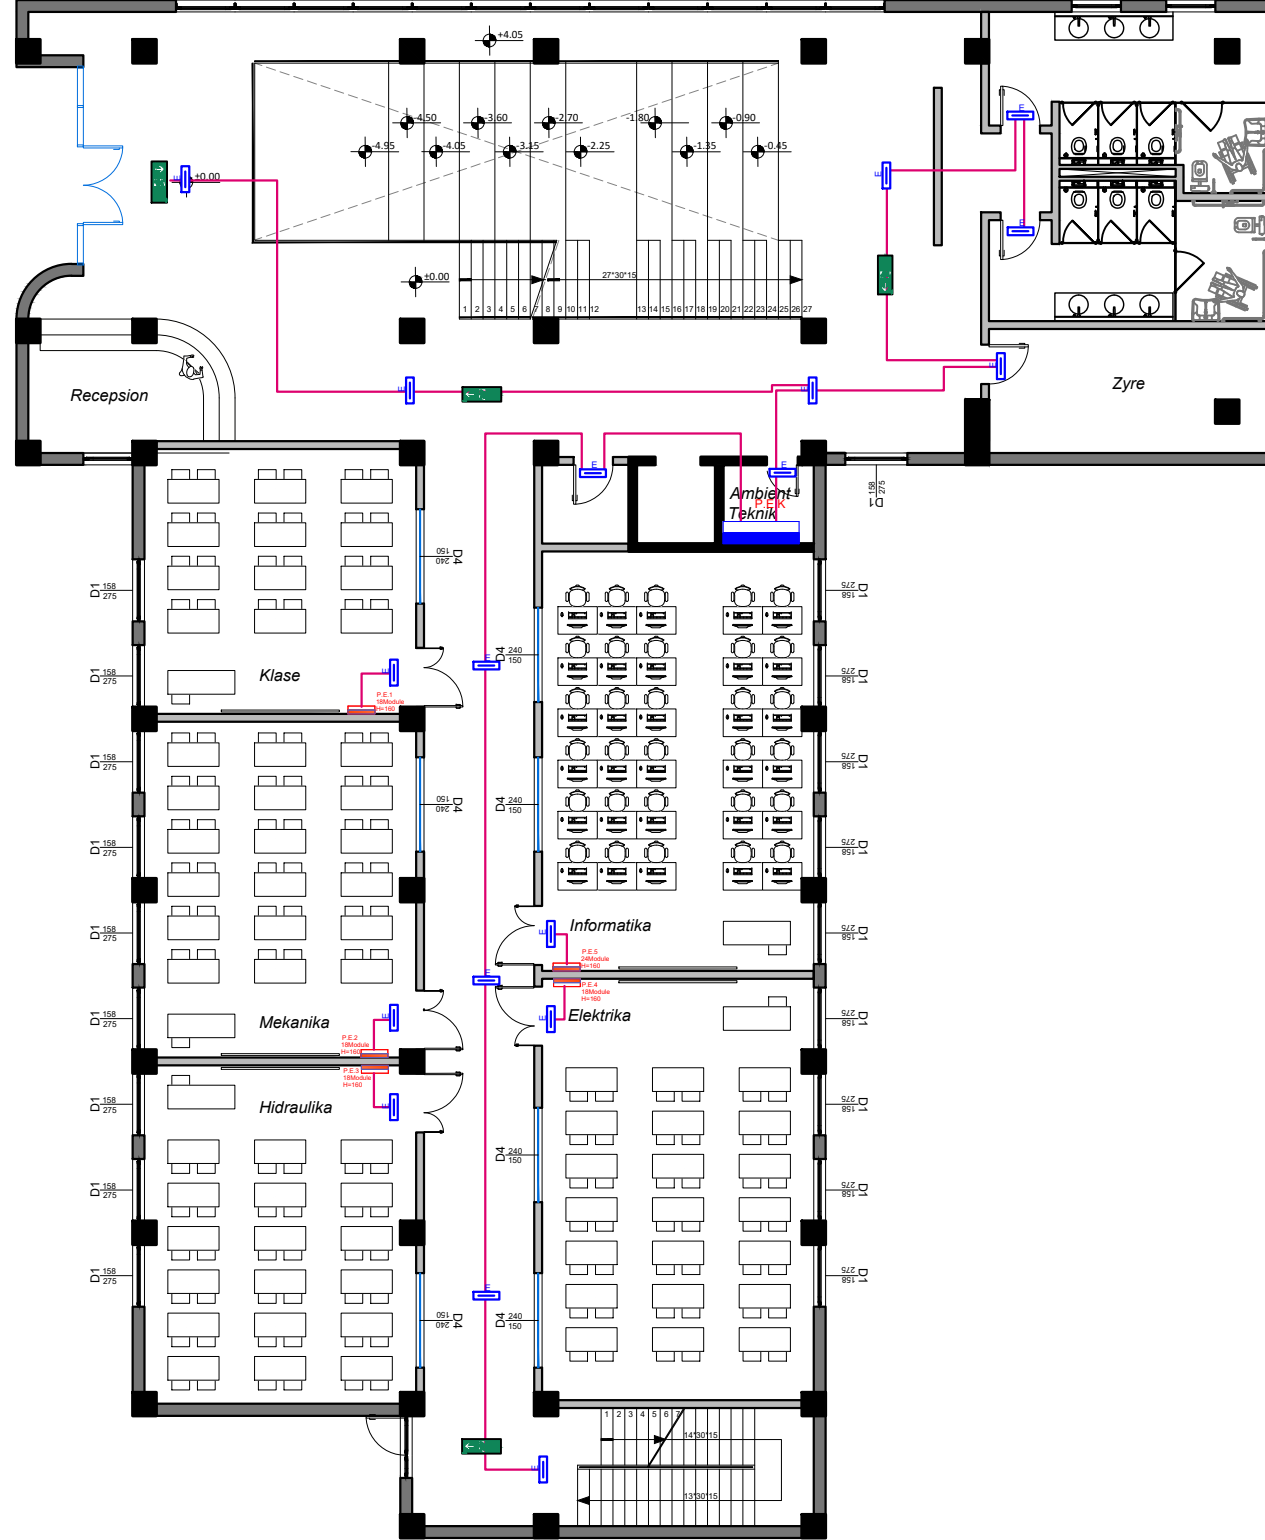

LEGJENDA E SIMBOLEVE	
	Kabell FG16OM16 3*1.5mm2
	Ndricues emergjence me shenje exit me bateri
	Ndricues emergjence me shenje exit me bateri
	Ndricues emergjent, 11W, 1h autonomi, 220V

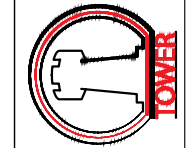

e-mail: studiotower07@gmail.com  
 Nr. Lic. N.5734/17  
 Studim Projektimi "Ndërtim i qëndrës  
 OBJEKTI: multifunkionale kampusi Rinor pranë  
 DROFPP nr.4 Tiranë"

POROSITES: Agjencia Kombëtare e punësimit dhe  
 Afërsive

KODI:  
 P171

ARKITEKT:

IVA MEZEZI

NR.LIC. A.0831/4

EMERTIMI I FLETES:

RRJETI I NDRICIMIT EMERGJENT

FLETA NR.:

E15

SHKALLA

1:150

DATA:

Gusht 2023

KODI:  
 P171

POROSITES: Agjencia Kombëtare e punësimit dhe  
 Afërsive

ARKITEKT:

IVA MEZEZI

EMERTIMI I FLETES:

RRJETI I NDRICIMIT EMERGJENT

FLETA NR.:

E15

SHKALLA


1:150

DATA:

Gusht 2023



# KATI +1

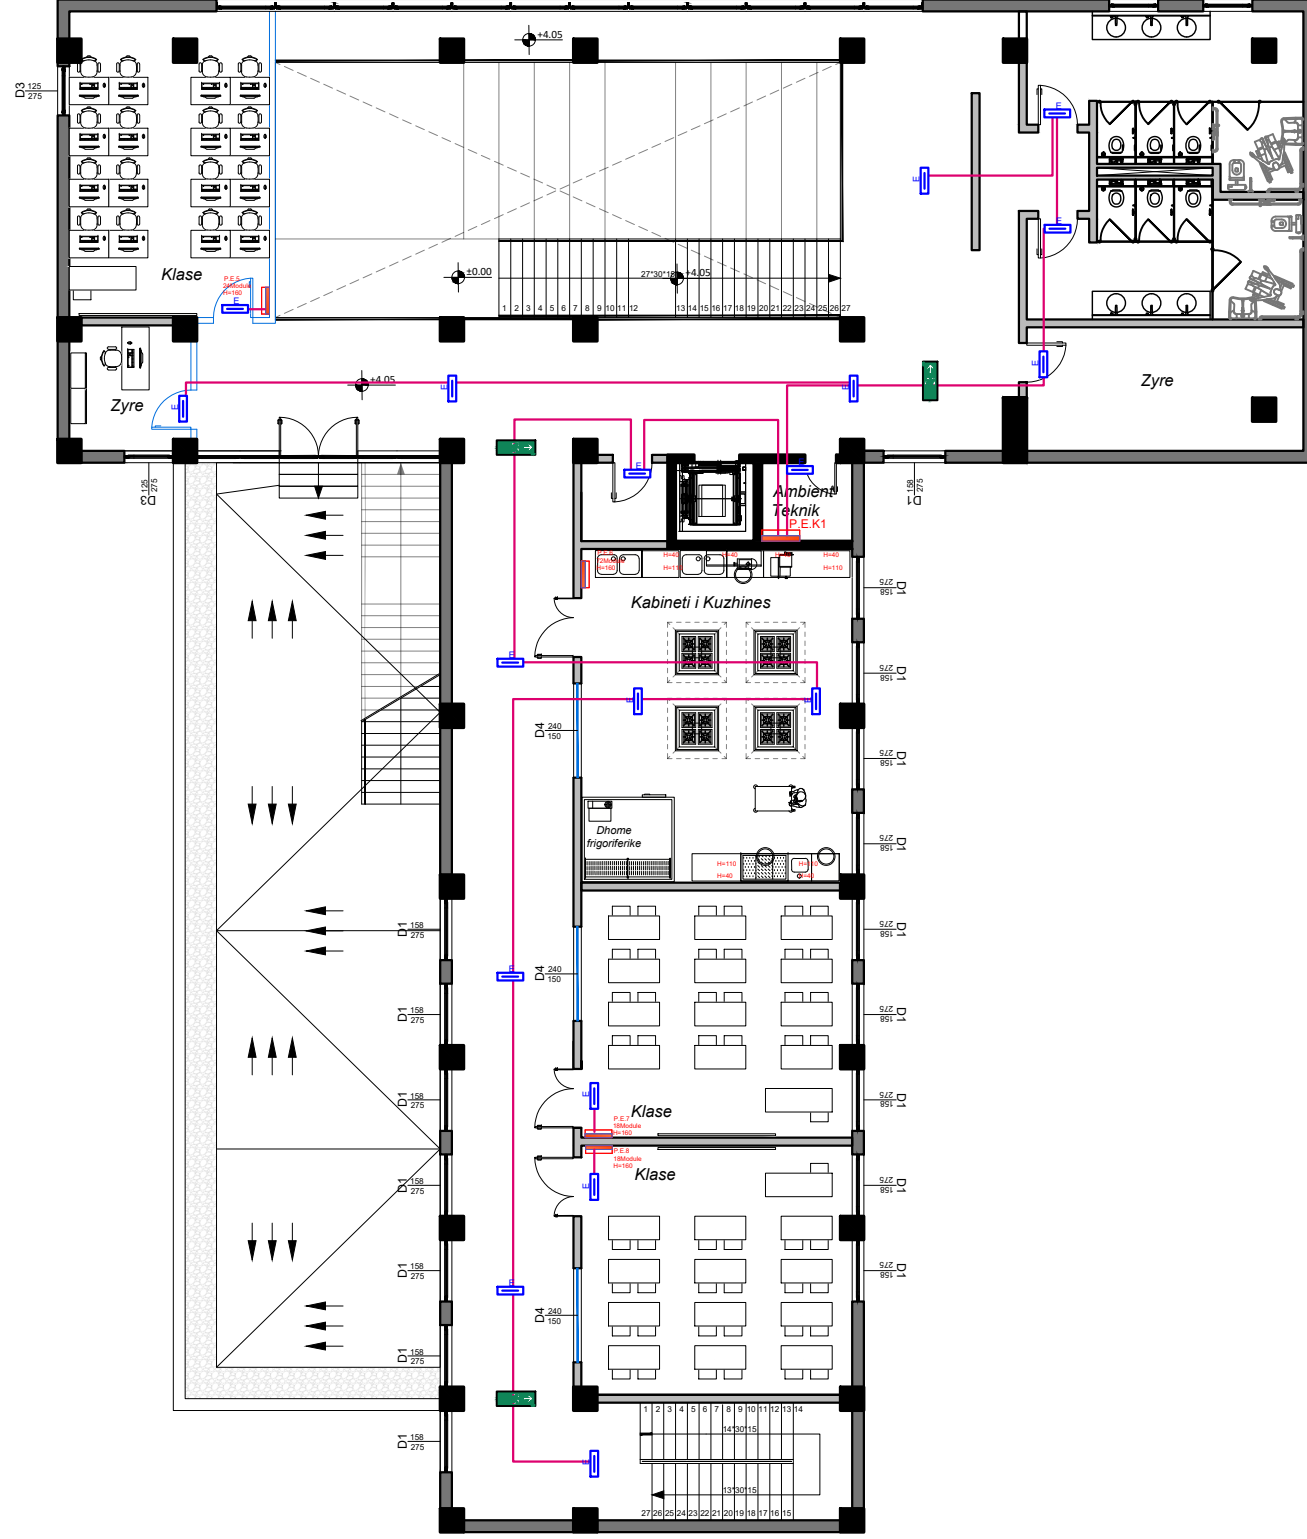

LEGJENDA E SIMBOLEVE	
	Kabell FG16OM16 3*1.5mm2
	Ndricues emergjence me shenje exit me bateri
	Ndricues emergjence me shenje exit me bateri
	Ndricues emergjent, 11W, 1h autonomi, 220V



**"TOWER" SH.P.K.**

e-mail: studiotower07@gmail.com  
 Nr. Liç. N.5734/17  
 Studim Projektimi "Ndërtim i qëndrës  
 OBJEKTI: multifunkionale kampusi Rinor pranë  
 DROFPP nr.4 Tiranë"  
 POROSITES: Agjencia Kombëtare e punësimit dhe  
 Afërsive

KODI:  
 P171

FLETA NR.:  
**E16**  
 SHKALLA  
 1:150  
 DATA:  
 Gusht 2023

EMERTIMI I FLETES:  
 RRJETI I NDRICIMIT EMERGJENT


NR.LIC. A.0831/4  
 NR.LIC. K.2014/1  
 NR.LIC. E.0416/6  
 NR.LIC. M.1238/1

ARKITEKT:  
 IVA MEZEZI  
 KONSTRUKTOR:  
 ARDIT BEDHIA  
 ING-ELEKTRIK:  
 ARJAN COKA  
 ING. MEKANIK:  
 MIREL MICO

FAZA:  
 PROJEKT ZBATIMI

# KATI -1

## KATI -1

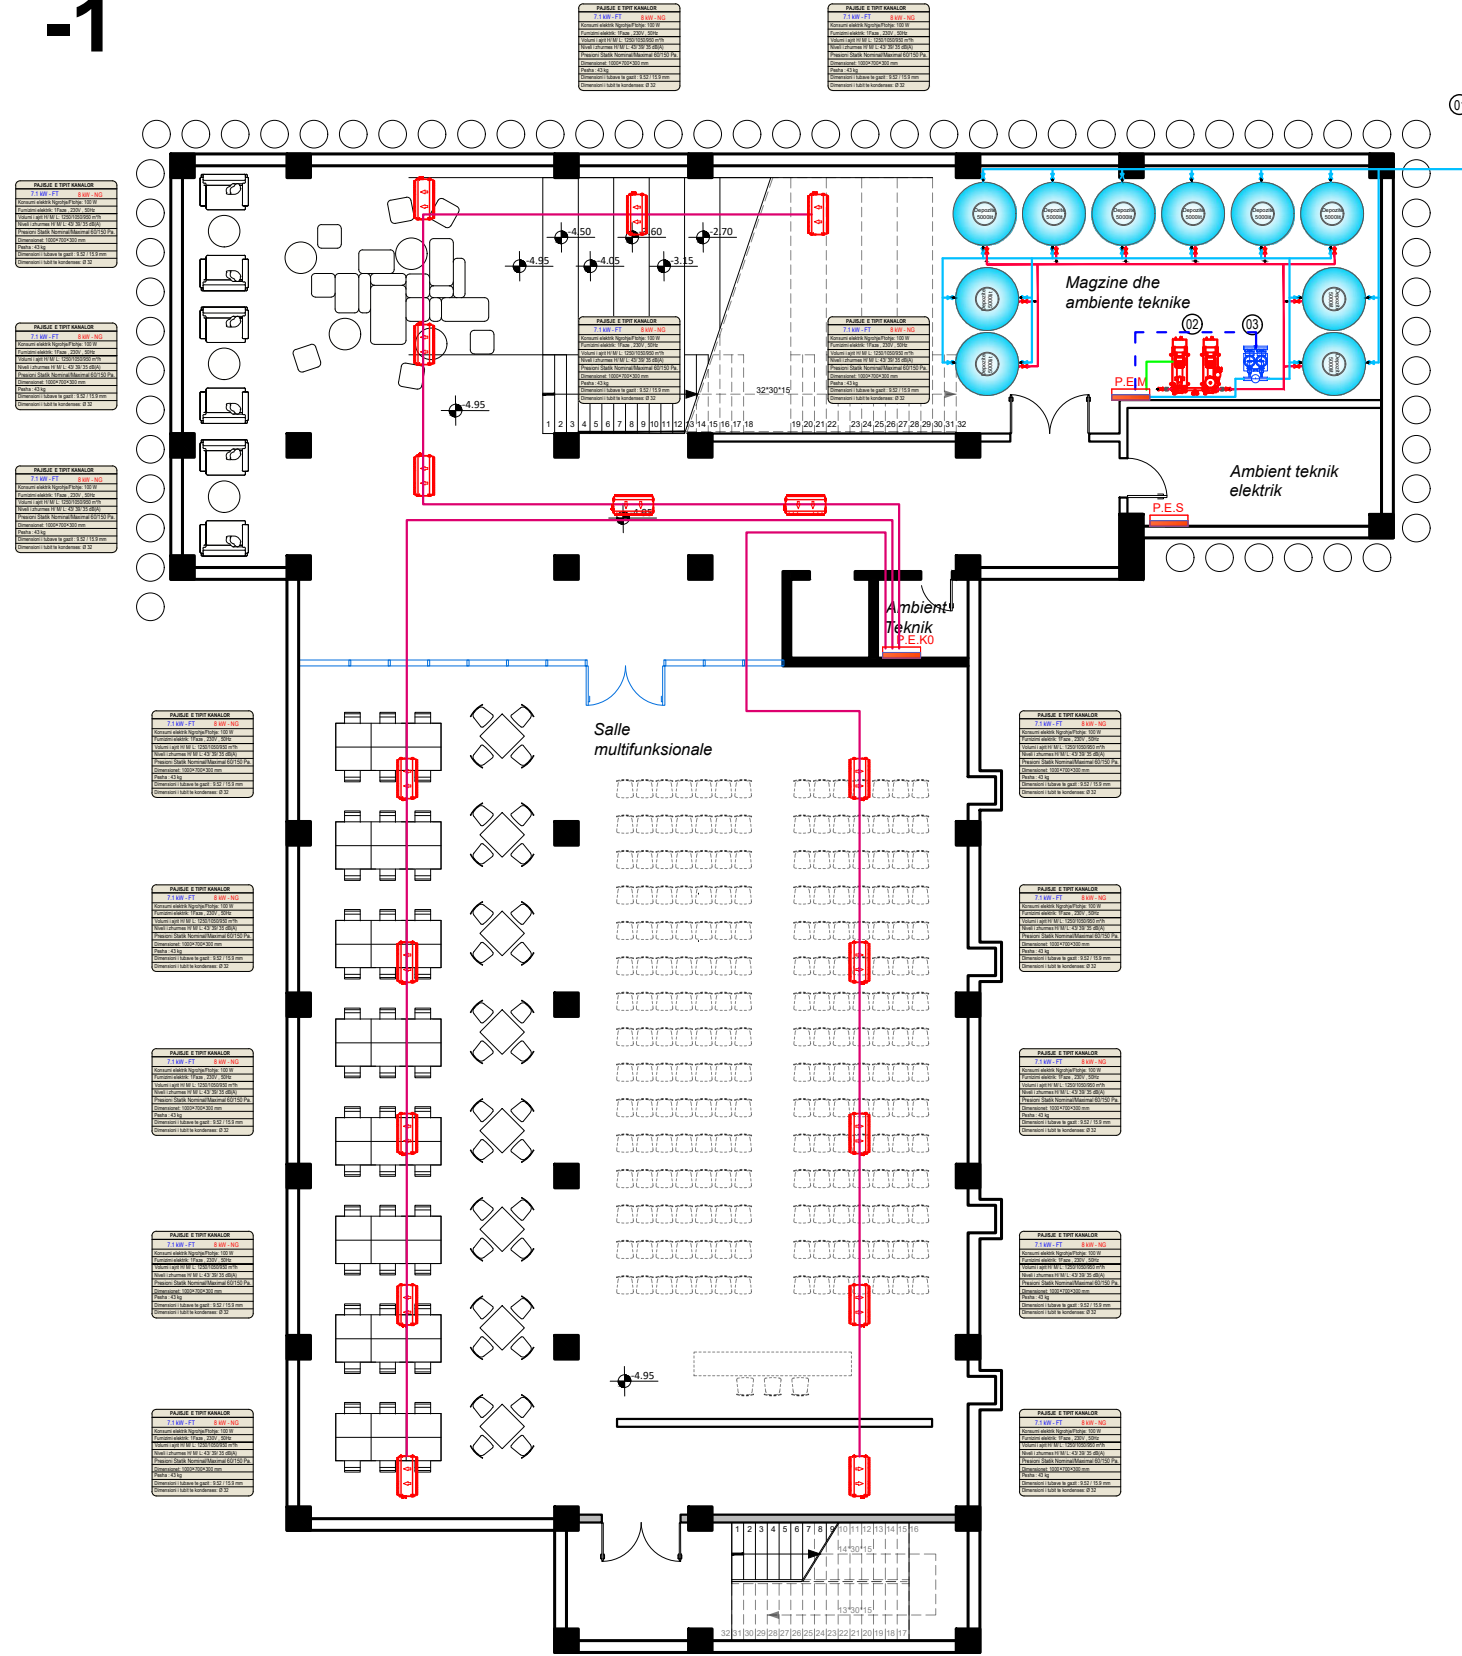

- 01 DEPO VERTIKALE XINGATO PER REZERVEN UJORE TE IMPIANTIT TE MBROJTJES NDAJ ZJARRIT DHE ATE TE FURNIZIMIT ME UJE SANITAR.  
Numri i depoziteve vertikale 5000 litra = 10 cope  
Sasia tatalë e ujit te akumuluar = 50 m<sup>3</sup>  
Sasi e ujit per impiantin e mbrojtjes ndaj zjarrit = 43 m<sup>3</sup>  
Sasi e ujit per impiantin e furnizimit me uje sanitar = 7 m<sup>3</sup>
- 02 POMPA E IMPIANTIT TE MBROJTJES NGA ZJARRIT - SISTEMI I MNZ-se  
Grupi i MNZ sipas EN12845 i perbere nga 2 Pompa njera Elektrike dhe jetra Diesel 2x22kW (1 ne pune + 1 ne stand-by) ku secila jep Q= 40 m<sup>3</sup>/h; H=60 mH<sub>2</sub>O;  
Pompe Pilot "Jockey" 1x0,65 kW,  
Grupi i MNZ kompletuar me Kit Testimi me mates prujte (Flowmeter).  
Grupi i pompave i kompletuar me Panel Komandimi dhe Prestabile per secilen pompe. Ene zgjerimi 24 lit per pompen pilot. Xhundo antivibrante, valvola flutur DN65, kolektor dergimi, valvola mos-kthimi DN65
- 03 Pompa e furnizimit me uje sanitar  
Grup i furnizimit me uje sanitar me 2 pompa Vertikale me Shume shkalle me motor On/Off, te lidhura ne paralel, me panel komandimi dhe presostate per 2 pompa per funksionim automatik.  
Prurja= 10.0 m<sup>3</sup>/h (per secilen pompe);  
H=40 m;  
3x400V/3~ 2 x 2.2 kW; Lidhjet: 2";  
Temp Ujit: 5-60 °C; PN10 bar  
Eficienca e pompes: IE3  
Kolektore Celik Inox/Galvanizuar ;  
Celik Inox klasa e mbyljes (IEC 34-5); IP54  
Alternim automatik i pompave dhe funksionim ne kaskade
- 04 Karakteristikat Teknike:  
- Autoklavë me membranë  
- Presioni maksimal 6 bar,  
- Kapaciteti 500 lit  
- De = 550  
- H = 1520  
- Lidhjet: M Ø 1.1/4"

	KABELL FG16OM16, 3x1.5mm <sup>2</sup>
	KABELL FG16OM16, 5x2.5mm <sup>2</sup>
	KABELL FG16OM16, 5x4mm <sup>2</sup>
	KABELL FG16OM16, 5x10mm <sup>2</sup>
	KABELL FG16OM16, 5x16mm <sup>2</sup>
	KABELL FG16OM16, 5x25mm <sup>2</sup>

FLETA NR.: **E17**

SHKALLA  
1:150

DATA:  
Gusht 2023

EMERTIMI I FLETES:  
FURNIZIMI I PAISJEVE MEKANIKE

NR.LIC. A.0831/4

NR.LIC. K.2014/1

NR.LIC. E.0416/6

NR.LIC. M.1238/1

IVAZ MEZEZI

ARDIT BEDHIA

ARJAN COKA

MIREL MICO

ARKITEKT:

KONSTRUKTOR:

ING-ELEKTRIK:


ING-MEKANIK:

**"TOWER" SH.P.K.**  
e-mail: studiotower07@gmail.com  
Nr. Lic. N.5734/17  
Studim Projektimi "Ndërtim i qëndrës  
OBJEKTI: multifunkionale kampusi Rinor pranë  
DROFPP nr.4 Tiranë"

POROSITES: Agjencia Kombëtare e punësimit dhe  
Aftësive


KODI:  
P171

FAZA: PROJEKT ZBATIMI

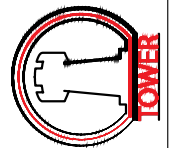


# KATI 0

## KATI 0

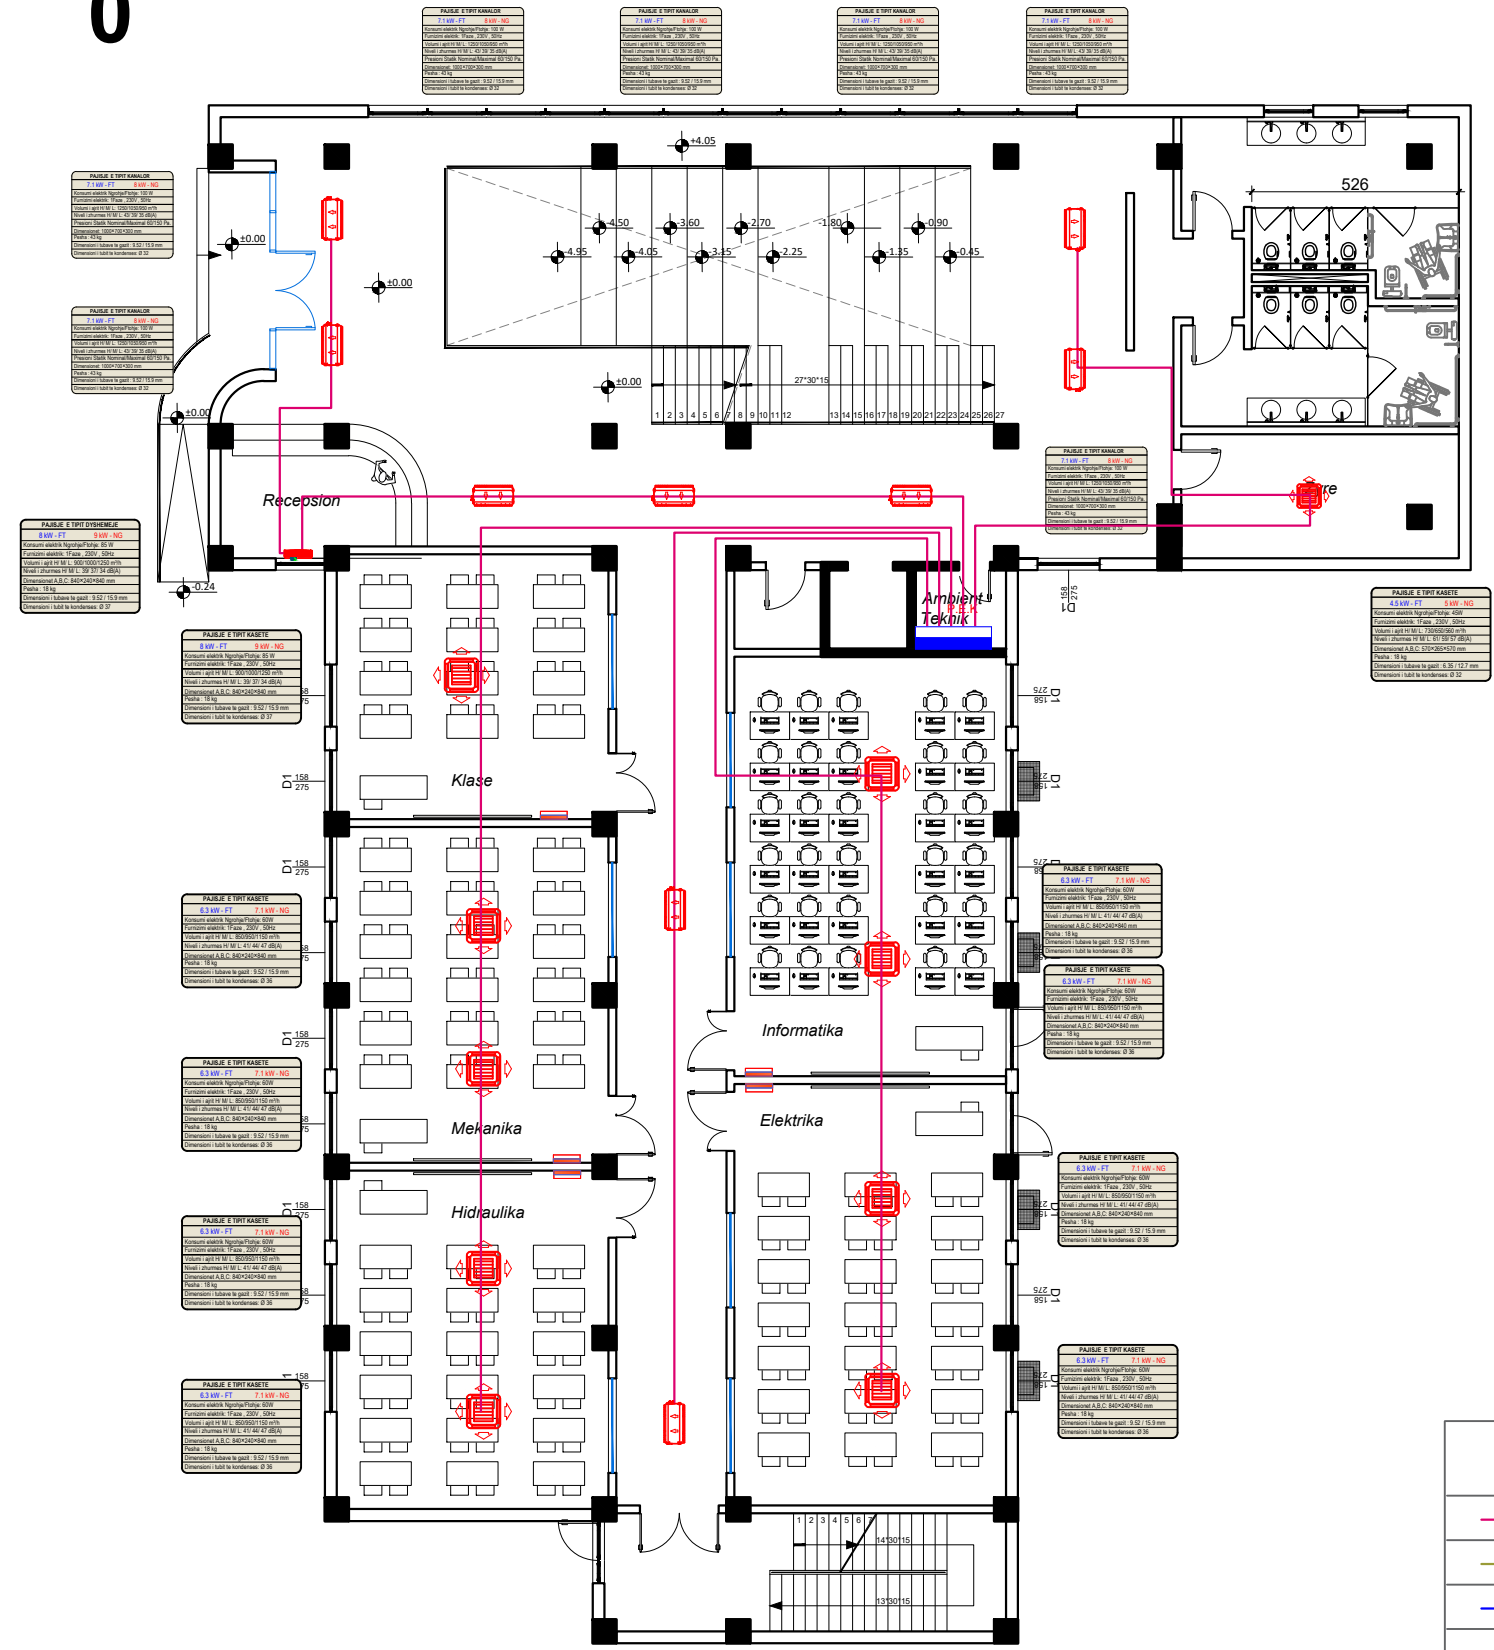

<span style="color: magenta;">—</span>	KABELL FG16OM16, 3x1.5mm <sup>2</sup>
<span style="color: yellow;">—</span>	KABELL FG16OM16, 5x2.5mm <sup>2</sup>
<span style="color: blue;">—</span>	KABELL FG16OM16, 5x4mm <sup>2</sup>
<span style="color: cyan;">—</span>	KABELL FG16OM16, 5x10mm <sup>2</sup>
<span style="color: red;">—</span>	KABELL FG16OM16, 5x16mm <sup>2</sup>
<span style="color: green;">—</span>	KABELL FG16OM16, 5x25mm <sup>2</sup>

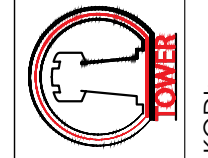

**"TOWER" SH.P.K.**


e-mail: studiotower07@gmail.com  
 Nr. Lic. N.5734/17  
 Studium Projektimi "Ndërtim i qëndrës  
 OBJEKTI: multifunksionale kampusi Rinor pranë  
 DROFPP nr.4 Tiranë"  
 POROSITES: Agjencia Kombëtare e punësimit dhe  
 Afërsive

KODI:  
 P171

ARKITEKT:	IVA MEZEZI	NR.LIC. A.0831/4	EMERTIMI I FLETES: FURNIZIMI I PAISJEVE MEKANIKE	FLETA NR.: <b>E18</b>
KONSTRUKTOR:	ARDIT BEDIA	NR.LIC. K.2014/1		SHKALLA 1:150
ING-ELEKTRIK:	ARJAN COKA	NR.LIC. E.0416/6		DATA: Gusht 2023
ING-MEKANIK:	MIREL MICO	NR.LIC. M.1238/1	FAZA: PROJEKT ZBATIMI	

# KATI +1

## KATI +1

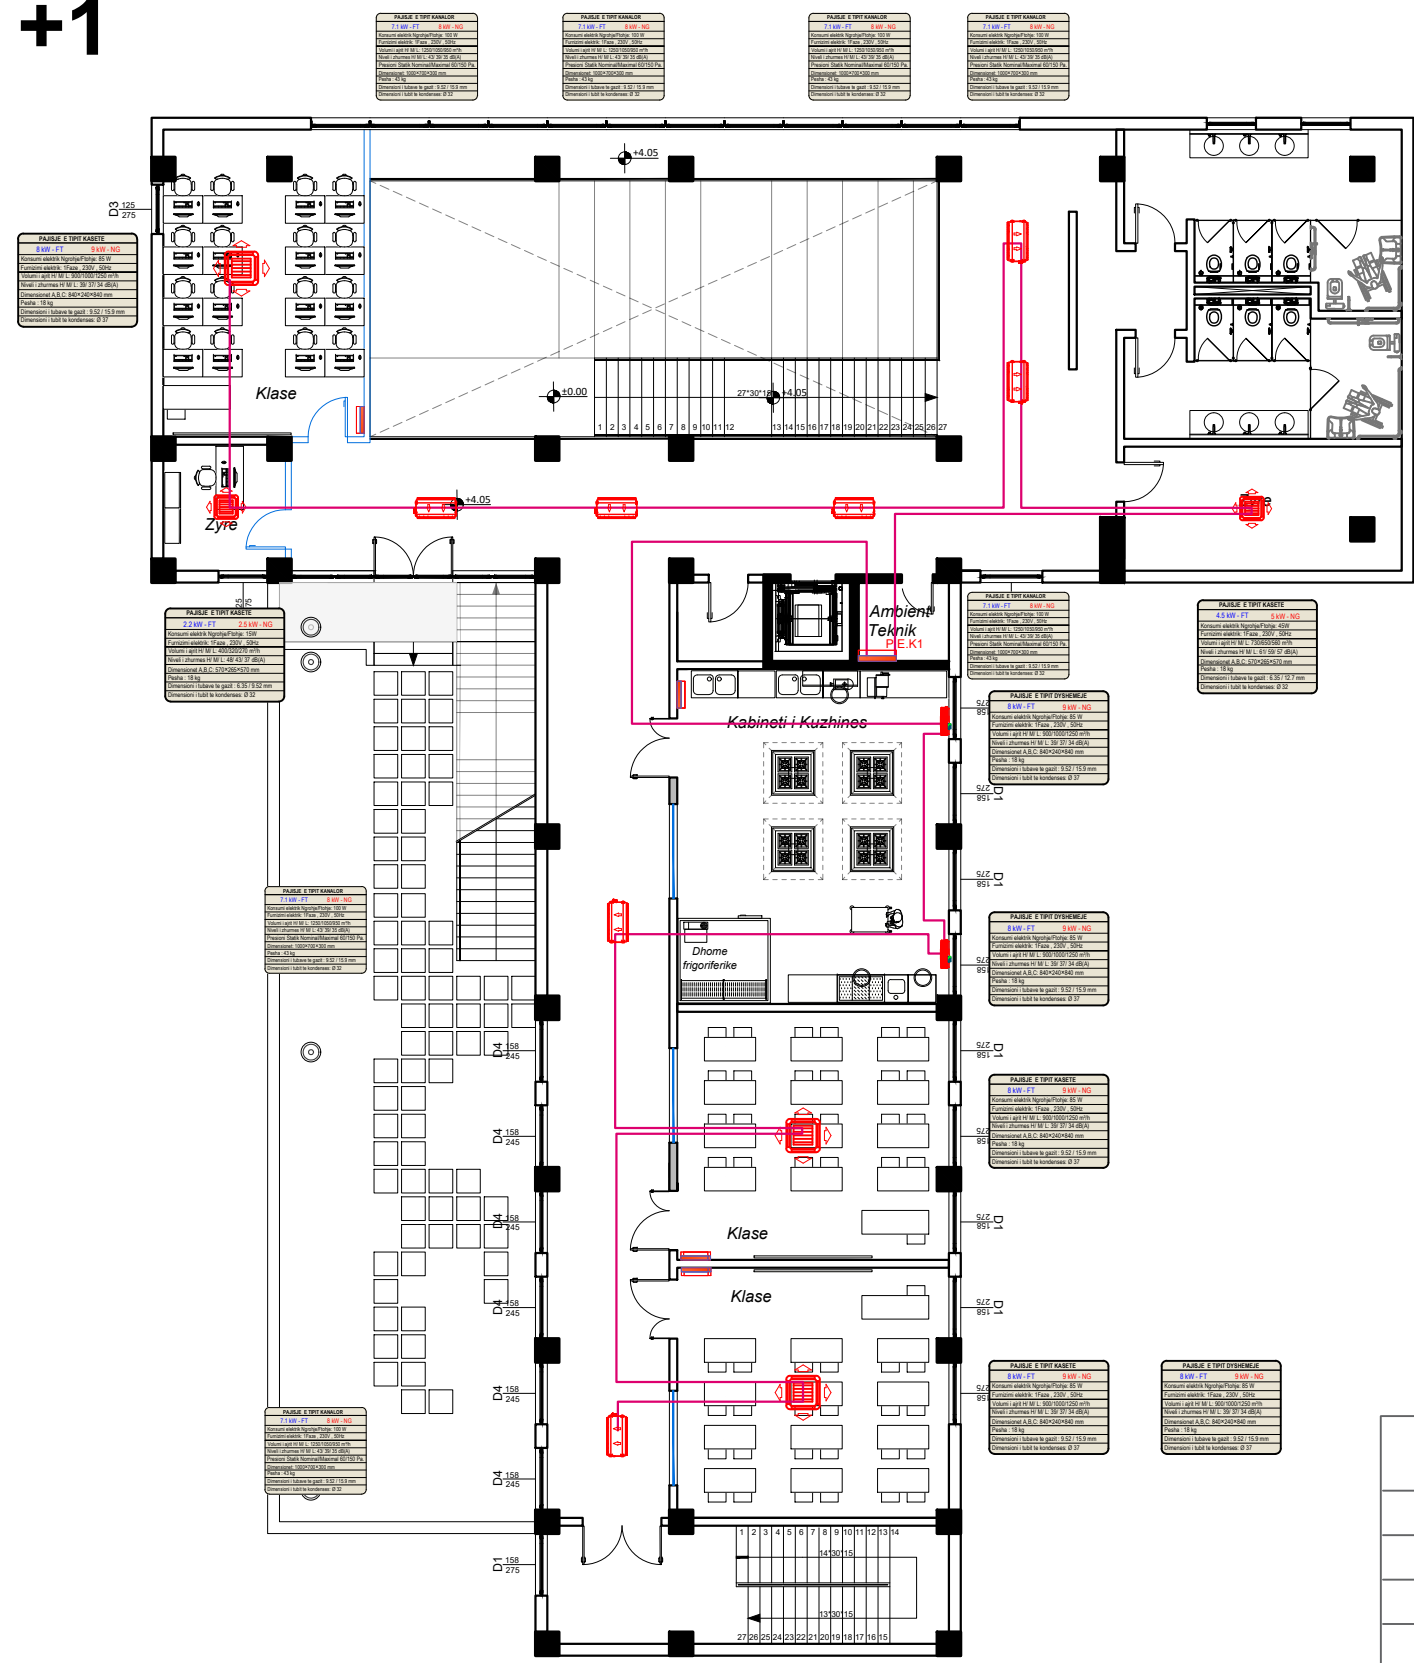

	KABELL FG16OM16, 3x1.5mm <sup>2</sup>
	KABELL FG16OM16, 5x2.5mm <sup>2</sup>
	KABELL FG16OM16, 5x4mm <sup>2</sup>
	KABELL FG16OM16, 5x10mm <sup>2</sup>
	KABELL FG16OM16, 5x16mm <sup>2</sup>
	KABELL FG16OM16, 5x25mm <sup>2</sup>




e-mail: studiotower07@gmail.com  
 Nr. Lic. N.5734/17  
 Studium Projektimi "Ndërtim i qendrës  
 OBJEKTI: multifunkionale kampusi Rinor pranë  
 DROFPP nr.4 Iranë"  
 POROSITES: Agjencia Kombëtare e punësimit dhe  
 Afërsive

KODI:  
 P171


ARKITEKT:	IVA MEZEZI	NR.LIC. A.0831/4	EMERTIMI I FLETES:	FURNIZIMI I PAISJEVE MEKANIKE	FLETA NR.:	E19
KONSTRUKTOR:	ARDIT BEDIA	NR.LIC. K.2014/1	ING-ELEKTRIK:	ARJAN COKA	SHKALLA	1:150
ING.-MEKANIK:	MIREL MICO	NR.LIC. M.1238/1	ING.-MEKANIK:	MIREL MICO	DATA:	Gusht 2023
			FAZA:	PROJEKT ZBATIMI		

# TARACA

TARRACA

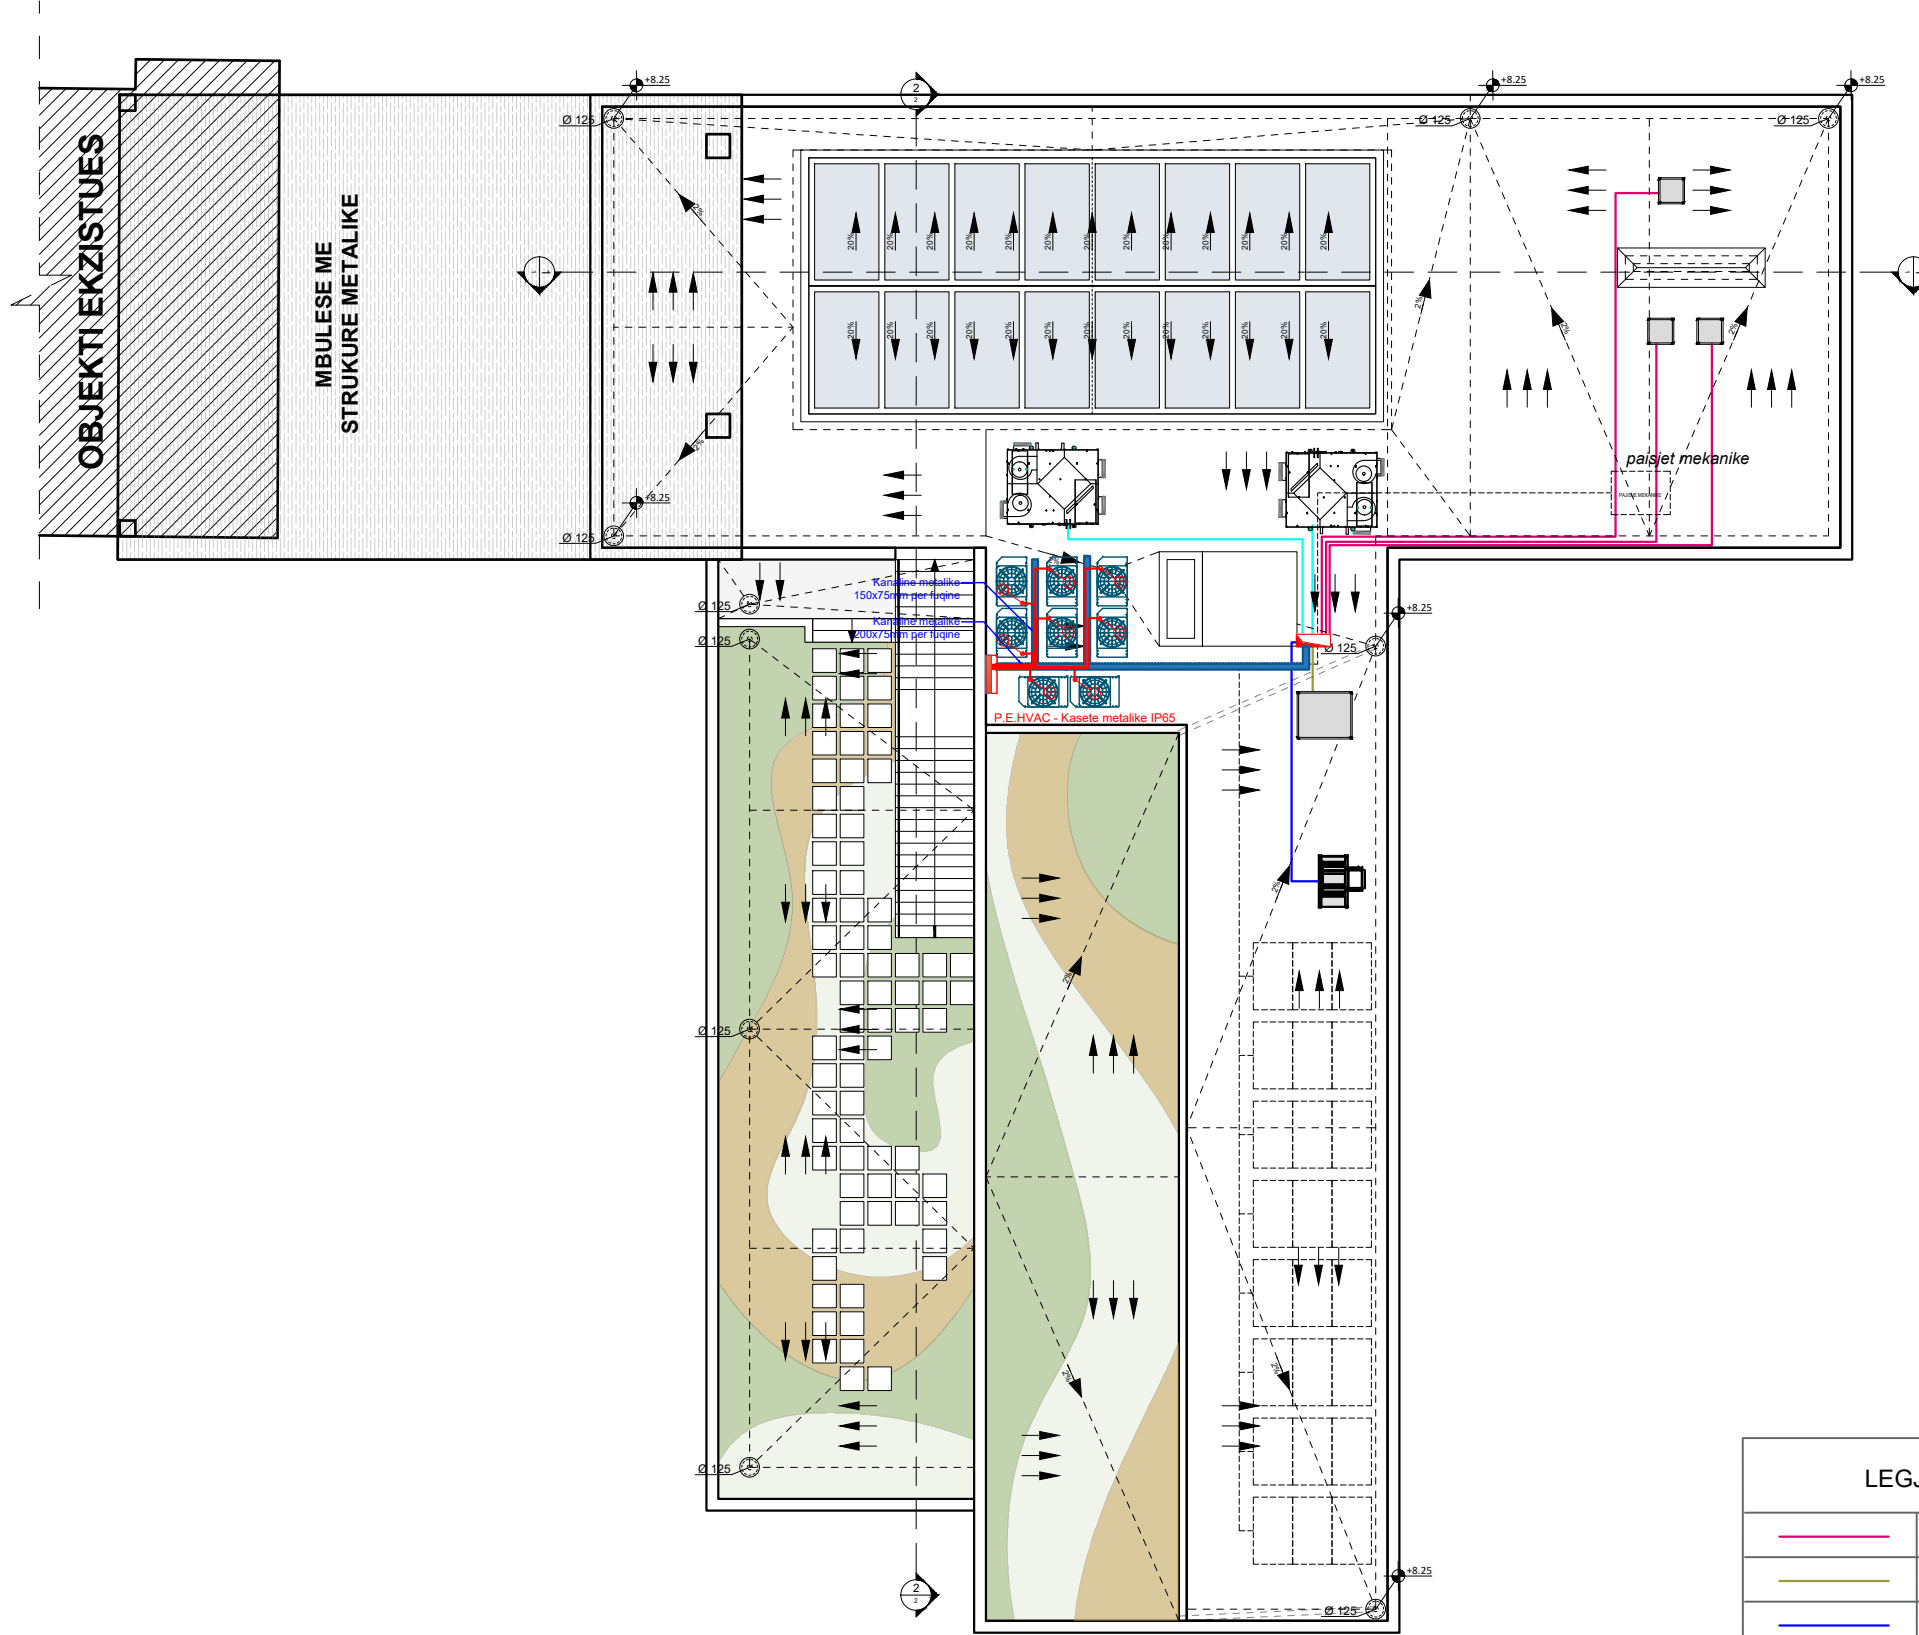

LEGJENDA E SIMBOLEVE	
	KABELL FG16OM16, 3x1.5mm2
	KABELL FG16OM16, 5x2.5mm2
	KABELL FG16OM16, 5x4mm2
	KABELL FG16OM16, 5x10mm2
	KABELL FG16OM16, 5x16mm2
	KABELL FG16OM16, 5x25mm2

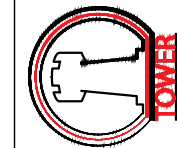

**"TOWER" SH.P.K.**

e-mail: studiotower07@gmail.com  
 Nr. Liç. N.5734/17  
 Studim Projektimi "Ndërtim i qëndrës  
 OBJEKTI: multifunkionale kampusi Rinor pranë  
 DROFPP nr.4 Tiranë"  
 POROSITES: Agjencia Kombëtare e punësimit dhe  
 Afërsive

KODI:  
 P171

ARKITEKT:  
 KONSTRUKTOR:  
 ING-ELEKTRIK:  
 ING-MEKANIK:


IVA MEZEZI  
 ARDIT BEDHIA  
 ARJAN COKA  
 MIREL MICO

NR.LIC. A.0831/4  
 NR.LIC. K.2014/1  
 NR.LIC. E.0416/6  
 NR.LIC. M.1238/1

EMERTIMI I FLETES:  
 FURNIZIMI I PAISJEVE MEKANIKE  
 FAZA: PROJEKT ZBATIMI

FLETA NR.:  
**E 20**  
 SHKALLA  
 1:150  
 DATA:  
 Gusht 2023

# KATI -1

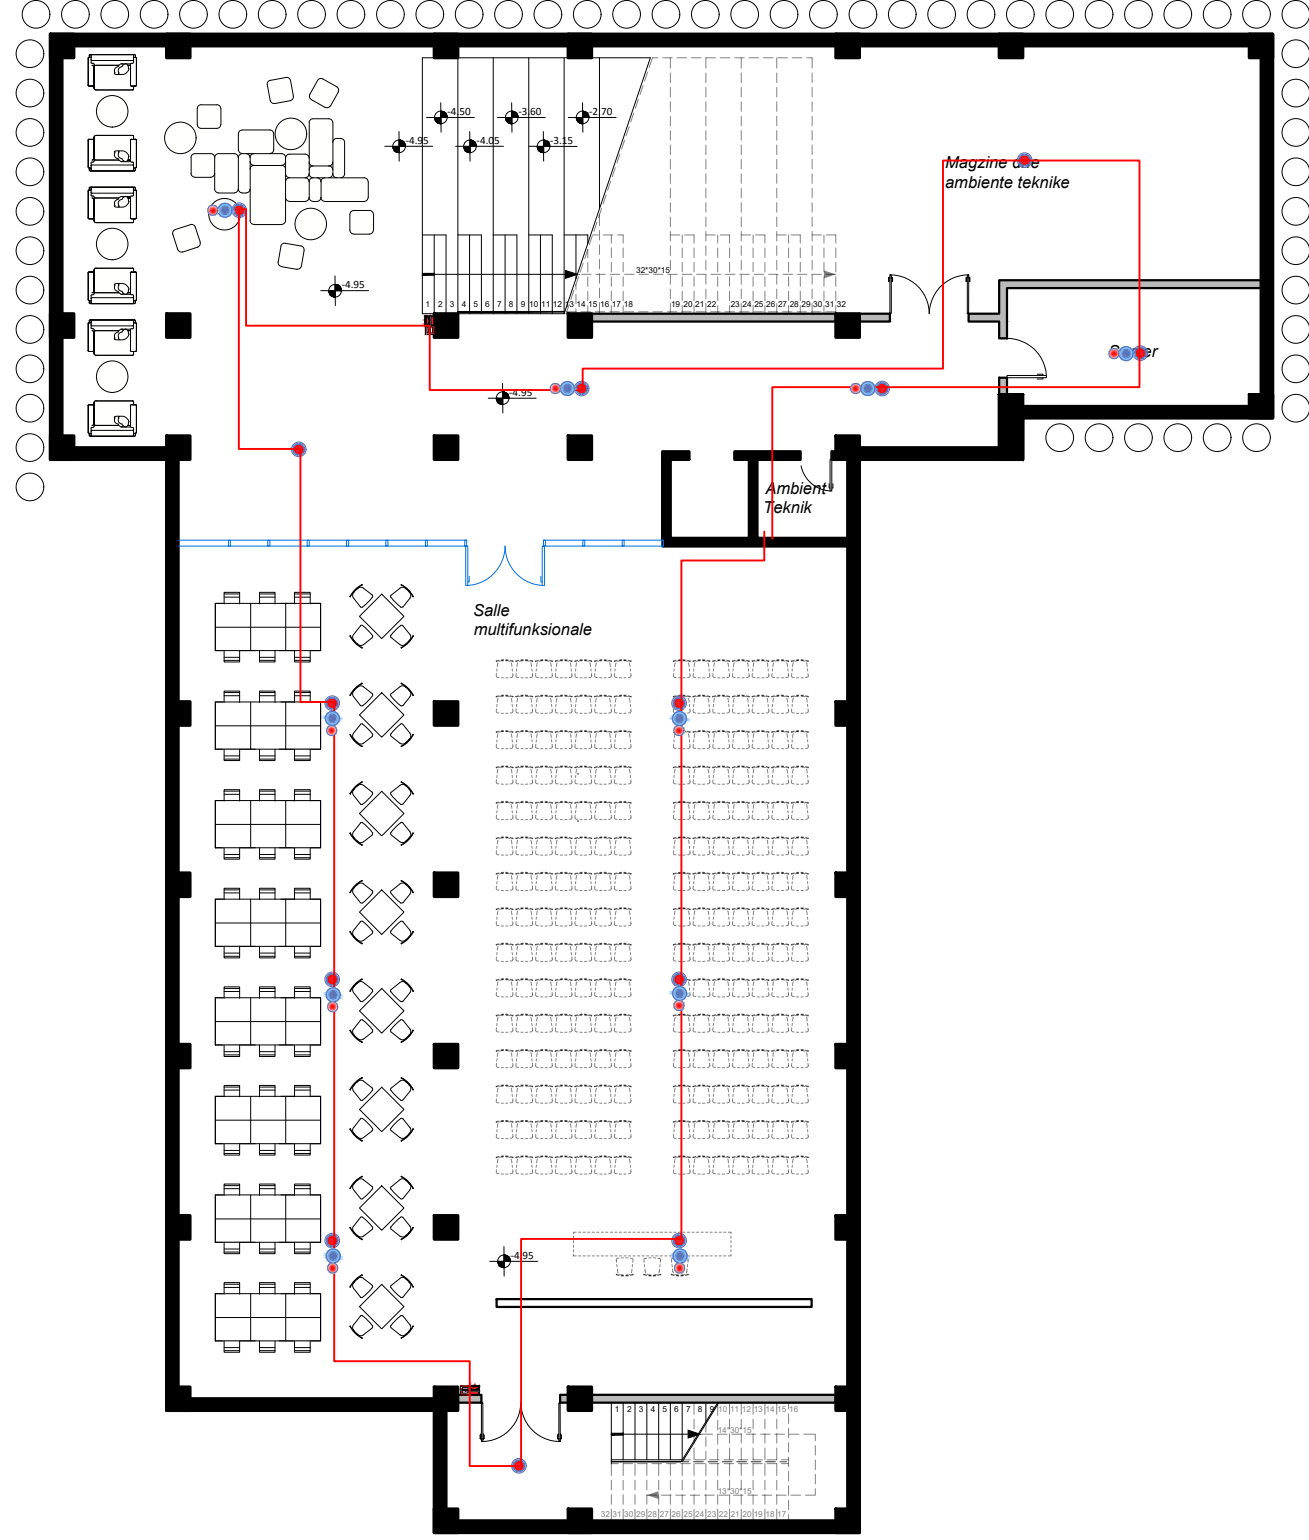


LEGJENDA E SIMBOLEVE	
	Kabell alarm zjarri 1x2x1.5mm i skeruar PH30/Tab Ø20mm fleksibel
	Dedektor tymi brenda tavanit i adresueshem
	Dedektor tymi jashte tavanit i adresueshem
	Dedektor temperature jashte tavanit i adresueshem
	Sinjalizues alarmi
	Sirene alarmi e brendshme e adresueshme
	Pulsant aktivizimi alarmi i adresueshem
	Central alarm zjarri i adresueshem 2 loop
	Sirene e jashteme IP65 e adresueshme

## "TOWER" SH.P.K.

e-mail: studiotower07@gmail.com  
 Nr. Lic. N.5734/17  
 Studim Projektimi "Ndërtim i qëndrës  
 OBJEKTI: multifunkionale kampusi Rinor pranë  
 DROFPP nr.4 Tiranë"

POROSITES: Agjencia Kombëtare e punësimit dhe  
 Afërsive

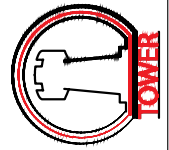

KODI:  
 P171


ARKITEKT:	IVA MEZEZI
KONSTRUKTOR:	ARDIT BEDHIA
ING.-ELEKTRIK:	ARJAN COKA
ING.-MEKANIK:	MIREL MICO

NR.LIC. A.0831/4	
NR.LIC. K.2014/1	
NR.LIC. E.0416/6	
NR.LIC. M.1238/1	


EMERTIMI I FLETES: RRJETI I ALARMIT TE ZJARRIT	FAZA: PROJEKT ZBATIMI
---	-----------------------

FLETA NR.:	E 21
SHKALLA	1:150
DATA:	Gusht 2023

# KATI 0

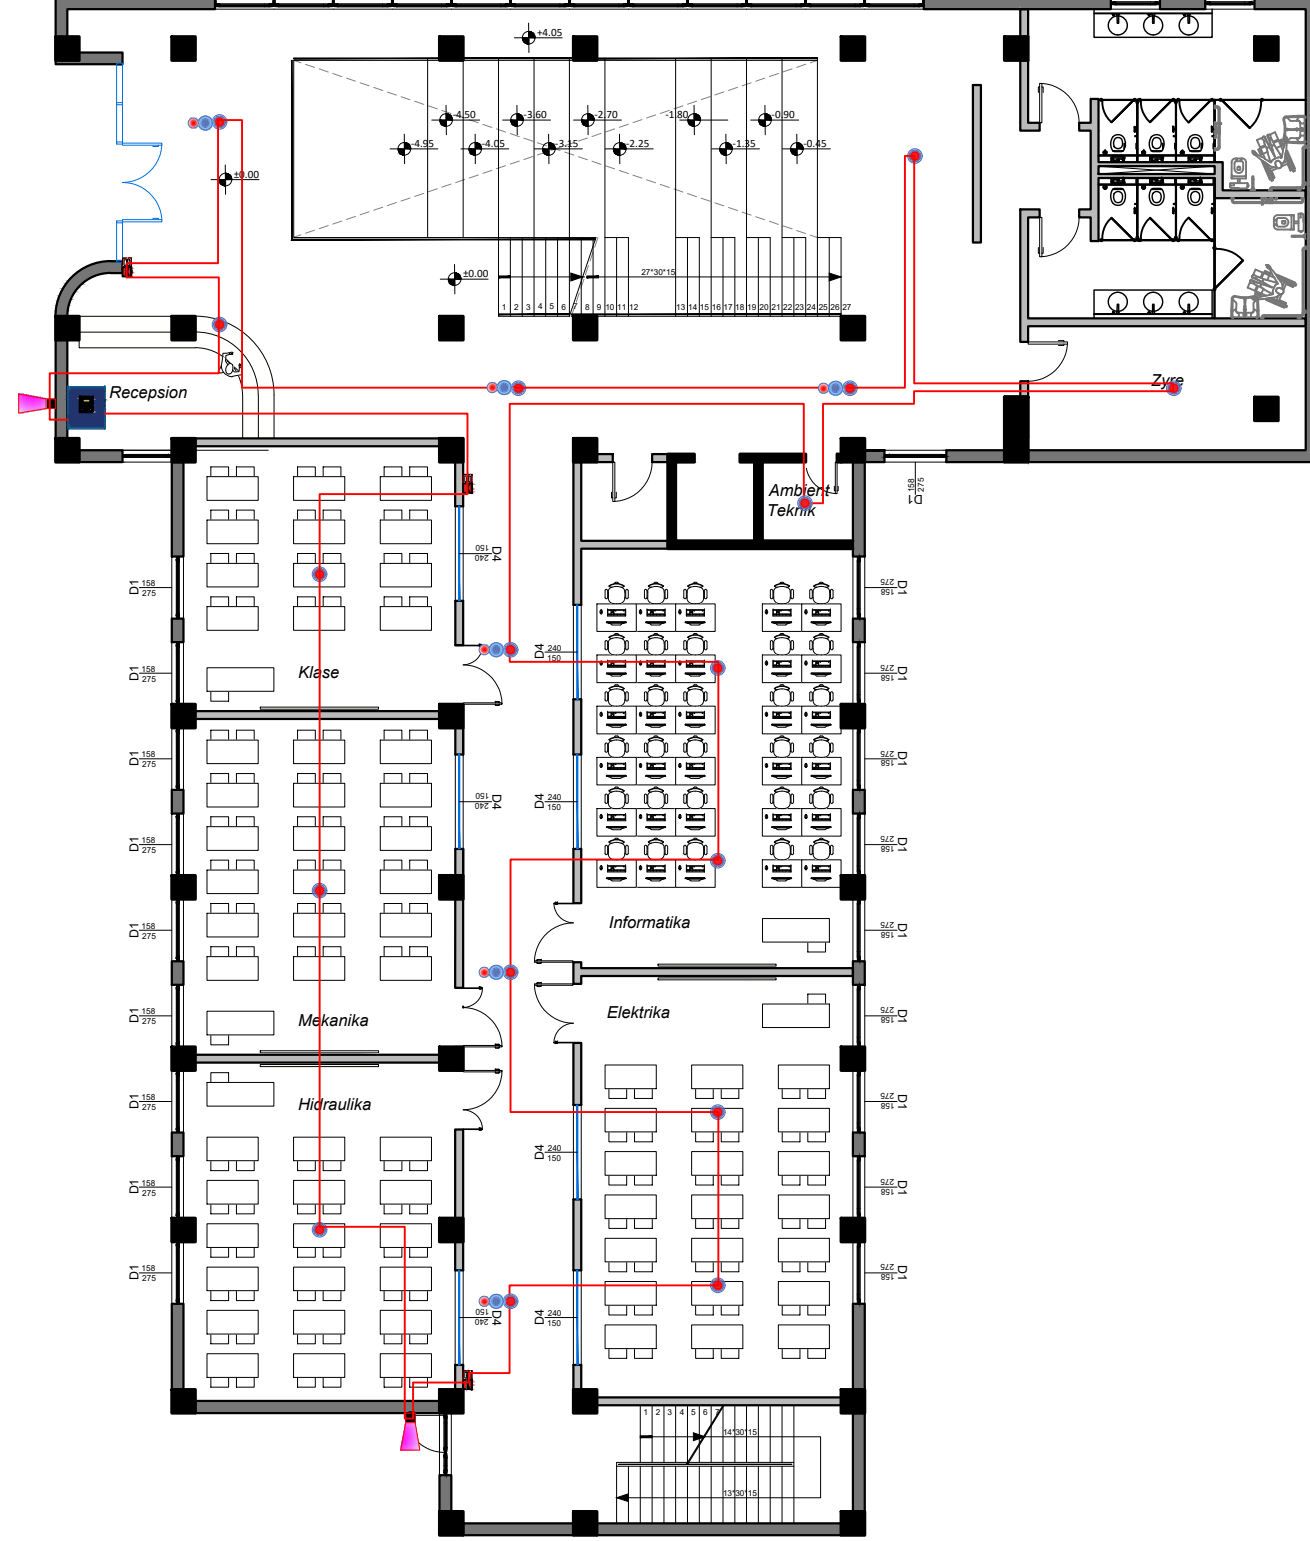

LEGJENDA E SIMBOLEVE	
	Kabell alarm zjarri 1x2x1.5mm i skeruar PH30/Tab Ø20mm fleksibel
	Dedektor tymi brenda tavanit i adresueshem
	Dedektor tymi jashte tavanit i adresueshem
	Dedektor temperature jashte tavanit i adresueshem
	Sinjalizues alarmi
	Sirene alarmi e brendshme e adresueshme
	Pulsant aktivizimi alarmi i adresueshem
	Central alarm zjarri i adresueshem 2 loop
	Sirene e jashteme IP65 e adresueshme

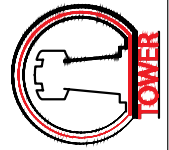

e-mail: studiotower07@gmail.com  
 Nr. Lic. N.5734/17  
 Studim Projektimi "Ndërtim i qëndrës  
 OBJEKTI: multifunkionale kampusi Rinor pranë  
 DROFPP nr.4 Tiranë"

POROSITES: Agjencia Kombëtare e punësimit dhe  
 Afërsive

KODI:  
 P171

**"TOWER" SH.P.K.**

ARKITEKT:  
 KONSTRUKTOR:  
 ING-ELEKTRIK:  
 ING-MEKANIK:

IVA MEZEZI  
 ARDIT BEDHIA  
 ARJAN COKA  
 MIREL MICO

NR.LIC. A.0831/4  
 NR.LIC. K.2014/1  
 NR.LIC. E.0416/6  
 NR.LIC. M.1238/1

EMERTIMI I FLETES:  
 RRJETI I ALARMIT TE ZJARRIT


FAZA: PROJEKT ZBATIMI

FLETA NR.:  
**E 22**

SHKALLA  
 1:150

DATA:  
 Gusht 2023

# KATI +1

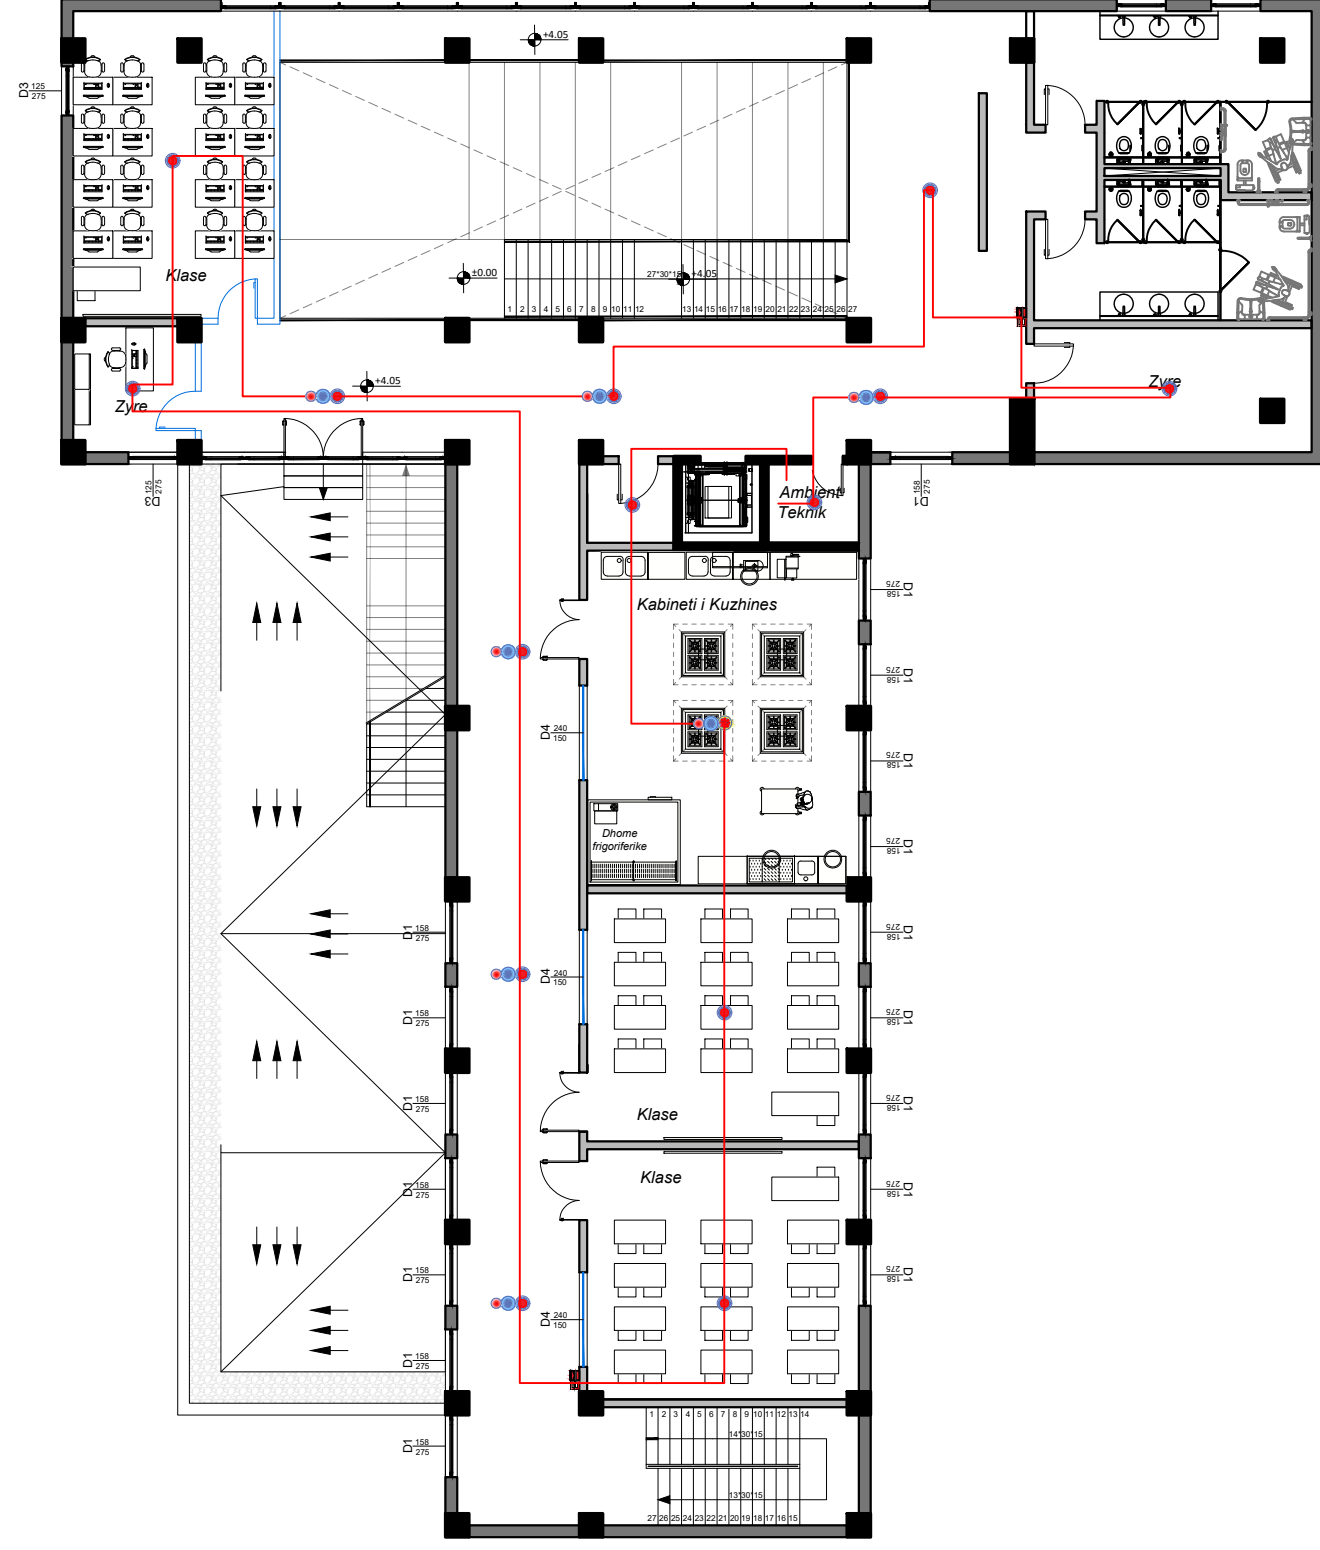

LEGJENDA E SIMBOLEVE	
	Kabell alarm zjarri 1x2x1.5mm i skeruar PH30/Tub Ø20mm fleksibel
	Dedektor tymi brenda tavanit i adresueshem
	Dedektor tymi jashte tavanit i adresueshem
	Dedektor temperature jashte tavanit i adresueshem
	Sinjalizues alarmi
	Sirene alarmi e brendshme e adresueshme
	Pulsant aktivizimi alarmi i adresueshem
	Central alarm zjarri i adresueshem 2 loop
	Sirene e jashteme IP65 e adresueshme



**"TOWER" SH.P.K.**


e-mail: studiotower07@gmail.com  
 Nr. Lic. N.5734/17  
 Studim Projektimi "Ndërtim i qëndrës  
 OBJEKTI: multifunkionale kampusi Rinor pranë  
 DROFPP nr.4 Tiranë"  
 POROSITES: Agjencia Kombëtare e punësimit dhe  
 Afërsive

KODI:  
 P171


ARKITEKT:	IVA MEZEZI	NR.LIC. A.0831/4	EMERTIMI I FLETES:	EMERTIMI I FLETES: RRJETI I ALARMIT TE ZJARRIT	FLETA NR.:	E 23
KONSTRUKTOR:	ARDIT BEDHIA	NR.LIC. K.2014/1			SHKALLA	1:150
ING-ELEKTRIK:	ARJAN COKA	NR.LIC. E.0416/6			DATA:	Gusht 2023
ING-MEKANIK:	MIREL MICO	NR.LIC. M.1238/1		FAZA: PROJEKT ZBATIMI		



# KATI -1

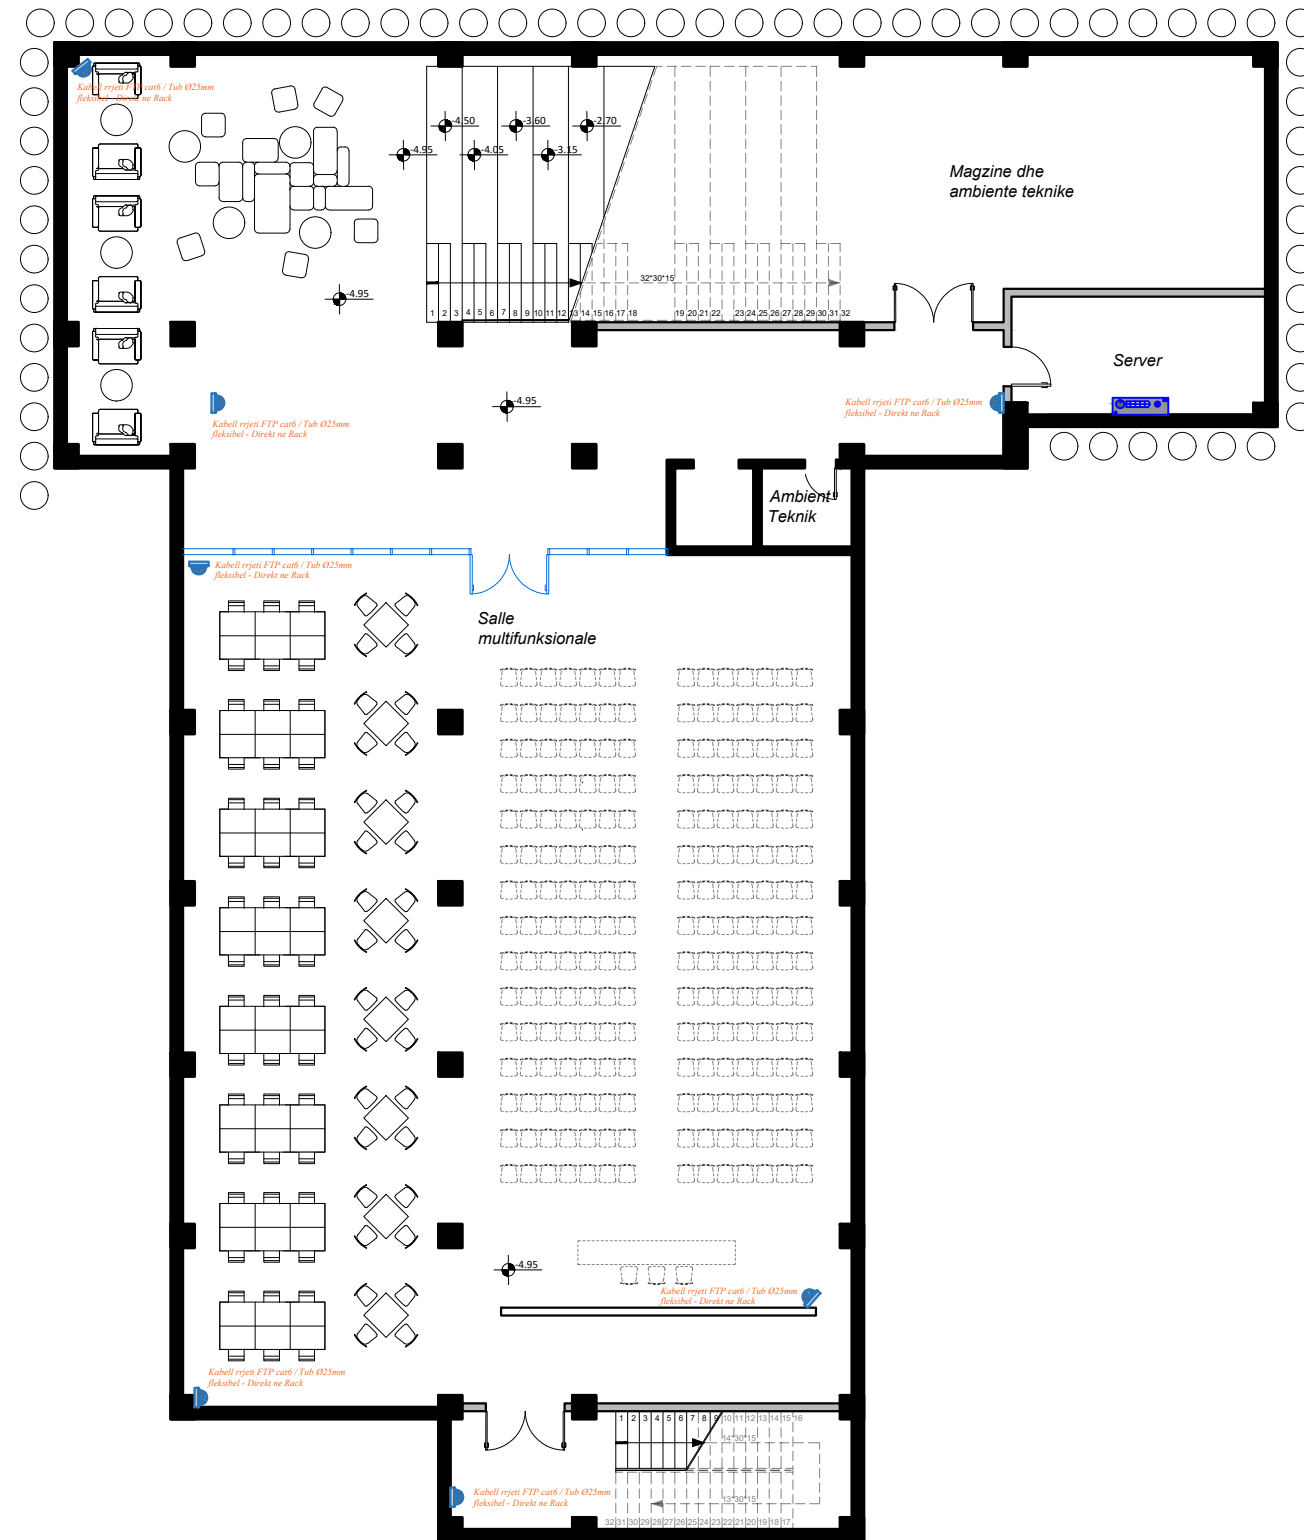

LEGJENDA E SIMBOLEVE	
	Kabell rrjeti FTP cat6/Tub Ø25mm fleksibel
	Kamera Bullet IP 5 MP 2.7-13.5mm, Motorized
	Kamera Dome IP 5 MP 2.8mm
	Regjistruer NVR 32CH.

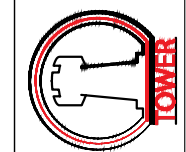

KODI:  
P171

**"TOWER" SH.P.K.**  
e-mail: studiotower07@gmail.com  
Nr. Liç. N.5734/17  
Studim Projektimi "Ndërtim i qëndrës  
OBJEKTI: multifunkionale kampusi Rinor pranë  
DROFPP nr.4 Tiranë"

POROSITES: Agjencia Kombëtare e punësimit dhe  
Aftësive

ARKITEKT:

KONSTRUKTOR:

ING-ELEKTRIK:

ING-MEKANIK:

IVA MEZEZI

ARDIT BEDHIA

ARJAN COKA

MIREL MICO

NR.LIC. A.0831/4

NR.LIC. K.2014/1

NR.LIC. E.0416/6

NR.LIC. M.1238/1

EMERTIMI I FLETES:  
RRJETI I VEZHGIMIT ME KAMERA


FAZA: PROJEKT ZBATIMI

FLETA NR.:  
**E 24**


SHKALLA  
1:150

DATA:  
Gusht 2023

# KATI 0

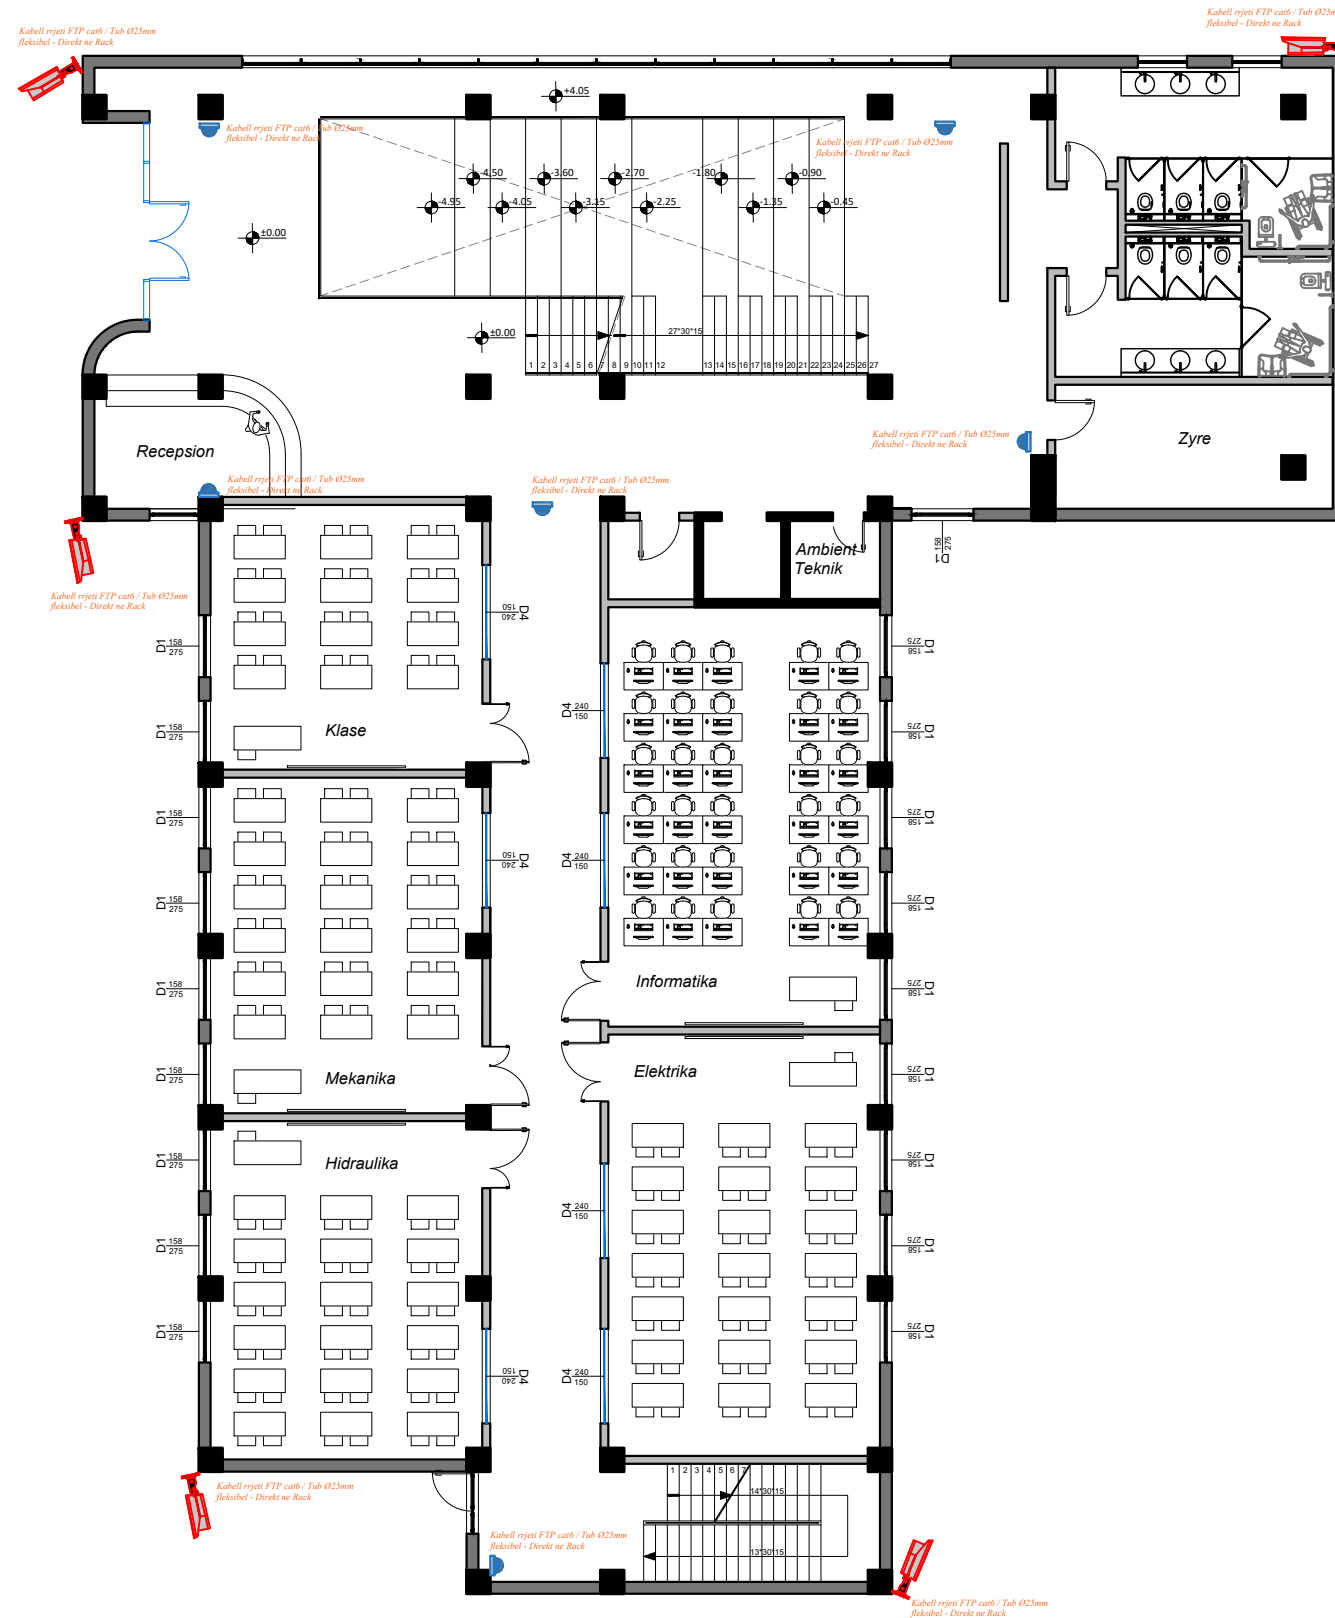

LEGJENDA E SIMBOLEVE	
	Kabell rrjeti FTP cat6/Tub Ø25mm fleksibel
	Kamera Bullet IP 5 MP 2.7-13.5mm, Motorized
	Kamera Dome IP 5 MP 2.8mm
	Regjistrues NVR 32CH.

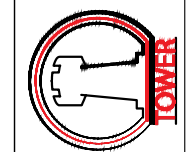

KODI:  
P171

## "TOWER" SH.P.K.

e-mail: studiotower07@gmail.com  
 Nr. Liç. N.5734/17  
 Studium Projektimi "Ndërtim i qëndrës  
 OBJEKTI: multifunksionale kampusi Rinor pranë  
 DROFPP nr.4 Tiranë"  
 POROSITES: Agjencia Kombëtare e punësimit dhe  
 Afërsive

ARKITEKT:

KONSTRUKTOR:

ING.-ELEKTRIK:

ING.-MEKANIK:

IVA MEZEZI

ARDIT BEDHIA

ARJAN COKA

MIREL MICO

NR.LIÇ. A.0831/4

NR.LIÇ. K.2014/1

NR.LIÇ. E.0416/6

NR.LIÇ. M.1238/1

EMERTIMI I FLETES:

RRJETI I VEZHGIMIT ME KAMERA

FAZA: PROJEKT ZBATIMI

FLETA NR.:

E 25


SHKALLA

1:150

DATA:

Gusht 2023

# KATI +1

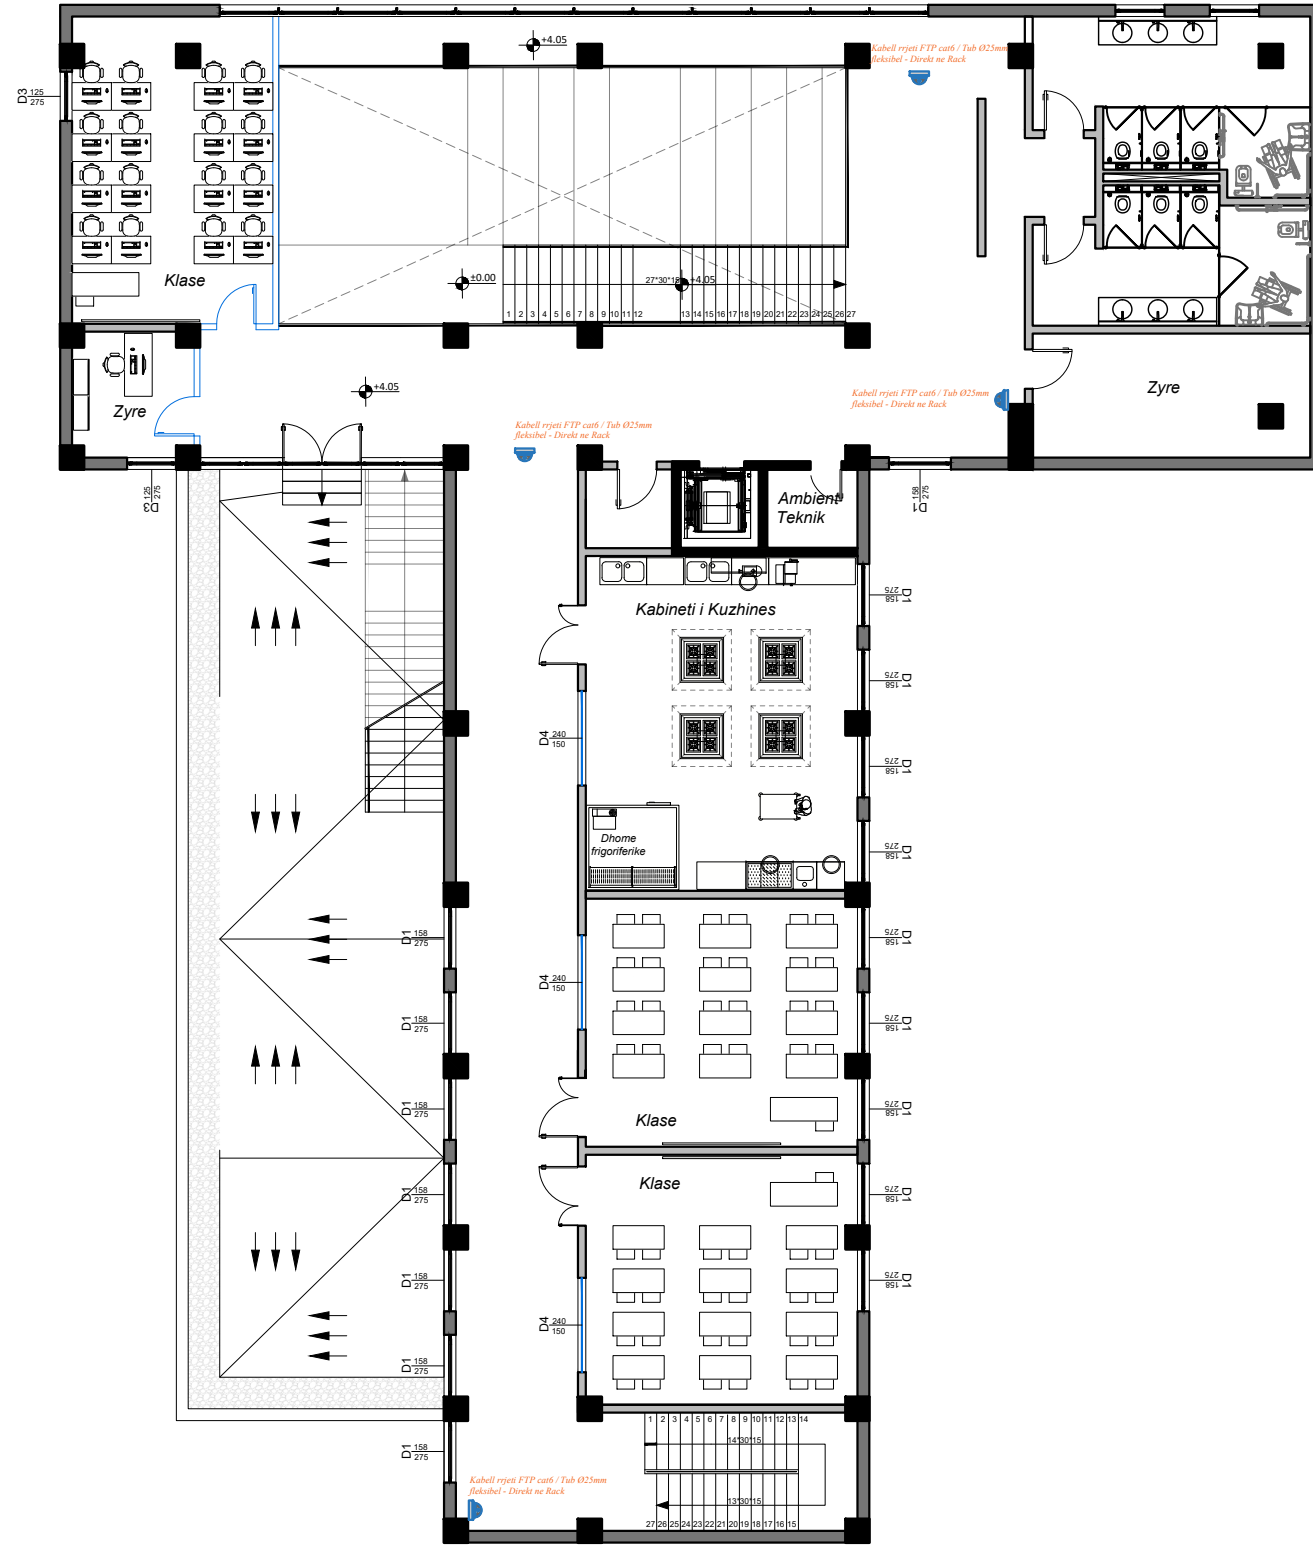

LEGJENDA E SIMBOLEVE	
	Kabell rrjeti FTP cat6/Tub Ø25mm fleksibel
	Kamera Bullet IP 5 MP 2.7-13.5mm, Motorized
	Kamera Dome IP 5 MP 2.8mm
	Regjistruer NVR 32CH.



**"TOWER" SH.P.K.**

e-mail: studiotower07@gmail.com  
 Nr. Liç. N.5734/17  
 Studium Projektimi "Ndërtim i qëndrës  
 OBJEKTI: multifunksionale kampusi Rinor pranë  
 DROFPP nr.4 Tiranë"  
 POROSITES: Agjencia Kombëtare e punësimit dhe  
 Afërsive

KODI:  
P171

ARKITEKT:  
KONSTRUKTOR:  
ING.-ELEKTRIK:  
ING.-MEKANIK:

IVA MEZEZI  
ARDIT BEDHIA  
ARJAN COKA  
MIREL MICO

NR.LIC. A.0831/4  
NR.LIC. K.2014/1  
NR.LIC. E.0416/6  
NR.LIC. M.1238/1

EMERTIMI I FLETES:  
RRJETI I VEZHGIMIT ME KAMERA

FAZA: PROJEKT ZBATIMI



FLETA NR.:  
**E 26**

SHKALLA  
1:150

DATA:  
Gusht 2023

# PANELI ELEKTRIK PEK

PANELI ELEKTRIK P.E.K

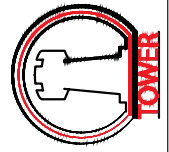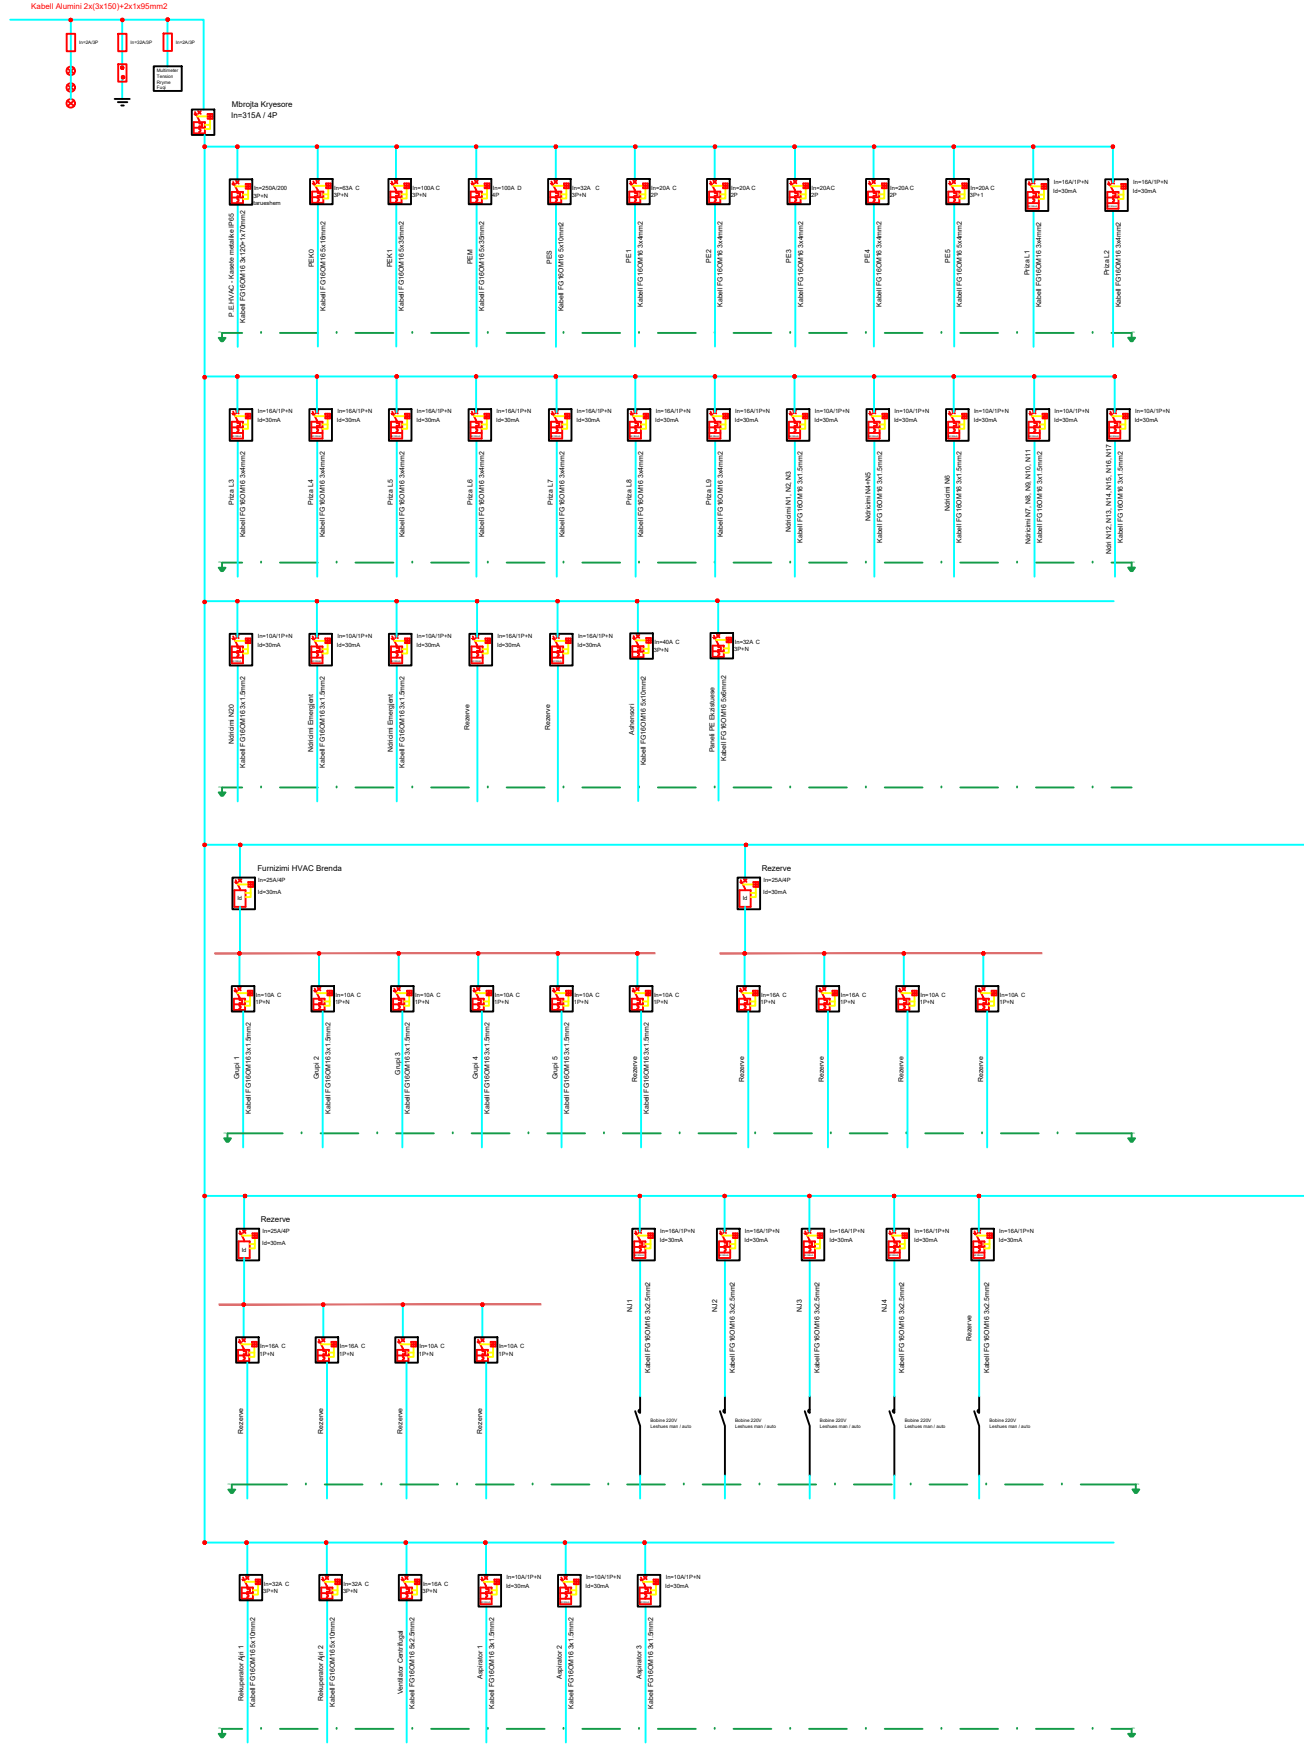

e-mail: studiotower07@gmail.com  
 Nr. Liç. N.5734/17  
 Studim Projektimi "Ndërtim i qëndrës  
 OBJEKTI: multifunkionale kampusi Rinor pranë  
 DROFPP nr.4 Tiranë"  
 POROSITES: Agjencia Kombëtare e punësimit dhe  
 Afërsive

KODI:  
 P171

ARKITEKT:  
 KONSTRUKTOR:  
 ING-ELEKTRIK:  
 ING-MEKANIK:

IVA MEZEZI  
 ARDIT BEDIA  
 ARJAN COKA  
 MIREL MICO

NR.LIC. A.0831/4  
 NR.LIC. K.2014/1  
 NR.LIC. E.0416/6  
 NR.LIC. M.1238/1



EMERTIMI I FLETES:  
 PANELET ELEKTRIKE

FLETA NR.:  
**E 27**  
 SHKALLA  
 1:150  
 DATA:  
 Gusht 2023

FAZA: PROJEKT ZBATIMI

# PANELI ELEKTRIK PEKI

## PANELI ELEKTRIK P.E.K1

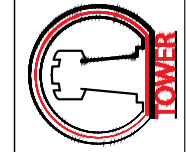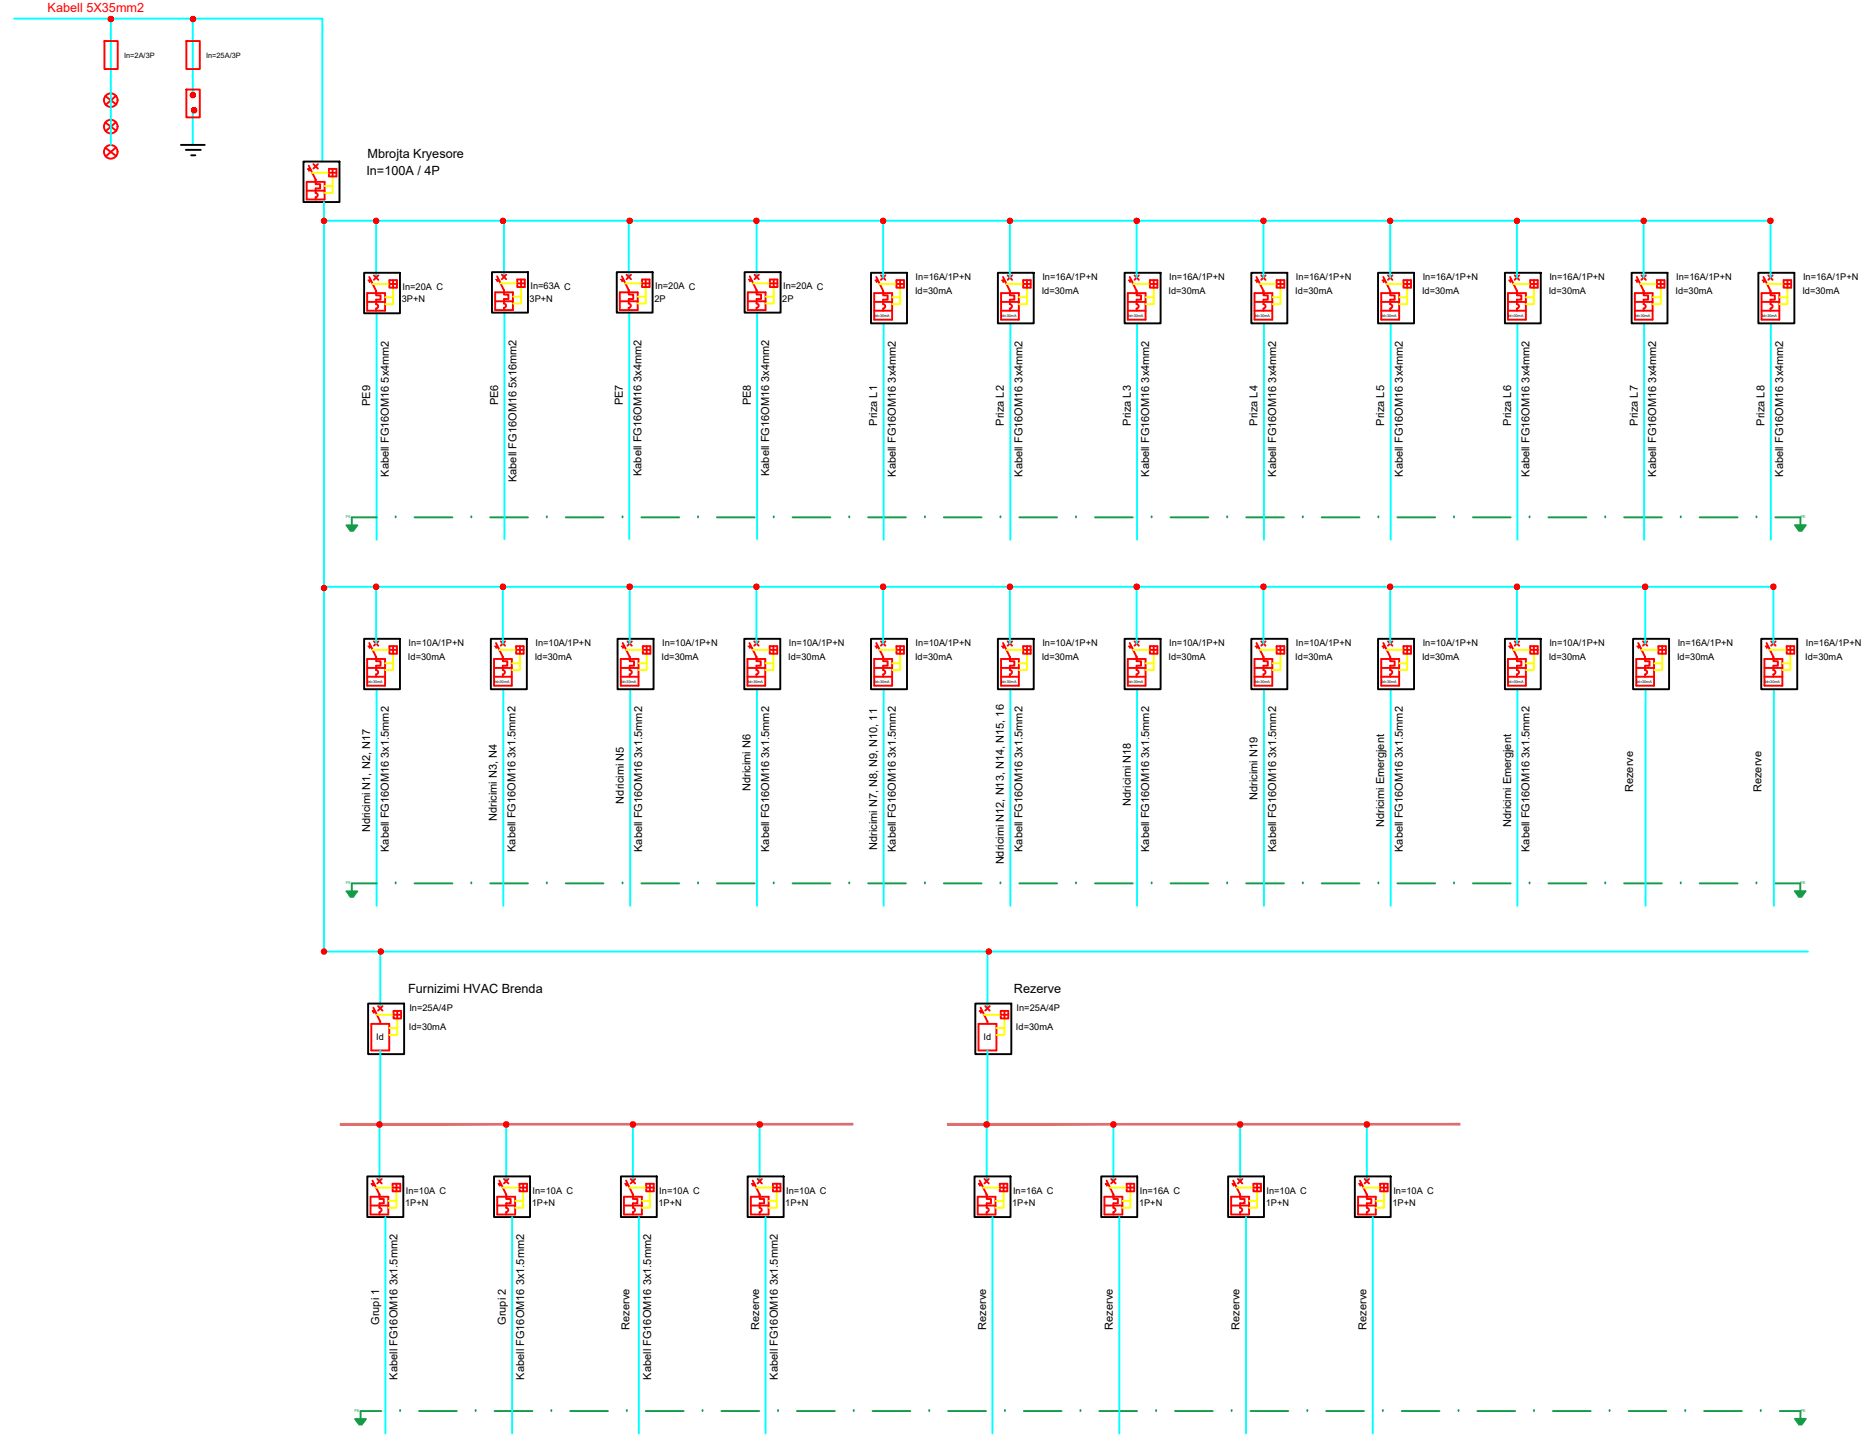

KODI:  
P171

### "TOWER" SH.P.K.

e-mail: studiotower07@gmail.com  
Nr. Liç. N.5734/17  
Studim Projektimi "Ndërtim i qëndrës  
OBJEKTI: multifunkionale kampusi Rinor pranë  
DROFPP nr.4 Tiranë"

POROSITES: Agjencia Kombëtare e punësimit dhe  
Aftësive

ARKITEKT:

KONSTRUKTOR:

ING.-ELEKTRIK:

ING.-MEKANIK:

IVA MEZEZI

ARDIT BEDIHA

ARJAN COKA

MIREL MICO

NR.LIÇ. A.0831/4

NR.LIÇ. K.2014/1

NR.LIÇ. E.0416/6

NR.LIÇ. M.1238/1

EMERTIMI I FLETES:  
PANELET ELEKTRIKE

FLETA NR.:

**E 28**

SHKALLA

1:150



DATA:

Gusht 2023

FAZA: PROJEKT ZBATIMI

# PANELI ELEKTRIK PEKO

## PANELI ELEKTRIK P.E.K0

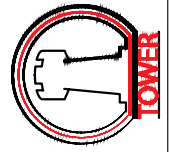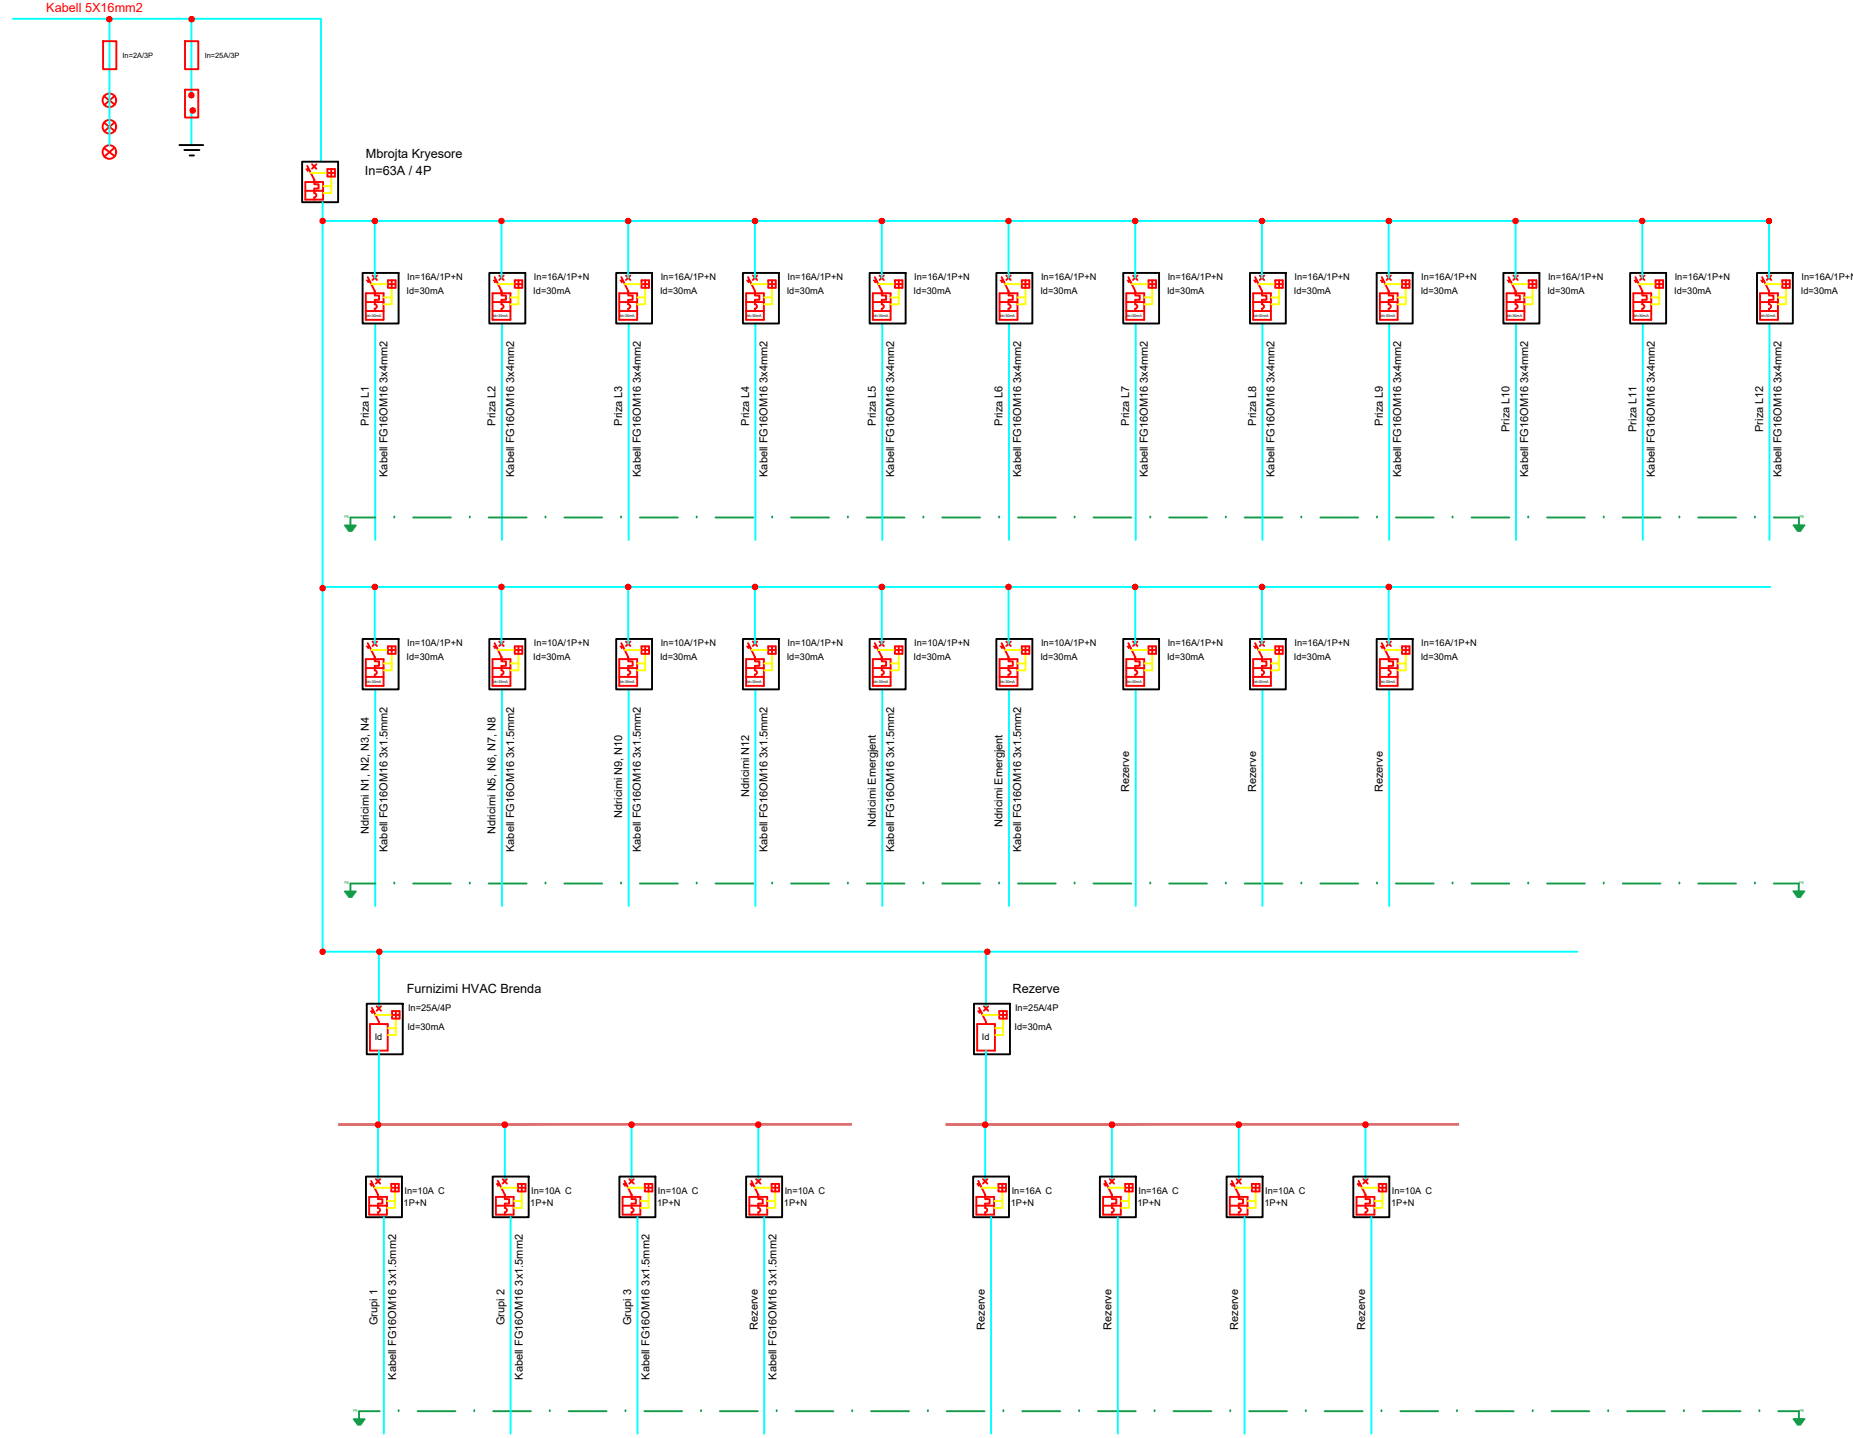

KODI:  
P171

**"TOWER" SH.P.K.**

e-mail: studiotower07@gmail.com  
Nr. Liç. N.5734/17  
Studim Projektimi "Ndërtim i qëndrës

OBJEKTI: multifunkionale kampusi Rinor pranë

DROFPP nr.4 Tiranë"

POROSITES: Agjencia Kombëtare e punësimit dhe

Aftësie

ARKITEKT:

KONSTRUKTOR:

ING-ELEKTRIK:

ING-MEKANIK:

IVA MEZEZI

ARDIT BEDHIA

ARJAN COKA

MIREL MICO

NR.LIÇ. A.0831/4

NR.LIÇ. K.2014/1

NR.LIÇ. E.0416/6

NR.LIÇ. M.1238/1

EMERTIMI I FLETES:  
PANELET ELEKTRIKE

FAZA: PROJEKT ZBATIMI

FLETA NR.:

**E 29**

SHKALLA


1:150

DATA:


Gusht 2023

# PANELI ELEKTRIK PEM & PE.HVAC

## PANELI ELEKTRIK P.E.M

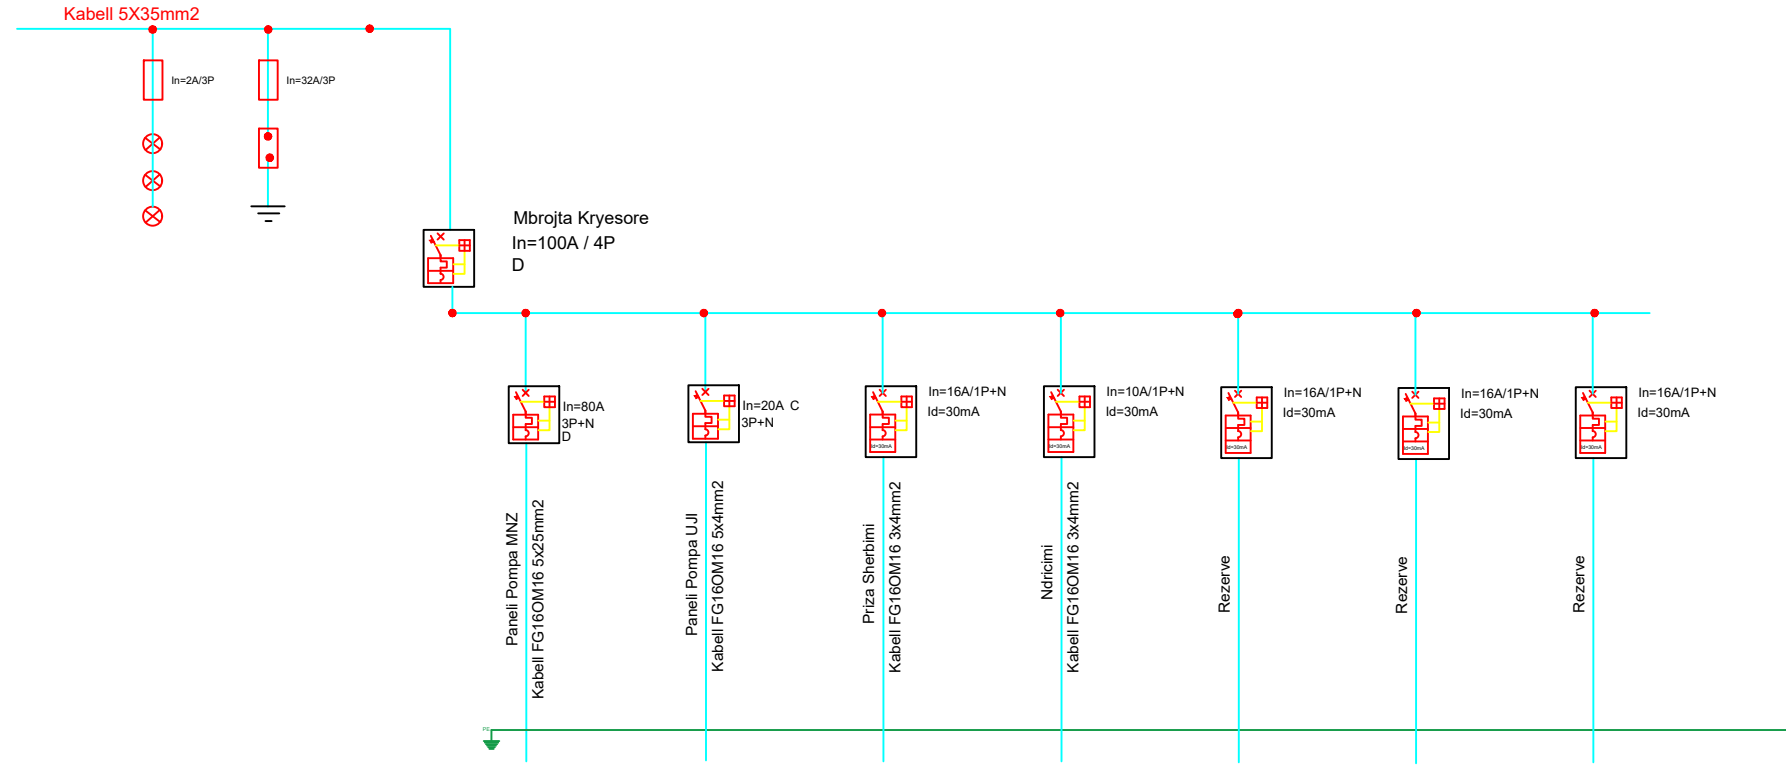


## PANELI ELEKTRIK P.E.HVAC - KASETE METALIKE IP65

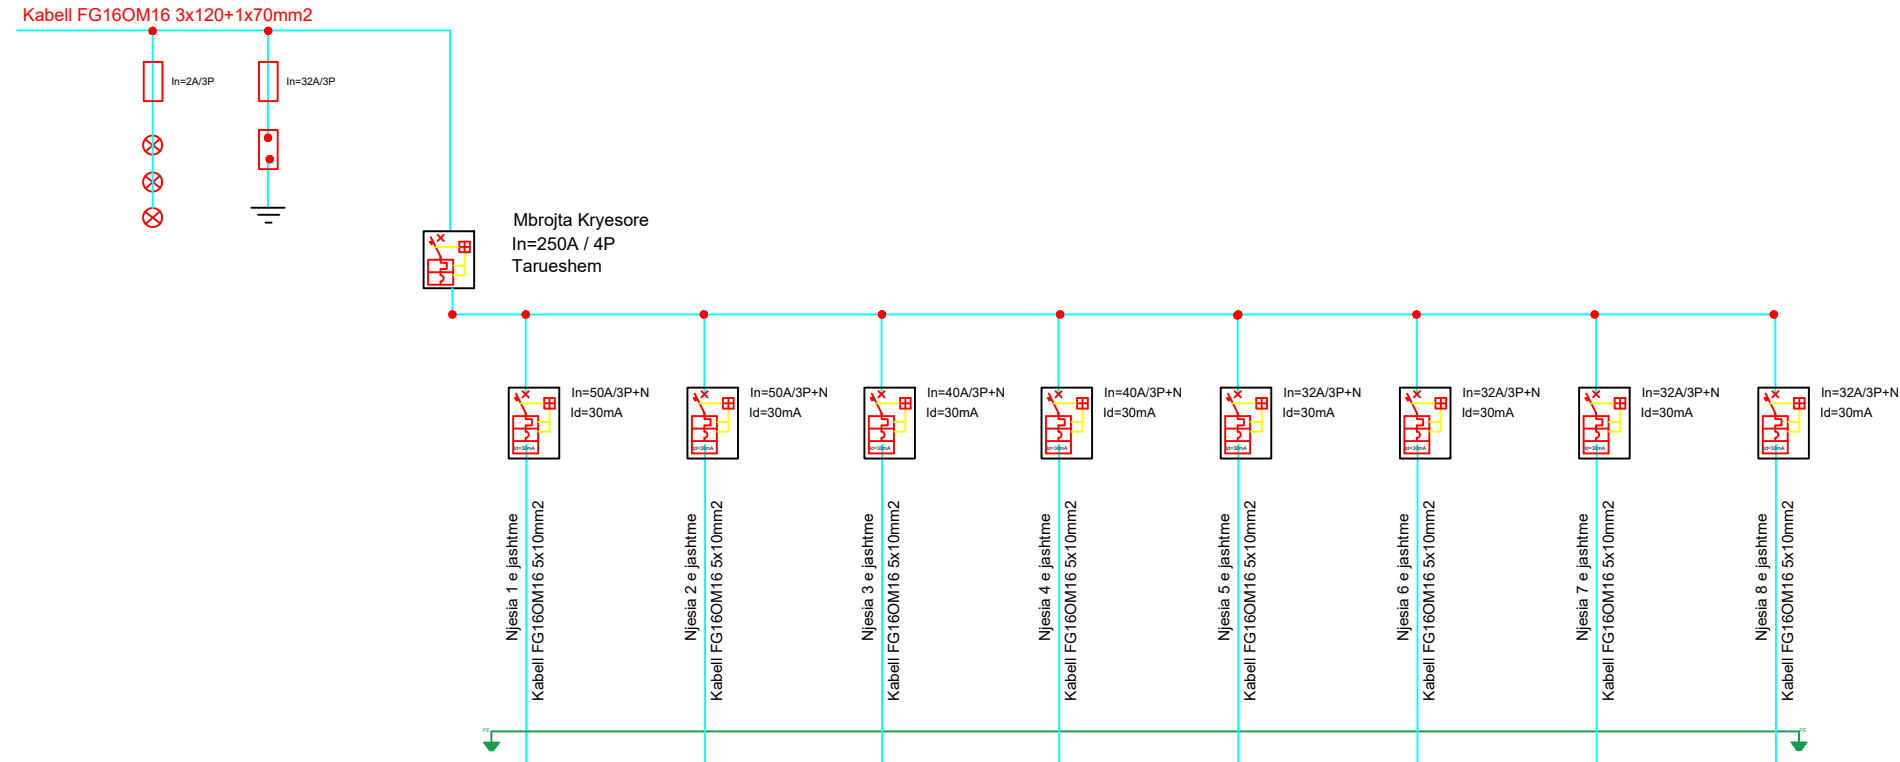



	<b>"TOWER" SH.P.K.</b> Nr. Liç. N.5734/17 e-mail: studiotower07@gmail.com Studium Projektimi "Ndërtim i qëndrës OBJEKTI: multifunkionale kampusi Rinor pranë DROFPP nr.4 Tiranë" POROSITES: Agjencia Kombëtare e punësimit dhe Afërsive		FLETA NR.: <b>E 30</b> SHKALLA 1:150 DATA: Gusht 2023
	ARKITEKT: KONSTRUKTOR: ING-ELEKTRIK: ING-MEKANIK:	IVA MEZEZI ARDIT BEDHIA ARJAN COKA MIREL MICO	NR.LIC. A.0831/4 NR.LIC. K.2014/1 NR.LIC. E.0416/6 NR.LIC. M.1238/1
EMERTIMI I FLETES: PANELET ELEKTRIKE		FAZA: PROJEKT ZBATIMI	
KODI: P171			

# PANELI ELEKTRIK PE1, PE2, PE3, PE4, PE7, PE8 & PES

PANELI ELEKTRIK P.E.1, P.E.2, P.E.3, P.E.4, P.E.7, P.E.8 - 18 MODULE BRENDA MURIT

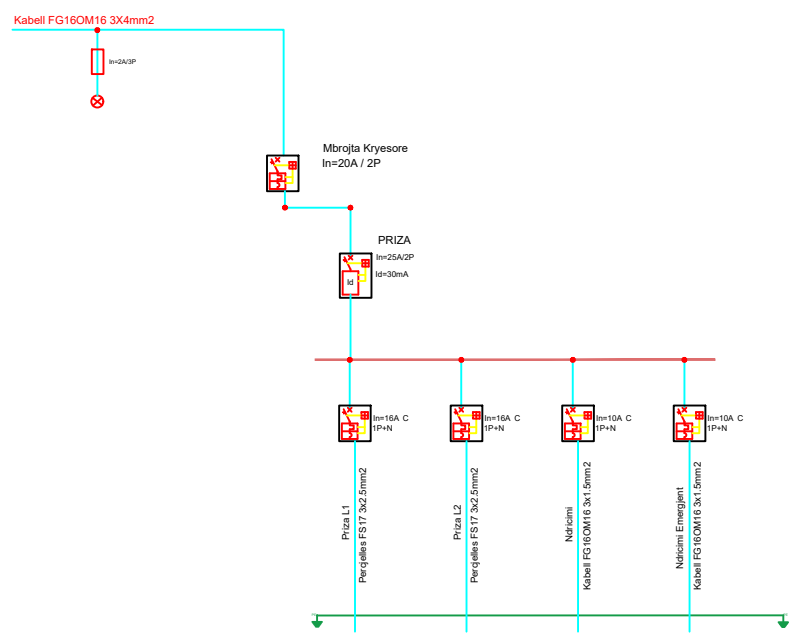

PANELI ELEKTRIK P.E.S

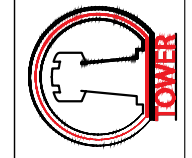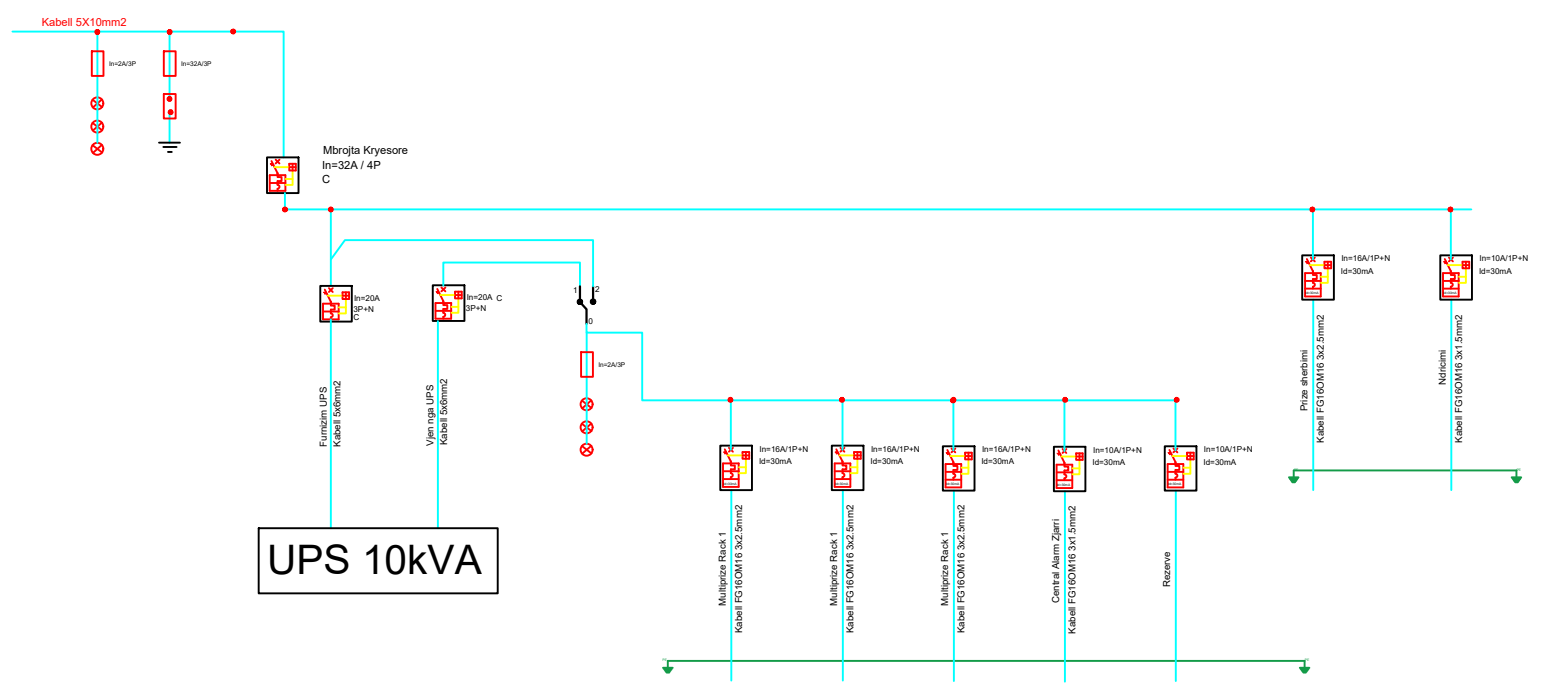

KODI:  
P171

**"TOWER" SH.P.K.**

e-mail: studiotower07@gmail.com  
 Nr. Lic. N.5734/17  
 Studim Projektimi "Ndertim i qendres"  
**OBJEKTI:** multifunkionale kampusi Rinor pranë  
 DROFPP nr.4 Tiranë"  
**POROSITES:** Agjencia Kombetare e punesimit dhe  
 Afetive

ARKITEKT:  
 KONSTRUKTOR:  
 ING-ELEKTRIK:  
 ING-MEKANIK:

IVA MEZEZI  
 ARDIT BEDIA  
 ARJAN COKA  
 MIREL MICO

NR.LIC. A.0831/4  
 NR.LIC. K.2014/1  
 NR.LIC. E.0416/6  
 NR.LIC. M.1238/1

EMERTIMI I FLETES:  
 PANELET ELEKTRIKE



FLETA NR.:  
**E 31**  
 SHKALLA  
 1:150  
 DATA:  
 Gusht 2023

FAZA: PROJEKT ZBATIMI



# PANELI ELEKTRIK PE5

## PANELI ELEKTRIK P.E.5 - 72 MODULE BRENDA MURIT

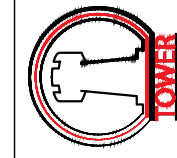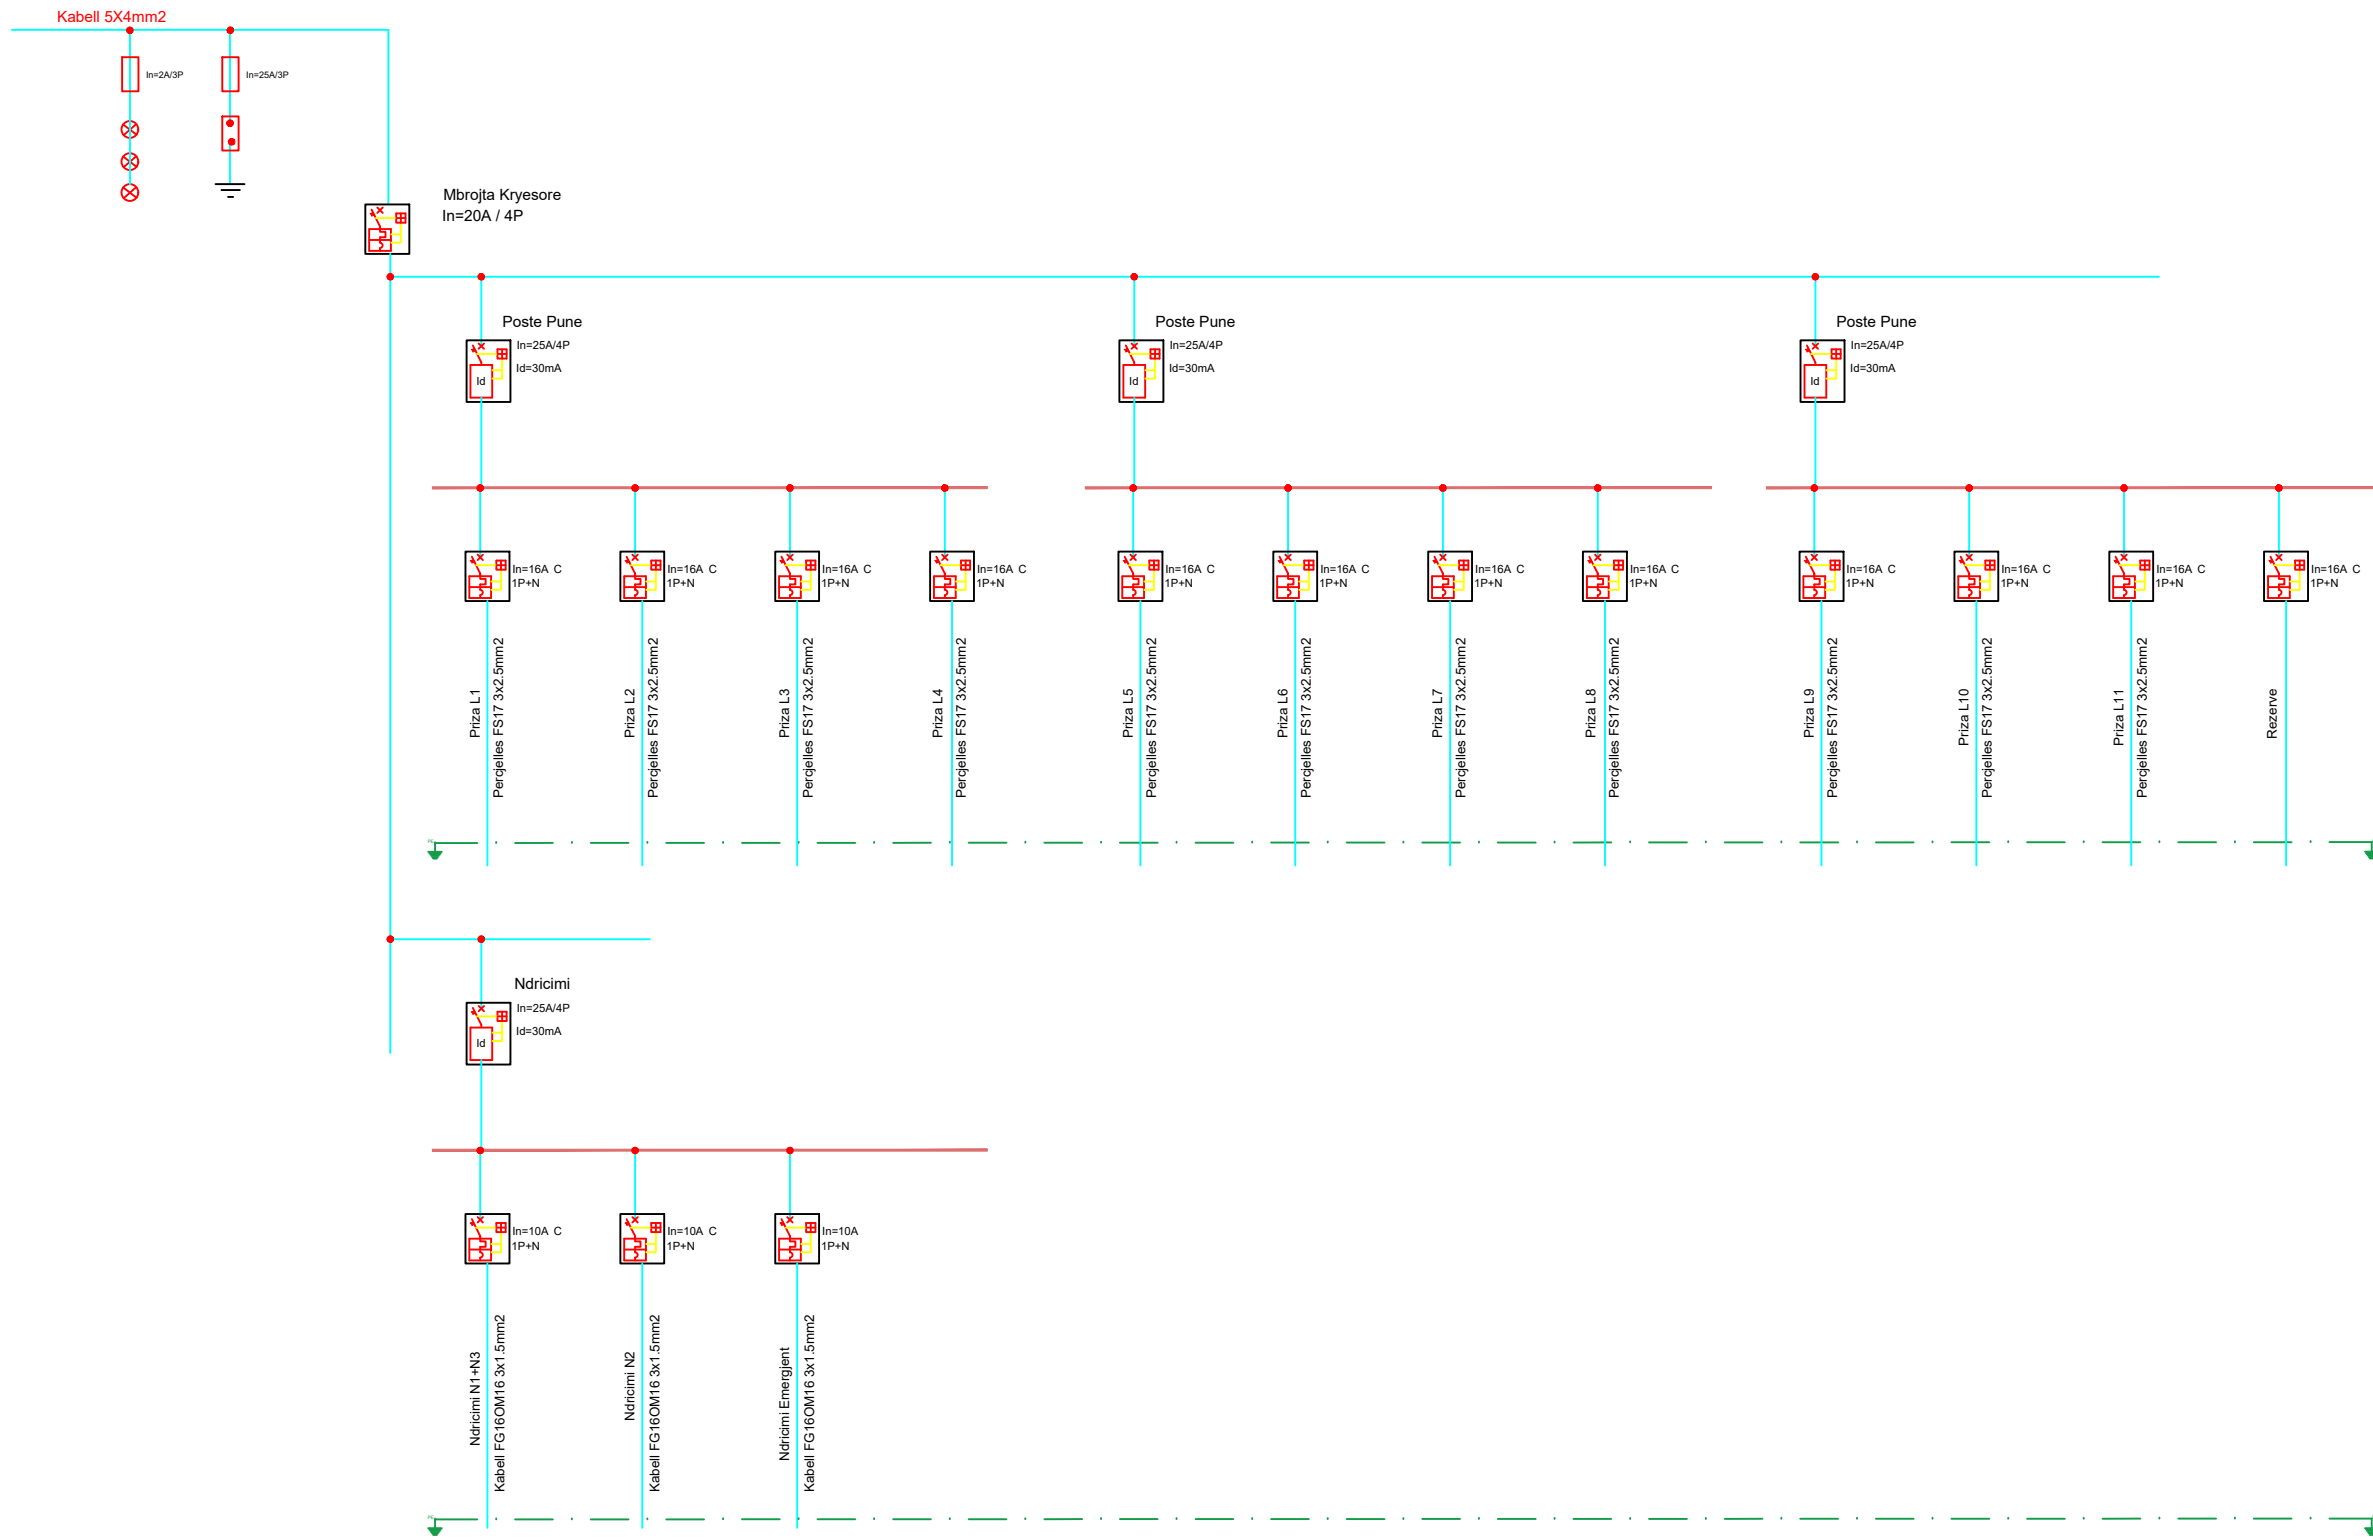

KODI:  
P171

### "TOWER" SH.P.K.

e-mail: studiotower07@gmail.com  
 Nr. Lic. N.5734/17  
 Studim Projektimi "Nderim i qendres"  
 OBJEKTI: multifunkionale kampusi Rinor pranë  
 DROFPP nr.4 Iiranë"  
 POROSITES: Agjencia Kombëtare e punësimit dhe  
 Afërsive

ARKITEKT:  
 KONSTRUKTOR:  
 ING-ELEKTRIK:  
 ING-MEKANIK:

IVA MEZEZI  
 ARDIT BEDHIA  
 ARJAN COKA  
 MIREL MICO



NR.LIC. A.0831/4  
 NR.LIC. K.2014/1  
 NR.LIC. E.0416/6  
 NR.LIC. M.1238/1

EMERTIMI I FLETES:  
 PANELET ELEKTRIKE  
 FAZA: PROJEKT ZBATIMI

FLETA NR.:  
**E 32**  
 SHKALLA  
 1:150  
 DATA:  
 Gusht 2023

# PANELI ELEKTRIK PEG

## PANELI ELEKTRIK P.E.6

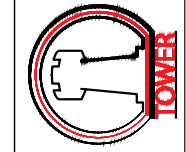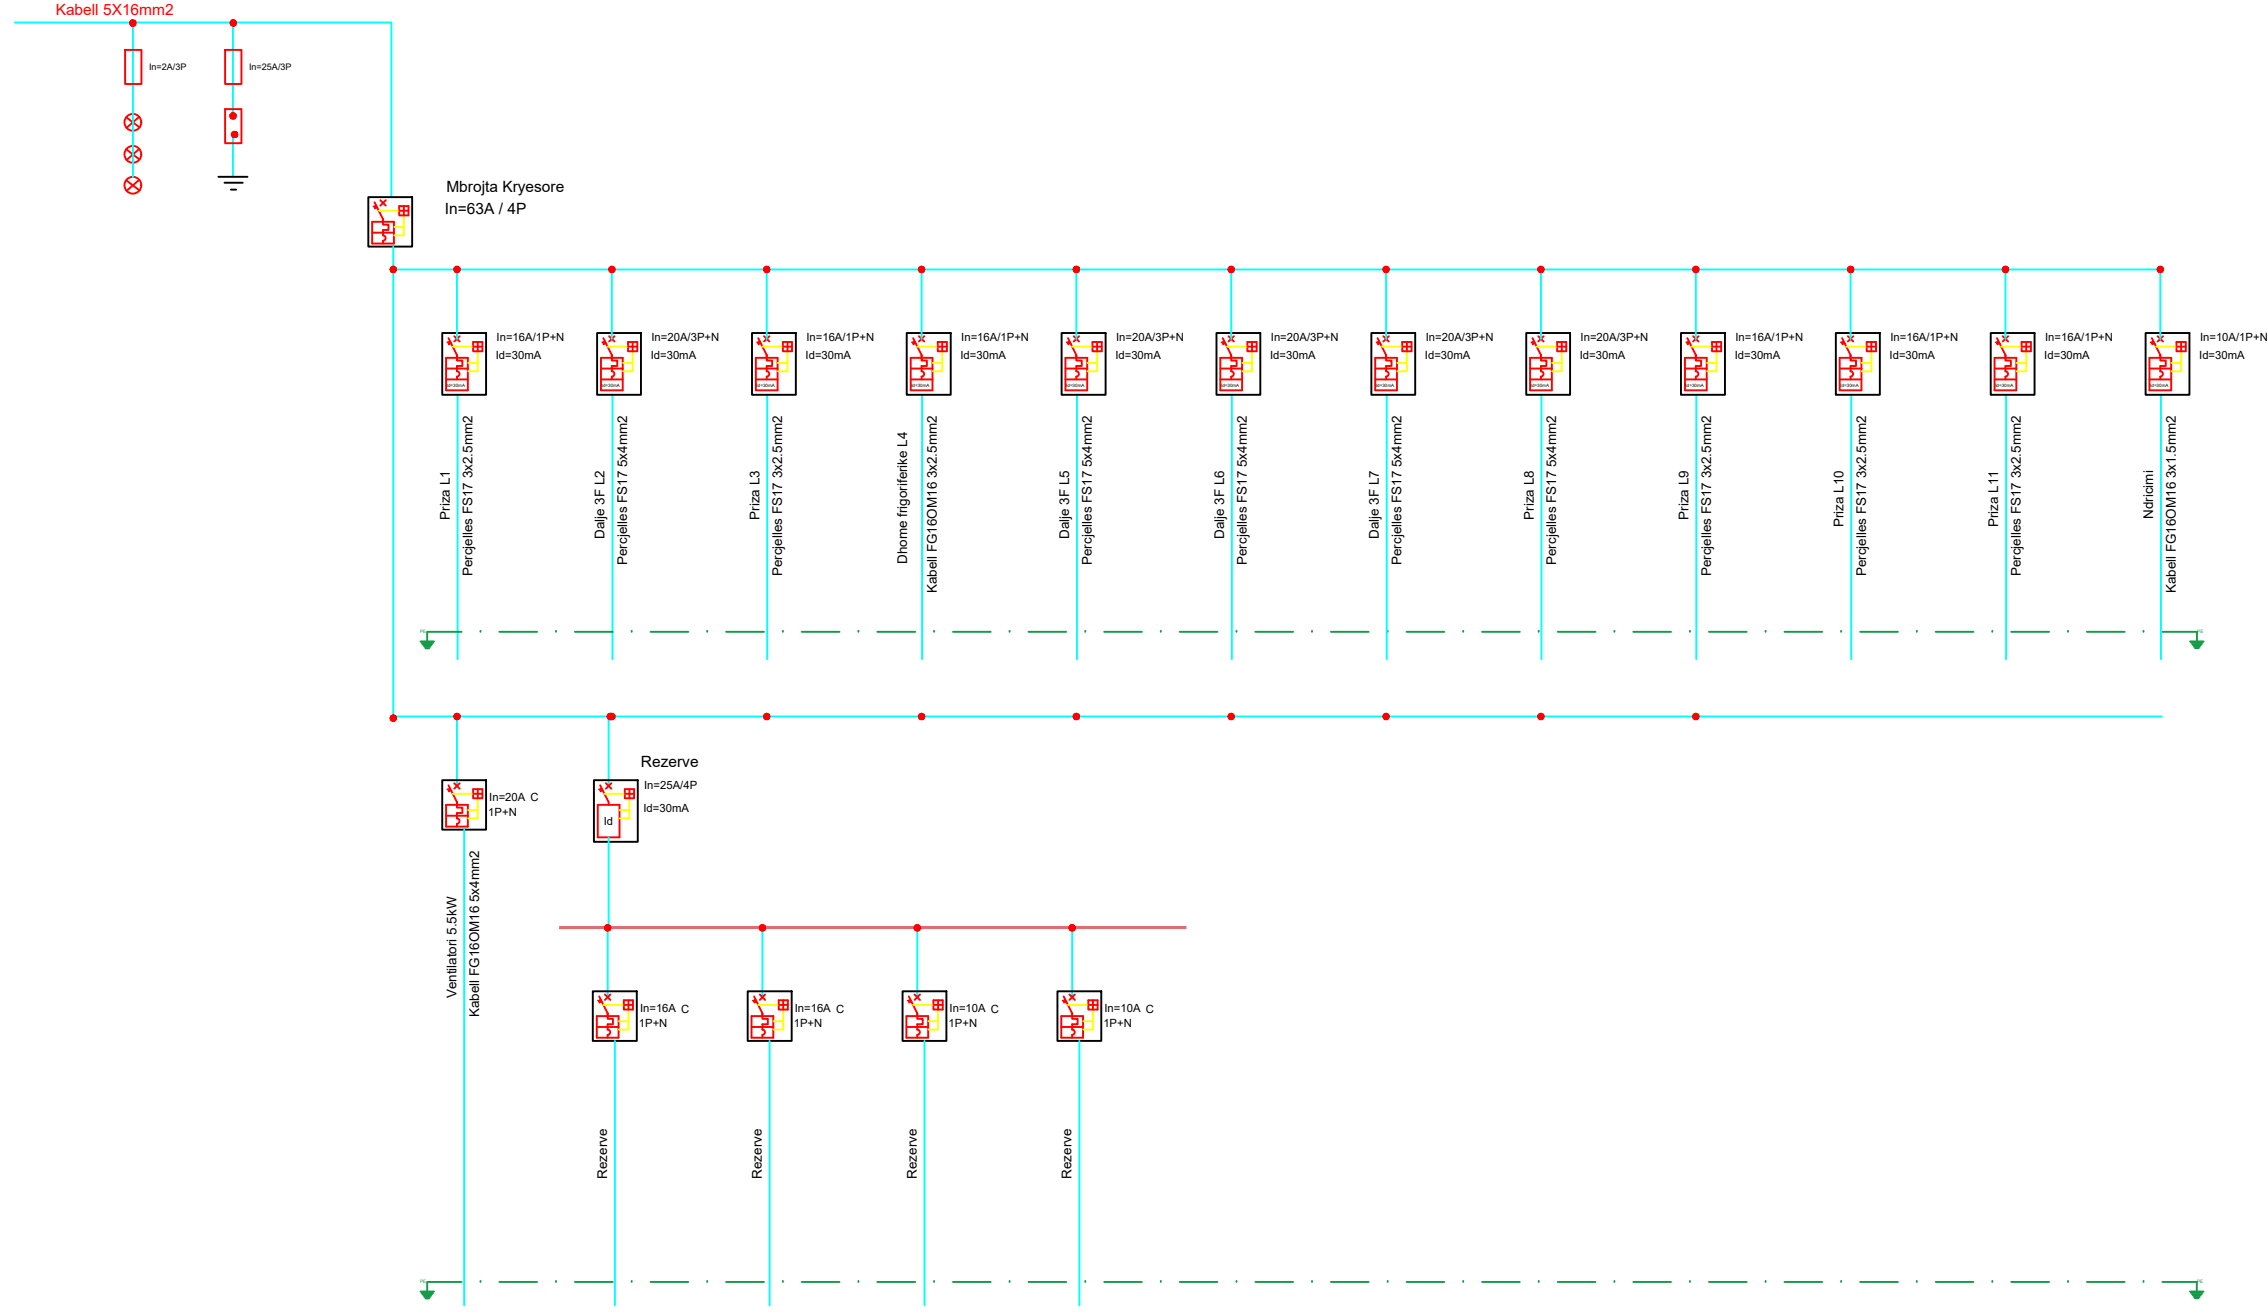

KODI:  
P171

### "TOWER" SH.P.K.

e-mail: studiotower07@gmail.com  
Nr. Liç. N.5734/17  
Studim Projektimi "Ndërtim i qëndrës  
OBJEKTI: multifunkionale kampusi Rinor pranë  
DROFPP nr.4 Tiranë"

POROSITES: Agjencia Kombëtare e punësimit dhe  
Aftësive

ARKITEKT:

KONSTRUKTOR:

ING-ELEKTRIK:

ING-MEKANIK:

IVA MEZEZI

ARDIT BEDIA

ARJAN COKA

MIREL MICO

NR.LIC. A.0831/4

NR.LIC. K.2014/1

NR.LIC. E.0416/6

NR.LIC. M.1238/1

EMERTIMI I FLETES:  
PANELET ELEKTRIKE

FLETA NR.:

**E 33**

SHKALLA

1:150


DATA:

Gusht 2023



FAZA: PROJEKT ZBATIMI

# PANELI ELEKTRIK PE9

## PANELI ELEKTRIK P.E.9 - 54 MODULE BRENDA MURIT

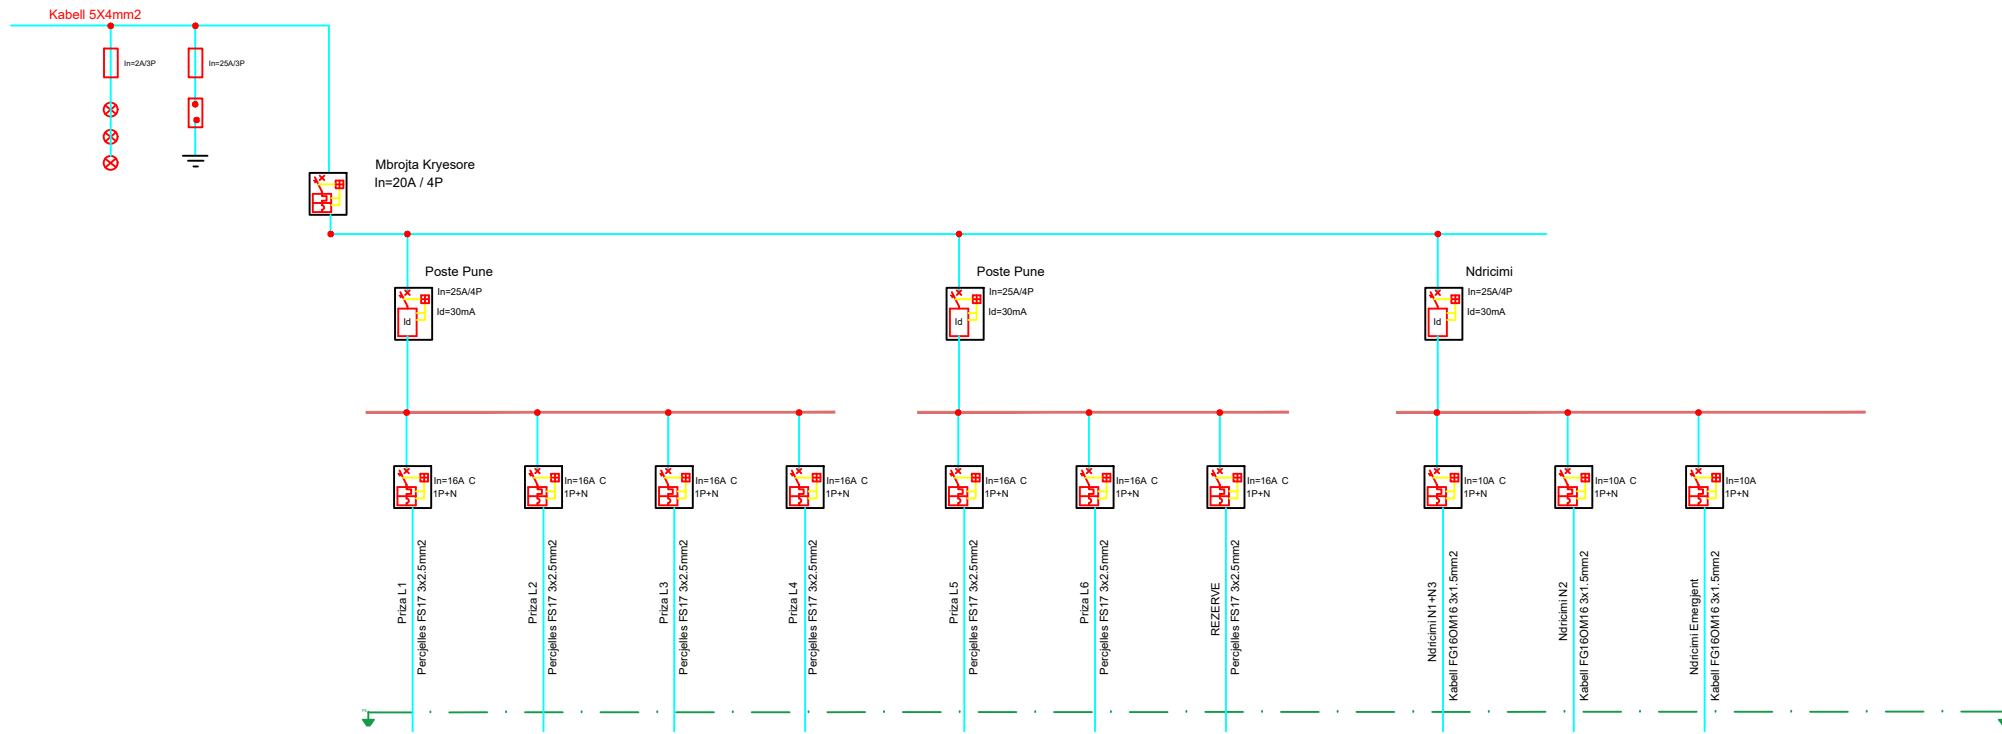

## PANELI ELEKTRIK P.E.EKZISTUES

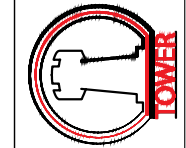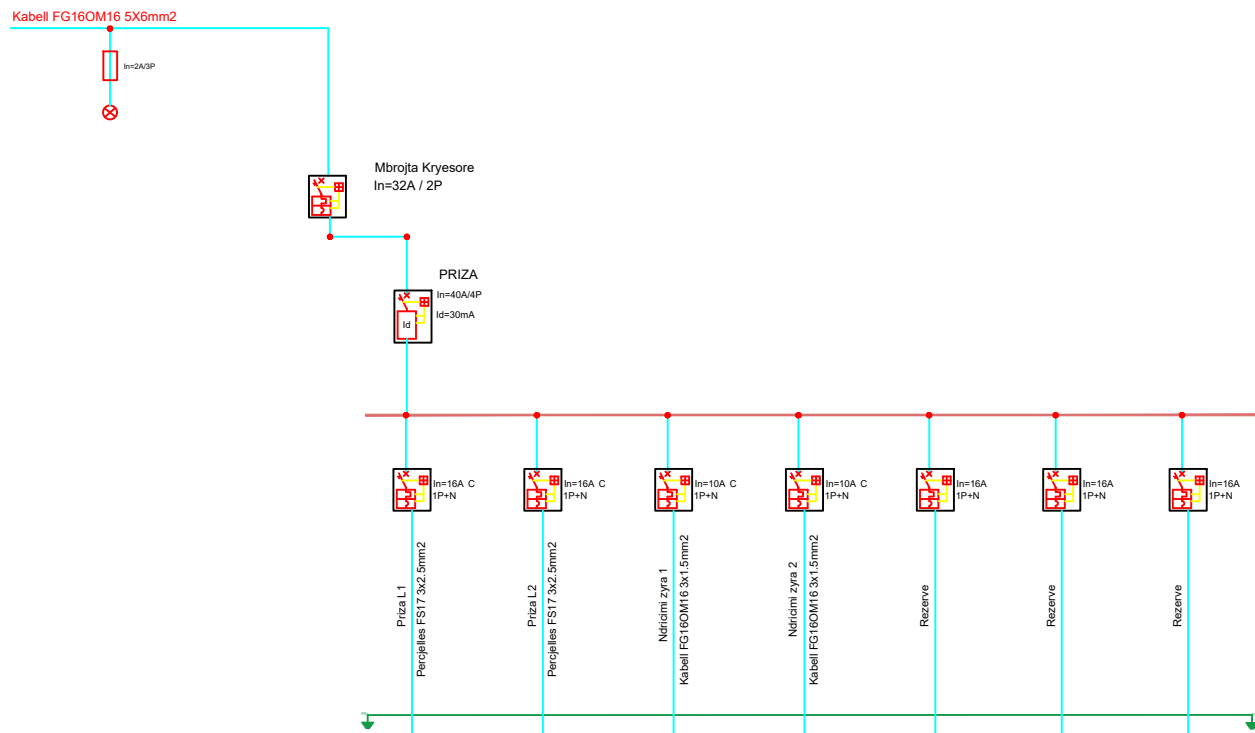

KODI:  
P171

**"TOWER" SH.P.K.**

e-mail: studiotower07@gmail.com  
Nr. Liç. N.5734/17  
Studim Projektimi "Ndërtim i qëndrës  
OBJEKTI: multifunkionale kampusi Rinor pranë  
DROFPP nr.4 Tiranë"

POROSITES: Agjencia Kombëtare e punësimit dhe  
Aftësive

ARKITEKT:

KONSTRUKTOR:

ING-ELEKTRIK:

ING- MEKANIK:

NR.LIC. A.0831/4

NR.LIC. K.2014/1

NR.LIC. E.0416/6

NR.LIC. M.1238/1

EMERTIMI I FLETES:  
PANELET ELEKTRIKE

FAZA: PROJEKT ZBATIMI

FLETA NR.:

**E 34**


SHKALLA

1:150

DATA:

Gusht 2023

# TOKEZIMI I PLLAKES SE THEMELIT

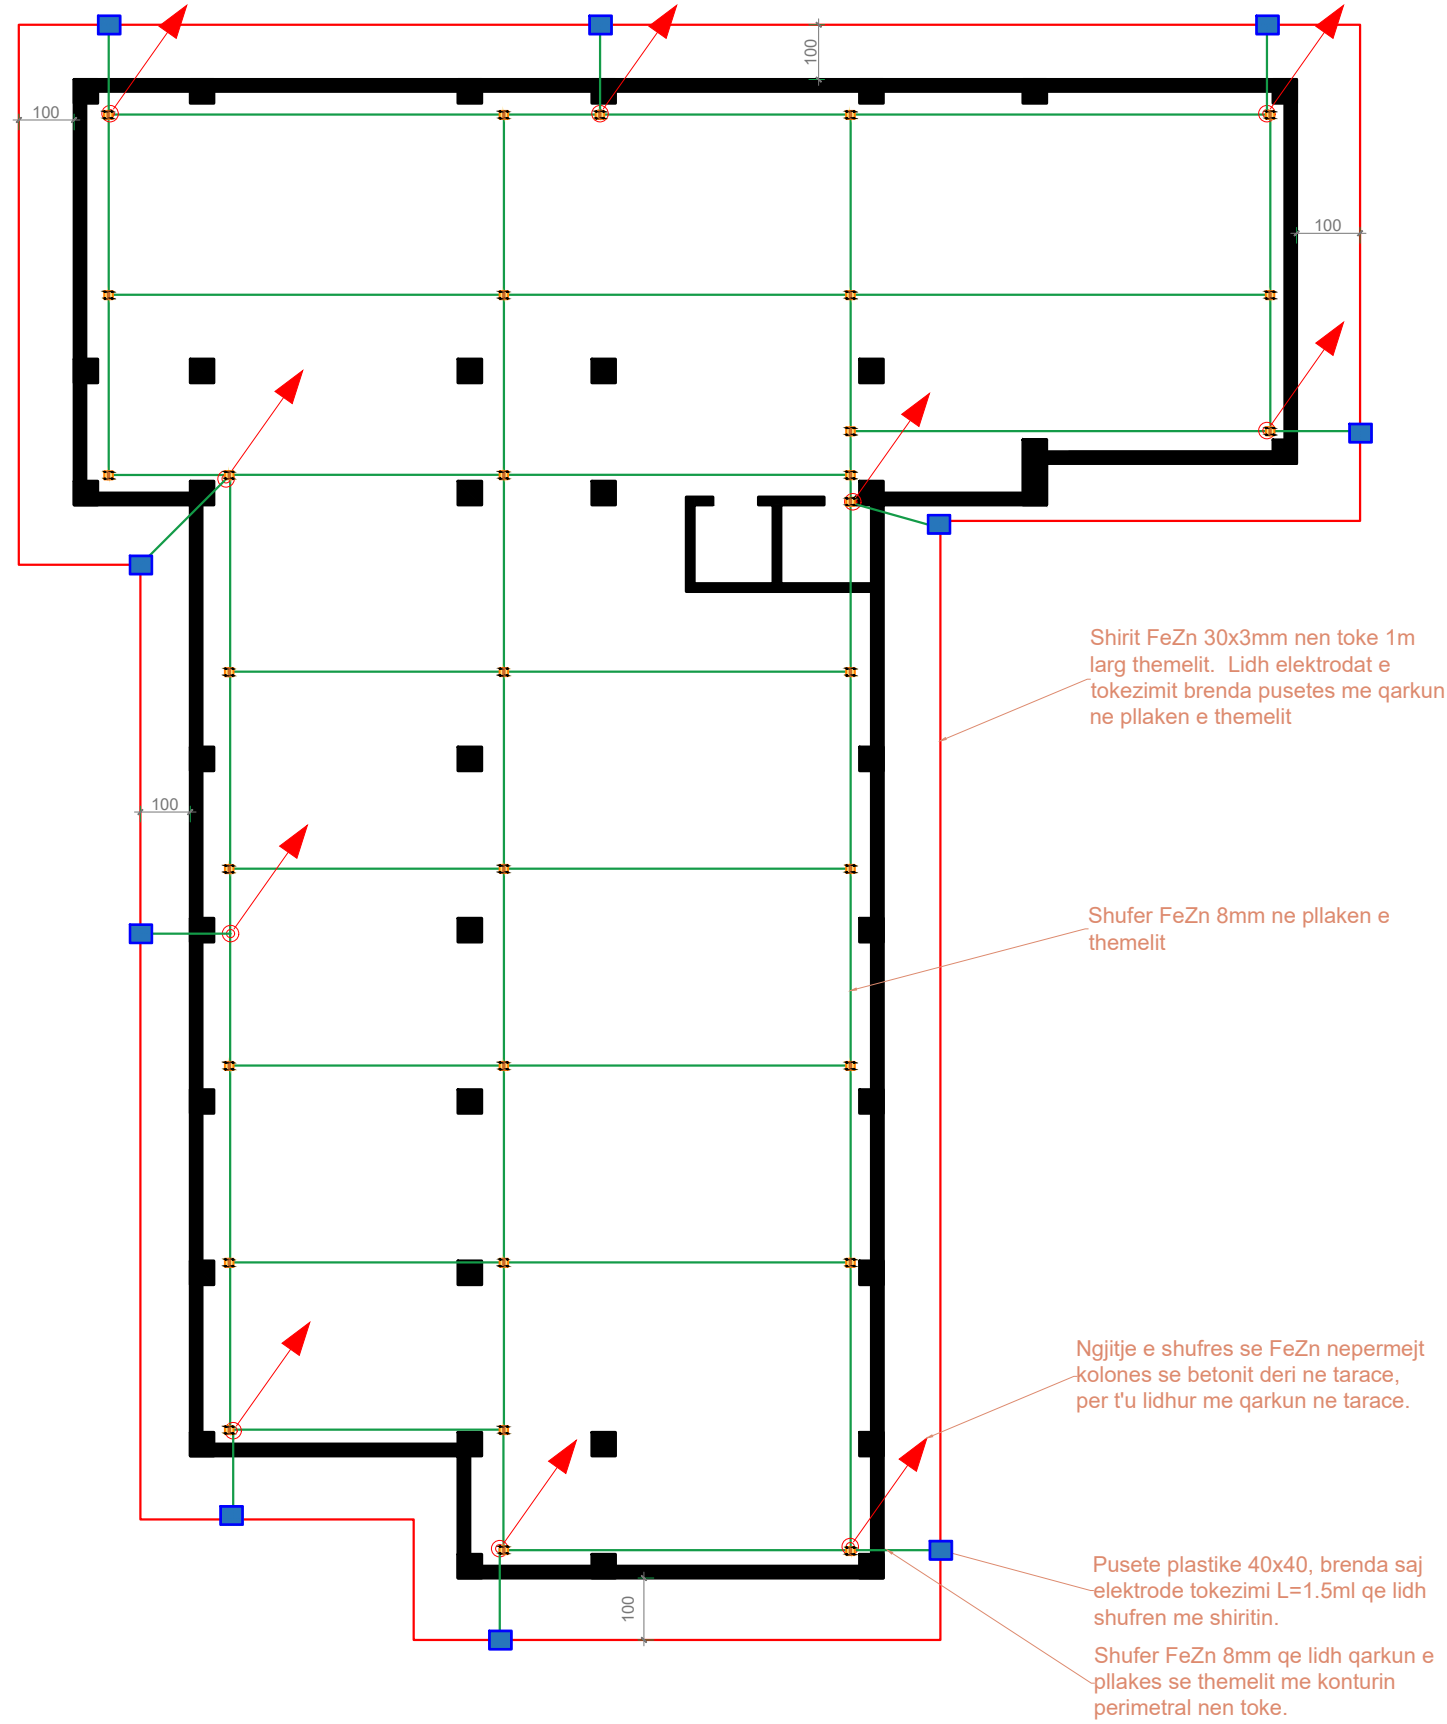

Shirit FeZn 30x3mm nen toke 1m larg themelit. Lidh elektodat e tokezimit brenda pusetes me qarkun ne pllaken e themelit

Shufer FeZn 8mm ne pllaken e themelit

Ngjitje e shufres se FeZn nepermejt kolones se betonit deri ne tarace, per t'u lidhur me qarkun ne tarace.


Pusete plastike 40x40, brenda saj elektode tokezimi L=1.5m qe lidh shufren me shiritin.  
Shufer FeZn 8mm qe lidh qarkun e pllakes se themelit me konturin perimetral nen toke.

LEGJENDA E SIMBOLEVE	
	Shufer FeZn 8mm
	Shirit FeZn 30x3mm nentoke
	Pusete plastike 40x40cm
	Morsete universale bashkuese
	Shtize rrufeprites L=1m
	Ngjitje e shufres deri ne tarace

**"TOWER" SH.P.K.**

Nr. Lic. N.5734/17  
e-mail: studiotower07@gmail.com  
Studim Projektimi "Ndërtim i qëndrës  
OBJEKTI: multifunkionale kampusi Rinor pranë  
DROFPP nr.4 Tiranë"

POROSITES: Agjencia Kombëtare e punësimit dhe  
Aftësive

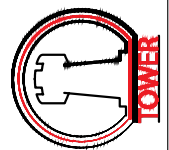

KODI: P171

FLETA NR.:  
**E 35**

SHKALLA  
1:150

DATA:  
Gusht 2023

EMERTIMI I FLETES:  
TOKEZIMI DHE RRUFEPRITESI

NR.LIC. A.0831/4  
NR.LIC. K.2014/1

IVA MEZEZI  
ARDIT BEDIA


ARKITEKT:  
KONSTRUKTOR:  
ING-ELEKTRIK:  
ING-MEKANIK:

NR.LIC. E.0416/6  
NR.LIC. M.1238/1

ARJAN COKA  
MIREL MICO


FAZA: PROJEKT ZBATIMI

# PLANI I TARACES - RRUFEPRITESI

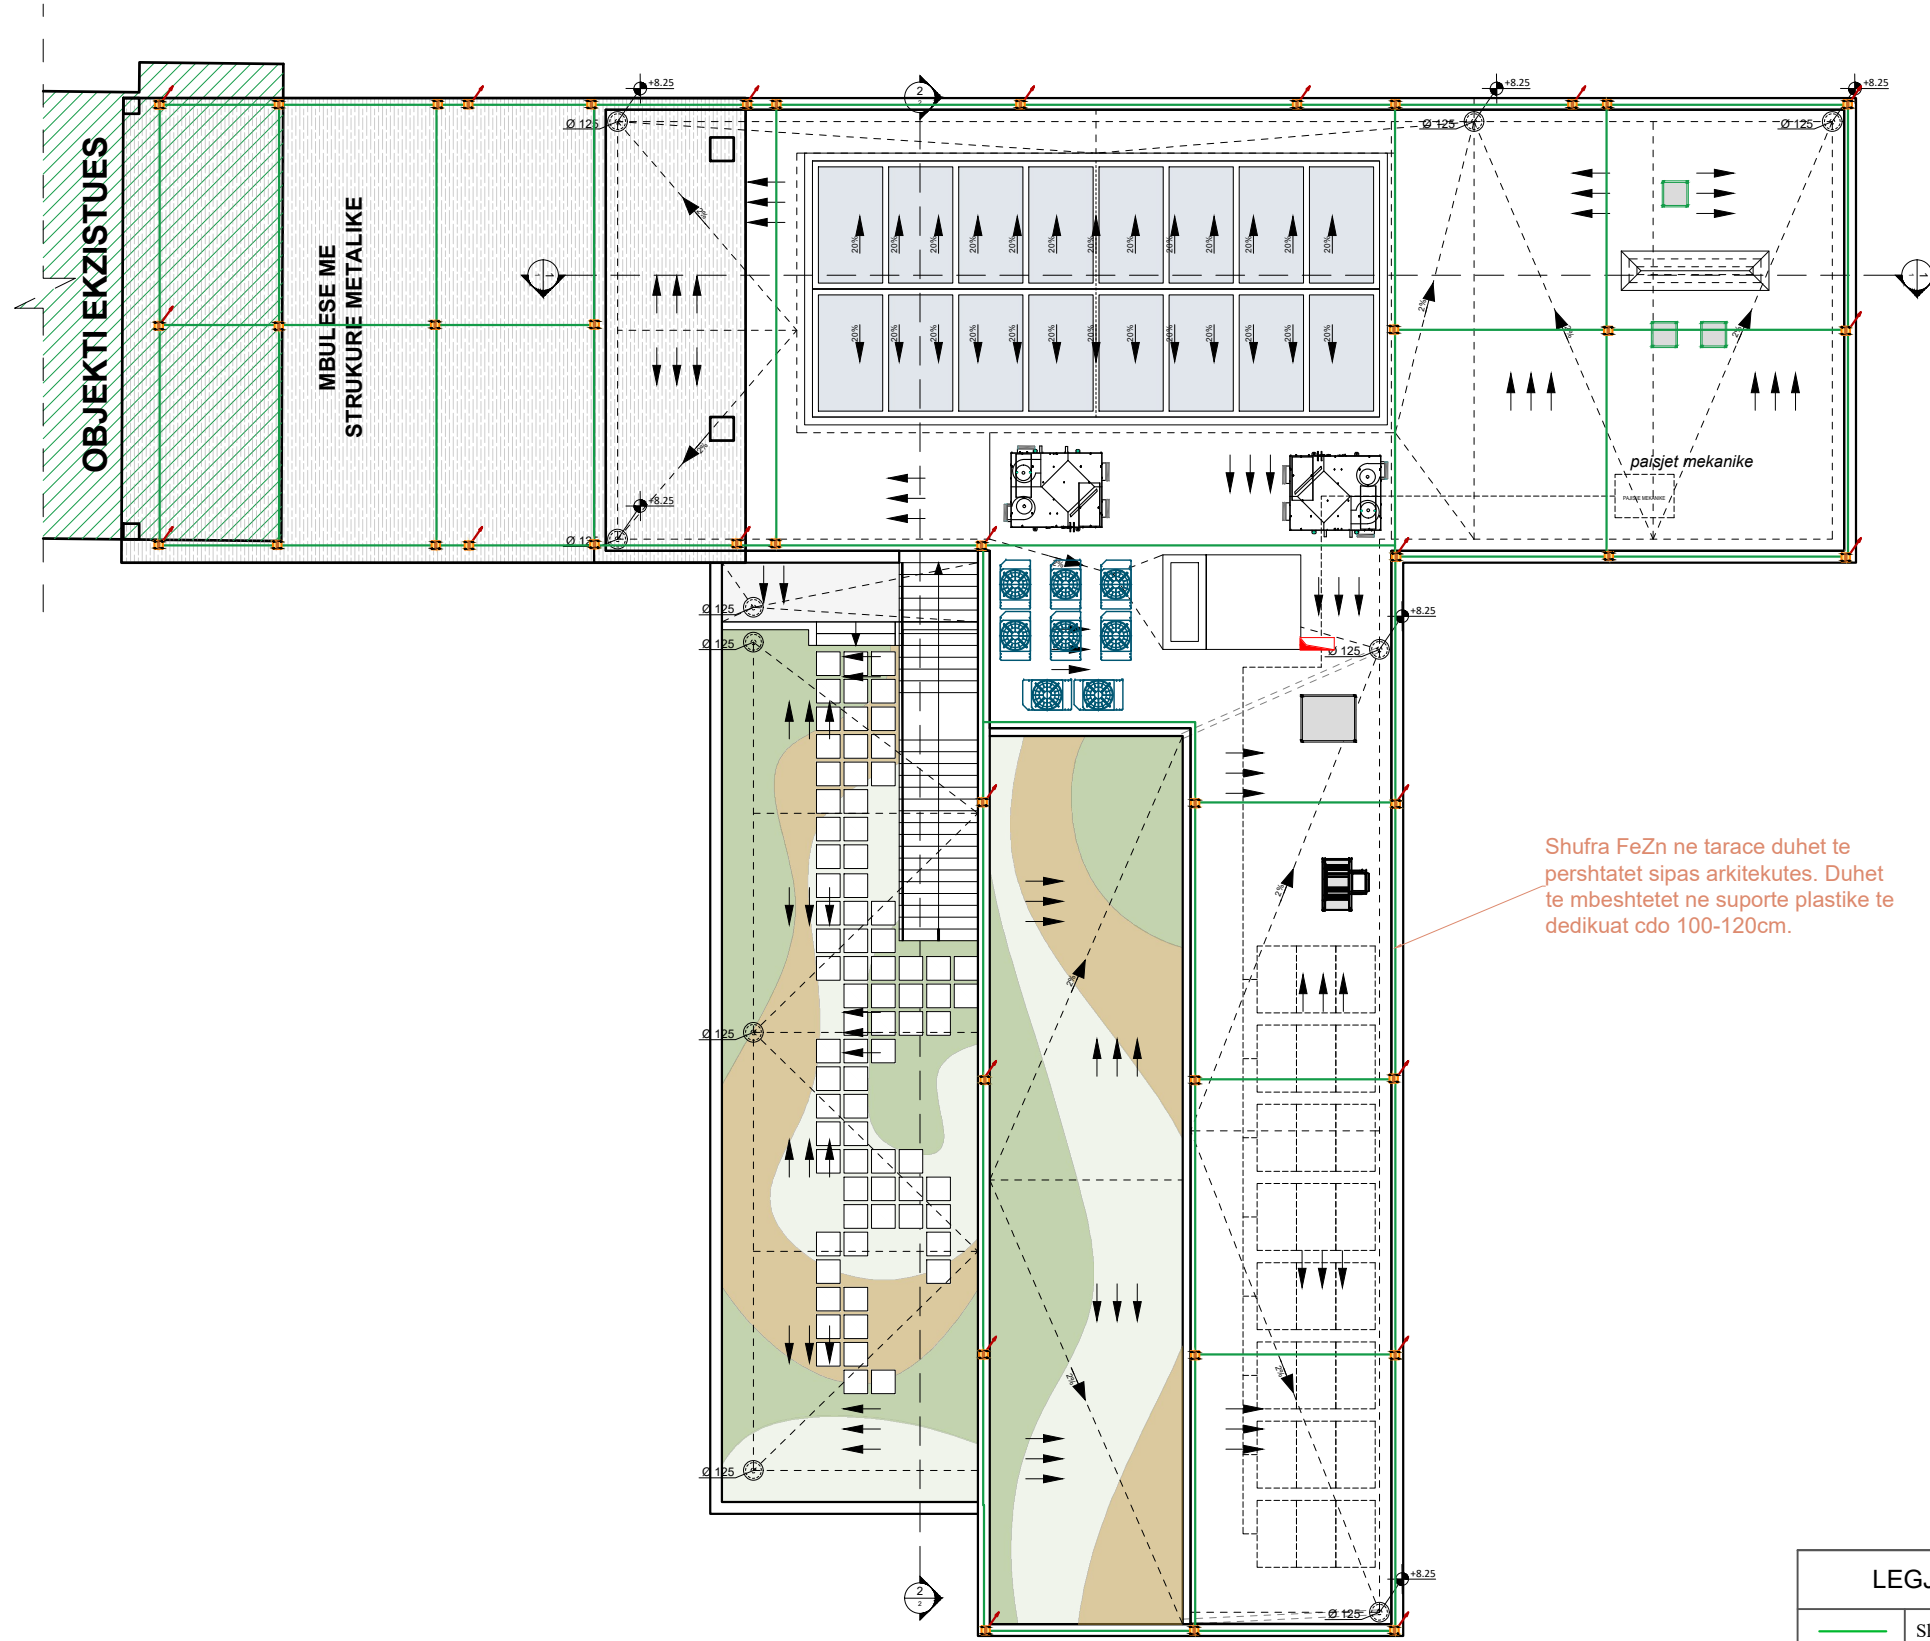

Shufra FeZn ne tarace duhet te pershtatet sipas arkitekutes. Duhet te mbeshtetet ne suportet plastike te dedikuat cdo 100-120cm.

LEGJENDA E SIMBOLEVE	
	Shufra FeZn 8mm
	Shirit FeZn 30x3mm nentoke
	Pusetet plastike 40x40cm
	Morsete universale bashkuese
	Shtize rrufepritesi L=1m
	Ngjitje e shufres deri ne tarace

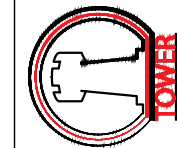

**"TOWER" SH.P.K.**


e-mail: studiotower07@gmail.com  
 Nr. Lic. N.5734/17  
 Studim Projektimi "Ndërtim i qendrës  
 OBJEKTI: multifunkionale kampusi Rinor pranë  
 DROFPP nr.4 Tiranë"

POROSITES: Agjencia Kombëtare e punësimit dhe  
 Afërsive

KODI:  
 P171

ARKITEKT:	IVA MEZEZI	NR.LIC. A.0831/4	EMERTIMI I FLETES: TOKEZIMI DHE RRUFEPRITESI	FLETA NR.: <b>E 36</b>
KONSTRUKTOR:	ARDIT BEDHIA	NR.LIC. K.2014/1		SHKALLA 1:150
ING-ELEKTRIK:	ARJAN COKA	NR.LIC. E.0416/6		DATA: Gusht 2023
ING-MEKANIK:	MIREL MICO	NR.LIC. M.1238/1	FAZA: PROJEKT ZBATIMI	

# TOKEZIMI MBROJTET

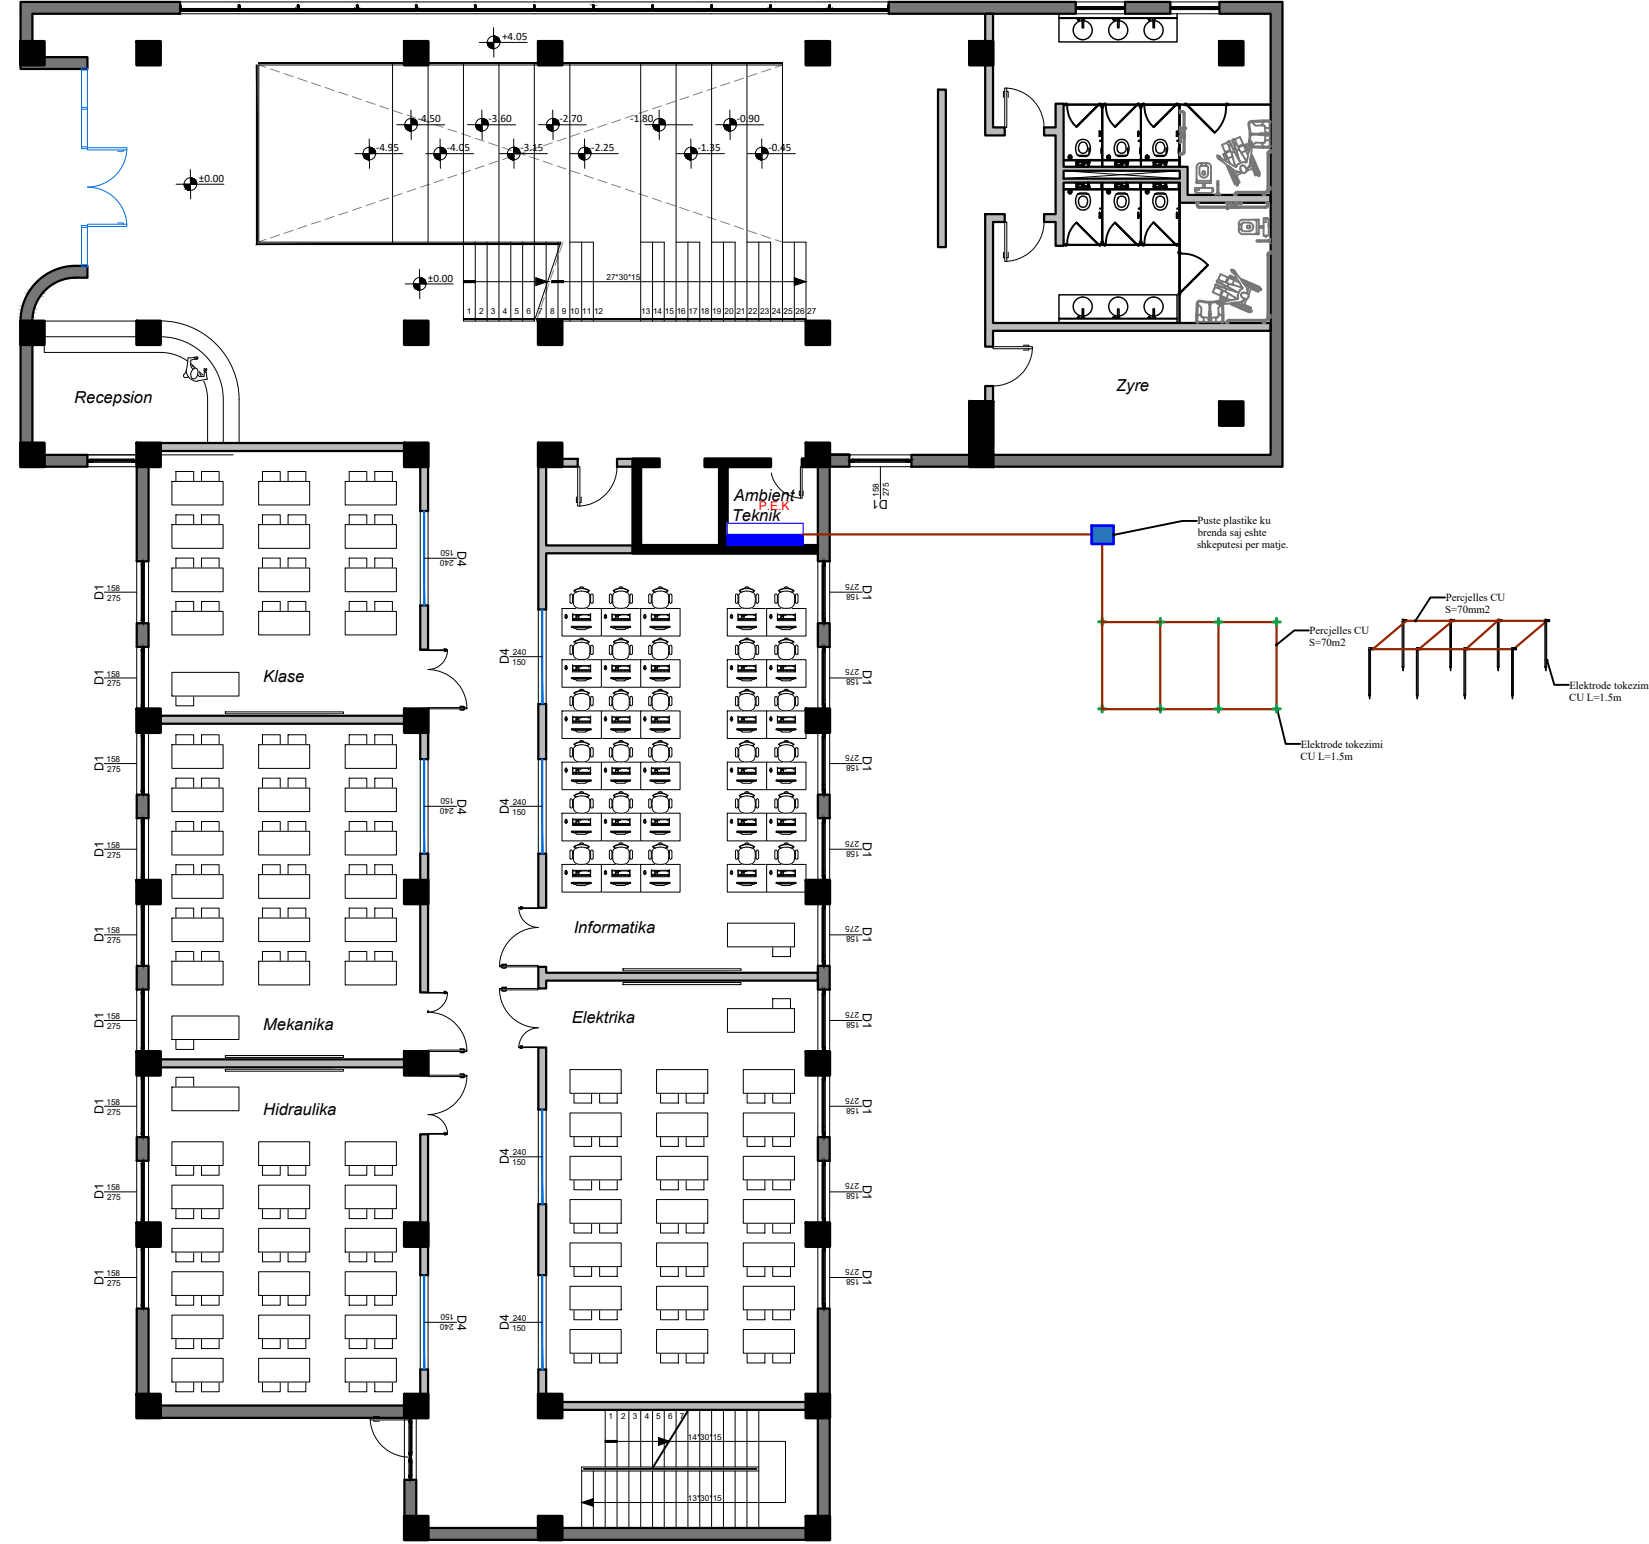

## SHENIME!!!

Sistemi i tokezimit duhet:

- 1- Vlera e rezistences me e vogel se 4 ohm.
- 2- Mos te instalohet ne terren me plehera ose kimikate.
- 3- Te instalohet 0.5m nen siperfaqen e tokes.
- 4- Duhet te jete i ndare nga tokezimi i rufepritesit dhe minimumi 5m afer tij.
- 5- Nga ky sistem te tokezohen te gjithë konsumatoret dhe konstruktonet metalike.



KODI:

P171

**"TOWER" SH.P.K.**

e-mail: studiotower07@gmail.com  
 Nr. Lic. N.5734/17  
 Studim Projektimi "Ndërtim i qëndrës  
 OBJEKTI: multifunkionale kampusi Rinor pranë  
 DROFPP nr.4 Tiranë"

POROSITES: Agjencia Kombëtare e punësimit dhe  
 Afërsive

ARKITEKT:

KONSTRUKTOR:

ING-ELEKTRIK:

ING-MEKANIK:

IVA MEZEZI

ARDIT BEDIA

ARJAN COKA

MIREL MICO

NR.LIC. A.0831/4

NR.LIC. K.2014/1

NR.LIC. E.0416/6

NR.LIC. M.1238/1

EMERTIMI I FLETES:

TOKEZIMI DHE RUFEPRITESI

FLETA NR.:

**E 37**

SHKALLA


1:150

DATA:

Gusht 2023


FAZA: PROJEKT ZBATIMI

# FURNIZIMI ME ENERGJI ELEKTRIKE

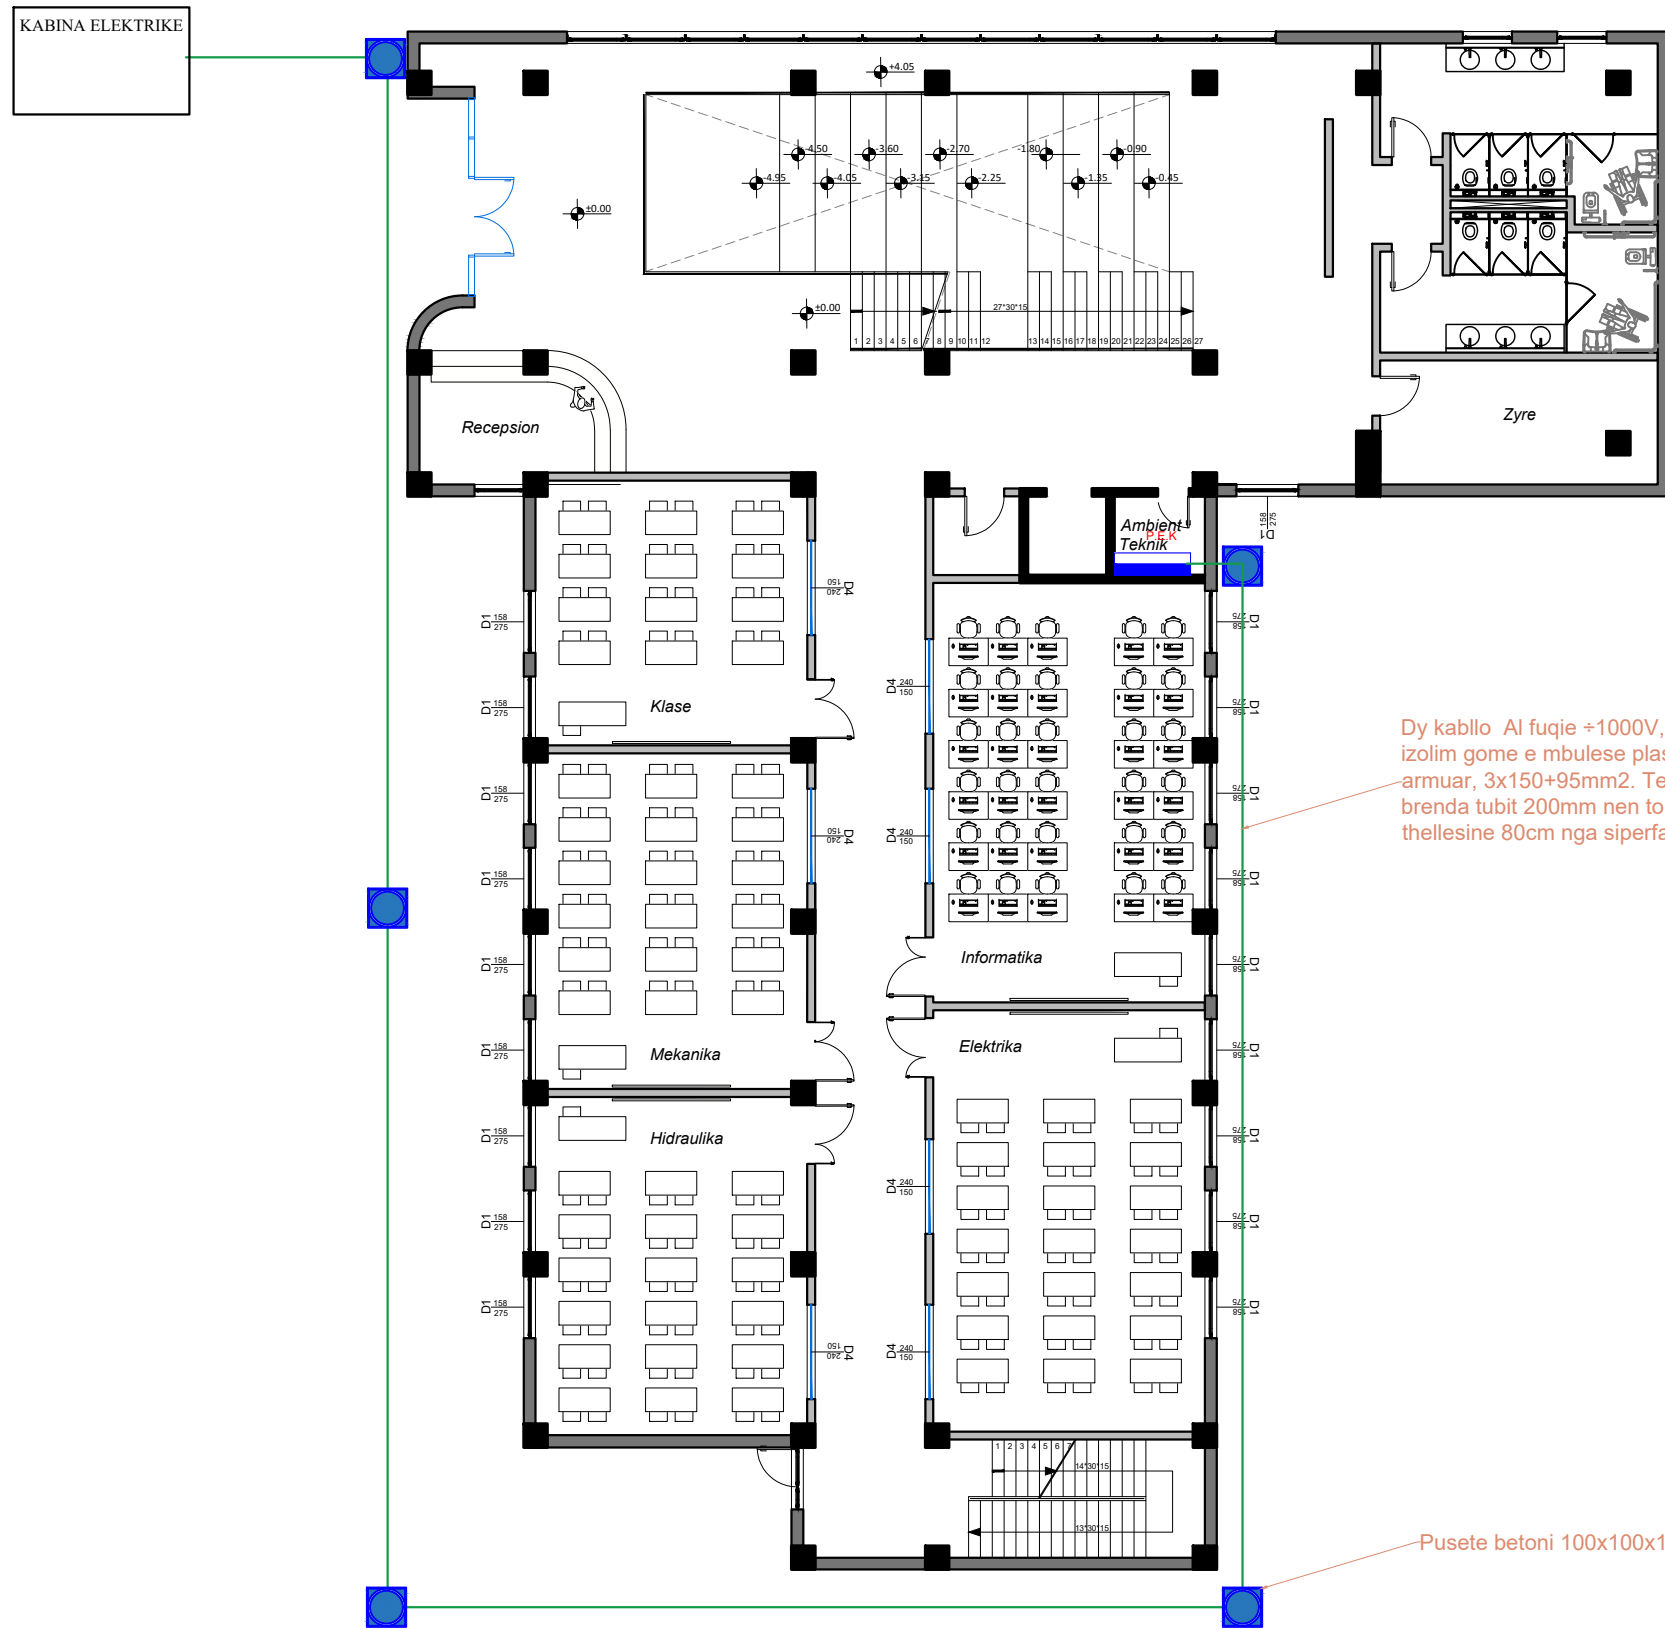

Dy kablo Al fuqie +1000V, me izolim gome e mbulesë plastmasi, të armuar, 3x150+95mm<sup>2</sup>. Të instaluar brenda tubit 200mm nën tokë në thellesinë 80cm nga sipërfaqja.

Pusete betoni 100x100x100

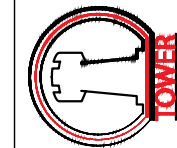


**"TOWER" SH.P.K.**  
 e-mail: studiotower07@gmail.com Nr. Liç. N.5734/17  
 Studim Projektimi "Ndërtim i qëndrës  
 OBJEKTI: multifunkionale kampusi Rinor pranë  
 DROFPP nr.4 Tiranë"  
 POROSITES: Agjencia Kombëtare e punësimit dhe  
 Afërsive


KODI:  
 P171

ARKITEKT:	IVA MEZEZI	NR.LIC. A.0831/4	EMERTIMI I FLETES: FURNIZIMI ME ENERGJI ELEKTRIKE	FLETA NR.: <b>E 38</b>
KONSTRUKTOR:	ARDIT BEDHIA	NR.LIC. K.2014/1		SHKALLA 1:150
ING.ELEKTRIK:	ARJAN COKA	NR.LIC. E.0416/6		DATA: Gusht 2023
ING. MEKANIK:	MIREL MICO	NR.LIC. M.1238/1	FAZA: PROJEKT ZBATIMI	

# KATI PERDHE GODINA EKZISTUESE

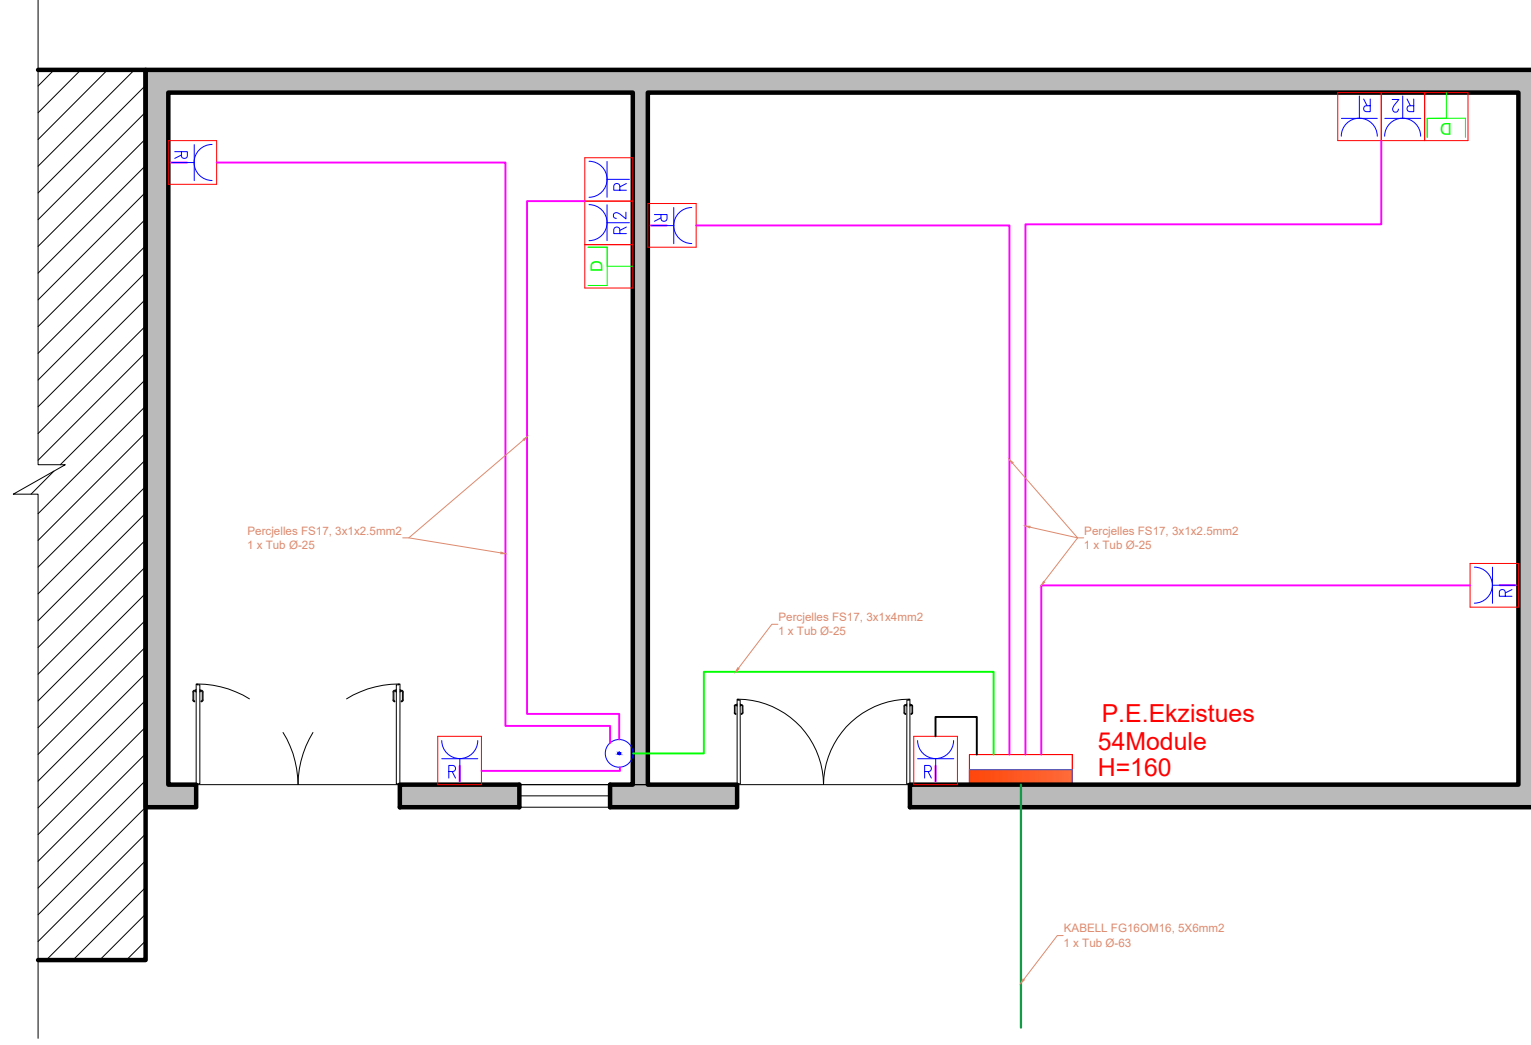

LEGJENDA E SIMBOLEVE	
	PANELI ELEKTRIK KRYESOR
	PANELI ELEKTRIK
	KOLLONE ME KANALINE METALIKE
	DALJE FUGJE N.EFAZORE
	DALJE FUGJE TREFAZORE
	PRIZE BIVALENTE 2P+T.16A/230V (Rijet)
	PRIZE 2-SCHUKO 2P+N+T.16A/230V (Rijet)
	PRIZE SCHUKO 2P+N+T.16A/230V (Rijet)
	KUTI SHPERNDARIESE PT-5
	KUTI SHPERNDARIESE PT-7
	TORRETO ELEKTRIKE NE DYSHEME 12 MODULE ME AKSESOR
	KABELL FG16OM16, 3x4mm2 - Kanaline metalike
	KABELL FG16OM16, 3x6mm2 - Kanaline metalike
	KABELL FG16OM16, 3x2.5mm2 - Kanaline metalike
	PERCJELLES FS17 3X1X2.5mm2, TUB 25MM - NE DYSHEME
	PERCJELLES FS17 5X1X4mm2, TUB 32MM - NE DYSHEME

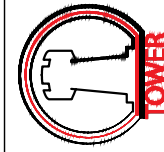

KODI:  
P171

**"TOWER" SH.P.K.**

e-mail: studiotower07@gmail.com  
Nr. Lijç. N.5734/17  
Studim Projektimi "Ndërtim i qendrës  
OBJEKTI: multifunkionale kampusi Rinor pranë  
DROFPP nr.4 Tiranë"

POROSITES: Agjencia Kombëtare e punësimit dhe  
Aftësive

ARKITEKT:

KONSTRUKTOR:

ING. ELEKTRIK:

ING. MEKANIK:

IVA MEZEZI

ARDIT BEDHIA

ARJAN COKA

MIREL MICO

NR.LIC. A.0831/4

NR.LIC. K.2014/1

NR.LIC. E.0416/6

NR.LIC. M.1238/1

EMERTIMI I FLETES:  
RRJETI I FUGJISE

FLETA NR.:  
**E 39**

SHKALLA


1:150

DATA:  
Gusht 2023


FAZA: PROJEKT ZBATIMI



# KATI PERDHE GODINA EKZISTUESE

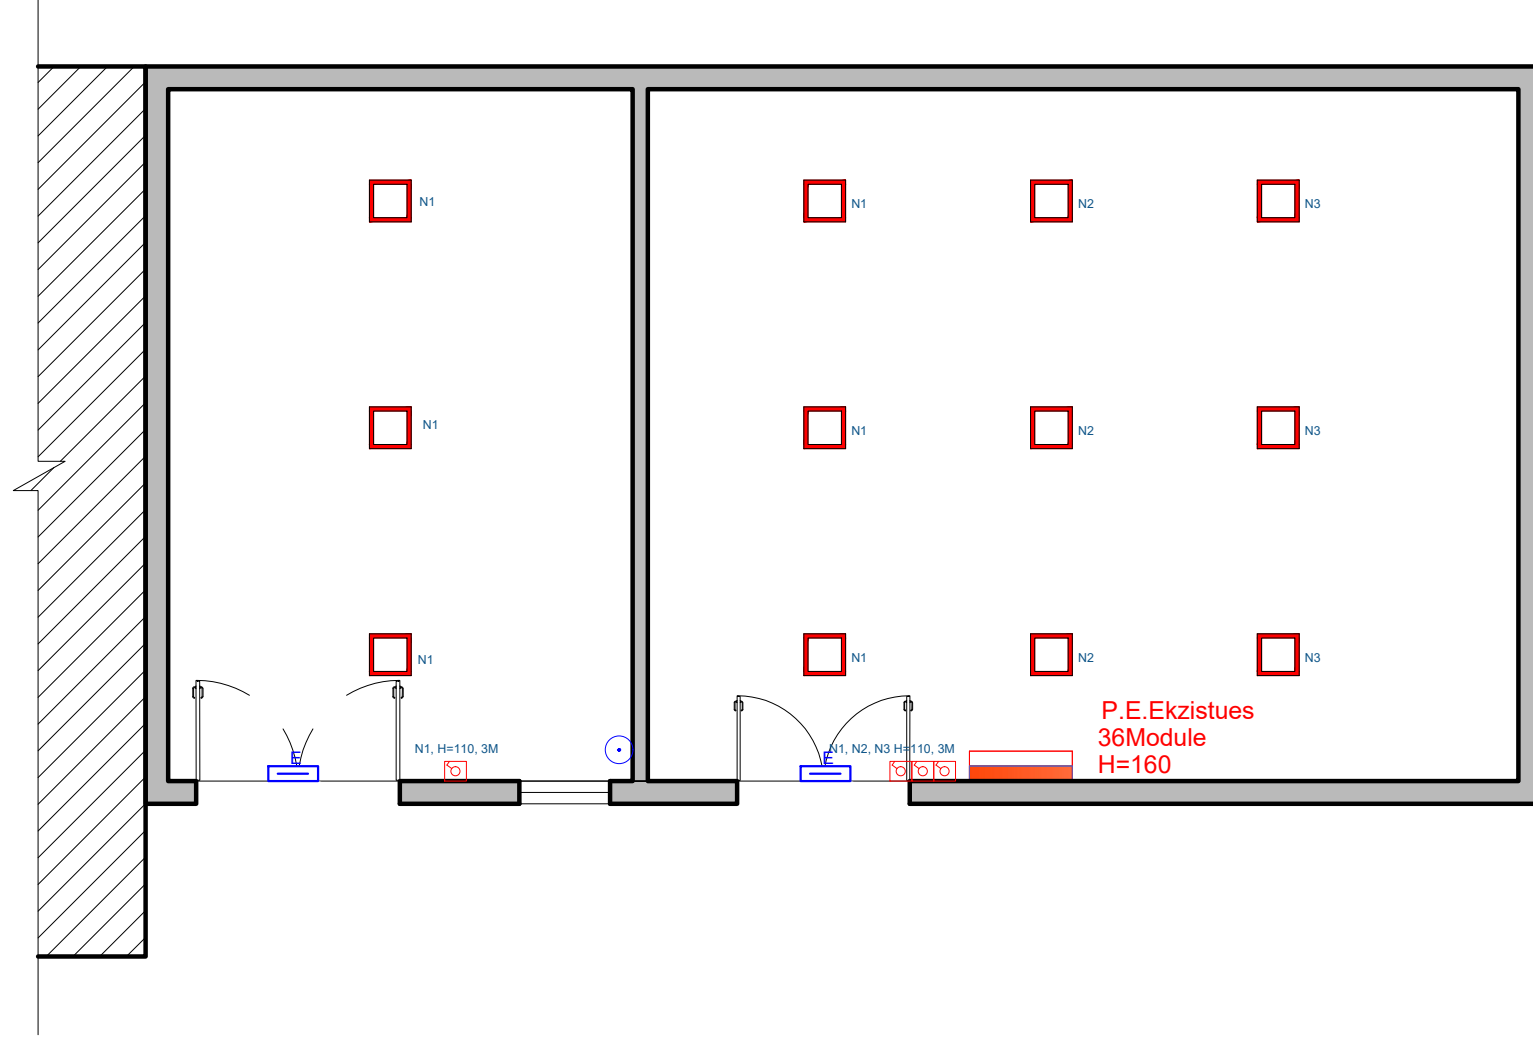

LEGJENDA E SIMBOLEVE	
	PANELI ELEKTRIK KRYESOR
	PANELI ELEKTRIK
	KOLLONE ME KANALINE METALIKE
	Spot tuellet, 220V, IP65, 10-12W max 4000K
	Spot lavanor inkaso 18W 4000K, 220V 1500-1600lm
	Spot lavanor inkaso 18W 4000K, 220V 1020-1100lm IP65
	Ndirgues 28W LED 220V 4000K instalim jasht mujt
	Ndirgues led 60x60, 36W, 3400lm, 4000K, 60x60cm
	Ndirgues led 60x60, 40W, 4000K, 60x60cm
	Projektor LED 70W IP 65, 4000K
	CELES I THUESHTE
	DETEKTOR PREZENCE
	KUTI SHPERNDARESE PT-5
	KUTI SHPERNDARESE PT-7

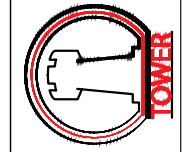

**"TOWER" SH.P.K.**

e-mail: studiotower07@gmail.com  
 Nr. Lic. N.5734/17  
 Studim Projektimi "Ndërtim i qendrës  
 OBJEKTI: multifunkionale kampusi Rinor pranë  
 DROFPP nr.4 Tiranë"

POROSITES: Agjencia Kombëtare e punësimit dhe  
 Afërsive

KODI:  
 P171

ARKITEKT:	IVA MEZEZI	NR.LIC. A.0831/4	EMERTIMI I FLETES: RRJETI I NDRICIMIT	FLETA NR.: <b>E 40</b>
KONSTRUKTOR:	ARDIT BEDHIA	NR.LIC. K.2014/1		SHKALLA 1:150
ING.ELEKTRIK:	ARJAN COKA	NR.LIC. E.0416/6		DATA: Gusht 2023
ING. MEKANIK:	MIREL MICO	NR.LIC. M.1238/1	FAZA: PROJEKT ZBATIMI	