



REPUBLIKA E SHQIPERISË

UNIVERSITETI POLITEKNIK I TIRANËS
REKTORATI
DREJTORIA E SHËRBIMEVE NDAJ TË TRETËVE



PROJEKTI KONSTRUKTIV

PROJEKTI I ZBATIMIT

OBJEKTI: "HARTIMI I PROJEKTIT TË MURIT MBAJTËS/PËRFORCUES TË OBJEKTIT GODINA NR. 34, 2 KATËSHE (KOMANDA E DISTRIKTIT DETAR) KEPI PALIT"

POROSITËS: INSTITUTI I GJEOGRAFISË DHE INFRASTRUKTURËS USHTARAKE



Hartoi:


Inxh. Altin BIDAJ


Inxh. Marjo HYSENLLIU



Nr	Emertimi i Fletes
K-00	LISTA E FLETEVE
K-01	PLANIMETRIA E VENDODJES SE MURIT EGZISTUES
K-02	PLANVENDOSJA E MURIT TE GABIONIT
K-03	PLANIMETRIA E VENDODJES SE MURIT TE GABIONIT
K-04	PREJA TERTHORE DHE GJATESORE E MURIT TE GABIONIT
K-05	DETAJE TE MURIT TE GABIONIT


POROSITËS			
MINISTRIA E MBROJTJES			
PROJEKTOI			
UNIVERSITETI POLITEKNIK I TIRANËS			
PROJEKTI			
PROJEKTI I RIFORCIMIT STRUKTUROR I OBJEKTIT "KOMANDA KEPIN PALIT" MURI RRETHUES I RTI GABIONIT			
EMËRTIMI I FLETËS	LISTA E FLETEVE	K-00	
			
PROJEKTI	GRUPI I PROJEKTIMIT	FIRMA	SHËNIME
PROJEKTI KONSTRUKTIV	Inxh. Altin Bidaj Inxh. Manio Hysenliu		K.2034/1 K.2496
DATA	SHKALLA	PROJEKT - ZBATIMI	
MAJ 2024	1: 100		

PLANIMETRIA E VENDOSJES SE MURIT RRETHUES EGZISTUES shk. 1:150

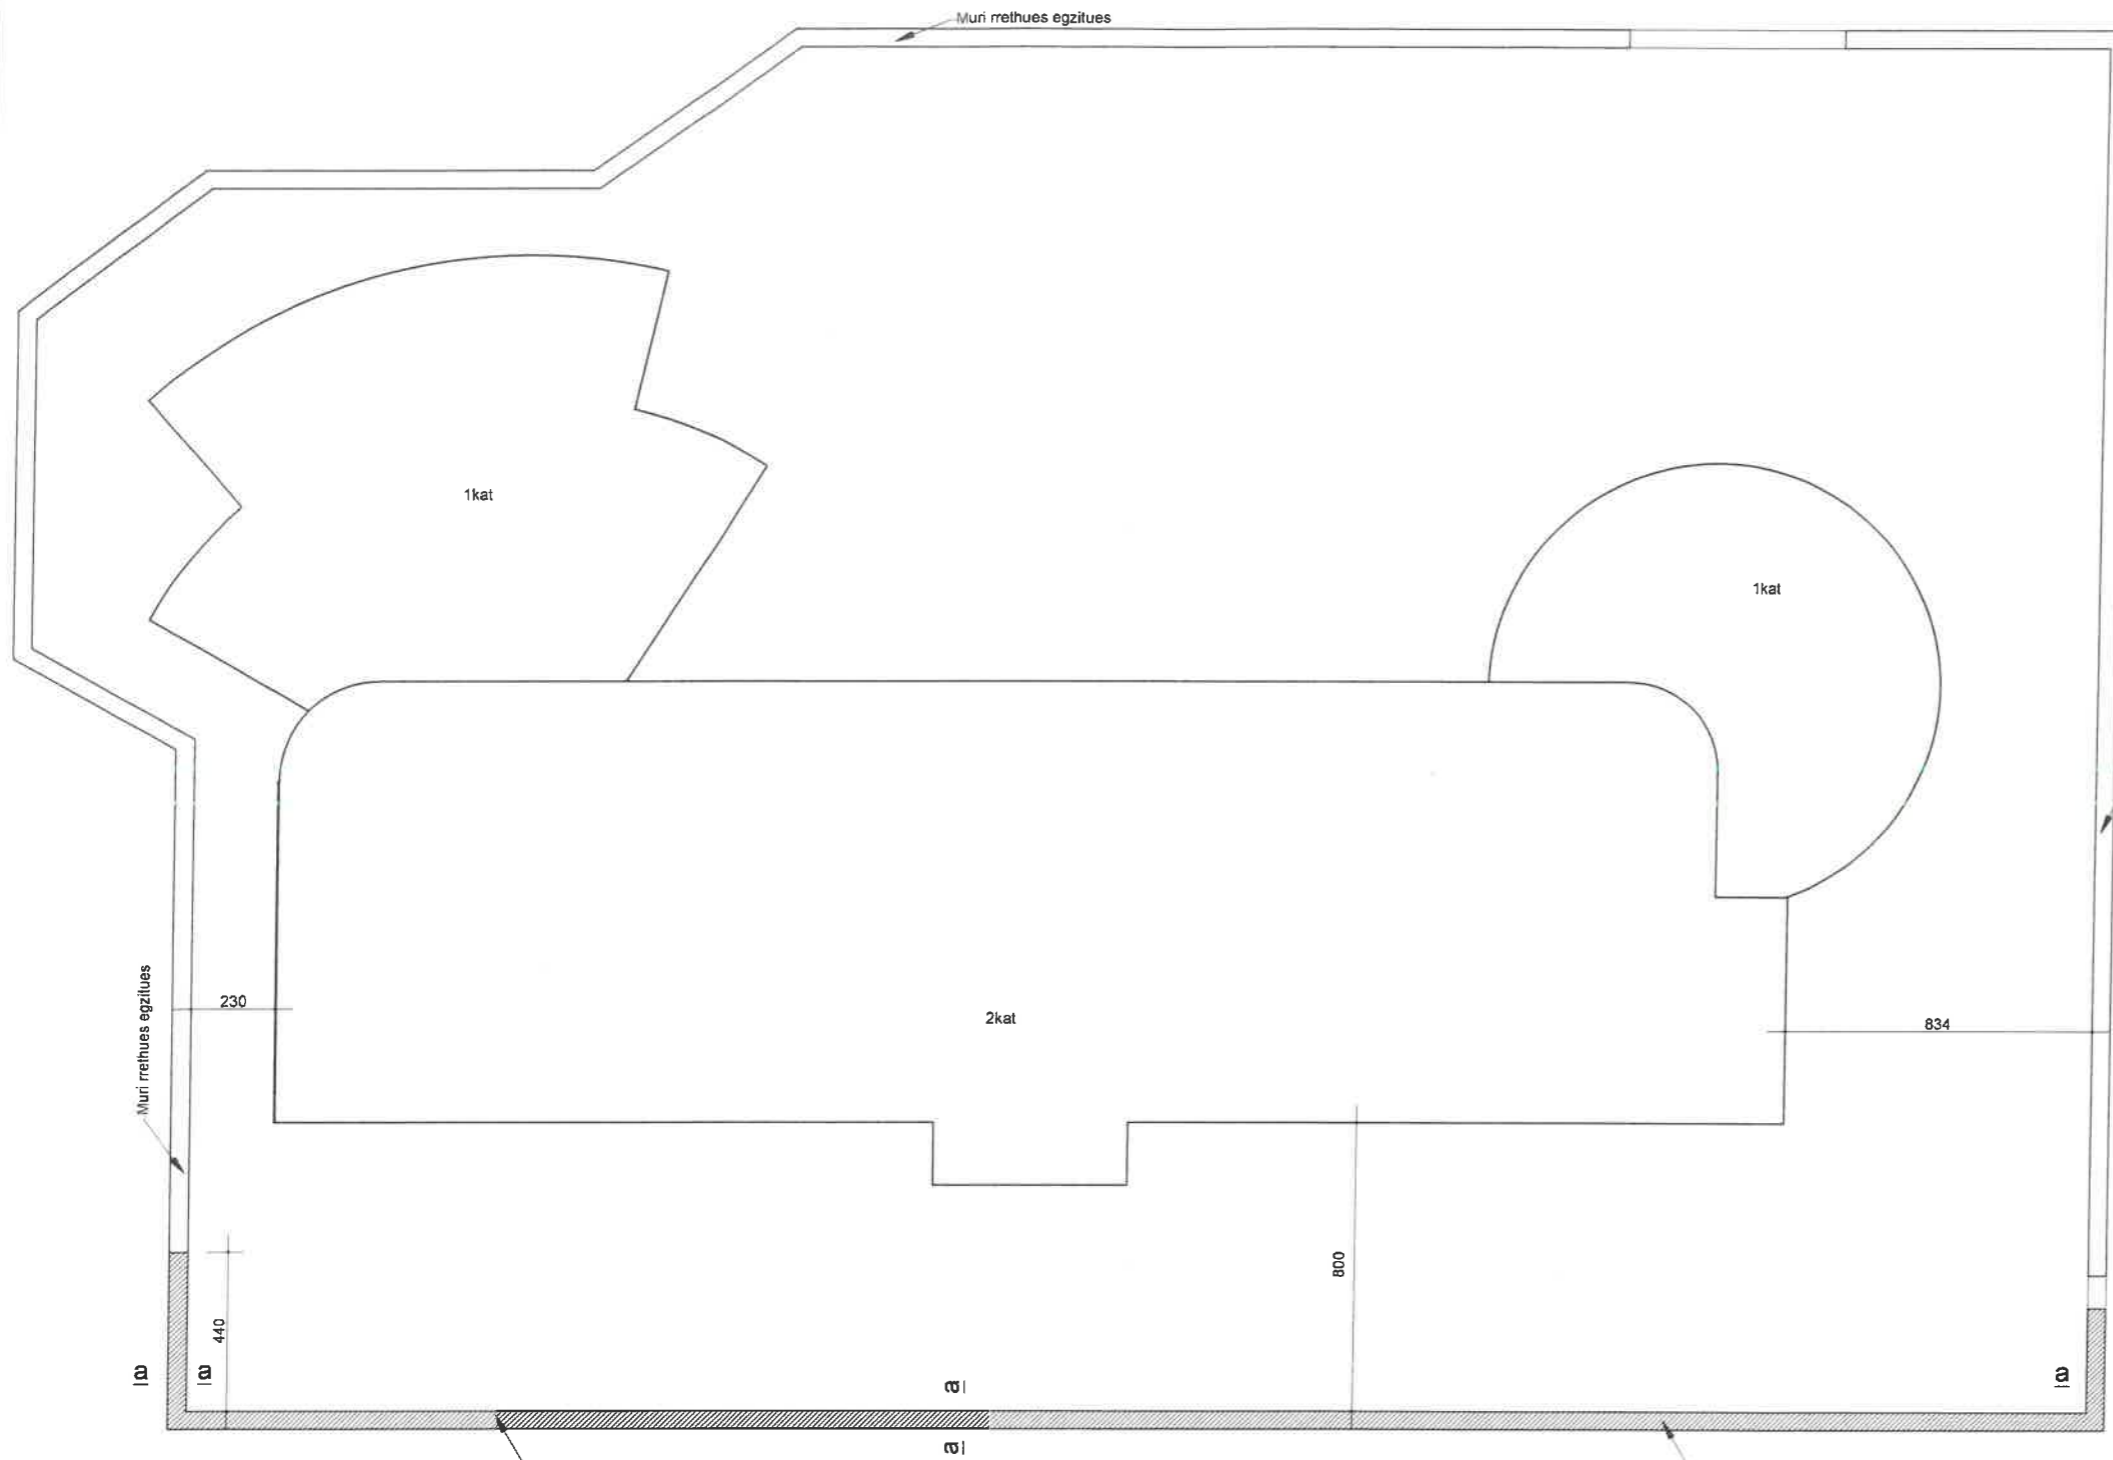


Muri rrethues egzistues
qe zevendesohet me mur gabioni

PAMJA GJATESORE E MURIT EKZISTUES shk. 1:25

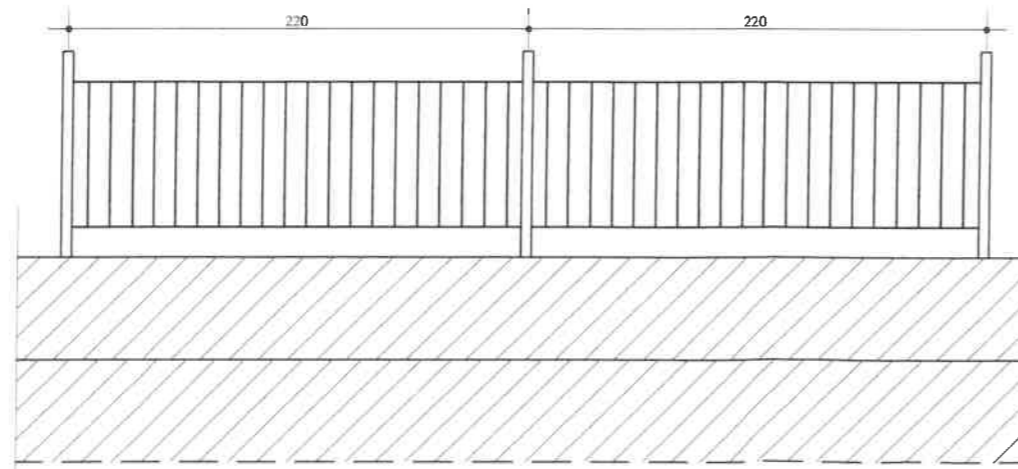


Muri rrethues egzistues
qe zevendesohet me mur gabioni

PRERJA a-a shk. 1:25

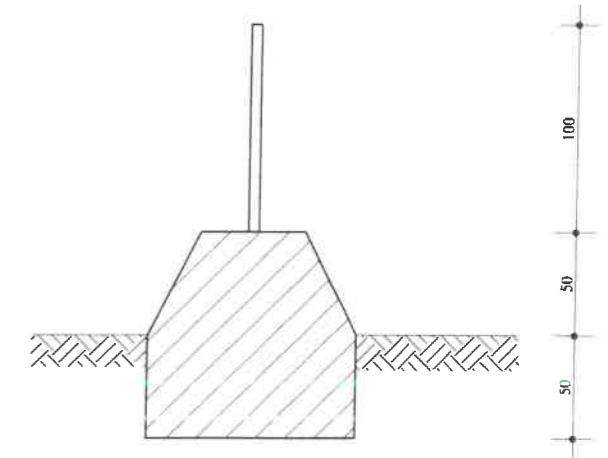


POROSITËS			
MINISTRIA E MBROJTJES			
PROJEKTOI			
UNIVERSITETI POLITEKNIK I TIRANËS			
PROJEKTI			
PROJEKTI I RIFORCIMIT STRUKTUROR I OBJEKTIT "KOMANDA KEPI I PALIT" MUR RRETHUES I RI I GABIONIT			
EMËRTIMI I FLETËS	PLANIMETRIA E VENDODJES SE MURIT EGZISTUES	K-01	
PROJEKTI	GRUPI I PROJEKTIMIT	FIRMA	SHËNIME
PROJEKTI KONSTRUKTIV	Inxh. Altin Bidaj Inxh. Mario Hysenlliu		K.2034/1 K.2496
DATA	SHKALLA	PROJEKT - ZBATIMI	
MAJ 2024	1: 100		

PLANVENDOSJE E MURIT TE GABIONIT

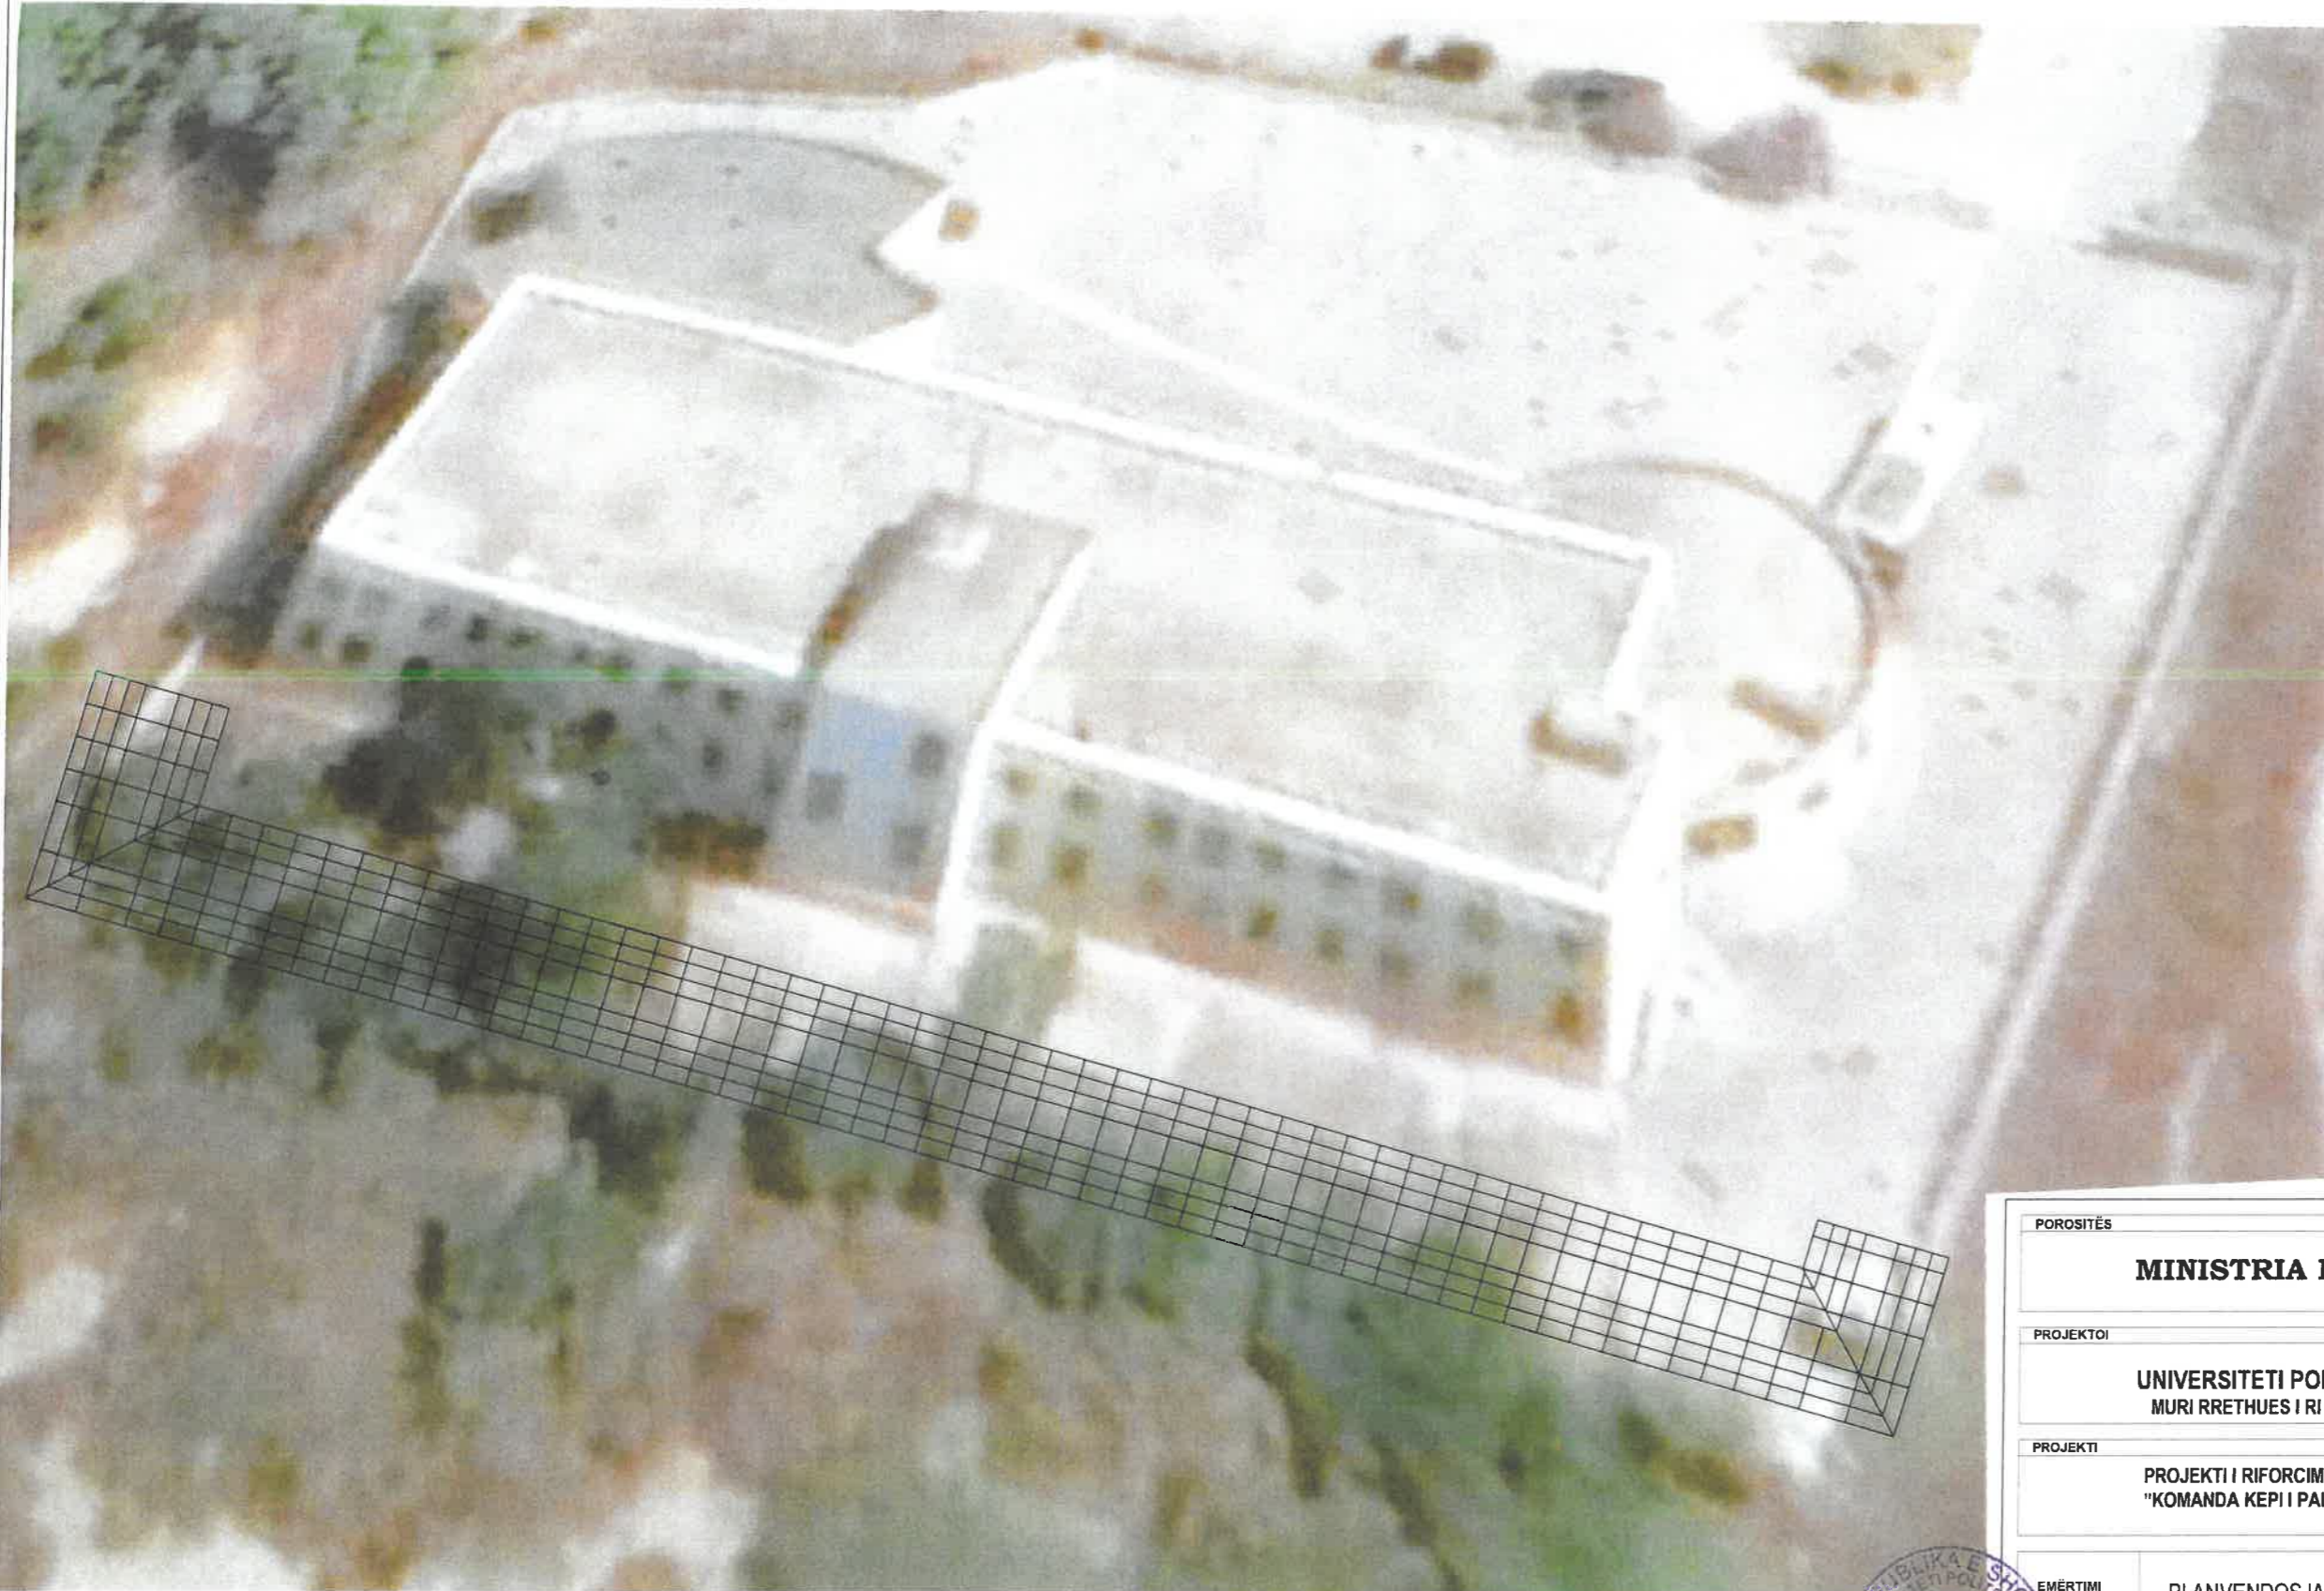

POROSITËS			
MINISTRIA E MBROJTJES			
PROJEKTOI			
UNIVERSITETI POLITEKNIK I TIRANËS MURI RRETHUES I RI I GABIONIT			
PROJEKTI			
PROJEKTI I RIFORCIMIT STRUKTUROR I OBJEKTIT "KOMANDA KEPI I PALIT"			
EMËRTIMI FLETËS	PLANVENDOSJA E MURIT TE GABIONIT	K-02	
PROJEKTI	GRUPI I PROJEKTIMIT	FIRMA	SHËNIME
PROJEKTI KONSTRUKTIV	Inxh. Altin Bidaj Inxh. Mario Hysenliu		K.2034/1 K.2496
DATA	SHKALLA	PROJEKT - ZBATIMI	
MAJ 2024	1: 100		

PLANIMETRIA E VENDOSJES SE MURIT TE GABIONIT shk. 1:150

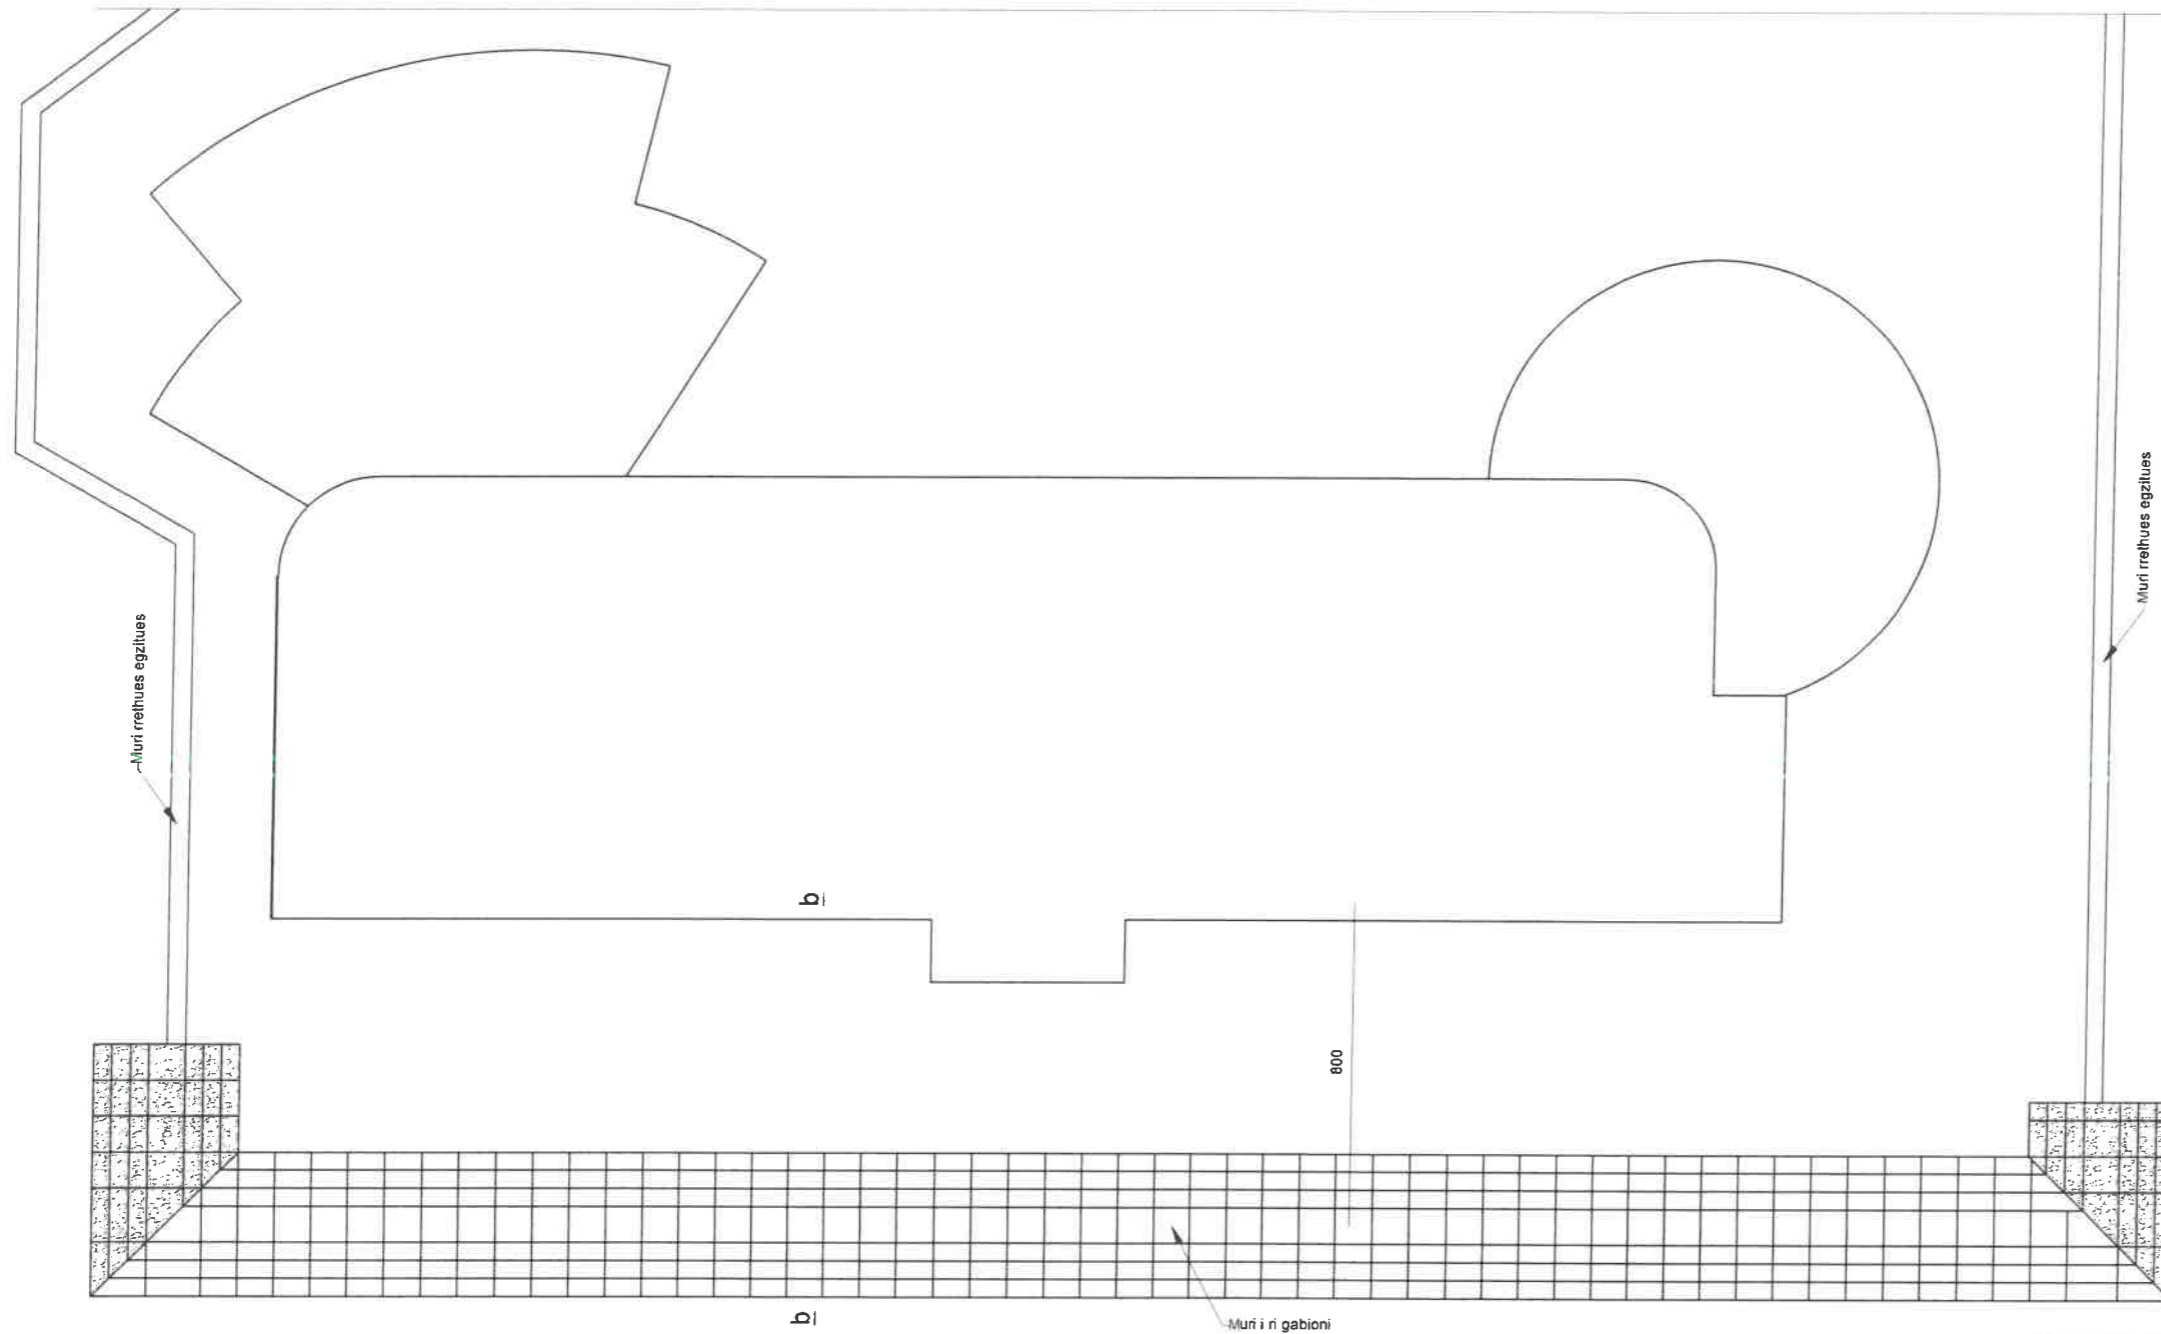


SHENIME TEKNIKE:

- MBUSHJA E KOSHAVE TE GABIONIT BEHET ME GURE TE PERMASAVE 100-300MM
- GABIONET DO TE VENDOSEN TE ALTERNUARA NE MENYRE QE BASHKIMET E TYRE TE MOS JENE NE TE NJEJTIN VEND
- PER KOSHAT E GABIONEVE PERDORET RRJETE TELI TE ZINKUAR Ø4.5-5MM, ME NGARJE 100X100MM
- PERMASAT E KOSHAVE TE GABIONEVE DO TE JENE 100X100X100CM, DHE 200X100X100CM
- NE RASTET E VENDOSJEVE TE DISA KOSHAVE NE NJE NIVEL DO TE BEHET BASHKIMI I TYRE SIPAS VIZATIMEVE TE DHENA
- GABIONET DO TE VENDOSEN NE NJE THELLESI 50CM NE TOKE, QE DO TE SHERBEJE SI THEMEL I MURIT TE VAZHDUAR
- PER TE MBUSHUR FORMEN E HARKUAR TE MURIT ME GABIONE DO TE VENDOSEN LIDHESE MIDIS GABIONEVE EKZISTUES DHE RRJETA TELI SHITESI SIPAS PERMASAVE, DHE HAPESIRAT DO TE MBUSHEN ME GURE
- NE PJESEN E SIPERME TE MURIT ME GABIONE DO TE VENDOSET NJE BREZ B/A I VAZHDUAR ME PERMASA 100X20CM PER TE CILIN DO TE PERDORET BETON M250
- GERMIMI DHE VENDOSJA E MUREVE DO TE BEHET E ALTERNUAR PER TE SIGURUAR QENDRUESHMERINE E SKARPATES GJATE PUNES


POROSITËS			
MINISTRIA E MBROJTJES			
PROJEKTOI			
UNIVERSITETI POLITEKNIK I TIRANËS			
PROJEKTI			
PROJEKTI I RIFORCIMIT STRUKTUROR I OBJEKTIT "KOMANDA KEPI I PALIT" MURI RRETHUES I RI I GABIONIT			
SMARTIMI		PLANIMETRIA E VENDODJES SE MURIT TE GABIONIT	
K-03			
PROJEKTI	GRUPI I PROJEKTIMIT	FIRMA	SHËNIME
PROJEKTI KONSTRUKTIV	Inxh. Allin Bidaj Inxh. Mario Hysenliu		K.2034/1 K.2496
DATA	SHKALLA	PROJEKT - ZBATIMI	
MAJ 2024	1: 100		



PRERJE TERTHORE b-b E MURIT ME GABIONA shk. 1:50

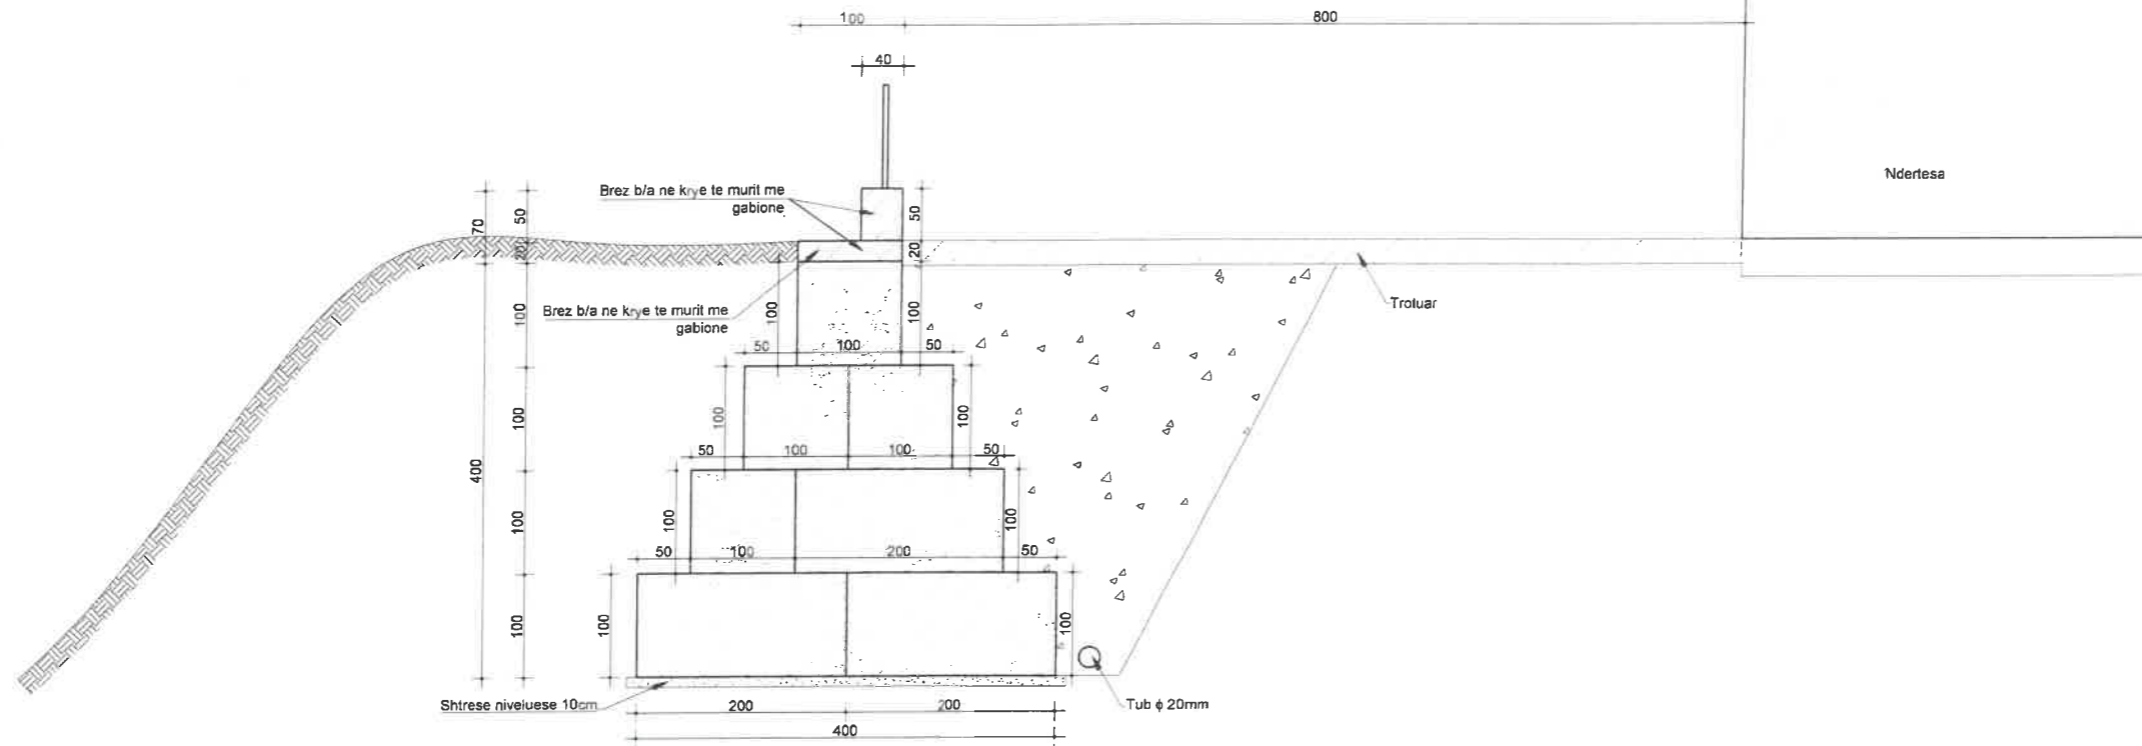

FRAGMENT I PRERJES GJATESORE TE MURIT ME GABIONE shk. 1:50

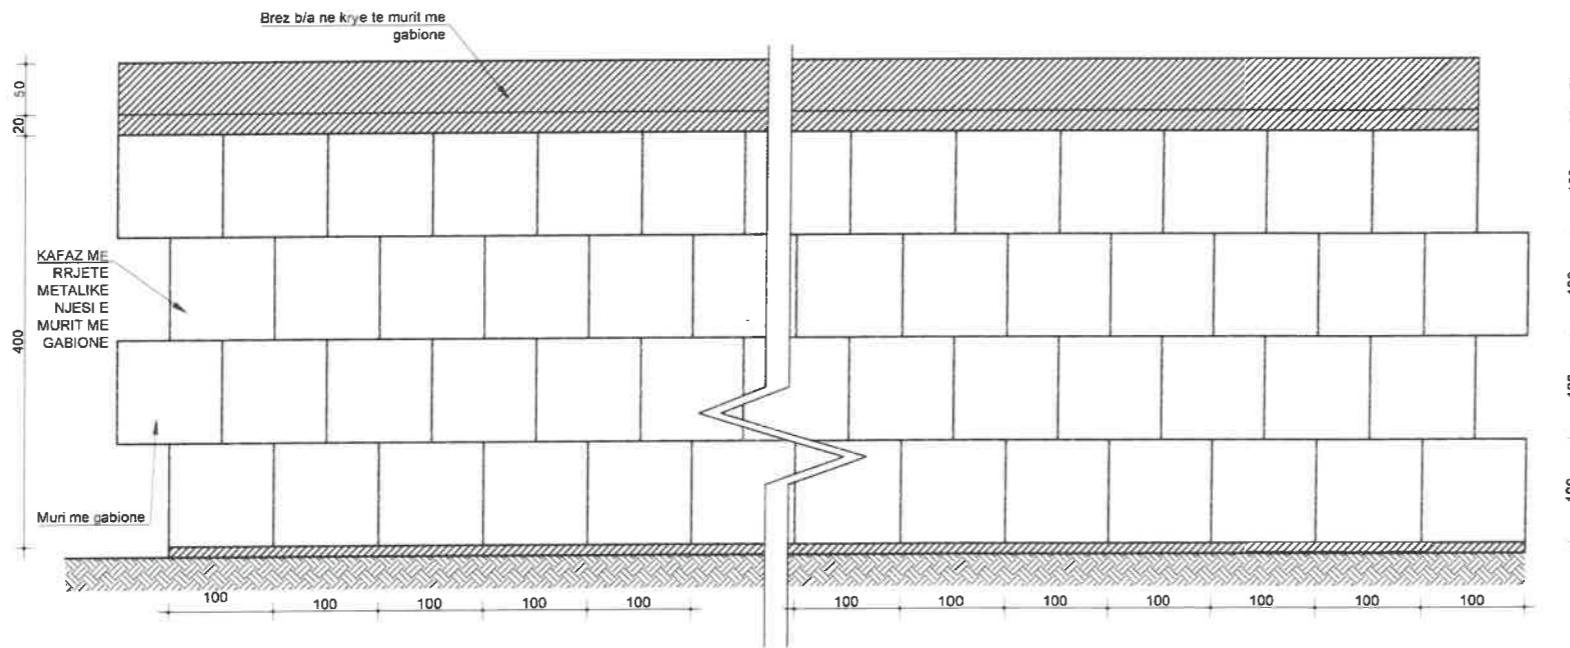




SHENIME TEKNIKE:

- MBUSHJA E KOSHAVE TE GABIONIT BEHET ME GURE TE PERMASAVE 100-300MM
- GABIONET DO TE VENDOSEN TE ALTERNUARA NE MENYRE QE BASHKIMET E TYRE TE MOS JENE NE TE NJEJTIN VEND
- PER KOSHAT E GABIONEVE PERDORET RRJETE TELI TE ZINKUAR Ø4,5-5MM, ME NGARJE 100X100MM
- PERMASAT E KOSHAVE TE GABIONEVE DO TE JENE 100X100X100CM, DHE 200X100X100CM
- NE RASTET E VENDOSJEVE TE DISA KOSHAVE NE NJE NIVEL DO TE BEHET BASHKIMI I TYRE SIPAS VIZATIMEVE TE DHENA
- GABIONET DO TE VENDOSEN NE NJE THELLESI 50CM NE TOKE, QE DO TE SHERBEJE SI THEMEL I MURIT TE VAZHDUAR
- PER TE MBUSHUR FORMEN E HARKUAR TE MURIT ME GABIONE DO TE VENDOSEN LIDHESHE MIDIS GABIONEVE EKZISTUES DHE RRJETA TELI SHITESI SIPAS PERMASAVE, DHE HAPESIRAT DO TE MBUSHEN ME GURE
- NE PJESEN E SIPERME TE MURIT ME GABIONE DO TE VENDOSET NJE BREZ B/A I VAZHDUAR ME PERMASA 100X20CM PER TE CILIN DO TE PERDORET BETON M250
- GERMIMI DHE VENDOSJA E MUREVE DO TE BEHET E ALTERNUAR PER TE SIGURUAR QENDRUESHMERINE E SKARPATES GJATE PUNES




POROSITËS			
MINISTRIA E MBROJTJES			
PROJEKTOI			
UNIVERSITETI POLITEKNIK I TIRANËS			
PROJEKTI			
PROJEKTI I RIFORCIMIT STRUKTUROR I OBJEKTIT "KOMANDA KEPI I PALIT" MURI RRETHUES I RI I GABIONIT			
EMËRTIMI I FLETËS	PREJA TERTHORE DHE GJATESORE E MURIT TE GABIONIT	K-04	
PROJEKTI	GRUPI I PROJEKTIMIT	FIRMA	SHËNIME
PROJEKTI KONSTRUKTIV	Inxh. Altin Bidaj Inxh. Mario Hysenlliu		K.2034/1 K.2496
DATA	SHKALLA	PROJEKT - ZBATIMI	
MAJ 2024	1: 100		

DETAJE TE MURIT TE GABIONIT shk. 1:25

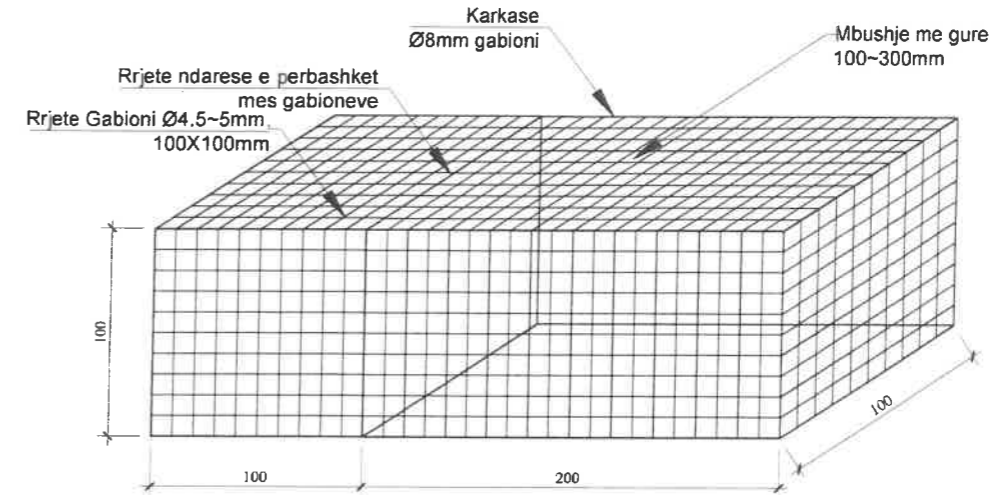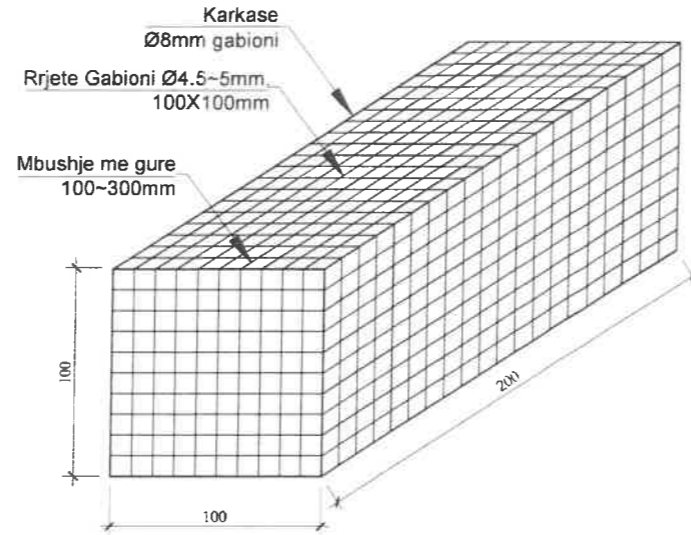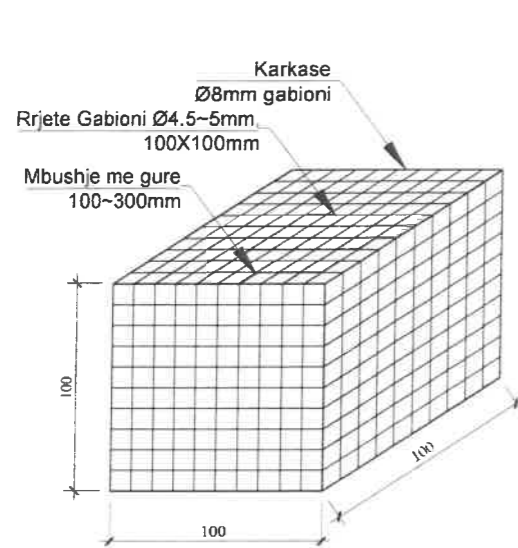

BREZIT B/A NE KOKEN E MURIT ME GABIONE shk 1:25

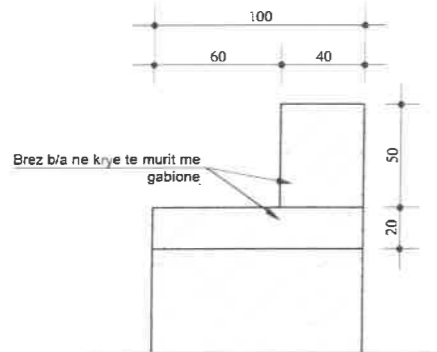

ARMIMI I BREZIT B/A NE KOKEN E MURIT ME GABIONE shk 1:25

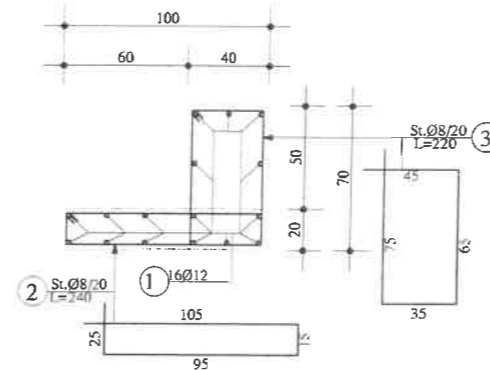


TABELA E SPECIFIKIMIT TE ARMATURES TE BREZIT B/A									
Lloji	Sasia	Poz	d	l/cm	coz	l/cm	Peshw/ni	Pesha	TOTALI
BREZ B/A	1	1	12	6000	16	960	0.932	894.92	894.92
	1	2	8	220	300	660	0.414	273.45	273.45
	1	3	8	240	300	720	0.414	298.31	298.31
									1466.67

SHENIME TEKNIKE:

- MBUSHJA E KOSHAVE TE GABIONIT BEHET ME GURE TE PERMASAVE 100-300MM
- GABIONET DO TE VENDOSEN TE ALTERNUARA NE MENYRE QE BASHKIMET E TYRE TE MOS JENE NE TE NJEJTIN VEND
- PER KOSHAT E GABIONEVE PERDORET RRJETE TELI TE ZINKUAR Ø4.5-5MM, ME NGARJE 100X100MM
- PERMASAT E KOSHAVE TE GABIONEVE DO TE JENE 100X100X100CM, DHE 200X100X100CM
- NE RASTET E VENDOSJEVE TE DISA KOSHAVE NE NJE NIVEL DO TE BEHET BASHKIMI I TYRE SIPAS VIZATIMEVE TE DHENA
- GABIONET DO TE VENDOSEN NE NJE THELLESI 50CM NE TOKE, QE DO TE SHERBEJE SI THEMEL I MURIT TE VAZHDUAR
- PER TE MBUSHUR FORMEN E HARKUAR TE MURIT ME GABIONE DO TE VENDOSEN LIDHESHE MIDIS GABIONEVE EKZISTUES DHE RRJETA TELI SHITESI SIPAS PERMASAVE, DHE HAPESIRAT
- NE PUNESIN E SHITESIT ME GURE DO TE VENDOSET NJE BREZ B/A I VAZHDUAR ME PERMASA 100X20CM PER TE CILIN DO TE PERDORET BETON M250
- GERMIMI DHE VENDOSJA E MUREVE DO TE BEHET E ALTERNUAR PER TE SIGURUAR QENDRUESHMERINE E SKARPATES GJATE PUNES



POROSITËS			
MINISTRIA E MBROJTJES			
PROJEKTOI			
UNIVERSITETI POLITEKNIK I TIRANËS			
PROJEKTI			
PROJEKTI I RIFORCIMIT STRUKTOROR I OBJEKTIT "KOMANDA KEPI I PALIT" MURI RRETHUES I RI I GABIONIT			
EMËRTIMI I FLETËS	DETAJE TE MURIT TE GABIONIT		K-05
PROJEKTI	GRUPI I PROJEKTIMIT	FIRMA	SHËNIME
PROJEKTI KONSTRUKTIV	Inxh. Allin Bidaj		K.2034/1 K.2496
DATA	SHKALLA	PROJEKT - ZBATIMI	
MAJ 2024	1: 100		