



REPUBLIKA E SHQIPERISË

**UNIVERSITETI POLITEKNIK I TIRANËS**  
**REKTORATI**  
**DREJTORIA E SHËRBIMEVE NDAJ TË TRETËVE**



**“GODINA E FAKULTETIT” - AMBIENTET E KLASAVE, AUDITORIT, HOLLIT**  
**ARREDIMI I AMBIENTEVE TË BRENDSHME**

**OBJEKTI: “ARREDIM I AMBIENTEVE TË BRENDSHME TË GODINAVE (FAKULTETI DHE MENSË-KUZHINË), TË KAMPUSIT TË RI TË**  
**AKADEMISË SË FORCAVE TË ARMATOSURA, NË PRONËN NR.108, RRAPI I TRESHIT, TIRANË”**

**POROSITËS: INSTITUTI I GJEOGRAFISË DHE INFRASTRUKTURËS USHTARAKE**


**Hartoi:**

**Ark. Armand VOKSHI**

**Ark. Ani TOLA**



**SHËNIME TEKNIKE**

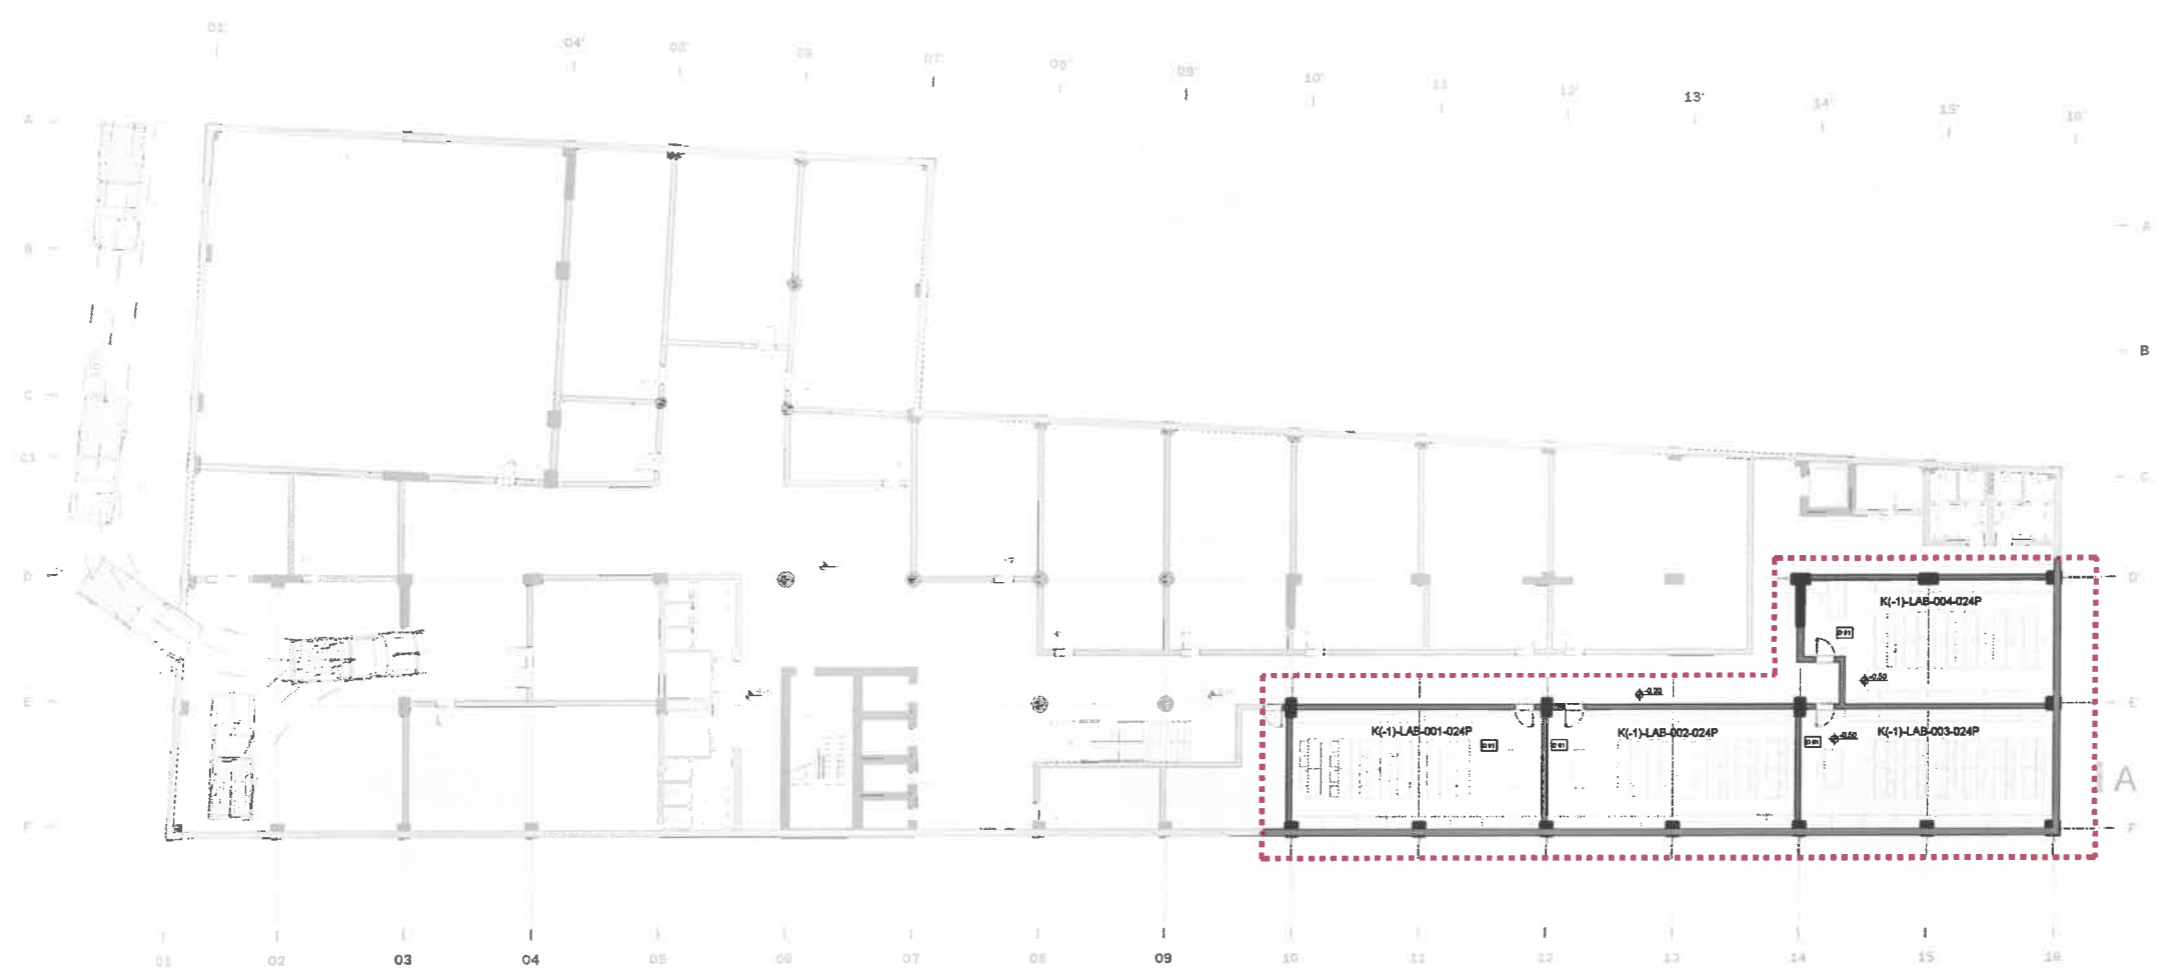


<b>PROJEKTI</b> "REPARTI USHTARAK NR 5001 (AKADEMIA E FORCAVE TE ARMATOSURA), Tirane"			
<b>PROJEKTI</b> UNIVERSITETI POLITEKNIK I TIRANËS			
<b>PROJEKTI</b> "ARRËDIM I AMBIENTEVE TE BRENDESHEME TE GODINAVE (FAKULTETI DHE MENSE - KUZHINE) TE KAMPUSIT TE RI TE AKADEMISE SE FORCAVE TE ARMATOSURA, NE PRONEN NR 108 RRAPI I TRESHIT, TIRANE"			
EMËRTIMI I PLANIT	TIPOLOGJIA: LABORATORE PLANI I KATI NE KUOTEN -332	A3	
<b>PROJEKTI</b>	<b>GRUPI I PROJEKTIMIT</b>	<b>FIRMA</b>	<b>SHËNIME</b>
PROJEKTI	Ark. Armand Vokshi	<i>[Signature]</i>	
ARRËSTUROR	PERPUNUES		
	Sabina Ramaj		
	Lulë Brasha		
DATA	SHKALLA		
MAY 2024	1:350		



*[Handwritten signature]*

**SHËNIME TEKNIKE**

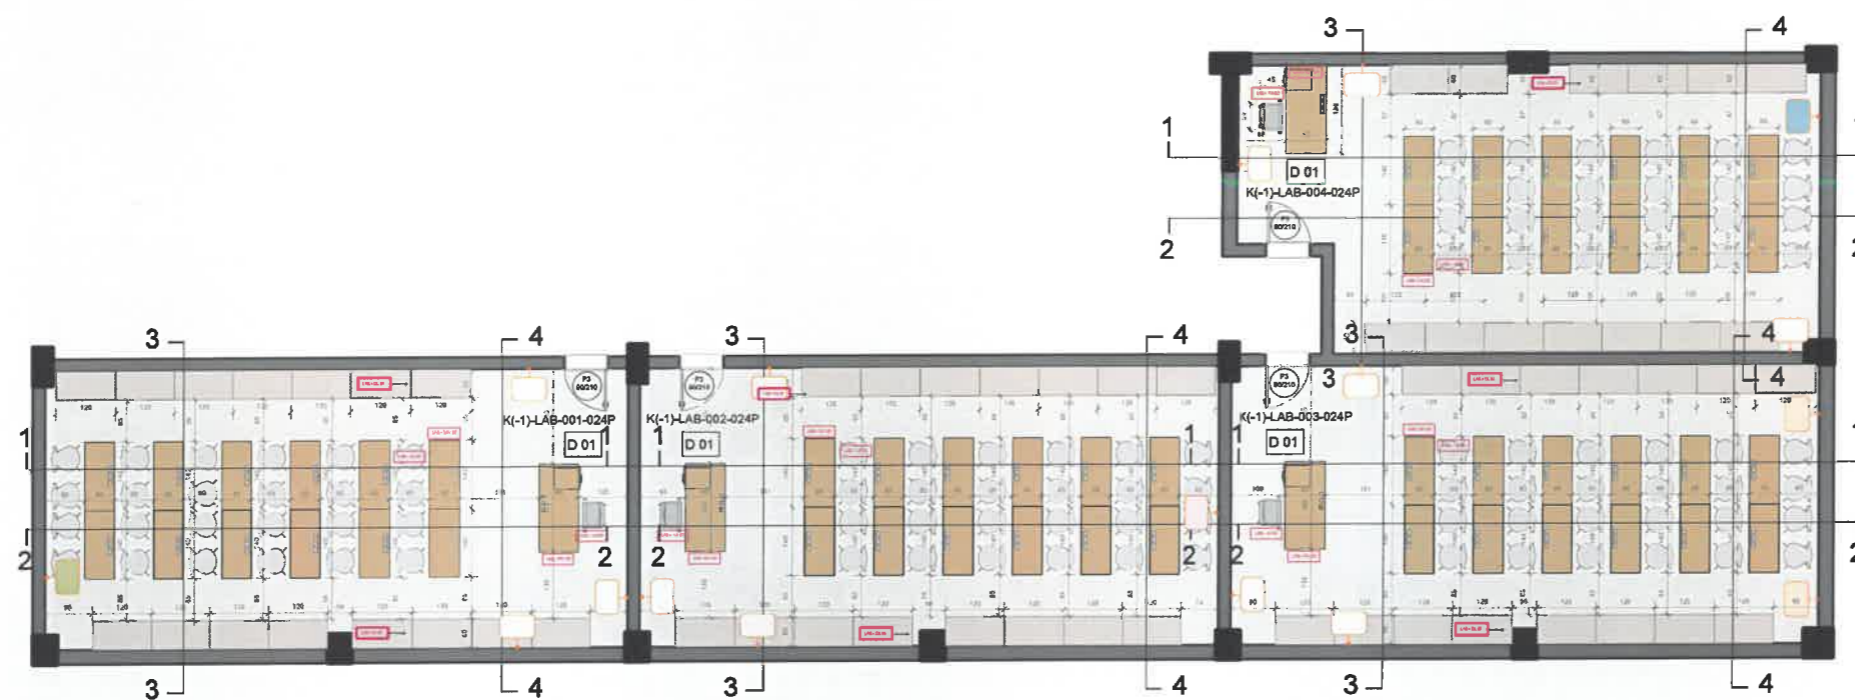


POROSITËS <b>"REPARTI USHTARAK NR 5001 (AKADEMIA E FORCAVE TE ARMATOSURA), Tirane"</b>			
PROJEKTOR <b>UNIVERSITETI POLITEKNIK I TIRANËS</b>			
PROJEKTI <b>"ARRËDIM I AMBIENTEVE TE BRENDESHËME TE GODINAVE (FAKULTETI DHE MENSE - KUZHINE) TE KAMPUSIT TE RI TE AKADEMISE SE FORCAVE TE ARMATOSURA, NE PRONEN NR 108 RRAPET I TRESHIT, TIRANE"</b>			
EMERTIMI I FLETËS	TIPOLOGJIA: LABORATORE PLANI I MOBILIMIT	A3	
PROJEKTI	GRUPI I PROJEKTIMIT	FIRMA	SHËNIME
PROJEKTI ARKITEKTURO-R	PERPUNUES	<i>[Signature]</i>	
	Sabina Ramaj Lulë Ilirisha		
DATA	SHKALLA		
MAJ 2024	1:150		



*[Handwritten signature]*

SHËNIME TEKNIKE

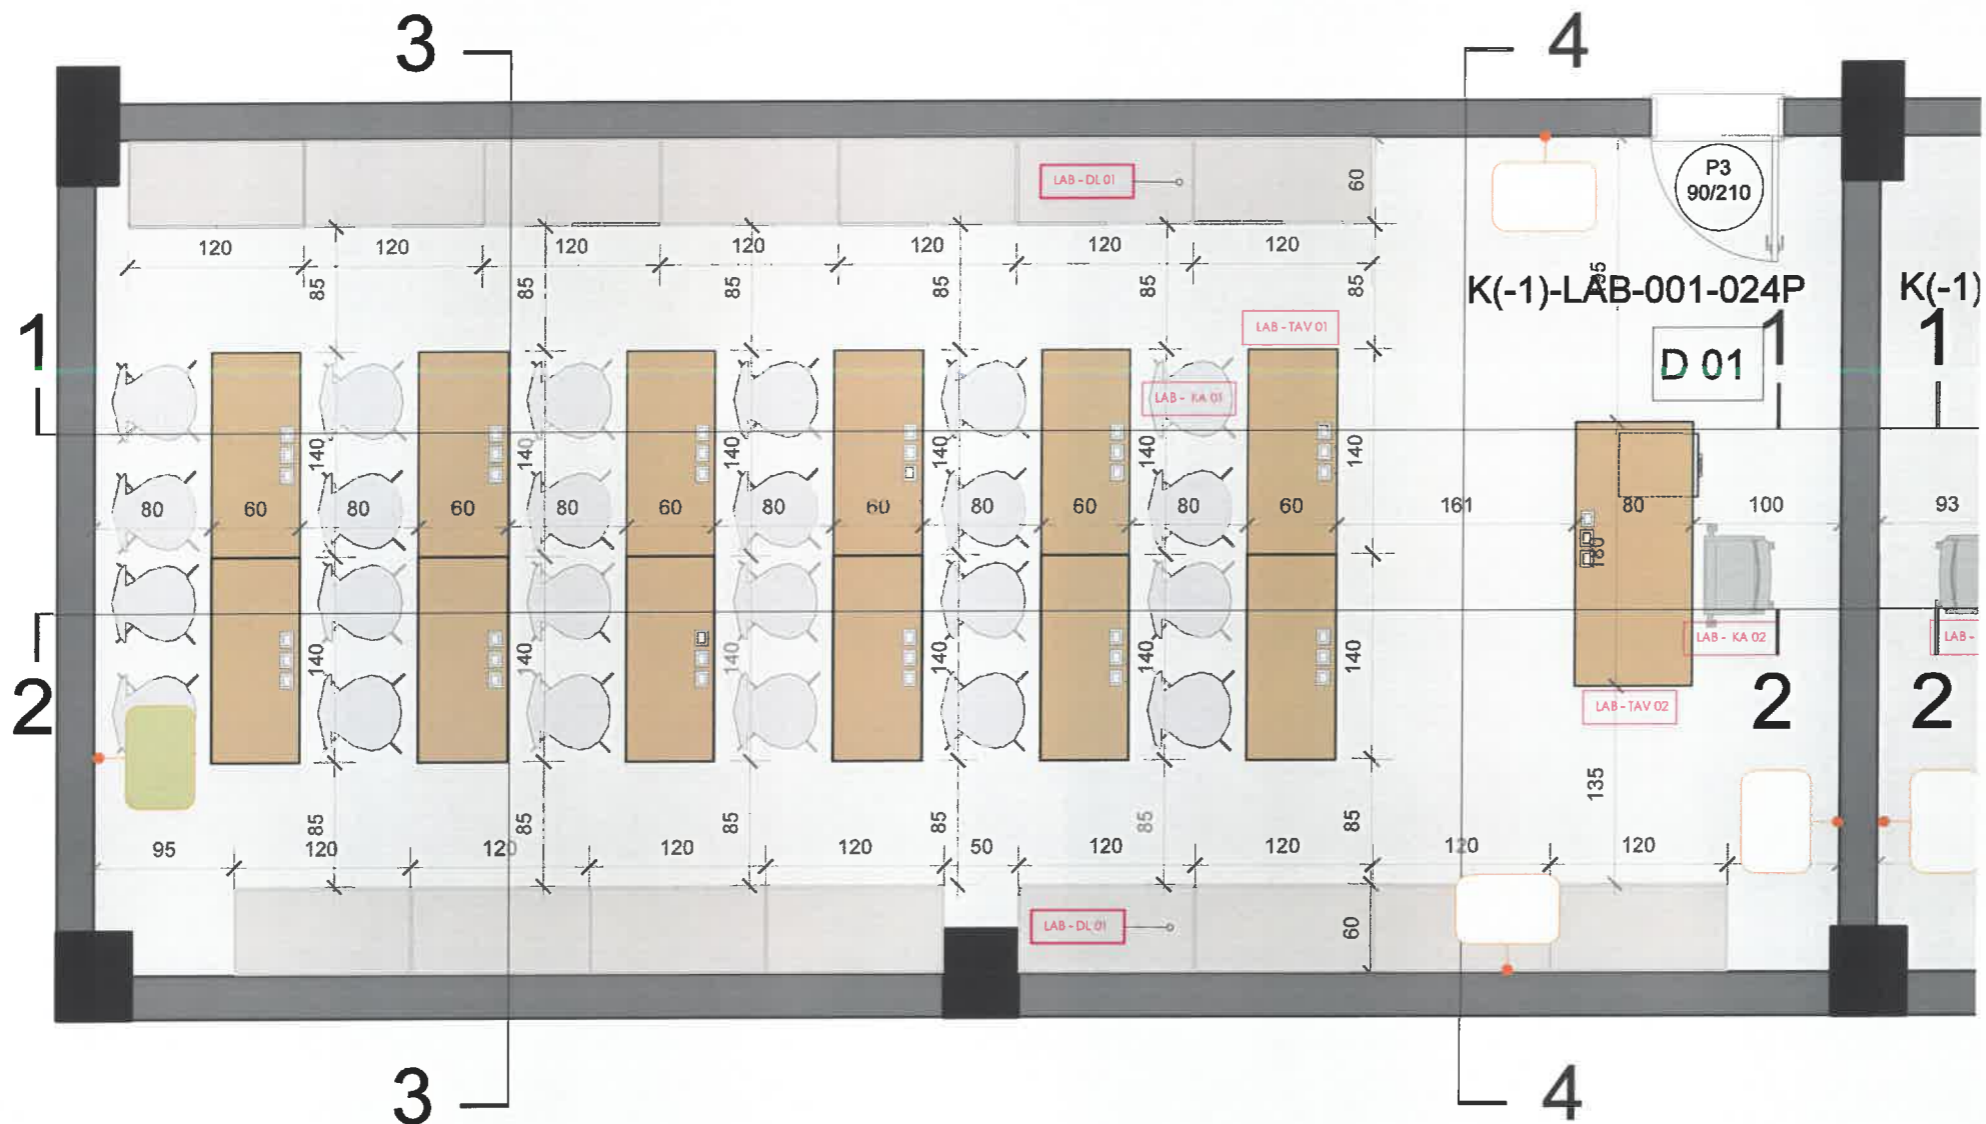


POROSITËS			
"REPARTI USHTARAK NR 5001 (AKADEMIA E FORCAVE TE ARMATOSURA), Tirane"			
PROJEKTOI			
UNIVERSITETI POLITEKNIK I TIRANËS			
PROJEKTI			
"ARRIEDIM I AMBIENTEVE TE BRENDESHEME TE GODNAVE (FAKULTETI DHE MENSE - KUZHINE) TE KAMPUSIT TE RI TE AKADEMISE SE FORCAVE TE ARMATOSURA, NE PRONEN NR 108 RRAPZ I TRESHIT, TIRANE"			
ENERGJIT I PLANETES	TIPOLOGJIA: LABORATORE PLANI I MOBILIMIT K(-1)-LAB-001-024P	A3	
PROJEKTI	GRUPI I PROJEKTIMIT	FIRMA	SHËNIME
PROJEKTI ARKITEKTUROR	Ark.Armand Vokshi Ark.Ani Panariti	<i>[Signature]</i>	
	PERPUNUES		
	Sabina Romal Lule Brasha		
DATA	SHKALLA		
MAJ 2024	1:50		



**SHËNIME TEKNIKE**

**PRERJA 1-1**

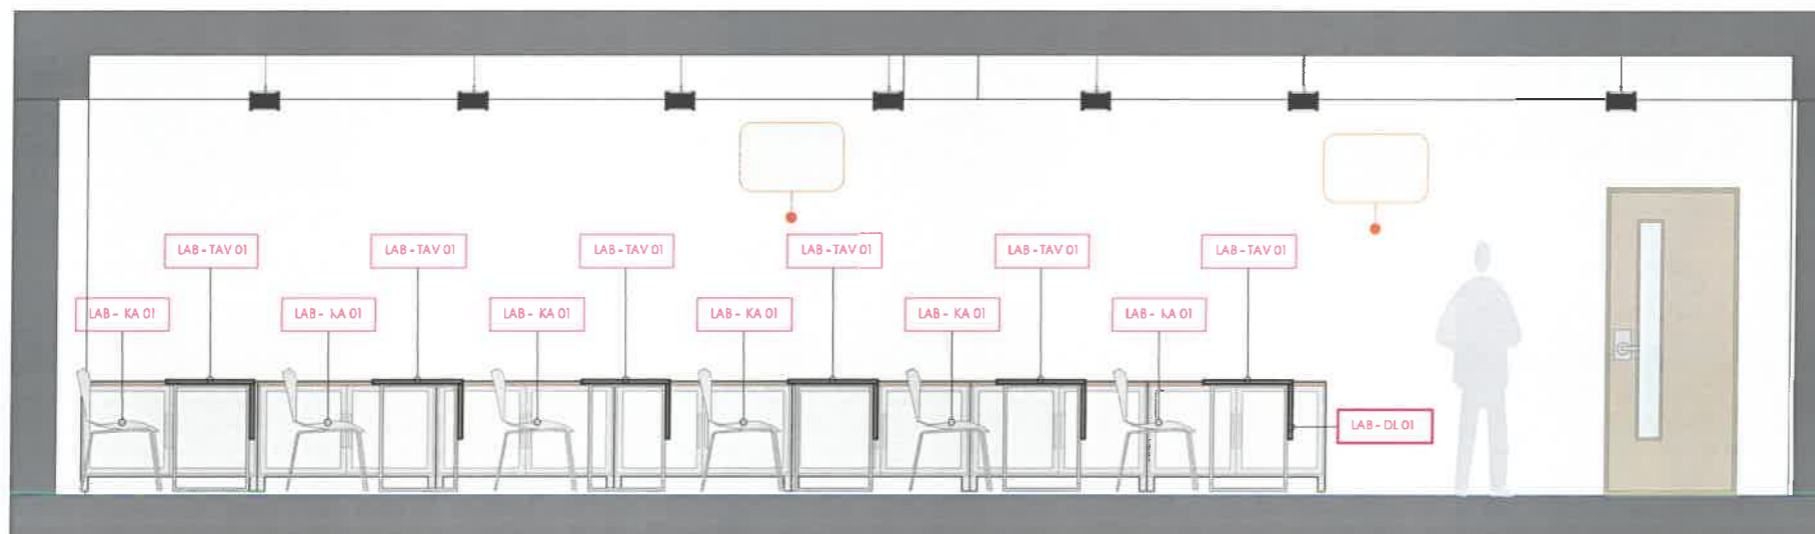

**LEGJENDA E MATERIALEVE  
KODET E NGJYRAVE TE MUREVE GRANITIS**

- MUR I MARRAMENIMIT
- MUR I MARRAMENIMIT
- MUR I MARRAMENIMIT
- MARRAMENIM
- MARRAMENIM
- MARRAMENIM
- MARRAMENIM
- MARRAMENIM



**PROJEKTI**  
"REPARTI USHTARAK NR 5001 (AKADEMIA E FORCAVE TE ARMATOSURA), Tirane"


**PROJEKTI**  
UNIVERSITETI POLITEKNIK I TIRANËS

**PROJEKTI**  
"ARRRËDIM I AMBIENTEVE TE BRENDESHEME TE GODINAVE (FAKULTETI DHE MENSE - KUZHINE) TE KAMPUSIT TE RI TE AKADEMISE SE FORCAVE TE ARMATOSURA, NE PRONEN NR 108 RRAPI I TRESHIT, TIRANE"

**EMËRTIMI I FLETËS**      **TIPOLOGJIA: LABORATORE**  
PRERJA 1-1 [K-1]-LAB-001-024P]      **A3**


PROJEKTI	GRUPI I PROJEKTIMIT	FIRMA	SHËNIME
PROJEKTI	Ark Armand Vokshi		
ARHITEKTUROR	Ark Anri Panofili		
	PERPUNUES		
	Saliha Vernali		
	Lufta Berrisa		

**DATA**      **SHKALLA**  
MAJ 2024      1:50

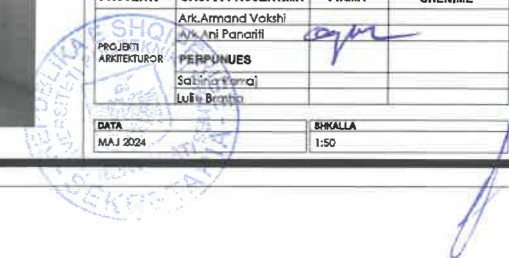

**SHËNIME TEKNIKE**

**PRERJA 2-2**

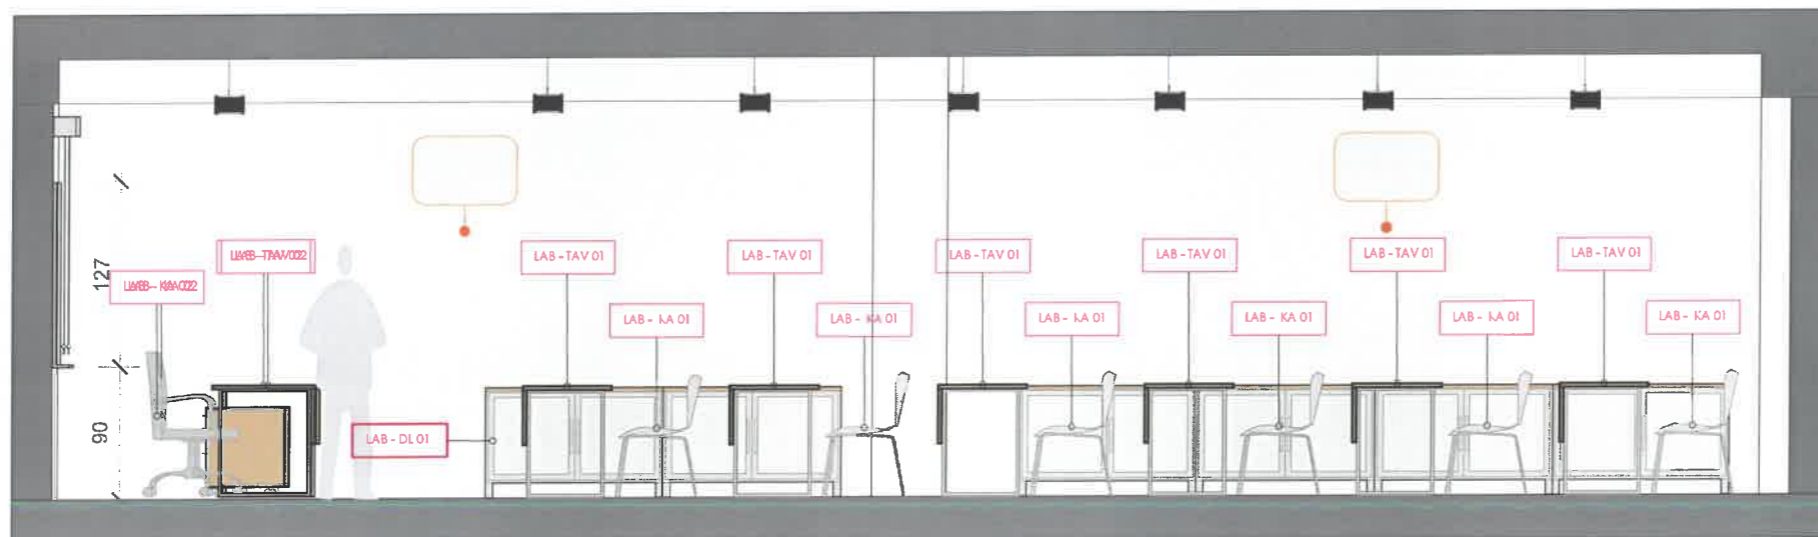

**LEGJENDA E MATERIALEVE  
KODET E NGJYRAVE TE MUREVE GRANITIS**


- MUR/PERIEMTE 1-1-1
- MUR/PERIEMTE 2-2-1
- MUR/PERIEMTE 3-3-1
- MUR/PERIEMTE 4-4-1
- MUR/PERIEMTE 5-5-1
- MUR/PERIEMTE 6-6-1
- MUR/PERIEMTE 7-7-1




<b>POBLOTËS</b>			
<b>"REPARTI USHTARAK NR 5001 (AKADEMIA E FORCAVE TE ARMATOSURA), Tirane"</b>			
<b>PROJEKTOI</b>			
<b>UNIVERSITETI POLITEKNIK I TIRANËS</b>			
<b>PROJEKTI</b>			
<b>"ARRËDIM I AMBIENTEVE TE BRENDESHEME TE GODITAVE (FAKULTETI DHE MENSE - KUZHINE) TE KAMPUSIT TE RI TE AKADEMISE SE FORCAVE TE ARMATOSURA, NE PRONEN NR 108 KRAPË I TRESHËT, TIRANË"</b>			
<b>ENËRIMI I PLETËS</b>	TIPOLOGJIA: LABORATORE PRERJA 2-2 [K-1]-LAB-001-024P]	<b>A3</b>	
<b>PROJEKTI</b>	<b>GRUPI I PROJEKTIMIT</b>	<b>FIRMA</b>	<b>SHËNIME</b>
	Art. Armand Vokshi Art. Ari Ruzhici		
<b>PROJEKTI ARKITEKTUROR</b>	<b>PERPUNUES</b>		
	Sabina Rama Luçe Brasha		
<b>DATA</b>	<b>SHALLA</b>		
MAJ 2024	50		

**SHËNIME TEKNIKE**

PRERJA 3-3

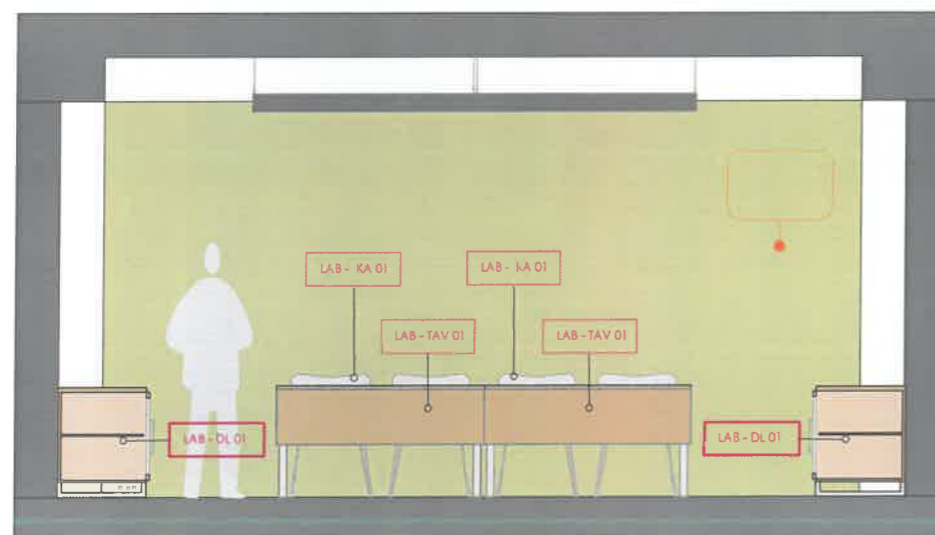

PRERJA 4-4

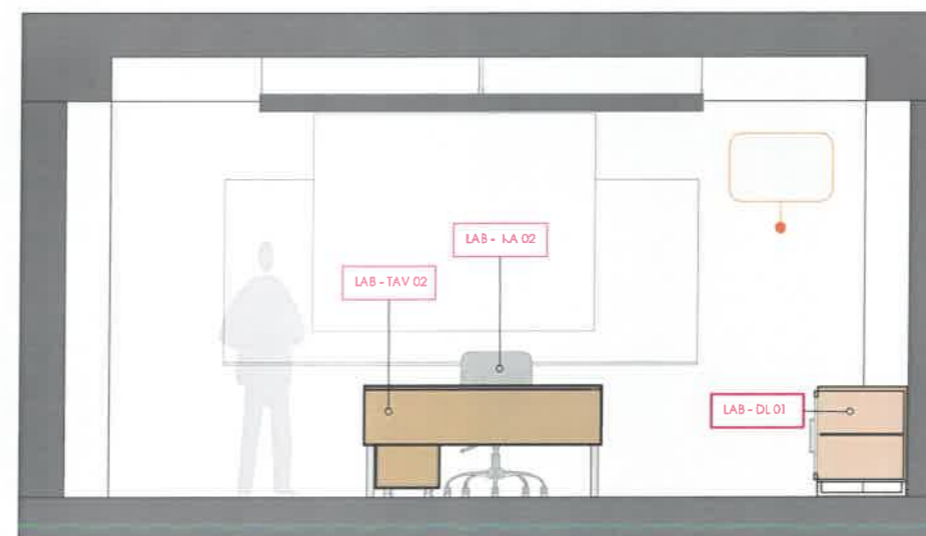


**LEGJENDA E MATERIALEVE  
KODET E NGJYRAVE TE MUREVE GRANITIS**

- MUR I BAZES (MUR)
- MUR I PLOT (MUR)
- MUR I PLOT (MUR)
- MUR I PLOT (MUR)
- MUR I PLOT (MUR)
- MUR I PLOT (MUR)
- MUR I PLOT (MUR)

<b>PROJEKTI</b>			
"REPARTI USHTARAK NR 5001 (AKADEMIA E FORCAVE TE ARMATOSURA), Tirane"			
<b>PROJEKTOR</b>			
UNIVERSITETI POLITEKNIK I TIRANËS			
<b>PROJEKTI</b>			
"ARRIDIM I AMBIENTEVE TE BRENDESHEME TE GODINAVE (FAKULTETI DHE MENSE - KUZHINE) TE KAMPUSIT TE RI TE AKADEMISE SE FORCAVE TE ARMATOSURA, NE PRONEN NR 108 RRAPI I TRESHIT, TIRANE"			
<b>EMERTIMI I PLETËS</b>	<b>TIPOLOGJIA: LABORATORE</b>	<b>FIRMA</b>	<b>A3</b>
<b>PROJEKTI</b>	<b>GRUPI I PROJEKTIMIT</b>	<b>FIRMA</b>	<b>SHËNIME</b>
PROJEKTOR	Ark.Armand Vekshi	<i>[Signature]</i>	
PERPUNUES	Sabina Ramaj		
	Lulë Brasha		
<b>DATA</b>	<b>SHKALLA</b>		
MAY 2024	1:50		

SHËNIME TEKNIKE

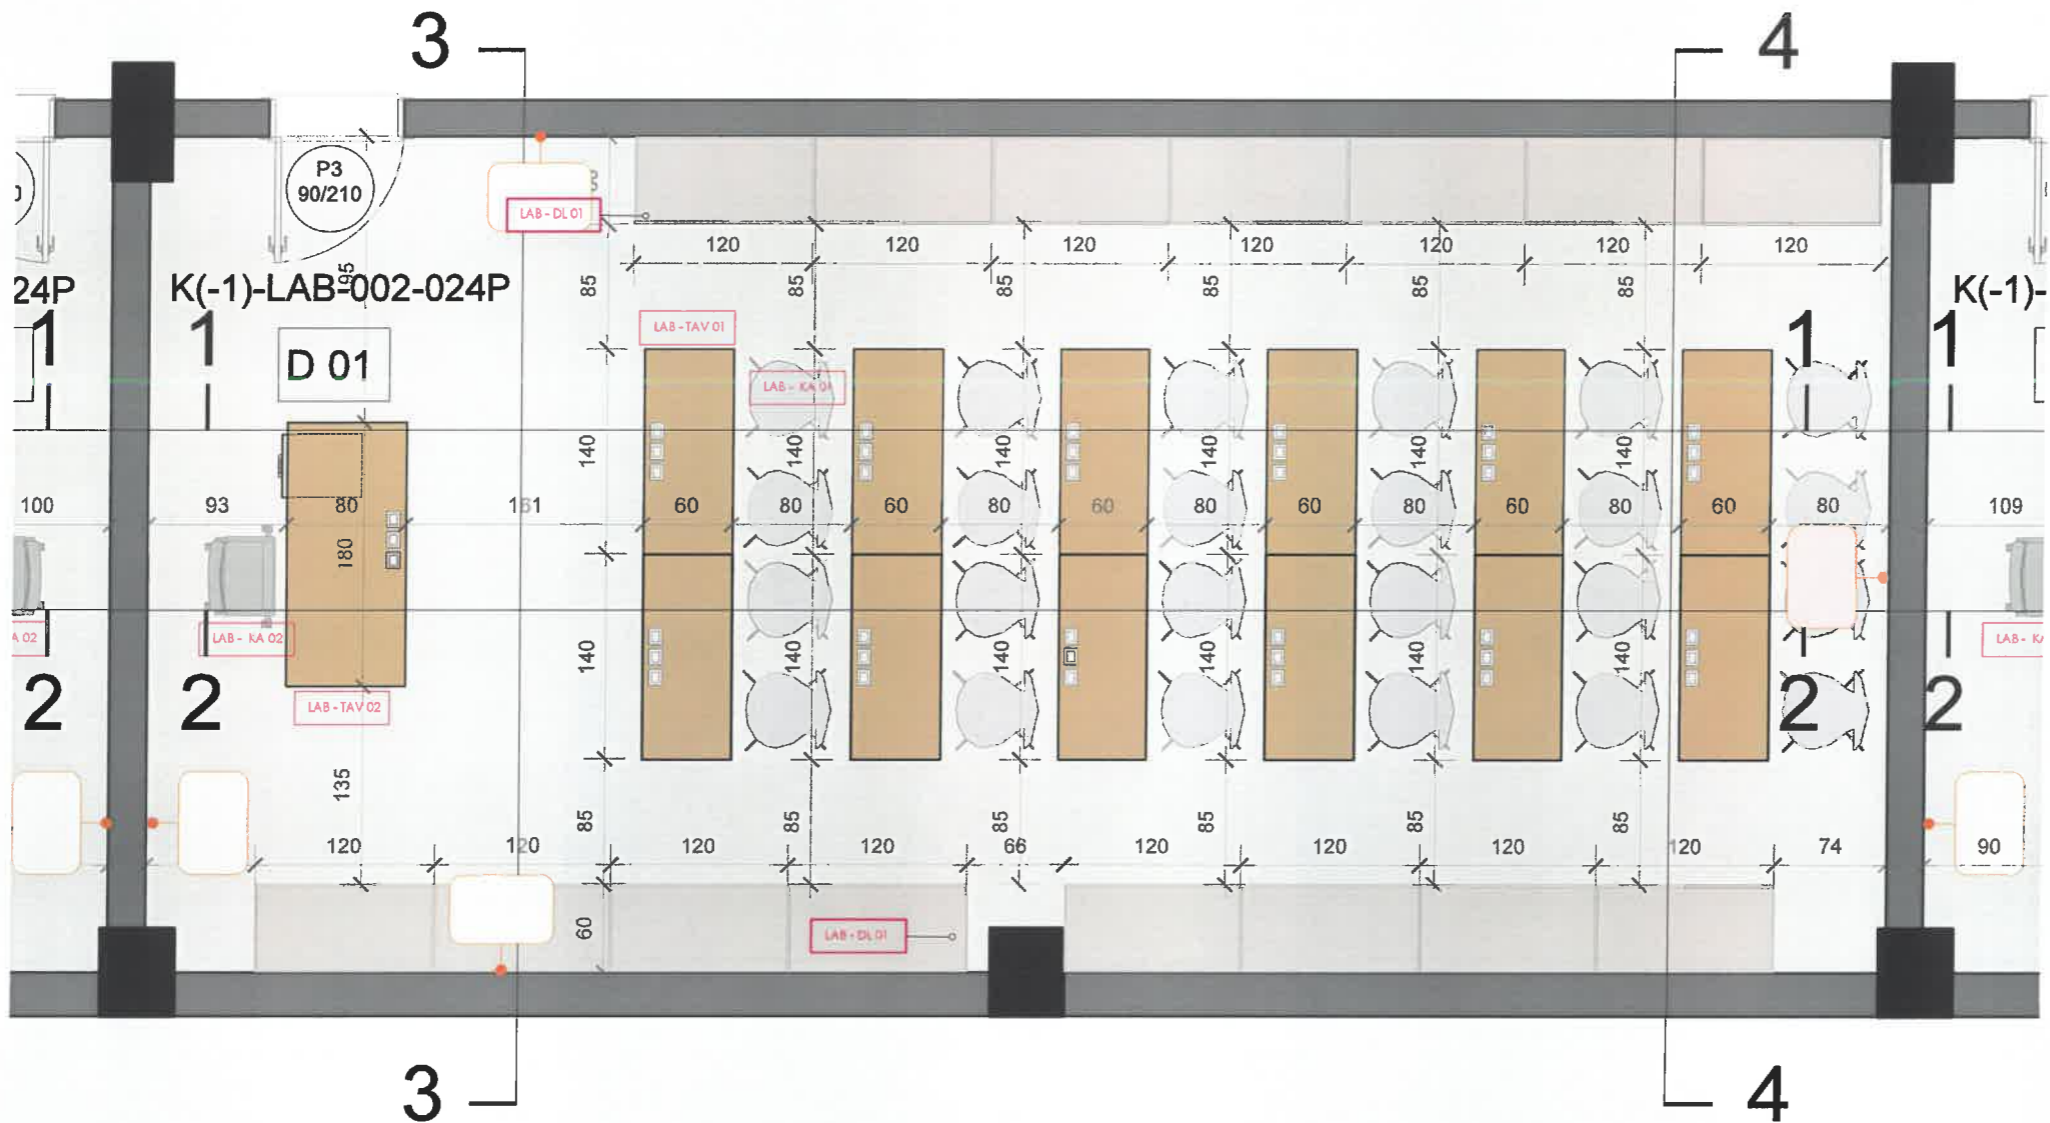

<b>PROJECTI</b> "REPARTI USHTARAK NR 5001 (AKADEMIA E FORCAVE TE ARMATOSURA), Tirane"			
<b>PROJEKTORI</b> UNIVERSITETI POLITEKNIK I TIRANËS			
<b>PROJEKTI</b> "ARRIDIM I AMBIENTEVË TE BRENDESHEME TE GODINAVE (FAKULTETI DHE HENSË - KUZHINË) TE KAMPUSIT TE RI TE AKADEMISE SE FORCAVE TE ARMATOSURA, NE PRONEN NR 108 RIRAPI I TRESHIT, TIRANË"			
<b>ENJENETI I PLANËS</b>	TIPOLOGJIA: LABORATORE PLANI I MOBILIMIT K(-1)-LAB-002-024P	A3	
<b>PROJEKTI</b>	GRUPI I PROJEKTIMIT Ark.Armond Vekshi Ark.Ari Panarlli	FIRMA 	SHËNIME
<b>PROJEKTI ARKITEKTUROR</b>	PERPUNUES Sabina Ramaj Lule Braha		
<b>DATA</b> MAJ 2024	SHKALLA 1:50		



*[Handwritten signature]*



**SHËNIME TEKNIKE**

**PRERJA 1-1**



**LEGJENDA E MATERIALEVE  
KODET E NGJYRAVE TE MUREVE GRANITIS**

- [KODI I MATERIALEVE]
- [KODI I MATERIALEVE]
**POSDITËS**  
"REPARTI USHTARAK NR 5001 (AKADEMIA E FORCAVE TE ARMATOSURA), Tirane"

**PROJEKTI**  
UNIVERSITETI POLITEKNIK I TIRANËS

**PROJEKTI**  
"ARRËDIM I AMBIENTEVE TE BRENDESHEME TE GËDËNAVE (FAKULTETI DHE MENSE - KUZHINE) TE KAMPUSIT NR 108 AKADEMISE SE FORCAVE TE ARMATOSURA, NE PRONEN NR 108 RRAPI I TRESHIT, TIRANE"

**EMËRTIMI I PLANIT** TIPOLOGJIA: LABORATORE  
PRERJA 1-1 [K(1)-LAB-002-02AP] **A3**

<b>PROJEKTI</b>	GRUPI PROJEKTIMIT	FIRMA	SHËNIME
PROJEKTI	ARKITEKTUROR	PERPUNUES	

DATA	SHKALLA
Maj 2024	1:50



Handwritten signature and blue circular official stamp of the University of Architecture and Urban Planning of Tirana.

**SHËNIME TEKNIKE**

PRERJA 2-2



**LEGJENDA E MATERIALEVE  
KODET E NGJYRAVE TE MUREVE GRANITIS**

- MUR I MARRAMET
- MUR I MARRAMET
- MUR I MARRAMET
- MUR I MARRAMET
- MUR I MARRAMET
- MUR I MARRAMET
- MUR I MARRAMET

POSDITET  
"REPARTI USHTARAK NR 5001 (AKADEMIA E FORCAVE TE ARMATOSURA), Tirane"

PROJEKTOI  
UNIVERSITETI POLITEKNIK I TIRANËS

PROJEKTI  
"ARRRËDIM I AMBIENTEVE TE BRENDESHEME TE GODINAVE (FAKULTETI DHE MENSE - KUZINE) TE KAMPUSIT TE RI TE AKADEMESE SE FORCAVE TE ARMATOSURA, NE PROJEKTI NR 105 RRAPI I TRESHIT, TIRANE"

EMËRTIMI I FLETËS  
TIPOLOGJIA: LABORATORE  
PRERJA 2-2 [K-1]-LAB-002-024P

A3


PROJEKTI	GRUPI I PROJEKTIMIT	FIRMA	SHËNIME
PROJEKTI ARKITEKTUROR	Arif Armand Volksh		
	Arif Arif Janarlli		
	PERPUNUES		
	Sibina Ramaj		
	Elita Brashit		

DATA: MAJ 2024  
SHKALLA: 1:50




**SHËNIME TEKNIKE**

PRERJA 3-3

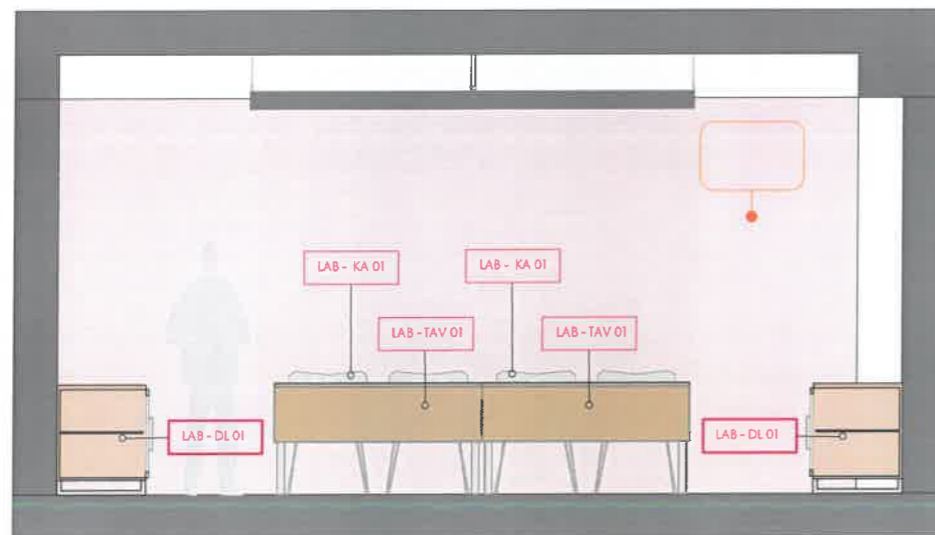

PRERJA 4-4

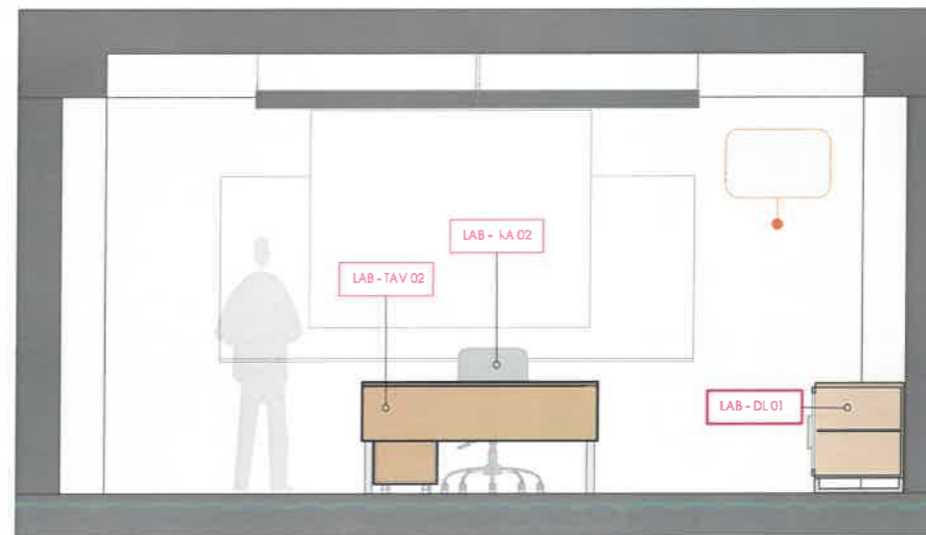

**LEGJENDA E MATERIALEVE  
KODET E NGJYRAVE TE MUREVE GRANITIS**

- MUR I MURIT (K-1)
- MUR I MURIT (K-2)
- MUR I MURIT (K-3)
- DRYNDITJE (K-4)
- KAPORRIZH (K-5)
- MUR I MURIT (K-6)
- MUR I MURIT (K-7)

PROJEKTI  
**"REPARTI USHTARAK NR 5001 (AKADEMIA E FORCAVE TE ARMATOSURA), Tirane"**

PROJEKTOI  
**UNIVERSITETI POLITEKNIK I TIRANËS**

PROJEKTI  
**"ARRËDIM I AMBIENTEVE TE BRENDESHEME TE GODITAVE (FAKULTETI DHE MENSE - KUZHINE) TE KAMPUSIT TE RI TE AKADEMISE SE FORCAVE TE ARMATOSURA, NE PRONEN NR 108 RRAPI I TRESHIT, TIRANE"**

ENJERTIMI I FLETËS	TIPOLOGJIA: LABORATORE PRERJE / VIZUALIZIM (K-1)-LAB-002-024P	<b>A3</b>
-----------------------	--	-----------


PROJEKTI	GRUPI I PROJEKTIMIT	FIRMA	SHËNIME
PROJEKTI ARHITEKTUROR	Ark.Armond Vokshi Ark.Ani Panarili	<i>[Signature]</i>	
	PERPUNUES		
	Sabina Ramaj Lulë Brasha		

DATA:	SHKALLA:
MA / 2024	1:50



*[Handwritten signature]*

SHËNIME TEKNIKE

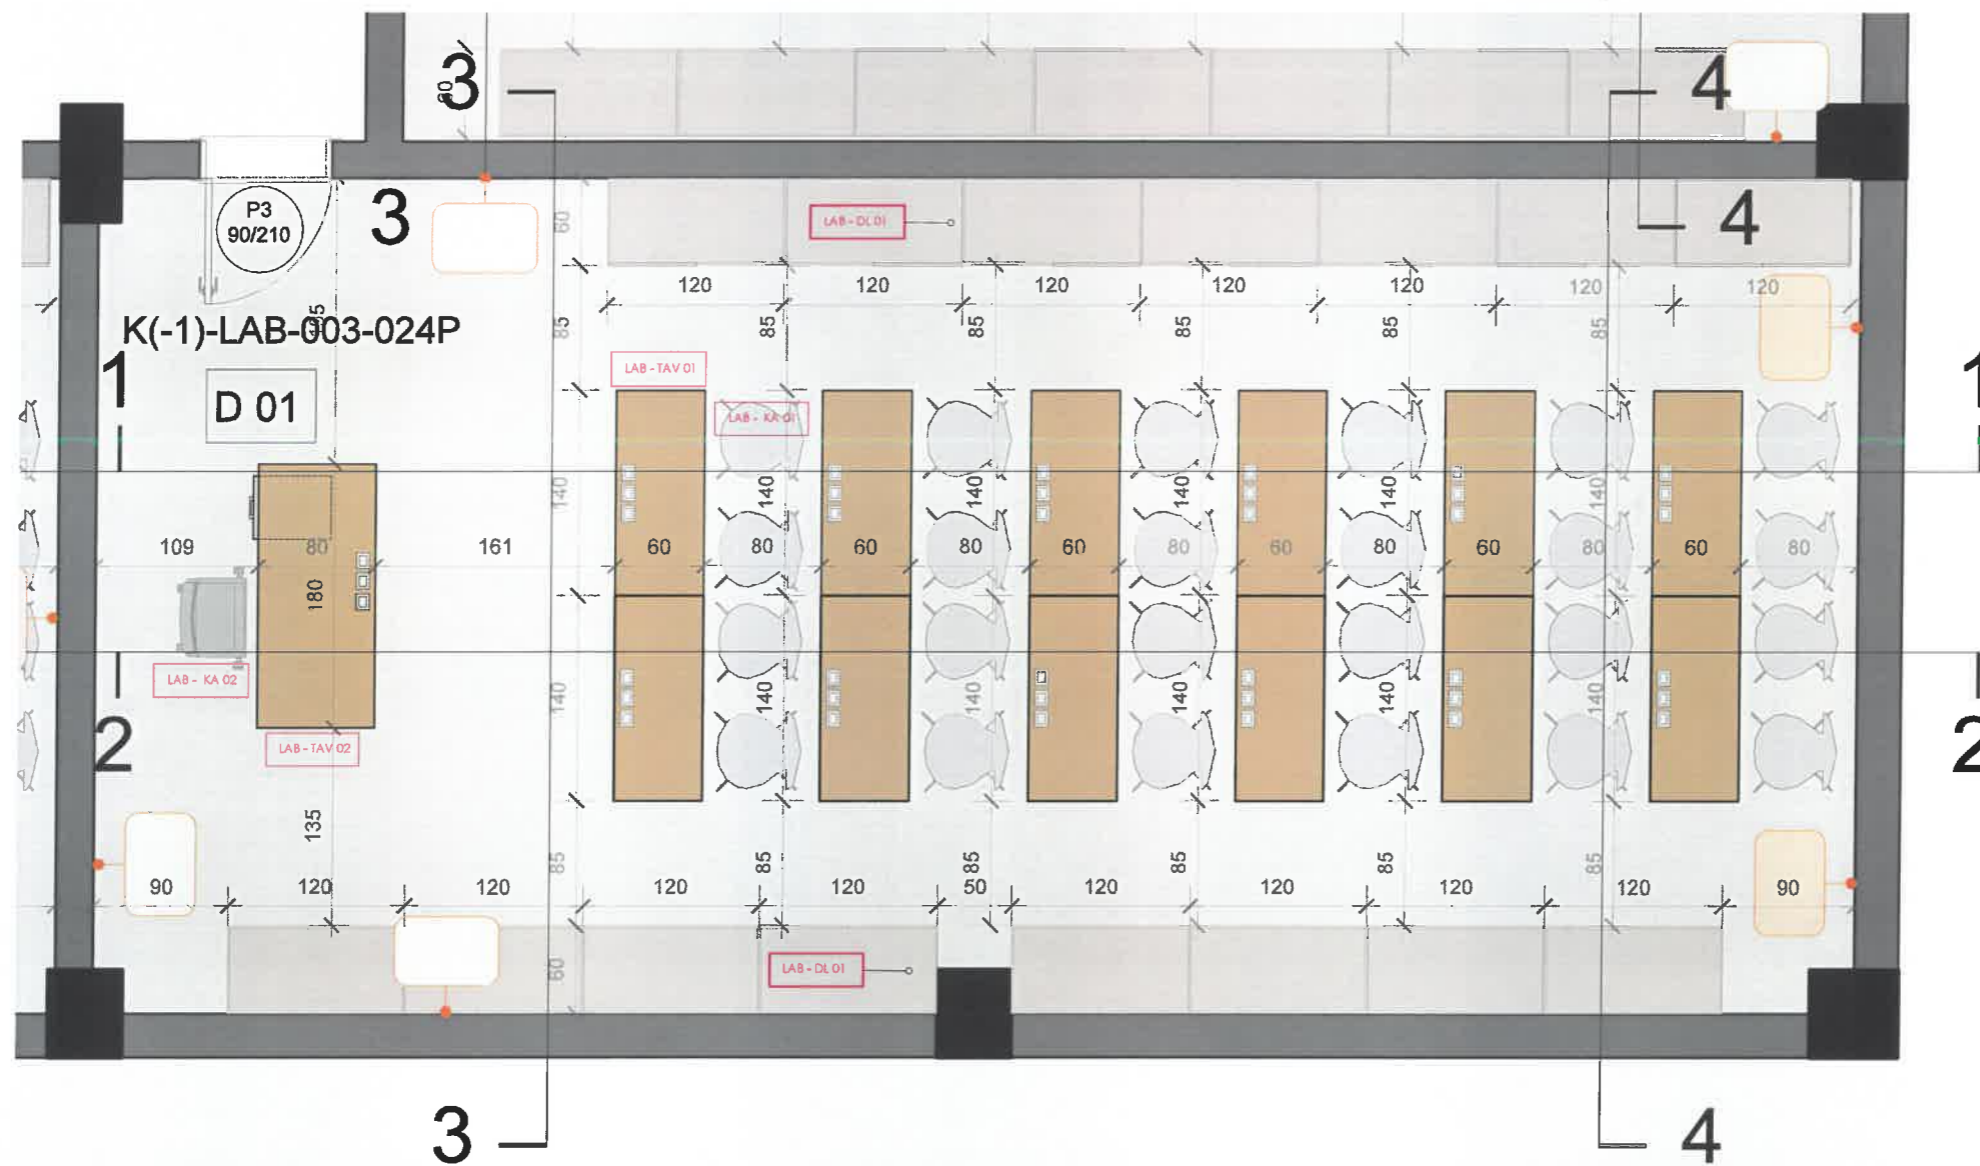

FOROSTES <b>"REPARTI USHTARAK NR 5001 (AKADEMIA E FORCAVE TE ARMATOSURA), Tirane"</b>			
PROJEKTI <b>UNIVERSITETI POLITEKNIK I TIRANËS</b>			
PROJEKTI "ARRËDIMI I AMBIENTEVE TE BRENDESHEME TE GODINAVE (FAKULTETI DHE MENSE - KUZINE) TE KAMPUSIT TE RI TE AKADEMISE SE FORCAVE TE ARMATOSURA, NE PRONEN NR 108 RRAPI I TRESHIT, TIRANE"			
EMERTIMI I FLETES	TIPOLOGJIA: LABORTORE PLANI I MOBILIMIT K(-1)-LAB-003-024P	A3	
PROJEKTI	GRUPI I PROJEKTIMIT	FIRMA	SHËNIME
PROJEKTI ARKITEKTUROR	Ark.Arsimand Volkshil Ark.Anti Pananili	<i>[Signature]</i>	
	PERPUNUES Sabina Ramaj Lule Brasha		
DATA	SHKALLA		
MAR 2024	1:50		



**SHËNIME TEKNIKE**

PRERJA 1-1



**LEGJENDA E MATERIALEVE  
KODET E NGJYRAVE TE MUREVE GRANITIS**

- [MATERIALEVE]
- [MATERIALEVE]
- [MATERIALEVE]
- [MATERIALEVE]
- [MATERIALEVE]
- [MATERIALEVE]
- [MATERIALEVE]
- [MATERIALEVE]



**FOROSTES**  
"REPARTI USHTARAK NR 5001 (AKADEMIA E FORCAVE TE ARMATOSURA), Tirane"


**PROJEKTI**  
UNIVERSITETI POLITEKNIK I TIRANËS

**PROJEKTI**  
"ARRËDIMI I AMBIENTEVE TE BRENDESHEME TE GODINAVE (FAKULTETI DHE MENJE - KUZINE) TE KAMPUSIT TE RI TE AKADEMISE SE FORCAVE TE ARMATOSURA, NE PRONEN NR 108 RRAPI I TRESHIT, TIRANE"

**SHËNIMI** | TIPOLOGJIA: LABORATORE | **A3**  
PRERJA 1-1 [K-1]-LAB-003-024P


PROJEKTI	GRUPI I PROJEKTIMIT	FIRMA	SHËNIME
UNIVERSITETI POLITEKNIK I TIRANËS	Ark Armand Volkshi		
	PERPUNUES		
	Objektive		
	Le Bona		

**DATA** | **SHKALLA**  
MAJ 2024 | 1:50

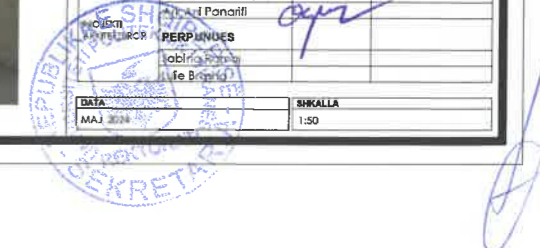

**SHËNIME TEKNIKE**

**PRERJA 2-2**

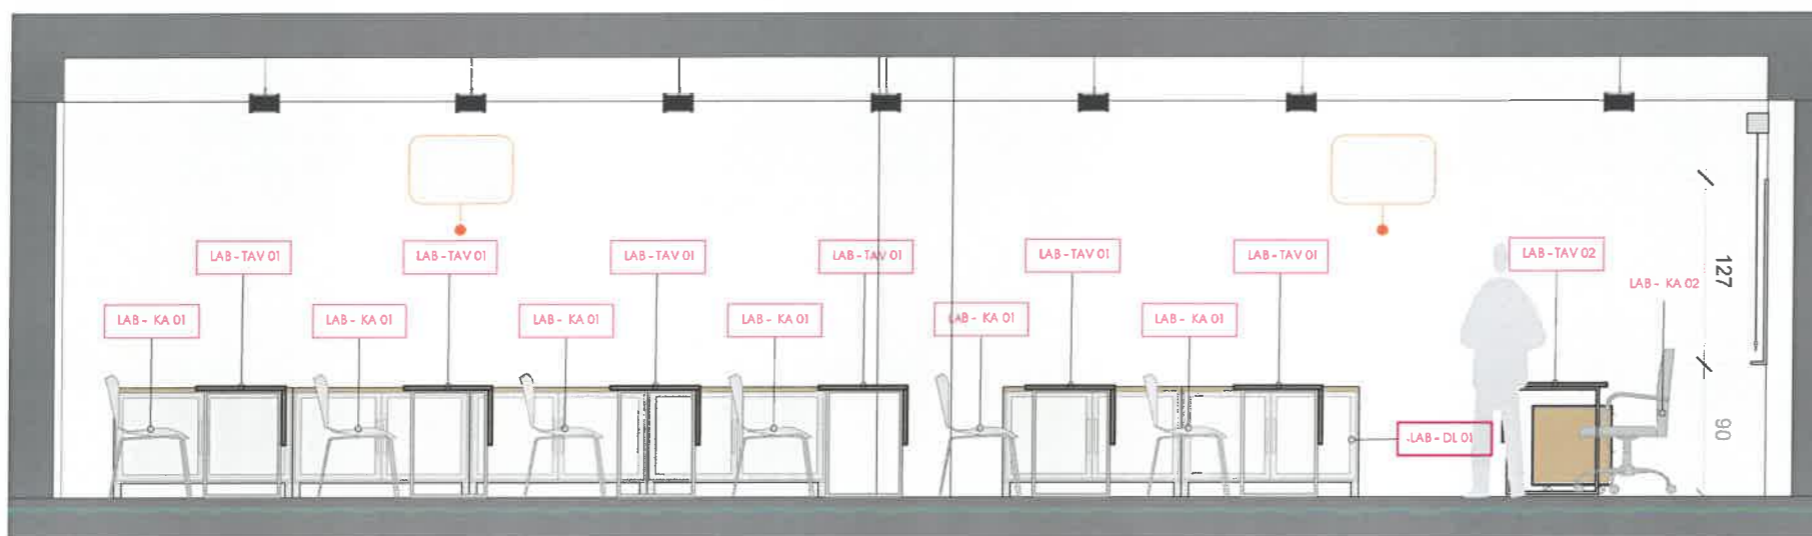

**LEGJENDA E MATERIALEVE  
KODET E NGJYRAVE TE MUREVE GRANITIS**


- MUR (KODI: 1-1-1)
- MUR (KODI: 1-1-2)
- MUR (KODI: 1-1-3)
- SHKALLA (KODI: 1-1-4)
- MUR (KODI: 1-1-5)
- MUR (KODI: 1-1-6)
- MUR (KODI: 1-1-7)




<b>PROJEKTI</b>			
"REPARTI USHTARAK NR 5001 (AKADEMIA E FORCAVE TE ARMATOSURA), Tirane"			
<b>UNIVERSITETI POLITEKNIK I TIRANËS</b>			
<b>PROJEKTI</b>			
"ARRËDEM I AMBIENTEVE TE BRENDESHEME TE GODINAVE (FAKULTETI DHE MENSE - KUZHINE) TE KAMPUSIT TE RI TE AKADEMISE SE FORCAVE TE ARMATOSURA, NE PRONEN NR 108 RRAPI I TRESHIT, TIRANE"			
<b>ENJËRTI I FLETËS</b>	TIPOLOGJIA: LABORATORE PRERJA 2-2 (K-1)-LAB-003-024P	<b>A3</b>	
<b>PROJEKTI</b>	<b>GRUPI I PROJEKTIMIT</b>	<b>FIRMA</b>	<b>SHËNIME</b>
PROJEKTI ARHITEKTUROR	Arbë Amiraj, Vekshi Lise Arif, Prizreni	<i>[Signature]</i>	
	PERPUNUES		
	Sabina Ramadani Tijela Shasha		
<b>DATA</b>	<b>SHKALLA</b>		
MAJ 2024	1:50		

**SHËNIME TEKNIKE**

**PRERJA 3-3**

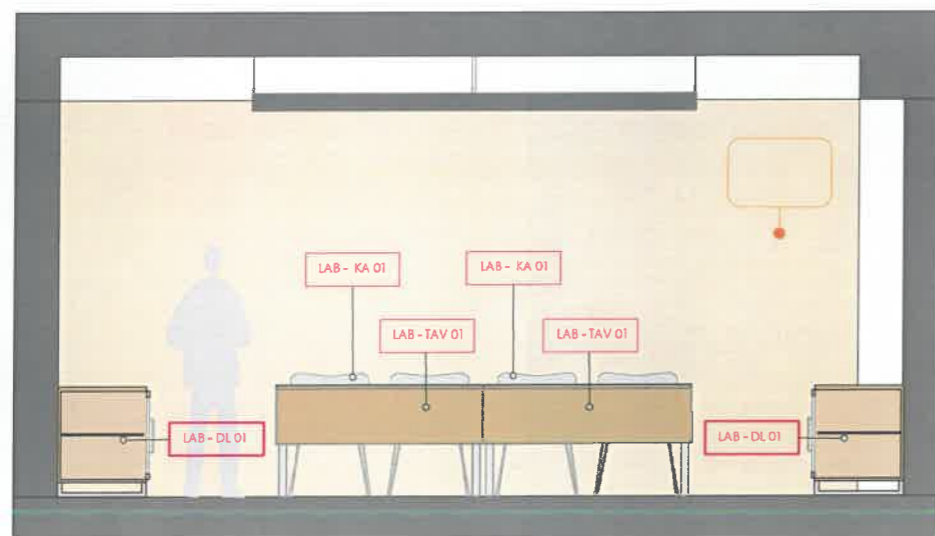

**PRERJA 4-4**

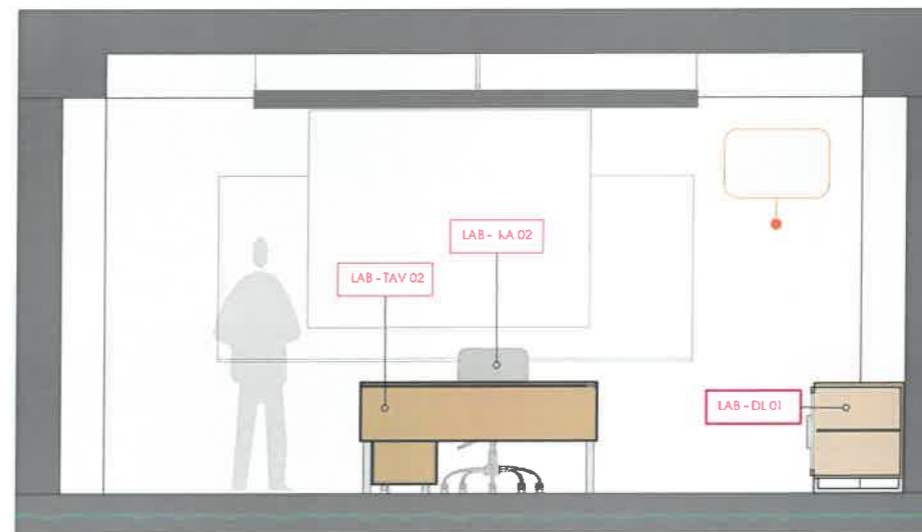

**LEGJENDA E MATERIALEVE  
KODET E NGJYRAVE TE MUREVE GRANITIS**

- (MATERIALEVE)
- (MATERIALEVE)
- (MATERIALEVE)
- (MATERIALEVE)
- (MATERIALEVE)
- (MATERIALEVE)
- (MATERIALEVE)

**FORUMI**  
"REPARTI USHTARAK NR 5001 (AKADEMIA E FORCAVE TE ARMATOSURA), Tirane"

**PROJEKTI**  
UNIVERSITETI POLITEKNIK I TIRANËS

**PROJEKTI**  
"ARRËDIMI I AMBIENTEVE TE BRENDESHEME TE GODINAVE (FAKULTETI DHE MENSE - KUZHINE) TE KAMPUSIT TE RI TE AKADEMISE SE FORCAVE TE ARMATOSURA, NE PRONEN NR 108 RRAPI I TRESHIT, TIRANE"

EMËRTIMI I FLETËS	TIPOLOGJIA: LABORATORE PRERJE / VIZUALIZIM [K(1)-LAB-003-024P]	<b>A3</b>
-------------------	---	-----------


PROJEKTI	GRUPI I PROJEKTIMIT	FIRMA	SHËNIME
PROJEKTI ARKITEKTUROR	Ark Armand Vokshi Ark Ani Panarili	<i>[Signature]</i>	
	PERPUNUES		
	Sajida Ramaj Lila Vasha		

DATA	SHKALLA
MAR 2024	1:50



*[Handwritten signature]*

SHËNIME TEKNIKE

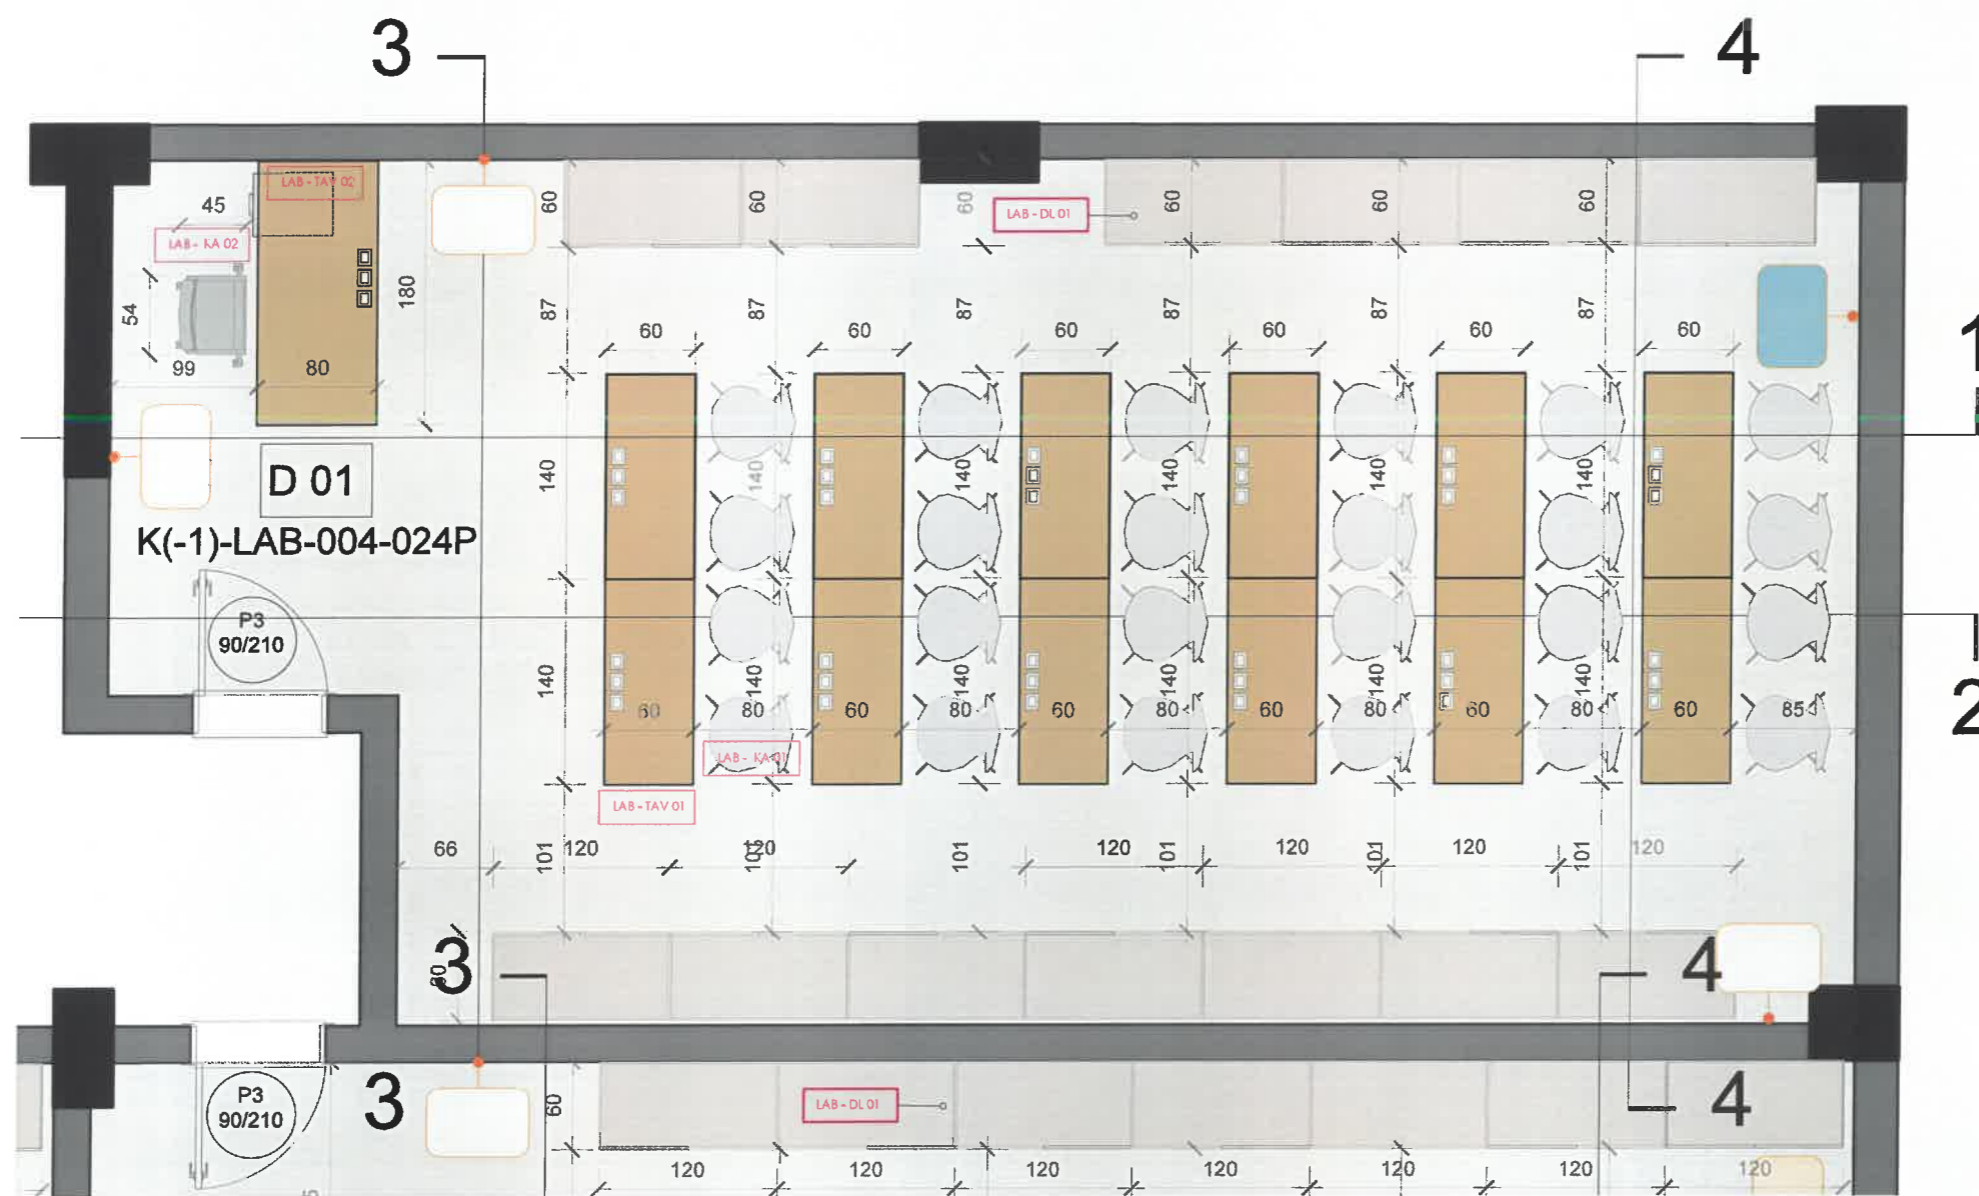

POROSITËS "REPARTI USHTARAK NR 5001 (AKADEMIA E FORCAVE TE ARMATOSURA), TIRANE"			
PROJEKTI UNIVERSITETI POLITEKNIK I TIRANËS			
PROJEKTI "ARRËDIMI I AMBIENTEVE TE BRENDESHEME TE GODINAVE (FAKULTETI DHE MENSE - KUZHINE) TE KAMPUSIT TE RI TE AKADEMISE SE FORCAVE TE ARMATOSURA, NE PRONEN NR 108 RRAPET I TRESHIT, TIRANE"			
ENDRYRI I PLETËS	TIPOLOGJIA: LABORATORE PLANI I MOBILIMIT K(-1)-LAB-004-024P	A3	
PROJEKTI	GRUPI I PROJEKTIMIT	FIRMA	SHËNIME
PROJEKTI INZHENERI	Ark.Armond Volkshi Ark.Anti Panarlli	[Signature]	
	PERPLUNUES Sabina Ramaj Lule Brasha		
DATA MAJ 2024	SHKALLA 1:50		




[Handwritten signature]



**SHËNIME TEKNIKE**

**PRERJA 1-1**

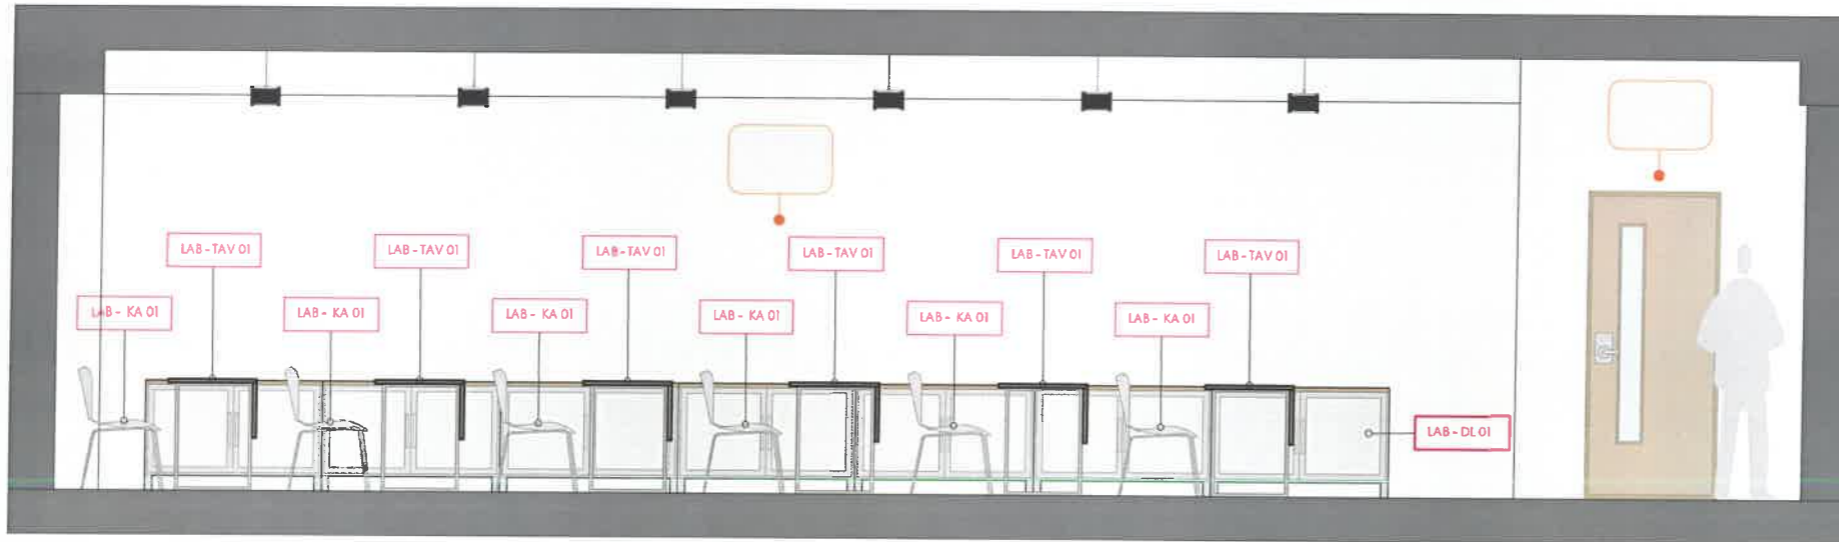

**LEGJENDA E MATERIEVE  
KODET E NGJYRAVE TE MUREVE GRANITIS**

- MUR (GJATËSI 2.10-2.12)
- MUR (GJATËSI 2.10-2.12)
- MUR (GJATËSI 2.10-2.12)
- DRYANOR (GJATËSI 2.10-2.12)
- AMBIE (GJATËSI 2.10-2.12)
- BASHKË (GJATËSI 2.10-2.12)
- DRYANOR (GJATËSI 2.10-2.12)

**FOROJTES**  
"REPARTI USHTARAK NR 5001 (AKADEMIA E FORCAVE TE ARMATOSURA), Tirane"

**PROJEKTI**  
UNIVERSITETI POLITEKNIK I TIRANËS

**PROJEKTI**  
"ARRIDIM I AMBIENTEVE TE BRENDESHME TE GODINAVE (FAKULTETI DHE MENSE - KUZHINE) TE KAMPUSIT TE RI TE AKADEMISE SE FORCAVE TE ARMATOSURA, NE PRONEN NR 108 RRAPI I TRESHIT, TIRANE"

**DHËBTIMI I PLETES** TIPOLOGJIA: LABORATORE PRERJA 1-1 (K(1)-LAB-004-024P) **A3**


PROJEKTI	GRUPI I PROJEKTIMIT	FIRMA	SHËNIME
PROJEKTI ARCHITETUROR	Ark.Armand Vokshi Ark.Ani Panarili	<i>Armani</i>	
PERPUNUES	Sabina Ramaj Luçe Brasha		

**SHKALLA**  
1:50



**SHËNIME TEKNIKE**

**PRERJA 2-2**

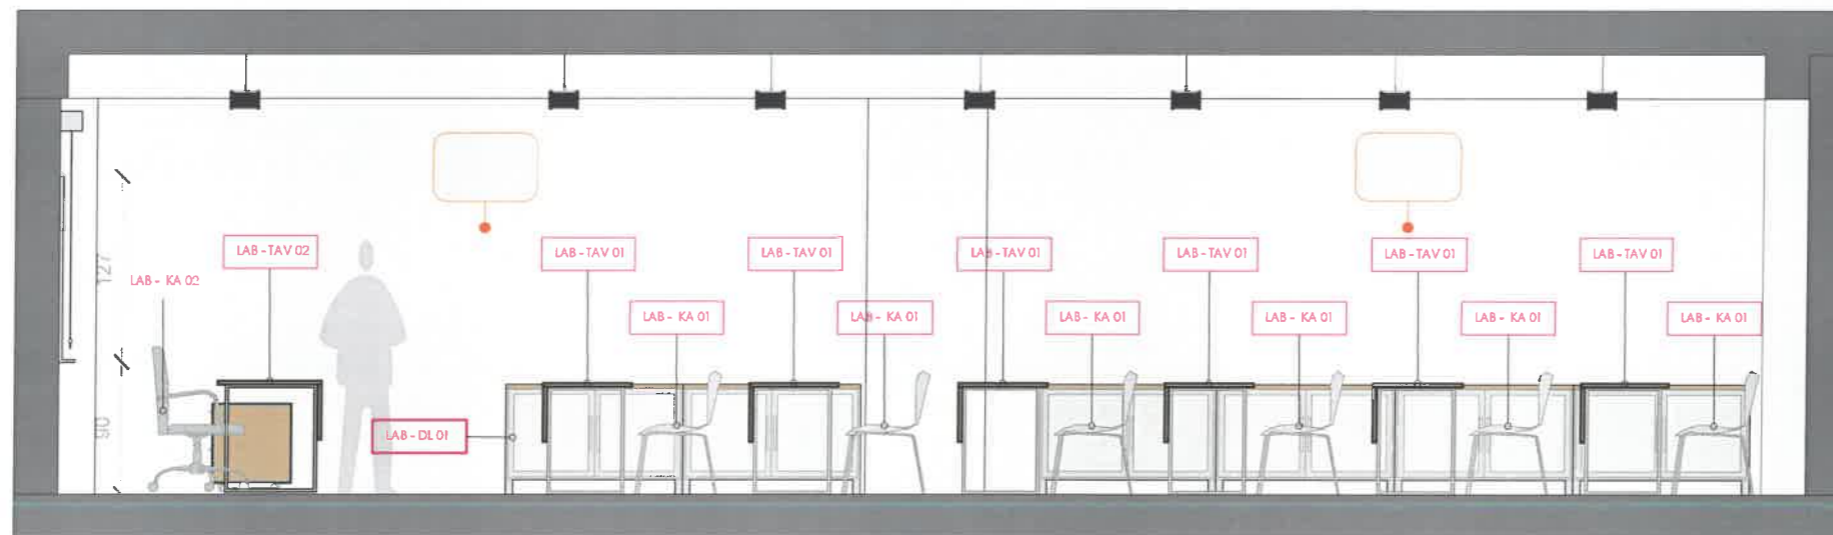

**LEGJENDA E MATERIALEVE  
KODET E NGJYRAVE TE MUREVE GRANTIS**

- MUR/PERFECTO-17-11
- MUR/PERFECTO-17-11
**PRONTERE**  
**"REPARTI USHTARAK NR 5001 (AKADEMIA E FORCAVE TE ARMATOSURA), Tirane"**

**PROJEKTI**  
**UNIVERSITETI POLITEKNIK I TIRANËS**

**PROJEKTI**  
**"ARRËDIM I AMBIENTEVE TE BRENDESHEME TE GODINAVE (FAKULTETI DHE HENSE - KUZHINE) TE KAMPUSIT TE RI TE AKADEMISE SE FORCAVE TE ARMATOSURA, NE PRONEN NR 108 RRAPI I TRESHIT, TIRANE"**

**SHËNIMI** TIPOLOGJIA: LABORATORE  
 PRERJA 2-2 (K-1)LAB-004-02AP **A3**

PROJEKTI	GRUPI I PROJEKTIMIT	FIRMA	SHËNIME
USHTARAK	Ark.Armond Volkshi Ark.Ani Panariti	<i>[Signature]</i>	
PERPUNUES	Sabina Rama Luçe Brasha		


**DATA** M.A./2024 **SHKALLA** 1:50




*[Handwritten signature]*

**SHËNIME TEKNIKE**

**PRERJA 3-3**

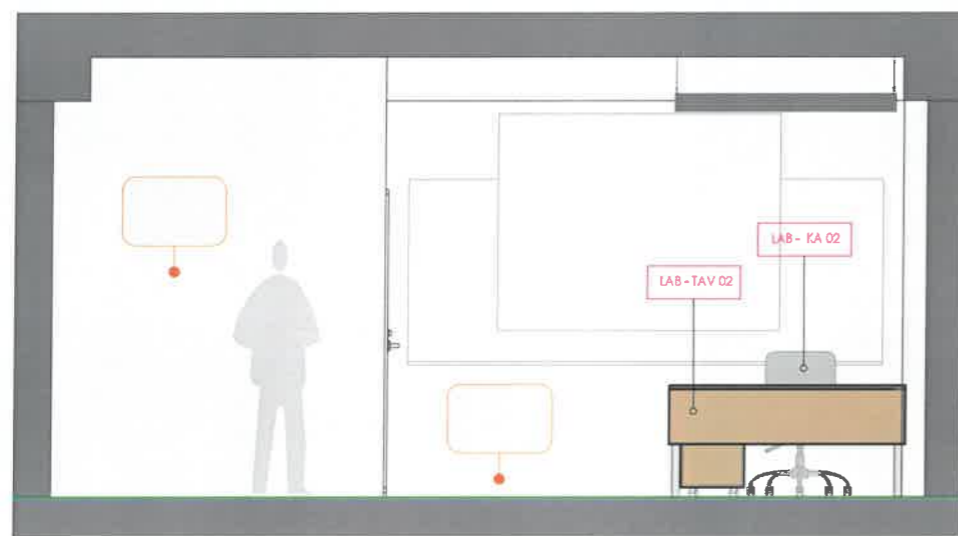

**PRERJA 4-4**

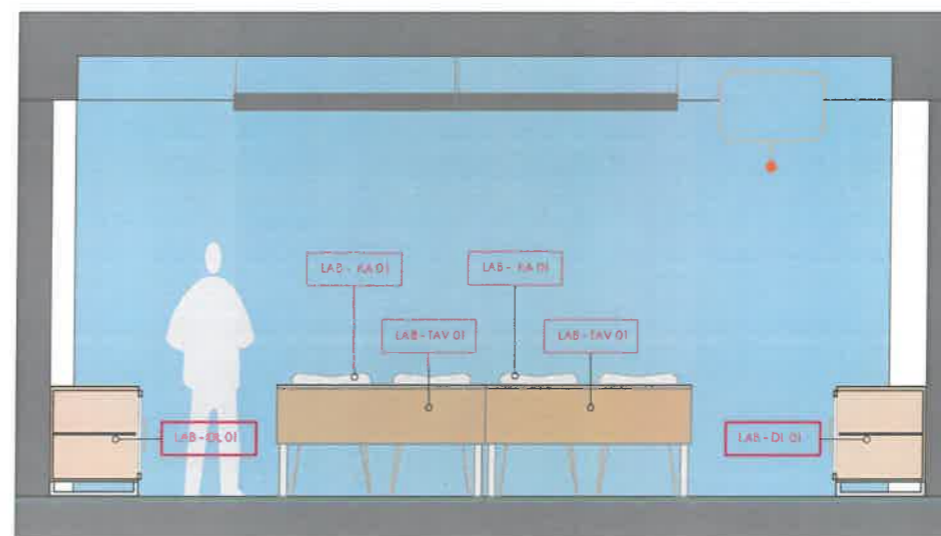

**LEGJENDA E MATERIALEVE  
KODET E NGJYRAVE TE MUREVE GRANITIS**

- MUR/INTERFACET/AV
- SPANDEKTORE/COFFER
- BLENDE/SHARRA/COFFER
- BLENDE/SHARRA/COFFER
- COFFER/SHARRA/COFFER
- BLENDE/SHARRA/COFFER
- MANTEL/SHARRA/COFFER

**PROJEKTI**  
"REPARTI USHTARAK NR 5001 (AKADEMIA E FORCAVE TE ARMATOSURA), Tirane"

**PROJEKTOR**  
UNIVERSITETI POLITEKNIK I TIRANËS

**PROJEKTI**  
"ARRIDIM I AMBIENTEVE TE BRENDESHEME TE GODINAVE (FAKULTETI DHE MENSE - KUZHINE) TE KAMPUSIT TE RI TE AKADEMISE SE FORCAVE TE ARMATOSURA, NE PRONEN NR 108 RRAPET I TRESHIT, TIRANE"

**EMERTIM I PLETES**      **TIPOLOGJIA: LABORATORE**  
**PRERJE / VIZUALIZIM [K-1]-LAB-004-024P]**      **A3**

PROJEKTI	GRUPI I PROJEKTIMIT	FIRMA	SHËNIME
PROJEKTI	Ark.Armond Volkshi Ark.Ari Pananli	<i>[Signature]</i>	
PROJEKTI	PERPUNUES		
	Sabina Ramaj Lule Brasha		


**TGAJA**      **SHKALLA**  
MAY 2024      1:50




*[Handwritten signature]*

**SHËNIME TEKNIKE**


TAVOLINA NE PLAN

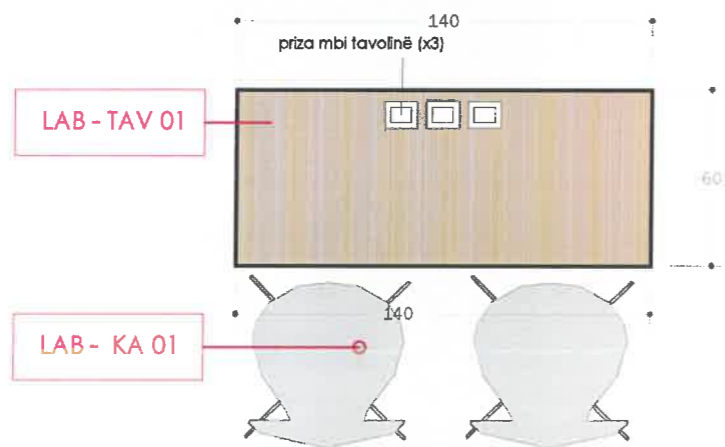


PAMJE AKSONOMETRIKE

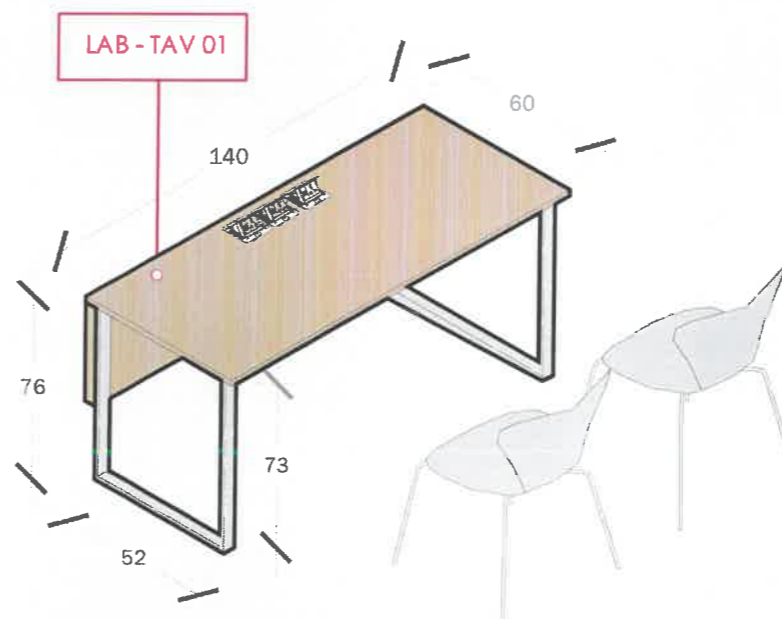

PAMJE BALLORE

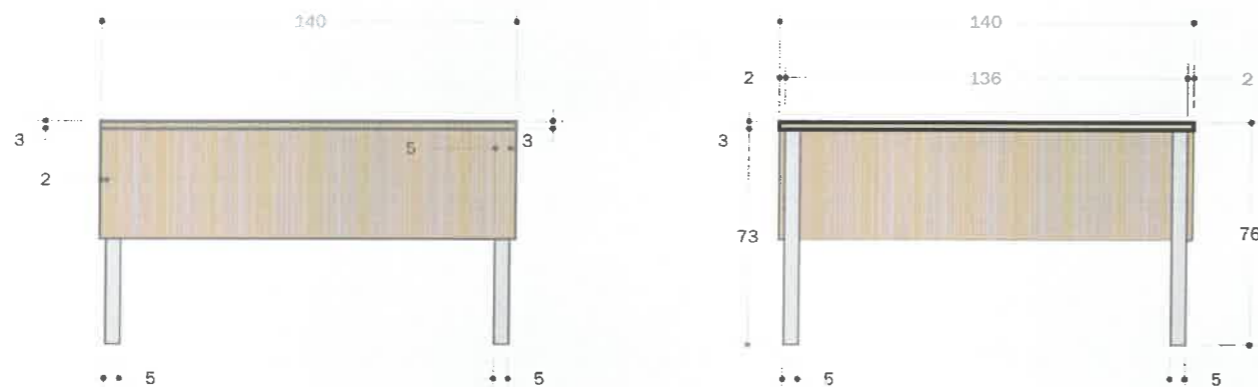

PAMJE ANËSORE

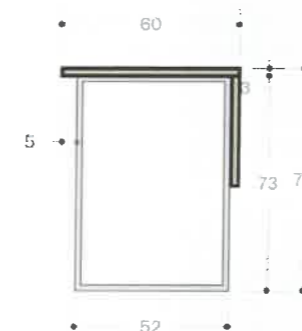

FORCATE  
"REPARTI USHTARAK NR 5001 (AKADEMIA E FORCAVE TE ARMATOSURA), Tirane"

PROJEKTI  
UNIVERSITETI POLITEKNIK I TIRANËS

PROJEKTI  
"ARRIDHEM I AMBIENTEVE TE BRENDESHEME TE GODINAVE (FAKULTETI DHE HENSE - KUZHINE) TE KAMPUSIT TE RI TE AKADEMISE SE FORCAVE TE ARMATOSURA, NE PRONEN NR 108 RRAPI I TRESHIT, TIRANE"

ENJTYNI I FLETES  
TIPOLOGJIA: LABORATORE  
SKEDA TEKNIKE MOBILIM LAB-TAV - 01  
A3

PROJEKTI	GRUPI I PROJEKTIMIT	FIRMA	SHËNIME
Ark.Armond Valoshi Ark.Anti Panoflli		<i>apn</i>	
PERPUNUES			
Sabina Rama L. Fe Brasha			


DATA  
MAYI 2024  
SHKALLA  
1:25



*[Handwritten signature]*

SHËNIME TEKNIKE

KARRIGE NE PLAN

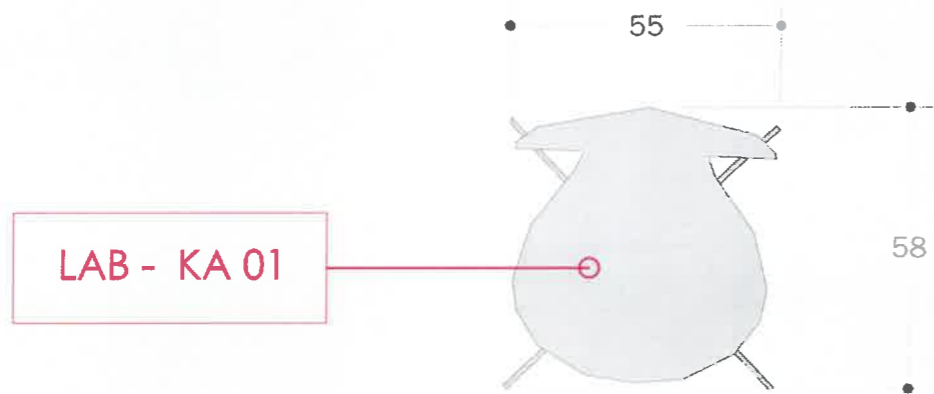

PAMJE AKSONOMETRIKE



PAMJE BALLORE



PAMJE ANËSORE



<b>PROJEKTI</b>			
"REPARTI USHTARAK NR 5001 (AKADEMIA E FORCAVE TE ARMATOSURA), Tirane"			
<b>PROJEKTOI</b>			
UNIVERSITETI POLITEKNIK I TIRANËS			
<b>PROJEKTI</b>			
"ARRIDIM I AMBIENTEVE TE BRENDESHEME TE GODINAVE (FAKULTETI DHE MENSE - KUZHINE) TE KAMPUSIT TE RI TE AKADEMISE SE FORCAVE TE ARMATOSURA, NE PRONEN NR 108 RRAPZ E TRESHIT, TIRANE"			
<b>EMËRTIMI I PLANIT</b>	TIPOLOGJIA: LABORATORE	SKEDA TEKNIKE MOBILIMI LAB- KA - 01	<b>A3</b>
<b>PROJEKTI</b>	<b>GRUPI I PROJEKTIMIT</b>	<b>FIRMA</b>	<b>SHËNIME</b>
<b>PROJEKTI ARKITEKTUROR</b>	Ark.Armand Vokshi	<i>[Signature]</i>	
	Ark.Ani Panarili		
	<b>PERPUNUES</b>		
	Sabina Rama		
	Lule Brasha		
<b>DATA</b>	<b>SHKALLA</b>		
MAJ 2024	1:15		





*[Handwritten signature]*

SHËNIME TEKNIKE

PAMJE AKSONOMETRIKE


DOLLAP

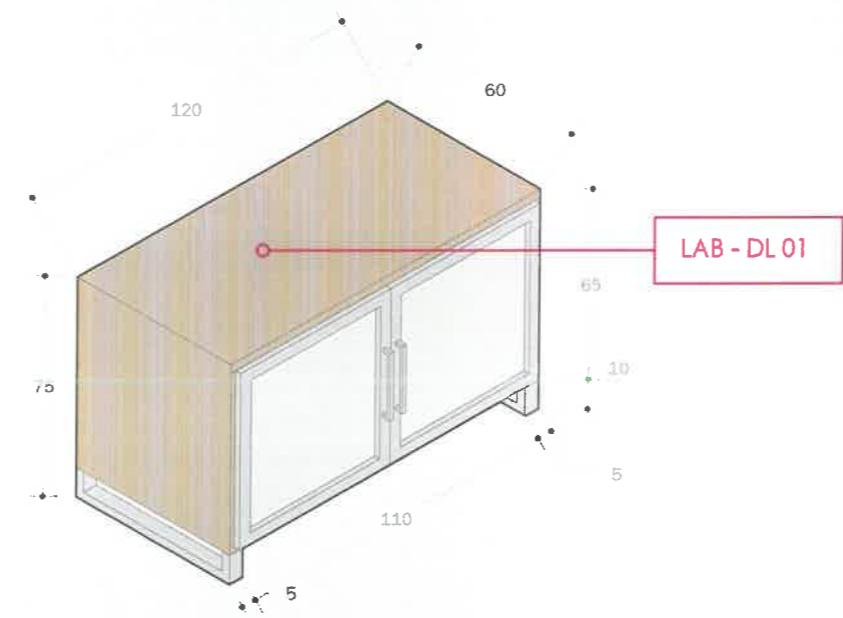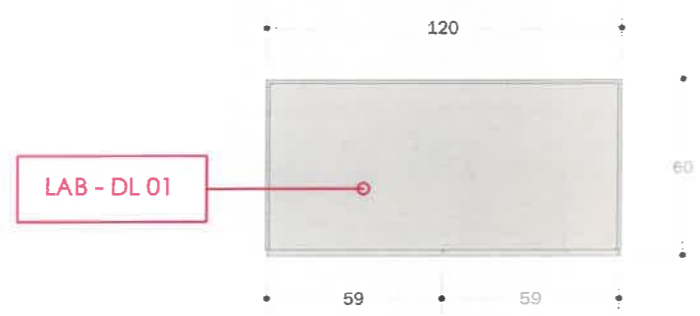


PAMJE BALLORE



PAMJE ANËSORE

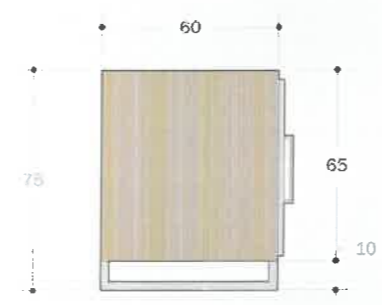

PRERJE

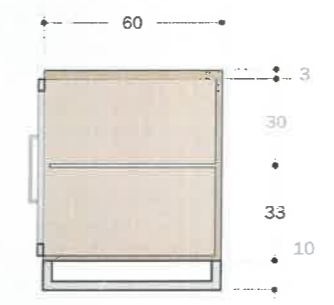


PORGJATË			
"REPARTI USHTARAK NR 5001 (AKADEMIA E FORCAVE TE ARMATOSURA), Tirane"			
PROJEKTI			
UNIVERSITETI POLITEKNIK I TIRANËS			
PROJEKTI			
"ARRIDIM I AMBIENTEVE TE BRENDESHEME TE GODINAVE (FAKULTETI DHE MENSE - KUZHINE) TE KAMPUSIT TE RI TE AKADEMISE SE FORCAVE TE ARMATOSURA, NE PRONEN NR 108 RRAPI I TRESHET, TIRANE"			
EMERTIM I PLETES	TIPOLOGJIA: LABORATORE SKEDA TEKNIKE MOBILIM LAB-DL - 01	A3	
PROJEKTI	GRUPI I PROJEKTIMIT	FIRMA	SHËNIME
PROJEKTOR	Ark.Armand Vekshi Ark.Ani Panarlli		
PERPUNUES	Sabina Ramaj Lule Brasha		
DATA	SHKALLA		
MAR 2024	1:25		




*[Handwritten signature]*

SHËNIME TEKNIKE


Tavolina ne plan (pedagogu)

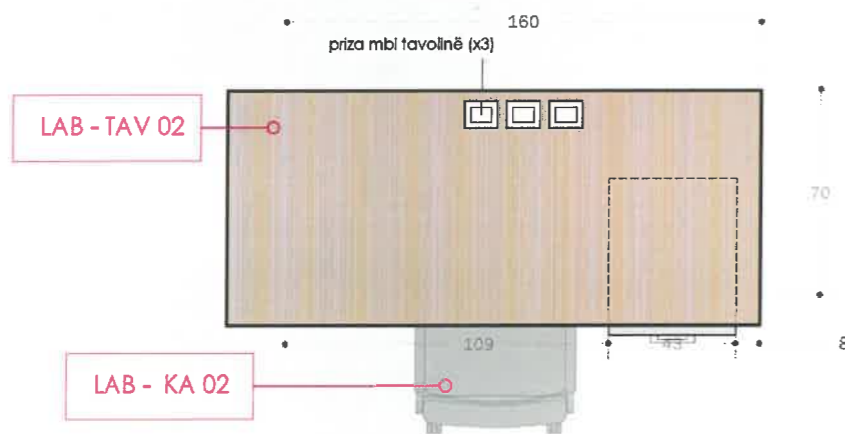


PAMJE AKSONOMETRIKE

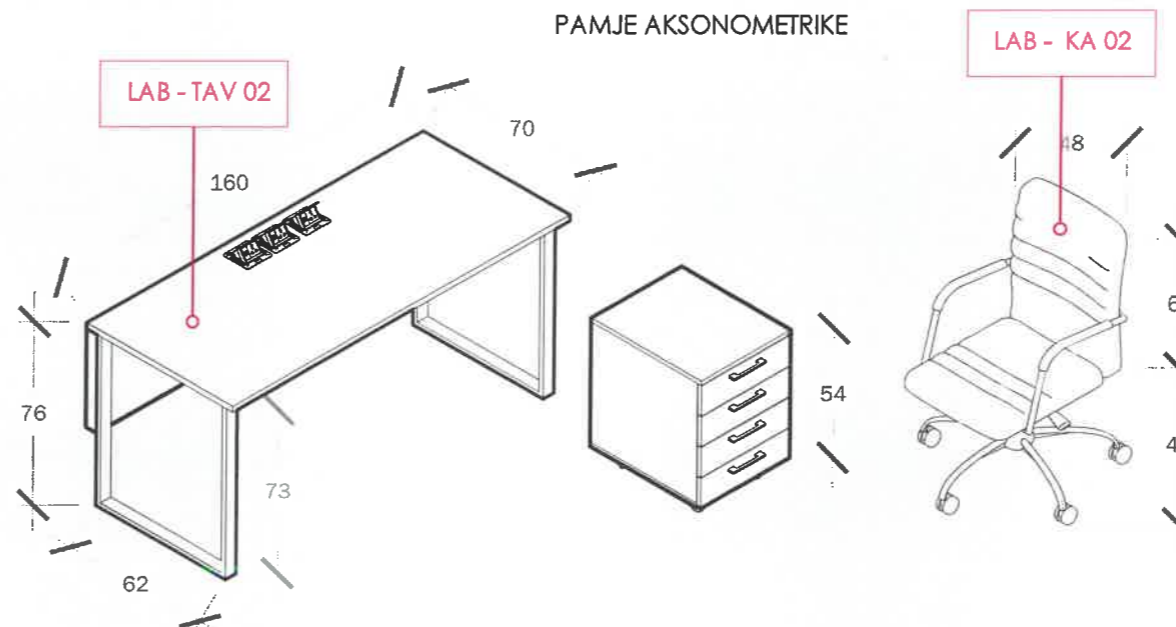

PAMJE BALLORE

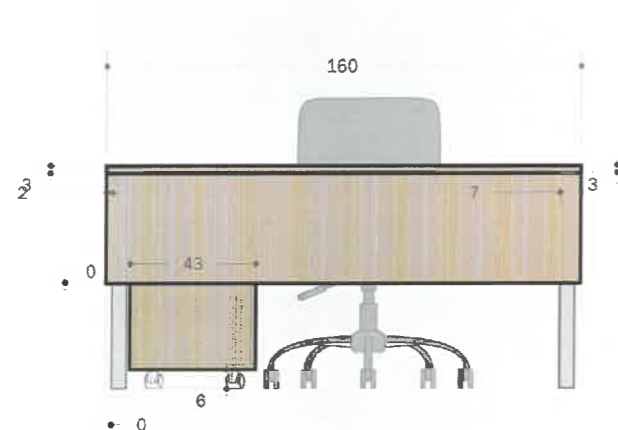

PAMJE ANËSORE

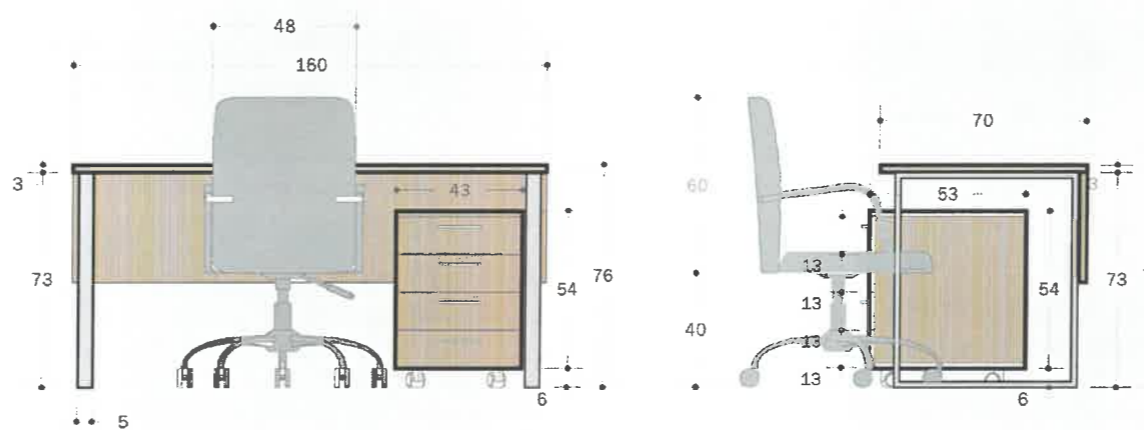

POKRETTËS  
"REPARTI USHTARAK NR 5001 (AKADEMIA E FORCAVE TE ARMATOSURA), Tirane"

PROJEKTOI  
UNIVERSITETI POLITEKNIK I TIRANËS

PROJEKTI  
"ARRIDIM I AMBIENTEVE TE BRENDESHEME TE GODINAVE (FAKULTETI DHE MENSE - KUZHINE) TE KAMPUSIT TE RI TE AKADEMISE SE FORCAVE TE ARMATOSURA, NE PRONEN NR 108 RRAPX I TRESHT, TIRANE"


EMERTIMI I PLANIT	TIPOLOGJIA: LABORATORE SKEDA TEKNIKE MOBILIM LAB-TAV -02	A3
-------------------	---	----

PROJEKTI	GRUPI I PROJEKTIMIT	FIRMA	SHËNIME
PROJEKTI ARKITEKTUROR	Ark Armand Volkshi Ark Anri Panarili	<i>[Signature]</i>	
	PERPUNUES Sabina Rama Lule Brasha		

SKALA	1:25
-------	------



**SHËNIME TEKNIKE**

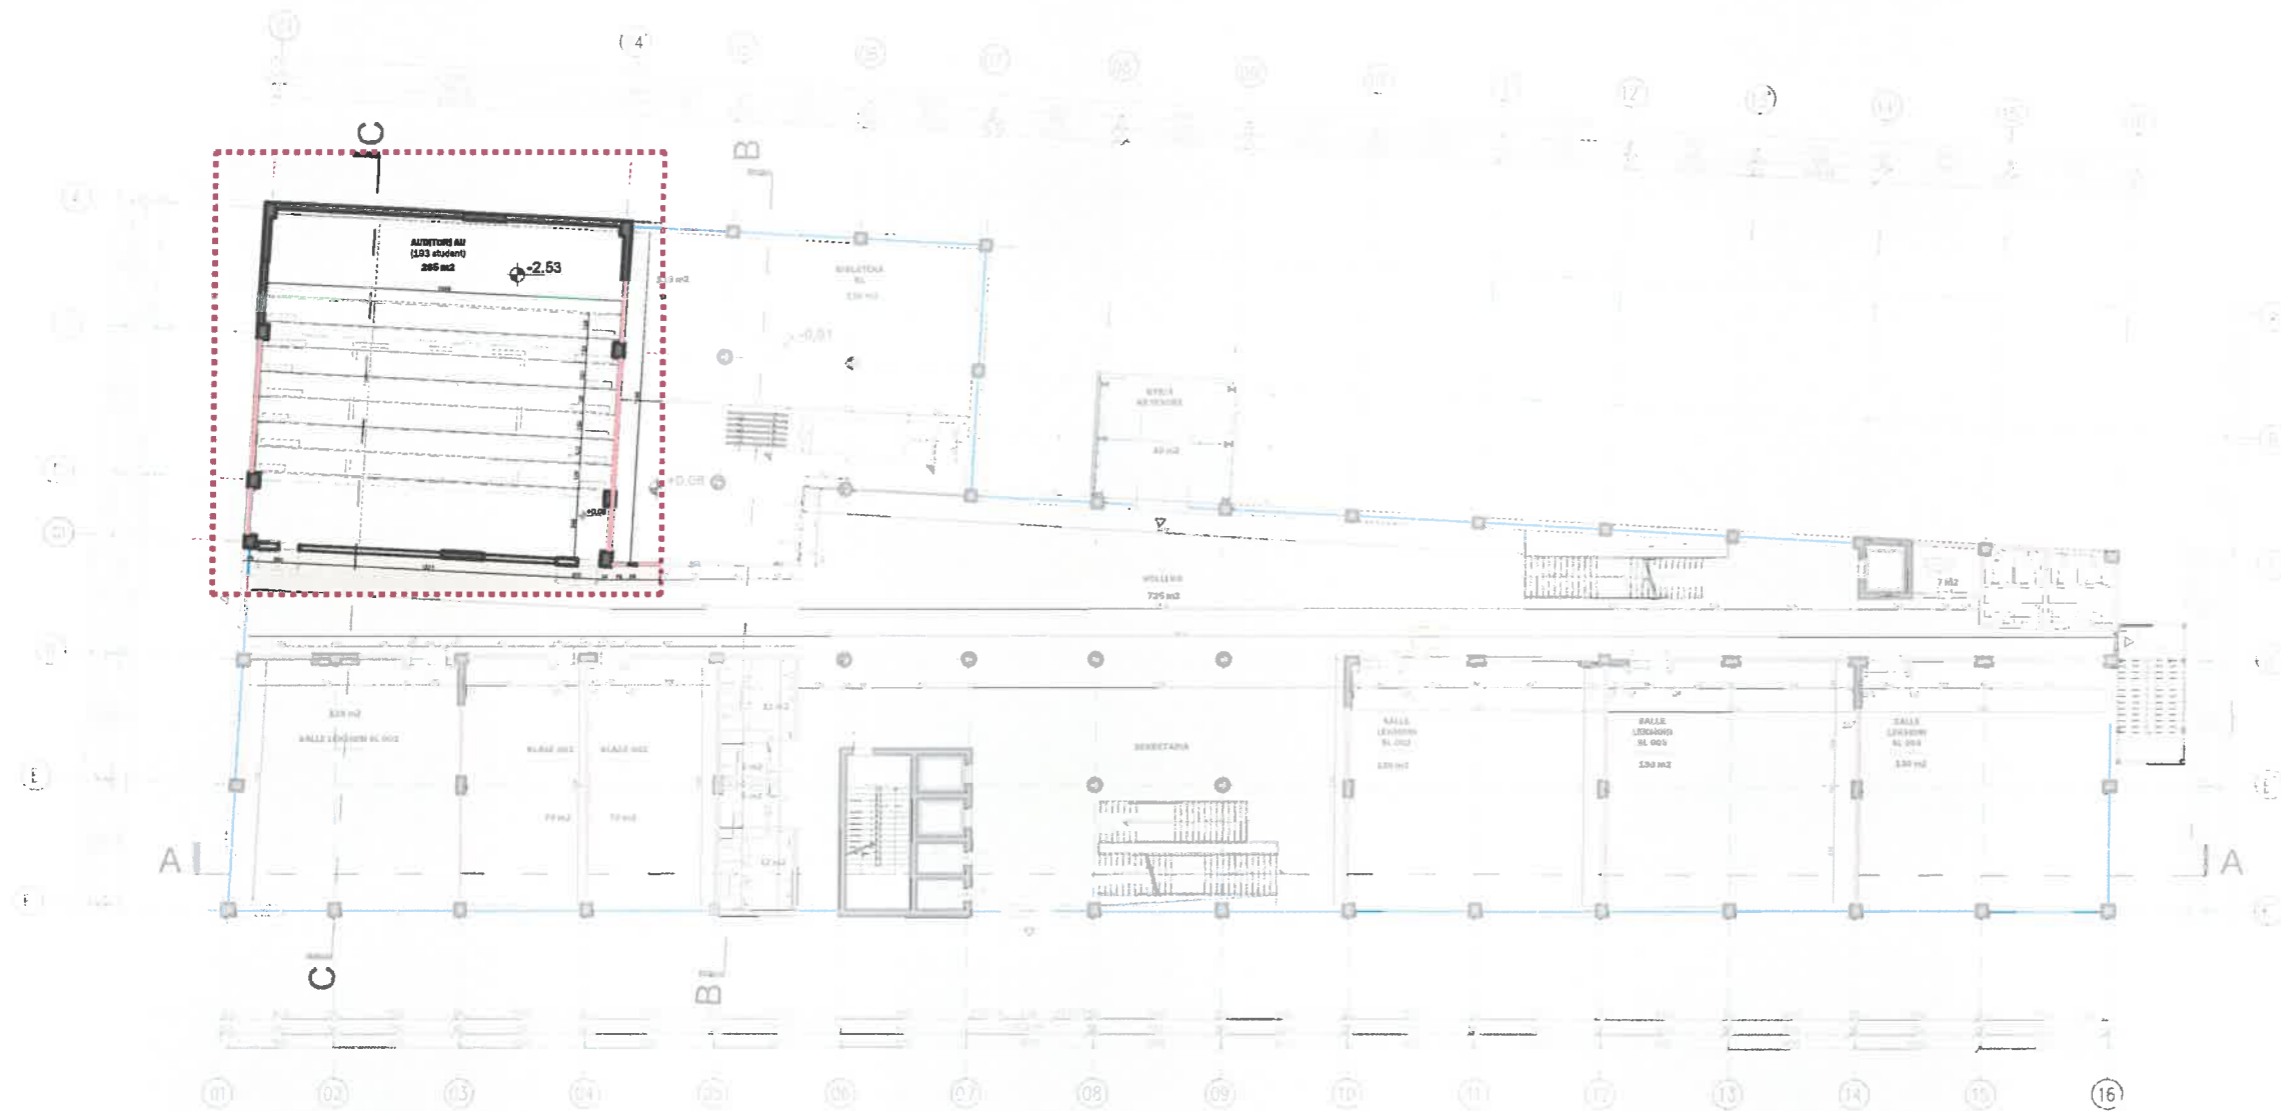

FORONITË  
**"REPARTI USHTARAK NR 5001 (AKADEMIA E FORCAVE TE ARMATOSURA), Tirane"**

PROJEKTI  
**UNIVERSITETI POLITEKNIK I TIRANËS**


PROJEKTI  
**"ARRËDINI I AMBIEENTVE TE BRENDSHËME TE GODINAVE (FAKULTETI DHE MENJE - KUZHINE) TE KAMPUSI TE R2 TE AKADEMISE SE FORCAVE TE ARMATOSURA, NE PRONEN NR 108 RRAPI I TRESHTI, TIRANE"**

SHËNIMI PLETËS	TIPOLOGJIA: AUDITORI PLANI E KATI NE KUOTEN 0.00	A3	
PROJEKTI	GRUPI I PROJEKTIMIT	FIRMA	SHËNIME
PROJEKTI ARKITEKTOR	Art. Armand Vaskhi Art. Ani Panariti PERPUNUES Sabina Ramo Luiza Braha	[Signature] [Signature]	
DATA MAJ 2024	SHKALLA 1:350		



[Handwritten signature]



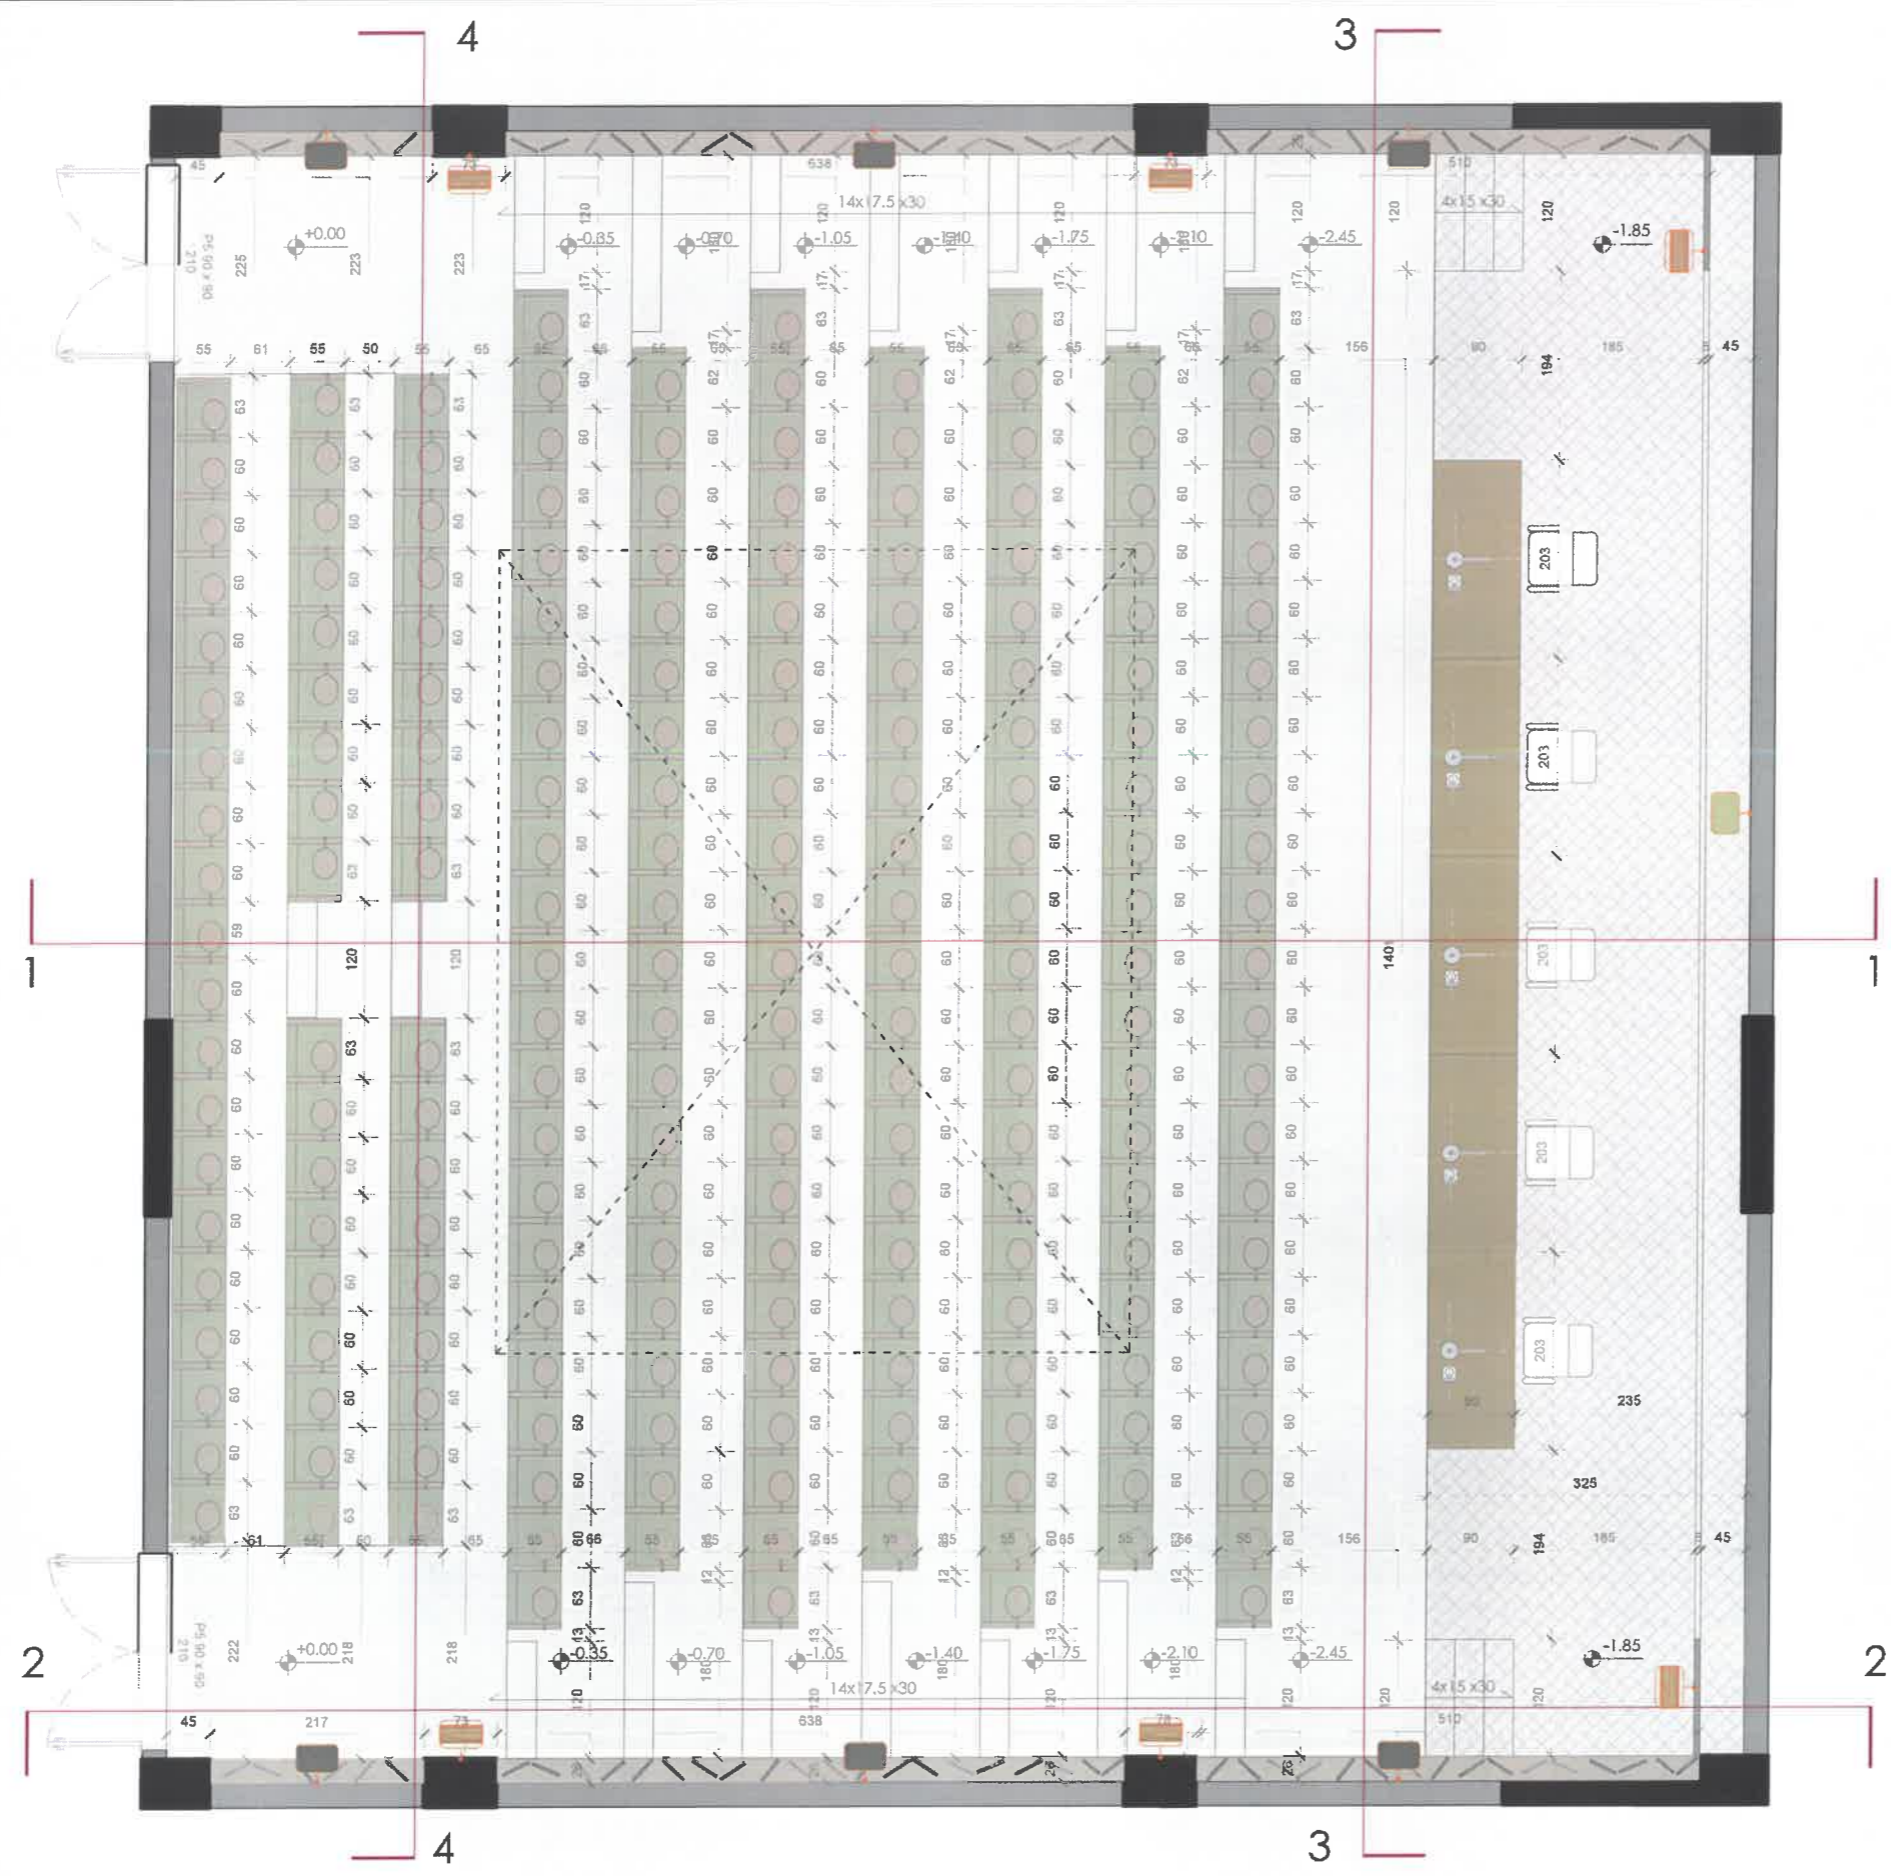

**SHËNIME TEKNIKE**

LEGJENDA E MATERIALEVE

KODET E NGJYRAVE TE MUREVE GRANITE

-  SERPENTINE 5-17-4
-  GRANITE STONE 5-20-2
-  HD 285611 A85 Edge Walnut Royal Pore

LEGJENDE

-  AU-KA-01 KARRIGE AUDITORI (5 COPE)
-  AU-KA-02 KARRIGE AUDITORI (11 COPE)
-  AU-TL-01 TAVOLINE LEKTORI (5 COPE)

**FORORITET**  
 "REPARTI USHTARAK NR 5001 (AKADEMIA E FORCAVE TE ARMATOSURA), Tirane"

**PROJEKTI**  
 UNIVERSITETI POLITEKNIK I TIRANËS


**PROJEKTI**  
 "ARRIEDHIM I AMBIENTEVE TE BRENDESHEME TE GODINAVE (FAKULTETI DHE MENSE - KUZHINE) TE KAMPUSIT TE R1 TE AKADEMISE SE FORCAVE TE ARMATOSURA, NE PRONEN NR 100 RRAPI I TRESHIT, TIRANE"

SHENIMI I FLETES	TIPOLOGJIA: AUDITORI PLANI I MOBILMET	<b>A3</b>	
PROJEKTI	GRUPI I PROJEKTIMIT	FIRMA	SHËNIME
PROJEKTOR	Ark.Armond Vekshi Ark.Ani Panatli		
PERPUNUES	Sabina Rama Lufe Brasha		
DATA	MAR 2024	SHKALLA	1:75



*[Handwritten signature]*

**SHËNIME TEKNIKE**

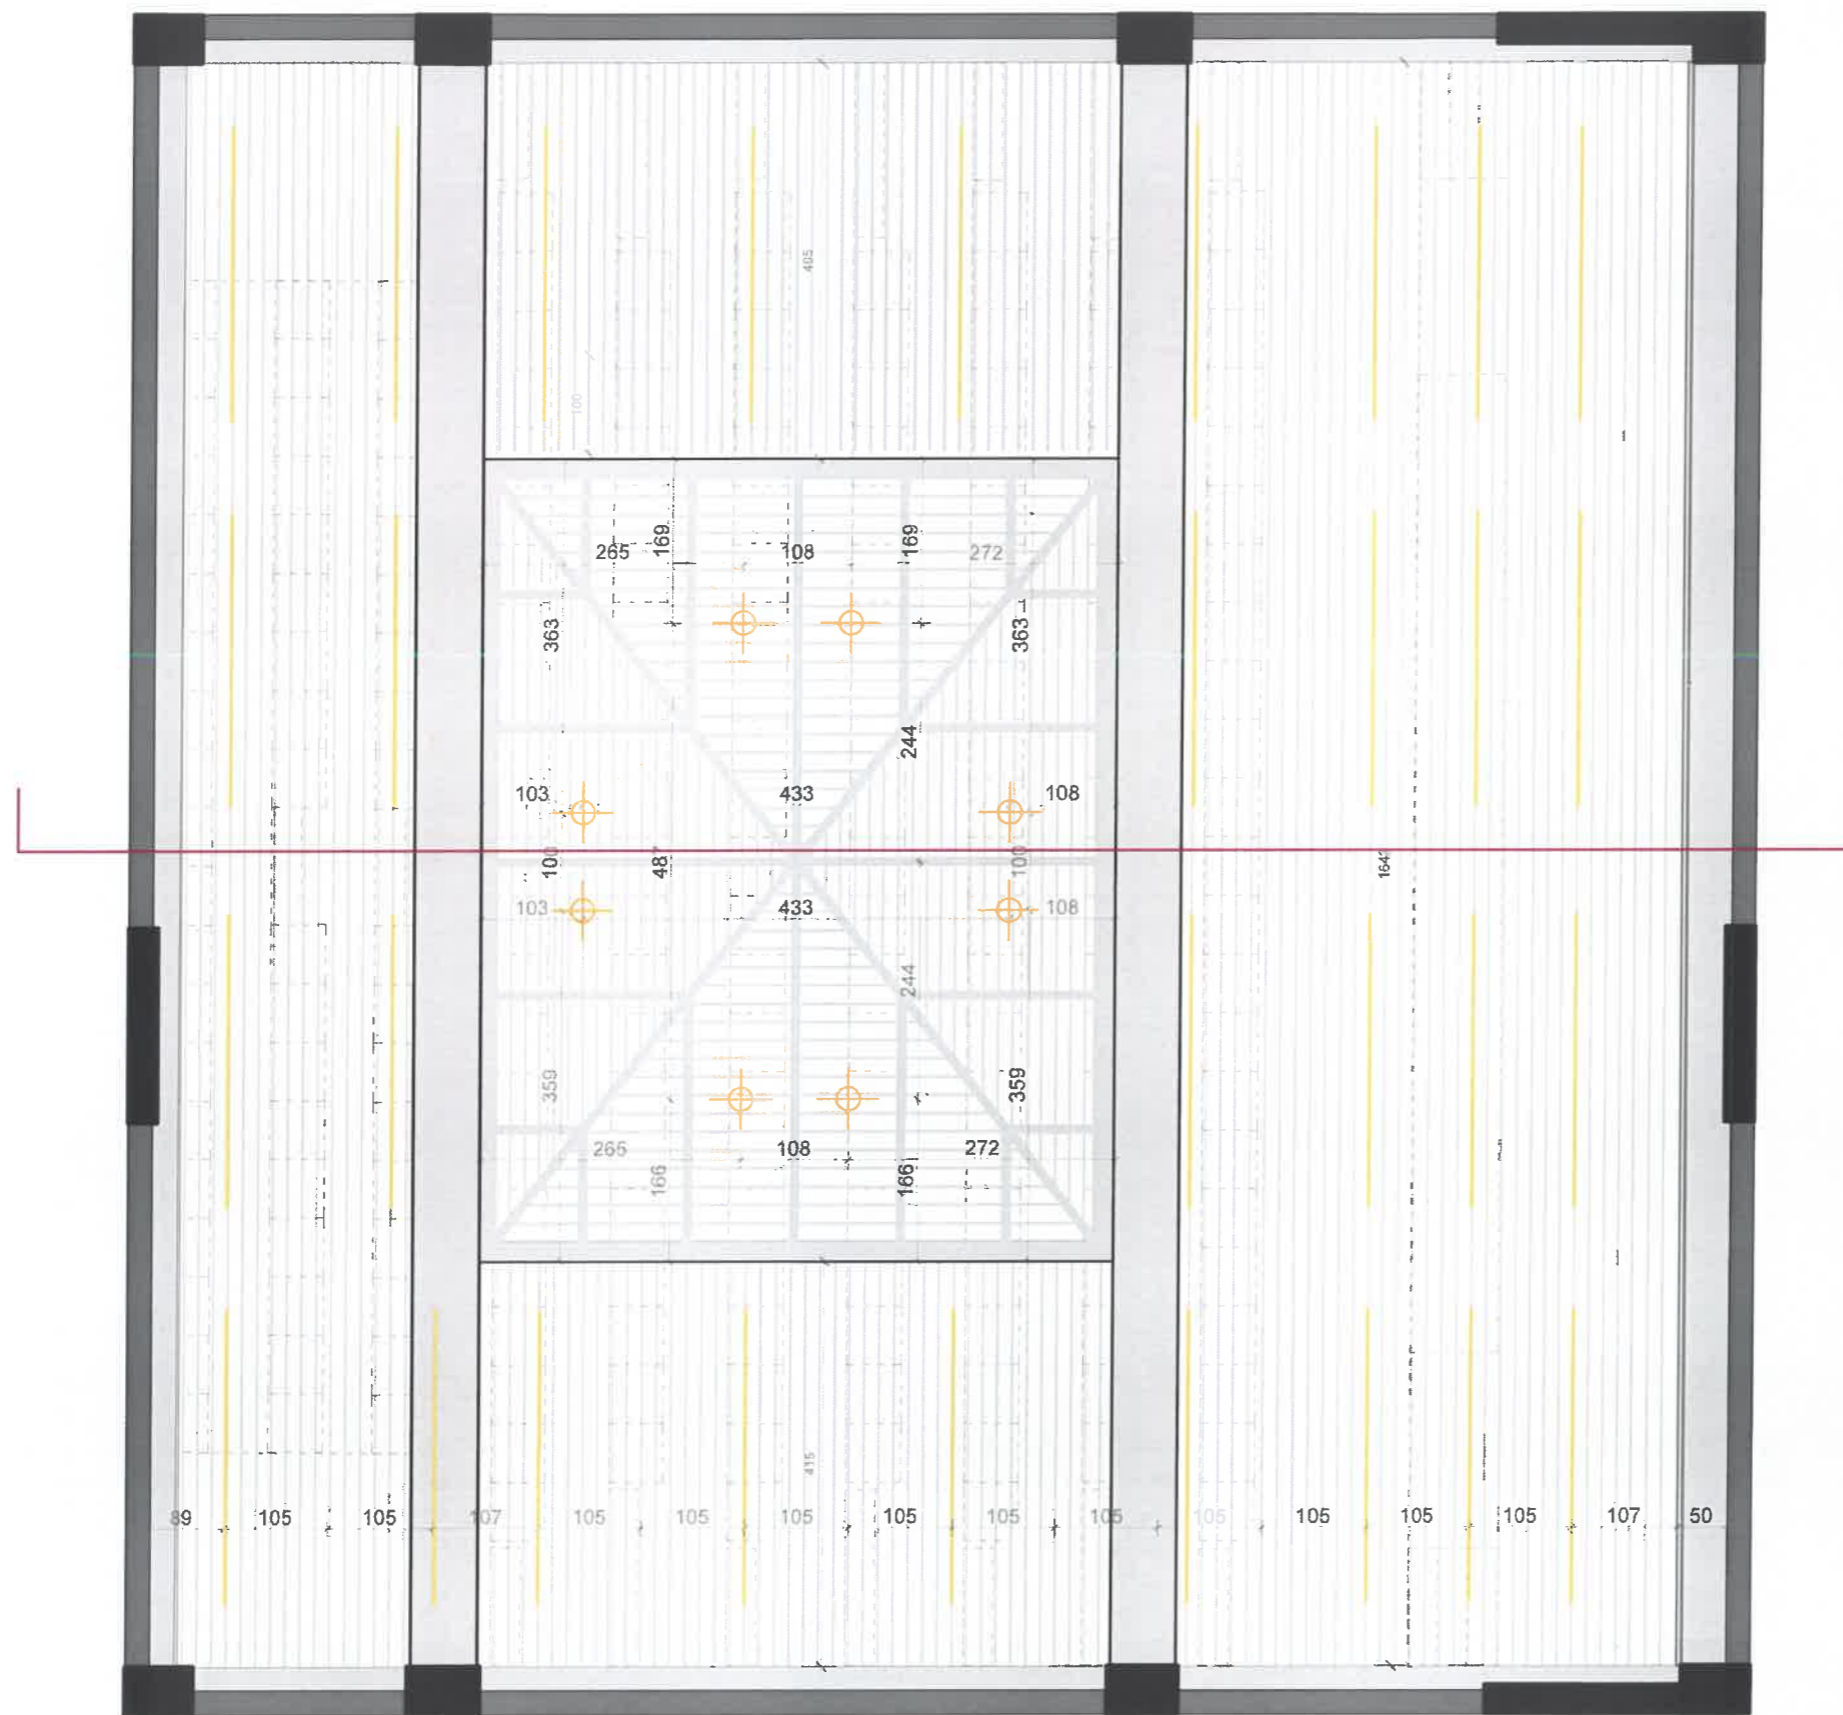

**LEGJENDE**

-  NDRIÇIM LINEAR
-  SPOTE (KORF)

**FORUMI**  
 "REPARTI USHTARAK NR 5001 (AKADEMIA E FORCAVE TE ARMATOSURA), Tirane"

**PROJEKTI**  
 UNIVERSITETI POLITEKNIK I TIRANËS

**PROJEKTI**  
 "ARRËDIMI I AMBIENTITVE TE BRENDESHEME TE GODINAVE (FAKULTETI DHE MENSE - KUZHINE) TE KAMPUSIT TE RI TE AKADEMISE SE FORCAVE TE ARMATOSURA, NE PROMEN NR 108 RRAPIT I TRESHIT, TIRANE"

**SHËNIMI**  
 TYPOLOGJIA: AUDITORI  
 PLANI I NDRIÇIMIT **A3**

PROJEKTI	GRUPI I PROJEKTIMIT	FIRMA	SHËNIME
PROJEKTI ARKITEKTUROR	Ark.Armond Volahi Ark.Ani Panofili	<i>[Signature]</i>	
	PERPUNUES		
	Sabina Rama Luiza Basha		



**DATA**  
 MAJ 2024

**SHALLA**  
 1/25



*[Handwritten signature]*

SHËNIME TEKNIKE

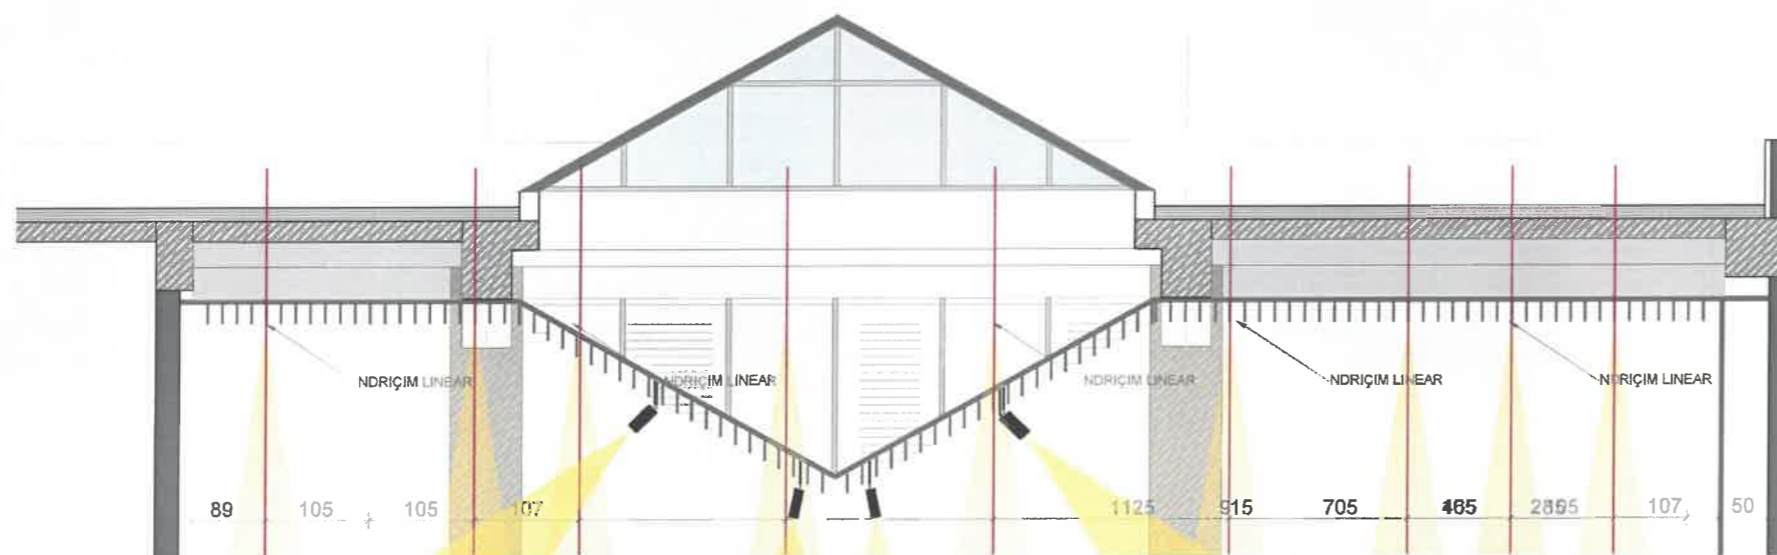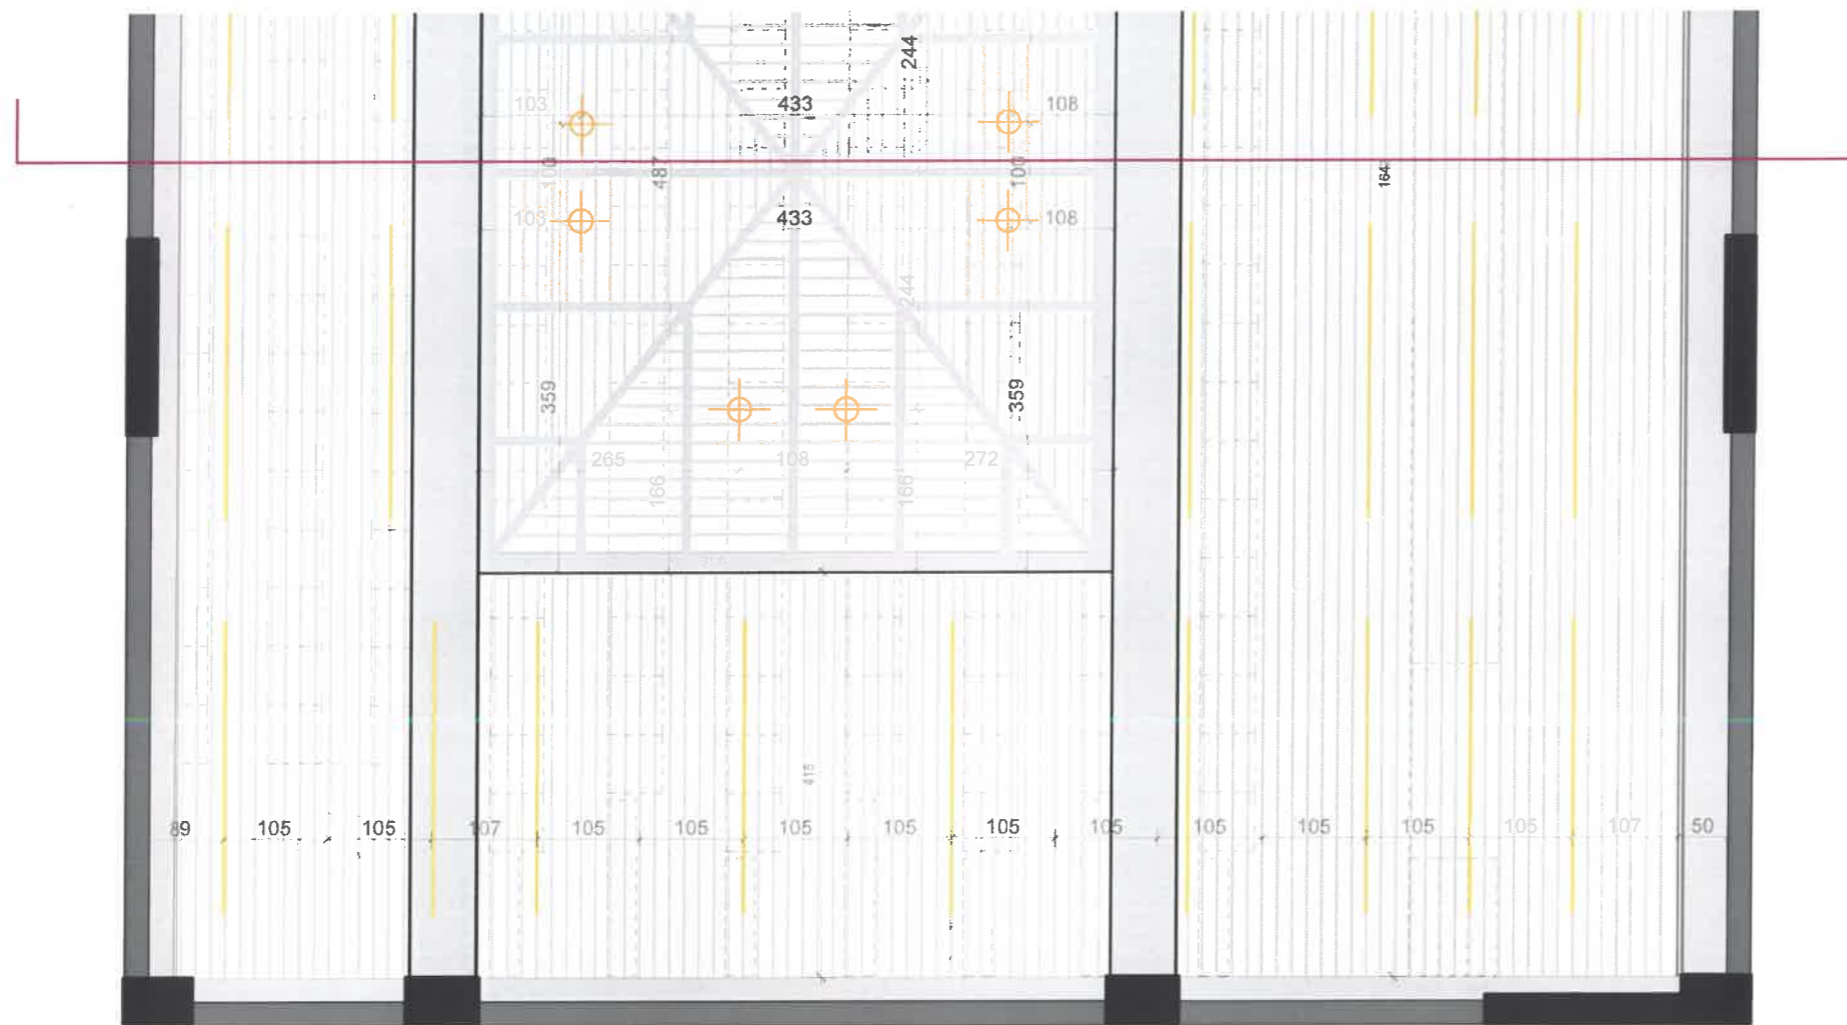

LEGJENDE

- NDRIÇIM LINEAR
- SPOTE (c.cofB)

PROJEKTI  
**"REPARTI USHTARAK NR 5001 (AKADEMIA E FORCAVE TE ARMATOSURA), Tirane"**

PROJEKTOI  
**UNIVERSITETI POLITEKNIK I TIRANËS**

PROJEKTI  
**"ARRËDIMI I AMBIENTEVE TE BRENDESHEME TE GODINAVE (FAKULTETI DHE MENSE - KUZHINE) TE KAMPUSIT TE RI TE AKADEMISE SE FORCAVE TE ARMATOSURA, NE PRONEN NR 108 KRAPI I TRESHIT, TIRANE"**

SHËNIMI I PLETËS  
 TIPOLOGJIA: AUDITORI  
 PLANI I NDRIÇIMIT, PRERJE **A3**

PROJEKTI	GRUPI I PROJEKTIMIT	FIRMA	SHËNIME
PROJEKTI ARKITEKTUROR	Art. Armand Volksh	<i>[Signature]</i>	
	Ark. Anri Panarili		
	PERPUNUES		
	Sabina Ramaj		
	Lulë Brasha		


DATA  
 MAJ 2024

SHALLA  
 PLANI 1:75, PRERJE 1:75



*[Handwritten signature]*

**SHËNIME TEKNIKE**

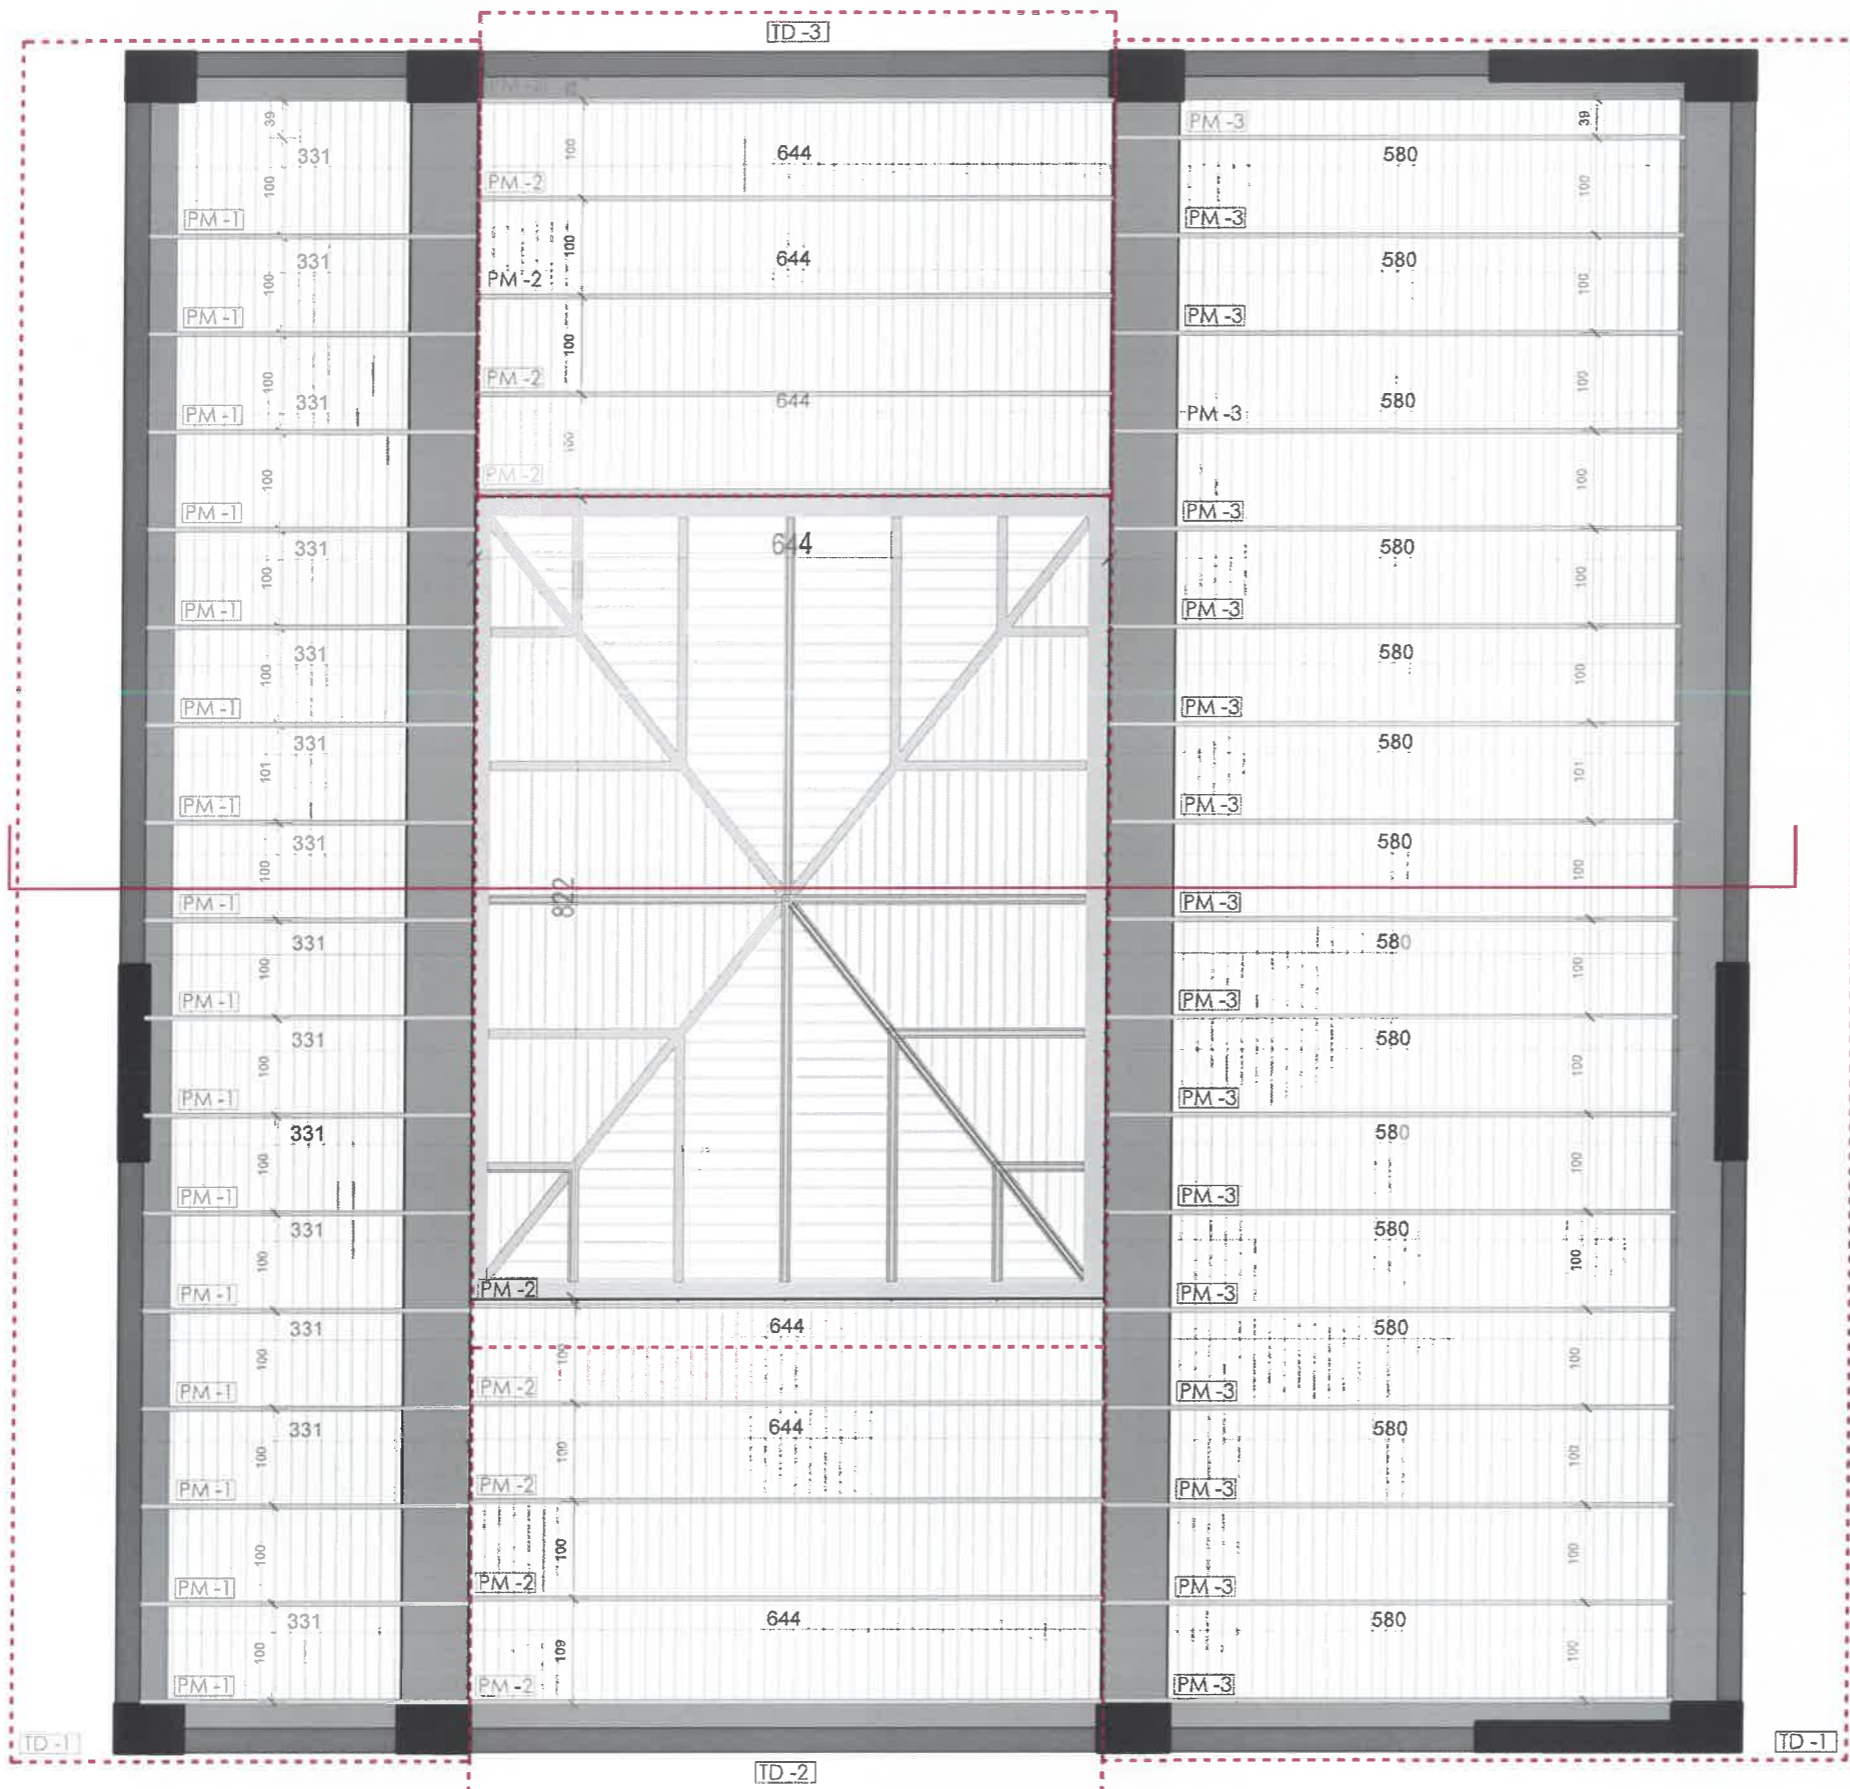

LEGJENDE

- PM-1 PROFIL METALIK TIPI 1 PER KAPJEN E TRAREVE DEKORATIVE
- PM-2 PROFIL METALIK TIPI 2 PER KAPJEN E TRAREVE DEKORATIVE
- PM-3 PROFIL METALIK TIPI 3 PER KAPJEN E TRAREVE DEKORATIVE

- TD-1 TRA DEKORATIV TIPI 1
- TD-2 TRA DEKORATIV TIPI 2
- TD-3 TRA DEKORATIV TIPI 3

**Porositës**  
 "REPARTI USHTARAK NR 5001 (AKADEMIA E FORCAVE TE ARMATOSURA), Tirane"

**PROJEKTI**  
 UNIVERSITETI POLITEKNIK I TIRANËS

**PROJEKTI**  
 "ARRËDËN I AMBIENTËVE TE BRENDESHEME TE GODINAVE (FAKULTETI DHE MENSE - KUZHINE) TE KAMPUSIT TE RI TE AKADEMISE SE FORCAVE TE ARMATOSURA, NE PRONEN NR 100 RRAPI I TRESHIT, TIRANE"

**EMERTIMI I PLETËS**      **TIPOLOGJIA: AUDITORI PLANI I TRAREVE DEKORATIVE**      **A3**



PROJEKTI	GRUPI I PROJEKTIMIT	FIRMA	SHËNIME
PROJEKTI ARKITEKTUROR	Ark.Armond Vekshi Ark.Anti Panofili	<i>[Signature]</i>	
	PERPUNUES	Sabina Romaj Luftë Brashia	

**DATE**      **SHKALLA**  
 MA 2024      1:75



*[Handwritten signature]*

**SHËNIME TEKNIKE**

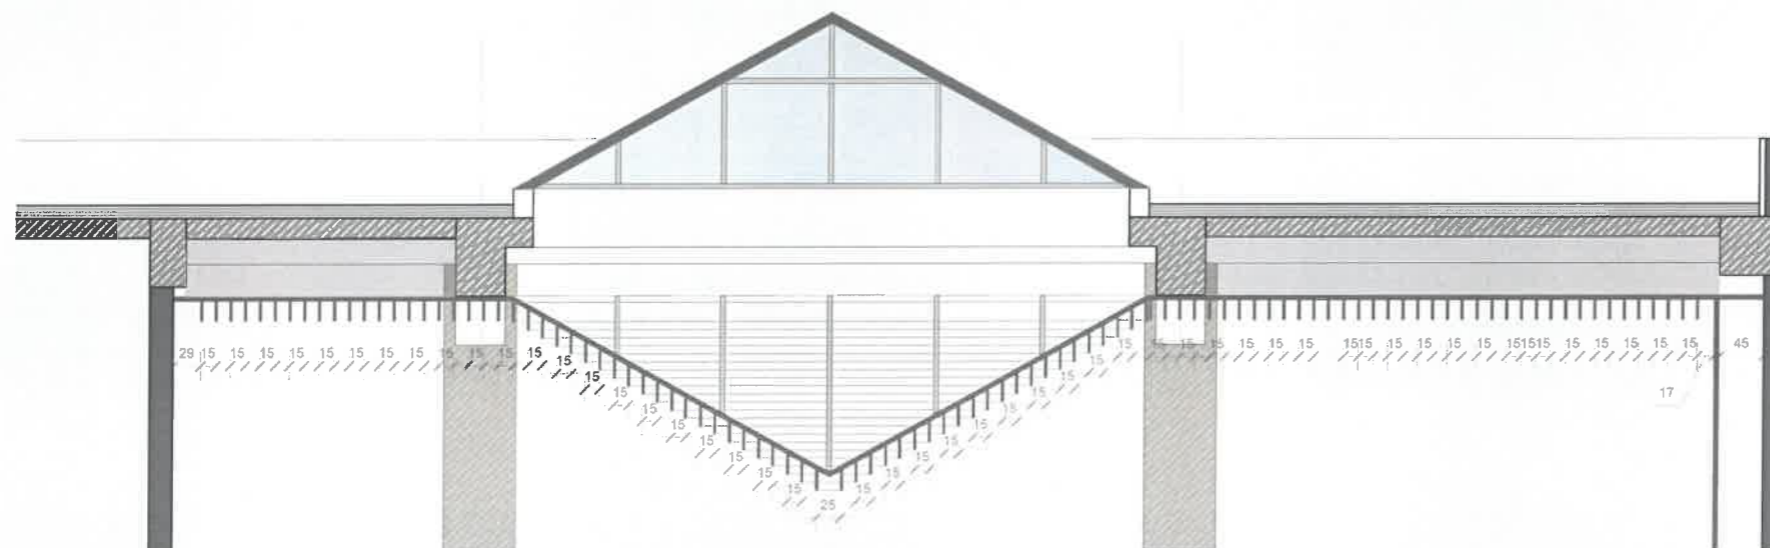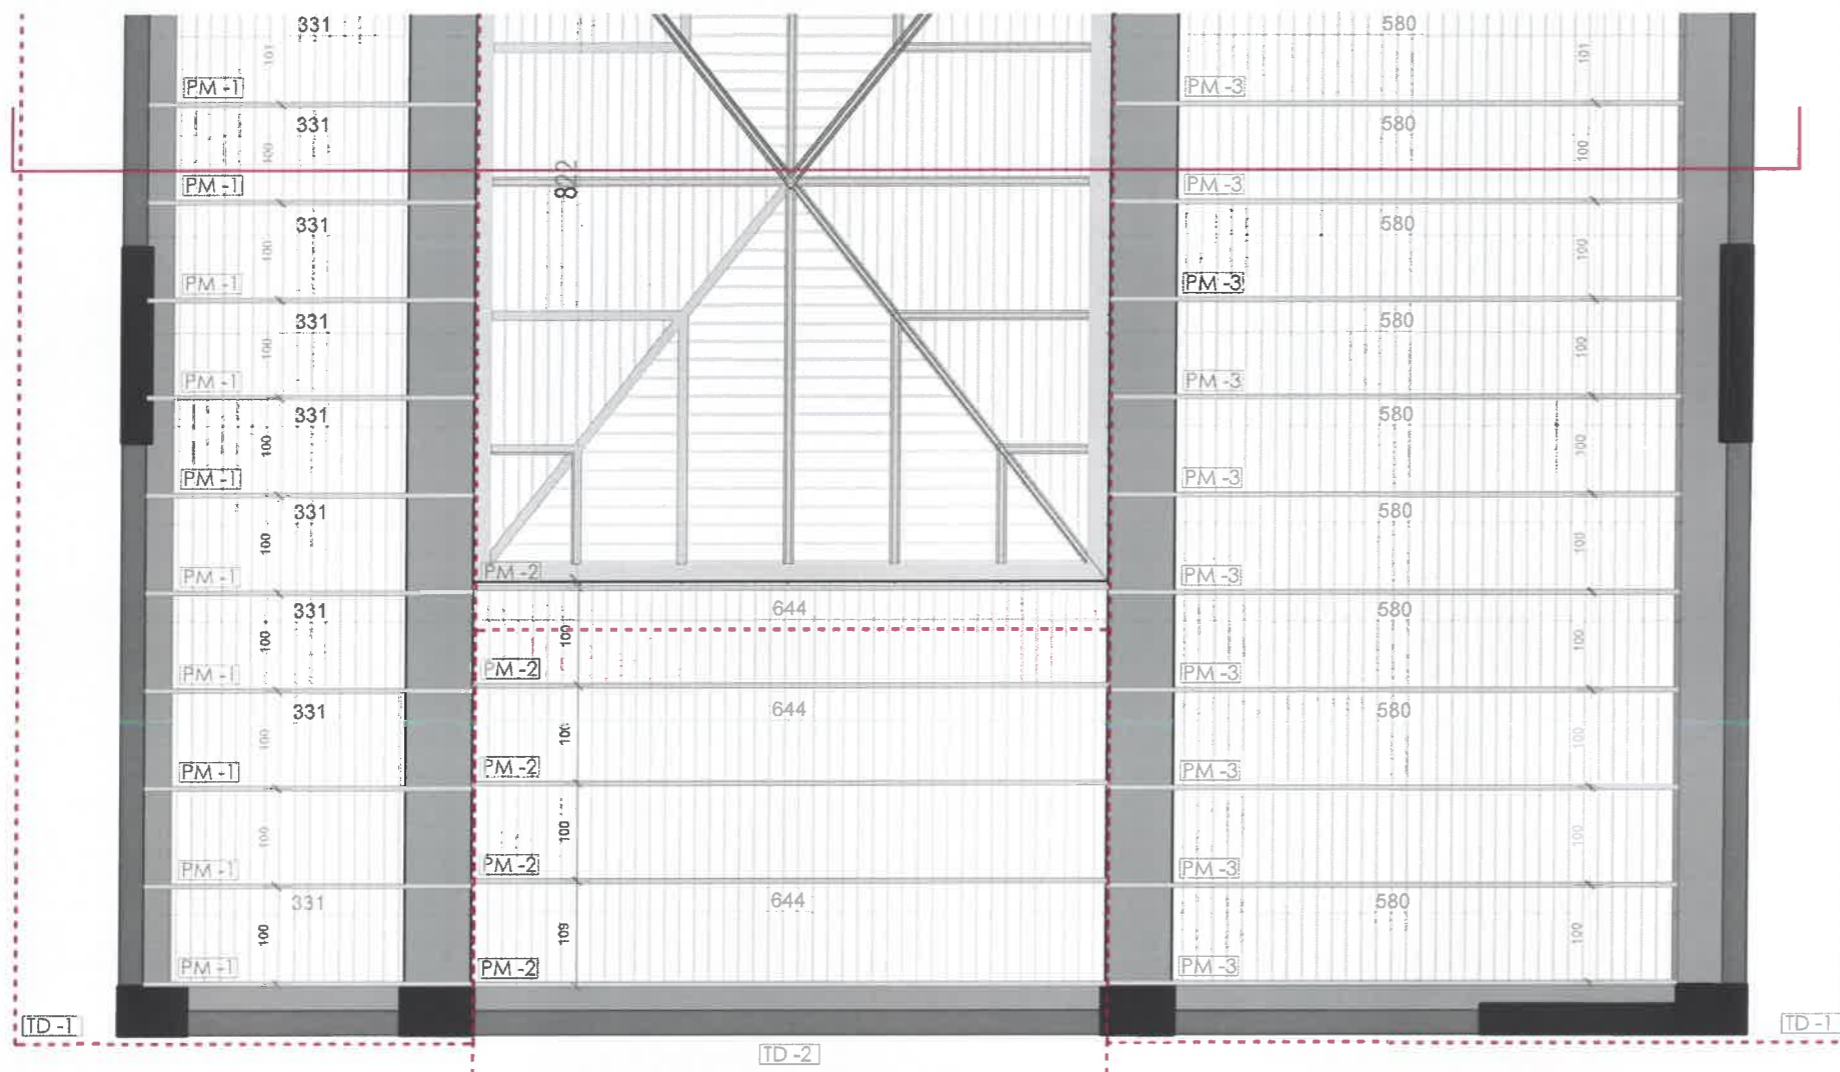

LEGJENDE

- [PM-1] PROFIL METALIK TIPI 1 PER KAPJEN E TRAREVE DEKORATIVE
- [PM-2] PROFIL METALIK TIPI 2 PER KAPJEN E TRAREVE DEKORATIVE
- [PM-3] PROFIL METALIK TIPI 3 PER KAPJEN E TRAREVE DEKORATIVE

- [TD-1] TRA DEKORATIV TIPI 1
- [TD-2] TRA DEKORATIV TIPI 2
- [TD-3] TRA DEKORATIV TIPI 3

**FORORATES**  
 "REPARTI USHTARAK NR 5001 (AKADEMIA E FORCAVE TE ARMATOSURA), Tirane"

**PROJEKTI**  
 UNIVERSITETI POLITEKNIK I TIRANES

**PROJEKTI**  
 "KURSEMI I AMBIENTEVE TE BRENDESHMEVE TE GODINAVE (FAKULTETI DHE MENSE - KUZHINE) TE KAMPUSIT TE RI TE AKADEMISE SE FORCAVE TE ARMATOSURA, NE PRONEN NR 108 RRAPI I TRESHIT, TIRANE"

**SHENIMI**  
 TIPOLOGJIA: AUDITORI  
 PLANI I TRAREVE DEKORATIVE, PRERJE **A3**



PROJEKTI	GRUPI I PROJEKIMIT	FIRMA	SHENIME
PROJEKTI ARCHITETUROR	Ark.Armand Vekshi Ark.Ani Panarifi	<i>[Signature]</i>	
	PERPUNUES		
	Sabina Rama Luçe Brasha		

**DATA**  
 MAJ 2024

**SHKALLA**  
 PLAN 1:75, PRERJE 1:75



STRUKTURA METALIKE E PIRAMIDES SH 1:50

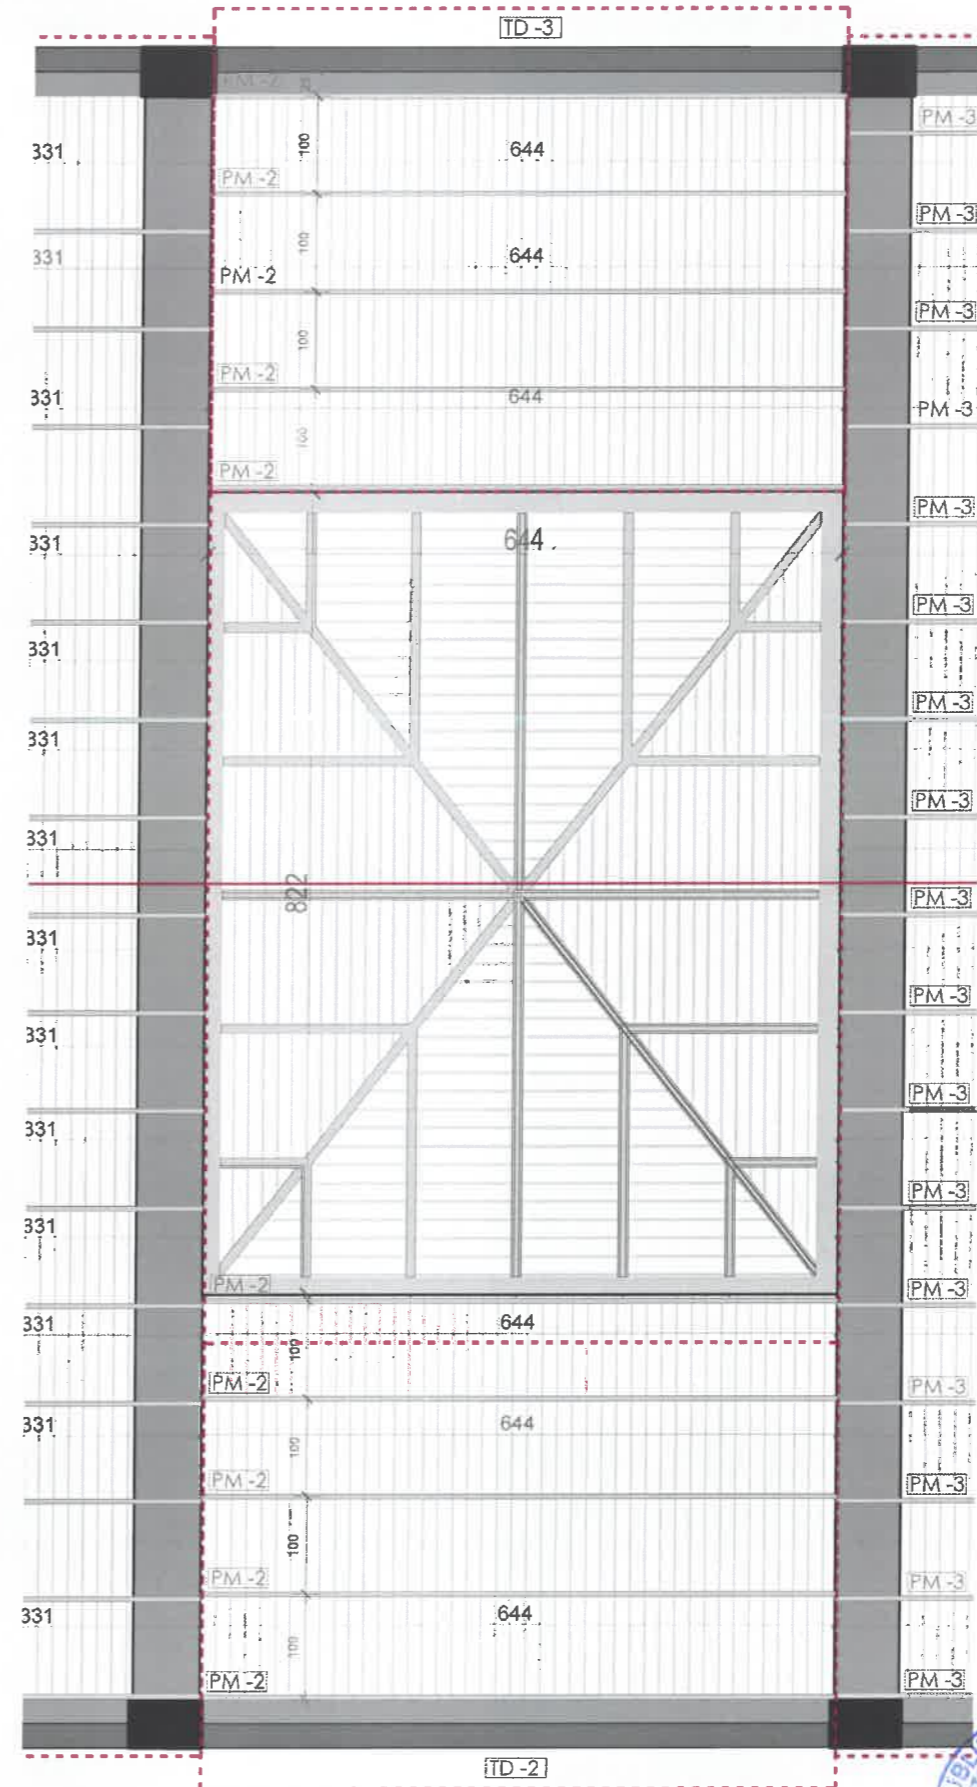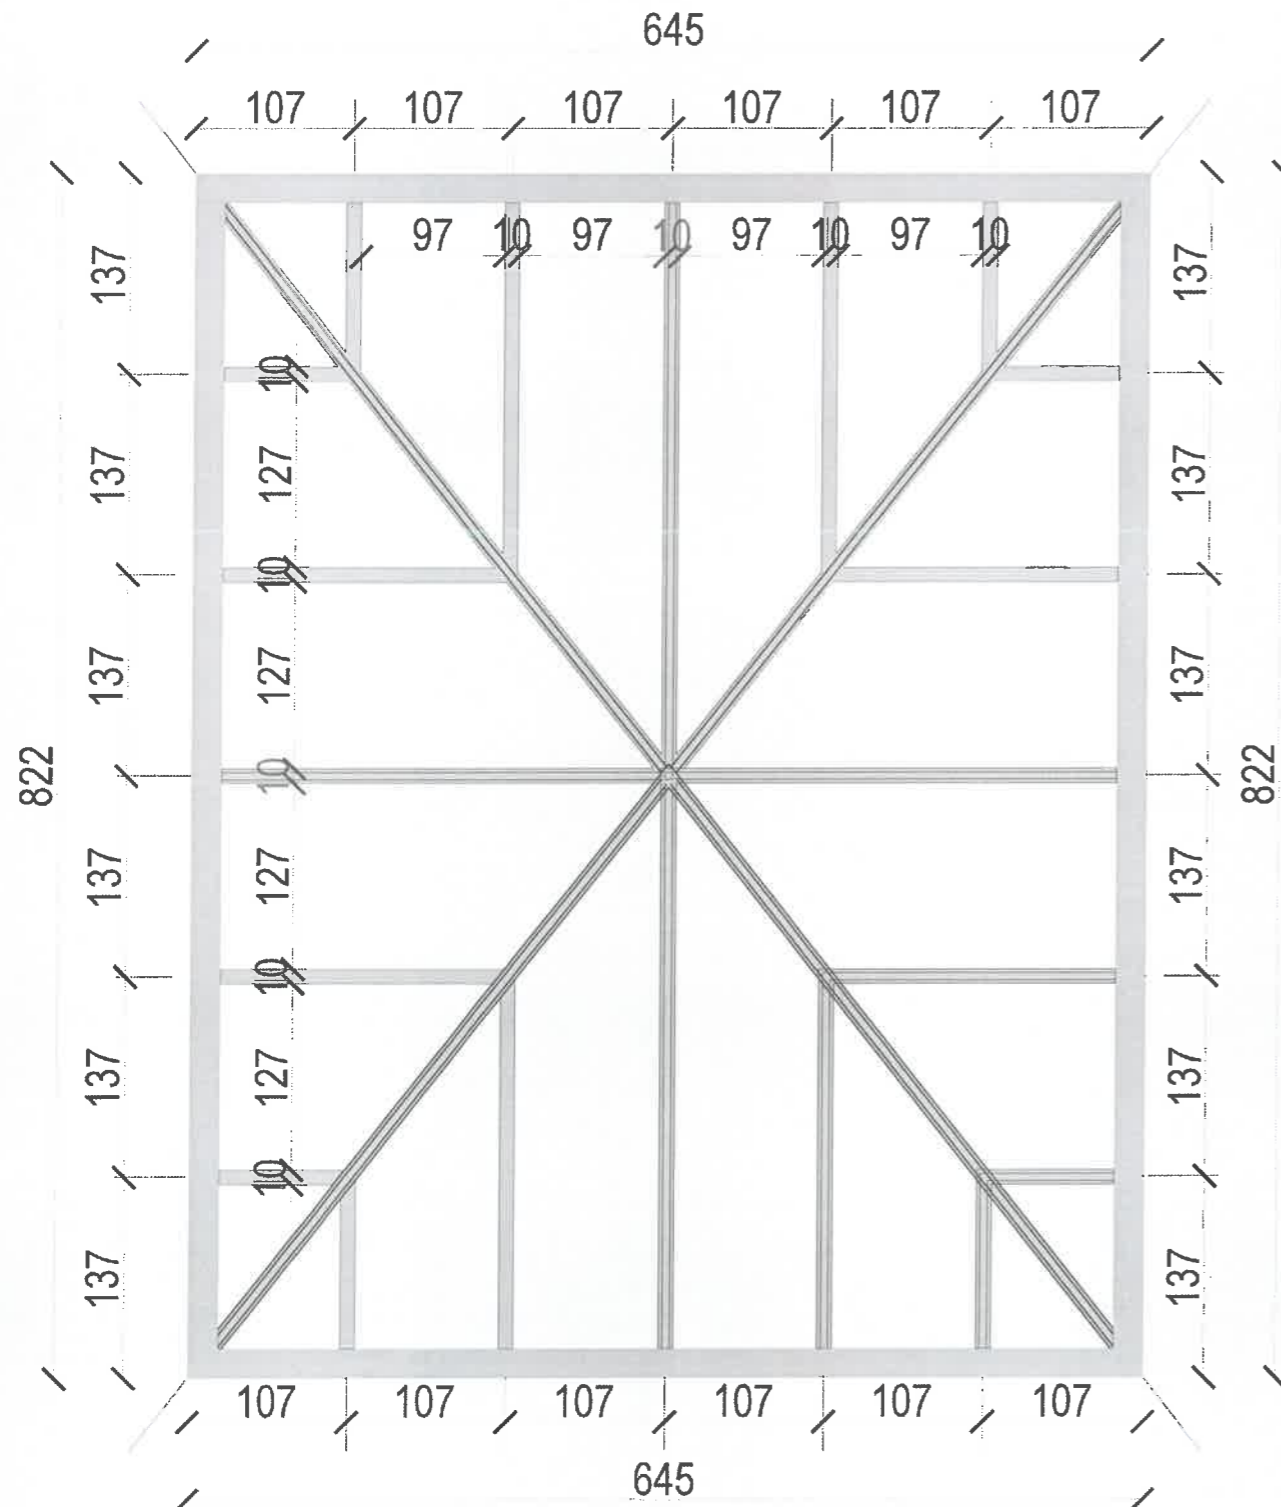

SHËNIME TEKNIKE

LEGJENDE

- PM-1 PROFIL METALIK TIPI 1 PER KAPJEN E TRAREVE DEKORATIVE
- PM-2 PROFIL METALIK TIPI 2 PER KAPJEN E TRAREVE DEKORATIVE
- PM-3 PROFIL METALIK TIPI 3 PER KAPJEN E TRAREVE DEKORATIVE

- TD-1 TRA DEKORATIV TIPI 1
- TD-2 TRA DEKORATIV TIPI 2
- TD-3 TRA DEKORATIV TIPI 3

FORUMET

"REPARTI USHTARAK NR 5001 (AKADEMIA E FORCAVE TE ARMATOSURA), Tirane"

PROJEKTI

UNIVERSITETI POLITEKNIK I TIRANËS

PROJEKTI

"ARRIDHEM I AMBIENTEVE TE BRENDESHEME TE GODINAVE (FAKULTETI DHE HENSE - KUZHINE) TE KAMPUSIT TE R1 TE AKADEMISE SE FORCAVE TE ARMATOSURA, NE PRONEN NR 108 RRAPI I TRESHIT, TIRANE"



SHENIMI I FLETES	TIPOLOGJIA: AUDITORI PLANI I TAVANIT, DETAJE	A3
------------------	---	----

PROJEKTI	GRUPI I PROJEKIMIT	FIRMA	SHËNIME
	Art. Armond Valshi Art. Anil Panajli	<i>apn</i>	
	PERPUNUES		
	Labina Ramaj Jula Brasha		

DATA	SHKALLA
MAJ 2024	PLAN 1:75, PLAN SH 1:50



STRUKTURA PREJ DRURI E PIRAMIDES, NE PLAN SH 1:50

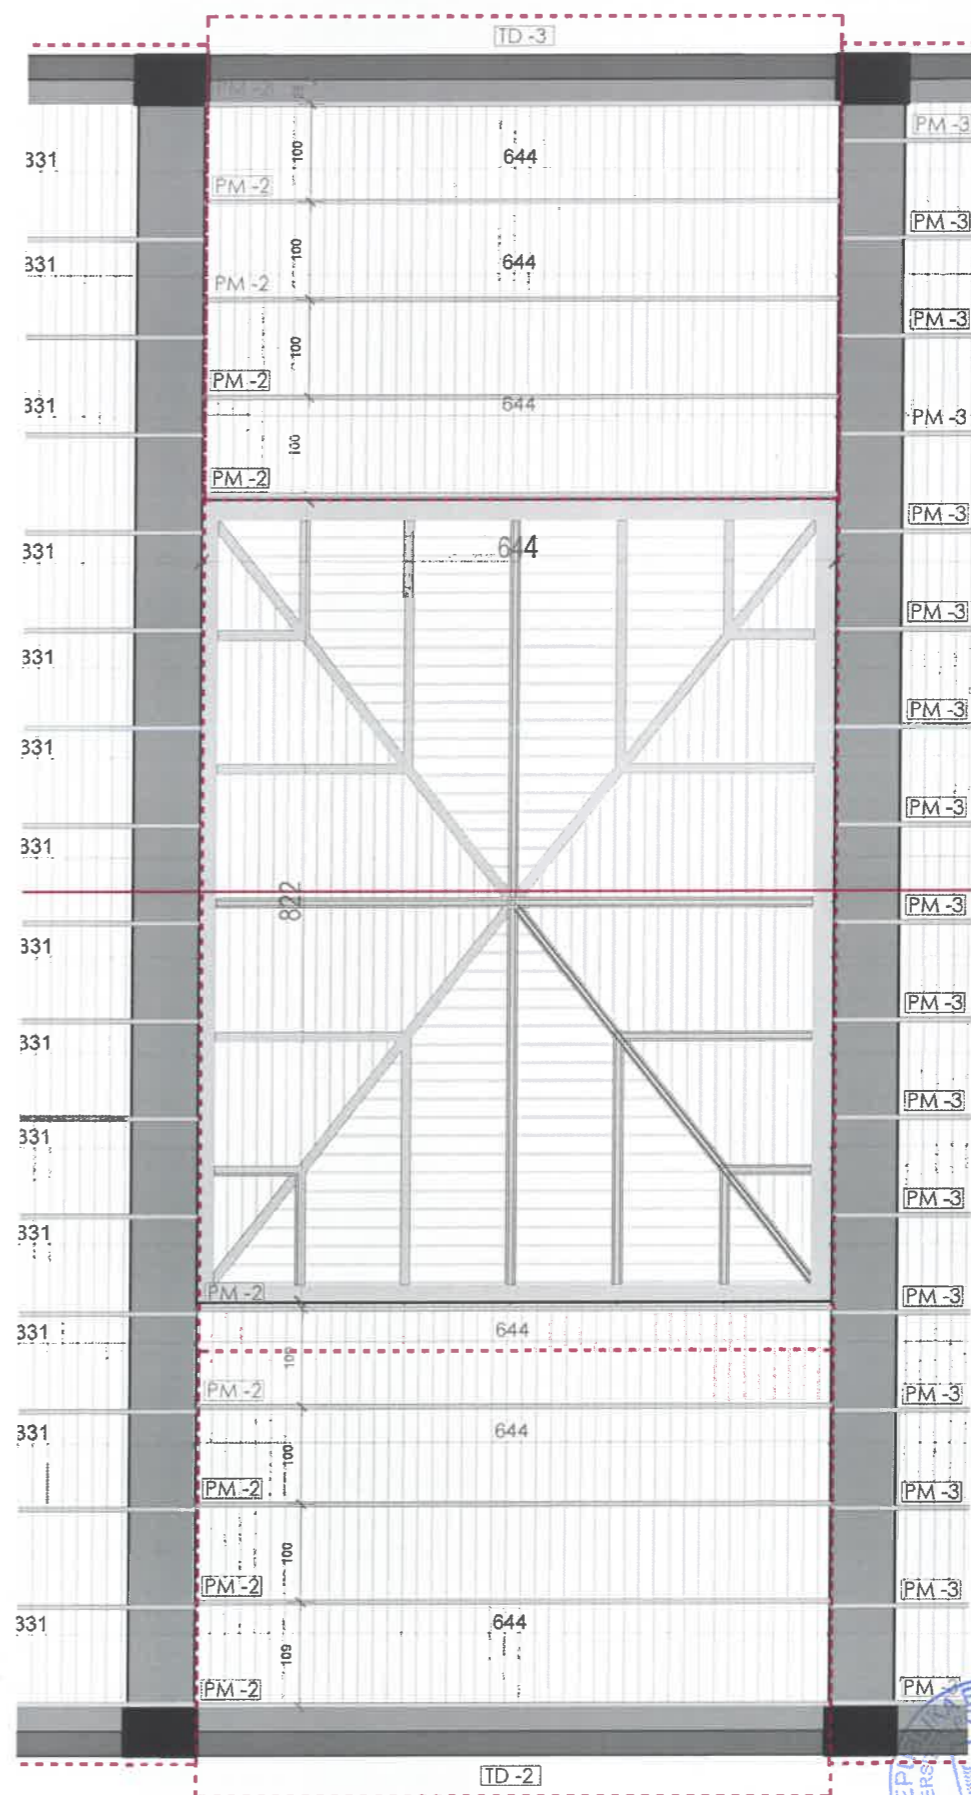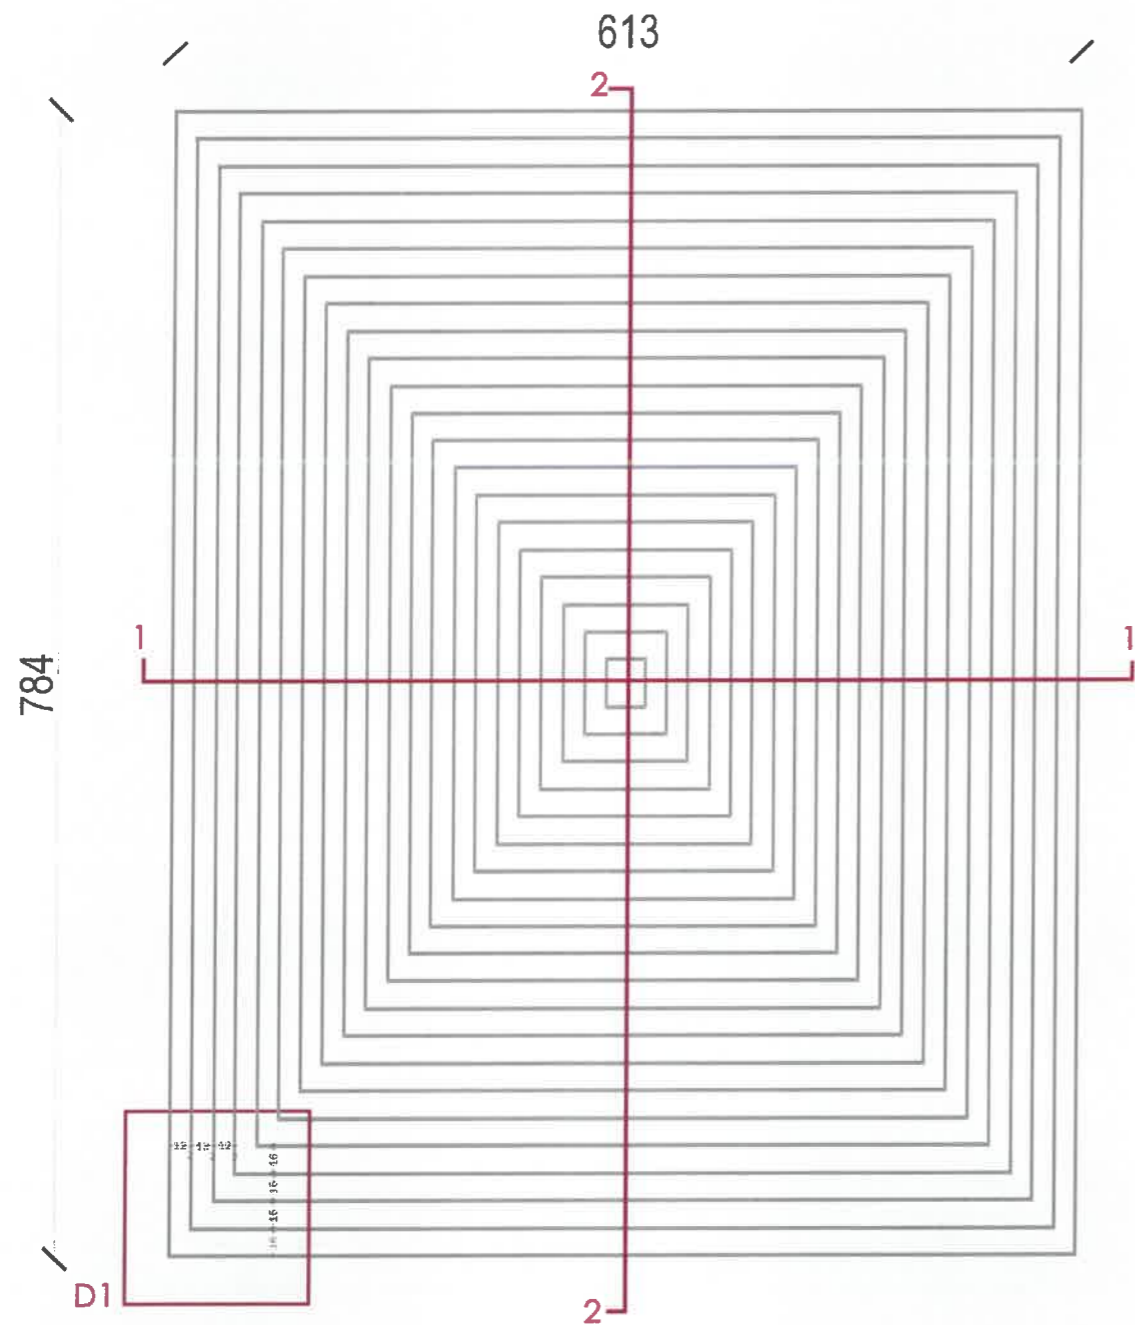

SHËNIME TEKNIKE

LEGJENDE

- PM-1 PROFIL METALIK TIPI 1 PER KAPJEN E TRAREVE DEKORATIVE
- PM-2 PROFIL METALIK TIPI 2 PER KAPJEN E TRAREVE DEKORATIVE
- PM-3 PROFIL METALIK TIPI 3 PER KAPJEN E TRAREVE DEKORATIVE

- TD-1 TRA DEKORATIV TIPI 1
- TD-2 TRA DEKORATIV TIPI 2
- TD-3 TRA DEKORATIV TIPI 3

FORUMET  
 "REPARTI USHTARAK NR 5001 (AKADEMIA E FORCAVE TE ARMATOSURA), TIRANE"

PROJEKTI  
 UNIVERSITETI POLITEKNIK I TIRANËS

PROJEKTI  
 "ARRIDEN I AMBIENTEVE TE BRENDESHEME TE GODINAVE (FAKULTETI DHE MENSE - KUZHINE) TE KAMPUSIT TE RI TE AKADEMISE SE FORCAVE TE ARMATOSURA, NE PRONEN NR 108 RRAPF I TRESHET, TIRANE"

SHËNIMI I PLANIT  
 TIPOLOGJIA: AUDITORI  
 PLANI TAVANT, DETAJE  
 A3

PROJEKTI	GRUPI I PROJEKTIMIT	FIRMA	SHËNIME
PROJEKTI ARKITEKTUR	Ark.Armend Vokshi Ark.Ani Panaiti	<i>[Signature]</i>	
	PERPUNUES		
	Sabina Romaj Luçe Brasha		

DATA  
 MARS 2014

SHKALLA  
 PLANI 1/75, PLAN SH 1:50





*[Handwritten signature]*

SHËNIME TEKNIKE

STRUKTURA PREJ DRURI E PIRAMIDES SH 1:50

DETAJ 1 SH 1:15

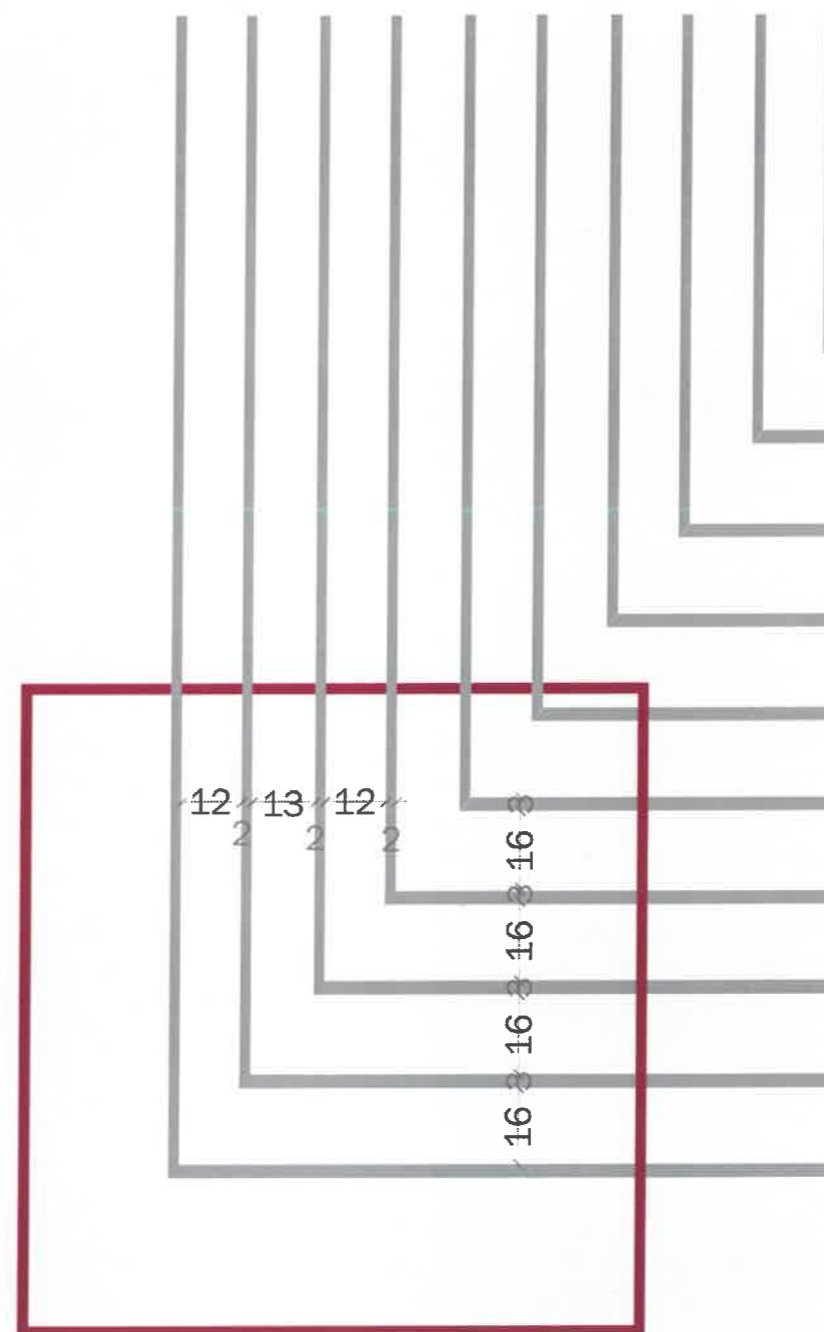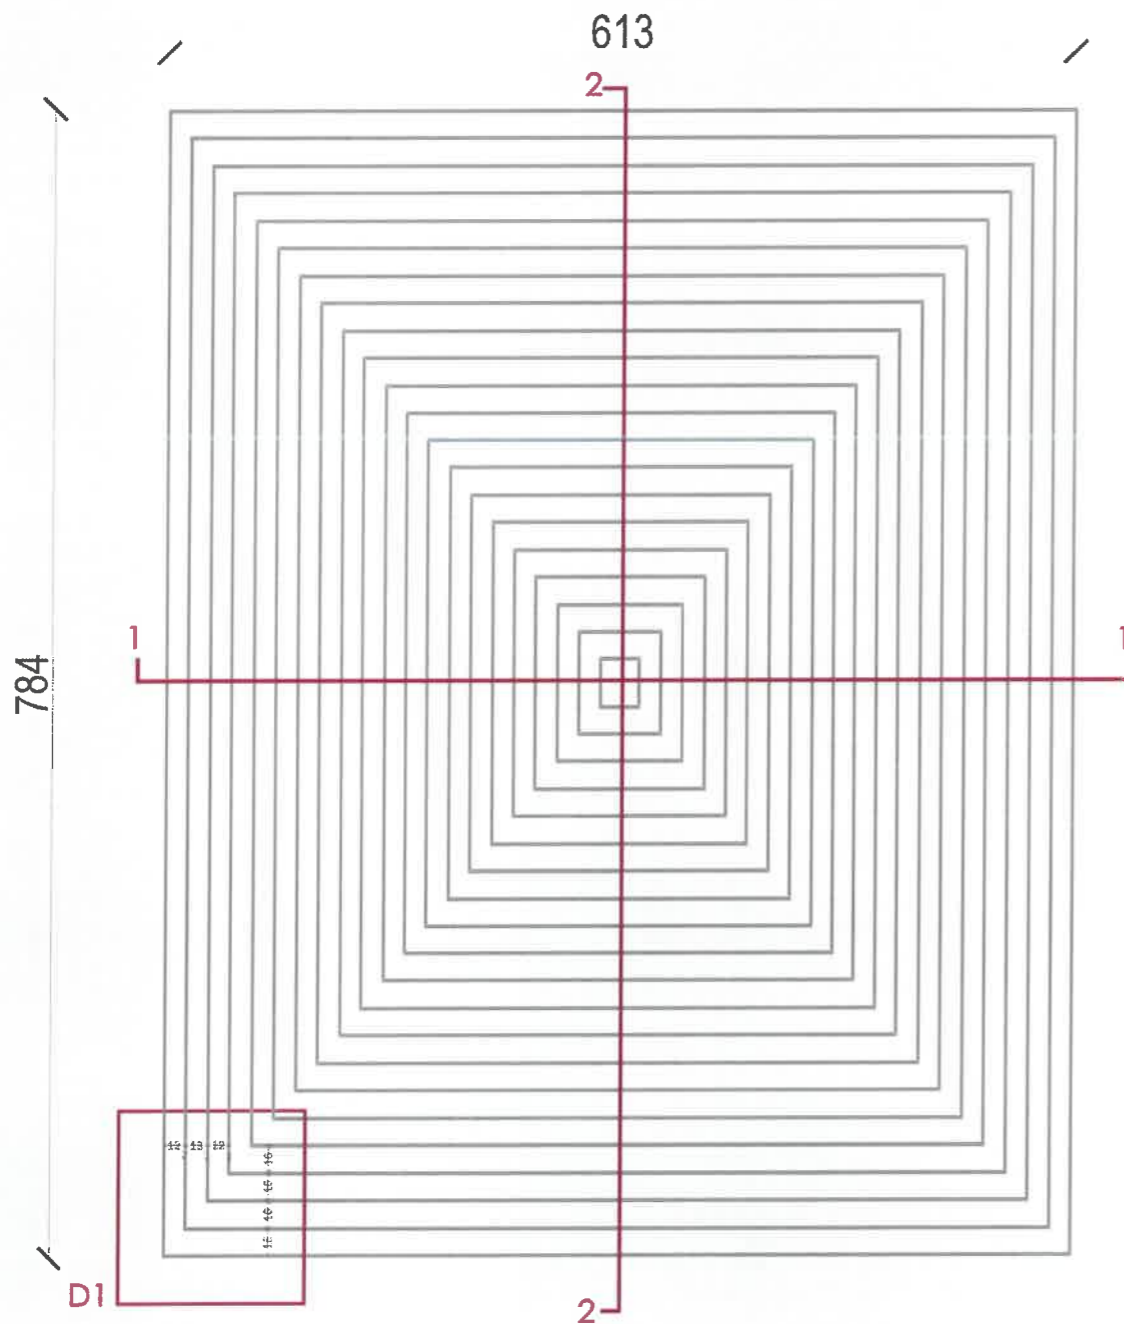

D1

LEGJENJE

- 1.1 PROFIL METALIK TIPI 1 PER KAPJEN E TRAREVE DEKORATIVE
- 1.2 PROFIL METALIK TIPI 2 PER KAPJEN E TRAREVE DEKORATIVE
- 1.3 PROFIL METALIK TIPI 3 PER KAPJEN E TRAREVE DEKORATIVE

- 2.1 TRA DEKORATIVE TIPI 1
- 2.2 TRA DEKORATIVE TIPI 2
- 2.3 TRA DEKORATIVE TIPI 3

FOROSITJA  
 "REPARTI USHTARAK NR 5001 (AKADEMIA E FORCAVE TE ARMATOSURA), Tirane"

PROJEKTI  
 UNIVERSITETI POLITEKNIK I TIRANËS

PROJEKTI  
 "ARRËDIMI I AMBIENTEVE TE BRENDESHEME TE GODINAVE (FAKULTETI DHE MENSE - KUZHINE) TE KAMPUSIT TE RI TE AKADEMISE SE FORCAVE TE ARMATOSURA, NE PRONEN NR 100 RRAPI I TRESHIT, TIRANE"

ENËRIMI I PLETËS  
 TIPOLOGJIA: AUDITORI  
 PLANI I TAVANIT, DETAJE  
 A3

PROJEKTI	GRUPI I PROJEKTIMIT	FIRMA	SHËNIME
PROJEKTI A	Ark.Armond Volksh Ark.Anti Panaiti	<i>[Signature]</i>	
PERPUNUES	Sabina Ramaj Lule Brasha		

DATA  
 MAJ 2024

SHALLA  
 PLAN 1:50, DETAJ 1:15




*[Handwritten signature]*




SHËNIME TEKNIKE

STRUKTURA PREJ DRURI E PIRAMIDES, NE PLANSH 1:50

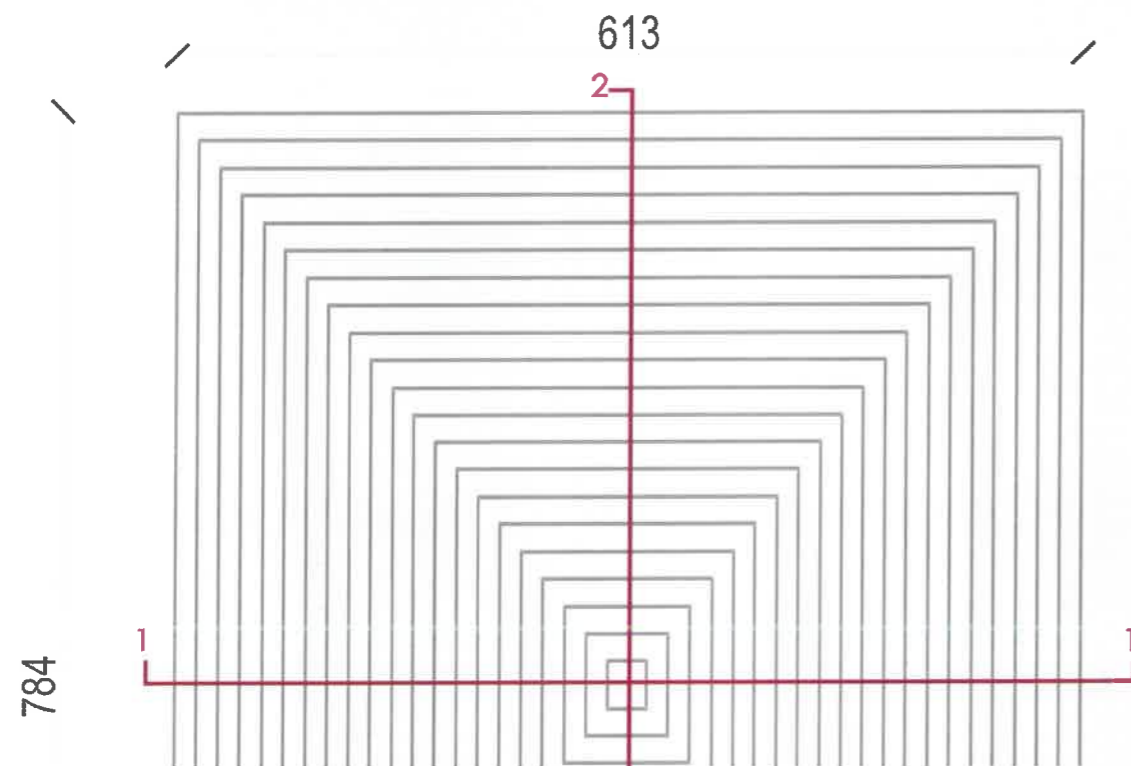


DETAJ 2 SH 1:15

D2

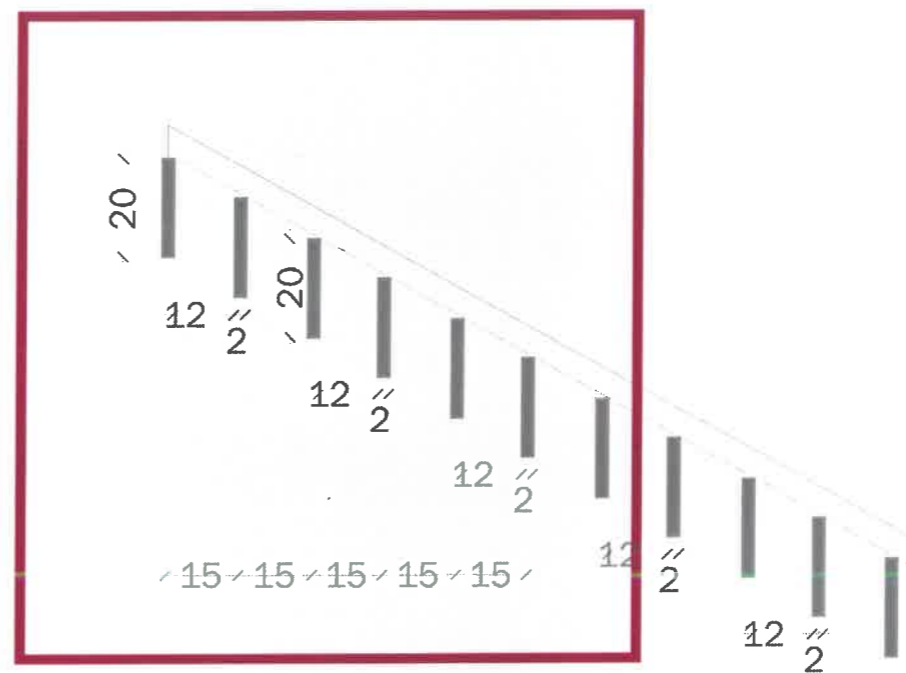

PRERJA 1-1 SH 1:25

D2

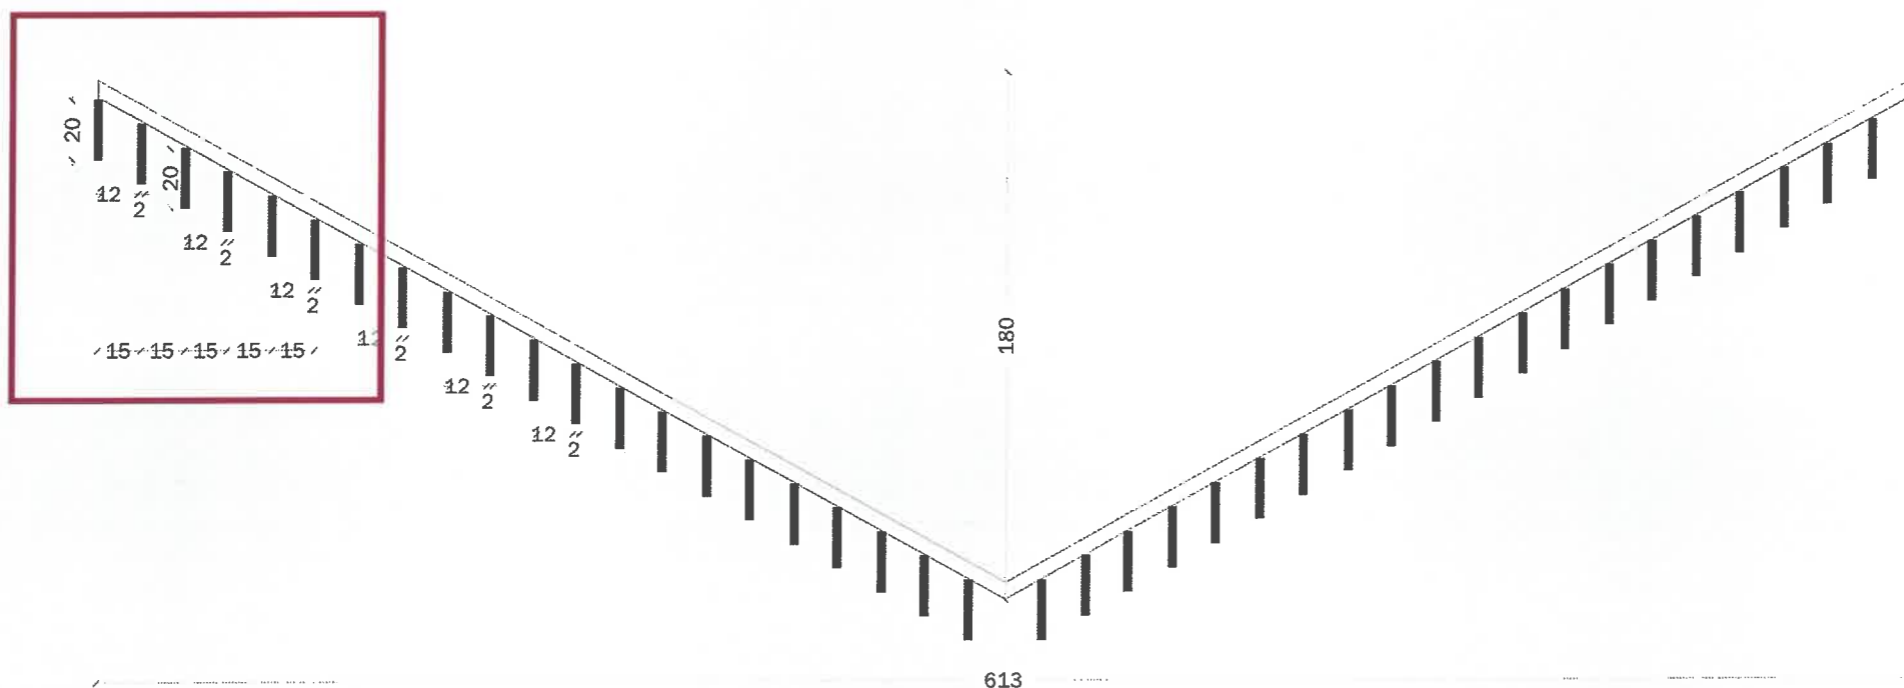

LEGJENDE

- [PM-1] PROFIL METALIK TIPI 1 PER KAPJEN E TRAREVE DEKORATIVE
- [PM-2] PROFIL METALIK TIPI 2 PER KAPJEN E TRAREVE DEKORATIVE
- [PM-3] PROFIL METALIK TIPI 3 PER KAPJEN E TRAREVE DEKORATIVE

- [TD-1] TRA DEKORATIV TIPI 1
- [TD-2] TRA DEKORATIV TIPI 2
- [TD-3] TRA DEKORATIV TIPI 3

FORUMI  
"REPARTI USHTARAK NR 5001 (AKADEMIA E FORCAVE TE ARMATOSURA), Tirane"

PROJEKTORI  
UNIVERSITETI POLITEKNIK I TIRANËS


PROJEKTI  
"ARRIDEN I AMBRIENTEVE TE BRENDESHEME TE GODINAVE (FAKULTETI DHE MENSE - KUZHINE) TE KAMPUSIT TE RI TE AKADEMISE SE FORCAVE TE ARMATOSURA, NE PRONEN NR 108 RRAPETI I TRESHIT, TIRANE"

ENJETIMI I PLETES  
TIPOLOGJIA: AUDITORI  
PLAN I TAVANIT, DETAJE  
A3

PROJEKTI	GRUPI I PROJEKTIMIT	FIRMA	SHËNIME
PROJEKTI ARKITEKTUROR	Ark Armand Volshi Ark Anri Panariti	<i>[Signature]</i>	
	PERPUNUES	Sabina Ramaj Julie Brasha	


DATA  
MAJ 2024

SHALLA  
PLAN 1:50, PRERJA 1:25, DETAJ 1:15

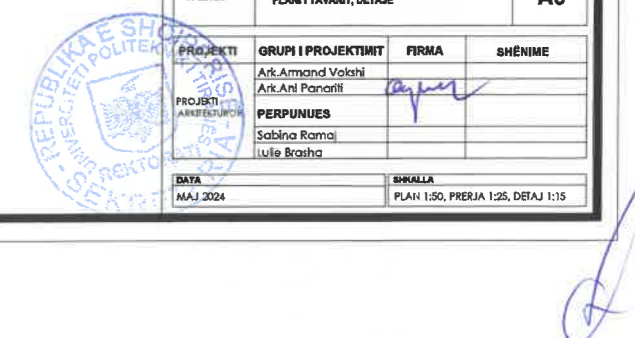


**SHËNIME TEKNIKE**

STRUKTURA PREJ DRURI E PIRAMIDES, NE PLANSH 1:50

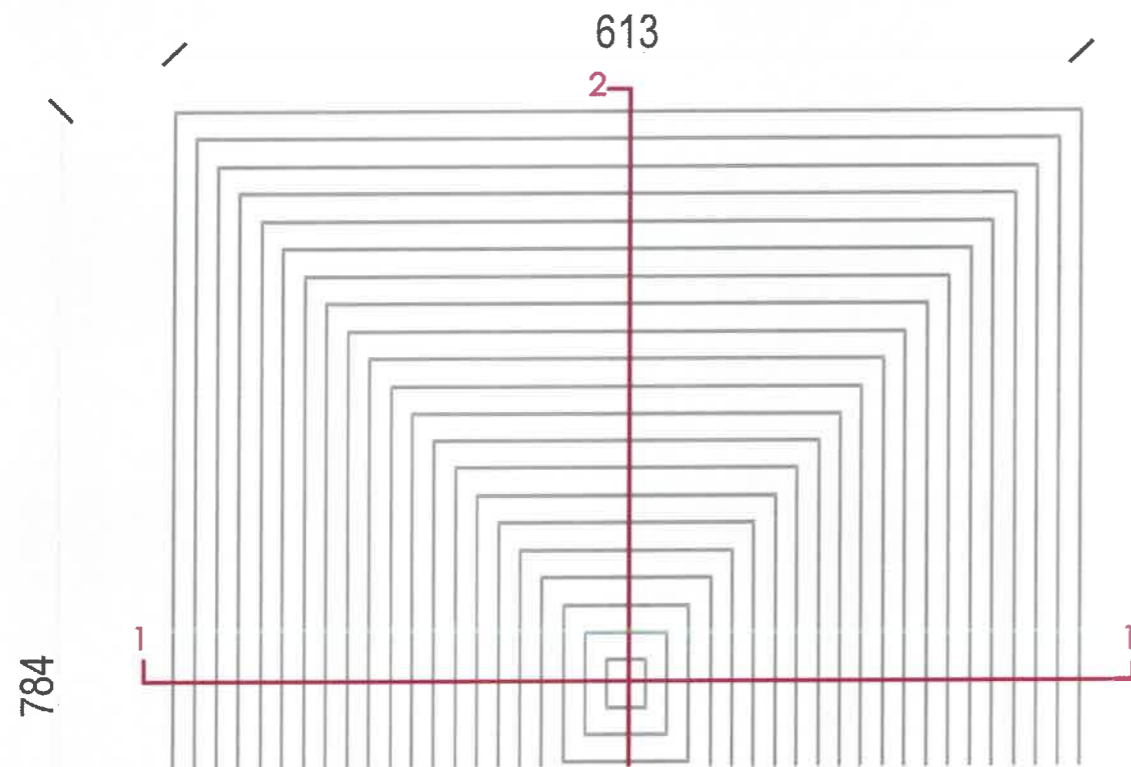


DETAJ 3 SH 1:15

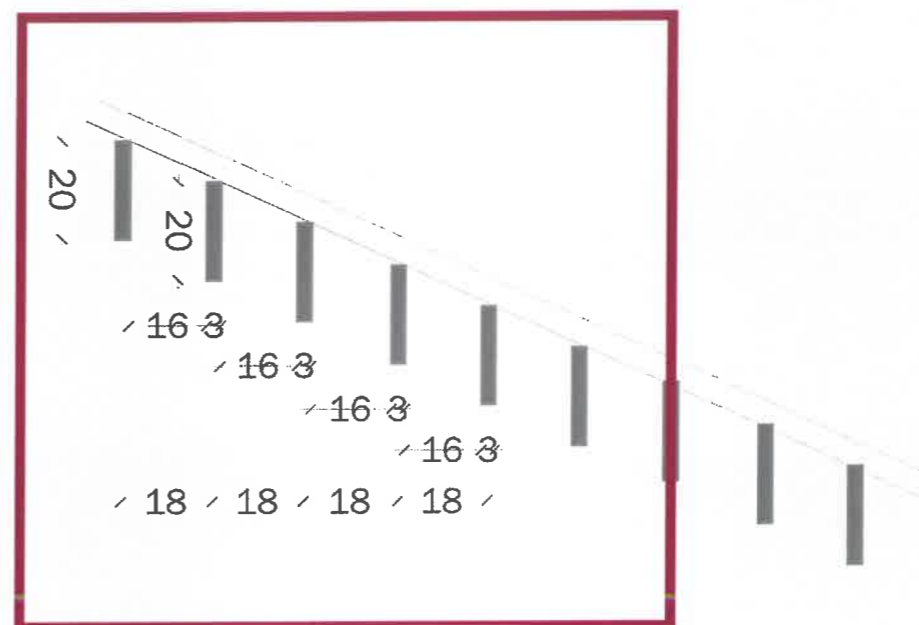

D3

PRERJA 2-2 SH 1:25

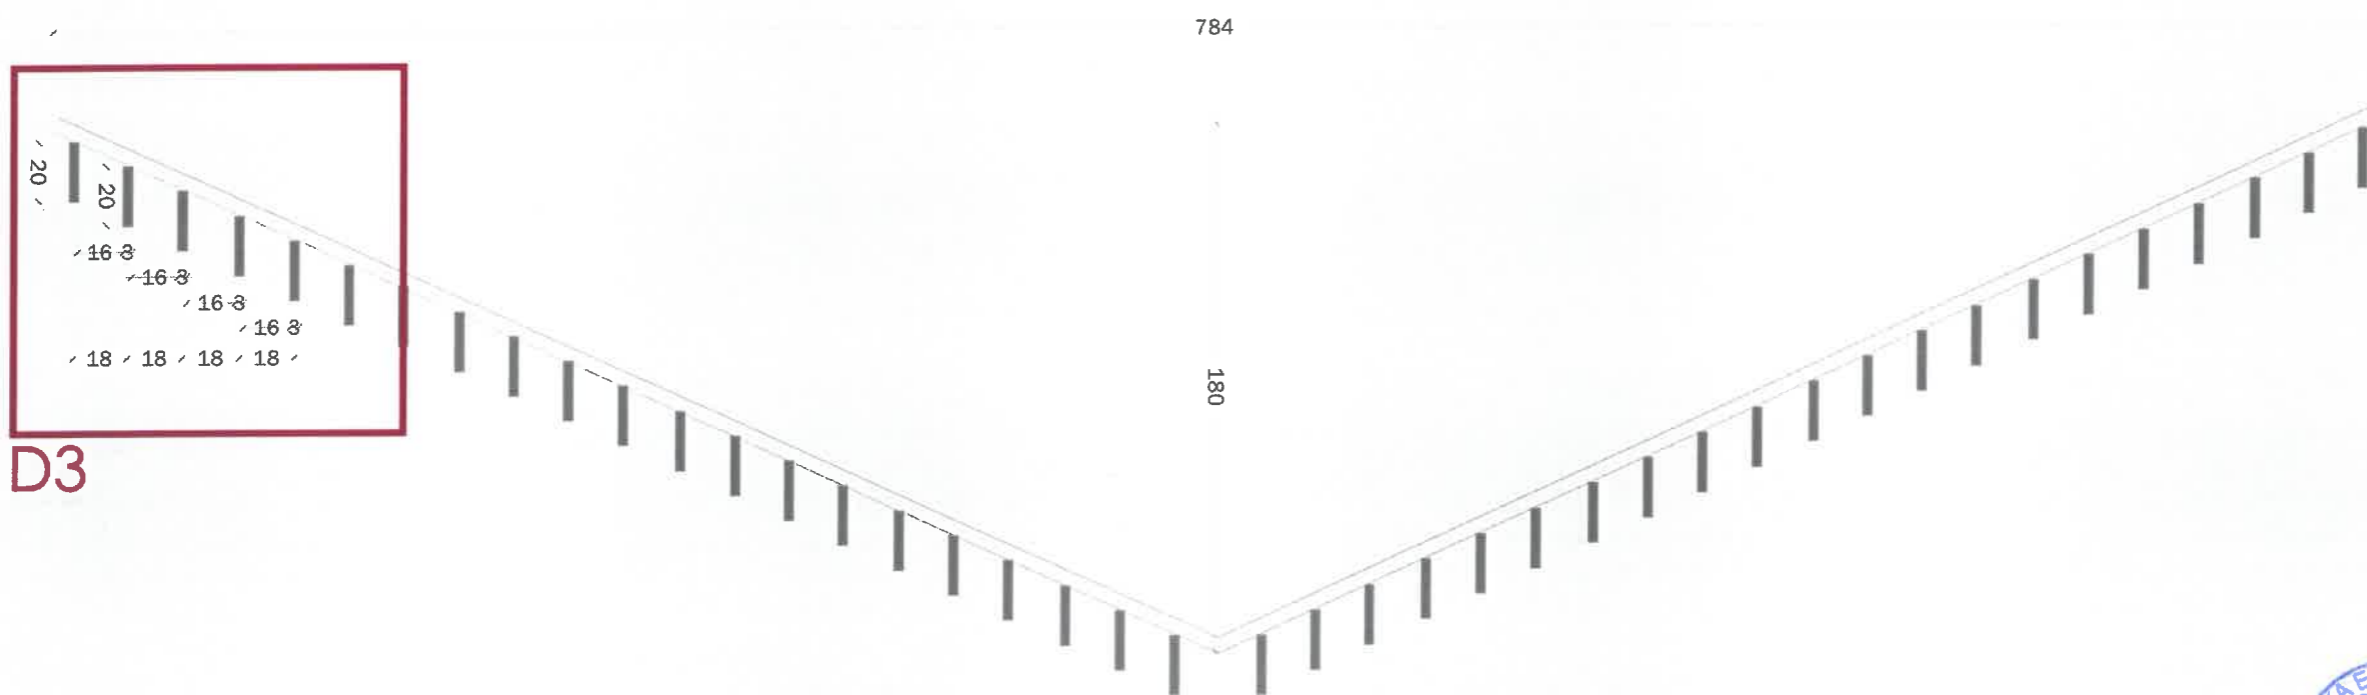

D3

LEGJENDE

- PROFIL METALIK TIPI 1 PER KAPJEN E TRAREVE DEKORATIVE
- PROFIL METALIK TIPI 2 PER NAPJEN E TRAREVE DEKORATIVE
- PROFIL METALIK TIPI 3 PER YAPJEN E TRAREVE DEKORATIVE

- TIPA DEKORATIV TIPI 1
- TIPA DEKORATIV TIPI 2
- TIPA DEKORATIV TIPI 3

FORONITËS  
"REPARTI USHTARAK NR 5001 (AKADEMIA E FORCAVE TE ARMATOSURA), Tirane"

PROJEKTORI  
UNIVERSITETI POLITEKNIK I TIRANËS

PROJEKTI  
"ARRIDIM I AMBIENTEVE TE BRENDESHENE TE GODINAVE (FAKULTETI DHE MENSE - KUZHINE) TE KAMPUSIT TE RI TE AKADEMISE SE FORCAVE TE ARMATOSURA, NE PROMEN NR 100 RRAPET I TRESHIT, TIRANE"

EMERTIM I PLETËS	TIPOLOGJIA: AUDITORI PLAN I TAVANT, DETAJE	A3
------------------	---	----

PROJEKTI	GRUPI I PROJEKTIMIT	FIRMA	SHËNIME
PROJEKTI ARKITEKTUROR	Ark Armand Vokshi Ark Ani Panaitii Sabina Rama Lule Brasha		

DATA: MAJ 2024  
SHKALLA: PLAN 1:50, PRERJA 1:25, DETAJ 1:15



**SHËNIME TEKNIKE**

LEGJENDA E MATERIALEVE

KODET E NGJYRAVE TE MUREVE GRANITIS

-  [SERPENTINE 5-17-4]
-  [GRANITE STONE 5-20-7]
-  HD 285611 ABS Edge Walnut Royal Pore

LEGJENDA

-  [AU-KA-01] KARRIGE AUDITORI (1x1000)
-  [AU-KA-02] KARRIGE AUDITORI (1x1000)
-  [AU-TL-01] TAVOLINË LEKTORI (1x1000)
-  [AU-MR-A] MATERIAL I RICIKLUESHEM (110x140, 90 APR.1)
-  [AU-MR-B] MATERIAL I RICIKLUESHEM (110x140, 120 APR.2)
-  [AU-MR-C] MATERIAL I RICIKLUESHEM (110x140, 130 APR.3)

Porositës  
**"REPARTI USHTARAK NR 5001 (AKADEMIA E FORCAVE TE ARMATOSURA), Tiranë"**


PROJEKTI  
**UNIVERSITETI POLITEKNIK I TIRANËS**

PROJEKTI  
**"ARRËDIM I AMBRIENTEVE TE BRENDESHEME TE GODINAVE (FAKULTETI DHE MENSE - KUZHINE) TE KAMPUSIT TE RI TE AKADEMISE SE FORCAVE TE ARMATOSURA, NE PROMEN NR 100 RRAPSI I TRESHIT, TIRANE"**


SHËNIMI I PLANIT  
 TIPOLOGJIA: AUDITORI  
 PAMJE 1-1 **A3**

PROJEKTI	GRUPI I PROJEKTIMIT	FIRMA	SHËNIME
PROJEKTI ARKITEKTUROR	Ark.Armond Valshi		
	PERPUNUES		
	Sabina Ramaj		
	Lule Brasha		

DATA  
 MAJ 2024 SHALLA  
 1/75

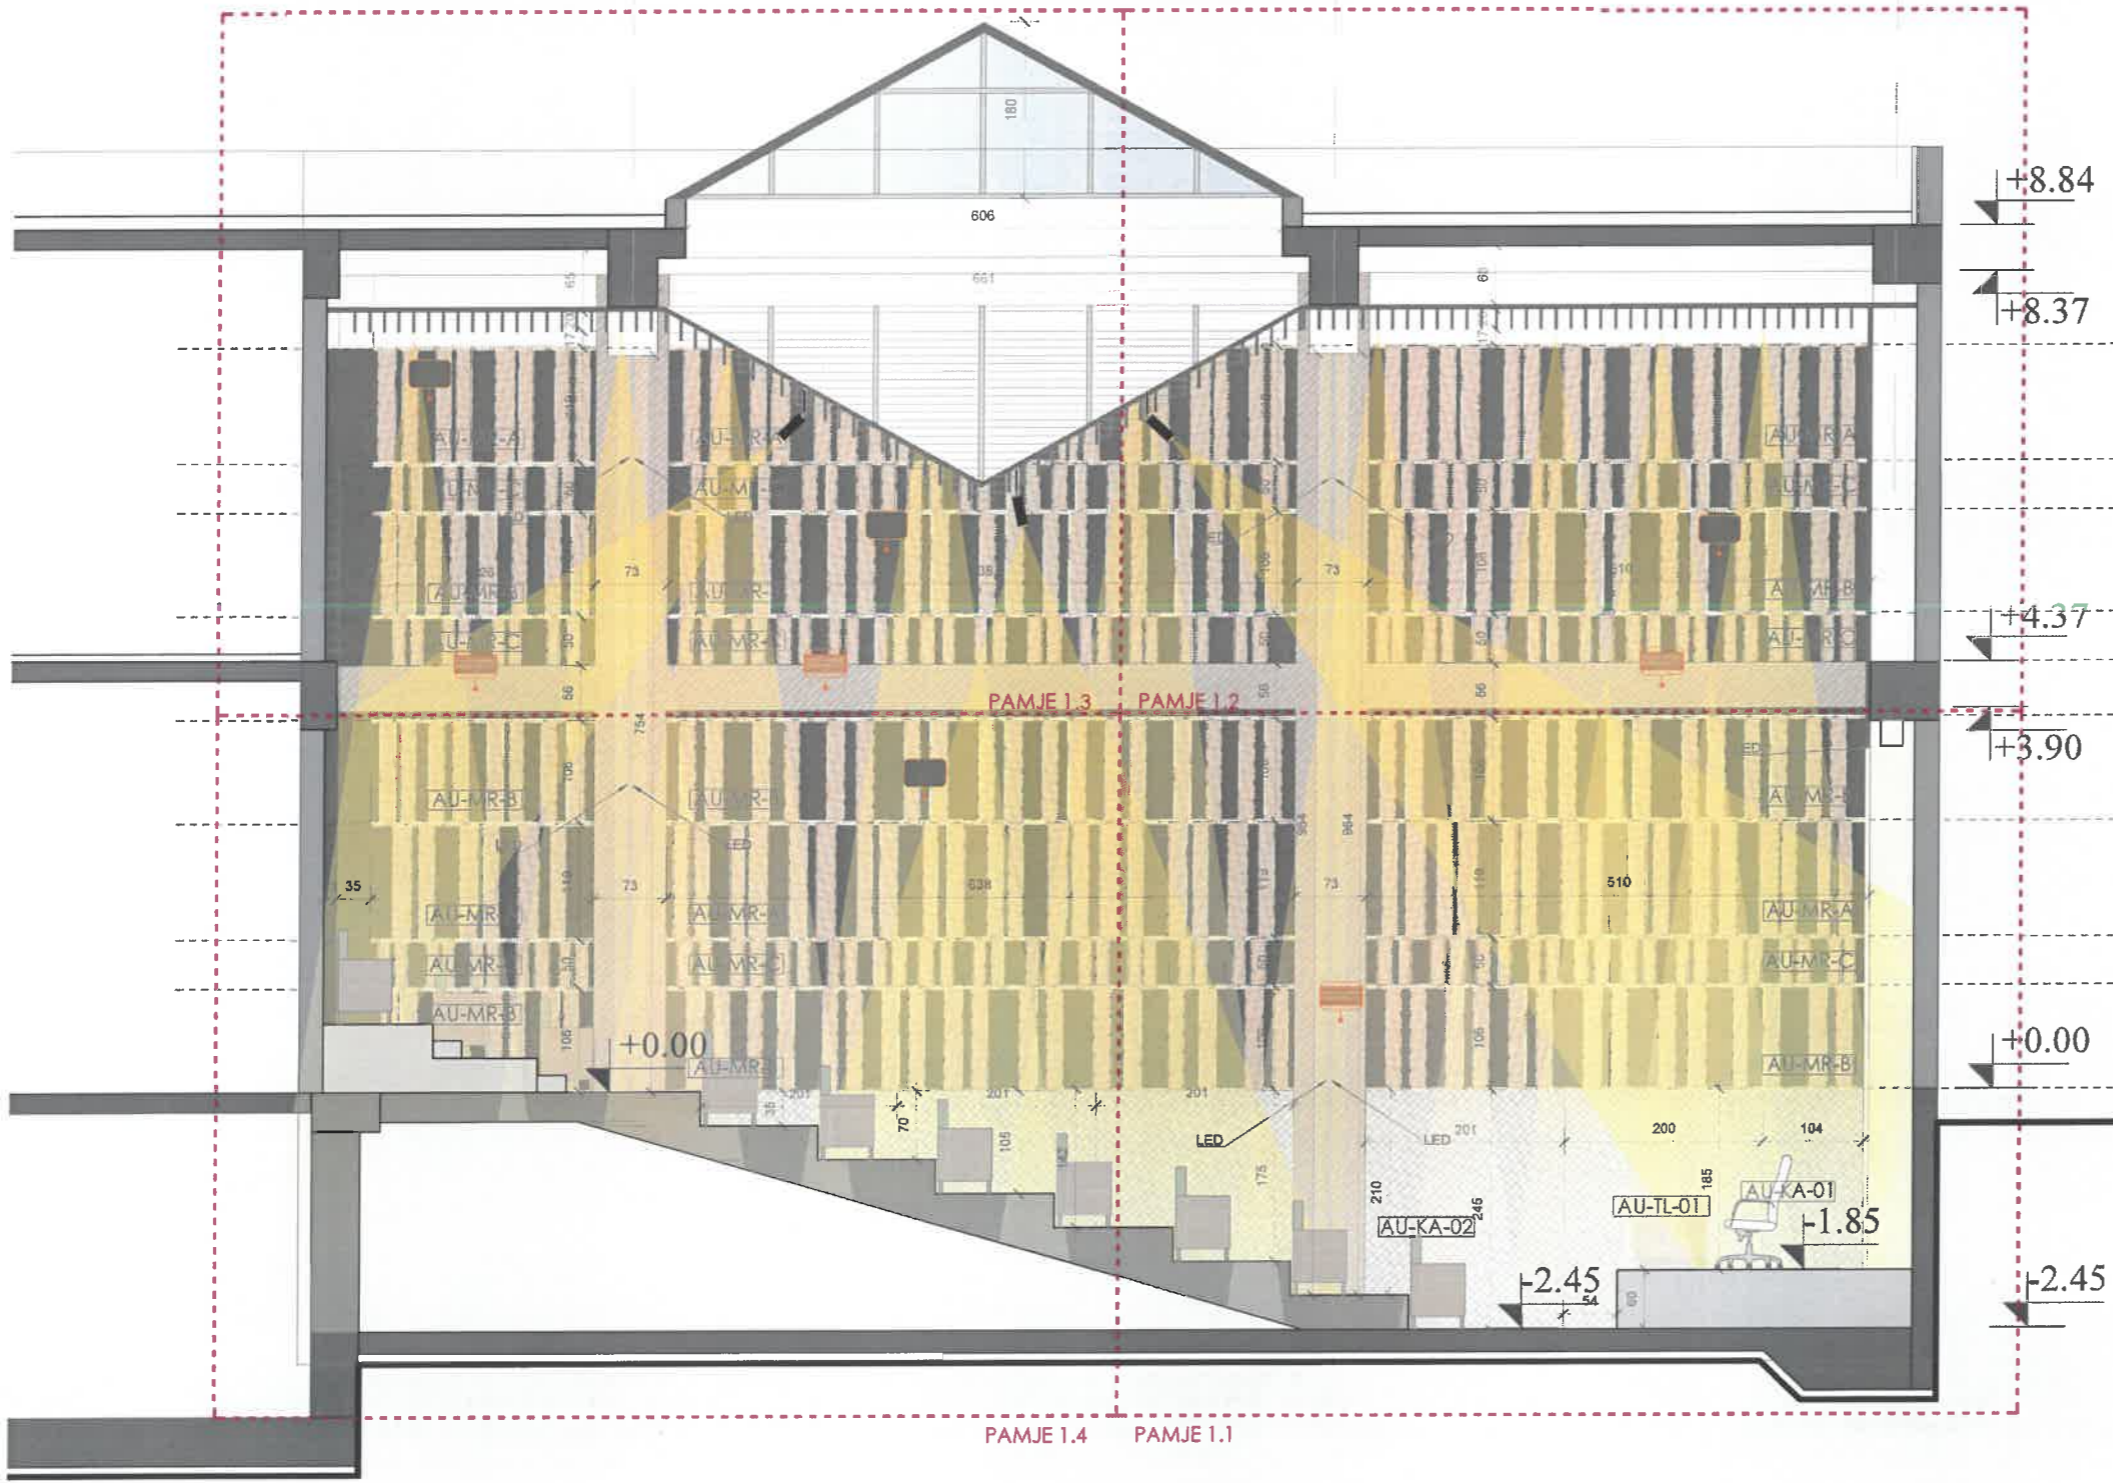

**SHËNIME TEKNIKE**

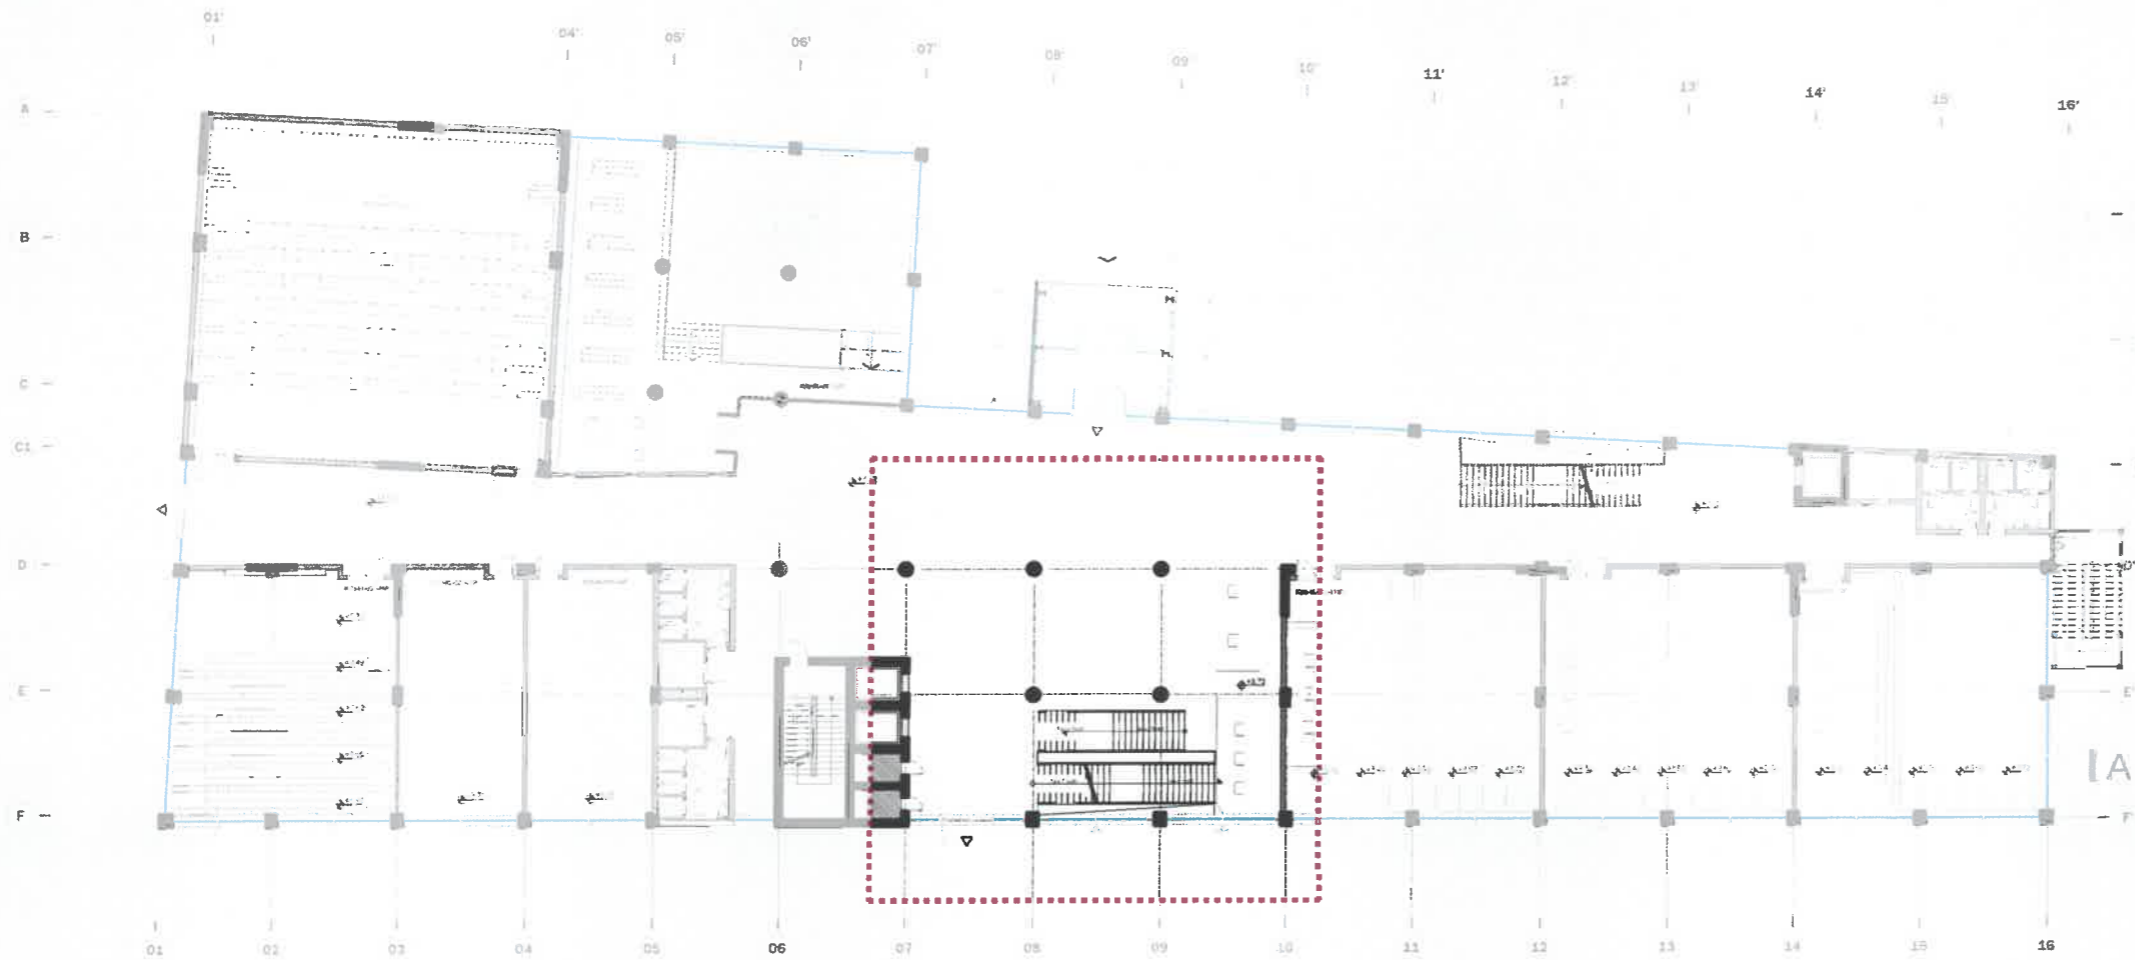

PROJEKTI  
**"REPARTI USHTARAK NR 5001 (AKADEMIA E FORCAVE TE ARMATOSURA), Tirane"**

PROJEKTORI  
**UNIVERSITETI POLITEKNIK I TIRANËS**

PROJEKTI  
 "ARRËDIMI I AMBIENTEVE TE BRENDESHEME TE GODINAVE (FAKULTETI DHE MENSE - KUZHINE) TE KAMPUSIT TE RI TE AKADEMISE SE FORCAVE TE ARMATOSURA, NE PRONEN NR 108 RRAPI I TRESHIT, TIRANE"

EMERTIMI I TËRËSIA	TIPOLOGJIA: RECEPTIONI PLAN I KATIT NE KUOTEN 0.00	<b>A3</b>
--------------------	---	-----------

PROJEKTI	GRUPI I PROJEKTIMIT	FIRMA	SHËNIME
PROJEKTI ARKITETUROR	Ark.Armond Volati Ark.Ari Panaiti	<i>[Signature]</i>	
	PERPUNUES Sabina Rama Lufe Brasha		

DATA MAJ 2024	SHKALLA 1:350
------------------	------------------



*[Handwritten signature]*

**SHËNIME TEKNIKE**

K(0)-REC-001

+0.00

D 01



PROJEKTI  
 "REPARTI USHTARAK NR 5001 (AKADEMIA E FORCAVE TE ARMATOSURA), Tirane"

PROJEKTOI  
 UNIVERSITETI POLITEKNIK I TIRANËS

PROJEKTI  
 "ARRËDIM I AMBIENTEVE TE BRENDESHEME TE GODINAVE (FAKULTETI DHE MENSE - KUZHINE) TE KAMPUSIT TE RI TE AKADEMISE SE FORCAVE TE ARMATOSURA, NE PRONEN NR 108 RRAPET I TRESHIT, TIRANE"


SHËNIMI I PLETËS	TIPOLOGJIA: RECEPTIONI PLANI I MOBILIMIT	A3
------------------	---	----

PROJEKTI	GRUPI I PROJEKTIMIT	FIRMA	SHËNIME
Ark.Armond Vekshi Ark.Ani Panarilli			
PERPUNUES			
Salirina Ramaj Jule Buzhva			

DATA	SHKALLA
04.11.2024	1:50



SHËNIME TEKNIKE

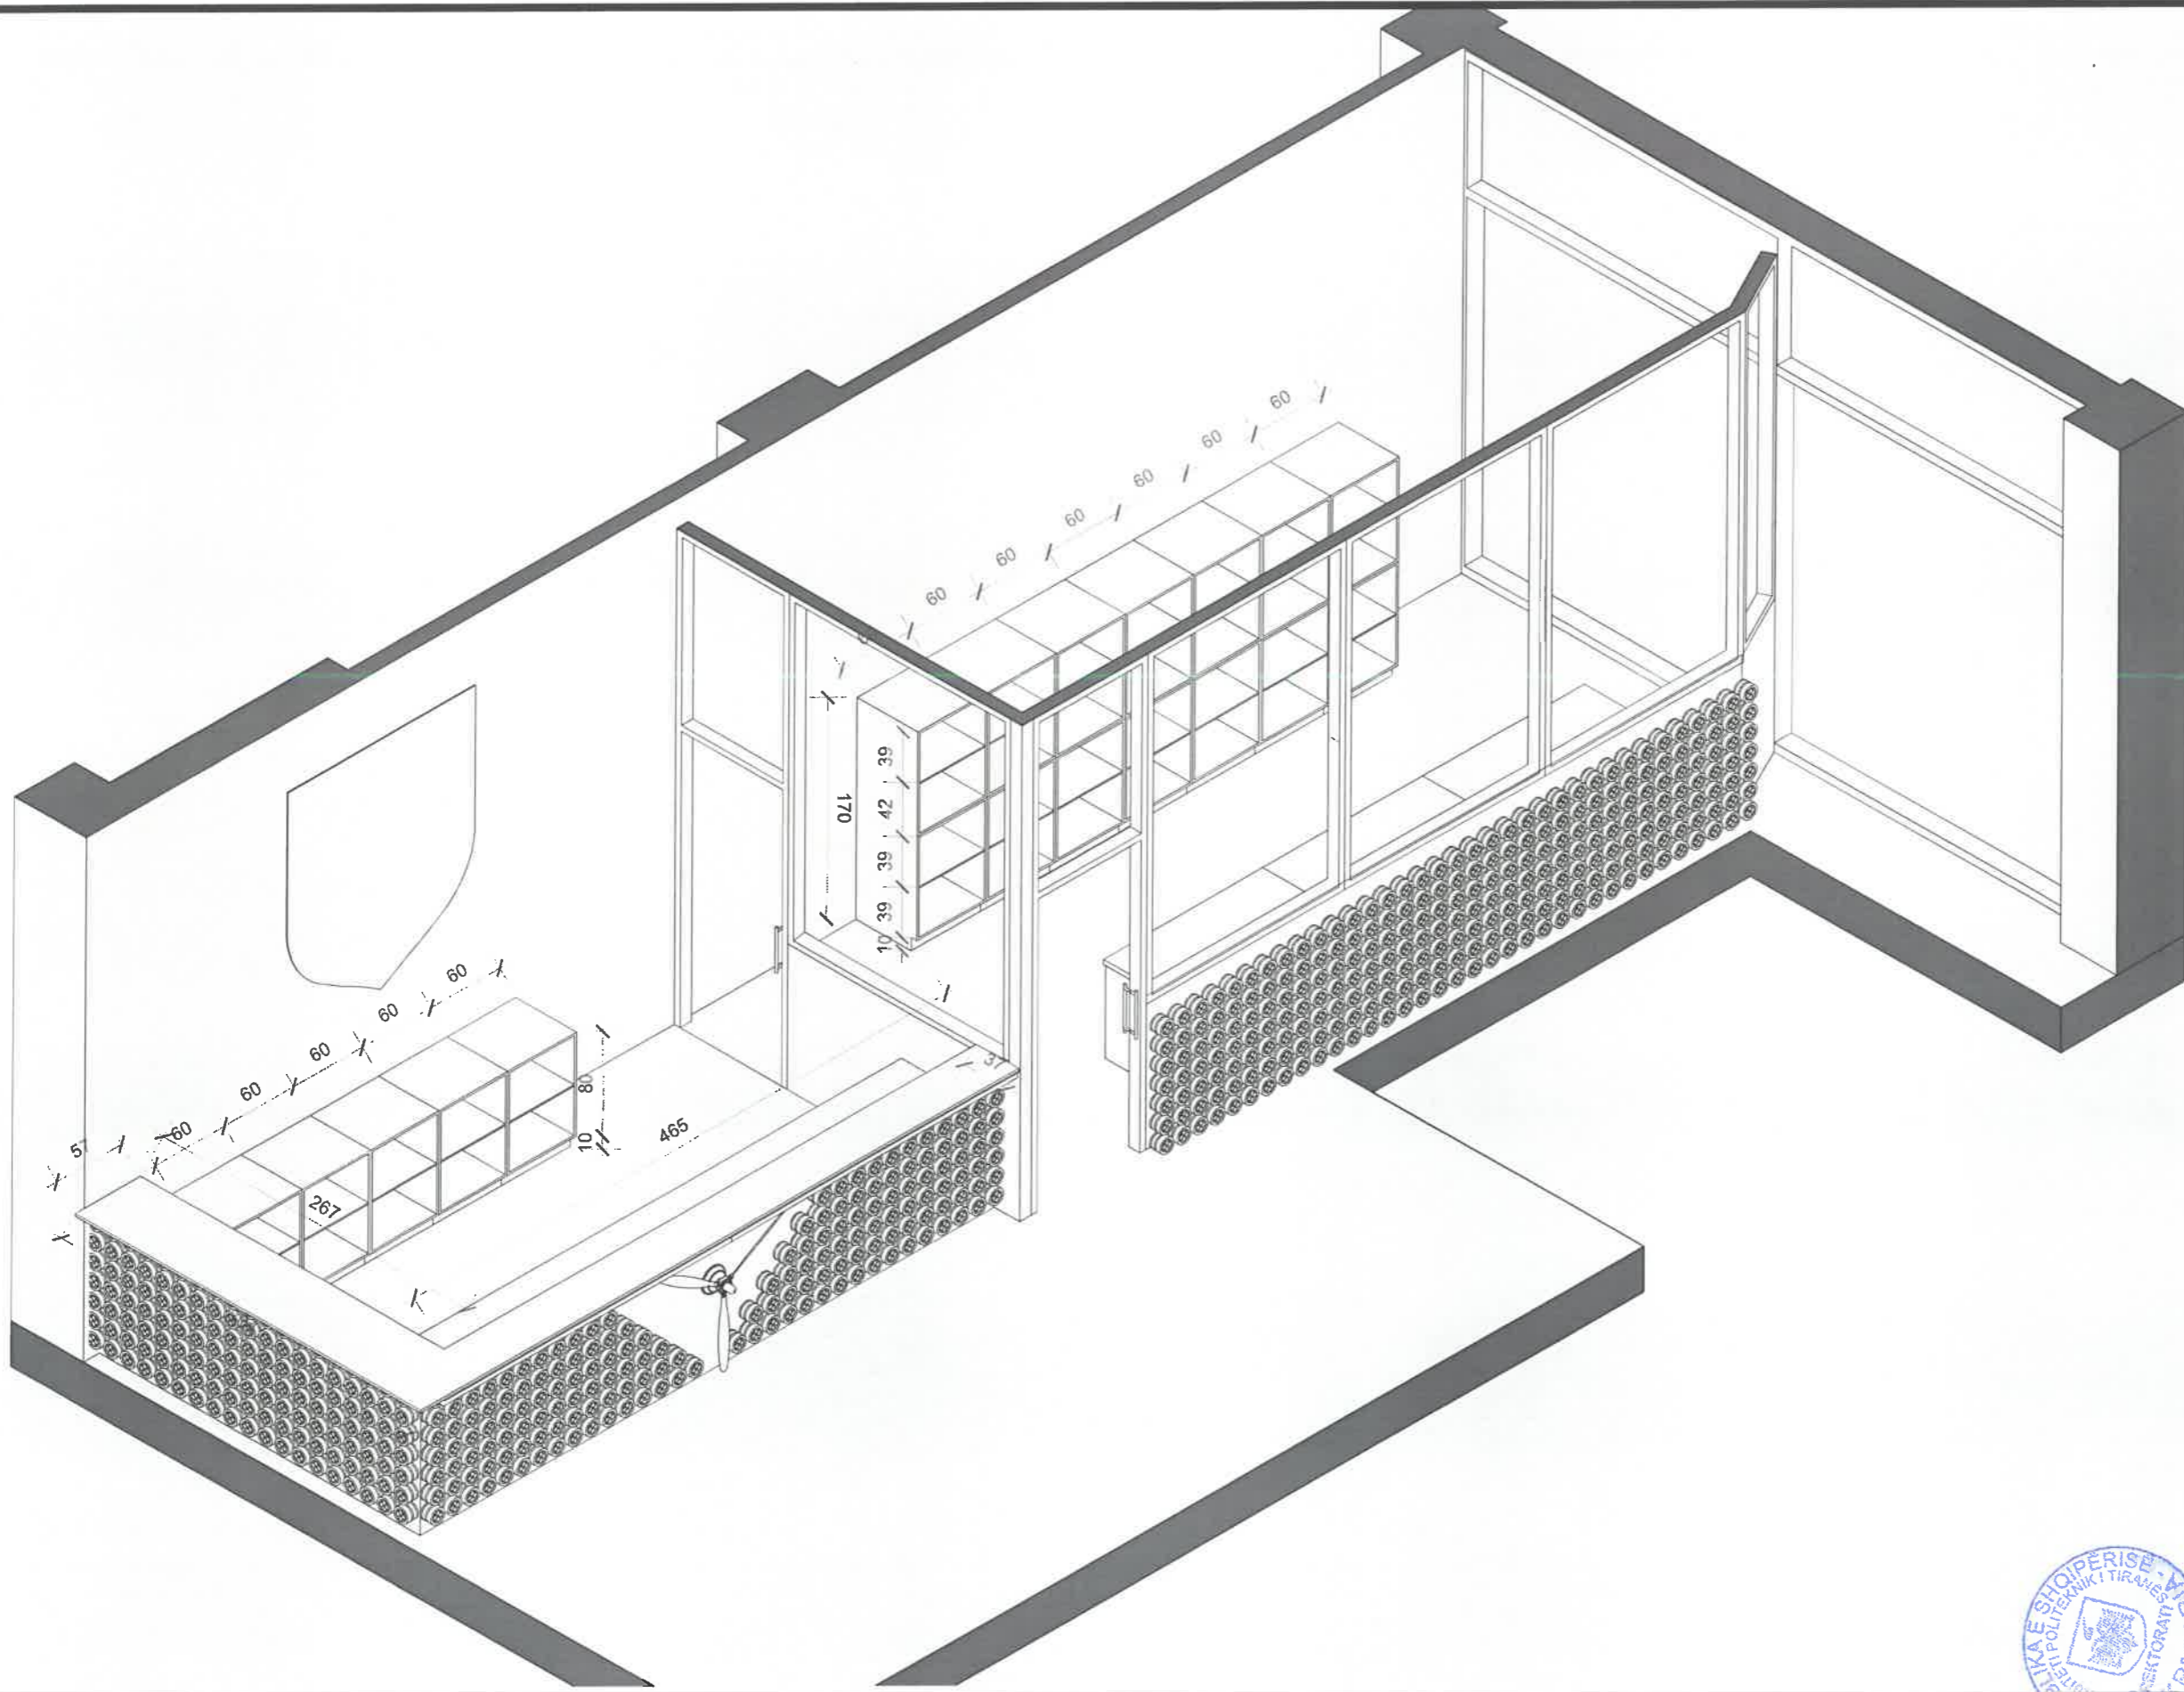

PORONËS <b>"REPARTI USHTARAK NR 5001 (AKADEMIA E FORCAVE TE ARMATOSURA), TIRANE"</b>			
PROJEKTI <b>UNIVERSITETI POLITEKNIK I TIRANËS</b>			
PROJEKTI "ARRËDIM I AMBIENTEVE TE BRENDESHEME TE GODINAVE (FAKULTETI DHS MENDJE - KUZHINE) TE KAMPUSIT TE RI TE AKADEMISE SE FORCAVE TE ARMATOSURA, NE PRONEN NR 108 RRAPË I TRESHIT, TIRANE"			
SHËNIME I FLETES	TIPOLOGJIA: RECEPTIONI AKSONOMETRI	<b>A3</b>	
PROJEKTI ARKITEKTUROR	GRUPI I PROJEKTIMIT Ark.Armond Volkshi Ark.Ani Panaiti	FIRMA 	SHËNIME
DATA MAJ 2024	SHKALLA 1:50		



*J*

**SHËNIME TEKNIKE**



FOROJTES  
**"REPARTI USHTARAK NR 5001 (AKADEMIA E FORCAVE TE ARMATOSURA), TIRANE"**

PROJEKTOI  
**UNIVERSITETI POLITEKNIK I TIRANES**

PROJEKTI  
 "ARRIDHEM I AMBIENTEVE TE BRENDESHEME TE GODINAVE (FAKULTETI DHE MENSE - KUZHINE) TE KAMPUSIT TE RI TE AKADEMISE SE FORCAVE TE ARMATOSURA, NE PRONEN NR 108 RRAPI I TRESHIT, TIRANE"


ENJTIMI I PLETES	TIPOLOGJIA: RECEPTIONI VIZUALIZIM	<b>A3</b>
------------------	-----------------------------------	-----------

PROJEKTI	GRUPI I PROJEKTIMIT	FIRMA	SHËNIME
PROJEKTI ARKITEKTUROR	Ark.Armond Volksh	<i>[Signature]</i>	
	Ark.Anil Panaritli		
	PERPUNUES		
	Sabiha Romaj		
	Lule Brasha		

DATA	SHALLA
MAY 2024	



**SHËNIME TEKNIKE**

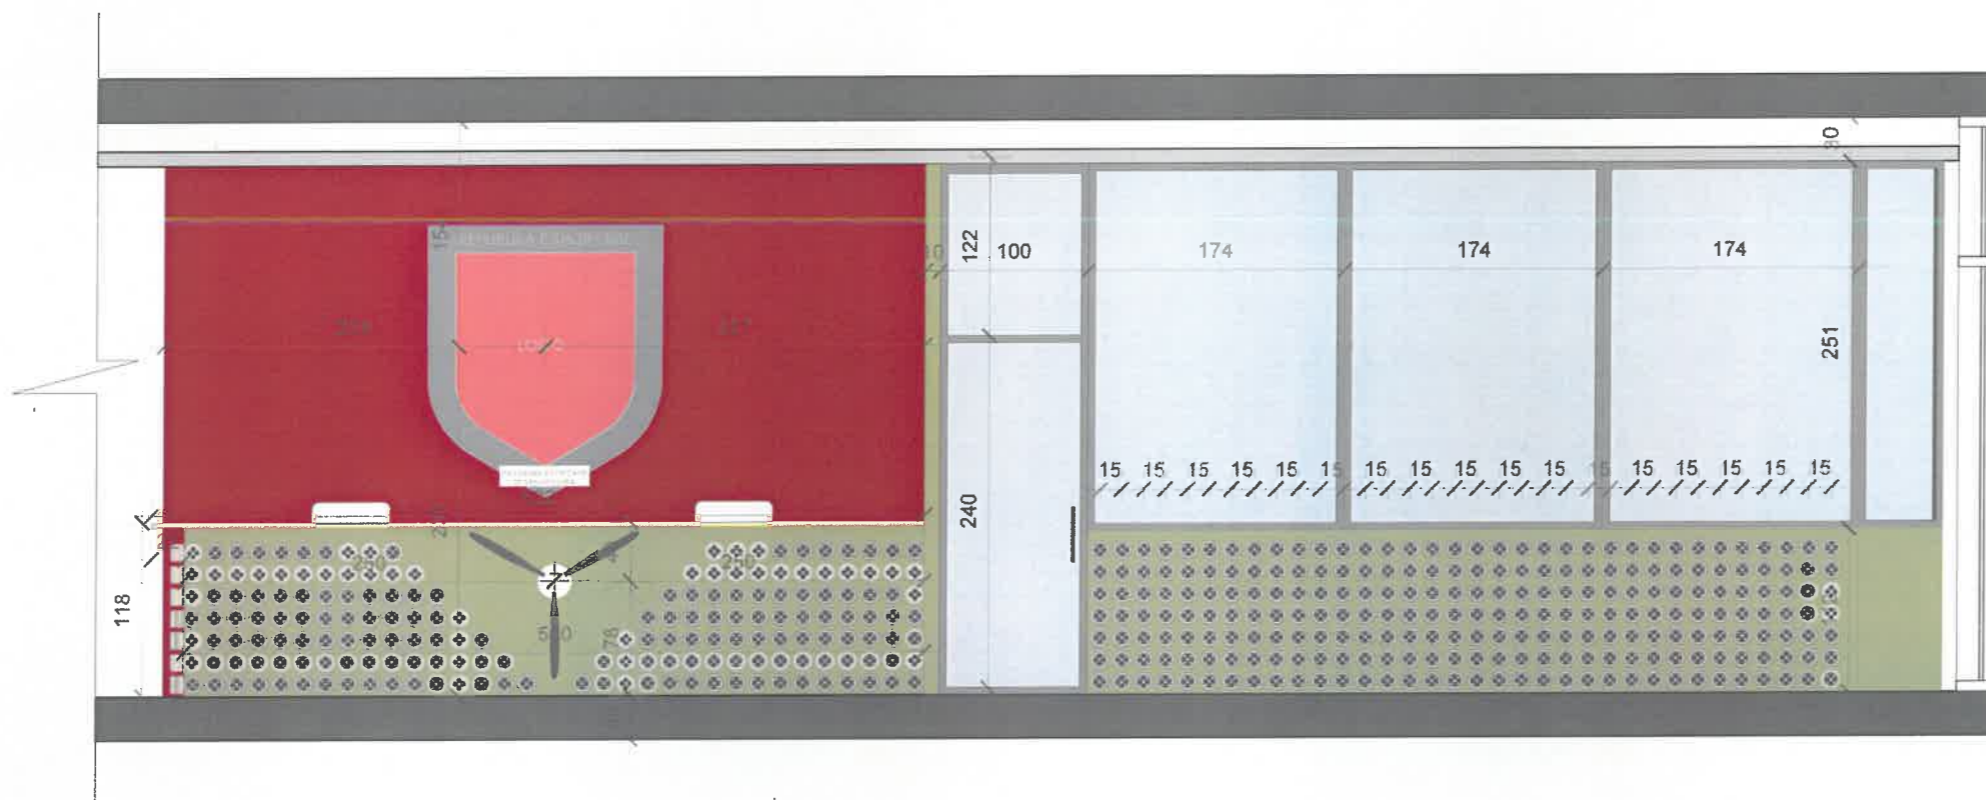

**LEGJENDA E MATERIALEVE  
KODET E NGJYRAVE TE MUREVE GRANITIS**

- SHËNIME 5-17-4
- SHËNIME 5-17-4
- SHËNIME 5-17-4
- SHËNIME 5-17-4
- SHËNIME 5-17-4
- SHËNIME 5-17-4
- SHËNIME 5-17-4

**FOROSHTES**  
 "REPARTI USHTARAK NR 5001 (AKADEMIA E FORCAVE TE ARMATOSURA), Tirane"

**PROJEKTORI**  
 UNIVERSITETI POLITEKNIK I TIRANËS

**PROJEKTI**  
 "ARRIDIM I AMBIENTEVE TE BRENDESHENE TE GODINAVE (FAKULTETI DHE MENSE - KUZHINA) TE KAMPUSIT TE RI TE AKADEMISE SE FORCAVE TE ARMATOSURA, NE PRONEN NR 108 RRAPI I TRESHIT, TIRANE"

**ENJTIMI I PLETES** TIPOLOGJIA: RECEPTIONI  
 PAMJE 1-1 **A3**


PROJEKTI	GRUPI I PROJEKTIMIT	FIRMA	SHËNIME
PROJEKTI ARKITEKTUROR	Ark.Armond Volksh	<i>[Signature]</i>	
	Ark.Ani Panarfil		
	<b>PERPUNUES</b>		
	Sabina Ramaj		
	Ulfe Brasha		

**DATA** MAJ 2024 **SHALLA** 1:50





**SHËNIME TEKNIKE**

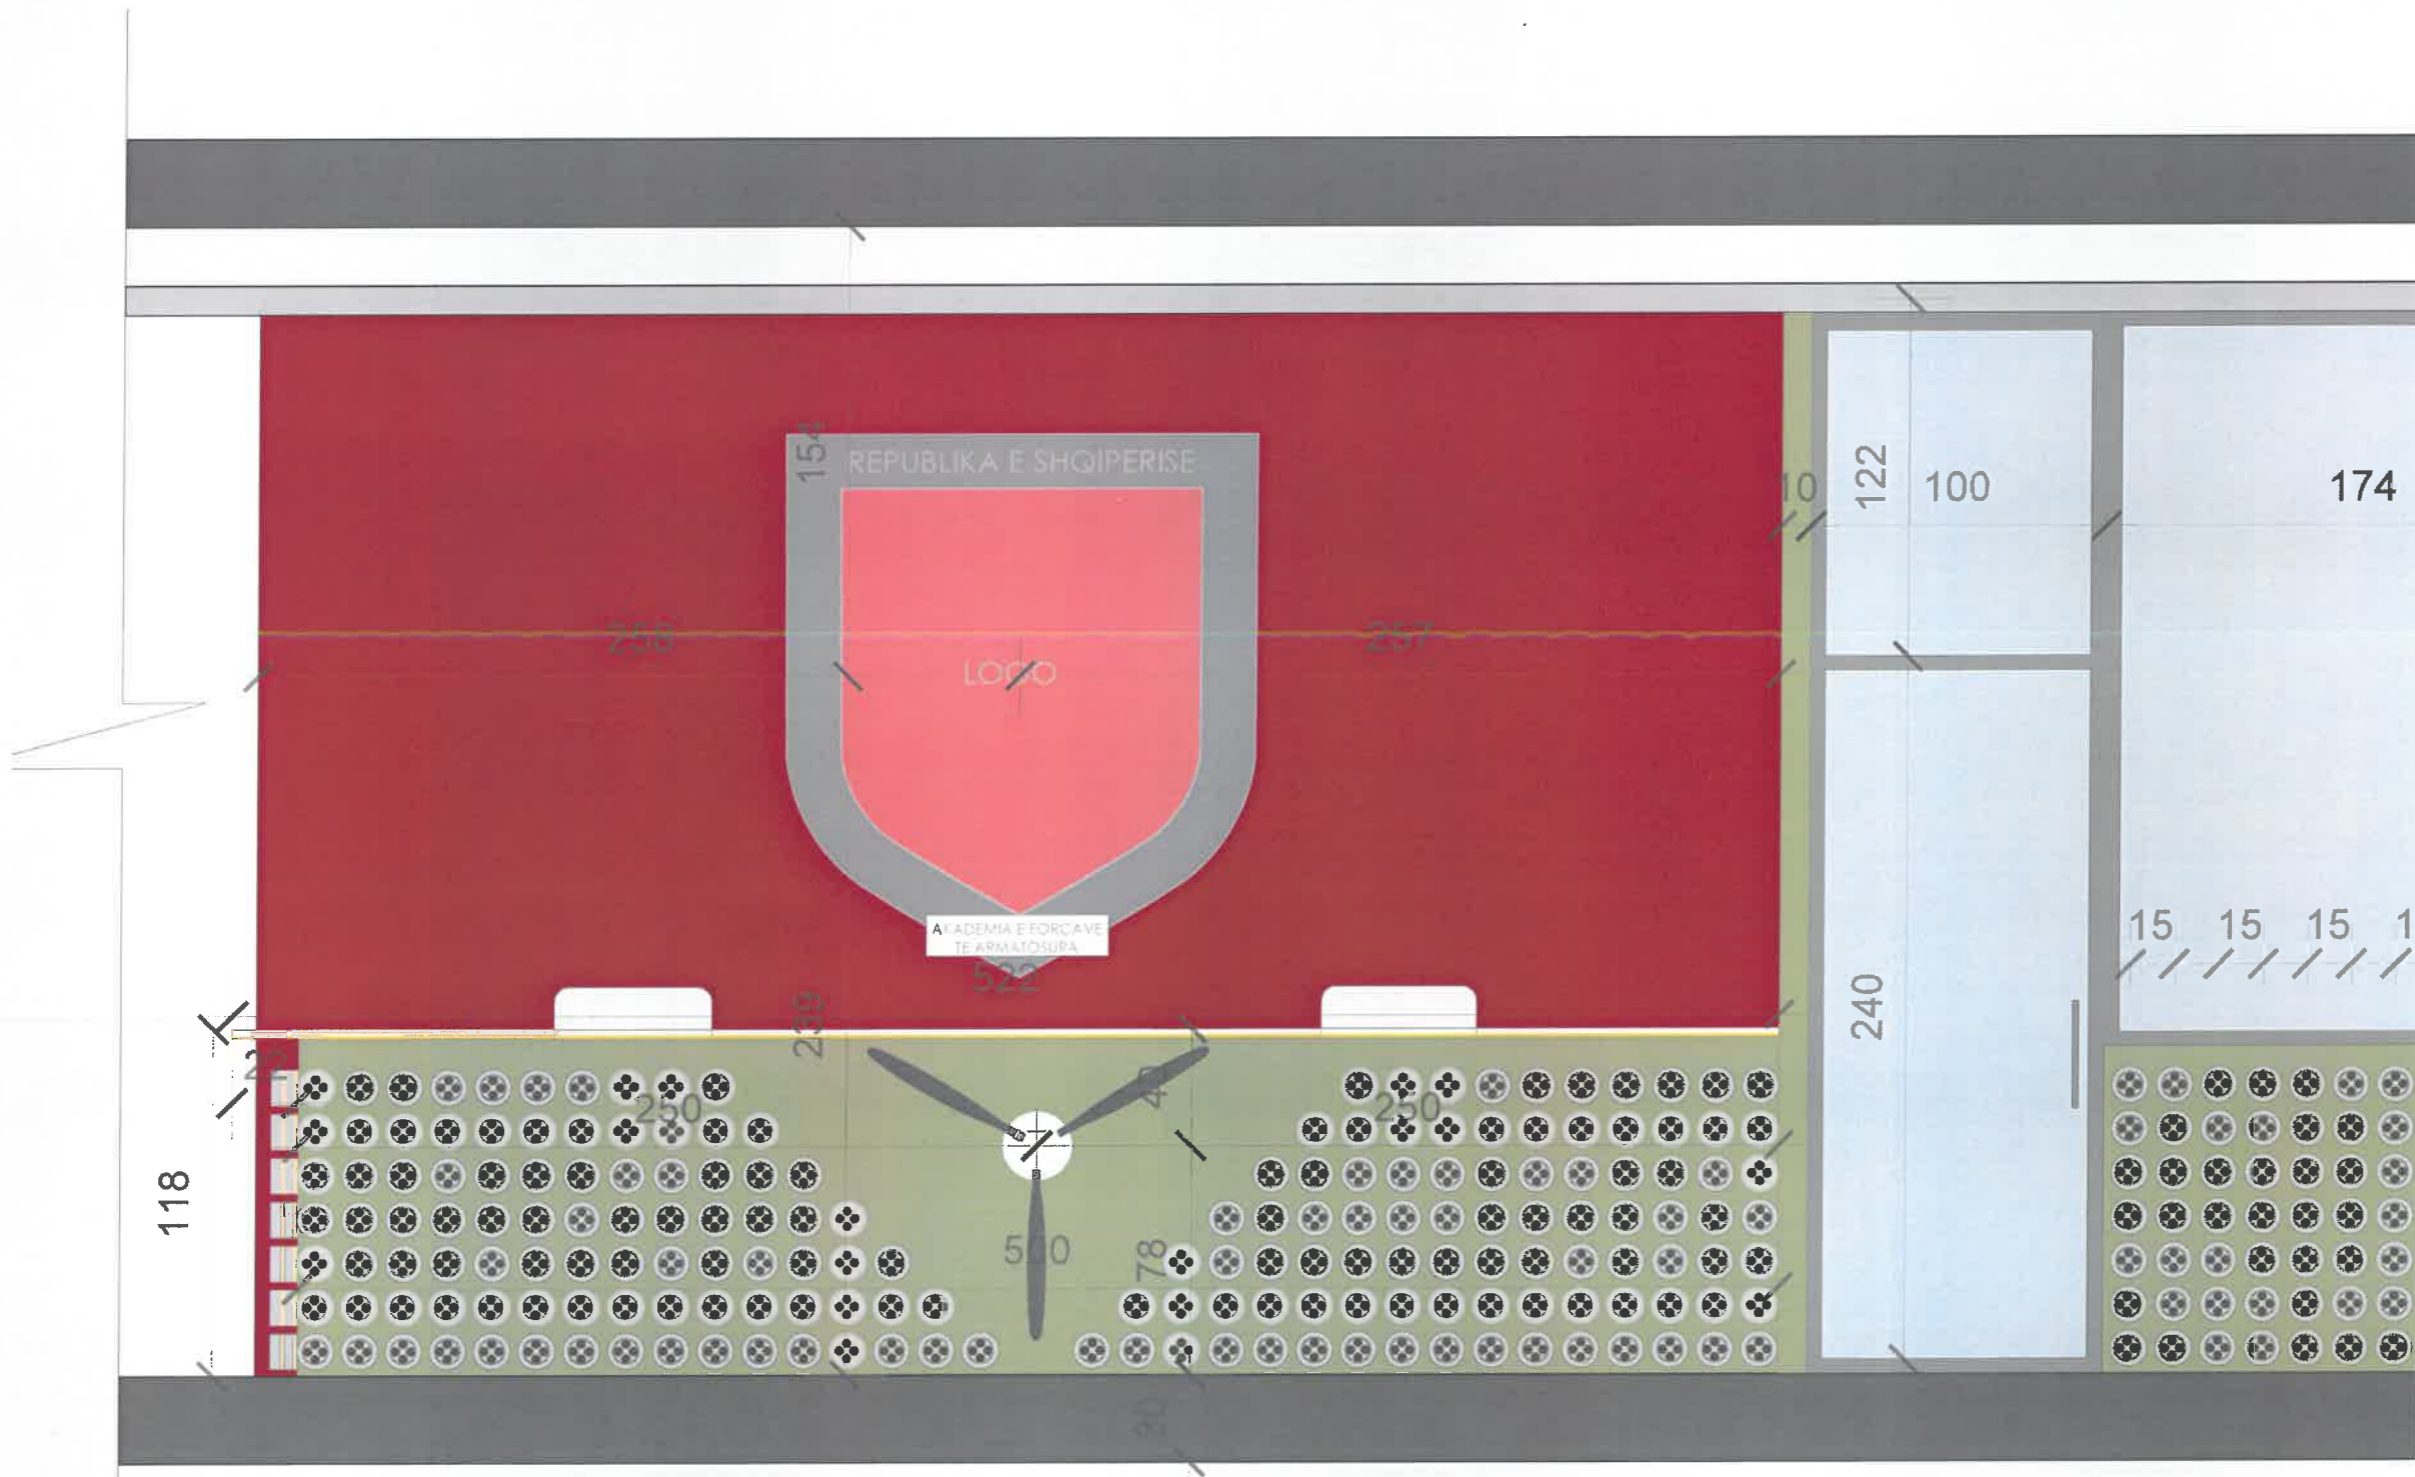

**LEGJENDA E MATERIALEVE  
KODET E NGJYRAVE TE MUREVE GRANITIS**

- (MATERIALE...)
- (MATERIALE...)
- (MATERIALE...)
- (MATERIALE...)
- (MATERIALE...)
- (MATERIALE...)
- (MATERIALE...)

**FORUMES**  
"REPARTI USHTARAK NR 5001 (AKADEMIA E FORCAVE TE ARMATOSURA), Tirane"

**PROJEKTI**  
UNIVERSITETI POLITEKNIK I TIRANËS

**PROJEKTI**  
"ARRIDIM I AMBIENTEVE TE BRENDESHEME TE GODINAVE (FAKULTETI DHE MENSE - KUZHINE) TE KAMPUSIT TE RI TE AKADEMISE SE FORCAVE TE ARMATOSURA, NE PRONEN NR 108 RRAPI I TRESHIT, TIRANE"


**EMËRTIMI I FLETES** TIPOLOGJIA: RECEPTIONI PAMJE 1.1 **A3**

PROJEKTI	GRUPI I PROJEKTIMIT	FIRMA	SHËNIME
PROJEKTI REKTEKTUROR	Ark.Armond Volksh Ark.Ari Panatli	<i>[Signature]</i>	
	PERPUNUES		
	Sabina Ramaj Lufe Brasha		
DATA	SHKALLA		
MAJ 2024	1:25		



*[Handwritten signature]*

**SHËNIME TEKNIKE**

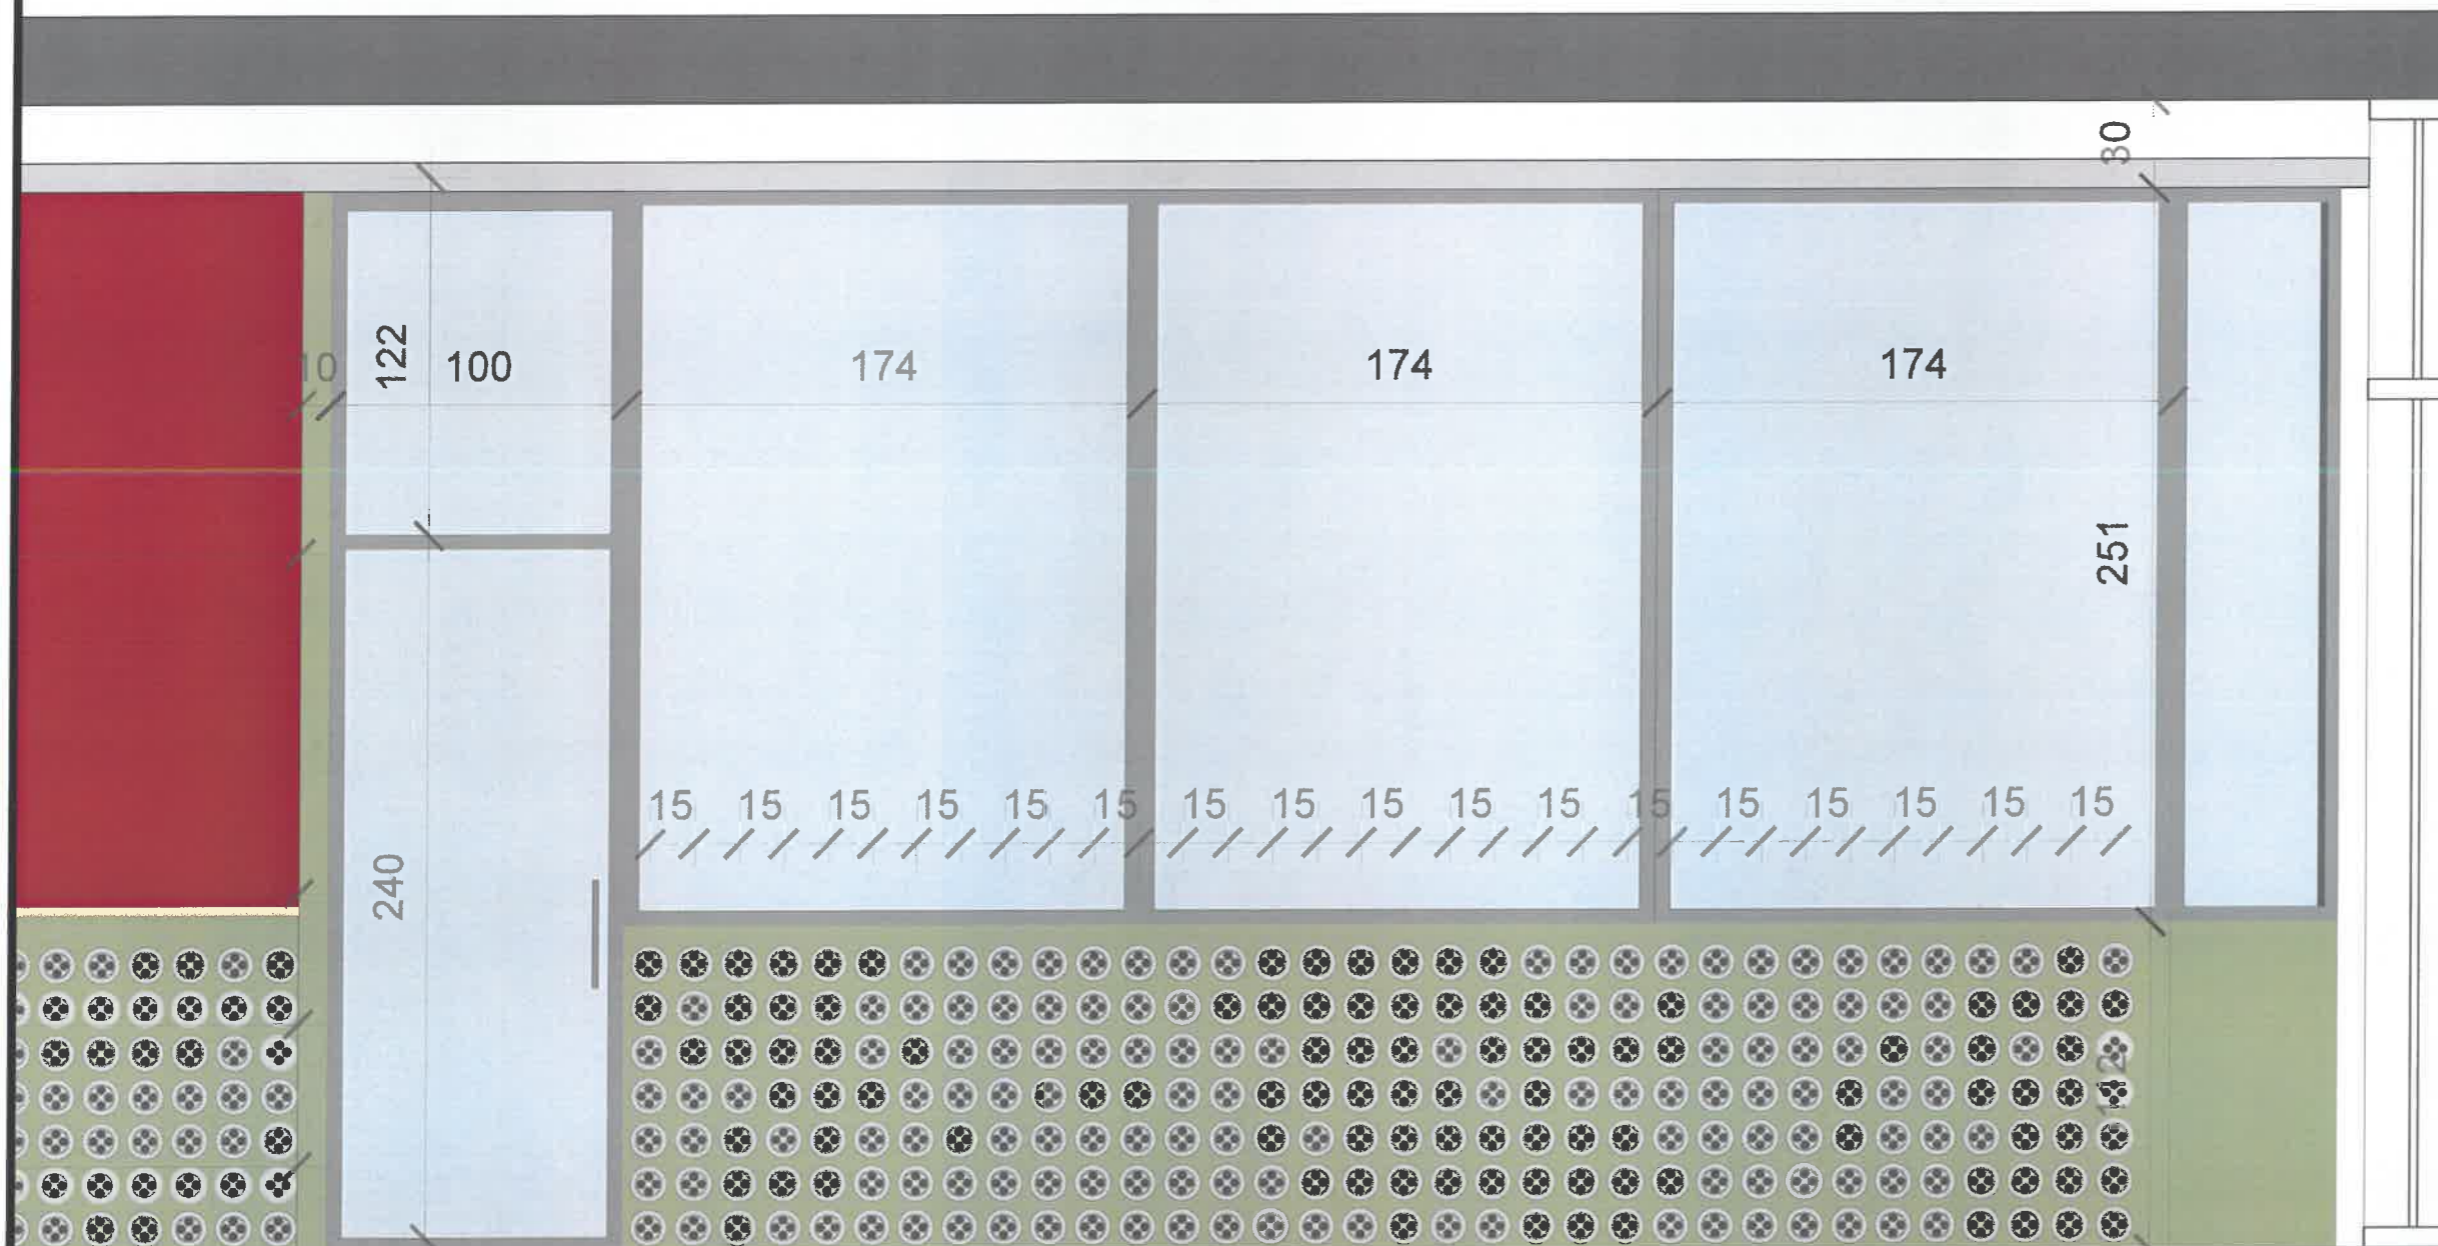

**LEGJENDA E MATERIALEVE  
KODET E NGJYRAVE TE MUREVE GRANITIS**

- SERPENTINE S-17-1
- MATRIKULE S-17-1
- BLOK UJINDE S-17-1
- MTRORRE S-15-1
- MTRORRE S-11-1
- CRPPE S-3-1
- STUJONDE S-17-1

Porositës  
**"REPARTI USHTARAK NR 5001 (AKADEMIA E FORCAVE TE ARMATOSURA), Tiranë"**

PROJEKTOI  
**UNIVERSITETI POLITEKNIK I TIRANËS**


PROJEKTI  
**"ARRËDIM I AMBIENTEVE TE BRENDESHEME TE GODINAVE (FAKULTETI DHE MENSE - KUZHINE) TE KAMPUSIT TE RE TE AKADEMISE SE FORCAVE TE ARMATOSURA, NE PRONEN NR 108 RRAPET I TRESHIT, TIRANE"**

ENËRTIMI I PLOTËS	TIPOLOGJIA: RECEPTIONI PAMJE L2	<b>A3</b>
-------------------	------------------------------------	-----------

PROJEKTI	GRUPI I PROJEKTIMIT	FIRMA	SHËNIME
PROJEKTI ARKITEKTUROR	Ark: Armand Volshi Ark: Anri Panarili		
	PERPUNUES		
	Sabina Rama Lule Brasha		
DATA	SHKALLA		
MAJ 2024	1:25		







**SHËNIME TEKNIKE**

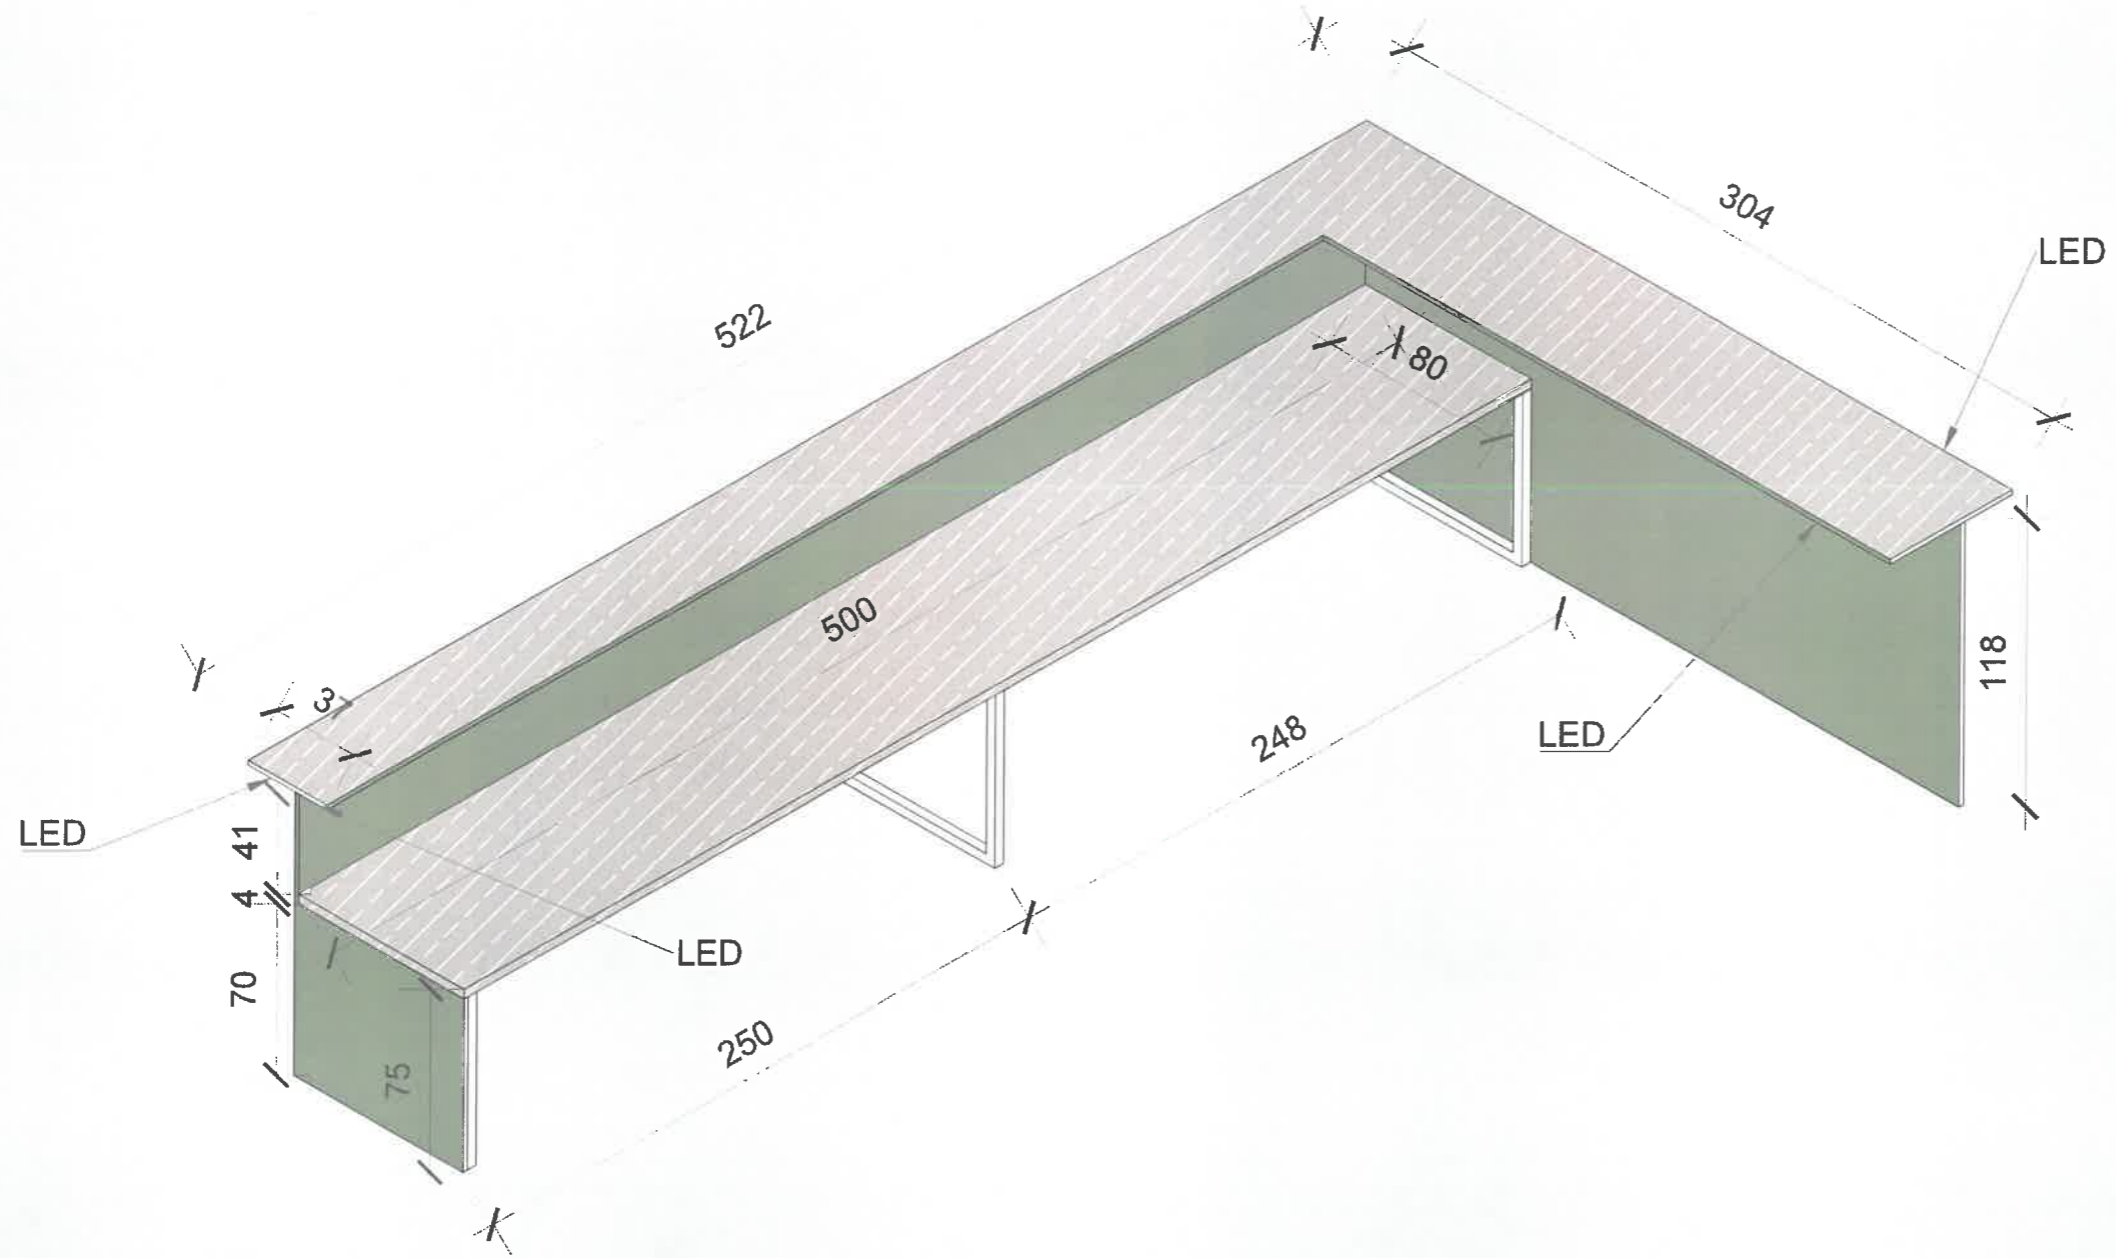

<b>PROJEKTI</b>			
"REPARTI USHTARAK NR 5001 (AKADEMIA E FORCAVE TE ARMATOSURA), Tirane"			
<b>PROJEKTOI</b>			
UNIVERSITETI POLITEKNIK I TIRANËS			
<b>PROJEKTI</b>			
"ARRËDEM I AMBIENTEVE TE BRENDESHEME TE GODINAVE (FAKULTETI DHE MENSE - KUZHINE) TE KAMPUSIT TE RI TE AKADEMISE SE FORCAVE TE ARMATOSURA, NE PRONEN NR 100 RRAPF I TRESHIT, TIRANE"			
<b>ENËRTIMI I FLETES</b>	<b>TIPOLOGJIA: RECEPTIONI AKSONOMETRI</b>	<b>A3</b>	
<b>PROJEKTI</b>	<b>GRUPI I PROJEKTIMIT</b>	<b>FIRMA</b>	<b>SHËNIME</b>
	Ark.Armond Vokshi Ark.Ani Panatili	<i>[Signature]</i>	
<b>PROJEKTI ARKITEKTUROR</b>	<b>PERPUNUES</b>		
	Sabina Romaj Lufe Brasha		
<b>DATA</b>	<b>SHKALLA</b>		
MAJ 2024	1:25		



**SHËNIME TEKNIKE**

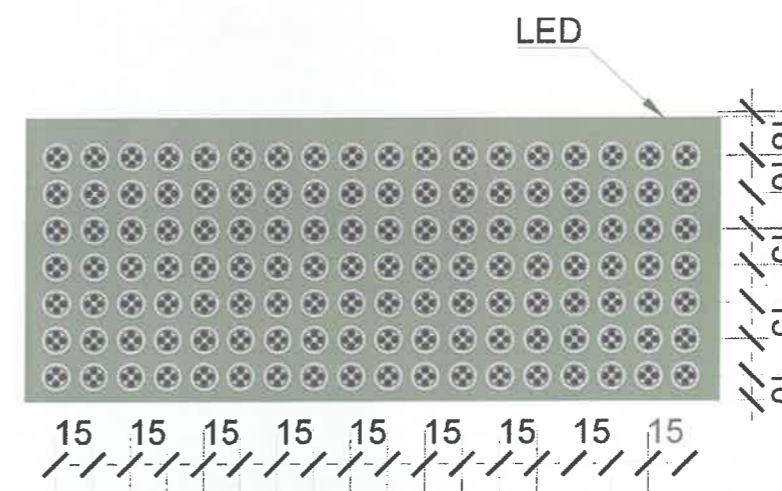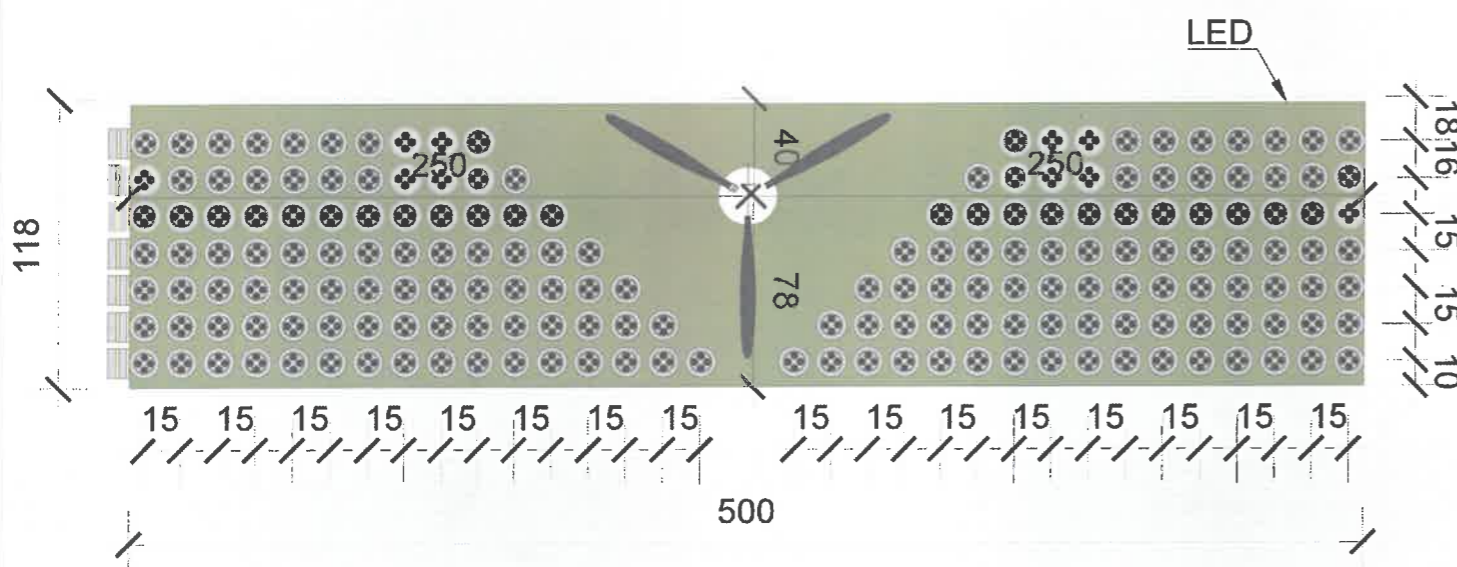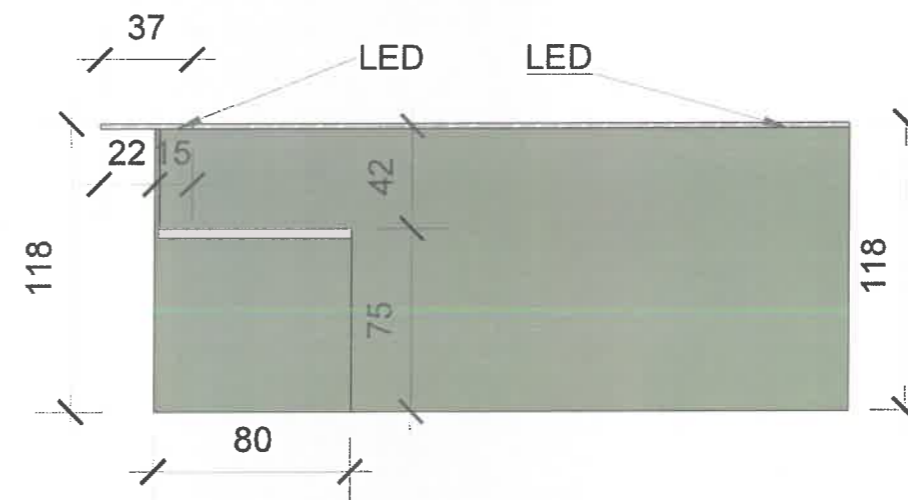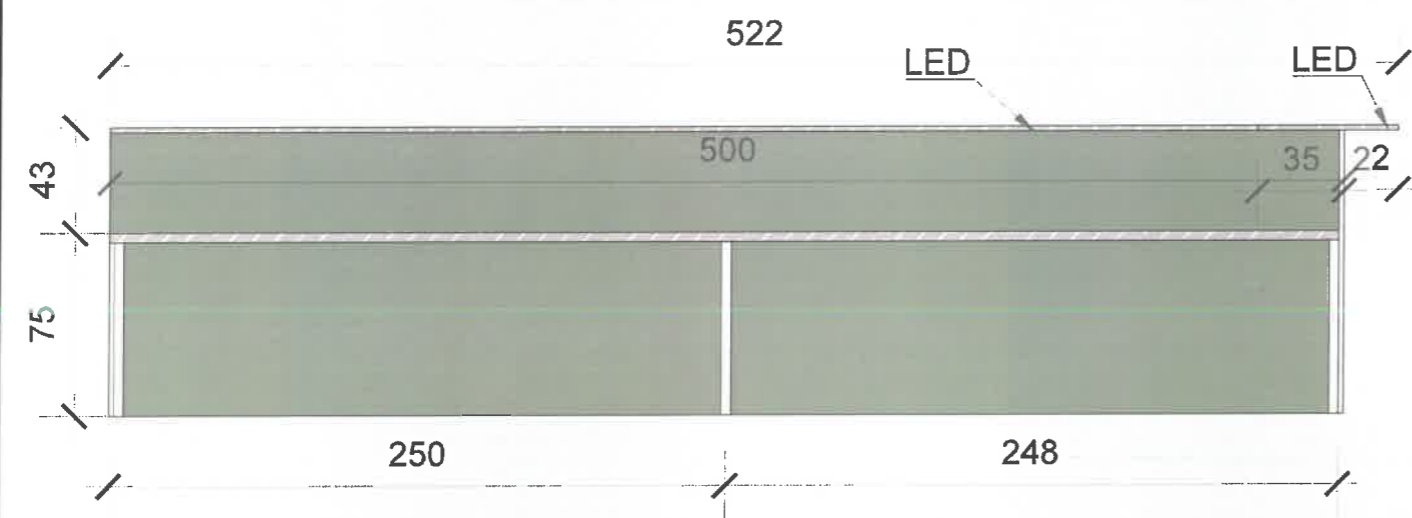

FORORITËS			
"REPARTI USHTARAK NR 5001 (AKADEMIA E FORCAVE TE ARMATOSURA), Tirane"			
PROJEKTI			
UNIVERSITETI POLITEKNIK I TIRANËS			
PROJEKTI			
"KURSEDHËT I AMBIENTEVE TE BRENDSHËME TE GODINAVE (FAKULTETI DHE MENSE - KUZHINE) TE KAMPUSIT TE RI TE AKADEMISE SE FORCAVE TE ARMATOSURA, NE PRONEN NR 100 RRAPIT I TRESHIT, TIRANE"			
SHËNIMI I FLETES	TIPOLOGJIA: RECEPTIONI PAMJE	A3	
PROJEKTI	GRUPI I PROJEKTIMIT	FIRMA	SHËNIME
ARHITEKTUROR	Ark.Armond Volshi Ark.Ani Panatli	<i>[Signature]</i>	
	PERPUNUES		
	Sabina Romaj Lila Ibrahim		
DATA	SHKALLA		
Maj 2024	1:30		





**SHËNIME TEKNIKE**

POROJTES <b>"REPARTI USHTARAK NR 5001 (AKADEMIA E FORCAVE TE ARMATOSURA), Tirane"</b>			
PROJEKTOR <b>UNIVERSITETI POLITEKNIK I TIRANËS</b>			
PROJEKTI <b>"ARRËDIMI I AMBIENTEVE TE BRENDESHEME TE GODINAVE (FAKULTETI DHE MENSE - KUZINA) TE KAMPUSIT TE RE TE AKADEMISE SE FORCAVE TE ARMATOSURA, NE PRONEN NR 108 RRAPI I TRESHIT, TIRANE"</b>			
SHËNIME I FLETËS	TIPOLOGJIA: RECEPTIONI VEZIALZIM	A3	
PROJEKTI	GRUPI I PROJEKTIMIT	FIRMA	SHËNIME
PROJEKTI ARKITEKTUROR	Ark.Armond Volkshi Ark.Ani Pananli	<i>[Signature]</i>	
	PERPUNUES		
	Sabina Ramaj Luiza Brasha		
DATA	SHKALLA		
MAJ 2024			



*[Handwritten signature]*

SHËNIME TEKNIKE



PROJEKTI  
**"REPARTI USHTARAK NR 5001 (AKADEMIA E FORCAVE TE ARMATOSURA), Tirane"**

PROJEKTOI  
**UNIVERSITETI POLITEKNIK I TIRANËS**

PROJEKTI  
**"ARRËDIZI I AMBIENTEVE TE BRENDESHEME TE GODINAVE (FAKULTETI DHE MENSE - KUZHINE) TE KAMPUSIT TE RI TE AKADEMISE SE FORCAVE TE ARMATOSURA, NE PRONEN NR 100 RRAPZ I TRESHIT, TIRANE"**

EMËRTIMI I PLANIT  
 TIPOLOGJIA: RECEPTIONI VIZUALIZIM  
 A3

PROJEKTI	GRUPI I PROJEKTIMIT	FIRMA	SHËNIME
PROJEKTI ARKITEKTUROR	Ark.Armond Volkthi Ark.Ani Panartii	<i>[Signature]</i>	
	PERPUNUES Sabina Romaj Lule Blasha		

DATA  
 MAJ 2024



*[Handwritten signature]*

SHËNIME TEKNIKE



PROJEKTI  
**"REPARTI USHTARAK NR 5001 (AKADEMIA E FORCAVE TE ARMATOSURA), Tirane"**

PROJEKTOI  
**UNIVERSITETI POLITEKNIK I TIRANËS**



PROJEKTI  
**"ARRËDIM I AMBIENTEVE TE BRENDESHENE TE GODINAVE (FAKULTETI DHE MENSE - KUZHINE) TE KAMPUSIT TE RI TE AKADEMISE SE FORCAVE TE ARMATOSURA, NE PROMEN NR 108 RRAPSI I TRËSHËT, TIRANE"**

EMËRTIMI I FLETES	TIPOLOGJIA: RECEPTIONI VIZUALIZIM	<b>A3</b>
-------------------	-----------------------------------	-----------

PROJEKTI	GRUPI I PROJEKTIMIT	FIRMA	SHËNIME
PROJEKTI ARKITEKTUROR	Ark.Armand Volkshi Ark.Ani Panarili	<i>[Signature]</i>	
	PERPUNUES Sabina Rama Lule Braha		

DATA	SHKALLA
MAJ 2024	



*[Handwritten signature]*

**SHËNIME TEKNIKE**



FORONTES  
**"REPARTI USHTARAK NR 5001 (AKADEMIA E FORCAVE TE ARMATOSURA), Tirane"**

PROJEKTOR  
**UNIVERSITETI POLITEKNIK I TIRANËS**



PROJEKTI  
**"ARREDI I AMBIENTEVE TE BRENDESHEME TE GODINAVE (FAKULTETI DHE HENSE - KUZHINE) TE KAMPUSIT TE RI TE AKADEMISE SE FORCAVE TE ARMATOSURA, NE PRONEN NR 108 RRAPI I TRESHIT, TIRANE"**

SHËNIMI I PLETËS  
 TIPOLOGJIA: RECEPTIONI  
 VIZUALIZIM  
**A3**

PROJEKTI	GRUPI I PROJEKTIMIT	FIRMA	SHËNIME
PROJEKTI ARKITEKTUROR	Ark Armond Vokshi	<i>[Signature]</i>	
	Ark Ani Panarlli		
	Sabina Romaj Lula Brasha		


DATA  
 MAJ 2024



*[Handwritten signature]*




**SHËNIME TEKNIKE**

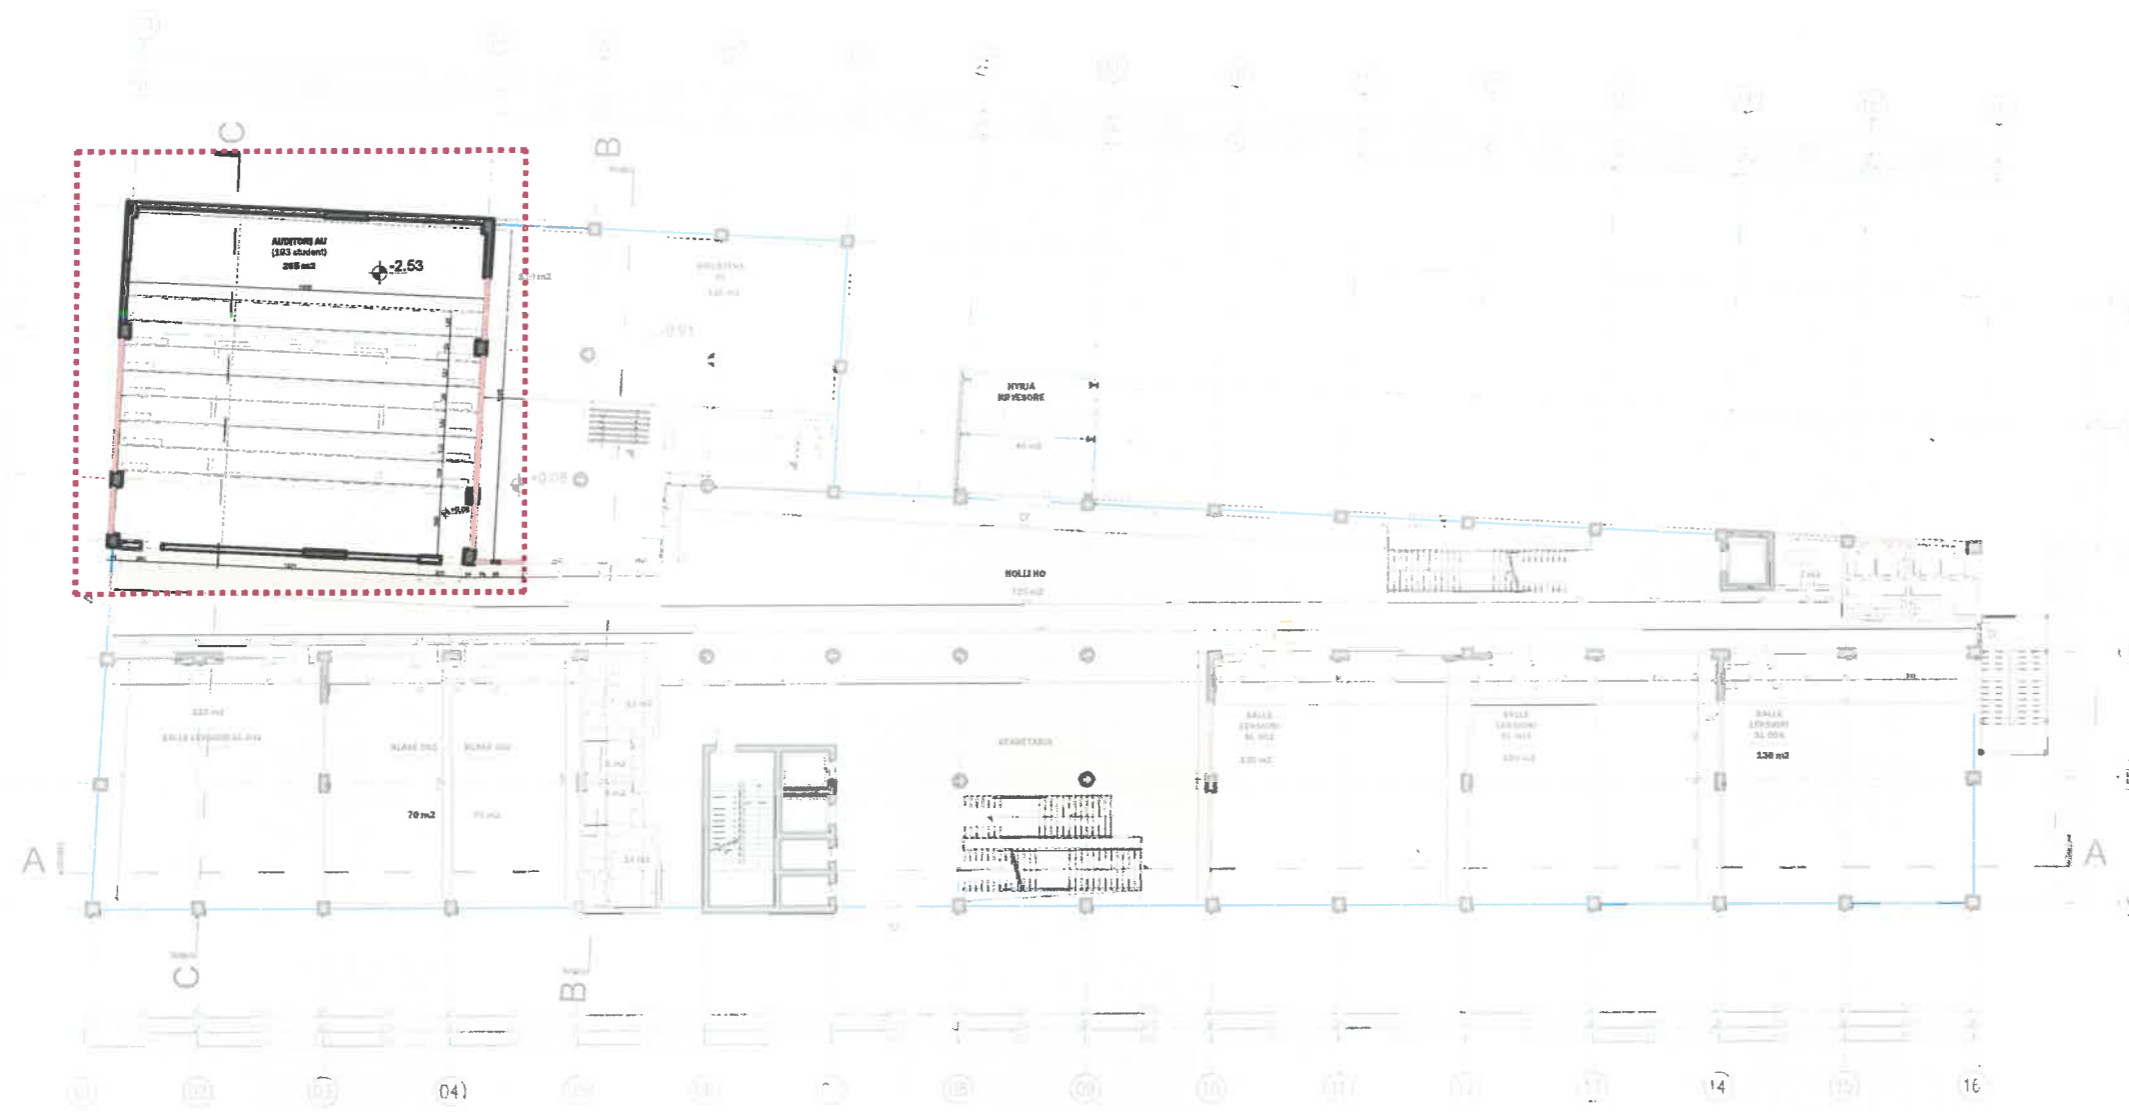

<b>FORCUES</b>			
"REPARTI USHTARAK NR 5001 (AKADEMIA E FORCAVE TE ARMATOSURA), Tirane"			
<b>PROJEKTOR</b>			
UNIVERSITETI POLITEKNIK I TIRANËS			
<b>PROJEKTI</b>			
"ARRIDIM I AMBIENTEVE TE BRENDESHENE TE GODINAVE (FAKULTETI DHE MENSE - KUZHINE) TE KAMPUSIT TE RI TE AKADEMISE SE FORCAVE TE ARMATOSURA, NE PRONEN NR 108 RIKAPI I TRESHIT, TIRANE"			
<b>EMERTIMI I LETRES</b>	<b>TIPOLOGJIA: AUDITORI</b>	<b>PLAN E KATIT NE KUOTEN 0.00</b>	<b>A3</b>
<b>PROJEKTI</b>	<b>GRUPI I PROJEKTIMIT</b>	<b>FIRMA</b>	<b>SHËNIME</b>
PROJEKTI ARKITEKTUROR	Ark. Amand Vekshi Ark. Anil Panarlli	<i>[Signature]</i>	
	PERPUNUES Sabina Ramal Ulje Brasha		
<b>DATA</b>	<b>SHKALLA</b>		
MAJ 2024	1:350		



*[Handwritten signature]*

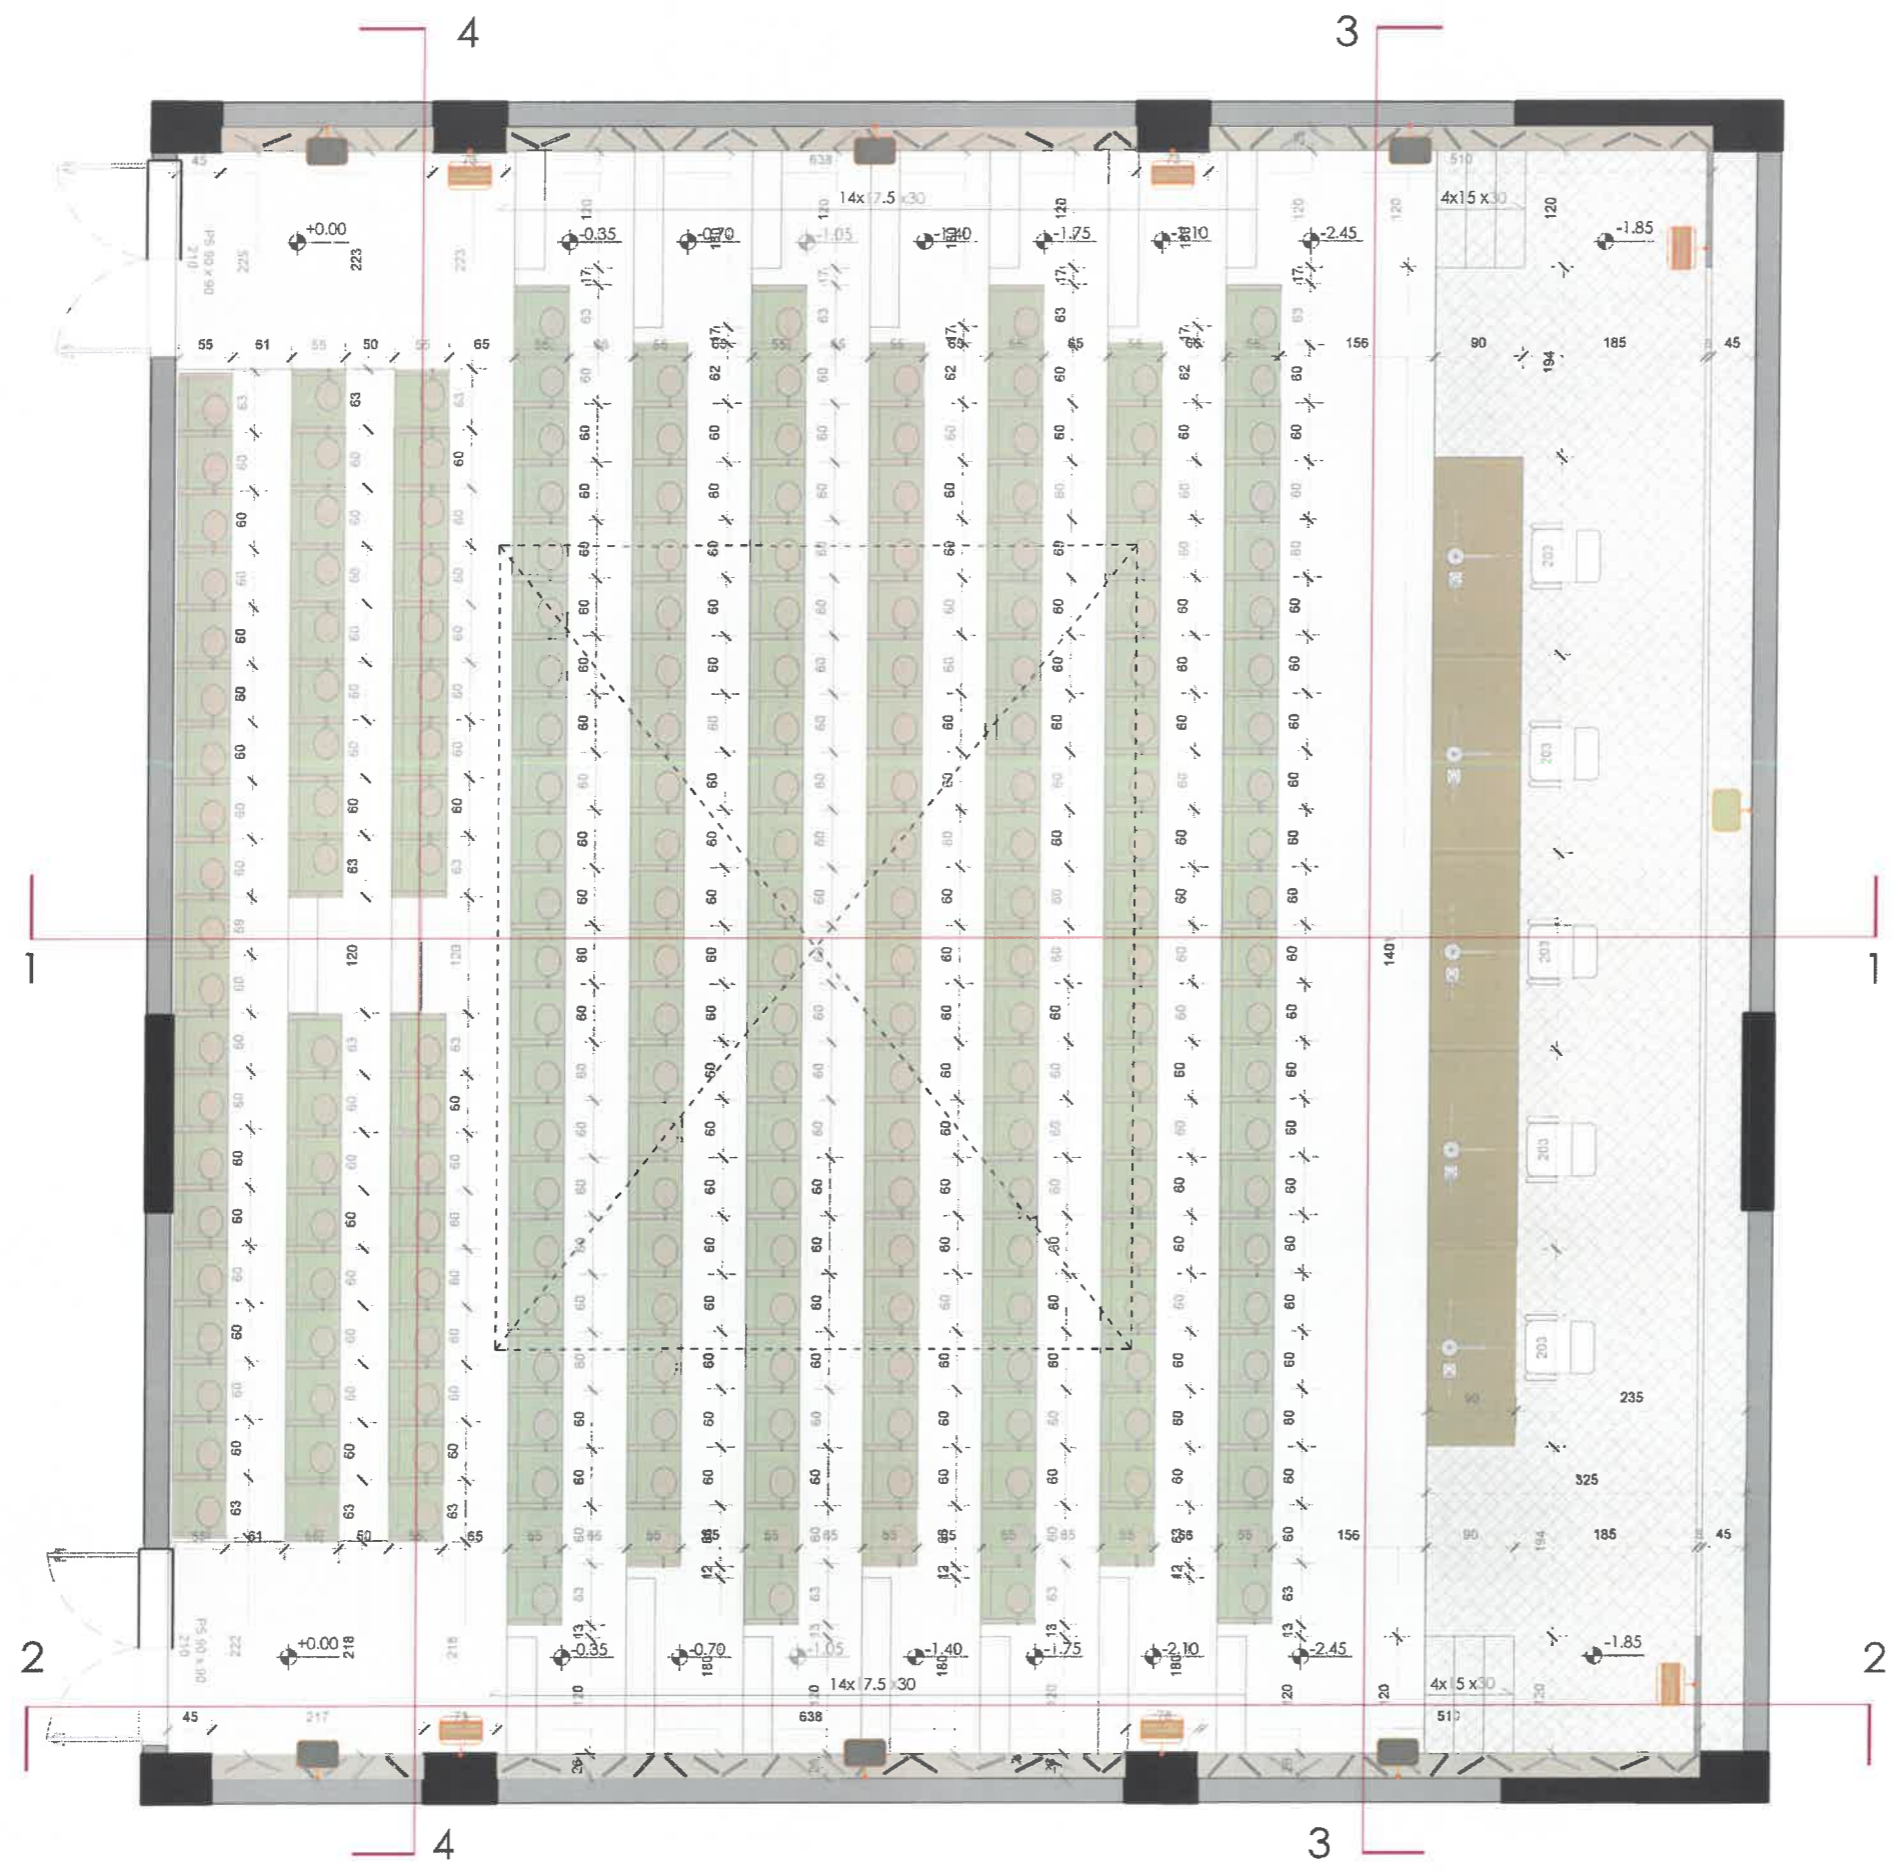

**SHËNIME TEKNIKE**

LEGJENDA E MATERIALEVE

KODET E NGJYRAVETE MUREVE

-  SERPENTINE S-17-4
-  GRANITESTONE S-20-7
-  HD 285611 ABS Edge Walnut Royal Pore

LEGJENDE

-  [AU-KA-01] KARRIGE AUDITORI
-  [AU-KA-02] KARRIGE AUDITORI
-  [AU-TL-01] TAVOLUË LEKTORI

FOROMTES

"REPARTI USHTARAK NR 5001 (AKADEMIA E FORCAVE TE ARMATOSURA), Tirane"


UNIVERSITETI POLITEKNIK I TIRANËS

PROJEKTI  
"ARRËDIMI I AMBIENTEVE TE BRENDSHENE TE GODINAVE (FAKULTETI DHE HENISE - KUZHINE) TE KAMPUSIT TE RX TE AKADEMISE SE FORCAVE TE ARMATOSURA, NE PRONEN NR 108 RRAPI I TRESHIT, TIRANE"

SHËNIME I PLATES	TIPOLOGJIA: AUDITORI PLANI I MOBILIMIT	A3
---------------------	---	----


PROJEKTI	GRUPI I PROJEKTIMIT	FIRMA	SHËNIME
PROJEKTI ARKITEKTUROR	Ark.Amond Vokshi Ark.Ani Panatli PERPUNUES Sabina Rama Luiza Brasha		

DATA MAJ 2024	SHKALLA 1:75
------------------	-----------------

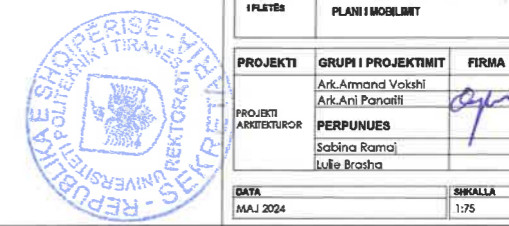

*[Handwritten signature]*

**SHËNIME TEKNIKE**

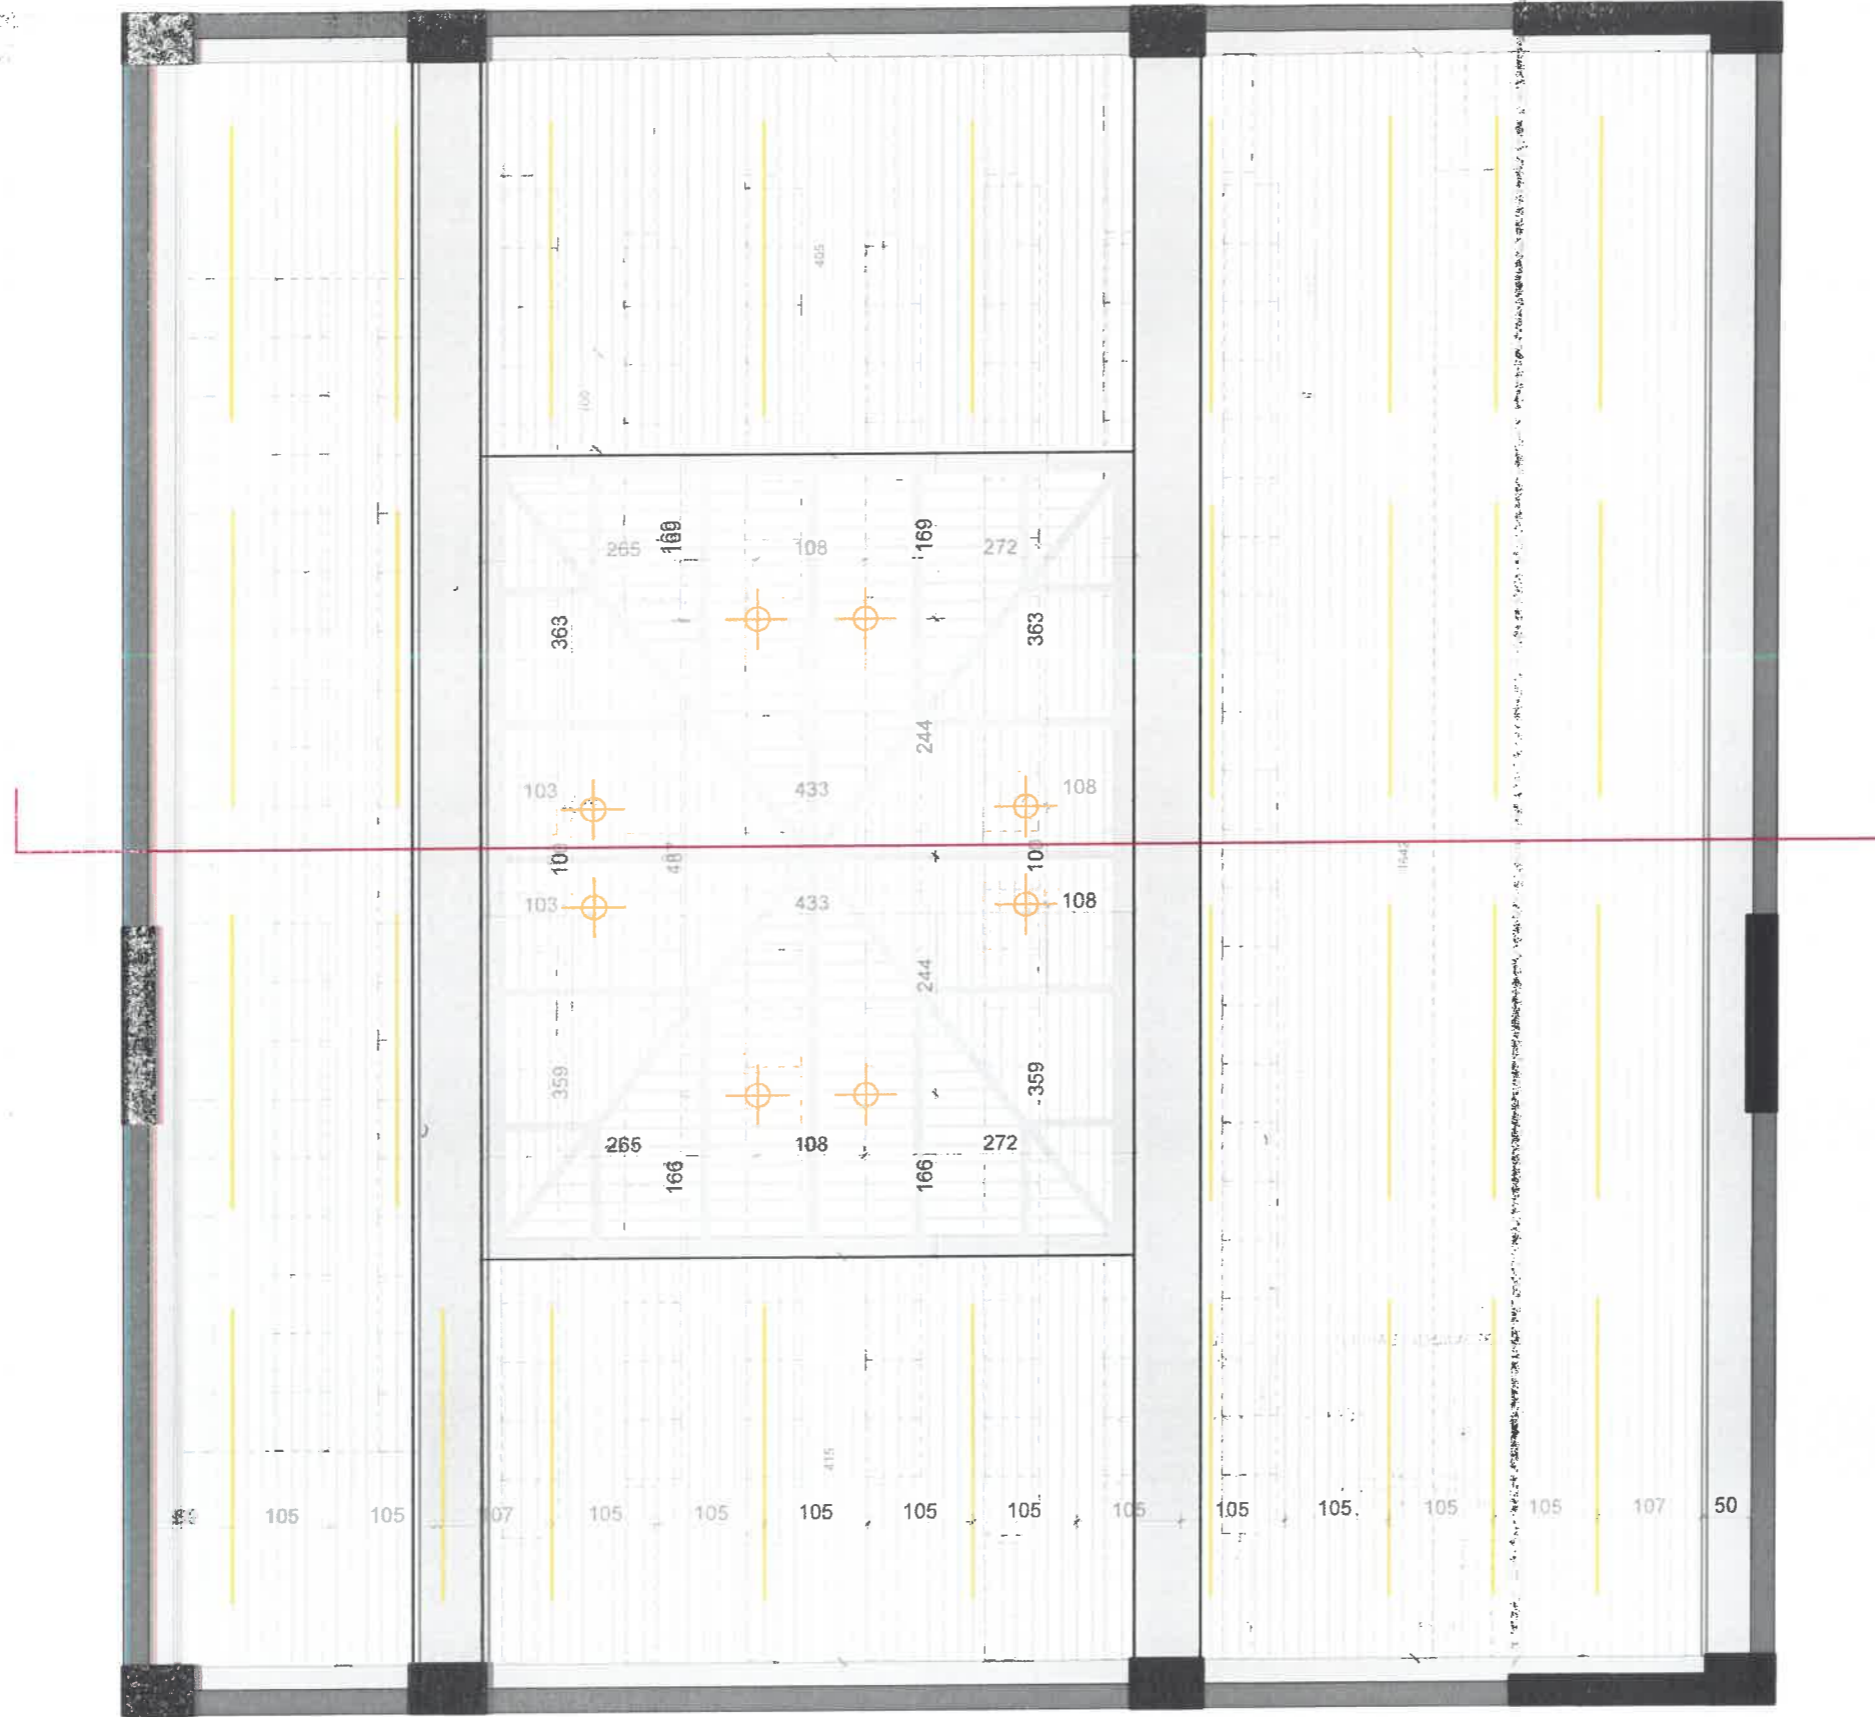

**LEGJENDE**

- NDRIÇIM LINEAR
- SPOTE

**FORUMET**  
**"REPARTI USHTARAK NR 5001 (AKADEMIA E FORCAVE TE ARMATOSURA), Tirane"**

**PROJEKTOR**  
**UNIVERSITETI POLITEKNIK I TIRANËS**

**PROJEKTI**  
**"ARRËDIM I AMBIENTEVE TE BRENDESHEME TE GODINAVE (FAKULTETI DHE MENSE - KUZINE) TE KAMPUSIT TE RI TE AKADEMISE SE FORCAVE TE ARMATOSURA, NE PRONEN NR 108 RRAPET I TRESHIT, TIRANE"**



**EMËRTIMI I LETES**      **TIPOLOGJIA: AUDITORI**  
**PLANI I NDRIÇIMIT**      **A3**

PROJEKTI	GRUPI I PROJEKTIMIT	FIRMA	SHËNIME
PROJEKTI ARKITEKTUROR	PERPUNUES		
	Sabina Ramaj		
	Lule Brasha		

**DATA**      **SHKALLA**  
 MAJ 2024      1:75



*[Handwritten signature]*

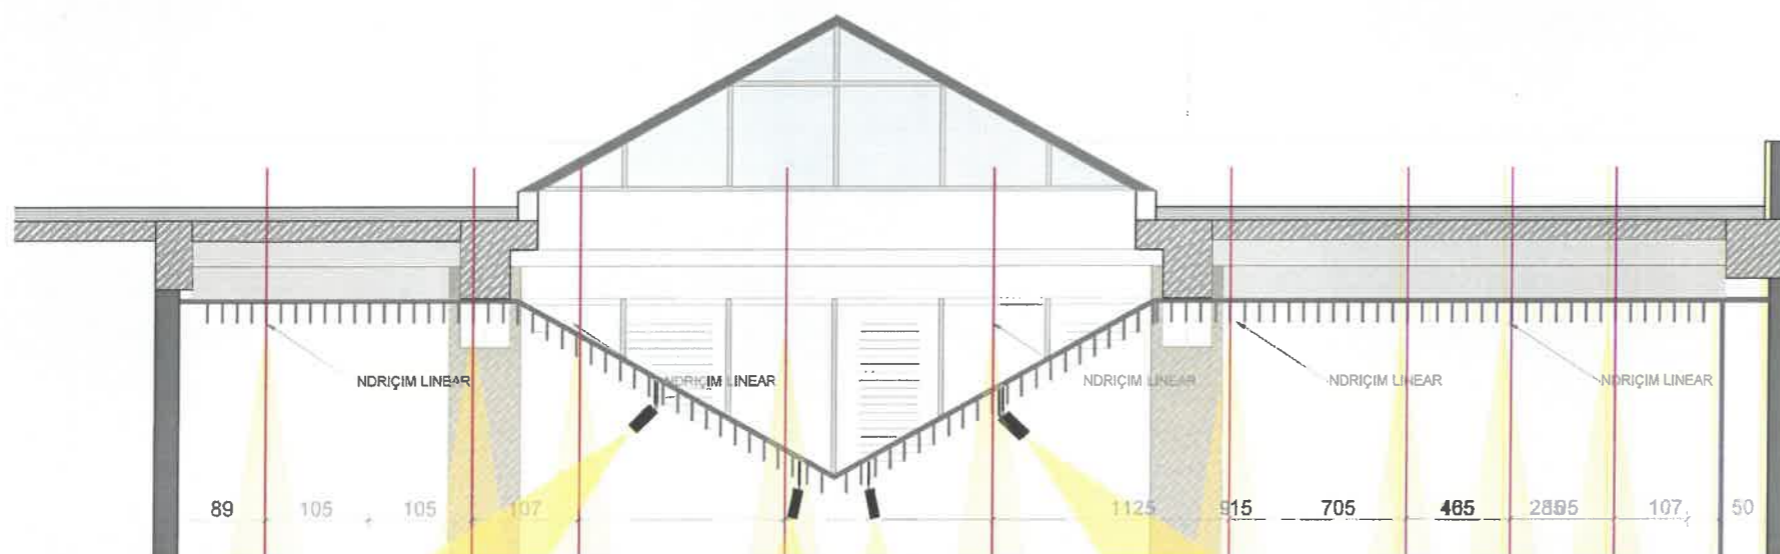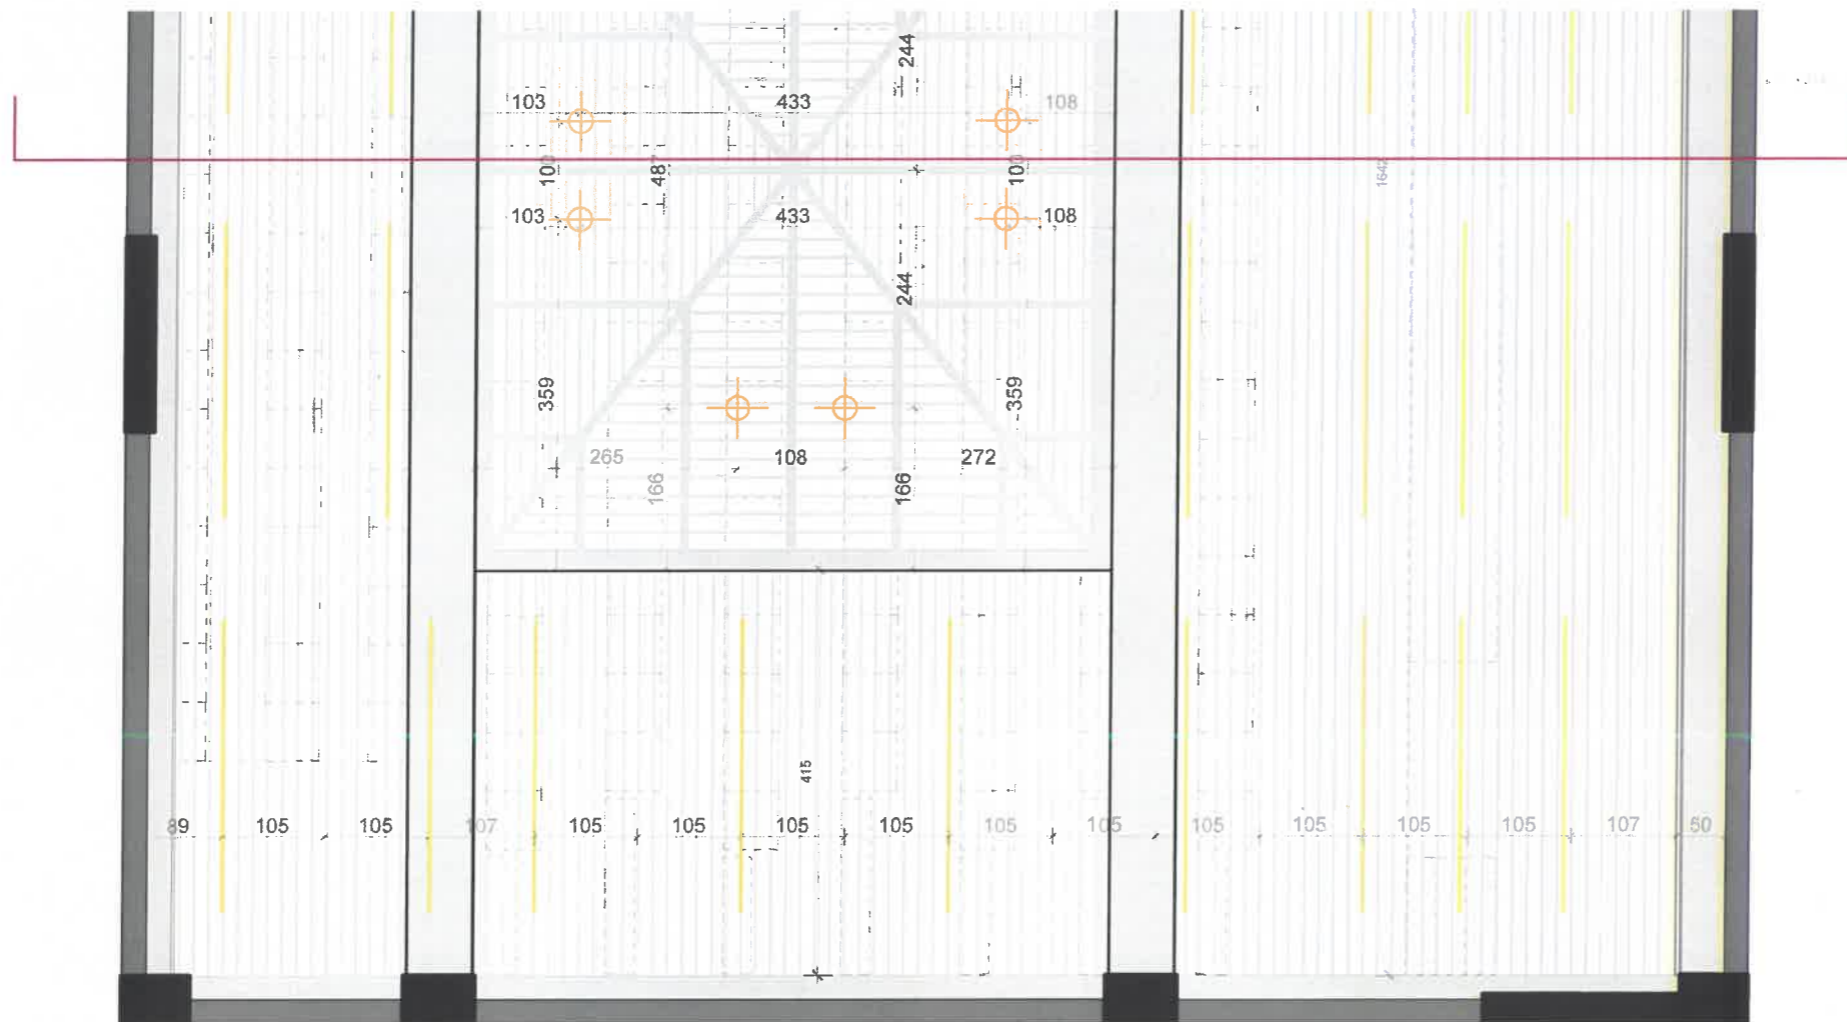

LEGJENDE

- NDRIÇIM LINEAR
- ISPOTE

FOROJTES  
 "REPARTI USHTARAK NR 5001 (AKADEMIA E FORCAVE TE ARMATOSURA), TIRANE"

PROJEKTI  
 UNIVERSITETI POLITEKNIK I TIRANES

PROJEKTI  
 "ARRËDIMI I AMBIENTIT DHE TE BRENDSËSHERE TE GODINAVE (FAKULTETI DHE HENSE - KUZHINA) TE KAMPUSIT TE BLETË AKADEMISE SE PORCAVE TE ARMATOSURA, NR PRONEN NR 108 "KRAPË I TRESHTI, TIRANE"

SHËNIMI I FALETES  
 TIPOLOGJIA: AUDITORI  
 PLANI I NDRIÇIMIT, PRERJE  
 A3


PROJEKTI	GRUPI I PROJEKTIMIT	FIRMA	SHËNIME
PROJEKTI I PRODUKTORE	PERPUNUES		

DATA  
 10.02.2024  
 SHKALLA  
 PLAN I P.S. FREKUE 1:75



Handwritten signature and initials in the bottom right corner.

# SHËNIME TEKNIKE

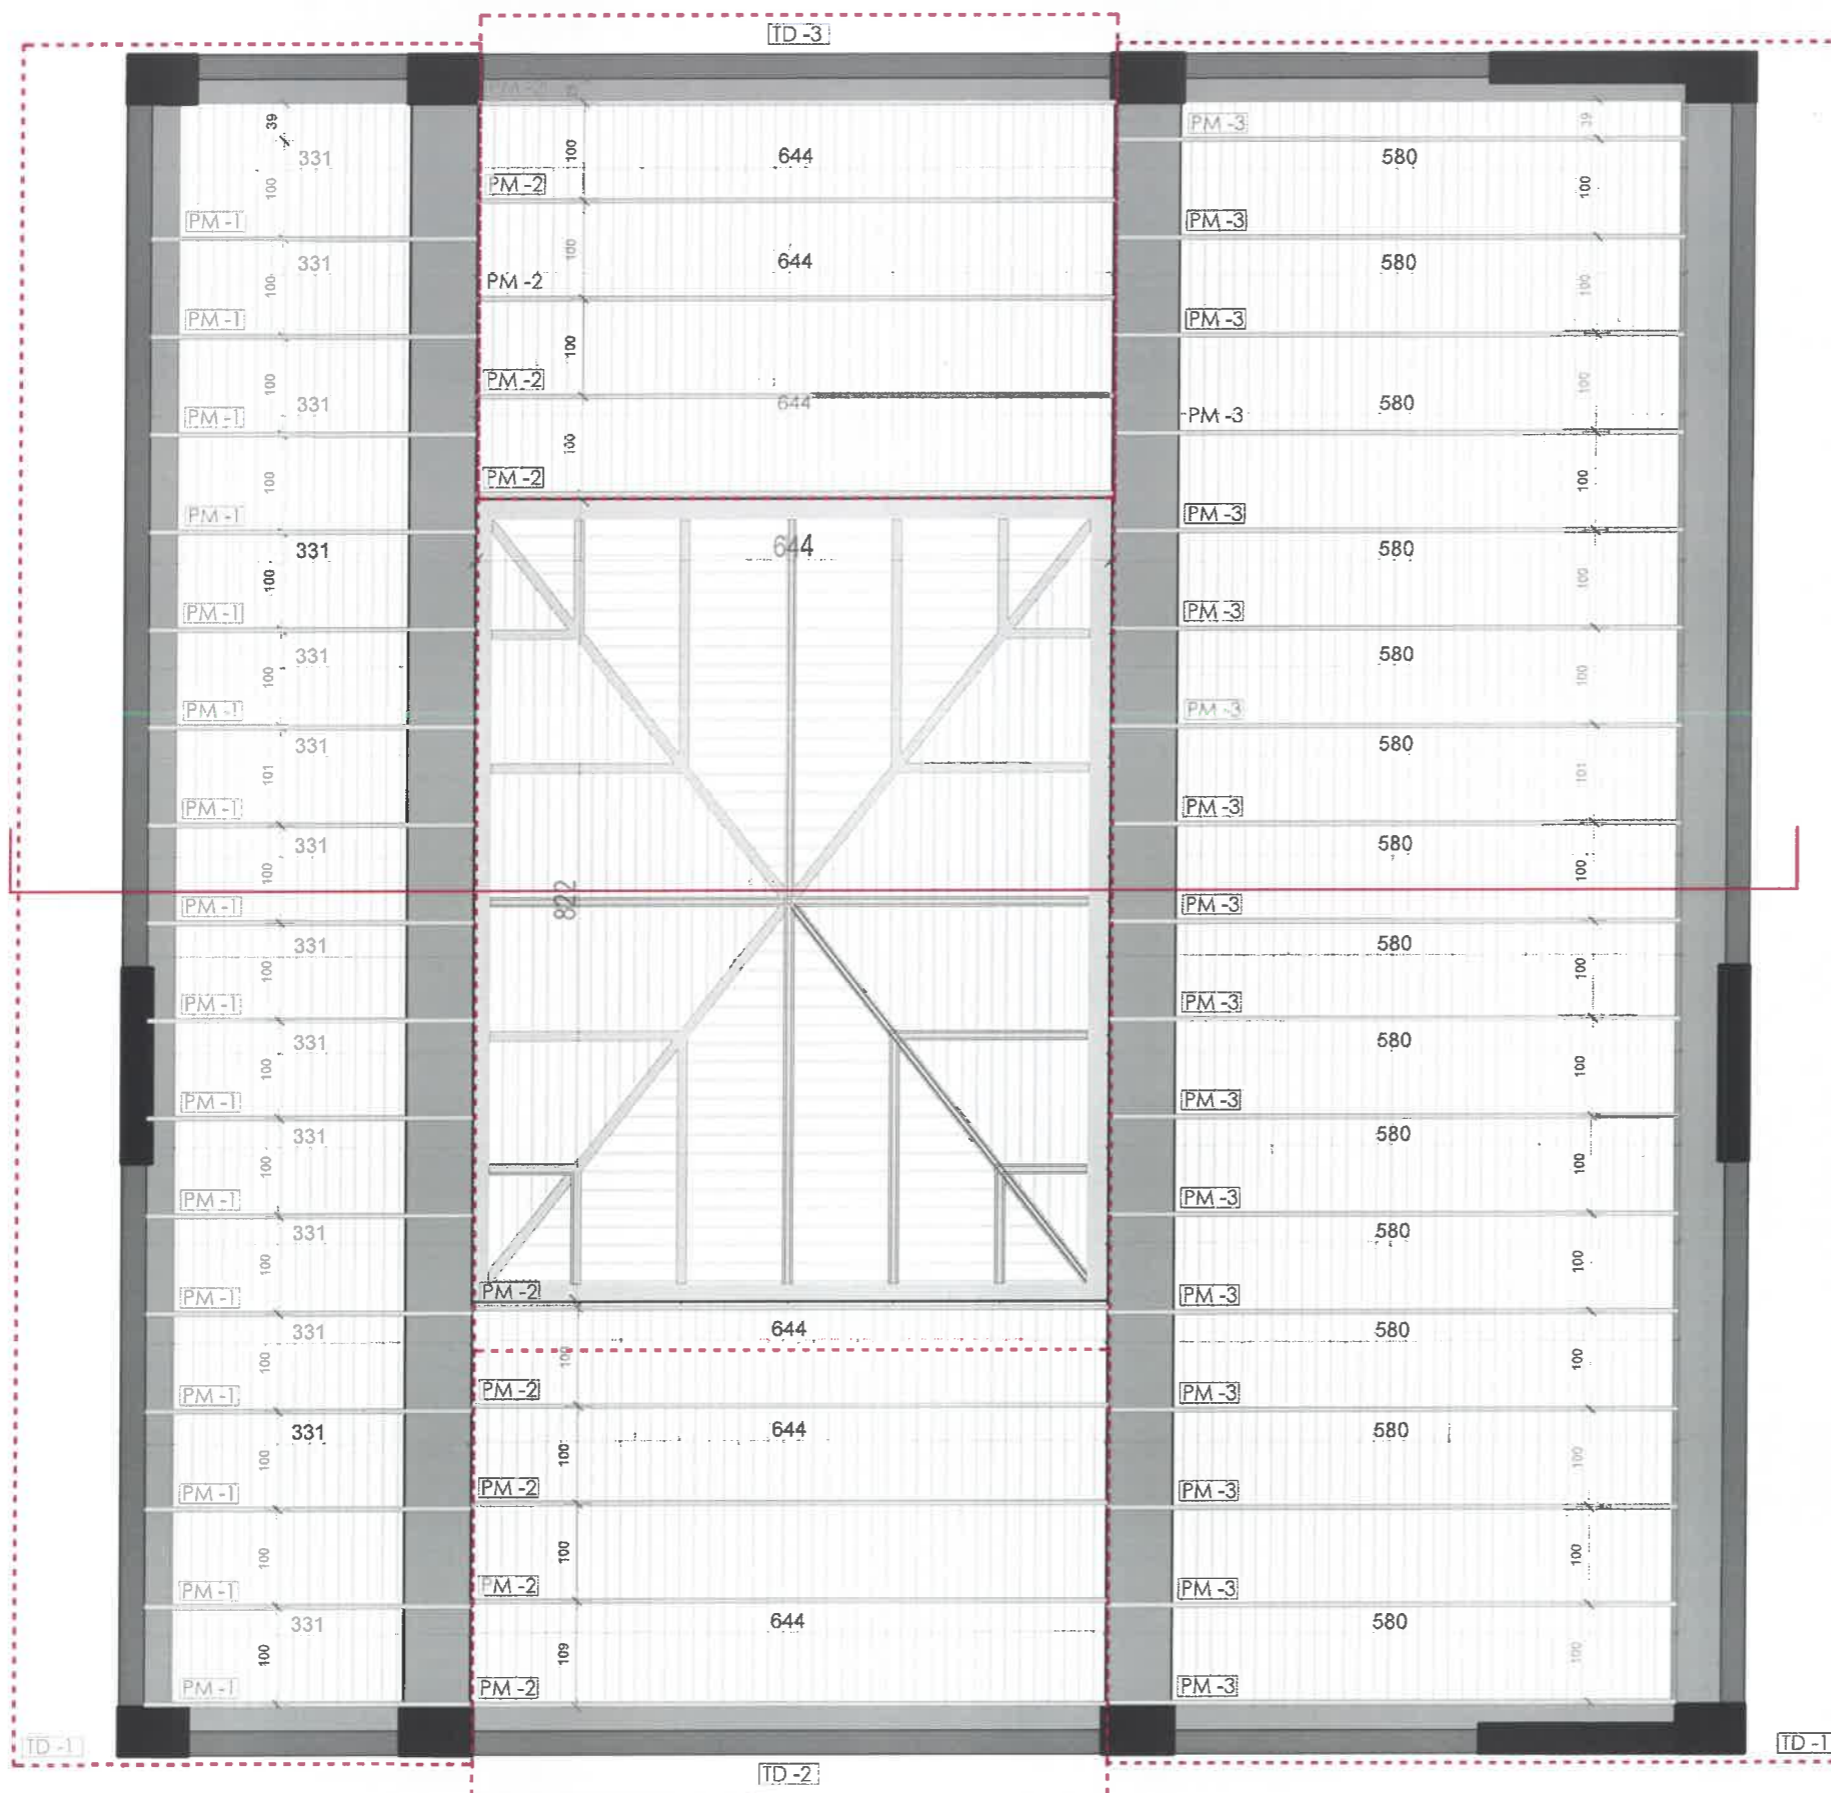

## LEGJENDE

- PM-1 PROFIL METALIK TIPI 1 PËR KAPJEN E TRARËVE DEKORATIVE
- PM-2 PROFIL METALIK TIPI 2 PËR LAPJEN E TRARËVE DEKORATIVE
- PM-3 PROFIL METALIK TIPI 3 PËR KAPJEN E TRARËVE DEKORATIVE



- TD-1 TRA DEKORATIV TIPI 1
- TD-2 TRA DEKORATIV TIPI 2
- TD-3 TRA DEKORATIV TIPI 3

FORUMI			
<b>"REPARTI USHTARAK NR 5001 (AKADEMIA E FORCAVE TE ARMATOSURA), Tirane"</b>			
PROJEKTOI			
UNIVERSITETI POLITEKNIK I TIRANËS			
PROJEKTI			
"PËRREDIM I AMBIENTEVE TE BRENDESHEME TE GODINAVE (FAKULTETI DHE MENSE - KUZHINE) TE KAMPUSIT TE RI TE AKADEMISE SE FORCAVE TE ARMATOSURA, NE PRONEN NR 100 RRAPI I TRESHIT, TIRANE"			
EMËRTIMI I PLANETËS	TIPOLOGJIA: AUDITORI PLANI I TRARËVE DEKORATIVE	A3	
PROJEKTI	GRUPI I PROJEKTIMIT	FIRMA	SHËNIME
ARKITEKTUROR	Ark.Armand Vokshi Ark.Ani Panajli	<i>[Signature]</i>	
	PERPUNUES		
	Sabina Rama Luiza Brasha		
DATA	SHKALLA		
MAJ 2024	1:75		



*[Handwritten signature]*

# SHËNIME TEKNIKE

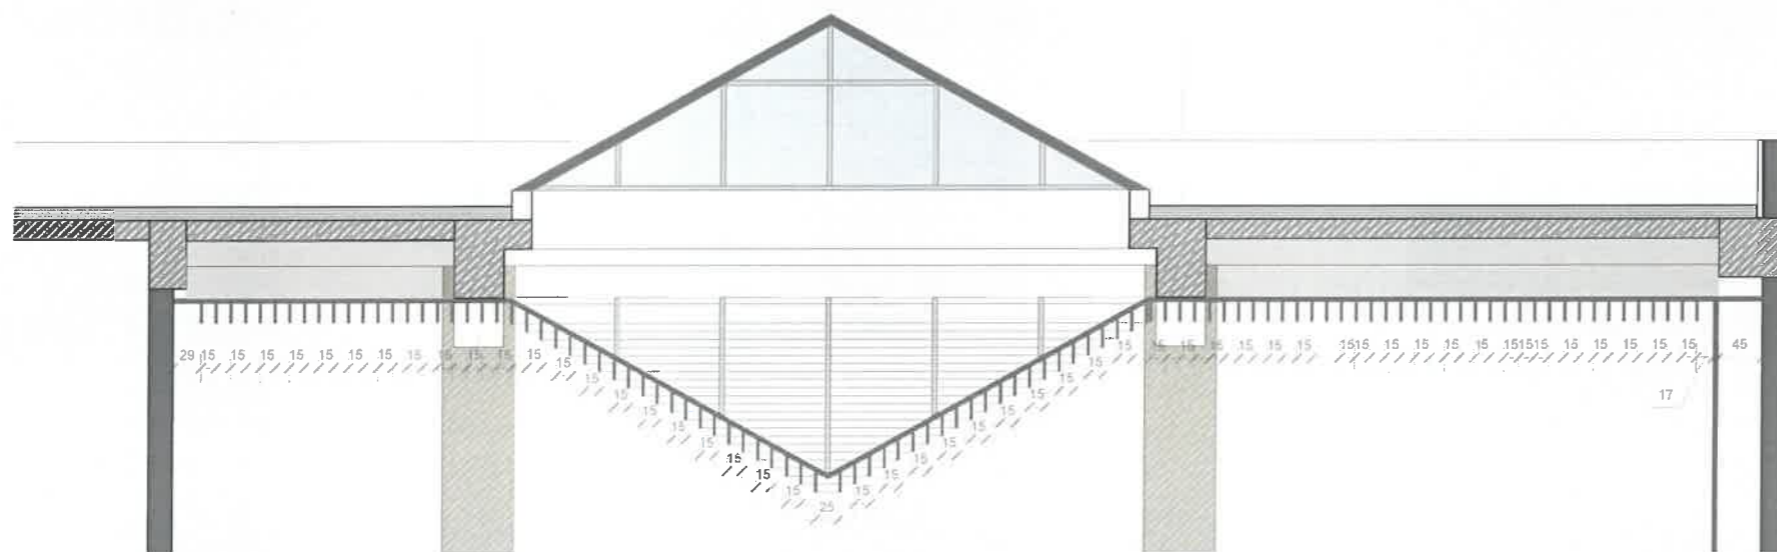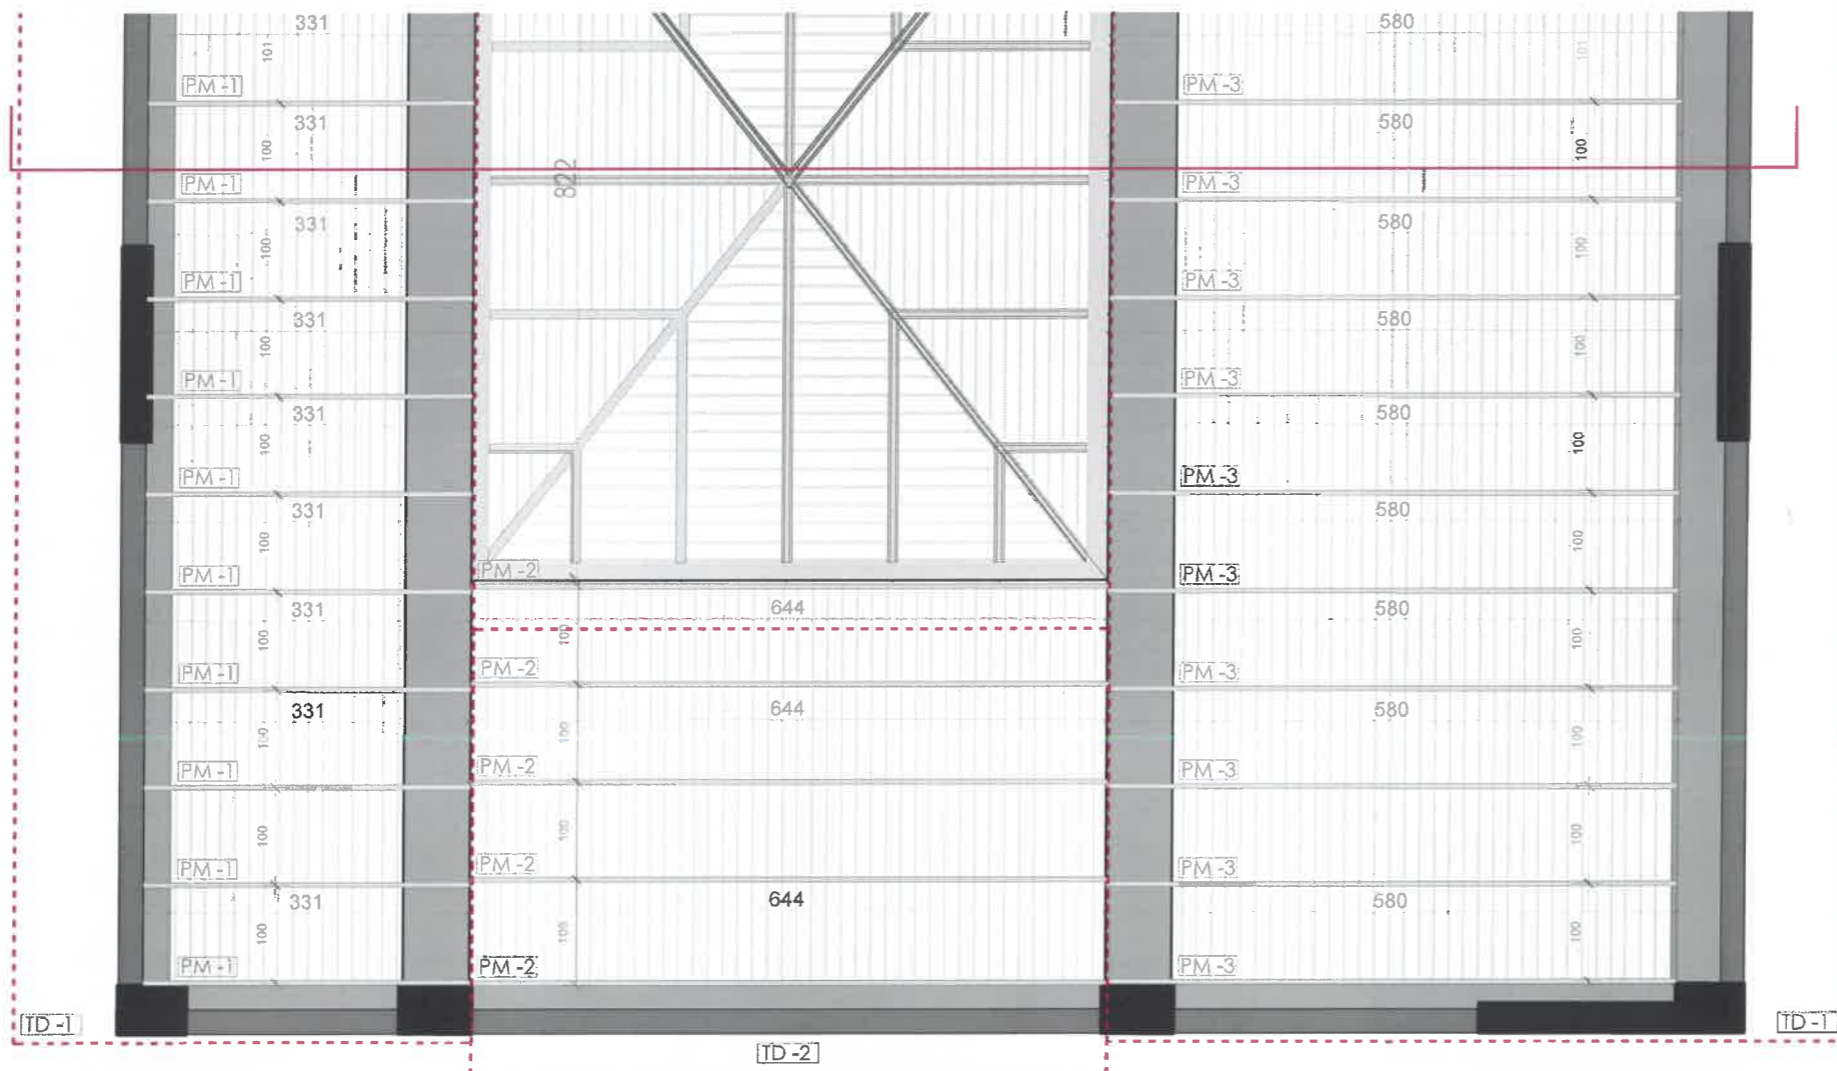

## LEGJENDE

- PM-1 PROFIL METALIK TIPI 1 PER KAPJEN E TRAREVE DEKORATIVE
- PM-2 PROFIL METALIK TIPI 2 PER KAPJEN E TRAREVE DEKORATIVE
- PM-3 PROFIL METALIK TIPI 3 PER KAPJEN E TRAREVE DEKORATIVE

- TD-1 TRA DEKORATIV TIPI 1
- TD-2 TRA DEKORATIV TIPI 2
- TD-3 TRA DEKORATIV TIPI 3

**FORUMI**  
**"REPARTI USHTARAK NR 5001 (AKADEMIA E FORCAVE TE ARMATOSURA), Tirane"**

**PROJEKTI**  
**UNIVERSITETI POLITEKNIK I TIRANES**

**PROJEKT**  
**"ARRËDIMI I AMBIENTEVE TE BRENDESHEME TE GODINAVE (FAKULTETI DHE MENSE - KUZHINE) TE KAMPUSIT TE RI TE AKADEMISE SE FORCAVE TE ARMATOSURA, NE PRONEN NR 100 RRAPSI I TRESHIT, TIRANE"**

**SHËNIMI I PLETËS**  
**TIPOLOGJIA: AUDITORI**  
**PLANI I TRAREVE DEKORATIVE, PRERJE**  
**A3**



PROJEKTI	GRUPI I PROJEKTIMIT	FIRMA	SHËNIME
PROJEKTI ARKITEKTUROR	Ark.Armond Vekshi Ark.Anti Panariti	<i>[Signature]</i>	
	PERPUNUES Sabina Ramaj Lule Brasha		

**DATA**  
 MAJ 2024

**SIBRIALLA**  
 PLANI 1:75, PRERJE 1:75



STRUKTURA METALIKE E PIRAMIDES SH 1:50

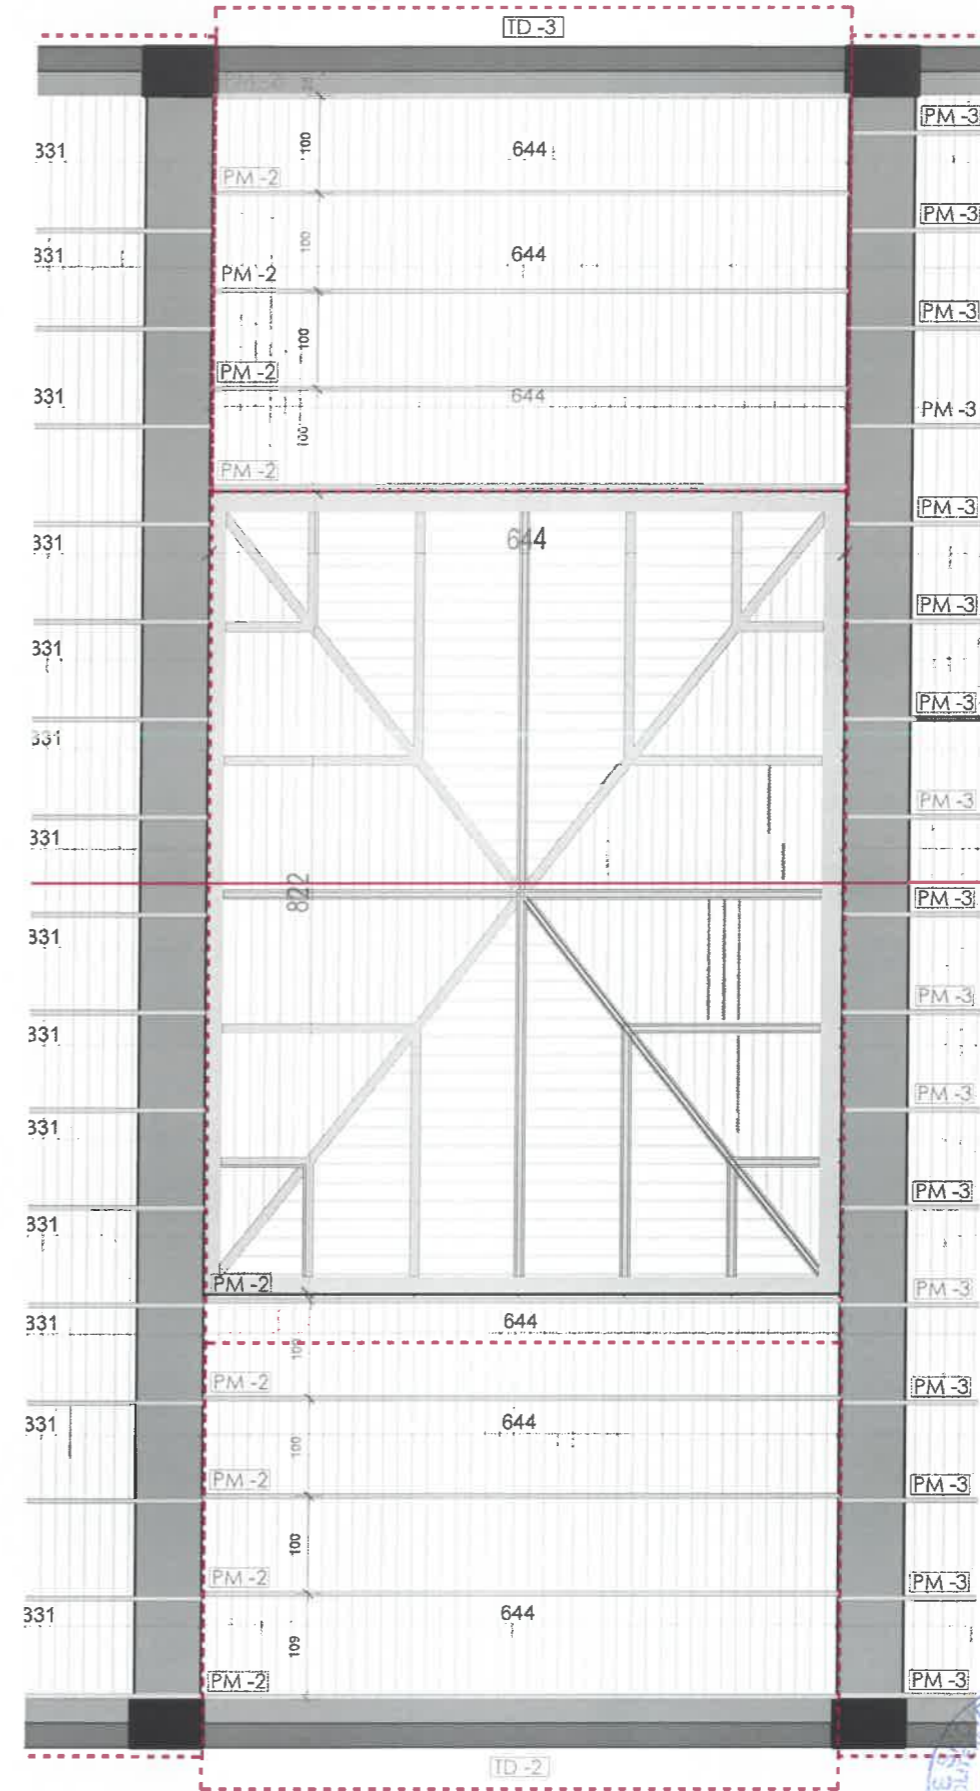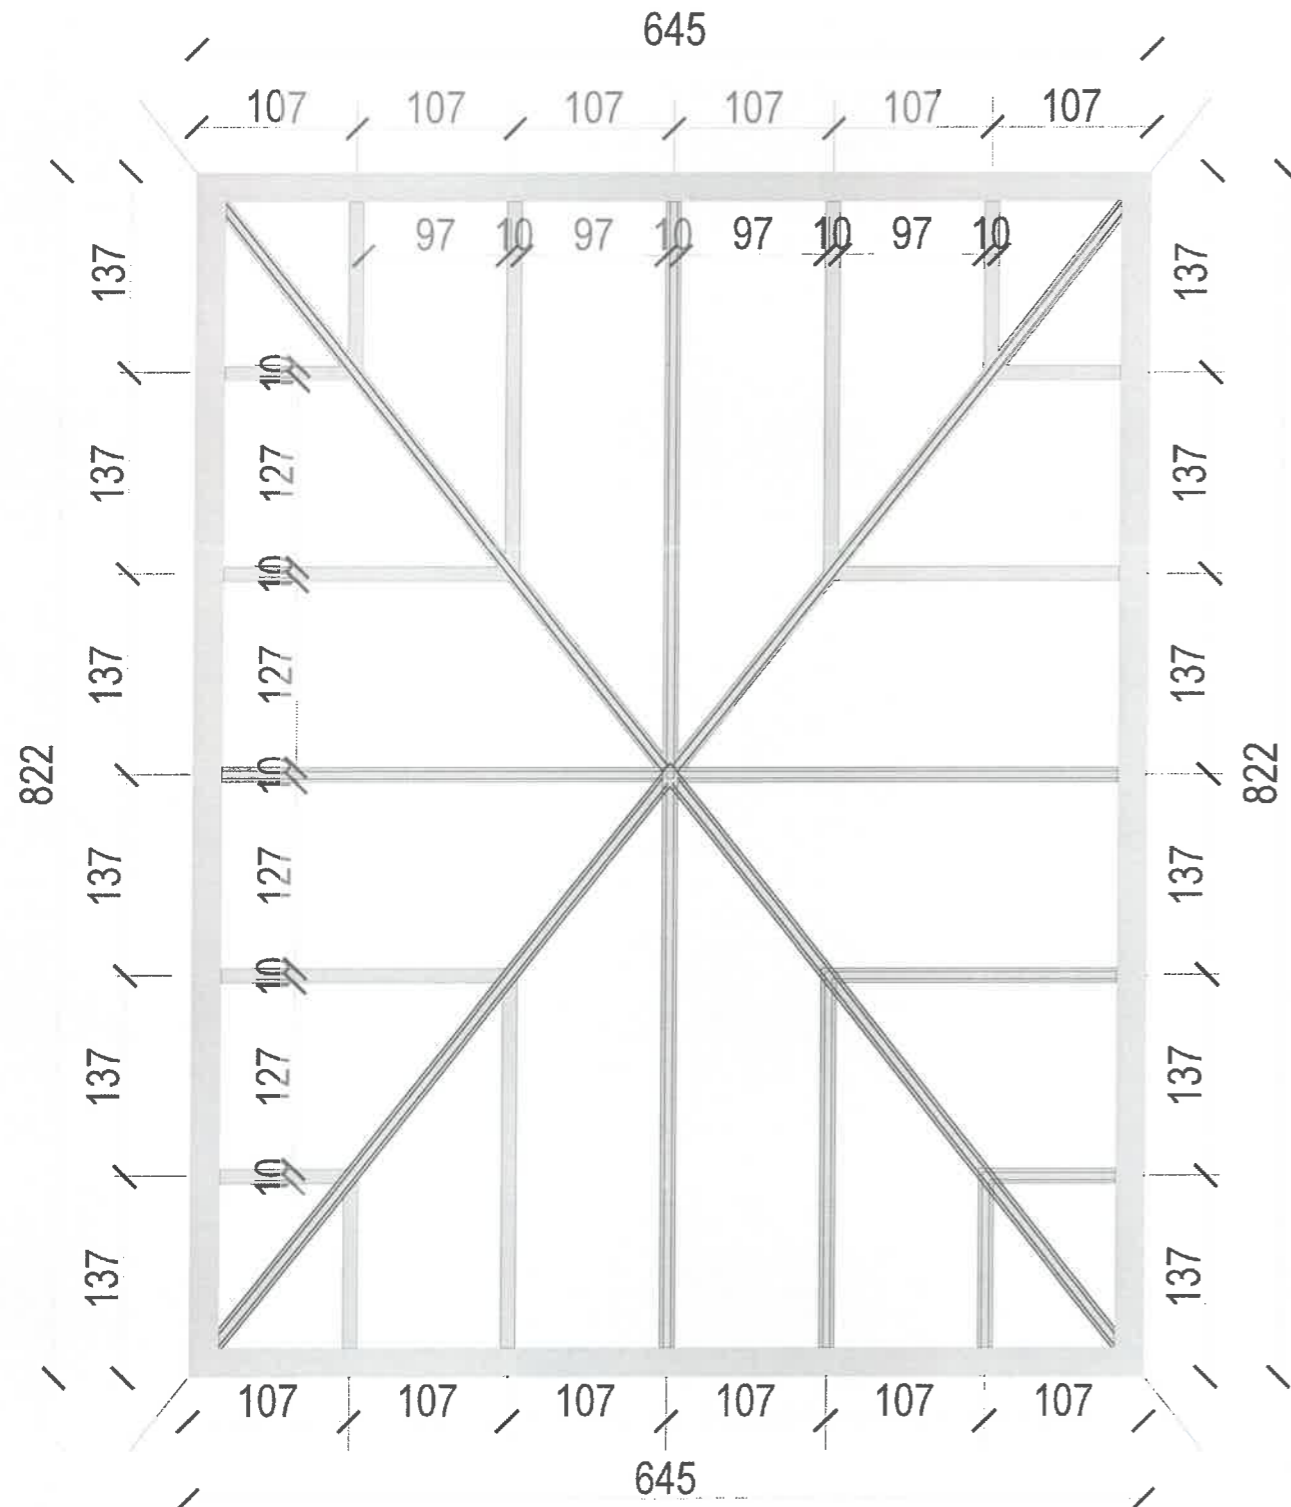

SHËNIME TEKNIKE

LEGJENDE

- PM-1 PROFIL METALIK TIPI 1 PER KAPJEN E TRAREVE DEKORATIVE
- PM-2 PROFIL METALIK TIPI 2 PER KAPJEN E TRAREVE DEKORATIVE
- PM-3 PROFIL METALIK TIPI 3 PER KAPJEN E TRAREVE DEKORATIVE

- ID-1 TRA DEKORATIVE TIPI 1
- ID-2 TRA DEKORATIVE TIPI 2
- ID-3 TRA DEKORATIVE TIPI 3

PROJEKTI  
 "REPARTI USHTARAK NR 5001 (AKADEMIA E FORCAVE TE ARMATOSURA), Tirane"


PROJEKTORI  
 UNIVERSITETI POLITEKNIK I TIRANËS

PROJEKTI  
 "ARRËDHEM I AMBIENTIT TE BRENDESHEME TE GODNAVE (FAKULTETI DHE MENSE - KUZHINE) TE KAMPUSIT TE RI TE AKADEMISE SE FORCAVE TE ARMATOSURA, NE PRONEN NR 108 RRAPTI I TRESHIT, TIRANE"



SHKURTYRI I FLETES  
 TIPOLOGJIA: AUDITORI  
 PLANI I TAVANIT, DETAJE  
 A3

PROJEKTI	GRUPI I PROJEKIMIT	FIRMA	SHËNIME
PROJEKTI ARCHITETUROR	Ark.Armond Volkshi Ark.Anti Panarili		
	PERPUNUES		
	Sabina Rama Luiza Brosho		

DATA  
 MAJ 2024  
 SHKALLA  
 PLAN 1:75, PLAN SH 1:50

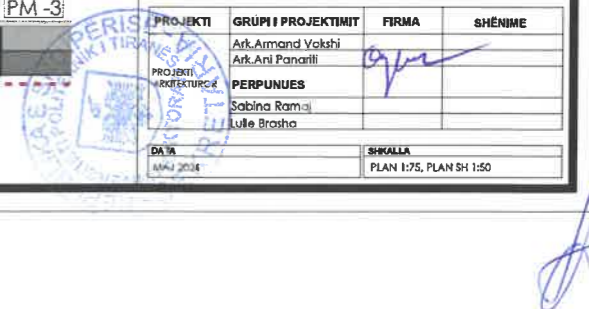

STRUKTURA PREJ DRURI E PIRAMIDES, NE PLAN SH 1:50

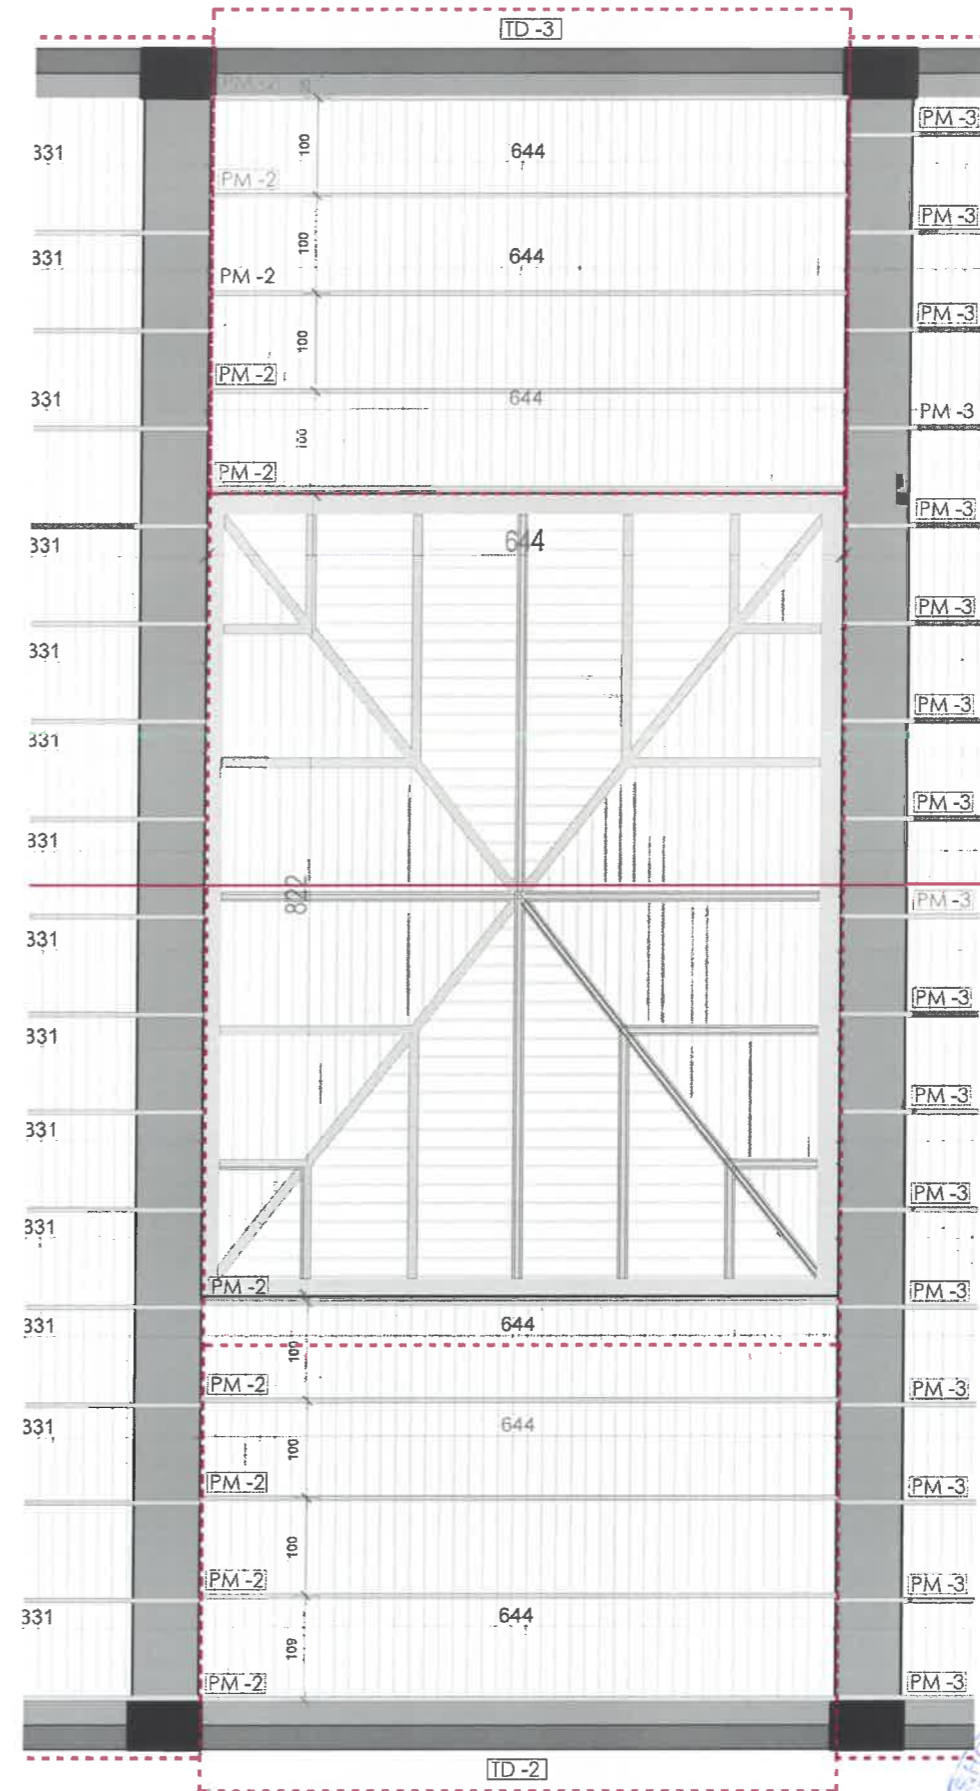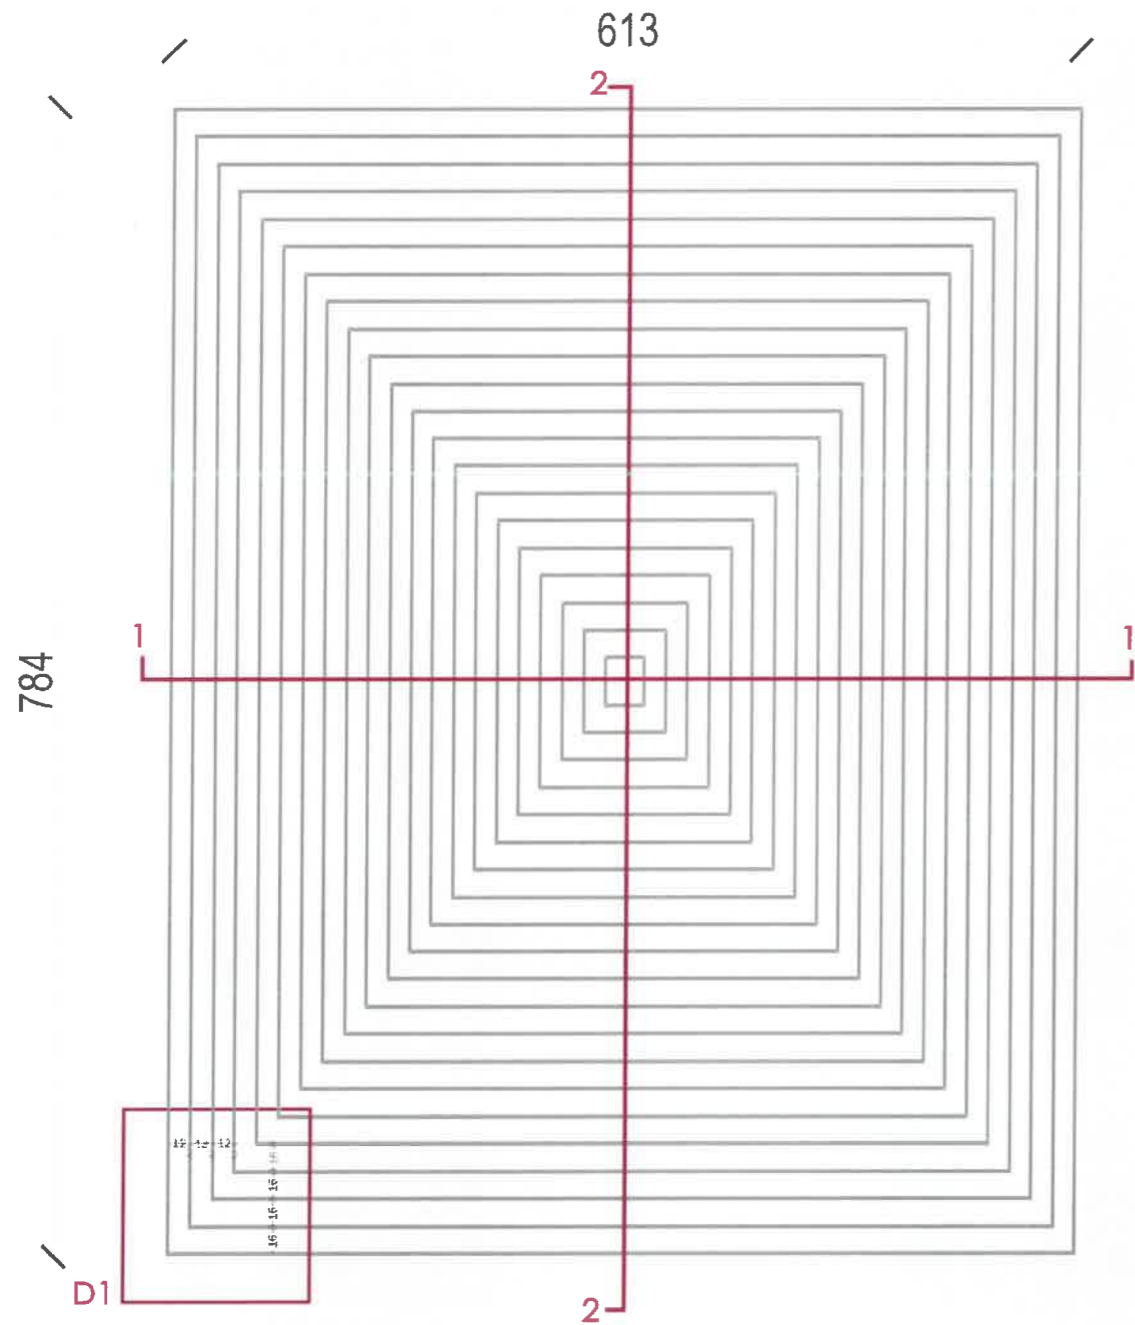

SHËNIME TEKNIKE

LEGJENDE

- PM-1 PROFIL METALIK TIPI 1 PER KAPJEN E TRAREVE DEKORATIVE
- PM-2 PROFIL METALIK TIPI 2 PER KAPJEN E TRAREVE DEKORATIVE
- PM-3 PROFIL METALIK TIPI 3 PER KAPJEN E TRAREVE DEKORATIVE

- TD-1 TRA DEKORATIV TIPI 1
- TD-2 TRA DEKORATIV TIPI 2
- TD-3 TRA DEKORATIV TIPI 3

FORNITES

"REPARTI USHTARAK NR 5001 (AKADEMIA E FORCAVE TE ARMATOSURA), Tirane"

PROJEKTI

UNIVERSITETI POLITEKNIK I TIRANËS

PROJEKTI

"ARRËDIM I AMBIENTEVE TE BRENDESHEME TE GODINAVE (FAKULTETI DHE HENISE - KUZHINË) TE KAMPUSIT TE RI TE AKADEMISE SE FORCAVE TE ARMATOSURA, NE PRONEN NR 108 RRAPX I TRESHIT, TIRANE"

SHËNIMI I PLETËS      TIPOLOGJIA: AUDITORI      PLANI TAVANT, DETAJE      A3

PROJEKTI	GRUPI I PROJEKTIMIT	FIRMA	SHËNIME
PROJEKTI ARKITEKTURO	PERPUNUES	Ark.Armand Volshi Ark.Ani Panatli	
		Shahina Romaj Luljeta Brasha	

DATA: MAJ 2024      SHKALLA: PLANI 1/75, PLAN SH 1:50







**SHËNIME TEKNIKE**

STRUKTURA PREJ DRURI E PIRAMIDES SH 1:50

DETAJ 1 SH 1:15

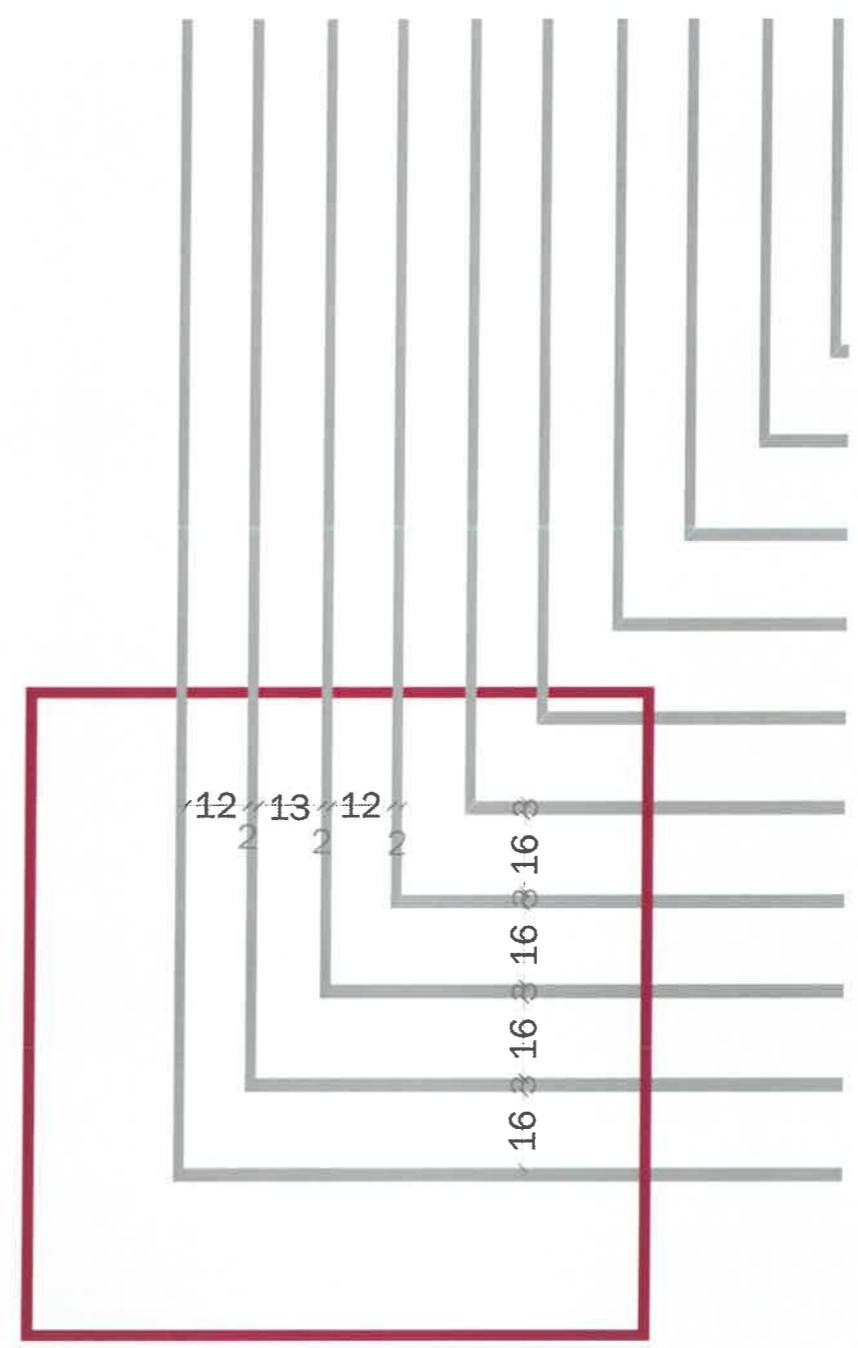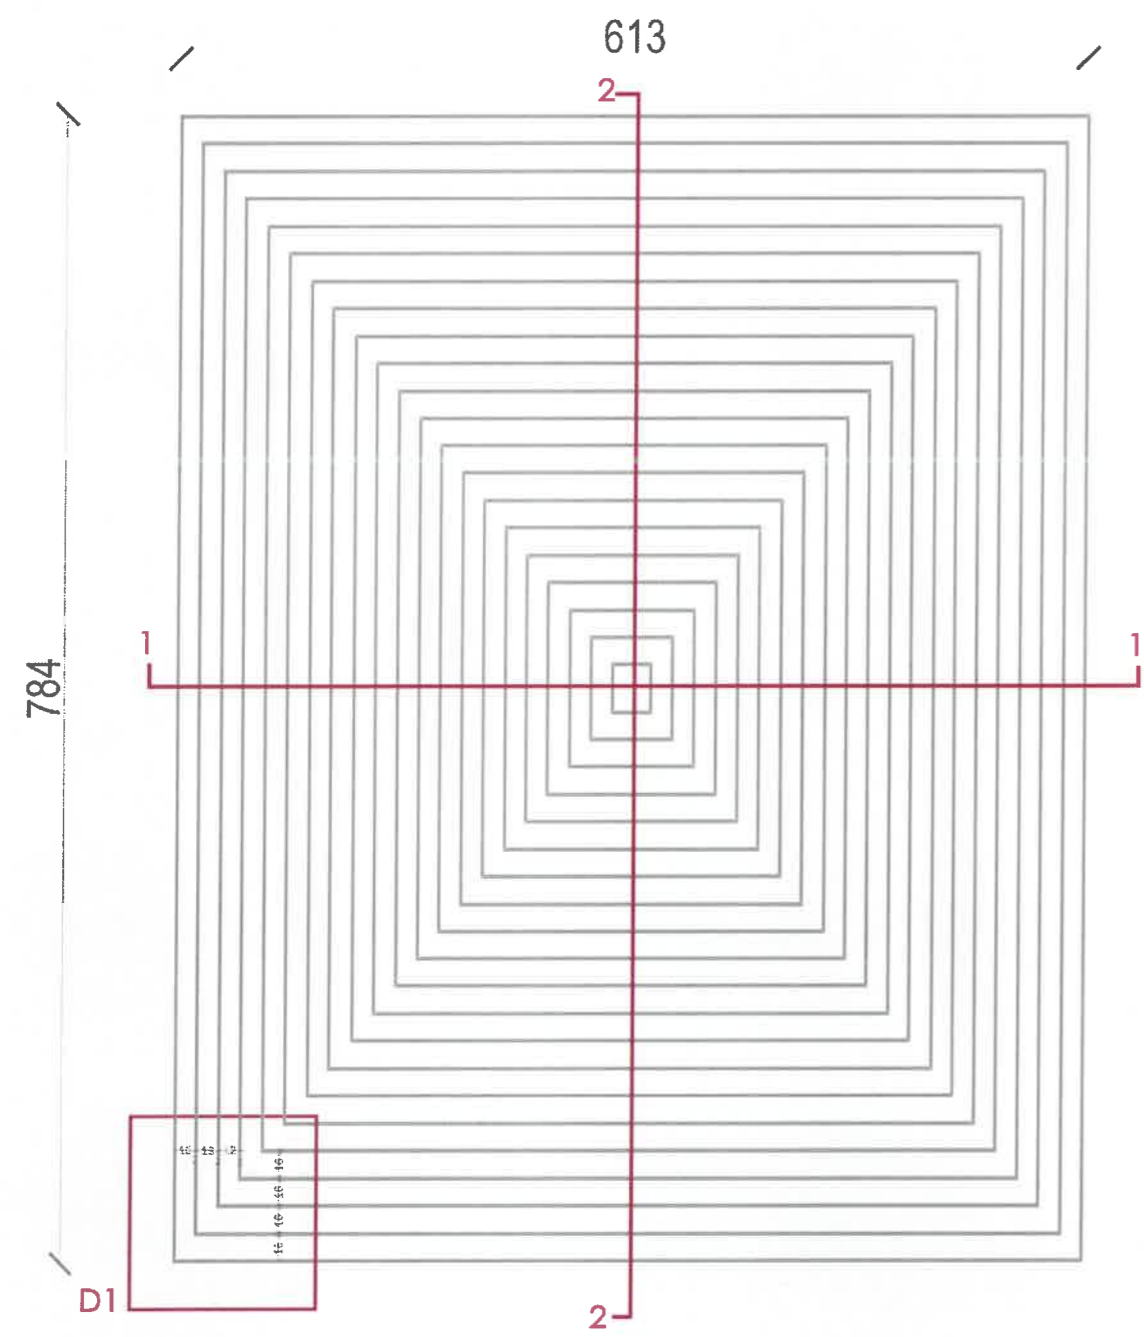

- LEGJENDE
- PR-1 PROFIL METALIK TIPI 1 PER KAPJEN E TRAREVE DEKORATIVE
  - PR-2 PROFIL METALIK TIPI 2 PER KAPJEN E TRAREVE DEKORATIVE
  - PR-3 PROFIL METALIK TIPI 3 PER KAPJEN E TRAREVE DEKORATIVE

- TR-1 TRA DEKORATIVE TIPI 1
- TR-2 TRA DEKORATIVE TIPI 2
- TR-3 TRA DEKORATIVE TIPI 3

FONDET  
 "REPARTI USHTARAK NR 5001 (AKADEMIA E FORCAVE TE ARMATOSURA), Tirane"

PROJEKTI  
 UNIVERSITETI POLITEKNIK I TIRANËS

PROJEKTI  
 "ARRËDIMI I AMBIENTËVE TE BRENDESHEME TE GODINAVE (FAKULTETI DHE HENSJE - KUZHINE) TE KAMPUSIT TE RI TE AKADEMISE SE FORCAVE TE ARMATOSURA, NE PRONEN NR 106 RRAPI I TRESHIT, TIRANE"

SHËNIMI I PLETËS  
 TIPOLOGJIA: AUDITORI  
 PLANI I TAVANIT, DETAJE  
 A3

PROJEKTI	GRUPI I PROJEKTIMIT	FIRMA	SHËNIME
PROJEKTI ARHITEKTUROR	Ark. Armond Vokshi Ark. Ani Panaiti	<i>[Signature]</i>	
	PERPUNUES Sabina Rama Lule Brosha		


DATA  
 MAJ 2024  
 SHKALLA  
 PLANI 1:50, DETAJI 1:15




*[Handwritten signature]*

**SHËNIME TEKNIKE**


STRUKTURA PREJ DRURI E PIRAMIDES, NE PLANSH 1:50

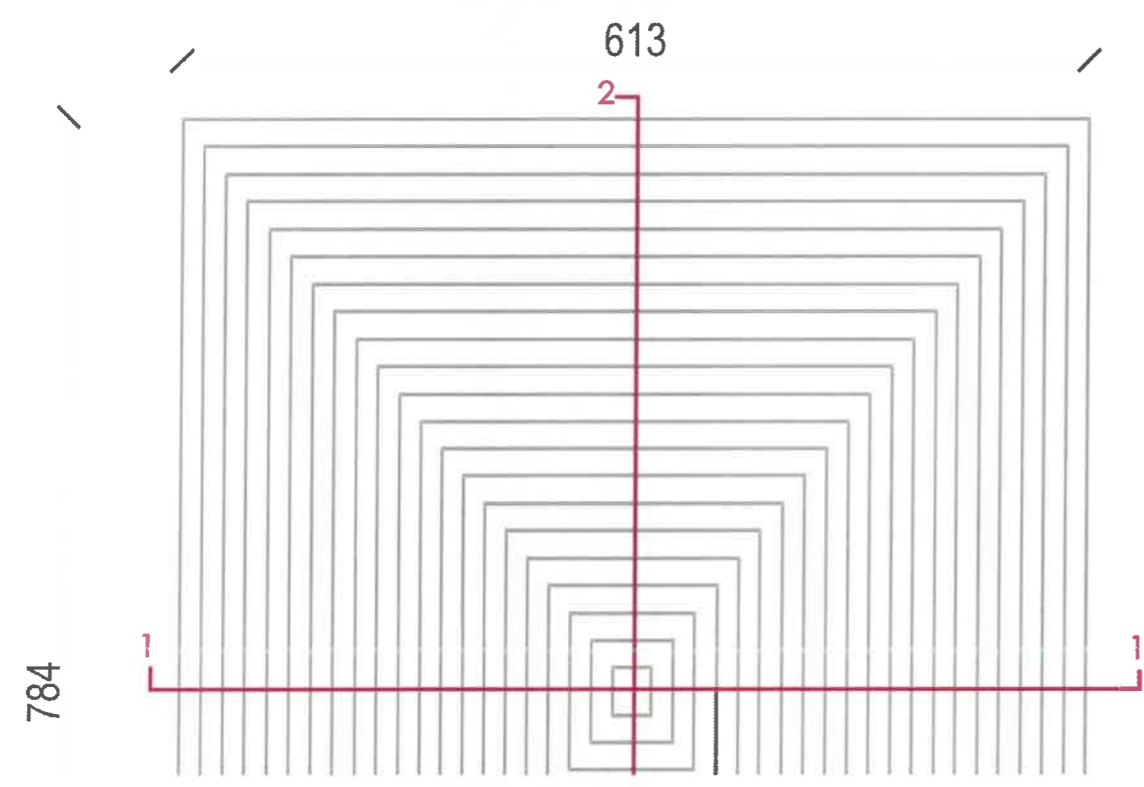

DETAJ 2 SH 1:15

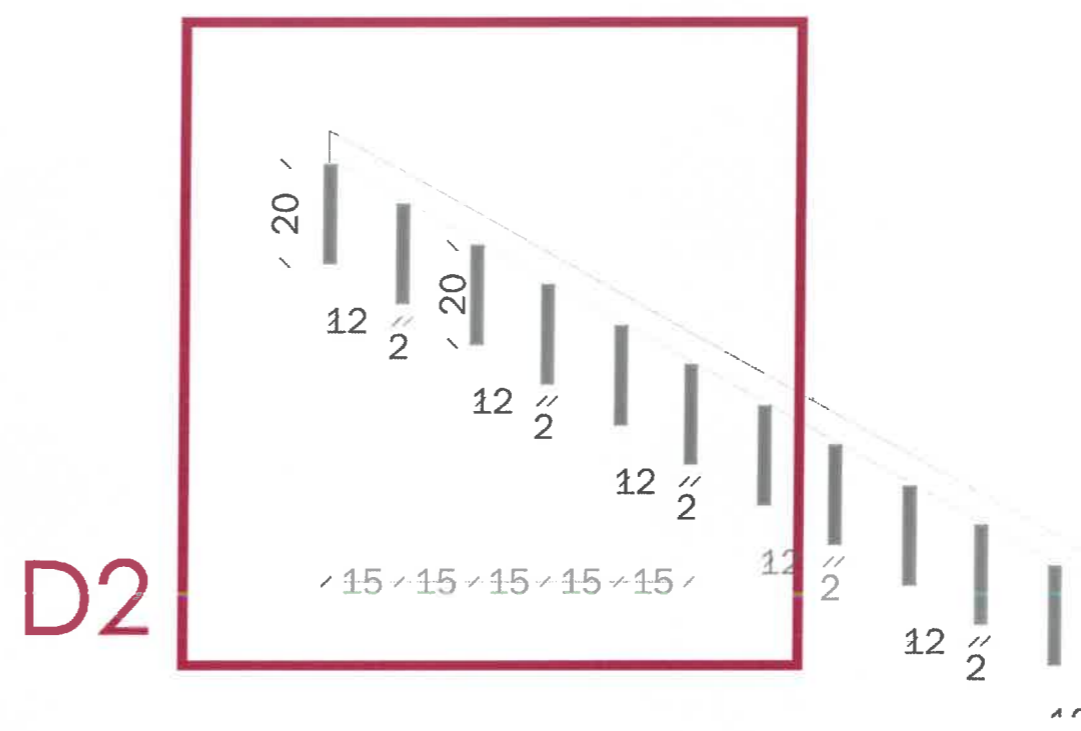

PRERJA 1-1 SH 1:25

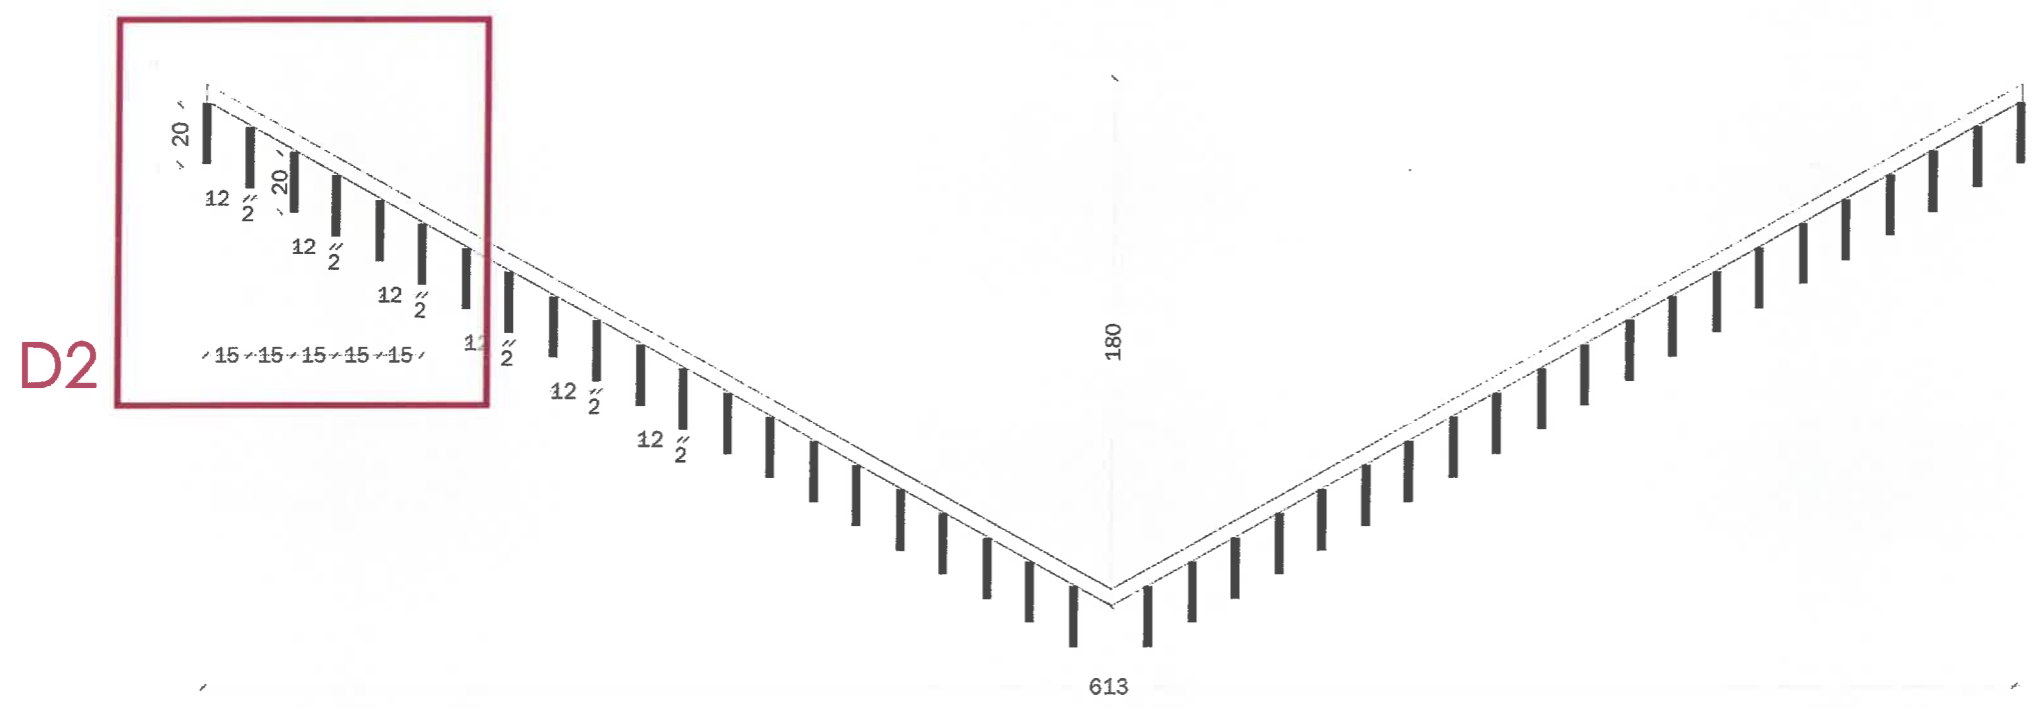

- LEGJENDE
- [PM-1] PROFIL METALIK TIPI 1 PER KAPJEN E TRAREVE DEKORATIVE
  - [PM-2] PROFIL METALIK TIPI 2 PER KAPJEN E TRAREVE DEKORATIVE
  - [PM-3] PROFIL METALIK TIPI 3 PER KAPJEN E TRAREVE DEKORATIVE

- [TR-1] TRA DEKORATIV TIPI 1
- [TR-2] TRA DEKORATIV TIPI 2
- [TR-3] TRA DEKORATIV TIPI 3

FORONTES  
 "REPARTI USHTARAK NR 5001 (AKADEMIA E FORCAVE TE ARMATOSURA), Tirane"

PROJEKTI  
 UNIVERSITETI POLITEKNIK I TIRANES

PROJEKTI  
 "ARRËDIMI I AMBIENTITVE TE BRENDESHEME TE GODINAVE (FACULTETI DHE HENISE - KUZHINË) TE KAMPUSIT TE RX TE AKADEMISE SE FORCAVE TE ARMATOSURA, NE PRONEN NR 106 RRAPË I TRESHIT, TIRANE"

SHËNIMI I PLETËS	TIPOLOGJIA: AUDITORI PLANI I TAVANT, DETAJE	A3
------------------	--	----

PROJEKTI	GRUPI I PROJEKTIMIT	FIRMA	SHËNIME
PROJEKTI ARKITEKTUROR	Ark Armand Jashari Ark Ani Panajli	<i>[Signature]</i>	
	PERPUNUES Sabina Romaj Luiza Brasha		


DATA	BIRALLA
MAJ 2024	PLANI 1:50, PRERJA 1:25, DETAJ 1:15




*[Handwritten signature]*

**SHËNIME TEKNIKE**

STRUKTURA PREJ DRURI E PIRAMIDES, NE PLANSH 1:50

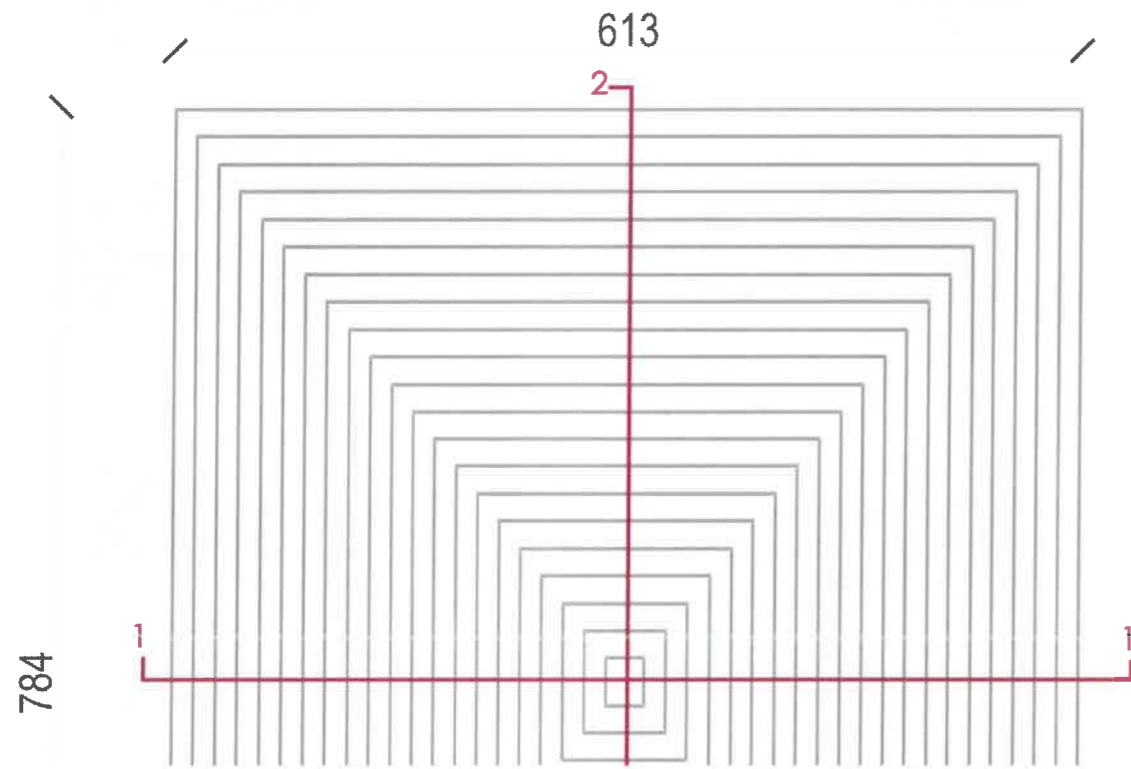


DETAJ 3 SH 1:15

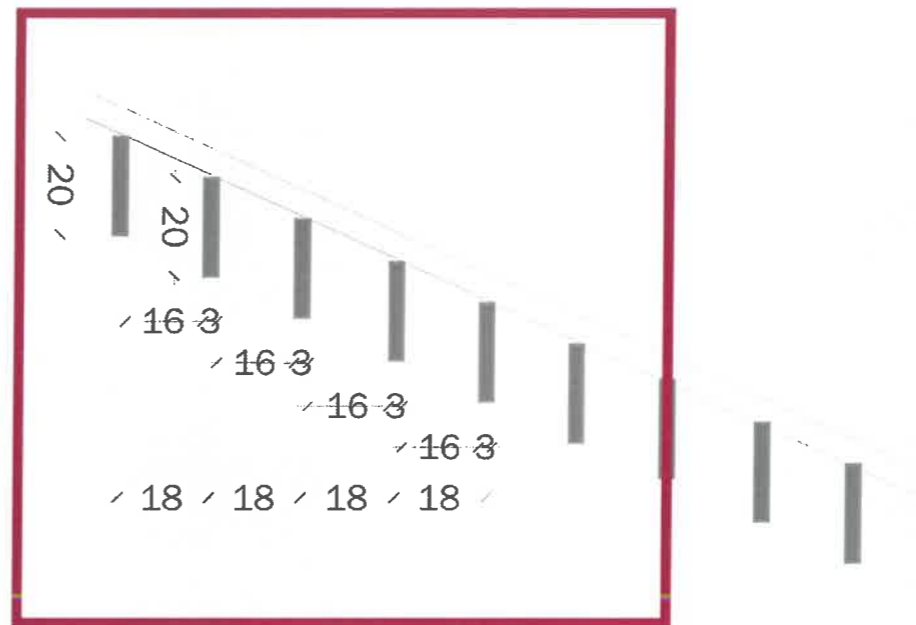


D3

PRERJA 2-2 SH 1:25

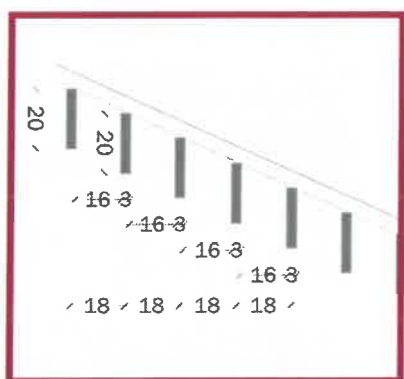

D3

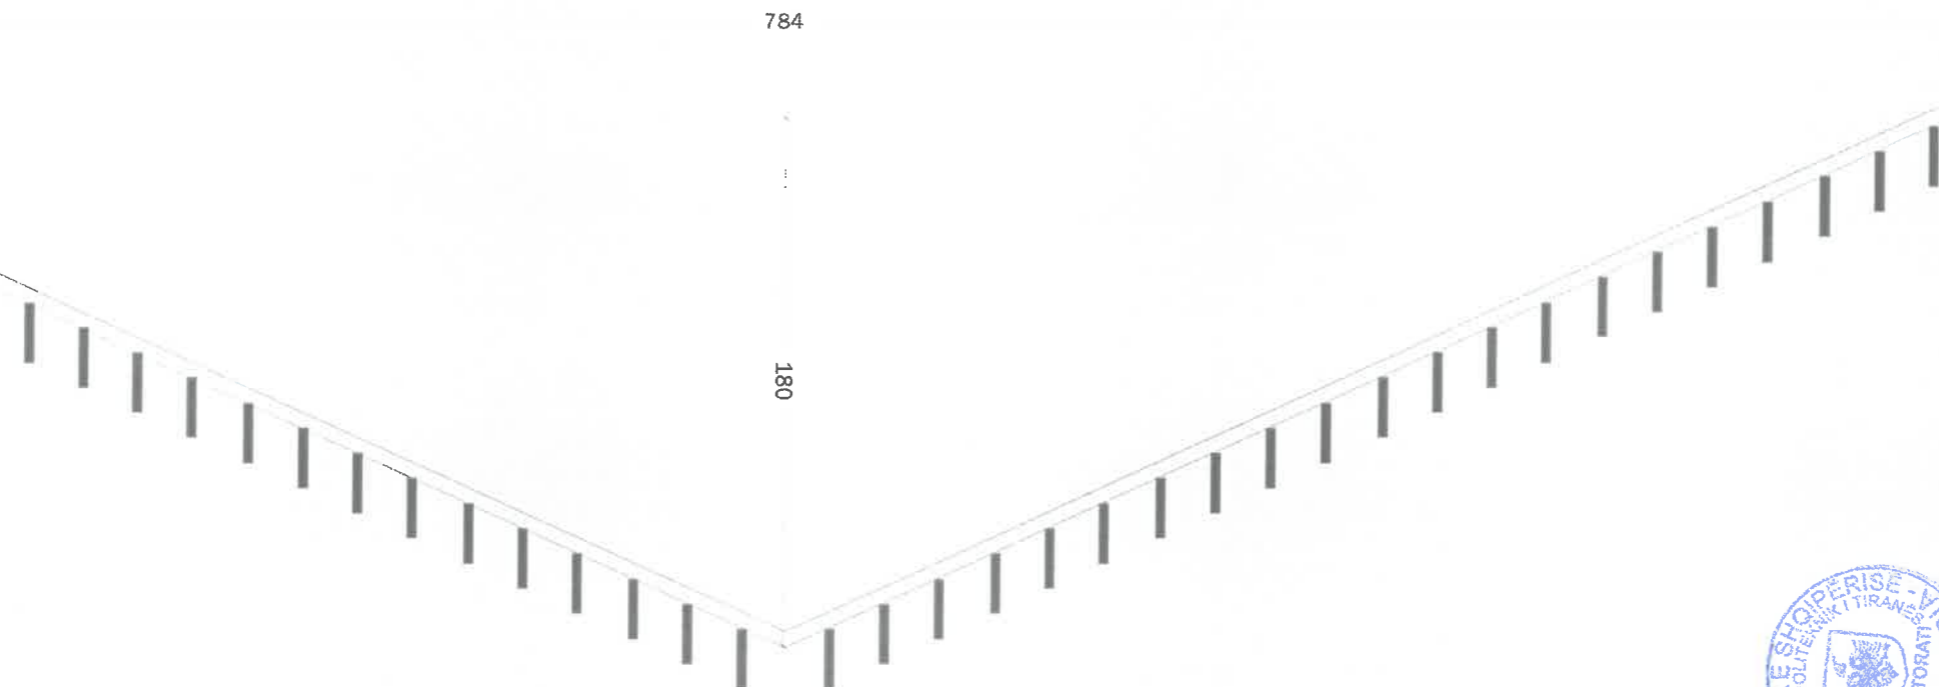

LEGJENDE

- [M-1] PROFIL METALIK TIPI 1 PER KAPJEN E TRAREVE DEKORATIVE
- [M-2] PROFIL METALIK TIPI 2 PER KAPJEN E TRAREVE DEKORATIVE
- [M-3] PROFIL METALIK TIPI 3 PER KAPJEN E TRAREVE DEKORATIVE

- [D-1] TRA DEKORATIV TIPI 1
- [D-2] TRA DEKORATIV TIPI 2
- [D-3] TRA DEKORATIV TIPI 3

FORUMI  
**"REPARTI USHTARAK NR 5001 (AKADEMIA E FORCAVE TE ARMATOSURA), Tirane"**

PROJEKTI  
**UNIVERSITETI POLITEKNIK I TIRANËS**

PROJEKTI  
**"ARREDI I AMBIENTEVE TE BRENDESHEME TE GODINAVE (FAKULTETI DHE HENSE - KUZHINE) TE KAMPUSIT TE RI TE AKADEMISE SE FORCAVE TE ARMATOSURA, NE PRONEN NR 100 RRAPTI I TRESHET, TIRANE"**

DREJTIMI I FILETES	TIPOLOGJIA: AUDITORI PLAN I TAVANIT, DETAJE	A3
--------------------	--	----

PROJEKTI	GRUPI I PROJEKTIMIT	FIRMA	SHËNIME
PROJEKTI ARKITEKTUROR	Ark.Armond Vokshi Ark. Ani Panadli	<i>[Signature]</i>	
	PERPUNUES Sabina Rama Julie Basha		

DATA	SIGALLA
MAJ 2024	PLANI 1:50, PRERJA 1:25, DETAJ 1:15



*[Handwritten signature]*

**SHËNIME TEKNIKE**

LEGJENDA E MATERIALEVE

KODET E NGJYRAVE TE MUREVE GRANTIS

 SERPENTINE 5-17-4

 GRANITE STONE 5-20-7

 HD 285611 ABS Edge Walnut Royal Pare

LEGJENDE

 [AU-KA-01] KARRIGE AUDITORI (15 COPE)

 [AU-KA-02] KARRIGE AUDITORI (111 COPE)

 [AU-TL-01] TAVOLINE LEDITORI (15 COPE)

 [AU-MR-A] MATERIAL I RICIKLUESHEM (117CM, 81 ATP-A)

 [AU-MR-B] MATERIAL I RICIKLUESHEM (106 CM, 129 ATP-A)

 [AU-MR-C] MATERIAL I RICIKLUESHEM (50 CM, 158 ATP-A)

FORCESI  
**"REPARTI USHTARAK NR 5001 (AKADEMIA E FORCAVE TE ARMATOSURA), Tirane"**


PROJEKTI  
**UNIVERSITETI POLITEKNIK I TIRANËS**

PROJEKTI  
**"ARREDIM I AMBIENTEVE TE BRENDESHEME TE GODINAVE (FAKULTETI DHE HENBE - KUZHINE) TE KAMPUSIT TE RI TE AKADEMISE SE FORCAVE TE ARMATOSURA, NE PRONEN NR 100 RRAPI I TRESHIT, TIRANE"**


SHËNIMI I FLETES  
 TIPOLOGJIA: AUDITORI  
 PAMJE 1-4  
**A3**

PROJEKTI	GRUPI I PROJEKTIMIT	FIRMA	SHËNIME
ARK. ARMAND VOJKI	ARK. ANI PANAFI		
PROJEKTI REKONSTRUOR	PERPUNUES		
	SABINA RAMA		
	LUTE BRASHA		

DATA  
 MAJ 2024  
 SHKALLA  
 1:75

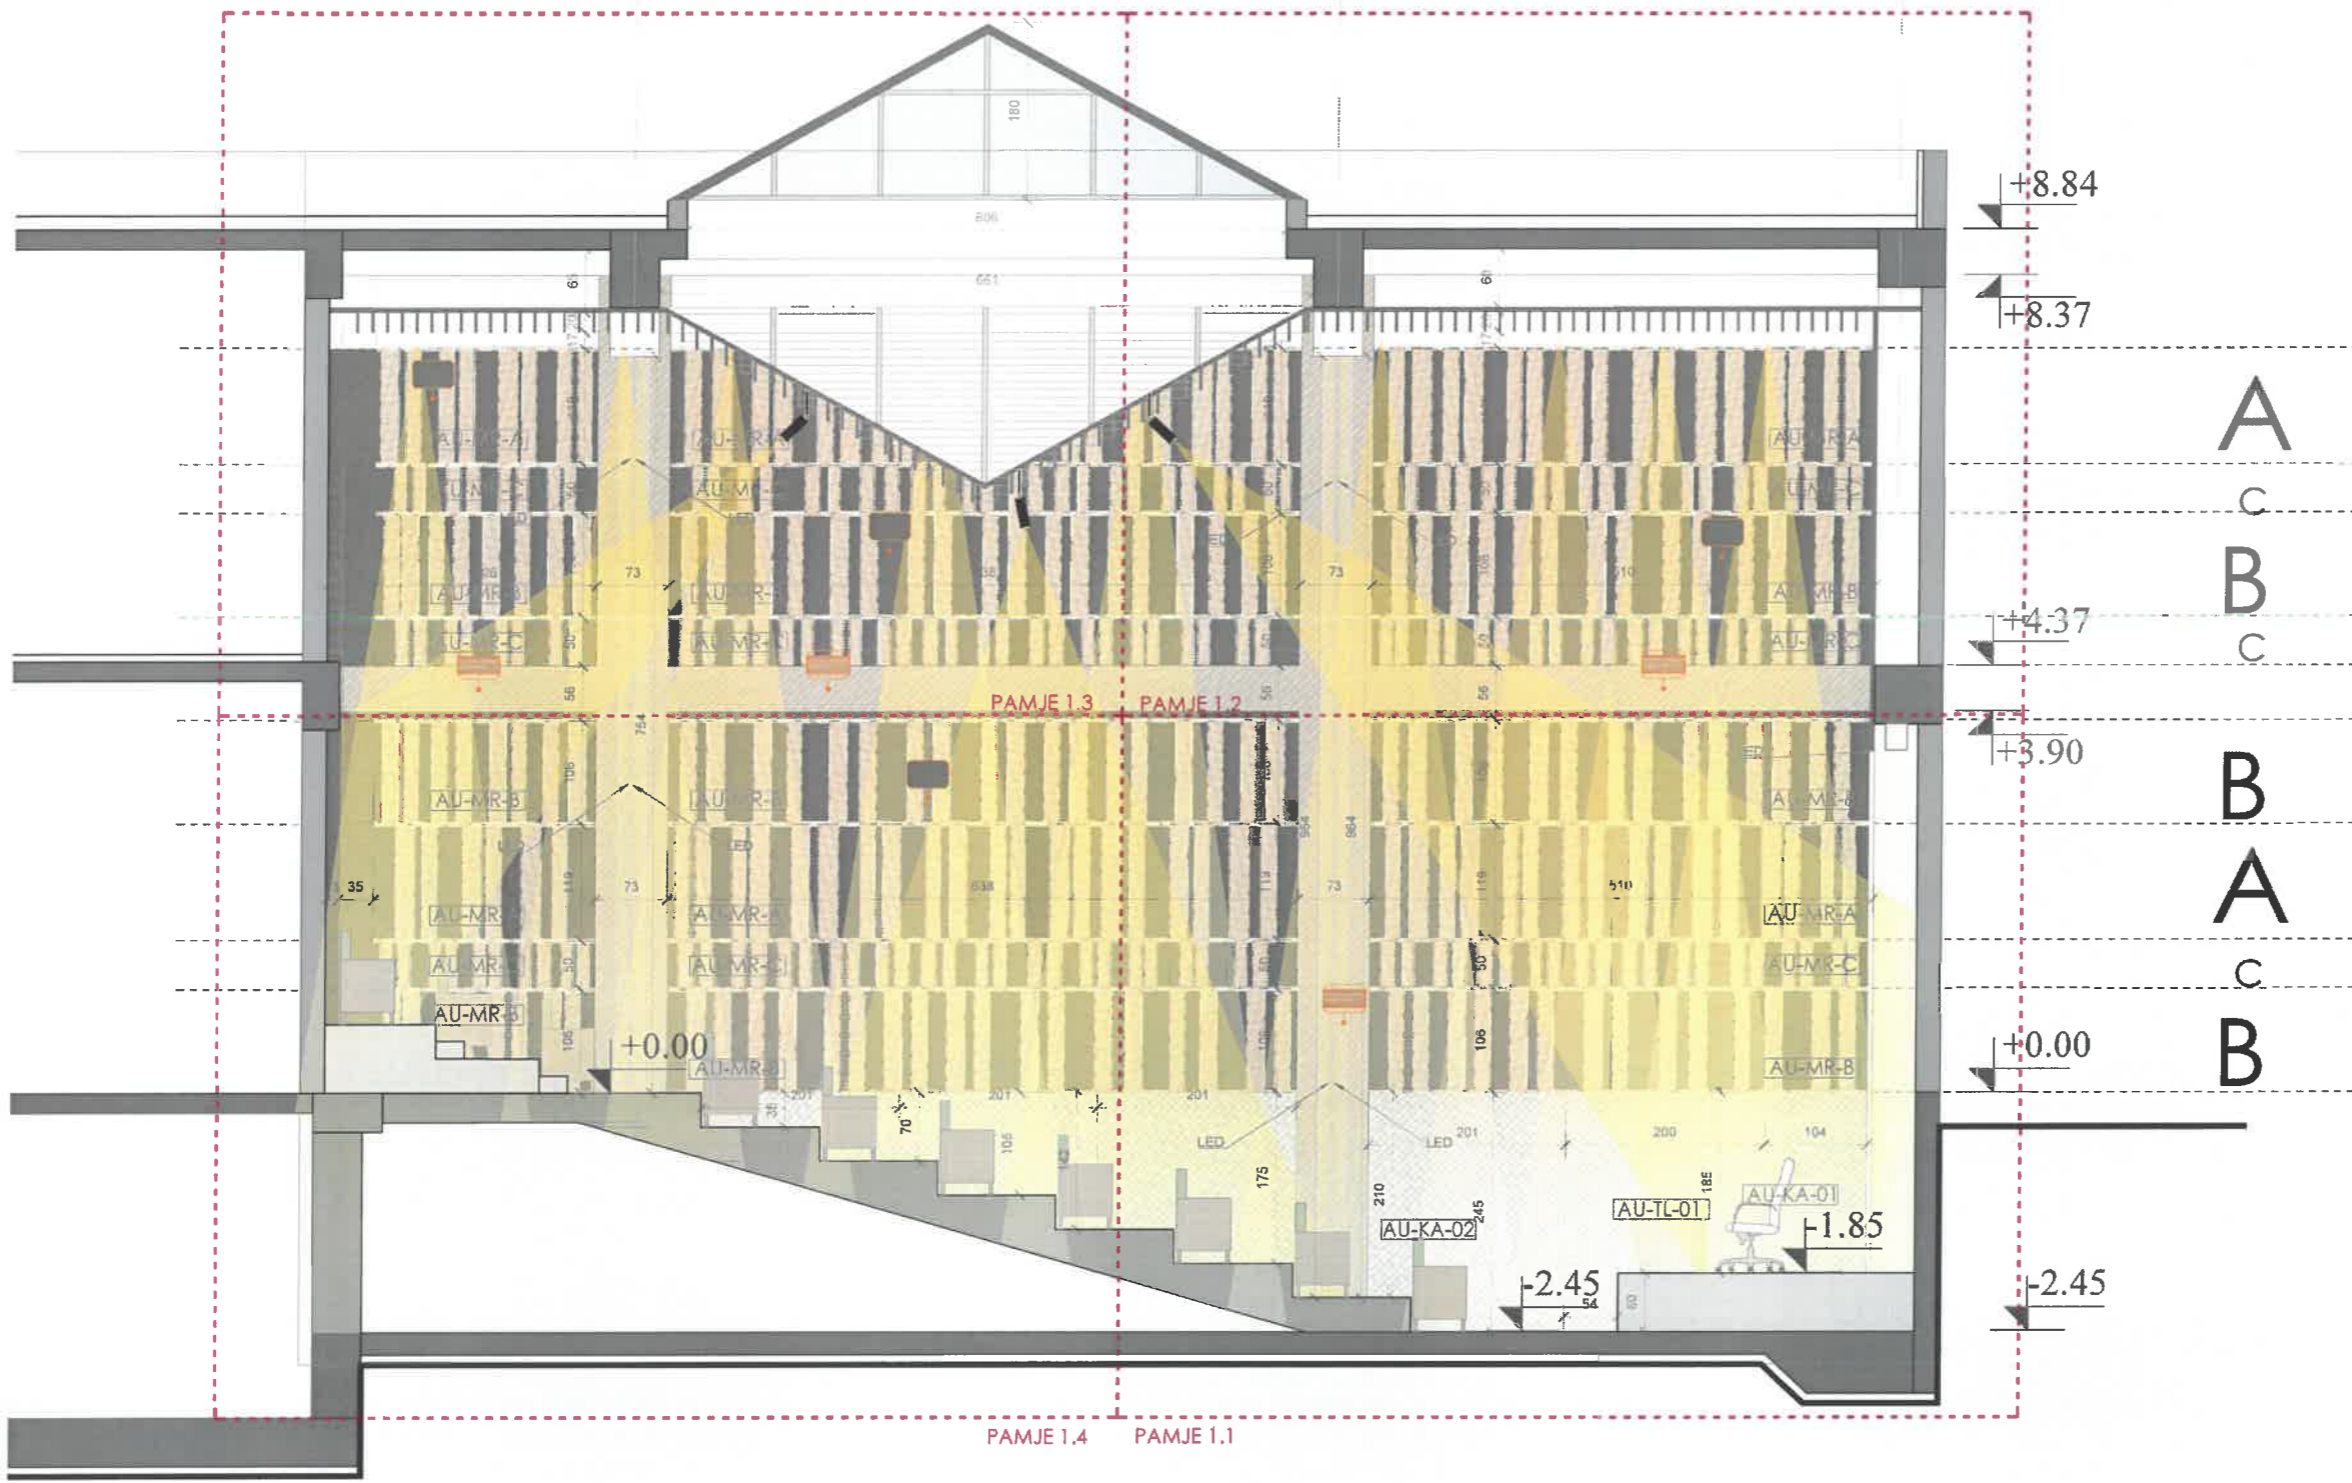

*[Handwritten signature]*

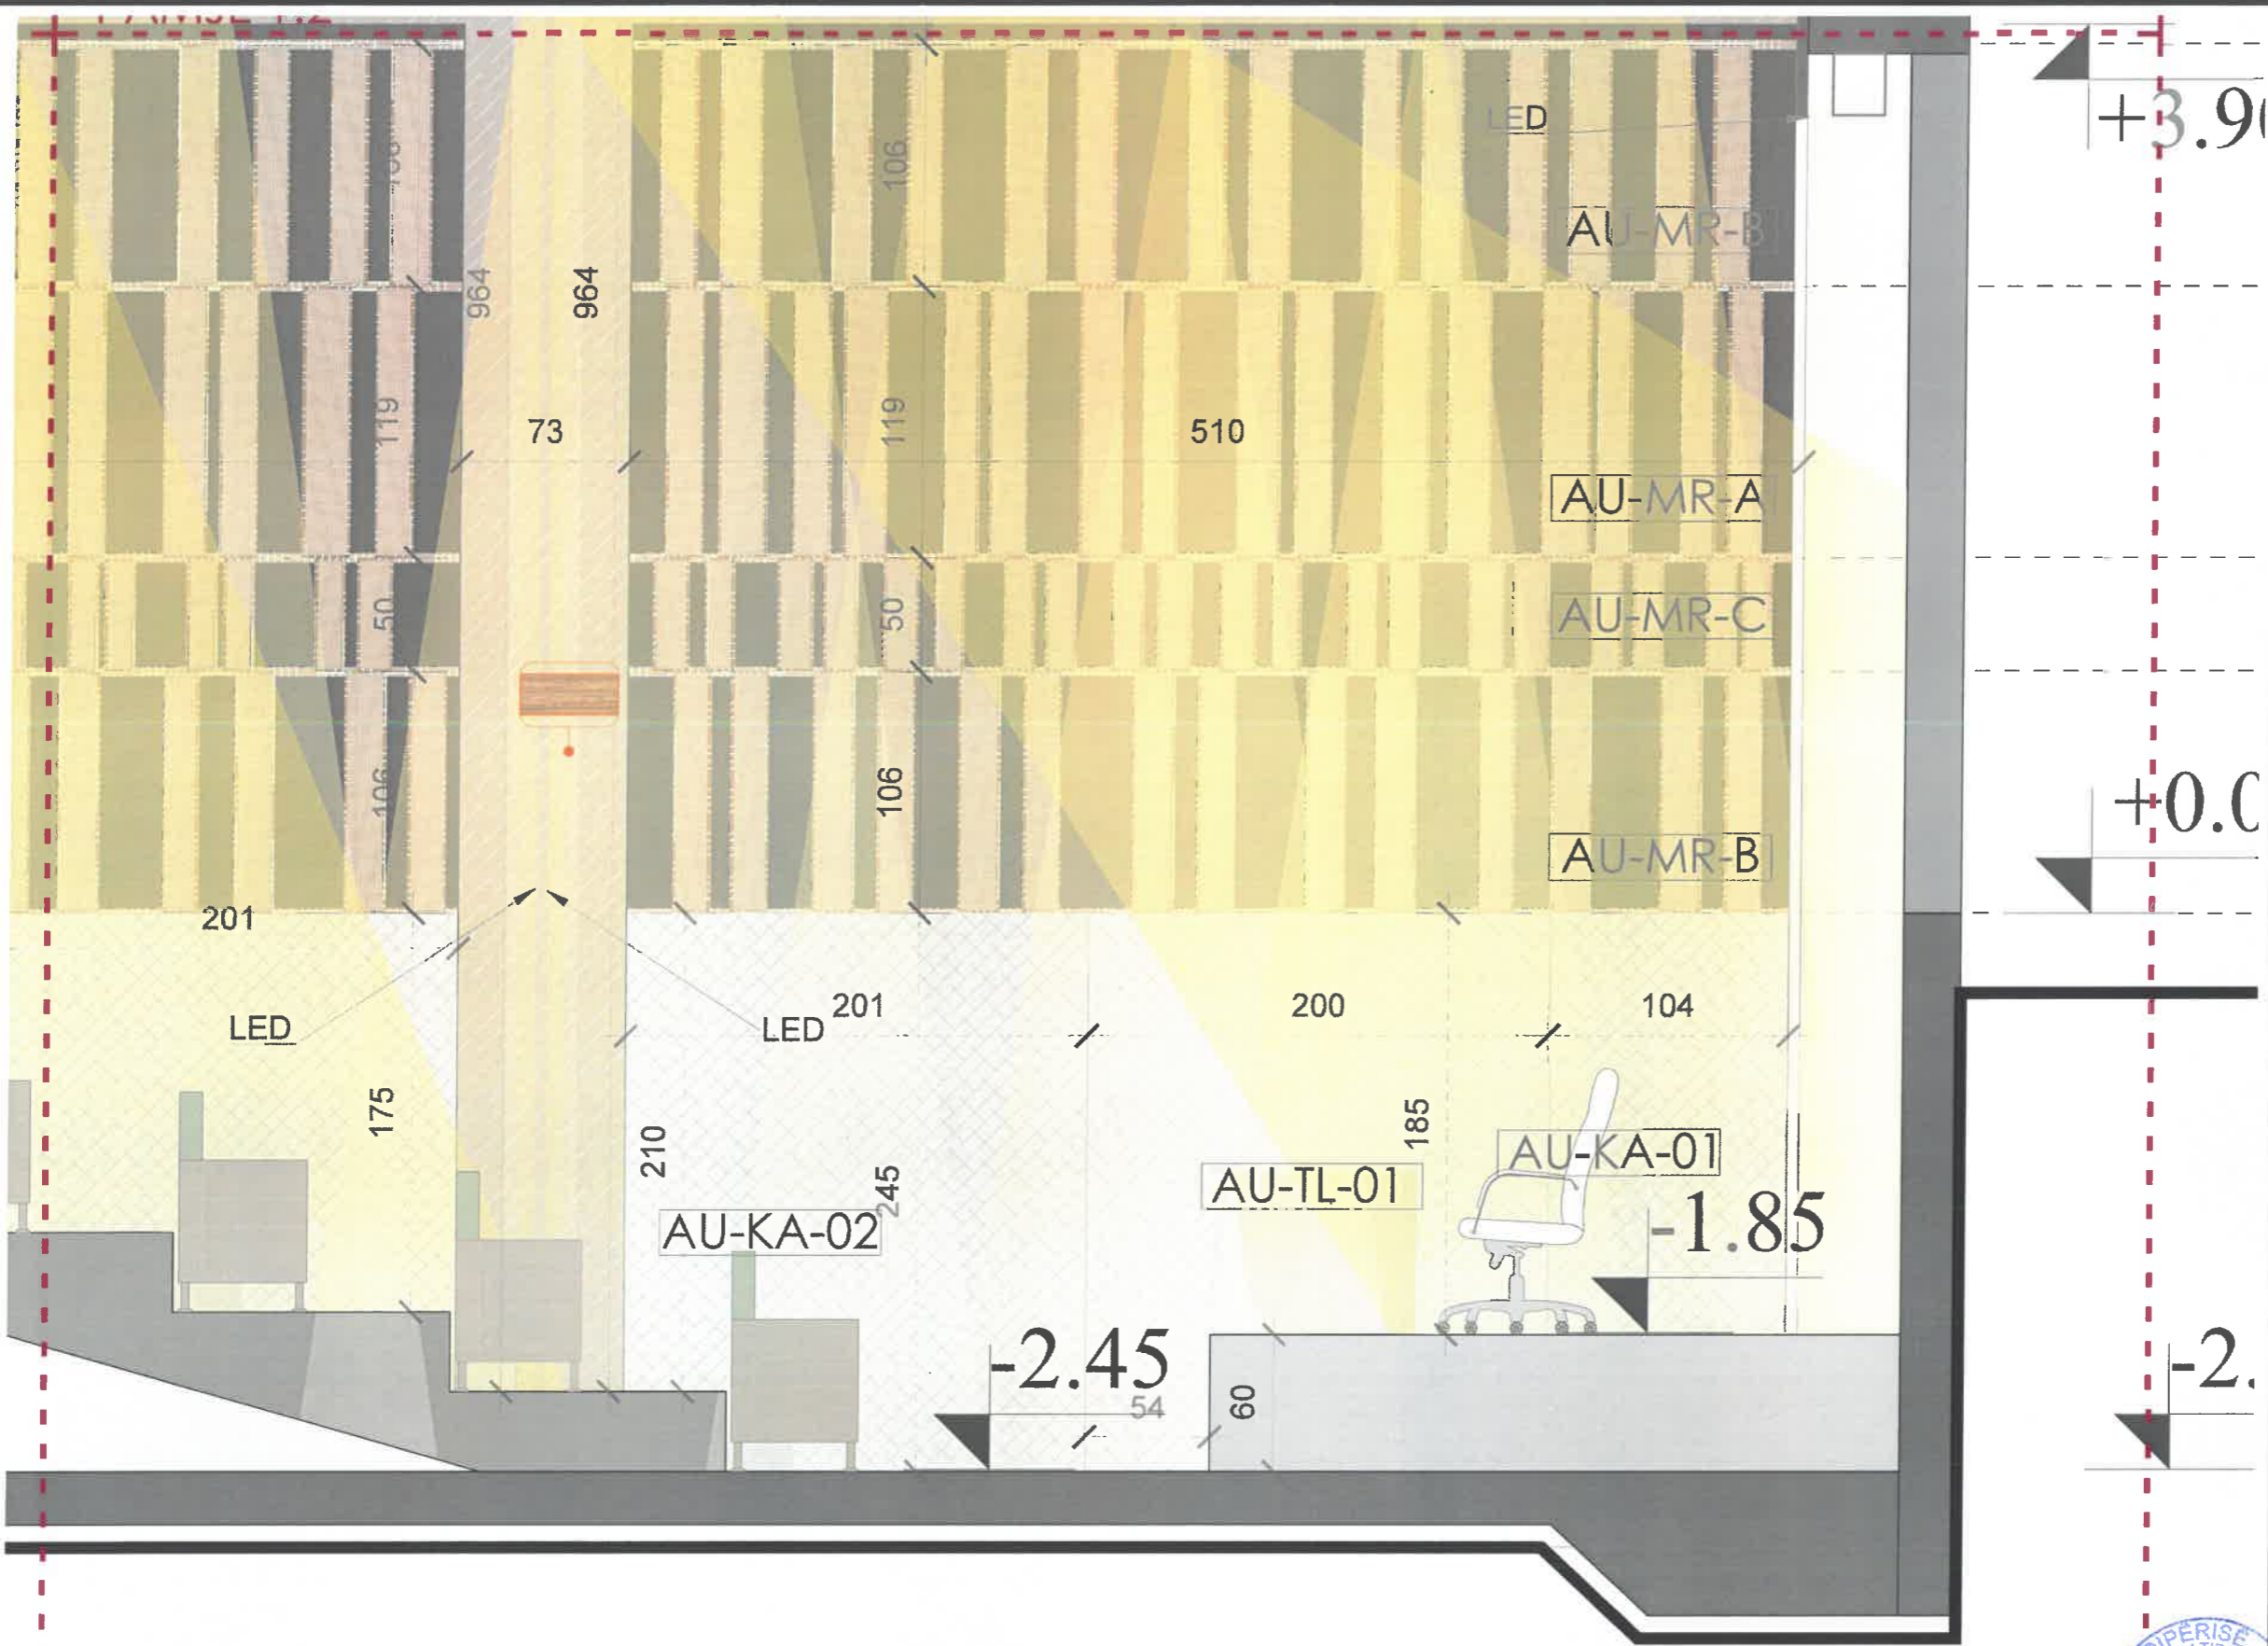

PAMJE 1.1

**SHËNIME TEKNIKE**

- LEGJENDA E MATERIALEVE
- KODET E NGJYRAVE TE MUREVE GRANITIS
-  (SERPENTINE 5-17-4)
  -  (GRANITE STORE 5-20-7)
  -  HD 28511 ABS Edge Walnut Royal Pare
- LEGJENDE
-  (AU-KA-01) KARRIGE AUDITORI (100x100)
  -  (AU-KA-02) KARRIGE AUDITORI (100x100)
  -  (AU-TL-01) TAVOLINE LKTORI (180x180)
  -  (AU-MR-A) MATERIAL I RICIKLUESHEM (100x100x10)
  -  (AU-MR-B) MATERIAL I RICIKLUESHEM (100x100x10)
  -  (AU-MR-C) MATERIAL I RICIKLUESHEM (100x100x10)

FORONTERE  
 "REPARTI USHTARAK NR 5001 (AKADEMIA E FORCAVE TE ARMATOSURA), Tirane"

PROJEKTOR  
 UNIVERSITETI POLITEKNIK I TIRANËS


PROJEKTI  
 "ARRËDIMI I AMBIENTETEVE TE BRENDESHEME TE GODINAVE (FAKULTETI DHE HENDE - KUZHINE) TE KAMPUSIT TE RI TE AKADEMISE SE FORCAVE TE ARMATOSURA, NE PRONEN NR 108 RRAPX I TRESHT, TIRANE"

SHËNIMI I PLETËS	TIPOLOGJIA: AUDITORI PAMJE 1.1	A3
------------------	-----------------------------------	----

PROJEKTI	GRUPI I PROJEKTIMIT	FIRMA	SHËNIME
PROJEKTI ARKITEKTUROR	Ark.Armand Volashi Ark.Ani Panarlli	<i>apm</i>	
	PERPUNUES		
	Sablina Romaj Luiza Brosha		

DATA	SHKALLA
MAR 2014	1:30



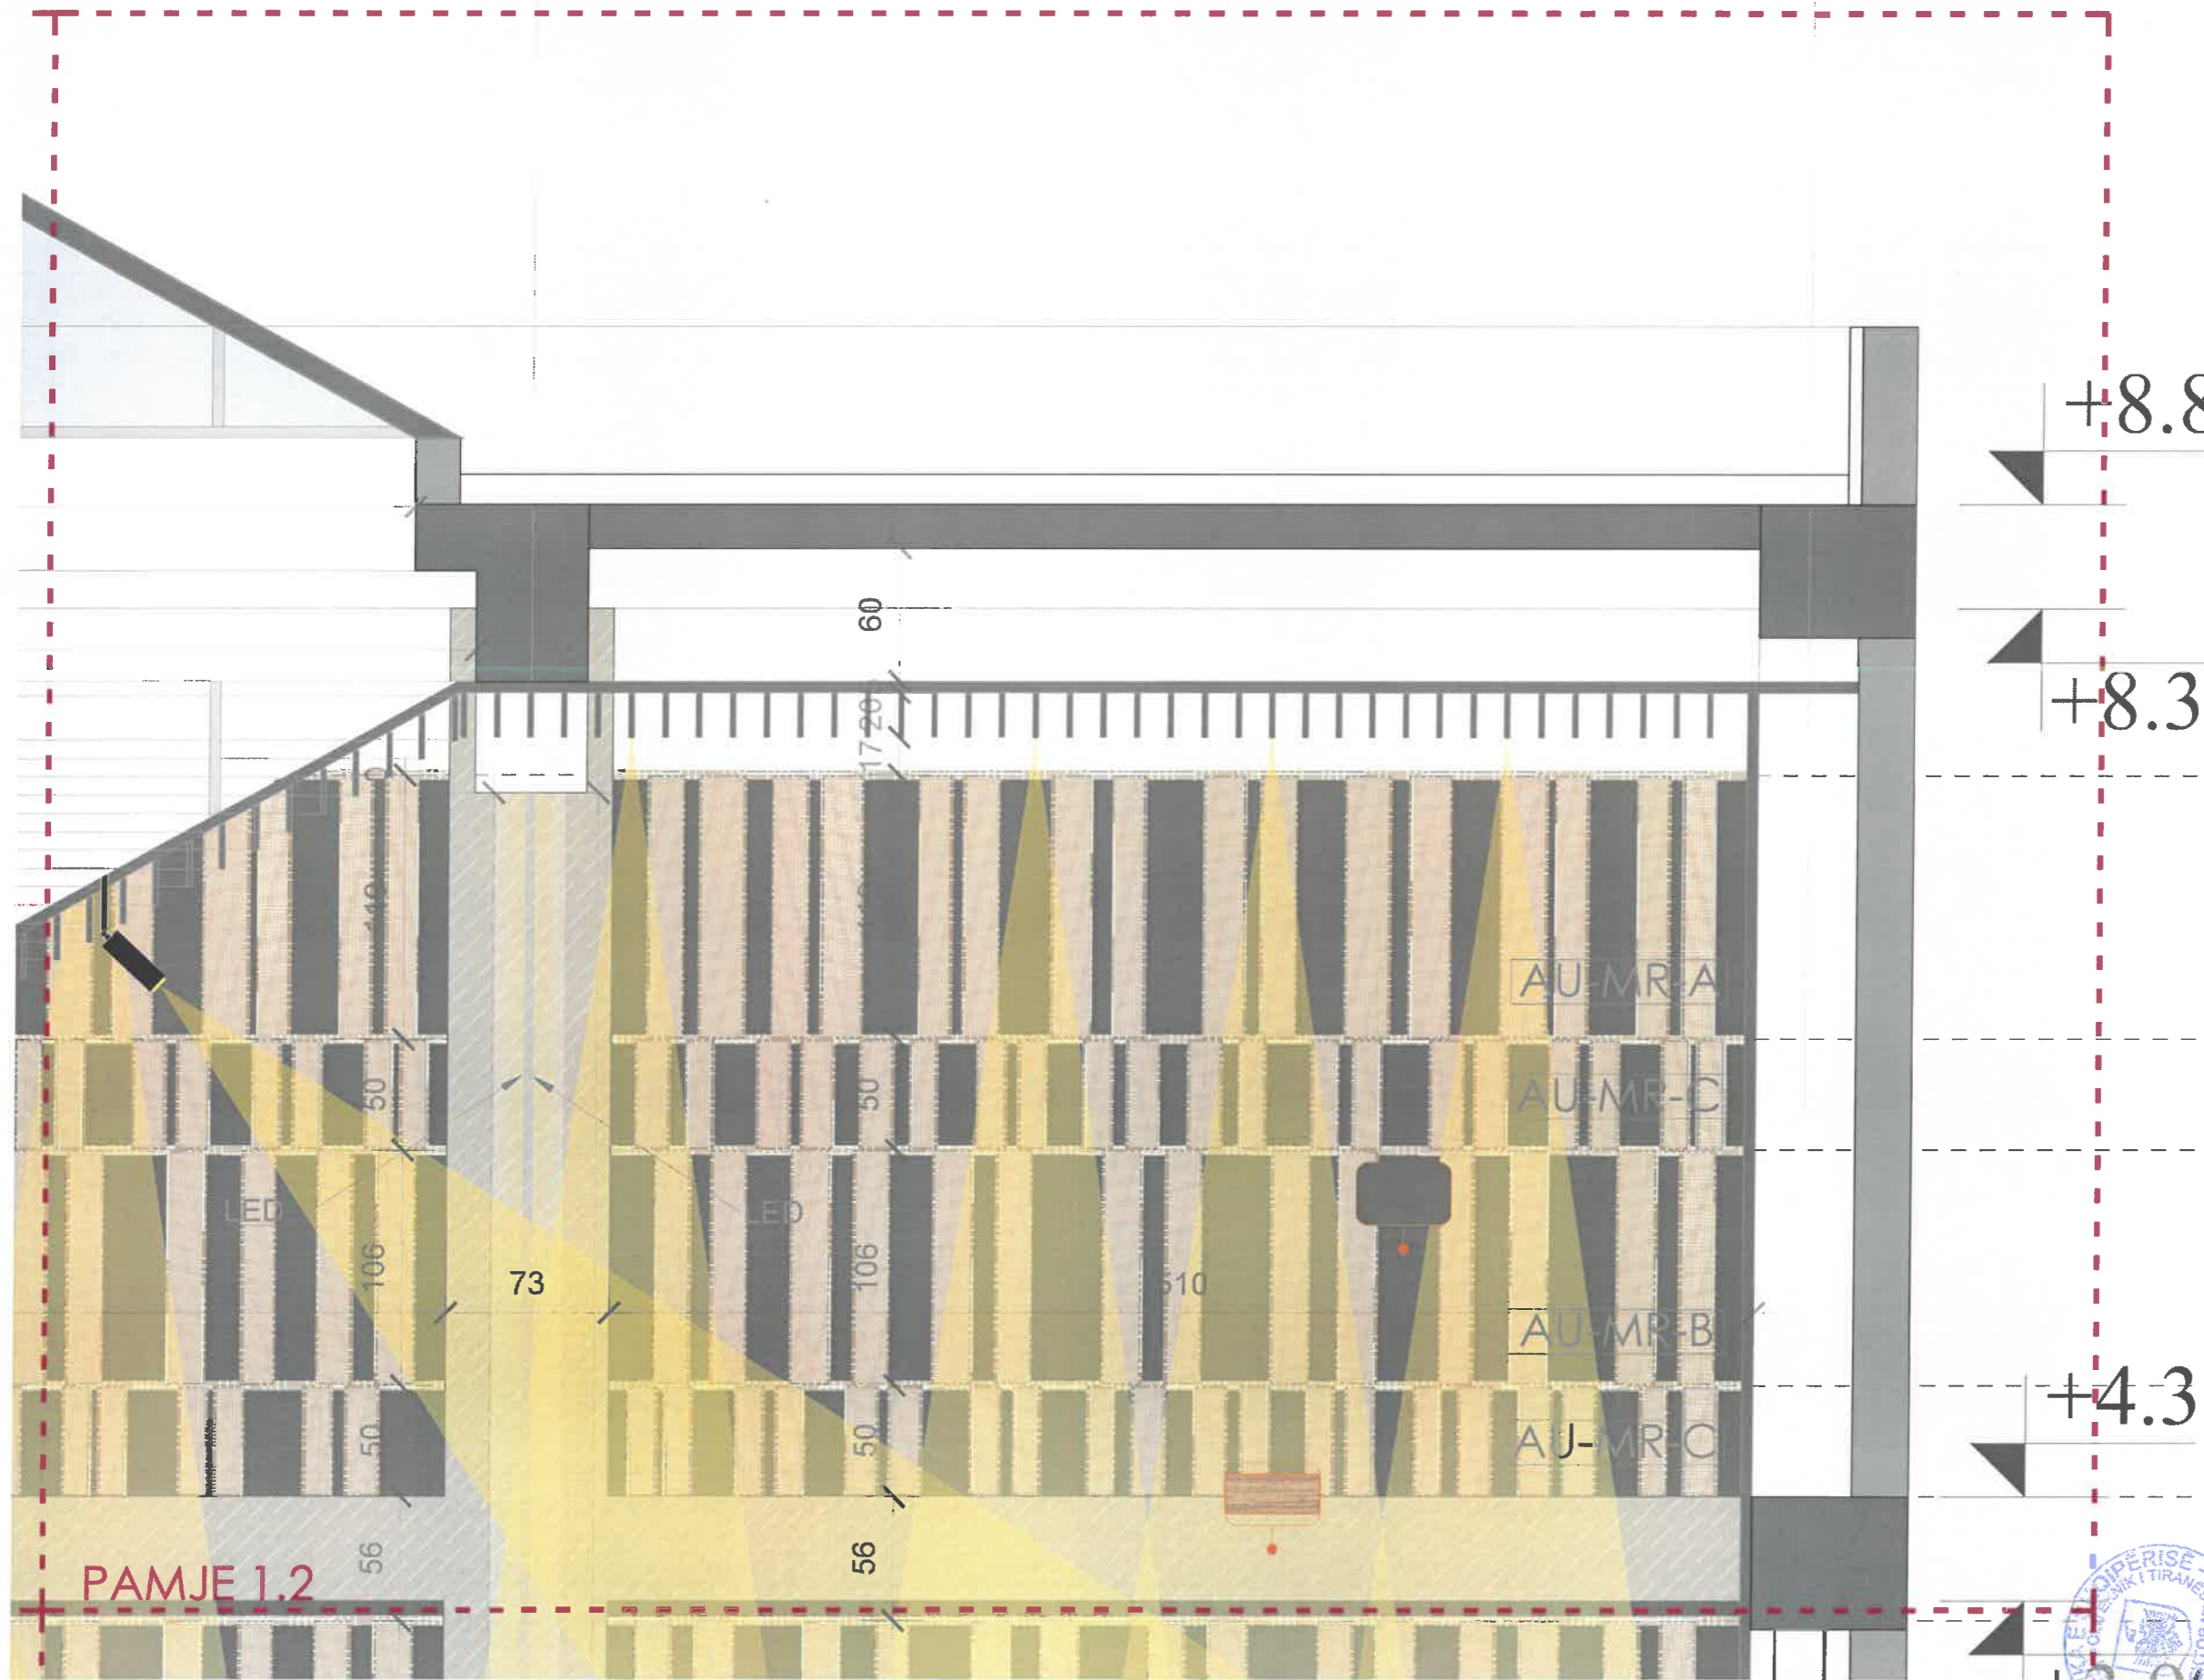

PAMJE 1.2

+8.8

+8.3

+4.3

**SHËNIME TEKNIKE**

LEGJENDA E MATERIALEVE

KODET E NGJYRAVE TE MUREVE GRANITIS

-  SERPENTINE 5-17-4
-  GRANITE STONE 5-20-7
-  HD 285611 ABS Edge Walnut Royal Pore

LEGJENDA E IÇENDE

-  [AU-FA-0] KARRIGE AUDITORI (100 CM)
-  [AU-FA-02] KARRIGE AUDITORI (100 CM)
-  [AU-LE-01] TAVOLINË LEKTORI (100 CM)
-  [AU-MR-A] MATERIAL I RICIKLUESHEM (100 CM, 120 CM)
-  [AU-MR-B] MATERIAL I RICIKLUESHEM (100 CM, 120 CM)
-  [AU-MR-C] MATERIAL I RICIKLUESHEM (100 CM, 120 CM)

FORORITËS  
**"REPARTI USHTARAK NR 5001 (AKADEMIA E FORCAVE TE ARMATOSURA), Tirane"**

PROJEKTI  
**UNIVERSITETI POLITEKNIK I TIRANËS**

PROJEKTI  
**"ARRAZIM I AMBIENTEVE TE BRENDESHEME TE GODINAVE (FAKULTETI DHE HENSE - KUCHEME) TE KAMPUSIT TE RI TE AKADEMISE SE FORCAVE TE ARMATOSURA, NE PRONEN NR 108 RRAPIT I TRESHTIT, TIRANE"**

SHËNIMI I PLETËS  
 TIPOLOGJIA: AUDITORI  
 PAMJE 1.2  
 A3

PROJEKTI	GRUPI I PROJEKTIMIT	FIRMA	SHËNIME
PROJEKTI	Ark.Armond Vokshi		
INVEKTOR	Ark.Ani Panariti		
	PERPUNUES		
	Sabina Ramaj		
	Lulë Brosha		
DATA	SHEKULLI		
MAY 2024	1:30		




**SHËNIME TEKNIKE**

LEGJENDA E MATERIALEVE

KODET E NGJYRAVE TE MUREVE  
GRANITIS

 SEPPENTINE 5-17-8

 GRANITE STONE 5-20-7

 HD 285611 ABS Edge  
Walnut Royal Pore

LEGJENDE



**AU-KA-01** KARRIGE AUDITORI (100 CM)



**AU-KA-02** KARRIGE AUDITORI (110 CM)



**AU-TL-01** TAVOLINË LEKTORI (180 CM)



**AU-MR-A** MATERIAL I RICIKLUESHEM  
(100 CM X 120 CM)



**AU-MR-B** MATERIAL I RICIKLUESHEM  
(100 CM X 120 CM)



**AU-MR-C** MATERIAL I RICIKLUESHEM  
(120 CM X 120 CM)

FORONTES

"REPARTI USHTARAK NR 5001 (AKADEMIA E FORCAVE TE ARMATOSURA), Tirane"

PROJEKTOR

UNIVERSITETI POLITEKNIK I TIRANËS



PROJEKTI

"ARRËDIMI I AMBIENTEVE TE BRENDESHEME TE GODINAVE (FAKULTETI DHE NENSE - KUZHINE) TE KAMPUSIT TE RI TE AKADEMISE SE FORCAVE TE ARMATOSURA, NE PRONEN NR 108 RRAPZ I TRESHT, TIRANE"

SHËNIMI I PLETËS

TIPOLOGJIA: AUDITORI  
PAMJE 1.3

A3

PROJEKTI

GRUPI I PROJEKTIMIT

FIRMA

SHËNIME

Proj. Armand Vekshi

Proj. Ardit Panarhi

PERPUNUES

Shihaj, Arman

Lule Shaha

DATA

SHKALLA

1:30

PAMJE 1.3

PA



PAMJE 1.3

**SHËNIME TEKNIKE**

LEGJENDA E MATERIALEVE

KODET E NGJYRAVE TE MUREVE GRANITE

-  [SERPENTINE 5-17-4]
-  [GRANITE STONE 5-20-7]
-  HD 285611 ABS Edge Walnut Royal Pore

LEGJENDE

-  [AU-KA-01] KARRIGE AUDITORI (3 COFF)
-  [AU-KA-02] KARRIGE AUDITORI (3 COFF)
-  [AU-LE-01] TAVOLINE LKTORI (3 COFF)
-  [AU-MR-A] MATERIAL I RICIKLUESHEM (3 COFF, 80 CM X 120 CM)
-  [AU-MR-B] MATERIAL I RICIKLUESHEM (3 COFF, 120 CM X 120 CM)
-  [AU-MR-C] MATERIAL I RICIKLUESHEM (3 COFF, 120 CM X 120 CM)

FORONTER  
**"REPARTI USHTARAK NR 5001 (AKADEMIA E FORCAVE TE ARMATOSURA), Tirane"**

PROJEKTORI  
**UNIVERSITETI POLITEKNIK I TIRANËS**

PROJEKTI  
**"ARRËDIM I AMBIENTEVE TE BRENDESHEME TE GODINAVE (FAKULTETI DHE HENGE - KUZHINE) TE KAMPUSIT TE RI TE AKADEMISE SE FORCAVE TE ARMATOSURA, NE PRONEN NR 108 RRAPIT I TRESHMIT, TIRANE"**

SHËNIMI I FLETËS  
 TIPOLOGJIA: AUDITORI  
 PAMJE 1.4  
 A3

PROJEKTI	GRUPI I PROJEKTIMIT	FIRMA	SHËNIME
ARK. ARMAND VOLKSI ARK. ANI PANALLI		<i>apm</i>	
PERPUNUES Sabina Ramo Jule Brasha			

DATA  
 MAJ 2024  
 SHKALLA  
 1:30

PAMJE 1.4



*[Handwritten signature]*




**SHËNIME TEKNIKE**

LEGJENDA E MATERIALEVE

KODET E NGJYRAVE TE MUREVE  
GRANITIT

 (SERPENTINE 5-17-4)

 (GRANITE STONE 5-20-7)

 HD 285611 ABS Edge  
Walnut Royal Pore

LEGJENDE

 [AU-KA-01] KARRIGE AUDITORI (3 copë)

 [AU-KA-02] KARRIGE AUDITORI (2 copë)

 [AU-LE-01] TAVOLINË LEKTORI (1 copë)

 [AU-MR-A] MATERIAL I RICIKLUESHEM  
(180 CM, 80 ATY)

 [AU-MR-B] MATERIAL I RICIKLUESHEM  
(180 CM, 120 ATY)

 [AU-MR-C] MATERIAL I RICIKLUESHEM  
(90 CM, 120 ATY)

FORONTES  
**"REPARTI USHTARAK NR 5001 (AKADEMIA E FORCAVE TE  
ARMATOSURA), Tirane"**

PROJEKTOI  
**UNIVERSITETI POLITEKNIK I TIRANËS**

PROJEKTI  
**"ARRËDIM I AMBIENTEVE TE BRENDESHEME TE GODINAVE  
(FAKULTETI DHE MIENDE - KUZHINE) TE KAMPUSIT TE RI TE  
AKADEMISE SE FORCAVE TE ARMATOSURA, NE PRONEN NR 108  
RRAPI I TRESHIT, TIRANE"**


SHËNIMI I PLETËS  
TIPOLOGJIA: AUDITORI  
PAMJE 22  
**A3**

PROJEKTI	GRUPI I PROJEKTIMIT	FIRMA	SHËNIME
PROJEKTI ARKITEKTUROR	Ark Armand Vekshi Ark Ani Panatli		
	PERPUNUES Sabina Rama Lule Brasha		

DATA  
MAJ 2024

SHKALLA  
1:75



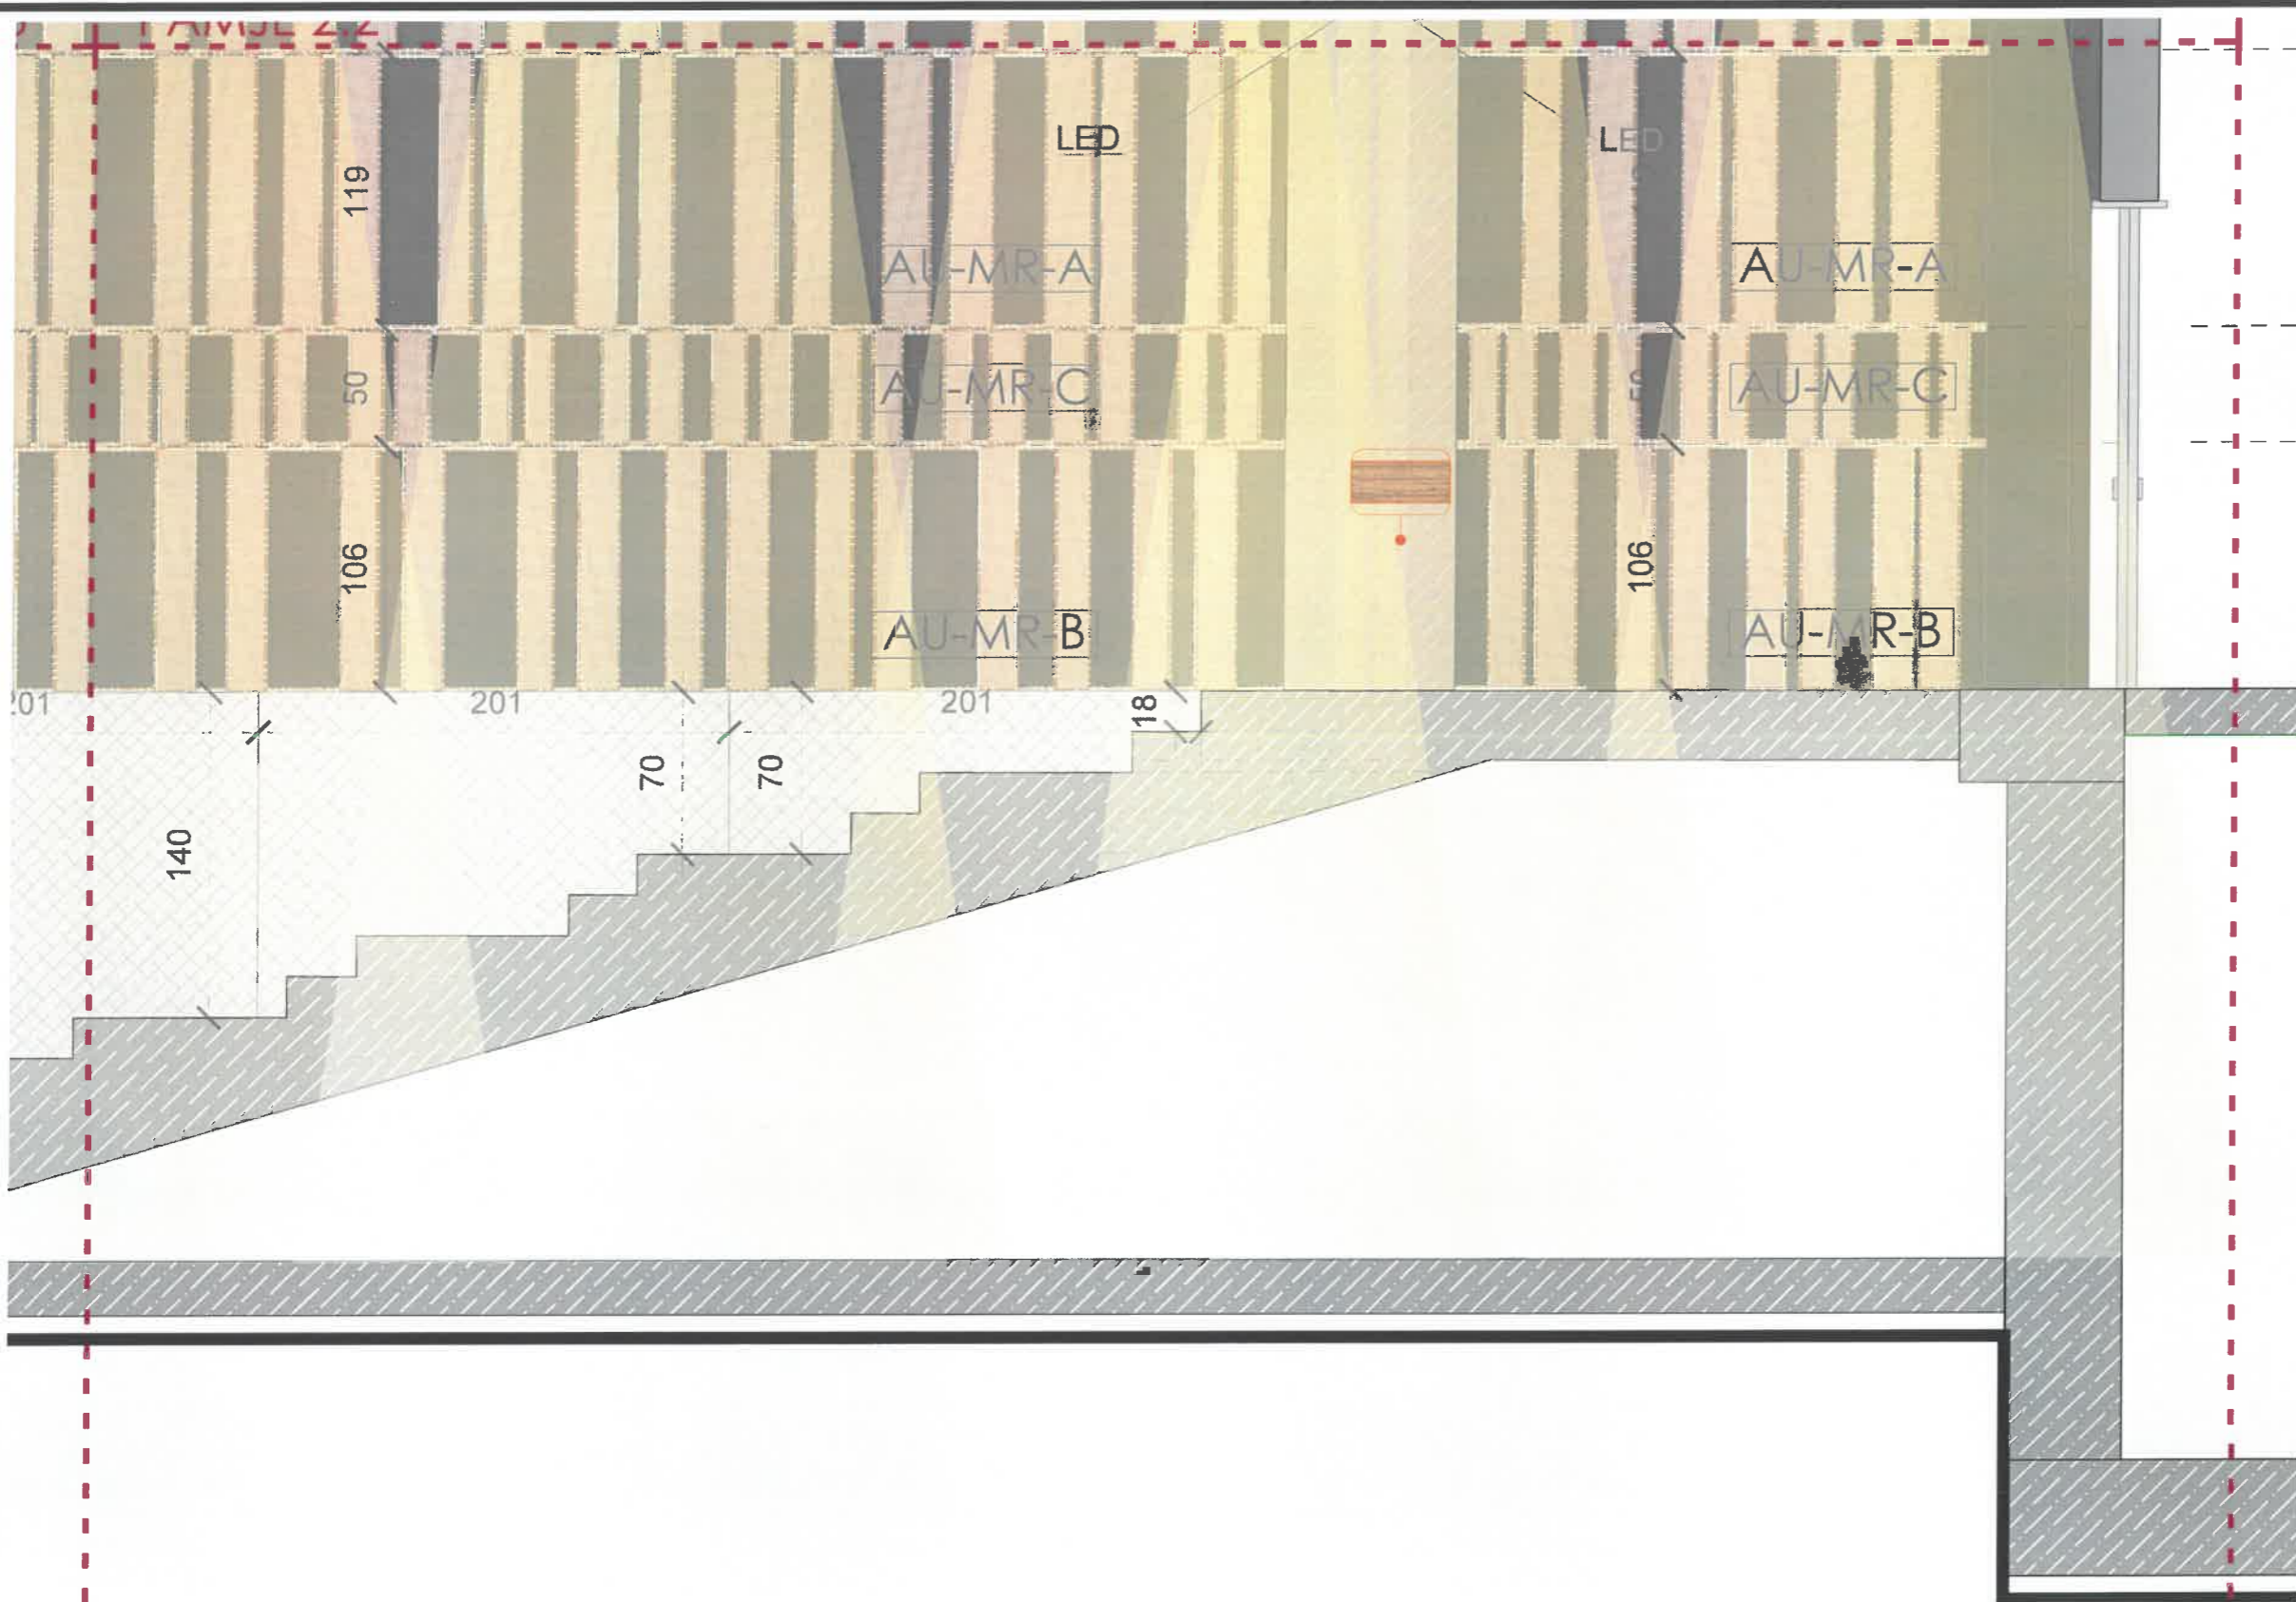

**SHËNIME TEKNIKE**

LEGJENDA E MATERIALEVE

KODET E NGJYRAVE TE MUREVE GRANITIS

-  [SERPENTINE 5-17-14]
-  [GRANITE STONE 5-20-7]
-  [HD 285611 ABS Edge Walnut Royal Fore]

LEGJENDE

-  [AU-KA-01] KARRIGE AUDITORI (100x70x80)
-  [AU-KA-02] KARRIGE AUDITORI (100x70x80)
-  [AU-LK-01] TA VOLINE LEDITORI (100x70)
-  [AU-MR-A] MATERIAL I RICIKLUESHEM (100x100x10)
-  [AU-MR-B] MATERIAL I RICIKLUESHEM (100x100x10)
-  [AU-MR-C] MATERIAL I RICIKLUESHEM (100x100x10)

FORONTES  
**"REPARTI USHTARAK NR 5001 (AKADEMIA E FORCAVE TE ARMATOSURA), Tirane"**

PROJEKTI  
**UNIVERSITETI POLITEKNIK I TIRANËS**

PROJEKTI  
**"ARRËDIM I AMBIENTEVE TE BRENDESHEME TE GODINAVE (FAKULTETI DHE HENSE - KUZHINE) TE KAMPUSIT TE RI TE AKADEMISE SE FORCAVE TE ARMATOSURA, NE PRONEN NR 100 RRAPI I TRESHIT, TIRANE"**

SHËNIMI I PLATËS  
 TIPOLOGJIA: AUDITORI  
 PAMJE 2.1  
 A3

PROJEKTI	GRUPI I PROJEKTIMIT	FIRMA	SHËNIME
ARK. ARMAND VAKSHI ARK. ANI PANORLI			
PERPUNUES SABINA RAMAJ LUKE BRASHA			

DATA  
 MA 2024  
 SHKALLA  
 1:30

4 PAMJE 2.1



*[Handwritten signature]*

**SHËNIME TEKNIKE**

LEGJENDA E MATERIALEVE

KODET E NGJYRAVE TE MUREVE GRANITIS

 [SERPENTINE 5-17-4]

 [GRANITE STONE 5-20-7]

 HD 285611 ABS Edge Walnut Royal Pore

LEGJENDE



[AU-FA-01] KARRIGE AUDITORI (8 COFF)



[AU-FA-02] KARRIGE AUDITORI (311 COFF)



[AU-TL-01] TAVOLINË LEKTORI (8 COFF)



[AU-MR-A] MATERIAL I RICIKLUESHEM (18CM, 88 APLA)



[AU-MR-B] MATERIAL I RICIKLUESHEM (190CM, 120 APLA)



[AU-MR-C] MATERIAL I RICIKLUESHEM (20 CAL, 158 APLA)

FORONTES

"REPARTI USHTARAK NR 5001 (AKADEMIA E FORCAVE TE ARMATOSURA), Tirane"

PROJEKTOR

UNIVERSITETI POLITEKNIK I TIRANËS




PROJEKTI

"ARRËDIM I AMBIENTEVE TE BRENDESHEME TE GODINAVE (FAKULTETI DHE MENDE - KUSHINE) TE KAMPUSIT TE RI TE AKADEMISE SE FORCAVE TE ARMATOSURA, NE PRONEN NR 108 RRAPTI I TRESHTI, TIRANE"

SHËNIMI I PLETËS	TIPOLOGJIA: AUDITORI PAMJE 2.2	A3
------------------	-----------------------------------	----

PROJEKTI	GRUPI I PROJEKTIMIT	FIRMA	SHËNIME
PROJEKTOR	Ark.Armond Vekshi Ark.Ani Panarlli		
PERPUNUES	Sabina Romaj Lule Brasha		

DATA	SHKALLA
MAJ 2014	1:30

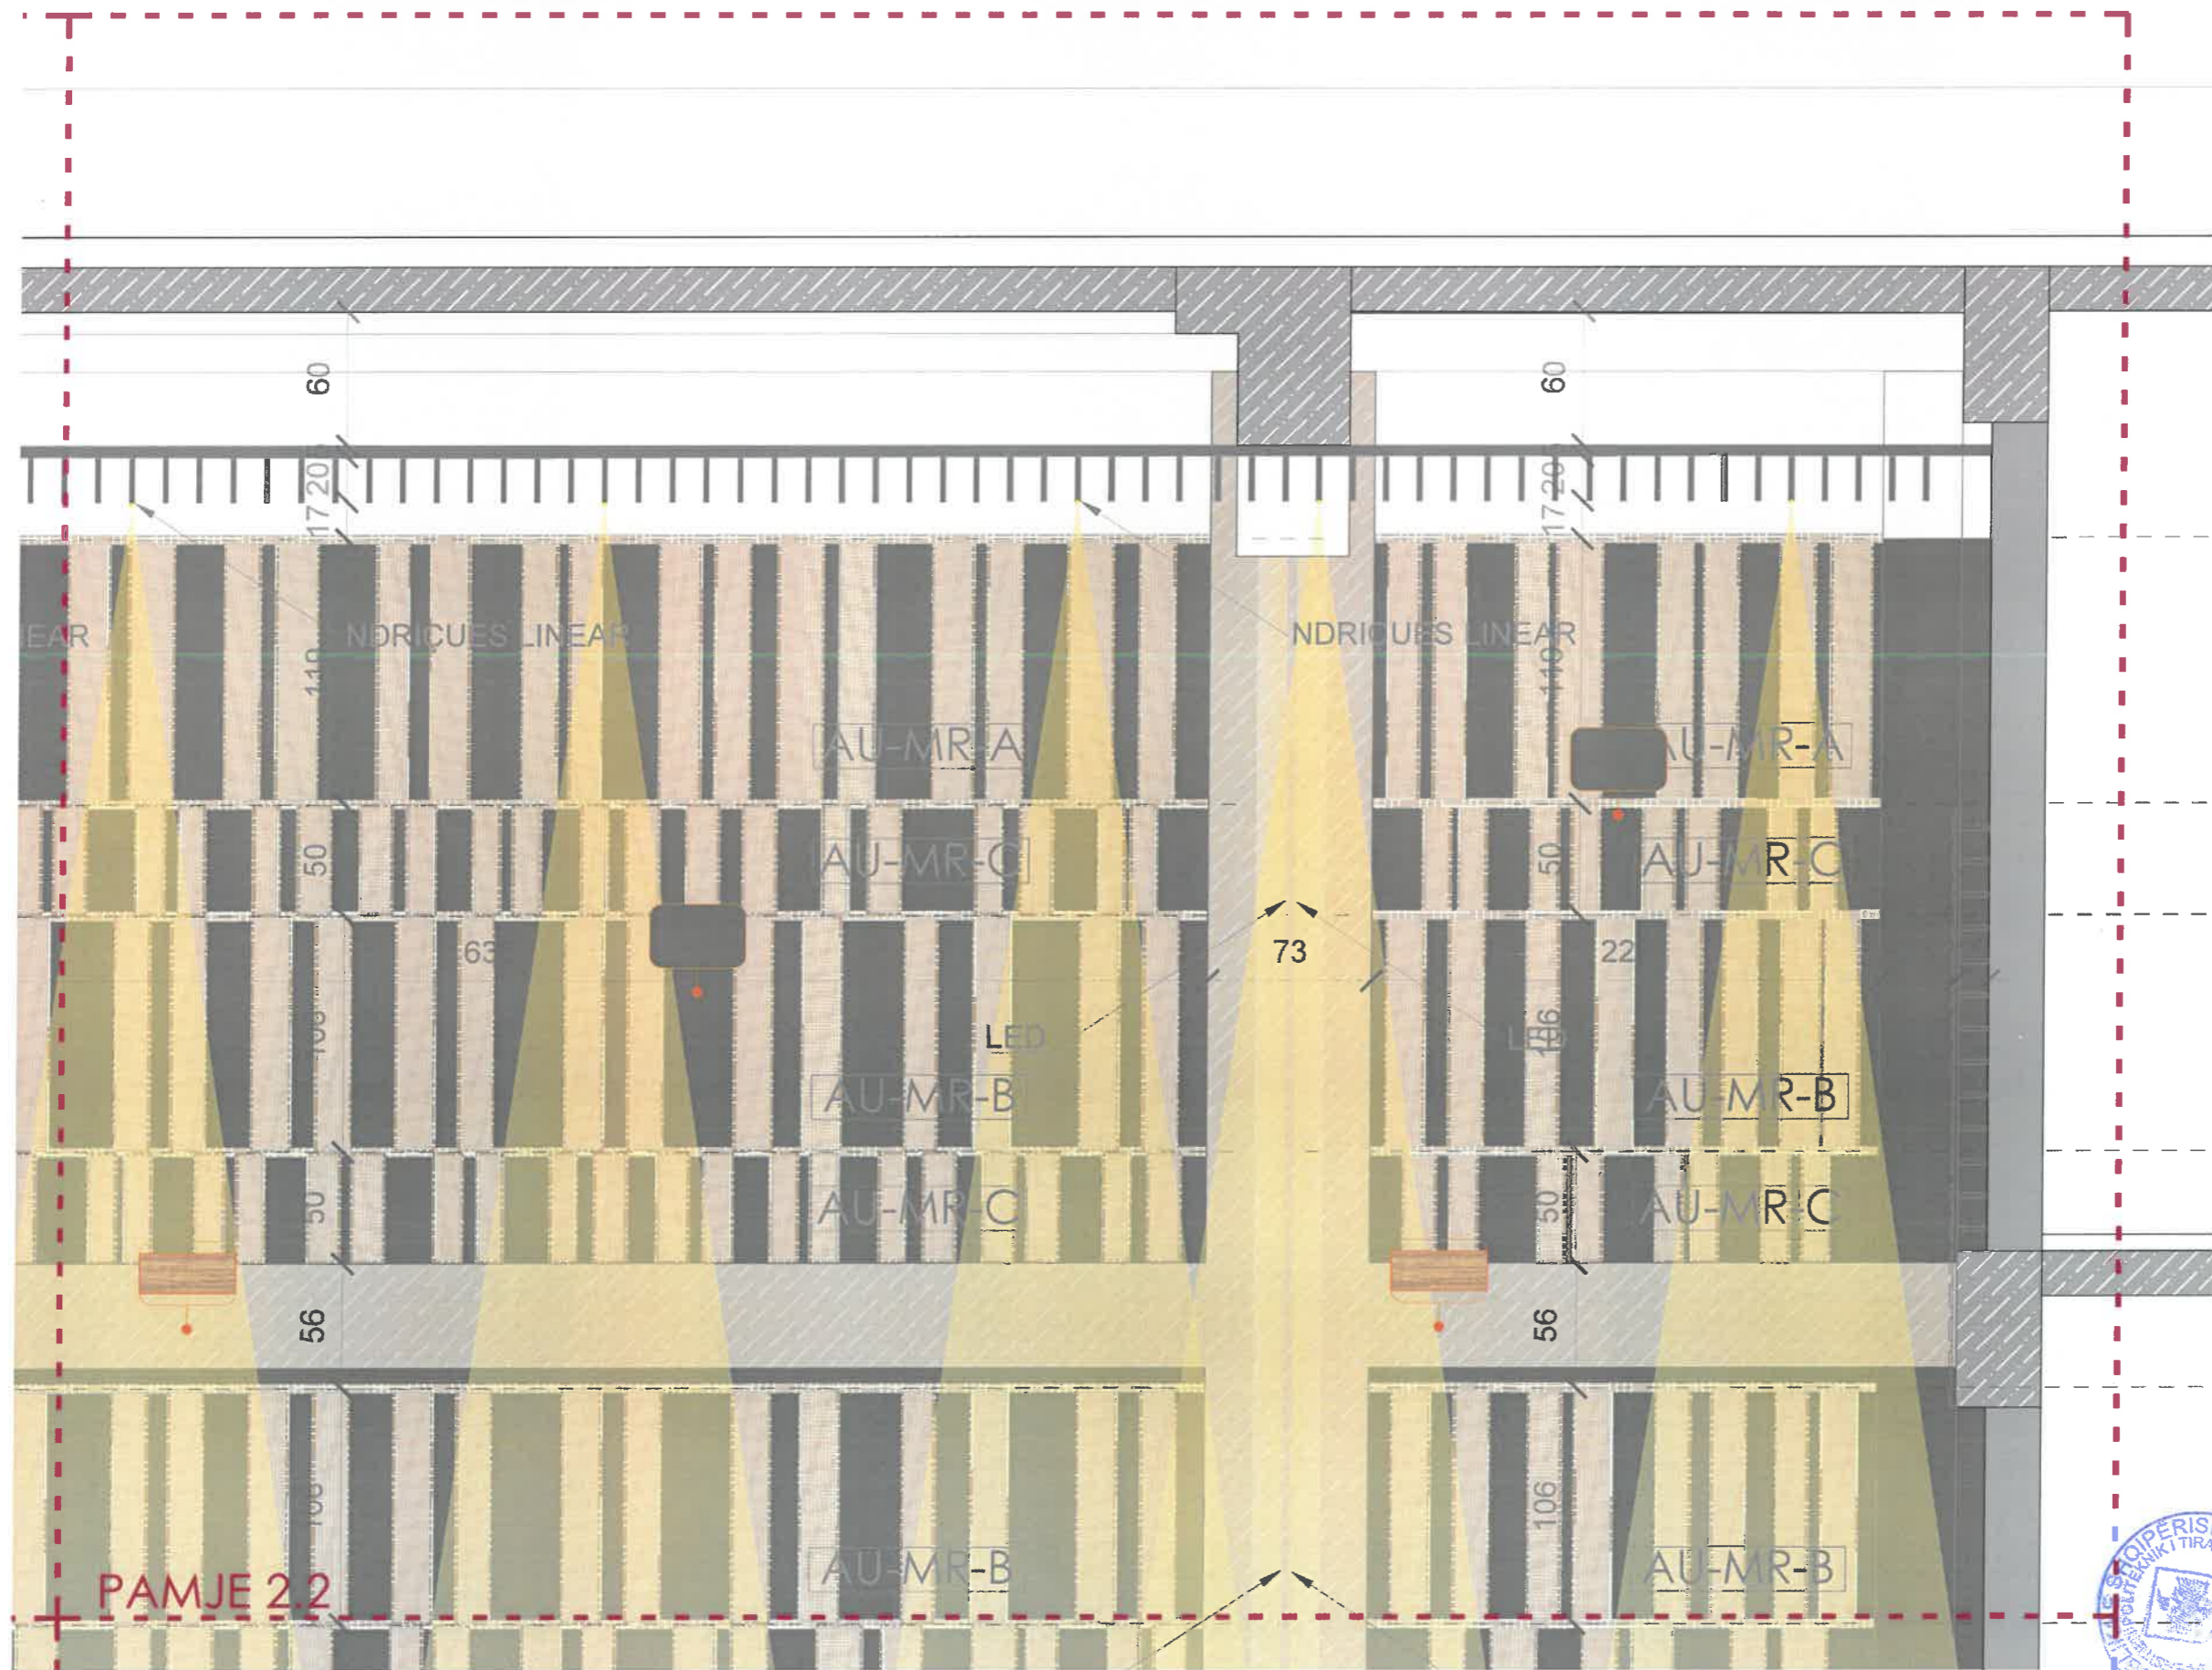

PAMJE 2.2



*[Handwritten signature]*

**SHËNIME TEKNIKE**

LEGJENDA E MATERIALEVE

KODET E NGJYRAVE TE MUREVE  
GRANIT

(SERPENTINE 5-17-4)

(GRATIFESTONE 5-20-7)

HD 285611 ABS Edge  
Walnut Royal Pore

LEGJENDE



(AU-CA-01) KARRIGE AUDITORI (100000)



(AU-CA-02) KARRIGE AUDITORI (100000)



(AU-CT-01) TAVOLINË LEKTORI (100000)



(AU-MR-A) MATERIAL I RICIKLUESHËM  
(100000)



(AU-MR-B) MATERIAL I RICIKLUESHËM  
(100000)



(AU-MR-C) MATERIAL I RICIKLUESHËM  
(100000)

PROJEKTI  
"REPARTI USHTARAK NR 5001 (AKADEMIA E FORCAVE TE  
ARMATOSURA), Tirane"

PROJEKTOR  
UNIVERSITETI POLITEKNIK I TIRANËS

PROJEKTI  
"ARRËDIM I AMBIENTEVE TE BRENDESHEME TE GODINAVE  
(FAKULTETI DHE HENSE - KUZHINE) TE KAMPUSIT TE RI TE  
AKADEMISE SE FORCAVE TE ARMATOSURA, NE PRONEN NR 108  
RRAPI I TRESHIT, TIRANE"

SHËNIMI I PLANIT TIPOLOGJIA: AUDITORI  
PAMJE 2.3 A3

PROJEKTI	GRUP I PROJEKTIMIT	FIRMA	SHËNIME
PRONARI	ARRËDIME		
PROJEKTOR	PERPUNUES		
DATA	SHKALLA		

PAMJE 2.3

P

4

7

7

A

C

B

C

B

NDRIÇUES LINEAR

LED

NDRIÇUES LINEAR

LED

AU-MR-A

AU-MR-C

AU-MR-B

AU-MR-C

AU-MR-B

60

1720

119

50

106

50


56

106

45

50

73

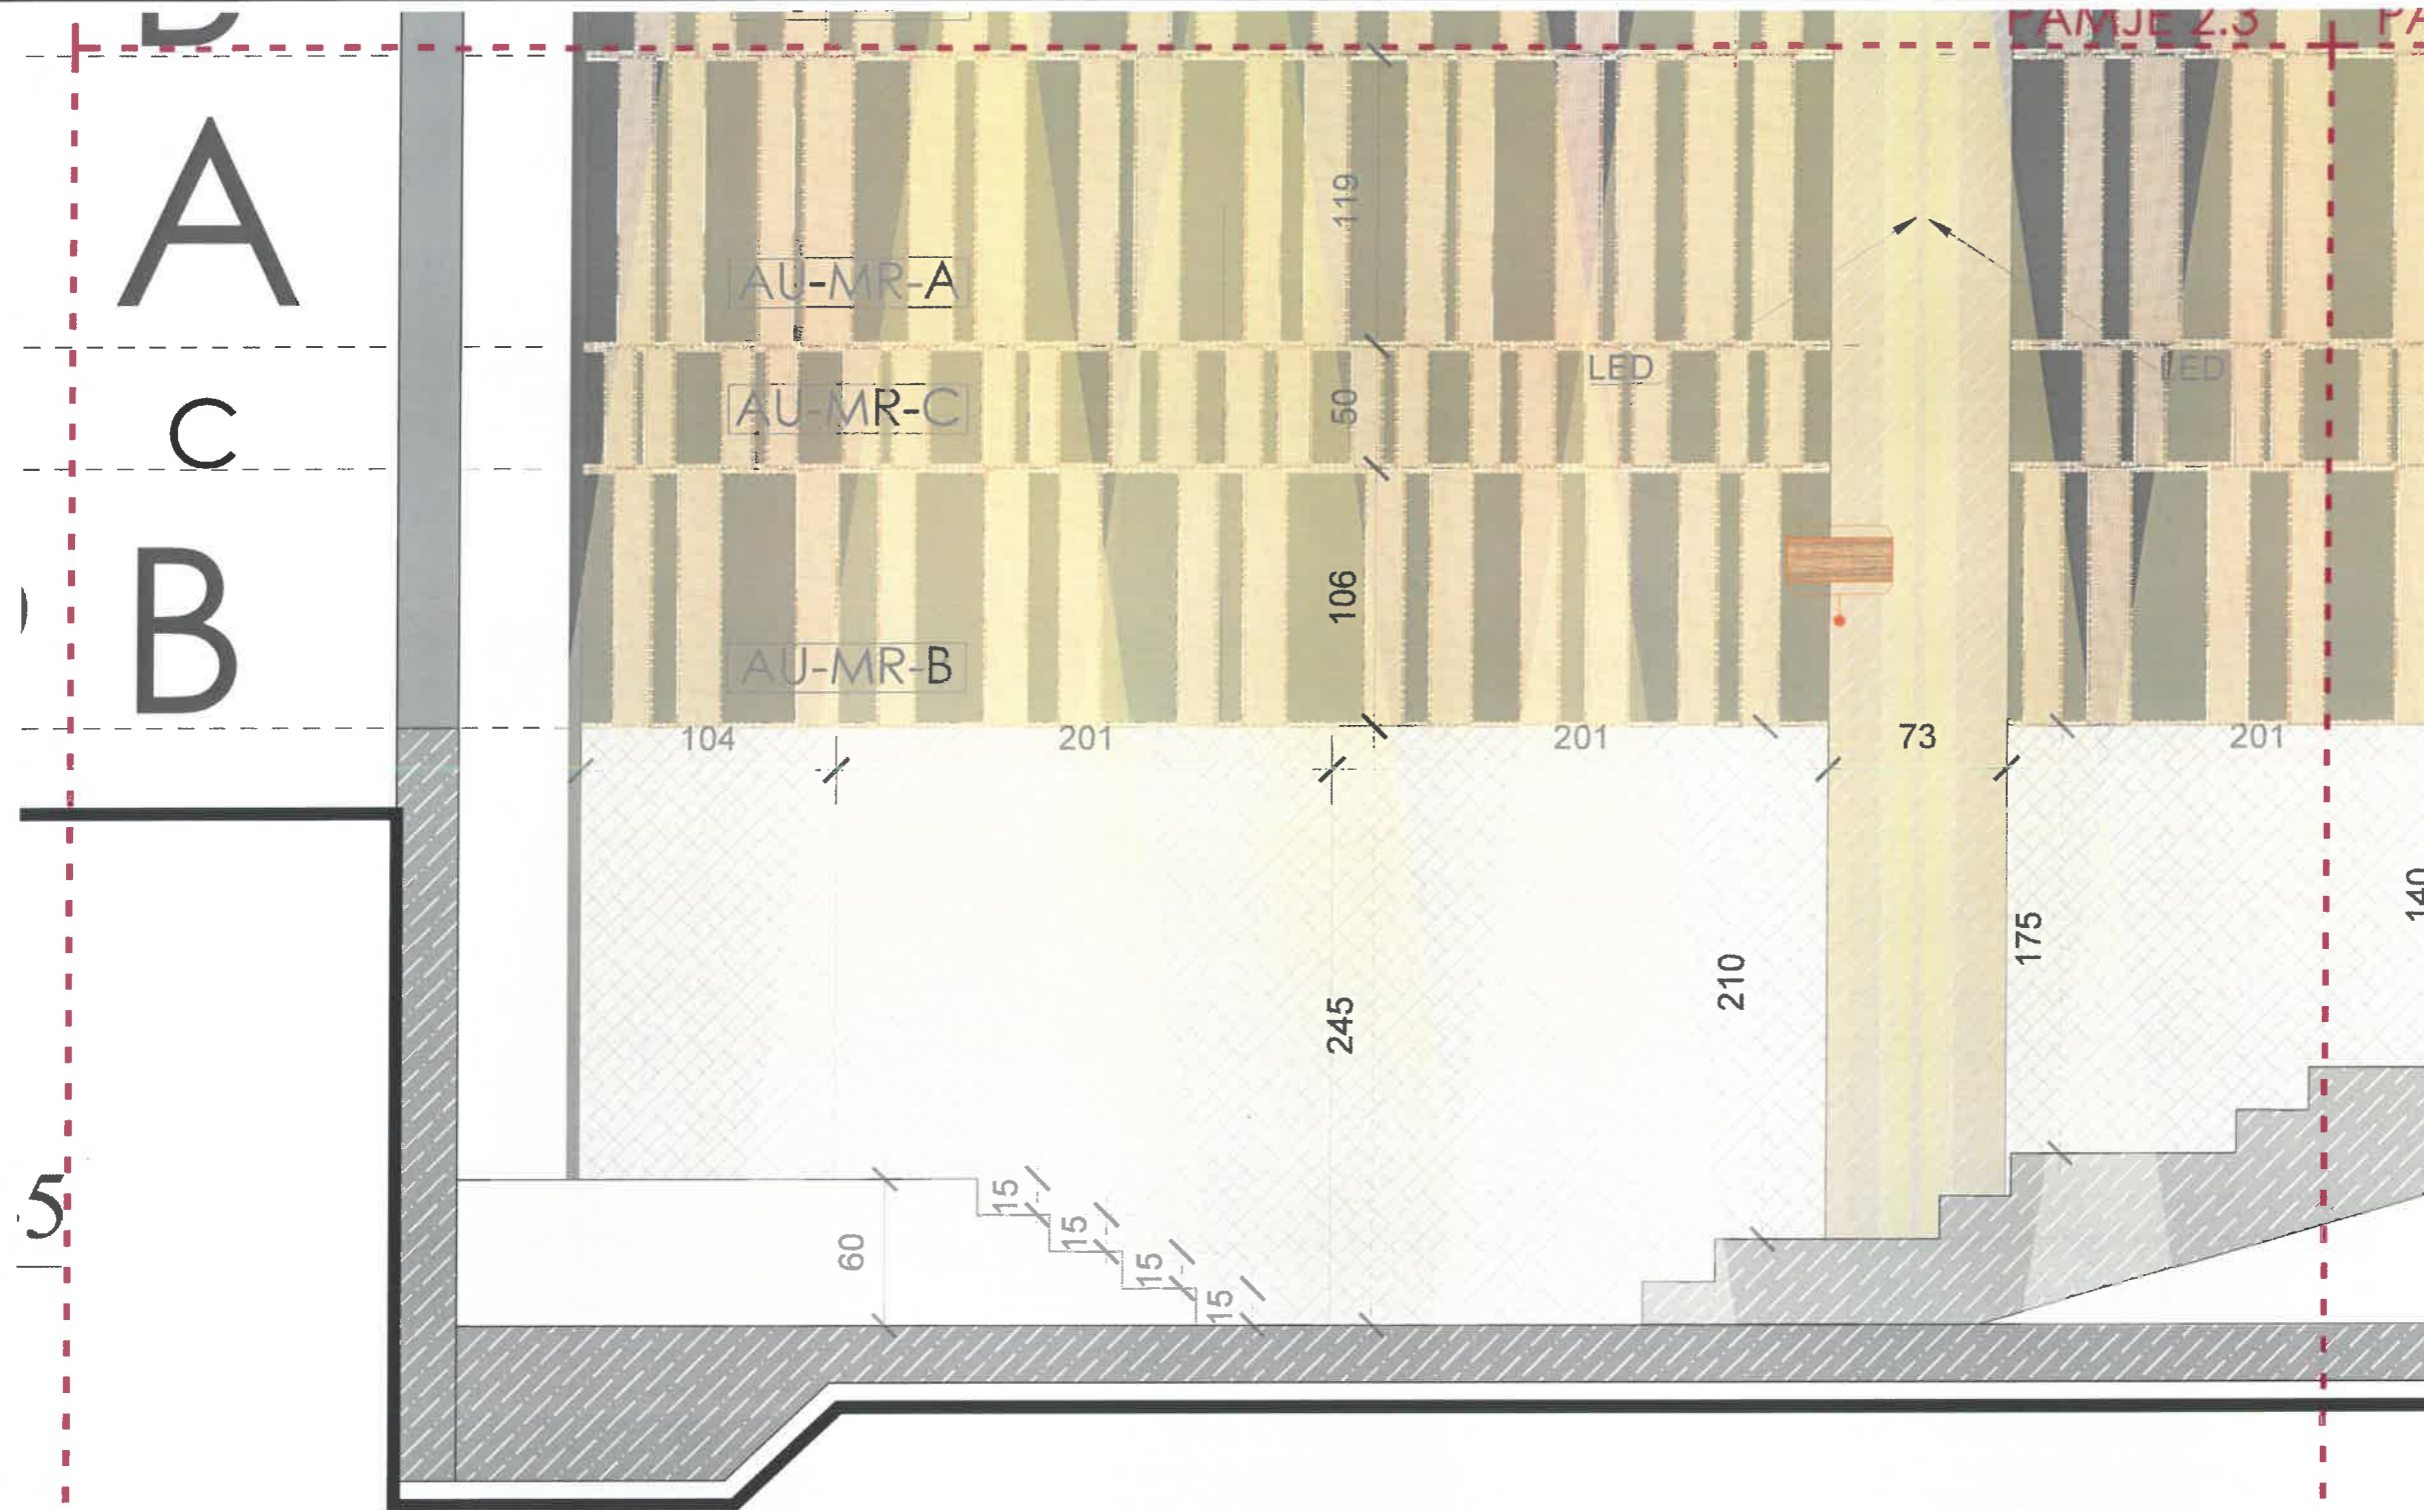

**SHËNIME TEKNIKE**

LEGJENDA E MATERIALEVE

KODET E NGJYRAVE TE MUREVE GRANITE

-  SERPENTINE 5-17-4
-  GRANITE STONE 5-20-7
-  HD 285611 ABS Edge Walnut Royal Pare

LEGJENDE

-  [AU-A-01] KARRIGE AUDITORI (5 copë)
-  [AU-KA-02] KARRIGE AUDITORI (10 copë)
-  [AU-LE-01] TAVOLINË LEKTORI (5 copë)
-  [AU-MR-A] MATERIAL I RICIKLUESHEM (100CMx100CM)
-  [AU-MR-B] MATERIAL I RICIKLUESHEM (100 CMx120 CM)
-  [AU-MR-C] MATERIAL I RICIKLUESHEM (50 CMx150 CM)

PROJEKTI  
**"REPARTI USHTARAK NR 5001 (AKADEMIA E FORCAVE TE ARMATOSURA), TIRANE"**

UNIVERSITETI POLITEKNIK I TIRANËS

PROJEKTI  
 "ARRËDIMI I AMBIENTEVE TE BRENDESHEME TE GODINAVE (FAKULTETI DHE HENISE - KUZHINE) TE KAMPUSIT TE RI TE AKADEMISE SE FORCAVE TE ARMATOSURA, NE PRONEN NR 108 RRAPI I TRESHIT, TIRANE"

EMERTIMI I LETRES: TPLOGJIA: AUDITORI PAMJE 2.4 **A3**

PROJEKTI	GRUPI I PROJEKTIMIT	FIRMA	SHËNIME
PROJEKTI ARKITEKTUROR	Ark Armond Volshi Ark Ani Panofili	<i>[Signature]</i>	
	PERPUNUES		
	Sabina Romaj Lule Brasha		


DATA: MAJ 2024 SHKALLA: 1:30

PAMJE 2.4

PA

*[Handwritten signature]*

**SHËNIME TEKNIKE**

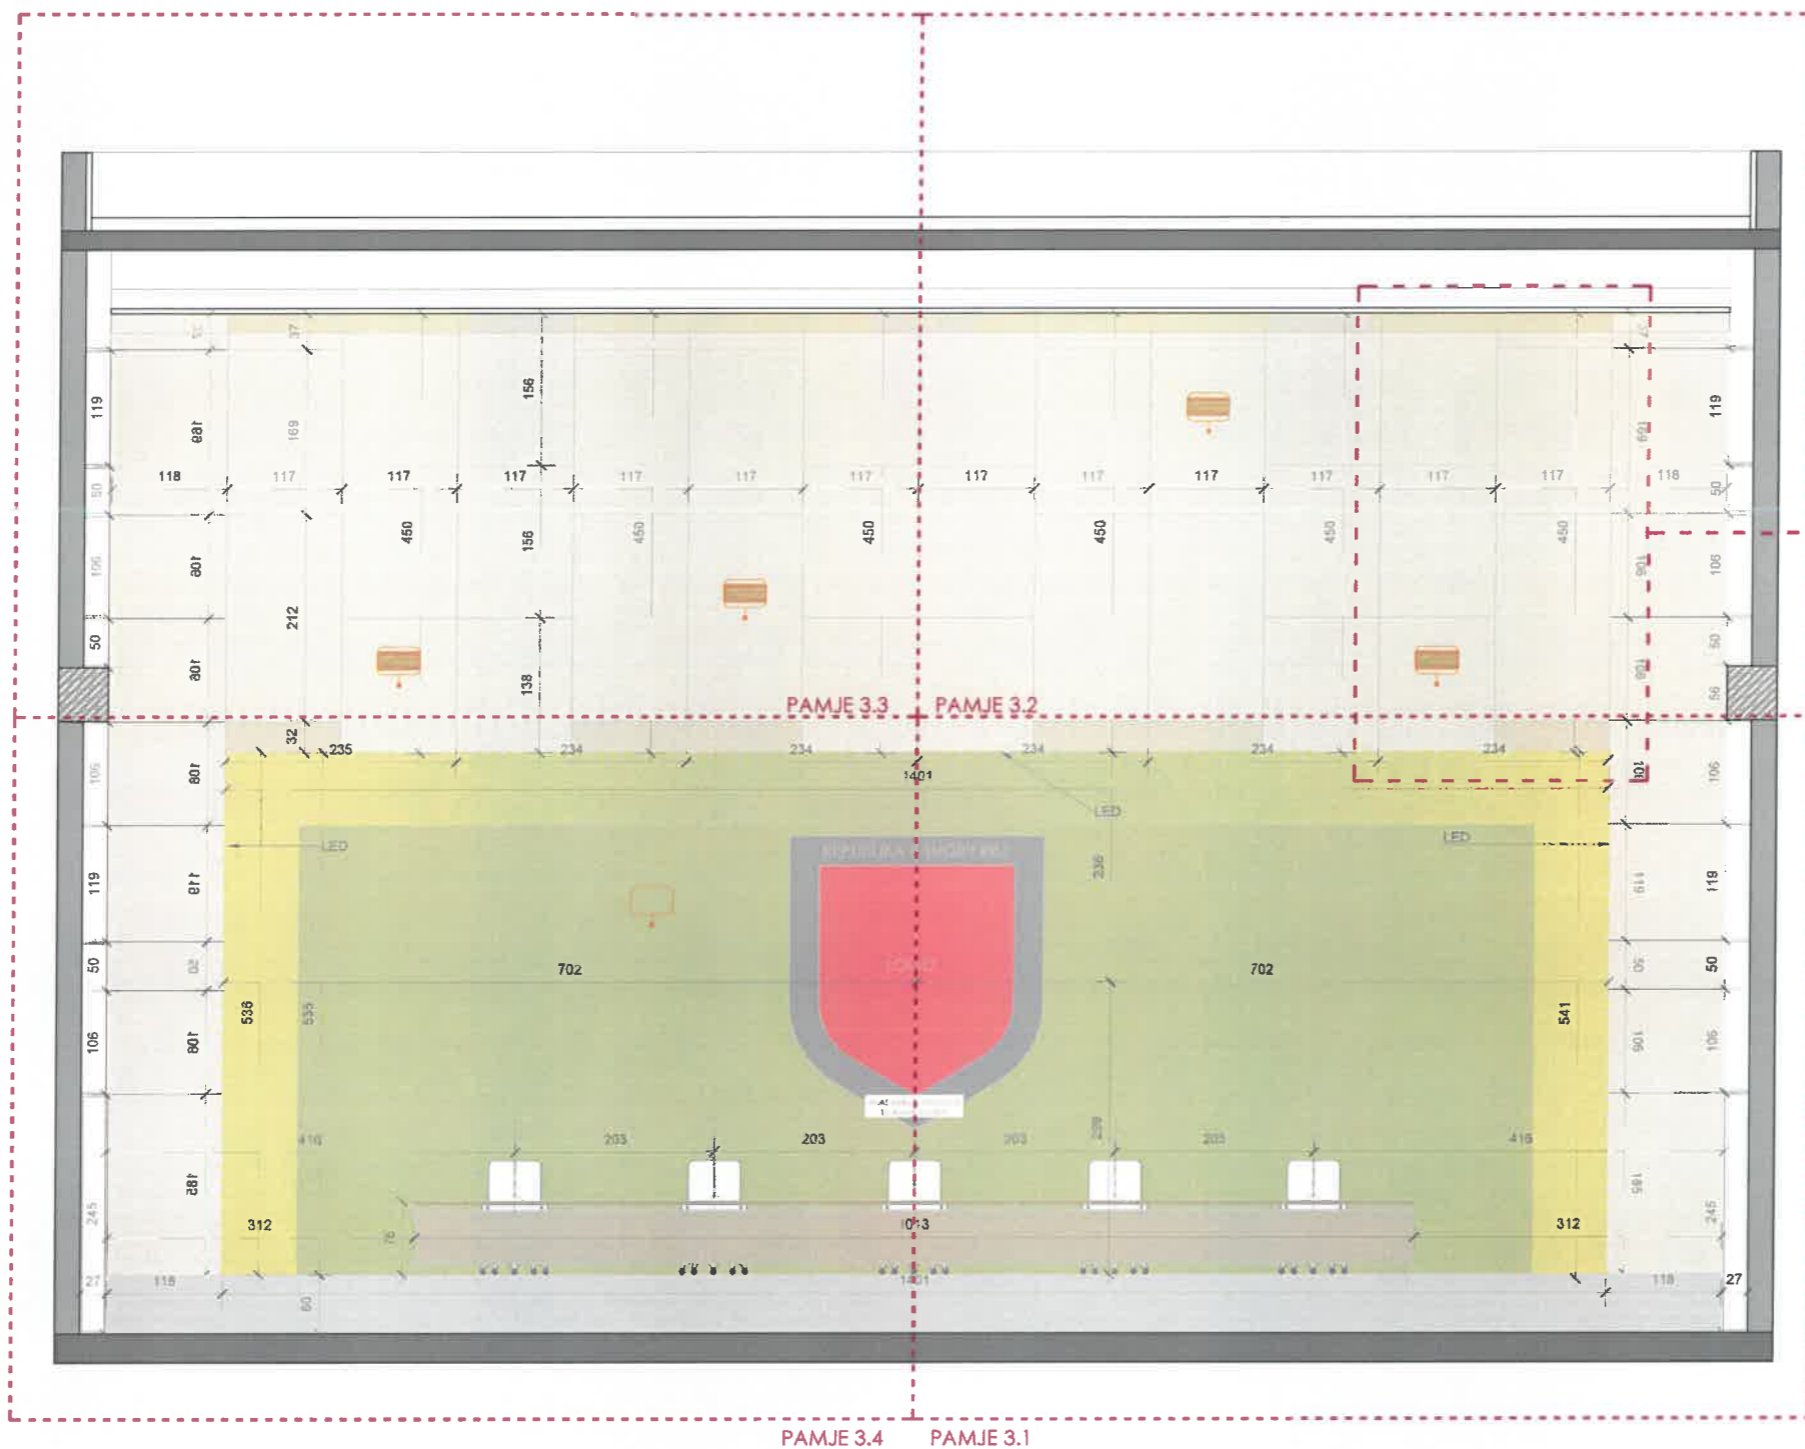

LEGJENDA E MATERIALEVE  
KODET E NGJYTRAVETE MUREVE

-  SERPENTINE 5-17-41
-  GRANITE STONE 5-20-7
-  HD 285611 ABS Edge  
Walnut Royal Pore

LEGJENDE

-  AU-FA-01 KARRIGE AUDITORI  
(p. COPE)
-  AU-FL-01 TAVOLINE LEKTORI  
(p. COPE)

FOROCLISA  
**"REPARTI USHTARAK NR 5001 (AKADEMIA E FORCAVE TE ARMATOSURA), Tirane"**

PROJEKTI  
**UNIVERSITETI POLITEKNIK I TIRANËS**

PROJEKTI  
**"ARRIDIM I AMBIENTEVE TE BRENDESHEME TE GODINAVE (FAKULTETI DHE HENSE - KUZHINE) TE KAMPUSIT TE RI TE AKADEMISE SE FORCAVE TE ARMATOSURA, NE PRONEN NR 108 RRAPI I TRESHIT, TIRANE"**

SHIFRIME ILETES TIPOLOGJIA: AUDITORI  
PAMJE 3-3 **A3**

PROJEKTI	GRUPI I PROJEKTIMIT	FIRMA	SHËNIME
PROJEKTI ARHITEKTUROR	Ark Armand Vekshi	<i>[Signature]</i>	
	Ark Anri Panafili		
	Sabina Ramaj Lule Trajha		


DATA: MAJ 2024 SHKALLA: 1:75




*[Handwritten signature]*

**SHËNIME TEKNIKE**

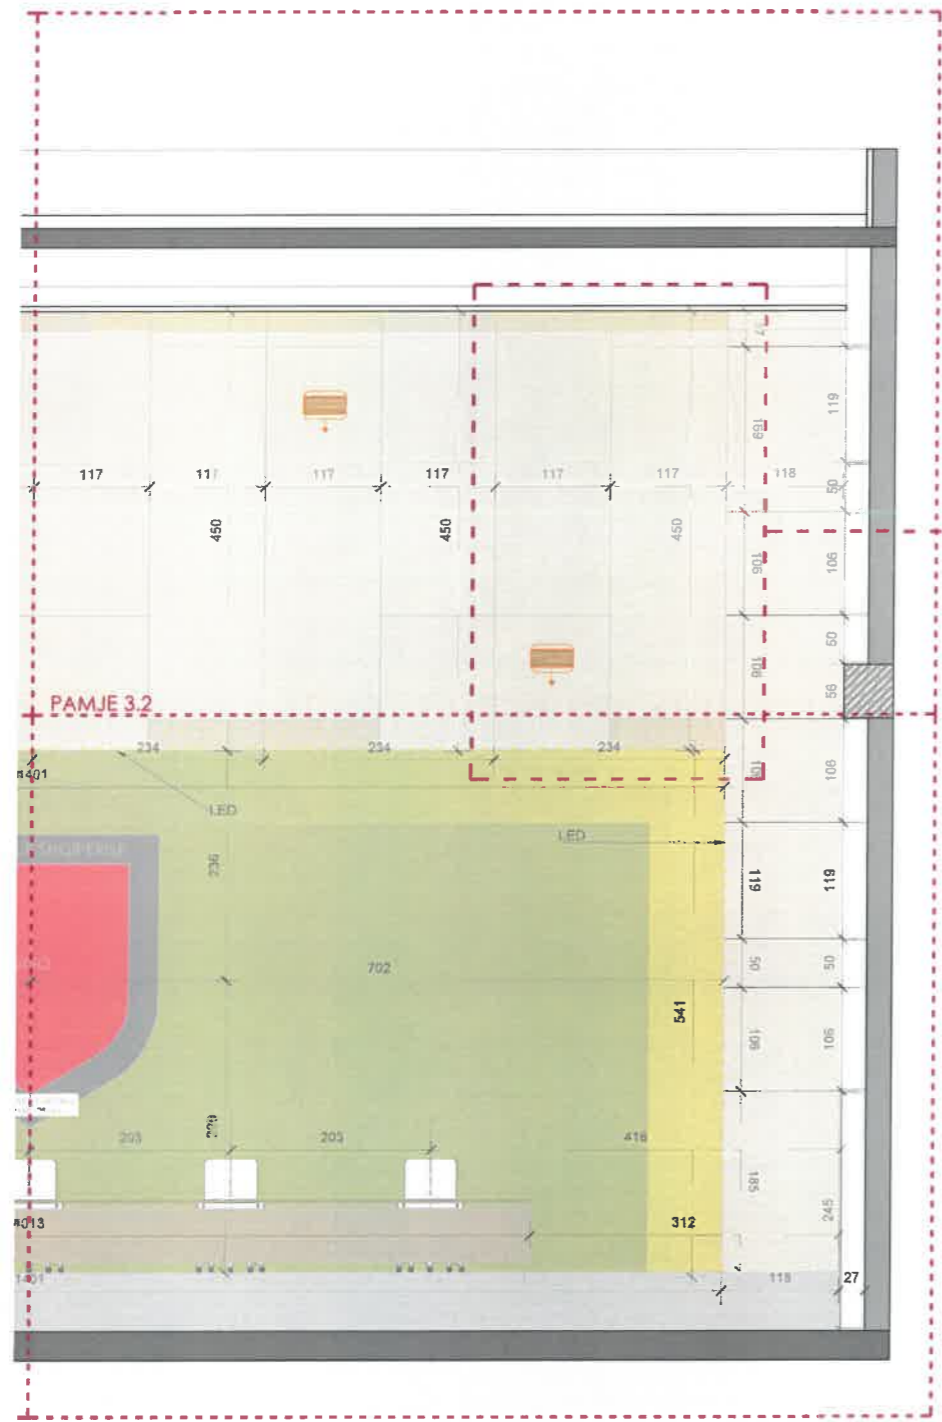


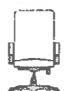

**PANEL MURAL I MODULUAR SH 1:30**

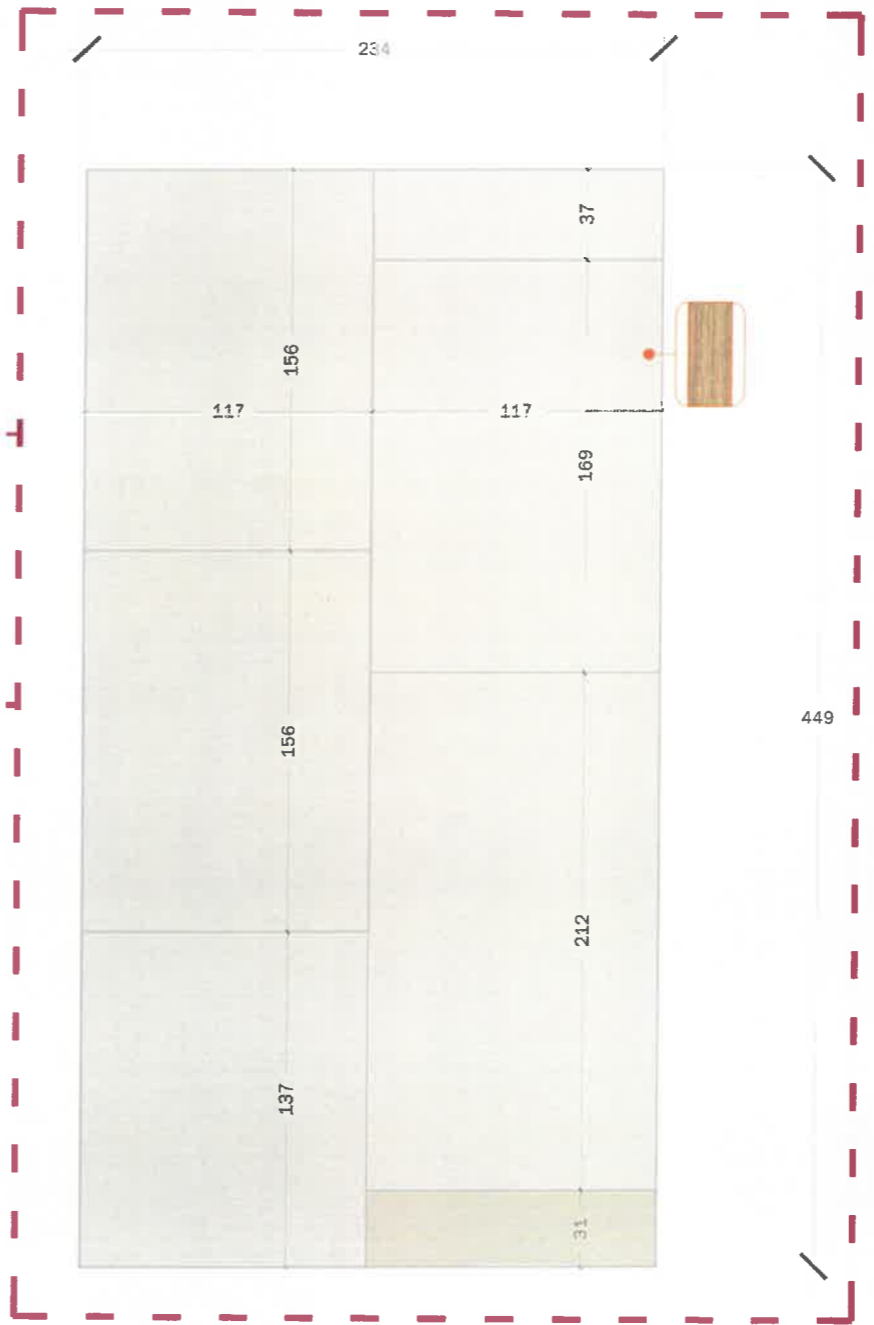

PAMJE 3.1




LEJENDA E MATERIALEVE  
KODET E NGJYRAVE TE MUREVE

-  PERPENTINE 5 - 17 - 4
-  GRANITE STONE 5 - 20 - 7
-  HD 28561 | ABS Edge  
Walnut Royal Pore
-  LEGJENDE  
AU-YA-01 KARRIGE AUDITORI  
5 cong
-  AU-T-01 TAVOLINE LEDITORI  
5 cong

Porositës <b>"REPARTI USHTARAK NR 5001 (AKADEMIA E FORCAVE TE ARMATOSURA), Tirane"</b>			
Projektor <b>UNIVERSITETI POLITEKNIK I TIRANËS</b>			
Projekti "ARRËDIM I AMBIENTEVE TE BRENDESHEME TE GODINAVE (FAKULTETI DHE HENSE - KUZHINE) TE KAMPUSIT TE RI TE AKADEMISE SE FORCAVE TE ARMATOSURA, NE PRONEN NR 108 RRAPX I TRESHIT, TIRANE"			
SHËNIMI I PLETËS	TIPOLOGJIA: AUDITORI PAMJE 3-1, DETAJ	A3	
PROJEKTI	GRUPI I PROJEKTIMIT	FIRMA	SHËNIME
PROJEKTI ARKITEKTUROR	PERPUNUES		
	Sabina Romaj Luiza Brasha		
DATA	SHKALLA		
MAJ 2024	PAMJE 1:75, DETAJ 1:30		



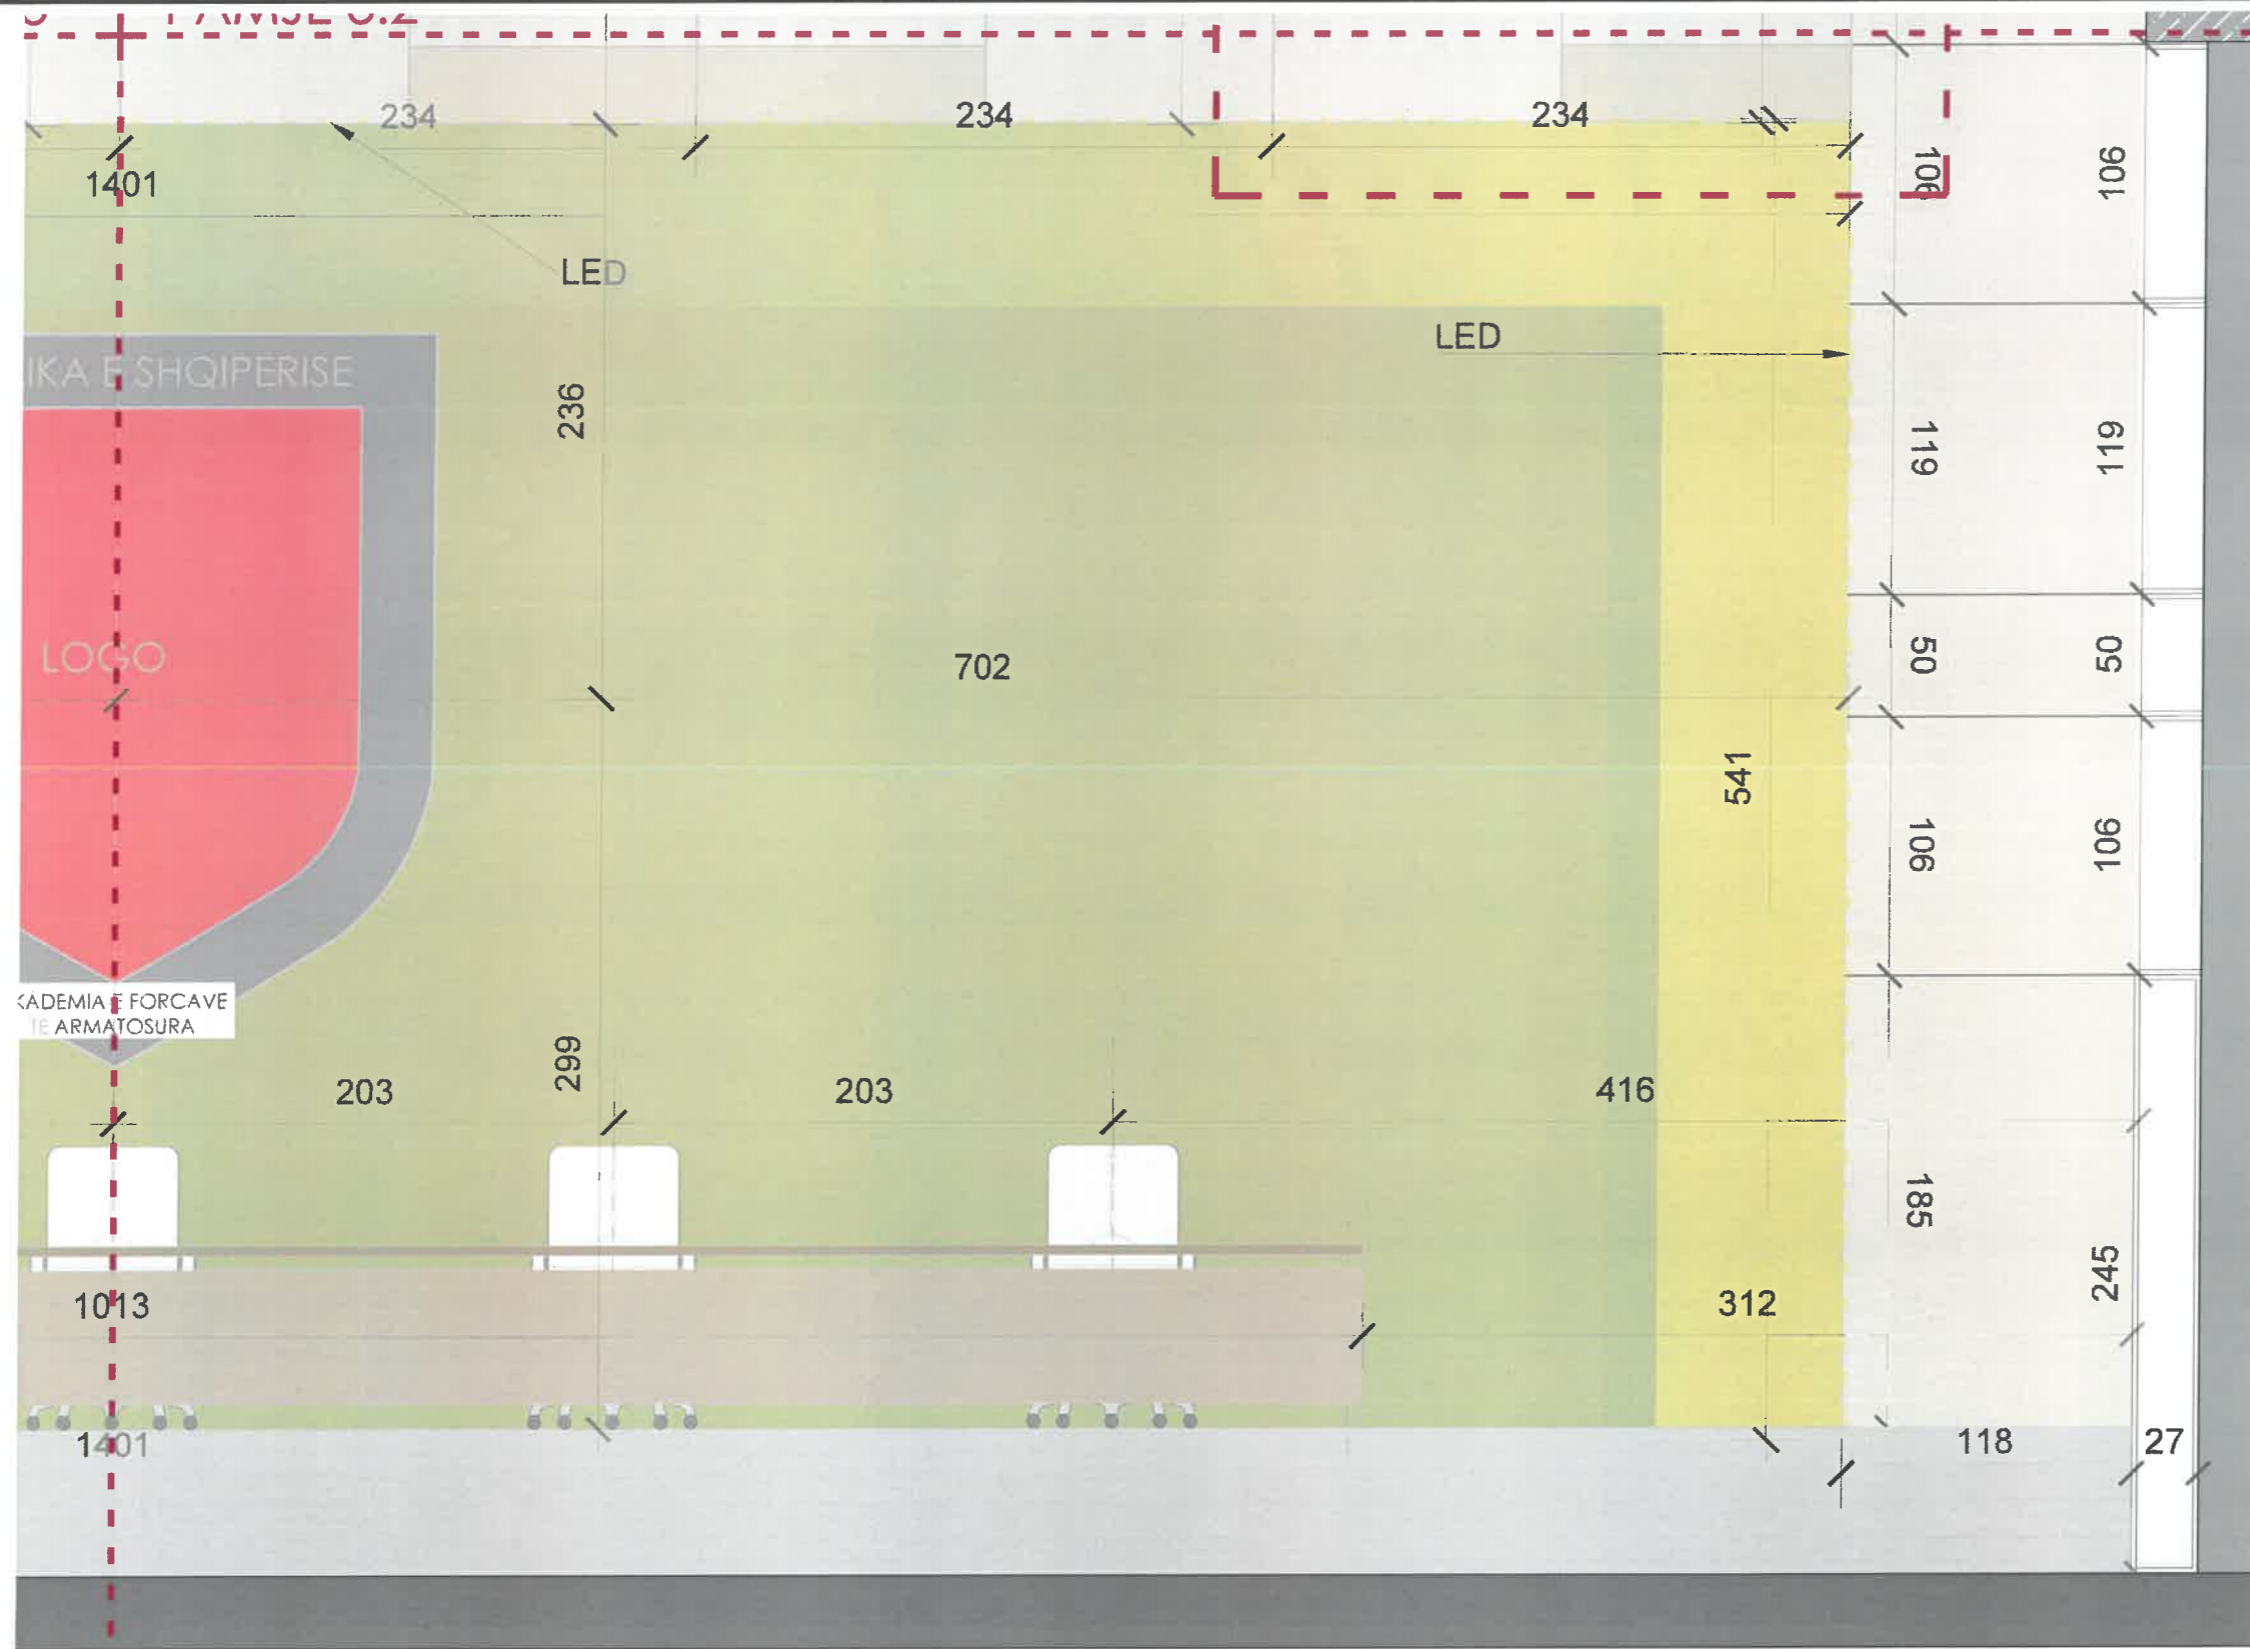



**SHËNIME TEKNIKE**

LEGJENDA E MATERIALEVE  
KODET E NGJYRAVE TE MUREVE

-  (SERPENTINE 5 - 17 - 4)
-  GRANITE STONE 5 - 20 - 7
-  HD 285611 ABS Edge Walnut Royal Pore

LEGJENDE

-  [AU-YA-0] KARRIGE AUDITORI (p.cofe)
-  [AU-IL-01] TAVOLINË LEKTORI (p.cofe)

POROSITËS  
**"REPARTI USHTARAK NR 5001 (AKADEMIA E FORCAVE TE ARMATOSURA), Tirane"**

PROJEKTI  
**UNIVERSITETI POLITEKNIK I TIRANËS**

PROJEKTI  
**"ARRËDIMI I AMBIENTEVE TE BRENDESHEME TE GODINAVE (FAKULTETI DHE HENRE - KUZHINE) TE KAMPUSIT TE RI TE AKADEMIJE SE FORCAVE TE ARMATOSURA, NE PRONEN NR 100 RRAPET I TRESHIT, TIRANE"**

SHËNIMI  
FRASETËS  
TIPOLOGJIA: AUDITORI  
PAMJE 3.1  
**A3**

PROJEKTI	GRUPI I PROJEKTIMIT	FIRMA	SHËNIME
ARK. ARMAND VOJSHI ARK. ANI PANOFI		<i>[Signature]</i>	
PROJ. ARCHIT. PERPUNUES SABINA ROMAJ LUKE BRASHA			


DATA  
MAJ 2024  
SHKALLA  
1:30





**SHËNIME TEKNIKE**

LEGJENDA E MATERIALEVE  
KODET E NGJYRAVE TE MUREVE

-  SERPERINE 3-17-4
-  GRANITE TONE 3-20-7
-  HD 285A11 ABS Edge  
Walnut Royal Pore

LEGJENDE

-  KARRIGE AUDITORI (p.cop)
-  TAVOLINË LEKTORI (p.cop)

**FOROSHTES**  
"REPARTI USHTARAK NR 5001 (AKADEMIA E FORCAVE TE ARMATOSURA), Tirane"


**PROJEKTI**  
UNIVERSITETI POLITEKNIK I TIRANËS

**PROJEKTI**  
"ARRIDIM I AMBIENTEVE TE BRENDESHEME TE GODINAVE (FAKULTETI DHE MENSE - KUZHINE) TE KAMPUSIT TE RI TE AKADEMISE SE FORCAVE TE ARMATOSURA, NE PRONEN NR 108 RRAPI I TRESHIT, TIRANE"

ENJAKIMI I PLETËS	TIPOLOGJIA: AUDITORI PAMJE 3.2	A3
-------------------	-----------------------------------	----

PROJEKTI	GRUPI I PROJEKTIMIT	FIRMA	SHËNIME
PROJEKTI	Ark Armand Volkshi Ark Arni Panarili	<i>ajm</i>	
PROJEKTI	PERPUNUES Sabina Ramaj Lule Brasha		

EMRA MAJ 2024	SHIFALLA 1:30
------------------	------------------

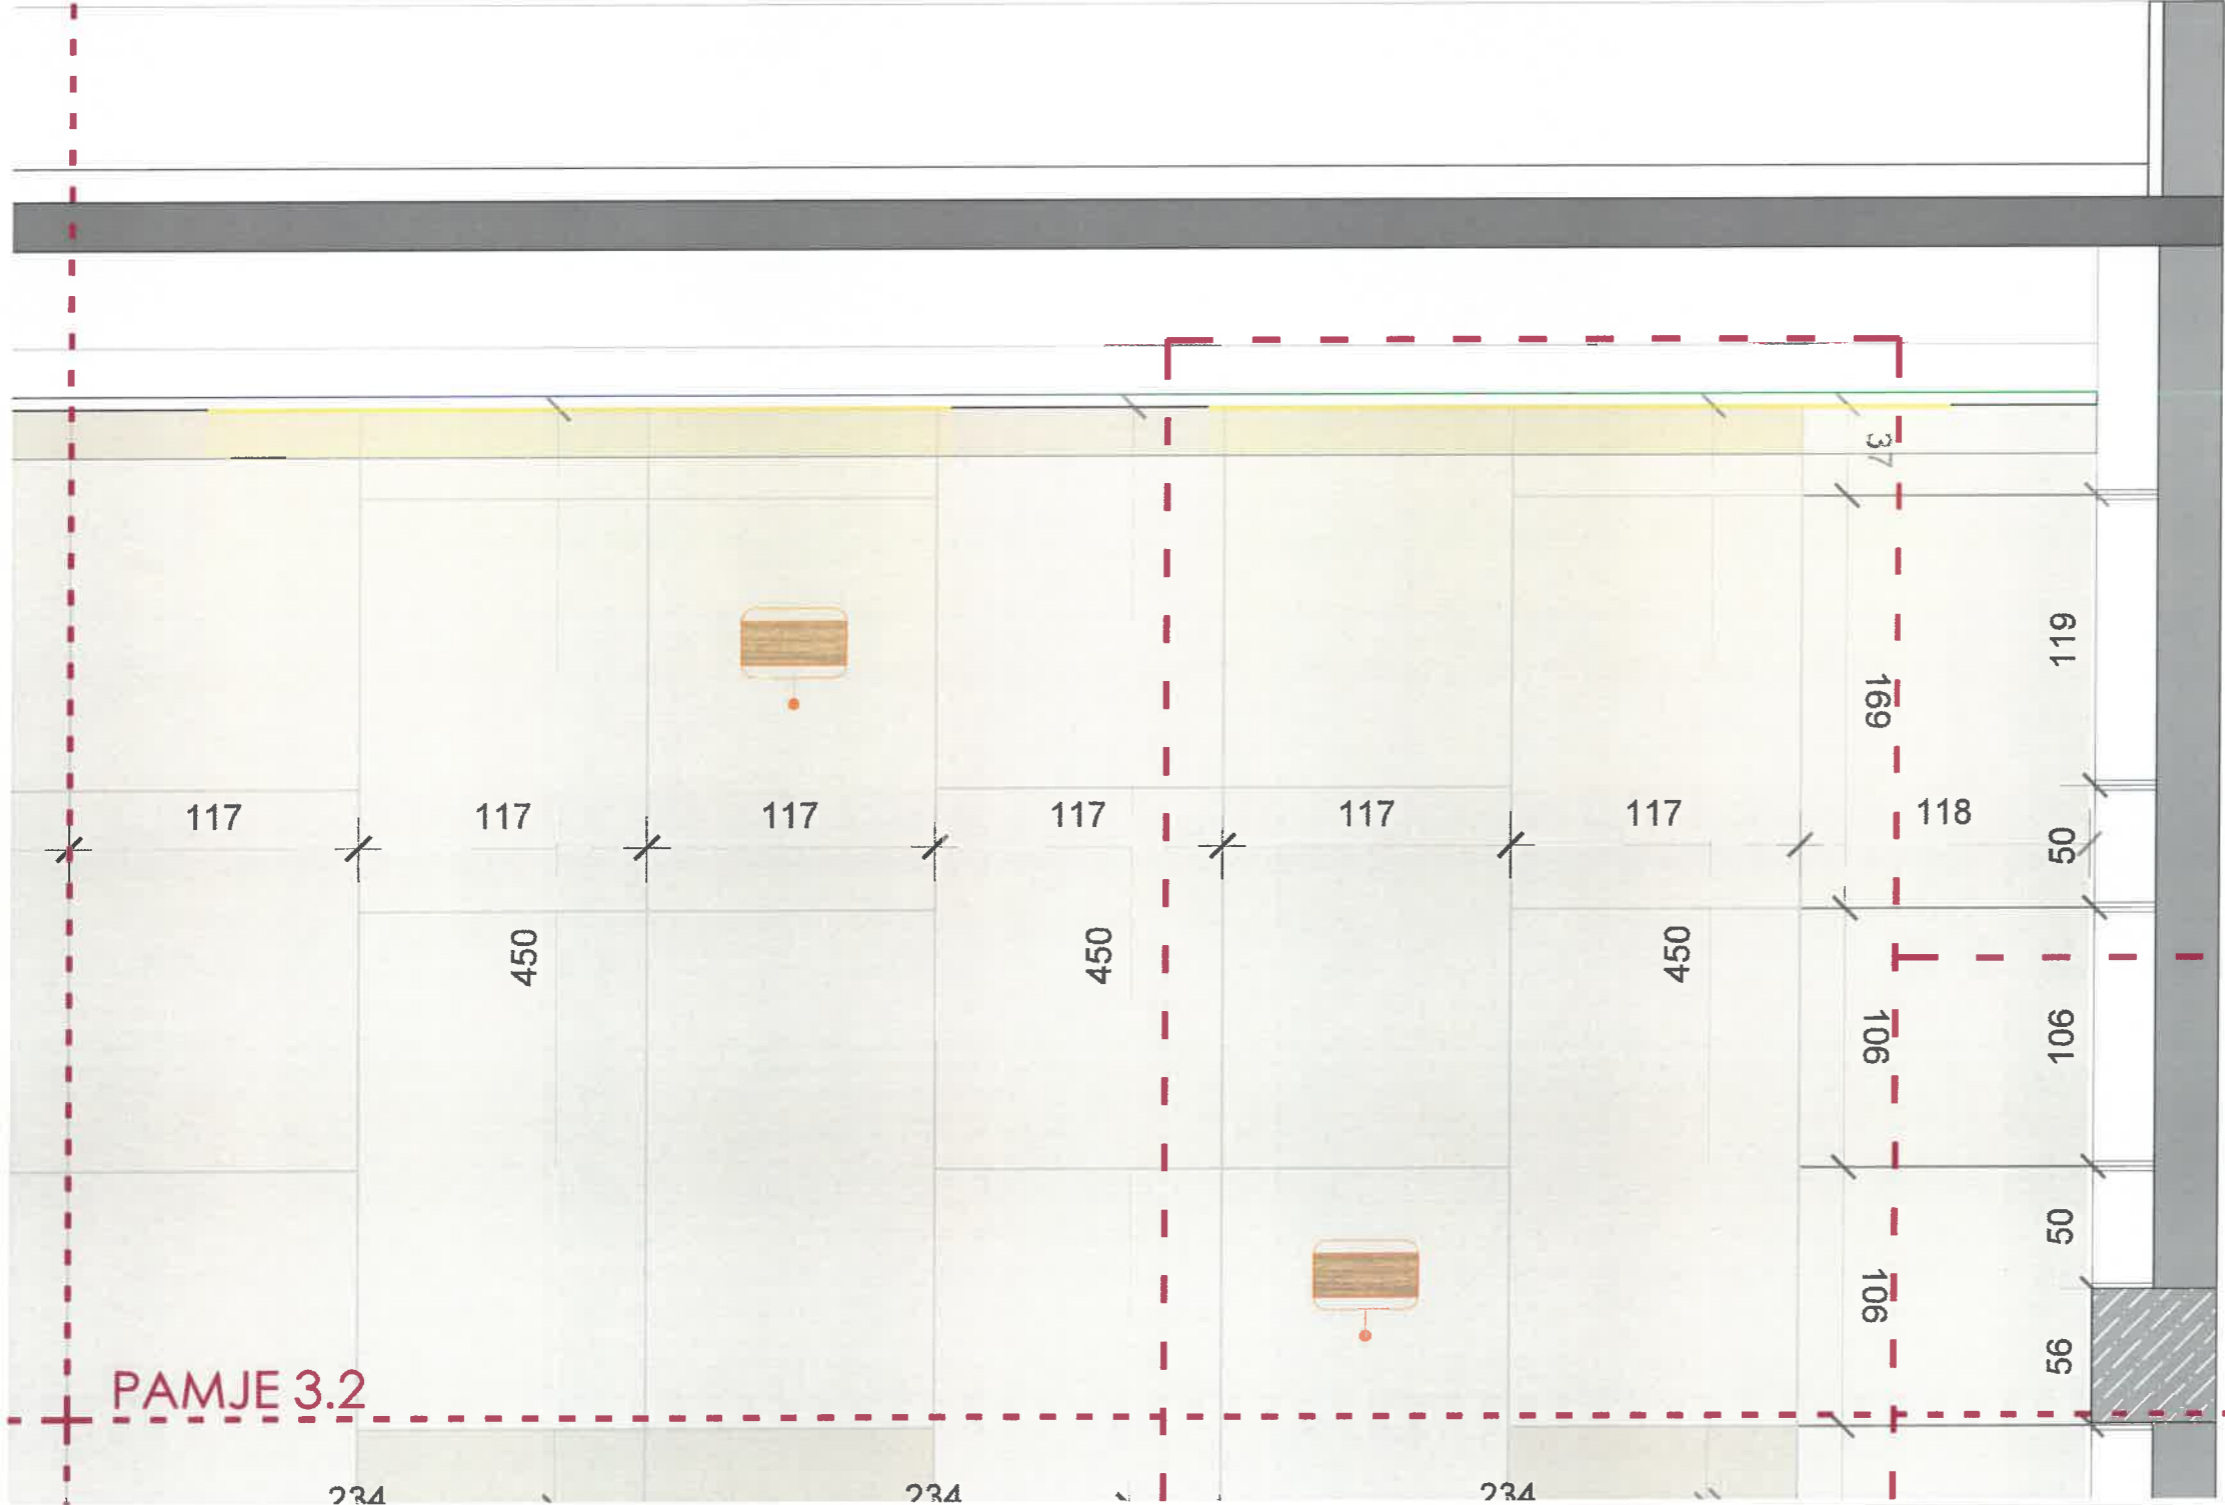

**PAMJE 3.2**





*Handwritten signature or mark at the bottom right corner.*

**SHËNIME TEKNIKE**

LEGJENDA E MATERIALEVE  
KODET E NGJYRAVE TE MUREVE

-  SERPENTINE 5-17-41
-  GRANITE STONE 5-20-7
-  HD 285611 ABS Edge Walnut Royal Pore

LEGJENDE

-  **AU-YA-01** KARRIGE AUDITORI (p.corq)
-  **AU-YL-01** TAVOLINË LEKTORI (p.corq)

FORUMI  
**"REPARTI USHTARAK NR 5001 (AKADEMIA E FORCAVE TE ARMATOSURA), Tirane"**

PROJEKTI  
**UNIVERSITETI POLITEKNIK I TIRANËS**

PROJEKTI  
"ARRRËDIM I AMBIENTITVE TE BRENDESHEME TE GODINAVE (FAKULTETI DHE HENSE - KUZHINE) TE KAMPUSIT TE RI TE AKADEMISE SE FORCAVE TE ARMATOSURA, NE PRONEN NR 108 RRAPI I TRESHIT, TIRANE"


SHËNIMI I FLETES	TIPOLOGJIA: AUDITORI PAMJE 1.3	<b>A3</b>
------------------	-----------------------------------	-----------

PROJEKTI	GRUPI I PROJEKTIMIT	FIRMA	SHËNIME
PROJEKTI	Ark Armond Volksh	Ark Ani Panariti	
PROJEKTI	PERPUNUES	Selma Ramaj	
PROJEKTI	PERPUNUES	Lulë Basha	

DATA	SHKALLA
MAJ 2024	1:30


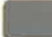

PAMJE 3.3

PA

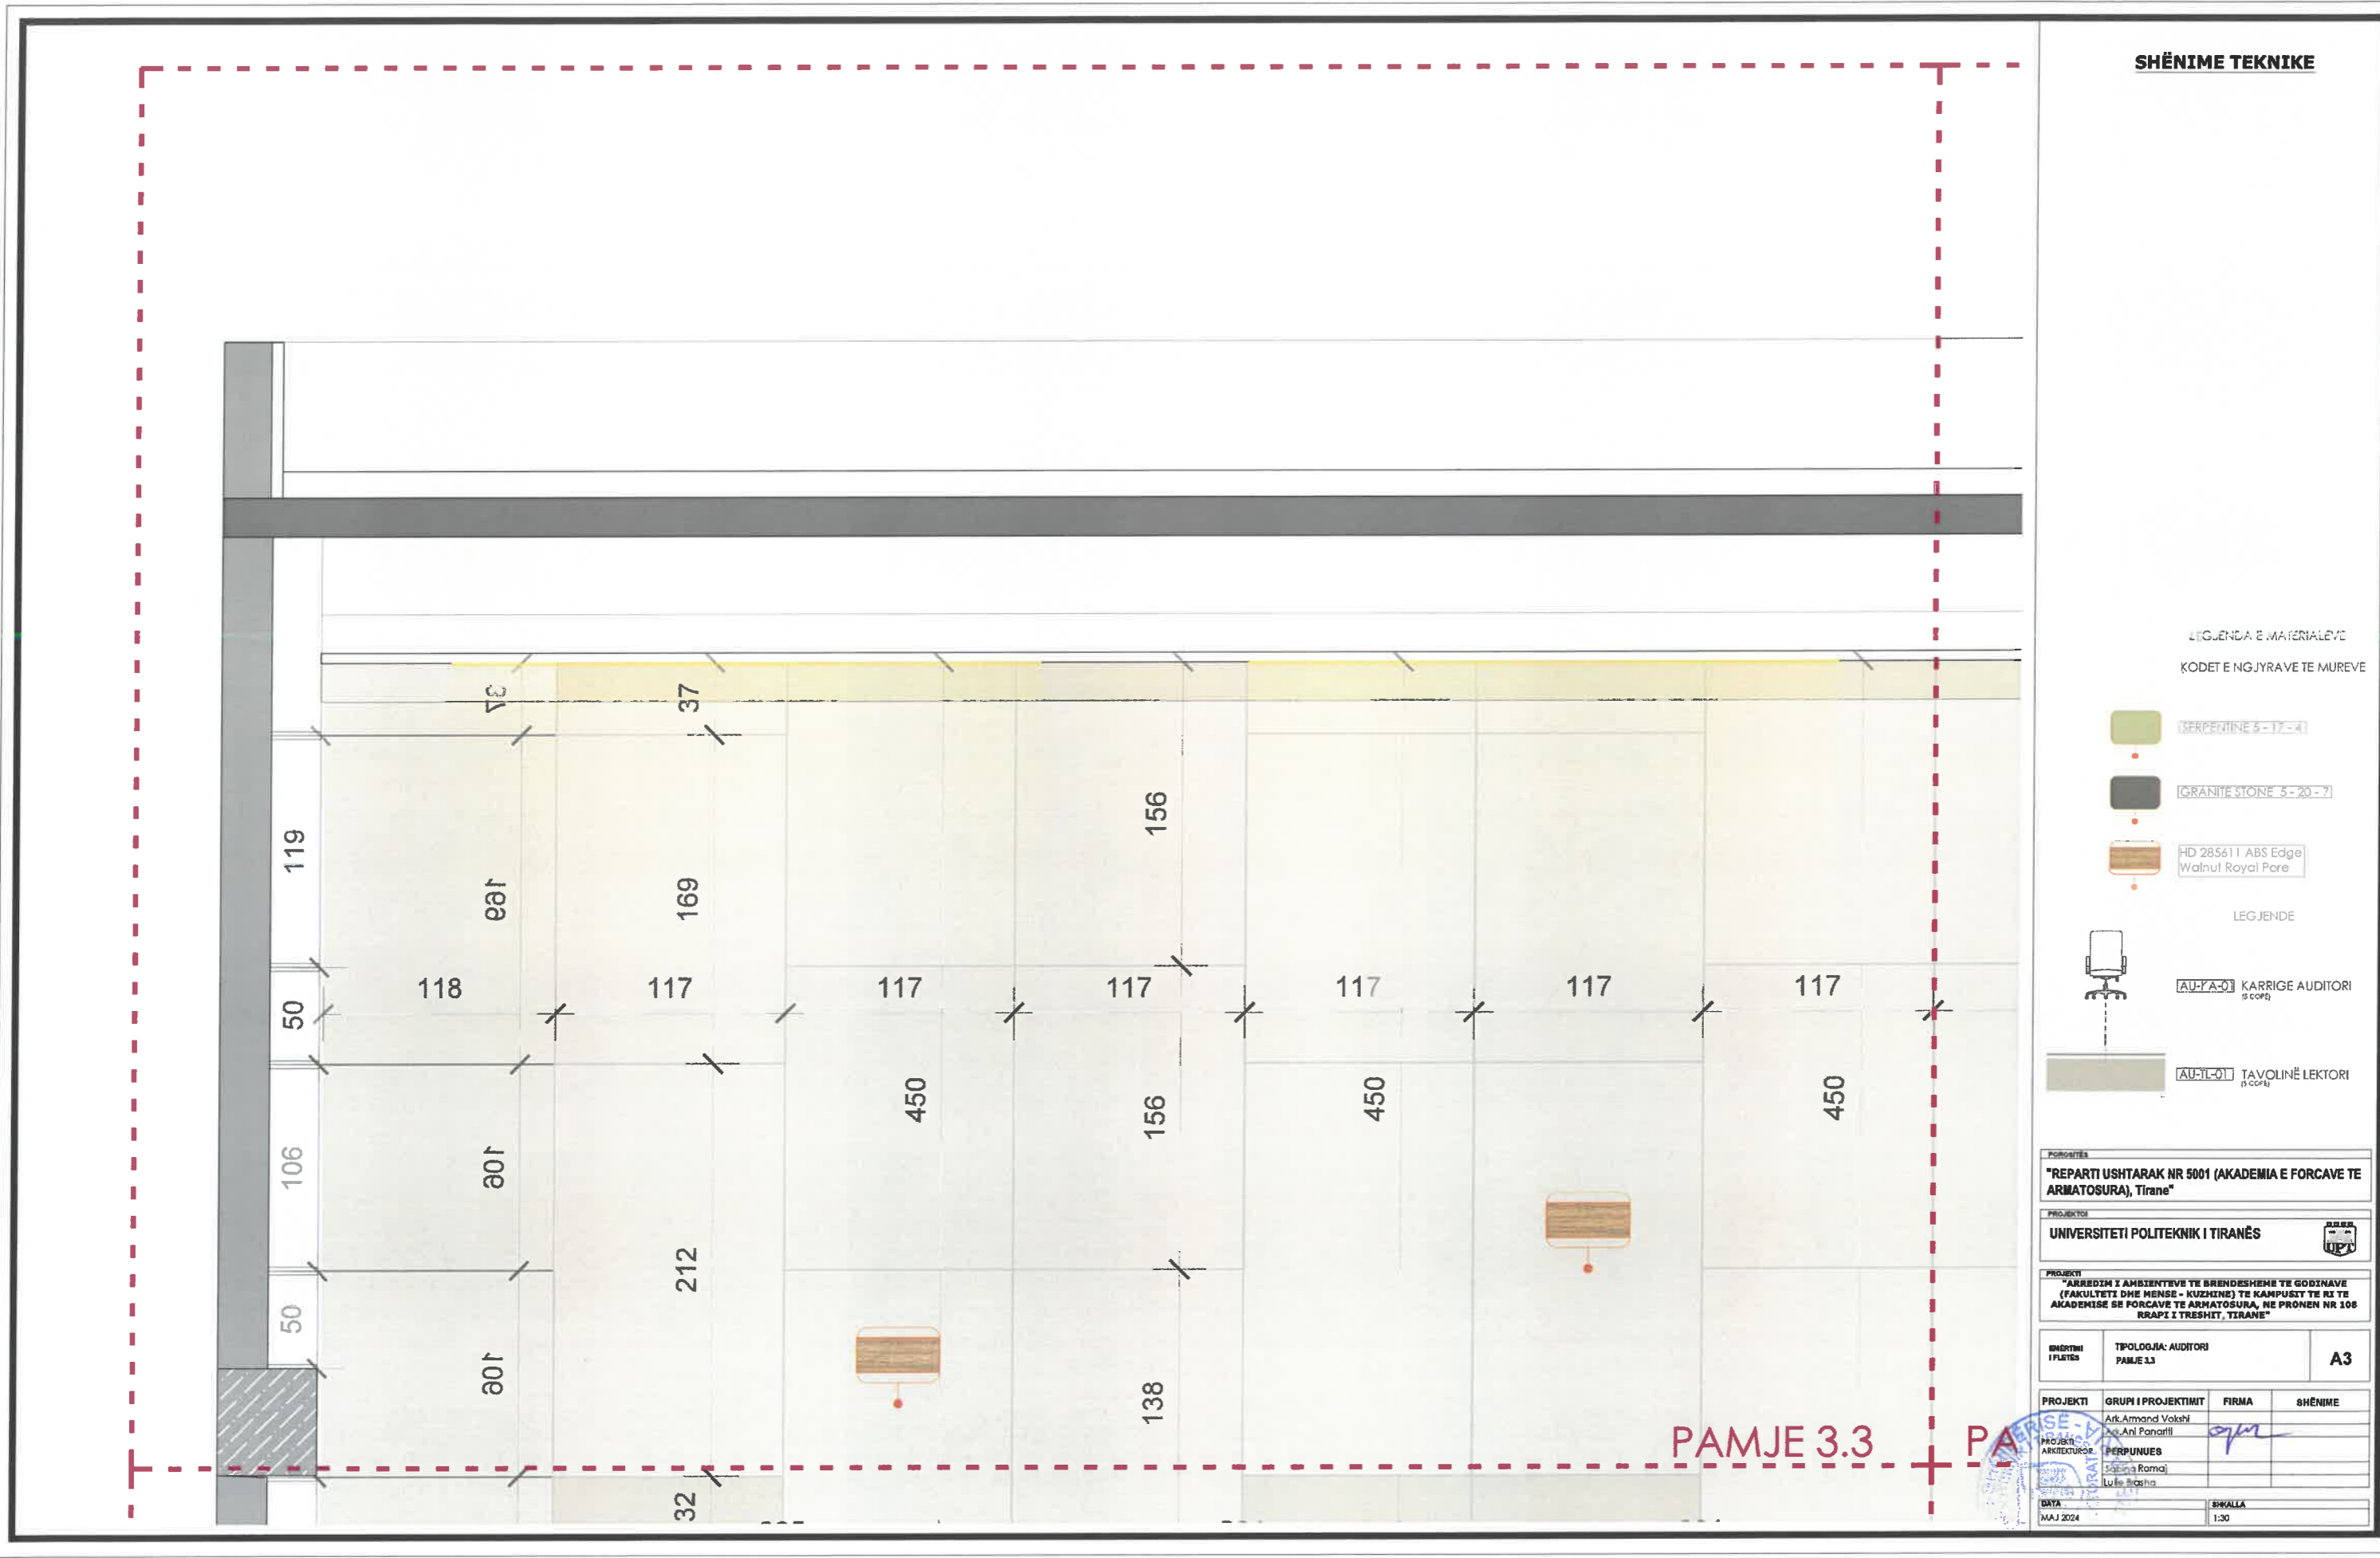

**SHËNIME TEKNIKE**

LEGJENDA E MATERIALEVE  
KODET E NGJYRAVE TE MUREVE

-  CERREZIMJE §-17-4
-  GRANITE STONE §-20-3
-  HD 285611 ABS Edge Walnut Royal Pine

LEGJENDE

-  (AU-F-0) KARRIGE AUDITORI 9 COVE
-  (AU-F-01) TAVOLINË LEKTORI 2 COVE

POSHTËSI  
**"REPARTI USHTARAK NR 5001 (AKADEMIA E FORCAVE TE ARMATOSURA), Tirane"**


PROJEKTORI  
**UNIVERSITETI POLITEKNIK I TIRANËS**

PROJEKTI  
"ARRËDHEH I AMBIENTEVE TE BRENDESHEME TE GODENAVE (FAKULTETI DHE MENSE - KUZHINE) TE KAMPUSIT TE RI TE AKADEMISE SE FORCAVE TE ARMATOSURA, NE PRONEN NR 109 RRAPI I TRESHTIT, TIRANE"

ENJERTIMI I FLETËS  
TIPOLOGJIA: AUDITORI  
PAMJE 3.4  
**A3**

PROJEKTI	GRUPI I PROJEKTIMIT	FIRMA	SHËNIME
PROJEKTI ARHITEKTUROR	Art. Ammond Valshi Art. Ani Panatli	<i>Opus</i>	
	PERPUNUES Sabina Rama Lufe Brasha		


SKALA  
1:30

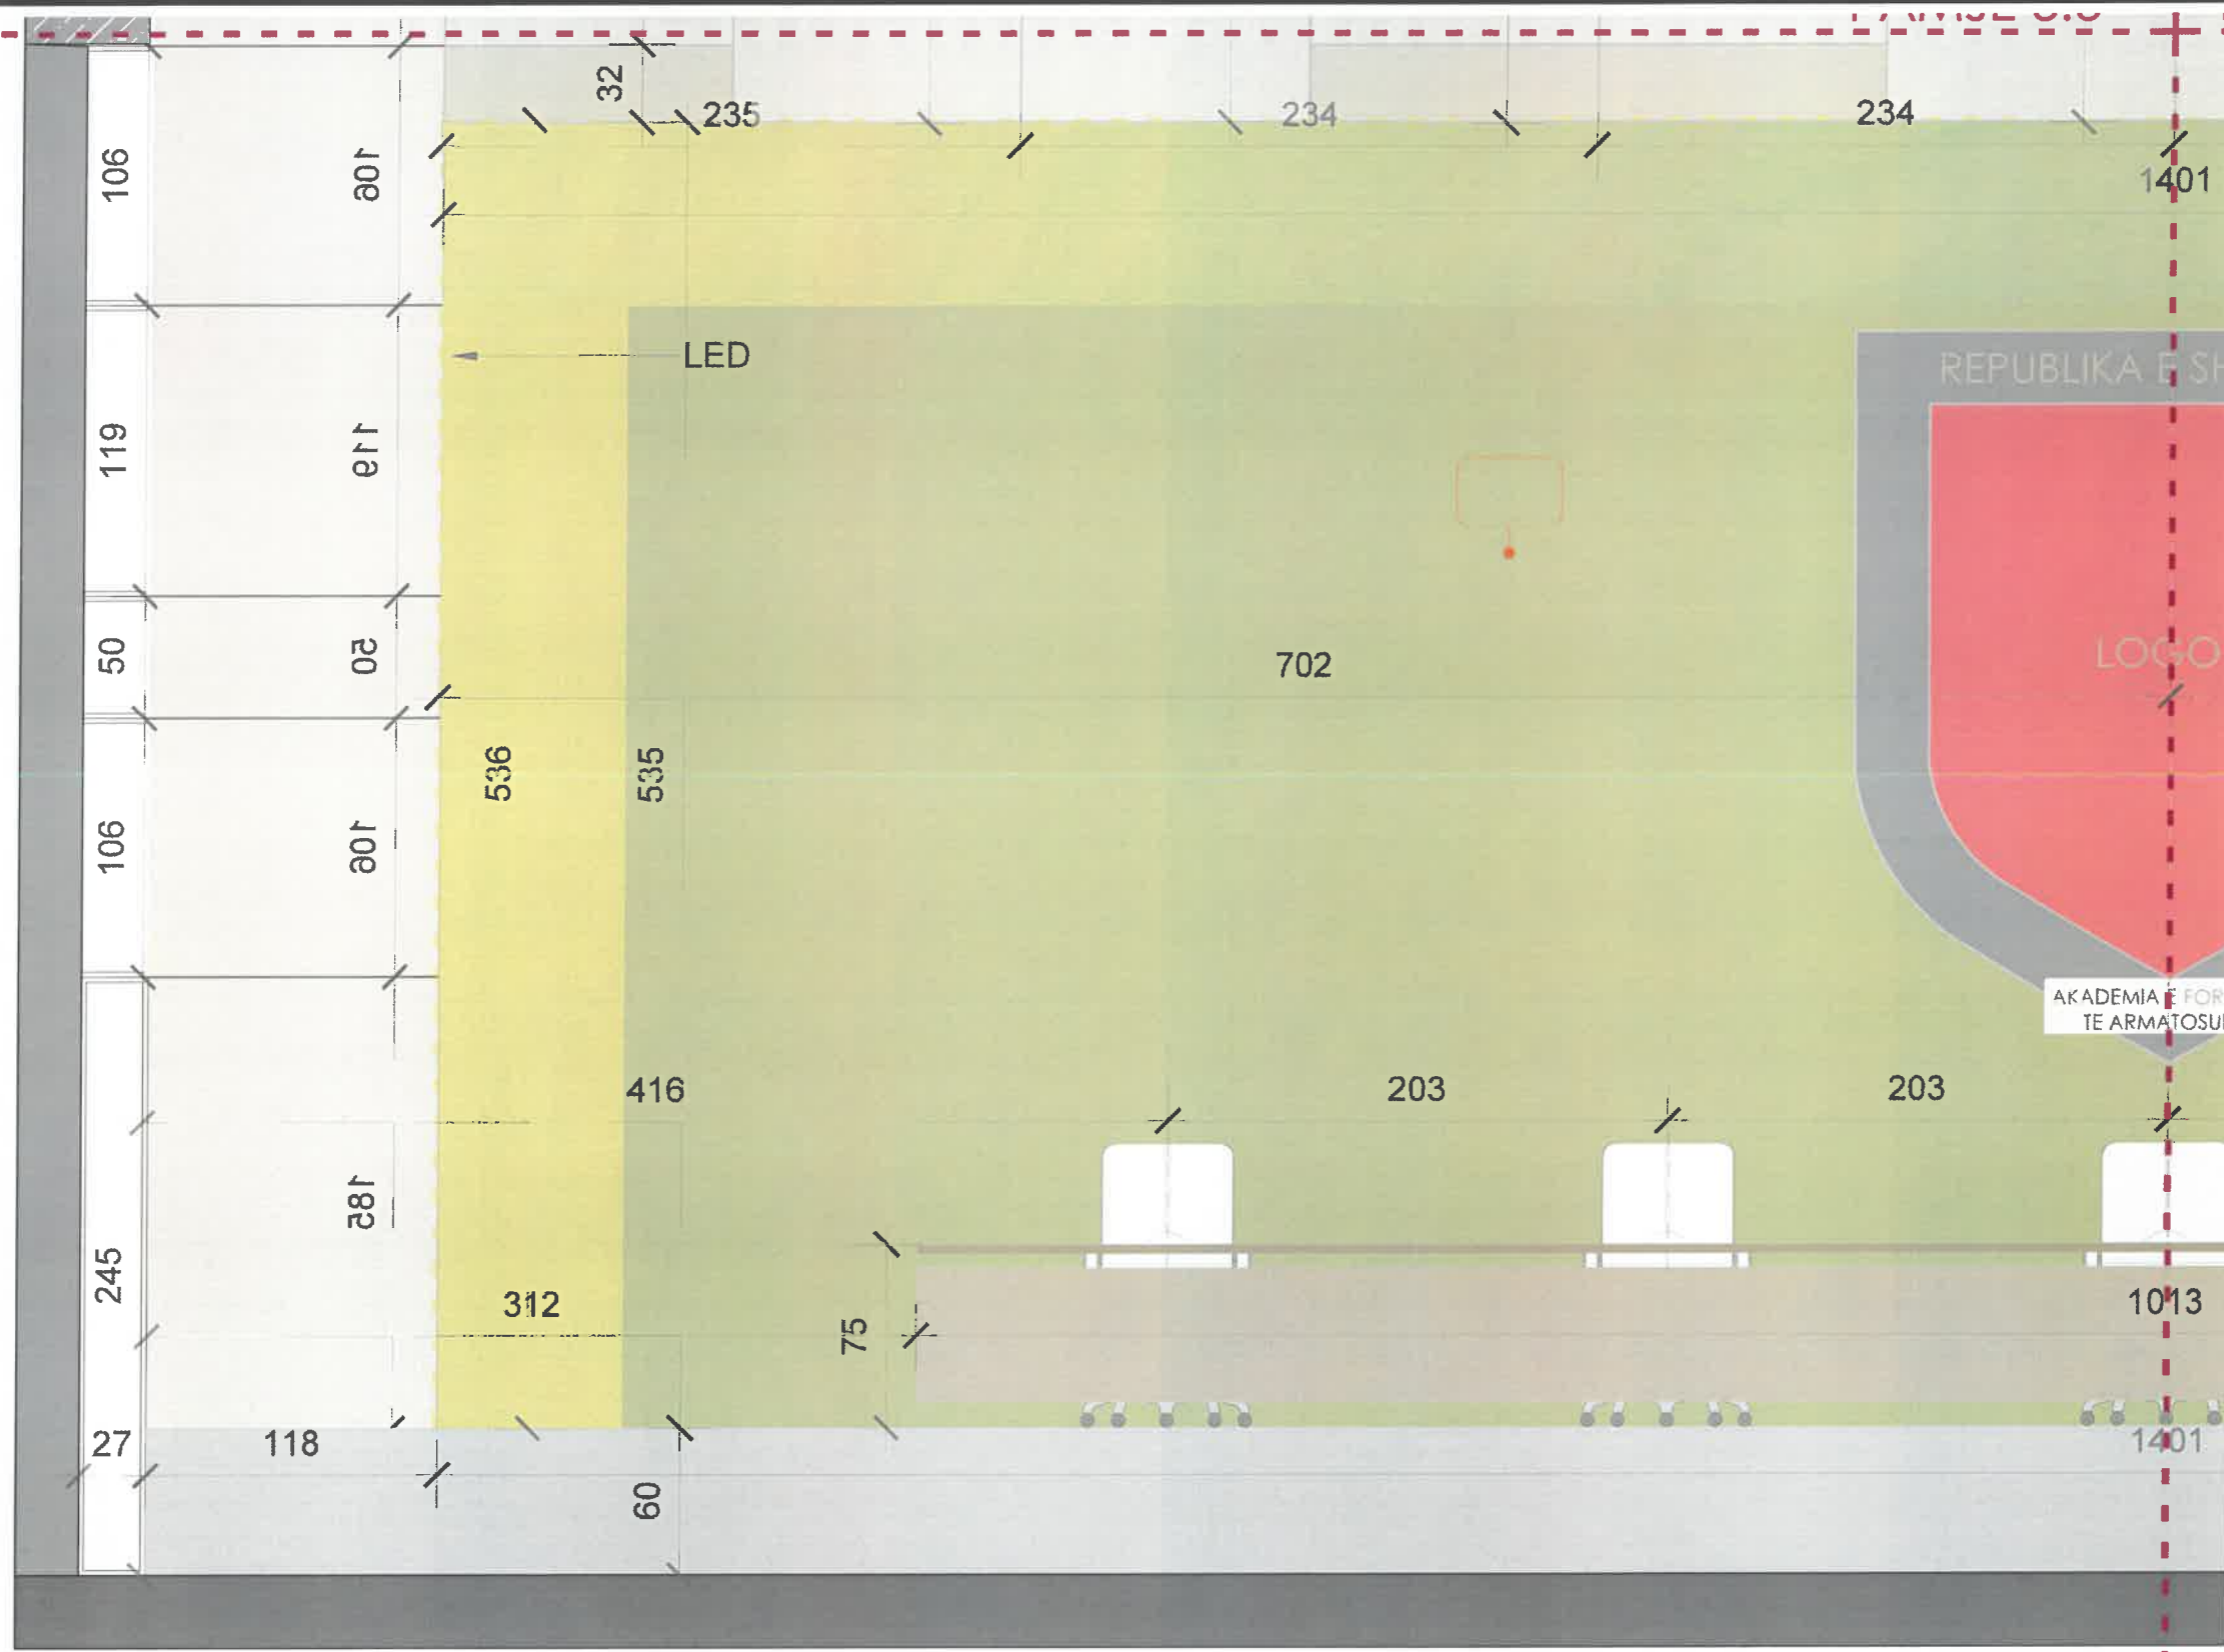




**PAMJE 3.4**

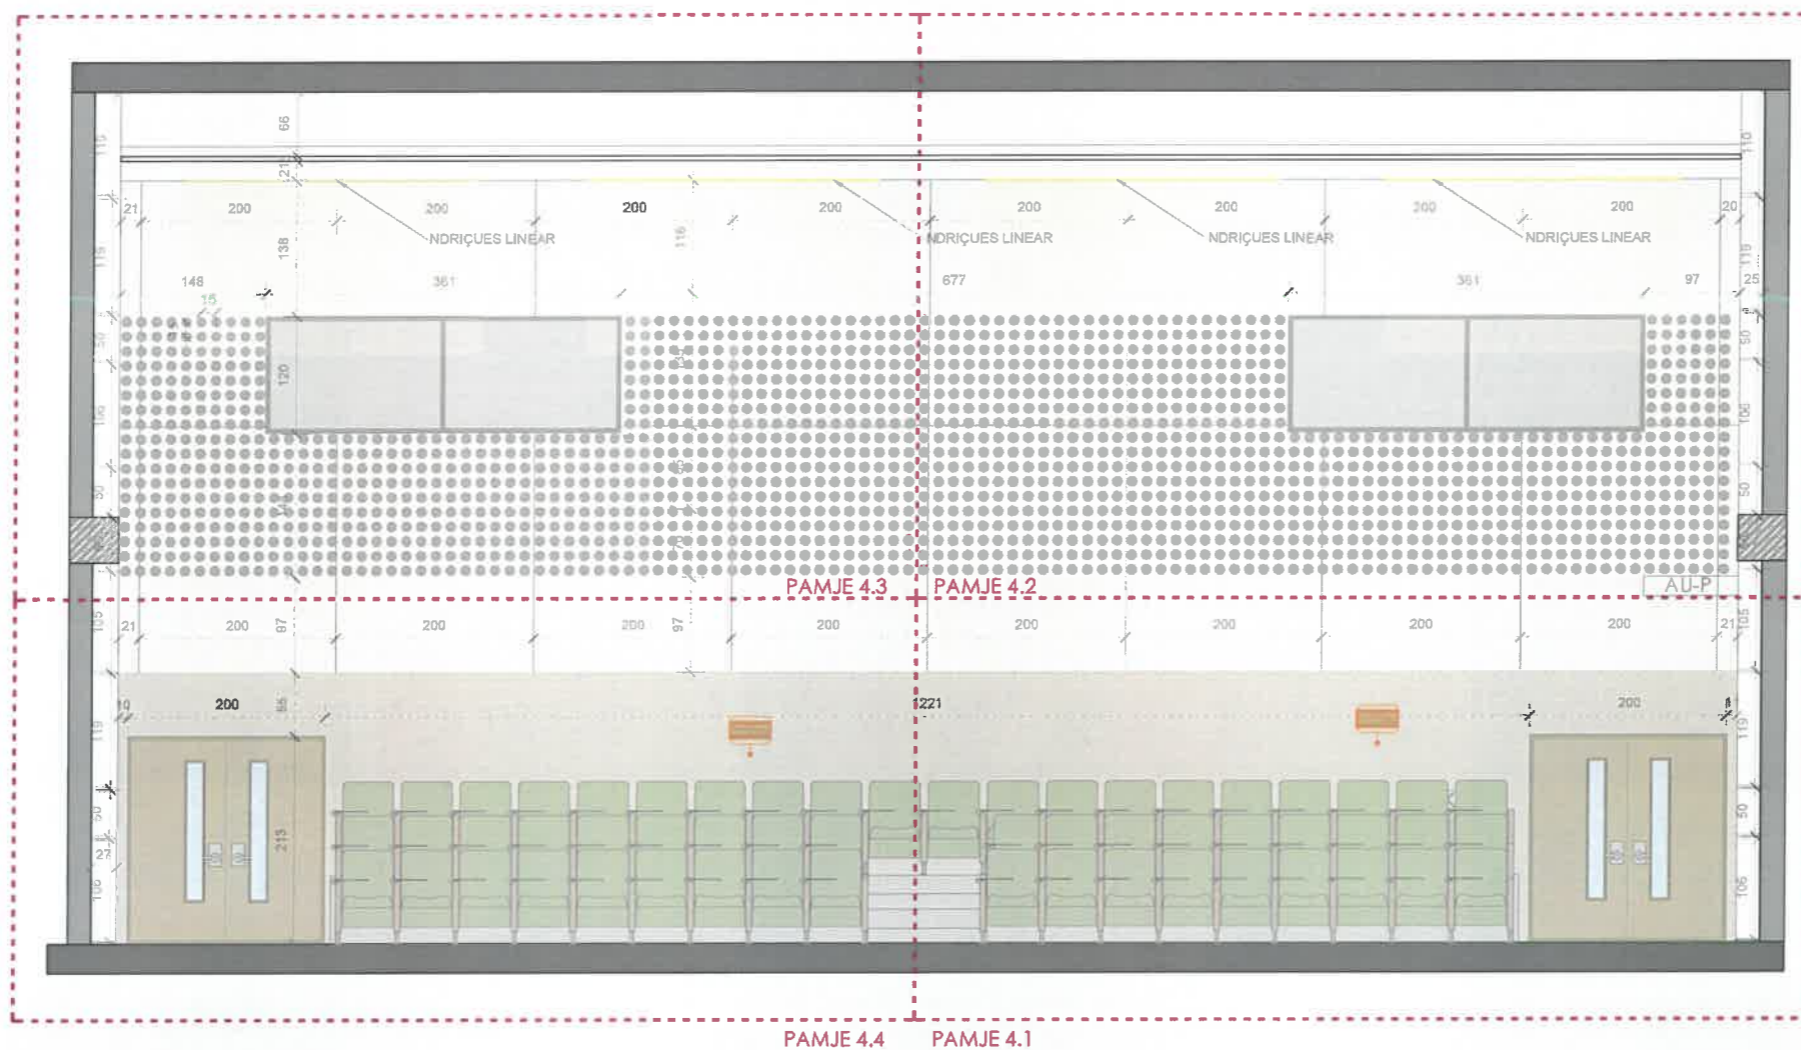

# SHËNIME TEKNIKE



## LEGJENDA E MATERIALEVE KODET E NGJYRAVE TE MUREVE

-  [SERPENTINE 5-17-4]
-  [GRANITE STONE 5-20-7]
-  HD 285611 ABS Edge Walnut Royal Pore

## LEGJENDE

-  PREDHE VENDORIA CDO 15X15 CM (157 CCM)
-  [A.U.K.A.02] KARRIGE AUDITORI (111 CCM)

**FORONTES**  
"REPARTI USHTARAK NR 5001 (AKADEMIA E FORCAVE TE ARMATOSURA), Tirane"

**PROJEKTES**  
UNIVERSITETI POLITEKNIK I TIRANËS

**PROJEKTI**  
"ARRRËDHËSI AMBIENTEVE TE BRENDSHËNE TE GËDINAVE (FAKULTETI DHE MENSE - KUZHINE) TE KAMPUSIT TE RI TE AKADEMISE SE FORCAVE TE ARMATOSURA, NE PRONEN NR 108 RRAPI I TRESHTI, TIRANE"

EMERTIMI I FLETES	TIPOLOGJIA: AUDITORI PAMJE 4.4	<b>A3</b>
-------------------	-----------------------------------	-----------


PROJEKTI	GRUPI I PROJEKTIMIT	FIRMA	SHËNIME
PROJEKTI ARKITEKTUROR	Ark Armand Vokshi Ark Ani Panatli	<i>[Signature]</i>	
	PERPUNUES Sabina Rama Ile Brasha		

DATA	SKALLA
MAY 2024	1:75



*[Handwritten signature]*

**SHËNIME TEKNIKE**

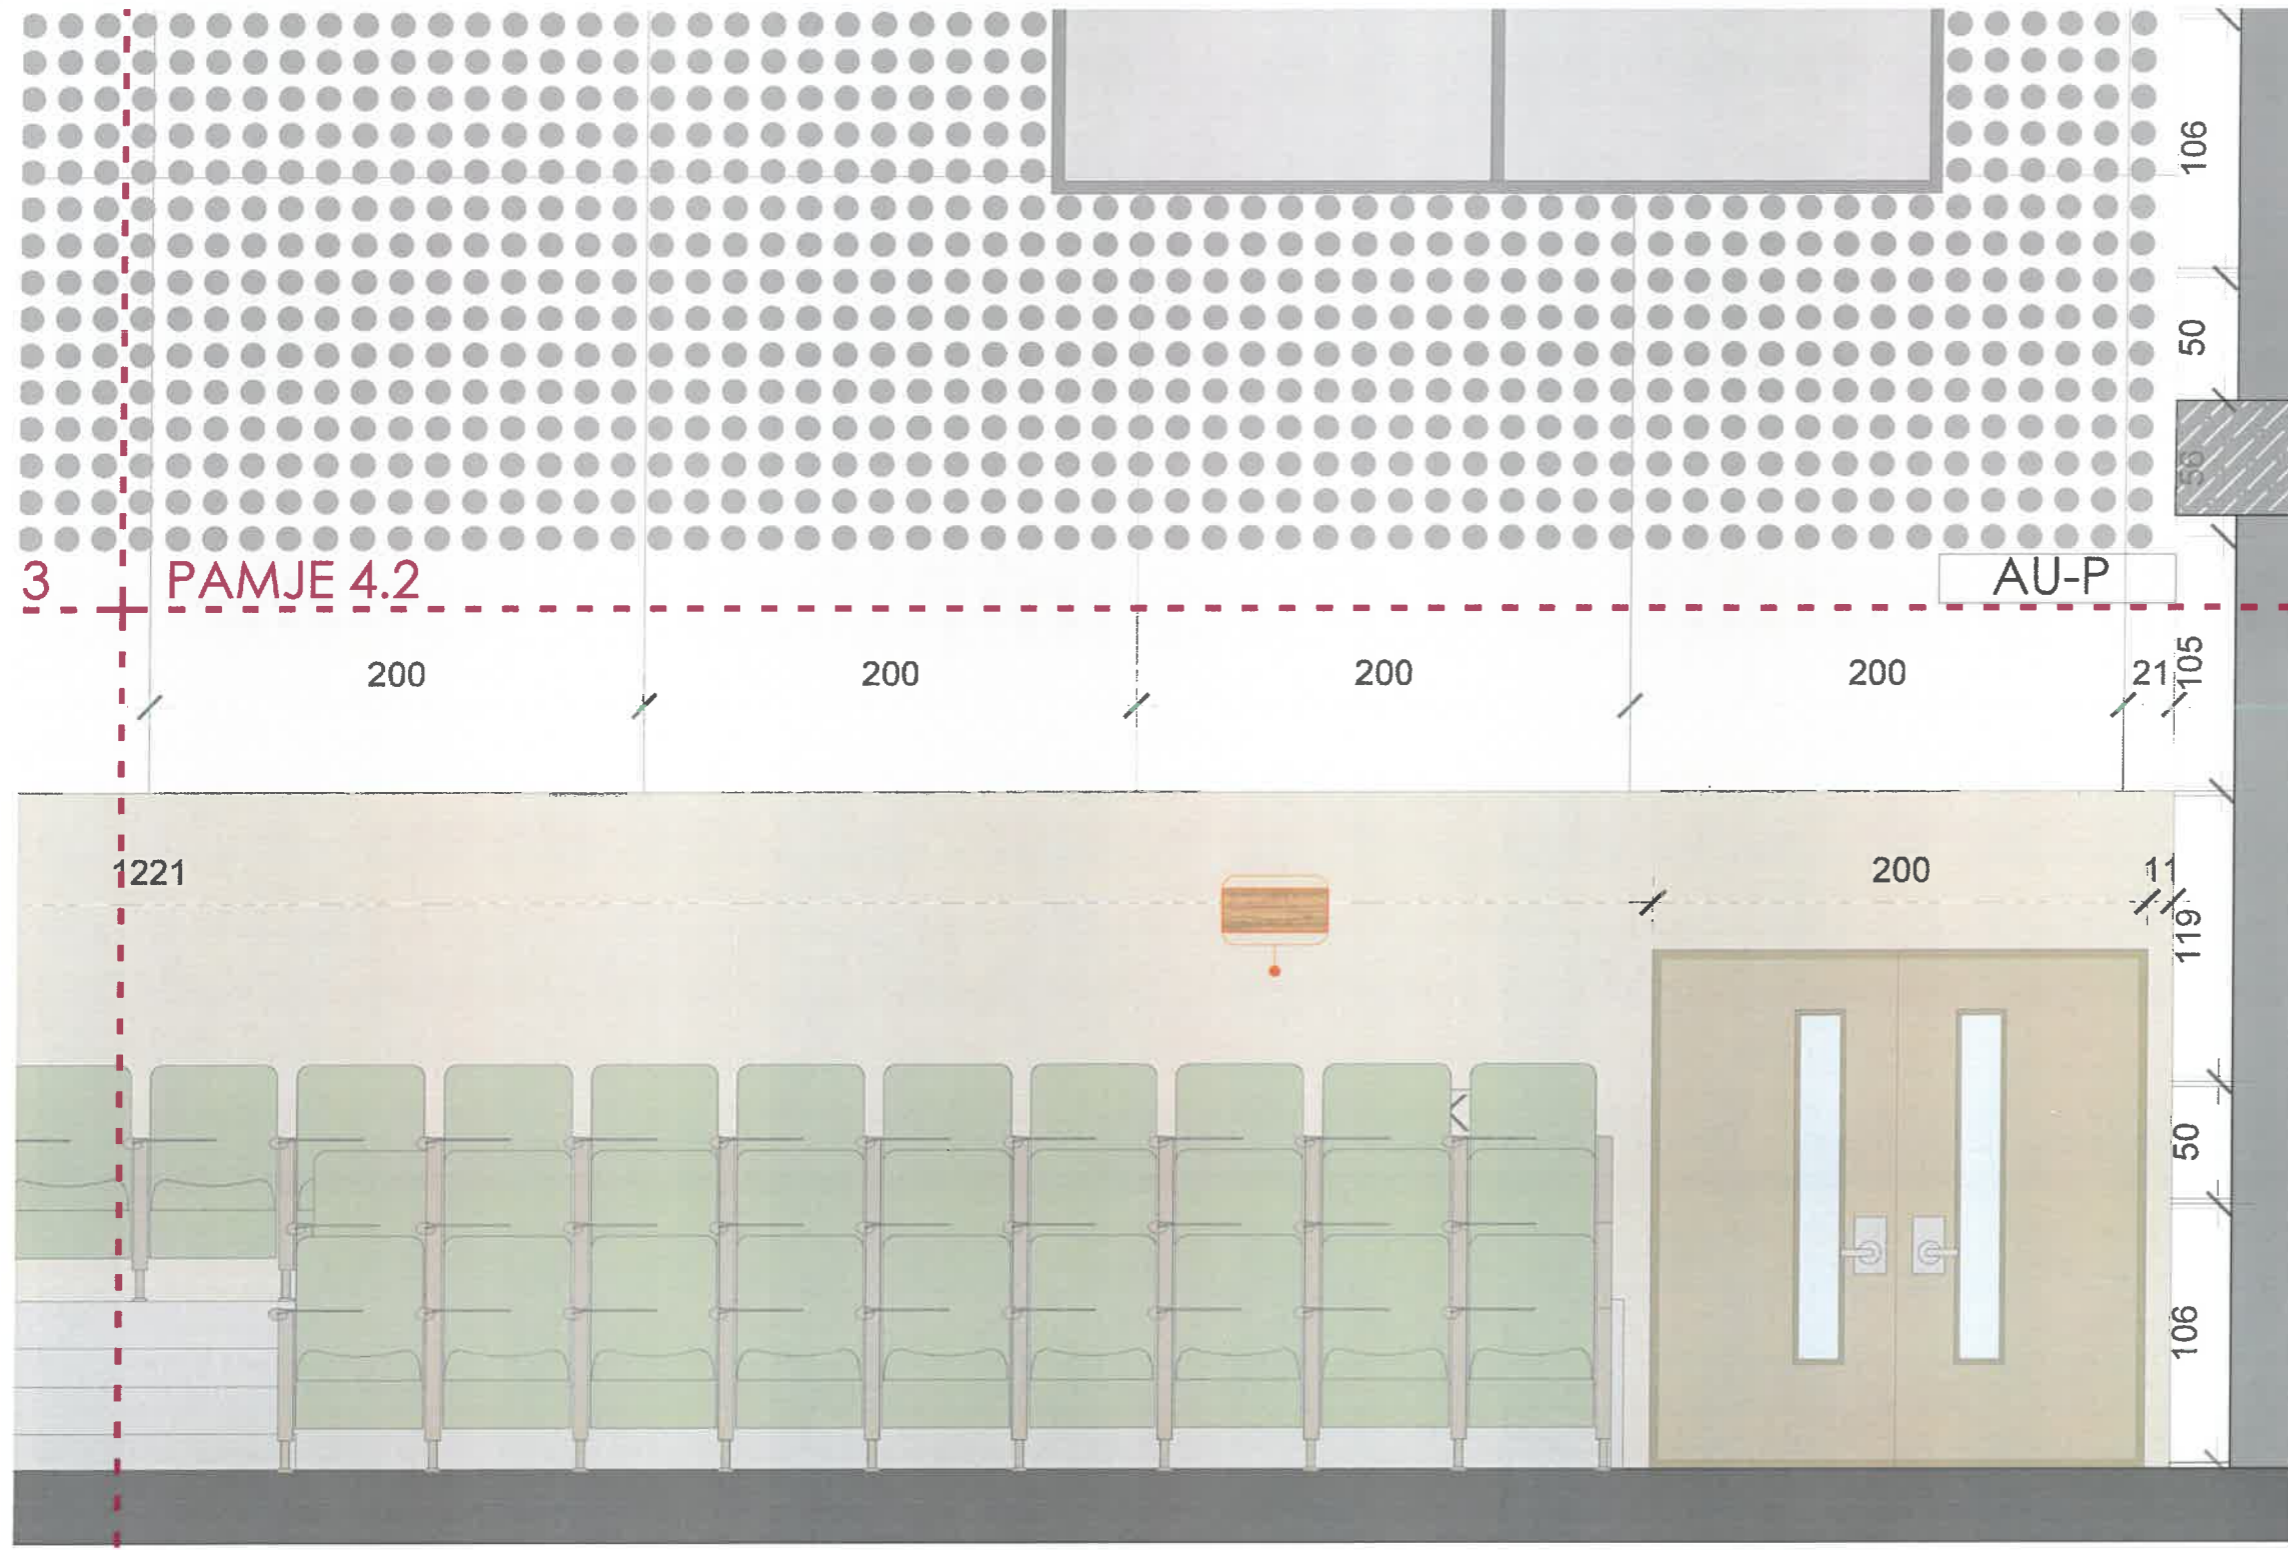

LEGJENDA E MATERIALEVE  
KODET E NGJYRAVE TE MUREVE

-  SERPENTINE 3-17-4
  -  GRANITE STORJE 3-20-7
  -  HD 285611 ABS Edge Walnut Royal Pore
- LEGJENDE
-  AU-P PREDHE (109 COP) WIDORAKO (109 COP)
  -  AU-KA-02 KARRIGE AUDITORI (111 COP)

FORONTE  
**"REPARTI USHTARAK NR 5001 (AKADEMIA E FORCAVE TE ARMATOSURA), Tirane"**

PROJEKTI  
**UNIVERSITETI POLITEKNIK I TIRANES**

PROJEKTI  
"ARREDIM I AMBIENTEVE TE BRENDESHEME TE GODINAVE (FAKULTETI DHE HENSE - KUZHINE) TE KAMPUSIT TE RI TE AKADEMISE SE FORCAVE TE ARMATOSURA, NE PRONEN NR 108 RRAPI I TRESHIT, TIRANE"

SHËNIMI I FLETES  
TIPOLOGJIA: AUDITORI  
PAMJE 4.1  
**A3**

PROJEKTI	GRUPI I PROJEKTIMIT	FIRMA	SHËNIME
PROJEKTI ARKITEKTUROR	Ark.Armond Vokshi Ark.Ani Panajli	<i>[Signature]</i>	
	PERPUNUES Sabina Romaj Lule Brasha		


DATA  
MAJ 2024

SHKALLA  
1:30





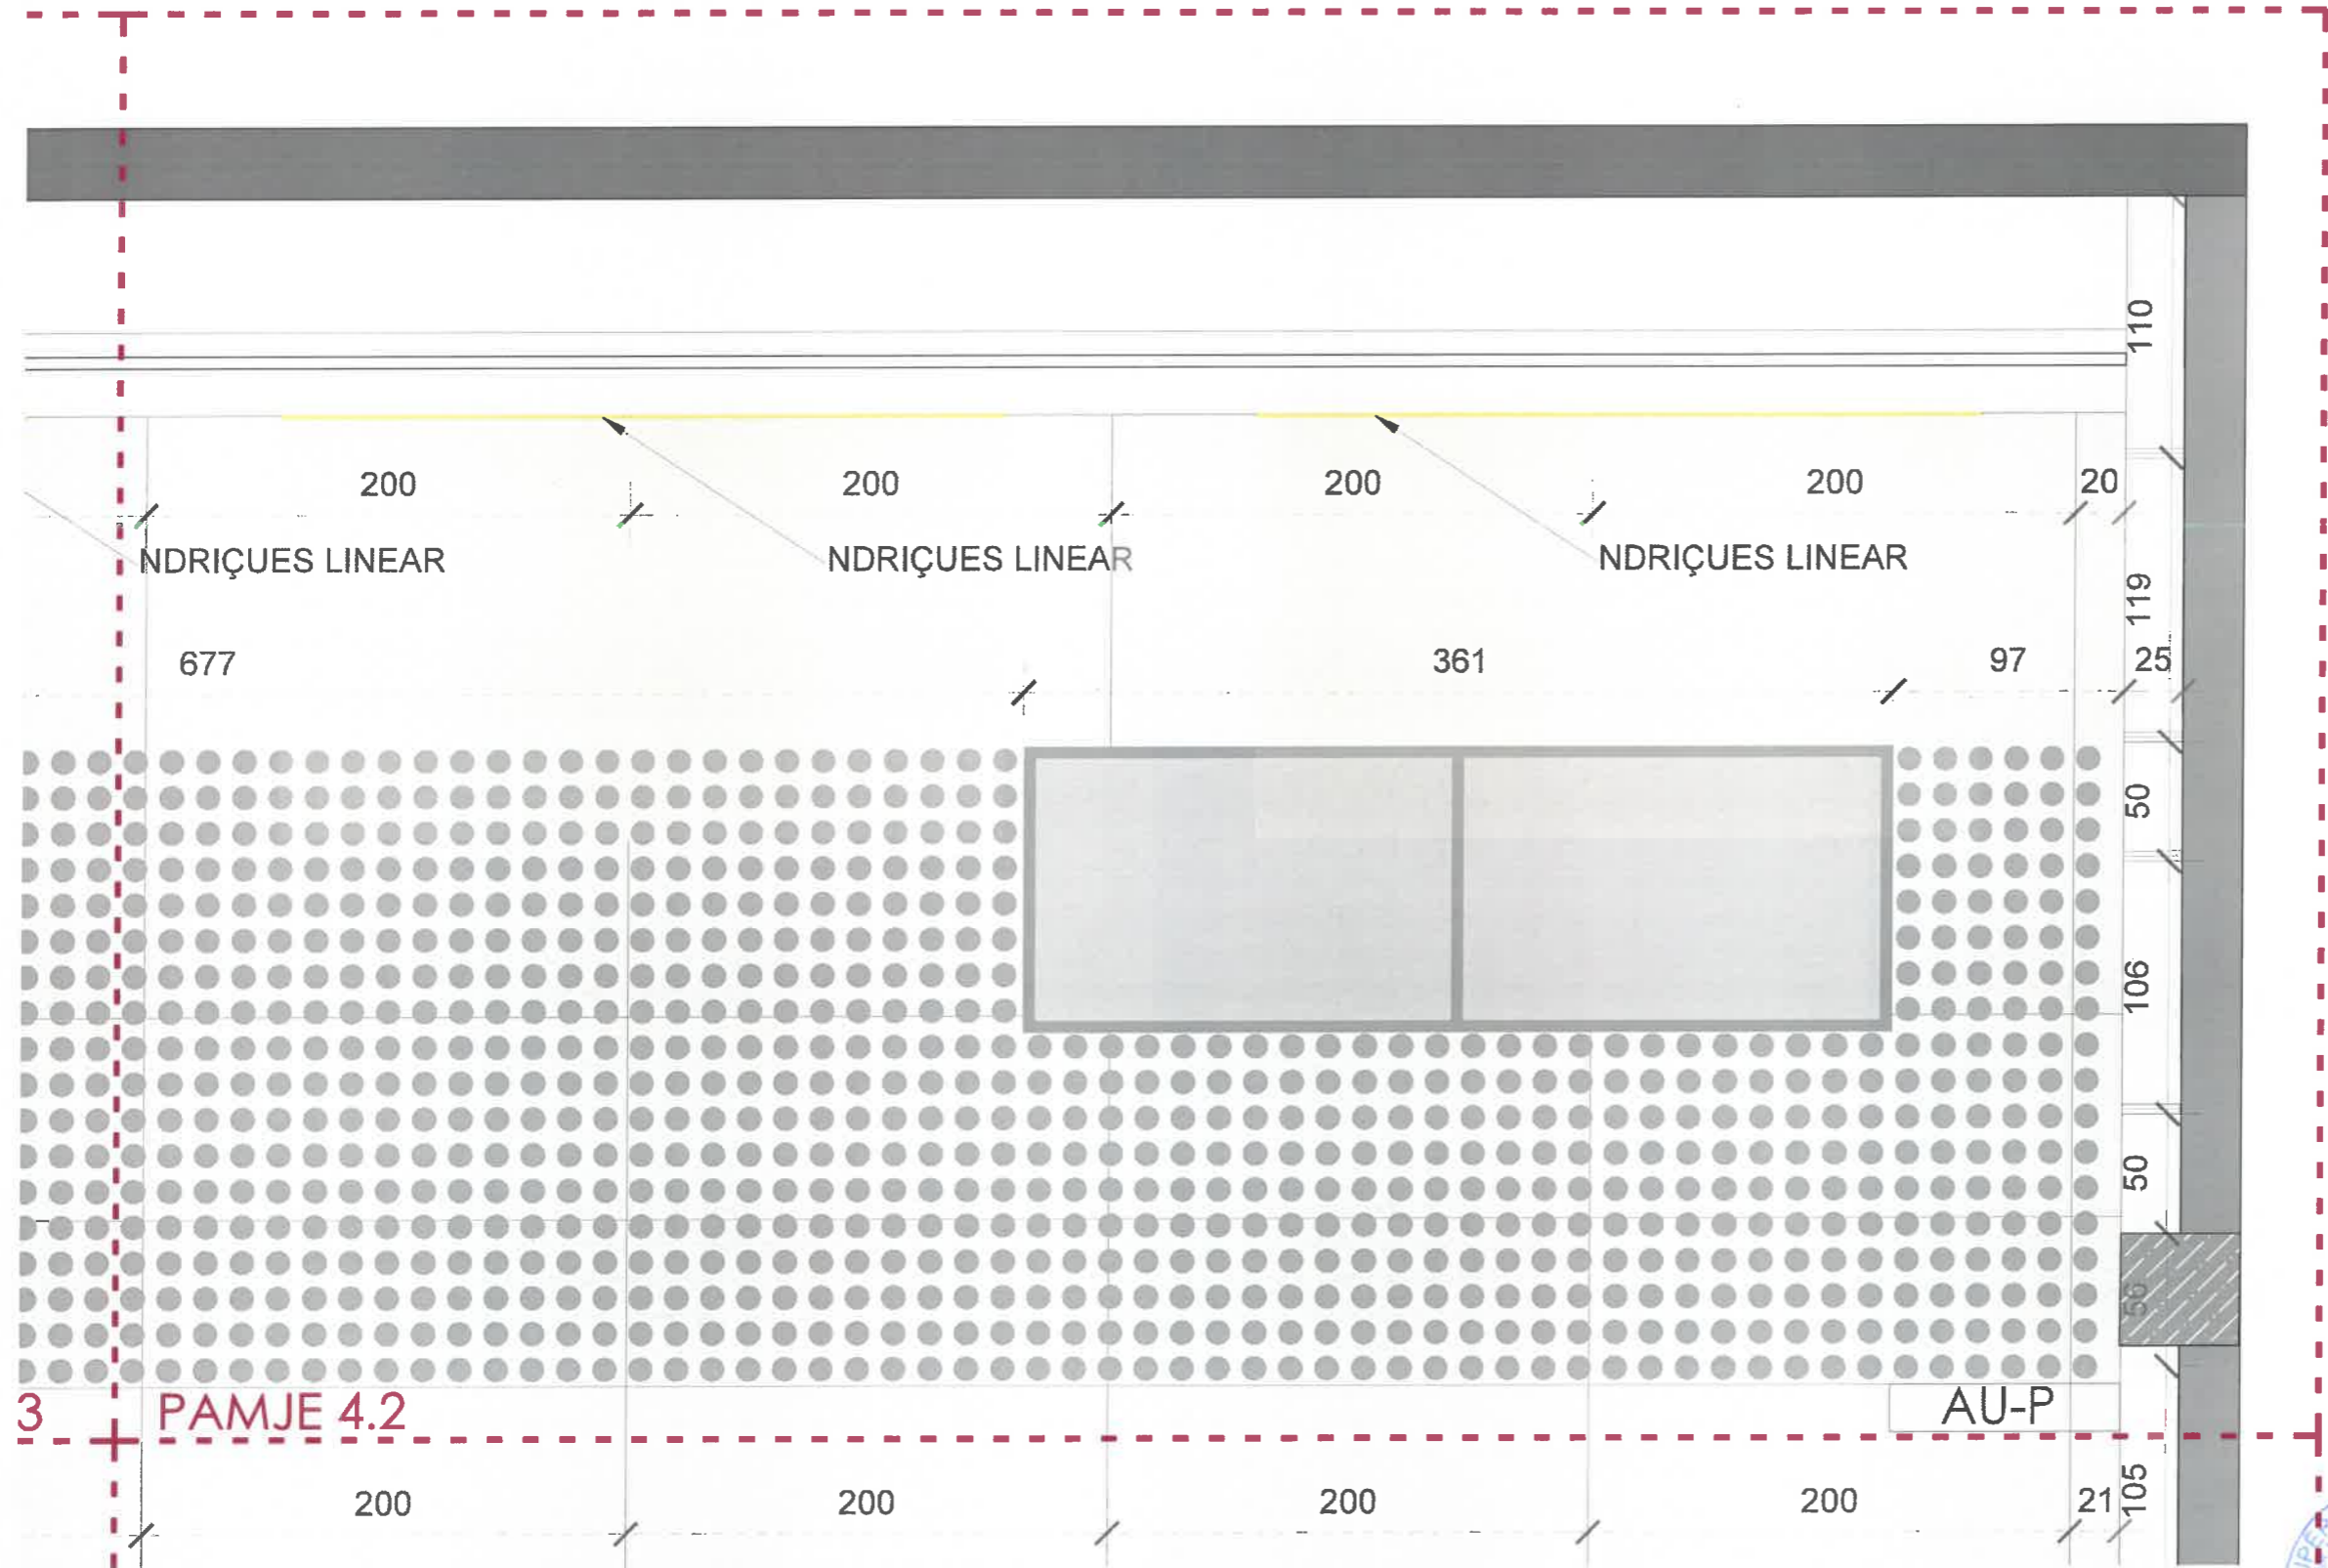


*[Handwritten signature]*

**SHËNIME TEKNIKE**



LEGJENDA E MATERIALEVE  
KODET E NGJYRAVE TE MUREVE

-  SERPINTINE 3-17-4
-  GRANITE STONE 5-20-7
-  HD 285611 ABS Edge Walnut Royal Pare
- LEGJENDE
-  AU-P PREDHE VEHOESJA QDO 15X15 CM (157 COPE)
-  AU-KA-02 KARRIGE AUDITORI (117 COPE)

POZICIONE  
**"REPARTI USHTARAK NR 5001 (AKADEMIA E FORCAVE TE ARMATOSURA), Tirane"**

PROJEKTOR  
**UNIVERSITETI POLITEKNIK I TIRANËS**

PROJEKTI  
**"ARRËDIMI I AMBIENTEVE TE BRENDESHEME TE GODINAVE (FAKULTETI DHE MENJE - KUZHINE) TE KAMPUSIT TE RI TE AKADEMISE SE FORCAVE TE ARMATOSURA, NE PRONEN NR 108 RRAPI I TRESHIT, TIRANE"**


SHËNIMET  
TIPOLOGJIA: AUDITORI  
PAMJE 4.2  
**A3**

PROJEKTI	GRUPI I PROJEKTIMIT	FIRMA	SHËNIME
PROJEKTI ARCHITETOR	Ark.Armond Volihi Ark.Anti Panarili	<i>[Signature]</i>	
	PERPUNUES		
	Sabina Ramaj Lule Braza		

DATA  
Maj / 2024  
SHKALLA  
1:30



**SHËNIME TEKNIKE**

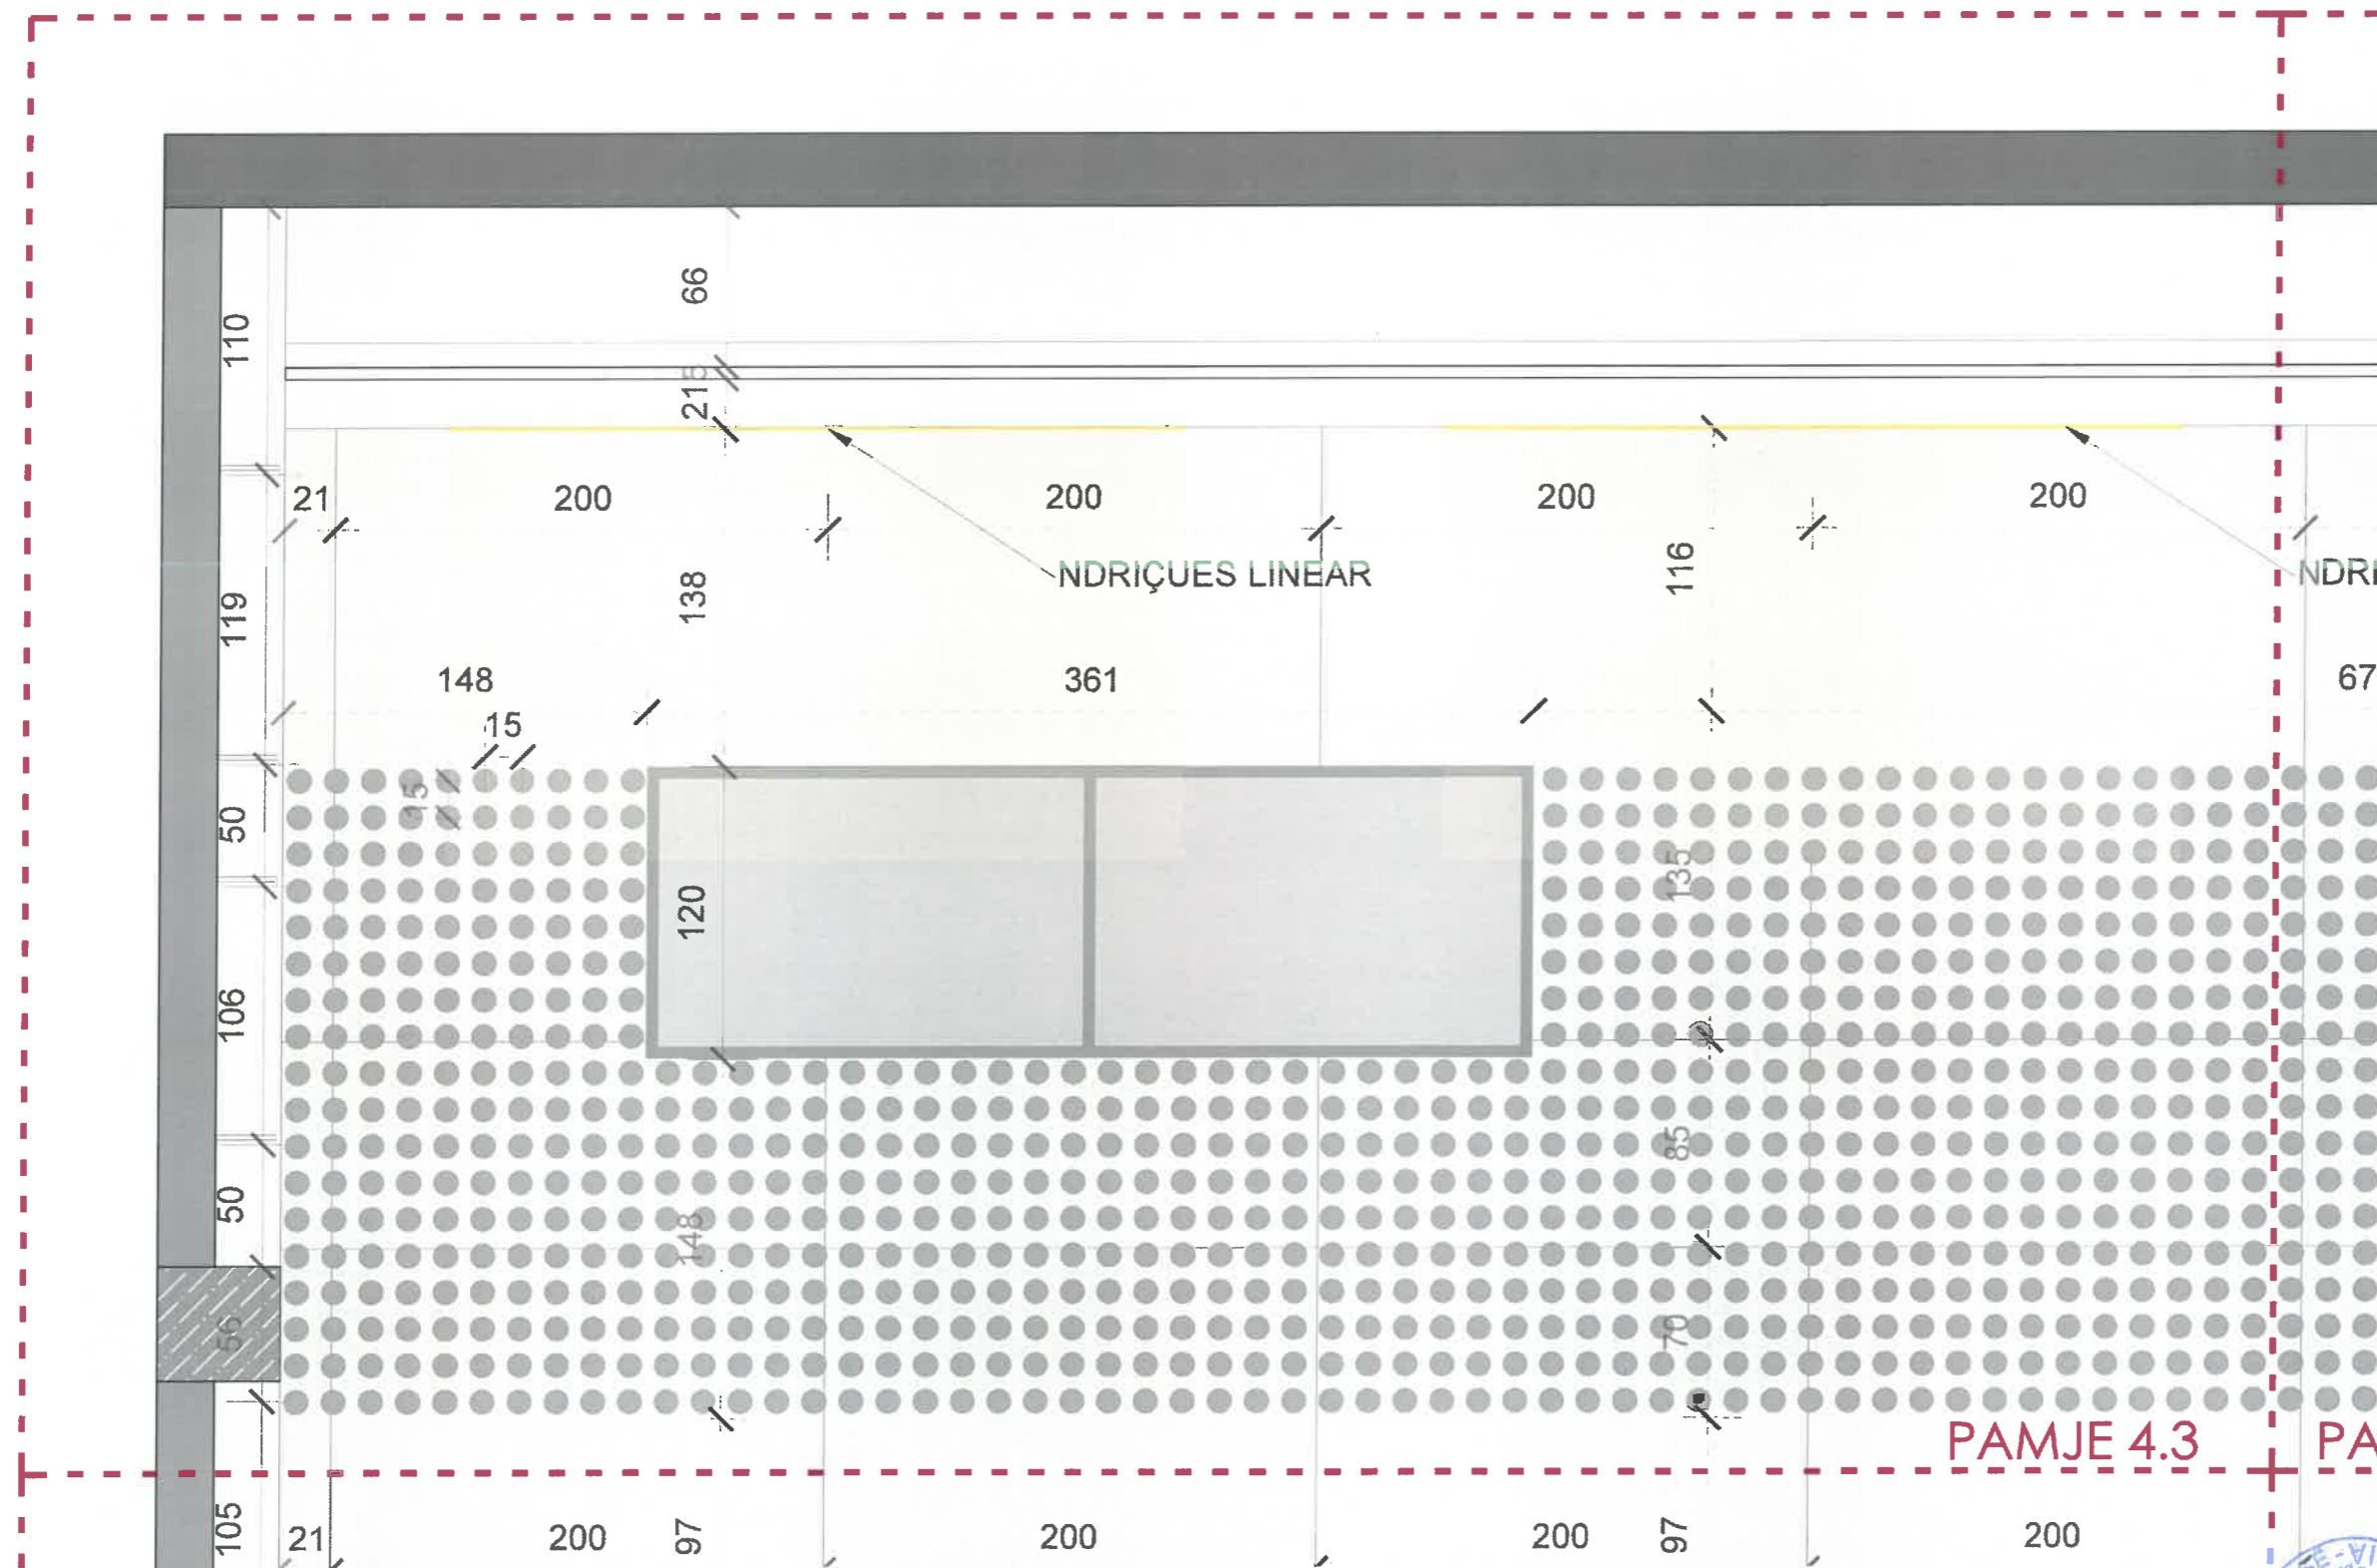



LEGJENDA E MATERIALEVE

KODET E NGJYRAVE TE MUREVE

-  [SERPENTINE 5 - 17 - 4]
-  [GRANITE STONE 5 - 20 - 7]
-  HD 285611 ABS Edge Walnut Royal Pore

LEGJENDE

-  [AUP] PREDHE VE-IDEJA CDO (15/12/2024)
-  [AU-KA-02] KARRIGE AUDITORI 21'00x66'

POSDITIA  
**"REPARTI USHTARAK NR 5001 (AKADEMIA E FORCAVE TE ARMATOSURA), Tirane"**

PROJEKTI  
**UNIVERSITETI POLITEKNIK I TIRANES**

PROJEKTI  
**"ARRIDIM I AMBIENTEVE TE BRENDESHEME TE GODNAVE (FAKULTETI DHE HENRE - KUZHINE) TE KAMPUSIT TE RE TE AKADEMISE SE FORCAVE TE ARMATOSURA, NE PRONEN NR 108 RRAPI I TRESHIT, TIRANE"**

EMERTIMI I PLANIT  
 TIPOLOGJIA: AUDITORI  
 PAMJE 4.3  
 A3

PROJEKTI	GRUPI I PROJEKTIMIT	FIRMA	SHËNIME
Ark. Armand Vokshi			
Ark. Aril Panaiti			
PERPUNUES			
Sabina Ramaj			
Lule Brasha			

DATA  
 MAJ 2024  
 SHKALLA  
 1:30



*[Handwritten signature]*

**SHËNIME TEKNIKE**

LEGJENDA E MATERIALEVE  
KODET E NGJYRAVE TE MUREVE

-  SERPENTINE 3-17-4
-  GRANITE STORIE 3-20-7
-  HD 285611 ABS Edge Walnut Royal Pore
-  LEGJENDE
-  AV-P PREDHE 1500x1500x1500
-  AU-KA-02 KARRIGE AUDITORI (211 COPE)

PROJEKTI  
**"REPARTI USHTARAK NR 5001 (AKADEMIA E FORCAVE TE ARMATOSURA), Tirane"**


PROJEKTI  
**UNIVERSITETI POLITEKNIK I TIRANËS**

PROJEKTI  
"ARRËDIMI I AMBIENTEVE TE BRENDESHEME TE GODINAVE (FAKULTETI DHE HENGE - KUZHINE) TE KAMPUSIT TE RI TE AKADEMISE SE FORCAVE TE ARMATOSURA, NE PRONEN NR 108 RRAPI I TRESMIT, TIRANE"

EMËRTIMI I FLETES	TIPOLOGJIA: AUDITORI PAMJE 4.4	<b>A3</b>
-------------------	-----------------------------------	-----------

PROJEKTI	GRUPI I PROJEKTIMIT	FIRMA	SHËNIME
PROJEKTI ARKITEKTUROR	Ark Armend Vokshi Ark Anri Panofli	<i>apn</i>	
	PERPUNUES Sabina Ramaj Lule Brosha		

DATA	SHKALLA
MAJ 2024	1:30

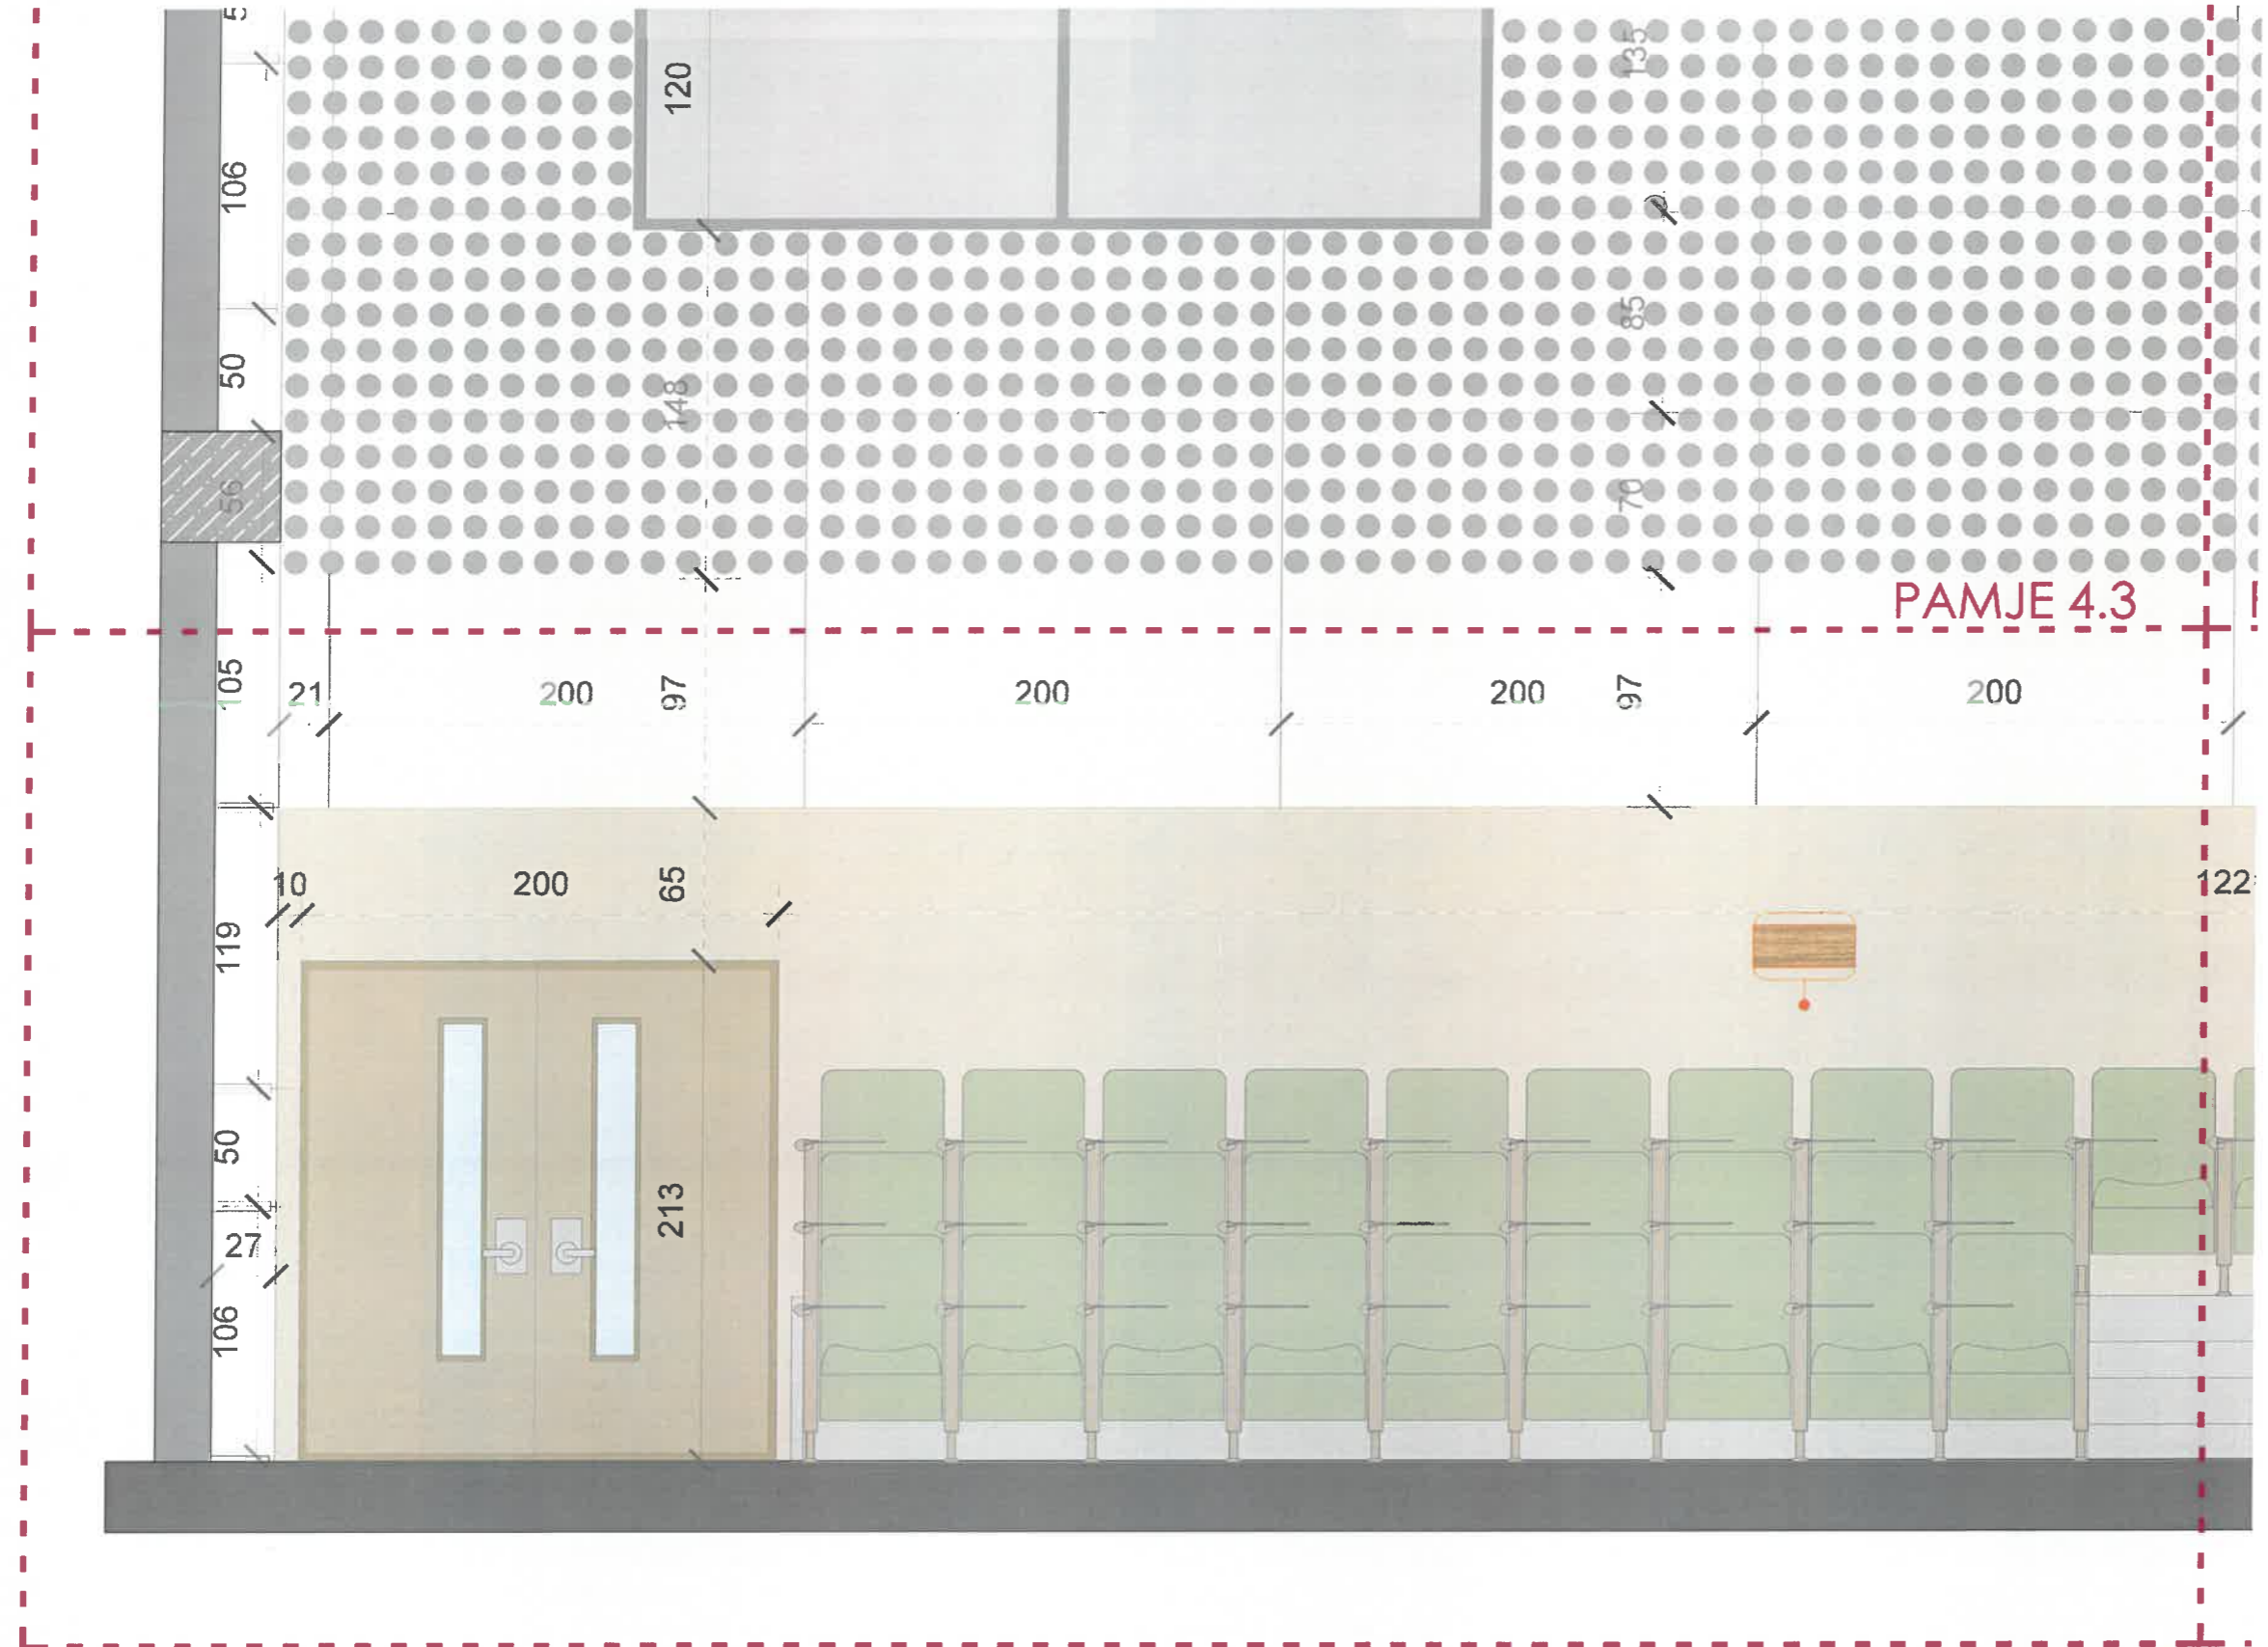


PAMJE 4.3

PAMJE 4.4







PLAN SH 1:15

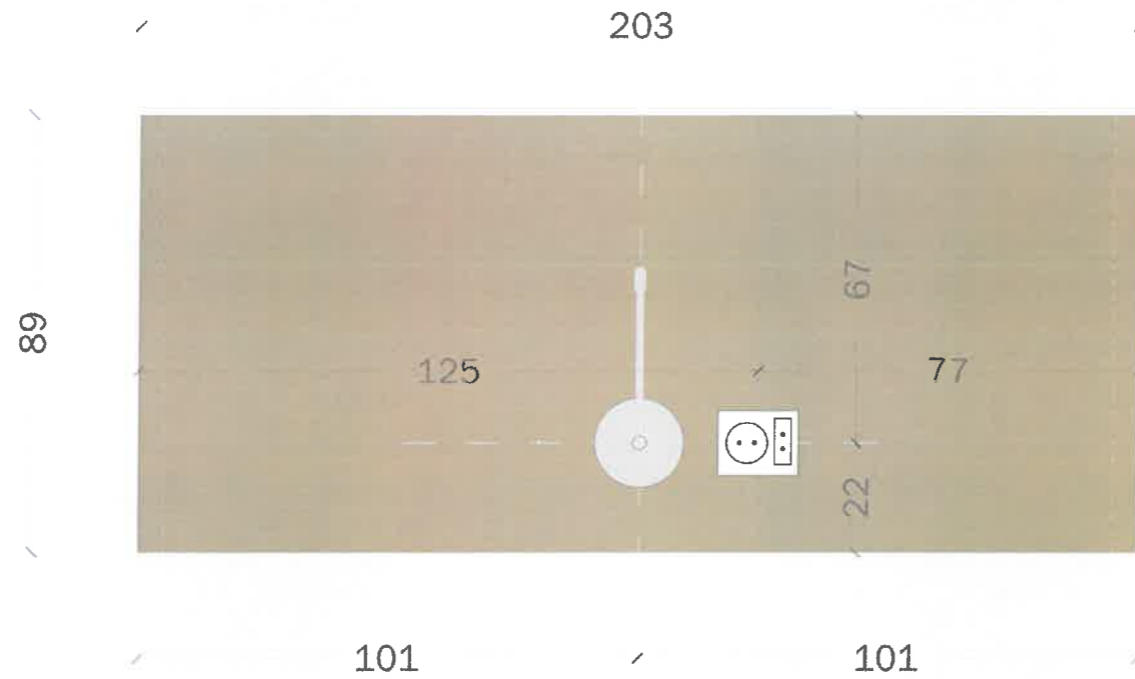

PAMJE SH 1:15

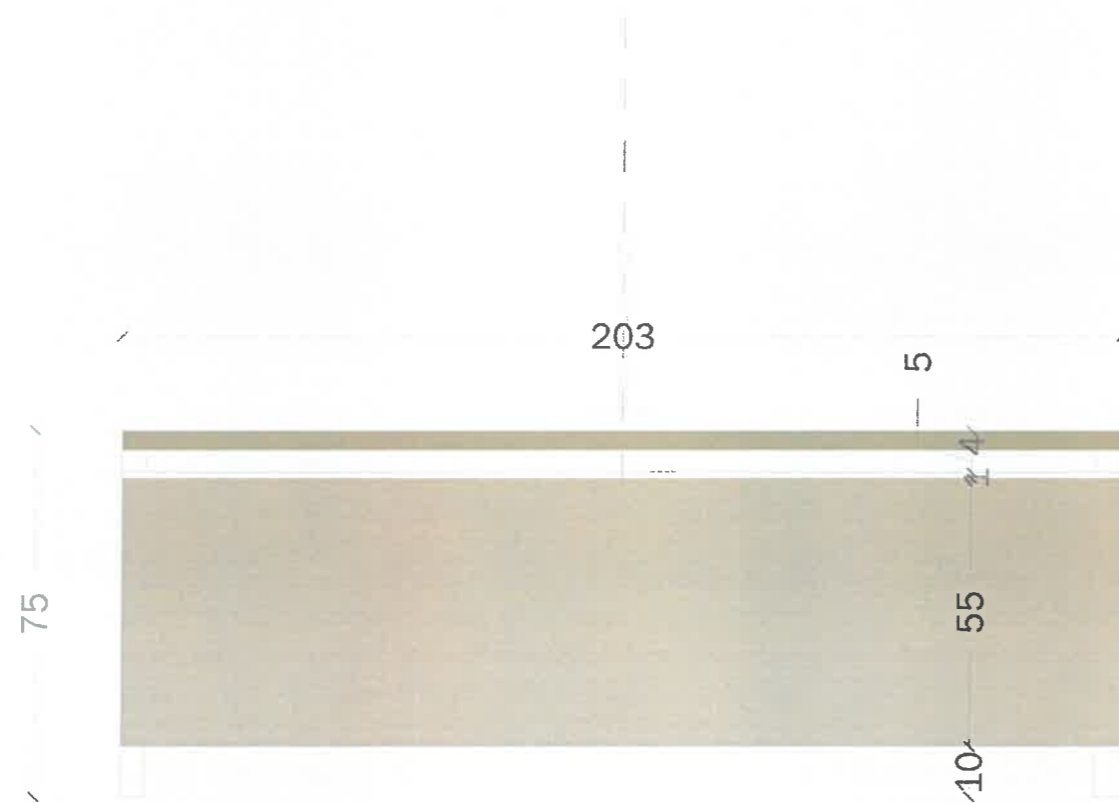

PRERJE SH 1:15

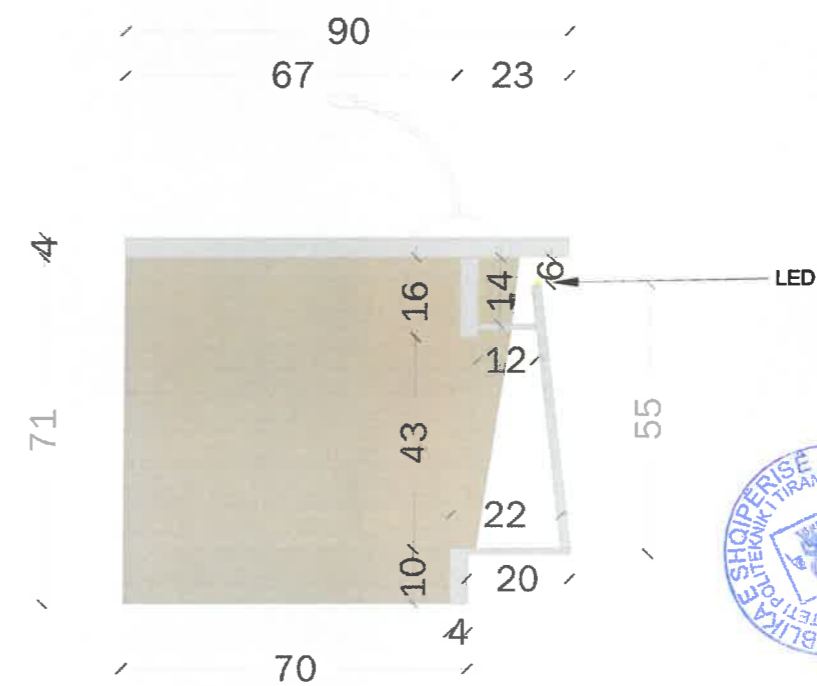

**SHËNIME TEKNIKE**

AU-TL-01 TAVOLINË LEKTORI  
(5 COPE)


PROJEKTI			
"REPARTI USHTARAK NR 5001 (AKADEMIA E FORCAVE TE ARMATOSURA), Tirane"			
UNIVERSITETI POLITEKNIK I TIRANËS			
PROJEKTI			
"ARRËDIM I AMBIENTEVE TE BRENDESHEME TE GODINAVE (FAKULTETI DHE HENDE - KUZHINE) TE KAMPUSI TE RI TE AKADEMISE SE FORCAVE TE ARMATOSURA, NE PRONEN NR 100 RRAPZ I TRESHIT, TIRANE"			
PROJEKTI (PUNË)	TIPOLOGJIA: AUDITORI SKEDA TEKNIKE	A3	
PROJEKTI	GRUPI I PROJEKTIMIT	FIRMA	SHËNIME
ARKITEKTUROR	Ark. Armand Volshi Ark. Ani Panarlli	<i>Opus</i>	
	PERPUNUES		
	Sabina Rama Luiza Brasha		
DATA	SHALLA		
MAJ 2024	1:15		




*[Handwritten signature]*

**SHËNIME TEKNIKE**


PLAN SH 1:15

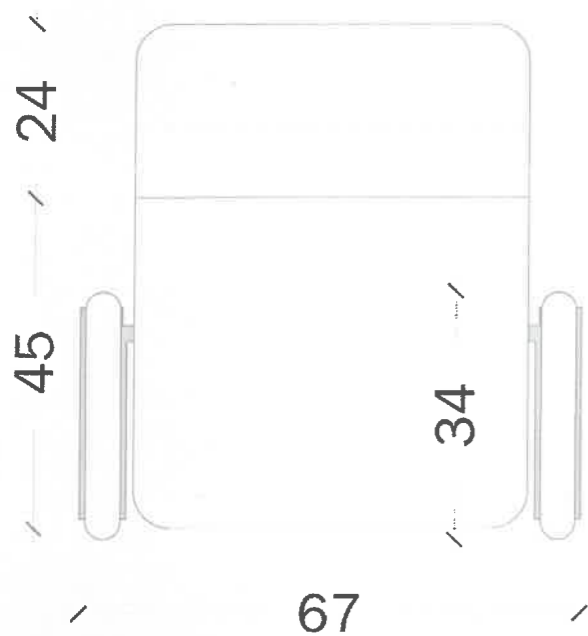

PAMJE BALLORE SH 1:15

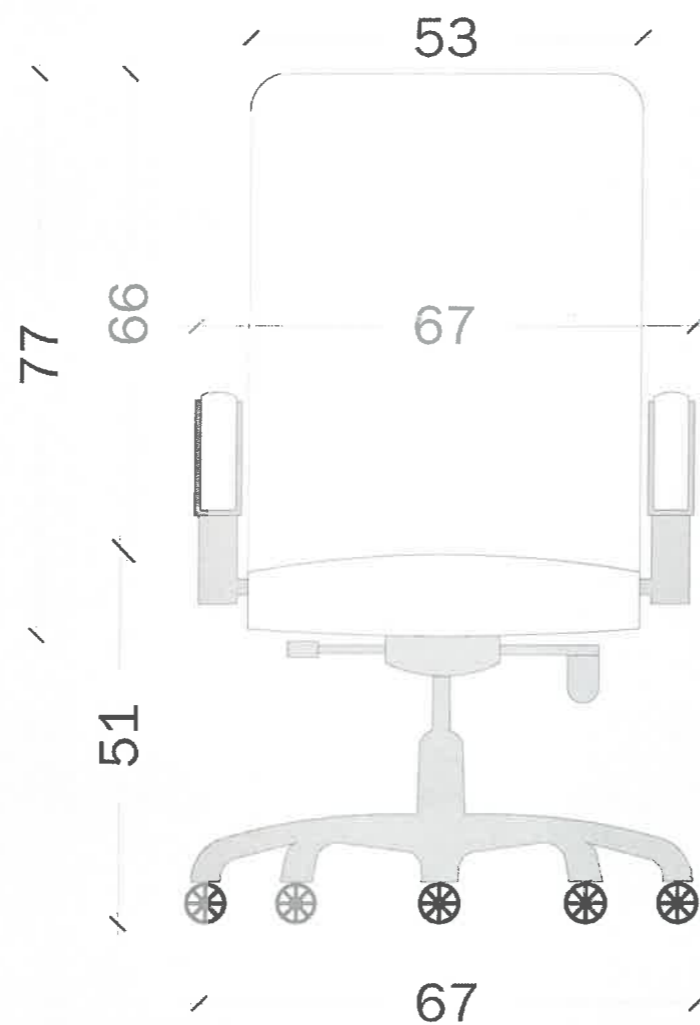

PAMJE ANESORE SH 1:15

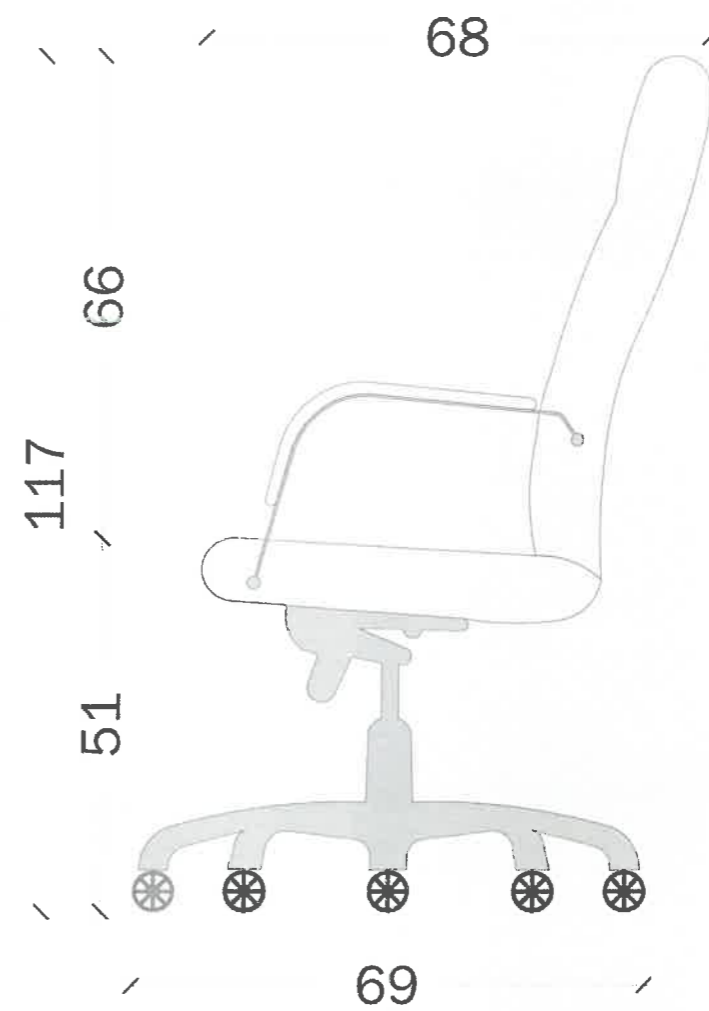

[AU-KA-01] KARRIGE AUDITORI  
(SCHEMA)

PROJEKTI  
 "REPARTI USHTARAK NR 5001 (AKADEMIA E FORCAVE TE ARMATOSURA), Tirane"

PROJEKTI  
 UNIVERSITETI POLITEKNIK I TIRANËS

PROJEKTI  
 "ARRIDIM I AMBIENTEVE TE BRENDESHEME TE GODINAVE (FAKULTETI DHE MENDE - KUZHINE) TE KAMPUSIT TE RI TE AKADEMISE SE FORCAVE TE ARMATOSURA, NE PROVEN NR 100 RRAPI I TRESHT, TIRANE"

SHËNIMI I PLETES	TPOLOGJIA: AUDITORI SKEDA TEKNIKE	A3
------------------	--------------------------------------	----

PROJEKTI	GRUPI I PROJEKTIMIT	FIRMA	SHËNIME
PROJEKTI ARCHITETUROR	Ark. Armand Vokshi Ark. Anil Panariti	<i>[Signature]</i>	
	PERPUNUES Sabina Ramadani Lulë Brashca		


DATA	SHKALLA
09/2024	1:15



*[Handwritten signature]*

**SHËNIME TEKNIKE**


PLAN SH 1:10

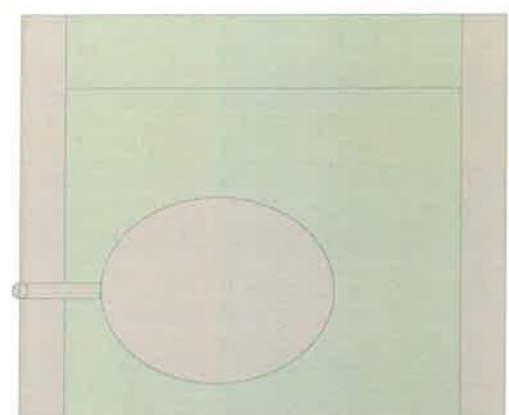

65

55


PAMJE BALLORE SH 1:10

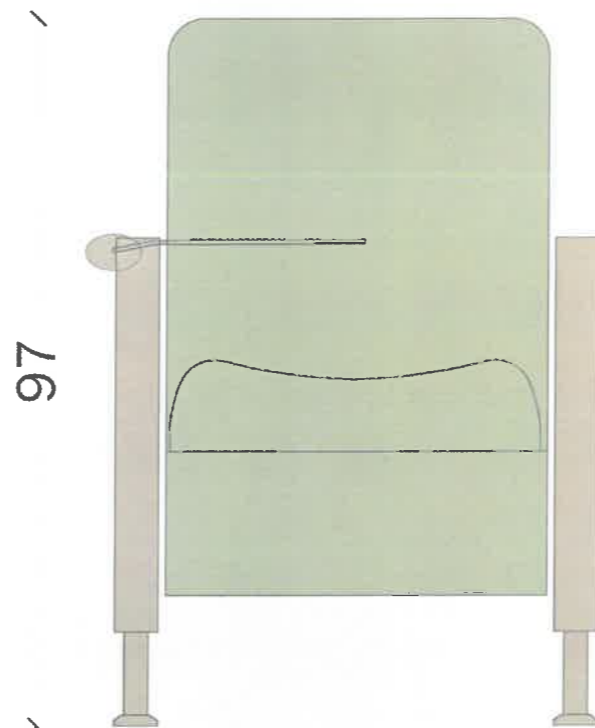

65

97

PAMJE ANESORE SH 1:10

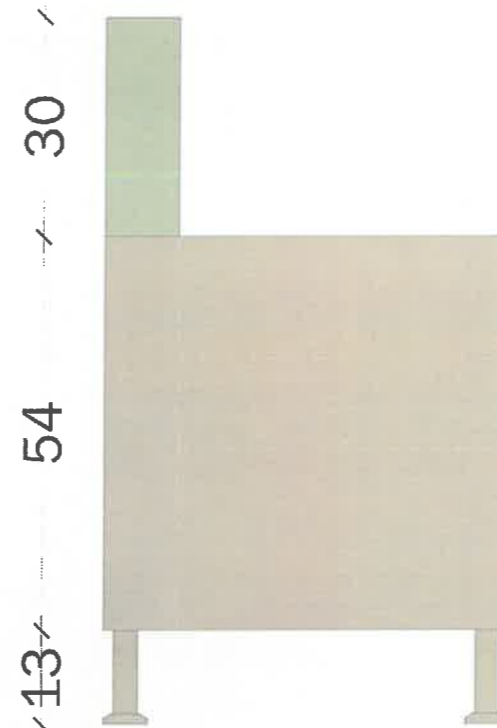

55

30

54

13

AU-KA-02 KARRIGE AUDITORI  
(211 COPË)

FORUMET  
"REPARTI USHTARAK NR 5001 (AKADEMIA E FORCAVE TE  
ARMATOSURA), Tirane"

PROJEKTI  
UNIVERSITETI POLITEKNIK I TIRANËS

PROJEKTI  
"ARRËDIN I AMBIENTEVE TE BRENDESHEME TE GODINAVE  
(FAKULTETI DHE MENSE - KUZHINE) TE KAMPUSIT TE RI TE  
AKADEMISE SE FORCAVE TE ARMATOSURA, NE PRONEN NR 108  
RRAPI I TRESHIT, TIRANE"

SHËNIME  
TIPOLOGJIA: AUDITORI  
SHËNIME  
A3

PROJEKTI	GRUPI I PROJEKTIMIT	FIRMA	SHËNIME
PROJEKTI ARHITEKTUROR	Arif Arif Panajli Sabiha Ramaj Lule Braha	<i>[Signature]</i>	

DATA  
MAJ 2024



SHKALLA  
1:10



*[Handwritten signature]*

**SHËNIME TEKNIKE**

A

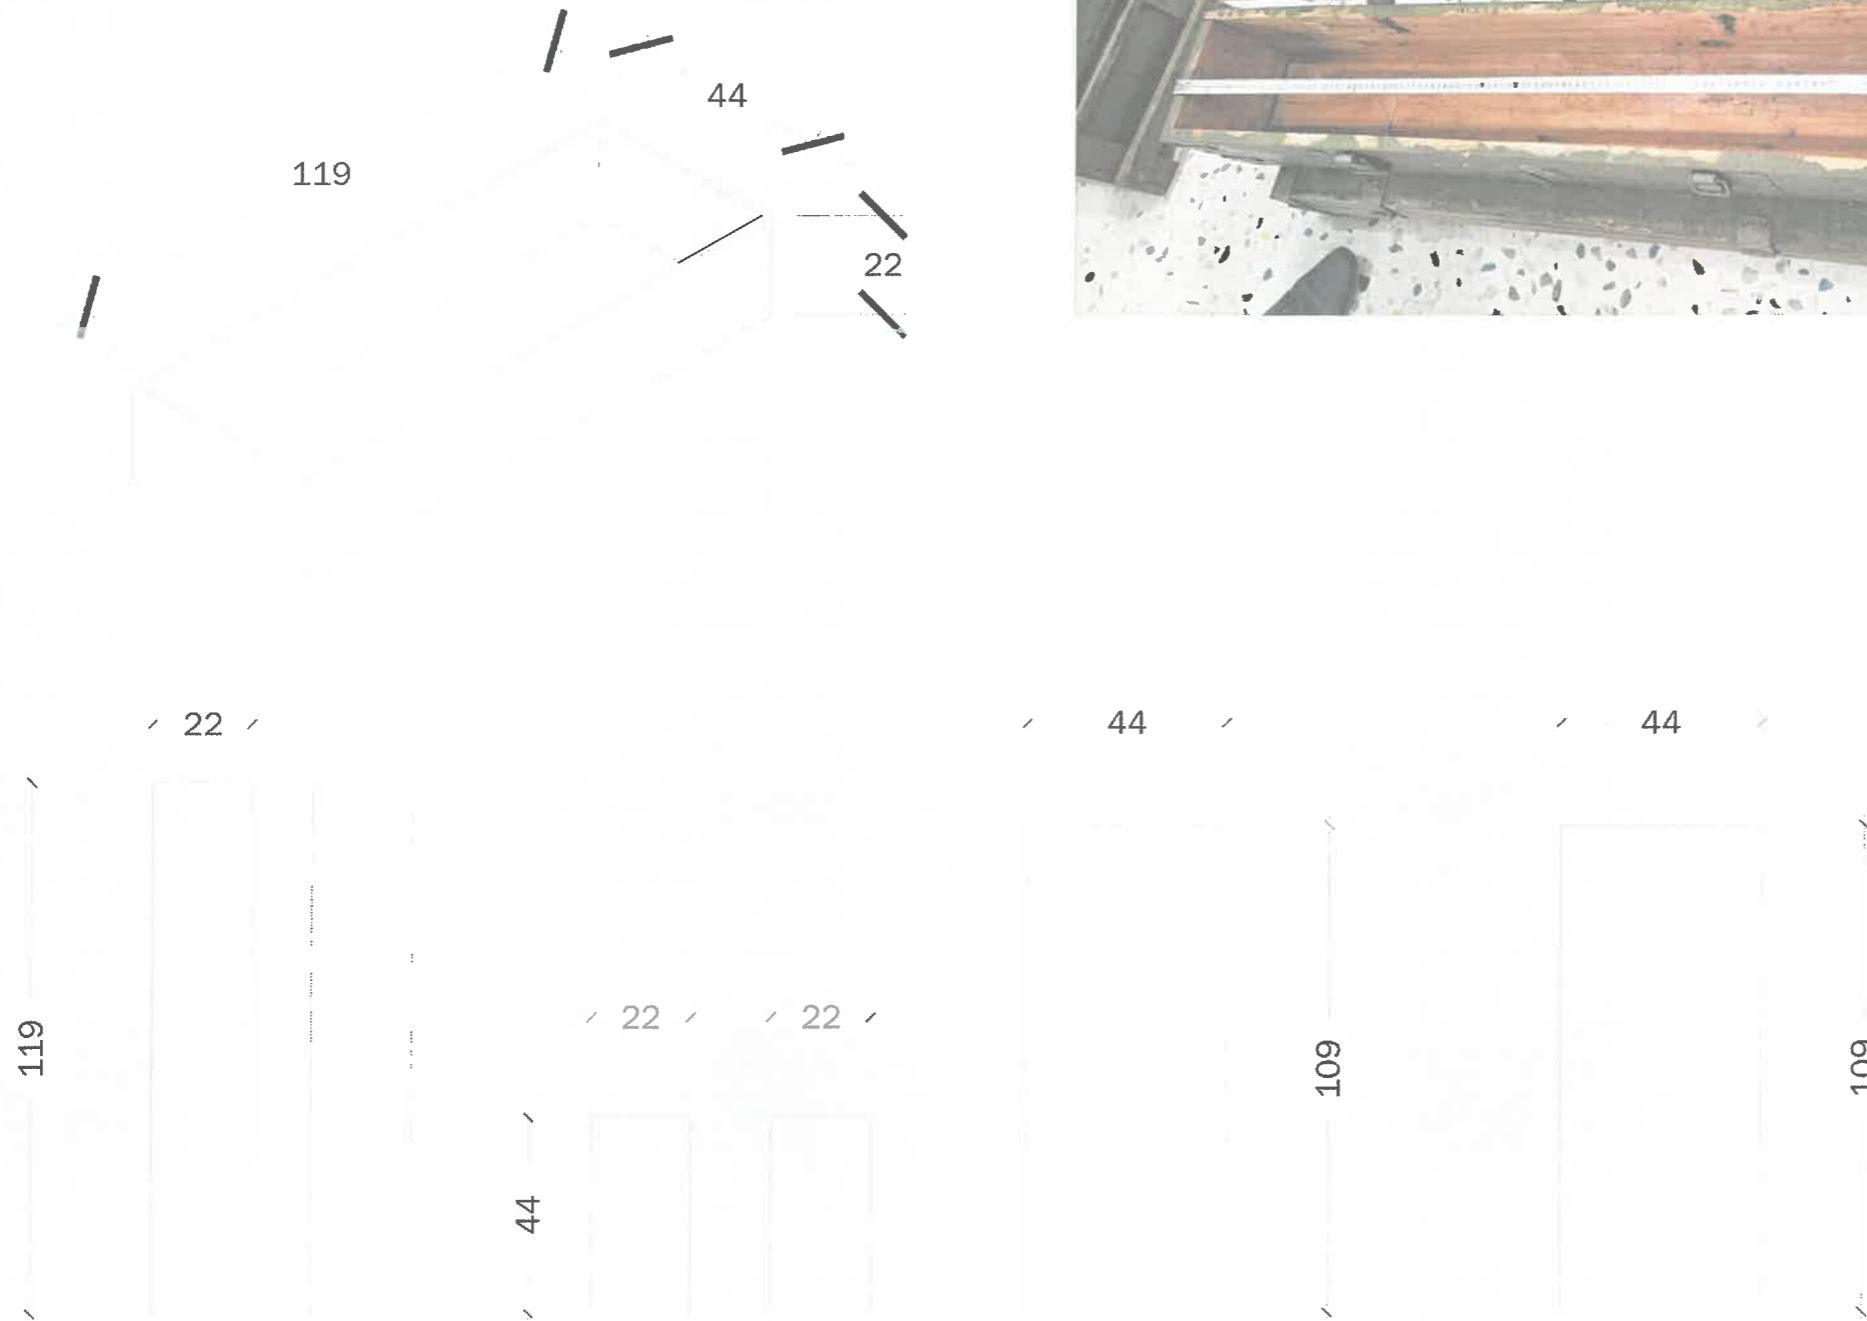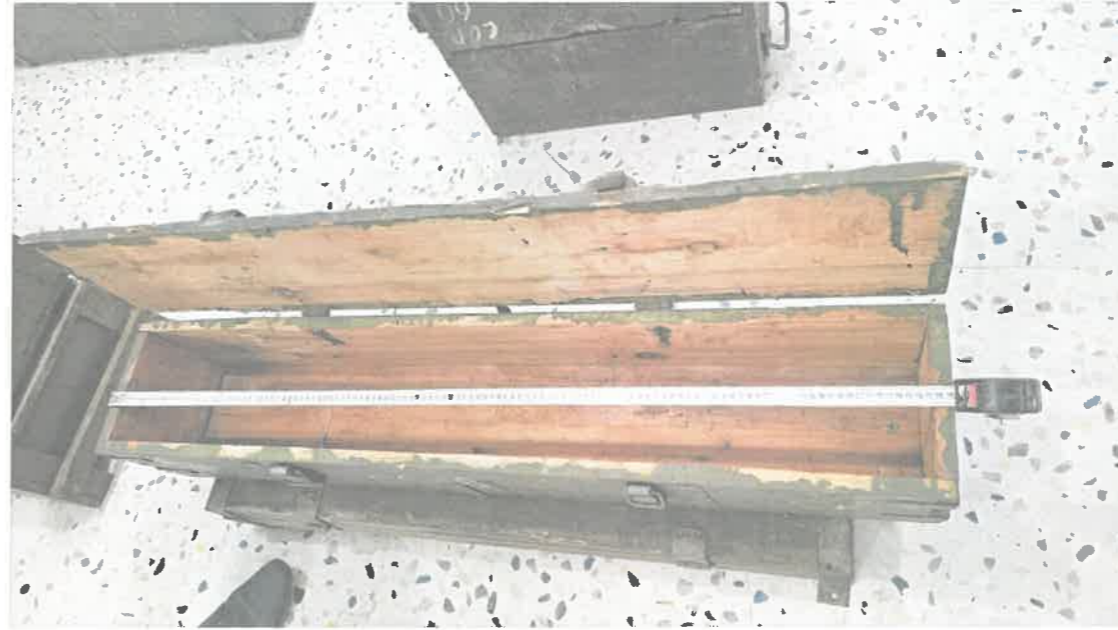

AU-MR-A MATERIAL I RICIKLUESHEM  
(119CM. Sa ARKA)

FORONTES  
"REPARTI USHTARAK NR 5001 (AKADEMIA E FORCAVE TE ARMATOSURA), Tirane"

PROJEKTI  
UNIVERSITETI POLITEKNIK I TIRANËS

PROJEKTI  
"ARRËDIMI I AMBIENTEVE TE BRENDESHEME TE GODINAVE (FAKULTETI DHE HENGE - KUZHINE) TE KAMPUSIT TE RE TE AKADEMISE SE FORCAVE TE ARMATOSURA, NE PRONEN NR 108 RRAPI I TRESHIT, TIRANE"

EMERTIMI I FLETES  
TIPOLLOJIA: AUDITORI  
SKEDA TEKNIKE  
A3


PROJEKTI	GRUPI I PROJEKTIMIT	FIRMA	SHËNIME
PROJEKTI	Ark.Armond Valshi		
PROJEKTI	Ark.Ani Panariti		
PERPUNUES	Sabina Rama		
	Lule Brasha		

DATA: MAJ 2024  
SHKALLA:



*Handwritten signature*

# B

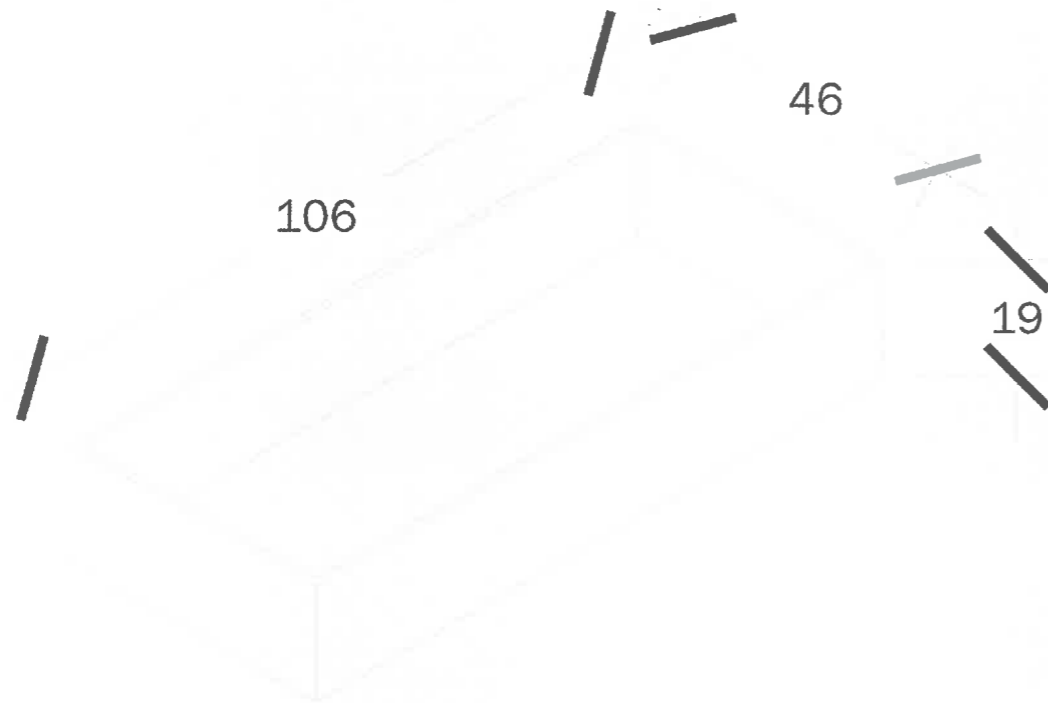

## SHËNIME TEKNIKE

AU-MR-B MATERIAL I RICIKLUESHËM  
(106 CM, 120 ARKA)

FOROBISTË  
"REPARTI USHTARAK NR 5001 (AKADEMIA E FORCAVE TE  
ARMATOSURA), Tirane"

PROJEKTOR  
UNIVERSITETI POLITEKNIK I TIRANËS

PROJEKTI  
"ARRËDIMI I AMBIENTEVE TE BRENDESHEME TE GËDHNAVE  
(FAKULTETI DHE MENSE - KUZHINE) TE KAMPUSIT TE RI TE  
AKADEMISE SE FORCAVE TE ARMATOSURA, NE PRONEN NR 108  
RRAPI I TRESHIT, TIRANE"

EMËRTIMI I LETËS  
TIPOLOGJIA: AUDITORI  
SHËNIMI: A3



PROJEKTI	GRUPI I PROJEKTIMIT	FIRMA	SHËNIMI
PROJEKTI	Ark.Armond Volashi		
ARHITEKTUROR	Ark.Anti Pancailli	<i>cap</i>	
	PERPUNUES		
	Shëna Romai		
	Lili Brasha		

DATA: 14.03.2024  
SHKALLA:



Handwritten signature in blue ink.

C

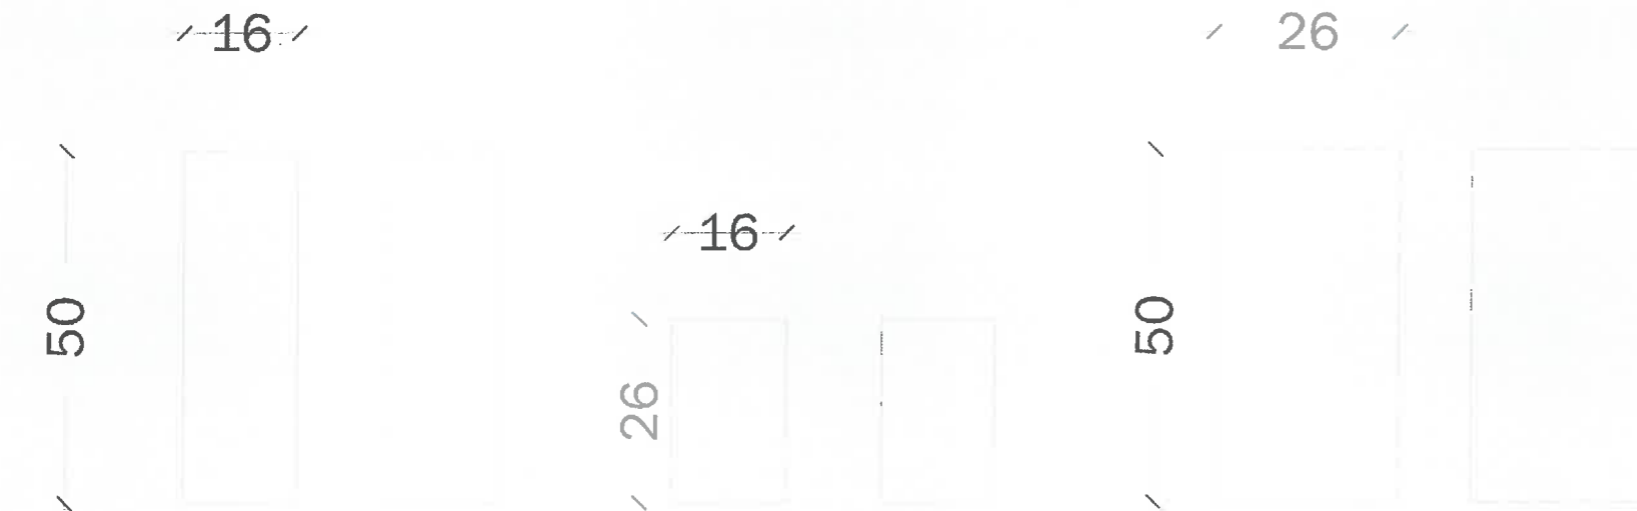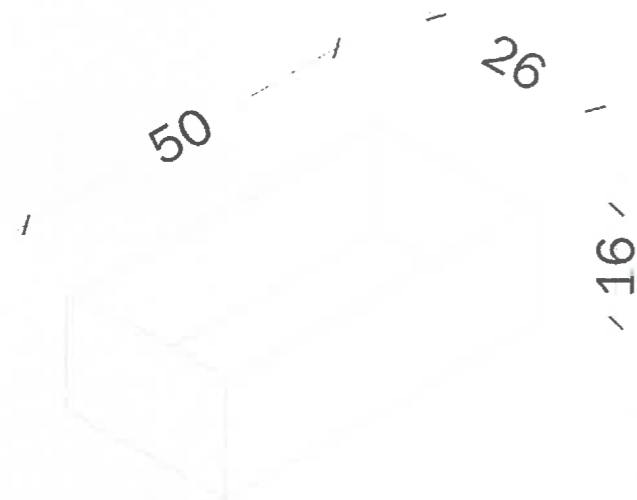

**SHËNIME TEKNIKE**

**AU-MR-C** MATERIAL I RICIKLUESHEM  
(50 CM, 158 ARKA)

**FOROJTESI**  
"REPARTI USHTARAK NR 5001 (AKADEMIA E FORCAVE TE ARMATOSURA), Tirane"

**PROJEKTESI**  
UNIVERSITETI POLITEKNIK I TIRANËS

**PROJEKTI**  
"ARRËDIM I AMBIENTEVE TE BRENDSHEME TE GODINAVE (FAKULTETI DHE HENSE - KUZHINE) TE KAMPUSIT TE RI TE AKADEMISE SE FORCAVE TE ARMATOSURA, NE PRONEN NR 108 RRAPI I TRESHT, TIRANE"

**SHËRIMI I FLETËS** TIPOLOGJIA: AUDITORI  
SHËNIMI: SHËNIMI  
A3

PROJEKTI	GRUPI I PROJEKTIMIT	FIRMA	SHËNIMI
ARK AMAND VOIKSHI	ARK ANI PANATI	<i>[Signature]</i>	
PERPUNUES	SABINA RAMA		
	LUKE BRASHA		

**DATA** 15 MAJ 2024 **SHKALLA**





**SHËNIME TEKNIKE**

<b>PROJEKTI</b>			
"REPARTI USHTARAK NR 5001 (AKADEMIA E FORCAVE TE ARMATOSURA), Tirane"			
<b>PROJEKTI</b>			
UNIVERSITETI POLITEKNIK I TIRANËS			
<b>PROJEKTI</b>			
"ARRËDIM I AMBIENTIT VE E BRENDESHEME TE GODINAVE (FAKULTETI DHE MENSE - KUZHINE) TE KAMPUSIT TE RI TE AKADEMISE SE FORCAVE TE ARMATOSURA, NE PROMEN NR 108 RRAPË I TRESHIT, TIRANE"			
<b>SHKURTYRI I PLETES</b>	<b>TIPOLOGJIA: AUDITORI VIZUALIZIM</b>	<b>A3</b>	
<b>PROJEKTI</b>	<b>GRUPI I PROJEKTIMIT</b>	<b>FIRMA</b>	<b>SHËNIME</b>
PROJEKTI ARKITEKTUROR	Ark.Armond Vashli Ark.Anti Panatlli	<i>[Signature]</i>	
	PERPUNUES		
	Sabina Rama Lila Itasha		
<b>DATA</b>	<b>SHKALLA</b>		
2024			



*[Handwritten signature]*



**SHËNIME TEKNIKE**

<b>FORUMI</b>			
"REPARTI USHTARAK NR 5001 (AKADEMIA E FORCAVE TE ARMATOSURA), Tirane"			
<b>PROJEKTI</b>			
UNIVERSITETI POLITEKNIK I TIRANËS			
<b>PROJEKTI</b>			
"ARRËDHEM I AMBIENTEVE TE BRENDESHEME TE GODINAVE (FAKULTETI DHE HENSE - KUZHINE) TE KAMPUSIT TE R3 TE AKADEMISE SE FORCAVE TE ARMATOSURA, NE PRONEN NR 108 RRAPI I TRESHIT, TIRANE"			
<b>EMËRTIMI I FLETËS</b>	<b>TIPOLOGJIA: AUDITORI VIZUALIZIM</b>	<b>A3</b>	
<b>PROJEKTI</b>	<b>GRUPI I PROJEKTIMIT</b>	<b>FIRMA</b>	<b>SHËNIME</b>
Ark. Armond Vokshi Ark. Anil Panajiri		<i>[Signature]</i>	
<b>PERPUNUES</b>			
Sabina Rama Lule Brosha			
<b>DATA</b>	<b>SHALLA</b>		
MA/2024			



*[Handwritten signature]*



**SHËNIME TEKNIKE**



FORONTE:  
**"REPARTI USHTARAK NR 5001 (AKADEMIA E FORCAVE TE ARMATOSURA), Tirane"**

PROJEKTI:  
**UNIVERSITETI POLITEKNIK I TIRANËS**

PROJEKTI:  
**"ARRËDIM I AMBIENTEVE TE BRENDESEMË TE GODINAVE (FAKULTETI DHE MENDE - KUZHINA) TE KAMPUSIT TE RI TE AKADEMISE SE FORCAVE TE ARMATOSURA, NE PRONEN NR 108 RRAPTI I TRESHIT, TIRANE"**

SHËNIMI I PLETËS	TIPOLOGJIA: AUDITOR VIZUALIZIM	<b>A3</b>
------------------	--------------------------------	-----------

PROJEKTI	GRUPI I PROJEKTIMIT	FIRMA	SHËNIME
PROJEKTI ARCHITECTUROR	Ark.Armand Vajsihi Ark.Ani Panarfil	<i>am</i>	
	PERPUNUES Sabina Rama Julie Brasha		
DATA	SHALLA		
MAR 2024			



*[Handwritten signature]*

**SHËNIME TEKNIKE**



PROJEKTI  
**"REPARTI USHTARAK NR 5001 (AKADEMIA E FORCAVE TE ARMATOSURA), Tirane"**

PROJEKTOI  
**UNIVERSITETI POLITEKNIK I TIRANËS**



PROJEKTI  
**"ARRËDIM I AMBIENTEVE TE BRENDESHEME TE GODINAVE (FAKULTETI DHE MENDE - KUZHINE) TE KAMPUSIT TE RI TE AKADEMISE SE FORCAVE TE ARMATOSURA, NE PRONEN NR 108 RRAPET I TRESHTIT, TIRANE"**

EMERTIMI FLETES	TIPOLOGJIA: AUDITORI VIZUALIZIM	<b>A3</b>
--------------------	------------------------------------	-----------


PROJEKTI	GRUPI I PROJEKTIMIT	FIRMA	SHËNIME
PROJEKTI ARKITEKTUROR	Ark. Armand Vokshi Ark. Anil Panarili	<i>[Signature]</i>	
	PERPUNUES Sabina Ramaj Lule Ilirisha		

DATA MAJ 2024	SHKALLA
------------------	---------



*[Handwritten signature]*

**SHËNIME TEKNIKE**

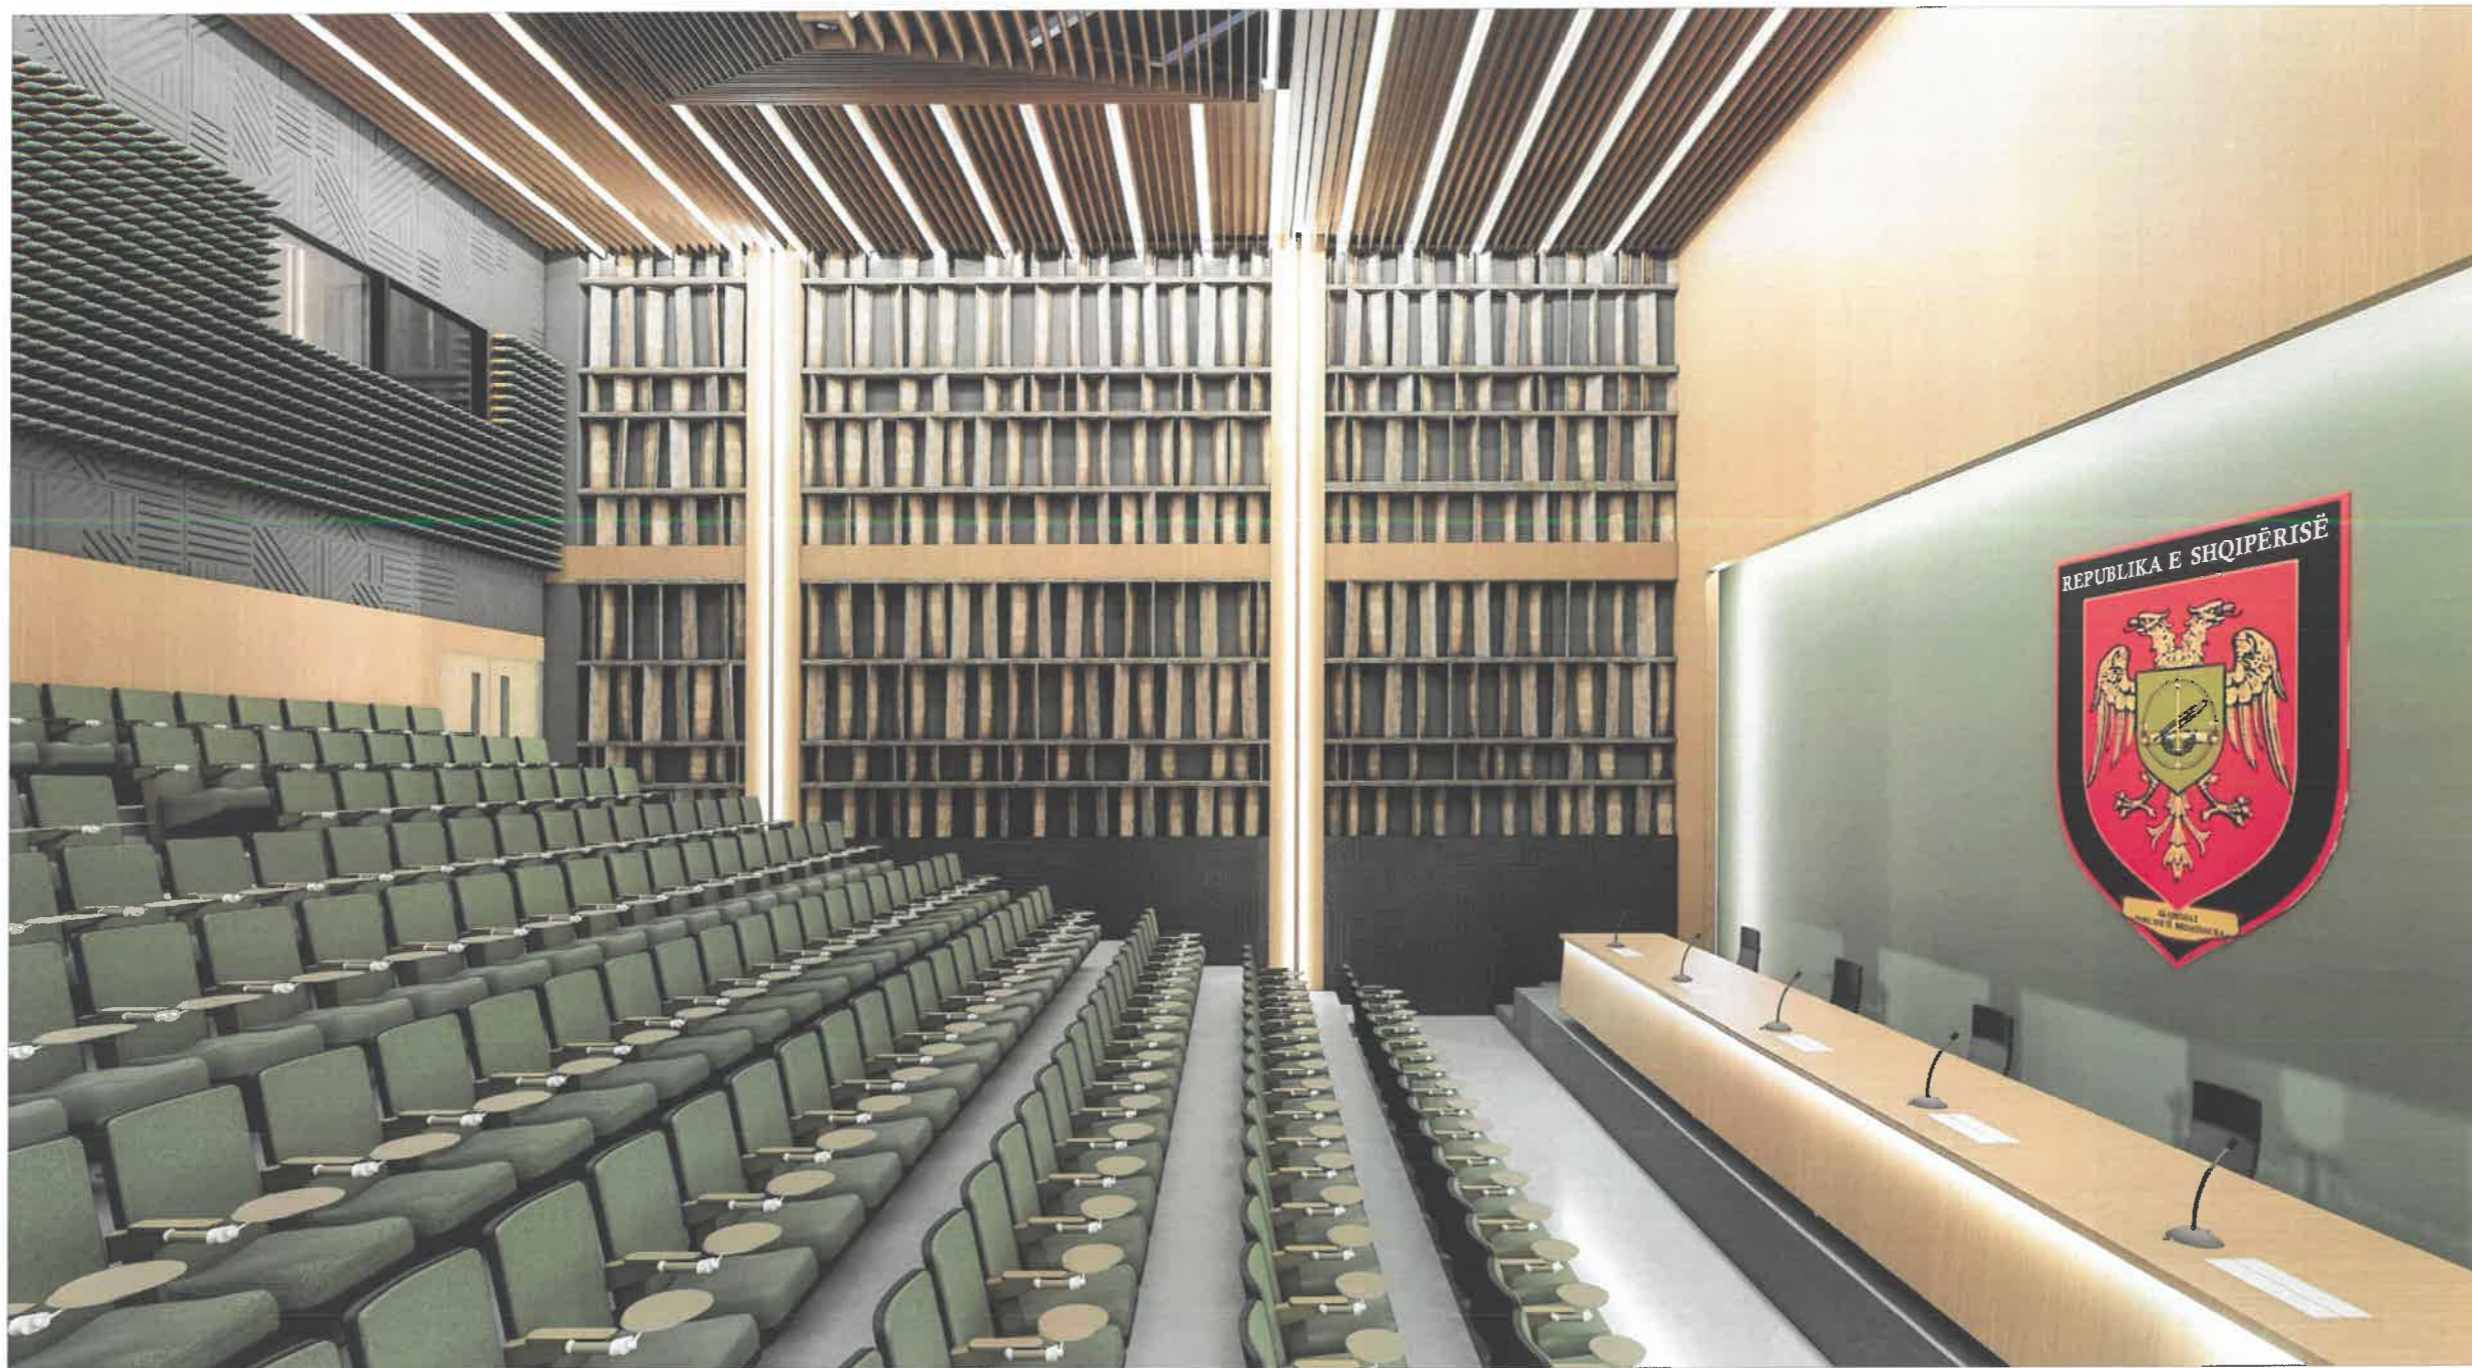

FORUMI  
**"REPARTI USHTARAK NR 5001 (AKADEMIA E FORCAVE TE ARMATOSURA), Tirane"**

PROJEKTOR  
**UNIVERSITETI POLITEKNIK I TIRANËS**



PROJEKTI  
**"ARRIDIM I AMBIENTEVE TE BRENDESHEME TE GODINAVE (FAKULTETI DHE HENSE - KUZHINE) TE KAMPUSIT TE RI TE AKADEMISE SE FORCAVE TE ARMATOSURA, NE PRONEN NR 108 RRAPET I TRESHIT, TIRANE"**

EMERTIMI I PLETËS  
 TIPOLOGJIA: AUDITORI  
 VIZUALIZIM  
**A3**

PROJEKTI	GRUPI I PROJEKTIMIT	FIRMA	SHËNIME
PROJEKTI ARKITEKTUROR	Ark.Armond Vekshi Ark.Ani Panarili	<i>[Signature]</i>	
	PERPUNUES Sabina Ramisi Lulë Brasha		

DATA  
 MAJ 2024



*[Handwritten signature]*