



REPUBLIKA E SHQIPERISË

UNIVERSITETI POLITEKNIK I TIRANËS
REKTORATI
DREJTORIA E SHËRBIMEVE NDAJ TË TRETËVE



“GODINA E MENSËS” – ARREDIMI I AMBIENTEVE TË BRENDSHME

**OBJEKTI: “ARREDIM I AMBIENTEVE TË BRENDSHME TË GODINAVE (FAKULTETI DHE MENSË-KUZHINË), TË KAMPUSIT TË RI TË
AKADEMISË SË FORCAVE TË ARMATOSURA, NË PRONËN NR.108, RRAPI I TRESHIT, TIRANË”**

POROSITËS: INSTITUTI I GJEOGRAFISË DHE INFRASTRUKTURËS USHTARAKE


Hartoi:

Ark. Armand VOKSHI

Ark. Ani TOLA



SHËNIME TEKNIKE

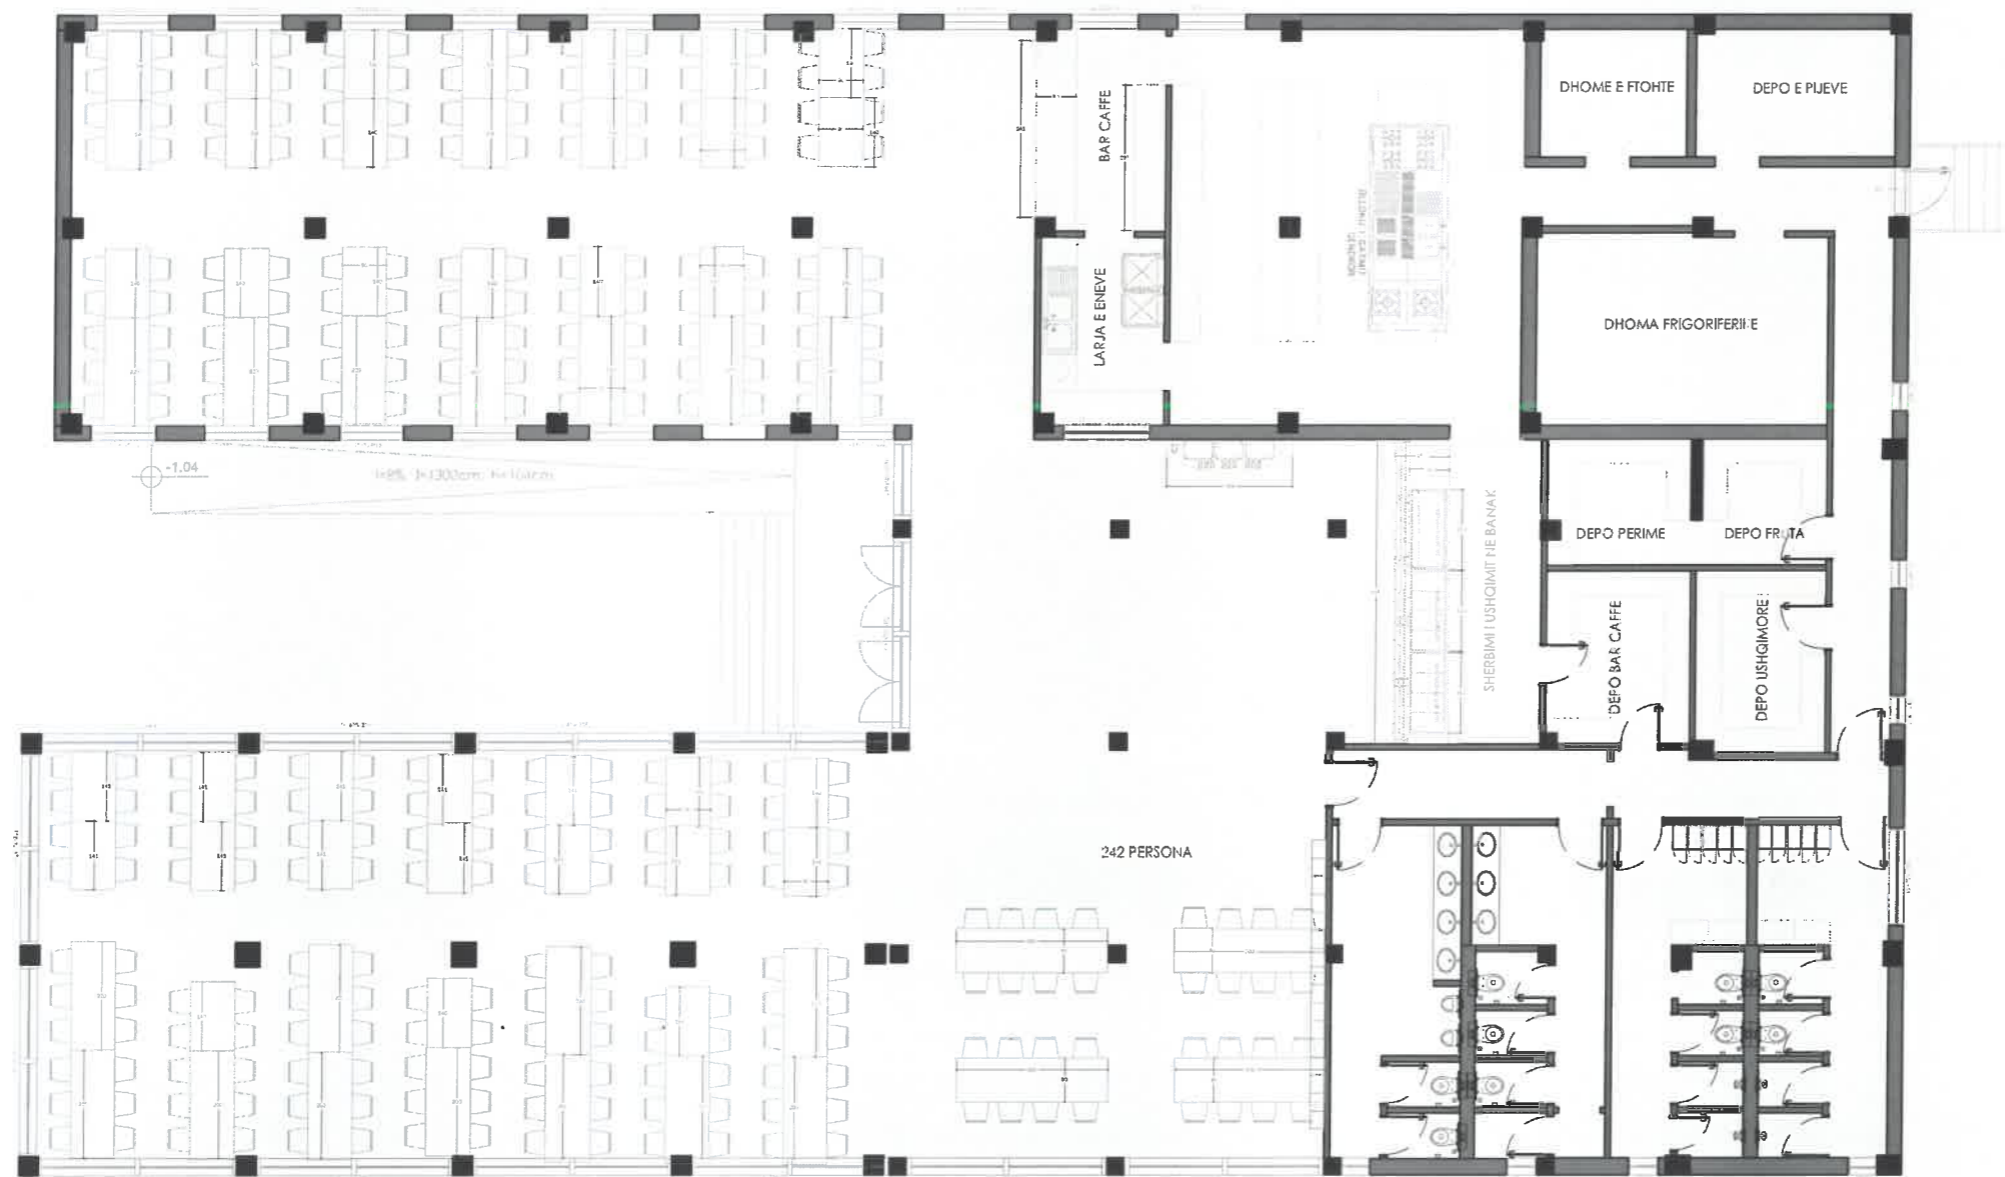


PURORITETI			
"REPARTI USHTARAK NR 5001 (AKADEMIA E FORCAVE TE ARMATOSURA), Tirane"			
PROJEKTI			
UNIVERSITETI POLITEKNIK I TIRANES			
PROJEKTI			
"ARRIDIM I AMBIENTEVE TE BRENDESHEME TE GODINAVE (FAKULTETI DHE MENSE - KUZHINE) TE KAMPUSIT TE RI TE AKADEMISE SE FORCAVE TE ARMATOSURA, NE PRONEN NR 108 RRAPI I TRESHIT, TIRANE"			
EMERTHI I PLETES	TIPOLOGJIA: MENSEA PLANI I MOBILIMIT	A3	
PROJEKTI	GRUPI I PROJEKIMIT	FIRMA	SHËNIME
ANIL PANORLI	ANIL PANORLI		
PERPUNUES	SABINA ROMALI		
	LULE BRASHA		
DATA	SHKALLA		
MAR 2024	1:350		



[Handwritten signature]

SHËNIME TEKNIKE

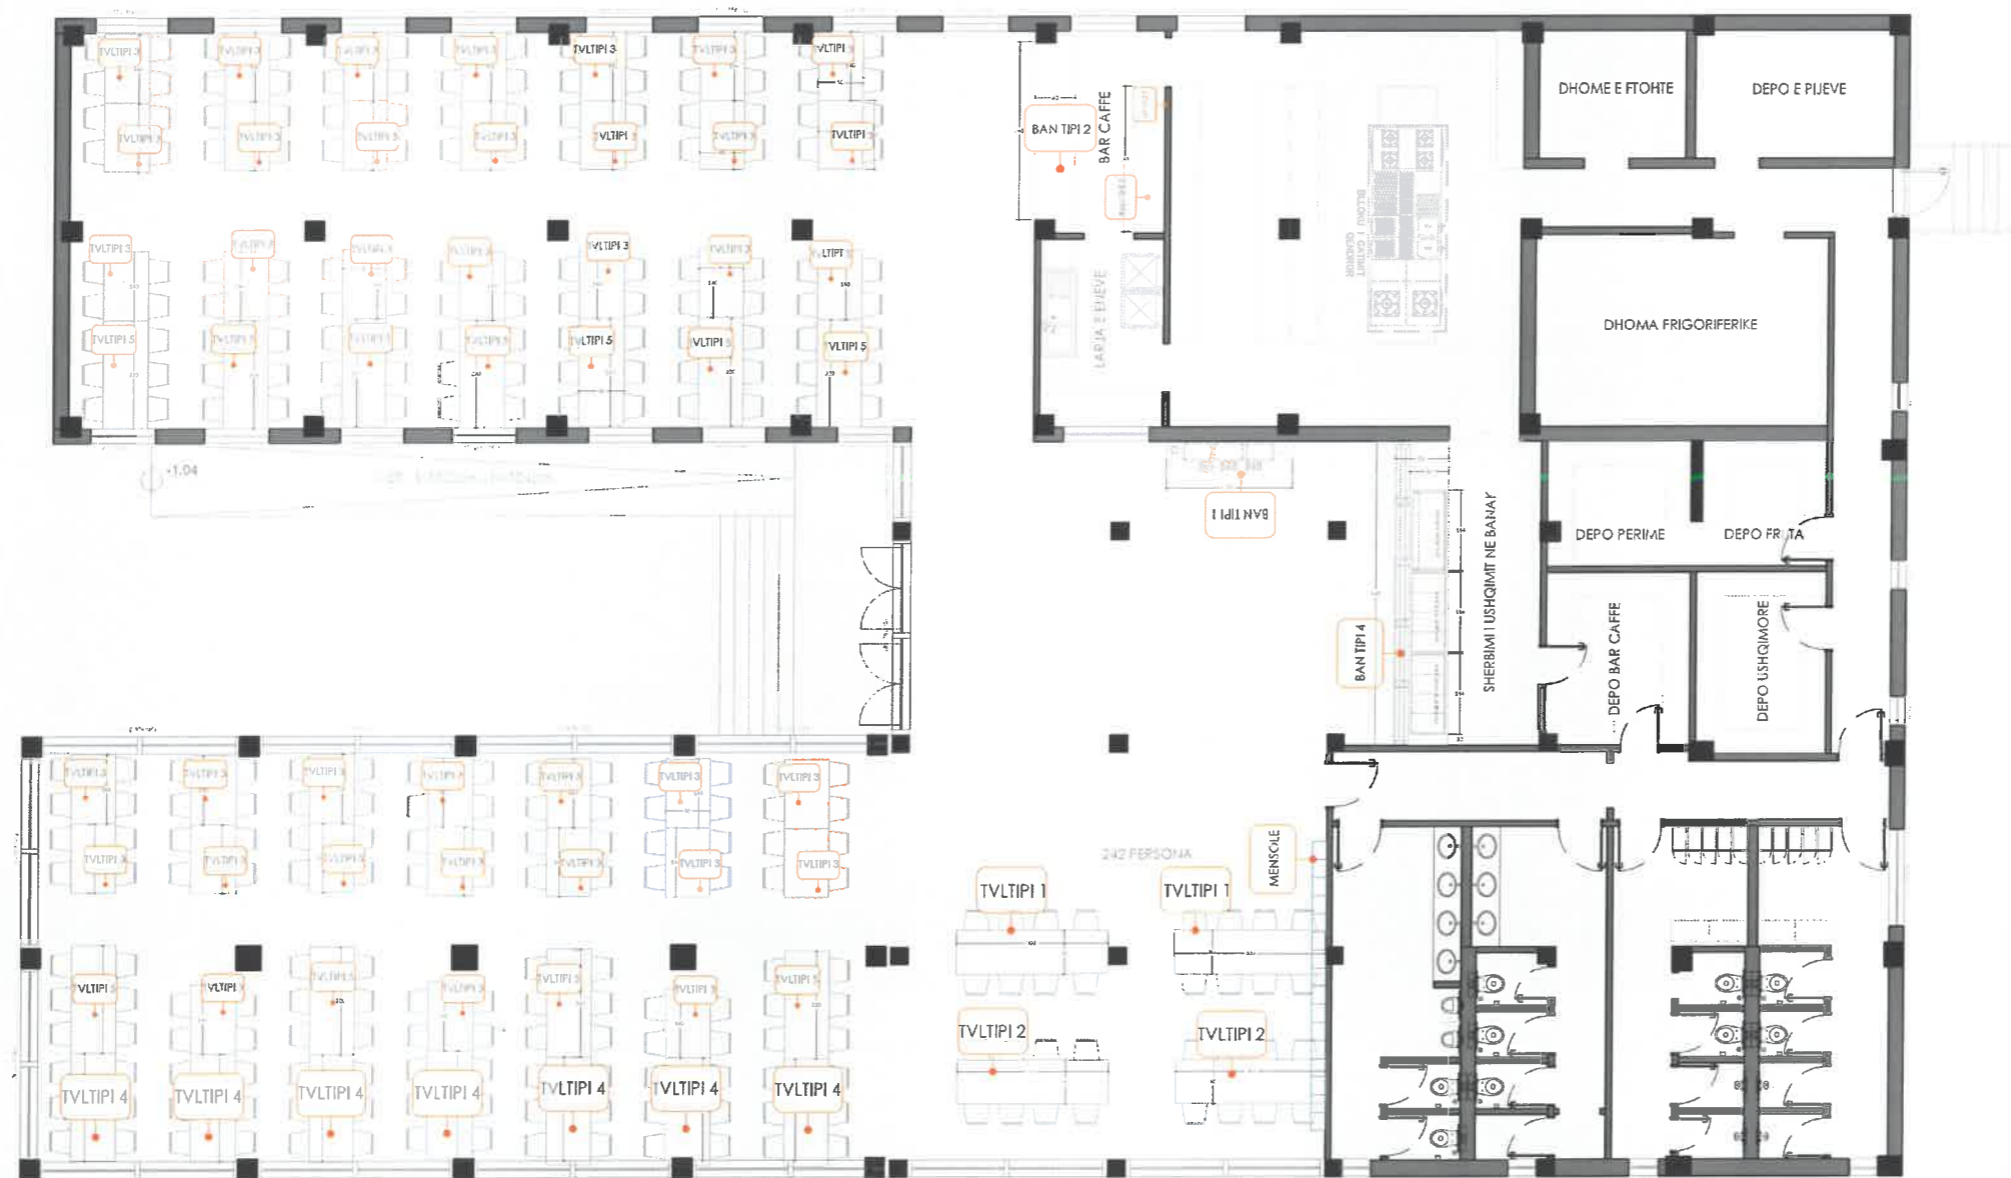

LEGJENDA E MOBILJEVE

- TVLTIPI 1 TAVOLINE 300*90*95
2 COPE
- TVLTIPI 2 TAVOLINE 300*90*76
2 COPE
- TVLTIPI 3 TAVOLINE 140*90*76
38 COPE
- TVLTIPI 4 TAVOLINE 200*90*76
7 COPE
- TVLTIPI 5 TAVOLINE 220*90*76
11 COPE
- BAN TIPI 1 BANAKU TIPI 1
- BAN TIPI 2 BANAKU TIPI 2
- BAN TIPI 3 BANAKU TIPI 3
- BAN TIPI 4 BANAKU TIPI 4
- MENSOLE MENSOLE METALIKE
3 COPE

FORUMI			
"REPARTI USHTARAK NR 5001 (AKADEMIA E FORCAVE TE ARMATOSURA), Tirane"			
PROJEKTI			
UNIVERSITETI POLITEKNIK I TIRANES			
PROJEKTI			
"ARRIDIM I AMBIENTEVE TE BRENDESHEME TE GODINAVE (FAKULTETI DHE MENSE - KUZHINE) TE KAMPUSIT TE RI TE AKADEMISE SE FORCAVE TE ARMATOSURA, NE PRONEN NR 108 RRAPET I TRESHT, TIRANE"			
EMERTIMI I PLETES	TIPOLOGJIA: MENSA PLANI I MOBILIMIT, SPECIFIKIME TEKNIKE	A3	
PROJEKTI	GRUPI I PROJEKTIMIT	FIRMA	SHËNIME
PROJEKTI	Arif Armand Volkshi Arif Ani Panarifi	<i>[Signature]</i>	
ARHITEKTUROR	PERPUNUES	Sabina Romaj Lulë Brasha	
DATA	SHKALLA		
15.05.2024	1:350		



SHËNIME TEKNIKE

**LEGJENDA E MATERIALEVE
KODET E NGJYRAVE
TE MUREVE**

-  SERPENTINE 5-17-4
-  GRANITE STONE 5-20-7
-  INDIAN SUMMER 2-4-7
-  SNOWDRIFT 5-15-1
-  FLICKER 1-11-4
-  CREPE 1-3-4
-  ANTIQUE GREREN 4-27-4

**LEGJENDA E MATERIALEVE
KODET E NGJYRAVE
TE MUREVE**

-  SLISH 73R




POROSHITA
"REPARTI USHTARAK NR 5001 (AKADEMIA E FORCAVE TE
ARMATOSURA), Tirane"

PROJEKTORI
UNIVERSITETI POLITEKNIK I TIRANËS

PROJEKTI
"ARRËDIMI I AMBIENTEVE TE BRENDSHEME TE GODINAVE
(FAKULTETI DHE MENJE - KUZHINE) TE KAMPUSIT TE RI TE
AKADEMISE SE FORCAVE TE ARMATOSURA, NE PRONEN NR 108
RRAPI I TRESHIT, TIRANE"


EMËRTIMI I PLETËS	TIPOLOGJIA: MENJSA PLANI I MOBILIMIT, SPECIFIKIME TEKNIKE	A3
----------------------	--	----

PROJEKTI	GRUPI I PROJEKTIMIT	FIRMA	SHËNIME
PROJEKTI ARKITEKTUROR	Ark. Armand Vokshi Ark. Ani Panariti		
	PERPUNUES Sabina Romaj Lule Brasha		

DATA MAJ 2024	SHKALLA 1:350
------------------	------------------



SHËNIME TEKNIKE

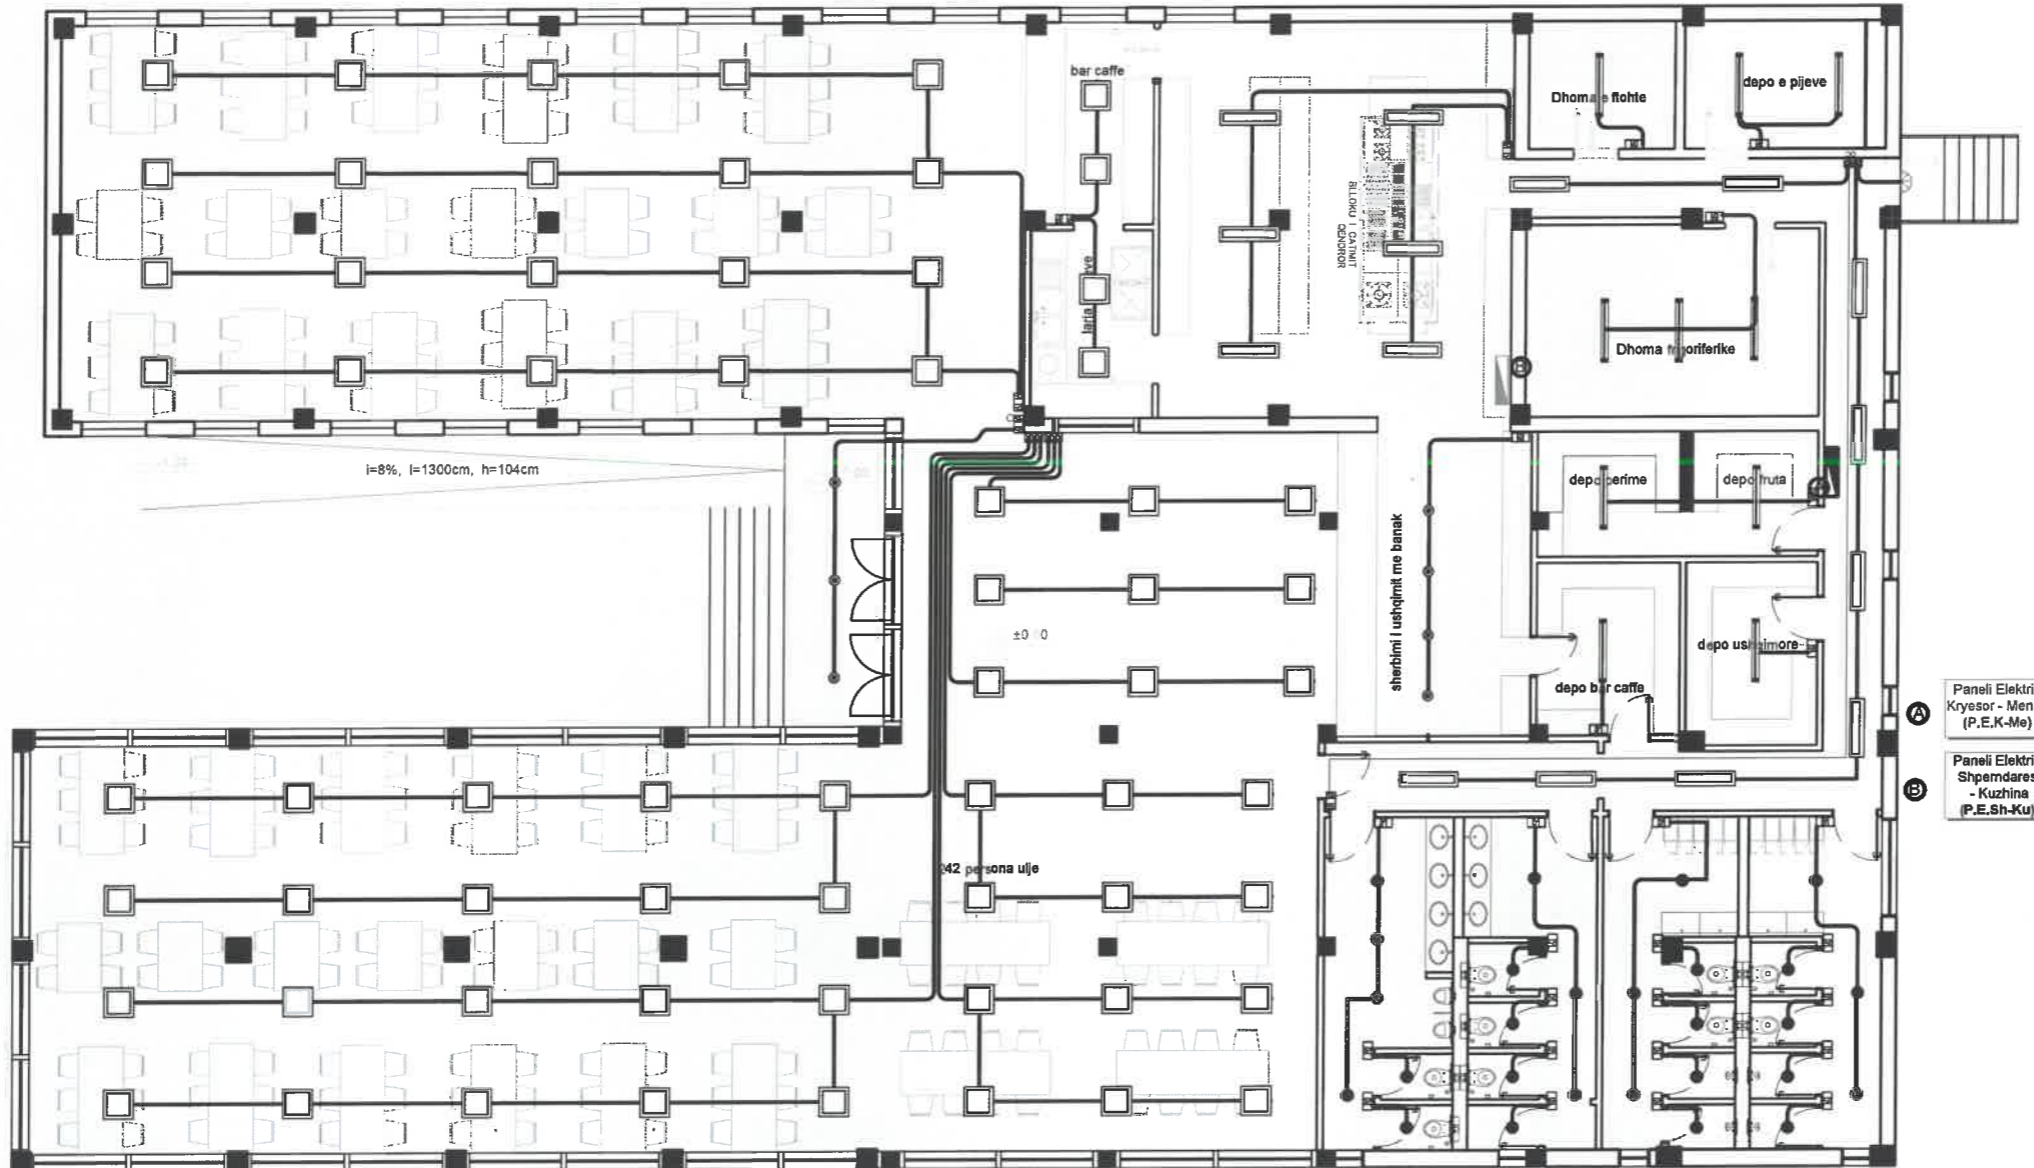

PROJEKTI
"REPARTI USHTARAK NR 5001 (AKADEMIA E FORCAVE TE ARMATOSURA), Tirane"

PROJEKTOR
UNIVERSITETI POLITEKNIK I TIRANËS

PROJEKTI
"ARRËDIM I AMBIENTEVE TE BRENDESHEME TE GODINAVE (FAKULTETI DHE MENSE - KUZHINE) TE KAMPUSIT TE RI TE AKADEMISE SE FORCAVE TE ARMATOSURA, NE PRONEN NR 108 RRAPI I TRESHIT, TIRANE"

EMËRTIMI I PLANIT
 TIPOLOGJIA: MENSA
 PLANI I NDORCIMIT
A3
















PROJEKTI	GRUPI I PROJEKTIMIT	FIRMA	SHËNIME
PROJEKTI ARKITEKTUROR	Ark.Armond Vokshi Ark.Anil Panarili	<i>apm</i>	
	PERPUNUES		
	Sabina Ramaj Luçe Brasha		

DATA
 14.05.2024
 SHKALLA
 1:350



[Handwritten signature]

SHËNIME TEKNIKE

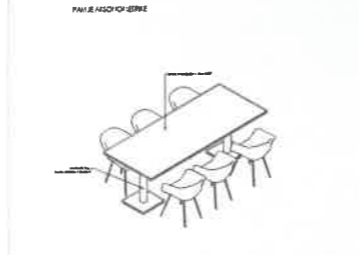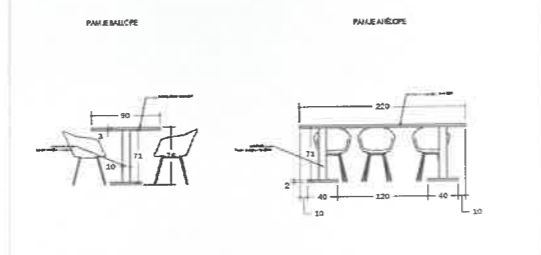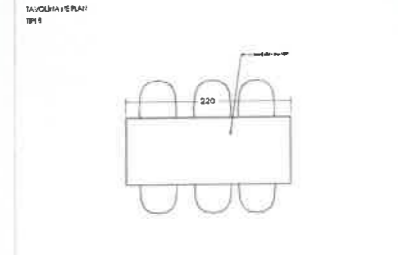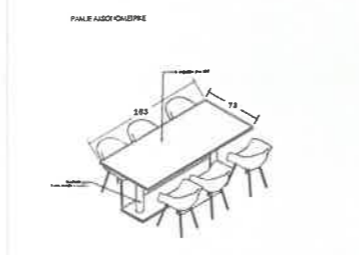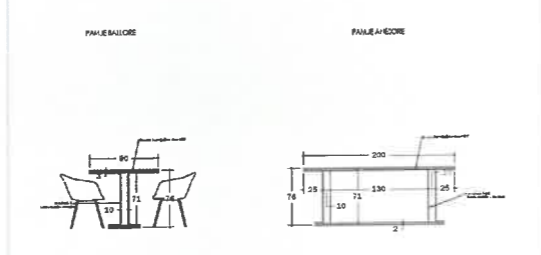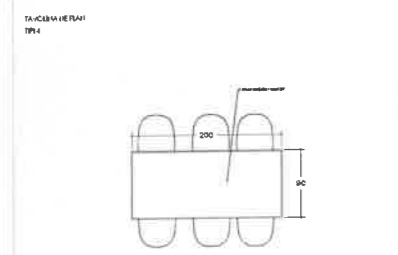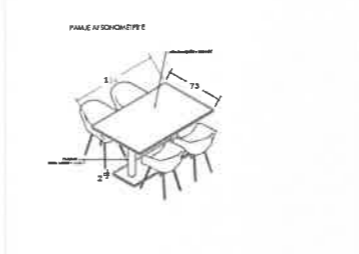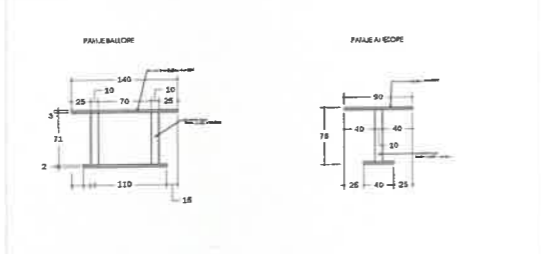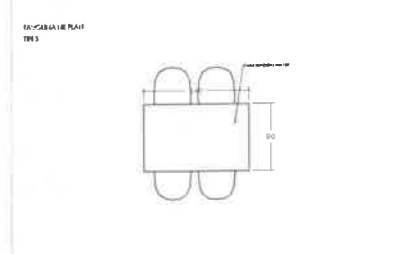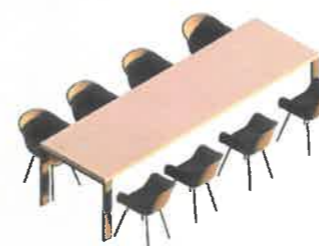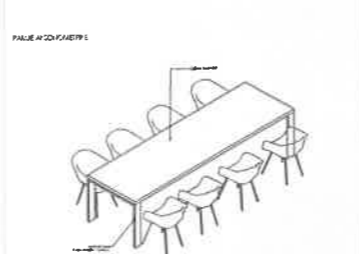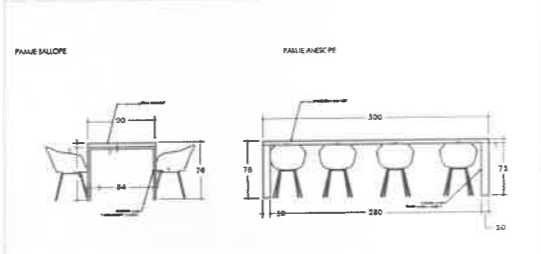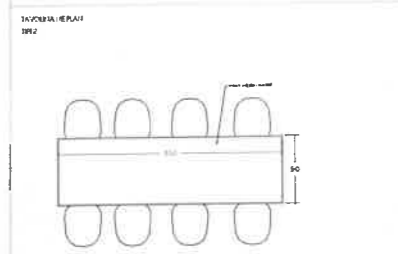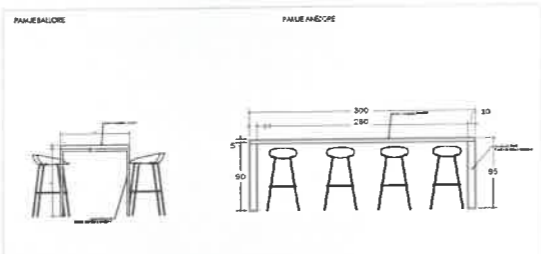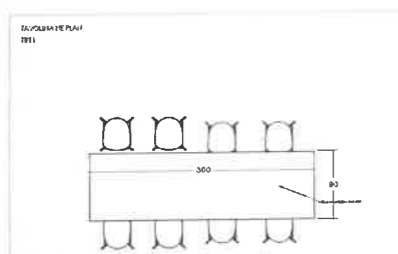

LEGJENDA E MOBILJEVE

- TVLTIPI 1 [TAVOLINE 300*90*95]
2 COPE
- TVLTIPI 2 [TAVOLINE 300*90*76]
2 COPE
- TVLTIPI 3 [TAVOLINE 140*90*76]
38 COPE
- TVLTIPI 4 [TAVOLINE 200*90*76]
7 COPE
- TVLTIPI 5 [TAVOLINE 220*90*76]
11 COPE
- BAN TIPI 1 [BANAKU TIPI 1]
- BAN TIPI 2 [BANAKU TIPI 2]
- BAN TIPI 3 [BANAKU TIPI 3]
- BAN TIPI 4 [BANAKU TIPI 4]
- MENSOLE [MENSOLE METALIKE]
3 COPE

PROJEKTI
"REPARTI USHTARAK NR 5001 (AKADEMIA E FORCAVE TE ARMATOSURA), Tirane"

PROJEKTORI
UNIVERSITETI POLITEKNIK I TIRANËS

PROJEKTI
"ARRËDIM I AMBIENTEVE TE BRENDESHEME TE GODINAVE (FAKULTETI DHE MENSE - KUZHINE) TE KAMPUSIT TE RI TE AKADEMISE SE FORCAVE TE ARMATOSURA, NE PRONEN NR 109 RRAPË I TRESHIT, TIRANË"

SHËNIMI I PLANIT
TIPOLOGJIA: MENSA
SHEDA TEKNIKE
A3

PROJEKTI	GRUPI I PROJEKTIMIT	FIRMA	SHËNIME
PROJEKTI	Ark.Armand Vokshi		
PROJEKTOR	Ark.Ani Panarifi		
PROJEKTI	PERPUNUES		
PROJEKTOR	Sabina Rama		
PROJEKTI	Lulë Irrosha		


SHALLA
1:350




[Handwritten signature]

SHËNIME TEKNIKE


TAVOLINA NE PLAN
TIPI 1

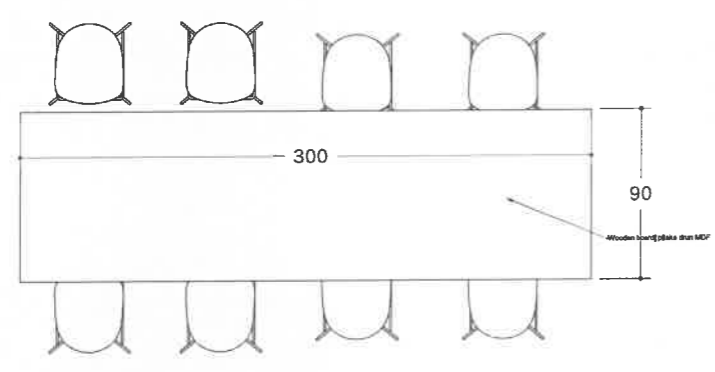


PAMJE BALLORE

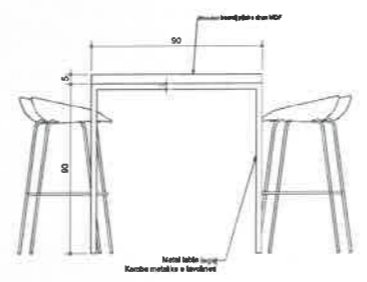

PAMJE ANËSORE

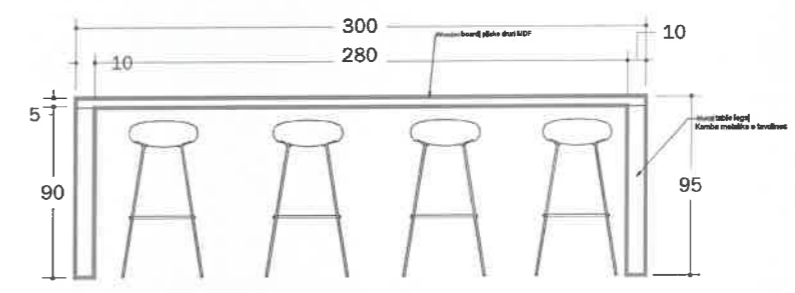

PAMJE AKSONOMETRIKE

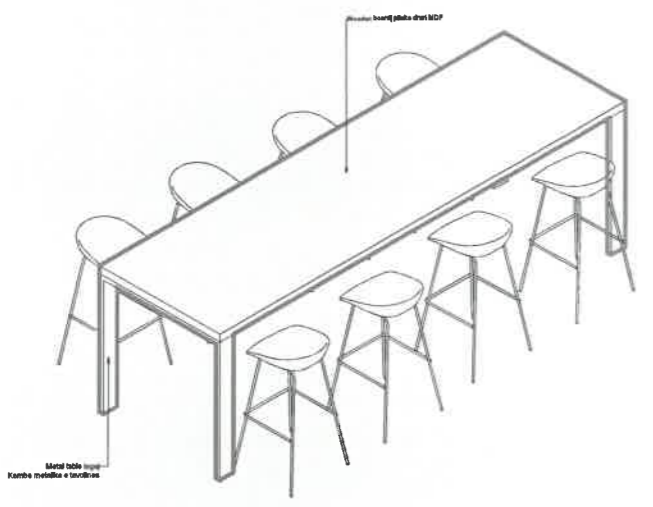

LEGJENDA E MOBILJEVE


- TVLTIPI 1 TAVOLINE 300*90*95
2 COPE
- TVLTIPI 2 TAVOLINE 300*90*76
2 COPE
- TVLTIPI 3 TAVOLINE 140*90*76
38 COPE
- TVLTIPI 4 TAVOLINE 200*90*76
7 COPE
- TVLTIPI 5 TAVOLINE 220*90*76
11 COPE
- BAN TIPI 1 BANAKU TIPI 1
- BAN TIPI 2 BANAKU TIPI 2
- BAN TIPI 3 BANAKU TIPI 3
- BAN TIPI 4 BANAKU TIPI 4
- MENSELE MENSELE METALIKE
3 COPE

POROJETER			
"REPARTI USHTARAK NR 5001 (AKADEMIA E FORCAVE TE ARMATOSURA), Tirane"			
PROJENTORI			
UNIVERSITETI POLITEKNIK I TIRANES			
PROJENTI			
"ARRIDIM I AMBIENTEVE TE BRENDESHEME TE GODINAVE (FAKULTETI DHE MENSE - KUZHINE) TE KAMPUSIT TE RI TE AKADEMISE SE FORCAVE TE ARMATOSURA, NE PRONEN NR 108 RRAPZ I TRESHIT, TIRANE"			
EMERTIMI I PLETES	TIPOLOGJIA: MENISA SKEDA TEKNIKE	A3	
PROJEKTI	GRUPI I PROJEKTIMIT	FIRMA	SHËNIME
PROJEKTI ARKITEKTOR	Ark.Armand Vokshi Ark.Anj Panariti	apart	
	PERPUNUES		
	Sobina Rama Lulë Brasha		
SKALA	1:350		




SHËNIME TEKNIKE


TAVOLINA NE PLAN
TIPI 2

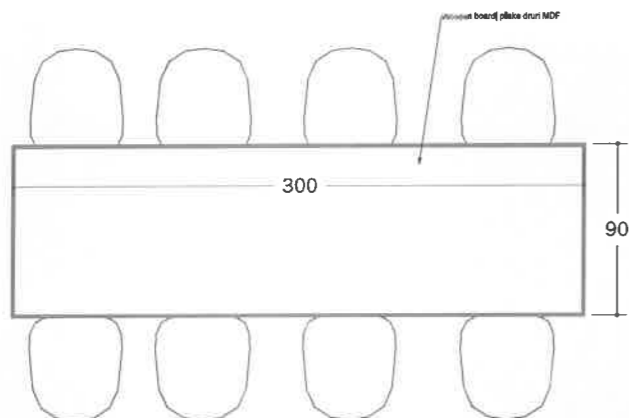


PAMJE BALLORE

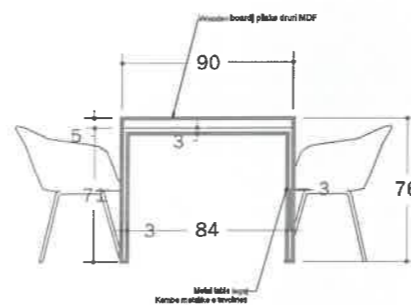

PAMJE ANËSORE

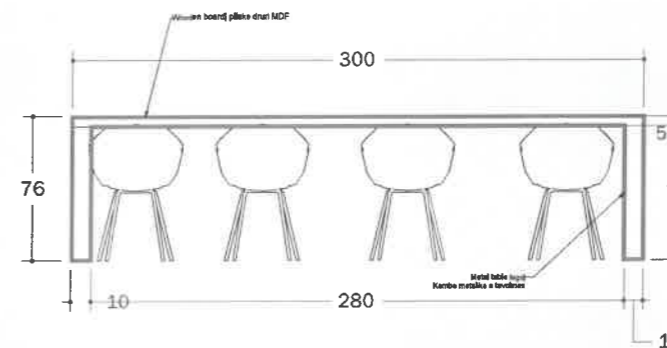

PAMJE AKSONOMETRIKE

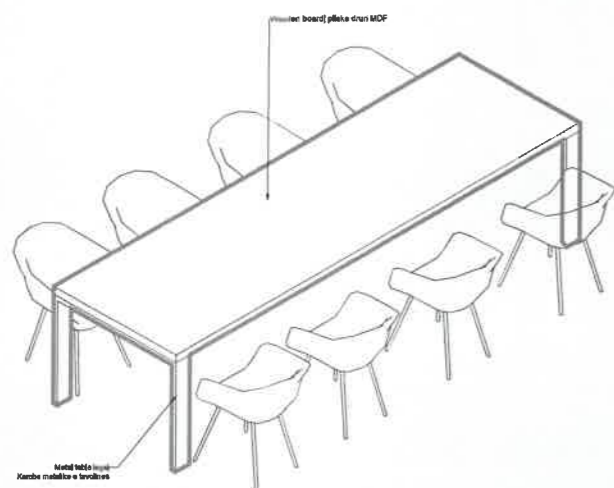

LEGJENDA E MOBILJEVE

- TVLTIPI 1 [TAVOLINE 300*90*95] 2 COPE
- TVLTIPI 2 [TAVOLINE 300*90*76] 2 COPE
- TVLTIPI 3 [TAVOLINE 140*90*76] 38 COPE
- TVLTIPI 4 [TAVOLINE 200*90*76] 7 COPE
- TVLTIPI 5 [TAVOLINE 220*90*76] 11 COPE
- BAN TIPI 1 [BANAKU TIPI 1]
- BAN TIPI 2 [BANAKU TIPI 2]
- BAN TIPI 3 [BANAKU TIPI 3]
- BAN TIPI 4 [BANAKU TIPI 4]
- MENSOLE 3 MENSOLE METALIKE 3 COPE

PROJEKTI
"REPARTI USHTARAK NR 5001 (AKADEMIA E FORCAVE TE ARMATOSURA), Tirane"

PROJEKTOI
UNIVERSITETI POLITEKNIK I TIRANËS

PROJEKTI
"ARRËDIMI I AMBIENTEVE TE BRENDESHME TE GODINAVE (FAKULTETI DHE MENSA - KUZINA) TE KAMPUSIT TE RI TE AKADEMISE SE FORCAVE TE ARMATOSURA, NE PRONEN NR 108 RRAPI I TRESHIT, TIRANE"

EMËRTIMI I PLETËS
TIPOLOGJIA: MENSA
SKEDA TEKNIKE
A3

PROJEKTI	GRUPI I PROJEKTIMIT	FIRMA	SHËNIME
PROJEKTI ARKITEKTOR	Ark.Armand Vokshi Ark.Ani Panariti	<i>Arma</i>	
	PERPUNUES Sabina Rama Luçe Braha		

DATA
MAJ 2024


SHKALLA
1:350




[Handwritten signature]

SHËNIME TEKNIKE


TAVOLINA NE PLAN
TIPI 3

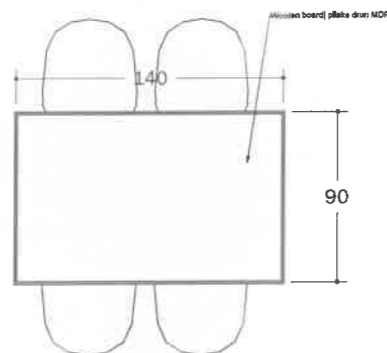


PAMJE BALLORE

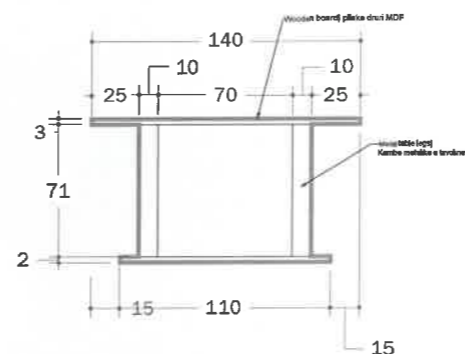

PAMJE ANËSORE

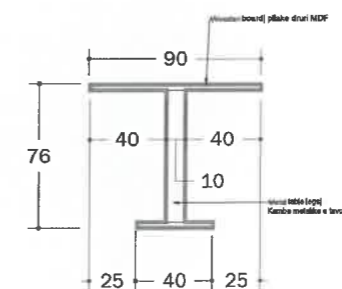

PAMJE AKSONOMETRIKE

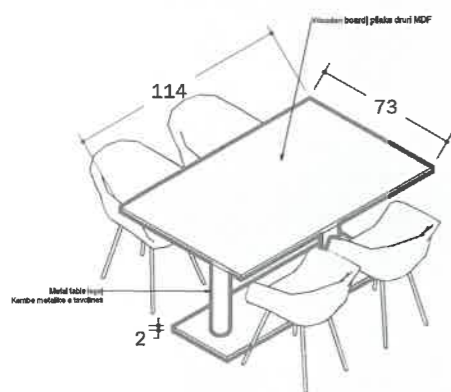

LEGJENDA E MOBILJEVE

- TVLTIPI 1 TAVOLINE 300*90*95
2 COPE
- TVLTIPI 2 TAVOLINE 300*90*76
2 COPE
- TVLTIPI 3 TAVOLINE 140*90*76
38 COPE
- TVLTIPI 4 TAVOLINE 200*90*76
7 COPE
- TVLTIPI 5 TAVOLINE 220*90*76
11 COPE
- BAN TIPI 1 BANAKU TIPI 1
- BAN TIPI 2 BANAKU TIPI 2
- BAN TIPI 3 BANAKU TIPI 3
- BAN TIPI 4 BANAKU TIPI 4
- MENSOLE MENSOLE METALIKE
3 COPE

PROJEKTI
"REPARTI USHTARAK NR 5001 (AKADEMIA E FORCAVE TE ARMATOSURA), Tirane"

PROJEKTI
UNIVERSITETI POLITEKNIK I TIRANËS

PROJEKTI
"ARRRËDIM I AMBIENTEVE TE BRENDESHEME TE GODINAVE (FAKULTETI DHE MENSA - KUZHINE) TE KAMPUSIT TE RI TE AKADEMISE SE FORCAVE TE ARMATOSURA, NE PRONEN NR 108 RRAPI I TRESHIT, TIRANE"

EMËRTIMI I FLETËS
TIPOLOGJIA: MENSA
SKEDA TEKNIKE
A3

PROJEKTI	GRUPI I PROJEKTIMIT	FIRMA	SHËNIME
PROJEKTI ARKITEKTUROR	Ark.Armond Velsai Ark.Ani Panatli	<i>am</i>	
	PERPUNUES		
	Sabina Ramaj Luise Brosha		


DATA
MAJ 2024
SHKALLA
1:350




g

SHËNIME TEKNIKE


TAVOLINA NE PLAN
TIPI 4

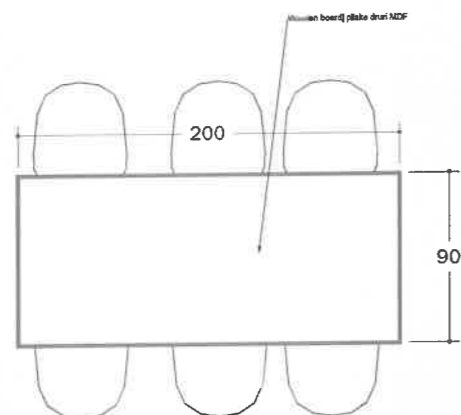


PAMJE BALLORE

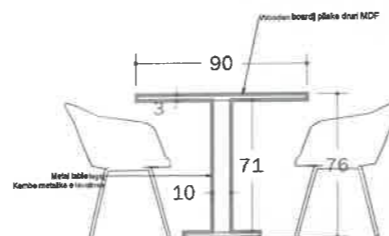

PAMJE ANËSORE

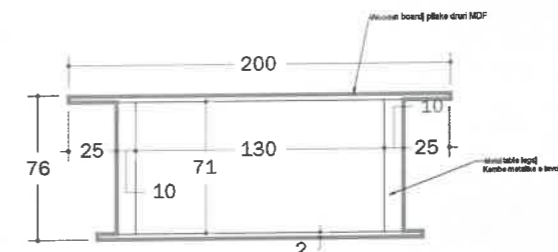

PAMJE AKSONOMETRIKE

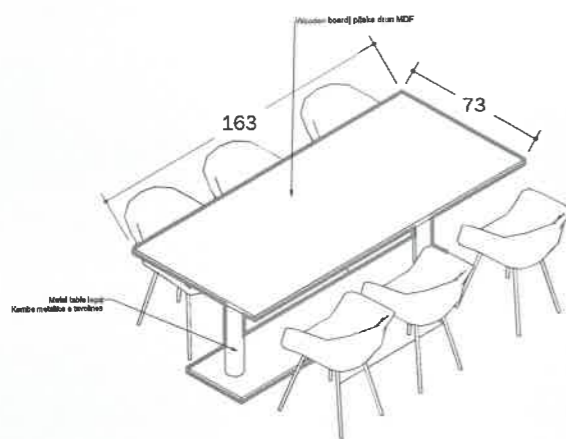

LEGJENDA E MOBILJEVE

- TVLTIPI 1 TAVOLINE 300*90*76
2 COPE
- TVLTIPI 2 TAVOLINE 300*90*76
2 COPE
- TVLTIPI 3 TAVOLINE 163*73*76
38 COPE
- TVLTIPI 4 TAVOLINE 200*90*76
7 COPE
- TVLTIPI 5 TAVOLINE 220*90*76
11 COPE
- BANI TIPI 1 BANAKU TIPI 1
- BANI TIPI 2 BANAKU TIPI 2
- BANI TIPI 3 BANAKU TIPI 3
- BANI TIPI 4 BANAKU TIPI 4
- MENDOLE MENSOLE METALIKE
3 COPE

PORRATËS
"REPARTI USHTARAK NR 5001 (AKADEMIA E FORCAVE TE ARMATOSURA), Tirane"

PROJEKTOI
UNIVERSITETI POLITEKNIK I TIRANËS

PROJEKTI
"ARRËDIM I AMBIENTEVE TE BRENDESHEME TE GODINAVE (FAKULTETI DHE MENSE - KUZHINE) TE KAMPUSIT TE RI TE AKADEMISE SE FORCAVE TE ARMATOSURA, NE PROMEN NR 108 RRAPI I TRESHIT, TIRANE"

EMËRTIMI I PLETËS
TIPOLOGJIA: MENSA
SKEDA TEKNIKE
A3

PROJEKTI	GRUPI I PROJEKTIMIT	FIRMA	SHËNIME
PROJEKTI ARKITEKTUROR	Ark.Armand Vokshi Ark.Anli Panarili	<i>ajm</i>	
	PERPUNUES		
	Sobina Ramal Lulje Braha		

DATA
MAJ 2024


SHKALLA
1:350




[Handwritten signature]

SHËNIME TEKNIKE


TAVOLINA NE PLAN
TIPI 5

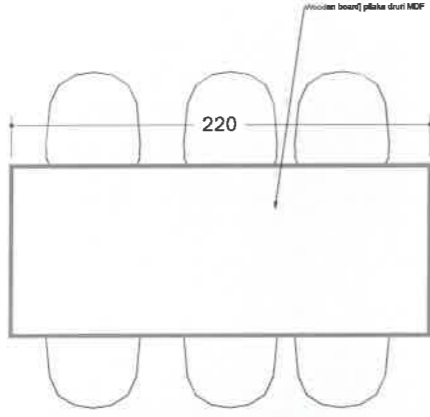


PAMJE BALLORE

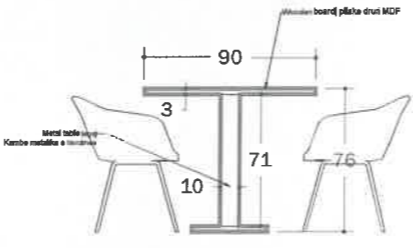

PAMJE ANËSORE

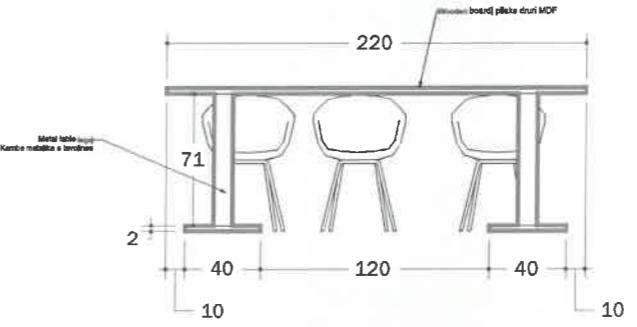

PAMJE AKSONOMETRIKE

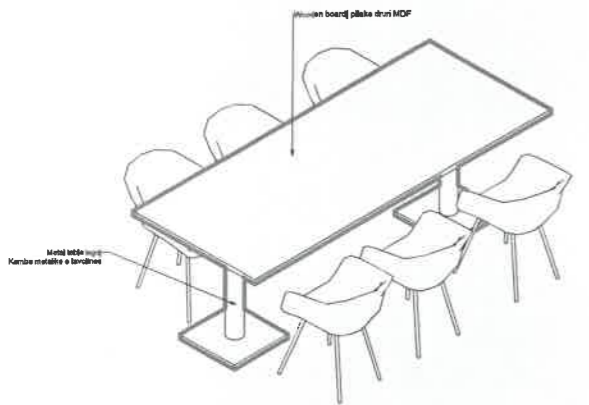

LEGJENDA E MOBILJEVE

- TVLTIPI 1 TAVOLINE 300*90*95
2 COPE
- TVLTIPI 2 TAVOLINE 300*90*76
2 COPE
- TVLTIPI 3 TAVOLINE 140*90*76
38 COPE
- TVLTIPI 4 TAVOLINE 200*90*76
7 COPE
- TVLTIPI 5 TAVOLINE 220*90*76
11 COPE
- BAN TIPI 1 BANAKU TIPI 1
- BAN TIPI 2 BANAKU TIPI 2
- BAN TIPI 3 BANAKU TIPI 3
- BAN TIPI 4 BANAKU TIPI 4
- MENSOLE MENSOLE METALIKE
3 COPE

PROJEKTI
"REPARTI USHTARAK NR 5001 (AKADEMIA E FORCAVE TE ARMATOSURA), TIRANE"

PROJEKTOI
UNIVERSITETI POLITEKNIK I TIRANËS

PROJEKTI
"ARRËDIM I AMBIENTEVE TE BRENDESHEME TE GODINAVE (FAKULTETI DHE MENSA - KUZJINE) TE KAMPUSIT TE RI TE AKADEMISE SE FORCAVE TE ARMATOSURA, NE PRONEN NR 108 RRAPI I TRESHT, TIRANE"










SHËNIMI I FLETËS	TIPOLOGJIA: MENSA SHËNIMI TEKNIKE	A3
------------------	--------------------------------------	----

PROJEKTI	GRUPI I PROJEKTIMIT	FIRMA	SHËNIME
PROJEKTI ARKITEKTOR	PERPUNUES		

DATA	SHKALLA
MAR 2024	1:350



SHËNIME TEKNIKE

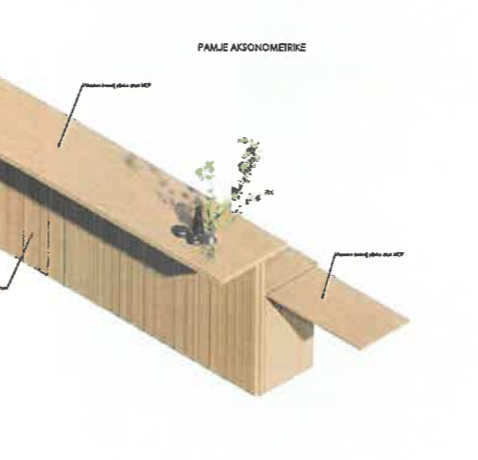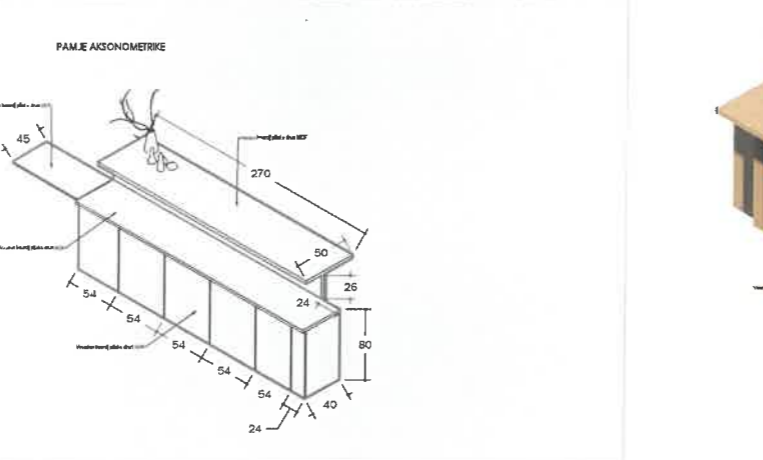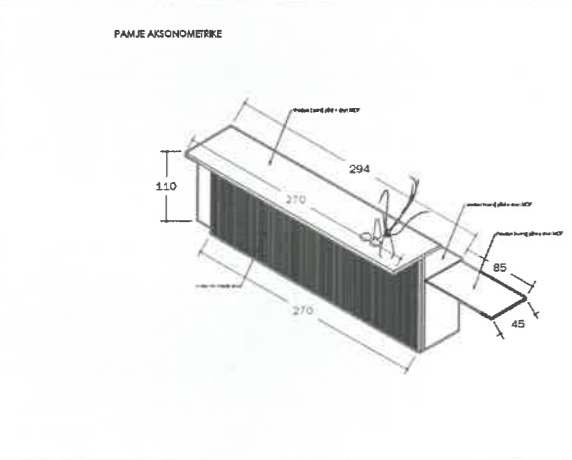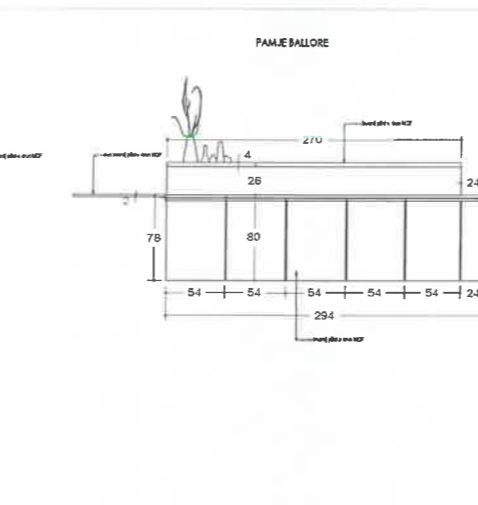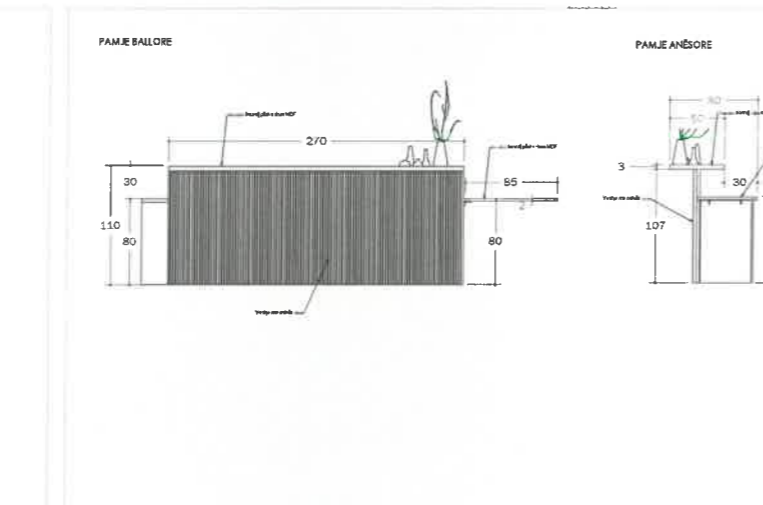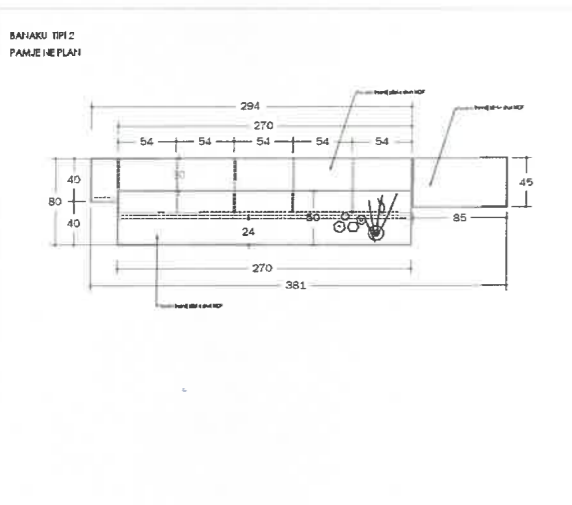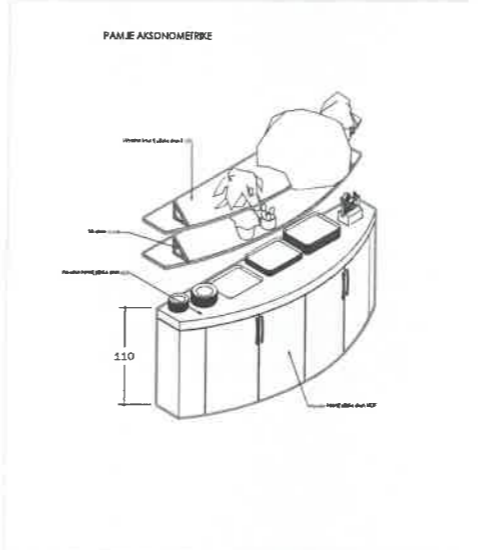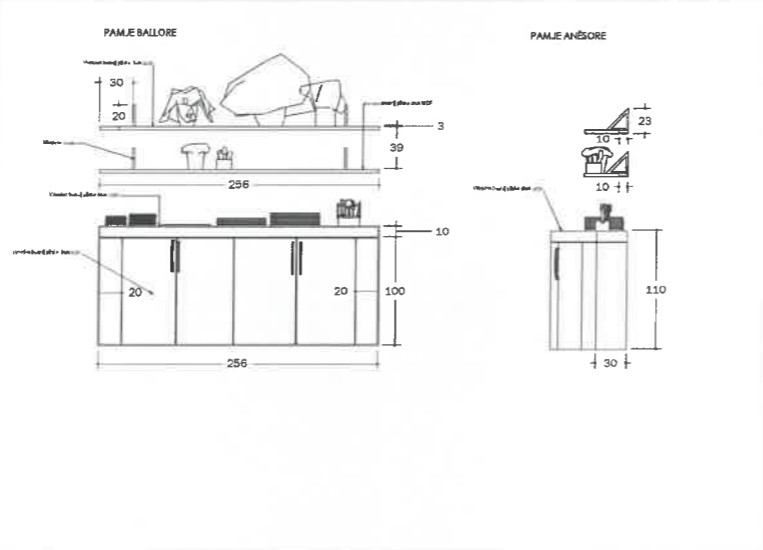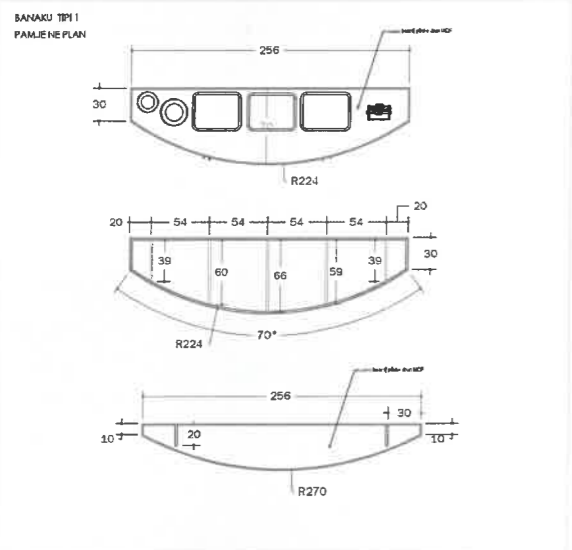

LEGJENDA E MOBILJEVE

- TVLTIPI 1 [TAVOLINE 300*90*95] 2 COPE
- TVLTIPI 2 [TAVOLINE 300*90*76] 2 COPE
- TVLTIPI 3 [TAVOLINE 140*90*95] 38 COPE
- TVLTIPI 4 [TAVOLINE 200*90*76] 7 COPE
- TVLTIPI 5 [TAVOLINE 220*90*76] 11 COPE
- BAN TIPI 1 [BANAKU TIPI 1]
- BAN TIPI 2 [BANAKU TIPI 2]
- BAN TIPI 3 [BANAKU TIPI 3]
- BAN TIPI 4 [BANAKU TIPI 4]
- MENJOLE [MENJOLE METALIKE] 3 COPE

PROJEKTI
"REPARTI USHTARAK NR 5001 (AKADEMIA E FORCAVE TE ARMATOSURA), Tirane"

PROJEKTI
UNIVERSITETI POLITEKNIK I TIRANËS

PROJEKTI
"ARRIDIM I AMBIENTEVE TE BRENDESHEME TE GODINAVE (FAKULTETI DHE MENSE - KUZHINE) TE KAMPUSIT TE RI TE AKADEMISE SE FORCAVE TE ARMATOSURA, NE PRONEN NR 108 RRAPX I TRESHT, TIRANE"









EMËRTIMI I PLETËS
 TIPOLOGJIA: MENNSA SKEDA TEKNIKE
A3

PROJEKTI	GRUPI I PROJEKTIMIT	FIRMA	SHËNIME
PROJEKTI ARKITEKTUROR	Ark.Armand Volkshi Ark.Ani Panarili	<i>[Signature]</i>	
	PERPUNUES Sabina Ramaj Lufe Brasha		



SKALA
 1:350

SHËNIME TEKNIKE

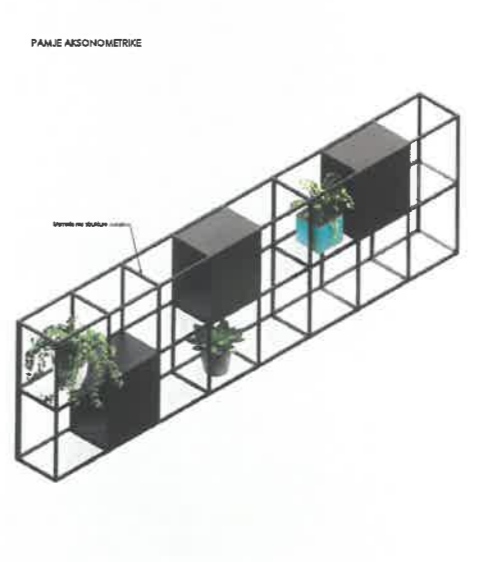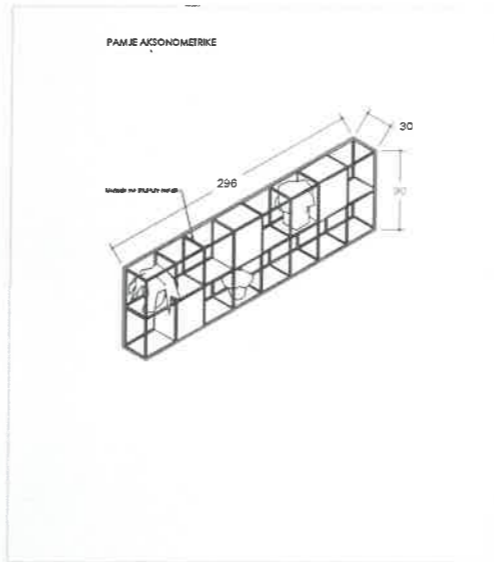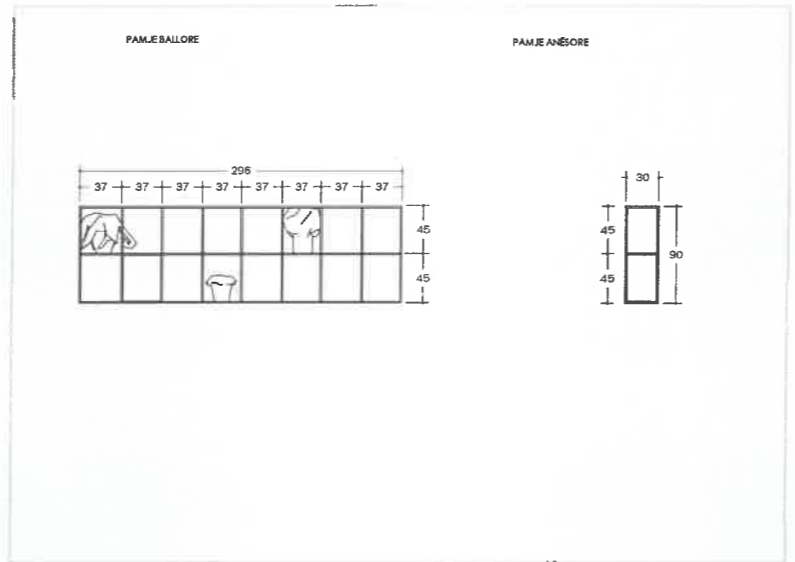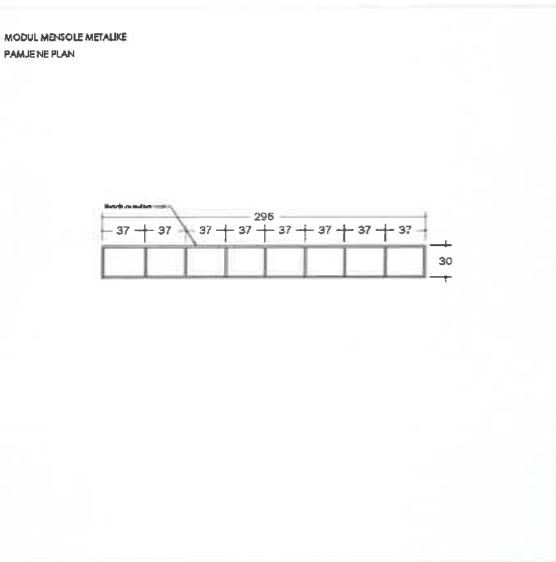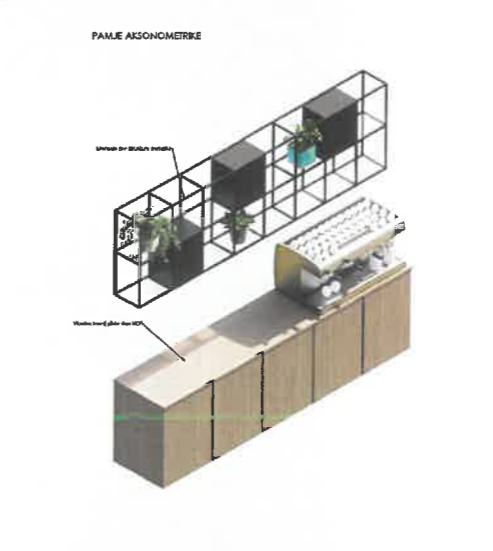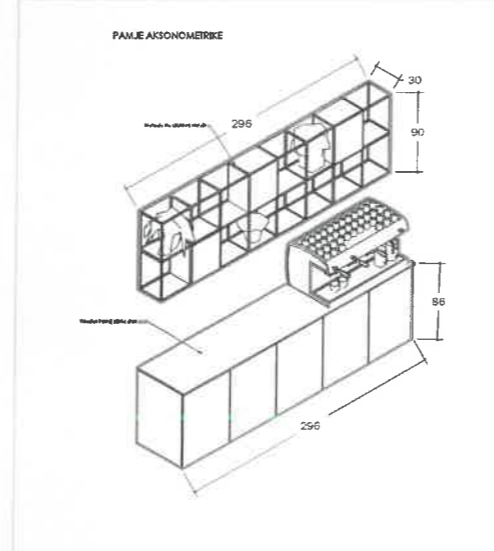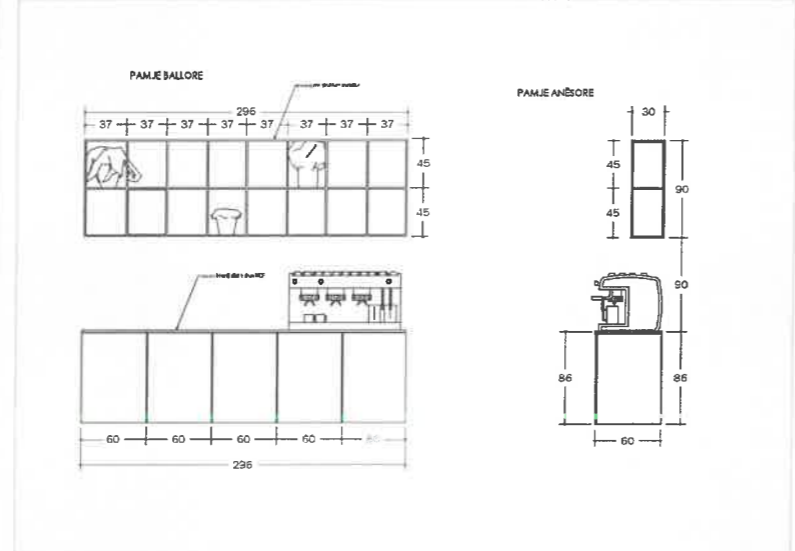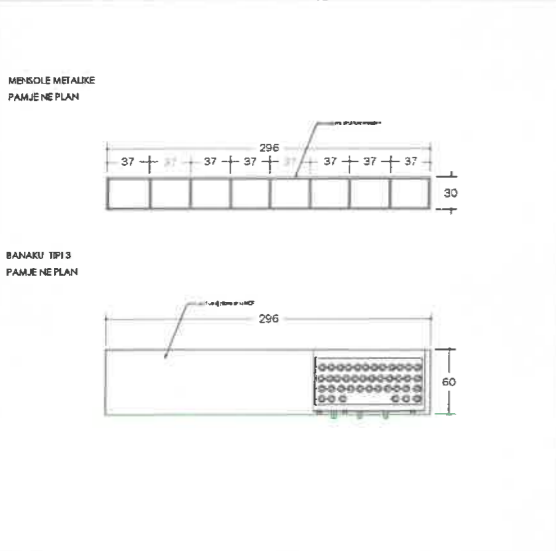

LEGJENDA E MOBILJEVE

- TVLTIPI 1 [TAVOLINE 300*90*7.5] 2 COPE
- TVLTIPI 2 [TAVOLINE 300*90*7.6] 2 COPE
- TVLTIPI 3 [TAVOLINE 140*90*7.6] 38 COPE
- TVLTIPI 4 [TAVOLINE 200*90*7.6] 7 COPE
- TVLTIPI 5 [TAVOLINE 200*90*7.6] 11 COPE
- BAN TIPI 1 [BANAKU TIPI 1]
- BAN TIPI 2 [BANAKU TIPI 2]
- BAN TIPI 3 [BANAKU TIPI 3]
- BAN TIPI 4 [BANAKU TIPI 4]
- MENSOLE [MENSOLE METALIKE] 3 COPE

PROJEKTI
"REPARTI USHTARAK NR 5001 (AKADEMIA E FORCAVE TE ARMATOSURA), Tirane"

PROJEKTI
UNIVERSITETI POLITEKNIK I TIRANËS

PROJEKTI
"ARRIDIM I AMBIENTEVETE TE BRENDESHEME TE GODENAVE (FAKULTETI DHE MENSE - KUZHINE) TE KAMPUSIT TE RI TE AKADEMISE SE FORCAVE TE ARMATOSURA, NE PRONEN NR 108 RRAPZ I TRESHIT, TIRANE"

EMERTI I PLETËS TIPOLOGJIA: MENNSA SHKEDA TEKNIKE A3




PROJEKTI	GRUPI I PROJEKTIMIT	FIRMA	SHËNIME
PROJEKTI ARKITEKTUROR	Ark.Armond Volkshi	<i>[Signature]</i>	
	Ark.Ani Panarili		
	PERPUNUES		
	Sabina Ramaj		
	Lulë Brasha		

DATA MAJ 2024 SHKALLA 1:350



[Handwritten signature]

SHËNIME TEKNIKE

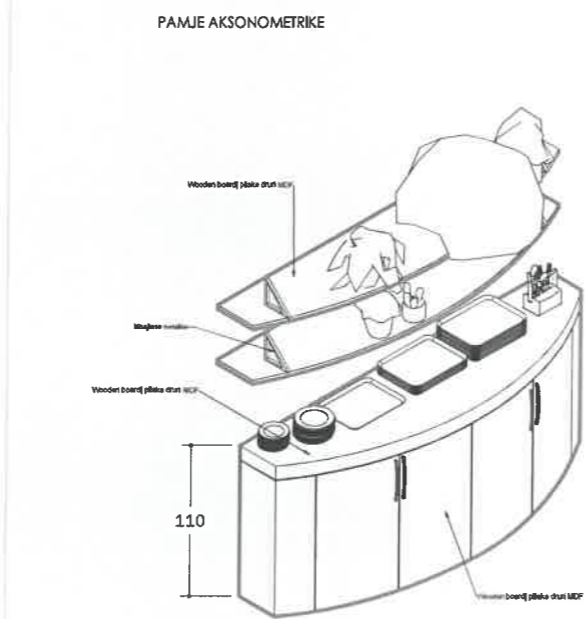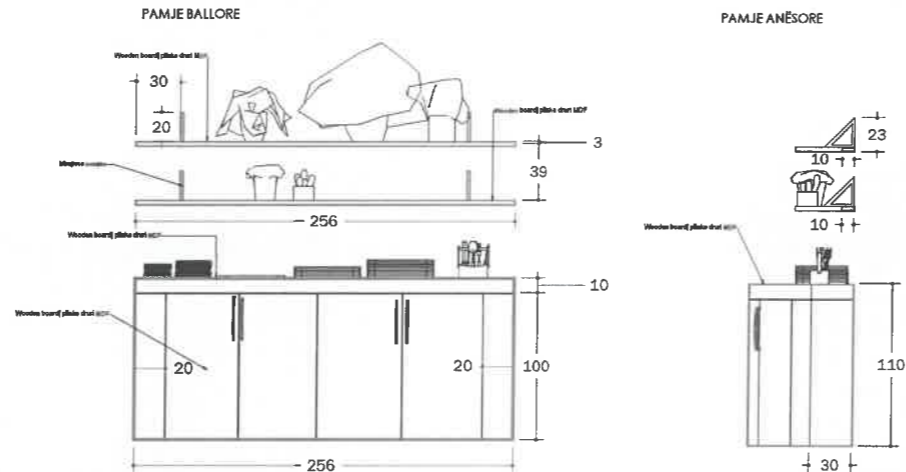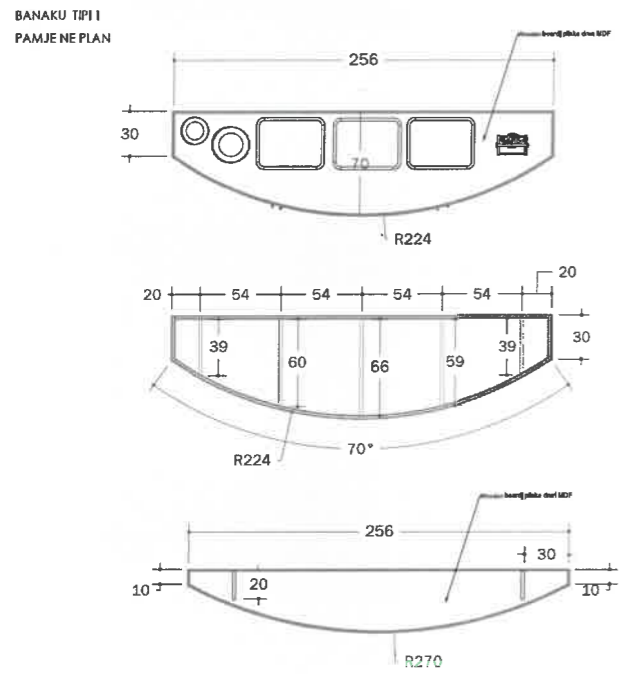

LEGJENDA E MOBILJEVE

- TVLTIPI 1 [TAVOLINE 300*90*76] 2 COPE
- TVLTIPI 2 [TAVOLINE 300*90*76] 2 COPE
- TVLTIPI 3 [TAVOLINE 140*90*76] 38 COPE
- TVLTIPI 4 [TAVOLINE 200*90*76] 7 COPE
- TVLTIPI 5 [TAVOLINE 200*90*76] 11 COPE
- BAN TIPI 1 [BANAKU TIPI 1]
- BAN TIPI 2 [BANAKU TIPI 2]
- BAN TIPI 3 [BANAKU TIPI 3]
- BAN TIPI 4 [BANAKU TIPI 4]
- MENSOLE [MENSOLE METALIKE] 3 COPE

PROJEKTI
"REPARTI USHTARAK NR 5001 (AKADEMIA E FORCAVE TE ARMATOSURA), Tirane"

PROJEKTI
UNIVERSITETI POLITEKNIK I TIRANËS


PROJEKTI
"ARRËDIM I AMBIENTEVE TE BRENDESHEME TE GODINAVE (FAKULTETI DHE MENSE - KUZHINE) TE KAMPUSIT TE RI TE AKADEMISE SE FORCAVE TE ARMATOSURA, NE PRONEN NR 108 KRAPI I TRESHIT, TIRANE"

SHËNIMI
TIPOLOGJIA: MENNSA
SKEDA TEKNIKE **A3**

PROJEKTI	GRUPI I PROJEKTIMIT	FIRMA	SHËNIME
PROJEKTI ARKITEKTUROR	Ark.Armond Vokshi Ark.Ani Panofili	<i>[Signature]</i>	
	PERPUNUES Sabina Rama Lulie Brasha		
DATA	SHKALLA		
MAJ 2024	1:350		



BANAKU TIPI 2
PAMJE NE PLAN

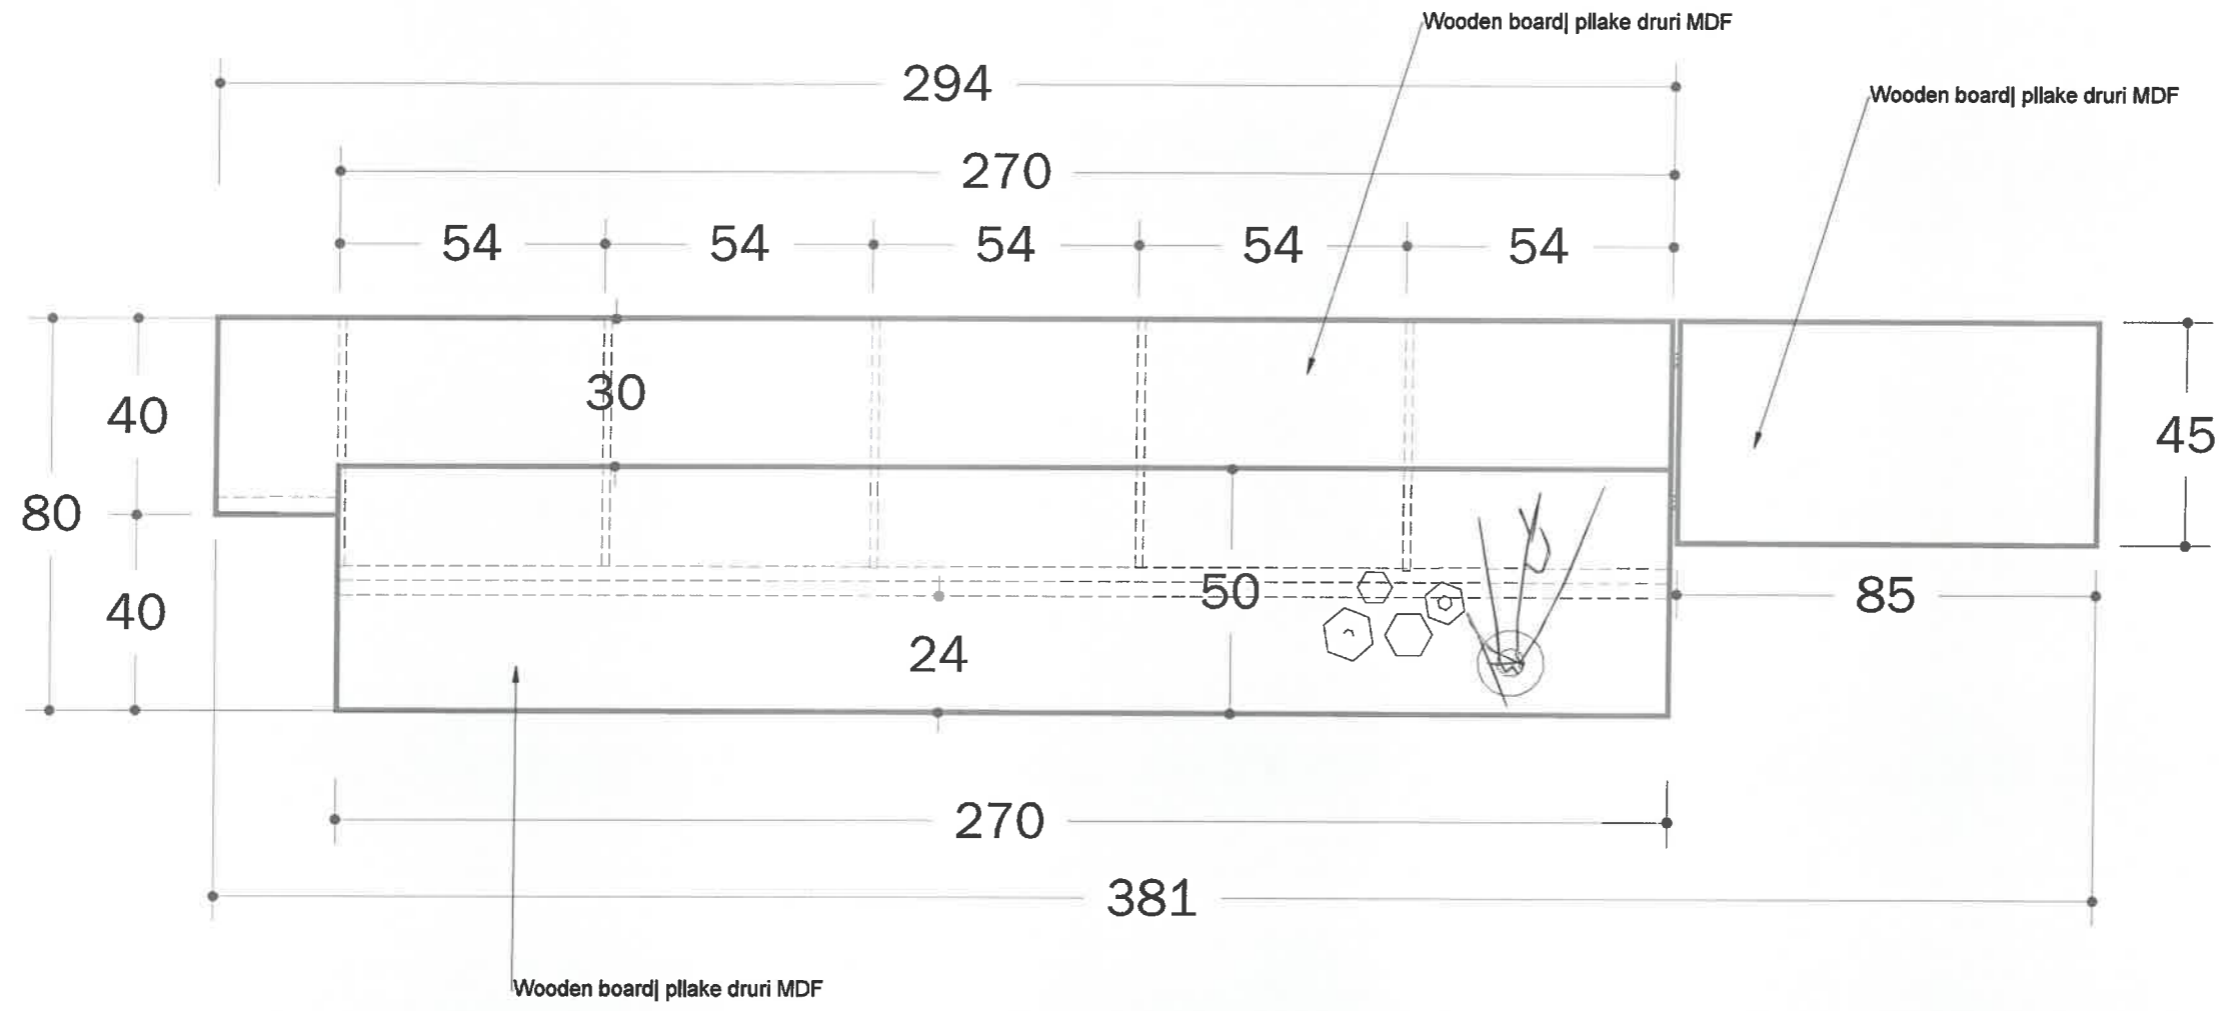

SHËNIME TEKNIKE

LEGJENDA E MOBILJEVE

- TVLTIPI 1 [TAVOLINE 300*90*95]
2 COPE
- TVLTIPI 2 [TAVOLINE 300*95*76]
2 COPE
- TVLTIPI 3 [TAVOLINE 140*90*76]
38 COPE
- TVLTIPI 4 [TAVOLINE 200*90*76]
7 COPE
- TVLTIPI 5 [TAVOLINE 220*90*76]
11 COPE
- BANAKU TIPI 1
- BANAKU TIPI 2
- BANAKU TIPI 3
- BANAKU TIPI 4
- MENSOLE [MENSOLE METALIKE]
3 COPE

PROJEKTI
"REPARTI USHTARAK NR 5001 (AKADEMIA E FORCAVE TE ARMATOSURA), Tirane"

UNIVERSITETI POLITEKNIK I TIRANËS

PROJEKTI
"ARRËDIMI I AMBIENTEVE TE BRENDESHEME TE GODINAVE (FAKULTETI DHE MENSA - KUZHINE) TE KAMPUSIT TE RI TE AKADEMISE SE FORCAVE TE ARMATOSURA, NE PRONEN NR 108 RRAPI I TRESHIT, TIRANE"

EMËRTIMI I FLETËS
TIPOLOGJIA: MENSA
SKEDA TEKNIKE
A3

PROJEKTI	GRUPI I PROJEKTIMIT	FIRMA	SHËNIME
PROJEKTI ARKITEKTUROR	Ark.Armand Vokshi Ark.Ani Panaiti		
	PERPUNUES Sabina Rama Lulë Brasha		


DATA
MAJ 2024

SHKALLA
1:350



[Handwritten signature]

PAMJE BALLORE

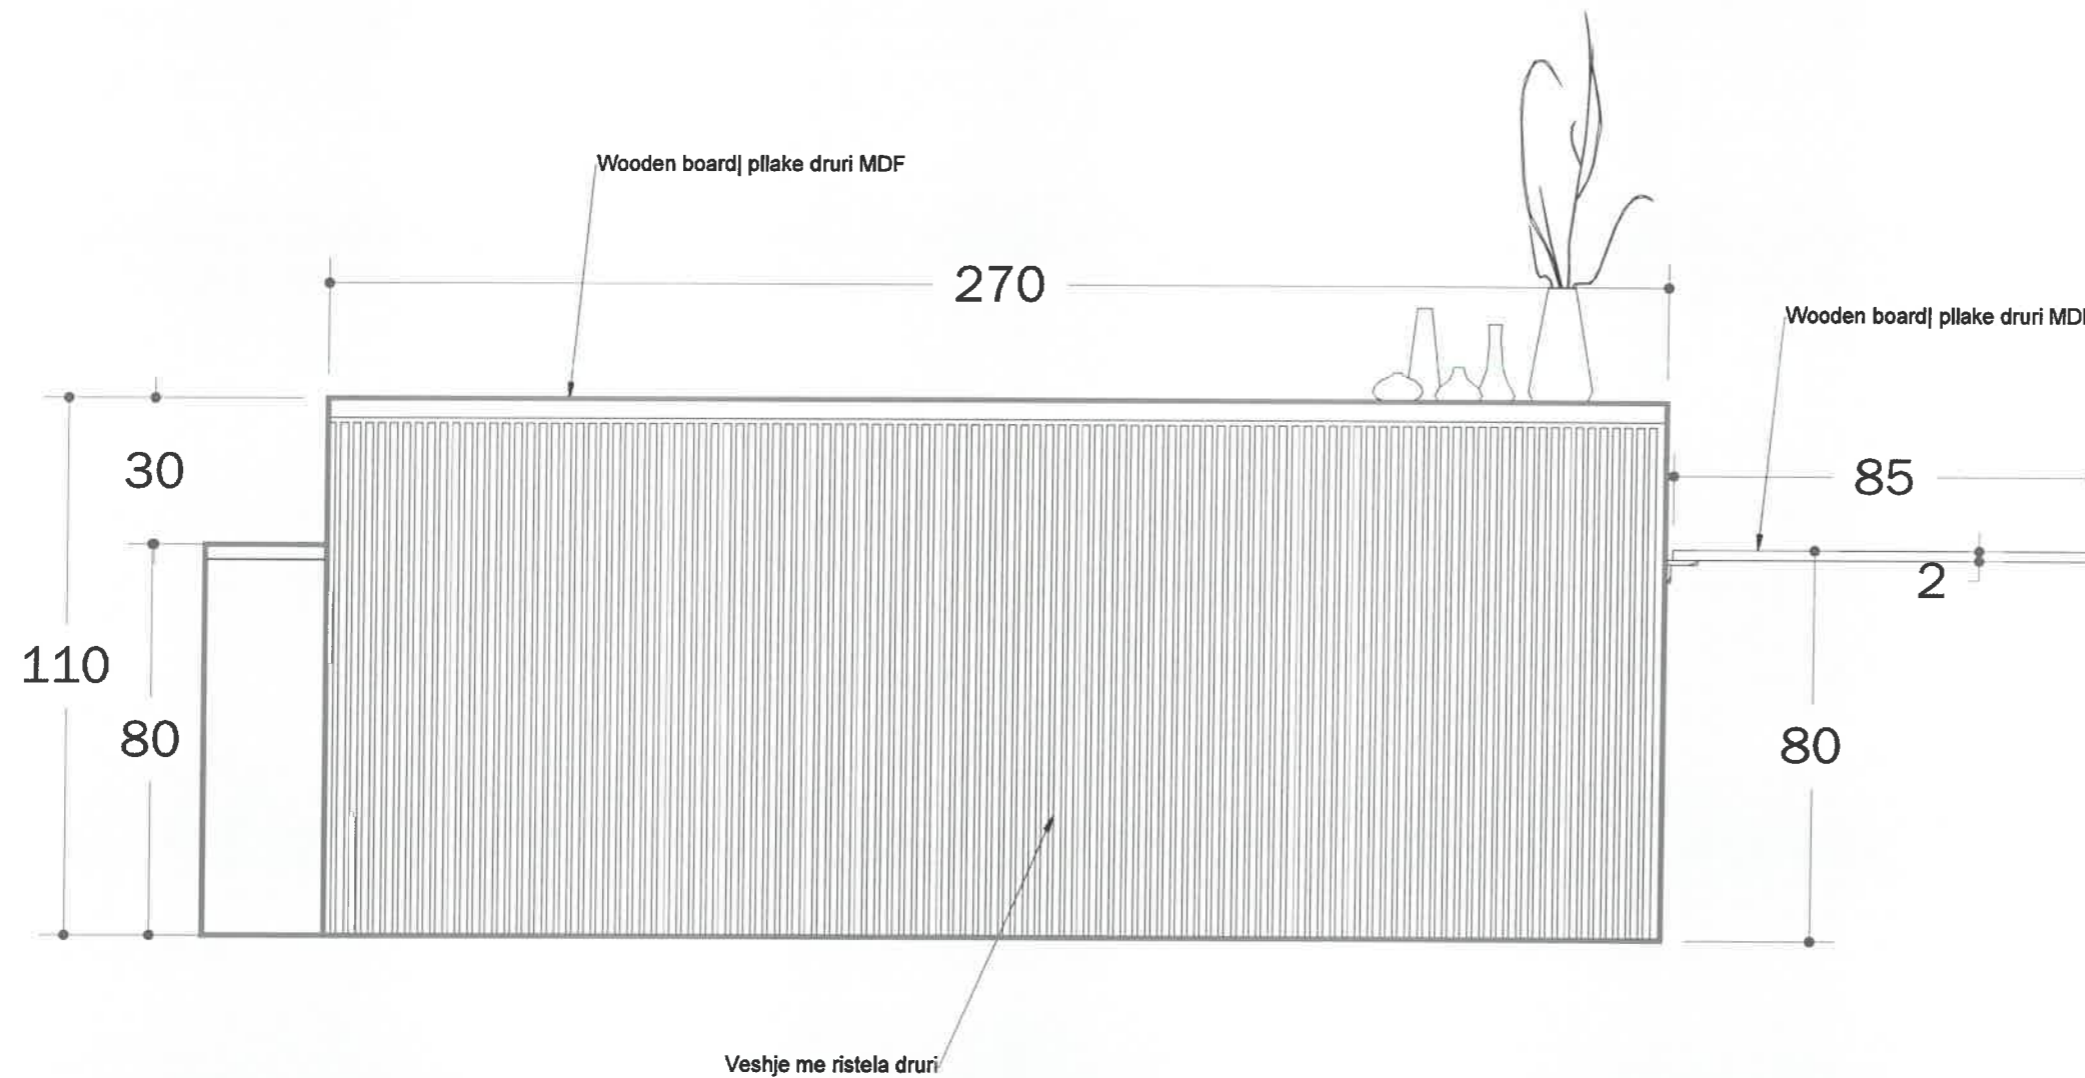

SHËNIME TEKNIKE

LEGJENDA E MOBILJEVE

- TVLTIPI 1 [TAVOLINE 300*90*95] 2 COPE
- TVLTIPI 2 [TAVOLINE 300*90*76] 2 COPE
- TVLTIPI 3 [TAVOLINE 140*90*76] 38 COPE
- TVLTIPI 4 [TAVOLINE 200*90*76] 7 COPE
- TVLTIPI 5 [TAVOLINE 220*90*76] 11 COPE
- BAN TIPI 1 [BANAKU TIPI 1]
- BAN TIPI 2 [BANAKU TIPI 2]
- BAN TIPI 3 [BANAKU TIPI 3]
- BAN TIPI 4 [BANAKU TIPI 4]
- MENSOLE [MENSOLE METALIKE] 3 COPE

PROJEKTI
"REPARTI USHTARAK NR 5001 (AKADEMIA E FORCAVE TE ARMATOSURA), Tirane"

PROJEKTI
UNIVERSITETI POLITEKNIK I TIRANËS

PROJEKTI
"ARRËDIM I AMBIENTEVE TE BRENDESHEME TE GODINAVE (FAKULTETI DHE MENSE - KUZHINE) TE KAMPUSIT TE RI TE AKADEMISE SE FORCAVE TE ARMATOSURA, NE PRONEN NR 108 RIKAPË I TRESHT, TIRANË"

EMËRTIMI I PLANËS: TIPOLOGJIA: MENSA SKEDA TEKNIKE A3

PROJEKTI	GRUPI I PROJEKTIMIT	FIRMA	SHËNIME
PROJEKTI ARKITEKTUROR	Ark.Armond Volshi Ark.Ani Panarlli	<i>[Signature]</i>	
	PERPUNUES		
	Sabina Rama Lule Brasha		


DATA: MAJ 2024
SHKALLA: 1:350



[Handwritten signature]

SHËNIME TEKNIKE

PAMJE ANËSORE

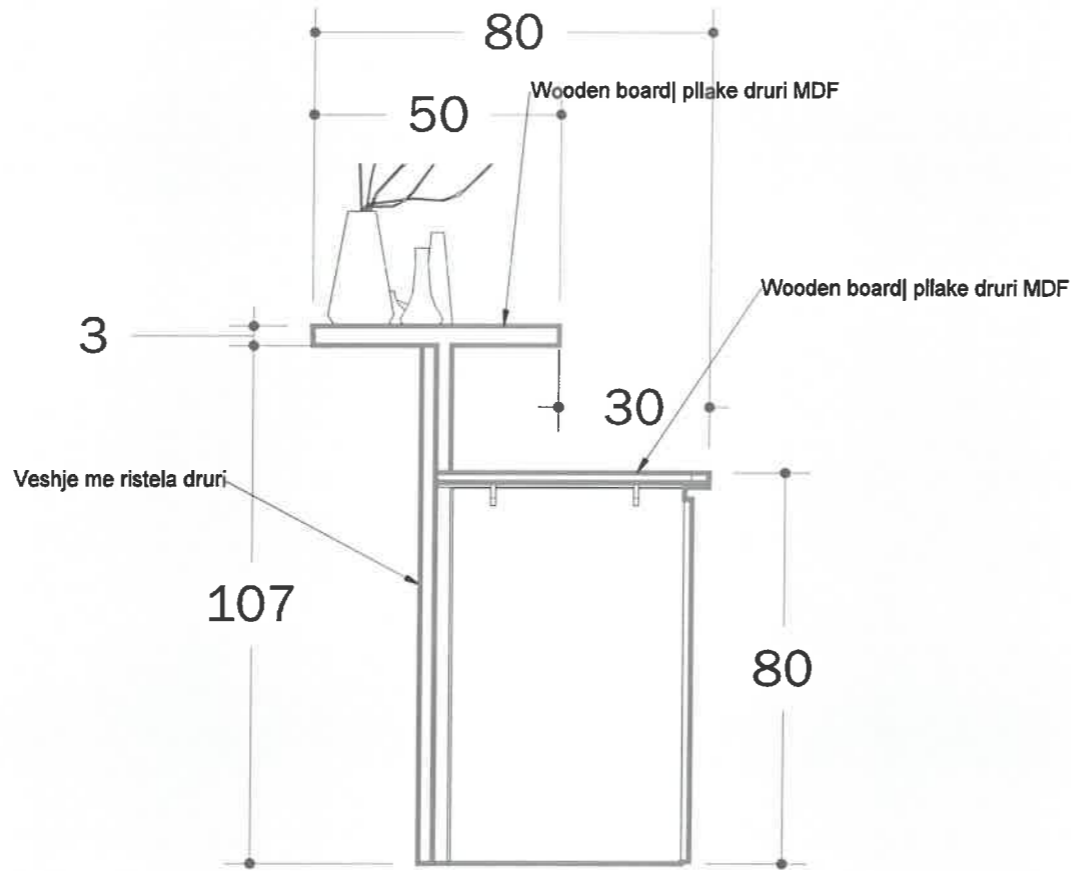

LEGJENDA E MOBILJEVE

- TVLTIPI 1 [TAVOLINE 300*90*75] 2 COPE
- TVLTIPI 2 [TAVOLINE 300*90*76] 2 COPE
- TVLTIPI 3 [TAVOLINE 140*90*76] 38 COPE
- TVLTIPI 4 [TAVOLINE 200*50*76] 7 COPE
- TVLTIPI 5 [TAVOLINE 220*50*76] 11 COPE
- BAN TIPI 1 [BANAKU TIPI 1]
- BAN TIPI 2 [BANAKU TIPI 2]
- BAN TIPI 3 [BANAKU TIPI 3]
- BAN TIPI 4 [BANAKU TIPI 4]
- MENSOLE [MENSOLE METALIKE] 3 COPE

PROJEKTI
"REPARTI USHTARAK NR 5001 (AKADEMIA E FORCAVE TE ARMATOSURA), Tirane"

PROJEKTI
UNIVERSITETI POLITEKNIK I TIRANËS

PROJEKTI
"ARRRËDEM I AMBIENTEVË TE BRENDESHMË TE GODINAVE (FAKULTETI DHE MENSE - KUZHINE) TE KAMPUSIT TE RI TE AKADEMISË SE FORCAVE TE ARMATOSURA, NE PRONEN NR 108 RRAPË I TRESHIT, TIRANË"

EMERTIMI
 PLETËS: TIPOLOGJIA: MENSA
 SKEDA TEKNIKE **A3**

PROJEKTI	GRUPI I PROJEKTIMIT	FIRMA	SHËNIME
PROJEKTI ARKITEKTUROR	Ark.Armond Volksh Ark.Ani Panarili	<i>[Signature]</i>	
	PERPUNUES Sabina Romal Luëe Brasha		


DATA: MAJ 2024
 SHKALLA: 1:350



[Handwritten signature]

SHËNIME TEKNIKE

PAMJE BALLORE

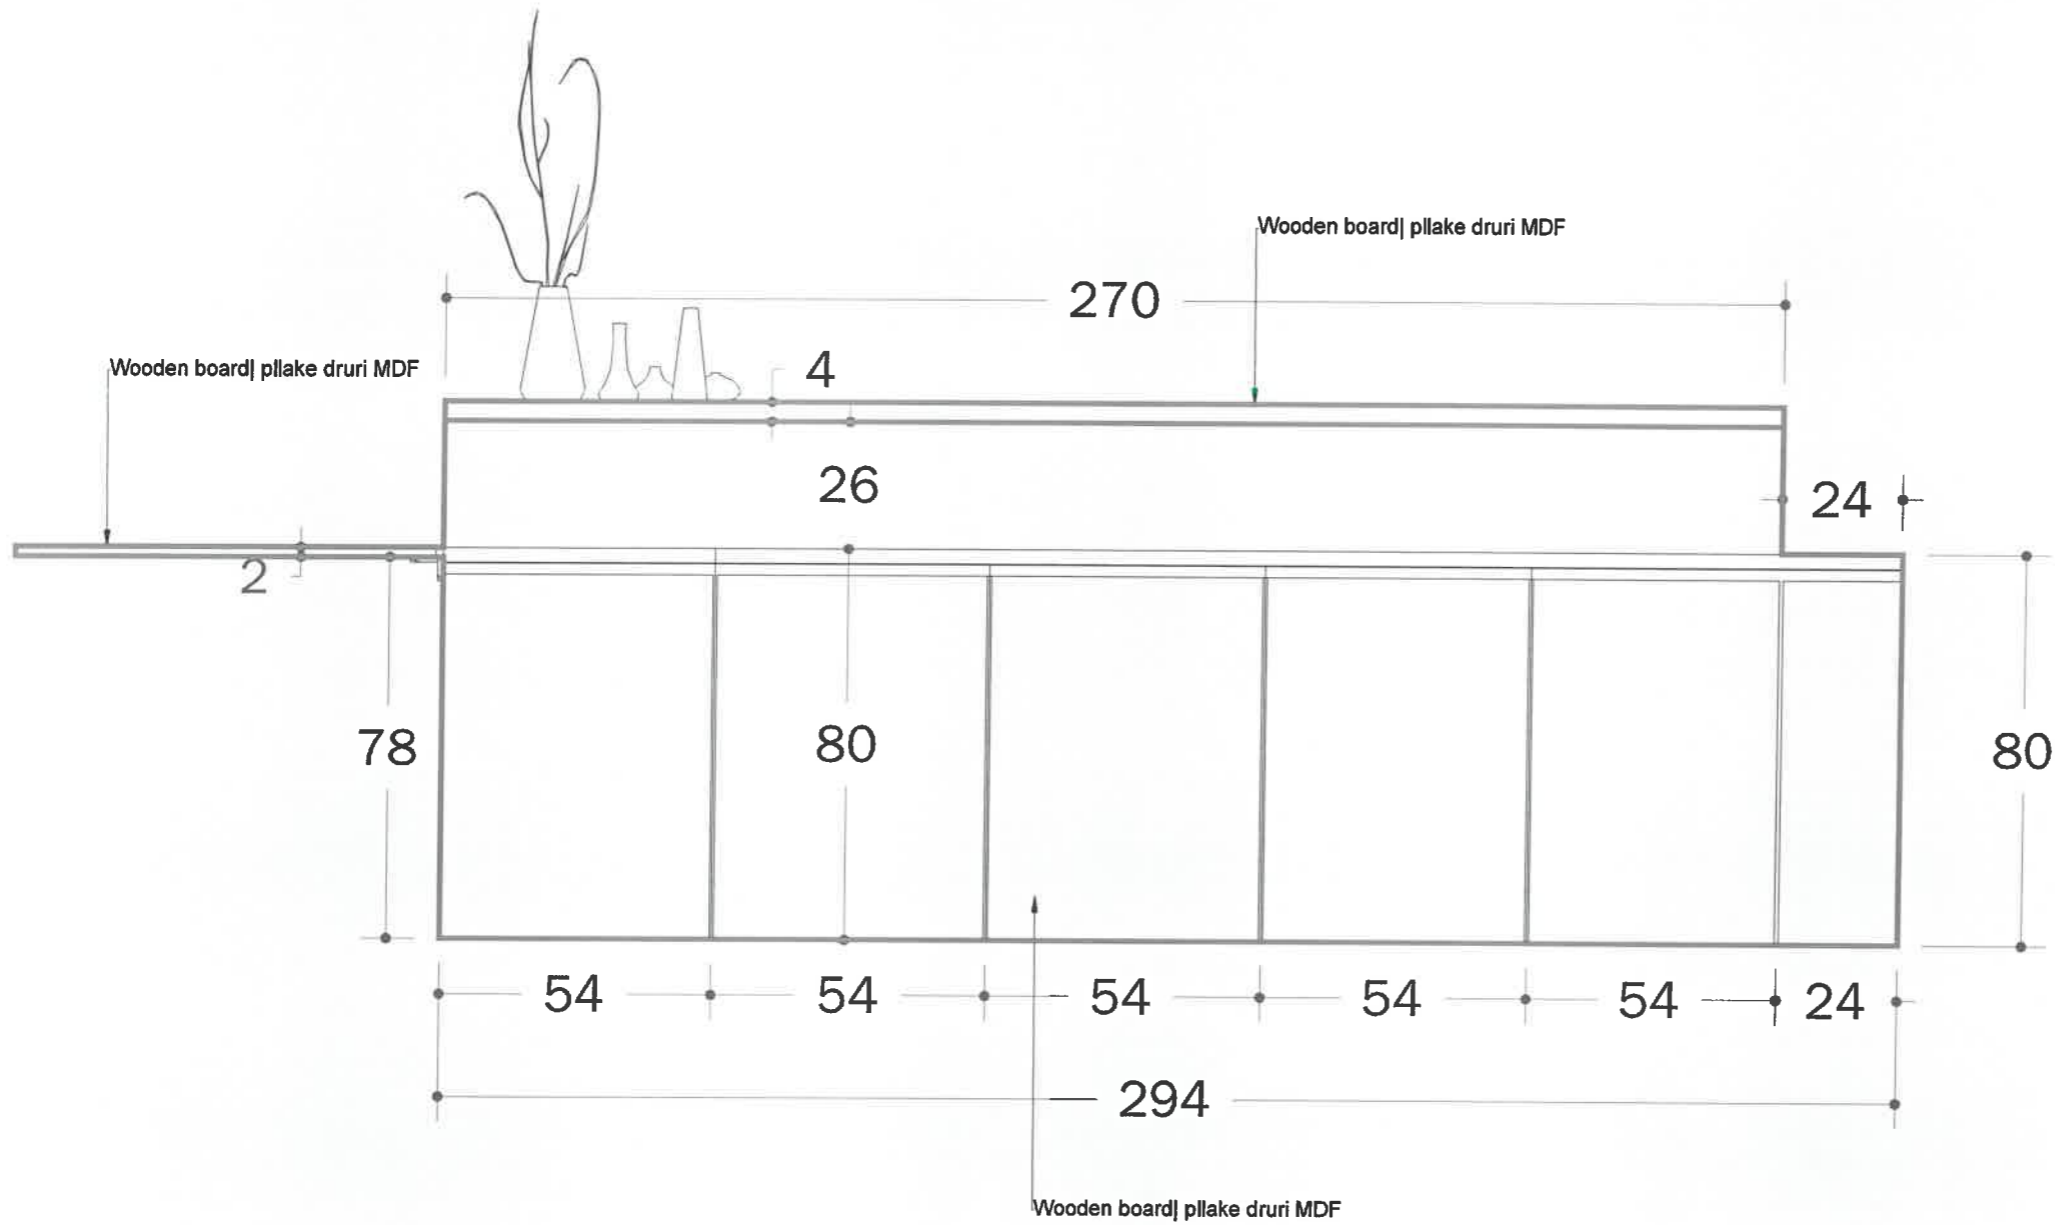

LEGJENDA E MOBILJEVE

- TVLTIPI 1 [TAVOLINE 300*90*9.5]
2 COPE
- TVLTIPI 2 [TAVOLINE 300*90*7.6]
2 COPE
- TVLTIPI 3 [TAVOLINE 140*90*7.6]
38 COPE
- TVLTIPI 4 [TAVOLINE 200*90*7.6]
7 COPE
- TVLTIPI 5 [TAVOLINE 220*90*7.6]
11 COPE
- BAN TIPI 1 BANAKU TIPI 1
- BAN TIPI 2 BANAKU TIPI 2
- BAN TIPI 3 BANAKU TIPI 3
- BAN TIPI 4 BANAKU TIPI 4
- MEHODJE MANSOLE METALIKE
3 COPE

PROJEKTI
"REPARTI USHTARAK NR 5001 (AKADEMIA E FORCAVE TE ARMATOSURA), Tirane"

PROJEKTOR
UNIVERSITETI POLITEKNIK I TIRANËS

PROJEKTI
"ARRËDIM I AMBIENTEVE TE BRENDESHEME TE GODINAVE (FAKULTETI DHE MENSE - KUZHINE) TE KAMPUSIT TE RI TE AKADEMISE SE FORCAVE TE ARMATOSURA, NE PRONEN NR 108 RRAPETI 2 TRESHIT, TIRANE"

EMËRTIMI I PLETËS
TIPOLOGJIA: MENHSA
SKEDA TEKNIKE
A3

PROJEKTI	GRUPI I PROJEKTIMIT	FIRMA	SHËNIME
PROJEKTI ARCHITETUROR	Ark.Armond Volshi Ark.Ari Panatili	<i>[Signature]</i>	
	PERPUNUES Sabina Rama Luiza Brasha		


DATA
MAJ 2024

SHALLA
1:50



SHËNIME TEKNIKE

PAMJE AKSONOMETRIKE

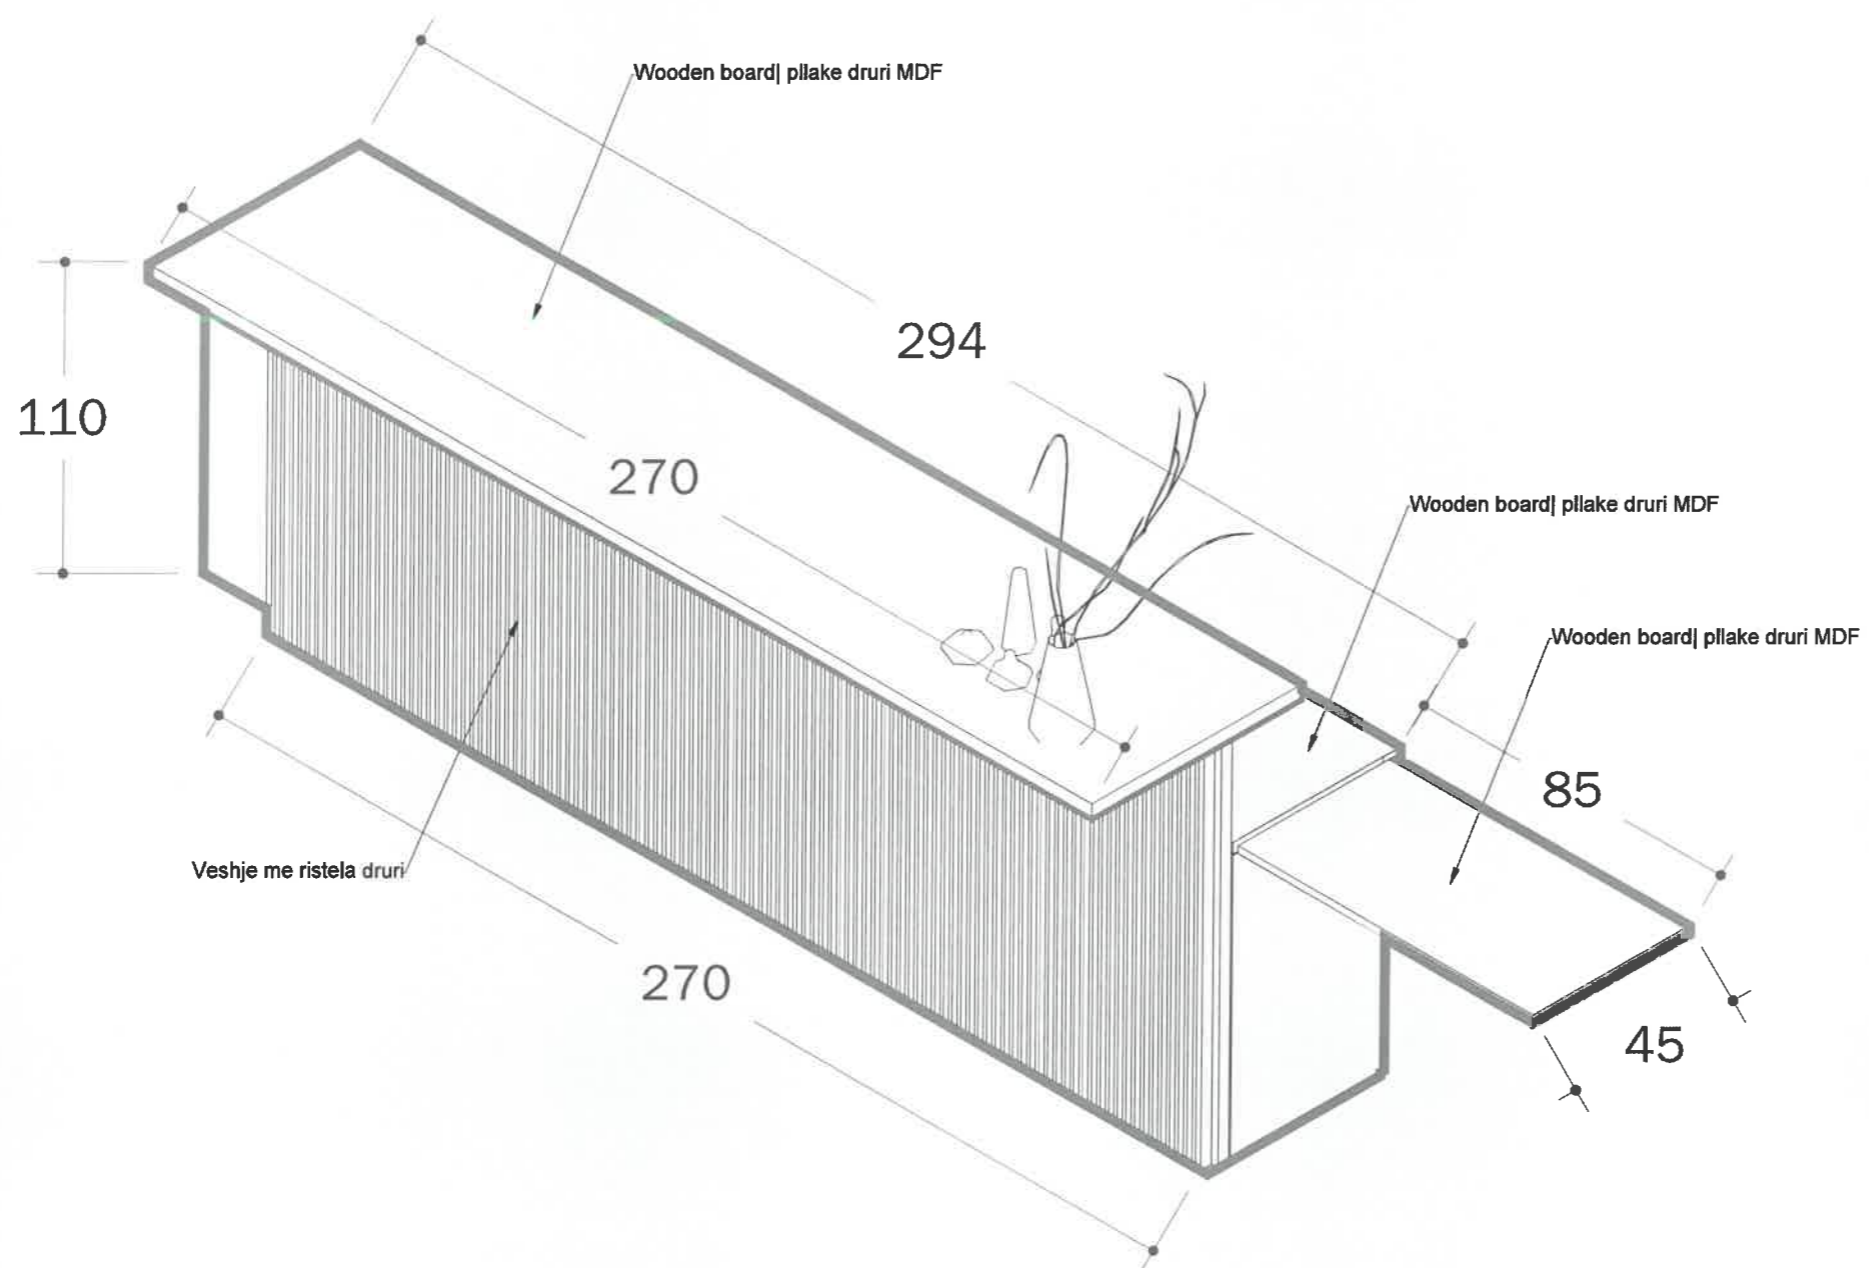

LEGJENDA E MOBILJEVE

- TVLTIPI 1 [TAVOLINE 300*90*75] 2 COPE
- TVLTIPI 2 [TAVOLINE 300*90*75] 2 COPE
- TVLTIPI 3 [TAVOLINE 140*90*75] 38 COPE
- TVLTIPI 4 [TAVOLINE 300*90*75] 7 COPE
- TVLTIPI 5 [TAVOLINE 222*90*75] 11 COPE
- BAN TIPI 1 [BANAKU TIPI 1]
- BAN TIPI 2 [BANAKU TIPI 2]
- BAN TIPI 3 [BANAKU TIPI 3]
- BAN TIPI 4 [BANAKU TIPI 4]
- MENSOLE [MENSOLE METALIKE] 3 COPE

PROJEKTI
 "REPARTI USHTARAK NR 5001 (AKADEMIA E FORCAVE TE ARMATOSURA), Tirane"

PROJEKTORI
 UNIVERSITETI POLITEKNIK I TIRANËS

PROJEKTI
 "ARRIEDIM I AMBIENTIT TE BRENDESHEME TE GODINAVE (FAKULTETI DHE MENSE - KUZHINE) TE KAMPUSIT TE RI TE AKADEMISE SE FORCAVE TE ARMATOSURA, NE PRONEN NR 108 RRAPI I TRESHIT, TIRANE"

EMERTIMI I PLETES TIPOLOGJIA: MENNSA SKEDA TEKNIKE **A3**


PROJEKTI	GRUPI I PROJEKTIMIT	FIRMA	SHËNIME
PROJEKTI ARKITEKTUROR	Ark. Armond Vekshi Ark. Anil Panarilli	<i>[Signature]</i>	
	PERPUNUES		
	Sabina Ramaj Lule Brosha		

DATA MAJ 2024 **SHKALLA** 1:350



[Handwritten signature]

PAMJE AKSONOMETRIKE

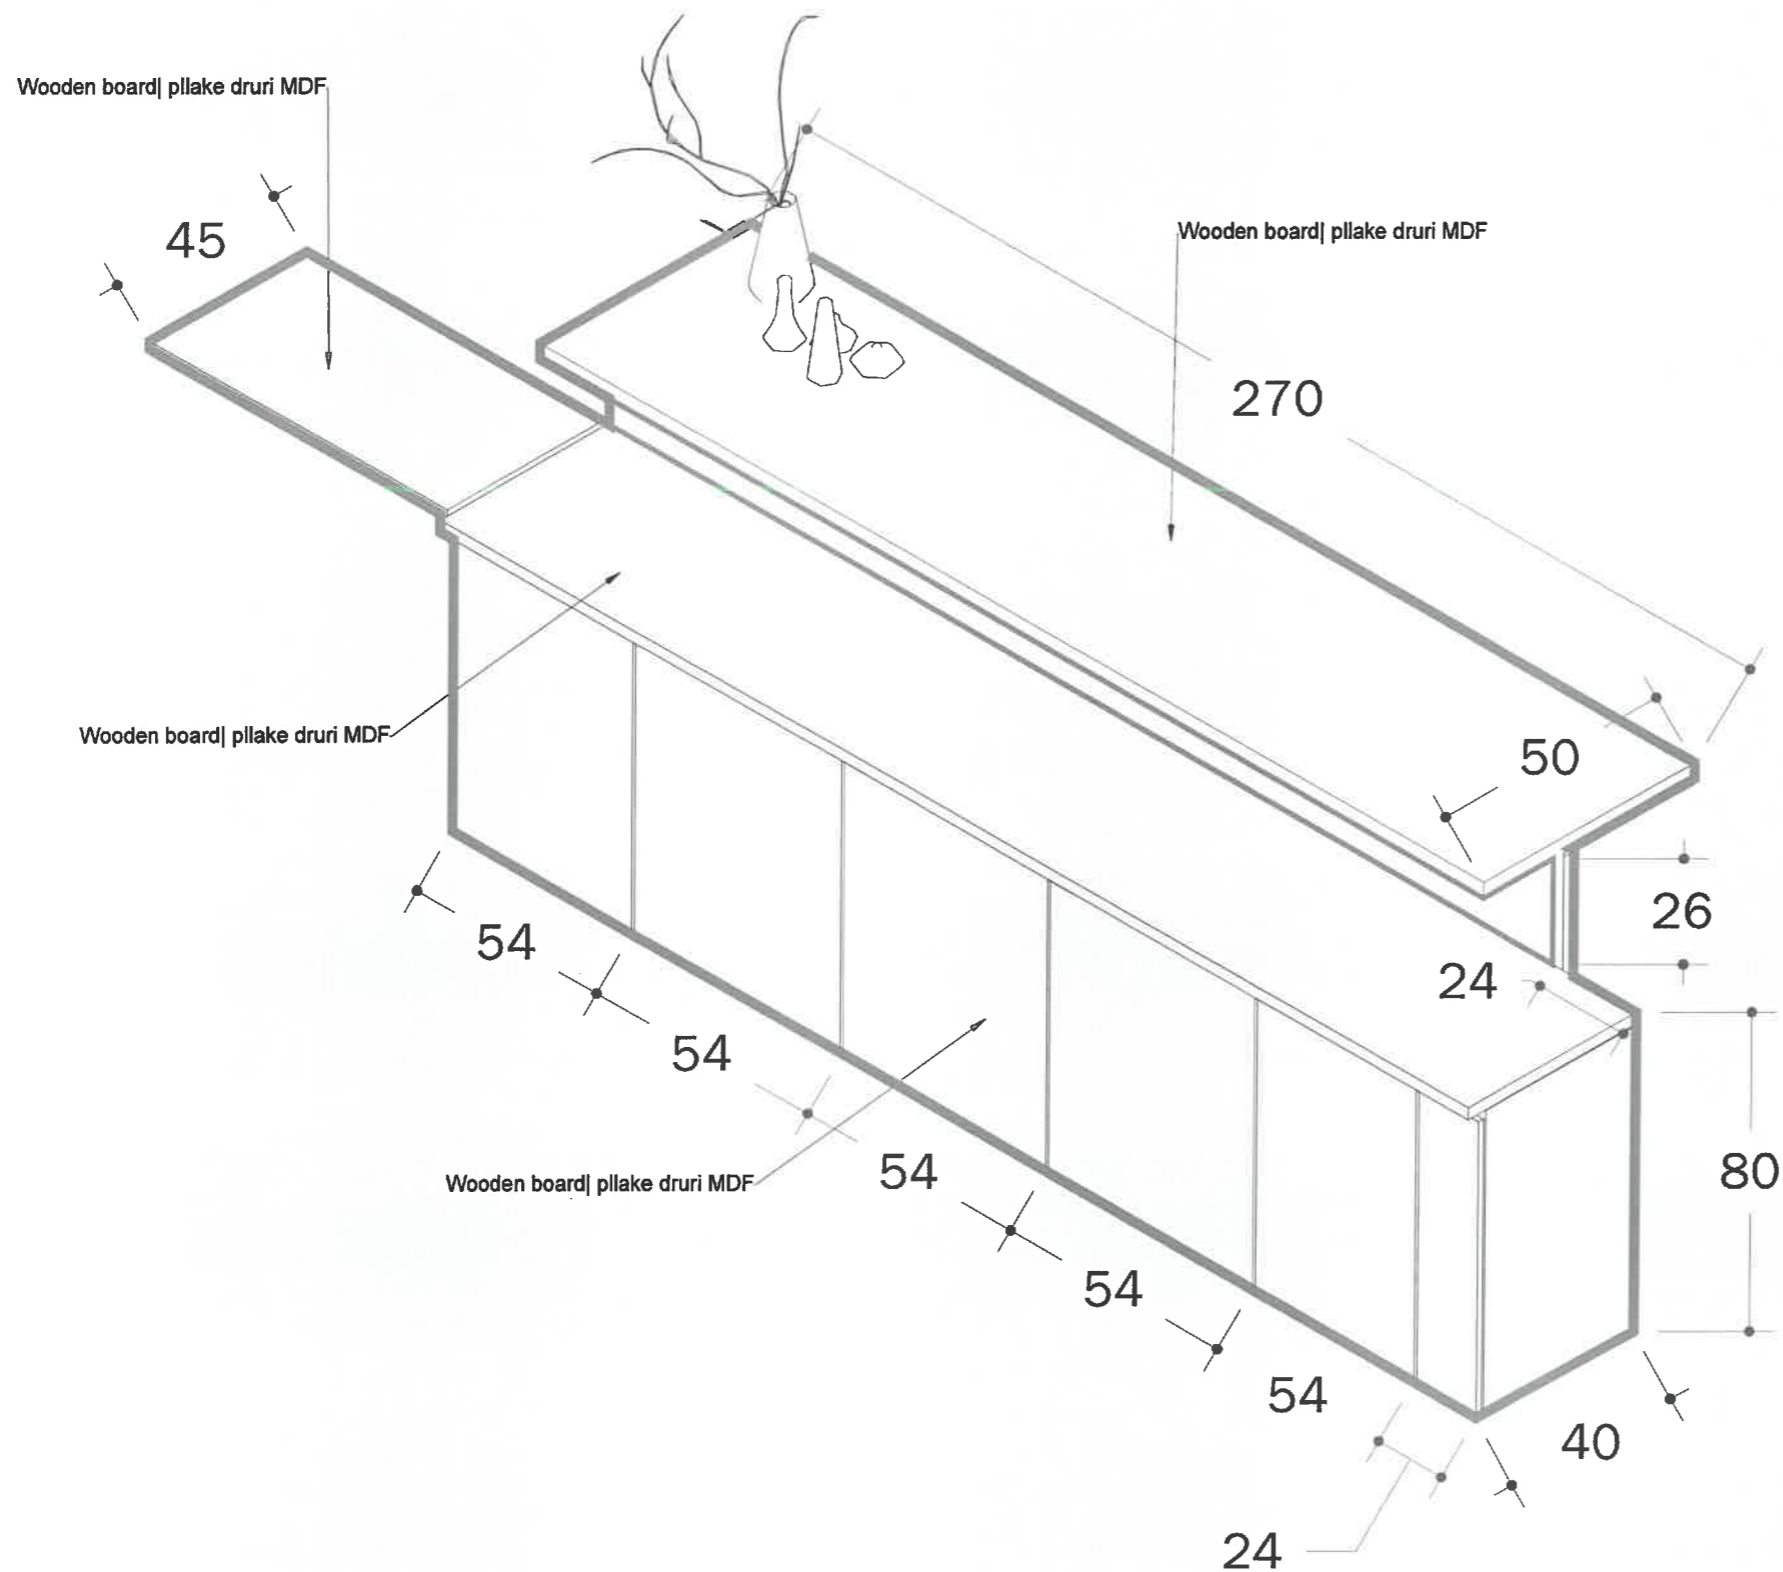

SHËNIME TEKNIKE

LEGJENDA E MOBILJEVE

- TVLTIPI 1 [TAVOLINE 300*90*9.5]
2 COPE
- TVLTIPI 2 [TAVOLINE 300*90*7.6]
2 COPE
- TVLTIPI 3 [TAVOLINE 140*90*7.6]
38 COPE
- TVLTIPI 4 [TAVOLINE 200*90*7.6]
7 COPE
- TVLTIPI 5 [TAVOLINE 220*90*7.6]
11 COPE
- BAN TIPI 1 [BANAKU TIPI 1]
- BAN TIPI 2 [BANAKU TIPI 2]
- BAN TIPI 3 [BANAKU TIPI 3]
- BAN TIPI 4 [BANAKU TIPI 4]
- MENSOLE [MENSOLE METALIKE]
3 COPE

PROJEKTI
"REPARTI USHTARAK NR 5001 (AKADEMIA E FORCAVE TE ARMATOSURA), Tirane"

PROJEKTOI
UNIVERSITETI POLITEKNIK I TIRANËS

PROJEKTI
"ARRIDIM I AMBRIENTEVE TE BRENDESHEME TE GODINAVE (FAKULTETI DHE MENSE - KUZHINE) TE KAMPUSIT TE RI TE AKADEMISE SE FORCAVE TE ARMATOSURA, NE PRONEN NR 108 KRAPI I TRESHIT, TIRANE"


EMERTI I PLETËS	TIPOLOGJIA: MENNSA SKEDA TEKNIKE	A3
-----------------	-------------------------------------	----

PROJEKTI	GRUPI I PROJEKTIMIT	FIRMA	SHËNIME
PROJEKTI ARKITEKTUROR	Ark. Armand Vokshi Ark. Ani Panafili	<i>[Signature]</i>	
	PERPUNUES Sabina Romaj Lule Brasha		


DATA MAJ 2024	SHKALLA 1:350
------------------	------------------



MENSOLE METALIKE
PAMJE NE PLAN

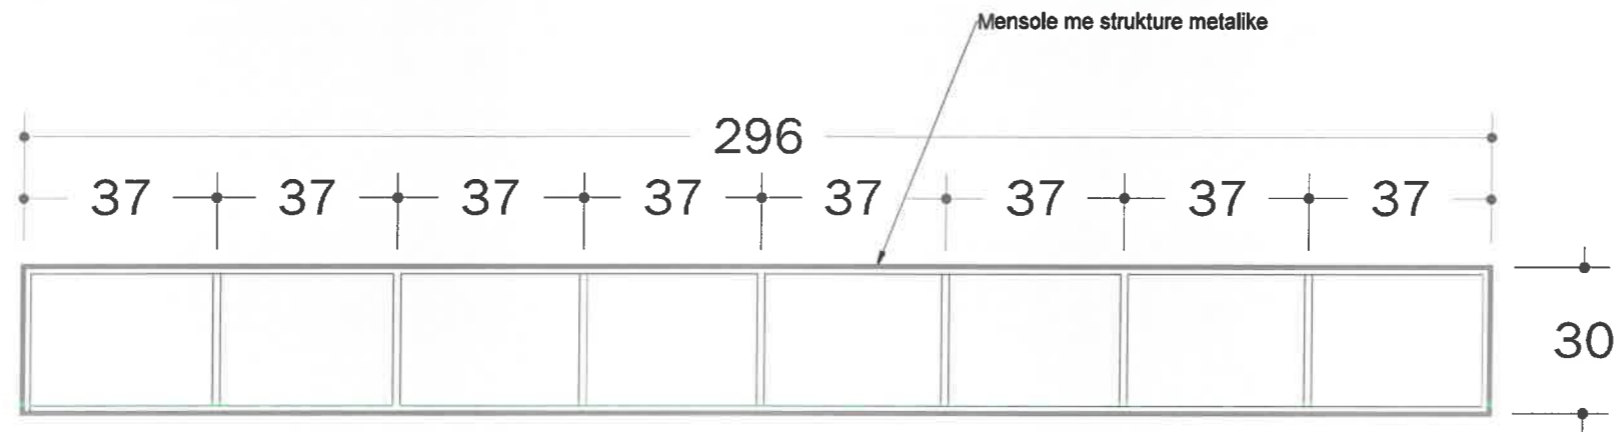

BANAKU TIPI 3
PAMJE NE PLAN

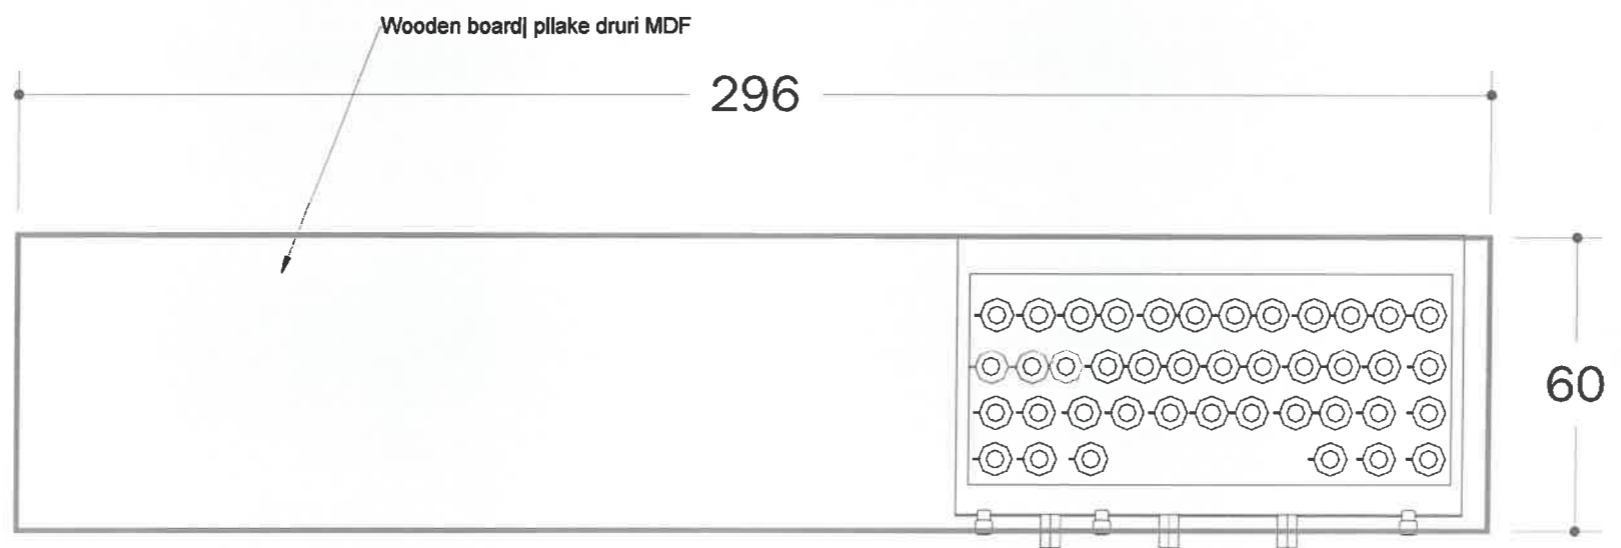

SHËNIME TEKNIKE

LEGJENDA E MOBILJEVE

- TVLTIPI 1 [TAVOLINE 300*90*95] 2 COPE
- TVLTIPI 2 [TAVOLINE 300*90*76] 2 COPE
- TVLTIPI 3 [TAVOLINE 140*90*76] 38 COPE
- TVLTIPI 4 [TAVOLINE 200*90*76] 7 COPE
- TVLTIPI 5 [TAVOLINE 220*90*76] 11 COPE
- BAN TIPI 1 [BANAKU TIPI 1]
- BAN TIPI 2 [BANAKU TIPI 2]
- BAN TIPI 3 [BANAKU TIPI 3]
- BAN TIPI 4 [BANAKU TIPI 4]
- MENSOLE [MENSOLE METALIKE] 3 COPE

PROJEKTI
"REPARTI USHTARAK NR 5001 (AKADEMIA E FORCAVE TE ARMATOSURA), Tirane"

PROJEKTI
UNIVERSITETI POLITEKNIK I TIRANËS

PROJEKTI
"ARRËDIMI I AMBIENTEVE TE BRENDESHEME TE GODINAVE (FAKULTETI DHE MENSA - KUZHINA) TE KAMPUSIT TE RI TE AKADEMISE SE FORCAVE TE ARMATOSURA, NE PRONEN NR 108 RRAPI I TRESHIT, TIRANE"

SHËNIMI I LETËS
TIPOLOGJIA: MENSA
SHËNIMI: A3


PROJEKTI	GRUPI I PROJEKTIMIT	FIRMA	SHËNIME
PROJEKTI ARKITEKTOR	Ark.Armand Vokshi Ark.Ani Pananli	<i>[Signature]</i>	
	PERPUNUES Sabina Rama Lule Brasha		

DATA
MAJ 2024


SHKALLA
1:350



PAMJE BALLORE

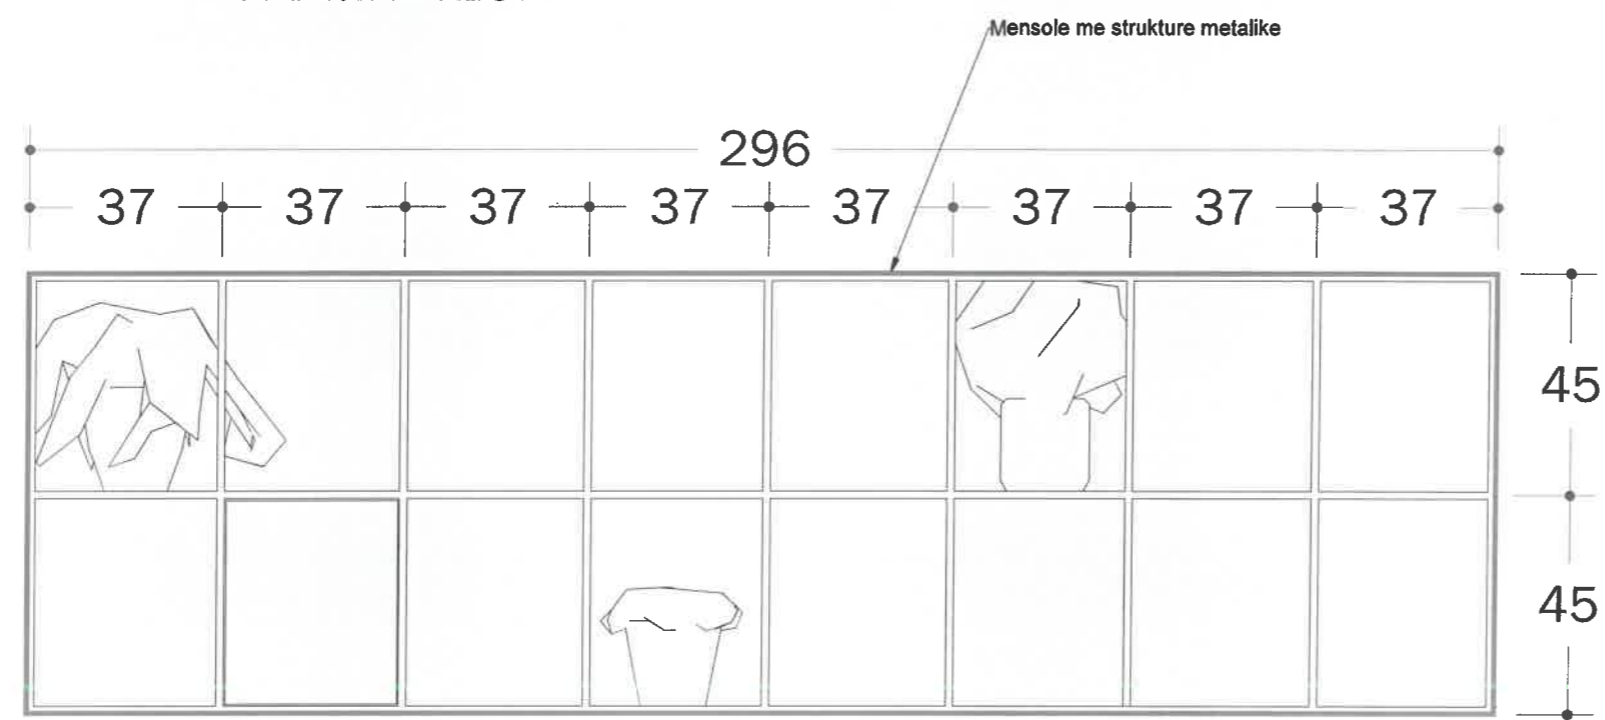

Wooden board| plake druri MDF

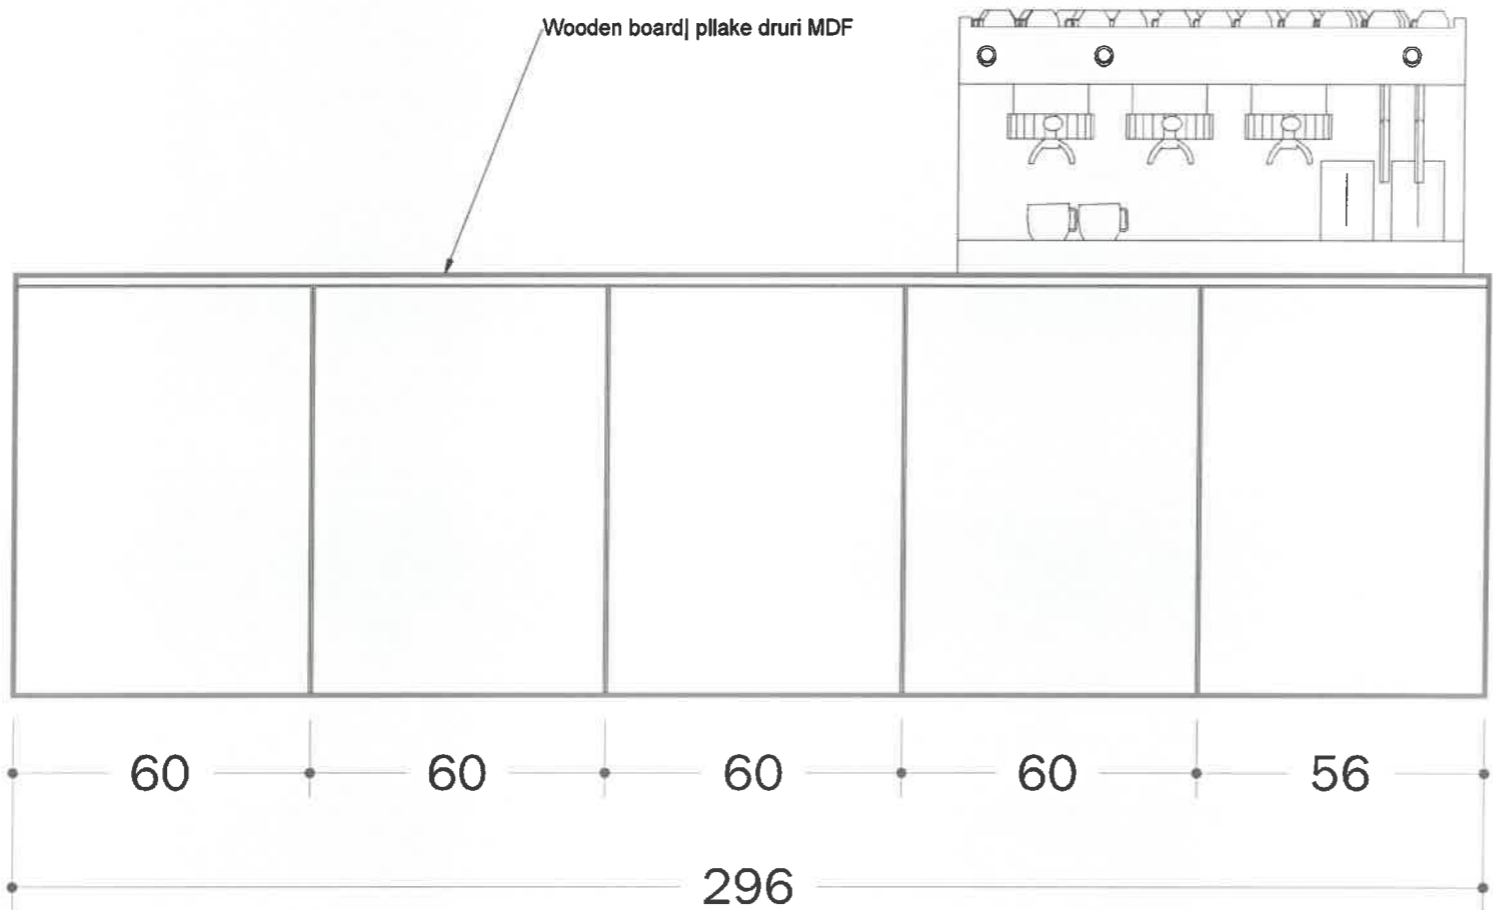

PAMJE ,

SHËNIME TEKNIKE

LEGJENDA E MOBILJEVE

- TVLTIPI 1 [TAVOLINE 300*90*76] 2 COPE
- TVLTIPI 2 [TAVOLINE 300*90*76] 2 COPE
- TVLTIPI 3 [TAVOLINE 140*90*76] 38 COPE
- TVLTIPI 4 [TAVOLINE 200*90*76] 7 COPE
- TVLTIPI 5 [TAVOLINE 220*90*76] 11 COPE
- BAN TIPI 1 [BANAKU TIPI 1]
- BAN TIPI 2 [BANAKU TIPI 2]
- BAN TIPI 3 [BANAKU TIPI 3]
- BAN TIPI 4 [BANAKU TIPI 4]
- MENSOLE [MENSOLE METALIKE] 3 COPE

PROJEKTI
"REPARTI USHTARAK NR 5001 (AKADEMIA E FORCAVE TE ARMATOSURA), Tirane"

PROJEKTOI
UNIVERSITETI POLITEKNIK I TIRANËS

PROJEKTI
"ARRIDIM I AMBIENTEVE TE BRENDESHEME TE GODINAVE (FAKULTETI DHE MENJE - KUZHINE) TE KAMPUSIT TE RI TE AKADEMISE SE FORCAVE TE ARMATOSURA, NE PRONEN NR 108 RRAPET I TRESHIT, TIRANE"

EMERTIMI I FLETES
TIPOLOGJIA: MENJSA SHKEDA TEKNIKE
A3


PROJEKTI	GRUPI I PROJEKTIMIT	FIRMA	SHËNIME
PROJEKTI ARKITEKTUROR	PERPUNUES Sabina Ramaj Lule Braha		

DATA
MAJ 2024

SHKALLA
1:350



PAMJE ANËSORE

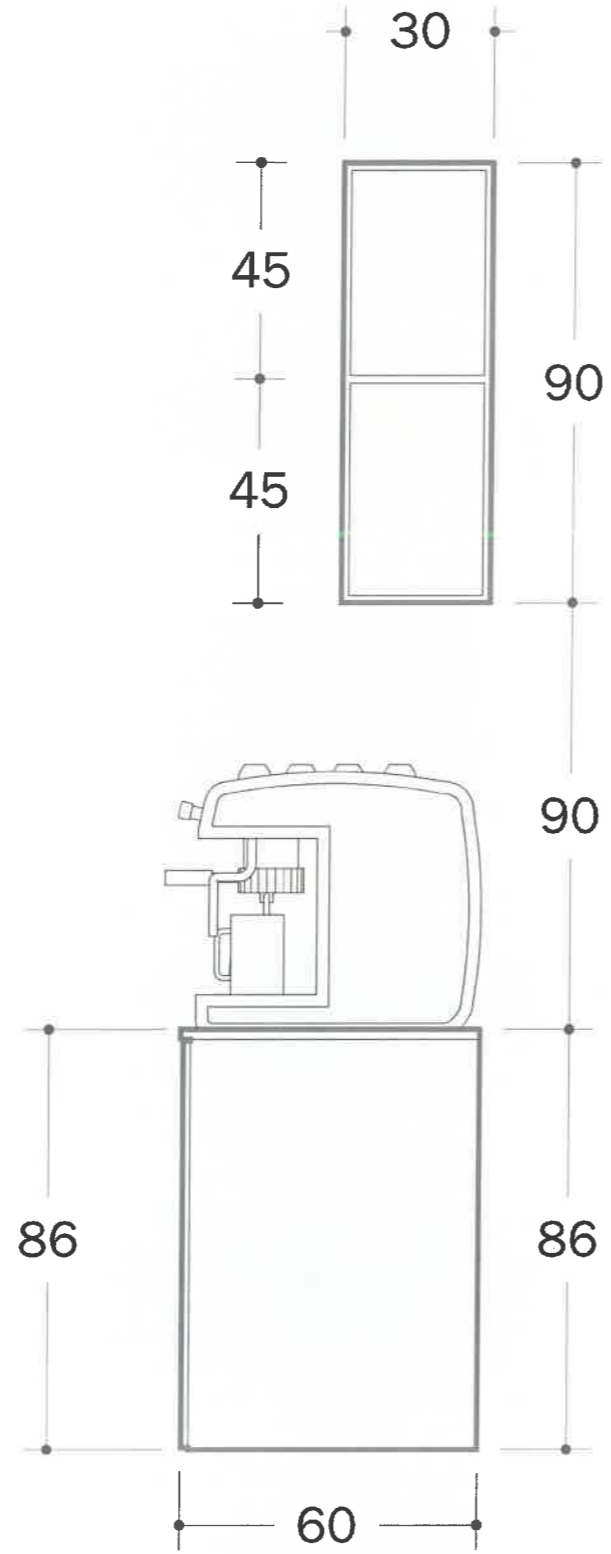

SHËNIME TEKNIKE

LEGJENDA E MOBILJEVE

- TVLTIPI 1 TAVOLINE 300*90*75
2 COPE
- TVLTIPI 2 TAVOLINE 300*90*76
2 COPE
- TVLTIPI 3 TAVOLINE 140*90*76
38 COPE
- TVLTIPI 4 TAVOLINE 200*90*76
7 COPE
- TVLTIPI 5 TAVOLINE 220*90*76
11 COPE
- BAN TIPI 1 BANAKU TIPI 1
- BAN TIPI 2 BANAKU TIPI 2
- BAN TIPI 3 BANAKU TIPI 3
- BAN TIPI 4 BANAKU TIPI 4
- MENSOLE MENSOLE METALIKE
3 COPE

PROJEKTI
"REPARTI USHTARAK NR 5001 (AKADEMIA E FORCAVE TE ARMATOSURA), Tirane"

PROJEKTOI
UNIVERSITETI POLITEKNIK I TIRANËS

PROJEKTI
"ARRËDIM I AMBIENTEVE TE BRENDSHEME TE GODINAVE (FAKULTETI DHE MENSE - KUZINE) TE KAMPUSIT TE RI TE AKADEMISE SE FORCAVE TE ARMATOSURA, NE PRONEN NR 108 RRAPI I TRESHIT, TIRANE"

SHKURTYRI I LETES TIPOLOGJIA: MENSA SHKEDA TEKNIKE A3


PROJEKTI	GRUPI I PROJEKTIMIT	FIRMA	SHËNIME
PROJEKTI ARKITEKTUROR	Ark. Armand Vokshi Ark. Anri Panariti	<i>[Signature]</i>	
	PERPUNUES		
	Sabina Rama Lule Brasha		

DATA: MAJ 2024 SHKALLA: 1:300



[Handwritten signature]

PAMJE AKSONOMETRIKE

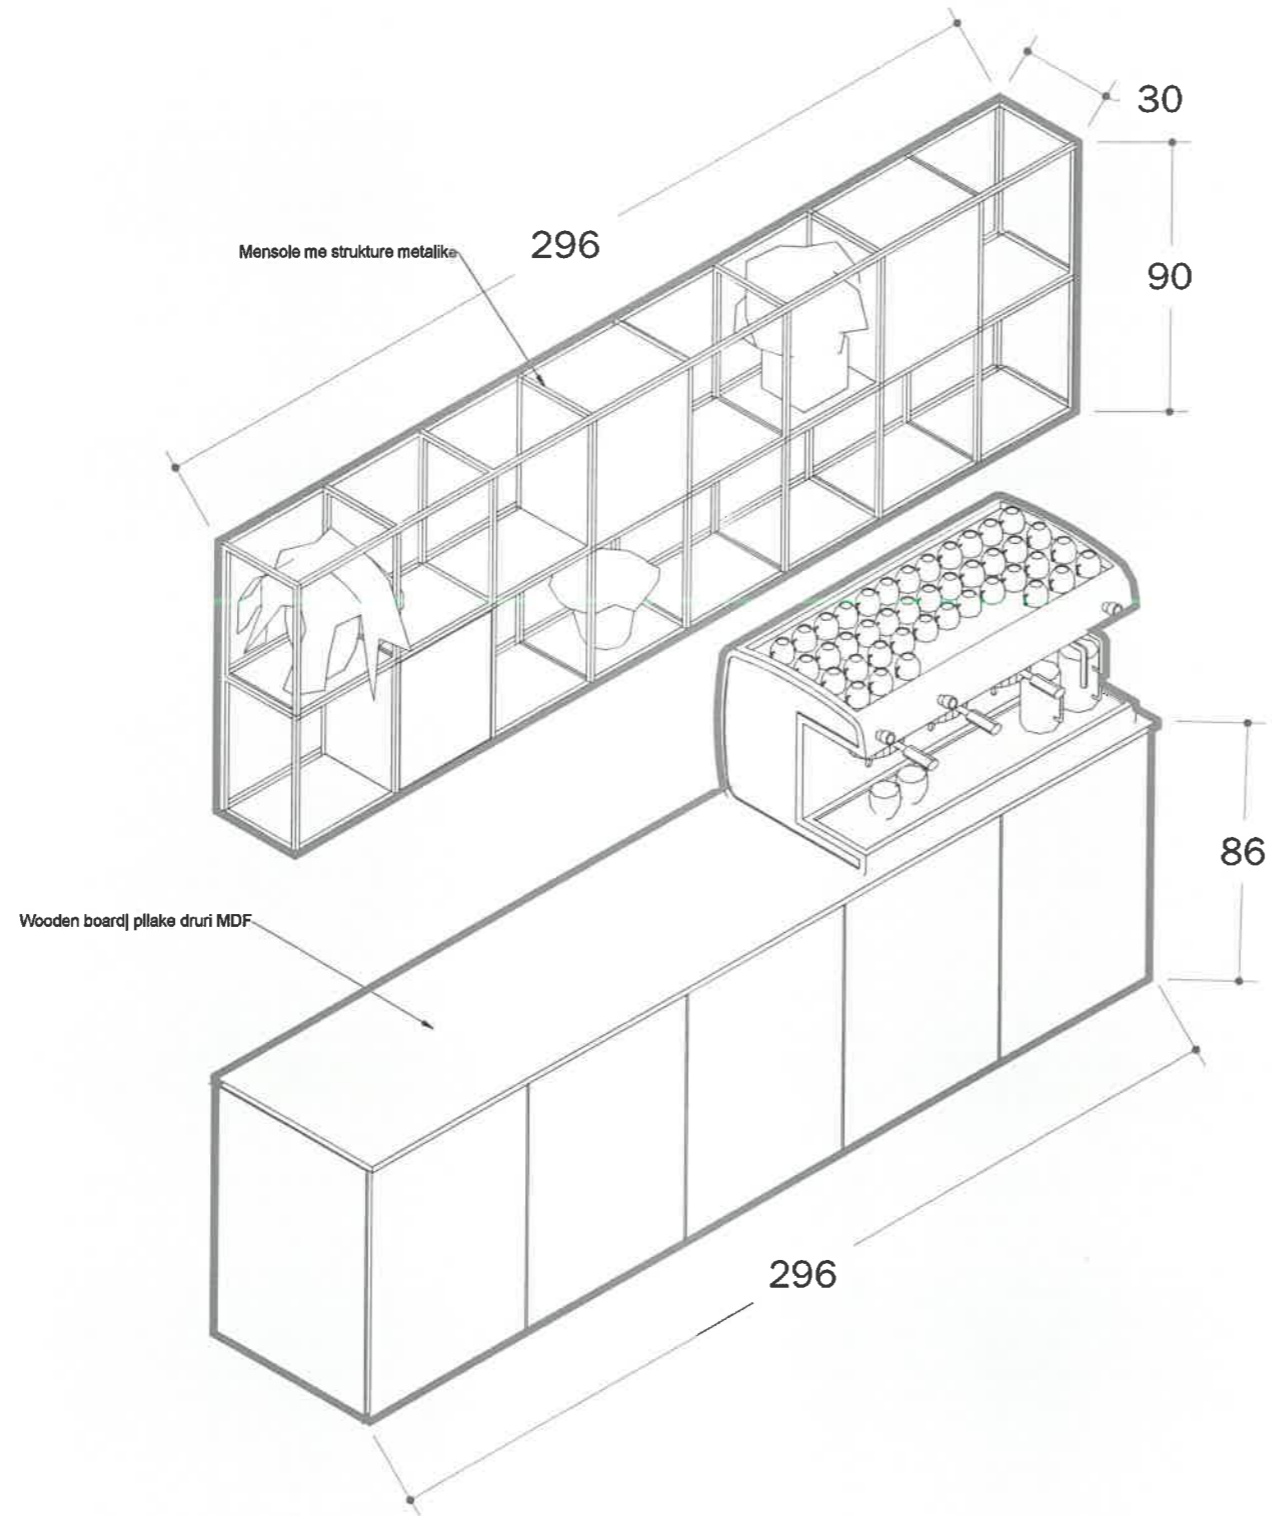

SHËNIME TEKNIKE

LEGJENDA E MOBILJEVE

- TVLTIPI 1 [TAVOLINE 300*90*95]
2 COPE
- TVLTIPI 2 [TAVOLINE 300*90*76]
2 COPE
- TVLTIPI 3 [TAVOLINE 140*90*76]
38 COPE
- TVLTIPI 4 [TAVOLINE 200*90*76]
7 COPE
- TVLTIPI 5 [TAVOLINE 220*90*76]
11 COPE
- BAN TIPI 1 [BANAKU TIPI 1]
- BAN TIPI 2 [BANAKU TIPI 2]
- BAN TIPI 3 [BANAKU TIPI 3]
- BAN TIPI 4 [BANAKU TIPI 4]
- MENSOLE [MENSOLE METALIKE]
3 COPE

PROJEKTI
"REPARTI USHTARAK NR 5001 (AKADEMIA E FORCAVE TE ARMATOSURA), Tirane"

PROJEKTI
UNIVERSITETI POLITEKNIK I TIRANËS

PROJEKTI
"ARRËDIMI I AMBIENTEVE TE BRENDESHME TE GODINAVE (FAKULTETI DHE MENSA - KUZHINE) TE KAMPUSIT TE RI TE AKADEMISE SE FORCAVE TE ARMATOSURA, NE PRONEN NR 108 RRAPETI I TRESHIT, TIRANE"

EMERTIMI I LETES
TIPOLOGJIA: MENSA
SHEDA TEKNIKE
A3

PROJEKTI	GRUPI I PROJEKTIMIT	FIRMA	SHËNIME
PROJEKTI ARKITEKTOR	Ark.Armand Vokshi Ark.Ani Panarili	<i>[Signature]</i>	
	PERPUNUES Sabina Ramaj Lule Brasha		


DATA
MAJ 2024

SHKALLA
1:350



[Handwritten signature]

PAMJE AKSONOMETRIKE

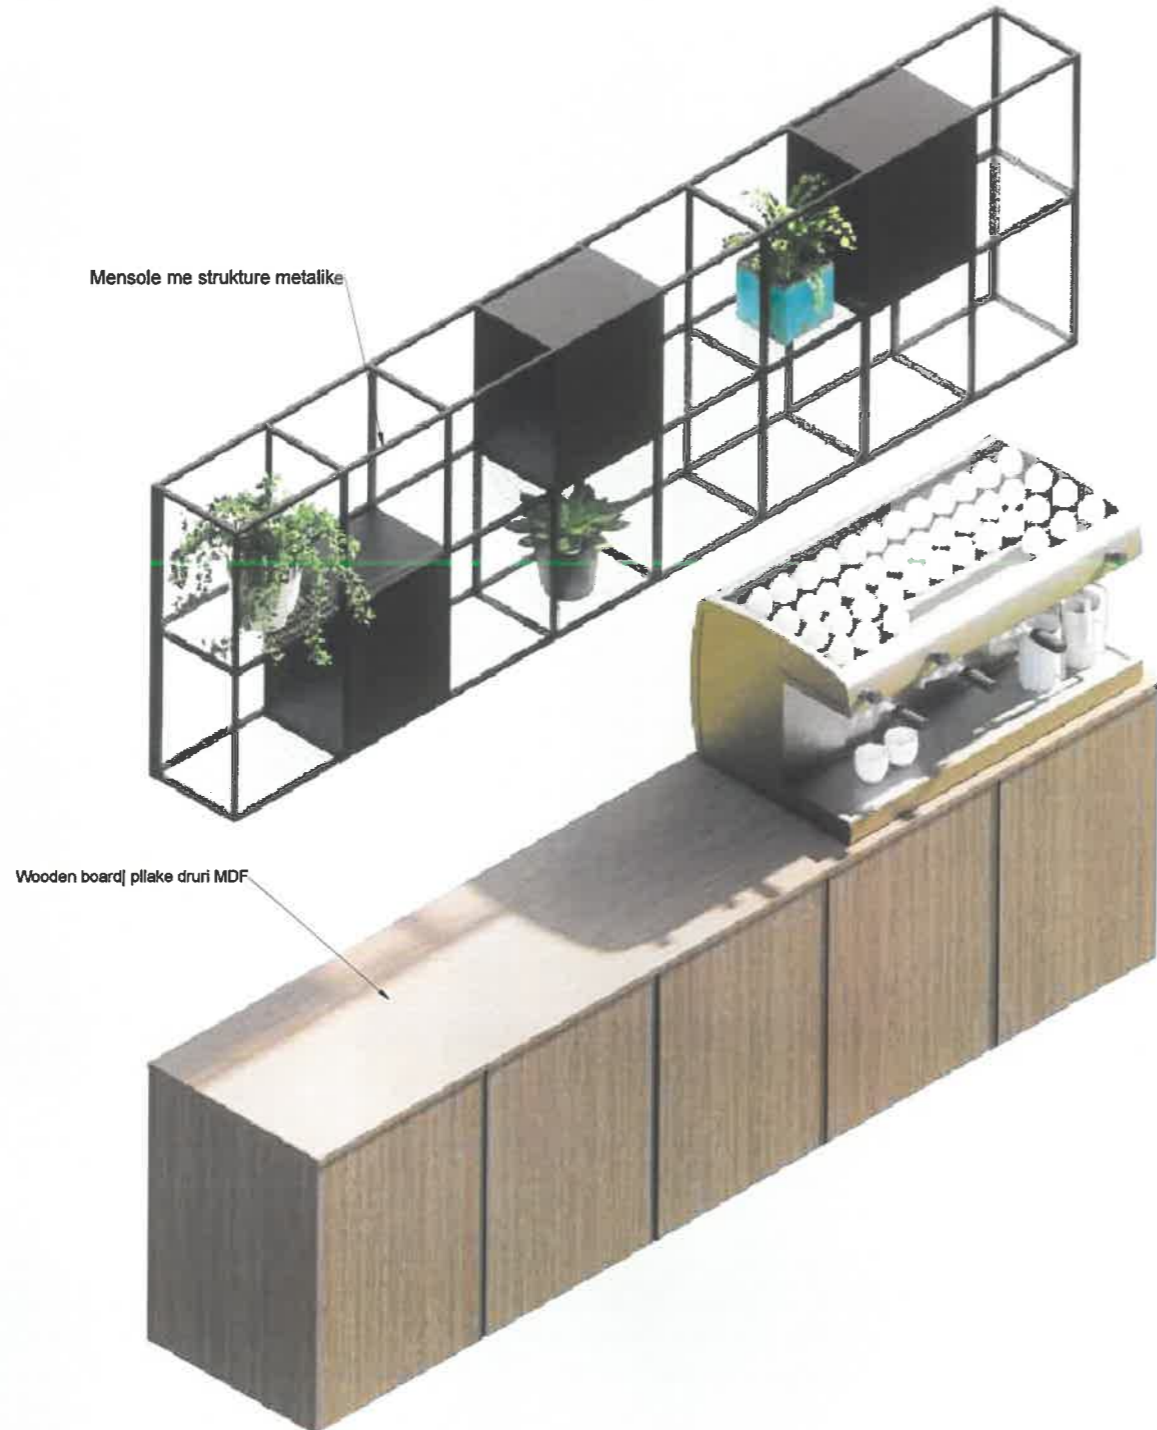

SHËNIME TEKNIKE

LEGJENDA E MOBILJEVE

- TVLTIPI 1 TAVOLINE 300*90*95
2 COPE
- TVLTIPI 2 TAVOLINE 300*90*76
2 COPE
- TVLTIPI 3 TAVOLINE 140*90*76
38 COPE
- TVLTIPI 4 TAVOLINE 200*90*76
7 COPE
- TVLTIPI 5 TAVOLINE 220*90*76
11 COPE
- BAN TIPI 1 BANAKU TIPI 1
- BAN TIPI 2 BANAKU TIPI 2
- BAN TIPI 3 BANAKU TIPI 3
- BAN TIPI 4 BANAKU TIPI 4
- MENSOLE MENSOLE METALIKE
3 COPE

POSDATE
"REPARTI USHTARAK NR 5001 (AKADEMIA E FORCAVE TE ARMATOSURA), Tirane"

PROJEKTI
UNIVERSITETI POLITEKNIK I TIRANËS

PROJEKTI
"ARRËDIM I AMBIENTEVE TE BRENDESHEME TE GODINAVE (FARKULETETI DHE MENSE - KUZHINE) TE KAMPUSIT TE RI TE AKADEMISE SE FORCAVE TE ARMATOSURA, NE PRONEN NR 100 RRAPET I TRESHIT, TIRANE"

SHKALLA
TIPOLOGJIA: MENISA
SHKEDA TEKNIKE
A3

PROJEKTI	GRUPI I PROJEKTIMIT	FIRMA	SHËNIME
PROJEKTI ARKITEKTUROR	Ark.Armand Vokshi	<i>ajur</i>	
	Ark.Ani Pananlli		
	Sabina Romaj Lule Brasha		


DATA
MAJ 2024

SHKALLA
1:350



SHËNIME TEKNIKE

BANAKU TIPI 4
PAMJE NE PLAN

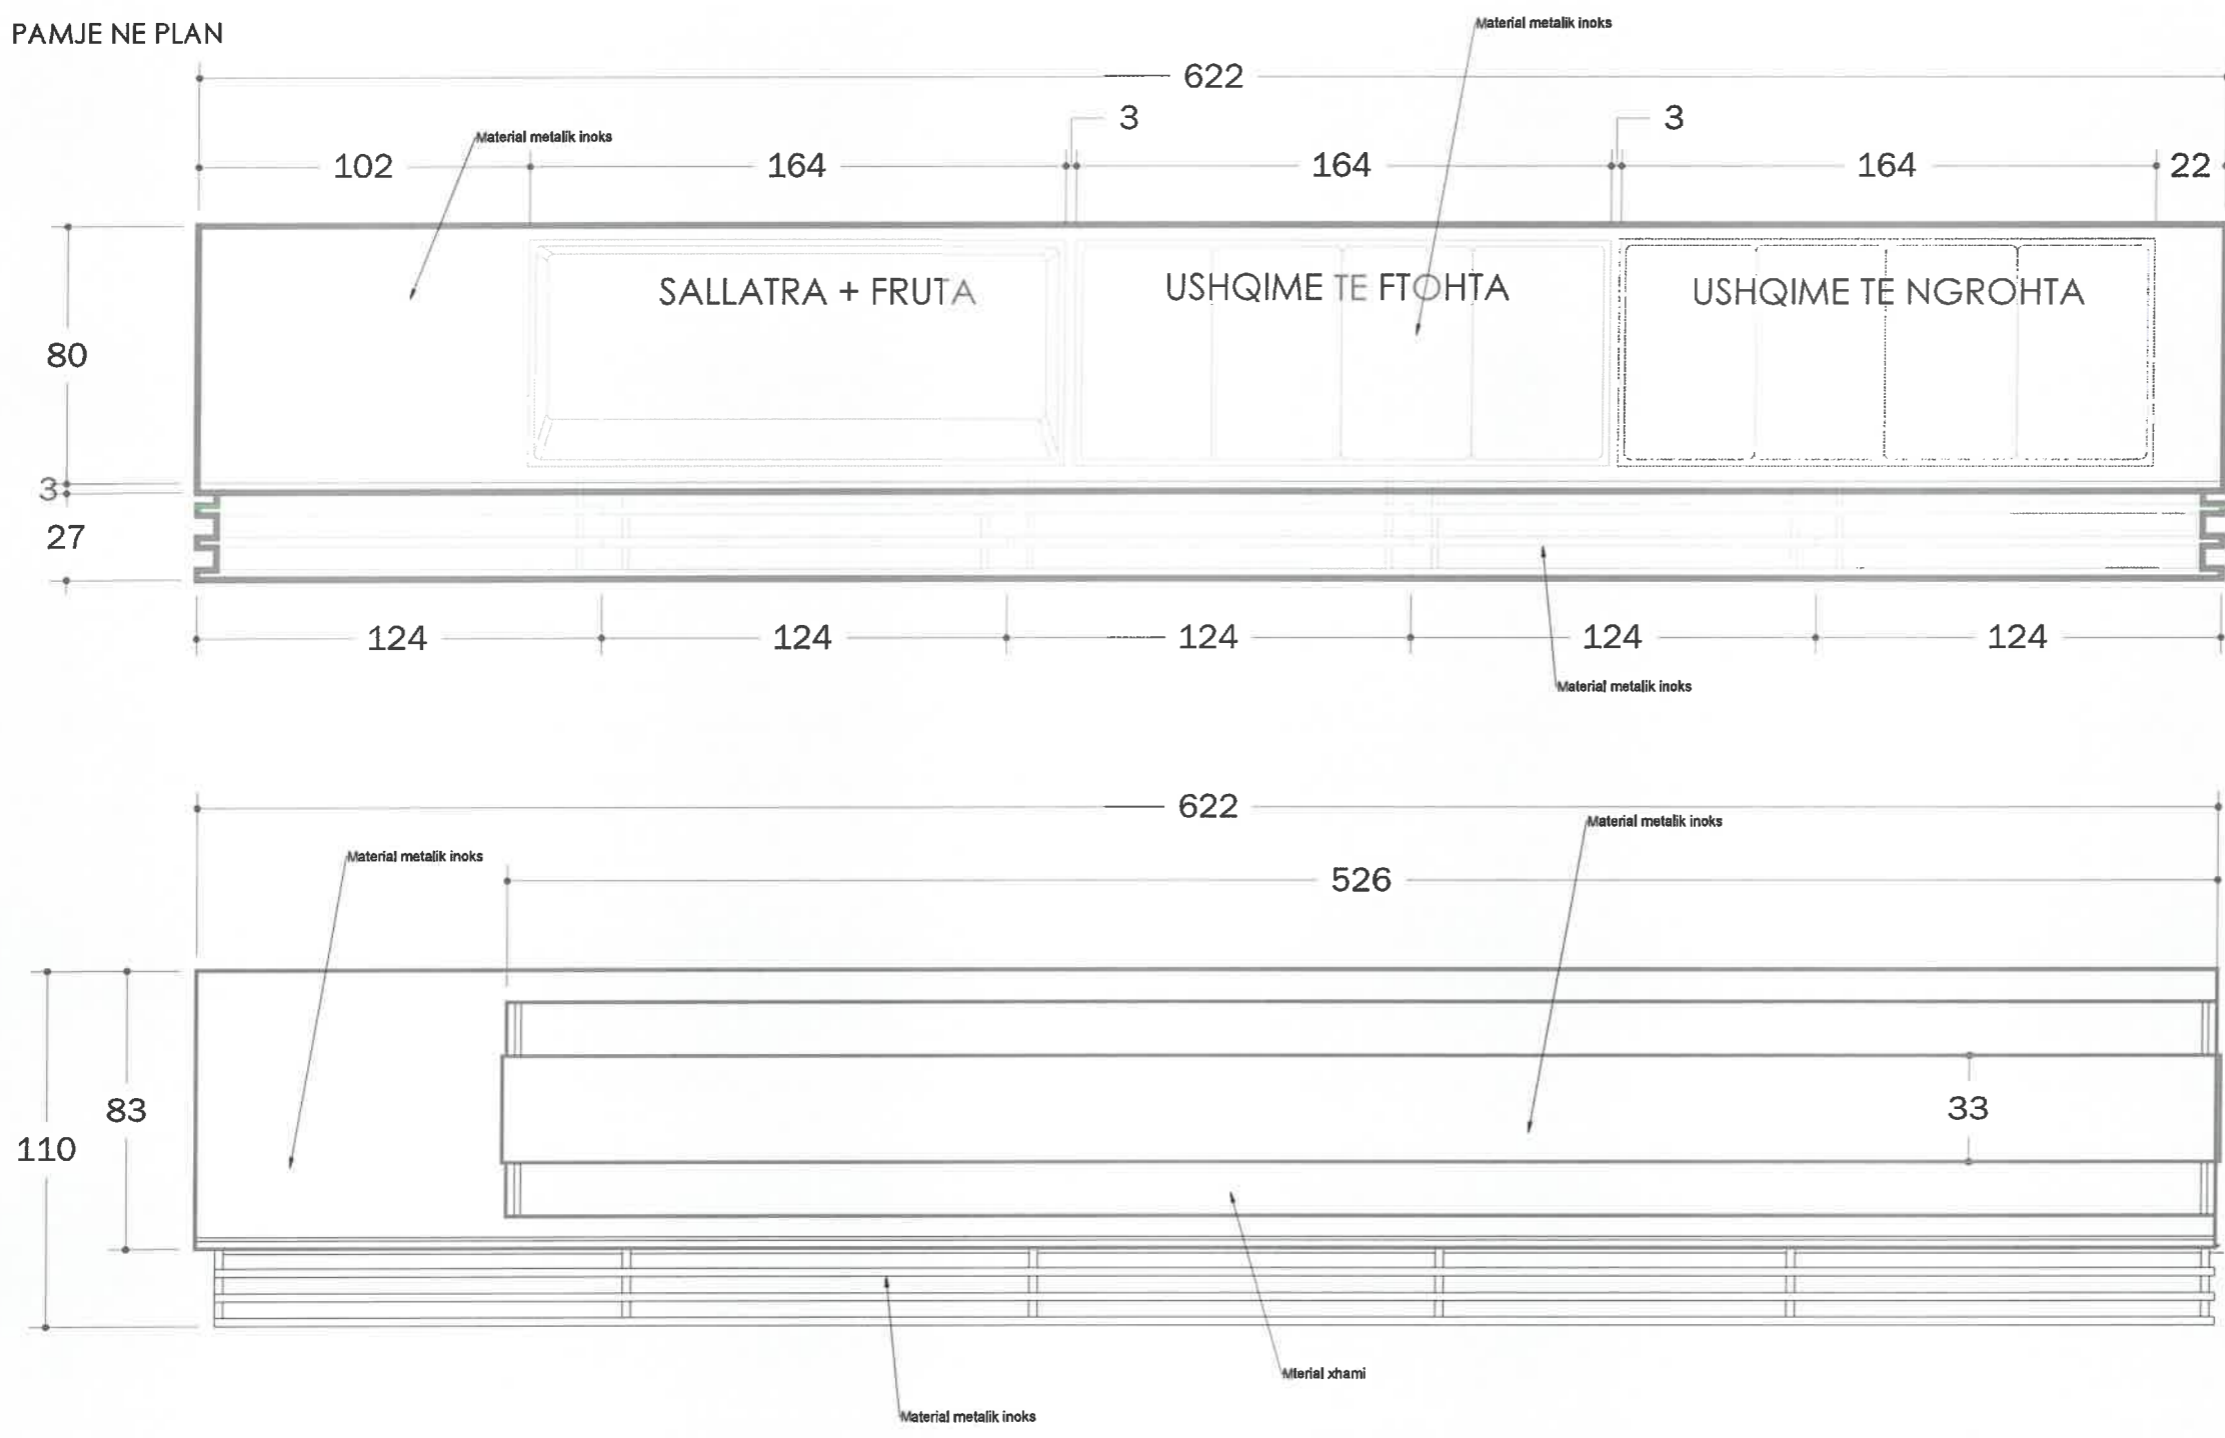

LEGJENDA E MOBILJEVE

- TVLTIPI 1 [TAVOLINE 300*90*75] 2 COPE
- TVLTIPI 2 [TAVOLINE 300*90*75] 2 COPE
- TVLTIPI 3 [TAVOLINE 140*90*75] 38 COPE
- TVLTIPI 4 [TAVOLINE 200*90*75] 7 COPE
- TVLTIPI 5 [TAVOLINE 200*90*75] 11 COPE
- BANAKU TIPI 1 [BANAKU TIPI 1]
- BANAKU TIPI 2 [BANAKU TIPI 2]
- BANAKU TIPI 3 [BANAKU TIPI 3]
- BANAKU TIPI 4 [BANAKU TIPI 4]
- MENSOLE [MENSOLE METALIKE] 3 COPE

PROJEKTI
"REPARTI USHTARAK NR 5001 (AKADEMIA E FORCAVE TE ARMATOSURA), Tirane"

PROJEKTOI
UNIVERSITETI POLITEKNIK I TIRANËS

PROJEKTI
"ARRËDIM I AMBIENTETEVE TE BRENDESHEME TE GODINAVE (FAKULTETI DHE MENSE - KUZHINE) TE KAMPUSIT TE RI TE AKADEMISE SE FORCAVE TE ARMATOSURA, NE PRONEN NR 108 RRAPI I TRESHIT, TZRANE"

EMËRTIMI I PLANIT: TIPOLOGJIA: MENSA SKEDA TEKNIKE A3

PROJEKTI	GRUPI I PROJEKTIMIT	FIRMA	SHËNIME
PROJEKTI ARKITEKTOR	Art.Armand Vokshi Art.Ani Panariti	<i>[Signature]</i>	
	PERPUNUES Sabina Ramaj Luiza Brasha		

DATA: MAJ 2024 SHKALLA: 1:350



SHËNIME TEKNIKE

LEGJENDA E MOBILJEVE

- TVLTIPI 1
TAVOLINE 300*10*95
2 COPE
- TVLTIPI 2
TAVOLINE 300*90*76
2 COPE
- TVLTIPI 3
TAVOLINE 140*90*76
38 COPE
- TVLTIPI 4
TAVOLINE 200*90*76
7 COPE
- TVLTIPI 5
TAVOLINE 220*90*76
11 COPE
- BANA TIPI 1
BANA KU TIPI 1
- BANA TIPI 2
BANA KU TIPI 2
- BANA TIPI 3
BANA KU TIPI 3
- BANA TIPI 4
BANA KU TIPI 4
- MENDJËLE
MENSOLE METALIKE
3 COPE



PROJEKTI
"REPARTI USHTARAK NR 5001 (AKADEMIA E FORCAVE TE ARMATOSURA), Tirane"

UNIVERSITETI POLITEKNIK I TIRANËS

PROJEKTI
"ARRRËDIM I AMBIENTEVE TE BRENDESHEME TE GODINAVE (FAKULTETI DHE MENSA - KUZINE) TE KAMPUSIT TE RI TE AKADEMISE SE FORCAVE TE ARMATOSURA, NE PRONEN NR 108 RRAPI I TRESHIT, TIRANE"

EMËRTIMI I LETËS
 TËPOCLOJJA: MENSA
 SKEDA TËPOCLOJTE
A3

PROJEKTI	GRUPI I PROJEKTIMIT	FIRMA	SHËNIME
PROJEKTI ARKITEKTUROR	Ark.Armond Volksh Ark.Anti Panaiti	<i>[Signature]</i>	
	PERPUNUES Sabina Ramaj Lulë Brasha		

DATA
 MAJ 2024

SHKALLA
 1:350



[Handwritten signature]

SHËNIME TEKNIKE



LEGJENDA E MOBILJEVE

- TVLTIPI 1 [TAVOLINE 300*90*76]
2 COPE
- TVLTIPI 2 [TAVOLINE 300*90*76]
2 COPE
- TVLTIPI 3 [TAVOLINE 140*90*76]
38 COPE
- TVLTIPI 4 [TAVOLINE 300*90*76]
7 COPE
- TVLTIPI 5 [TAVOLINE 222*90*76]
11 COPE
- BAN TIPI 1 [BANAKU TIPI 1]
- BAN TIPI 2 [BANAKU TIPI 2]
- BAN TIPI 3 [BANAKU TIPI 3]
- BAN TIPI 4 [BANAKU TIPI 4]
- MENSOLE [MENSOLE METALIKE]
3 COPE

POSIDHET
"REPARTI USHTARAK NR 5001 (AKADEMIA E FORCAVE TE ARMATOSURA), Tirane"

PROJEKTOR
UNIVERSITETI POLITEKNIK I TIRANËS

PROJEKTI
"ARRËDIMI I AMBIENTEVE TE BRENDESHEME TE GODINAVE (FAKULTETI DHE MENSE - KUZHINE) TE KAMPUSIT TE RI TE AKADEMISE SE FORCAVE TE ARMATOSURA, NE PRONEN NR 108 RRAPET I TRESHIT, TIRANE"

ENJERTI I FLETES
TIPOLOGJIA: MENSA
SKEDA TEKNIKE
A3

PROJEKTI	GRUPI I PROJEKTIMIT	FIRMA	SHËNIME
PROJEKTI	Ark.Armond Volahi		
PROJEKTOR	Ark.Ari Panariti		
	PERPUNUES		
	Sabina Ramaj		
	Lulë Braha		



DATA
14/07/24
SHKALLA
1:350



SHËNIME TEKNIKE

LEGJENDA E MOBILJEVE

- TVLTIPI 1 [TAVOLINE 300*90*95]
2 COPE
- TVLTIPI 2 [TAVOLINE 300*90*76]
2 COPE
- TVLTIPI 3 [TAVOLINE 140*90*76]
38 COPE
- TVLTIPI 4 [TAVOLINE 200*90*76]
7 COPE
- TVLTIPI 5 [TAVOLINE 220*90*76]
11 COPE
- BANU TIPI 1 BANAKU TIPI 1
- BANU TIPI 2 BANAKU TIPI 2
- BANU TIPI 3 BANAKU TIPI 3
- BANU TIPI 4 BANAKU TIPI 4
- MENSOLE METALIKE
3 COPE

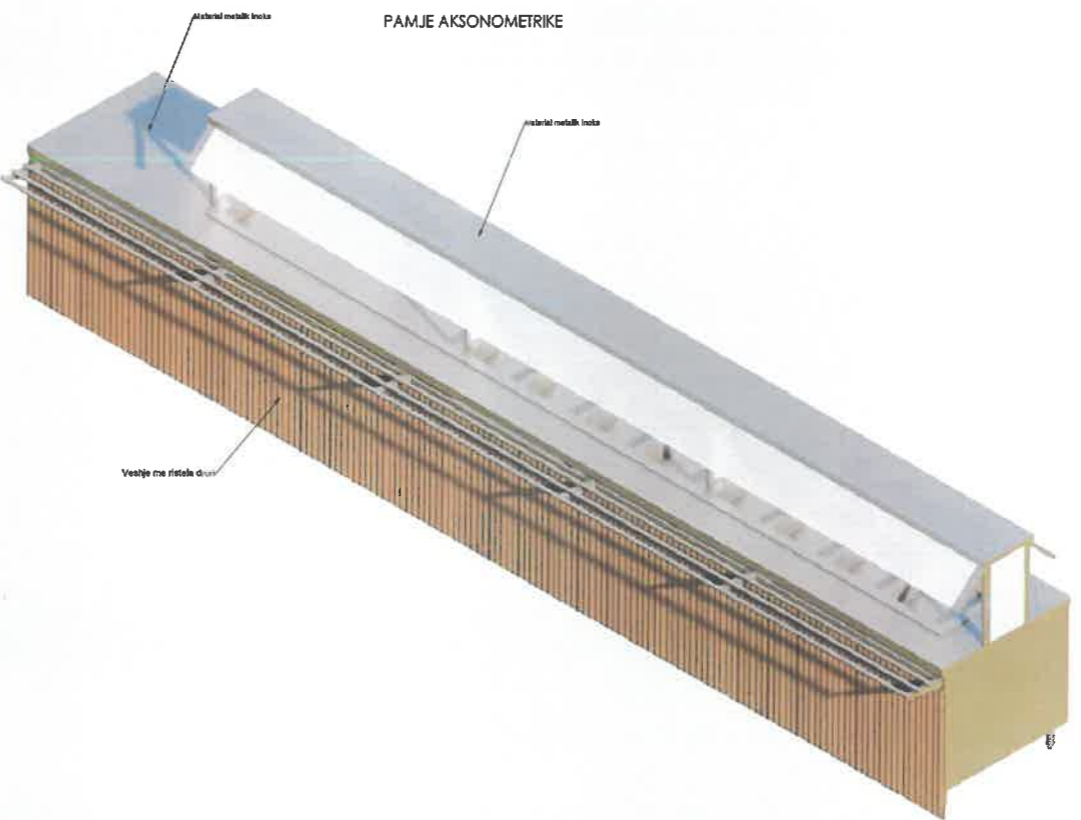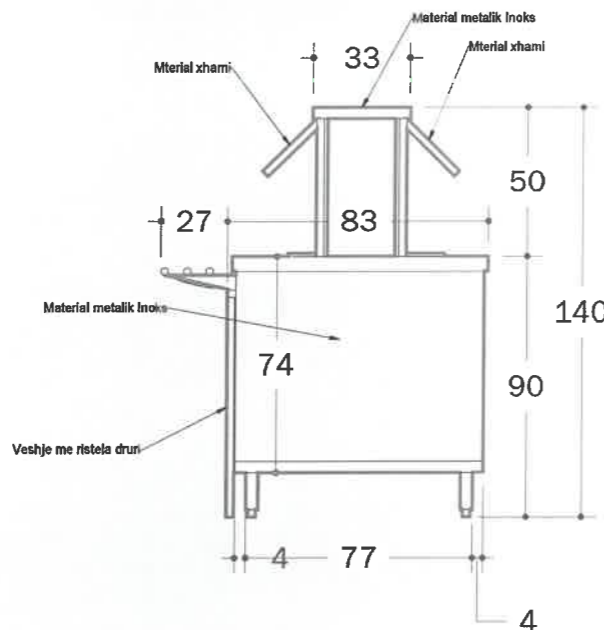

PROJEKTI
"REPARTI USHTARAK NR 5001 (AKADEMIA E FORCAVE TE ARMATOSURA), Tirane"

PROJEKTOI
UNIVERSITETI POLITEKNIK I TIRANËS

PROJEKTI
"ARRËDIM I AMBIENTEVE TE BRENDESHEME TE GODINAVE (FAKULTETI DHE MENSE - KUZHINE) TE KAMPUSIT TE RI TE AKADEMISE SE FORCAVE TE ARMATOSURA, NE PRONEN NR 108 RRAPZ I TRESHIT, TIRANE"

EMERTHI I PLETËS
TIPOLOGJIA: MENSA
SHKEDA TEKNIKE
A3


PROJEKTI	GRUPI I PROJEKTIMIT	FIRMA	SHËNIME
PROJEKTI ARKITEKTUROR	Art.Armond Vokshi Art.Ani Panariti	<i>[Signature]</i>	
	PERPUNUES Sabina Ramaj Lule Brashta		

DATA
MAJ 2024

SHKALLA
1:50



PAMJE AKSONOMETRIKE

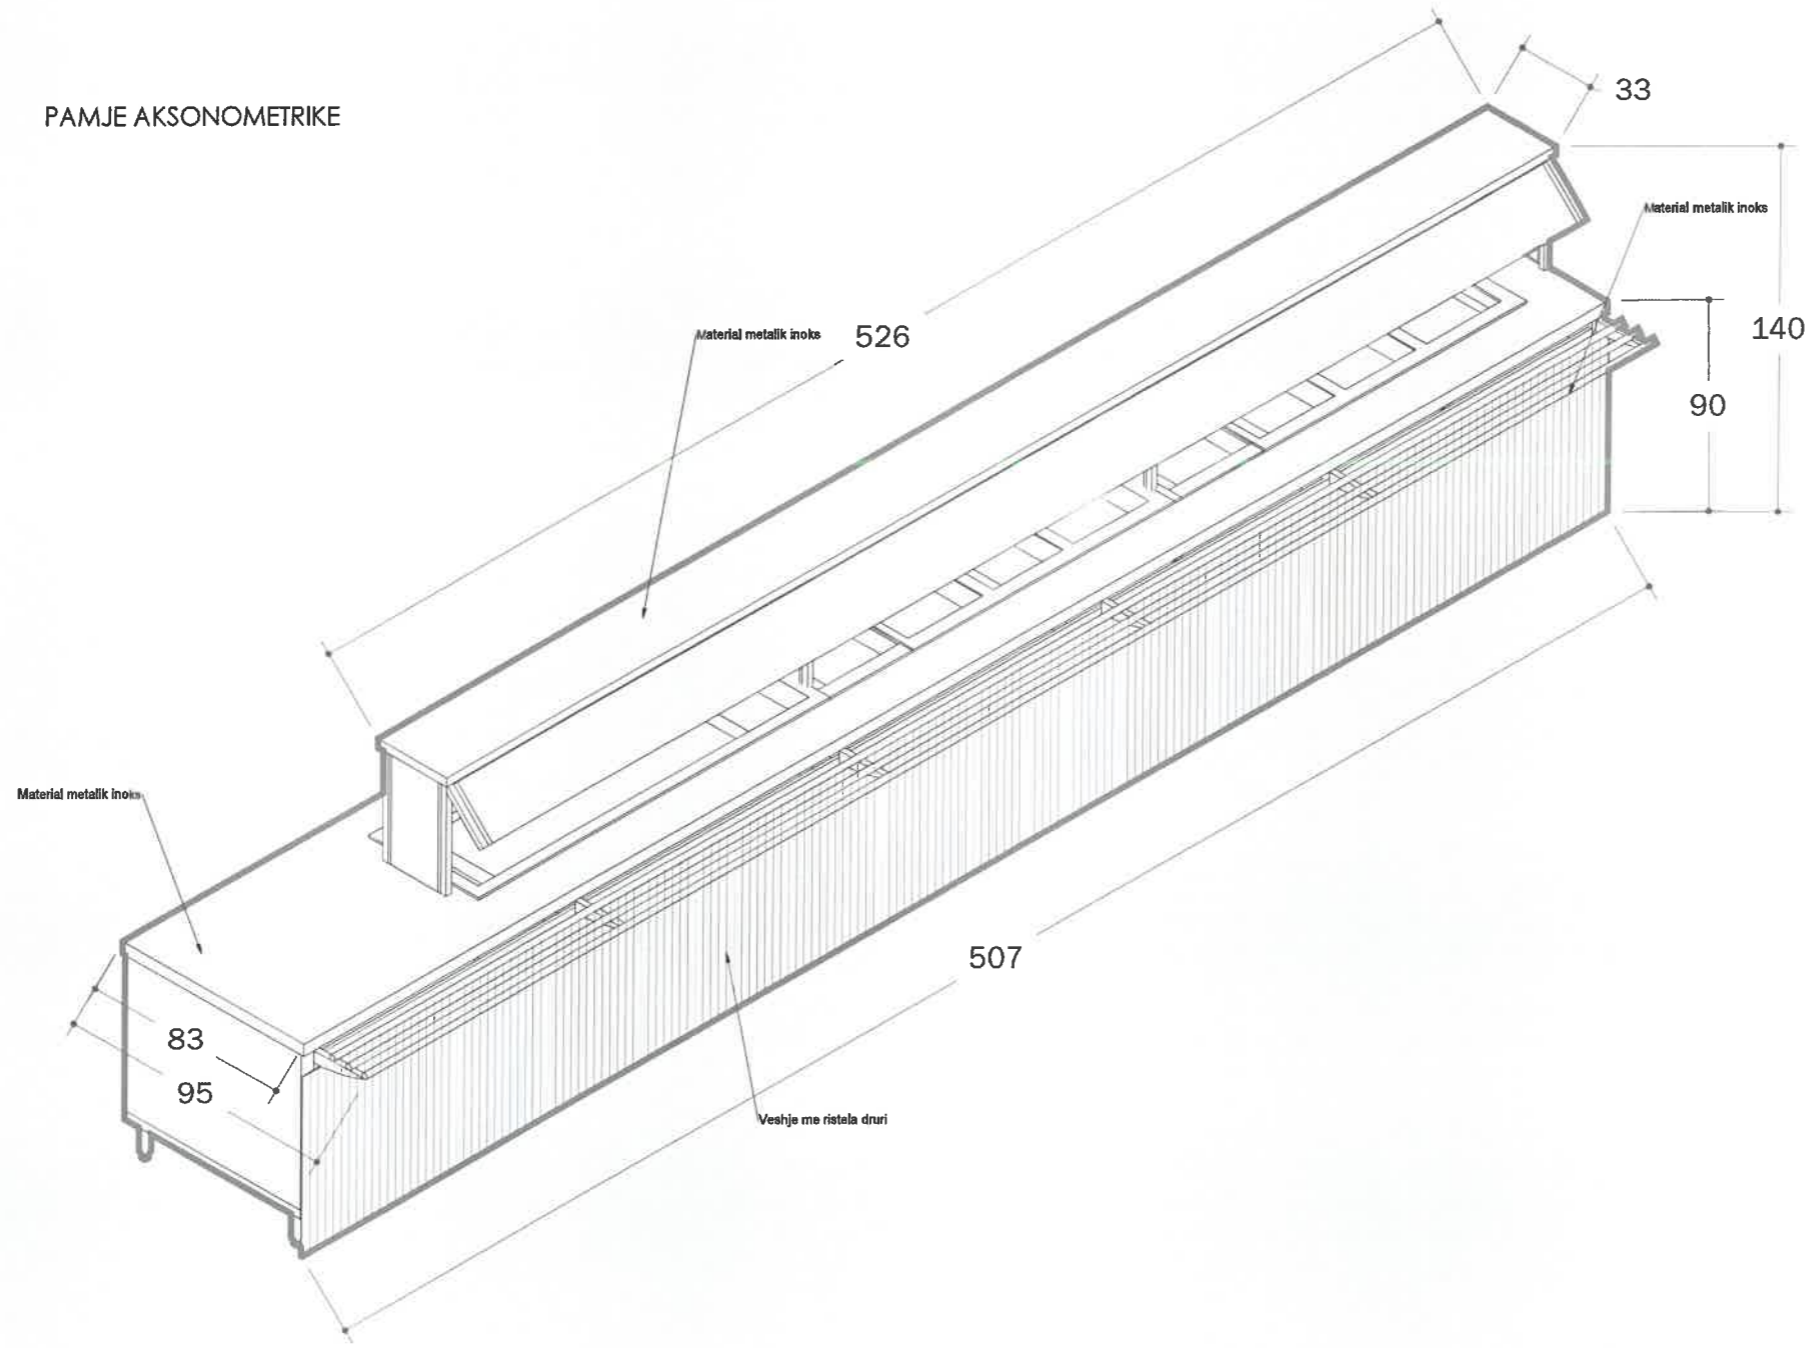

SHËNIME TEKNIKE

LEGJENDA E MOBILJEVE

- TVLTIPI 1 [TAVOLINE 300*90*95]
2 COPE
- TVLTIPI 2 [TAVOLINE 300*90*76]
2 COPE
- TVLTIPI 3 [TAVOLINE 140*90*76]
38 COPE
- TVLTIPI 4 [TAVOLINE 300*50*76]
7 COPE
- TVLTIPI 5 [TAVOLINE 220*90*76]
11 COPE
- BAN TIPI 1 [BANAKU TIPI 1]
- BAN TIPI 2 [BANAKU TIPI 2]
- BAN TIPI 3 [BANAKU TIPI 3]
- BAN TIPI 4 [BANAKU TIPI 4]
- MENSOLE [MENSOLE METALIKE]
3 COPE

POBOSHTES
"REPARTI USHTARAK NR 5001 (AKADEMIA E FORCAVE TE ARMATOSURA), Tirane"

PROJEKTOI
UNIVERSITETI POLITEKNIK I TIRANËS

PROJEKTI
"ARRREDIM I AMBIENTEVE TE BRENDESHEME TE GODINAVE (FAKULTETI DHE MENSE - KUZHINE) TE KAMPUSIT TE RE TE AKADEMISE SE FORCAVE TE ARMATOSURA, NE PRONEN NR 108 RRAPI I TRESHIT, TIRANE"

SHENIMET I FLETES
TIPOLOGJIA: MENNSA
SHEDA TEORIKE
A3

PROJEKTI	GRUPI I PROJEKTIMIT	FIRMA	SHËNIME
PROJEKTI ARKITEKTUROR	Ark. Armand Vekshi Ark. Anil Panonli	<i>[Signature]</i>	
	PERPUNUES Sabina Rama Lule Brosha		


DATA
MAJ 2024

SHKALLA
1:350



[Handwritten signature]

SHËNIME TEKNIKE

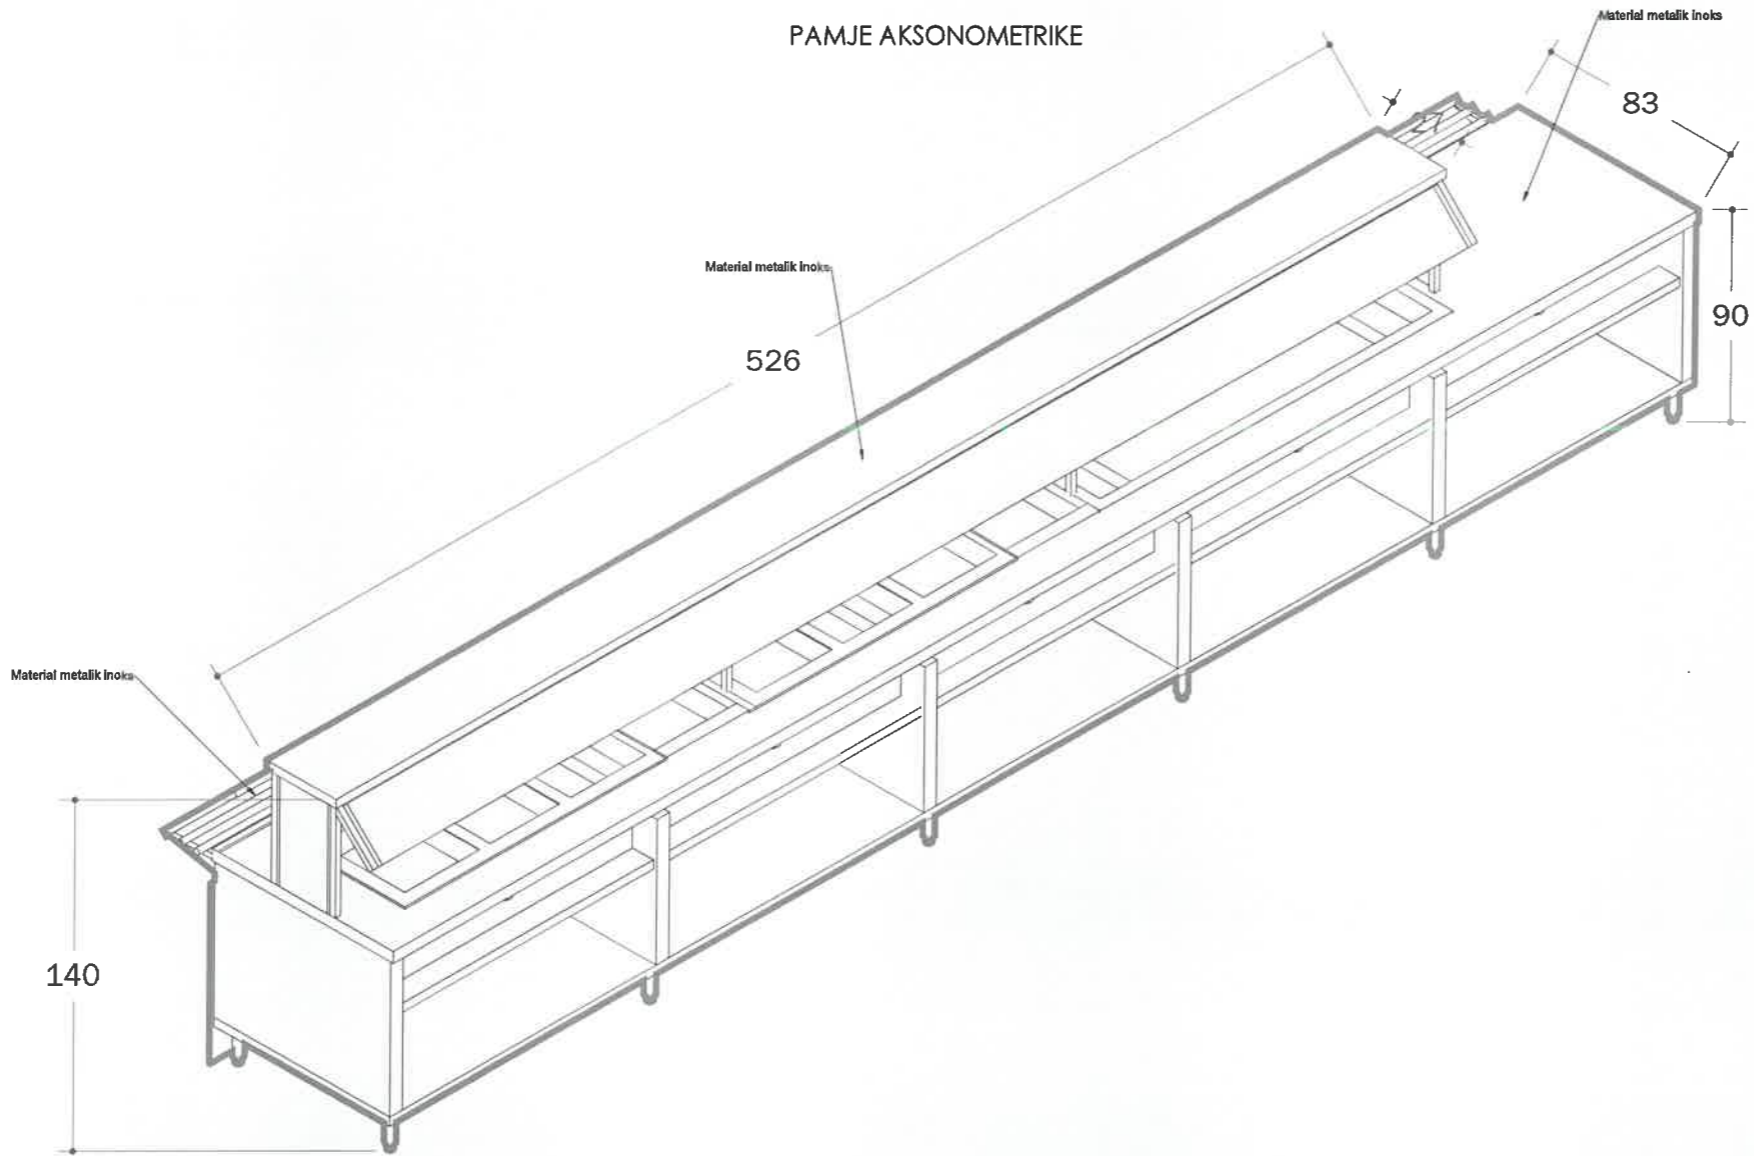

LEGJENDA E MOBILJEVE

- TVLTIPI 1 [TAVOLINE 300*90*76] 2 COPE
- TVLTIPI 2 [TAVOLINE 300*90*76] 2 COPE
- TVLTIPI 3 [TAVOLINE 140*90*76] 38 COPE
- TVLTIPI 4 [TAVOLINE 200*90*76] 7 COPE
- TVLTIPI 5 [TAVOLINE 220*90*76] 11 COPE
- BAH TIPI 1 [BANAKU TIPI 1]
- BAH TIPI 2 [BANAKU TIPI 2]
- BAH TIPI 3 [BANAKU TIPI 3]
- BAH TIPI 4 [BANAKU TIPI 4]
- MENSOLE [MENSOLE METALIKE] 3 COPE

PROJEKTI
 "REPARTI USHTARAK NR 5001 (AKADEMIA E FORCAVE TE ARMATOSURA), Tirane"

PROJEKTI
 UNIVERSITETI POLITEKNIK I TIRANËS

PROJEKTI
 "ARRËDIM I AMBIENTEVE TE BRENDESHEME TE GODINAVE (FAKULTETI DHE MENSE - KUZHINE) TE KAMPUSIT TE RI TE AKADEMISE SE FORCAVE TE ARMATOSURA, NE PRONEN NR 108 RRAPI I TRESHIT, TIRANE"

EMËRTIMI I PLANIT: TIPOLOGJIA: MENSA
 SKEDA TEKNIKE **A3**


PROJEKTI	GRUPI I PROJEKTIMIT	FIRMA	SHËNIME
PROJEKTI ARKITEKTUROR	PERPUNUES		
	Sabina Ramaj		
	Lule Brasha		

DATA: MAJ 2024
 SHKALLA: 1:350



[Handwritten signature]

SHËNIME TEKNIKE

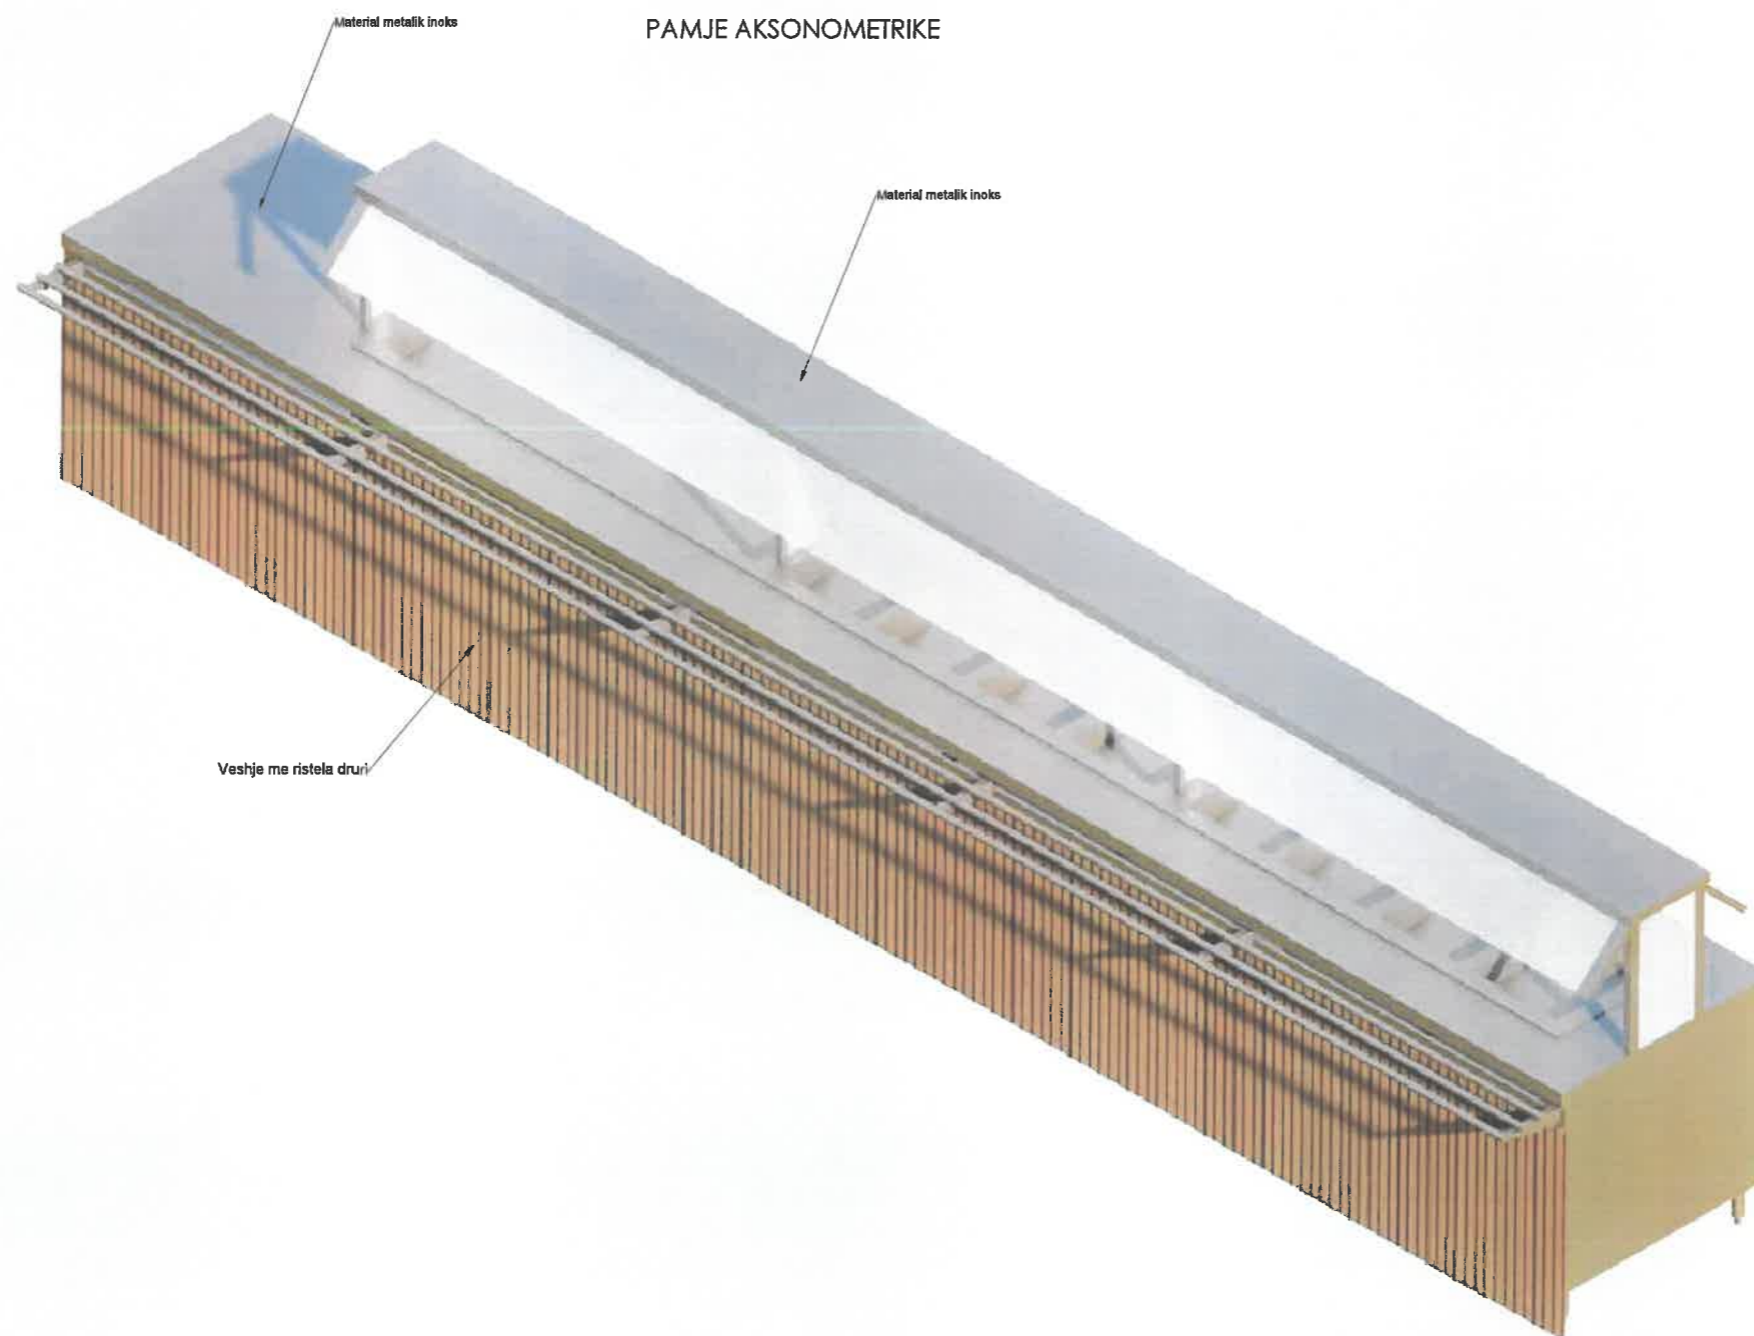

PAMJE AKSONOMETRIKE

LEGJENDA E MOBILJEVE

- TVLTIPI 1 [TAVOLINE 300*90*25] 2 COPE
- TVLTIPI 2 [TAVOLINE 300*90*76] 2 COPE
- TVLTIPI 3 [TAVOLINE 140*90*76] 38 COPE
- TVLTIPI 4 [TAVOLINE 200*90*76] 7 COPE
- TVLTIPI 5 [TAVOLINE 220*90*76] 11 COPE
- BAN TIPI 1 [BANAKU TIPI 1]
- BAN TIPI 2 [BANAKU TIPI 2]
- BAN TIPI 3 [BANAKU TIPI 3]
- BAN TIPI 4 [BANAKU TIPI 4]
- MENSOLE [MENSOLE METAIKE] 3 COPE

POSDITË
"REPARTI USHTARAK NR 5001 (AKADEMIA E FORCAVE TE ARMATOSURA), Tirane"

PROJEKTI
UNIVERSITETI POLITEKNIK I TIRANËS

PROJEKTI
"ARRËDIM I AMBIENTEVE TE BRENDESHEME TE GODINAVE (FAKULTETI DHE MENSE - KUZHINE) TE KAMPUSIT TE RE TE AKADEMISE SE FORCAVE TE ARMATOSURA, NE PRONEN NR 108 RRAPI I TRESHIT, TIRANE"



ENJTYRI I FLETËS
TIPOLOGJIA: MENSA
SKEDA TEKNIKE
A3

PROJEKTI	GRUPI I PROJEKTIMIT	FIRMA	SHËNIME
PROJEKTI ARKITEKTUROR	Ark.Armond Velshi	<i>[Signature]</i>	
	Ark.Ari Panariti		
	PERPUNUES		
	Sabina Rama		
	Lule Brasha		


DATA
MAJ 2024

SHKALLA
1:350

[Handwritten signature]

SHËNIME TEKNIKE

PAMJE AKSONOMETRIKE

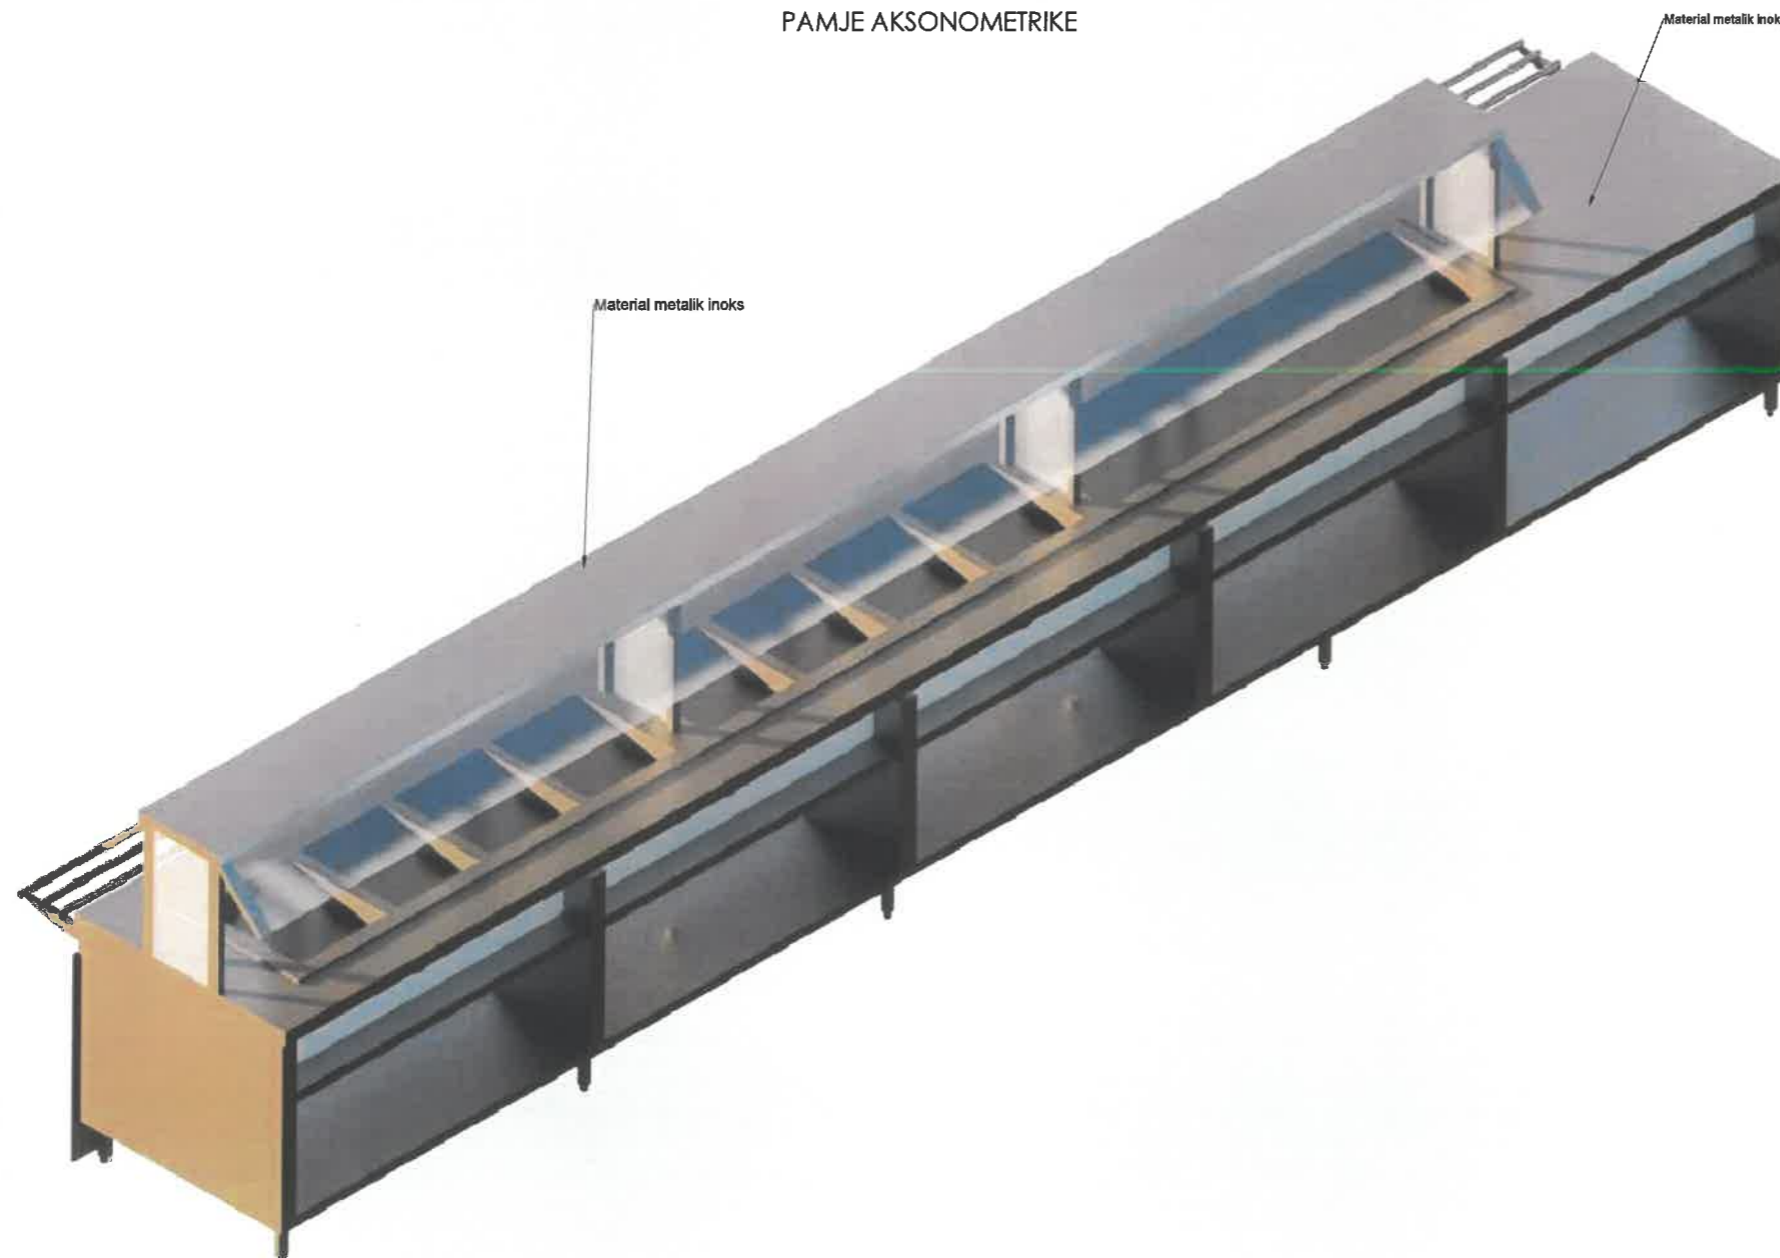

LEGJENDA E MOBILJEVE

- TVLTIPI 1 [TAVOLINE 300*90*76] 2 COPE
- TVLTIPI 2 [TAVOLINE 300*90*76] 2 COPE
- TVLTIPI 3 [TAVOLINE 140*90*76] 38 COPE
- TVLTIPI 4 [TAVOLINE 200*90*76] 7 COPE
- TVLTIPI 5 [TAVOLINE 220*90*76] 11 COPE
- BAN TIPI 1 [BANAKU TIPI 1]
- BAN TIPI 2 [BANAKU TIPI 2]
- BAN TIPI 3 [BANAKU TIPI 3]
- BAN TIPI 4 [BANAKU TIPI 4]
- MENSOLE [MENSOLE MEYADIRE] 3 COPE

POZICIONE
 "REPARTI USHTARAK NR 5001 (AKADEMIA E FORCAVE TE ARMATOSURA), Tirane"

PROJEKTOR
 UNIVERSITETI POLITEKNIK I TIRANËS

PROJEKTI
 "ARRRËDIMI I AMBIENTEVE TE BRENDESHEME TE GODENAVE (FAKULTETI DHE MENSE - KUZHINE) TE KAMPUSIT TE RE TE AKADEMISE SE FORCAVE TE ARMATOSURA, NE PRONEN NR 106 RRAPETI I TRESHIT, TIRANE"




EMERTIMI I FLETES TIPOLOGJIA: MENNSA SKEDA TEKNIKE **A3**

PROJEKTI	GRUPI I PROJEKTIMIT	FIRMA	SHËNIME
PROJEKTI ARKITEKTUROR	Ark.Armond Volkshi	<i>[Signature]</i>	
	Ark.Anti Panarili		
	PERPUNUES Sabina Romal Lule Brasha		

DATA MAJ 2024 **SHKALLA** 1:350

SHËNIME TEKNIKE

PRERJE 1-1

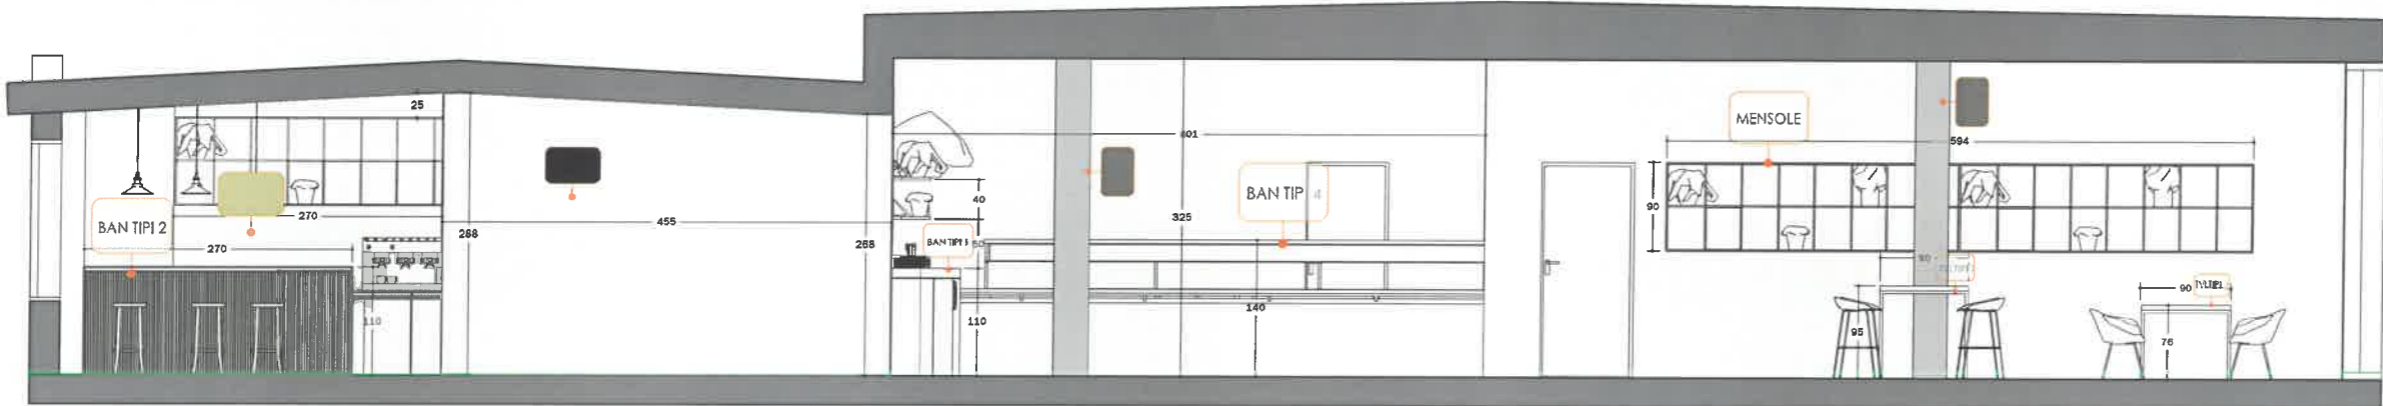

PRERJE 1-1



LEGJENDA E MOBILJEVE

- TVLTIPI 1 TAVOLINE 300*90*95
2 COPE
- TVLTIPI 2 TAVOLINE 300*90*76
2 COPE
- TVLTIPI 3 TAVOLINE 140*50*74
38 COPE
- TVLTIPI 4 TAVOLINE 200*90*76
7 COPE
- TVLTIPI 5 TAVOLINE 220*90*76
11 COPE
- BAN TIPI 1 BANAKU TIPI 1
- BAN TIPI 2 BANAKU TIPI 2
- BAN TIPI 3 BANAKU TIPI 3
- BAN TIPI 4 BANAKU TIPI 4
- MENSOLE MENSOLE METALIKE
3 COPE

PROJEKTI
"REPARTI USHTARAK NR 5001 (AKADEMIA E FORCAVE TE ARMATOSURA), Tirane"

PROJEKTOR
UNIVERSITETI POLITEKNIK I TIRANËS

PROJEKTI
"ARRËDIM I AMBIENTEVE TE BRENDESHEME TE GODINAVE (FAKULTETI DHE MENSE - KUZHINE) TE KAMPUSIT TE RI TE AKADEMISE SE FORCAVE TE ARMATOSURA, NIE PRONEN NR 108 RRAPI I TRESHIT, TIRANE"


SHËNIMI I FLETËS
TIPOLOGJIA: MENSA
SHKEDA TEKNIKE
A3

PROJEKTI	GRUPI I PROJEKTIMIT	FIRMA	SHËNIME
PROJEKTI ARKITEKTUROR	Ark Armand Volksh	<i>[Signature]</i>	
	Ark Aril Panarlli		
	Sabina Ramaj Lule Brasha		

DATA
MAJ 2024
SHKALLA
1:350



PRERJE 2-2

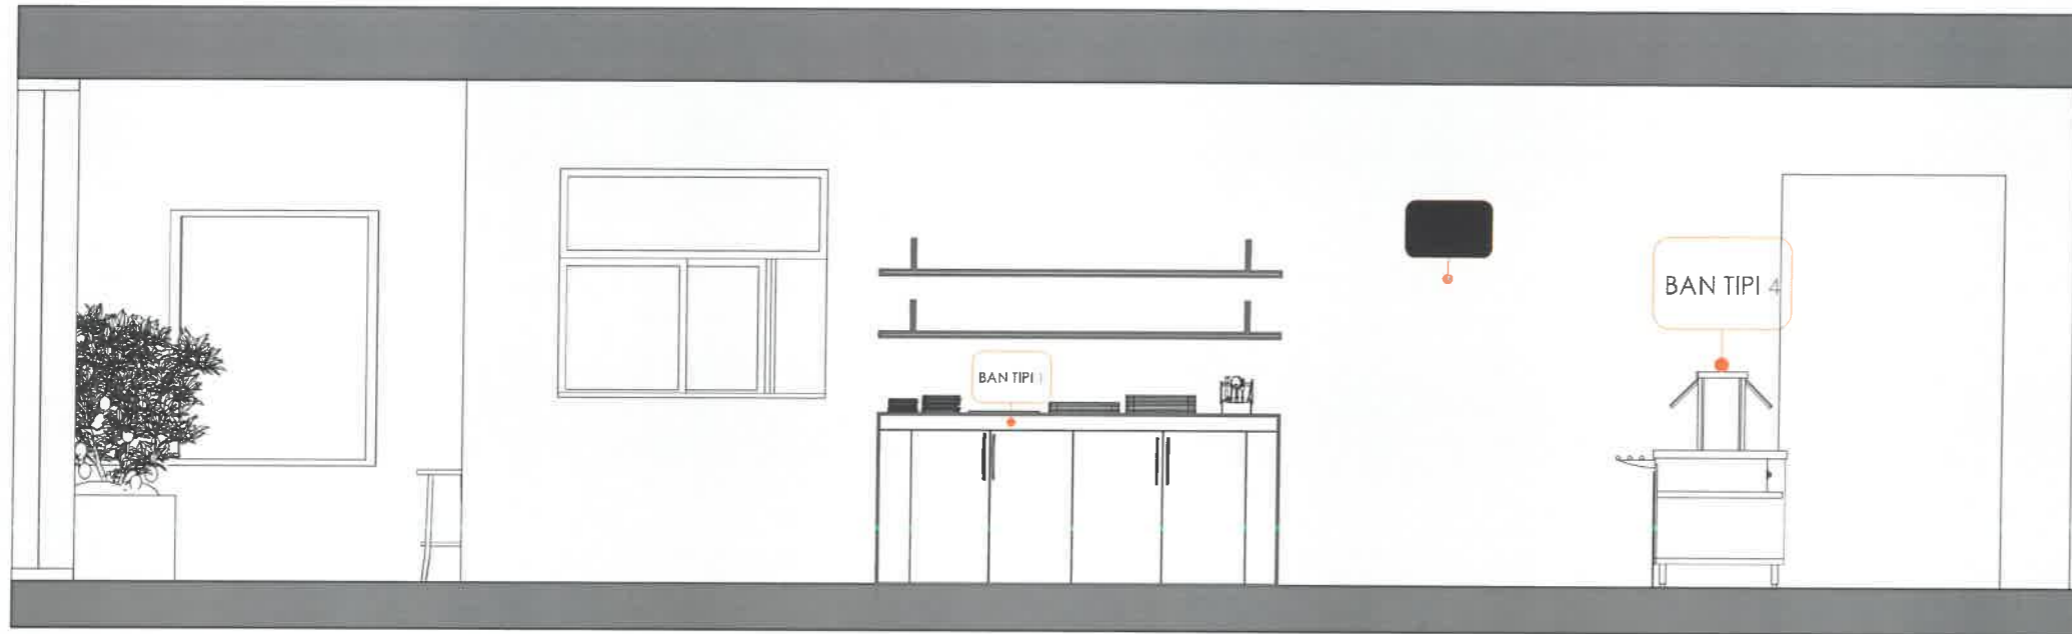

PRERJE 2-2



SHËNIME TEKNIKE

LEGJENDA E MOBILJEVE

- TVLTIPI 1 [TAVOLINE 300*90*75]
2 COPE
- TVLTIPI 2 [TAVOLINE 300*90*76]
2 COPE
- TVLTIPI 3 [TAVOLINE 140*90*76]
38 COPE
- TVLTIPI 4 [TAVOLINE 200*90*76]
7 COPE
- TVLTIPI 5 [TAVOLINE 200*90*76]
11 COPE
- BAN TIPI 1 [BANAKU TIPI 1]
- BAN TIPI 2 [BANAKU TIPI 2]
- BAN TIPI 3 [BANAKU TIPI 3]
- BAN TIPI 4 [BANAKU TIPI 4]
- MENSOLE [MENSOLE METALIKE]
3 COPE

FOROBITE
 "REPARTI USHTARAK NR 5001 (AKADEMIA E FORCAVE TE ARMATOSURA), Tirane"

PROJEKTOI
 UNIVERSITETI POLITEKNIK I TIRANËS

PROJEKTI
 "ARRIDIM I AMBIENTEVE TE BRENDESHEME TE GODINAVE (FAKULTETI DHE MENSE - KUZHINE) TE KAMPUSIT TE RI TE AKADEMISE SE FORCAVE TE ARMATOSURA, NE PRONEN NR 108 RRAPET I TRESHTIT, TIRANE"

EMERTIMI I PLETES
 TIPOLOGJIA: MENSA
 SKEDA TEKNIKE
 A3

PROJEKTI	GRUPI I PROJEKTIMIT	FIRMA	SHËNIME
PROJEKTI ARKITEKTUROR	Ark.Armond Vokshi Ark.Ari Panarlli	<i>[Signature]</i>	
	PERPUNUES		
	Sabina Rama Lulife Brosha		

DATA
 MAJ 2024

SHKALLA
 1:350



[Handwritten signature]

SHËNIME TEKNIKE



LEGJENDA E MOBILJEVE

- TVLTIPI 1 TAVOLINE 300*90*95
2 COPE
- TVLTIPI 2 TAVOLINE 300*90*76
2 COPE
- TVLTIPI 3 TAVOLINE 140*90*76
38 COPE
- TVLTIPI 4 TAVOLINE 200*90*76
7 COPE
- TVLTIPI 5 TAVOLINE 220*90*76
11 COPE
- BAN TIPI 1 BANAKU TIPI 1
- BAN TIPI 2 BANAKU TIPI 2
- BAN TIPI 3 BANAKU TIPI 3
- BAN TIPI 4 BANAKU TIPI 4
- MENSOLE MENSOLE METALIKE
3 COPE

PROJEKTI
"REPARTI USHTARAK NR 5001 (AKADEMIA E FORCAVE TE ARMATOSURA), Tirane"

PROJEKTI
UNIVERSITETI POLITEKNIK I TIRANËS

PROJEKTI
"ARRËDIM I AMBIENTEVE TE BRENDESHEME TE GODINAVE (FAKULTETI DHE MENSE - KUZHINE) TE KAMPUSIT TE RI TE AKADEMISE SE FORCAVE TE ARMATOSURA, NE PRONEN NR 108 RRAPZ I TRESHT, TIRANE"

TIPOLOGJIA: MENSA
SHEDA TEKNIKE
A3

PROJEKTI	GRUPI I PROJEKTIMIT	FIRMA	SHËNIME
PROJEKTI ARKITEKTUROR	Ark.Armand Vokshi Ark.Ani Panarili	<i>[Signature]</i>	
	PERPUNUES		
	Sabina Rama Lufe Brasha		

DATA: MAJ 2024
SHKALLA: 1:350



[Handwritten signature]

SHËNIME TEKNIKE



LEGJENDA E MOBILJEVE

- TVLTIPI 1 [TAVOLINE 300*90*95] 2 COPE
- TVLTIPI 2 [TAVOLINE 300*90*76] 2 COPE
- TVLTIPI 3 [TAVOLINE 140*90*76] 38 COPE
- TVLTIPI 4 [TAVOLINE 200*90*76] 7 COPE
- TVLTIPI 5 [TAVOLINE 220*90*76] 11 COPE
- BAN TIPI 1 [BANAKU TIPI 1]
- BAN TIPI 2 [BANAKU TIPI 2]
- BAN TIPI 3 [BANAKU TIPI 3]
- BAN TIPI 4 [BANAKU TIPI 4]
- MENSOLE [MENSOLE METALIKE] 3 COPE



POROJESIT
"REPARTI USHTARAK NR 5001 (AKADEMIA E FORCAVE TE ARMATOSURA), Tirane"

PROJEKTI
UNIVERSITETI POLITEKNIK I TIRANËS

PROJEKTI
"ARRIDIM I AMBIENTEVE TE BRENDESHEME TE GODINAVE (FAKULTEZ DHE MENSE - KUZHINE) TE KAMPUSIT TE RI TE AKADEMISE SE FORCAVE TE ARMATOSURA, NE PRONEN NR 108 RRAPI I TRESHIT, TIRANE"

LABORIMI I PLETES
 TIPOLOGJIA: MENSA
 SKEDA TEKNIKE **A3**

PROJEKTI	GRUPI I PROJEKTIMIT	FIRMA	SHËNIME
PROJEKTI ARKITEKTUROR	Ark.Armond Vokshi	<i>[Signature]</i>	
	Ark.Ani Panarili		
	PERPUNUES		
	Sabina Ramaj		
	Lule Brasha		

DATA
 MAJ 2024

SHKALLA
 1:350



SHËNIME TEKNIKE



LEGJENDA E MOBILJEVE

- TVLTIPI 1 TAVOLINE 300*90*95
2 COPE
- TVLTIPI 2 TAVOLINE 300*90*76
2 COPE
- TVLTIPI 3 TAVOLINE 140*90*76
38 COPE
- TVLTIPI 4 TAVOLINE 200*90*76
7 COPE
- TVLTIPI 5 TAVOLINE 220*90*76
11 COPE
- BANKU TIPI 1 BANKU TIPI 1
- BANKU TIPI 2 BANKU TIPI 2
- BANKU TIPI 3 BANKU TIPI 3
- BANKU TIPI 4 BANKU TIPI 4
- MENSOLË MENSOLË METALIKE
3 COPE



POROSITËS
"REPARTI USHTARAK NR 5001 (AKADEMIA E FORCAVE TE ARMATOSURA), Tirane"

PROJEKTI
UNIVERSITETI POLITEKNIK I TIRANËS

PROJEKTI
"AMBIENTET E AMBIENTEVE TE BRENDESHEME TE GODINAVE
TE KUKUTET, DHE MENSE - KUZHINE) TE KAMPUSIT TE RI TE
AKADEMISE SE FORCAVE TE ARMATOSURA, NE PRONEN NR 108
RRAPI I TRESHIT, TIRANE"

ENERTMI I PLETËS TIPOLOGJIA: MENSUA
SKEDA TEKNIKE A3


PROJEKTI	GRUPI I PROJEKTIMIT	FIRMA	SHËNIME
PROJEKTI ARKITEKTUROR	PERPUNUES		
	Sabina Ramaj		
	Luçe Ibrahim		

DATA: MAJ 2024 SHKALLA: 1:350



[Handwritten signature]

SHËNIME TEKNIKE

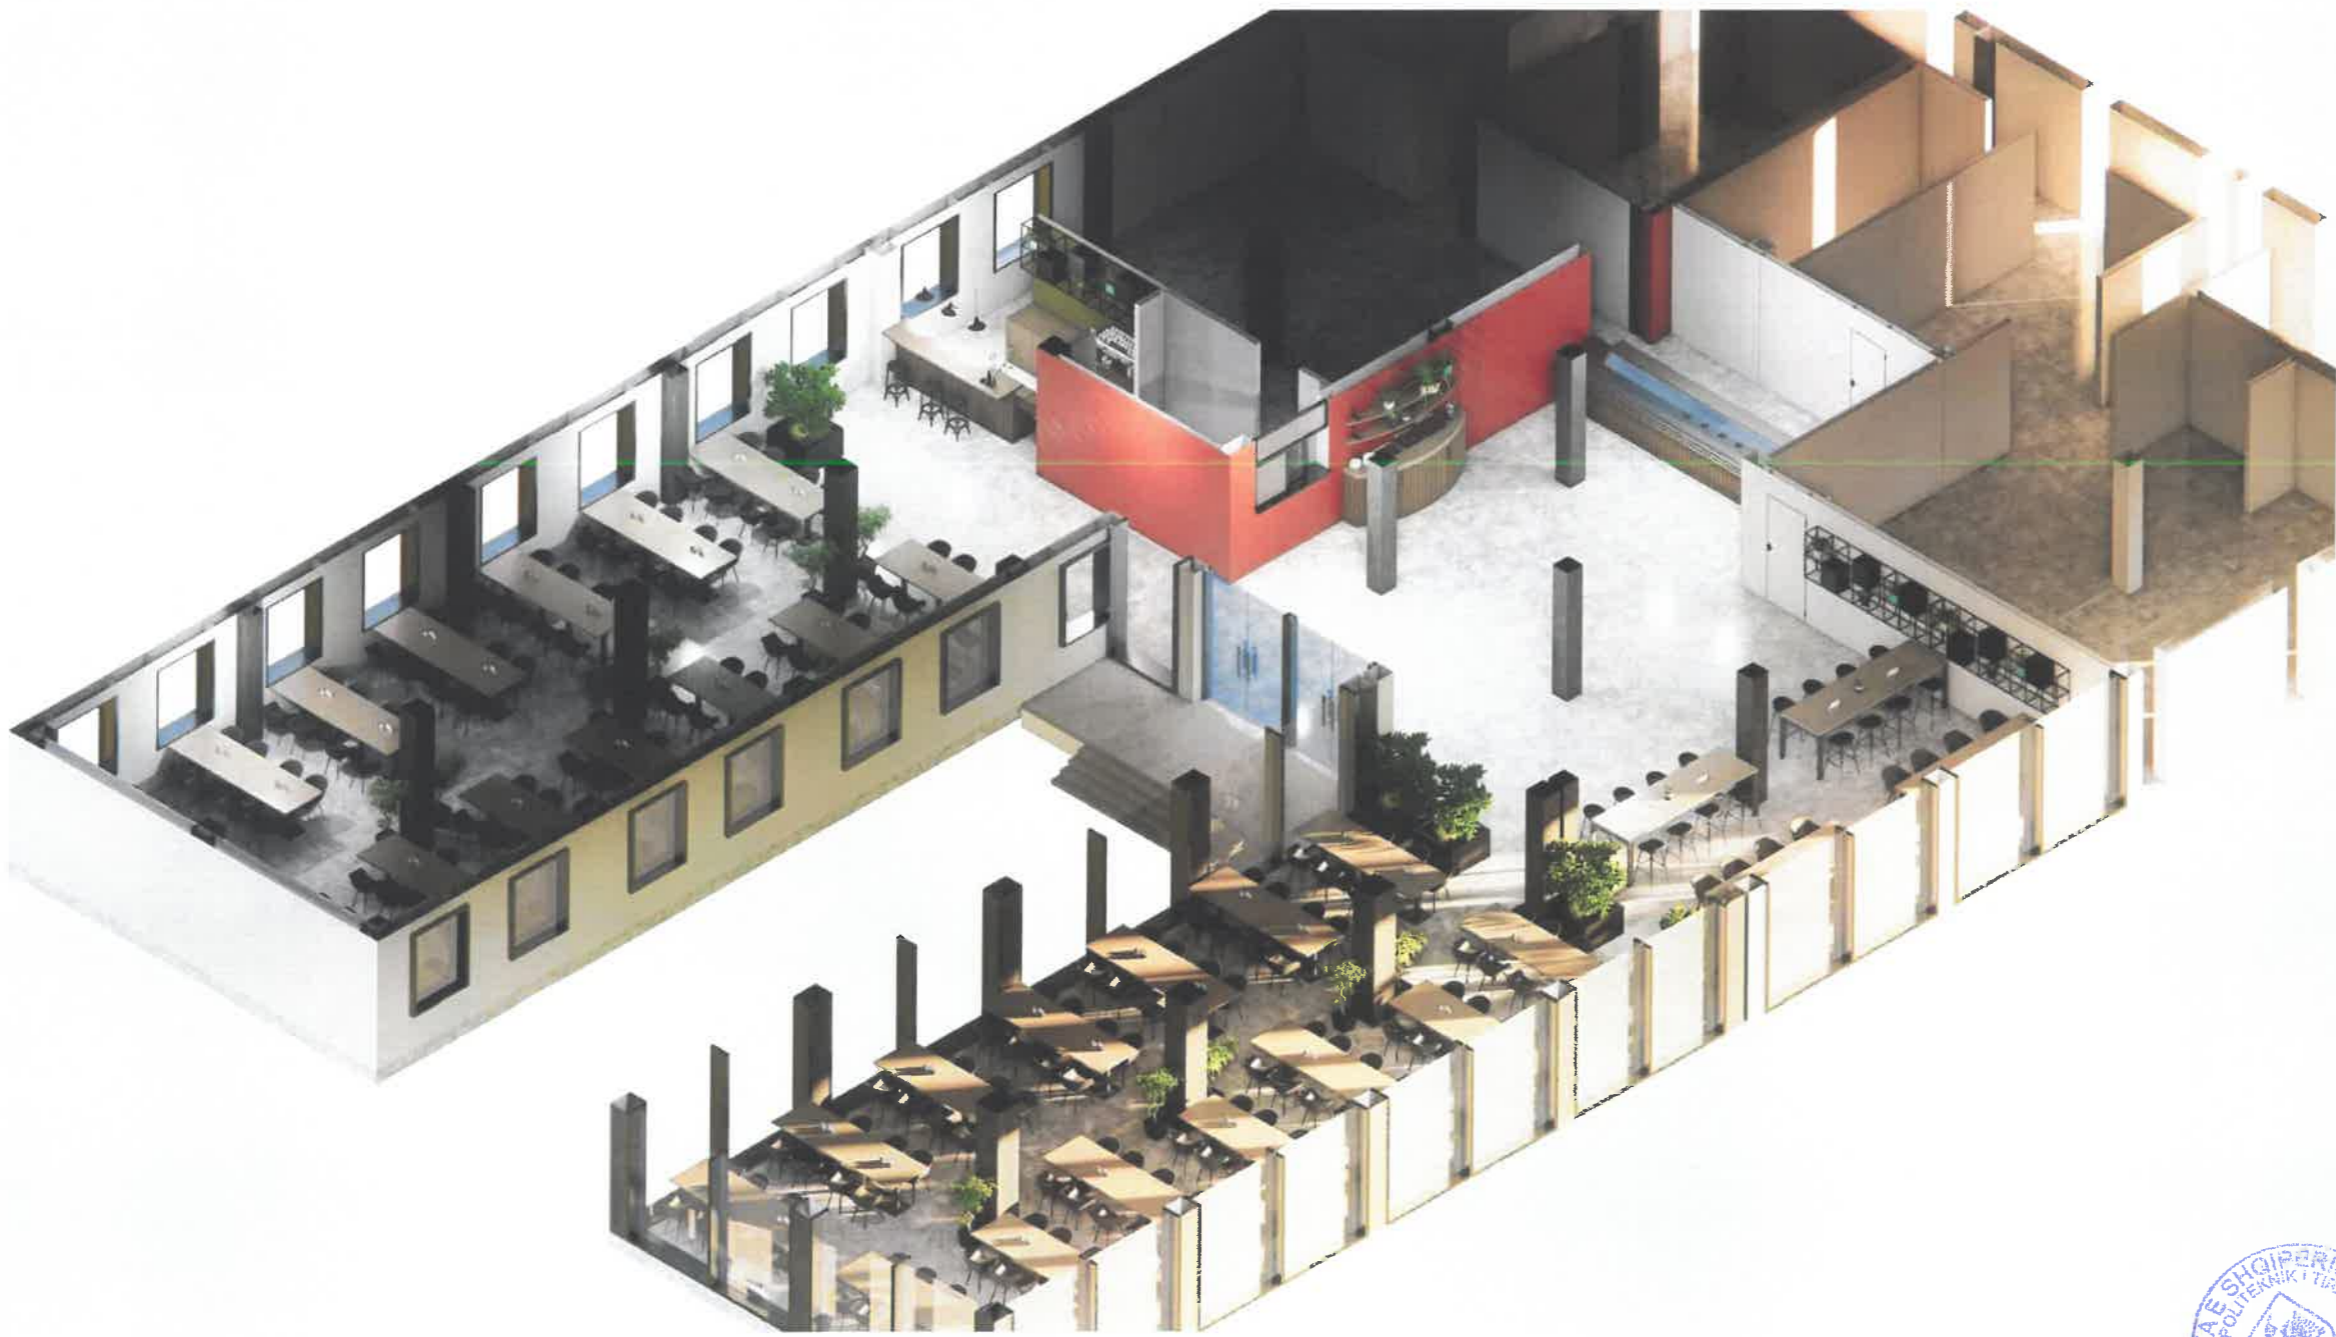

LEGJENDA E MOBILJEVE

- TVLTIPI 1 [TAVOLINE 300*90*76] 2 COPE
- TVLTIPI 2 [TAVOLINE 300*90*76] 2 COPE
- TVLTIPI 3 [TAVOLINE 140*90*76] 38 COPE
- TVLTIPI 4 [TAVOLINE 200*90*76] 7 COPE
- TVLTIPI 5 [TAVOLINE 220*90*76] 11 COPE
- BAN TIPI 1 [BANAKU TIPI 1]
- BAN TIPI 2 [BANAKU TIPI 2]
- BAN TIPI 3 [BANAKU TIPI 3]
- BAN TIPI 4 [BANAKU TIPI 4]
- MENDILE [MENDILE METALIKE] 3 COPE

PROJEKTI
"REPARTI USHTARAK NR 5001 (AKADEMIA E FORCAVE TE ARMATOSURA), Tirane"

PROJEKTOI
UNIVERSITETI POLITEKNIK I TIRANËS

PROJEKTI
"ARRËDIM I AMBIENTEVE TE BRENDESHEME TE GODINAVE (FAKULTETI DHE MENSE - KUZHINE) TE KAMPUSIT TE RI TE AKADEMISE SE FORCAVE TE ARMATOSURA, NE PRONEN NR 108 RRAPET I TRESHKIT, TIRANE"



EMERTIMI PLYTES	TIPOLOGJIA: MENSA SKEDA TEKNIKE	A3
-----------------	---------------------------------	----

PROJEKTI	GRUPI I PROJEKTIMIT	FIRMA	SHËNIME
PROJEKTI ARKITEKTUROR	Ark.Armand Vokshi	<i>Arman</i>	
	Ark.Ani Panarili		
	PERPUNUES		
	Sabina Ramaj		
	Lule Brasha		

DATA	SHKALLA
MAR 2024	1:350

Handwritten signature

SHËNIME TEKNIKE



LEGJENDA E MOBILJEVE

- TVLTIPI 1 TAVOLINE 300*90*95
2 COPE
- TVLTIPI 2 TAVOLINE 300*90*76
2 COPE
- TVLTIPI 3 TAVOLINE 140*90*76
38 COPE
- TVLTIPI 4 TAVOLINE 200*90*76
7 COPE
- TVLTIPI 5 TAVOLINE 220*90*76
11 COPE
- BANAKU TIPI 1
- BANAKU TIPI 2
- BANAKU TIPI 3
- BANAKU TIPI 4
- MENSOLE MENSOLE METALIKE
3 COPE



FOROSTIER
"REPARTI USHTARAK NR 5001 (AKADEMIA E FORCAVE TE ARMATOSURA), Tirane"

PROJEKTOI
UNIVERSITETI POLITEKNIK I TIRANËS

PROJEKTI
"ARRIDIM I AMBIENTEVE TE BRENDESHEME TE GODINAVE (FAKULTETI DHE MENSE - KUZHINE) TE KAMPUSIT TE RI TE AKADEMISE SE FORCAVE TE ARMATOSURA, NE PRONEN NR 108 RRAPI I TRESHIT, TIRANE"



EMERTIM I PLETES TIPOLOGJIA: MENNSA SKEDA TEKNIKE A3

PROJEKTI	GRUPI I PROJEKTIMIT	FIRMA	SHËNIME
PROJEKTI ARKITEKTUROR	Ark.Armand Vekshi Ark.Ari Panafli	<i>Armand Vekshi</i>	
	PERPUNUES Sabina Romaj Lule Brasha		

DATA: MAJ 2024 SHKALLA: 1:350

Handwritten signature

SHËNIME TEKNIKE



LEGJENDA E MOBILJEVE

- TVLTIPI 1 [TAVOLINE 300*90*75] 2 COPE
- TVLTIPI 2 [TAVOLINE 300*90*76] 2 COPE
- TVLTIPI 3 [TAVOLINE 140*90*76] 38 COPE
- TVLTIPI 4 [TAVOLINE 200*90*76] 7 COPE
- TVLTIPI 5 [TAVOLINE 220*90*76] 11 COPE
- BAN TIPI 1 [BANAKU TIPI 1]
- BAN TIPI 2 [BANAKU TIPI 2]
- BAN TIPI 3 [BANAKU TIPI 3]
- BAN TIPI 4 [BANAKU TIPI 4]
- MENSOLE [MENSOLE METALIKE] 3 COPE

FORUMET
"REPARTI USHTARAK NR 5001 (AKADEMIA E FORCAVE TE ARMATOSURA), Tirane"

PROJEKTI
UNIVERSITETI POLITEKNIK I TIRANËS

PROJEKTI
"ARRËDIM I AMBIENTEVE TE BRENDESHME TE GODINAVE (FAKULTETI DHE MENSE - KUZHINE) TE KAMPUSIT TE RI TE AKADEMISE SE FORCAVE TE ARMATOSURA, NE PRONEN NR 108 RRAPY I TRESHTI, TIRANE"

DIKËTIMI I PLETËS
 TIPOLOGJIA: MENSA
 SKEDA TEKNIKE **A3**

PROJEKTI	GRUPI I PROJEKTIMIT	FIRMA	SHËNIME
PROJEKTI ARKITEKTUROR	Ark.Armand Vokshi Ark.Ani Panariti	<i>[Signature]</i>	
	PERPUNUES Sabina Romaj Lule Brasha		

DATA: MAJ 2024 SHKALLA: 1:350



[Handwritten signature]

SHËNIME TEKNIKE



LEGJENDA E MOBILJEVE

- TVLTIPI 1 [TAVOLINE 300*90*95] 2 COPE
- TVLTIPI 2 [TAVOLINE 300*90*76] 2 COPE
- TVLTIPI 3 [TAVOLINE 140*90*76] 38 COPE
- TVLTIPI 4 [TAVOLINE 200*90*76] 7 COPE
- TVLTIPI 5 [TAVOLINE 200*90*76] 11 COPE
- BANKU TIPI 1 [BANKU TIPI 1]
- BANKU TIPI 2 [BANKU TIPI 2]
- BANKU TIPI 3 [BANKU TIPI 3]
- BANKU TIPI 4 [BANKU TIPI 4]
- MENEGJE METALIKE [MENEGJE METALIKE] 3 COPE

FOROJTES
 "REPARTI USHTARAK NR 5001 (AKADEMIA E FORCAVE TE ARMATOSURA), Tirane"

PROJEKTOI
 UNIVERSITETI POLITEKNIK I TIRANËS

PROJEKTI
 "ARRËDIMI I AMBIENTEVE TE BRENDESHME TE GODINAVE (FAKULTETI DHE MENSE - KUZHINE) TE KAMPUSIT TE R1 TE AKADEMISE SE FORCAVE TE ARMATOSURA, NE PRONEN NR 168 RRAPIT Z TRESHIT, TIRANE"

ENËRTIMI I PLETËS TIPOLOGJIA: MENNSA SKEDA TEKNIKE **A3**

PROJEKTI	GRUPI I PROJEKTIMIT	FIRMA	SHËNIME
PROJEKTI ARKITEKTUROR	Ark.Armand Vokshi	<i>[Signature]</i>	
	Ark.Ani Panatli		
	PERPUNUES		
	Sabina Rama		
	Lulë Brasha		

DATA MAJ 2024 **SHKALLA** 1:350



[Handwritten signature]

SHËNIME TEKNIKE



LEGJENDA E MOBILJEVE

- TVLTIPI 1 TAVOLINE 300*90*95
2 COPE
- TVLTIPI 2 TAVOLINE 300*90*76
2 COPE
- TVLTIPI 3 TAVOLINE 140*90*76
38 COPE
- TVLTIPI 4 TAVOLINE 200*90*76
7 COPE
- TVLTIPI 5 TAVOLINE 220*90*76
11 COPE
- BAN TIPI 1 BANAKU TIPI 1
- BAN TIPI 2 BANAKU TIPI 2
- BAN TIPI 3 BANAKU TIPI 3
- BAN TIPI 4 BANAKU TIPI 4
- MENSOLE MENSOLE METALIKE
3 COPE

PROJEKTI
"REPARTI USHTARAK NR 5001 (AKADEMIA E FORCAVE TE ARMATOSURA), Tirane"

PROJEKTOI
UNIVERSITETI POLITEKNIK I TIRANËS

PROJEKTI
"ARRËDIMI I AMBIENTIT DHE BRENDESHENE TE GODINAVE (FAKULTETI DHE MENSE - KUZHINE) TE KAMPUSIT TE RI TE AKADEMISE SE FORCAVE TE ARMATOSURA, NE PRONEN NR 108 RRAPTI I TRESHIT, TIRANE"

SHËNIMI I FLETËS
TIPOLOGJIA: MENSA
SHKEDA TEKNIKE
A3

PROJEKTI	GRUPI I PROJEKTIMIT	FIRMA	SHËNIME
PROJEKTI ARKITEKTUROR	Ark Armand Vokshi Ark Ani Panofli	<i>[Signature]</i>	
	PERPUNUES Sabina Romaj Lila Irasha		

DATA
MAJ 2024

SHKALLA
1:350



[Handwritten signature]

SHËNIME TEKNIKE



LEGJENDA E MOBILJEVE

- TVLTIPI 1 [TAVOLINE 300*90*95] 2 COPE
- TVLTIPI 2 [TAVOLINE 300*90*76] 2 COPE
- TVLTIPI 3 [TAVOLINE 140*90*76] 36 COPE
- TVLTIPI 4 [TAVOLINE 200*90*76] 7 COPE
- TVLTIPI 5 [TAVOLINE 220*90*76] 11 COPE
- BAN TIPI 1 [BANAKU TIPI 1]
- BAN TIPI 2 [BANAKU TIPI 2]
- BAN TIPI 3 [BANAKU TIPI 3]
- BAN TIPI 4 [BANAKU TIPI 4]
- AMBULO [MENSOLE ARTALIKE] 3 COPE

FORCIME
"REPARTI USHTARAK NR 5001 (AKADEMIA E FORCAVE TE ARMATOSURA), TIRANE"

PROJEKTI
UNIVERSITETI POLITEKNIK I TIRANËS

PROJEKTI
 "ARRËDIM I AMBIENTEVE TE BRENDESHME TE GODINAVE (FAKULTETI DHE MENSE - KUZHINE) TE KAMPUSIT TE RI TE AKADEMISE SE FORCAVE TE ARMATOSURA, NE PRONEN NR 108 RRAPI I TRESHIT, TIRANE"

EMËRTIMI I PLANIT
 TIPOLOGJIA: MENNSA
 SKEDA TEKNIKE A3


PROJEKTI	GRUPI I PROJEKTIMIT	FIRMA	SHËNIME
ARKIT. / KURTOR	Ark.Armand Vokali Ark.Ani Panorifi	<i>[Signature]</i>	
PROJEKTI / KURTOR	PERPUNUES Sabina Romaj Lule Brasha		

DATA
 MAJ 2024

SHKALLA
 1:350



SHËNIME TEKNIKE

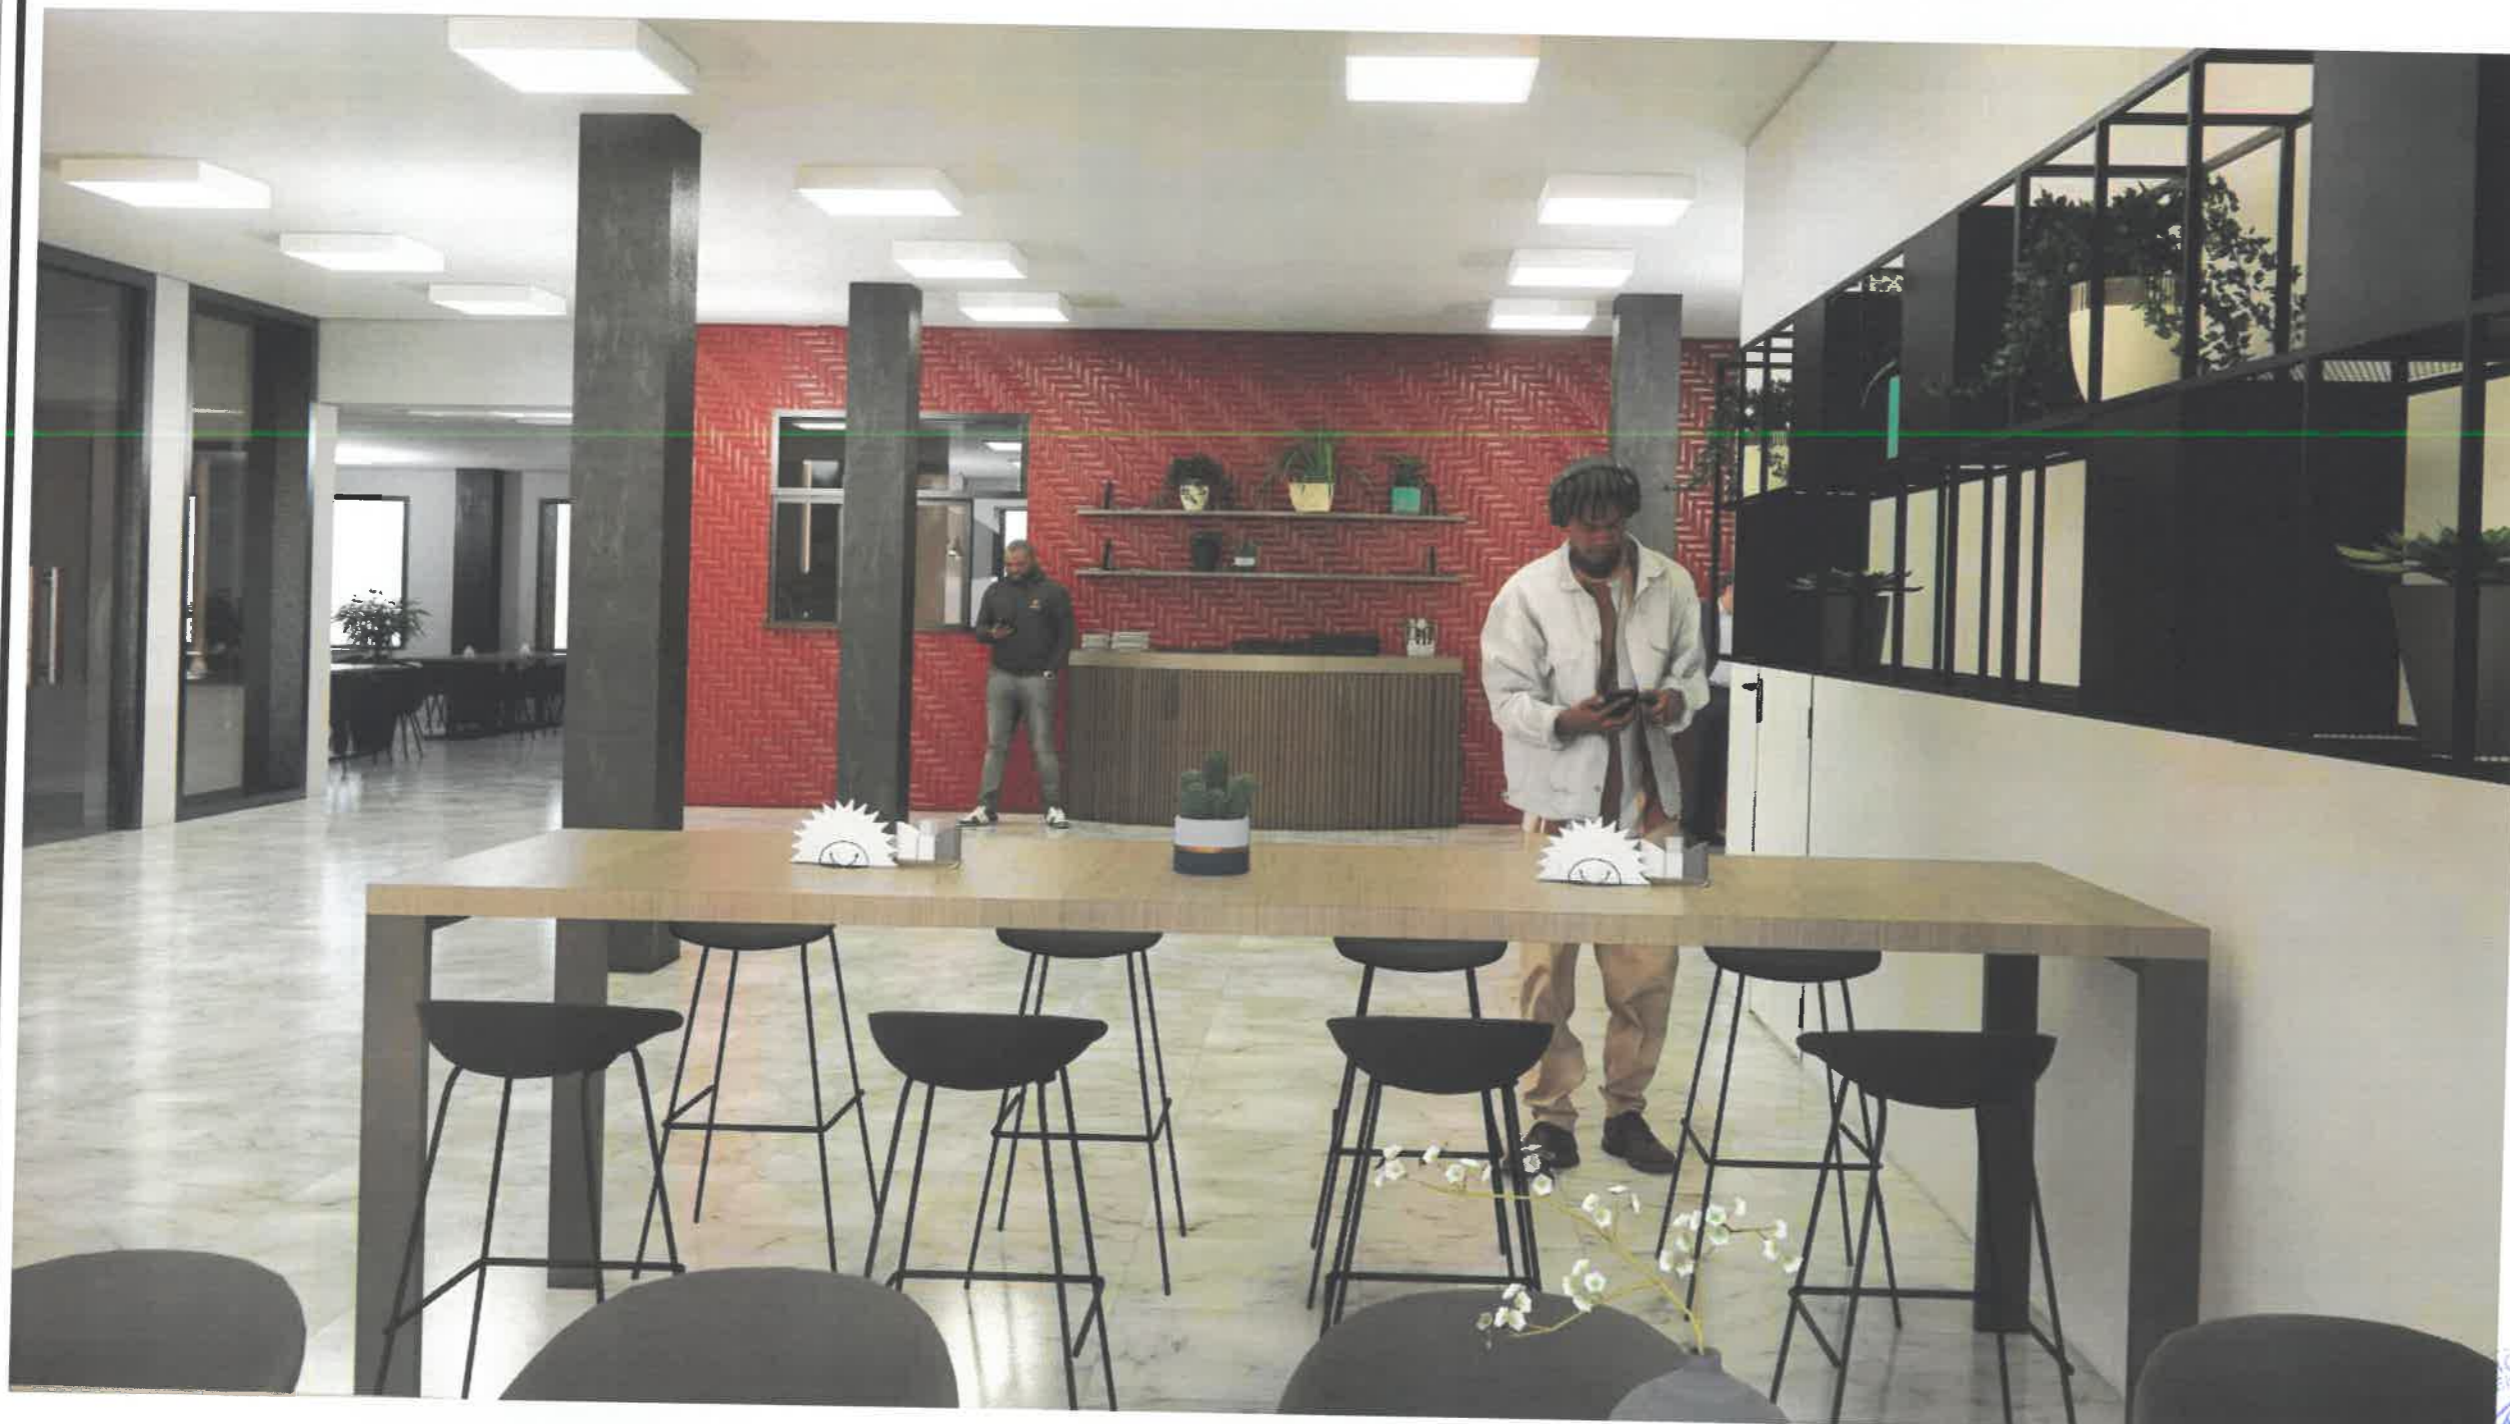

LEGJENDA E MOBILJEVE

- TVLTIPI 1 [TAVOLINE 300*90*95] 2 COPE
- TVLTIPI 2 [TAVOLINE 300*90*76] 2 COPE
- TVLTIPI 3 [TAVOLINE 120*90*76] 38 COPE
- TVLTIPI 4 [TAVOLINE 200*90*76] 7 COPE
- TVLTIPI 5 [TAVOLINE 220*90*76] 11 COPE
- BAN TIPI 1 [BANAKU TIPI 1]
- BAN TIPI 2 [BANAKU TIPI 2]
- BAN TIPI 3 [BANAKU TIPI 3]
- BAN TIPI 4 [BANAKU TIPI 4]
- MENSOLE [MENSOLE METALIKE] 3 COPE

PROJEKTI
"REPARTI USHTARAK NR 5001 (AKADEMIA E FORCAVE TE ARMATOSURA), Tirane"

PROJEKTOI
UNIVERSITETI POLITEKNIK I TIRANËS

PROJEKTI
"ARRËDIM I AMBIENTETVE TE BRENDESHËME TE GODENAVE (FAKULTETI DHE MENSE - KUZHINE) TE KAMPUSIT TE RI TE AKADEMISE SE FORCAVE TE ARMATOSURA, NE PRONEN NR 108 RRAPI I TRESHIT, TIRANE"

EMERTIM I PLETES	TIPOLOGJIA: MENNSA SKEDA TEKNIKE	A3	
PROJEKTI	GRUPI I PROJEKTIMIT	FIRMA	SHËNIME
PROJEKTUES	Arif Jimand Volkshi Edi Ani Panarfi	<i>[Signature]</i>	
PROJEKTUES	PERPUNUES		
	Sabina Rama Lufta Brasha		
DATA	SHKALLA		
MAJ 2024	1:350		



[Handwritten signature]

SHËNIME TEKNIKE



LEGJENDA E MOBILJEVE

- TVLTIPI 1 [TAVOLINE 300*90*95] 2 COPE
- TVLTIPI 2 [TAVOLINE 300*90*76] 2 COPE
- TVLTIPI 3 [TAVOLINE 140*90*76] 38 COPE
- TVLTIPI 4 [TAVOLINE 200*90*76] 7 COPE
- TVLTIPI 5 [TAVOLINE 220*90*76] 11 COPE
- BANKU TIPI 1 [BANKU TIPI 1]
- BANKU TIPI 2 [BANKU TIPI 2]
- BANKU TIPI 3 [BANKU TIPI 3]
- BANKU TIPI 4 [BANKU TIPI 4]
- MENSOLE [MENSOLE METALIKE] 3 COPE

PROJEKTI
"REPARTI USHTARAK NR 5001 (AKADEMIA E FORCAVE TE ARMATOSURA), Tirane"

PROJEKTI
UNIVERSITETI POLITEKNIK I TIRANËS

PROJEKTI
"ARRËDIM I AMBIENTEVE TE BRENDESHEME TE GODINAVE (FAKULTETI DHE MENSE - KUZHINE) TE KAMPUSIT TE RI TE AKADEMISE SE FORCAVE TE ARMATOSURA, NE PRONEN NR 108 RRAPË 1 TRESHTI, TIRANE"

EMËRTIMI I PLANIT
 TIPOLOGJIA: MENSA
 SHKEDA TEKNIKE
A3

PROJEKTI	GRUP I PROJEKTIMIT	FIRMA	SHËNIME
PROJEKTI ARKITEKTUROR	Ark.Armand Volshi Ark.Ani Pananli	<i>[Signature]</i>	
	Sabina Romai Lulë Brasha		

DATA
 MAJ 2024

SHALLA
 1:350



[Handwritten signature]

SHËNIME TEKNIKE



LEGJENDA E MOBILJEVE

- TVLTIPI 1 TAVOLINE 300*90*95
2 COPE
- TVLTIPI 2 TAVOLINE 300*90*76
2 COPE
- TVLTIPI 3 TAVOLINE 140*90*76
38 COPE
- TVLTIPI 4 TAVOLINE 200*90*76
7 COPE
- TVLTIPI 5 TAVOLINE 220*90*76
11 COPE
- BANU TIPI 1 BANAKU TIPI 1
- BANU TIPI 2 BANAKU TIPI 2
- BANU TIPI 3 BANAKU TIPI 3
- BANU TIPI 4 BANAKU TIPI 4
- MENSOLE MENSOLE METALIKE
3 COPE

PROJEKTI
"REPARTI USHTARAK NR 5001 (AKADEMIA E FORCAVE TE ARMATOSURA), Tirane"


PROJEKTOI
UNIVERSITETI POLITEKNIK I TIRANËS

PROJEKTI
 "ARRËDIM I AMBRIENTEVE TE BRENDESHEME TE GODINAVE (FAKULTETI DHE MENSE - KUZHINE) TE KAMPUSIT TE RI TE AKADEMISE SE FORCAVE TE ARMATOSURA, NE PRONEN NR 108 RRAPETI I TRESHIT, TIRANE"

ENDEMI I FLETES: TIPOLOGJIA: MENSA
 SKEDA TEKNIKE **A3**

PROJEKTI	GRUPI I PROJEKIMIT	FIRMA	SHËNIME
PROJEKTI	Ark. Armand Vokshi		
PROJEKTI	Ark. Ani Panarifi		
PROJEKTI	PERPUNUES		
PROJEKTI	Sabina Ramaj		
PROJEKTI	Lulë Brasha		

DATA: MAJ 2024
 SHKALLA: 1:350

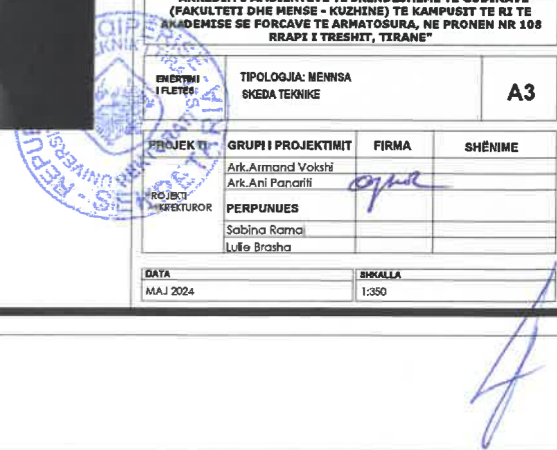

SHËNIME TEKNIKE



LEGJENDA E MOBILJEVE

- TVLTIPI 1 [TAVOLINE 300*90*9.5]
2 COPE
- TVLTIPI 2 [TAVOLINE 300*90*7.6]
2 COPE
- TVLTIPI 3 [TAVOLINE 120*90*7.6]
38 COPE
- TVLTIPI 4 [TAVOLINE 250*90*7.6]
7 COPE
- TVLTIPI 5 [TAVOLINE 220*90*7.6]
11 COPE
- BAN TIPI 1 [BANAKU TIPI 1]
- BAN TIPI 2 [BANAKU TIPI 2]
- BAN TIPI 3 [BANAKU TIPI 3]
- BAN TIPI 4 [BANAKU TIPI 4]
- MENSOLE [MANSOLE METALIKE]
3 COPE

PROJEKTI
"REPARTI USHTARAK NR 5001 (AKADEMIA E FORCAVE TE ARMATOSURA), Tirane"

PROJEKTI
UNIVERSITETI POLITEKNIK I TIRANËS

PROJEKTI
"ARRIDIM I AMBIENTEVE TE BRENDESHENE TE GODINAVE (FAKULTETI DHE MENSE - KUZHINE) TE KAMPUSIT TE RI TE AKADEMISE SE FORCAVE TE ARMATOSURA, NE PRONEN NR 108 RRAPI I TRESHT, TIRANE"

SHENIMI
TIPOLOGJIA: MENSA
SKEDA TEKNIKE
A3

PROJEKTI	GRUPI I PROJEKTIMIT	FIRMA	SHËNIME
ARK. AMFETUROR	Ark. Armand Vekshi Ark. Ani Panafli	<i>[Signature]</i>	
PERPUNUES	Sabina Rama Lufe Brasha		

DATA
MAJ 2024

SIKALLA
1:350



SHËNIME TEKNIKE



LEGJENDA E MOBILJEVE

- TVLTIPI 1 [TAVOLINE 300*90*95] 2 COPE
- TVLTIPI 2 [TAVOLINE 300*90*76] 2 COPE
- MULTIPI 3 [TAVOLINE 140*90*76] 38 COPE
- TVLTIPI 4 [TAVOLINE 200*90*76] 7 COPE
- TVLTIPI 5 [TAVOLINE 220*90*76] 11 COPE
- BANKU TIPI 1 [BANKU TIPI 1]
- BANKU TIPI 2 [BANKU TIPI 2]
- BANKU TIPI 3 [BANKU TIPI 3]
- BANKU TIPI 4 [BANKU TIPI 4]
- MENSOLE [MENSOLE MEYATKE] 3 COPE

FORANISI
"REPARTI USHTARAK NR 5001 (AKADEMIA E FORCAVE TE ARMATOSURA), Tirane"

PROJEKTORI
UNIVERSITETI POLITEKNIK I TIRANËS

PROJEKTI
"ARRËDIM I AMBIENTEVE TE BRENDESHEME TE GODINAVE (FAKULTETI DHE MENSE - KUZHINE) TE KAMPUSIT TE RI TE AKADEMISE SE FORCAVE TE ARMATOSURA, NE PROMEN NR 108 RRAPI I TRESHIT, TIRANE"

TIPOLOGJIA: MENSA
SKEDA TEKNIKE **A3**

PROJEKTI	GRUPI I PROJEKTIMIT	FIRMA	SHËNIME
PROJEKTI ARKITEKTUROR	Armand Volahi Ark Ani Panariti	<i>Armani</i>	
	PERPUNUES		
	Sabina Ramaj		
	Lulë Ilashaj		

DATA: MAJ 2024
SHKALLA: 1:350



A