

INSTITUTI I GJEOGRAFISË DHE INFRASTRUKTURËS USHTARAKE

PROJEKTI ARKITEKTONIK

"RIKONSTRUKSION I OBJEKTIT GODINA NR.35 "

(GARNIZONI SKENDERBEJ ,TIRANË)

TIRANË 2024

I.GJ.I.U - Garnizoni "Skënderbej", Rr.Dibrës, Tiranë



PROJEKTI ARKITEKTONIK

Nr.	EMËRTIMI I FLETËVE	NR. I FL.
1	TABELA E FLETËVE	A-01
2	PLANVENDOSJE E GJENDJES EKZISTUESE/ORTHOPHOTO	A-02
3	FOTO TE GJENDJES EKZISTUESE	A-03
4	SHENIME TEKNIKE	A-04
5	TABELA DYER/DRITARE	A-05
6	PLANIMETRIA E GJENDJES EKZISTUESE KATI PERDHE/I PARE	A-06
7	PLANIMETRIA E GJENDJES EKZISTUESE KATI I DYTE/TRETE	A-07
8	MURE QE PRISHEN/NDERTOHEN NE KATIN PERDHE/E PARE	A-08
9	MURE QE PRISHEN/NDERTOHEN NE KATIN E DYTE/TRETE	A-09
10	PLANIMETRIA E MOBILUAR NE KATIN PERDHE/E PARE	A-10
11	PLANIMETRIA E MOBILUAR NE KATIN E DYTE/TRETE	A-11
12	PLANIMETRIA E DIMENSIONUAR NE KATIN PERDHE/E PARE	A-12
13	PLANIMETRIA E DIMENSIONUAR NE KATIN E DYTE/TRETE	A-13
14	PLANIMETRIA E DYSHEMESE NE KATIN PERDHE/E PARE	A-14
15	PLANIMETRIA E DYSHEMESE NE KATIN E DYTE/TRETE	A-15
16	PLANIMETRIA E TAVANEVE TE GIPSIT NE KATIN PERDHE/E PARE	A-16
17	PLANIMETRIA E TAVANEVE TE GIPSIT NE KATIN E DYTE/TRETE	A-17
18	FASADA JUGORE	A-18
19	FASADA PERENDIMORE/LINDORE/VERIORE	A-19
20	PRERJE A-A/PLANI I PROPOZUAR I TARRACES	A-20
21	PRERJE B-B/DETAJE	A-21
22	PRERJE C-C/DETAJE	A-22
23	DETAJE	A-23
24	DETAJE	A-24



REPUBLIKA E SHQIPËRISË
MINISTRIA E MBROJTJES
INSTITUTI I GJEOGRAFIË DHE
INFRASTRUKTURËS USHTARAKE

Nr	Marrja e detyrës së projektimit	
Nr	Dorëzimi i projekt-zbatimit	
Nr	Protokollimi (sekretaria)	

Të dhëna për projektin / legjenda

Shenim teknik:



Miratuan projektin	
Drejtor i Institutit	MArch. Teuta Karshan
Zv. Drejtor i Institutit	
Përgj. sek. projektimit	Ark. Bernarda Prizja
Përgj. sek. rjet/inxh	Ing. Edmond Morina
Përgj. sek. preventivit	Ing. Fataq Ruci
Përgj. sek. çertifikimit	Ing. Elsa Topulli

Grupi i projektimit	
Arkitekt	Ark. Kleogena Kateshi
Ing. Ndërtimi	Ing. Junida Lulaj

Grupi i rjeteve inxhinierike	
Ing. Hidroteknik	Ing. Anisa Grabova
Ing. Elektrik	Ing. Edmond Morina
Ing. Mekanik	Ing. Kujtim Liagami
Grupi i preventivit	
Ing. Ndërtimi	Ing. Kristina Xhika
Ing. Mekanik	Ing. Fataq Ruci
Ing. Elektrik	Ing.

Projekti
"RIKONSTRUKSION I OBJEKTIT GODINA NR.35"

Kërkues Qendra e Personel Rekrutimit	
Vendndodhja Gamizoni Skenderbej, Tiranë	
Emërimi i fletës Lista e fleteve	
Datë Shkurt 2024	
Shkalla 1:300	Fleta A-01





REPUBLIKA E SHQIPËRIE
MINISTRIA E MBROJTJES
 INSTITUTI I GJEOGRAFIKË DHE
 INFRASTRUKTURËS USHTARAKE

Nr	Marrja e detyrës së projektimit	
Nr	Dorëzimi i projekt-zbatimit	
Nr	Protokollimi (sekretaria)	

Të dhëna për projektin / legjenda

Shenim teknik:



Miratuan projektin

Drejtor i Institutit	MArch. Teuta Karkhe
Zv. Drejtor i Institutit	
Përgj. sek. projektimit	Ark. Bernarda Prigja
Përgj. sek. rjet/inxh	Ing. Edmond Morina
Përgj. sek. preventivit	Ing. Fotaq Ruci
Përgj. sek. çertifkimit	Ing. Elsa Topulli

Grupi i projektimit

Arkitekt	Ark. Kleogena Kateshi
Ing. Ndërtimi	Ing. Junida Lulaj

Grupi i rrezeve inxhinierike


Ing. Hidroteknik	Ing. Anisa Grabova
Ing. Elektrik	Ing. Edmond Morina
Ing. Mekanik	Ing. Kujtim Llagami

Grupi i preventivit

Ing. Ndërtimi	Ing. Kristina Xhika
Ing. Mekanik	Ing. Fotaq Ruci
Ing. Elektrik	Ing.

Projekti
 "RIKONSTRUKSION I OBJEKTIT GODINA NR.35"

Kërkues Qendra e Personel Rekrutimit	
Vendndodhja Garnizoni Skenderbej, Tiranë	
Emërtimi i fletës Planvendosja e objektit ekzistues, Ortofoto	
Datë Shkurt 2024	
Shkalla 1:500	Fleta A-02

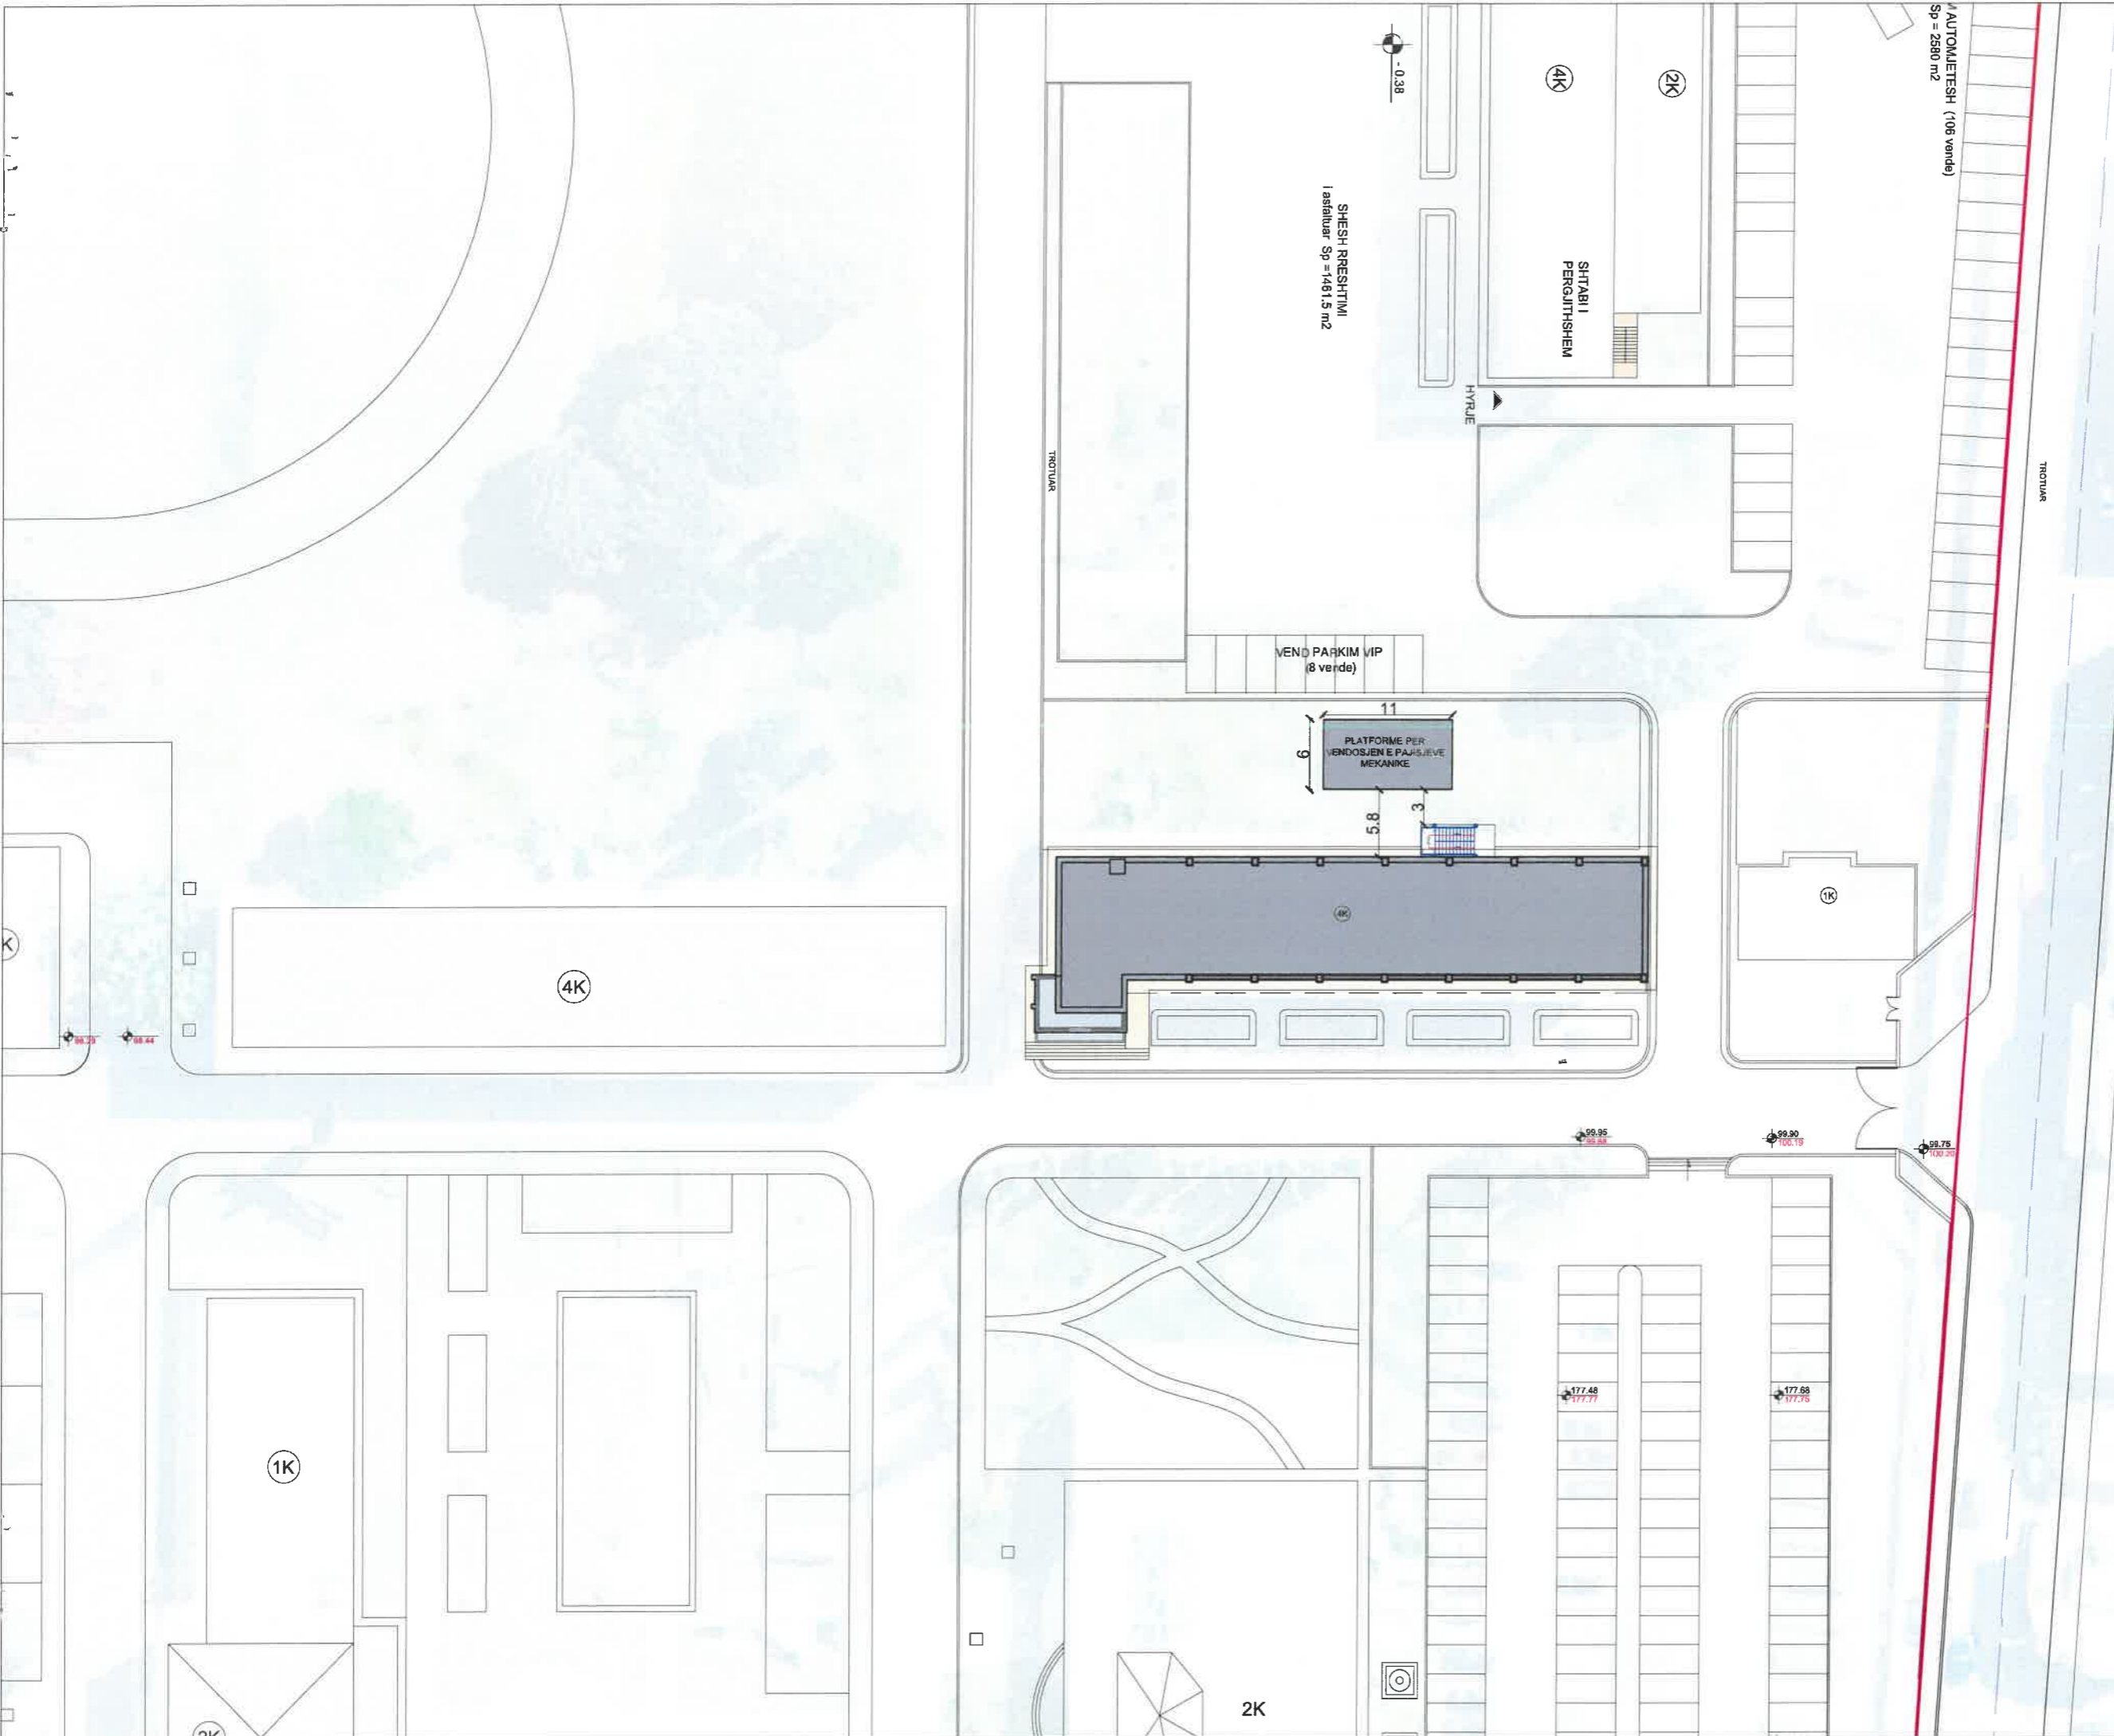



REPUBLIKA E SHQIPËRISE
MINISTRIA E MBROJTJES
 INSTITUTI I GJEOGRAFIË DHE
 INFRASTRUKTURËS USHTARAKE

Nr	Marrja e detyrës së projektimit	
Nr	Dorëzimi i projekt-zbatimit	
Nr	Protokollimi (sekretaria)	

Të dhëna për projektin / legjenda

Shenim teknik:



Miratuan projektin

Drejtor i Institutit	MArch. Teuta Loxha
Zv. Drejtor i Institutit	
Përgj. sek. projektimit	Ark. Benarada Priska
Përgj. sek. rrejt/inxh	Ing. Edmond Morina
Përgj. sek. preventivit	Ing. Fotoaq Ruci
Përgj. sek. çertifikimit	Ing. Elsa Topulli
Grupi i projektimit	
Arkitekt	Ark. Kleogena Katesh
Ing. Ndërtimi	Ing. Junida Lulaj

Grupi i rjeteve inxhinierike

Ing. Hidroteknik	Ing. Anisa Grabova
Ing. Elektrik	Ing. Edmond Morina
Ing. Mekanik	Ing. Kujtim Llagami
Grupi i preventivit	
Ing. Ndërtimi	Ing. Kristina Xhika
Ing. Mekanik	Ing. Fotoaq Ruci
Ing. Elektrik	Ing.

Projekti
 "RIKONSTRUKSION I OBJEKTIT GODINA NR.35"

Kërkuues
 Qendra e Personel Rekrutimit

Vendndodhja
 Camzoni Skenderbej, Tiranë

Emërtimi i fletës
 Foto te gjendjes ekzistuese

Datë
 Shkurt 2024

Shkalla



Fleta
A-03



Ky projekt është hartuar në bazë të kërkesave të detyrës së projektimit të rishikuar:

"Rikonstruksion i objekti "GODINA NR. 35"

TIRANE me Nr.785 Prot. Dt. 05.02.2024 nga Qendra e Personel Rekrutimit (QPR).

Situata aktuale :

Objekti "Godina Nr.35 " ne ambientet e prone nr....., Garnizioni Skenderbej , eshte nje ndertese 4 kate, me siperfaqe 2215.36 m2 dhe e ndertuar ne vitin 1987.Objekti eshte i ndertuar me sistem konstruktiv tra-kolone , me mure tulle ,e suvatuar brenda dhe jashte.

Objekti :

1. Ka demtime te suvatimeve ne muret e jashtme ,ne ambjentet e nyjeve Higjeno-sanitare ,dhe pjeserisht ne pjesen e brendshme ne zyra .
2. Nyjet higjeno-sanitare te objektit jane te amortizuara ndaj blloku i tualeteve ne katet +1, +2, dhe +3 eshte jashte funksionit.
3. Rrjeti i brendshem hidraulik eshte i demtuar
4. Ka probleme te hidroizolimit te tarraces dhe sistemit te kullimit te ujerave te shiut.
5. Pllakat e dyshemese se korridoreve dhe te tualeteve jane te demtuara
6. Dyerit e zyrave jane te amortizuara dhe kane nevojte per zevendesim.
7. Mungon sistemi qendror i kondicionimit.
8. Mungon sistemi i sinjalizimit te detektimit ne objekt.
9. Mungon sistemi i mbrojtjes atmosferike.
- 10.Mungon sistemi i akses kontrollit dhe vezhgimit me kamera.

Punime rikonstruksioni per objektin :

Ne godinen ekzistuese do te behen keto punime rikonstruksioni:

-Rikonstruksion i nyjeve Higjeno-sanitare.

-Suvatime te brendshme pjeserisht dhe sistem kapot i objektit duke ruajtur identitetin e fasades ballore me terrakote.

-Lyerje te brendshme dhe te jashtme.

-Zevendesim dyer e dritare

-H/izolim dhe termoizolim tarrace

-Shkalle emergjence

-Dyer sigurie ne katet +1,+2,+3.

Mure :

Ne katin perdhe do te behet nje ndarje me mur tulle 10 cm per te krijuar dy zyra te cilat do te kene akses direkt ne kartotekat.Ne katin perdhe, te pare,te dyte dhe te trete te objektit do te kemi prishje ne disa prej mureve ekzistuese te tualeteve. Do te rikoncepohen hapësirat e tualeteve dhe do te ndertojme mure te rinj tulle 10 cm (shiko projektin arkitektonik).Prane hapësirës së tualeteve te kateve +1 dhe+3 do te shtohet dhe ambjent per dhome zhveshje ndersa ne katin +2 do te vendoset dhoma e rakut kompjuterik.Ne katin 0 ne murin ndares mes dy kartotekave do te vendoset nje shtrese zjarrdruuese me lesh guri 10cm dhe veshje me Knauf antizjarr 5 cm.Ne murin qe ndan dy kartotekat ne katin perdhe do te vendoset nje shtrese veshje antizjarr me lesh guri si mase ne rast zjarri.

Nyje higjeno-sanitare (WC) :

Tualetet jane projektuar te rimodelohen per te permiresuar anen funksionale te tyre, duke i prishur dhe rindertuar sipas planimetrise se re. Muret ndares te tyre jane projektuar prej tulle 10cm te cilet do te vishen me pllake gresporcelanoze 60*60 cm deri ne lartesine e mureve,h =240cm (ne katin perdhe).Pllakat te shtrohen me fuge 1mm.Perpara realizimit te veshjes me pllake, por pas perfundimit te gjithë instalimeve elektrike dhe hidraulike, eshte projektuar realizimi i hidroizolimit te dyshemese dhe mureve ne lartesine 100 cm, me dy duar "Mapej" dhe pas tharjes se hidroizoluesit te vijoj shtrimi dhe veshja me pllake e modeluar sipas projektit.Tualetet e kateve +1,+2 dhe +3 qe do te ruhen do ti hiqen pllakat ekzistuese dhe do te vendosen pllaka te reja gresporcelanoze 60*60 cm si dhe realizimi i hidroizolimit te dyshemese dhe mureve ne lartesine 100 cm.

Dyer dhe dritare :

Dyer dhe dritaret do te zevendesohen.Shiko tabelen perkatese per dyer-dritare.

Ne katin perdhe do te hiqen zgarat ekzistuese te dyrve dhe dritareve dhe do te vendosim brisole metalike te bardha ne dritaret e kartotekave.Dyert e propozuara do te behen te blinduara me ngjyre te bardhe.Brisole metalike do te vendosen edhe ne dritaret e dhomes se sekretarise.

Ne katet +1,+2 dhe +3 ne korridoret e secilit kat do te vendosen dyer druri me dopio xham dhe akses kontroll.

Dysheme:

Dyshemeja e zyrave do te ruhet ajo ekzistuese duke riparuar aty ku mund te kete demtime ne masen 10%. Korridoret do te hiqen pllakat ekzistuese pasi jane te amortizuara dhe do te shtrohen me pllaka gresporcelanoze 60x60. Shkallet e brendshme dhe te jashtme do te hiqet mermeri ekzistues dhe do te zevendesohet me mermer te ri $\delta =3$ cm ,me tonalitete natyrale (bardhe/gri)

Kangjella ekzistuese do te hiqet dhe do te vendoset kangjell metalike dhe korimano druri $\varnothing 50$ mm me lartesi 90cm.

Tavanet:

Ne te katra katet e objektit pervec ambjenteteve te kartotekave do te vendosen tavane te varura gipsi 40cm nen tavani ekzistues. Ne pjesen e korridoreve do te behet veshje me gips 10cm, e trareve ekzistues per te mbuluar rrjetet elektrike apo mekanike qe kalojne nen te.Ne pjesen e tualeteve tavanet e gipsit do te behen me gips kunder lageshtise.

Fasada :

Suvatimi i fasades te riparohet ne masen 50% duke qene se do te vendoset sistem kapot ne te gjithë objektin ne pjesen e jashtme ne tre fasadat anesore ndersa ne fasaden ballore do te realizohet ne pjesen e brendshme si kerkese e investitorit per te ruajtur terrakoten ekzistuese dekorative .Materiali termoizolues qe do perdoret do te jete t=10x50x100 13kg/m3 antizjarr. Te realizohet suvatim i ri me grafiato me kokrrizim 1-2 mm.

Lyerje fasade me boje akrilik ,cilesi e pare ,kunder lageshtires me tonalitetet ekzistuese .

Ullukët vertikale PVC do te zevendesohen dhe do te vendosen xingato $\varnothing 100$ mm + 11 kaseta shkarkimi .Ne fasaden ballore do te behet suvatimi ne masen 50% me grafiato si dhe do te restaurohet terratota ekzistuese ne masen 30%. Ne fasaden ballore do te behet hidroizolimi i saj deri ne lartesine 90 cm nga niveli i trotuarit, ndersa ne tre fasadat e tjera do te behet hidroizolimi deri ne lartesine 60 cm nga trotuari. Te vendosen davancale mermeri $\delta =3$ cm tek dritaret dhe vetratat ne gjithë godinen me tonalitete natyral.

Rifinitura :

Suvatim solete 30 % ne te gjitha tualetet e godines dhe 30% ne ambjentet e tjera .

Lyerje e mureve te brendshme me boje hidroplastike ,tonalitete bezhe e celet.

Ne vendet ku prishen muret te zbatohet suvatimi i ri dhe ambjenti nga brenda te lyhet me boje plastike me tonalitete te celura.

Tarraca :

Tarraca e objektit eshte e tipit dyujese me parapete muri tulle 55cm ne anesore, ndersa ne pjesen e perparme dhe te pasme ujrart e shiut mblidhen ne kaseta te vecanta ne solete dhe me pas ne ulluket vertikale. Aktualisht, tarraca eshte e hidroizoluar me leter katrama dhe me nje shtrese llaci siper saj, e cila pjeserisht eshte e demtuar duke futur lageshtine ne disa pika te objektit. Gjithashtu nje problem nga ana e hidroizolimit, por edhe e arkitektures eshte mbulesa e parapetit e realizuar me pllaka betoni te parapergaritira 5cm, te cilat lejojne lageshtine ndermjet tyre, nuk jane te sigurta ne montim dhe prishin imazhin arkitektonik te objektit.Propozohet heqja e kapucit te betonit dhe zevendesimi i tij me kapuc llamarine te zinkuar.Shtresat ekzistuese te tarraces do te ruhen, ne fillim do te pastrohesh nga mbeturinat dhe mbi to do te vendoset nje shtrese lluster cimento, termoizolim 5cm, lluster cimento 2cm dhe mbi to do te vendosen dy duar flete ruberoid 4mm, e sipermyja e granular.Parapeti ekzistues do te suvatohet ne te dy anet me llaç çimento dhe fino.Ne pjesen e baxhos do te behet suvatimi i ri 100% si dhe hidroizolimi i mureve anesore, do te behet mbulesa me panel sanduic si dhe do te vendoset dery e re xhami me hapje nga jasht. Ne pjesen e brendshme te baxhos do te inkastrohen 4 shkalle metalike te cilat do te lehtesojne aksesin ne tarrace.Ne strehen dhe tarracen e katit 0 do te vendoset lluster cimento 2cm dhe dy shtresa ruberoid, e sipermyja e granular .

Trotuari :Do te behet heqja e pllakave ekzistuese te trotuarit rrethues te objektit dhe ndertimi i trotuarit te ri me gjeresi 90cm me beton dekorativ.

Shkalla e emergjences:Ne dritaren e fundit te korridorit te tre kateve do te behet hapja e mureve per deren e shkalles se emergjences.Shkalla do te kapet ne soletat e katit ekzistues te 4 kateve dhe do te zbrisi deri ne kuoten e trotuarit ku do te mbeshtetet ne nje platforme betoni.

Para fillimit te punimeve te verifikohen ne vend permasat dhe kuotat.

Hidroizolim :

Parashikohet hidroizolimi i nyjeve higjeno-sanitare me 2 shtresa Mapei ne dysheme dhe ne mure deri ne 100 cm lartesi.

Hidroizolim i tarraces (shiko projektin arkitektonik)

Hidroizolim perimetral i fasades ne lartesine 60 dhe 90 cm.

Per vendosjen e shtreses hidroizoluese, per temperaturat e duhura, kohen qe duhet te kaloje nderjmet dy duarve, perqatitjen e siperfaqes para aplikimit duhen ndjekur udhezimet e skedes teknike te materialit hidroizolues.



REPUBLIKA E SHQIPËRIE
MINISTRIA E MBROJTJES
INSTITUTI I GJEOGRAFIKË DHE
INFRASTRUKTURËS USHTARAKE

Nr	Marrja e detyrës së projektimit	
Nr	Dorëzimi i projekt-zbatimit	
Nr	Protokolli i (sekretaria)	

Të dhëna për projektin / legjenda

Shenim teknik:



Miratuan projektin

Drejtor i Institutit	MArch. Teuta Kangari
Zv. Drejtor i Institutit	
Përgj. sek. projektimit	Ark. Bernarda Prisha
Përgj. sek. rrjet/lnxh	Ing. Edmond Morina
Përgj. sek. preventivit	Ing. Fotoaq Ruci
Përgj. sek. çertifkimit	Ing. Elsa Topulli

Grupi i projektimit

Arkitekti	Ark. Kleogena Kateshi
Ing. Ndërtimi	Ing. Junida Lulaj

Grupi i rrjeveve inxhinierike

Ing. Hidroteknik	Ing. Anisa Grabova
Ing. Elektrik	Ing. Edmond Morina
Ing. Mekanik	Ing. Kujtim Llagami

Grupi i preventivit

Ing. Ndërtimi	Ing. Kristina Xhika
Ing. Mekanik	Ing. Fotoaq Ruci
Ing. Elektrik	Ing.

Projekti

"RIKONSTRUKSION I OBJEKTIT GODINA NR.35"

Kërkesues

Qendra e Personel Rekrutimit

Vendndodhja

Garnizoni Skenderbej, Tiranë

Emërtimi i fletës

Tabela e dyerve, dritareve

Data

Shkurt 2024

Shkalla

1:300

Fleta

A-04

TABELA E DRITAREVE

	Tipi	Masat gj x l (cm)	Copë	Përshkrimi
1	D1	120 x 190	22	Dritare plastike me dopio xham
2	D2	210 x 160	2	Dritare plastike me dopio xham
3	D3	145 x 176	2	Dritare plastike me dopio xham
4	D4	115 x 60	4	Dritare plastike me dopio xham (ne wc), ne h=228cm nga kuota +0.00
5	D5	200 x 160	21	Dritare plastike me dopio xham
6	D6	95 x 160	120	Dritare plastike me dopio xham
7	D7	140 x 160	6	Dritare plastike me dopio xham
8	D8	100X160	3	Dritare plastike me dopio xham

SHENIM : Para kryerjes së punimeve të bëhet verifikimi i përmasave në objekt.

TABELA E DYERVE

	Tipi	Masat gj x l (cm)	Copë	Përshkrimi
1	V1	325 x 266	1	Vetratë xhami plastike me dopio xham
2	P1	180 x 240	3	Dere druri dykanateshe ,dopio xham , me akses
3	P2	90 x 210	1	Dere e brendshme e blinduar
4	P3	70 x 210	1	Dere e brendshme tamburato e rimesuar(ne wc)
5	P4	90 x 210	18	Dere e brendshme tamburato e rimesuar
6	P5	140 x 210	7	Dere e brendshme tamburato e rimesuar, dykanateshe
7	PV1	70 x 200	11	Dere - 1/2 xham dhe duralumin ngjyre e bardhe
8	PV2	90 x 210	1	Dere - 1/2 xham dhe duralumin ngjyre e bardhe
9	PV3	62 x 68	1	Dere - 1/2 xham dhe duralumin ngjyre e bardhe
10	P6	100 x 250	3	F.V. dere e jashtme emergjence e blinduar +doreze antipanik
11	P7	250 x 280	5	Dere e blinduar, ngjyre e bardhe

SHENIM : Para kryerjes së punimeve të bëhet verifikimi i përmasave në objekt.



REPUBLIKA E SHQIPËRIË
MINISTRIA E MBROJTJES
INSTITUTI I GJEOGRAFIKË DHE
INFRASTRUKTURËS USHTARAKE

Nr Marrja e detyrës së projektimit

Nr Dorëzimi i projekt-zbatimit

Nr Protokollimi (sekretaria)

Të dhëna për projektin / legjenda

Shenim teknik:

Miratuan projektin

Drejtor i Institutit MArch. Teuta Lashani

Zv. Drejtor i Institutit

Përgj. sek. projektimit Ark. Bernarda Prisha

Përgj. sek. rjetj/inxh Ing. Edmond Morina

Përgj. sek. preventivit Ing. Folaq Ruci

Përgj. sek. çertifikimit Ing. Elsa Topulli

Grupi i projektimit

Arkitekt Ark. Kleogena Kateshi

Ing. Ndërtimi Ing. Junida Lulaj

Grupi i rrezeve inxhinierike

Ing. Hidroteknik Ing. Anisa Grabova

Ing. Elektrik Ing. Edmond Morina

Ing. Mekanik Ing. Kujtim Llagami

Grupi i preventivit

Ing. Ndërtimi Ing. Kristina Xhika

Ing. Mekanik Ing. Folaq Ruci

Ing. Elektrik Ing.

Projekti

"RIKONSTRUKSION I OBJEKTIT GODINA NR.35"

Kërkuues

Qendra e Personel Rekrutimit

Vendndodhja

Garnizoni Skenderbej, Tiranë

Emërtimi i fletës

Tabela e dyerve , dritareve

Datë

Shkurt 2024


Shkalla

Fleta


1:300

A-05

PLANI KATI 0, GJENDJA EKZISTUESE

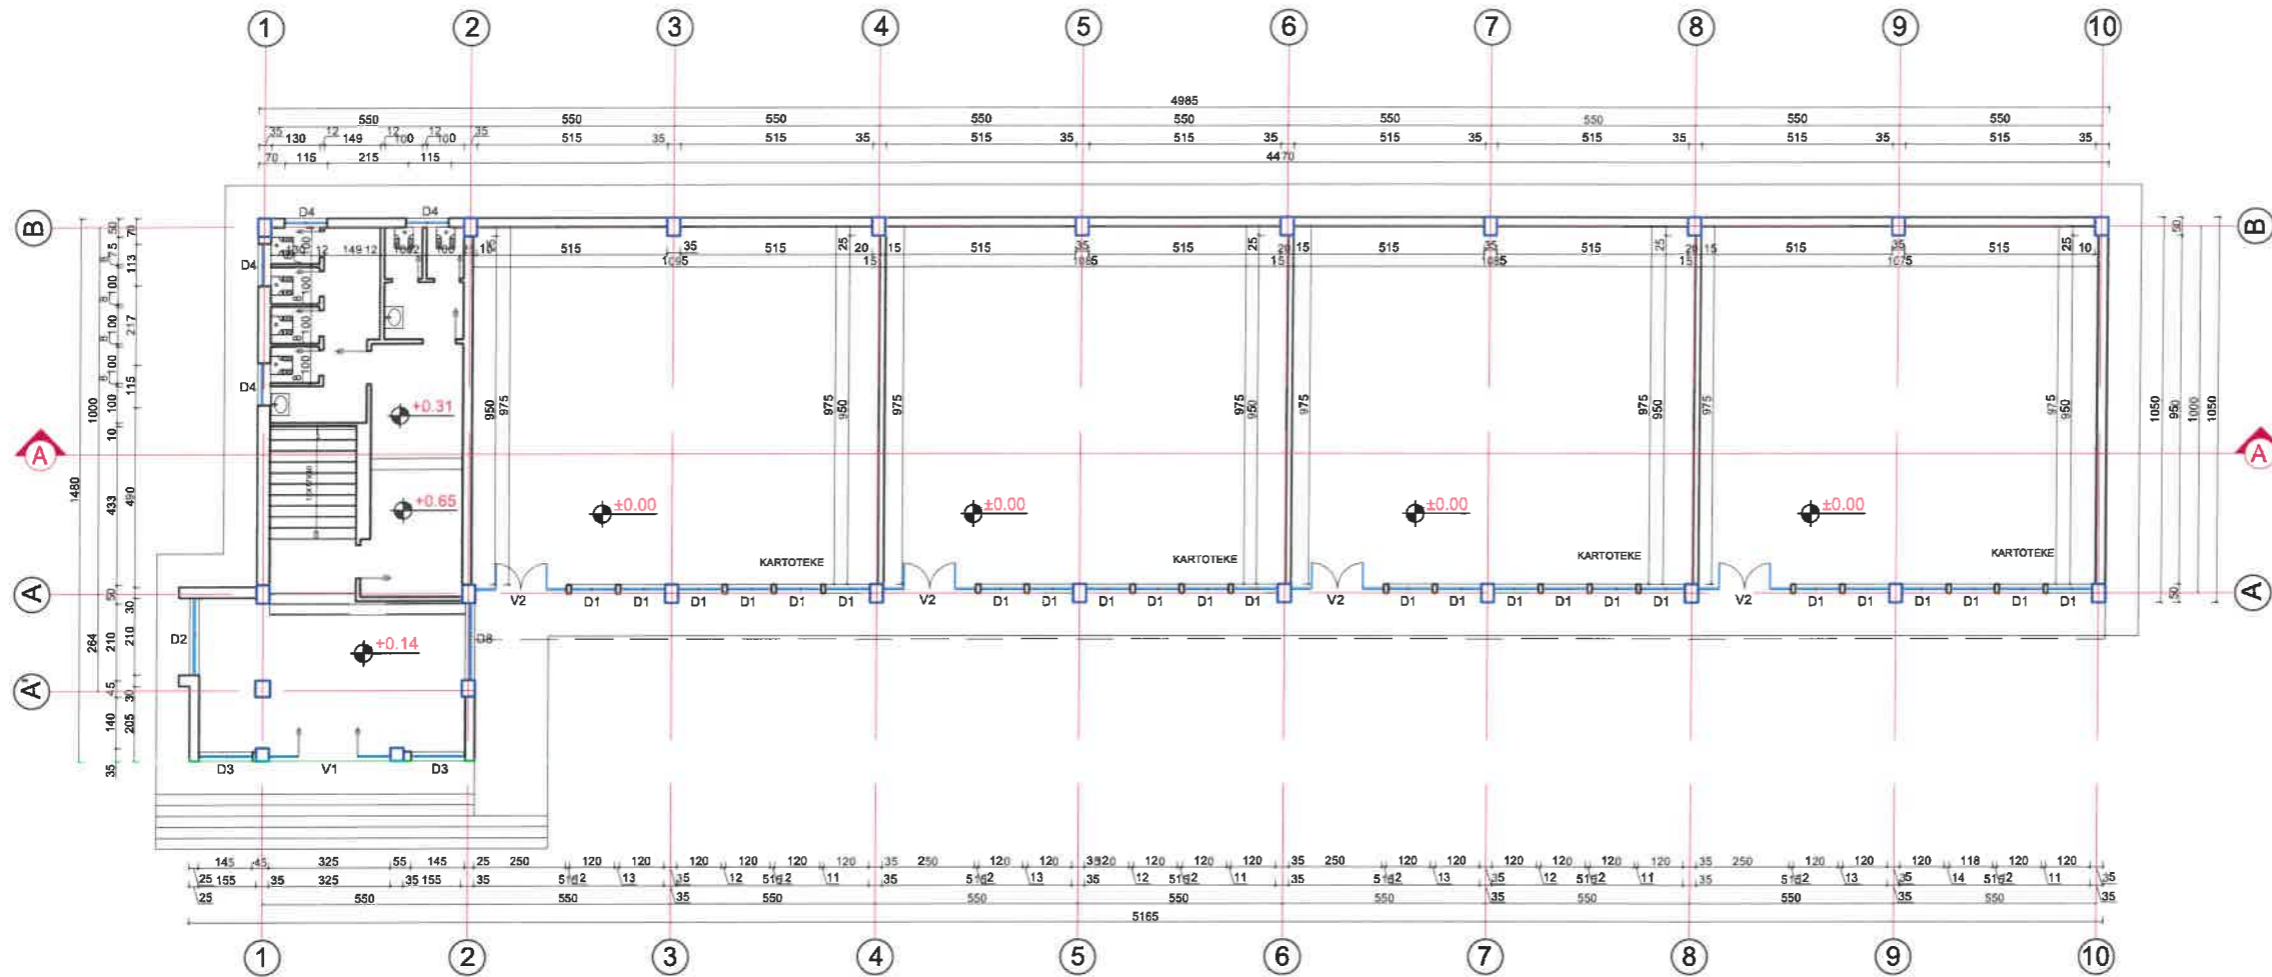

PLANI KATI +1, GJENDJA EKZISTUESE

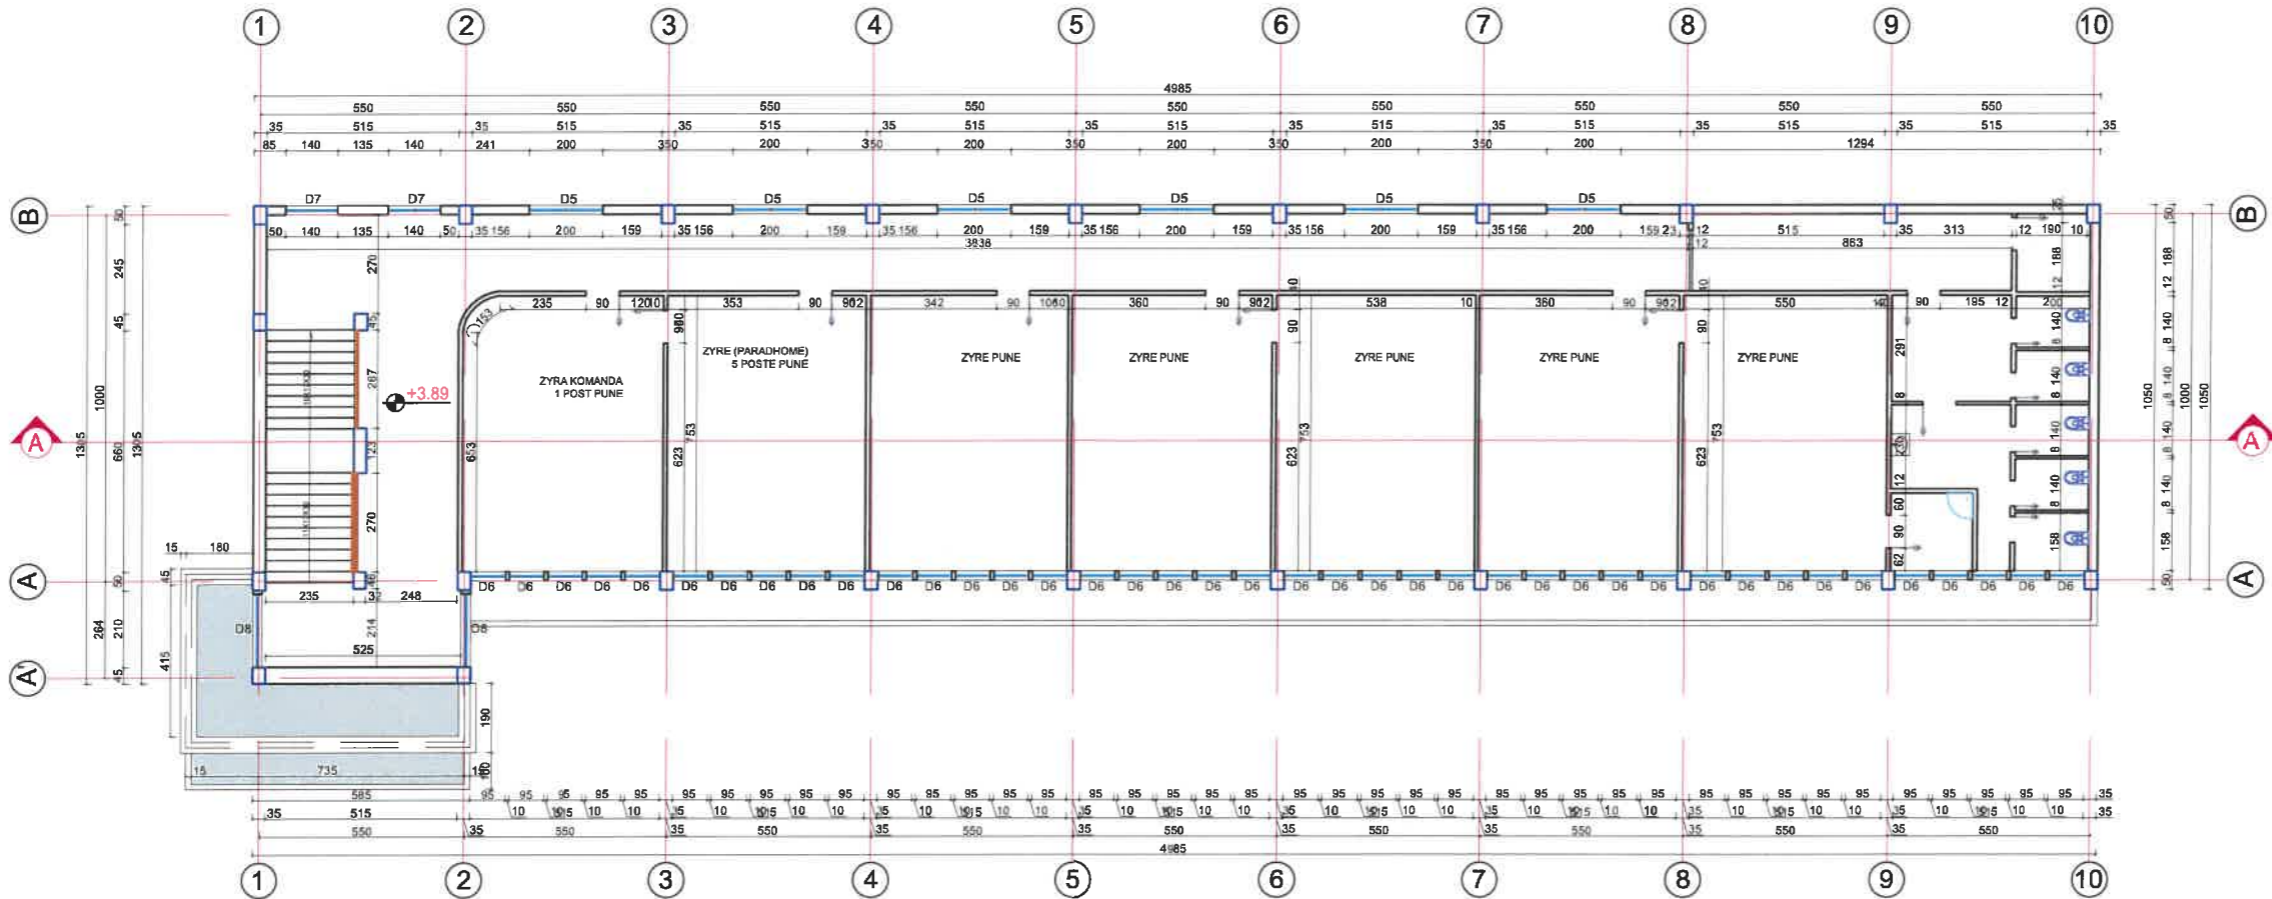

REPUBLIKA E SHQIPËRISE
 MINISTRIA E MBROJTJES
 INSTITUTI I GJEORAFISË DHE
 INFRASTRUKTURËS USHTARAKE

Nr	Marrja e detyrës së projektimit
Nr	Dorëzimi i projekt-zbatimit
Nr	Protokolli (sekretaria)

Të dhëna për projektin / legjenda

Shenim teknik:



Miratuan projektin

Drejtor i Institutit	MArch. Teuta Canaj
Zv. Drejtor i Institutit	
Përgj. sek. projektimit	Ark. Bernarda Priska
Përgj. sek. rjet/lnxh	Ing. Edmond Morina
Përgj. sek. preventivit	Ing. Fotaq Ruci
Përgj. sek. certifikimit	Ing. Elsa Topulli

Grupi i projektimit

Arkitekt	Ark. Kleogena Kateshi
Ing. Ndërtimi	Ing. Junida Lulaj

Grupi i rrjeteve inxhinierike

Ing. Hidroteknik	Ing. Anisa Grabova
Ing. Elektrik	Ing. Edmond Morina
Ing. Mekanik	Ing. Kujtim Uagami

Grupi i preventivit

Ing. Ndërtimi	Ing. Kristina Xhika
Ing. Mekanik	Ing. Fotaq Ruci
Ing. Elektrik	Ing.

Projekti

"RIKONSTRUKSION I OBJEKTIT GODINA NR.35"

Kërkues

Qendra e Personel Rekrutimit

Vendndodhja

Garizoni Skenderbej, Tiranë

Emërtimi i fletës

Planimetria e gjendjes ekzistuese, Kati 0, +1

Datë

Shkurt 2024

Shkalla


1:200




Fleta

A-06

PLANI KATI +2, GJENDJA EKZISTUESE

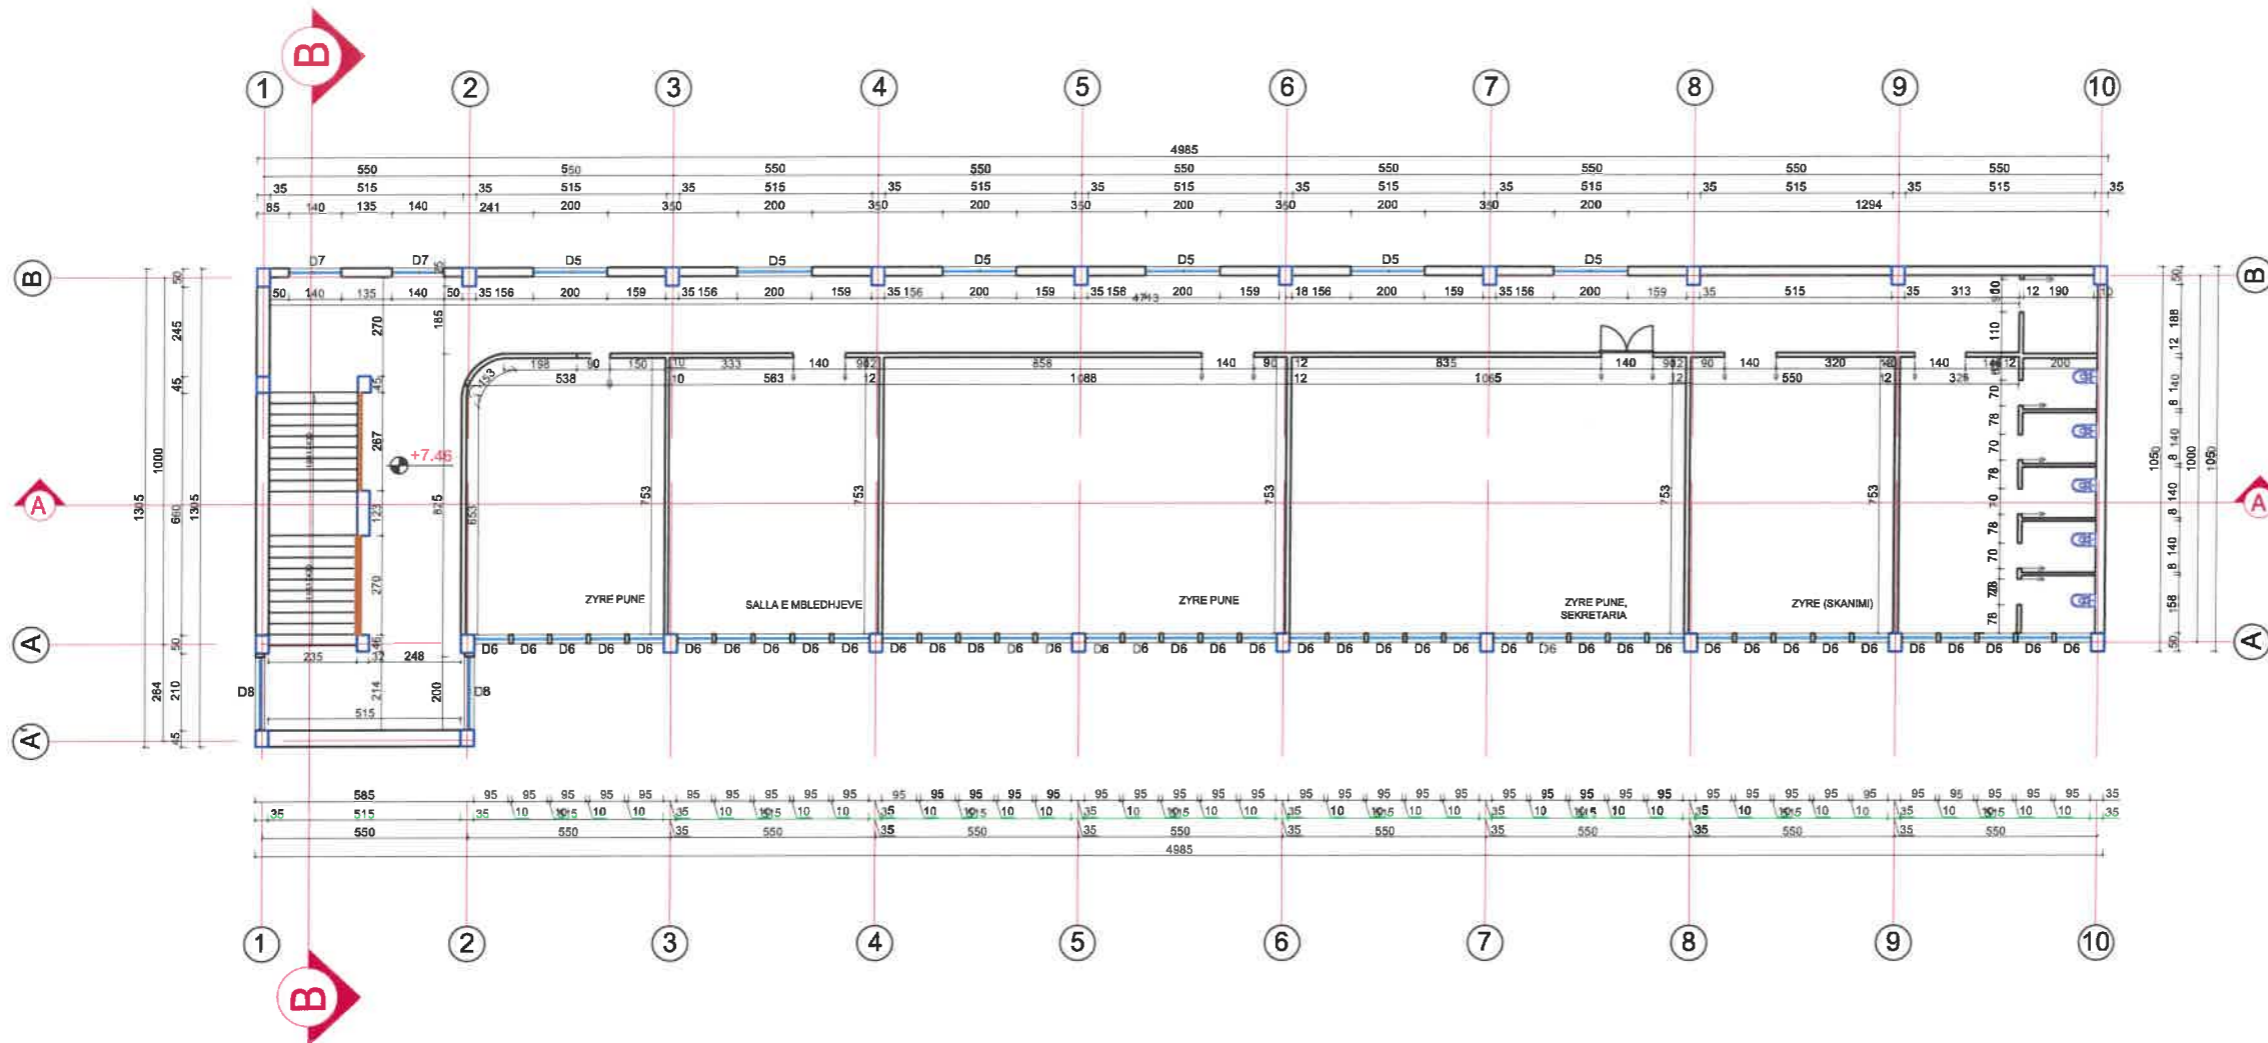

PLANI KATI +3, GJENDJA EKZISTUESE

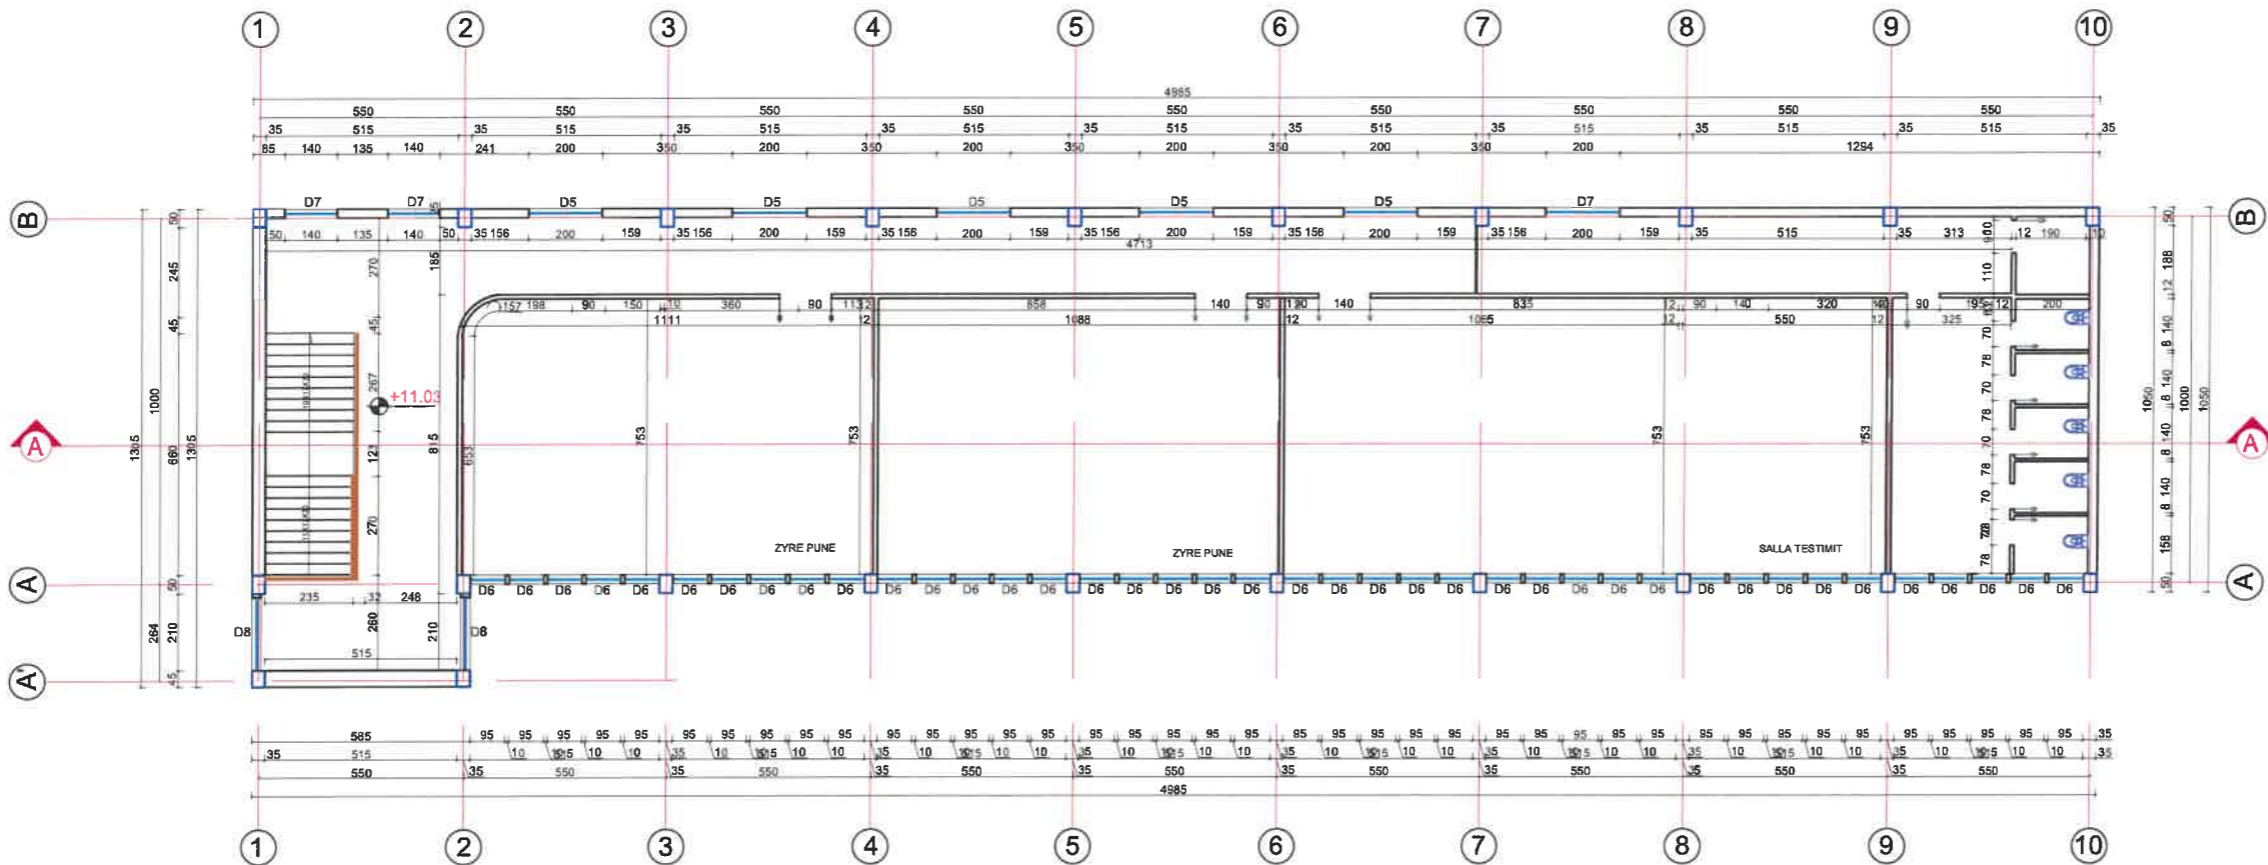

REPUBLIKA E SHQIPËRIË
 MINISTRIA E MBROJTJES
 INSTITUTI I GJEOGRAFIKË DHE
 INFRASTRUKTURËS USHTARAKE

Nr Marrja e detyrës së projektimit

Nr Dorëzimi i projekt-zbatimit

Nr Protokollimi (sekretaria)

Të dhëna për projektin / legjenda

Shenim teknik:



Miratuan projektin

Drejtor i Institutit MArch. Teuta Kanari

Zv. Drejtor i Institutit

Përgj. sek. projektimit Ark. Bernarda Prista

Përgj. sek. rjetj/inzh Ing. Edmond Morina

Përgj. sek. preventivit Ing. Fotaq Ruci

Përgj. sek. çertifikimit Ing. Elsa Topulli

Grupi i projektimit

Arkitekti Ark. Kleogena Kateshi

Ing. Ndërtimi Ing. Junida Lulaj

Grupi i mjeteve inxhinierike

Ing. Hidroteknik Ing. Anisa Grabova

Ing. Elektrik Ing. Edmond Morina

Ing. Mekanik Ing. Kujtim Uagami

Grupi i preventivit

Ing. Ndërtimi Ing. Kristina Xhika

Ing. Mekanik Ing. Fotaq Ruci

Ing. Elektrik Ing.

Projekti

"RIKONSTRUKSION I OBJEKTIT GODINA NR.35"

Kërkesues

Qendra e Personel Rekrutimit

Vendndodhja Garnizoni Skenderbej, Tiranë

Emërtimi i fletës Planimetria e gjendjes ekzistuese, Kati +2, +3

Datë

Shkurt 2024


Shkalla

1:200


Fleta

A-07

PLANI KATI 0, MURE QE PRISHEN/NDERTOHEN

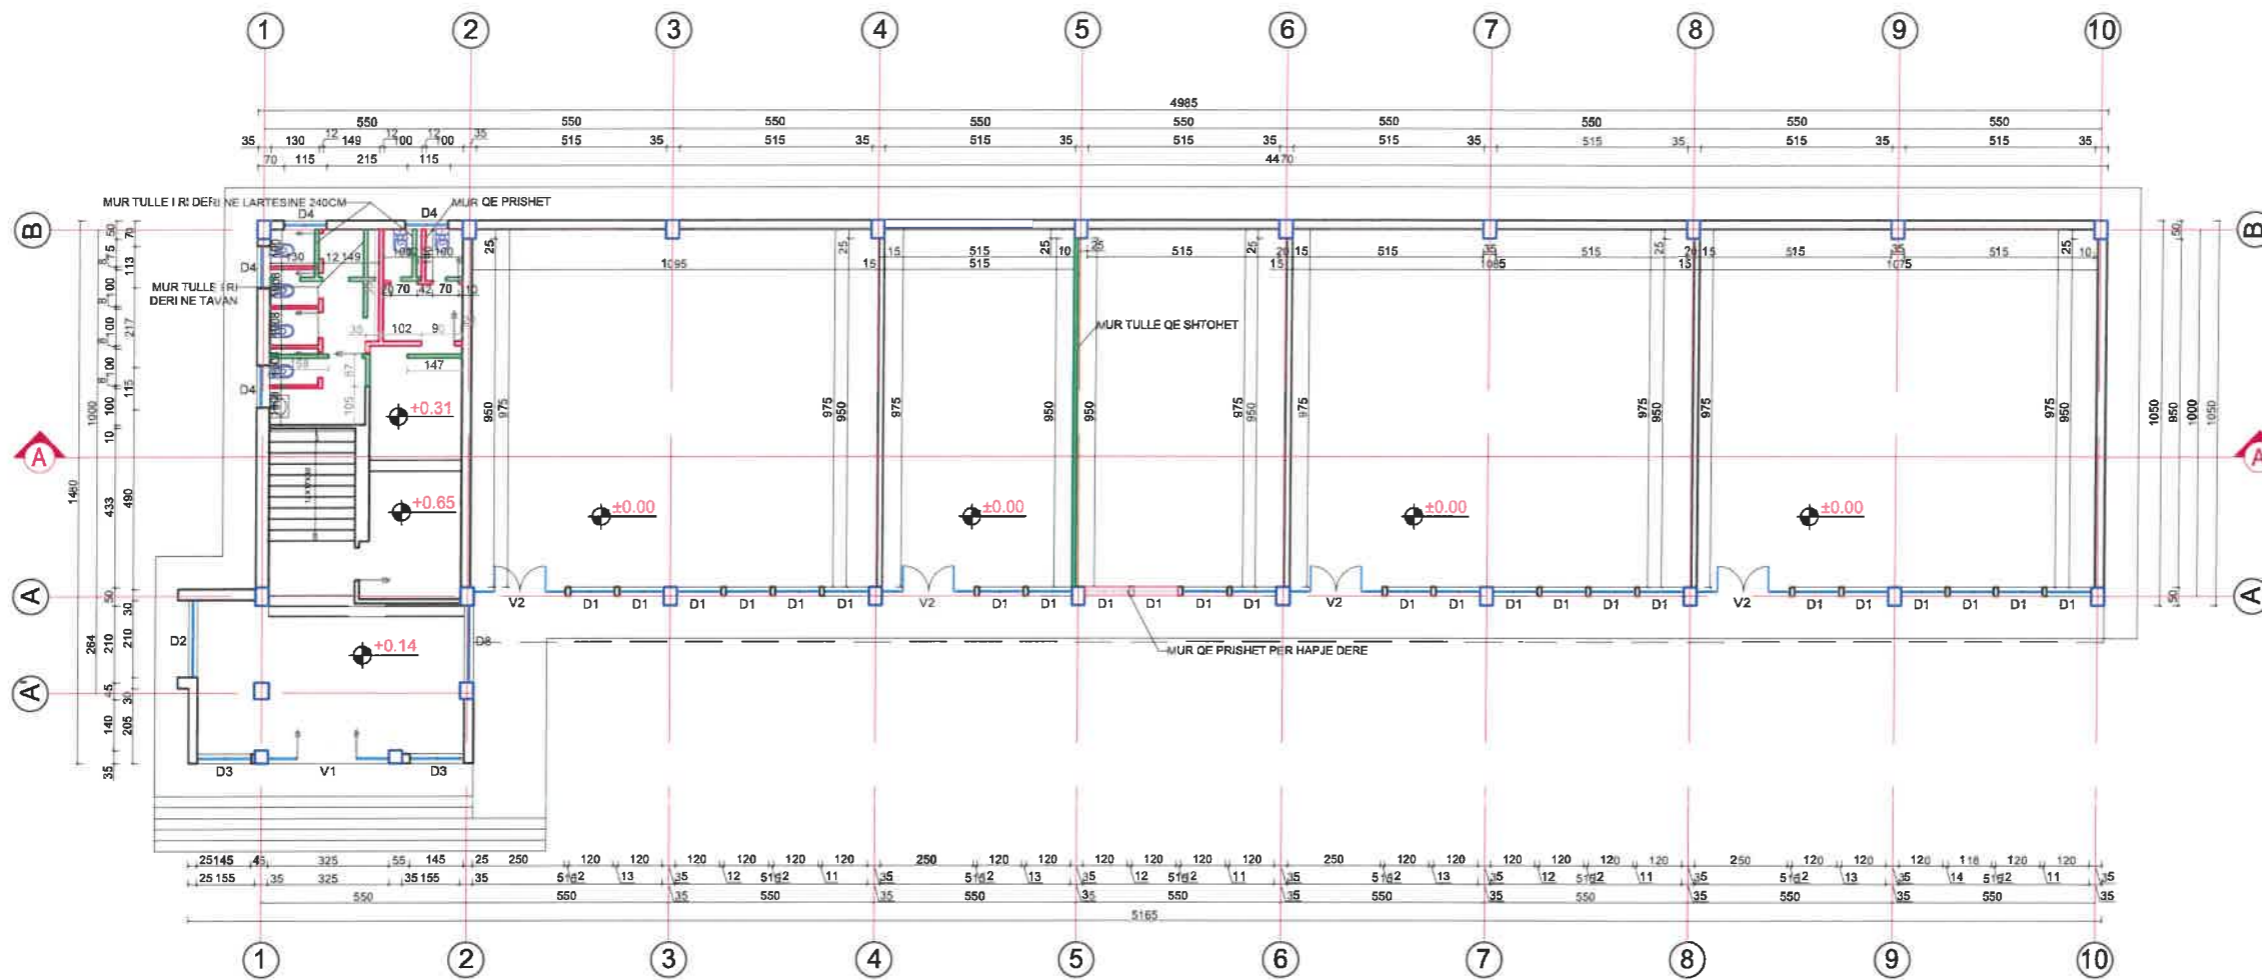

PLANI KATI +1, MURE QE PRISHEN/NDERTOHEN

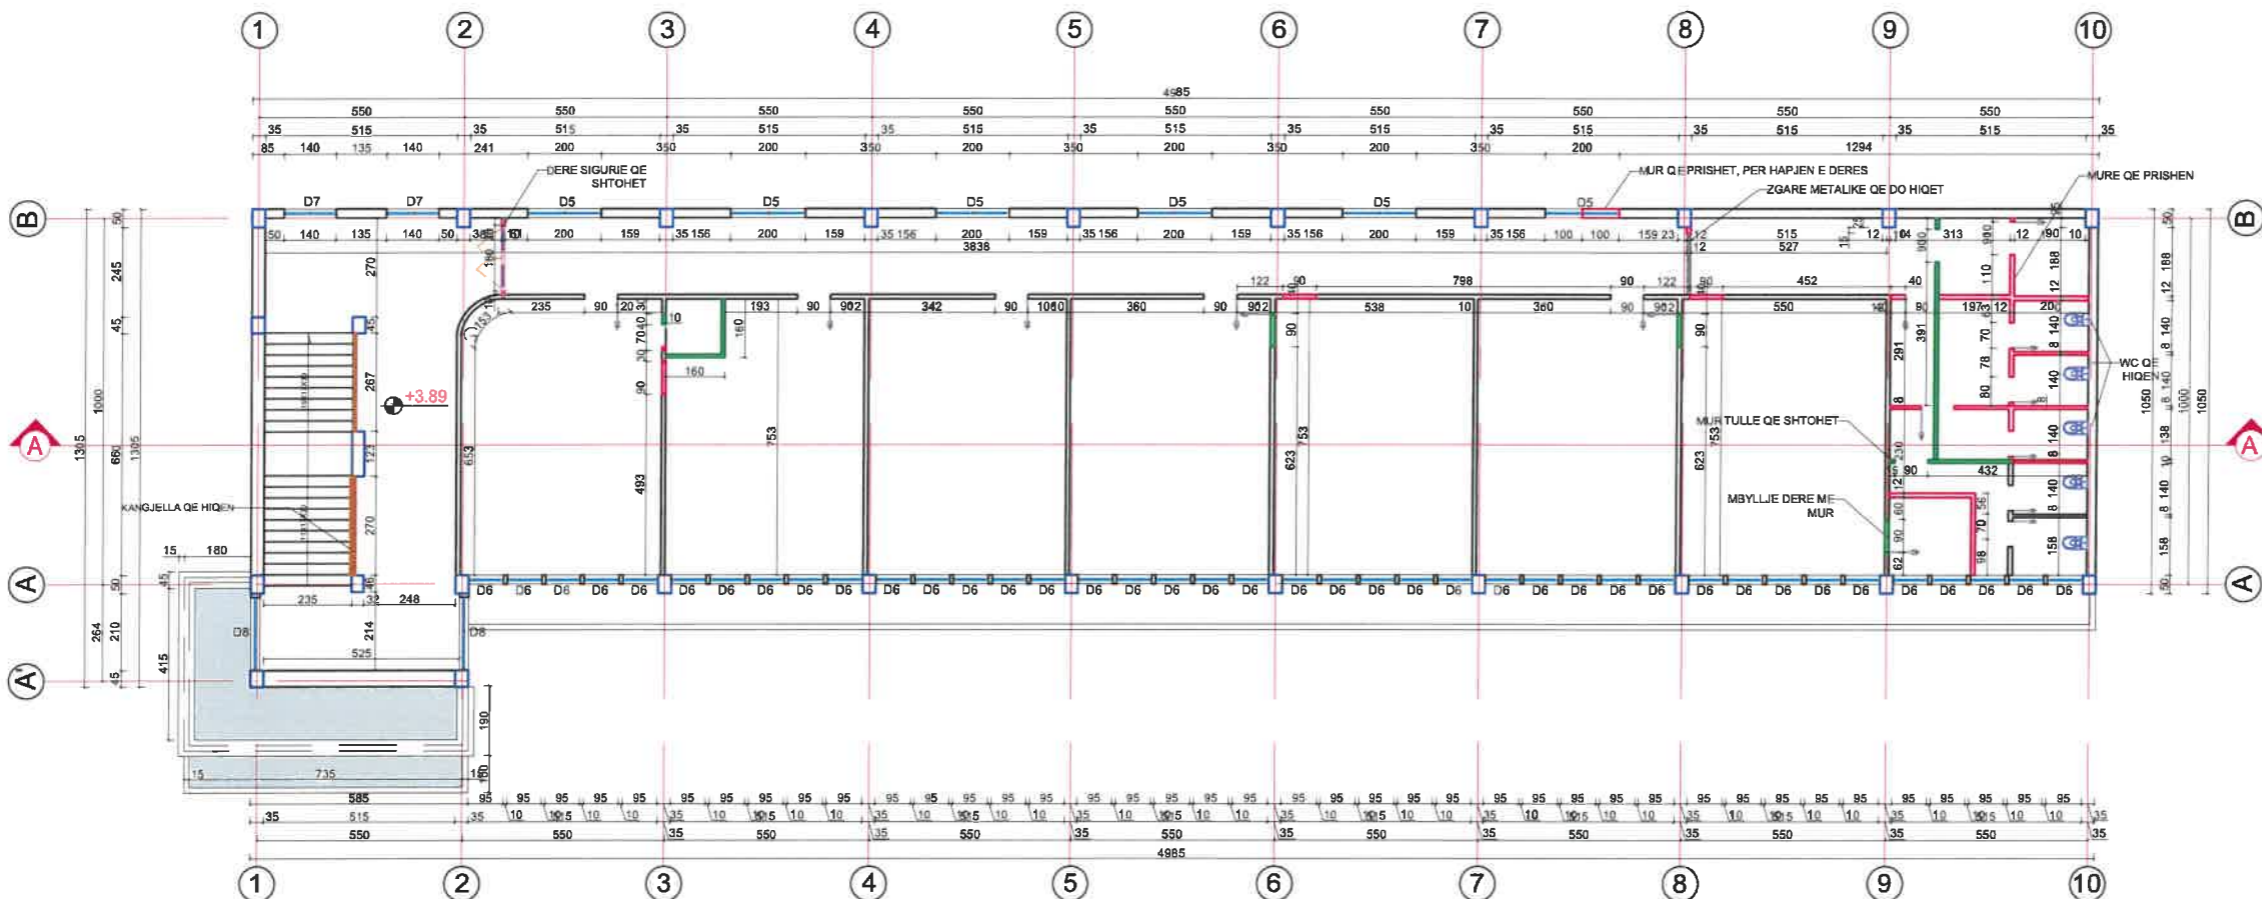

REPUBLIKA E SHQIPËRIË
 MINISTRIA E MBROJTJES
 INSTITUTI I GJEOGRAFIË DHE
 INFRASTRUKTURËS USHTARAKE

Nr	Marrja e detyrës së projektimit	
Nr	Dorëzimi i projekt-zbatimit	
Nr	Protokolli (sekretaria)	

Të dhëna për projektin / legjenda

Shenim teknik:



Miratuar projektin	
Drejtor i Institutit	MArch. Teuta Kallushi
Zv. Drejtor i Institutit	
Përgj. sek. projektimit	Ark. Benarda Priska
Përgj. sek. rjet/inxh	Ing. Edmond Marina
Përgj. sek. preventiv	Ing. Fotaq Ruci
Përgj. sek. çerifikimit	Ing. Elsa Topulli
Grupi i projektimit	
Arkitekt	Ark. Kleogena Kateshi
Ing. Ndërtimi	Ing. Junida Lulaj

Grupi i rjeteve inxhinierike	
Ing. Hidroteknik	Ing. Anisa Grabova
Ing. Elektrik	Ing. Edmond Marina
Ing. Mekanik	Ing. Kujtim Llagami
Grupi i preventivit	
Ing. Ndërtimi	Ing. Kristina Xhika
Ing. Mekanik	Ing. Fotaq Ruci
Ing. Elektrik	Ing.


Projekti
 "RIKONSTRUKSION I OBJEKTIT GODINA NR.35"

Kërkues
 Qendra e personalitë rekrutimit (QPR)


Vendndodhja
 Garnizoni Skenderbëj, Tiranë
 Emërtimi i fletës
 Mure qe prishen/ndertoehen, Kati 0, +1

Datë	Shkurt 2024	Fleta A-08
Shkalla	1:200	

PLANI KATI +2, MURE QE PRISHEN/NDERTOHEN

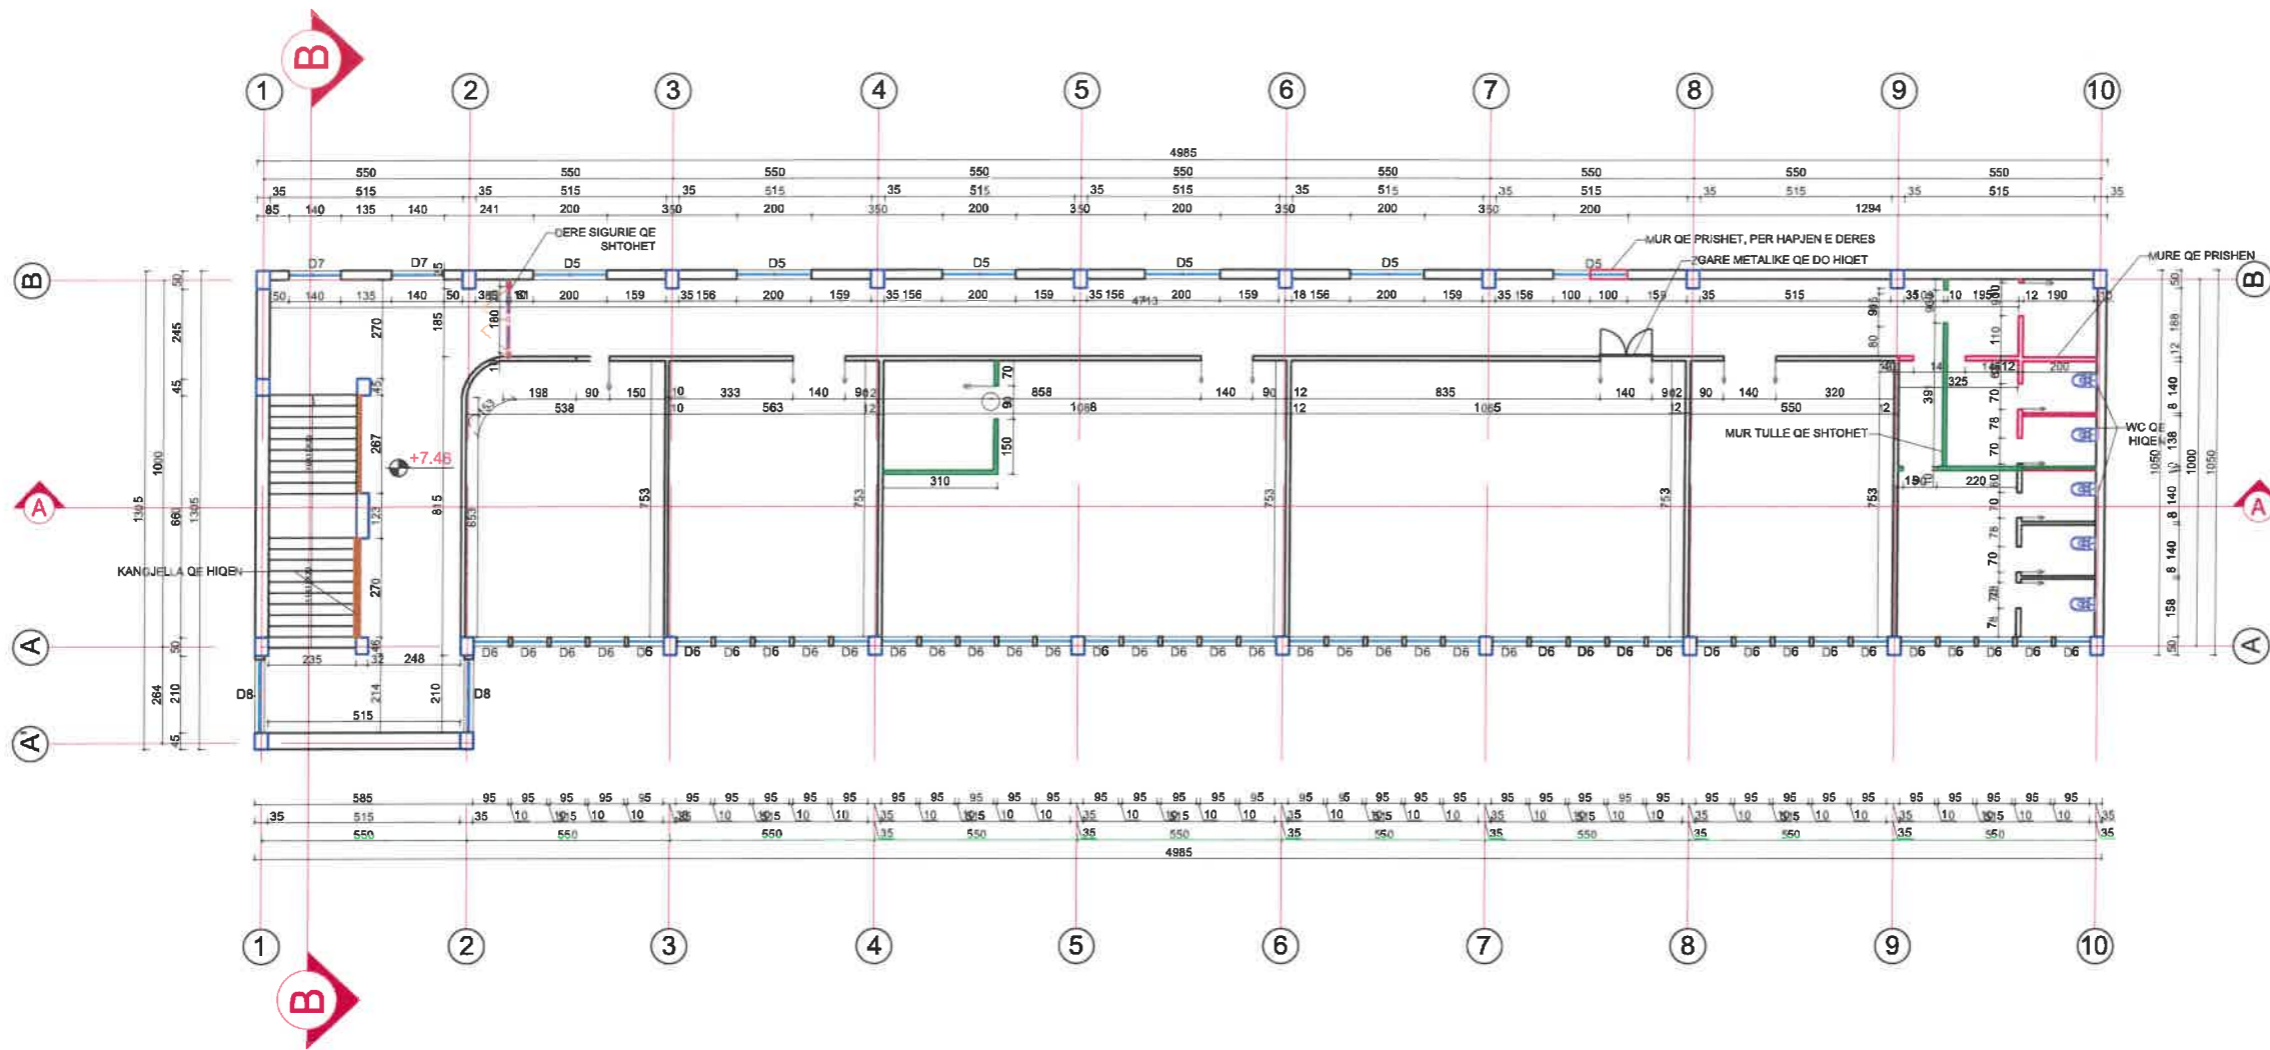

PLANI KATI +3, MURE QE PRISHEN/NDERTOHEN

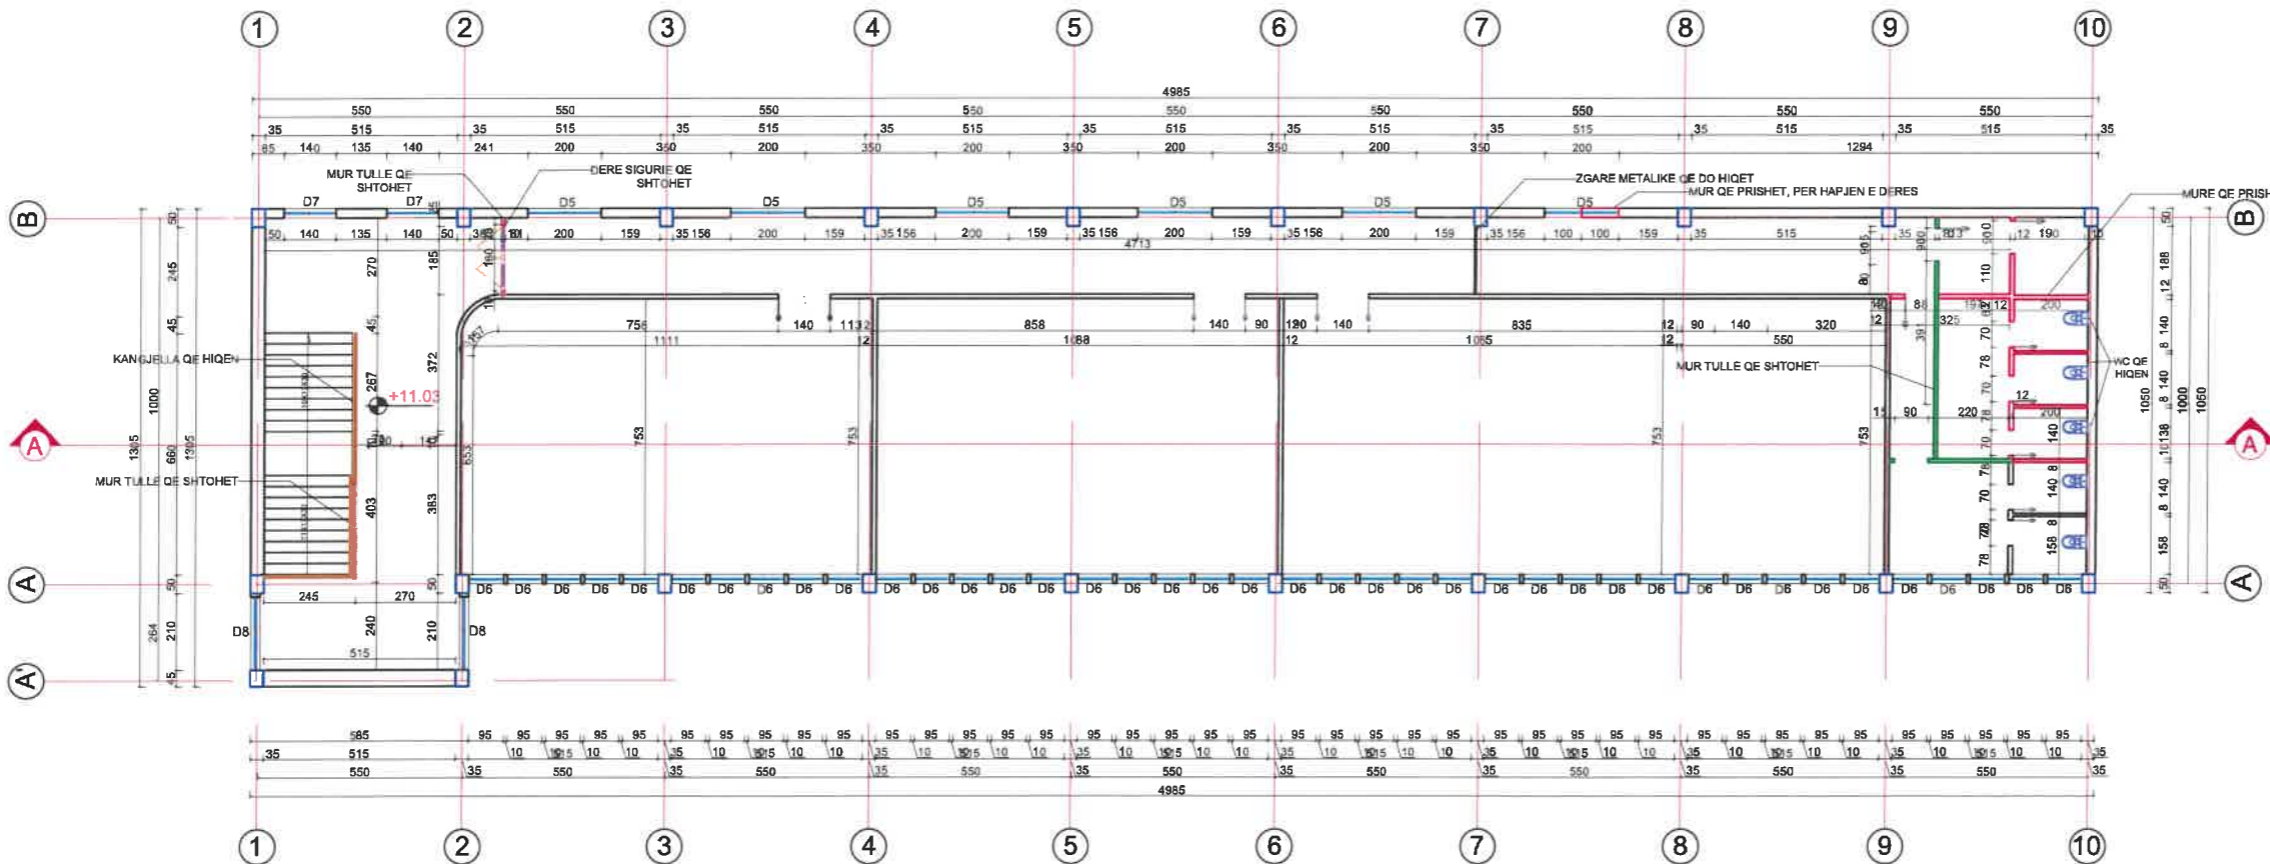

REPUBLIKA E SHQIPËRIË
 MINISTRIA E MBROJTJES
 INSTITUTI I GJEOGRAFIË DHE
 INFRASTRUKTURËS USHTARAKE

Nr	Marrja e detyrës së projektimit
Nr	Dorëzimi i projekt-zbatimit
Nr	Protokollimi (sekretaria)

Të dhëna për projektin / legjenda

Shenim teknik:



Miratuan projektin

Drejtor i Institutit	MArch. Teuta Karimari
Zv. Drejtor i Institutit	
Përgj. sek. projektimit	Ark. Benurda Prika
Përgj. sek. rjet/inxh	Ing. Edmond Morina
Përgj. sek. preventivit	Ing. Fotoaq Ruci
Përgj. sek. çertifikimit	Ing. Elsa Topulli

Grupi i projektimit

Arkitekt	Ark. Kleogona Kateshi
Ing. Ndërtimi	Ing. Junida Lulaj

Grupi i rrezeve inzhinierike

Ing. Hidroteknik	Ing. Anisa Grabova
Ing. Elektrik	Ing. Edmond Morina
Ing. Mekanik	Ing. Kujtim Ulagami

Grupi i preventivit

Ing. Ndërtimi	Ing. Kristina Xhika
Ing. Mekanik	Ing. Fotoaq Ruci
Ing. Elektrik	Ing.

Projekti

"RIKONSTRUKSION I OBJEKTIT GODINA NR.35"

Kërkuues


Qendra e Personel Rekrutimit

Vendndodhja	Garnizoni Skenderbej, Tiranë
Emërtimi i fletës	Mure qe prishen/ndertohen, Kati +2, +3
Datë	


Shkalla	Shkurt 2024	Fleta
	1:200	A-09



PLANI I PROPOZUAR KATI 0, MOBILIMI

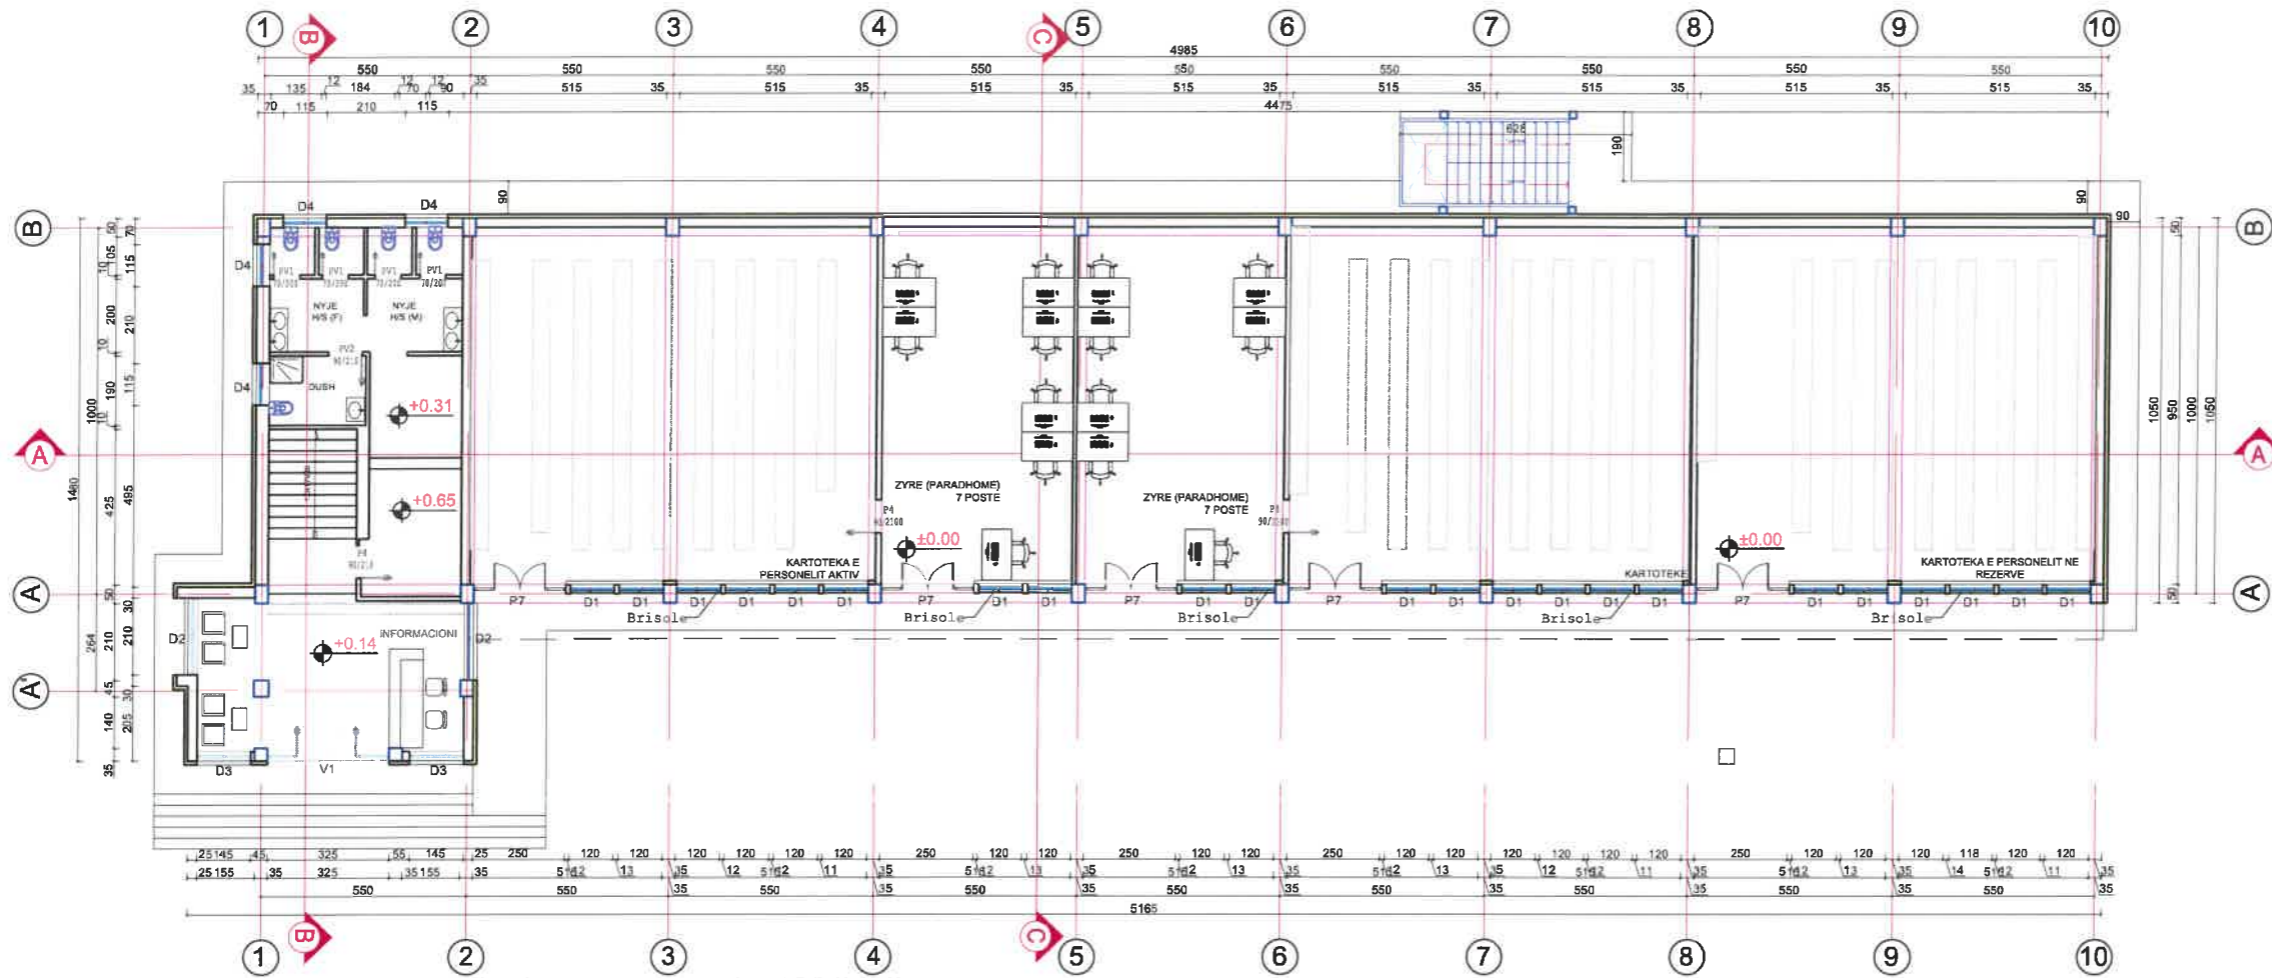

PLANI I PROPOZUAR KATI +1, MOBILIMI

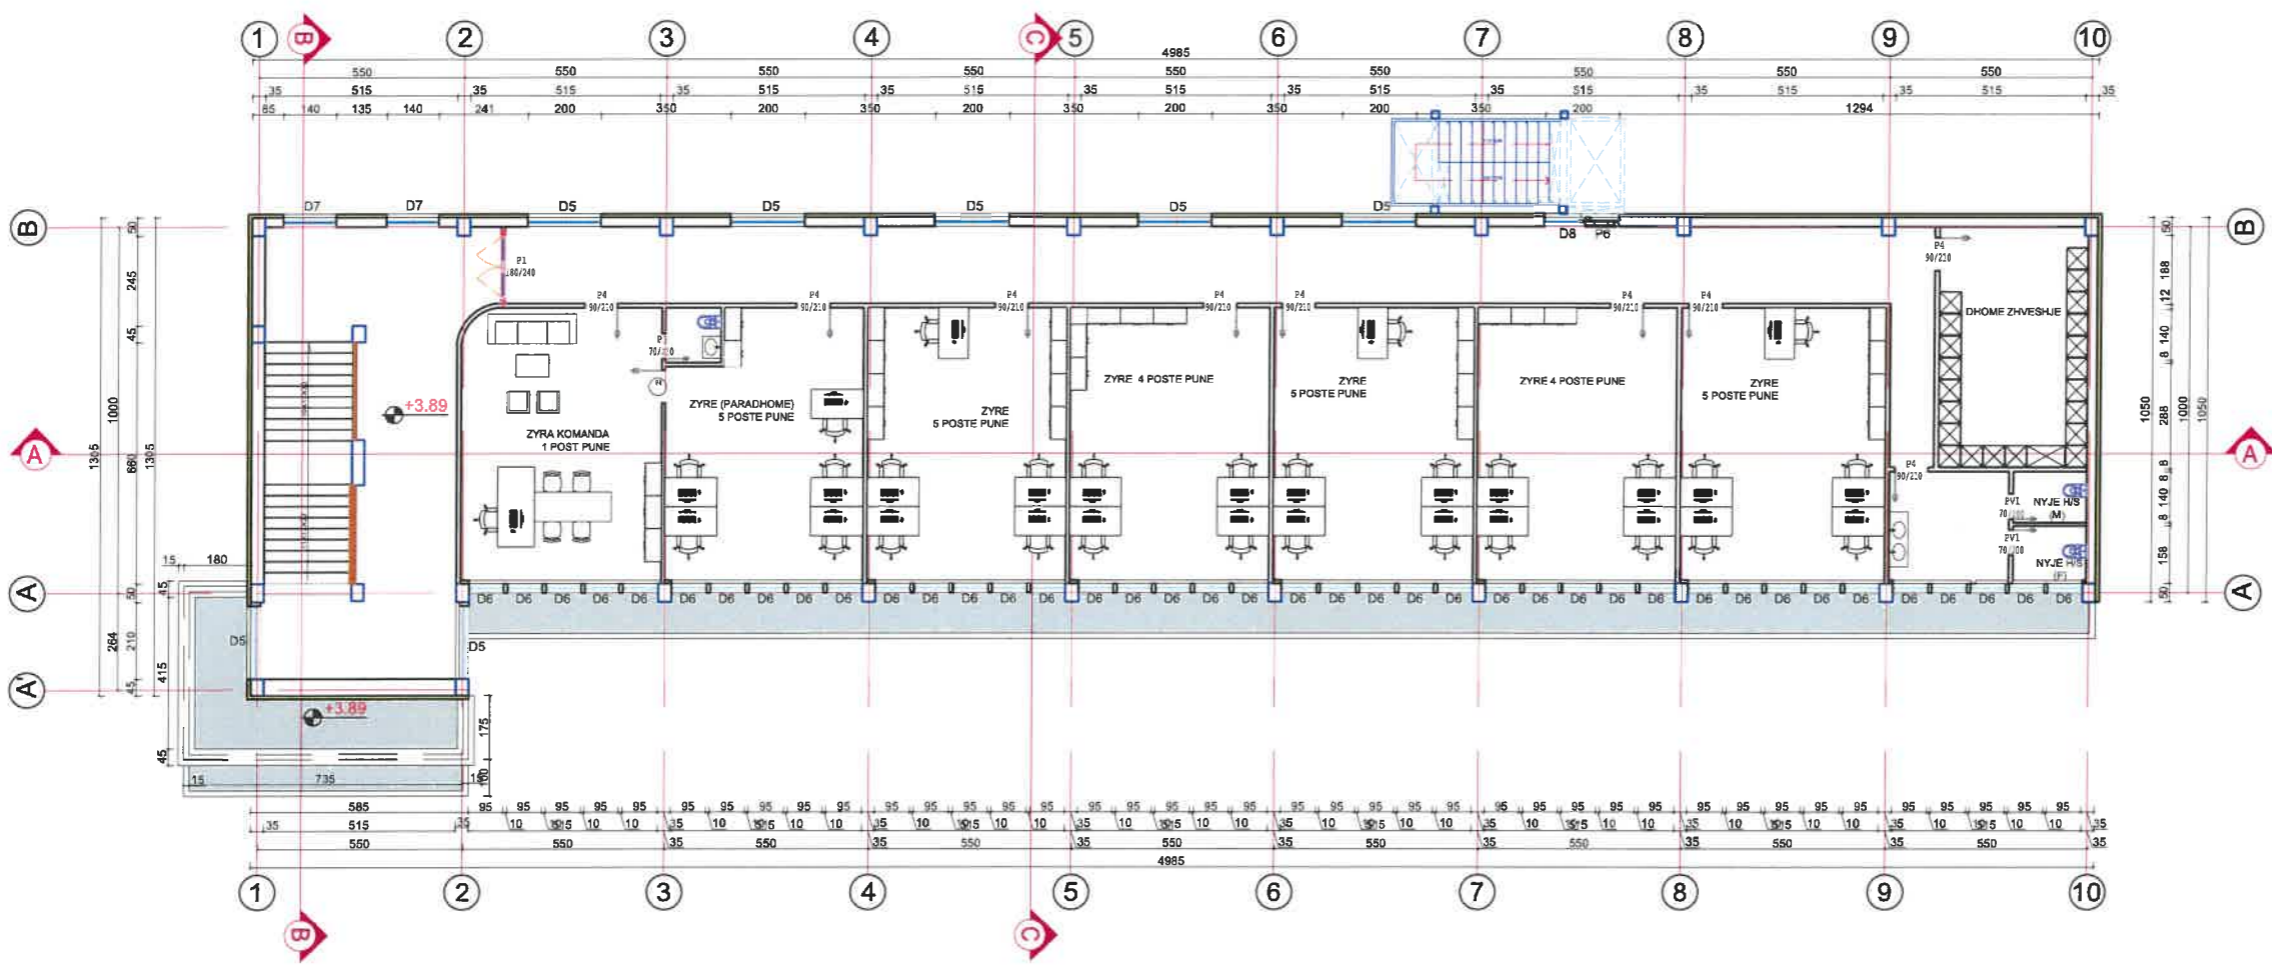

REPUBLIKA E SHQIPËRIË
 MINISTRIA E MBROJTJES
 INSTITUTI I GJEOGRAFIË DHE
 INFRASTRUKTURËS USHTARAKE

Nr	Marrja e detyrës së projektimit
Nr	Dorëzimi i projekt-zbatimit
Nr	Protokollimi (sekretaria)

Të dhëna për projektin / legjenda

Shenim teknik:



Miratuan projektin

Drejtor i Institutit	MArch, Teuta Kondori
Zv. Drejtor i Institutit	
Përgj. sek. projektimit	Ark. Benarda Prisha
Përgj. sek. rjet/inxh	Ing. Edmond Morina
Përgj. sek. preventivit	Ing. Fotaq Ruci
Përgj. sek. çertifikimit	Ing. Elsa Topulli

Grupi i projektimit

Arkitekt	Ark. Kleogena Kateshi
Ing. Ndërtimi	Ing. Junida Lulaj

Grupi i rrefeteve inxhinierike

Ing. Hidroteknik	Ing. Anisa Grabova
Ing. Elektrik	Ing. Edmond Morina
Ing. Mekanik	Ing. Kujtim Ulagami

Grupi i preventivit

Ing. Ndërtimi	Ing. Kristina Xhika
Ing. Mekanik	Ing. Fotaq Ruci
Ing. Elektrik	Ing.

Projekti

"RIKONSTRUKSION I OBJEKTIT GODINA NR.35"

Kërkues
 Qendra e Personal Rekrutimit

Vendndodhja
 Garnizoni Skenderbej, Tiranë
 Emeritimi i fletës
 Plani i propozuar mobilimit, Kati 0, +1


Data
 Shkurt 2024

Shkalla
 1:200




Fleta
 A-10

PLANI I PROPOZUAR KATI +2, MOBILIMI

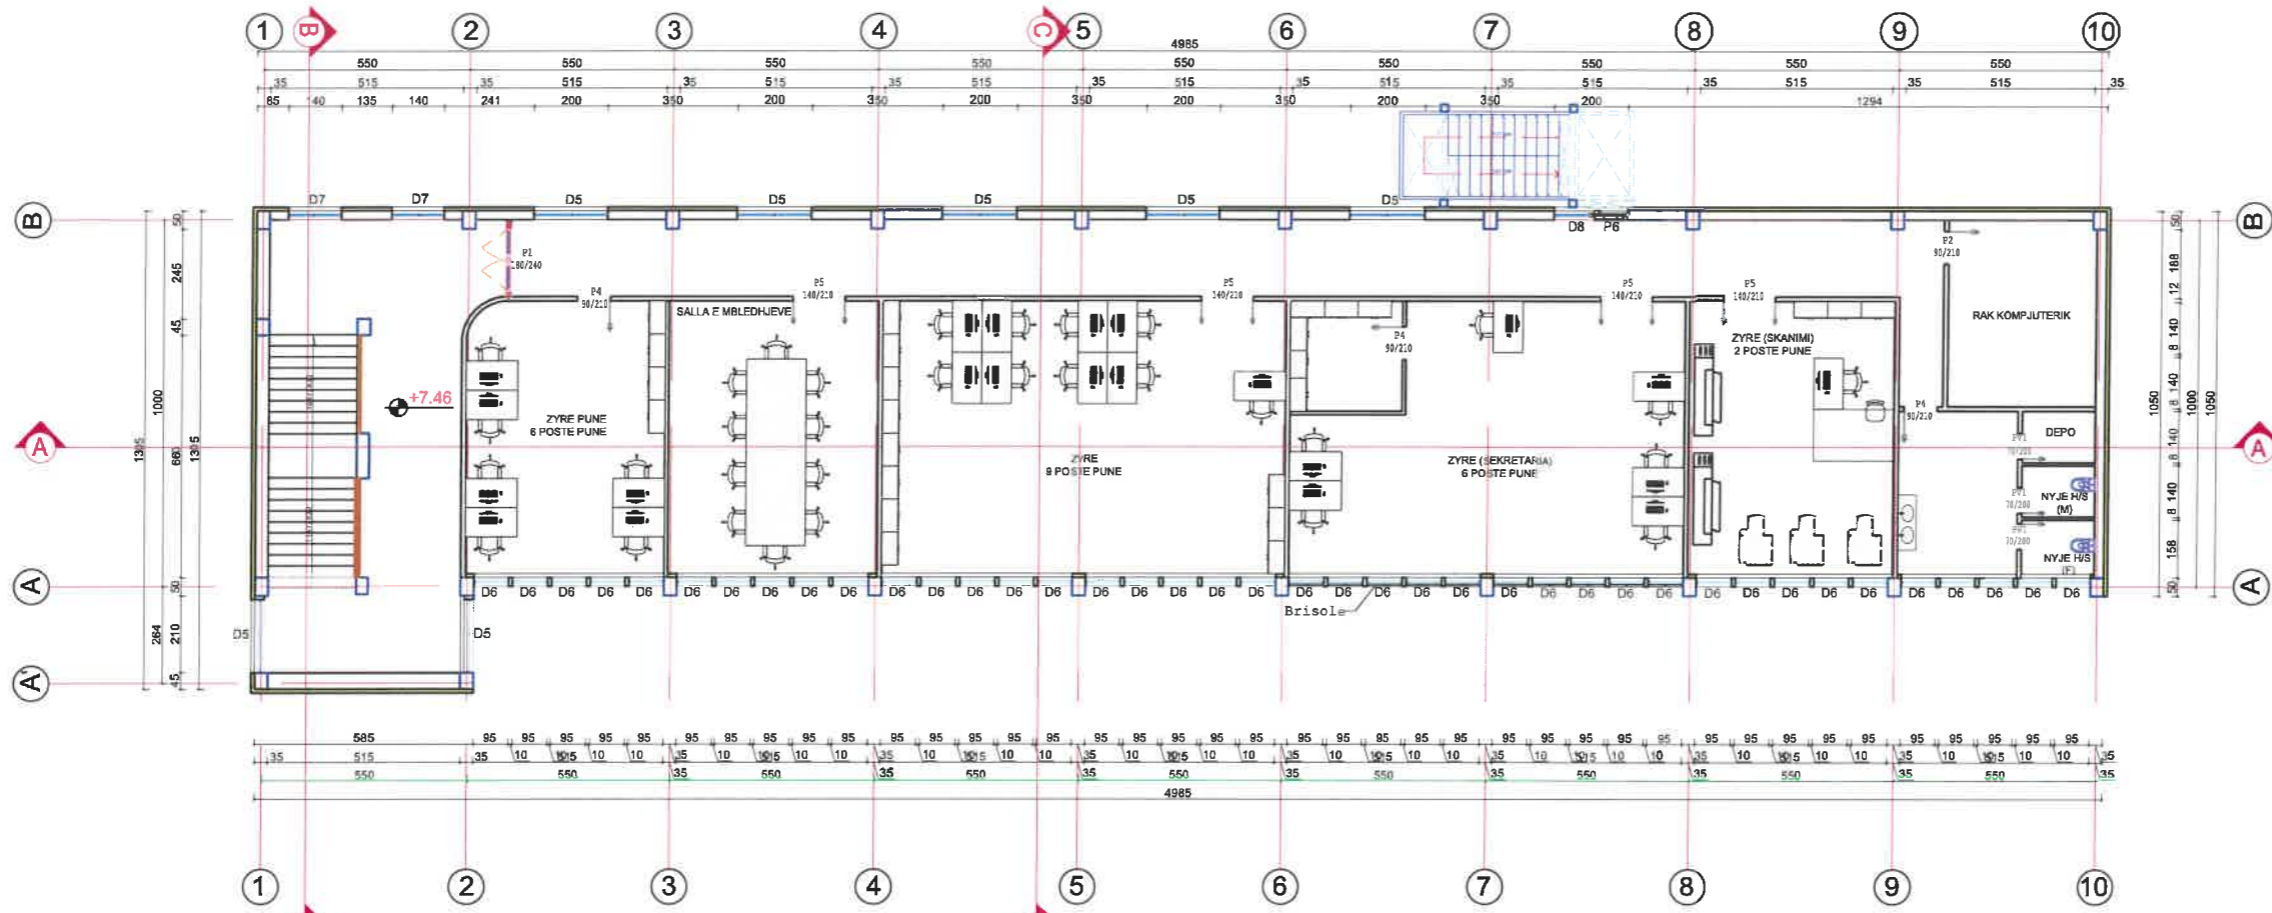

PLANI I PROPOZUAR KATI +3, MOBILIMI

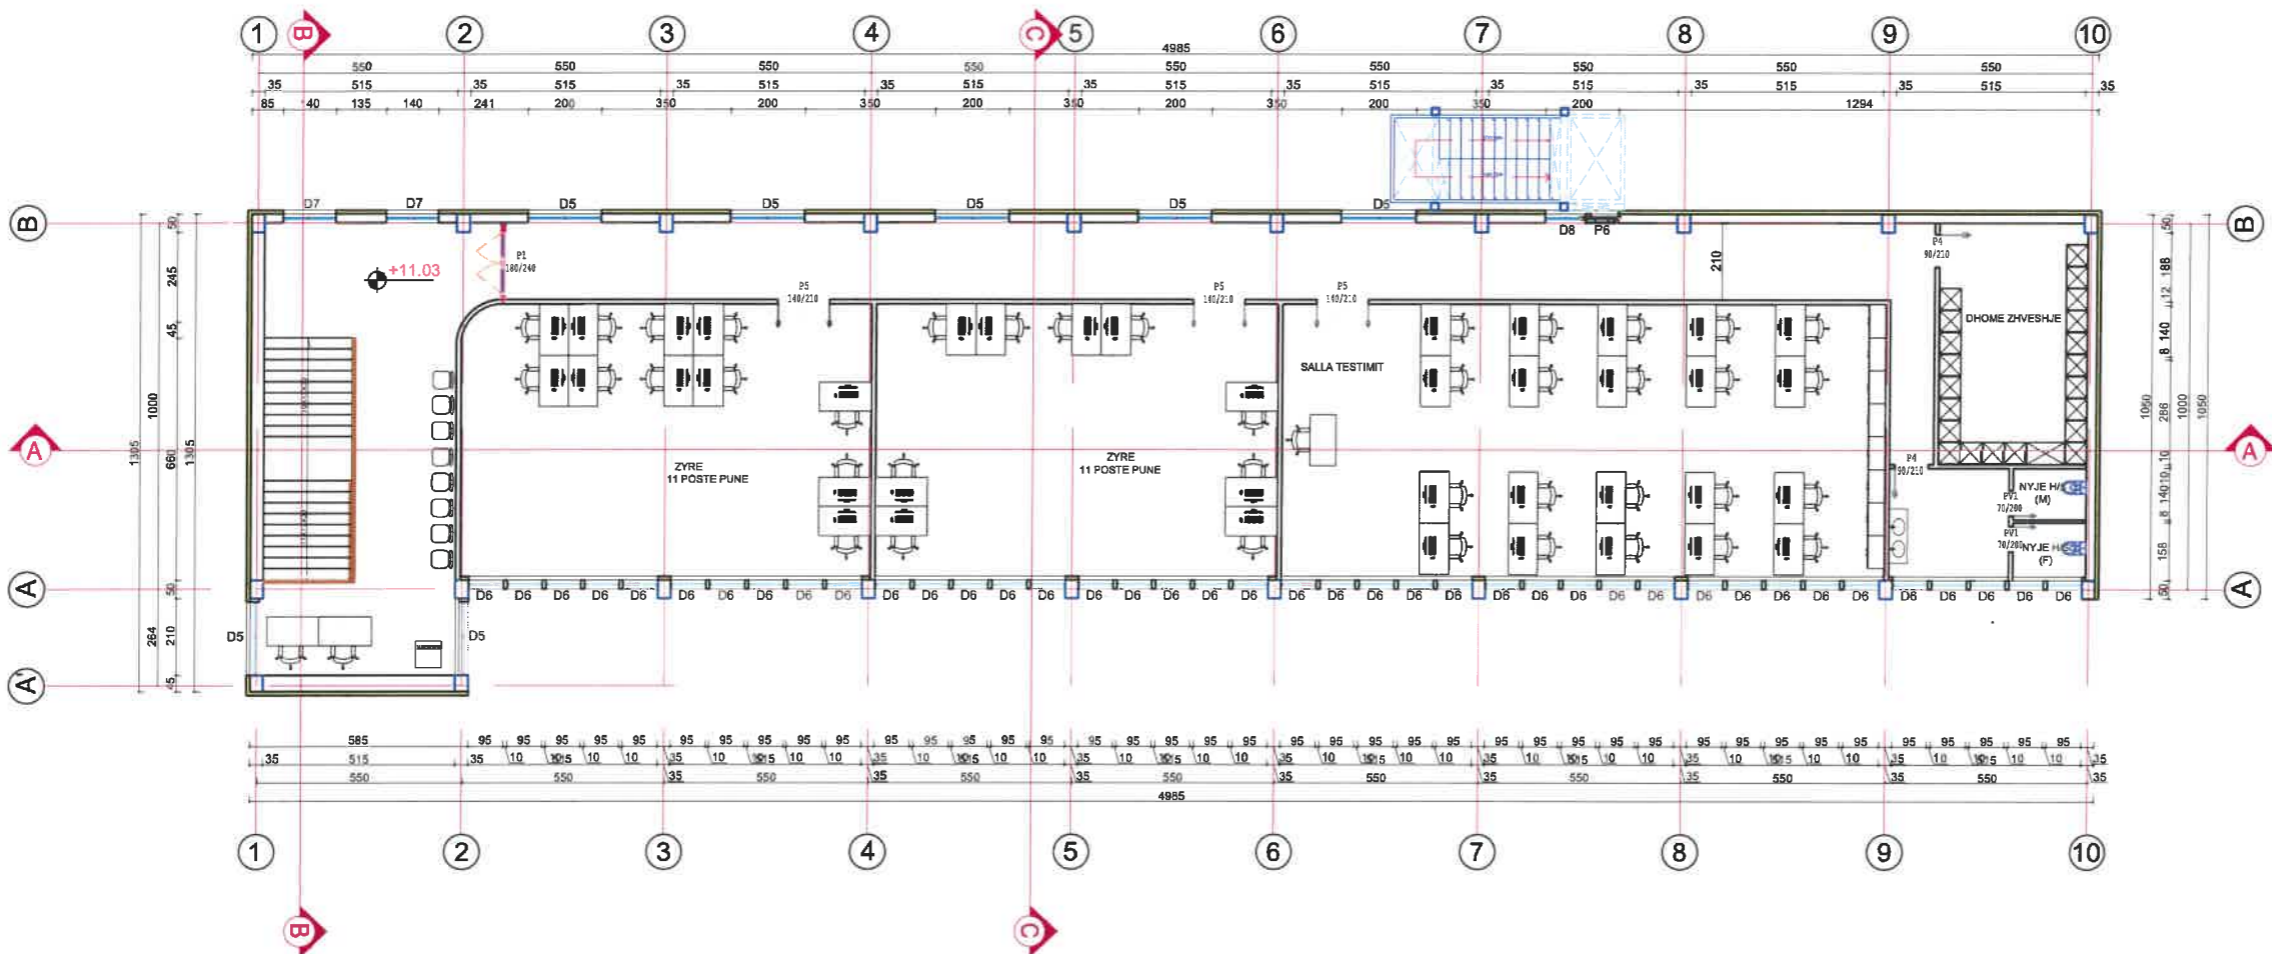

REPUBLIKA E SHQIPËRIE
 MINISTRIA E MBROJTJES
 INSTITUTI I GJEOGRAFIKË DHE
 INFRASTRUKTURËS USHTARAKE

Nr	Marrja e detyrës së projektimit
Nr	Dorëzimi i projekt-zbatimit
Nr	Protokolli (sekretaria)

Të dhëna për projektin / legjenda

Shenim teknik:



Miratuan projektin

Drejtor i Institutit	MArch. Teqja Konxhen
Zv. Drejtor i Institutit	
Përgj. sek. projektimit	Ark. Bënarida Friska
Përgj. sek. rjetj/inxh	Ing. Edmond Morina
Përgj. sek. preventivit	Ing. Fataq Ruci
Përgj. sek. çertifikimit	Ing. Elsa Topulli

Grupi i projektimit

Arkitekt	Ark. Kleogena Kateshi
Ing. Ndërtimi	Ing. Junida Lulaj

Grupi i rreteve inzhinierike

Ing. Hidroteknik	Ing. Anisa Grabova
Ing. Elektrik	Ing. Edmond Morina
Ing. Mekanik	Ing. Kujtim Llagami

Grupi i preventivit

Ing. Ndërtimi	Ing. Kristina Xhika
Ing. Mekanik	Ing. Fataq Ruci
Ing. Elektrik	Ing.

Projekti

"RIKONSTRUKSION I OBJEKTIT GODINA NR.35"

Kërkues
 Qendra e Personel Rekrutimit

Vendndodhja
 Garnizoni Skenderbej, Tiranë

Emërtimi i fletës
 Plani i propozuar mobilimit, Kati +2, +3


Datë
 Shkurt 2024

Shkalla
 1:200




Fleta
 A-11

PLANI I PROPOZUAR KATI 0, DIMENSIONIMI

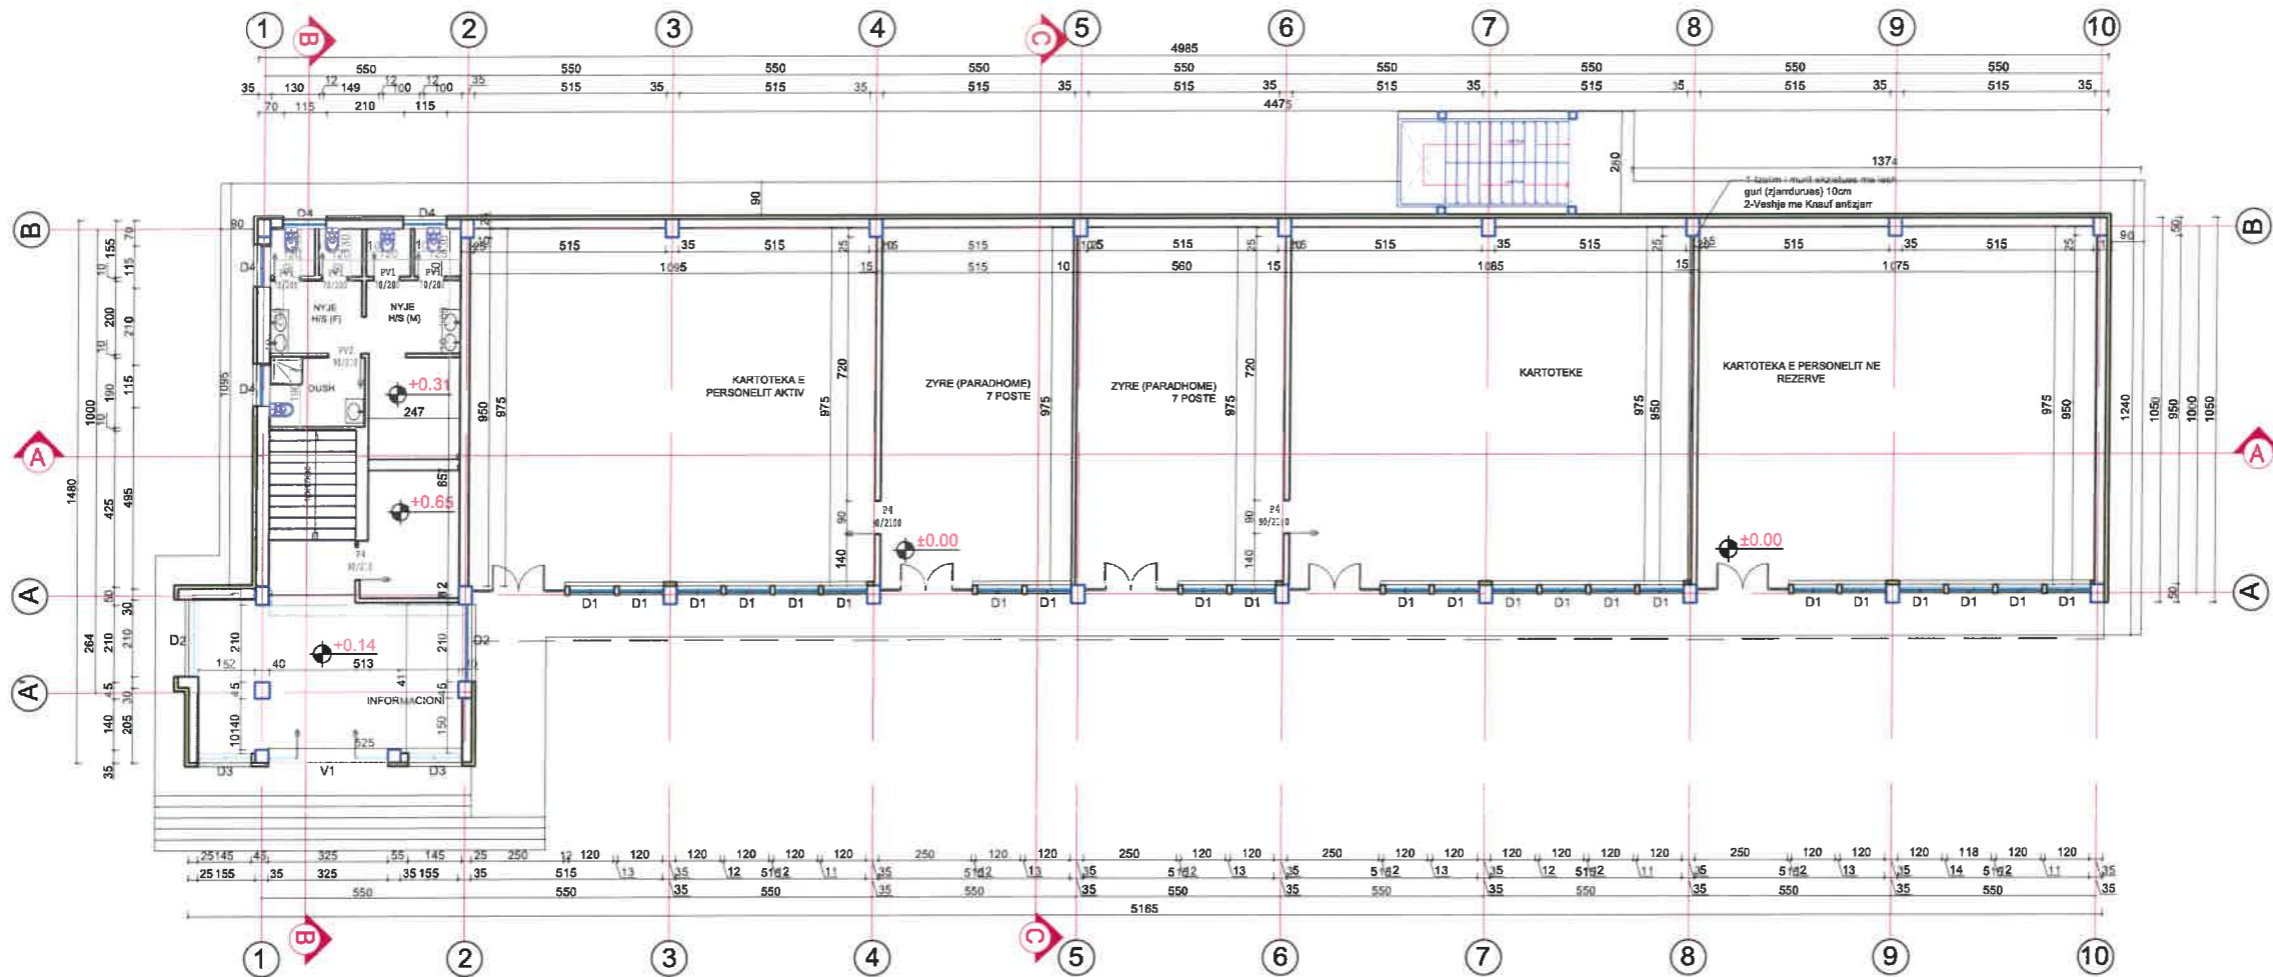

PLANI I PROPOZUAR KATI +1, DIMENSIONIMI

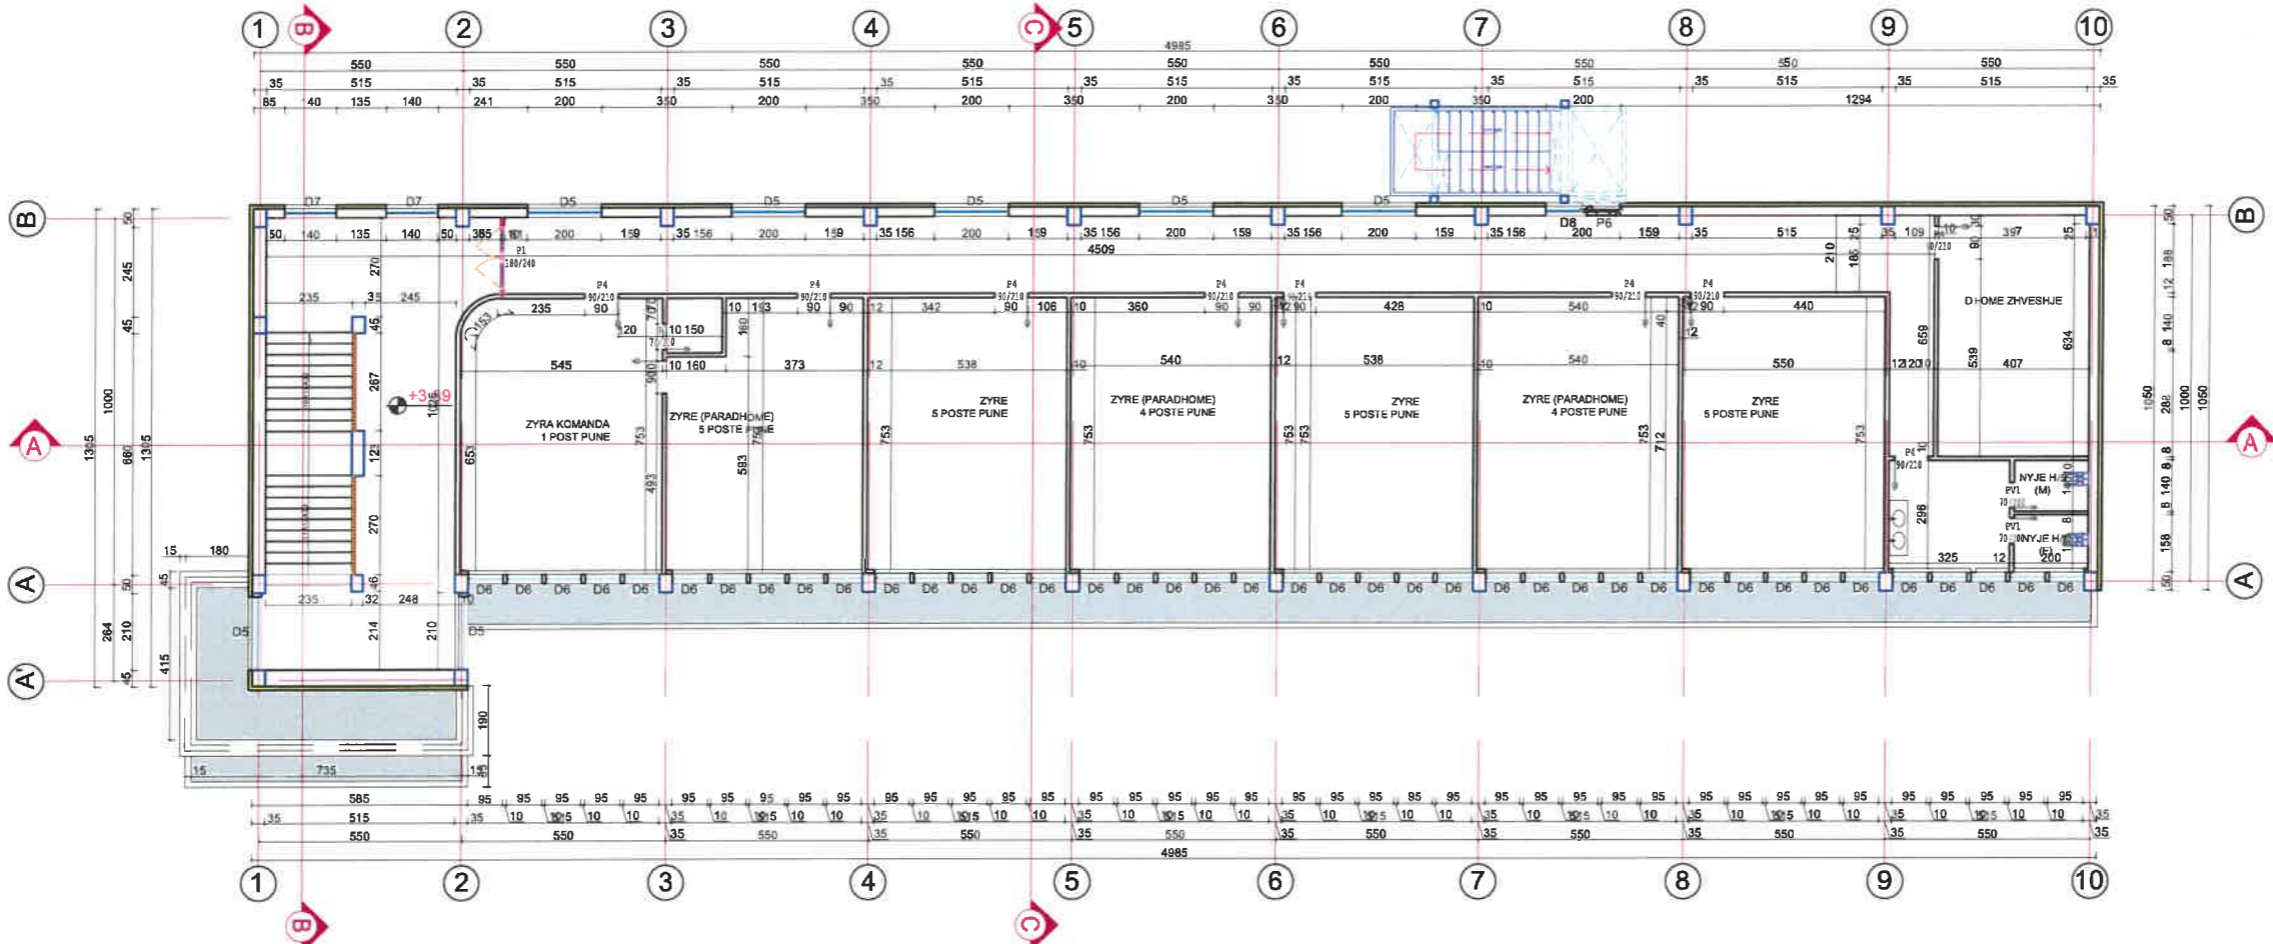

REPUBLIKA E SHQIPËRIE
 MINISTRIA E MBROJTJES
 INSTITUTI I GJEOGRAFIË DHE
 INFRASTRUKTURËS USHTARAKE

Nr	Marrja e detyrës së projektimit
Nr	Dorëzimi i projekt-zbatimit
Nr	Protokollimi (sekretaria)

Të dhëna për projektin / legjenda

Shenim teknik:



Miratuan projektin	
Drejtor i Institutit	MArch. Teuta Karabelli
Zv. Drejtor i Institutit	
Përgj. sek. projektimit	Ark. Benarda Priska
Përgj. sek. rjet/lnxh	Ing. Edmond Morina
Përgj. sek. preventivit	Ing. Fotoq Ruci
Përgj. sek. çertifikimit	Ing. Elsa Topulli

Grupi i projektimit	
Arkitekt	Ark. Kleogena Kateshi
Ing. Ndërtimi	Ing. Junida Lulaj


Grupi i rreteve inxhinierike	
Ing. Hidroteknik	Ing. Anisa Grabova
Ing. Elektrik	Ing. Edmond Morina
Ing. Mekanik	Ing. Kujtim Llagami
Grupi i preventivit	
Ing. Ndërtimi	Ing. Kristina Xhika
Ing. Mekanik	Ing. Fotoq Ruci
Ing. Elektrik	Ing.

Projekti
 "RIKONSTRUKSION I OBJEKTIT GODINA NR.35"


Kërkues Qendra e Personel Rekrutimit	
Vendndodhja Garnizoni Skenderbej, Tiranë	
Emërtimi i fletës Plani i propozuar i dimensionimit, Kati 0, +1	
Datë	Shkurt 2024
Shkalla	1:200



PLANI I PROPOZUAR KATI +2, DIMENSIONIMI

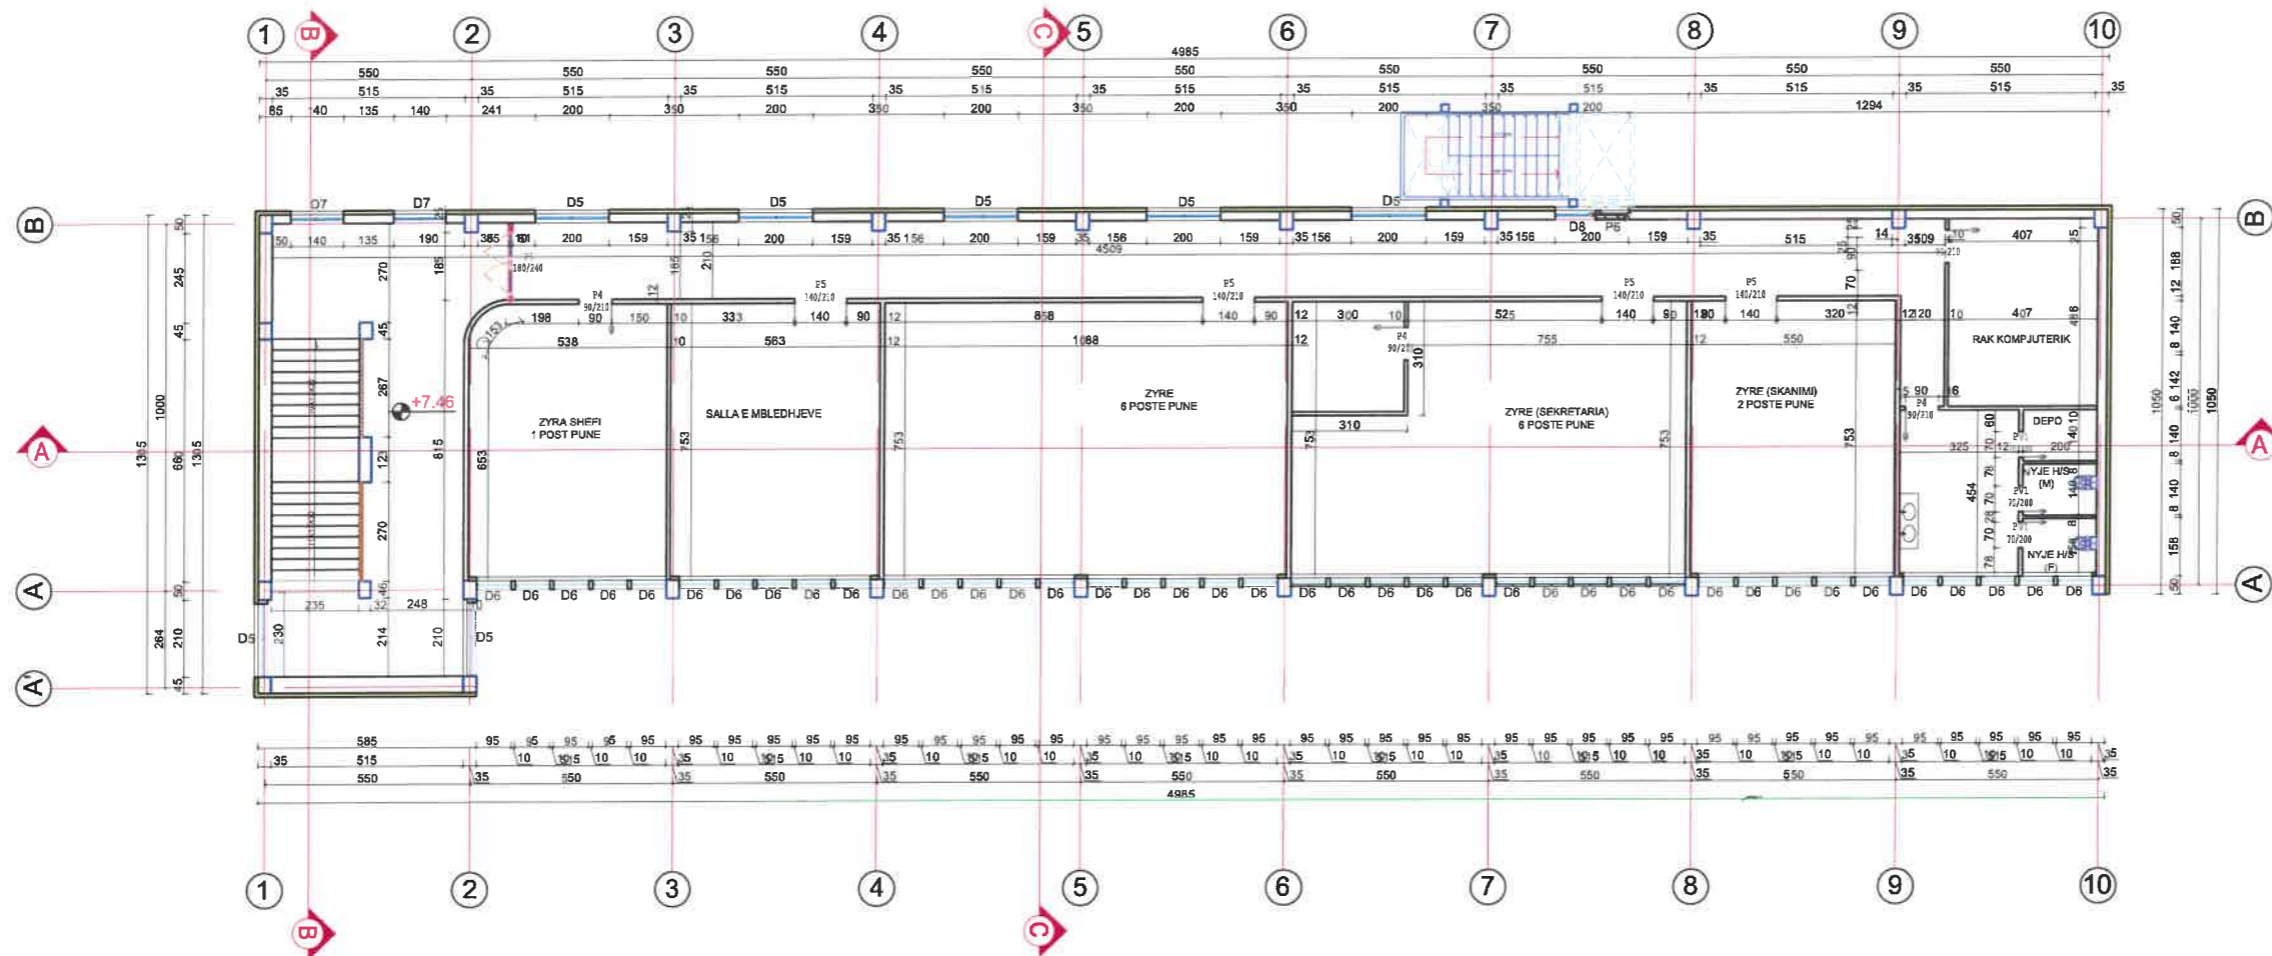

PLANI I PROPOZUAR KATI +3, DIMENSIONIMI

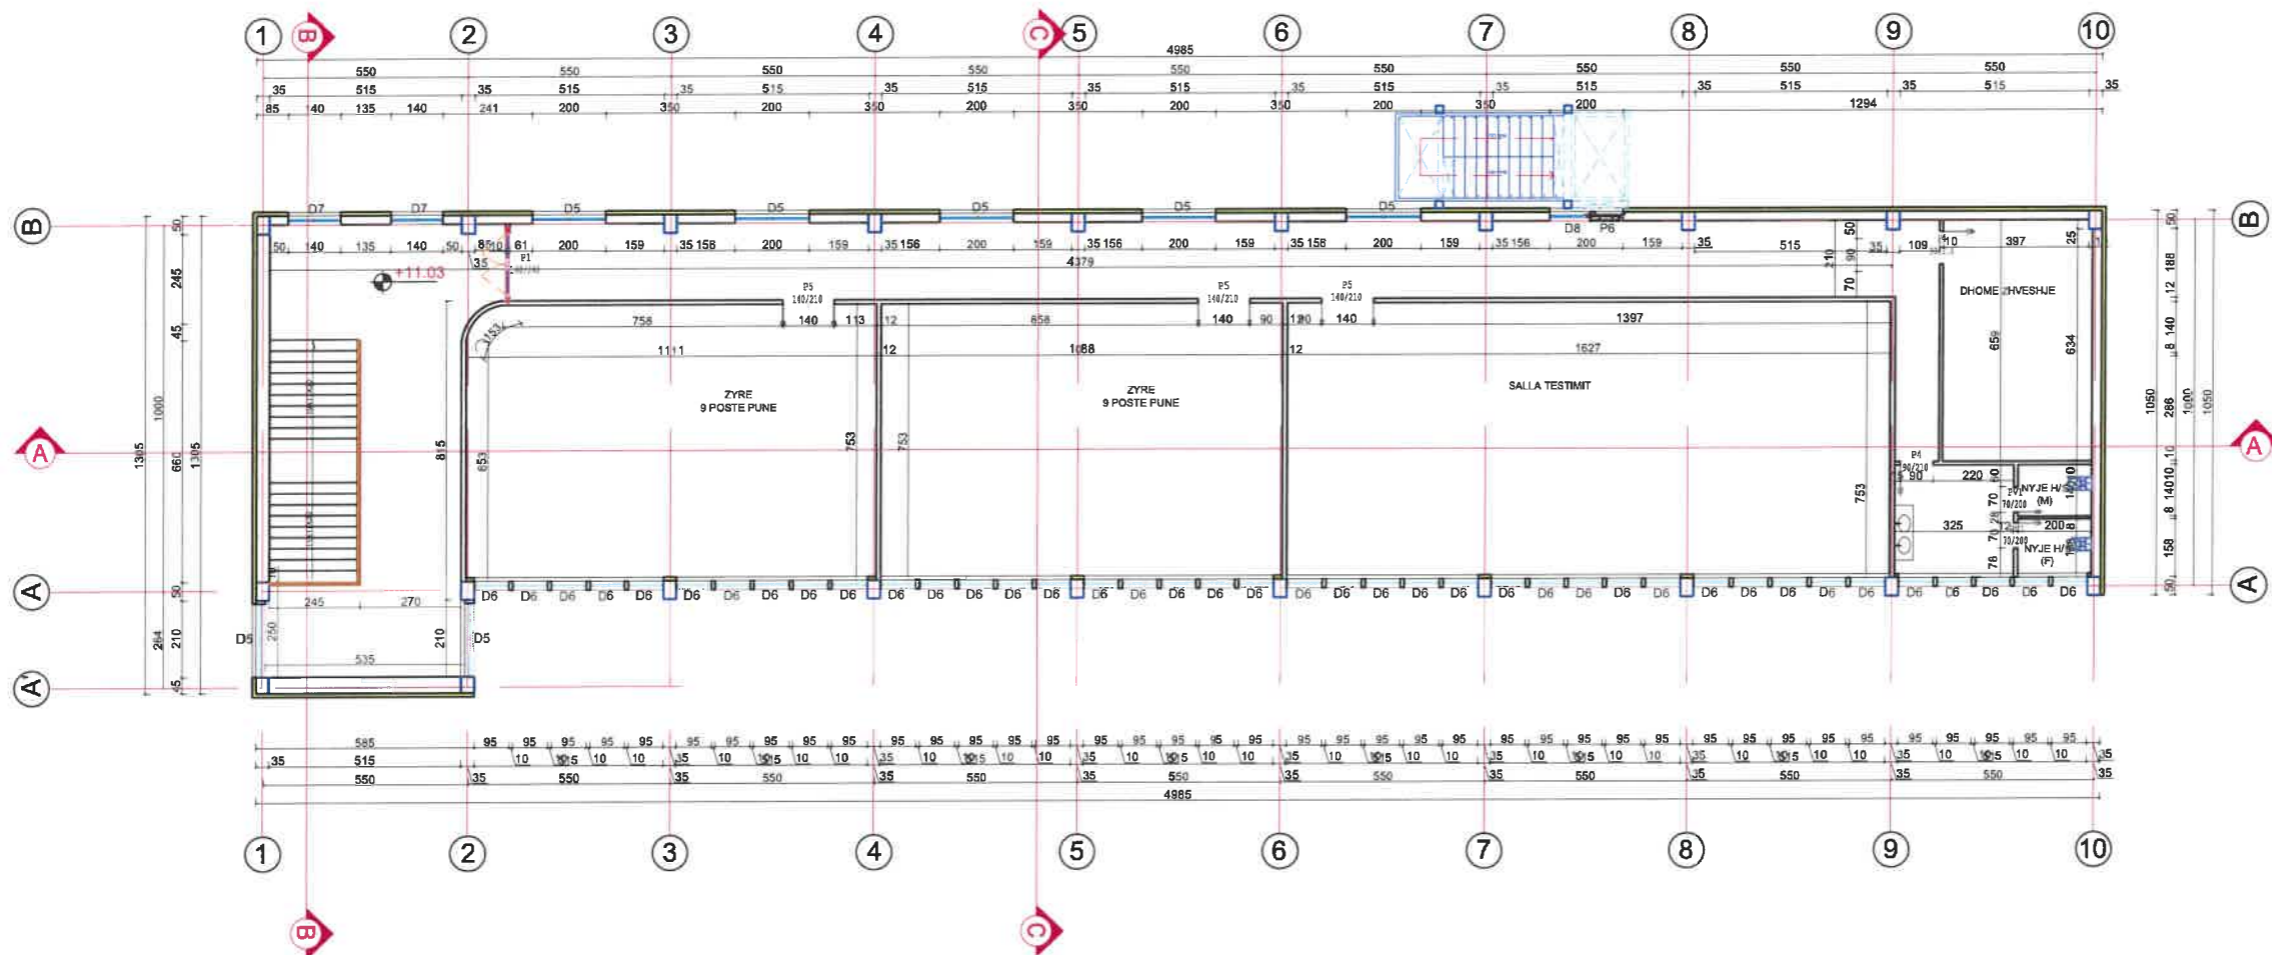

REPUBLIKA E SHQIPËRIË
 MINISTRIA E MBROJTJES
 INSTITUTI I GJEORGAFISË DHE
 INFRASTRUKTURËS USHTARAKE

Nr	Marrja e detyrës së projektimit
Nr	Dorëzimi i projekt-zbatimit
Nr	Protokollimi (sekretaria)

Të dhëna për projektin / legjenda

Shenim teknik:



Miratuan projektin	
Drejtor i Institutit	MArch. Teuta Xanderi
Zv. Drejtor i Institutit	
Përgj. sek. projektimit	Ark. Benarda Prizka
Përgj. sek. rjet/inxh	Ing. Edmond Morina
Përgj. sek. preventivit	Ing. Fotaq Ruci
Përgj. sek. çertifikimit	Ing. Elsa Topulli

Grupi i projektimit	
Arkitekt	Ark. Kleogena Kateshi
Ing. Ndërtimi	Ing. Junida Lulaj


Grupi i rjetave inxhinierike	
Ing. Hidroteknik	Ing. Anisa Grabova
Ing. Elektrik	Ing. Edmond Morina
Ing. Mekanik	Ing. Kujtim Uagami

Grupi i preventivit	
Ing. Ndërtimi	Ing. Krislina Xhika
Ing. Mekanik	Ing. Fotaq Ruci
Ing. Elektrik	Ing.


Projekti
 "RIKONSTRUKSION I OBJEKTIT GODINA NR.35"

Kërkesues Qendra e Personel Rekrutimit	
Vendndodhja Gamizoni Skenderbej, Tiranë	
Emërtimi i fletës Plani i propozuar i dimensionimit, Kati +2, +3	
Datë Shkurt 2024	Fleta
Shkalla 1:200	A-13

PLANI I SHTRIMEVE KATI 0

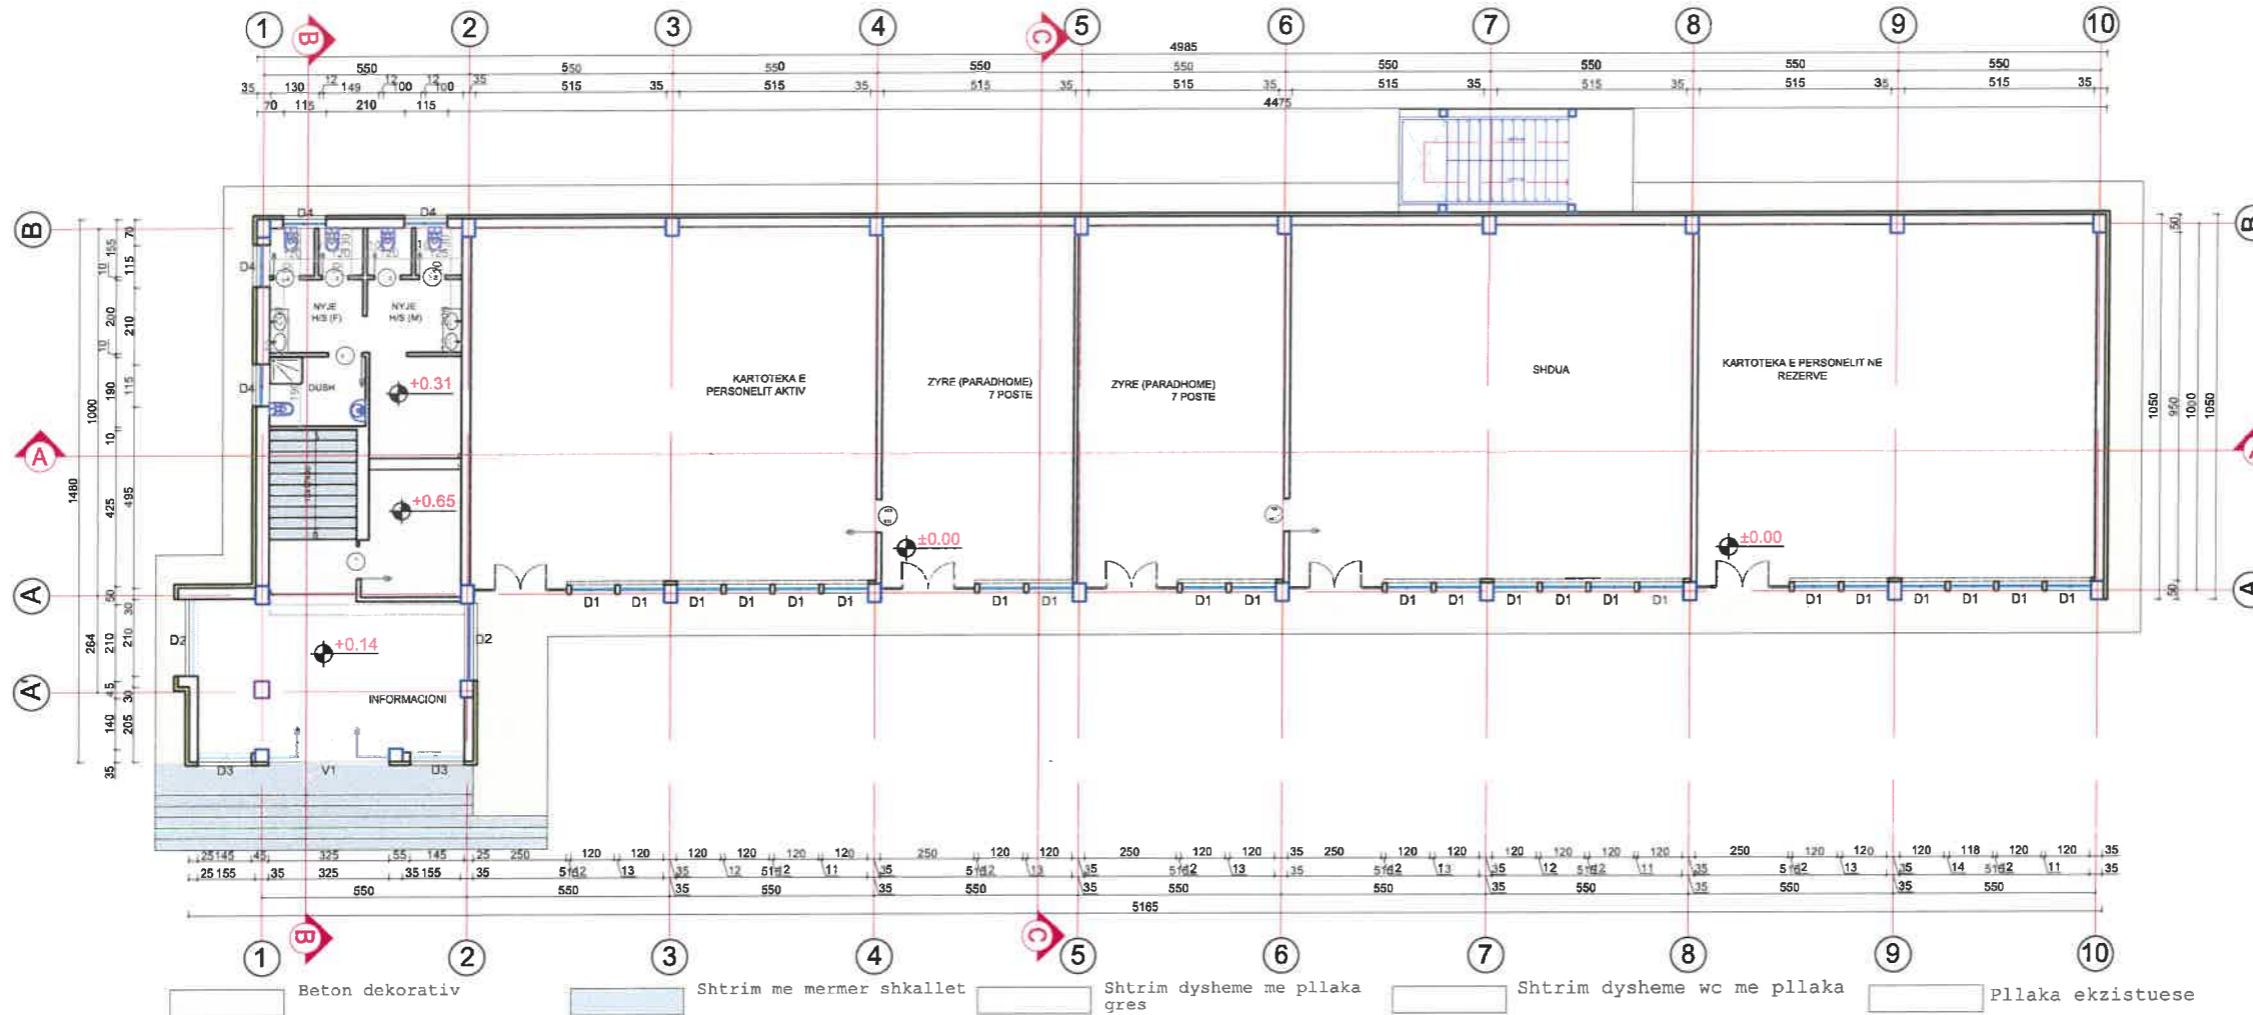

PLANI I SHTRIMEVE KATI +1

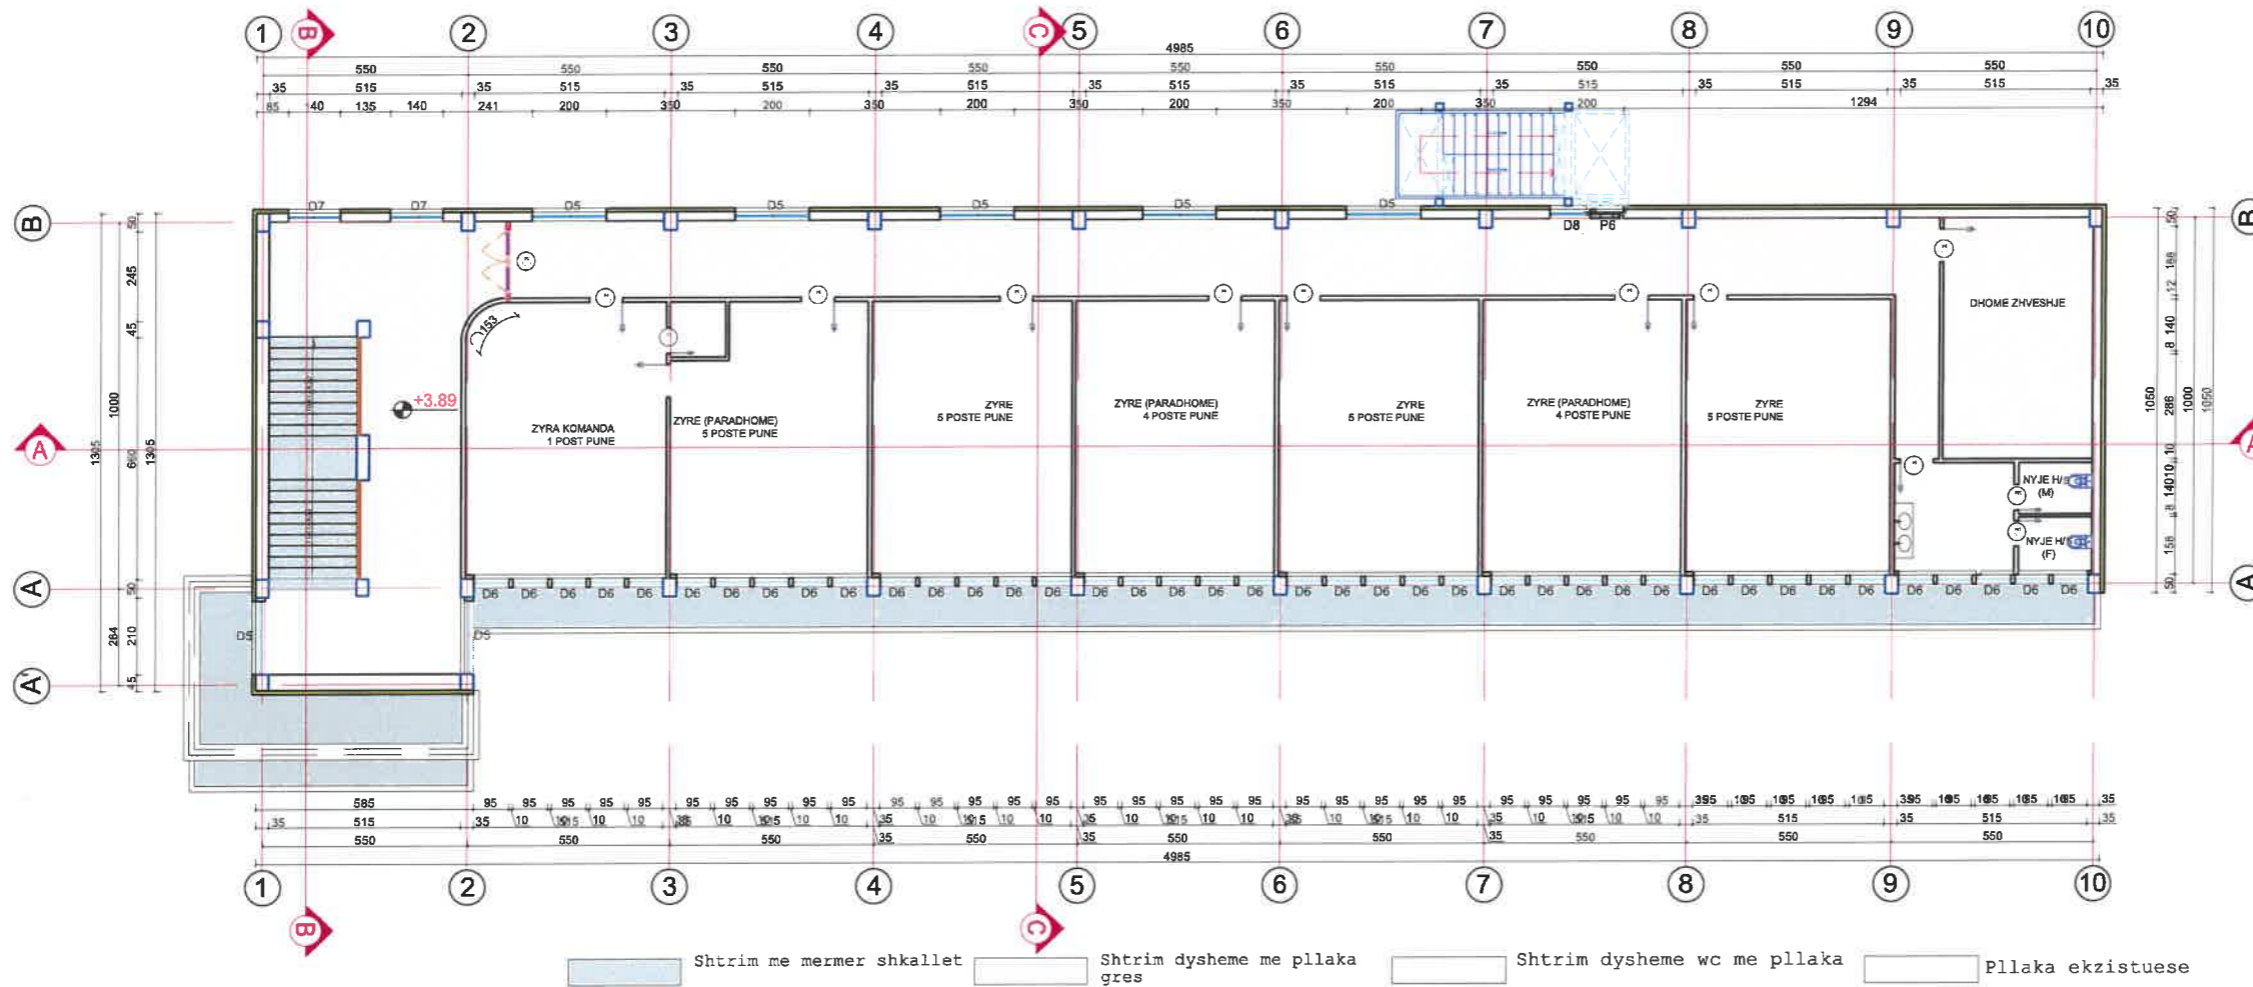

REPUBLIKA E SHQIPËRIË
MINISTRIA E MBROJTJES
 INSTITUTI I GJEORAFISË DHE
 INFRASTRUKTURËS USHTARAKE

Nr	Marrja e detyrës së projektimit
Nr	Dorëzimi i projekt-zbatimit
Nr	Protokollimi (sekretaria)

Të dhëna për projektin / legjenda

Shenim teknik:



Miratuan projektin	
Drejtor i Institutit	MArch. Teuta Kanari
Zv. Drejtor i Institutit	
Përgj. sek. projektimit	Ark. Bernarda Priska
Përgj. sek. rrjet/inxh	Ing. Edmond Morina
Përgj. sek. preventivit	Ing. Fataq Ruci
Përgj. sek. çerçifikimit	Ing. Elsa Topulli

Grupi i projektimit	
Arkitekt	Ark. Kleogena Kateshi
Ing. Ndërtimi	Ing. Junida Lulaj

Grupi i rrejteteve inxhinierike	
Ing. Hidroteknik	Ing. Anisa Grabova
Ing. Elektrik	Ing. Edmond Morina
Ing. Mekanik	Ing. Kujtim Llagami

Grupi i preventivit	
Ing. Ndërtimi	Ing. Kristina Xhika
Ing. Mekanik	Ing. Fataq Ruci
Ing. Elektrik	Ing.

Projekti
 "RIKONSTRUKSION I OBJEKTIT GODINA NR.35"


Kërkues
 Qendra e Personal Rekrutimit

Vendndodhja
 Garnizoni Skenderbej, Tiranë


Emërtimi i fletës
 Plani i propozuar i shtrimeve, Kati 0, +1

Datë	Shkurt 2024	Fleta
Shkalla	1:200	A-14

PLANI I SHTRIMEVE KATI +2

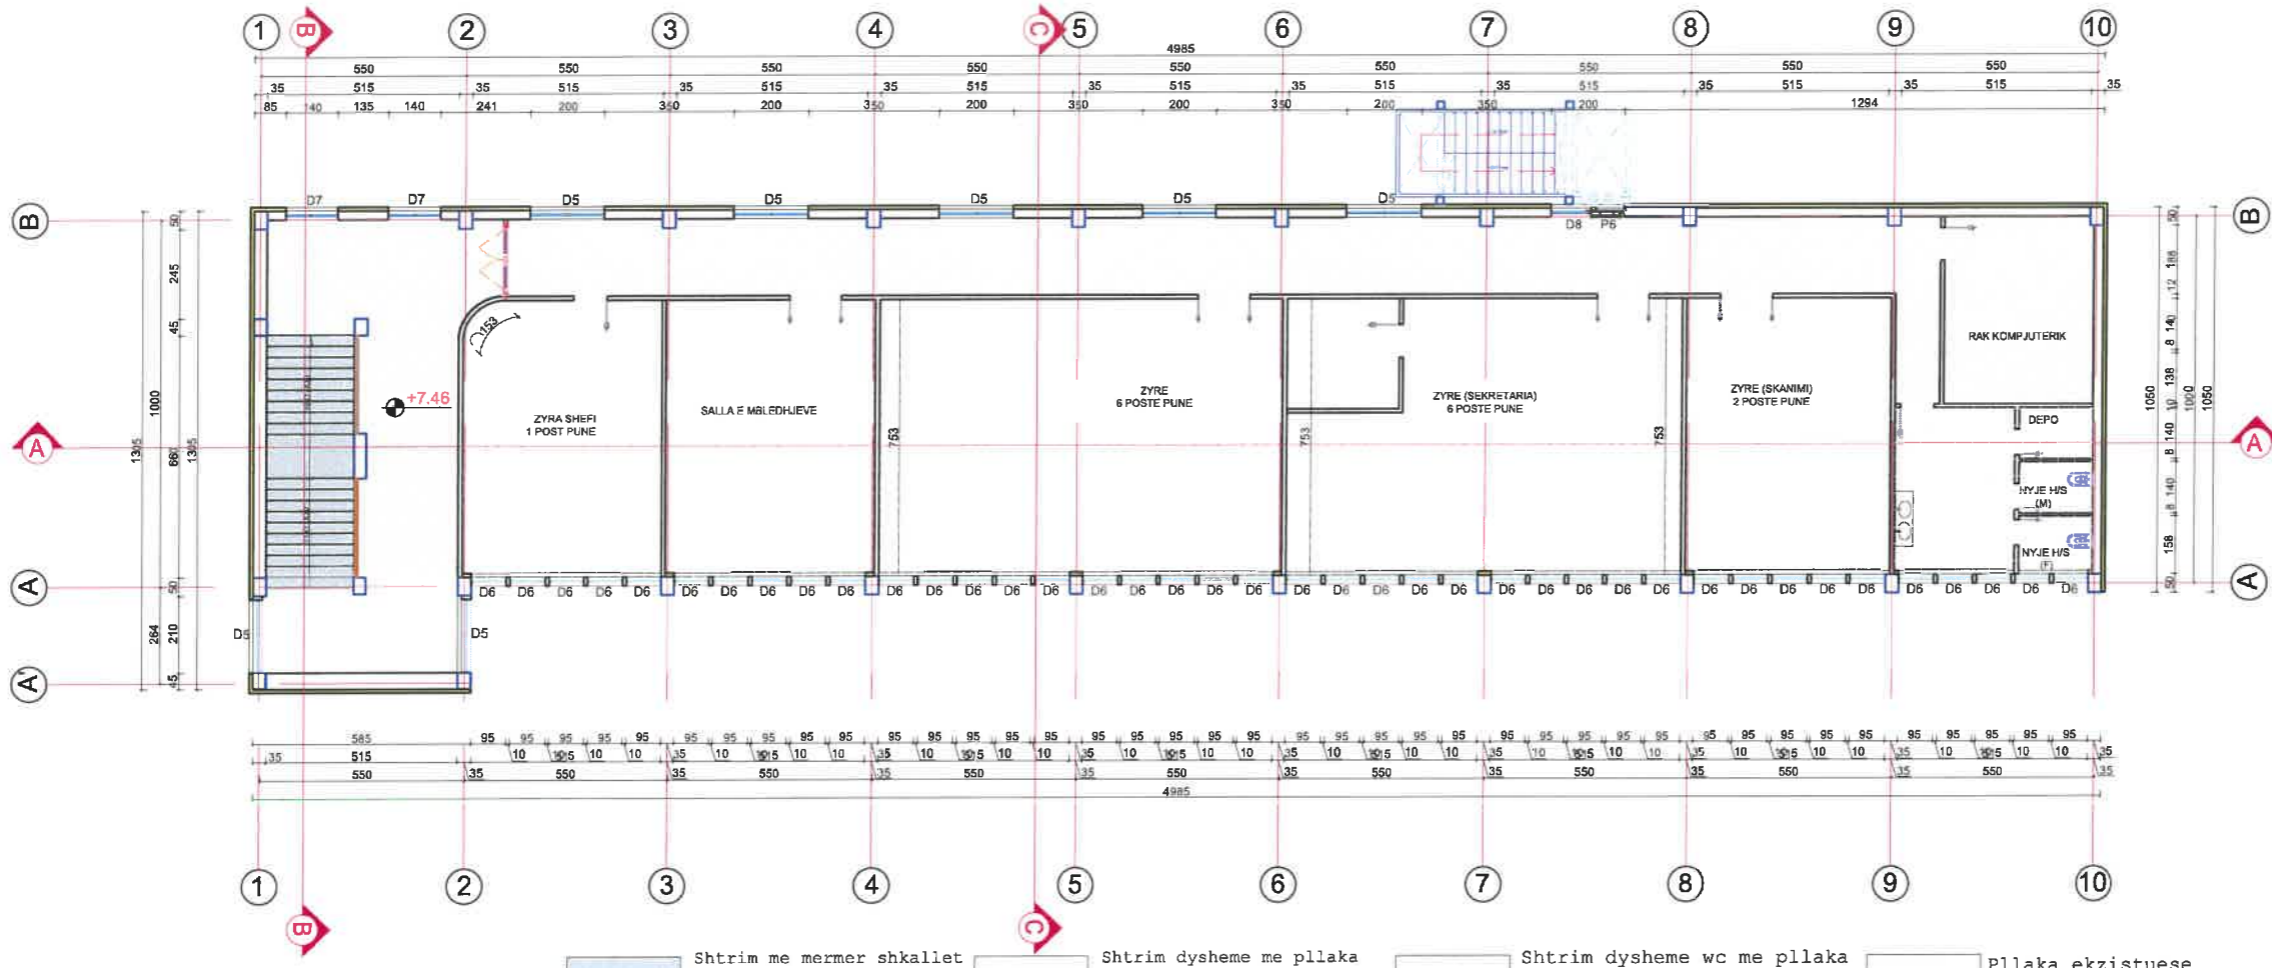

PLANI I SHTRIMEVE KATI +3

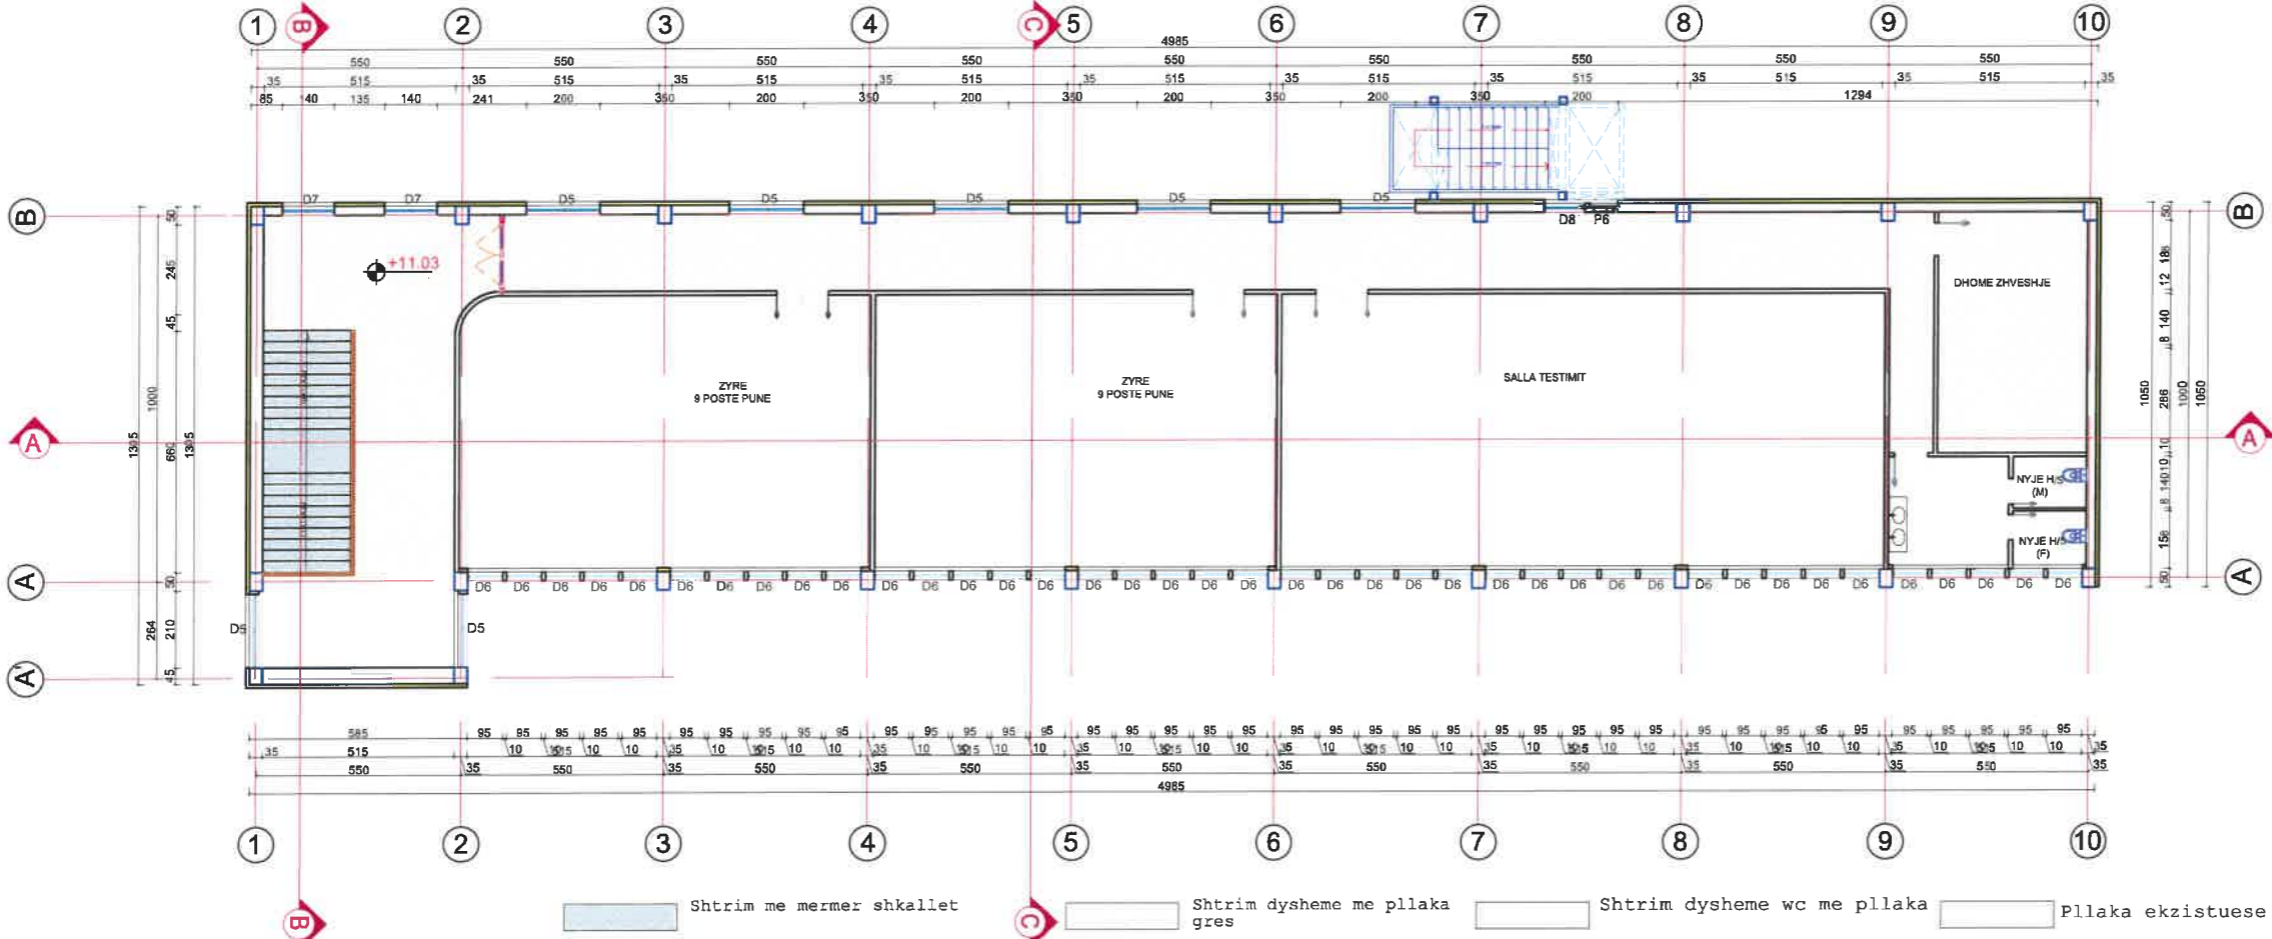

REPUBLIKA E SHQIPËRIE
 MINISTRIA E MBROJTJES
 INSTITUTI I GJEOGRAFIË DHE
 INFRASTRUKTURËS USHTARAKE

Nr	Marrja e detyrës së projektimit
Nr	Dorëzimi i projekt-zbatimit
Nr	Protokollimi (sekretaria)

Të dhëna për projektin / legjenda

Shenim teknik:



Miratuan projektin

Drejtor i Institutit	MArch. Teuta Kallmeti
Zv. Drejtor i Institutit	
Përgj. sek. projektimit	Ark. Benardë Priska
Përgj. sek. rjet/Inxh	Ing. Edmond Morina
Përgj. sek. preventivit	Ing. Fotaq Ruci
Përgj. sek. çerifikimit	Ing. Elsa Topulli

Grupi i projektimit

Arkitekt	Ark. Kleogena Kateshi
Ing. Ndërtimi	Ing. Junida Luloj

Grupi i rrezeve inxhinierike

Ing. Hidroteknik	Ing. Anisa Grabova
Ing. Elektrik	Ing. Edmond Morina
Ing. Mekanik	Ing. Kujtim Ulagami

Grupi i preventivit

Ing. Ndërtimi	Ing. Kristina Xhika
Ing. Mekanik	Ing. Fotaq Ruci
Ing. Elektrik	Ing.

Projekti
 "RIKONSTRUKSION I OBJEKTIT GODINA NR.35"

Kërkues
 Qendra e Personel Rekrutimit

Vendndodhja
 Gamizoni Skenderbej, Tiranë


Emërtimi i fletës
 Plani i propozuar i shtremeve, Kati +2, +3

Datë
 Shkurt 2024


Shkalla
 1:200



PLANI I TAVANEVE TE GIPSIT KATI 0

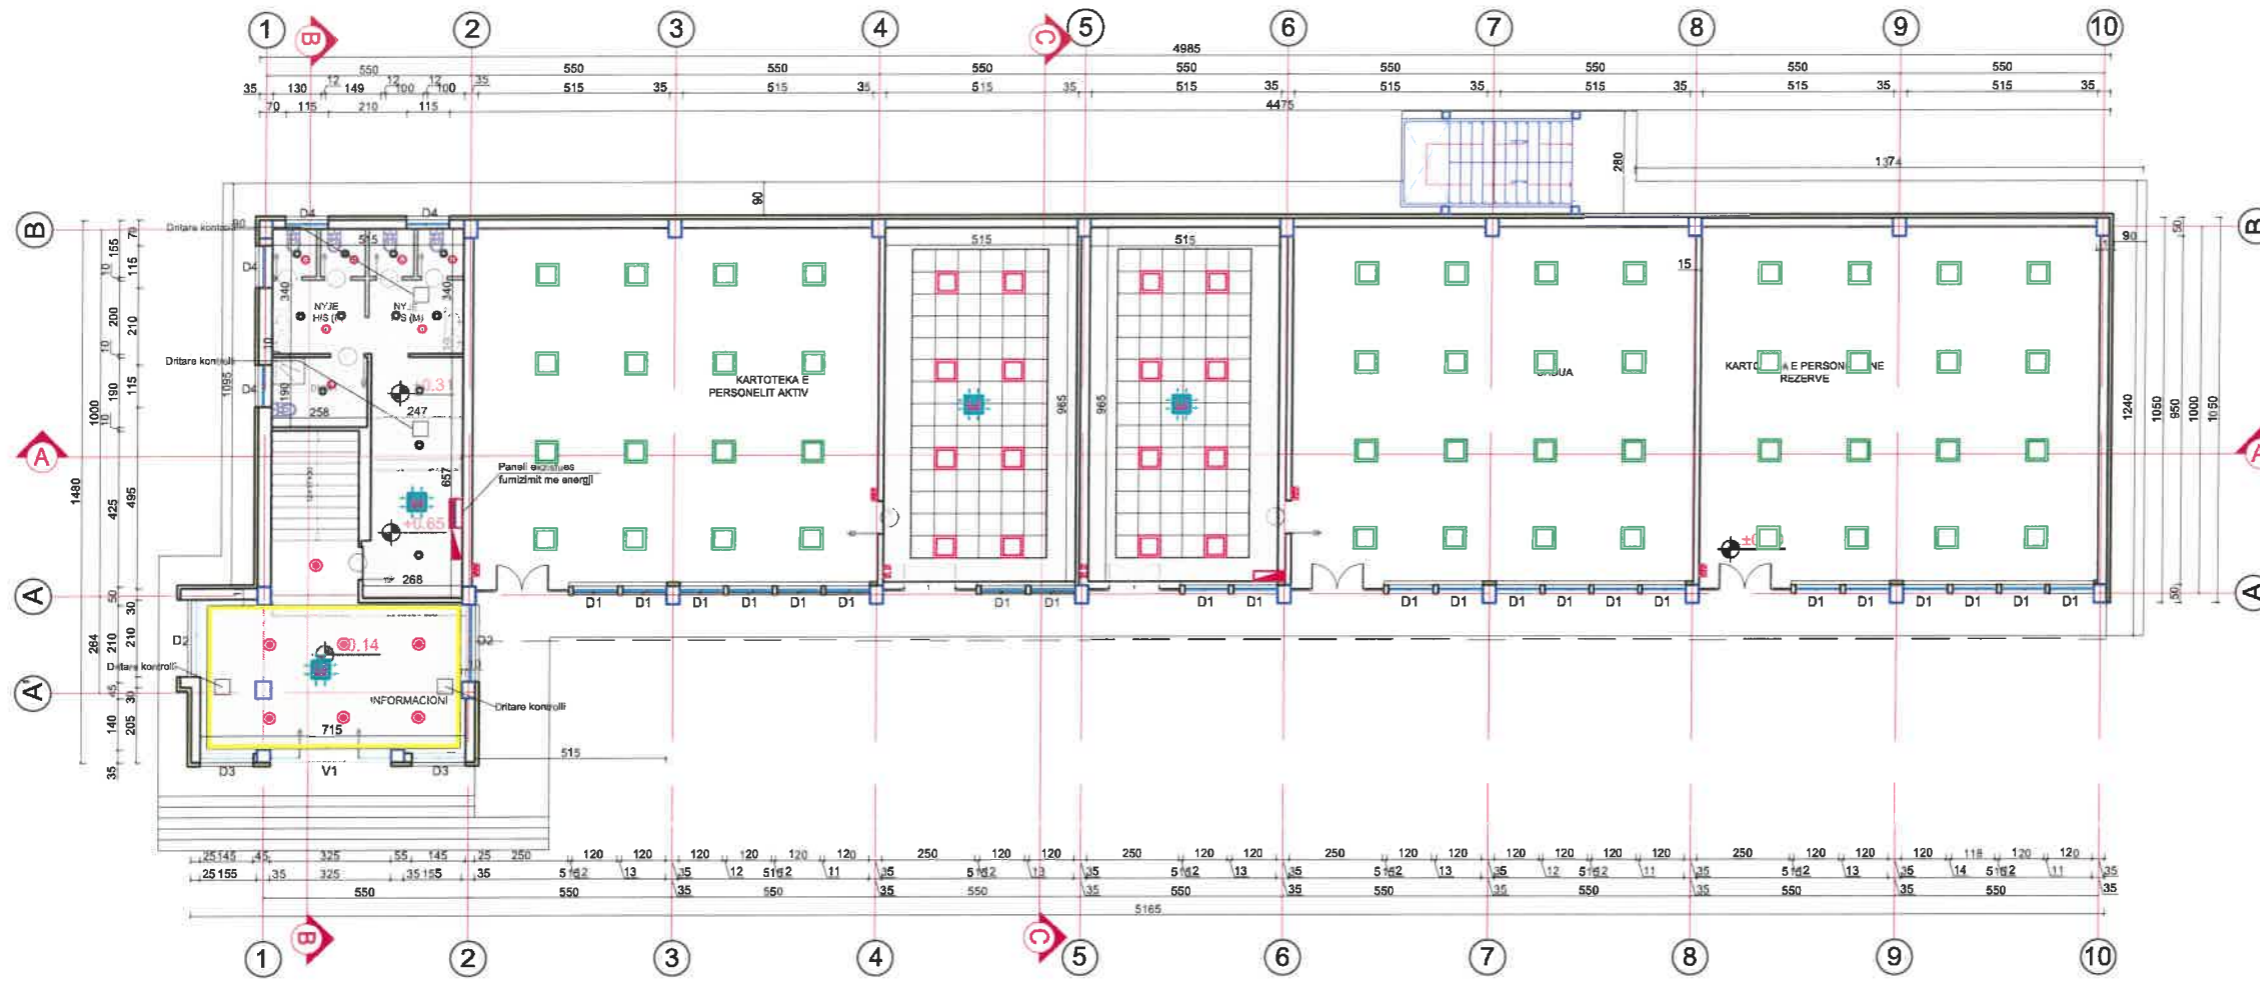

PLANI I TAVANEVE TE GIPSIT KATI +1

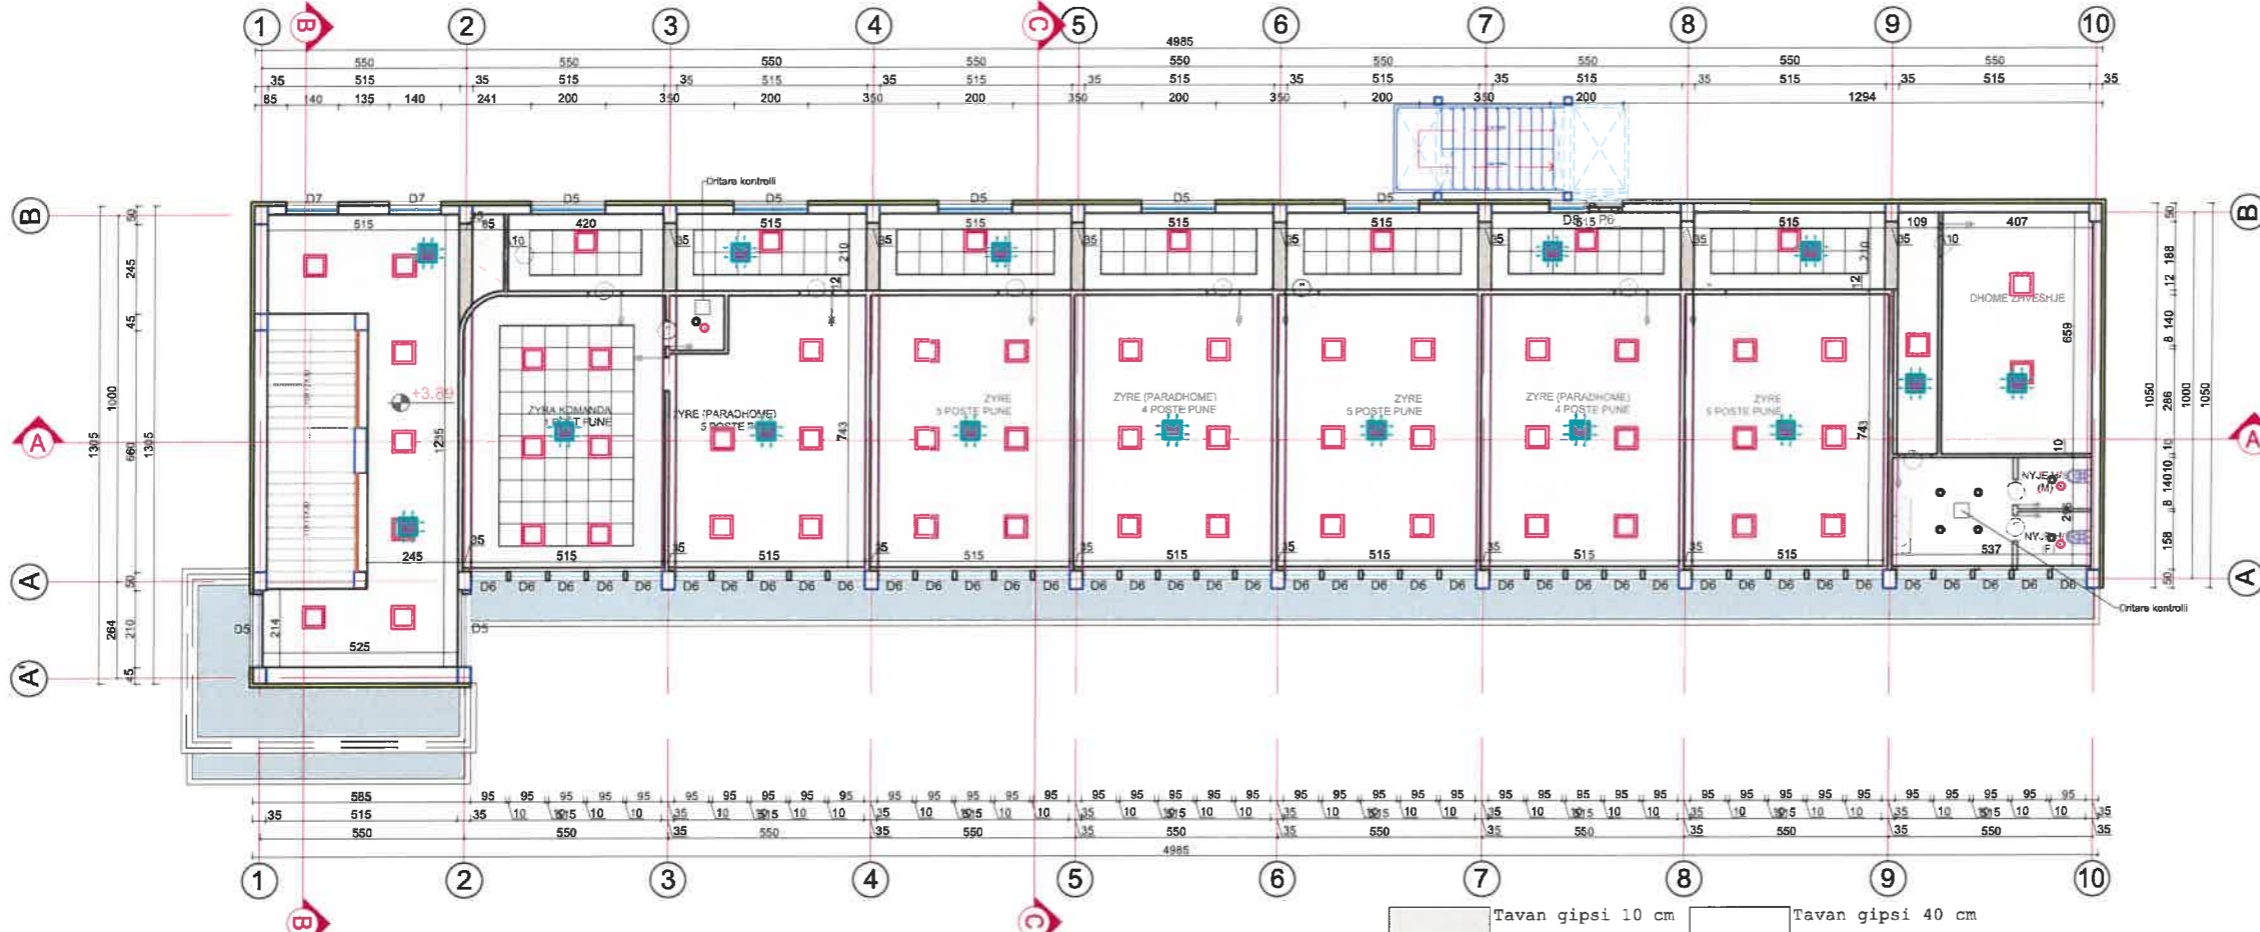

REPUBLIKA E SHQIPËRIË
MINISTRIA E MBROJTJES
 INSTITUTI I GJEOGRAFIË DHE
 INFRASTRUKTURËS USHTARAKE

Nr	Marrja e detyrës së projektimit
Nr	Dorëzimi i projekt-zbatimit
Nr	Protokolli (sekretaria)

Të dhëna për projektin / legjenda

Shenim teknik:




Miratuan projektin	
Drejtor i Institutit	MArch. Teuta Kanxha
Zv. Drejtor i Institutit	
Përgj. sek. projektimit	Ark. Bernarda Priska
Përgj. sek. rjet/inxh	Ing. Edmond Morina
Përgj. sek. preventivit	Ing. Fotaq Ruci
Përgj. sek. çerifikimit	Ing. Elsa Topulli
Grupi i projektimit	
Arkitekt	Ark. Kleogena Kateshi
Ing. Ndërtimi	Ing. Junida Lulaj

Grupi i rrezeve inxhinierike	
Ing. Hidroteknik	Ing. Anisa Grabova
Ing. Elektrik	Ing. Edmond Morina
Ing. Mekanik	Ing. Kujtim Ulagami
Grupi i preventivit	
Ing. Ndërtimi	Ing. Kristina Xhika
Ing. Mekanik	Ing. Fotaq Ruci
Ing. Elektrik	Ing.


Projekti
 "RIKONSTRUKSION I OBJEKTIT GODINA NR.35"

Kërkues Qendra e Personel Rekrutimit	
Vendndodhja Garnizoni Skenderbej, Tiranë	
Emërtimi i fletës Plani i tavaneve te gipsit, Kati 0, +1	
Datë	Shkurt 2024
Shkalla	1:200
Fleta	A-16

PLANI I TAVANEVE TE GIPSIT KATI +2

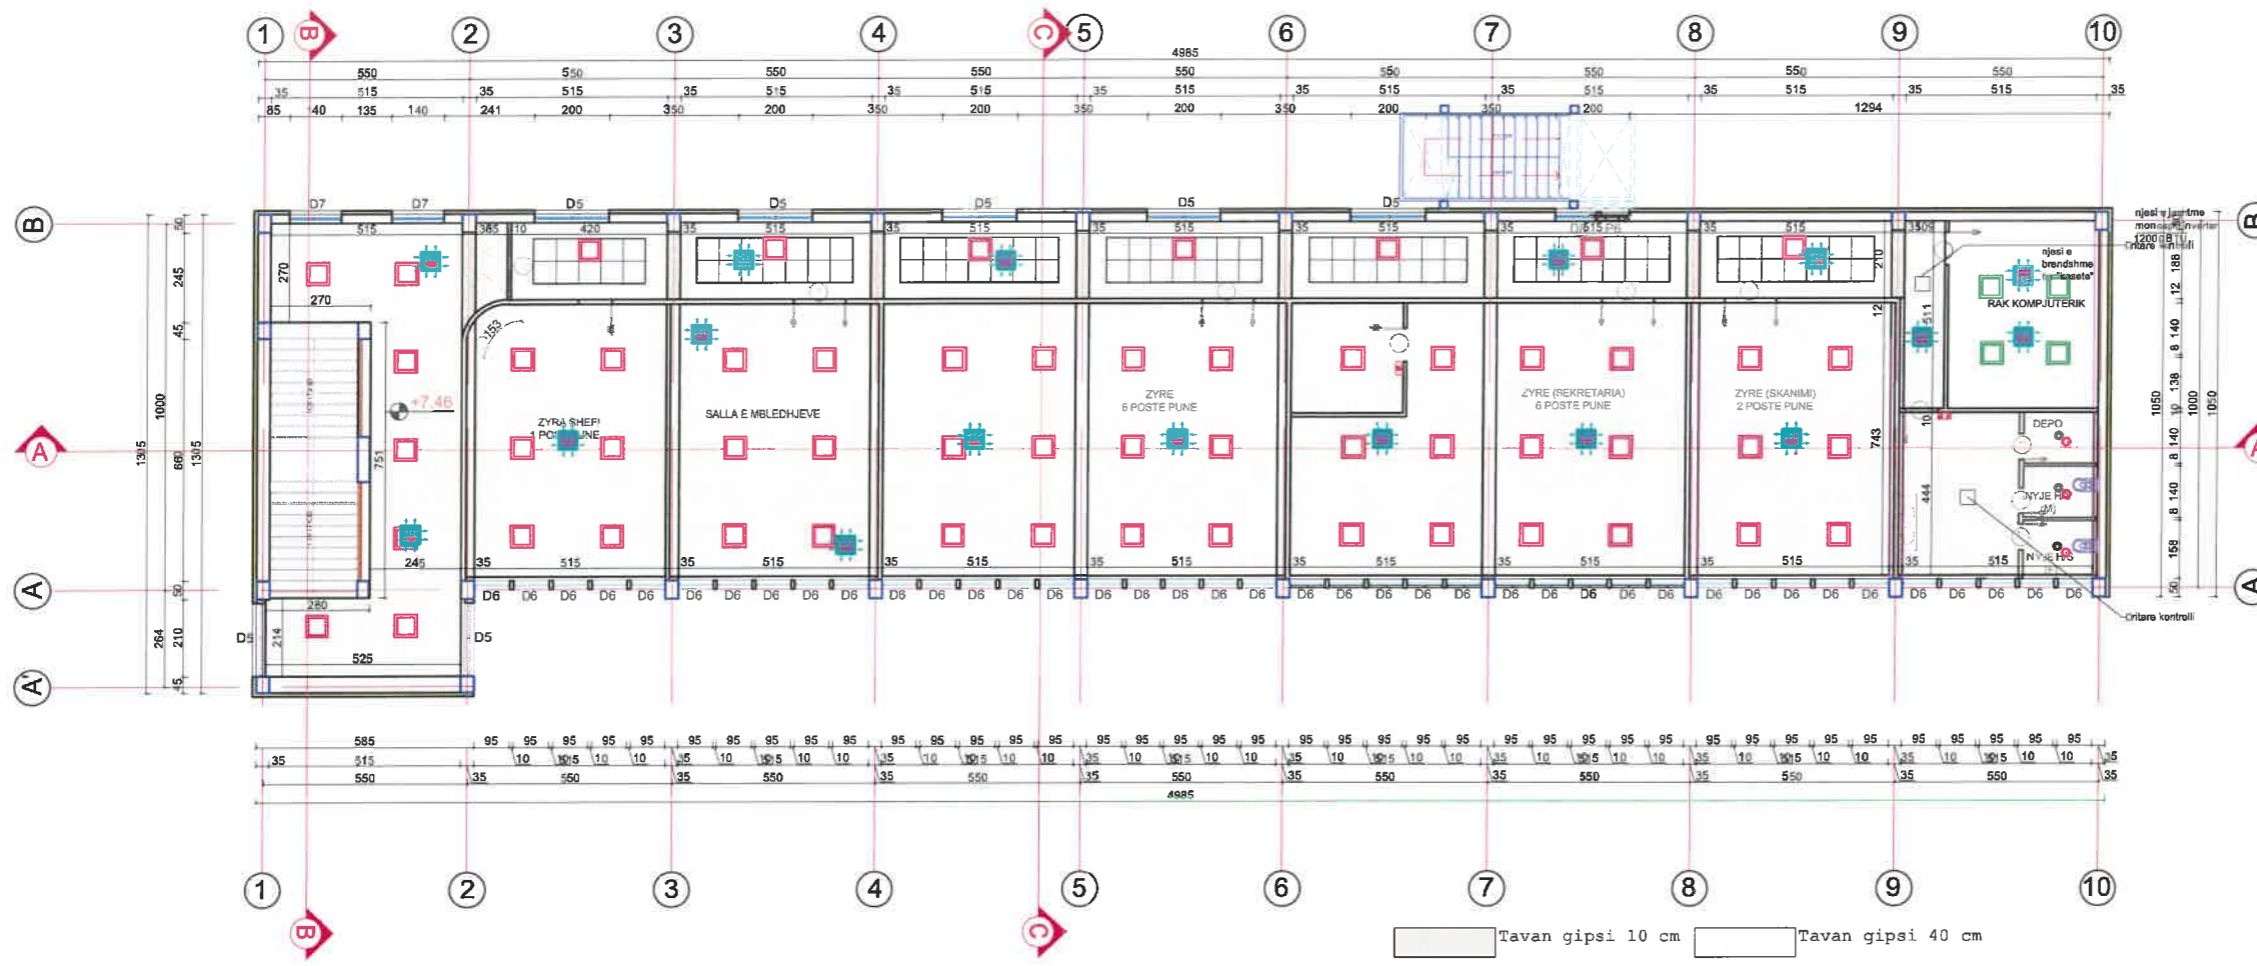

PLANI I TAVANEVE TE GIPSIT KATI +3

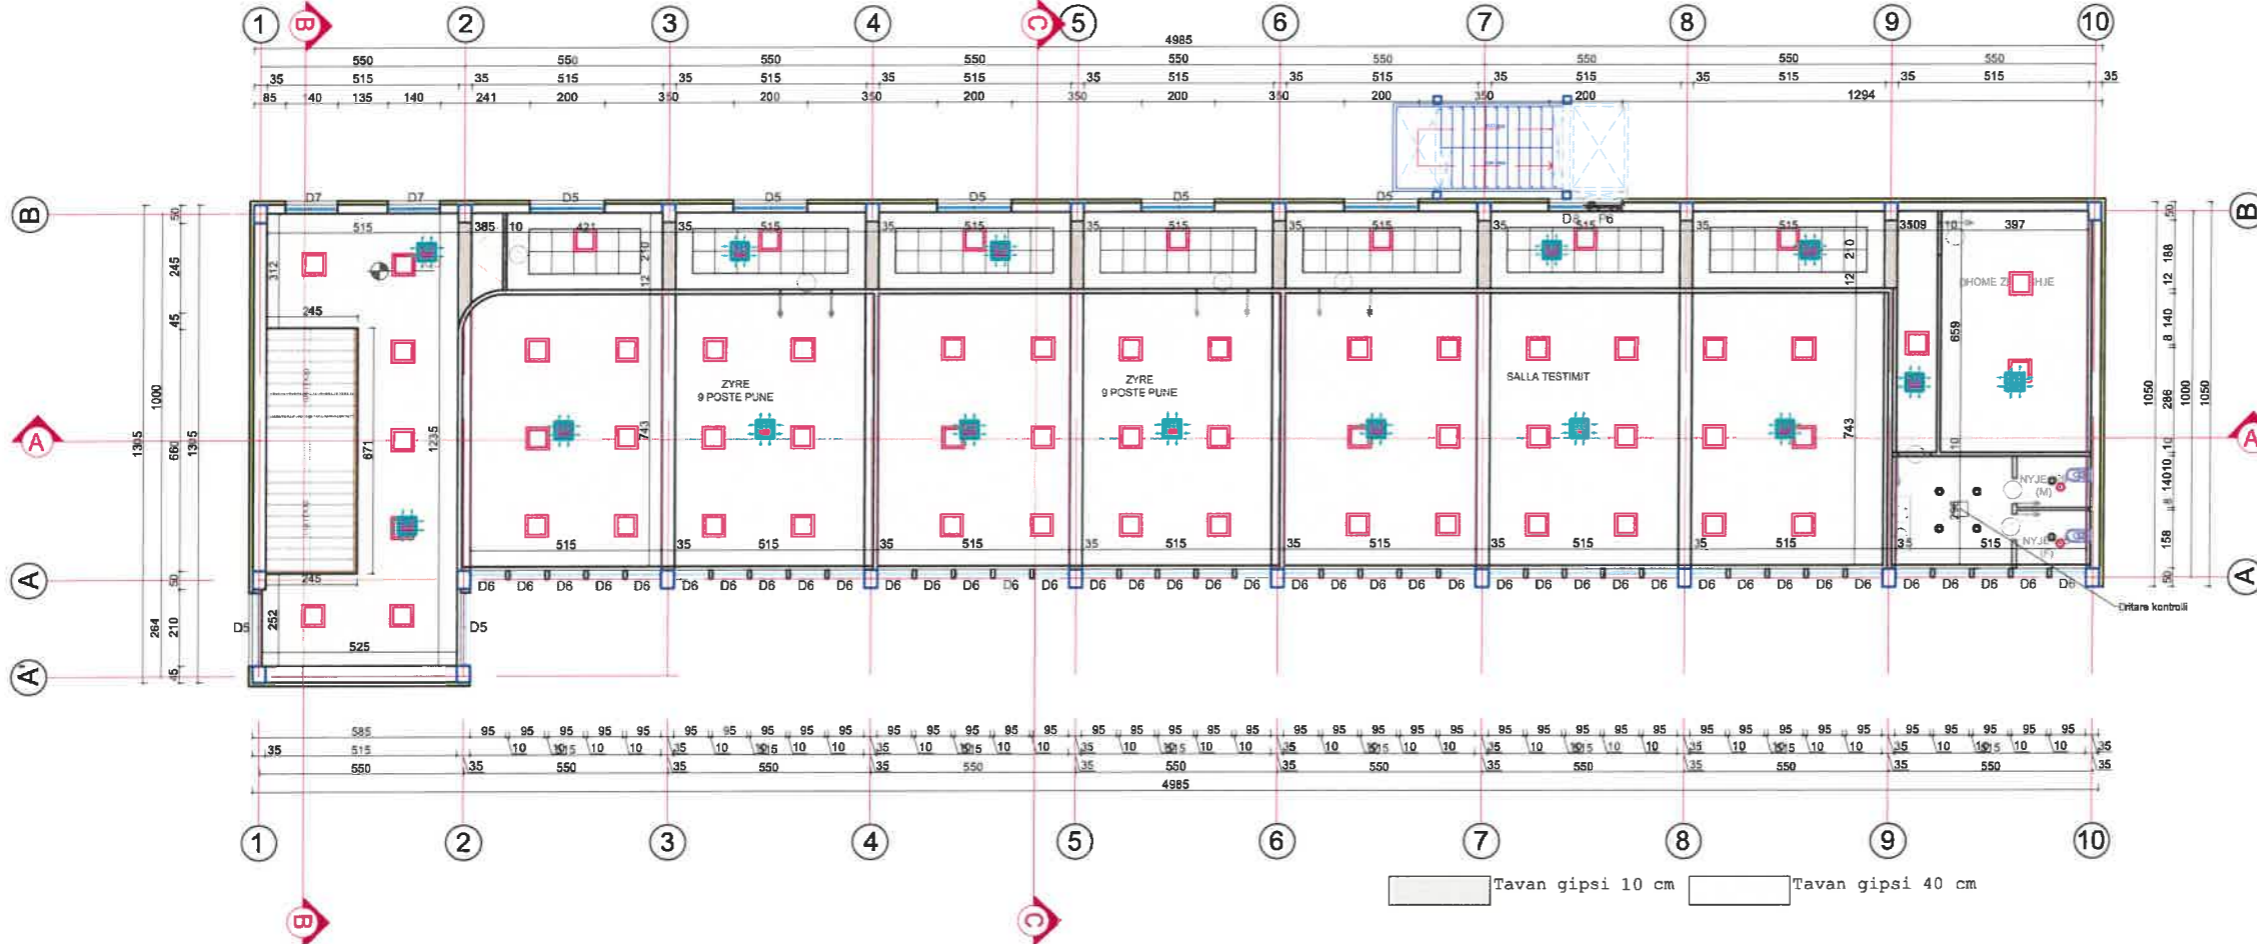

REPUBLIKA E SHQIPERISE
MINISTRIA E MBROJTJES
 INSTITUTI I GJEOGRAFISE DHE
 INFRASTRUKTURËS USHTARAKE

Nr	Marrja e detyrës së projeklimit
Nr	Dorëzimi i projekt-zbatimit
Nr	Protokolli (sekretaria)

Të dhëna për projektin / legjenda

Shenim teknik:




Miratuan projektin	
Drejtor i Institutit	MArch. Tahir Kaxhari
Zv. Drejtor i Institutit	
Përgj. sek. projektimit	Ark. Benarda Priska
Përgj. sek. rjet/lnxh	Ing. Edmond Morina
Përgj. sek. preventivit	Ing. Fotaq Ruci
Përgj. sek. çertifikimit	Ing. Elsa Topulli
Grupi i projektimit	
Arkitekt	Ark. Kleogena Kateshi
Ing. Ndërlimi	Ing. Junida Lulaj
Grupi i rrezeve inxhinierike	
Ing. Hidroteknik	Ing. Anisa Grabova
Ing. Elektrik	Ing. Edmond Morina
Ing. Mekanik	Ing. Kujtim Llagami
Grupi i preventivit	
Ing. Ndërlimi	Ing. Kristina Xhika
Ing. Mekanik	Ing. Fotaq Ruci
Ing. Elektrik	Ing.

Projekti
 "RIKONSTRUKSION I OBJEKTIT GODINA NR.35"

Kërkesues Qendra e Personalit Recrutimit	
Vendndodhja Gamizoni Skenderbej, Tiranë	
Emërtimi i fletës Plani i tavaneve te gipsit, Kati +2, +3	
Datë	Shkurt 2024
Shkalla	1:200



FASADA JUGORE

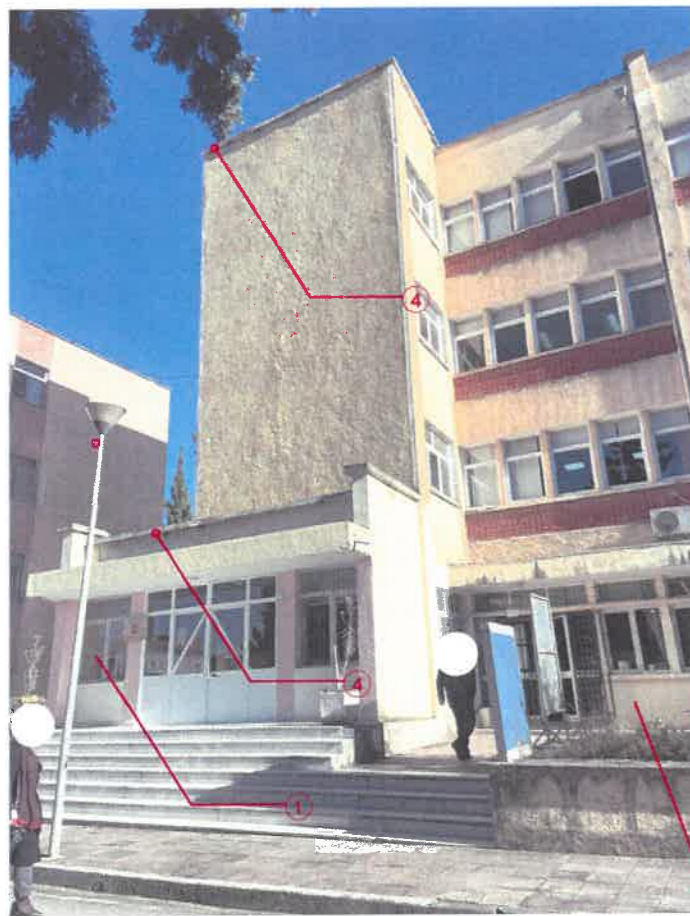

- U Ulluqe ekzistues (cope 11) Parashikohet vendosja e ulluqave te rinj
 - Parashikohet heqja e dritarave dhe vetratave ekzistuese dhe zevendesimi i tyre me te reja sipas permasave ekzistuese
 - 1 Zgara ekzistuese metalike, parashikohet heqja e tyre dhe zevendesimi me zgara te reja.
 - Parashikohet heqja e te gjitha dritarave dhe vetratave ekzistuese sipas detyres se projektimit pasi jane te amortizuara, dhe zevendesimi i tyre sipas permasave ne tabelen e dritarave
 - 2 Davancale betoni te cilat do te zevendesohen me davarcale mermere, per tju pershtatur gjerese se murit pas vendosjes se sistemit kapot
 - 3 Terrakote ekzistuese e cila do te restaurohet 30%
 - 4 Kapuc betoni ekzistues i cili do te zevendesohet me kapuc llamarine te zinkuar
 - 5 Hidrozollim nen shtrases e suvase deri ne lartesine 90cm
- Fasadat e objektit do te suvatohen ne masen 50%
Kolonat ne fasade do te suvatohen ne masen 50%.
Lyerja e fasadave do te behet ne masen 100%



REPUBLIKA E SHQIPËRIË
MINISTRIA E MBROJTJES
INSTITUTI I GJEORAFISË DHE
INFRASTRUKTURËS USHTARAKE

Nr	Marja e detyrës së projektimit
Nr	Dorëzimi i projekt-zbatimit
Nr	Protokolli (sekretaria)

Të dhëna për projektin / legjenda

Shenim teknik:




Miratuan projektin	
Drejtor i Institutit	MArch. Teuta Koxhari
Zv. Drejtor i Institutit	
Përgj. sek. projektimit	Ark. Benarda Priska
Përgj. sek. rjet/inxh	Ing. Edmond Morina
Përgj. sek. preventivit	Ing. Folaq Ruci
Përgj. sek. çertifikimit	Ing. Elsa Topulli
Grupi i projektimit	
Arkitekt	Ark. Kleogena Kateshi
Ing. Ndërtimi	Ing. Junida Lulaj
Grupi i rrjeteve inxhinierike	
Ing. Hidroteknik	Ing. Anisa Grabova
Ing. Elektrik	Ing. Edmond Morina
Ing. Mekanik	Ing. Kujtim Ulagami
Grupi i preventivit	
Ing. Ndërtimi	Ing. Kristina Xhika
Ing. Mekanik	Ing. Folaq Ruci
Ing. Elektrik	Ing.


Projekti
"RIKONSTRUKSION I OBJEKTIT GODINA NR.35"

Kërkues Qendra e Personel Rekrutimit	
Vendndodhja Garnizoni Skenderbej, Tiranë	
Emërtimi i fletës Fasada jugore e rikonstruktuar	
Datë Shkurt 2024	
Shkalla 1:200	Fleta A-18


FASADA VERIORE

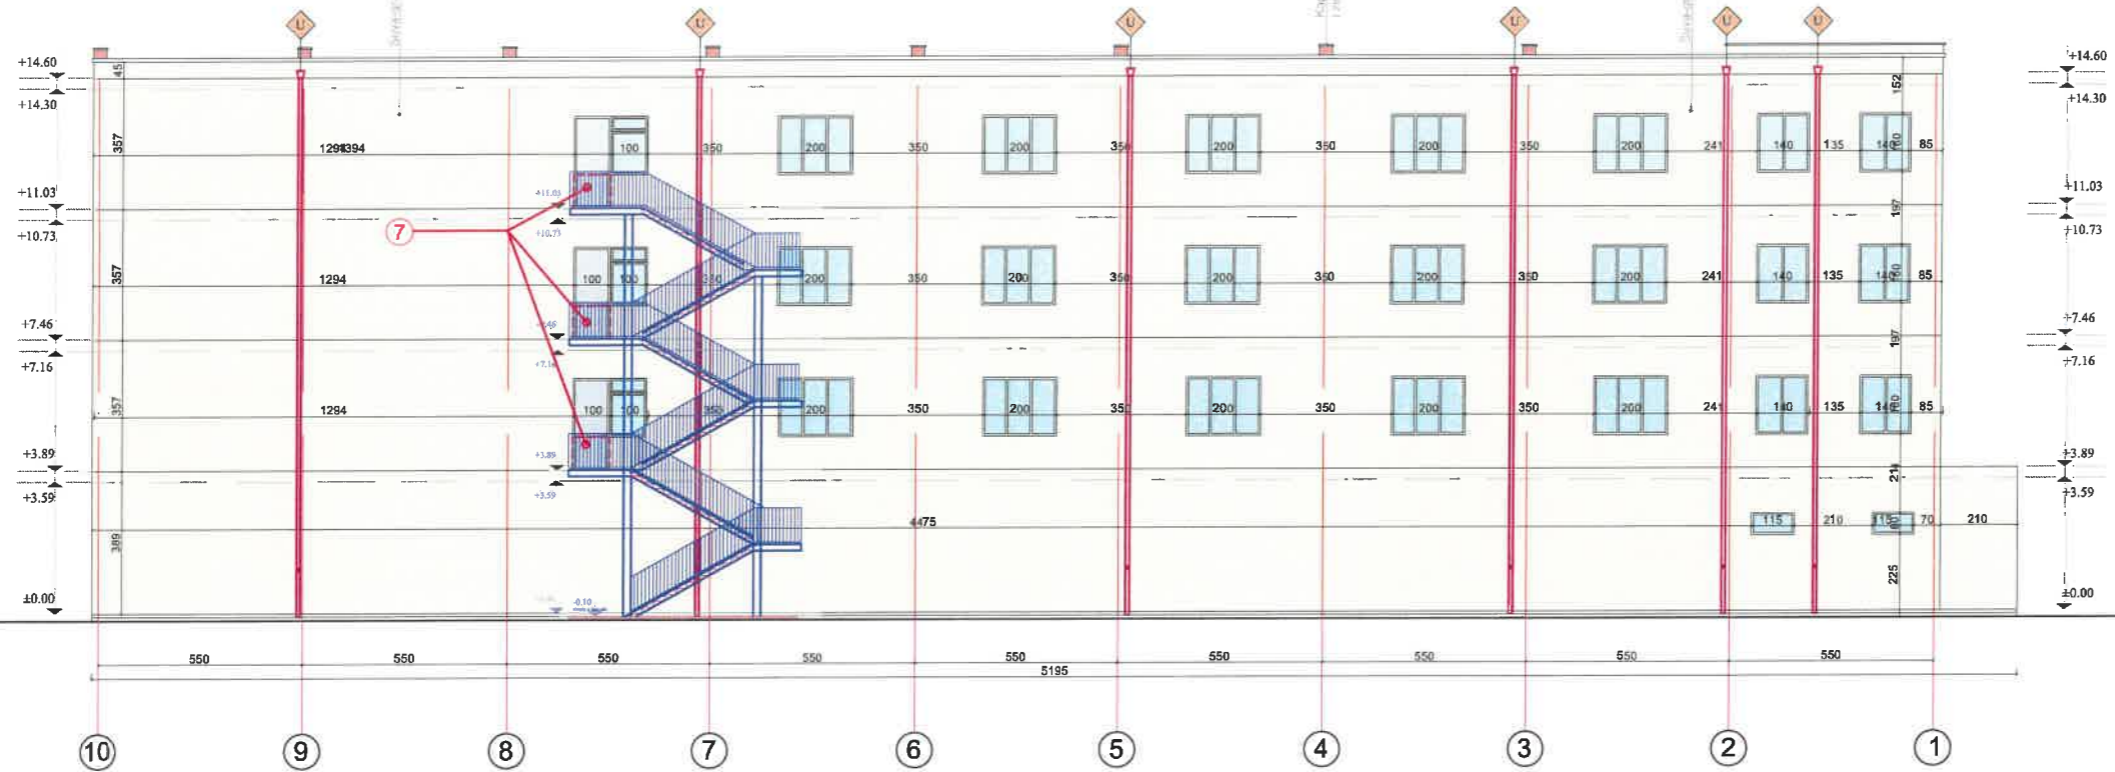

FASADA PERENDIMORE

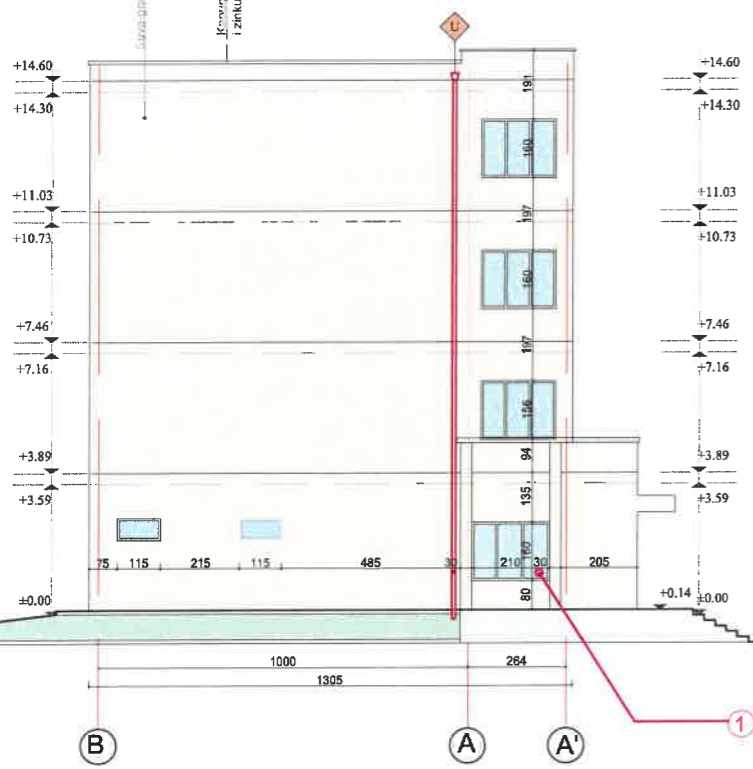

FASADA LINDORE

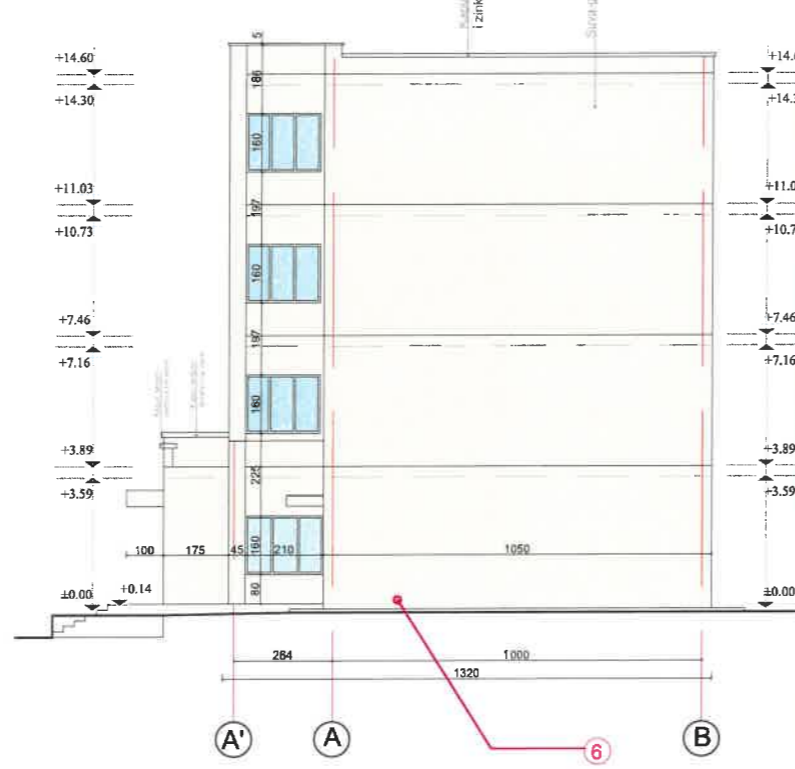

- ① Ulluçe ekzistues (cope 11).Parashikohet vendosja e ulluqeve te rinj
- Parashikohet heqja e dritareve dhe vetratave ekzistuese dhe zevendesimi i tyre me te reja sipas permasave te paraqitura ne tabelë
- ② Zgara ekzistuese metalike, parashikohet heqja e tyre dhe zevendesimi me brisole metalike.
- Parashikohet heqja e te gjitha dritareve dhe vetratave ekzistuese sipas detyres se projektimit pasi jane te amortizuara, dhe zevendesimi i tyre sipas permasave ne tabelen e dritareve.

- ③ Davancale betoni te cilat do te zevendesohen me davancale mermeri, per tju pershtatur gjeresine se murit pas vendosjes se sistemit kapot.
- ④ Kapuc betoni ekzistuas i cili do te zevendesohet me kapuc llamane te zinkuar.
- ⑤ Hidroizolimi do te vendoset ne lartesine 80 cm nga kuca trotuarit ne tre faqet anesore te objektit ndersa ne fasaden balllore 90cm.
- ⑥ Hapja e murit ne pjesen e dritares ekzistuese per pozicionimin e deres se emergjences.

- ⑦ Ndertimi i platformes se betonit per mbesi-tetjen e shkalles se emergjences.
- ⑧ Trotuar ekzistues i cili do te hiqet dhe do te vendoset i ri me gjeresi 90 cm, per te siguruar funksionin si nga ana arkitektonike dhe hidroteknike.
- Fasadat e objektit do te suvatohen ne masen 50%
- Kolonat ne fasade do te suvatohen ne masen 50%.
- Lyerja e fasadave do te behet ne masen 100%

Nr	Marrja e detyrës së projektimit
Nr	Dorëzimi i projekt-zbatimit
Nr	Protokollimi (sekretaria)

Të dhëna për projektin / legjenda

Shenim teknik:



Miratuan projektin	
Drejtor i Institutit	MArch. Taulant Karaberi
Zv. Drejtor i Institutit	
Përgj. sek. projektimit	Ark. Beirata Priska
Përgj. sek. rjet/Inxh	Ing. Edmond Morina
Përgj. sek. preventivit	Ing. Fotaq Ruci
Përgj. sek. çertifikimit	Ing. Elsa Topulli
Grupi i projektimit	
Arkitekt	Ark. Kleogena Kateshi
Ing. Ndërtimi	Ing. Junida Lulaj

Grupi i rjeteve inxhinierike	
Ing. Hidroteknik	Ing. Anisa Grabova
Ing. Elektrik	Ing. Edmond Morina
Ing. Mekanik	Ing. Kujtim Uagami
Grupi i preventivit	
Ing. Ndërtimi	Ing. Kristina Xhika
Ing. Mekanik	Ing. Fotaq Ruci
Ing. Elektrik	Ing.


Projekti
 "RIKONSTRUKSION I OBJEKTIT GODINA NR.35"

Kërkues Qendra e Personel Rekrutimit	
Vendndodhja Gamizoni Skenderbej, Tiranë	
Emërtimi i fletës Fasada veriore, lindore, perendimare te rikonstruktura	
Datë	Shkurt 2024
Shkalla	1:200
A-19	

PRERJE A-A



PLANI I TARRACES

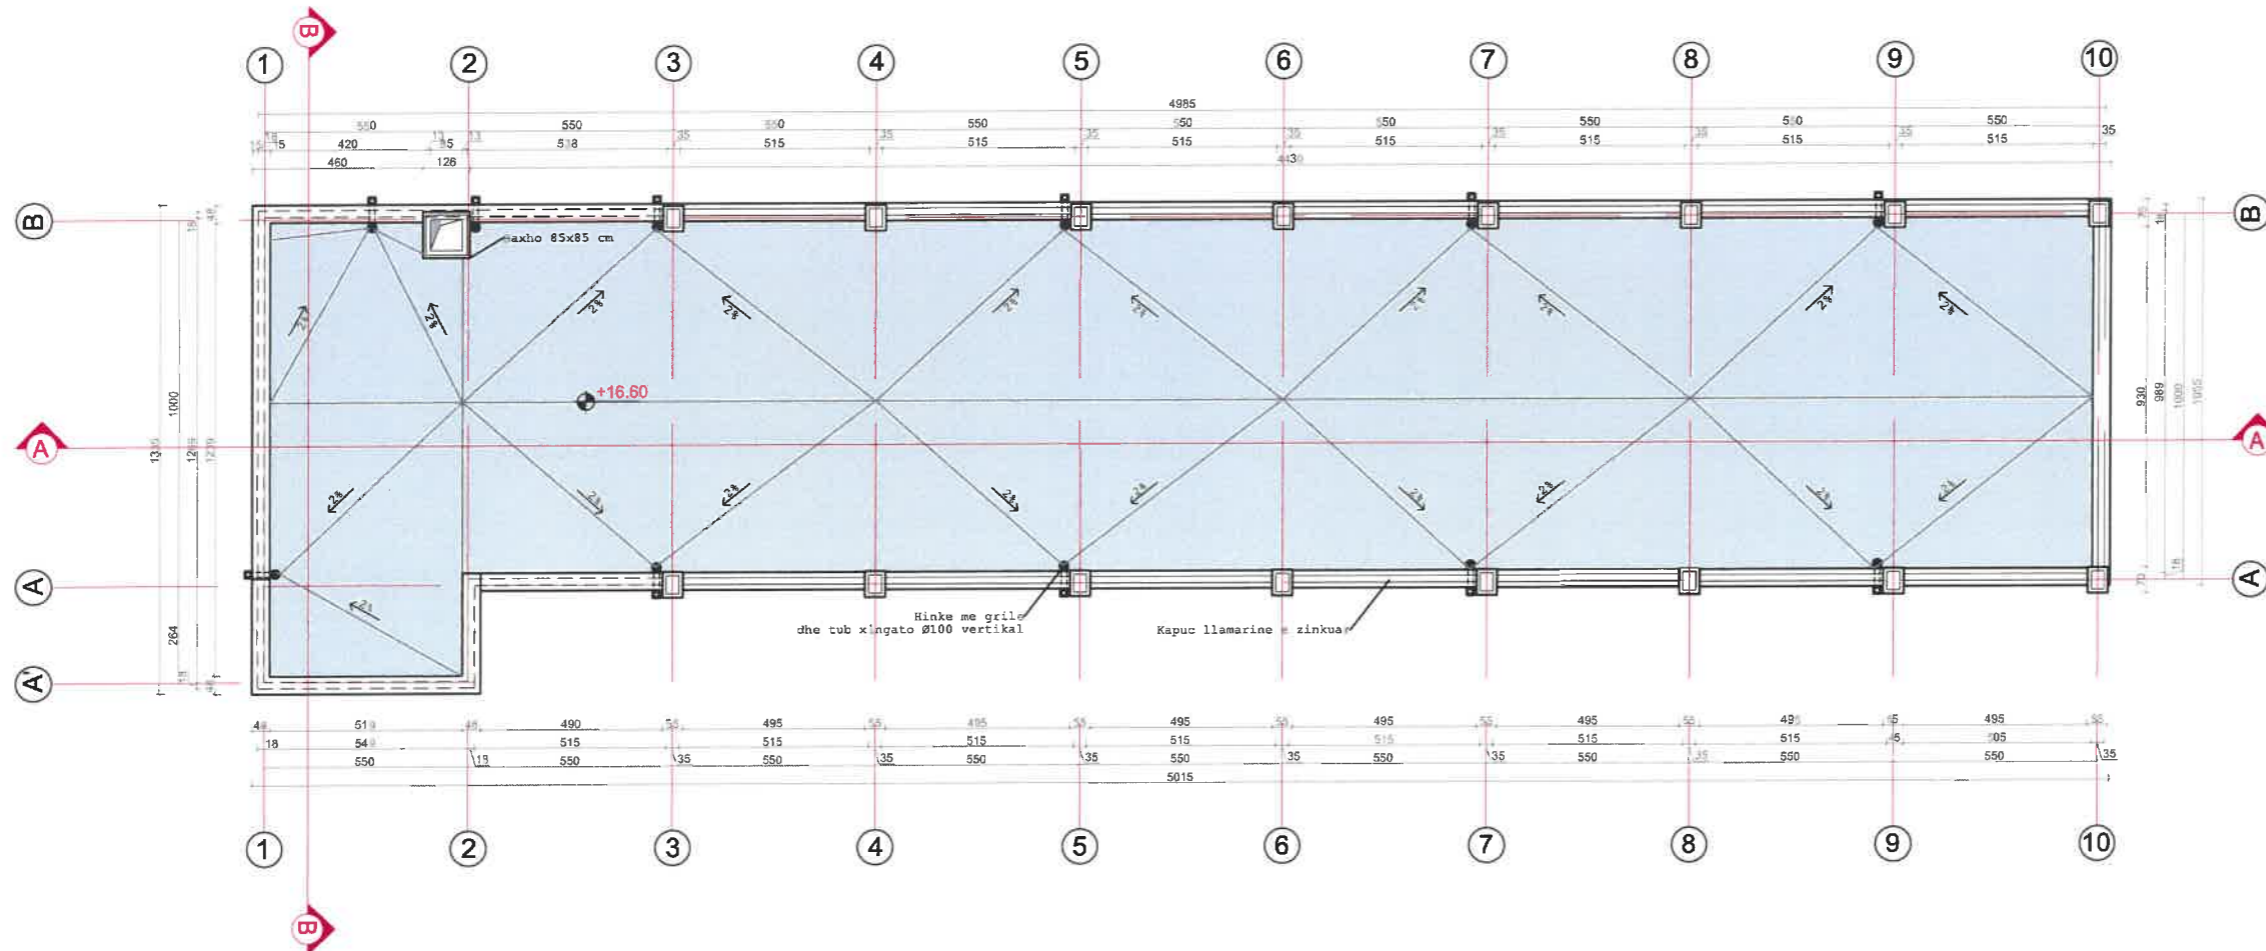

REPUBLIKA E SHQIPËRIË
 MINISTRIA E MBROJTJES
 INSTITUTI I GJEOGRAFIË DHE
 INFRASTRUKTURËS USHTARAKE

Nr	Marrja e detyrës së projektimit
Nr	Dorëzimi i projekt-zbatimit
Nr	Protokolli (sekretaria)

Të dhëna për projektin / legjenda

Shenim teknik:



Miratuan projektin	
Drejtor i Institutit	MArch. Teuta Karabina
Zv. Drejtor i Institutit	
Përgj. sek. projektimit	Ark. Bernarda Priska
Përgj. sek. rjet/inxh	Ing. Edmond Morina
Përgj. sek. preventiv	Ing. Fotaq Ruci
Përgj. sek. certifikimit	Ing. Elsa Topulli
Grupi i projektimit	
Arkitekt	Ark. Kleogena Kateshi
Ing. Ndërtimi	Ing. Junida Lulaj


Grupi i rreteve inxhinierike	
Ing. Hidroteknik	Ing. Anisa Grabova
Ing. Elektrik	Ing. Edmond Morina
Ing. Mekanik	Ing. Kujtim Ulagami
Grupi i preventiv	
Ing. Ndërtimi	Ing. Kristina Xhika
Ing. Mekanik	Ing. Fotaq Ruci
Ing. Elektrik	Ing.

Projekti
 "RIKONSTRUKSION I OBJEKTIT GODINA NR.35"


Kërkesues Qendra e Personel Rekrutimit	
Vendndodhja Gamizoni Skenderbej, Tiranë	
Emërtimi i fletës Prerje A-A, Plani i propozuar i tarraces	
Datë Shkurt 2024	Fleta A-20
Shkalla 1:200	

PRERJE B-B


- H/izolim me 2 leter ruberoid 4mm e sipermja e granular
- Lluster cemento 2cm
- Termoizolim 5 cm
- Lluster cemento 2cm
- Shtresat ekzistuese
- Solete ekzistuese
- Tavan i varur gipsi 40cm

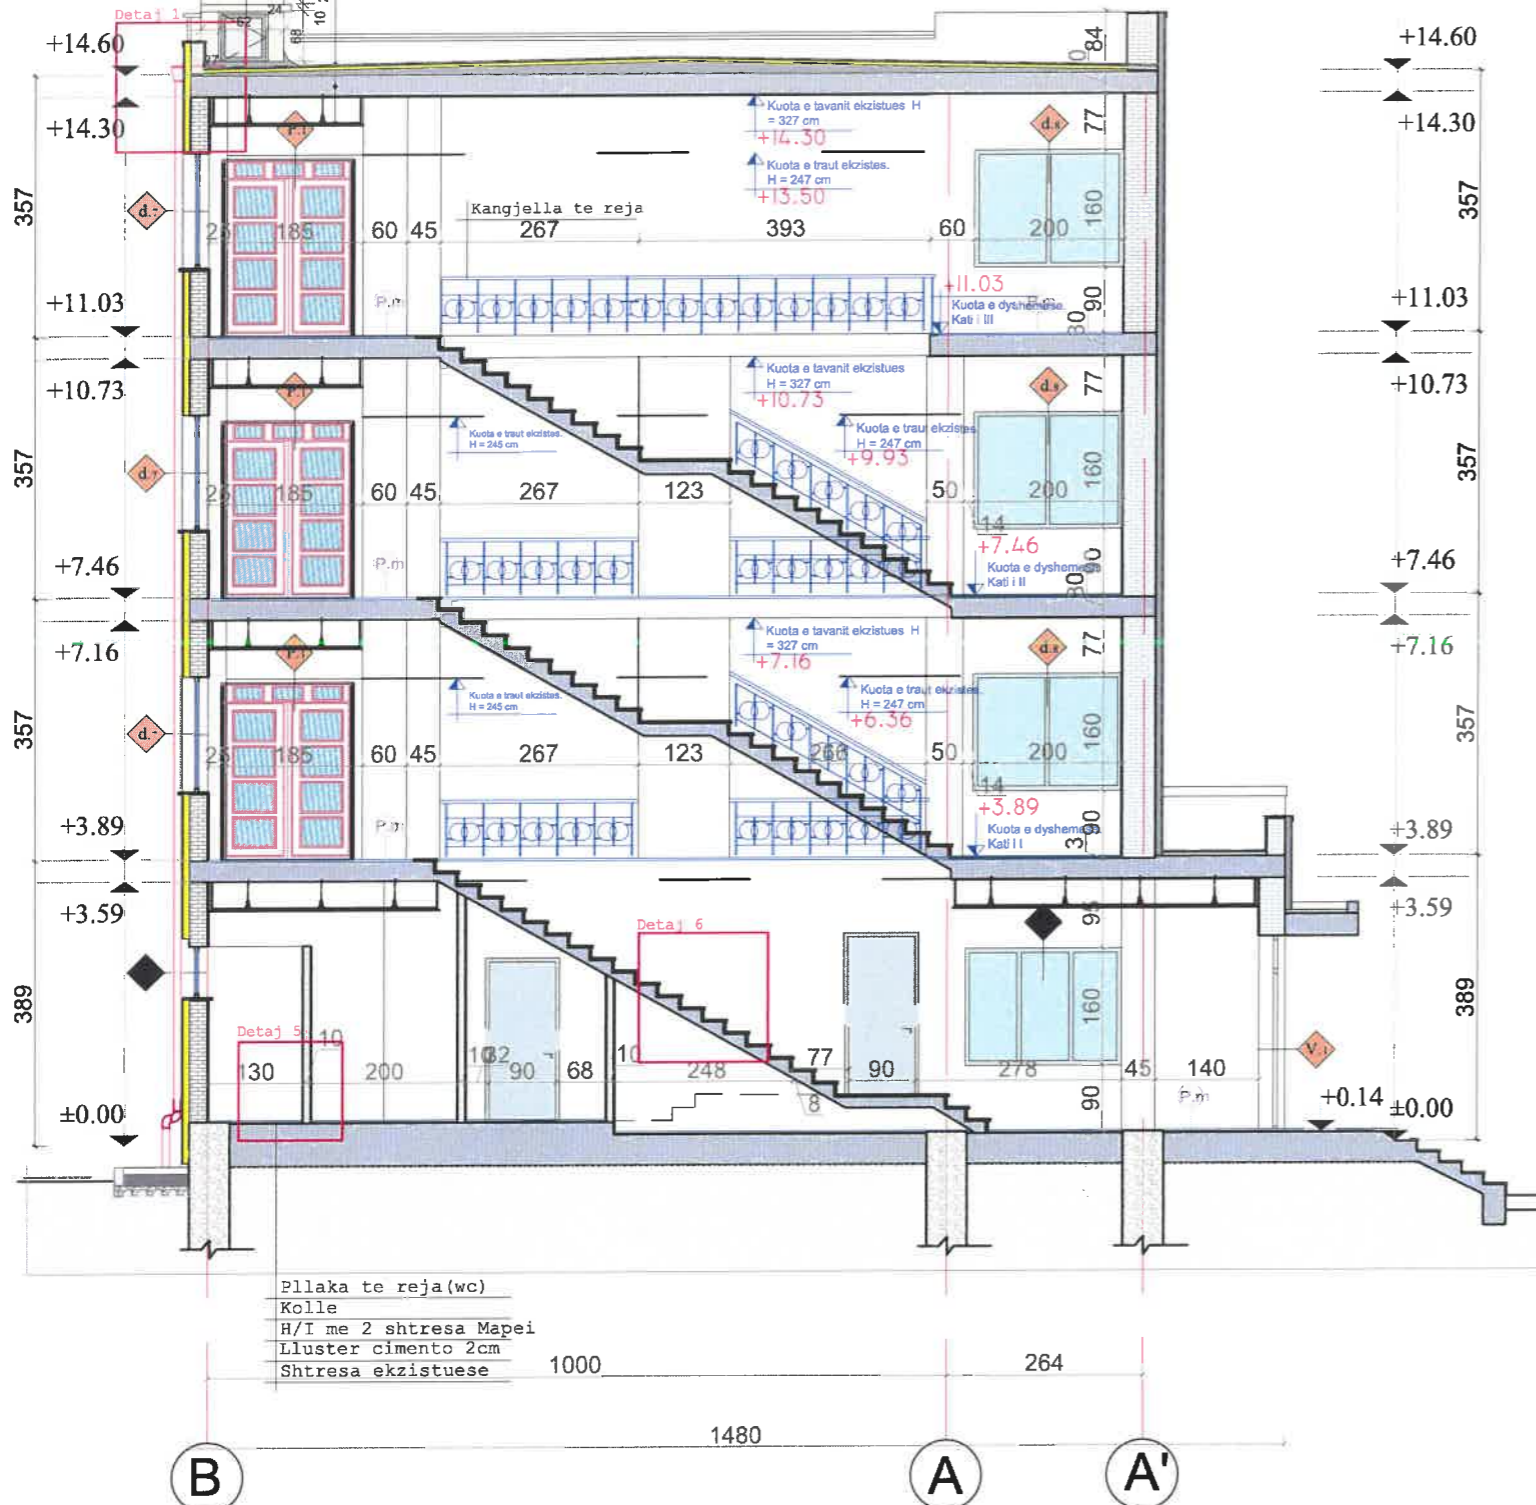


DETAJ 1 SH.1:20
DETAJ I KULLIMI TE TARRACES

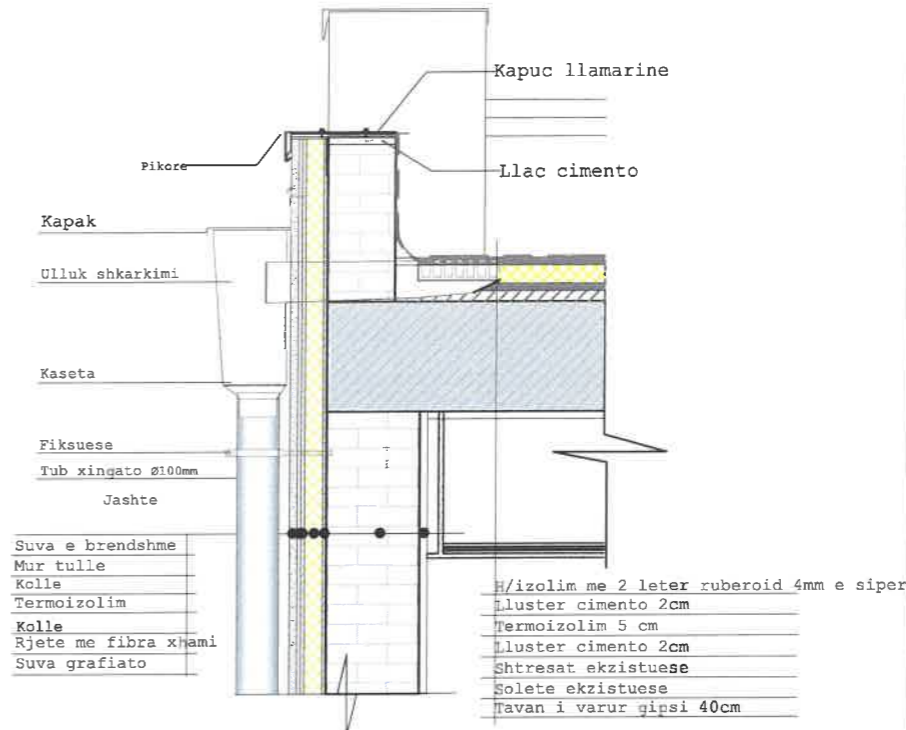

DETAJ 5 SH.1:20
DETAJ I SHTRIMIT TE TUALETEVE

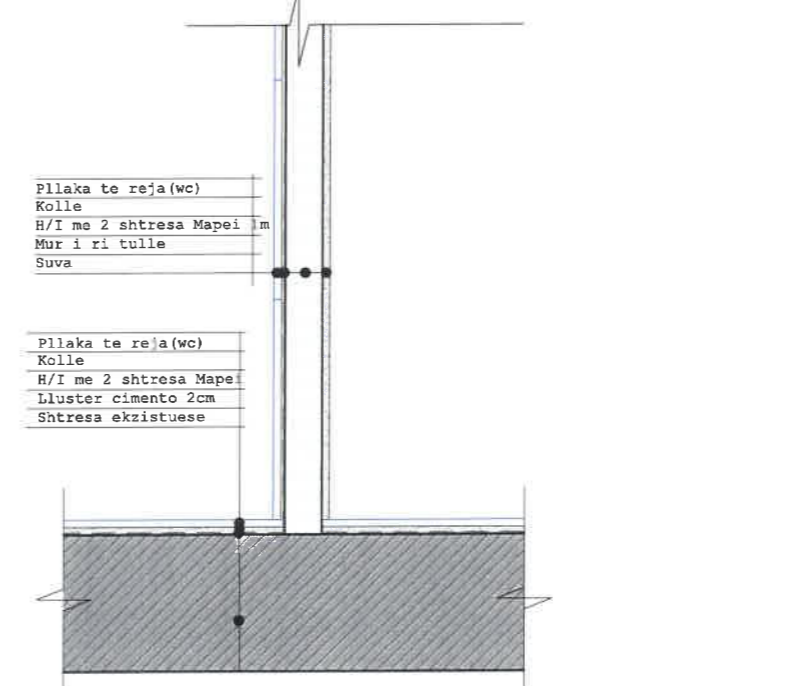

DETAJ 6 SH.1:20
DETAJ I VESHJES ME MERMER TE SHKALLES

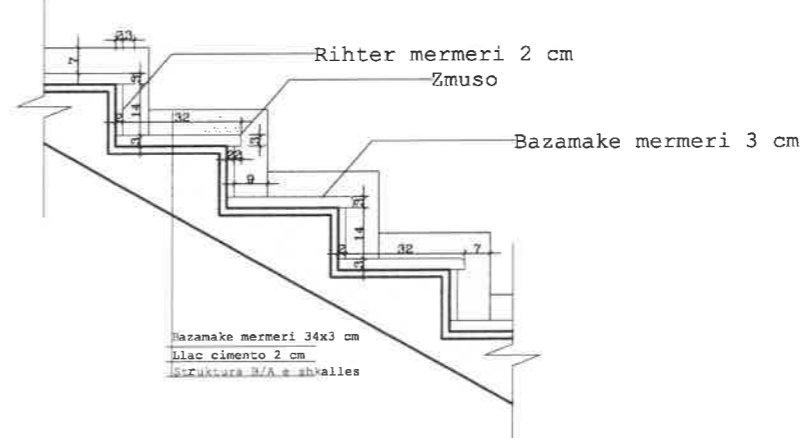

REPUBLIKA E SHQIPËRIE
MINISTRIA E MBROJTJES
INSTITUTI I GJEOGRAFIË DHE
INFRASTRUKTURËS USHTARAKE

Nr	Marrja e detyrës së projektimit
Nr	Dorëzimi i projekt-zbatimit
Nr	Protokolli (sekretaria)

Të dhëna për projektin / legjenda

Shenim teknik:



Miratuan projektin	
Drejtor i Institutit	MArch. Teuta Kanari
Zv. Drejtor i Institutit	
Përgj. sek. projektimit	Ark. Bernarda Priska
Përgj. sek. rrjet/inxh	Ing. Edmond Morina
Përgj. sek. preventivit	Ing. Fotaq Ruci
Përgj. sek. certifikimit	Ing. Esa Topulli
Grupi i projektimit	
Arkitekt	Ark. Kleogena Kateshi
Ing. Ndërtimi	Ing. Junida Lulaj


Grupi i rrjeteve inxhinierike	
Ing. Hidroteknik	Ing. Anisa Grabova
Ing. Elektrik	Ing. Edmond Morina
Ing. Mekanik	Ing. Kujtim Llagami
Grupi i preventivit	
Ing. Ndërtimi	Ing. Kristina Xhika
Ing. Mekanik	Ing. Fotaq Ruci
Ing. Elektrik	Ing.

Projekti
"RIKONSTRUKSION I OBJEKTIT GODINA NR.35"


Kërkues Qendra e Personel Rekrutimit	
Vendndodhja Garnizoni Skenderbej, Tiranë	
Emërtimi i fletës Prerje B-B, Detaje	
Datë	Shkurt 2024
Shkalla	1:100
Fleta A-21	

PRERJE C-C


- H/izolim me 2 leter ruberoid 4mm e sipermja e granular
- Lluster cemento 2cm
- Termoizolim 5 cm
- Lluster cemento 2cm
- Shtresat ekzistuese
- Solete ekzistuese
- Tavan i varur gipsi 40cm

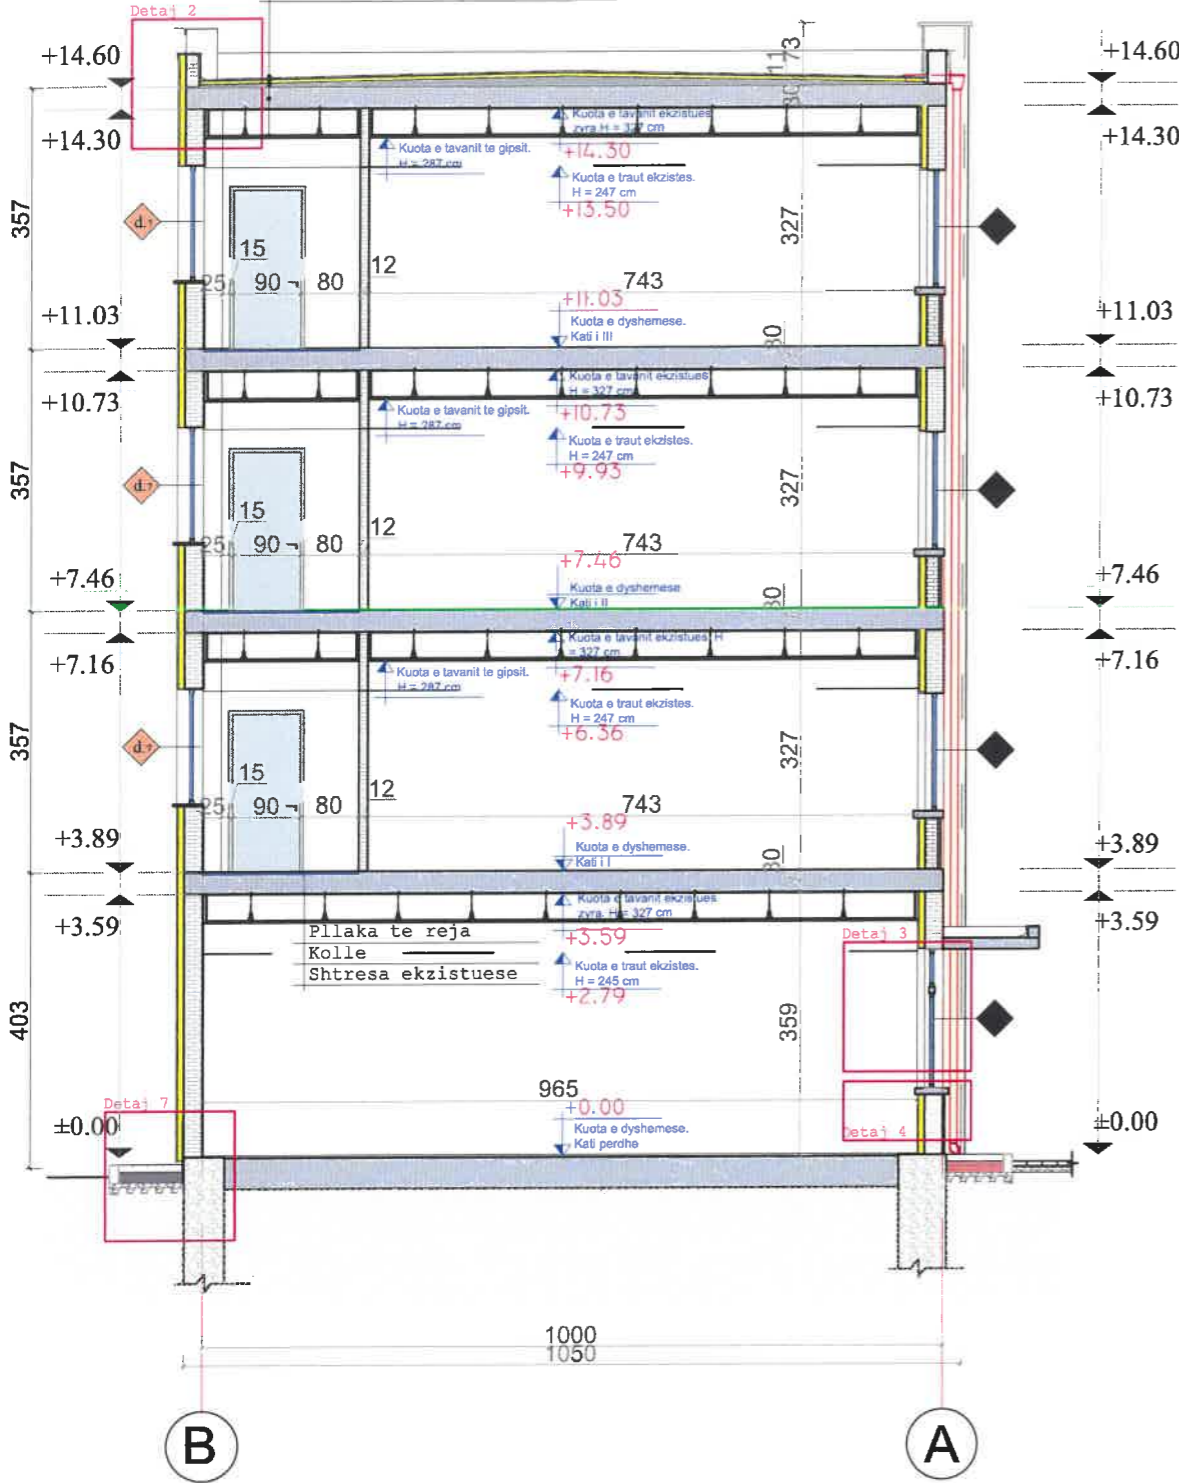


DETAJ 2 SH.1:20
DETAJ I PARAPETIT TE TARRACES

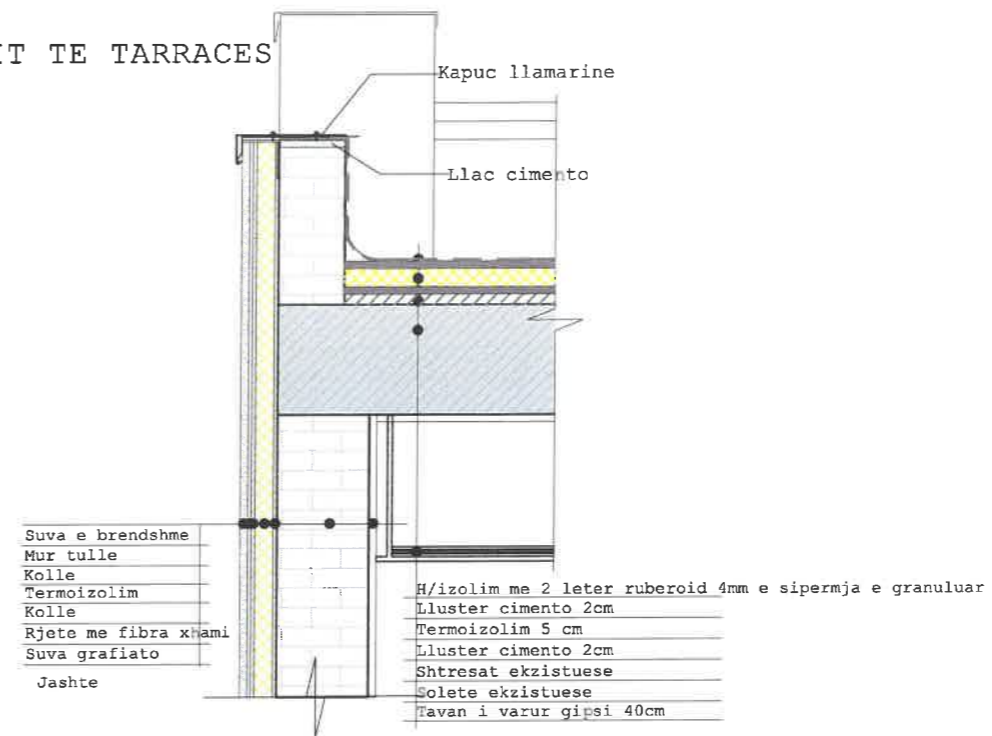

DETAJ 7 SH.1:20
DETAJ I TROTUARI TE RI

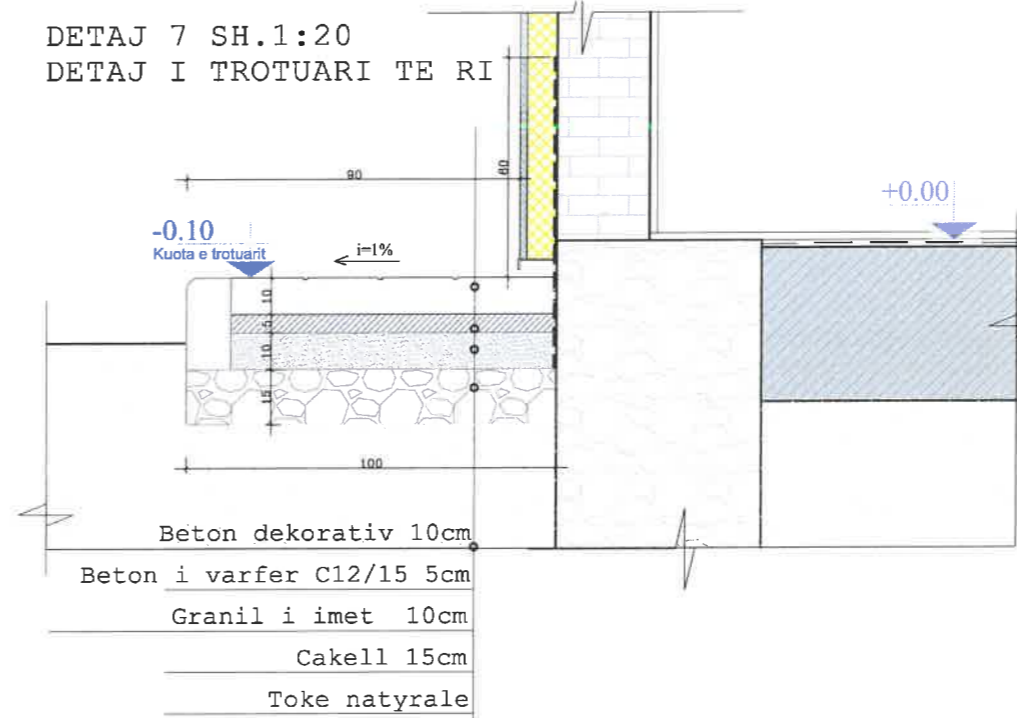

DETAJ 4 SH.1:20
DETAJ I SISTEMIT KAPOT TE FASADES BALLORE

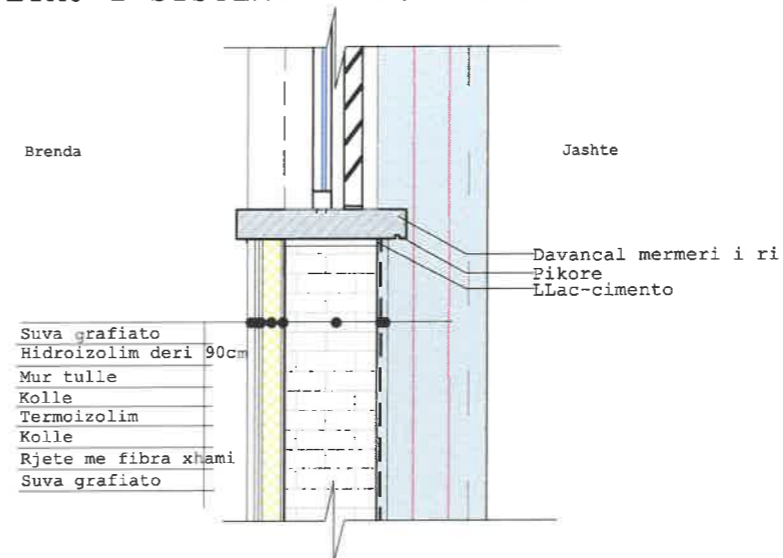

Nr	Marrja e detyrës së projektimit
Nr	Dorëzimi i projekt-zbatimit
Nr	Protokollimi (sekretaria)

Të dhëna për projektin / legjenda

Shenim teknik:


Miratuan projektin	
Drejtor i Institutit	MArch. Teuta Kashta
Zv. Drejtor i Institutit	
Përgj. sek. projektimit	Ark. Benarda Priska
Përgj. sek. rjet/lnxh	Ing. Edmond Morina
Përgj. sek. preventivit	Ing. Fotaq Ruci
Përgj. sek. certifikimit	Ing. Elsa Topulli

Grupi i projektimit	
Arkitekt	Ark. Kleogena Kateshi
Ing. Ndërtimi	Ing. Junida Lulaj


Grupi i rrjeteve inxhinierike	
Ing. Hidroteknik	Ing. Anisa Grabova
Ing. Elektrik	Ing. Edmond Morina
Ing. Mekanik	Ing. Kujtim Llogami
Grupi i preventivit	
Ing. Ndërtimi	Ing. Kristina Xhika
Ing. Mekanik	Ing. Fotaq Ruci
Ing. Elektrik	Ing.

Projekti
"RIKONSTRUKSION I OBJEKTIT GODINA NR.35"



Kërkuës Qendra e Personel Rekrutimit	
Vendndodhja Garnizoni Skenderbej, Tiranë	
Emërtimi i fletës Prerje C-C, Detaje	
Datë Shkurt 2024	Fleta A-22
Shkalla 1:100	

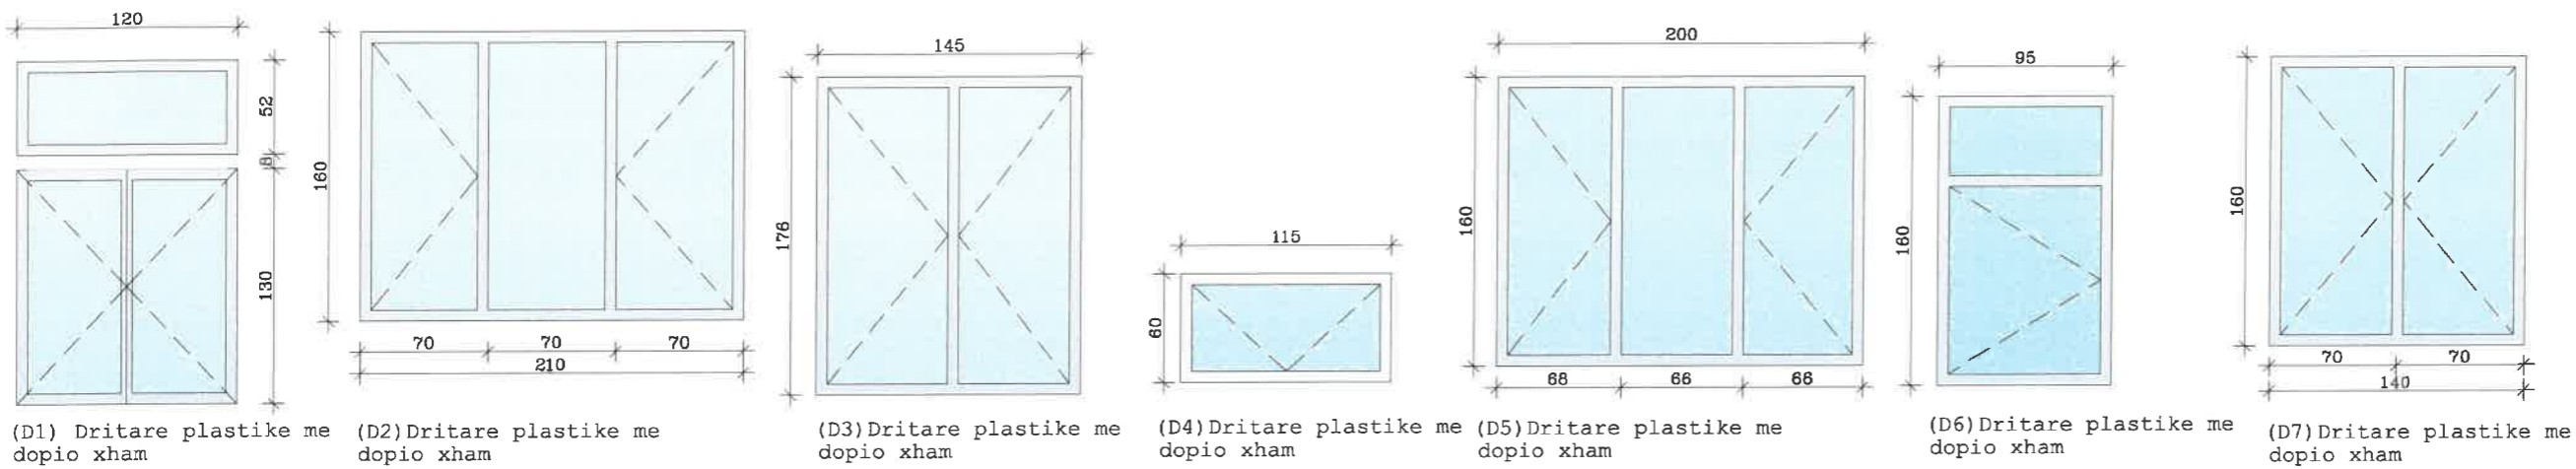

(D1) Dritare plastike me dopio xham
 (D2) Dritare plastike me dopio xham
 (D3) Dritare plastike me dopio xham
 (D4) Dritare plastike me dopio xham
 (D5) Dritare plastike me dopio xham
 (D6) Dritare plastike me dopio xham
 (D7) Dritare plastike me dopio xham

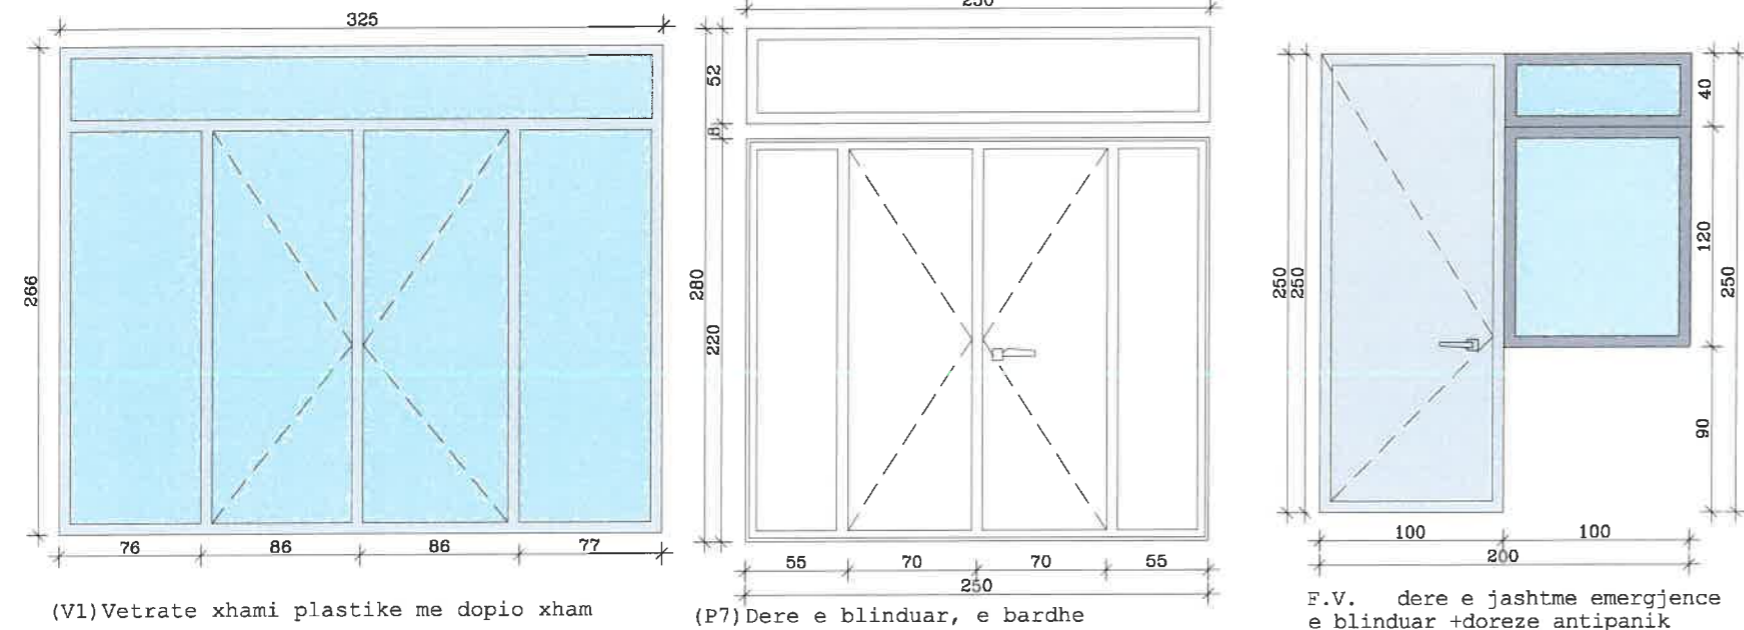

(V1) Vetratë xhami plastike me dopio xham
 (P7) Derrë e blinduar, e bardhë
 F.V. derrë e jashtme emergjence e blinduar + dorezë antipanic

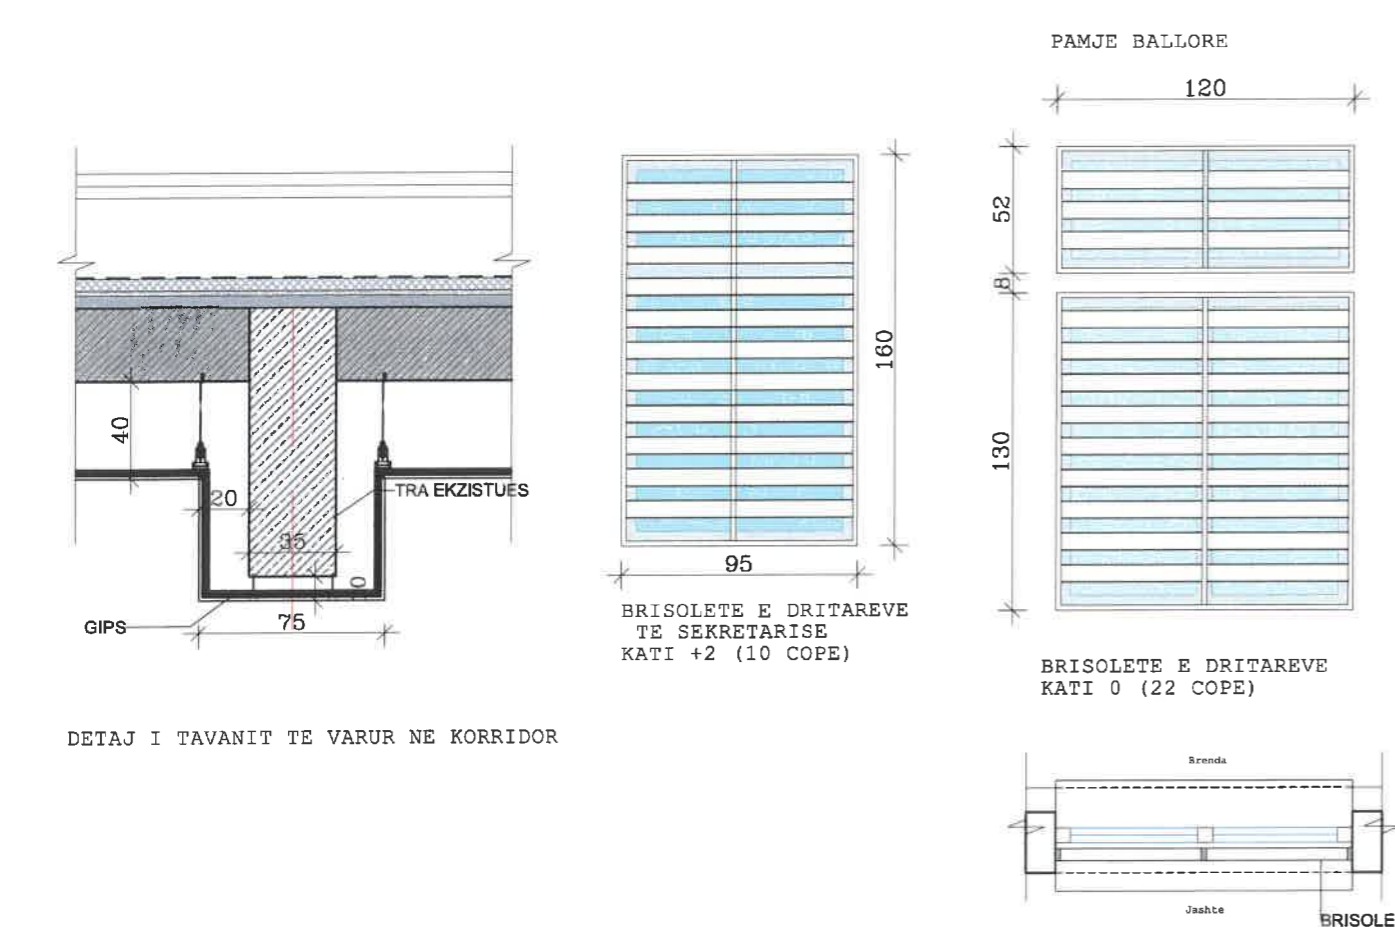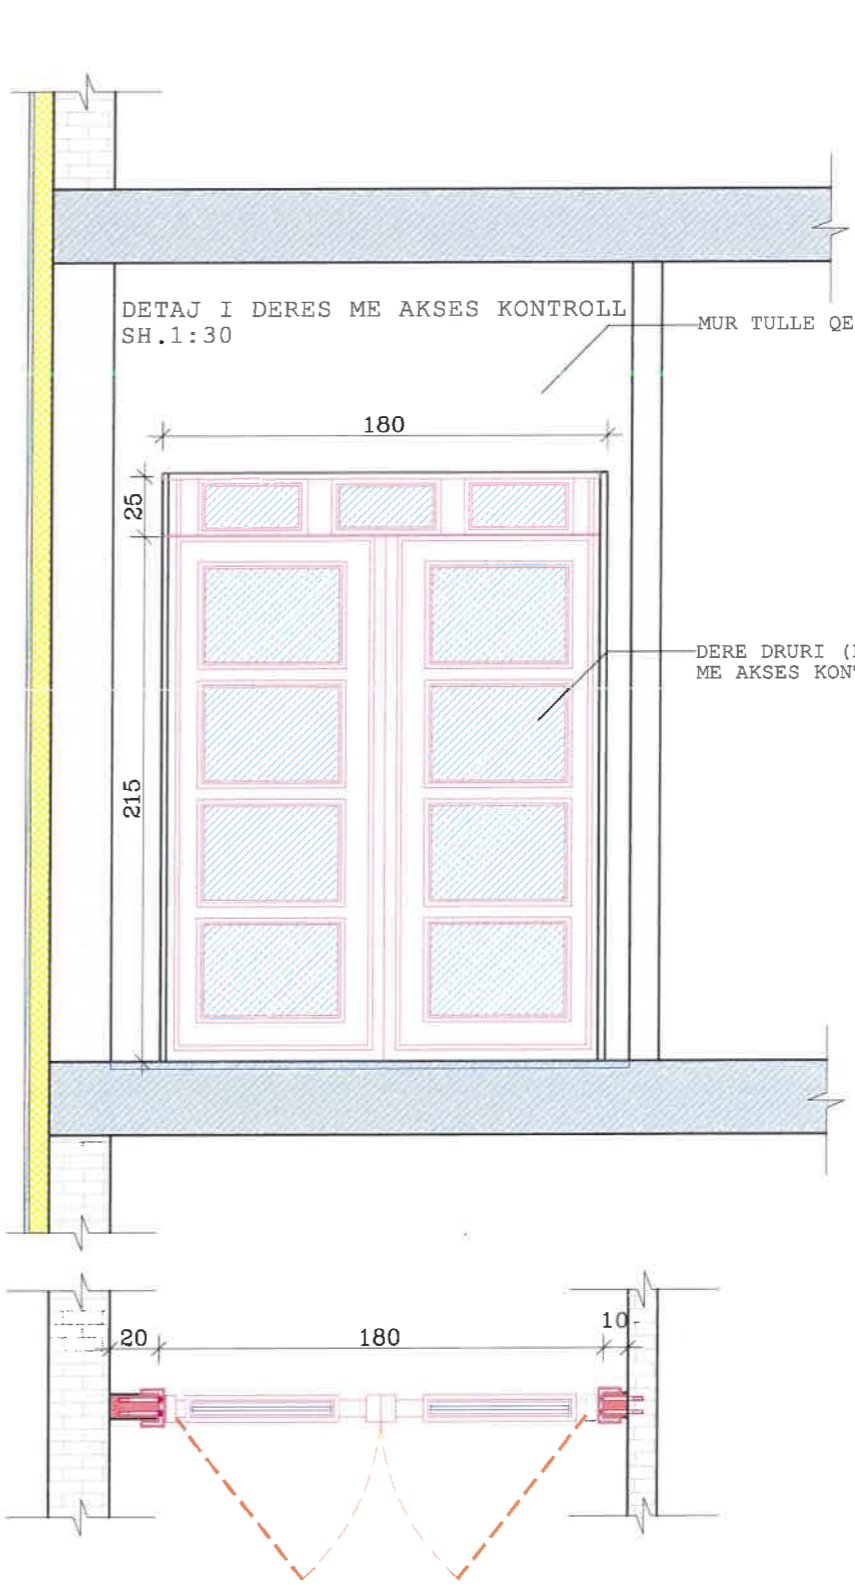

DETAY I TAVANIT TE VARUR NE KORRIDOR
 BRISOLETE E DRITAREVE TE SEKRETARISE KATI +2 (10 COPE)
 BRISOLETE E DRITAREVE KATI 0 (22 COPE)
 DETAY 3 PRERJE ANESORE
 BRISOLE



REPUBLIKA E SHQIPËRIE
 MINISTRIA E MBROJTJES
 INSTITUTI I GJEOGRAFIË DHE
 INFRASTRUKTURËS USHTARAKE

Nr	Marrja e detyrës së projektimit
Nr	Dorëzimi i projekt-zbatimit
Nr	Protokollimi (sekretaria)

Të dhëna për projektin / legjenda

Shenim teknik:



Miratuan projektin	
Drejtor i Institutit	MArch. Teuta Kanberi
Zv. Drejtor i Institutit	
Përgj. sek. projektimit	Ark. Bernarda Priska
Përgj. sek. rjet/lnxh	Ing. Edmond Morina
Përgj. sek. preventivit	Ing. Fataq Ruci
Përgj. sek. çertifkimit	Ing. Elsa Topulli
Grupi i projektimit	
Arkitekt	Ark. Kleogena Katesh
Ing. Ndërtimi	Ing. Junida Lulaj

Grupi i rjeteve inxhinierike	
Ing. Hidroteknik	Ing. Anisa Grabova
Ing. Elektrik	Ing. Edmond Morina
Ing. Mekanik	Ing. Kujtim Ulogani
Grupi i preventivit	
Ing. Ndërtimi	Ing. Kristina Xhika
Ing. Mekanik	Ing. Fataq Ruci
Ing. Elektrik	Ing.

Projekti
 "RIKONSTRUKSION I OBJEKTIT GODINA NR.35"

Kërkues	Qendra e Personel Rekrutimit
Vendndodhja	Garnizoni Skenderbej, Tiranë
Emërtimi i fletës	Detaje
Datë	Shkurt 2024
Shkalla	1:40
Fleta	A-23

