

INSTITUTI I GJEOGRAFISË DHE INFRASTRUKTURËS USHTARAKE

PROJEKTI KONSTRUKTIV

"RIKONSTRUKSION I OBJEKTIT GODINA NR.35 "


(GARNIZONI SKENDERBEJ ,TIRANË)

TIRANË 2024




I.GJ.I.U - Garnizoni "Skënderbej", Rr.Dibrës, Tiranë

PLANI I THEMELEVE NE KUOTEN -1.50

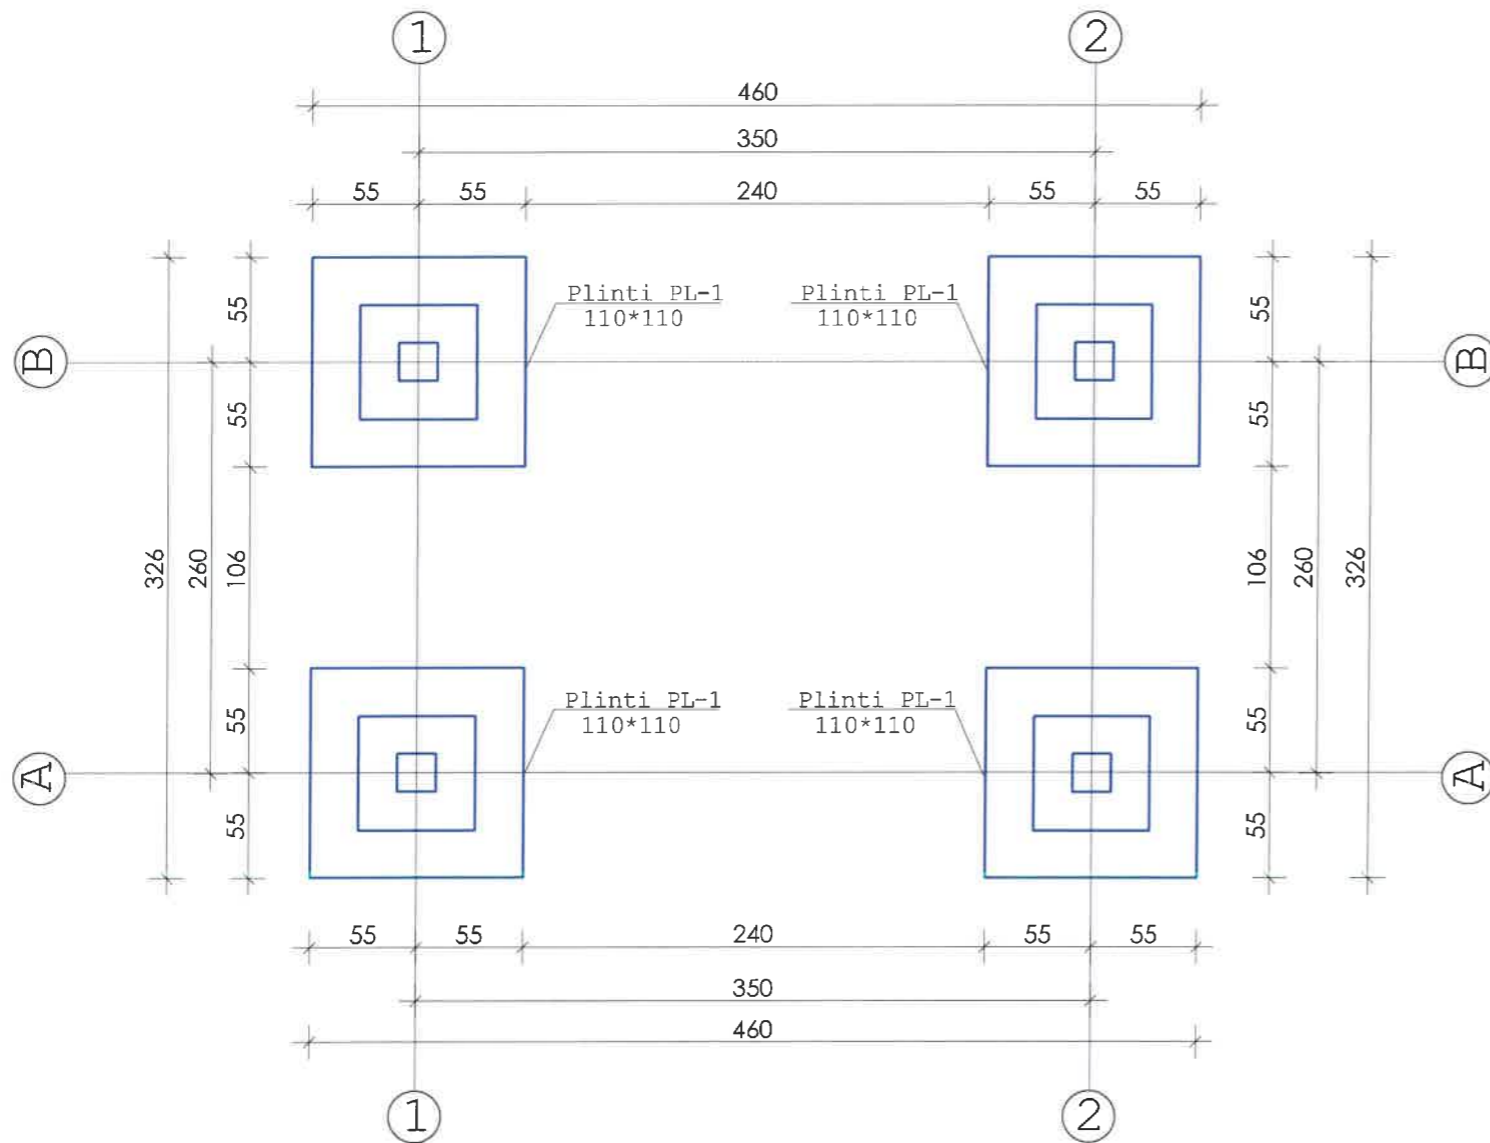

DETAJI C
DETAJI I FIKSIMIT TE KOLLONAVE

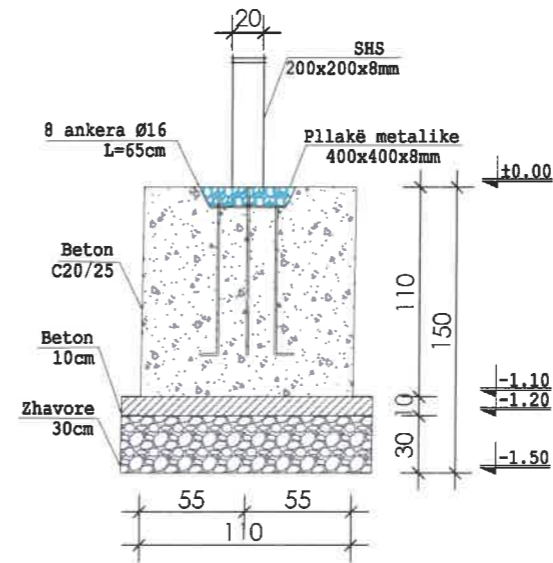

REPUBLIKA E SHQIPËRIE
MINISTRIA E MBROJTJES
INSTITUTI I GJEOGRAFIKË DHE
INFRASTRUKTURËS USHTARAKE

Nr	Marrja e detyrës së projektimit	
Nr	Dorëzimi i projekt-zbatimit	
Nr	Protokollimi (sekretaria)	

Të dhëna për projektin / legjenda

Shenim teknik:

Miratuan projektin

Drejtor i Institutit	MArch. Tetiana Keshi
Zv. Drejtor i Institutit	
Përgj. sek. projektimit	Ark. Benarda Paska
Përgj. sek. rrjet/Inxh	Ing. Edmond Morina
Përgj. sek. preventivit	Ing. Fotaq Ruci
Përgj. sek. çertifikimit	Ing. Eisa Topulli
Grupi i projektimit	
Arkitekt	Ark. Kleogena Katesh
Ing. Ndërtimi	Ing. Junida Luaj

Grupi i rrjeteve inxhinierike

Ing. Hidroteknik	Ing. Anisa Grabova
Ing. Elektrik	Ing. Edmond Morina
Ing. Mekanik	Ing. Kujtim Ulagami
Grupi i preventivit	
Ing. Ndërtimi	Ing. Kristina Xhika
Ing. Mekanik	Ing. Fotaq Ruci
Ing. Elektrik	Ing.


Projekti

"RIKONSTRUKSION I OBJEKTIT GODINA NR.35"

Kërkues

Qendra e persone/ rekrutimit (QPR)

Vendndodhja	Garnizoni Skenderbej, Tiranë	
Emërtimi i fletës	Plani i themeleve ne kuoten -1.50	
Datë	Mars.2024	Fleta
Shkalla	1:40	K-01

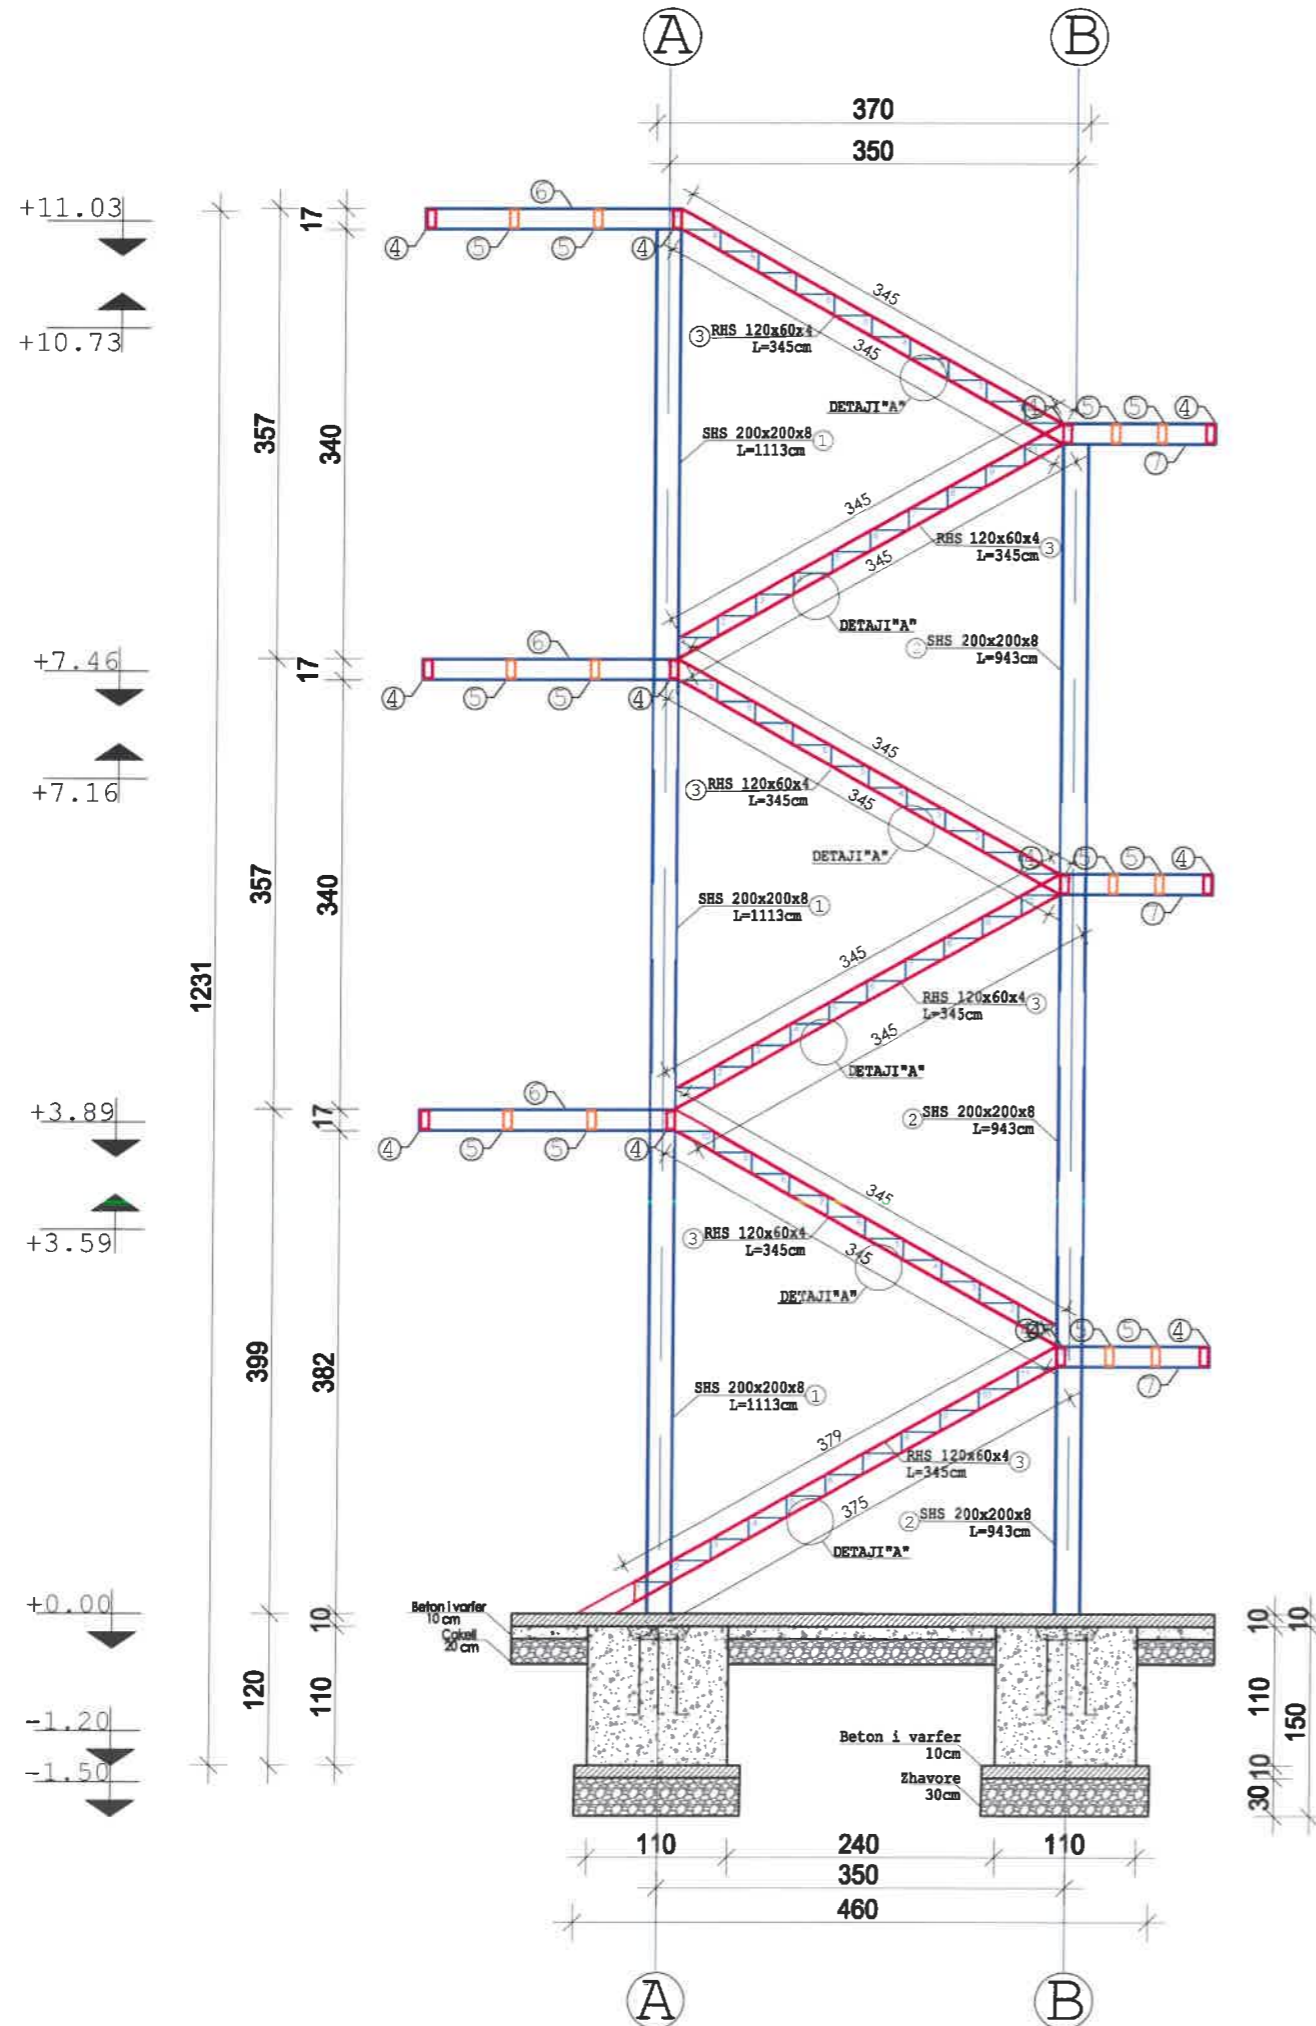

SHENIME:
 Bazamenti do te realizohet me beton C20/25 dhe me trashesi t=10cm.
 Armimi i bazamentit do te behet me zgare Ø10/20cm.
 Poshte bazamentit do te vendoset 10cm beton i varfer dhe 20cm cakell.



REPUBLIKA E SHQIPËRISE
 MINISTRIA E MBROJTJES
 INSTITUTI I GJEOGRAFIË DHE
 INFRASTRUKTURËS USHTARAKE

Nr	Marrja e detyrës së projektimit	
Nr	Dorëzimi i projekt-zbatimit	
Nr	Protokollimi (sekretaria)	

Të dhëna për projektin / legjenda

Shenim teknik:




Miratuan projektin	
Drejtor i Institutit	M. Arç...
Zv. Drejtor i Institutit	
Përgj. sek. projektimit	Ark. Benarda Priska
Përgj. sek. rrjet/inxh	Ing. Edmond Marina
Përgj. sek. preventivitet	Ing. Fotaq Ruci
Përgj. sek. çertifikimit	Ing. Elsa Topulli
Grupi i projektimit	
Arkitekt	Ark. Kleogena Katesh
Ing. Ndërtimi	Ing. Junida Lulaj

Grupi i rrjeteve inxhinierike	
Ing. Hidroteknik	Ing. Anisa Grabova
Ing. Elektrik	Ing. Edmond Marina
Ing. Mekanik	Ing. Kujtim Ilagami
Grupi i preventivitet	
Ing. Ndërtimi	Ing. Kristina Xhika
Ing. Mekanik	Ing. Fotaq Ruci
Ing. Elektrik	Ing.

Projekti
 "RIKONSTRUKSION I OBJEKTIT GODINA NR.35"

Kërkues Qendra e personel rekrutimit (QPR)		
Vendndodhja Garnizoni Skenderbej, Tiranë		
Emërtimi i fletës Prerja A-A		
Data	Mars, 2024	Fleta
Shkalla	1:40	K-02

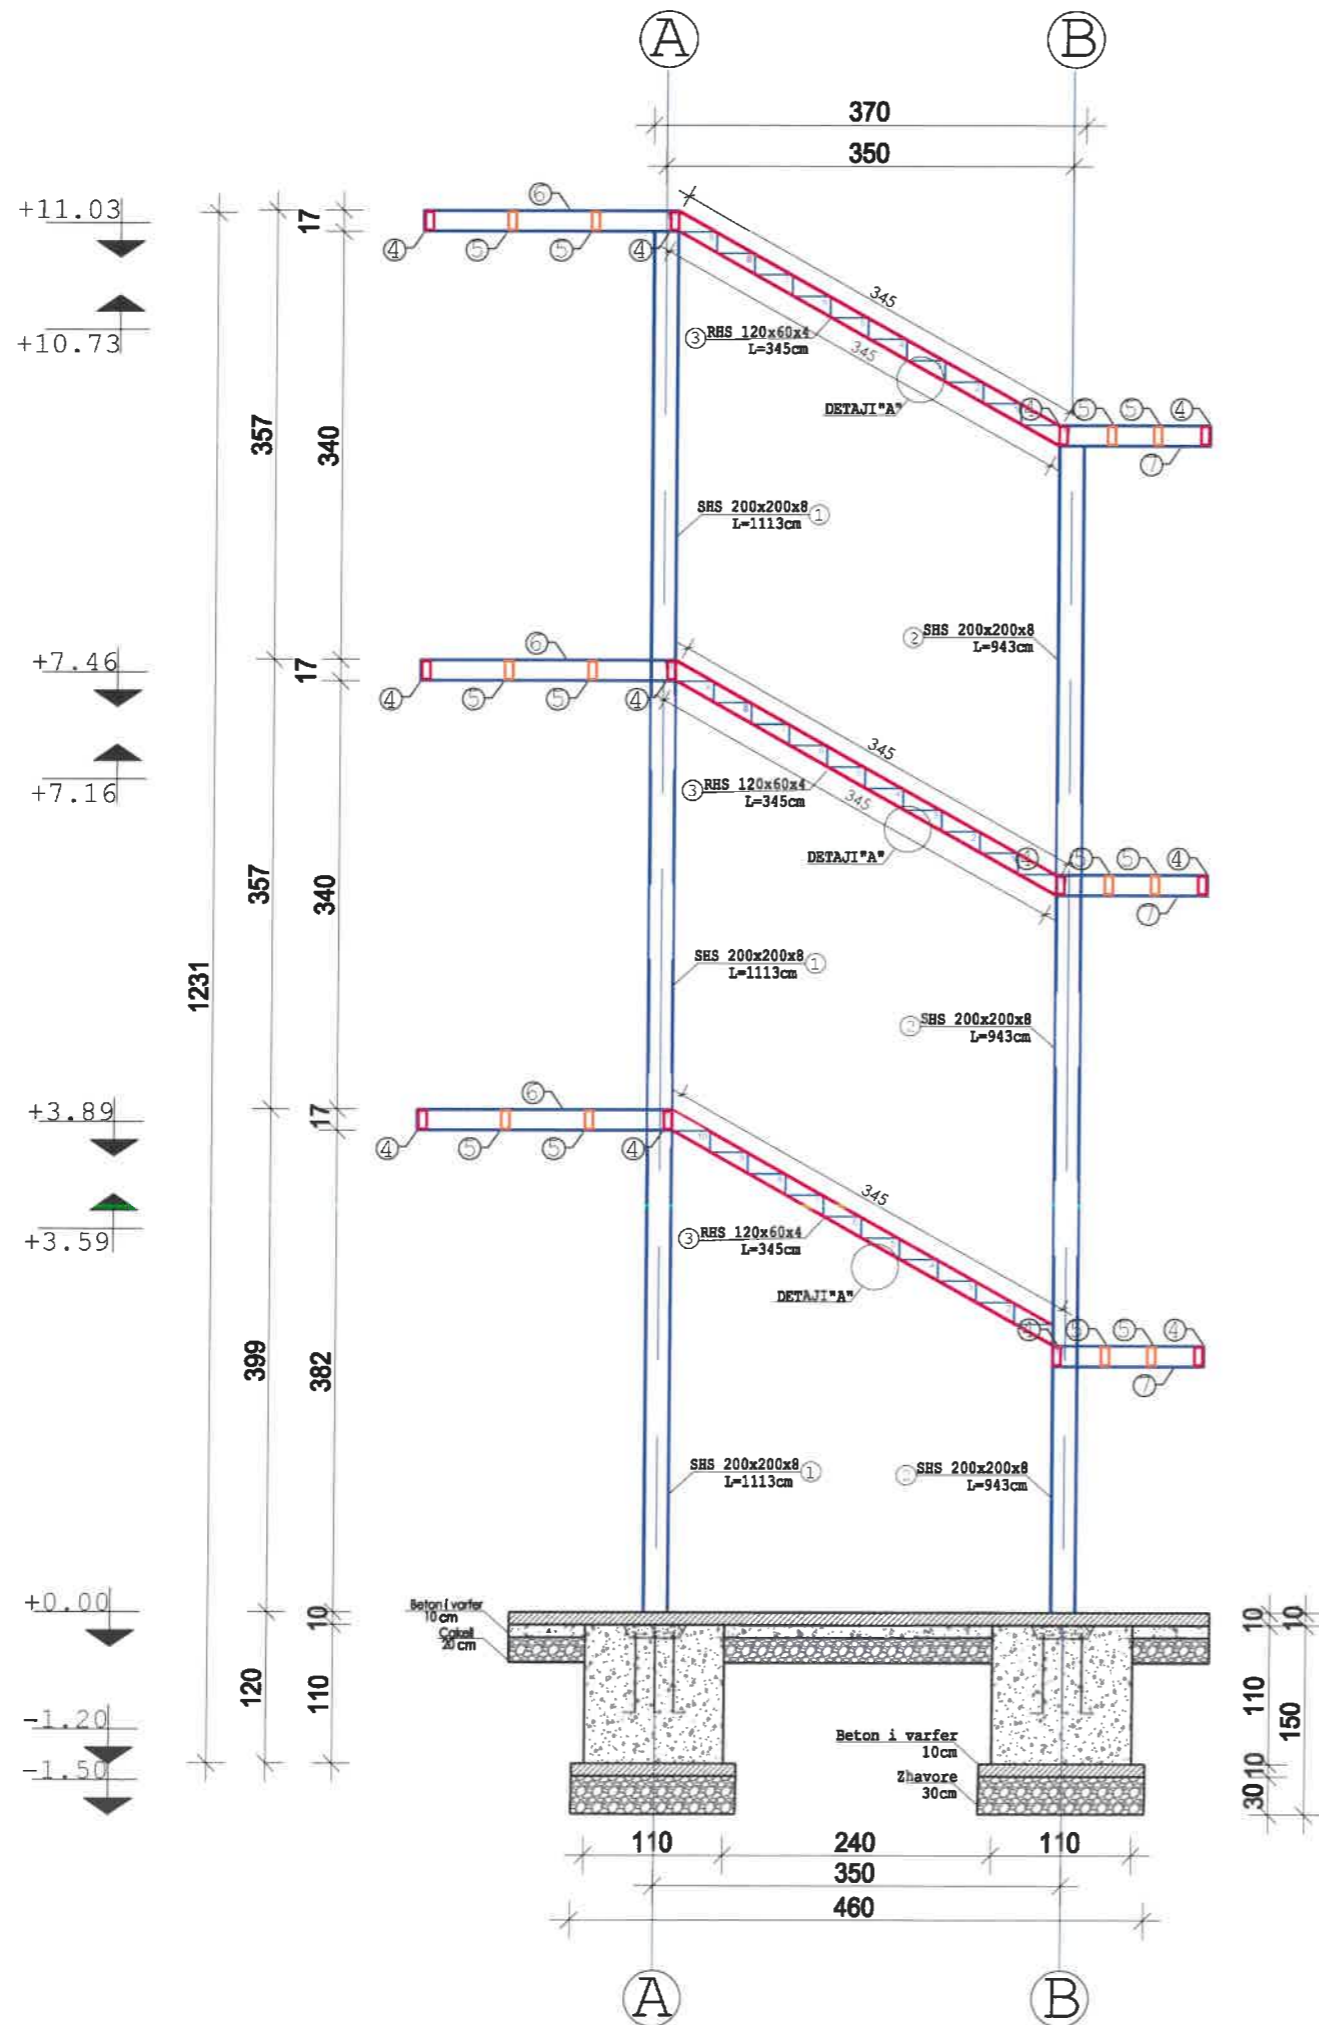

SHENIME:
 Bazamenti do te realizohet me beton C20/25 dhe me trashesi t=10cm. Armimi i bazamentit do te behet me zgare Ø10/20cm. Poshte bazamentit do te vendoset 10cm beton i varfer dhe 20cm cakell.



REPUBLIKA E SHQIPËRIE
 MINISTRIA E MBROJTJES
 INSTITUTI I GJEOGRAFIË DHE
 INFRASTRUKTURËS USHTARAKE

Nr	Marrja e detyrës së projektimit	
Nr	Dorëzimi i projekt-zbatimit	
Nr	Protokollimi (sekretaria)	

Të dhëna për projektin / legjenda

Shenim teknik:




Miratuan projektin	
Drejtor i Institutit	MArch. Tona...
Zv. Drejtor i Institutit	
Përgj. sek. projektimit	Ark. Benarda Prilica
Përgj. sek. rjet/lnxh	Ing. Edmond Morina
Përgj. sek. preventivit	Ing. Fataq Ruci
Përgj. sek. certifikimit	Ing. Esa Topulli
Grupi i projektimit	
Arkitekt	Ark. Kleogena Kateshi
Ing. Ndërtimi	Ing. Junida Lulaj

Grupi i rrezeve inxhinierike	
Ing. Hidroteknik	Ing. Anisa Grabova
Ing. Elektrik	Ing. Edmond Morina
Ing. Mekanik	Ing. Kujtim Lagami
Grupi i preventivit	
Ing. Ndërtimi	Ing. Kristina Xhika
Ing. Mekanik	Ing. Fataq Ruci
Ing. Elektrik	Ing.

Projekti
 "RIKONSTRUKSION I OBJEKTIT GODINA NR.35"

Kërkues	Qendra e personel rekrutimit (QPR)	
Venandodhja	Garnizoni Skenderbej, Tiranë	
Emërtimi i fletës	Prerja B-B	
Datë	Mars.2024	Fleta
Shkalla	1:40	K-03

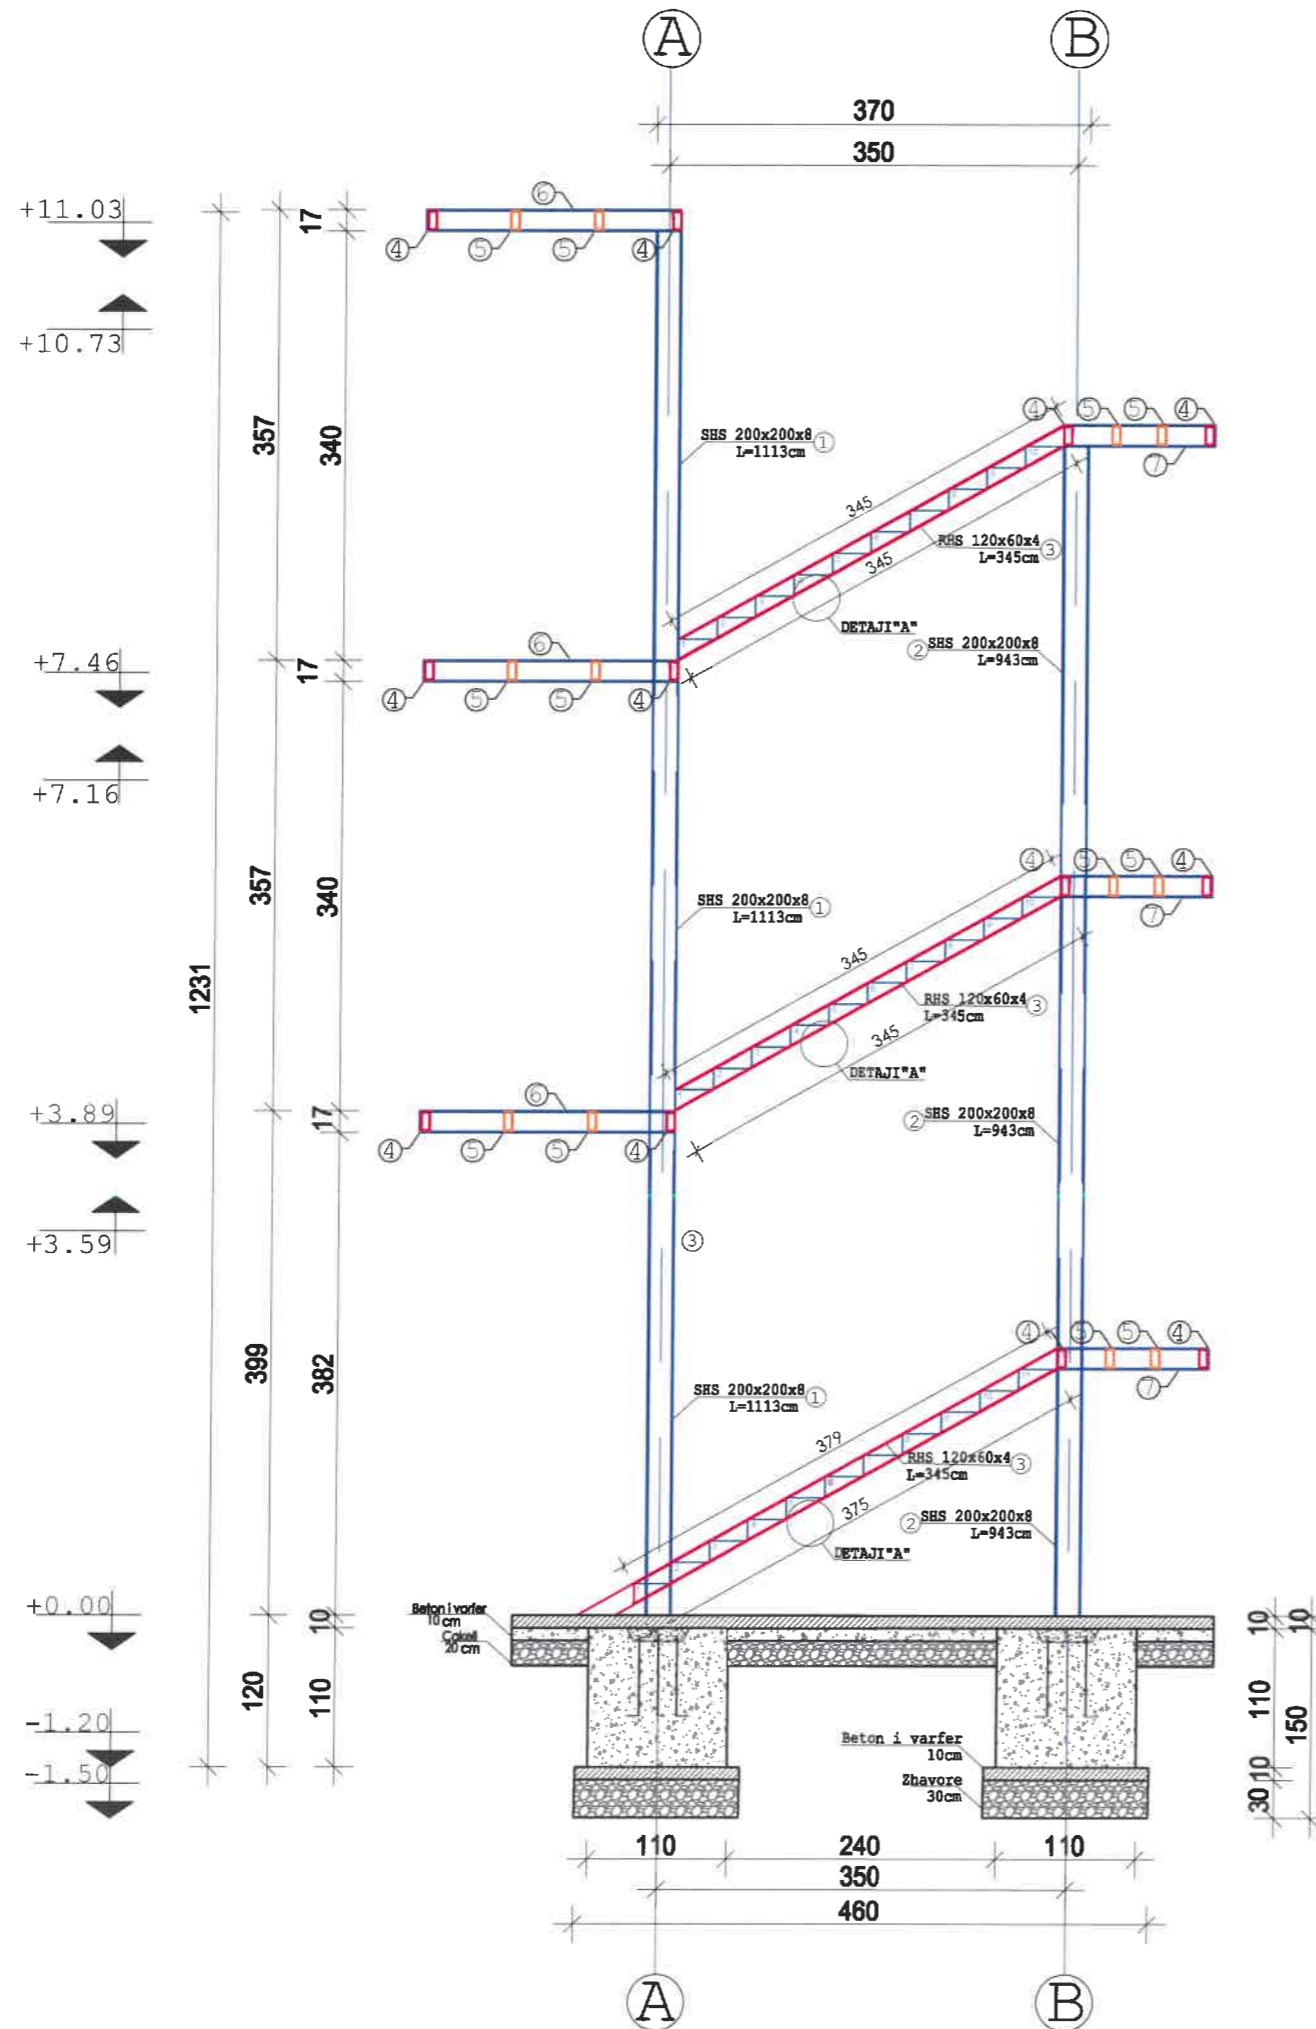

SHENIME:
 Bazamenti do te realizohet me beton C20/25 dhe me trashesi t=10cm.
 Armimi i bazamentit do te behet me zgare Ø10/20cm.
 Poshte bazamentit do te vendoset 10cm beton i varfer dhe 20cm cakell.



REPUBLIKA E SHQIPËRISE
 MINISTRIA E MBROJTJES
 INSTITUTI I GJEOGRAFIË DHE
 INFRASTRUKTURËS USHTARAKE

Nr	Marrja e detyrës së projektimit	
Nr	Dorëzimi i projekt-zbatimit	
Nr	Protokollimi (sekretaria)	

Të dhëna për projektin / legjenda

Shenim teknik:

Miratuan projektin

Drejtor i Institutit	March. Tashë Kallushi
Zv. Drejtor i Institutit	
Përgj. sek. projektimit	Ark. Benarda Prisha
Përgj. sek. rrjet/inxh	Ing. Edmond Morina
Përgj. sek. preventivit	Ing. Fotaq Ruci
Përgj. sek. çeritëkimii	Ing. Elsa Topulli

Grupi i projektimit

Arkitekt	Ark. Kleogena Kafeshi
Ing. Ndërtimi	Ing. Junida Lulaj

Grupi i rrjeteve inxhinierike

Ing. Hidroteknik	Ing. Anisa Grabova
Ing. Elektrik	Ing. Edmond Morina
Ing. Mekanik	Ing. Kujtim Ulagami

Grupi i preventivit

Ing. Ndërtimi	Ing. Kristina Xhika
Ing. Mekanik	Ing. Fotaq Ruci
Ing. Elektrik	Ing.

Projekti

'RIKONSTRUKSION I OBJEKTIT GODINA NR.35'

Kërkuues
 Qendra e personel rekrutimit (QPR)

Vendndodhja
 Garnizoni Skenderbej, Tiranë

Emërtimi i fletës
 Prenja C-C

Datë

Mars, 2024

Fleta


Shkalla

1:40

K-04



PLANI I STRUKTURAVE NE KUOTEN +3.69

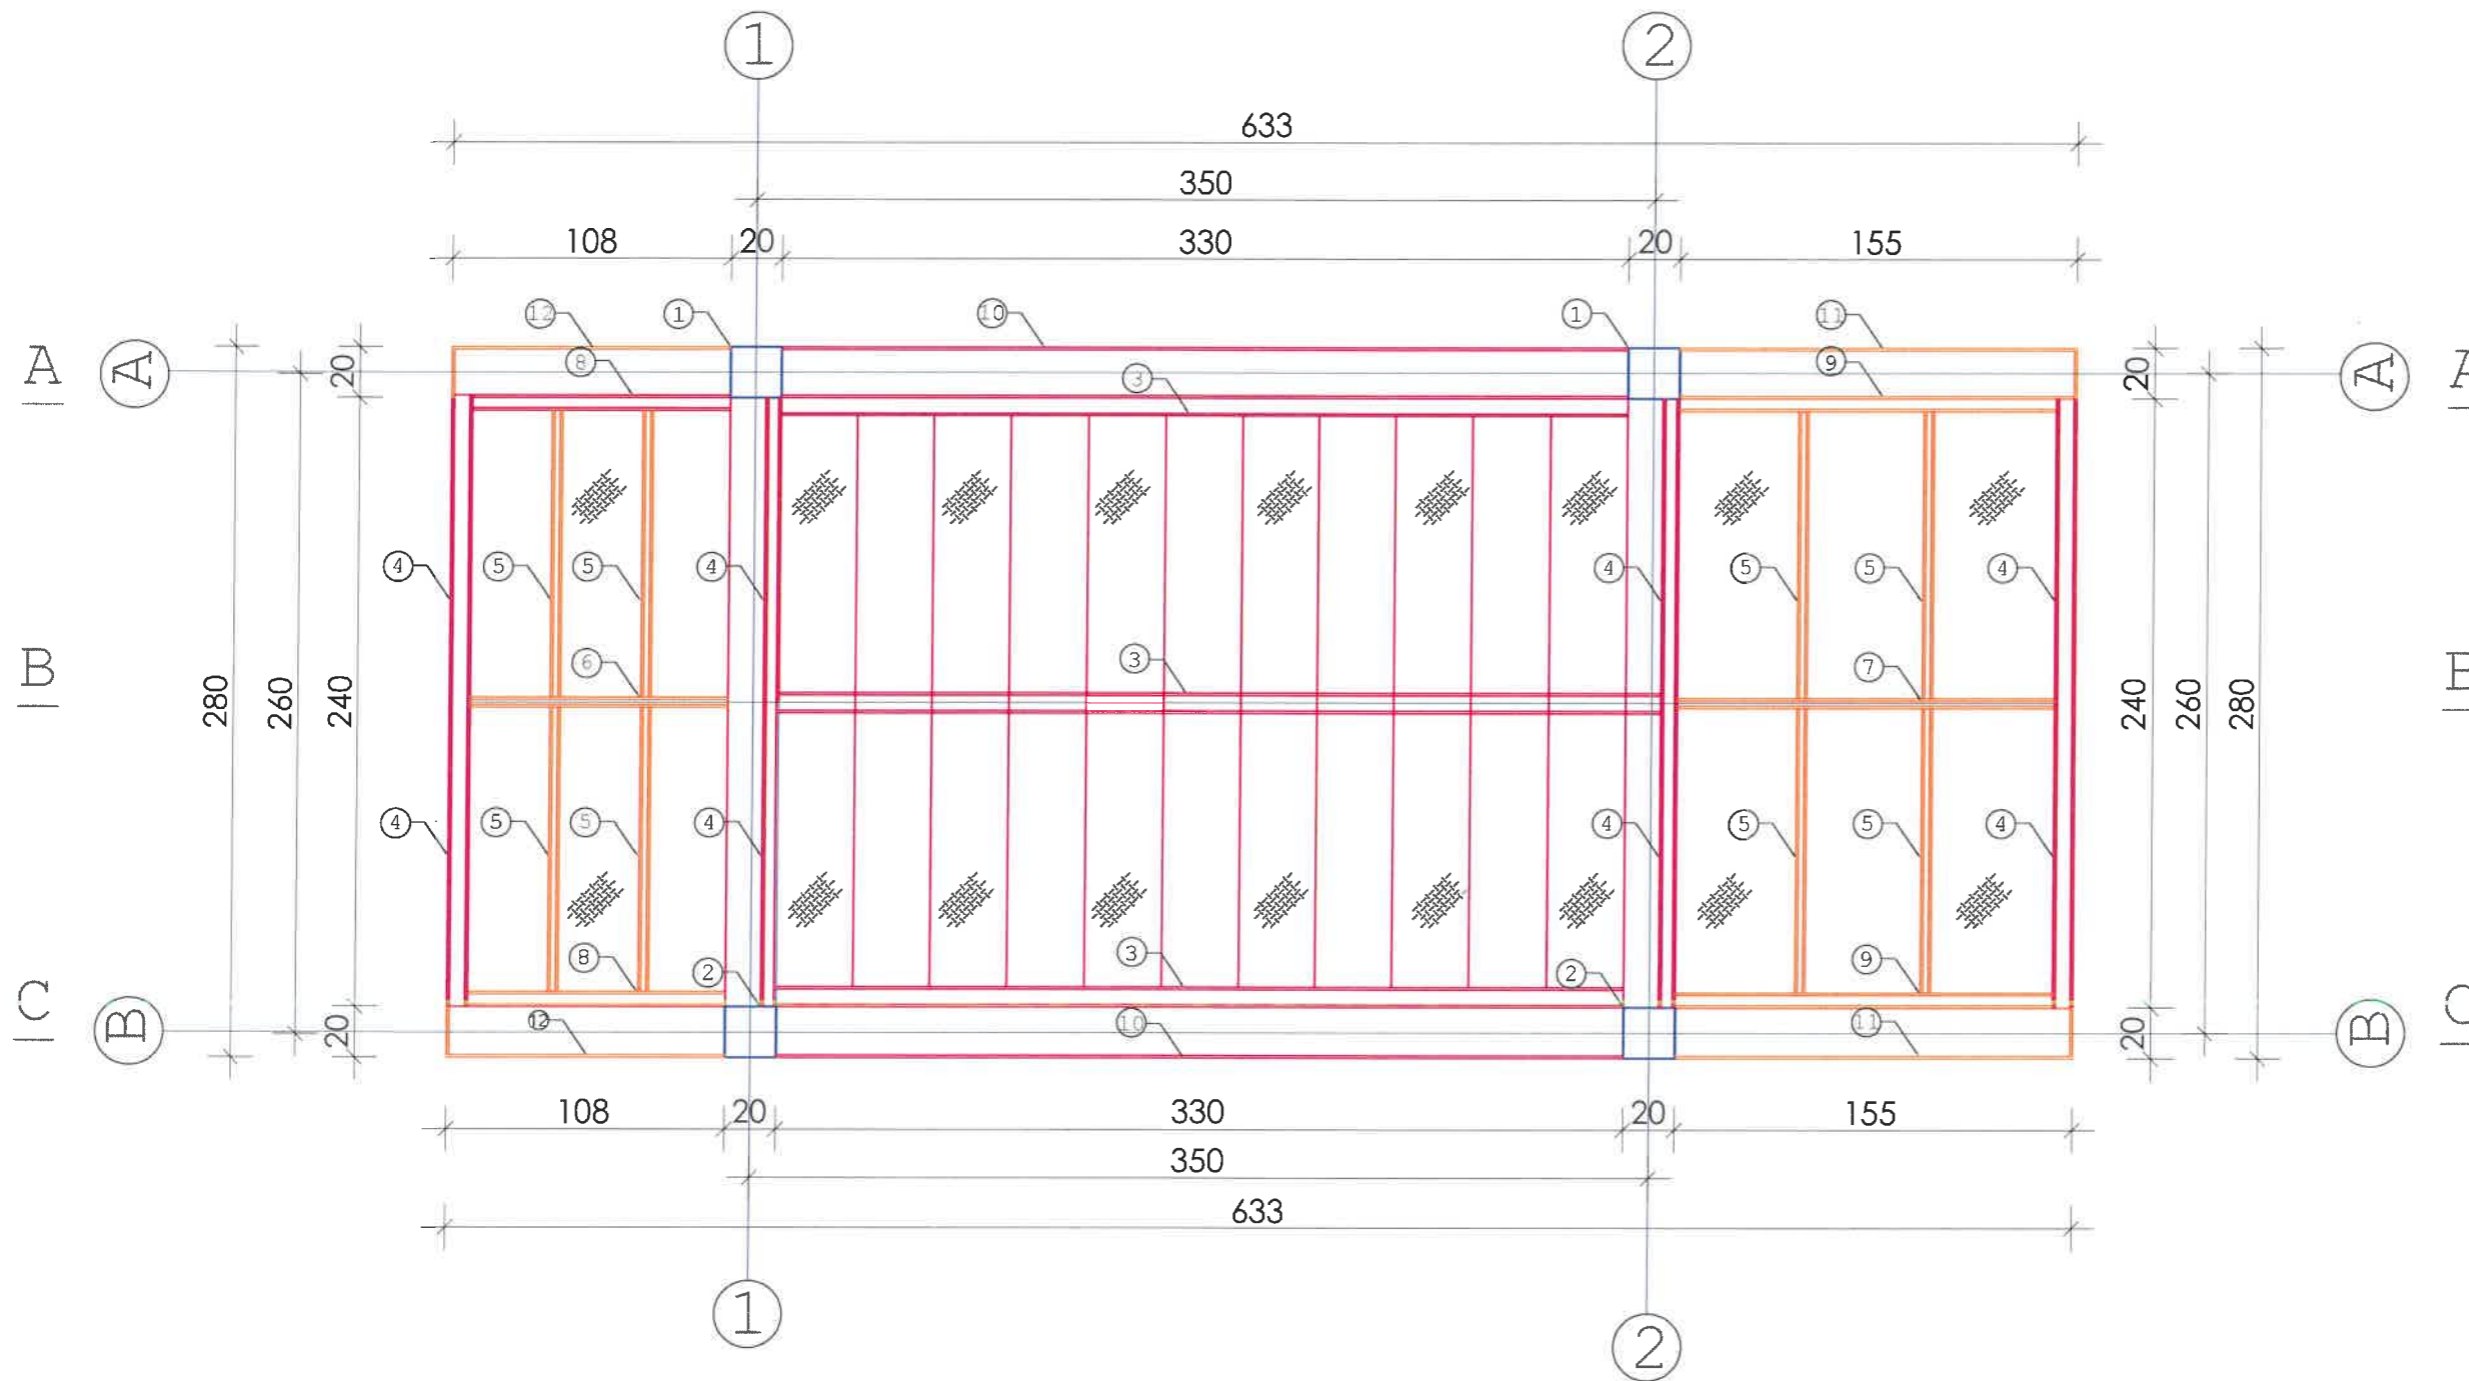


REPUBLIKA E SHQIPËRISE
 MINISTRIA E MBROJTJES
 INSTITUTI I GJEOGRAFIË DHE
 INFRASTRUKTURËS USHTARAKE

Nr	Marrja e detyrës së projektimit	
Nr	Dorëzimi i projekt-zbatimit	
Nr	Protokollimi (sekretaria)	

Të dhëna për projektin / legjenda

Shenim teknik:

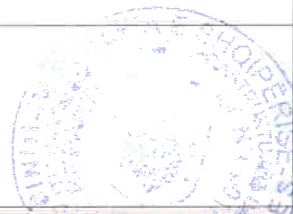

Miratuan projektin

Drejtor i Institutit	MARCHE
Zv. Drejtor i Institutit	
Përgj. sek. projektimit	Ark. Benarda Friska
Përgj. sek. rjet/Inxh	Ing. Edmond Morina
Përgj. sek. preventiv	Ing. Fotaq Ruci
Përgj. sek. certifikimit	Ing. Elsa Topulli

Grupi i projektimit

Arkitekt	Ark. Kleogena Kateshi
Ing. Ndërtimi	Ing. Junida Lulaj

Grupi i rrjetëve inxhinierike

Ing. Hidroteknik	Ing. Anisa Grabova
Ing. Elektrik	Ing. Edmond Morina
Ing. Mekanik	Ing. Kujtim Llagari

Grupi i preventivit

Ing. Ndërtimi	Ing. Kristina Xhika
Ing. Mekanik	Ing. Fotaq Ruci
Ing. Elektrik	Ing.

Projekti

"RIKONSTRUKSION I OBJEKTIT GODINA NR.35"


Kërkues

Qendra e personel rekrutimit (QPR)

Vendndodhja	Garnizoni Skenderbej, Tiranë	
Emërtimi i fletës	Plani i strukturave ne kuoten +3.69	
Datë	Mars, 2024	

Shkalla	1:30	Fleta K-05
---------	------	---------------

PLANI I STRUKTURAVE NE KUOTEN +7.46

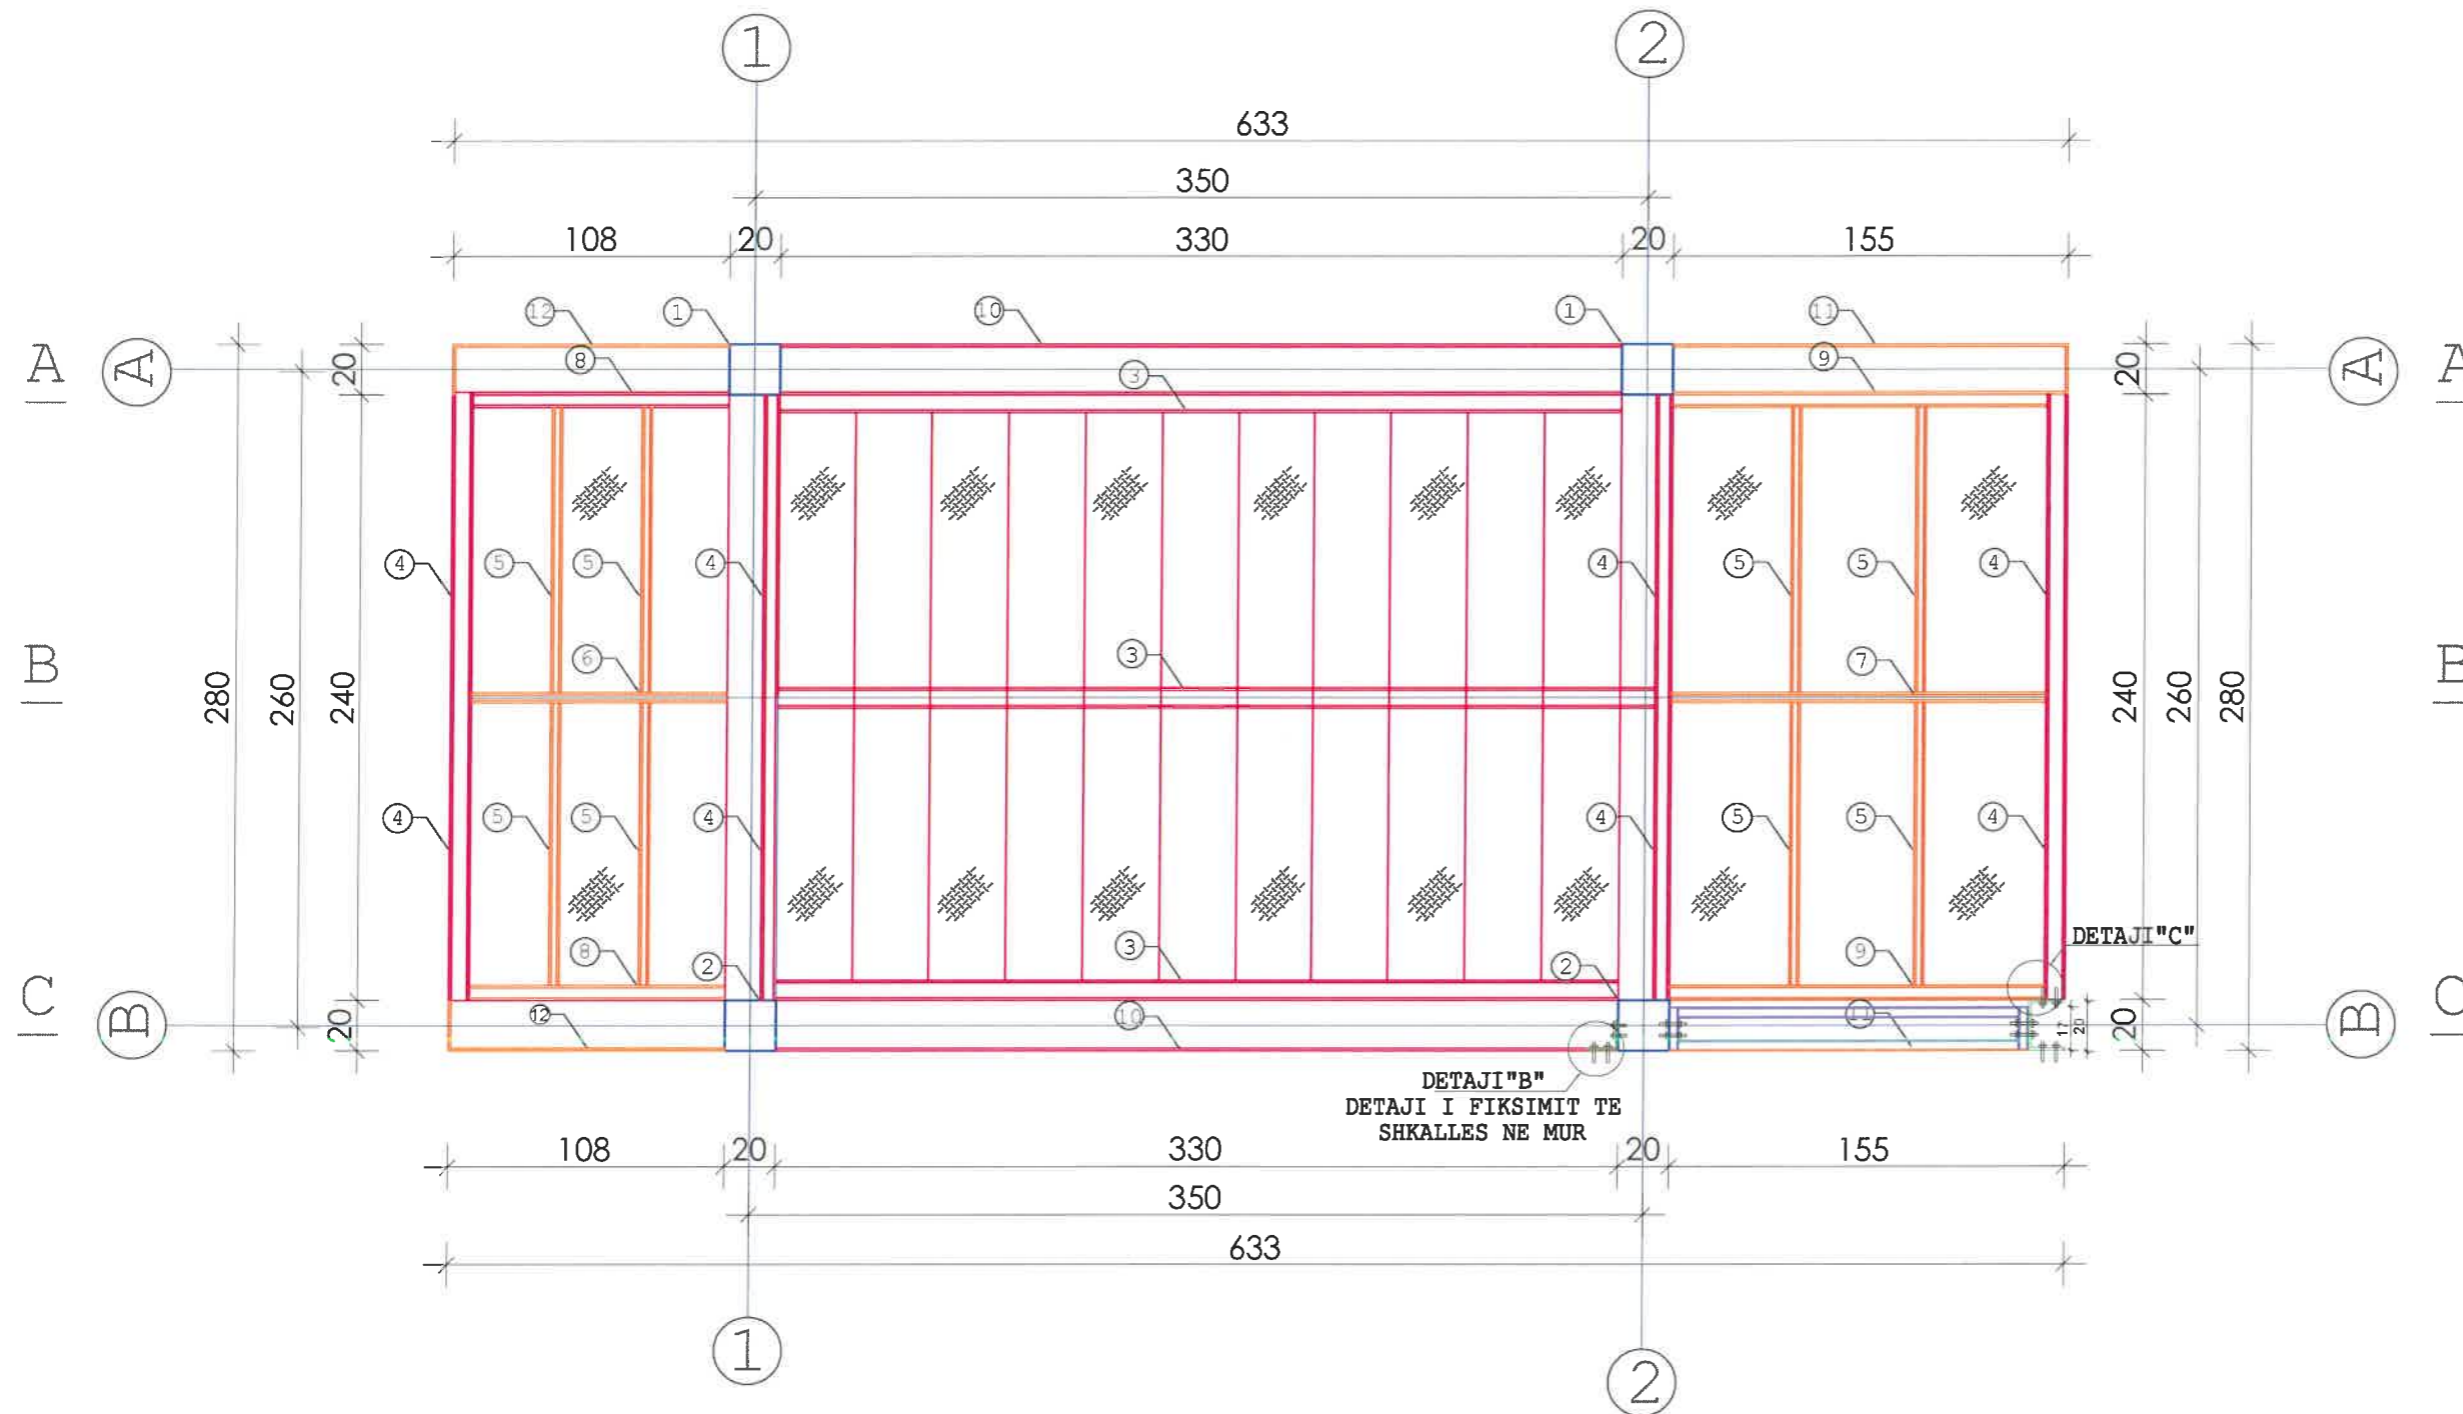

REPUBLIKA E SHQIPËRISE
 MINISTRIA E MBROJTJES
 INSTITUTI I GJEOGRAFIË DHE
 INFRASTRUKTURËS USHTARAKE

Nr	Marrja e detyrës së projektimit
Nr	Dorëzimi i projekt-zbatimit
Nr	Protokollimi (sekretaria)

Të dhëna për projektin / legjenda

Shenim teknik:



Minatuan projektin	
Drejtor i Institutit	March [Signature]
Zv. Drejtor i Institutit	
Përgj. sek. projektimit	Ark. Benarda Priska [Signature]
Përgj. sek. rjet/inzh	Ing. Edmond Morina [Signature]
Përgj. sek. preventivit	Ing. Fotoaq Ruci [Signature]
Përgj. sek. çertifikimit	Ing. Elsa Topulli [Signature]

Grupi i projektimit	
Arkitekt	Ark. Kleogena Kateshi [Signature]
Ing. Ndërtimi	Ing. Junida Lulaj [Signature]

Grupi i rjeteve inxhinierike	
Ing. Hidroteknik	Ing. Anisa Grabova
Ing. Elektrik	Ing. Edmond Morina
Ing. Mekanik	Ing. Kujtim Llagami


Grupi i preventivit	
Ing. Ndërtimi	Ing. Kristina Xhika
Ing. Mekanik	Ing. Fotoaq Ruci [Signature]
Ing. Elektrik	Ing.

Projekti
 "RIKONSTRUKSION I OBJEKTIT GODINA NR.35"

Kërkues Qendra e personel rekrutimit (QPR)		
Vendndodhja Garnizoni Skenderbej, Tiranë		
Emërtimi i fletës Plani i strukturave ne kuoten +7.46		
Datë	Mars, 2024	Fleta
Shkalla	1:30	K-06



PLANI I STRUKTURAVE NE KUOTEN +11.03

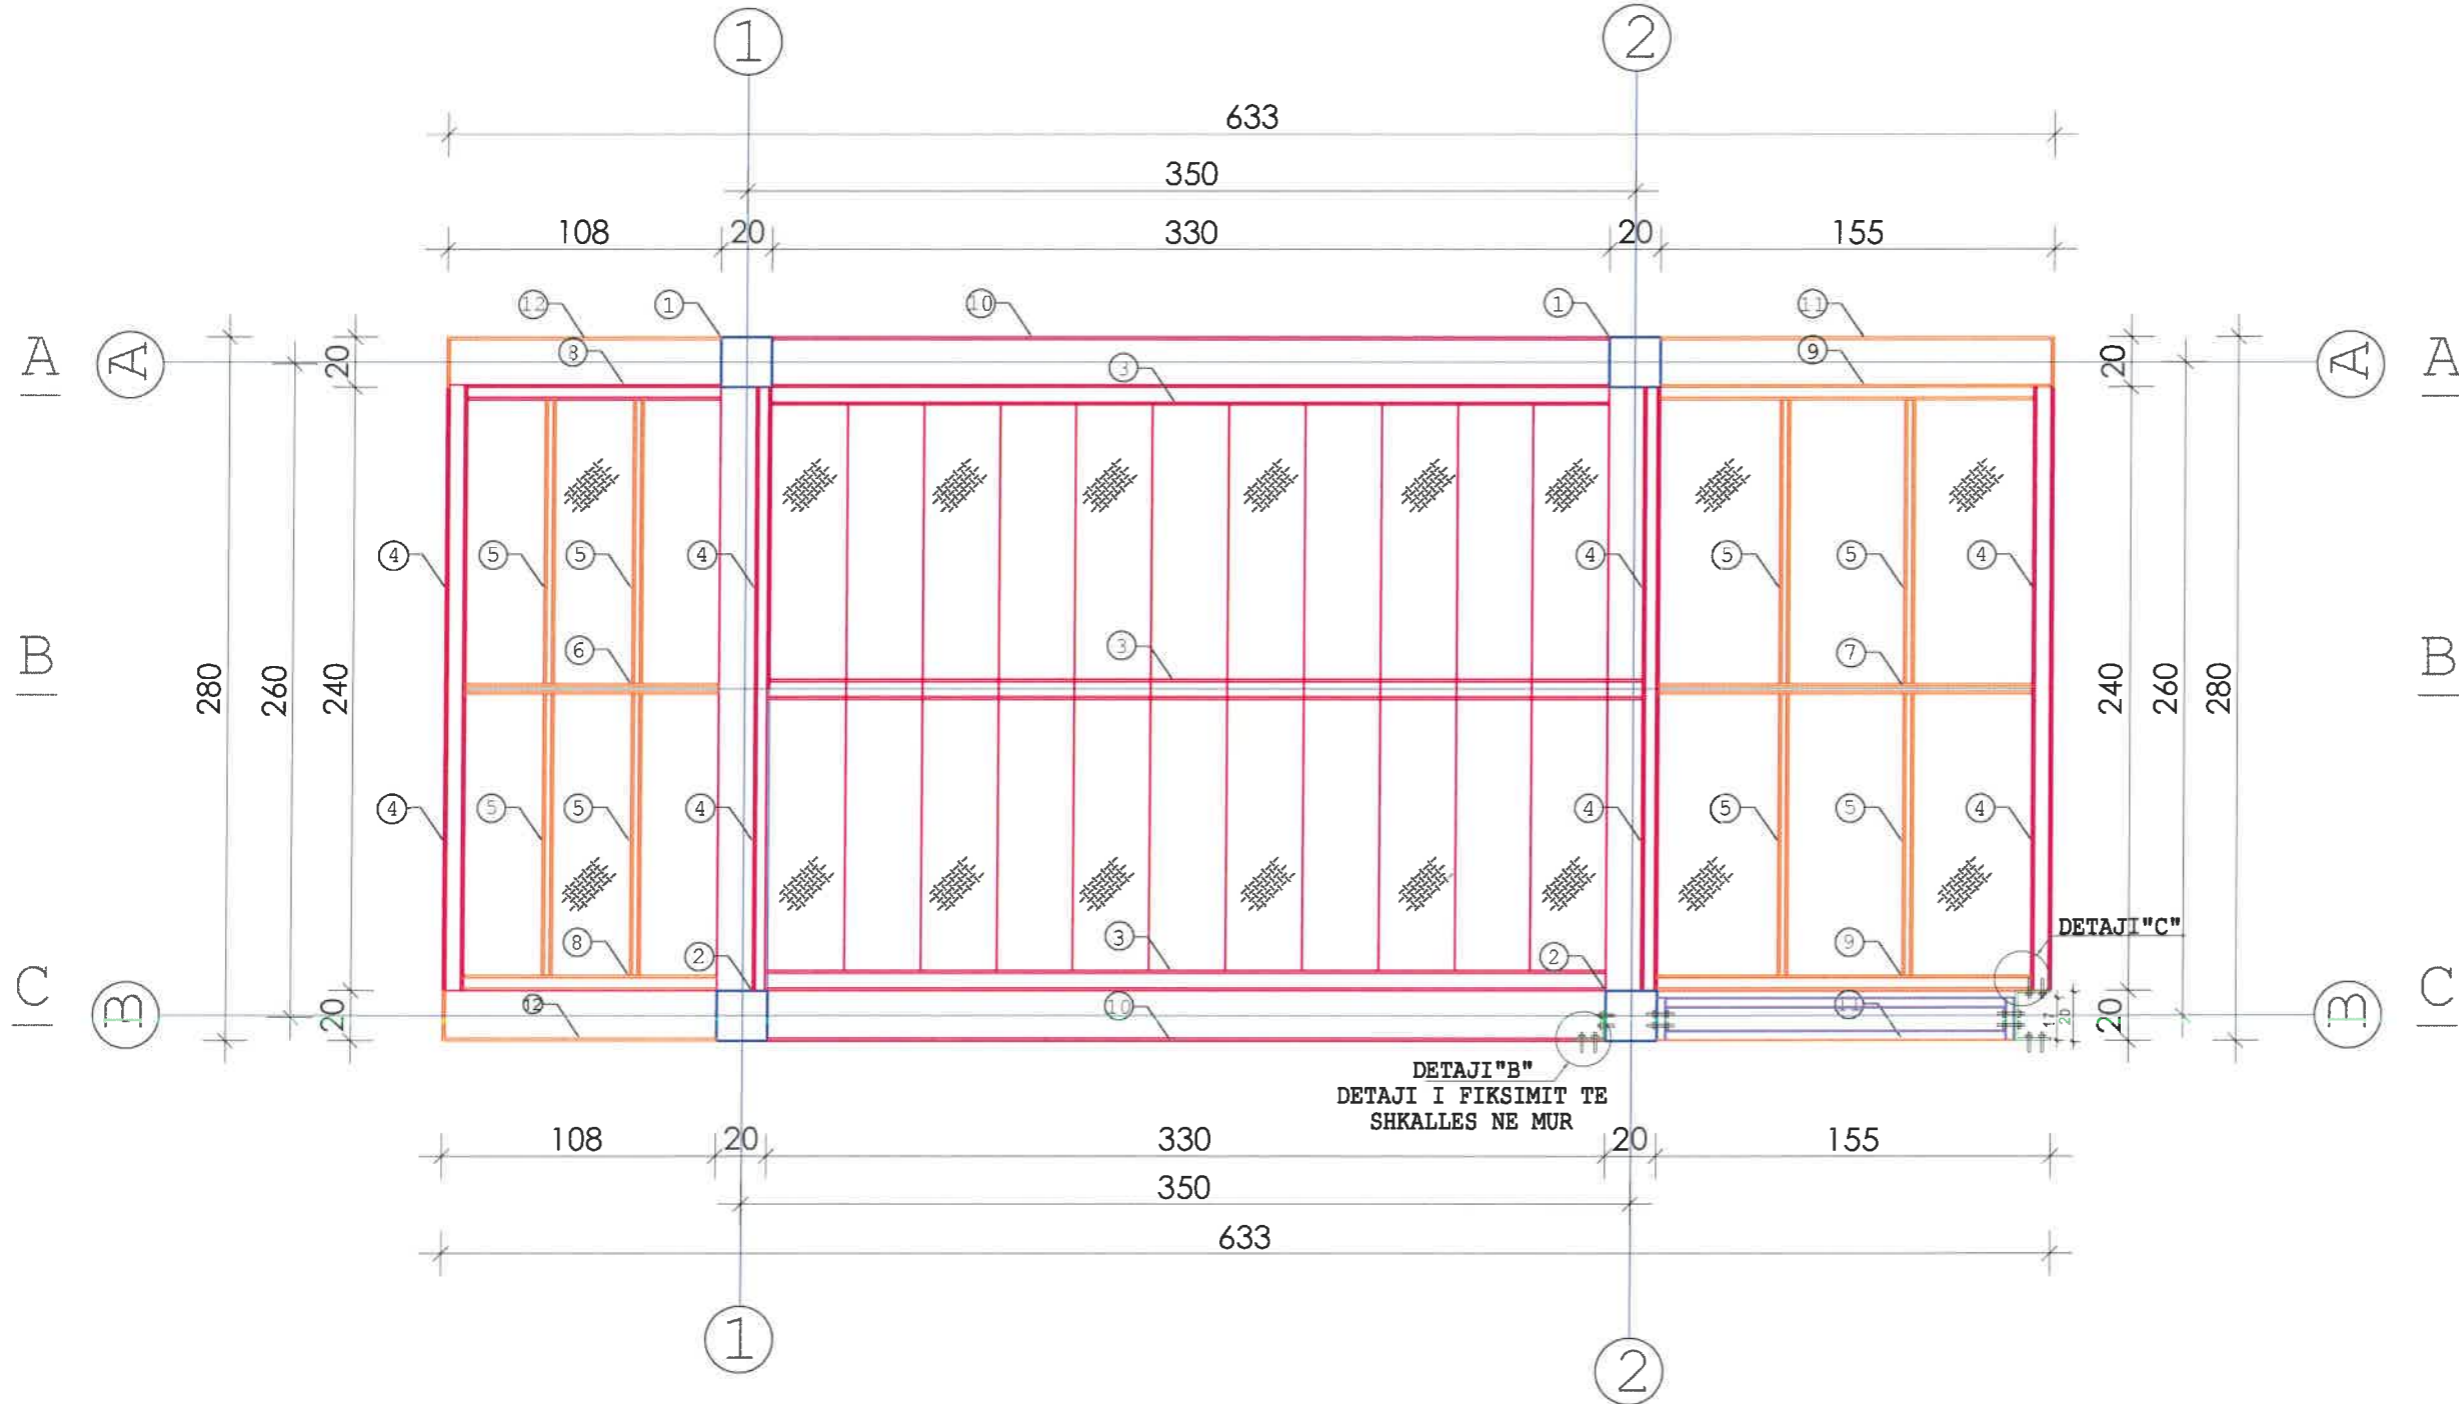

REPUBLIKA E SHQIPËRIE
 MINISTRIA E MBROJTJES
 INSTITUTI I GJEOGRAFIË DHE
 INFRASTRUKTURËS USHTARAKE

Nr	Marrja e detyrës së projektimit	
Nr	Dorëzimi i projekt-zbatimit	
Nr	Protokollimi (sekretaria)	

Të dhëna për projektin / legjenda

Shenim teknik:

Miratuan projektin	
Drejtor i Institutit	MARIN... [Signature]
Zv. Drejtor i Institutit	
Përgj. sek. projektimit	Ark. Benarda Priska [Signature]
Përgj. sek. rjet/inxh	Ing. Edmond Morina [Signature]
Përgj. sek. preventivit	Ing. Fotaq Ruci [Signature]
Përgj. sek. çertifikimit	Ing. Elsa Topulli [Signature]

Grupi i projektimit	
Arkitekt	Ark. Kleogena Kaloshi [Signature]
Ing. Ndërtimi	Ing. Junida Lulaj [Signature]


Grupi i rjeteve inxhinierike	
Ing. Hidroteknik	Ing. Anisa Grabova
Ing. Elektrik	Ing. Edmond Morina
Ing. Mekanik	Ing. Kujtim Llagami

Grupi i preventivit	
Ing. Ndërtimi	Ing. Kristina Xhika
Ing. Mekanik	Ing. Fotaq Ruci [Signature]
Ing. Elektrik	Ing.

Projekti
 "RIKONSTRUKSION I OBJEKTIT GODINA NR.35"

Kërkesues Qendra e personel rekrutimit (QPR)	
Vendndodhja Garnizoni Skenderbej, Tiranë	
Emërtimi i fletës Plani i strukturave ne kuoten +11.03	
Datë	Mars, 2024
Shkalla	1:30
	Fleta K-07





DETAJET E KAPJES SE SHKALLES NE MURE

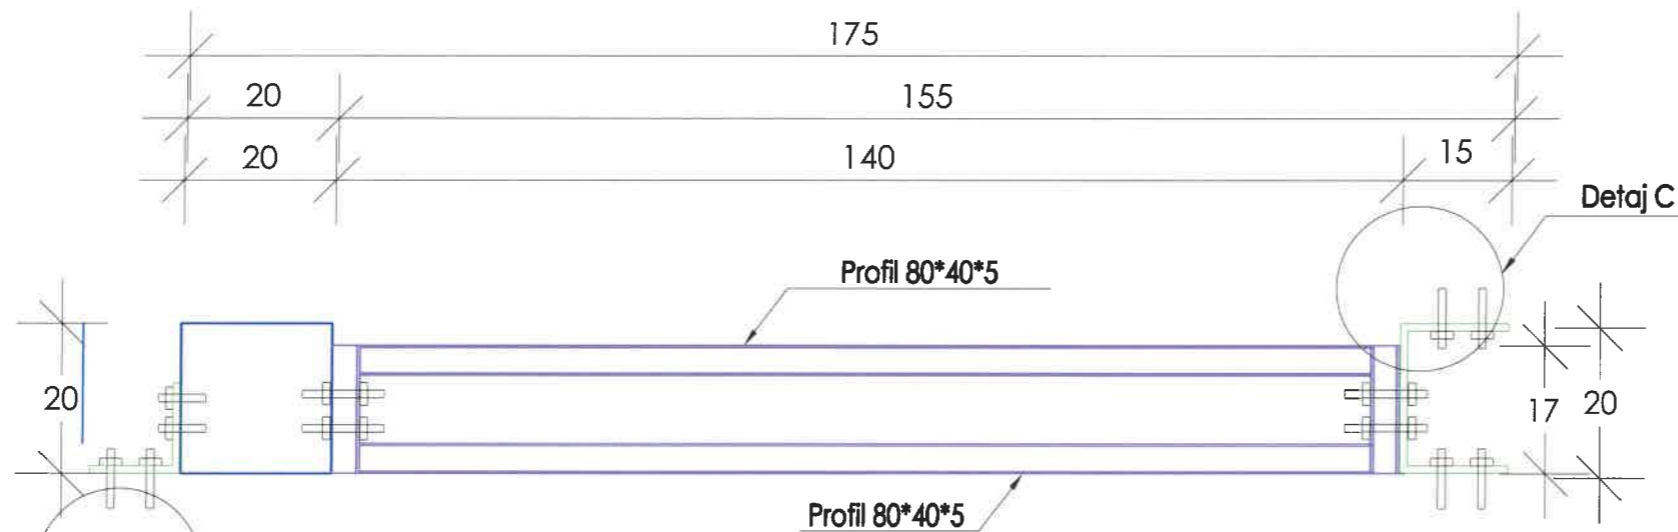

DETAJI "B"
DETAJI I FIKSIMIT TE SHKALLES NE MUR

DETAJI "C"
DETAJI I FIKSIMIT TE SHKALLES NE MUR

DETAJI "B"
DETAJI I FIKSIMIT TE SHKALLES NE MUR

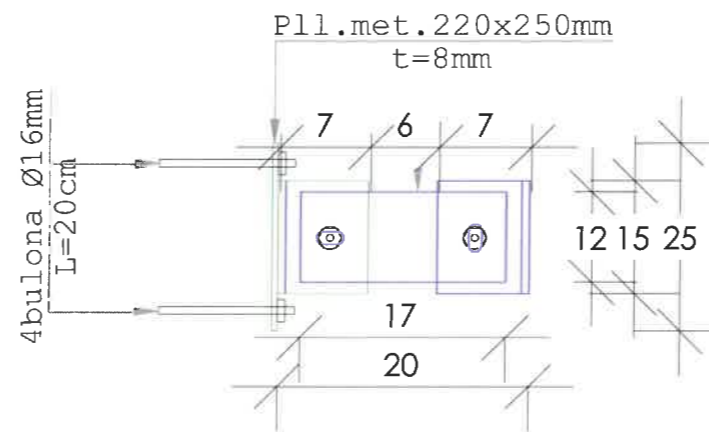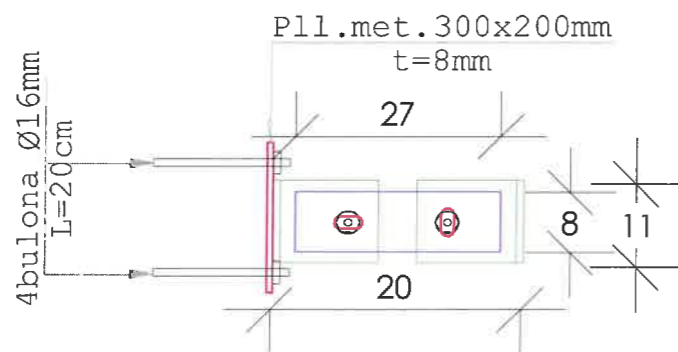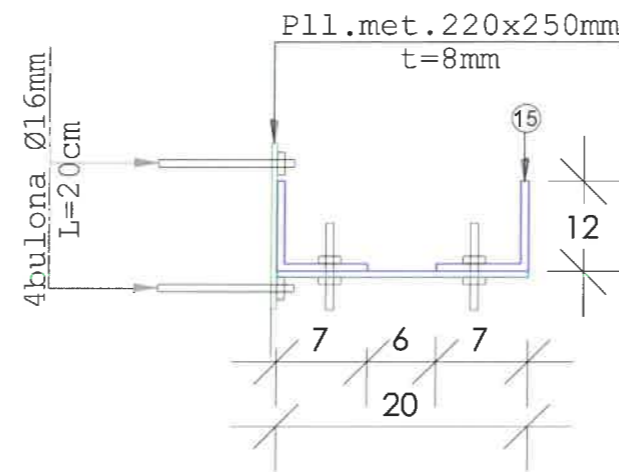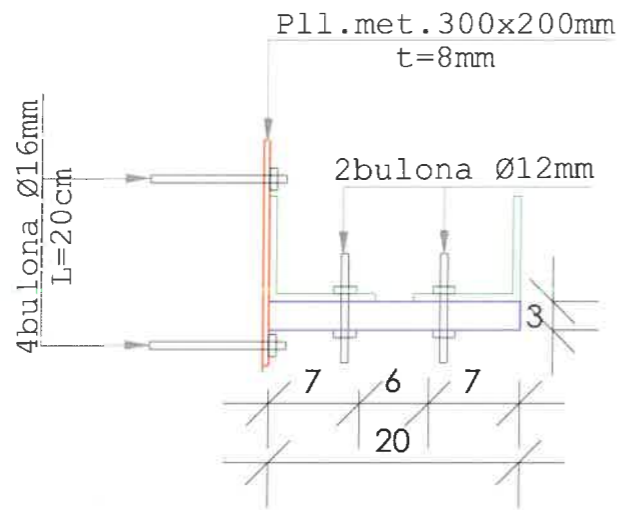

REPUBLIKA E SHQIPËRIE
MINISTRIA E MBROJTJES
INSTITUTI I GJEOGRAFIË DHE
INFRASTRUKTURËS USHTARAKE

Nr	Marrja e detyrës së projektimit	
Nr	Dorëzimi i projekt-zbatimit	
Nr	Protokollimi (sekretaria)	

Të dhëna për projektin / legjenda

Shenim teknik:



Miratuan projektin	
Drejtor i institutit	MArch. Teodor Kumbak
Zv. Drejtor i Institutit	
Përgj. sek. projektimit	Ark. Benarda Pasha
Përgj. sek. rjet/inxh	Ing. Edmond Morina
Përgj. sek. preventivi	Ing. Fotaq Ruci
Përgj. sek. çertifikimit	Ing. Elsa Topulli
Grupi i projektimit	
Arkitekt	Ark. Kleogena Kateshi
Ing. Ndërtimi	Ing. Junida Lulaj

Grupi i rjeteve inxhinierike	
Ing. Hidroteknik	Ing. Anisa Grabova
Ing. Elektrik	Ing. Edmond Morina
Ing. Mekanik	Ing. Kujtim Llagami
Grupi i preventivit	
Ing. Ndërtimi	Ing. Kristina Xhika
Ing. Mekanik	Ing. Fotaq Ruci
Ing. Elektrik	Ing.

Projekti	"RIKONSTRUKSION I OBJEKTIT GODINA NR.35"	
Kërkues	Qendra e personel rekrutimit (QPR)	
Vendndodhja	Garrizoni Skenderbej, Tiranë	
Emërtimi i fletës	Detajet e kapjes se shkalles ne mure	
Datë	Mars, 2024	Fleta
Shkalla	1:10	K-08

TABELA E MATERIALEVE

TABELA E PROFILEVE METALIK PER SHKALLEN E EMERGJENCES

Nr.	Emertimi	L (cm) /S(m ²)	Sasia (copë)	L.total (m)	Pesha /1ml	Pesha (kg)
1	SHS 200x200x8	1113	2	22.26	47.7	1062
2	SHS 200x200x8	943	2	18.86	47.7	900
3	RHS 120x60x4	345	6	20.7	10.7	222
4	RHS 120x60x4	240	4	9.6	10.7	103
5	RHS 80x40x4	112	8	8.96	6.9	62
6	RHS 80x40x4	100	1	1	6.9	6.9
7	RHS 80x40x4	147	1	1.47	6.9	10.1
8	RHS 80x40x4	107	2	2.2	6.9	15.2
9	RHS 80x40x4	148	2	3.1	6.9	22
10	RHS 80x40x4	330	2	2.68	6.9	19
11	RHS 120x60x4	155	2	3.1	10.7	34
12	RHS 120x60x4	108	2	2.2	10.7	24
13	Ankera Ø16mm	0.65	80	52	2.1	110
14	Profilat e kapjes					1000
Shuma=3600						

SHENIME TEKNIKE:

Shkalla te realizohet me konstruksion metalik me çelik S275JR. Te gjithë elementet metalik dhe pllakat metalike saldohen me njeri-tjetrin pergjate gjithë gjatesise se kontaktit, me tegel jo me pak se 8mm. Struktura do te mbeshtetet ne plinta me beton C20/25 Gjate betonimit te tyre, prixhonieret te zhyten ne thellesine jo me pak se 80+40cm. Perpara realizimit te profileve metalik te konfirmohen dimensionet me realitetin.



REPUBLIKA E SHQIPËRIË
MINISTRIA E MBROJTJES
INSTITUTI I GJEOGRAFIË DHE
INFRASTRUKTURËS USHTARAKE

Nr	Marrja e detyrës së projektimit	
Nr	Dorëzimi i projekt-zbatimit	
Nr	Protokollimi (sekretaria)	

Të dhëna për projektin / legjenda

Shenim teknik:



Miratuan projektin

Drejtor i Institutit	MArch. Teuta Karvica
Zv. Drejtor i Institutit	
Përgj. sek. projektimit	Ark. Benarda Pitka
Përgj. sek. rrej/inxh	Ing. Edmond Morina
Përgj. sek. preventivit	Ing. Fataq Ruci
Përgj. sek. çertifikimit	Ing. Elsa Topulli

Grupi i projektimit

Arkitekt	Ark. Kleogena Kaleshi
Ing. Ndërtimi	Ing. Junida Lulaj

Grupi i rrjeteve inxhinierike

Ing. Hidroteknik	Ing. Anisa Grabova
Ing. Elektrik	Ing. Edmond Morina
Ing. Mekanik	Ing. Kujtim Ulagami

Grupi i preventivit

Ing. Ndërtimi	Ing. Kristina Xhika
Ing. Mekanik	Ing. Fataq Ruci
Ing. Elektrik	Ing.

Projekti

"RIKONSTRUKSION I OBJEKTIT GODINA NR.35"

Kërkues

Gendra e personel rekrutimit (QPR)

Vendndodhja
Garnizoni Skenderbej, Tiranë

Emërtimi i fletës
Tabela e materialeve

Datë
Mars, 2024



Shkalla
1:10



Fleta
K-09



ARKITRARE DHE BREZI

ARKITRAU A1 (180/10)
(3 copë)

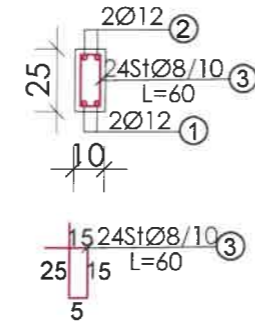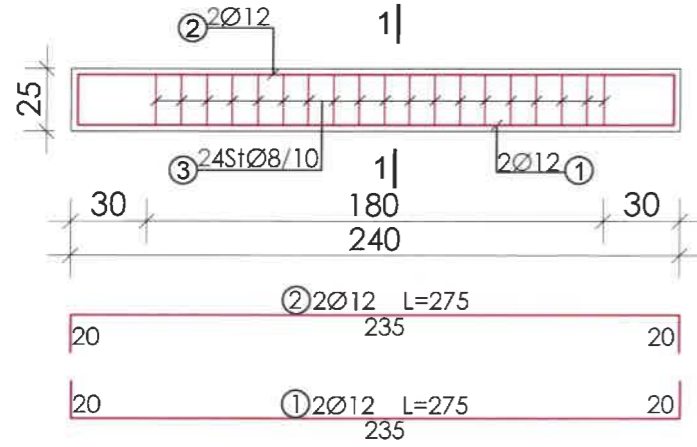



MATERIALE
Hekur Ø8-Ø10=18kg
Hekur ≥Ø12=42kg

ARKITRAU A2 (90/10)
(1 copë)

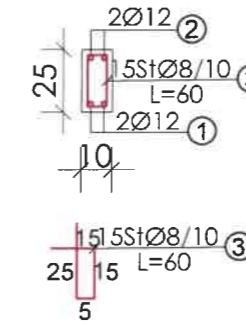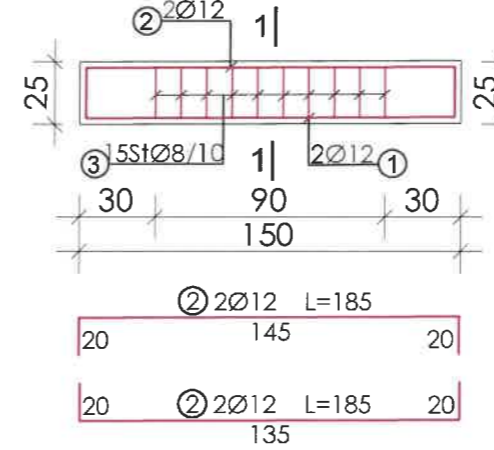


MATERIALE
Hekur Ø8-Ø10=4kg
Hekur ≥Ø12=10kg

ARKITRAU A3 (90/12)
(2 copë)

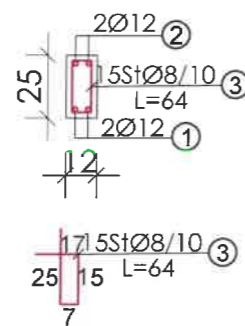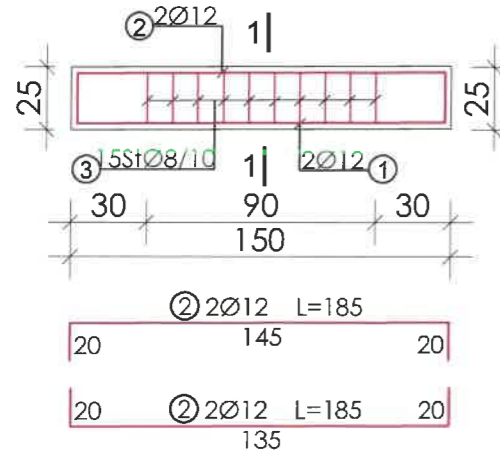

MATERIALE
Hekur Ø8-Ø10=8kg
Hekur ≥Ø12=20kg

Brezi Br-1 (ne mure 10)
80MI

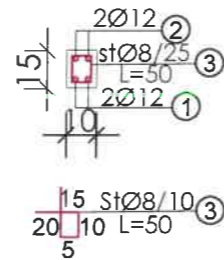

MATERIALE
Hekur Ø8-Ø10=6.5kg
Hekur ≥Ø12=41kg



REPUBLIKA E SHQIPËRISË
MINISTRIA E MBROJTJES
INSTITUTI I GJEOGRAFIKË DHE
INFRASTRUKTURËS USHTARAKE

Nr	Marrja e detyrës së projektimit	
Nr	Dorëzimi i projekt-zbatimit	
Nr	Protokollimi (sekretaria)	

Të dhëna për projektin / legjenda

Shenim teknik:




Miratuan projektin	
Drejtor i Institutit	Mirah, [Signature]
Zv. Drejtor i Institutit	[Signature]
Përgj. sek. projektimit	Ark. Benarda Prifta [Signature]
Përgj. sek. rjet/inxh	Ing. Edmond Morina [Signature]
Përgj. sek. preventivit	Ing. Folaq Ruci [Signature]
Përgj. sek. çertifikimit	Ing. Elsa Topulli [Signature]
Grupi i projektimit	
Arkitekt	Ark. Kleogena Kateshi [Signature]
Ing. Ndërtimi	Ing. Junida Luaj [Signature]

Grupi i rjeteve inxhinierike	
Ing. Hidroteknik	Ing. Anisa Grabova
Ing. Elektrik	Ing. Edmond Morina
Ing. Mekanik	Ing. Kujtim Llagami
Grupi i preventivit	
Ing. Ndërtimi	Ing. Kristina Xhika
Ing. Mekanik	Ing. Folaq Ruci [Signature]
Ing. Elektrik	Ing.

Projekti
"RIKONSTRUKSION I OBJEKTIT GODINA NR.35"

Kërkesues	Qendra e personel rekrutimit (QPR)
Vendndodhja	Garnizoni Skenderbej, Tiranë
Emërtimi i fletës	Arkitrare dhe brezi
Datë	Mars, 2024
Shkalla	1:30
Fleta	K-10

PLANIMETRIA E BAZAMENTIT

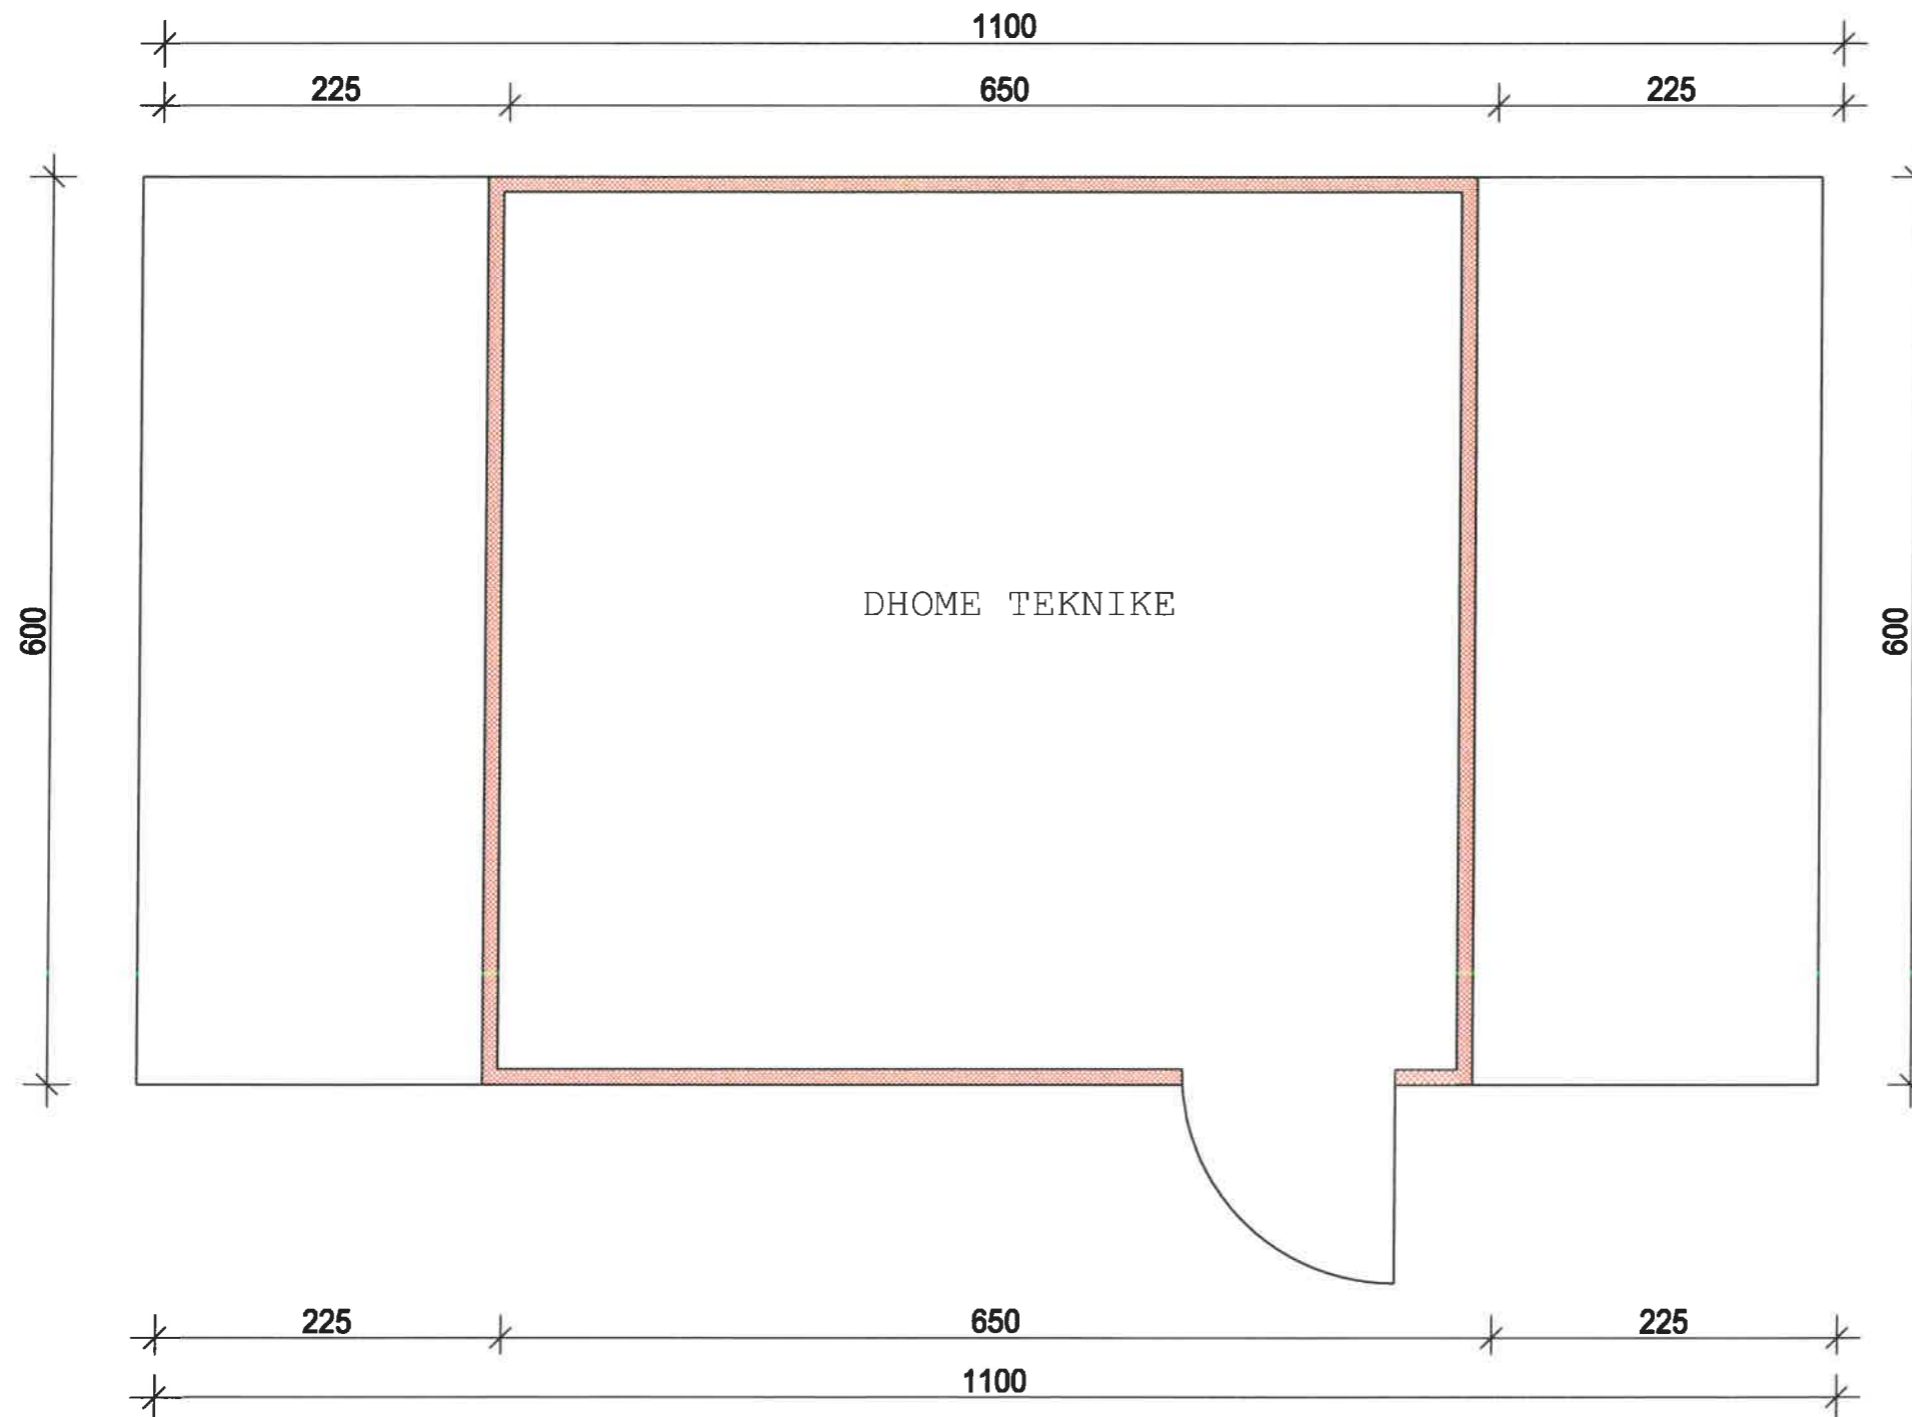

REPUBLIKA E SHQIPËRISE
MINISTRIA E MBROJTJES
 INSTITUTI I GJEOGRAFIKË DHE
 INFRASTRUKTURËS USHTARAKE

Nr	Marrja e detyrës së projektimit	
Nr	Dorëzimi i projekt-zbatimit	
Nr	Protokollimi (sekretaria)	

Të dhëna për projektin / legjenda

Shenim teknik:



Miratuan projektin

Drejtor i Institutit	MARCHI...
Zv. Drejtor i Institutit	
Përgj. sek. projektimit	Ark. Bernarda Priska
Përgj. sek. rjet/lnxh	Ing. Edmond Marina
Përgj. sek. preventivit	Ing. Fotaq Ruci
Përgj. sek. çeritifikimit	Ing. Elsa Topulli

Grupi i projektimit

Arkitekt	Ark. Kleogena Kaloshi
Ing. Ndërtimi	Ing. Junida Lulaj

Grupi i rjeteve inxhinierike

Ing. Hidroteknik	Ing. Anisa Grabova
Ing. Elektrik	Ing. Edmond Marina
Ing. Mekanik	Ing. Kujtim Ulagami

Grupi i preventivit

Ing. Ndërtimi	Ing. Kristina Xhika
Ing. Mekanik	Ing. Fotaq Ruci
Ing. Elektrik	Ing.

Projekti


"RIKONSTRUKSION I OBJEKTIËT GODINA NR.35"

Kërkuues

Qendra e personelit rekrutimit (QPR)

Vendndodhja	Garnizoni Skenderbej, Tiranë	
Emërtimi i fletës	Planimetria e bazamentit	
Data	Mars, 2024	Fleta
Shkalla	1:50	K-11

PLANI I THEMELEVE

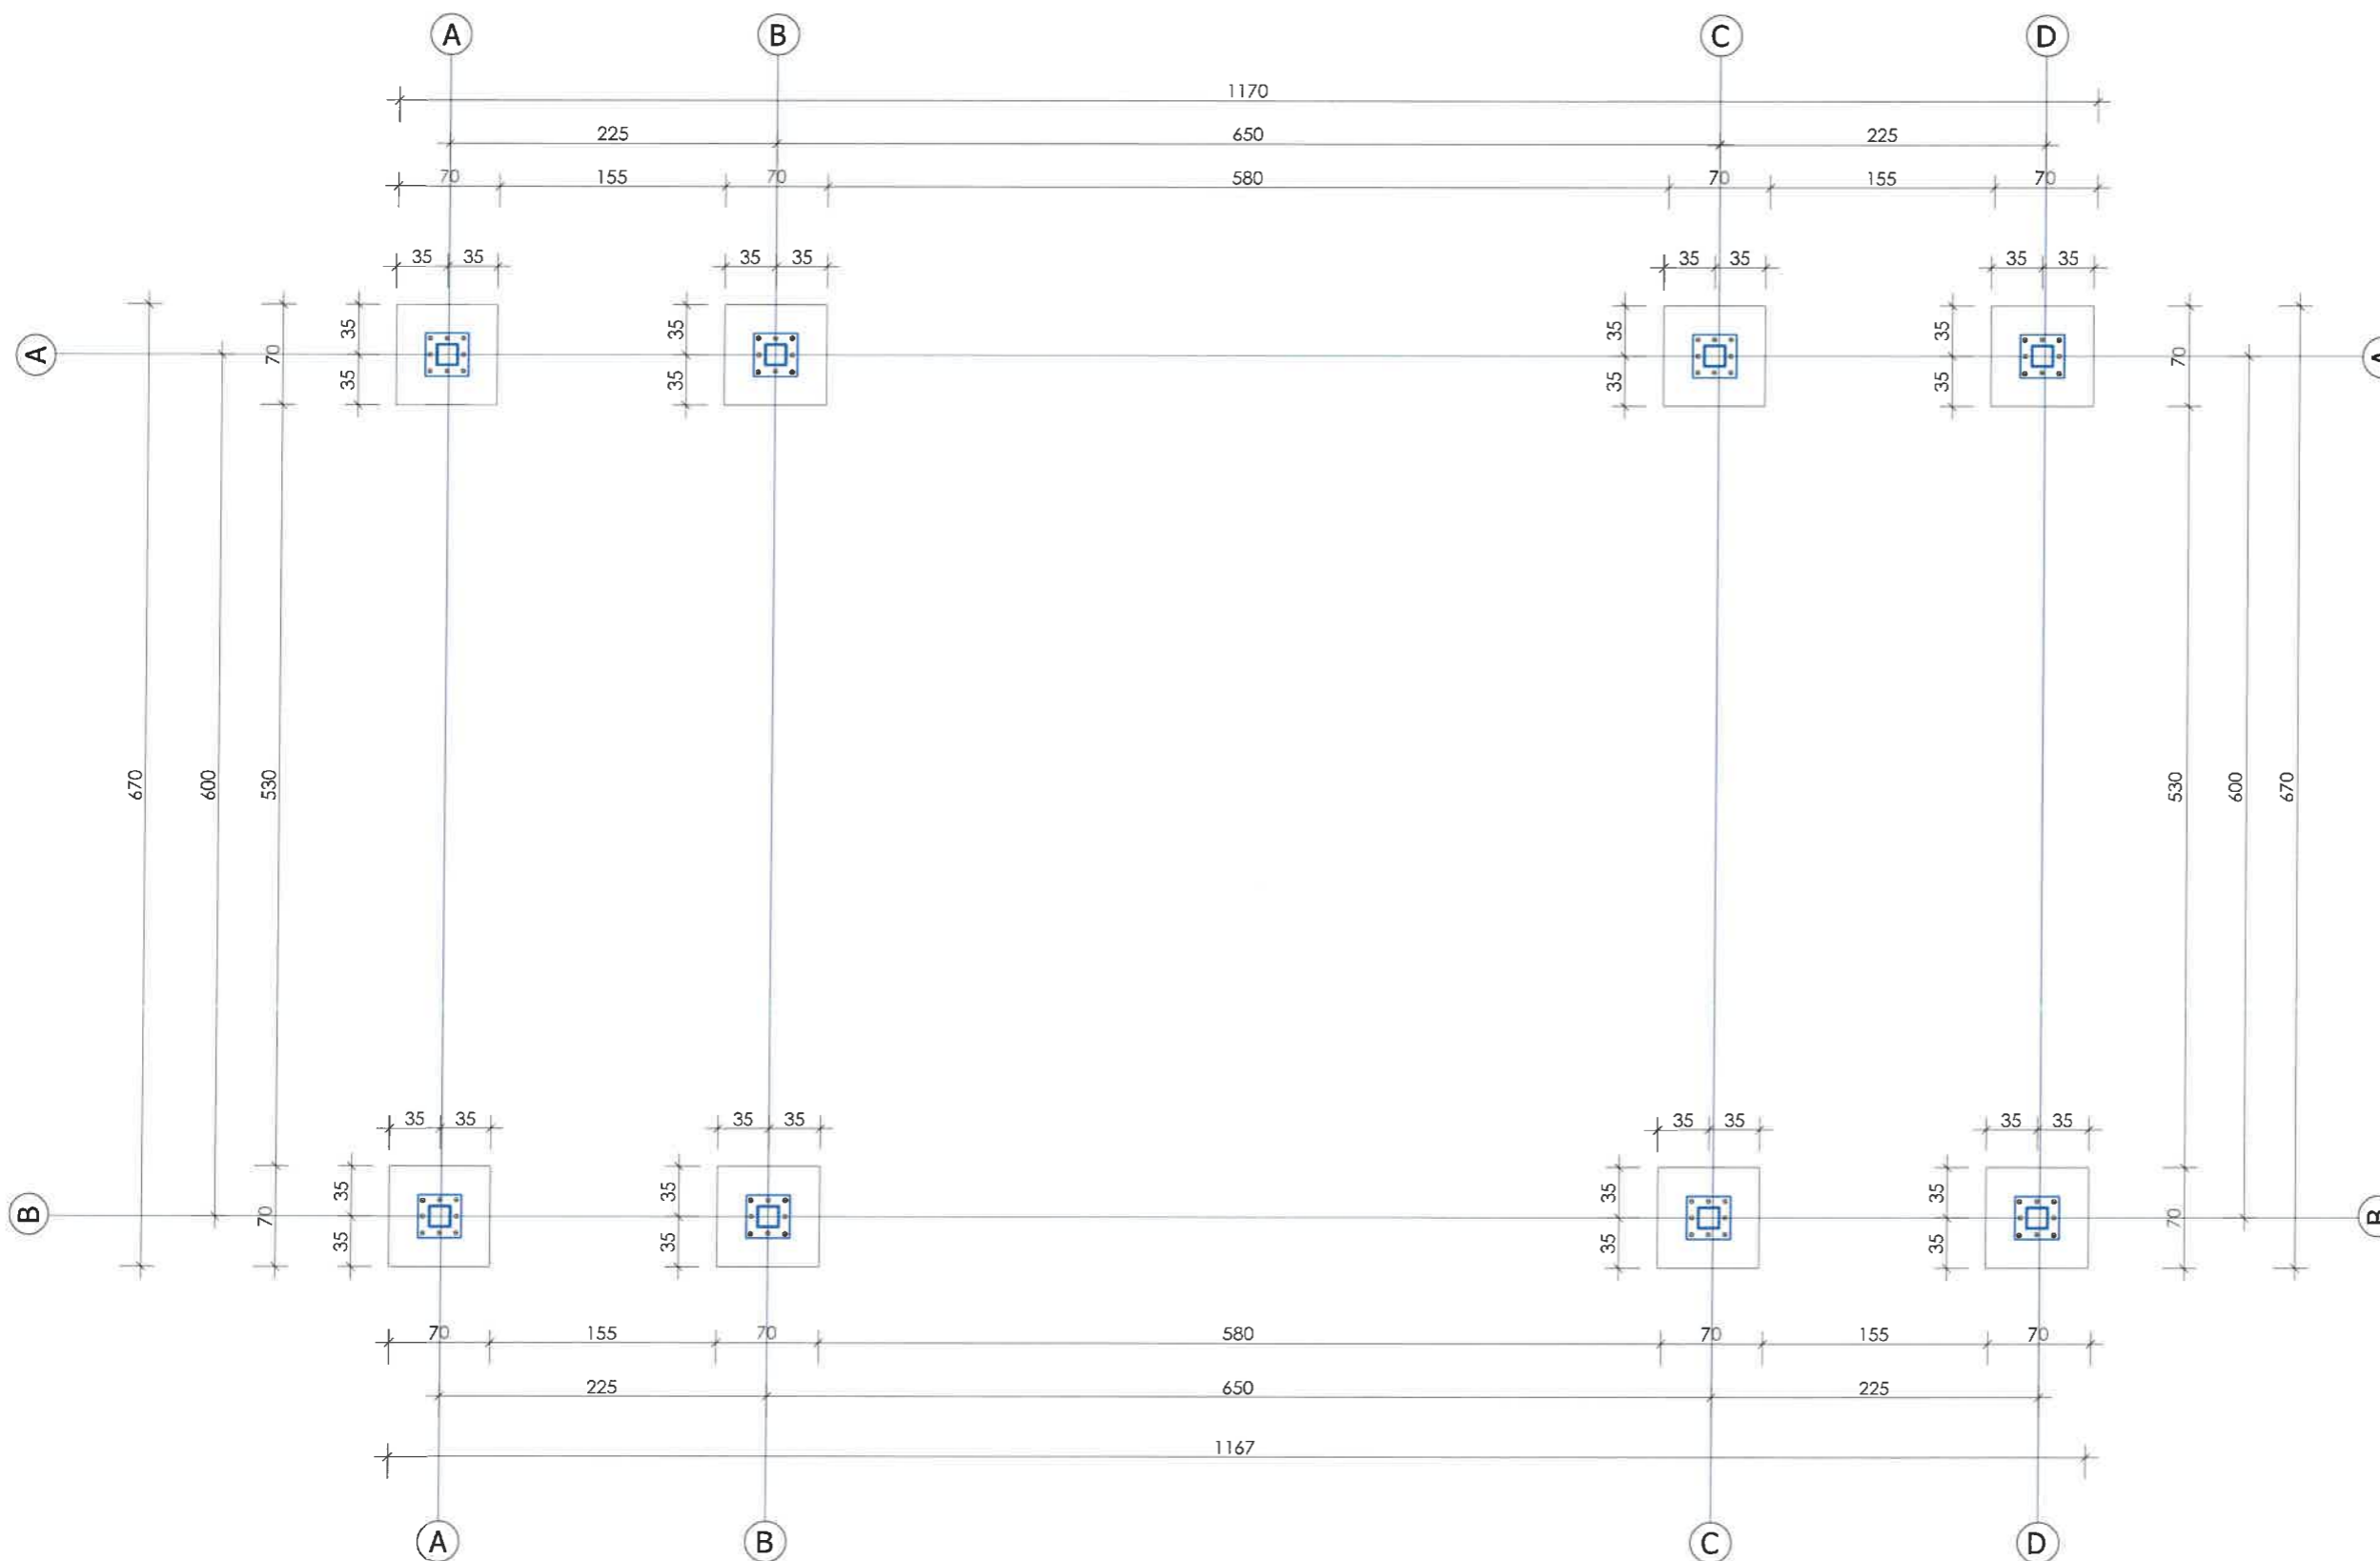

REPUBLIKA E SHQIPËRISE
 MINISTRIA E MBROJTJES
 INSTITUTI I GJEOGRAFISË DHE
 INFRASTRUKTURËS USHTARAKE

Nr	Marrja e detyrës së projektimit	
Nr	Dorëzimi i projekt-zbatimit	
Nr	Protokollimi (sekretaria)	

Të dhëna për projektin / legjenda

Shenim teknik:




Miratuan projektin	
Drejtor i Institutit	MArch. [Signature]
Zv. Drejtor i Institutit	[Signature]
Përgj. sek. projektimit	Ark. Benarda Priska [Signature]
Përgj. sek. rrjet/lnxh	Ing. Edmond Morina [Signature]
Përgj. sek. preventiv	Ing. Fotaq Ruci [Signature]
Përgj. sek. çertifkimit	Ing. Elsa Topuli [Signature]
Grupi i projektimit	
Arkitekt	Ark. Kleogena Kateshi [Signature]
Ing. Ndërtimi	Ing. Junida Lulaj [Signature]

Grupi i rrjeteve inxhinierike	
Ing. Hidroteknik	Ing. Anisa Grabova
Ing. Elektrik	Ing. Edmond Morina
Ing. Mekanik	Ing. Kujtim Lagami
Grupi i preventiv	
Ing. Ndërtimi	Ing. Kristina Xhika
Ing. Mekanik	Ing. Fotaq Ruci [Signature]
Ing. Elektrik	Ing.

Projekti
 "RIKONSTRUKSION I OBJEKTIT GODINA NR.35"

Kërkues Qendra e personel rekrutimit (QPR)		
Vendndodhja Garnizoni Skenderbej, Tiranë		
Emërtimi i fletës Plani i themeleve		
Datë	Mars, 2024	Fleta
Shkalla	1:50	K-12

PLANI I STRUKTURAVE NE KUOTEN +2.80

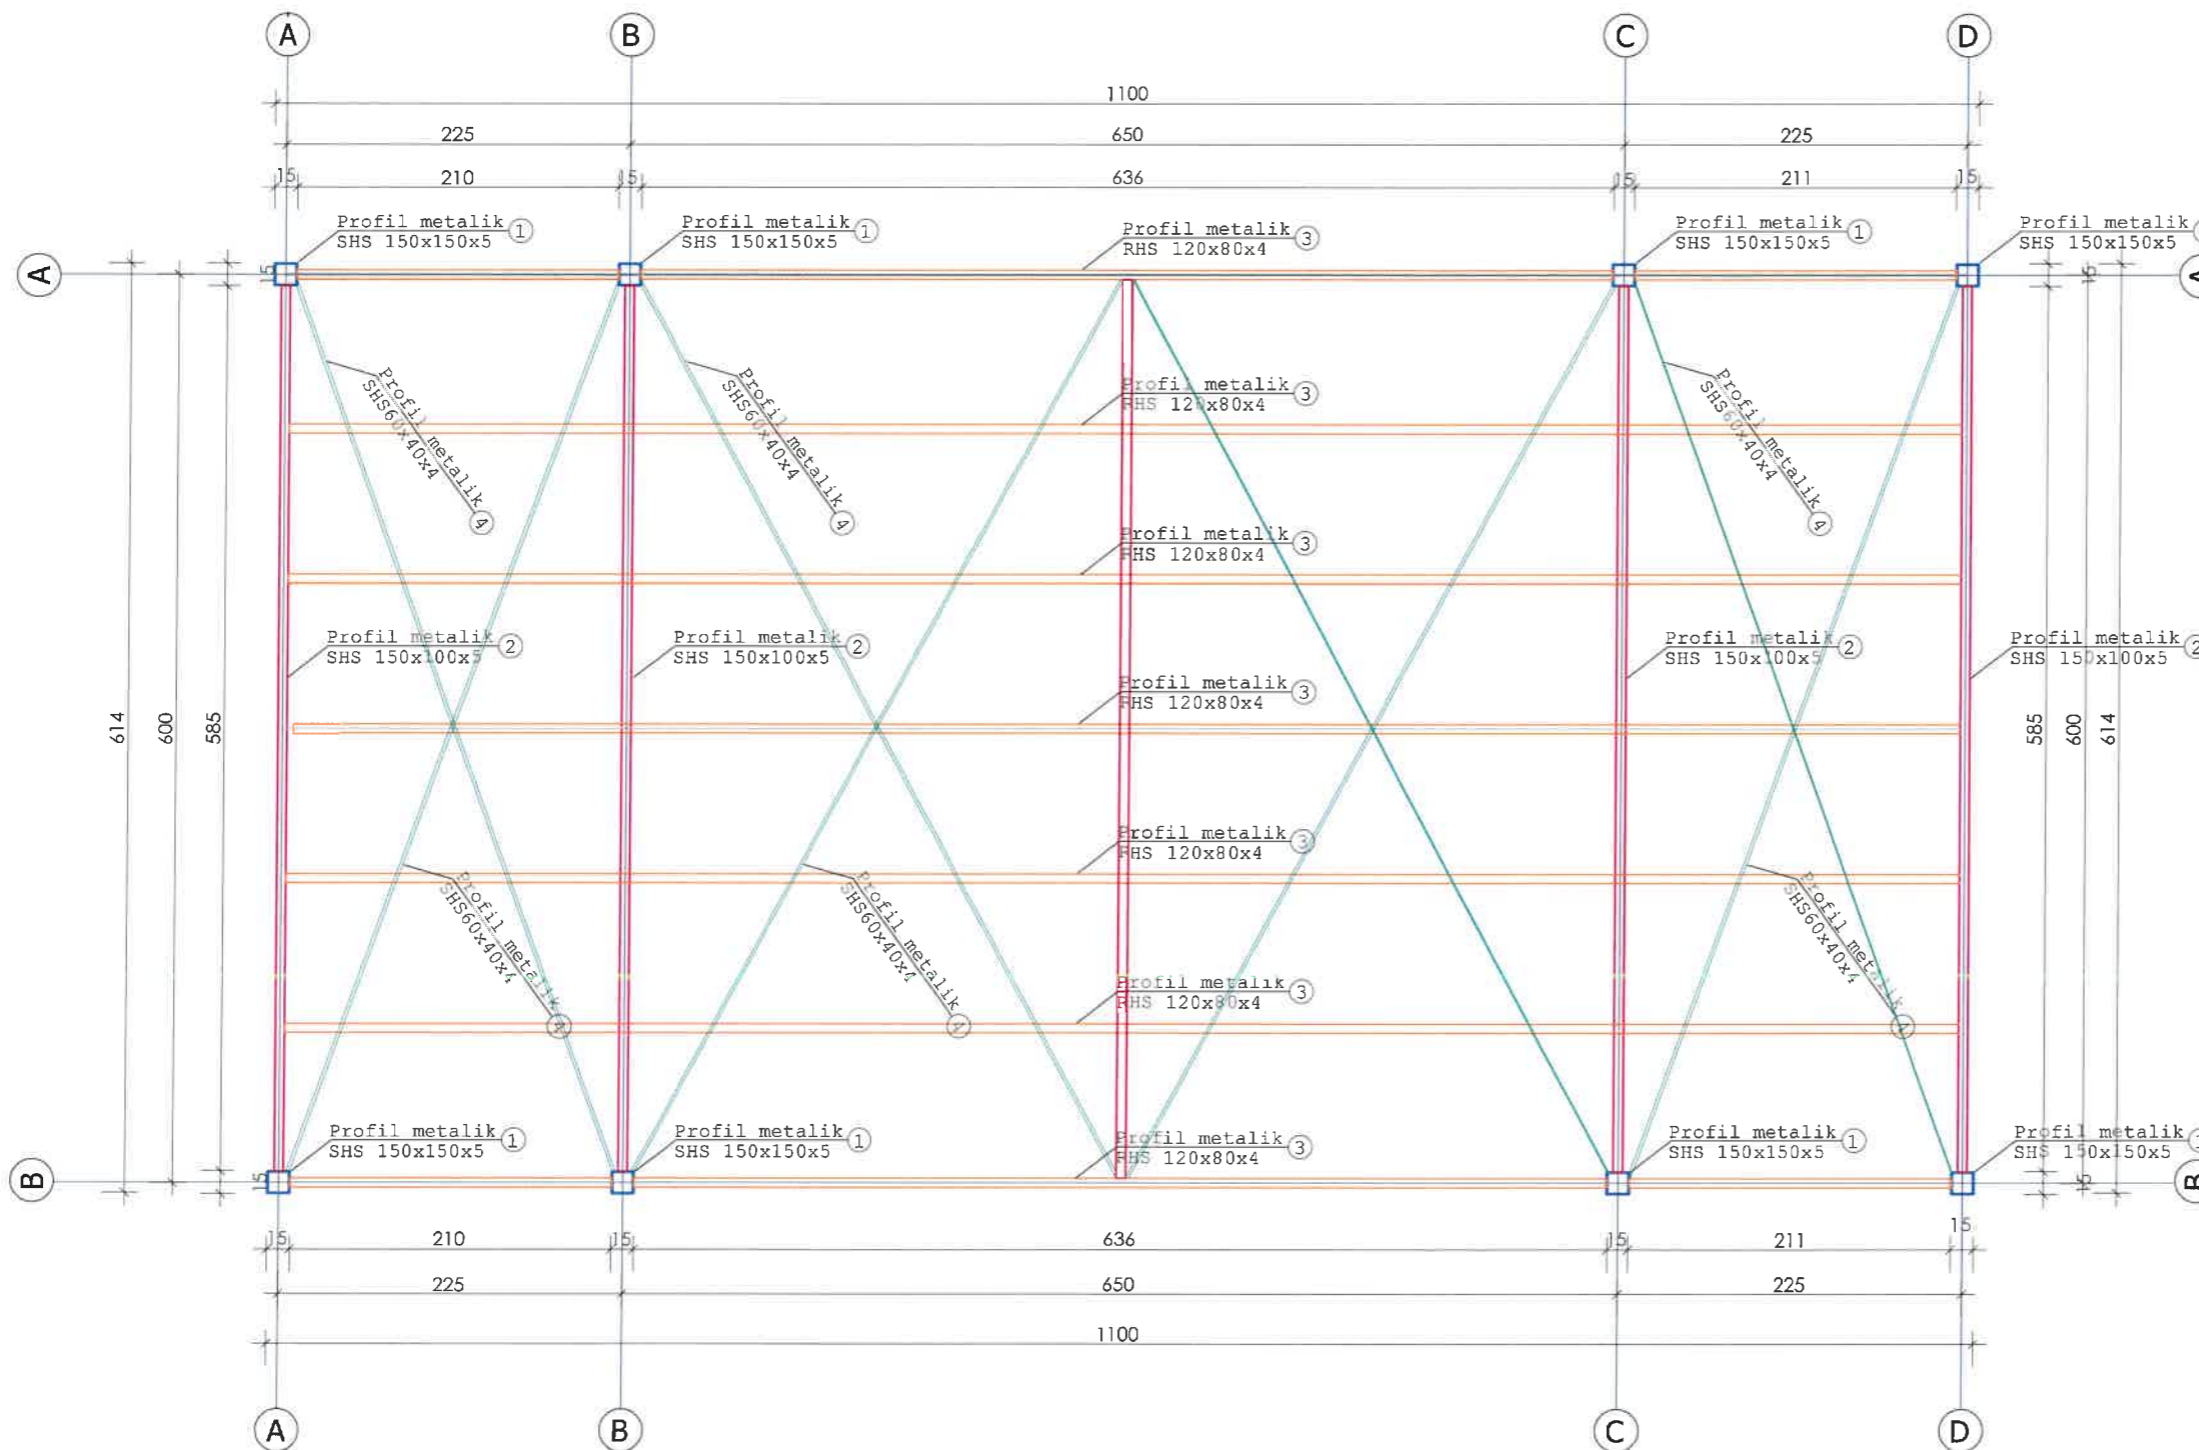

REPUBLIKA E SHQIPËRISE
MINISTRIA E MBROJTJES
 INSTITUTI I GJEOGRAFISË DHE
 INFRASTRUKTURËS USHTARAKE

Nr	Marrja e detyrës së projektimit
Nr	Dorëzimi i projekt-zbatimit
Nr	Protokollimi (sekretaria)

Të dhëna për projektin / legjenda



Shenim teknik:

Miratuan projektin	
Drejtor i Institutit	MArch. [Signature]
Zv. Drejtor i Institutit	
Përgj. sek. projektimit	Ark. Benardo [Signature]
Përgj. sek. rrej./inxh	Ing. Edmond Morina [Signature]
Përgj. sek. preventivit	Ing. Folaq Ruci
Përgj. sek. çertifikimit	Ing. Elsa Topulli [Signature]

Grupi i projektimit

Arkitekt	Ark. Kleogena Kateshi [Signature]
Ing. Ndërtimi	Ing. Junida Lulaj [Signature]

Grupi i rreteve inxhinierike

Ing. Hidroteknik	Ing. Anisa Grabova
Ing. Elektrik	Ing. Edmond Morina
Ing. Mekanik	Ing. Kujtim Llagami


Grupi i preventivit

Ing. Ndërtimi	Ing. Kristina Xhika
Ing. Mekanik	Ing. Folaq Ruci [Signature]
Ing. Elektrik	Ing.

Projekti
 "RIKONSTRUKSION I OBJEKTIT GODINA NR.35"

Kërkesa
 Qendra e personel rekrutimit (QPR)

Vendndodhja	Garnizoni Skenderbej, Tiranë	
Emërtimi i rretës	Plani i strukturave ne kuotën +2.80	
Datë	Mars, 2024	Fleta
Shkalla	1:50	K-13

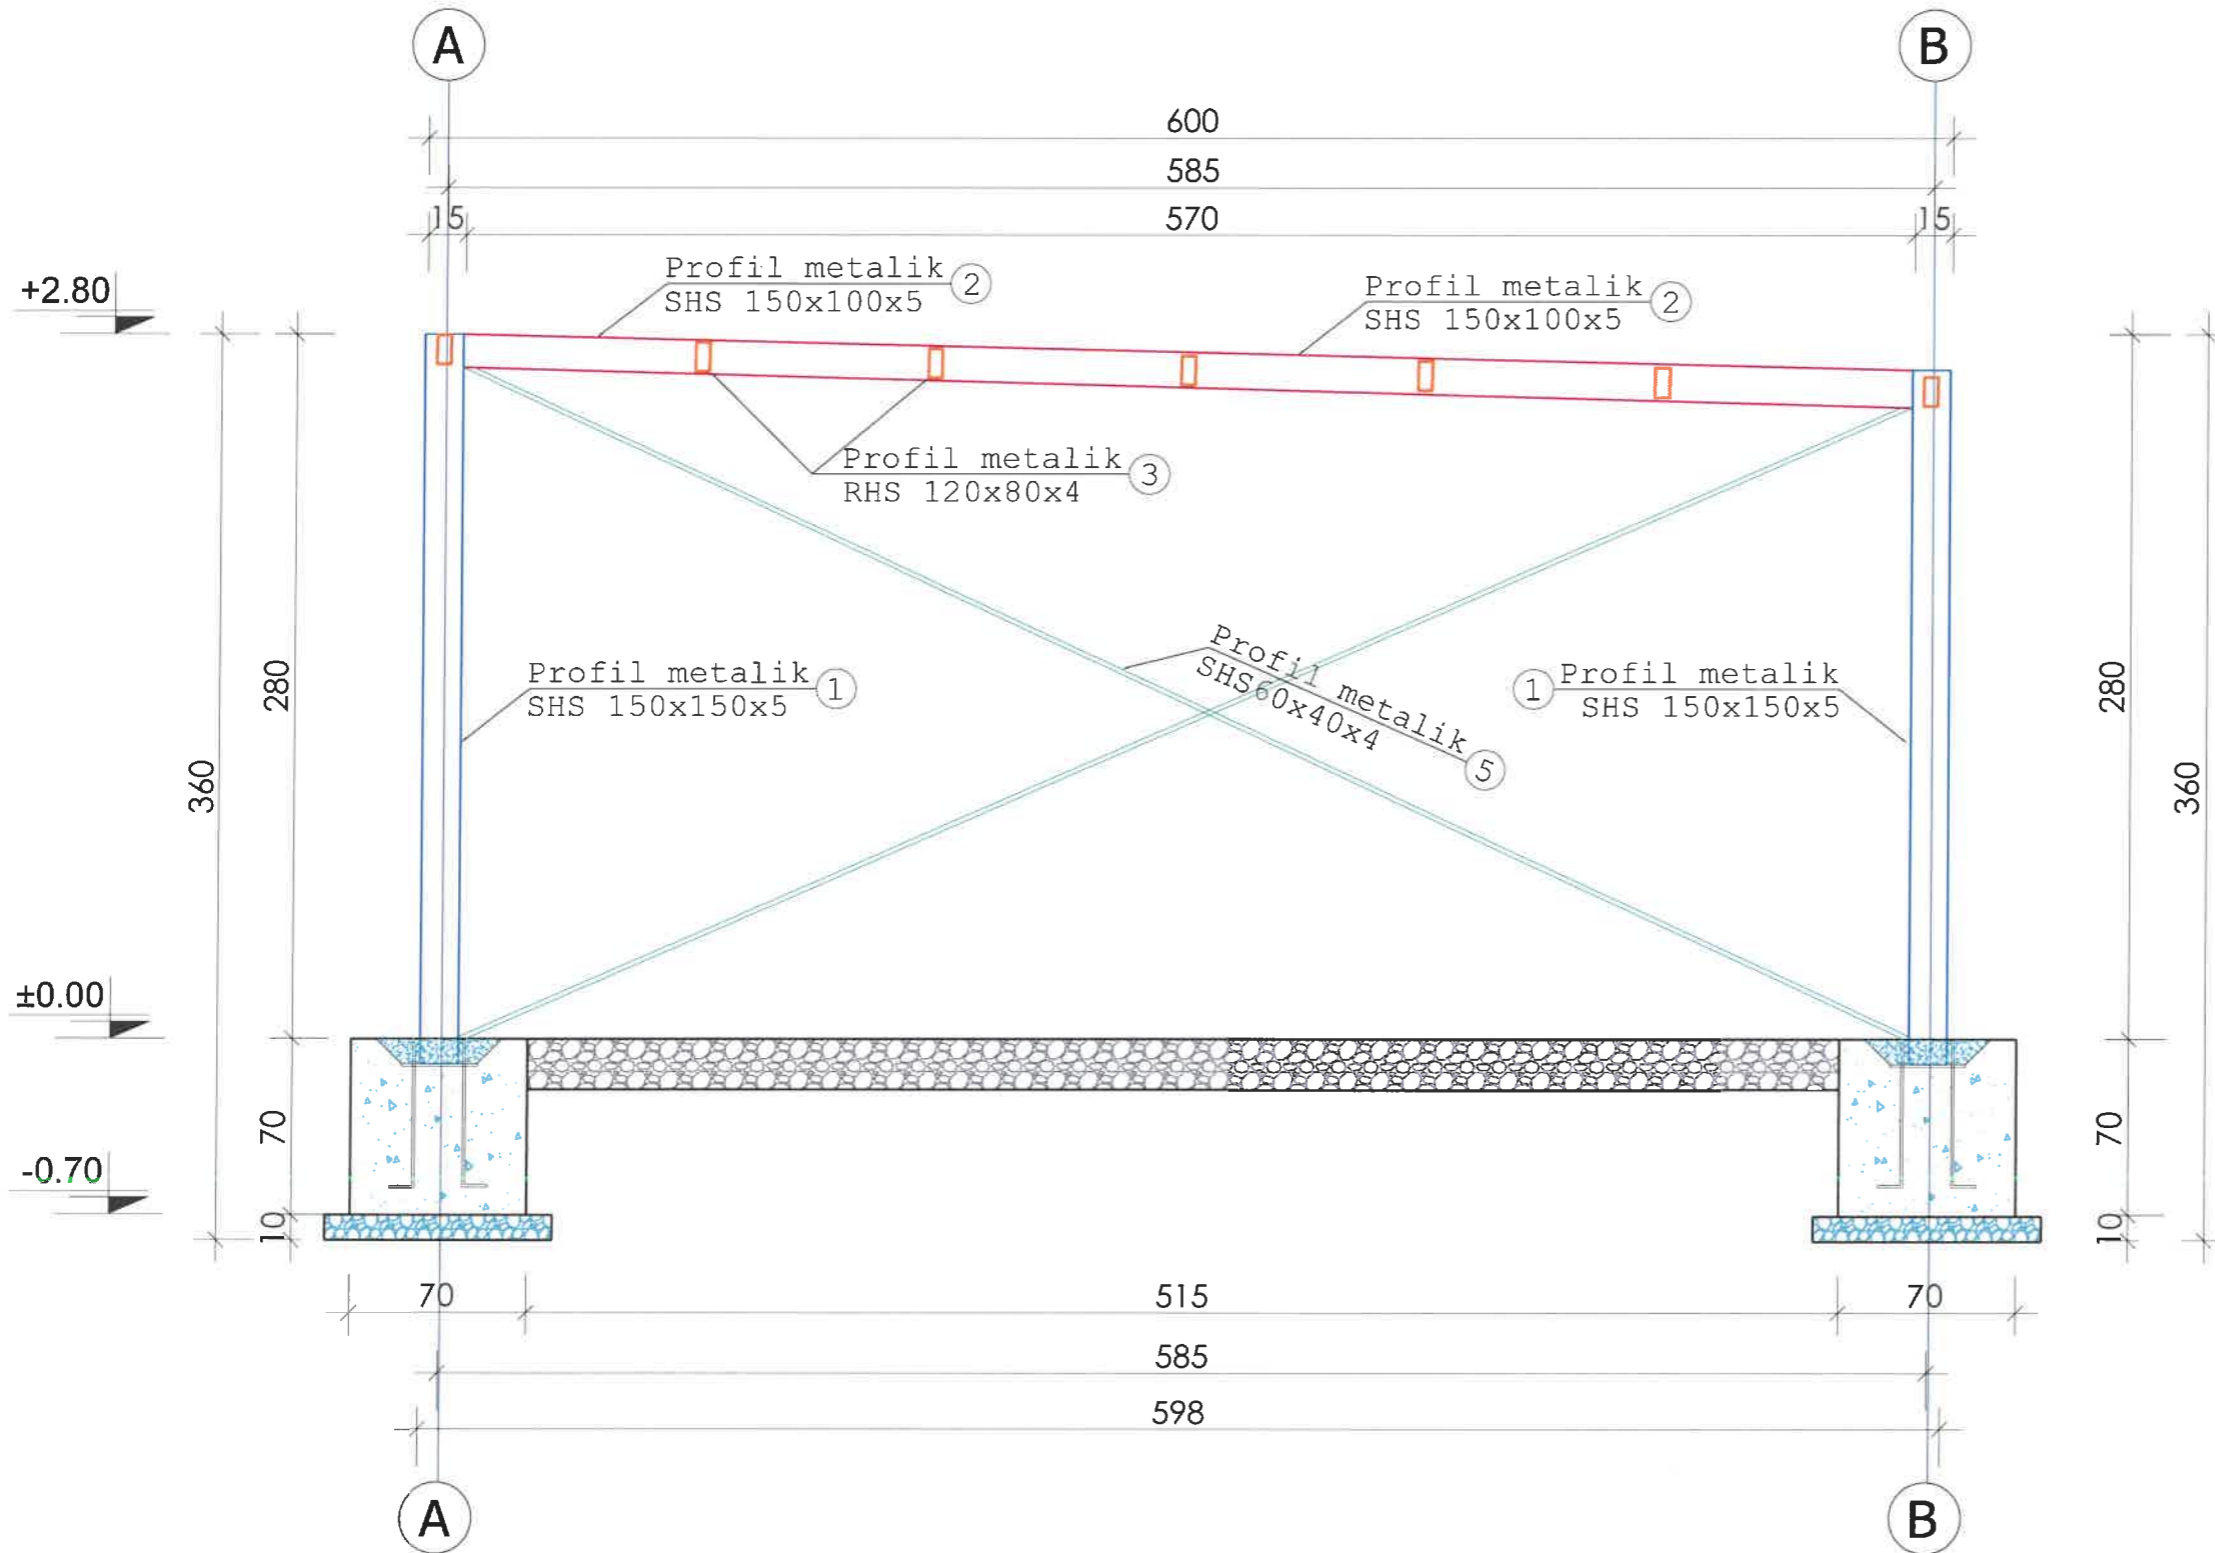

SHENIME TEKNIKE:

Bazamenti i betonit do te realizohet me beton C20/25. Armimi i bazamentit eshte me trashesi $t=20$ cm do te behet me dopio zgare me $7\text{Ø}12/15\text{cm}$. Poshte bazamentit do te realizohet nje shtrese cakelli 20 cm. Mbi bazament do te inkatrohen profilat metalik RHS 150*150*5, RHS 120*80*4, dhe kontravertimet RHS 60*40*4 dhe kollonat metalike SHS 150*150*5. Dhoma teknike eshte parashikuar ti kete paretet me panel sanduic. Per te hyre ne dhomen teknike eshte parashikuar nje dere me permasa 90cm. Profili i deres do te jete SHS 50*50*5 profil ne forme U-je.

Te gjithe elementet metalik dhe pllakat metalike saldohen me njeri-tjetrin pergjate gjithe gjatesise se kontaktit, me tegel jo me pak se 8mm. Struktura do te mbeshtetet ne plinta me beton C20/25 Gjate betonimit te tyre, prishonieret te zhyten ne thellesine jo me pak se 80cm. Perpara realizimit te profileve metalik te konfirmohen dimensionet me realitetin.



Nr	Marja e detyrës së projektimit	
Nr	Dorëzimi i projekt-zbatimit	
Nr	Protokollimi (sekretaria)	

Të dhëna për projektin / legjenda

Shenim teknik:

Miratuan projektin

Drejtor i Institutit	MArch. Tefta Tazem
Zv. Drejtor i Institutit	
Përgj. sek. projektimit	Ark. Benarda Priska
Përgj. sek. rjet/inxh	Ing. Edmond Morina
Përgj. sek. preventivit	Ing. Fotaq Ruci
Përgj. sek. çertifikimit	Ing. Elsa Topulli

Grupi i projektimit

Arkitekt	Ark. Kleogena Katesh
Ing. Ndërtimi	Ing. Junida Lulaj

Grupi i mjeteve inxhinierke

Ing. Hidroteknik	Ing. Anisa Grabova
Ing. Elektrik	Ing. Edmond Morina
Ing. Mekanik	Ing. Kujtim Llagami

Grupi i preventivit

Ing. Ndërtimi	Ing. Kristina Xhika
Ing. Mekanik	Ing. Fotaq Ruci
Ing. Elektrik	Ing.

Projekti

"RIKONSTRUKSION I OBJEKTIT GODINA NR.35"

Kërkues

Qendra e personel rekrutimit (QPR)

Vendndodhja	Garnizoni Skenderbej, Tiranë	
Emërtimi i fletës	Prerja a-a	
Data	Mars, 2024	Fleta
Shkalla	1:50	K-14

PRERJA B-B


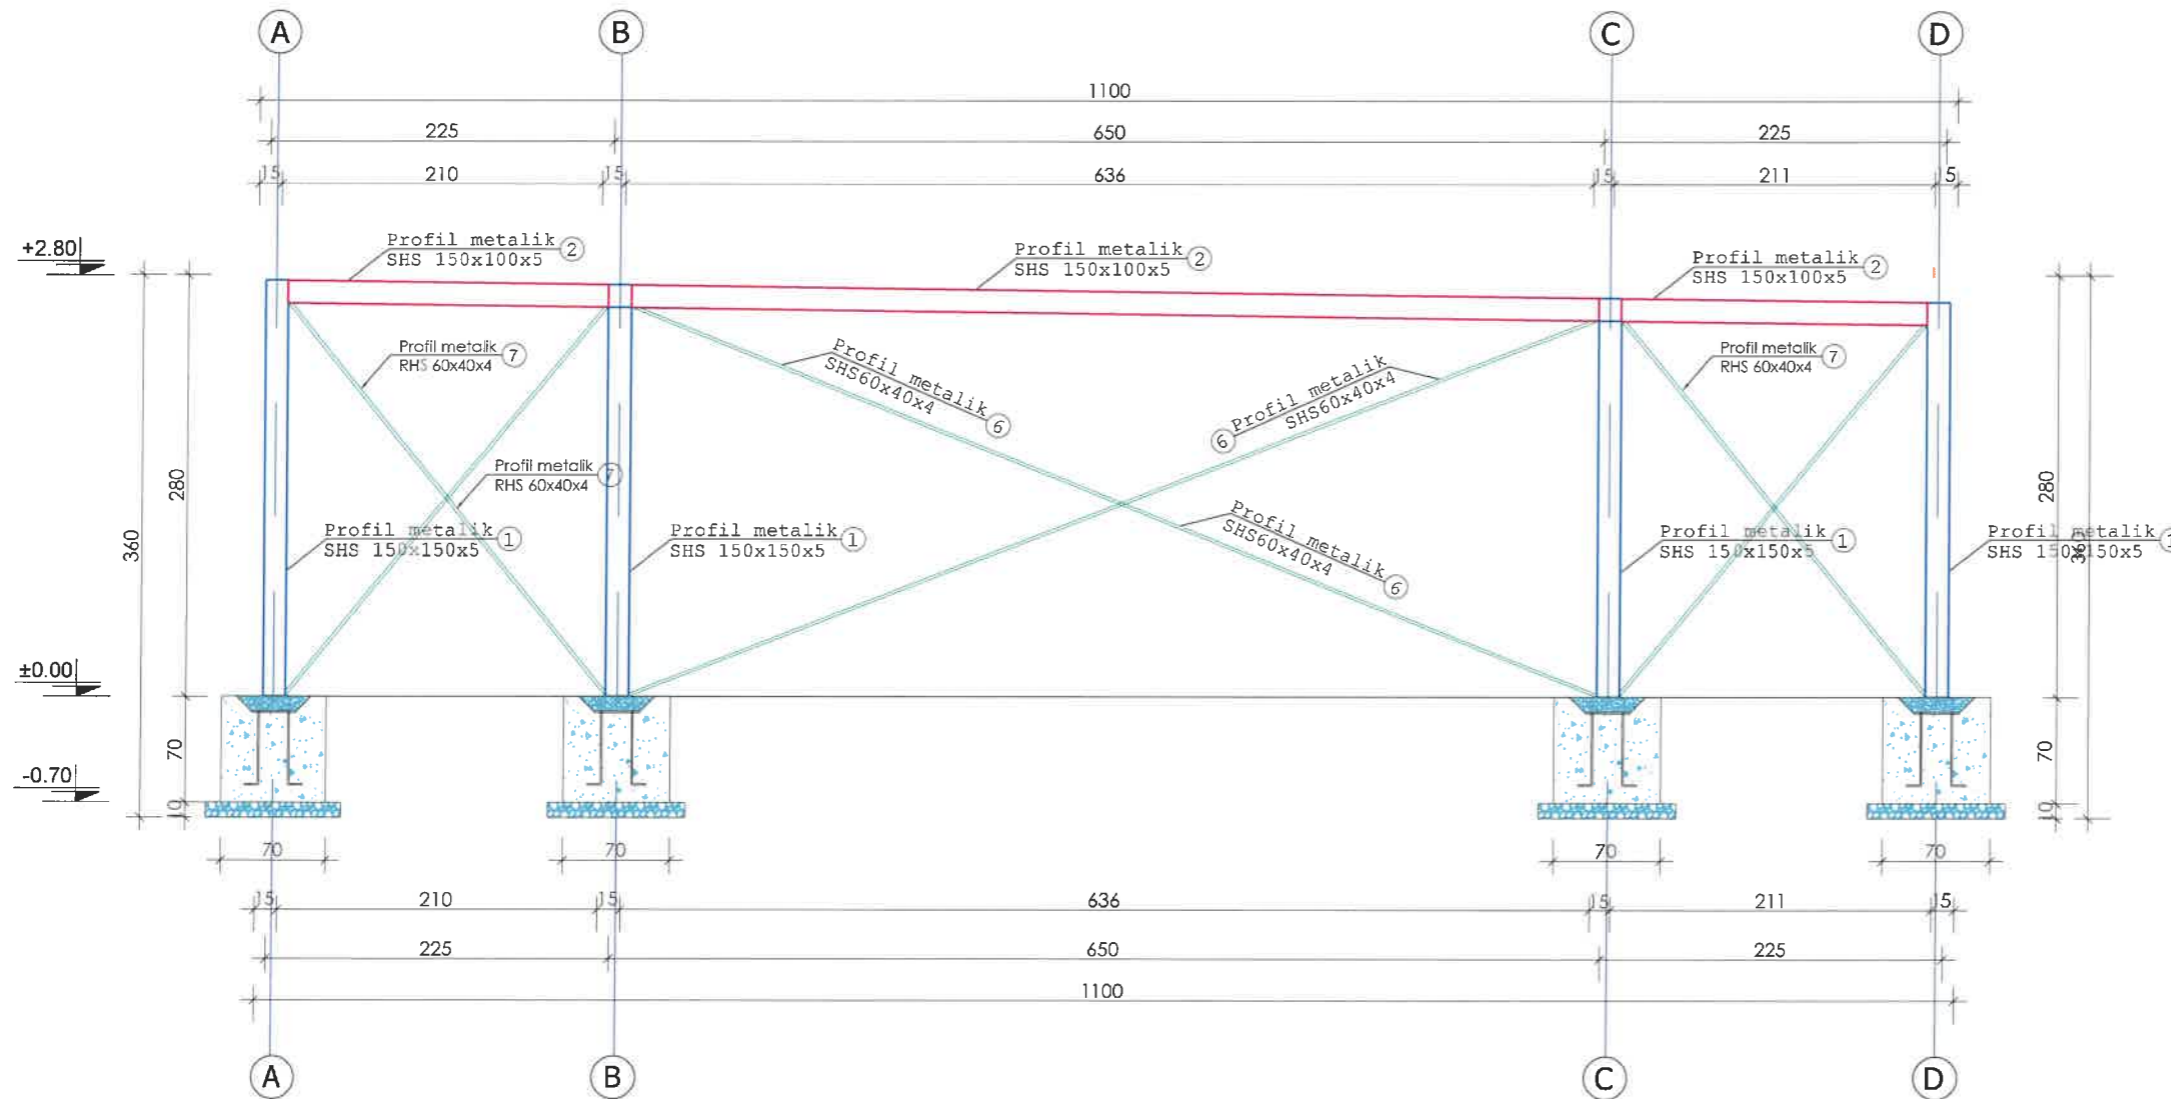


TABELA E PROFILEVE METALIK

Nr.	Emertimi	L (cm)/S(m ²)	Sasia (copë)	L.total (m)	Pesha /1ml	Pesha (kg)
1	SHS 150x150x5	280	10	28	22.6	633
2	RHS 150x100x5	585	5	30	18.6	558
3	RHS 120x80x4	1100	7	77	11.9	917
4	RHS 60x40x4	622	8	50	5.64	282
5	RHS 60x40x4	621	4	25	5.64	141
6	RHS 60x40x4	685	4	28	5.64	158
7	RHS 60x40x4	332	8	27	5.64	153
8	Ankera Ø16	50	64	32	2.1	68
9	SHS 50x50x5	270	64	32	2.1	68
10	Pllaka metalike 300x300x8 mm				62.80	63

DETAJI I FIKSIMIT TE KOLLONAVE

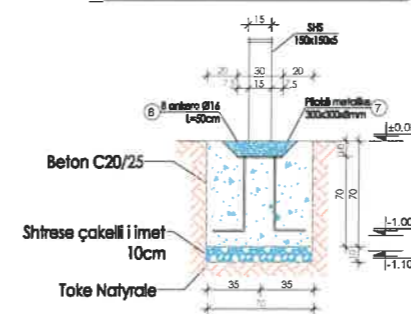

REPUBLIKA E SHQIPËRIE
 MINISTRIA E MBROJTJES
 INSTITUTI I GJEOGRAFIË DHE
 INFRASTRUKTURËS USHTARAKE

Nr	Marja e detyrës së projektimit
Nr	Dorëzimi i projekt-zbatimit
Nr	Protokollimi (sekretaria)

Të ahëna për projektin / legjenda

Shenim teknik:

Miratuan projektin

Drejtor i Institutit MArch. Teti...

Zv. Drejtor i Institutit

Përgj. sek. projektimit Ark. Bernarda Priska

Përgj. sek. rjet/inxh Ing. Edmond Marina

Përgj. sek. preventivit Ing. Fotaq Ruci

Përgj. sek. çertifikimit Ing. Elsa Topulli

Grupi i projektimit

Arkitekt Ark. Kleogena Kateshi

Ing. Ndërtimi Ing. Junida Lulaj

Grupi i mjeteve inxhinierike

Ing. Hidroteknik Ing. Anisa Grabova

Ing. Elektrik Ing. Edmond Marina

Ing. Mekanik Ing. Kujtim Llagami

Grupi i preventivit

Ing. Ndërtimi Ing. Krislina Xhika

Ing. Mekanik Ing. Fotaq Ruci

Ing. Elektrik Ing.

Projekti

"RIKONSTRUKSION I OBJEKTIT GODINA NR.35"

Kërkues Qendra e personel rekrutimit (QPR)

Vendndodhja Garnizoni Skenderbej, Tiranë

Emërtimi i fletës

Prerja b-b

Datë

Mars, 2024


Fleta

Shkalla


1:50

K-15


BAZAMENTI I BETONIT

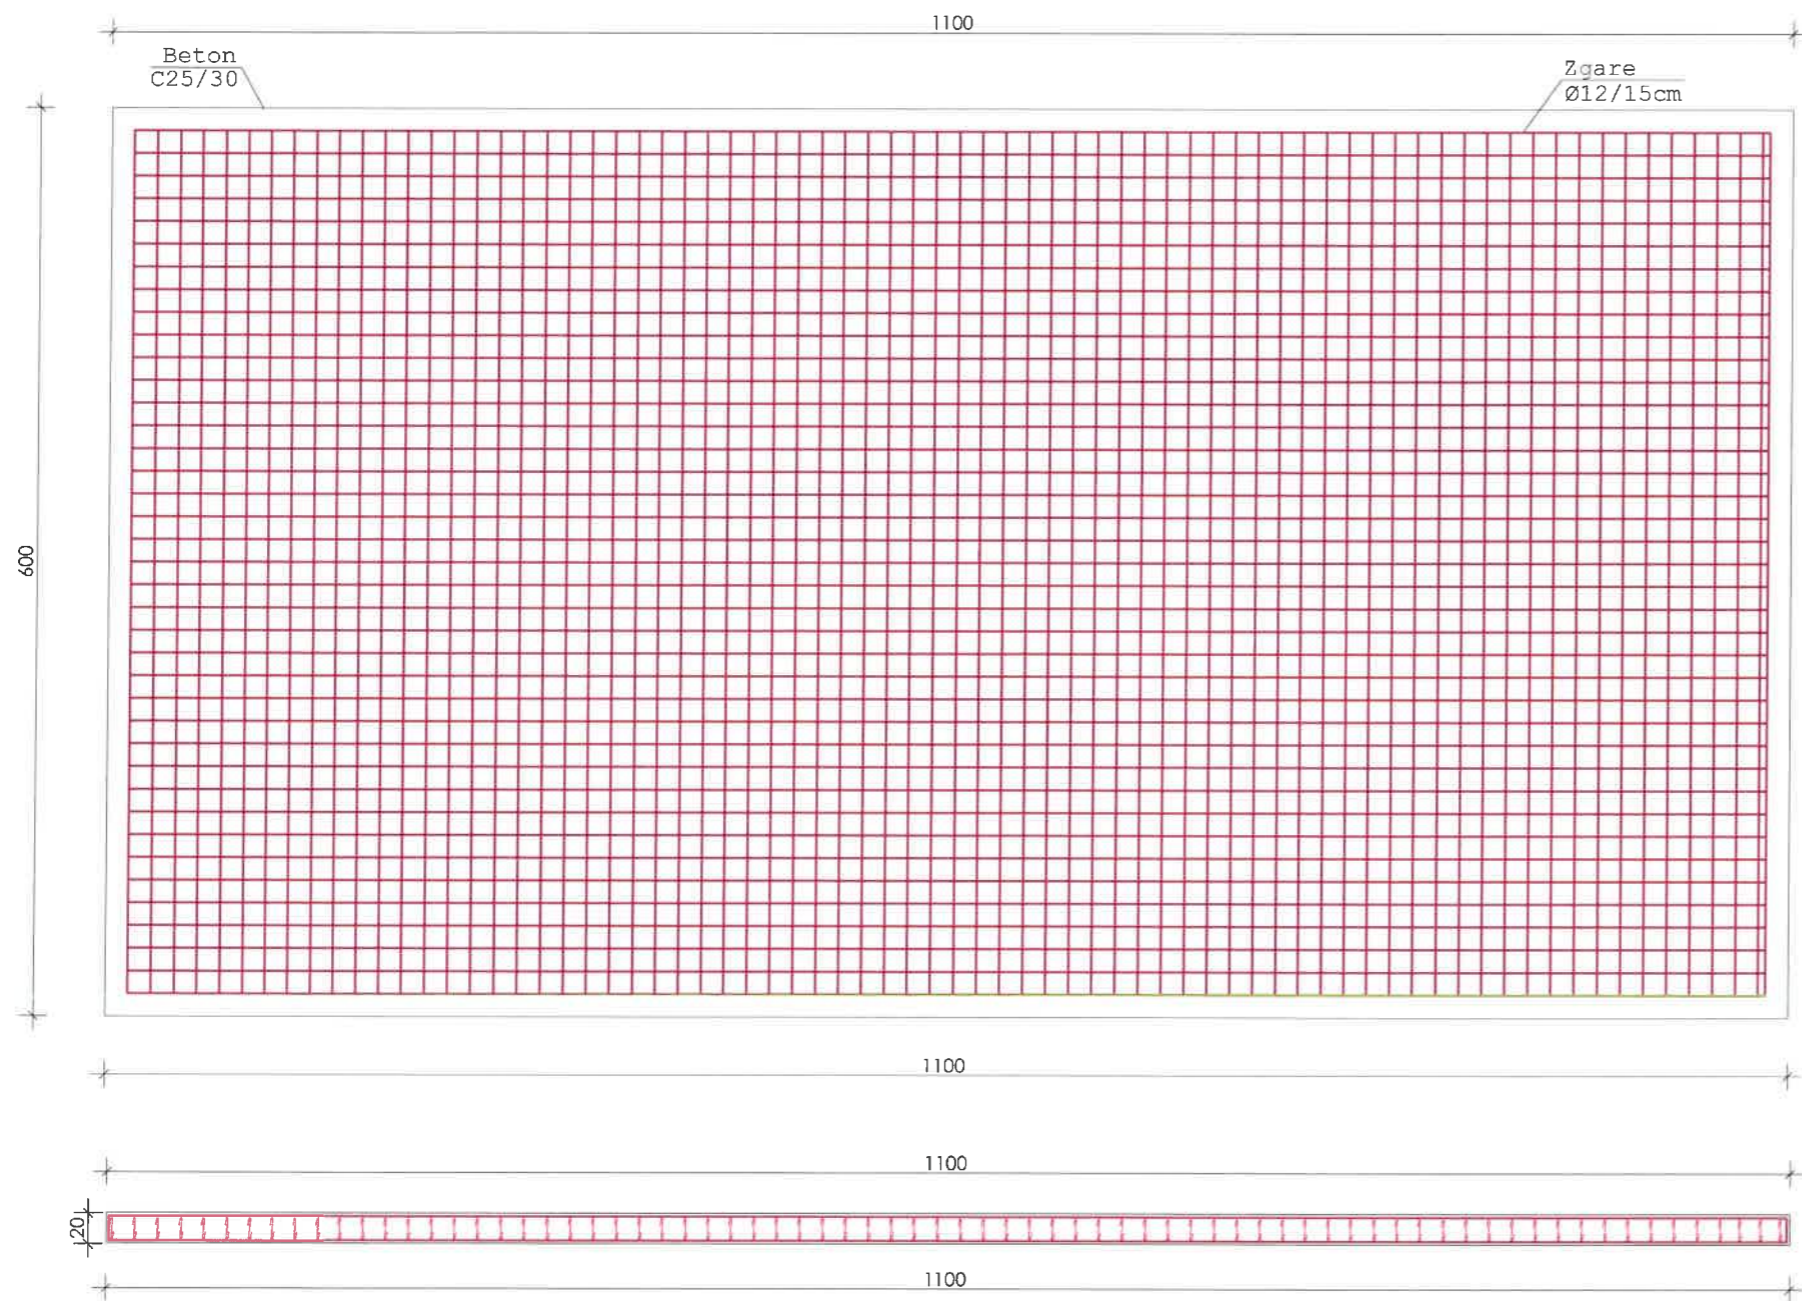

Prerja 1-1

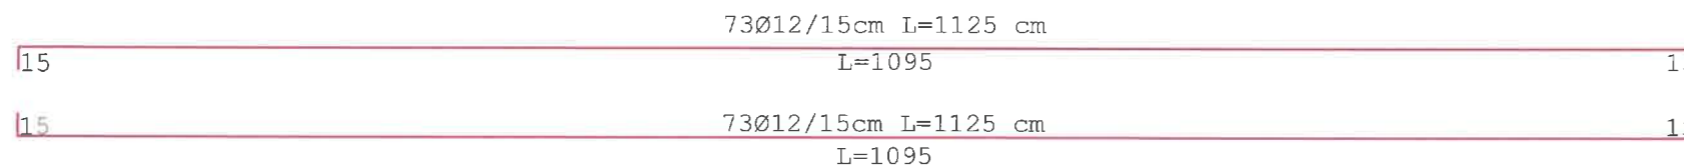

Prerja 2-2

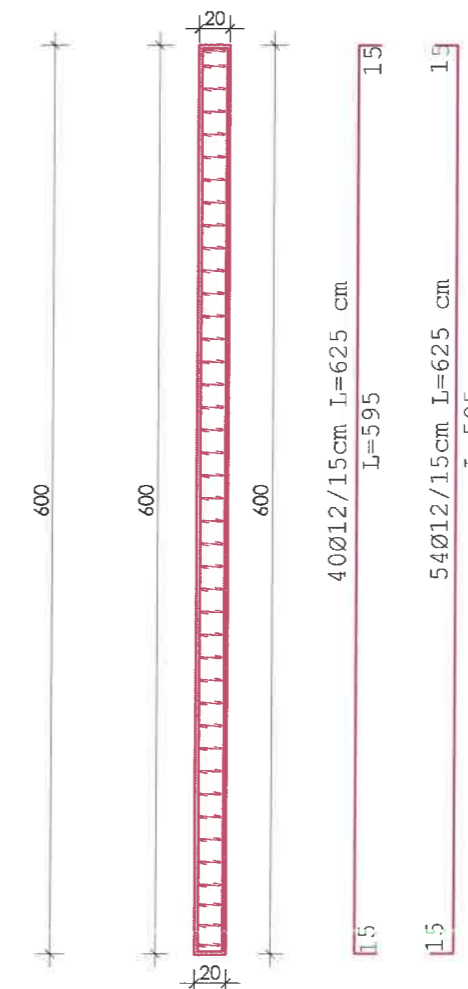

Hekur $\varnothing > 12 = 2720 \text{ Kg}$
 Hekur $\varnothing > 10 = 60 \text{ Kg}$
 Beton C25/30 =



REPUBLIKA E SHQIPËRISE
 MINISTRIA E MBROJTJES
 INSTITUTI I GJEOGRAFIKË DHE
 INFRASTRUKTURËS USHTARAKE

Nr	Marrja e detyrës së projektimit	
Nr	Dorëzimi i projekt-zbatimit	
Nr	Protokolimi (sekretaria)	

Të dhëna për projektin / legjenda

Shenim teknik:



Miratuan projektin	
Drejtor i Institutit	MAHRI TEJ... [Signature]
Zv. Drejtor i Institutit	
Përgj. sek. projektimit	Ark. Benarda Prista [Signature]
Përgj. sek. rrafsh/lnxh	Ing. Edmond Marina [Signature]
Përgj. sek. preventivit	Ing. Fotaq Ruci [Signature]
Përgj. sek. çertifikimit	Ing. Eisa Topulli [Signature]

Grupi i projektimit	
Arkitekt	Ark. Kleogena Kateshi [Signature]
Ing. Ndërtimi	Ing. Junida Lulaj [Signature]

Grupi i rreteve inxhinierike	
Ing. Hidroteknik	Ing. Anisa Grabova
Ing. Elektrik	Ing. Edmond Marina
Ing. Mekanik	Ing. Kujtim Lagani
Grupi i preventivit	
Ing. Ndërtimi	Ing. Kristina Xhika
Ing. Mekanik	Ing. Fotaq Ruci [Signature]
Ing. Elektrik	Ing.

Projekti
 "RIKONSTRUKSION I OBJEKTIT GODINA NR.35"

Kërkues Qendra e personel rekrutimit (QPR)	
Vendndodhja Garnizoni Skenderbej, Tiranë	
Emërtimi i fletës Bazamenti i betonit	
Datë	Mars, 2024
Shkalla	1:50
	Fleta K-16