

PROJEKTUES:
AUTORITETI RRUGOR SHQIPTAR



Adresa:
Rr. Sami Frashëri, Nr. 33 Tirane
Tel/Fax 04/2 221 270 04/223600
Tirane, Shqipëri

INVESTITOR :
AUTORITETI RRUGOR SHQIPTAR

Titulli i Projektit :
"Rikonstruksioni i godines DRQL"

PLANIMETRI EKZISTUESE
FASDA VERIORE

Faza

Projekt Zbatimi

Shenime:
Genti Raça
Nikollaq Mihali
Besnik Ruçi
Altin Sula
Oltion Zhamo

Shkalla 1: 100

Formati A3

Viti : 2024



PROJEKTUES:
AUTORITETI RRUGOR SHQIPTAR



Adresa:
Rr. Sami Frashëri, Nr. 33 Tiranë
Tel/Fax 04/2 221 270 04/223600
Tiranë, Shqipëri

INVESTITOR :
AUTORITETI RRUGOR SHQIPTAR

Titulli i Projektit :
"Rikonstruksioni i godines DRQL"

PAMJE (RENDERA)

Faza

Projekt Zbatimi

Shenime:
Genti Raça
Nikollaq Mihali
Besnik Ruçi
Altin Sula
Oltion Zhamo


Shkalla

Formati

A3

Viti :

2024

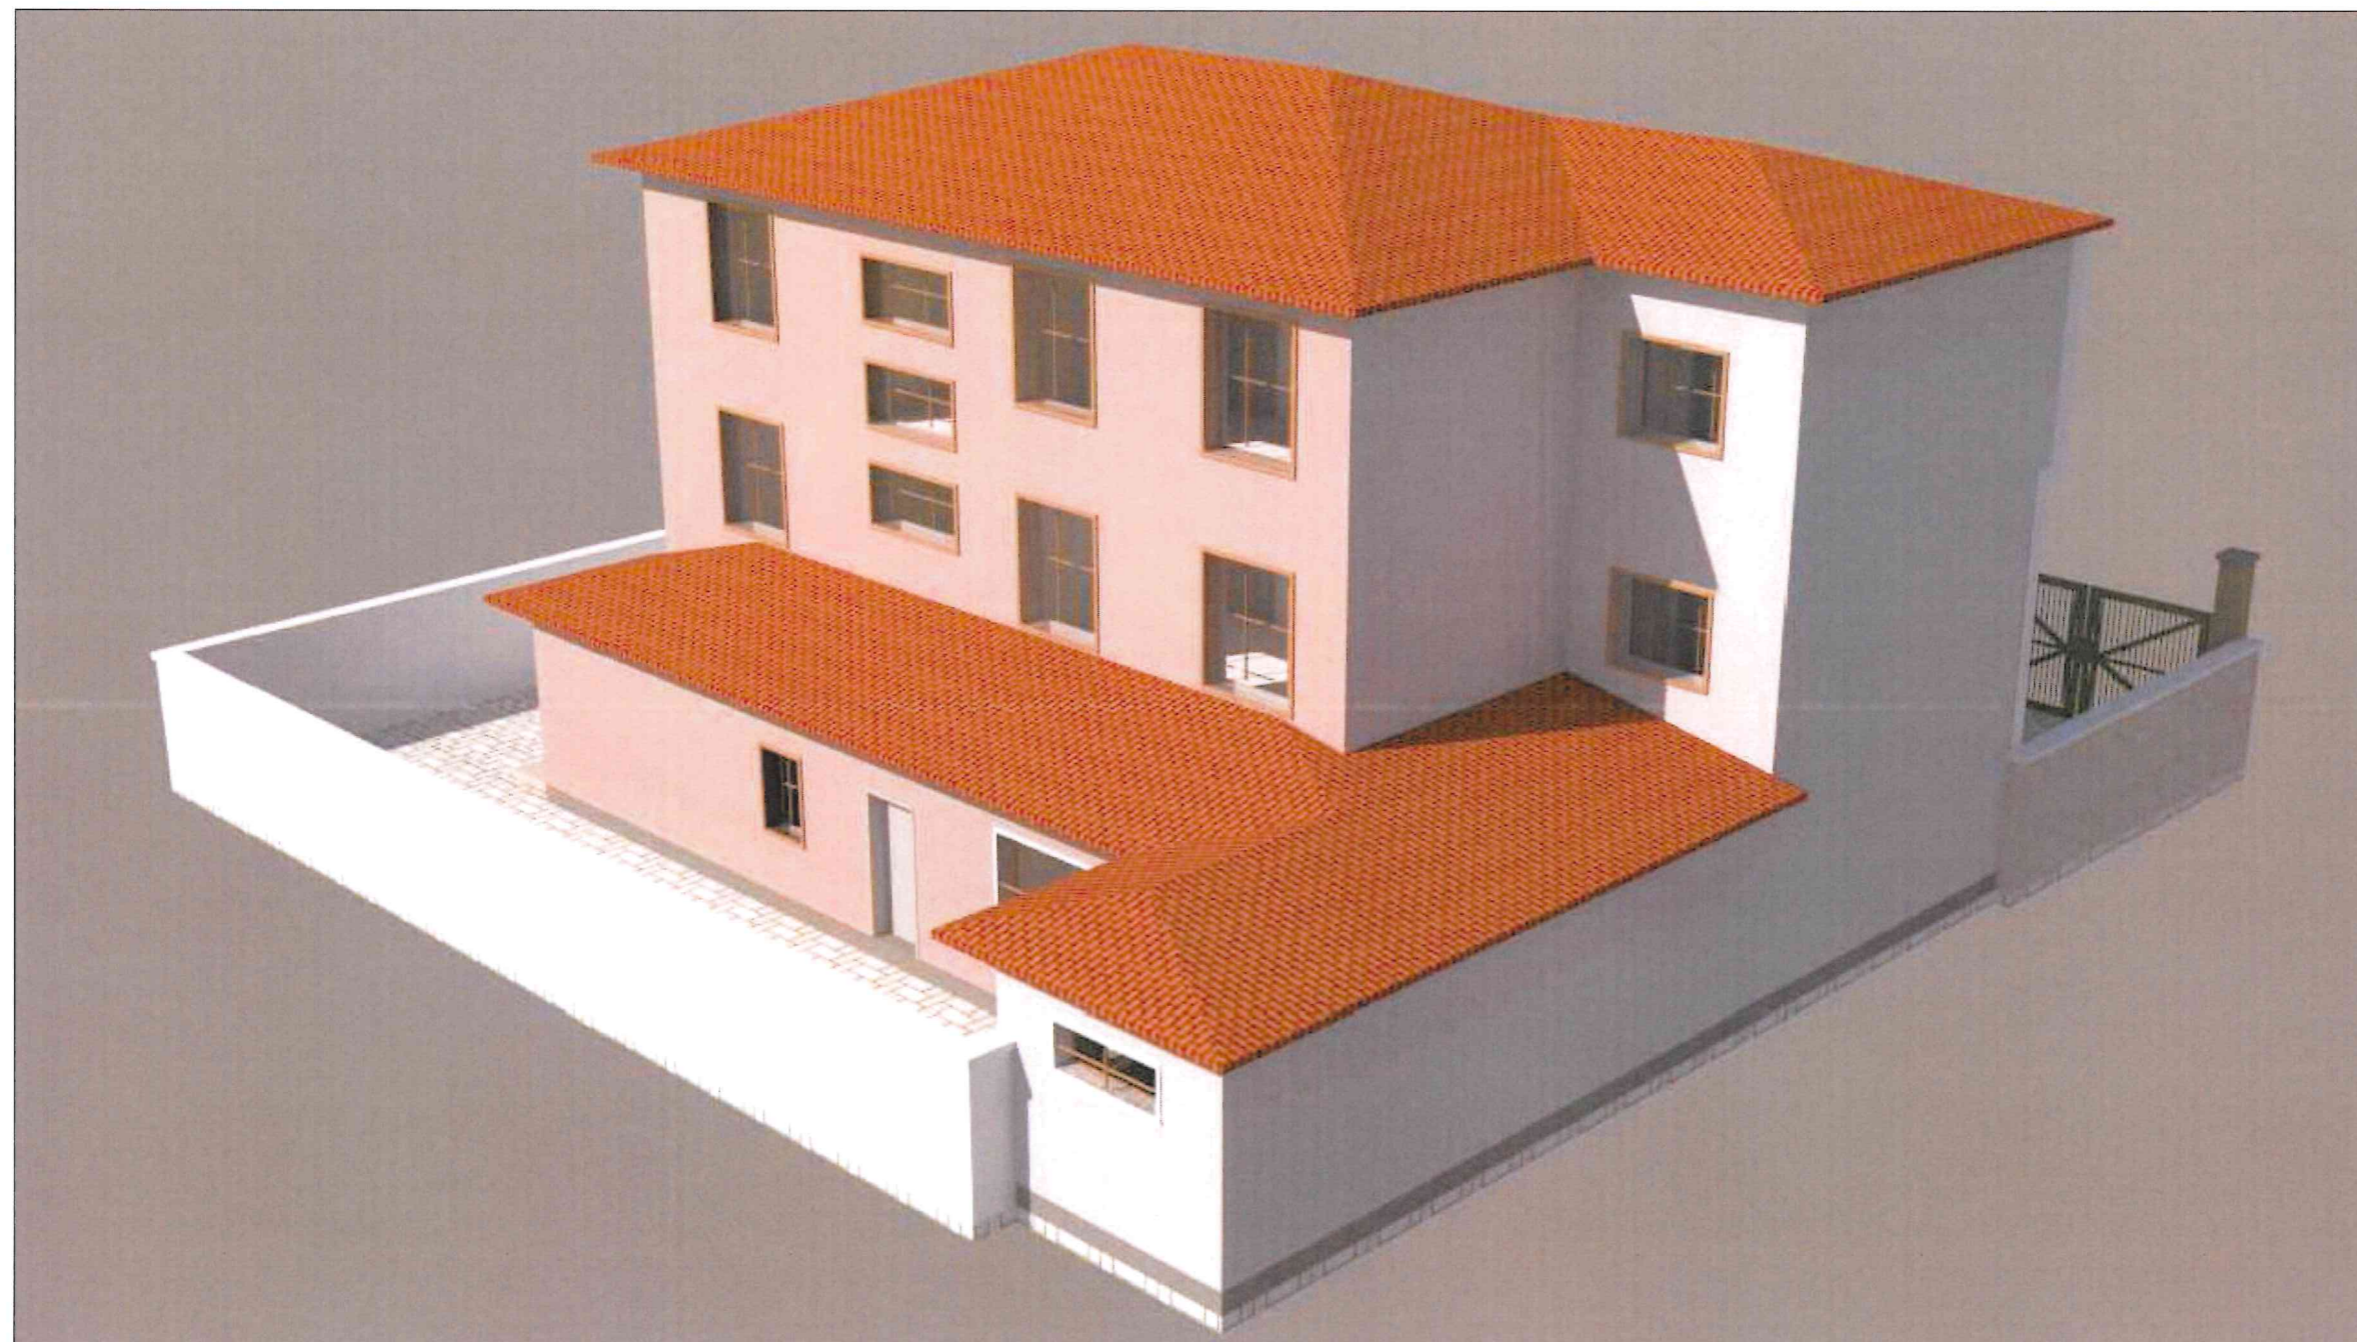

PROJEKTUES:
 AUTORITETI RRUGOR SHQIPTAR



Adresa:
 Rr. Sami Frashëri, Nr. 33 Tirane
 Tel/Fax 04/2 221 270 04/223600
 Tirane, Shqipëri

INVESTITOR :
 AUTORITETI RRUGOR SHQIPTAR

Titulli i Projektit :
 "Rikonstruksioni i godines DRQL"

PAMJE (RENDERA)

Faza

Projekt Zbatimi

Shenime:

Genti Raça
 Nikollaq Mihali
 Besnik Ruçi
 Altin Sula
 Oltion Zhamo

Shkalla

Formati

A3


Viti :

2024



PROJEKTUES: AUTORITETI RRUGOR SHQIPTAR 	Adresa: Rr. Sami Frashëri, Nr. 33 Tirane Tel/Fax 04/2 221 270 04/223600 Tirane, Shqipëri	INVESTITOR : AUTORITETI RRUGOR SHQIPTAR	Titulli i Projektit : "Rikonstruksioni i godines DRQL"	Faza Projekt Zbatimi	Shenime: Genti Raça Nikollaq Mihali Besnik Ruçi Altin Sula Oltion Zhamo	Shkalla	Formati A3	
			PAMJE (RENDERA)			Viti :		2024

Planimetria e Ngrhjes, KATI PERDHE

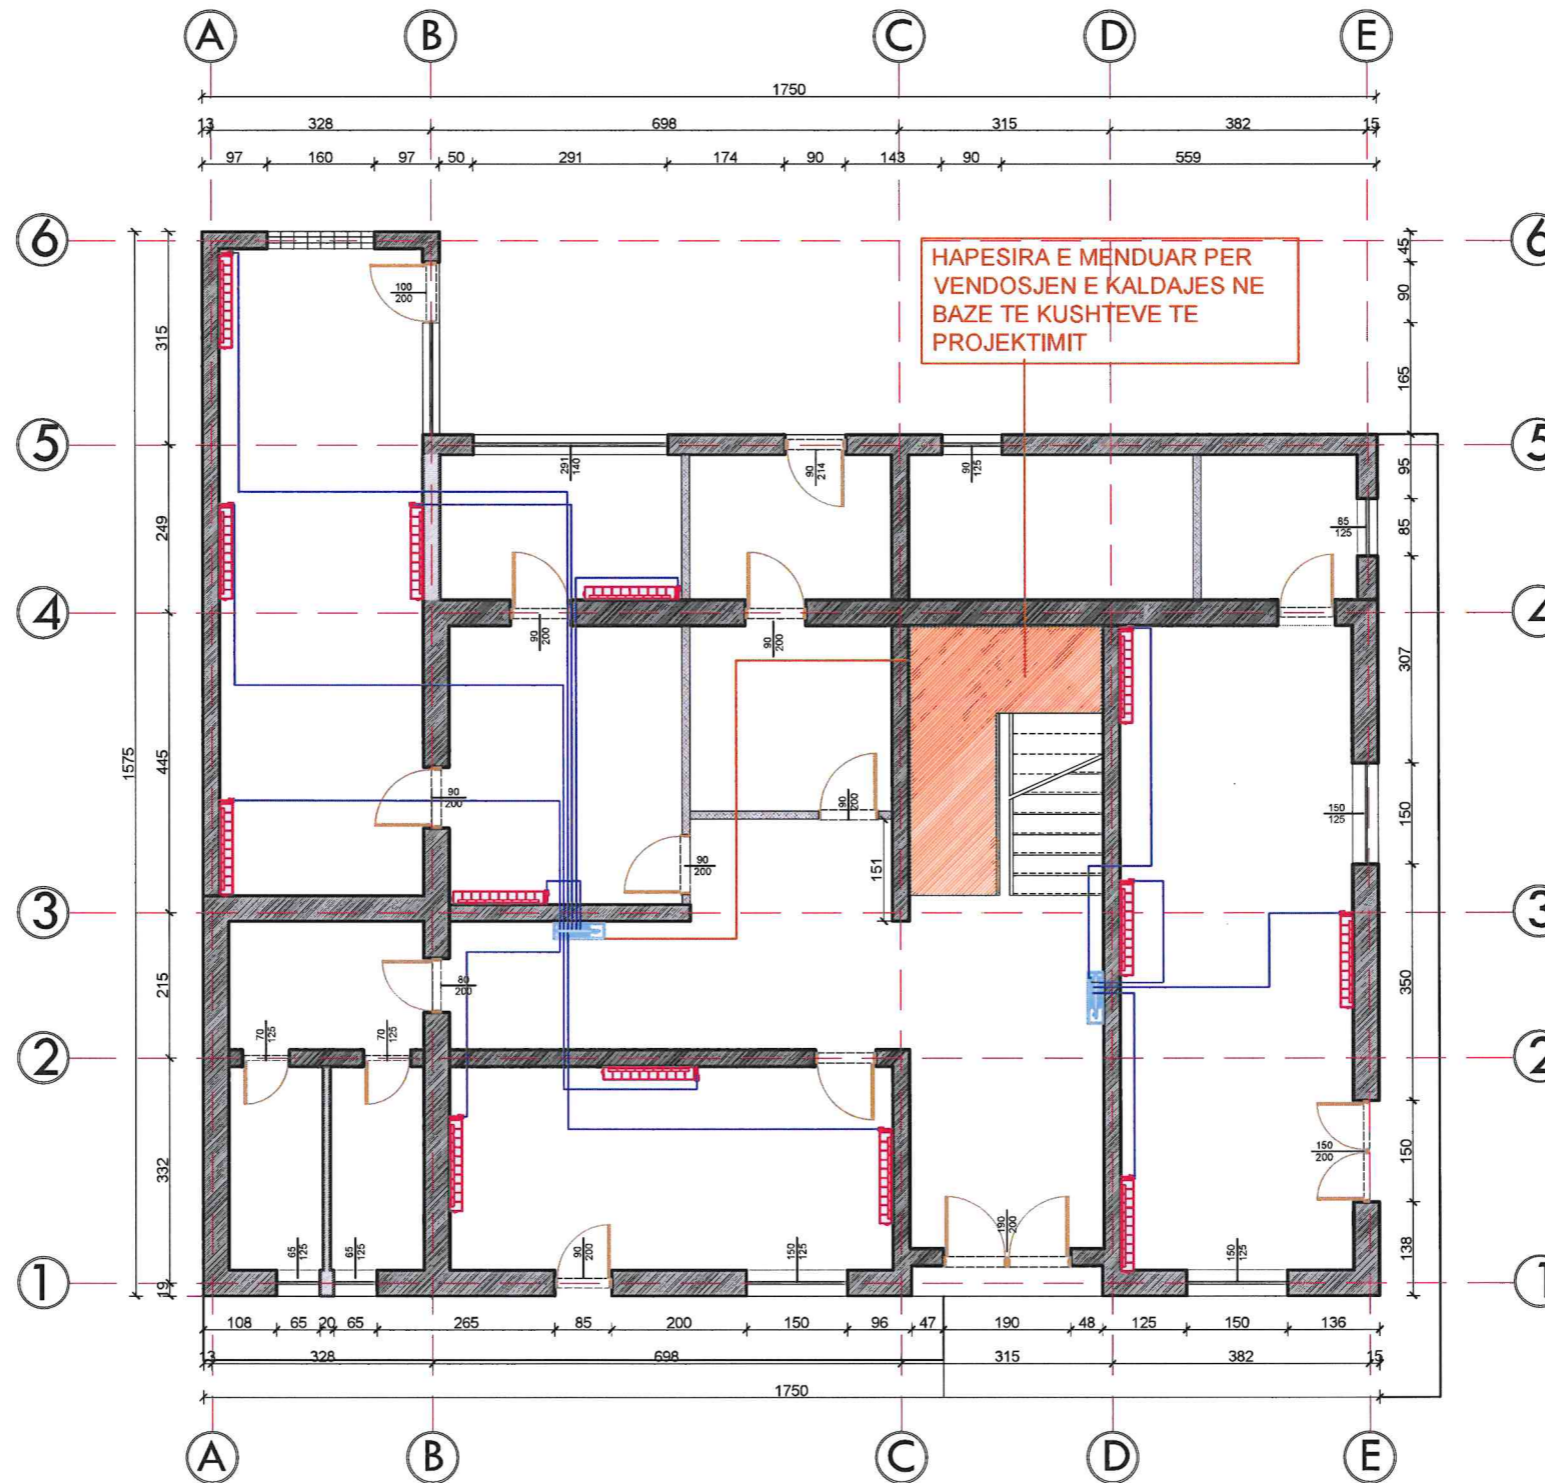

PROJEKTUES:
AUTORITETI RRUGOR SHQIPTAR



Adresa:

Rr. Sami Frashëri, Nr. 33 Tirane
Tel/Fax 04/2 221 270 04/223600
Tirane, Shqipëri

INVESTITOR :

AUTORITETI RRUGOR SHQIPTAR

Titulli i Projektit :

"Rikonstruksioni i godines DRQL"

Planimetria e Ngrhjes, KATI PERDHE

Faza

Projekt Zbatimi

Shenime:

Genti Raça
Nikollaq Mihali
Besnik Ruçi
Altin Sula
Oltion Zhamo

Shkalla

1:100


Formati

A3

Viti :

2024

Planimetria e Ngrohjes, KATI I PARE

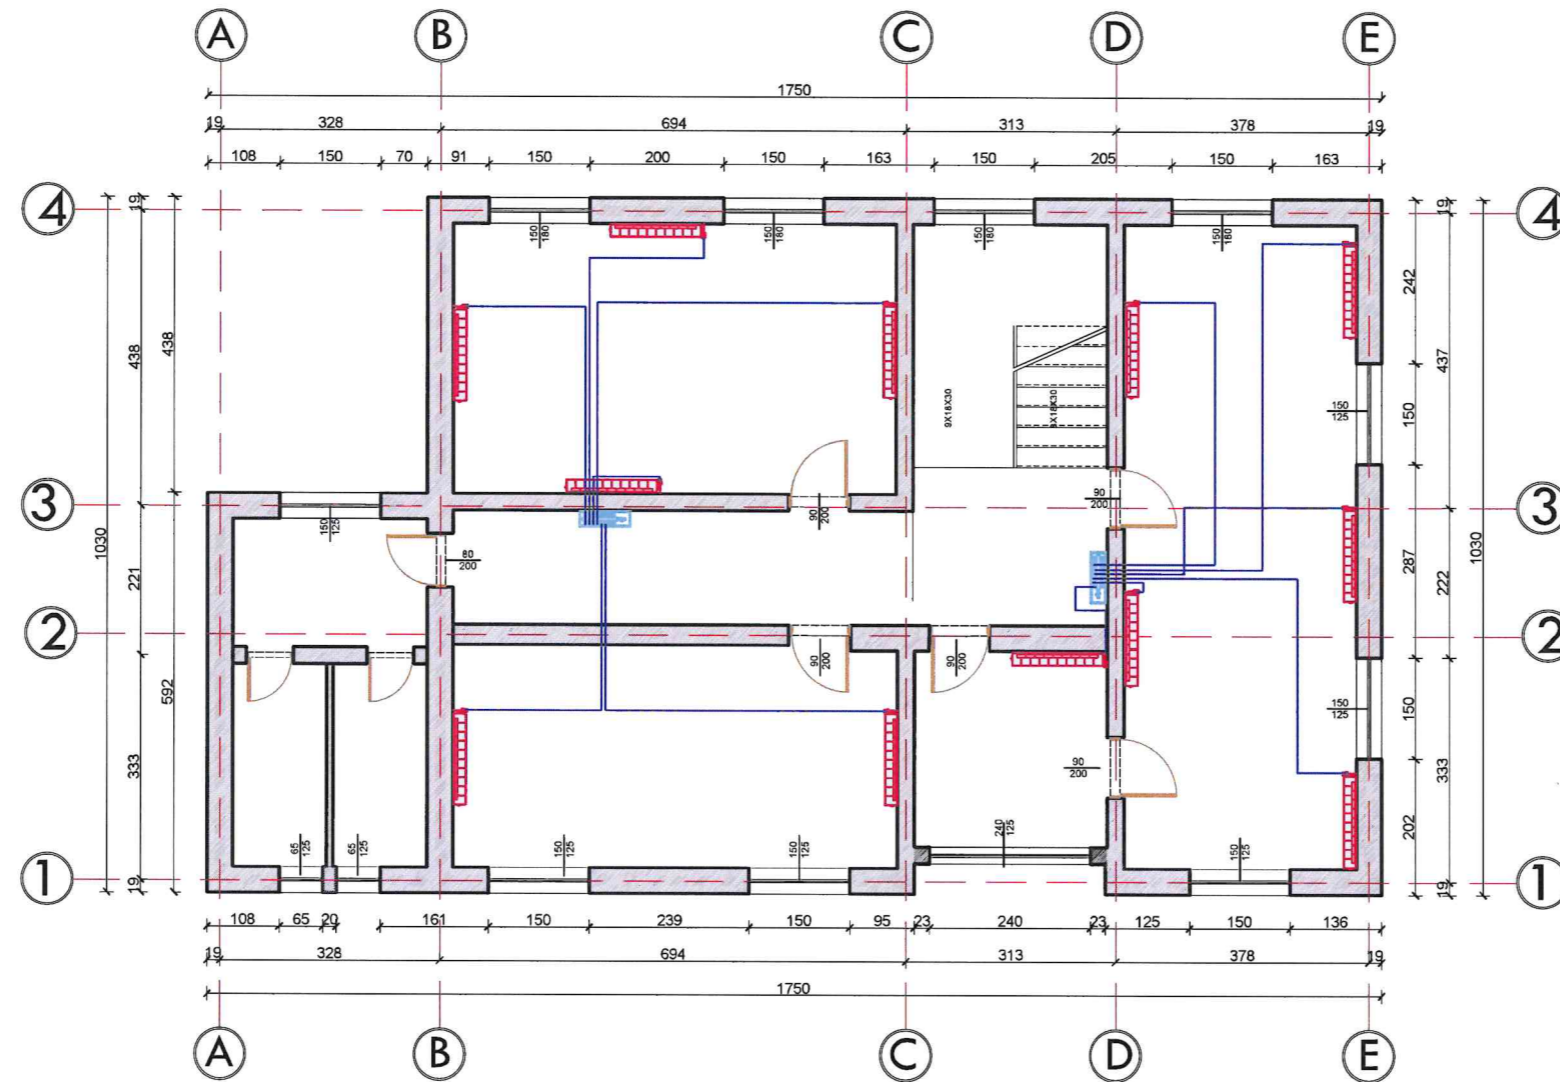

PROJEKTUES:
AUTORITETI RRUGOR SHQIPTAR



Adresa:
Rr. Sami Frashëri, Nr. 33 Tirane
Tel/Fax 04/2 221 270 04/223600
Tirane, Shqipëri

INVESTITOR :
AUTORITETI RRUGOR SHQIPTAR

Titulli i Projektit :
"Rikonstruksioni i godines DRQL"

Planimetria e Ngrohjes, KATI I PARE

Faza

Projekt Zbatimi

Shenime:


Genti Raça
Nikollaq Mihali
Besnik Ruçi
Altin Sula
Oltion Zhamo

Shkalla 1:100

Formati A3

Viti : 2024

Planimetria e Ngrhjes, KATI I DYTE

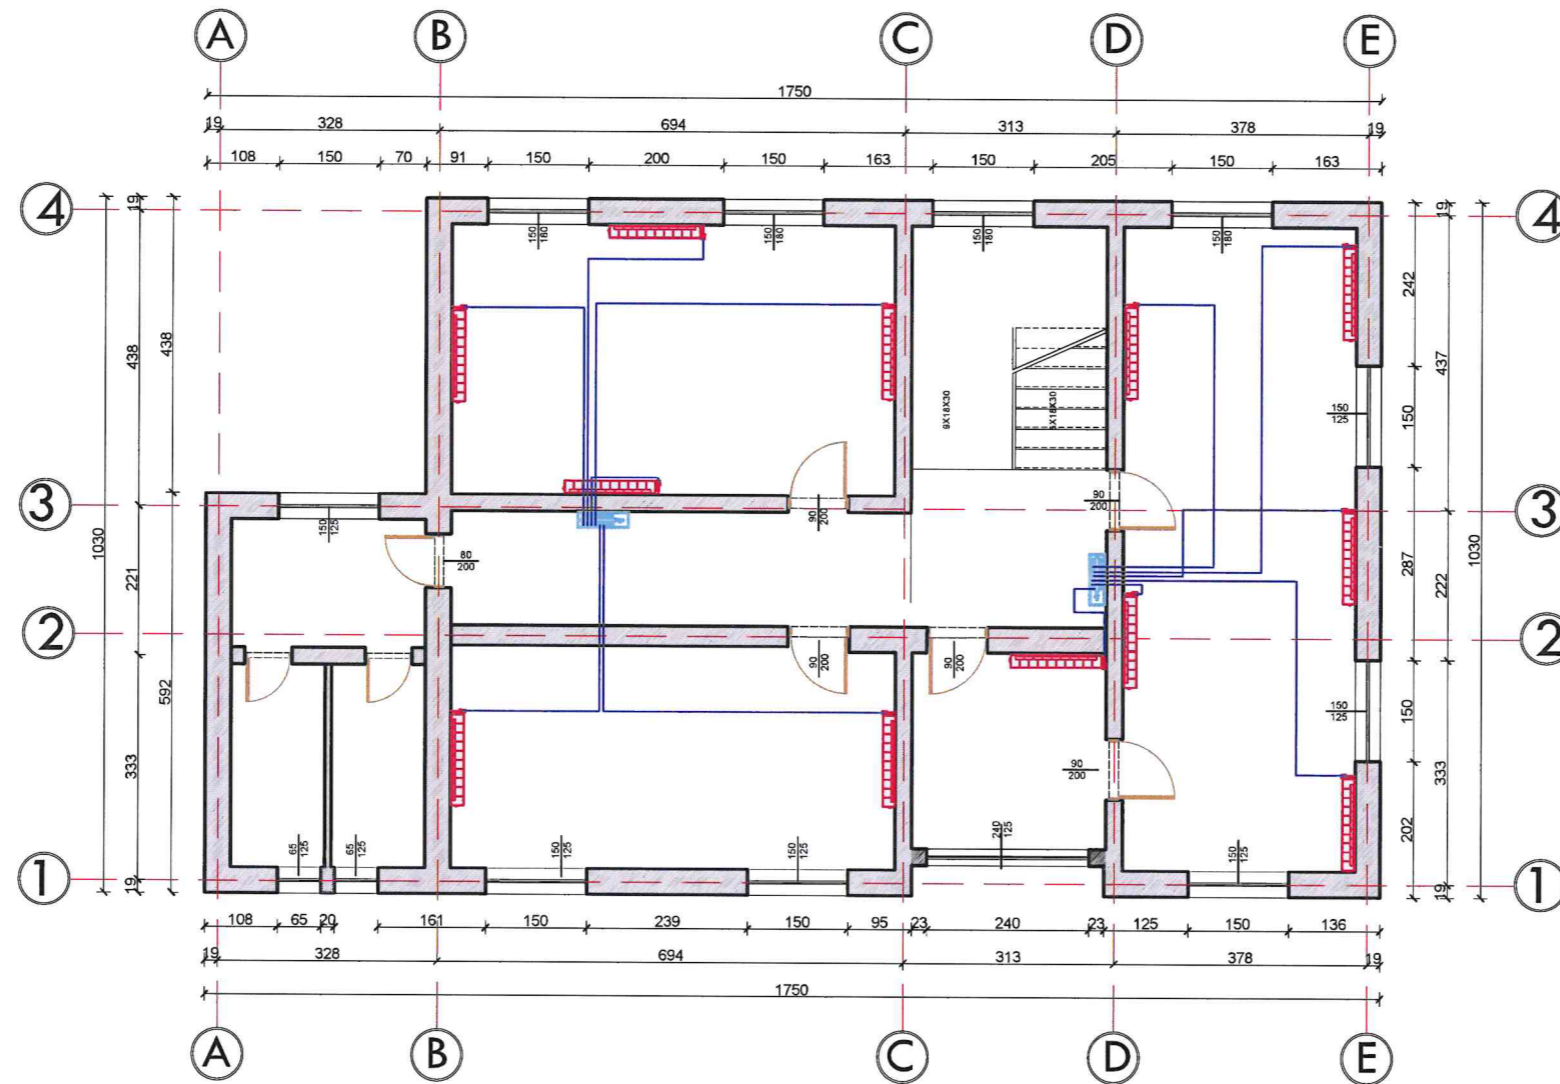

PROJEKTUES:
AUTORITETI RRUGOR SHQIPTAR



Adresa:

Rr. Sami Frashëri, Nr. 33 Tirane
Tel/Fax 04/2 221 270 04/223600
Tirane, Shqipëri

INVESTITOR :

AUTORITETI RRUGOR SHQIPTAR

Titulli i Projektit :
"Rikonstruksioni i godines DRQL"

Planimetria e Ngrhjes, KATI I DYTE

Faza

Projekt Zbatimi

Shenime:

Genti Raça
Nikollaq Mihali
Besnik Ruçi
Altin Sula
Oltion Zhamo

Shkalla

1:100



Formati

A3

Viti :

2024

SKEMA E DIKTIM SINJALIZIMIT DHE E SHPETIMIT PER MBROJTJEN NGA ZJARRI NE OBJEKT PLANIMETRIA E KATIT PERDHE

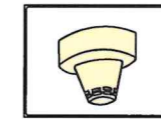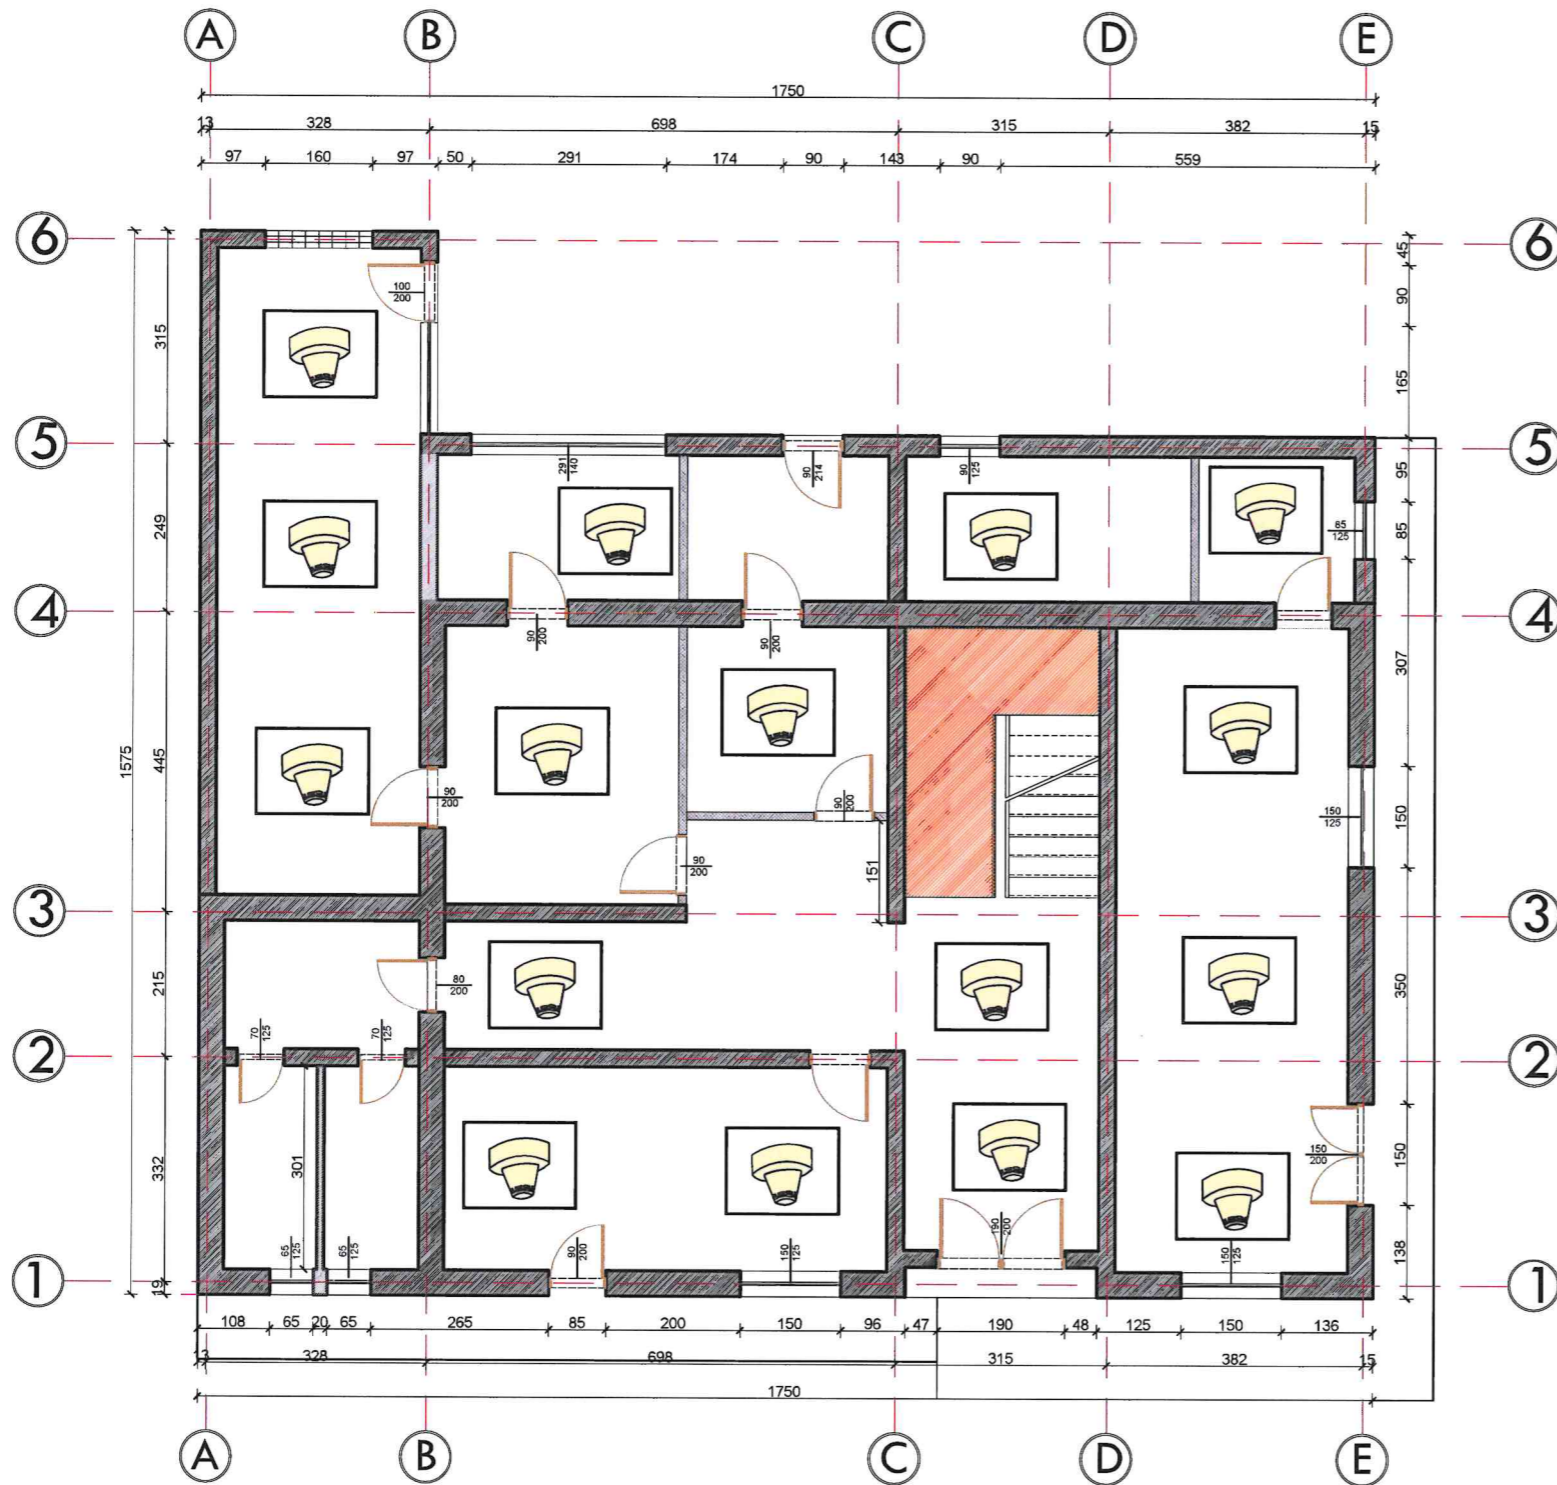

DETEKTORE(TYMI) VEPRON NEN EFEKTIN E TYMIT.


-MONTOHEN NEN TAVAN NE NJELARGESI QE TE MBULOJE 30M2. DHE NE CDO AMBIENT TE VECANTE.

-PAS MONTIMIT TE DEDEKTOREVE BEHET PROVA E GADISHMERISE PER PUNE.

-DEDEKTORET DUHET TE JENE TE TIPIT QE TE VEPROJNE NEN EFEKTIN E TYMIT.

PROJEKTUES: AUTORITETI RRUGOR SHQIPTAR 	Adresa: Rr. Sami Frashëri, Nr. 33 Tirane Tel/Fax 04/2 221 270 04/223600 Tirane, Shqipëri	INVESTITOR : AUTORITETI RRUGOR SHQIPTAR	Titulli i Projektit : "Rikonstruksioni i godines DRQL"	Faza Projekt Zbatimi	Shenime: Genti Raça Nikollaq Mihali Besnik Ruçi Altin Sula Oltion Zhamo	Shkalla 1:100
			Planimetria e MNZ-se, KATI PERDHE		Formati A3	
					Viti :	2024

SKEMA E EVAKUIMIT DHE E SHPETIMIT NE RASTE ZJARRESH NE OBJEKT PLANIMETRIA E KATIT PERDHE

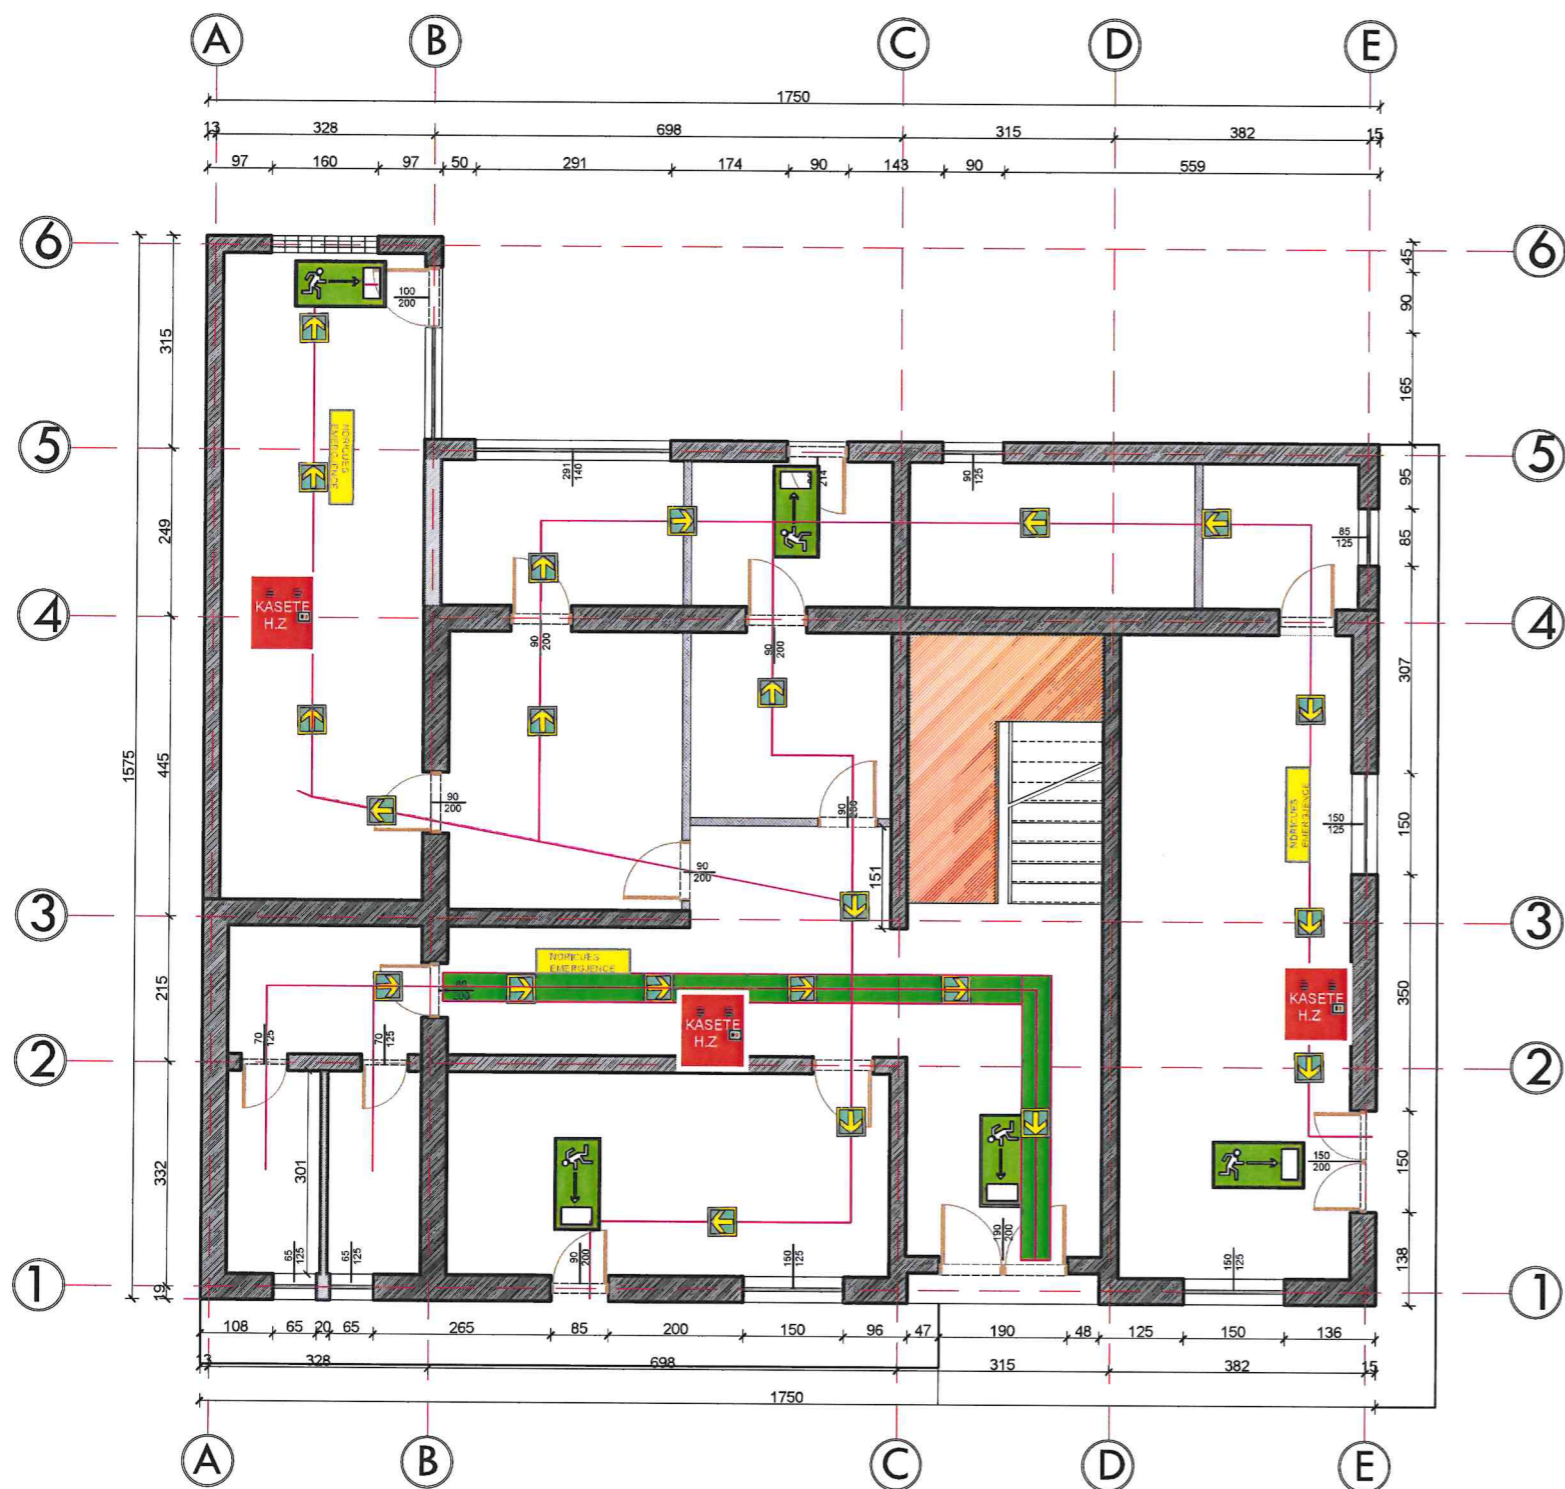

-PER EVAKUIM TE NJEREZVE NGA KATI PERDHE JANE MARE NE KONSIDERATE , HAPSIRAT E LIRA TE KORIDORIT TE PERBASHKET , DALJA KRYESORE DHE E EMERGJENCES NE KATIN PERDHE PER NE RAJONIN E CAKTUAR QE ME PARE.

-LARGIMI I NJEREZVE NEPERMJET KETYRE DALJEVE DO BEHET SIPAS AFERSISE SE VENDODHJES SE TYRE DHE SIPAS VENDIT KU BIE ZJARRI DHE ZHVILLIMI QE AI KA MARRE.

-RRUGEKALIMET DHE DYERT E DALJES DUHET TE JENE GJITHMONE TE LIRA PER LEVIZJEN NORMALE TE NJEREZVE.

-GJATE EVAKUIMIT NUK DUHET TE KETE PANIK DHE GRUMBULLIME TE NJEREZVE PRANE DYEREVE EVAKUESE.

PROJEKTUES:
AUTORITETI RRUGOR SHQIPTAR



Adresa:
Rr. Sami Frashëri, Nr. 33 Tirane
Tel/Fax 04/2 221 270 04/223600
Tirane, Shqipëri

INVESTITOR :
AUTORITETI RRUGOR SHQIPTAR

Titulli i Projektit :
"Rikonstruksioni i godines DRQL"

Planimetria e MNZ-se, KATI PERDHE

Faza

Projekt Zbatimi


Shenime:
Genti Raça
Nikollaq Mihali
Besnik Ruçi
Altin Sula
Oltion Zhamo

Shkalla 1:100

Formati A3


Viti : 2024

SKEMA E HIDRANTEVE, DIKTIM SINJALIZIMIT , VENDOSJES DHE PERDORIMIT TE FIKSAVE PER MBROJTJEN NGA ZJARRI PLANIMETRIA E KATIT PERDHE

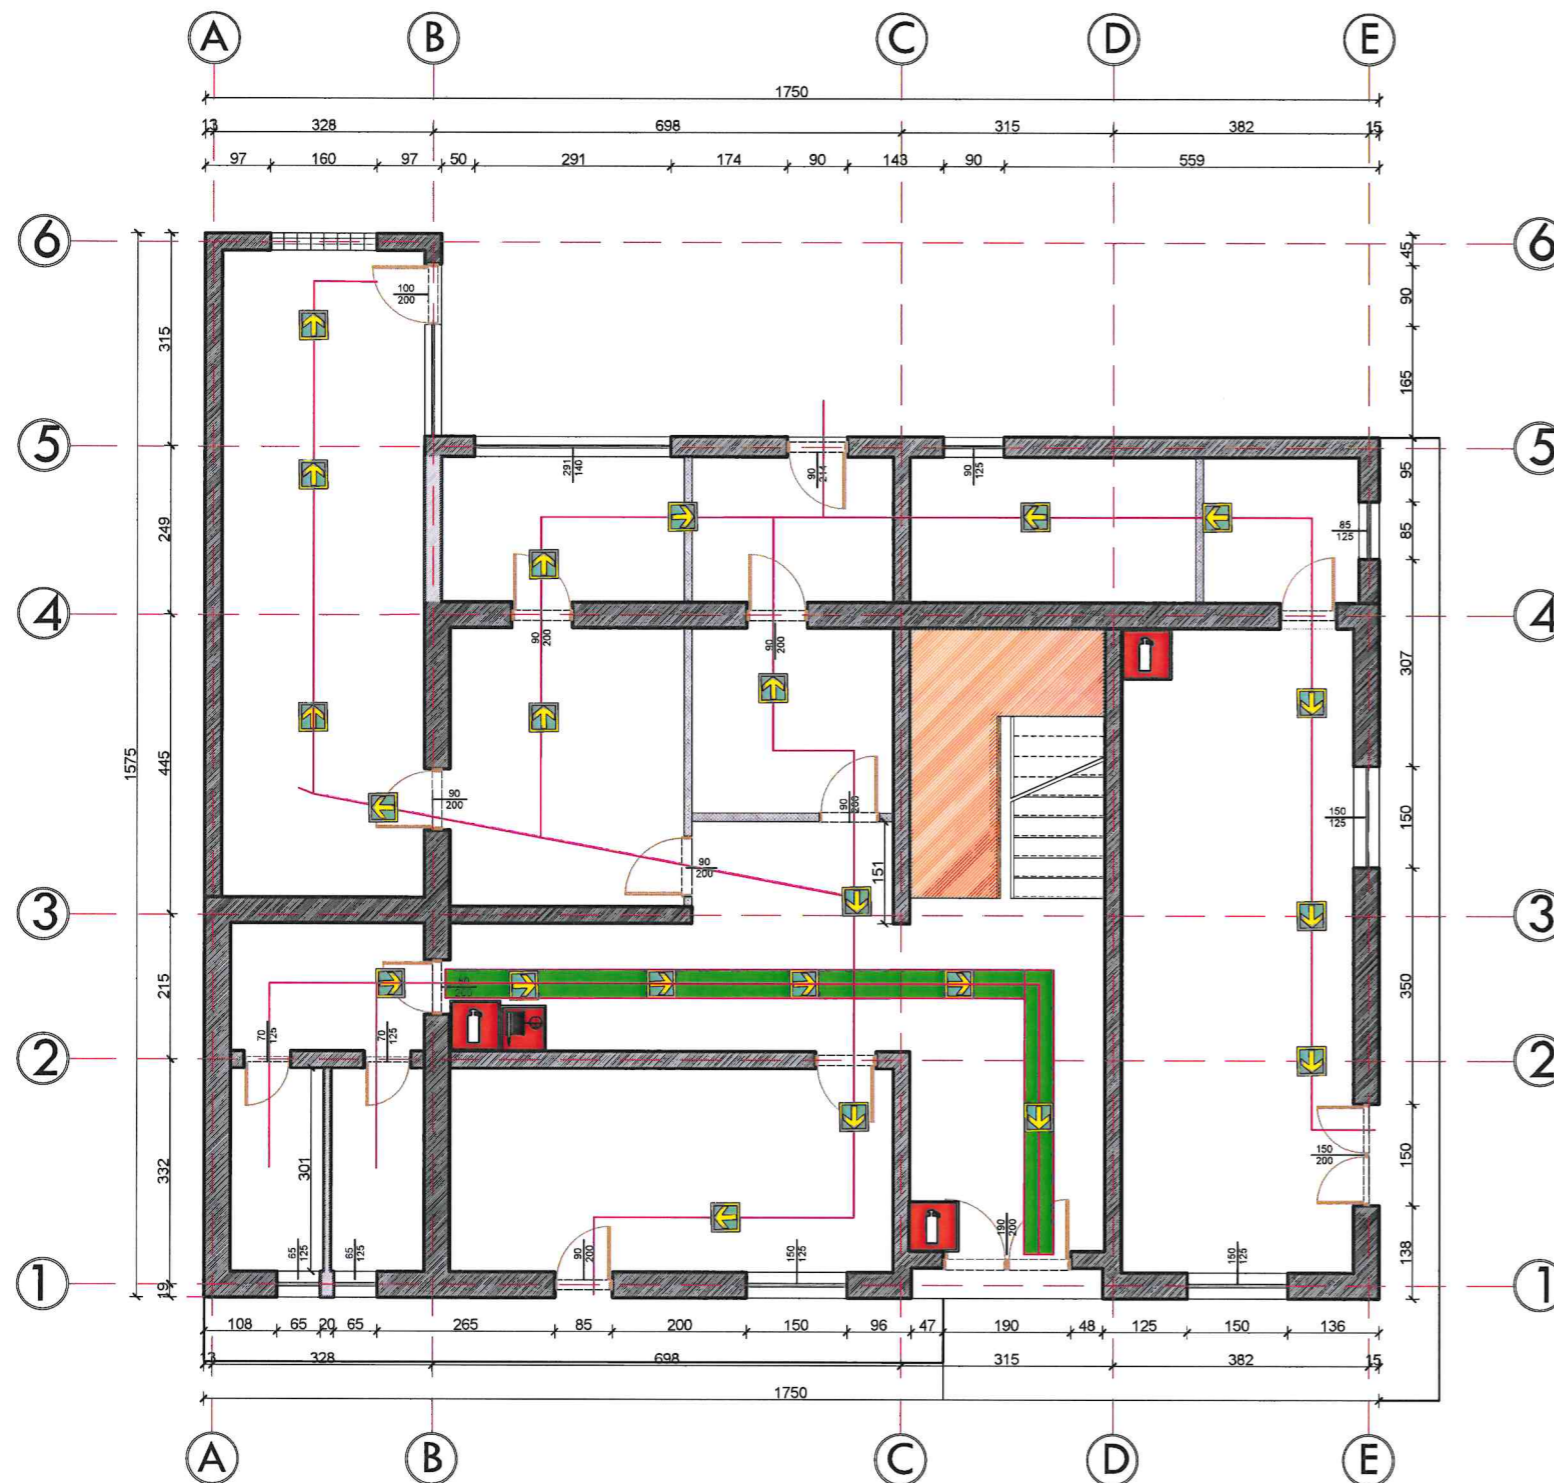

-FIKES DORE 6- 9KG ABCDE.

- 1-FIKESAT VENDOSEN NE VENDE TE DUKSHME.
- 2-FIKSAT MBAHEN GJITHMONE NE GADISHMERI
- 3-PAS CDO PERDORIMI FIKSI RIMBUSHET.
- 4-NJEHERE NE VIT FIKSAT KOLAUDOHEN NGA SPECIALISTE ZJARRFIKES.

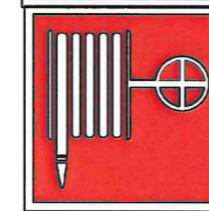

HIDRANT I BRENDSEHEM :20M TUB,
HEDHESE,SARACINESKE E KASETE
HIDRANTI



KASETE HIDRANTI

- 1-HIDRANTI ZJARRFIKES DUHET TE FURNIZOHET ME UJE NGA DEPOZITA NEPERMJET ELEKTROPOMPES.
- 2-HIDRANTI DUHET TE JETE DN.50MM , I KOMPLETUAR ME 20M TUB, HEDHESE, SARACINESKE DHE TE VENDOSURA NE KASETE HIDRANTI ME NGJYRE TE KUQE.
- 3-LINJA E UJIT DUHET TE SIGUROJE NJE PRURJE 7-10LIT SEK.
- 4-HIDRANTI MONTOHET NE LARTESI 125 CM NGA DYSHEMEJA.

PROJEKTUES:
AUTORITETI RRUGOR SHQIPTAR



Adresa:
Rr. Sami Frashëri, Nr. 33 Tirane
Tel/Fax 04/2 221 270 04/223600
Tirane, Shqipëri

INVESTITOR :
AUTORITETI RRUGOR SHQIPTAR

Titulli i Projektit :
"Rikonstruksioni i godines DRQL"

Planimetria e MINZ-se,KATI PERDHE

Faza

Projekt Zbatimi



Shenime:
Genti Raça
Nikollaq Mihali
Besnik Ruçi
Altin Sula
Oltion Zhamo

Shkalla 1:100

Formati A3

Viti: 2024

SKEMA E DIKTIM SINJALIZIMIT DHE E SHPETIMIT PER MBROJTJEN NGA ZJARRI NE OBJEKT PLANIMETRIA E KATIT TE PARE

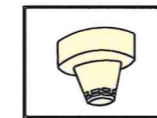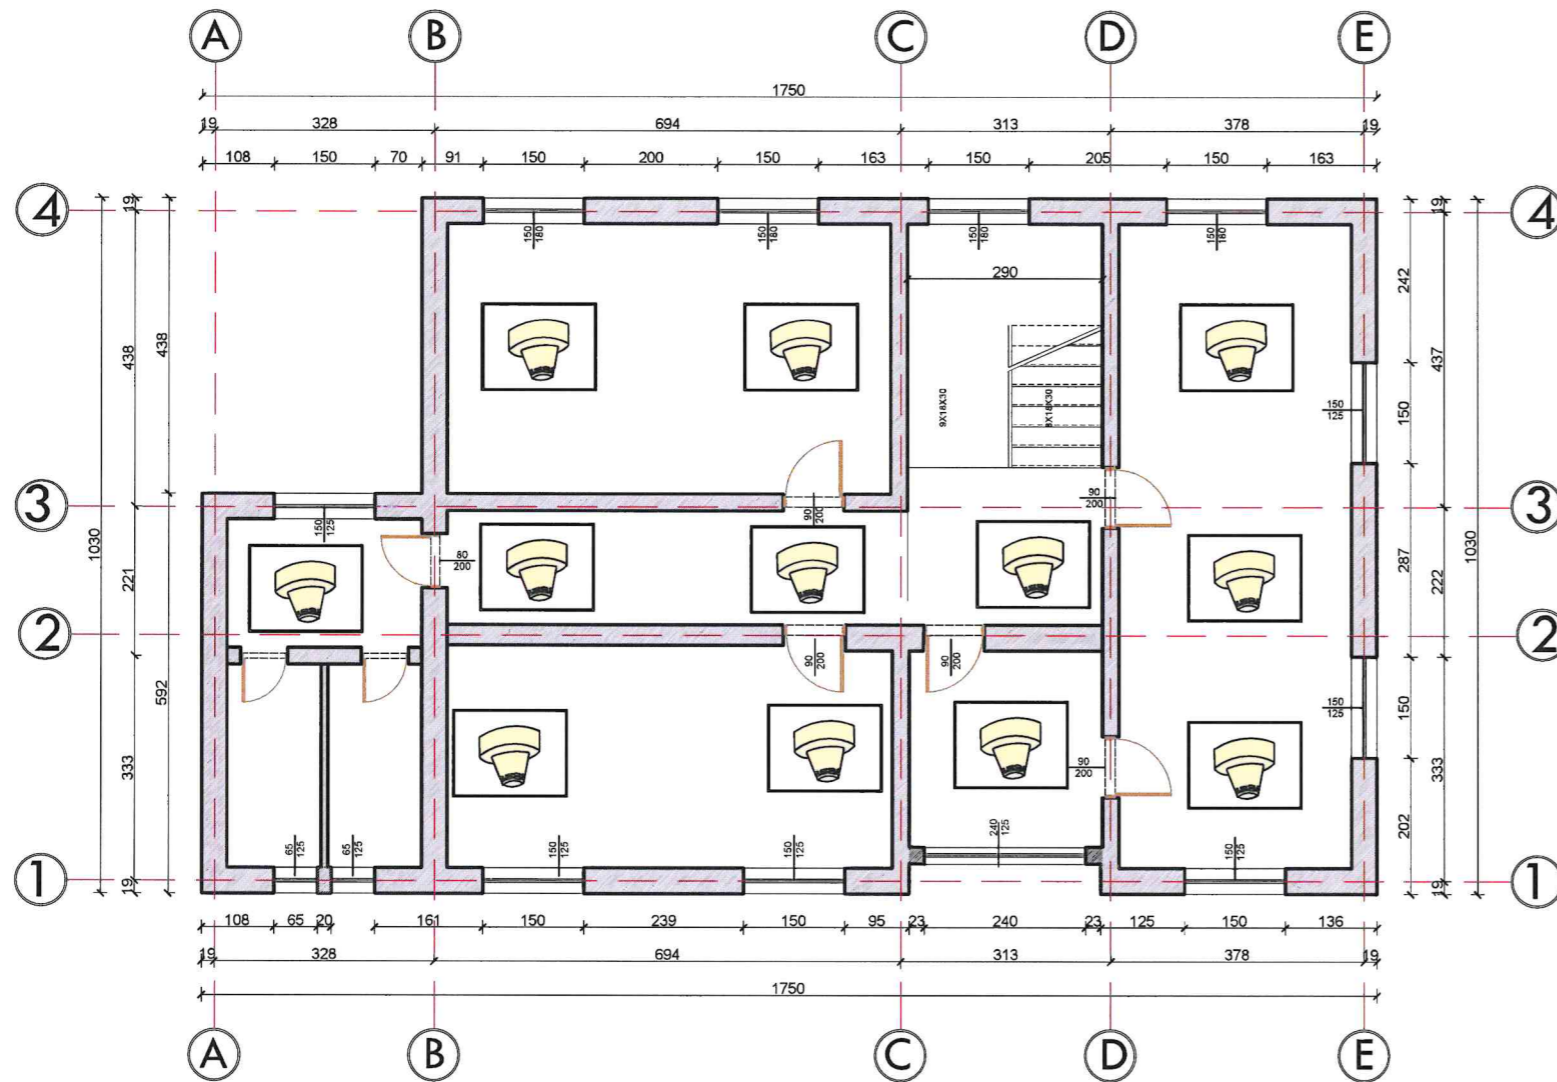

DETEKTORE(TYMI) VEPRON NEN EFEKTIN E TYMIT.

-MONTOHEN NEN TAVAN NE NJELARGESI QE TE MBULOJE 30M2. DHE NE CDO AMBIENT TE VECANTE.

-PAS MONTIMIT TE DEDEKTOREVE BEHET PROVA E GADISHMERISE PER PUNE.

-DEDEKTORET DUHET TE JENE TE TIPIT QE TE VEPROJNE NEN EFEKTIN E TYMIT.

PROJEKTUES:
AUTORITETI RRUGOR SHQIPTAR



Adresa:

Rr. Sami Frashëri, Nr. 33 Tirane
Tel/Fax 04/2 221 270 04/223600
Tirane, Shqipëri

INVESTITOR :

AUTORITETI RRUGOR SHQIPTAR

Titulli i Projektit:

"Rikonstruksioni i godines DRQL"

Planimetria e MNZ-se, KATI I PARE

Faza

Projekt Zbatimi

Shenime:

Genti Raça
Nikollaq Mihali
Besnik Ruçi
Altin Sula
Oltion Zhamo

Shkalla

1:100


Formati

A3

Viti :

2024

SKEMA E EVAKUIMIT DHE E SHPETIMIT NE RASTE ZJARRESH NE OBJEKT
 PLANIMETRIA E KATIT TE PARE

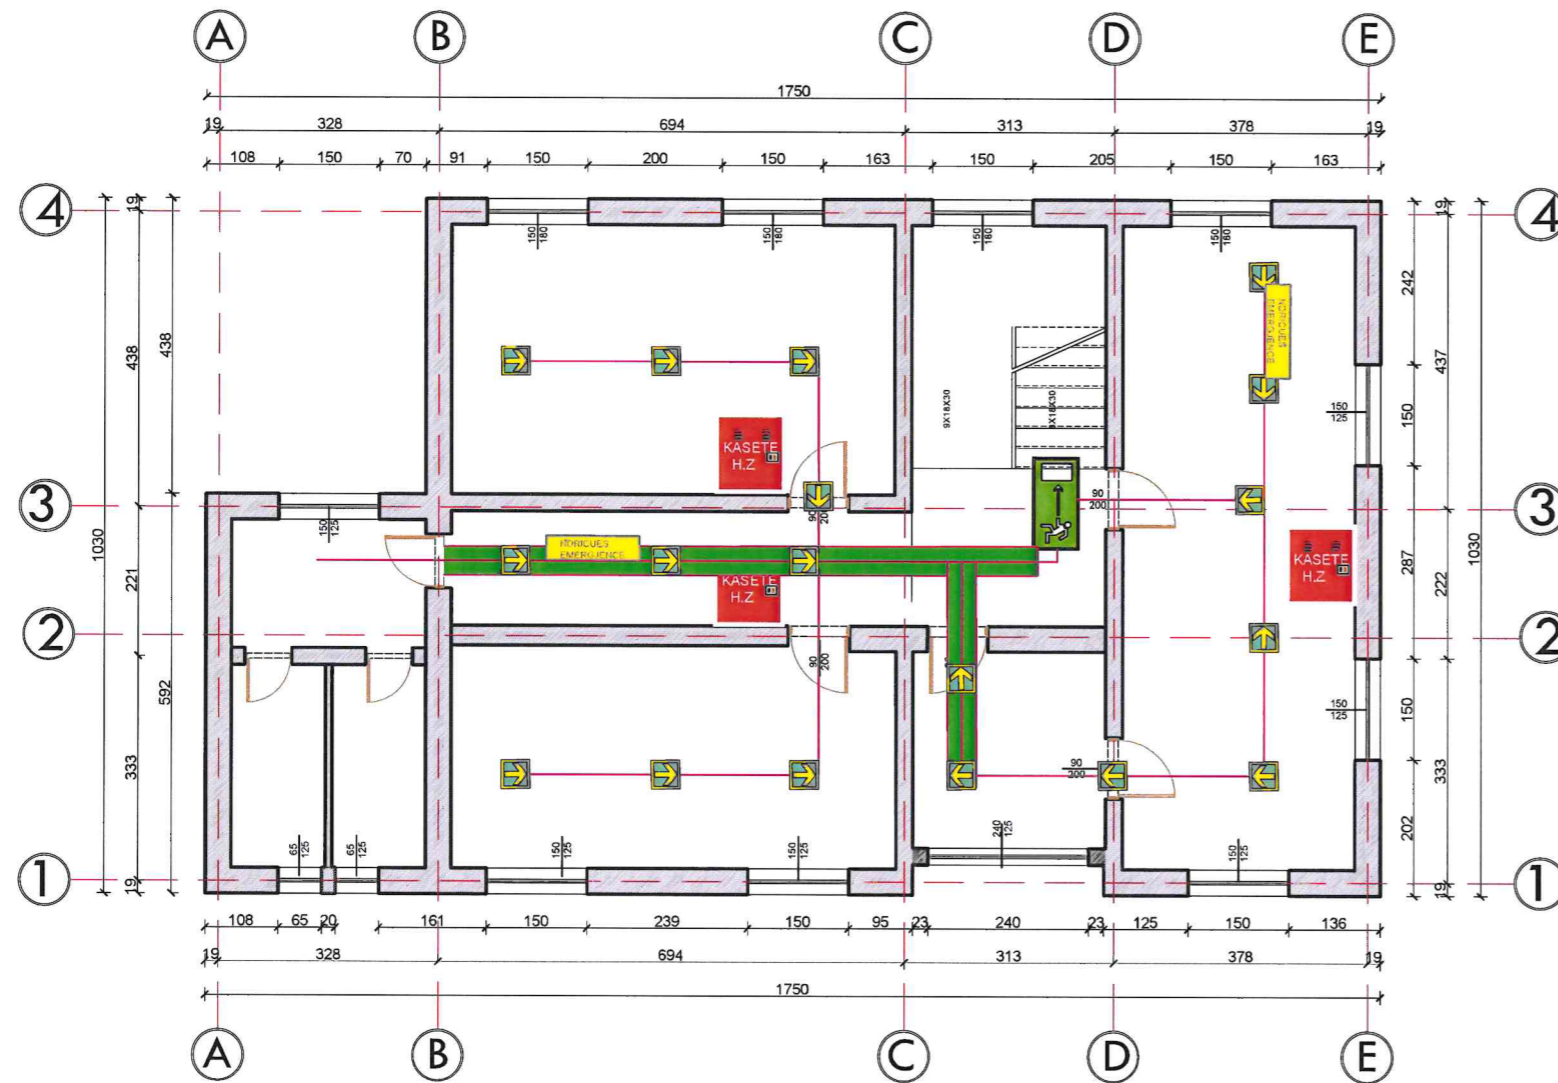


-PER EVAKUIM TE NJEREZVE NGA KATI PERDHE JANE MARE NE KONSIDERATE , HAPSIRAT E LIRA TE KORIDORIT TE PERBASHKET , DALJA KRYESORE DHE E EMERGJENCES NE KATIN PERDHE PER NE RAJONIN E CAKTUAR QE ME PARE.


-LARGIMI I NJEREZVE NEPERMJET KETYRE DALJEVE DO BEHET SIPAS AFERSISE SE VENDODHJES SE TYRE DHE SIPAS VENDIT KU BIE ZJARRI DHE ZHVILLIMI QE AI KA MARRE.

-RRUGEKALIMET DHE DYERT E DALJES DUHET TE JENE GJITHMONE TE LIRA PER LEVIZJEN NORMALE TE NJEREZVE.

-GJATE EVAKUIMIT NUK DUHET TE KETE PANIK DHE GRUMBULLIME TE NJEREZVE PRANE DYEREVE EVAKUESE.

PROJEKTUES: AUTORITETI RRUGOR SHQIPTAR 	Adresa: Rr. Sami Frashëri, Nr. 33 Tirane Tel/Fax 04/2 221 270 04/223600 Tirane, Shqipëri	INVESTITOR : AUTORITETI RRUGOR SHQIPTAR	Titulli i Projektit : "Rikonstruksioni i godines DRQL"	Faza Projekt Zbatimi	Shenime: Genti Raça Nikollaq Mihali Besnik Ruçi Altin Sula Oltion Zhamo	Shkalla 1:100 Formati A3
			Planimetria e MINZ-se, KATI I PARE		Viti : 2024	

SKEMA E HIDRANTEVE, DIKTIM SINJALIZIMIT, VENDOSJES DHE PERDORIMIT TE FIKSAVE PER MBROJTJEN NGA ZJARRI PLANIMETRIA E KATIT TE PARE

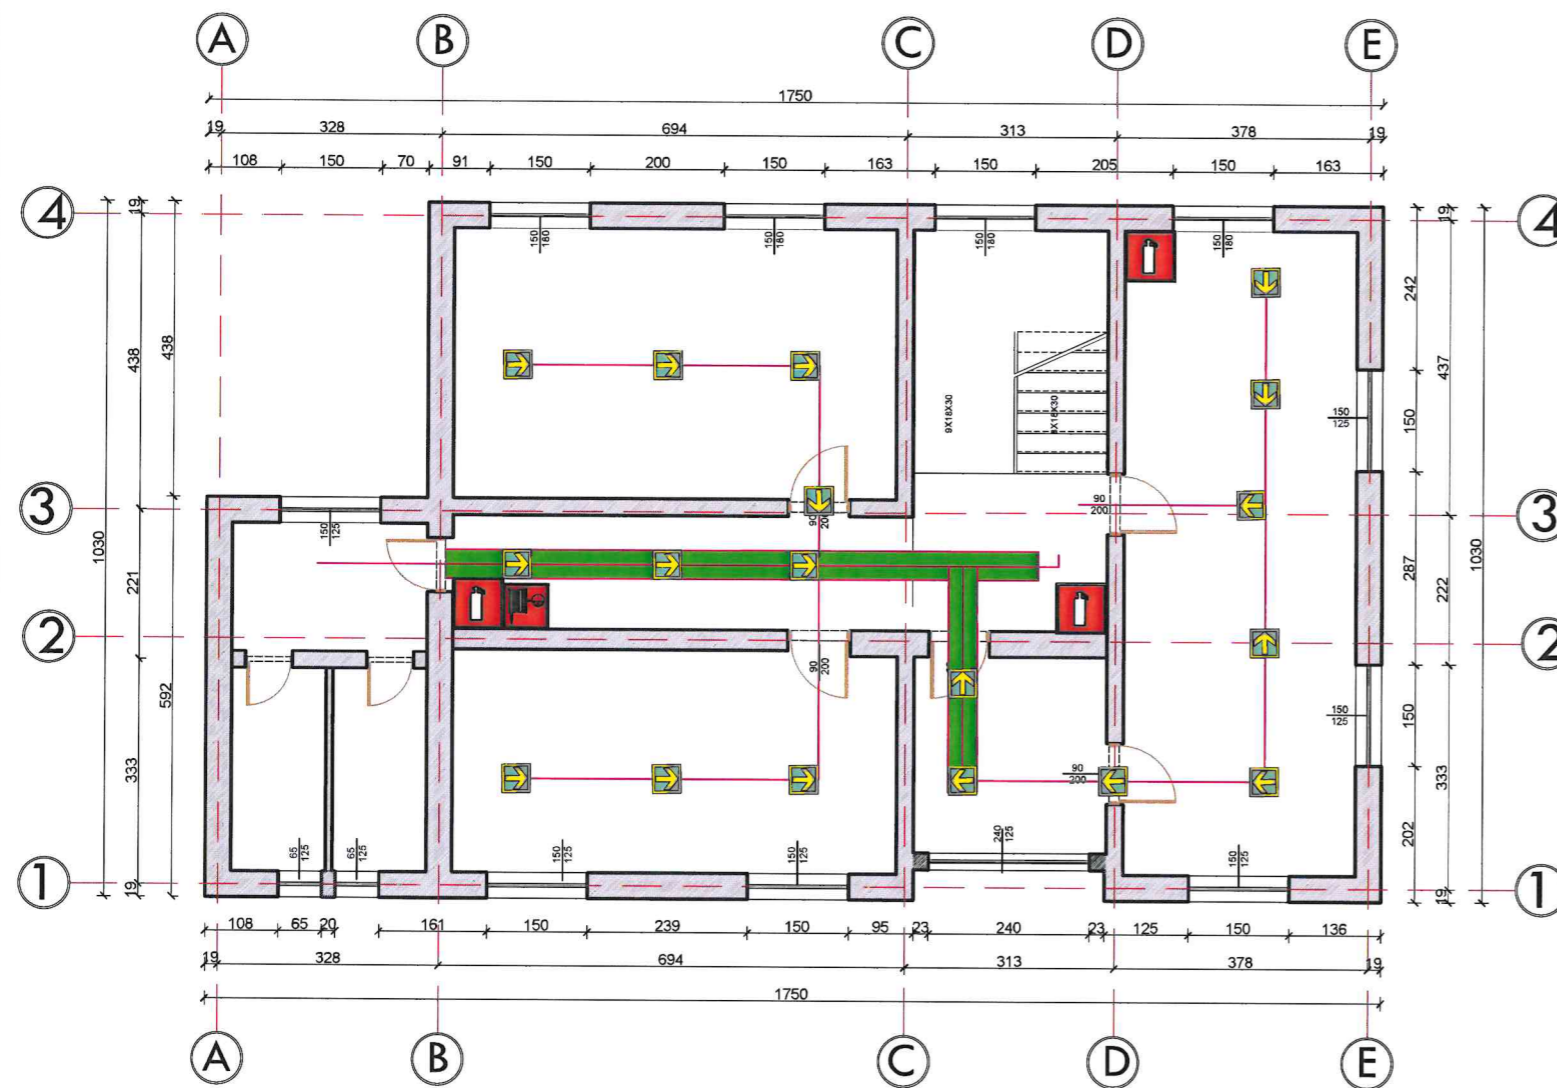

-FIKES DORE 6- 9KG ABCDE.

1-FIKESAT VENDOSJEN NE VENDE TE DUKSHME.

2-FIKSAT MBAHEN GJITHMONE NE GADISHMERI

3-PAS CDO PERDORIMI FIKSI RIMBUSHET.

4-NJEHERE NE VIT FIKSAT KOLAUDOHEN NGA SPECIALISTE ZJARRFIKES.

HIDRANT I BRENDSEH : 20M TUB, HEDHESE, SARACINESKE E KASETE HIDRANTI



KASETE HIDRANTI

1-HIDRANTI ZJARRFIKES DUHET TE FURNIZOHET ME UJE NGA DEPOZITA

NEPERMJET ELEKTROPOMPES.

2-HIDRANTI DUHET TE JETE DN.50MM , I KOMPLETUAR

ME 20M TUB, HEDHESE,

SARACINESKE DHE TE VENDOSURA NE KASETE HIDRANTI

ME NGJYRE TE KUQE.

3-LINJA E UJIT DUHET TE SIGUROJE NJE PRURJE 7-10LIT SEK.

4-HIDRANTI MONTOHET NE LARTESI 125 CM NGA DYSHEMEJA.

PROJEKTUES:
AUTORITETI RRUGOR SHQIPTAR



Adresa:
Rr. Sami Frashëri, Nr. 33 Tirane
Tel/Fax 04/2 221 270 04/223600
Tirane, Shqipëri

INVESTITOR :
AUTORITETI RRUGOR SHQIPTAR

Titulli i Projektit:
"Rikonstruksioni i godines DRQL"

Planimetria e MNZ-se, KATI I PARE

Faza

Projekt Zbatimi

Shenime:

Genti Raça
Nikollaq Mihali
Besnik Ruçi
Altin Sula
Oltion Zhamo

Shkalla

1:100



Formati

A3

Viti :

2024

SKEMA E DIKTIM SINJALIZIMIT DHE E SHPETIMIT PER MBROJTJEN NGA ZJARRI NE OBJEKT PLANIMETRIA E KATIT TE DYTE

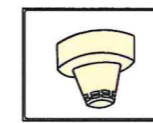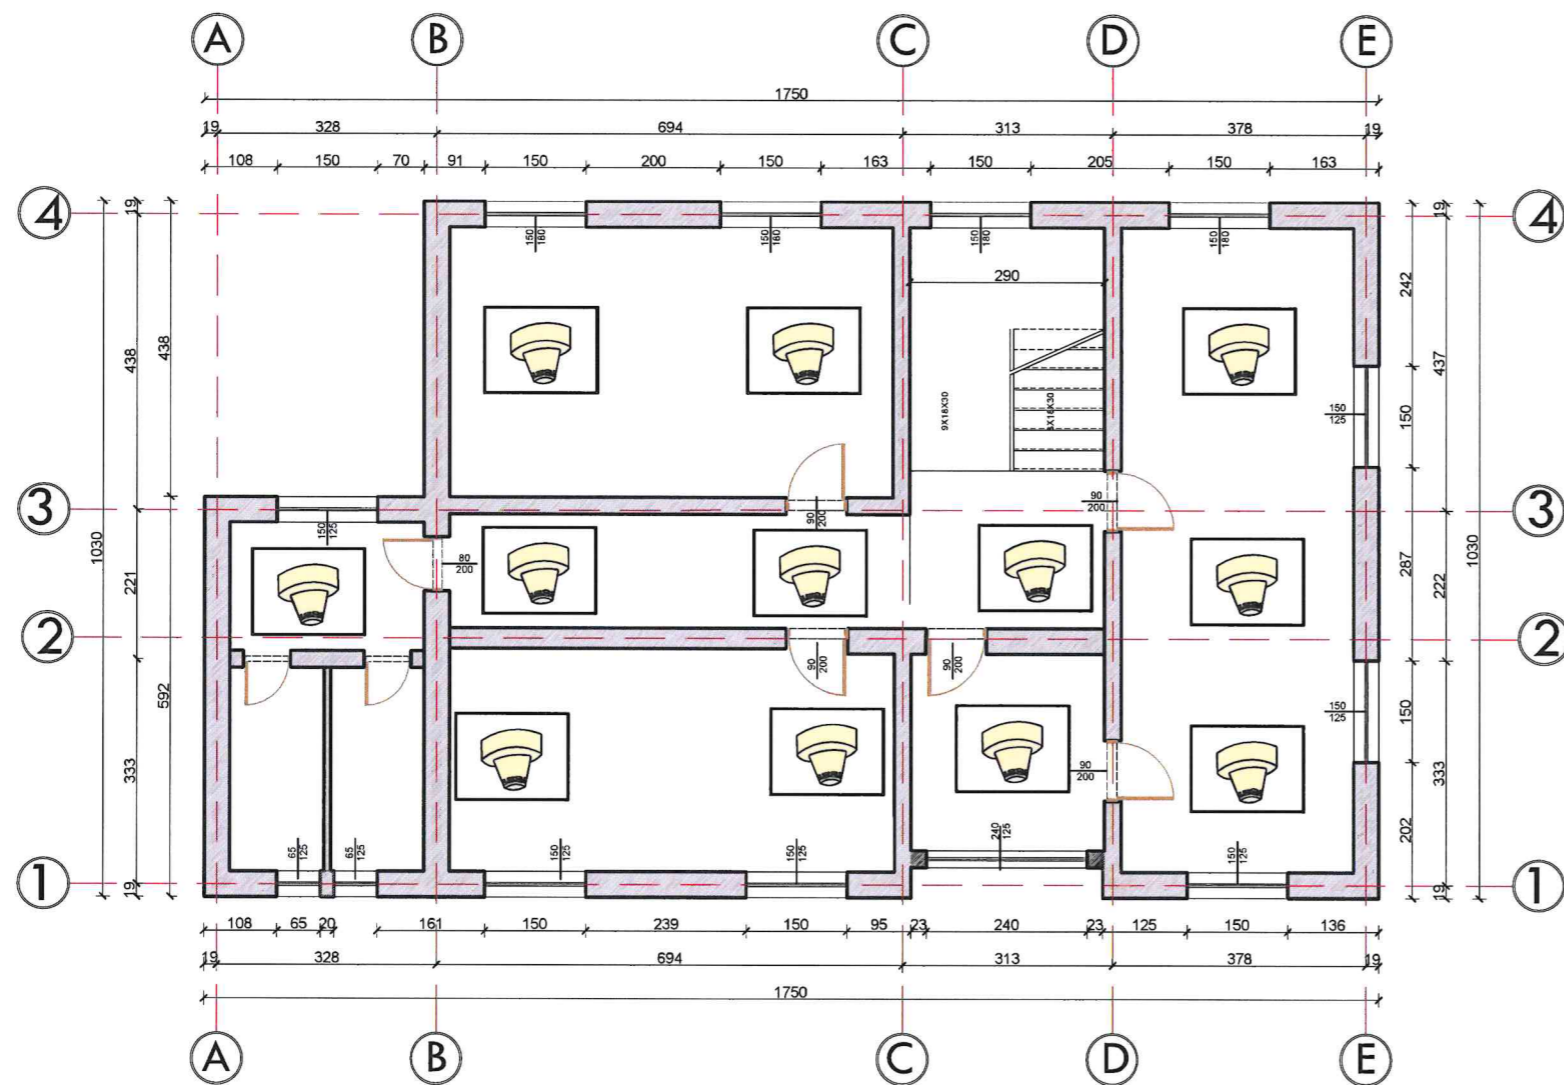

DETEKTORE(TYMI) VEPRON NEN EFEKTIN E TYMIT.

-MONTOHEN NEN TAVAN NE NJELARGESI QE TE MBULOJE 30M2. DHE NE CDO AMBIENT TE VECANTE.

-PAS MONTIMIT TE DEDEKTOREVE BEHET PROVA E GADISHMERISE PER PUNE.

-DEDEKTORET DUHET TE JENE TE TIPIT QE TE VEPROJNE NEN EFEKTIN E TYMIT.

PROJEKTUES:
AUTORITETI RRUGOR SHQIPTAR



Adresa:
Rr. Sami Frashëri, Nr. 33 Tirane
Tel/Fax 04/2 221 270 04/223600
Tirane, Shqipëri

INVESTITOR :
AUTORITETI RRUGOR SHQIPTAR

Titulli i Projektit:
"Rikonstruksioni i godines DRQL"

Planimetria e MNZ-se, KATI I DYTE

Faza

Projekt Zbatimi

Shenime:

Genti Raça
Nikollaq Mihali
Besnik Ruçi
Altin Sula
Oltion Zhamo


Shkalla 1:100

Formati A3

Viti: 2024

SKEMA E EVAKUIMIT DHE E SHPETIMIT NE RASTE ZJARRESH NE OBJEKT
GODINE

PLANIMETRIA E KATIT TE DYTE

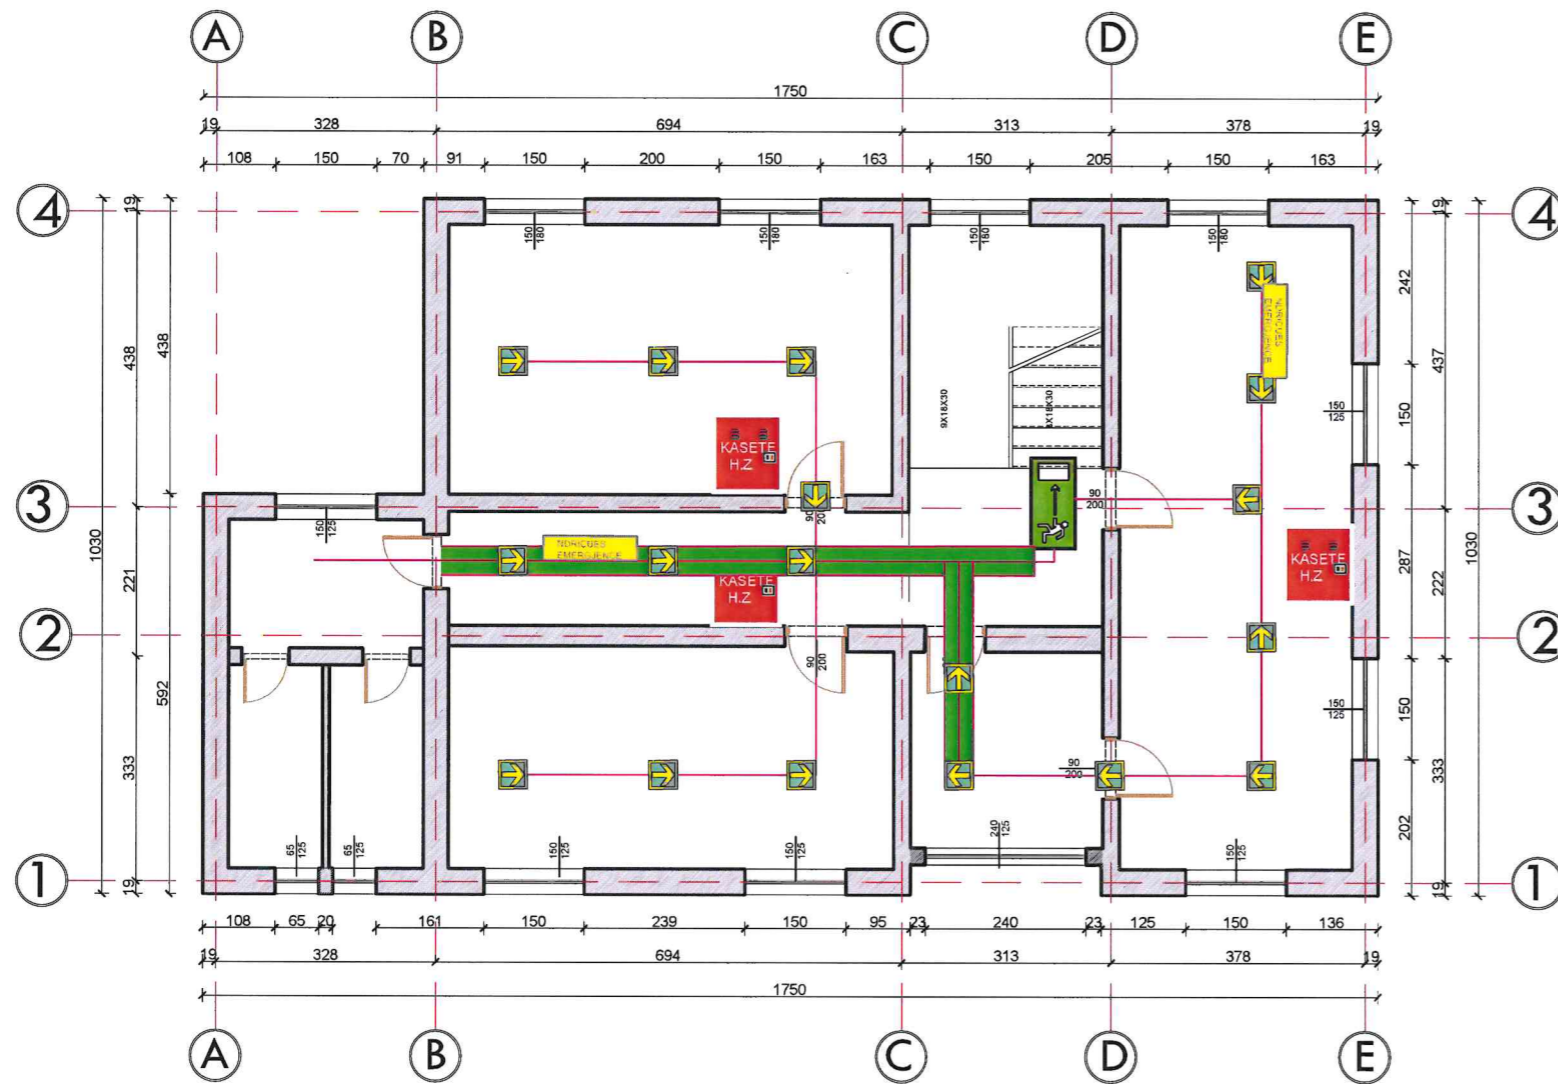

-PER EVAKUIM TE NJEREZVE NGA KATI PERDHE JANE MARE NE KONSIDERATE , HAPSIRAT E LIRA TE KORIDORIT TE PERBASHKET , DALJA KRYESORE DHE E EMERGJENCES NE KATIN PERDHE PER NE RAJONIN E CAKTUAR QE ME PARE.

-LARGIMI I NJEREZVE NEPERMJET KETYRE DALJEVE DO BEHET SIPAS AFERSISE SE VENDODHJES SE TYRE DHE SIPAS VENDIT KU BIE ZJARRI DHE ZHVILLIMI QE AI KA MARRE.

-RRUGEKALIMET DHE DYERT E DALJES DUHET TE JENE GJITHMONE TE LIRA PER LEVIZJEN NORMALE TE NJEREZVE.

-GJATE EVAKUIMIT NUK DUHET TE KETE PANIK DHE GRUMBULLIME TE NJEREZVE PRANE DYEREVE EVAKUESE.

PROJEKTUES:
AUTORITETI RRUGOR SHQIPTAR



Adresa:

Rr. Sami Frashëri, Nr. 33 Tirane
Tel/Fax 04/2 221 270 04/223600
Tirane, Shqipëri

INVESTITOR :

AUTORITETI RRUGOR SHQIPTAR

Titulli i Projektit :
"Rikonstruksioni i godines DRQL"

Planimetria e MINZ-se, KATI I DYTE

Faza

Projekt Zbatimi

Shenime:

Genti Raça
Nikollaq Mihali
Besnik Ruçi
Altin Sula
Oltion Zhamo



Shkalla 1:100

Formati A3

Viti : 2024

SKEMA E HIDRANTEVE, DIKTIM SINJALIZIMIT , VENDOSJES DHE PERDORIMIT TE FIKSAVE PER MBROJTJEN NGA ZJARRI

PLANIMETRIA E KATIT TE DYTE

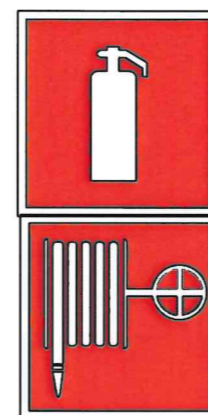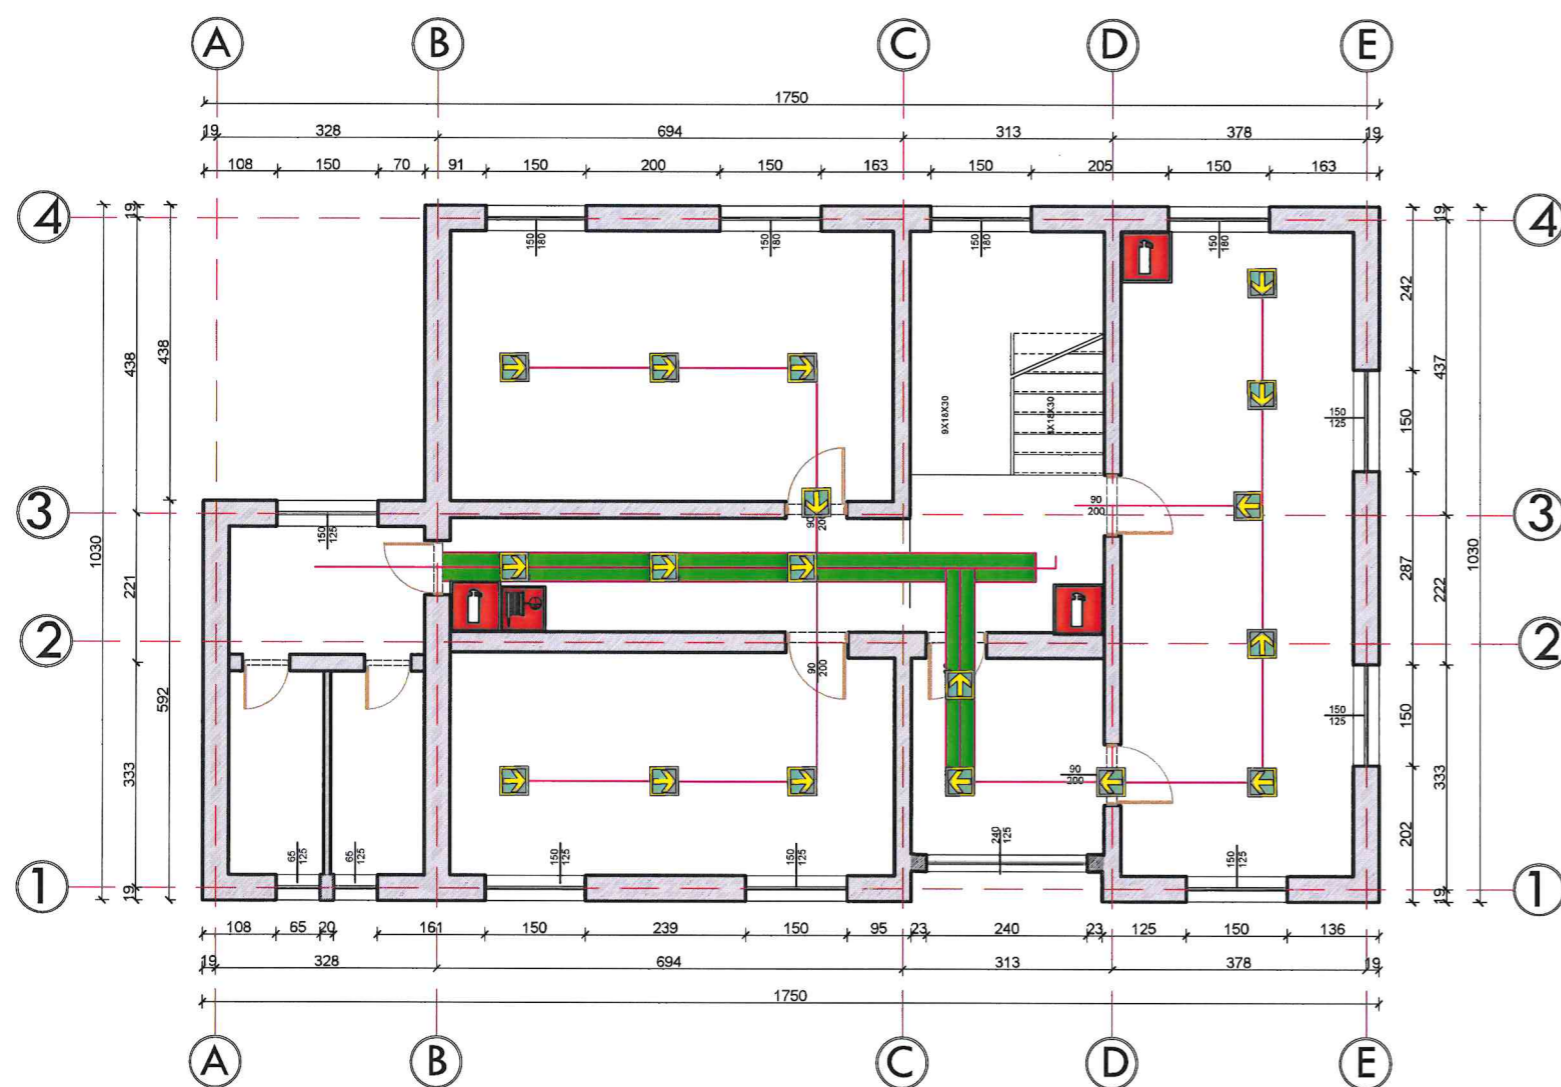

-FIKES DORE 6- 9KG ABCDE.

- 1-FIKESAT VENDOSEN NE VENDE TE DUKSHME.
- 2-FIKSAT MBAHEN GJITHMONE NE GADISHMERI
- 3-PAS CDO PERDORIMI FIKSI RIMBUSHET.
- 4-NJEHERE NE VIT FIKSAT KOLAUDOHEN NGA SPECIALISTE ZJARRFIKES.

HIDRANT I BRENDSHEM :20M TUB,
HEDHESE,SARACINESKE E KASETE
HIDRANTI



KASETE HIDRANTI

- 1-HIDRANTI ZJARRFIKES DUHET TE FURNIZOHET ME UJE NGA DEPOZITA NEPERMJET ELEKTROPOMPES.
- 2-HIDRANTI DUHET TE JETE DN.50MM , I KOMPLETUAR ME 20M TUB, HEDHESE, SARACINESKE DHE TE VENDOSURA NE KASETE HIDRANTI ME NGJYRE TE KUQE.
- 3-LINJA E UJIT DUHET TE SIGUROJE NJE PRURJE 7-10LIT SEK.
- 4-HIDRANTI MONTOHET NE LARTESI 125 CM NGA DYSHEMEJA.

PROJEKTUES:
AUTORITETI RRUGOR SHQIPTAR



Adresa:
Rr. Sami Frashëri, Nr. 33 Tirane
Tel/Fax 04/2 221 270 04/223600
Tirane, Shqipëri

INVESTITOR :
AUTORITETI RRUGOR SHQIPTAR

Titulli i Projektit :
"Rikonstruksioni i godines DRQL"

Planimetria e MINZ-se, KATI I DYTE

Faza

Projekt Zbatimi


Shenime:

Genti Raça
Nikollaq Mihali
Besnik Ruçi
Altin Sula
Oltion Zhamo

Shkalla 1:100

Formati A3


Viti : 2024

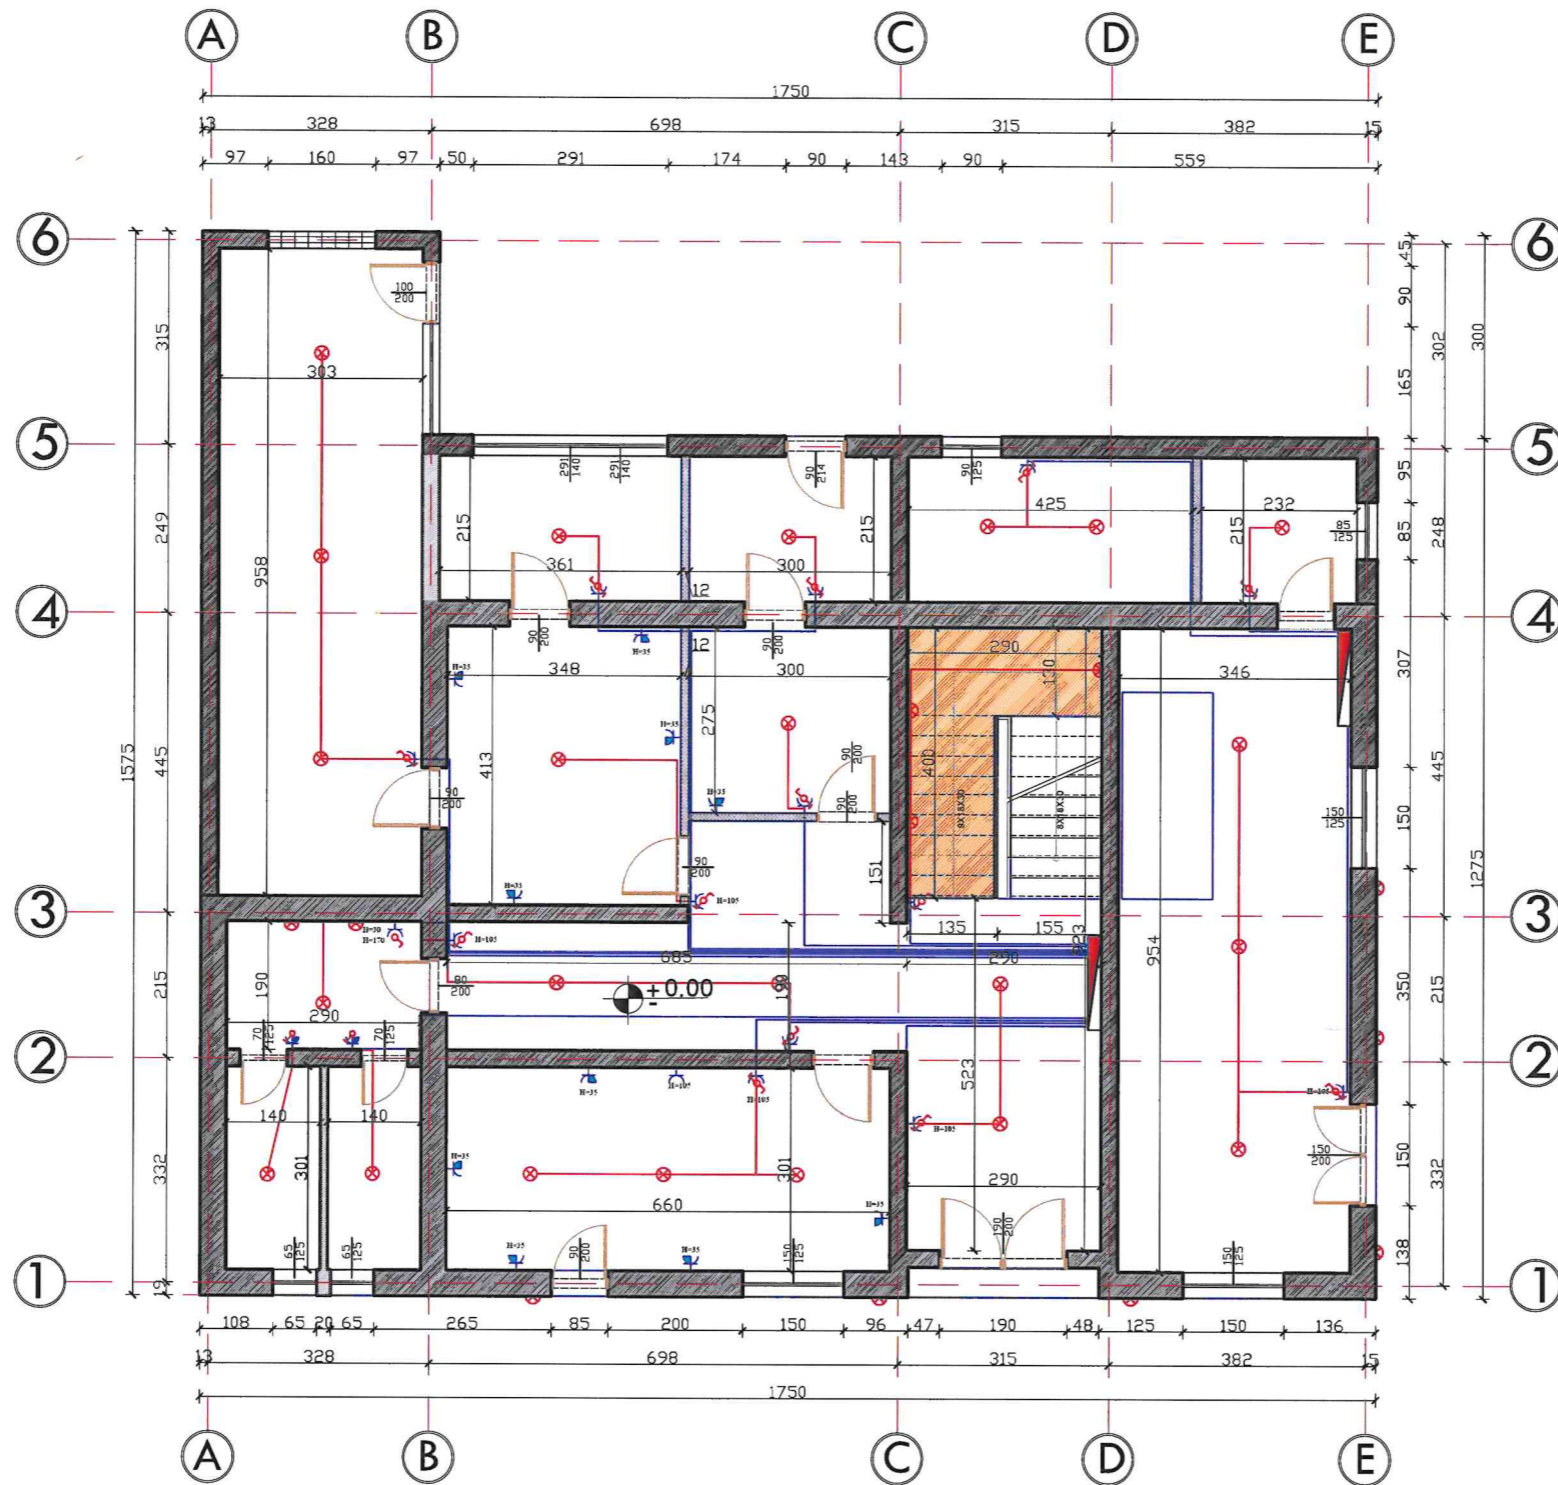

LEGJENDA SIMBOLEVE:

	KUADER NDRICIMI 24 VENDE		ÇELES DEVIAT 1 POLAR 10/16A		PRIZE SHUKO 16A/230V		NDRIÇUES NE MUR
	KUTIA SHPERNDARESE		ÇELES KRYQEZAT 1 POLAR 10/16A		PRIZE SHUKO 16A/230V KAPAK MBROJTES IP44		NDRIÇUES NE TAVAN
	ÇELES I THJESHTE 1 POLAR 10/16A				PRIZE INTERNET RJ 45		


PROJEKTUES: AUTORITETI RRUGOR SHQIPTAR 	Adresa: Rr. Sami Frashëri, Nr. 33 Tirane Tel/Fax 04/2 221 270 04/223600 Tirane, Shqipëri	INVESTITOR : AUTORITETI RRUGOR SHQIPTAR	Titulli i Projektit : "Rikonstruksioni i godines DRQL"	Faza Projekt Zbatimi	Shenime: Genti Raça Nikollaq Mihali Besnik Ruçi Altin Sula Oltion Zhamo	Shkalla 1: 100 Formati A3
			PROJEKTI ELEKTRIK KATI PERDHE		Viti : 2024	

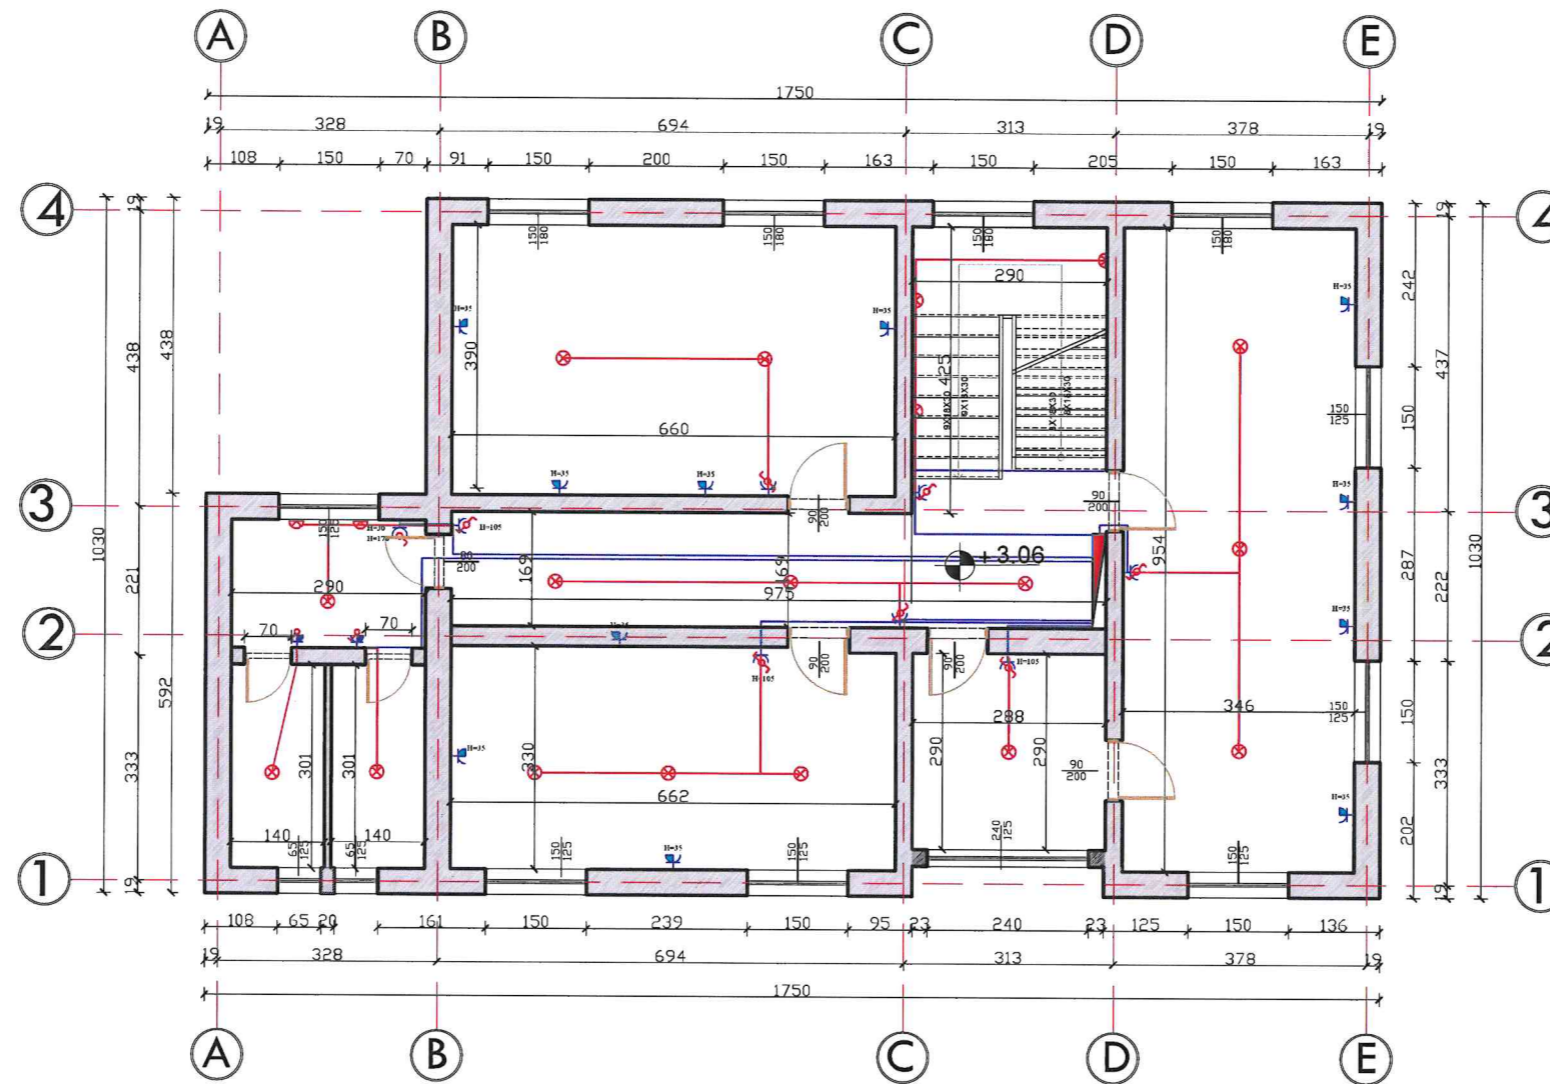

LEGJENDA SIMBOLEVE:


	KUADER NDRICIMI 24 VENDE		ÇELES DEVIAT 1 POLAR 10/16A		PRIZE SHUKO 16A/230V		NDRIÇUES NE MUR
	KUTIA SHPERNDARESE		ÇELES KRYQEZAT 1 POLAR 10/16A		PRIZE SHUKO 16A/230V		NDRIÇUES NE TAVAN
	ÇELES I THJESHTE 1 POLAR 10/16A				KAPAK MBROJTES IP44		
					PRIZE INTERNET RJ 45		

PROJEKTUES: AUTORITETI RRUGOR SHQIPTAR 	Adresa: Rr. Sami Frashëri, Nr. 33 Tiranë Tel/Fax 04/2 221 270 04/223600 Tiranë, Shqipëri	INVESTITOR : AUTORITETI RRUGOR SHQIPTAR	Titulli i Projektit : "Rikonstruksioni i godines DRQL"	Faza Projekt Zbatimi	Shenime: Genti Raça Nikollaq Mihali Besnik Ruçi Altin Sula Oltion Zhamo	Shkalla 1: 100
			PROJEKTI ELEKTRIK KATI PERDHE		Viti : 2024	

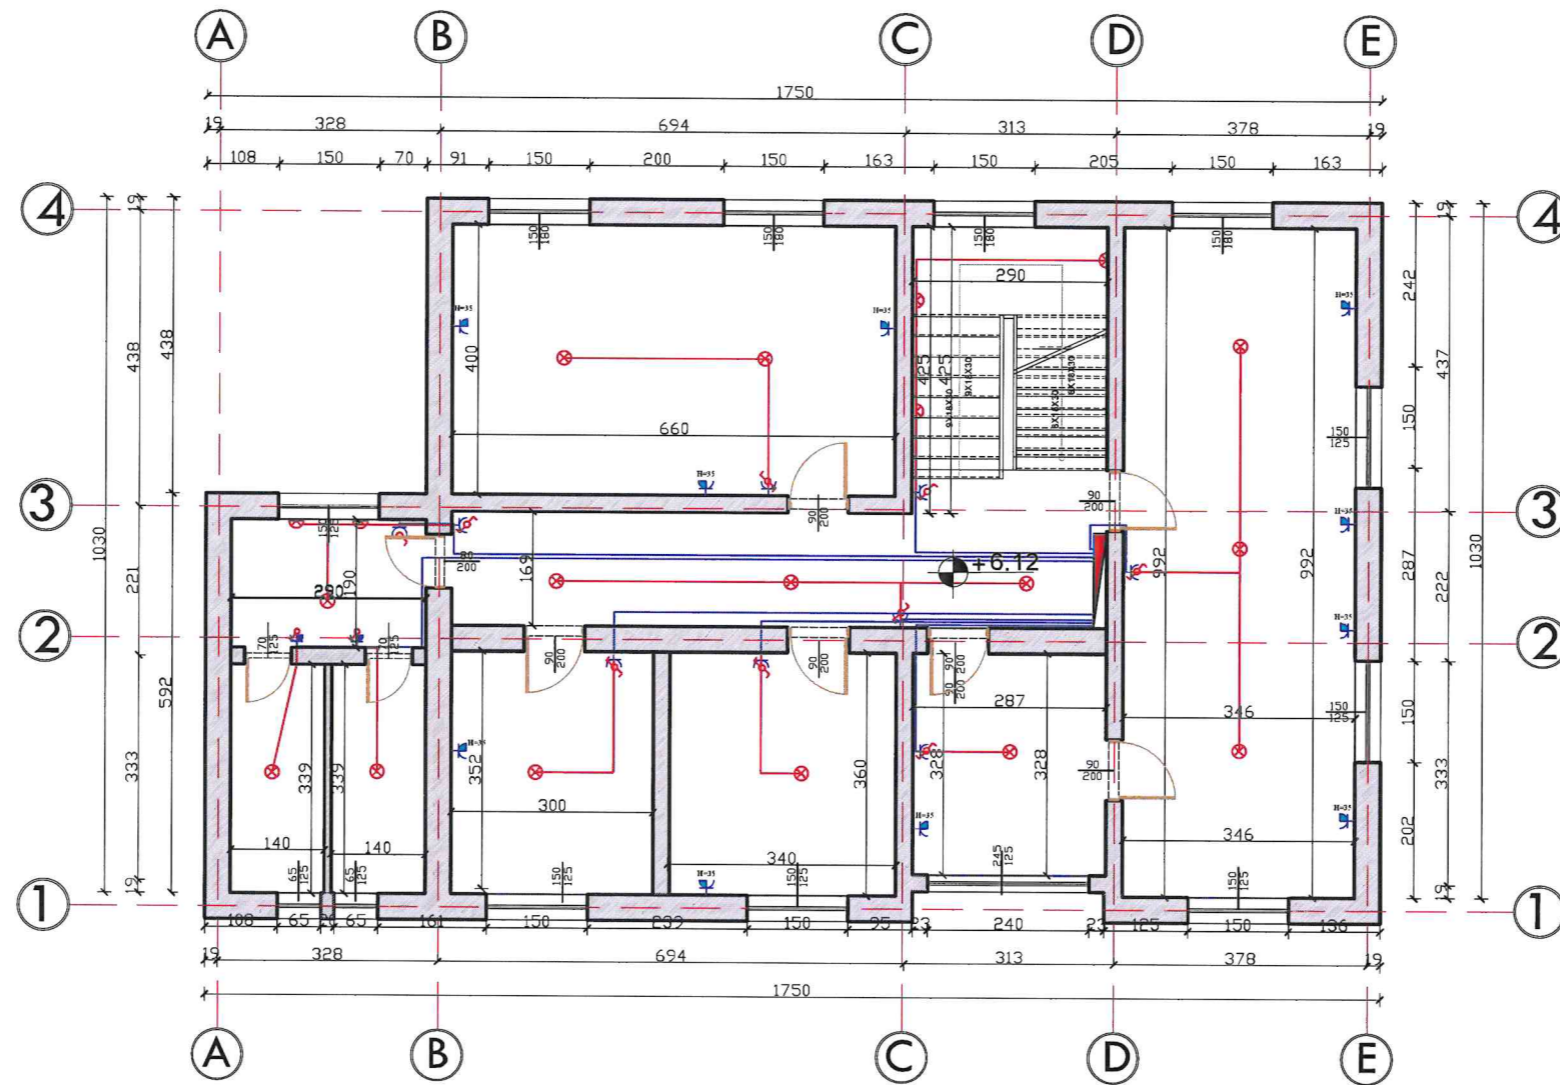


LEGJENDA SIMBOLEVE:


- | | | | | | | | |
|--|---------------------------------|--|-------------------------------|--|----------------------|--|-------------------|
| | KUADER NDRICIMI 24 VENDE | | ÇELES DEVIAT 1 POLAR 10/16A | | PRIZE SHUKO 16A/230V | | NDRIÇUES NE MUR |
| | KUTIA SHPERNDARESE | | ÇELES KRYQEZAT 1 POLAR 10/16A | | PRIZE SHUKO 16A/230V | | NDRIÇUES NE TAVAN |
| | ÇELES I THJESHTE 1 POLAR 10/16A | | | | KAPAK MBROJTES IP44 | | |
| | | | | | PRIZE INTERNET RJ 45 | | |

PROJEKTUES: AUTORITETI RRUGOR SHQIPTAR 	Adresa: Rr. Sami Frashëri, Nr. 33 Tiranë Tel/Fax 04/2 221 270 04/223600 Tiranë, Shqipëri	INVESTITOR : AUTORITETI RRUGOR SHQIPTAR	Titulli i Projektit : "Rikonstruksioni i godines DRQL"	Faza Projekt Zbatimi	Shenime: Genti Raça Nikollaq Mihali Besnik Ruçi Altin Sula Oltion Zhamo	Shkalla 1: 100
			PROJEKTI ELEKTRIK KATI PERDHE		Viti : 2024	




Legjenda	
	Furnizimi me uje te Ftohte
	Furnizimi me uje te Ndroht
	Largimi i ujerave te Ndotur
	Pilete Shkarkimi
	Kolone Teknike

PROJEKTUES: AUTORITETI RRUGOR SHQIPTAR 	Adresa: Rr. Sami Frashëri, Nr. 33 Tirane Tel/Fax 04/2 221 270 04/223600 Tirane, Shqipëri	INVESTITOR : AUTORITETI RRUGOR SHQIPTAR	Titulli i Projektit: "Rikonstruksioni i godines DRQL"	Faza Projekt Zbatimi	Shenime: Genti Raça Nikollaq Mihali Besnik Ruçi Altin Sula Oltion Zhamo	Shkalla 1: 100
			PROJEKTI HIDRAULIK KATI PERDHE		Viti : 2024	

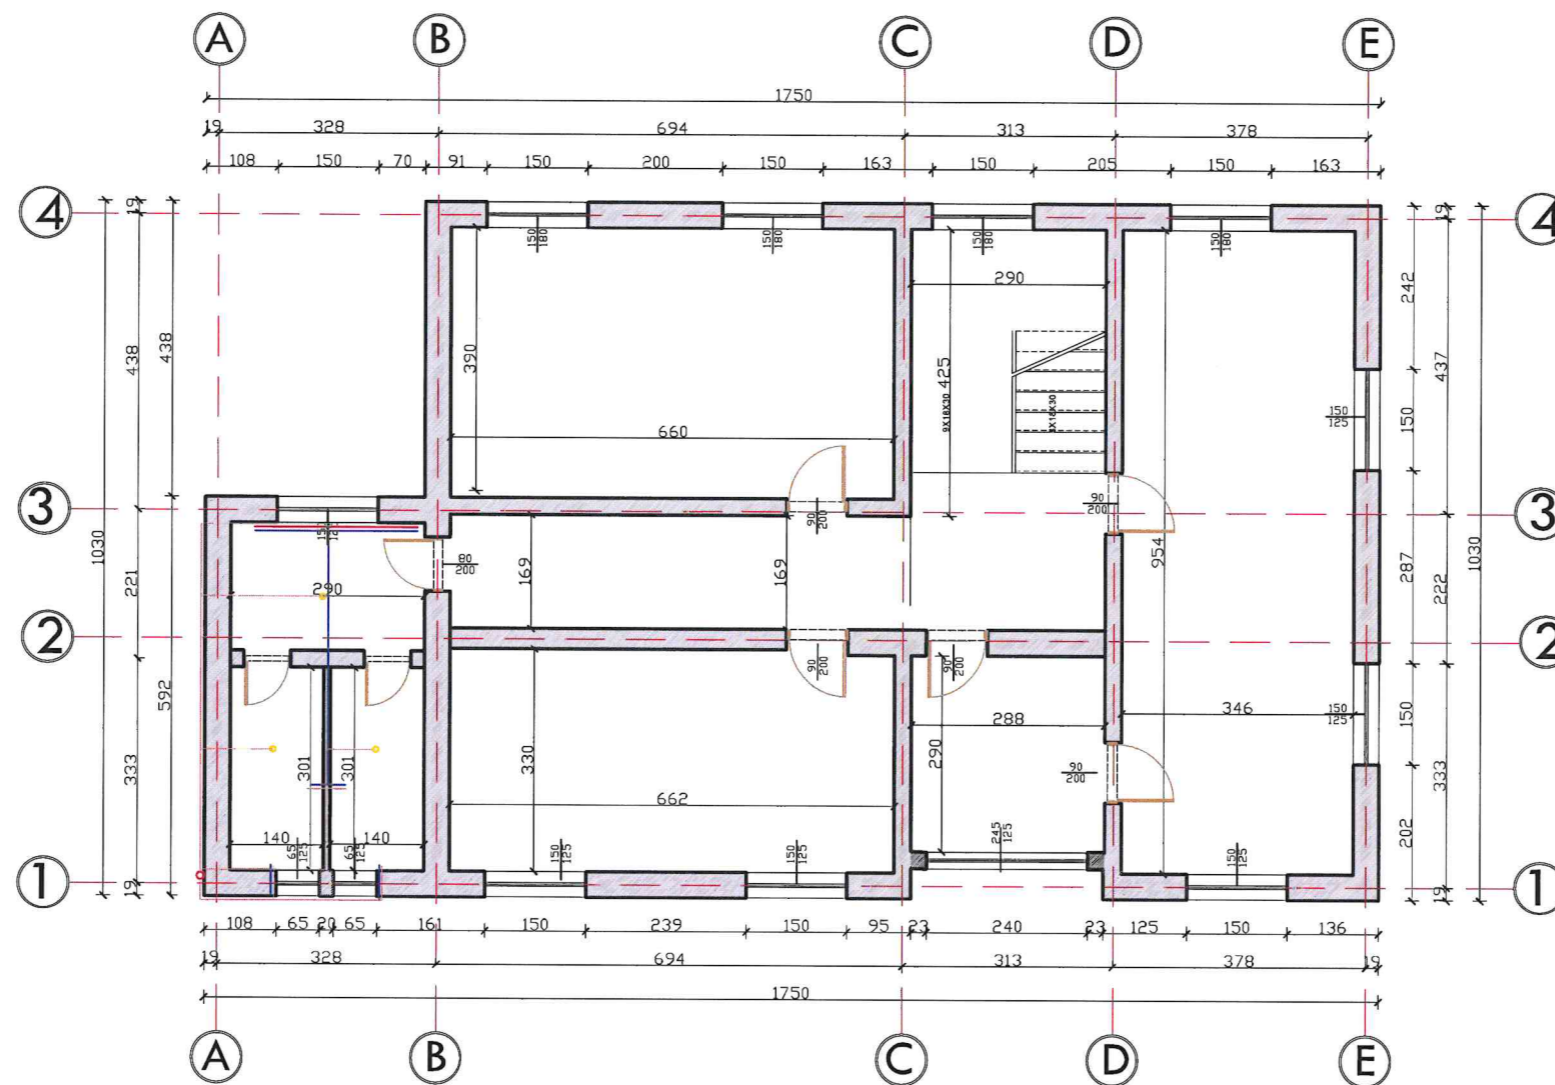

Legjenda					
	Furnizimi me uje te Ftohte		Furnizimi me uje te Ngroht		Largimi i ujerave te Ndotur
	Pilete Shkarkimi		Kolone Teknike		

PROJEKTUES: AUTORITETI RRUGOR SHQIPTAR 	Adresa: Rr. Sami Frashëri, Nr. 33 Tirane Tel/Fax 04/2 221 270 04/223600 Tirane, Shqipëri	INVESTITOR : AUTORITETI RRUGOR SHQIPTAR	Titulli i Projektit : "Rikonstruksioni i godines DRQL"	Faza Projekt Zbatimi	Shenime: Genti Raça Nikollaq Mihali Besnik Ruçi Altin Sula Oltion Zhamo	Shkalla 1: 100
			PROJEKTI HIDRAULIK KATI I PARE			Formati A3
					Viti : 2024	

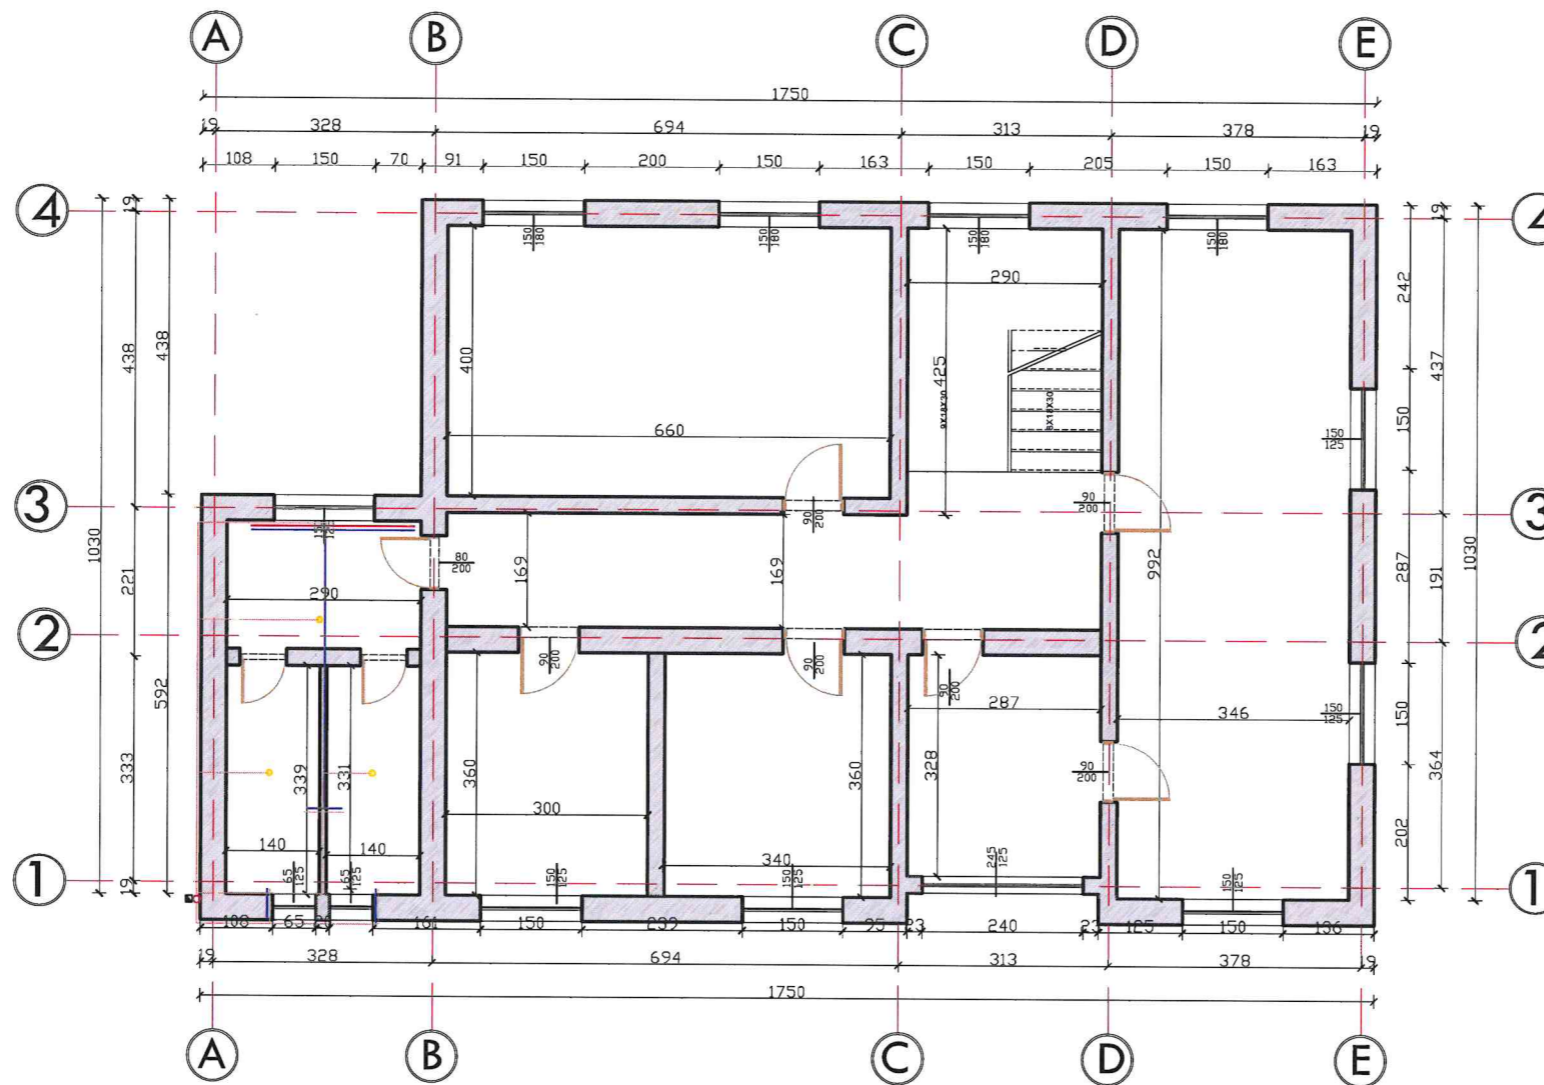

Legjenda	
	Furnizimi me uje te Ftohte
	Furnizimi me uje te Ngroht
	Largimi i ujerave te Ndotur
	Pilete Shkarkimi
	Kolone Teknike

PROJEKTUES: AUTORITETI RRUGOR SHQIPTAR 	Adresa: Rr. Sami Frashëri, Nr. 33 Tirane Tel/Fax 04/2 221 270 04/223600 Tirane, Shqipëri	INVESTITOR : AUTORITETI RRUGOR SHQIPTAR	Titulli i Projektit : "Rikonstruksioni i godines DRQL"	Faza Projekt Zbatimi	Shenime: Genti Raça Nikollaq Mihali Besnik Ruçi Altin Sula Oltion Zhamo	Shkalla 1: 100
			PROJEKTI HIDRAULIK KATI I DYTE		Viti : 2024	