




REPUBLIKA E SHQIPËRISË



"MCE" SH.P.K
Nr.Licence N.6835/8

DREJTORIA E PËRGJITHSHME E BURGJEVE

Drejtori i Përgjithshëm i
Burgjeve
Z.Klevis QOSE

PROJEKTUES	VULA	"PROJEKTI I HIDROIZOLIMIT TË TARRACAVE TË IEVP MINE PEZA"	GRUPI I PROJEKTIMIT			
"MCE" SH.P.K Nr.Licence N.6835/8 			<i>Inxh. Hidroteknik</i>	<i>Nr. Liçensës</i>	<i>Inxh. Mekanik</i>	<i>Nr. Liçensës</i>
		Petrit MUJA	K.0907/4	Petro DONE	M.1419/1	
		<i>Inxh. Ndërtimi</i>	<i>Nr. Liçensës</i>			
		Hekuran XHINA	K.0794/5			
		<i>Inxh. Gjeodet</i>	<i>Nr. Liçensës</i>			
		Fatos PELIVANI	T.1079/2			
		<i>Inxh. Mjedisi</i>	<i>Nr. Liçensës</i>			
		Aida BLIDO	M.1420/1			
		<i>Inxh. Elektrik</i>	<i>Nr. Liçensës</i>			
		Arben GABRAJ	E.1408/1			



SHENIME

LEGJENDA	
Parapeti	Pjerrësia
Ulluqet	

INVESTITOR
 DREJTORIA E PËRGJITHSHME E BURGJEVE
 Drejtori i Përgjithshëm i Burgjeve
 Z.Klevis QOSE




PROJEKTUES
 "MCE" SHPK
 Nr.Licence N.6835/8



GRUPI I PROJEKTIMIT	
Inxh. Hidroteknik Petrit MUJA Nr. Licënsës K.0907/4	Inxh. Mekanik Petro DËNE Nr. Licënsës M.1419/1
Inxh. Ndërtimi Hekuran XHINA Nr. Licënsës K.0794/5	
Inxh. Gjeodet Fatos PELIVANI Nr. Licënsës T.1079/2	
Inxh. Mjedis Aida BLIDO Nr. Licënsës M.1420/1	
Inxh. Elektrik Arben GABRAJ Nr. Licënsës E.1408/1	


"PROJEKTI I HIDROIZOLIMIT TË TARRACAVE TË IEVP MINE PEZA"

PLANIMETRIA E TARRACES
 Shkalla 1:500
 Formati A3L Fleta Nr. 0
 Data Korrik/2024 Tiranë

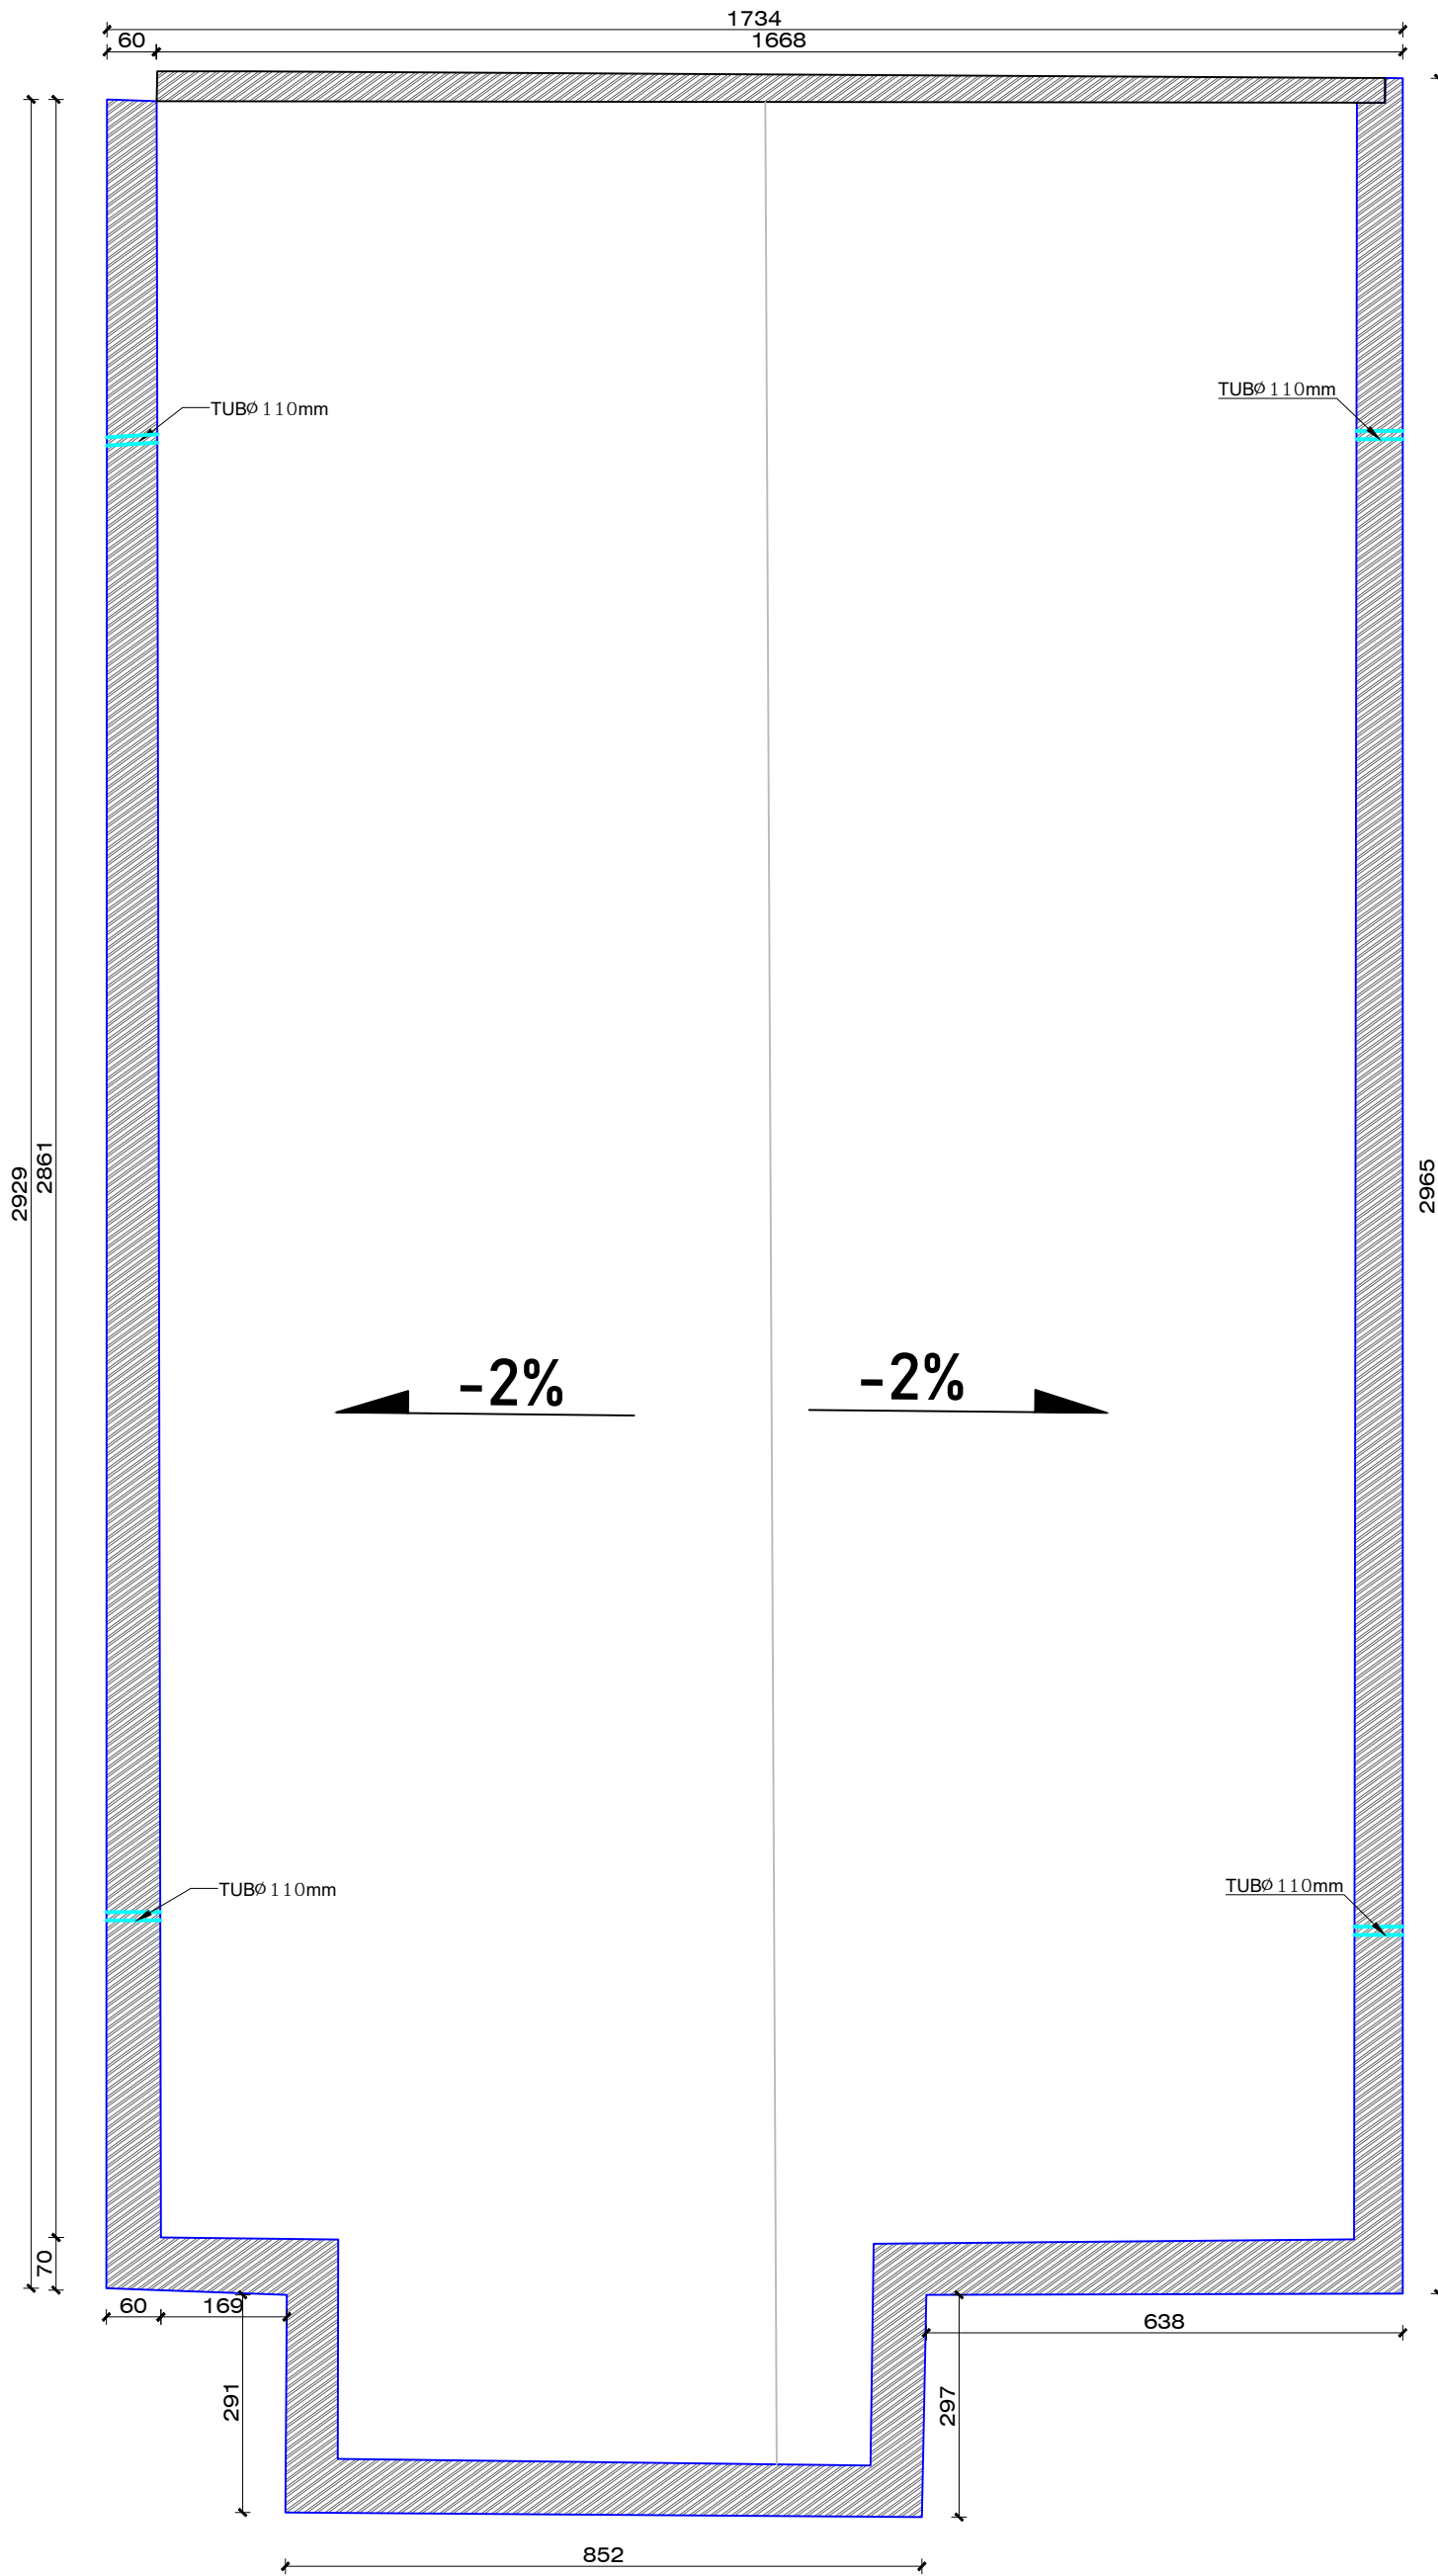


Godina	1
Lartesia e parapetit	37 cm
Gjeresia e parapetit	60 cm
Gjatesia e parapetit	80.215 ml
Siperfaqja e taraces	479.548 m2
Gjatesia e Ulluqeve	27 ml
Nr. i Ulluqeve	4 COPE

SHENIME	LEGJENDA 	INVESTITOR DREJTORIA E PËRGJITHSHE E BURGJEVE Drejtori i Përgjithshëm i Burgjeve Z.Klevis QOSE	PROJEKTUES "MCE" SHPK Nr.Licence N.6835/8 	GRUPI I PROJEKTIMIT				"PROJEKTI I HIDROIZOLIMIT TË TARRACAVE TË IEVP MINE PEZA" PLANIMETRIA E TARRACES Shkalla 1:100 Formati A3L Fleta Nr. 1 Data Korrik/2024 Tiranë
				Inxh. Hidroteknik Petrit MUJA Nr. Licensës K.0907/4 Inxh. Ndërtimi Hekuran XHINA Nr. Licensës K.0794/5 Inxh. Gjeodet Fatos PELIVANI Nr. Licensës T.1079/2 Inxh. Mjedisi Aida BLIDO Nr. Licensës M.1420/1 Inxh. Elektrik Arben GABRAJ Nr. Licensës E.1408/1	Inxh. Mekanik Petro DONE Nr. Licensës M.1419/1			

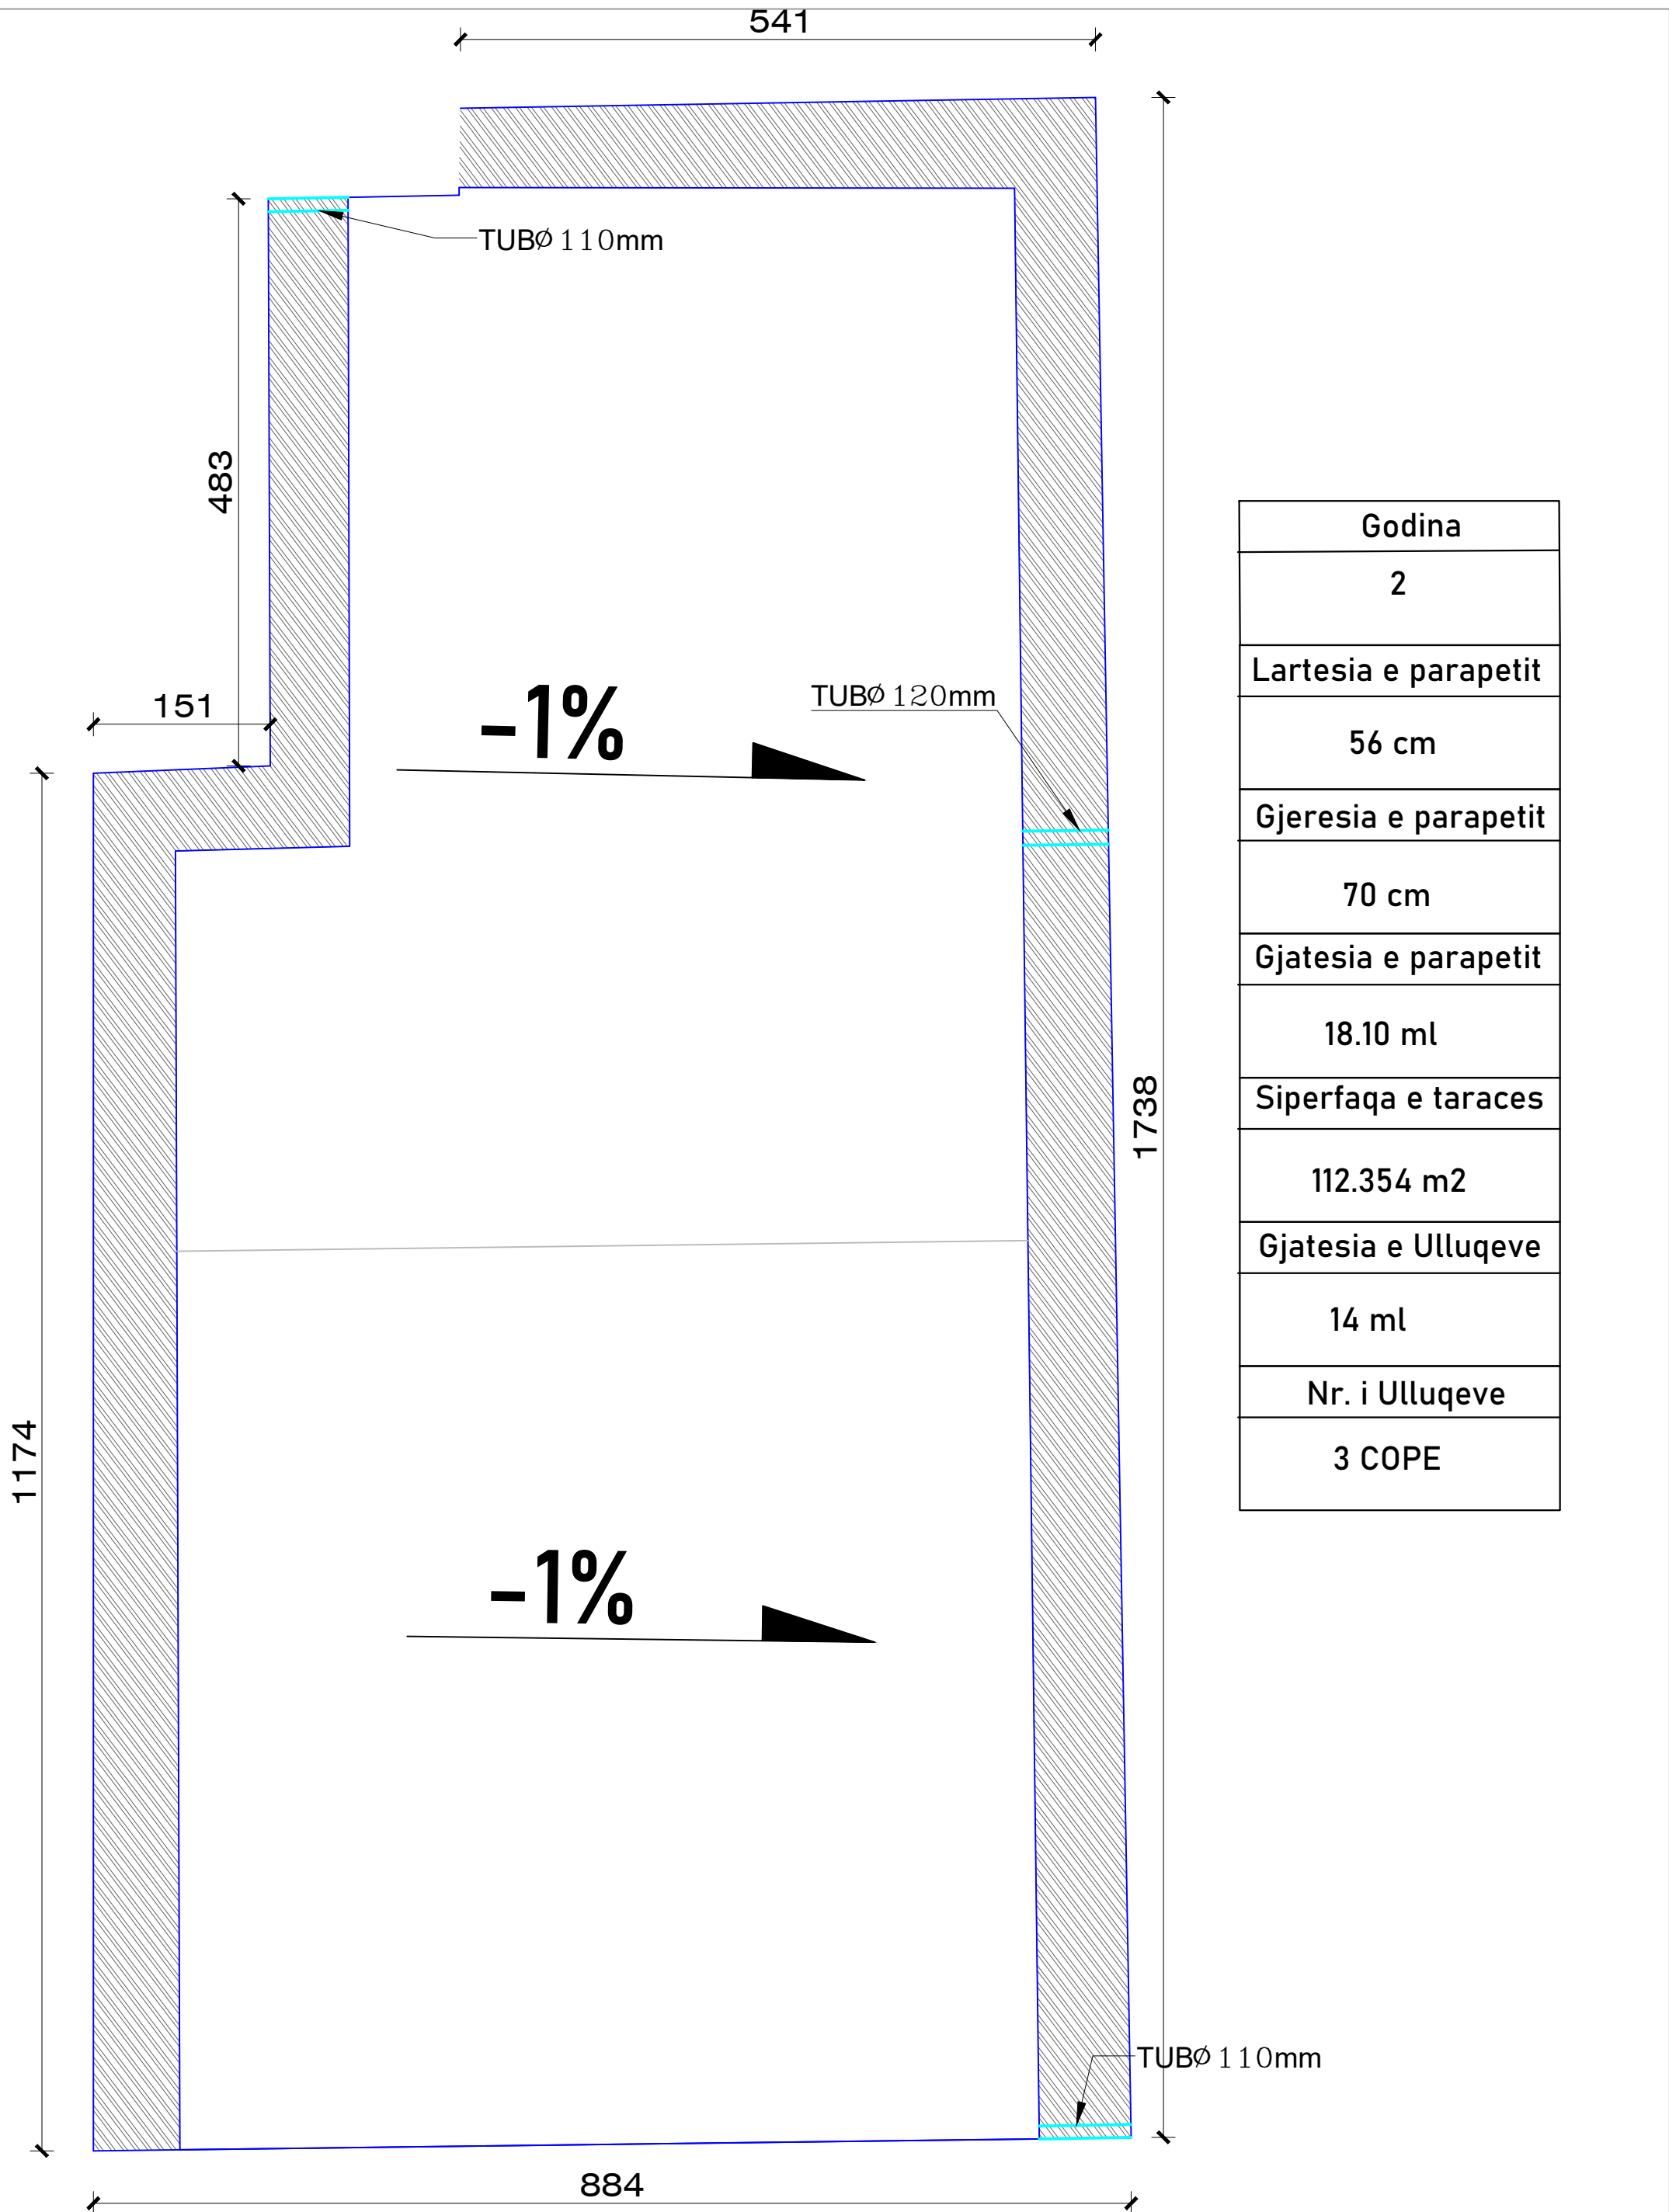




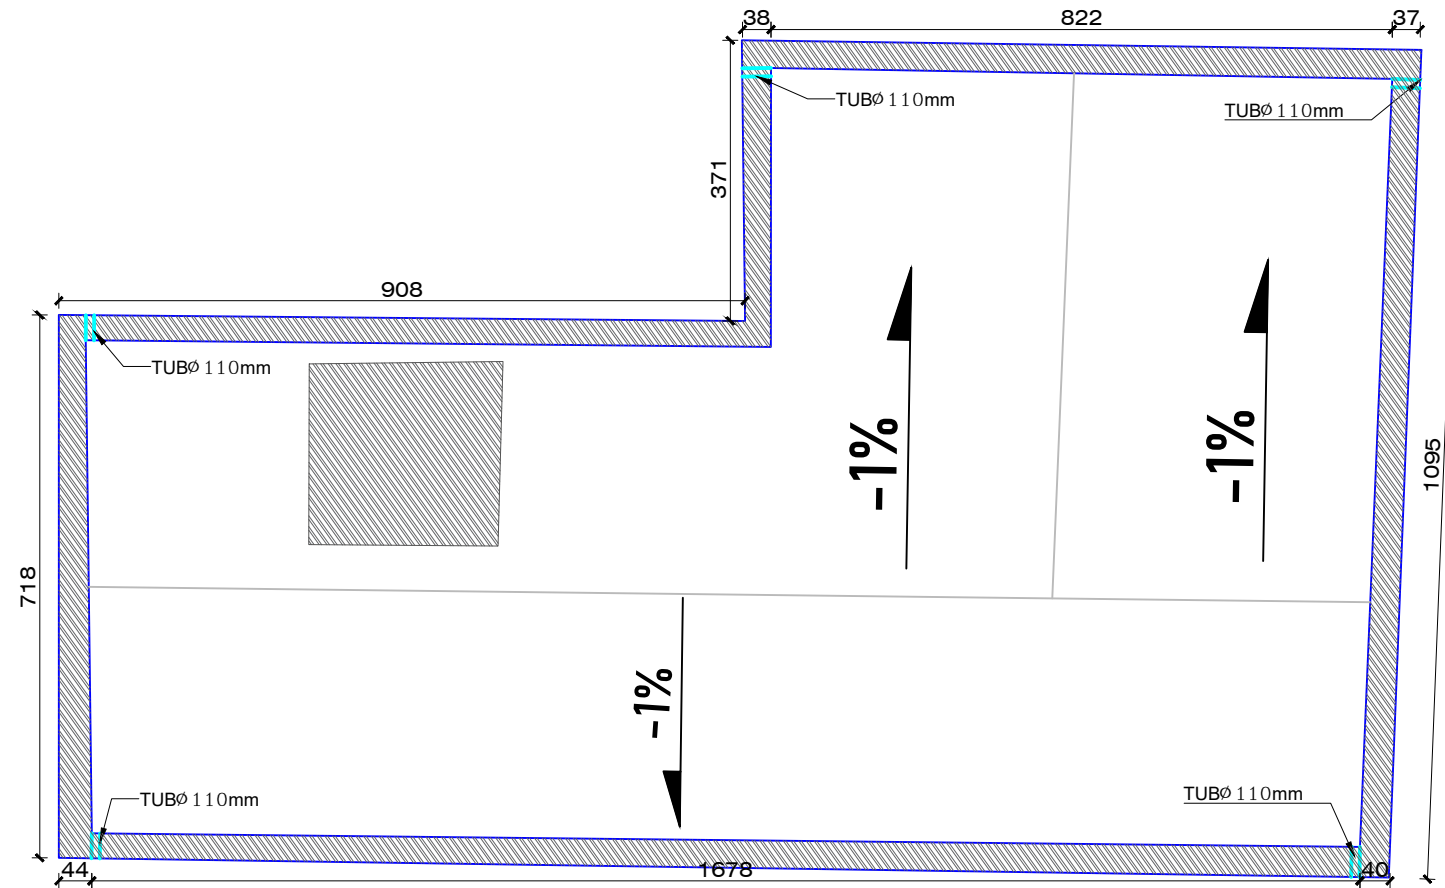


Godina	2
Lartesia e parapetit	56 cm
Gjeresia e parapetit	70 cm
Gjatesia e parapetit	18.10 ml
Siperfaqja e taraces	112.354 m2
Gjatesia e Ulluqeve	14 ml
Nr. i Ulluqeve	3 COPE

SHENIME	LEGJENDA Parapeti Ulluqet Pjerrësia	INVESTITOR DREJTORIA E PËRGJITHSHME E BURGJEVE Drejtori i Përgjithshëm i Burgjeve Z.Klevis QOSE	PROJEKTUES "MCE" SHPK Nr.Licence N.6835/8	GRUPI I PROJEKTIMIT				"PROJEKTI I HIDROIZOLIMIT TË TARRACAVE TË IEVP MINE PEZA" PLANIMETRIA E TARRACES Shkalla: 1:50 Formati: A3L Data: Korrik/2024
				Inxh. Hidroteknik Petrit MUJA Inxh. Ndërtimi Hekuran XHINA Inxh. Gjeodet Fatos PELIVANI Inxh. Mjedisi Aida BLIDO Inxh. Elektrik Arben GABRAJ	Nr. Licensës K.0907/4 Nr. Licensës K.0794/5 Nr. Licensës T.1079/2 Nr. Licensës M.1420/1 Nr. Licensës E.1408/1	Inxh. Mekanik Petro DONE Nr. Licensës M.1419/1		

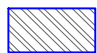


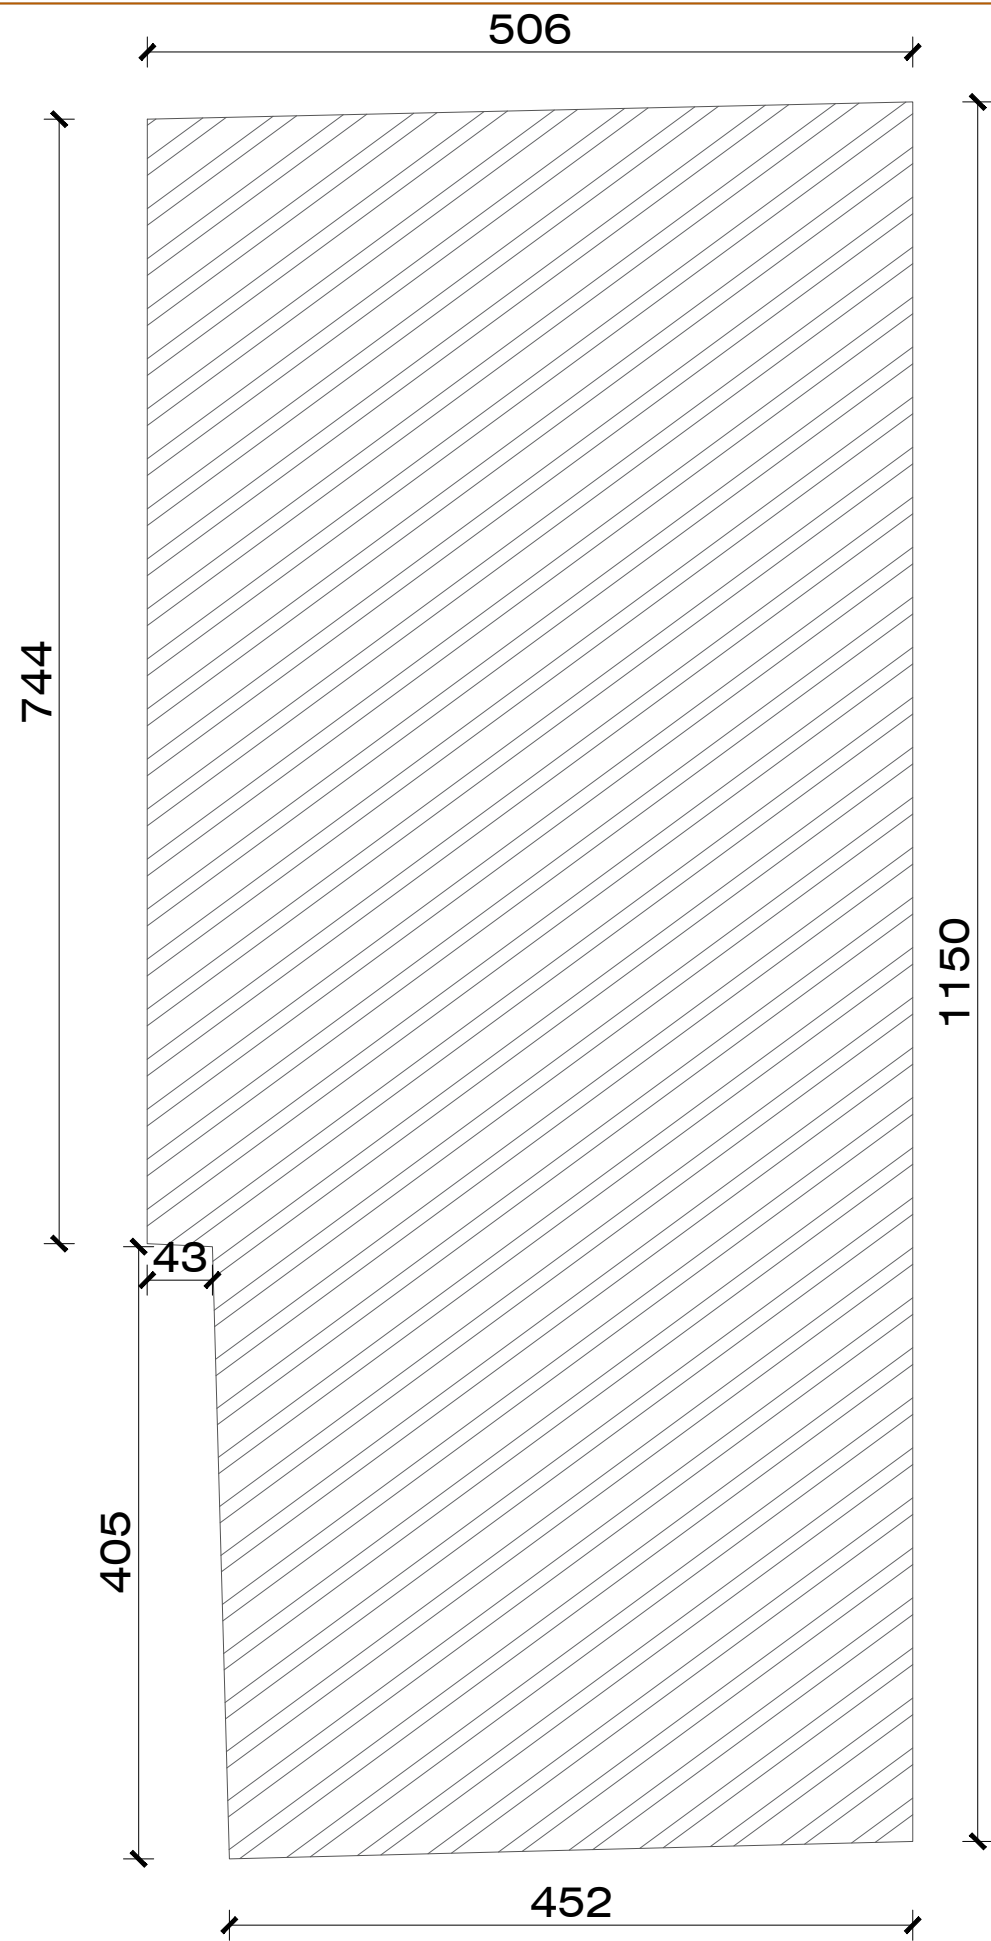
Godina	Lartesia e parapetit	Gjeresia e parapetit	Gjatesia e parapetit	Siperfaqja e taraces	Gjatesia e Ulluqeve	Nr. i Ulluqeve
3	57 cm	37 cm	55.918 ml	140.453 m2	33.45 ml	5 COPE

SHENIME	LEGJENDA	INVESTITOR	PROJEKTUES	GRUPI I PROJEKTIMIT		"PROJEKTI I HIDROIZOLIMIT TË TARRACAVE TË IEVP MINE PEZA"	
	 Parapeti  Pjerrësia  Ulluqet	 DREJTORIA E PËRGJITHSHME E BURGJEVE Drejtori i Përgjithshëm i Burgjeve Z.Klevis QOSE	"MCE" SHPK Nr.Licence N.6835/8 	<table border="1"> <thead> <tr> <th>Inxh. Hidroteknik</th> <th>Nr. Licensës</th> <th>Inxh. Mekanik</th> <th>Nr. Licensës</th> </tr> </thead> <tbody> <tr> <td>Petrit MUJA</td> <td>K.0907/4</td> <td>Petro DONE</td> <td>M.1419/1</td> </tr> <tr> <td>Inxh. Ndërtimi</td> <td>Nr. Licensës</td> <td></td> <td></td> </tr> <tr> <td>Hekuran XHINA</td> <td>K.0794/5</td> <td></td> <td></td> </tr> <tr> <td>Inxh. Gjeodet</td> <td>Nr. Licensës</td> <td></td> <td></td> </tr> <tr> <td>Fatos PELIVANI</td> <td>T.1079/2</td> <td></td> <td></td> </tr> <tr> <td>Inxh. Mjedisi</td> <td>Nr. Licensës</td> <td></td> <td></td> </tr> <tr> <td>Aida BLIDO</td> <td>M.1420/1</td> <td></td> <td></td> </tr> <tr> <td>Inxh. Elektrik</td> <td>Nr. Licensës</td> <td></td> <td></td> </tr> <tr> <td>Arben GABRAJ</td> <td>E.1408/1</td> <td></td> <td></td> </tr> </tbody> </table>	Inxh. Hidroteknik		Nr. Licensës	Inxh. Mekanik	Nr. Licensës	Petrit MUJA	K.0907/4	Petro DONE	M.1419/1	Inxh. Ndërtimi	Nr. Licensës			Hekuran XHINA	K.0794/5			Inxh. Gjeodet	Nr. Licensës			Fatos PELIVANI	T.1079/2			Inxh. Mjedisi	Nr. Licensës			Aida BLIDO	M.1420/1			Inxh. Elektrik	Nr. Licensës			Arben GABRAJ	E.1408/1			PLANIMETRIA E TARRACES Shkalla 1:100 Formati A3L Fleta Nr. 3 Data Korrik/2024 Tiranë
Inxh. Hidroteknik	Nr. Licensës	Inxh. Mekanik	Nr. Licensës	
Petrit MUJA	K.0907/4	Petro DONE	M.1419/1	
Inxh. Ndërtimi	Nr. Licensës	
Hekuran XHINA	K.0794/5	
Inxh. Gjeodet	Nr. Licensës	
Fatos PELIVANI	T.1079/2	
Inxh. Mjedisi	Nr. Licensës	
Aida BLIDO	M.1420/1	
Inxh. Elektrik	Nr. Licensës	
Arben GABRAJ	E.1408/1	

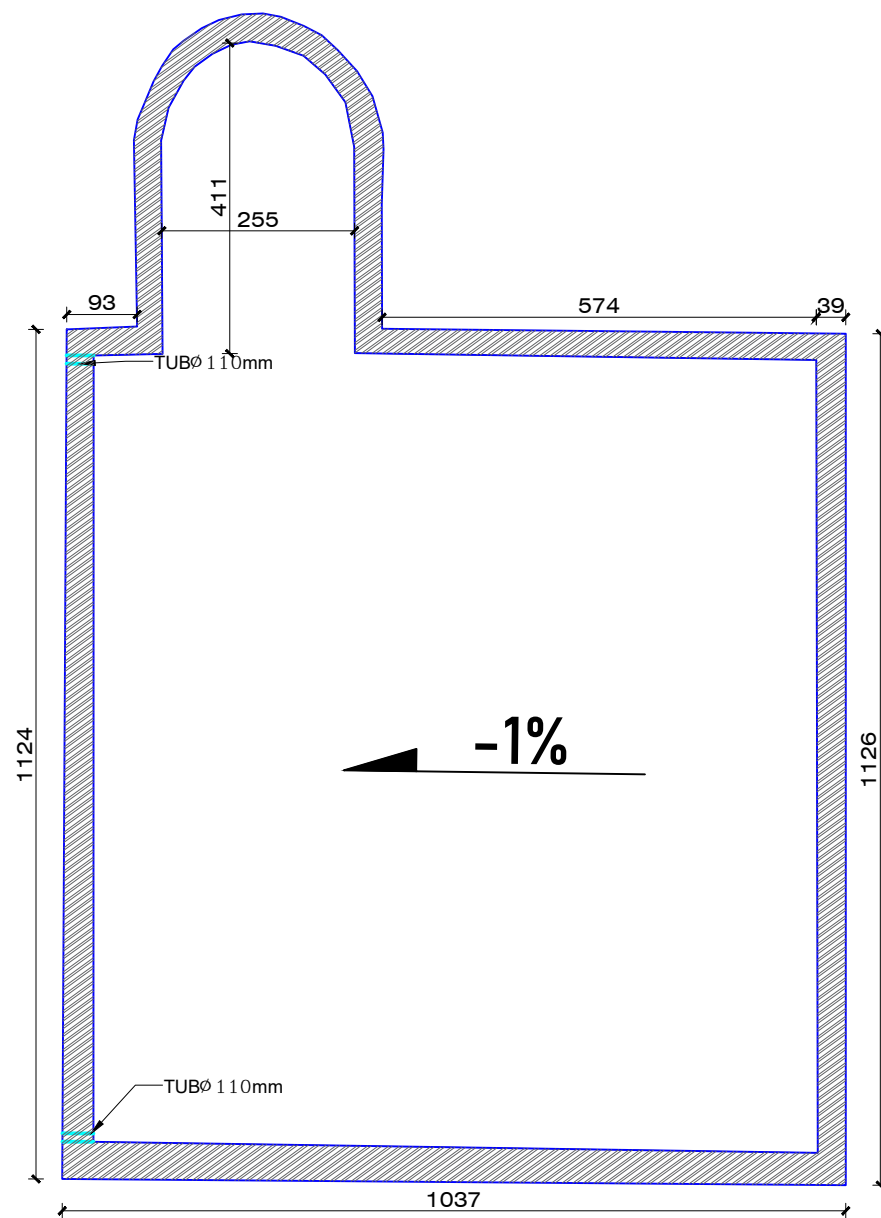




Godina	Lartesia e parapetit	Gjeresia e parapetit	Gjatesia e parapetit	Siperfaqja e taraces	Gjatesia e Ulluqeve	Nr. i Ulluqeve
4	77 cm	38 cm	48.534 ml	110.202 m2	13.30 ml	2 COPE

SHENIME	LEGJENDA	INVESTITOR	PROJEKTUES	GRUPI I PROJEKTIMIT				"PROJEKTI I HIDROIZOLIMIT TË TARRACAVE TË IEVP MINE PEZA"																																						
	 Parapeti  Pjerrësia  Ulluqet	 DREJTORIA E PËRGJITHSHME E BURGJEVE Drejtori i Përgjithshëm i Burgjeve Z.Klevis QOSE	"MCE" SHPK Nr.Licence N.6835/8 	<table border="1"> <tr> <td>Inxh. Hidroteknik</td> <td>Nr. Licensës</td> <td>Inxh. Mekanik</td> <td>Nr. Licensës</td> </tr> <tr> <td>Petrit MUJA</td> <td>K.0907/4</td> <td>Petro DONE</td> <td>M.1419/1</td> </tr> <tr> <td>Inxh. Ndërtimi</td> <td>Nr. Licensës</td> <td></td> <td></td> </tr> <tr> <td>Hekuran XHINA</td> <td>K.0794/5</td> <td></td> <td></td> </tr> <tr> <td>Inxh. Gjeodet</td> <td>Nr. Licensës</td> <td></td> <td></td> </tr> <tr> <td>Fatos PELIVANI</td> <td>T.1079/2</td> <td></td> <td></td> </tr> <tr> <td>Inxh. Mjedisi</td> <td>Nr. Licensës</td> <td></td> <td></td> </tr> <tr> <td>Aida BLIDO</td> <td>M.1420/1</td> <td></td> <td></td> </tr> <tr> <td>Inxh. Elektrik</td> <td>Nr. Licensës</td> <td></td> <td></td> </tr> <tr> <td>Arben GABRAJ</td> <td>E.1408/1</td> <td></td> <td></td> </tr> </table>	Inxh. Hidroteknik	Nr. Licensës	Inxh. Mekanik		Nr. Licensës	Petrit MUJA	K.0907/4	Petro DONE	M.1419/1	Inxh. Ndërtimi	Nr. Licensës			Hekuran XHINA	K.0794/5			Inxh. Gjeodet	Nr. Licensës			Fatos PELIVANI	T.1079/2			Inxh. Mjedisi	Nr. Licensës			Aida BLIDO	M.1420/1			Inxh. Elektrik	Nr. Licensës			Arben GABRAJ	E.1408/1			PLANIMETRIA E TARRACES Shkalla 1:100 Formati A3L Fleta Nr. 4 Data Korrik/2024 Tiranë
Inxh. Hidroteknik	Nr. Licensës	Inxh. Mekanik	Nr. Licensës	
Petrit MUJA	K.0907/4	Petro DONE	M.1419/1	
Inxh. Ndërtimi	Nr. Licensës	
Hekuran XHINA	K.0794/5	
Inxh. Gjeodet	Nr. Licensës	
Fatos PELIVANI	T.1079/2	
Inxh. Mjedisi	Nr. Licensës	
Aida BLIDO	M.1420/1	
Inxh. Elektrik	Nr. Licensës	
Arben GABRAJ	E.1408/1	



SHENIME

LEGJENDA
 Parapeti  Pjerrësia  Ulluqet

INVESTITOR


DREJTORIA E PËRGJITHSHME E BURGJEVE

Drejtori i Përgjithshëm i Burgjeve
Z.Klevis QOSE




PROJEKTUES

"MCE" SHPK
Nr.Licence N.6835/8



GRUPI I PROJEKTIMIT			
Inxh. Hidroteknik	Nr. Licensës	Inxh. Mekanik	Nr. Licensës
Petrit MUJA	K.0907/4	Petro DONE	M.1419/1
Hekuran XHINA	K.0794/5		
Fatos PELIVANI	T.1079/2		
Aida BLIDO	M.1420/1		
Arben GABRAJ	E.1408/1		


"PROJEKTI I HIDROIZOLIMIT TË TARRACAVE TË IEVP MINE PEZA"	
PLANIMETRIA E TARRACES	
Shkalla	1:100
Formati	A3L Fleta Nr. 5
Data	Korrik/2024 Tiranë

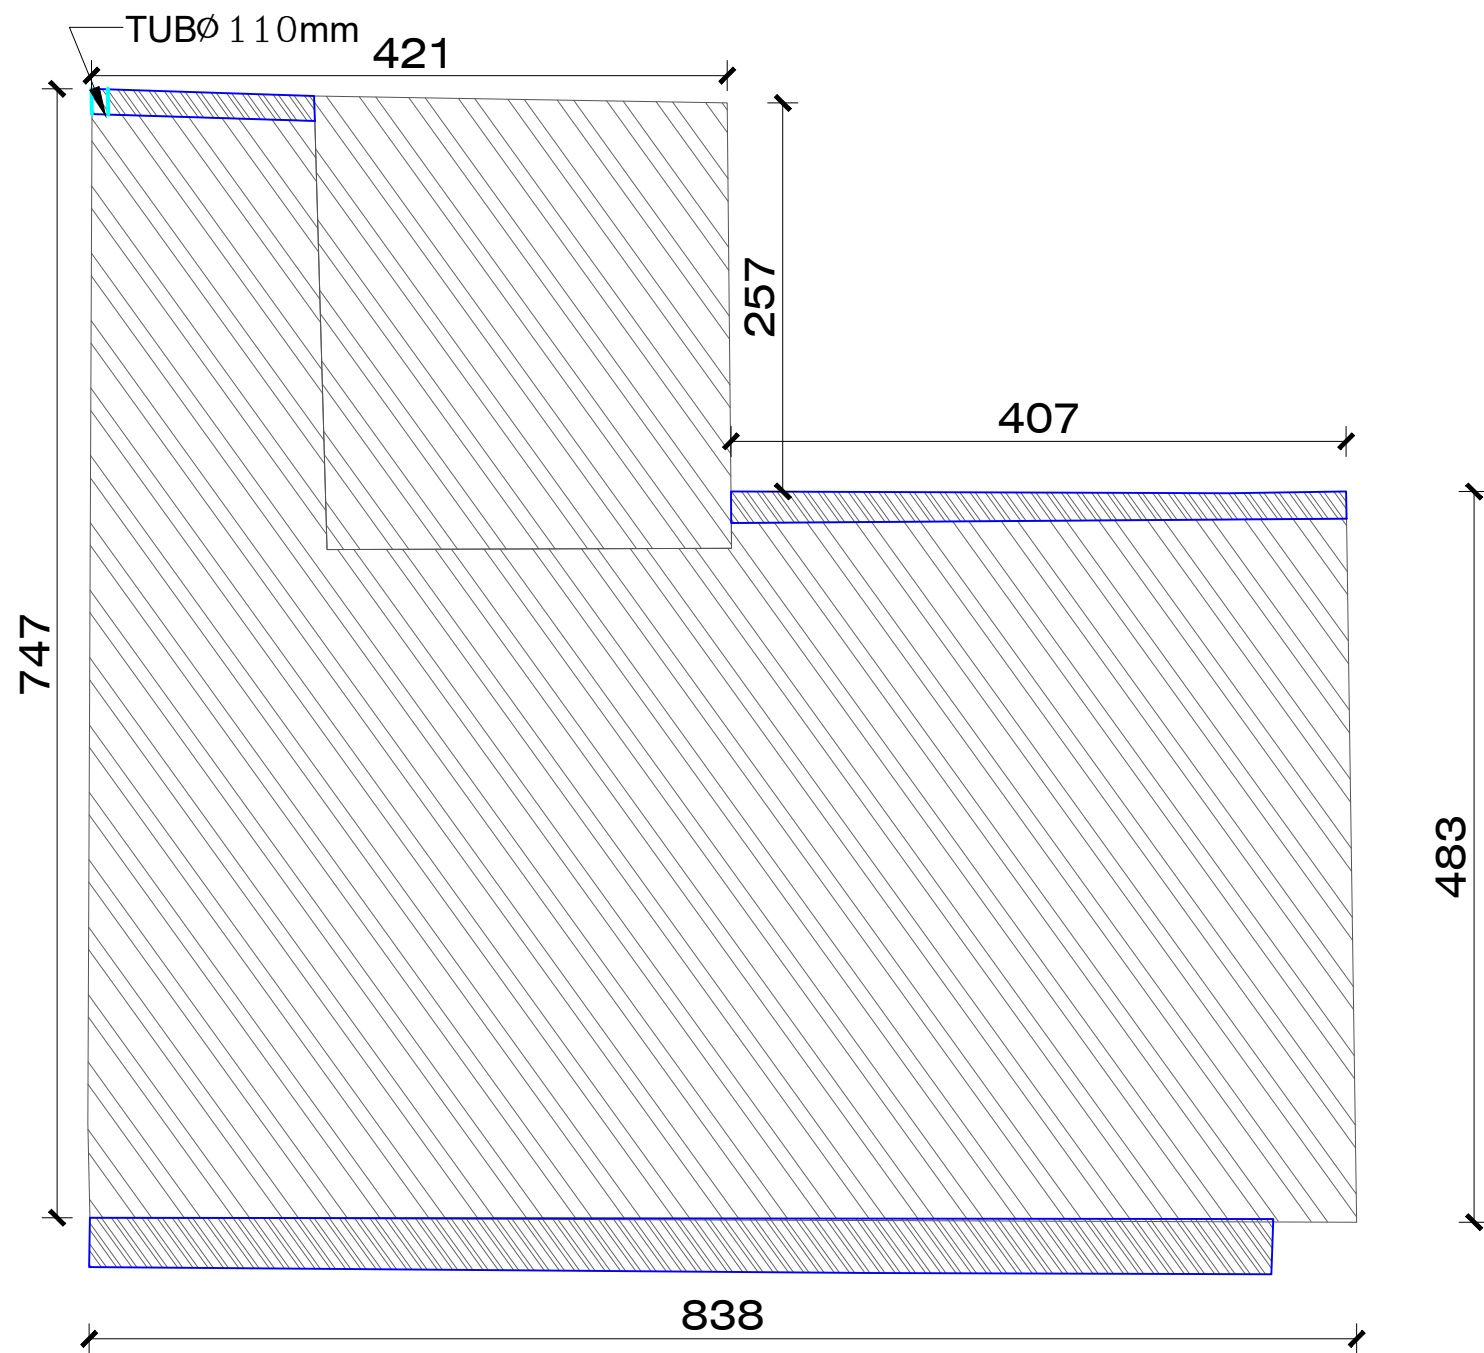



Godina	Lartesia e parapetit	Gjeresia e parapetit	Gjatesia e parapetit	Siperfaqja e taraces	Gjatesia e Ulluqeve	Nr. i Ulluqeve
6	324 cm	36 cm	7.96 ml	51.72 m2	7 ml	1 COPE

SHENIME	LEGJENDA	INVESTITOR	PROJEKTUES	GRUPI I PROJEKTIMIT		"PROJEKTI I HIDROIZOLIMIT TË TARRACAVE TË IEVP MINE PEZA"																								
	Parapeti Ulluqet Pjerrësia	 DREJTORIA E PËRGJITHSHME E BURGJEVE Drejtori i Përgjithshëm i Burgjeve Z.Klevis QOSE	"MCE" SHPK Nr.Licence N.6835/8 	<table border="1"> <thead> <tr> <th>Inxh. Hidroteknik</th> <th>Nr. Licensës</th> <th>Inxh. Mekanik</th> <th>Nr. Licensës</th> </tr> </thead> <tbody> <tr> <td>Petrit MUJA</td> <td>K.0907/4</td> <td>Petro DONE</td> <td>M.1419/1</td> </tr> <tr> <td>Hekuran XHINA</td> <td>K.0794/5</td> <td></td> <td></td> </tr> <tr> <td>Fatos PELIVANI</td> <td>T.1079/2</td> <td></td> <td></td> </tr> <tr> <td>Aida BLIDO</td> <td>M.1420/1</td> <td></td> <td></td> </tr> <tr> <td>Arben GABRAJ</td> <td>E.1408/1</td> <td></td> <td></td> </tr> </tbody> </table>	Inxh. Hidroteknik		Nr. Licensës	Inxh. Mekanik	Nr. Licensës	Petrit MUJA	K.0907/4	Petro DONE	M.1419/1	Hekuran XHINA	K.0794/5			Fatos PELIVANI	T.1079/2			Aida BLIDO	M.1420/1			Arben GABRAJ	E.1408/1			PLANIMETRIA E TARRACES Shkalla 1:100 Formati A3L Fleta Nr. 6 Data Korrik/2024 Tiranë
Inxh. Hidroteknik	Nr. Licensës	Inxh. Mekanik	Nr. Licensës																											
Petrit MUJA	K.0907/4	Petro DONE	M.1419/1																											
Hekuran XHINA	K.0794/5																													
Fatos PELIVANI	T.1079/2																													
Aida BLIDO	M.1420/1																													
Arben GABRAJ	E.1408/1																													

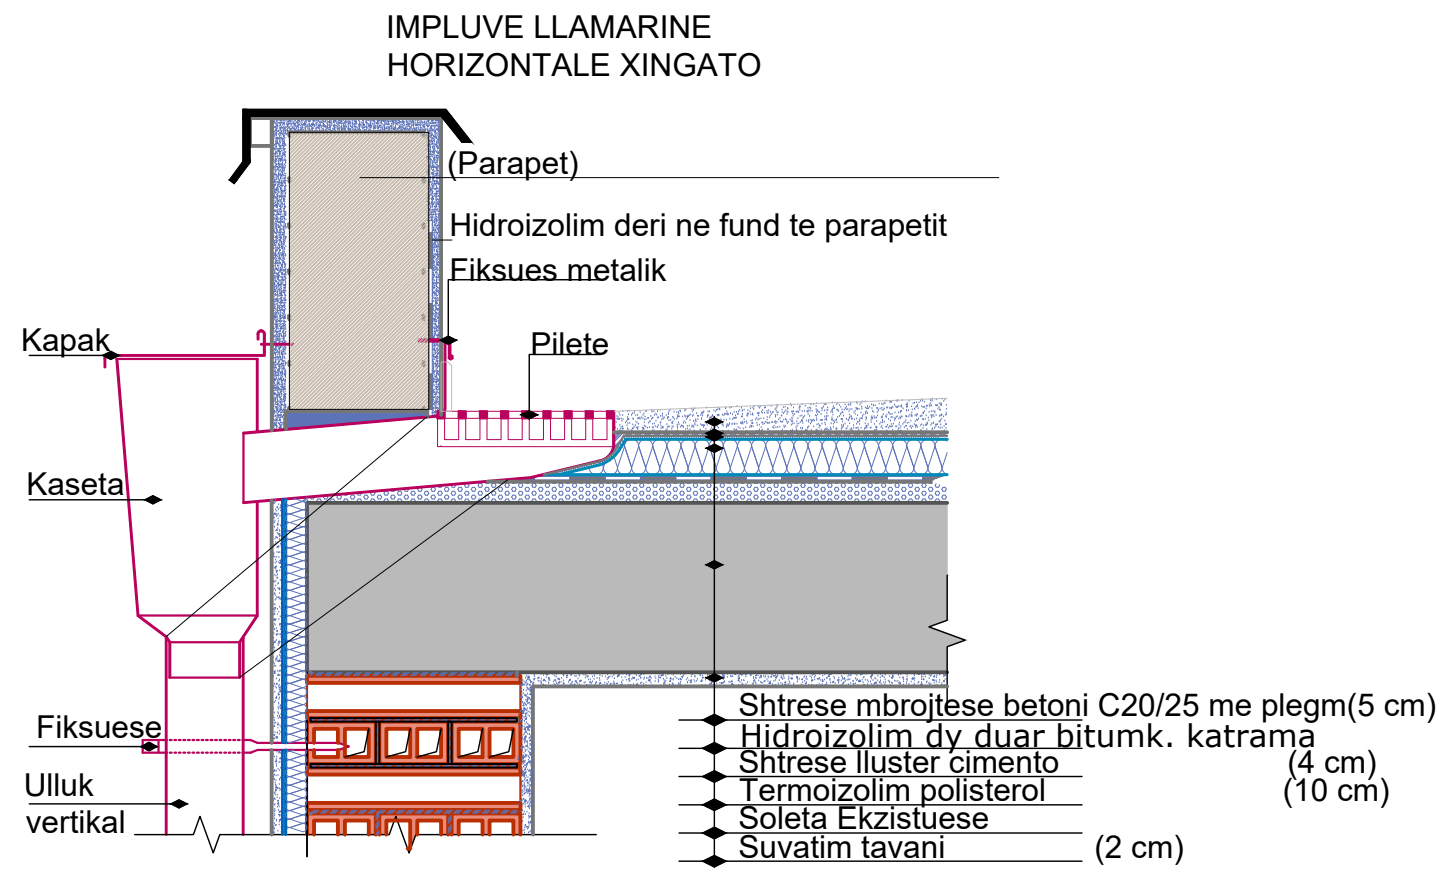DETAJET E TARRACES



SHENIME	LEGJENDA	INVESTITOR	PROJEKTUES	GRUPI I PROJEKTIMIT				"PROJEKTI I HIDROIZOLIMIT TË TARRACAVE TË IEVP MINE-PEZA"	
		 <p>DREJTORIA E PËRGJITHSHME E BURGJEVE</p> <p>Drejtori i Përgjithshëm i Burgjeve Z.Klevis QOSE</p>	<p>"MCE" SHPK Nr.Licence N.6835/8</p> 	<p>Inxh. Hidroteknik Petrit MUJA Nr. Licensës K.0907/4</p> <p>Inxh. Ndërtimi Hekuran XHINA Nr. Licensës K.0794/5</p> <p>Inxh. Gjeodet Fatos PELIVANI Nr. Licensës T.1079/2</p> <p>Inxh. Mjedisi Aida BLIDO Nr. Licensës M.1420/1</p> <p>Inxh. Elektrik Arben GABRAJ Nr. Licensës E.1408/1</p>	<p>Inxh. Mekanik Petro DONE Nr. Licensës M.1419/1</p>				
DETAJET E TARRACES									