

PROJEKT KONSTRUKTIV


**PROJEKTI I RIFORCIMIT STRUKTUROR I OBJEKTIT
GODINA 3-KATESHE NR.8 TE SH.P.U.**

Nr	Emertimi i Fletes
K-00	LISTA E FLETEVE
K-01	PLANIMETRIA E KATIT PERDHE EKZISTUESE
K-02	PLANIMETRIA E KATIT TE PARE EKZISTUESE
K-03	PLANIMETRIA E KATIT TE DYTE EKZISTUESE
K-04	PLANIMETRIA E THEMELEVE EKZISTUESE
K-05	DETAJ I THEMELIT EKZISTUES, PRERJA a-a
K-06	DETAJ I THEMELIT EKZISTUES, PRERJA b-b
K-07	DETAJ I THEMELIT EKZISTUES, PRERJA c-c
K-08	PLANI I KOLLONAVE EKZISTUESE, KATI PERDHE
K-09	PLANI I KOLLONAVE EKZISTUESE, KATI IPARE
K-10	PLANI I KOLLONAVE EKZISTUESE, KATI I DYTE
K-11	PLANI I STRUKTURAVE EKZISTUESE, KUOTA +3,06
K-12	PLANI I STRUKTURAVE EKZISTUESE, KUOTA +6,12
K-13	PLANI I STRUKTURAVE EKZISTUESE, KUOTA +9,18
K-14	PLANIMETRIA E PERFORCIMIT TE THEMELEVE
K-15	ARMIMI I THEMELIT TE PERFORCUAR Prejra e-e
K-16	ARMIMI I THEMELIT TE PERFORCUAR Prejra d-d
K-17	DETAJ I DRENAZHIMIT Prejra f-f
K-18	PLANI I PERFORCIMIT TE MUREVE TE KATIT PERDHE
K-19	PLANI I PERFORCIMIT TE MUREVE TE KATIT TE PARE
K-20	PLANI I PERFORCIMIT TE MUREVE TE KATIT TE DYTE
K-21	PERFORCIMI I MUREVE PRERJA 2-2, PRERJA 3-3
K-22	PERFORCIMI I MUREVE PRERJA 1-1
K-23	PERFORCIMI ME FIBRA KARBONI, PLANI I STRUKTURAVE KUOTA +9,18
K-24	ARMIMI I PLATFORMES SE BETONIT

PORSITËS			
MINISTRIA E MBROJTJES			
PROJEKTI			
UNIVERSITETI POLITEKNIK I TIRANËS			
PROJEKTI			
PROJEKTI I RIFORCIMIT STRUKTUROR I OBJEKTIT			
GODINA 3-KATESHE NR.8 TE SH.P.U.			
EMERTIMI I FLETËS	LISTA E FLETEVE	K-00	

PROJEKTI	GRUPI I PROJEKTIMIT	FIRMA	SHËNIME
PROJEKTI KONSTRUKTIV	Inxh. Albin Bidaj		K.2034/1
	Inxh. Mario Hysenlliu		K.2496
DATA	SHKALLA	PROJEKT - ZBATIMI	
NETOR 2023	1 : 100		

PLANIMETRIA E KATIT PERDHE EKZISTUESE SH. 1:100

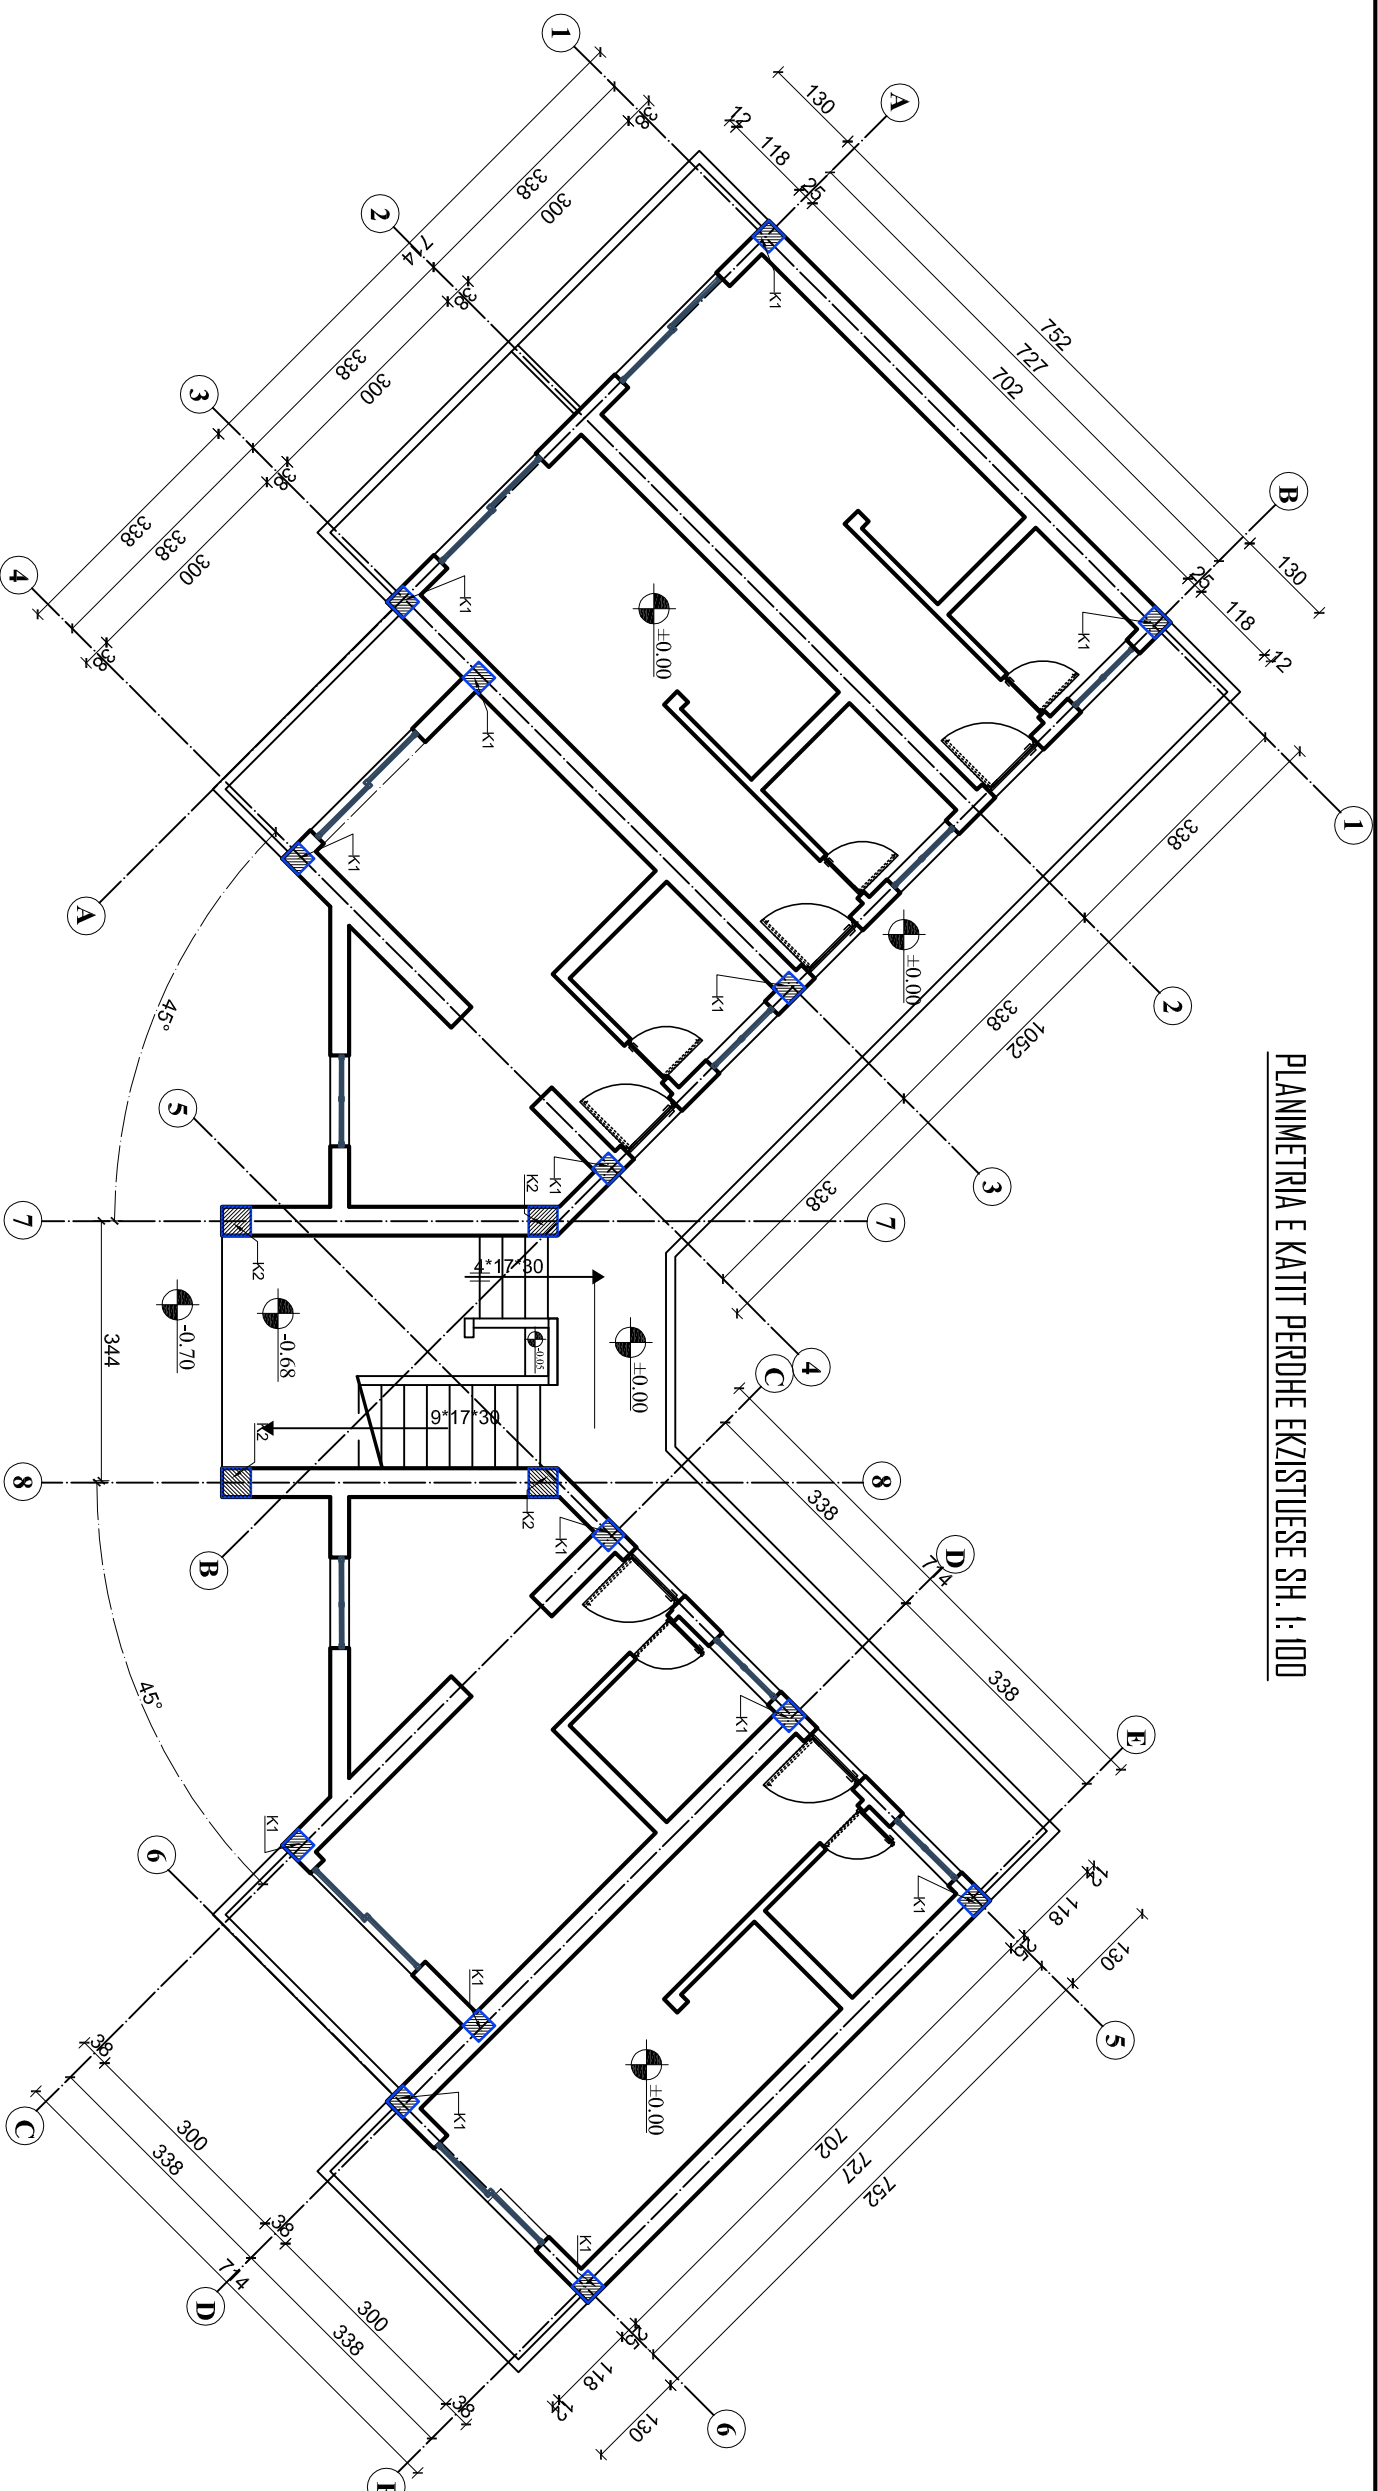

SHENIME TEKNIKE:

- GODINA NE TE CIEN DO TE KRYHEN PUNIMET E PERFORCIMIT ESHTJE GODINE 3 KATESHE.
- PROJEKTI ESHTJE PUNUAR MBI PLANIMETRI EGZISTUESE DHE MATJE TE KRYERA NE VEND NGA GRUPI I PROJEKTIMIT
- PERPARA FILLIMIT TE PUNIMEVE TE GJITHA PERMASAT E DHENA TE VERIFIKOHEN NE VEND
- PER CDO PAQARTESI NE LIDHJE ME DIMENSIONIMET E ELEMENTEVE STRUKTURALE TE KONTAKTOHET ME GRUPIN E PROJEKTIMIT
- PROJEKTI KONSTRUKTIV TE ZBATOHET SE BASHKU ME PROJEKTET MEKANIKE DHE ELEKTRIKEDHE TE GJITHA HAPJET/CARJET E ELEMENTEVE KONSTRUKTIVE DIHET TE VERIFIKOHEN DHE KONTROLLOHEN ME VIZATIMET E PROJEKTEVE TE TE GJITHA DISIPLINAVE.
- NE PROJEKTIN KONSTRUKTIV JANE PARAQITUR ELEMENTE TE GODINES NE TE CILET DO TE KETE NJE NDERHYRJE PER PERFORCIMIN E ELEMENTEVE
- BETONI I PERDORUR PER PERFORCIMIN E MUREVE/KOLLONAVE DHE THEMELEVE TE JETE I MARKES C25/30
- HEKURI I PERDORUR PER PERFORCIMIN E MUREVE/KOLLONAVE DHE THEMELEVE TE JETE S500
- SHTRESAT MBROJTESE TE BETONIT TE JENE SI ME POSHTE:
 - SHTRESA MBROJTESE E KOLLONAVE 30MM
 - SHTRESA MBROJTESE E PERFORCIMIT TE MUREVE 30MM
 - SHTRESA MBROJTESE E PERFORCIMIT TE THEMELEVE 50MM

TE KIHET KUJDES:

- TE INSPEKTOHET MIRE ZONA E NDERTIMIT PARA FILLIMIT TE PUNIMEVE NE OBJEKT.
- PUNIMET E PRISHJEVE PER HAPJEN E THEMELEVE TE BEHEN VETEM NE ZONA TE PLESHME SIPAS ORGANIZIMIT TE PROJEKTUESIT APO INXHINIERIT DREJTUES TE PUNIMEVE
- GERMINET PER HAPJEN E THEMELIT NUK DUHET TE KRYHEN NJEKOHESISHT NE TE DYJA ANET E THEMELIT POR NE MENYRE PLESORE. TE ZBATOHET NJE SKEME SIMETRIKE NE GODINE NE MENYRE QE TE MOS KRIJOHEN DEJTIMTE TE STRUKTURES NE FAZEN E GERMINIMEVE PER PERFORCIMIN E THEMELEVE
- FILLIMI I HAPJEVE TE THEMELIT TE LEJOHET VETEM PASI TE JETE VENDOSUR SUPORTE TE PERSHTATSHME NEN ELEMENTET MBAJTES EKZISTUES PER TE MOS LEJUAR CEDIMIN E STRUKTURES
- TE KIHET KUJDES GJATE PUNIMEVE TE HAPJES SE THEMELEVE PER TE MOS DEJTMUAR STRUKTUREN EKZISTUESE TE THEMELEVE

POROSITËS

MINISTRIA E MBROJTJES

PROJEKTOI

UNIVERSITETI POLITEKNIK I TIRANËS

PROJEKTI

PROJEKTI I RIFORCIMIT STRUKTUROR I OBJEKTIT
GODINA 3-KATESHE NR.8 TE SH.P.U.EMERTIMI
I FILETËSPLANIMETRIA E KATIT PERDHE
EKZISTUESE

K-01

PROJEKTI

GRUPI I PROJEKTIMIT

FIRMA

SHËNIME

PROJEKTI

KONSTRUKTIV

Inxh. Albin Bidaj

K.2034/1

K.2496

DATA


SHKALLA

1: 100

PROJEKT - ZBATIMI

NENTOR 2023

PLANIMETRIA E KATIT TE PARE EKZISTUESE SH. 1:100

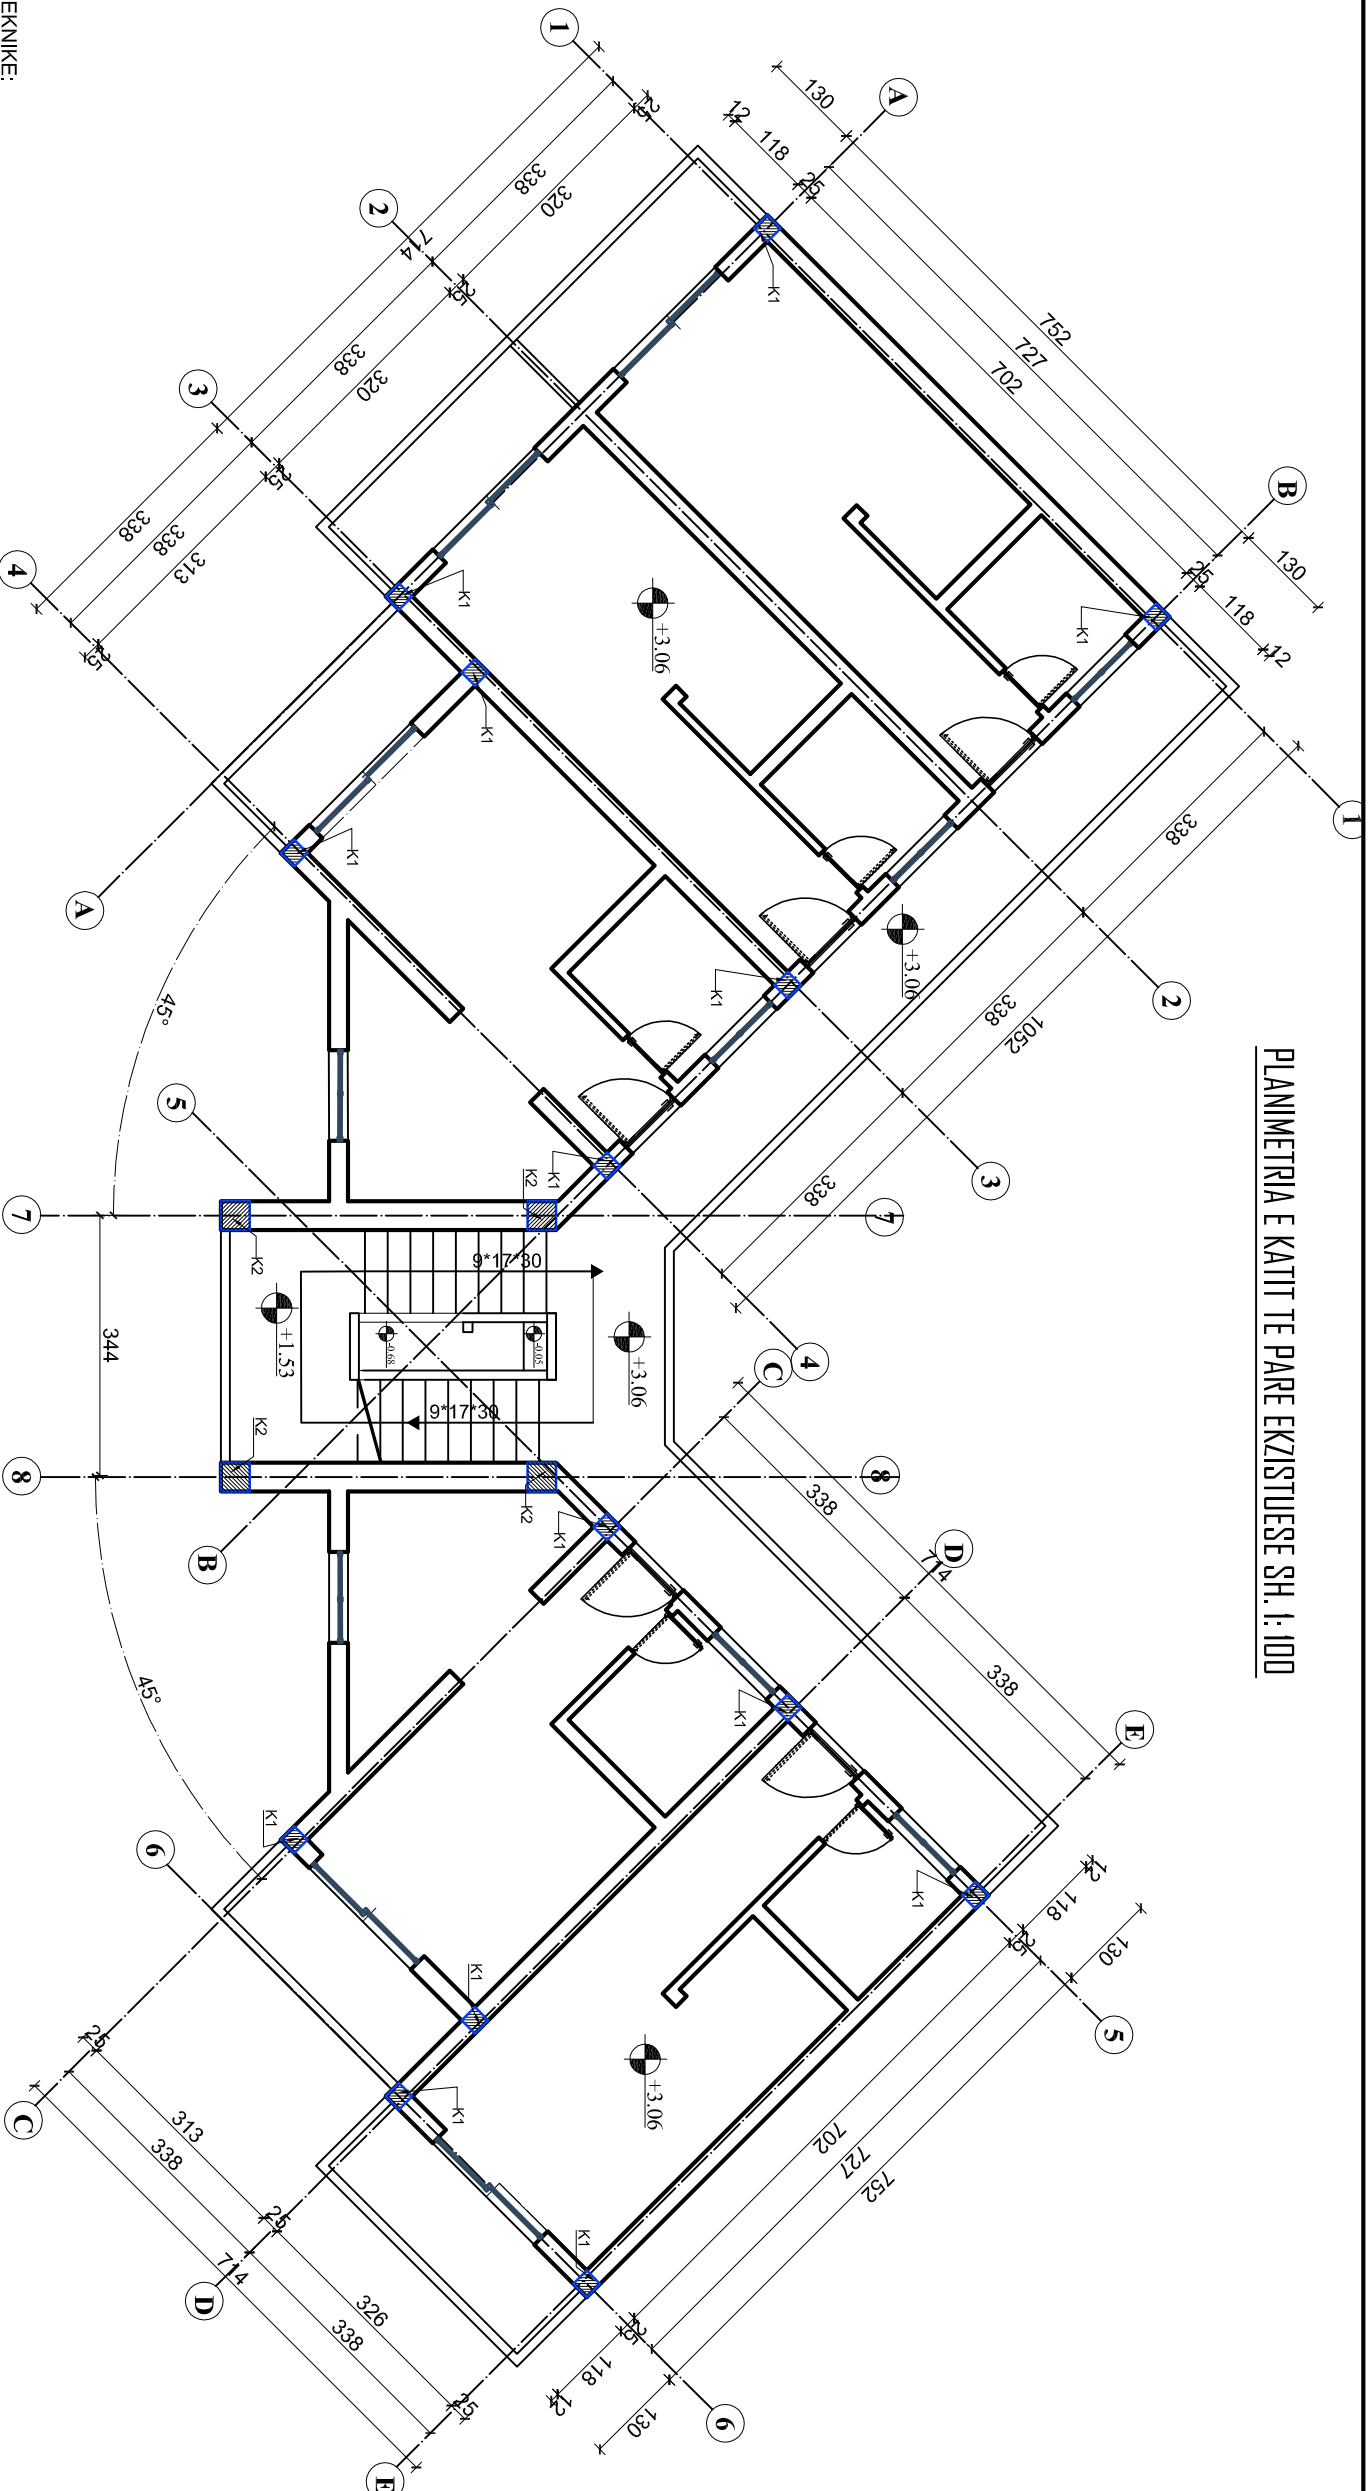

SHENIME TEKNIKE:


- GODINA NE TE CIEN DO TE KRYHEN PUNIMET E PERFORCIMIT ESHTHE GODINE 3 KATESHE.
- PROJEKTI ESHTHE PUNUAR MBI PLANIMETRI EGZISTUESE DHE MATJE TE KRYERA NE VEND NGA GRUPI I PROJEKTIMIT
- PERPARA FILLIMIT TE PUNIMEVE TE GJITHA PERMASAT E DHENA TE VERIFIKOHEN NE VEND
- PER CDO PAQARTESI NE LIDHJE ME DIMENSIONIMET E ELEMENTEVE STRUKTURALE TE KONTAKTOHET ME GRUPIN E PROJEKTIMIT
- PROJEKTI KONSTRUKTIV TE ZBATOHET SE BASHKU ME PROJEKTET MEKANIKE DHE ELEKTRIKEDHE TE GJITHA HAPJET/CARJET E ELEMENTEVE KONSTRUKTIVE DIHET TE VERIFIKOHEN DHE KONTROLLOHEN ME VIZATIMET E PROJEKTEVE TE TE GJITHA DISIPLINAVE.
- NE PROJEKTIN KONSTRUKTIV JANE PARAQITUR ELEMENTE TE GODINES NE TE CILET DO TE KETE NJE NDERHYRJE PER PERFORCIMIN E ELEMENTEVE
- BETONI I PERDORUR PER PERFORCIMIN E MUREVE/KOLLONAVE DHE THEMELEVE TE JETE I MARKES C25/30
- HEKURI I PERDORUR PER PERFORCIMIN E MUREVE/KOLLONAVE DHE THEMELEVE TE JETE S500
- SHTRESAT MBROJTESE TE BETONIT TE JENE SI ME POSHTE:
 - SHTRESA MBROJTESE E KOLLONAVE 30MM
 - SHTRESA MBROJTESE E PERFORCIMIT TE MUREVE 30MM
 - SHTRESA MBROJTESE E PERFORCIMIT TE THEMELEVE 50MM

TE KIHET KUJDES:

- TE INSPEKTOHET MIRE ZONA E NDERTIMIT PARA FILLIMIT TE PUNIMEVE NE OBJEKT.
- PUNIMET E PRISHJEVE PER HAPJEN E THEMELEVE TE BEHEN VETEM NE ZONA TE PLESHME SIPAS ORGANIZIMIT TE PROJEKTUESIT APO INXHINIERIT DREJTUES TE PUNIMEVE
- GERMINET PER HAPJEN E THEMELIT NUK DUHET TE KRYHEN NJEKOHESISHT NE TE DYJA ANET E THEMELIT POR NE MENYRE PLESORE. TE ZBATOHET NJE SKEME SIMETRIKE NE GODINE NE MENYRE QE TE MOS KRIJOHEN DEJTIME TE STRUKTURES NE FAZEN E GERMINIMEVE PER PERFORCIMIN E THEMELEVE
- FILLIMI I HAPJEVE TE THEMELIT TE LEJOHET VETEM PASI TE JETE VENDOSUR SUPORTE TE PERSHTATSHME NEN ELEMENTET MBAJTES EKZISTUES PER TE MOS LEJUAR CEDIMIN E STRUKTURES
- TE KIHET KUJDES GJATE PUNIMEVE TE HAPJES SE THEMELEVE PER TE MOS DEJTIUAR STRUKTUREN EKZISTUESE TE THEMELEVE

PORSITËS	
MINISTRIA E MBROJTES	
PROJEKTOI	
UNIVERSITETI POLITEKNIK I TIRANËS	
PROJEKTI	
PROJEKTI I RIFORCIMIT STRUKTUROR I OBJEKTIT	
GODINA 3-KATESHE NR.8 TE SH.P.U.	
EMERTIMI I FILETËS	
PLANIMETRIA E KATIT TE PARE	
EKZISTUESE	
K-02	

PROJEKTI	GRUPI I PROJEKTIMIT	FIRMA	SHËNIME
PROJEKTI I FILETËS	INXH. ALIJA BIDAJI		K.2034/1
PROJEKTI KONSTRUKTIV	INXH. MARTO HYSENILLI		K.2496
DATA	SHKALLA	PROJEKT - ZBATIMI	
NETTOR 2023	1:100		

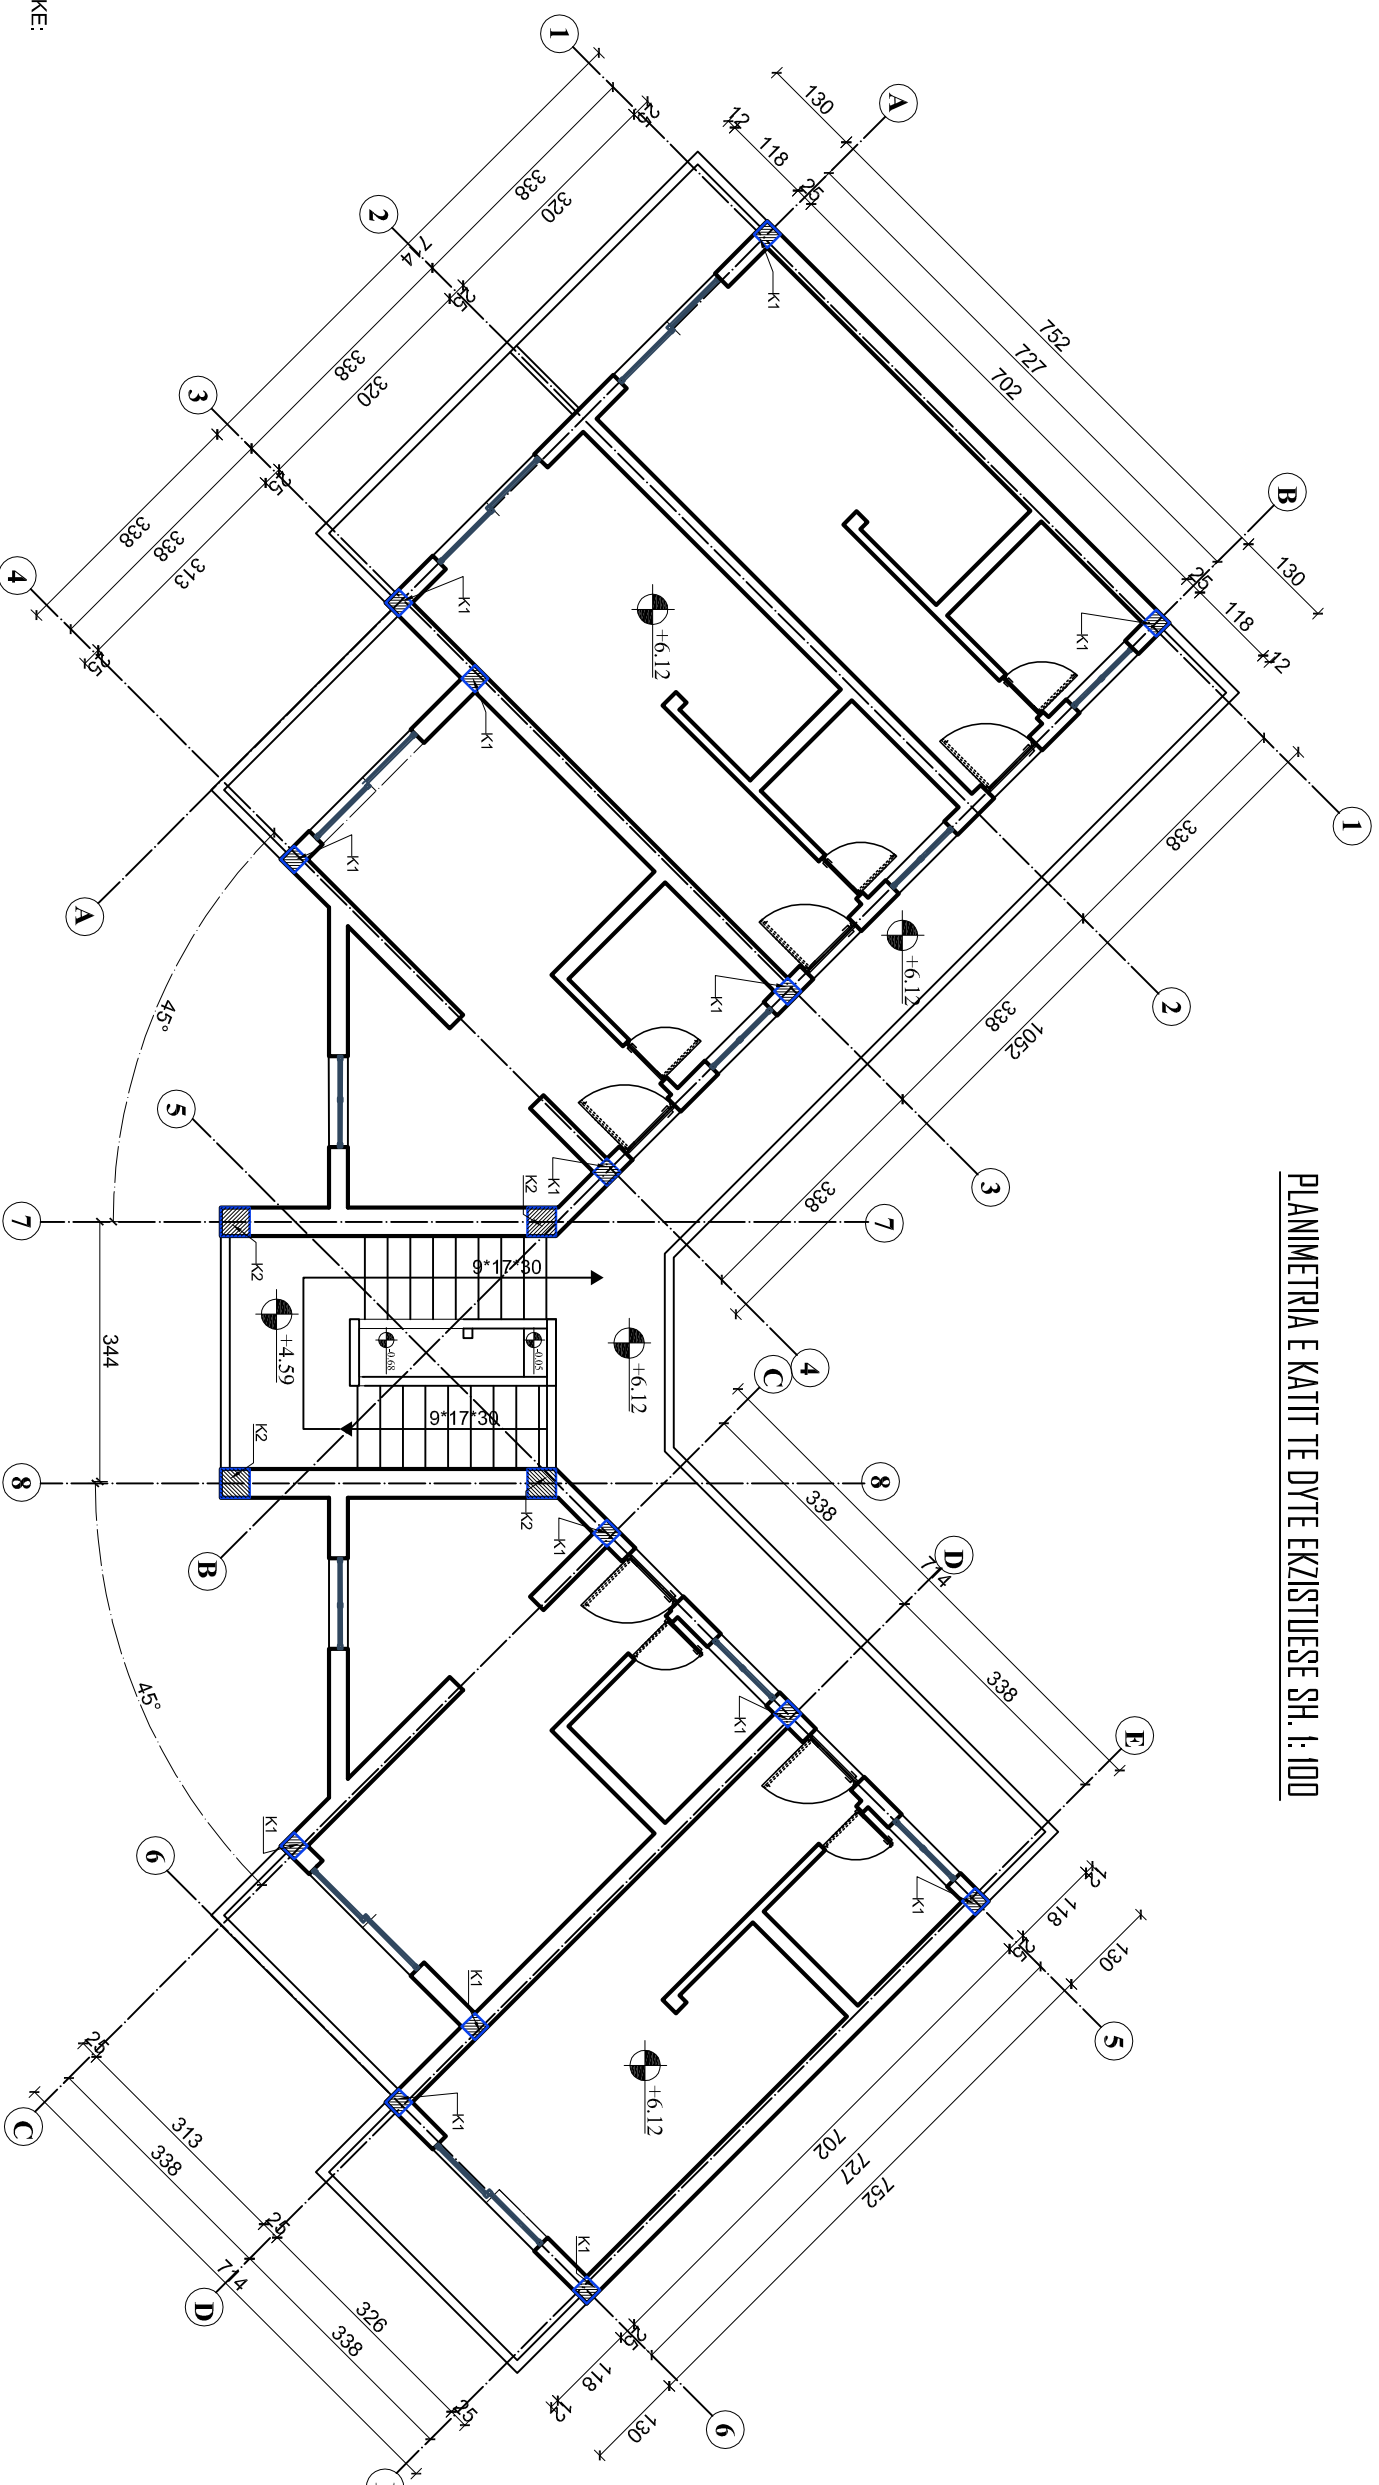

SHENIME TEKNIKE:

- GODINA NE TE CIEN DO TE KRYHEN PUNIMET E PERFORCIMIT ESHTHE GODINE 3 KATESHE.
- PROJEKTI ESHTHE PUNUAR MBI PLANIMETRI EGZISTUESE DHE MATJE TE KRYERA NE VEND NGA GRUPI I PROJEKTIMIT
- PERPARA FILLIMIT TE PUNIMEVE TE GJITHA PERMASAT E DHENA TE VERIFIKOHEN NE VEND
- PER CDO PAQARTESI NE LIDHJE ME DIMENSIONIMET E ELEMENTEVE STRUKTURALE TE KONTAKTOHET ME GRUPIN E PROJEKTIMIT
- PROJEKTI KONSTRUKTIV TE ZBATOHET SE BASHKU ME PROJEKTI MEKANIKE DHE ELEKTRIKEDHE TE GJITHA HAPJET/CARJET E ELEMENTEVE KONSTRUKTIVE DIHET TE VERIFIKOHEN DHE KONTROLLOHEN ME VIZATIMET E PROJEKTEVE TE TE GJITHA DISIPLINAVE.
- NE PROJEKTIN KONSTRUKTIV JANE PARAQITUR ELEMENTE TE GODINES NE TE CILET DO TE KETE NJE NDERHYRJE PER PERFORCIMIN E ELEMENTEVE
- BETONI I PERDORUR PER PERFORCIMIN E MUREVE/KOLLONAVE DHE THEMELEVE TE JETE I MARKES C25/30
- HEKURI I PERDORUR PER PERFORCIMIN E MUREVE/KOLLONAVE DHE THEMELEVE TE JETE S500
- SHTRESAT MBROJTESE TE BETONIT TE JENE SI ME POSHTE:
 - SHTRESA MBROJTESE E KOLLONAVE 30MM
 - SHTRESA MBROJTESE E PERFORCIMIT TE MUREVE 30MM
 - SHTRESA MBROJTESE E PERFORCIMIT TE THEMELEVE 50MM

TE KIHET KUJDES:

- TE INSPEKTOHET MIRE ZONA E NDERTIMIT PARA FILLIMIT TE PUNIMEVE NE OBJEKT.
- PUNIMET E PRISHJEVE PER HAPJEN E THEMELEVE TE BEHEN VETEM NE ZONA TE PLESHME SIPAS ORGANIZIMIT TE PROJEKTUESIT APO INXHINIERIT DREJTUES TE PUNIMEVE
- GERMINET PER HAPJEN E THEMELIT NUK DUHET TE KRYHEN NJEKOHESISHT NE TE DYJA ANET E THEMELIT POR NE MENYRE PLESORE. TE ZBATOHET NJE SKEME SIMETRIKE NE GODINE NE MENYRE QE TE MOS KRIJOHEN DEJTIME TE STRUKTURES NE FAZEN E GERMINIMEVE PER PERFORCIMIN E THEMELEVE
- FILLIMI I HAPJEVE TE THEMELIT TE LEJOHET VETEM PASI TE JETE VENDOSUR SUPORTE TE PERSHTATSHME NEN ELEMENTET MBAJTES EKZISTUES PER TE MOS LEJUAR CEDIMIN E STRUKTURES
- TE KIHET KUJDES GJATE PUNIMEVE TE HAPJES SE THEMELEVE PER TE MOS DEJTMUAR STRUKTUREN EKZISTUESE TE THEMELEVE

POROSITËS

MINISTRIA E MBROJTJES

PROJEKTOI

UNIVERSITETI POLITEKNIK I TIRANËS

PROJEKTI

PROJEKTI I RIFORCIMIT STRUKTUROR I OBJEKTIT
GODINA 3-KATESHE NR.8 TE SH.P.U.EMERTIMI I FILETËS
PLANIMETRIA E KATIT TE DYTE
EKZISTUESE

K-03

PROJEKTI

GRUPI I PROJEKTIMIT

FIRMA

SHËNIME

PROJEKTI

Inxh. Albin Bidaçi

KONSTRUKTIV

Inxh. Marto Hysenlliu

K-2034/1

K-2496


DATA

SHKALLA

1: 100

PROJEKT - ZBATIMI

PLANIMETRIA E THEMELEVE EKZISTUESE SH.1:100

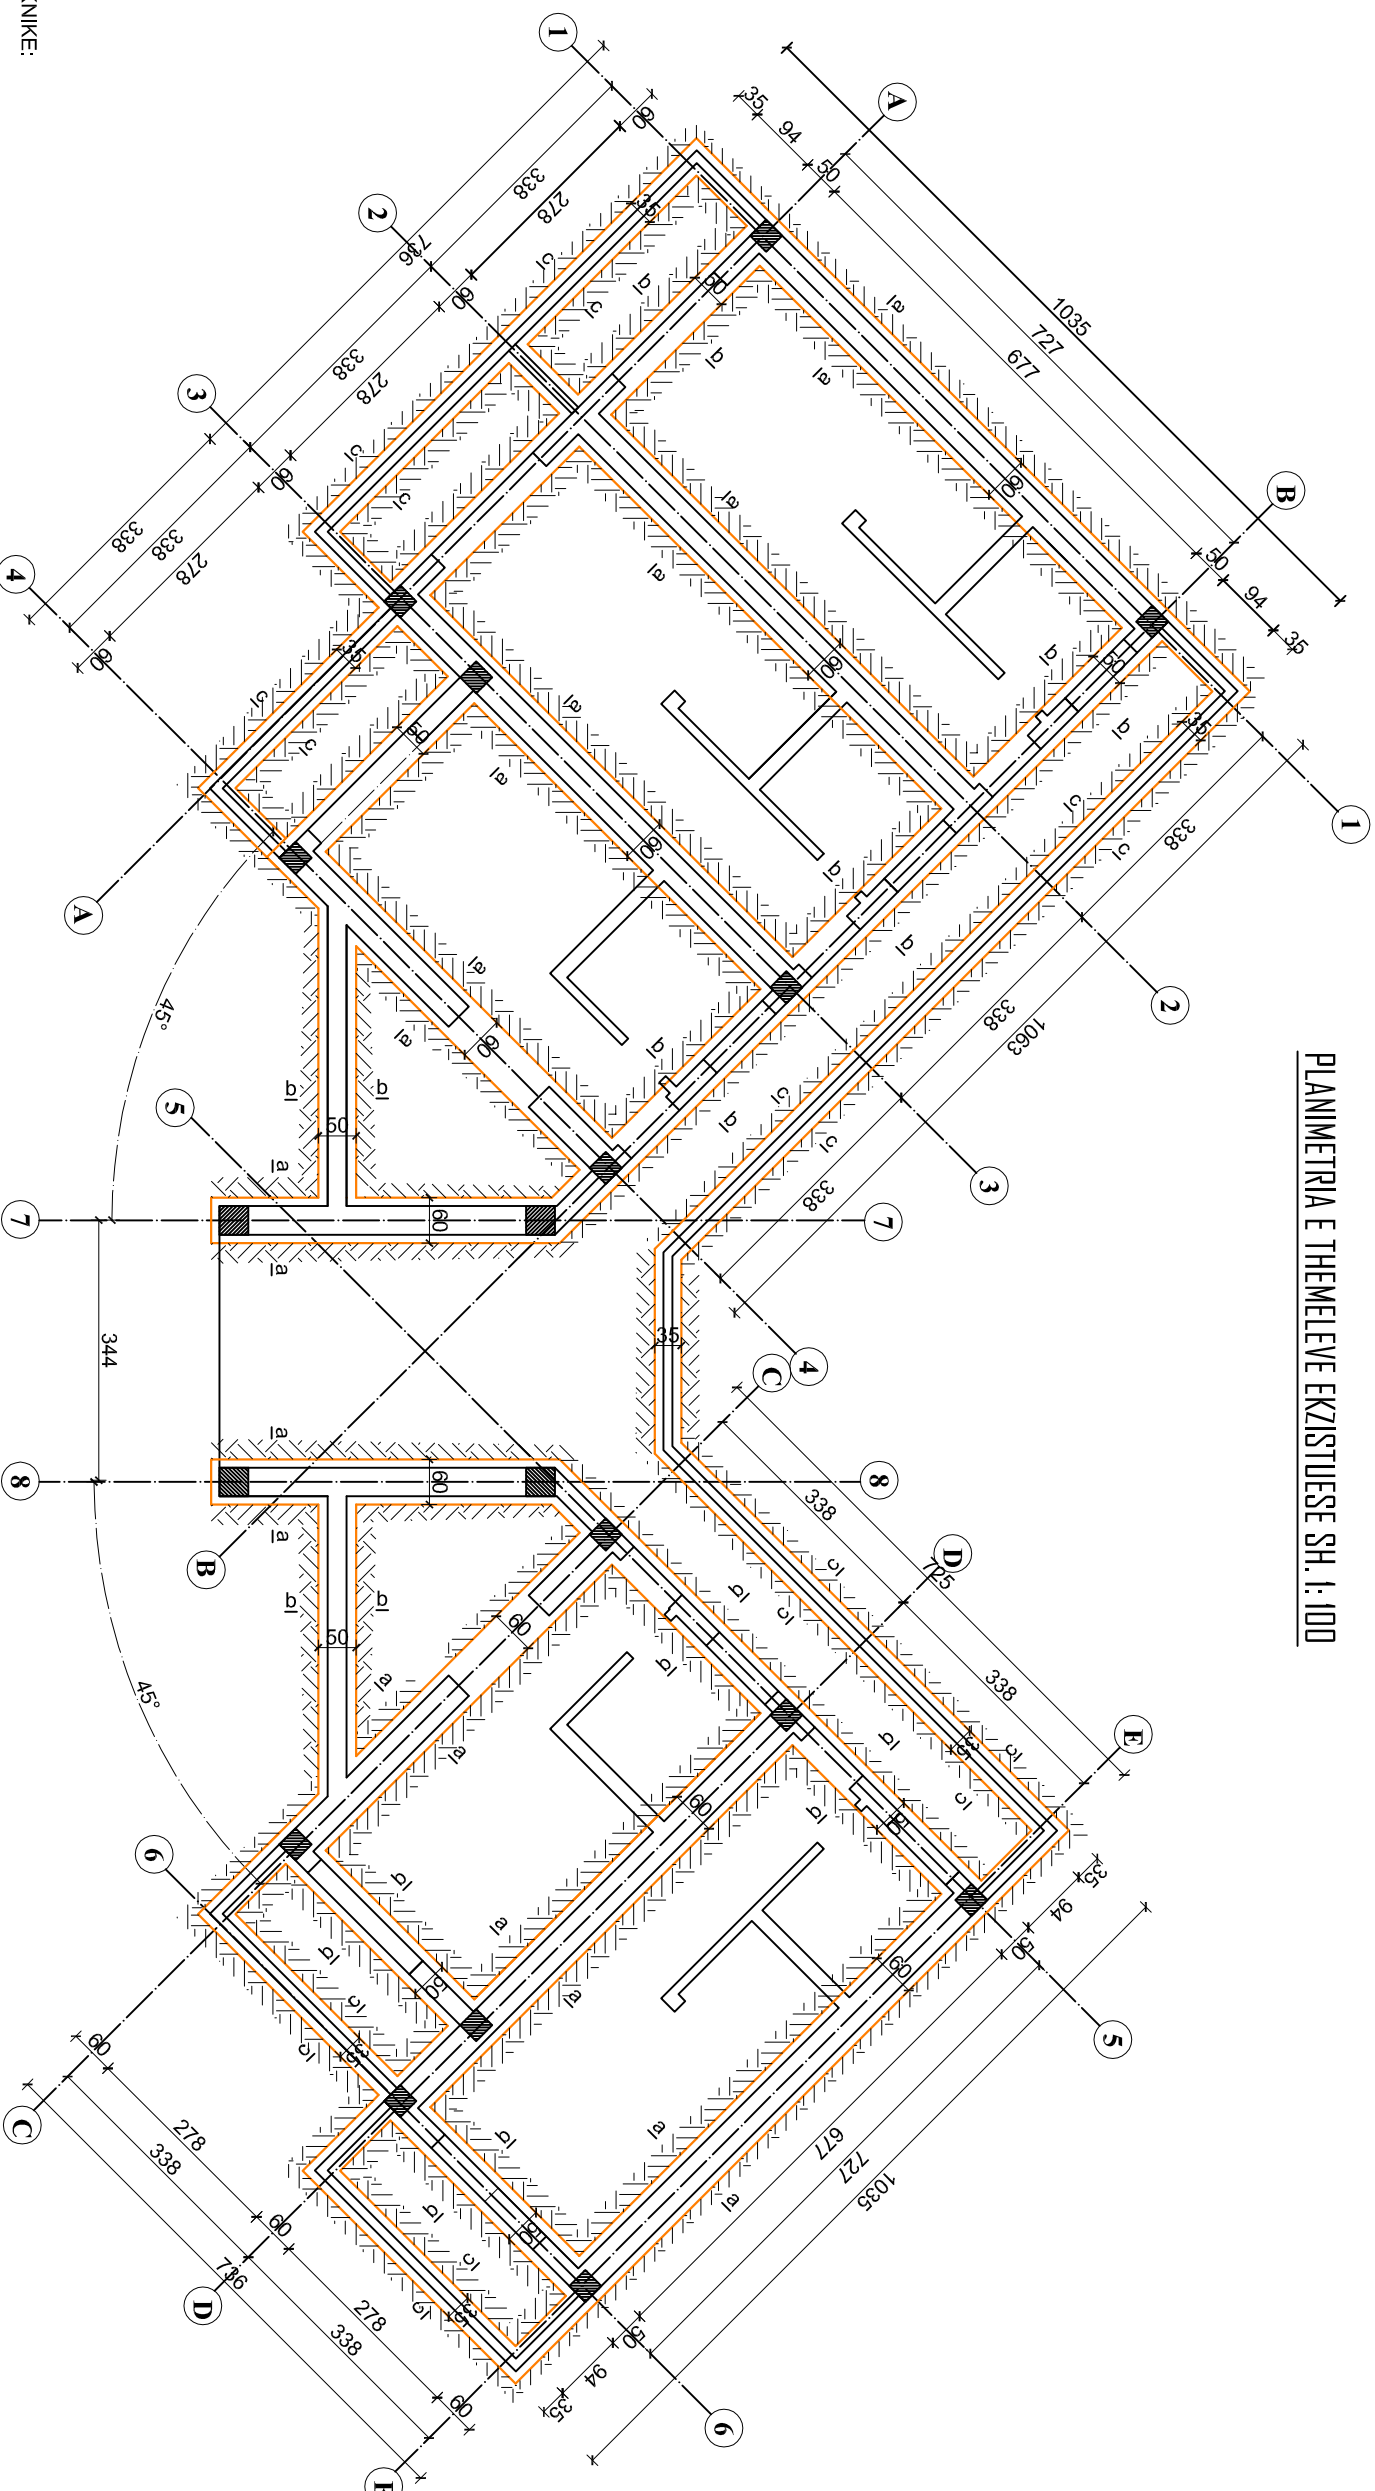

SHENIME TEKNIKE:

- GODINA NE TE CIEN DO TE KRYHEN PUNIMET E PERFORCIMIT ESHTH GODINE 3 KATESHE.
- PROJEKTI ESHTH PUNUAR MBI PLANIMETRI EGZISTUESE DHE MATJE TE KRYERA NE VEND NGA GRUPI I PROJEKTIMIT
- PERPARA FILLIMIT TE PUNIMEVE TE GJITHA PERMASAT E DHENA TE VERIFIKOHEN NE VEND
- PER CDO PAQARTESI NE LIDHJE ME DIMENSIONIMET E ELEMENTEVE STRUKTURALE TE KONTAKTOHET ME GRUPIN E PROJEKTIMIT
- PROJEKTI KONSTRUKTIV TE ZBATOHET SE BASHKU ME PROJEKTI MEKANIKE DHE ELEKTRIKEDHE TE GJITHA HAPJET/CARJET E ELEMENTEVE KONSTRUKTIVE DIHET TE VERIFIKOHEN DHE KONTROLLOHEN ME VIZATIMET E PROJEKTEVE TE TE GJITHA DISIPLINAVE.
- NE PROJEKTIN KONSTRUKTIV JANE PARAQITUR ELEMENTE TE GODINES NE TE CILET DO TE KETE NJE NDERHYRJE PER PERFORCIMIN E ELEMENTEVE
- BETONI I PERDORUR PER PERFORCIMIN E MUREVE/KOLLONAVE DHE THEMELEVE TE JETE I MARKES C25/30
- HEKURI I PERDORUR PER PERFORCIMIN E MUREVE/KOLLONAVE DHE THEMELEVE TE JETE S500
- SHTRESAT MBROJTESE TE BETONIT TE JENE SI ME POSHTE:
 - SHTRESA MBROJTESE E KOLLONAVE 30MM
 - SHTRESA MBROJTESE E PERFORCIMIT TE MUREVE 30MM
 - SHTRESA MBROJTESE E PERFORCIMIT TE THEMELEVE 50MM

TE KIHET KUJDES:


- TE INSPEKTOHET MIRE ZONA E NDERTIMIT PARA FILLIMIT TE PUNIMEVE NE OBJEKT.
- PUNIMET E PRISHJEVE PER HAPJEN E THEMELEVE TE BEHEN VETEM NE ZONA TE PLESHME SIPAS ORGANIZIMIT TE PROJEKTUESIT APO INXHINIERIT DREJTUES TE PUNIMEVE
- GERMINET PER HAPJEN E THEMELIT NUK DUHET TE KRYHEN NJEKOHESISHT NE TE DYJA ANET E THEMELIT POR NE MENYRE PLESORE. TE ZBATOHET NJE SKEME SIMETRIKE NE GODINE NE MENYRE QE TE MOS KRIJOHEN DEJTIME TE STRUKTURES NE FAZEN E GERMINIMEVE PER PERFORCIMIN E THEMELEVE
- FILLIMI I HAPJEVE TE THEMELIT TE LEJOHET VETEM PASI TE JETE VENDOSUR SUPORTE TE PERSHTATSHME NEN ELEMENTET MBAJTES EKZISTUES PER TE MOS LEJUAR CEDIMIN E STRUKTURES
- TE KIHET KUJDES GJATE PUNIMEVE TE HAPJES SE THEMELEVE PER TE MOS DEJTIUAR STRUKTUREN EKZISTUESE TE THEMELEVE

PORSITËS	
MINISTRIA E MBROJTES	
PROJEKTOI	
UNIVERSITETI POLITEKNIK I TIRANËS	
PROJEKTI	
PROJEKTI I RIFORCIMIT STRUKTUROR I OBJEKTIT	
GODINA 3-KATESHE NR.8 TE SH.P.U.	
EMERTIMI I FLETËS	
PLANIMETRIA E THEMELEVE EKZISTUESE	
K-04	

PROJEKTI	GRUPI I PROJEKTIMIT	FIRMA	SHËNIME
PROJEKTI KONSTRUKTIV	Inzh. Albin Bidaj		K.2034/1
	Inzh. Marto Hysenlliu		K.2496
DATA	SHKALLA	PROJEKT - ZBATIMI	
NETOR 2023	1:100		

DETAJ I THEMELIT EKZISTUES

Prejja a-a shk 1:25

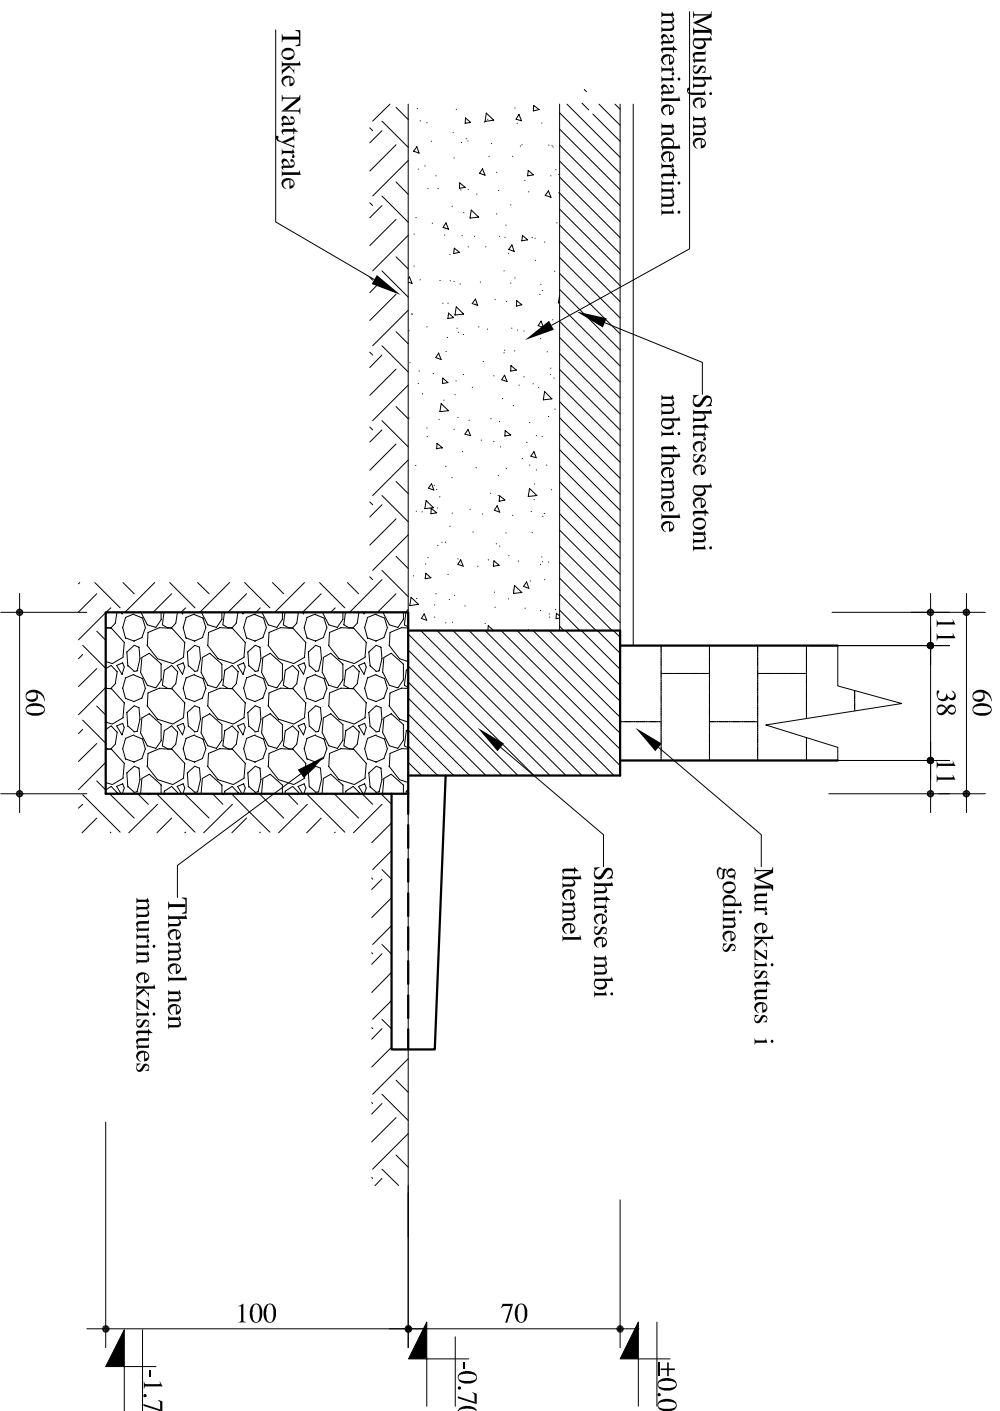

SHENIME TEKNIKE:

- GODINA NE TE CIEN DO TE KRYHEN PUNIMET E PERFORCIMIT ESHTJE GODINE 3 KATESHE.
- PROJEKTI ESHTJE PUNUAR MBI PLANIMETRI EGZISTUESE DHE MATJE TE KRYERA NE VEND NGA GRUPI I PROJEKTIMIT
- PERPARA FILLIMIT TE PUNIMEVE TE GJITHA PERMASAT E DHENA TE VERIFIKOHEN NE VEND
- PER CDO PAQARTESI NE LIDHJE ME DIMENSIONIMET E ELEMENTEVE STRUKTURALE TE KONTAKTOHET ME GRUPIN E PROJEKTIMIT
- PROJEKTI KONSTRUKTIV TE ZBATOHET SE BASHKU ME PROJEKTET MEKANIKE DHE ELEKTRIKEDHE TE GJITHA HAPJET/CARJET E ELEMENTEVE KONSTRUKTIVE DIHET TE VERIFIKOHEN DHE KONTROLLOHEN ME VIZATIMET E PROJEKTEVE TE TE GJITHA DISIPLINAVE.
- NE PROJEKTIN KONSTRUKTIV JANE PARAQITUR ELEMENTE TE GODINES NE TE CILET DO TE KETE NJE NDERHYRJE PER PERFORCIMIN E ELEMENTEVE
- BETONI I PERDORUR PER PERFORCIMIN E MUREVE/KOLLONAVE DHE THEMELEVE TE JETE I MARKES C25/30
- HEKURI I PERDORUR PER PERFORCIMIN E MUREVE/KOLLONAVE DHE THEMELEVE TE JETE S500
- SHTRESAT MBROJTESE TE BETONIT TE JENE SI ME POSHTE:
 - SHTRESA MBROJTESE E KOLLONAVE 30MM
 - SHTRESA MBROJTESE E PERFORCIMIT TE MUREVE 30MM
 - SHTRESA MBROJTESE E PERFORCIMIT TE THEMELEVE 50MM


TE KIHET KUJDES:

- TE INSPEKTOHET MIRE ZONA E NDERTIMIT PARA FILLIMIT TE PUNIMEVE NE OBJEKT.
- PUNIMET E PRISHJEVE PER HAPJEN E THEMELEVE TE BEHEN VETEM NE ZONA TE PLESHME SIPAS ORGANIZIMIT TE PROJEKTUESIT APO INXHINIERIT DREJTUES TE PUNIMEVE
- GERMINET PER HAPJEN E THEMELIT NUK DUHET TE KRYHEN NJEKOHESISHT NE TE DYJA ANET E THEMELIT POR NE MENYRE PLESORE. TE ZBATOHET NJE SKEME SIMETRIKE NE GODINE NE MENYRE QE TE MOS KRIJOHEN DEJTIMTE TE STRUKTURES NE FAZEN E GERMINIMEVE PER PERFORCIMIN E THEMELEVE
- FILLIMI I HAPJEVE TE THEMELIT TE LEJOHET VETEM PASI TE JETE VENDOSUR SUPORTE TE PERSHTATSHME NEN ELEMENTET MBAJTES EKZISTUES PER TE MOS LEJUAR CEDIMIN E STRUKTURES
- TE KIHET KUJDES GJATE PUNIMEVE TE HAPJES SE THEMELEVE PER TE MOS DEJTMUAR STRUKTUREN EKZISTUESE TE THEMELEVE

PORSITËS			
MINISTRIA E MBROJTJES			
PROJEKTOI			
UNIVERSITETI POLITEKNIK I TIRANËS			
PROJEKTI			
PROJEKTI I RIFORCIMIT STRUKTUROR I OBJEKTIT			
GODINA 3-KATESHE NR.8 TE SH.P.U.			
EMERTIMI I FILETËS		DETAJ I THEMELIT EKZISTUES	
I FILETËS		Prejja a-a	
K-05			
PROJEKTI	GRUPI I PROJEKTIMIT	FIRMA	SHËNIME
PROJEKTI KONSTRUKTIV	Inzh. Albin Bidaj		K.2034/1
	Inzh. Marto Hysenlliu		K.2496
DATA	SHKALLA	PROJEKT - ZBATIMI	
NETTOR 2023	1:25		

DETAJ I THEMELIT EKZISTUES

Prerja b-b shk 1:25

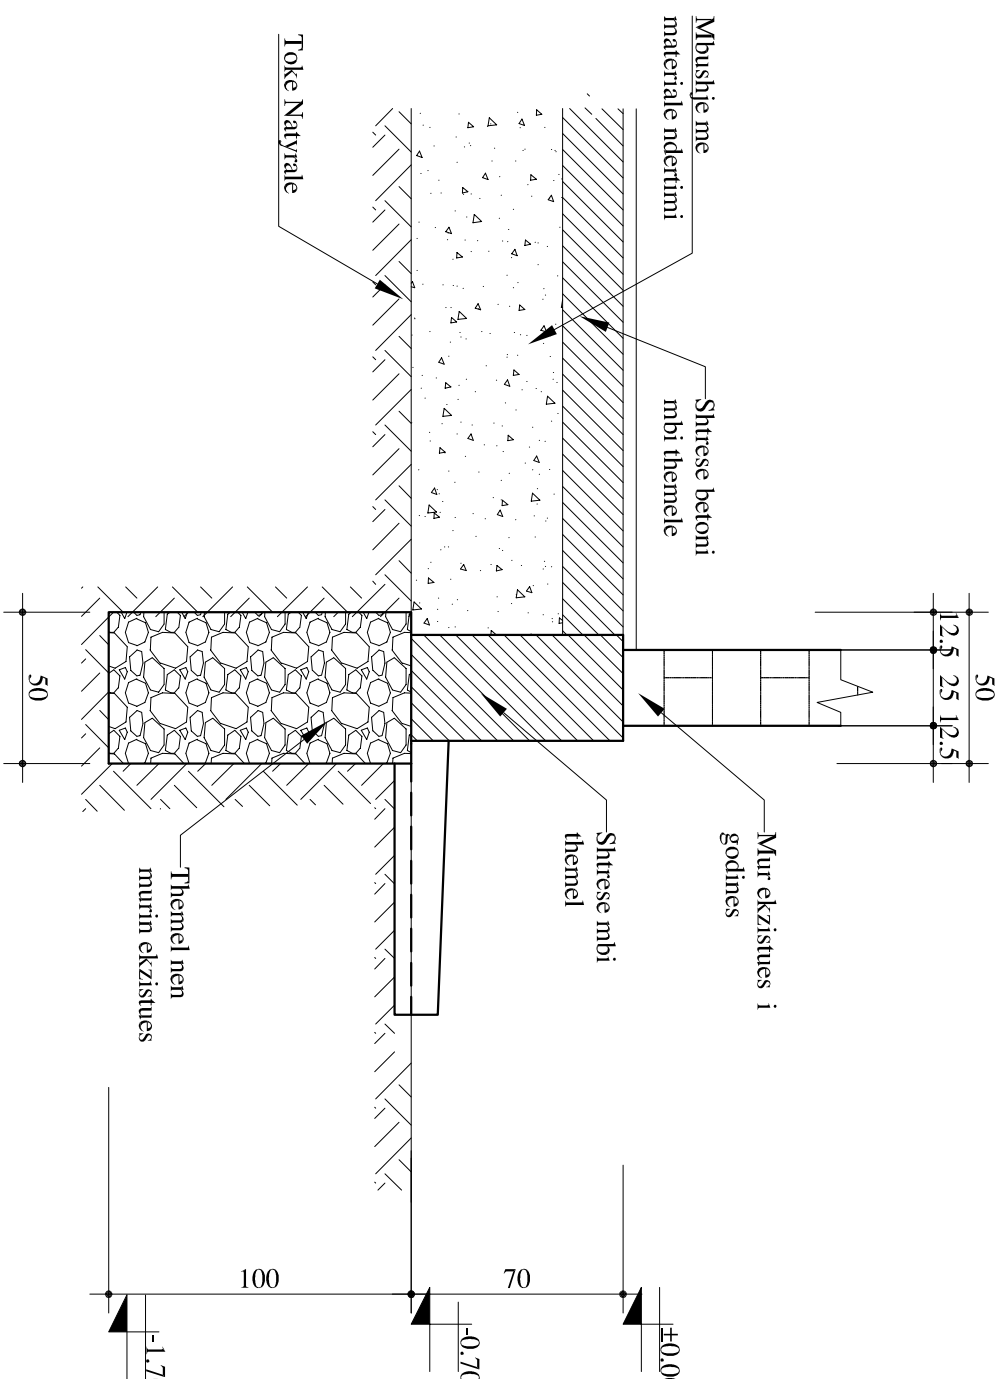

SHENIME TEKNIKE:

- GODINA NE TE CIEN DO TE KRYHEN PUNIMET E PERFORCIMIT ESHTJE GODINE 3 KATESHE.
- PROJEKTI ESHTJE PUNUAR MBI PLANIMETRI EGZISTUESE DHE MATJE TE KRYERA NE VEND NGA GRUPI I PROJEKTIMIT
- PERPARA FILLIMIT TE PUNIMEVE TE GJITHA PERMASAT E DHENA TE VERIFIKOHEN NE VEND
- PER CDO PAQARTESI NE LIDHJE ME DIMENSIONIMET E ELEMENTEVE STRUKTURALE TE KONTAKTOHET ME GRUPIN E PROJEKTIMIT
- PROJEKTI KONSTRUKTIV TE ZBATOHET SE BASHKU ME PROJEKTET MEKANIKE DHE ELEKTRIKEDHE TE GJITHA HAPJET/CARJET E ELEMENTEVE KONSTRUKTIVE DIHET TE VERIFIKOHEN DHE KONTROLLOHEN ME VIZATIMET E PROJEKTEVE TE TE GJITHA DISIPLINAVE.
- NE PROJEKTIN KONSTRUKTIV JANE PARAQITUR ELEMENTE TE GODINES NE TE CILET DO TE KETE NJE NDERHYRJE PER PERFORCIMIN E ELEMENTEVE
- BETONI I PERDORUR PER PERFORCIMIN E MUREVE/KOLLONAVE DHE THEMELEVE TE JETE I MARKES C25/30
- HEKURI I PERDORUR PER PERFORCIMIN E MUREVE/KOLLONAVE DHE THEMELEVE TE JETE S500
- SHTRESAT MBROJTESE TE BETONIT TE JENE SI ME POSHTE:
 - SHTRESA MBROJTESE E KOLLONAVE 30MM
 - SHTRESA MBROJTESE E PERFORCIMIT TE MUREVE 30MM
 - SHTRESA MBROJTESE E PERFORCIMIT TE THEMELEVE 50MM

TE KIHET KUJDES:

- TE INSPEKTOHET MIRE ZONA E NDERTIMIT PARA FILLIMIT TE PUNIMEVE NE OBJEKT.

- PUNIMET E PRISHJEVE PER HAPJEN E THEMELEVE TE BEHEN VETEM NE ZONA TE PLESHME SIPAS ORGANIZIMIT TE PROJEKTUESIT APO INXHINIERIT DREJTUES TE PUNIMEVE
- GERMINET PER HAPJEN E THEMELIT NUK DUHET TE KRYHEN NJEKOHESISHT NE TE DYJA ANET E THEMELIT POR NE MENYRE PLESORE. TE ZBATOHET NJE SKEME SIMETRIKE NE GODINE NE MENYRE QE TE MOS KRIJOHEN DEJTIMTE TE STRUKTURES NE FAZEN E GERMINIMEVE PER PERFORCIMIN E THEMELEVE
- FILLIMI I HAPJEVE TE THEMELIT TE LEJOHET VETEM PASI TE JETE VENDOSUR SUPORTE TE PERSHTATSHME NEN ELEMENTET MBAJTES EKZISTUES PER TE MOS LEJUAR CEDIMIN E STRUKTURES
- TE KIHET KUJDES GJATE PUNIMEVE TE HAPJES SE THEMELEVE PER TE MOS DEJTMUAR STRUKTUREN EKZISTUESE TE THEMELEVE

POKORITËS

MINISTRIA E MBROJTES

PROJEKTOI

UNIVERSITETI POLITEKNIK I TIRANËS

PROJEKTI

**PROJEKTI I RIFORCIMIT STRUKTUROR I OBJEKTIT
GODINA 3-KATESHE NR.8 TE SH.P.U.**

EMERTIMI I FILETËS

DETAJ I THEMELIT EKZISTUES

Prerja b-b


K-06

PROJEKTI	GRUPI I PROJEKTIMIT	FIRMA	SHËNIME
PROJEKTI KONSTRUKTIV	Inxh. Albin Bidaj		K.2034/1
	Inxh. Mario Hysenlliu		K.2496

DATA	SHKALLA	PROJEKT - ZBATIMI
NETTOR 2023	1: 25	

DETAJ I THEMELIT EKZISTUES

Prerja c-c shk 1:25

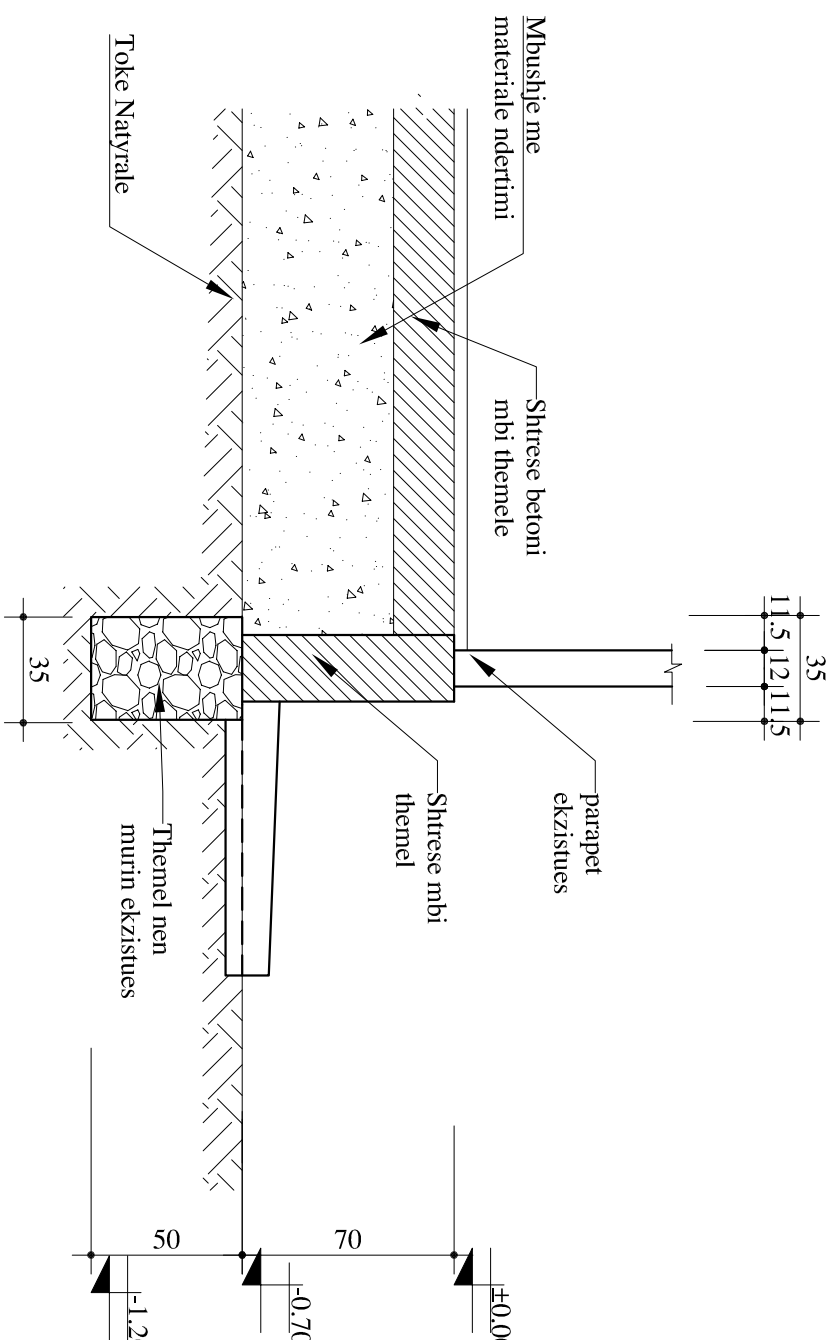

SHENIME TEKNIKE:

- GODINA NE TE CIEN DO TE KRYHEN PUNIMET E PERFORCIMIT ESHTJE GODINE 3 KATESHE.
- PROJEKTI ESHTJE PUNUAR MBI PLANIMETRI EGZISTUESE DHE MATJE TE KRYERA NE VEND NGA GRUPI I PROJEKTIMIT
- PERPARA FILLIMIT TE PUNIMEVE TE GJITHA PERMASAT E DHENA TE VERIFIKOHEN NE VEND
- PER CDO PAQARTESI NE LIDHJE ME DIMENSIONIMET E ELEMENTEVE STRUKTURALE TE KONTAKTOHET ME GRUPIN E PROJEKTIMIT
- PROJEKTI KONSTRUKTIV TE ZBATOHET SE BASHKU ME PROJEKTET MEKANIKE DHE ELEKTRIKEDHE TE GJITHA HAPJET/CARJET E ELEMENTEVE KONSTRUKTIVE DIHET TE VERIFIKOHEN DHE KONTROLLOHEN ME VIZATIMET E PROJEKTEVE TE TE GJITHA DISIPLINAVE.
- NE PROJEKTIN KONSTRUKTIV JANE PARAQITUR ELEMENTE TE GODINES NE TE CILET DO TE KETE NJE NDERHYRJE PER PERFORCIMIN E ELEMENTEVE
- BETONI I PERDORUR PER PERFORCIMIN E MUREVE/KOLLONAVE DHE THEMELEVE TE JETE I MARKES C25/30
- HEKURI I PERDORUR PER PERFORCIMIN E MUREVE/KOLLONAVE DHE THEMELEVE TE JETE S500
- SHTRESAT MBROJTESE TE BETONIT TE JENE SI ME POSHTE:
 - SHTRESA MBROJTESE E KOLLONAVE 30MM
 - SHTRESA MBROJTESE E PERFORCIMIT TE MUREVE 30MM
 - SHTRESA MBROJTESE E PERFORCIMIT TE THEMELEVE 50MM

TE KIHET KUJDES:

- TE INSPEKTOHET MIRE ZONA E NDERTIMIT PARA FILLIMIT TE PUNIMEVE NE OBJEKT.
- PUNIMET E PRISHJEVE PER HAPJEN E THEMELEVE TE BEHEN VETEM NE ZONA TE PLESHME SIPAS ORGANIZIMIT TE PROJEKTUESIT APO INXHINIERIT DREJTUES TE PUNIMEVE
- GERMINET PER HAPJEN E THEMELIT NUK DUHET TE KRYHEN NJEKOHESISHT NE TE DYJA ANET E THEMELIT POR NE MENYRE PLESORE. TE ZBATOHET NJE SKEME SIMETRIKE NE GODINE NE MENYRE QE TE MOS KRUJOHEN DEJTIME TE STRUKTURES NE FAZEN E GERMINIMEVE PER PERFORCIMIN E THEMELEVE
- FILLIMI I HAPJEVE TE THEMELIT TE LEJOHET VETEM PASI TE JETE VENDOSUR SUPORTE TE PERSHTATSHME NEN ELEMENTET MBAJTES EKZISTUES PER TE MOS LEJUAR CEDIMIN E STRUKTURES
- TE KIHET KUJDES GJATE PUNIMEVE TE HAPJES SE THEMELEVE PER TE MOS DEJTIUAR STRUKTUREN EKZISTUESE TE THEMELEVE

POKORITËS

MINISTRIA E MBROJTJES

PROJEKTOI

UNIVERSITETI POLITEKNIK I TIRANËS

PROJEKTI

**PROJEKTI I RIFORCIMIT STRUKTUROR I OBJEKTIT
GODINA 3-KATESHE NR.8 TE SH.P.U.**

EMERTIMI
I FILETËS

DETAJ I THEMELIT EKZISTUES
Prerja c-c

K-07

PROJEKTI

GRUPI I PROJEKTIMIT

FIRMA

SHËNIME

PROJEKTI
KONSTRUKTIV

Inxh. Albin Bidaj
Inxh. Mario Hysenlliu

K.2034/1
K.2496

DATA


SHKALLA

1 : 25

PROJEKT - ZBATIMI

NETTOR 2023

PLANI I KOLLONAVE EKZISTUESE KATI PERDHE SH. 1: 100

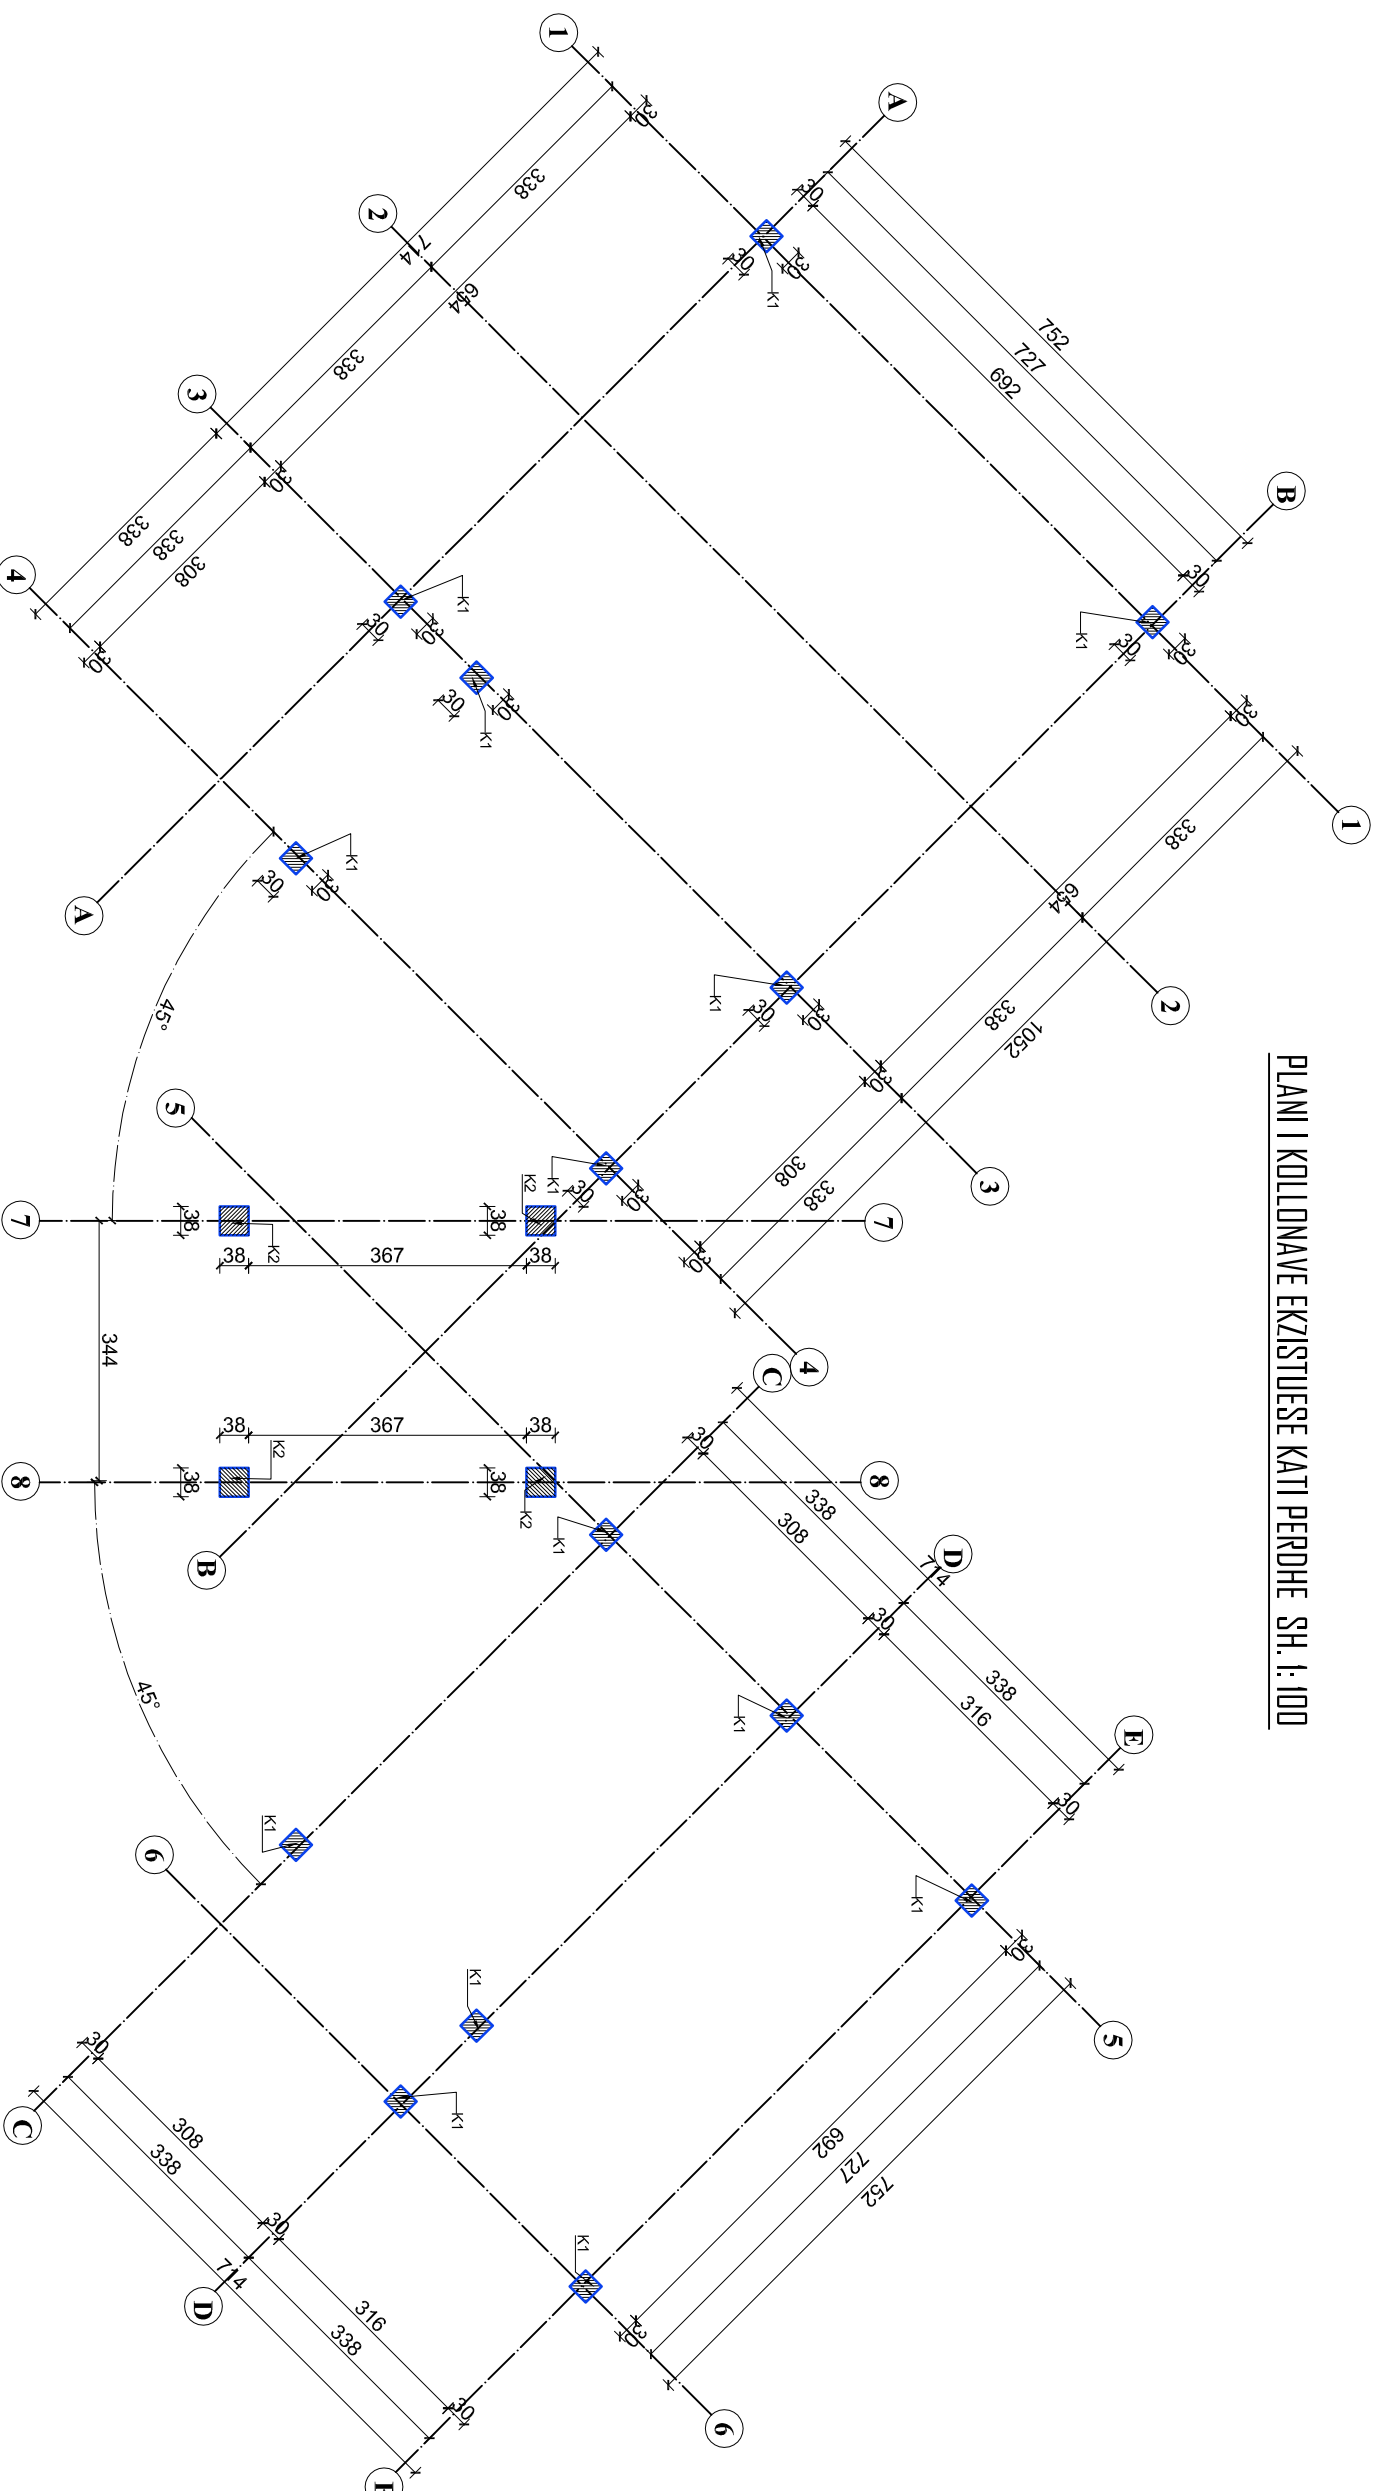

SHENIME TEKNIKE:


- GODINA NE TE CIEN DO TE KRYHEN PUNIMET E PERFORCIMIT ESHTJE GODINE 3 KATESHE.
- PROJEKTI ESHTJE PUNUAR MBI PLANIMETRI EGZISTUESE DHE MATJE TE KRYERA NE VEND NGA GRUPI I PROJEKTIMIT
- PERPARA FILLIMIT TE PUNIMEVE TE GJITHA PERMASAT E DHENA TE VERIFIKOHEN NE VEND
- PER CDO PAQARTESI NE LIDHJE ME DIMENSIONIMET E ELEMENTEVE STRUKTURALE TE KONTAKTOHET ME GRUPIN E PROJEKTIMIT
- PROJEKTI KONSTRUKTIV TE ZBATOHET SE BASHKU ME PROJEKTET MEKANIKE DHE ELEKTRIKEDHE TE GJITHA HAPJET/CARJET E ELEMENTEVE KONSTRUKTIVE DIHET TE VERIFIKOHEN DHE KONTROLLOHEN ME VIZATIMET E PROJEKTEVE TE TE GJITHA DISIPLINAVE.
- NE PROJEKTIN KONSTRUKTIV JANE PARAQITUR ELEMENTE TE GODINES NE TE CILET DO TE KETE NJE NDERHYRJE PER PERFORCIMIN E ELEMENTEVE
- BETONI I PERDORUR PER PERFORCIMIN E MUREVE/KOLLONAVE DHE THEMELEVE TE JETE I MARKES C25/30
- HEKURRI I PERDORUR PER PERFORCIMIN E MUREVE/KOLLONAVE DHE THEMELEVE TE JETE S500
- SHTRESAT MBROJTSESE TE BETONIT TE JENE SI ME POSHTE:
 - SHTRESA MBROJTSESE E KOLLONAVE 30MM
 - SHTRESA MBROJTSESE E PERFORCIMIT TE MUREVE 30MM
 - SHTRESA MBROJTSESE E PERFORCIMIT TE THEMELEVE 50MM

TE KIHET KUJDES:

- TE INSPEKTOHET MIRE ZONA E NDERTIMIT PARA FILLIMIT TE PUNIMEVE NE OBJEKT.
- PUNIMET E PRISHJEVE PER HAPJEN E THEMELEVE TE BEHEN VETEM NE ZONA TE PLESHME SIPAS ORGANIZIMIT TE PROJEKTUESIT APO INXHINIERIT DREJTUES TE PUNIMEVE
- GERMINET PER HAPJEN E THEMELIT NUK DUHET TE KRYHEN NJEKOHESISHT NE TE DYJA ANET E THEMELIT POR NE MENYRE PLESORE. TE ZBATOHET NJE SKEME SIMETRIKE NE GODINE NE MENYRE QE TE MOS KRIJOHEN DEJTIMTE TE STRUKTURES NE FAZEN E GERMINIMEVE PER PERFORCIMIN E THEMELEVE
- FILLIMI I HAPJEVE TE THEMELIT TE LEJOHET VETEM PASI TE JETE VENDOSUR SUPORTE TE PERSHTATSHME NEN ELEMENTET MBAJTES EKZISTUES PER TE MOS LEJUAR CEDIMIN E STRUKTURES
- TE KIHET KUJDES GJATE PUNIMEVE TE HAPJES SE THEMELEVE PER TE MOS DEJTMUAR STRUKTUREN EKZISTUESE TE THEMELEVE

PËRORËSITËS			
MINISTRIA E MBROJTJES			
PROJEKTOI			
UNIVERSITETI POLITEKNIK I TIRANËS			
PROJEKTI			
PROJEKTI I RIFORCIMIT STRUKTUROR I OBJEKTIT			
GODINA 3-KATESHE NR.8 TE SH.P.U.			
EMERTIMI I FILETËS	PLANI I KOLLONAVE EKZISTUESE, KATI PERDHE	K-08	
PROJEKTI	GRUPI I PROJEKTIMIT	FIRMA	SHËNIME
KONSTRUKTIV	Inzh. Albin Bidaj		K.2034/1
	Inzh. Marto Hyzenilliu		K.2496
DATA	SHKALLA	PROJEKT - ZBATIMI	
NETOR 2023	1: 100		

PLANI I KOLLONAVE EKZISTUESE KATI PARE SH. 1: 100

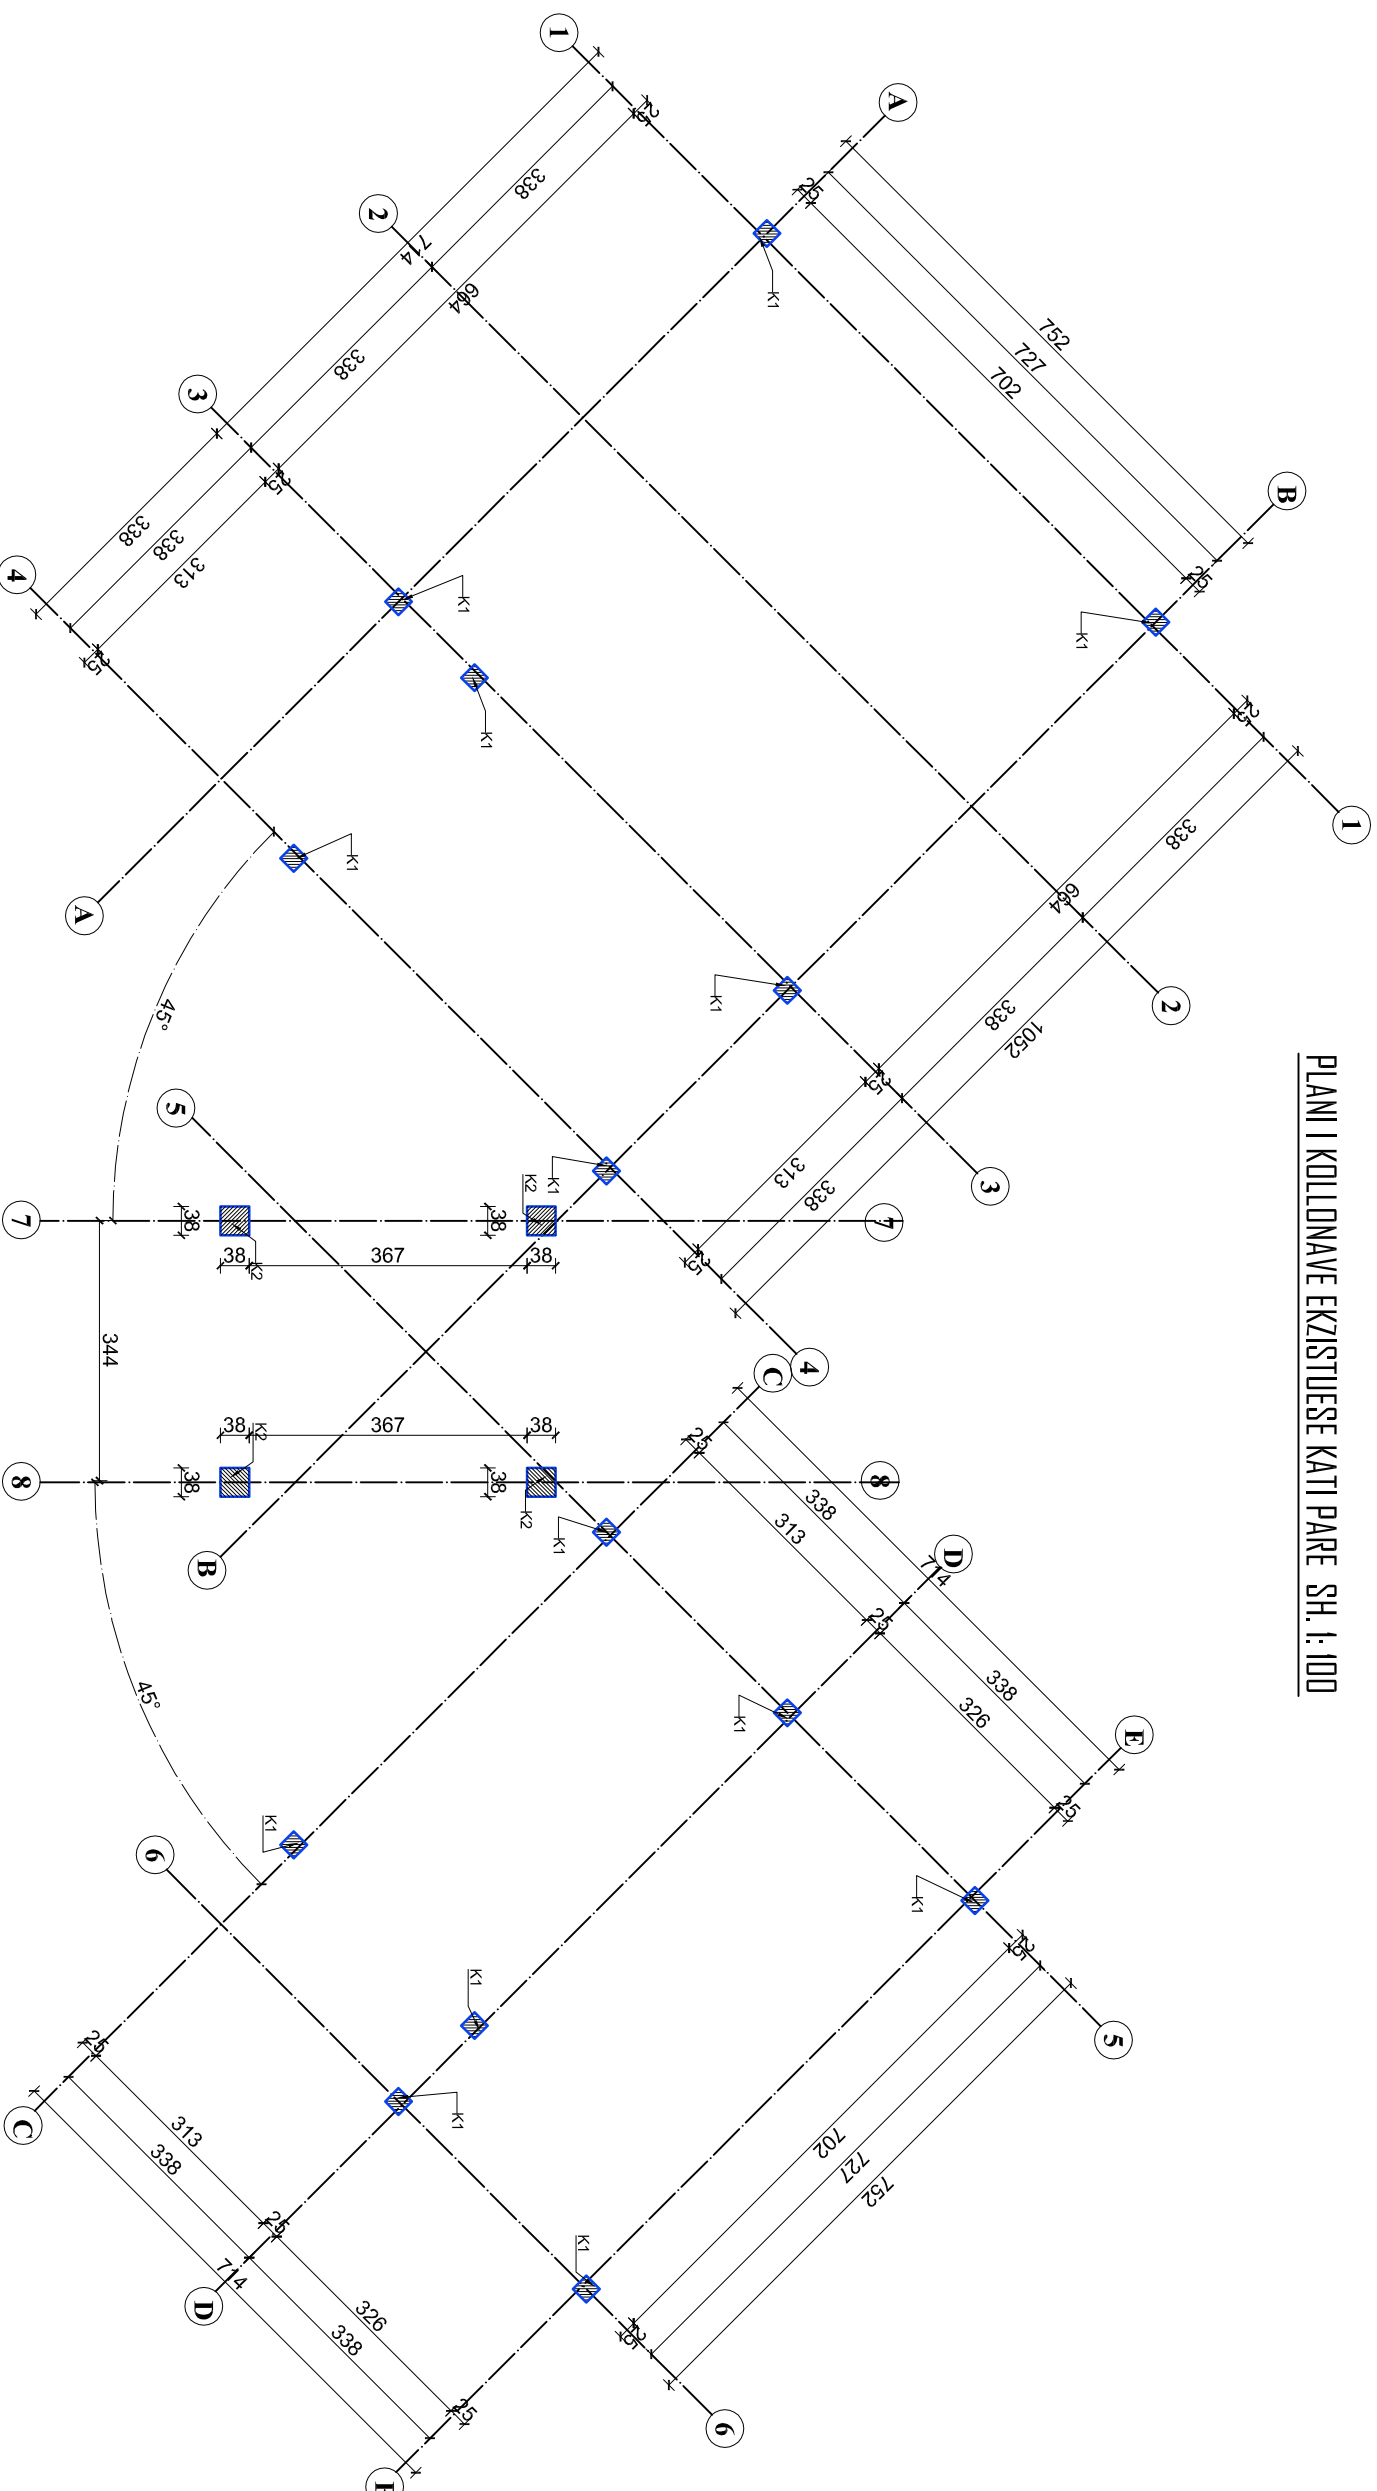


SHENIME TEKNIKE:

- GODINA NE TE CIEN DO TE KRYHEN PUNIMET E PERFORCIMIT ESHTJE GODINE 3 KATESHE.
- PROJEKTI ESHTJE PUNUAR MBI PLANIMETRI EGZISTUESE DHE MATJE TE KRYERA NE VEND NGA GRUPI I PROJEKTIMIT
- PERPARA FILLIMIT TE PUNIMEVE TE GJITHA PERMASAT E DHENA TE VERIFIKOHEN NE VEND
- PER CDO PAQARTESI NE LIDHJE ME DIMENSIONIMET E ELEMENTEVE STRUKTURALE TE KONTAKTOHET ME GRUPIN E PROJEKTIMIT
- PROJEKTI KONSTRUKTIV TE ZBATOHET SE BASHKU ME PROJEKTET MEKANIKE DHE ELEKTRIKEDHE TE GJITHA HAPJET/CARJET E ELEMENTEVE KONSTRUKTIVE DIHET TE VERIFIKOHEN DHE KONTROLLOHEN ME VIZATIMET E PROJEKTEVE TE TE GJITHA DISIPLINAVE.
- NE PROJEKTIN KONSTRUKTIV JANE PARAQITUR ELEMENTE TE GODINES NE TE CILET DO TE KETE NJE NDERHYRJE PER PERFORCIMIN E ELEMENTEVE
- BETONI I PERDORUR PER PERFORCIMIN E MUREVE/KOLLONAVE DHE THEMELEVE TE JETE I MARKES C25/30
- HEKURI I PERDORUR PER PERFORCIMIN E MUREVE/KOLLONAVE DHE THEMELEVE TE JETE S500
- SHTRESAT MBROJTESE TE BETONIT TE JENE SI ME POSHTE:
 - SHTRESA MBROJTESE E KOLLONAVE 30MM
 - SHTRESA MBROJTESE E PERFORCIMIT TE MUREVE 30MM
 - SHTRESA MBROJTESE E PERFORCIMIT TE THEMELEVE 50MM

TE KIHET KUJDES:

- TE INSPEKTOHET MIRE ZONA E NDERTIMIT PARA FILLIMIT TE PUNIMEVE NE OBJEKT.
- PUNIMET E PRISHJEVE PER HAPJEN E THEMELEVE TE BEHEN VETEM NE ZONA TE PLESHME SIPAS ORGANIZIMIT TE PROJEKTUESIT APO INXHINIERIT DREJTUES TE PUNIMEVE
- GERMINET PER HAPJEN E THEMELIT NUK DUHET TE KRYHEN NJEKOHESISHT NE TE DYJA ANET E THEMELIT POR NE MENYRE PLESORE. TE ZBATOHET NJE SKEME SIMETRIKE NE GODINE NE MENYRE QE TE MOS KRIJOHEN DEJTIMTE TE STRUKTURES NE FAZEN E GERMINIMEVE PER PERFORCIMIN E THEMELEVE
- FILLIMI I HAPJEVE TE THEMELIT TE LEJOHET VETEM PASI TE JETE VENDOSUR SUPORTE TE PERSHTATSHME NEN ELEMENTET MBAJTES EKZISTUES PER TE MOS LEJUAR CEDIMIN E STRUKTURES
- TE KIHET KUJDES GJATE PUNIMEVE TE HAPJES SE THEMELEVE PER TE MOS DEJTMUAR STRUKTUREN EKZISTUESE TE THEMELEVE

POROSITËS	MINISTRIA E MBROJTES		
PROJEKTOI	UNIVERSITETI POLITEKNIK I TIRANËS		
PROJEKTI	PROJEKTI I RIFORCIMIT STRUKTUROR I OBJEKTIT GODINA 3-KATESHE NR.8 TE SH.P.U.		
EMERTIMI I FLETËS	PLANI I KOLLONAVE EKZISTUESE, KATI I PARE		K-09
PROJEKTI	GRUPI I PROJEKTIMIT	FIRMA	SHËNIME
KONSTRUKTIV	Inzh. Albin Bidaj		K.2034/1
	Inzh. Marto Hysenlliu		K.2496
DATA	SHKALLA	PROJEKT - ZBATIMI	
NETOR 2023	1: 100		

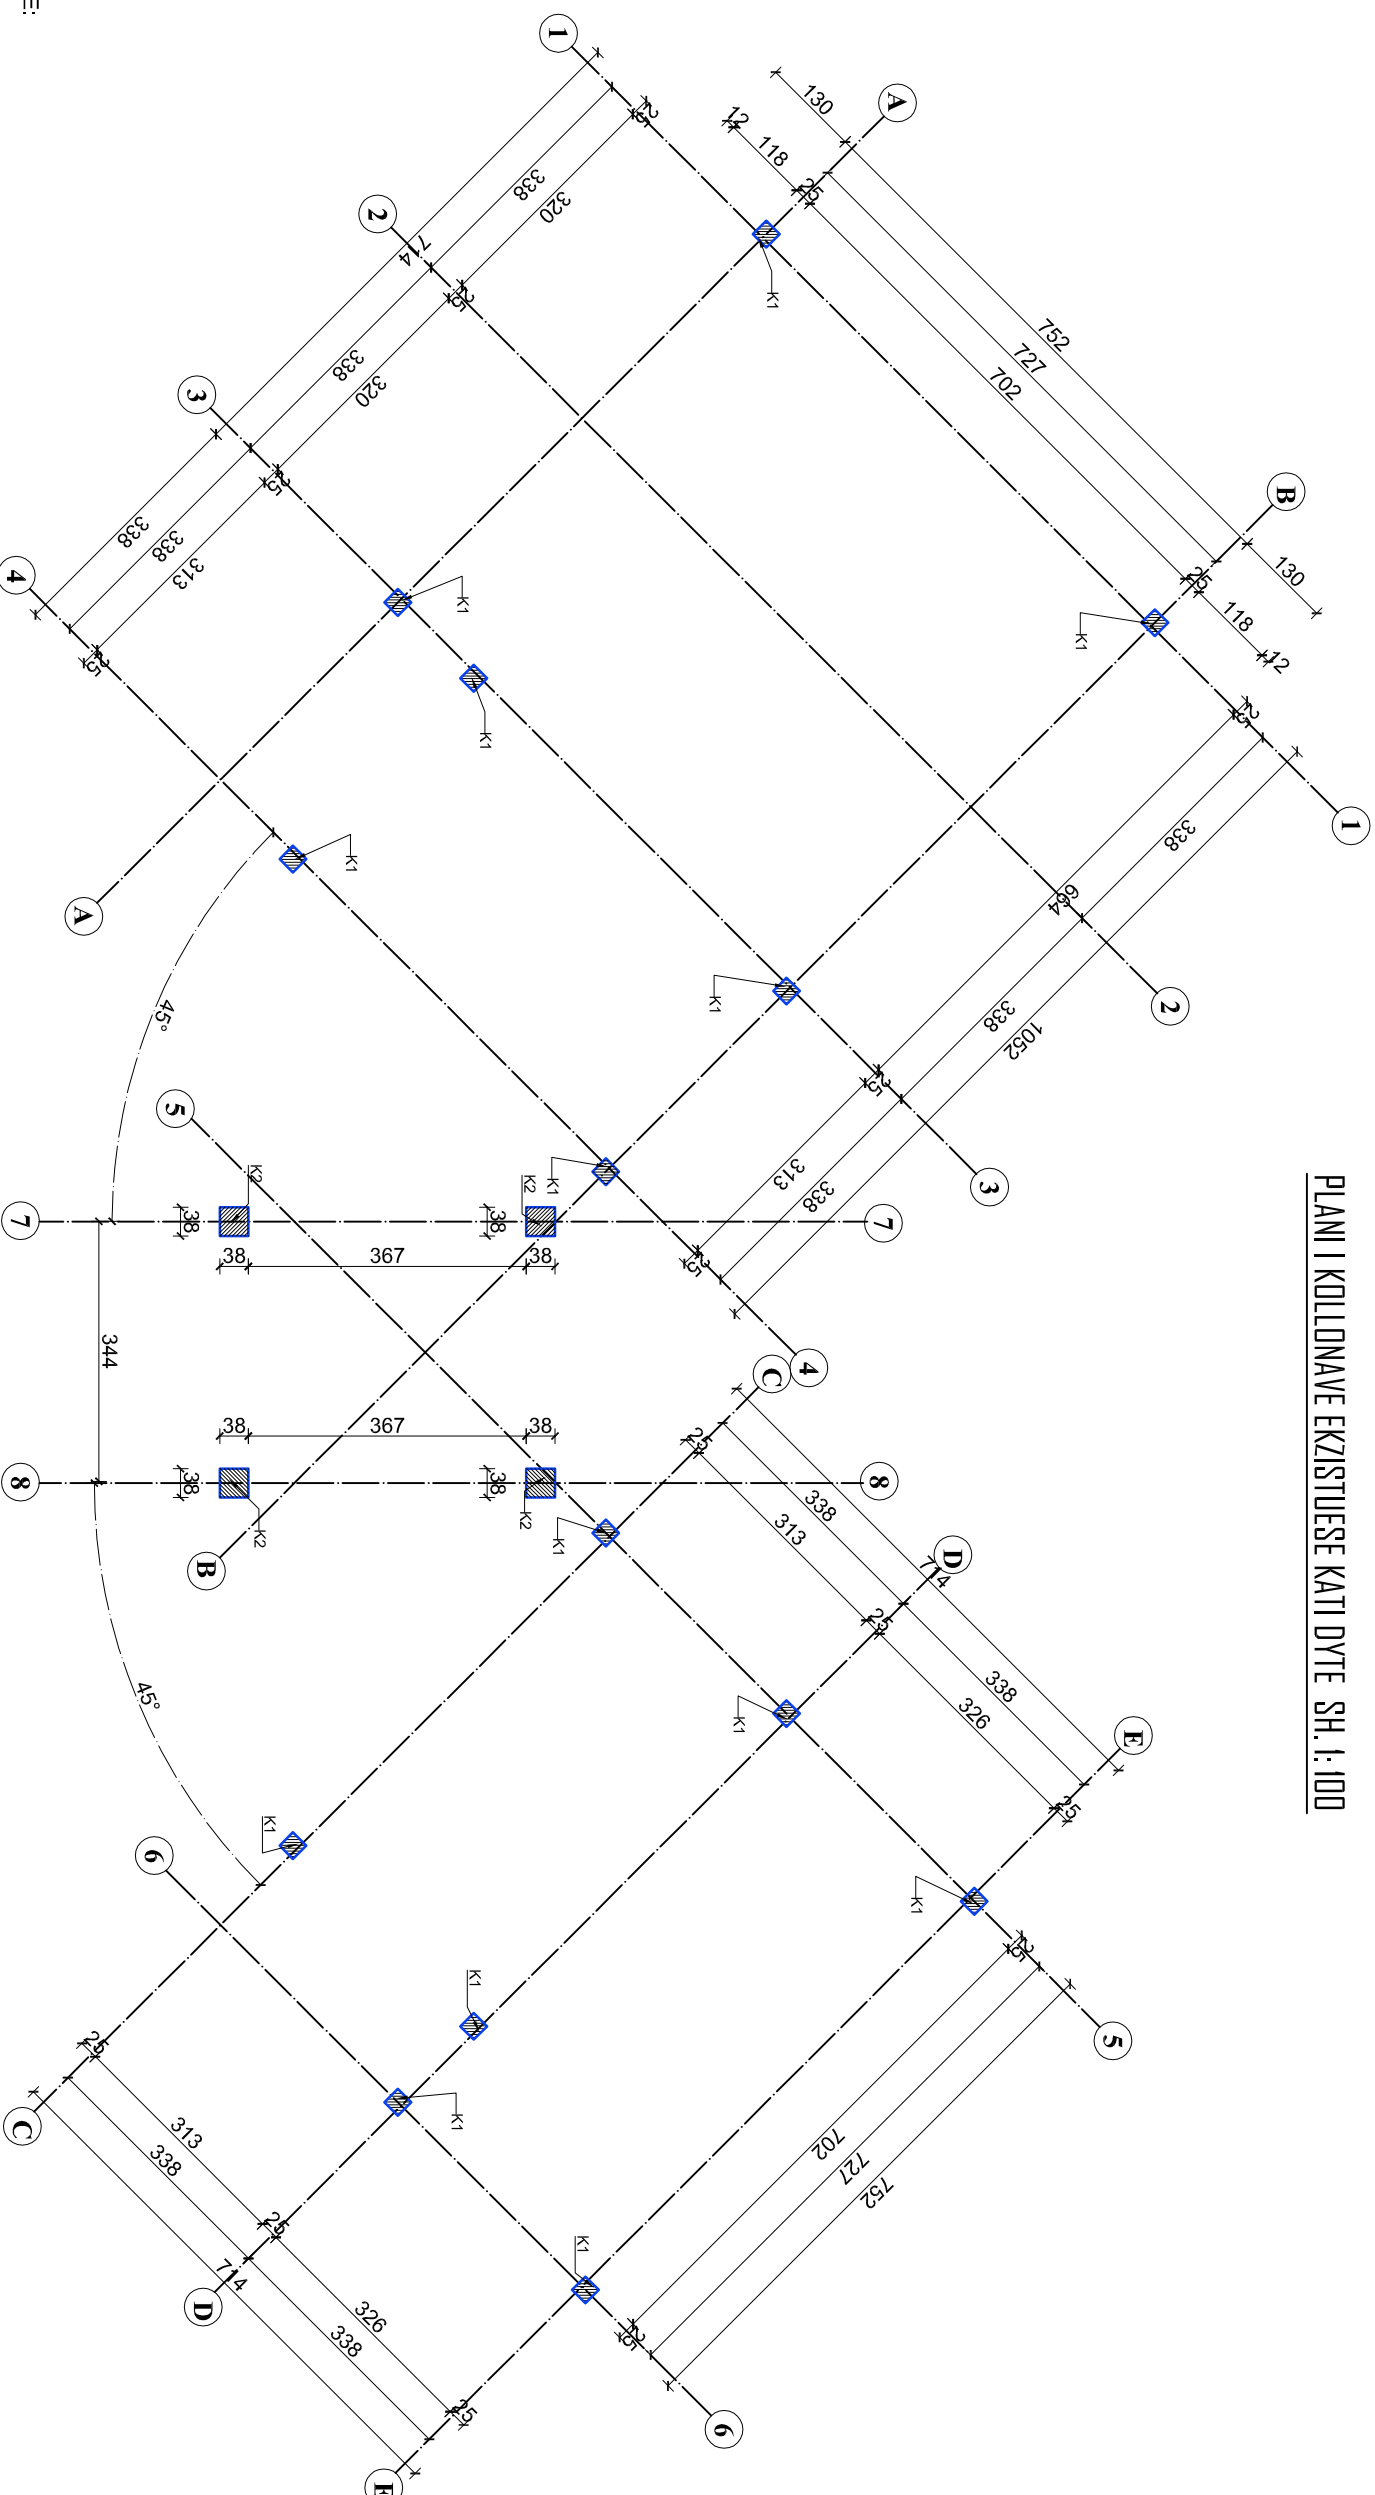

SHENIME TEKNIKE:

- GODINA NE TE CIEN DO TE KRYHEN PUNIMET E PERFORCIMIT ESHTH GODINE 3 KATESHE.
- PROJEKTI ESHTH PUNUAR MBI PLANIMETRI EGZISTUESE DHE MATJE TE KRYERA NE VEND NGA GRUPI I PROJEKTIMIT
- PERPARA FILLIMIT TE PUNIMEVE TE GJITHA PERMASAT E DHENA TE VERIFIKOHEN NE VEND
- PER CDO PAQARTESI NE LIDHJE ME DIMENSIONIMET E ELEMENTEVE STRUKTURALE TE KONTAKTOHET ME GRUPIN E PROJEKTIMIT
- PROJEKTI KONSTRUKTIV TE ZBATOHET SE BASHKU ME PROJEKTET MEKANIKE DHE ELEKTRIKEDHE TE GJITHA HAPJET/CARJET E ELEMENTEVE KONSTRUKTIVE DIHET TE VERIFIKOHEN DHE KONTROLLOHEN ME VIZATIMET E PROJEKTEVE TE TE GJITHA DISIPLINAVE.
- NE PROJEKTIN KONSTRUKTIV JANE PARAQITUR ELEMENTE TE GODINES NE TE CILET DO TE KETE NJE NDERHYRJE PER PERFORCIMIN E ELEMENTEVE
- BETONI I PERDORUR PER PERFORCIMIN E MUREVE/KOLLONAVE DHE THEMELEVE TE JETE I MARKES C25/30
- HEKURI I PERDORUR PER PERFORCIMIN E MUREVE/KOLLONAVE DHE THEMELEVE TE JETE S500
- SHTRESAT MBROJTESE TE BETONIT TE JENE SI ME POSHTE:
 - SHTRESA MBROJTESE E KOLLONAVE 30MM
 - SHTRESA MBROJTESE E PERFORCIMIT TE MUREVE 30MM
 - SHTRESA MBROJTESE E PERFORCIMIT TE THEMELEVE 50MM

TE KIHET KUJDES:

- TE INSPEKTOHET MIRE ZONA E NDERTIMIT PARA FILLIMIT TE PUNIMEVE NE OBJEKT.
- PUNIMET E PRISHJEVE PER HAPJEN E THEMELEVE TE BEHEN VETEM NE ZONA TE PLESHME SIPAS ORGANIZIMIT TE PROJEKTUESIT APO INXHINIERIT DREJTUES TE PUNIMEVE
- GERMINET PER HAPJEN E THEMELIT NUK DUHET TE KRYHEN NJEKOHESISHT NE TE DYJA ANET E THEMELIT POR NE MENYRE PLESORE. TE ZBATOHET NJE SKEME SIMETRIKE NE GODINE NE MENYRE QE TE MOS KRIJOHEN DEJTIME TE STRUKTURES NE FAZEN E GERMINIMEVE PER PERFORCIMIN E THEMELEVE
- FILLIMI I HAPJEVE TE THEMELIT TE LEJOHET VETEM PASI TE JETE VENDOSUR SUPORTE TE PERSHTATSHME NEN ELEMENTET MBAJTES EKZISTUES PER TE MOS LEJUAR CEDIMIN E STRUKTURES
- TE KIHET KUJDES GJATE PUNIMEVE TE HAPJES SE THEMELEVE PER TE MOS DEJTUAR STRUKTUREN EKZISTUESE TE THEMELEVE

POROSITËS

MINISTRIA E MBROJTJES

PROJEKTOI

UNIVERSITETI POLITEKNIK I TIRANËS

PROJEKTI

PROJEKTI I RIFORCIMIT STRUKTUROR I OBJEKTIT
GODINA 3-KATESHE NR.8 TE SH.P.U.EMERTIMI
I FILETËSPLANI I KOLLONAVE EKZISTUESE,
KATI I DYTE

K-10

PROJEKTI

GRUPI I PROJEKTIMIT

FIRMA

SHËNIME

PROJEKTI

Inzh. Albin Bidaj

K.2034/1

KONSTRUKTIV

Inzh. Marto Hysenlliu

K.2496


DATA

SHKALLA

1: 100

PROJEKT - ZBATIMI

PLANI I STRUKTURAVE EKZISTUESE KUOTA +3.06 SH. 1:100

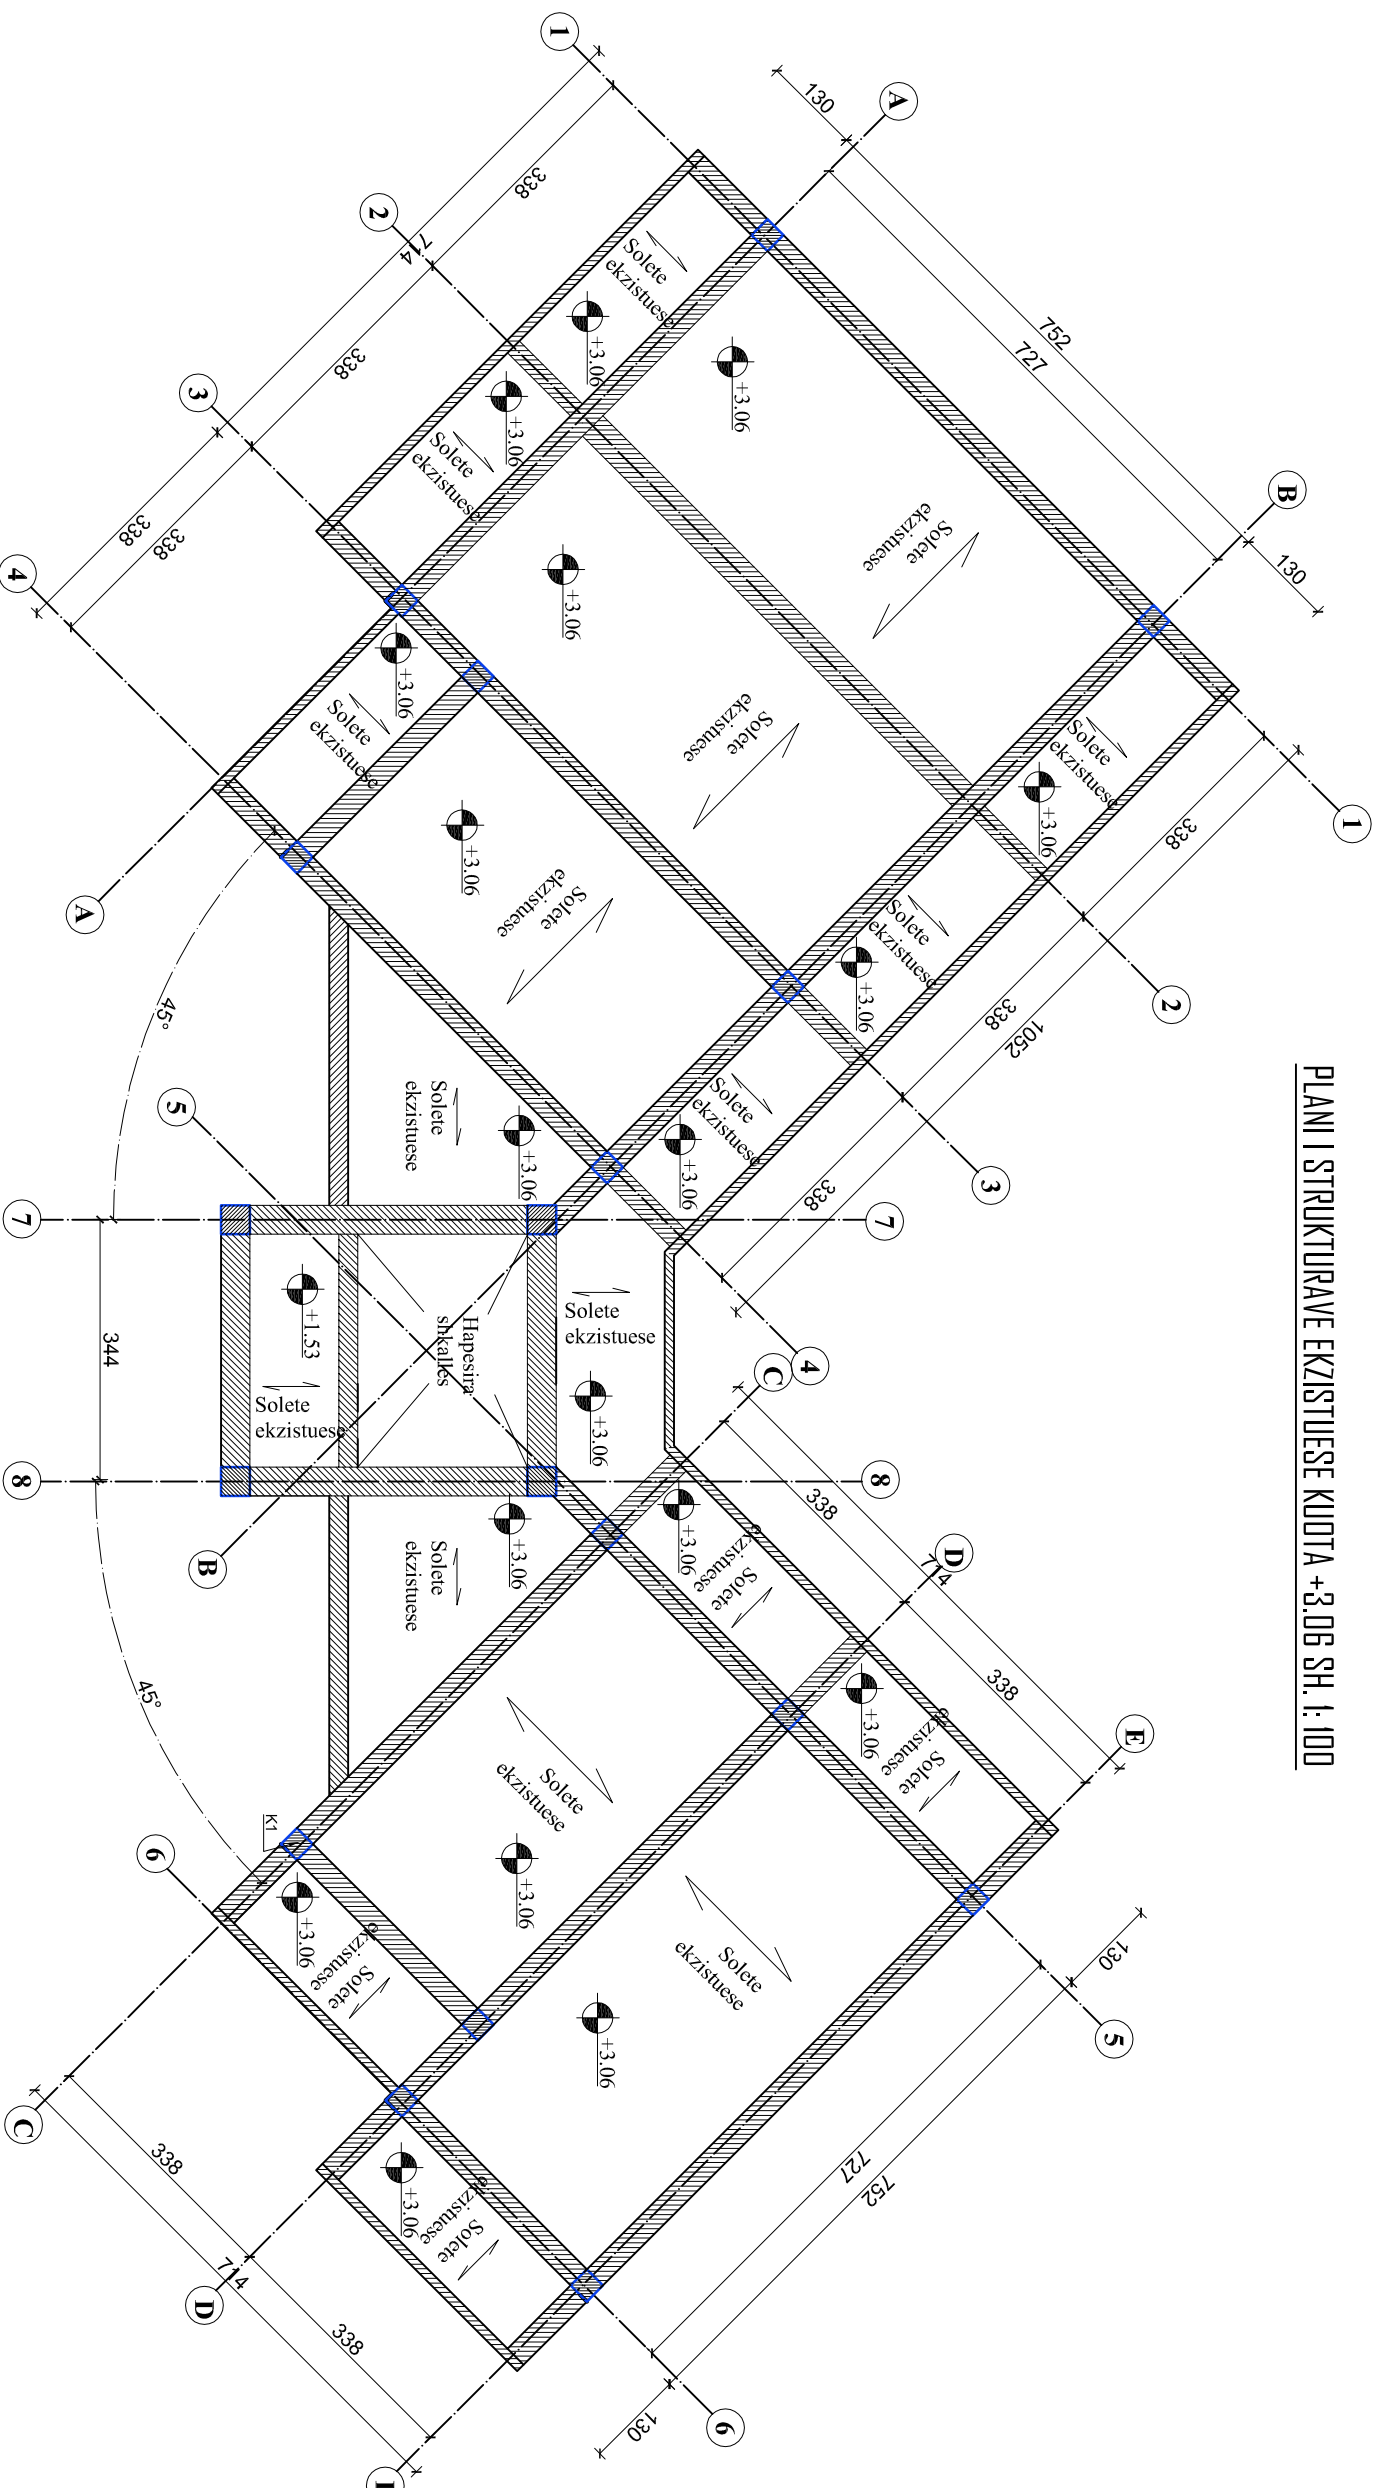

SHENIME TEKNIKE:

- GODINA NE TE CIEN DO TE KRYHEN PUNIMET E PERFORCIMIT ESHTH GODINE 3 KATESHE.
- PROJEKTI ESHTH PUNUAR MBI PLANIMETRI EGZISTUESE DHE MATJE TE KRYERA NE VEND NGA GRUPI I PROJEKTIMIT
- PERPARA FILLIMIT TE PUNIMEVE TE GJITHA PERMASAT E DHENA TE VERIFIKOHEN NE VEND
- PER CDO PAQARTESI NE LIDHJE ME DIMENSIONIMET E ELEMENTEVE STRUKTURALE TE KONTAKTOHET ME GRUPIN E PROJEKTIMIT
- PROJEKTI KONSTRUKTIV TE ZBATOHET SE BASHKU ME PROJEKTI MEKANIKE DHE ELEKTRIKEDHE TE GJITHA HAPJET/CARJET E ELEMENTEVE KONSTRUKTIVE DIHET TE VERIFIKOHEN DHE KONTROLLOHEN ME VIZATIMET E PROJEKTEVE TE TE GJITHA DISIPLINAVE.
- NE PROJEKTIN KONSTRUKTIV JANE PARAQITUR ELEMENTE TE GODINES NE TE CILET DO TE KETE NJE NDERHYRJE PER PERFORCIMIN E ELEMENTEVE
- BETONI I PERDORUR PER PERFORCIMIN E MUREVE/KOLLONAVE DHE THEMELEVE TE JETE I MARKES C25/30
- HEKURI I PERDORUR PER PERFORCIMIN E MUREVE/KOLLONAVE DHE THEMELEVE TE JETE S500
- SHTRESAT MBROJTESE TE BETONIT TE JENE SI ME POSHTE:
 - SHTRESA MBROJTESE E KOLLONAVE 30MM
 - SHTRESA MBROJTESE E PERFORCIMIT TE MUREVE 30MM
 - SHTRESA MBROJTESE E PERFORCIMIT TE THEMELEVE 50MM


TE KIHET KUJDES:

- TE INSPEKTOHET MIRE ZONA E NDERTIMIT PARA FILLIMIT TE PUNIMEVE NE OBJEKT.
- PUNIMET E PRISHJEVE PER HAPJEN E THEMELEVE TE BEHEN VETEM NE ZONA TE PLESHME SIPAS ORGANIZIMIT TE PROJEKTUESIT APO INXHINIERIT DREJTUES TE PUNIMEVE
- GERMINIMET PER HAPJEN E THEMELIT NUK DUHET TE KRYHEN NJEKOHESISHT NE TE DYJA ANET E THEMELIT POR NE MENYRE PLESORE. TE ZBATOHET NJE SKEME SIMETRIKE NE GODINE NE MENYRE QE TE MOS KRIJOHEN DEJTIMTE TE STRUKTURES NE FAZEN E GERMINIMEVE PER PERFORCIMIN E THEMELEVE
- FILLIMI I HAPJEVE TE THEMELIT TE LEJOHET VETEM PASI TE JETE VENDOSUR SUPORTE TE PERSHATASHME NEN ELEMENTET MBAJTES EKZISTUES PER TE MOS LEJUAR CEDIMIN E STRUKTURES
- TE KIHET KUJDES GJATE PUNIMEVE TE HAPJES SE THEMELEVE PER TE MOS DEJTMUAR STRUKTUREN EKZISTUESE TE THEMELEVE

PUNORITËS	
MINISTRIA E MBROJTJES	
PROJEKTOI	
UNIVERSITETI POLITEKNIK I TIRANËS	
PROJEKTI	
PROJEKTI I RIFORCIMIT STRUKTUROR I OBJEKTIT	
GODINA 3-KATESHE NR.8 TE SH.P.U.	
EMERTIMI I FILETËS	PLANI I STRUKTURAVE EKZISTUESE, KUOTA +3.06
	K-11

PROJEKTI	GRUPI I PROJEKTIMIT	FIRMA	SHËNIME
PROJEKTI KONSSTRUKTIV	Inxh. Albin Bidaj		K.2034/1
DATA	SHKALLA		PROJEKT - ZBATIMI
NETOR 2023	1:100		

PLANI I STRUKTURAVE EKZISTUESE KUOTA +6.12 SH. I: 100

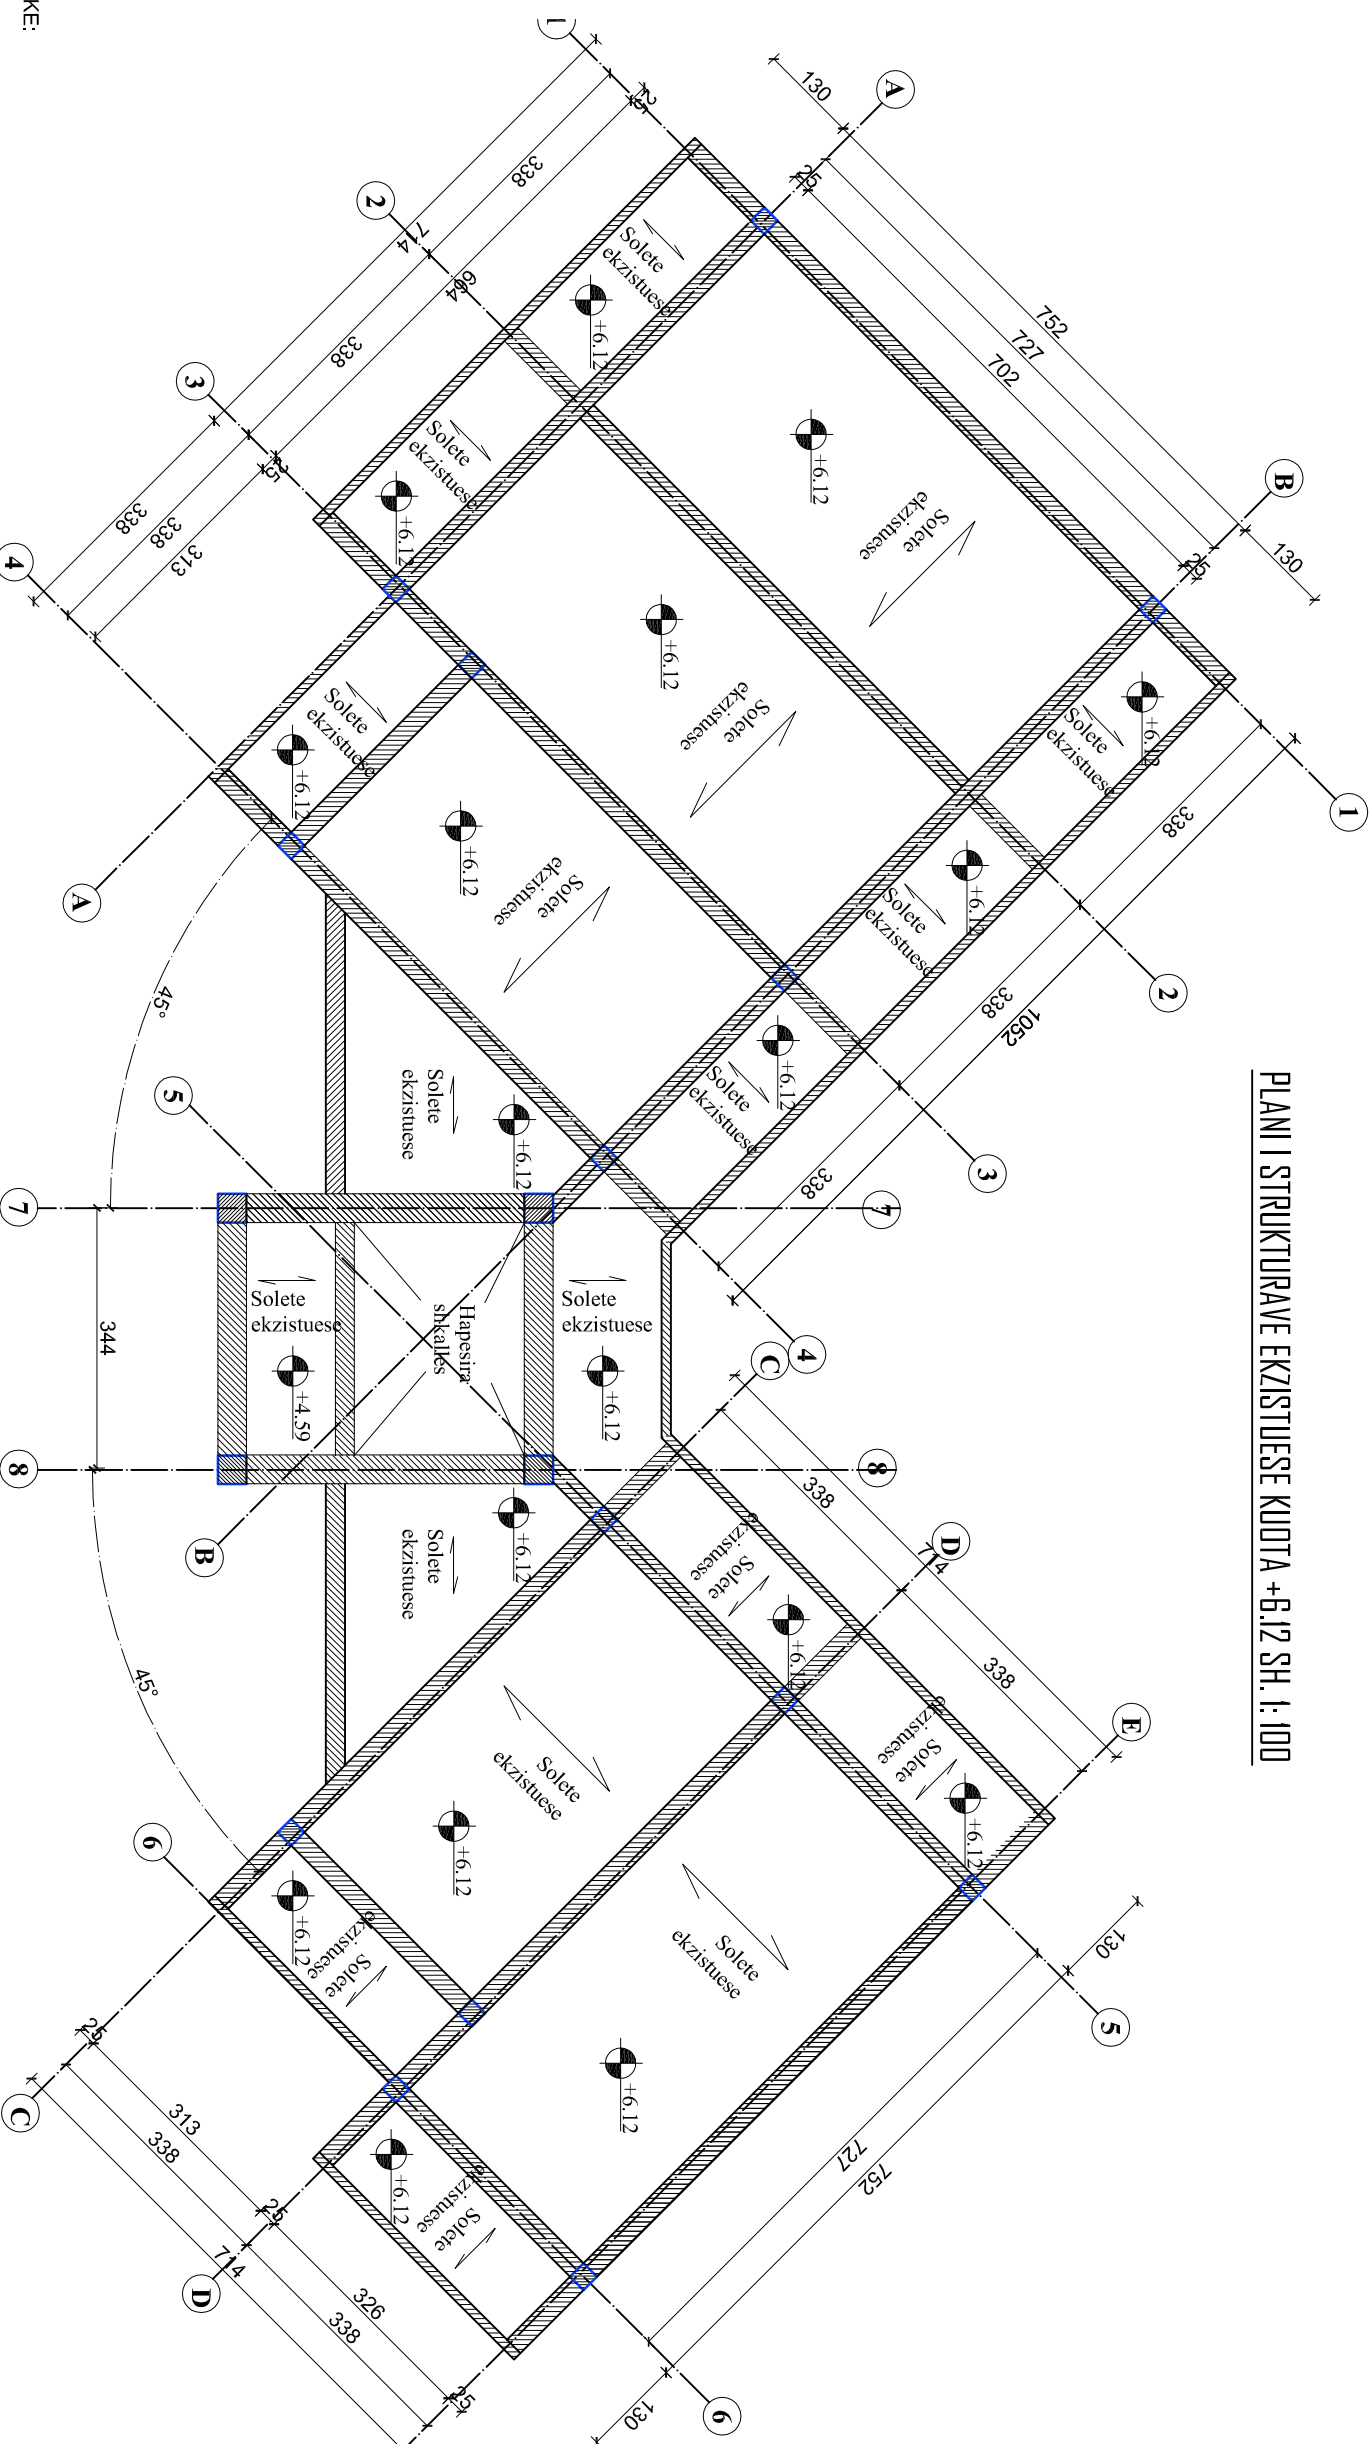

SHENIME TEKNIKE:

- GODINA NE TE CIEN DO TE KRYHEN PUNIMET E PERFORCIMIT ESHTHE GODINE 3 KATESHE.
- PROJEKTI ESHTHE PUNUAR MBI PLANIMETRI EGZISTUESE DHE MATJE TE KRYERA NE VEND NGA GRUPI I PROJEKTIMIT
- PERPARA FILLIMIT TE PUNIMEVE TE GJITHA PERMASAT E DHENA TE VERIFIKOHEN NE VEND
- PER CDO PAQARTESI NE LIDHJE ME DIMENSIONIMET E ELEMENTEVE STRUKTURALE TE KONTAKTOHET ME GRUPIN E PROJEKTIMIT
- PROJEKTI KONSTRUKTIV TE ZBATOHET SE BASHKU ME PROJEKTET MEKANIKE DHE ELEKTRIKEDHE TE GJITHA HAPJET/CARJET E ELEMENTEVE KONSTRUKTIVE DIHET TE VERIFIKOHEN DHE KONTROLLOHEN ME VIZATIMET E PROJEKTEVE TE TE GJITHA DISIPLINAVE.
- NE PROJEKTIN KONSTRUKTIV JANE PARAQITUR ELEMENTE TE GODINES NE TE CILET DO TE KETE NJE NDERHYRJE PER PERFORCIMIN E ELEMENTEVE
- BETONI I PERDORUR PER PERFORCIMIN E MUREVE/KOLLONAVE DHE THEMELEVE TE JETE I MARKES C25/30
- HEKURI I PERDORUR PER PERFORCIMIN E MUREVE/KOLLONAVE DHE THEMELEVE TE JETE S500
- SHTRESAT MBROJTSESE TE BETONIT TE JENE SI ME POSHTE:
 - SHTRESA MBROJTSESE E KOLLONAVE 30MM
 - SHTRESA MBROJTSESE E PERFORCIMIT TE MUREVE 30MM
 - SHTRESA MBROJTSESE E PERFORCIMIT TE THEMELEVE 50MM


TE KIHET KUJDES:

- TE INSPEKTOHET MIRE ZONA E NDERTIMIT PARA FILLIMIT TE PUNIMEVE NE OBJEKT.
- PUNIMET E PRISHJEVE PER HAPJEN E THEMELEVE TE BEHEN VETEM NE ZONA TE PLESHME SIPAS ORGANIZIMIT TE PROJEKTUESIT APO INXHINIERIT DREJTUES TE PUNIMEVE
- GERMINET PER HAPJEN E THEMELIT NUK DUHET TE KRYHEN NJEKOHESISHT NE TE DYJA ANET E THEMELIT POR NE MENYRE PLESORE. TE ZBATOHET NJE SKEME SIMETRIKE NE GODINE NE MENYRE QE TE MOS KRIJOHEN DENTIME TE STRUKTURES NE FAZEN E GERMINIMEVE PER PERFORCIMIN E THEMELEVE
- FILLIMI I HAPJEVE TE THEMELIT TE LEJOHET VETEM PASI TE JETE VENDOSUR SUPORTE TE PERSHTATSHME NEN ELEMENTET MBAJTES EKZISTUES PER TE MOS LEJUAR CEDIMIN E STRUKTURES
- TE KIHET KUJDES GJATE PUNIMEVE TE HAPJES SE THEMELEVE PER TE MOS DENTUAR STRUKTUREN EKZISTUESE TE THEMELEVE

POROSITËS	
PROJEKTOI	
UNIVERSITETI POLITEKNIK I TIRANËS	
PROJEKTI	
PROJEKTI I RIFORCIMIT STRUKTUROR I OBJEKTIT	
GODINA 3-KATESHE NR.8 TE SH.P.U.	
EMERTIMI I FILETËS	
PLAN I STRUKTURAVE EKZISTUESE,	K-12
KUOTA +6.12	

PROJEKTI	GRUPI I PROJEKTIMIT	FIRMA	SHËNIME
PROJEKTI KONSTRUKTIV	Inxh. Albin Bidaj		K.2034/1
DATA	SHKALLA	PROJEKT - ZBATIMI	
NETOR 2023	1: 100		

PLANI I STRUKTURAVE EKZISTUESE KUOTA +9.18 SH. 1:100

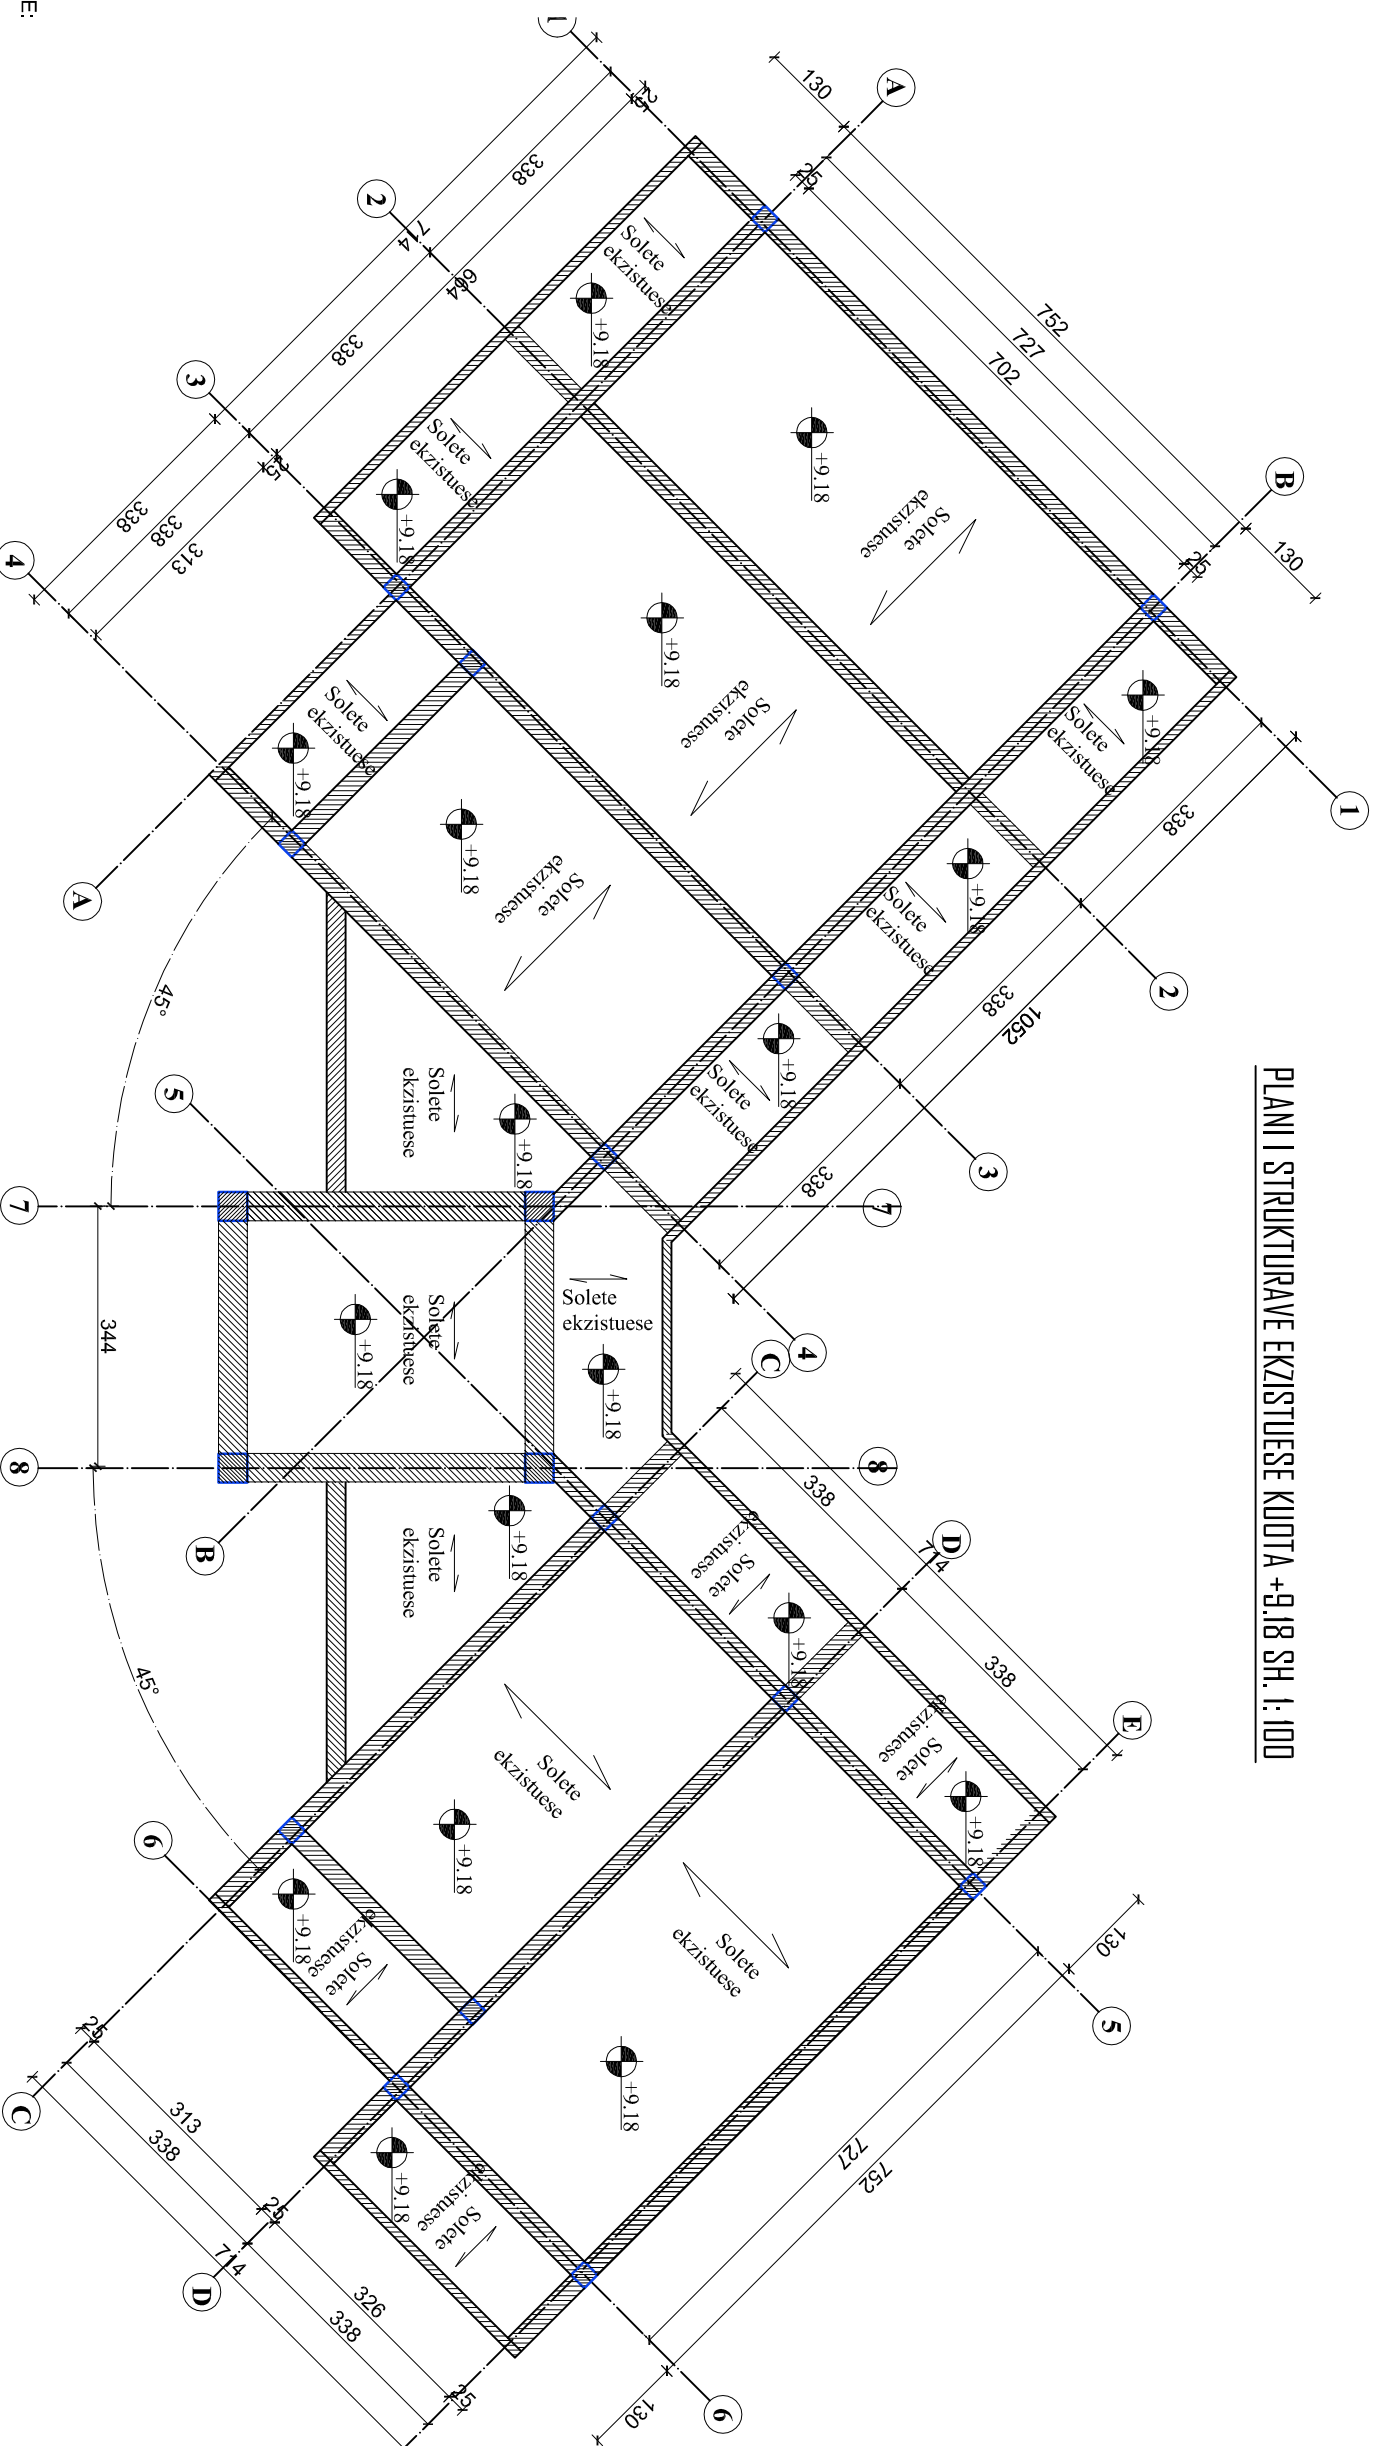

SHENIME TEKNIKE:

- GODINA NE TE CIEN DO TE KRYHEN PUNIMET E PERFORCIMIT ESHTH GODINE 3 KATESHE.
- PROJEKTI ESHTH PUNUAR MBI PLANIMETRI EGZISTUESE DHE MATJE TE KRYERA NE VEND NGA GRUPI I PROJEKTIMIT
- PERPARA FILLIMIT TE PUNIMEVE TE GJITHA PERMASAT E DHENA TE VERIFIKOHEN NE VEND
- PER CDO PAQARTESI NE LIDHJE ME DIMENSIONIMET E ELEMENTEVE STRUKTURALE TE KONTAKTOHET ME GRUPIN E PROJEKTIMIT
- PROJEKTI KONSTRUKTIV TE ZBATOHET SE BASHKU ME PROJEKTI MEKANIKE DHE ELEKTRIKEDHE TE GJITHA HAPJET/CARJET E ELEMENTEVE KONSTRUKTIVE DIHET TE VERIFIKOHEN DHE KONTROLLOHEN ME VIZATIMET E PROJEKTEVE TE TE GJITHA DISIPLINAVE.
- NE PROJEKTIN KONSTRUKTIV JANE PARAQITUR ELEMENTE TE GODINES NE TE CILET DO TE KETE NJE NDERHYRJE PER PERFORCIMIN E ELEMENTEVE
- BETONI I PERDORUR PER PERFORCIMIN E MUREVE/KOLLONAVE DHE THEMELEVE TE JETE I MARKES C25/30
- HEKURI I PERDORUR PER PERFORCIMIN E MUREVE/KOLLONAVE DHE THEMELEVE TE JETE S500
- SHTRESAT MBROJTSESE TE BETONIT TE JENE SI ME POSHTE:
 - SHTRESA MBROJTSESE E KOLLONAVE 30MM
 - SHTRESA MBROJTSESE E PERFORCIMIT TE MUREVE 30MM
 - SHTRESA MBROJTSESE E PERFORCIMIT TE THEMELEVE 50MM


TE KIHET KUJDES:

- TE INSPEKTOHET MIRE ZONA E NDERTIMIT PARA FILLIMIT TE PUNIMEVE NE OBJEKT.
- PUNIMET E PRISHJEVE PER HAPJEN E THEMELEVE TE BEHEN VETEM NE ZONA TE PLESHME SIPAS ORGANIZIMIT TE PROJEKTUESIT APO INXHINIERIT DREJTUES TE PUNIMEVE
- GERMINET PER HAPJEN E THEMELIT NUK DUHET TE KRYHEN NJEKOHESISHT NE TE DYJA ANET E THEMELIT POR NE MENYRE PLESORE. TE ZBATOHET NJE SKEME SIMETRIKE NE GODINE NE MENYRE QE TE MOS KRIJOHEN DEJTIMTE TE STRUKTURES NE FAZEN E GERMINIMEVE PER PERFORCIMIN E THEMELEVE
- FILLIMI I HAPJEVE TE THEMELIT TE LEJOHET VETEM PASI TE JETE VENDOSUR SUPORTE TE PERSHTATSHME NEN ELEMENTET MBAJTES EKZISTUES PER TE MOS LEJUAR CEDIMIN E STRUKTURES
- TE KIHET KUJDES GJATE PUNIMEVE TE HAPJES SE THEMELEVE PER TE MOS DEJTMUAR STRUKTUREN EKZISTUESE TE THEMELEVE

PËRORISËS	
MINISTRIA E MBROJTJES	
PROJEKTOI	
UNIVERSITETI POLITEKNIK I TIRANËS	
PROJEKTI	
PROJEKTI I RIFORCIMIT STRUKTUROR I OBJEKTIT	
GODINA 3-KATESHE NR.8 TE SH.P.U.	
EMERTIMI I FILETËS	PLANI I STRUKTURAVE EKZISTUESE, KUOTA +9.18
	K-13

PROJEKTI	GRUPI I PROJEKTIMIT	FIRMA	SHËNIME
PROJEKTI I FILETËS	Inxh. Albin Bidaj		K.2034/1
PROJEKTI KONSTRUKTIV	Inxh. Marto Hysenlliu		K.2496
DATA	SHKALLA		PROJEKT - ZBATIMI
NETOR 2023	1:100		

PLANIMETRIA E PERFORCIMIT TE THEMELEVE SH. I: 100

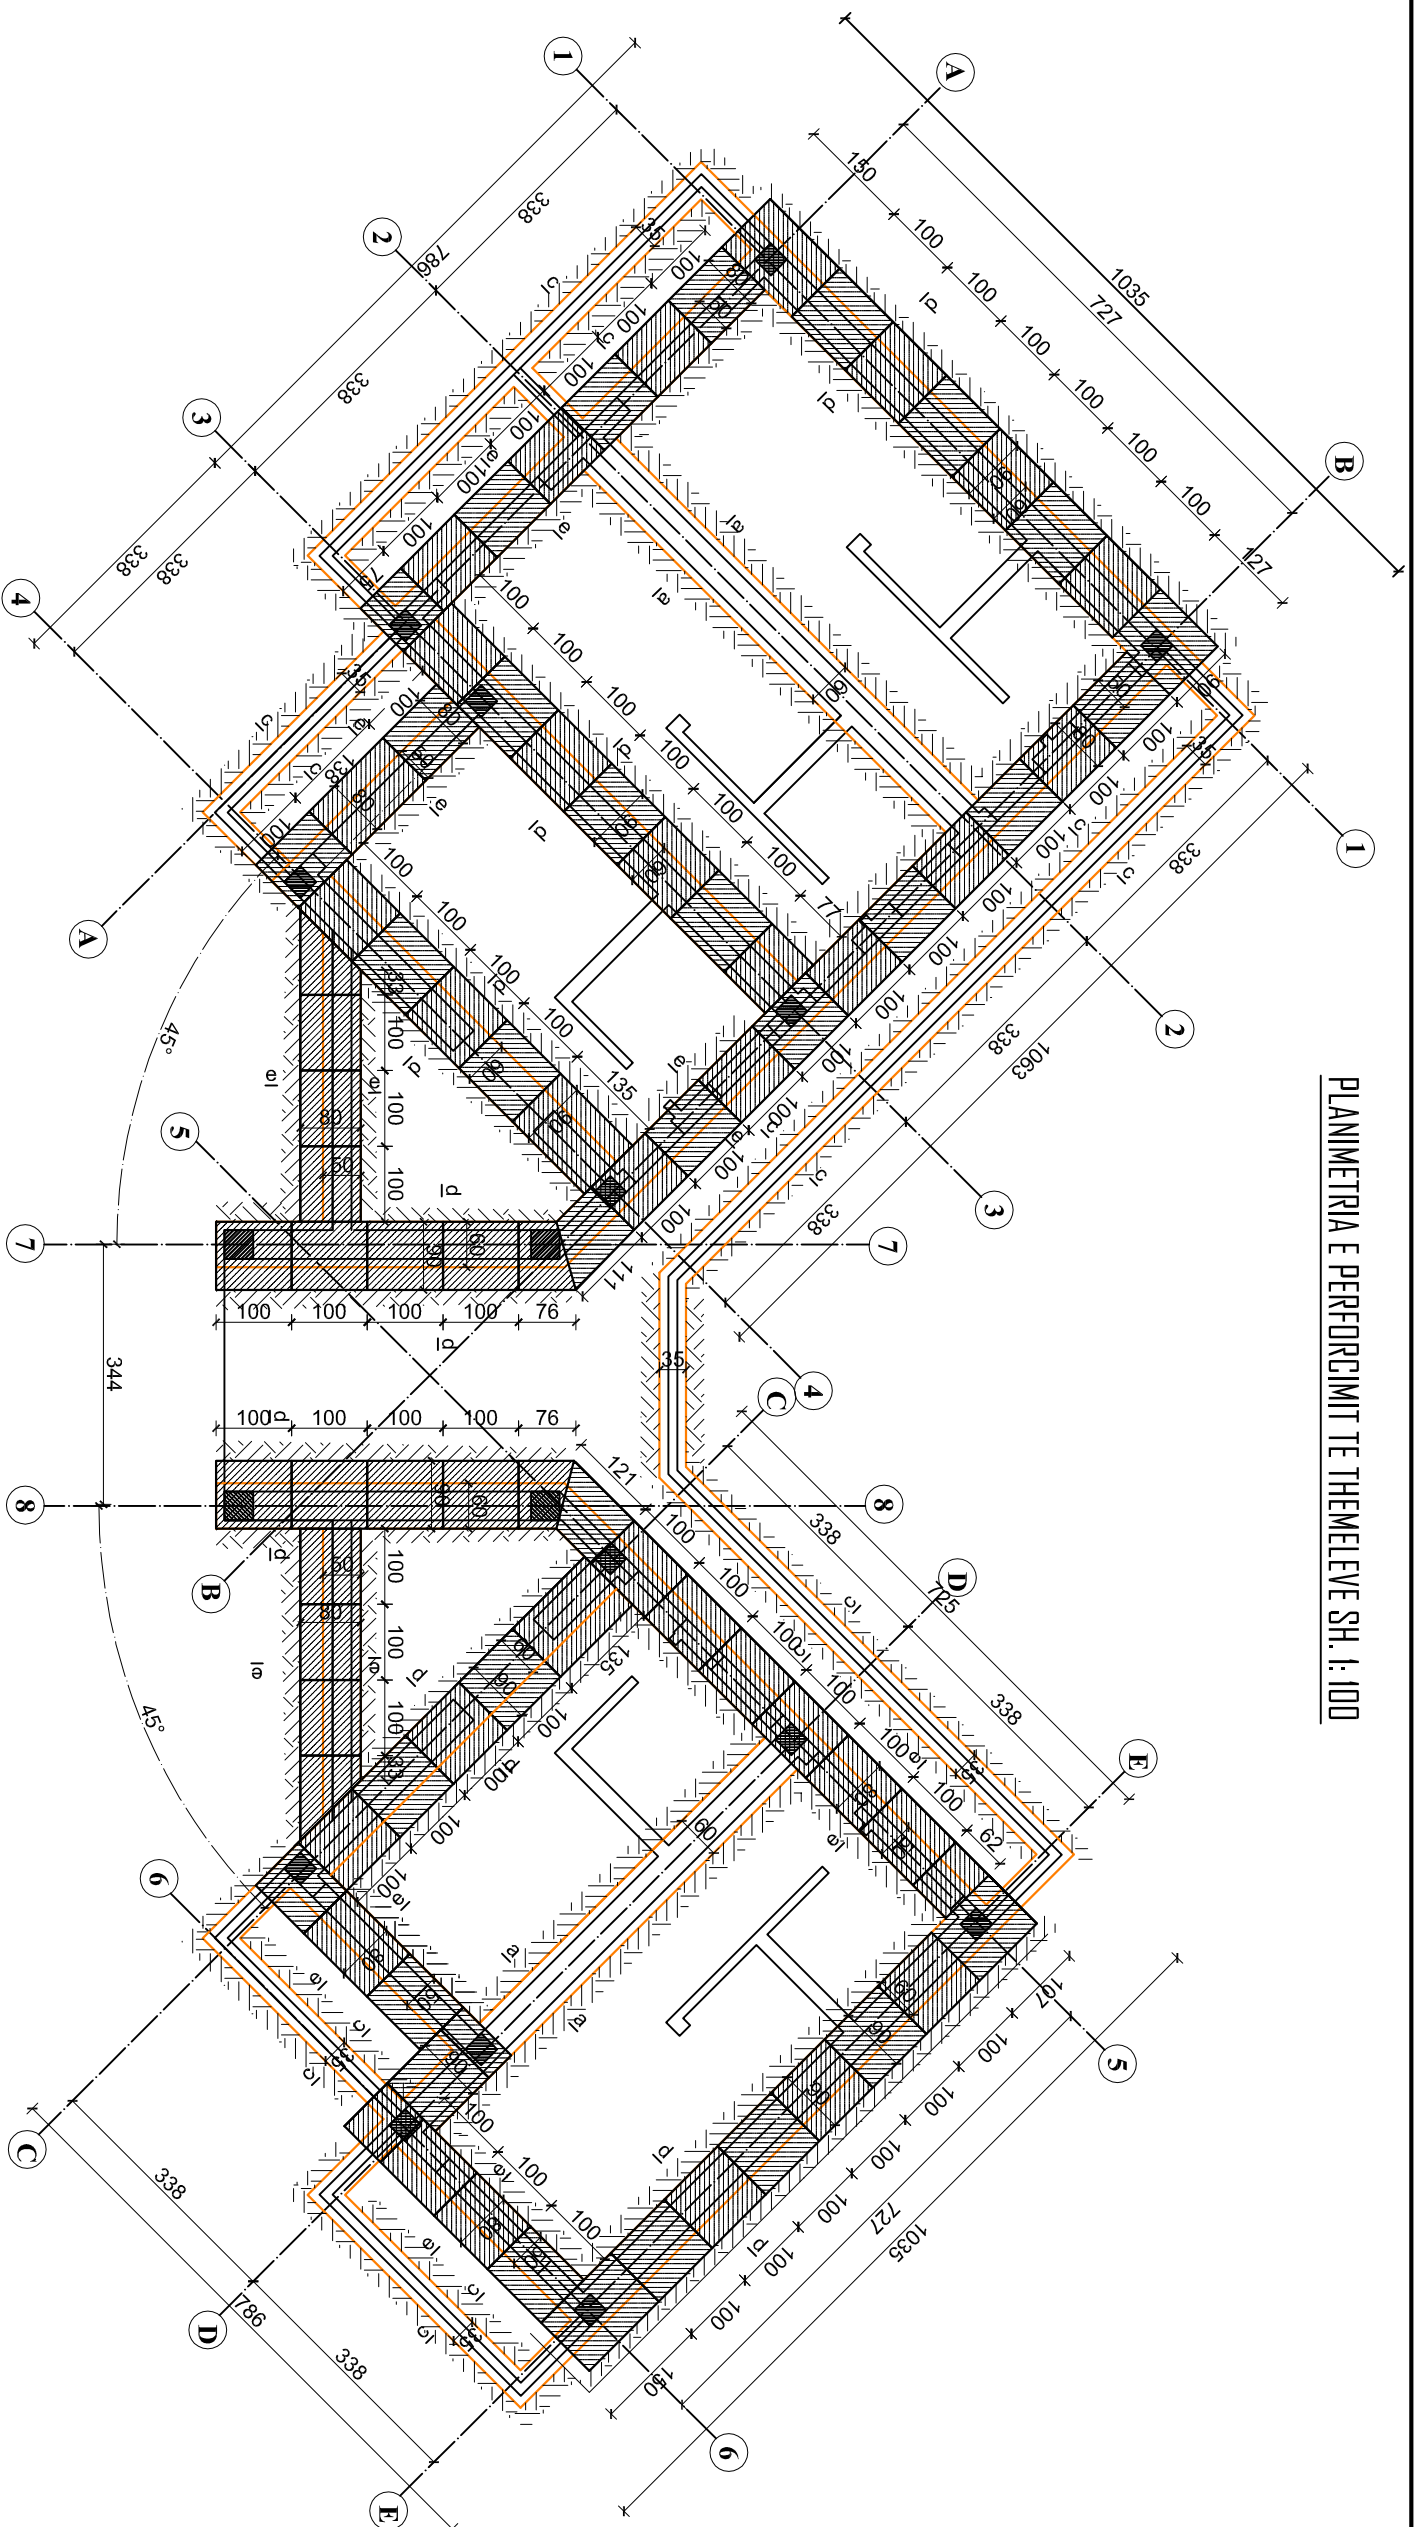



SHENIME TEKNIKE:

- GODINA NE TE CIEN DO. TE KRYHEN PUNIMET E PERFORCIMIT ESHTHE GODINE 3 KATESHE.
- PROJEKTI ESHTHE PUNUAR MBI PLANIMETRI EGZISTUESE DHE MATJE TE KRYERA NE VEND NGA GRUPI I PROJEKTIMIT
- PERPARRA FILLIMIT TE PUNIMEVE TE GJITHA PERMASAT E DHENA TE VERIFIKOHEN NE VEND
- PER CDO PAQARTESI NE LIDHJE ME DIMENSIONIMET E ELEMENTEVE STRUKTURALE TE KONTAKTOHET ME GRUPIN E PROJEKTIMIT
- PROJEKTI KONSTRUKTIV TE ZBATOHET SE BASHKU ME PROJEKTET MEKANIKE DHE ELEKTRIKEDHE TE GJITHA HAPJETCARJET E ELEMENTEVE KONSTRUKTIVE DIHET TE VERIFIKOHEN DHE KONTROLLOHEN ME VIZATIMET E PROJEKTEVE TE TE GJITHA DISIPLINAVE.
- NE PROJEKTIN KONSTRUKTIV JANE PARAQITUR ELEMENTE TE GODINES NE TE CILET DO TE KETE NJE NDERHYRJE PER PERFORCIMIN E ELEMENTEVE
- BETONI I PERDORUR PER PERFORCIMIN E MUREVE/KOLLONAVE DHE THEMELEVE TE JETET I MARKES C25/30
- HEKURIL I PERDORUR PER PERFORCIMIN E MUREVE/KOLLONAVE DHE THEMELEVE TE JETET S500
- SHTRESAT MBROJTSESE TE BETONIT TE JENE SI ME POSHTE:
 - SHTRESA MBROJTSESE E KOLLONAVE 30MM
 - SHTRESA MBROJTSESE E PERFORCIMIT TE MUREVE 30MM
 - SHTRESA MBROJTSESE E PERFORCIMIT TE THEMELEVE 50MM
- TE INSPEKTOHET MIRE ZONA E NDERTIMIT PARA FILLIMIT TE PUNIMEVE NE OBJEKT.
- PUNIMET E PRISHJEVE PER HAPJEN E THEMELEVE TE BEHEN VETEM NE ZONA TE PJESHME SIPAS ORGANIZIMIT TE PROJEKTUESIT APO INXHINIERIT DREJTUES TE PUNIMEVE
- GERMIMET PER HAPJEN E THEMELIT NUK DUHET TE KRYHEN NJEKOHESISHT NE TE DYJA ANET E THEMELIT POR NE MENYRE PJESORE. TE ZBATOHET NJE SKEME SIMETRIKE NE GODINE NE MENYRE QE TE MOS KRIJOHEN DEMTINE TE STRUKTURES NE FAZEN E GERMIMEVE PER PERFORCIMIN E THEMELEVE
- FILLIMI I HAPJEVE TE THEMELIT TE LEJOHET VETEM PASI TE JETE VENDOSUR SUPORTE TE PERSHTATSHME NEN ELEMENTET MBAJTES EKZISTUES PER TE MOS LEJUAR CEDIMIN E STRUKTURES
- TE KIHET KUDES GAJTE PUNIMEVE TE HAPJES SE THEMELEVE PER TE MOS DEMTUAR STRUKTUREN EKZISTUESE TE THEMELEVE

PUNORISTËS		
MINISTRIA E MBROJTJES		
PROJEKTORI		
UNIVERSITETI POLITEKNIK I TIRANËS		
PROJEKTI		
PROJEKTI I RIFORCIMIT STRUKTUROR I OBJEKTIT		
GODINA 3-KATESHE NR.8 TE SH.P.U.		
EMERTIMI I FILETËS		
PLANIMETRIA E PERFORCIMIT TE		K-14
THEMELEVE		
PROJEKTI	GRUPI I PROJEKTIMIT	FIRMA
PROJEKTI	Inxh. Afitin Bidaj	K.2034/1
KONSTRUKTIV	Inxh. Marto Hysenilliu	K.2496
DATA	SHKALLA	PROJEKT - ZBATIMI
SENTOR 2023	1: 100	

ARMIMI I THEMELIT TE PERFORCUAR

Prejra e-e shk 1:25

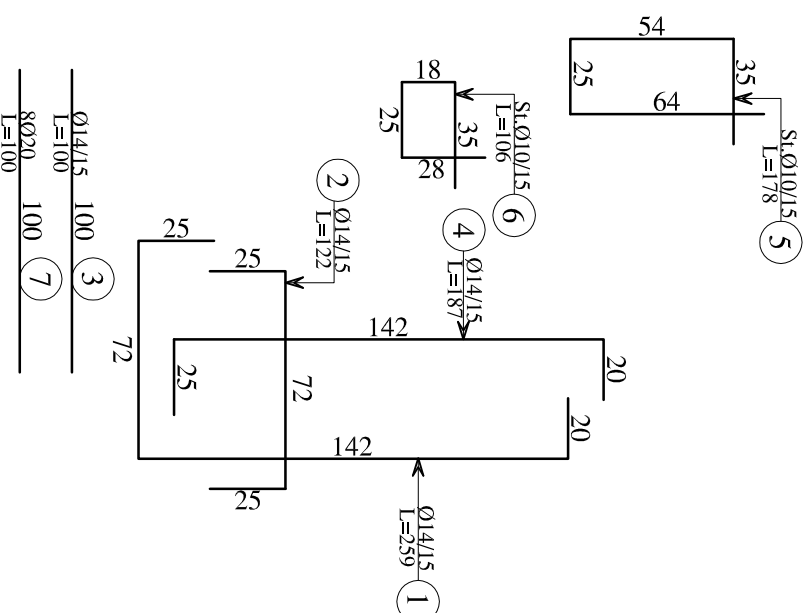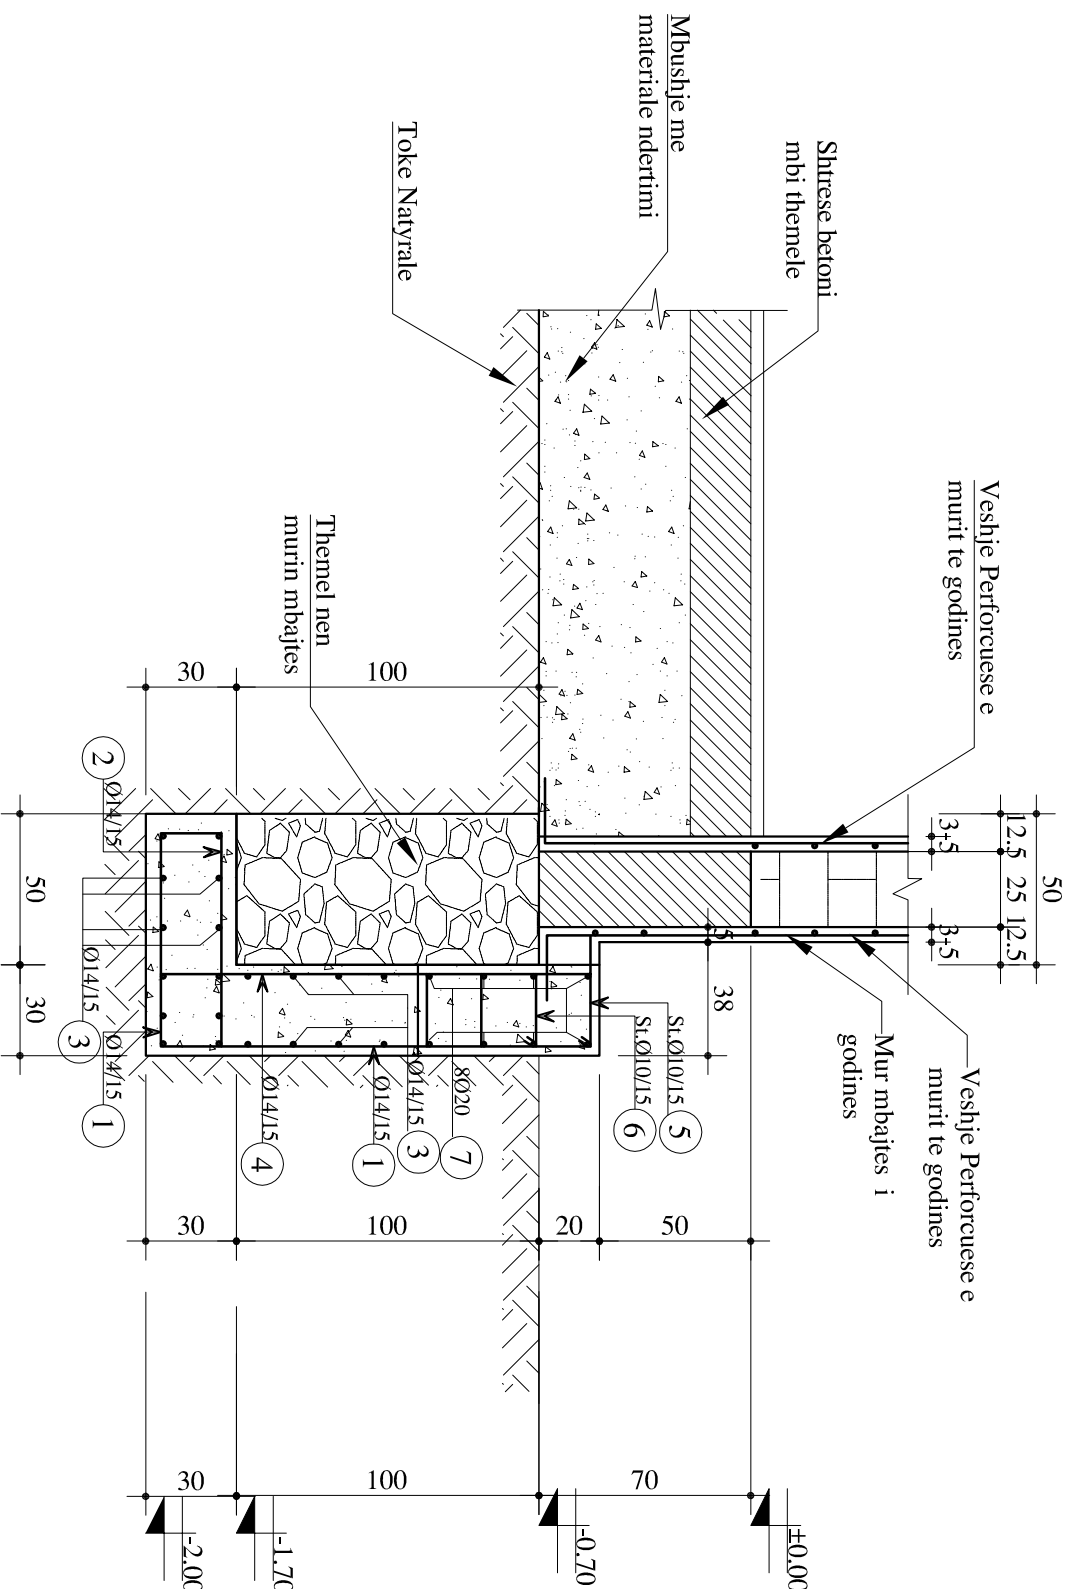

- SHEMIME TEKNIKE:
- PERFORCIMI I THEMELEVE TE GODINES DO TE BEHET DUKE VENDOSUR JASTEK BETONI TE ARMUAR NEN THEMELIT EKZISTUESE DHE DUKE KRUIUAR NJE VESHJE PERIMETRALE TE XOKOLATURES SE THEMELIT NE TE GJITHE PERIMETRIN E TIJ.
 - THEMELET DO TE PERFORCOHEN CDO SIPAS NJE SKEME CDO 100CM (SIPAS VIZATIMIT TE PARAQITUR) DHE PAS ARRITJES SE NGURTESIMIT TE BETONIT TE THEMELVE 21 DITE DO TE ZBATOHET PERFORCIMI I HAPESIRAVE TE MBETURA. (TE ZBATOHEN NJE RRADHE DHE SIMETRI E TILLE NE ZBATIMIN E PUNIMEVE PER GERMIMIN E THEMELEVE E TILLE QE TE MOS KRUIOHEN DEMTIME NE STRUKTUREN EKZISTUESE TE GODINES
 - NUK LEJOHET GERMIMI I NJE PAS NJESHEM I ELEMENTEVE TE PERFORCIMIT TE THEMELIT, POR NE MENYRE TE SFAZUAR DHE NGA DY ANE TE KUNDERTA TE GODINES.
 - PERPARA BETONIMIT TE THEMELIT, PERPARA VENDOSJES SE JASTEKEVE TE BETONIT, VENDI DUHET TE JETE PASTRUAR MIRE DHE TE JENE LARGUAR PASTERTITTE
 - PER PERFORCIMIN E THEMELIT TE PERDORRET BETON C25/30 DHE HEKUR S500
 - NJE BREZ BETONI I ARMUAR (TRA PERIMETRAL) DO TE JETE I VENDOSUR NE TE GJITHE PERIMETRIN E GODINES SIPAS VIZATIMEVE TEKNIKE TE DHENA.

TABELA E SPECIFIKIMIT TE ARMATURES

Lloji	Sasia	Poz	d	l(cm)	cope	l(m)	Pesha/nj	Pesha	TOTAL(kg)
	1	1	14	259	7	18,13	1,208	21,91	21,91
	1	2	14	122	7	8,54	1,208	10,32	10,32
	1	3	14	100	20	20	1,208	24,17	24,17
	1	4	14	187	7	13,09	1,208	15,82	15,82
	1	5	10	178	7	12,46	0,617	7,68	7,68
	1	6	10	106	7	7,42	0,617	4,57	4,57
	1	7	20	100	8	8	2,466	19,73	19,73
Amimi per 1ml, perforcim themeli; Prejra e-e									104,20

MINISTRIA E MBROJTJES

UNIVERSITETI POLITEKNIK I TIRANËS

PROJEKTI I RIFORCIMIT STRUKTUROR I OBJEKTIT
GODINA 3-KATESHE NR.8 TE SH.P.U.

ARMIMI I THEMELIT TE PERFORCUAR
Prejra e-e

K-15

EMERTIMI I FILETËS	ARMIMI I THEMELIT TE PERFORCUAR	Prejra e-e	K-15
PROJEKTI	GRUPI I PROJEKTIMIT	FIRMA	SHËNIME
PROJEKTI KONSTRUKTIV	Inxh. Alin Bidaj		K.2034/1
DATA	Inxh. Mairo Hysenlliu		K.2496
NENTOR 2023	SHKALLA	1: 25	PROJEKT - ZBATIMI

ARMIMI I THEMELIT TE PERFORCUAR

Prerja d-d shk 1:25

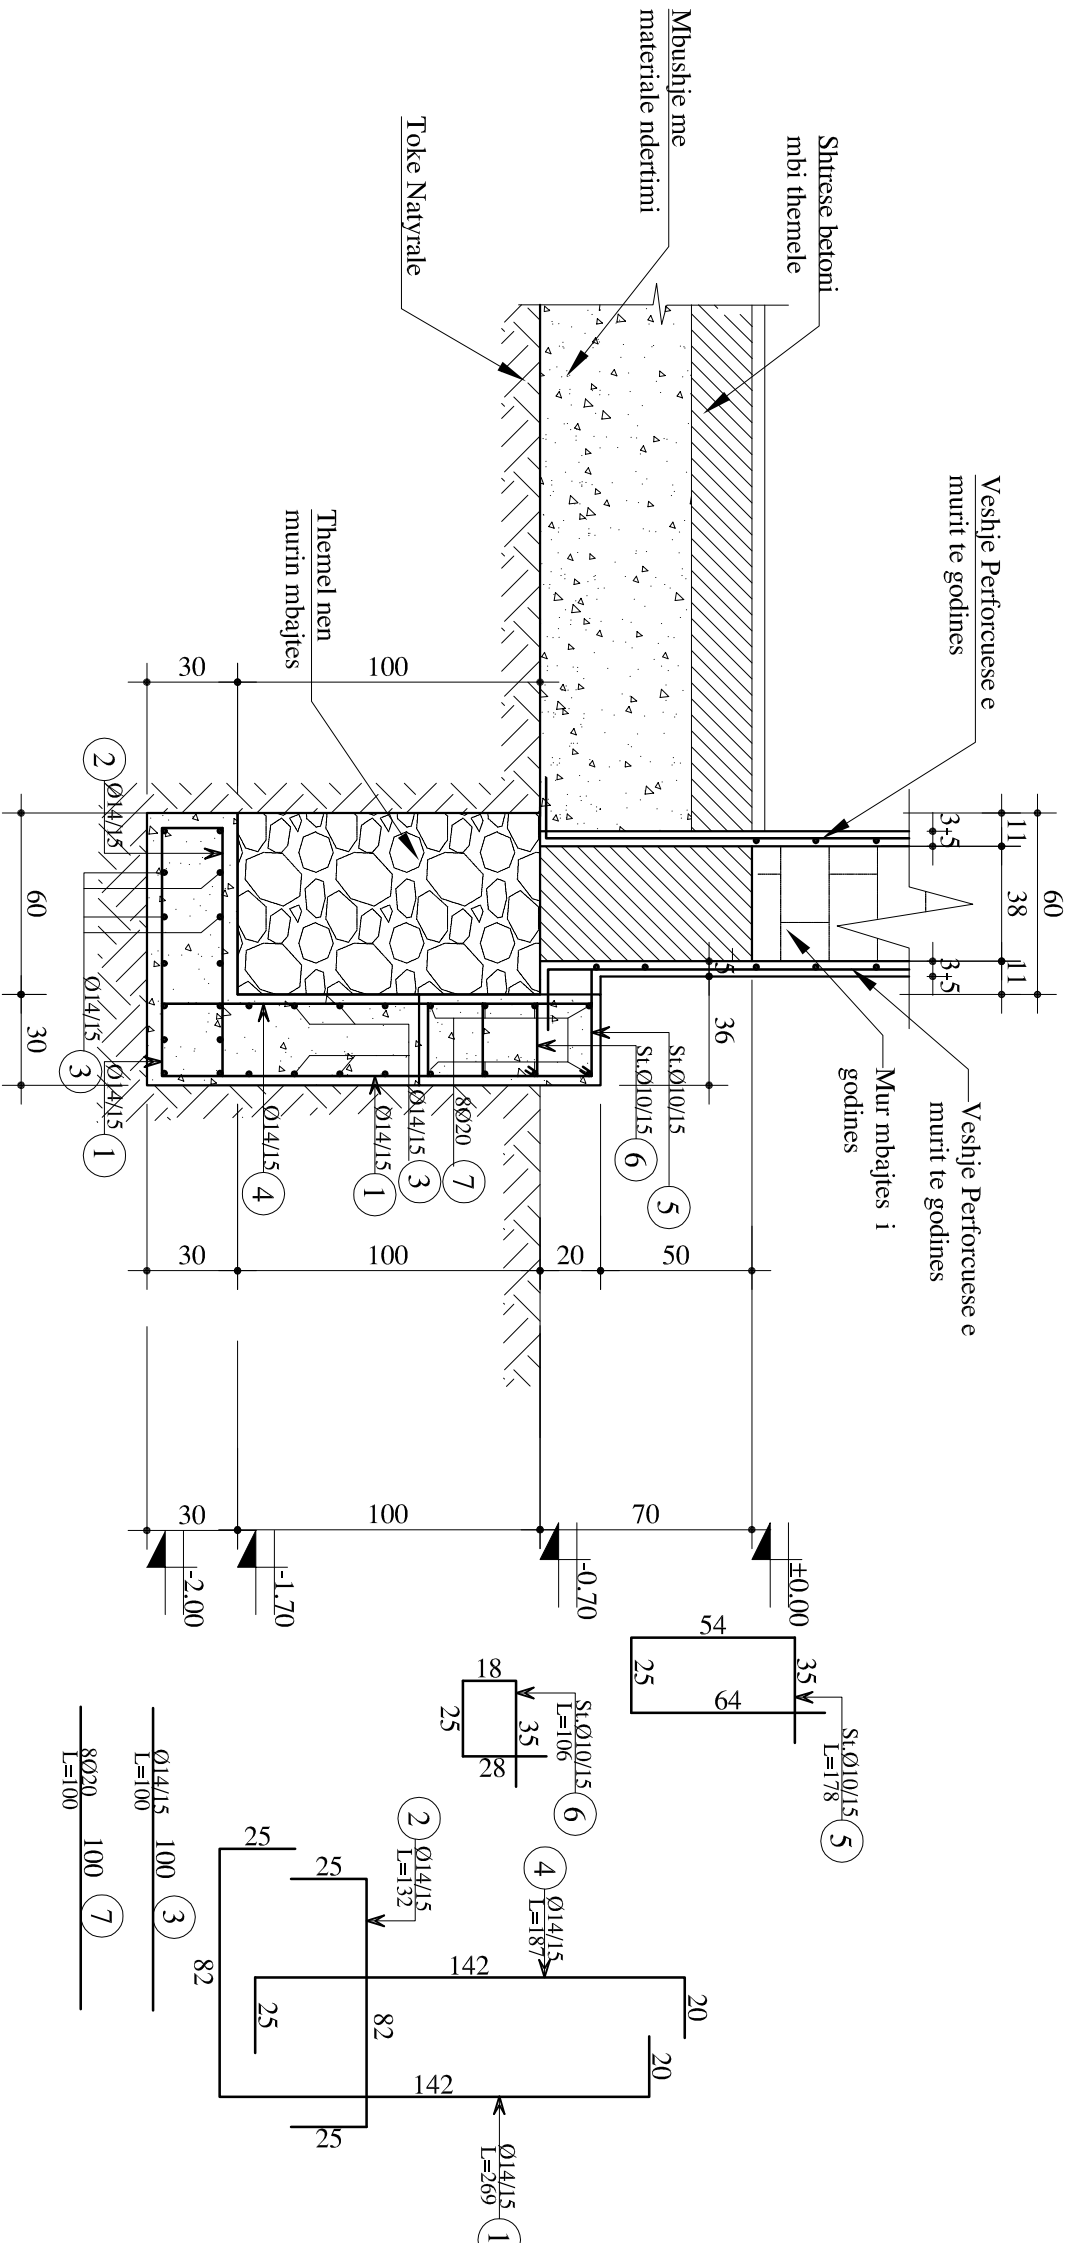


TABELA E SPECIFIKIMIT TE ARMATURES

Lloji	Sasia	Poz	d	l(cm)	cope	l(m)	Pesha/nj	Pesha	TOTAL(kg)
	1	1	14	269	7	18,83	1,208	22,75	22,75
	1	2	14	132	7	9,24	1,208	11,17	11,17
	1	3	14	100	22	22	1,208	26,59	26,59
	1	4	14	187	7	13,09	1,208	15,82	15,82
	1	5	10	178	7	12,46	0,617	7,68	7,68
	1	6	10	106	7	7,42	0,617	4,57	4,57
	1	7	20	100	8	8	2,466	19,73	19,73
									108,31

Armimi per 1ml,
perforcim themele;
Prerja d-d

SHENIME TEKNIKE:

- PERFORCIMI I THEMELEVE TE GODINES DO TE BEHET DUKE VENDOSUR JASTEK BETONI TE ARMUAR NEN THEMELET EKZISTUESE DHE DUKE KRËJUAR NJE VESHJE PERIMETRALE TE XOKOLATURES SE THEMELIT NE TE GJITHE PERIMETRIN E TIJ.
- THEMELET DO TE PERFORCOHEN CDO SIPAS NJE SKENE CDO 100CM (SIPAS VIZATIMIT TE PARAQITUR) DHE PAS ARRITJES SE NGURTESIMIT TE BETONIT TE THEMELVE 21 DITE DO TE ZBATOHET PERFORCIMI I HAPESIRAVE TE MBETURA. (TE ZBATOHJE NJE RRADHE DHE SIMETRI E TILLE NE ZBATIMIN E PUNIMEVE PER GERMIMIN E THEMELEVE E TILLE QE TE MOS KRËJOHEN DENTIME NE STRUKTUREN EKZISTUESE TE GODINES
- NUK LEJOHET GERMIMI I NJE PAS NJESHEM I ELEMENTEVE TE PERFORCIMIT TE THEMELIT, POR NE MENVRE TE SFAZUAR DHE NGA DY ANE TE KUNDERTA TE GODINES.
- PERPARA BETONIMIT TE THEMELIT, PERPARA VENDOSJES SE JASTEKEVE TE BETONIT, VENDI DUHET TE JETE PASTRUAR MIRE DHE TE JENE LARGUAR PASTERITITE
- PER PERFORCIMIN E THEMELIT TE PERDORET BETON C25/30 DHE HEKUR S500
- NJE BREZ BETONI I ARMUAR (TRA PERIMETRAL) DO TE JETE I VENDOSUR NE TE GJITHE PERIMETRIN E GODINES SIPAS VIZATIMEVE TEKNIKE TE DHENA.

MINISTRIA E MBROJTJES

UNIVERSITETI POLITEKNIK I TIRANËS

PROJEKTI I RIFORCIMIT STRUKTUROR I OBJEKTIT
GODINA 3-KATESHE NR.8 TE SH.P.U.

ARMIMI I THEMELIT TE PERFORCUAR
Prerja d-d

K-16

EMERTIMI I FILETËS

ARMIMI I THEMELIT TE PERFORCUAR
Prerja d-d

K-16

EMERTIMI I FILETËS

ARMIMI I THEMELIT TE PERFORCUAR
Prerja d-d

K-16

PROJEKTI

GRUPI I PROJEKTIMIT

FIRMA

SHËNIME

PROJEKTI

Inxh. Alin Bidaj

K.2034/1

PROJEKTI

Inxh. Mero Hysenlliu

K.2496

PROJEKTI

PROJEKT - ZBATIMI

DATA

SHKALLA

1:25

PROJEKT - ZBATIMI

PROJEKT - ZBATIMI

DATA

SHKALLA


1:25

PROJEKT - ZBATIMI

PROJEKT - ZBATIMI

DETAJ I DRENASHIMIT

Prejra f-f shk 1:25

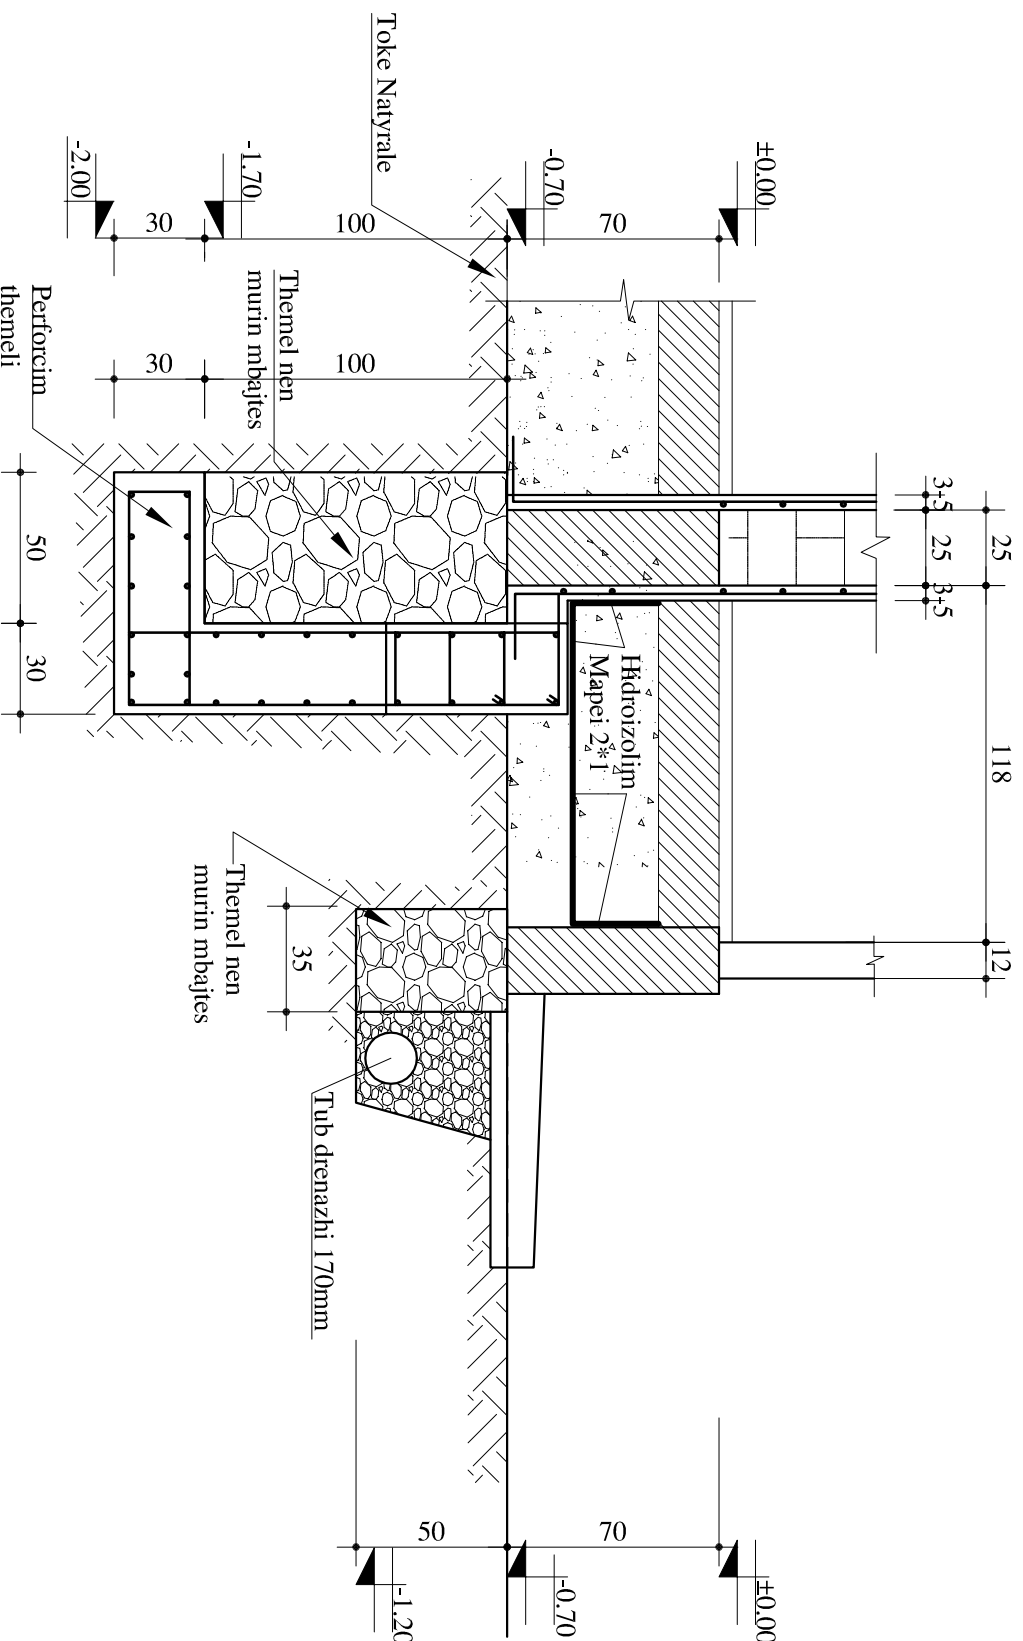

SHENIME TEKNIKE:

- GODINA NE TE CIEN DO TE KRYHEN PUNIMET E PERFORCIMIT ESHTË GODINE 3 KATESHE .
- PROJEKTI ESHTË PUNUAR MBI PLANIMETRI EGZISTUESE DHE MATJE TE KRYERA NE VEND NGA GRUPI I PROJEKTIMIT
- PERPARA FILLIMIT TE PUNIMEVE TE GJITHA PERMASAT E DHENA TE VERIFIKOHEN NE VEND
- PER CDO PAQARTESI NE LIDHJE ME DIMENSIONIMET E ELEMENTEVE STRUKTURALE TE KONTAKTOHET ME GRUPIN E PROJEKTIMIT
- PROJEKTI KONSTRUKTIV TE ZBATOHET SE BASHKU ME PROJEKTET MEKANIKE DHE ELEKTRIKEDHE TE GJITHA HAPJET/CARJET E ELEMENTEVE KONSTRUKTIVE DIHET TE VERIFIKOHEN DHE KONTROLLOHEN ME VIZATIMET E PROJEKTEVE TE TE GJITHA DISIPLINAVE.
- NE PROJEKTIN KONSTRUKTIV JANE PARAQITUR ELEMENTE TE GODINES NE TE CILET DO TE KETE NJE NDERHYRJE PER PERFORCIMIN E ELEMENTEVE
- BETONI I PERDORUR PER PERFORCIMIN E MUREVE/KOLLONAVE DHE THEMELEVE TE JETË I MARKES C25/30
- HEKURI I PERDORUR PER PERFORCIMIN E MUREVE/KOLLONAVE DHE THEMELEVE TE JETË S500
- SHTRESAT MBROJTESE TE BETONIT TE JENE SI ME POSHTE:
 - SHTRESA MBROJTESE E KOLLONAVE 30MM
 - SHTRESA MBROJTESE E PERFORCIMIT TE MUREVE 30MM
 - SHTRESA MBROJTESE E PERFORCIMIT TE THEMELEVE 50MM
- TE KIHET KUDES:
- TE INSPEKTOHET MIRE ZONA E NDERTIMIT PARA FILLIMIT TE PUNIMEVE NE OBJEKT.
- PUNIMET E PRISHJEVE PER HAPJEN E THEMELEVE TE BEHEN VETEM NE ZONA TE PJESHME SIPAS ORGANIZIMIT TE PROJEKTUESIT APO INXHIENERIT DREJTUES TE PUNIMEVE
- GERMIMET PER HAPJEN E THEMELIT NUK DUHET TE KRYHEN NJEKOHESISHT NE TE DYJA ANET E THEMELIT POR NE MENYRE PJESORE. TE ZBATOHET NJE SKEME SIMETRIKE NE GODINE NE MENYRE QE TE MOS KRIJOHEN DEMTIME TE STRUKTURES NE FAZEN E GERMIMEVE PER PERFORCIMIN E THEMELEVE
- FILLIMI I HAPJEVE TE THEMELIT TE LEJOHET VETEM PASI TE JETE VENDOSUR SUPORTE TE PERSHTATSHME NEN ELEMENTET MBAJTES EKZISTUES PER TE MOS LEJUAR CEDIMIN E STRUKTURES
- TE KIHET KUDES GJATE PUNIMEVE TE HAPJES SE THEMELEVE PER TE MOS DEMTUAR STRUKTUREN EKZISTUESE TE THEMELEVE


SHENIME TEKNIKE:

- PERFORCIMI I THEMELEVE TE GODINES DO TE BEHET DUKE VENDOSUR JASTEK BETONI TE ARMUAR NEN THEMELËT EKZISTUESE DHE DUKE KRUJUAR NJE VESHJE PERIMETRALE TE XOKOLATURES SE THEMELIT NE TE GJITHË PERIMETRIN E TIJ.
- THEMELET DO TE PERFORCOHEN CDO SIPAS NJË SKEME CDO 100CM (SIPAS VIZATIMIT TE PARAQITUR) DHE PAS ARRITJESË SE NGURTESIMIT TE BETONIT TE THEMELEVE 21 DITE DO TE ZBATOHET PERFORCIMI I HAPESIRAVE TE MBETURA, (TE ZBATOHE NJË RRADHE DHE SIMETRI E TILLE NE ZBATIMIN E PUNIMEVE PER GERMIMIN E THEMELEVE E TILLE QE TE MOS KRIJOHEN DEMTIME NE STRUKTUREN EKZISTUESE TE GODINES
- NUK LEJOHET GERMIMI I NJË PAS NËSHEM I ELEMENTEVE TE PERFORCIMIT TE THEMELIT, POR NE MENYRE TE SFAZUAR DHE NGA DY ANE TE KUNDERTA TE GODINES.
- PERPARA BETONIMIT TE THEMELIT, PERPARA VENDOSJES SE JASTEKEVE TE BETONIT, VENDI DUHET TE JETE PASTRUAR MIRE DHE TE JENE LARGUAR PASTERTITË
- PER PERFORCIMIN E THEMELIT TE PERDORËT BETON C25/30 DHE HEKUR S500
- NJË BREZ BETONI I ARMUAR (TRA PERIMETRAL) DO TE JETE I VENDOSUR NE TE GJITHË PERIMETRIN E GODINES SIPAS VIZATIMEVE TEKNIKE TE DHËNA.

POROSITËS	MINISTRIA E MBROJTJES		
PROJEKTOI	UNIVERSITETI POLITEKNIK I TIRANËS		
PROJEKTI	PROJEKTI I RIFORCIMIT STRUKTUTOROR I OBJEKTIT GODINA 3-KATESHE NR.8 TE SH.P.U.		
EMERTIMI I FILETËS	DETAJ I DRENASHIMIT Prejra f-f		K-17

PROJEKTI	GRUPI I PROJEKTIMIT	FIRMA	SHËNIME
PROJEKTI KONSTRUKTIV	Inxh. Albin Bidaj		K.2034/1
	Inxh. Mario Hysenlliu		K.2496
DATA	SHKALLA		PROJEKT - ZBATIMI
NETOR 2023	1: 25		

PLANIMETRIA E PERFORCIMIT TE MUREVE TE KATIT PERDHE SH.I. 100

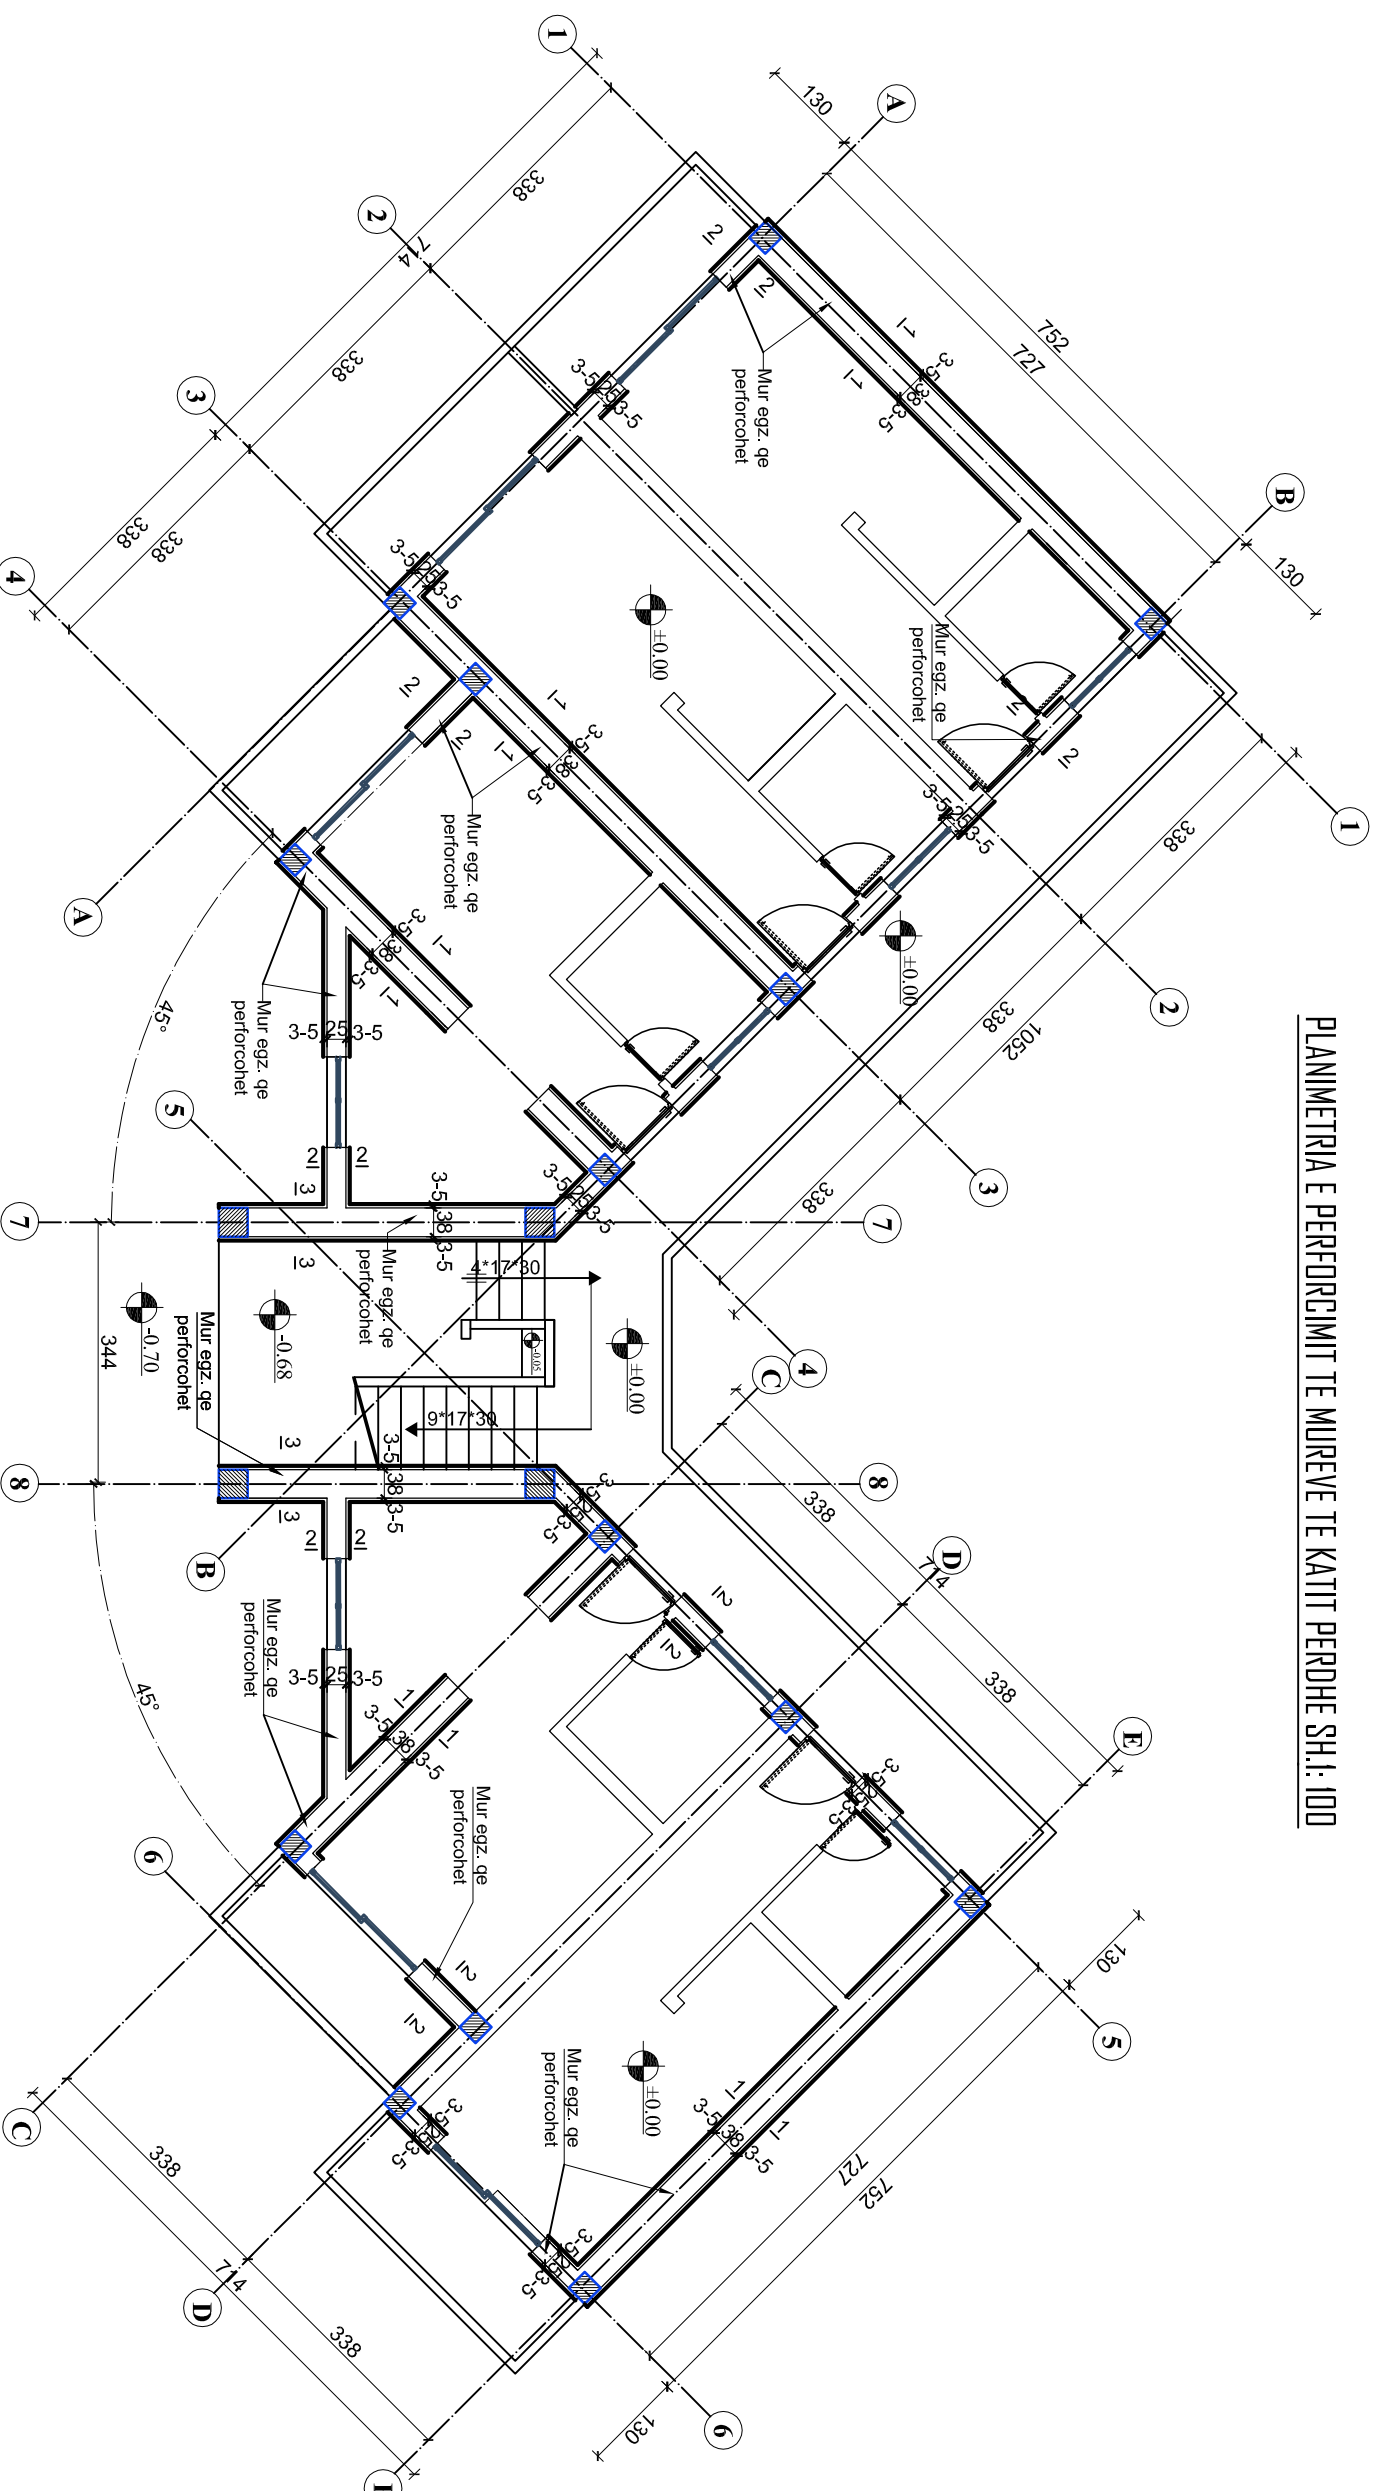

SHENIME TEKNIKE:


- GODINA NE TE CIEN DO TE KRYHEN PUNIMET E PERFORCIMIT ESHTH GODINE 3 KATESHE.
- PROJEKTI ESHTH PUNUAR MBI PLANIMETRI EGZISTUESE DHE MATJE TE KRYERA NE VEND NGA GRUPI I PROJEKTIMIT
- PERPARA FILLIMIT TE PUNIMEVE TE GJITHA PERMASAT E DHENA TE VERIFIKOHEN NE VEND
- PER CDO PAQARTESI NE LIDHJE ME DIMENSIONIMET E ELEMENTEVE STRUKTURALE TE KONTAKTOHET ME GRUPIN E PROJEKTIMIT
- PROJEKTI KONSTRUKTIV TE ZBATOHET SE BASHKU ME PROJEKTET MEKANIKE DHE ELEKTRIKEDHE TE GJITHA HAPJET/CARJET E ELEMENTEVE KONSTRUKTIVE DIHET TE VERIFIKOHEN DHE KONTROLLOHEN ME VIZATIMET E PROJEKTEVE TE TE GJITHA DISIPLINAVE.
- NE PROJEKTIN KONSTRUKTIV JANE PARAQITUR ELEMENTE TE GODINES NE TE CILET DO TE KETE NJE NDERHYRJE PER PERFORCIMIN E ELEMENTEVE
- BETONI I PERDORUR PER PERFORCIMIN E MUREVE/KOLLONAVE DHE THEMELEVE TE JETE I MARKES C25/30
- HEKURI I PERDORUR PER PERFORCIMIN E MUREVE/KOLLONAVE DHE THEMELEVE TE JETE S500
- SHTRESAT MBROJTESE TE BETONIT TE JENE SI ME POSHTE:
 - SHTRESA MBROJTESE E KOLLONAVE 30MM
 - SHTRESA MBROJTESE E PERFORCIMIT TE MUREVE 30MM
 - SHTRESA MBROJTESE E PERFORCIMIT TE THEMELEVE 50MM

TE KIHET KUJDES:

- TE INSPEKTOHET MIRE ZONA E NDERTIMIT PARA FILLIMIT TE PUNIMEVE NE OBJEKT.
- PUNIMET E PRISHJEVE PER HAPJEN E THEMELEVE TE BEHEN VETEM NE ZONA TE PLESHME SIPAS ORGANIZIMIT TE PROJEKTUESIT APO INXHINIERIT DREJTUES TE PUNIMEVE
- GERMINET PER HAPJEN E THEMELIT NUK DUHET TE KRYHEN NJEKOHESISHT NE TE DYJA ANET E THEMELIT POR NE MENYRE PLESORE. TE ZBATOHET NJE SKEME SIMETRIKE NE GODINE NE MENYRE QE TE MOS KRIJOHEN DEJTIME TE STRUKTURES NE FAZEN E GERMINIMEVE PER PERFORCIMIN E THEMELEVE
- FILLIMI I HAPJEVE TE THEMELIT TE LEJOHET VETEM PASI TE JETE VENDOSUR SUPORTE TE PERSHTATSHME NEN ELEMENTET MBAJTES EKZISTUES PER TE MOS LEJUAR CEDIMIN E STRUKTURES
- TE KIHET KUJDES GJATE PUNIMEVE TE HAPJES SE THEMELEVE PER TE MOS DEJTUAR STRUKTUREN EKZISTUESE TE THEMELEVE

PORKOSITËS	
MINISTRIA E MBROJTES	
PROJEKTOI	
UNIVERSITETI POLITEKNIK I TIRANËS	
PROJEKTI	
PROJEKTI I RIFORCIMIT STRUKTUROR I OBJEKTIT	
GODINA 3-KATESHE NR.8 TE SH.P.U.	
EMERTIMI I FILETËS	PLANIMETRIA E PERFORCIMIT TE MUREVE TE KATIT PERDHE
EMERTIMI I FILETËS	K-18
PROJEKTI	GRUPI I PROJEKTIMIT
PROJEKTI	FIRMA
KONSTRUKTIV	SHËNIME
Inxh. Albin Bidaj	K.2034/1
Inxh. Marto Hysenlliu	K.2496
DATA	SHKALLA
NETOR 2023	1: 100
PROJEKT - ZBATIMI	

PLANIMETRIA E PERFORCIMIT TE MUREVE TE KATIT TE PARE SH. I:100

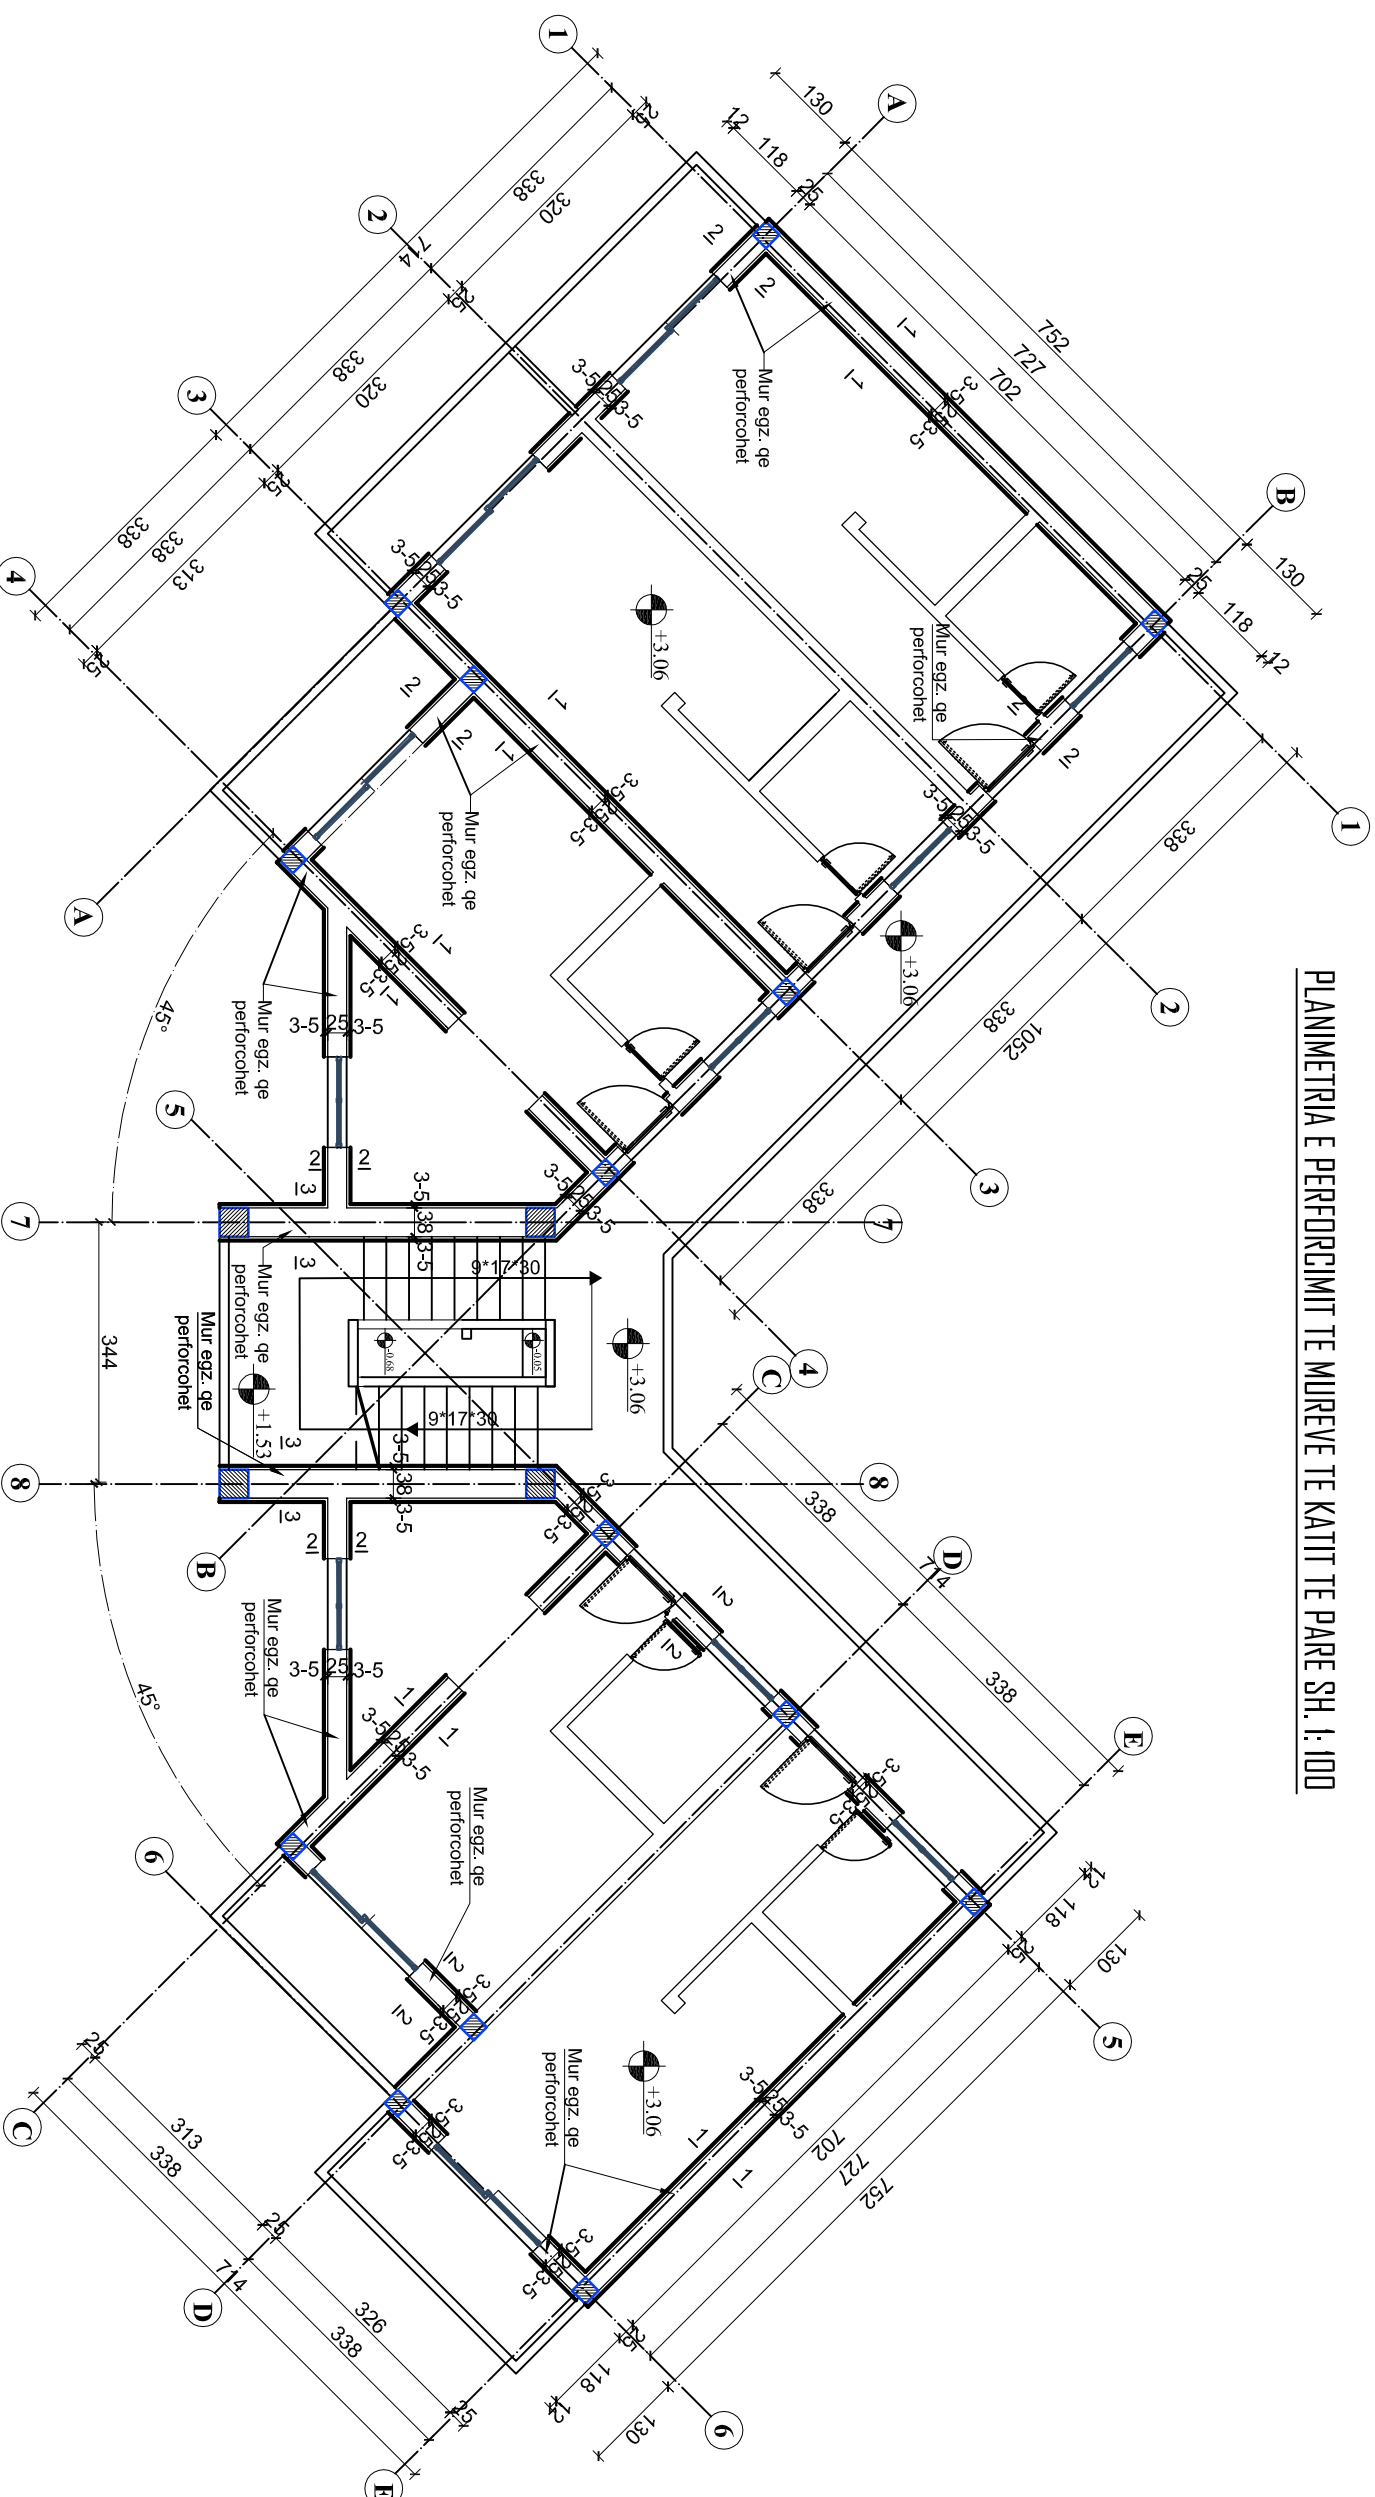

SHENIME TEKNIKE:


- GODINA NE TE CIEN DO TE KRYHEN PUNIMET E PERFORCIMIT ESHTH GODINE 3 KATESHE.
- PROJEKTI ESHTH PUNUAR MBI PLANIMETRI EGZISTUESE DHE MATJE TE KRYERA NE VEND NGA GRUPI I PROJEKTIMIT
- PERPARA FILLIMIT TE PUNIMEVE TE GJITHA PERMASAT E DHENA TE VERIFIKOHEN NE VEND
- PER CDO PAQARTESI NE LIDHJE ME DIMENSIONIMET E ELEMENTEVE STRUKTURALE TE KONTAKTOHET ME GRUPIN E PROJEKTIMIT
- PROJEKTI KONSTRUKTIV TE ZBATOHET SE BASHKU ME PROJEKTI MEKANIKE DHE ELEKTRIKEDHE TE GJITHA HAPJET/CARJET E ELEMENTEVE KONSTRUKTIVE DIHET TE VERIFIKOHEN DHE KONTROLLOHEN ME VIZATIMET E PROJEKTEVE TE TE GJITHA DISIPLINAVE.
- NE PROJEKTIN KONSTRUKTIV JANE PARAQITUR ELEMENTE TE GODINES NE TE CILET DO TE KETE NJE NDERHYRJE PER PERFORCIMIN E ELEMENTEVE
- BETONI I PERDORUR PER PERFORCIMIN E MUREVE/KOLLONAVE DHE THEMELEVE TE JETE I MARKES C25/30
- HEKURI I PERDORUR PER PERFORCIMIN E MUREVE/KOLLONAVE DHE THEMELEVE TE JETE S500
- SHTRESAT MBROJTESE TE BETONIT TE JENE SI ME POSHTE:
 - SHTRESA MBROJTESE E KOLLONAVE 30MM
 - SHTRESA MBROJTESE E PERFORCIMIT TE MUREVE 30MM
 - SHTRESA MBROJTESE E PERFORCIMIT TE THEMELEVE 50MM

TE KIHET KUJDES:

- TE INSPEKTOHET MIRE ZONA E NDERTIMIT PARA FILLIMIT TE PUNIMEVE NE OBJEKT.
- PUNIMET E PRISHJEVE PER HAPJEN E THEMELEVE TE BEHEN VETEM NE ZONA TE PLESHME SIPAS ORGANIZIMIT TE PROJEKTUESIT APO INXHINIERIT DREJTUES TE PUNIMEVE
- GERMINET PER HAPJEN E THEMELIT NUK DUHET TE KRYHEN NJEKOHESISHT NE TE DYJA ANET E THEMELIT POR NE MENYRE PLESORE. TE ZBATOHET NJE SKEME SIMETRIKE NE GODINE NE MENYRE QE TE MOS KRUJOHEN DEJTIME TE STRUKTURES NE FAZEN E GERMINIMEVE PER PERFORCIMIN E THEMELEVE
- FILLIMI I HAPJEVE TE THEMELIT TE LEJOHET VETEM PASI TE JETE VENDOSUR SUPORTE TE PERSHATASHME NEN ELEMENTET MBAJTES EKZISTUES PER TE MOS LEJUAR CEDIMIN E STRUKTURES
- TE KIHET KUJDES GJATE PUNIMEVE TE HAPJES SE THEMELEVE PER TE MOS DEJTIUAR STRUKTUREN EKZISTUESE TE THEMELEVE

PORSITËS	
MINISTRIA E MBROJTJES	
PROJEKTOI	
UNIVERSITETI POLITEKNIK I TIRANËS	
PROJEKTI	
PROJEKTI I RIFORCIMIT STRUKTUROR I OBJEKTIT	
GODINA 3-KATESHE NR.8 TE SH.P.U.	
EMERTIMI I FILETËS	PLANIMETRIA E PERFORCIMIT TE MUREVE TE KATIT TE PARE
EMERTIMI I FILETËS	K-19
PROJEKTI	GRUPI I PROJEKTIMIT
PROJEKTI	FIRMA
KONSTRUKTIV	SHËNIME
Inxh. Albin Bidaj	K.2034/1
Inxh. Marto Hysenlliu	K.2496
DATA	SHKALLA
NETTOR 2023	1: 100
PROJEKT - ZBATIMI	

PLANIMETRIA E PERFORCIMIT TE MUREVE TE KATIT TE DYTE SH. I: 100

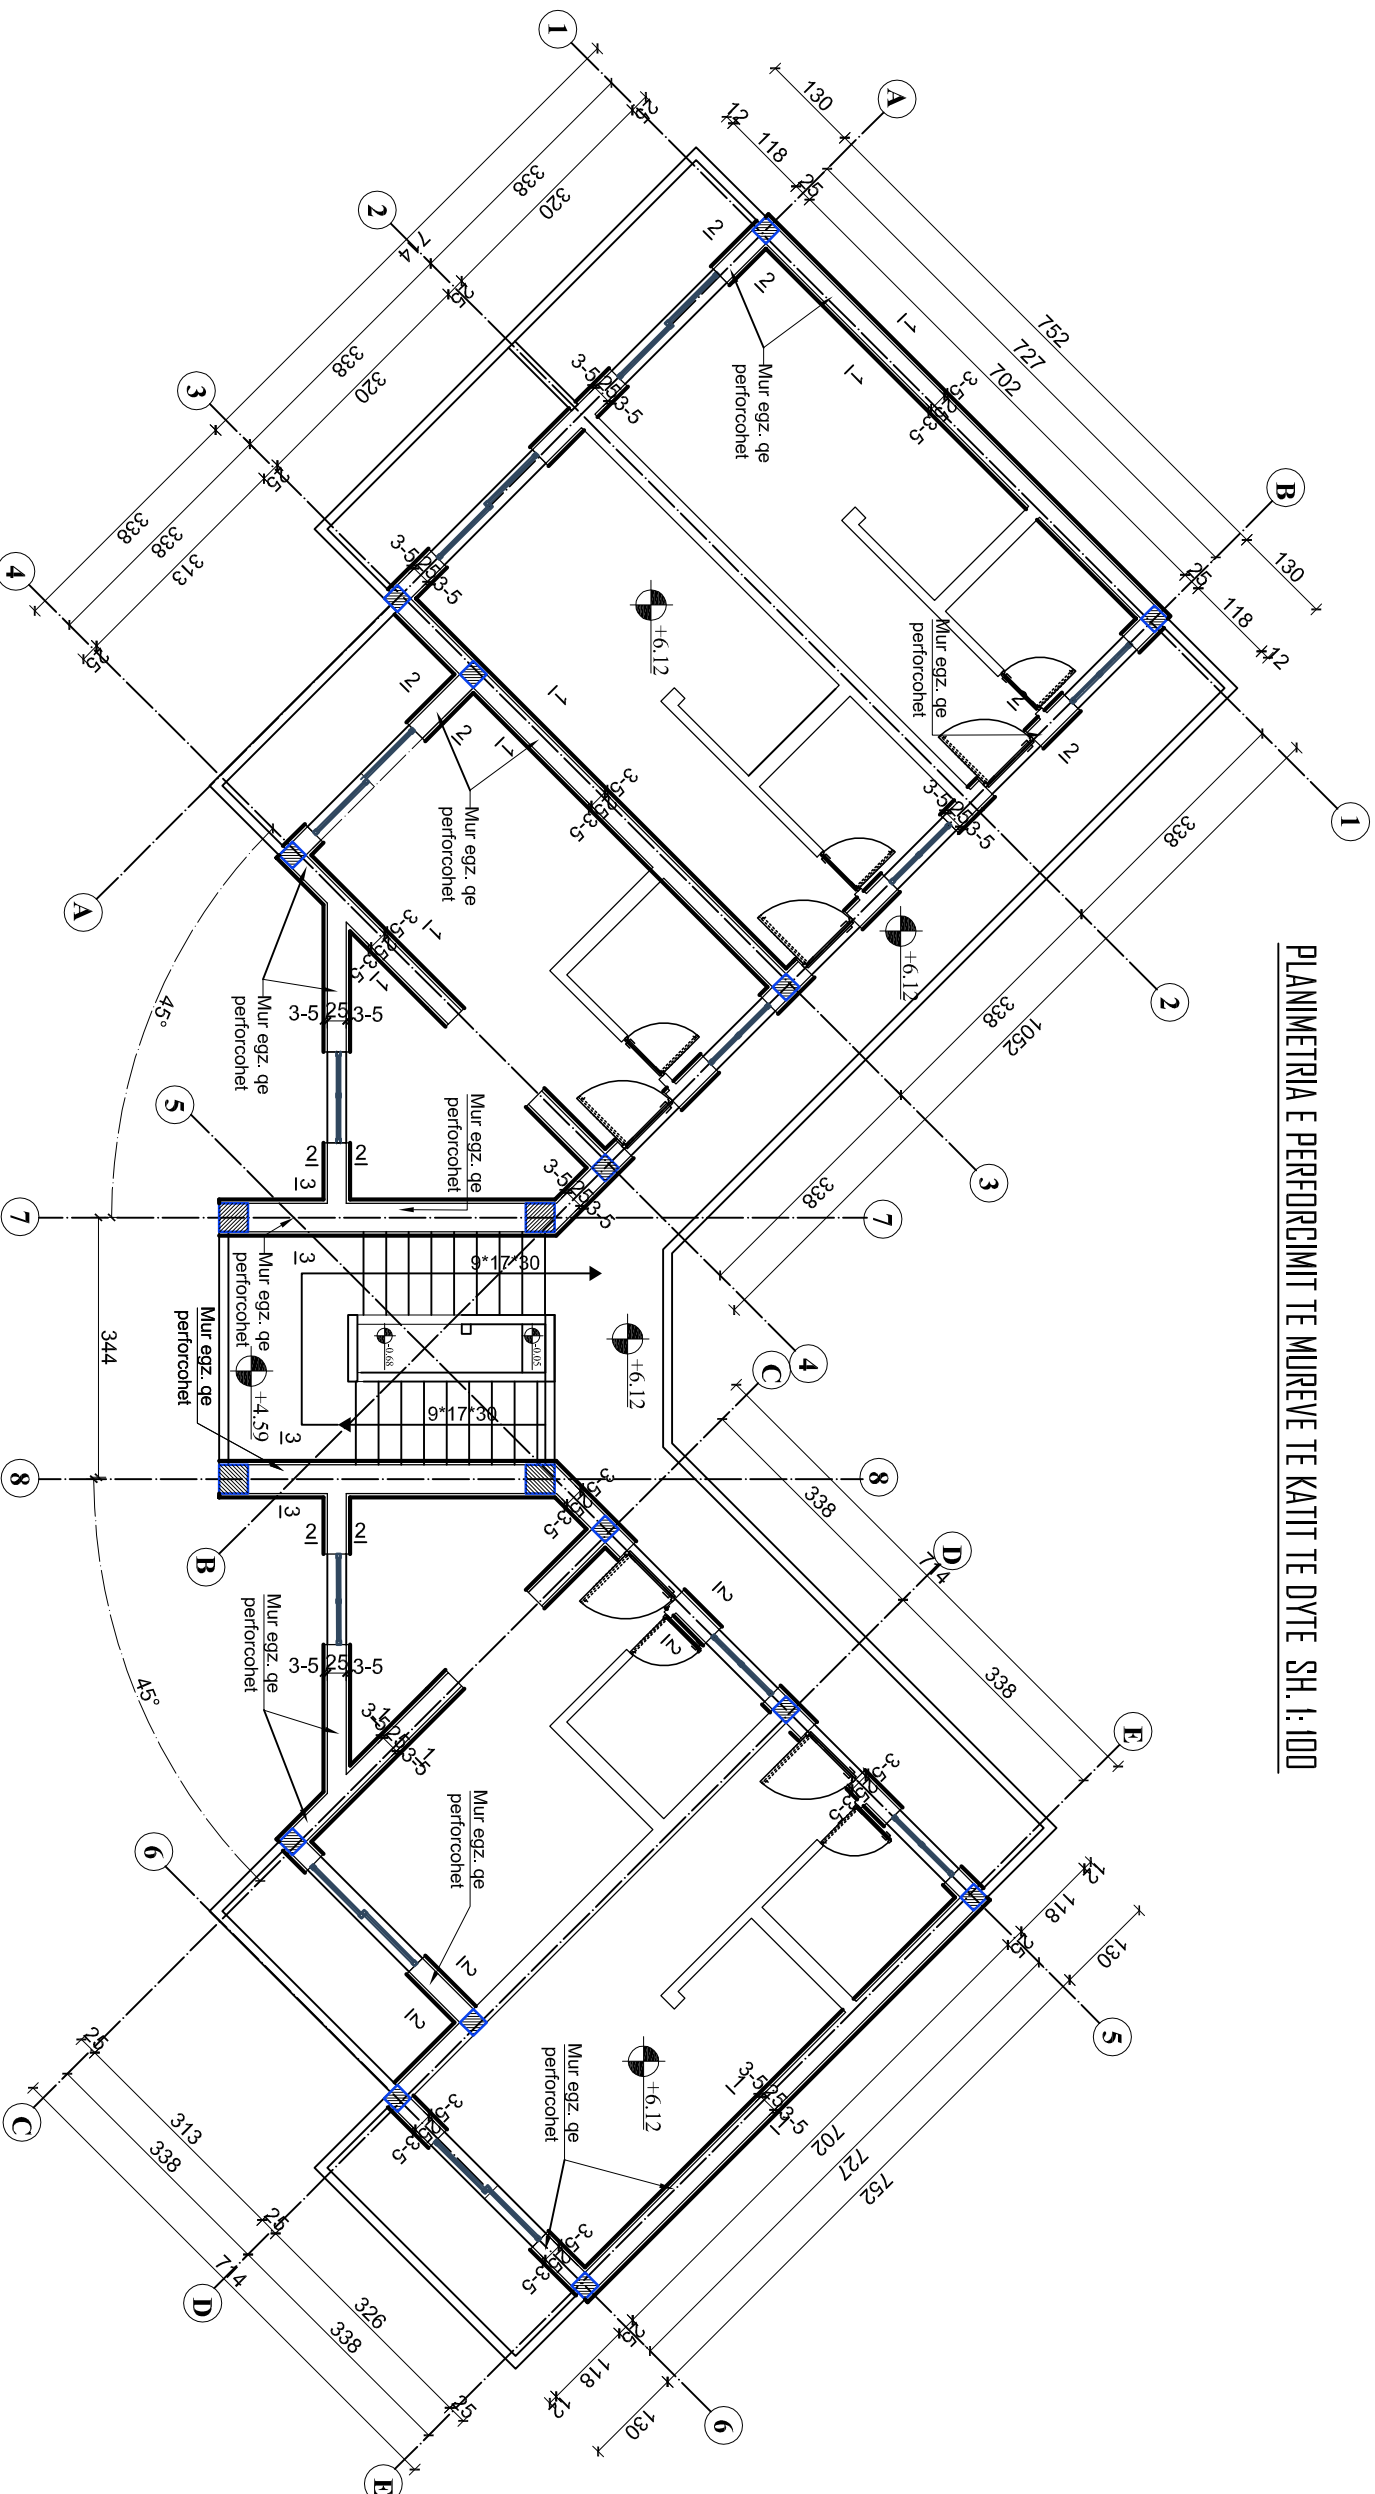

SHENIME TEKNIKE:

- GODINA NE TE CIEN DO TE KRYHEN PUNIMET E PERFORCIMIT ESHTH GODINE 3 KATESHE.
- PROJEKTI ESHTH PUNUAR MBI PLANIMETRI EGZISTUESE DHE MATJE TE KRYERA NE VEND NGA GRUPI I PROJEKTIMIT
- PERPARA FILLIMIT TE PUNIMEVE TE GJITHA PERMASAT E DHENA TE VERIFIKOHEN NE VEND
- PER CDO PAQARTESI NE LIDHJE ME DIMENSIONIMET E ELEMENTEVE STRUKTURALE TE KONTAKTOHET ME GRUPIN E PROJEKTIMIT
- PROJEKTI KONSTRUKTIV TE ZBATOHET SE BASHKU ME PROJEKTI MEKANIKE DHE ELEKTRIKEDHE TE GJITHA HAPJET/CARJET E ELEMENTEVE KONSTRUKTIVE DIHET TE VERIFIKOHEN DHE KONTROLLOHEN ME VIZATIMET E PROJEKTEVE TE TE GJITHA DISIPLINAVE.
- NE PROJEKTIN KONSTRUKTIV JANE PARAQITUR ELEMENTE TE GODINES NE TE CILET DO TE KETE NJE NDERHYRJE PER PERFORCIMIN E ELEMENTEVE
- BETONI I PERDORUR PER PERFORCIMIN E MUREVE/KOLLONAVE DHE THEMELEVE TE JETE I MARKES C25/30
- HEKURI I PERDORUR PER PERFORCIMIN E MUREVE/KOLLONAVE DHE THEMELEVE TE JETE S500
- SHTRESAT MBROJTESE TE BETONIT TE JENE SI ME POSHTE:
 - SHTRESA MBROJTESE E KOLLONAVE 30MM
 - SHTRESA MBROJTESE E PERFORCIMIT TE MUREVE 30MM
 - SHTRESA MBROJTESE E PERFORCIMIT TE THEMELEVE 50MM

TE KIHET KUJDES:

- TE INSPEKTOHET MIRE ZONA E NDERTIMIT PARA FILLIMIT TE PUNIMEVE NE OBJEKT.

- PUNIMET E PRISHJEVE PER HAPJEN E THEMELEVE TE BEHEN VETEM NE ZONA TE PLESHME SIPAS ORGANIZIMIT TE PROJEKTUESIT APO INXHINIERIT DREJTUES TE PUNIMEVE
- GERMINET PER HAPJEN E THEMELIT NUK DUHET TE KRYHEN NJEKOHESISHT NE TE DYJA ANET E THEMELIT POR NE MENYRE PLESORE. TE ZBATOHET NJE SKEME SIMETRIKE NE GODINE NE MENYRE QE TE MOS KRUJOHEN DEJTIME TE STRUKTURES NE FAZEN E GERMINIMEVE PER PERFORCIMIN E THEMELEVE
- FILLIMI I HAPJEVE TE THEMELIT TE LEJOHET VETEM PASI TE JETE VENDOSUR SUPORTE TE PERSHTATSHME NEN ELEMENTET MBAJTES EKZISTUES PER TE MOS LEJUAR CEDIMIN E STRUKTURES
- TE KIHET KUJDES GJATE PUNIMEVE TE HAPJES SE THEMELEVE PER TE MOS DEJTUAR STRUKTUREN EKZISTUESE TE THEMELEVE

PKORISITËS

MINISTRIA E MBROJTJES

PROJEKTOI

UNIVERSITETI POLITEKNIK I TIRANËS

PROJEKTI

**PROJEKTI I RIFORCIMIT STRUKTUROR I OBJEKTIT
GODINA 3-KATESHE NR.8 TE SH.P.U.**

EMERTIMI
I FILETËS

**PLANIMETRIA E PERFORCIMIT TE
MUREVE TE KATIT TE DYTE**

K-20

PROJEKTI
GRUPI I PROJEKTIMIT

FIRMA

SHËNIME

PROJEKTI
KONSTRUKTIV

Inxh. Albin Bidaj
Inxh. Marto Hysenlliu

K.2034/1
K.2496

DATA


SHKALLA

PROJEKT - ZBATIMI


NETOR 2023

1: 100

PERFORCIMI I MUREVE PRERJA 2-2 shk 1:50

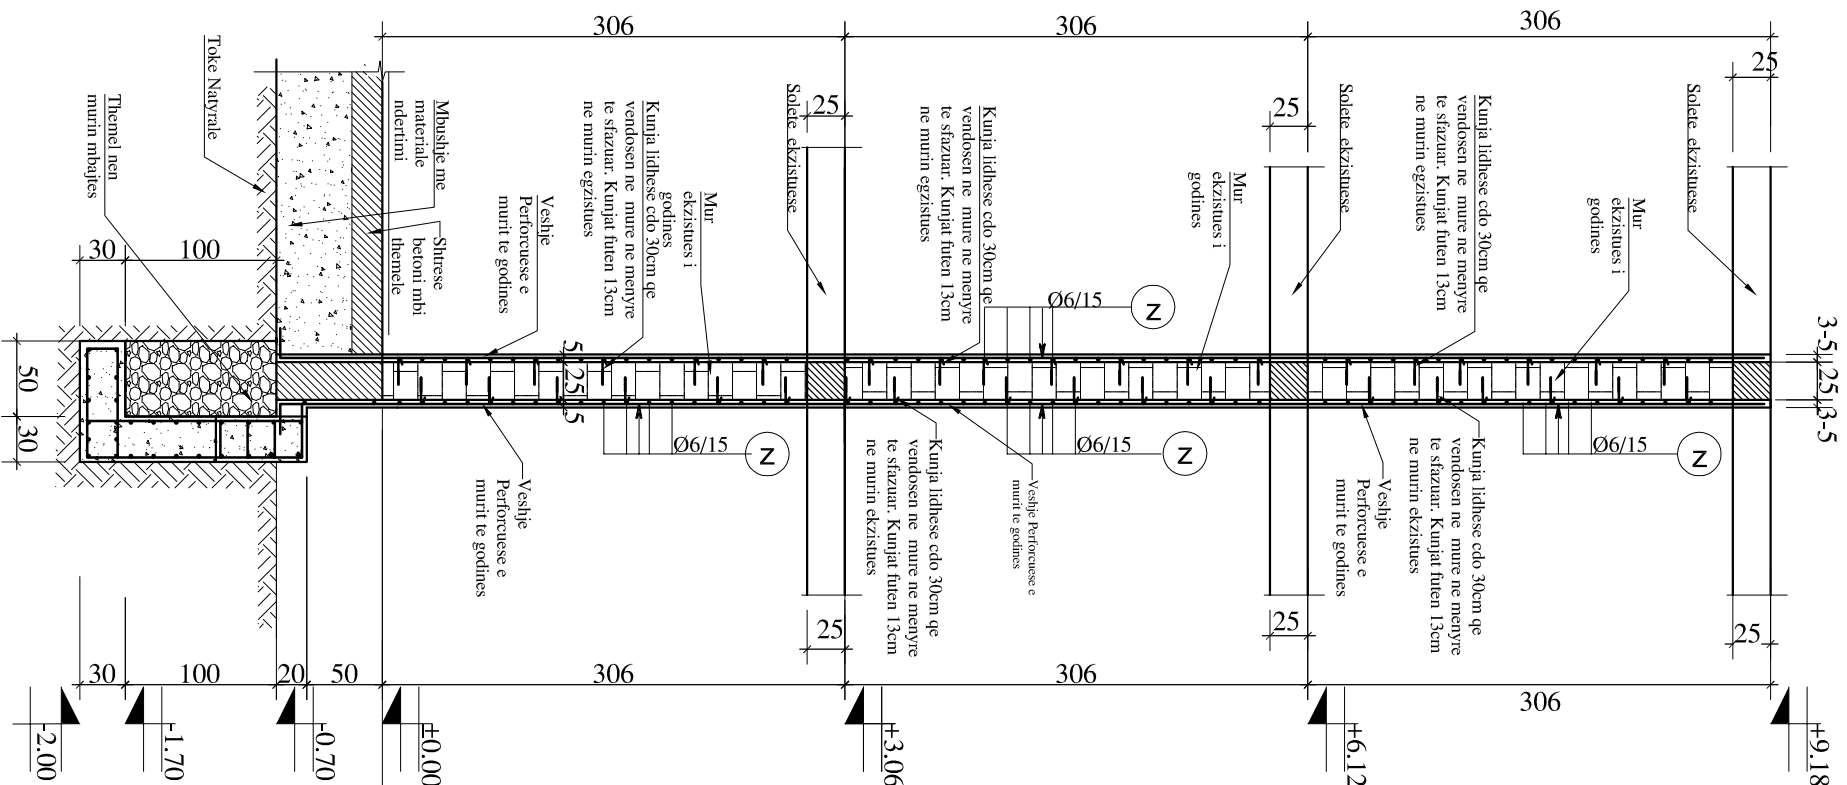

PERFORCIMI I MUREVE PRERJA 3-3 shk 1:50

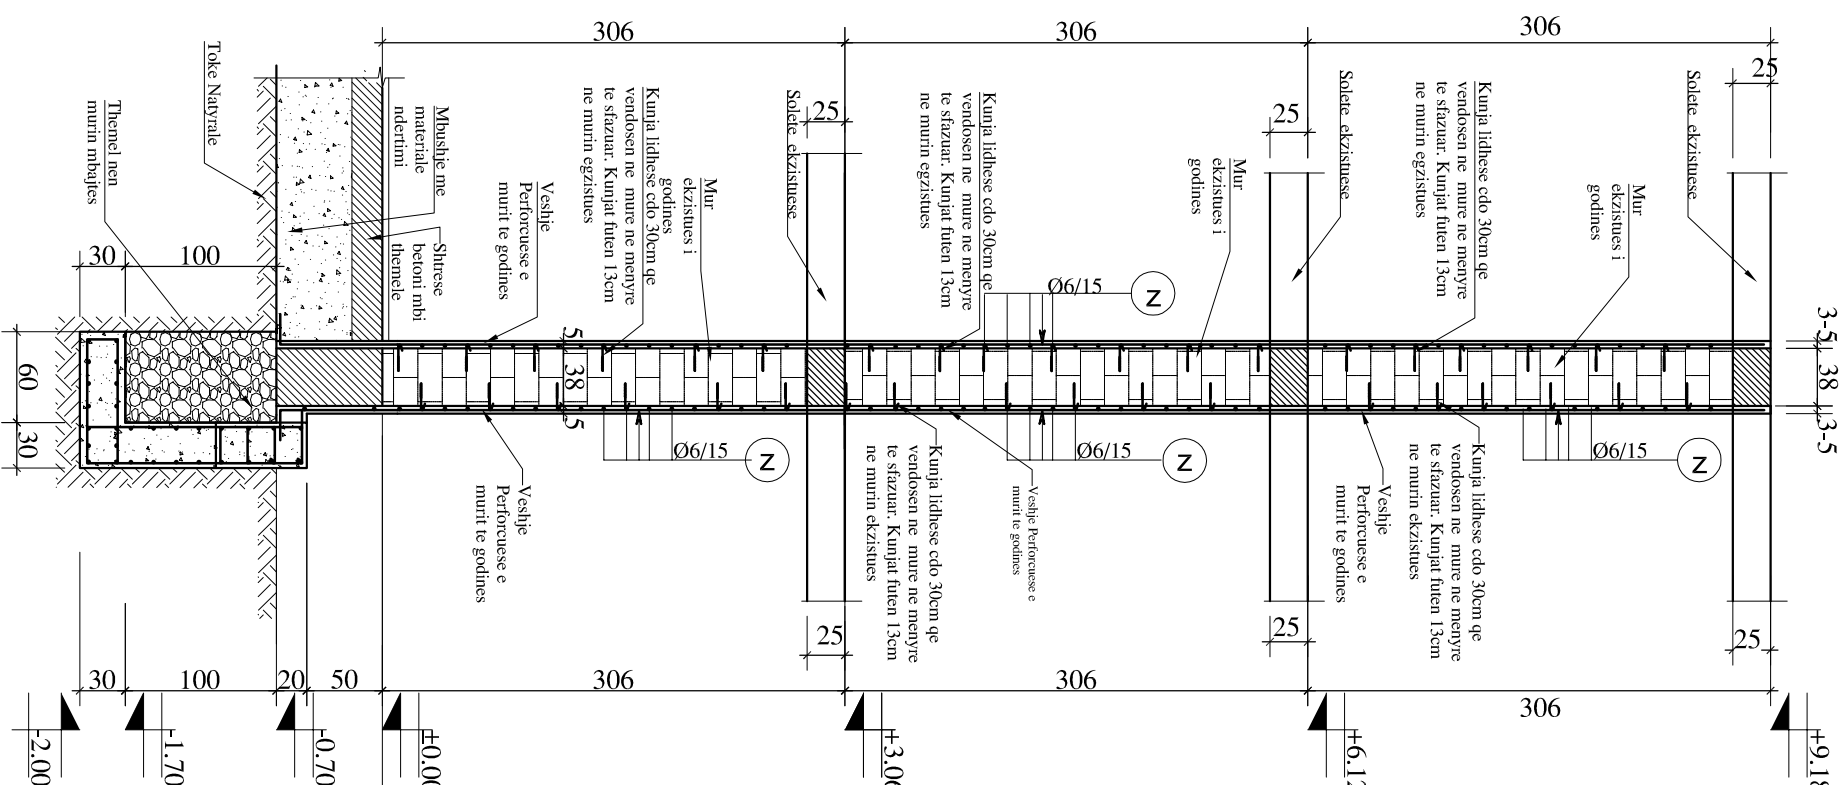

SHENIME TEKNIKE:

- PUNIMET E PERFORCIMIT TE MUREVE TE BEHEN ME PLESE SIPAS ORGANIZIMIT TE PROJEKTUESIT APO INXHINIERIT DREJTUES TE PUNIMEVE
- FILLIMI I PUNIMEVE PER PERFORCIMIN E MUREVE TE LEJOHET VETEM PASI TE JETE VENDOSUR SUPORTE TE PERSHTATSHME NEN STRUKTUREN EKZISTUES PER TE MOS LEUAR CEDIMIN E STRUKTURES
- TE KIHET KUJDES GAJTE PUNIMEVE TE PERFORCIMIT TE MUREVE PER TE MOS DEMTUAJ STRUKTUREN EKZISTUESE TE TYRE
- PER PERFORCIMIN E MUREVE TE VENDOSEN SHUFRA HEKURI (KUNJA) CDO 30CM NE MENYRE TE SFAZUAR NE TE DY FAQET E MUREVE QE DO TE PERFORCOHEN. PERPARA VENDOSJES SE TYRE TE HAPEN BRIMA ME THELLESI 13CM DHE DIAMETER Ø15 NE MURIN EKZISTUES. TE PASTROHEN MIRE ME KOMPRESOR QE TE MOS MBETET PLUHUR TE MOS LAGEN DHE TE MBUSHEN ME REZINE NE FORME LENGU. PAS MBUSHJES ME REZINE TE VENDOSEN SHUFRAJ PERFORCUESE NE POZICIONIN E TYRE SIPAS DETAJEVE TE DHENA NE VIZATIM.
- HEKURI PARA SE TE VENDOSJET NE VEPER TE JETE I PASTER NGA PASTERITTE APO NDRYSHKU
- PERPARA BETONIMIT TE PERFORCIMIT TE MUREVE TE BEHET PASTRIMI I SIPERFAQES EKZISTUESE.

SHENIME TEKNIKE:

- PROJEKTI ESHTE PUNUAR MBI PLANIMETRI DHE MATJE TE KRYERA NE VEND NGA GRUPI I PROJEKTIMIT
- PERPARA FILLIMIT TE PUNIMEVE TE GJITHA PERMASAT E DHENA TE VERIFIKOHEN NE VEND
- PER CDO PAQARTESI NE LIDHJE ME DIMENSIONIMET E ELEMENTEVE STRUKTURALE TE KONTAKTOHET ME GRUPIN E PROJEKTIMIT
- PROJEKTI KONSTRUKTIV TE ZBATOHET SE BASHKU ME PROJEKTET MEKANIKE DHE ELEKTRIKE DHE TE GJITHA HAPJET/CARJET E ELEMENTEVE KONSTRUKTIVE DUHET TE VERIFIKOHEN DHE KONTROLLOHEN ME VIZATIMET E PROJEKTEVE TE TE GJITHA DISIPLINAVE.

TABELA E SPECIFIKIMIT TE ARMA TURES									
Lloji	Sasia	Poz	d (cm)	cope	(m)	Pesharlj	Pesha	TOTAL(kg)	
1	zga. terh	6	100	7	7	0.222	1.55	1.55	
1	zga. gjat	6	100	7	7	0.222	1.55	1.55	
1	kunj	6	23	9	2.07	0.222	0.46	0.46	
									3.57

MINISTRIA E MBROJTJES

UNIVERSITETI POLITEKNIK I TIRANËS

PROJEKTI I RIFORCIMIT STRUKTUROR I OBJEKTIT GODINA 3-KATESHE NR.8 TE SH.P.U.



EMERTIMI I FLETËS	PERFORCIMI I MUREVE PRERJA 2-2, PRERJE 3-3	K-21
-------------------	---	------

PROJEKTI	GRUPI I PROJEKTIMIT	FIRMA	SHËNIME
PROJEKTI KONSTRUKTIV	Inxh. Alin Bidaj		K.2034/1
	Inxh. Marto Hysenlliu		K.2496

DATA	SHKALLA	PROJEKT - ZBATIMI
NENTOR 2023	1:50	

PERFORCIMI I MUREVE

PRERJA 1-1 shk 1:50

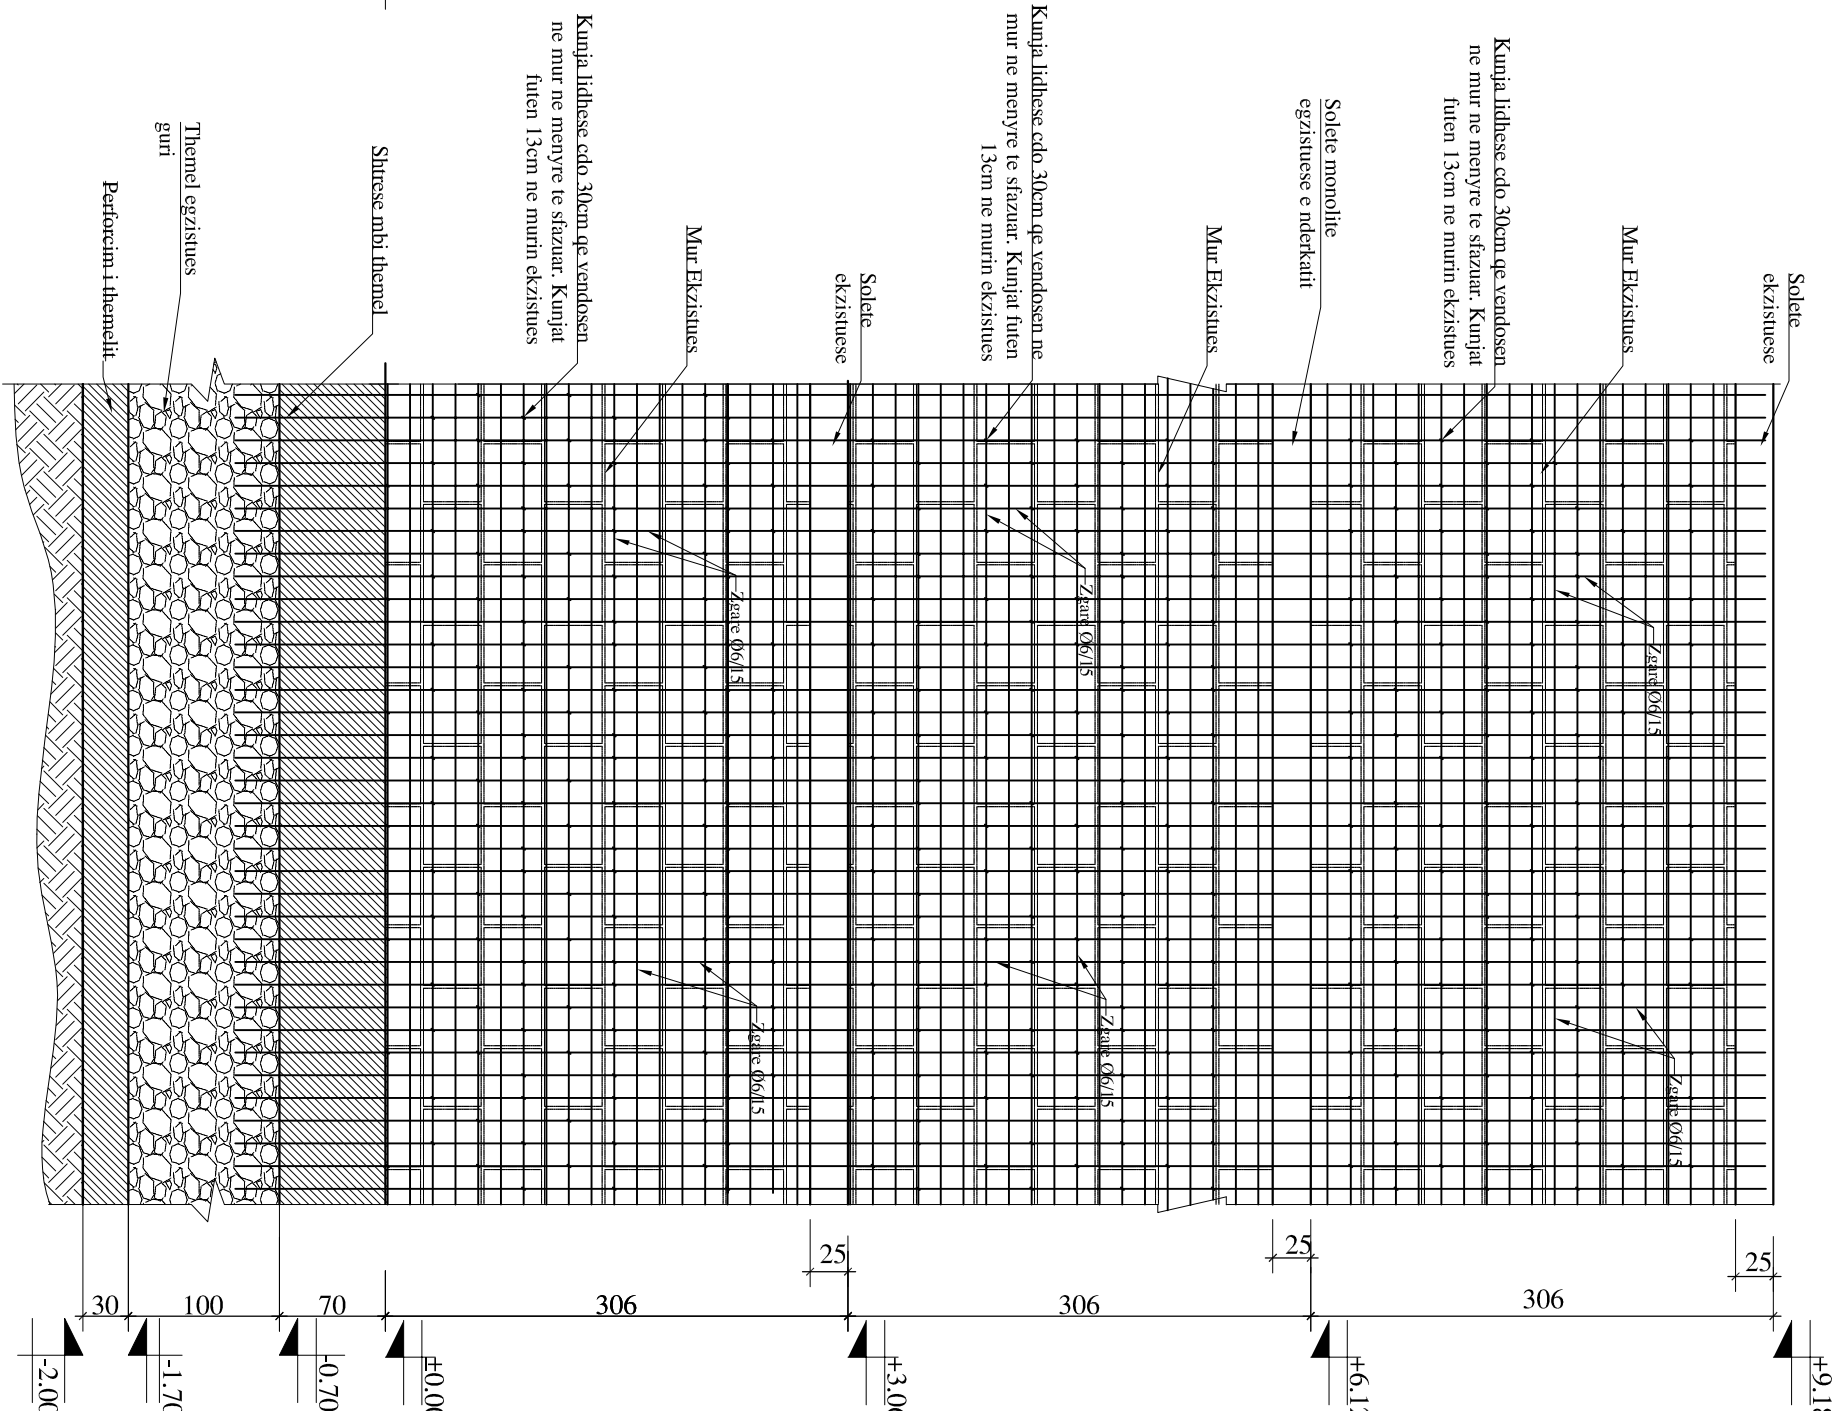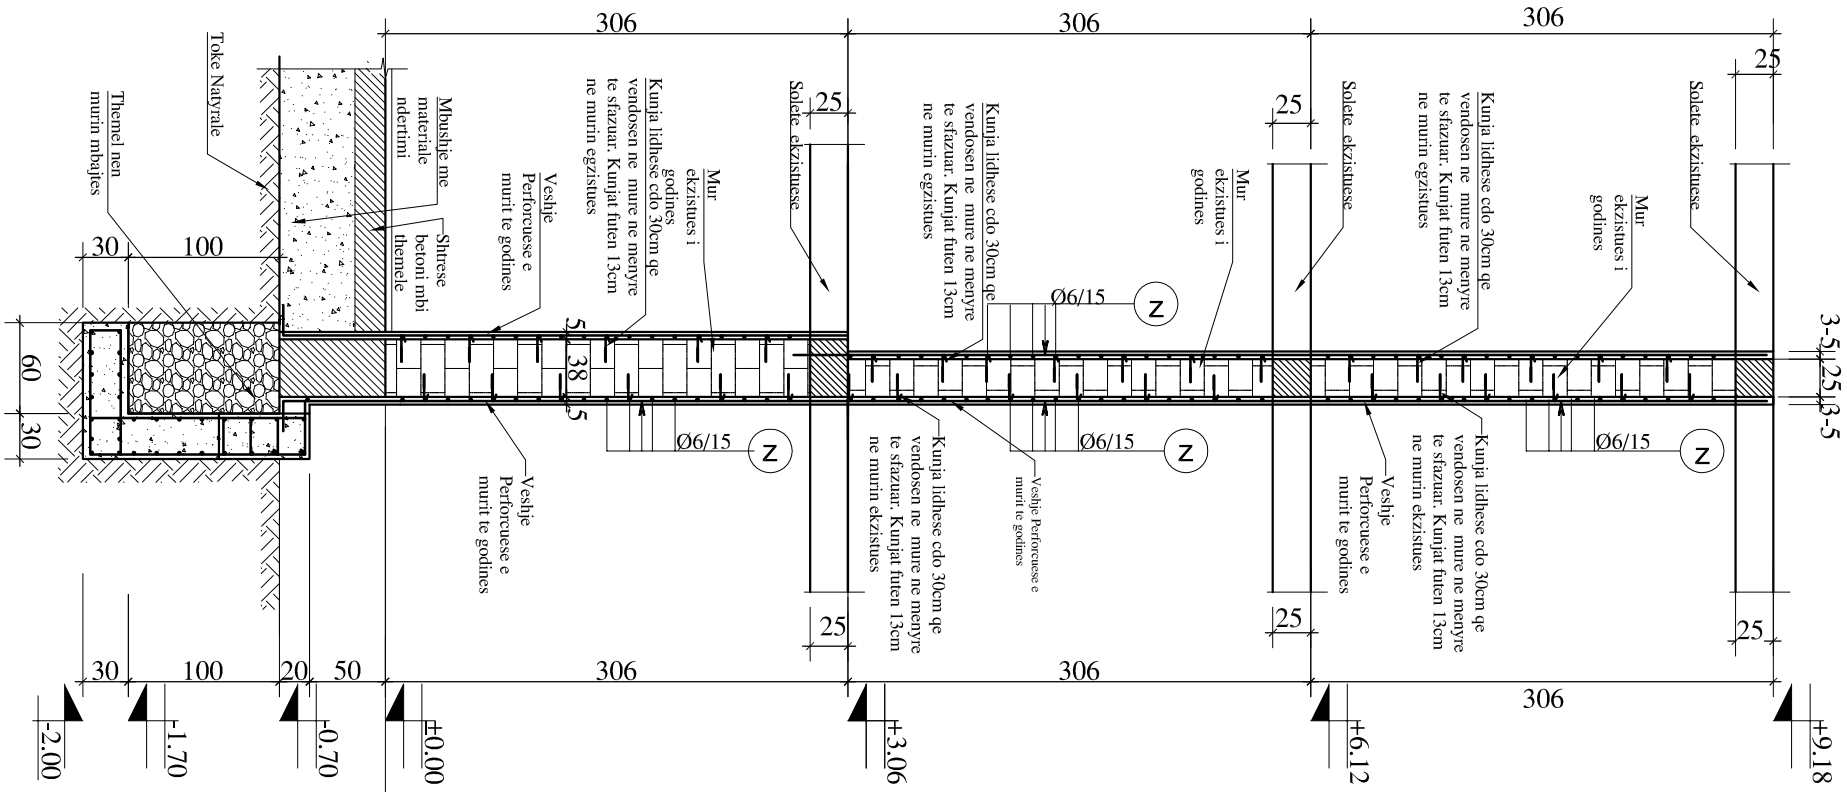

SHENIME TEKNIKE:

- PUNIMET E PERFORCIMIT TE MUREVE TE BEHEN ME PJESE SIPAS ORGANIZIMIT TE PROJEKTUESIT APO INXHINIERIT DREJTUES TE PUNIMEVE
- FILLIMI I PUNIMEVE PER PERFORCIMIN E MUREVE TE LEJOHET VETEM PASI TE JETE VENDOSUR SUPORTE TE PERSHTATSHME NEN STRUKTUREN EKZISTUES PER TE MOS LEJUAR CEDIMIN E STRUKTURES
- TE KIHET KUJDES GJATE PUNIMEVE TE PERFORCIMIT TE MUREVE PER TE MOS DEMTUAR STRUKTUREN EKZISTUSE TE TYRE
- PER PERFORCIMIN E MUREVE TE VENDOSEN SHUFRA HEKURI (KUNJA) CDO 30CM NE MENYRE TE SFAZUAR NE TE DY FAQET E MUREVE QE DO TE PERFORCOHEN. PERPARA VENDOSJES SE TYRE TE HAPEN BRIMA ME THELLESI 13CM DHE DIAMETER Ø15 NE MURIN EKZISTUES. TE PASTROHEN MIRE ME KOMPRESOR QE TE MOS MBETET PLUHUR TE MOS LAGEN DHE TE MBUSHEN ME REZINE NE FORME LENGU, PAS MBUSHJES ME REZINE TE VENDOSEN SHUFRA PERFORCUESE NE POZICIONIN E TYRE SIPAS DETAJEVE TE DHENA NE VIZATIM.
- HEKURI PARA SE TE VENDOSET NE VEPER TE JETE I PASTER NGA PASTERITTE APO NDRYSHKU
- PERPARA BETONIMIT TE PERFORCIMIT TE MUREVE TE BEHET PASTRIMI I SIPERFAQES EKZISTUSESE.

SHENIME TEKNIKE:

- PROJEKTI ESHTË PUNUAR MBI PLANIMETRI DHE MATJE TE KRËYERA NE VEND NGA GRUPI I PROJEKTIMIT
- PERPARA FILLIMIT TE PUNIMEVE TE GJITHA PERMASAT E DHENA TE VERIFIKOHEN NE VEND
- PER CDO PAQARTESI NE LIDHJE ME DIMENSIONIMET E ELEMENTEVE STRUKTURALE TE KONTAKTOHET ME GRUPIN E PROJEKTIMIT
- PROJEKTI KONSTRUKTIV TE ZBATOHET SE BASHKU ME PROJEKTET MEKANIKE DHE ELETRIKE DHE TE GJITHA HAPJET/CARJET E ELEMENTEVE KONSTRUKTIVE DUHET TE VERIFIKOHEN DHE KONTROLLOHEN ME VIZATIMET E PROJEKTEVE TE TE GJITHA DISIPLINAVE.

POKORËTËS

MINISTRIA E MBROJTJES

UNIVERSITETI POLITEKNIK I TIRANËS

PROJEKTI



PROJEKTI I RIFORCIMIT STRUKTURALOR I OBJEKTIT GODINA 3-KATESHE NR.8 TE SH.P.U.

EMERTIMI I FILETËS	PERFORCIMI I MUREVE PRERJA 1-1	K-22
--------------------	-----------------------------------	------


PROJEKTI	GRUPI I PROJEKTIMIT	FIRMA	SHËNIME
PROJEKTI KONSTRUKTIV	Inxh. Albin Bidaj		K.2034/1
	Inxh. Marto Hysenlliu		K.2496

DATA	SHKALLA	PROJEKT - ZBATIMI
NENTOR 2023	1:50	

PERFORCIM ME FIBRA KARBONI
PLANI I STRUKTURAVE KUOTA +9.18 SH. I:100

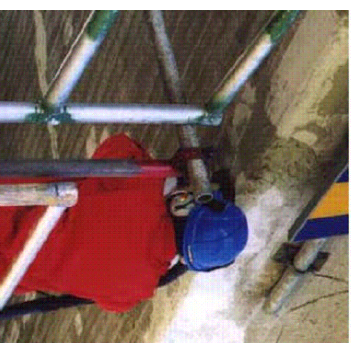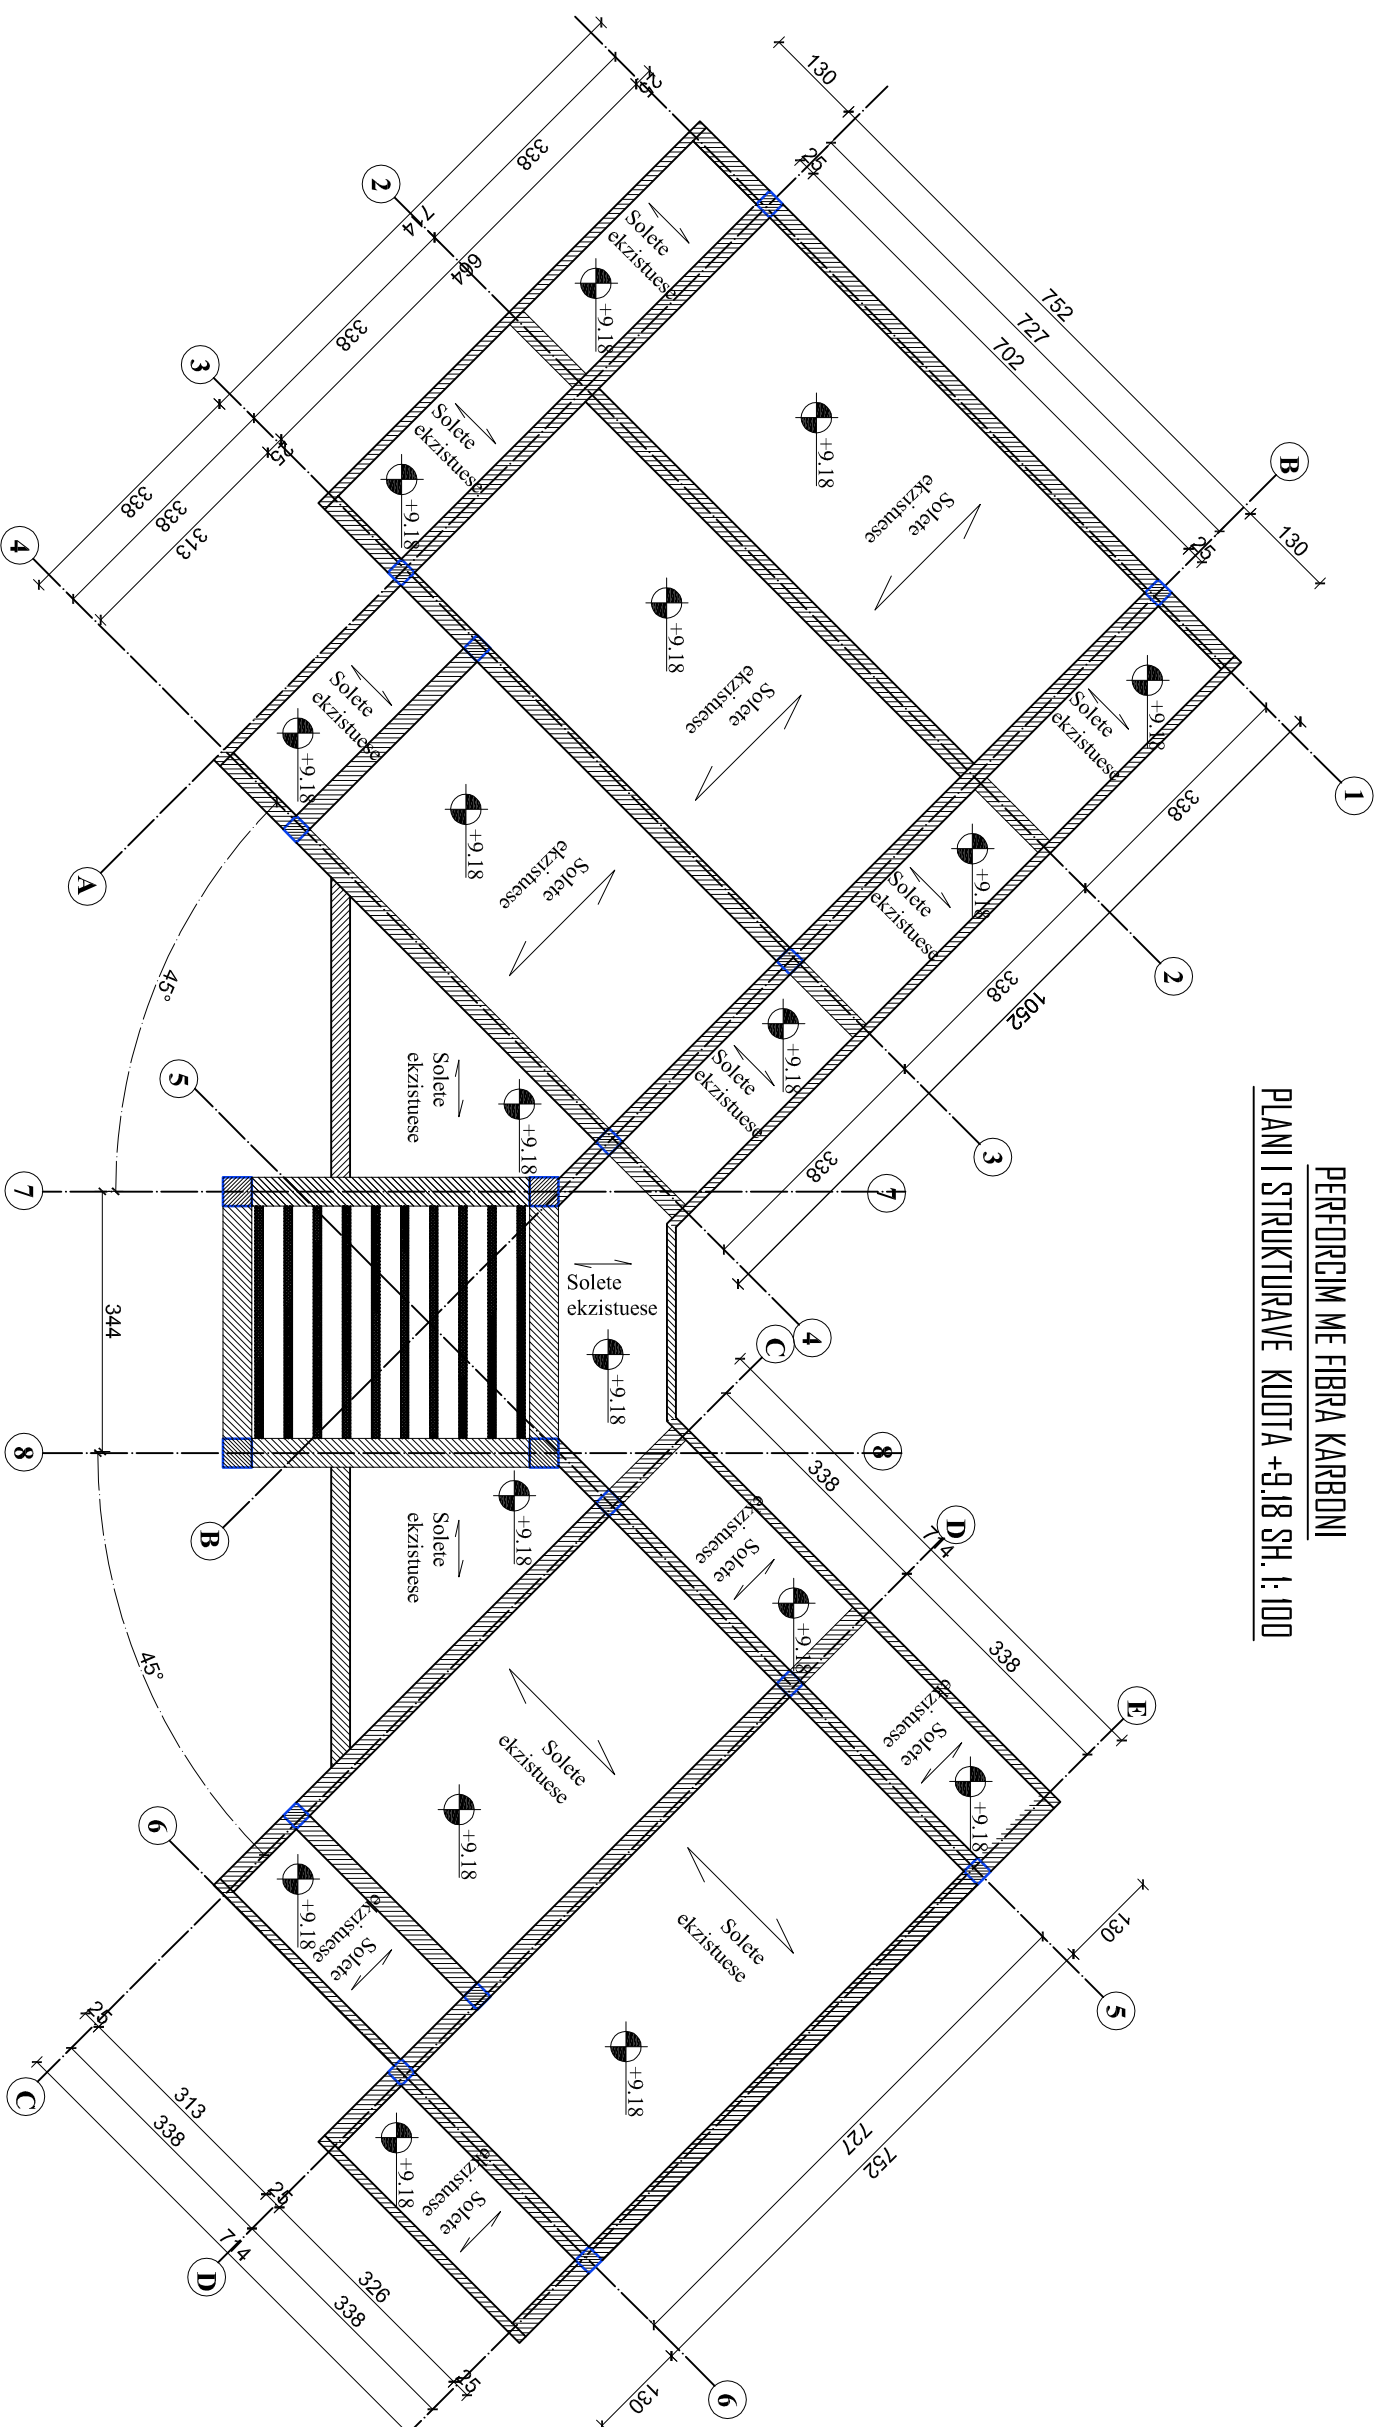


FAZA 1 -
PASTRIM RIPARIM I CARJEVE NE
SIPERFAQEN EKZISTUESE TE SOLETES

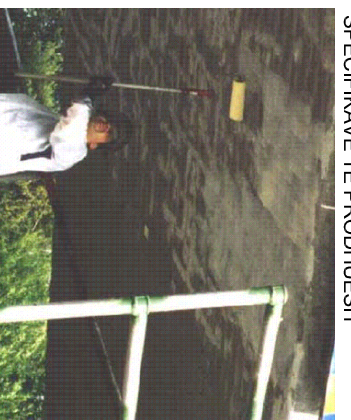

FAZA 2 -
LYERJE E SIPERFAQES ME PRIMER SIPAS
SPECIFIKAVE TE PRODHUESIT



FAZA 3 -
VENDOSJA E FIBRAVE TE KARBONIT,
SIPAS SPECIFIKAVE TE PRODHUESIT

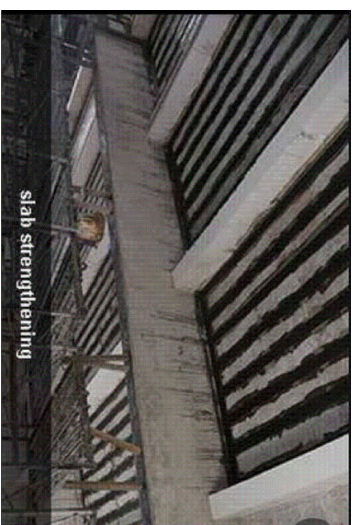

FAZA 4 -
SOLETA E PERFORCUAR ME FIBRA KARBONI
slab strengthening

PERFORCIMI I SOLETES ME FRP, FAZAT TEKNOLOGJIKE:

- PERRARA FILLIMIT TE PERFORCIMIT TE STRUKTURES ME FIBRA KARBONI, TE BEHET PASTRIMI I SIPERFAQES SE POSHTME TE SOLETES
- HEQJE E SUVASE NE PJESEN E POSHTME TE SOLETES
- PASTRIM ME FURCE TELI I SIPERFAQES SE SUVASE DERI NE DALJEN E SOLETES BIA NE PJESEN E POSHTME TE SAJ
- LYERJE E SOLETES ME PRIMER SIPAS SPECIFIKIMEVE TE PRODHUESIT
- MBUSHJE E ZGAVRAVE DHE UNIFIKIM I SIPERFAQES ME LLAÇ SPECIAL TE MARKES SE LARTE M>500DANIM2

LYERJE ME ADEZIV

- VENDOSJA E FRP
- LYERJE ME ADEZIV SIPAS NEVOJES DHE VENDOSJA E SHTRESAVE TE TJERA TE FRP
- SHTRERE MBROJTESE, LLAÇ CIMENTO T=0.5-1CM
- SHTRERE SUVATIMI

EMERTIMI I FLETËS	PERFORCIM ME FIBRA KARBONI PLANI I STRUKTURAVE KUOTA +9.18	K-23
-------------------	---	------

PROJEKTI	GRUPI I PROJEKTIMIT	FIRMA	SHËNIME
PROJEKTI KONSTRUKTIV	Inzh. Albin Bidaj		K.2034/1
	Inzh. Marto Hysenlliu		K.2496


DATA	SHKALLA	PROJEKT - ZBATIMI
NETOR 2023	1: 100	

POROSITËS	MINISTRIA E MBROJTJES
PROJEKTOI	UNIVERSITETI POLITEKNIK I TIRANËS

PROJEKTI	PROJEKTI I RIFORCIMIT STRUKTUROR I OBJEKTIT GODINA 3-KATESHE NR.8 TE SH.P.U.
----------	---

ARMIMI I PLATFORMES SE BETONIT shk 1:50

Platforme per vendosjen e depozitave, gjeneratore , kabine elektrike

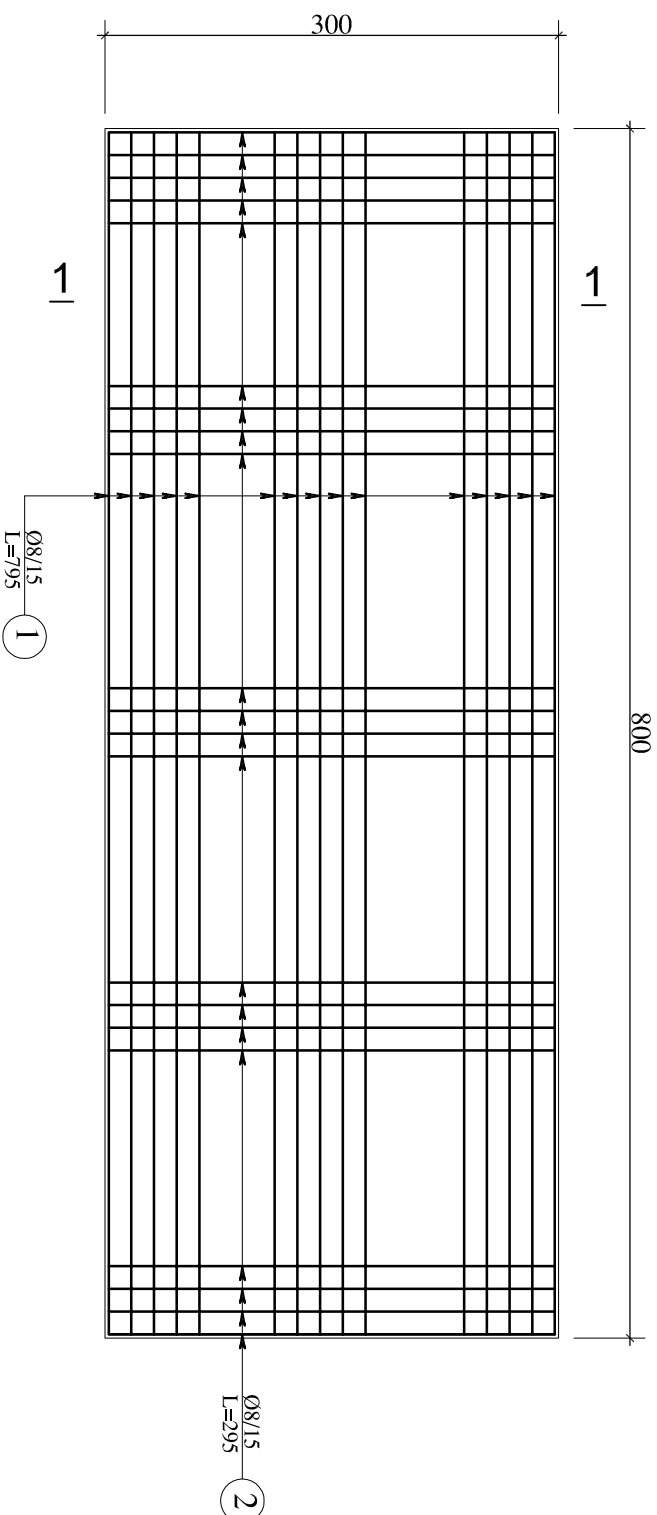

PRERJJA 1-1 shk 1:25

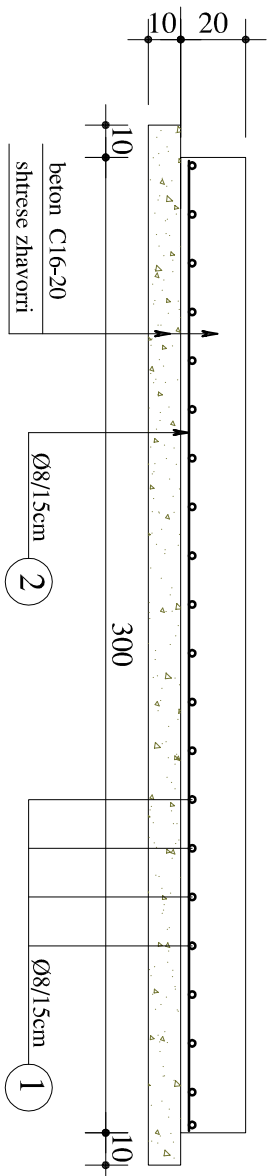


TABELA E SPECIFIKIMIT TE ARMATURES

Lloji	Sasia	Poz	d	l(cm)	cope	l(m)	Peshat/ij	Pesha	TOTAL(kg)
platforma e betonit	1	1	8	795	21	166,95	0,395	65,88	65,88
	1	2	8	295	54	159,3	0,395	62,86	62,86
									128,73

SHENIME TEKNIKE:

- GODINA NE TE CIEN DO TE KRYHEN PUNIMET E PERFORCIMIT ESHTHE GODINE 3 KATESHE
- PROJEKTI ESHTHE PUNUAR MBI PLANIMETRI EGZISTUESE DHE MATJE TE KRYERA NE VEND NGA GRUPI I PROJEKTIMIT
- PERPARA FILLIMIT TE PUNIMEVE TE GJITHA PERMASAT E DHENA TE VERIFIKOHEN NE VEND
- PER CDO PAQARTESI NE LIDHJE ME DIMENSIONIMET E ELEMENTEVE STRUKTURALE TE KONTAKTOHET ME GRUPIN E PROJEKTIMIT
- PROJEKTI KONSTRUKTIV TE ZBATOHET SE BASHKU ME PROJEKTET MEKANIKE DHE ELEKTRIKEDHE TE GJITHA HAPJET/CARJET E ELEMENTEVE KONSTRUKTIVE DIHET TE VERIFIKOHEN DHE KONTROLLOHEN ME VIZATIMET E PROJEKTEVE TE TE GJITHA DISIPLINAVE.
- NE PROJEKTIN KONSTRUKTIV JANE PARAQITUR ELEMENTE TE GODINES NE TE CILET DO TE KETE NJE NDERHYRJE PER PERFORCIMIN E ELEMENTEVE
- BETONI I PERDORUR PER PERFORCIMIN E MUREVE/KOLLONAVE DHE THEMELEVE TE JETE I MARKES C25/30
- HEKURI I PERDORUR PER PERFORCIMIN E MUREVE/KOLLONAVE DHE THEMELEVE TE JETE S500
- SHTRESAT MBROJTESE TE BETONIT TE JENE SI ME POSHTE:
 - SHTRESA MBROJTESE E KOLLONAVE 30MM
 - SHTRESA MBROJTESE E PERFORCIMIT TE MUREVE 30MM
 - SHTRESA MBROJTESE E PERFORCIMIT TE THEMELEVE 50MM

TE KIHET KUJDES:

- TE INSPEKTOHET MIRE ZONA E NDERTIMIT PARA FILLIMIT TE PUNIMEVE NE OBJEKT.
- PUNIMET E PRISHJEVE PER HAPJEN E THEMELEVE TE BEHEN VETEM NE ZONA TE PJESHME SIPAS ORGANIZIMIT TE PROJEKTUESIT APO INXHINIERIT DREJTUES TE PUNIMEVE
- GERMIMET PER HAPJEN E THEMELIT NUK DUHET TE KRYHEN NJEKOHESISHT NE TE DYJA ANET E THEMELIT POR NE MENYRE PJESORE. TE ZBATOHET NJE SKEME SIMETRIKE NE GODINE NE MENYRE QE TE MOS KRIJOHEN DENTIME TE STRUKTURES NE FAZEN E GERMIMEVE PER PERFORCIMIN E THEMELEVE
- FILLIMI I HAPJEVE TE THEMELIT TE LEJOHET VETEM PASI TE JETE VENDOSUR SUPORTE TE PERSHTATSHME NEN ELEMENTET MBAJTES EKZISTUES PER TE MOS LEJUAR CEDIMIN E STRUKTURES
- TE KIHET KUJDES GJATE PUNIMEVE TE HAPJES SE THEMELEVE PER TE MOS DENTUAR STRUKTUREN EKZISTUESE TE THEMELEVE

MINISTRIA E MBROJTES

UNIVERSITETI POLITEKNIK I TIRANËS

PROJEKTI I RIFORCIMIT STRUKTUROR I OBJEKTIT GODINA 3-KATESHE NR.8 TE SH.P.U.

ARMIMI I PLATFORMES SE BETONIT **K-23**

EMERTIMI I FILETËS	GRUPI I PROJEKTIMIT	FIRMA	SHËNIME
PROJEKTI KONSTRUKTIV	Inxh. Albin Bidaj		K.2034/1
	Inxh. Marto Hysenlliu		K.2496

DATA	SHKALLA	PROJEKT - ZBATIMI
NENTOR 2023	1:50	