

PROJEKT ZBATIM

PROJEKTI I MBROJTJES NDAJ ZJARRIT


“RIKONSTRUKSION GODINË TË MATERNITETIT
(OBSTETRIKE,GJINEKOLOGJI,NEONATOLOGJI,ORL-OKL DHE DERMATOLOGJI)



"TAULANT" shpk



PLANI I MBROJTJES NDAJ ZJARRIT

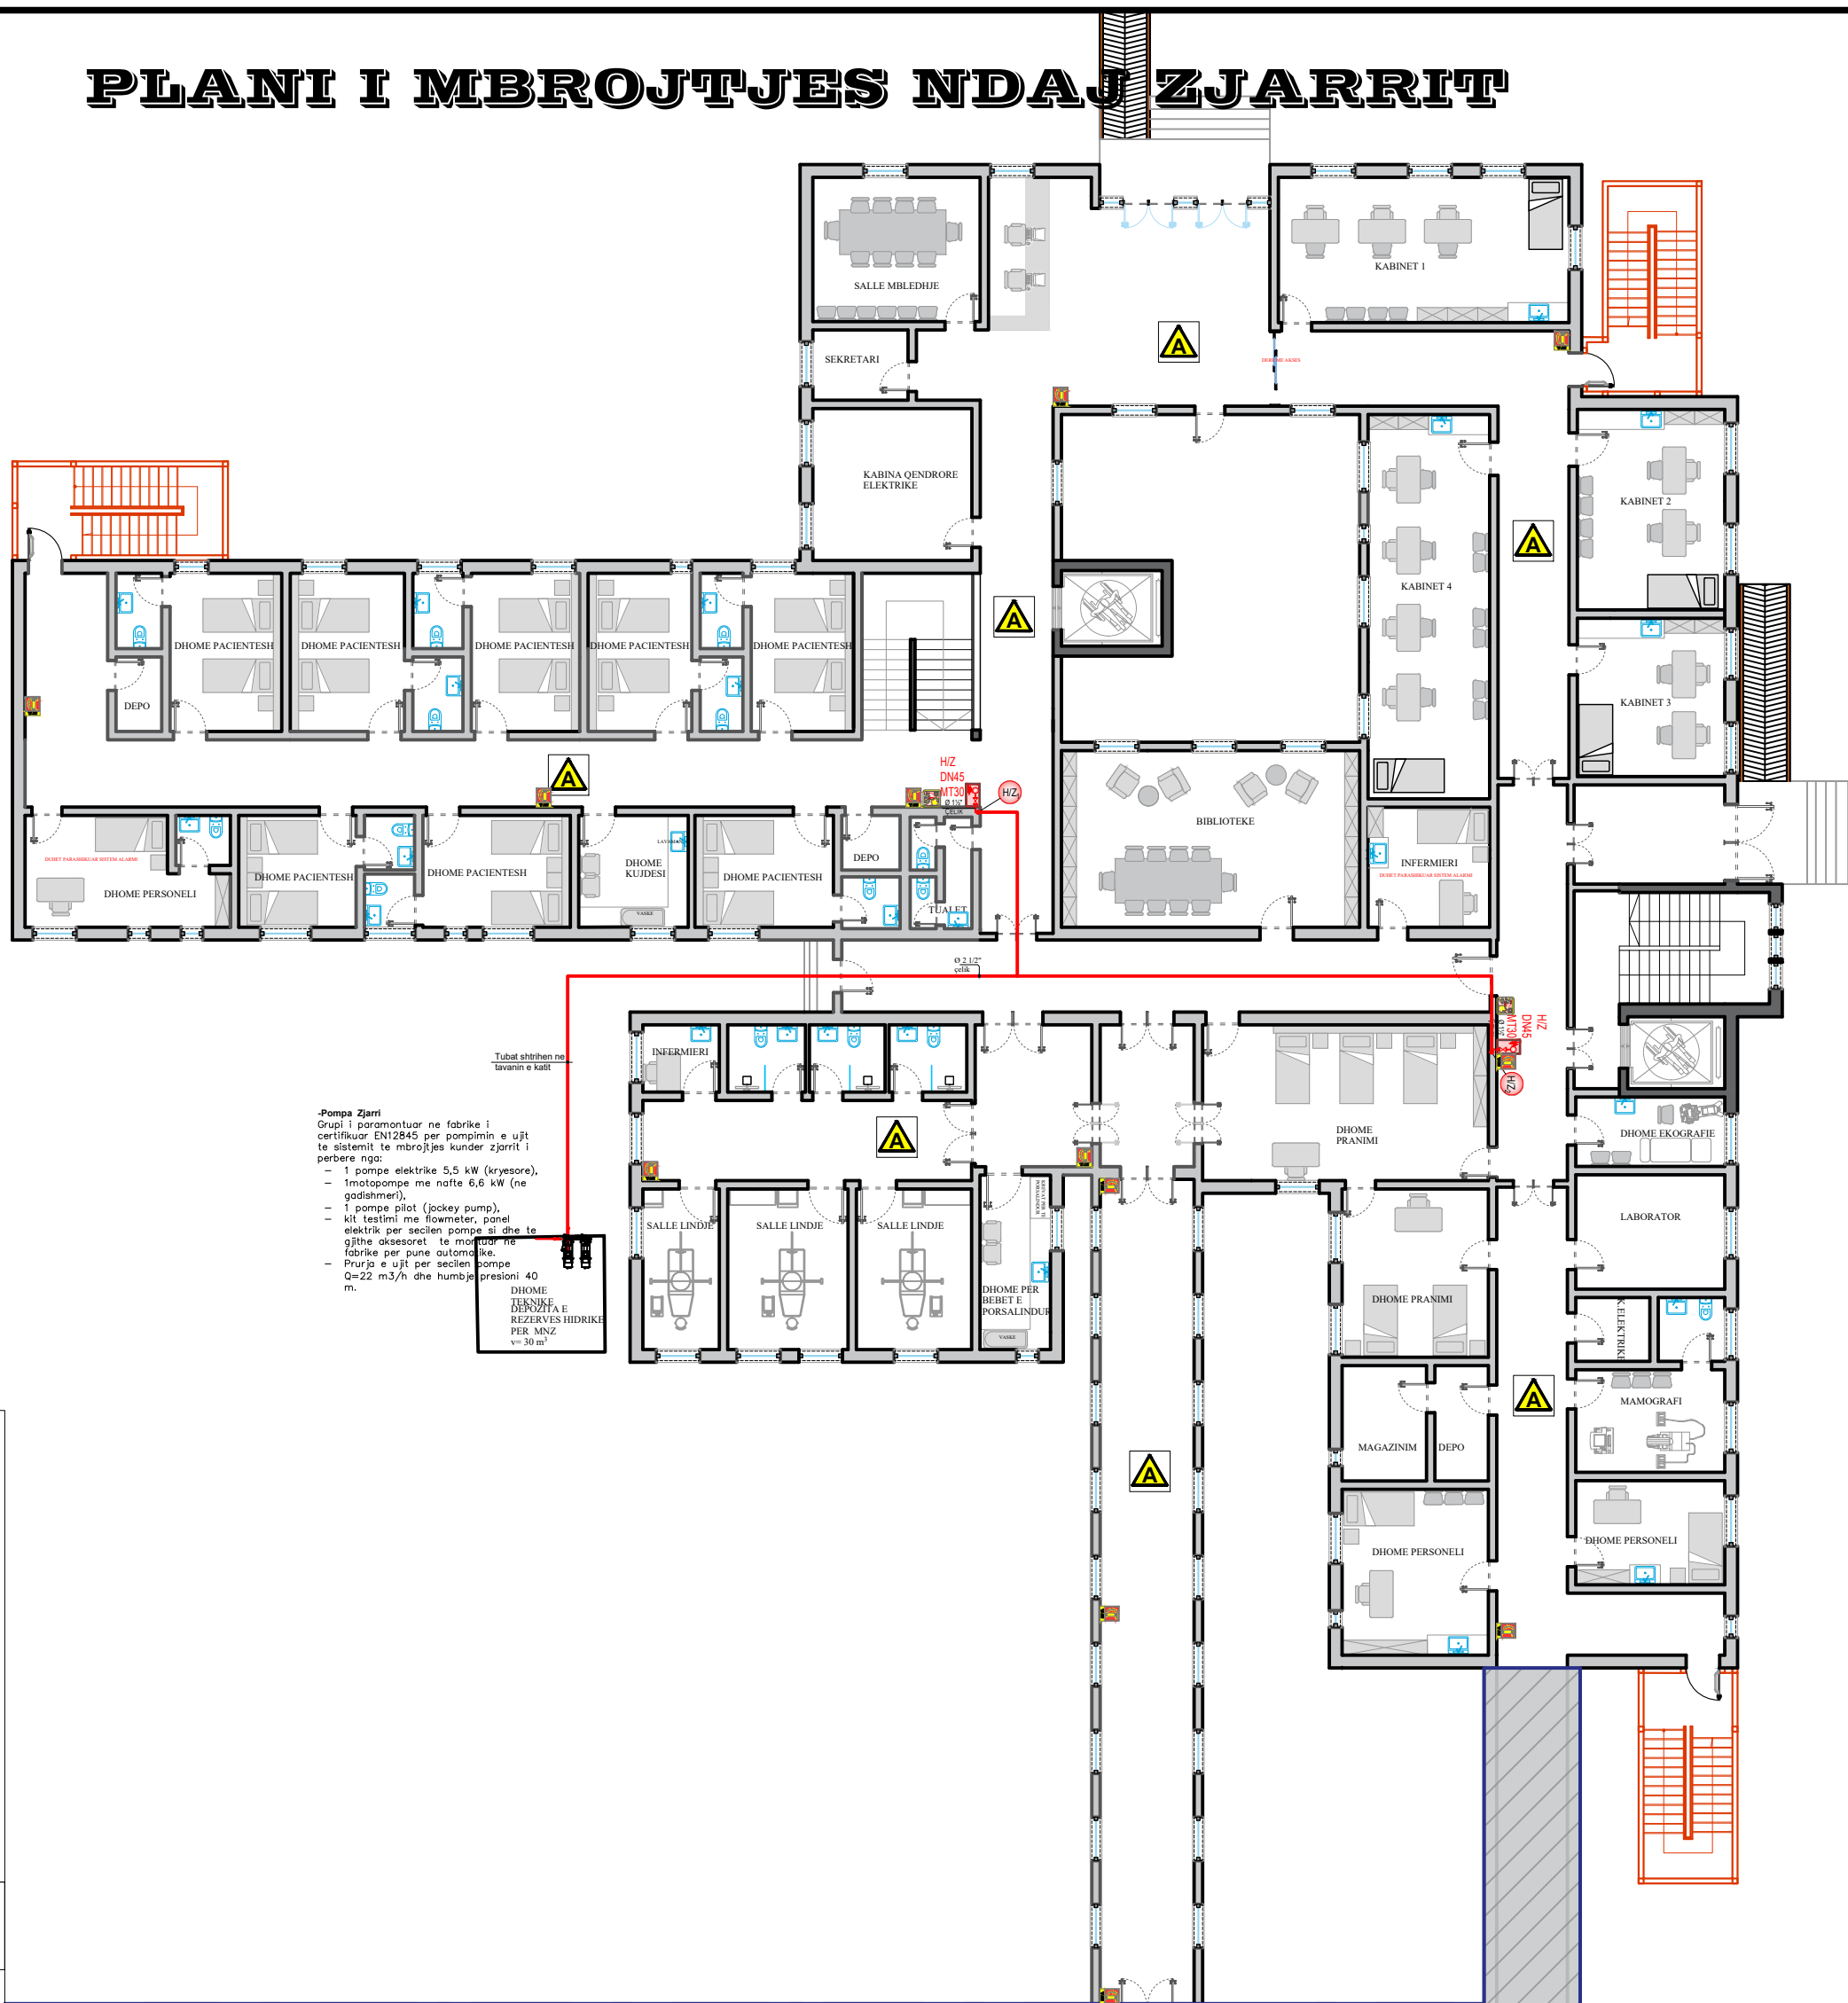


LEGJENDA:

 FIKES ZJARRI PORTABEL ME PLUHUR
PER KATEGORITE A,B,C 6 DHE 9 KG

 FIKESE ZJARRI ME CO2

 HIDRANT ZJARRI UNI 45 ME 30ML
ZORRE, ME KASETE TE FUTUR NE
MUR. Q=35LPM; P=4.5 BAR

SHENIM TEKNIK
HIDRANT ZJARRI (A - 5212 - B)
Materiali Alumin
Numëri identifikues

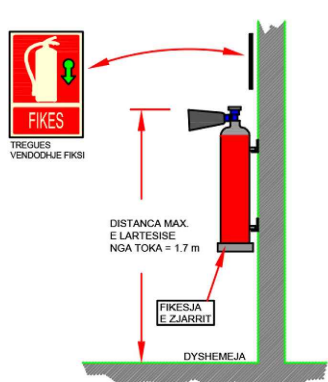

KATEGORITE E ZJARRIT



ZJARR NGA MATERIALE DRURI

ZJARR NGA MATERIALE TE LENGETA

ZJARR NGA GAZE TE DJEGSHME DHE EXPLODUESE

ZJARR NGA MATERIALEVE METALIKE

ZJARR NGA MATERIALE ELEKTRIKE

RREZIK TENSIONI I LARTE

NDALIM I SHUARJES SE ZJARRIT ME UJE

POROSITESI

**SPITALI RAJONAL
SHKODER**

KONSULENT

TAULANT shpk "TAULANT" shpk
Design & Supervision adresa:
Rr. "Gjike Kuqali", P.23/2, Ap.1, Tirane

SHENIME TEKNIKE

- Wes dore me pluhur 6 kg ABC.
- Fikset jëri planifikuar të vendosen në vende të dukshme në mënyrë që të përdoren sa më shpejtë.
 - Fikset mbahen gjithmonë në gatishmëri.
 - Njëherë në vit fiks duhet të kontrollohet nga organet kompetente.
 - Pas përdorimit fikset duhet të rimbushen dhe të kontrollohen, për të qenë përsëri në gatishmëri.
 - Fikset me pluhur përdoren për fligje e zjarre në tendë, dru, letër, plastikë, lëngje dhe gaze të degjeshme, oportuna.
 - dhe pajisje elektrike dhe vajra vegjetale.
 - Shuarja e zjarrit arrihet nga izotimi i lëndës që digjet nga disajneri i ajrit.
 - Pluhuri nuk është helmues dhe as korroziv.

Shprehjet teknike:

- Instalimet elektrike për tensione deri në 1000V, shuarja do të kryhet vetëm pas konsultimit me operatorin kompetent.
- Muret perimetrale të objektit duhet të jenë të një shkalle të mbrojtjes kundër zjarrit REI 180.
- Divarët e objektit duhet të jenë të një shkalle të mbrojtjes kundër zjarrit REI 60.
- Muret prej gëbi duhet të jenë të një shkalle të mbrojtjes kundër zjarrit REI 60.
- Muret e korzoreve, pra të antigjethive të përshaktuara duhet të jenë të një shkalle të mbrojtjes kundër zjarrit REI 180.
- Dyert kryesore duhet të jenë të një shkalle të mbrojtjes kundër zjarrit REI 60.
- Katësi shkalës duhet të jetë të një shkalle të mbrojtjes kundër zjarrit REI 180, dhe e mbyllur brenda kullave të mbrojtjes kundër zjarrit.

Shprehjet teknike:

- Instalimi i kasetës së hidrantit të behet brenda murt referuar dhe detajet teknik të dhëna në grafikë.
- Kasete e ndodhjes nga do të shikohet e arsyeshme të instalohet pa elementet mbajtëse afërsisht të behet brenda murtit, sic është përshkruar dhe instalimi i hidrantit, dimensionet të zgjidhen në bashkëpunim me supervisorin referuar.
- Tosimi i hidrantit me saktësi të behet në baza të normave dhe standardeve në fuqi, bazuar në metodologjinë e testimit e cila duhet të përshkruhet nga kontraktori dhe miratohet nga supervisorin para fillimit të çdo lloj testimi.

OBJEKTI

"RIKONSTRUKSION GODINË TË MATERNITETIT
(OBSTETRIKE,GJINEKOLOGJI,NEONATOLOGJI,ORL-OKL
DHE DERMATOLOGJI)

ZONA

BASHKIA SHKODER

FAZA E PROJEKTIT

PROJEKT ZBATIM

PROJEKTI ARKITEKTONIK

Ark. Teuta PAPAVALILI
Nr.Lic.A.0134/6

PROJEKTI KONSTRUKTIV

Ing. Elida LIKO
Nr.Lic.K.0628/5

Ing. Iart KORE
Nr.Lic.K.2125/1

PROJEKTI HIDROTEKNIK

Ing. Ditika QATIPi
Nr.Lic.K.0006/8

Ing. Erion STAMBOLLXHIU
Nr.Lic.K.1358/4

PROJEKTI ELEKTRIK

Ing. Gjergj KULLA
Nr.Lic.E.0375/6

PROJEKTI MEKANIK

Ing. Andis TIRANA
Nr.Lic.M.0393/2

EMERTIMI I FLETES

PLANI I MBROJTJES NDAJ ZJARRIT
KATI PËRDHE


SHKALLA: 1:600

TIRANE 2024

NR.FLETES

1

VULA

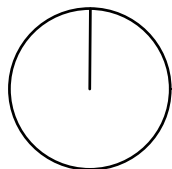

PLANI I MBROJTJES NDAJ ZJARRIT



KATEGORITE E ZJARRIT



- ZJARR NGA MATERIALE DRURI
- ZJARR NGA MATERIALE TE LENGETA
- ZJARR NGA GAZE TE DJEGSHME DHE EXPLODUESE
- ZJARR NGA MATERIALEVE METALIKE
- ZJARR NGA MATERIALE ELEKTRIKE
- RREZIK TENSIONI I LARTE
- NDALIM I SHUARJES SE ZJARRIT ME UJE


LEGJENDA:

FIKES ZJARRI PORTABEL ME PLUHUR
PER KATEGORITE A,B,C 6 DHE 9 KG

FIKESE ZJARRI ME CO2

HIDRANT ZJARRI UNI 45 ME 30ML
ZORRE, ME KASETE TE FUTUR NE
MUR. Q=35LPM; P=4.5 BAR

SHENIM TEKNIK
HIDRANT ZJARRI (A - S12-B)
Materiali Alumin
Numëri identifikues

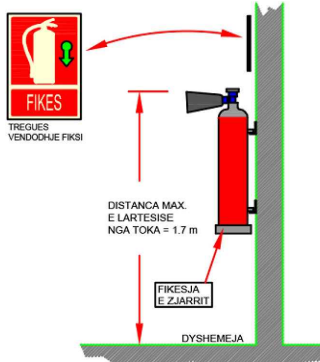

POROSITESI

**SPITALI RAJONAL
SHKODER**

KONSULENT

TAULANT shpk "TAULANT" shpk
Design & Supervision adresa:
Rr. "Gjike Kuqali", P.23/2, Ap.1, Tiranë

SHENIME TEKNIKE

- Shënimet teknike të përgjithshme:
- Fikset janë planifikuar të vendosen në vende të dukshme në mënyrë që të përdoren sa më shpejt.
 - Fikset rriten gjithmonë në gatishmëri.
 - Niveli në vit dhe duhet të kontrollohet nga organi kompetent.
 - Pas përdorimit fikset duhet të rimontohen dhe të kalibrohen, për të qenë përsëri në gatishmëri.
 - Fikset me pluhur përdoren për flakë e gazet në kondot, letër, plastikë, lëngje dhe gaze të djegshme, oporitur.
 - dhe pajisje elektrike dhe vajra vegjetale.
 - Shuarja e zjarrit arrihet nga izotimi i vendosjes së digjet nga oksigjeni i ajrit.
 - Pluhuri nuk është helmues dhe as korroziv.

- Shënimet teknike:
- Instalimet elektrike për tensione deri në 1000V, shuarja do të kryhet vetëm pas konsultimit me operatorin kompetent.
 - Muret perimetrale të objektit duhet të jenë të një shkallë të mbrojtjes kundër zjarrit REI 180.
 - Objektet e objektit duhet të jenë të një shkallë të mbrojtjes kundër zjarrit REI 60.
 - Muret prej gipsi duhet të jenë të një shkallë të mbrojtjes kundër zjarrit REI 60.
 - Muret e korrozive, pra të antientitive të përcaktueshme duhet të jenë të një shkallë të mbrojtjes kundër zjarrit REI 180.
 - Dyert kryesore duhet të jenë të një shkallë të mbrojtjes kundër zjarrit REI 60.
 - Katësi i shkalës duhet të jenë të një shkallë të mbrojtjes kundër zjarrit REI 180, dhe e mbyllur brenda kullave të mbrojtjes kundër zjarrit.

- Shënimet teknike:
- Instalimi i kasetës së hidrantit të behet brenda murt referuar dhe detajet teknik të dhënë në grafik.
 - Kasete e ndodhjes nga do të shikohet e arsyeshme të instalohet pa elementet ndërtues afërsisht të behet brenda murt.
 - siç është parashikuar dhe instalimi i hidrantit, dimensionet të zgjidhen në bashkëpunim me supervisorin referuar.
 - proposimet të tilla të kasetës nga kontraktori.
 - Testimi i kasetës me saktësi të behet në baze të normave dhe standardeve në fuqi, bazuar në metodologjinë e testimit e cila duhet të përfshijë nga kontraktori dhe miratohet nga supervisorin para fillimit të çdo lloj testimi.

OBJEKTI

"RIKONSTRUKSIONI GODINË TË MATERNITETIT
(OBSTETRIKE, GJINEKOLOGJI, NEONATOLOGJI, OKL
DHE DERMATOLOGJI)

ZONA

BASHKIA SHKODER

FAZA E PROJEKTIT

PROJEKT ZBATIM

PROJEKTI ARKITEKTONIK

Ark. Teuta PAPAVALILI
Nr.Lic.A.0134/6

PROJEKTI KONSTRUKTIV

Ing. Elida LIKO
Nr.Lic.K.0628/5

Ing. Iart KORE
Nr.Lic.K.2125/1

PROJEKTI HIDROTEKNIK

Ing. Ditika QATIMI
Nr.Lic.K.0006/8

Ing. Erion STAMBOLLXHIU
Nr.Lic.K.1358/4

PROJEKTI ELEKTRIK

Ing. Gjergj KULLA
Nr.Lic.E.0375/6

PROJEKTI MEKANIK

Ing. Andis TIRANA
Nr.Lic.M.0393/2

EMERTIMI I FLETES

PLANI I MBROJTJES NDAJ ZJARRIT
KATI I PARË


SHKALLA: 1:600

TIRANE 2024

NR.FLETES

2

VULA

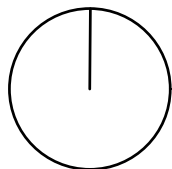

PLANI I MBROJTJES NDAJ ZJARRIT



KATEGORITE E ZJARRIT




- ZJARR NGA MATERIALE DRURI
- ZJARR NGA MATERIALE TE LENGETA
- ZJARR NGA GAZE TE DJEGSHME DHE EXPLODUESE
- ZJARR NGA MATERIALEVE METALIKE
- ZJARR NGA MATERIALE ELEKTRIKE
- RREZIK TENSIONI I LARTE
- NDALIM I SHUARJES SE ZJARRIT ME UJE


LEGJENDA:

- FIKES ZJARRI PORTABEL ME PLUHUR PER KATEGORITE A,B,C 6 DHE 9 KG
- FIKES ZJARRI ME CO2
- HIDRANT ZJARRI UNI 45 ME 30ML ZORRE, ME KASETE TE FUTUR NE MUR. Q=35LPM; P=4,5 BAR


SHENIM TEKNIK	
HIDRANT ZJARRI (A - 5212 - B)	
Materiale: Alumin	
Numëri: Identifikues	

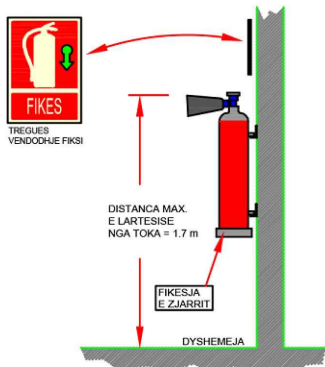

POROSITESI	
SPITALI RAJONAL SHKODER	
KONSULENT	
TAULANT shpk "TAULANT" shpk Design & Supervision adresa: Rr. "Gjike Kuqali", P.23/2, Ap.1, Tiranë	
SHENIME TEKNIKE	
1. Fikset janë planifikuar të vendosen në vende të dukshme në mënyrë që të përdoren sa më shpejtë. 2. Fikset mbahen gjithmonë në gatishmëri. 3. Ngjehet në vijë të drejtë të kaladitshme nga organet kompetente. 4. Pas përdorimit fikset duhet të rimbushen dhe të kaladitshen, për të qenë përsëri në gatishmëri. 5. Fikset me pluhur përdoren për lëngje dhe gazra në lëndë të thatë, lëngje plastike, lëngje dhe gazra të djegshme, eksplozivë dhe pajisje elektrike dhe vatra vegetale. 6. Shuarja e zjarrit bëhet nga tërësi të vendosura nga ekspertët e zjarrit. 7. Përdorimi i fikset duhet të bëhet me kujdes dhe sipas udhëzimeve të prodhuesit.	
Shpjegime teknike:	
1. Instalimet elektrike për tensionin deri në 1000V, shpesh do të kërkojnë vlerësim me ekspertizë të kompetentëve. 2. Muret perimetrale të objektit duhet të jenë të njëjta shkallë të mbrojtjes kundër zjarrit REI 180. 3. Ditarët e objektit duhet të jenë të njëjta shkallë të mbrojtjes kundër zjarrit REI 60. 4. Muret prej gipsi duhet të jenë të njëjta shkallë të mbrojtjes kundër zjarrit REI 60. 5. Muret e konditoreve, për të siguruar të paktën shkallë të mbrojtjes kundër zjarrit REI 180. 6. Dyer kryesore duhet të jenë të njëjta shkallë të mbrojtjes kundër zjarrit REI 60. 7. Kallorë shkalë duhet të jenë të njëjta shkallë të mbrojtjes kundër zjarrit REI 180, dhe të mbijetë brenda kushteve të mbrojtjes kundër zjarrit.	
Shpjegime teknike:	
1. Instalimi i kasetës së hidrantit të bëhet brenda murit referuar dhe dërgohet në detyrë të shprehur. 2. Kasetat e motopompeve nga do të shikohen e arsyeshme të instalohen pa elementet mbajtëse të bëhet brenda murit në varësi përshkruar dhe instalimi i hidrantit, dimensionet të zgjidhen në bashkëpunim me ekspertizën referuar propozimet të topt të kasetës nga kontraktori. 3. Testimi i kasetës me ujë duhet të bëhet në bazë të normave dhe standardeve në fuqi, bazuar në metodologjinë e testimit të cilës duhet të përpilohet nga kontraktori dhe miratohet nga supervisor për të cilin të çdo testim.	
OBJEKTI	
"RIKONSTRUKSION GODINË TË MATERNITETIT (OBSTETRIKE,GJINEKOLOGJI,NEONATOLOGJI,ORL-OKL DHE DERMATOLOGJI)	
ZONA	
BASHKIA SHKODER	
FAZA E PROJEKTIT	
PROJEKT ZBATIM	
PROJEKTI ARKITEKTONIK	
Ark. Teuta PAPAVALISI Nr.Lic.A.0134/6	
PROJEKTI KONSTRUKTIV	
Ing. Elida LIKO Nr.Lic.K.0628/5	
Ing. Iart KORE Nr.Lic.K.2125/1	
PROJEKTI HIDROTEKNIK	
Ing. Ditika QATIMI Nr.Lic.K.0006/8	
Ing. Erion STAMBOLLXHIU Nr.Lic.K.1358/4	
PROJEKTI ELEKTRIK	
Ing. Gjergj KULLA Nr.Lic.E.0375/6	
PROJEKTI MEKANIK	
Ing. Andis TIRANA Nr.Lic.M.0393/2	
EMERTIMI I FLETES	
PLANI I MBROJTJES NDAJ ZJARRIT KATI I DYTË	
SHKALLA: 1:600	NR.FLETES
TIRANE 2024	3
VULA	

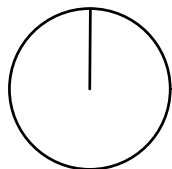

PLANI I MBROJTJES NDAJ ZJARRIT

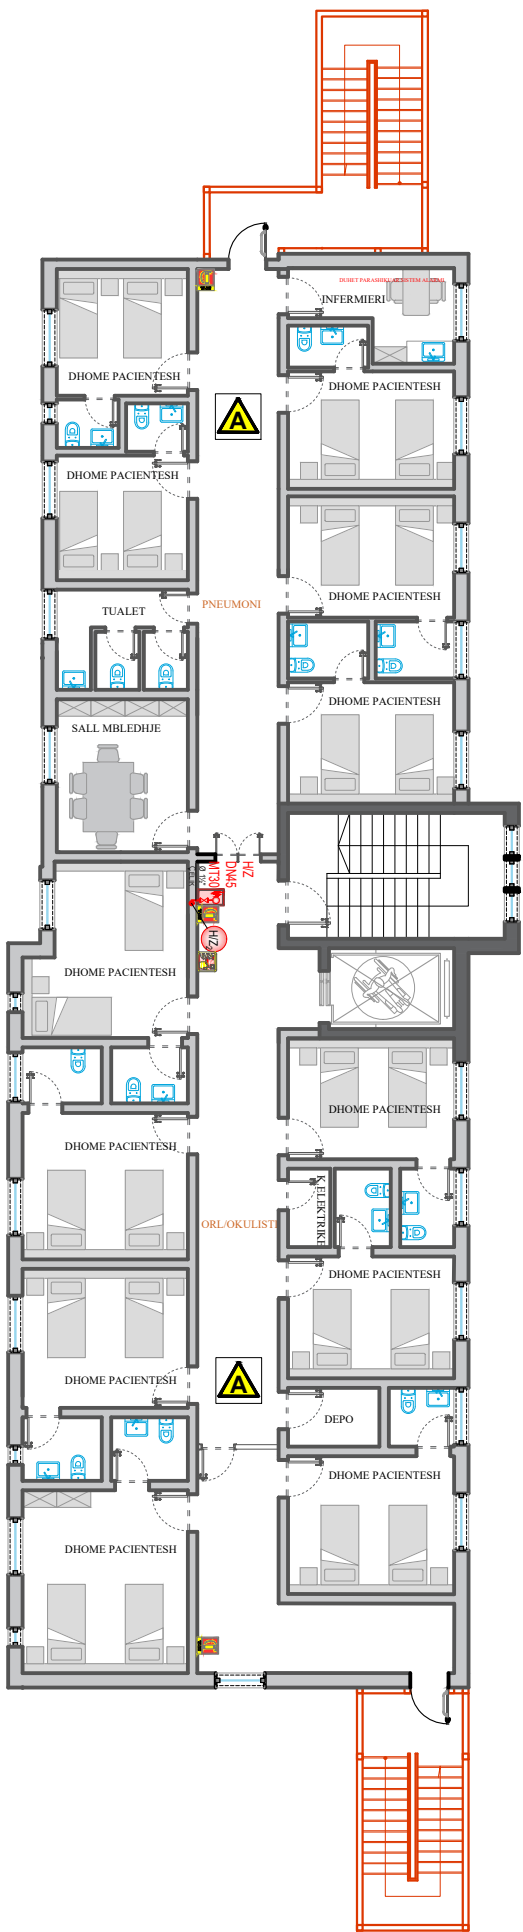

KATEGORITE E ZJARRIT



ZJARR NGA MATERIALE DRURI

ZJARR NGA MATERIALE TE LENGETA

ZJARR NGA GAZE TE DJEGSHME DHE EXPLODUESE

ZJARR NGA MATERIALEVE METALIKE

ZJARR NGA MATERIALE ELEKTRIKE

RREZIK TENSIONI I LARTE

NDALIM I SHUARJES SE ZJARRIT ME UJE


LEGJENDA:

FIKES ZJARRI PORTABEL ME PLUHUR
PER KATEGORITE A,B,C 6 DHE 9 KG

FIKES ZJARRI ME CO2

HIDRANT ZJARRI UNI 45 ME 30ML
ZORRE, ME KASETE TE FUTUR NE
MUR, Q=35LPM; P=4,5 BAR

SHENIM TEKNIK
HIDRANT ZJARRI (A - 5212 - B)
Materiali: Alumin
Numëri identifikues

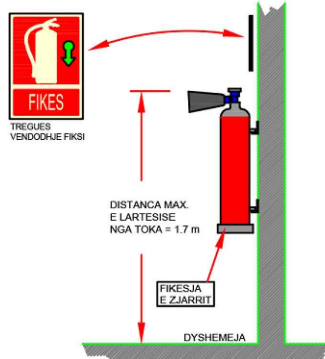

POROSITESI

**SPITALI RAJONAL
SHKODER**

KONSULENT

TAULANT shpk "TAULANT" shpk
Design & Supervision adresa:
Rr. "Gjike Kuqali", P.23/2, Ap.1, Tiranë

SHENIME TEKNIKE

1. Fikset janë planifikuar të vendosen në vende të dukshme në mënyrë që të përdoren sa më shpejtë.
2. Fikset ndahen gjithmonë në gatishmëri.
3. Ngjeshi në vit ënë duhet të kontrollohet nga organi kompetent.
4. Pas përdorimit fikset duhet të rimontohen dhe të kontrollohen, për të qenë përsëri në gatishmëri.
5. Fikset me pluhur përdoren për flakë e zjarre në lëndë: drë, lëtar, plastikë, lëngje dhe gaze të djegshme.
6. Shuarja e zjarrit arrihet nga izolimi i lëndës që digjet nga oksigjeni i ajrit.
7. Pluhuri në këtë herë nuk është i kërkueshëm.

- Shprehjet teknike:
8. Instalimet elektrike për tensione deri në 1000V, shuarja do të kryhet vetëm pas konsultimit me operatorin kompetent.
9. Muret perimetrale të objektit duhet të jenë të një shkallë të mbrojtjes kundër zjarrit REI 180.
10. Dritaret e objektit duhet të jenë të një shkallë të mbrojtjes kundër zjarrit REI 60.
11. Muret prej gëshi duhet të jenë të një shkallë të mbrojtjes kundër zjarrit REI 60.
12. Muret e korridoreve, para të antipireve të përhapshme duhet të jenë të një shkallë të mbrojtjes kundër zjarrit REI 180.
13. Dyert kryesore duhet të jenë të një shkallë të mbrojtjes kundër zjarrit REI 60.
14. Kallorët shkallos duhet të jenë të një shkallë të mbrojtjes kundër zjarrit REI 180, dhe e mbyllur brenda kullave të mbrojtjes kundër zjarrit.

- Shprehjet teknike:
1. Instalimi i kasës së hidrantit të bëhet brenda murt referuar dhe detajet teknik të dhënë në grafikë.
2. Kaseta e motorit nga do të shikohet e arsyeshme të instalohet pa elementet mbajtës atëherë të bëhet brenda murt.
3. Testimi i lartësive me sallon të bëhet në bazë të normave dhe standardeve në fuqi, bazuar në metodologjinë e testimit e cila duhet të përshkruhet nga kontraktori dhe miratohet nga supervisorin për fillim të çdo lloji testimi.

OBJEKTI

"RIKONSTRUKSION GODINË TË MATERNITETIT
(OBSTETRIKE,GJINEKOLOGJI,NEONATOLOGJI,ORL-OKL
DHE DERMATOLOGJI)

ZONA

BASHKIA SHKODER

FAZA E PROJEKTIT

PROJEKT ZBATIM

PROJEKTI ARKITEKTONIK

Ark. Teuta PAPAVALI
Nr.Lic.A.0134/6

PROJEKTI KONSTRUKTIV

Ing. Elida LIKO
Nr.Lic.K.0628/5

Ing. Iart KORE
Nr.Lic.K.2125/1

PROJEKTI HIDROTEKNIK

Ing. Ditika QATIMI
Nr.Lic.K.0006/8

Ing. Erion STAMBOLLXHIU
Nr.Lic.K.1358/4

PROJEKTI ELEKTRIK

Ing. Gjergj KULLA
Nr.Lic.E.0375/6

PROJEKTI MEKANIK

Ing. Andis TIRANA
Nr.Lic.M.0393/2

EMERTIMI I FLETES

PLANI I MBROJTJES NDAJ ZJARRIT
KATI I TRETË

SHKALLA: 1:600


TIRANE 2024

NR.FLETES



VULA

PLANI I EVAKUIMIT

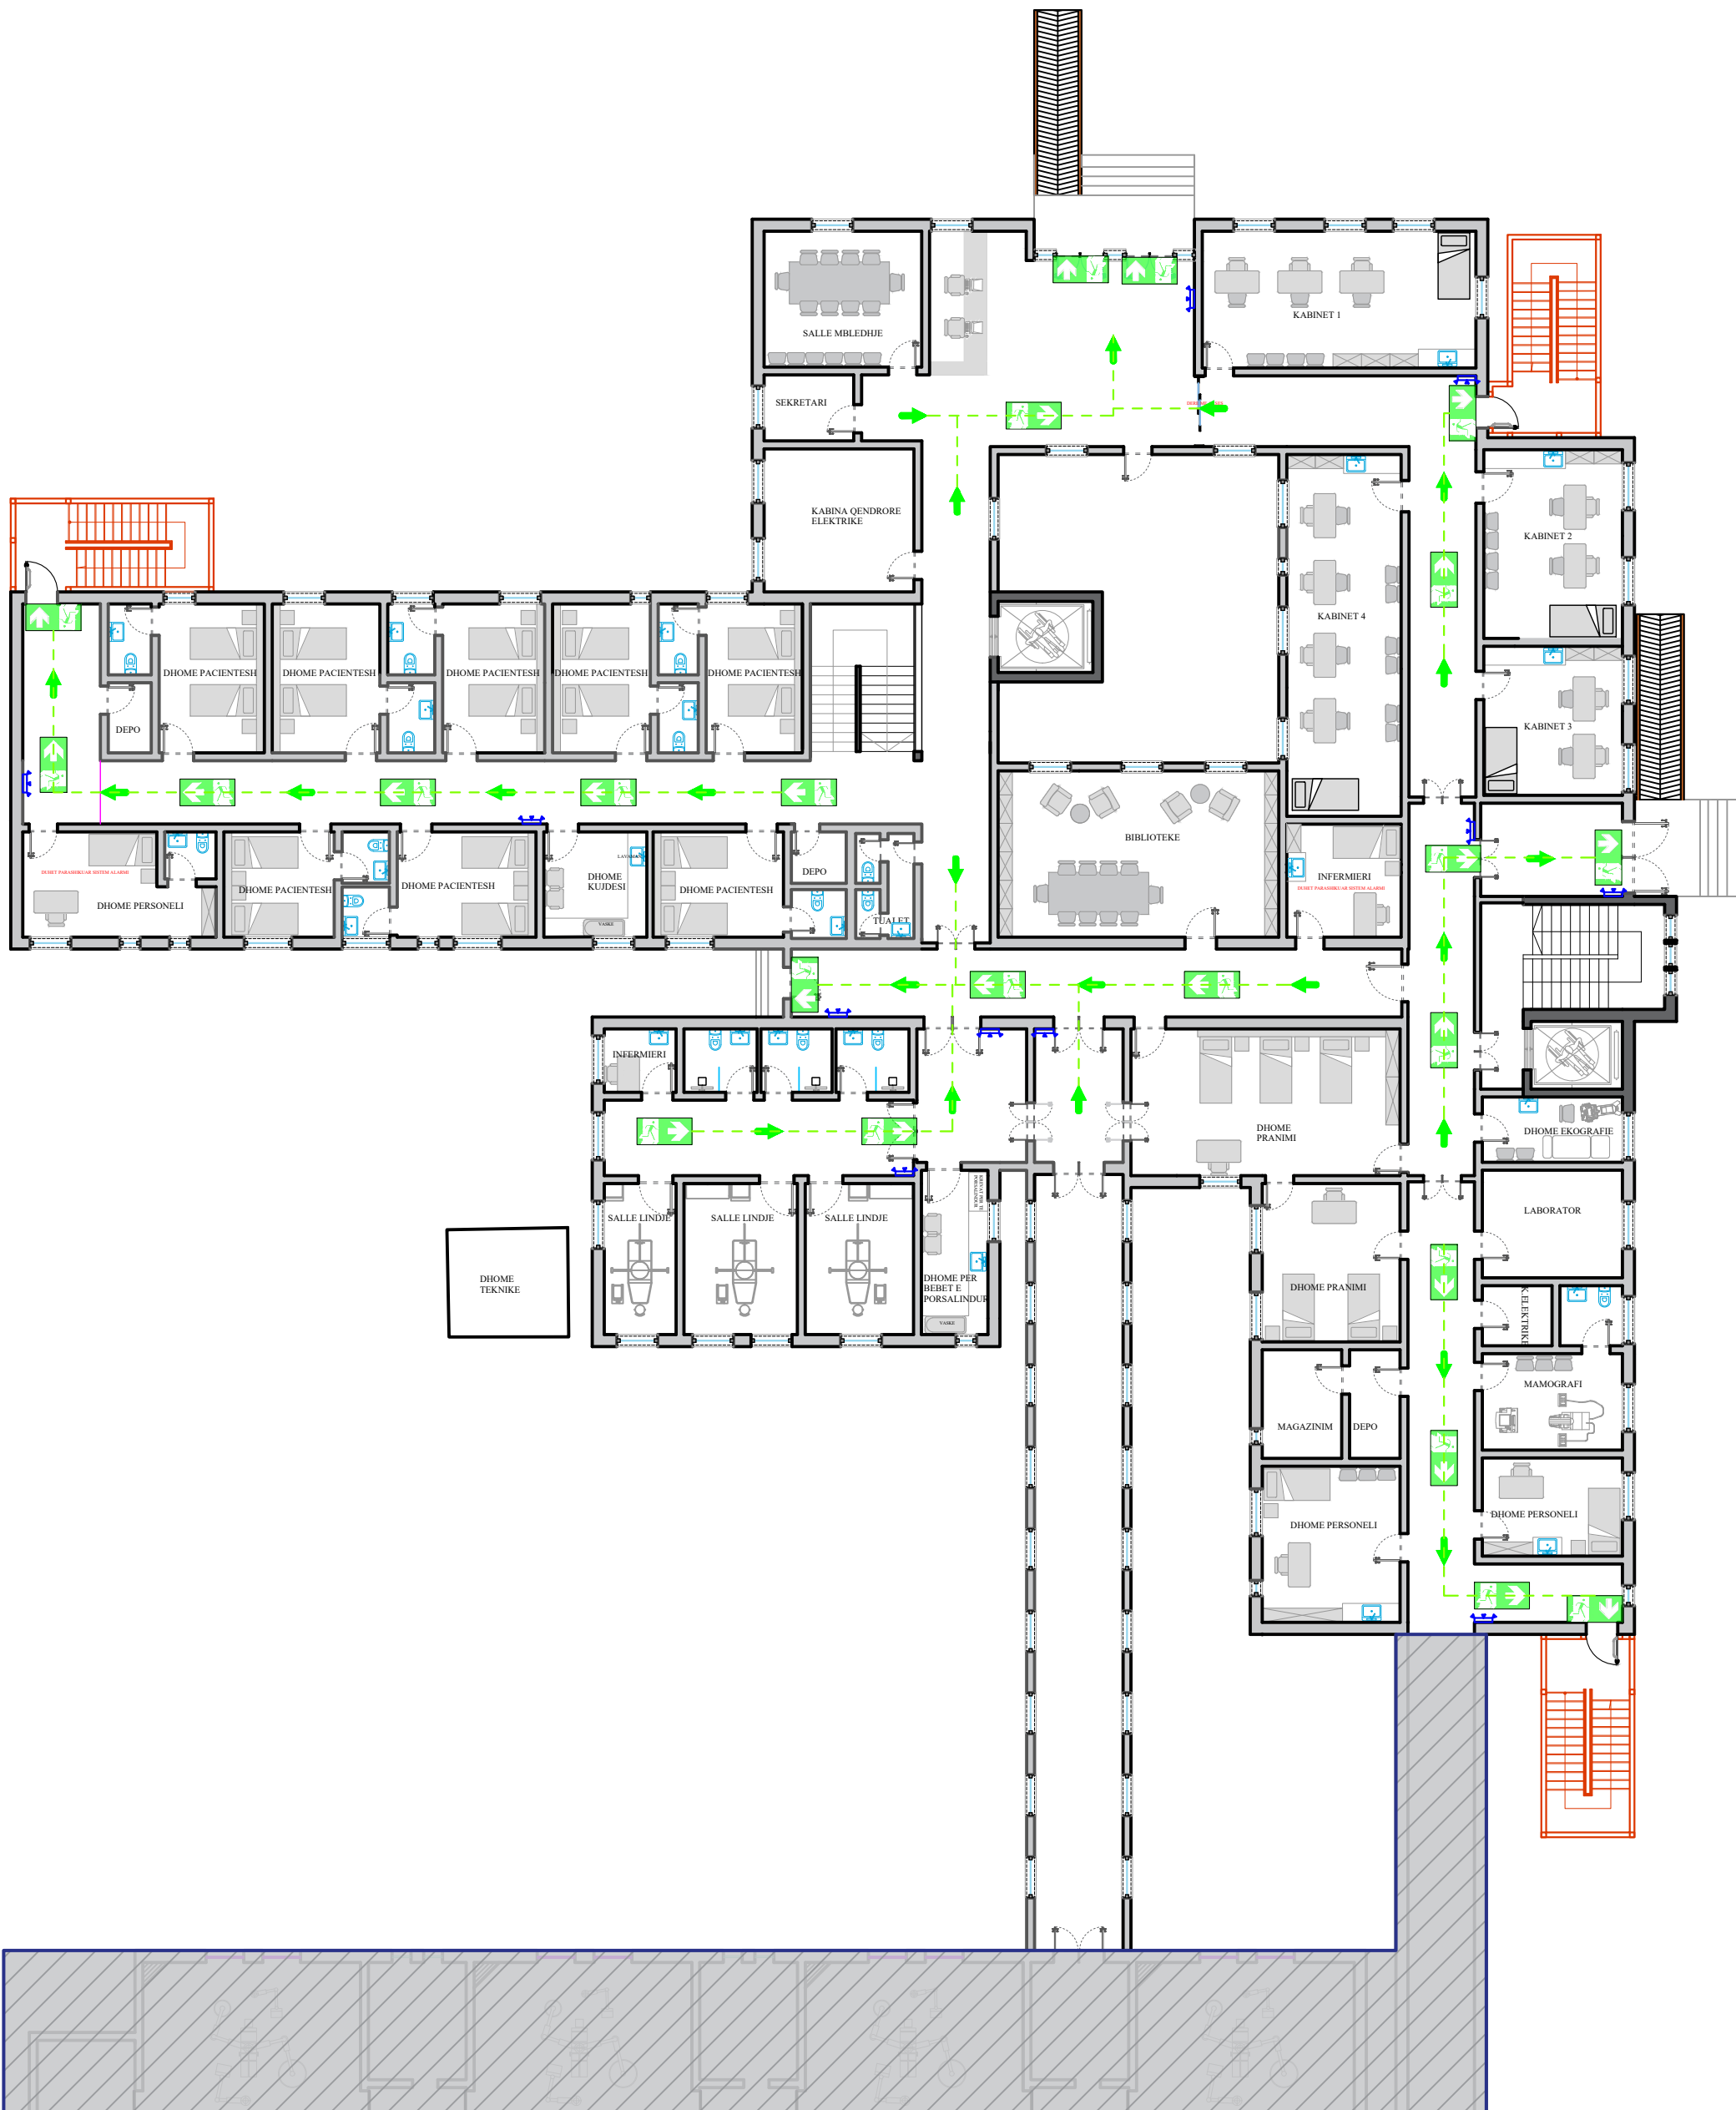

Dalje emergjence.

Drejtimi i lëvizjes

Hidrant antizjarr

Pika e grumbullimit në rast evakuimi

KATEGORITE E ZJARRIT

ZJARR NGA MATERIALE DRURI

ZJARR NGA MATERIALE TE LENGETA

ZJARR NGA GAZE TE DJEGSHME DHE EXPLODUESE

ZJARR NGA MATERIALEVE METALIKE

ZJARR NGA MATERIALE ELEKTRIKE

RREZIK TENSIONI I LARTE

NDALIM I SHUARJES SE ZJARRIT ME UJE

POROSITESI

SPITALI RAJONAL SHKODER

KONSULENT

TAULANT shpk

"TAULANT" shpk

adresa:

Rr. "Gjike Kuqali", P.23/2, Ap.1, Tiranë

SHENIME TEKNIKE

1. Në evakuimin e detyruar do të ndiqen drejtëmet dytesore dhe kryesore.

2. Tabelat treguese të drejtimit evakuimit do të vendosen vertikalisht.

3. Pikat e grumbullimit do të jenë paraprahe dhe përfundimtare.

4. Largimi i personave në keto drejtime do të bëhet sipas vendndodhjes së tyre në objekt.

5. Evakuimi i njerezve nga objekti duhet të realizohet shpejt dhe me lehtësi.

6. Vendi duhet të jetë i projektuar për të siguruar që çdo zjarr mund të përshihet në një zonë të vogël, duke zvogëluar numrin e personave në rrezik.

7. Sinjalistika e daljet e zjarrit dhe të sigurisë nga zjari duhet të jenë evident.

Numrot e emergjencave

ZJARR

128

129

AMBULANCA

127

Implantet e ndërcimit duhet të sigurojnë një nivel ndërcimi jo më të vogël se 5 loks në një meter lartësi, në ambientin e objektit si dhe rruget e daljes; Pjesa e projektit për sinjalistikën punon në shtet referuar

Udhëzimit Nr.425 datë 24.07.2015 të Ministrit të Punëve të Brendshme i cili në moduln Nr.2 përcakton

Kërkesat e përgjithshme për shenjat konvencionale dhe treguese të dokumentacionit teknik dhe grafik të projektit të mbrojtjes nga zjari dhe për shpëtimin.

OBJEKTI

"RIKONSTRUKSION GODINË TË MATERNITETIT (OBSTETRIKE,GJINEKOLOGJI,NEONATOLOGJI,ORL-OKL DHE DERMATOLOGJI)

ZONA

BASHKIA SHKODER

FAZA E PROJEKTIT

PROJEKT ZBATIM

PROJEKTI ARKITEKTONIK

Ark. Teuta PAPAVALILI

Nr.Lic.A.0134/6

PROJEKTI KONSTRUKTIV

Ing. Elida LIKO

Nr.Lic.K.0628/5

Ing. Iart KORE

Nr.Lic.K.2125/1

PROJEKTI HIDROTEKNIK

Ing. Ditika QATIMI

Nr.Lic.K.0006/8

Ing. Erion STAMBOLLXHIU

Nr.Lic.K.1358/4

PROJEKTI ELEKTRIK

Ing. Gjergj KULLA

Nr.Lic.E.0375/6

PROJEKTI MEKANIK

Ing. Andis TIRANA

Nr.Lic.M.0393/2

EMERTIMI I FLETES

PLANI I EVAKUIMIT KATI PËRDHE

SHKALLA: 1:600

TIRANE 2024

NR.FLETES

5

VULA



KATEGORITE E ZJARRIT



NDALIM I SHUARJES SE ZJARRIT ME UJE

**SPITALI RAJONAL
SHKODER**

TAULANT shpk
Design & Supervision
"TAULANT" shpk
adresa
Rr. "Gjikhë Kuqali", P.23/2, Ap.1, Tiranë

1. Në evakuim të detyrues do të ndiqen drejtimet dytësore dhe kryesore
2. Tabelat treguese të drejtimit evakuimi do të vendosen vertikalisht,
3. Pikat e grumbullimit do të jene paraprake dhe përfundimtare.
4. Largimi i personave në keto drejtime do të behet sipas vendndodhjes se tyre në objekt.
5. Evakuimi i njerezve nga objekti duhet te realizohet shpejt dhe me lehtësi.
6. Vendi duhet të jetë i projektuar për të siguruar që çdo zjarri mund të përshihet në një zonë të vogël, duke zvogëluar numrin e personave në rrezik.
7. Sinjalistika e daljet e zjarrit dhe të sigurisë nga zjarri duhet të jenë evident.

ZJARRËFIKSJA 128

POLICIA 129

AMBULANCA 127

Implantet e ndërcimti duhet te sigurojne nje nivel ndërcimi jo me te vogel se 5 luks ne nje meter lartësi, ne ambientin e objektit si dhe ruget e daljes; Pjesa e projektit per sinjalizimin pamore i ciste referuar

Udhëzimit Nr.425 date 24.07.2015 te Ministrisë te Puneve te Brendshme i cili ne modulin Nr.2 perackton

kerkesat e perqitshme per shenjat konvencionale dhe treguese te dokumentacionit teknik dhe grafik te projektit te mbrojtjes nga zjari dhe per shpëtimin.

“RIKONSTRUKSION GODINË TË MATERNITETIT
(OBSTETRIKE,GJINEKOLOGJI,NEONATOLOGJI,ORL-OKL
DHE DERMATOLOGJI)

BASHKIA SHKODER

PROJEKT ZBATIM

Ark. Teuta PAPAVASILI
Nr.Lic.A.0134/6

Ing. Elida LIKO
Nr.Lic.K.0628/5

Ing. Iart KORE
Nr.Lic.K.2125/1

Ing. Ditika QATIPI
Nr.Lic.K.0006/8

Ing. Erion STAMBOLLXHIU
Nr.Lic.K.1358/4

Ing. Gjergj KULLA
Nr.Lic.E.0375/6

Ing. Andis TIRANA
Nr.Lic.M.0393/2

PLANI I EVAKUIMIT KATI I PARË

SHKALLA: 1:600


TIRANE 2024

VULA

NR.FLETES

6

VULA

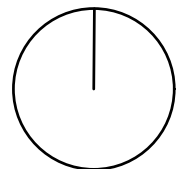

PLANI I EVAKUIMIT



DALJE Dalje emergjence.

Drejtimi i lëvizjes

Hidrant antizjarr

Pika e grumbullimit në rast evakuimi

KATEGORITE E ZJARRIT



ZJARR NGA MATERIALE DRURI



ZJARR NGA MATERIALE TE LENGETA



ZJARR NGA GAZE TE DJEGSHME DHE EXPLODUESE



ZJARR NGA MATERIALEVE METALIKE



ZJARR NGA MATERIALE ELEKTRIKE



RREZIK TENSIONI I LARTE



NDALIM I SHUARJES SE ZJARRIT ME UJE

POROSITESI

**SPITALI RAJONAL
SHKODER**

KONSULENT

TAULANT shpk "TAULANT" shpk
Design & Supervision adresa:
Rr. "Gjike Kuqali", P.23/2, Ap.1, Tiranë

SHENIME TEKNIKE

- Ne evakuimin e detyruar do te ndiqen drejtimet dytesore dhe kryesore.
- Tabelat treguese te drejtim evakuimit do te vendosen vertikalisht.
- Pikat e grumbullimit do te jene paraprase dhe perfundimtare.
- Largimi i personave ne keto drejtime do te behet sipas vendndodhjes se tyre ne objekt.
- Evakuimi i njerezve nga objekti duhet te realizohet shpejt dhe me lehtesi.
- Vendi duhet te jetë i projektuar për të siguruar që çdo zjarr mund të përshihet në një zonë të vogël, duke zvogëluar numrin e personave në rrezik.
- Sinjalistika e daljet e zjarrit dhe të sigurisë nga zjari duhet të jenë evident.

Numrot e emergjencave

ZJARR 112

POLICIA 129

AMBULANCA 127

Implantet e ndriçimit duhet te sigurojne nje nivel ndriçimi jo me te vogel se 5 luks ne nje meter lartesi, ne ambientin e objektit si dhe rruget e daljes; Pjesa e projektit per sinjalistiken punmore i eshte referuar Udhhezimit Nr.425 date 24.07.2015 te Ministrit te Puneve te Brendshme i cili ne moduln Nr.2 percakton kerkesat e pergjithshme per shenjat konvencionale dhe treguese te dokumentacionit teknik dhe grafik te projektit te mbrojtes nga zjarri dhe per shpëtimin.

OBJEKTI

"RIKONSTRUKSION GODINË TË MATERNITETIT
(OBSTETRIKE,GJINEKOLOGJI,NEONATOLOGJI,ORL-OKL
DHE DERMATOLOGJI)

ZONA

BASHKIA SHKODER

FAZA E PROJEKTIT

PROJEKT ZBATIM

PROJEKTI ARKITEKTONIK

Ark. Teuta PAPAVALILI
Nr.Lic.A.0134/6

PROJEKTI KONSTRUKTIV

Ing. Elida LIKO
Nr.Lic.K.0628/5

Ing. Iart KORE
Nr.Lic.K.2125/1

PROJEKTI HIDROTEKNIK

Ing. Ditika QATIPI
Nr.Lic.K.0006/8

Ing. Erion STAMBOLLXHIU
Nr.Lic.K.1358/4

PROJEKTI ELEKTRIK

Ing. Gjergj KULLA
Nr.Lic.E.0375/6

PROJEKTI MEKANIK

Ing. Andis TIRANA
Nr.Lic.M.0393/2

EMERTIMI I FLETES

PLANI I EVAKUIMIT KATI I DYTË


SHKALLA: 1:600

NR.FLETES


TIRANE 2024

7

VULA

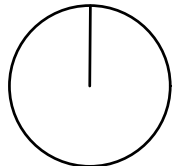

PLANI I EVAKUIMIT

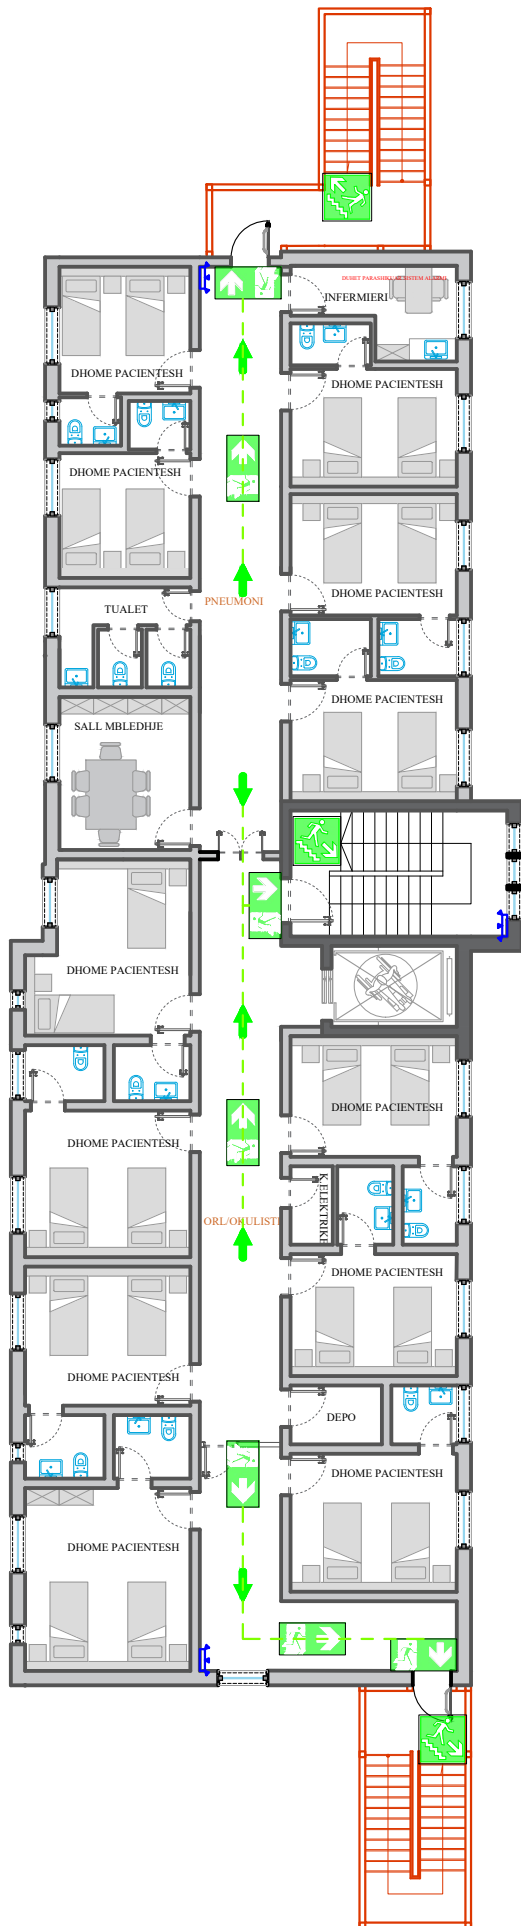

Dalje emergjence.

Drejtimi i lëvizjes

Hidrant antizjarr


Pika e grumbullimit në rast evakuimi

KATEGORITE E ZJARRIT

-
- ZJARR NGA MATERIALE DRURI
-
- ZJARR NGA MATERIALE TE LENGETA
-
- ZJARR NGA GAZE TE DJEGSHME DHE EXPLODUESE
-
- ZJARR NGA MATERIALEVE METALIKE
-
- ZJARR NGA MATERIALE ELEKTRIKE
-
- RREZIK TENSIONI I LARTE
-
- NDALIM I SHUARJES SE ZJARRIT ME UJE

POROSITESI	
SPITALI RAJONAL SHKODER	
KONSULENT	
TAULANT shpk Design & Supervision "TAULANT" shpk adresa: Rr. "Gjike Kuqali", P.23/2, Ap.1, Tiranë	
SHENIME TEKNIKE	
1. Në evakuimin e detyruar do të ndiqen drejtëmet dytesore dhe kryesore. 2. Tabelat treguese të drejtimit evakuimit do të vendosen vertikalisht. 3. Pikat e grumbullimit do të jenë paraprahe dhe perfundimtare. 4. Largimi i personave në keto drejtime do të bëhet sipas vendndodhjes së tyre në objekt. 5. Evakuimi i njerezve nga objekti duhet të realizohet shpejt dhe me lehtësi. 6. Vendi duhet të jetë i projektuar për të siguruar që çdo zjarr mund të përfshihet në një zonë të vogël, duke zvogëluar numrin e personave në rrezik. 7. Sinjalistika e daljet e zjarrit dhe të sigurisë nga zjarri duhet të jenë evident. Numrat e emergjencave ZJARRËFIKSI 112 POLICIA 129 AMBULANCA 127 Implantet e ndërrimit duhet të sigurojnë një nivel ndërrimi jo më të vogël se 5 loka në një meter lartësi, në ambientin e objektit si dhe rrugët e daljes; Pjesa e projektit për sinjalistikën punonë i është referuar Udhëzimit Nr.425 datë 24.07.2015 të Ministrisë të Punëve të Brendshme i cili në modulim Nr.2 përcakton kerkesat e përgjithshme për shenjat konvencionale dhe treguese të dokumentacionit teknik dhe grafik të projektit të mbrojtjes nga zjarri dhe për shpëtimin.	
OBJEKTI	
"RIKONSTRUKSION GODINË TË MATERNITETIT (OBSTETRIKE,GJINEKOLOGJI,NEONATOLOGJI,ORL-OKL DHE DERMATOLOGJI)	
ZONA	
BASHKIA SHKODER	
FAZA E PROJEKTIT	
PROJEKT ZBATIM	
PROJEKTI ARKITEKTONIK	
Ark. Teuta PAPAVALILI Nr.Lic.A.0134/6	
PROJEKTI KONSTRUKTIV	
Ing. Elida LIKO Nr.Lic.K.0628/5	
Ing. Iart KORE Nr.Lic.K.2125/1	
PROJEKTI HIDROTEKNIK	
Ing. Ditika QATIMI Nr.Lic.K.0006/8	
Ing. Erion STAMBOLLXHIU Nr.Lic.K.1358/4	
PROJEKTI ELEKTRIK	
Ing. Gjergj KULLA Nr.Lic.E.0375/6	
PROJEKTI MEKANIK	
Ing. Andis TIRANA Nr.Lic.M.0393/2	
EMERTIMI I FLETES	
PLANI I EVAKUIMIT KATI I TRETË	
SHKALLA: 1:600	NR.FLETES
TIRANE 2024	8
VULA	

PARAQITJA GRAFIKE E MASAVE PASIVE TË MBROJTJES
NDAJ ZJARRIT

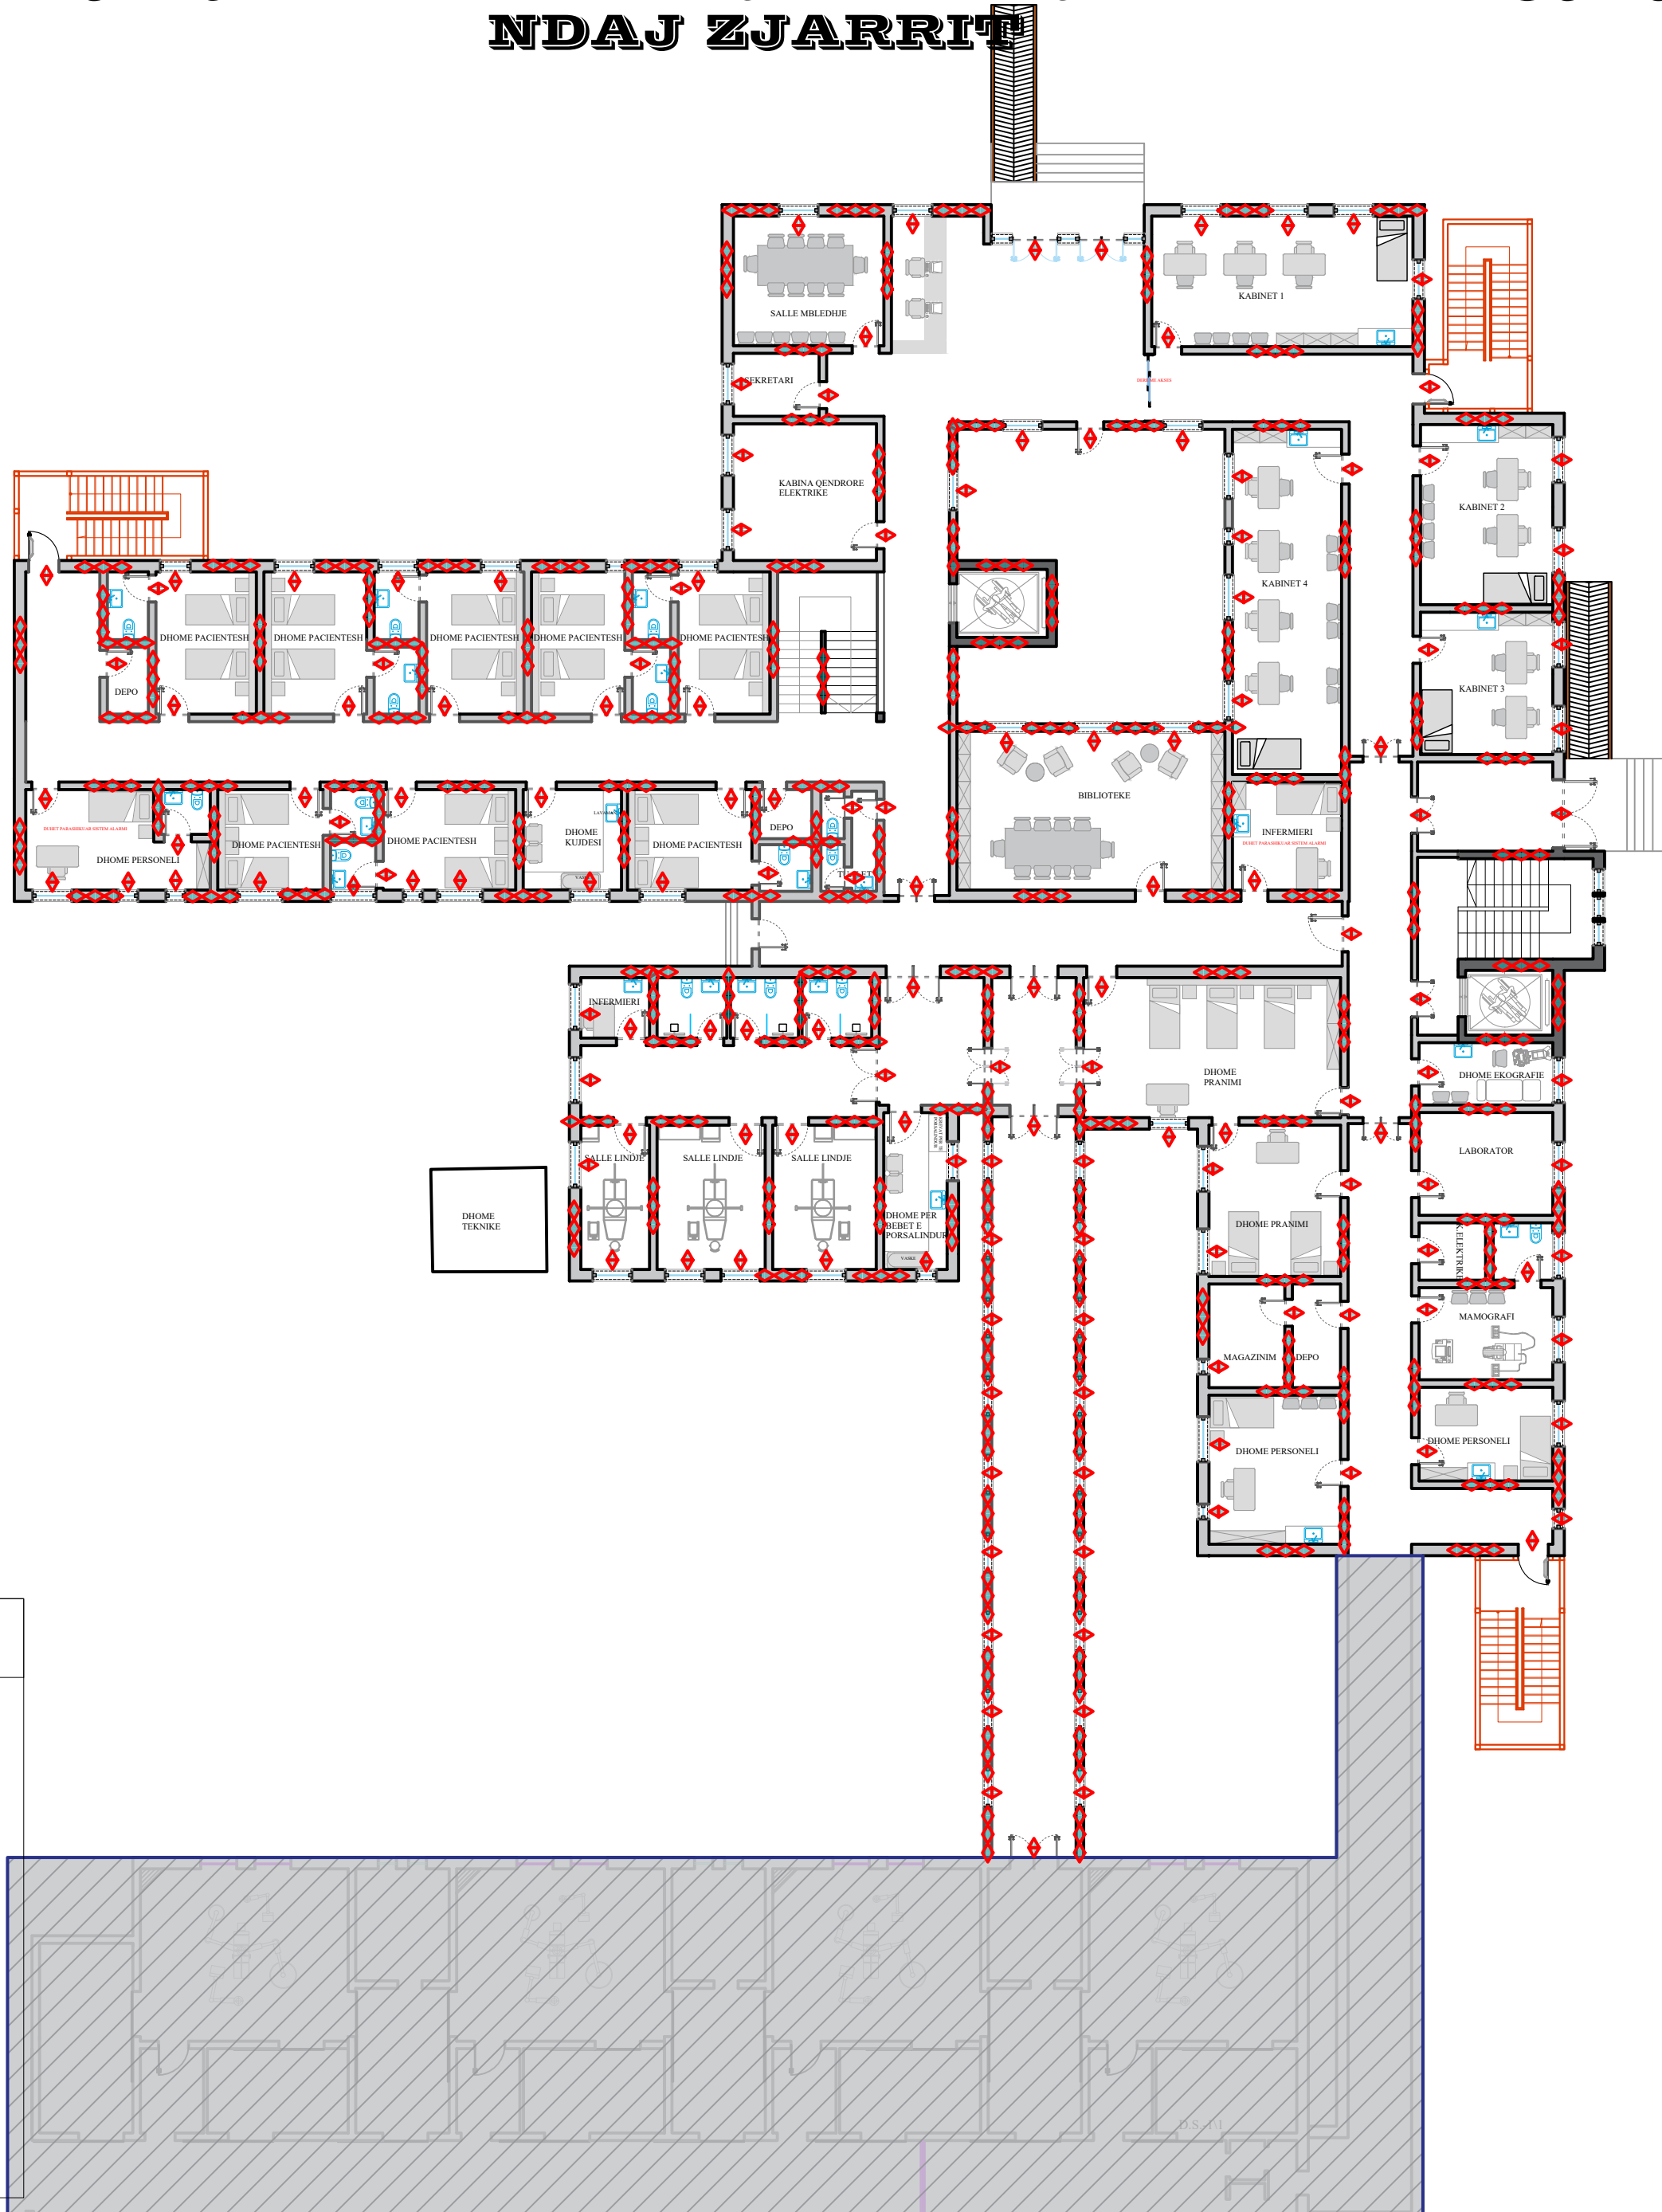

- Rezistenca ndaj zjarrit "REI" 180
- Rezistenca ndaj zjarrit "REI" 90
- Rezistenca ndaj zjarrit "REI" 60
- Rezistenca ndaj zjarrit "REI" 30

KATEGORITE E ZJARRIT



- ZJARR NGA MATERIALE DRURI
- ZJARR NGA MATERIALE TE LENGETA
- ZJARR NGA GAZE TE DJEGSHME DHE EXPLODUESE
- ZJARR NGA MATERIALEVE METALIKE
- ZJARR NGA MATERIALE ELEKTRIKE
- RREZIK TENSIONI I LARTE
- NDALIM I SHUARJES SE ZJARRIT ME UJE

POROSITESI

SPITALI RAJONAL
SHKODER

KONSULENT

TAULANT shpk
Design & Supervision
"TAULANT" shpk
adresa:
Rr. "Gjike Kuqali", P.23/2, Ap.1, Tiranë

SHENIME TEKNIKE

Objekti do të shërbejë si objekt banimi.
Shkalla "R" për rezistencën ndaj zjarrit për muret rrethues të jashtëm të godinës me trashësi 30 cm është R 180.
Shkalla "REI" për rezistencën ndaj zjarrit për elementët e brendshëm; muret mbajtës me trashësi 25 cm kanë rezistencën R 90, muret me trashësi 15 cm kanë rezistencën REI 60.
Shkalla "REI" për rezistencën ndaj zjarrit të soletës është REI 180.
Shkalla "REI" për rezistencën ndaj zjarrit për kolonat dhe tranës mbajtës të godinës është REI 180.
Të gjitha dyert do të kenë shkallën "RE" për rezistencën ndaj zjarrit jo më pak se RE 30.

OBJEKTI

"RIKONSTRUKSION GODINË TË MATERNITETIT
(OBSTETRIKE,GJINEKOLOGJI,NEONATOLOGJI,ORL-OKL
DHE DERMATOLOGJI)

ZONA

BASHKIA SHKODER

FAZA E PROJEKTIT

PROJEKT ZBATIM

PROJEKTI ARKITEKTONIK

Ark. Teuta PAPAVASILI
Nr.Lic.A.0134/6

PROJEKTI KONSTRUKTIV

Ing. Elida LIKO
Nr.Lic.K.0628/5

Ing. Iart KORE
Nr.Lic.K.2125/1

PROJEKTI HIDROTEKNIK

Ing. Ditika QATIPi
Nr.Lic.K.0006/8

Ing. Erion STAMBOLLXHIU
Nr.Lic.K.1358/4

PROJEKTI ELEKTRIK

Ing. Gjergj KULLA
Nr.Lic.E.0375/6

PROJEKTI MEKANIK

Ing. Andis TIRANA
Nr.Lic.M.0393/2

EMERTIMI I FLETES

PARAQITJA GRAFIKE E MASAVE PASIVE TË
MBROJTJES NDAJ ZJARRIT KATI PËRDHE

SHKALLA: 1:600

TIRANE 2024

VULA

NR.FLETES

9

PARAQITJA GRAFIKE E MASAVE PASIVE TË MBROJTJES
NDAJ ZJARRIT



- Rezistenca ndaj zjarrit "REI" 180
- Rezistenca ndaj zjarrit "REI" 90
- Rezistenca ndaj zjarrit "REI" 60
- Rezistenca ndaj zjarrit "REI" 30

KATEGORITE E ZJARRIT



- ZJARR NGA MATERIALE DRURI
- ZJARR NGA MATERIALE TE LENGETA
- ZJARR NGA GAZE TE DJEGSHME DHE EXPLODUESE
- ZJARR NGA MATERIALEVE METALIKE
- ZJARR NGA MATERIALE ELEKTRIKE
- RREZIK TENSIONI I LARTE
- NDALIM I SHUARJES SE ZJARRIT ME UJE

POROSITESI

SPITALI RAJONAL
SHKODER

KONSULENT

TAULANT shpk
Design & Supervision
"TAULANT" shpk
adresa:
Rr. "Gjike Kuqali", P.23/2, Ap.1, Tiranë

SHENIME TEKNIKE
Objekti do të shërbejë si objekt banimi.
Shkalla "R" për rezistencën ndaj zjarrit për muret rrethues të jashtëm të godinës me trashësi 30 cm është R 180.
Shkalla "REI" për rezistencën ndaj zjarrit për elementët e brendshëm; muret mbajtës me trashësi 25 cm kanë rezistencën R 90, muret me trashësi 15 cm kanë rezistencën REI 60.
Shkalla "REI" për rezistencën ndaj zjarrit të soletës është REI 180.
Shkalla "REI" për rezistencën ndaj zjarrit për kolonat dhe trarët mbajtës të godinës është REI 180.
Të gjitha dyert do të kenë shkallën "RE" për rezistencën ndaj zjarrit jo më pak se RE 30.

OBJEKTI

"RIKONSTRUKSION GODINË TË MATERNITETIT
(OBSTETRIKE,GJINEKOLOGJI,NEONATOLOGJI,ORL-OKL
DHE DERMATOLOGJI)

ZONA

BASHKIA SHKODER

FAZA E PROJEKTIT

PROJEKT ZBATIM

PROJEKTI ARKITEKTONIK

Ark. Teuta PAPAVALILI
Nr.Lic.A.0134/6

PROJEKTI KONSTRUKTIV

Ing. Elida LIKO
Nr.Lic.K.0628/5

Ing. Iart KORE
Nr.Lic.K.2125/1

PROJEKTI HIDROTEKNIK

Ing. Ditika QATIPI
Nr.Lic.K.0006/8
Ing. Erion STAMBOLLXHIU
Nr.Lic.K.1358/4

PROJEKTI ELEKTRIK

Ing. Gjergj KULLA
Nr.Lic.E.0375/6

PROJEKTI MEKANIK

Ing. Andis TIRANA
Nr.Lic.M.0393/2

EMERTIMI I FLETES

PARAQITJA GRAFIKE E MASAVE PASIVE TË
MBROJTJES NDAJ ZJARRIT KATI I PARË


SHKALLA: 1:600

TIRANE 2024

VULA

NR.FLETES

10

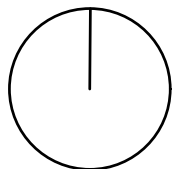

PARAQITJA GRAFIKE E MASAVE PASIVE TË MBROJTJES NDAJ ZJARRIT



- Rezistenca ndaj zjarrit "REI" 180
- Rezistenca ndaj zjarrit "REI" 90
- Rezistenca ndaj zjarrit "REI" 60
- Rezistenca ndaj zjarrit "REI" 30

KATEGORITE E ZJARRIT



- ZJARR NGA MATERIALE DRURI
- ZJARR NGA MATERIALE TE LENGETA
- ZJARR NGA GAZE TE DJEGSHME DHE EXPLODUESE
- ZJARR NGA MATERIALEVE METALIKE
- ZJARR NGA MATERIALE ELEKTRIKE
- RREZIK TENSIONI I LARTE
- NDALIM I SHUARJES SE ZJARRIT ME UJE

POROSITESI

SPITALI RAJONAL SHKODER

KONSULENT

TAULANT shpk
Design & Supervision
"TAULANT" shpk
adresa:
Rr. "Gjike Kuqali", P.23/2, Ap.1, Tiranë

SHENIME TEKNIKE

Objekti do të shërbejë si objekt banimi.

Shkalla "R" për rezistencën ndaj zjarrit për muret rrethues të jashtëm të godinës me trashësi 30 cm është R 180.

Shkalla "REI" për rezistencën ndaj zjarrit për elementët e brendshëm; muret mbajtës me

trashësi 25 cm kanë rezistencën R 90, muret me trashësi 15 cm kanë rezistencën REI 60.

Shkalla "REI" për rezistencën ndaj zjarrit të soletës është REI 180.

Shkalla "REI" për rezistencën ndaj zjarrit për kolonat dhe trarët mbajtës të godinës është REI 180.

Të gjitha dyert do të kenë shkallën "RE" për rezistencën ndaj zjarrit jo më pak se RE 30.

OBJEKTI

"RIKONSTRUKSION GODINË TË MATERNITETIT (OBSTETRIKE,GJINEKOLOGJ,NEONATOLOGJ,ORL-OKL DHE DERMATOLOGJII)

ZONA

BASHKIA SHKODER

FAZA E PROJEKTIT

PROJEKT ZBATIM

PROJEKTI ARKITEKTONIK

Ark. Teuta PAPAVALILI
Nr.Lic.A.0134/6

PROJEKTI KONSTRUKTIV

Ing. Elida LIKO
Nr.Lic.K.0628/5
Ing. Iart KORE
Nr.Lic.K.2125/1

PROJEKTI HIDROTEKNIK

Ing. Ditika QATIMI
Nr.Lic.K.0006/8
Ing. Erion STAMBOLLXHIU
Nr.Lic.K.1358/4

PROJEKTI ELEKTRIK

Ing. Gjergj KULLA
Nr.Lic.E.0375/6

PROJEKTI MEKANIK

Ing. Andis TIRANA
Nr.Lic.M.0393/2

EMERTIMI I FLETES

PARAQITJA GRAFIKE E MASAVE PASIVE TË MBROJTJES NDAJ ZJARRIT KATI I DYTË


SHKALLA: 1:600

TIRANE 2024


VULA

NR.FLETES

1 1

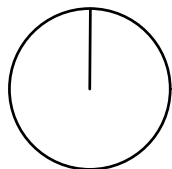

PARAQITJA GRAFIKE E MASAVE PASIVE TË MBROJTJES NDAJ ZJARRIT

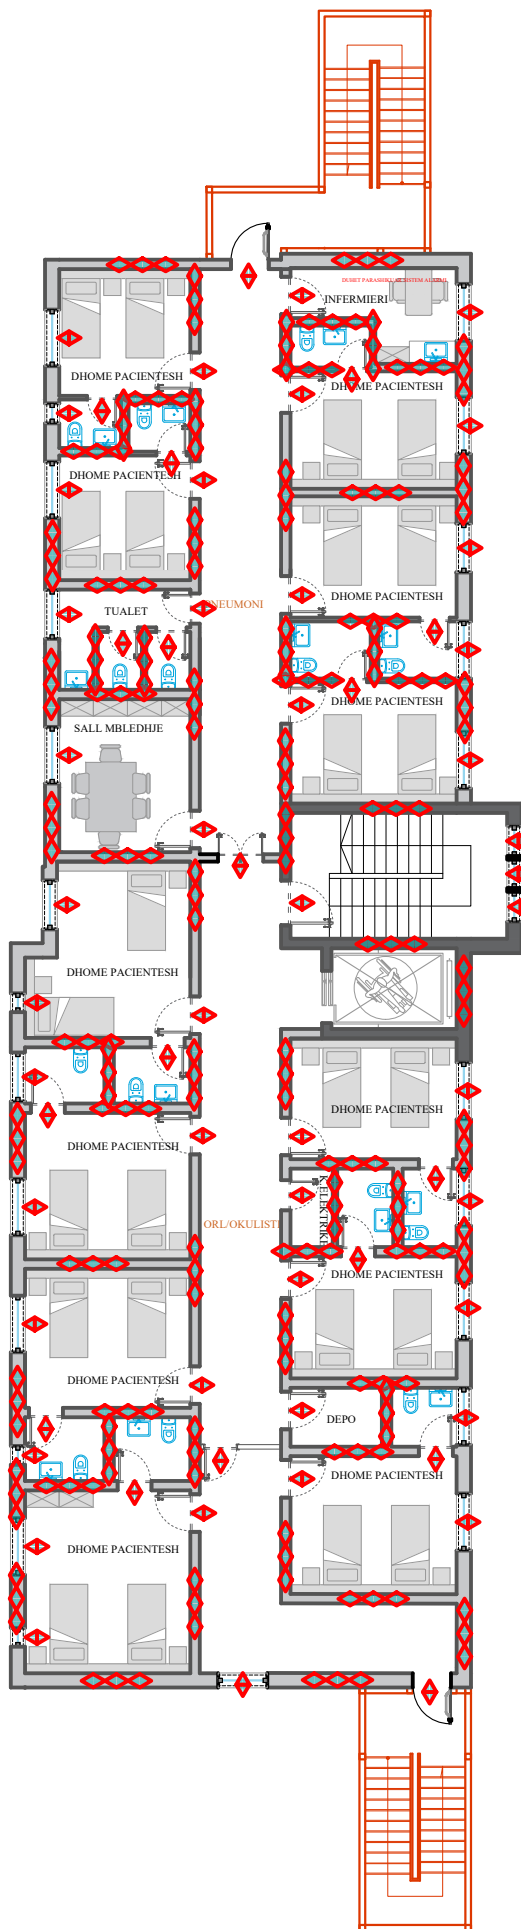

- Rezistenca ndaj zjarrit "REI" 180
- Rezistenca ndaj zjarrit "REI" 90
- Rezistenca ndaj zjarrit "REI" 60
- Rezistenca ndaj zjarrit "REI" 30

KATEGORITE E ZJARRIT



- ZJARR NGA MATERIALE DRURI
- ZJARR NGA MATERIALE TE LENGETA
- ZJARR NGA GAZE TE DJEGSHME DHE EXPLODUESE
- ZJARR NGA MATERIALEVE METALIKE
- ZJARR NGA MATERIALE ELEKTRIKE
- RREZIK TENSIONI I LARTE
- NDALIM I SHUARJES SE ZJARRIT ME UJE

POROSITESI

**SPITALI RAJONAL
SHKODER**

KONSULENT

TAULANT shpk
Design & Supervision
"TAULANT" shpk
adresa:
Rr. "Gjike Kuqali", P.23/2, Ap.1, Tiranë

SHENIME TEKNIKE

Objekti do të shërbejë si objekt banimi.
Shkalla "R" për rezistencën ndaj zjarrit për muret rrethues të jashtëm të godinës me trashësi 30 cm është R 180.
Shkalla "REI" për rezistencën ndaj zjarrit për elementët e brendshëm; muret mbajtës me trashësi 25 cm kanë rezistencën R 90, muret me trashësi 15 cm kanë rezistencën REI 60.
Shkalla "REI" për rezistencën ndaj zjarrit të soletës është REI 180.
Shkalla "REI" për rezistencën ndaj zjarrit për kolonat dhe trarët mbajtës të godinës është REI 180.
Të gjitha dyert do të kenë shkallën "RE" për rezistencën ndaj zjarrit jo më pak se RE 30.

OBJEKTI

"RIKONSTRUKSION GODINË TË MATERNITETIT
(OBSTETRIKE,GJINEKOLOGJI,NEONATOLOGJI,ORL-OKL
DHE DERMATOLOGJI)

ZONA

BASHKIA SHKODER

FAZA E PROJEKTIT

PROJEKT ZBATIM

PROJEKTI ARKITEKTONIK

Ark. Teuta PAPAVALILI
Nr.Lic.A.0134/6

PROJEKTI KONSTRUKTIV

Ing. Elida LIKO
Nr.Lic.K.0628/5

Ing. Iart KORE
Nr.Lic.K.2125/1

PROJEKTI HIDROTEKNIK

Ing. Ditika QATIMI
Nr.Lic.K.0006/8
Ing. Erion STAMBOLLXHIU
Nr.Lic.K.1358/4

PROJEKTI ELEKTRIK

Ing. Gjergj KULLA
Nr.Lic.E.0375/6

PROJEKTI MEKANIK

Ing. Andis TIRANA
Nr.Lic.M.0393/2

EMERTIMI I FLETES

PARAQITJA GRAFIKE E MASAVE PASIVE TË
MBROJTJES NDAJ ZJARRIT KATI I TRETË


SHKALLA: 1:600

TIRANE 2024

VULA

NR.FLETES

12

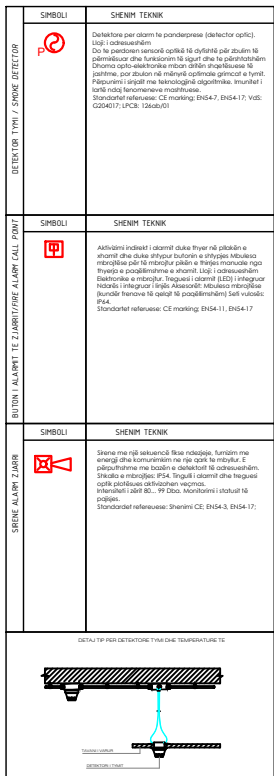

ZJARR NGA MATERIALE DRURI

ZJARR NGA MATERIALE TE LENGETA

ZJARR NGA GAZE TE DJEGSHME DHE EXPLODUESE

ZJARR NGA MATERIALEVE METALIKE

ZJARR NGA MATERIALE ELEKTRIKE

RREZIK TENSIONI I LARTE

NDALIM I SHUARJES SE ZJARRIT ME UJE

**SPITALI RAJONAL
SHKODER**

TAULANT shpk
Design & Supervision

"TAULANT" shpk
adresa:
Rr. "Gjikhë Kuqali", P.23/2, Ap.1, Tiranë

Detektorji i tymti do të vendosen në katin përfaqësues që shërbejnë si ambiente të përdorimit të zakonshëm të banorëve të apartamenteve të ndërtuara në katin e parë të ndërtesës. Detektorët do të mbulojnë në mënyrë harmonike të gjithë sipërfaqen e ambienteve ku sistemi i detektimit është i nevojshëm. Atë do të vendosen në vegjetim të brendshëm të apartamenteve të ndërtuara në katin e parë të ndërtesës. Detektorët do të vendosen edhe në çdo mjedise të vegjetimit të jashtëm të apartamenteve të ndërtuara në katin e parë të ndërtesës. Detektorët pavarësisht sipërfaqes që mund të jenë në vegjetim se 80 m².

Bazuar në standardin Europian "EN 54, pjesa 7: Detektimi (zbulimi) i tymit dhe tërësisë së zjarrit", alarmet të zjarrit Detektorët tymi, Detektorët për shpërthim dhe Detektorët për shpërthim tërësisë së zjarrit do të vendosen në mënyrë të tillë që të mbulojnë të gjithë sipërfaqen e ambienteve ku ato do të kontrollojnë.

“RIKONSTRUKSION GODINË TË MATERNITETIT
(OBSTETRIKE,GJINEKOLOGJI,NEONATOLOGJI,ORL-OKL
DHE DERMATOLOGJI)

BASHKIA SHKODER

PROJEKT ZBATIM

Ark. Teuta PAPAVASILIOU
Nr.Lic.A.0134/6

Ing. Elida LIKO
Nr.Lic.K.0628/5
Ing. Iart KORE
Nr.Lic.K.2125/1

Ing. Ditika QATPI
Nr.Lic.K.0006/8

Ing. Erion STAMBOLLXHIU
Nr.Lic.K.1358/4

Ing. Gjergj KULLA
Nr.Lic.E.0375/6

Ing. Andis TIRANA
Nr.Lic.M.0393/2

PLANI I DEDEKTORËVE TË TYMIT KATI PËRDHE


SHKALLA: 1:600

TIRANE 2024


VULA

NR.FLETES

13

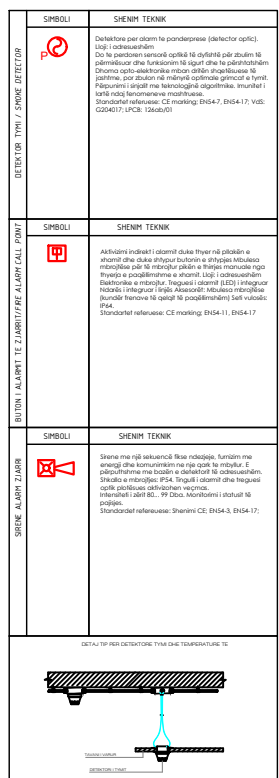


VULA

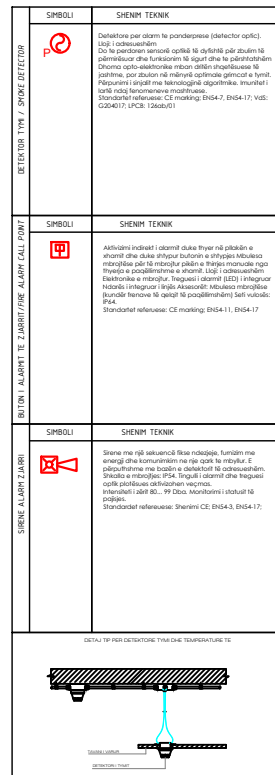

- | | |
|---|---|
|  | ZJARR NGA MATERIALE DRURI |
|  | ZJARR NGA MATERIALE TE LENGETA |
|  | ZJARR NGA GAZE TE DJEGSHME DHE EXPLODUESE |
|  | ZJARR NGA MATERIALEVE METALIKE |
|  | ZJARR NGA MATERIALE ELEKTRIKE |
|  | RREZIK TENSIONI I LARTE |
|  | NDALIM I SHUARJES SE ZJARRIT ME UJE |


PLANI I DEDEKTORËVE TË TYMIT KATI I DYTË

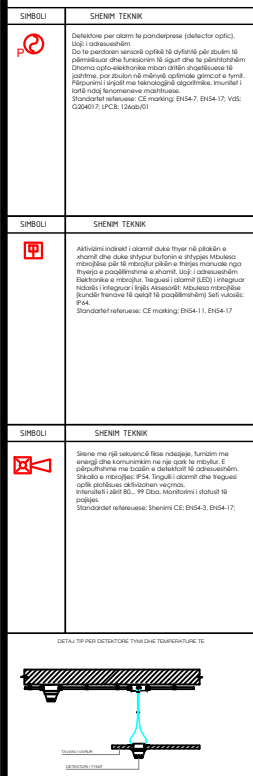


NDALIM I SHUARJES SE ZJARRIT ME UJE



VULA

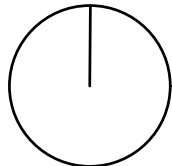

SKEMA PRINCIPALE E IMPIANTIT

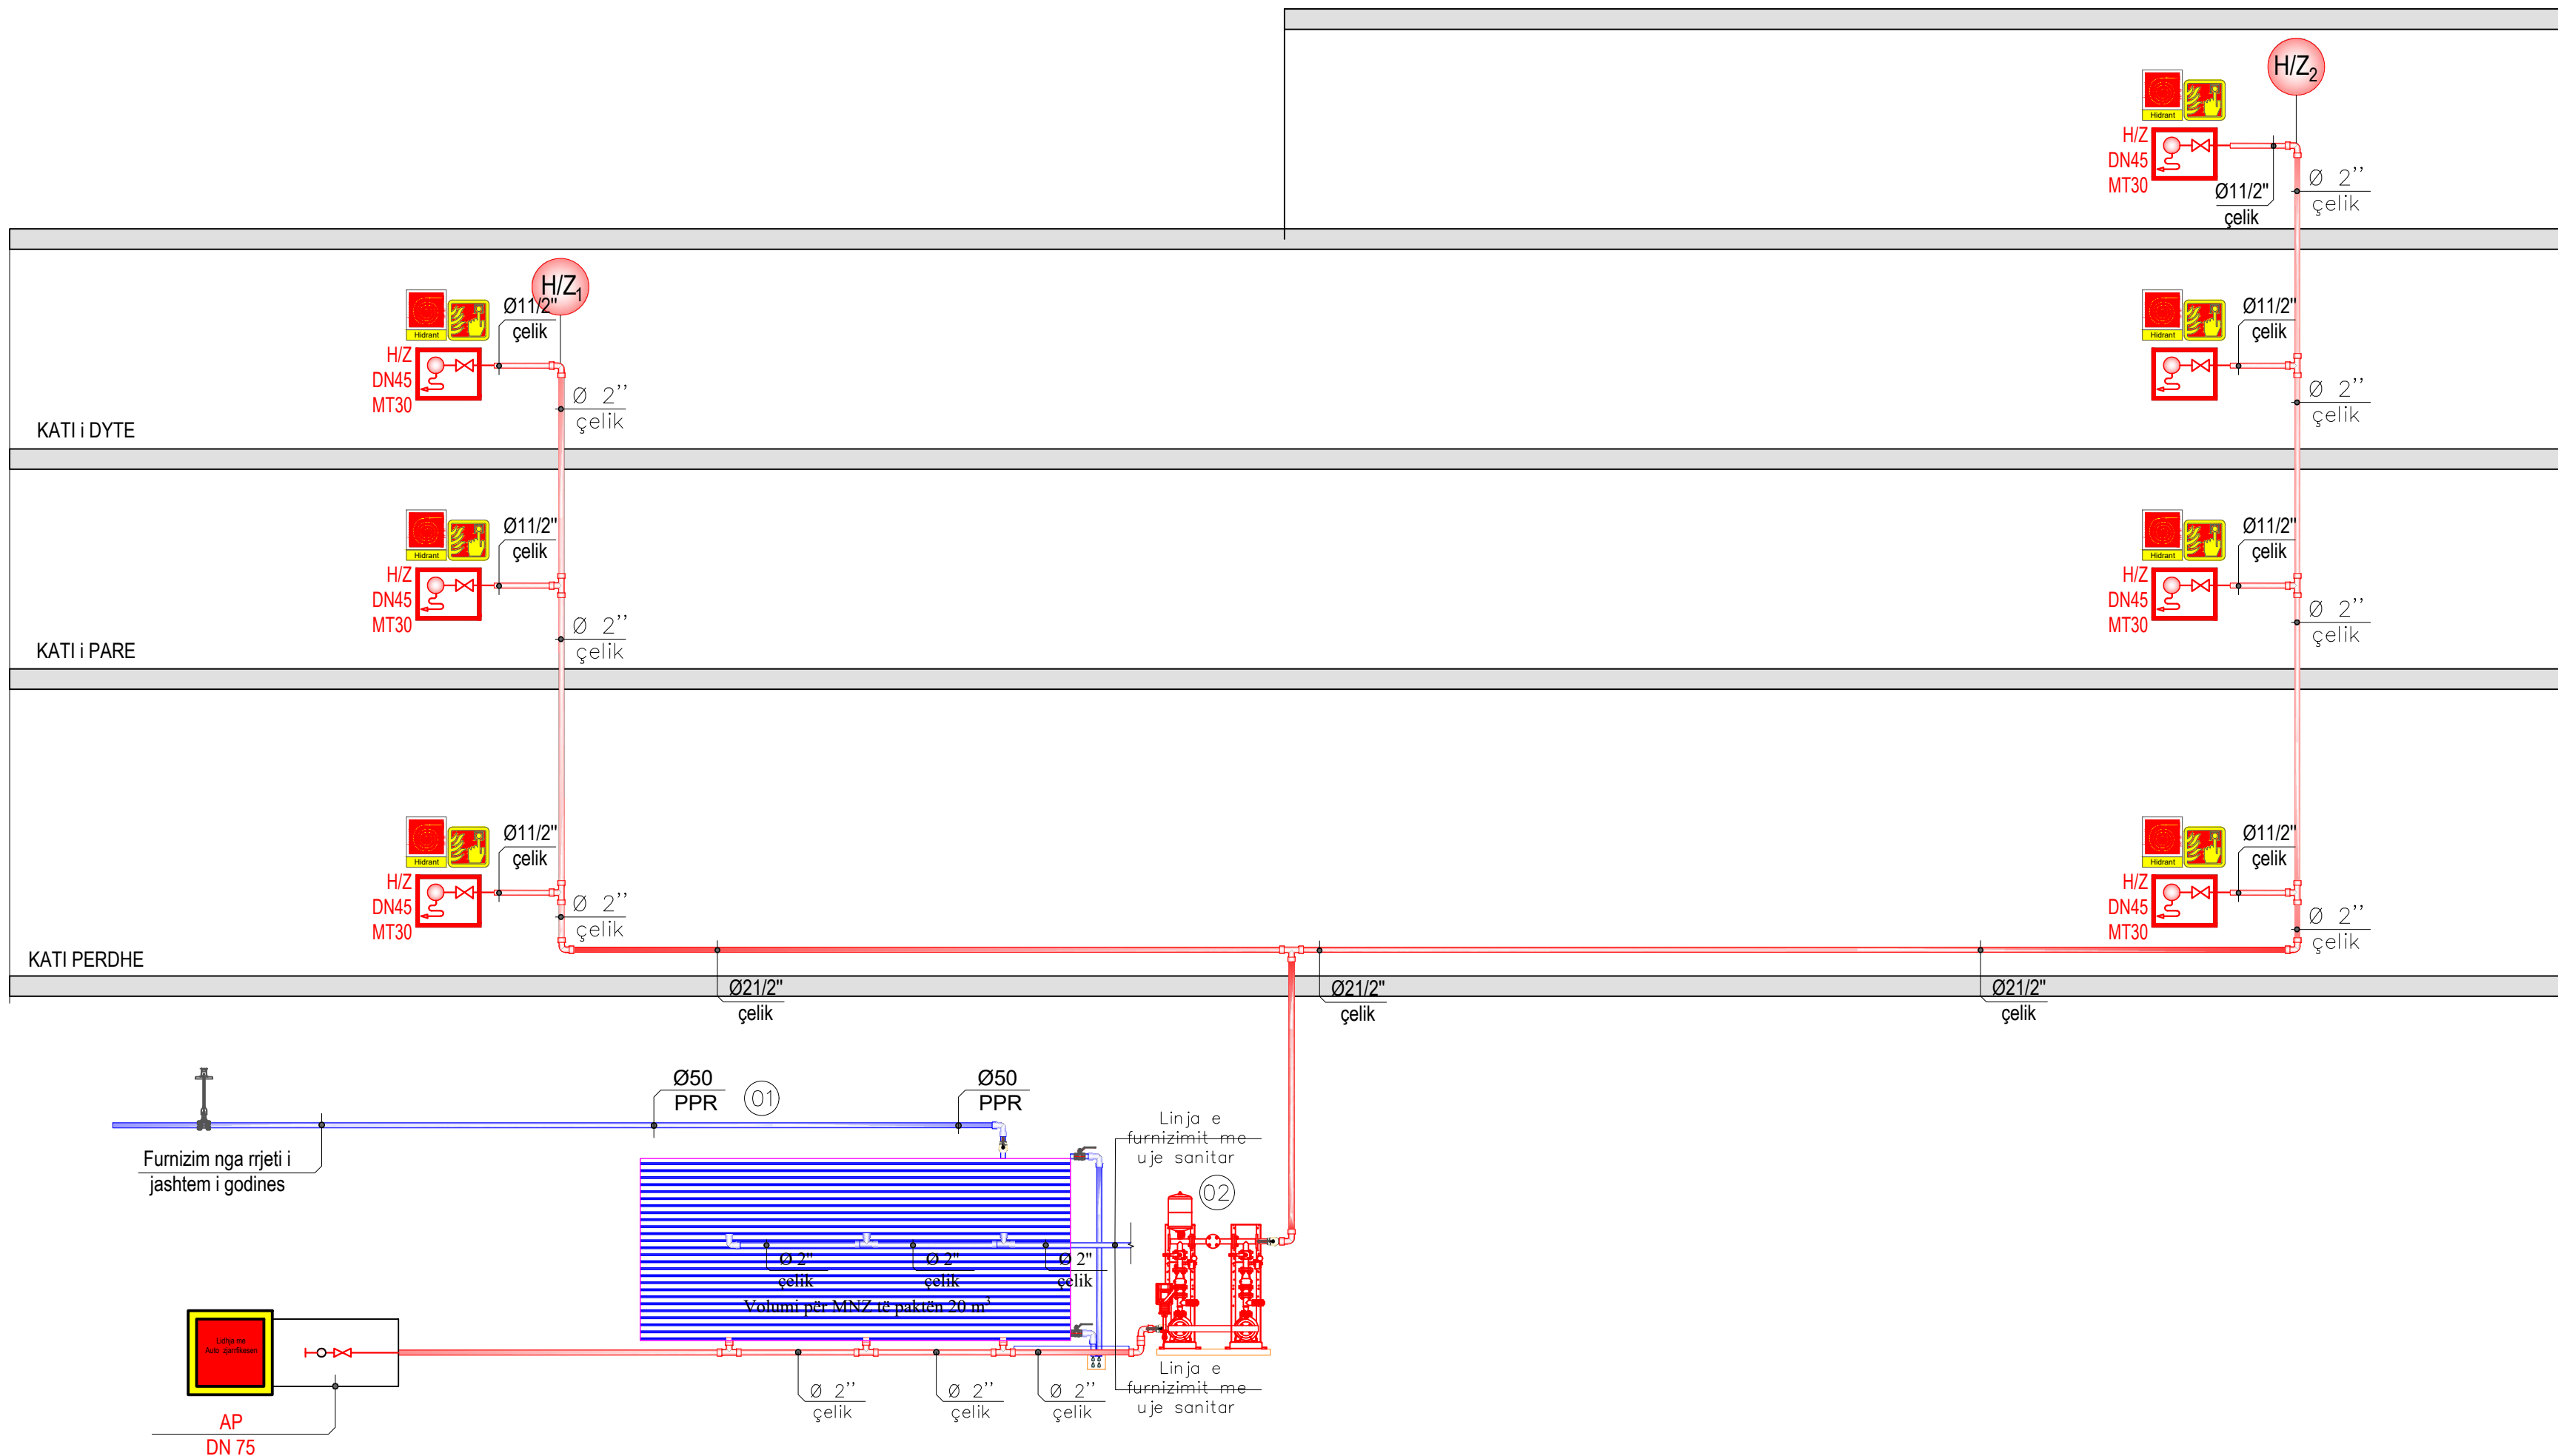

POROSITESI	
SPITALI RAJONAL SHKODER	
KONSULENT	
TAULANT shpk Design & Supervision "TAULANT" shpk adresa: Rr. "Gjike Kuqali", P.23/2, Ap.1, Tiranë	
SHENIME TEKNIKE	
Shënimet teknike: - Fiksuesit për planifikim të vendosur në vende të dukshme në mënyrë që të përdoren sa më shpejtë. - Fiksuesit mbahen gjithmonë në gatishmëri. - Njëherë në vit kërkohet të kontrollohet nga organet kompetente. - Pas përdorimit fikset duhet të rimbushen dhe të kthehen, për të qenë përsëri në gatishmëri. - Fiksuesit me pluhur përdoren për fillet e zjarrit në korrant, korrant, korrant dhe gazë të degjimit, korrant. - Shënimet teknike dhe vija të shprehura. - Pluhuri në korrant dhe në korrant. Shënimet teknike: - Instalimet elektrike për tensione deri në 1000V, shfaqja do të kryhet vetëm pas konsultimit me operatorin kompetent. - Muret perimetrale të objektit duhet të jenë të njëjta shkallë të mbrojtjes kundër zjarrit REI 180. - Objektet e objektit duhet të jenë të njëjta shkallë të mbrojtjes kundër zjarrit REI 60. - Muret perimetrale duhet të jenë të njëjta shkallë të mbrojtjes kundër zjarrit REI 60. - Muret e korrantit, pra të integritetit të perimetrit duhet të jenë të njëjta shkallë të mbrojtjes kundër zjarrit REI 180. - Dyert kryesore duhet të jenë të njëjta shkallë të mbrojtjes kundër zjarrit REI 60. - Katësi shkaktohet duhet të jenë të njëjta shkallë të mbrojtjes kundër zjarrit REI 180, dhe e mbyllur brenda korrantit të mbrojtjes kundër zjarrit. Shënimet teknike: - Instalimi i korrantit në hidrantet të behet brenda murt referuar dhe detajet teknik të dhëna në grafik. - Kaseta e ndodhjes nga do të shkaktohet e instalohet pa elementet mbajtës afër të behet brenda murtit, sic është parashikuar dhe instalimi i hidrantit, dimensionet të zgjidhen në bashkëpunim me supervisorin referuar. - Testimi i hidrantit me shtet të behet në baza të normave dhe standardeve në fuqi, bazuar në metodologjinë e testimit e cila duhet të përfshijë nga kontraktori dhe miratohet nga supervisorin para fillimit të çdo lloji testimi.	
OBJEKTI	
"RIKONSTRUKSION GODINË TË MATERNITETIT (OBSTETRIKE,GJINEKOLOGJI,NEONATOLOGJI,ORL-OKL DHE DERMATOLOGJI)	
ZONA	
BASHKIA SHKODER	
FAZA E PROJEKTIT	
PROJEKT ZBATIM	
PROJEKTI ARKITEKTONIK	
Ark. Teuta PAPAVALISI Nr.Lic.A.0134/6	
PROJEKTI KONSTRUKTIV	
Ing. Elida LIKO Nr.Lic.K.0628/5	
Ing. Iart KORE Nr.Lic.K.2125/1	
PROJEKTI HIDROTEKNIK	
Ing. Ditika QATIPi Nr.Lic.K.0006/8	
Ing. Erion STAMBOLLXHIU Nr.Lic.K.1358/4	
PROJEKTI ELEKTRIK	
Ing. Gjergj KULLA Nr.Lic.E.0375/6	
PROJEKTI MEKANIK	
Ing. Andis TIRANA Nr.Lic.M.0393/2	
EMERTIMI I FLETES	
SKEMA PRINCIPALE E IMPIANTIT	
SHKALLA: 1:600	NR.FLETES
TIRANE 2024	17
VULA	

SARAÇINESKË E TARUAR
(LIDHET ME AUTOMJETET ZJARR-FIKESE)
FURNIZOHET NGA DEPOT E UJIT OSE ME LINJEN E UJESJELLSIT

KUNETE BETONI E MBYLLUR PER LARGIMIN E UJRAVE TE SHIUT

TROTUAR I SHTRUAR ME
PLLAKA BETONI 6 CM

KUNETE BETONI E MBYLLUR PER-
LARGIMIN E UJRAVE TE SHIUT

TROTUAR I SHTRUAR ME
PLLAKA BETONI 6 CM

KUNETE BETONI E MBYLLUR PER- LARGIMIN E UJRAVE TE SHIUT

—TROTUAR I SHTRUAR ME
PLLAKA BETONI 6 CM

KUNETE BETONI E MBYLLUR PER LARGIMIN E UJRAVE TE SHIUT

—TROTUAR I SHTRUAR ME
PLLAKE BETONI 6 CM

POROSITESI

**SPITALI RAJONAL
SHKODER**

KONSULENT



SHENIME TEKNIKE

1. Fikëset janë plantëkultiv të vendosur në vende të dukshme në mënyrë që të tërheqin vëmendjen e tërësisë së dukshme.
2. Fikëset mbahen gjithmonë në gatishmëri.
3. Njëherë në vit fikëset duhet të koloaudohen nga organet kompetente.
4. Pas përdorimit fikëset duhet të rimushohen dhe të koloaudohen, për të qenë gati për të tregëtuar.
5. Fikëset me pluhur përdoresh për flijën e zjarreve në lëndët: dru, lëtrë plastike, lëngje dhe gaze të djegshme, aparatura dhe pajisje elektrike dhe vajra vegjetale.
6. Shuarja e zjarrit ambhet nga izolimi i lëndës dhe digjet nga oksigjeni i ajrit.
7. Pluhuri nuk është helmues dhe as korroziv.

8. Instalimë elektrike: per tensione deri ne 1000V, shuarja do te kryhet vetem pas konsultimit me operatorin kompetent.

9. Muret perperetale te objektit duhet te jene te nje shkalie te mbrojtjes kunder zjarrit REI 180.

10. Ombret e objektit duhet te jene te nje shkalie te mbrojtjes kunder zjarrit REI 150

11. Muret ngj gubi duhet te jene te nje shkalie te mbrojtjes kunder zjarrit REI 90

12. Muret e kordonore, para te ambientetave te perbashketa duhet te jene te nje shkalie te mbrojtjes kunder zjarrit REI 180.

13. Dyert kryesore duhet te jene te nje shkalie te mbrojtjes kunder zjarrit REI 60.

14. Kiziza: shkalites duhet te jene te nje shkalie te mbrojtjes kunder zjarrit REI 180, dhe e mbyllur brenda kushtive te mbrojtjes kunder zjarrit REI 180.

hijegjime teknike:

1. Instalimi i kasetes së hidrantit të behet brenda murit referuar dhe detajit teknik të dhene në grafike;
2. Kasete e mospompos nga do të shikohet e arsyeshme të instalohet pa elementet mbajtës afërthe të behet brenda murit;
3. siç është parashikuar dhe instalimi i hidrantit, dimensionet të zgjidhen në bashkëpunim me supervisorin referuar;
4. Prosimi të ligit të kasetes nga kontraktori;
5. Tëzimi i idjevme me saktim të behet në baza të normave dhe standardeve në fuqi, bazë në metodologjin e testimit e cila

duhet të përplotohet nga kontraktori dhe miratohet nga supervisorin para fillimit të ç'do ligj testimi.

OBJEKTI

RIKONSTRUKSION GODINE TE MATERNITETI
(OBSTETRIKE,GJINEKOLOGJI,NEONATOLOGJI,ORL-OKL
DHE DERMATOLOGJI)

ZONA

BASHKIA SHKODER

FAZA E PROJEKTIT

PROJEKT ZBATIM

PROJEKTI ARKITEKTONIK

Ark. Teuta PAPAVASILI
Nr.Lic.A.0134/6

PROJEKTI KONSTRUKTIV

Ing. Elida LIKO
Nr.Lic.K.0628/5

Ing. Iart KORE
Nr.Lic.K.2125/1

PROJEKTI HIDROTEKNIK

Ing. Ditika QATPI
Nr.Lic.K.0006/8

Ing. Erion STAMBOLLXHIU
Nr.Lic.K.1358/4

PROJEKTI ELEKTRIK

Ing. Gjergj KULLA
Nr.Lic.E.0375/6

PROJEKTI MEKANIK

Ing. Andis TIRANA
Nr.Lic.M.0393/2

EMERTIMI I FLETES

PLANI I LIDHJES ME AUTOZJARRFIKËSET

SHKALLA: 1:600

TIRANE 2024

VULA

NR.FLETES

18