

INSTITUTI I GJEOGRAFISË DHE INFRASTRUKTURËS USHTARAKE

PROJEKTI ARKITEKTONIK


"NDERTIM I SEGMENTIT RRUGOR NGA POSTBLLOKU NR.2, DERI TEK TUNELET E MUNICIONEVE
PRANE REPARTIT USHTARAK NR. 1040 "

(ZALL - HERR TIRANË)

TIRANË 2025

I.GJ.I.U - Garnizoni "Skënderbej", Rr.Dibrës, Tiranë



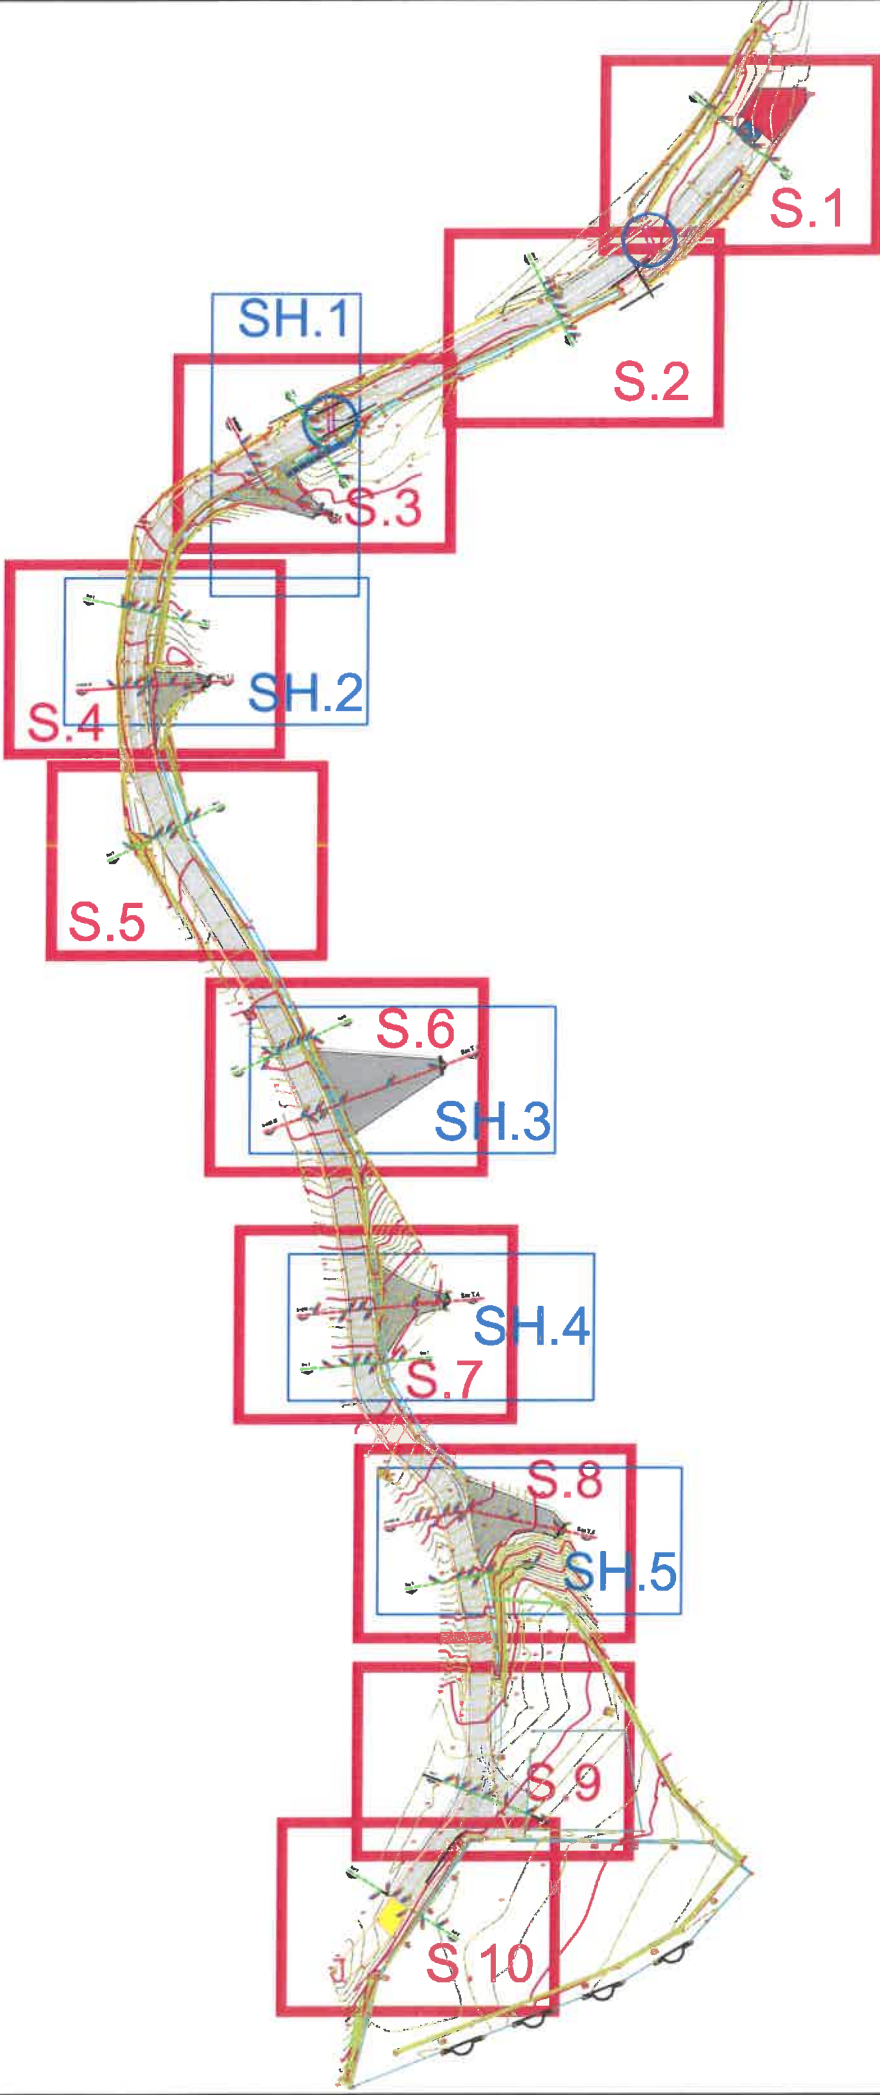

- Shenim:
Rruga ekzistuese ne studim ka nje gjatesi 406 ml ne aks te saj. Gjendja ekzistuese e saj eshte tejte e armotizuar ne disa seksione dhe eshte e shtruar pjeserisht me cakull te imet. Kanali ekzistues eshte i pa sistemuar dhe tombinot terthore pothuajse jane jashte funksionit. Sheshet para tuneleve jane te pa trajtuara dhe nuk krijojne akses optimal me trupin e rruges. Tombinot para shesheve mungojne gje qe nderpresin kullimin e rregullt te ujrave.

Per rikonstruksionin e rruges eshte menduar sistemimi i trupit te rruges sipas modelit te paraqitur ne projekt (0.5 m bankine + 4 m trupi i rruges i asfaltuar + 0.5 bankine) me te gjitha shtresat e nevojshme sipas projektit. Eshte parashikuar sistemimi i kanalit anesore i kullimit te ujrave siperafaqesore si dhe tombinot gjatesore para hyrjeve ne sheshet e tuneleve. Gjithashtu per sistemimin e ujrave siperafaqesore pervec tombinove gjatesore jane menduar te behen edhe 2 tombino terthore "hinka", (shih proj. Hidroteknik).

Ne disa fragmente te rruges jane parashikur mure b/a mbajtes sipas projektit per te rritur qendrueshmerine e trupit te rruges.

Sheshet para tuneleve jane parashikuar te shtrohen me platforma betoni me shtresat perkatese duke marre parasysh kuotat ekzistuese dhe me pjerrresi optimale per largimin e ujrave siperafaqesore.

- Rruge ekzistuese e asfaltuar
- Sip. e rruges ekzistues qe do te skarfikohet (12 m2)
- Aksi i rruges (406 ml)
- Seksionet e rruges (vija e projektit & vija e tokes)
- Seksionet e shesheve (vija e projektit & vija e tokes)
- Trupi i rruges (asfalt 1737 m2)
- Sheshet para tuneleve me beton (b/a 617 m2)
- Kuneta betoni ne te dy anet e trupit te rruges = 49 m3
- Mure mbajtese b/a. M.1. 33.5 ml & M.2. 20 ml
- Bordure anesore betoni 20 x 35 per trupin e rruges. b. = 360 ml
- Bordure anesore betoni e derdhur ne vend per sheshet. B. = 188 ml
- Kanal kullimi i ujrave siperafaqesore 217 ml
- Tombino gjatesore Ø 600 para hyrjeve ne tunele 96 ml
- Tombino terthore nen trupin e rruges (Hinka) cope 2
- Shtrese cakulli 0 - 45cm = 6 m3
- Vijejzime 1430 ml

REPUBLIKA E SHQIPERISE
MINISTRIA E MBROJTJES
INSTITUTI I GJEOGRAFISE DHE
INFRASTRUKTURES USHTARAKE

Nr	Marja e detyrës së projektimit
Nr	Dorëzimi i projekt-zbatimit
Nr	Protokollimi (sekretaria)

Të dhëna për projektin / legjenda

Shenim teknik:

Miratuan projektin	
Drejtori i Institutit	MsC.Ark. Jergen Çolaku
Zv. Drejtor i Institutit	Ing. Ani Verzvolli
Përgj. sek. projektimit	Ing. Junida Lulaj
Përgj. sek. rrjet/lnxh	Ing. Edmond Morina
Përgj. sek. preventivit	Ing. Fotaq Ruci
Përgj. sek. çertifikimit	Ing. Sidorela Tupi
Grupi i projektimit	
Arkitekt	Ark. Ermal Musaj
Ing. Ndërtimi	Ing. Junida Lulaj
Grupi i rrjeteve inxhinierike	
Ing. Hidroteknik	Ing. Anisa Grabova
Ing. Elektrik	Ing. Edmond Morina
Ing. Mekanik	
Grupi i preventivit	
Ing. Ndërtimi	Ing. Kristina Xhika
Ing. Mekanik	Ing. Fotaq Ruci
Ing. Elektrik	Ing.

Projekti
"NDERTIM I SEGMENTIT RRUGOR NGA POSTBLOKU NR.2, DERI TEK TUNELET E MUNICIONEVE PRANE REPARTIT USHTARAK NR. 1040"

Kërkesues
REPARTI USHTARAK NR.1040 ZALL - HERR, TIRANE

Vendndodhja
TIRANE

Emërtimi i fletës
Rruga ne studim, gjendja ekzistuese dhe rikonstruksioni sipas projektit

Datë
Maj 2025

Shkalla
1:750

Fleta
A-01



REPUBLIKA E SHQIPËRISE
MINISTRIA E MBROJTJES
INSTITUTI I GJEOGRAFIËS DHE
INFRASTRUKTURËS USHTARAKE

Nr	Marrja e detyrës së projektimit	
Nr	Dorëzimi i projekt-zbatimit	
Nr	Protokolli (sekretaria)	

Të dhëna për projektin / lëgjenda

Shənim teknik:

Miratuan projektin

Drejtor i Institutit	MsC.Ark. Jurgen Çolaku
Zv. Drejtor i Institutit	Ing. Ani Verzivolli
Përgj. sek. projektimit	Ing. Junida Lulaj
Përgj. sek. rjetj/lnxh	Ing. Edmond Morina
Përgj. sek. preventivit	Ing. Fotaq Ruci
Përgj. sek. çertifikimit	Ing. Sidorela Tupi

Grupi i projektimit

Arkitekt	Ark. Ermal Musaj
Ing. Ndërtimi	Ing. Junida lulaj

Grupi i rrejteve inxhinierike

Ing. Hidrotehnik	Ing. Anisa Grabova
Ing. Elektrik	Ing. Edmond Morina
Ing. Mekanik	

Grups i preventivitat

Ing. Ndërtimi	Ing. Kristina Xhika
Ing. Mekanik	Ing. Fotaq Ruci
Ing. Elektrik	Ing.

Projekti
"NDERTIM I SEGMENTIT RRUGOR NGA POSTBLOKU NR.2,
DERI TEK TUNELET E MUNICIONEVE PRANE REPARTIT
USHTARAK NR. 1040 "

Kërkues
REPARTI USHTARAK NR.1040 ZALL - HERR, TIRANE

Vendndodhja
TIRANE

Emërtimi i fletës
PROFILI TIP / TRUPIT TE RRUGES


Date _____

Maj 2025


Shkalla

49

-02

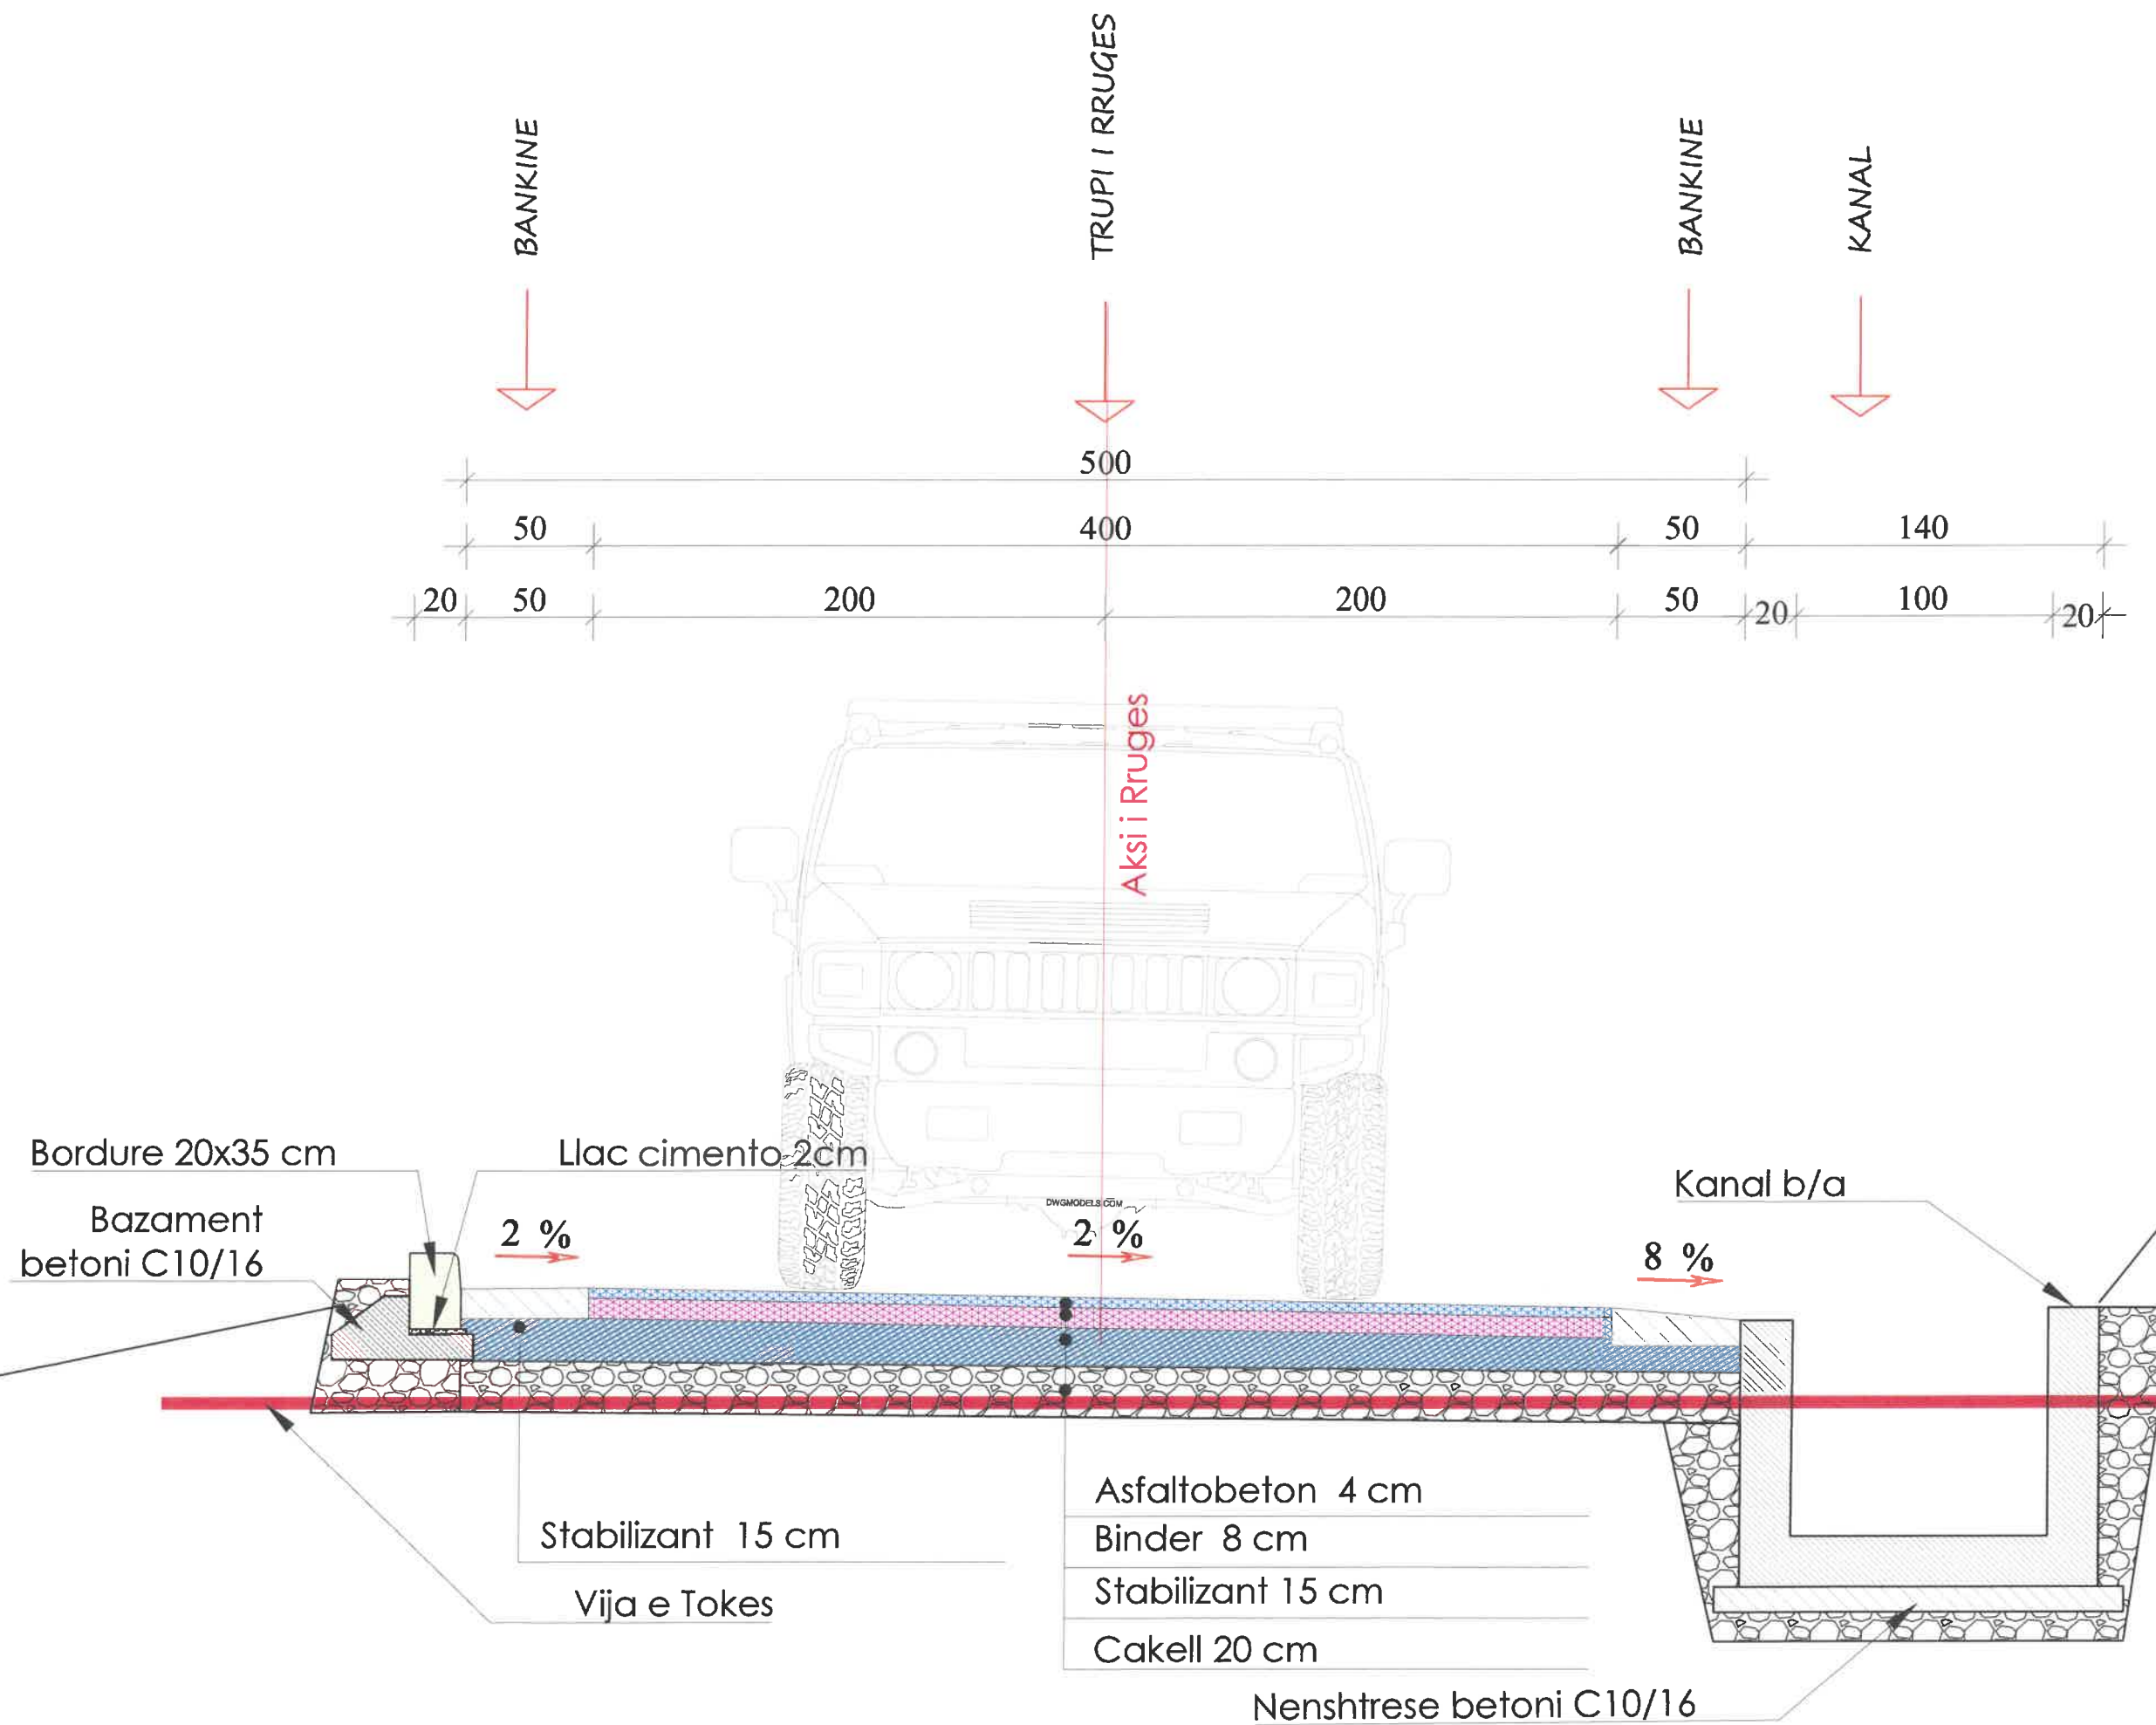

-  Bordure 20 x 35
-  Kanal kullimi i ujrave sipërfaqësore
-  Mur mbajtës b/a

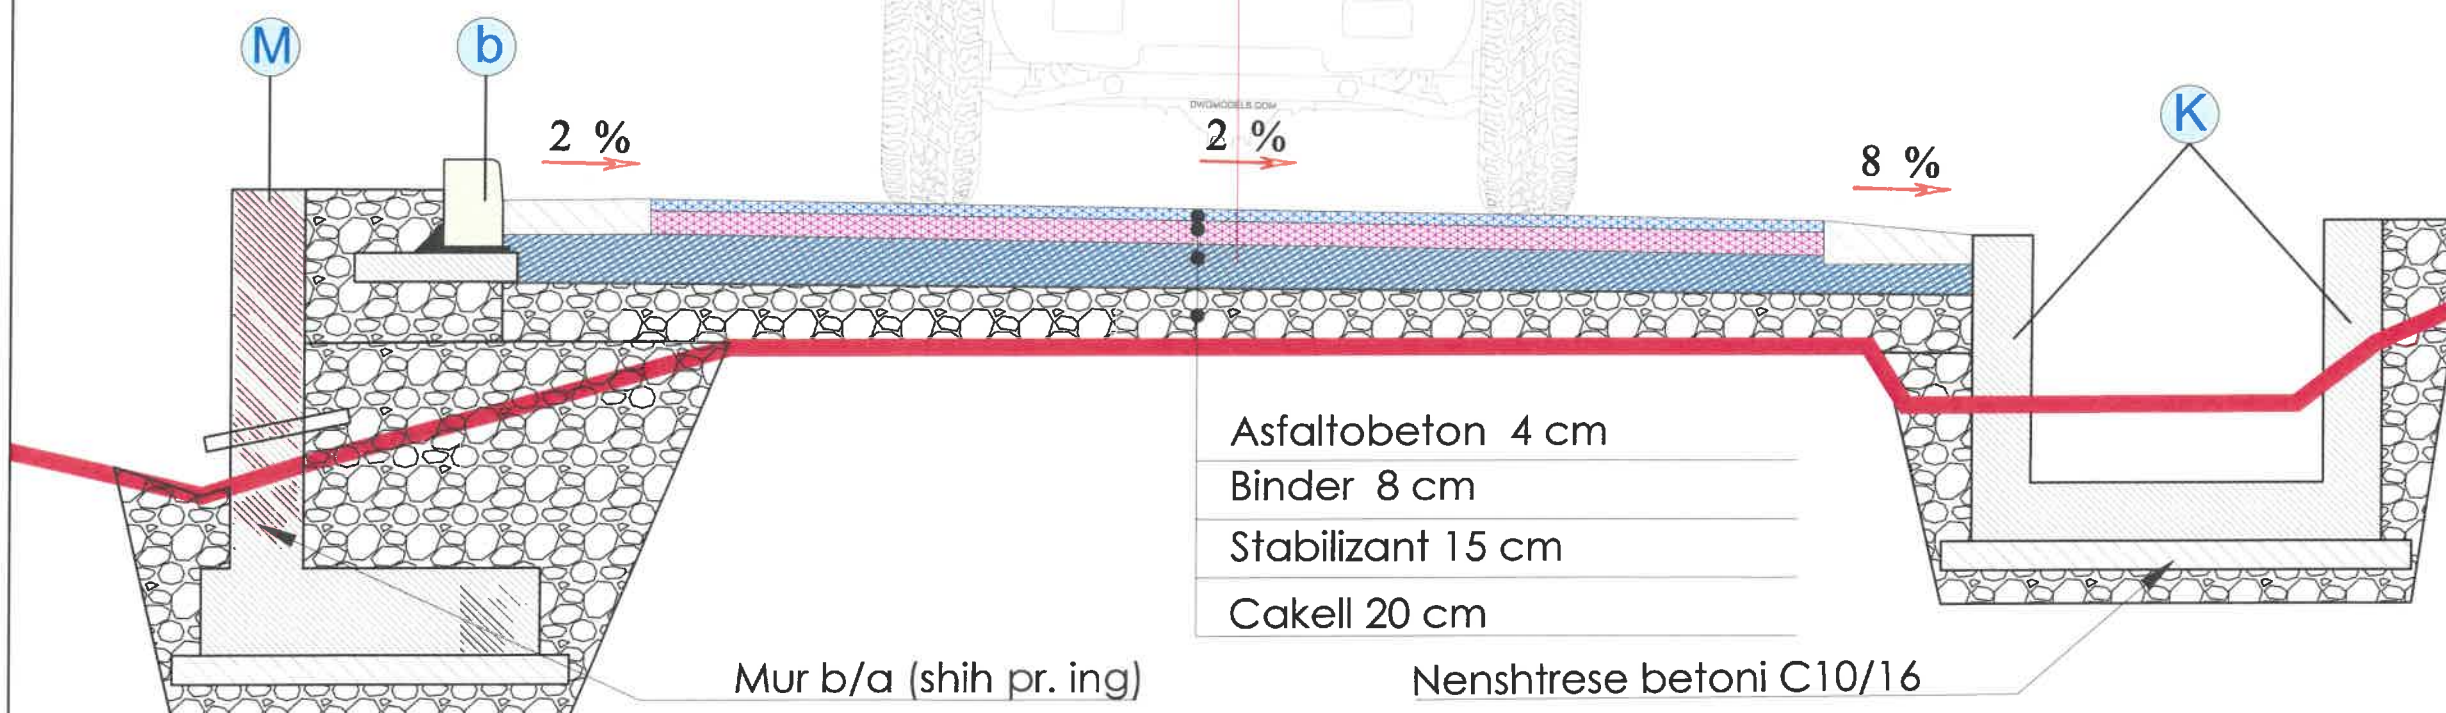

Shenim teknik:




Grupi i projektimit	
Arkitekt	Ark. Ermal Musa 
Ing. Ndërtimi	Ing. Junida lulaj

Grupi i preventivit	
Ing. Ndërtimi	Ing. Krislina Xhika
Ing. Mekanik	Ing. Folaq Ruci
Ing. Elektrik	Ing.

Kërkues
REPARTI USHTARAK NR.1040 ZALL - HERR, TIRANE

Vendndodhja TIRANE	
Emërtimi i fletës PROFILI TIP I TRUPIT TE RRUGES	
Datë	Maj 2025
Shkalla	Fleta A-02/1



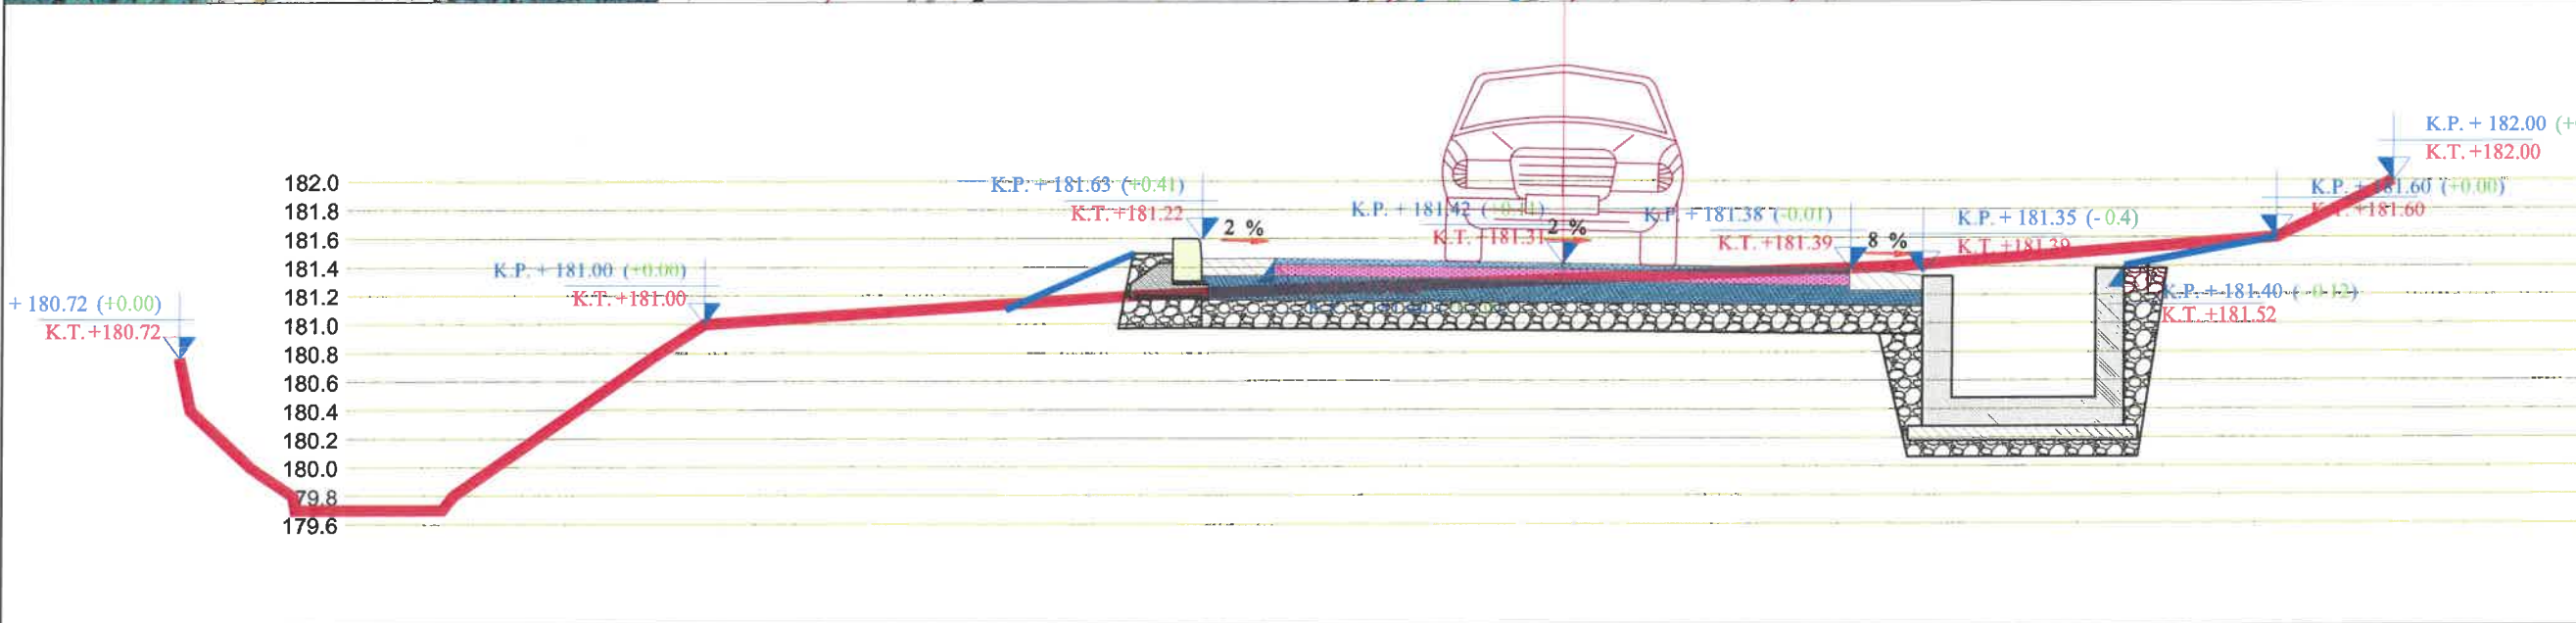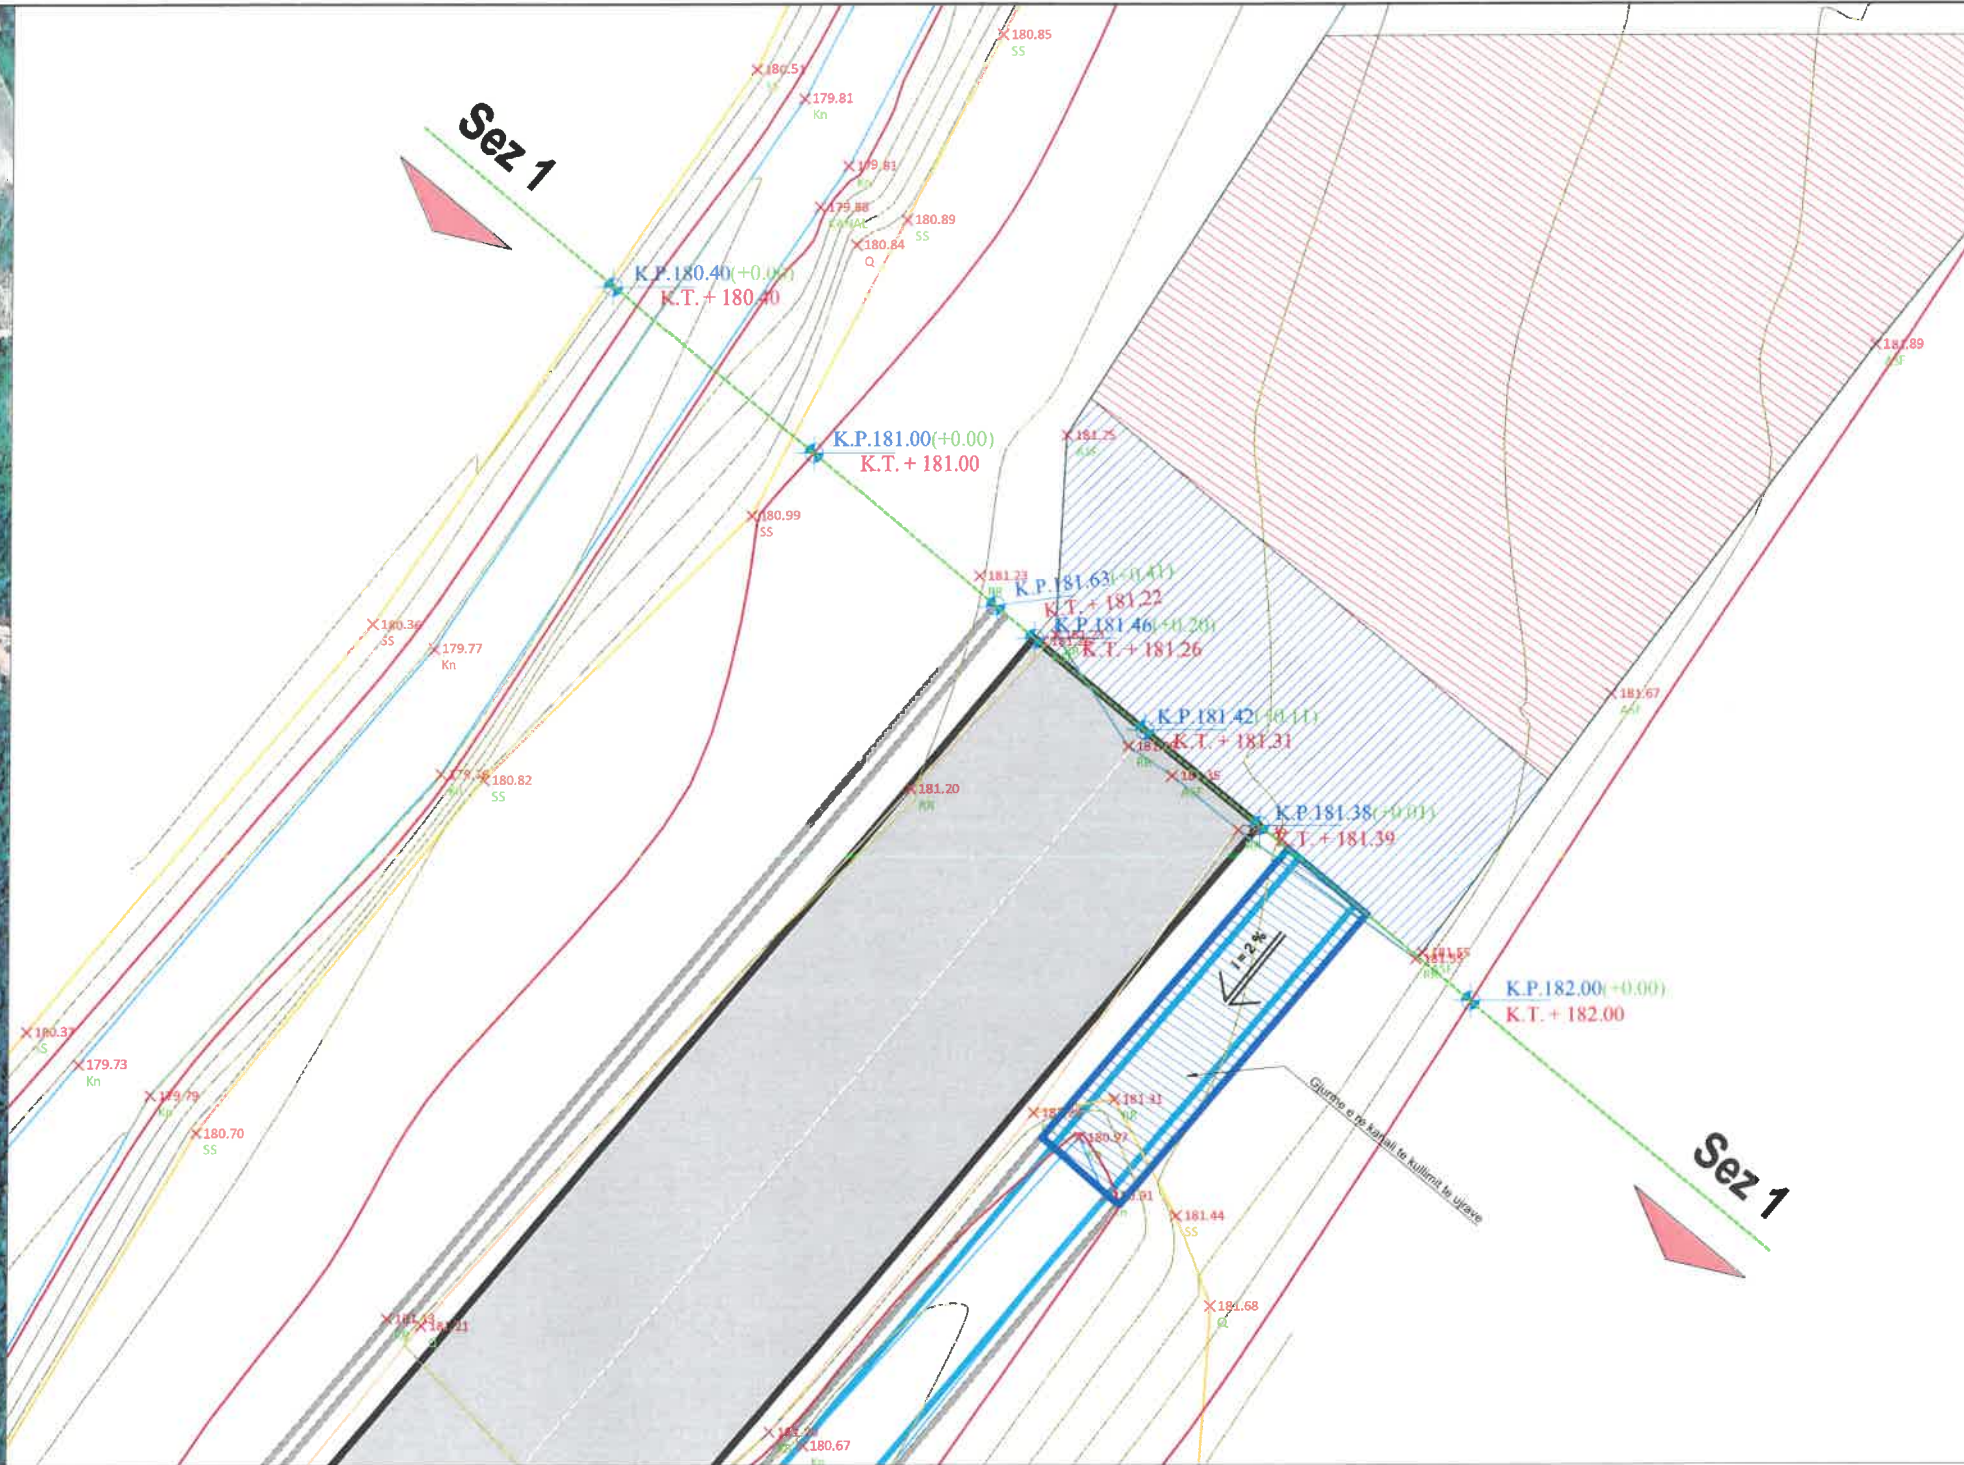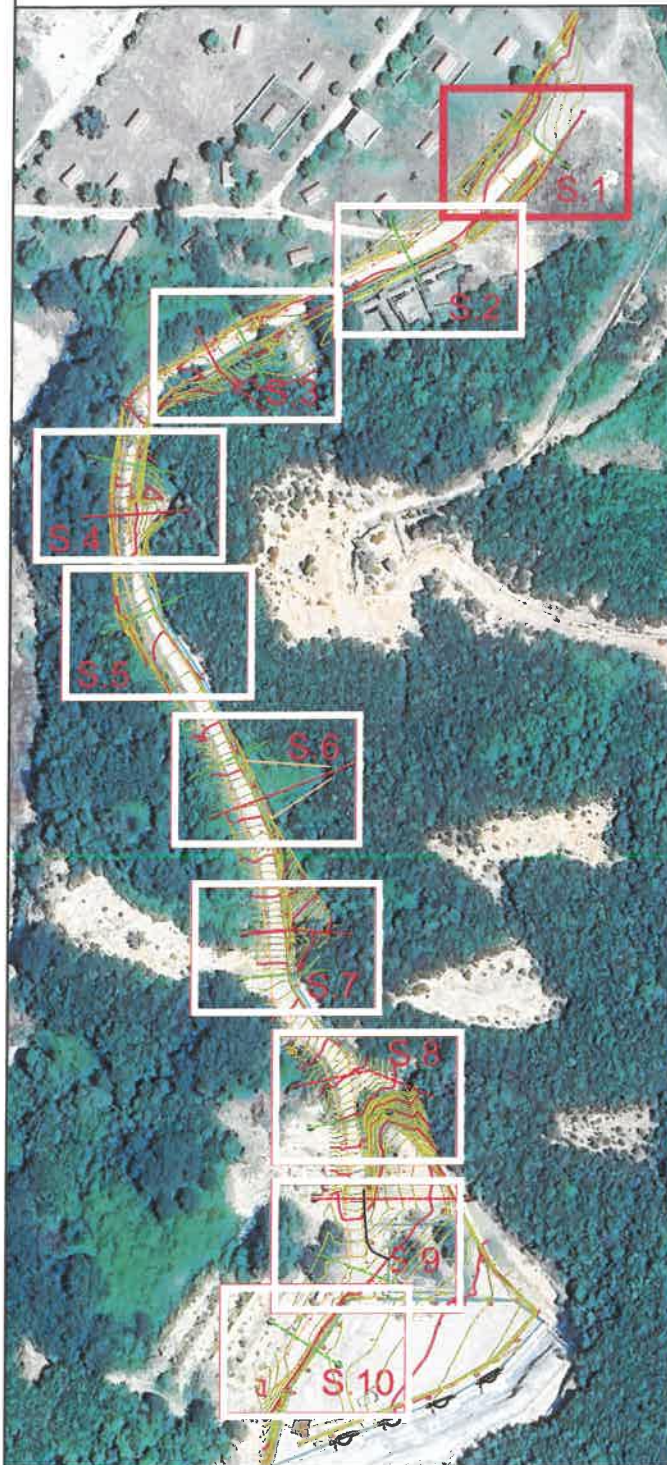

REPUBLIKA E SHQIPËRISE
MINISTRIA E MBROJTJES
INSTITUTI I GJEOGRAFIKË DHE
INFRASTRUKTURËS USHTARAKE

Nr	Marja e detyrës së projektimit	
Nr	Dorëzimi i projekt-zbatimit	
Nr	Protokollimi (sekretaria)	

Të dhëna për projektin / legjenda

Shenim teknik:



KUOTE PROJEKTI



KUOTE TERRENI

Miratuan projektin

Drejtor i Institutit	MsC.Ark. Jergen Çolaku
Zv. Drejtor i Institutit	Ing. Ani Verzvolli
Përgj. sek. projektimit	Ing. Junida Lulaj
Përgj. sek. rjet/rruxh	Ing. Edmond Morina
Përgj. sek. preventiv	Ing. Fotaq Ruci
Përgj. sek. çertifikimi	Ing. Sidorela Tupi

Grupi i projektimit

Arkitekt	Ark. Ermal Musaj
Ing. Ndërtimi	Ing. Junida Lulaj

Grupi i mjeteve inxhinierike

Ing. Hidroteknik	Ing. Anisa Grabova
Ing. Elektrik	Ing. Edmond Morina
Ing. Mekanik	

Grupi i preventiv

Ing. Ndërtimi	Ing. Kristina Xhika
Ing. Mekanik	Ing. Fotaq Ruci
Ing. Elektrik	Ing.

Projekti
"NDËRTIMI I SEGMENTIT RRUGOR NGA POSTBLOKU NR.2,
DERI TEK TUNELET E MUNICIONEVE PRANE REPARTIT
USHTARAK NR. 1040"

Kërkues
REPARTI USHTARAK NR.1040 ZALL - HERR, TIRANE

Vendndodhja
TIRANE

Emërtimi i fletës
Ruga. Seksioni 1 - 1

Datë




Maj 2025

Shkalla

1:100



Fleta
A-03

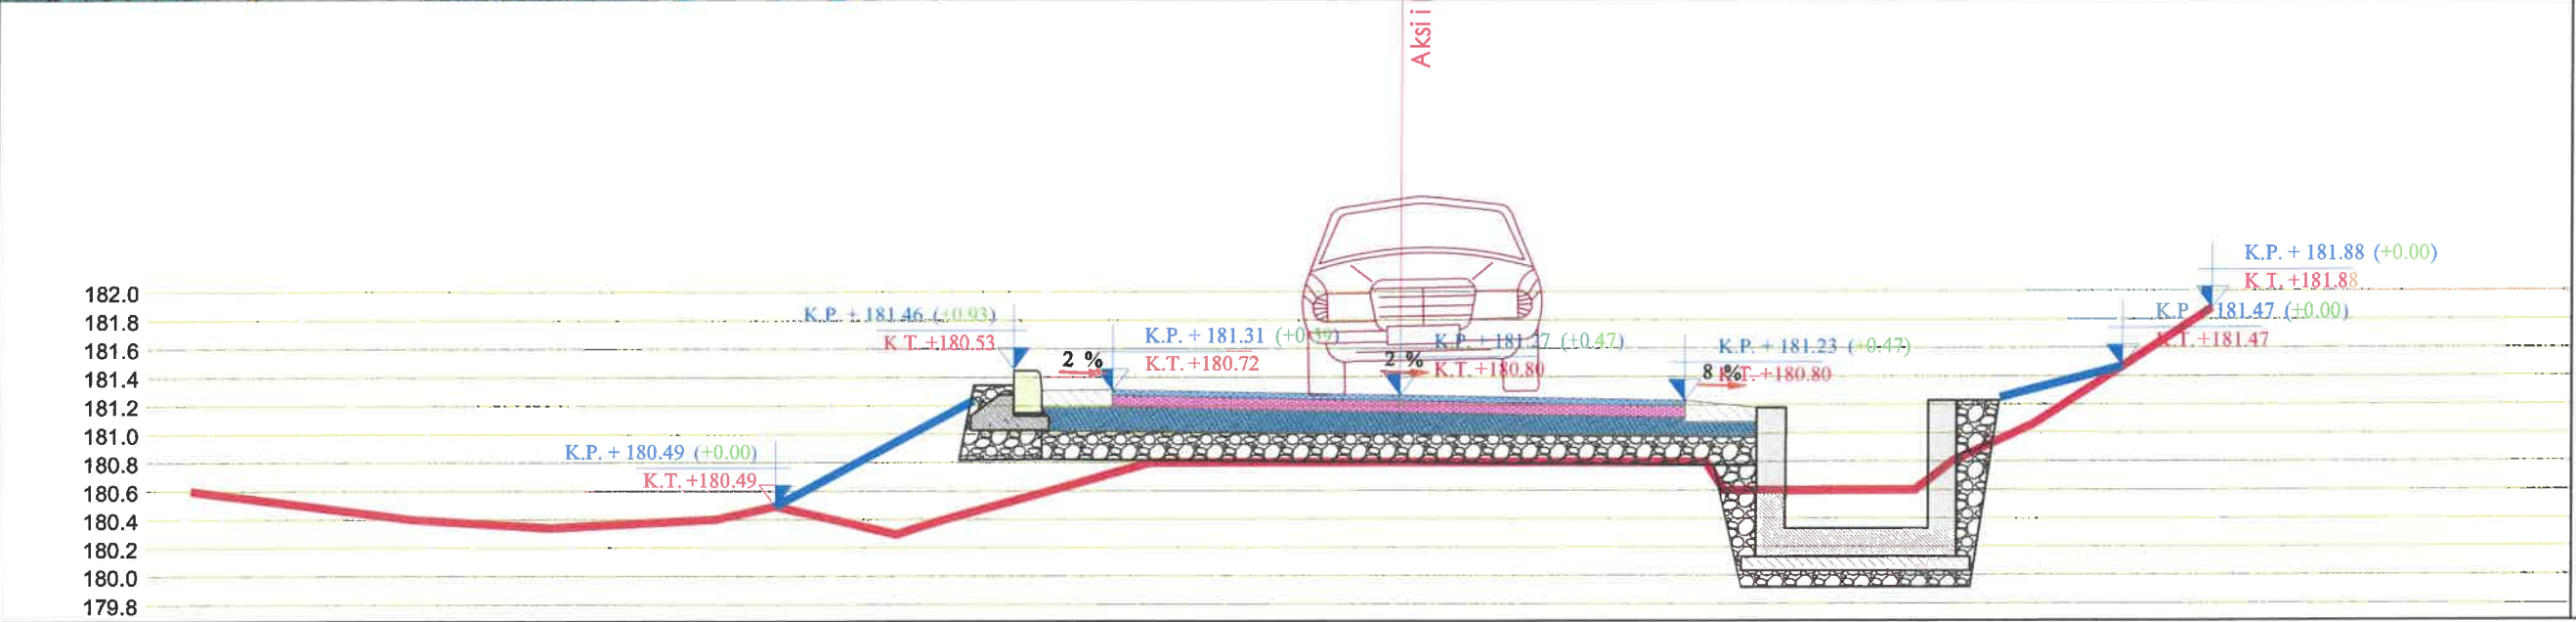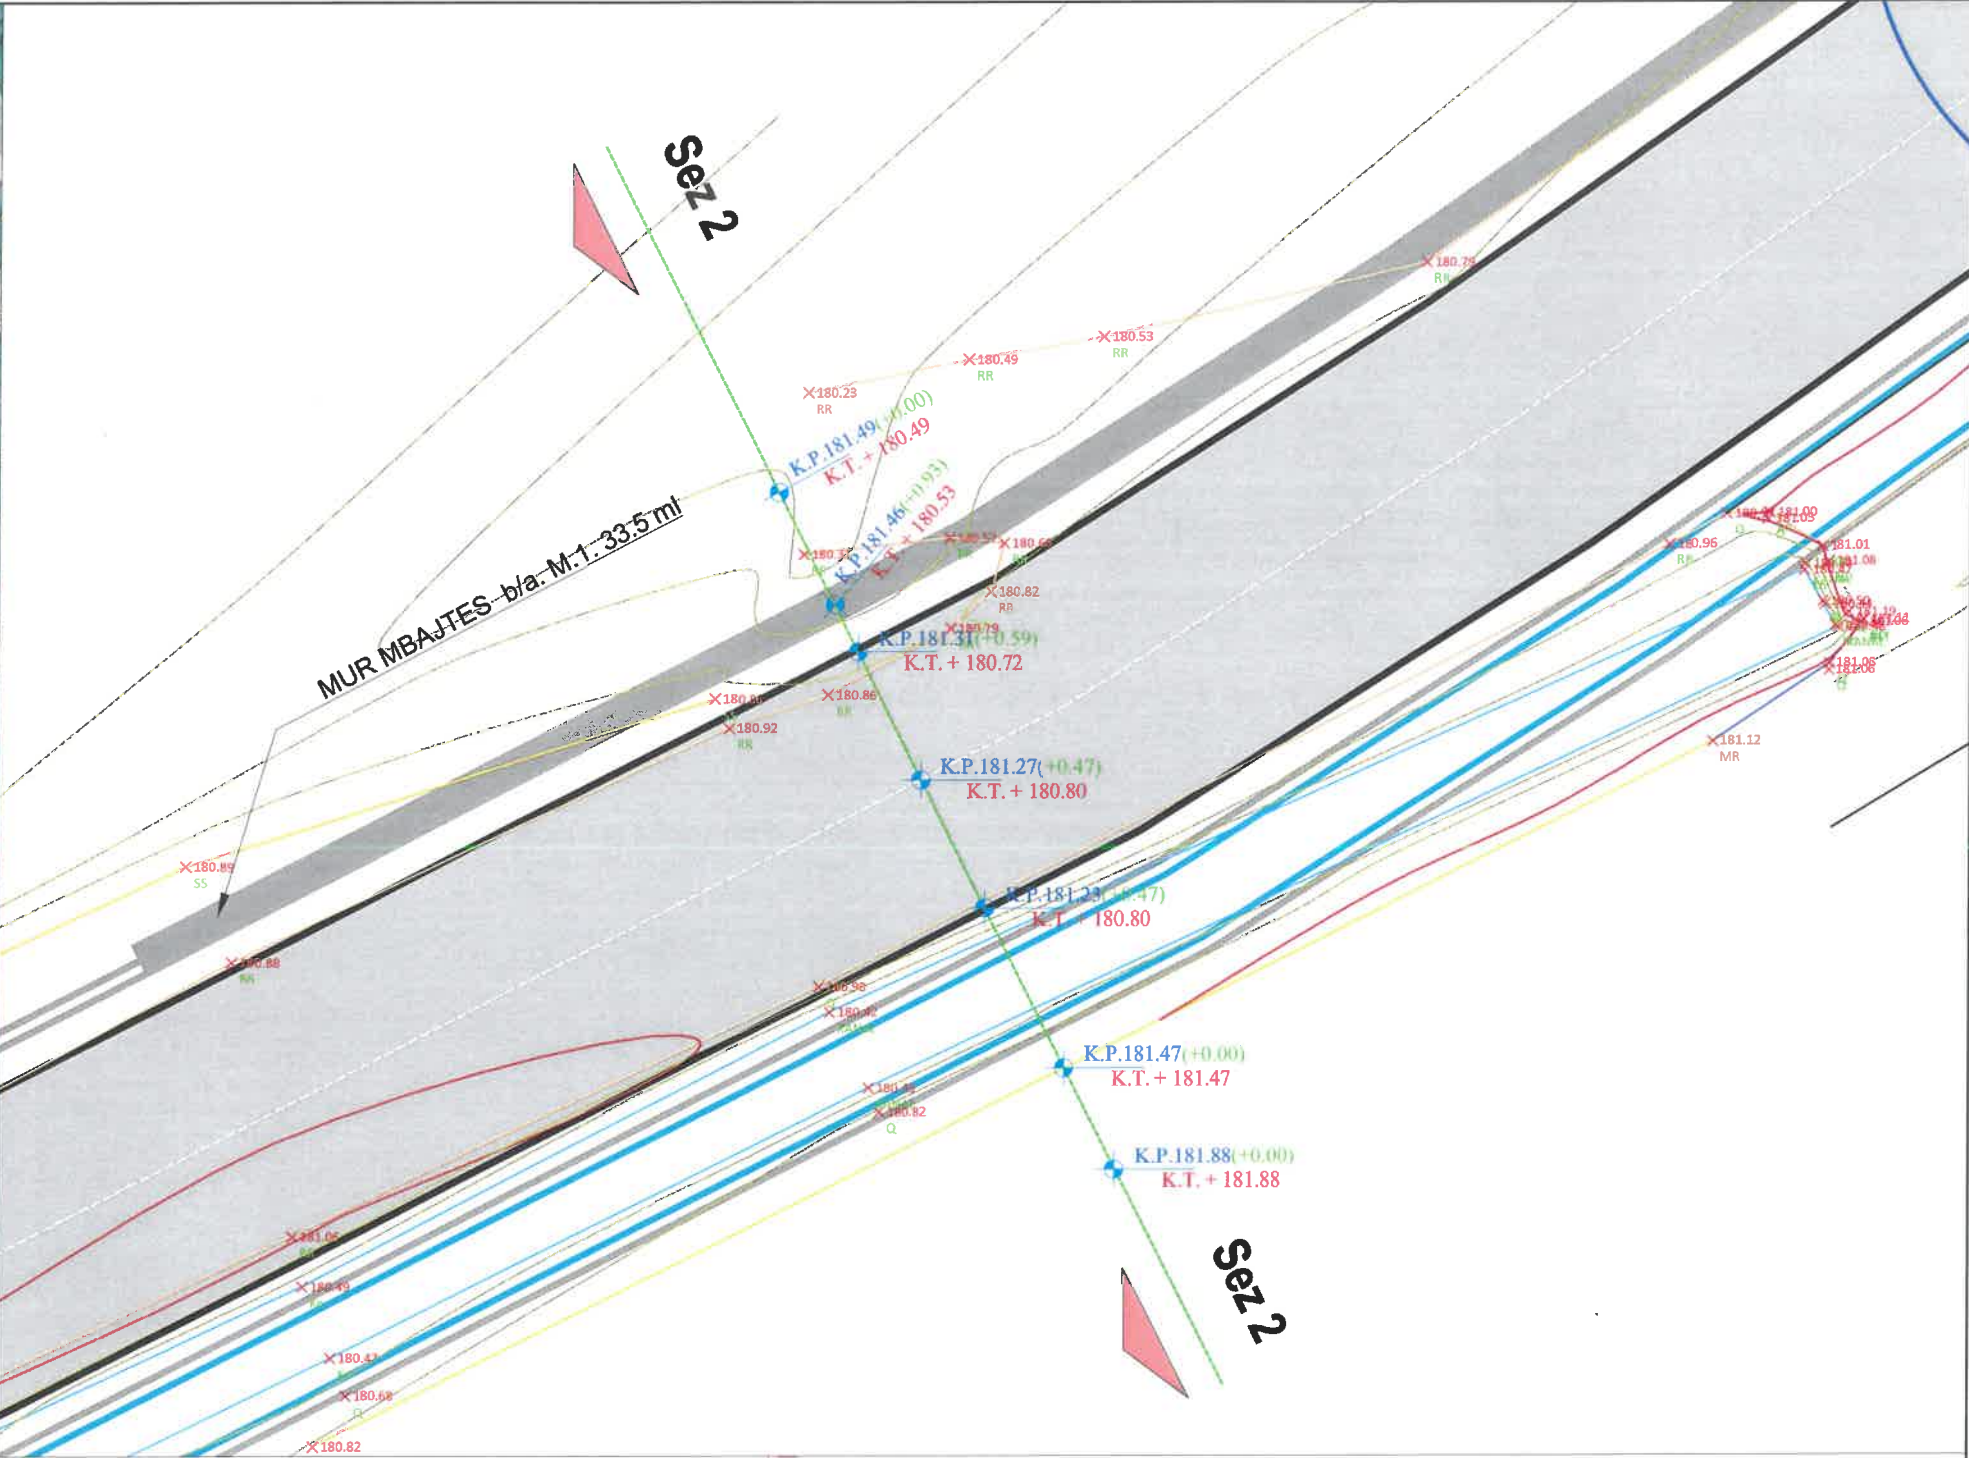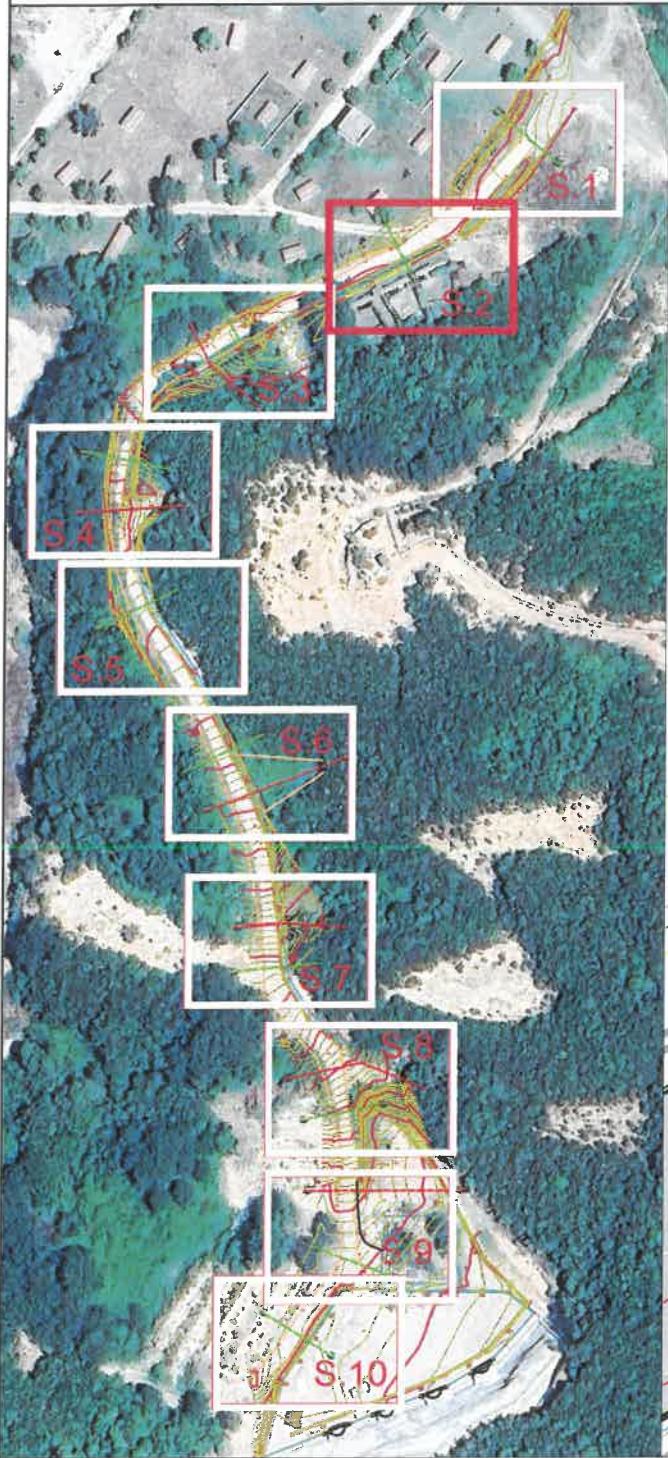

REPUBLIKA E SHQIPERISE
MINISTRIA E MBROJTJES
INSTITUTI I GJEOGRAFISE DHE
INFRASTRUKTURES USHTARAKE

Nr	Marja e detyrës së projektimit
Nr	Dorëzimi i projekt-zbatimit
Nr	Protokollimi (sekretaria)

Të dhëna për projektin / legjenda

Shenim teknik:	
	KUOTE PROJEKTI
	KUOTE TERRENI

Miratuan projektin	
Drejtor i Institutit	MsC.Ark. Jurgen Çoku
Zv. Drejtor i Institutit	Ing. Ani Verzvolli
Përgj. sek. projektimit	Ing. Junida Lulaj
Përgj. sek. rjet/inxh	Ing. Edmond Morina
Përgj. sek. preventivit	Ing. Fotaq Ruci
Përgj. sek. çertifikimit	Ing. Sidorela Tupi
Grupi i projektimit	
Arkitekt	Ark. Ermal Musaj
Ing. Ndërtimi	Ing. Junida Lulaj

Grupi i rreteve inxhinierike	
Ing. Hidroteknik	Ing. Anisa Grabova
Ing. Elektrik	Ing. Edmond Morina
Ing. Mekanik	
Grupi i preventivit	
Ing. Ndërtimi	Ing. Kristina Xhika
Ing. Mekanik	Ing. Fotaq Ruci
Ing. Elektrik	Ing.

Projekti
"NDERTIMI I SEGMENTIT RRUGOR NGA POSTBLOKU NR.2,
DERI TEK TUNELET E MUNICIONEVE PRANE REPARTIT
USHTARAK NR. 1040"

Kërkues
REPARTI USHTARAK NR.1040 ZALL - HERR, TIRANE

Vendndodhja
TIRANE



Emërtimi i fletës
Ruga. Seksioni 2 - 2

Data
Maj 2025

Shkalla
1:100



Fleta
A-04

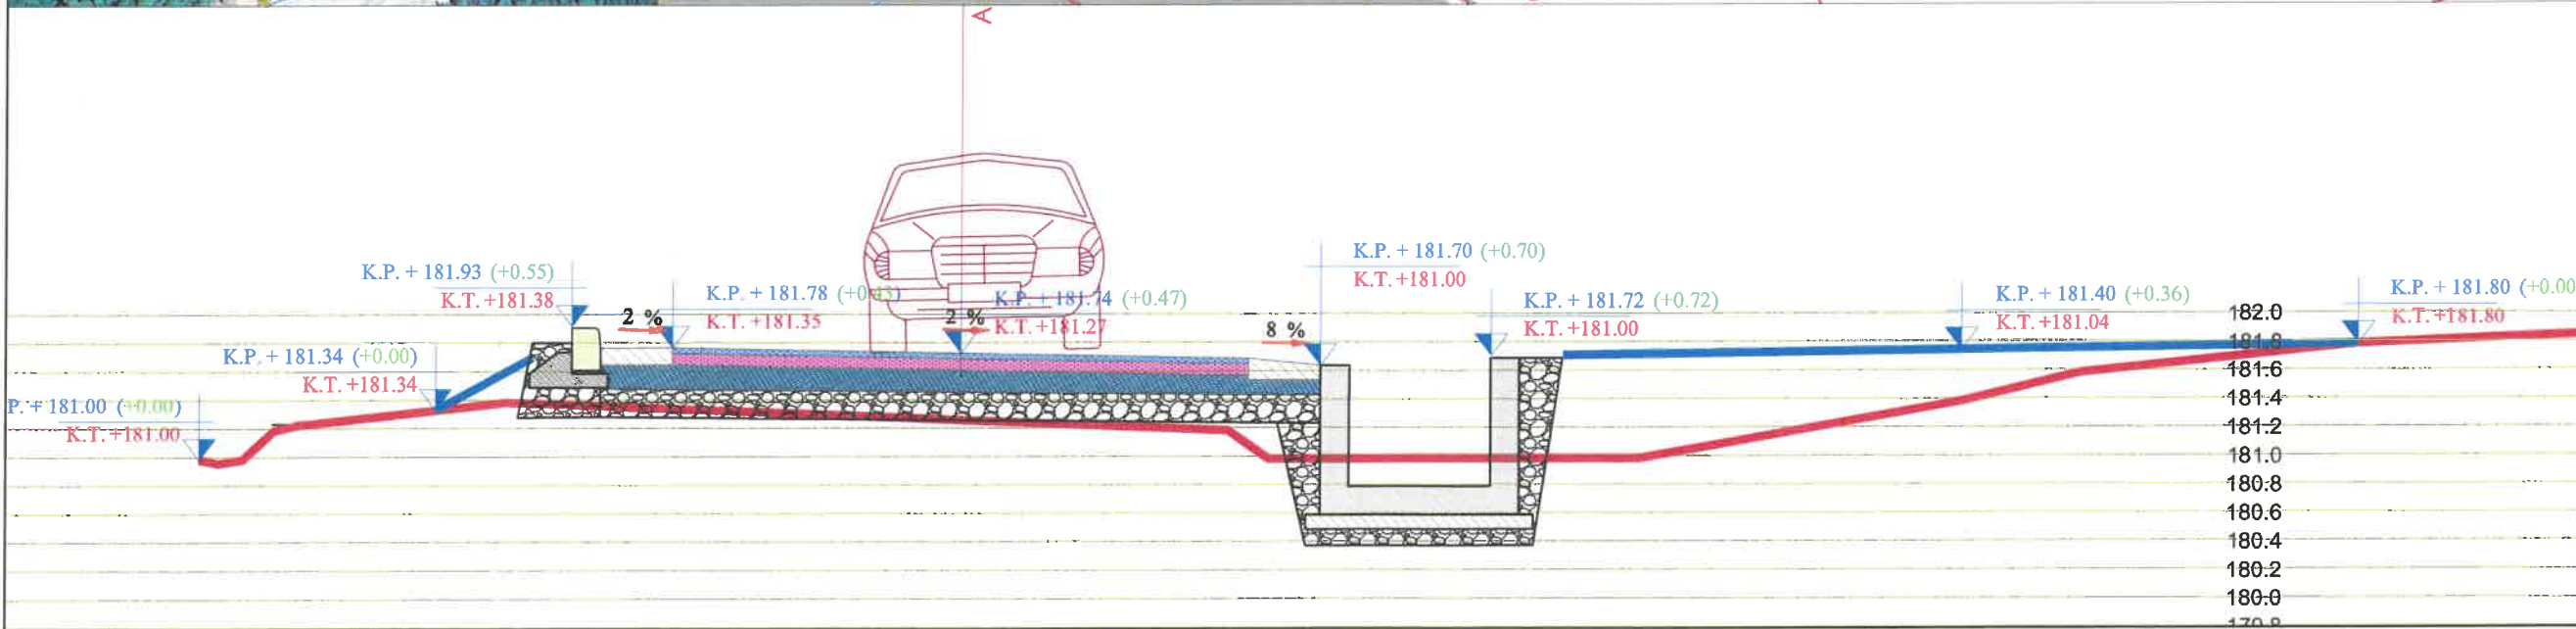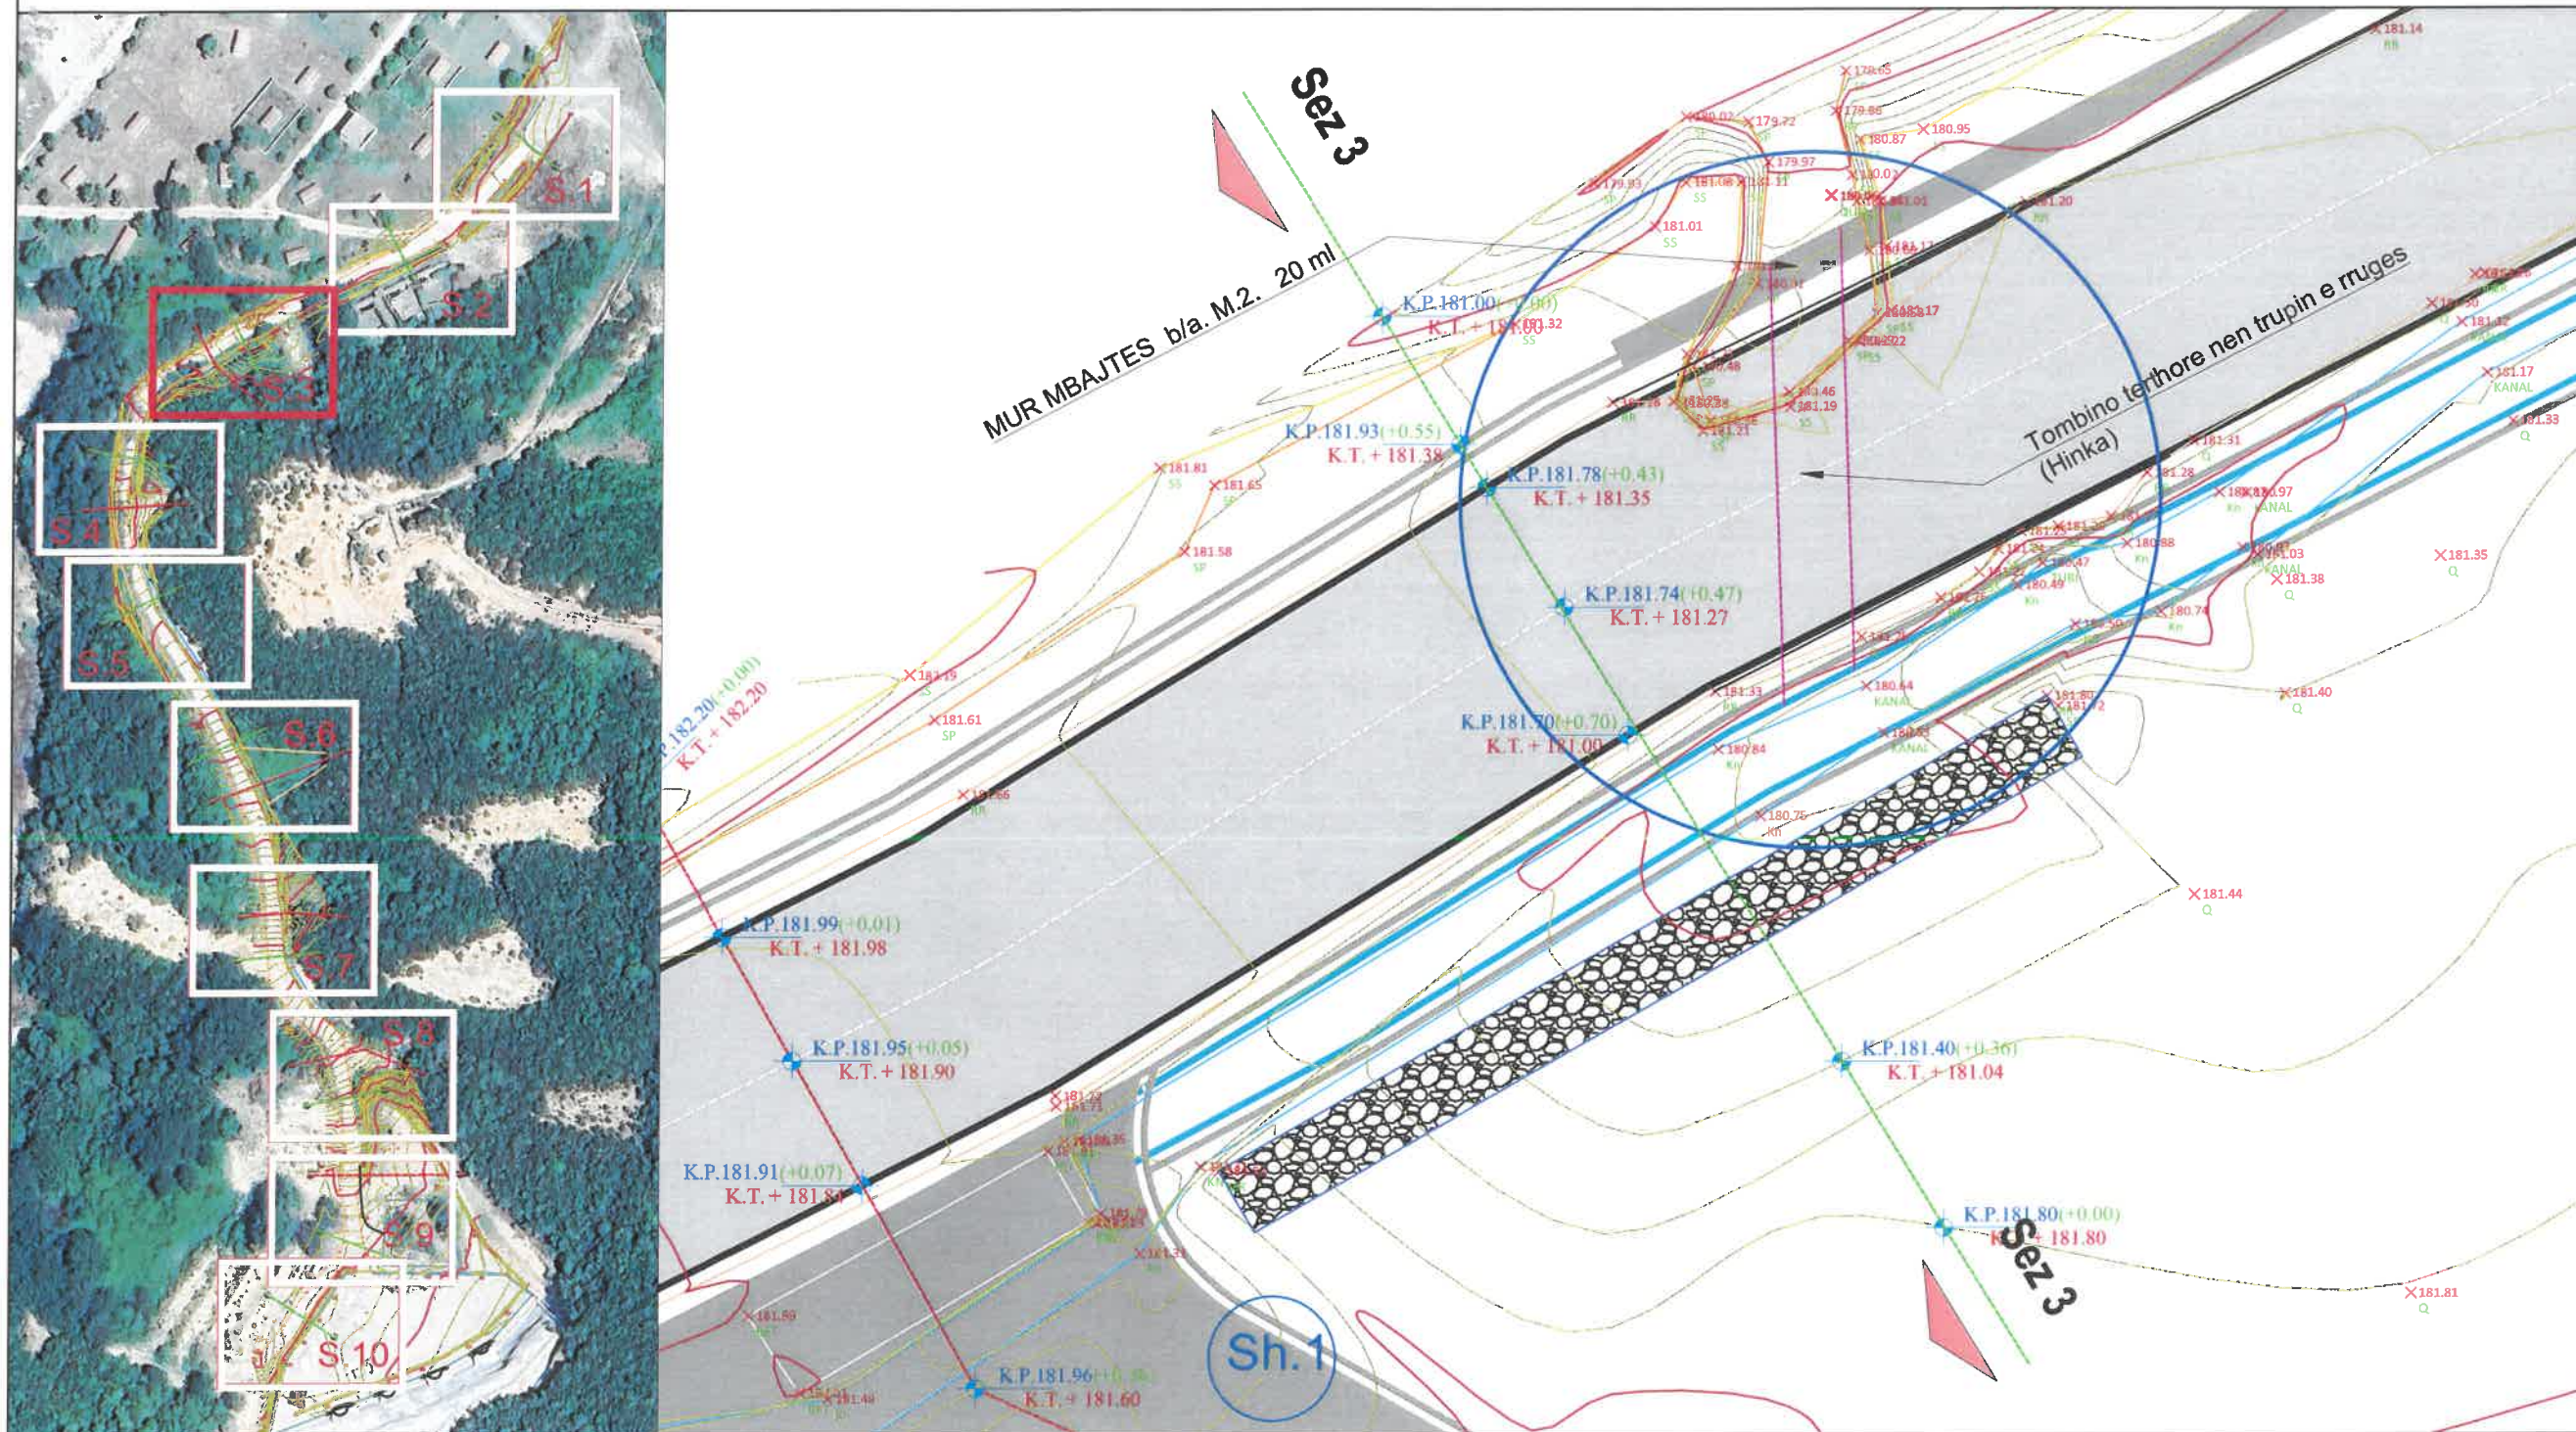

REPUBLIKA E SHQIPËRIË
MINISTRIA E MBROJTJES
INSTITUTI I GJEOGRAFIË DHE
INFRASTRUKTURËS USHTARAKE

Nr	Marrja e detyrës së projektimit
Nr	Dorëzimi i projekt-zbatimit
Nr	Protokollimi (sekretaria)

Të dhëna për projektin / legjenda

Shenim teknik:

	KUOTE PROJEKTI
	KUOTE TERRENI

Miratuan projektin

Drejtor i institutit	MsC.Ark. Jurgen Çolaku
Zv. Drejtor i institutit	Ing. Ani Verzivali
Përgj. sek. projektimit	Ing. Junida Lulaj
Përgj. sek. rrjet/inxh	Ing. Edmond Morina
Përgj. sek. preventiv	Ing. Fotaq Ruci
Përgj. sek. çertifikim	Ing. Sidorela Tupi

Grupi i projektimit

Arkitekt	Ark. Ermal Musaj
Ing. Ndërtimi	Ing. Junida Lulaj

Grupi i rrezeve inxhinierike

Ing. Hidroteknik	Ing. Anisa Grabova
Ing. Elektrik	Ing. Edmond Morina
Ing. Mekanik	

Grupi i preventiv

Ing. Ndërtimi	Ing. Kristina Xhika
Ing. Mekanik	Ing. Fotaq Ruci
Ing. Elektrik	Ing.

Projekti
"NDERTIMI I SEGMENTIT RRUGOR NGA POSTBLOKU NR.2,
DERI TEK TUNELET E MUNICIONEVE PRANE REPARTIT
USHTARAK NR. 1040"

Kërkesues
REPARTI USHTARAK NR.1040 ZALL - HERR, TIRANE




Vendndodhja
TIRANE

Emërtimi i fletës
Ruga Seksioni 3 - 3

Datë
Maj 2025

Shkalla
1:100

Fila
A-05

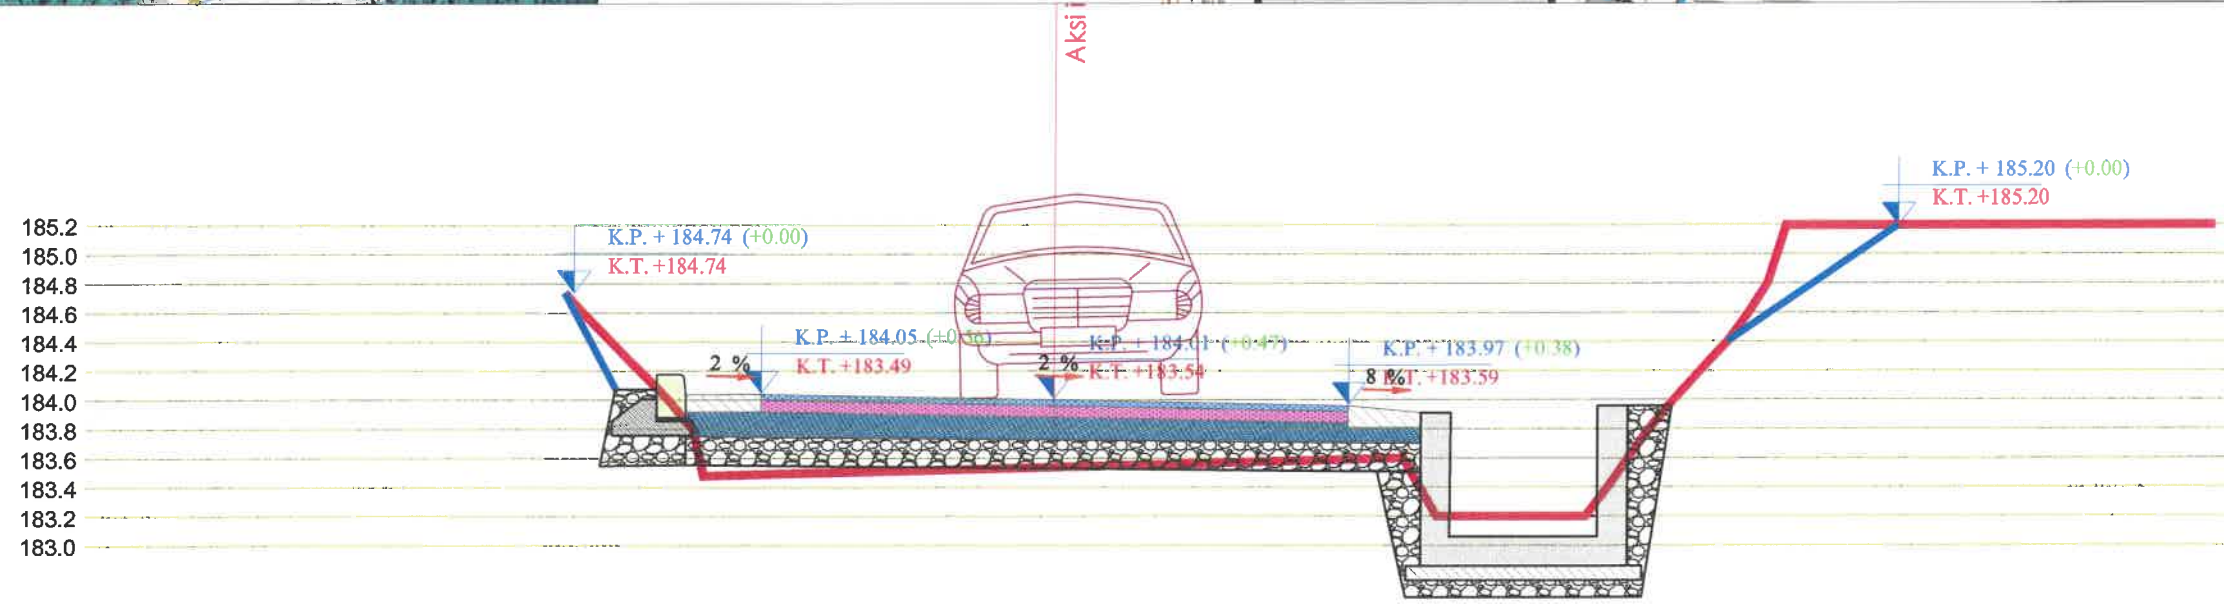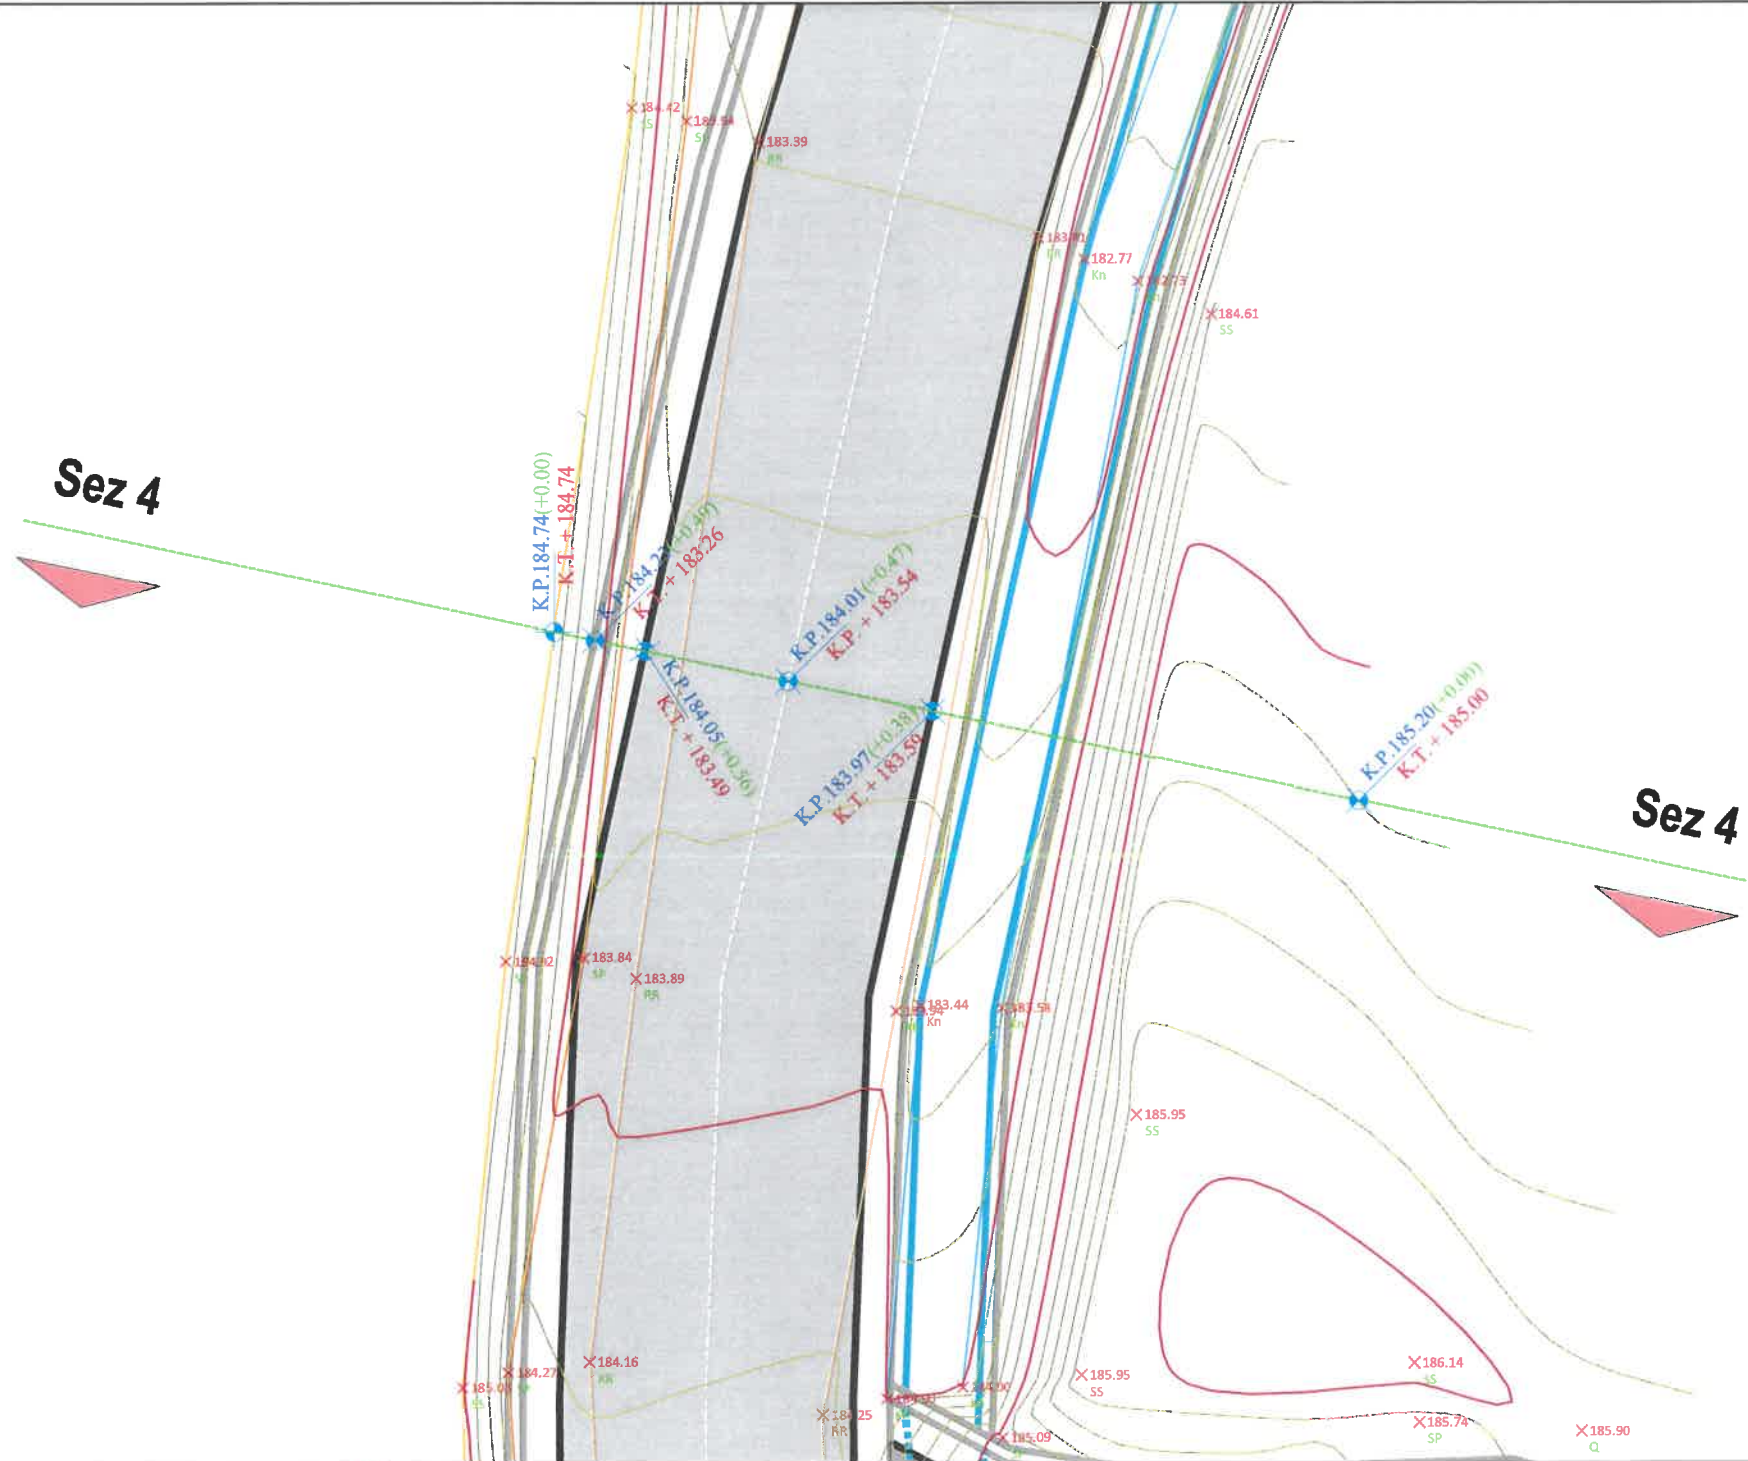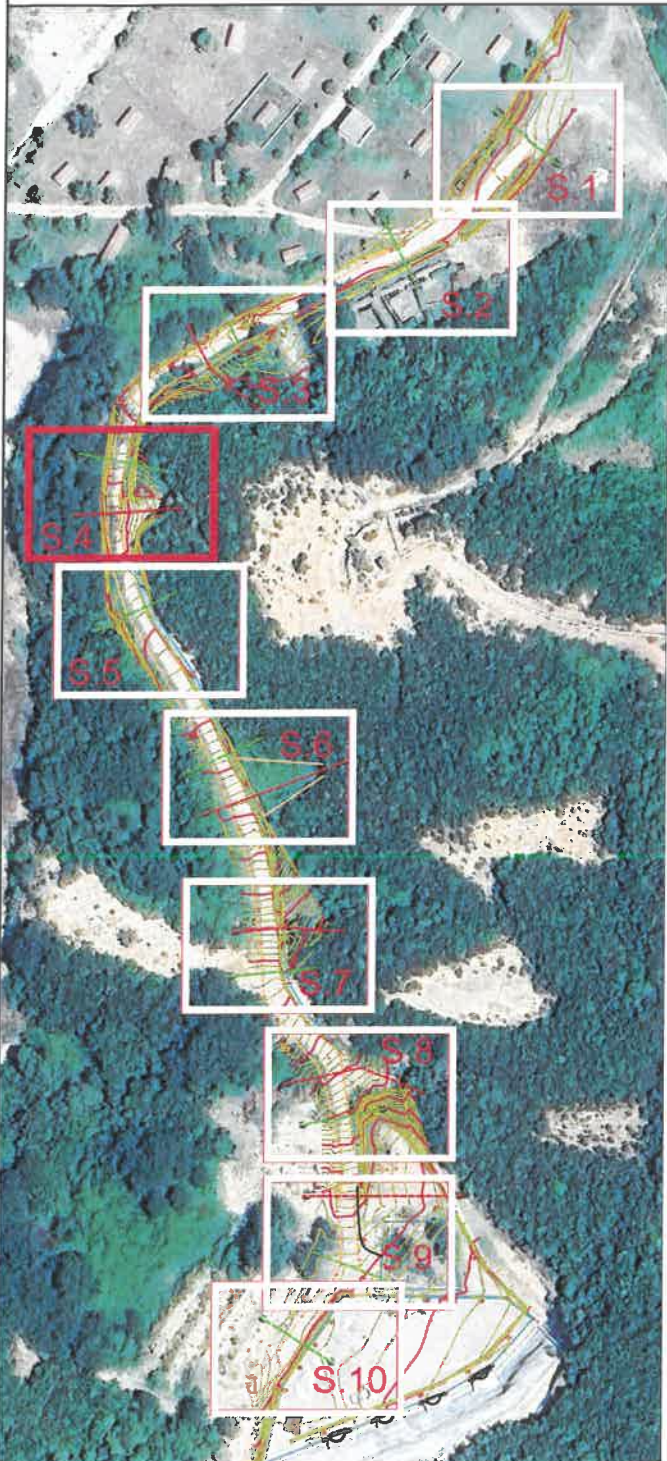

REPUBLIKA E SHQIPËRISE
MINISTRIA E MBROJTJES
INSTITUTI I GJEOGRAFISE DHE
INFRASTRUKTURES USHTARAKE

Nr	Marrja e detyrës së projektimit
Nr	Dorëzimi i projekt-zbatimit
Nr	Protokolli (sekretaria)

Të dhëna për projektin / legjenda

Shenim teknik:	
	KUOTE PROJEKTI
	KUOTE TERRENI

Miratuan projektin

Drejtor i Institutit	Msc.Ark. Jurgen Çolaku
Zv. Drejtor i Institutit	Ing. Ani Verzivoli
Përgj. sek. projektimit	Ing. Junida Lulaj
Përgj. sek. rrjet/lnxh	Ing. Edmond Morina
Përgj. sek. preventivit	Ing. Fotaq Ruci
Përgj. sek. çertifikimit	Ing. Sidorela Tupi

Grupi i projektimit

Arkitekt	Ark. Ermal Musaj
Ing. Ndërtimi	Ing. Junida Lulaj

Grupi i mjeteve inxhinierike

Ing. Hidroteknik	Ing. Anisa Grabova
Ing. Elektrik	Ing. Edmond Morina
Ing. Mekanik	

Grupi i preventivit

Ing. Ndërtimi	Ing. Krislina Xhika
Ing. Mekanik	Ing. Fotaq Ruci
Ing. Elektrik	Ing.

Projekti
"NDERTIM I SEGMENTIT RRUGOR NGA POSTBLOKU NR.2,
DERI TEK TUNELET E MUNICIONEVE PRANE REPARTIT
USHTARAK NR. 1040"

Kërkues
REPARTI USHTARAK NR.1040 ZALL - HERR, TIRANE

Vendndodhja
TIRANE




Emërtimi i fletës
Ruga. Seksioni 4 - 4

Datë
Maj 2025

Shkalla
1:100



Fleta
A-06

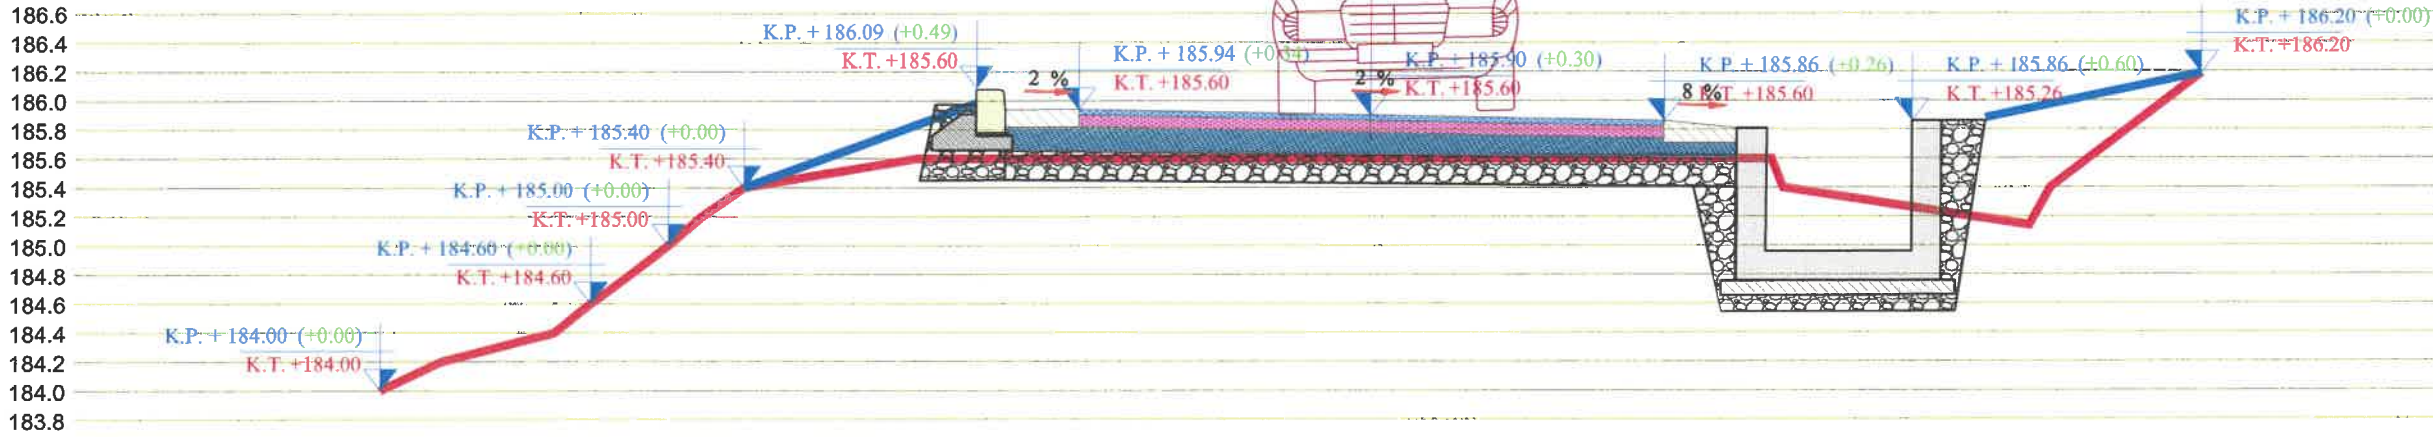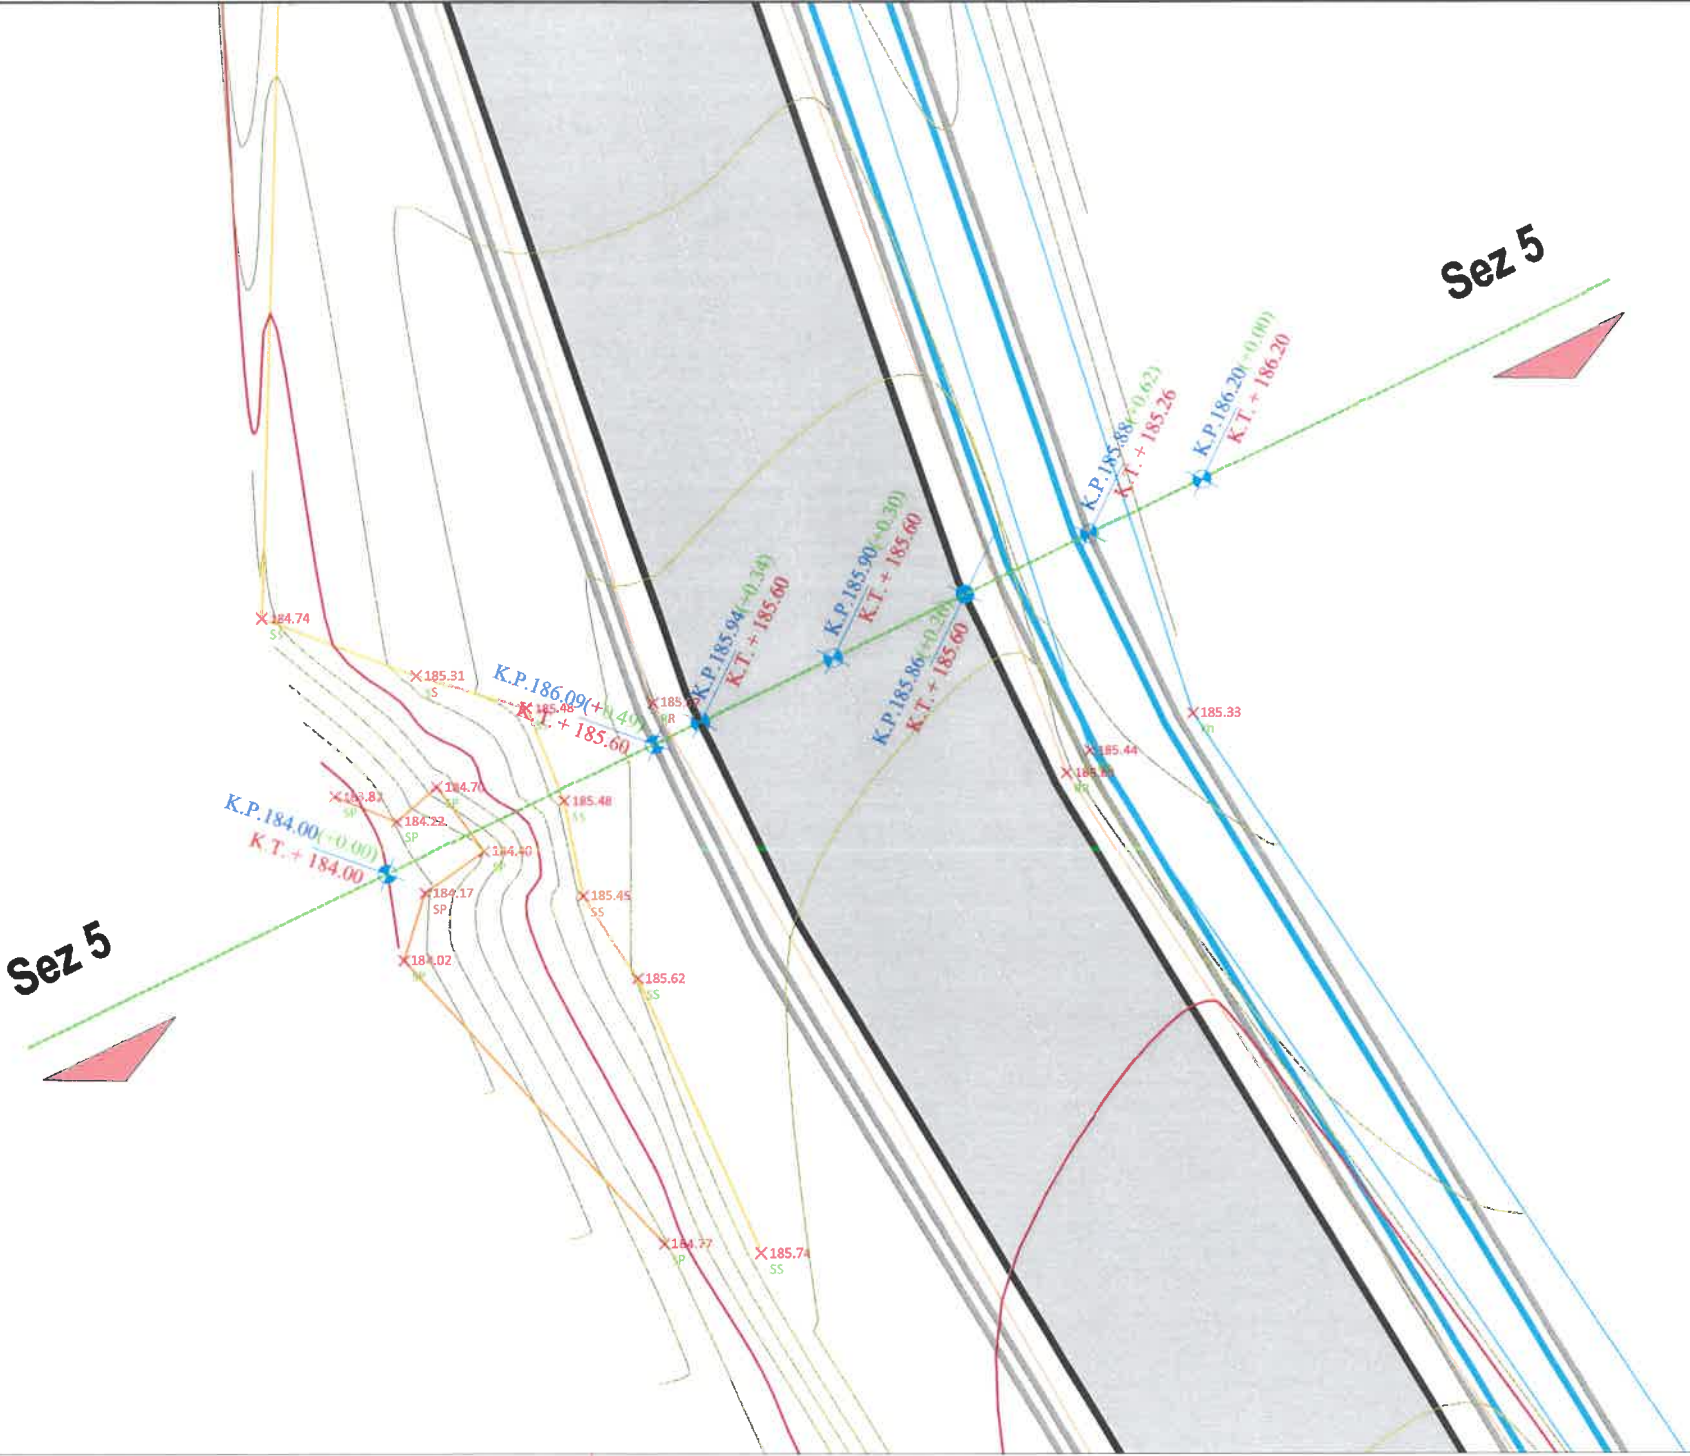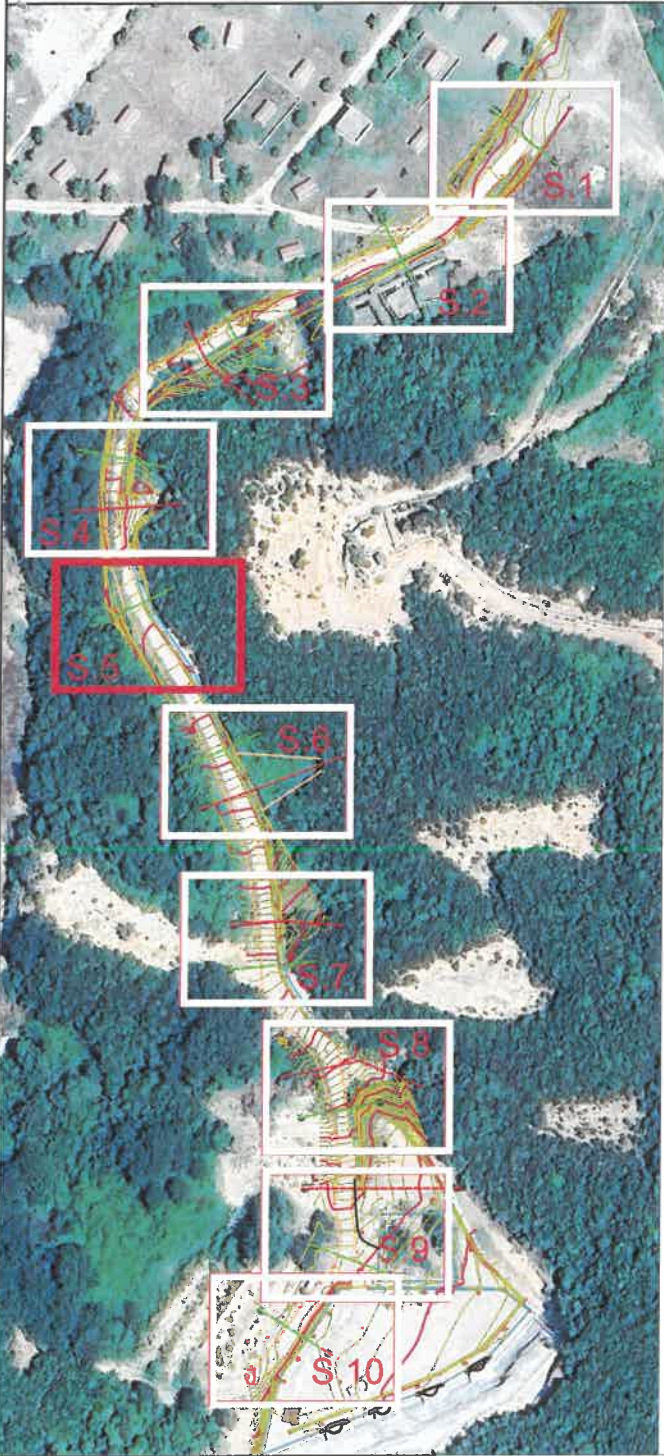

REPUBLIKA E SHQIPËRISE
MINISTRIA E MBROJTJES
INSTITUTI I GJEOGRAFIË DHE
INFRASTRUKTURËS USHTARAKE

Nr	Marrja e detyrës së projektimit
Nr	Dorëzimi i projekt-zbatimit
Nr	Protokolimi (sekretaria)

Të dhëna për projektin / legjenda

Shenim teknik:	
	KUOTE PROJEKTI
	KUOTE TERRENI

Miratuar projektin	
Drejtor i Institutit	MsC.Ark. Jurgën Çolaku
Zv. Drejtor i Institutit	Ing. Ani Verzhvilli
Përgj. sek. projektimit	Ing. Junida Lulaj
Përgj. sek. rjet/lnxh	Ing. Edmond Morina
Përgj. sek. preventiv	Ing. Fotaq Ruci
Përgj. sek. çertifikim	Ing. Siderela Tupi



Grupi i projektimit	
Arkitekt	Ark. Ermal Musaj
Ing. Ndërtimi	Ing. Junida Lulaj

Grupi i rrjeteve inxhinierike	
Ing. Hidroteknik	Ing. Anisa Grabova
Ing. Elektrik	Ing. Edmond Morina
Ing. Mekanik	
Grupi i preventivit	
Ing. Ndërtimi	Ing. Kristina Xhika
Ing. Mekanik	Ing. Fotaq Ruci
Ing. Elektrik	Ing.

Projekti
"NDËRTIM I SEGMENTIT RRUGOR NGA POSTBLOKU NR.2,
DERI TEK TUNELET E MUNICIONEVE PRANE REPARTIT
USHTARAK NR. 1040"

Kërkues
REPARTI USHTARAK NR.1040 ZALL - HERR, TIRANE

Vendndodhja TIRANE	
Emërtimi i fletës Ruga Sekcioni 5 - 5	
Datë	Maj 2025
Shkalla	1:100
	Fleta A-07

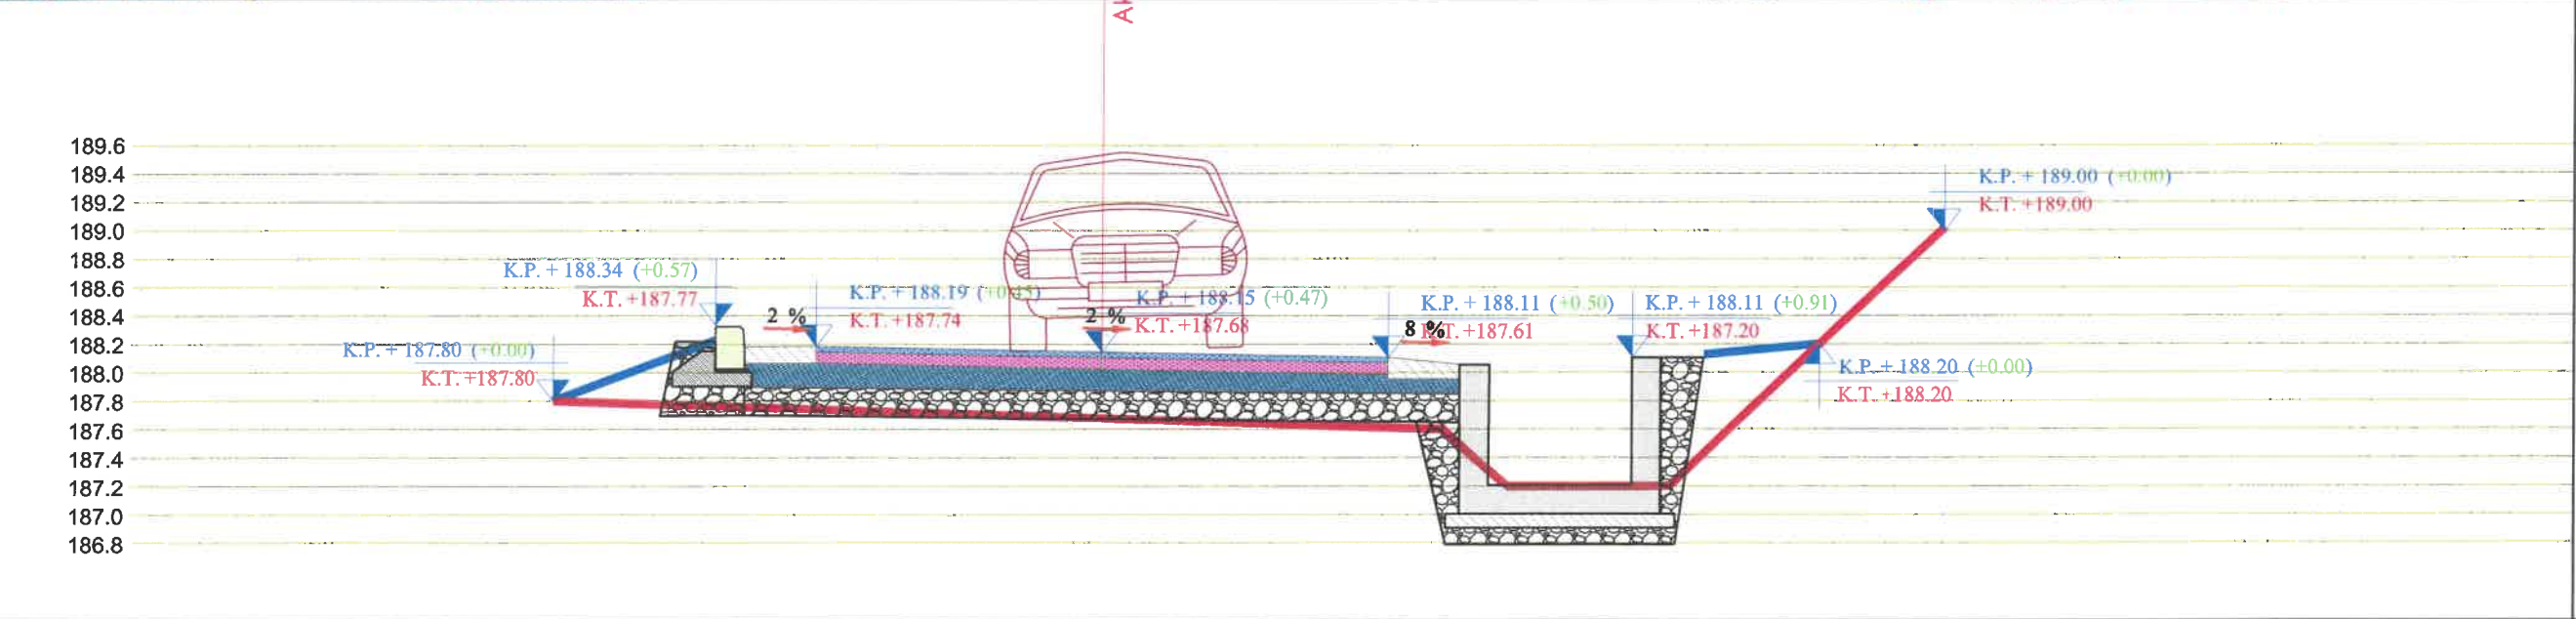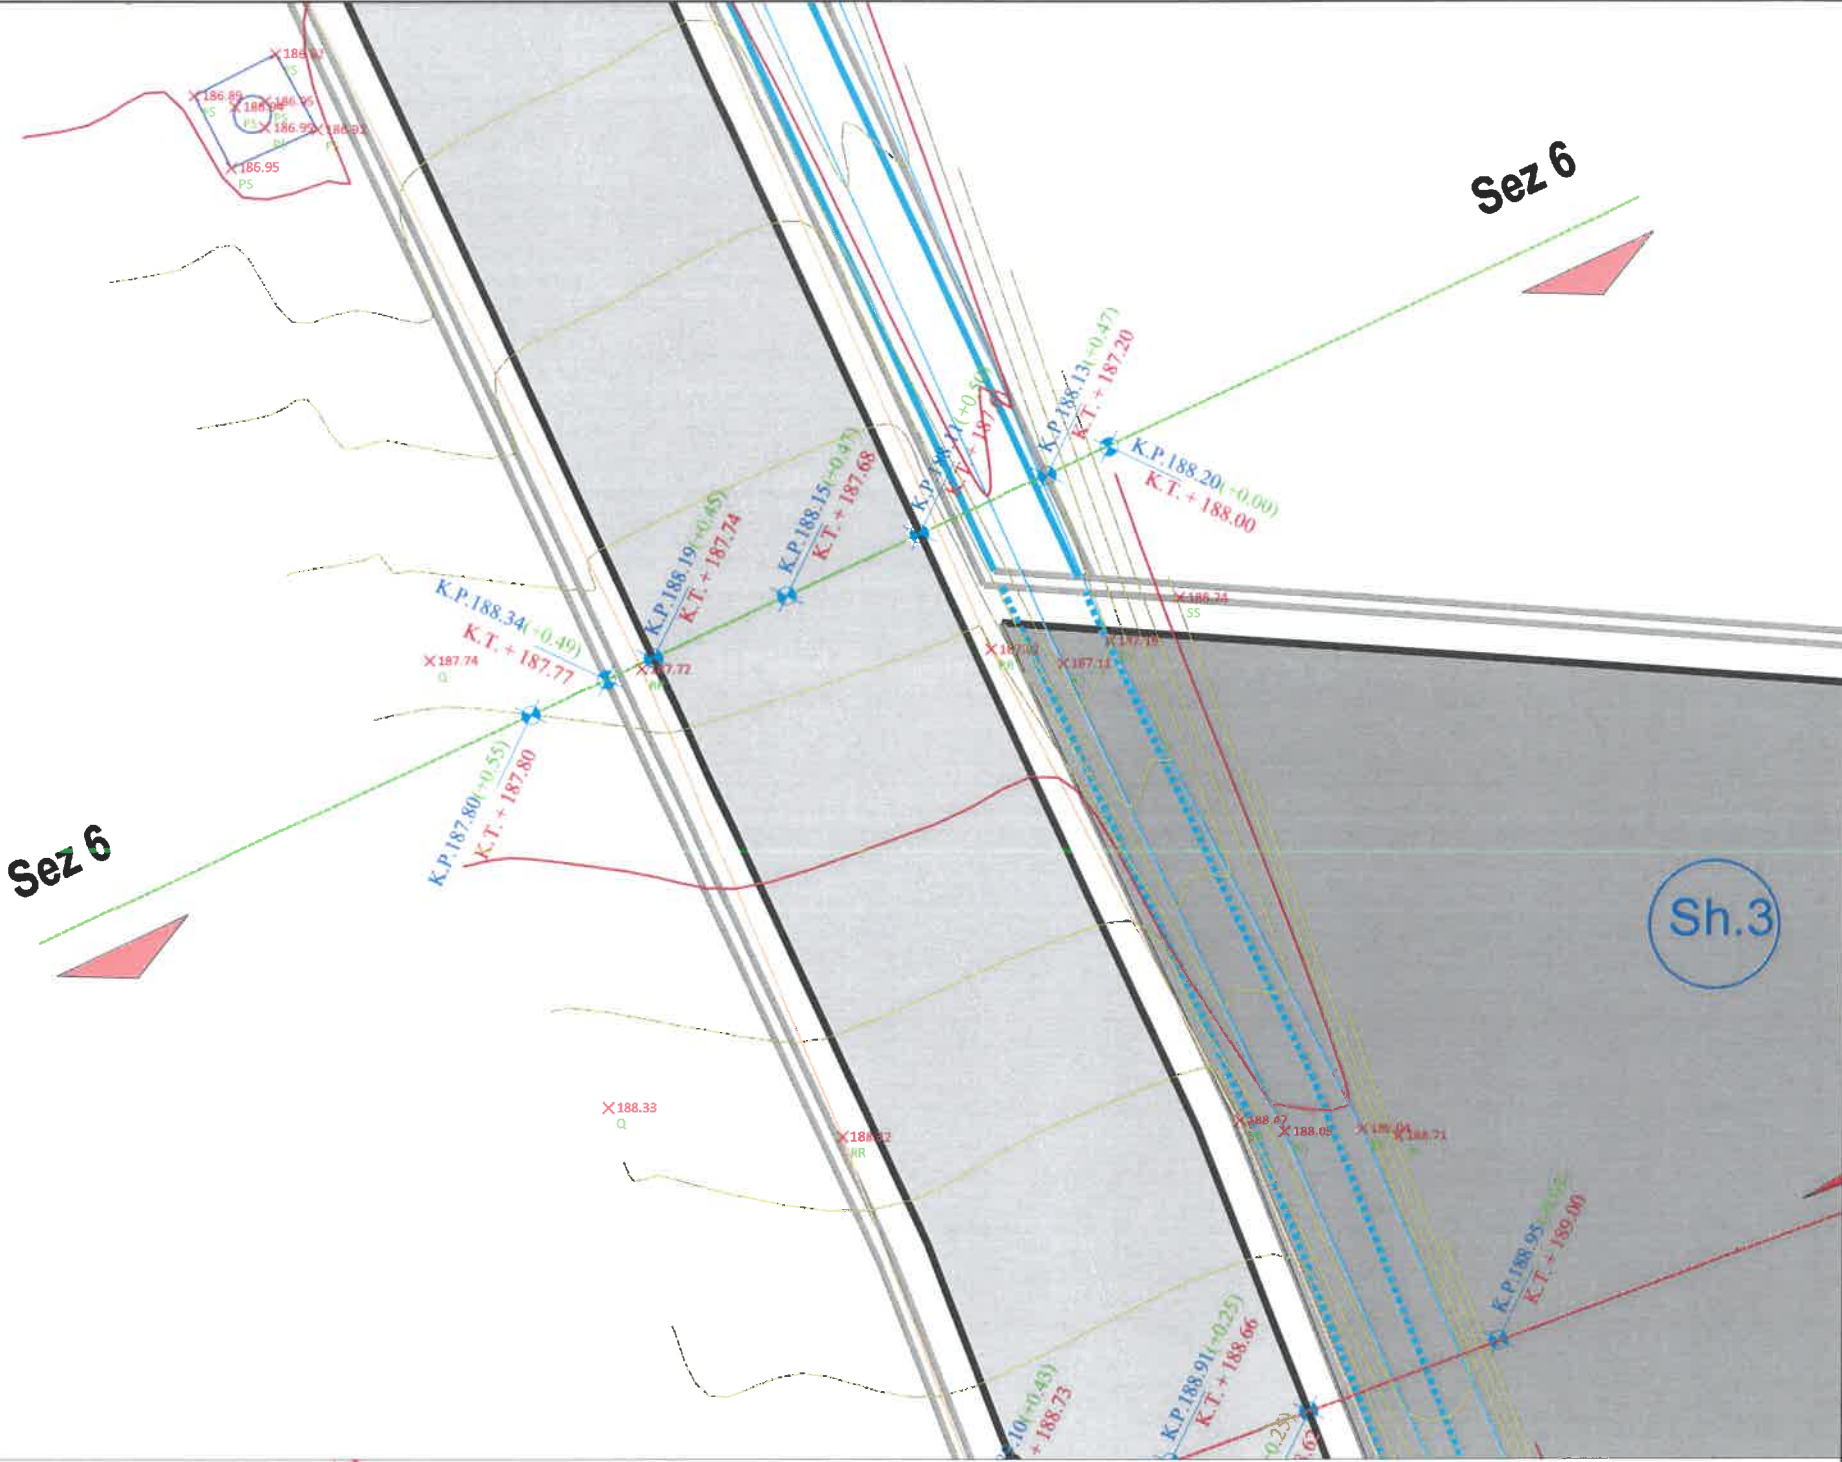

REPUBLIKA E SHQIPËRISE
MINISTRIA E MBROJTJES
INSTITUTI I GJEOGRAFIKË DHE
INFRASTRUKTURËS USHTARAKE

Nr	Marrja e detyrës së projektimit
Nr	Dorëzimi i projekt-zbatimit
Nr	Protokollimi (sekretaria)

Të dhëna për projektin / legjenda

Shenim teknik:

	KUOTE PROJEKTI
	KUOTE TERRENI

Miratuan projektin

Drejtor i Institutit	MsC.Ark. Jurgen Çolaku
Zv. Drejtor i Institutit	Ing. Ani Verzvolli
Përgj. sek. projektimit	Ing. Junida Lulaj
Përgj. sek. rjet/inxh	Ing. Edmond Morina
Përgj. sek. preventivit	Ing. Fotaq Ruci
Përgj. sek. çertifikimit	Ing. Sidorela Tupi

Grupi i projektimit

Arkitekt	Ark. Ernal Musai
Ing. Ndërtimi	Ing. Junida Lulaj

Grupi i mjeteve inxhinierike

Ing. Hidroteknik	Ing. Anisa Grabova
Ing. Elektrik	Ing. Edmond Morina
Ing. Mekanik	

Grupi i preventivit

Ing. Ndërtimi	Ing. Kristina Xhika
Ing. Mekanik	Ing. Fotaq Ruci
Ing. Elektrik	Ing.

Projekti
"NDERTIMI I SEGMENTIT RRUGOR NGA POSTBLOKU NR.2,
DERI TEK TUNELET E MUNICIONEVE PRANE REPARTIT
USHTARAK NR. 1040"

Kërkesues
REPARTI USHTARAK NR.1040 ZALL - HERR, TIRANE

Vendndodhja
TIRANE

Emërtimi i fletës
Ruga. Seksioni 6 - 6

Data



Maj 2025

Shkalla


1:100

Fleta

A-08

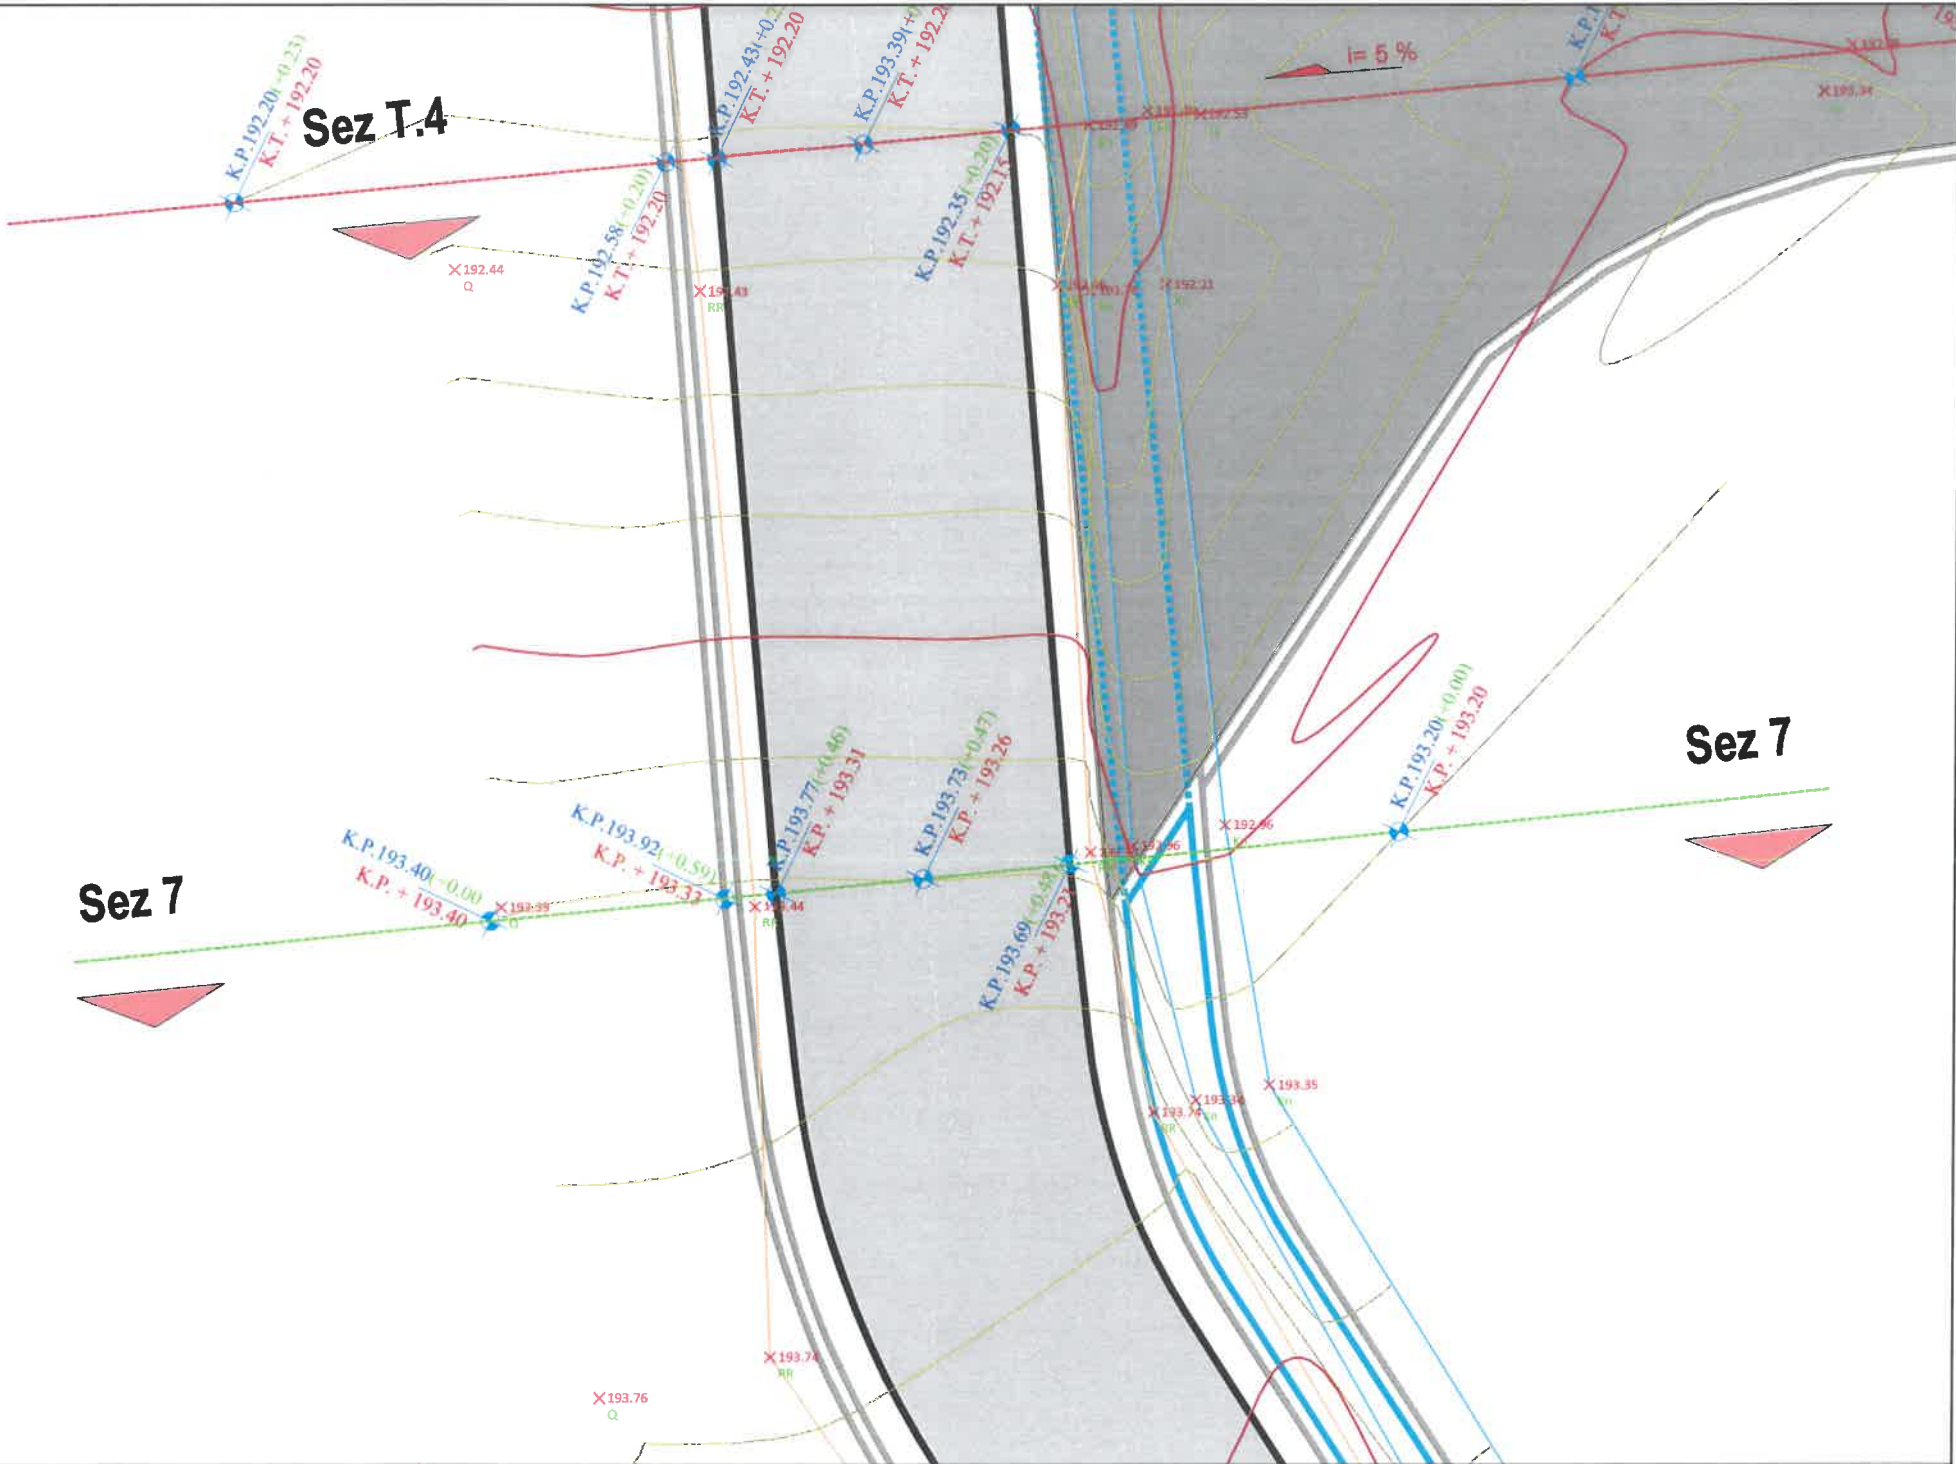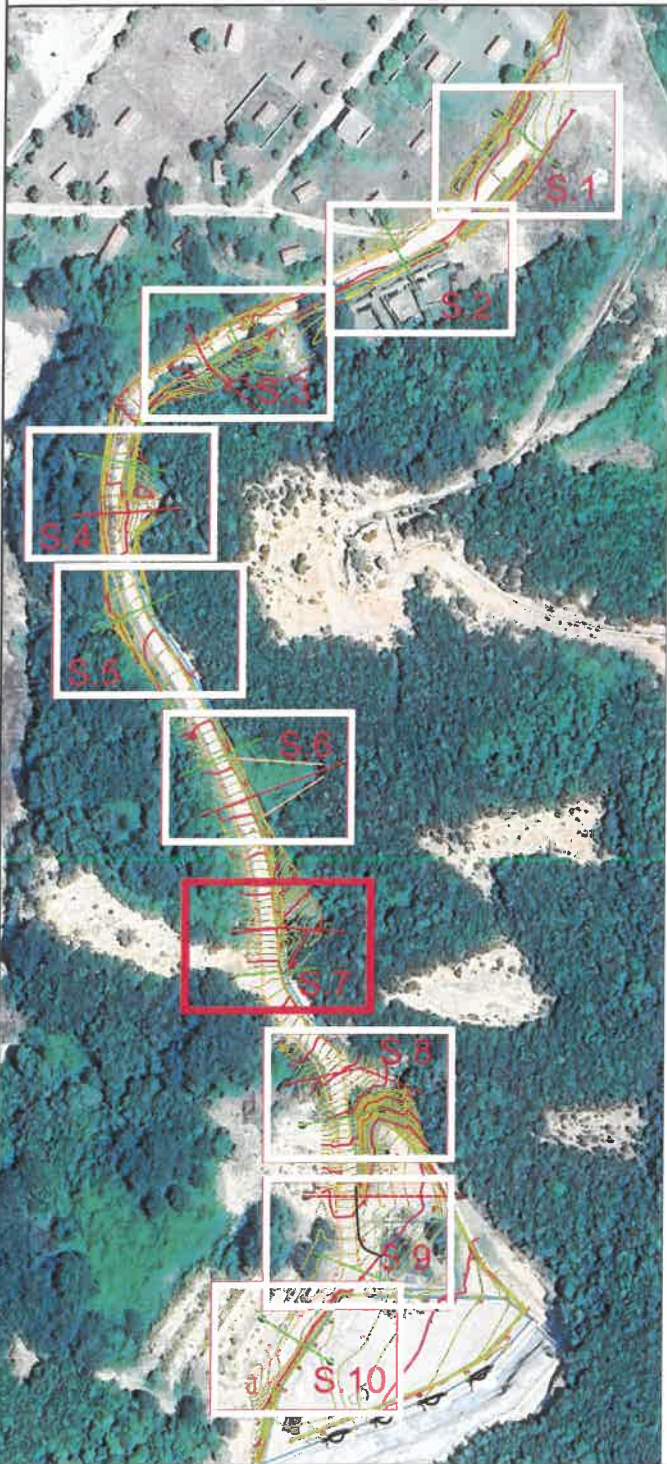

195.2
195.0
194.8
194.6
194.4
194.2
194.0
193.8
193.6
193.4
193.2
193.0
192.8

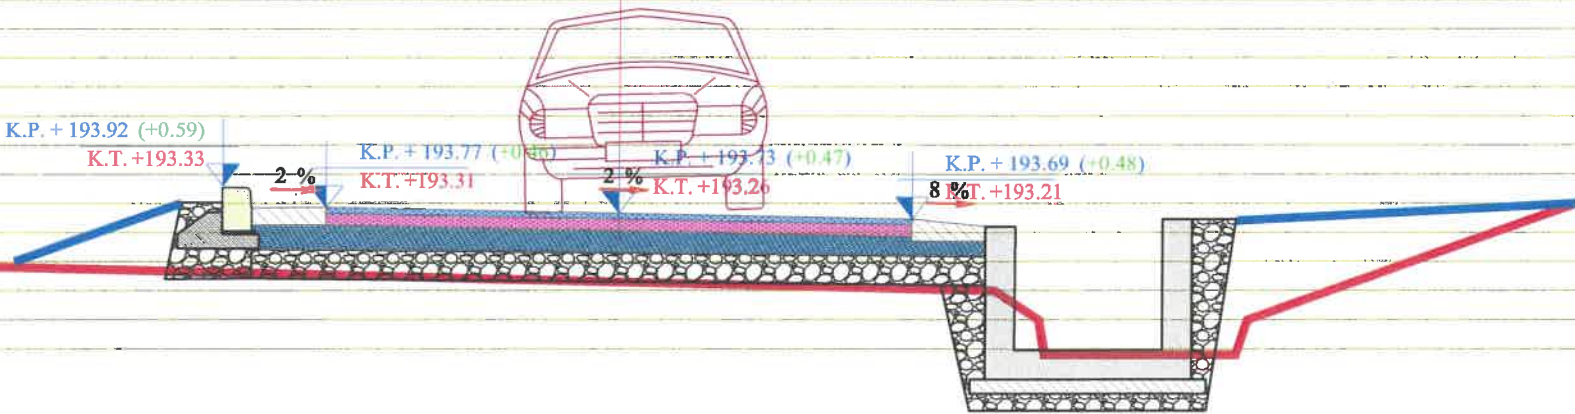

REPUBLIKA E SHQIPËRISE
MINISTRIA E MBROJTJES
INSTITUTI I GJEOGRAFIKË DHE
INFRASTRUKTURËS USHTARAKE

Nr	Marrja e detyrës së projektimit
Nr	Dorëzimi i projekt-zbatimit
Nr	Protokolli (sekretaria)

Të dhëna për projektin / legjenda

Shenim teknik:	
	KUOTE PROJEKTI
	KUOTE TERRENI

Miratuan projektin	
Drejtor i Institutit	MsC.Ark. Jurgën Çotaku
Zv. Drejtor i Institutit	Ing. Ani Verzhvili
Përgj. sek. projektimit	Ing. Junida Lulaj
Përgj. sek. rjet/lnxh	Ing. Edmond Morina
Përgj. sek. preventiv	Ing. Fotaq Ruci
Përgj. sek. çertifikimit	Ing. Sidorela Tupi

Grupi i projektimit	
Arkitekt	Ark. Ermal Musaj
Ing. Ndërtimi	Ing. Junida Lulaj

Grupi i rrezeve inxhinierike	
Ing. Hidroelektrik	Ing. Anisa Grabova
Ing. Elektrik	Ing. Edmond Morina
Ing. Mekanik	
Grupi i preventiv	
Ing. Ndërtimi	Ing. Kristina Xhika
Ing. Mekanik	Ing. Fotaq Ruci
Ing. Elektrik	Ing.

Projekti
"NDËRTIMI I SEGMENTIT RRUGOR NGA POSTBLOKU NR.2,
DERI TEK TUNELET E MUNICIONEVE PRANE REPARTIT
USHTARAK NR. 1040"

Kërkues
REPARTI USHTARAK NR.1040 ZALL - HERR, TIRANE

Vendndodhja
TIRANE




Emërtimi i fletës
Ruga. Seksioni 7 - 7

Datë
Maj 2025

Shkalla
1:100



Fleta
A-09

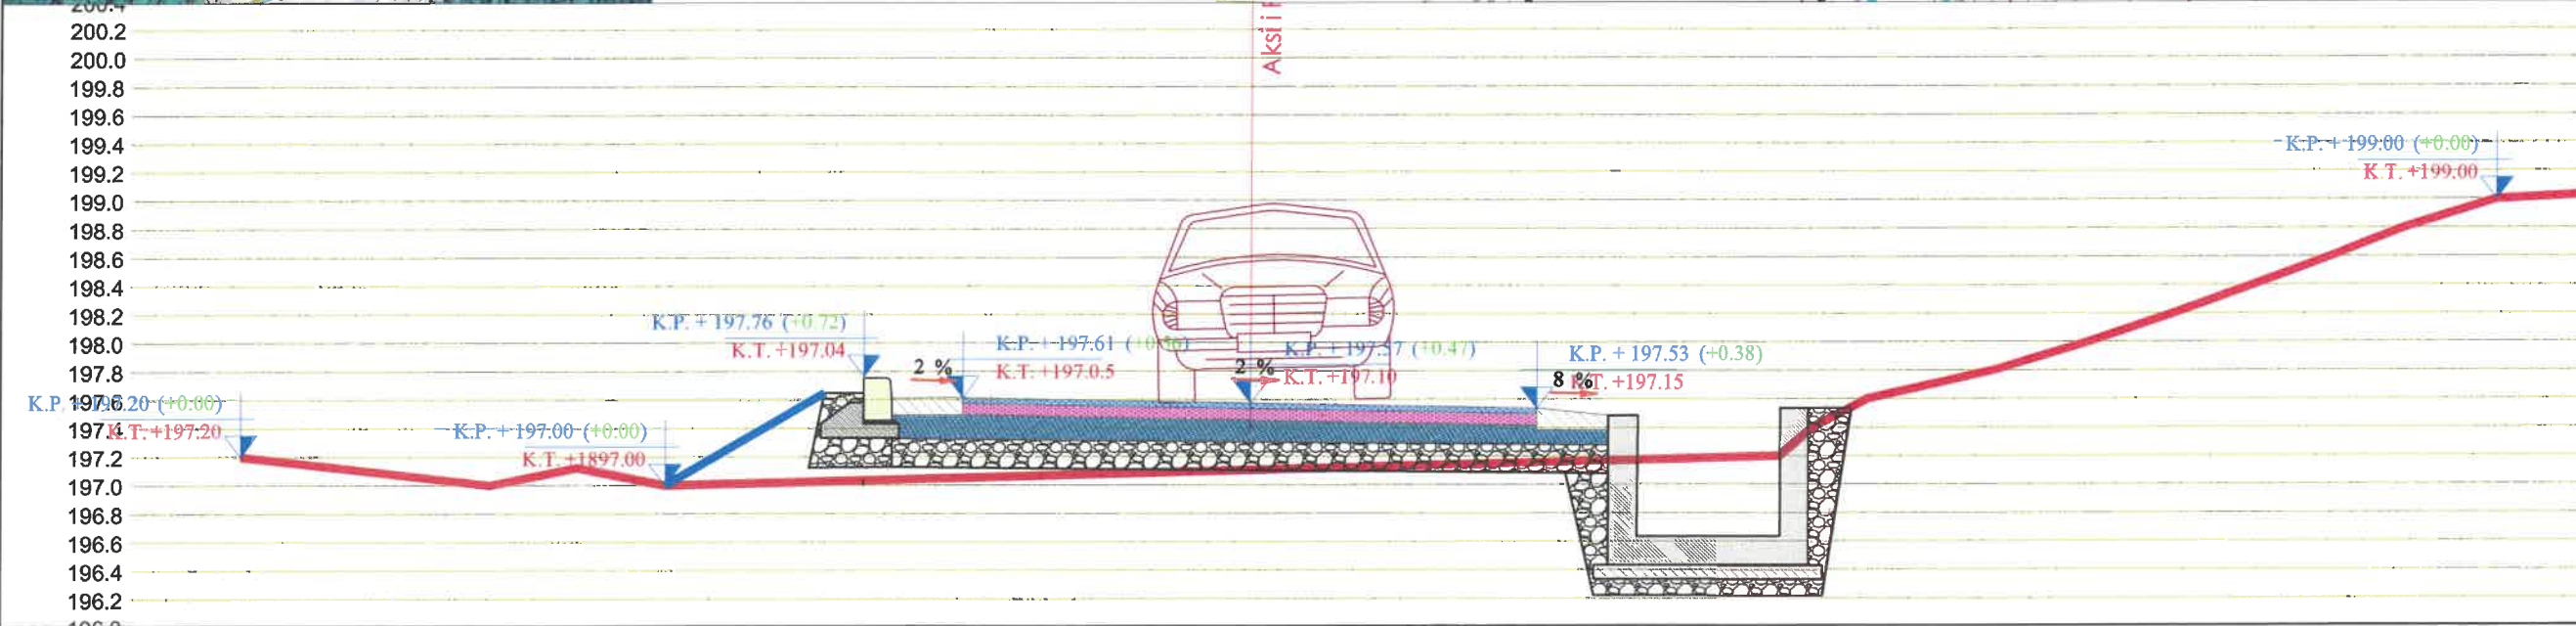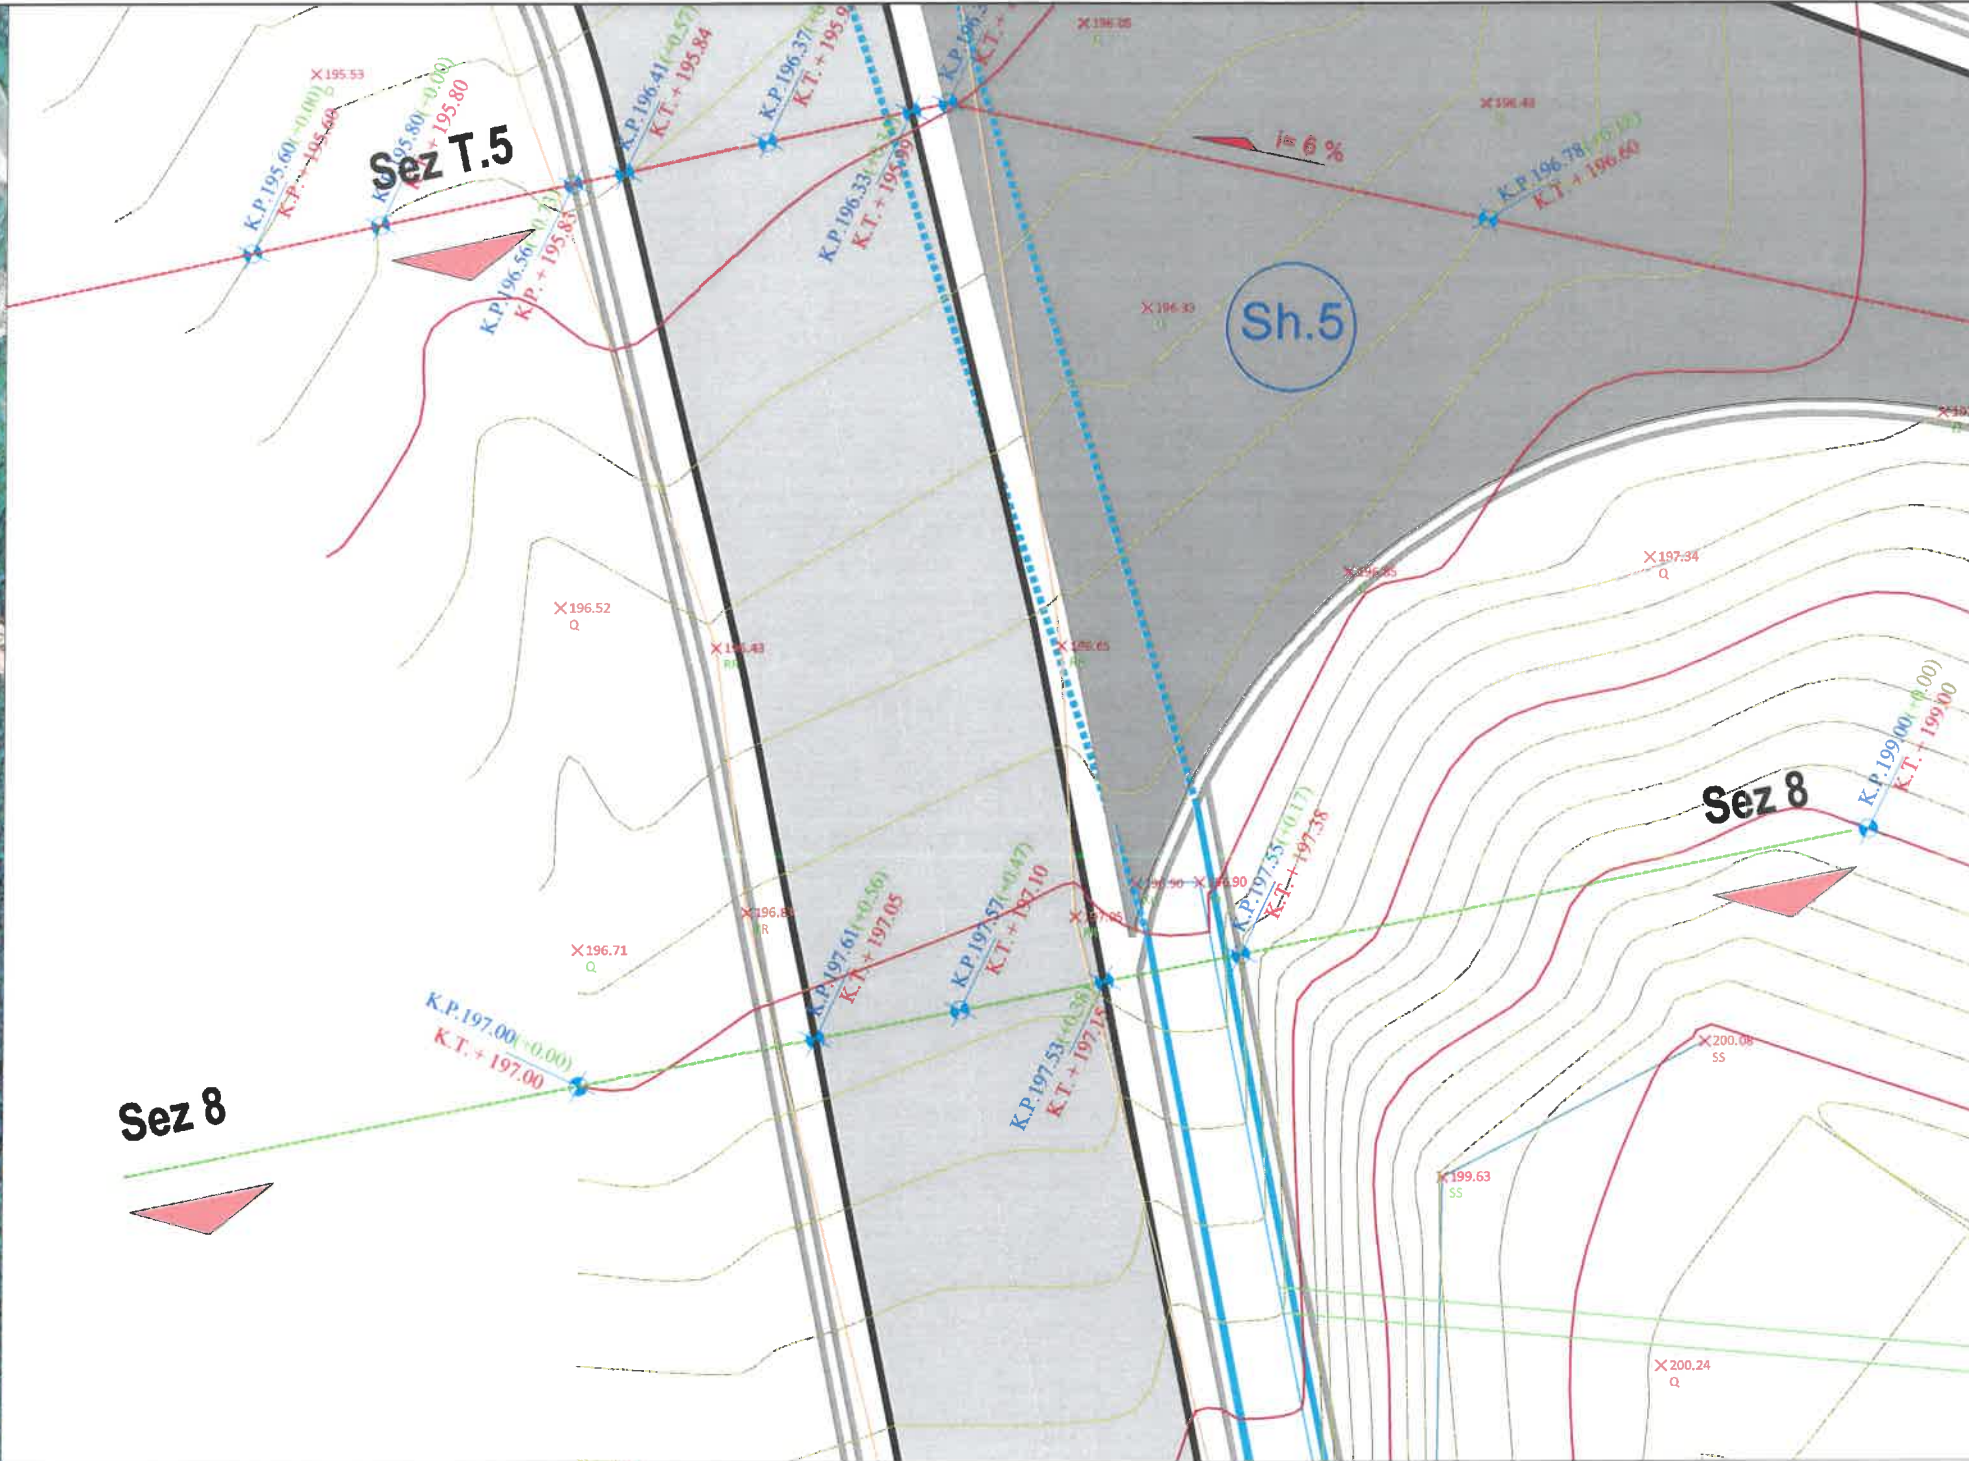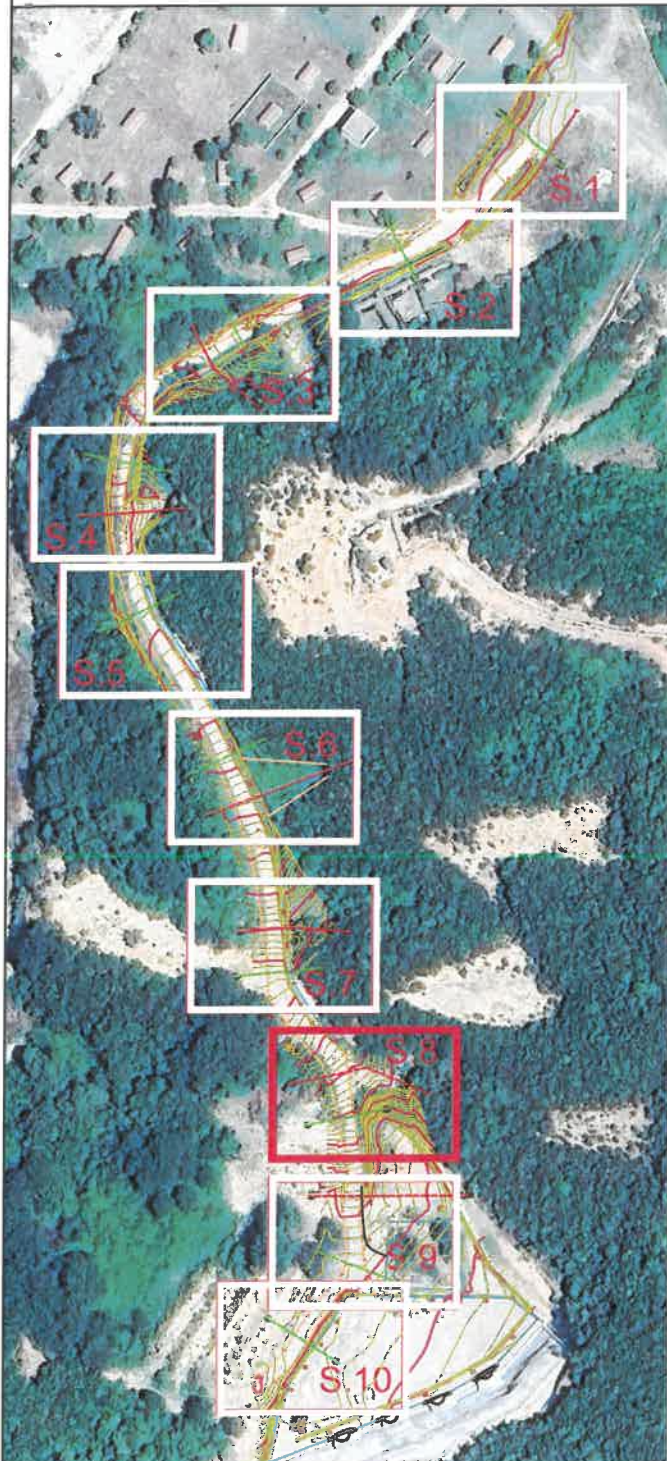

REPUBLIKA E SHQIPËRISE
MINISTRIA E MBROJTJES
INSTITUTI I GJEOGRAFIKË DHE
INFRASTRUKTURËS USHTARAKE

Nr	Marrja e detyrës së projektimit
Nr	Dorëzimi i projekt-zbatimit
Nr	Protokolli (sekretaria)

Të dhëna për projektin / legjenda

Shenim teknik:	
	KUOTE PROJEKTI
	KUOTE TERRENI

Miratuan projektin	
Drejtori i Institutit	MsC.Ark. Jurgen Çolaku
Zv. Drejtor i Institutit	Ing. Ani Verzvolli
Përgj. sek. projektimit	Ing. Junida Lulaj
Përgj. sek. rjet/Inxh	Ing. Edmond Morina
Përgj. sek. preventivit	Ing. Fotaq Ruci
Përgj. sek. çertifikimit	Ing. Sidorela Tupi

Grupi i projektimit	
Arkitekt	Ark. Ermal Musaj
Ing. Ndërtimi	Ing. Junida Lulaj

Grupi i mjeteve inxhinierike	
Ing. Hidroteknik	Ing. Anisa Grabova
Ing. Elektrik	Ing. Edmond Morina
Ing. Mekanik	

Grupi i preventivit	
Ing. Ndërtimi	Ing. Kristina Xhika
Ing. Mekanik	Ing. Fotaq Ruci
Ing. Elektrik	Ing.

Projekti
"NDERTIMI I SEGMENTIT RRUGOR NGA POSTBLOKU NR.2,
DERI TEK TUNELET E MUNICIONEVE PRANE REPARTIT
USHTARAK NR. 1040"

Kërkesues
REPARTI USHTARAK NR.1040 ZALL - HERR, TIRANE

Vendndodhja
TIRANE




Emërtimi i fletës
Rruga. Sekcioni 8 - 8

Datë
Maj 2025

Shkalla
1:50



Fleta
A-10

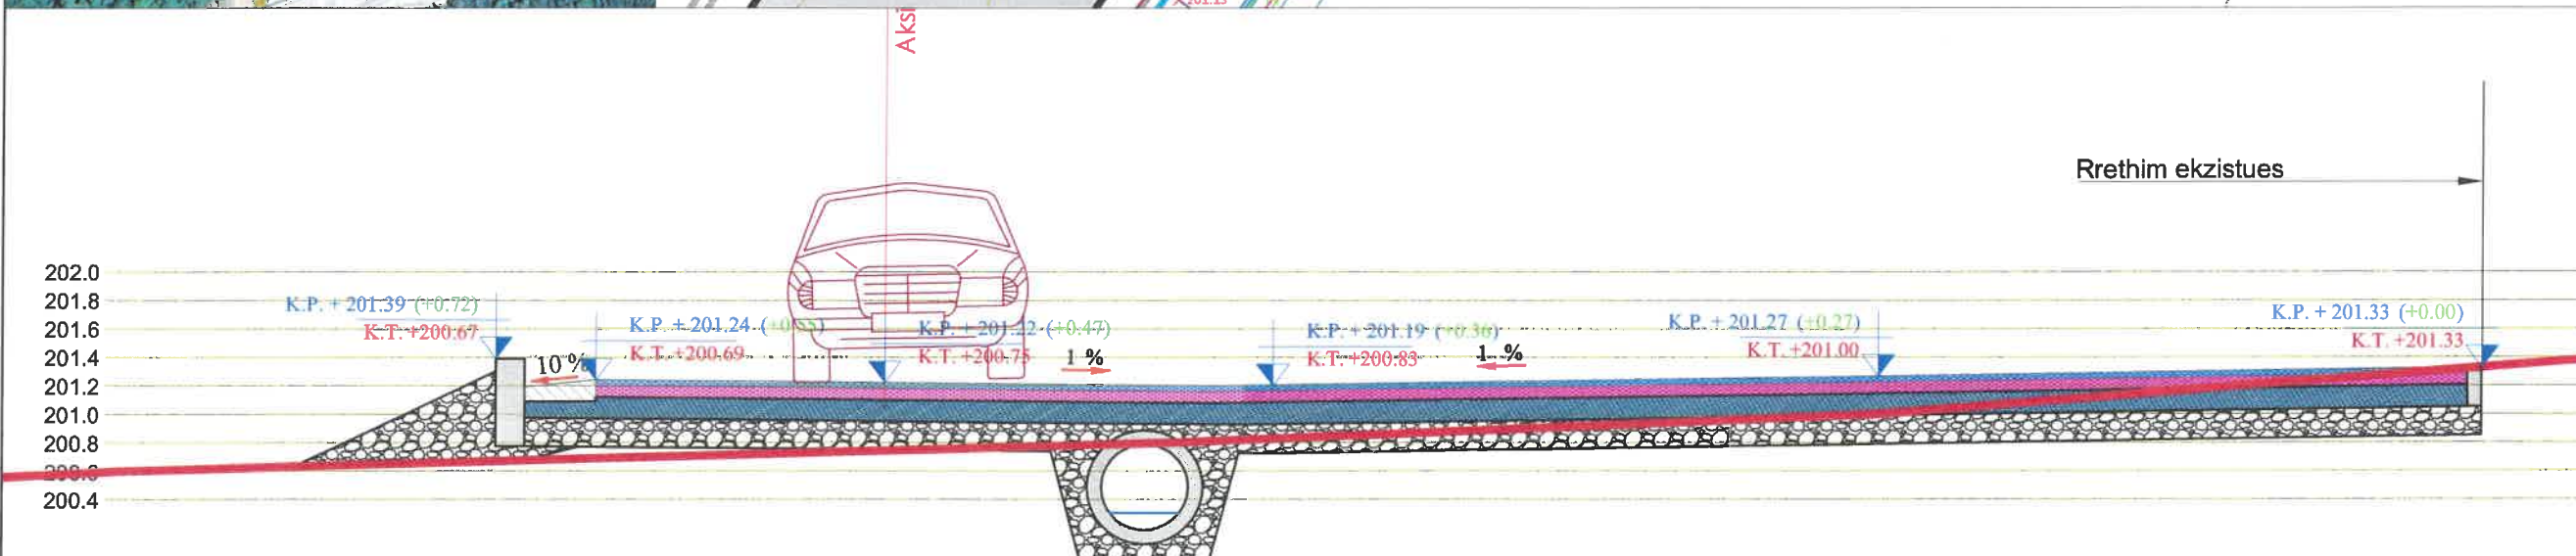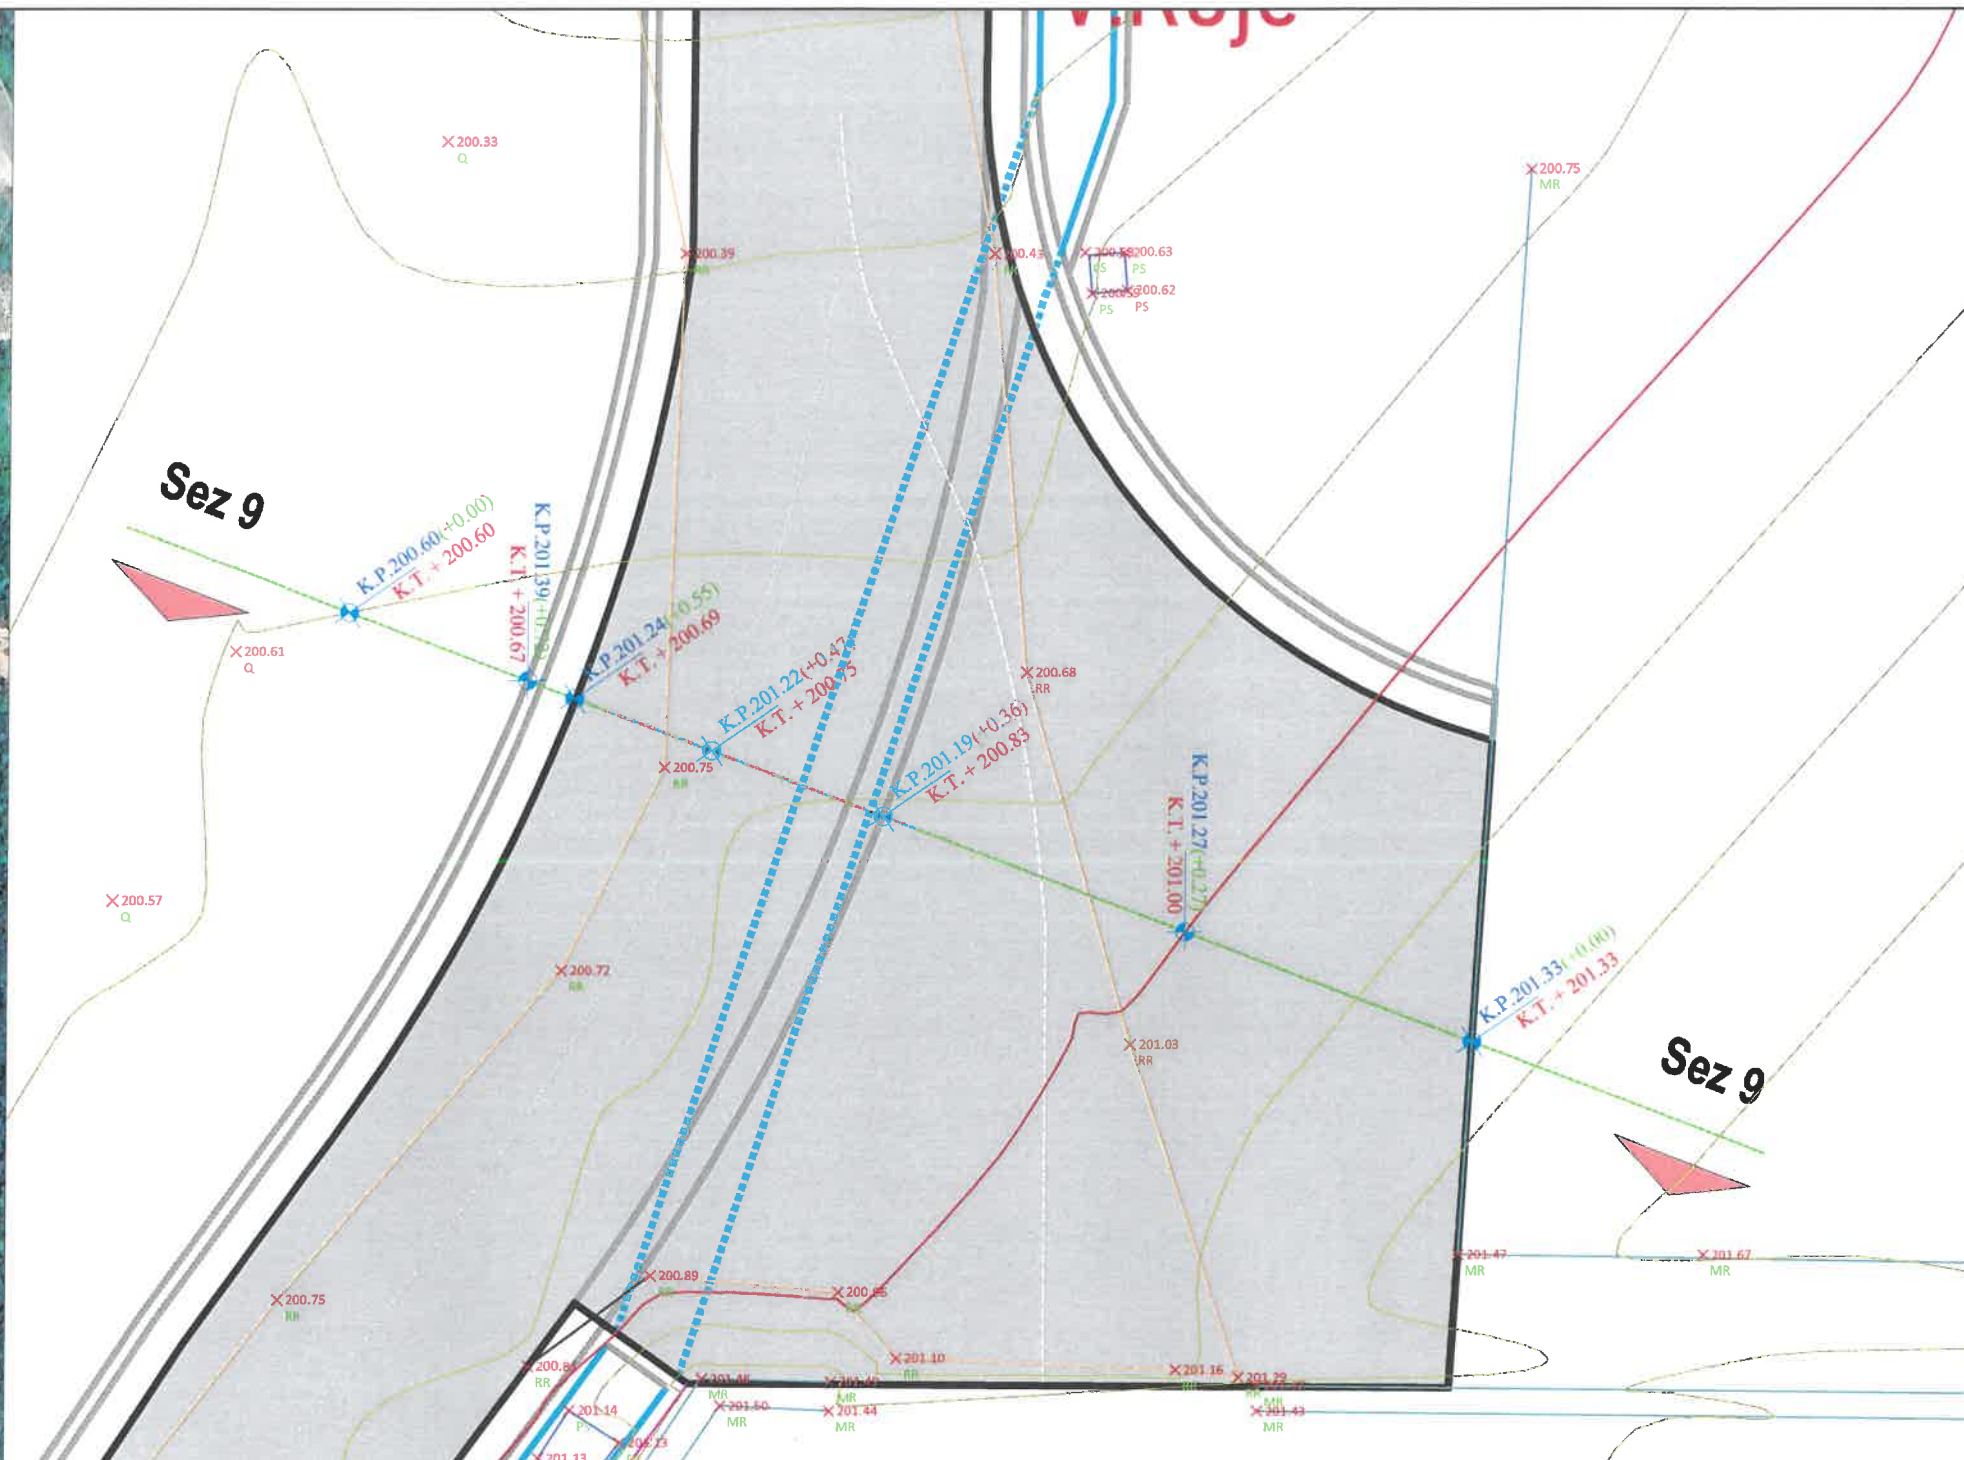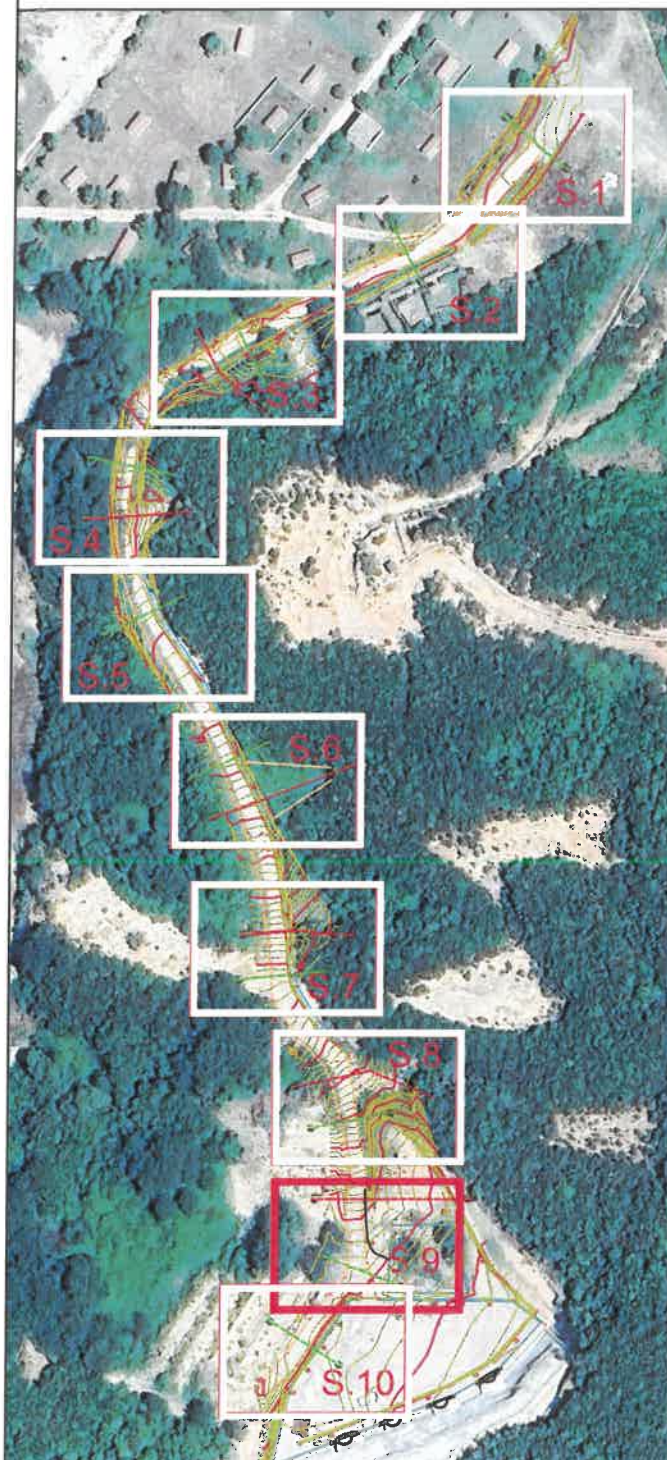

REPUBLIKA E SHQIPËRISË
MINISTRIA E MBROJTJES
INSTITUTI I GJEOGRAFIKË DHE
INFRASTRUKTURËS USHTARAKE

Nr	Marja e detyrës së projektimit
Nr	Dorëzimi i projekt-zbatimit
Nr	Protokolli (sekretaria)

Të dhëna për projektin / legjenda

Shenim teknik:

KUOTE PROJEKTI

KUOTE TERRENI

Miratuan projektin

Drejtor i Institutit	MsC.Ark. Jergen Çolaku
Zv. Drejtor i Institutit	Ing. Ani Verzivolli
Përgj. sek. projektimit	Ing. Junida Lulaj
Përgj. sek. mjet/inxh	Ing. Edmond Morina
Përgj. sek. preventivit	Ing. Fotaq Ruci
Përgj. sek. çertifikimit	Ing. Sidorela Tupi

Grupi i projektimit

Arkitekt	Ark. Erma Musaj
Ing. Ndërtimi	Ing. Junida Lulaj

Grupi i mjeteve inxhinierike

Ing. Hidroteknik	Ing. Anisa Grabova
Ing. Elektrik	Ing. Edmond Morina
Ing. Mekanik	

Grupi i preventivit

Ing. Ndërtimi	Ing. Kristina Xhika
Ing. Mekanik	Ing. Fotaq Ruci
Ing. Elektrik	Ing.

Projekti
"NDËRTIM I SEGMENTIT RRUGOR NGA POSTBLOKU NR.2,
DERI TEK TUNELIN E MUNICIONEVE PRANE REPARTIT
USHTARAK NR. 1040"

Kërkesës
REPARTI USHTARAK NR.1040 ZALL - HERR, TIRANE




Vendndodhja
TIRANE

Emërtimi i fletës
Ruga, Seksioni 9 - 9

Datë
Maj 2025

Shkalla
1:100

Fleta
A-11

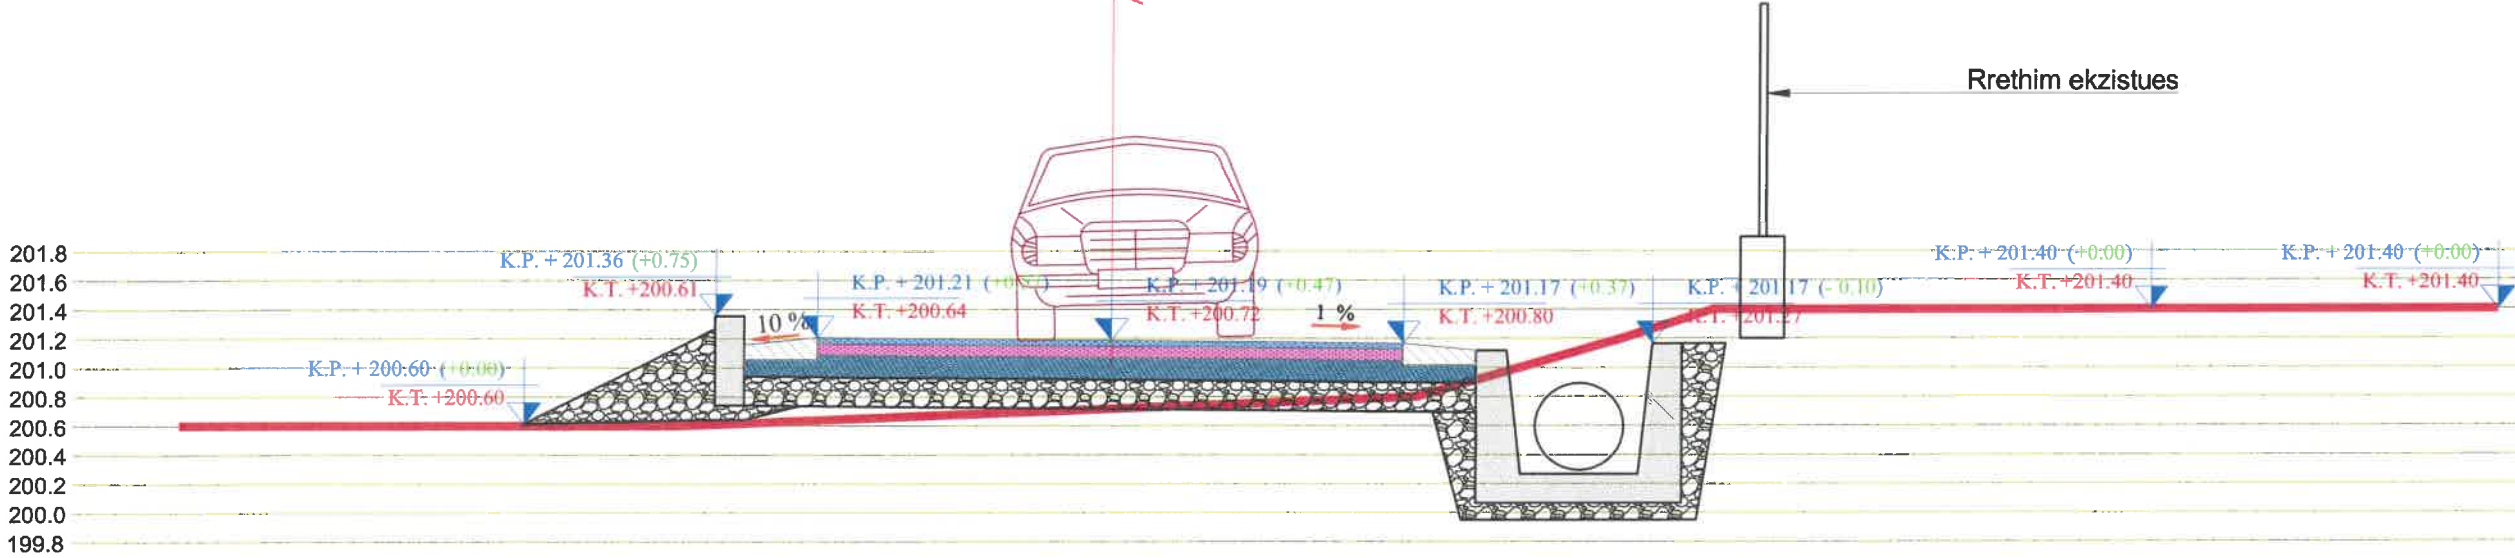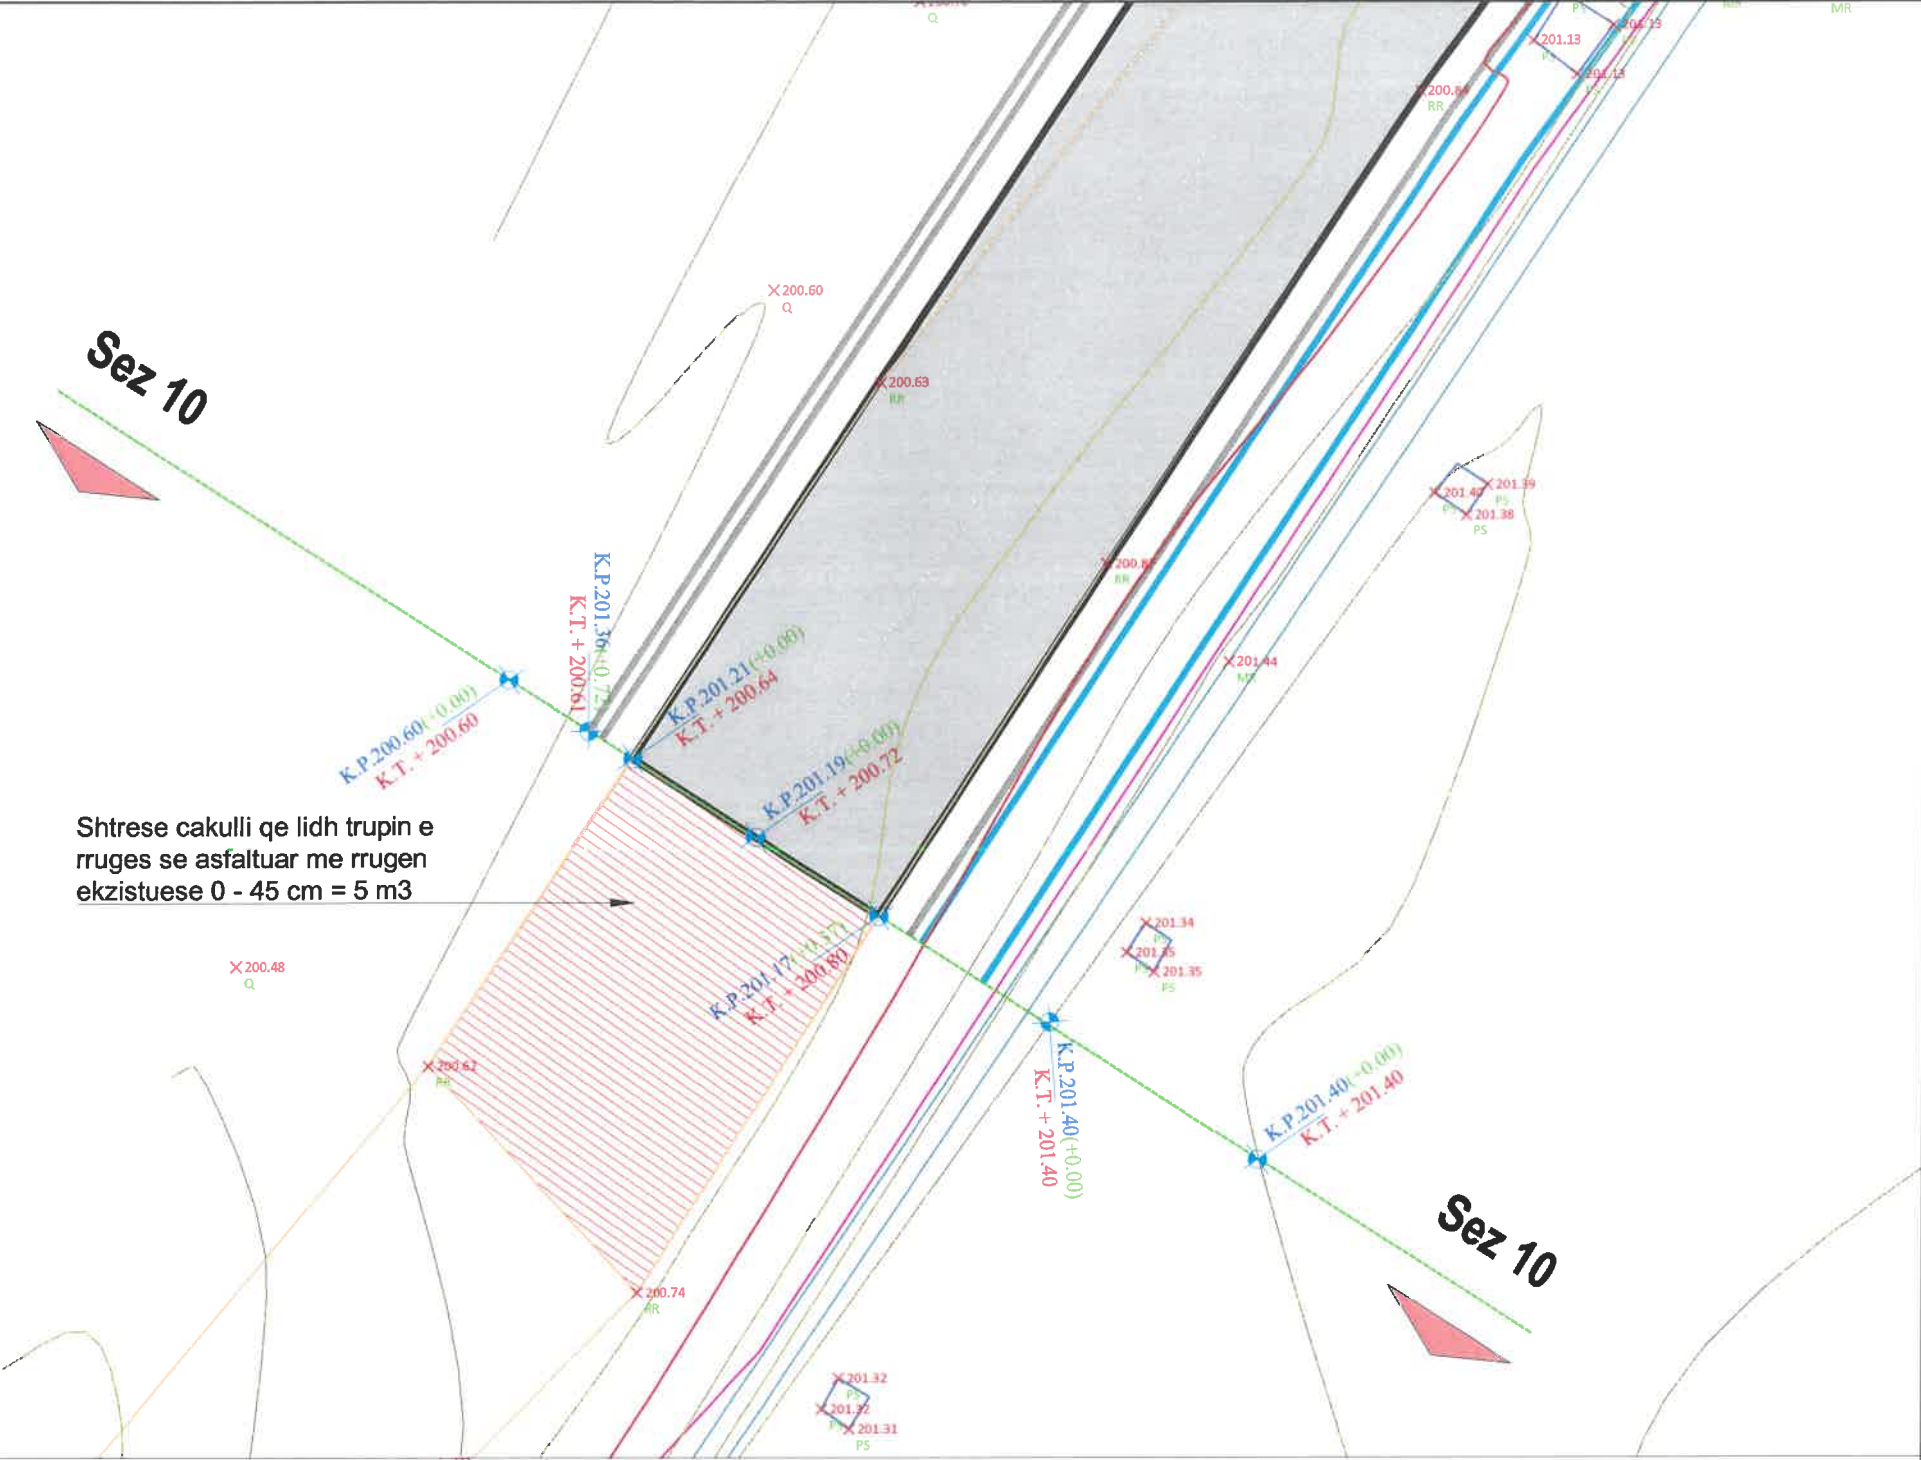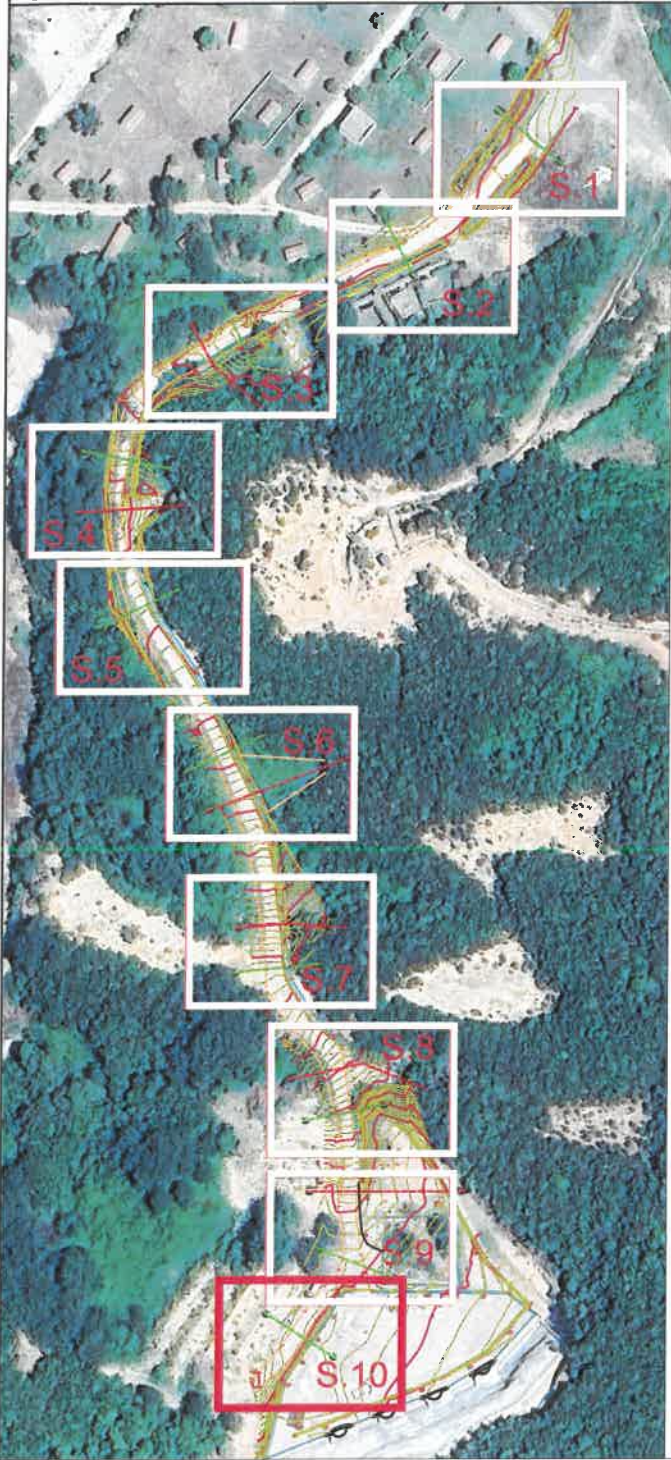

REPUBLIKA E SHQIPËRISE
MINISTRIA E MBROJTJES
INSTITUTI I GJEOGRAFIË DHE
INFRASTRUKTURËS USHTARAKE

Nr	Marja e detyrës së projektimit
Nr	Dorëzimi i projekt-zbatimit
Nr	Protokollimi (sekretaria)

Të dhëna për projektin / legjenda

Shenim teknik:

	KUOTE PROJEKTI
	KUOTE TERRENI

Miratuan projektin

Drejtor i Institutit	MsC.Ark. Jorgen Çolaku
Zv. Drejtor i Institutit	Ing. Ani Verzvolli
Përgj. sek. projektimit	Ing. Junida Lulaj
Përgj. sek. rjet/Inxh	Ing. Edmond Morina
Përgj. sek. preventivit	Ing. Fotaq Ruci
Përgj. sek. çertifikimit	Ing. Sldorela Tupi
Grupi i projektimit	
Arkitëkt	Ark. Ermal Musai
Ing. Ndërtimi	Ing. Junida Lulaj

Grupi i njeteve inxhinierike

Ing. Hidroteknik	Ing. Anisa Grabova
Ing. Elektrik	Ing. Edmond Morina
Ing. Mekanik	
Grupi i preventivit	
Ing. Ndërtimi	Ing. Kristina Xhika
Ing. Mekanik	Ing. Fotaq Ruci
Ing. Elektrik	Ing.

Projekti
"NDËRTIMI I SEGMENTIT RRUGOR NGA POSTBLOKU NR.2,
DERI TEK TUNELET E MUNICIONEVE PRANE REPARTIT
USHTARAK NR. 1040"

Kërkues
REPARTI USHTARAK NR.1040 ZALL - HERR, TIRANE

Vendndodhja
TIRANE

Emërtimi i fletës
Ruga, Seksioni 10 - 10

Datë

Shkalla

Maj 2025

1:100

Fleta

A-12



REPUBLIKA E SHQIPËRISE
MINISTRIA E MBROJTJES
INSTITUTI I GJEOGRAFIË DHE
INFRASTRUKTURËS USHTARAKE

Nr	Marja e detyrës së projektimit
Nr	Dorëzimi i projekt-zbatimit
Nr	Protokollimi (sekretaria)

Të dhëna për projektin / legjenda

Shenim teknik:

	KUOTE PROJEKTI
	KUOTE TERRENI

Miratuan projektin

Drejtor i Institutit	MsC.Ark. Jurgen Çolaku
Zv. Drejtor i Institutit	Ing. Ani Verzivolli
Përgj. sek. projektimit	Ing. Junida Lulaj
Përgj. sek. rrjet/rrnxh	Ing. Edmond Morina
Përgj. sek. preventivit	Ing. Fotaq Ruci
Përgj. sek. çertifikimit	Ing. Sidorela Tupi

Grupi i projektimit

Arkitekt	Ark. Ermal Musaj
Ing. Ndërtimi	Ing. Junida Lulaj

Grupi i mjeteve inxhinierike

Ing. Hidroteknik	Ing. Anisa Grabova
Ing. Elektrik	Ing. Edmond Morina
Ing. Mekanik	

Grupi i preventivit

Ing. Ndërtimi	Ing. Kristina Xhika
Ing. Mekanik	Ing. Fotaq Ruci
Ing. Elektrik	Ing.

Projekti:
"NDËRTIMI I SEGMENTIT RRUGOR NGA POSTBLOKU NR.2
DERI TEK TUNELET E MUNICIONEVE PRANE REPARTIT
USHTARAK NR. 1040"

Kërkesues:
REPARTI USHTARAK NR.1040 ZALL - HERR, TIRANE


Vendndodhja:
TIRANE

Emërtimi i fletës:
Sheshi 1. Seksioni 1T - 1T

Datë:
Maj 2025

Shkalla:
1:50

Fleta
A-13

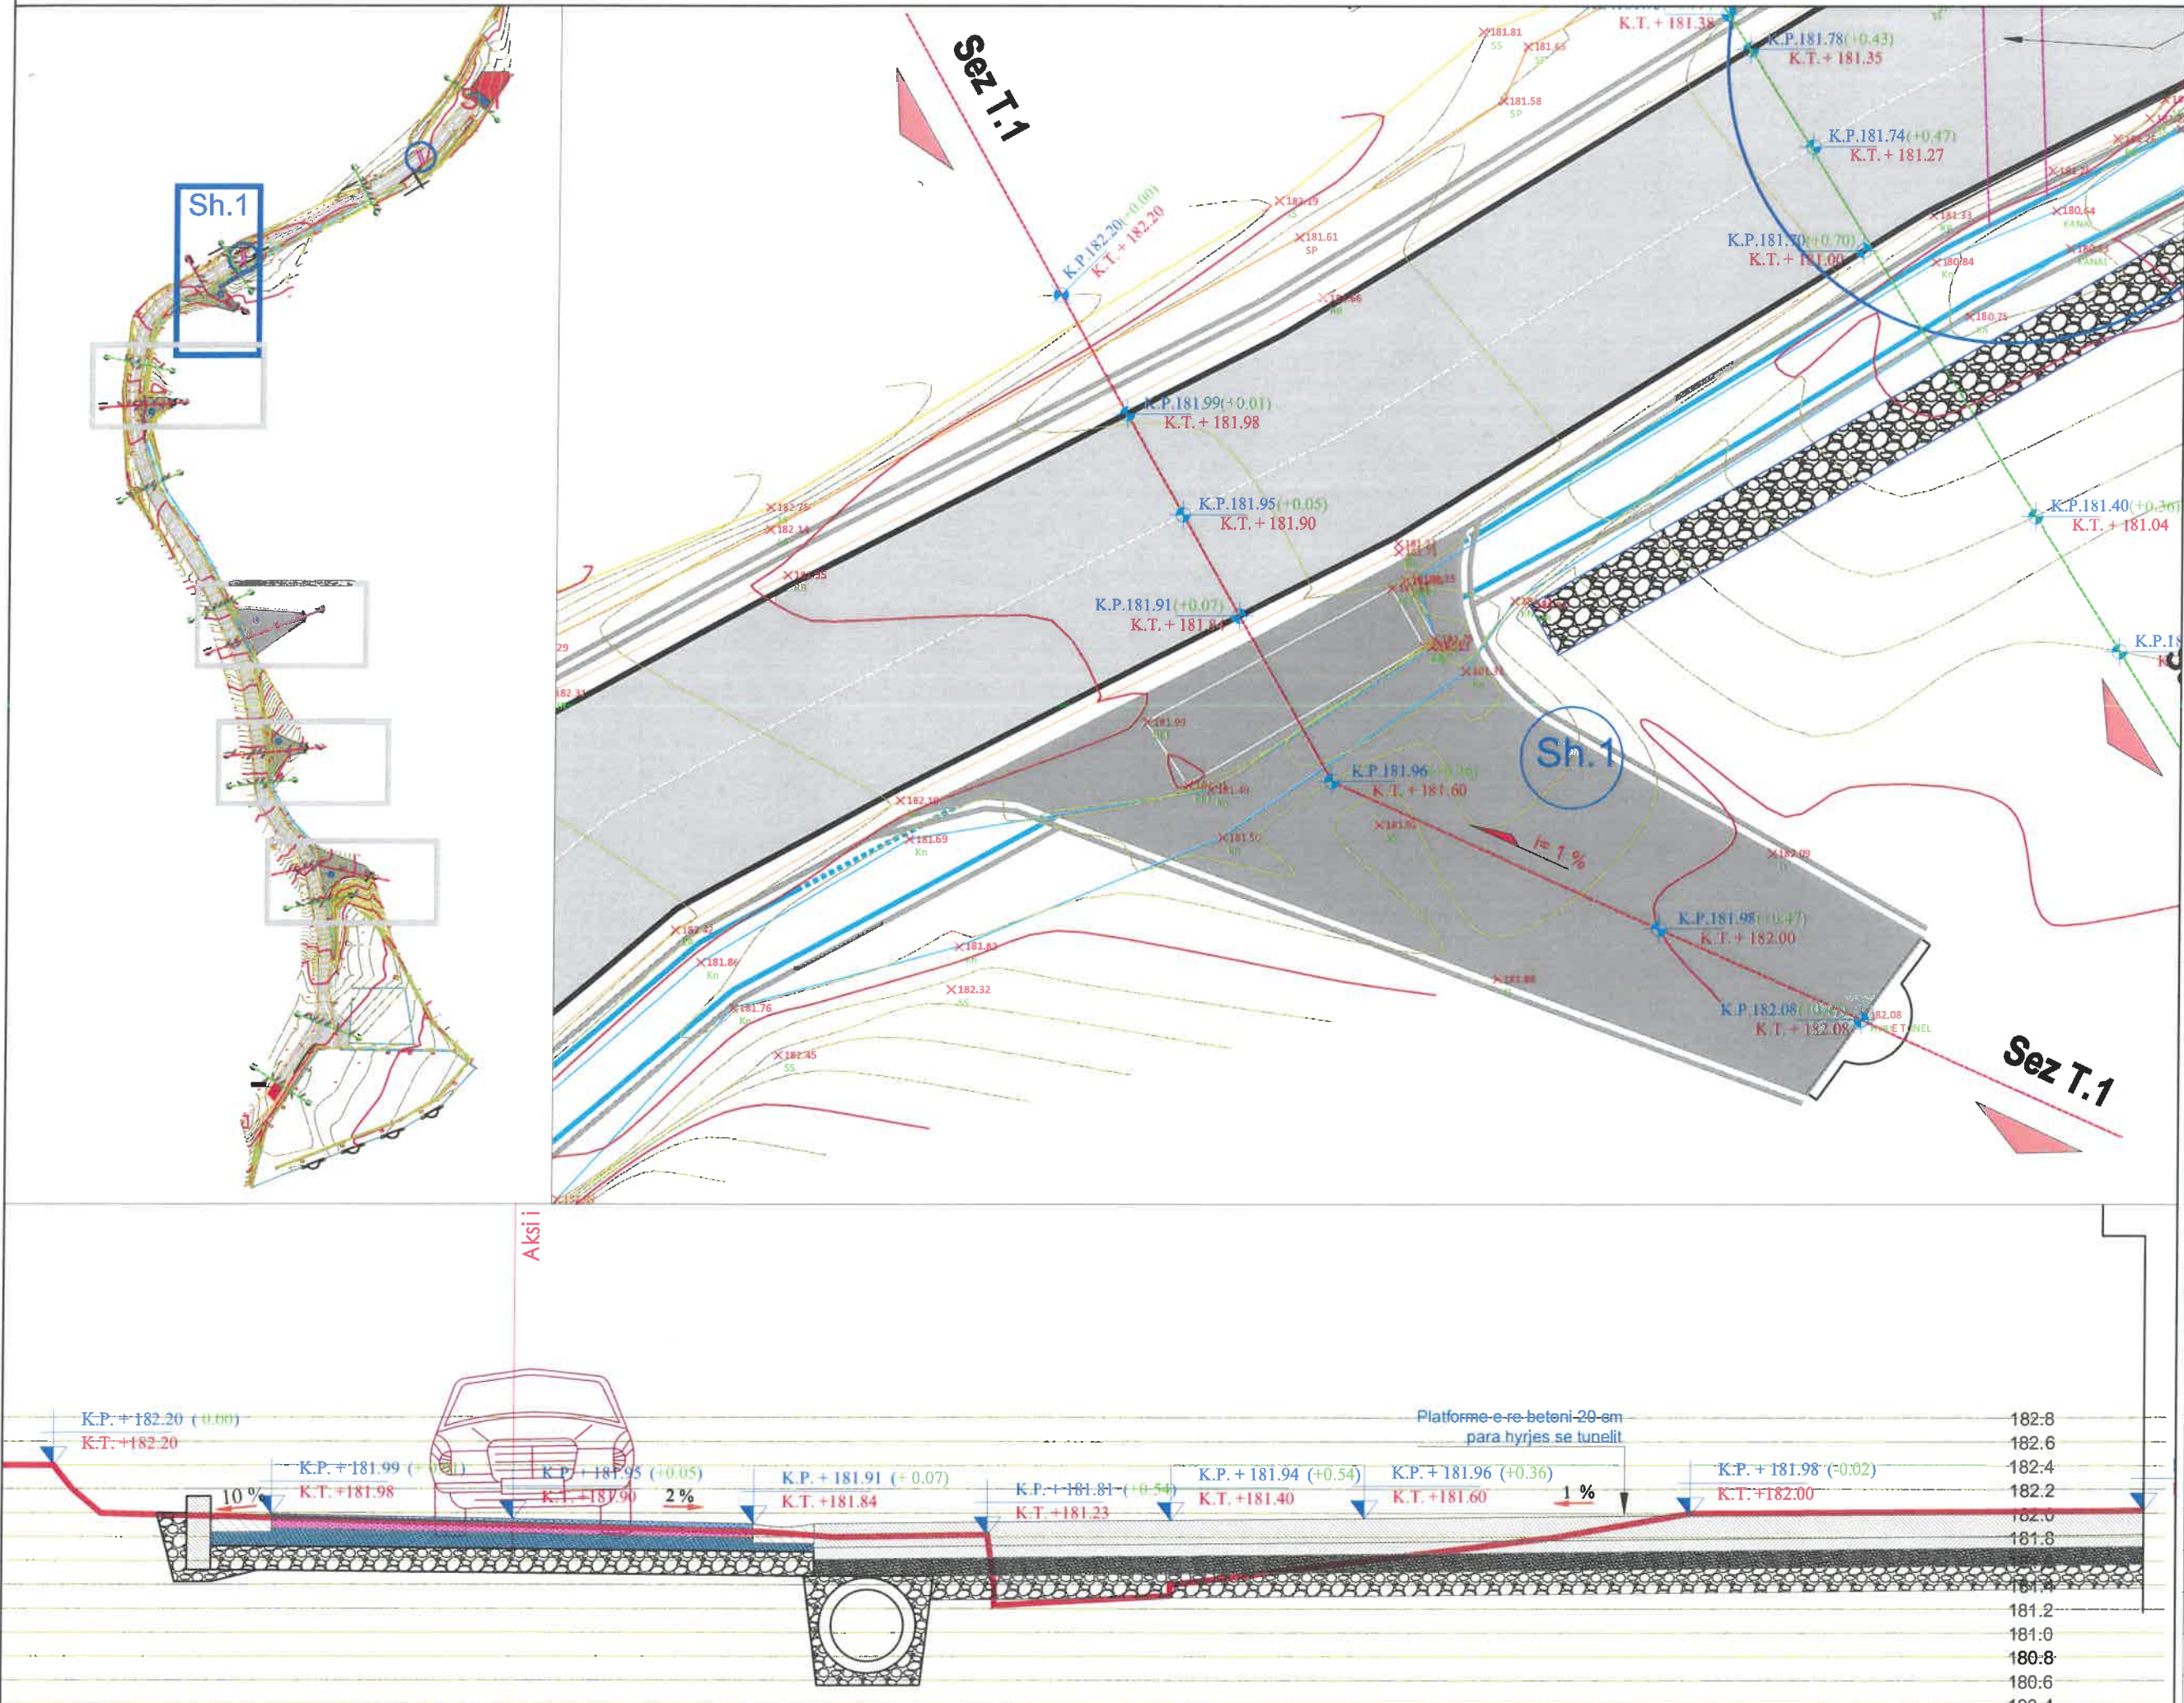



REPUBLIKA E SHQIPËRIË
MINISTRIA E MBROJTJES
INSTITUTI I GJEOGRAFIË DHE
INFRASTRUKTURËS USHTARAKE

Nr	Marrja e detyrës së projektimit
Nr	Dorëzimi i projekt-zbatimit
Nr	Protokolli (sekretaria)

Të dhëna për projektin / legjenda

Shenim teknik:

	KUOTE PROJEKTI
	KUOTE TERRENI

Miratuan projektin

Drejtor i Institutit	MsC.Ark. Jurgen Çolaku
Zv. Drejtor i Institutit	Ing. Ani Verzivolli
Përgj. sek. projektimit	Ing. Junida Lulaj
Përgj. sek. rrjet/lnxh	Ing. Edmond Morina
Përgj. sek. preventivit	Ing. Fotaq Ruci
Përgj. sek. çertifikimit	Ing. Sidorela Tupi

Grupi i projektimit

Arkitekt	Ark. Ermal Musaj
Ing. Ndërtimi	Ing. Junida Lulaj

Grupi i rrjeteve inxhinierike

Ing. Hidroteknik	Ing. Anisa Grabova
Ing. Elektrik	Ing. Edmond Morina
Ing. Mekanik	

Grupi i preventivit

Ing. Ndërtimi	Ing. Kristina Xhika
Ing. Mekanik	Ing. Fotaq Ruci
Ing. Elektrik	Ing.

Projekti
"NDERTIM I SEGMENTIT RRUGOR NGA POSTBLOKU NR.2,
DERI TEK TUNELET E MUNICIONEVE PRANE REPARTIT
USHTARAK NR. 1040"

Kërkues
REPARTI USHTARAK NR.1040 ZALL - HERR, TIRANE

Vendndodhja
TIRANE



Emërtimi i fletës
Sheshi 2 Seksioni 2T - 2T

Datë
Maj 2025

Shkalla
1:50

Fleta

A-14

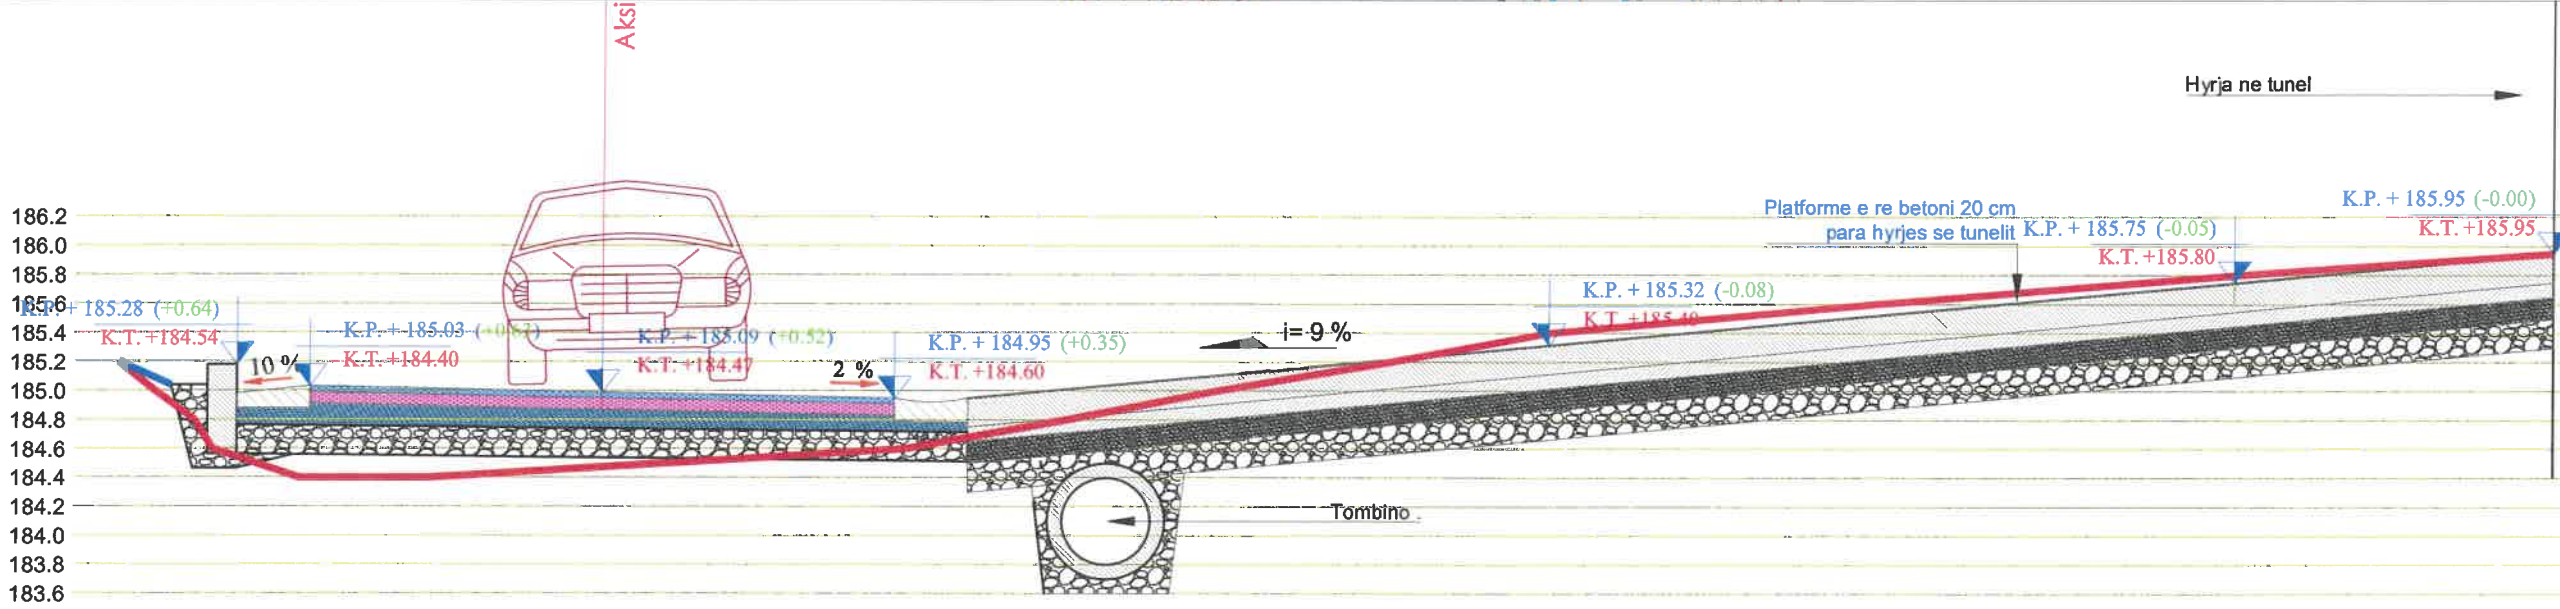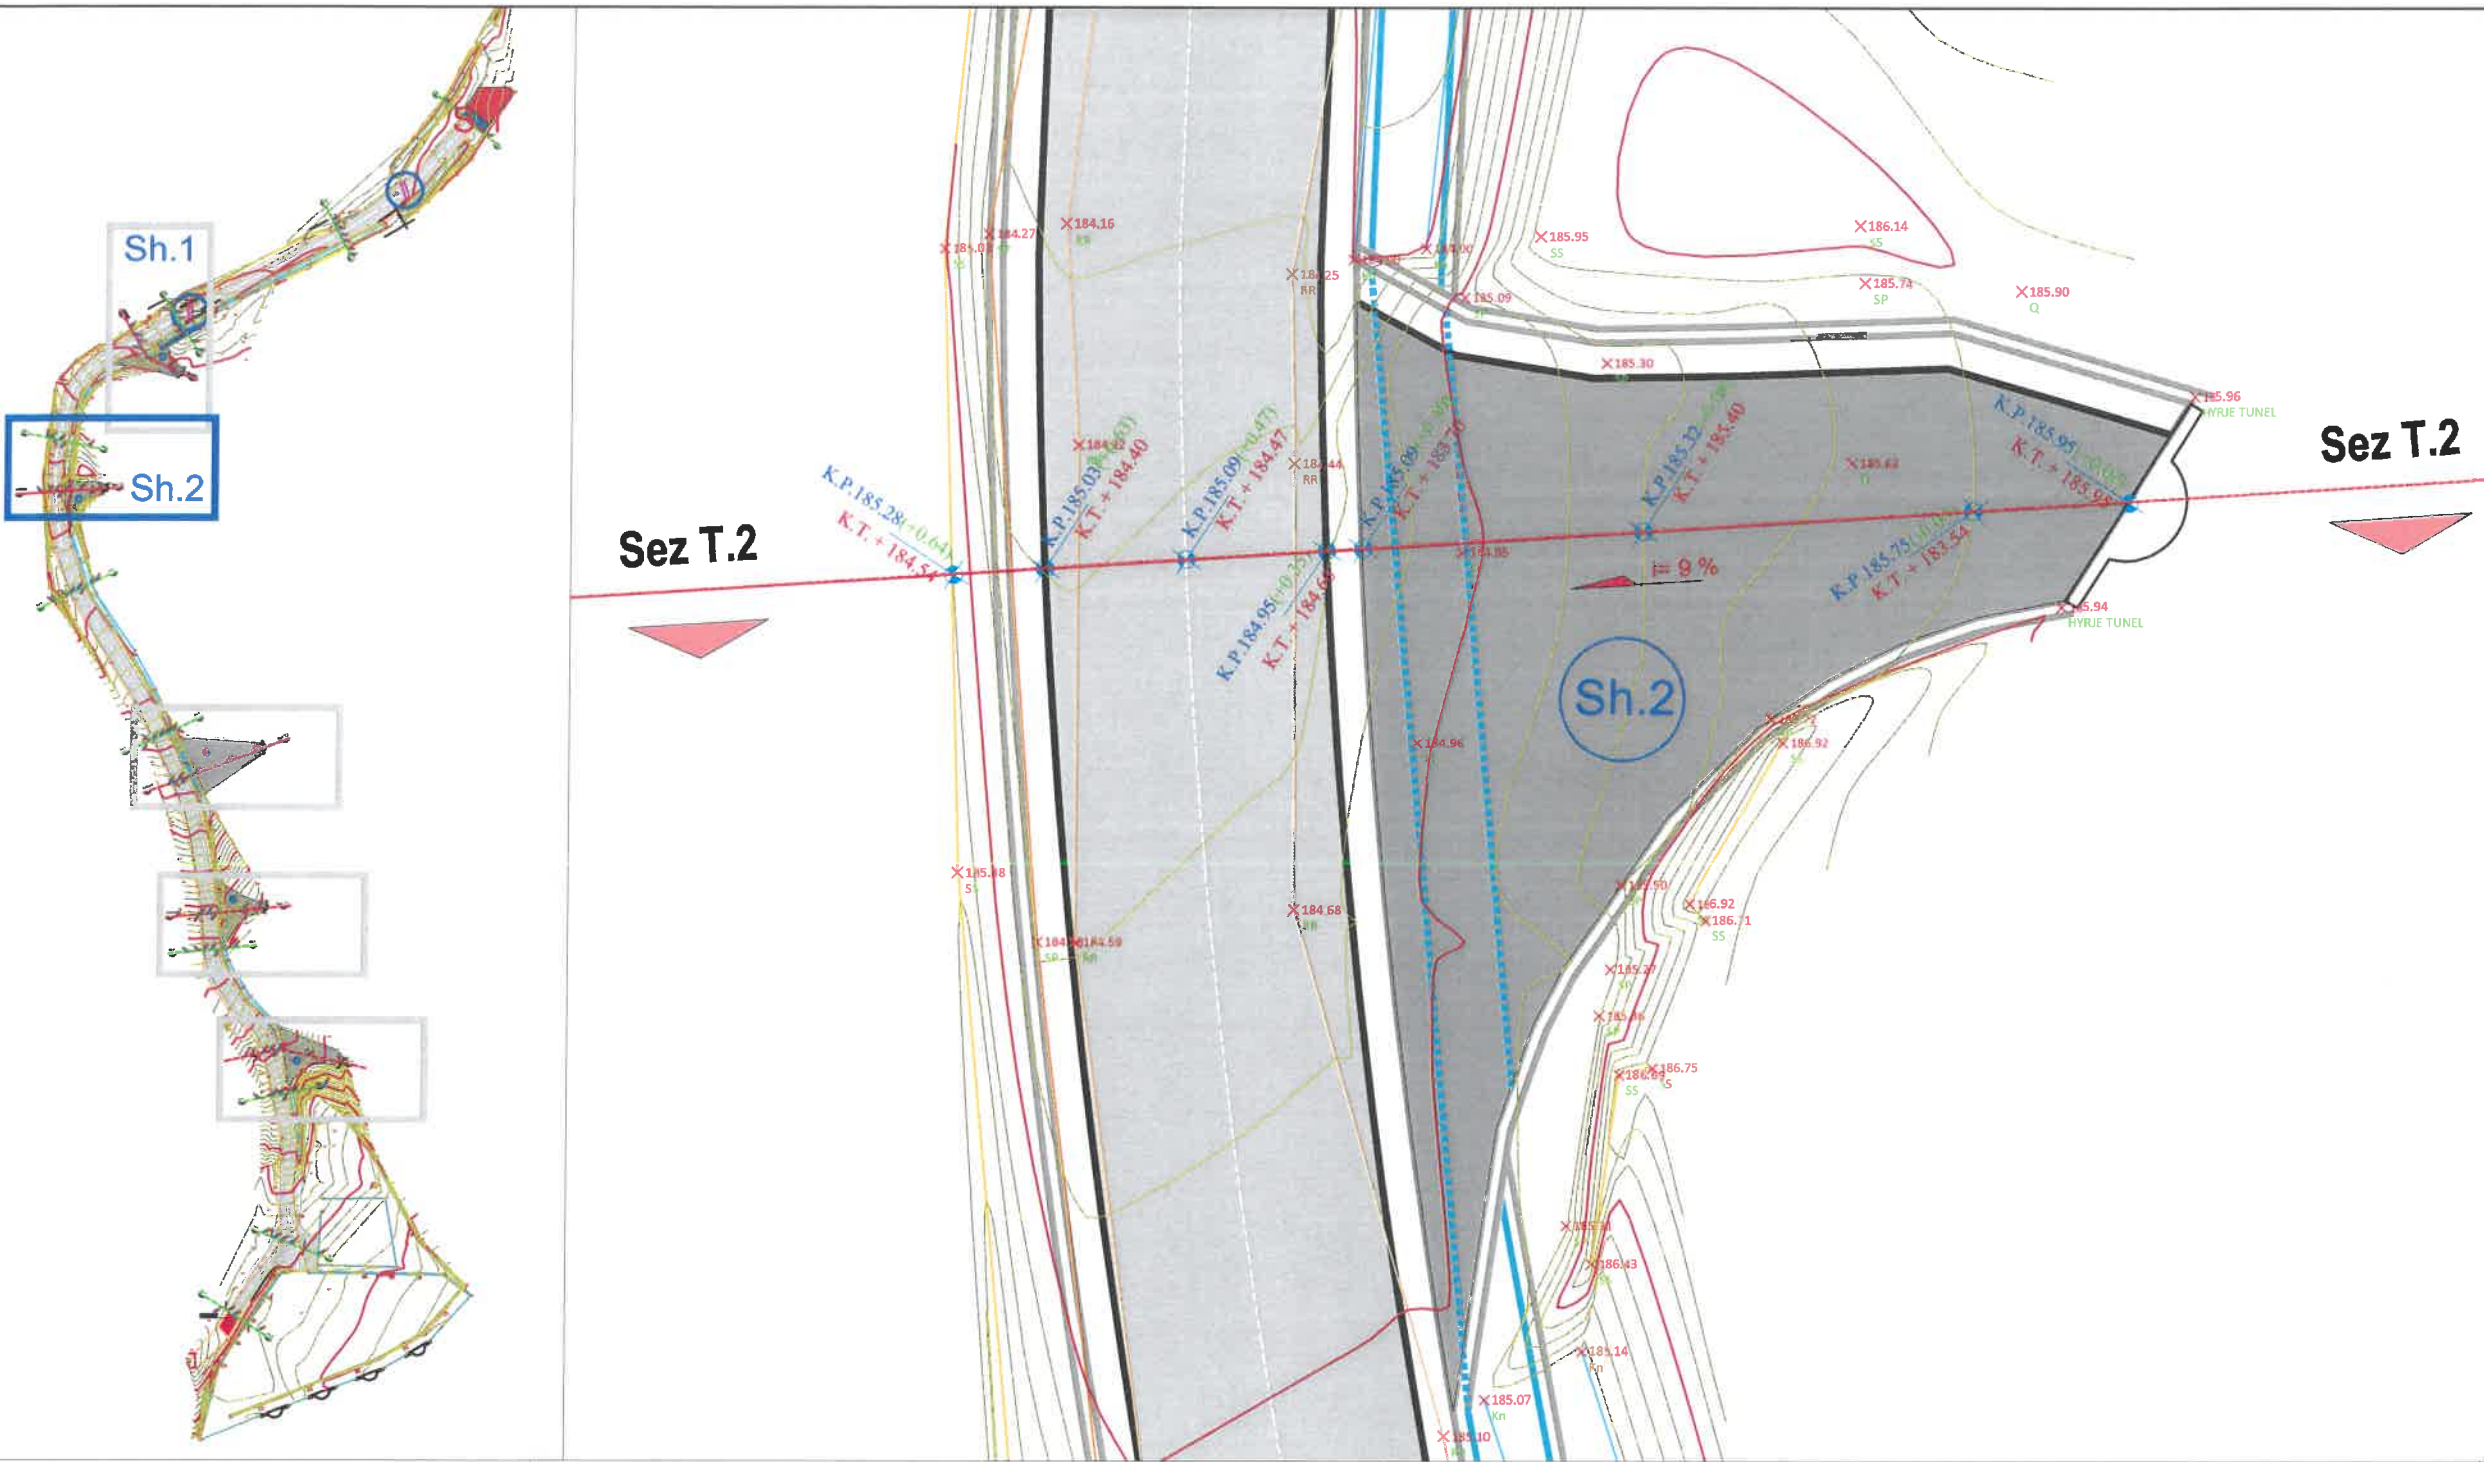



REPUBLIKA E SHQIPËRISE
MINISTRIA E MBROJTJES
INSTITUTI I GJEOGRAFIKË DHE
INFRASTRUKTURËS USHTARAKE

Nr	Marja e detyrës së projektimit	
Nr	Dorëzimi i projekt-zbatimit	
Nr	Protokollimi (sekretaria)	

Të dhëna për projektin / legjenda

Shenim teknik:

	KUOTE PROJEKTI
	KUOTE TERRENI

Miratuan projektin

Drejtor i Institutit	MsC.Ark. Jurgen Çolaku
Zv. Drejtor i Institutit	Ing. Ani Verzivoli
Përgj. sek. projektimit	Ing. Junida Lulaj
Përgj. sek. mjet/lnxh	Ing. Edmond Morina
Përgj. sek. preventivit	Ing. Fotaq Ruci
Përgj. sek. certifikimi	Ing. Sidorela Tupi

Grupi i projektimit

Arkitekt	Ark. Ermal Musai
Ing. Ndërtimi	Ing. Junida Lulaj

Grupi i mjeteve inxhinierike

Ing. Hidroteknik	Ing. Anisa Grabova
Ing. Elektrik	Ing. Edmond Morina
Ing. Mekanik	

Grupi i preventivit

Ing. Ndërtimi	Ing. Kristina Xhika
Ing. Mekanik	Ing. Fotaq Ruci
Ing. Elektrik	Ing.

Projekti
"NDERTIMI I SEGMENTIT RRUGOR NGA POSTBLOKU NR.2
DERI TEK TUNELET E MUNICIONEVE PRANE REPARTIT
USHTARAK NR. 1040"

Kërkues
REPARTI USHTARAK NR.1040 ZALL - HERR, TIRANE

Vendndodhja
TIRANE



Emërtimi i fletës
Sheshi 3. Seksioni 3T - 3T

Data
Maj 2025

Shkalla
1:50



Fleta
A-15

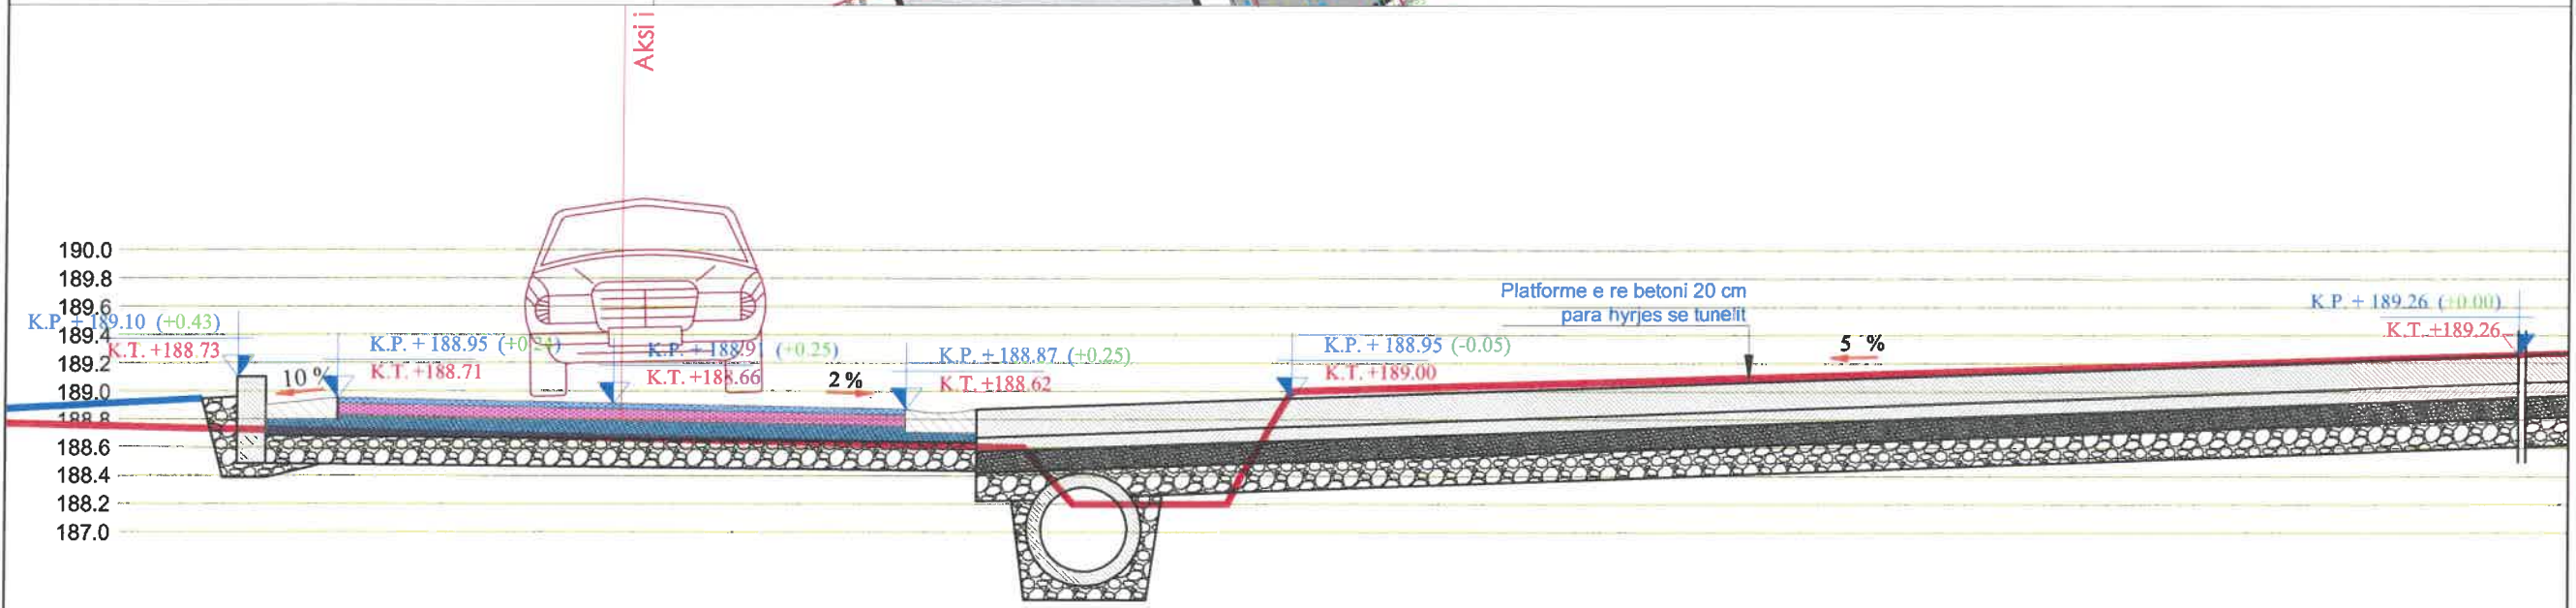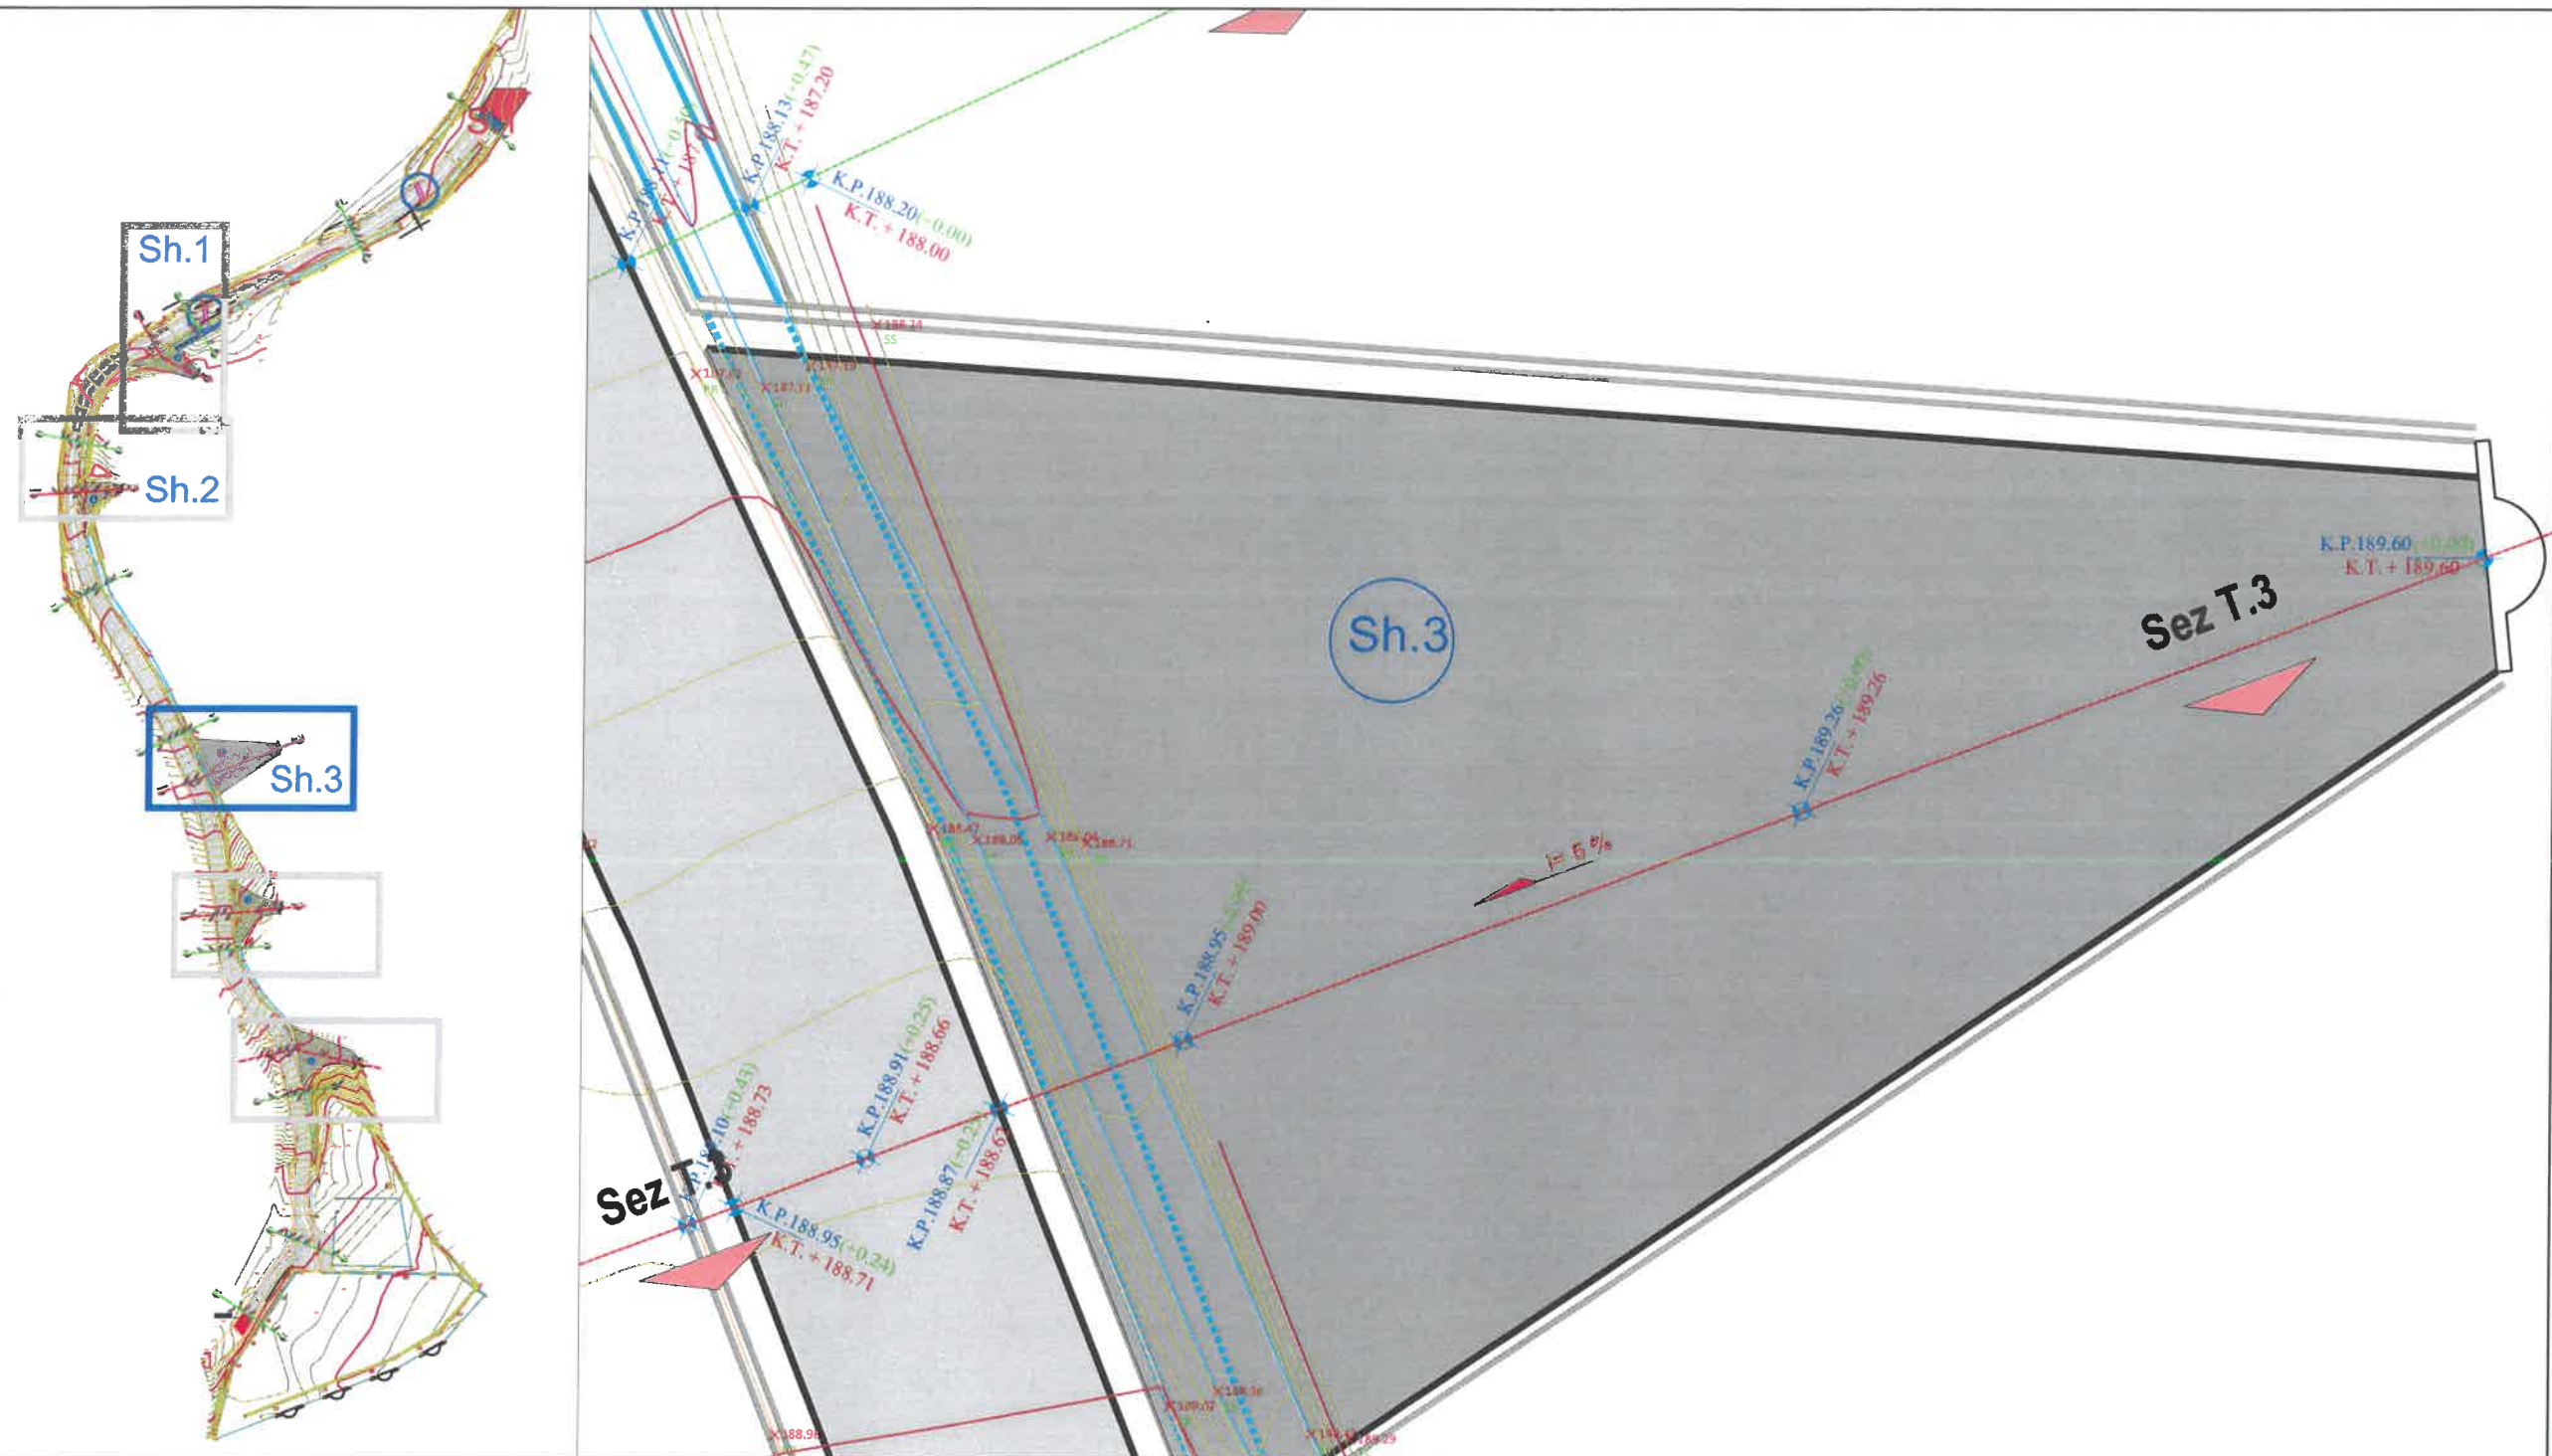



REPUBLIKA E SHQIPËRISE
MINISTRIA E MBROJTJES
INSTITUTI I GJEOGRAFIKË DHE
INFRASTRUKTURËS USHTARAKE

Nr. Marrja e detyrës së projektimit

Nr. Dorëzimi i projekt-zbatimit

Nr. Protokollimi (sekretaria)

Të dhëna për projektin / legjenda

Shenim teknik:

XXX KUOTE PROJEKTI

XXX KUOTE TERRENI

Miratuan projektin

Drejtor i Institutit MsC.Ark. Jurgën Çolak

Zv. Drejtor i Institutit Ing. Ani Verzivali

Përgj. sek. projektimit Ing. Junida Lulaj

Përgj. sek. rjet/lnx Ing. Edmond Morina

Përgj. sek. preventivi Ing. Fotaq Ruci

Përgj. sek. çertifikimi Ing. Sidorela Tupi

Grupi i projektimit

Arkitekt Ark. Ernal Musaj

Ing. Ndërtimi Ing. Junida Lulaj

Grupi i rrezeve inxhinierke

Ing. Hidroteknik Ing. Anisa Grabova

Ing. Elektrik Ing. Edmond Morina

Ing. Mekanik

Grupi i preventivi

Ing. Ndërtimi Ing. Kristina Xhika

Ing. Mekanik Ing. Fotaq Ruci

Ing. Elektrik Ing.

Projekti
"NDERTIM I SEGMENTIT RRUGOR NGA POSTBLOKU NR.2
DERI TEK TUNELET E MUNICIONEVE PRANE REPARTIT
USHTARAK NR. 1040"

Kërkues
REPARTI USHTARAK NR.1040 ZALL - HERR, TIRANE

Vendndodhja
TIRANE

Emërtimi i fletës
Sheshi 4 Seksioni 4T - 4T

Data


Maj 2025

Shkalla

1:50

Fleta

A-16

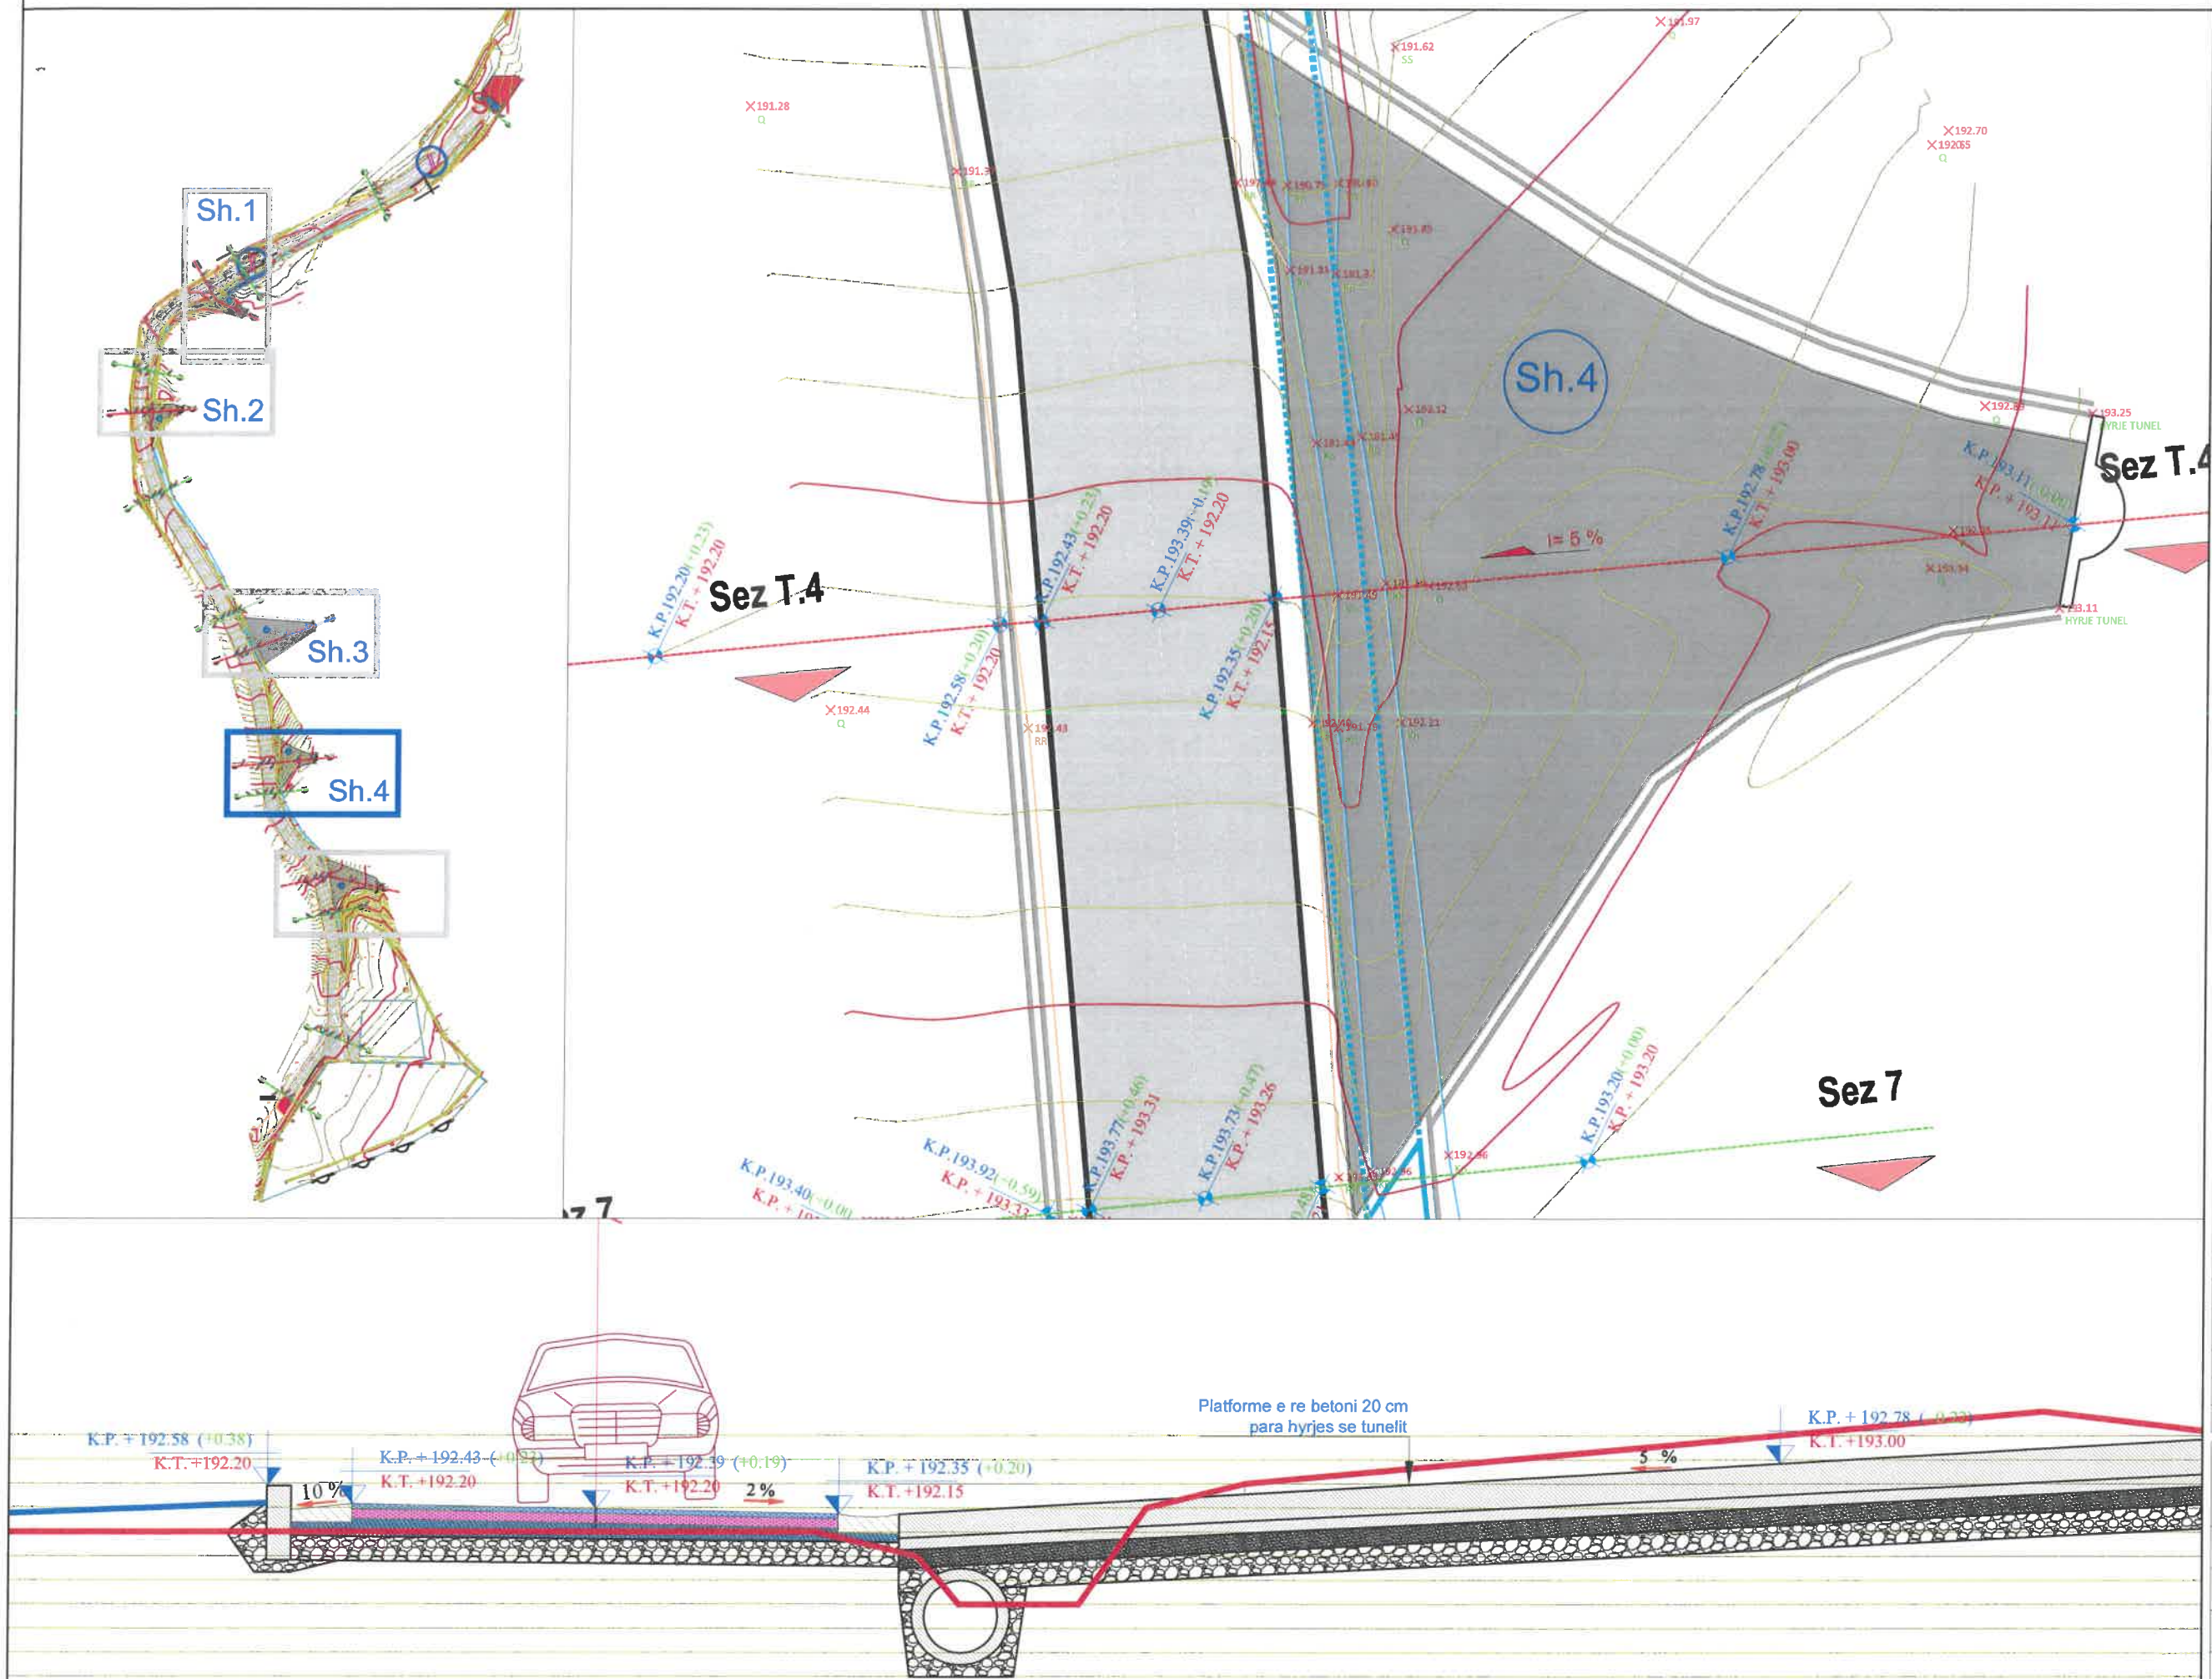



REPUBLIKA E SHQIPËRISE
MINISTRIA E MBROJTJES
INSTITUTI I GJEOGRAFIË DHE
INFRASTRUKTURËS USHTARAKE

Nr	Marja e detyrës së projektimit	
Nr	Dorëzimi i projekt-zbatimit	
Nr	Protokolli (sekretaria)	

Të dhëna për projektin / legjenda

Shenim teknik:

	KUOTE PROJEKTI
	KUOTE TERRENI

Miratuan projektin

Drejtor i Institutit	MsC.Ark. Jurgen Çolaku
Zv. Drejtor i Institutit	Ing. Ani Verzhvili
Përgj. sek. projektimit	Ing. Junida Lulaj
Përgj. sek. rrjet/tnxh	Ing. Edmond Morina
Përgj. sek. preventivit	Ing. Fotaq Ruci
Përgj. sek. çertifikimit	Ing. Sidorela Tupi

Grupi i projektimit

Arkitekt	Ark. Ermal Musaj
Ing. Ndërtimi	Ing. Junida Lulaj

Grupi i rrezeve inxhinierike

Ing. Hidroteknik	Ing. Anisa Grabova
Ing. Elektrik	Ing. Edmond Morina
Ing. Mekanik	

Grupi i preventivit

Ing. Ndërtimi	Ing. Kristina Xhika
Ing. Mekanik	Ing. Fotaq Ruci
Ing. Elektrik	Ing.

Projekti
"NDERTIMI I SEGMENTIT RRUGOR NGA POSTBLOKU NR.2,
DERI TEK TUNELET E MUNICIONEVE PRANE REPARTIT
USHTARAK NR. 1040"

Kërkues
REPARTI USHTARAK NR.1040 ZALL - HERR, TIRANE

Vendndodhja
TIRANE

Emërtimi i fletës
Sheshi 5. Seksioni 5T - 5T

Datë
Maj 2025

Shkalla
1:50

Fleta
A-17

