




RIKONSTRUKSIONI I GODINËS EKZISTUESE TË DREJTORISË SË PËRGJITHSHME TË ARKIVAVE







PROJEKTUES :
"ARENA MK" SHPK

Lista e fleteve					
Nr. i Fletes	Emertimi	Revision	Issued	Published	Shenime
	Lista e Fleteve		☐	☒	
A.01	Faqja Pare		☐	☒	
A.02	Ortofoto		☐	☒	
A.03.1	Kati perdhe Ekzistues		☐	☒	
A.03.2	Kati i pare Ekzistues		☐	☒	
A.04.1	Plani i Katit perdhe		☐	☒	
A.04.2	Plani i katit te pare		☐	☒	
A.05.1	Plani i katit perdhe Prishje/Heqje		☐	☒	
A.05.2	Plani i katit te pare Prishje/Heqje		☐	☒	
A.05.3	Plani i katit perdhe Ndryshimet		☐	☒	
A.05.4	Plani i katit te pare Ndryshimet		☐	☒	
A.06.1	Prerje Gjatesore		☐	☒	
A.06.2	Prerje Terthore		☐	☒	
A.07.1	Fasada Jugore		☐	☒	
A.08.1	Nderhyrjet per dalje emergjence		☐	☒	
A.08.2	Vizualizime		☐	☒	
A.08.3	Vizualizime		☐	☒	
A.08.4	Vizualizime		☐	☒	
A.08.5	Vizualizime		☐	☒	
A.08.6	Detaj Shtese		☐	☒	
A.08.7	Detaj Rampe		☐	☒	

REPUBLIKA E SHQIPËRISË DREJTORIA E PËRGJITHSHME E ARKIVAVE	AUTORITETI KONTRAKTOR : DPA	Faza: Projekt Ide	Emertimi i fletes		
	HARTIMI I PROJEKTIT PËR OBJEKTIN : RIKONSTRUKSIONIN E GODINËS EKZISTUESE TË DPA Tirane		Lista e Fleteve	Nr i fletes	
			Shkalla e vizatimit	1:1	Tirane 2025

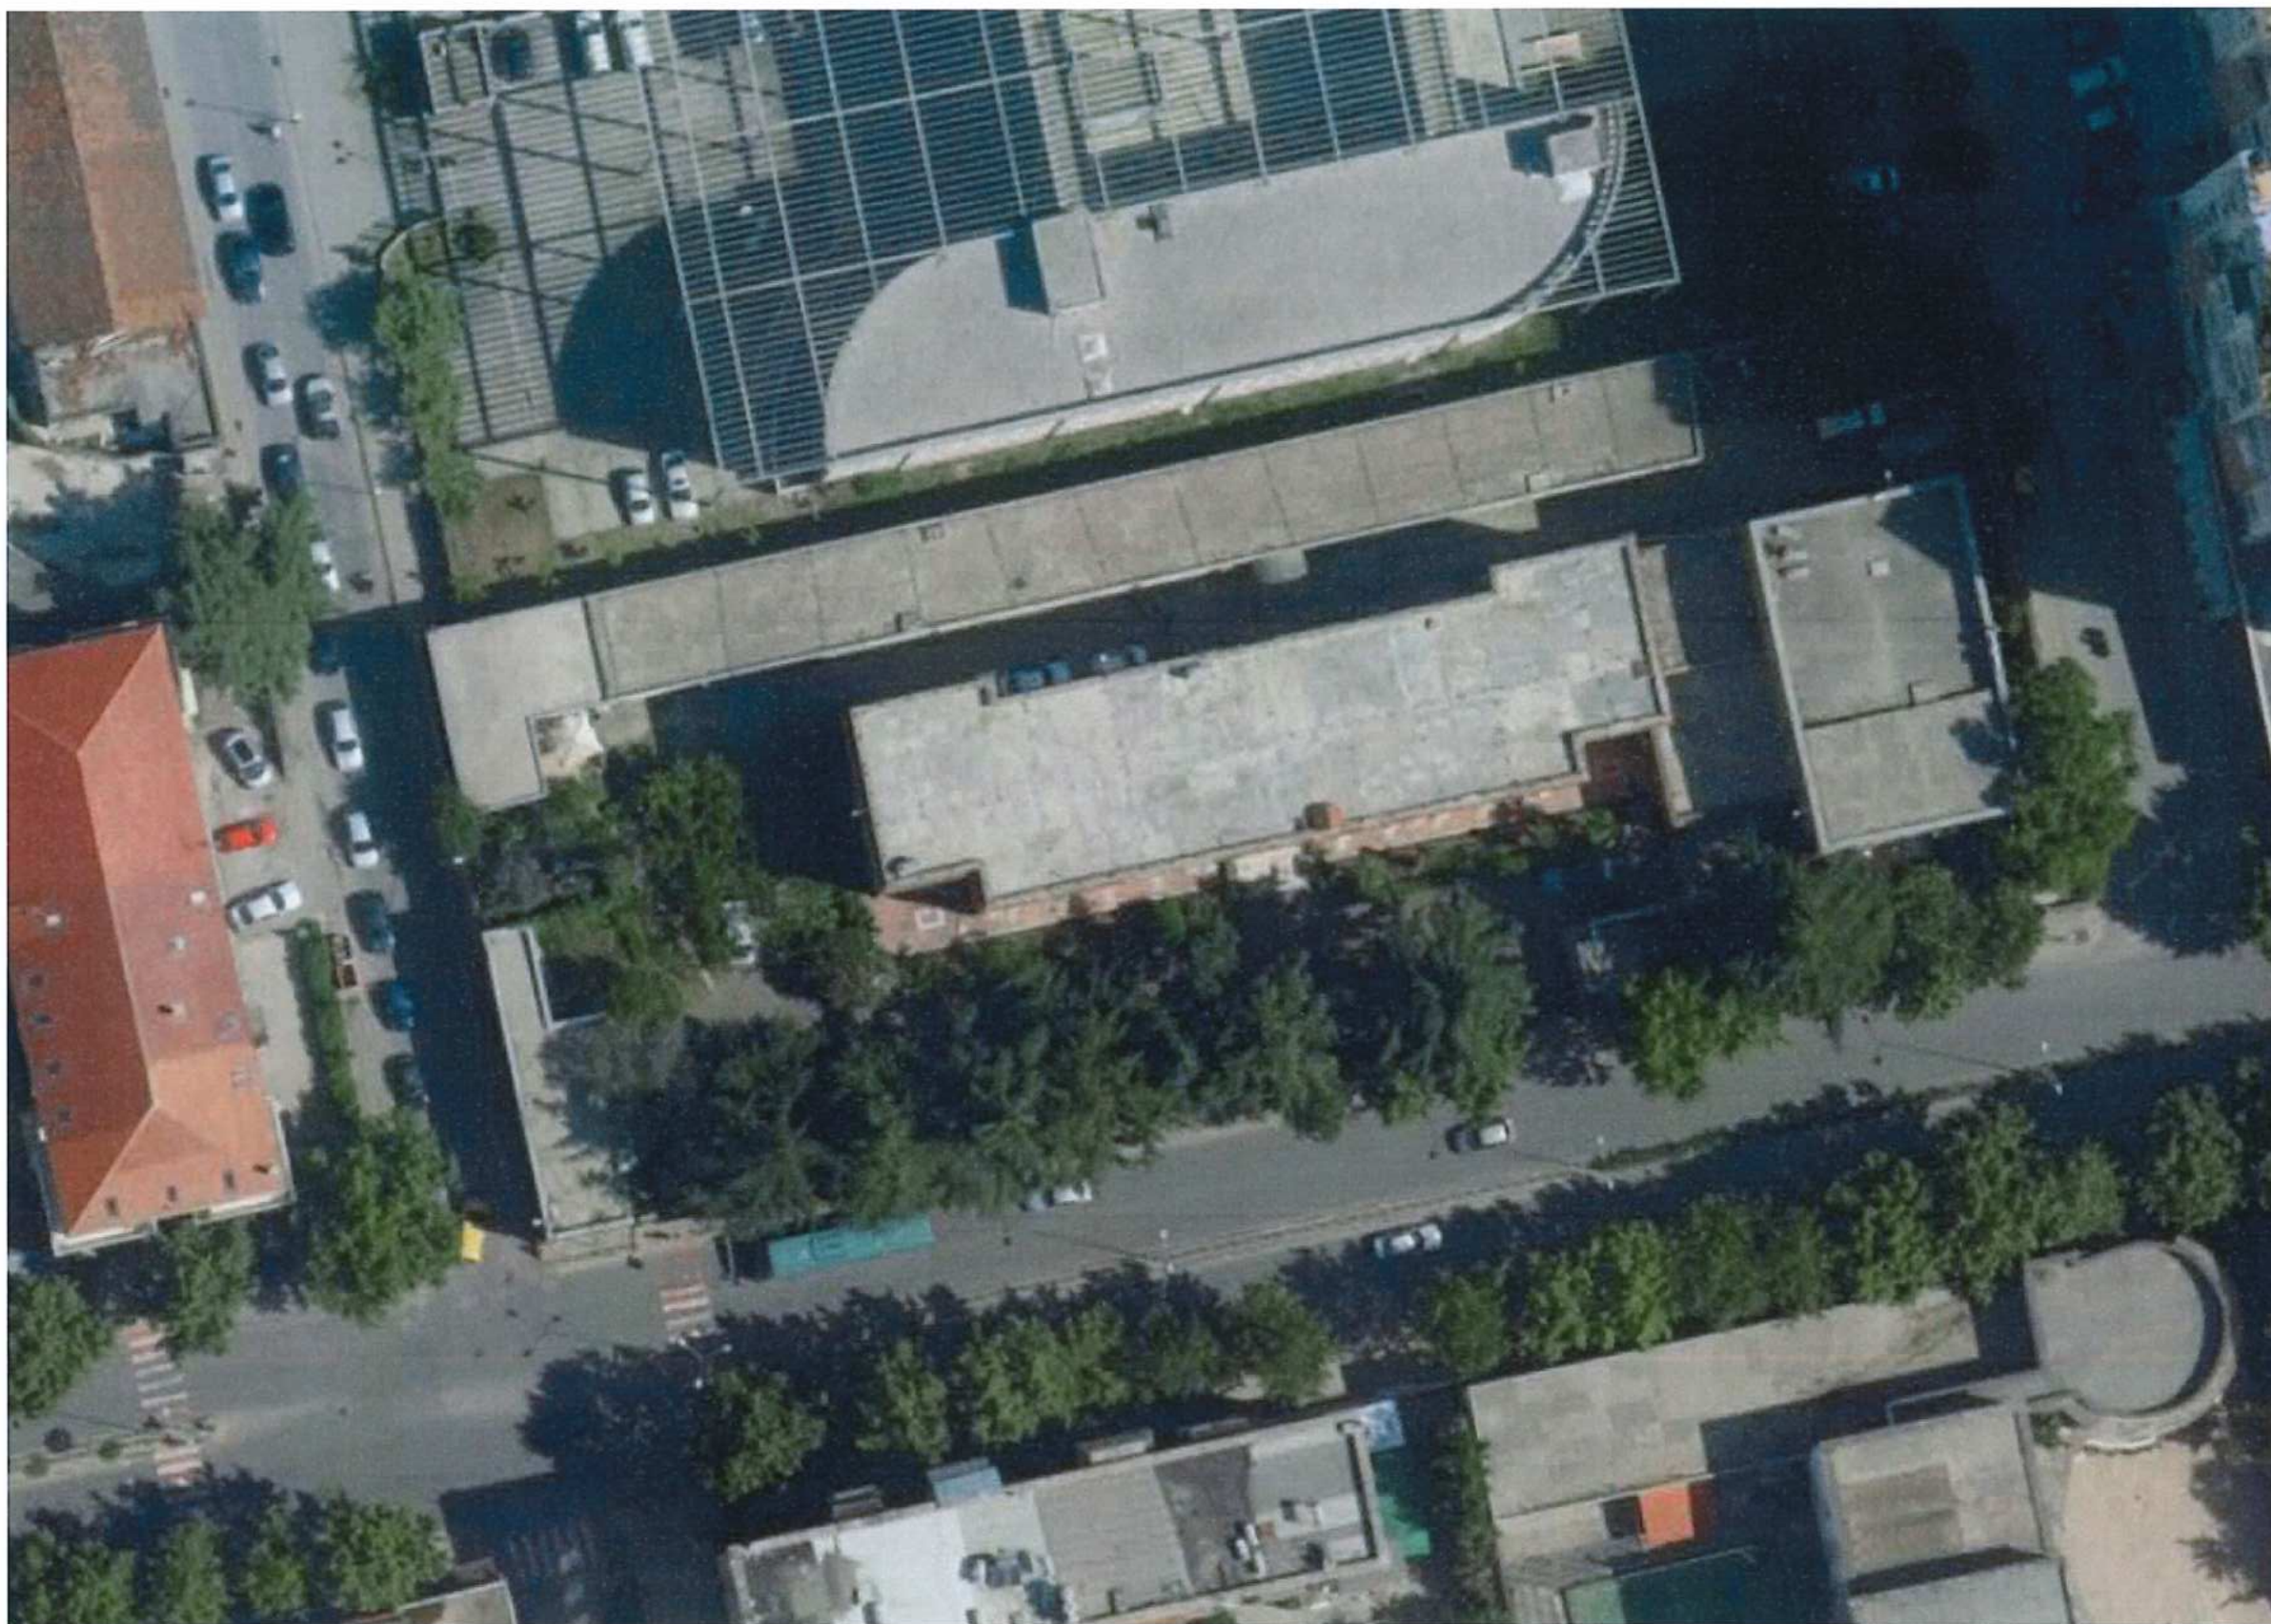


REPUBLIKA E SHQIPËRISË DREJTORIA E PËRGJITHSHME E ARKIVAVE	AUTORITETI KONTRAKTOR : DPA	Faza: Projekt Ide	Emertimi i fletes		
	HARTIMI I PROJEKTIT PËR OBJEKTIN : RIKONSTRUKSIONIN E GODINËS EKZISTUESE TË DPA Tirane		printo_20250316_1548	Nr i fletes	A.02
			Shkalla e vizatimit 1:1	Data	Tirane 2025

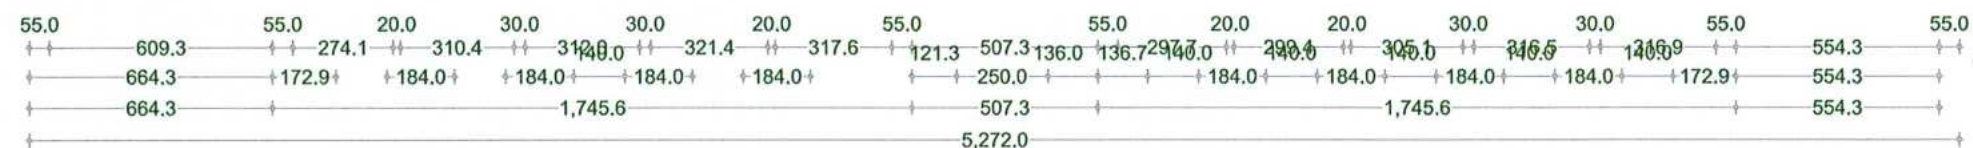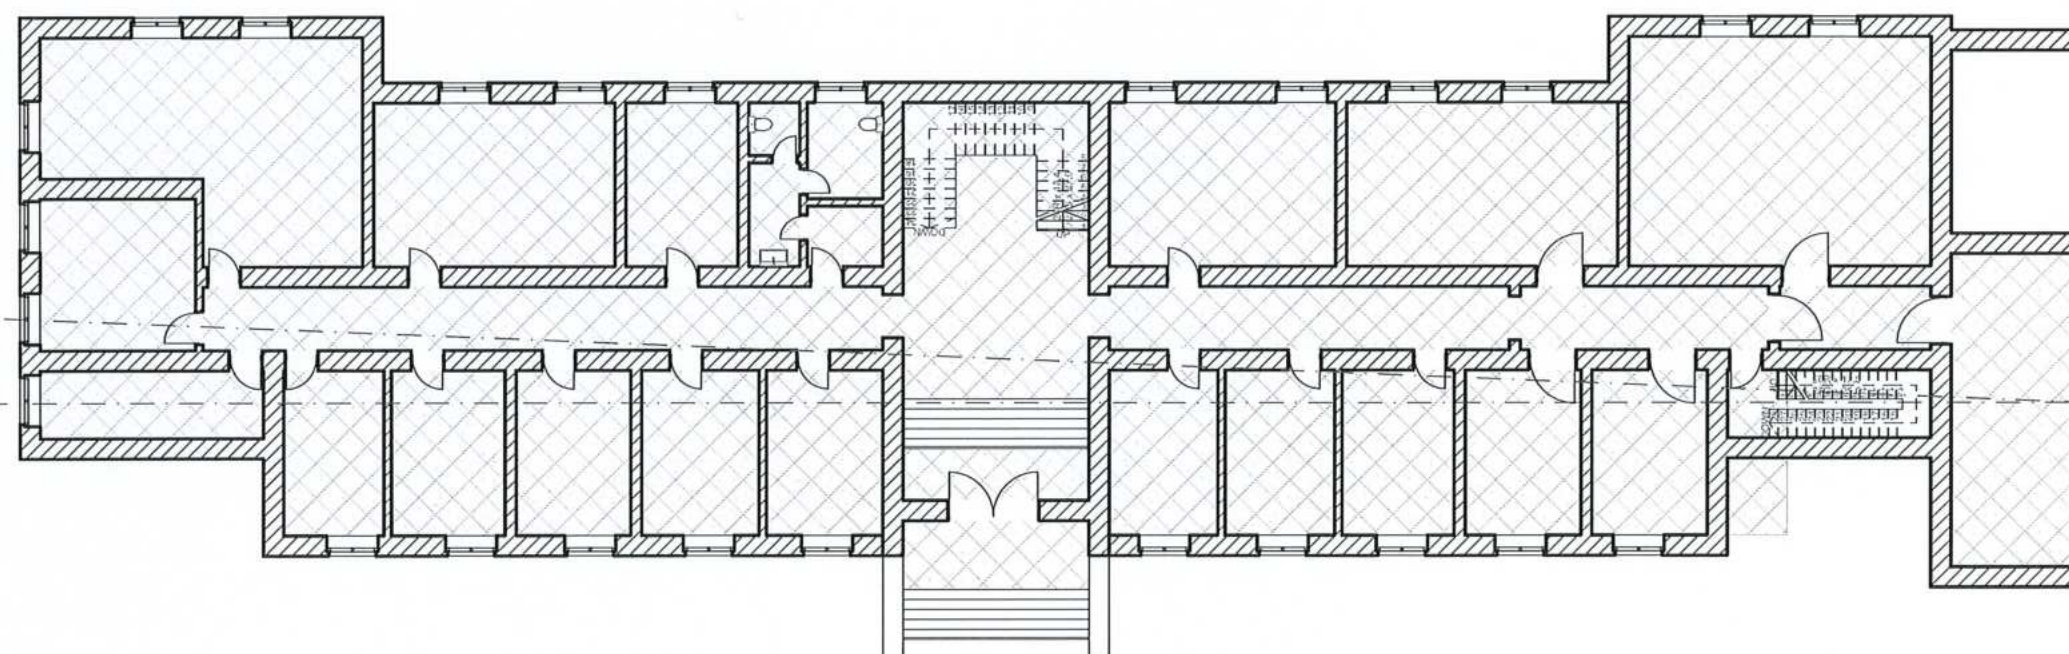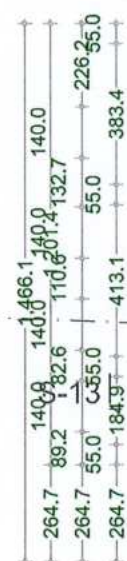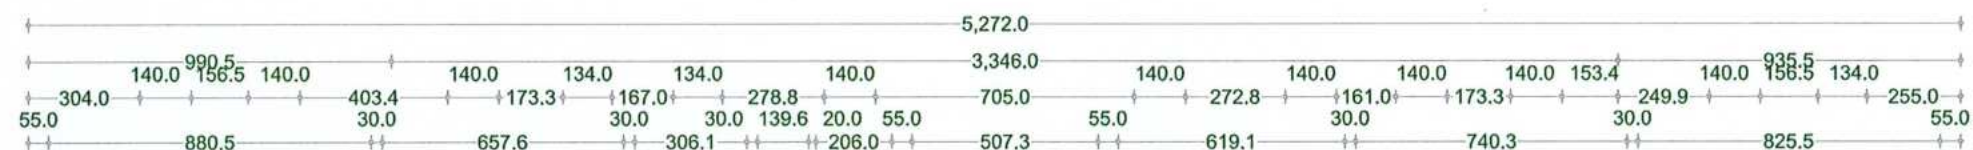


REPUBLICA E SHQIPËRISË DREJTORIA E PËRGJITHSHME E ARKIVAVE	AUTORITETI KONTRAKTOR : DPA	Faza: Projekt Ide	Emertimi i fletes		
	HARTIMI I PROJEKTIT PËR OBJEKTIN : RIKONSTRUKSIONIN E GODINËS EKZISTUESE TË DPA Tirane	PROJEKTUES : "ARENA MK" SHPK	Kati Perdhe Ekzistues	Nr i fletes	A.03.1
		Shkalla e vizatimit	1:200	Data	Tirane 2025



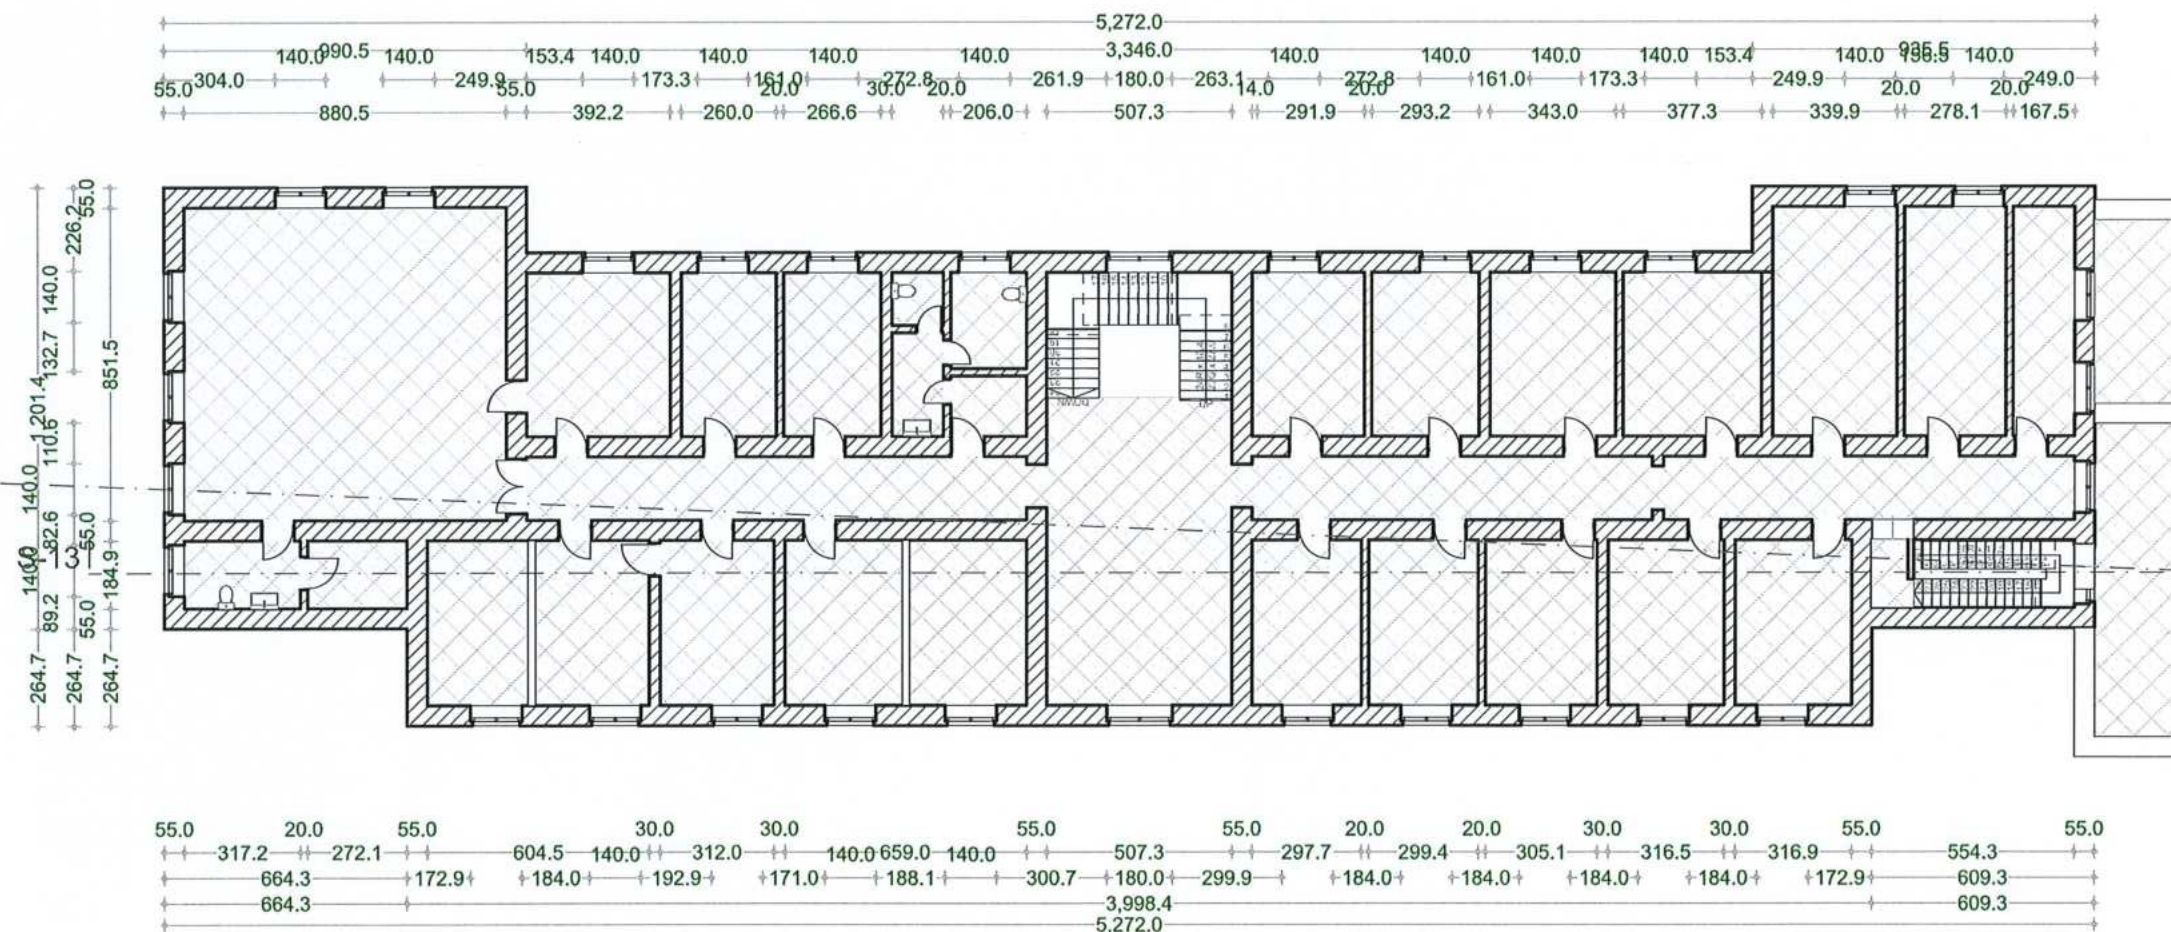


REPUBLICA E SHQIPËRISË DREJTORIA E PËRGJITHSHME E ARKIVAVE	AUTORITETI KONTRAKTOR : DPA	Faza: Projekt Ide	Emertimi i fletes		
	HARTIMI I PROJEKTIT PËR OBJEKTIN : RIKONSTRUKSIONIN E GODINËS EKZISTUESE TË DPA Tirane	 PROJEKTUES: "ARENA MK" SHPK	Kati i pare Ekzistues		Nr i fletes
			Shkalla e vizatimit	1:200	Tirane 2025




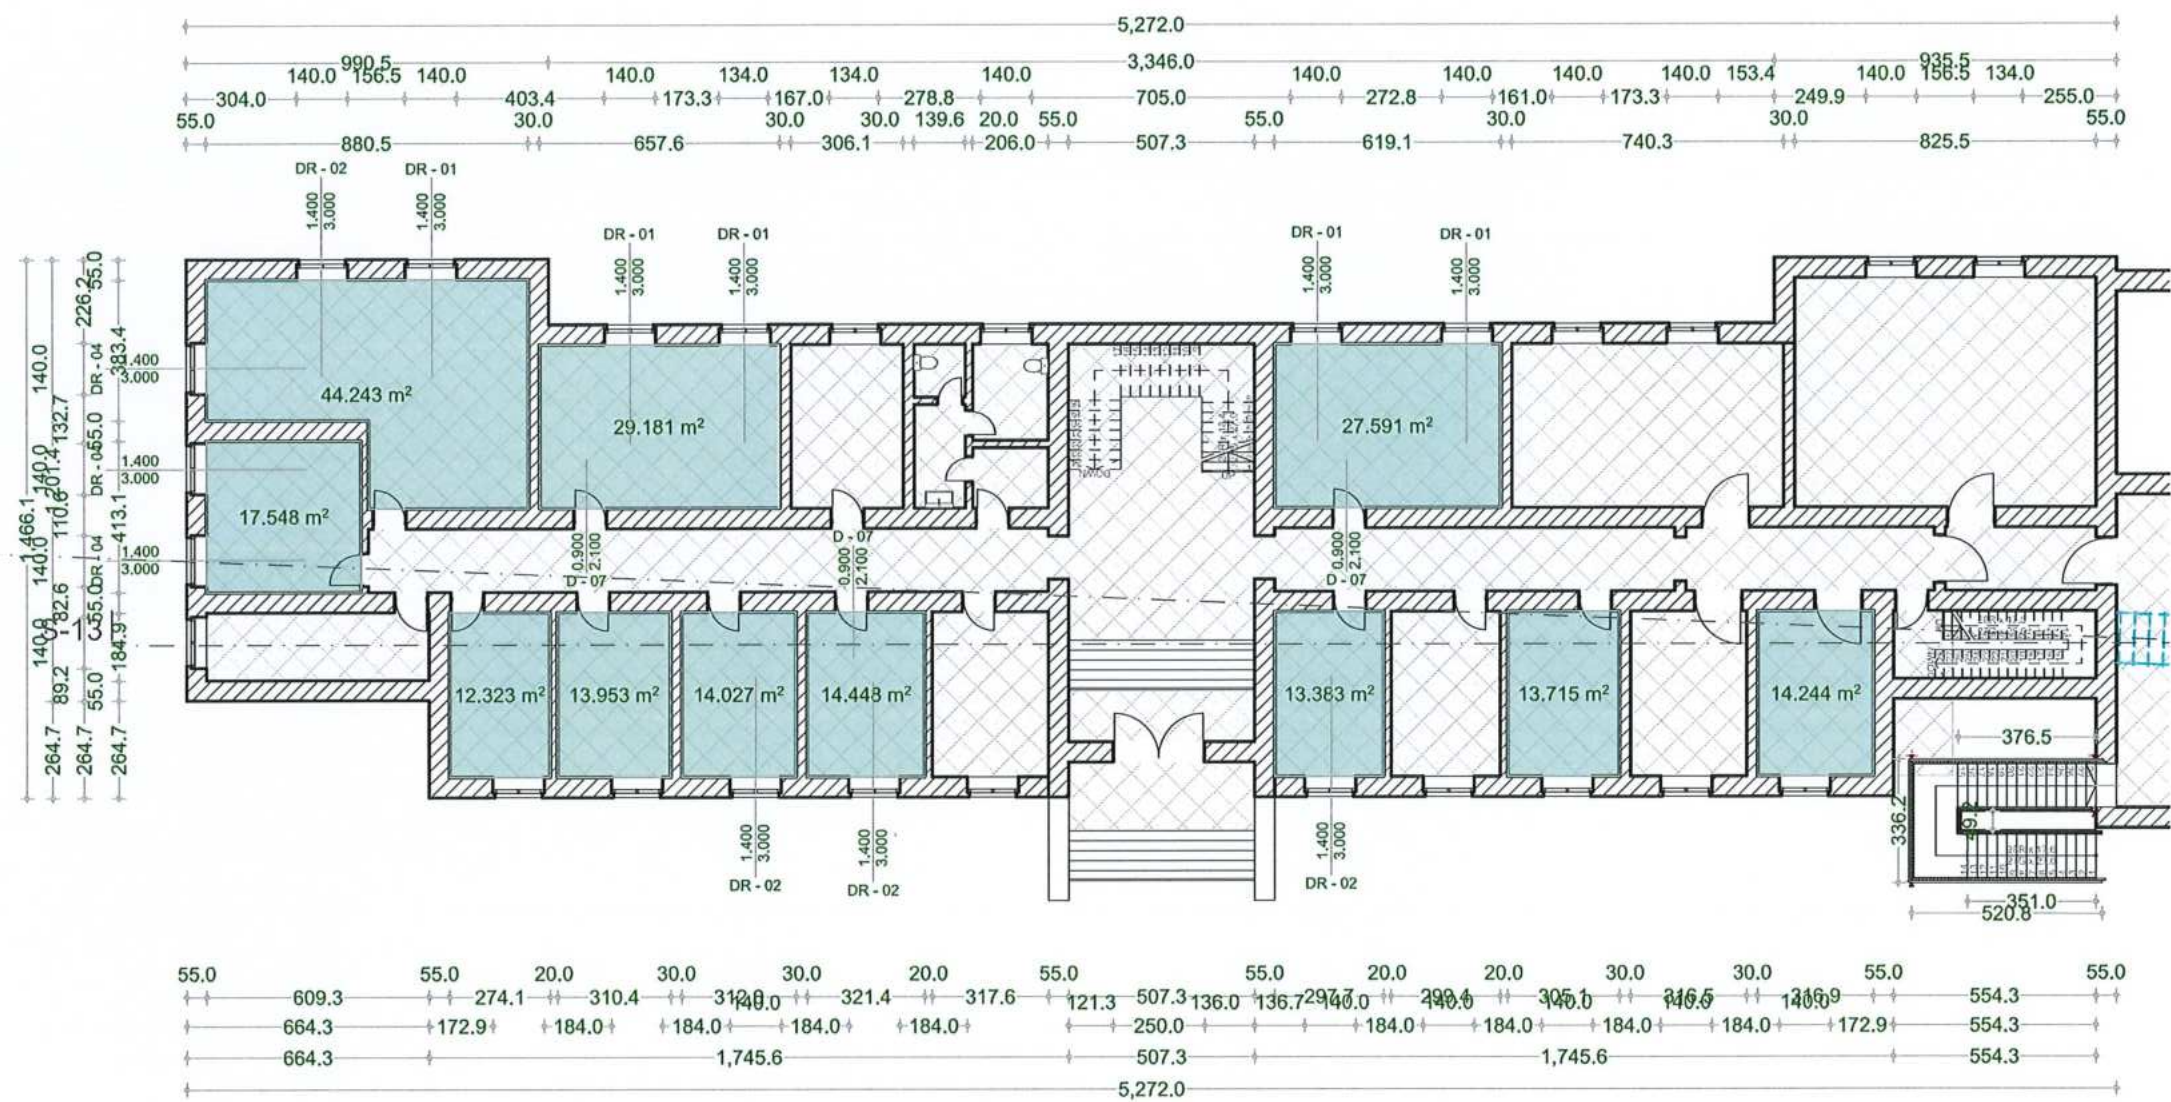

REPUBLICA E SHQIPËRISË DREJTORIA E PËRGJITHSHME E ARKIVAVE	AUTORITETI KONTRAKTOR : DPA	Faza: Projekt Ide	Emertimi i fletes		
	HARTIMI I PROJEKTIT PËR OBJEKTIN : RIKONSTRUKSIONIN E GODINËS EKZISTUESE TË DPA Tirane	 PROJEKTUES : "ARENA MK" SHPK	Kati Perdhe Propozim	Nr i fletes	A.04.1
			Shkalla e vizatimit	1:200	Data Tirane 2025

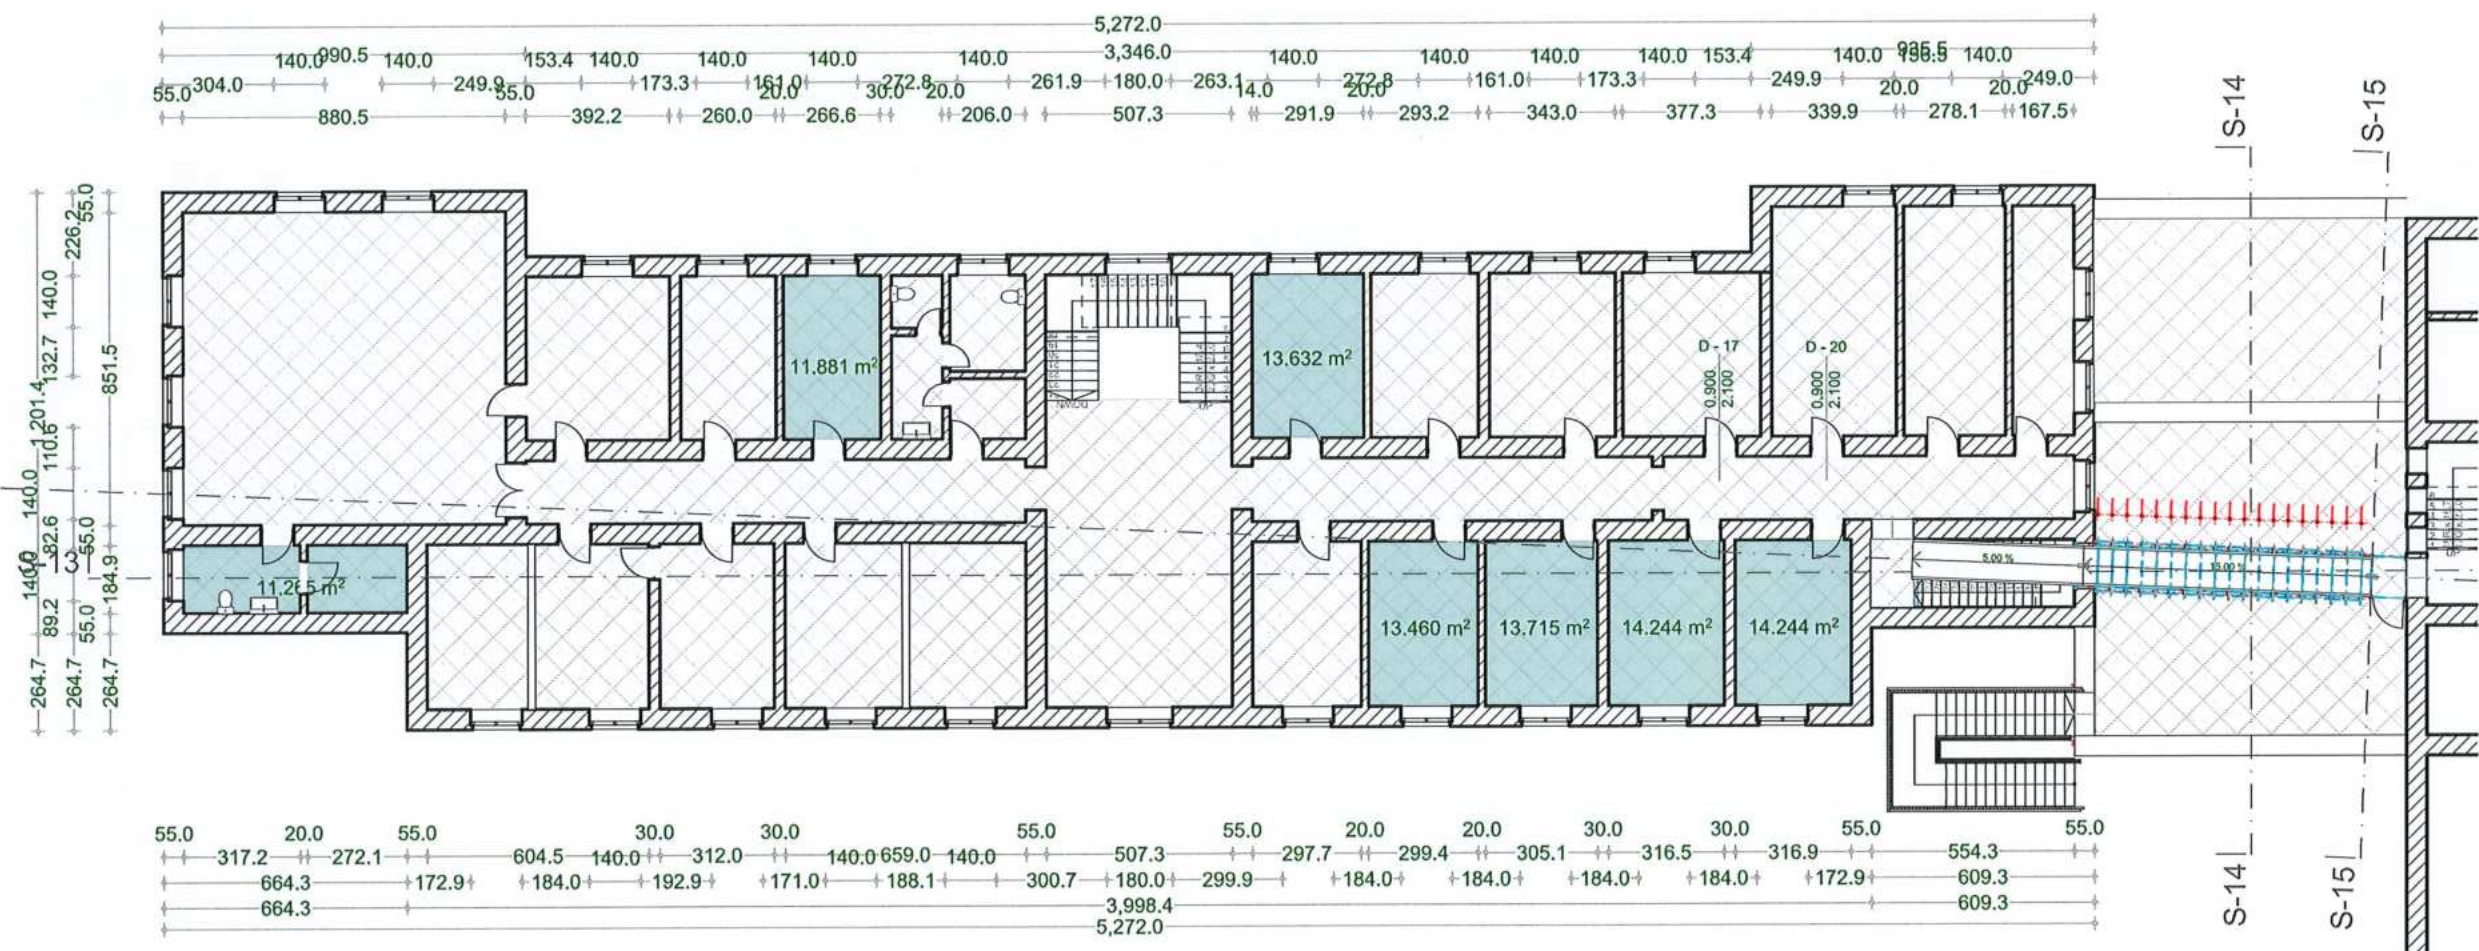


REPUBLIKA E SHQIPËRISË DREJTORIA E PËRGJITHSHME E ARKIVAVE	AUTORITETI KONTRAKTOR : DPA	Faza: Projekt Ide	Emertimi i fletes		
	HARTIMI I PROJEKTIT PËR OBJEKTIN : RIKONSTRUKSIONIN E GODINËS EKZISTUESE TË DPA Tirane	PROJEKTUES "ARENA MK" SH.P.A. ARENA MK SH.P.A. NUI/S: L676198010	Kati i pare Propozim	Nr i fletes	A.04.2
			Shkalla e vizatimit	1:200	Data
					Tirane 2025

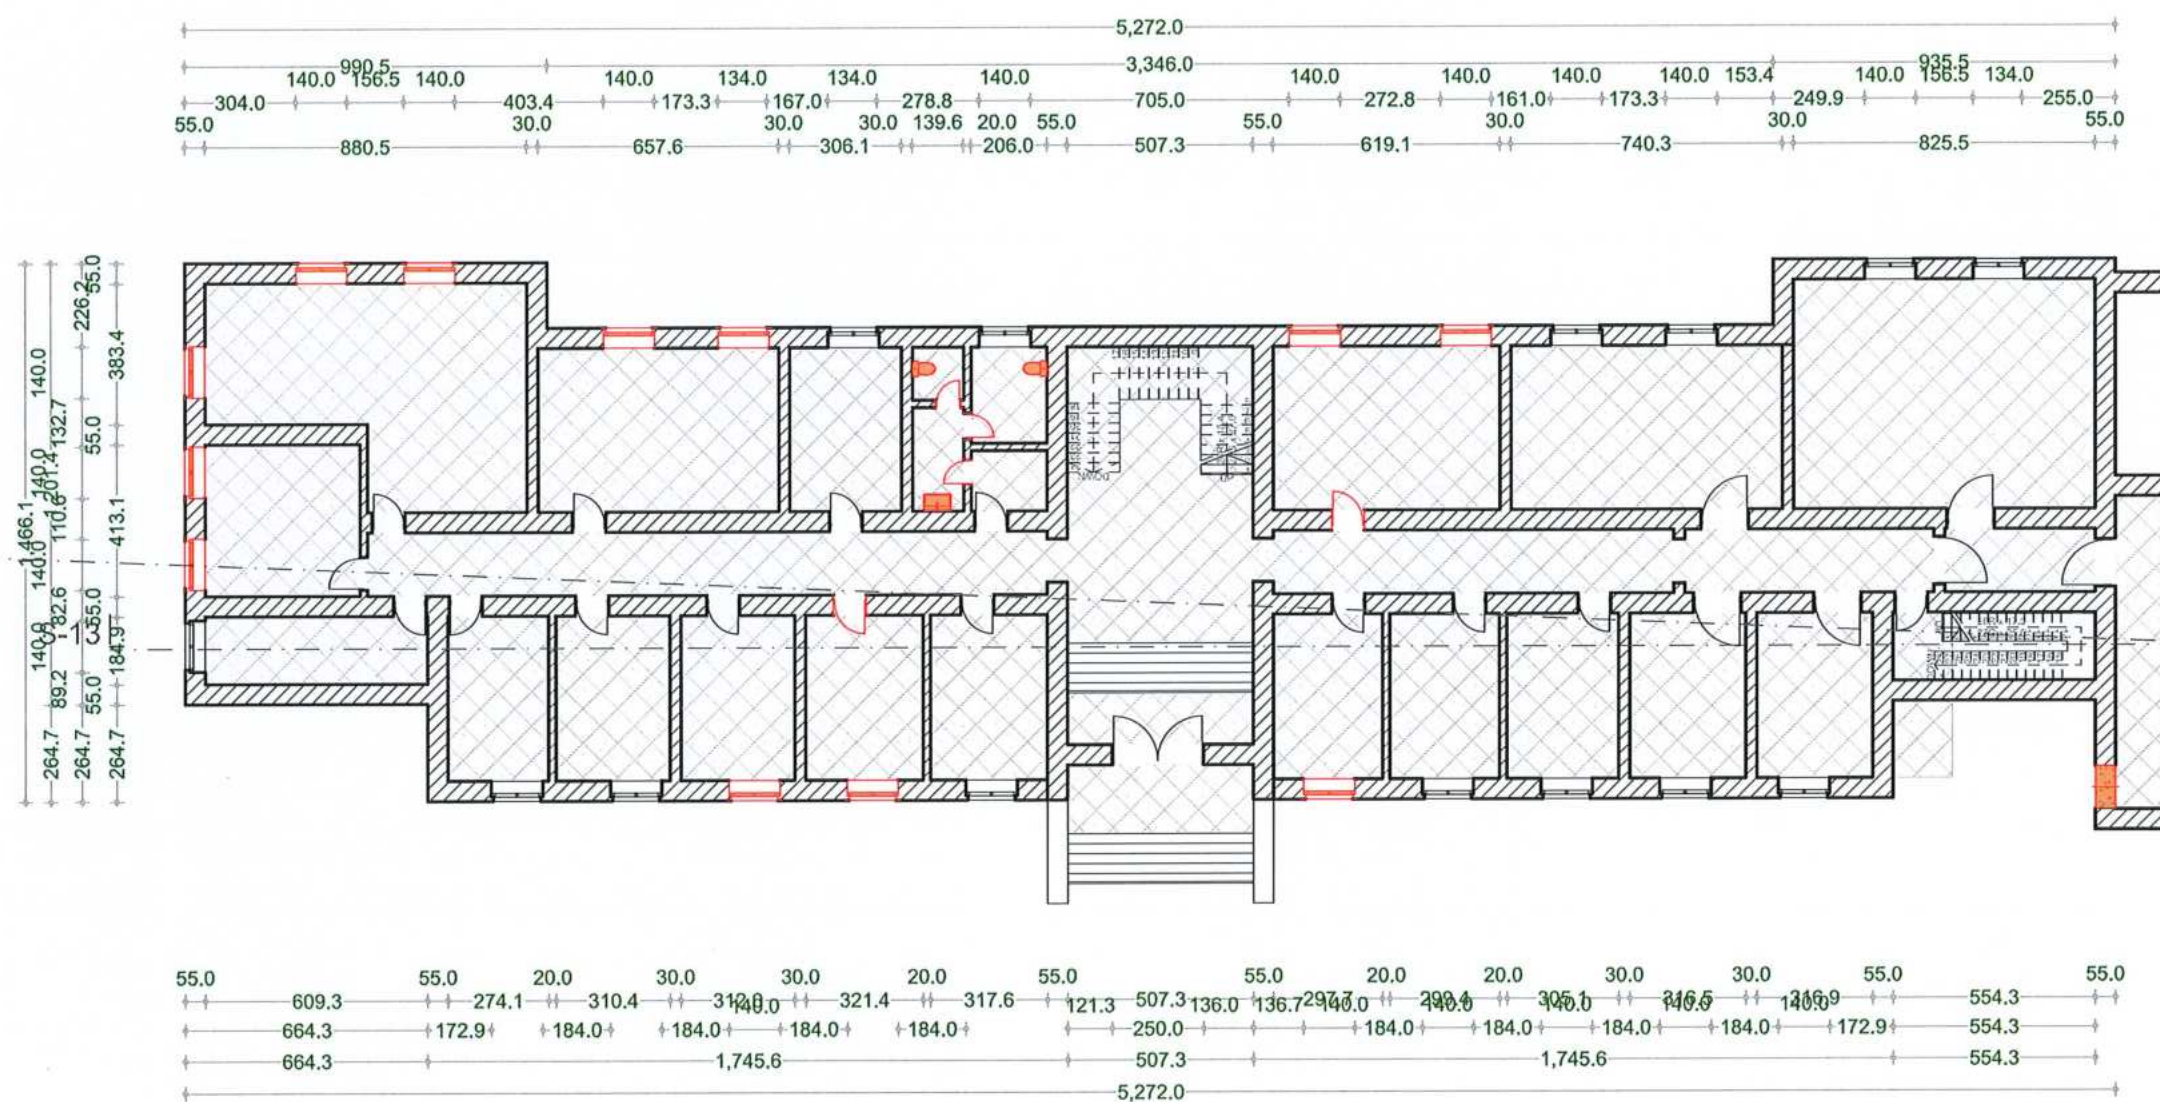

REPUBLIKA E SHQIPËRISË DREJTORIA E PËRGJITHSHME E ARKIVAVE	AUTORITETI KONTRAKTOR : DPA	Faza: Projekt Ide	Emertimi i fletes		
	HARTIMI I PROJEKTIT PËR OBJEKTIN : RIKONSTRUKSIONIN E GODINËS EKZISTUESE TË DPA Tirane	 	Kati Perdhe Prishje/Heqje	Nr i fletes	A.05.1
			Shkalla e vizatimit	1:200	Data
					Tirane 2025




REPUBLIKA E SHQIPËRISË	AUTORITETI KONTRAKTOR : DPA	Faza: Projekt Ide	Emertimi i fletes		
DREJTORIA E PËRGJITHSHME E ARKIVAVE	HARTIMI I PROJEKTIT PËR OBJEKTIN : RIKONSTRUKSIONIN E GODINËS EKZISTUESE TË DPA Tirane		Kati i pare Prishje/Heqje	Nr i fletes	A.05.2
			Shkalla e vizatimit	1:200	Tirane 2025

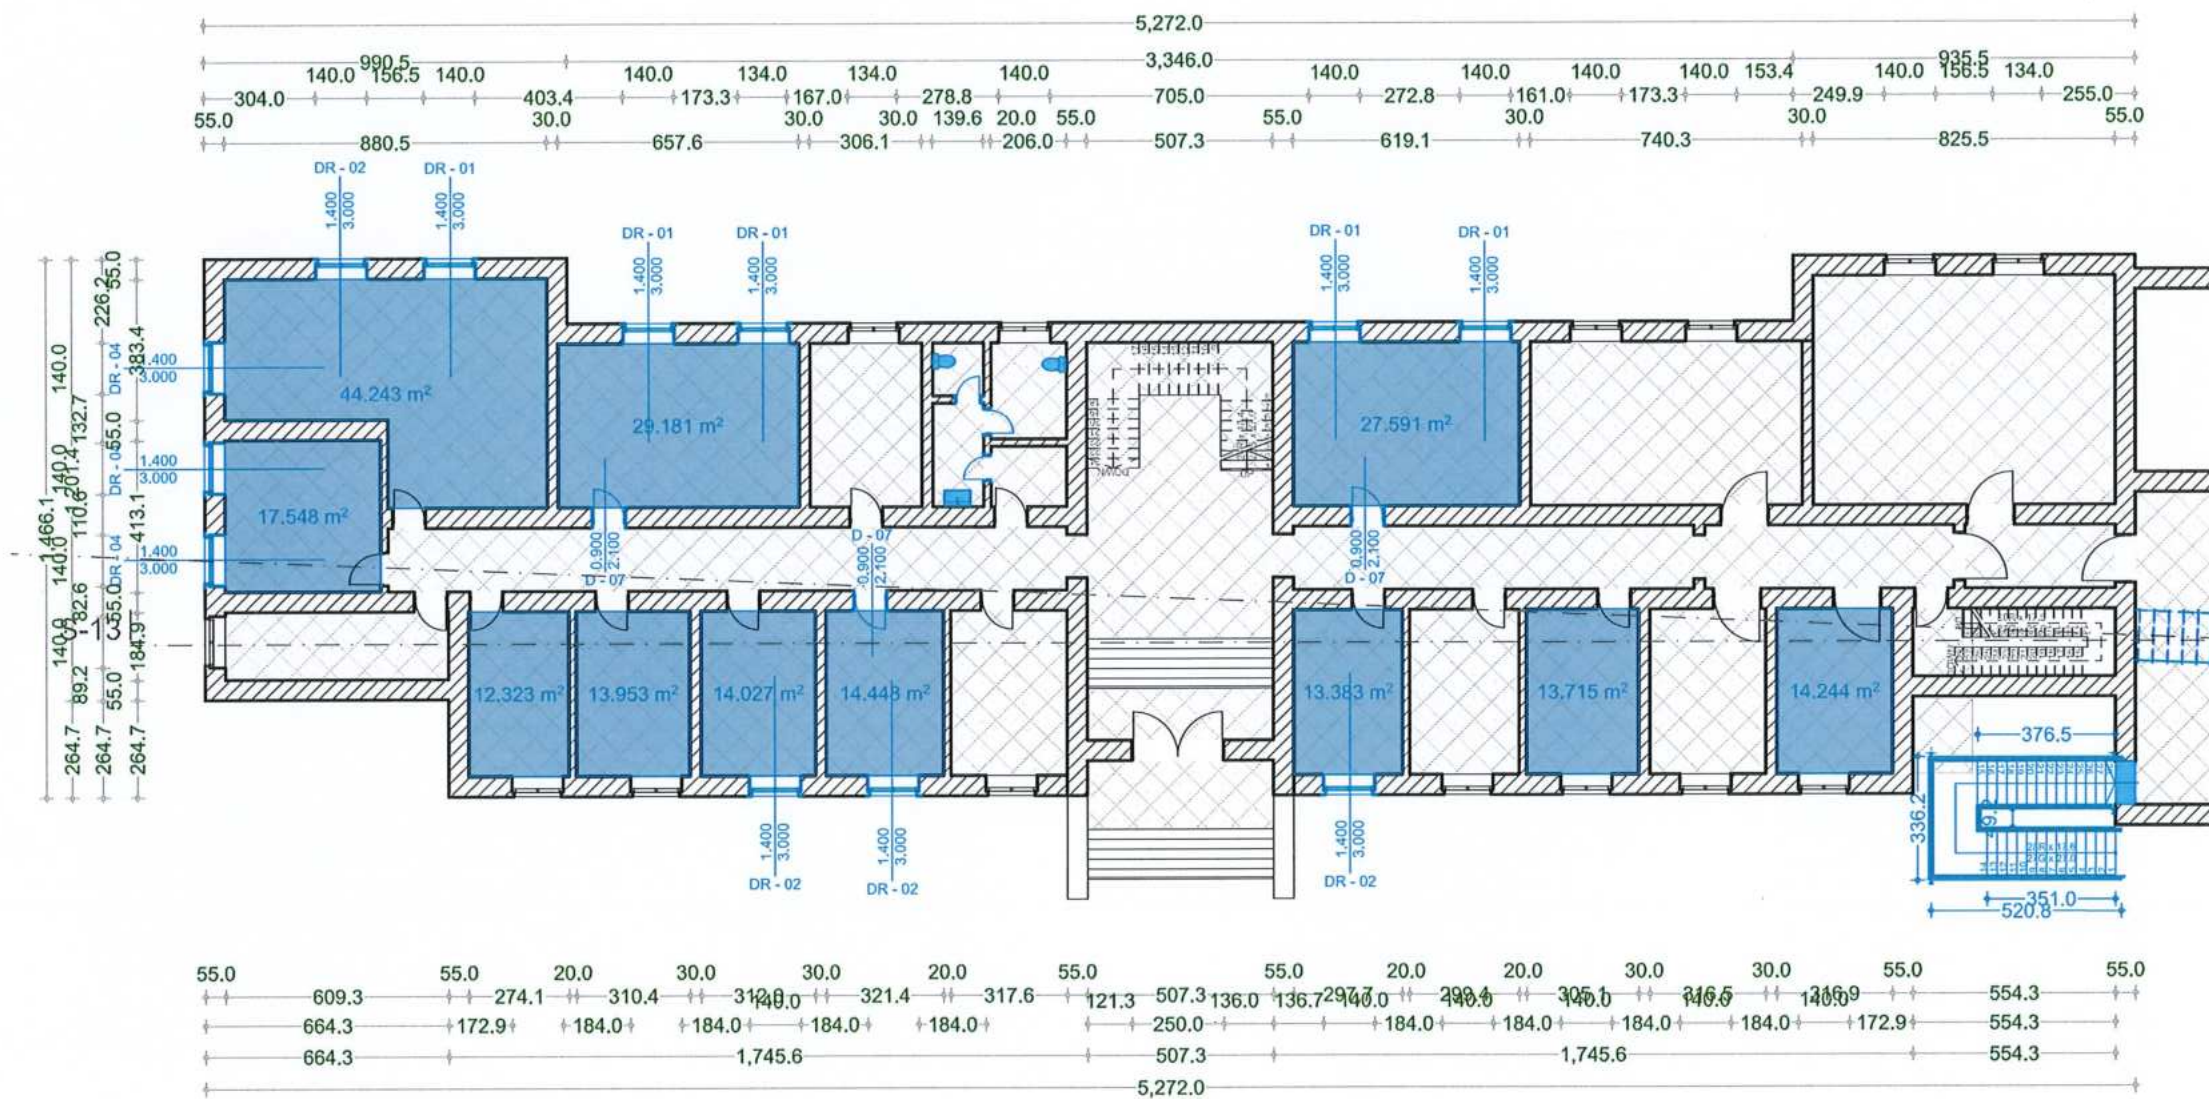


REPUBLIKA E SHQIPËRISË	AUTORITETI KONTRAKTOR : DPA	Faza: Projekt Ide	Emertimi i fletes		
DREJTORIA E PËRGJITHSHME E ARKIVAVE	HARTIMI I PROJEKTIT PËR OBJEKTIN : RIKONSTRUKSIONIN E GODINËS EKZISTUESE TË DPA Tirane	 PROJEKTUES : "ARENA MK" SHRK	Kati Perdhe Ndryshimet	Nr i fletes	A.05.3
			Shkalla e vizatimit	1:200	Tirane 2025




REPUBLIKA E SHQIPËRISË	AUTORITETI KONTRAKTOR : DPA	Faza: Projekt Ide	Emertimi i fletes		
DREJTORIA E PËRGJITHSHME E ARKIVAVE	HARTIMI I PROJEKTIT PËR OBJEKTIN : RIKONSTRUKSIONIN E GODINËS EKZISTUESE TË DPA Tirane	 	Kati i pare, Ndryshimet	Nr i fletes	A.05.4
			Shkalla e vizatimit	1:200	Data
					Tirane 2025

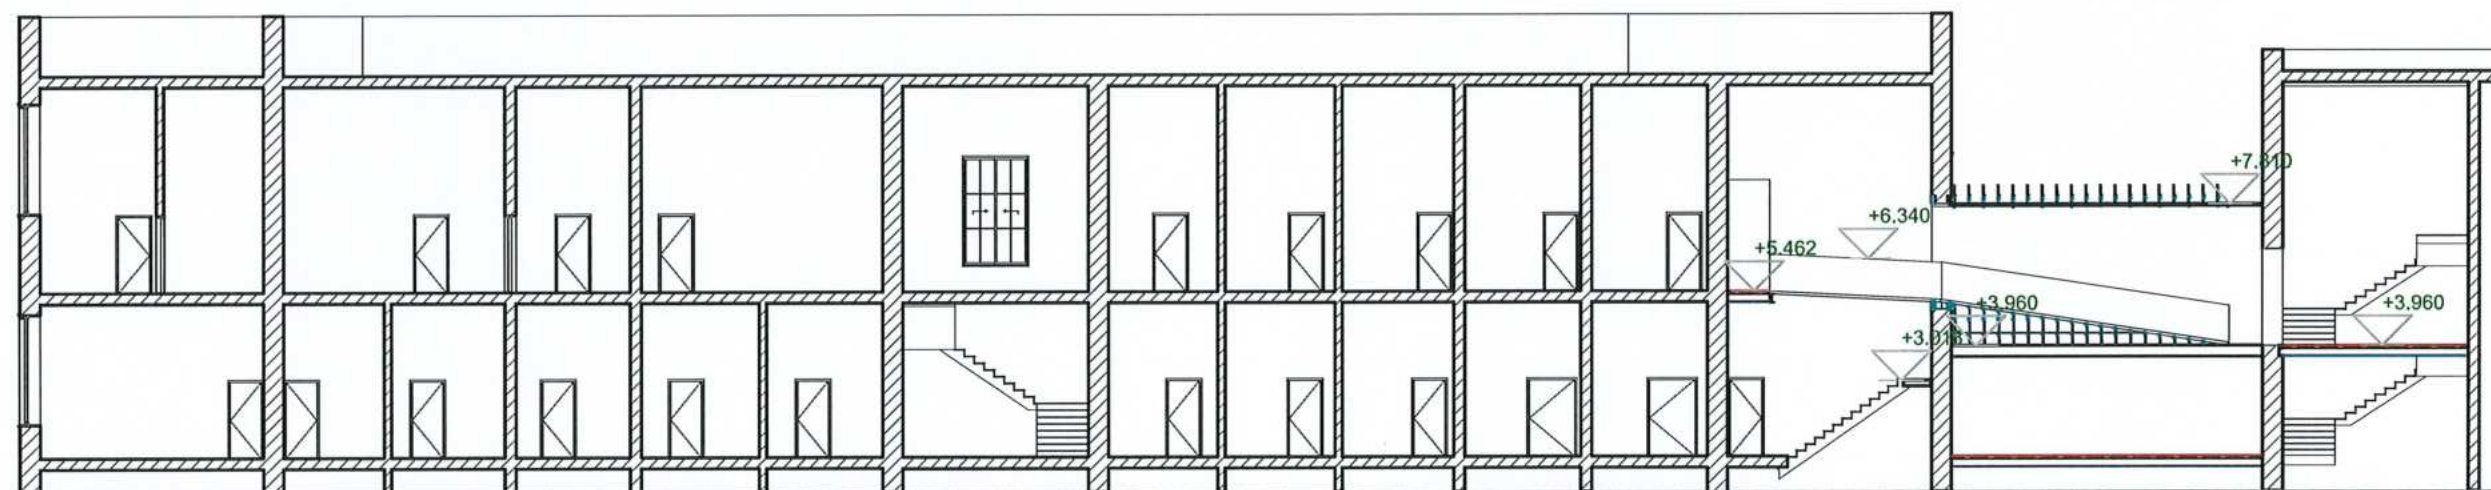


REPUBLIKA E SHQIPËRISË	AUTORITETI KONTRAKTOR : DPA	Faza: Projekt Ide	Emertimi i fletes		
DREJTORIA E PËRGJITHSHME E ARKIVAVE	HARTIMI I PROJEKTIT PËR OBJEKTIN : RIKONSTRUKSIONIN E GODINËS EKZISTUESE TË DPA Tirane	 	Prerje Gjatesore	Nr i fletes	A.06.1
			Shkalla e vizatimit	1:200	Data Tirane 2025

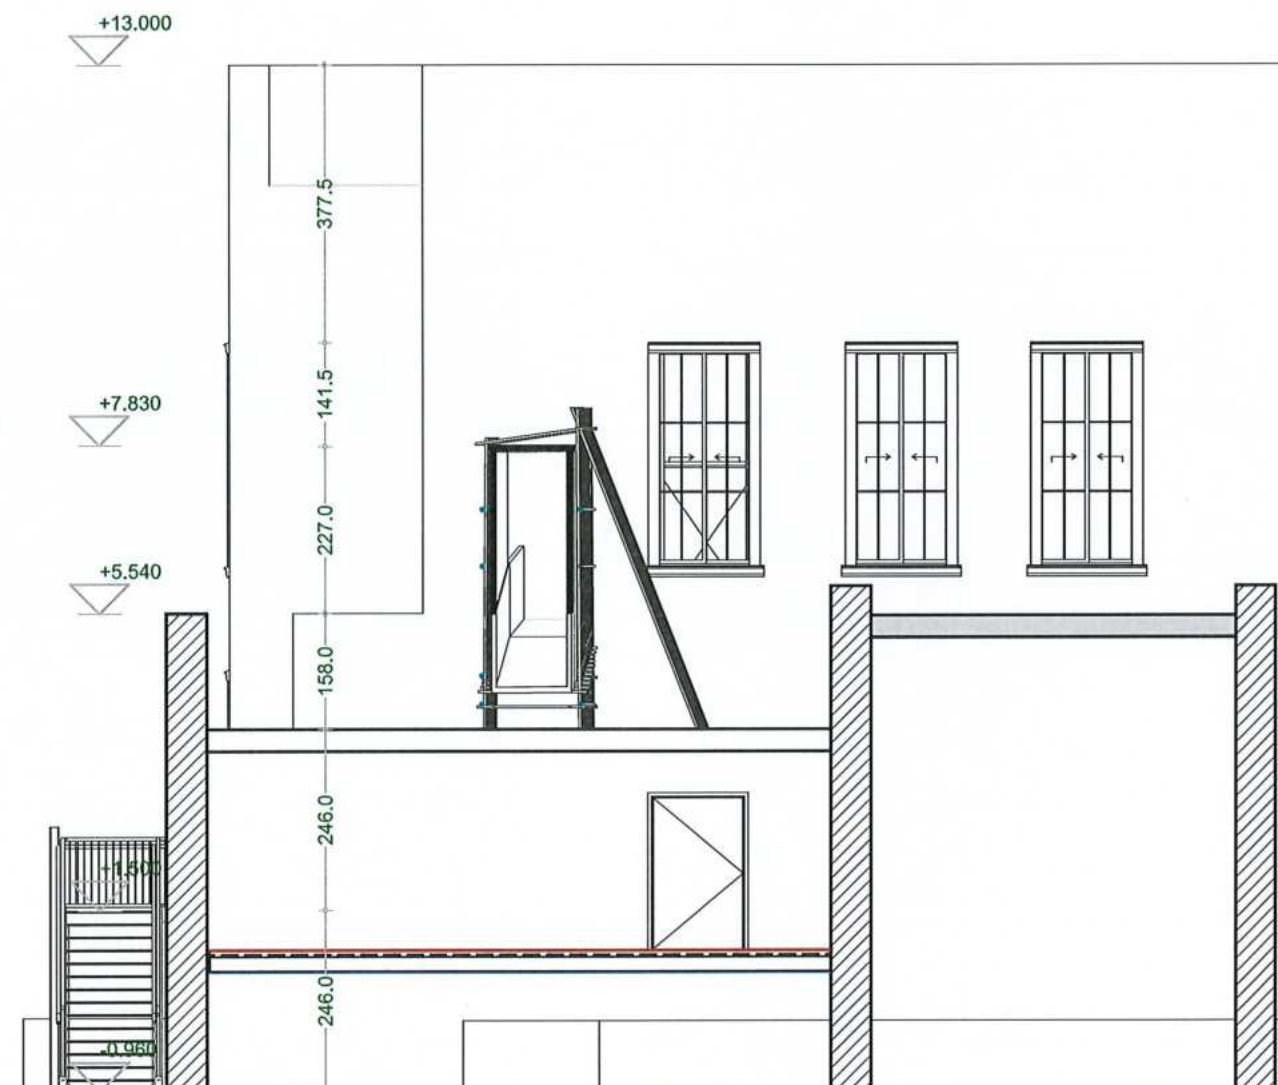

REPUBLIKA E SHQIPËRISË	AUTORITETI KONTRAKTOR : DPA	Faza: Projekt Ide	Emertimi i fletes		
DREJTORIA E PËRGJITHSHME E ARKIVAVE	HARTIMI I PROJEKTIT PËR OBJEKTIN : RIKONSTRUKSIONIN E GODINËS EKZISTUESE TË DPA Tirane	 PROJEKTUES : "ARENA MK" SHPK	Prerje Terthore	Nr i fletes	A.06.2
			Shkalla e vizatimit	1:100	Data Tirane 2025

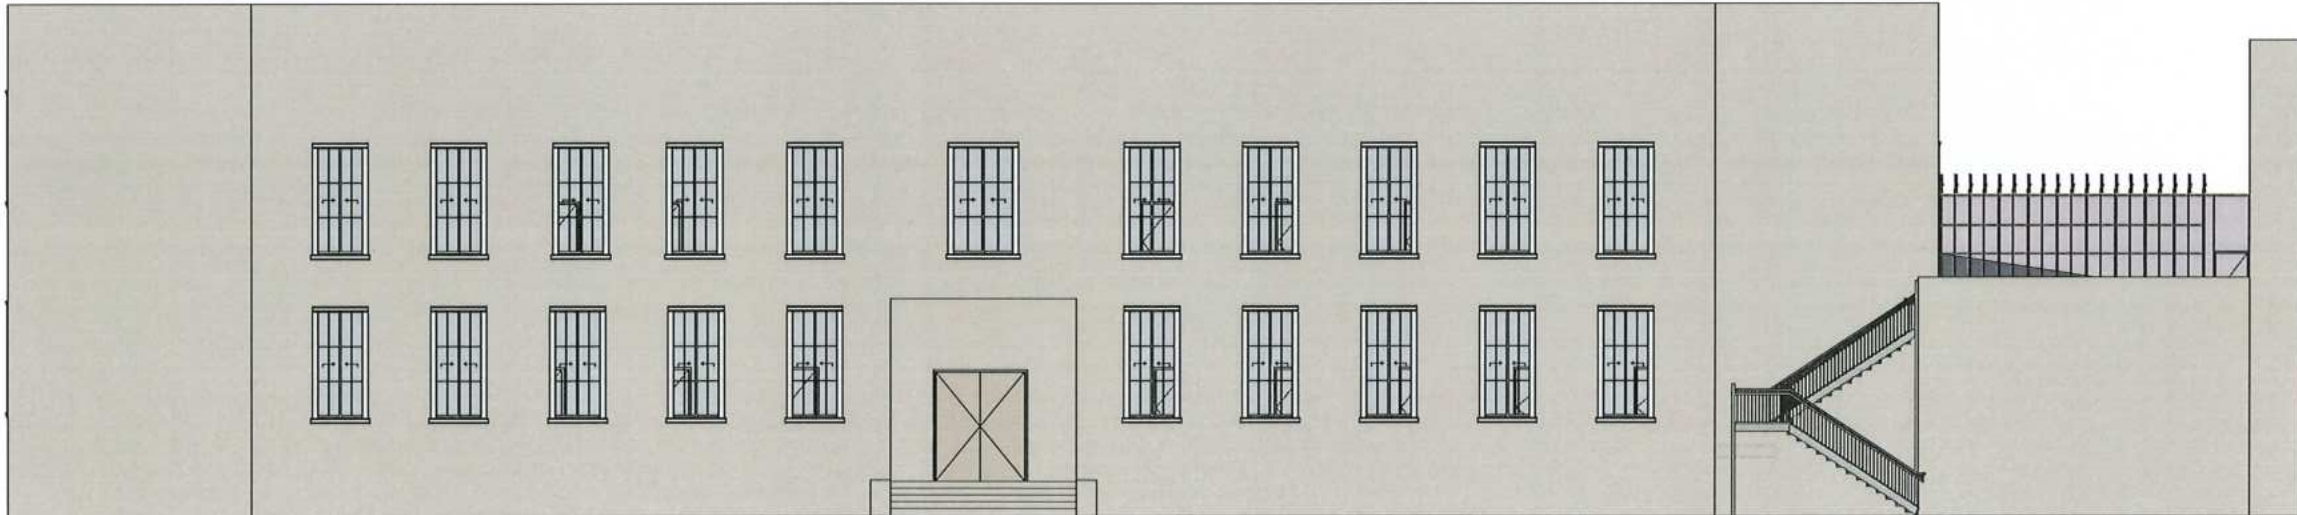


REPUBLIKA E SHQIPËRISË DREJTORIA E PËRGJITHSHME E ARKIVAVE	AUTORITETI KONTRAKTOR : DPA	Faza: Projekt Ide	Emertimi i fletes		
	HARTIMI I PROJEKTIT PËR OBJEKTIN : RIKONSTRUKSIONIN E GODINËS EKZISTUESE TË DPA Tirane		Fasada Jugore	Nr i fletes	A.07.1
			Shkalla e vizatimit	1:200	Data Tirane 2025

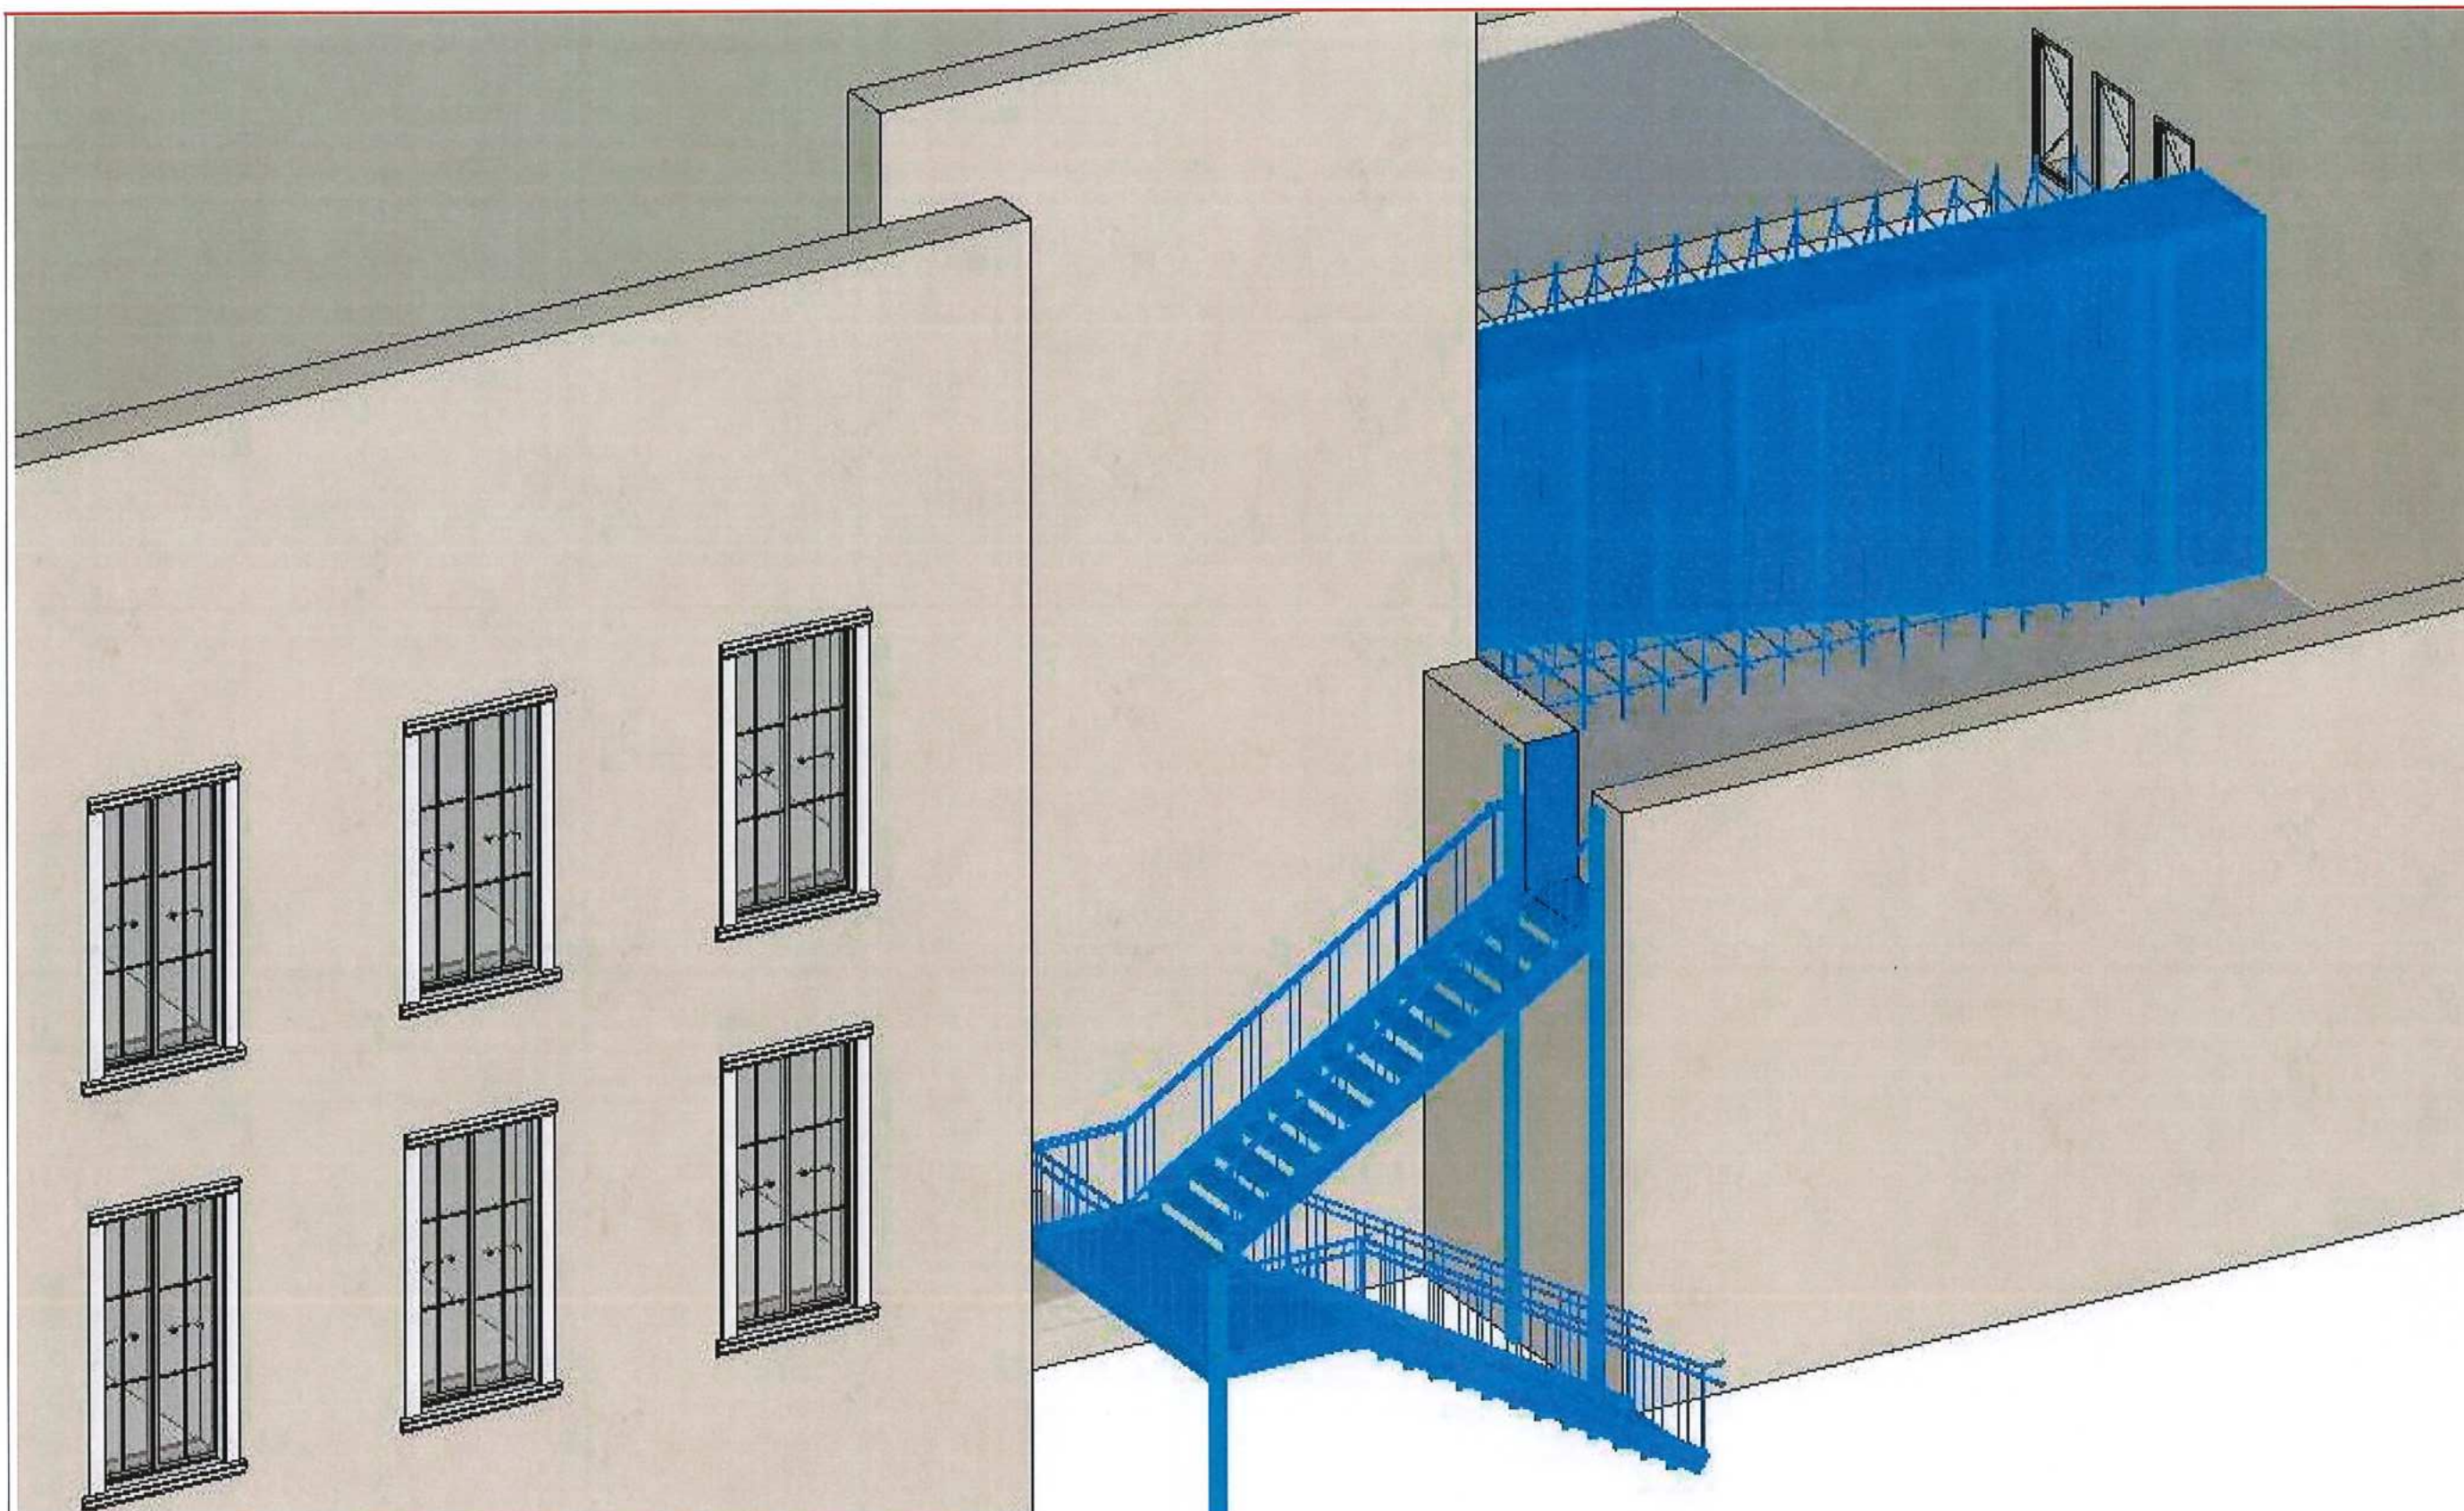


REPUBLICA E SHQIPËRISË DREJTORIA E PËRGJITHSHME E ARKIVAVE	AUTORITETI KONTRAKTOR : DPA	Faza: Projekt Ide	Emertimi i fletes		
	HARTIMI I PROJEKTIT PËR OBJEKTIN : RIKONSTRUKSIONIN E GODINËS EKZISTUESE TË DPA Tirane		Aksonometri Nderhyrjet	Nr i fletes	A.08.1
		Shkalla e vizatimit	1:100	Data	Tirane 2025




REPUBLICA E SHQIPËRISË DREJTORIA E PËRGJITHSHME E ARKIVAVE	AUTORITETI KONTRAKTOR : DPA	Faza: Projekt Ide	Emertimi i fletes		
	HARTIMI I PROJEKTIT PËR OBJEKTIN : RIKONSTRUKSIONIN E GODINËS EKZISTUESE TË DPA Tirane		Shkalla e vizatimit	Nr i fletes	A.08.2
				Data	Tirane 2025

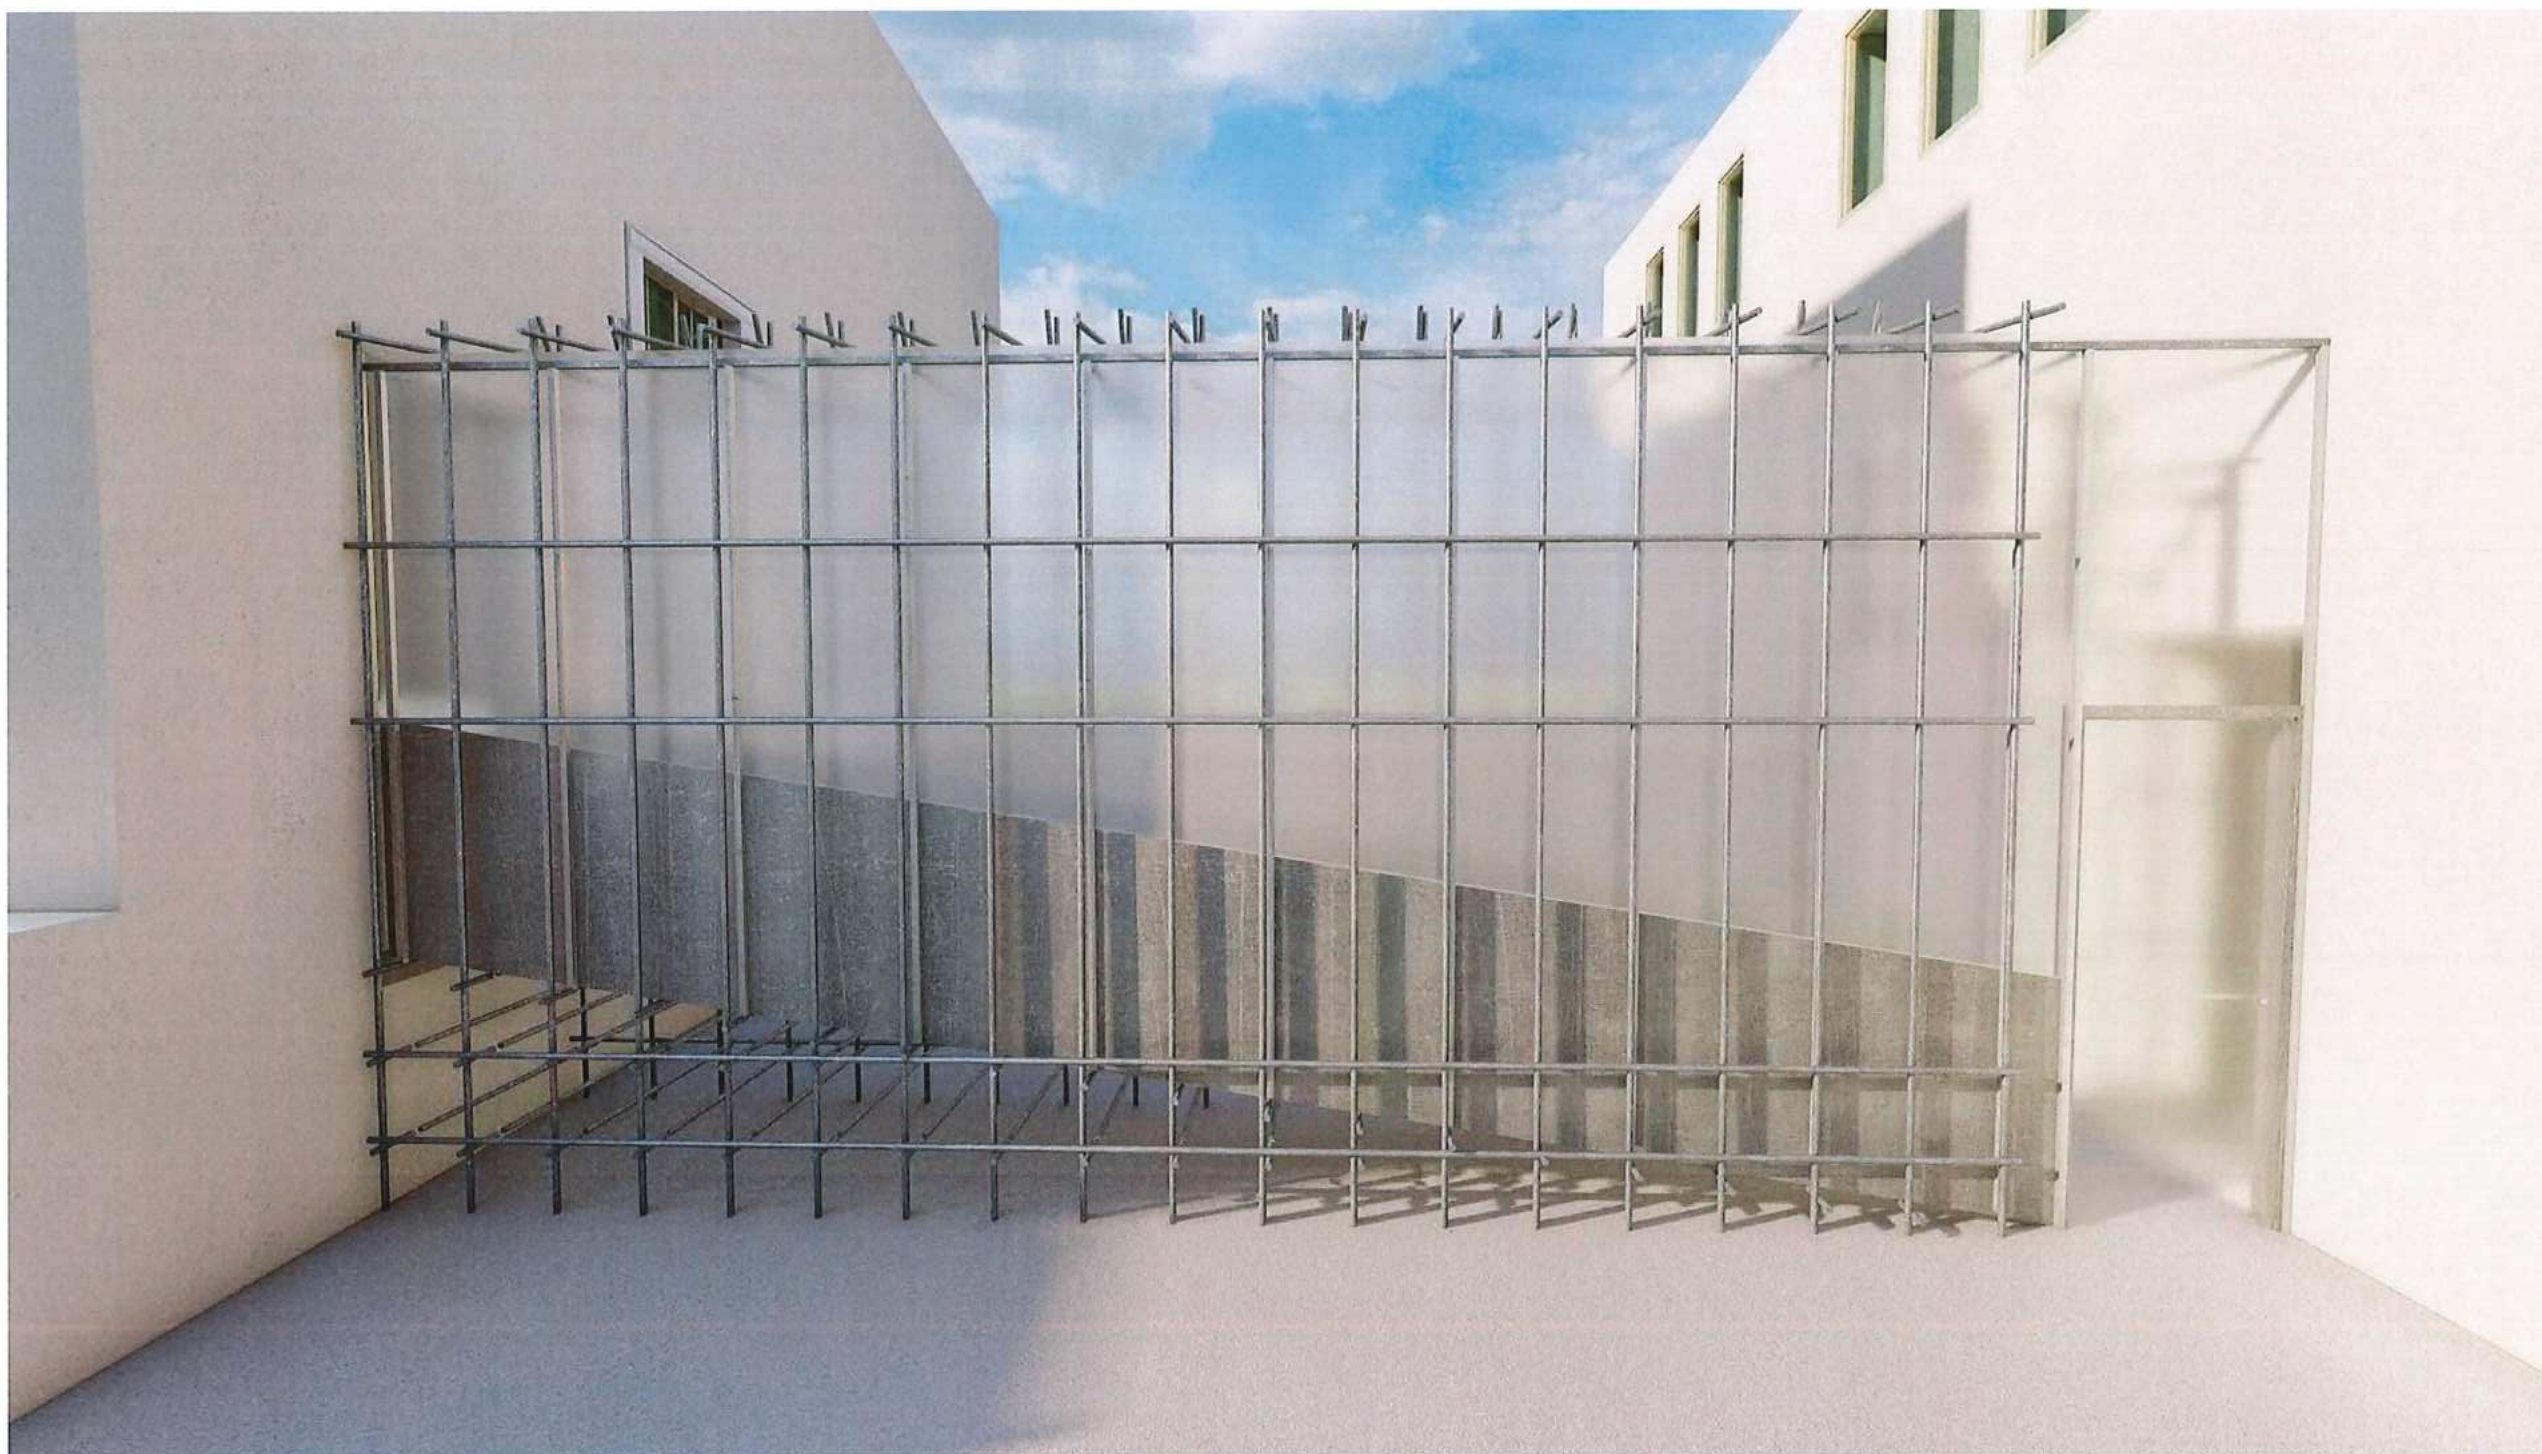


REPUBLICA E SHQIPËRISË DREJTORIA E PËRGJITHSHME E ARKIVAVE	AUTORITETI KONTRAKTOR : DPA	Faza: Projekt Ide	Emertimi i fletes		
	HARTIMI I PROJEKTIT PËR OBJEKTIN : RIKONSTRUKSIONIN E GODINËS EKZISTUESE TË DPA Tirane	 PROJEKTUES : "ARENA MK" SHPK	Shkalla e vizatimit	Nr i fletes Data	A.08.3 Tirane 2025

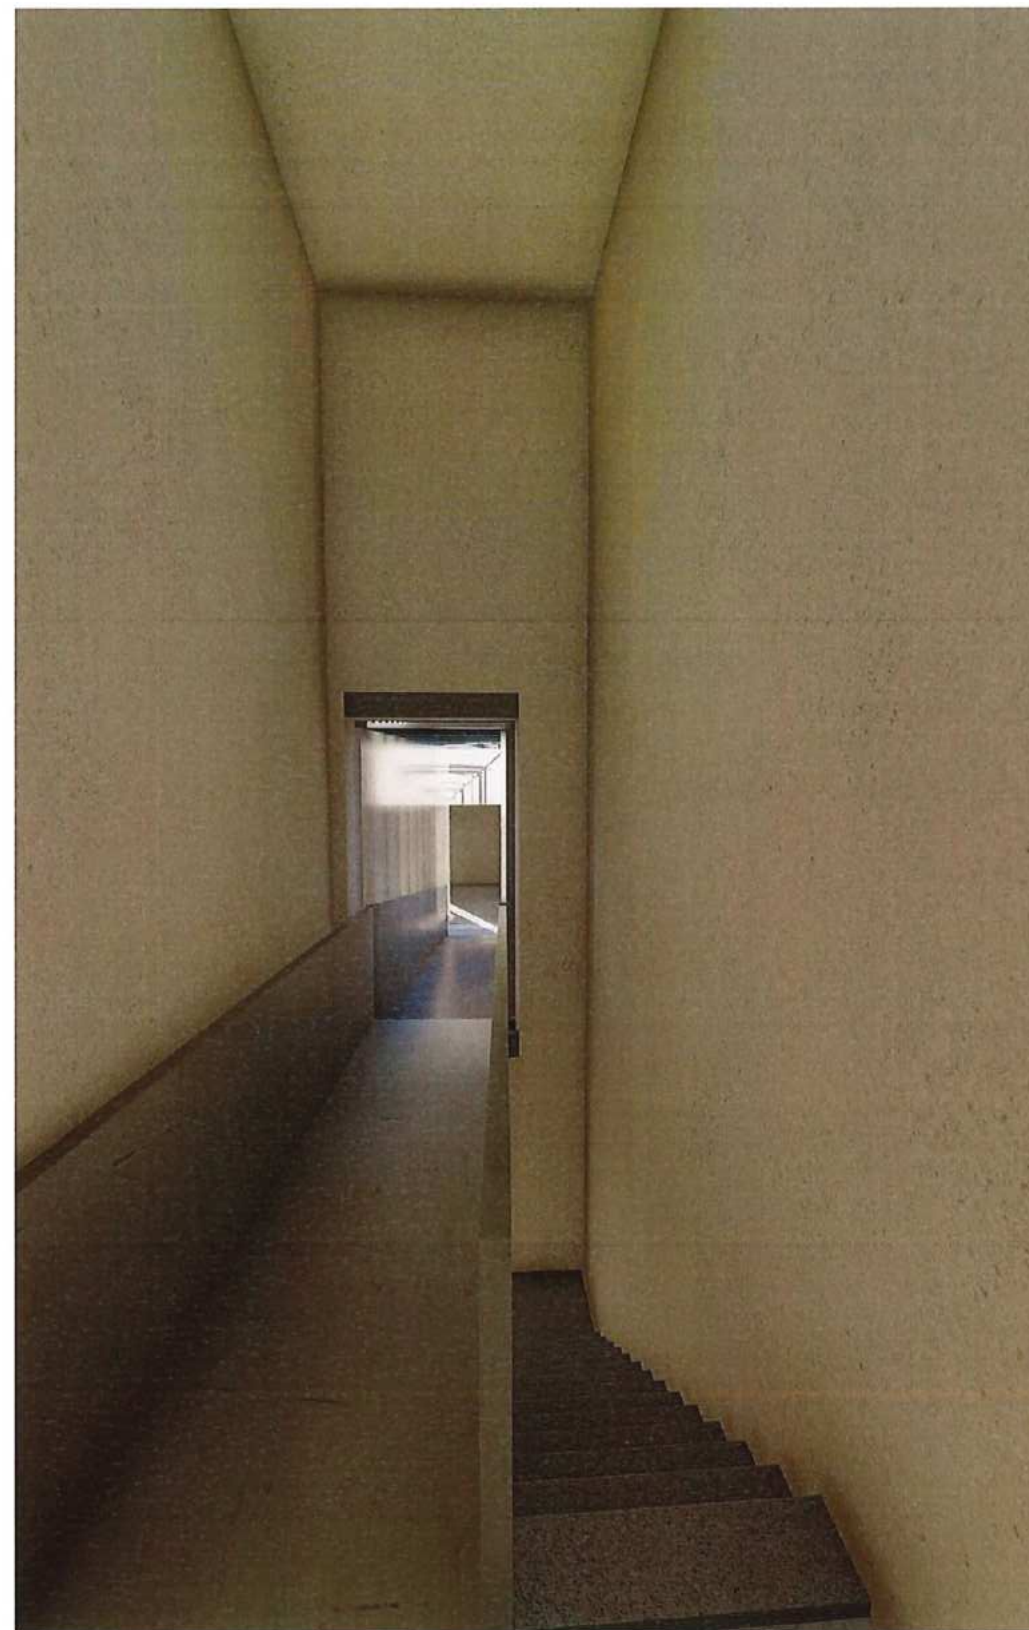

REPUBLIKA E SHQIPËRISË DREJTORIA E PËRGJITHSHME E ARKIVAVE	AUTORITETI KONTRAKTOR : DPA	Faza: Projekt Ide	Emertimi i fletes		
	HARTIMI I PROJEKTIT PËR OBJEKTIN : RIKONSTRUKSIONIN E GODINËS EKZISTUESE TË DPA Tirane		Shkalla e vizatimit	Nr i fletes Data	A.08.4 Tirane 2025

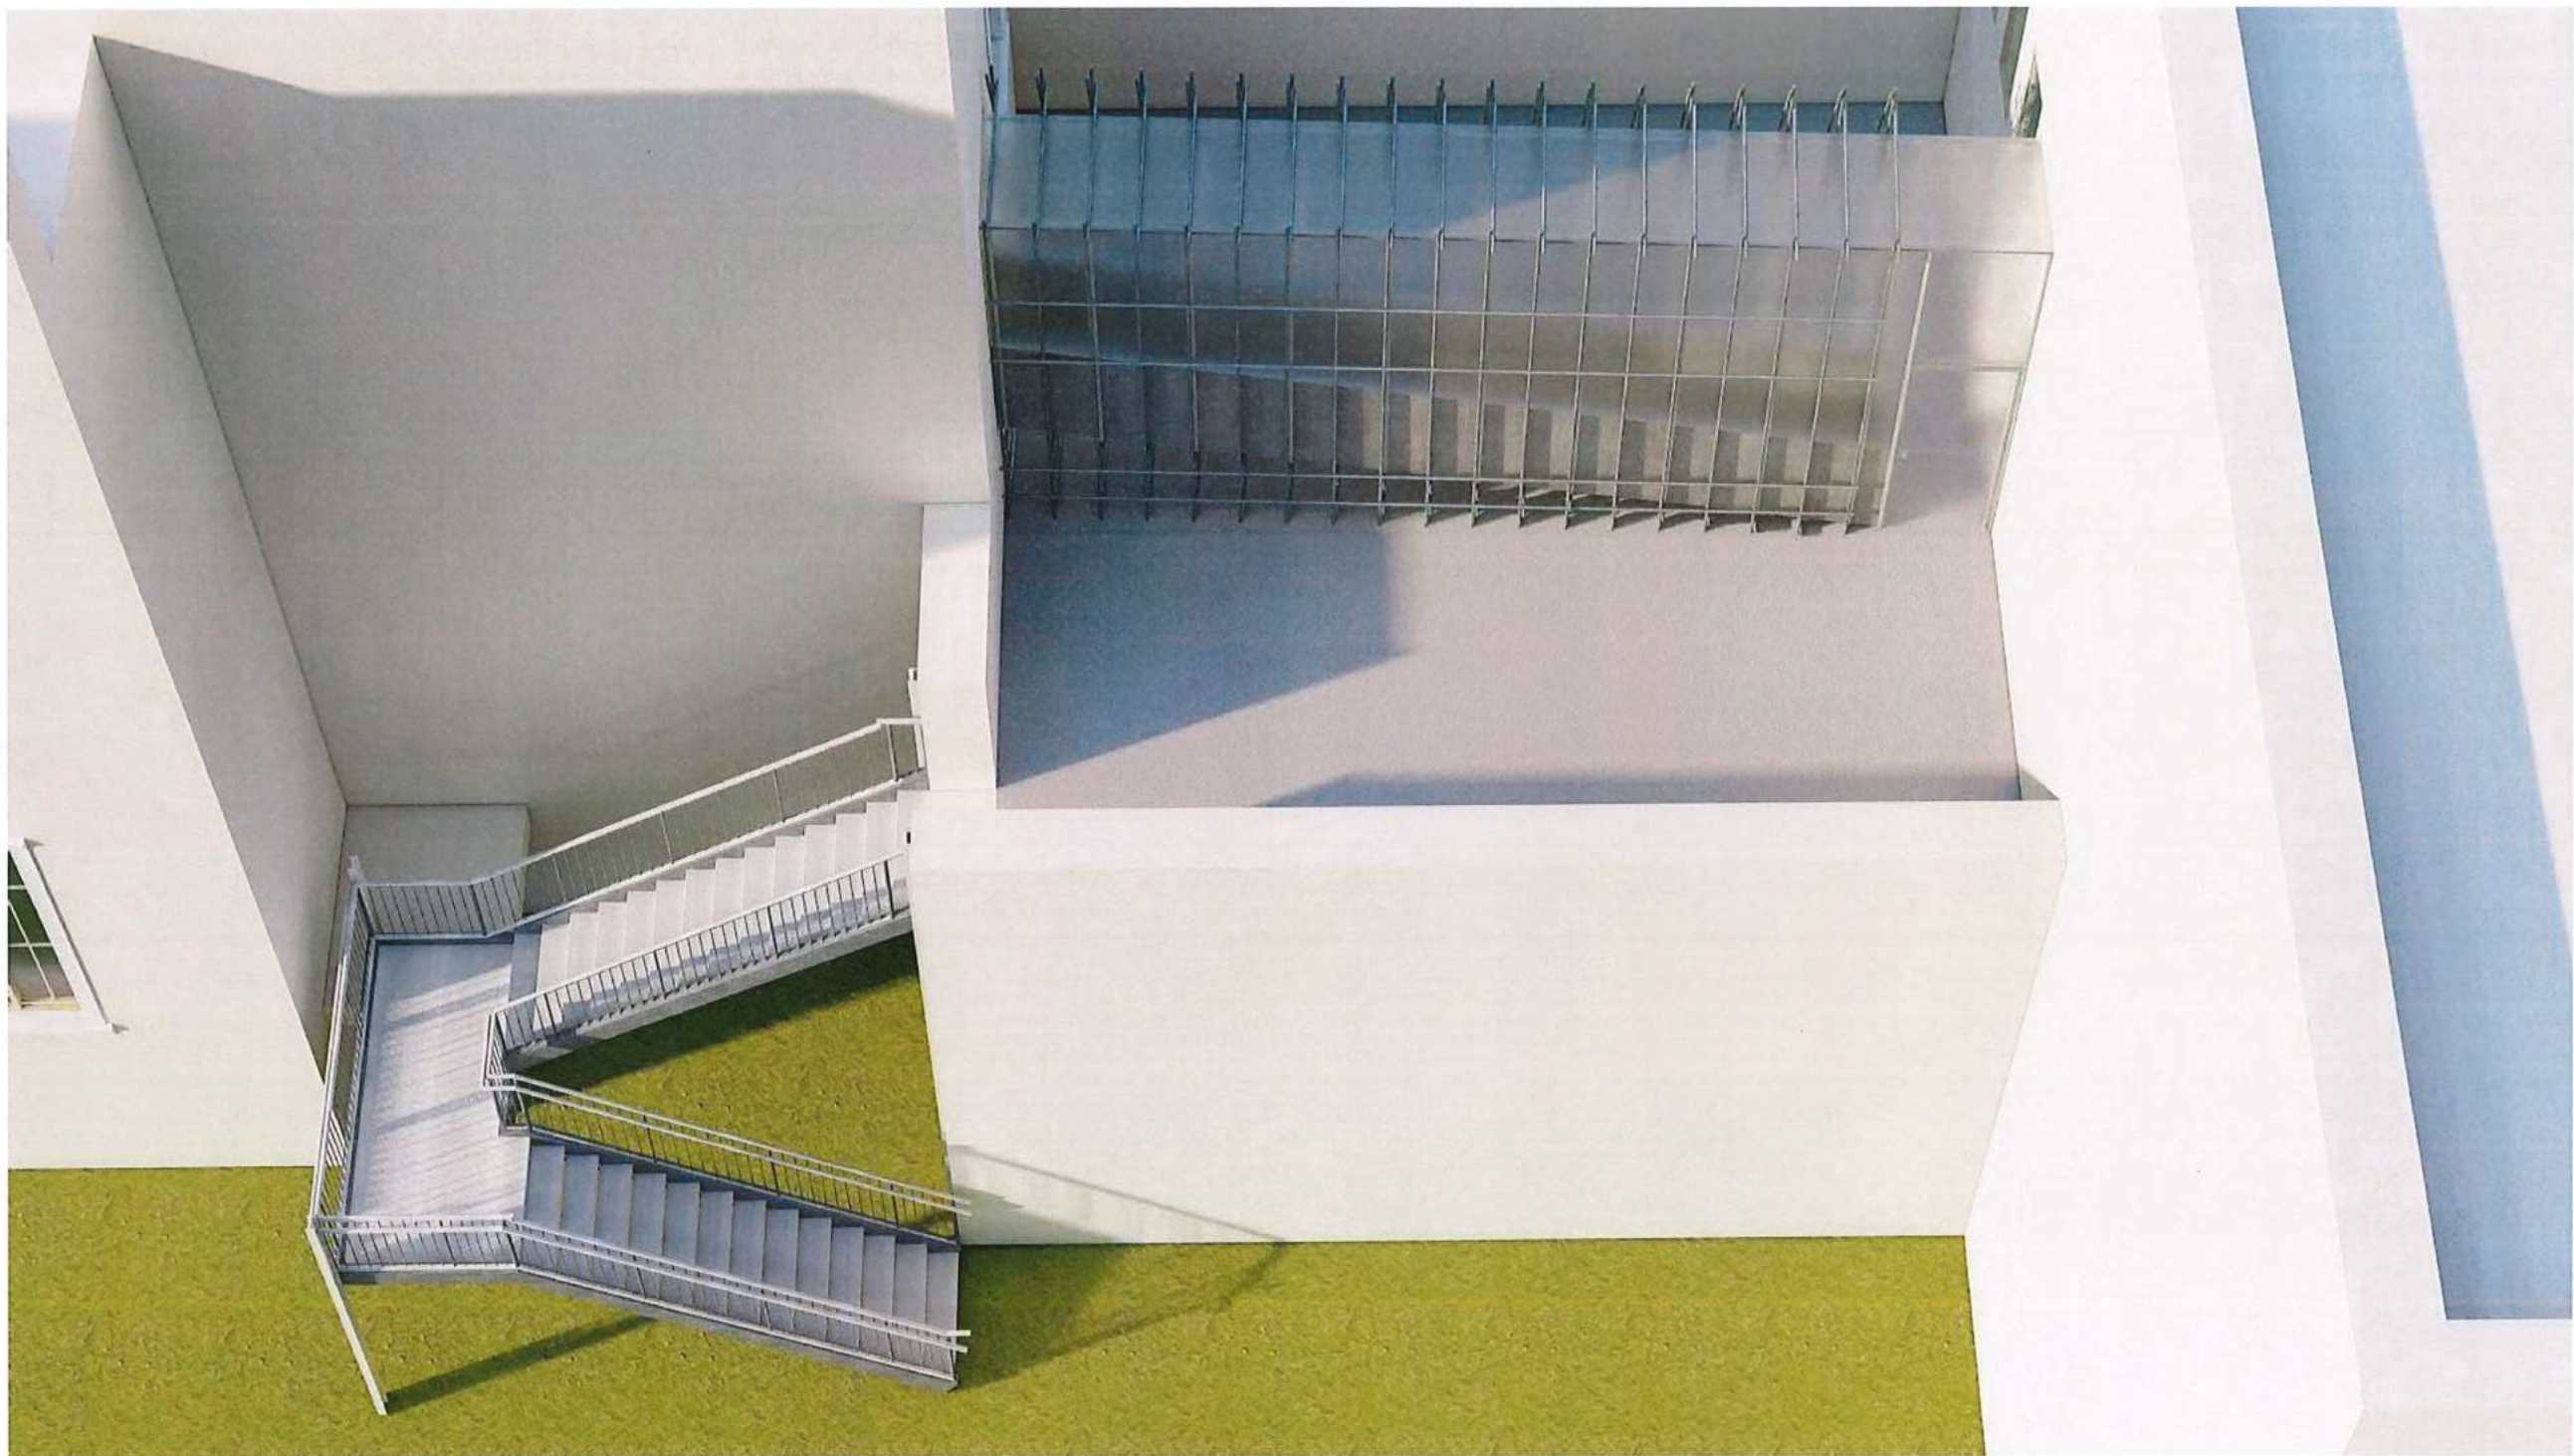

REPUBLIKA E SHQIPËRISË DREJTORIA E PËRGJITHSHME E ARKIVAVE	AUTORITETI KONTRAKTOR : DPA	Faza: Projekt Ide	Emertimi i fletes		
	HARTIMI I PROJEKTIT PËR OBJEKTIN : RIKONSTRUKSIONIN E GODINËS EKZISTUESE TË DPA Tirane	 PROJEKTUES "ARENA MK" SHPK	Shkalla e vizatimit	Nr i fletes	A.08.5
				Data	Tirane 2025

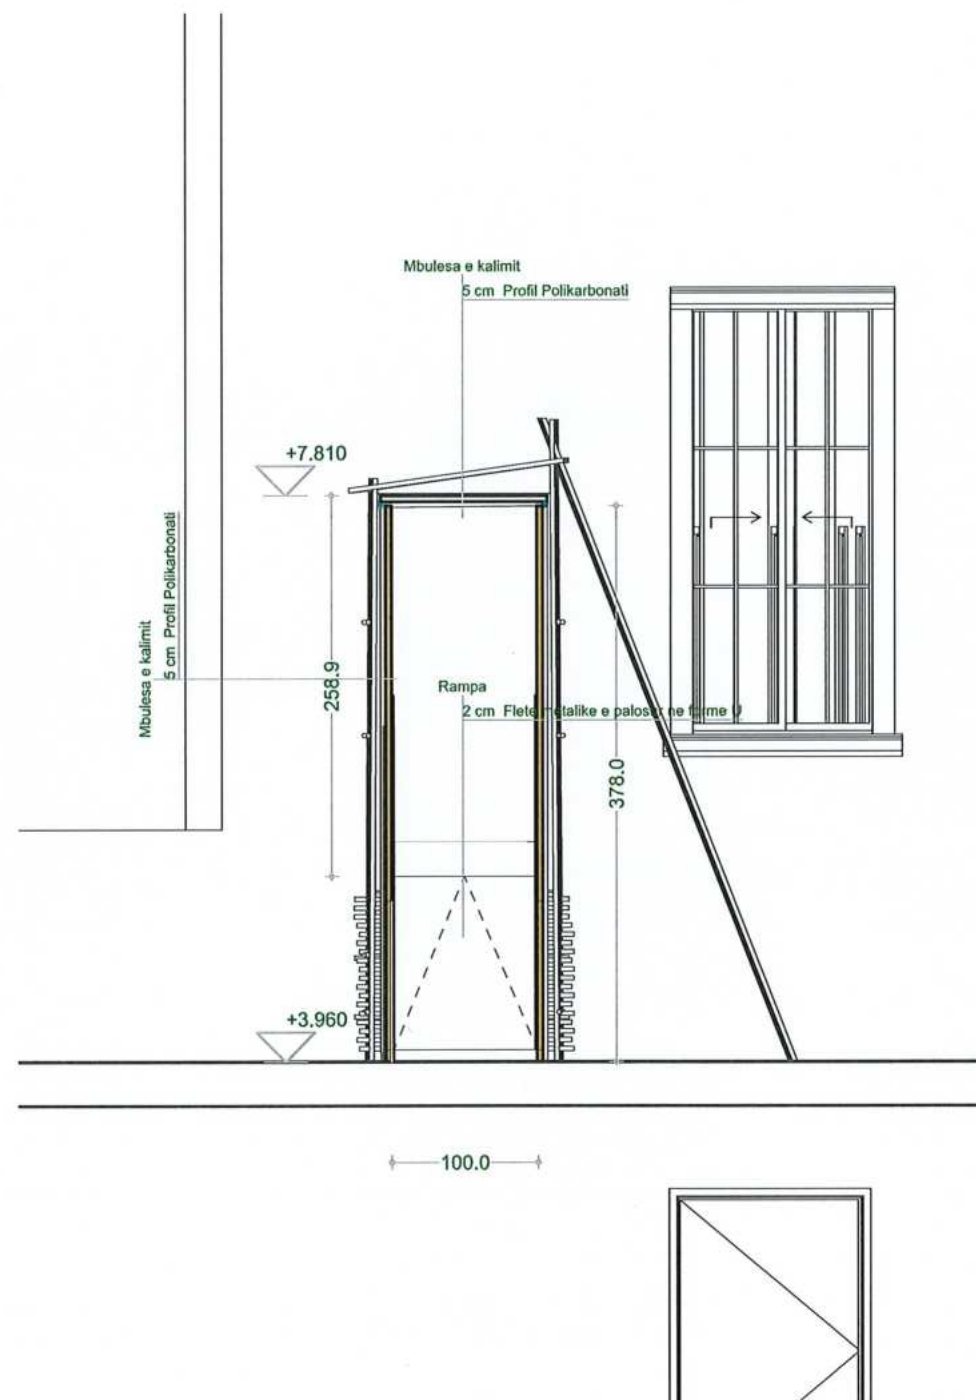


S-15

Prerje terthore e kalimit


1:50

Struktura mbajtëse e rampes

Materiali i fasades

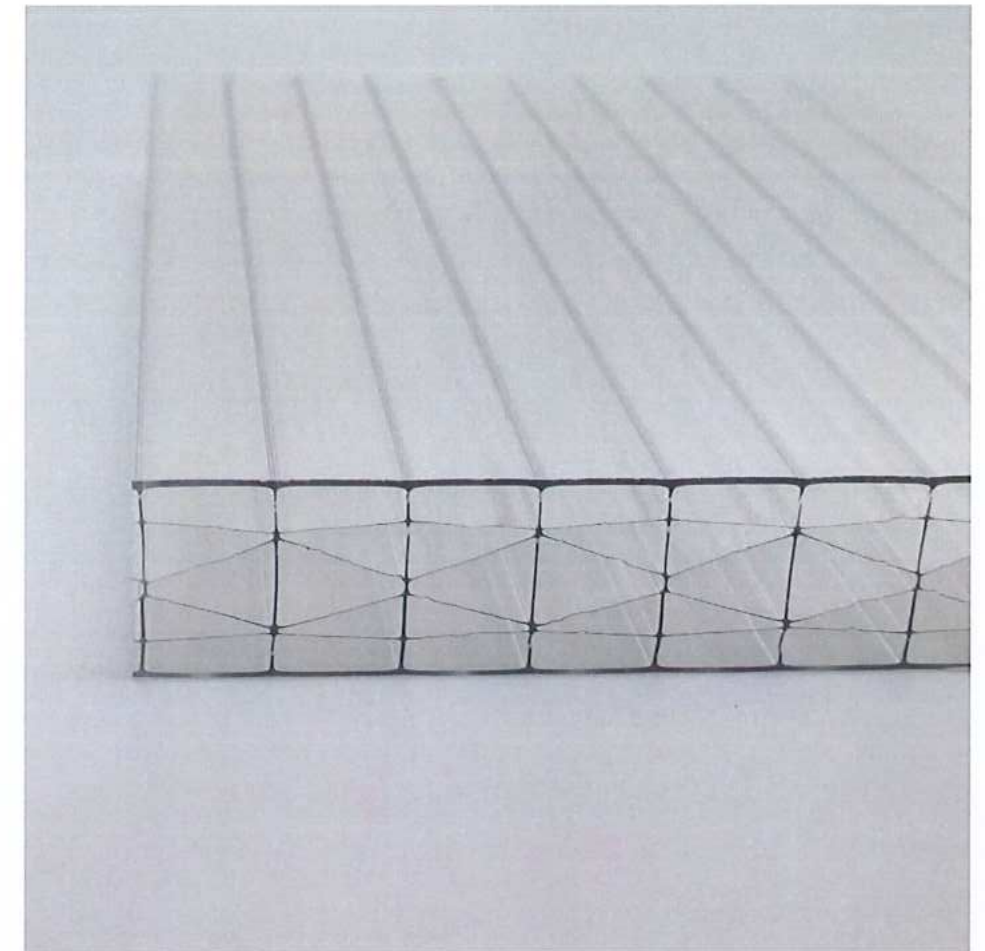

REPUBLIKA E SHQIPËRISË DREJTORIA E PËRGJITHSHME E ARKIVAVE	AUTORITETI KONTRAKTOR : DPA	Faza: Projekt Ide	Emertimi i fletes		
	HARTIMI I PROJEKTIT PËR OBJEKTIN : RIKONSTRUKSIONIN E GODINËS EKZISTUESE TË DPA Tirane	PROJEKTUES : ARENA MK SHPK NUIS: 1.67	Prerje terthore e kalimit	Nr i fletes	A.08.6
			Shkalla e vizatimit	1:50, 1:1	Data Tirane 2025

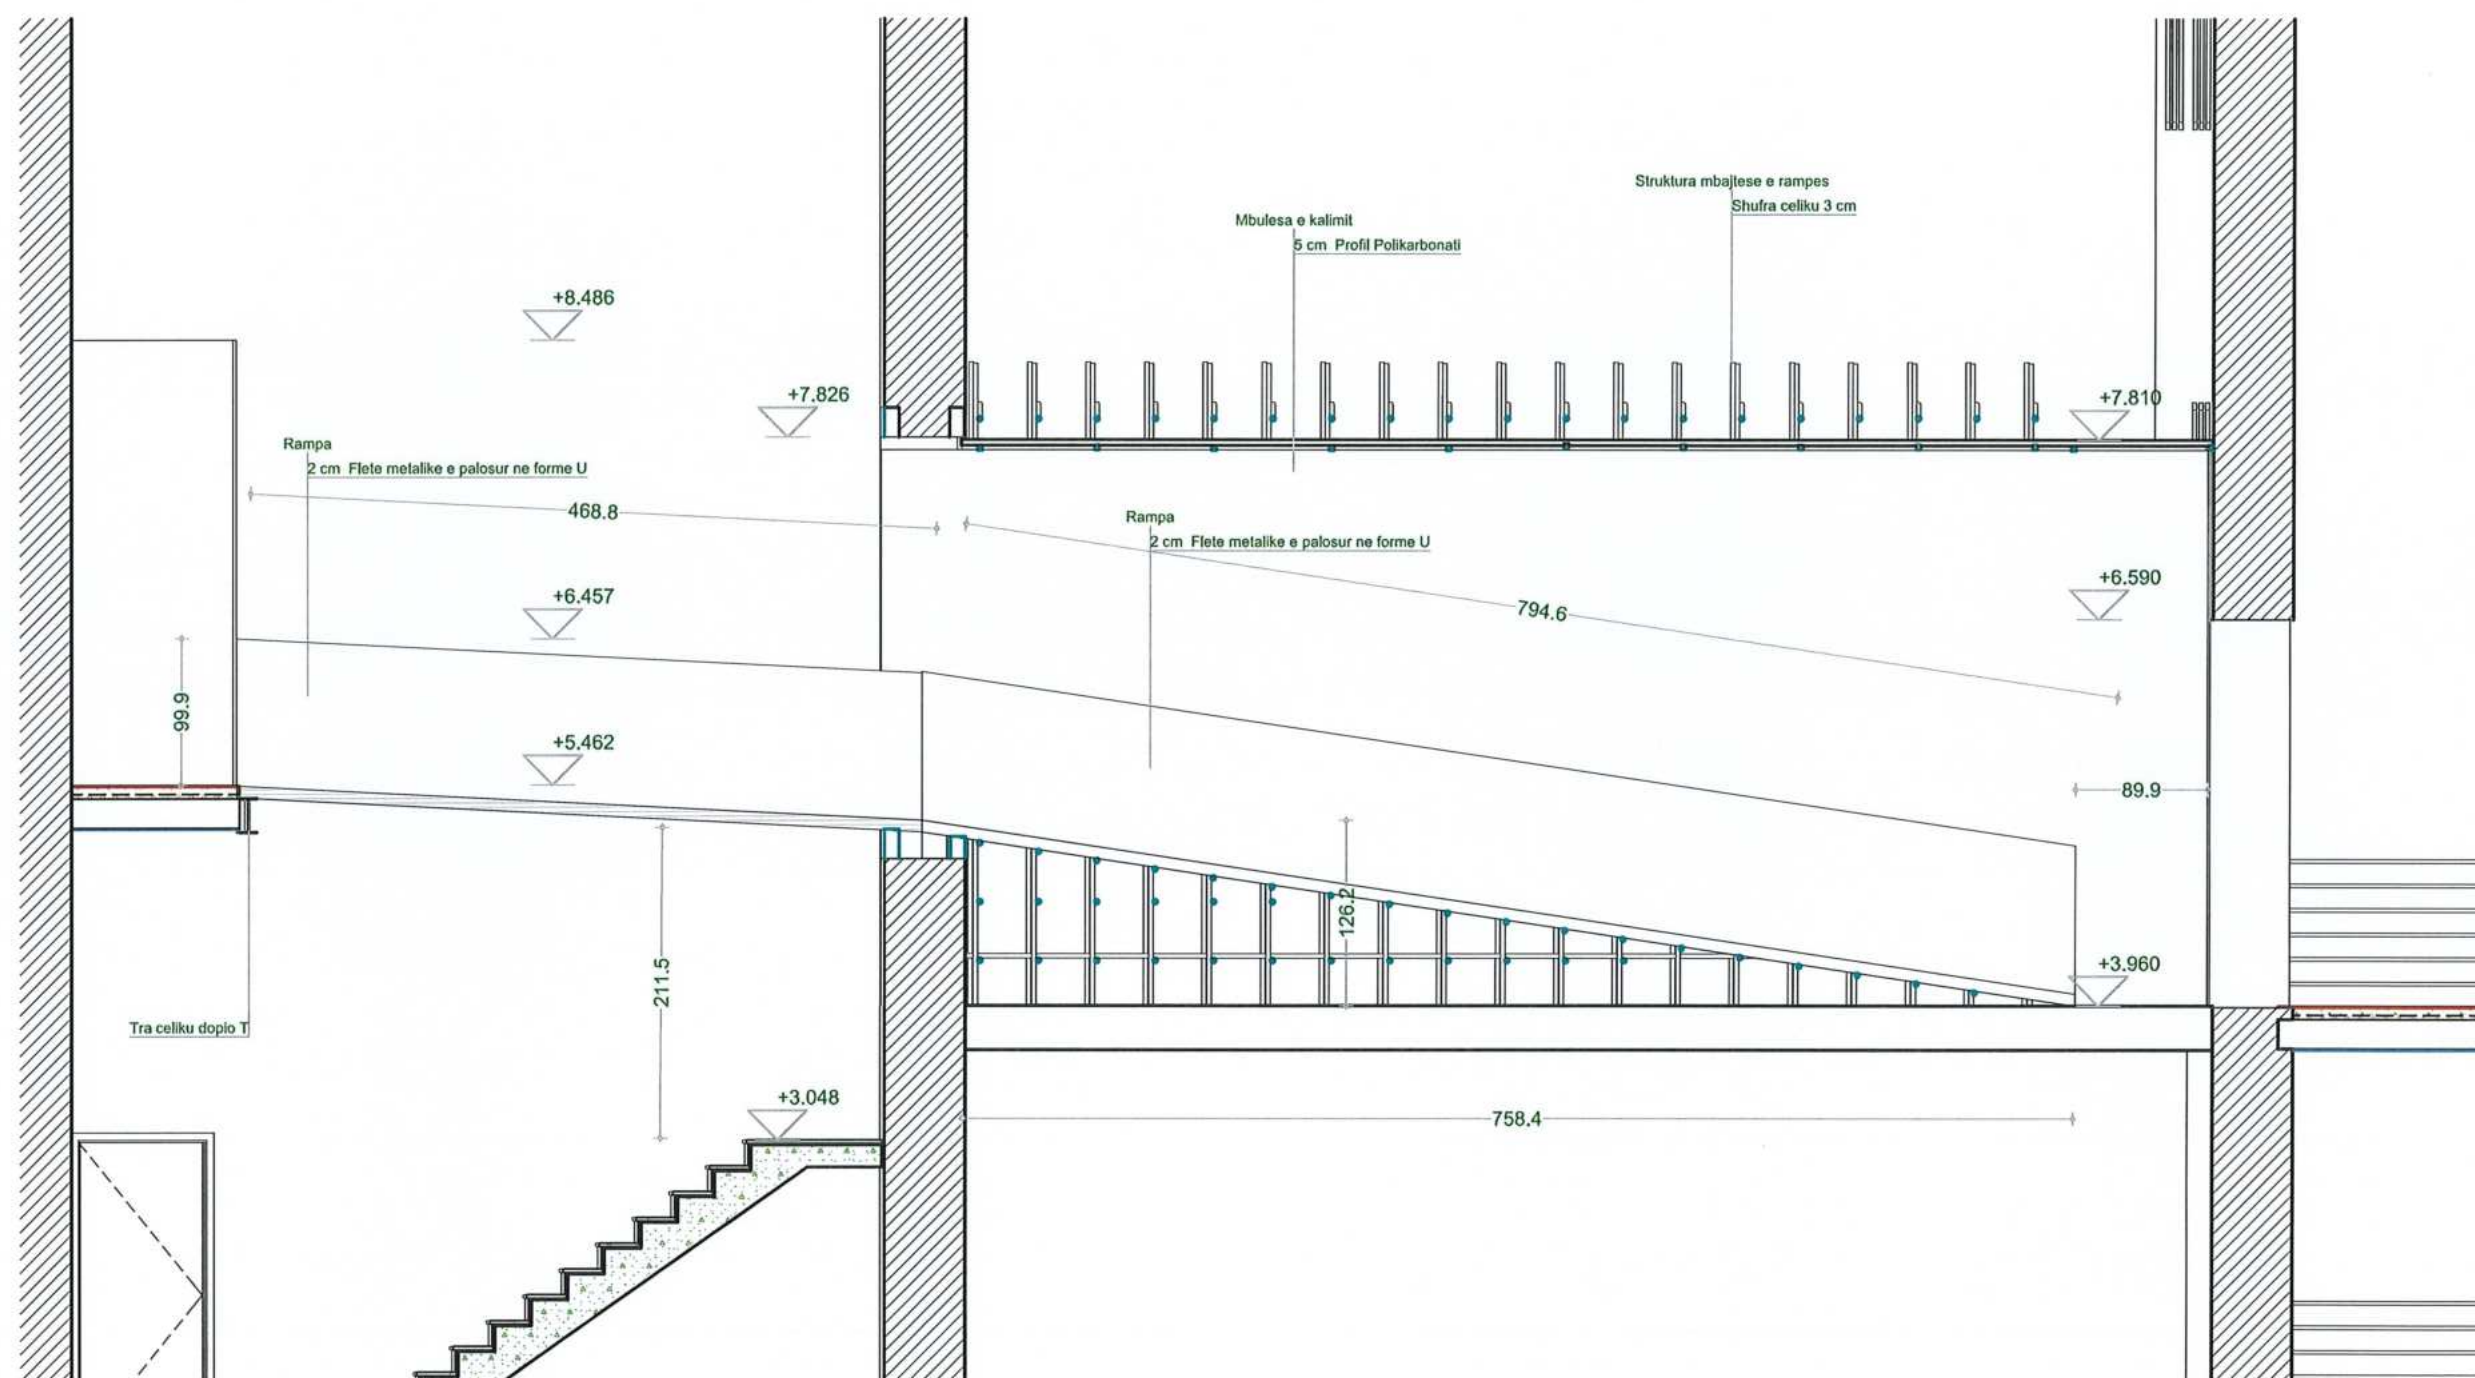

REPUBLIKA E SHQIPËRISË DREJTORIA E PËRGJITHSHME E ARKIVAVE	AUTORITETI KONTRAKTOR : DPA	Faza: Projekt Ide	Emertimi i fletes		
	HARTIMI I PROJEKTIT PËR OBJEKTIN : RIKONSTRUKSIONIN E GODINËS EKZISTUESE TË DPA Tirane		Prerje Gjatesore Rampa	Nr i fletes	A.08.7
			Shkalla e vizatimit	1:50	Data Tirane 2025