


Projekt - Elektrik Për Instalimin e Pajisjes CT - Spitali Sarandë

Spitali Petro Nako

ADRESA: Sarandë

PROJEKTUES :	ALBAN MARKU PF	
INXHINIER ELEKTRIK :	ALBAN MARKU	E. 1333/2

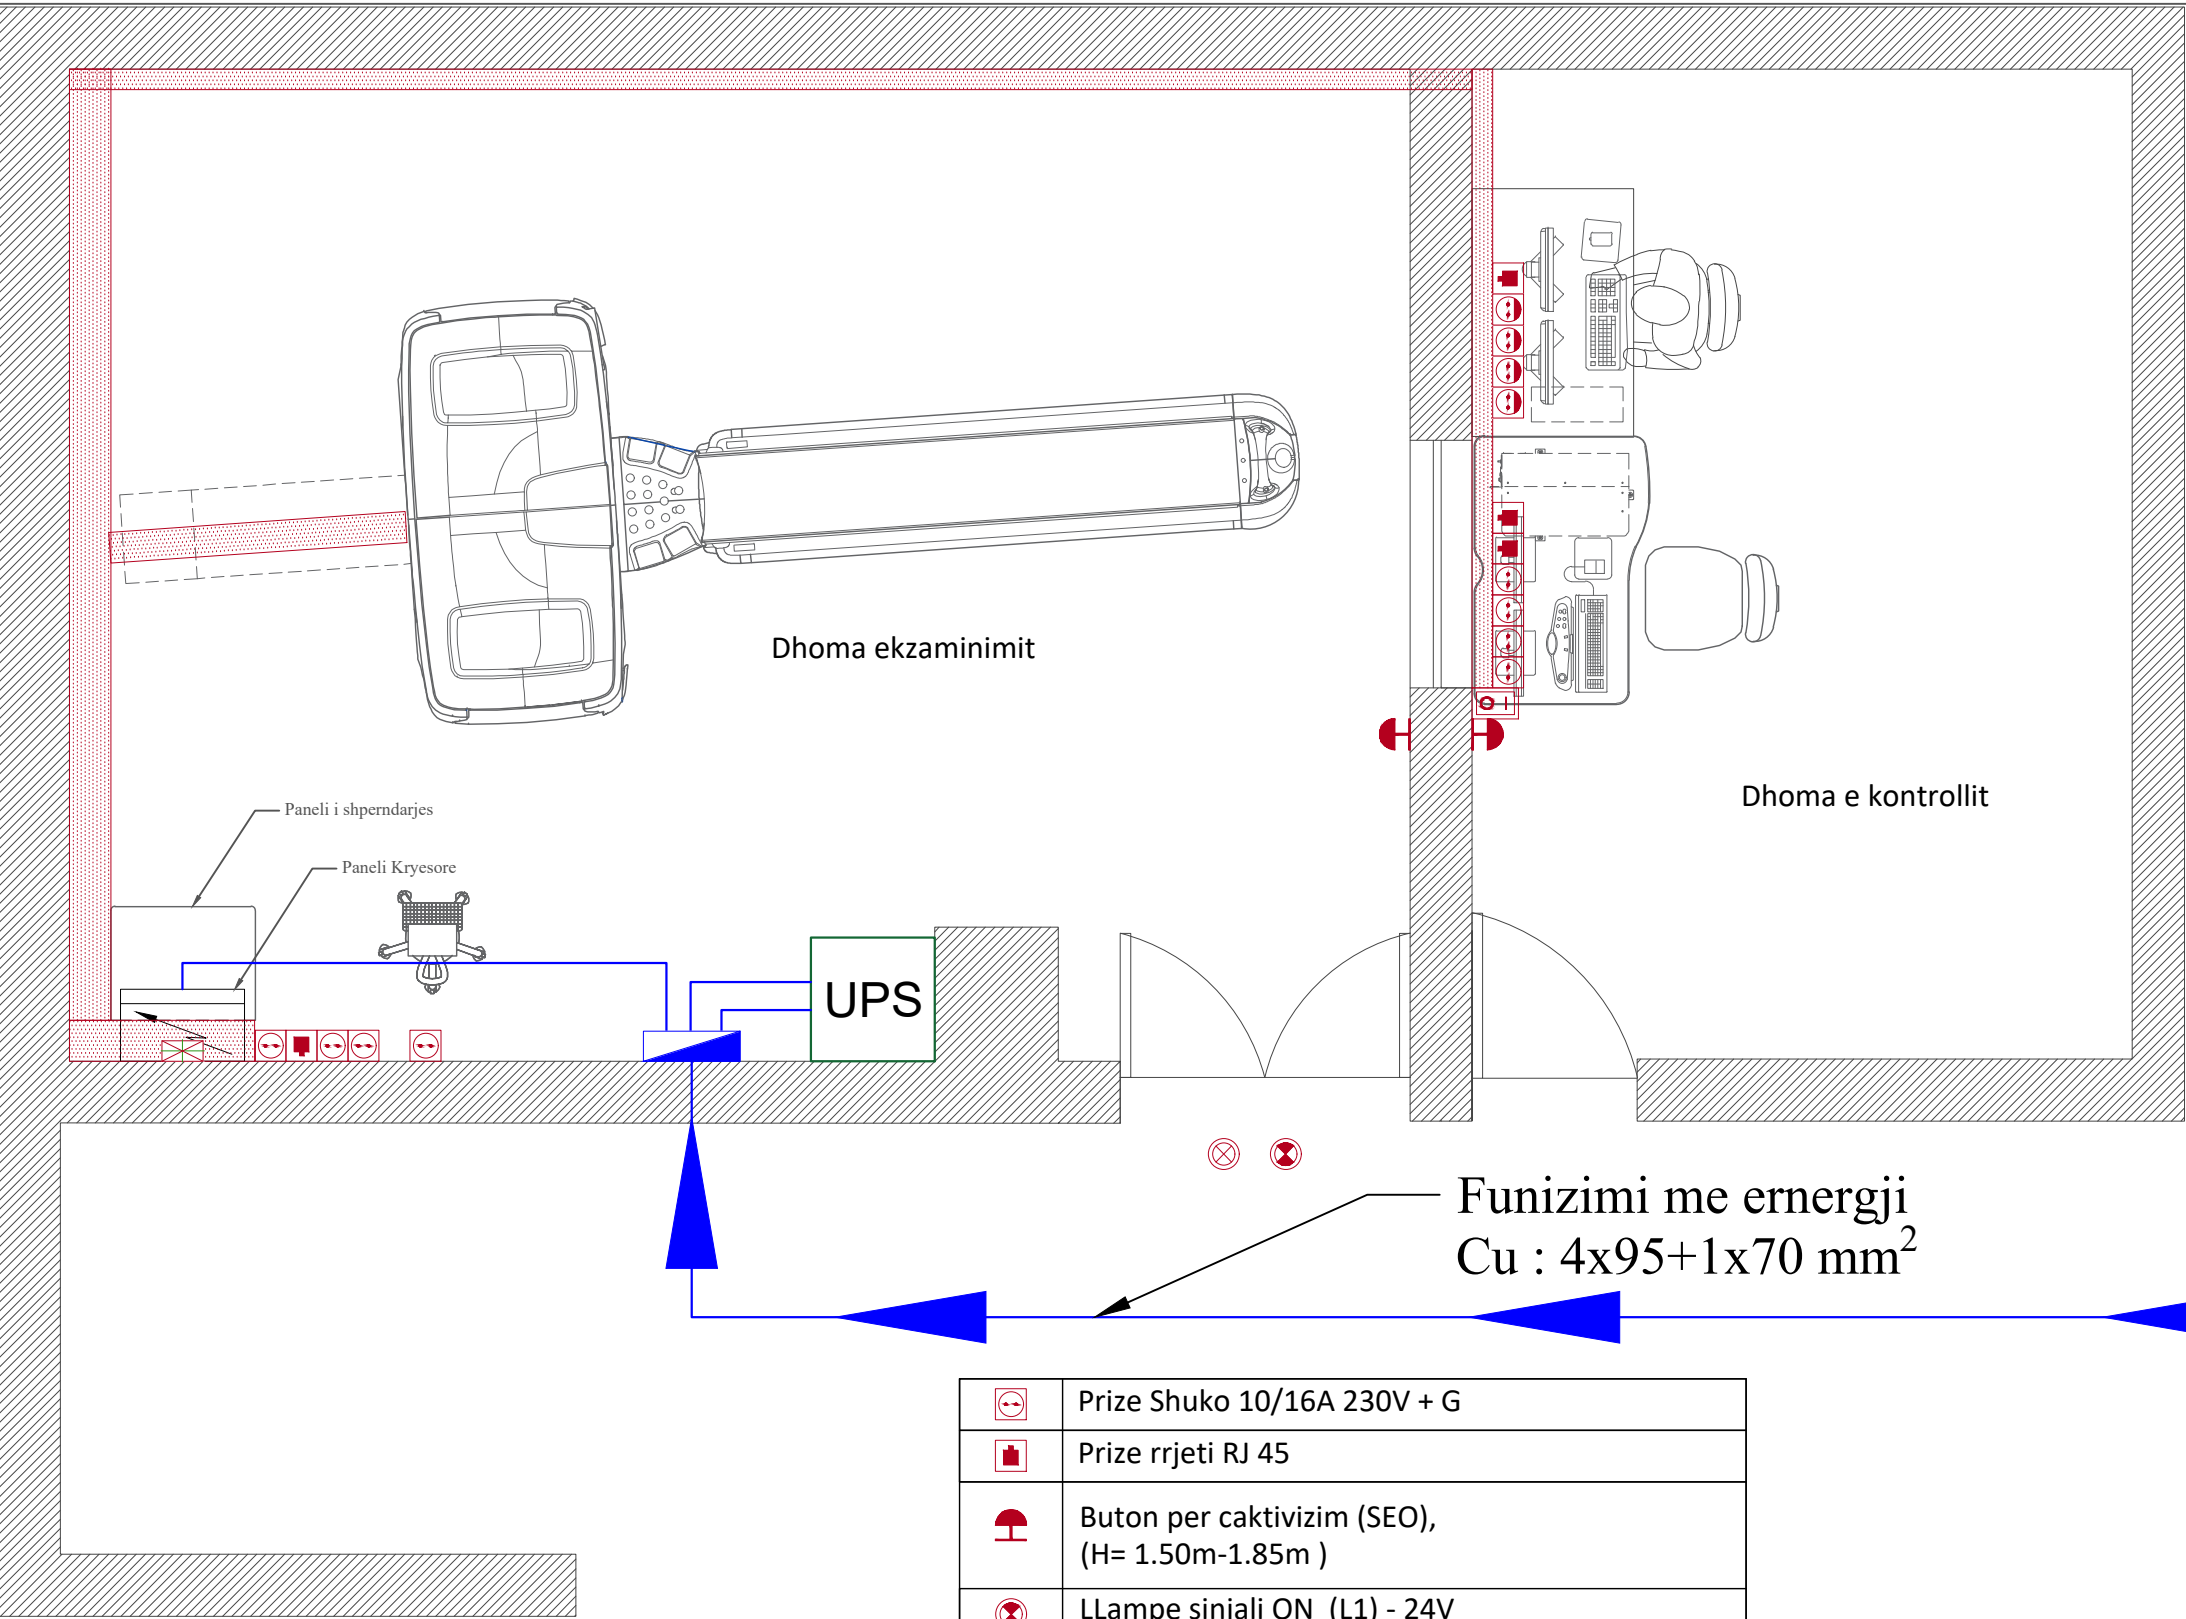


	Prize Shuko 10/16A 230V + G
	Prize rrjeti RJ 45
	Buton per caktivizim (SEO), (H= 1.50m-1.85m)
	LLampe sinjali ON (L1) - 24V
	SLLampe sinjali kur sistemi eshte ON (L) - 24V
	Butona komandimi ne distance(Y), bllokohet kur fiket butonat impulsiv "ON" dhe "OFF" me llampat treguese të kuqe = të ndezura / jeshile = të fikura të vendosura 1.50 m mbi dysheme
	Priza shuko nga UPS: 10/16A 230V+G
	Kanaline plastike


OBJEKTI		
Spitali Petro Nako		
ADRESA		
Sarandë		
EMERTIMI I FLETES		
RRJETI I FUQISE		
ZHVILLUES		
Spitali Sarande		
PROJEKTUES	Nr. LICENCE	FIRMA
Ing. Alban Marku	E.1333/2	
FAZA E PROJEKTIT		
☐ projekt ide	☒ projekt teknik	☐ projekt zbatim
shkalla 1: 100 A3	nr. i fletes E 01-02	data QERSHOR 2025

Shembull instalimi kanaline



Kanalina ne mure

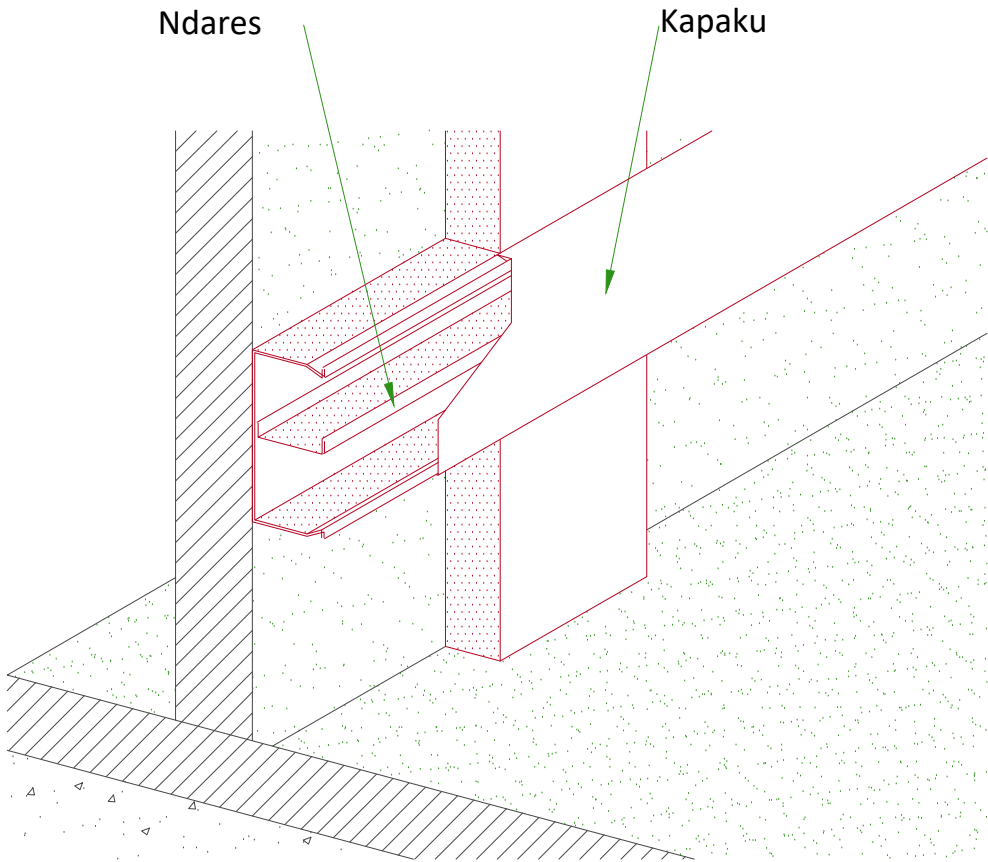

Kanalina ne dysHEME

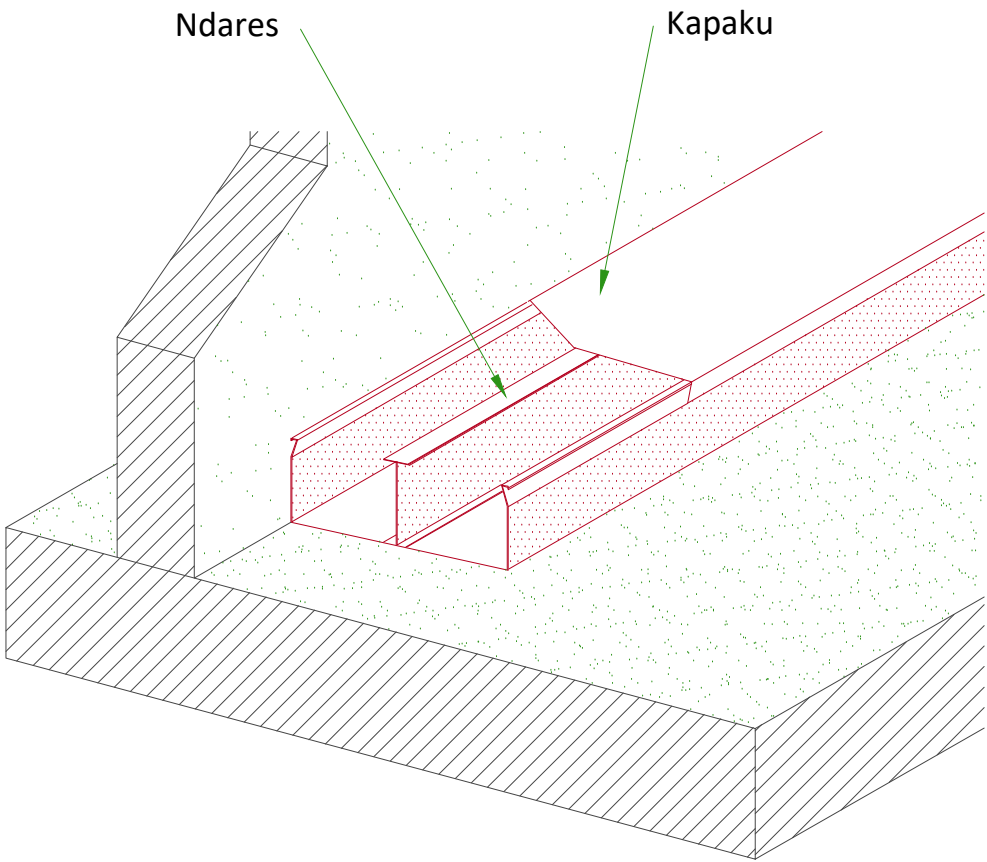

OBJEKTI		
Spitali Petro Nako		
ADRESA		
Sarandë		
EMERTIMI I FLETES		
DETAJ I KANALINAVE		
ZHVILLUES		
Spitali Sarande		
PROJEKTUES	Nr. LICENCE	FIRMA
Ing. Alban Marku	E.1333/2	
FAZA E PROJEKTIT		
☐ projekt ide	☒ projekt teknik	☐ projekt zbatim
shkalla 1: 100 A3	nr. i fletes	data
	E 01-03	QERSHOR 2025

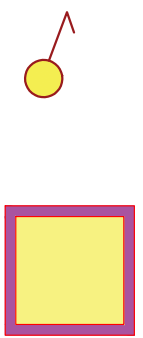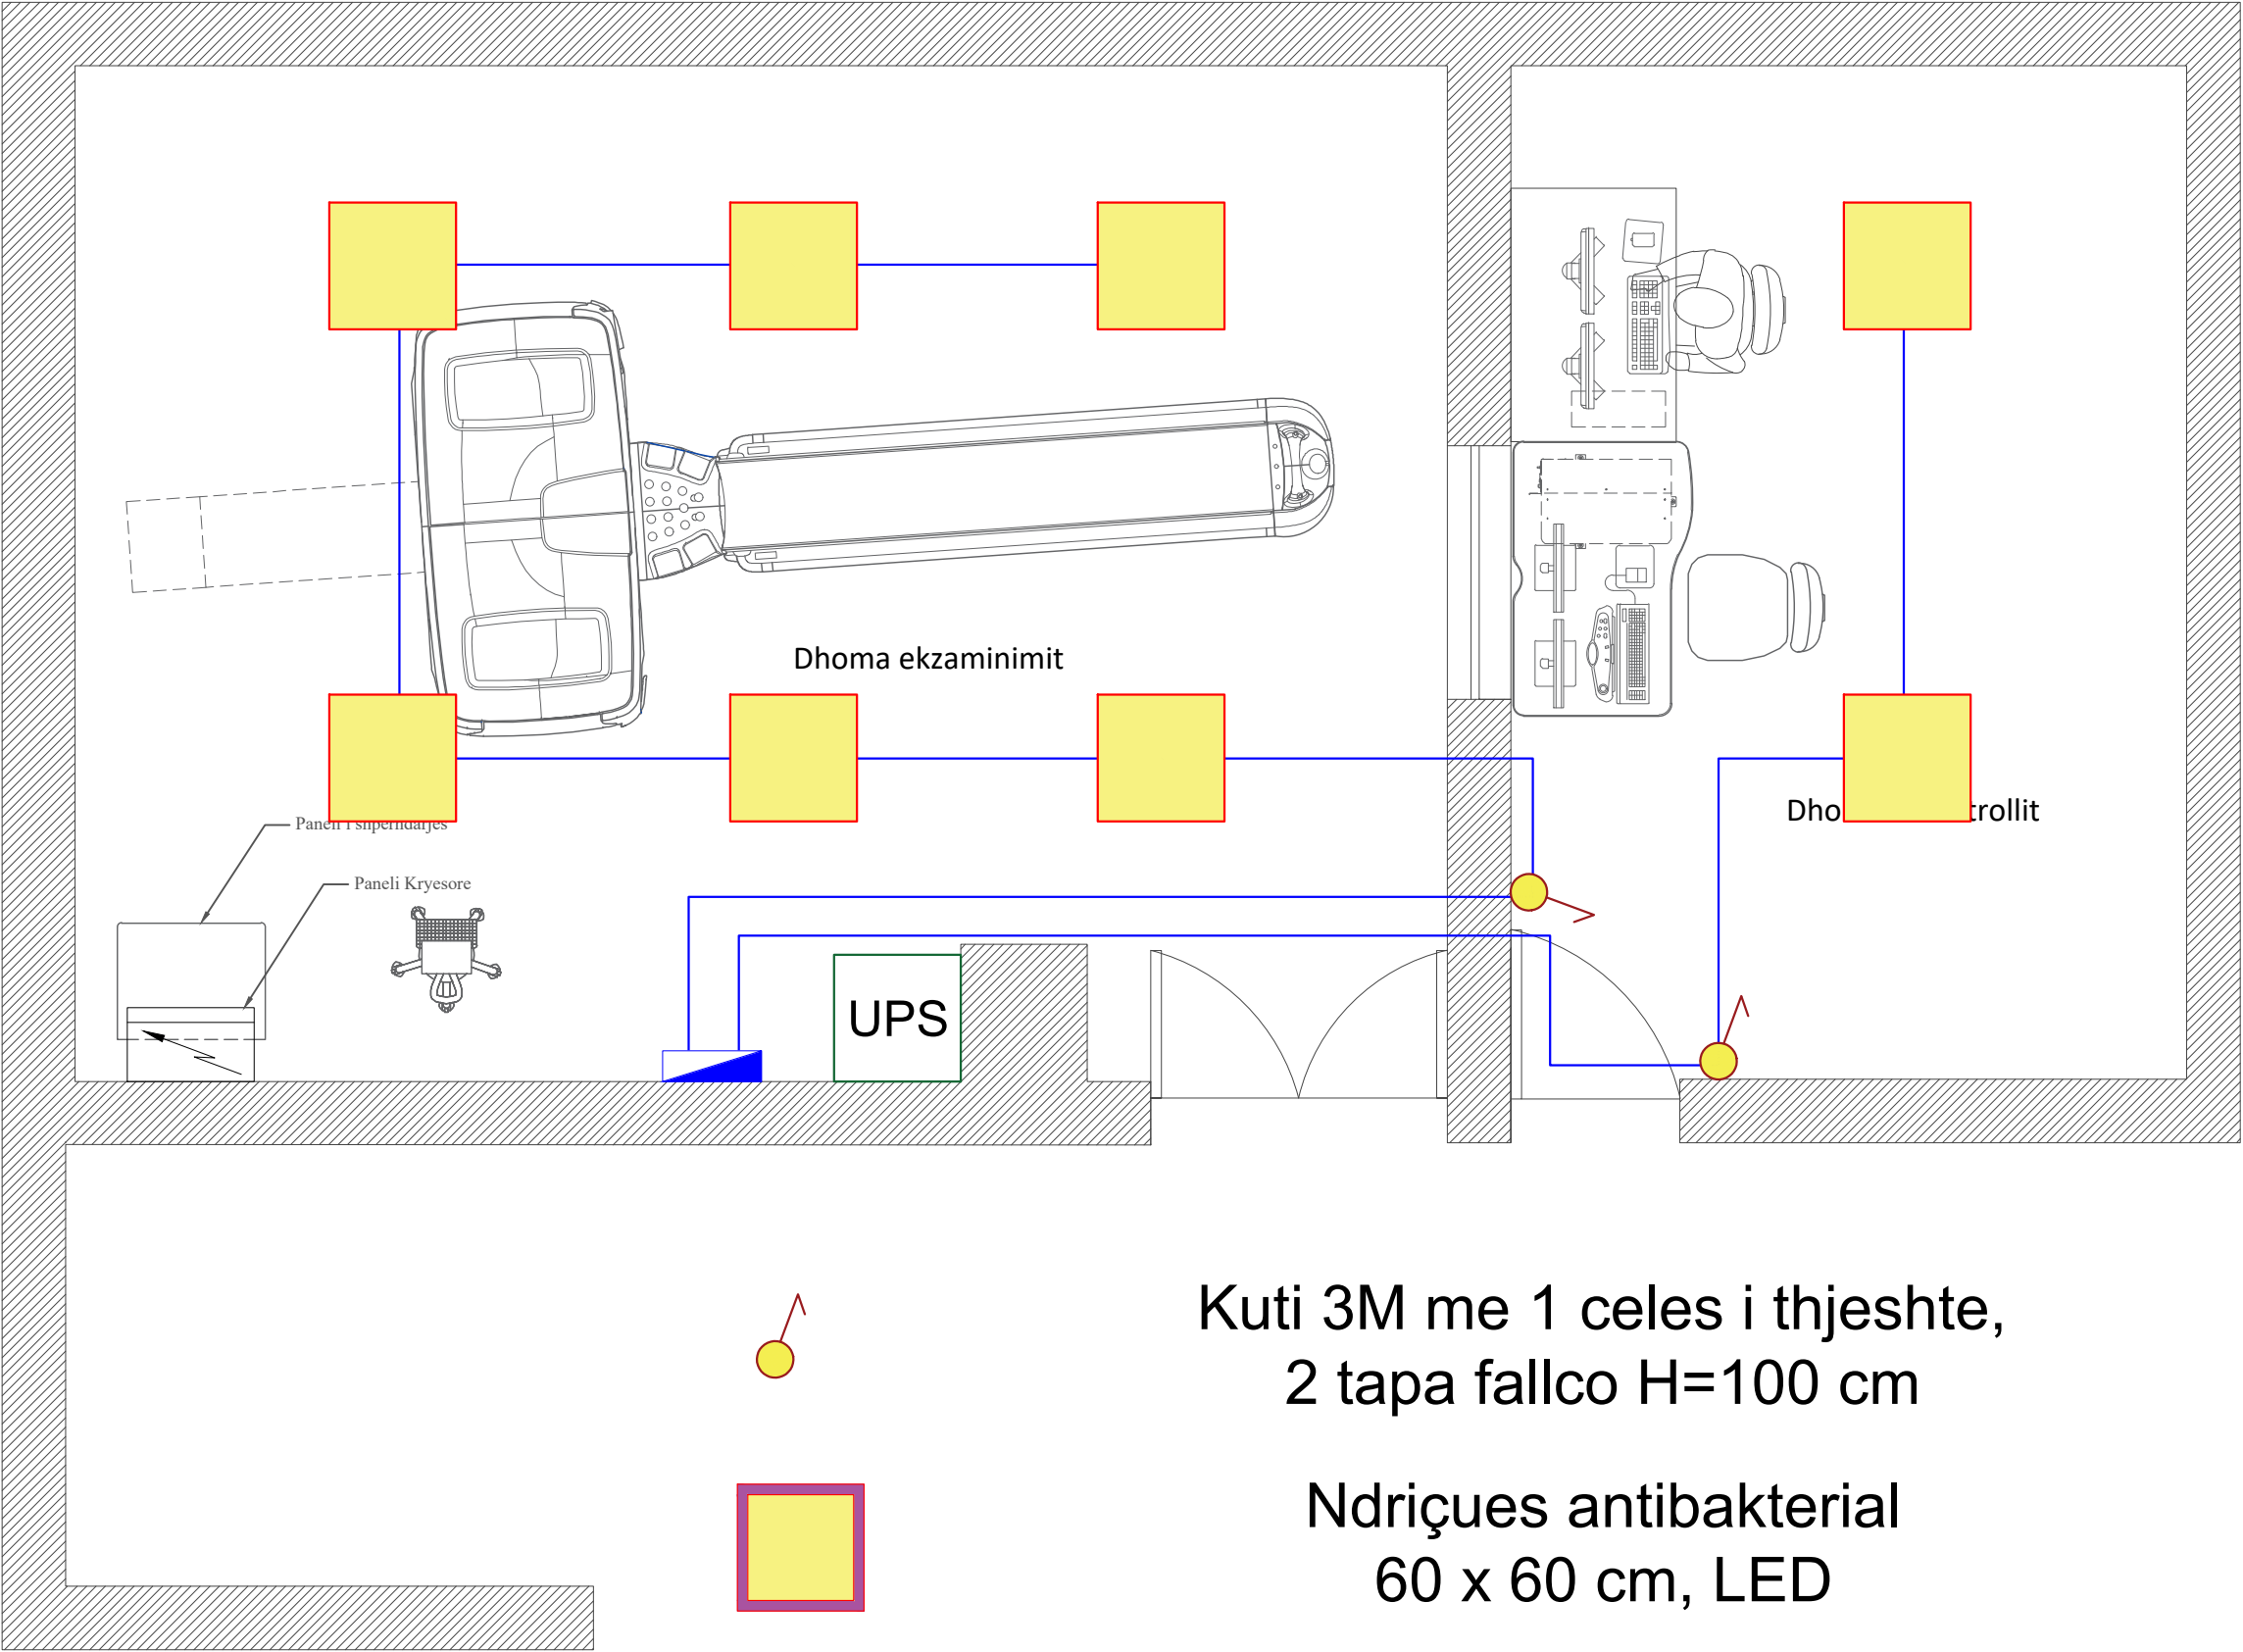


Kuti 3M me 1 celes i thjeshte,
2 tapa fallco H=100 cm


Ndriçues antibakterial
60 x 60 cm, LED

OBJEKTI		
Spitali Petro Nako		
ADRESA		
Sarandë		
EMERTIMI I FLETES		
RRJETI I NDRICIMIT		
ZHVILLUES		
Spitali Sarande		
PROJEKTUES	Nr. LICENCE	FIRMA
Ing. Alban Marku	E.1333/2	
FAZA E PROJEKTIT		
☐ projekt ide	☒ projekt teknik	☐ projekt zbatim
shkalla 1: 100 A3	nr. i fletes	data
	E 01-04	QERSHOR 2025

PANELI KRYESORE

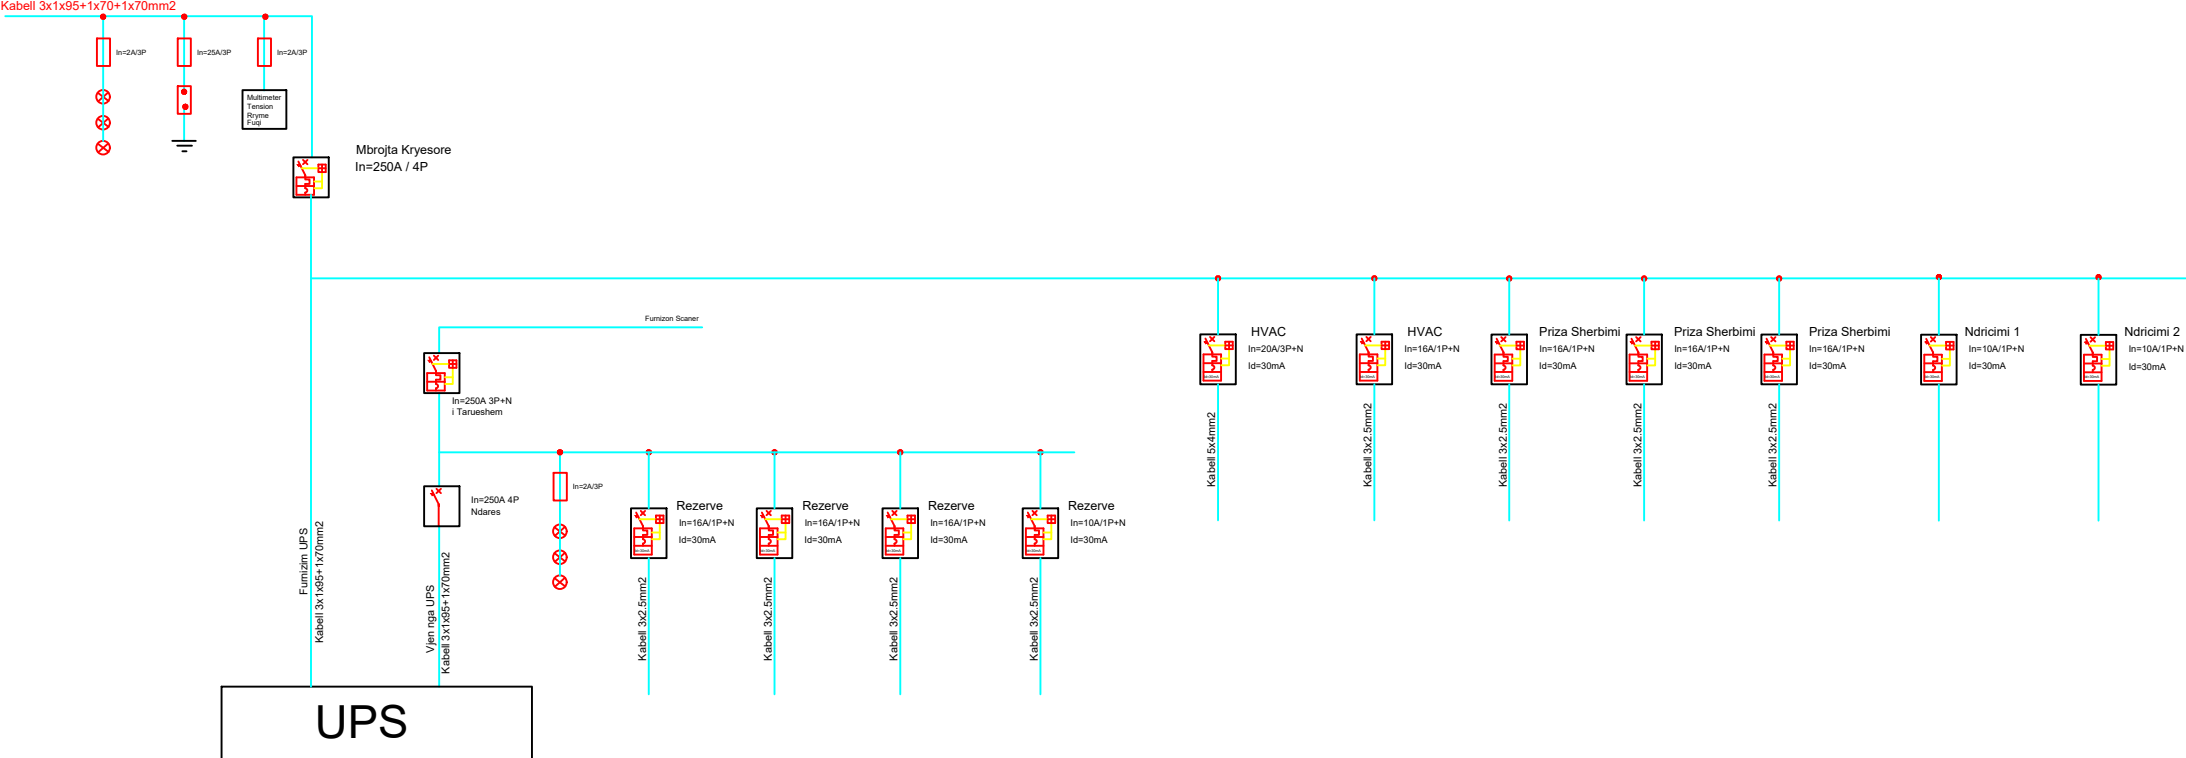

OBJEKTI		
Spitali Petro Nako		
ADRESA		
Sarandë		
EMERTIMI I FLETES		
KUADRI ELEKTRIK		
ZHVILLUES		
Spitali Sarande		
PROJEKTUES	Nr. LICENCE	FIRMA
Ing. Alban Marku	E.1333/2	
FAZA E PROJEKTIT		
☐ projekt ide	☒ projekt teknik	☐ projekt zbatim
shkalla 1: 100 A3	nr. i fletes	data
	E 01-05	QERSHOR 2025

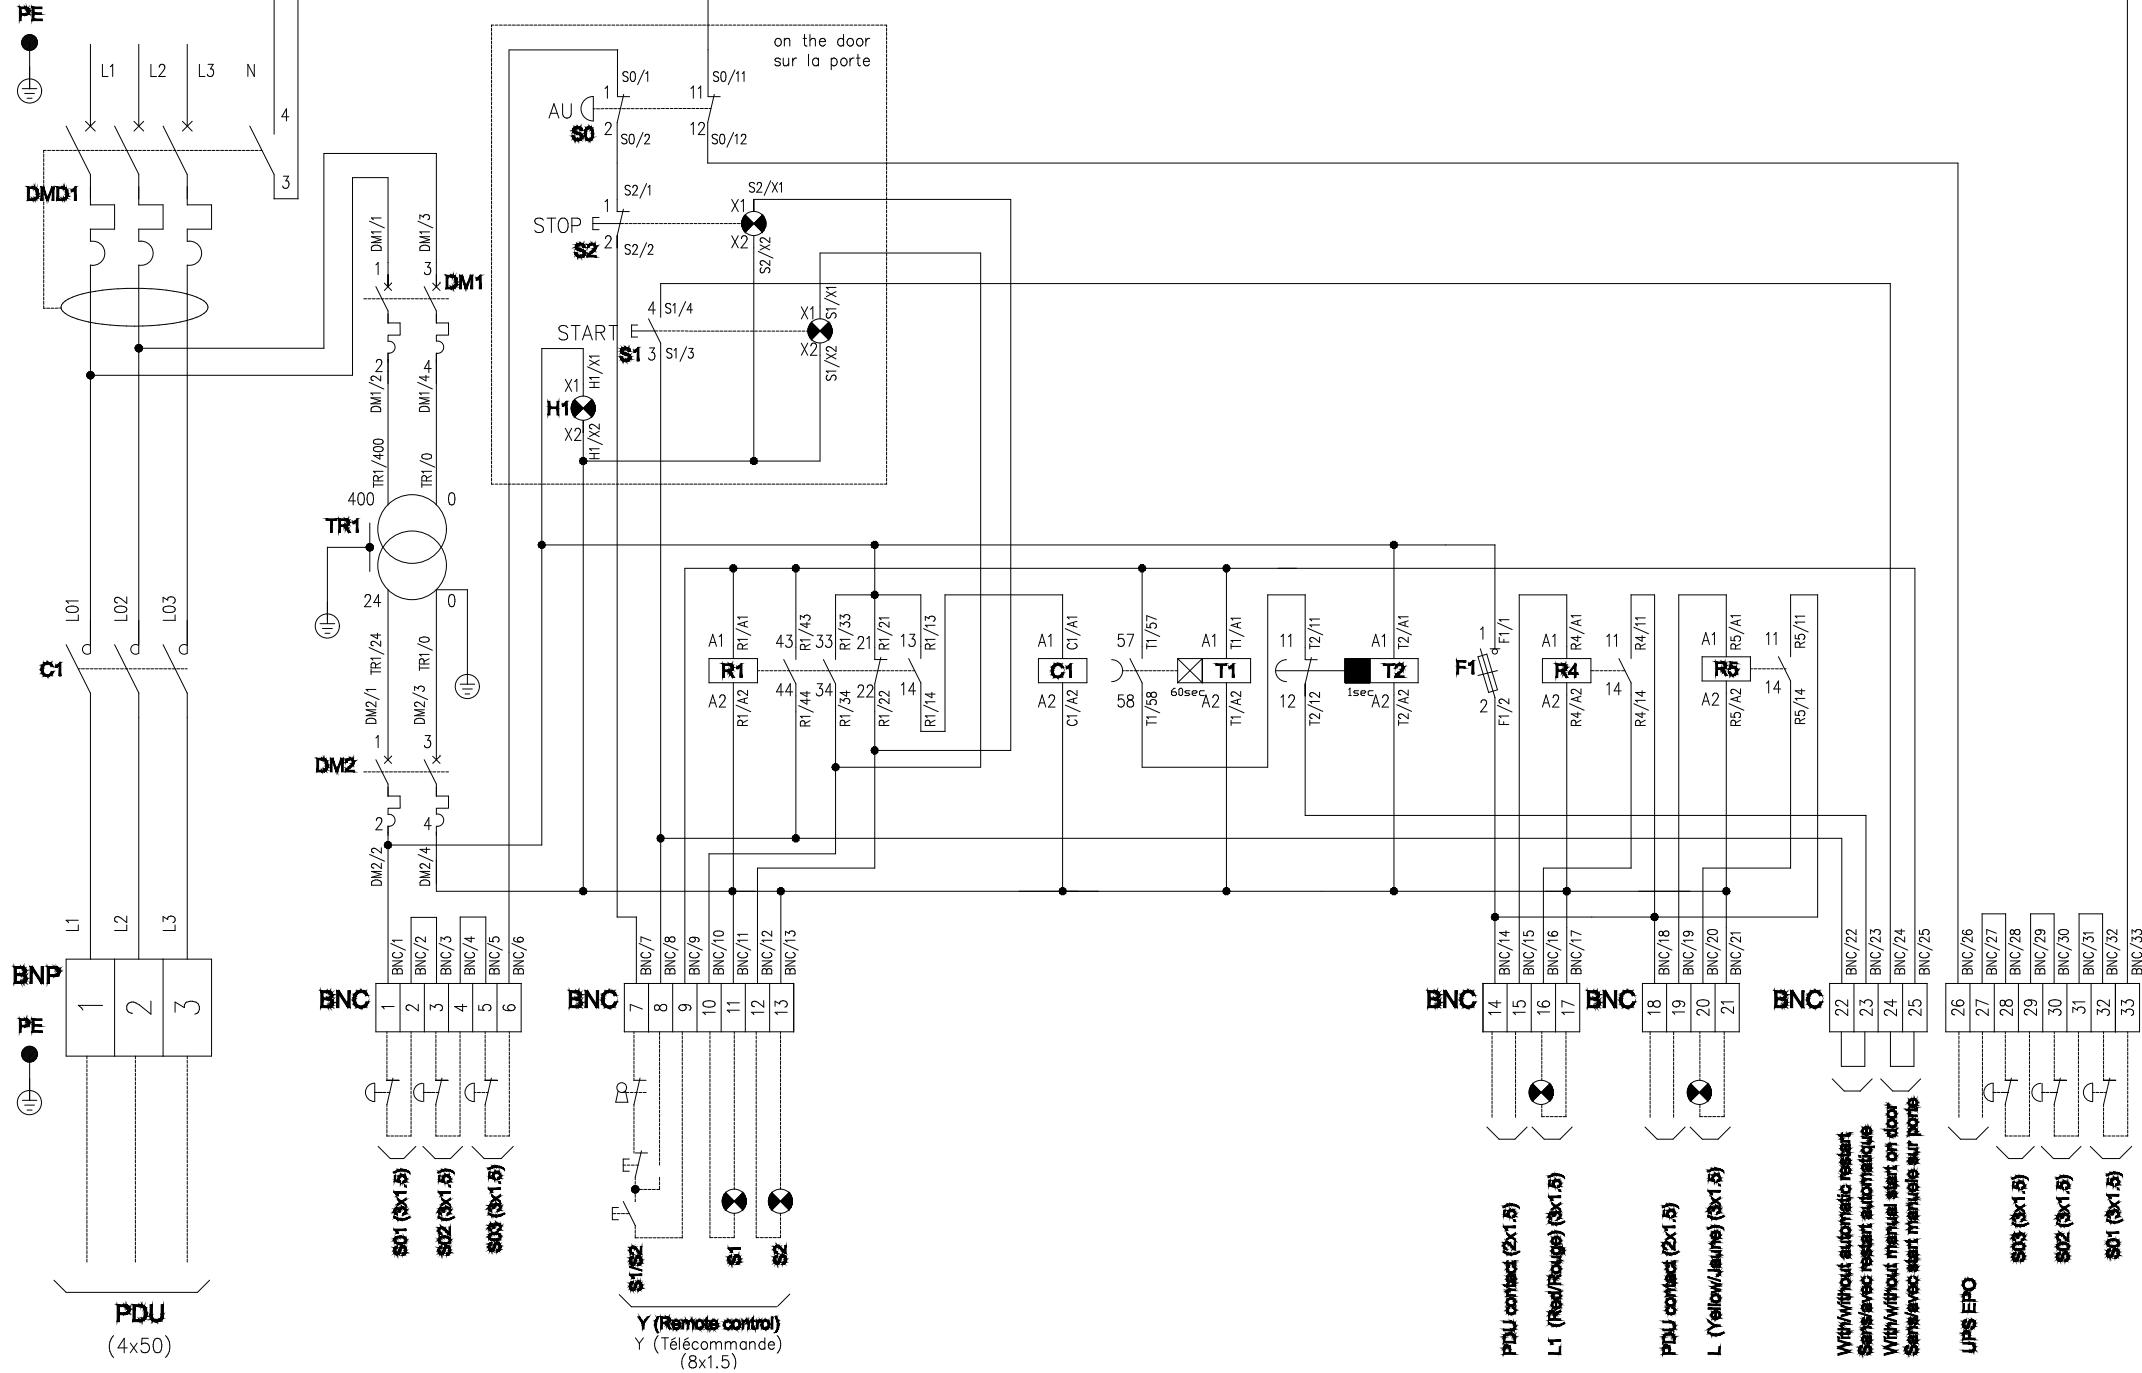

OBJEKTI		
Spitali Petro Nako		
ADRESA		
Sarandë		
EMERTIMI I FLETES		
KUADRI ELEKTRIK I KOMANDIMIT		
ZHVILLUES		
Spitali Sarande		
PROIEKTUES	Nr. LICENCE	FIRMA
Ing. Alban Marku	E.1333/2	
FAZA E PROJEKTIT		
☐ projekt ide	☒ projekt teknik	☐ projekt zbatim
shkalla 1: 100 A3	nr. i fletes	data
	E 01-06	QERSHOR 2025

Technical drawing of the front panel of a control cabinet. The panel is 635 mm wide and 835 mm high. It features a 24V-ON indicator light, an AUTORESTART (1 MIN. DEL.) timer, a START button, a STOP button, an EMERG. STOP button, and a 16A/30mA circuit breaker. A warning triangle is located at the bottom center. Dimensions for button spacing and panel margins are provided.

CU 12x5

3x50mm²

(PDU)

DM01

125A

TR1

3x4mm²

(Remote controls)
(Telecommandes)

OBJEKTI		
Spitali Petro Nako		
ADRESA		
Sarandë		
EMERTIMI I FLETES		
KUADRI ELEKTRIK I KOMANDIMIT		
ZHVILLUES		
Spitali Sarande		
PROJEKTUES	Nr. LICENCE	FIRMA
Ing. Alban Marku	E.1333/2	
FAZA E PROJEKTIT		
☐ projekt ide	☒ projekt teknik	☐ projekt zbatim
shkalla 1: 100 A3	nr. i fletes	data
	E 01-07	QERSHOR 2025