

INSTITUTI I GJEOGRAFISË DHE INFRASTRUKTURËS USHTARAKE

PROJEKTI ARKITEKTONIK

"VESHJE ME SISTEM KAPOT PER OBJEKTET E QAPU"


(B U N A V I , V L O R Ë)

TIRANË 2025



I.G.J.I.U - Garnizoni "Skënderbej", Rr.Dibrës, Tiranë

PLAVENDOSJA E GODINAVE NE QAPU, BUNAVI SHK 1:1000

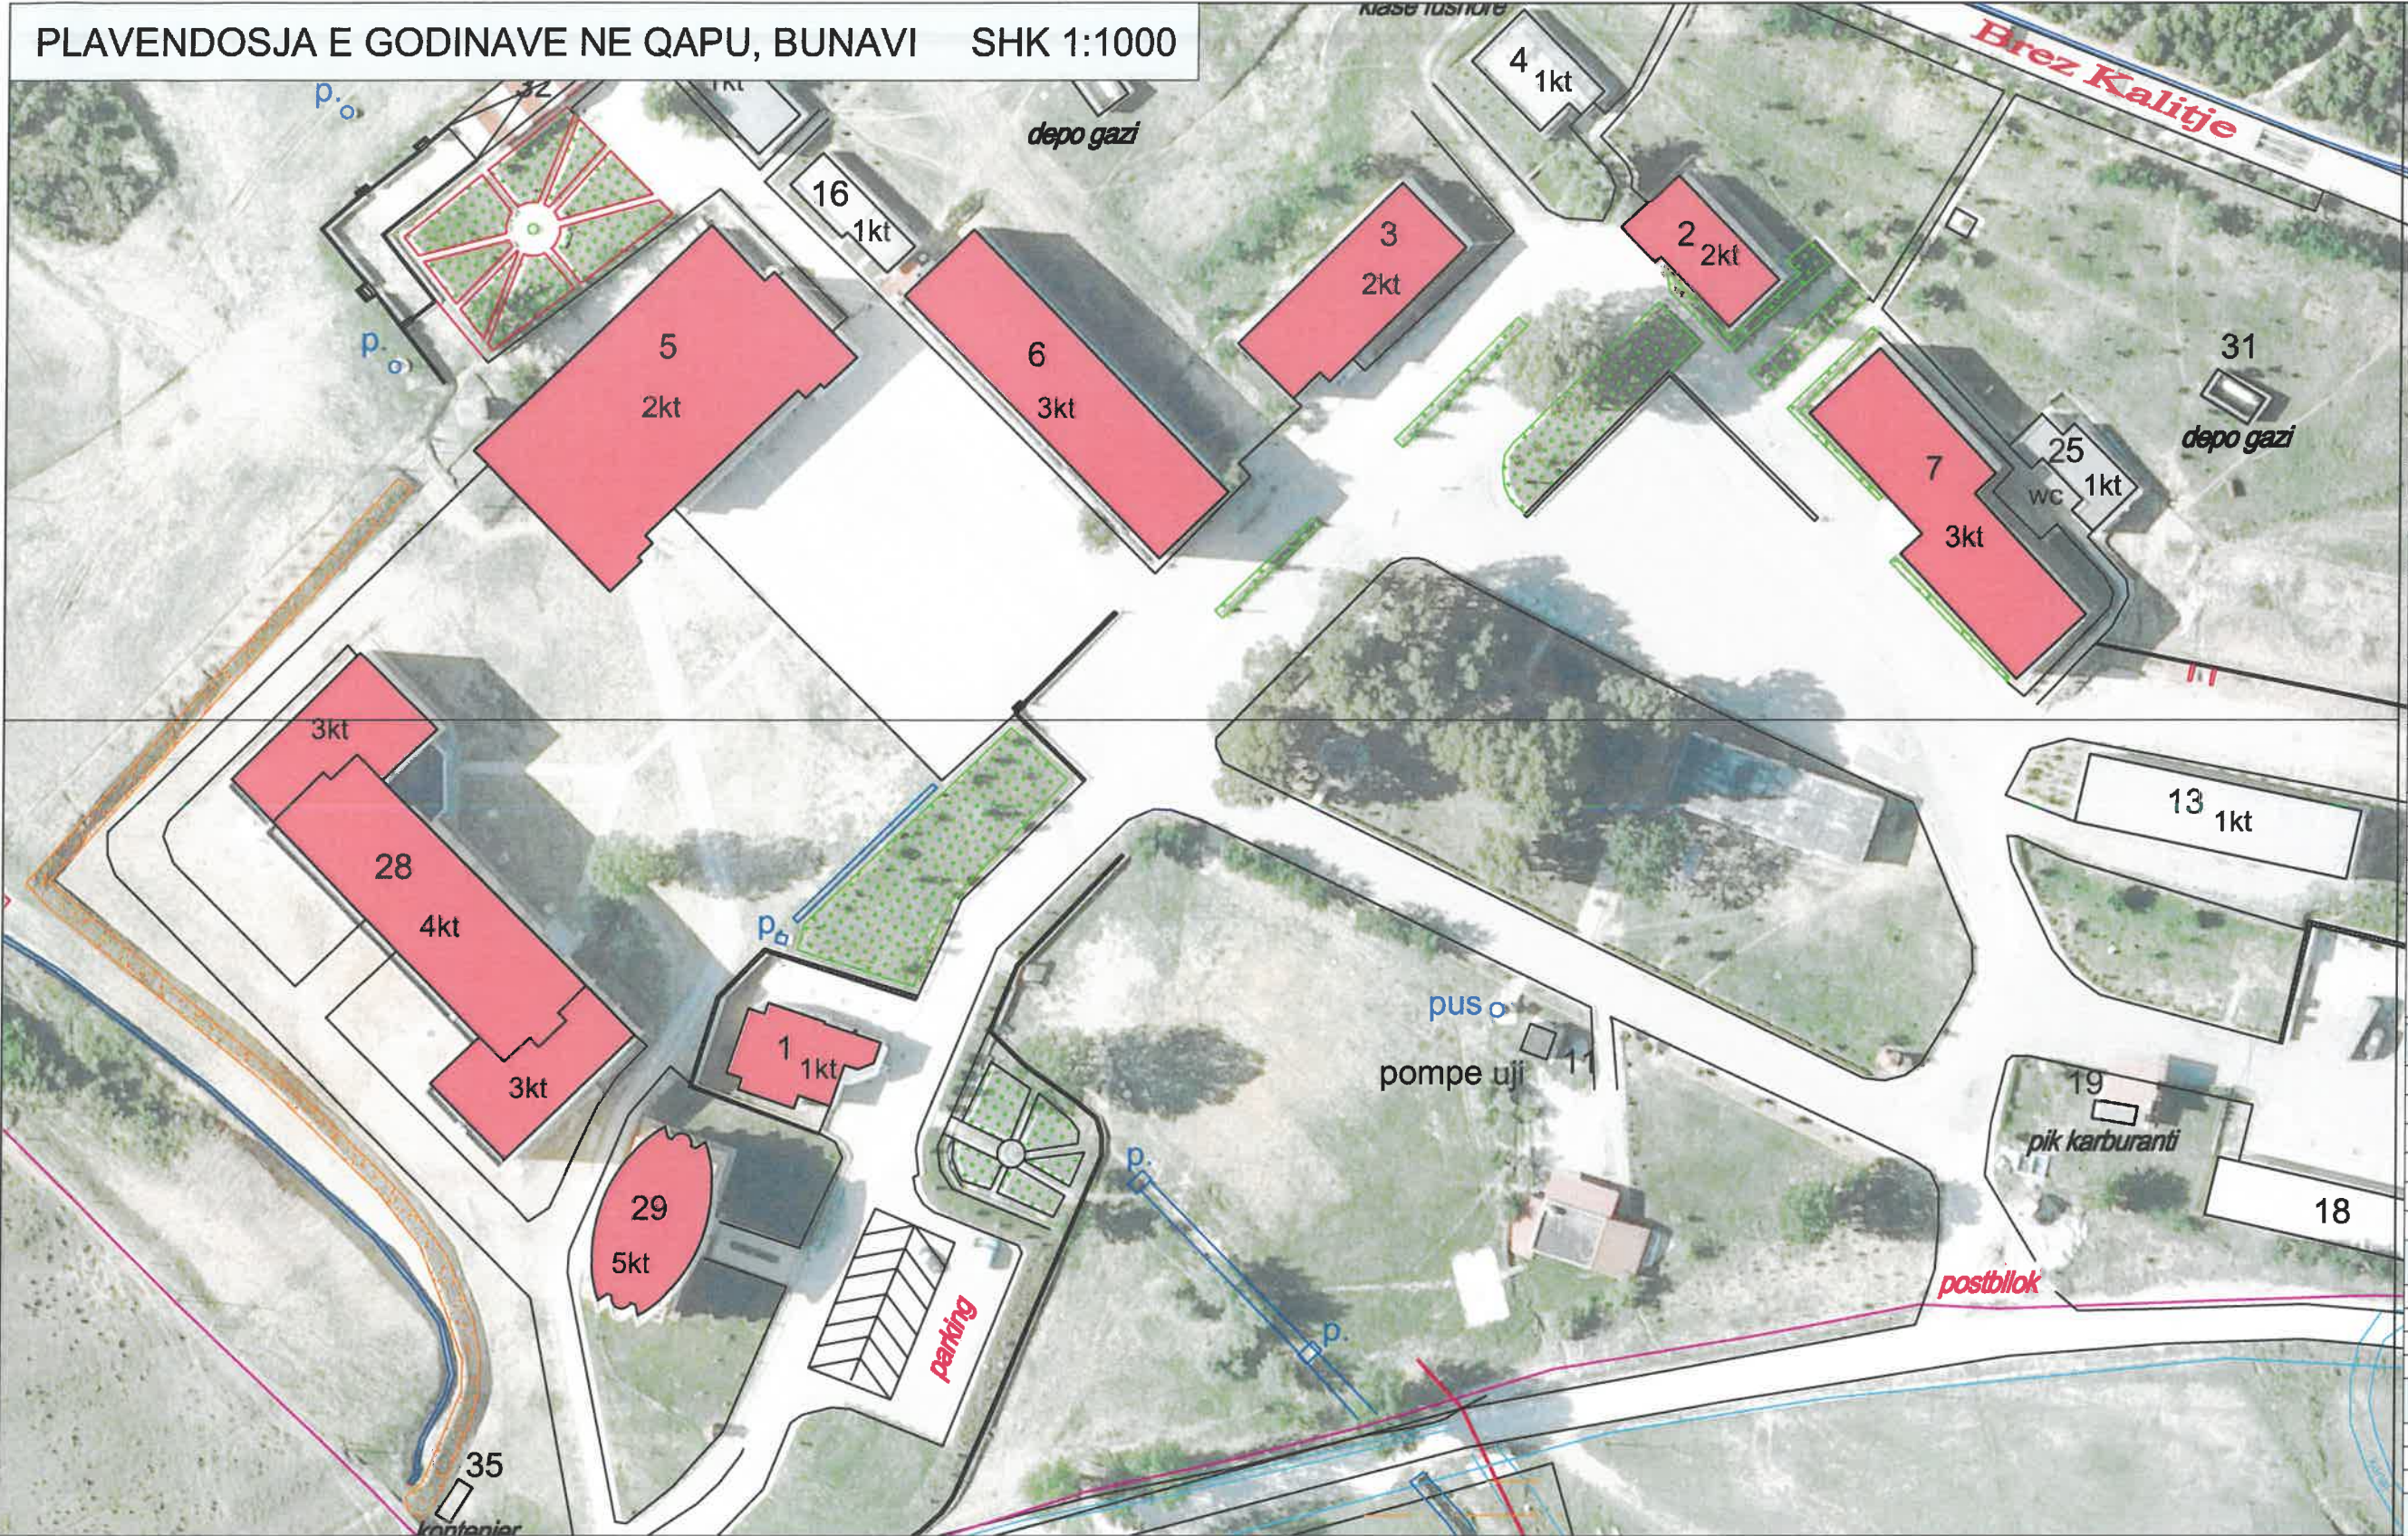

GODINA NR.1, NJE KAT TRUPROJA
GODINA NR.2, DY KATE ISH KOMANDA
GODINA NR.3, DY KATE KLASA KABINETE
GODINA NR.5, DY KATE MENSA
GODINA NR.6, TRE KATE SIA
GODINA NR.7, TRE KATE SIB
GODINA NR.28, KATER KATE FJETINA
GODINA NR.29, PESE KATE KOMANDA



MINISTRIA E MBROJTJES
REPUBLIKA E SHQIPERISE
INSTITUTI I GEOGRAFISE DHE
INFRASTRUKTURES URBETARE

Nr.	Marja e detyres se projektimit	
Nr.	Dorezimi i projekt-zbatimit	
Nr.	Protokolimi (sekretaria)	

Te dhena per projektin /legjenda

Miratuan projektin

Drejtor i Institutit	MSc. Jurgen Colaku
Zv. Drejtor i Institutit	Ing. Ani Verzivoli
Përgj. sek. projektimit	Ing. Junida Lulaj
Përgj. Sek.Rrjet/Inxh	Ing. Edmond Morina
Përgj. sek. preventivit	Ing. Fotaq Ruci
Përgj. sek. çartifikimit	Ing. Sidorela Tupi

Grupi i projektimit	
Arkitekt	Ark. Benarda Priska
Arkitekt	
Arkitekt	
Ing. Ndërtimi	

Grupi i rrjeteve inxhinierike	
Ing. Hidroteknik	
Ing. Elektrik	
Ing. Mekanik	

Grupi i preventivit	
Ing. Ndërtimi	Ing. Kristina Xhika
Ing. Mekanik	
Ing. Elektrik	

Projekt
VESHJE ME SISTEM KAPOT PER OBJEKTET E QAPU

Kërkesa
Akademia e Forcave të Armatosura


Vendndodhja
Bunavi, Vlorë

Emërtimi i fletës
PLANVENDOSJA E GODINAVE

Dati
Maj 2025


Shkalla
1:1000

Fleta

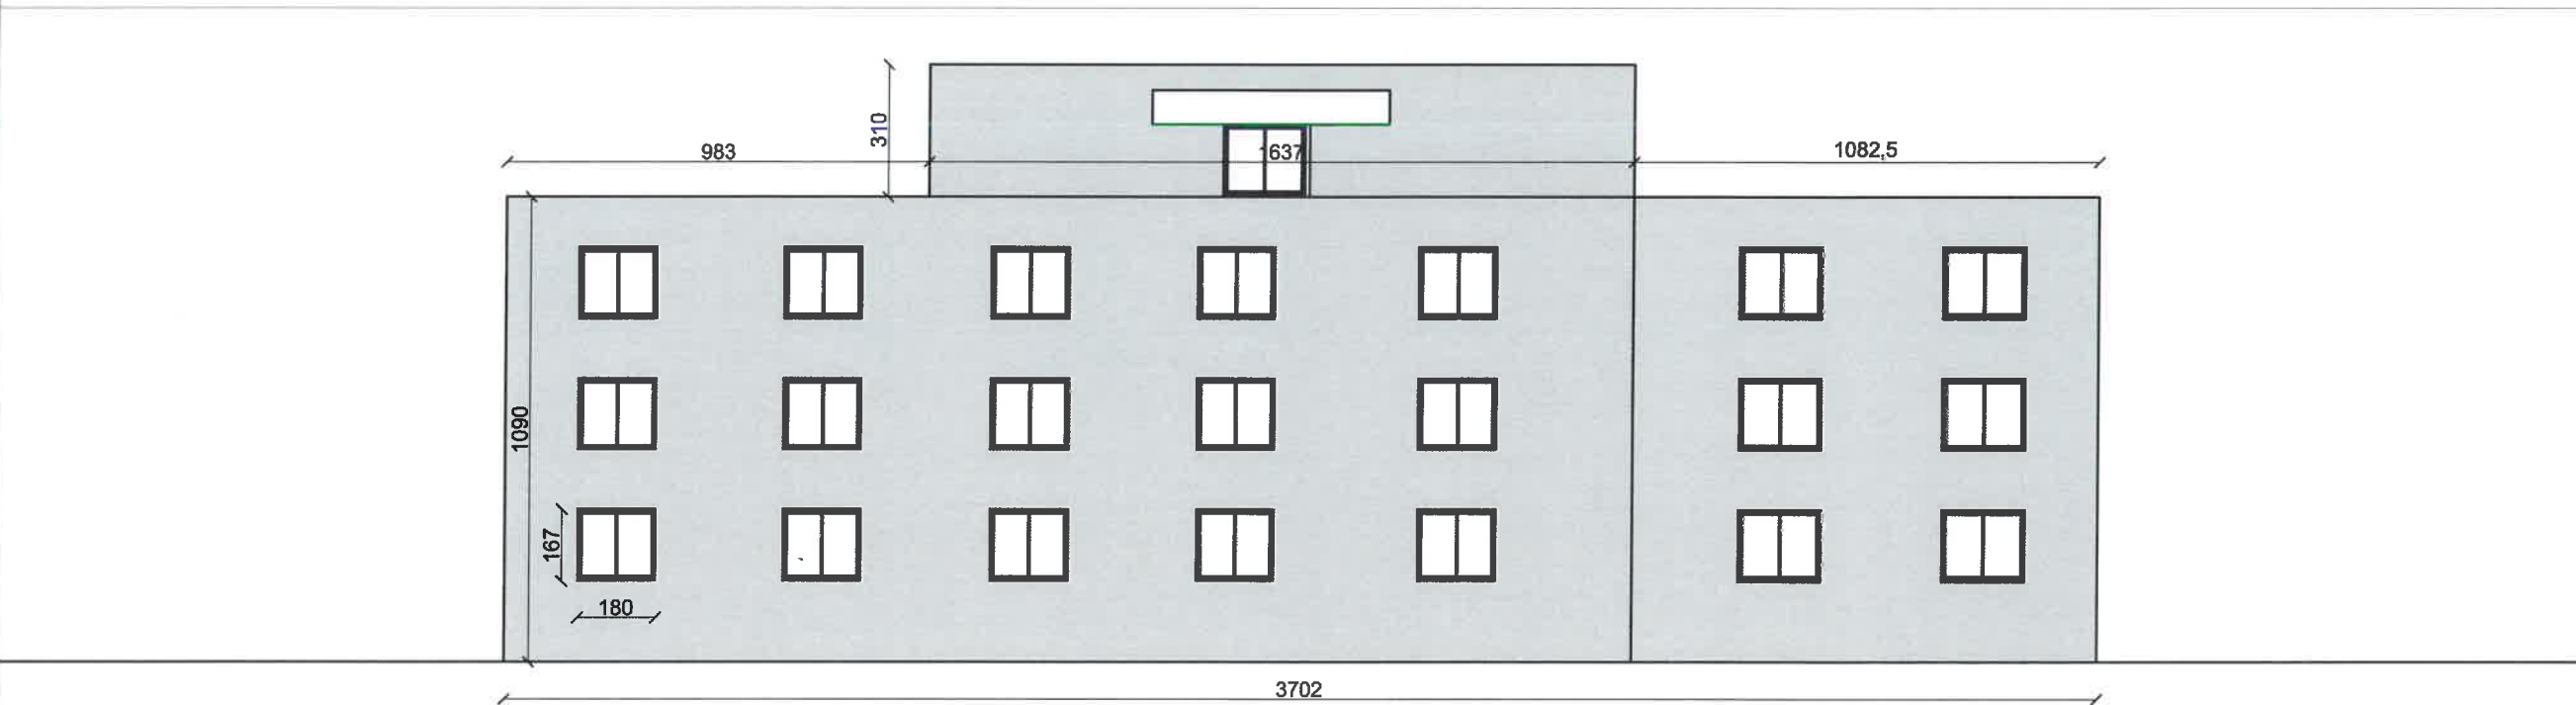

Mbi suvane ekzistuese te godines do te behet veshja me sistemin kapot, shtresat sipas detajit arkitektonik. (fasada 2500m²)
Duke qene se trashesia e sistemit kapot e kalon permasen e davancaleve ekzistuese (ne rastin qe nuk kemi nderrim dritaresh) duhet te behet vendosja e davancaleve te llamarines. (sipas detajit arkitektonik). 260ml davancale llamarine
Do te behet zevendesimi i tubave te shkarkimit vertikal me tuba shkarkimi me llamarine xingato Ø100.

Suva e brendshme 2cm
Mur tulle ekzistues
Kolle
Polisterol 5cm
Kolle
Rrjete me fibra xhami
Kolle
Astar
Grafianto Akrilike
Boje Akrilike

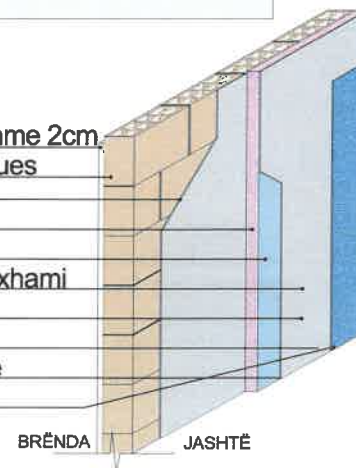

MINISTRIA E MBROJTJES
REPUBLIKA E SHQIPËRISË
INSTITUTI I GJEOGRAFIK DHE
INFRASTRUKTURES USHTARAKE




Nr.	Marja e detyres së projektimit	
Nr.	Dorezimi i projekt-zbatimit	
Nr.	Protokollimi (sekretaria)	

Te dhëna për projektin / legjenda

Miratun projeklin	
Drejtor i Institutit	MSc. Jurgen Colaku
Zv. Drejtor Institutit	Ing. Ani Verzhivoli
Përgj. sek. projektimit	Ing. Junida Lulaj
Përgj. Sek.Rrjet/inxh	Ing. Edmond Morina
Përgj. sek. preventivit	Ing. Fotaq Ruci
Përgj. sek. certifikimit	Ing. Sldorela Tupi
Grupi i projektimit	
Arkitëkt	Ark. Benarda Priska
Arkitëkt	
Arkitëkt	
Ino. Ndërtimi	

Grupi i rrezeve inxhinierike	
Ing. Hidroteknik	
Ing. Elektrik	
Ing. Mekanik	
Grupi i preventivit	
Ing. Ndërtimi	Ing. Kristina Xhika
Ing. Mekanik	
Ing. Elektrik	

Projekti		Fleta
VESHJE ME SISTEM KAPOT PER OBJEKTET E QAPU		
Kërkues		Fleta
Akademia e Forcave të Armatosura		
Vendndodhja		Fleta
Bunavi, Vlorë		
Emërtimi i Shtete		Fleta
Objekti i Fjetjes		
Datë		Fleta
Maj 2025		
Shënim		1:200

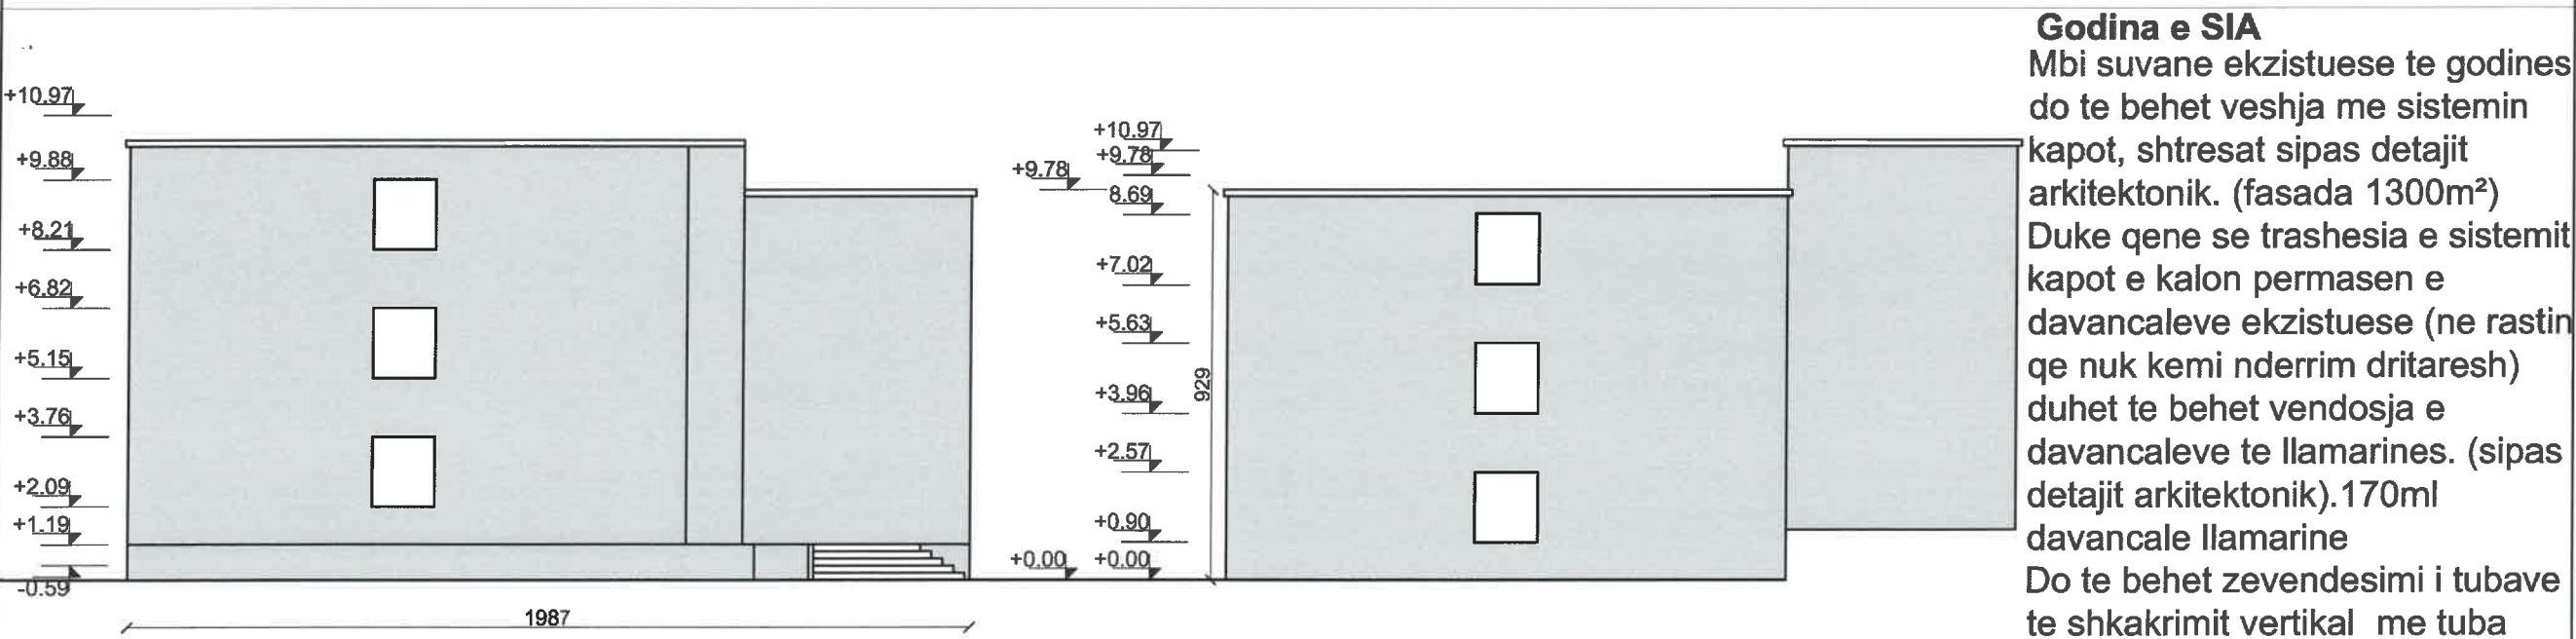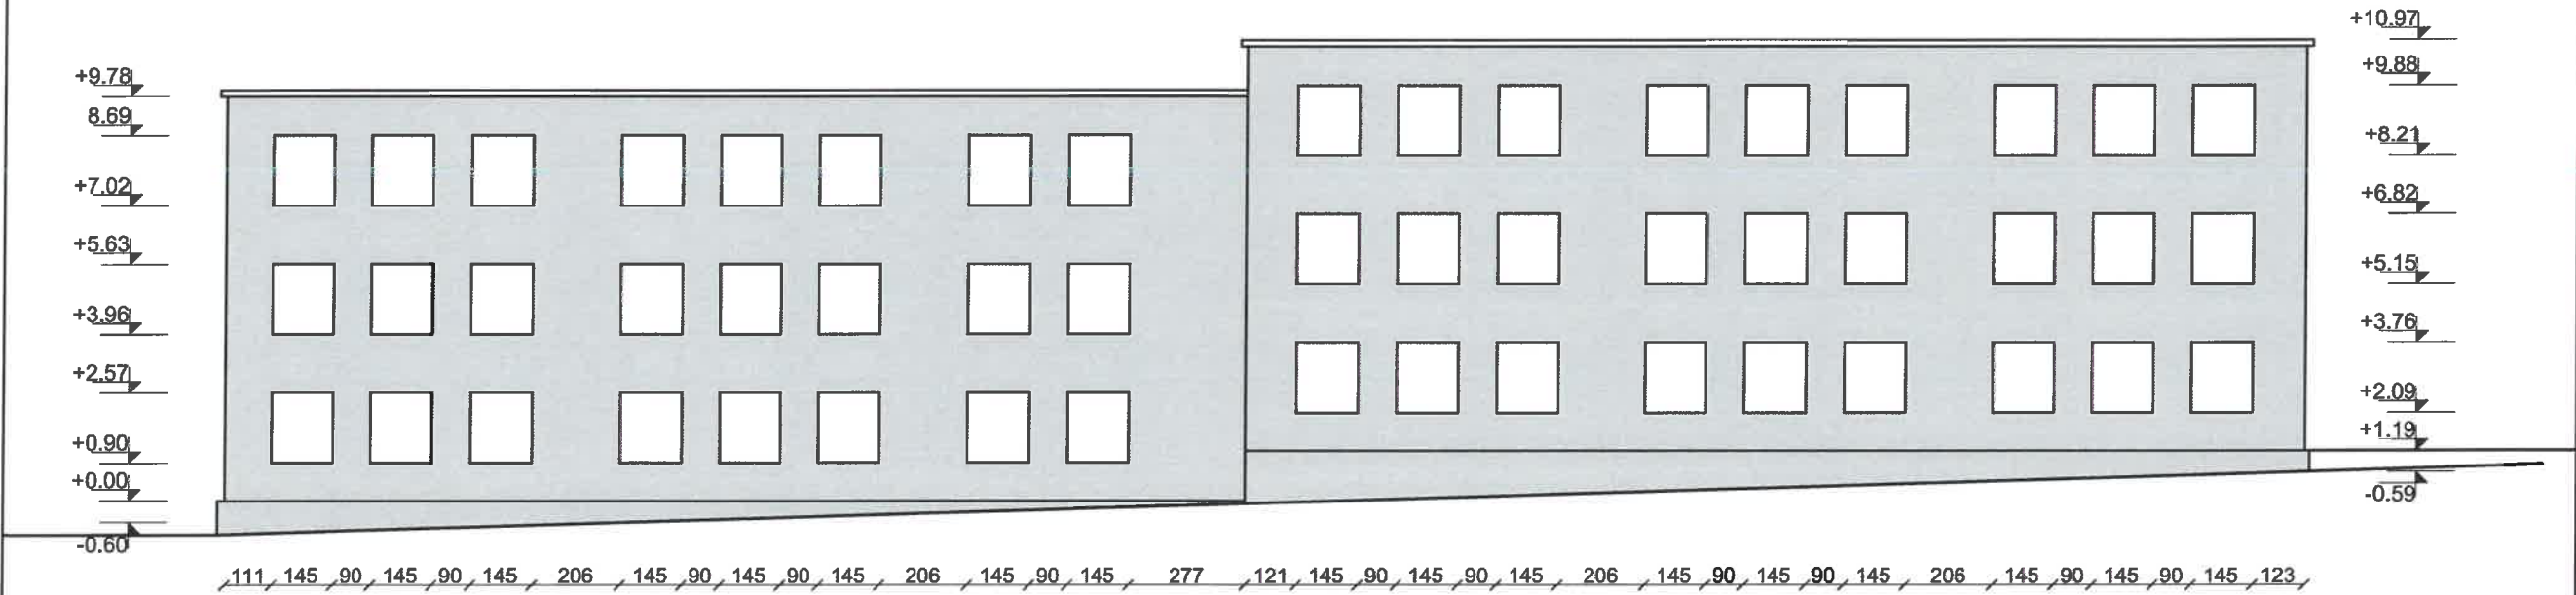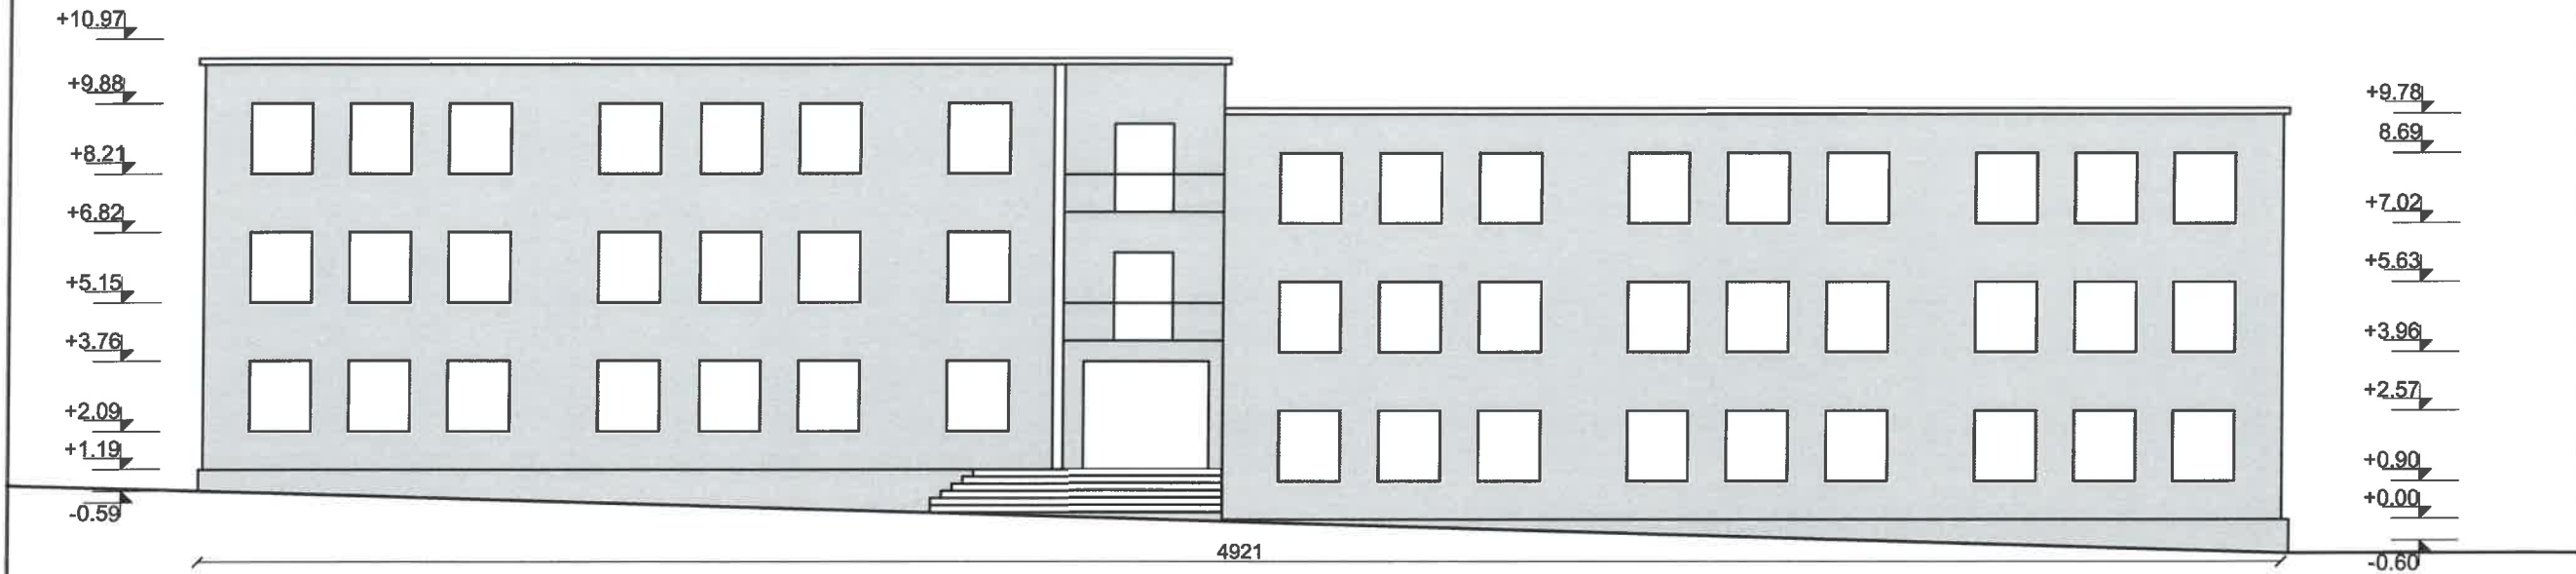

Godina e SIA
Mbi suvane ekzistuese te godines do te behet veshja me sistemin kapot, shtresat sipas detajit arkitektonik. (fasada 1300m²)
Duke qene se trashesia e sistemit kapot e kalon permasen e davancaleve ekzistuese (ne rastin qe nuk kemi nderrim dritaresh) duhet te behet vendosja e davancaleve te llamarines. (sipas detajit arkitektonik).170ml davancale llamarine
Do te behet zevendesimi i tubave te shkarkimit vertikal me tuba shkarkimi me llamarine xingato Ø100.



MINISTRIA E MBROJTJES
REPUBLIKA E SHQIPERISE
INSTITUTI I GJEOGRAFIS DHE
INFRASTRUKTURES USHTARAKE


Nr.	Marja e detyres se projektimit	
Nr.	Dorezimi i projekt-zbatimit	
Nr.	Protokolimi (sekretaria)	

Te dhena per projektin / agjende



Miratuan projektin	
Drejtor i Institutit	Ing. Sc. Jergen Cefiku
Zv. Drejtor Institutit	Ing. Ani Verzhvilli
Përgj. sek. projektimit	Ing. Junida Lulej
Përgj. Sek.Rrjet/Inzh	Ing. Edmond Morina
Përgj. sek. preventivit	Ing. Fotaq Ruci
Përgj. sek. çartifikimit	Ing. Siderela Tupi

Grupi i projektimit#	
Arkitekt	Ark. Benard Priska
Arkitekt	
Arkitekt	
Ing. Ndërtimi	
Grupi i rrjetëve inzhinierike	
Ing. Hidroelektrik	
Ing. Elektrik	
Ing. Mekanik	
Grupi i preventivit	
Ing. Ndërtimi	Ing. Kristina Xhika
Ing. Mekanik	
Ing. Elektrik	

Projekt VESHJE ME SISTEM KAPOT PER OBJEKTET E QAPU	
Kubruca	
Akademia e Forcave të Armatosura	
Vendndodhja	
Bunavi, Vlorë	
Emërtimi i Shtete	
Objekti i SIA	
Data	
Maj 2025	
Shkalla	
1:175	
Fleta	

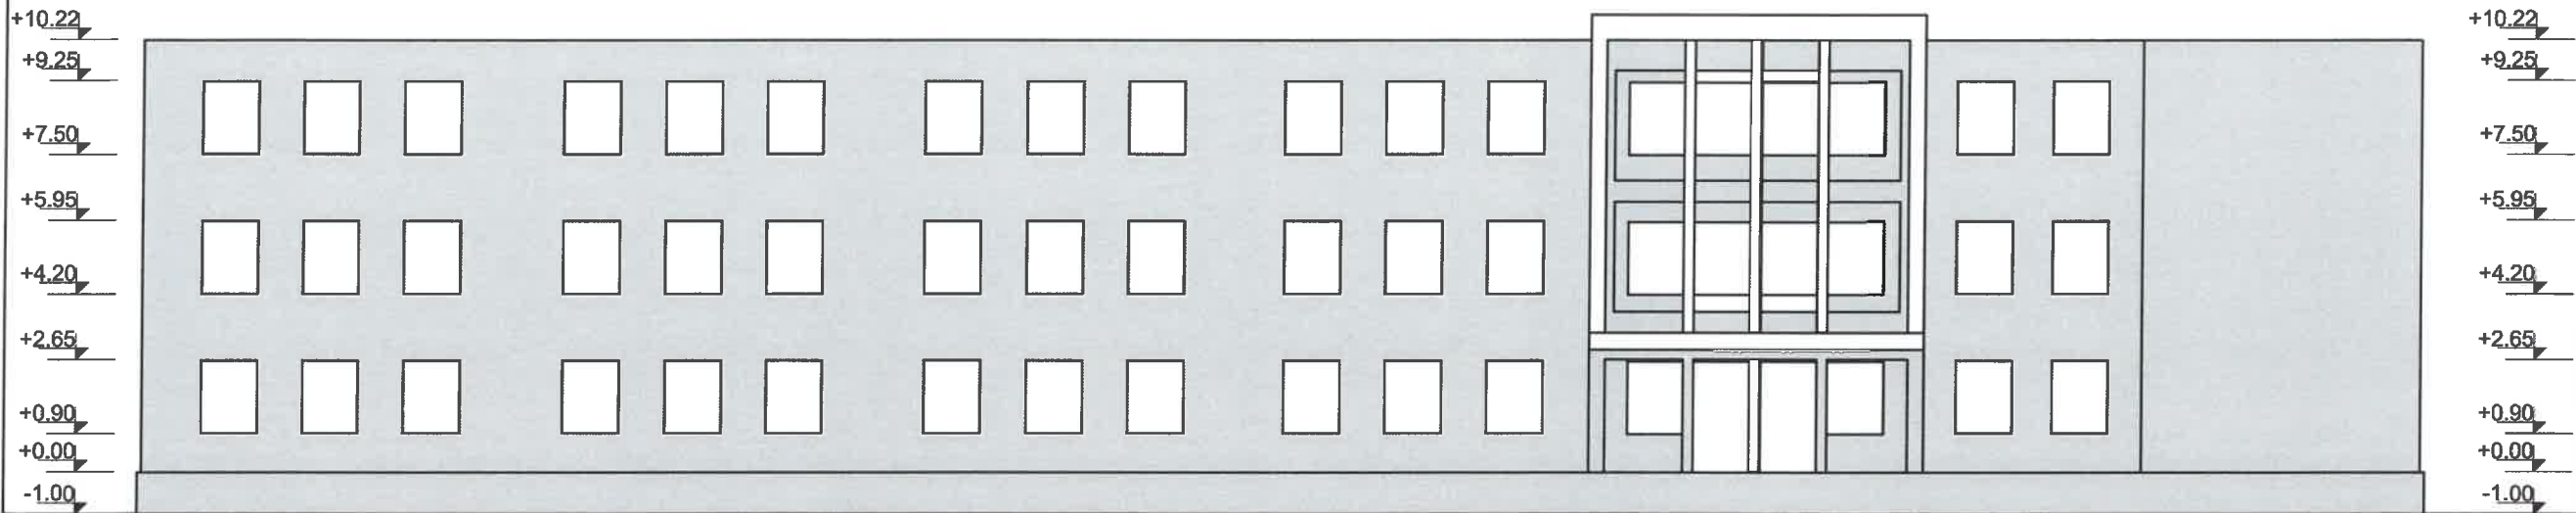


5376

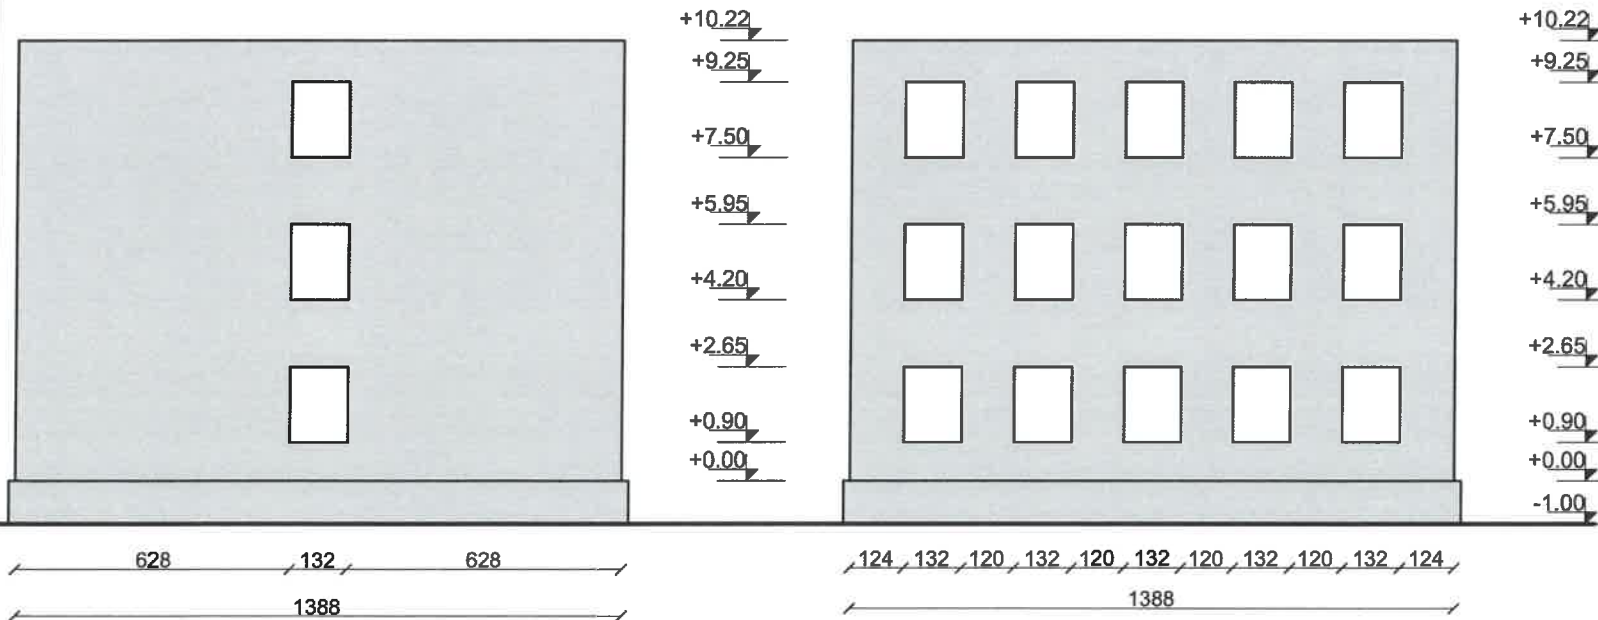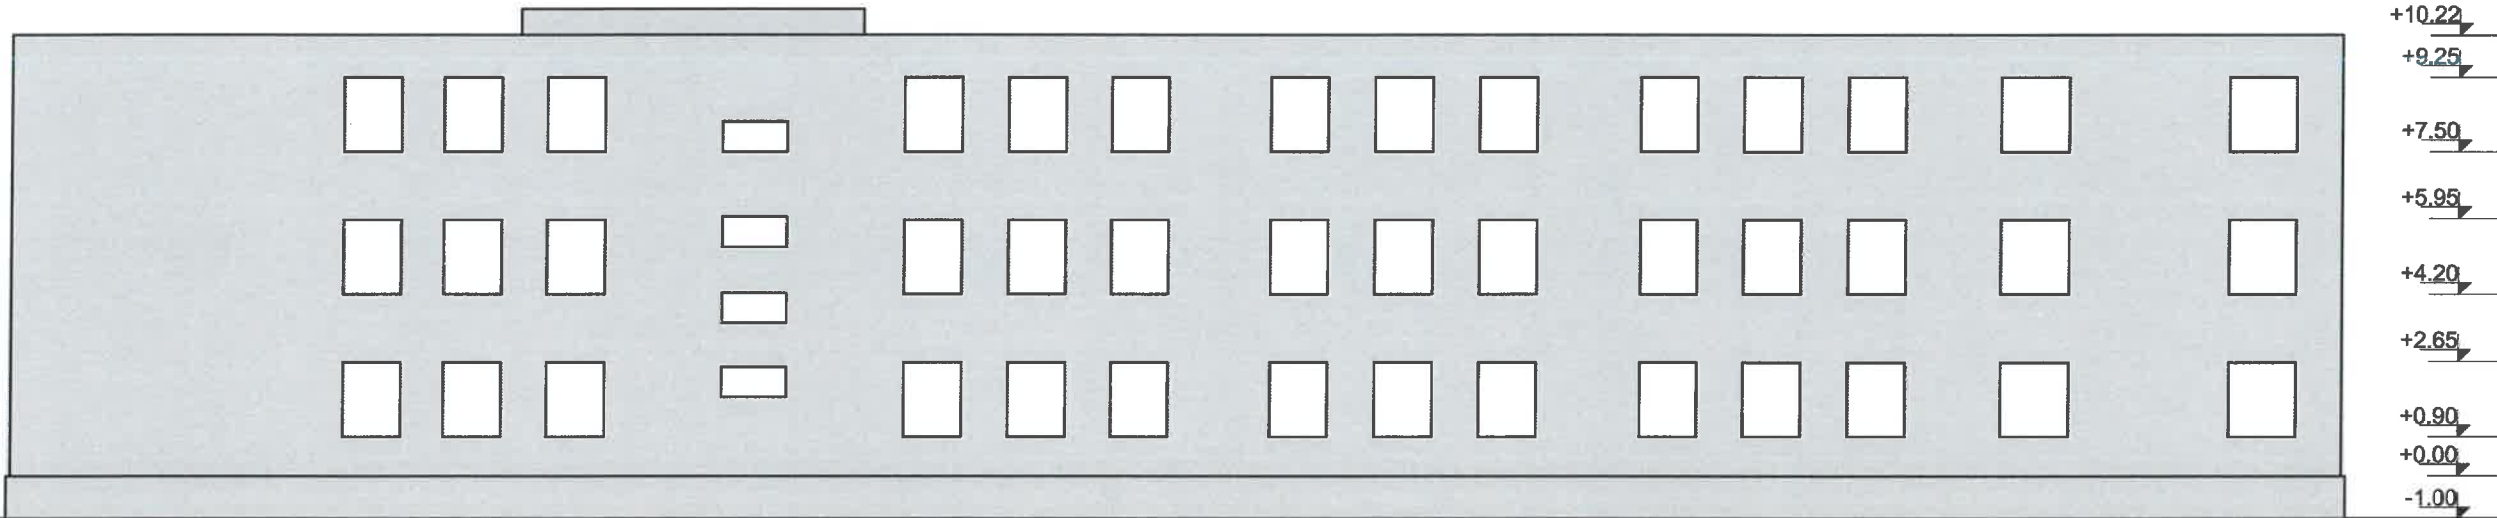

Godina e SIB

Mbi suvane ekzistuese te godines do te behet veshja me sistemin kapot, shtresat sipas detajit arkitektonik. (fasada 1350m2) Duhet te behet vendosja e davancaleve te llamarines. (sipas detajit arkitektonik). 180ml Do te behet zevendesimi i tubave te shkarkimit vertikal me tuba shkarkimi me llamarine xingato Ø100.

Detaj i sistemit kapot SHK 1:30

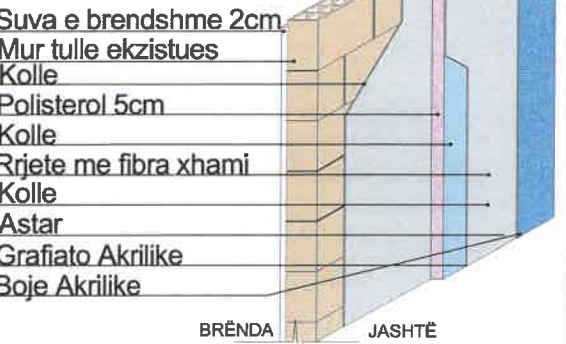

MINISTRIA E MBROJTJES
REPUBLIKA E SHQIPERISE
INSTITUTI I GJEOGRAFISE DHE
INFRASTRUKTURES USHTARAKE

Nr.	Marja e detyres se projektimit	
Nr.	Dorezimi i projekt-zbatimit	
Nr.	Protokollimi (sekretaria)	

Te dhena per projektin / legjenda



Miratuan projektin	
Drejtor i Institutit	MSC. Jergen Coraku
Zv. Drejtor i Institutit	Ing. Ani Verzivolli
Përgj. sek. projektimit	Ing. Junida Lulej
Përgj. Sek.Rrjet/Inxh	Ing. Edmond Morina
Përgj. sek. preventivit	Ing. Fotaq Ruci
Përgj. sek. certifikimit	Ing. Sidorela Tupi

Grupi i projektimit	
Arkitekt	Ark. Benarda Priska
Arkitekt	
Arkitekt	
Ing. Ndërtimi	

Grupi i rrjetave inxhinierike	
Ing. Hidroteknik	
Ing. Elektrik	
Ing. Mekanik	

Grupi i preventivit	
Ing. Ndërtimi	Ing. Kristina Xhika
Ing. Mekanik	
Ing. Elektrik	

Projekti	
VESHJE ME SISTEM KAPOT PER OBJEKTET E QAPU	
Klienti	
Akademia e Forcave të Armatosura	
Vendndodhja	
Bunavi, Vlorë	
Emendimi i Biletës	
Objekti i SIB	
Data	
Maj 2025	
Shkalla	
1:150	
Fleta	

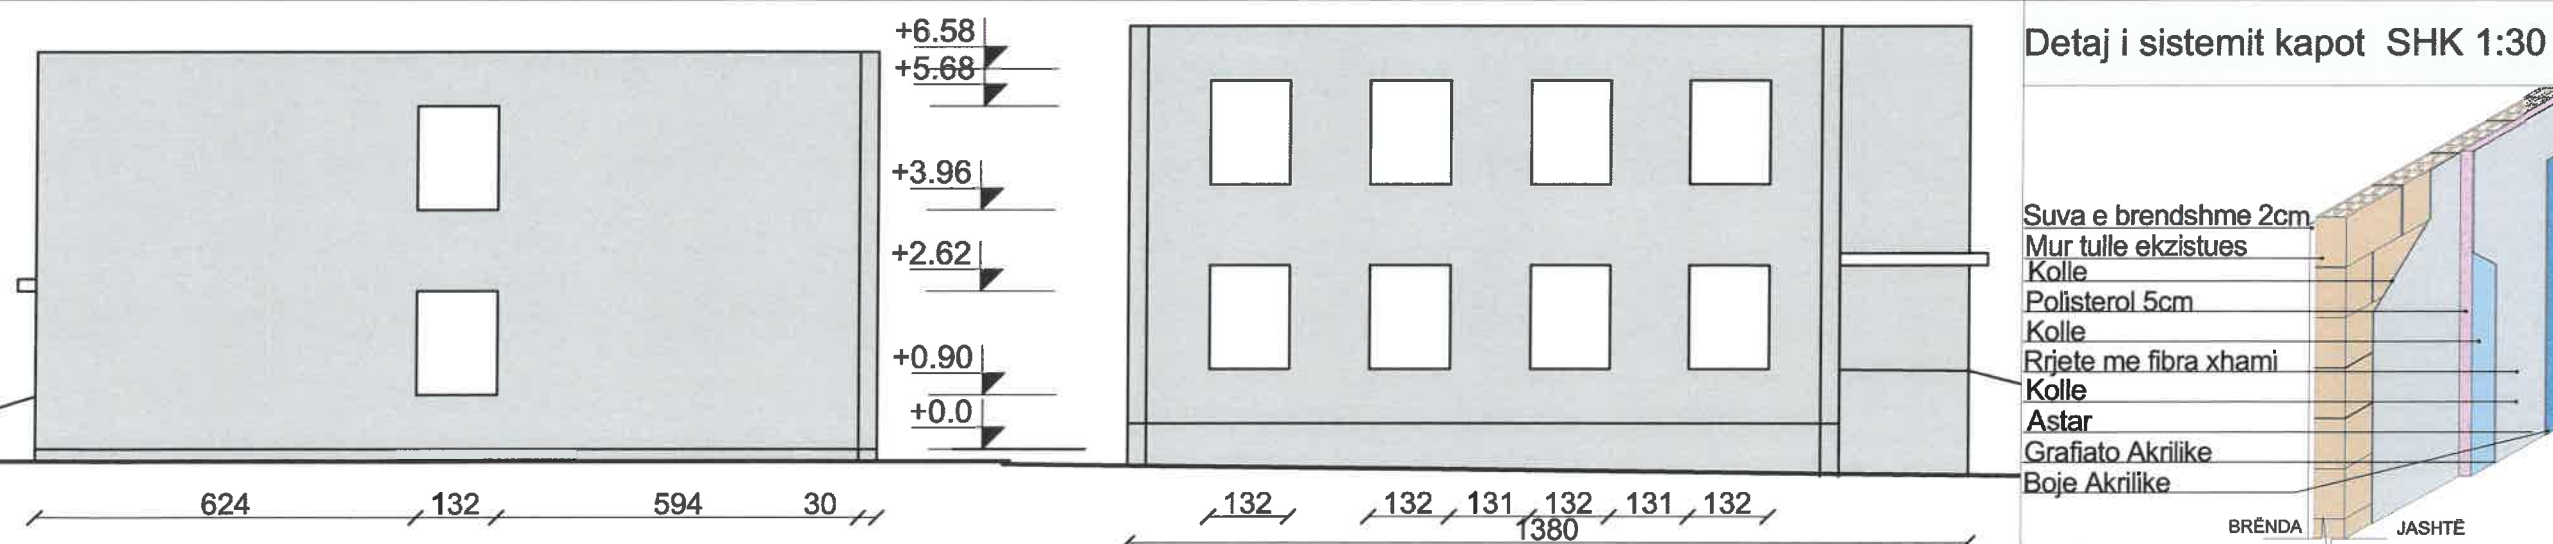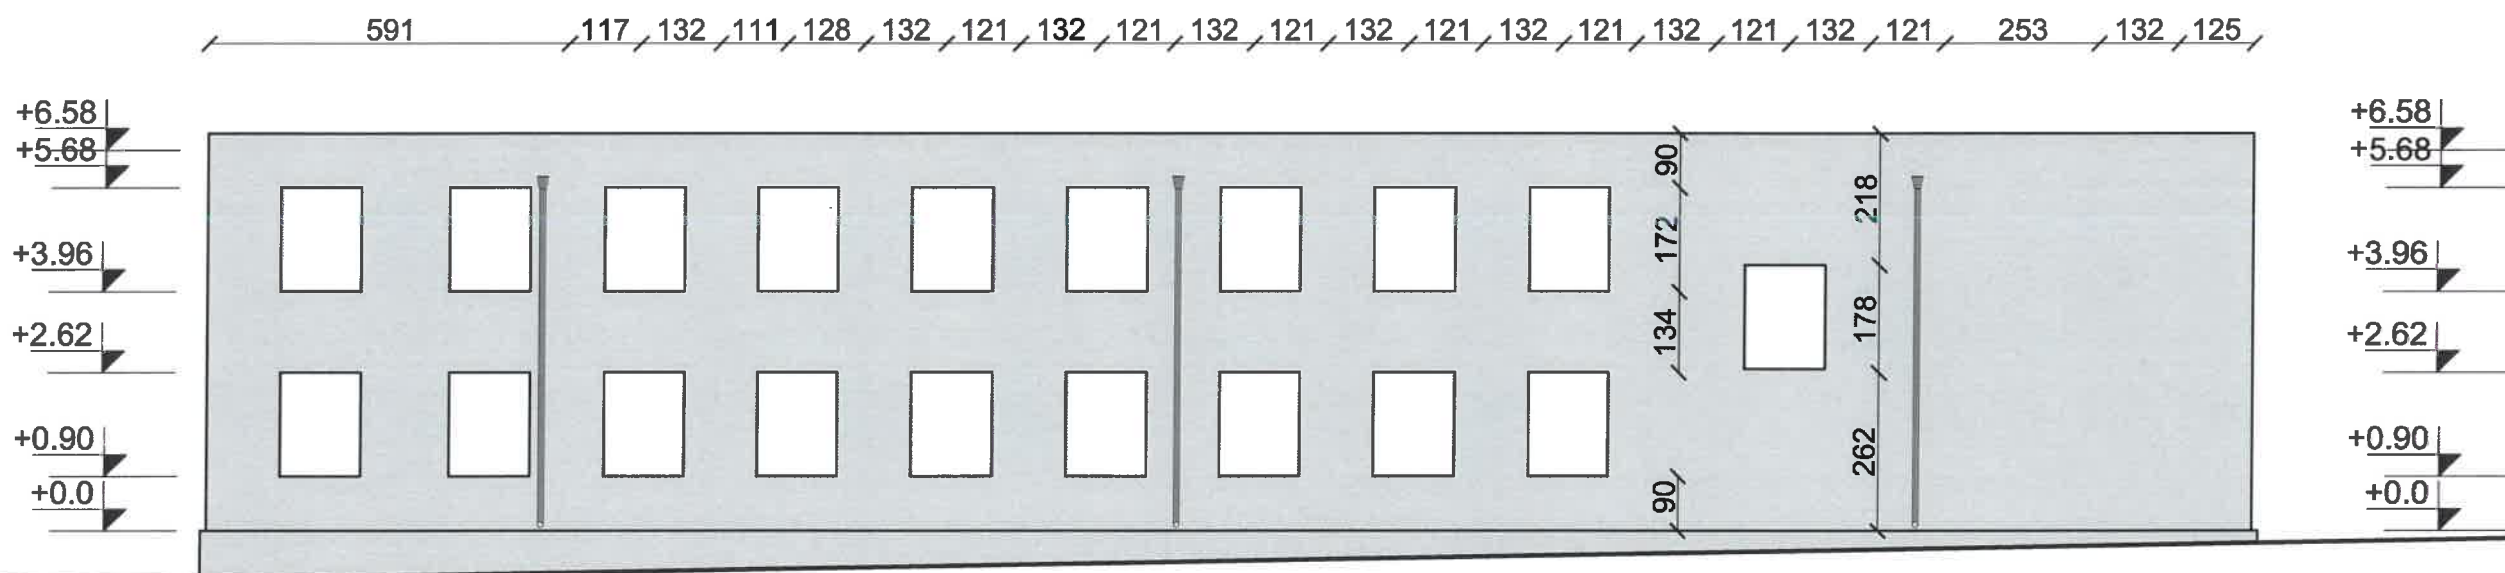

Mbi suvane ekzistuese te godines do te behet veshja me sistemin kapot, shtresat sipas detajit arkitektonik. (fasada 580m2)
Duke qene se trashesia e sistemit kapot e kalon permasen e davancaleve ekzistuese (ne rastin qe nuk kemi nderrim dritaresh) duhet te behet vendosja e davancaleve te llamarines. (sipas detajit arkitektonik). 75ml davancale llamarine



MINISTRIA E MBROJTJES
REPUBLIKA E SHQIPERISE
INSTITUTI I GJEORGRAFISE DHE
INFRASTRUKTURES USHTARAKE

Nr.	Marja e detyres se projektimit	
Nr.	Dorezimi i projekt-zbatimit	
Nr.	Protokolli (sekretaria)	

Te dhena per projektin / legenda

Miratuan projekti	
Drejtor i Institutit	Msc. Jurgen Colajaku
Zv. Drejtor Institutit	Ing. Ani Verzizolli
Përgj. sek. projektimit	Ing. Jun'ida Lulaj
Përgj. Sek. Rrjet/Inxh	Ing. Edmond Morina
Përgj. sek. preventivit	Ing. Fotaq Ruci
Përgj. sek. certifikimit	Ing. Sldorela Tupi





Grupi i projektimit	
Arkitekt	Ark. Benarda Priska
Arkitekt	
Arkitekt	
Inq. Ndërtimi	

Grupi i rjetëve inxhinierike	
Ing. Hidroteknik	
Ing. Elektrik	
Ing. Mekanik	

Grupi i preventivit	
Ing. Ndërtimi	Ing. Kristina Xhika
Ing. Mekanik	
Ing. Elektrik	

Projekti
VESHJE ME SISTEM KAPOT PER OBJEKTET E QAPU


Kërkues	
Akademia e Forcave të Armatosura	
Vendndodhja	
Bunavi, Vlorë	
Emërtimi i fletës	
Objekti Klasa-Kabinete	
Dati	May 2025
Shkruar	Fleta

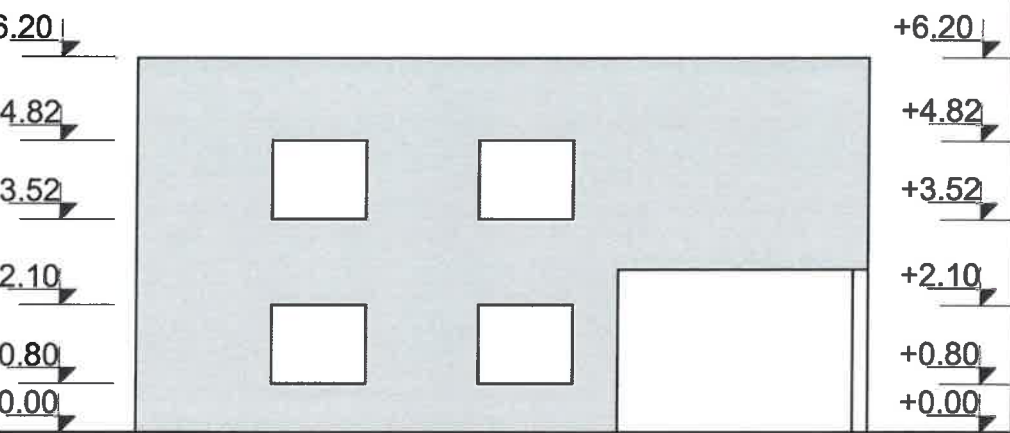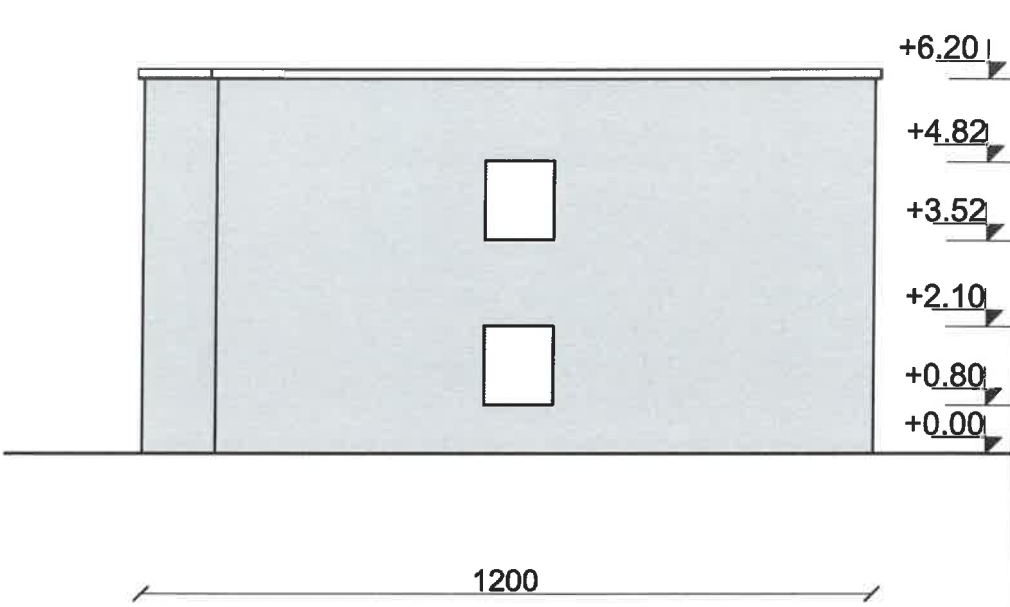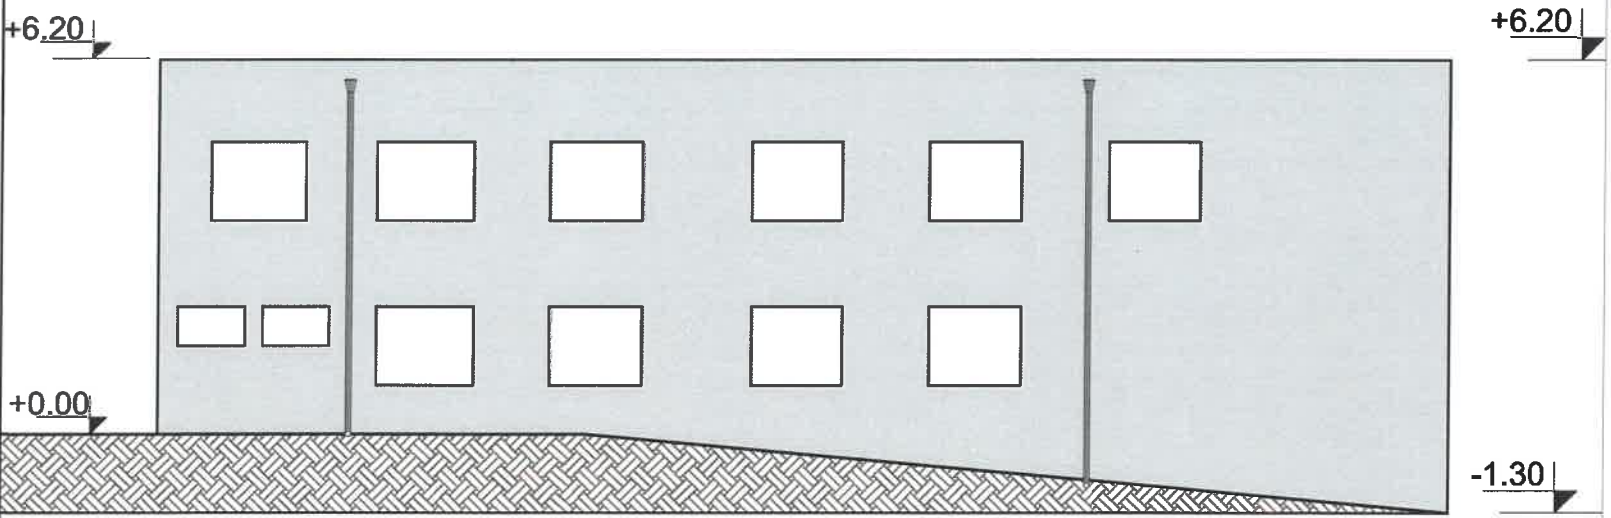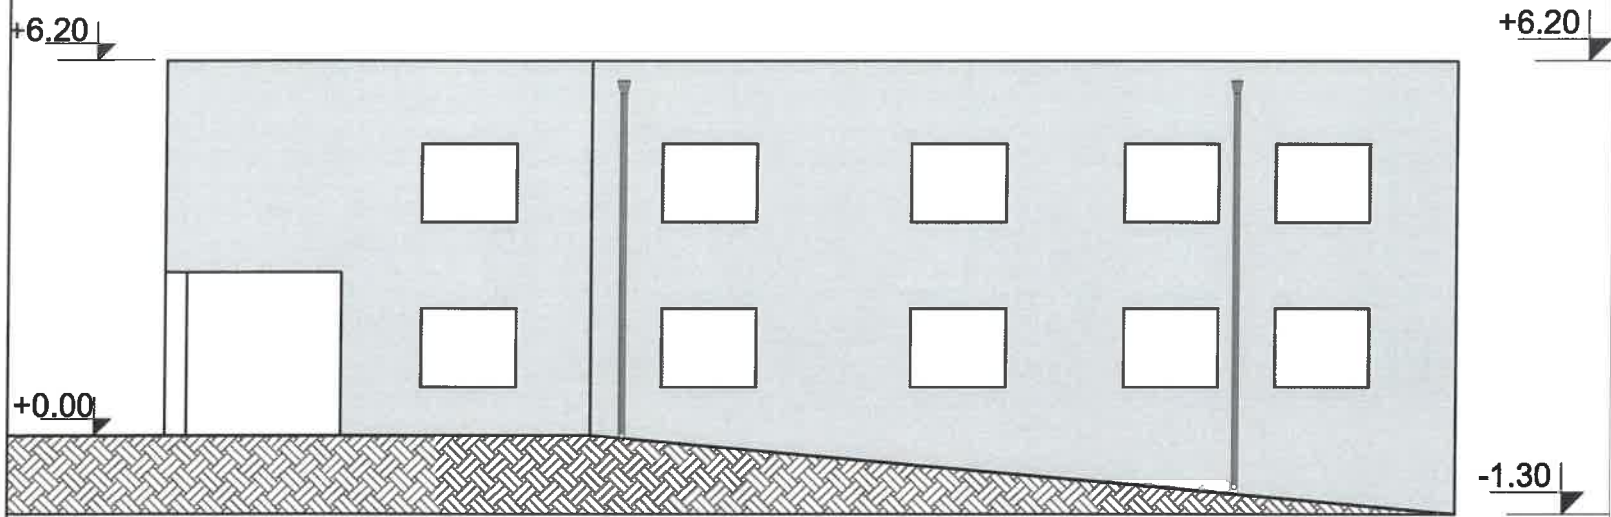


Godina e Fjetines

Mbi suvane ekzistuese te godines do te behet veshja me sistemin kapot, shtresat sipas detajit arkitektonik. (fasada 380m2)
Duke qene se trashesia e sistemit kapot e kalon permasen e davancaleve ekzistuese (ne rastin qe nuk kemi nderrim dritaresh) duhet te behet vendosja e davancaleve te llamarines. (sipas detajit arkitektonik). 45ml davancale llamarine

Detaj i sistemit kapot SHK 1:30

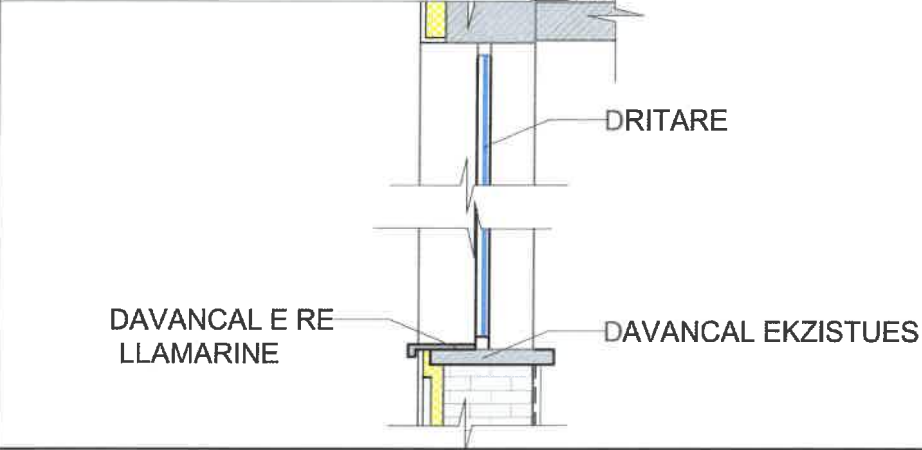

Detaj i sistemit kapot SHK 1:30

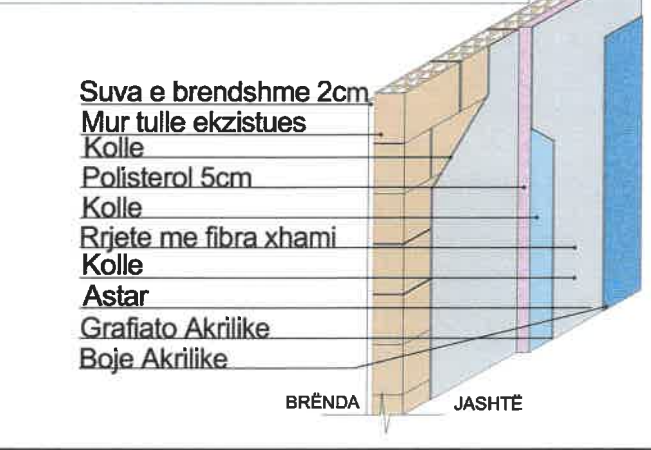



MINISTRIA E MBROJTJES
REPUBLIKA E SHQIPERISE
INSTITUTI I GJEOGRAFISE DHE
INFRASTRUKTURES USHTARAKE

Nr.	Marja e detyres se projektimit	
Nr.	Dorezimi i projekt-zbatimit	
Nr.	Protokolimi (sekretaria)	

Te dhena per projektin / legjenda

Miratuan projektin	
Drejtor i Institutit	MSc. Jergen Co'eku
Zv. Drejtor Institutit	Ing. Ani Verzhvili
Përgj. sek. projektimit	Ing. Junida Lulaj
Përgj. Sek.Rrjet/rrudh	Ing. Edmond Morina
Përgj. sek. preventivit	Ing. Fotaq Ruci
Përgj. sek. çertifikimit	Ing. Sidorela Tupi

Grupi i projektimit	
Arkitekt	Ark. Benarda Prieka
Arkitekt	
Arkitekt	
Ing. Ndërtimi	

Grupi i rrjetëve inzhinierike	
Ing. Hidroteknik	
Ing. Elektrik	
Ing. Mekanik	

Grupi i preventivit	
Ing. Ndërtimi	Ing. Kristina Xhika
Ing. Mekanik	
Ing. Elektrik	

Projekt VESHJE ME SISTEM KAPOT PER OBJKETET E QAPU

Kartues

Akademia e Forcave të Armatosura

Vendndodhje

Bunavi, Vlorë

Emërtimi i veprës

Godina e Ish Komandës





Dati

Maj 2025

Shtet

Flota

1:125

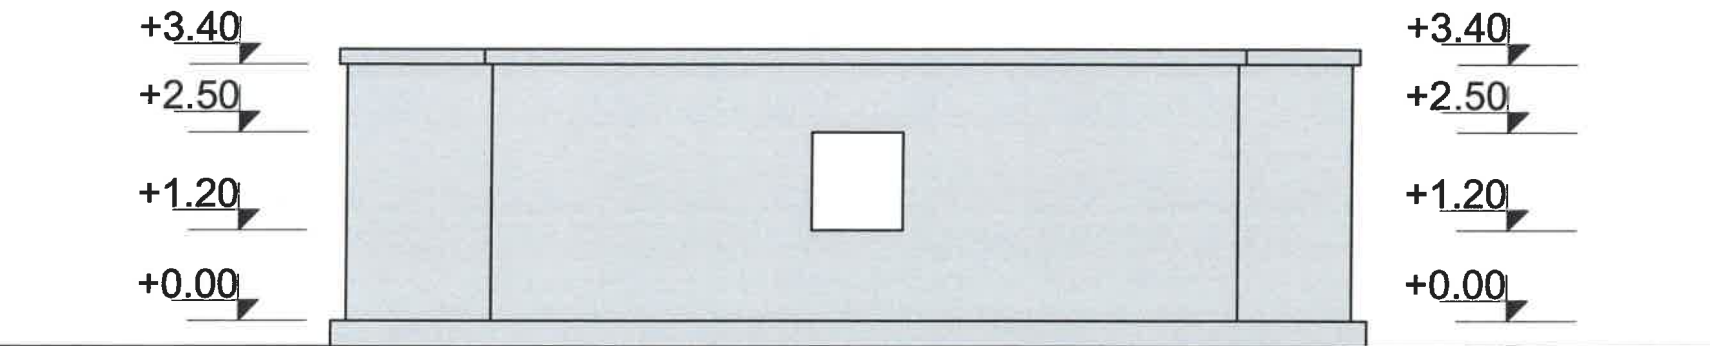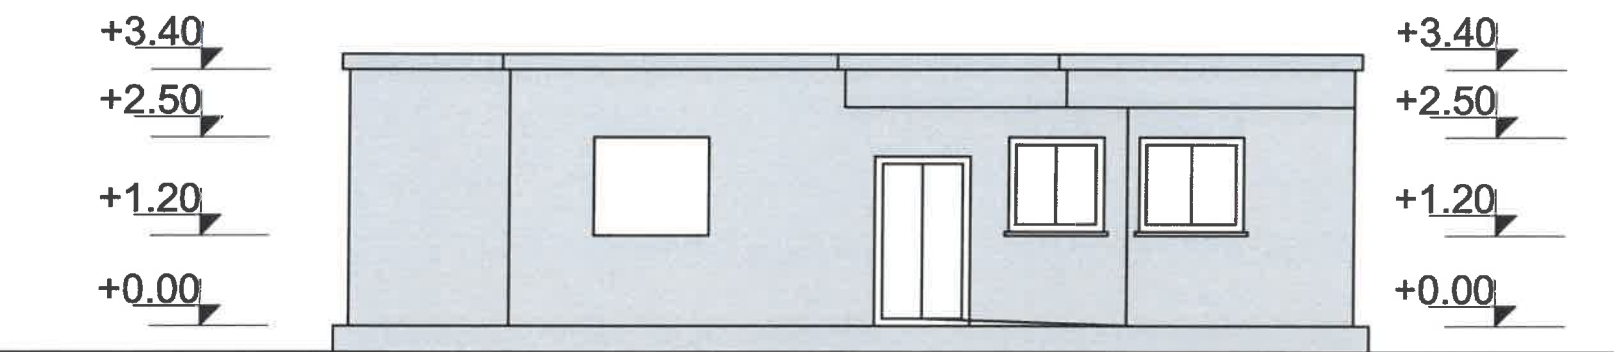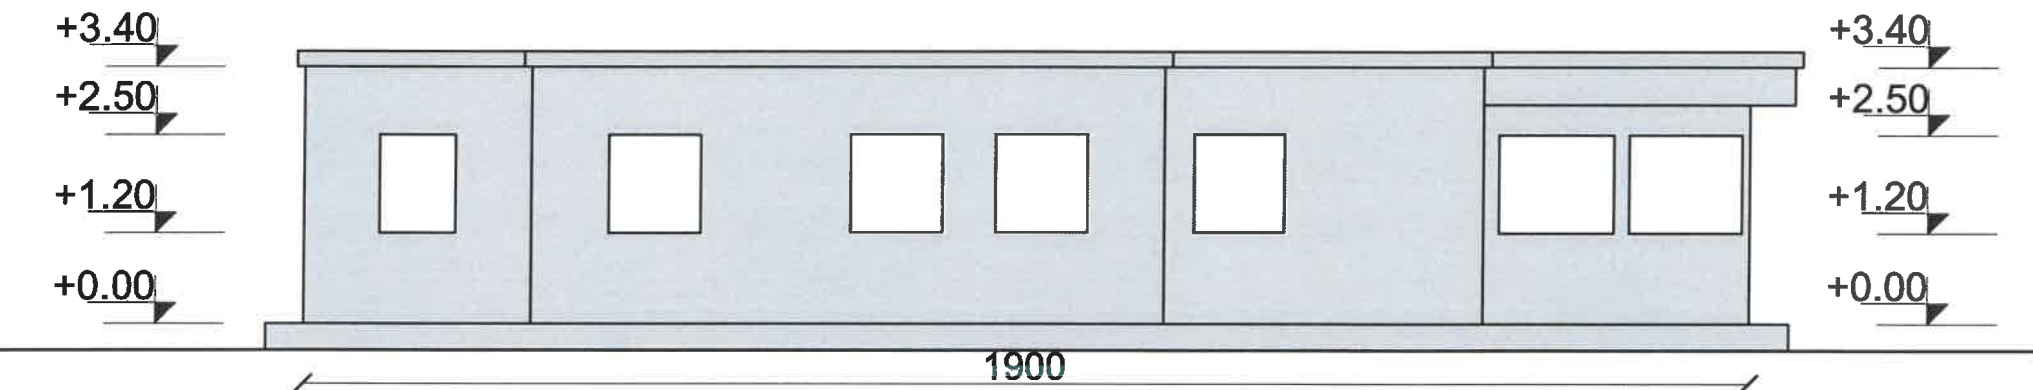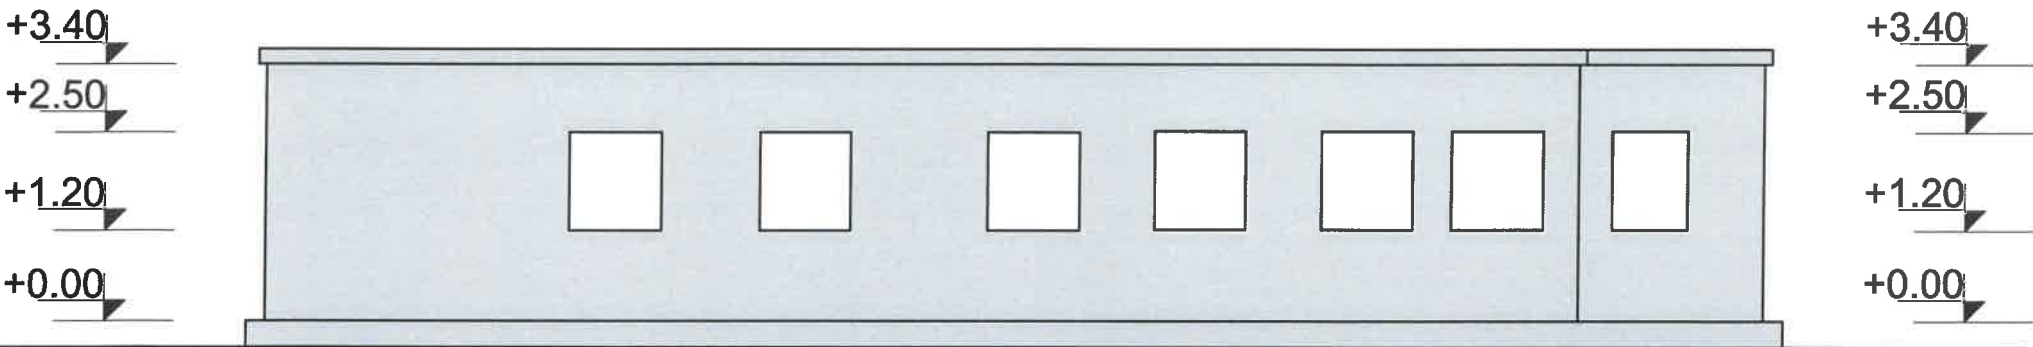


Godina e Truprojes


Mbi suvane ekzistuese te godines do te behet veshja me sistemin kapot, shtresat sipas detajit arkitektonik. (fasada 270m2)

Duke qene se trashesia e sistemit kapot e kalon permasen e davancaleve ekzistuese (ne rastin qe nuk kemi nderrim dritaresh) duhet te behet vendosja e davancaleve te llamarines. (sipas detajit arkitektonik). 30ml davancale llamarine

Detaj i sistemit kapot SHK 1:30

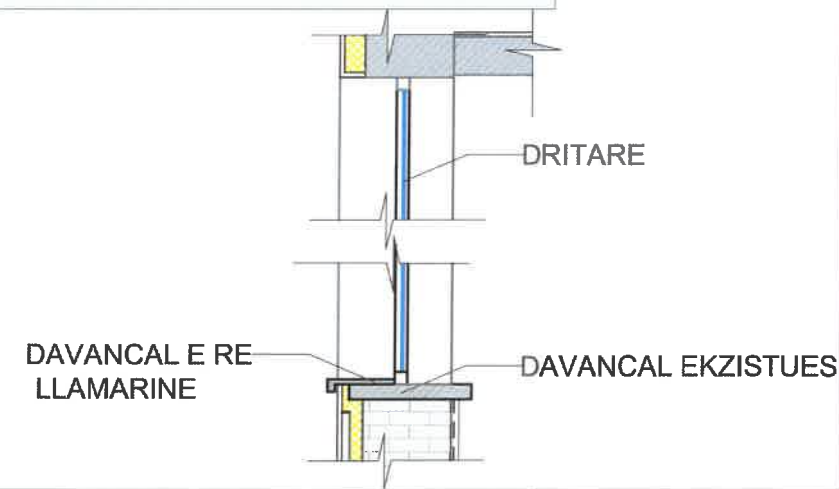

Detaj i sistemit kapot SHK 1:30

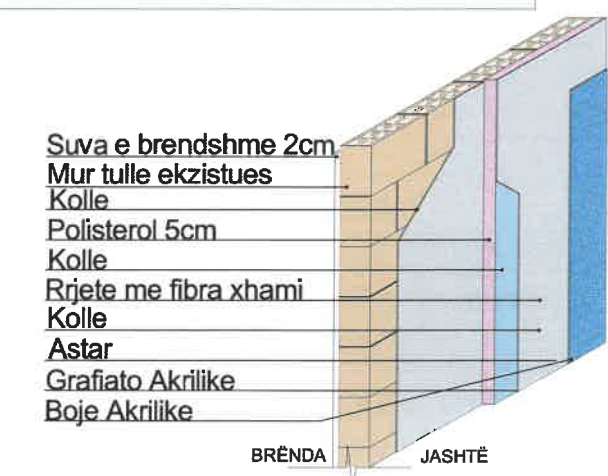



MINISTRIA E MBROJTJES
REPUBLIKA E SHQIPËRISE
INSTITUTI I GJEOGRAFISE DHE
INFRASTRUKTURES USHTARAKE

Nr.	Marja e detyres se projektimit	
Nr.	Dorezimi i projekt-zbatimit	
Nr.	Protokolimi (sekretaria)	

Te dhena per projektin / legjenda

Miratuan projektin	
Drejtor i Institutit	MSc. Jurgen Coteku
Zv. Drejtor Institutit	Ing. Ani Varzvolli
Përgj. sek. projektimit	Ing. Junida Lulaj
Përgj. Sek.Rrjet/Inzh	Ing. Edmond Morina
Përgj. sek. preventivit	Ing. Fotaq Ruci
Përgj. sek. certifikimit	Ing. Sidoreia Tupi
Grupi i projektimit	
Arkitekt	Ark. Benarda Priaka
Arkitekt	
Arkitekt	
Ing. Ndërtimi	
Grupi i rrjeteve inzhinierike	
Ing. Hidroteknik	
Ing. Elektrik	
Ing. Mekanik	
Grupi i preventivit	
Ing. Ndërtimi	Ing. Kristina Xhika
Ing. Mekanik	
Ing. Elektrik	



Projekt
VESHJE ME SISTEM KAPOT PER OBJEKTET E QAPU

Kërkues
Akademia e Forcave të Armatosura


Vendndodhja
Bunavi, Vlorë

Emërtimi i botes
Objekti i Truprojes


Dati	Maj 2025	Fleta
Shkalla	1:150	

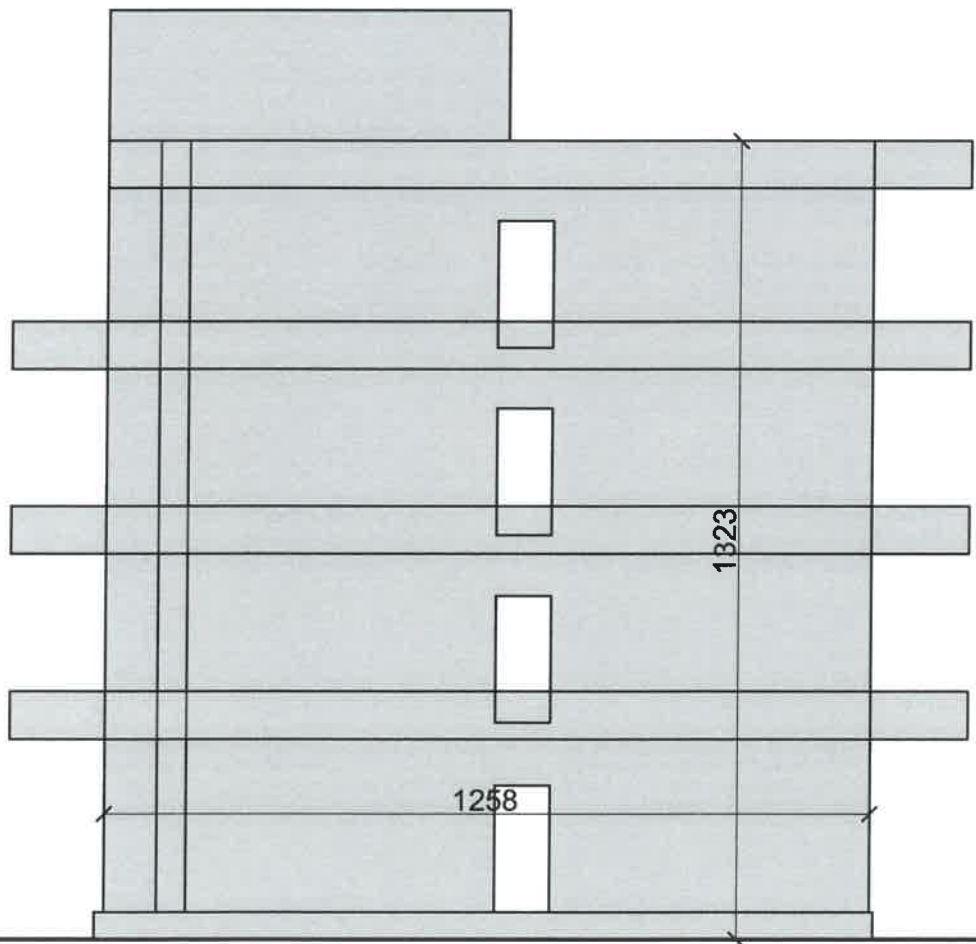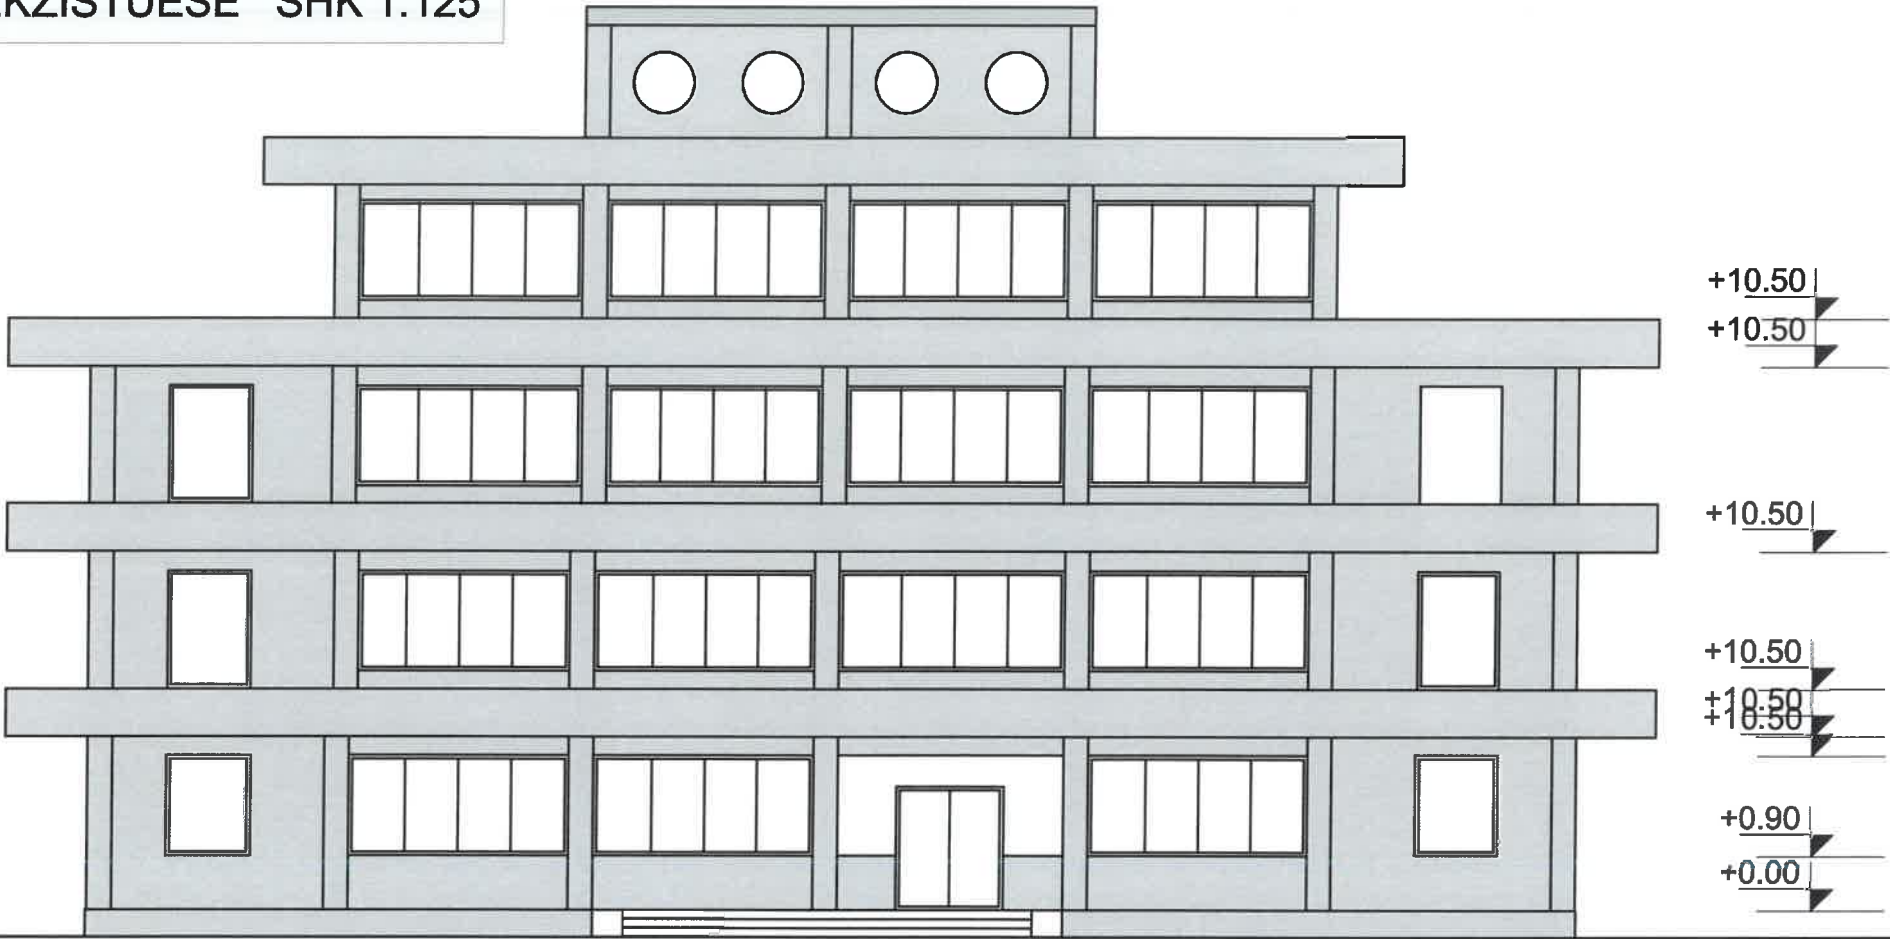

Detaj i sistemit kapot SHK 1:30

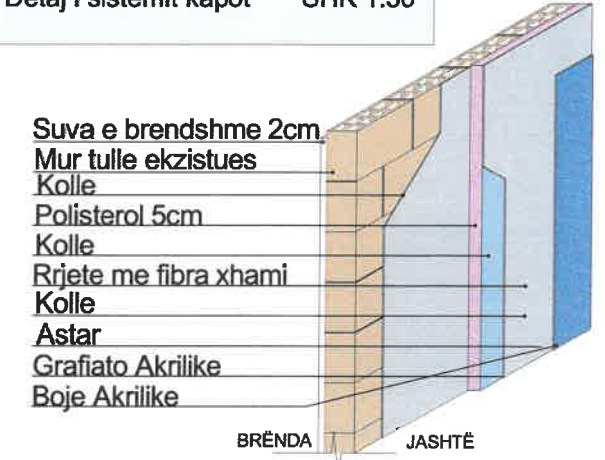

Detaj i sistemit kapot SHK 1:30

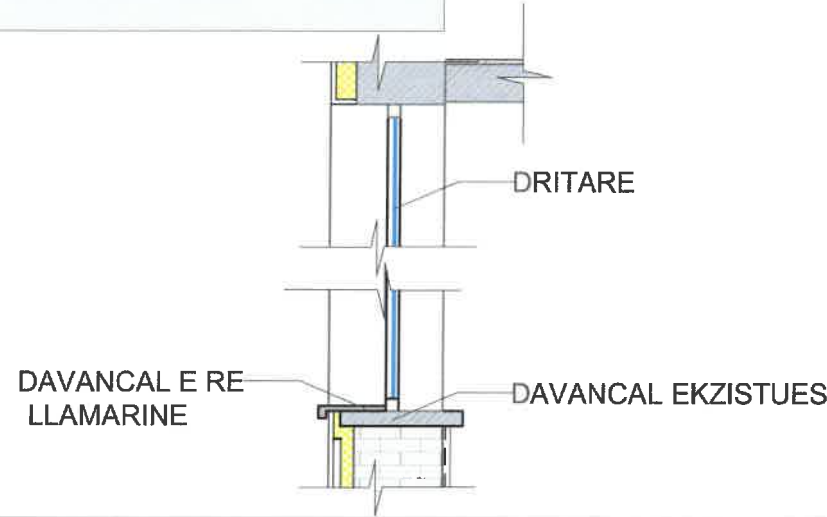

Godina e Fjetines

Mbi suvane ekzistuese te godines do te behet veshja me sistemin kapot, shtresat sipas detajit arkitektonik. (fasada 870m2)
Duke qene se trashesia e sistemit kapot e kalon permasen e davancaleve ekzistuese (ne rastin qe nuk kemi nderrim dritaresh) duhet te behet vendosja e davancaleve te llamarines. (sipas detajit arkitektonik). 110ml davancale llamarine



MINISTRIA E MBROJTJES
REPUBLIKA E SHQIPËRISE
INSTITUTI I GJEOGRAFISE DHE
INFRASTRUKTURES USHTARAKE

Nr.	Marja e detyres se projektimit	
Nr.	Dorezimi i projekt-zbatimit	
Nr.	Protokolimi (sekretaria)	

Te dhena per: projektin / agjenda

Miratuan projektin:	
Drejtor i Institutit	MSc. Jurgen Colaku
Zv. Drejtor Institutit	Ing. Ani Verzivolli
Përgj. sek. projektimit	Ing. Junida Lulaj
Përgj. Sek.Rrjet/rrsh	Ing. Edmond Morina
Përgj. sek. preventiv	Ing. Fotaq Ruci
Përgj. sek. certifikimi	Ing. Sidorela Tupi

Grupi i projektimit	
Arkitekt	Ark. Benarda Priske
Arkitekt	
Arkitekt	
Ing. Ndërtimi	



Grupi i rrjeteve inzhinierike	
Ing. Hidroteknik	
Ing. Elektrik	
Ing. Mekanik	

Grupi i preventivit	
Ing. Ndërtimi	Ing. Kristina Xhika
Ing. Mekanik	
Ing. Elektrik	


Projekt
VESHJE ME SISTEM KAPOT PER OBJEKTET E QAPU

Kërkues	Akademia e Forcave të Armatosura
Vendndodhja	Bunavi, Vlorë
Emërtimi i objektit	Objekti i Komanda Ekzistuese
Dati	Maj 2025
Shkalla	1:125


Fleta

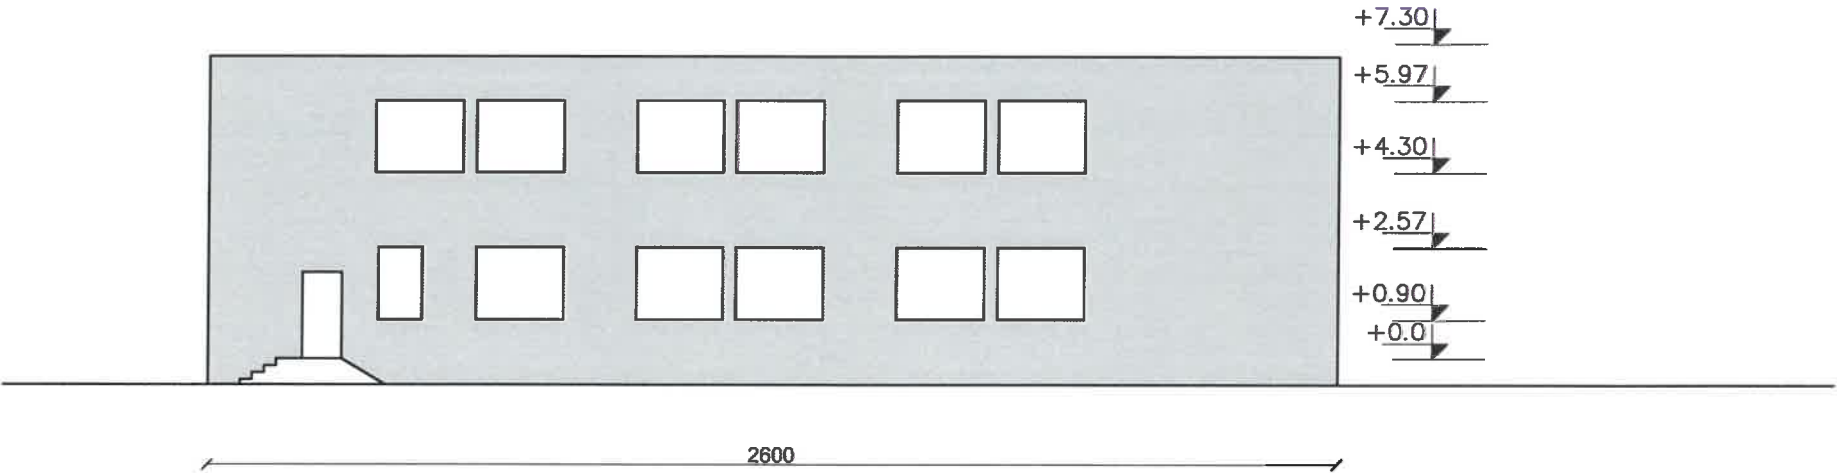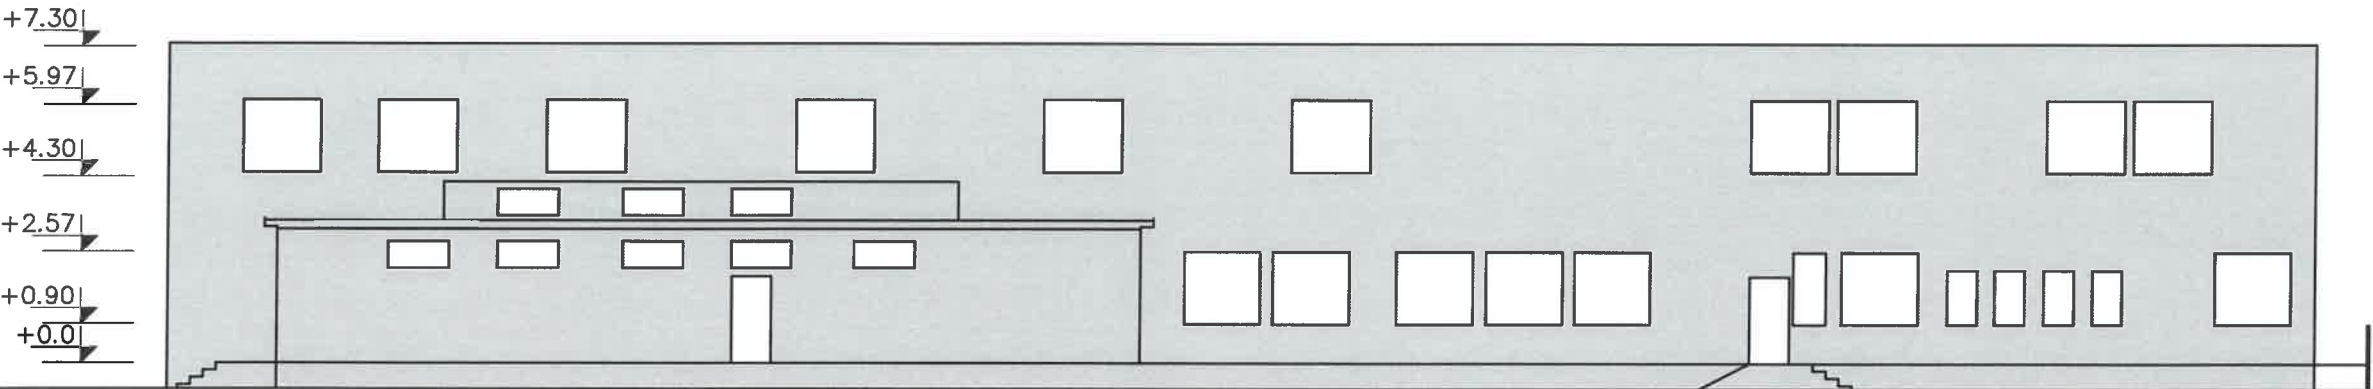

Detaj i sistemit kapot SHK 1:30

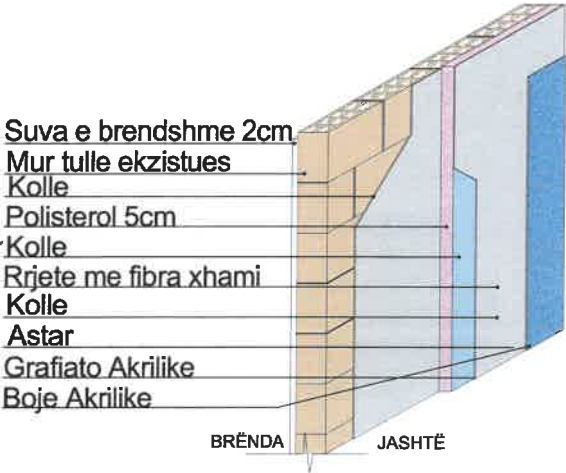

Detaj i sistemit kapot SHK 1:30

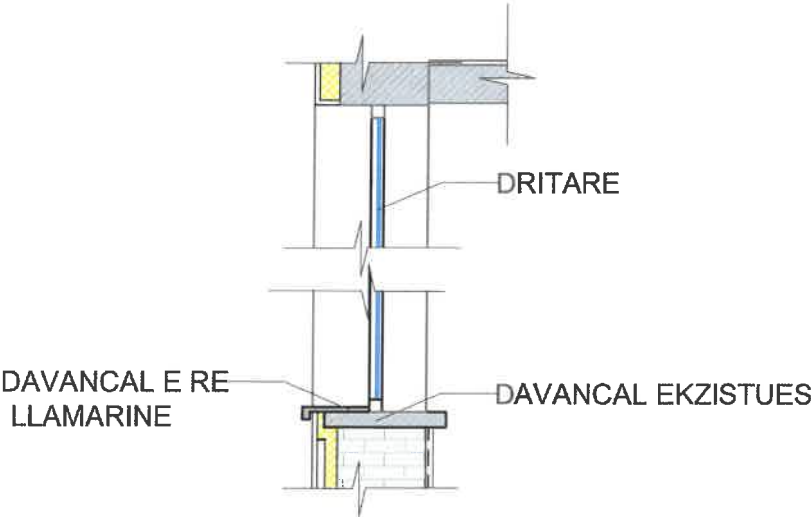

Godina e Menses

Mbi suvane ekzistuese te godines do te behet veshja me sistemin kapot, shtresat sipas detajit arkitektonik. (fasada 1000m2)
Duke qene se trashesia e sistemit kapot e kalon permasen e davancaleve ekzistuese (ne rastin qe nuk kemi nderrim dritaresh) duhet te behet vendosja e davancaleve te llamarines. (sipas detajit arkitektonik). 150ml davancale llamarine
Tubat vetikal te shkarkimit qe jane te reja ne objekt do te hiqen dhe do te rivendosen, ndersa pjesa tjeter do te hiqen dhe do te zevendesohen me tuba shkarkimi me llamarine xingato Ø100.



MINISTRIA E MBROJTJES
REPUBLIKA E SHQIPERISE
INSTITUTI I GJEOGRAFISE DHE
INFRASTRUKTURES USHTARAKE

Nr.	Marja e detyres se projektimit	
Nr.	Dorezimi i projekt-zbatimit	
Nr.	Protokolimi (sekretaria)	

Te dhena per projektin / agjenda

Miratuan projektin	
Drejtor i Institutit	MSc. Jurgen Colaku
Zv. Drejtor Institutit	Ing. Ani Verzhoviti
Përgj. sek. projektimit	Ing. Junida Lulaj
Përgj. Sek.Rrjet/rrdh	Ing. Edmond Morina
Përgj. sek. preventivit	Ing. Fotaq Ruci
Përgj. sek. çertifikimit	Ing. Siderela Tupi

Grupi i projektimit	
Arkitekt	Ark. Benard Priska
Arkitekt	
Arkitekt	
Ing. Ndërtimi	

Grupi i rrjeteve inzhinierike	
Ing. Hidroteknik	
Ing. Elektrik	
Ing. Mekanik	

Grupi i preventivit	
Ing. Ndërtimi	Ing. Kristina Xhika
Ing. Mekanik	
Ing. Elektrik	

Projekt VESHJE ME SISTEM KAPOT PER OBJEKTET E QAPU	
Kërkues Akademia e Forcave të Armatosura	
Vendndodhja	
Bunavi, Vlorë	
Endritimi i Rrethit	
Objekti i Menses	
Datë	Maj 2025
Shkalla	1:175
Fleta	