


**OBJEKTI: "FURNIZIMI I KABINES SE RE "INSTITUTI FORAGJER
20kV" DHE I STACIONIT TE POMPAVE TE INSTITUTIT"**

ADRESA: FUSHEKRUJE



TITULLI I PROJEKTIT			
"FURNIZIMI I KABINES SE RE "INSTITUTI FORAGJER 20kV" DHE I STACIONIT TE POMPAVE TE INSTITUTIT"			
KLIENTI			
QENDRA E TRANSFORMIMIT TE TEKNOLOGJIVE BUJQESORE			
EMËRTIMI I VIZATIMIT			NR. I VIZATIMIT
LIDHJA E KABINES INSTITUTI FORAGJER ME RRJETIN EKZISTUES TM			E-01
GRUPI I PROJEKTIMIT			
SHKALLA	1:100	DATA	SHKURT 2025

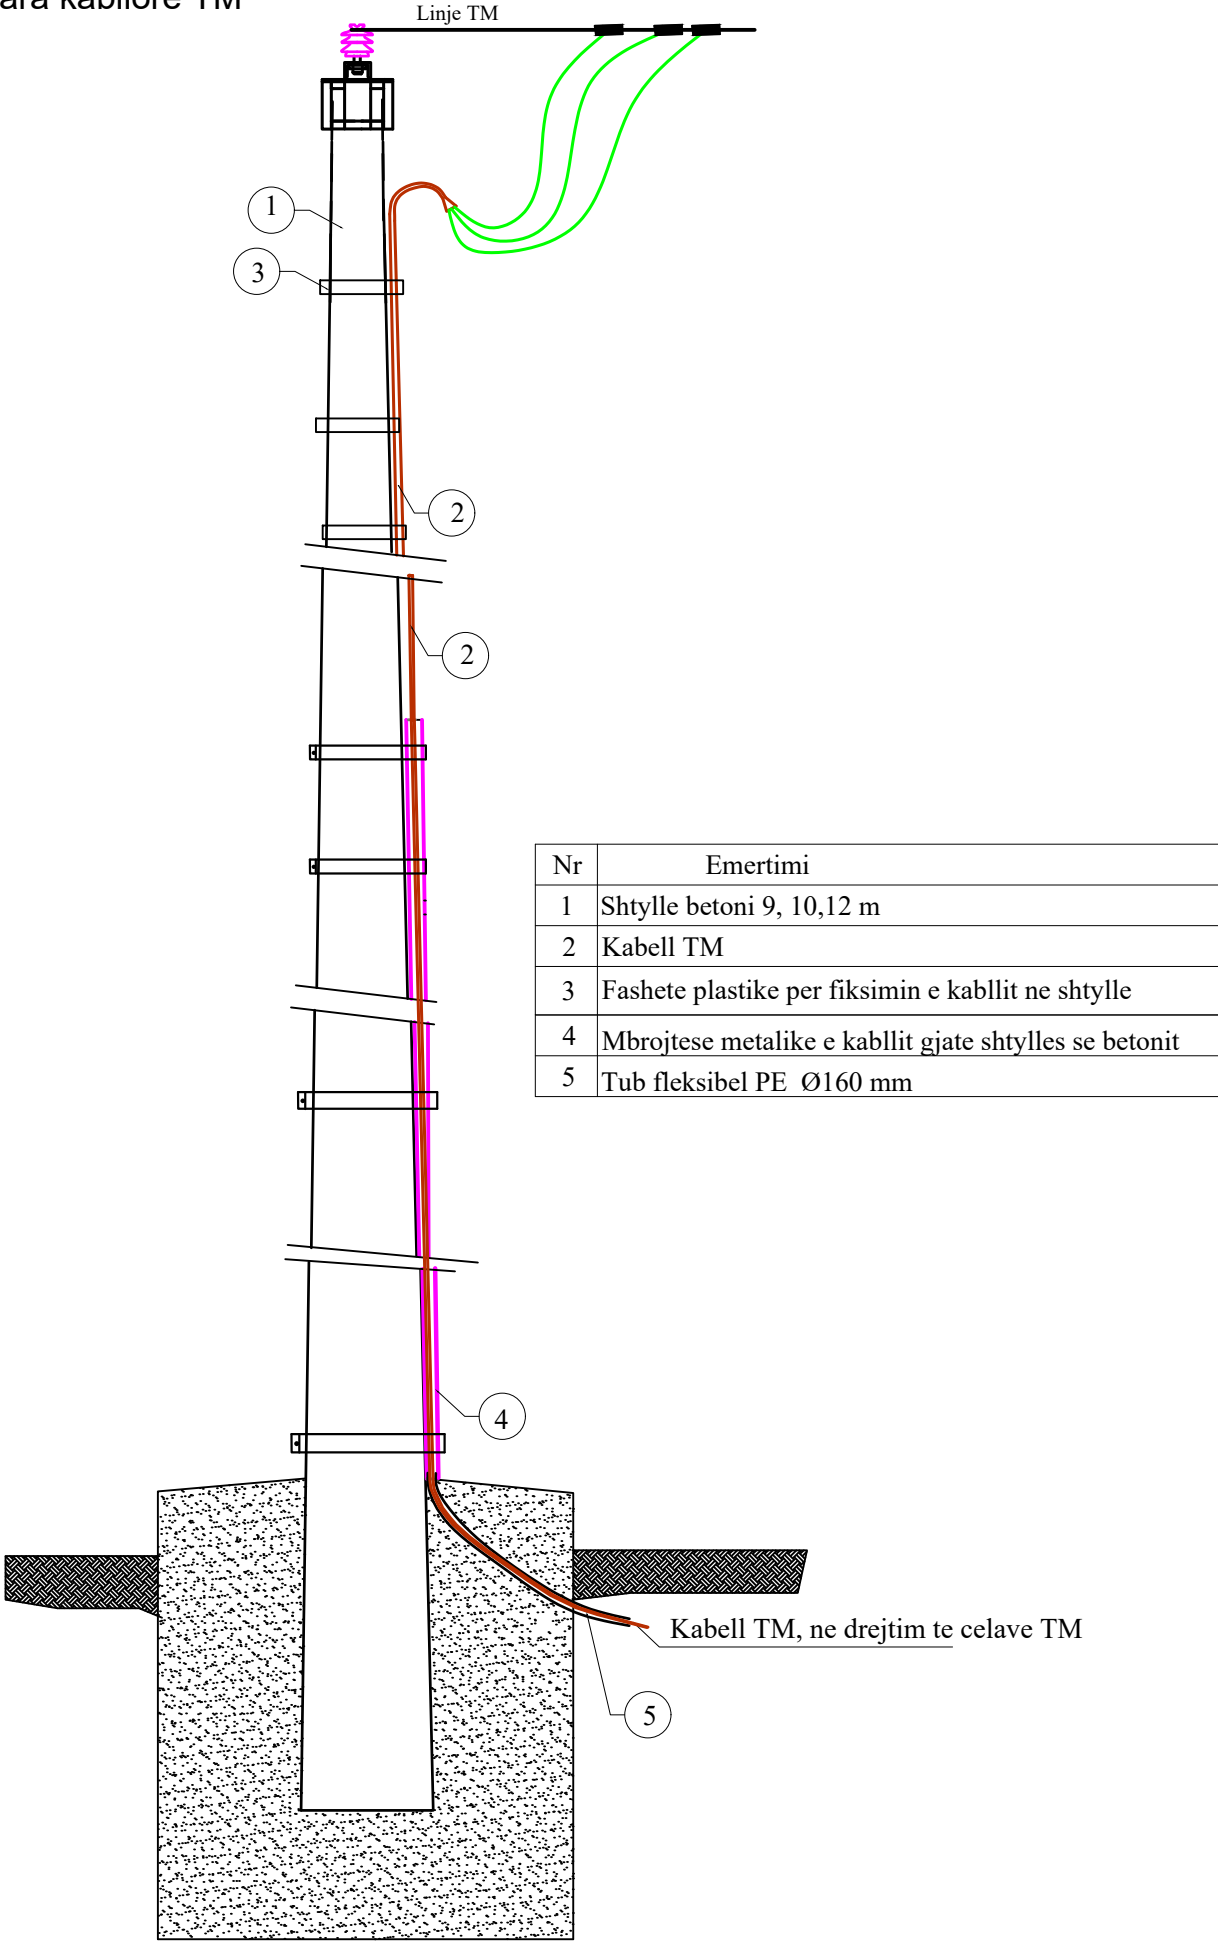


- 1- Kablli fiksohet pas shtylles me fasheta plastike.
- 2- Tubi fleksibel PE vendoset ne fazen e betonimit te bazamentit. Ky tub del 15 cm mbi nivelin e bazamentit te betonit. Pas shtrirjes se kabllit, vrima e sipërme e ketij tubi mbushet me shkume izoluese per te mos lejuar futjen e lageshtise ne te.
- 3- Pergjate shtylles kablli mbrohet me mbrojtese metalike. Gjatesia e saj mbi kuoten +0.00 nuk duhet te jete me pak se 2.0 m. Ajo fiksohet pas shtylles me fasheta sipas specifikimeve perkatese.

TITULLI I PROJEKTIT			
"FURNIZIMI I KABINES SE RE "INSTITUTI FORAGJER 20kV" DHE I STACIONIT TE POMPAVE TE INSTITUTIT"			
KLIENTI			
QENDRA E TRANSFORMIMIT TE TEKNOLOGJIVE BUJQESORE			
EMËRTIMI I VIZATIMIT		NR. I VIZATIMIT	
DETAJE TEKNIKE ULJA E KABLLIT NE SHTYLLE		E-02	
GRUPI I PROJEKTIMIT			
SHKALLA	1:100	DATA	SHKURT 2025

SHTYLLAT E REJA


Tokezimi i perseritur ne shtyllat e reja te rrjetit TM

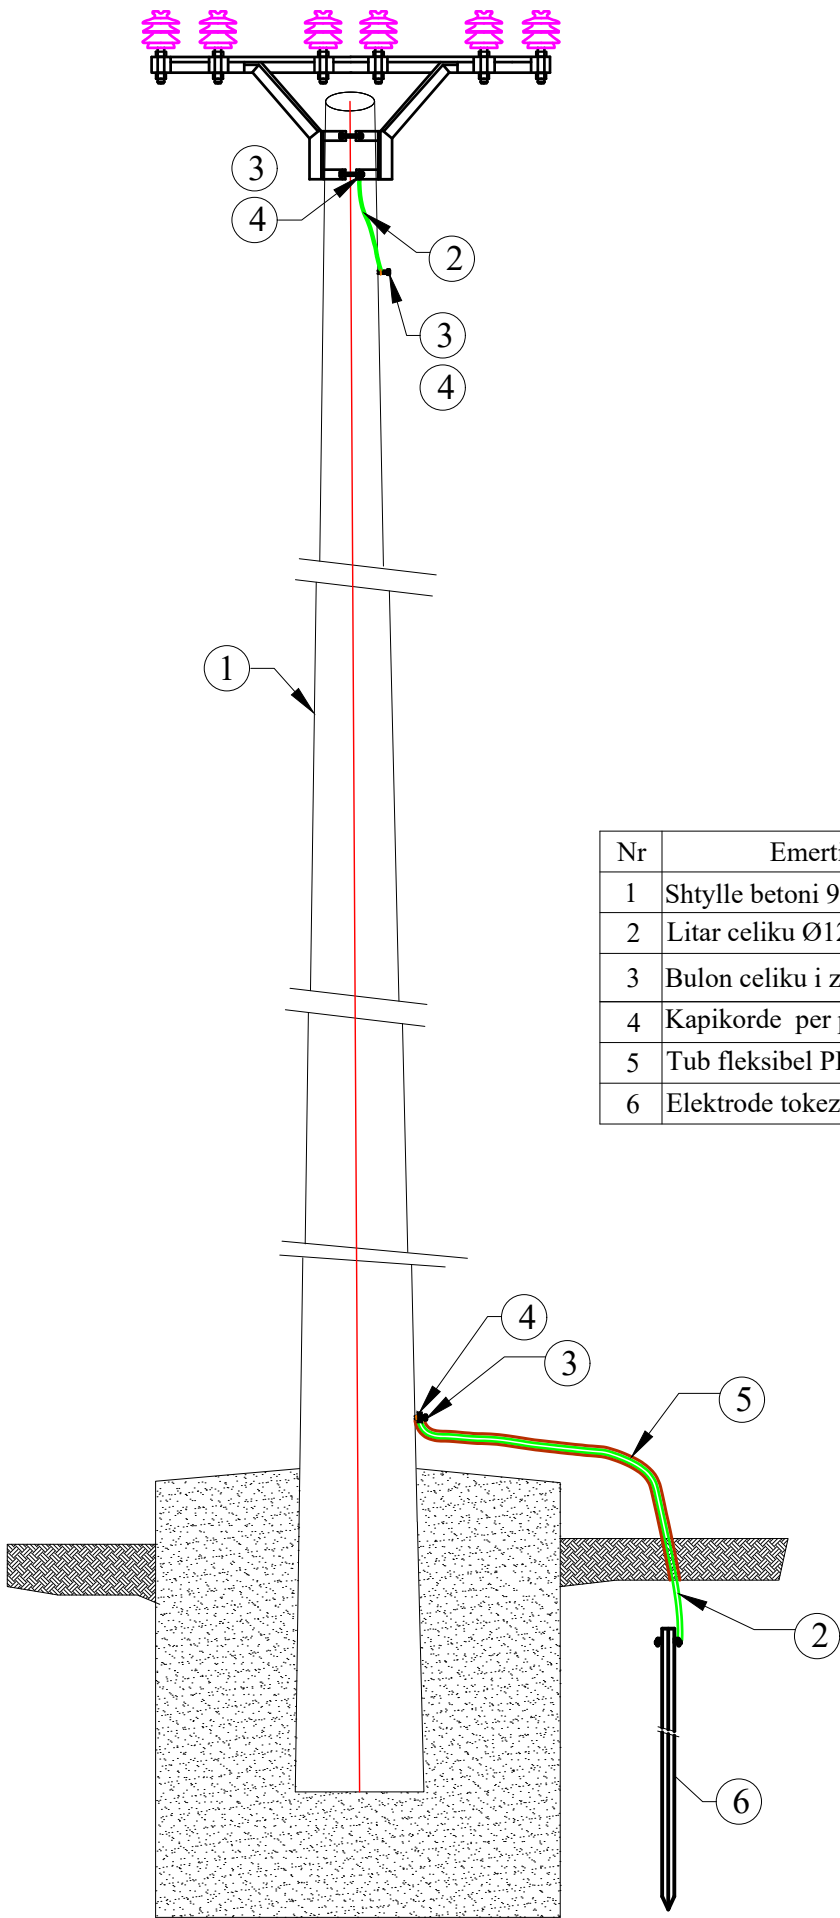


Nr	Emertimi
1	Shtylle betoni 9, 10, 12 m
2	Litar celiku Ø12mm St/Zn
3	Bulon celiku i zinguar M12 + rondele
4	Kapikorde per percjelles Ø12 mm
5	Tub fleksibel PE Ø32 mm
6	Elektrode tokezimi ne forme kryqi(+)

TITULLI I PROJEKTIT			
"FURNIZIMI I KABINES SE RE "INSTITUTI FORAGJER 20kV" DHE I STACIONIT TE POMPAVE TE INSTITUTIT"			
KLIENTI			
QENDRA E TRANSFORMIMIT TE TEKNOLOGJIVE BUJQESORE			
EMËRTIMI I VIZATIMIT		NR. I VIZATIMIT	
DETAJE TEKNIKE TOKEZIMI I PERSERITUR NE SHTYLLE		E-03	
GRUPI I PROJEKTIMIT			
SHKALLA	1:100	DATA	SHKURT 2025

TRAVERSA 20 kV DOPIO IZOLATOR

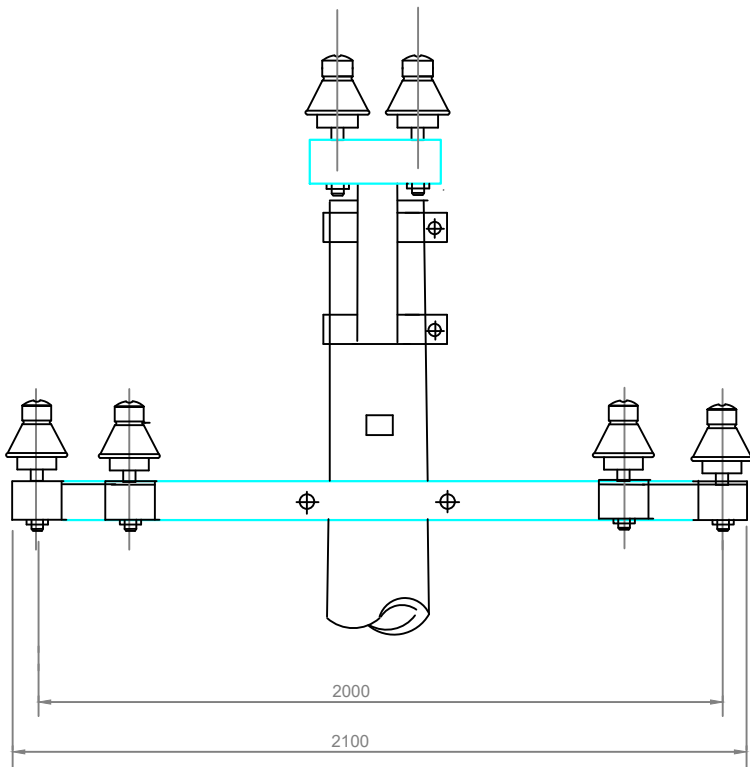

SHTRIRJA E NJE LINJE
KABLORE 20 KV UNIPOLAR NE
RRUGE ME ÇAKELL

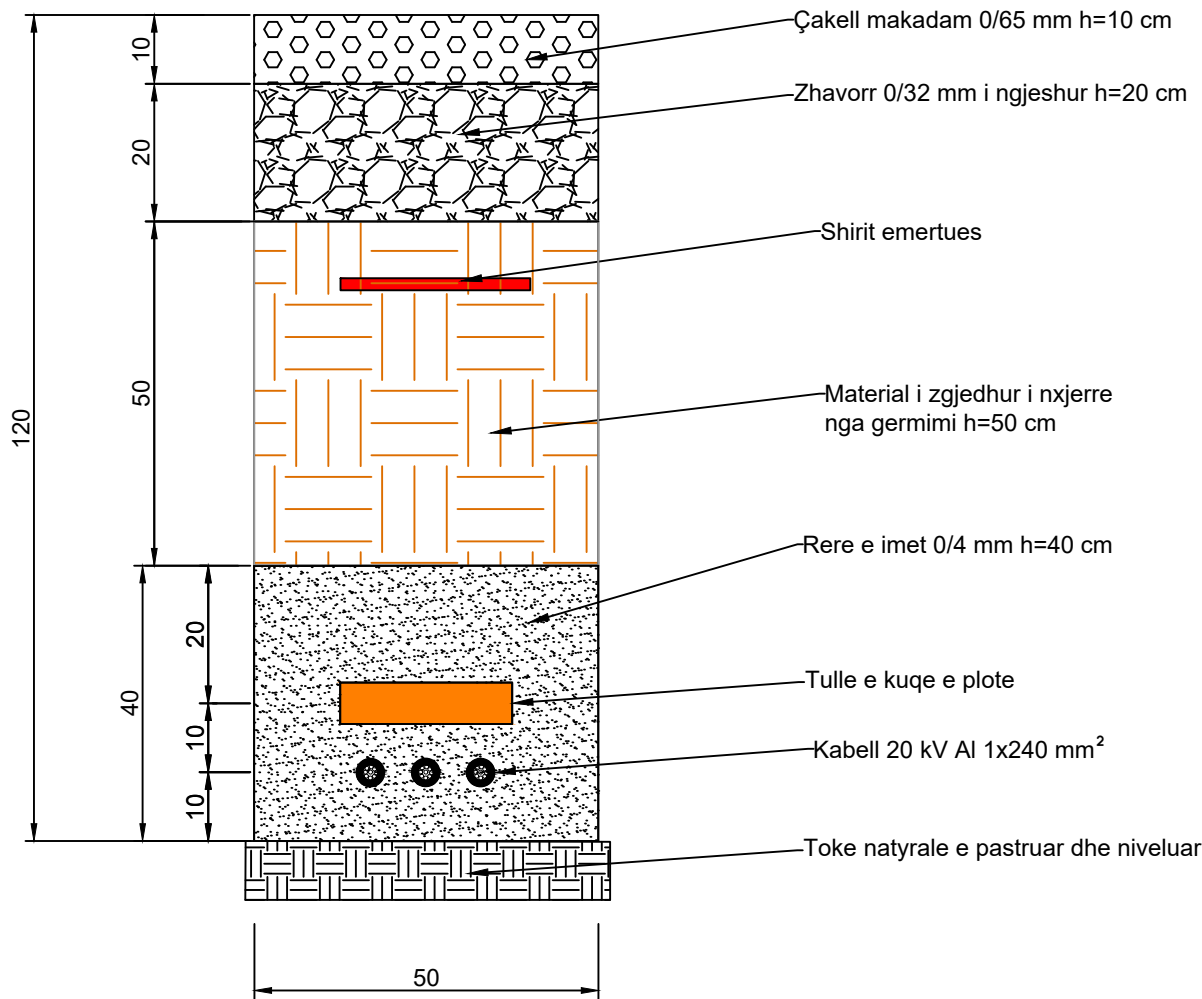

TITULLI I PROJEKTIT					
"FURNIZIMI I KABINES SE RE "INSTITUTI FORAGJER 20kV" DHE I STACIONIT TE POMPAVE TE INSTITUTIT"					
KLIENTI					
QENDRA E TRANSFORMIMIT TE TEKNOLOGJIVE BUJQESORE					
EMËRTIMI I VIZATIMIT		NR. I VIZATIMIT			
DETAJE TEKNIKE TIPI I TRAVERSES TM DHE SHITESAT E RRUGES		E-04			
GRUPI I PROJEKTIMIT					
SHKALLA	1:100	DATA	SHKURT 2025		