

POROSITES:

MINISTIRA E MBROJTJES  
SHTABI I PERGJITHSHEM I  
FORCAVE TE ARMATOSURA  
KOMANDA MBESHTESE

PROJEKTUES:

" INSTITUTI "DEKLIADA ALB"  
shpk, NIPT: K71606006A  
Ing. Marjus Heqimaj  
Lic. M. 1239/2

PROJEKT ZBATIM

**"PROJEKTI NGROHJE-VENTILIM"**

"NDERTIMIN E OBJEKTIT SIHUMEFUNKSIONAL  
3 KATE MBI TOKE PER AKOMODIMIN E KOMANDES DHE  
SHTABIT TE FORCES TOKESORE (REPARTI USHTARAK  
NR.1001) "

Legjend:

Shenime:

REPUBLICA E SHQIPËRISË


Porosites:

MINISTIRA E MBROJTJES  
SHTABI I PERGJITHSHEM I FORCAVE TE ARMATOSURA  
KOMANDA MBESHTESE

Projektues: Ing. Marjus Heqimaj  
Nr. Lic. M.1239/2  
"INSTITUTI DEKLIADA-ALB" sh.p.k


Emertimi i projektit:

|   |                |              |
|---|----------------|--------------|
|   |                | data:        |
|   |                | 2024         |
| Emertimi i Rreth:   |                | shkalla:     |
|   |                | 1:200        |
| Faza:   | PROJEKT ZBATIM | nr. licence: |
|   |                |              |
| © KY VËGIM I DREJTËSIE PRËKËTËSË ËSHTË PËRSHËRËSË E INSTITUTIT DEKLIADA ALB SH.P.K. SHËRBËRËSË E DREJTËSIAVE E NDIHËMËT E TËREVE TË KËTËJ<br>DOCUMENTI JOSE ËSHTË PËRSHËRËSË E INSTITUTIT DEKLIADA ALB SH.P.K. SHËRBËRËSË E DREJTËSIAVE E NDIHËMËT E TËREVE TË KËTËJ |                | Nr.          |
|   |                | 00           |

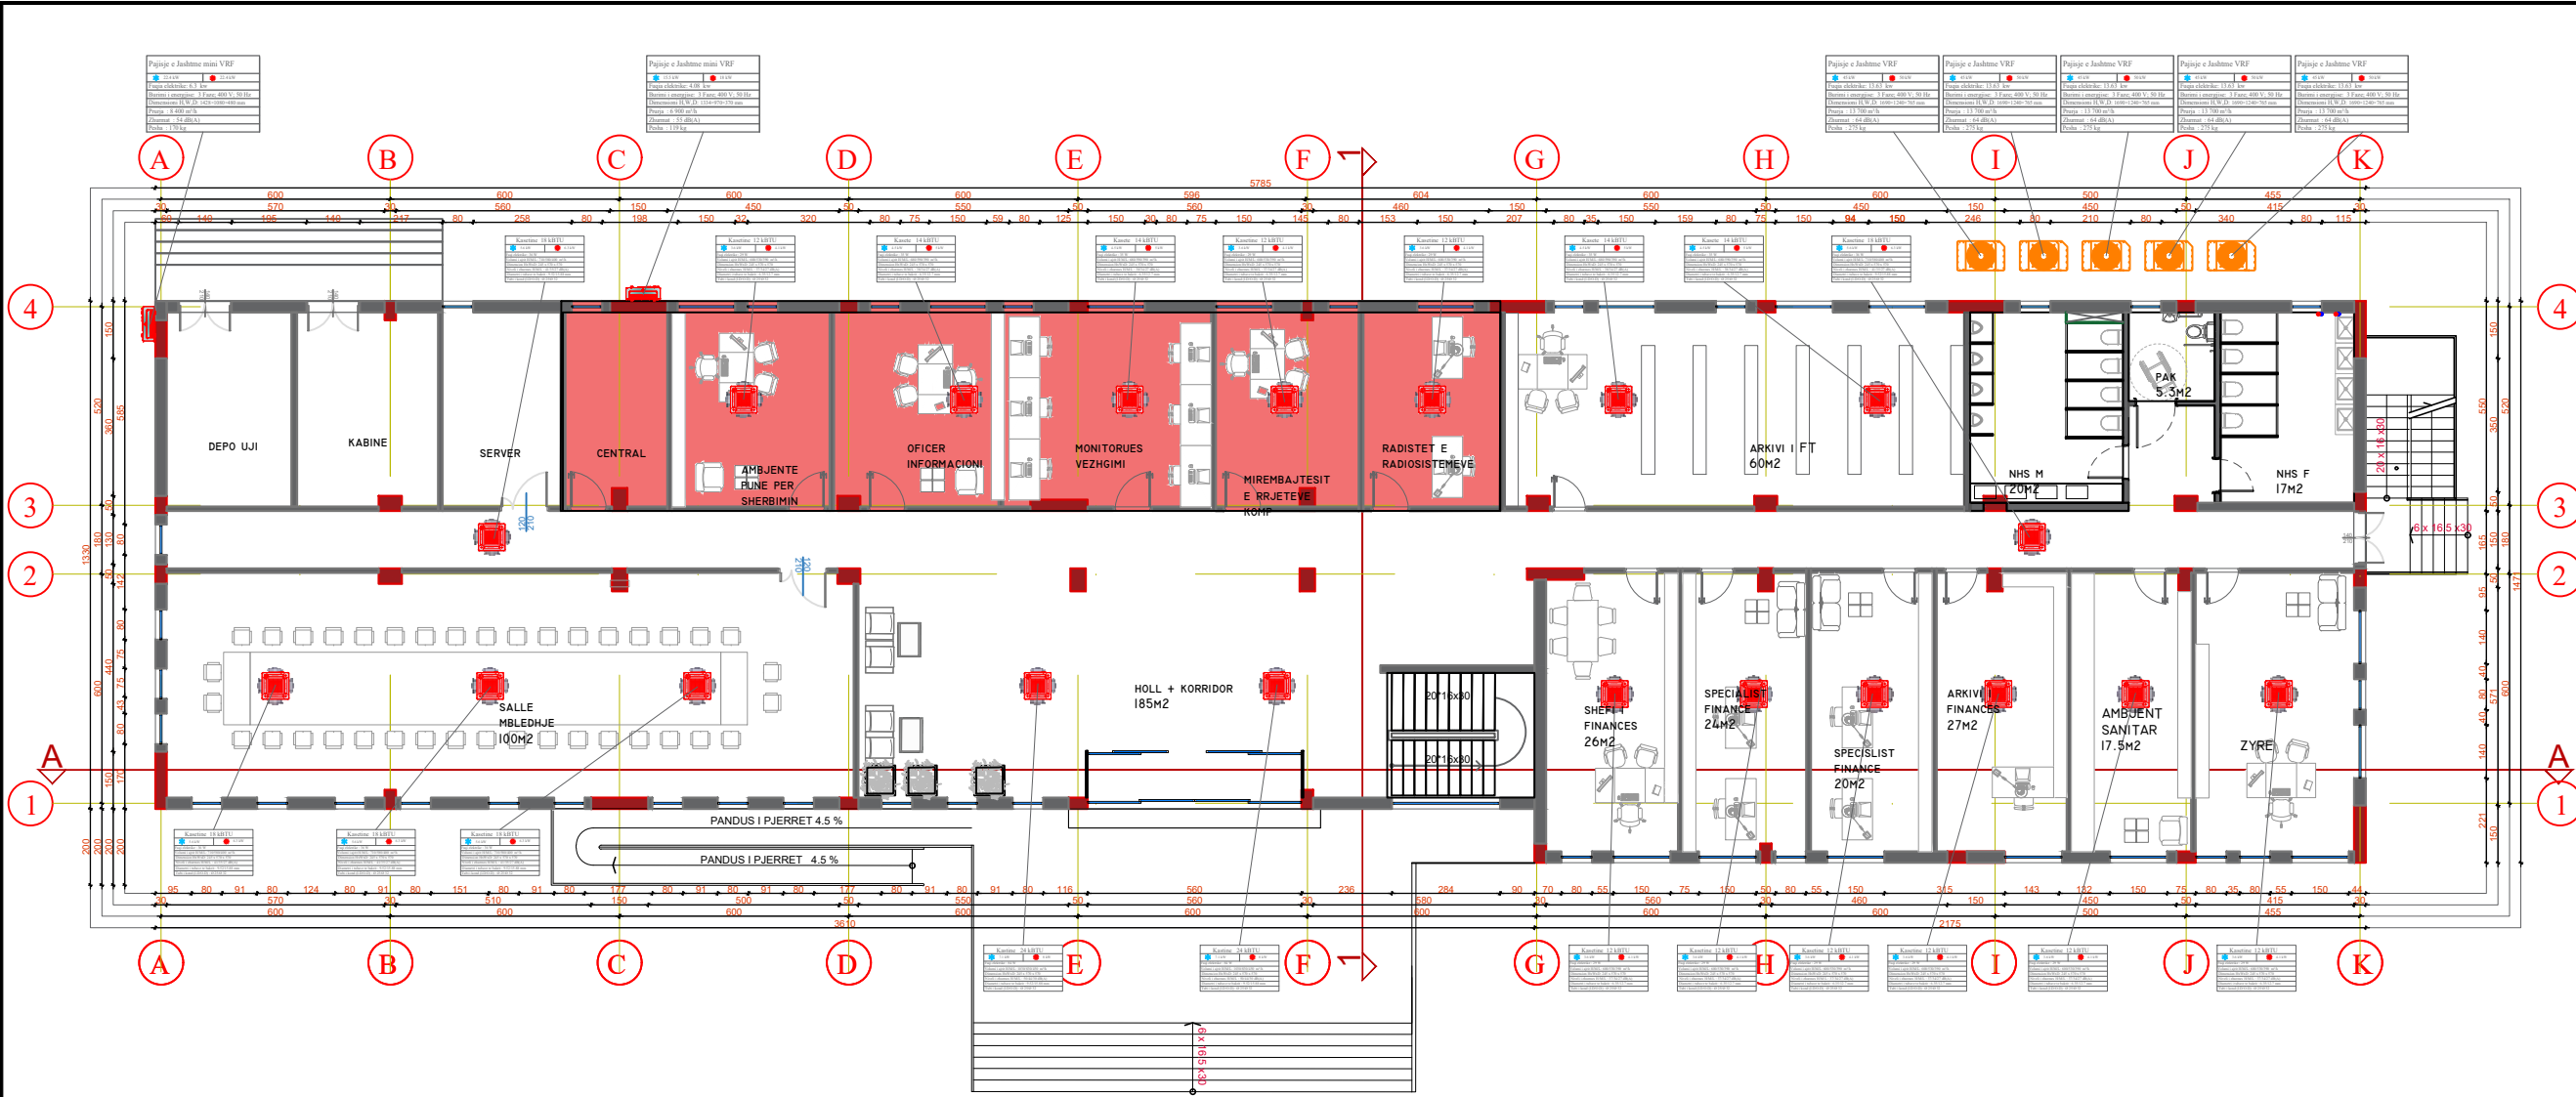

Legjend:

Shenime:

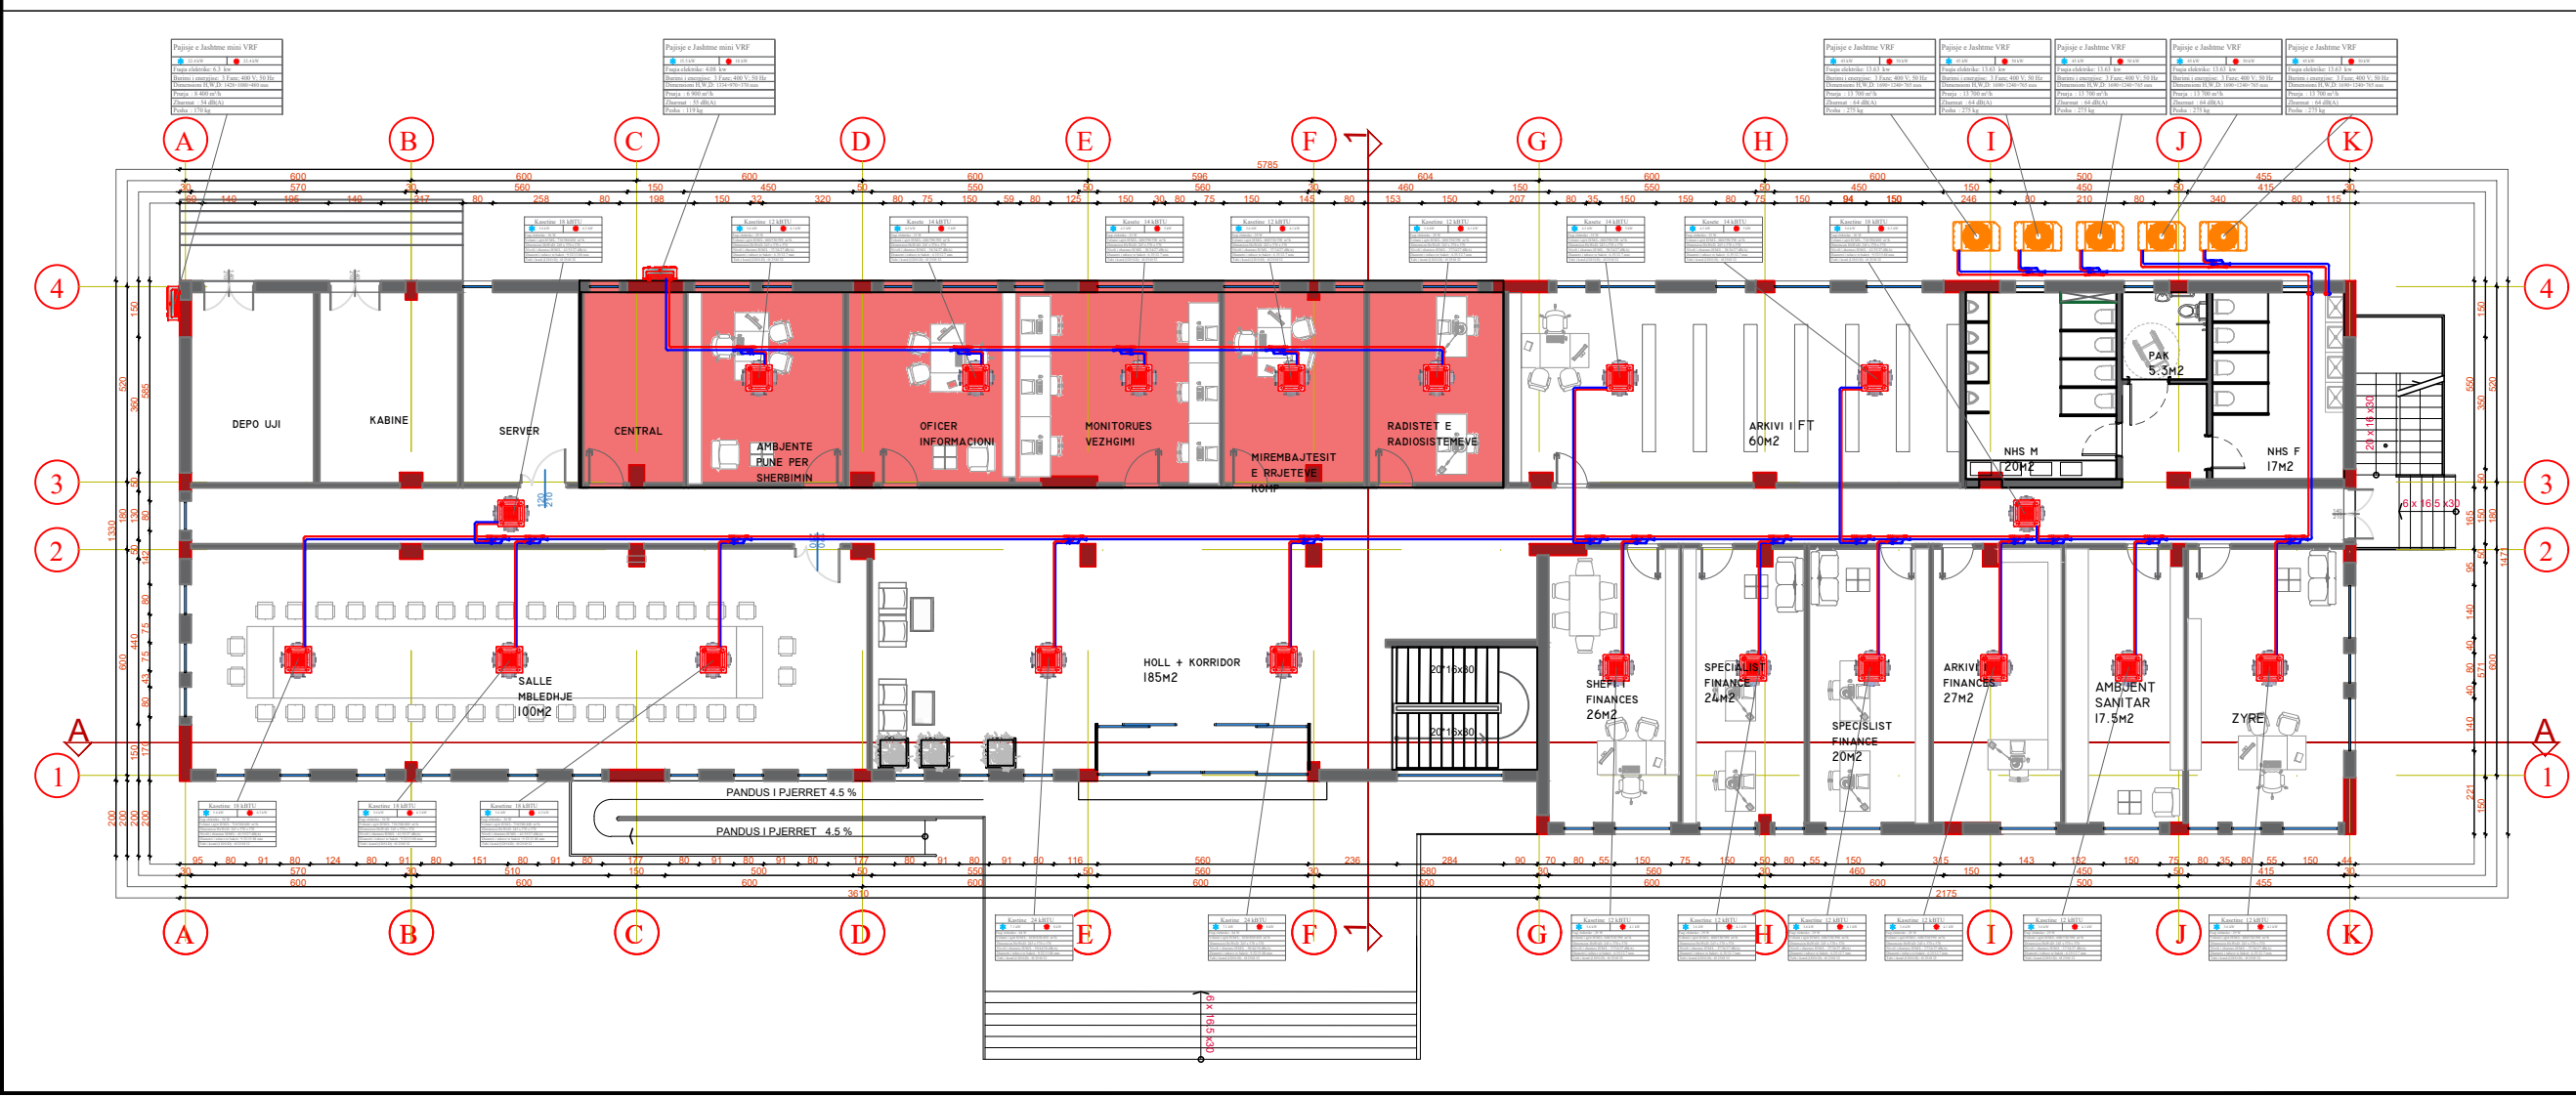



REPUBLIKA E SHQIPËRISË




MINISTRIA E MBROJTJES  
SHTABI I PERGJITHSHEM I FORCAVE TE ARMATOSURA  
KOMANDA MBESHITETESE

Parosites: Ing. Marius Heqimaj  
Nr. Lic. M.1239/2

 "INSTITUTI DEKLIADA-ALB" sh.p.k


Emertimi i projektit: Projekti Ngrorje - Ventilim

|                    |                            |              |          |
|--------------------|----------------------------|--------------|----------|
| Emertimi i Refres: | PLANIMETRIA E KATIT PERDHE | data:        | 2024     |
| Faza:              | PROJEKT ZBATIM             | shkalla:     | 1:200    |
|                    |                            | nr. licence: | N.6760/9 |

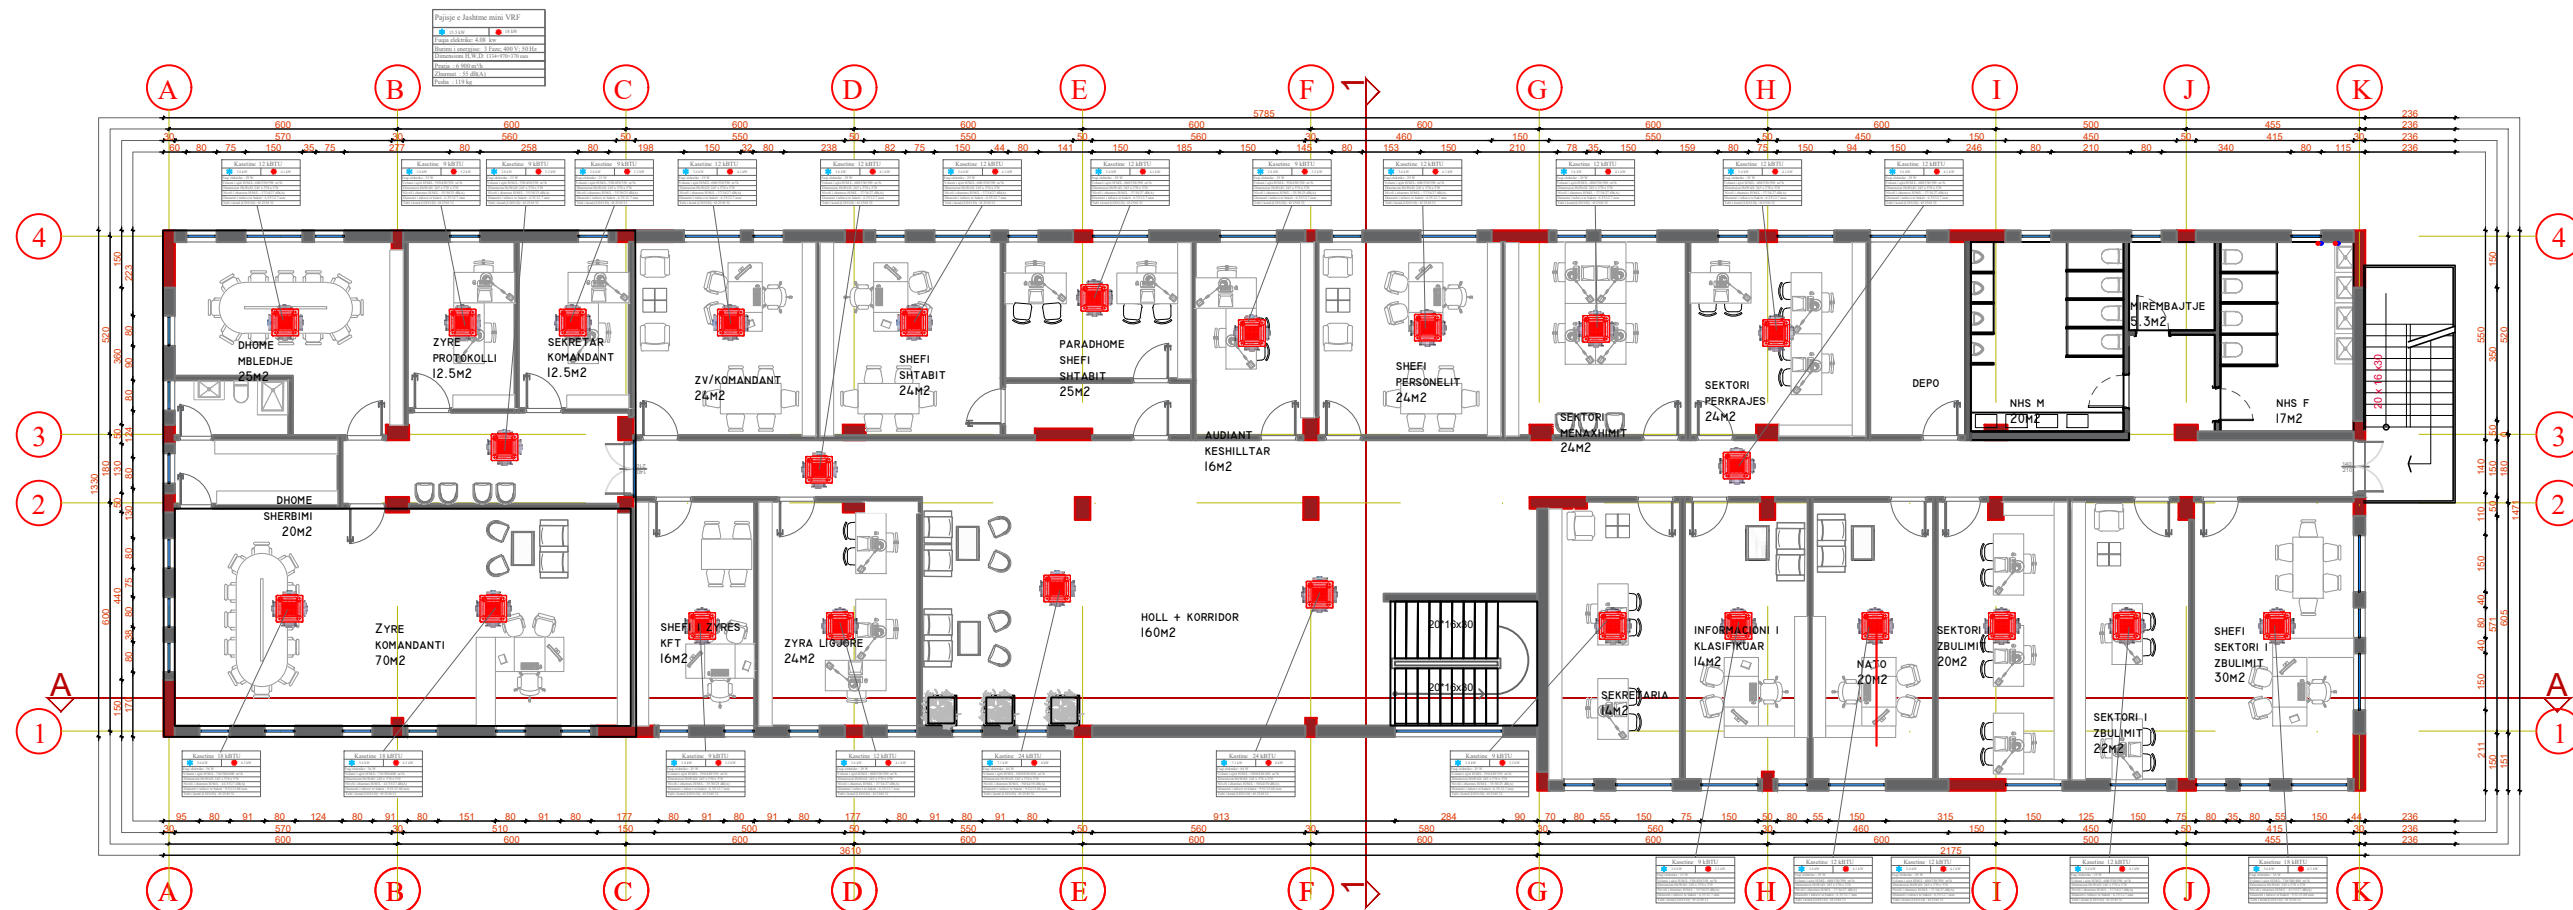

Legend:

Shenime:

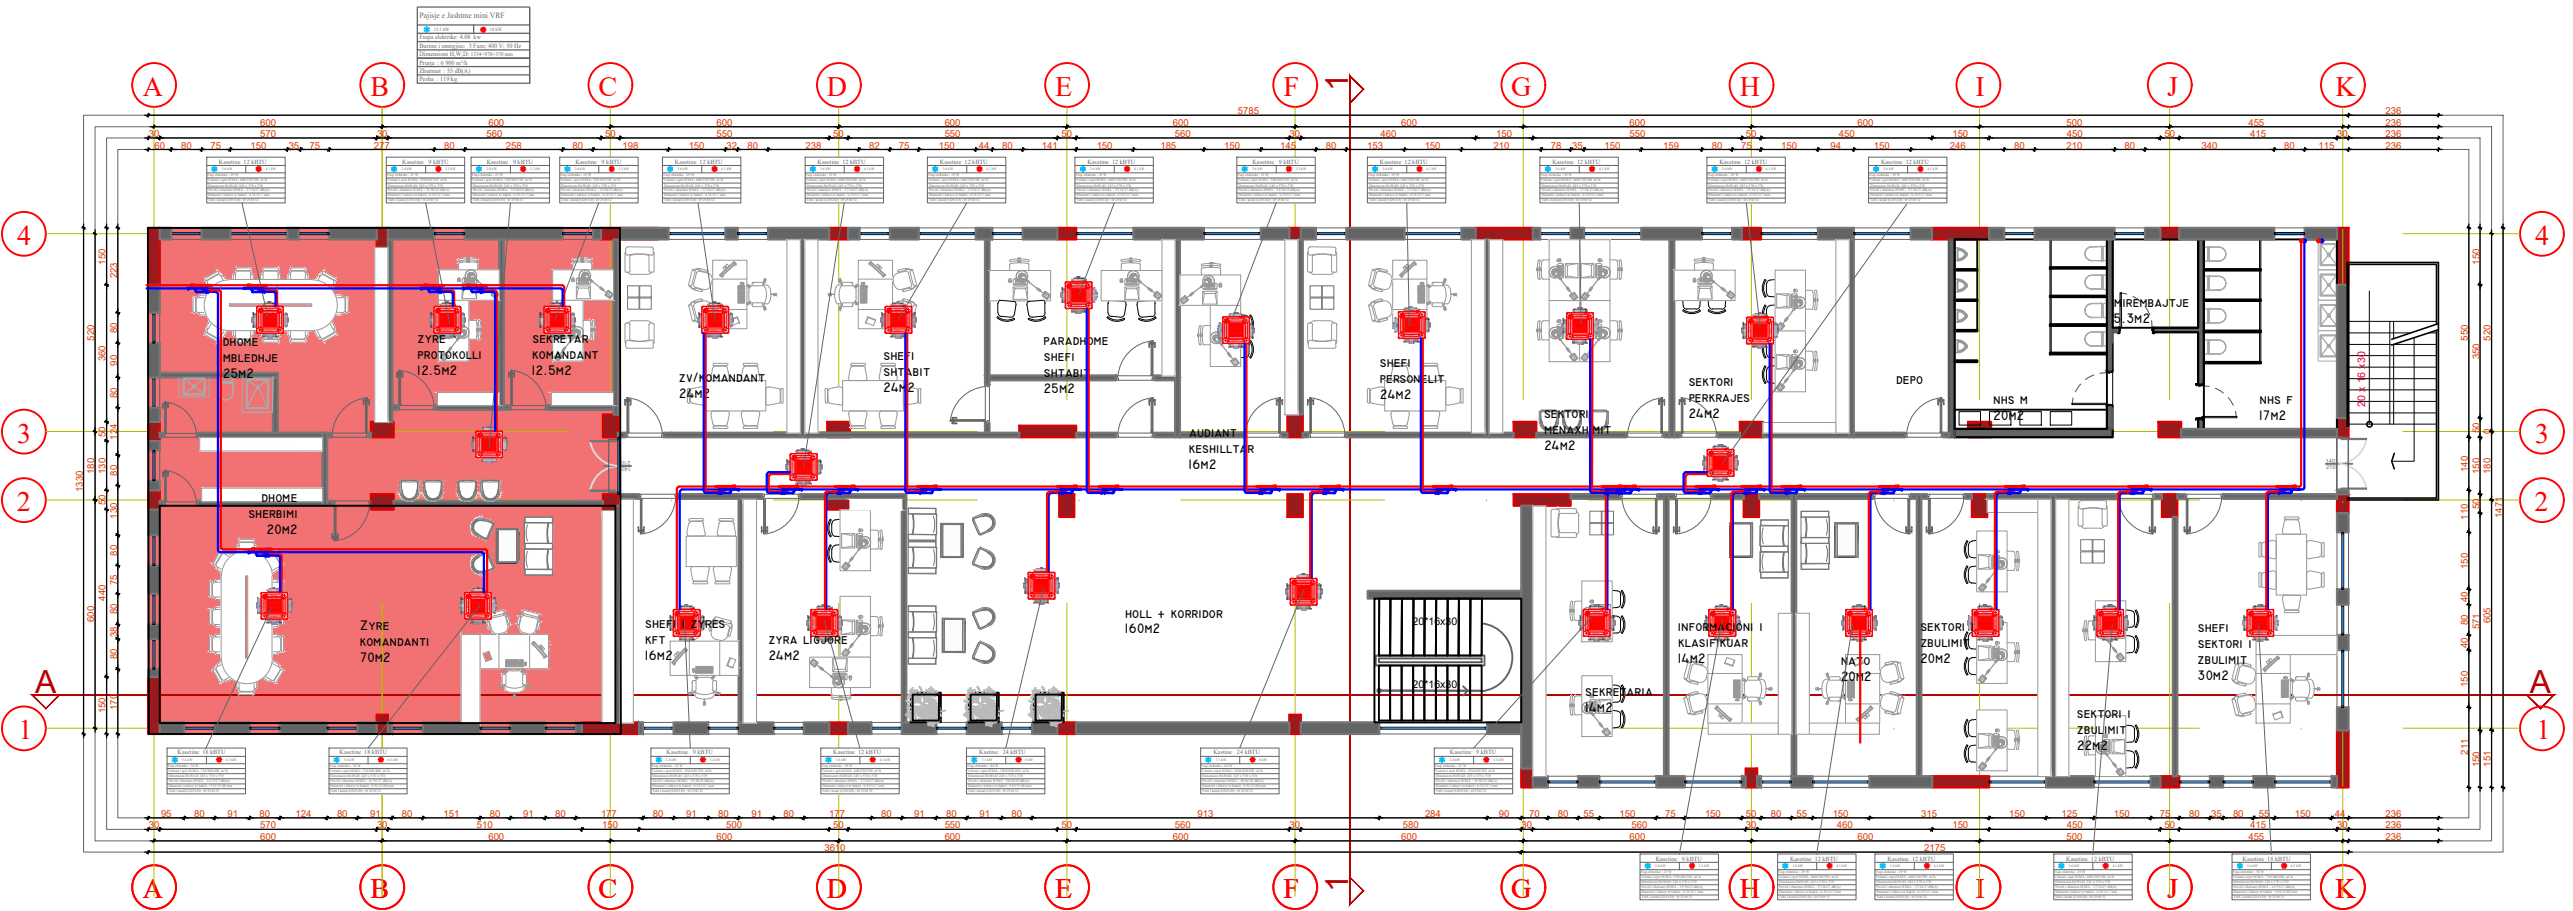

REPUBLIKA E SHQIPËRISË

MINISTRIA E MBROJTJES  
SHITABI I PERGJITHSHEM I FORCAVE TE ARMATOSURA  
KOMANDA MBESHITETESE





Parosites: Ing. Marius Heqimaj  
Nr. Lic. M.1239/2  
"INSTITUTI DEKLIADA-ALB" sh.p.k

Emertimi i projektit: Projekti Ngrohje - Ventilim

|                    |                            |              |          |
|--------------------|----------------------------|--------------|----------|
| Emertimi i Refres: | PLANIMETRIA E KATIT PERDHE | data:        | 2024     |
| Faza:              | PROJEKT ZBATIM             | shkalla:     | 1:200    |
|                    |                            | nr. licence: | N.6760/9 |





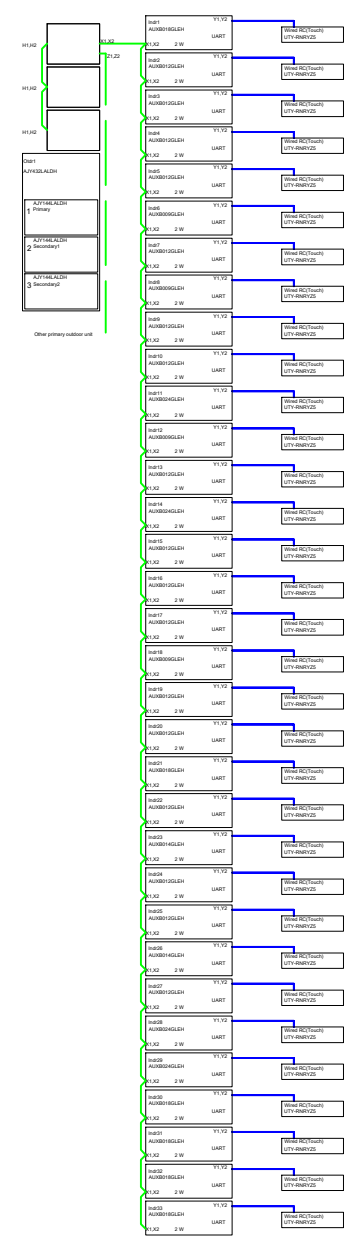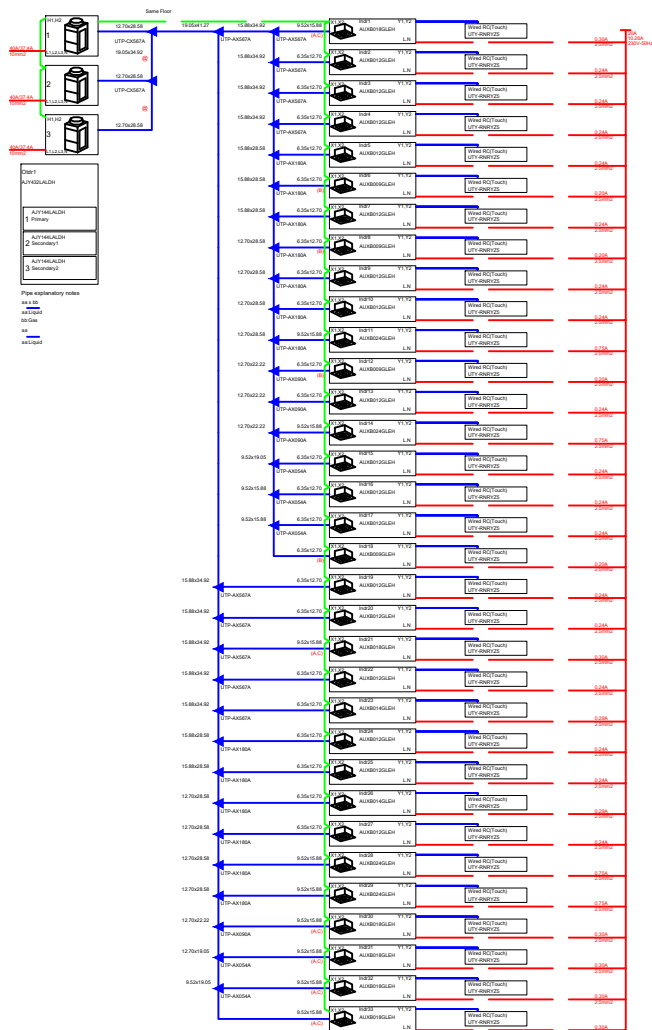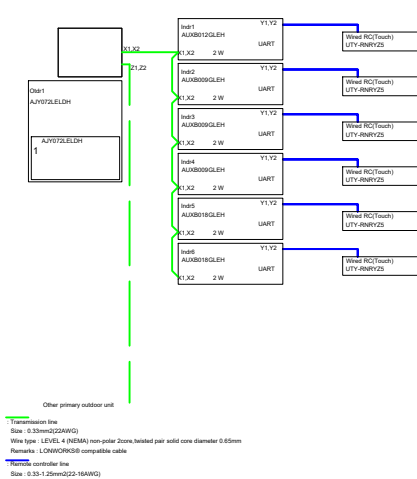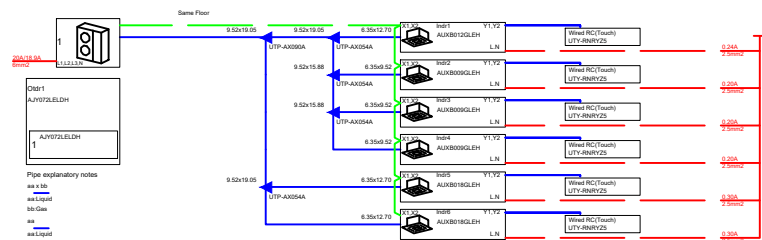

|                    |                            |            |
|--------------------|----------------------------|------------|
|                    |                            | da<br>20:  |
| Emertimi i fletes: | PLANIMETRIA E KATIT PERDHE | shk<br>1,2 |
| Faza:              | PROJEKT ZBATIM             | nr.<br>N.6 |