

Porosites:



Projektues:



Ministira e Mbrojtjes  
Shtabi i Pergjithshem i  
Forcave te Armatosura  
Komanda e Forcës  
Tokësore

INSTITUTI "DEKLIADA ALB"  
shpk, NIPT: K71606006A

PROJEKT ZBATIM

"PROJEKT KONSTRUKTIV"

"NDERTIMIN E OBJEKTIT SHUMEFUNKSIONAL  
3 KATE MBI TOKE PER AKOMODIMIN E KOMANDES DHE  
SHTABIT TE FORCES TOKESORE (REPARTI USHTARAK NR.1001) "

Legjend:

Shtime:



REPUBLIKA E SHQIPËRISË

Porosites:



Ministira e Mbrojtjes  
Shtabi i Pergjithshem i Forcave te Armatosura  
Komanda e Forcës Tokësore

Projektues:



"INSTITUTI DEKLIADA-ALB" sh.p.k

He Cel 069 20 78 555  
hasadomali@gmail.com  
Rruga "Ushakra e Lirë", Pallati  
Teknoprojekt  
Hyge 9/1, Tiranë.

Emertimi i projektit:

"NDERTIMIN E OBJEKTIT SHUMEFUNKSIONAL3 KATE MBI TOKE PER  
AKOMODIMIN E KOMANDES DHE SHTABIT TE FORCES  
TOKESORE (REPARTI USHTARAK NR.1001) "

data:

Emertimi i Shtes:

shkalla:

Faza:

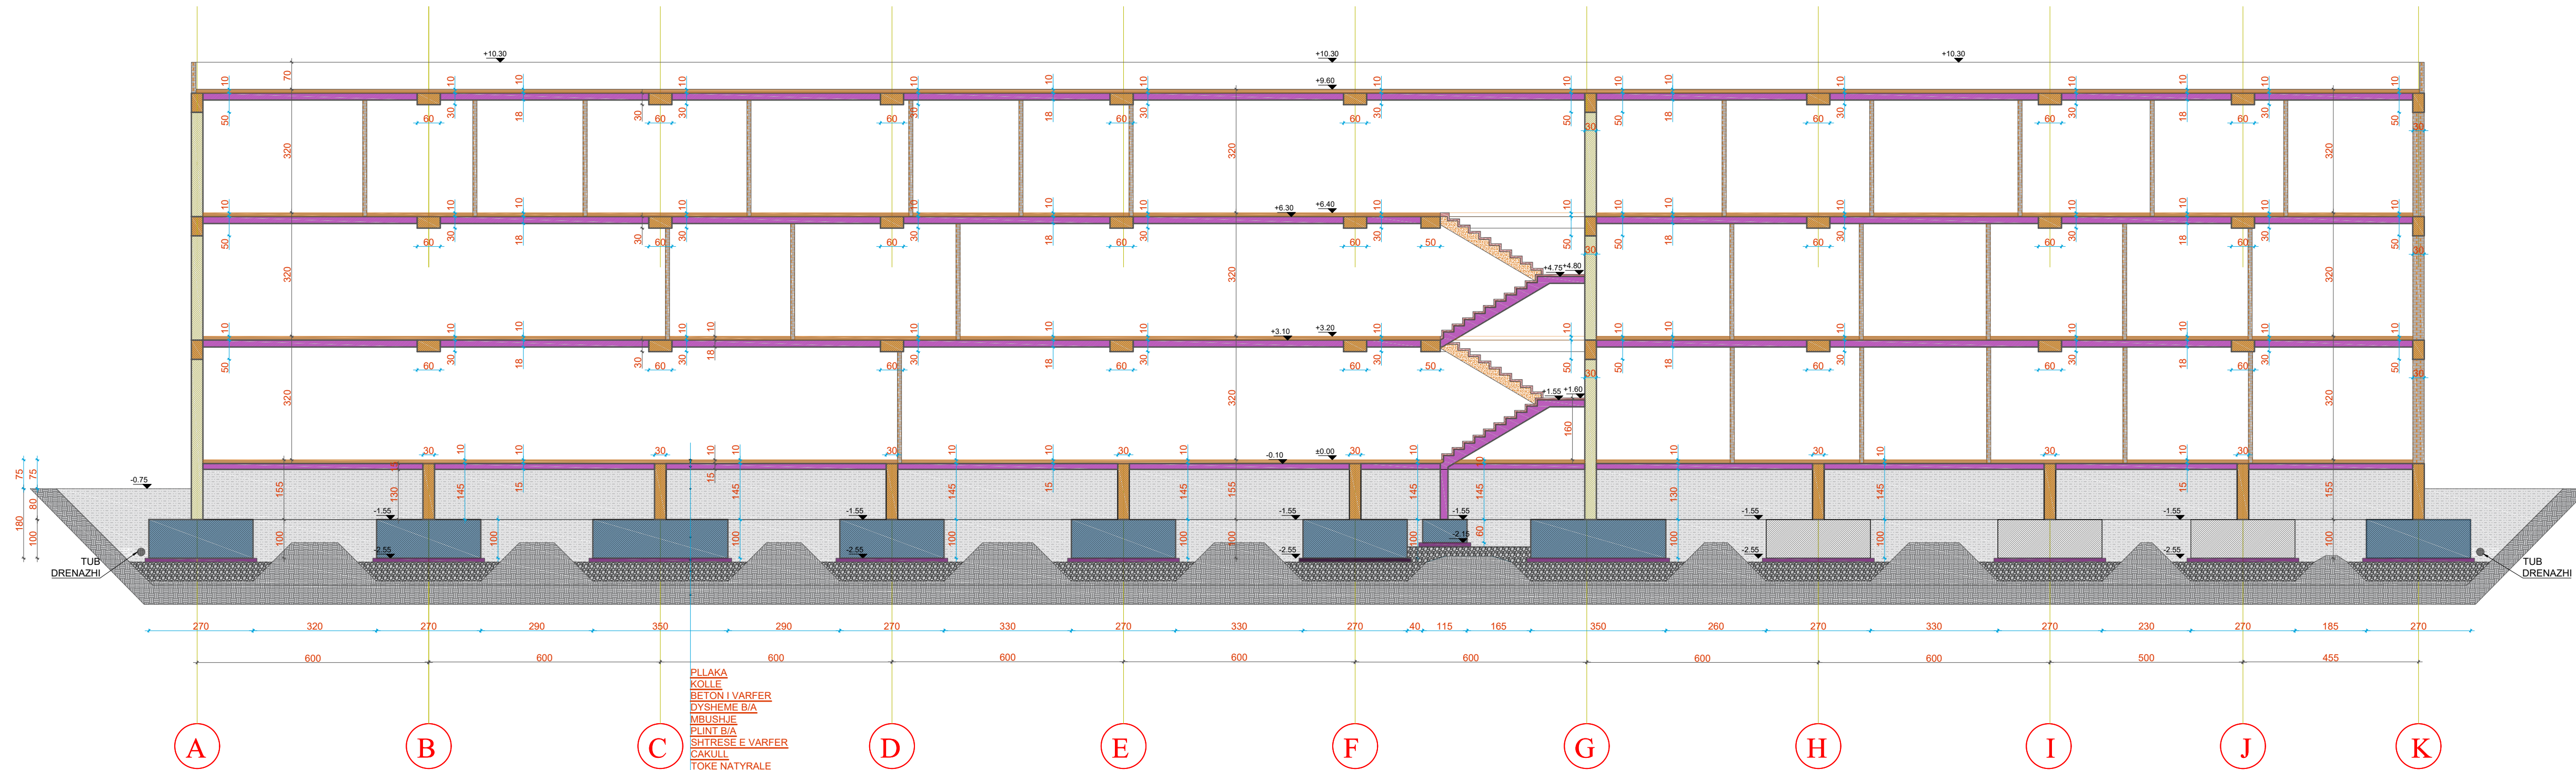
PROJEKT ZBATIM

nr. licencës:

© KËTË VËSHTIMË ËSHTË PROJEKT I INSTITUTIT DEKLIADA-ALB SH.P.K. A KOPJIM. SHIKIMET DHE SHPËRNDARJA TË KËTËJË DOKUMENTI DUE TË CILËT PËRTEKTOHET PËR TË PËRVEJËN VËRTHETËSI TË INSTITUTIT DEKLIADA-ALB SH.P.K. DHE TË NDALUAR.

Nr.

00



PLLAKA  
KOLLE  
BETON I VARFER  
DYSHEME B/A  
MBUSHJE  
PLINT B/A  
SHTRESE E VARFER  
ÇAKULL  
TOKE NATYRALE

Legend:

Shenime:



REPUBLIKA E SHQIPËRISË

Porositës:

MINISTRIA E MBROJTJES  
SHTABI I PËRGJITHSHEM I FORCËVE TË ARMATOSURAS  
KOMANDA E FORCËVE TOKËSORE


Projektues:

**"INSTITUTI DEKLADA-ALB" sh.p.k**

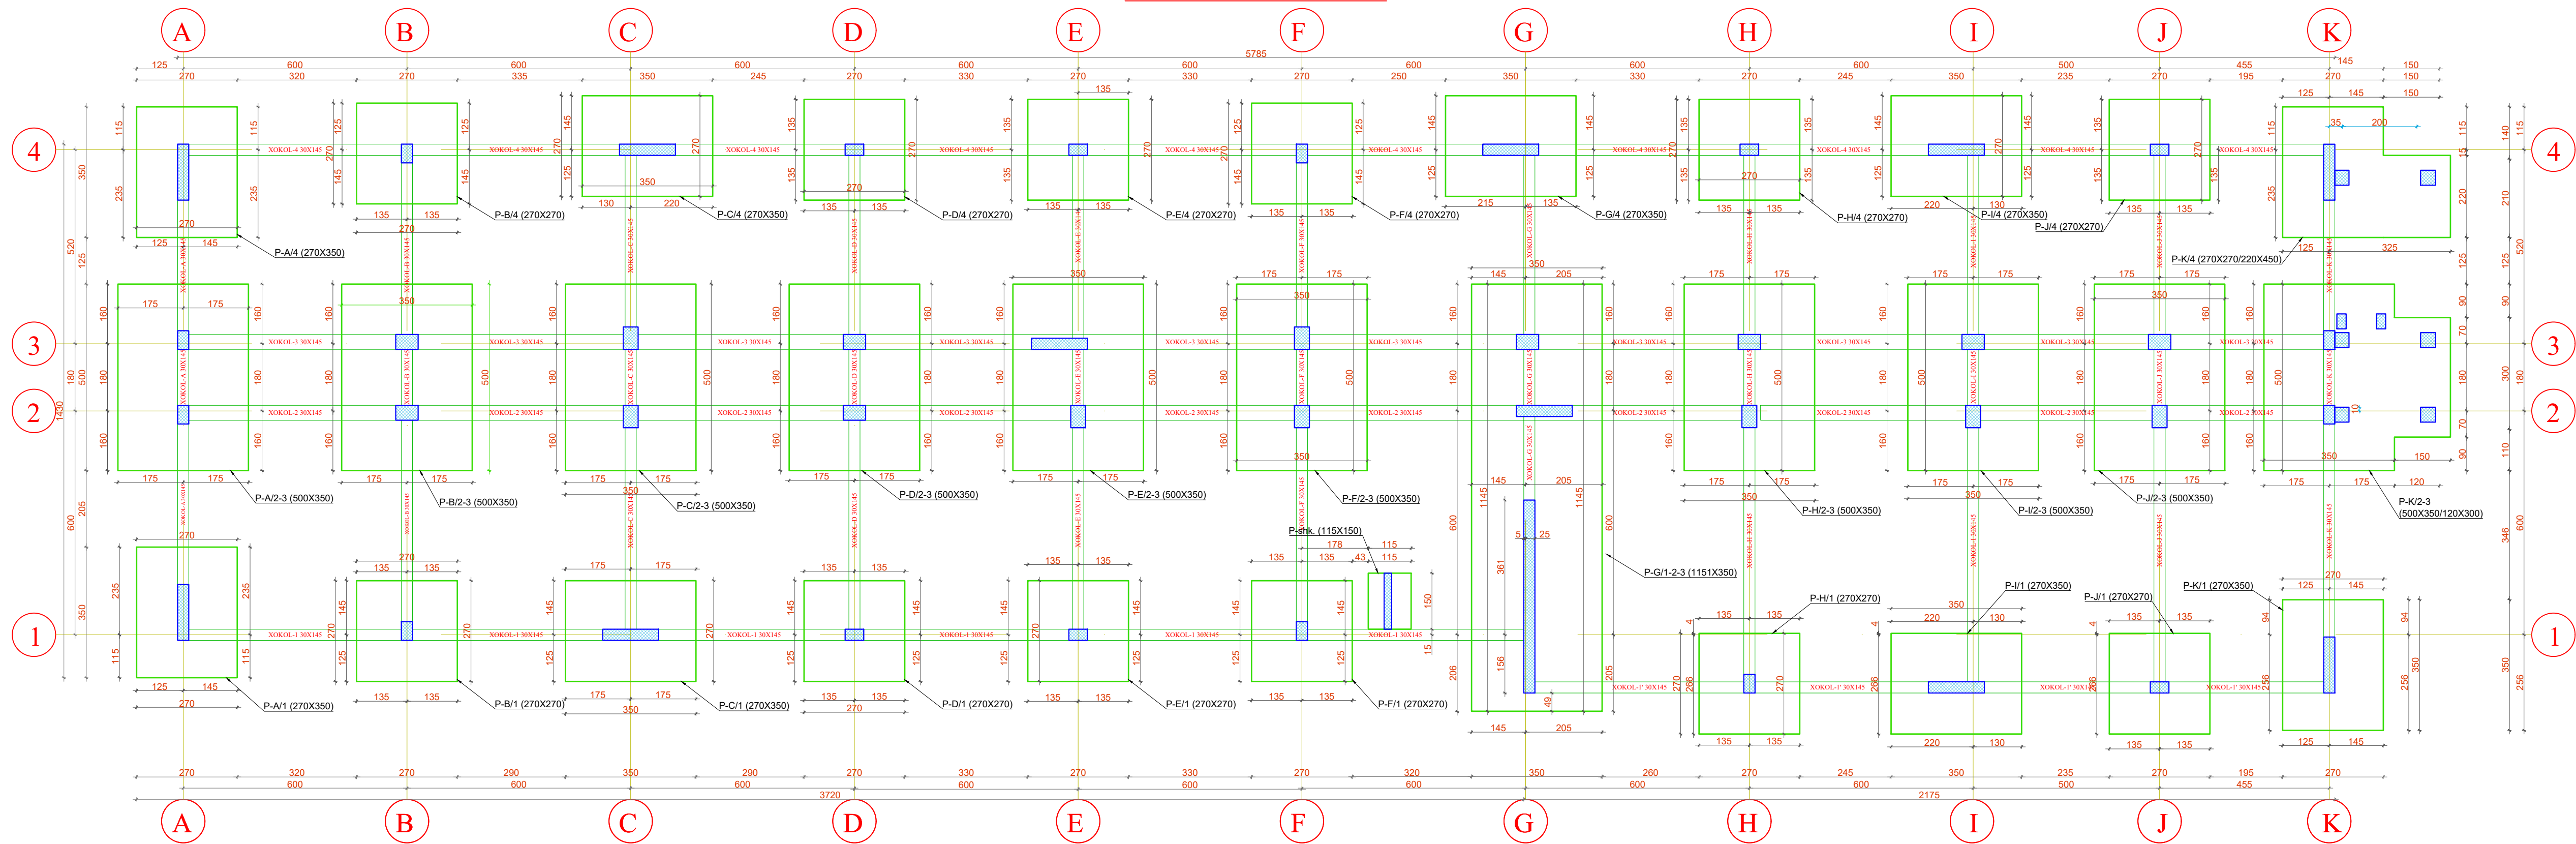Emertimi i projektit:  
"NDERTIMI I OBJEKTIT SHUMEFUNKSIONAL  
3 KATE MBI TOKE PER AKOMODIMIN E KOMANDES DHE  
SHTABIT TE FORCES TOKESORE (REPARTI USHTARAK NR.1001)"

|                       |                                       |       |       |
|-----------------------|---------------------------------------|-------|-------|
| Emertimi i projektit: | PRERJE GATËSORI E STRUKTURES GJENDJES | data: | 2024  |
| Emertimi i projektit: | PRERJE GATËSORI E STRUKTURES GJENDJES | data: | 11/10 |
| Emertimi i projektit: | PRERJE GATËSORI E STRUKTURES GJENDJES | data: | 11/10 |
| Emertimi i projektit: | PRERJE GATËSORI E STRUKTURES GJENDJES | data: | 11/10 |

PIKETIMI THEMELEVE



Legend:

Shenime:

REPUBLIKA E SHQIPËRISË

Parashtetë:  
MINISTRIA E MBROJTJES  
SHTABI I PËRJETËTJESHEM I FORCËVE TË ARMATOSURAS  
KOMANDA E FORCËVE TOKËSORE


Projektohet:  
Dekliada  
"INSTITUTI DEKLADA-ALB" sh.p.k.

Emertimi i projektit:  
"NDERTIMI I OBJEKTIT SHUMEFUNKSIONAL  
3 KATE MBI TOKE PER AKOMODIMIN E KOMANDES DHE  
SHTABIT TE FORCES TOKESORE (REPARTI USHTARAK NR.1001)"

|                       |                    |       |       |
|-----------------------|--------------------|-------|-------|
| Emertimi i projektit: | PIKETIMI THEMELEVE | data: | 2024  |
| Projekti:             | PROJEKTI 3KATE     | data: | 11/10 |
| Projektuesi:          | PROJEKTI 3KATE     | data: | 11/10 |



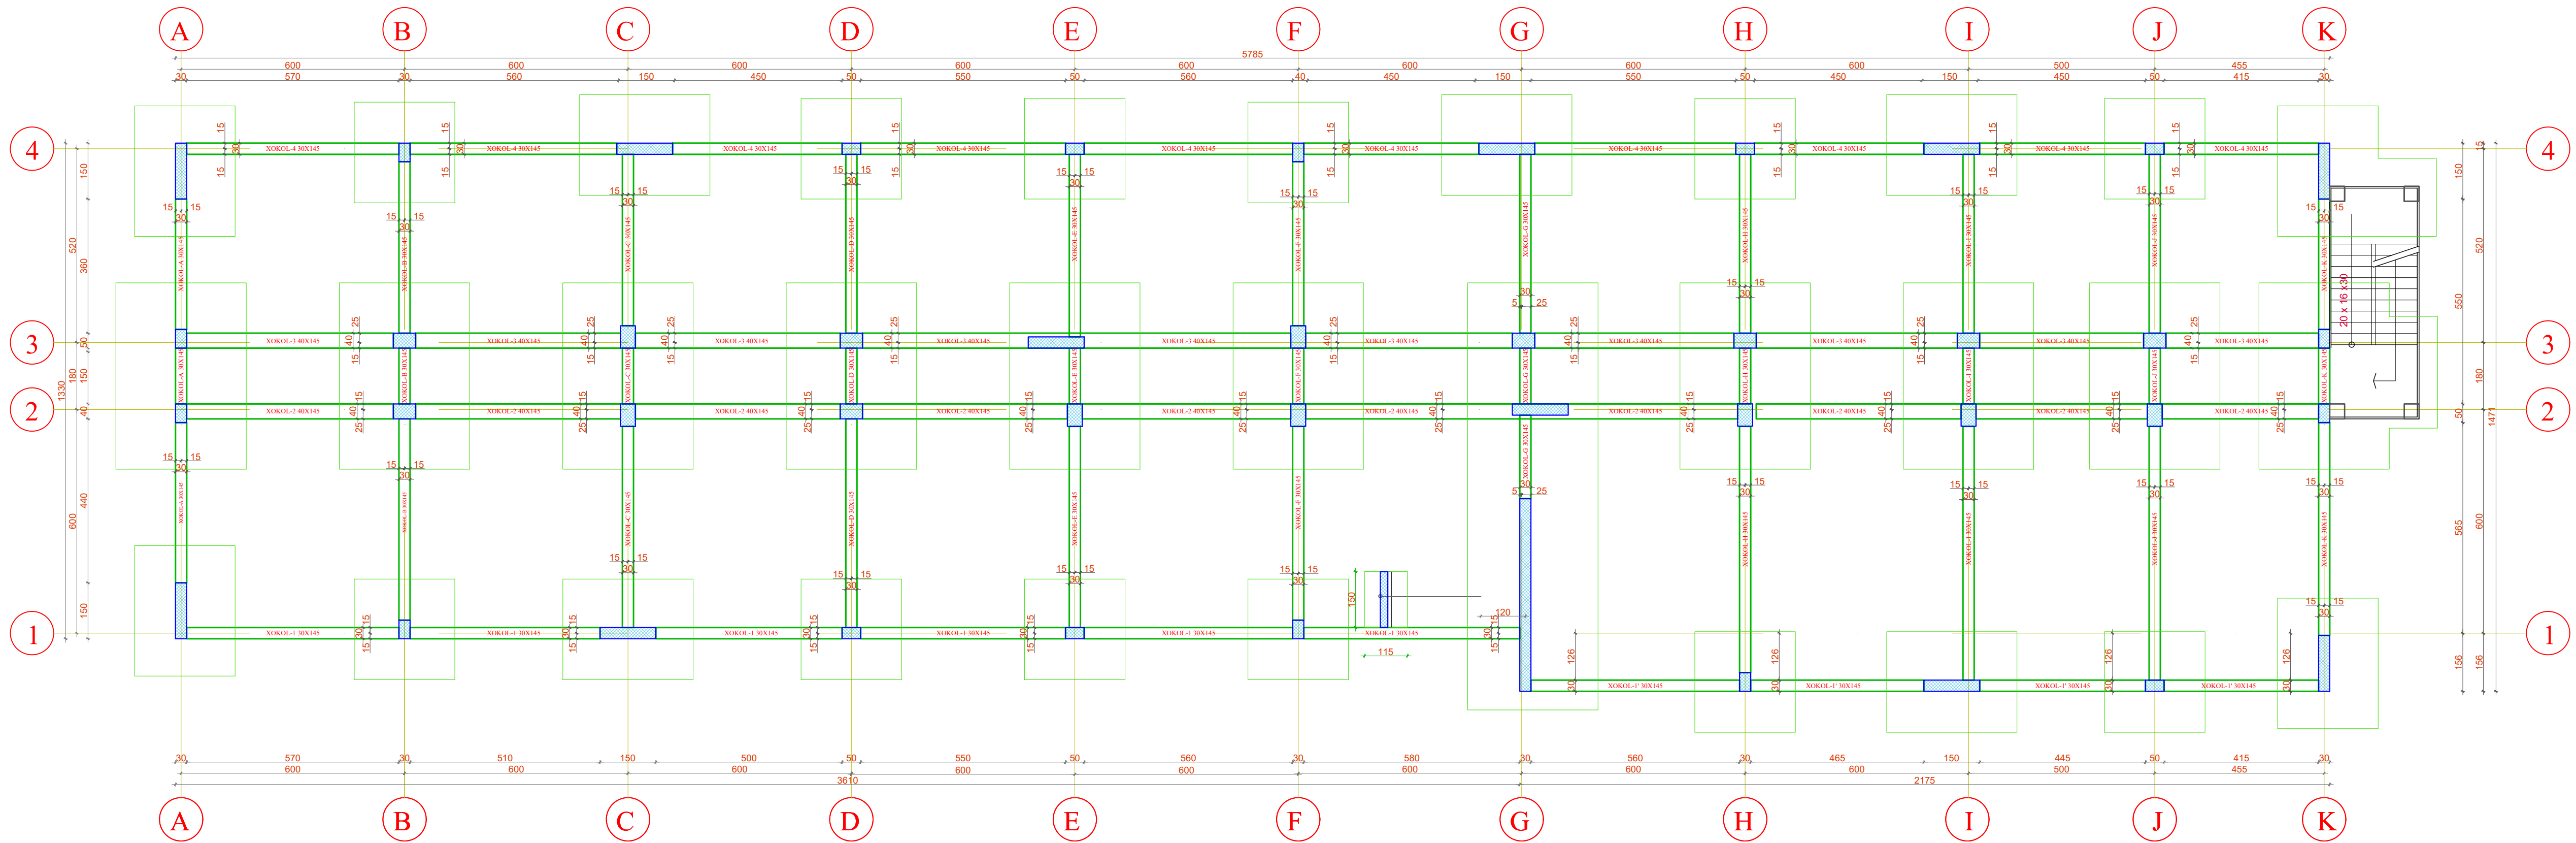PIKETIM I XOKOLATURES (TRARE LIDHES)



Legend:

Shenime:



REPUBLIKA E SHQIPËRISË

Porositës:

MINISTRIA E MBROJTJES  
SHTABI I PËRGJITHSHËM I FORCËVE TË ARMATOSURAS  
KOMANDA E FORCËVE TOKËSORE

Projektues:


INSTITUTI DEKLADA-ALB sh.p.k

Emërtimi i projektit:  
"NDERTIMI I OBJEKTIT SHUMEFUNKSIONAL  
3 KATE MBI TOKE PER AKOMODIMIN E KOMANDES DHE  
SHTABIT TE FORCES TOKESORE (REPARTI USHTARAK NR.1001)"


|                      |                                      |       |            |
|----------------------|--------------------------------------|-------|------------|
| Emërtimi i objektit: | PIKETIM I XOKOLATURES (TRARE LIDHES) | data: | 2024       |
| Projekti:            | PROJEKTI                             | data: | 11.10.2024 |
| Paqe:                | PROJEKTI                             | data: | 11.10.2024 |



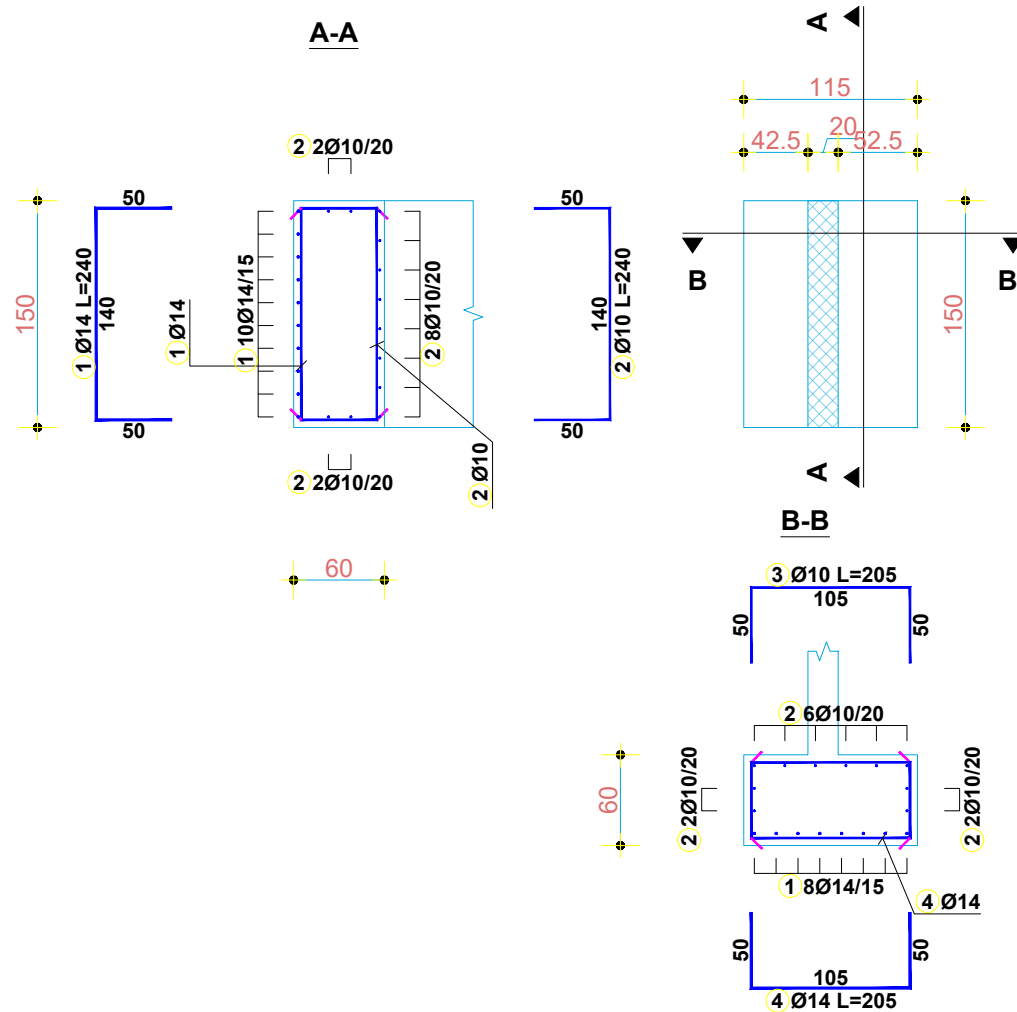ARMIMI I PLINTIT  
P-SHKalleve  
(115x150) COPE 1



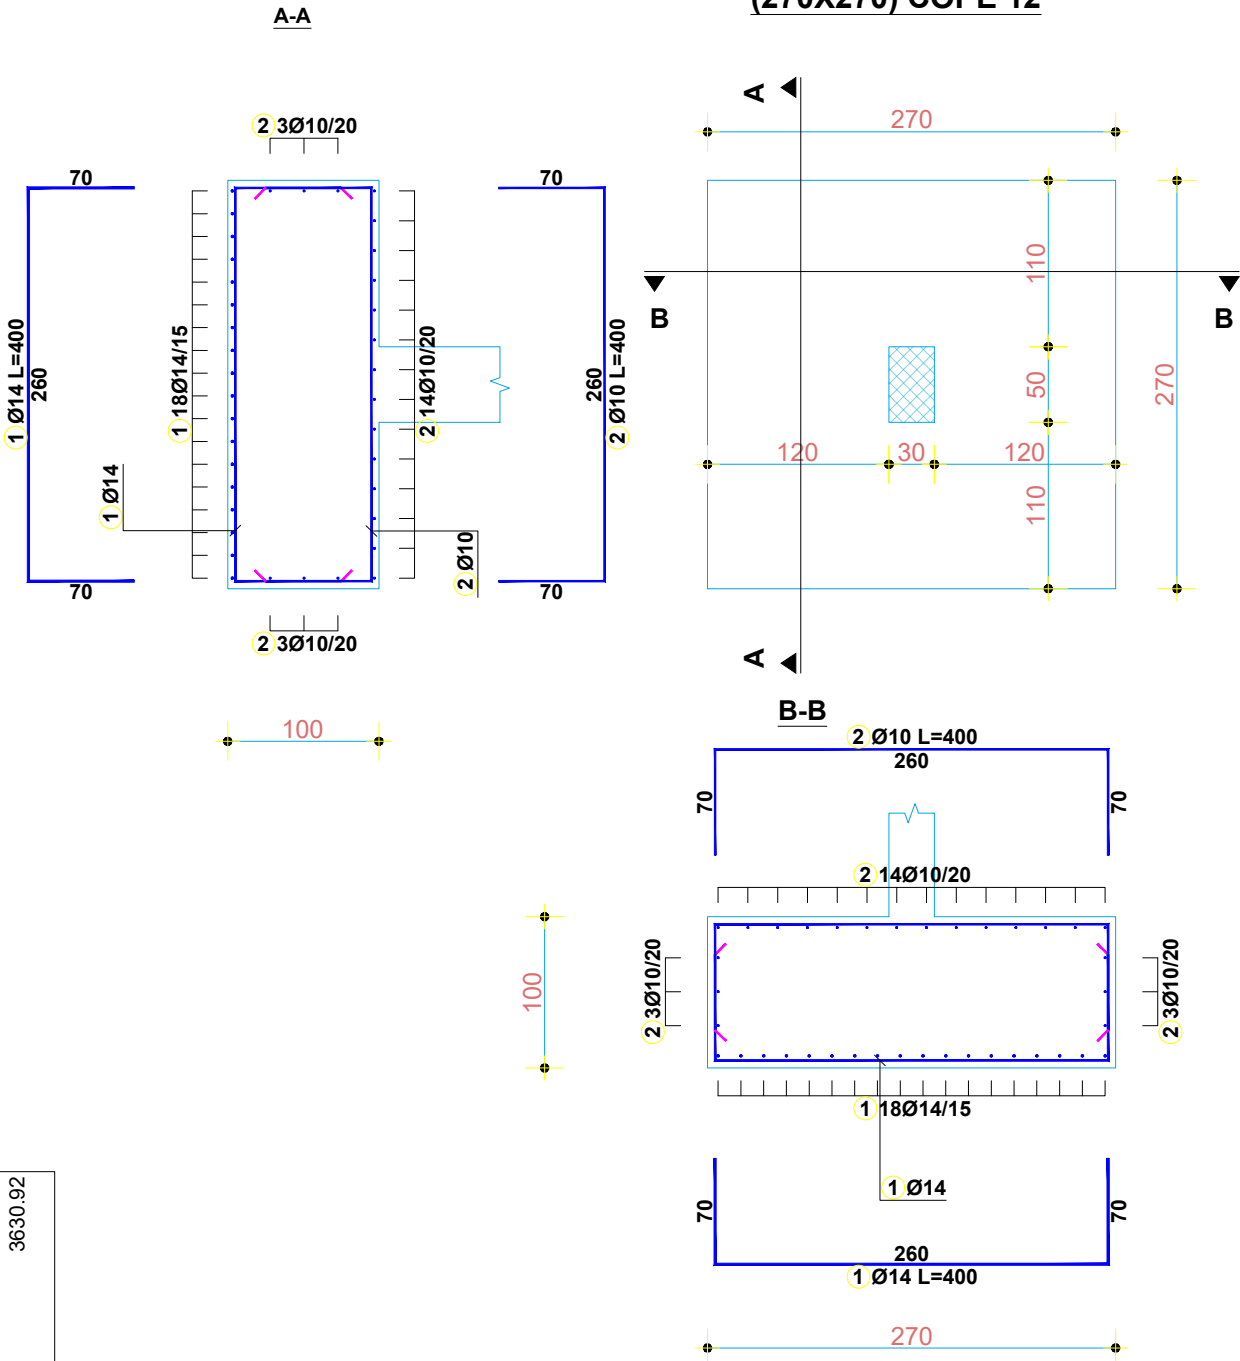ARMIMI I PLINTAVE  
P-B/1, B/4, D/1, D/4, E/1, E/4,  
F/1, F/4, H/1, H/4, J/1, J/4  
(270X270) COPE 12



| TABELA PERMBLEDHESHE                                                                    |                      |                     |                   |          |        |            |
|-----------------------------------------------------------------------------------------|----------------------|---------------------|-------------------|----------|--------|------------|
| Nr.                                                                                     | FORMA E SHUFRES [cm] | Ø                   | lg [cm]           | n [cope] | lt [m] | pesha [kg] |
| Plinti P-B/1, B/4, D/1, D/4, E/1, E/4, F/1, F/4, H/1, H/4, J/1, J/4 (270X270) (12 pcs.) |                      |                     |                   |          |        |            |
| 1                                                                                       |                      | 14                  | 400               | 432      | 1728.0 | 2146.2     |
| 2                                                                                       |                      | 10                  | 400               | 552      | 2208.0 | 1397.7     |
| Plinti P-shk. (115x150) (1 pcs.)                                                        |                      |                     |                   |          |        |            |
| 1                                                                                       |                      | 14                  | 240               | 18       | 43.2   | 53.7       |
| 2                                                                                       |                      | 10                  | 240               | 22       | 52.8   | 33.4       |
| Tabela permbledhese                                                                     |                      |                     |                   |          |        |            |
| Ø [mm]                                                                                  | L (per diameter) [m] | Pesha njesi [kg/m²] | Pesha totale [kg] |          |        |            |
| 10                                                                                      | 2260.80              | 0.63                | 1431.09           |          |        |            |
| 14                                                                                      | 1771.20              | 1.24                | 2199.83           |          |        |            |
| Total (S500)                                                                            |                      |                     | 3630.92           |          |        |            |
| Total                                                                                   |                      |                     | 3630.92           |          |        |            |

Legjend:

Sherime:



REPUBLIKA E SHQIPËRISË

Porositës:


MINISTRIA E MBROJTJES  
SHTABI I PERGJITHSHEM I FORCAVE TE ARMATOSURA  
KOMANDA E FORCAVE TOKESORE

Projektues:

"INSTITUTI DEKLIADA-ALB" sh.p.k

Emertimi i projektit:  
"NDERTIMI I OBJEKTIT SHUMEFUNKSIONAL  
3 KATE MBI TOKE PER AKOMODIMIN E KOMANDES DHE  
SHTABIT TE FORCES TOKESORE (REPARTI USHTARAK NR.1001)"

|                  |                   |          |          |
|------------------|-------------------|----------|----------|
| Emertimi i shes: | Armimi i plintave | data:    | 2024     |
| Faza:            | PROJEKT ZBATIM    | shkalla: | N/A/2024 |
| Nr. 04           |                   | 04       |          |

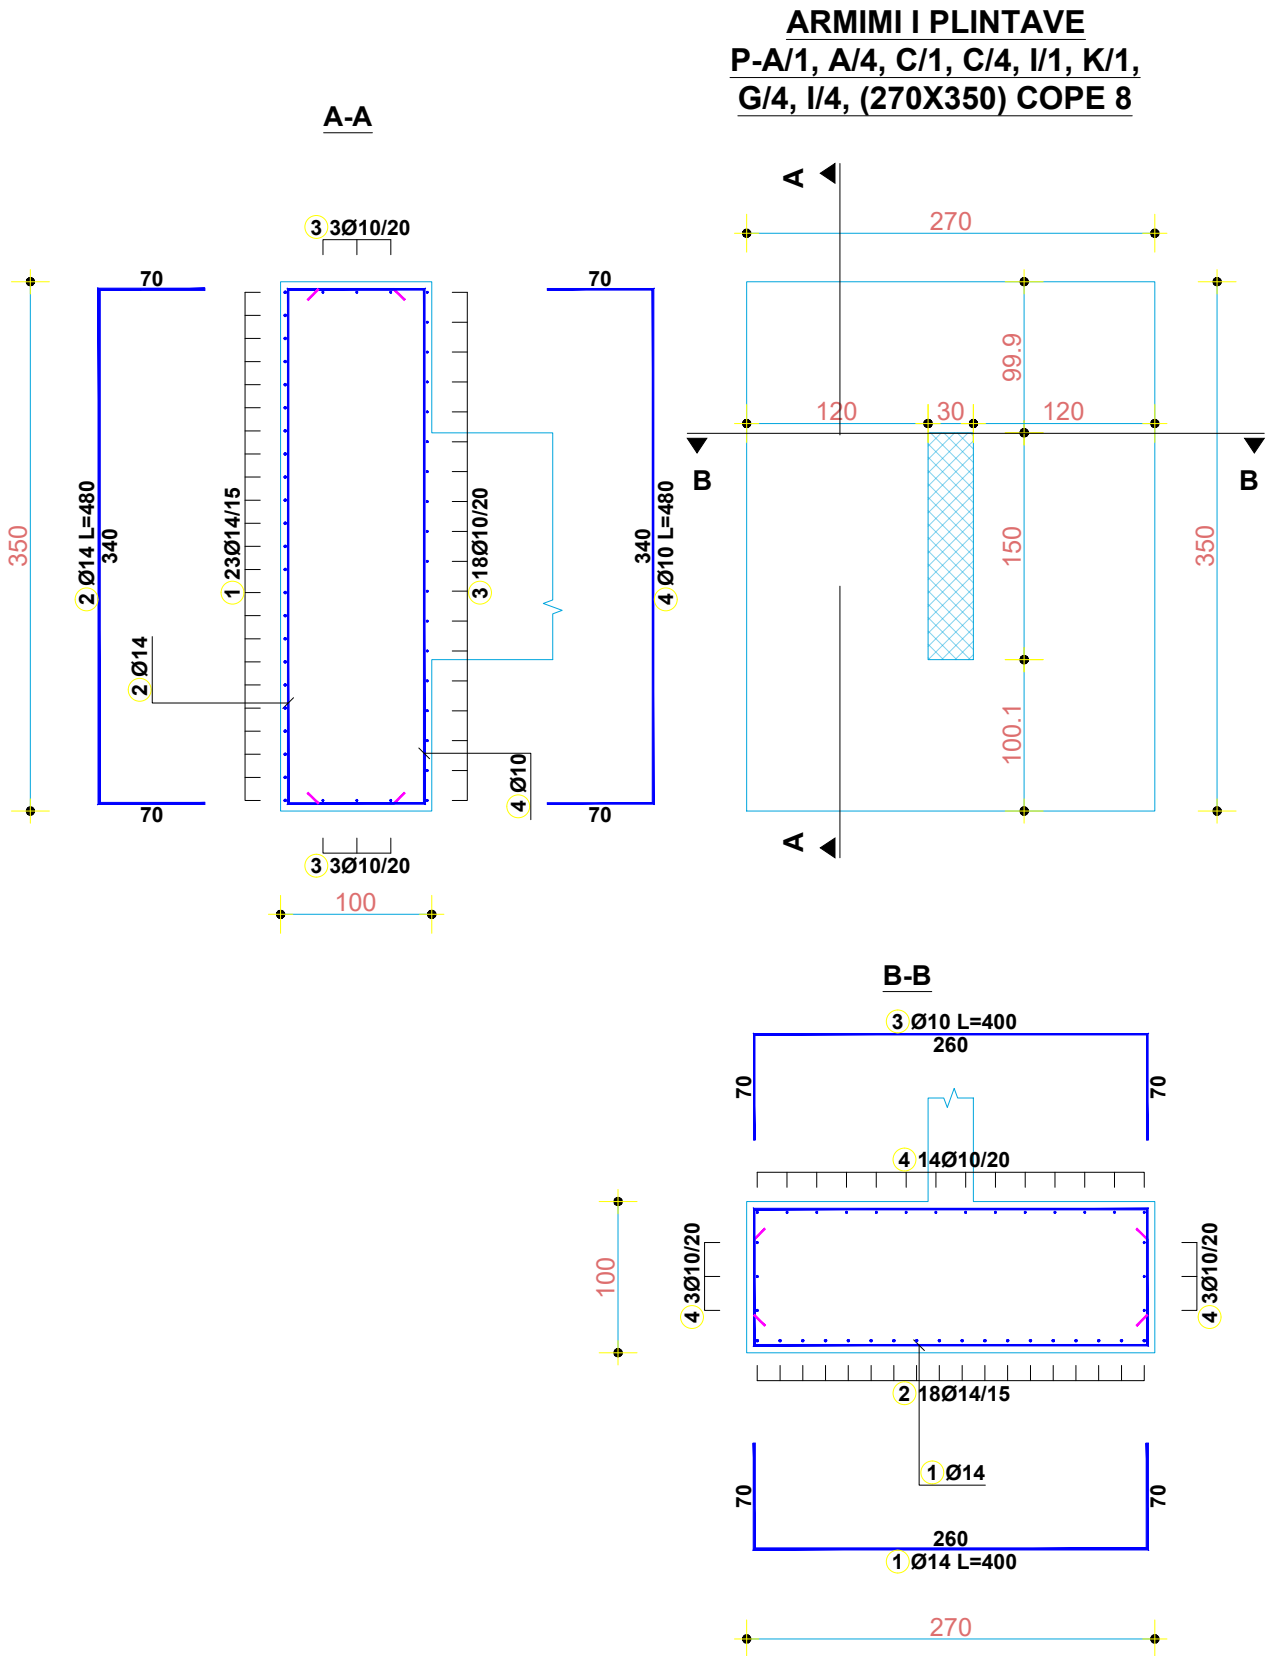

| TABELA PERMBLEDHESE                                                 |                         |                        |            |                      |           |               |
|---------------------------------------------------------------------|-------------------------|------------------------|------------|----------------------|-----------|---------------|
| Nr.                                                                 | FORMA E SHUFRES<br>[cm] | Ø                      | lg<br>[cm] | n<br>[cope]          | lt<br>[m] | pesha<br>[kg] |
| Plinti P-A/1, A/4, C/1, C/4, I/1, K/1, G/4, I/4, (270X350) (8 pcs.) |                         |                        |            |                      |           |               |
| 1                                                                   |                         | 14                     | 400        | 184                  | 736.0     | 914.1         |
| 2                                                                   |                         | 14                     | 480        | 144                  | 691.2     | 858.5         |
| 3                                                                   |                         | 10                     | 400        | 192                  | 768.0     | 486.1         |
| 4                                                                   |                         | 10                     | 480        | 160                  | 768.0     | 486.1         |
| Tabela permbledhese                                                 |                         |                        |            |                      |           |               |
| Ø<br>[mm]                                                           | L (per diameter)<br>[m] | Pesha njesi<br>[kg/m'] |            | Pesha totale<br>[kg] |           |               |
| S500                                                                |                         |                        |            |                      |           |               |
| 10                                                                  | 1536.00                 | 0.63                   |            | 972.29               |           |               |
| 14                                                                  | 1427.20                 | 1.24                   |            | 1772.58              |           |               |
| Total (S500)                                                        |                         |                        |            |                      |           | 2744.87       |
| Total                                                               |                         |                        |            |                      |           | 2744.87       |

Legjend:

Sherime:



REPUBLIKA E SHQIPËRISË

Porositës:

MINISTRIA E MBROJTJES  
SHTABI I PERGJITHSHEM I FORCAVE TE ARMATOSURA  
KOMANDA E FORCAVE TOKESORE


Projektues:

 **"INSTITUTI DEKLIADA-ALB" sh.p.k**




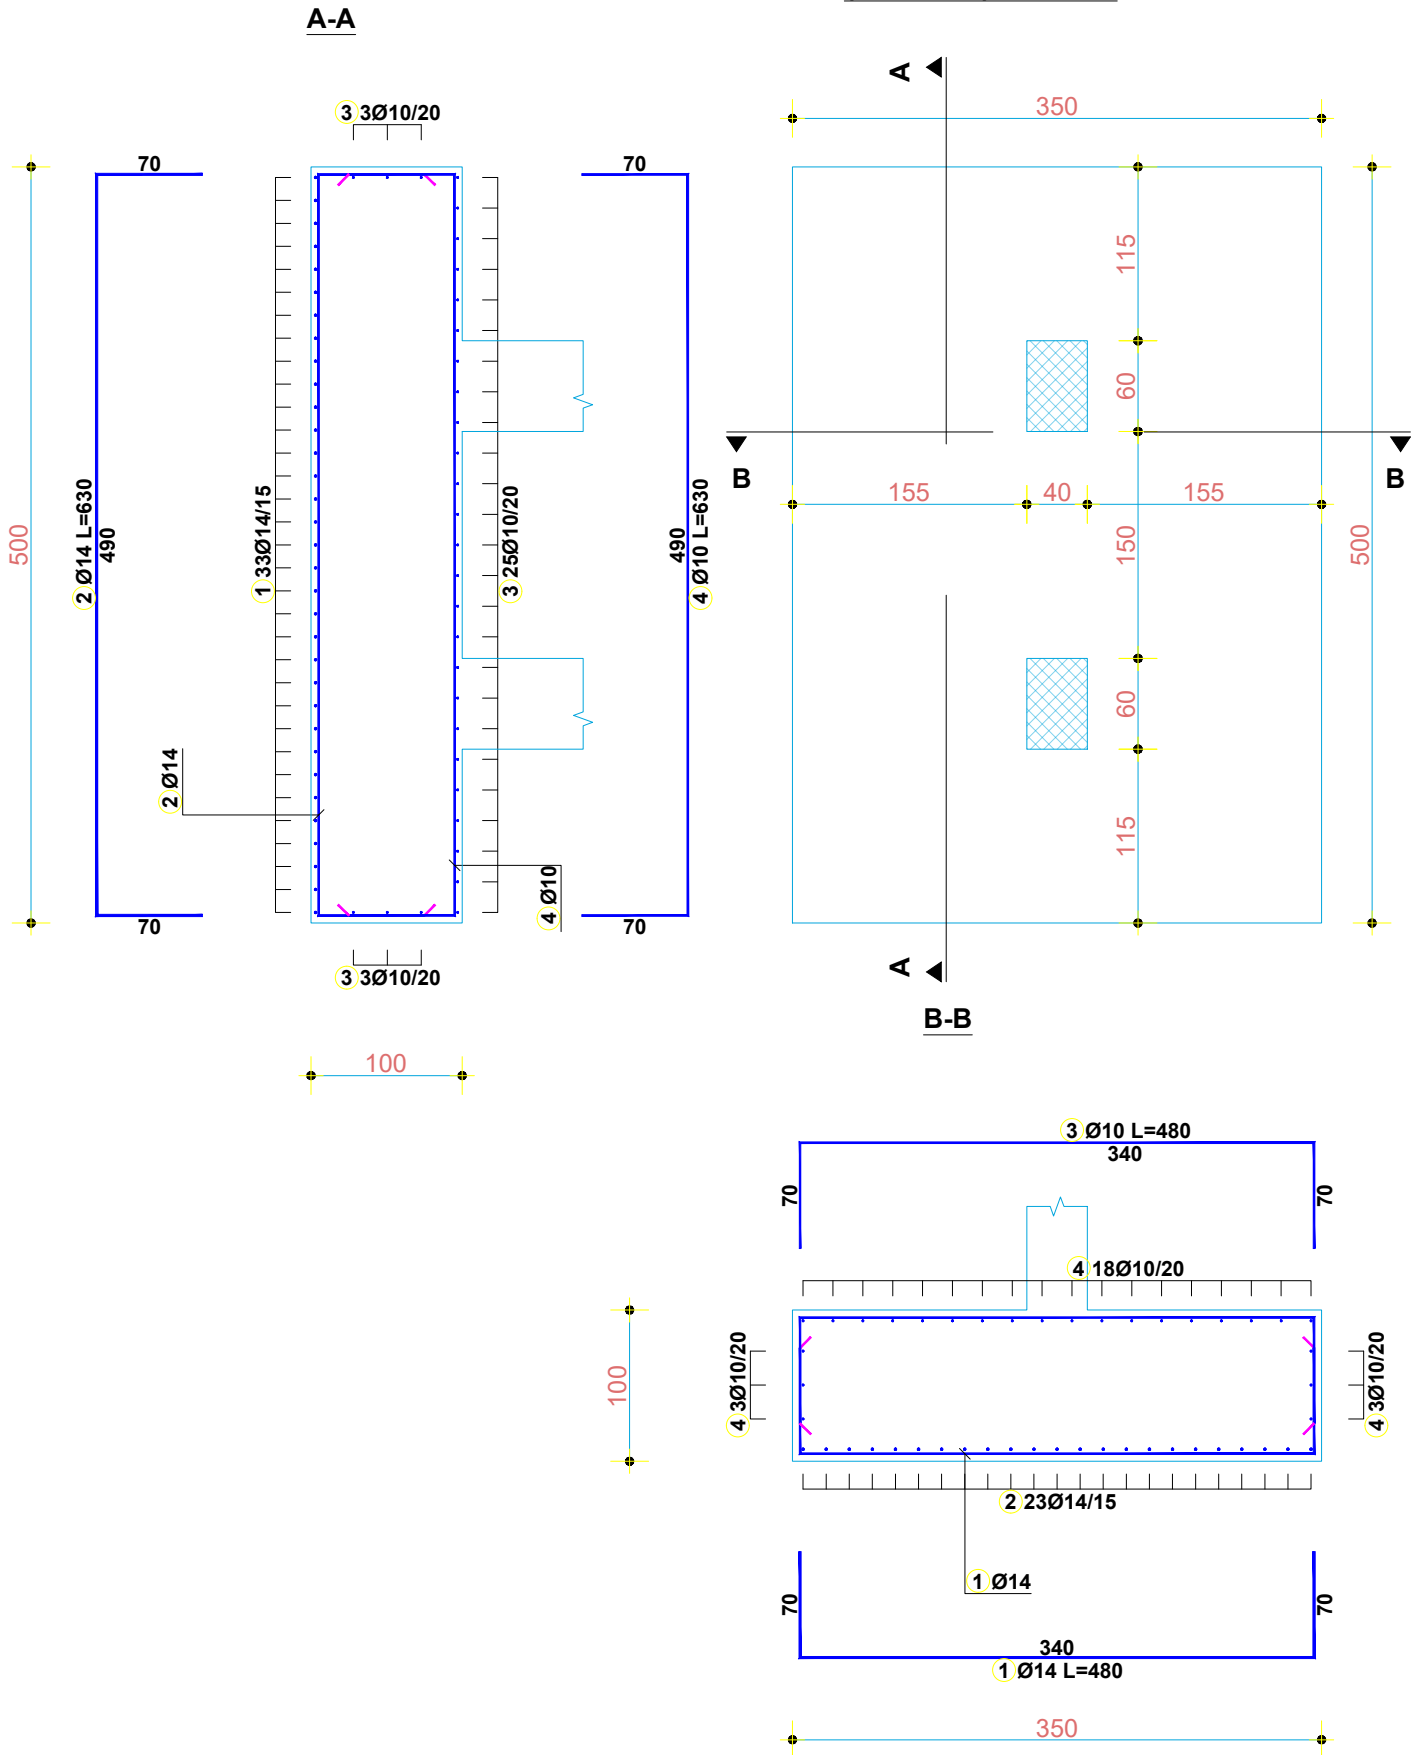
Emertimi i projektit:  
"NDERTIMIN E OBJEKTIT SHUMEFUNKSIONAL  
3 KATE MBI TOKE PER AKOMODIMIN E KOMANDES DHE  
SHTABIT TE FORCES TOKESORE (REPARTI USHTARAK NR.1001)"

|                    |  |               |
|--------------------|--|---------------|
|                    |  | data:         |
| Emertimi i shetes: |  | shikolla:     |
| Faza:              |  | nr. licencës: |
| PROJEKT ZBATIM     |  | Nr. 05        |

**ARMIMI I PLINTAVE**  
**P-A/2-3, F/2-3, C/2-3**  
**(500X350) COPE 3**



## TABELA PERMBLEDHES
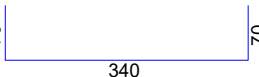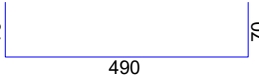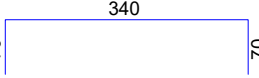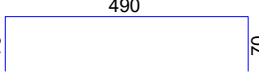
| TABELA PERMBLEDHESË                             |                                                                                     |                        |            |                      |           |               |
|-------------------------------------------------|-------------------------------------------------------------------------------------|------------------------|------------|----------------------|-----------|---------------|
| Nr.                                             | FORMA E SHUFRES<br>[cm]                                                             | Ø                      | lg<br>[cm] | n<br>[cope]          | lt<br>[m] | pesha<br>[kg] |
| Plinti P-A/2-3, F/2-3, C/2-3 (500X350) (3 pcs.) |                                                                                     |                        |            |                      |           |               |
| 1                                               |  | 14                     | 480        | 99                   | 475.2     | 590.2         |
| 2                                               |  | 14                     | 630        | 69                   | 434.7     | 539.9         |
| 3                                               |  | 10                     | 480        | 93                   | 446.4     | 282.6         |
| 4                                               |  | 10                     | 630        | 72                   | 453.6     | 287.1         |
| Tabela permbledhese                             |                                                                                     |                        |            |                      |           |               |
| Ø<br>[mm]                                       | L (per diameter)<br>[m]                                                             | Pesha njesi<br>[kg/m'] |            | Pesha totale<br>[kg] |           |               |
| S500                                            |                                                                                     |                        |            |                      |           |               |
| 10                                              | 900.00                                                                              | 0.63                   |            | 569.70               |           |               |
| 14                                              | 909.90                                                                              | 1.24                   |            | 1130.10              |           |               |
| Total (S500)                                    |                                                                                     |                        |            |                      |           | 1699.80       |
| Total                                           |                                                                                     |                        |            |                      |           | 1699.80       |

### Legjenc

Shenime



REPUBLICA E SHQIPËRISË

Porosite



**MINISTIRA E MBROJTJES  
SHTABI I PERGJITHSHEM I FORCAVE TE ARMATOSUR  
KOMANDA E FORCAVE TOKESORE**

Projekt



**"INSTITUTI DEKLIADA-ALB" sh.p.l**

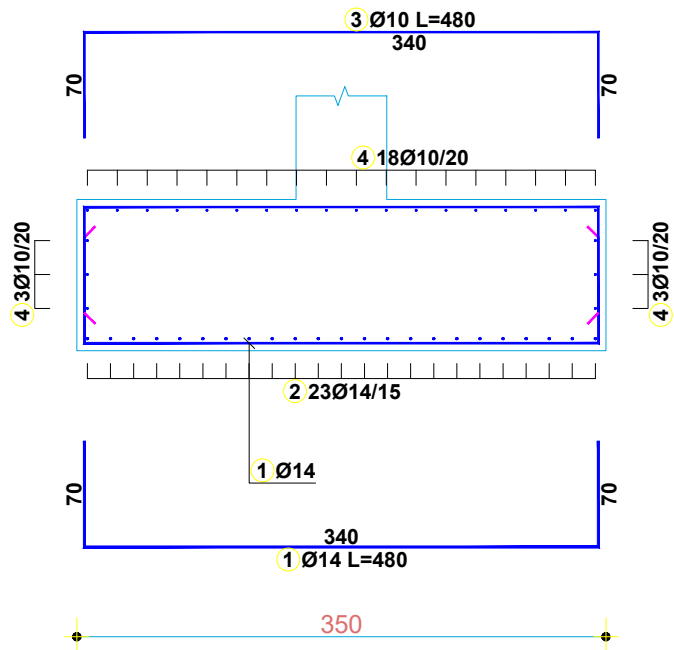
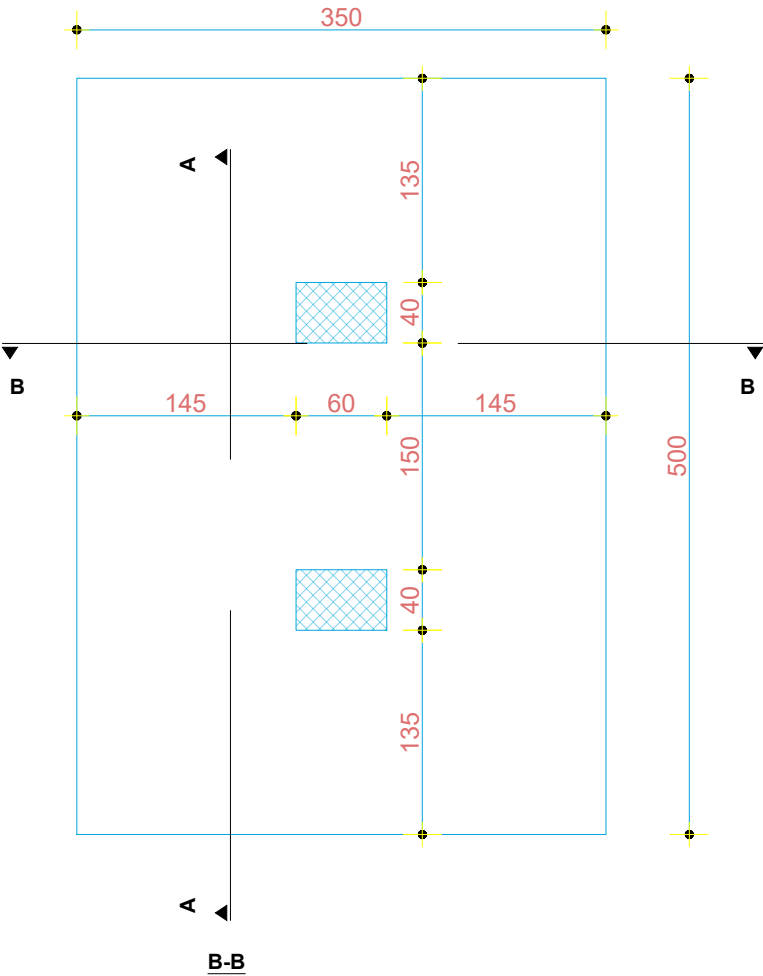
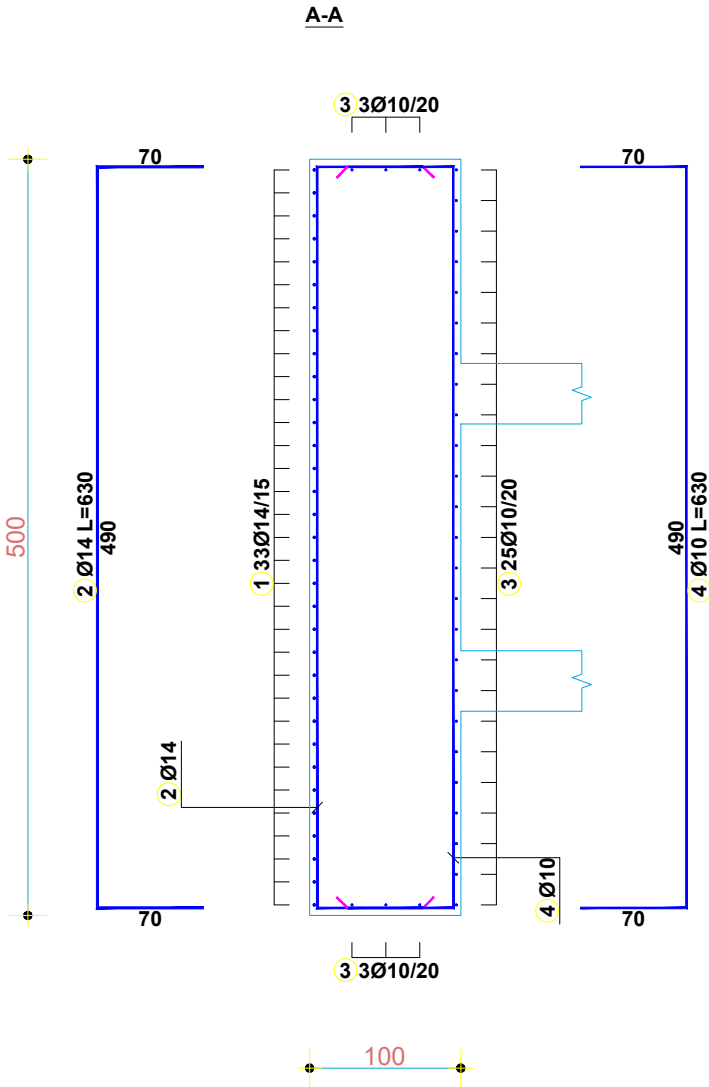
Nr Cel 069 20 78 55  
hasalamid@gmail.com  
Rruga " Ukraina e Lire", Palla  
Teknoprojekt  
Hyrya 9/1, Tirane

Emertimi i proje

"NDERTIMIN E OBJEKTIT SHUMEFUNKSIONAL  
3 KATE MBI TOKE PER AKOMODIMIN E KOMANDES DHE  
SHTABIT TE FORCES TOKESORE (REPARTI USHTARAK NR.100

[illegible]

ARMIMI I PLINTAVE  
P-B/2-3, D/2-3  
(500X350) COPE 2



| TABELA PERMBLEDHESE                      |                         |                        |            |                      |           |               |
|------------------------------------------|-------------------------|------------------------|------------|----------------------|-----------|---------------|
| Nr.                                      | FORMA E SHUFRES<br>[cm] | Ø                      | lg<br>[cm] | n<br>[cope]          | lt<br>[m] | pesha<br>[kg] |
| Plinti P-B/2-3, D/2-3 (500X350) (2 pcs.) |                         |                        |            |                      |           |               |
| 1                                        |                         | 14                     | 480        | 66                   | 316.8     | 393.5         |
| 2                                        |                         | 14                     | 630        | 46                   | 289.8     | 359.9         |
| 3                                        |                         | 10                     | 480        | 62                   | 297.6     | 188.4         |
| 4                                        |                         | 10                     | 630        | 48                   | 302.4     | 191.4         |
| Tabela permbledhese                      |                         |                        |            |                      |           |               |
| Ø<br>[mm]                                | L (per diameter)<br>[m] | Pesha njesi<br>[kg/m'] |            | Pesha totale<br>[kg] |           |               |
| S500                                     |                         |                        |            |                      |           |               |
| 10                                       | 600.00                  | 0.63                   |            | 379.80               |           |               |
| 14                                       | 606.60                  | 1.24                   |            | 753.40               |           |               |
| Total (S500)                             |                         |                        |            |                      |           | 1133.20       |
| Total                                    |                         |                        |            |                      |           | 1133.20       |

Legjend:

Sherime:



REPUBLIKA E SHQIPËRISË

Porosites:



MINISTIRA E MBROJTJES  
SHTABI I PERGJITHSHEM I FORCAVE TE ARMATOSURA  
KOMANDA E FORCAVE TOKESORE

Projektues:



"INSTITUTI DEKLIADA-ALB" sh.p.k




Emertimi i projektit:

"NDERTIMIN E OBJEKTIT SHUMEFUNKSIONAL  
3 KATE MBI TOKE PER AKOMODIMIN E KOMANDES DHE  
SHTABIT TE FORCES TOKESORE (REPARTI USHTARAK NR.1001)"

|                    |  |               |
|--------------------|--|---------------|
|                    |  | data:         |
| Emertimi i shetes: |  | shkalla:      |
| Faza:              |  | nr. licencie: |
| PROJEKT ZBATIM     |  | N.6760/9      |
| N.:                |  | 07            |



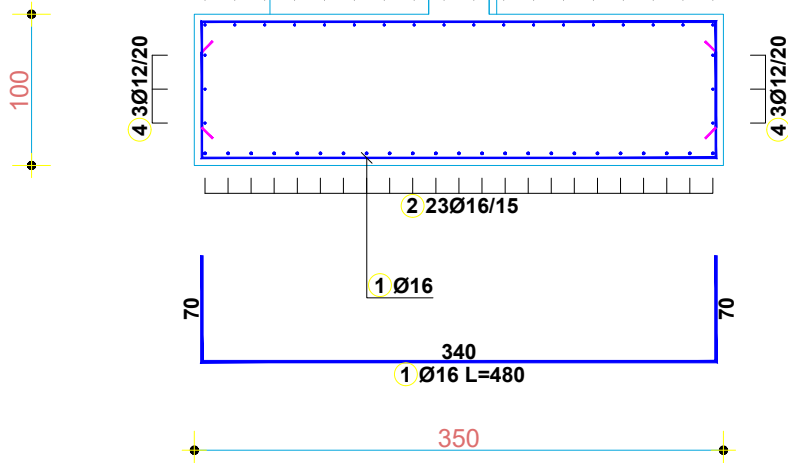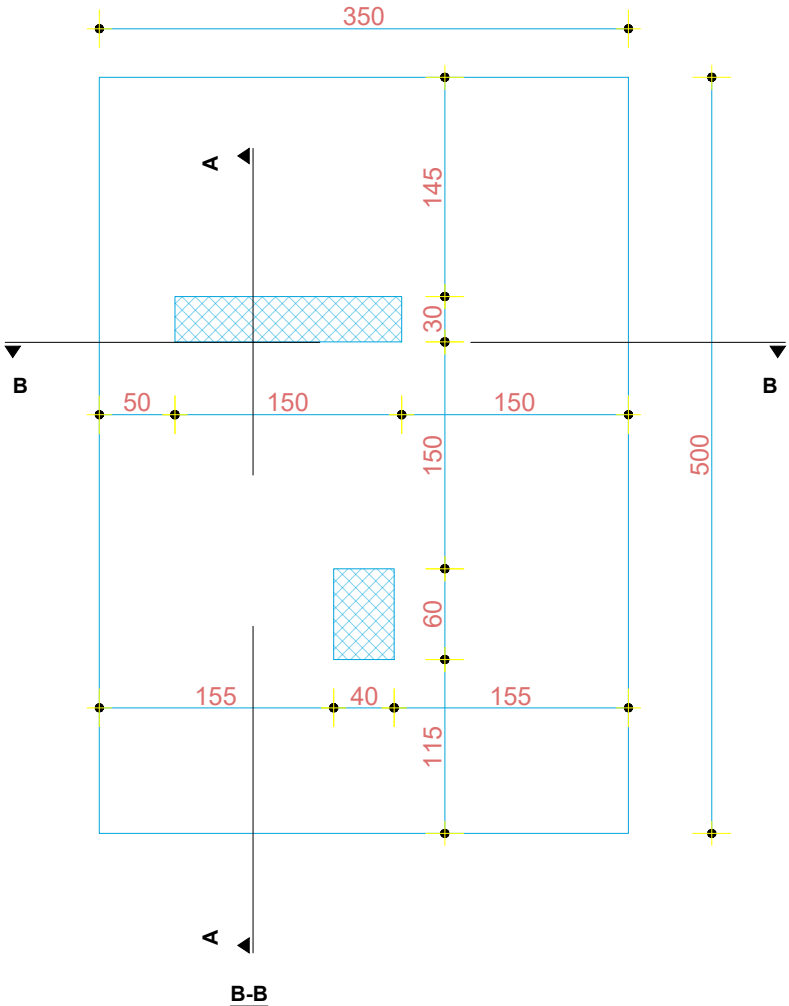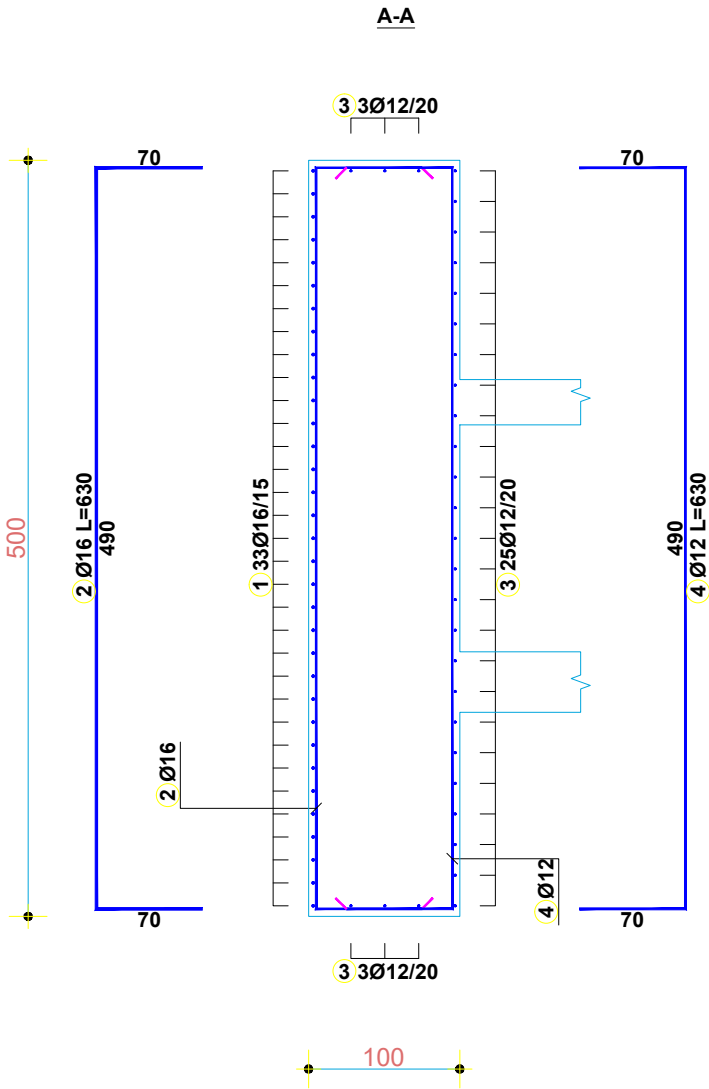ARMIMI I PLINTAVE  
P-E/2-3  
(500X350) COPE 1



| TABELA PERMBLEDHESE               |                         |                        |     |                      |             |           |               |
|-----------------------------------|-------------------------|------------------------|-----|----------------------|-------------|-----------|---------------|
| Nr.                               | FORMA E SHUFRES<br>[cm] |                        | Ø   | lg<br>[cm]           | n<br>[cope] | lt<br>[m] | pesha<br>[kg] |
| Plinti P-E/2-3 (500X350) (1 pcs.) |                         |                        |     |                      |             |           |               |
| 1                                 |                         | 16                     | 480 | 33                   | 158.4       | 256.8     |               |
| 2                                 |                         | 16                     | 630 | 23                   | 144.9       | 234.9     |               |
| 3                                 |                         | 12                     | 480 | 31                   | 148.8       | 135.6     |               |
| 4                                 |                         | 12                     | 630 | 24                   | 151.2       | 137.7     |               |
| Tabela permbledhese               |                         |                        |     |                      |             |           |               |
| Ø<br>[mm]                         | L (per diameter)<br>[m] | Pesha njesi<br>[kg/m'] |     | Pesha totale<br>[kg] |             |           |               |
| S500                              |                         |                        |     |                      |             |           |               |
| 12                                | 300.00                  | 0.91                   |     | 273.30               |             |           |               |
| 16                                | 303.30                  | 1.62                   |     | 491.65               |             |           |               |
| Total (S500)                      |                         |                        |     |                      |             |           | 764.95        |
| Total                             |                         |                        |     |                      |             |           | 764.95        |

Legjend:

Sherime:



REPUBLIKA E SHQIPËRISË

Porositës:

MINISTRIA E MBROJTJES  
SHTABI I PERGJITHSHEM I FORCAVE TE ARMATOSURA  
KOMANDA E FORCAVE TOKESORE

Projektues:




 "INSTITUTI DEKLIADA-ALB" sh.p.k

Emertimi i projektit:  
"NDERTIMIN E OBJEKTIT SHUMEFUNKSIONAL  
3 KATE MBI TOKE PER AKOMODIMIN E KOMANDES DHE  
SHTABIT TE FORCES TOKESORE (REPARTI USHTARAK NR.1001)"

|                    |  |               |
|--------------------|--|---------------|
| Emertimi i shites: |  | data:         |
| Faza:              |  | shikolla:     |
| PROJEKT ZBATIM     |  | nr. licencës: |
| PROJEKT ZBATIM     |  | Nr.           |

08

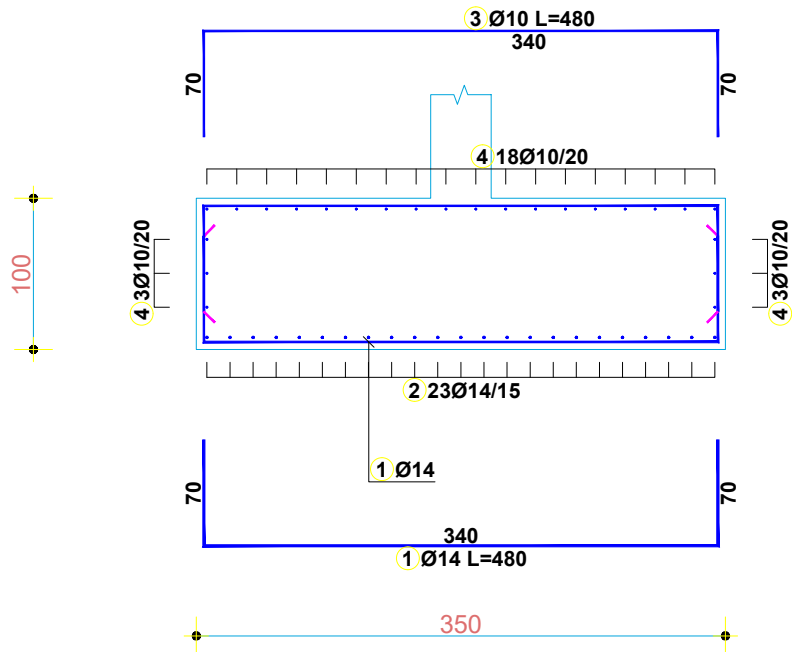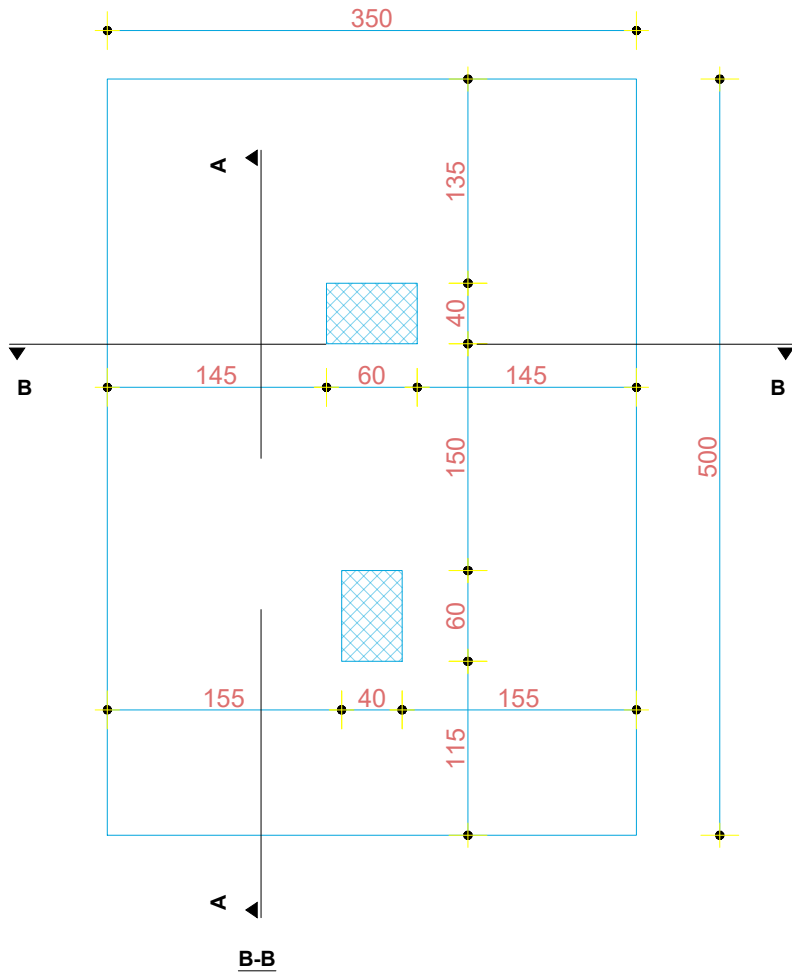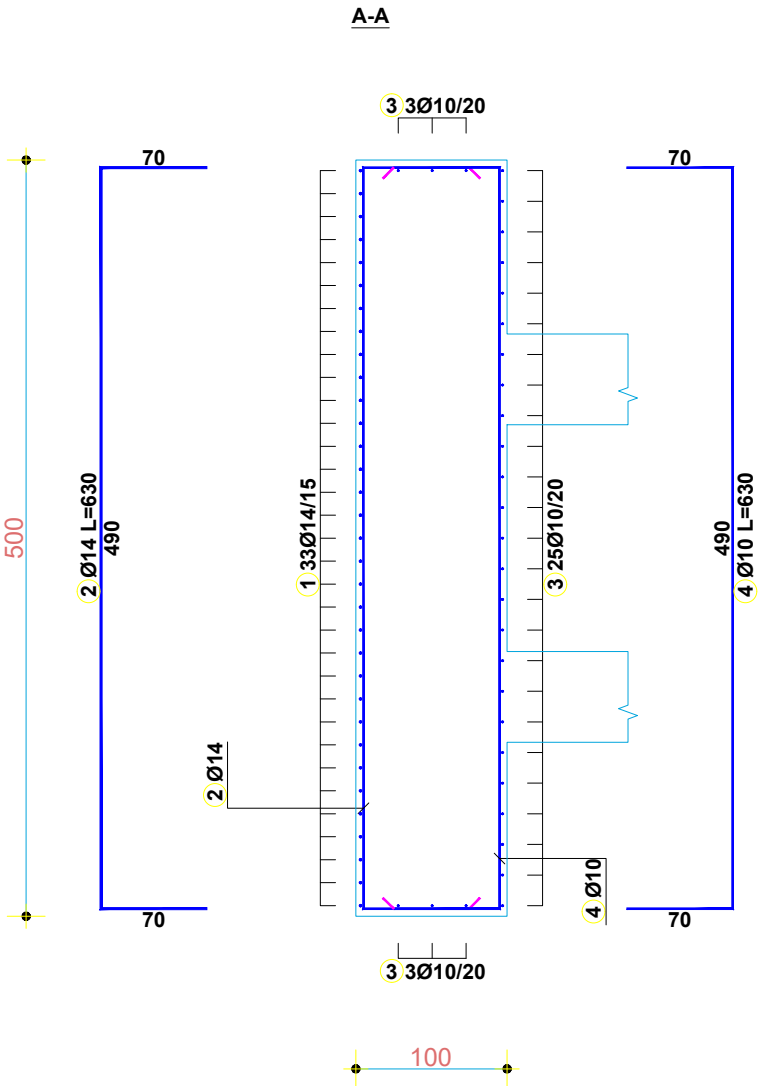ARMIMI I PLINTAVE  
P-H/2-3, I/2-3, J/2-3  
(500X350) COPE 3



| TABELA PERMBLEDHESE                             |                         |                        |            |                      |           |               |
|-------------------------------------------------|-------------------------|------------------------|------------|----------------------|-----------|---------------|
| Nr.                                             | FORMA E SHUFRES<br>[cm] | Ø                      | lg<br>[cm] | n<br>[cope]          | lt<br>[m] | pesha<br>[kg] |
| Plinti P-H/2-3, I/2-3, J/2-3 (500X350) (3 pcs.) |                         |                        |            |                      |           |               |
| 1                                               |                         | 14                     | 480        | 99                   | 475.2     | 590.2         |
| 2                                               |                         | 14                     | 630        | 69                   | 434.7     | 539.9         |
| 3                                               |                         | 10                     | 480        | 93                   | 446.4     | 282.6         |
| 4                                               |                         | 10                     | 630        | 72                   | 453.6     | 287.1         |
| Tabela permbledhese                             |                         |                        |            |                      |           |               |
| Ø<br>[mm]                                       | L (per diameter)<br>[m] | Pesha njesi<br>[kg/m³] |            | Pesha totale<br>[kg] |           |               |
| S500                                            |                         |                        |            |                      |           |               |
| 10                                              | 900.00                  | 0.63                   |            | 569.70               |           |               |
| 14                                              | 909.90                  | 1.24                   |            | 1130.10              |           |               |
| Total (S500)                                    |                         |                        |            |                      |           | 1699.80       |
| Total                                           |                         |                        |            |                      |           | 1699.80       |

Legjend:

Sherime:



REPUBLIKA E SHQIPËRISË

Porositës:

MINISTRIA E MBROJTJES  
SHTABI I PERGJITHSHEM I FORCAVE TE ARMATOSURA  
KOMANDA E FORCAVE TOKESORE

Projektues:


 "INSTITUTI DEKLIADA-ALB" sh.p.k







Emertimi i projektit:  
"NDERTIMI I OBJEKTIT SHUMEFUNKSIONAL  
3 KATE MBI TOKE PER AKOMODIMIN E KOMANDES DHE  
SHTABIT TE FORCES TOKESORE (REPARTI USHTARAK NR.1001)"

|                    |  |               |
|--------------------|--|---------------|
| Emertimi i shesht: |  | data:         |
| Faza:              |  | shkalla:      |
| Faza:              |  | nr. licencës: |
| Faza:              |  | Nr.           |

09

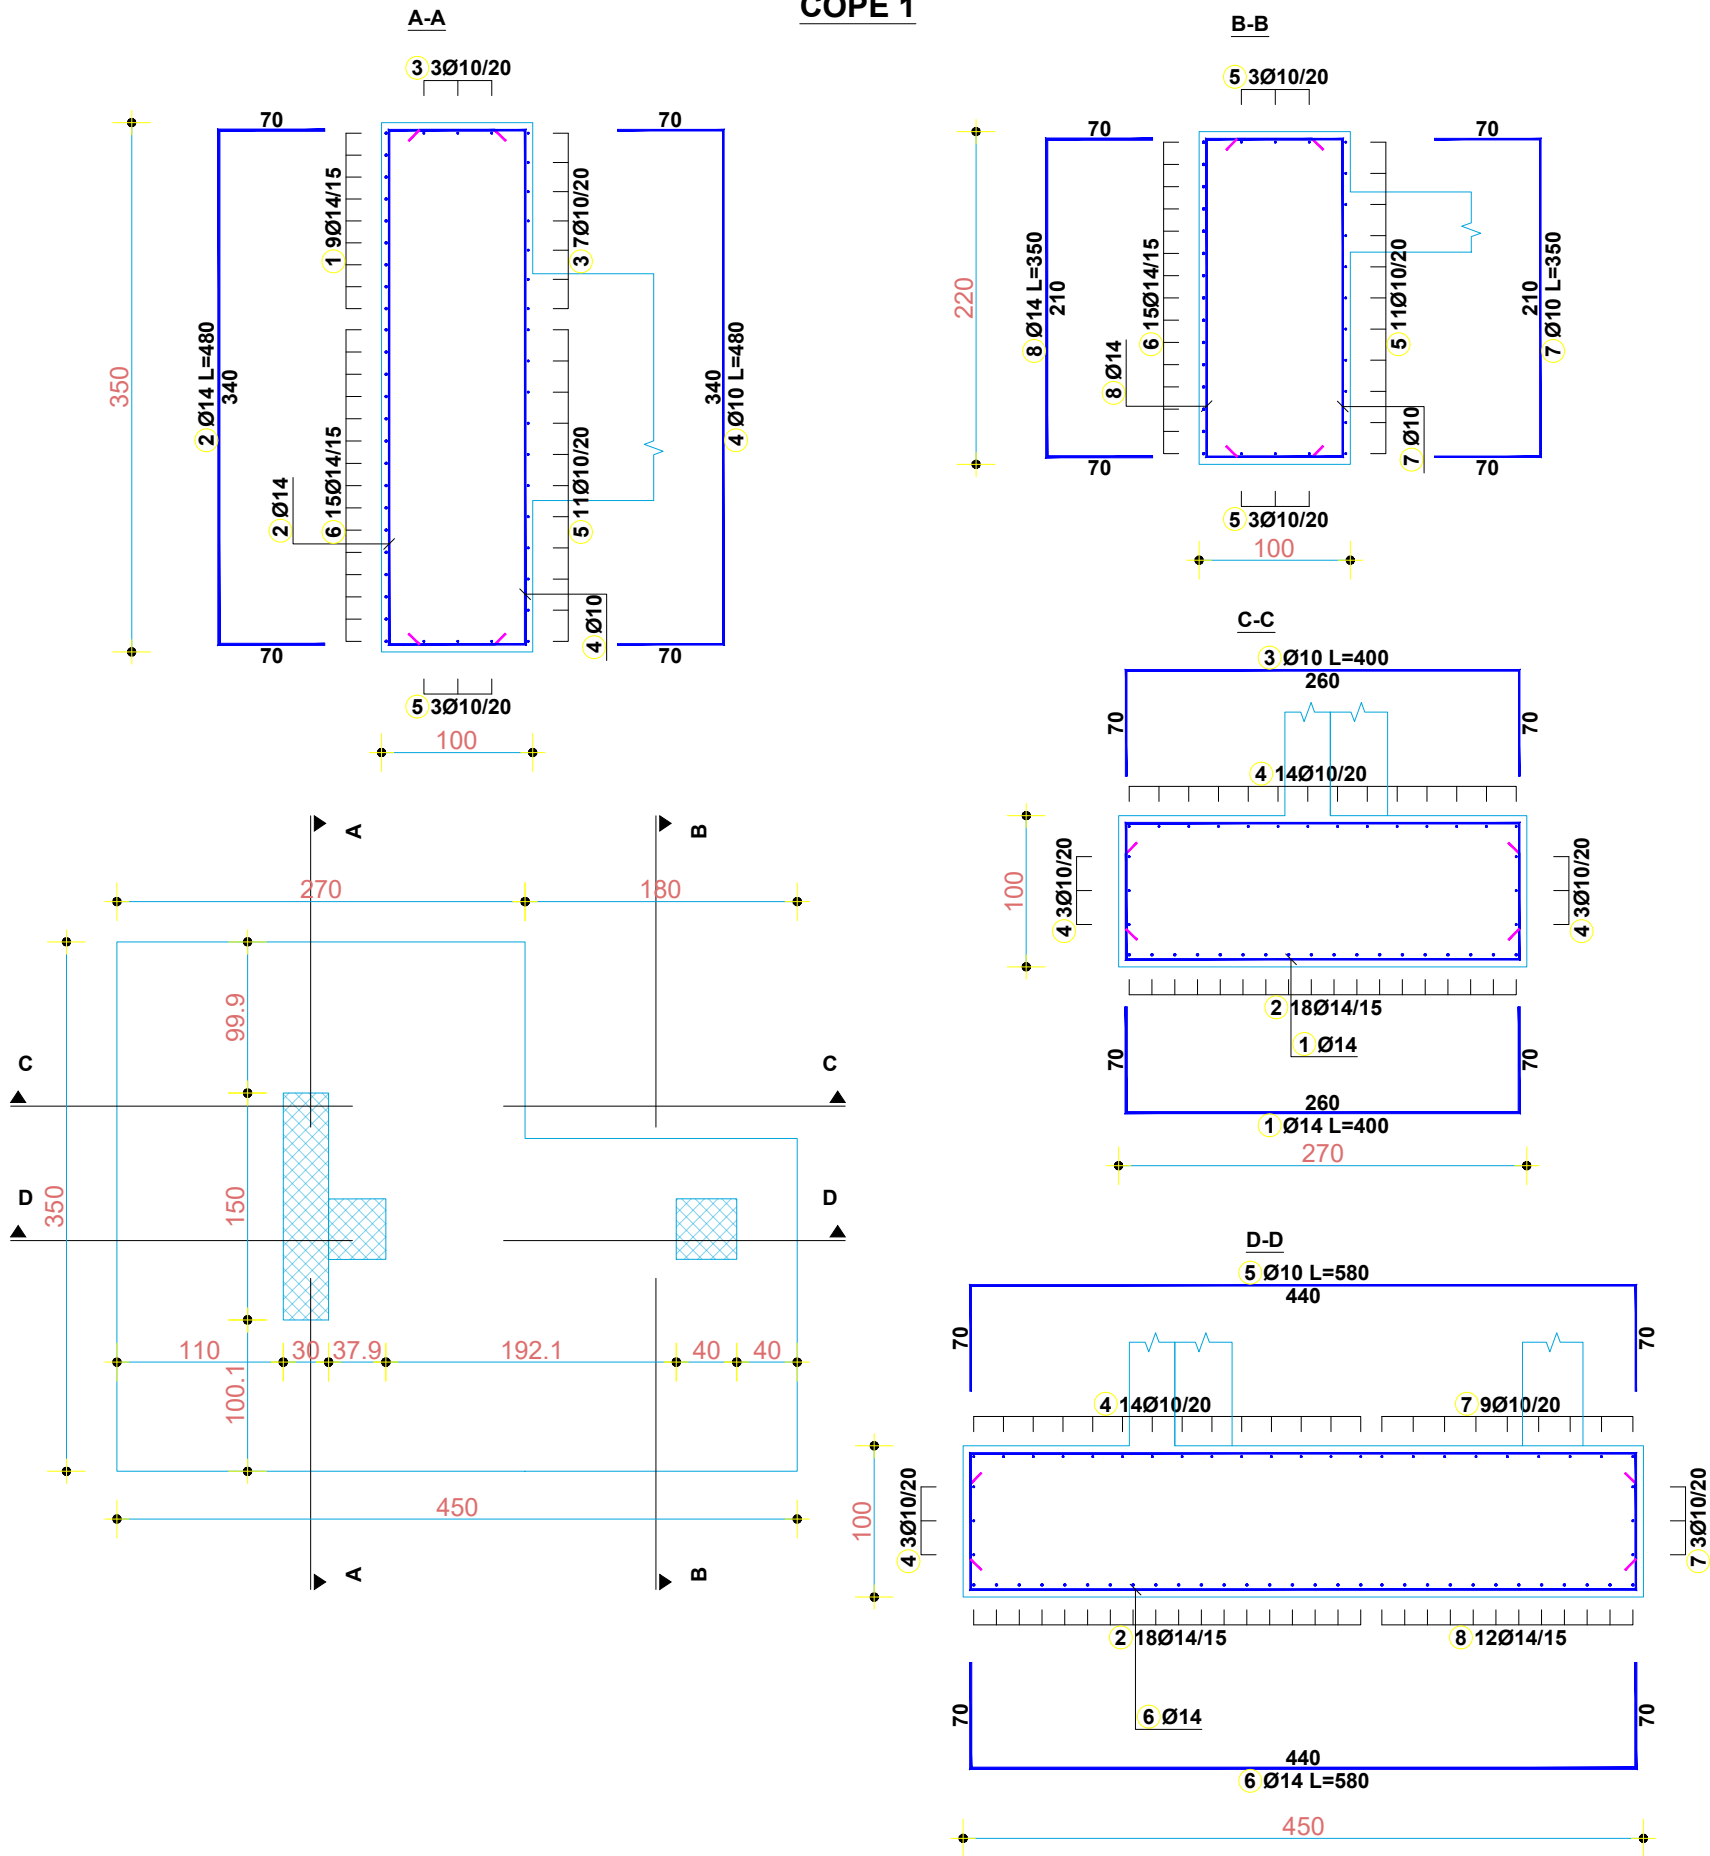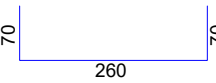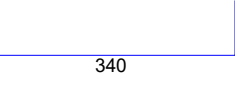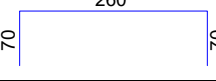 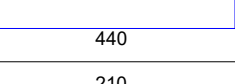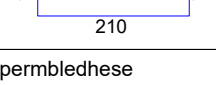ARMIMI I PLINTIT  
K/4 (270X270/220X450)  
COPE 1



| TABELA PERMBLEDHESE                     |                                                                                       |                        |            |                      |           |               |
|-----------------------------------------|---------------------------------------------------------------------------------------|------------------------|------------|----------------------|-----------|---------------|
| Nr.                                     | FORMA E SHUFRES<br>[cm]                                                               | Ø                      | lg<br>[cm] | n<br>[cope]          | lt<br>[m] | pesha<br>[kg] |
| Plinti P-K/4 (270X270/220X450) (1 pcs.) |                                                                                       |                        |            |                      |           |               |
| 1                                       |    | 14                     | 400        | 9                    | 36.0      | 44.7          |
| 2                                       |    | 14                     | 480        | 18                   | 86.4      | 107.3         |
| 3                                       |    | 10                     | 400        | 10                   | 40.0      | 25.3          |
| 4                                       |    | 10                     | 480        | 20                   | 96.0      | 60.8          |
| 5                                       |    | 10                     | 580        | 17                   | 98.6      | 62.4          |
| 6                                       |   | 14                     | 580        | 15                   | 87.0      | 108.1         |
| 7                                       |  | 10                     | 350        | 12                   | 42.0      | 26.6          |
| 8                                       |  | 14                     | 350        | 12                   | 42.0      | 52.2          |
| Tabela permbledhese                     |                                                                                       |                        |            |                      |           |               |
| Ø<br>[mm]                               | L (per diameter)<br>[m]                                                               | Pesha njesi<br>[kg/m'] |            | Pesha totale<br>[kg] |           |               |
| S500                                    |                                                                                       |                        |            |                      |           |               |
| 10                                      | 276.60                                                                                | 0.63                   |            | 175.09               |           |               |
| 14                                      | 251.40                                                                                | 1.24                   |            | 312.24               |           |               |
| Total (S500)                            |                                                                                       |                        |            |                      |           | 487.33        |
| Total                                   |                                                                                       |                        |            |                      |           | 487.33        |

Legjend:

Sherime:



REPUBLIKA E SHQIPËRISË

Porositës:

MINISTRIA E MBROJTJES  
SHTABI I PERGJITHSHEM I FORCAVE TE ARMATOSURA  
KOMANDA E FORCAVE TOKESORE









Projektues:

 "INSTITUTI DEKLIADA-ALB" sh.p.k


Emertimi i projektit:  
"NDERTIMI I OBJEKTIT SHUMEFUNKSIONAL  
3 KATE MBI TOKE PER AKOMODIMIN E KOMANDES DHE  
SHTABIT TE FORCES TOKESORE (REPARTI USHTARAK NR.1001)"

|                    |                   |               |          |
|--------------------|-------------------|---------------|----------|
| Emertimi i shesht: | ARMIMI I PLINTAVE | data:         | 2024     |
| Faza:              | PROJEKT ZBATIM    | shkalla:      |          |
| Faza:              |                   | nr. licencës: | N.6760/9 |
| Faza:              |                   | Nr.           | 10       |

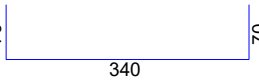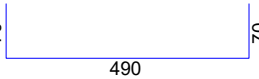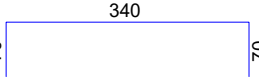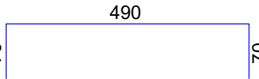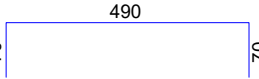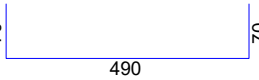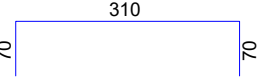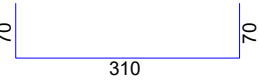ARMIMI I PLINTIT  
P-K/2-3 (500x350/150x320)  
COPE 1

| TABELA PERMBLEDHESE                       |                                                                                     |  |    |            |             |           |               |
|-------------------------------------------|-------------------------------------------------------------------------------------|--|----|------------|-------------|-----------|---------------|
| Nr.                                       | FORMA E SHUFRES<br>[cm]                                                             |  | Ø  | lg<br>[cm] | n<br>[cope] | lt<br>[m] | pesha<br>[kg] |
| Plinti P-K/2-3 (500x350/120x300) (1 pcs.) |                                                                                     |  |    |            |             |           |               |
| 1                                         |    |  | 14 | 480        | 12          | 57.6      | 71.5          |
| 2                                         |    |  | 14 | 630        | 23          | 144.9     | 180.0         |
| 3                                         |    |  | 10 | 480        | 16          | 76.8      | 48.6          |
| 4                                         |    |  | 10 | 630        | 24          | 151.2     | 95.7          |
| 5                                         |    |  | 10 | 630        | 22          | 138.6     | 87.7          |
| 6                                         |    |  | 14 | 630        | 21          | 132.3     | 164.3         |
| 7                                         |    |  | 10 | 450        | 12          | 54.0      | 34.2          |
| 8                                         |  |  | 14 | 450        | 12          | 54.0      | 67.1          |

| Tabela permbledhese |                      |                     |                   |
|---------------------|----------------------|---------------------|-------------------|
| Ø [mm]              | L (per diameter) [m] | Pesha njesi [kg/m'] | Pesha totale [kg] |
| S500                |                      |                     |                   |
| 10                  | 420.60               | 0.63                | 266.24            |
| 14                  | 388.80               | 1.24                | 482.89            |
| Total (S500)        |                      |                     | 749.13            |
| Total               |                      |                     | 749.13            |

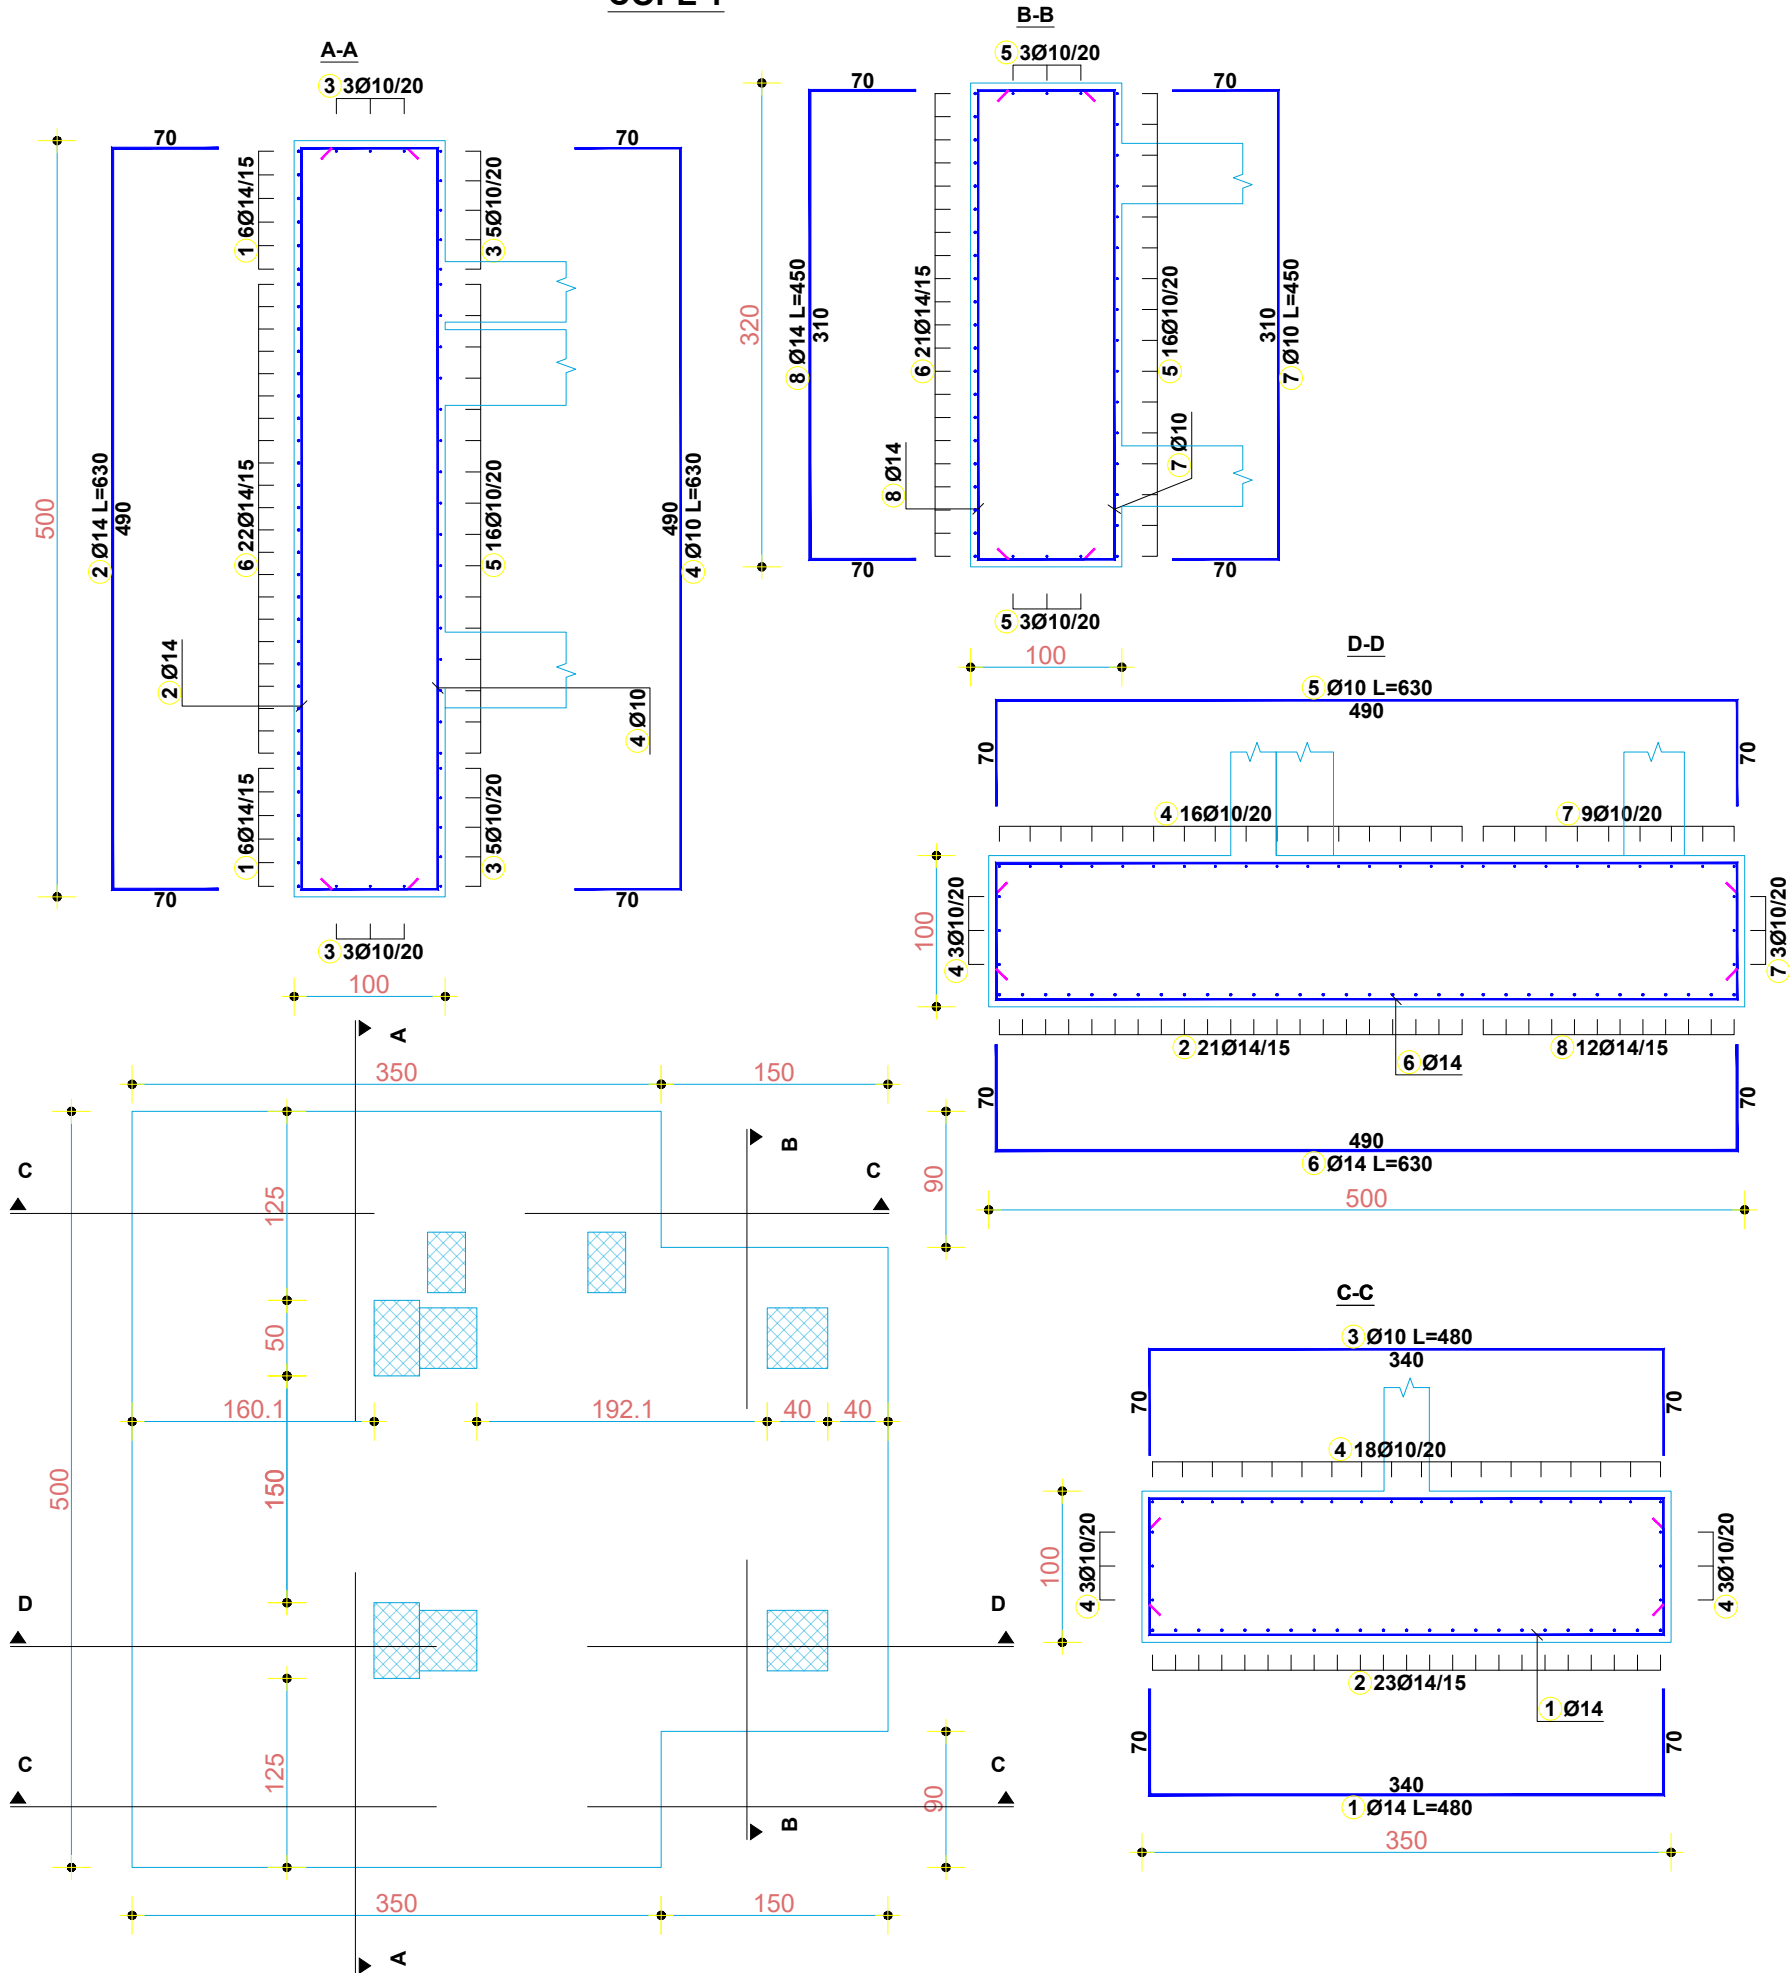

Legjend:

Sherime:



REPUBLIKA E SHQIPËRISË

Porositës:

MINISTRIA E MBROJTJES  
SHTABI I PERGJITHSHEM I FORCAVE TE ARMATOSURA  
KOMANDA E FORCAVE TOKESORE


Projektues:

 "INSTITUTI DEKLIADA-ALB" sh.p.k

Emertimi i projektit:  
"NDERTIMI I OBJEKTIT SHUMEFUNKSIONAL  
3 KATE MBI TOKE PER AKOMODIMIN E KOMANDES DHE  
SHTABIT TE FORCES TOKESORE (REPARTI USHTARAK NR.1001)"

|   |                   |               |          |
|---|-------------------|---------------|----------|
| Emertimi i tabelës:   | ARMIMI I PLINTAVE | data:         | 2024     |
| Faza:   | PROJEKT ZBATIM    | shkalla:      |          |
| Ky vizim është përbërë nga të gjithë dokumentet e kësaj projekti dhe të cilat janë të përdorueshme vetëm për qëllimet e kësaj projekti dhe të cilat janë të përdorueshme vetëm për qëllimet e kësaj projekti. |                   | nr. licencës: | N.6760/9 |
|   |                   | Nr.           | 11       |

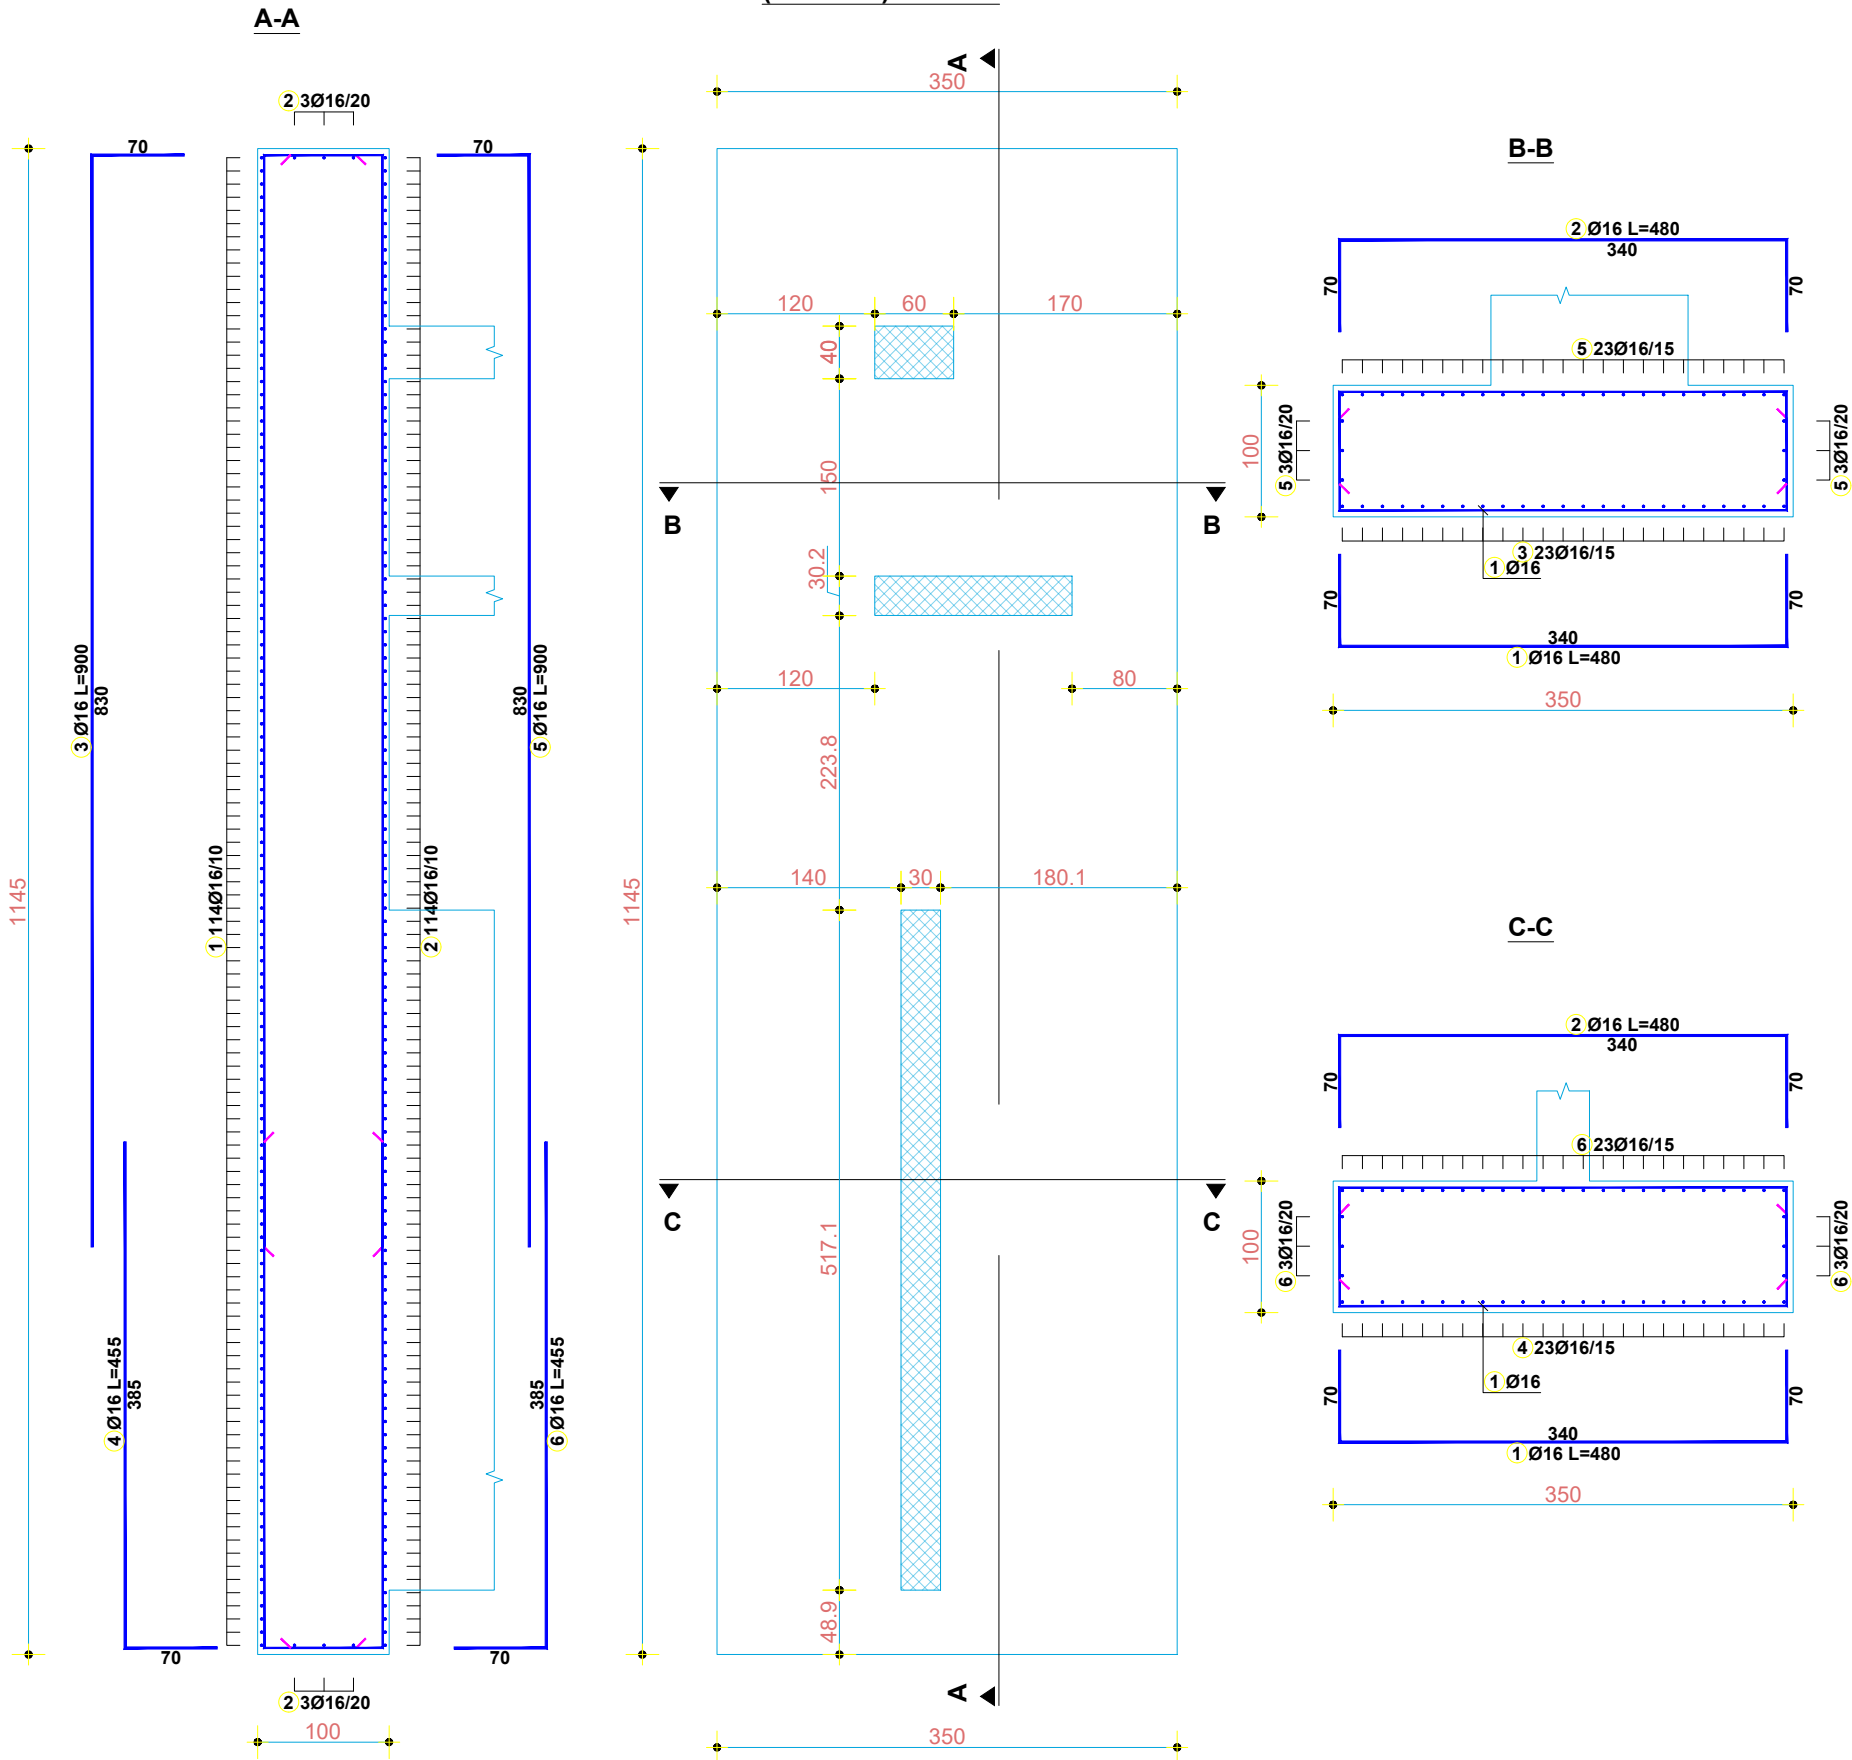ARMIMI I PLINTAVE  
P-A/2-3, F/2-3, C/2-3  
(500X350) COPE 3



| TABELA PERMBLEDHESE                  |                         |                        |            |                      |           |               |
|--------------------------------------|-------------------------|------------------------|------------|----------------------|-----------|---------------|
| Nr.                                  | FORMA E SHUFRES<br>[cm] | Ø                      | lg<br>[cm] | n<br>[cope]          | lt<br>[m] | pesha<br>[kg] |
| Plinti P-G/1-2-3 (1151*350) (1 pcs.) |                         |                        |            |                      |           |               |
| 1                                    |                         | 16                     | 480        | 114                  | 547.2     | 887.0         |
| 2                                    |                         | 16                     | 480        | 120                  | 576.0     | 933.7         |
| 3                                    |                         | 16                     | 900        | 23                   | 207.0     | 335.5         |
| 4                                    |                         | 16                     | 455        | 23                   | 104.6     | 169.6         |
| 5                                    |                         | 16                     | 900        | 29                   | 261.0     | 423.1         |
| 6                                    |                         | 16                     | 455        | 29                   | 131.9     | 213.9         |
| Tabela permbledhese                  |                         |                        |            |                      |           |               |
| Ø<br>[mm]                            | L (per diameter)<br>[m] | Pesha njesi<br>[kg/m²] |            | Pesha totale<br>[kg] |           |               |
| S500                                 |                         |                        |            |                      |           |               |
| 16                                   | 1827.80                 | 1.62                   |            | 2962.86              |           |               |
| Total (S500)                         |                         |                        |            |                      |           | 2962.86       |
| Total                                |                         |                        |            |                      |           | 2962.86       |

Legjend:

Sherime:



REPUBLIKA E SHQIPËRISË

Porosites:

MINISTRIA E MBROJTJES  
SHTABI I PERGJITHSHEM I FORCAVE TE ARMATOSURA  
KOMANDA E FORCAVE TOKESORE

Projektues:


 "INSTITUTI DEKLIADA-ALB" sh.p.k

Emertimi i projektit:  
"NDERTIMI I OBJEKTIT SHUMEFUNKSIONAL  
3 KATE MBI TOKE PER AKOMODIMIN E KOMANDES DHE  
SHTABIT TE FORCES TOKESORE (REPARTI USHTARAK NR.1001)"

|                    |  |              |
|--------------------|--|--------------|
| Emertimi i shites: |  | data:        |
| Faza:              |  | shikolla:    |
| Faza:              |  | nr. licence: |
| Faza:              |  | Nr.          |



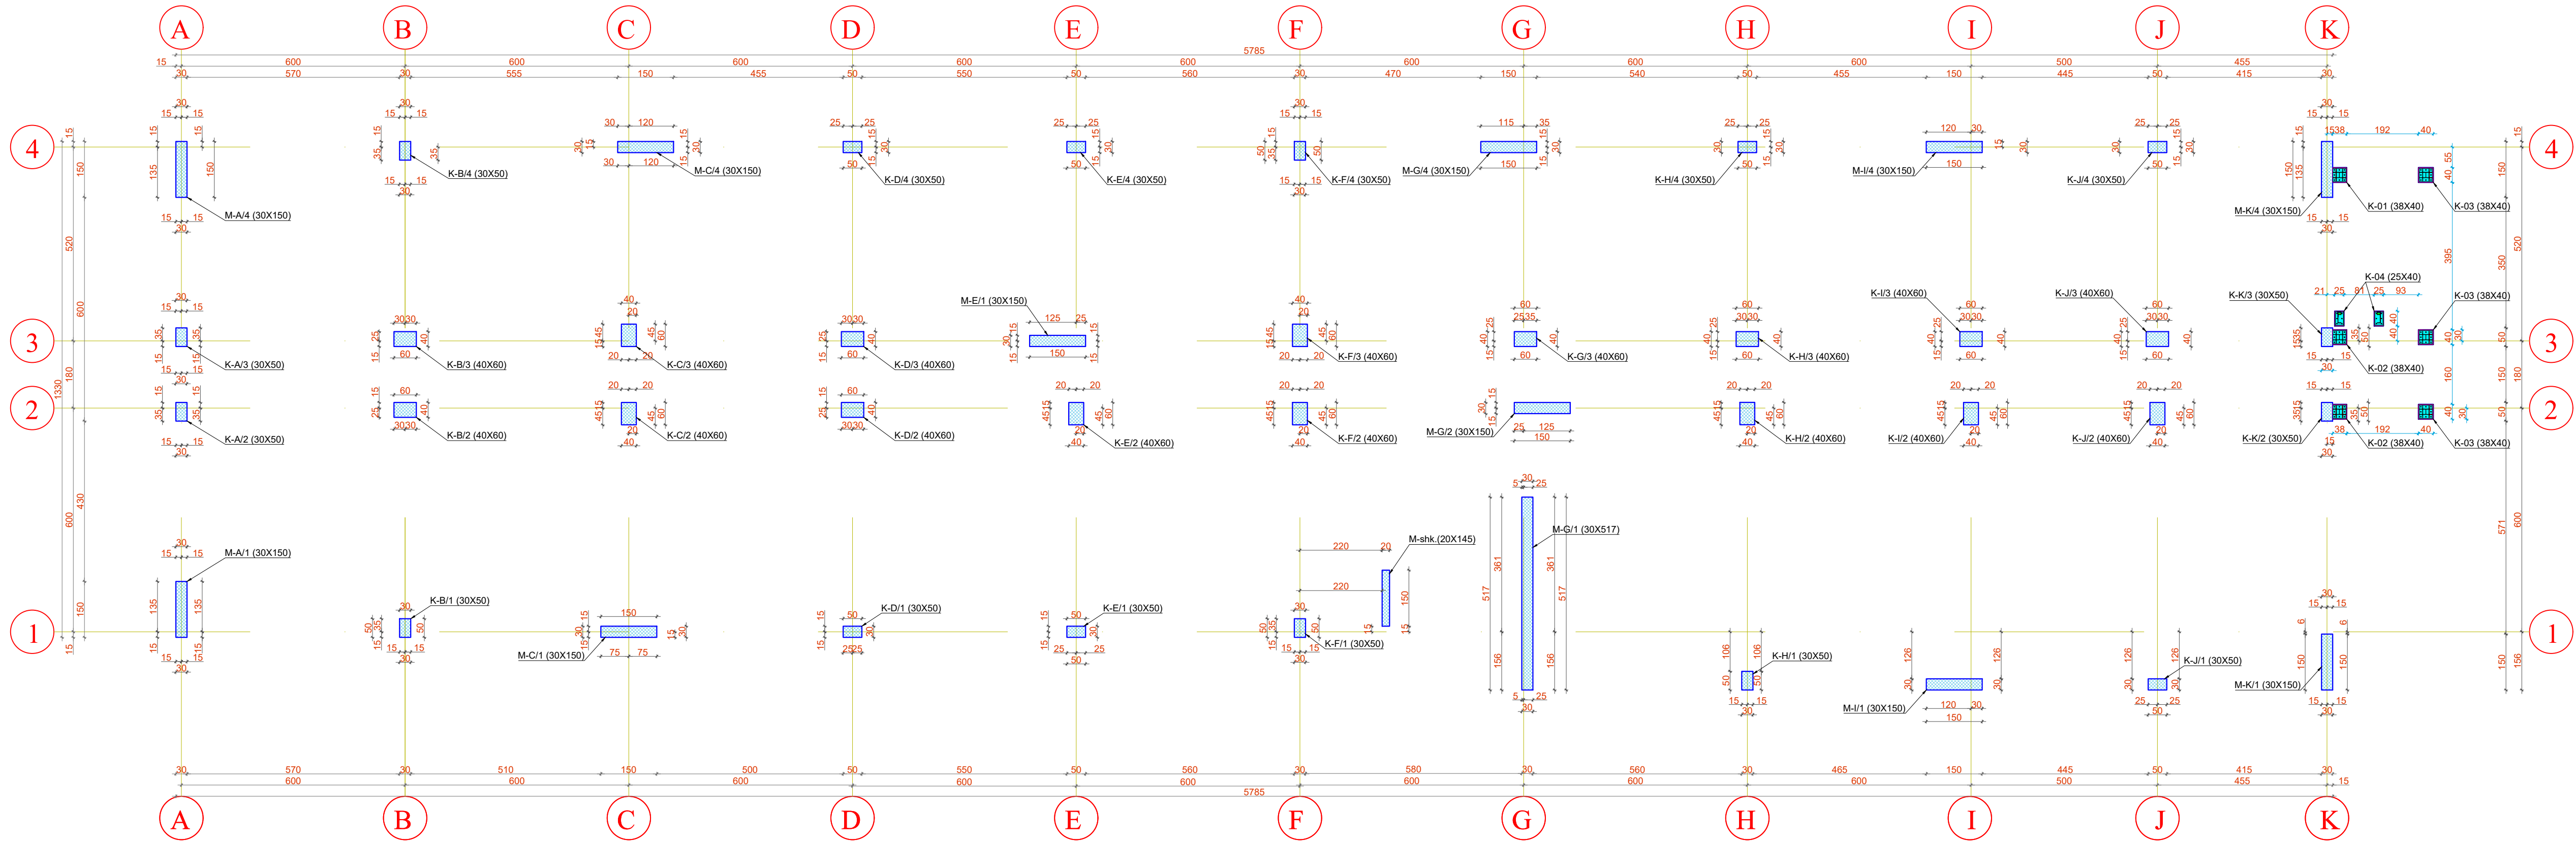PIKETIM I KOLONAVE KATI PERDHE



Legend:

Shenime:



Parashtet:  
MINISTRIA E MBROJTJES  
SHTABI I PERGJITHSEM I FORCAVE TE ARMATOSURA  
KOMANDA E FORCAVE TOKESORE


Projektohet:  
"INSTITUTI DEKLADIA-ALB" sh.p.k

Emertimi i projektit:  
"NDERTIMI I OBJEKTIT SHUMEFUNKSIONAL  
3 KATE MBI TOKE PER AKOMODIMIN E KOMANDES DHE  
SHTABIT TE FORCES TOKESORE (REPARTI USHTARAK NR.1001)"

|                      |                                |       |         |
|----------------------|--------------------------------|-------|---------|
| Emertimi i objektit: | PIKETIM I KOLONAVE KATI PERDHE | data: | 2024    |
| Projekti:            | PROJEKTI                       | data: | 11/2024 |
| Paqe:                | PROJEKTI                       | data: | 11/2024 |



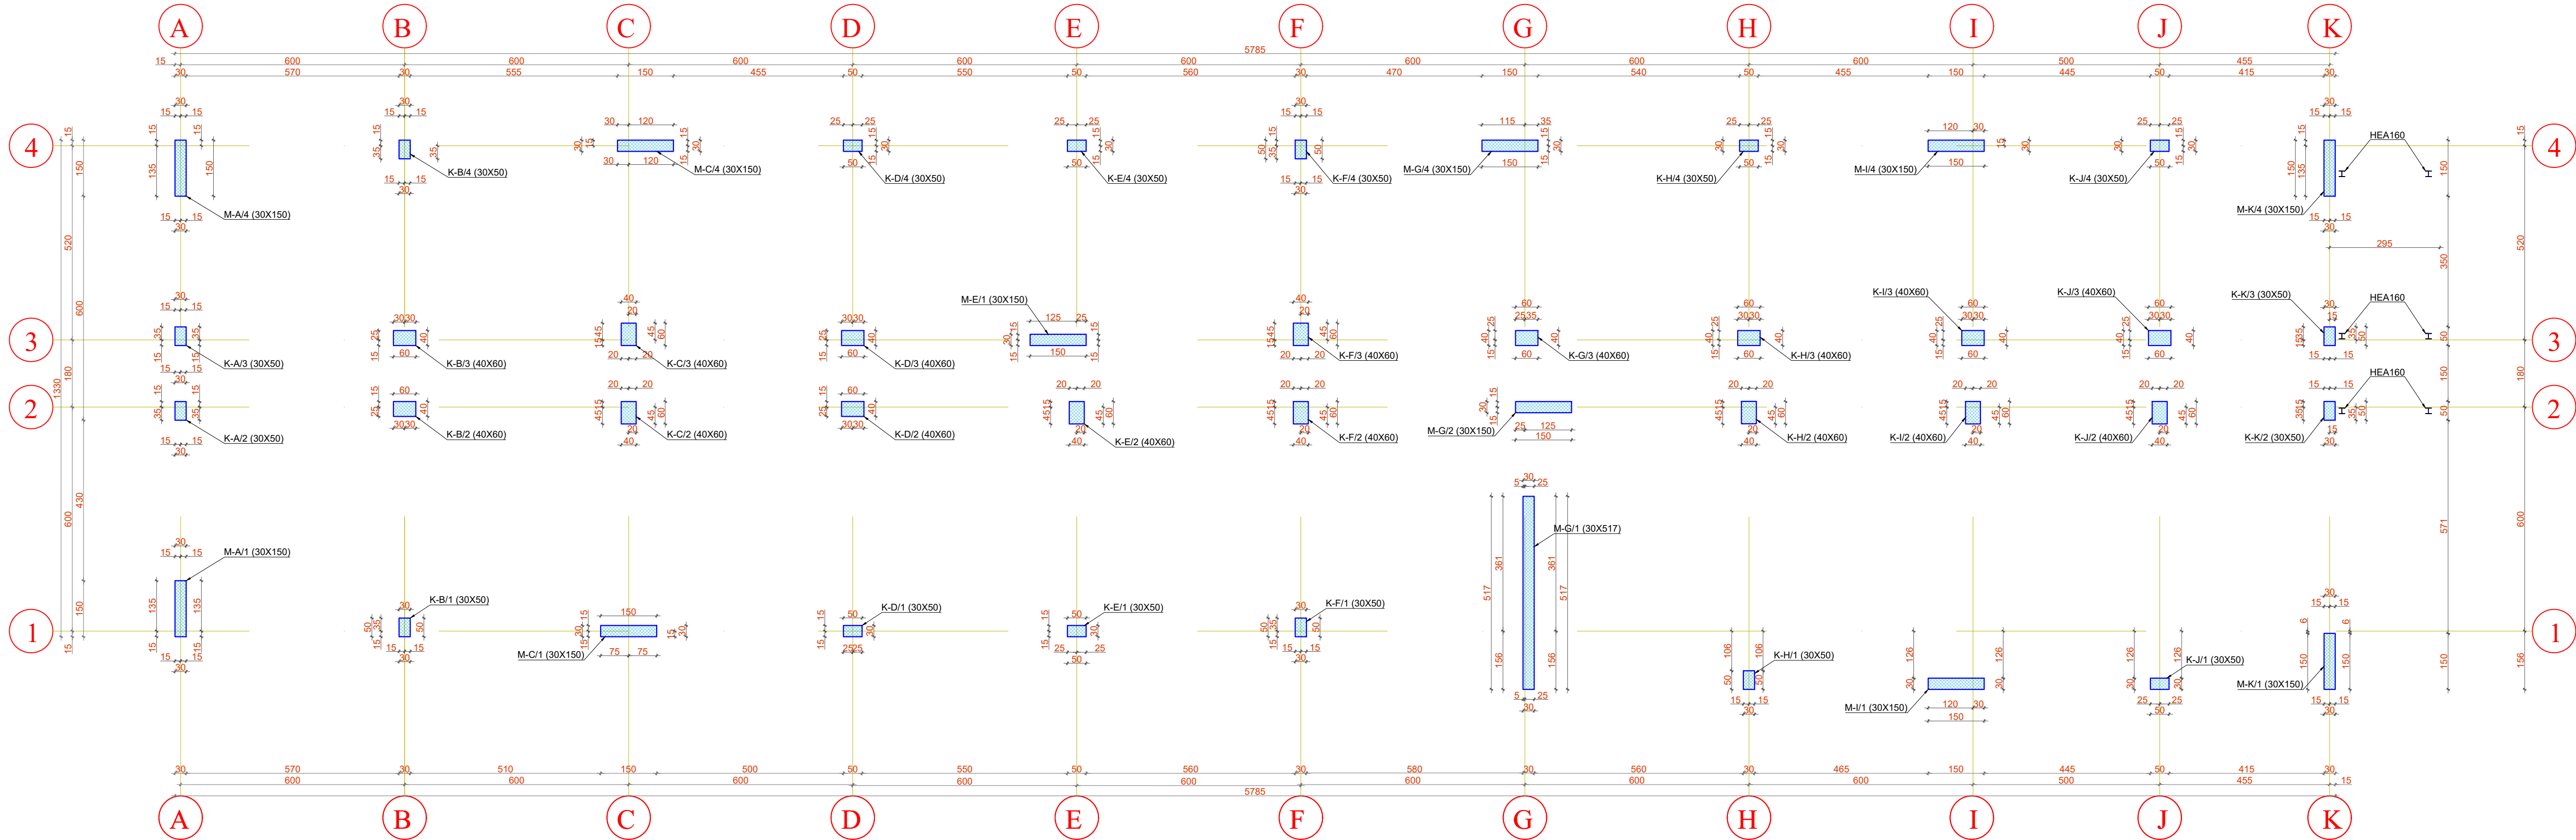PIKETIM I KOLONAVE KATI I PARE & I DYTE



Legend:

Shenime:




Parashtet:  
MINISTRIA E MBROJTJES  
SHTABI I PERGJITHSEM I FORCAVE TE ARMATOSURA  
KOMANDA E FORCAVE TOKESORE

Projektohet:  
"INSTITUTI DEKLADA-ALB" sh.p.k

Emertimi i projektit:  
"NDERTIMIN E OBJEKTIT SHUMEFUNKSIONAL  
3 KATE MBI TOKE PER AKOMODIMIN E KOMANDES DHE  
SHTABIT TE FORCES TOKESORE (REPARTI USHTARAK NR.1001)"

|                      |                    |
|----------------------|--------------------|
| Emertimi i objektit: | PROJEKTI 2018/1001 |
| Emertimi i objektit: | PROJEKTI 2018/1001 |
| Emertimi i objektit: | PROJEKTI 2018/1001 |
| Emertimi i objektit: | PROJEKTI 2018/1001 |

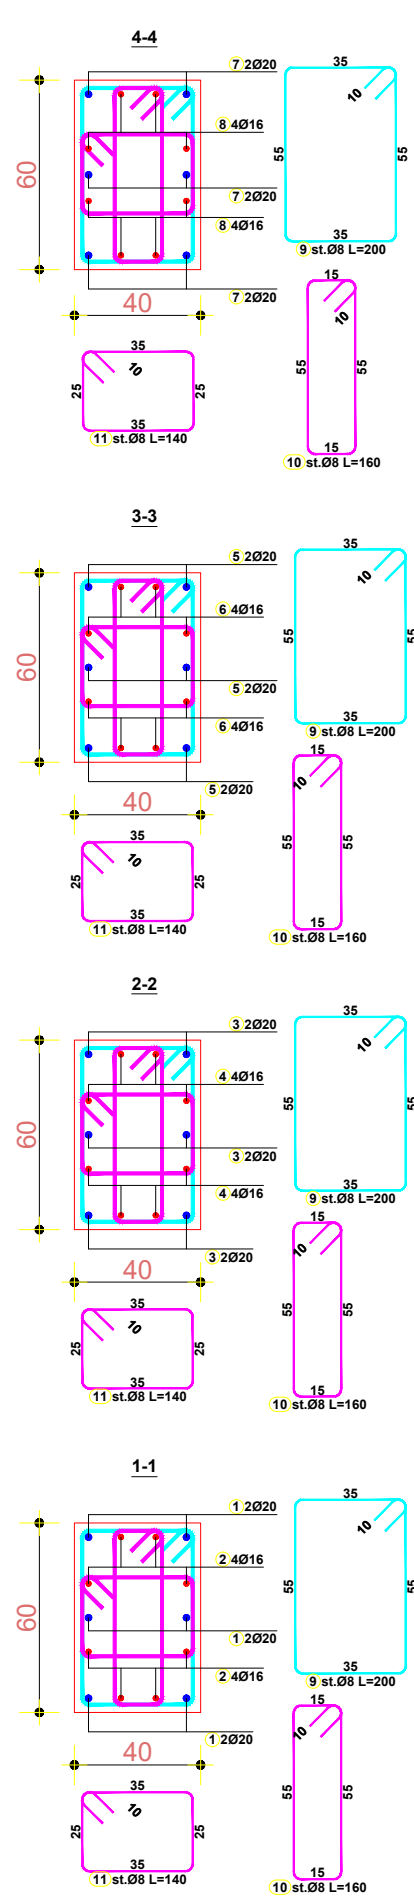**ARMIMI I KOLONAVE**  
**K-B/2,B/3,C/2,C/3,D/2,D/3,**  
**F/3,G/3,H/2,H/3, I/2,I/3,J/2,J/**  
**(Cope 16)** +9.50



| TABELA PERMBLEDHESHE                                                                  |                         |                                     |            |                      |           |               |
|---------------------------------------------------------------------------------------|-------------------------|-------------------------------------|------------|----------------------|-----------|---------------|
| Nr.                                                                                   | FORMA E SHUFRES<br>[cm] | Ø                                   | lg<br>[cm] | n<br>[cpe]           | lt<br>[m] | pesha<br>[kg] |
| K-B/2,B/3,C/2,C/3,D/2,D/3, E/2,F/2,F/3,G/3,H/2,H/3, I/2,I/3,J/2,J/3 (40x60) (16 pcs.) |                         |                                     |            |                      |           |               |
| 1                                                                                     |                         | 20                                  | 430        | 144                  | 619.2     | 1532.5        |
| 2                                                                                     |                         | 16                                  | 350        | 144                  | 504.0     | 817.0         |
| 3                                                                                     |                         | 20                                  | 400        | 144                  | 576.0     | 1425.6        |
| 4                                                                                     |                         | 16                                  | 400        | 144                  | 576.0     | 933.7         |
| 5                                                                                     |                         | 20                                  | 400        | 144                  | 576.0     | 1425.6        |
| 6                                                                                     |                         | 16                                  | 400        | 144                  | 576.0     | 933.7         |
| 7                                                                                     |                         | 20                                  | 300        | 144                  | 432.0     | 1069.2        |
| 8                                                                                     |                         | 16                                  | 370        | 144                  | 532.8     | 863.7         |
| 9                                                                                     |                         | 8                                   | 200        | 1632                 | 3264.0    | 1321.9        |
| 10                                                                                    |                         | 8                                   | 160        | 1552                 | 2483.2    | 1005.7        |
| 11                                                                                    |                         | 8                                   | 140        | 1680                 | 2352.0    | 952.6         |
| Tabela permbledhese                                                                   |                         |                                     |            |                      |           |               |
| Ø<br>[mm]                                                                             | L (per diameter)<br>[m] | Pesha njesi<br>[kg/m <sup>3</sup> ] |            | Pesha totale<br>[kg] |           |               |
| S500                                                                                  |                         |                                     |            |                      |           |               |
| 8                                                                                     | 8099.20                 | 0.41                                |            | 3280.18              |           |               |
| 16                                                                                    | 2188.80                 | 1.62                                |            | 3548.04              |           |               |
| 20                                                                                    | 2203.20                 | 2.48                                |            | 5452.92              |           |               |
| Total (S500)                                                                          |                         |                                     |            |                      |           | 12281.14      |
| Total                                                                                 |                         |                                     |            |                      |           | 12281.14      |

Shenime:



 **MINISTRIA E MBROJTJES**  
**SHTABI I PERGJITHSHEM I FORCAVE TE ARMATOSURA**  
**KOMANDA E FORCAVE TOKESORE**

 Dekliad

"INSTITUTI DEKLIADA-ALB" sh.p.k

Emergimi i projektit:  
"NDERTIMI E OBJEKTIT SHUMEFUNKSIONAL  
3 KATE MBI TOKE PER AKOMODIMIN E KOMANDES DHE  
SHTABIT TE FORCES TOKESORE (REPARTI USHTARAK NR.1001)"

[illegible]

(Cope 16)

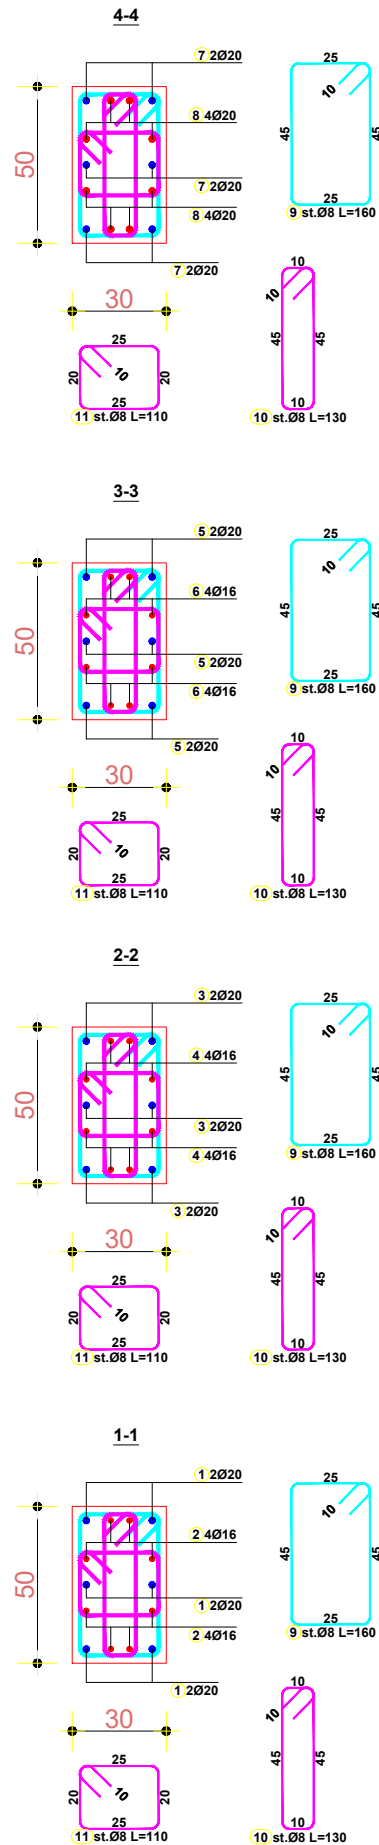


TABELA PERMBLEDHESE

| TABELA PERMBEDHESE                                                                |                      |                     |         |                   |        |            |
|-----------------------------------------------------------------------------------|----------------------|---------------------|---------|-------------------|--------|------------|
| Nr.                                                                               | FORMA E SHUFRES [cm] | Ø                   | lg [cm] | n cope            | lt [m] | pesha [kg] |
| K-A/2,A/3,B/1,B/4,D/1,D/4,E/1,E/4,F/1,F/4,H/1,H/4,J/1,J/4,K/2,K/3 (40x60) (16 pc) |                      |                     |         |                   |        |            |
| 1                                                                                 |                      | 20                  | 430     | 144               | 619.2  | 1532       |
| 2                                                                                 |                      | 16                  | 350     | 144               | 504.0  | 817        |
| 3                                                                                 |                      | 20                  | 400     | 144               | 576.0  | 1425       |
| 4                                                                                 |                      | 16                  | 400     | 144               | 576.0  | 933        |
| 5                                                                                 |                      | 20                  | 400     | 144               | 576.0  | 1425       |
| 6                                                                                 |                      | 16                  | 400     | 144               | 576.0  | 933        |
| 7                                                                                 |                      | 20                  | 300     | 144               | 432.0  | 1069       |
| 8                                                                                 |                      | 20                  | 370     | 144               | 532.8  | 1318       |
| 9                                                                                 |                      | 8                   | 160     | 1632              | 2611.2 | 1057       |
| 10                                                                                |                      | 8                   | 130     | 1552              | 2017.6 | 817        |
| 11                                                                                |                      | 8                   | 110     | 1680              | 1848.0 | 748        |
| Tabela permbledhese                                                               |                      |                     |         |                   |        |            |
| Ø [mm]                                                                            | L (per diameter) [m] | Pesha njesi [kg/m²] |         | Pesha totale [kg] |        |            |
| S500                                                                              |                      |                     |         |                   |        |            |
| 8                                                                                 | 6476.80              | 0.41                |         | 2623.             |        |            |
| 16                                                                                | 1656.00              | 1.62                |         | 2684.3            |        |            |
| 20                                                                                | 2736.00              | 2.48                |         | 6771.6            |        |            |
| Total (S500)                                                                      |                      |                     |         | 12079.9           |        |            |
| Total                                                                             |                      |                     |         | 12079.9           |        |            |

Shenime:



REPUBLICA E SHQIPËRISË

Porosites:

 **MINISTRIA E MBROJTJES**  
**SHTABI I PERGJITHSHEM I FORCAVE TE ARMATOSURA**  
**KOMANDA E FORCAVE TOKESORE**

|             |  |
|-------------|--|
| Projektues: |  |
|-------------|--|

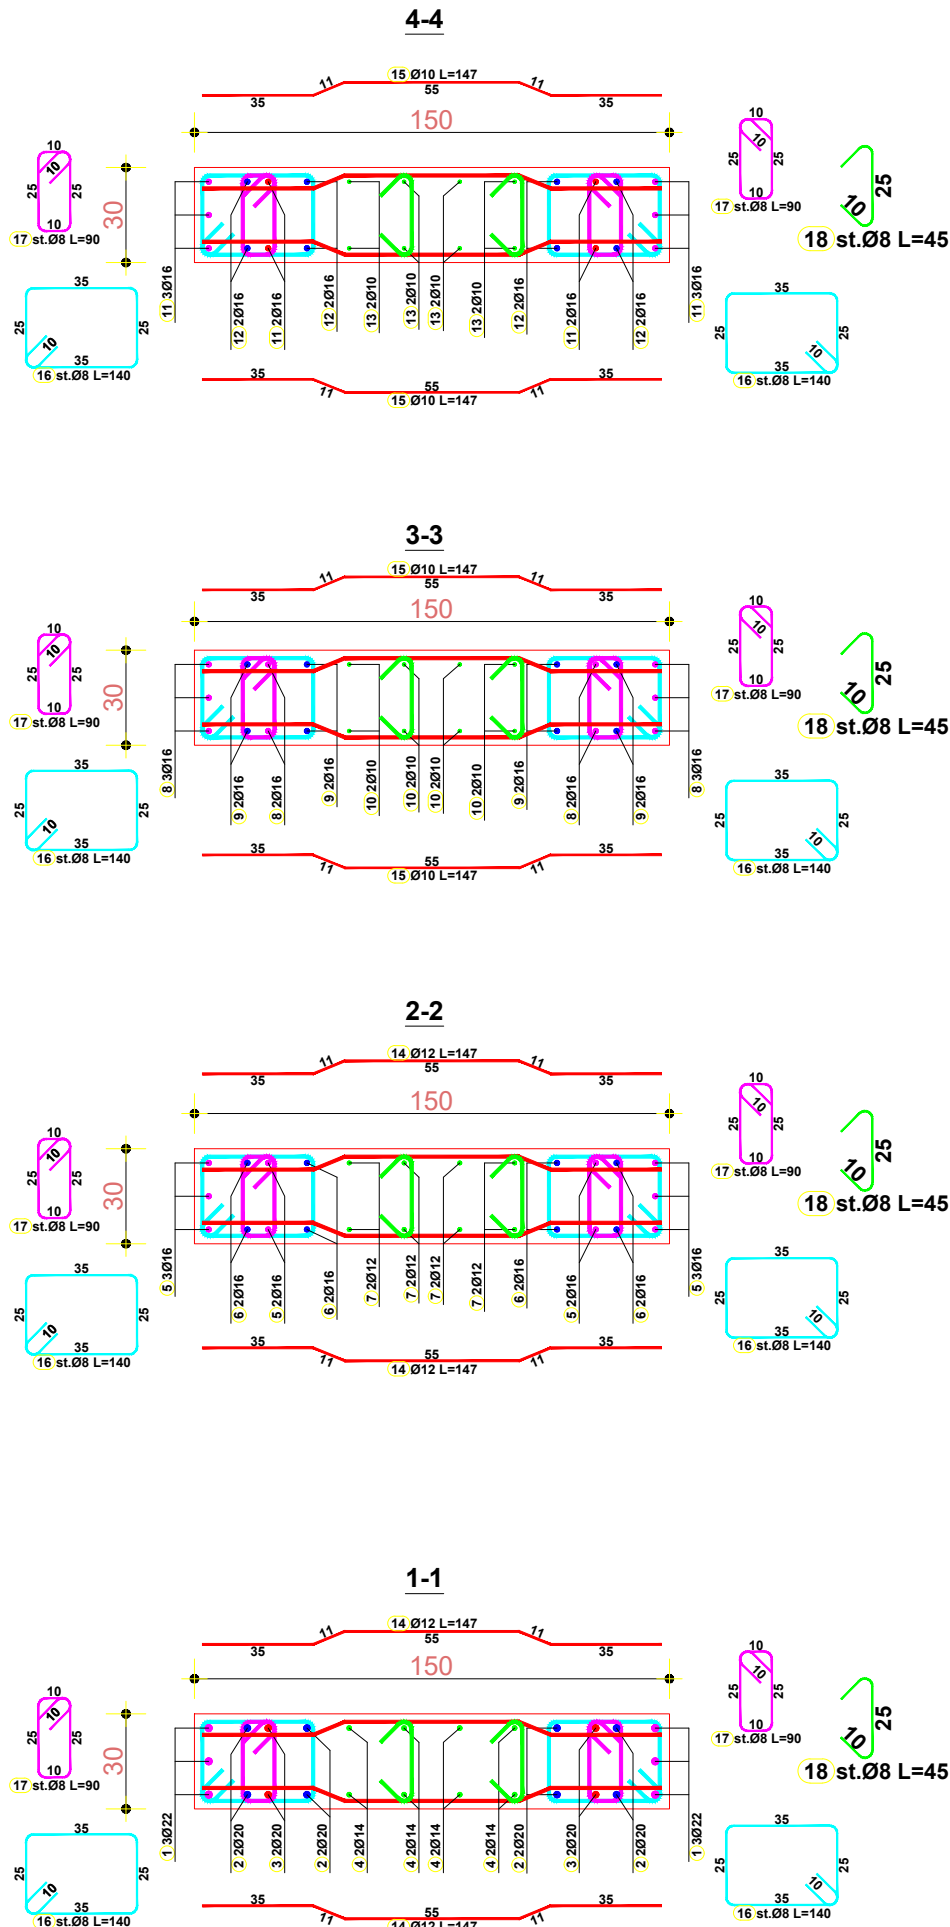
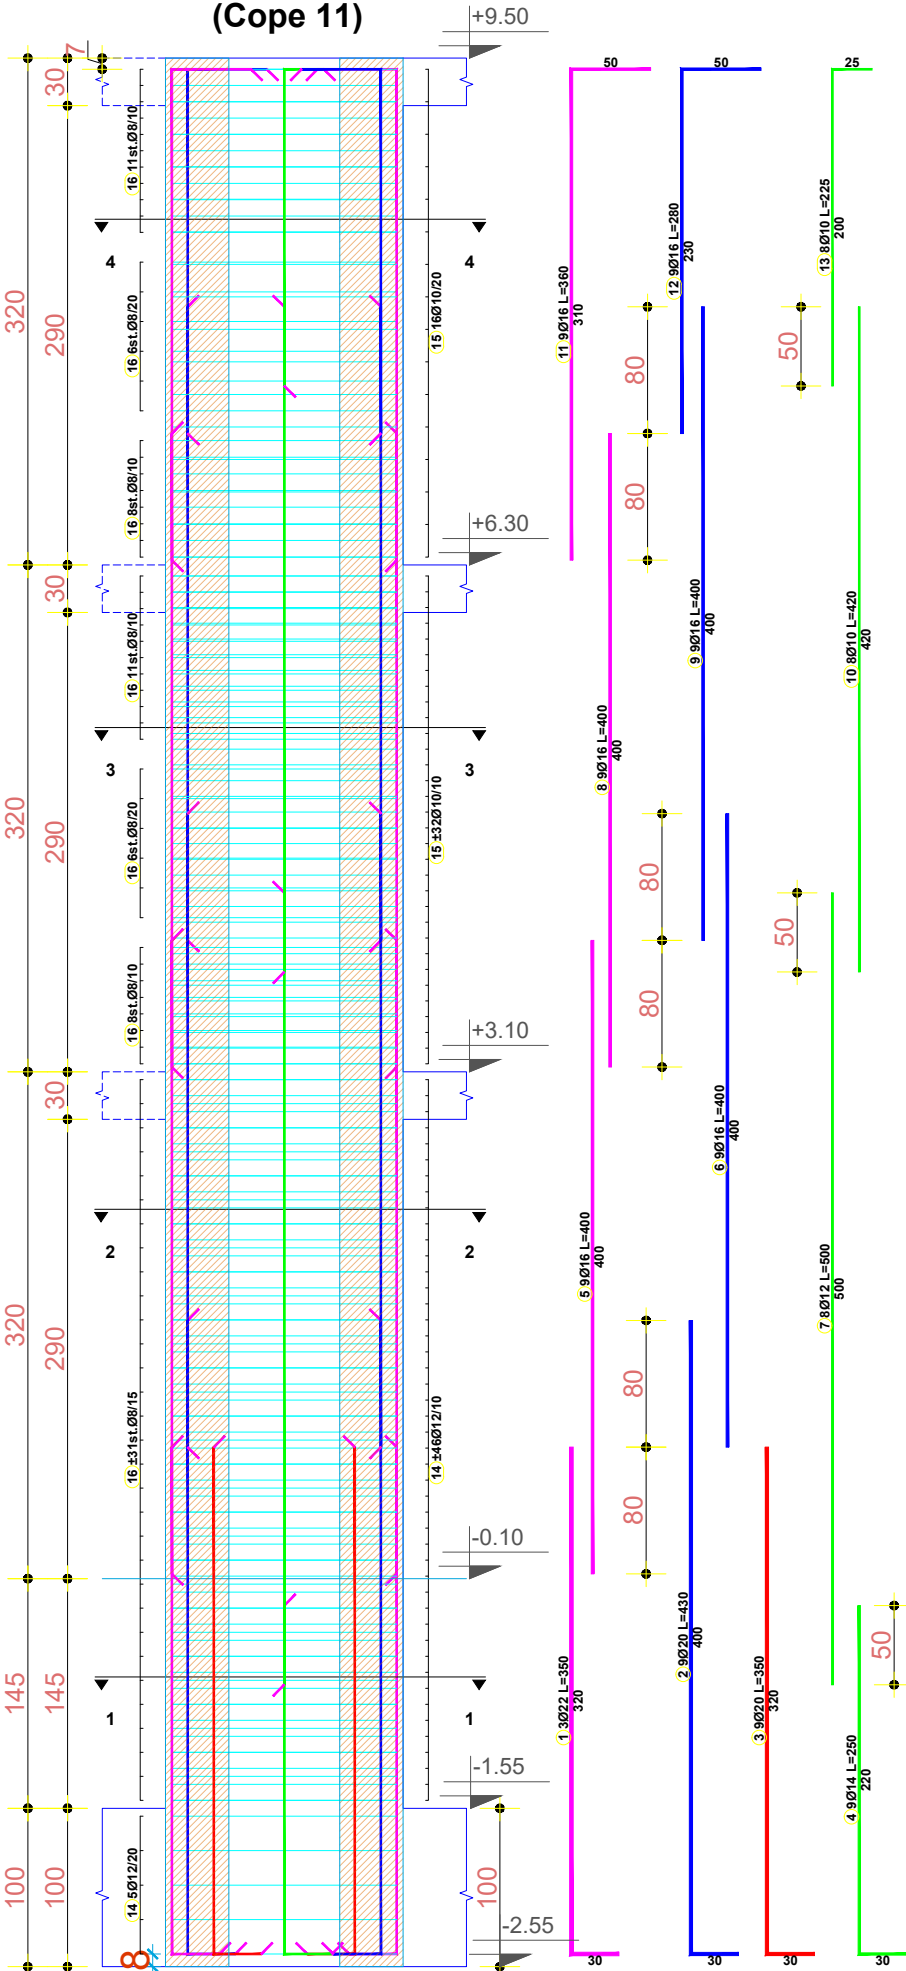


"INSTITUTI DEKLIADA-ALB" sh.p.k

Emertimi i projektit:  
"NDERTIMI E OBJEKTIT SHUMEFUNKSIONAL  
3 KATE MBI TOKE PER AKOMODIMIN E KOMANDES DHE  
SHTABIT TE FORCES TOKESORE (REPARTI USHTARAK NR.1001)"

[illegible]

**ARMIMI I MUREVE**  
**M-A/1,A/4,C/1,C/4,E/1,G/2, G/4,I/1,I/4,**  
**K/1,K/4 (30X150)**  
**(Cope 11)** +9.50



| TABELA PERMBLEDHESE                                              |                         |    |            |             |           |               |
|------------------------------------------------------------------|-------------------------|----|------------|-------------|-----------|---------------|
| Nr.                                                              | FORMA E SHUFRES<br>[cm] | Ø  | lg<br>[cm] | n<br>[cope] | lt<br>[m] | pesha<br>[kg] |
| M-A/1,A/4,C/1,C/4,E/1,G/2,G/4,I/1,I/4,K/1,K/4 (30X150) (11 pcs.) |                         |    |            |             |           |               |
| 1                                                                |                         | 22 | 350        | 66          | 231.0     | 706.4         |
| 2                                                                |                         | 20 | 430        | 198         | 851.4     | 2107.2        |
| 3                                                                |                         | 20 | 350        | 198         | 693.0     | 1715.2        |
| 4                                                                |                         | 14 | 250        | 99          | 247.5     | 307.4         |
| 5                                                                |                         | 16 | 400        | 198         | 792.0     | 1283.8        |
| 6                                                                |                         | 16 | 400        | 198         | 792.0     | 1283.8        |
| 7                                                                |                         | 12 | 500        | 88          | 440.0     | 400.8         |
| 8                                                                |                         | 16 | 400        | 198         | 792.0     | 1283.8        |
| 9                                                                |                         | 16 | 400        | 198         | 792.0     | 1283.8        |
| 10                                                               |                         | 10 | 420        | 88          | 369.6     | 234.0         |
| 11                                                               |                         | 16 | 360        | 198         | 712.8     | 1155.4        |
| 12                                                               |                         | 16 | 280        | 198         | 554.4     | 898.7         |
| 13                                                               |                         | 10 | 225        | 88          | 198.0     | 125.3         |
| 14                                                               |                         | 12 | 147        | 1067        | 1568.5    | 1428.9        |
| 15                                                               |                         | 10 | 147        | 880         | 1293.6    | 818.8         |
| 16                                                               |                         | 8  | 140        | 1232        | 1724.8    | 698.5         |
| 17                                                               |                         | 8  | 90         | 1155        | 1039.5    | 421.0         |
| 18                                                               |                         | 8  | 45         | 1100        | 495.0     | 200.5         |

| Tabela permiedhese |                         |                        |                      |
|--------------------|-------------------------|------------------------|----------------------|
| Ø<br>[mm]          | L (per diameter)<br>[m] | Pesha njesi<br>[kg/m²] | Pesha totale<br>[kg] |
| S500               |                         |                        |                      |
| 8                  | 3259.30                 | 0.41                   | 1320.02              |
| 10                 | 1861.20                 | 0.63                   | 1178.14              |
| 12                 | 2008.49                 | 0.91                   | 1829.73              |
| 14                 | 247.50                  | 1.24                   | 307.39               |
| 16                 | 4435.20                 | 1.62                   | 7189.46              |
| 20                 | 1544.40                 | 2.48                   | 3822.39              |
| 22                 | 231.00                  | 3.06                   | 706.40               |
| Total (S500)       |                         |                        | 16353.53             |
| Total              |                         |                        | 16353.53             |

Legjend:

Shenime:



REPUBLIKA E SHQIPËRISË

Porosites:



MINISTIRA E MBROJTJES  
SHTABI I PERGJITHSHEM I FORCAVE TE ARMATOSURA  
KOMANDA E FORCAVE TOKESORE

|             |  |
|-------------|--|
| Projektues: |  |
|-------------|--|



"INSTITUTI DEKLIADA-ALB" sh.p.k

Nr Cel 069 20 78 555  
asalamid@gmail.com  
Ukraina e Lire", Pallati  
Teknoprojekt  
Hyrya 9/1, Tirane.

Emertimi i projektit:

"NDERTIMIN E OBJEKTIT SHUMEFUNKSIONAL  
3 KATE MBI TOKE PER AKOMODIMIN E KOMANDES DHE  
SHTABIT TE FORCES TOKESORE (REPARTI USHTARAK NR.1001)"

|   |                   |                         |
|---|-------------------|-------------------------|
|   |                   | data:                   |
|   |                   | 2024                    |
| Emertimisi i fletës:   | ARMIMI I KOLONAVE | shikalo:                |
| Faza:   | PROJEKT ZBATIM    | nr. licencës: N.4240/09 |
| ËSHTY KASHTA GJITHA PRORIE TË NISHTËR DOKUMENTA AKE PËR A.K.P.ËN, SHPËRNDARJE GJITHË SHPËRNDARJEJE NEKËRIMET TË REKRETE TË GJITHË DOKUMENTARË QË TË GJITHË TË TË P.A. LËNËN I SHPËRNDARJE ME SHIRIM TË NISHTËR DOKUMENTA AKE PËR A.K.P.ËN, GJITHË I SHKALLËN |                   | Nr. <b>17</b>           |

Technical drawing of a reinforced concrete slab (M-K/4) showing plan, section, and detail views with dimensions and reinforcement specifications.

**Plan View (Left):** Shows the overall dimensions and reinforcement layout. The slab is 100 units wide and 150 units long. The reinforcement consists of 14st.Ø8/10 (14 bars, 8mm diameter, 10cm spacing) and 5st.Ø8/20 (5 bars, 8mm diameter, 20cm spacing). The slab is supported by a wall (100 units wide) and a column (100 units wide). The elevation is -0.10.

**Section View (Middle):** Shows the cross-section of the slab. The total thickness is 150 units. The reinforcement consists of 1100/16 L=288 (11 bars, 16mm diameter, 288cm length) and 228 (2 bars, 228cm length). The slab is supported by a wall (100 units wide) and a column (100 units wide). The elevation is -1.55.

**Detail View (Right):** Shows the reinforcement details for the slab. The reinforcement consists of 14Ø16 (14 bars, 16mm diameter) and 12Ø16 (12 bars, 16mm diameter). The slab is supported by a wall (100 units wide) and a column (100 units wide). The elevation is -2.55.

**Reinforcement Specifications:**

- 14st.Ø8/10 (14 bars, 8mm diameter, 10cm spacing)
- 5st.Ø8/20 (5 bars, 8mm diameter, 20cm spacing)
- 1100/16 L=288 (11 bars, 16mm diameter, 288cm length)
- 228 (2 bars, 228cm length)
- 14Ø16 (14 bars, 16mm diameter)
- 12Ø16 (12 bars, 16mm diameter)
- 2 st.Ø8 L=216 (2 bars, 8mm diameter, 216cm length)
- 3 st.Ø8 L=114 (3 bars, 8mm diameter, 114cm length)

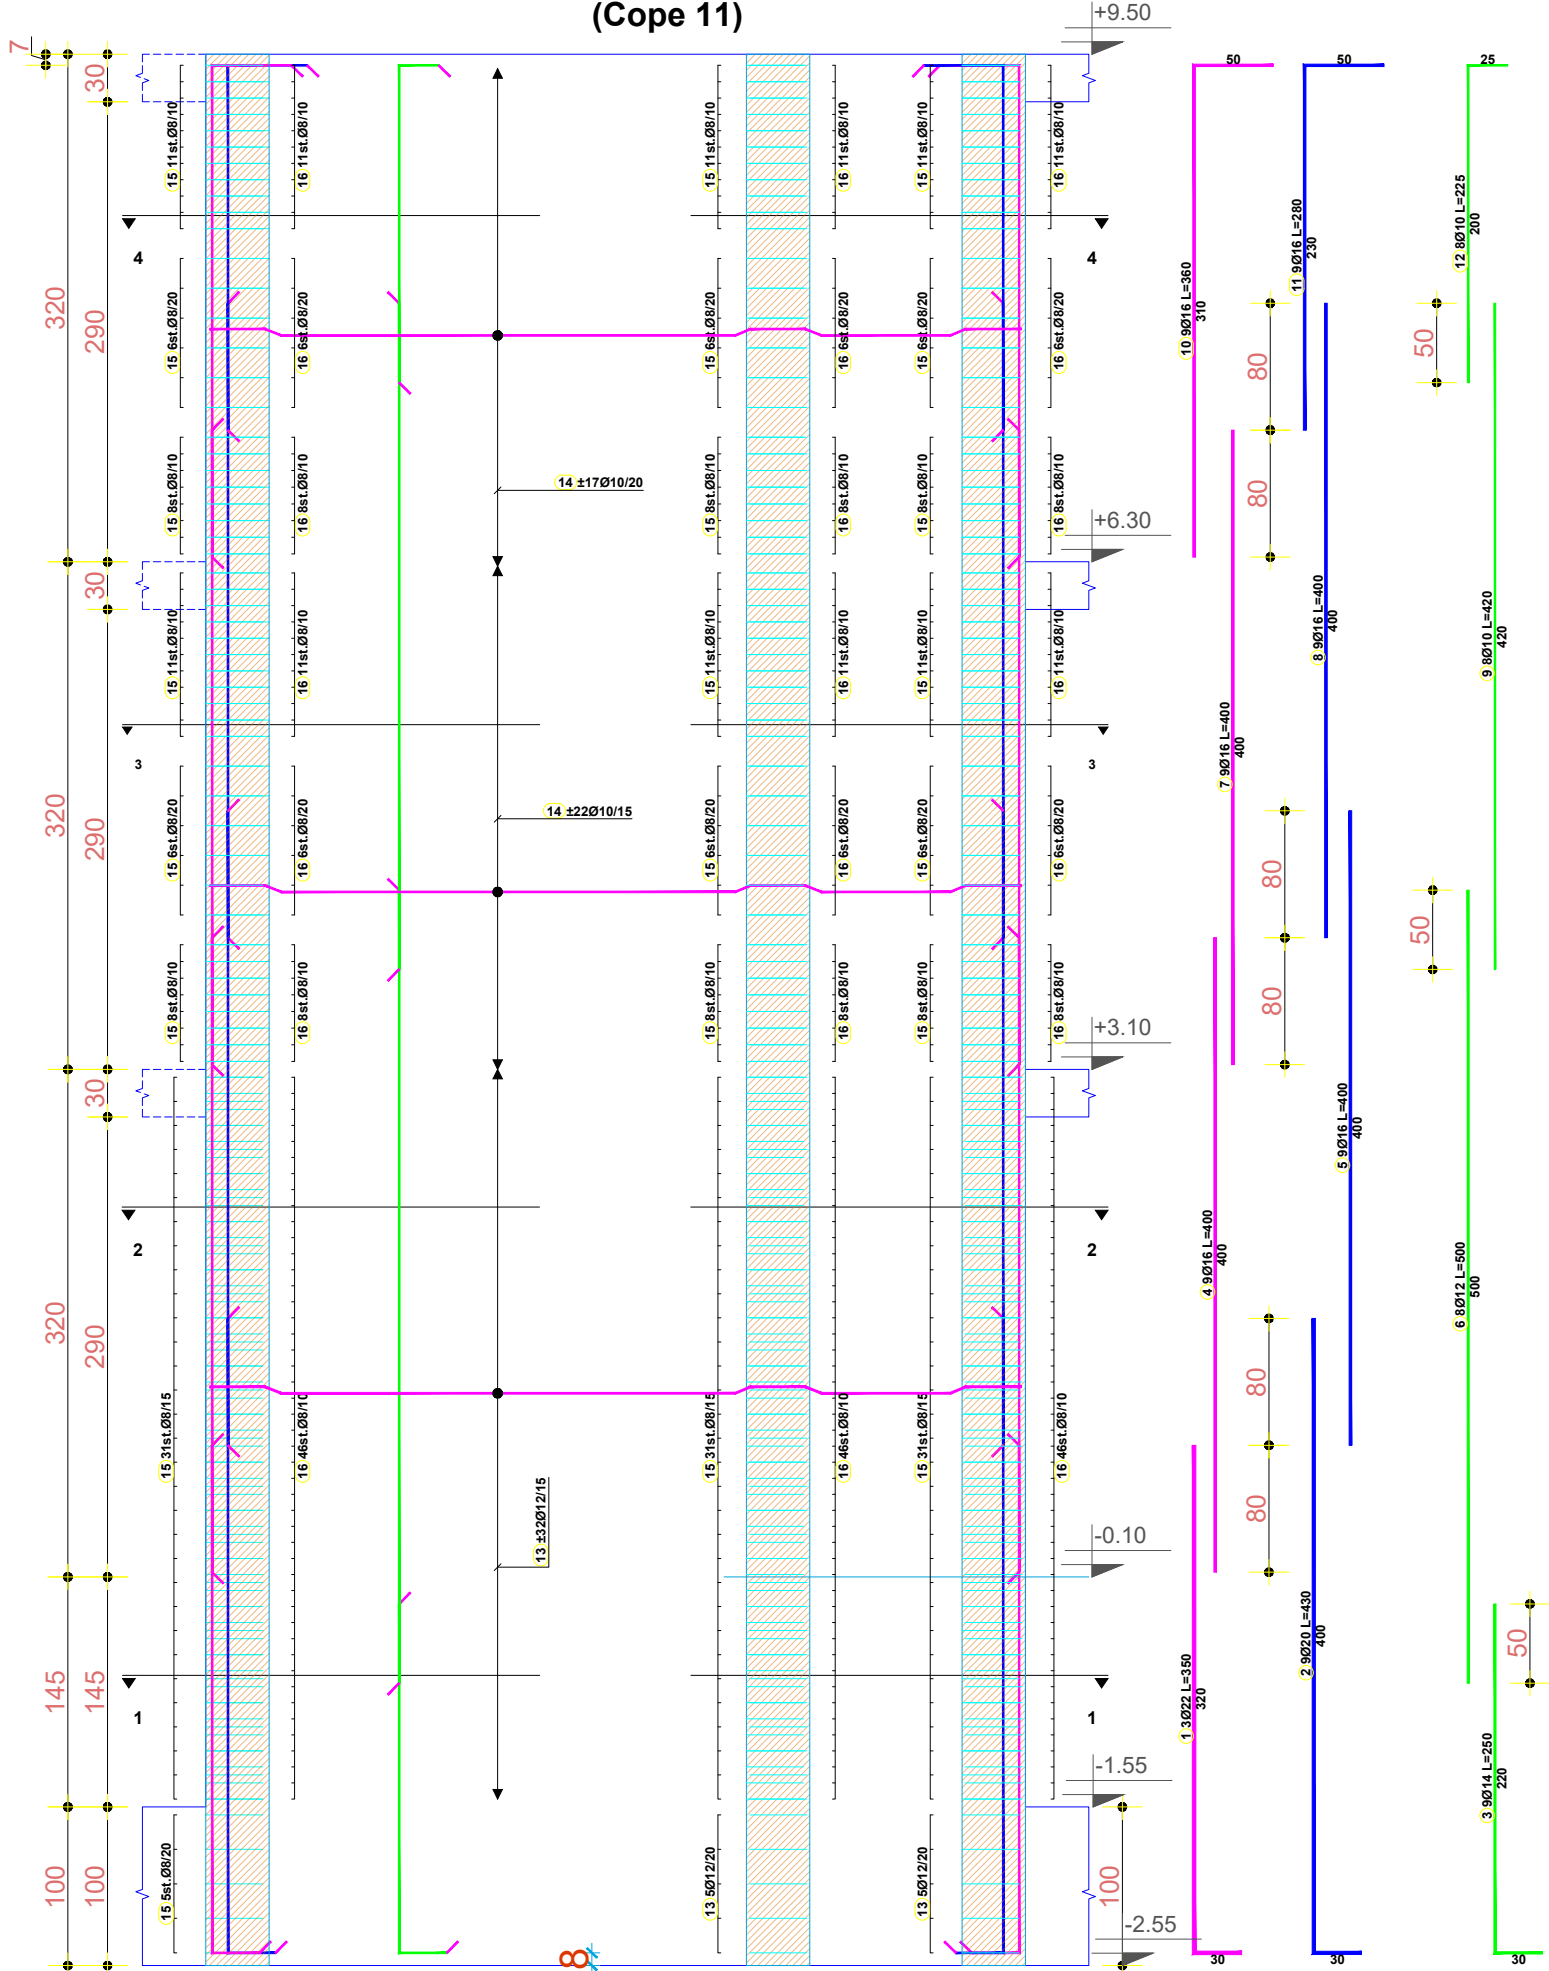
[illegible]

|   |
|---|
| Shenime:   |
| <br><b>REPUBLIKA E SHQIPËRISË</b>   |
| <div style="display: flex; align-items: center;"><div style="margin-left: 10px;"><b>MINISTRIA E MBROJTJES<br/>SHITABI I PERGJITHSHEM I FORCAVE TE ARMATOSURA<br/>KOMANDA E FORCAVE TOKESORE</b></div></div>   |
| <div style="display: flex; justify-content: space-between;"><div>Projektues:</div><div style="text-align: right;"><small>Nr Cel 069 20 78 555<br/>hasaniamet@gmail.com<br/>Rrugë "Ukranian e Lirë", Pallati<br/>Telenprojekti<br/>Hyjra 9/1, Tiranë.</small></div></div> <div style="display: flex; align-items: center; margin-top: 10px;"><div style="margin-left: 20px;"><b>"INSTITUTI DEKLIADA-ALB" sh.p.k</b></div></div> |
| Emertimi i projektit:<br>"NDERTIMIN E OBJEKTIT SHUMEFUNKSIONAL<br>3 KATE MBILTOKE PER AKOMODIMIN E KOMANDES DUE   |



ARMIMI I MUREVE  
M-A/1,A/4,C/1,C/4,E/1,G/2,  
G/4,I/1,I/4, K/1,K/4 (30X150)  
(Cope 11)

| TABELA PERMBLEDHESE     |                         |                        |            |                      |           |               |
|-------------------------|-------------------------|------------------------|------------|----------------------|-----------|---------------|
| Nr.                     | FORMA E SHUFRES<br>[cm] | Ø                      | lg<br>[cm] | n<br>[cope]          | lt<br>[m] | pesha<br>[kg] |
| M-G/1 (30x517) (1 pcs.) |                         |                        |            |                      |           |               |
| 1                       |                         | 22                     | 350        | 6                    | 21.0      | 64.2          |
| 2                       |                         | 20                     | 430        | 18                   | 77.4      | 191.6         |
| 3                       |                         | 14                     | 250        | 9                    | 22.5      | 27.9          |
| 4                       |                         | 16                     | 400        | 18                   | 72.0      | 116.7         |
| 5                       |                         | 16                     | 400        | 18                   | 72.0      | 116.7         |
| 6                       |                         | 12                     | 500        | 8                    | 40.0      | 36.4          |
| 7                       |                         | 16                     | 400        | 18                   | 72.0      | 116.7         |
| 8                       |                         | 16                     | 400        | 18                   | 72.0      | 116.7         |
| 9                       |                         | 10                     | 420        | 8                    | 33.6      | 21.3          |
| 10                      |                         | 16                     | 360        | 18                   | 64.8      | 105.0         |
| 11                      |                         | 16                     | 280        | 18                   | 50.4      | 81.7          |
| 12                      |                         | 10                     | 225        | 8                    | 18.0      | 11.4          |
| 13                      |                         | 12                     | 515        | 74                   | 381.1     | 347.2         |
| 14                      |                         | 10                     | 515        | 78                   | 401.7     | 254.3         |
| 15                      |                         | 8                      | 140        | 248                  | 347.2     | 140.6         |
| 16                      |                         | 8                      | 90         | 393                  | 353.7     | 143.2         |
| 17                      |                         | 8                      | 45         | 500                  | 225.0     | 91.1          |
| Tabela permbledhese     |                         |                        |            |                      |           |               |
| Ø<br>[mm]               | L (per diameter)<br>[m] | Pesha njesi<br>[kg/m³] |            | Pesha totale<br>[kg] |           |               |
| S500                    |                         |                        |            |                      |           |               |
| 8                       | 925.90                  | 0.41                   |            | 374.99               |           |               |
| 10                      | 453.30                  | 0.63                   |            | 286.94               |           |               |
| 12                      | 421.10                  | 0.91                   |            | 383.62               |           |               |
| 14                      | 22.50                   | 1.24                   |            | 27.95                |           |               |
| 16                      | 403.20                  | 1.62                   |            | 653.59               |           |               |
| 20                      | 77.40                   | 2.48                   |            | 191.57               |           |               |
| 22                      | 21.00                   | 3.06                   |            | 64.22                |           |               |
| Total (S500)            |                         |                        |            | 1982.87              |           |               |
| Total                   |                         |                        |            | 1982.87              |           |               |



Legjend:

Sherime:



REPUBLIKA E SHQIPËRISË

Porositës:

MINISTRIA E MBROJTJES  
SHTABI I PERGJITHSHEM I FORCAVE TE ARMATOSURA  
KOMANDA E FORCAVE TOKESORE


Projektues:

**"INSTITUTI DEKLIADA-ALB" sh.p.k**

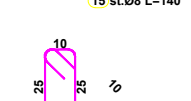Emertimi i projektit:  
"NDERTIMI I OBJEKTIT SHUMEFUNKSIONAL  
3 KATE MBI TOKE PER AKOMODIMIN E KOMANDES DHE  
SHTABIT TE FORCES TOKESORE (REPARTI USHTARAK NR.1001)"

|                    |                               |              |          |
|--------------------|-------------------------------|--------------|----------|
| Emertimi i shetes: | ARMIMI I MURIT M-G/1 (30x517) | data:        | 2024     |
| Faza:              | PROJEKT ZBATIM                | shikolla:    |          |
| Faza:              |                               | nr. licence: | N.6760/9 |
| Faza:              |                               | Nr.          | 19       |





|   |  |            |  |
|---|--|------------|--|
|   |  | data:      |  |
|   |  | 2024       |  |
| Emertimi i fates:                                                                                             |  | shikolla:  |  |
| ARMIRI I MURIT M.G/1 (30x517)                                                                                 |  |            |  |
| faza:   |  | nr. Scanc: |  |
| PROJEKT ZBATIM                                                                                                |  | N.67/60/19 |  |
| 8 BY VENTIM EDITE PRIME E TESTIT DOKUMENTACIONAL KOPJIM, SHUMFIMOR CSE SHPËRVEKUA IDEENALITET E TESTIT E KETI |  |            |  |

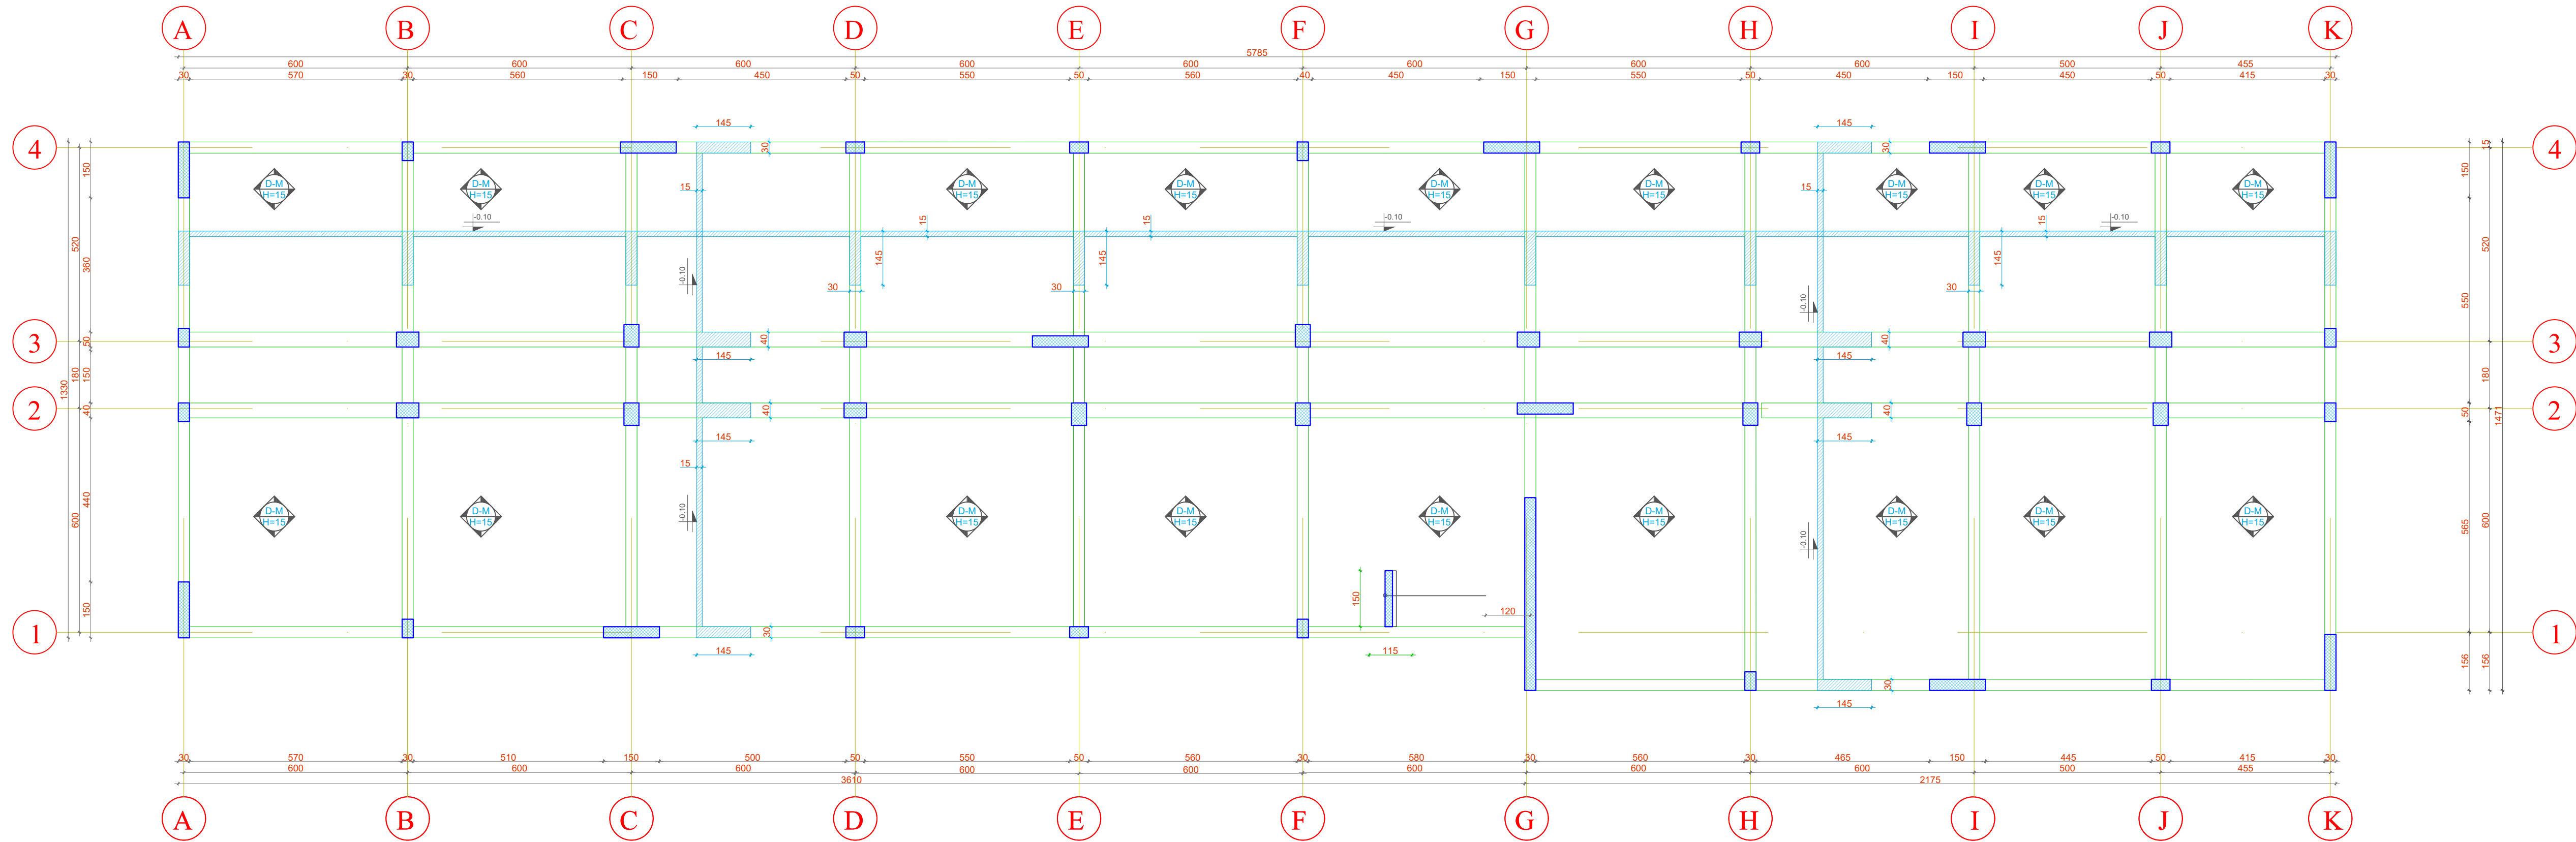
---

---

*PLAN I DYSHEMESE*

---

---



gijend:

anime:



REPUBLIKA E SHQIPËRISË

osites:

**MINISTRIA E MBROJTJES**  
**SHTABI I PERGJITHSHEM I FORCAVE TE ARMATOSURA**  
**KOMANDA E FORCAVE TOKESORE**

ektues:



**"INSTITUTI DEKLIADA-ALB" sh.p.k**

Tel: 069 22 76 550

design@sigmat.com  
 Design e Libreria, Padova

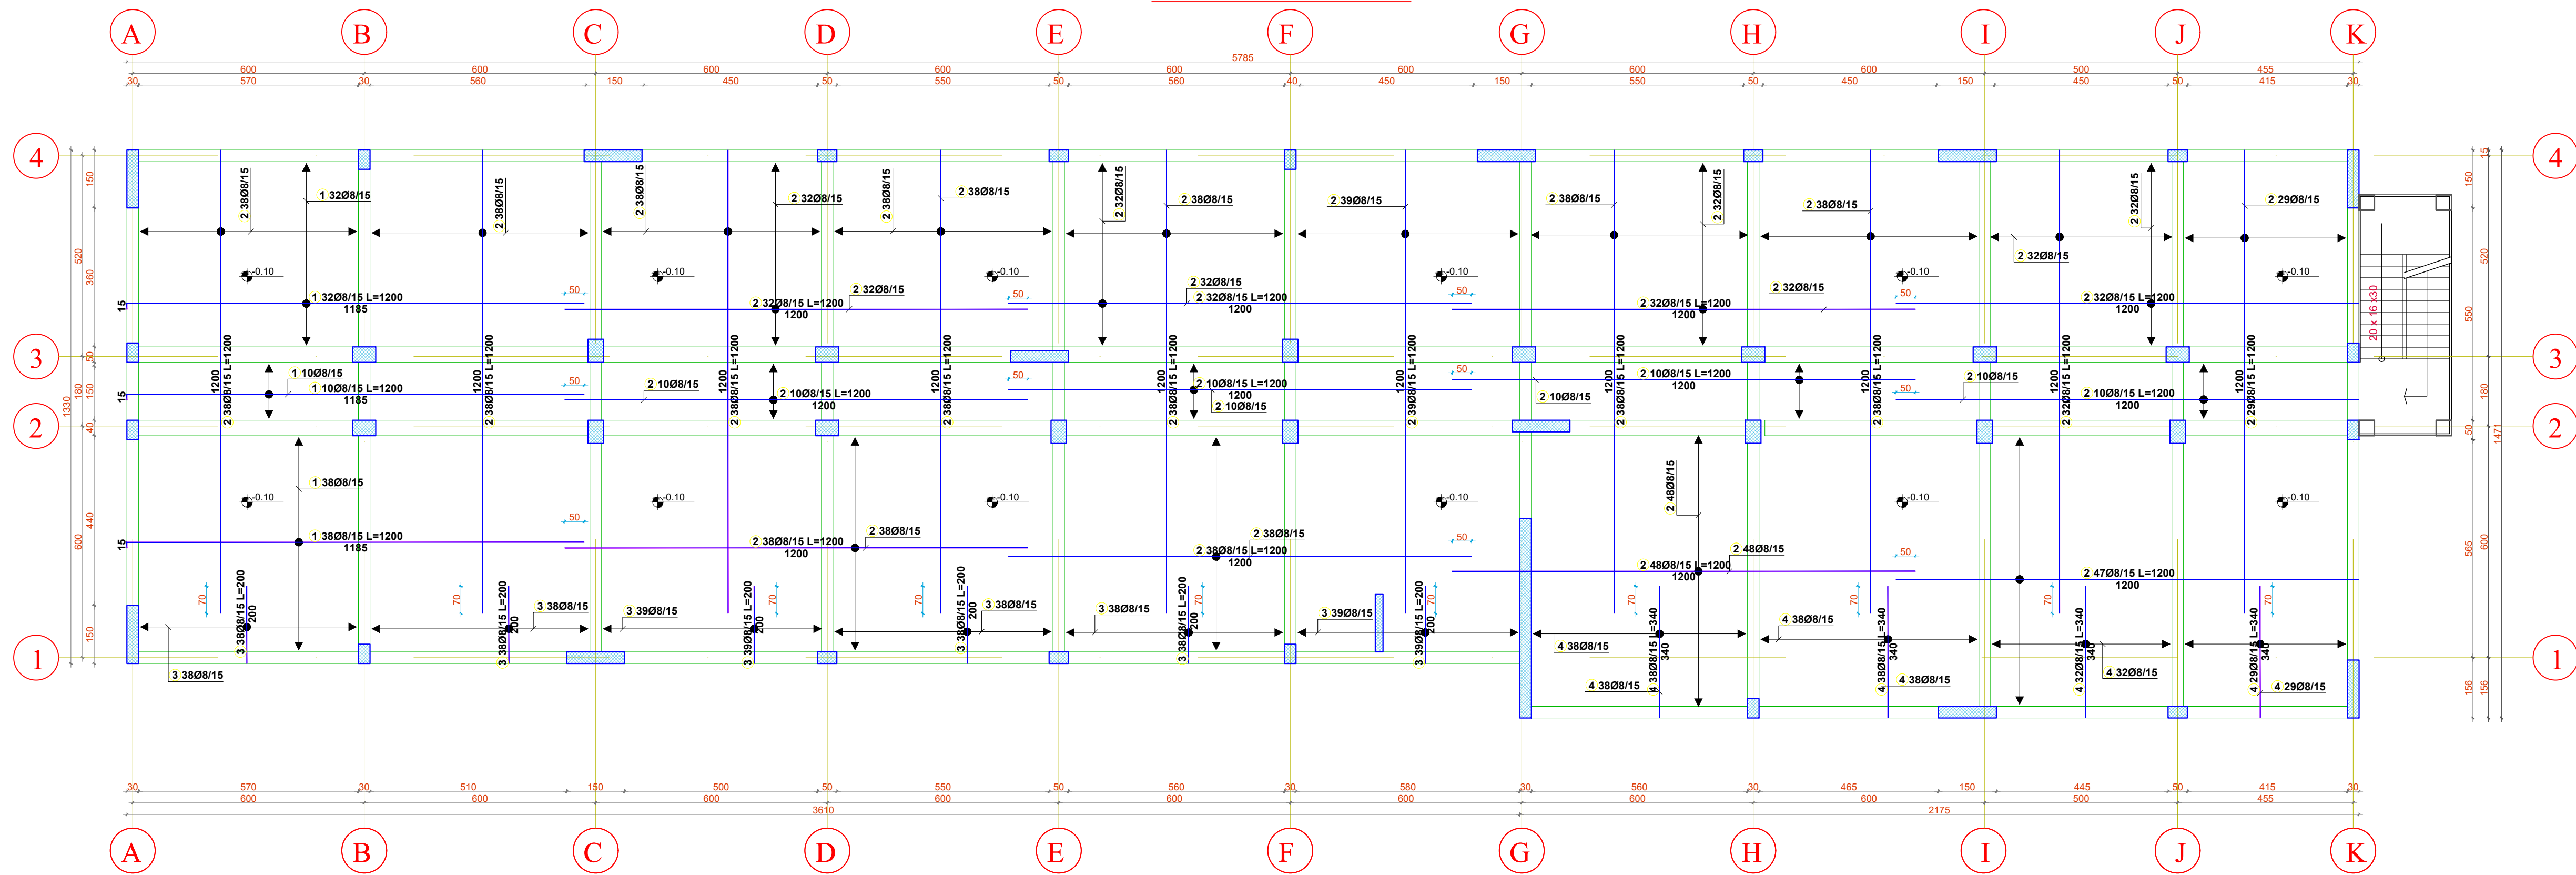
Hydro 9/1, Trans

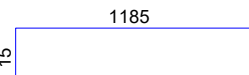
 
 
ertimi i projektit:

PERTIMIN E OBJEKTIT SHUMEFUNKSIONAL  
ATE MBI TOKE PER AKOMODIMIN E KOMANDES DHE  
ABIT TE FORCES TOKESORE (REPARTI USHTARAK NR.1001)

[illegible]

# ARMIMI I DYSHEMES



| TABELA PERMBLEDHESHE              |                                                                                     |                        |            |                      |           |               |
|-----------------------------------|-------------------------------------------------------------------------------------|------------------------|------------|----------------------|-----------|---------------|
| Nr.                               | FORMA E SHUFRES<br>[cm]                                                             | Ø                      | lg<br>[cm] | n<br>[cope]          | lt<br>[m] | pesha<br>[kg] |
| ARMIMI I DYSHEMESE -0.10 (1 pcs.) |                                                                                     |                        |            |                      |           |               |
| 1                                 |  | 8                      | 1200       | 80                   | 960.0     | 388.8         |
| 2                                 |  | 8                      | 1200       | 705                  | 8460.0    | 3426.3        |
| 3                                 |  | 8                      | 200        | 230                  | 460.0     | 186.3         |
| 4                                 |  | 8                      | 340        | 137                  | 465.8     | 188.6         |
| Tabela permbledhese               |                                                                                     |                        |            |                      |           |               |
| Ø<br>[mm]                         | L (per diameter)<br>[m]                                                             | Pesha njesi<br>[kg/m'] |            | Pesha totale<br>[kg] |           |               |
| S500                              |                                                                                     |                        |            |                      |           |               |
| 8                                 | 10345.80                                                                            | 0.41                   |            | 4190.05              |           |               |
| Total (S500)                      |                                                                                     |                        |            | 4190.05              |           |               |
| Total                             |                                                                                     |                        |            | 4190.05              |           |               |

Legjend:

Shenime:



REPUBLICA E SHQIPËRISË

Porosites:

 **MINISTRIA E MBROJTJES**  
**SHTABI I PERGJITHSHEM I FORCAVE TE ARMATOSURA**  
**KOMANDA E FORCAVE TOKESORE**

## Projekte



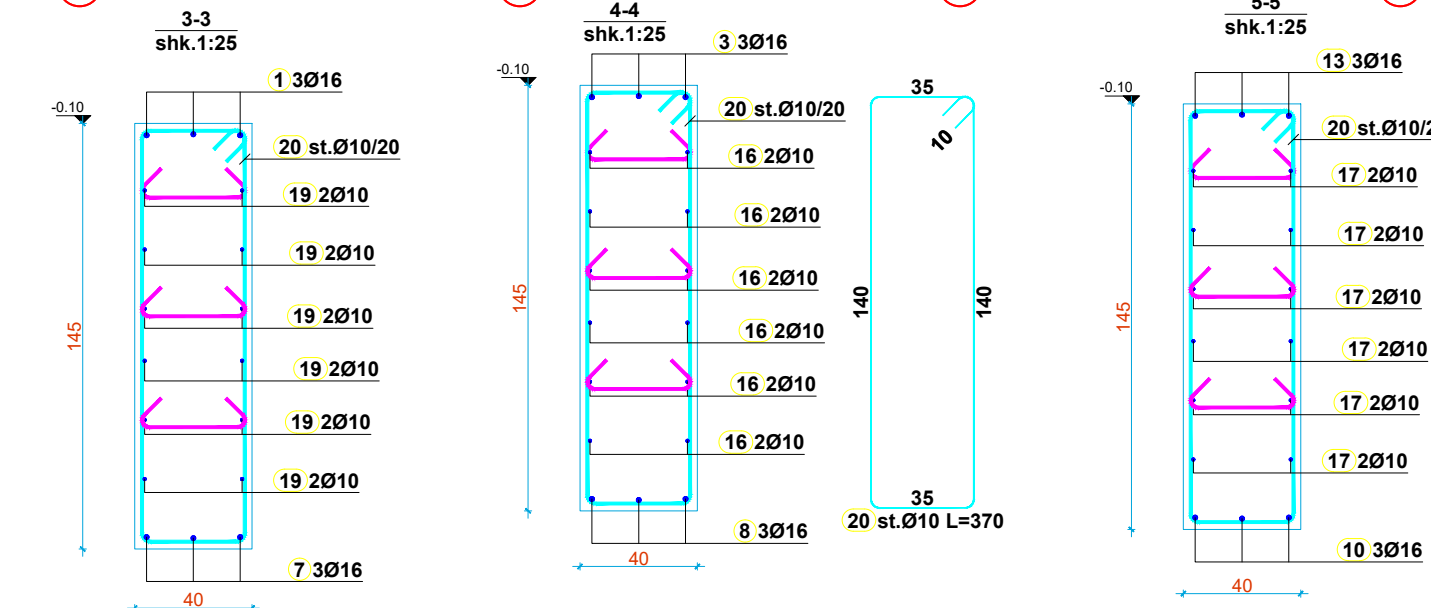
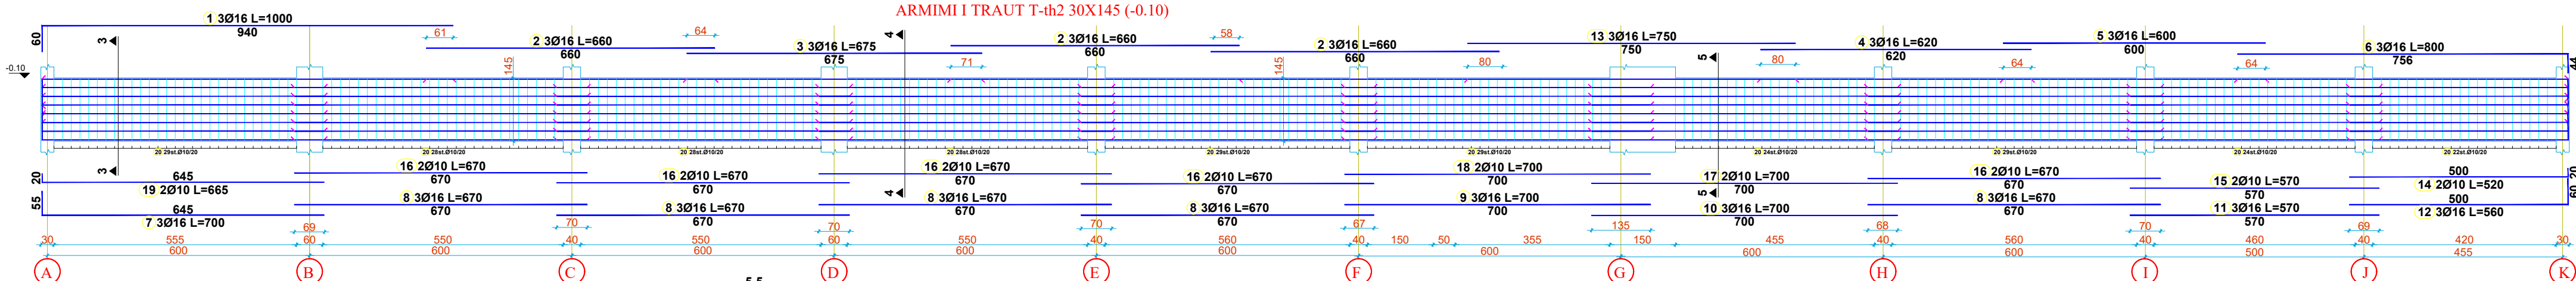
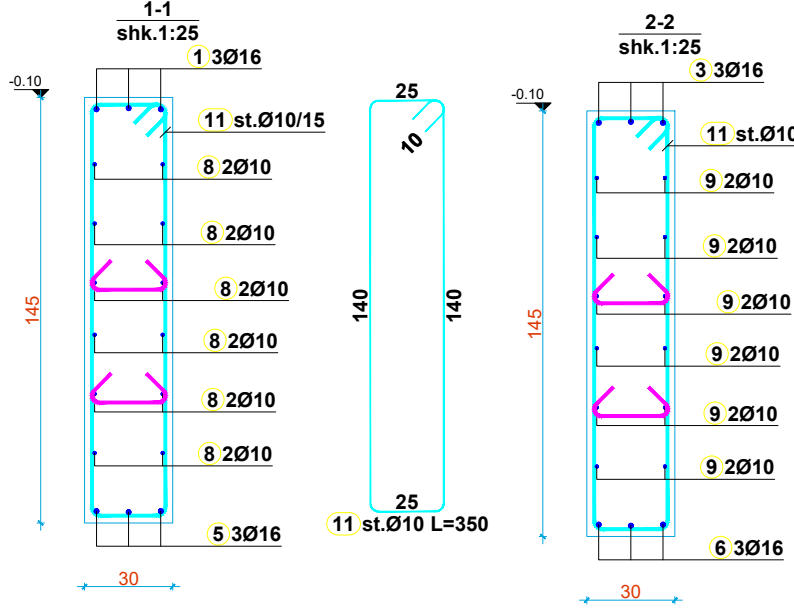
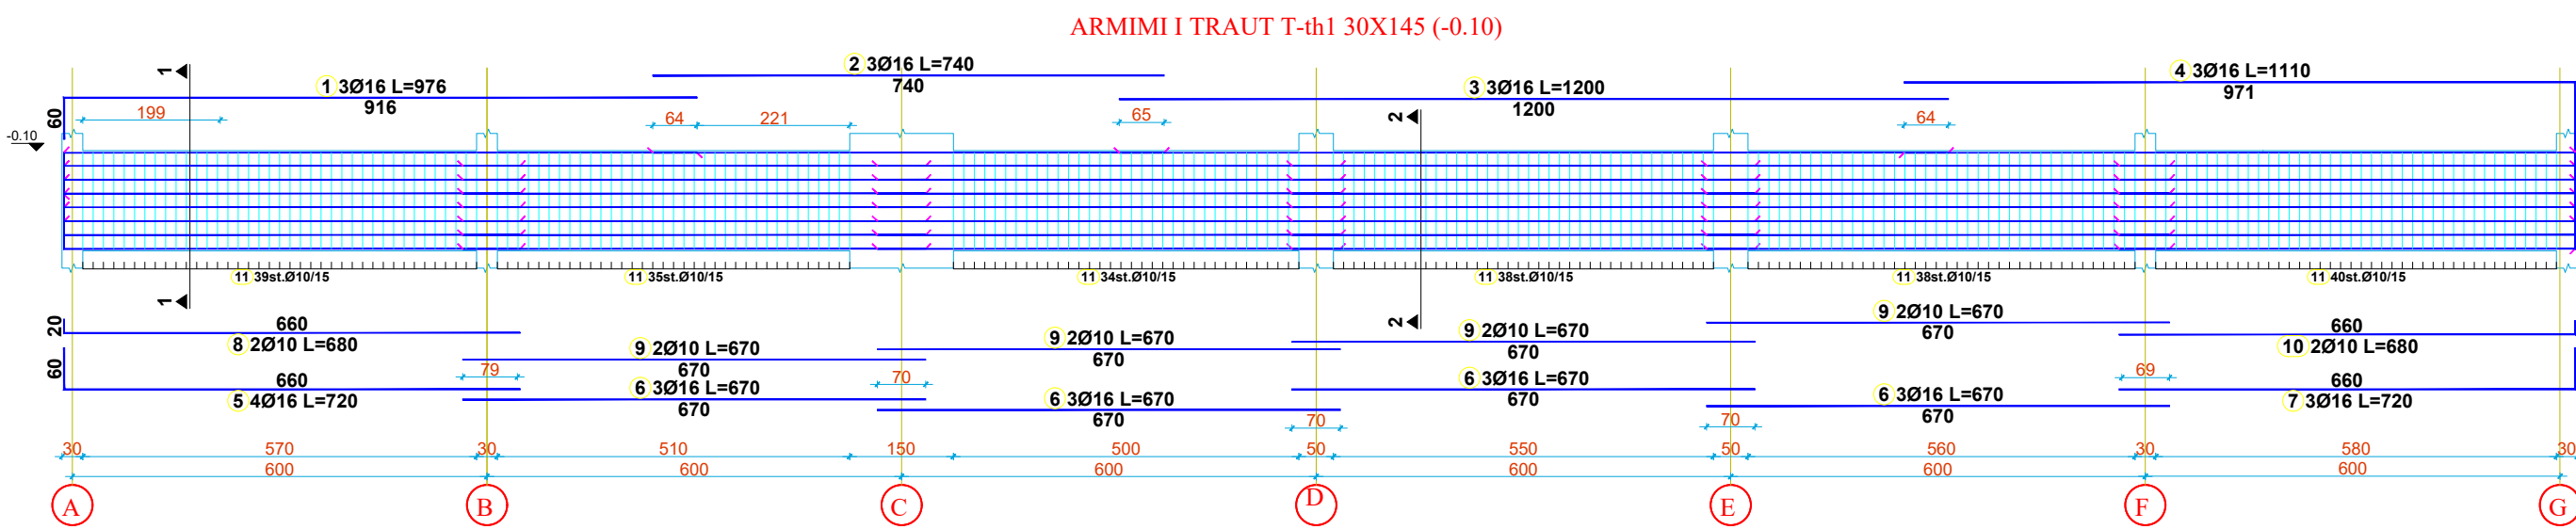
"INSTITUTI DEKLIADA-ALB" sh.p.k

Emertimi i projektit:

3 KATE MBI TOKE PER AKOMODIMIN E KOMANDES DHE  
SHTABIT TE FORCES TOKESORE (REPARTI USHTARAK NR.100)

|   |  |                         |     |
|---|--|-------------------------|-----|
| Emertimi i Rrethes:   |  | ARMIRI I DYSHEMES -0.10 | do  |
| Paza:   |  | PROJEKT ZBATIM          | shk |
| Q ET VEKIM DITE PROJE I "TERRITORJEGJALIA-AUT" sh.p.a. KOP JAK, SHKURTIMET E CILIN SHKURTOHEJEN NENDEJEST TE RETEVE TE KETU<br>DOKUMENTI (DITET E CILIN TE KETU PA LEJEN E HAPURIMIT ME SHIRATA TE "TERRITORJEGJALIA-AUT" sh.p.a. KOPET E KUALIFIKAL |  |                         | Nr. |





| TABELA PERMBLEDHESHE            |                  |             |         |              |       |       |  |  |  |
|---------------------------------|------------------|-------------|---------|--------------|-------|-------|--|--|--|
| Nr.                             | FORMA E SHUFRES  | Ø           | lg      | n            | lt    | peshë |  |  |  |
|                                 | [cm]             |             | [cm]    | [copel]      | [m]   | [kg]  |  |  |  |
| TRAU T-h1 30X145 -0.10 (1 pcs.) |                  |             |         |              |       |       |  |  |  |
| 1                               |                  | 16          | 976     | 3            | 29.3  | 47.5  |  |  |  |
| 2                               |                  | 16          | 740     | 3            | 22.2  | 36.0  |  |  |  |
| 3                               |                  | 16          | 1200    | 3            | 36.0  | 58.4  |  |  |  |
| 4                               |                  | 16          | 1110    | 3            | 33.3  | 54.0  |  |  |  |
| 5                               |                  | 16          | 720     | 4            | 28.8  | 46.7  |  |  |  |
| 6                               |                  | 16          | 670     | 12           | 80.4  | 130.3 |  |  |  |
| 7                               |                  | 16          | 720     | 3            | 21.6  | 35.0  |  |  |  |
| 8                               |                  | 10          | 680     | 12           | 81.6  | 51.7  |  |  |  |
| 9                               |                  | 10          | 670     | 48           | 321.6 | 203.6 |  |  |  |
| 10                              |                  | 10          | 680     | 12           | 81.6  | 51.7  |  |  |  |
| 11                              |                  | 10          | 350     | 224          | 784.0 | 496.3 |  |  |  |
| 12                              |                  | 8           | 45      | 500          | 225.0 | 91.1  |  |  |  |
| TRAU T-h2 40X145 -0.10 (1 pcs.) |                  |             |         |              |       |       |  |  |  |
| 1                               |                  | 16          | 1000    | 3            | 30.0  | 48.6  |  |  |  |
| 2                               |                  | 16          | 660     | 9            | 59.4  | 96.3  |  |  |  |
| 3                               |                  | 16          | 675     | 3            | 20.3  | 32.8  |  |  |  |
| 4                               |                  | 16          | 620     | 3            | 18.6  | 30.2  |  |  |  |
| 5                               |                  | 16          | 600     | 3            | 18.0  | 29.2  |  |  |  |
| 6                               |                  | 16          | 800     | 3            | 24.0  | 38.9  |  |  |  |
| 7                               |                  | 16          | 700     | 3            | 21.0  | 34.0  |  |  |  |
| 8                               |                  | 16          | 670     | 15           | 100.5 | 162.9 |  |  |  |
| 9                               |                  | 16          | 700     | 3            | 21.0  | 34.0  |  |  |  |
| 10                              |                  | 16          | 700     | 3            | 21.0  | 34.0  |  |  |  |
| 11                              |                  | 16          | 570     | 3            | 17.1  | 27.7  |  |  |  |
| 12                              |                  | 16          | 560     | 3            | 16.8  | 27.2  |  |  |  |
| 13                              |                  | 16          | 750     | 3            | 22.5  | 36.5  |  |  |  |
| 14                              |                  | 10          | 520     | 12           | 62.4  | 39.5  |  |  |  |
| 15                              |                  | 10          | 570     | 12           | 68.4  | 43.3  |  |  |  |
| 16                              |                  | 10          | 670     | 60           | 402.0 | 254.5 |  |  |  |
| 17                              |                  | 10          | 700     | 12           | 84.0  | 53.2  |  |  |  |
| 18                              |                  | 10          | 700     | 12           | 84.0  | 53.2  |  |  |  |
| 19                              |                  | 10          | 665     | 12           | 79.8  | 50.5  |  |  |  |
| 20                              |                  | 10          | 370     | 270          | 999.0 | 632.4 |  |  |  |
| 21                              |                  | 8           | 55      | 500          | 275.0 | 111.4 |  |  |  |
| Tabela përmbljedhese            |                  |             |         |              |       |       |  |  |  |
| Ø                               | L (per diameter) | Peshë njësi |         | Peshë totale |       |       |  |  |  |
| [mm]                            | [m]              | [kg/m]      |         | [kg]         |       |       |  |  |  |
| S500                            |                  |             |         |              |       |       |  |  |  |
| 8                               | 500.00           | 0.41        | 202.50  |              |       |       |  |  |  |
| 10                              | 3048.40          | 0.63        | 1929.64 |              |       |       |  |  |  |
| 16                              | 641.73           | 1.62        | 1040.24 |              |       |       |  |  |  |
| Total (S500)                    |                  |             | 3172.38 |              |       |       |  |  |  |
| Total                           |                  |             | 3172.38 |              |       |       |  |  |  |

Legjend:

Shtetimi:

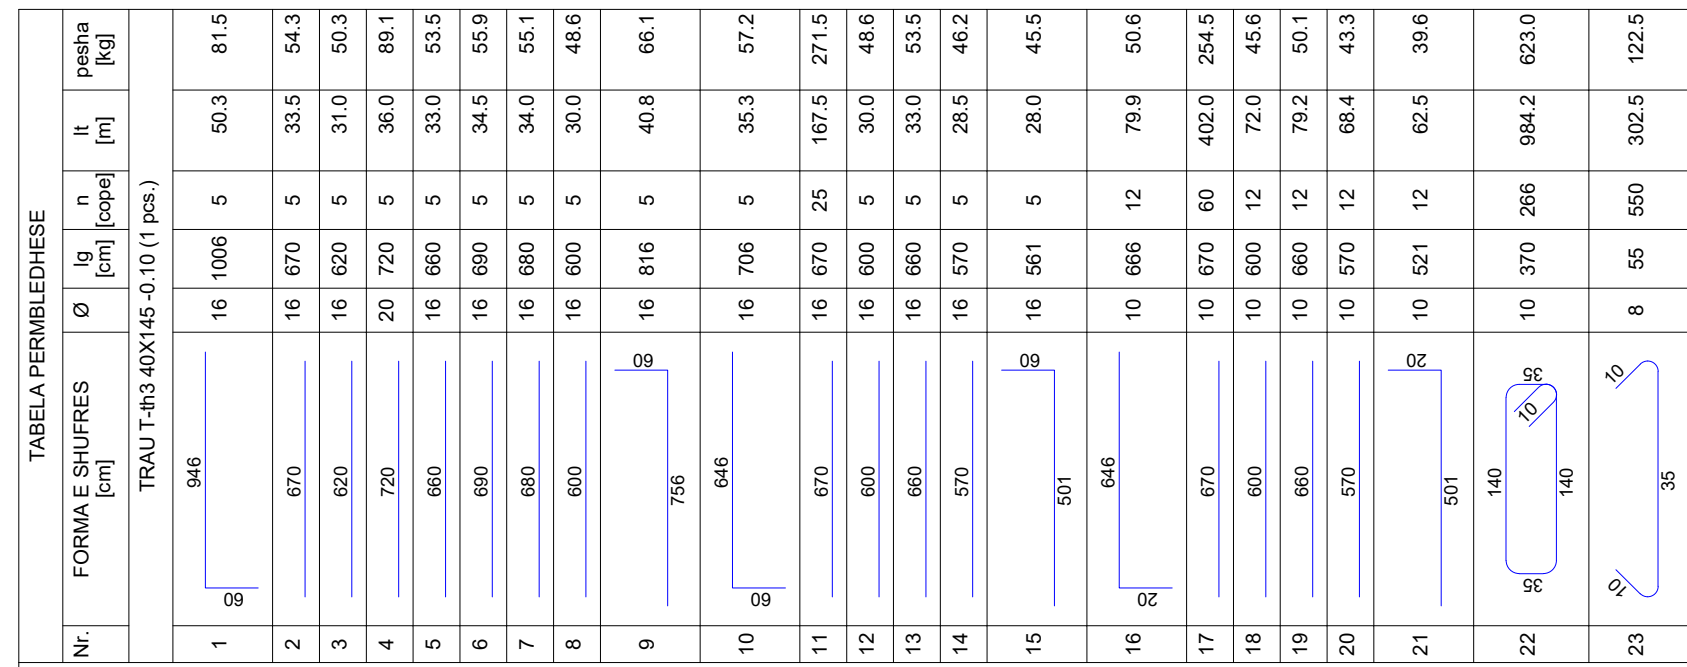
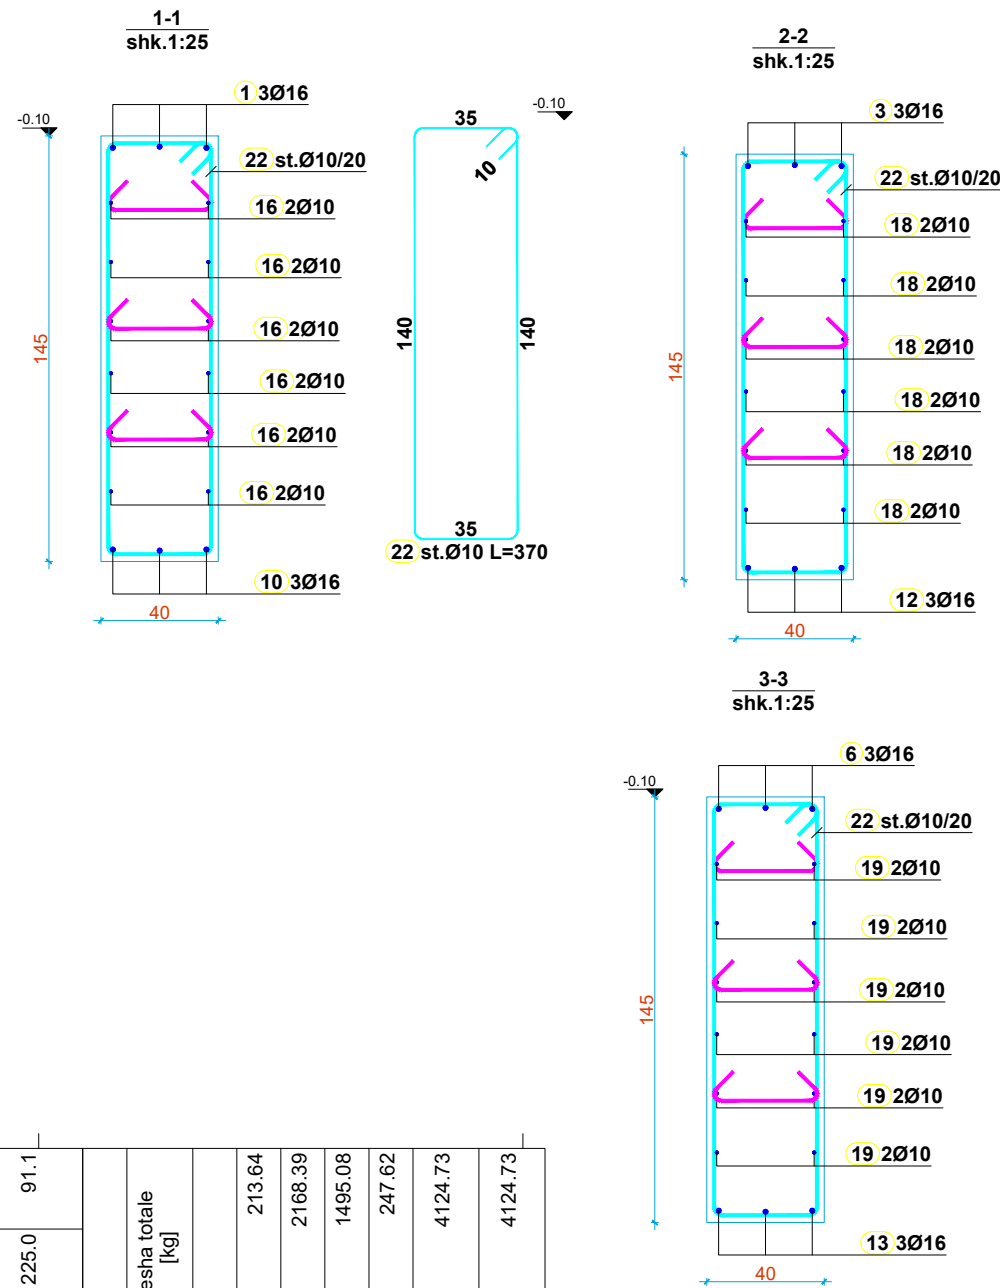


Parashtetimi:  
MINISTRIA E MBROJTJES  
SHTABI I PERGJITHSEM I FORCAVE TE ARMATOSURA  
KOMANDA E FORCAVE TOKESORE


Projektohet:  
Dekliada  
"INSTITUTI DEKLADIA-ALB" sh.p.k

Emertimi i projektit:  
"NDERTIMIN E OBJEKTIT SHUMEFUNKSIONAL  
3 KATE MBI TOKE PER AKOMODIMIN E KOMANDES DHE  
SHTABIT TE FORCES TOKESORE (REPARTI USHTARAK NR.1001)"





| TRAU T-n4 30X145-0.10 (1 pcs.) |                      |                      |      |                    |       |       |
|--------------------------------|----------------------|----------------------|------|--------------------|-------|-------|
| 1                              |                      | 16                   | 996  | 3                  | 29.9  | 48.4  |
| 2                              |                      | 20                   | 720  | 3                  | 21.6  | 53.5  |
| 3                              |                      | 16                   | 620  | 3                  | 18.6  | 30.2  |
| 4                              |                      | 16                   | 670  | 3                  | 20.1  | 32.6  |
| 5                              |                      | 16                   | 580  | 3                  | 17.4  | 28.2  |
| 6                              |                      | 20                   | 750  | 3                  | 22.5  | 55.7  |
| 7                              |                      | 16                   | 615  | 3                  | 18.5  | 29.9  |
| 8                              |                      | 20                   | 665  | 3                  | 20.0  | 49.4  |
| 9                              |                      | 16                   | 816  | 3                  | 24.5  | 39.7  |
| 10                             |                      | 16                   | 716  | 3                  | 21.5  | 34.8  |
| 11                             |                      | 16                   | 700  | 3                  | 21.0  | 34.0  |
| 12                             |                      | 16                   | 1200 | 9                  | 108.0 | 175.1 |
| 13                             |                      | 16                   | 1116 | 3                  | 33.5  | 54.3  |
| 14                             |                      | 10                   | 716  | 12                 | 85.9  | 54.4  |
| 15                             |                      | 10                   | 700  | 12                 | 84.0  | 53.2  |
| 16                             |                      | 10                   | 1200 | 36                 | 432.0 | 273.5 |
| 17                             |                      | 10                   | 1116 | 12                 | 133.9 | 84.8  |
| 18                             |                      | 10                   | 350  | 269                | 941.5 | 596.0 |
| 19                             |                      | 8                    | 45   | 500                | 225.0 | 91.1  |
| Tabela permbledhese            |                      |                      |      |                    |       |       |
| Ø [mm]                         | L (per diameter) [m] | Peshat njesi [kg/m²] |      | Peshat totale [kg] |       |       |
| S500                           |                      |                      |      |                    |       |       |
| 8                              | 527.50               | 0.41                 |      | 213.64             |       |       |
| 10                             | 3425.58              | 0.63                 |      | 2168.39            |       |       |
| 16                             | 922.32               | 1.62                 |      | 1495.08            |       |       |
| 20                             | 100.05               | 2.48                 |      | 247.62             |       |       |
| Total (S500)                   |                      |                      |      | 4124.73            |       |       |
| Total                          |                      |                      |      | 4124.73            |       |       |

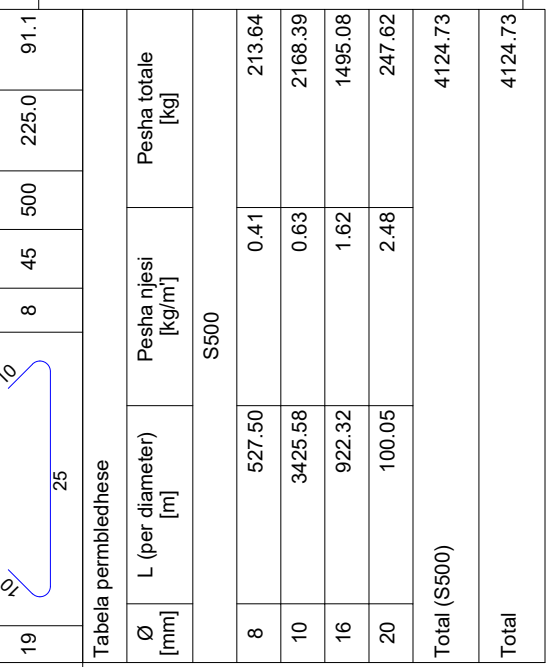

Legjend:

Shenime:



REPubliKA E SHOIPËRISË

Porosites:




 **MINISTRIA E MBROJTJES**  
**SHTABI I PERGJITHSHEM I FORCAVE TE ARMATOS**  
**KOMANDA E FORCAVE TOKESORE**










|           |  |
|-----------|--|
| Projektue |  |
|-----------|--|

 "INSTITUTI DEKLIADA-ALB" sh.p.k

Emertimi i projektit:  
"NDERTIMI E OBJEKTIT SHUMEFUNKSIONAL  
3 KATE MBI TOKE PER AKOMODIMIN E KOMANDES DHE  
SHTABIT TE FORCES TOKESORE (REPARTI USHTARAK NR.1

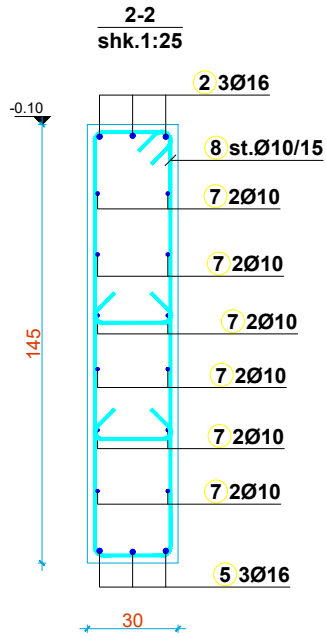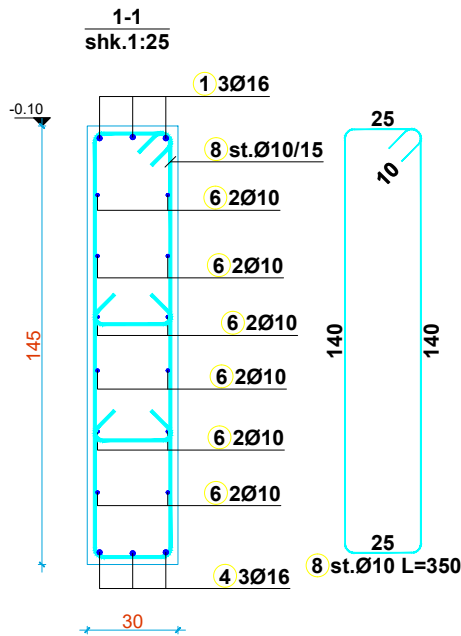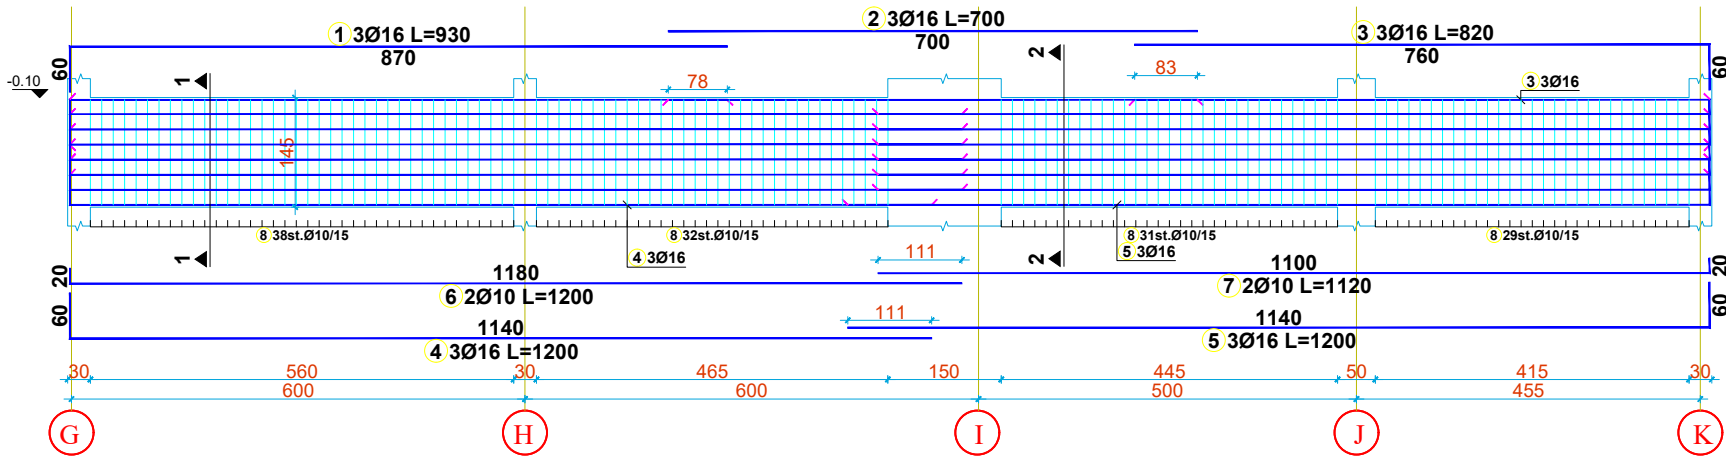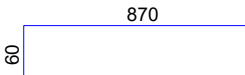 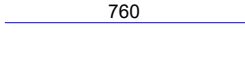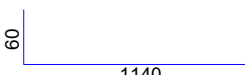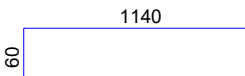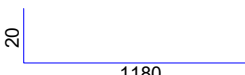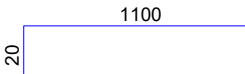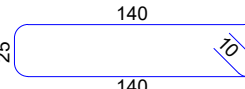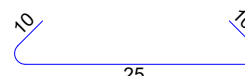ARMIMI I TRAUT T-1' 30x50 (-0.10)



| TABELA PERMBLEDHESE               |                                                                                       |                        |            |                      |           |               |
|-----------------------------------|---------------------------------------------------------------------------------------|------------------------|------------|----------------------|-----------|---------------|
| Nr.                               | FORMA E SHUFRES<br>[cm]                                                               | Ø                      | lg<br>[cm] | n<br>[cope]          | lt<br>[m] | pesha<br>[kg] |
| TRAU T-th1' 30X145 -0.10 (1 pcs.) |                                                                                       |                        |            |                      |           |               |
| 1                                 |    | 16                     | 930        | 3                    | 27.9      | 45.2          |
| 2                                 |    | 16                     | 700        | 3                    | 21.0      | 34.0          |
| 3                                 |    | 16                     | 820        | 3                    | 24.6      | 39.9          |
| 4                                 |    | 16                     | 1200       | 3                    | 36.0      | 58.4          |
| 5                                 |    | 16                     | 1200       | 3                    | 36.0      | 58.4          |
| 6                                 |    | 10                     | 1200       | 12                   | 144.0     | 91.2          |
| 7                                 |   | 10                     | 1120       | 12                   | 134.4     | 85.1          |
| 8                                 |  | 10                     | 350        | 130                  | 455.0     | 288.0         |
| 9                                 |  | 8                      | 45         | 260                  | 117.0     | 47.4          |
| Tabela permbledhese               |                                                                                       |                        |            |                      |           |               |
| Ø<br>[mm]                         | L (per diameter)<br>[m]                                                               | Pesha njesi<br>[kg/m³] |            | Pesha totale<br>[kg] |           |               |
| S500                              |                                                                                       |                        |            |                      |           |               |
| 8                                 | 117.00                                                                                | 0.41                   |            | 47.38                |           |               |
| 10                                | 733.40                                                                                | 0.63                   |            | 464.24               |           |               |
| 16                                | 145.50                                                                                | 1.62                   |            | 235.86               |           |               |
| Total (S500)                      |                                                                                       |                        |            |                      |           | 747.48        |
| Total                             |                                                                                       |                        |            |                      |           | 747.48        |

Legjend:

Sherime:



REPUBLIKA E SHQIPËRISË

Porositës:

MINISTRIA E MBROJTJES  
SHTABI I PERGJITHSHEM I FORCAVE TE ARMATOSURA  
KOMANDA E FORCAVE TOKESORE

Projektues:


"INSTITUTI DEKLIADA-ALB" sh.p.k

Emertimi i projektit:  
"NDERTIMIN E OBJEKTIT SHUMEFUNKSIONAL  
3 KATE MBI TOKE PER AKOMODIMIN E KOMANDES DHE  
SHTABIT TE FORCES TOKESORE (REPARTI USHTARAK NR.1001)"


|                                                               |  |               |
|---------------------------------------------------------------|--|---------------|
| ARMIMI I TRAUT TE THEMELIT T <sub>th</sub> -1' 30X145 (-0.10) |  | data:         |
| Emertimi i shesht:                                            |  | shkalla:      |
| Faza:                                                         |  | nr. licencës: |
| PROJEKT ZBATIM                                                |  | Nr.           |
|                                                               |  | 25            |



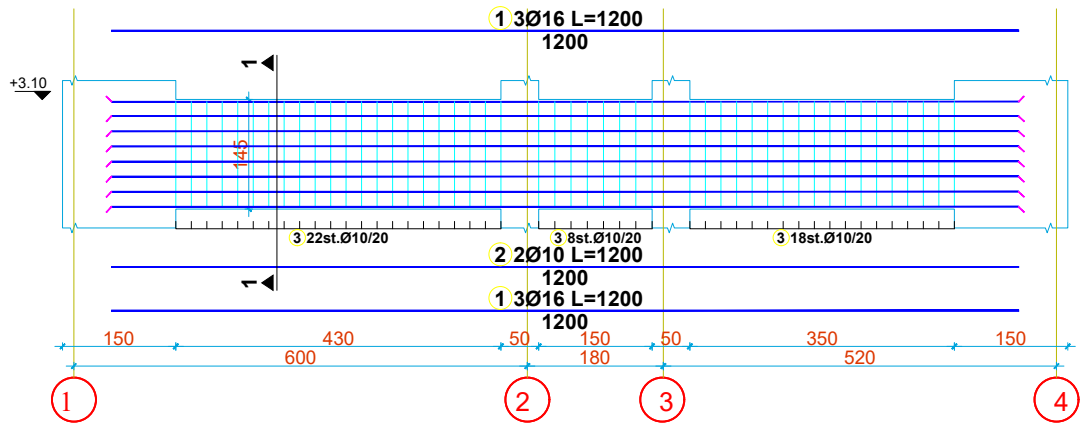
ARMIMI I TRAUT T-A 30x50 (-0.10)




ARMIMI I TRAUT T-B 60X30 (-0.10)

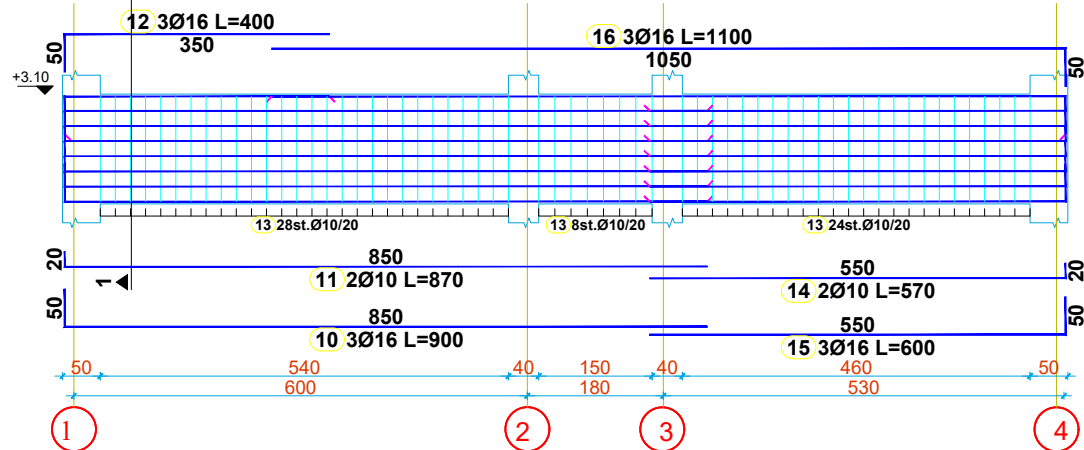

1-1  
shk.1:25

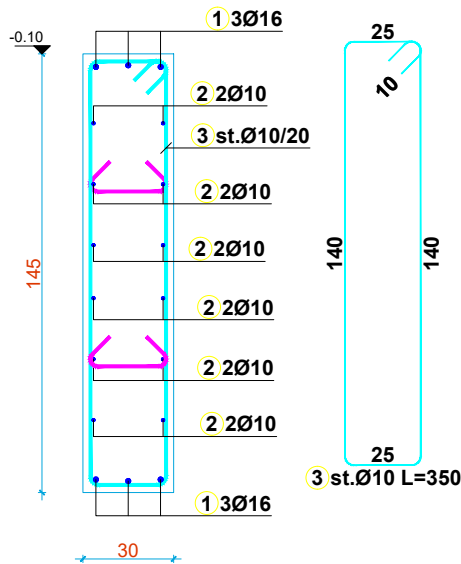

1-1  
shk.1:25

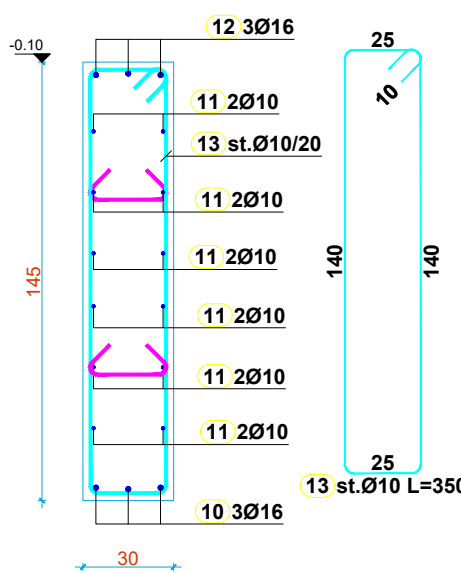

| TABELA PERMBLEDHESE              |                      |    |         |          |        |            |
|----------------------------------|----------------------|----|---------|----------|--------|------------|
| Nr.                              | FORMA E SHUFRES [cm] | Ø  | lg [cm] | n [cope] | lt [m] | pesha [kg] |
| TRAU T-thA 30X145 -0.10 (1 pcs.) |                      |    |         |          |        |            |
| 1                                | 1200                 | 16 | 1200    | 6        | 72.0   | 116.7      |
| 2                                | 1200                 | 10 | 1200    | 12       | 144.0  | 91.2       |
| 3                                | 140                  | 10 | 350     | 48       | 168.0  | 106.3      |
| TRAU T-thB 30X145 -0.10 (1 pcs.) |                      |    |         |          |        |            |
| 9                                | 25                   | 8  | 45      | 120      | 54.0   | 21.9       |
| 10                               | 850                  | 16 | 900     | 3        | 27.0   | 43.8       |
| 11                               | 850                  | 10 | 870     | 12       | 104.4  | 66.1       |
| 12                               | 350                  | 16 | 400     | 3        | 12.0   | 19.5       |
| 13                               | 140                  | 10 | 350     | 60       | 210.0  | 132.9      |
| 14                               | 550                  | 10 | 570     | 12       | 68.4   | 43.3       |
| 15                               | 550                  | 16 | 600     | 3        | 18.0   | 29.2       |
| 16                               | 1050                 | 16 | 1100    | 3        | 33.0   | 53.5       |

| Tabela permbledhese |                      |                     |                   |
|---------------------|----------------------|---------------------|-------------------|
| Ø [mm]              | L (per diameter) [m] | Pesha njesi [kg/m'] | Pesha totale [kg] |
| S500                |                      |                     |                   |
| 8                   | 54.00                | 0.41                | 21.87             |
| 10                  | 694.80               | 0.63                | 439.81            |
| 16                  | 162.00               | 1.62                | 262.60            |
| Total (S500)        |                      |                     | 724.28            |
| Total               |                      |                     | 724.28            |

Legjend:

Sherime:



REPUBLIKA E SHQIPËRISË

Porositës:



MINISTRIA E MBROJTJES  
SHTABI I PERGJITHSHEM I FORCAVE TE ARMATOSURA  
KOMANDA E FORCAVE TOKESORE

Projektues:

**Decliada** "INSTITUTI DEKLIADA-ALB" sh.p.k

Emertimi i projektit:  
"NDERTIMIN E OBJEKTIT SHUMEFUNKSIONAL  
3 KATE MBI TOKE PER AKOMODIMIN E KOMANDES DHE  
SHTABIT TE FORCES TOKESORE (REPARTI USHTARAK NR.1001)"

|                    |                                                                               |               |          |
|--------------------|-------------------------------------------------------------------------------|---------------|----------|
| Emertimi i shesht: | ARMIMI I TRAUT TE THEMELOT T <sub>thA</sub> & T <sub>thB</sub> 30X145 (-0.10) | data:         | 2024     |
| Faza:              | PROJEKT ZBATIM                                                                | shkalla:      | N/A/2024 |
| Faza:              |                                                                               | nr. licencës: | N/A/2024 |

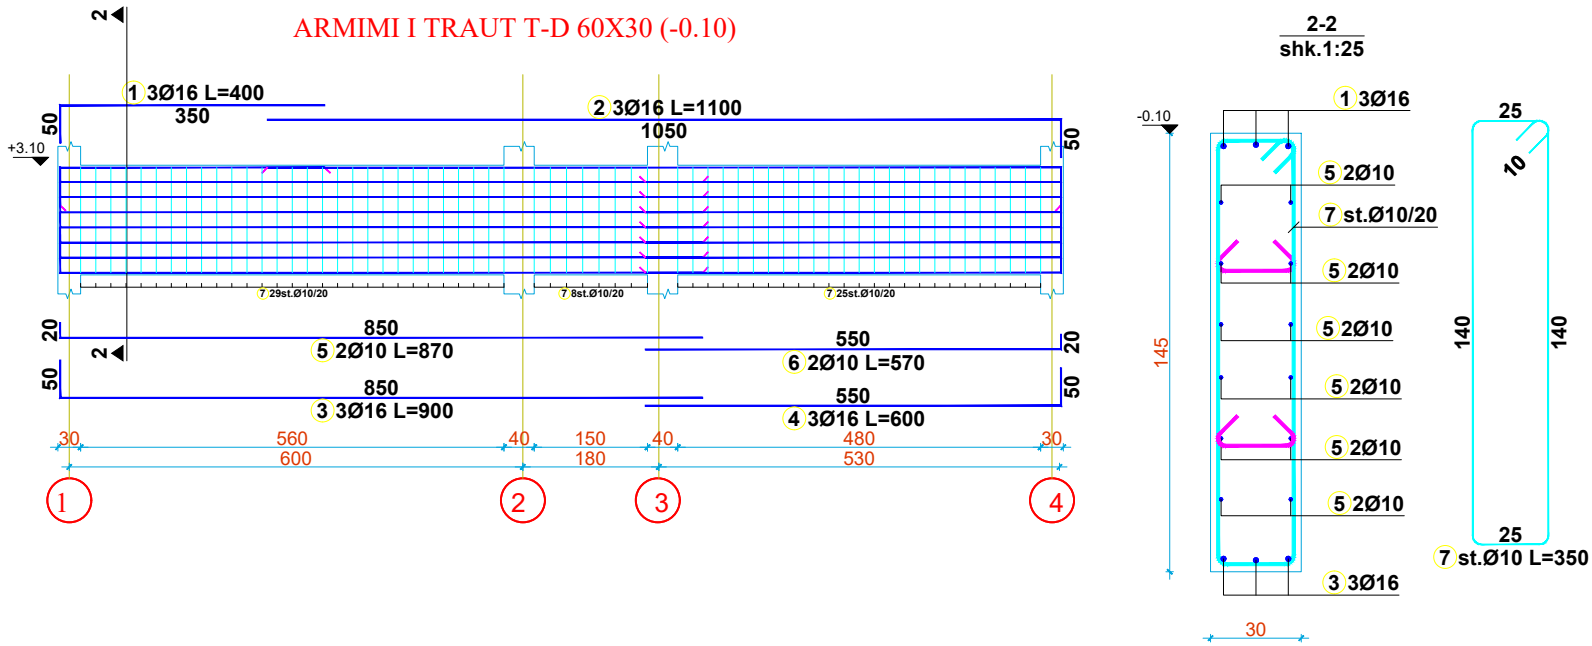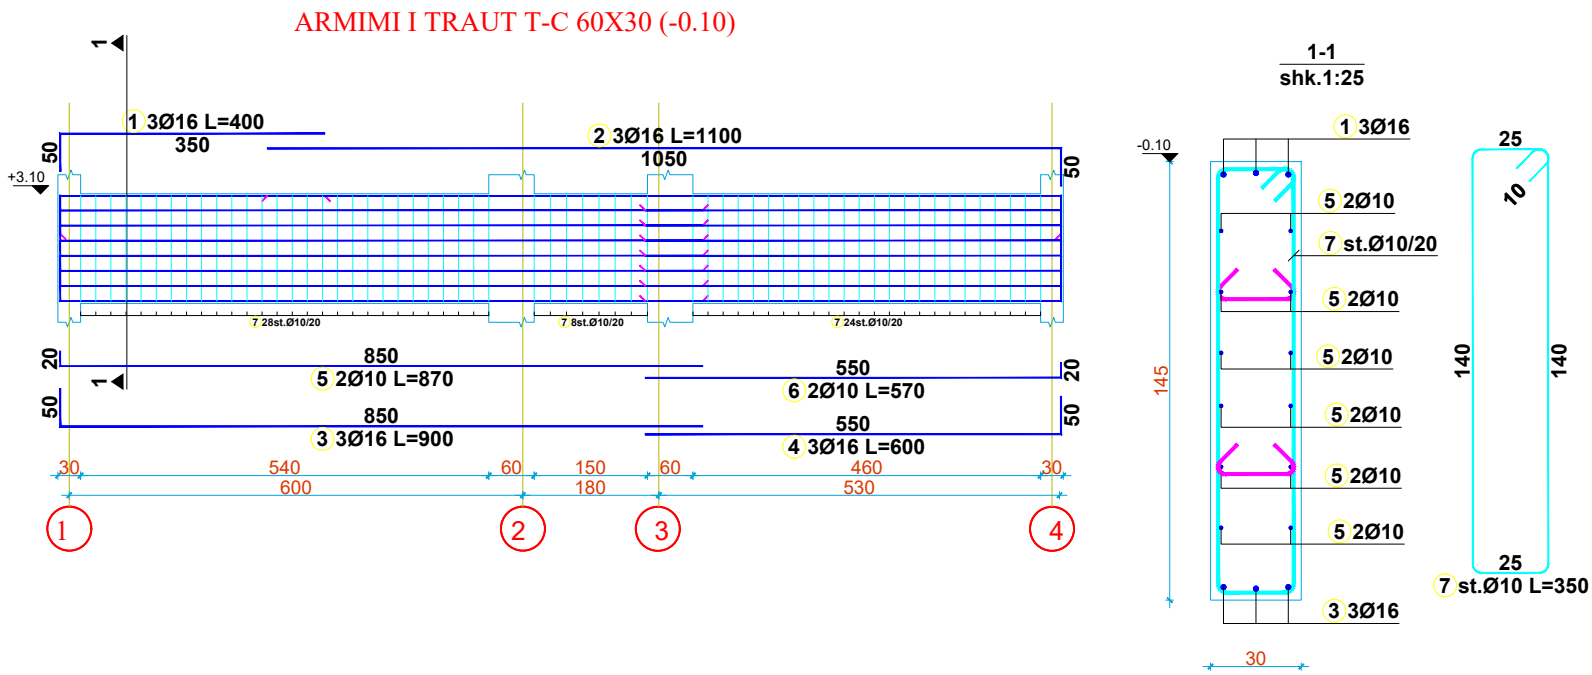

| TABELA PERMBLEDHESE              |                         |                        |            |                      |           |               |
|----------------------------------|-------------------------|------------------------|------------|----------------------|-----------|---------------|
| Nr.                              | FORMA E SHUFRES<br>[cm] | Ø                      | lg<br>[cm] | n<br>[cope]          | lt<br>[m] | pesha<br>[kg] |
| TRAU T-thC 30X145 -0.10 (1 pcs.) |                         |                        |            |                      |           |               |
| 1                                |                         | 16                     | 400        | 3                    | 12.0      | 19.5          |
| 2                                |                         | 16                     | 1100       | 3                    | 33.0      | 53.5          |
| 3                                |                         | 16                     | 900        | 3                    | 27.0      | 43.8          |
| 4                                |                         | 16                     | 600        | 3                    | 18.0      | 29.2          |
| 5                                |                         | 10                     | 870        | 12                   | 104.4     | 66.1          |
| 6                                |                         | 10                     | 570        | 12                   | 68.4      | 43.3          |
| 7                                |                         | 10                     | 350        | 60                   | 210.0     | 132.9         |
| 8                                |                         | 8                      | 45         | 120                  | 54.0      | 21.9          |
| TRAU T-thD 30X145 -0.10 (1 pcs.) |                         |                        |            |                      |           |               |
| 1                                |                         | 16                     | 400        | 3                    | 12.0      | 19.5          |
| 2                                |                         | 16                     | 1100       | 3                    | 33.0      | 53.5          |
| 3                                |                         | 16                     | 900        | 3                    | 27.0      | 43.8          |
| 4                                |                         | 16                     | 600        | 3                    | 18.0      | 29.2          |
| 5                                |                         | 10                     | 870        | 12                   | 104.4     | 66.1          |
| 6                                |                         | 10                     | 570        | 12                   | 68.4      | 43.3          |
| 7                                |                         | 10                     | 350        | 62                   | 217.0     | 137.4         |
| 8                                |                         | 8                      | 45         | 120                  | 54.0      | 21.9          |
| Tabela permbledhese              |                         |                        |            |                      |           |               |
| Ø<br>[mm]                        | L (per diameter)<br>[m] | Pesha njesi<br>[kg/m³] |            | Pesha totale<br>[kg] |           |               |
| S500                             |                         |                        |            |                      |           |               |
| 8                                | 108.00                  | 0.41                   |            | 43.74                |           |               |
| 10                               | 772.60                  | 0.63                   |            | 489.06               |           |               |
| 16                               | 180.00                  | 1.62                   |            | 291.78               |           |               |
| Total (S500)                     |                         |                        |            |                      |           | 824.58        |
| Total                            |                         |                        |            |                      |           | 824.58        |

Legjend:

Sherime:



REPUBLIKA E SHQIPËRISË

Porositës:

MINISTRIA E MBROJTJES  
SHTABI I PERGJITHSHEM I FORCAVE TE ARMATOSURA  
KOMANDA E FORCAVE TOKESORE


Projektues:

"INSTITUTI DEKLIADA-ALB" sh.p.k




Emertimi i projektit:  
"NDERTIMIN E OBJEKTIT SHUMEFUNKSIONAL  
3 KATE MBI TOKE PER AKOMODIMIN E KOMANDES DHE  
SHTABIT TE FORCES TOKESORE (REPARTI USHTARAK NR.1001)"

|                    |                                                                               |               |          |
|--------------------|-------------------------------------------------------------------------------|---------------|----------|
| Emertimi i shites: | ARMIMI I TRAUT TE THEMETIT T <sub>thC</sub> & T <sub>thD</sub> 30X145 (-0.10) | data:         | 2024     |
| Faza:              | PROJEKT ZBATIM                                                                | shkalja:      |          |
| Faqja:             |                                                                               | nr. licencës: | N.6760/9 |
| Nr.:               |                                                                               | 27            |          |

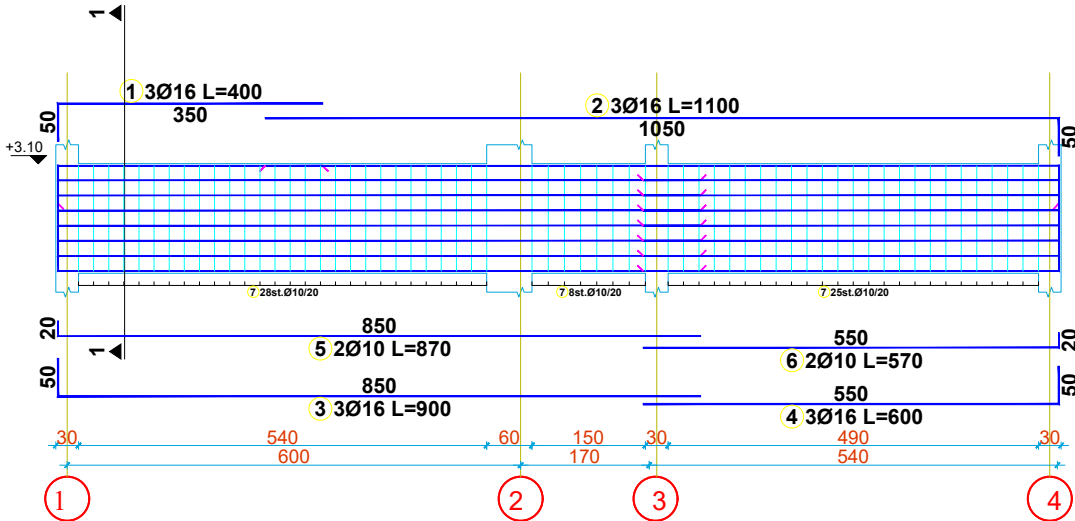ARMIMI I TRAUT T-E 60X30 (-0.10)



ARMIMI I TRAUT T-F 60X30 (-0.10)

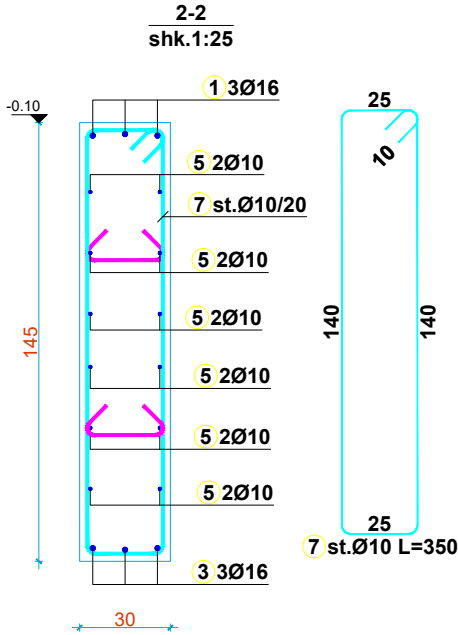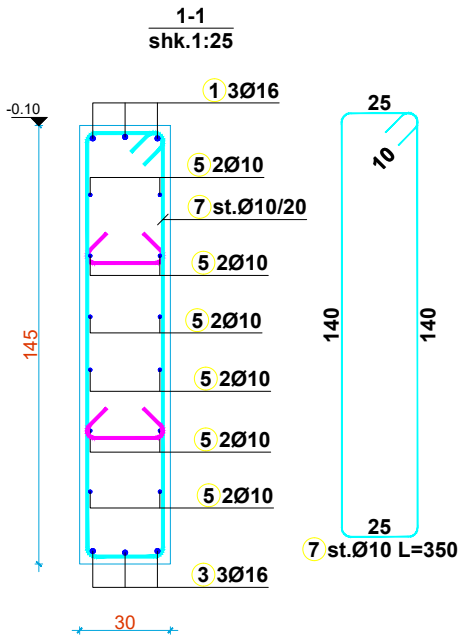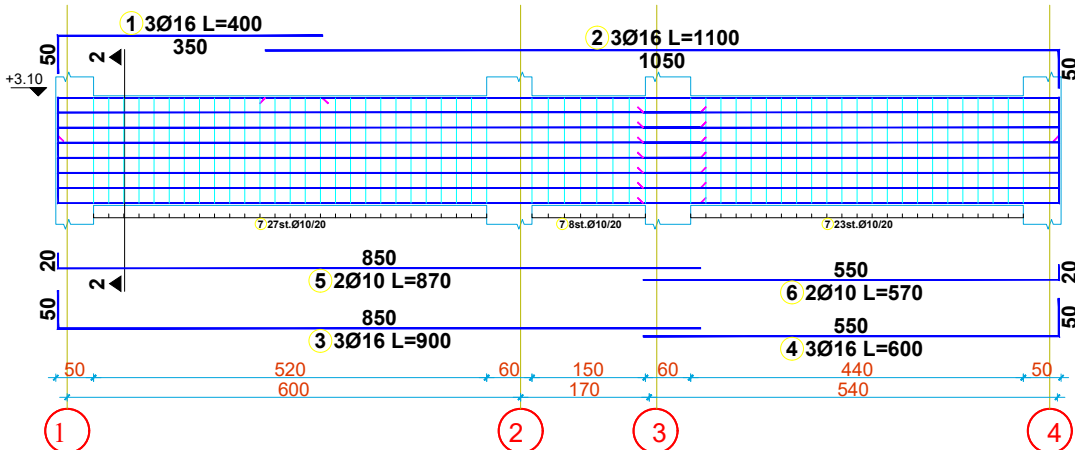

| TABELA PERMBLEDHESE              |                         |                        |            |                      |           |               |
|----------------------------------|-------------------------|------------------------|------------|----------------------|-----------|---------------|
| Nr.                              | FORMA E SHUFRES<br>[cm] | Ø                      | lg<br>[cm] | n<br>[cope]          | lt<br>[m] | pesha<br>[kg] |
| TRAU T-thE 30X145 -0.10 (1 pcs.) |                         |                        |            |                      |           |               |
| 1                                |                         | 16                     | 400        | 3                    | 12.0      | 19.5          |
| 2                                |                         | 16                     | 1100       | 3                    | 33.0      | 53.5          |
| 3                                |                         | 16                     | 900        | 3                    | 27.0      | 43.8          |
| 4                                |                         | 16                     | 600        | 3                    | 18.0      | 29.2          |
| 5                                |                         | 10                     | 870        | 12                   | 104.4     | 66.1          |
| 6                                |                         | 10                     | 570        | 12                   | 68.4      | 43.3          |
| 7                                |                         | 10                     | 350        | 61                   | 213.5     | 135.1         |
| 8                                |                         | 8                      | 45         | 120                  | 54.0      | 21.9          |
| TRAU T-thF 30X145 -0.10 (1 pcs.) |                         |                        |            |                      |           |               |
| 1                                |                         | 16                     | 400        | 3                    | 12.0      | 19.5          |
| 2                                |                         | 16                     | 1100       | 3                    | 33.0      | 53.5          |
| 3                                |                         | 16                     | 900        | 3                    | 27.0      | 43.8          |
| 4                                |                         | 16                     | 600        | 3                    | 18.0      | 29.2          |
| 5                                |                         | 10                     | 870        | 12                   | 104.4     | 66.1          |
| 6                                |                         | 10                     | 570        | 12                   | 68.4      | 43.3          |
| 7                                |                         | 10                     | 350        | 58                   | 203.0     | 128.5         |
| 8                                |                         | 8                      | 45         | 120                  | 54.0      | 21.9          |
| Tabela permbledhese              |                         |                        |            |                      |           |               |
| Ø<br>[mm]                        | L (per diameter)<br>[m] | Pesha njesi<br>[kg/m³] |            | Pesha totale<br>[kg] |           |               |
| S500                             |                         |                        |            |                      |           |               |
| 8                                | 108.00                  | 0.41                   |            | 43.74                |           |               |
| 10                               | 762.10                  | 0.63                   |            | 482.41               |           |               |
| 16                               | 180.00                  | 1.62                   |            | 291.78               |           |               |
| Total (S500)                     |                         |                        |            |                      |           | 817.93        |
| Total                            |                         |                        |            |                      |           | 817.93        |

Legjend:

Sherime:



REPUBLIKA E SHQIPËRISË

Porositës:



MINISTRIA E MBROJTJES  
SHTABI I PERGJITHSHEM I FORCAVE TE ARMATOSURA  
KOMANDA E FORCAVE TOKESORE

Projektues:



"INSTITUTI DEKLIADA-ALB" sh.p.k



Nr. Cel 069 20 78 555  
hasanarab@gmail.com  
Rruga "Ushtria e Libe" Pallati  
Teleprojekti  
Hygje 9/1, Tiranë.

Emertimi i projektit:



"NDERTIMI I OBJEKTIT SHUMEFUNKSIONAL  
3 KATE MBI TOKE PER AKOMODIMIN E KOMANDES DHE  
SHTABIT TE FORCES TOKESORE (REPARTI USHTARAK NR.1001)"

|                                                                                |  |               |
|--------------------------------------------------------------------------------|--|---------------|
| Emertimi i shesht:                                                             |  | data:         |
| ARMIMI I TRAUT TE THEMETIUT T <sub>thE</sub> & T <sub>thF</sub> 30X145 (-0.10) |  | shkalla:      |
| Faza:                                                                          |  | nr. licencës: |
| PROJEKT ZBATIM                                                                 |  | N.6760/9      |
| Në: 28                                                                         |  |               |

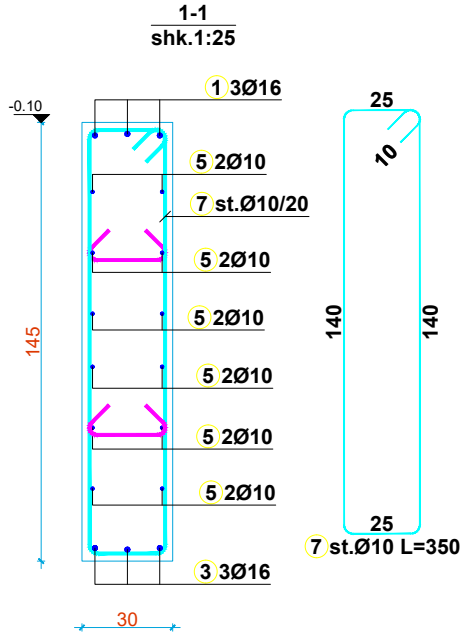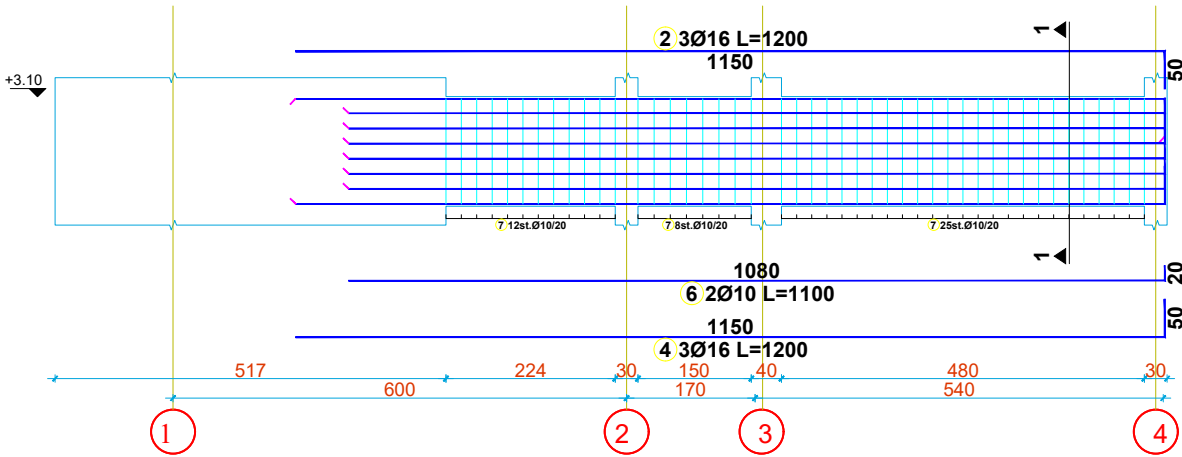ARMIMI I TRAUT T-G 30x50 & 60X30 (-0.10)



ARMIMI I TRAUT T-H 60X30 (-0.10)

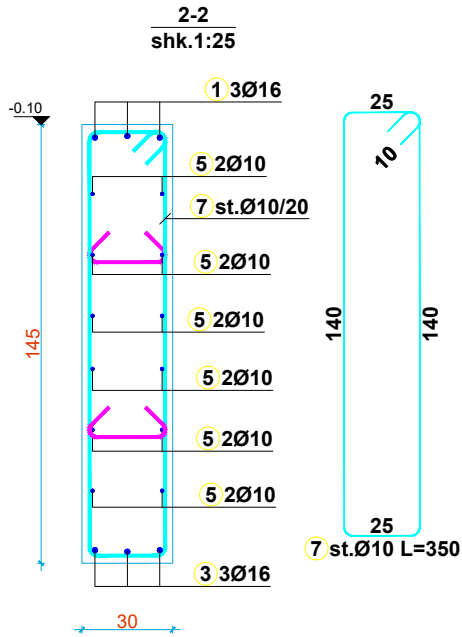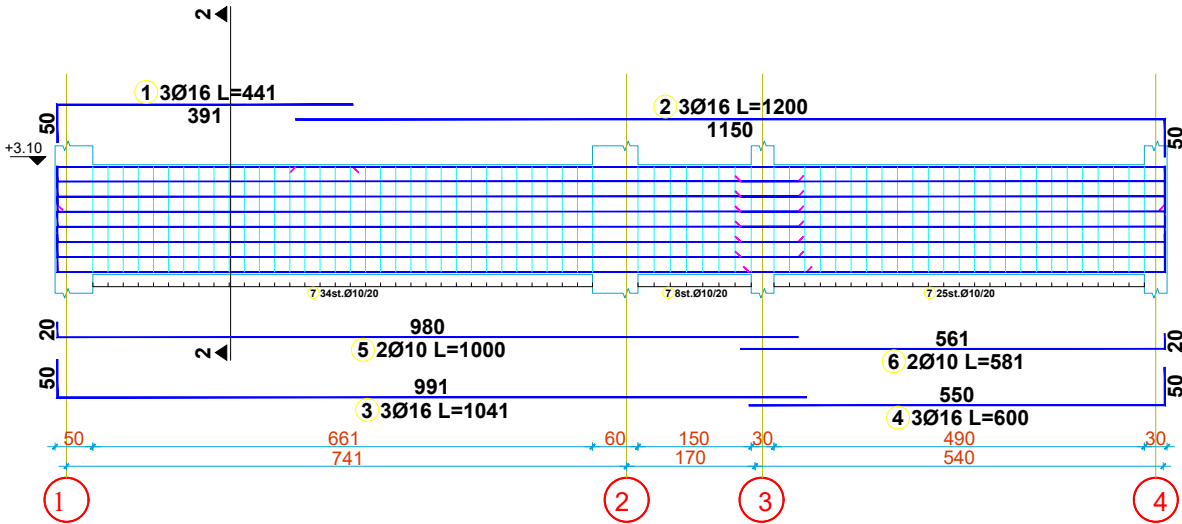

| TABELA PERMBLEDHESE              |                         |                        |            |                      |           |               |
|----------------------------------|-------------------------|------------------------|------------|----------------------|-----------|---------------|
| Nr.                              | FORMA E SHUFRES<br>[cm] | Ø                      | lg<br>[cm] | n<br>[cope]          | lt<br>[m] | pesha<br>[kg] |
| TRAU T-thG 30X145 -0.10 (1 pcs.) |                         |                        |            |                      |           |               |
| 2                                |                         | 16                     | 1200       | 3                    | 36.0      | 58.4          |
| 4                                |                         | 16                     | 1200       | 3                    | 36.0      | 58.4          |
| 6                                |                         | 10                     | 1100       | 12                   | 132.0     | 83.6          |
| 7                                |                         | 10                     | 350        | 45                   | 157.5     | 99.7          |
| 8                                |                         | 8                      | 45         | 120                  | 54.0      | 21.9          |
| TRAU T-thH 30X145 -0.10 (1 pcs.) |                         |                        |            |                      |           |               |
| 1                                |                         | 16                     | 441        | 3                    | 13.2      | 21.4          |
| 2                                |                         | 16                     | 1200       | 3                    | 36.0      | 58.4          |
| 3                                |                         | 16                     | 1041       | 3                    | 31.2      | 50.6          |
| 4                                |                         | 16                     | 600        | 3                    | 18.0      | 29.2          |
| 5                                |                         | 10                     | 1000       | 12                   | 120.0     | 76.0          |
| 6                                |                         | 10                     | 581        | 12                   | 69.7      | 44.1          |
| 7                                |                         | 10                     | 350        | 67                   | 234.5     | 148.4         |
| 8                                |                         | 8                      | 45         | 120                  | 54.0      | 21.9          |
| Tabela permbledhese              |                         |                        |            |                      |           |               |
| Ø<br>[mm]                        | L (per diameter)<br>[m] | Pesha njesi<br>[kg/m³] |            | Pesha totale<br>[kg] |           |               |
| S500                             |                         |                        |            |                      |           |               |
| 8                                | 108.00                  | 0.41                   |            | 43.74                |           |               |
| 10                               | 713.72                  | 0.63                   |            | 451.78               |           |               |
| 16                               | 170.46                  | 1.62                   |            | 276.32               |           |               |
| Total (S500)                     |                         |                        |            |                      |           | 771.84        |
| Total                            |                         |                        |            |                      |           | 771.84        |

Legjend:

Sherime:



REPUBLIKA E SHQIPËRISË

Porositës:



MINISTRIA E MBROJTJES  
SHTABI I PERGJITHSHEM I FORCAVE TE ARMATOSURA  
KOMANDA E FORCAVE TOKESORE

Projektues:

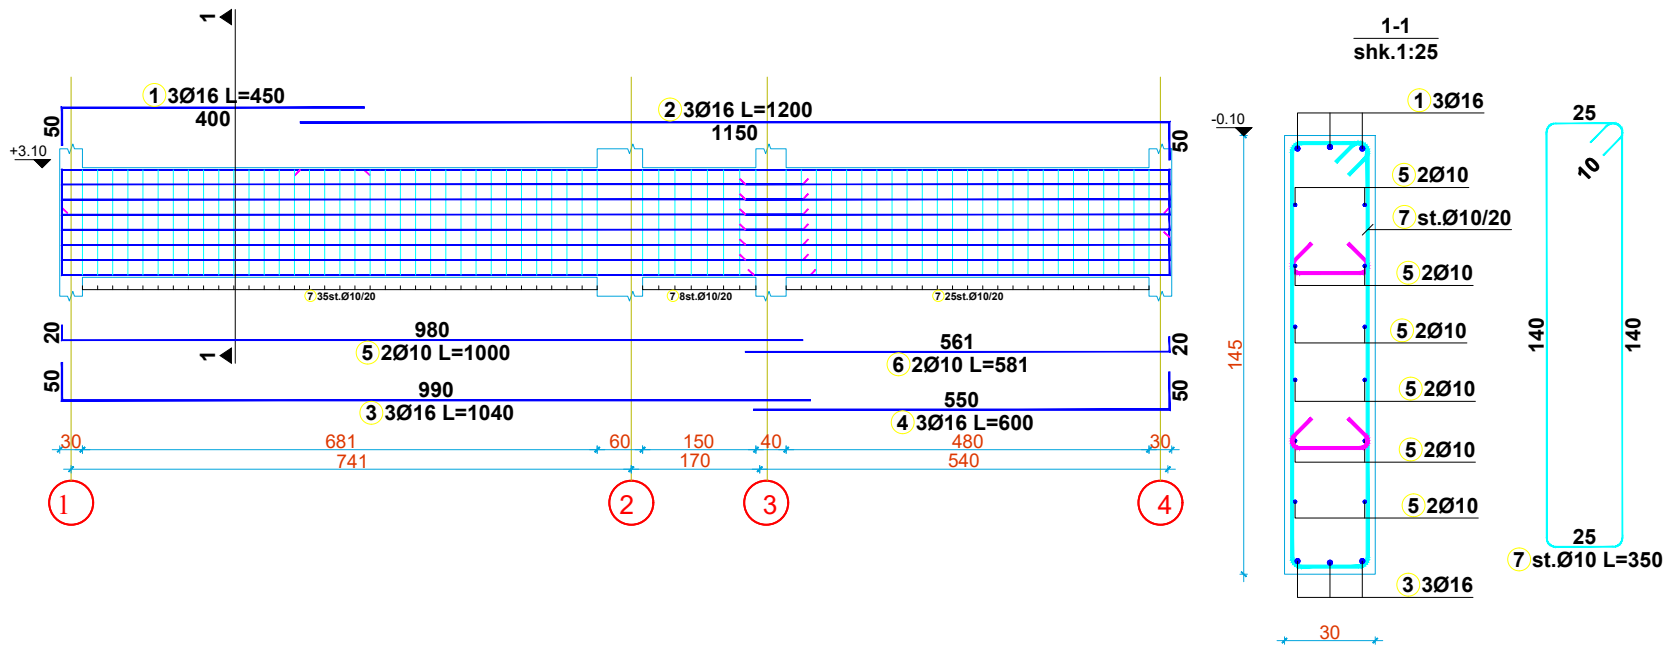


"INSTITUTI DEKLIADA-ALB" sh.p.k


Emertimi i projektit:

"NDERTIMIN E OBJEKTIT SHUMEFUNKSIONAL  
3 KATE MBI TOKE PER AKOMODIMIN E KOMANDES DHE  
SHTABIT TE FORCES TOKESORE (REPARTI USHTARAK NR.1001)"

ARMIMI I TRAUT T-I 60X30 (-0.10)



ARMIMI I TRAUT T-J 60X30 (-0.10)

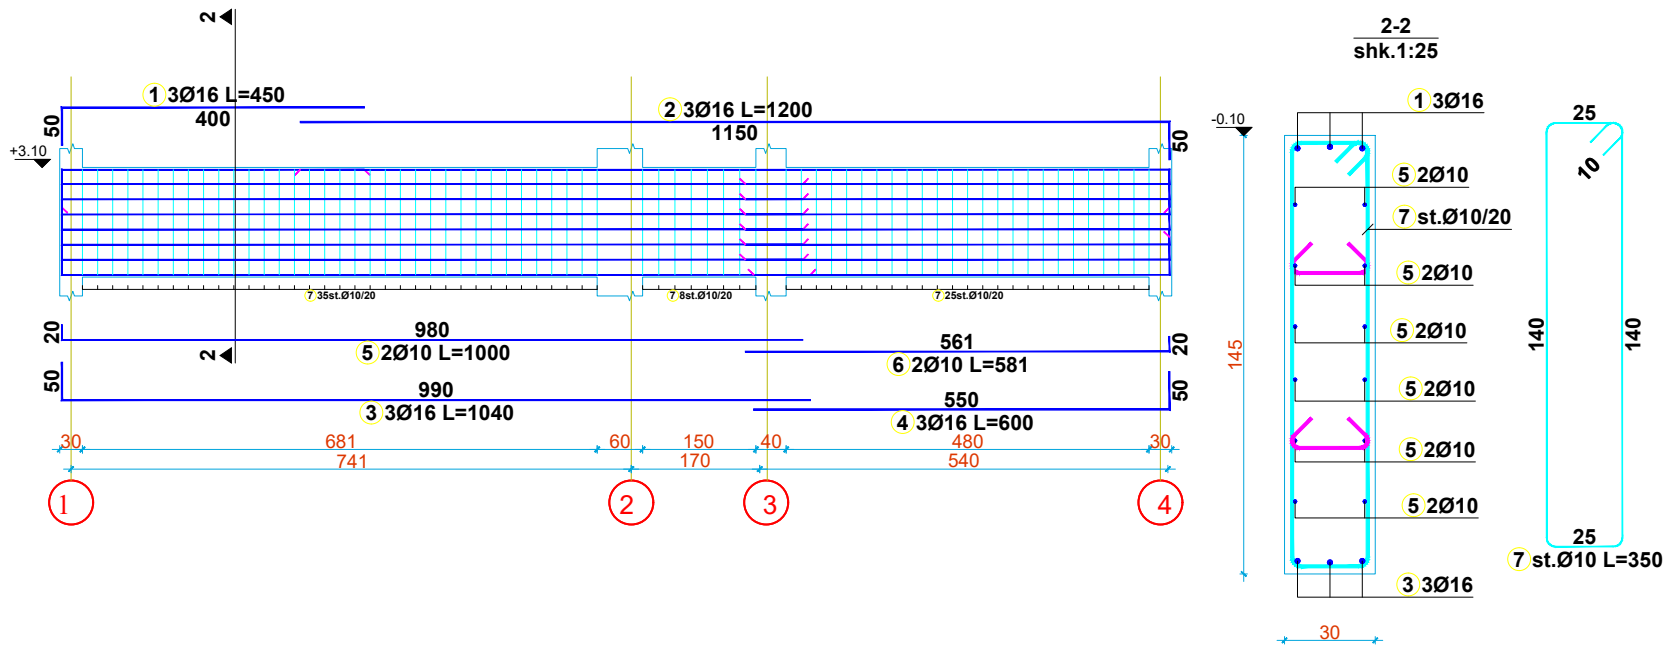

| TABELA PERMBLEDHESE              |                      |    |         |          |        |            |
|----------------------------------|----------------------|----|---------|----------|--------|------------|
| Nr.                              | FORMA E SHUFRES [cm] | Ø  | lg [cm] | n [cope] | lt [m] | pesha [kg] |
| TRAU T-thI 30X145 -0.10 (1 pcs.) |                      |    |         |          |        |            |
| 1                                |                      | 16 | 450     | 3        | 13.5   | 21.9       |
| 2                                |                      | 16 | 1200    | 3        | 36.0   | 58.4       |
| 3                                |                      | 16 | 1040    | 3        | 31.2   | 50.6       |
| 4                                |                      | 16 | 600     | 3        | 18.0   | 29.2       |
| 5                                |                      | 10 | 1000    | 12       | 120.0  | 76.0       |
| 6                                |                      | 10 | 581     | 12       | 69.7   | 44.1       |
| 7                                |                      | 10 | 350     | 68       | 238.0  | 150.7      |
| 8                                |                      | 8  | 45      | 120      | 54.0   | 21.9       |

|                                  |  |    |      |     |       |       |
|----------------------------------|--|----|------|-----|-------|-------|
| TRAU T-thJ 30X145 -0.10 (1 pcs.) |  |    |      |     |       |       |
| 1                                |  | 16 | 450  | 3   | 13.5  | 21.9  |
| 2                                |  | 16 | 1200 | 3   | 36.0  | 58.4  |
| 3                                |  | 16 | 1040 | 3   | 31.2  | 50.6  |
| 4                                |  | 16 | 600  | 3   | 18.0  | 29.2  |
| 5                                |  | 10 | 1000 | 12  | 120.0 | 76.0  |
| 6                                |  | 10 | 581  | 12  | 69.7  | 44.1  |
| 7                                |  | 10 | 350  | 68  | 238.0 | 150.7 |
| 8                                |  | 8  | 45   | 120 | 54.0  | 21.9  |

| Tabela permbledhese |                      |                    |                   |
|---------------------|----------------------|--------------------|-------------------|
| Ø [mm]              | L (per diameter) [m] | Pesha njesi [kg/m] | Pesha totale [kg] |
| S500                |                      |                    |                   |
| 8                   | 108.00               | 0.41               | 43.74             |
| 10                  | 855.44               | 0.63               | 541.49            |
| 16                  | 197.40               | 1.62               | 319.99            |
| Total (S500)        |                      |                    | 905.22            |
| Total               |                      |                    | 905.22            |

Legjend:

Sherime:



REPUBLIKA E SHQIPËRISË

Porositës:

MINISTRIA E MBROJTJES  
SHTABI I PERGJITHSHEM I FORCAVE TE ARMATOSURA  
KOMANDA E FORCAVE TOKESORE

Projektues:


"INSTITUTI DEKLIADA-ALB" sh.p.k

Emertimi i projektit:  
"NDERTIMIN E OBJEKTIT SHUMEFUNKSIONAL  
3 KATE MBI TOKE PER AKOMODIMIN E KOMANDES DHE  
SHTABIT TE FORCES TOKESORE (REPARTI USHTARAK NR.1001)"

|   |                                                                               |          |          |
|---|-------------------------------------------------------------------------------|----------|----------|
| Emertimi i shesht:   | ARMIMI I TRAUT TE THEMELOT T <sub>thI</sub> & T <sub>thJ</sub> 30X145 (-0.10) | data:    | 2024     |
| Faza:   | PROJEKT ZBATIM                                                                | shkalla: | N/A/2024 |
| DOKUMENTI QË ËSHTO PËRTEKTON ME TËNËN E VERIFIKIMIT ME SHKALLËN E VERIFIKIMIT DOKUMENTI QË ËSHTO PËRTEKTON ME TËNËN E VERIFIKIMIT DOKUMENTI QË ËSHTO PËRTEKTON ME TËNËN E VERIFIKIMIT |                                                                               | Nr.      | 30       |



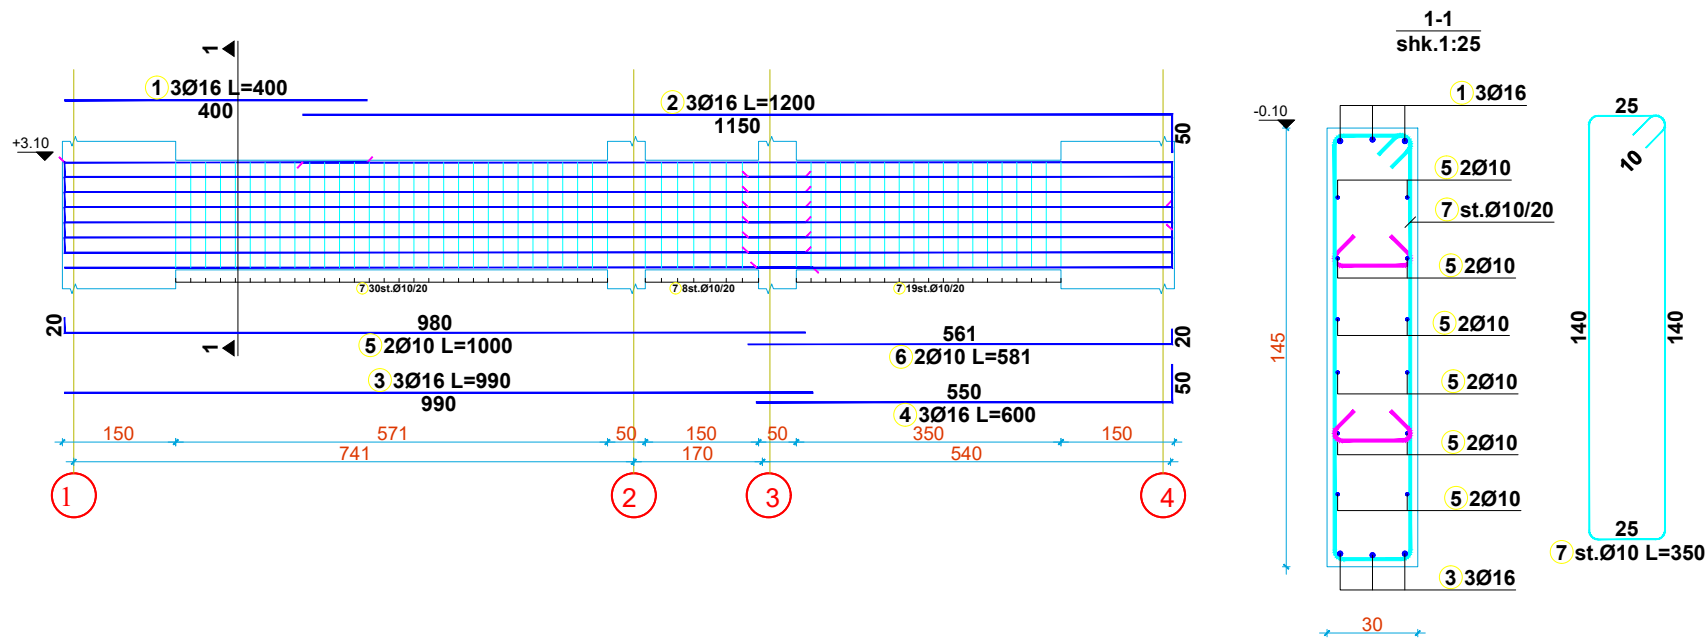ARMIMI I TRAUT T-K 30X50 (-0.10)



| TABELA PERMBLEDHESE              |                         |    |            |             |           |               |
|----------------------------------|-------------------------|----|------------|-------------|-----------|---------------|
| Nr.                              | FORMA E SHUFRES<br>[cm] | Ø  | lg<br>[cm] | n<br>[cope] | lt<br>[m] | pesha<br>[kg] |
| TRAU T-thK 30X145 -0.10 (1 pcs.) |                         |    |            |             |           |               |
| 1                                | 400                     | 16 | 400        | 3           | 12.0      | 19.5          |
| 2                                | 1150                    | 16 | 1200       | 3           | 36.0      | 58.4          |
| 3                                | 990                     | 16 | 990        | 3           | 29.7      | 48.1          |
| 4                                | 550                     | 16 | 600        | 3           | 18.0      | 29.2          |
| 5                                | 980                     | 10 | 1000       | 12          | 120.0     | 76.0          |
| 6                                | 561                     | 10 | 581        | 12          | 69.7      | 44.1          |
| 7                                | 140                     | 10 | 350        | 57          | 199.5     | 126.3         |
| 8                                | 25                      | 8  | 45         | 120         | 54.0      | 21.9          |

| Tabela permbledhese |                         |                        |                      |
|---------------------|-------------------------|------------------------|----------------------|
| Ø<br>[mm]           | L (per diameter)<br>[m] | Pesha njesi<br>[kg/m'] | Pesha totale<br>[kg] |
| S500                |                         |                        |                      |
| 8                   | 54.00                   | 0.41                   | 21.87                |
| 10                  | 389.22                  | 0.63                   | 246.38               |
| 16                  | 95.70                   | 1.62                   | 155.13               |
| Total (S500)        |                         |                        | 423.38               |
| Total               |                         |                        | 423.38               |

Legjend:

Sherime:



REPUBLIKA E SHQIPËRISË

Porosites:

MINISTRIA E MBROJTJES  
SHTABI I PERGJITHSHEM I FORCAVE TE ARMATOSURA  
KOMANDA E FORCAVE TOKESORE


Projektues:

**"INSTITUTI DEKLIADA-ALB" sh.p.k**

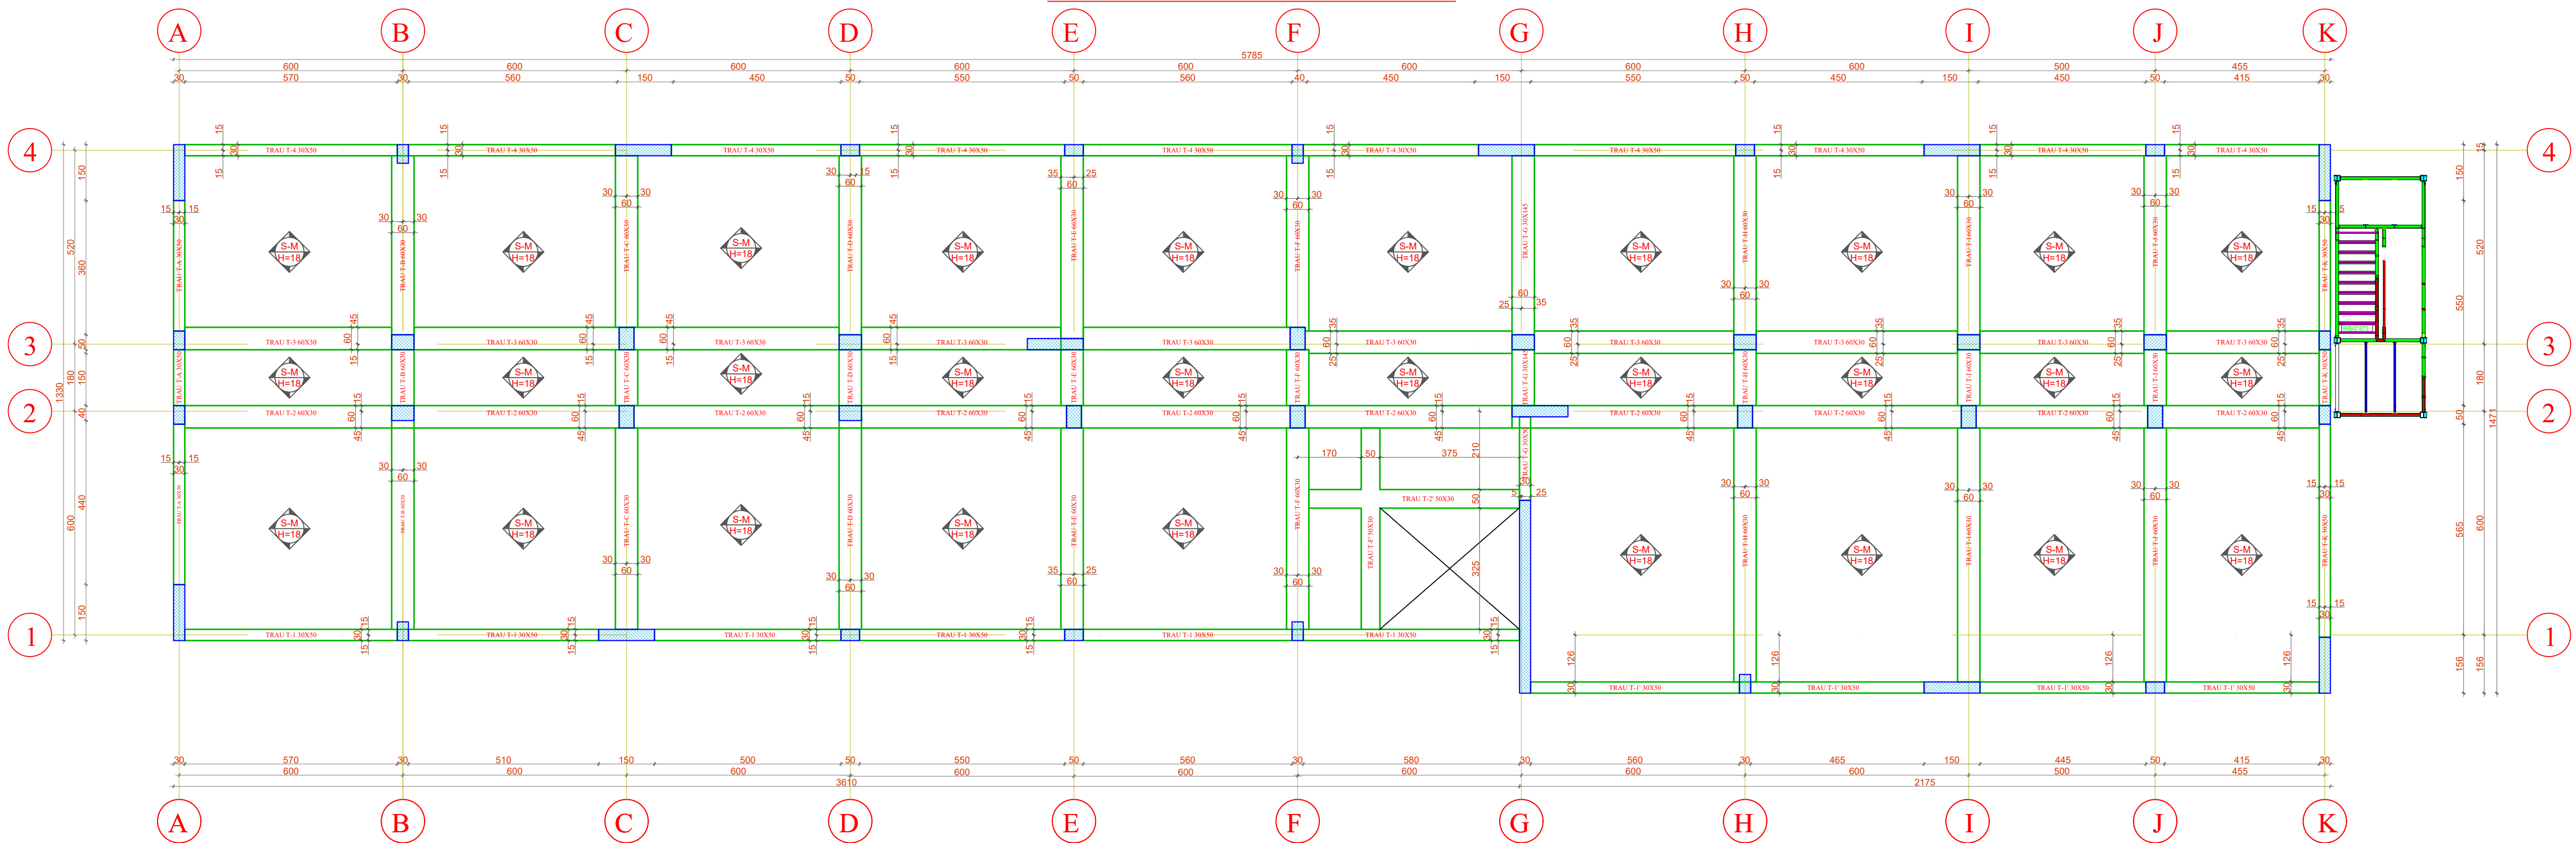Emertimi i projektit:  
"NDERTIMI I OBJEKTIT SHUMEFUNKSIONAL  
3 KATE MBI TOKE PER AKOMODIMIN E KOMANDES DHE  
SHTABIT TE FORCES TOKESORE (REPARTI USHTARAK NR.1001)"

|                       |                                                             |          |
|-----------------------|-------------------------------------------------------------|----------|
| Emertimi i projektit: | ARMIMI I TRAUT TE THEMELIT T <sub>0</sub> -K 30X145 (-0.10) | data:    |
| Faza:                 | PROJEKT ZBATIM                                              | shkalla: |
| Nr. licencës:         | Nr. 4676/9                                                  | Nr. 31   |

PLAN I STRUKTURAVE +3.10 & +6.30



Legend:

Shenime:




Parashtet:  
MINISTRIA E MBROJTJES  
SHTABI I PERJUTJESHME I FORCAVE TE ARMATOSURA  
KOMANDA E FORCAVE TOKESORE

Projektohet:  
"INSTITUTI DEKLADA-ALB" sh.p.k

Emertimi i projektit:  
"NDERTIMIN I OBJEKTIT SHUMEFUNKSIONAL  
3 KATE MBI TOKE PER AKOMODIMIN E KOMANDES DHE  
SHTABIT TE FORCES TOKESORE (REPARTI USHTARAK NR.1001)"

|                     |                                  |       |            |
|---------------------|----------------------------------|-------|------------|
| Emertimi i Nivelit: | PLAN I STRUKTURAVE +3.10 & +6.30 | data: | 2024       |
| Projekti:           | PROJEKTI 28/10/2024              | data: | 11/10/2024 |
| Proje:              | PROJEKTI 28/10/2024              | data: | 11/10/2024 |

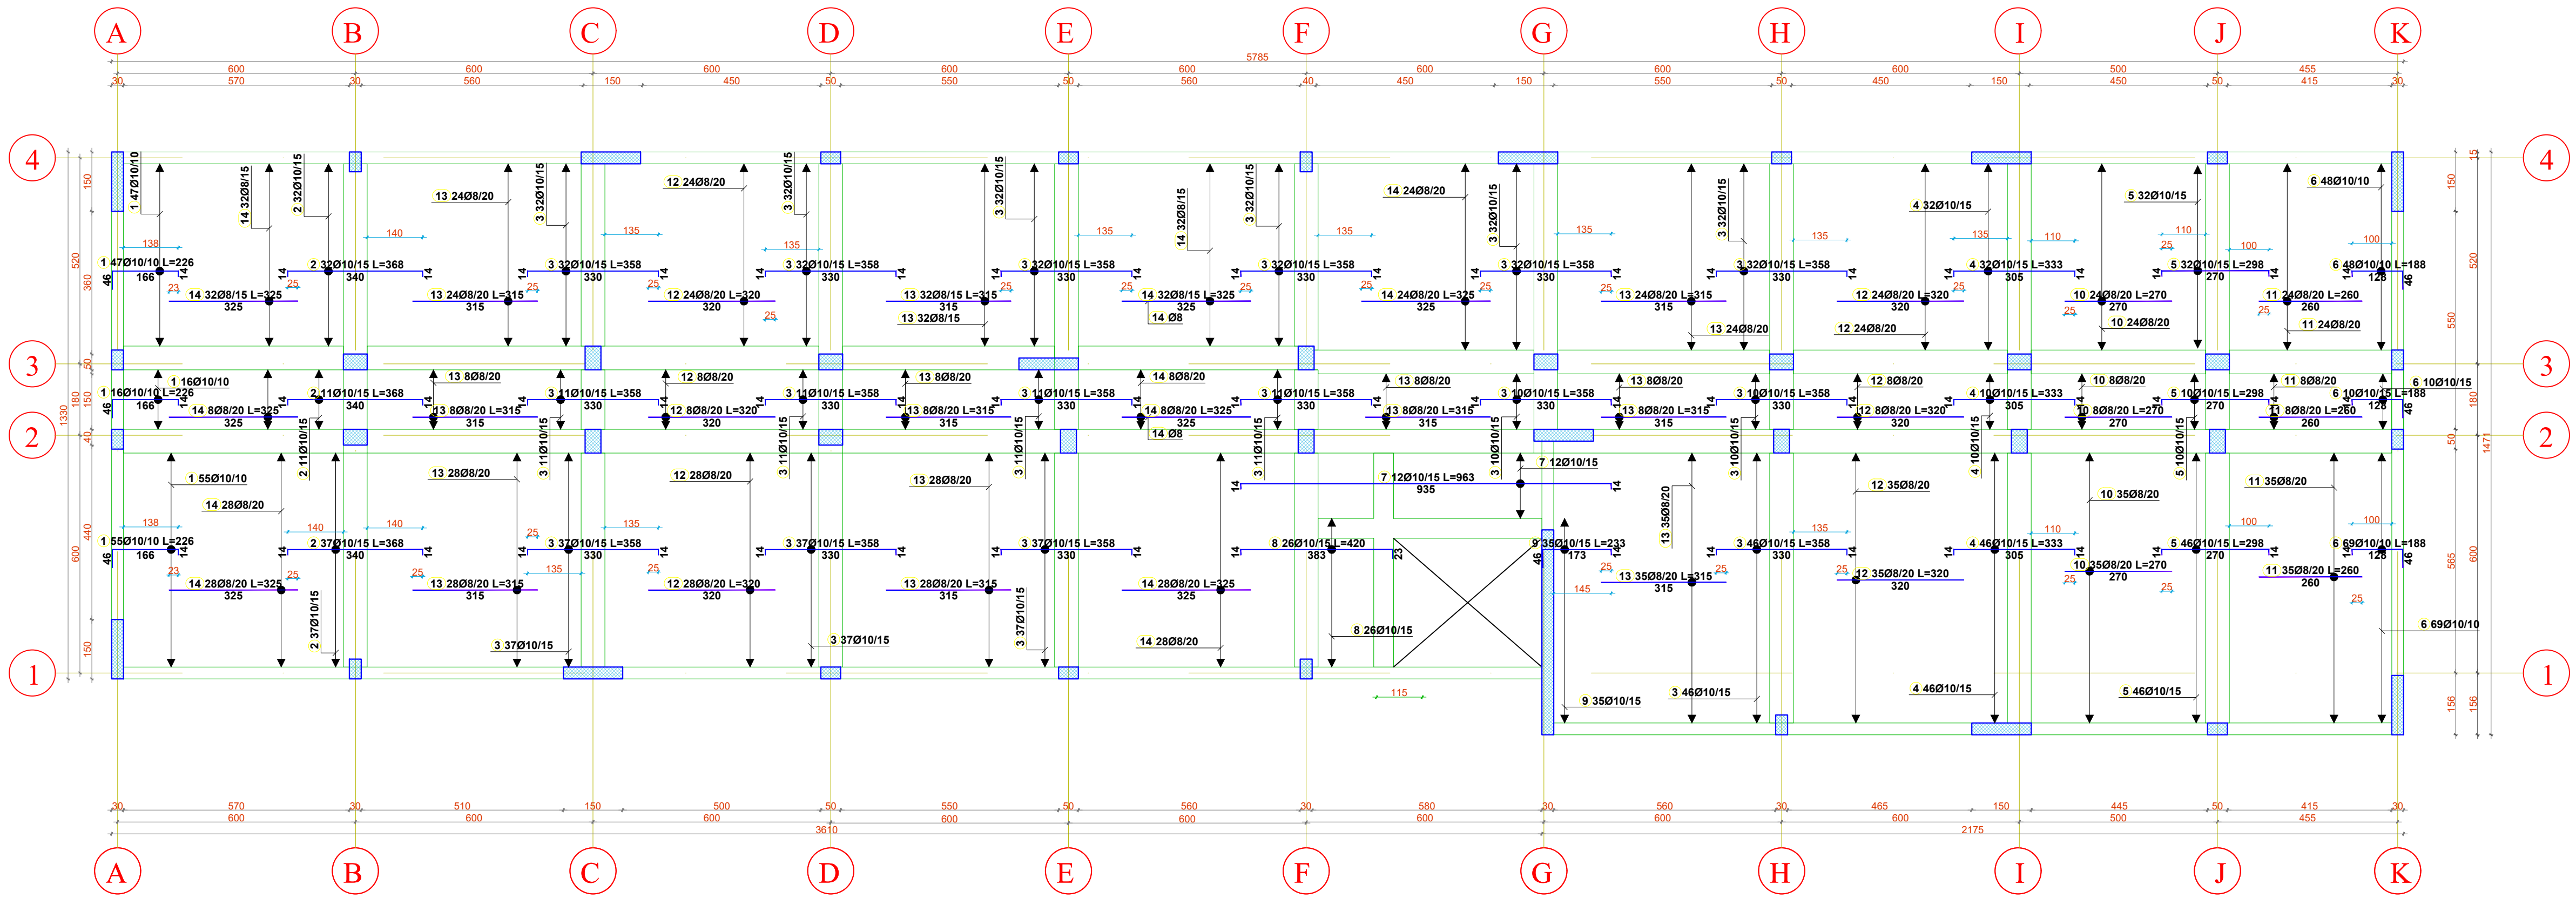ARMIMI I STRUKTURAVE +3.10 & +6.30  
ZGARA E SIPERME DREJTIMI HORIZONTAL



| TABELA PERMBLEDHESE                                                      |                         |                                     |            |                      |           |               |
|--------------------------------------------------------------------------|-------------------------|-------------------------------------|------------|----------------------|-----------|---------------|
| Nr.                                                                      | FORMA E SHUFRES<br>[cm] | Ø                                   | lg<br>[cm] | n<br>[cope]          | lt<br>[m] | pesha<br>[kg] |
| ARMIMI I STRUK. ZGARA E SIPERME DREJTIMI HORIZONTAL +3.10&+6.30 (2 pcs.) |                         |                                     |            |                      |           |               |
| 1                                                                        |                         | 10                                  | 226        | 236                  | 533.4     | 337.6         |
| 2                                                                        |                         | 10                                  | 368        | 160                  | 588.8     | 372.7         |
| 3                                                                        |                         | 10                                  | 358        | 826                  | 2957.1    | 1871.8        |
| 4                                                                        |                         | 10                                  | 333        | 176                  | 586.1     | 371.0         |
| 5                                                                        |                         | 10                                  | 298        | 176                  | 524.5     | 332.0         |
| 6                                                                        |                         | 10                                  | 188        | 254                  | 477.5     | 302.3         |
| 7                                                                        |                         | 10                                  | 963        | 24                   | 231.1     | 146.3         |
| 8                                                                        |                         | 10                                  | 420        | 52                   | 218.4     | 138.2         |
| 9                                                                        |                         | 10                                  | 233        | 70                   | 163.1     | 103.2         |
| 10                                                                       |                         | 8                                   | 270        | 134                  | 361.8     | 146.5         |
| 11                                                                       |                         | 8                                   | 260        | 134                  | 348.4     | 141.1         |
| 12                                                                       |                         | 8                                   | 320        | 254                  | 812.8     | 329.2         |
| 13                                                                       |                         | 8                                   | 315        | 406                  | 1278.9    | 518.0         |
| 14                                                                       |                         | 8                                   | 325        | 320                  | 1040.0    | 421.2         |
| Tabela permbledhese                                                      |                         |                                     |            |                      |           |               |
| Ø<br>[mm]                                                                | L (per diameter)<br>[m] | Pesha njesi<br>[kg/m <sup>1</sup> ] |            | Pesha totale<br>[kg] |           |               |
| S500                                                                     |                         |                                     |            |                      |           |               |
| 8                                                                        | 3841.90                 | 0.41                                |            | 1555.97              |           |               |
| 10                                                                       | 6279.94                 | 0.63                                |            | 3975.20              |           |               |
| Total (S500)                                                             |                         |                                     |            |                      |           | 5531.17       |
| Total                                                                    |                         |                                     |            |                      |           | 5531.17       |

Legend:

Shenime:

REPUBLIKA E SHQIPËRISË

Parashtet:

SITABI I PËRQUTISHMËS I FORCËVE TË ARMATOSURAS KOMBEDHE

Projektohet:

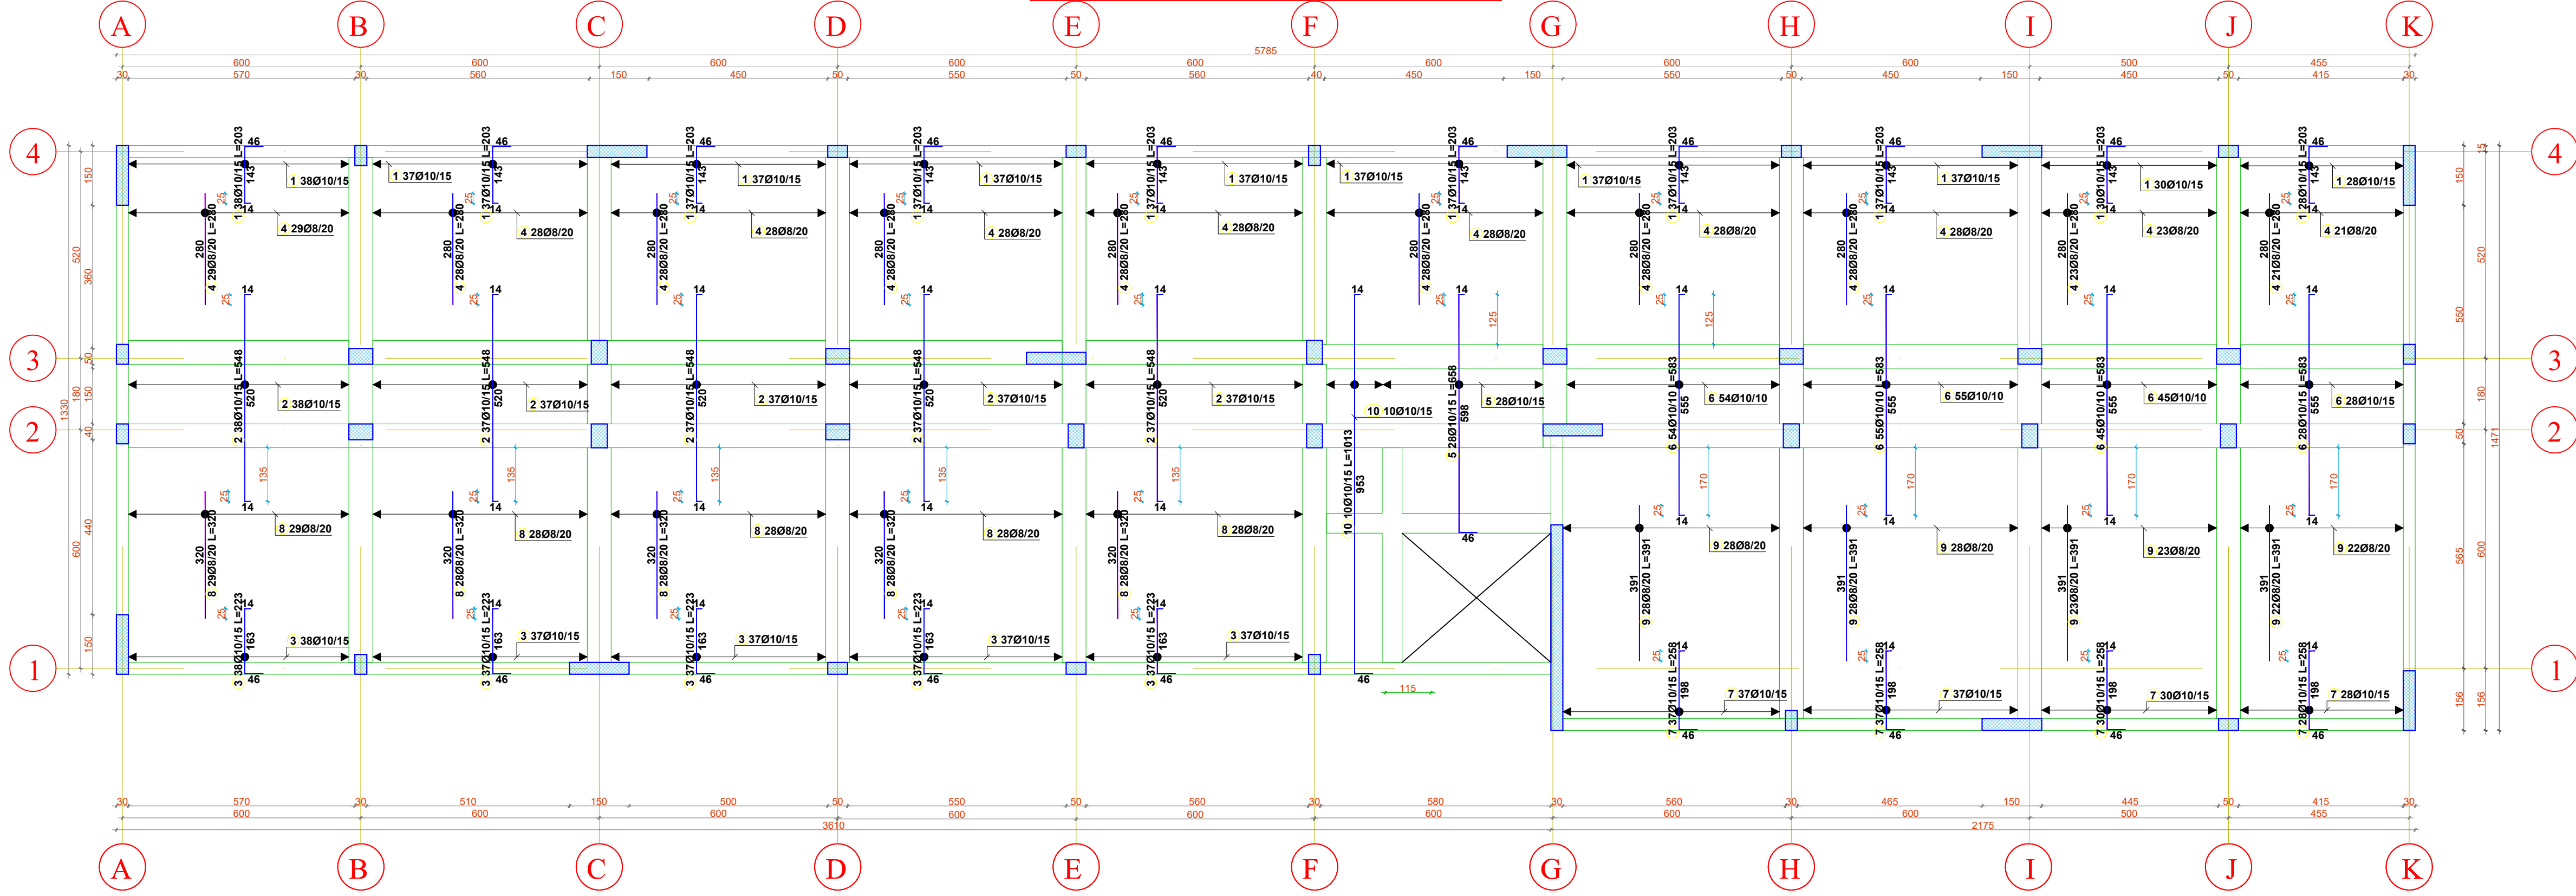
"INSTITUTI DEKLADI-ALB" sh.p.k

Emertimi i projektit:

"NDERTIMI I OBJEKTIT SHUMEFUNKSIONAL 3 KATE MBI TOKE PER AKOMODIMIN E KOMANDES DHE SHITABIT TE FORCES TOKSORE (REPARTI USHTARAK NR.1001)"



ARMIMI I STRUKTURAVE +3.10 & +6.30  
ZGARA E SIPERME DREJTIMI VERTIKAL



| TABELA PERMBLEDHESE                                                         |                         |                        |            |                      |           |               |
|-----------------------------------------------------------------------------|-------------------------|------------------------|------------|----------------------|-----------|---------------|
| Nr.                                                                         | FORMA E SHUFRES<br>[cm] | Ø                      | lg<br>[cm] | n<br>[cope]          | lt<br>[m] | pesha<br>[kg] |
| ARMIMI I STRUKTURAVE ZGARA E SIPERME DREJTIMI VERTIKAL +3.10&+6.30 (2 pcs.) |                         |                        |            |                      |           |               |
| 1                                                                           |                         | 10                     | 203        | 710                  | 1441.3    | 912.3         |
| 2                                                                           |                         | 10                     | 548        | 372                  | 2038.6    | 1290.4        |
| 3                                                                           |                         | 10                     | 223        | 372                  | 829.6     | 525.1         |
| 4                                                                           |                         | 8                      | 280        | 538                  | 1506.4    | 610.1         |
| 5                                                                           |                         | 10                     | 658        | 56                   | 368.5     | 233.2         |
| 6                                                                           |                         | 10                     | 583        | 364                  | 2122.1    | 1343.3        |
| 7                                                                           |                         | 10                     | 258        | 264                  | 681.1     | 431.1         |
| 8                                                                           |                         | 8                      | 320        | 282                  | 902.4     | 365.5         |
| 9                                                                           |                         | 8                      | 391        | 202                  | 789.8     | 319.9         |
| 10                                                                          |                         | 10                     | 1013       | 20                   | 202.6     | 128.2         |
| Tabela permbledhese                                                         |                         |                        |            |                      |           |               |
| Ø<br>[mm]                                                                   | L (per diameter)<br>[m] | Pesha njesi<br>[kg/m³] |            | Pesha totale<br>[kg] |           |               |
| S500                                                                        |                         |                        |            |                      |           |               |
| 8                                                                           | 3198.62                 | 0.41                   |            | 1295.44              |           |               |
| 10                                                                          | 7683.74                 | 0.63                   |            | 4863.81              |           |               |
| Total (S500)                                                                |                         |                        |            |                      | 6159.25   |               |
| Total                                                                       |                         |                        |            |                      | 6159.25   |               |

Legend:

Shenime:

REPUBLIKA E SHQIPËRISË

Parashtesë:  
MINISTRIA E MBROJTJES  
SITABI I PËRGJITHSHËM I FORCËVE TË ARMATOSURAS  
KOMANDA E FORCËVE TOKËSORE

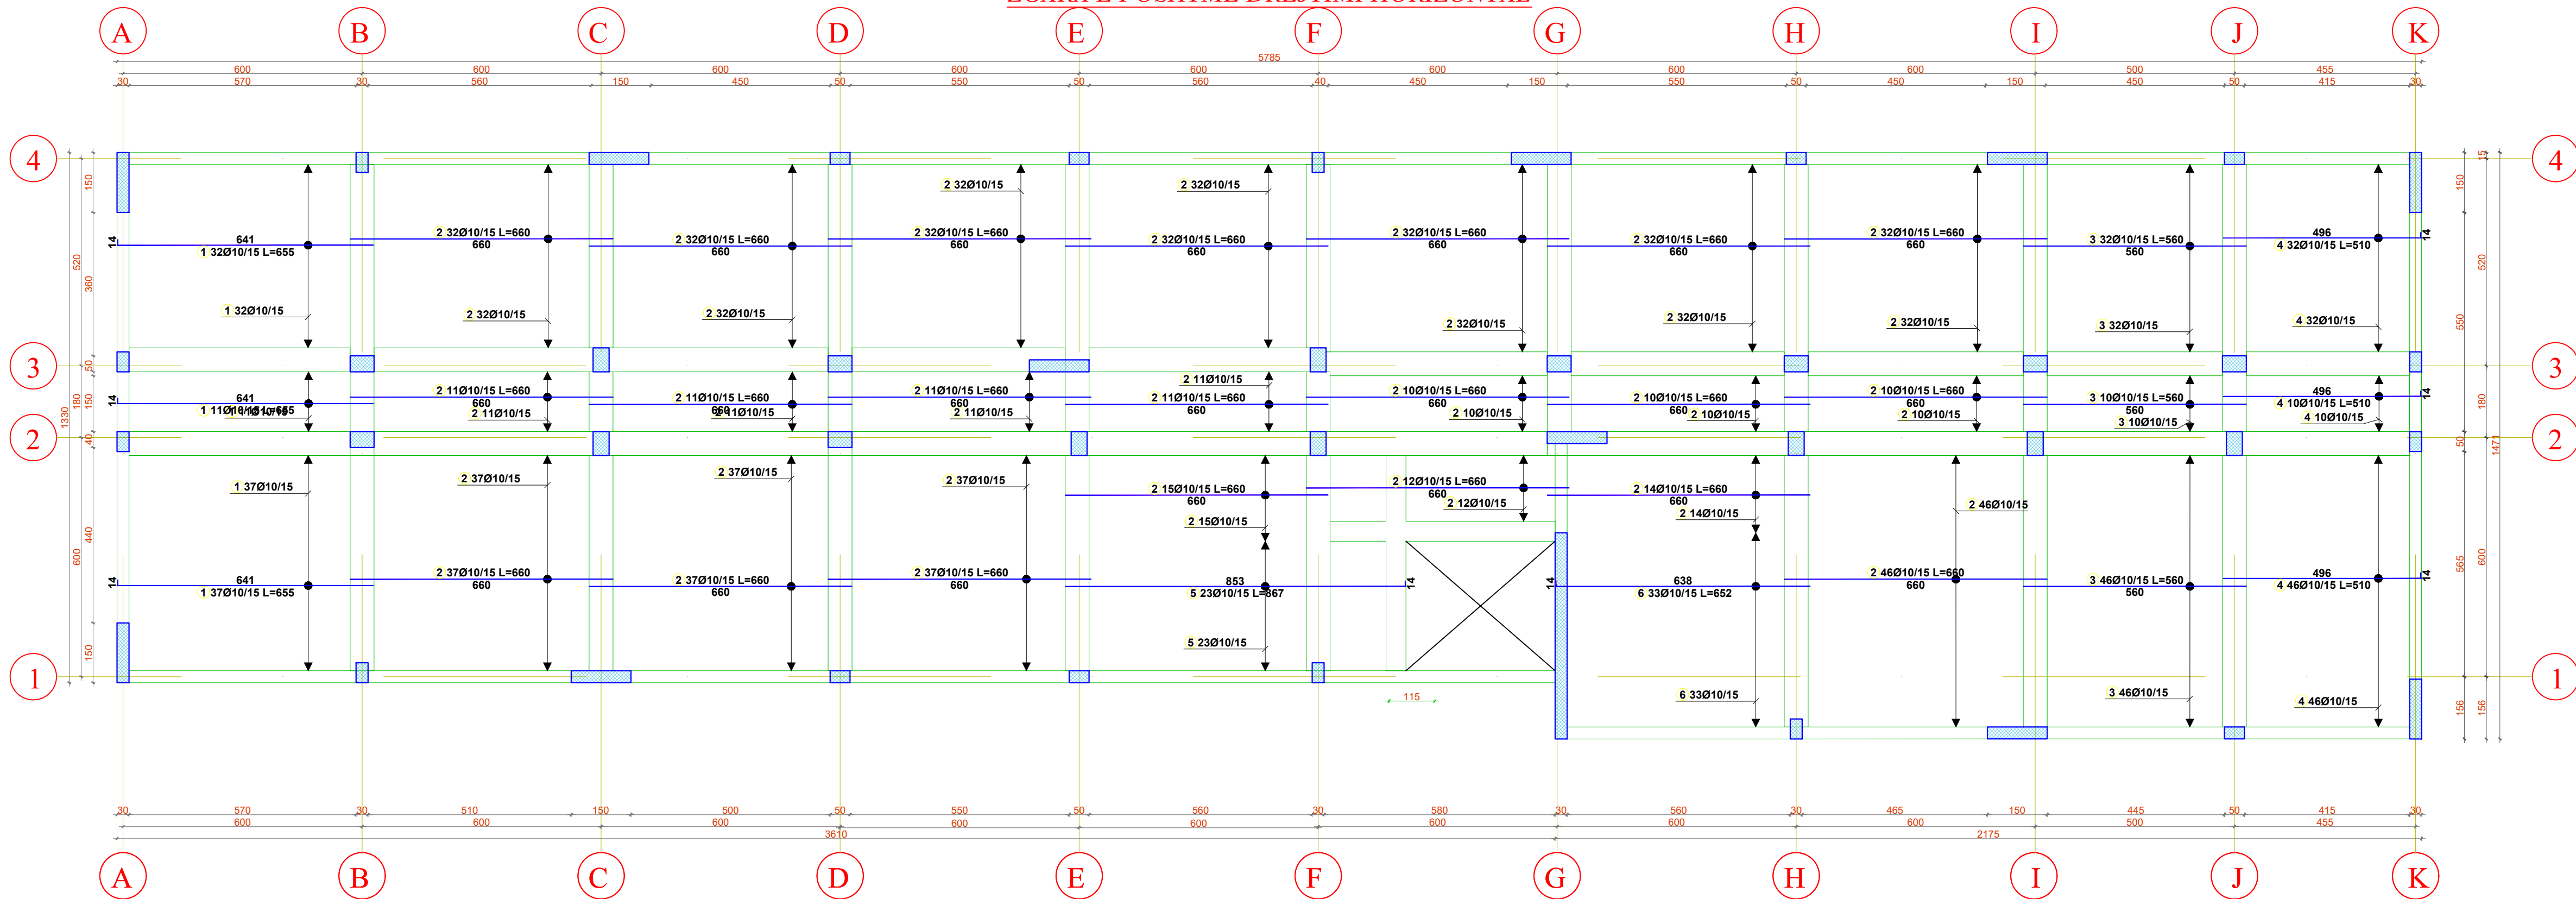
Projektohet:  
Dekliada  
"INSTITUTI DEKLIADA-ALB" sh.p.k

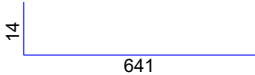
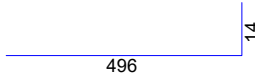
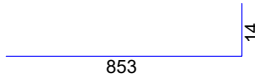
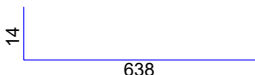
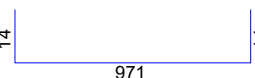
Emertimi i projektit:  
"NDERTIMI I OBJEKTIT SHUMEFUNKSIONAL  
3 KATE MBI TOKË PER AKOMODIMIN E KOMANDES DHE  
SHTABIT TE FORCES TOKËSORE (REPARTI USHTARAK NR.1001)"

Emertimi i projektit:  
ARMIMI I STRUKTURAVE +3.10 & +6.30  
ZGARA E SIPERME DREJTIMI VERTIKAL  
Pjesa:  
PROJEKTI ZBATIM



ARMIMI I STRUKTURAVE +3.10 & +6.30  
ZGARA E POSHTME DREJTIMI HORIZONTAL



| TABELA PERMBLEDHESE                                                           |                                                                                     |                       |            |                      |           |               |
|-------------------------------------------------------------------------------|-------------------------------------------------------------------------------------|-----------------------|------------|----------------------|-----------|---------------|
| Nr.                                                                           | FORMA E SHUFRES<br>[cm]                                                             | Ø                     | lg<br>[cm] | n<br>[cope]          | lt<br>[m] | pesha<br>[kg] |
| ARMIMI I STRUKTURAVE ZGARA E POSHTME DREJTIMI HORIZONTAL +3.10&+6.30 (2 pcs.) |                                                                                     |                       |            |                      |           |               |
| 1                                                                             |  | 10                    | 655        | 160                  | 1048.0    | 663.4         |
| 2                                                                             |  | 10                    | 660        | 992                  | 6547.2    | 4144.4        |
| 3                                                                             |  | 10                    | 560        | 176                  | 985.6     | 623.9         |
| 4                                                                             |  | 10                    | 510        | 176                  | 897.6     | 568.2         |
| 5                                                                             |  | 10                    | 867        | 46                   | 398.8     | 252.5         |
| 6                                                                             |  | 10                    | 652        | 66                   | 430.3     | 272.4         |
| 7                                                                             |  | 10                    | 999        | 50                   | 499.5     | 316.2         |
| Tabela permbledhese                                                           |                                                                                     |                       |            |                      |           |               |
| Ø<br>[mm]                                                                     | L (per diameter)<br>[m]                                                             | Pesha njesi<br>[kg/m] |            | Pesha totale<br>[kg] |           |               |
| S500                                                                          |                                                                                     |                       |            |                      |           |               |
| 10                                                                            | 10807.04                                                                            | 0.63                  |            | 6840.86              |           |               |
| Total (S500)                                                                  |                                                                                     |                       |            |                      |           | 6840.86       |
| Total                                                                         |                                                                                     |                       |            |                      |           | 6840.86       |

Legend:

Shenime:

REPUBLIKA E SHQIPËRISË

Porositës:

MINISTRIA E MBROJTJES  
SHTABI I PËRGJITHSHËM I FORCËVE TË ARMATOSURAS  
KOMANDA E FORCËVE TOKESORE

Projektohet:

"INSTITUTI DEKLADA-ALB" sh.p.k

Nr. Certifikatë 2017/0155  
Instituti Dekladi sh.p.k  
Rrugë "Dëshmorët e Kombit" P.1000  
Tirana, Shqipëri




Emertimi i projektit:

"NDERTIMI I OBJEKTIT SHUMEFUNKSIONAL  
3 KATE MBI TOKE PËR AKOMODIMIN E KOMANDËS DHE  
SHTABIT TË FORCËS TOKESORE (REPARTI USHTARAK NR.1001)"

|                       |                                                                           |       |            |
|-----------------------|---------------------------------------------------------------------------|-------|------------|
| Emertimi i projektit: | ARMIMI I STRUKTURAVE +3.10 & +6.30<br>ZGARA E POSHTME DREJTIMI HORIZONTAL | data: | 2024       |
| Projekti:             | PROJEKTI ZBATIM                                                           | data: | 11/10/2024 |

35

Structural drawing of a reinforced concrete slab showing a grid of columns (A-K) and beams (1-4). The drawing includes dimensions, reinforcement details (e.g., 3 38Ø10/15 L=770), and a central staircase area. The drawing is oriented horizontally with columns labeled A through K and beams labeled 1 through 4.
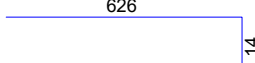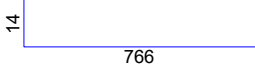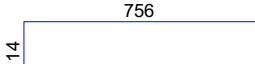
| TABELA PERMBLEDHESHE                                                        |                                                                                     |                                     |            |                      |           |               |
|-----------------------------------------------------------------------------|-------------------------------------------------------------------------------------|-------------------------------------|------------|----------------------|-----------|---------------|
| Nr.                                                                         | FORMA E SHUFRES<br>[cm]                                                             | Ø                                   | lg<br>[cm] | n<br>[cope]          | lt<br>[m] | pesha<br>[kg] |
| ARMIMI I STRUKTURAVE ZGARA E POSHTME DREJTIMI VERTIKAL +3.108+6.30 (2 pcs.) |                                                                                     |                                     |            |                      |           |               |
| 1                                                                           |  | 10                                  | 640        | 420                  | 2688.0    | 1701.5        |
| 2                                                                           |  | 10                                  | 780        | 330                  | 2574.0    | 1629.3        |
| 3                                                                           |  | 10                                  | 770        | 664                  | 5112.8    | 3236.4        |
| Tabela permbledhese                                                         |                                                                                     |                                     |            |                      |           |               |
| Ø<br>[mm]                                                                   | L (per diameter)<br>[m]                                                             | Pesha njesi<br>[kg/m <sup>3</sup> ] |            | Pesha totale<br>[kg] |           |               |
| S500                                                                        |                                                                                     |                                     |            |                      |           |               |
| 10                                                                          | 10374.80                                                                            | 0.63                                |            | 6567.25              |           |               |
| Total (S500)                                                                |                                                                                     |                                     |            | 6567.25              |           |               |
| Total                                                                       |                                                                                     |                                     |            | 6567.25              |           |               |

Shenime:

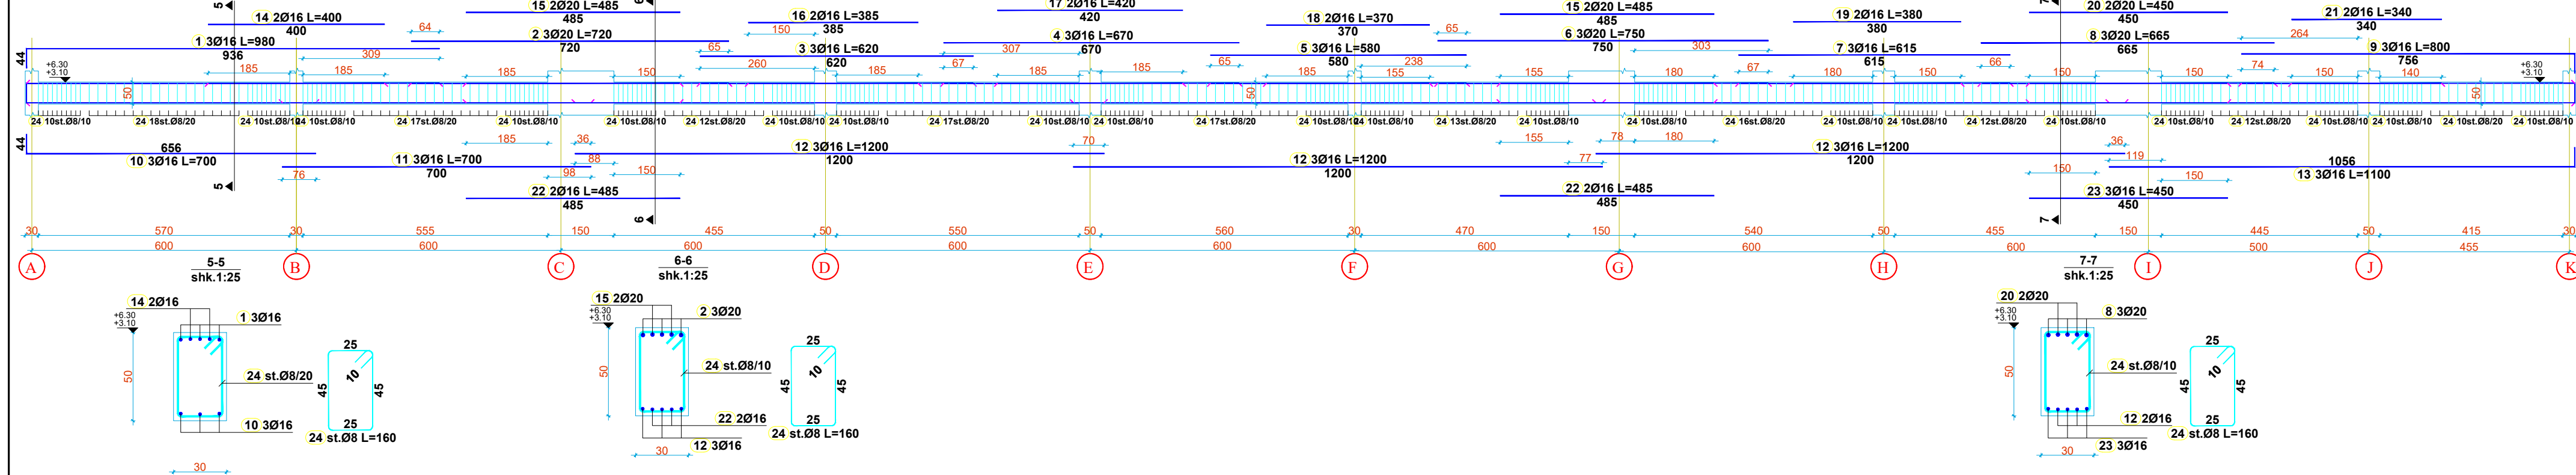
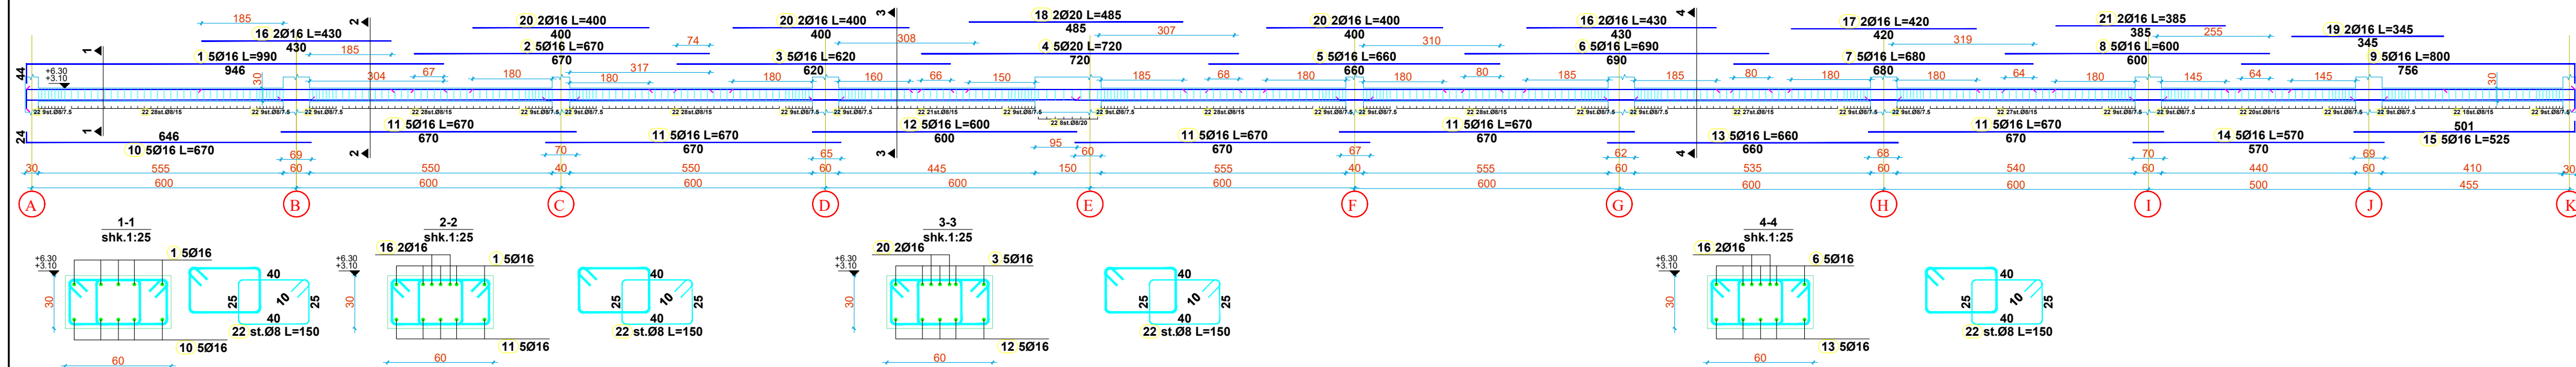
Porositet:

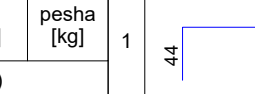
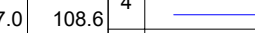
 
 
 
 
 
 
 
 
 
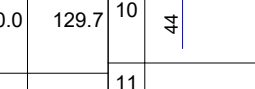
 
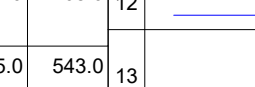
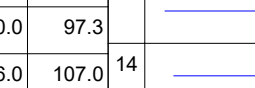
 
 
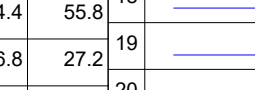
 
 
 
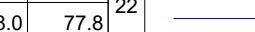
 
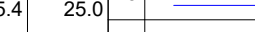
 **MINISTRIA E MBROJTJES**  
**SHTABI I PERGJITHSHEM I FORCAVE TE ARMATOSURA**  
**KOMANDA E FORCAVE TOKESORE**

Emertimi i projektit:  
"NDERTIMI E OBJEKTIT SHUMEFUNKSIONAL  
3 KATE MBI TOKE PER AKOMODIMIN E KOMANDES DHE  
SHTABIT TE FORCES TOKESORE (REPARTI USHTARAK NR.100)









| TABELA PERMBLEDHESE                         |                                                                                       |                                                                                       |     |            |             |           | TRAU T-4 30X50 KUOTA +3.10 & +6.30 (2 pcs.) |                                                                                       |                                                                                       |      |      |        |       |       |
|---------------------------------------------|---------------------------------------------------------------------------------------|---------------------------------------------------------------------------------------|-----|------------|-------------|-----------|---------------------------------------------|---------------------------------------------------------------------------------------|---------------------------------------------------------------------------------------|------|------|--------|-------|-------|
| Nr.                                         | FORMA E SHUFRES<br>[cm]                                                               |                                                                                       | Ø   | lg<br>[cm] | n<br>[cope] | lt<br>[m] | pesha<br>[kg]                               | 1                                                                                     |    | 16   | 980  | 6      | 58.8  | 95.3  |
| TRAU T-3 60X30 KUOTA +3.10 & +6.30 (2 pcs.) |                                                                                       |                                                                                       |     |            |             |           |                                             | 2                                                                                     |    | 20   | 720  | 6      | 43.2  | 106.9 |
| 1                                           |    | 16                                                                                    | 990 | 10         | 99.0        | 160.5     | 3                                           |    | 16                                                                                    | 620  | 6    | 37.2   | 60.3  |       |
| 2                                           |                                                                                       |    | 16  | 670        | 10          | 67.0      | 108.6                                       | 4                                                                                     |    | 16   | 670  | 6      | 40.2  | 65.2  |
| 3                                           |    | 16                                                                                    | 620 | 10         | 62.0        | 100.5     | 5                                           |    | 16                                                                                    | 580  | 6    | 34.8   | 56.4  |       |
| 4                                           |    | 20                                                                                    | 720 | 10         | 72.0        | 178.2     | 6                                           |    | 20                                                                                    | 750  | 6    | 45.0   | 111.4 |       |
| 5                                           |    | 16                                                                                    | 660 | 10         | 66.0        | 107.0     | 7                                           |    | 16                                                                                    | 615  | 6    | 36.9   | 59.8  |       |
| 6                                           |    | 16                                                                                    | 690 | 10         | 69.0        | 111.8     | 8                                           |    | 20                                                                                    | 665  | 6    | 39.9   | 98.8  |       |
| 7                                           |    | 16                                                                                    | 680 | 10         | 68.0        | 110.2     | 9                                           |    | 16                                                                                    | 800  | 6    | 48.0   | 77.8  |       |
| 8                                           |    | 16                                                                                    | 600 | 10         | 60.0        | 97.3      | 10                                          |    | 16                                                                                    | 700  | 6    | 42.0   | 68.1  |       |
| 9                                           |    | 16                                                                                    | 800 | 10         | 80.0        | 129.7     | 11                                          |    | 16                                                                                    | 700  | 6    | 42.0   | 68.1  |       |
| 10                                          |    | 16                                                                                    | 670 | 10         | 67.0        | 108.6     | 12                                          |    | 16                                                                                    | 1200 | 18   | 216.0  | 350.1 |       |
| 11                                          |                                                                                       |    | 16  | 670        | 50          | 335.0     | 543.0                                       | 13                                                                                    |    | 16   | 1100 | 6      | 66.0  | 107.0 |
| 12                                          |    | 16                                                                                    | 600 | 10         | 60.0        | 97.3      | 14                                          |    | 16                                                                                    | 400  | 4    | 16.0   | 25.9  |       |
| 13                                          |    | 16                                                                                    | 660 | 10         | 66.0        | 107.0     | 15                                          |    | 20                                                                                    | 485  | 8    | 38.8   | 96.0  |       |
| 14                                          |    | 16                                                                                    | 570 | 10         | 57.0        | 92.4      | 16                                          |   | 16                                                                                    | 385  | 4    | 15.4   | 25.0  |       |
| 15                                          |  | 16                                                                                    | 525 | 10         | 52.5        | 85.1      | 17                                          |  | 16                                                                                    | 420  | 4    | 16.8   | 27.2  |       |
| 16                                          |                                                                                       |  | 16  | 430        | 8           | 34.4      | 55.8                                        | 18                                                                                    |  | 16   | 370  | 4      | 14.8  | 24.0  |
| 17                                          |  | 16                                                                                    | 420 | 4          | 16.8        | 27.2      | 19                                          |  | 16                                                                                    | 380  | 4    | 15.2   | 24.6  |       |
| 18                                          |  | 20                                                                                    | 485 | 4          | 19.4        | 48.0      | 20                                          |  | 20                                                                                    | 450  | 4    | 18.0   | 44.6  |       |
| 19                                          |  | 16                                                                                    | 345 | 4          | 13.8        | 22.4      | 21                                          |  | 16                                                                                    | 340  | 4    | 13.6   | 22.0  |       |
| 20                                          |  | 16                                                                                    | 400 | 12         | 48.0        | 77.8      | 22                                          |  | 16                                                                                    | 485  | 8    | 38.8   | 62.9  |       |
| 21                                          |  | 16                                                                                    | 385 | 4          | 15.4        | 25.0      | 23                                          |  | 16                                                                                    | 450  | 6    | 27.0   | 43.8  |       |
| 22                                          |  | 8                                                                                     | 150 | 882        | 1323.0      | 535.8     | 24                                          |  | 8                                                                                     | 160  | 688  | 1100.8 | 445.8 |       |

| Tabela permbledhese |                         |                        |                      |
|---------------------|-------------------------|------------------------|----------------------|
| Ø<br>[mm]           | L (per diameter)<br>[m] | Pesha njesi<br>[kg/m³] | Pesha totale<br>[kg] |
| S500                |                         |                        |                      |
| 8                   | 2423.80                 | 0.41                   | 981.64               |
| 16                  | 2116.40                 | 1.62                   | 3430.68              |
| 20                  | 276.30                  | 2.48                   | 683.84               |
| Total (S500)        |                         |                        | 5096.17              |
| Total               |                         |                        | 5096.17              |

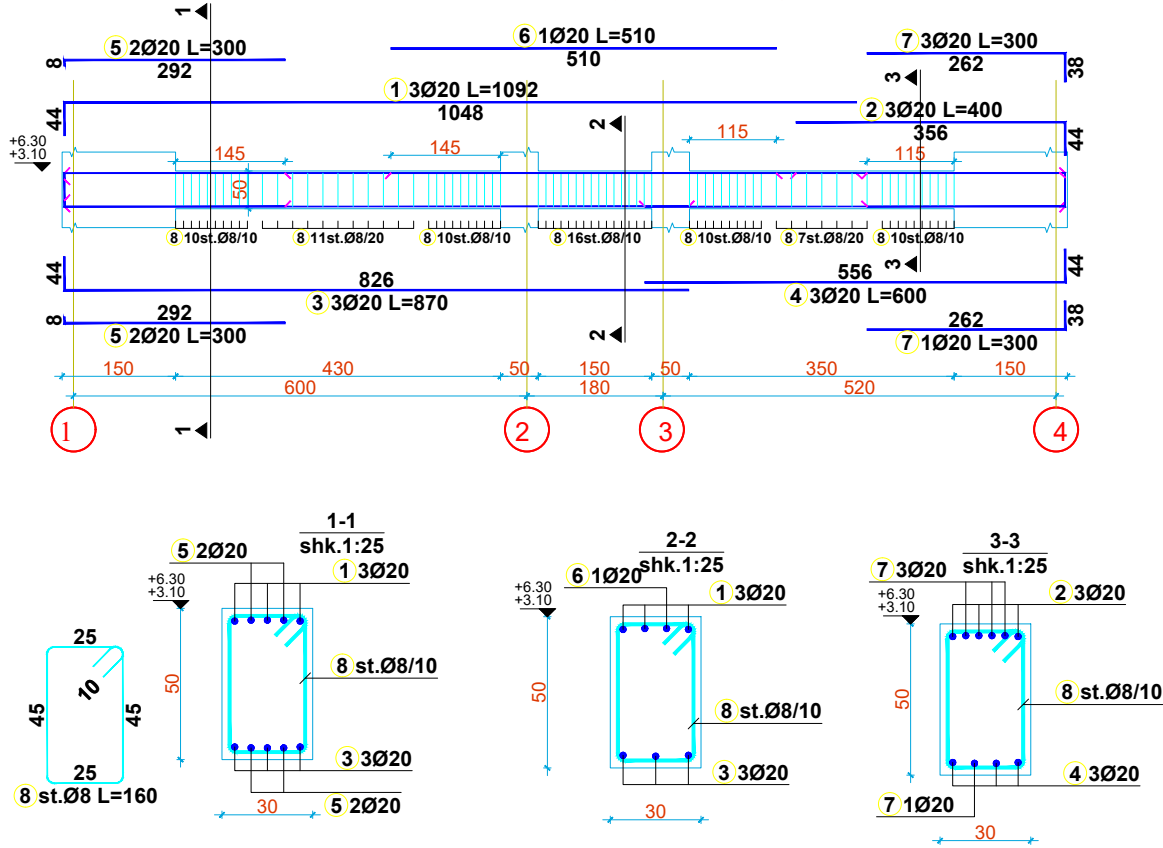
ARMIMI I TRAUT T-A 30x50 (+3.10 & +6.30)























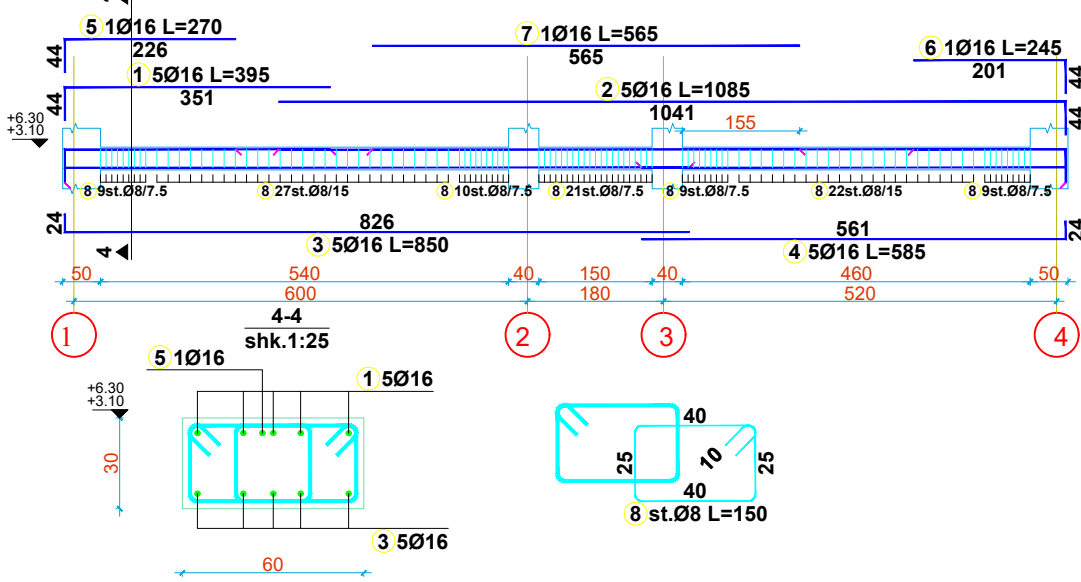ARMIMI I TRAUT T-B 60X30 (+3.10 & +6.30)



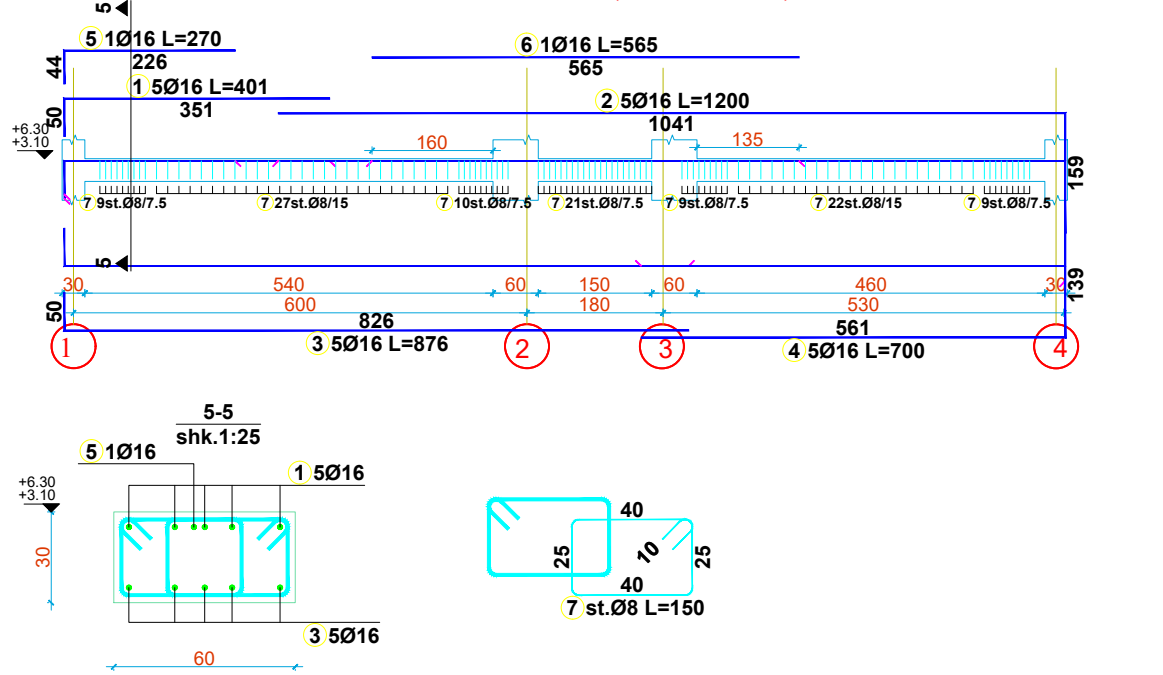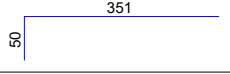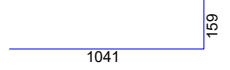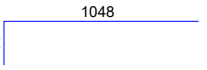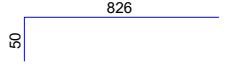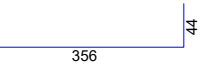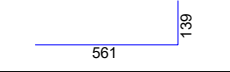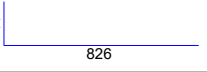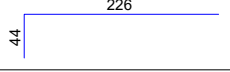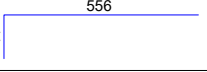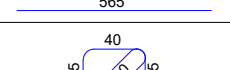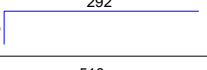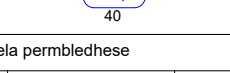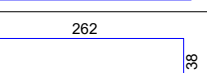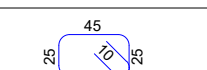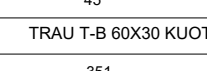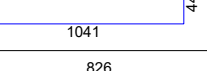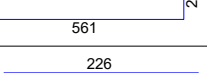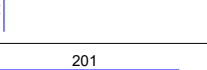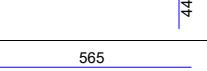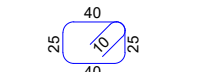ARMIMI I TRAUT T-C 60X30 (+3.10 & +6.30)



| TABELA PERMBLEDHESHE                        |                                                                                       |    |            |              |           |               | TRAU T-C 60X30 KUOTA +3.10 & +6.30 (2 pcs.) |                                                                                       |                        |                      |     |       |       |
|---------------------------------------------|---------------------------------------------------------------------------------------|----|------------|--------------|-----------|---------------|---------------------------------------------|---------------------------------------------------------------------------------------|------------------------|----------------------|-----|-------|-------|
| Nr.                                         | FORMA E SHUFRES<br>[cm]                                                               | Ø  | lg<br>[cm] | n<br>[copje] | lt<br>[m] | pesha<br>[kg] | 1                                           |    | 16                     | 401                  | 10  | 40.1  | 65.0  |
| TRAU T-A 30X50 KUOTA +3.10 & +6.30 (2 pcs.) |                                                                                       |    |            |              |           |               | 2                                           |    | 16                     | 1200                 | 10  | 120.0 | 194.5 |
| 1                                           |    | 20 | 1092       | 6            | 65.5      | 162.2         | 3                                           |    | 16                     | 876                  | 10  | 87.6  | 142.0 |
| 2                                           |    | 20 | 400        | 6            | 24.0      | 59.4          | 4                                           |   | 16                     | 700                  | 10  | 70.0  | 113.5 |
| 3                                           |   | 20 | 870        | 6            | 52.2      | 129.2         | 5                                           |  | 16                     | 270                  | 2   | 5.4   | 8.8   |
| 4                                           |  | 20 | 600        | 6            | 36.0      | 89.1          | 6                                           |  | 16                     | 565                  | 2   | 11.3  | 18.3  |
| 5                                           |  | 20 | 300        | 8            | 24.0      | 59.4          | 7                                           |  | 8                      | 150                  | 214 | 321.0 | 130.0 |
| 6                                           |  | 20 | 510        | 2            | 10.2      | 25.2          | Tabela permbledhese                         |                                                                                       |                        |                      |     |       |       |
| 7                                           |  | 20 | 300        | 8            | 24.0      | 59.4          | Ø<br>[mm]                                   | L (per diameter)<br>[m]                                                               | Pesha njesi<br>[kg/m³] | Pesha totale<br>[kg] |     |       |       |
| 8                                           |  | 8  | 160        | 148          | 236.8     | 95.9          | S500                                        |                                                                                       |                        |                      |     |       |       |
| TRAU T-B 60X30 KUOTA +3.10 & +6.30 (2 pcs.) |                                                                                       |    |            |              |           |               | 8                                           | 878.80                                                                                | 0.41                   | 355.91               |     |       |       |
| 1                                           |  | 16 | 395        | 10           | 39.5      | 64.0          | 16                                          | 647.50                                                                                | 1.62                   | 1049.60              |     |       |       |
| 2                                           |  | 16 | 1085       | 10           | 108.5     | 175.9         | 20                                          | 235.92                                                                                | 2.48                   | 583.90               |     |       |       |
| 3                                           |  | 16 | 850        | 10           | 85.0      | 137.8         | Total (S500) 1989.41                        |                                                                                       |                        |                      |     |       |       |
| 4                                           |  | 16 | 585        | 10           | 58.5      | 94.8          | Total 1989.41                               |                                                                                       |                        |                      |     |       |       |
| 5                                           |  | 16 | 270        | 2            | 5.4       | 8.8           |                                             |                                                                                       |                        |                      |     |       |       |
| 6                                           |  | 16 | 245        | 2            | 4.9       | 7.9           |                                             |                                                                                       |                        |                      |     |       |       |
| 7                                           |  | 16 | 565        | 2            | 11.3      | 18.3          |                                             |                                                                                       |                        |                      |     |       |       |
| 8                                           |  | 8  | 150        | 214          | 321.0     | 130.0         |                                             |                                                                                       |                        |                      |     |       |       |

Legjend:

Sherime:



REPUBLIKA E SHQIPËRISË

Porositës:



MINISTRIA E MBROJTJES  
SHTABI I PERGJITHSHEM I FORCAVE TE ARMATOSURA  
KOMANDA E FORCAVE TOKESORE

Projektues:

**DEKLIADA** "INSTITUTI DEKLIADA-ALB" sh.p.k

Emertimi i projektit:  
"NDERTIMIN E OBJEKTIT SHUMEFUNKSIONAL  
3 KATE MBI TOKE PER AKOMODIMIN E KOMANDES DHE  
SHTABIT TE FORCES TOKESORE (REPARTI USHTARAK NR.1001)"

|                            |                                                  |                       |
|----------------------------|--------------------------------------------------|-----------------------|
| Emertimi i shites:         | ARMIMI I TRAREVE +3.10 & +6.30<br>T-A, T-B & T-C | data:<br>2024         |
| Faza:                      | PROJEKT ZBATIM                                   | shikolla:<br>N/A/2024 |
| Në bazë të: PROJEKT ZBATIM |                                                  | Nr. 39                |

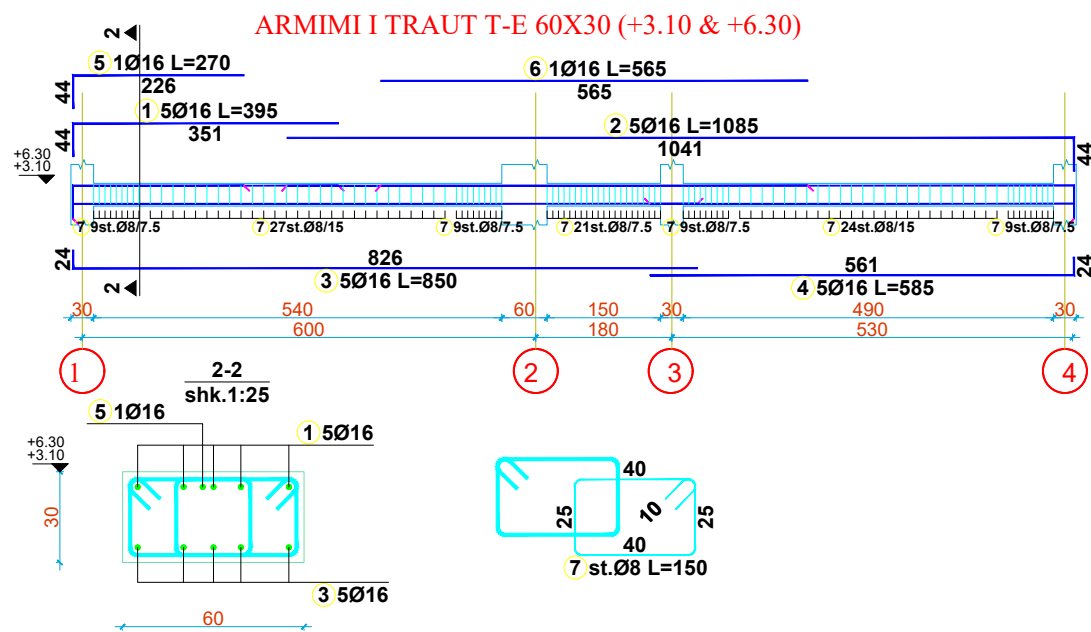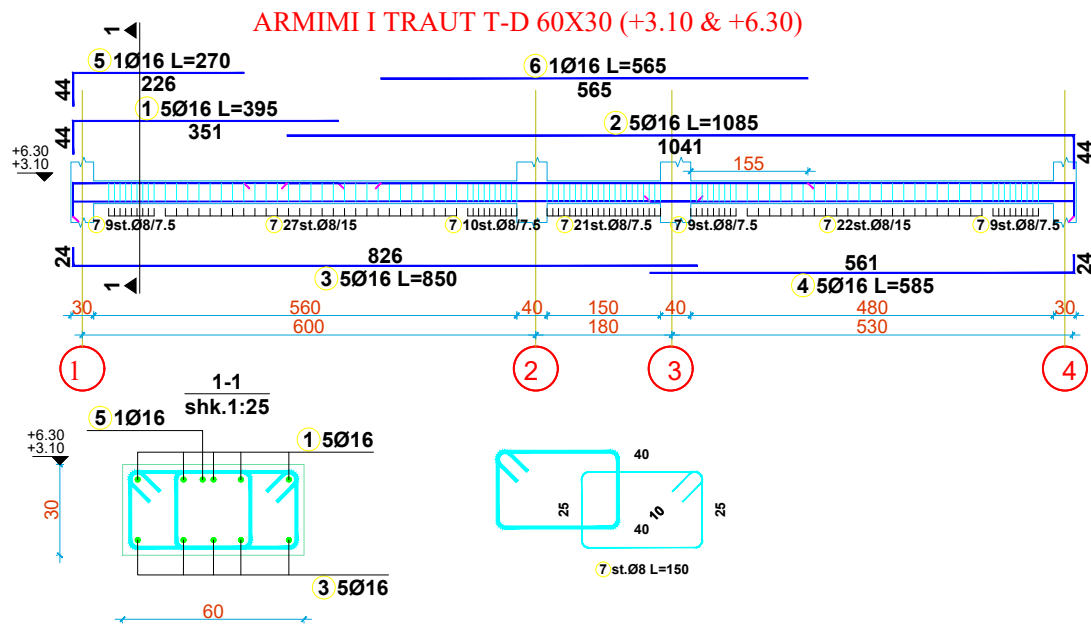

| TABELA PERMBLEDHESE                         |                         |                        |            |                      |           |               |
|---------------------------------------------|-------------------------|------------------------|------------|----------------------|-----------|---------------|
| Nr.                                         | FORMA E SHUFRES<br>[cm] | Ø                      | lg<br>[cm] | n<br>[cope]          | lt<br>[m] | pesha<br>[kg] |
| TRAU T-D 60X30 KUOTA +3.10 & +6.30 (2 pcs.) |                         |                        |            |                      |           |               |
| 1                                           |                         | 16                     | 395        | 10                   | 39.5      | 64.0          |
| 2                                           |                         | 16                     | 1085       | 10                   | 108.5     | 175.9         |
| 3                                           |                         | 16                     | 850        | 10                   | 85.0      | 137.8         |
| 4                                           |                         | 16                     | 585        | 10                   | 58.5      | 94.8          |
| 5                                           |                         | 16                     | 270        | 2                    | 5.4       | 8.8           |
| 6                                           |                         | 16                     | 565        | 2                    | 11.3      | 18.3          |
| 7                                           |                         | 8                      | 150        | 214                  | 321.0     | 130.0         |
| TRAU T-E 60X30 KUOTA +3.10 & +6.30 (2 pcs.) |                         |                        |            |                      |           |               |
| 1                                           |                         | 16                     | 395        | 10                   | 39.5      | 64.0          |
| 2                                           |                         | 16                     | 1085       | 10                   | 108.5     | 175.9         |
| 3                                           |                         | 16                     | 850        | 10                   | 85.0      | 137.8         |
| 4                                           |                         | 16                     | 585        | 10                   | 58.5      | 94.8          |
| 5                                           |                         | 16                     | 270        | 2                    | 5.4       | 8.8           |
| 6                                           |                         | 16                     | 565        | 2                    | 11.3      | 18.3          |
| 7                                           |                         | 8                      | 150        | 216                  | 324.0     | 131.2         |
| Tabela permbledhese                         |                         |                        |            |                      |           |               |
| Ø<br>[mm]                                   | L (per diameter)<br>[m] | Pesha njesi<br>[kg/m³] |            | Pesha totale<br>[kg] |           |               |
| S500                                        |                         |                        |            |                      |           |               |
| 8                                           | 645.00                  | 0.41                   |            | 261.23               |           |               |
| 16                                          | 616.40                  | 1.62                   |            | 999.18               |           |               |
| Total (S500)                                |                         |                        |            |                      |           | 1260.41       |
| Total                                       |                         |                        |            |                      |           | 1260.41       |

Legjend:

Sherime:



REPUBLIKA E SHQIPËRISË

Porositës:

MINISTRIA E MBROJTJES  
SHTABI I PERGJITHSHEM I FORCAVE TE ARMATOSURA  
KOMANDA E FORCAVE TOKESORE

Projektues:



 "INSTITUTI DEKLIADA-ALB" sh.p.k

Emertimi i projektit:  
"NDERTIMIN E OBJEKTIT SHUMEFUNKSIONAL  
3 KATE MBI TOKE PER AKOMODIMIN E KOMANDES DHE  
SHTABIT TE FORCES TOKESORE (REPARTI USHTARAK NR.1001)"


|                    |                                                  |                 |
|--------------------|--------------------------------------------------|-----------------|
| Emertimi i shites: | ARMIMI I TRAREVE +3.10 & +6.30<br>T-A, T-B & T-C | data:<br>2024   |
| Faza:              | PROJEKT ZBATIM                                   | shkalla:<br>N/A |
| Faqja 1 nga 1      |                                                  | Nr.<br>40       |



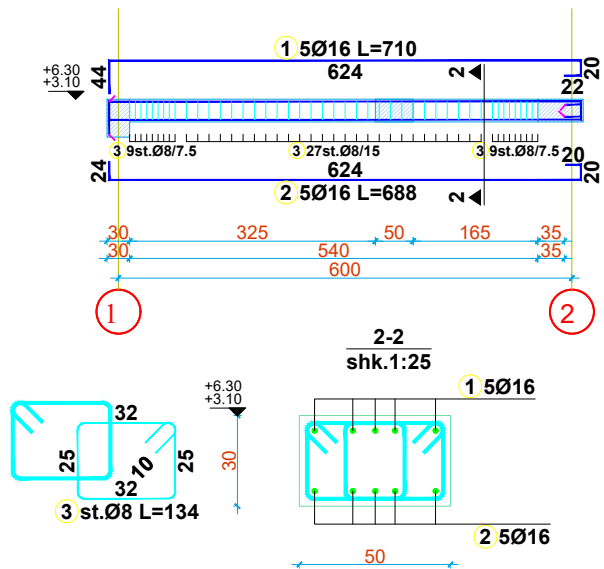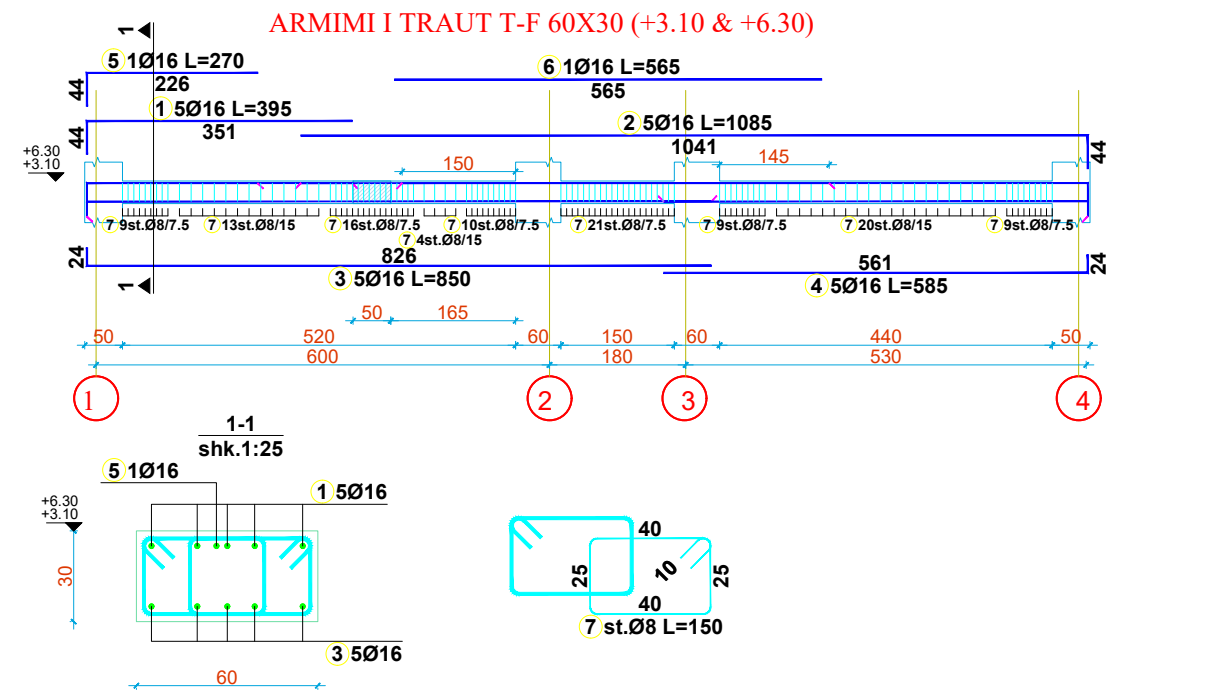ARMIMI I TRAUT T-F' 50X30 (+3.10 & +6.30)



| TABELA PERMBLEDHESE                          |                                                                                       |    |            |             |           |               | TRAU T-G 60X30 KUOTA +3.10 & +6.30 (2 pcs.) |                                                                                       |                        |     |                      |       |         |
|----------------------------------------------|---------------------------------------------------------------------------------------|----|------------|-------------|-----------|---------------|---------------------------------------------|---------------------------------------------------------------------------------------|------------------------|-----|----------------------|-------|---------|
| Nr.                                          | FORMA E SHUFRES<br>[cm]                                                               | Ø  | lg<br>[cm] | n<br>[cope] | lt<br>[m] | pesha<br>[kg] | 1                                           | 450                                                                                   | 20                     | 450 | 8                    | 36.0  | 89.1    |
| TRAU T-F 60X30 KUOTA +3.10 & +6.30 (2 pcs.)  |                                                                                       |    |            |             |           |               | 2                                           |    | 16                     | 800 | 10                   | 80.0  | 129.7   |
| 1                                            |    | 16 | 395        | 10          | 39.5      | 64.0          | 3                                           |    | 20                     | 415 | 8                    | 33.2  | 82.2    |
| 2                                            |   | 16 | 1085       | 10          | 108.5     | 175.9         | 4                                           |   | 16                     | 772 | 10                   | 77.2  | 125.1   |
| 3                                            |  | 16 | 850        | 10          | 85.0      | 137.8         | 5                                           |  | 20                     | 232 | 8                    | 18.6  | 45.9    |
| 4                                            |  | 16 | 585        | 10          | 58.5      | 94.8          | 6                                           |  | 16                     | 245 | 2                    | 4.9   | 7.9     |
| 5                                            |  | 16 | 270        | 2           | 5.4       | 8.8           | 7                                           |  | 8                      | 160 | 62                   | 99.2  | 40.2    |
| 6                                            |  | 16 | 565        | 2           | 11.3      | 18.3          | 8                                           |  | 8                      | 150 | 122                  | 183.0 | 74.1    |
| 7                                            |  | 8  | 150        | 222         | 333.0     | 134.9         | Tabela permbledhese                         |                                                                                       |                        |     |                      |       |         |
| TRAU T-F' 50X30 KUOTA +3.10 & +6.30 (2 pcs.) |                                                                                       |    |            |             |           |               | Ø<br>[mm]                                   | L (per diameter)<br>[m]                                                               | Pesha njesi<br>[kg/m³] |     | Pesha totale<br>[kg] |       |         |
| 1                                            |  | 16 | 710        | 10          | 71.0      | 115.1         | S500                                        |                                                                                       |                        |     |                      |       |         |
| 2                                            |  | 16 | 688        | 10          | 68.8      | 111.5         | 8                                           | 735.80                                                                                | 0.41                   |     | 298.00               |       |         |
|                                              |                                                                                       |    |            |             |           |               | 16                                          | 610.10                                                                                | 1.62                   |     | 988.97               |       |         |
|                                              |                                                                                       |    |            |             |           |               | 20                                          | 87.76                                                                                 | 2.48                   |     | 217.21               |       |         |
| 3                                            |  | 8  | 134        | 90          | 120.6     | 48.8          | Total (S500)                                |                                                                                       |                        |     |                      |       | 1504.18 |
|                                              |                                                                                       |    |            |             |           |               | Total                                       |                                                                                       |                        |     |                      |       | 1504.18 |

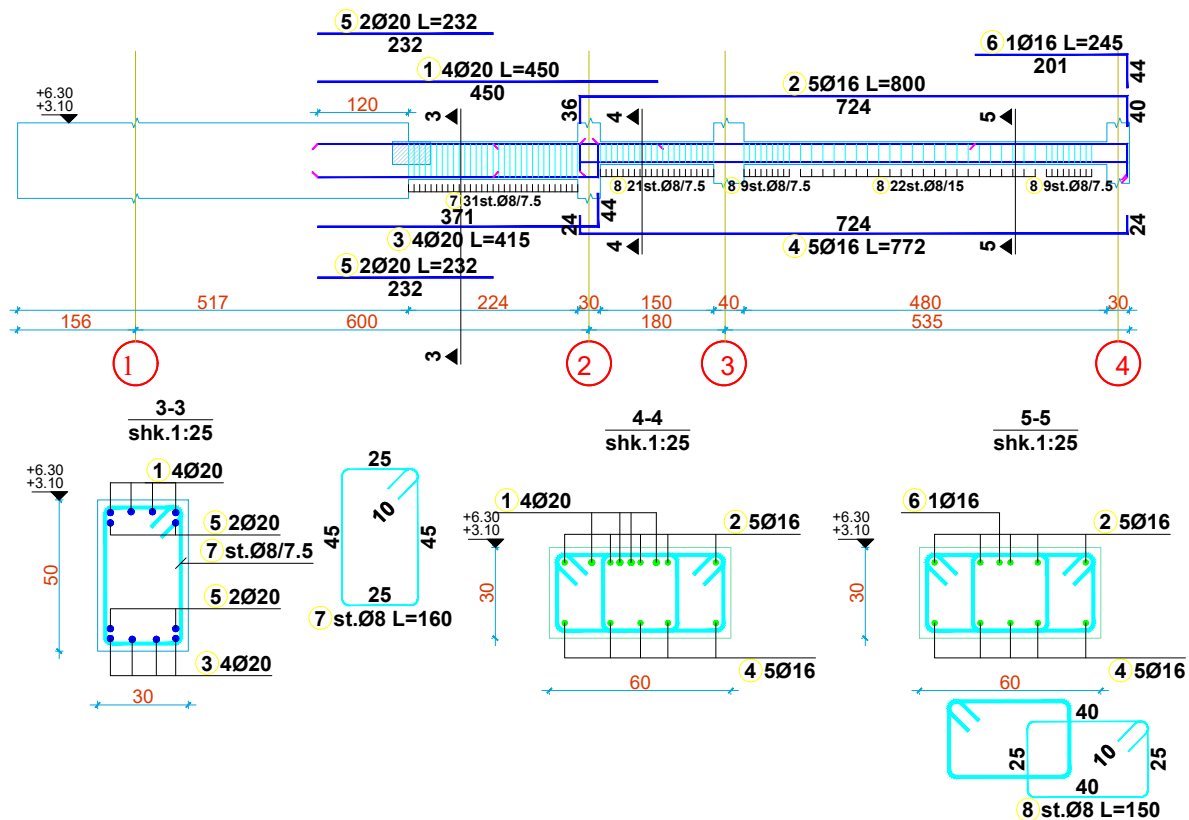

Legjend:

Shenime



REPUBLICA E SHQIPËRISË

Porosites:



 **MINISTRIA E MBROJTJES**  
**SHTABI I PERGJITHSHEM I FORCAVE TE ARMATOSURA**  
**KOMANDA E FORCAVE TOKESORE**

Projektues:



**"INSTITUTI DEKLIADA-ALB" sh.p.k**

Nr Cel 069 20 78 555  
hasalamid@gmail.com  
Rruga "Ukraina e Lire", Pallati  
Teknoprojekt  
Hyjra 9/1, Tirane

Emertimi i projektit:  
"NDERTIMI I OBJKTIT SHUMEFUNKSIONAL  
3 KATE MBI TOKE PER AKOMODIMIN E KOMANDES DHE  
SHTABIT TE FORCES TOKESORE (REPARTI USHTARAK NR.1001)"



Technical drawing of a reinforced concrete slab, showing plan and section views.










**Plan View (Top):**

- Overall dimensions: 6000 mm (length) x 2400 mm (width).
- Reinforcement details:
  - Top reinforcement: 1 3Ø20 L=311, 3 5Ø16 L=450, 7 3Ø20 L=625, 5 5Ø16 L=1171, 6 2Ø16 L=235.
  - Bottom reinforcement: 2 5Ø16 L=1000, 8 2Ø16 L=600, 4 5Ø16 L=570.
- Dimensions: 267, 406, 220, 625, 1127, 144, 976, 600, 31, 50, 156, 661, 60, 150, 180, 440, 530, 191.

**Section Views (Bottom):**

- Section 1-1 (shk.1:25):** Shows the slab thickness of 300 mm. Reinforcement includes 1 3Ø20, 3 5Ø16, 8 2Ø16, and 2 5Ø16. The bottom reinforcement is 9 st.Ø8 L=150.
- Section 2-2 (shk.1:25):** Shows the slab thickness of 300 mm. Reinforcement includes 7 3Ø20, 5 5Ø16, 4 5Ø16, and 9 st.Ø8 L=150. The bottom reinforcement is 9 st.Ø8 L=150.

Technical drawing of a reinforced concrete slab (shk.1:25) showing top and side views. The top view includes dimensions for reinforcement bars (1 3Ø20 L=315, 3 5Ø16 L=450, 7 3Ø20 L=400, 5 5Ø16 L=1171, 6 1Ø16 L=230, 2 5Ø16 L=1000, 8 2Ø16 L=600, 4 5Ø16 L=570) and spacing (9 st.Ø8 L=150). The side view shows the slab thickness (30 cm) and reinforcement details (3-3 and 4-4 sections).
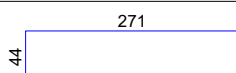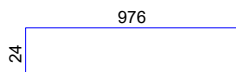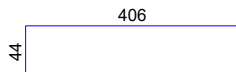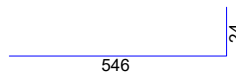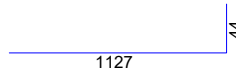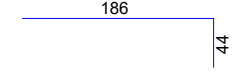  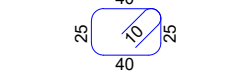
| TRAU T-I 60X30 KUOTA +3.10 & +6.30 (2 pcs.) |                                                                                       |    |      |     |       |       |
|---------------------------------------------|---------------------------------------------------------------------------------------|----|------|-----|-------|-------|
| 1                                           |   | 20 | 315  | 6   | 18.9  | 46.8  |
| 2                                           |  | 16 | 1000 | 10  | 100.0 | 162.1 |
| 3                                           |  | 16 | 450  | 10  | 45.0  | 72.9  |
| 4                                           |  | 16 | 570  | 10  | 57.0  | 92.4  |
| 5                                           |  | 16 | 1171 | 10  | 117.1 | 189.8 |
| 6                                           |  | 16 | 230  | 2   | 4.6   | 7.5   |
| 7                                           |  | 20 | 400  | 6   | 24.0  | 59.4  |
| 8                                           |  | 16 | 600  | 4   | 24.0  | 38.9  |
| 9                                           |  | 8  | 150  | 234 | 351.0 | 142.2 |

Legjend:

Shenime:



REPUBLICA E SHQIPËRISË

Porosites:



**MINISTIRA E MBROJTJES**  
**SHTABI I PERGJITHSHEM I FORCAVE TE ARMATOSURA**  
**KOMANDA E FORCAVE TOKESORE**

|             |  |
|-------------|--|
| Projektues: |  |
|-------------|--|





"INSTITUTI DEKLIADA-ALB" sh.p.k

Nr Cel 069 20 78 555  
hasalamid@gmail.com  
nga " Ukraina e Lire" ,Palati  
Teknoprojekt  
Hyrya 9/1, Tirane,

Emertimi i projektit:

"NDERTIMIN E OBJEKTIT SHUMEFUNKSIONAL  
3 KATE MBI TOKE PER AKOMODIMIN E KOMANDES DHE  
SHTABIT TE FORCES TOKESORE (REPARTI USHTARAK NR.1001)"

|   |                                            |                     |
|---|--------------------------------------------|---------------------|
|   |                                            | data:               |
|   |                                            | 2024                |
| Emertimi i fletes:   | ARMIMI I TRAREVE +3.10 & +6.30<br>T-H & JT | shkalo:             |
| Faza:   | PROJEKT ZBATIM                             | rr. lëcmë: N.6740/9 |
| 8-11 KALLI SHIRI PRONË E TITULLIT DREZATIT, sh.p.s. ZOTARI, SHPËRTHIMOR QË SHPËRTHOJA SHËRIMIN E TITULLIT E KETU<br>DREZATIT QË E CDOJ FLETË TË PA LULËNË SHPËRTHOJA ME SHËRIMIN E TITULLIT DREZATIT sh.p.s. SHIRI E KALLI. |                                            | Nr. <b>42</b>       |

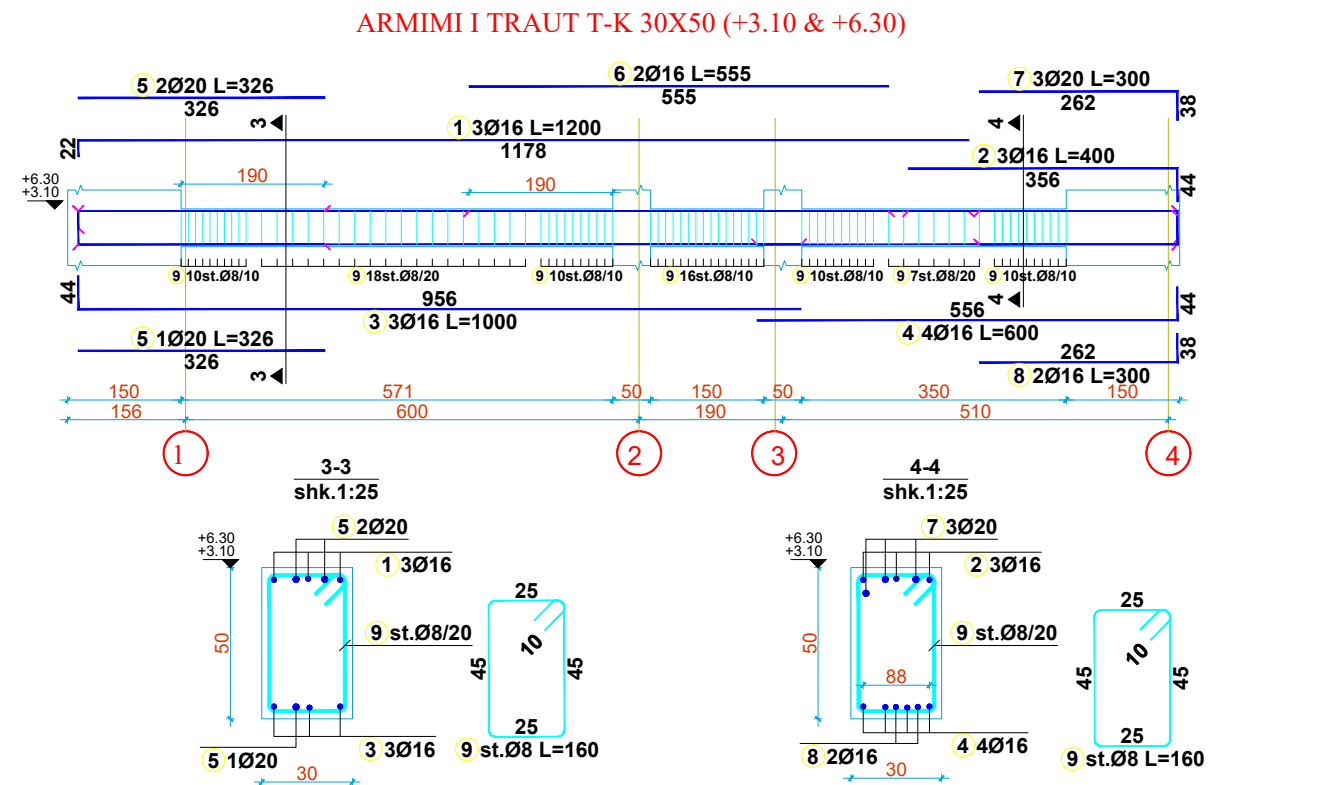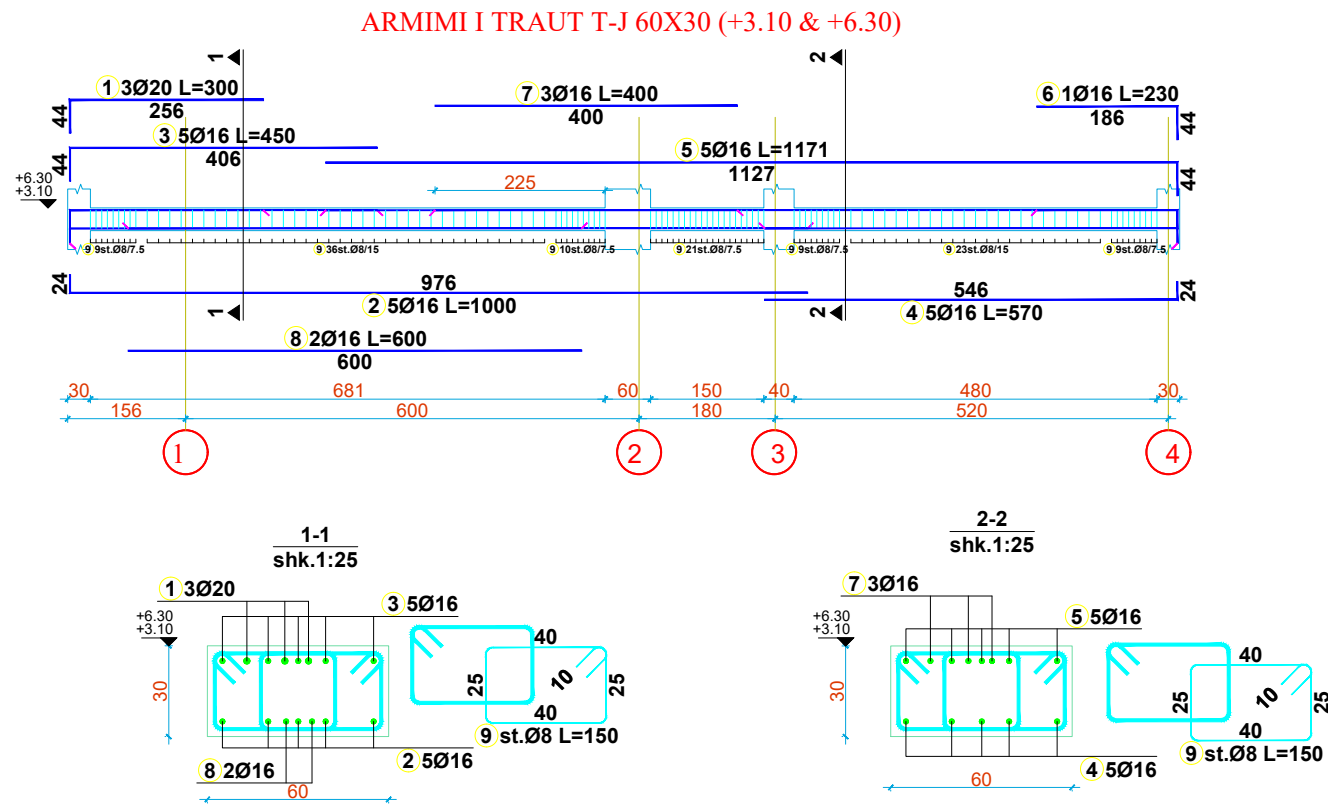

| TABELA PERMBLEDHESE                         |                         |                                     |            |                      |           |               |
|---------------------------------------------|-------------------------|-------------------------------------|------------|----------------------|-----------|---------------|
| Nr.                                         | FORMA E SHUFRES<br>[cm] | Ø                                   | lg<br>[cm] | n<br>[cope]          | lt<br>[m] | pesha<br>[kg] |
| TRAU T-J 60X30 KUOTA +3.10 & +6.30 (2 pcs.) |                         |                                     |            |                      |           |               |
| 1                                           |                         | 20                                  | 300        | 6                    | 18.0      | 44.6          |
| 2                                           |                         | 16                                  | 1000       | 10                   | 100.0     | 162.1         |
| 3                                           |                         | 16                                  | 450        | 10                   | 45.0      | 72.9          |
| 4                                           |                         | 16                                  | 570        | 10                   | 57.0      | 92.4          |
| 5                                           |                         | 16                                  | 1171       | 10                   | 117.1     | 189.8         |
| 6                                           |                         | 16                                  | 230        | 2                    | 4.6       | 7.5           |
| 7                                           |                         | 16                                  | 400        | 6                    | 24.0      | 38.9          |
| 8                                           |                         | 16                                  | 600        | 4                    | 24.0      | 38.9          |
| 9                                           |                         | 8                                   | 150        | 234                  | 351.0     | 142.2         |
| TRAU T-K 30X50 KUOTA +3.10 & +6.30 (2 pcs.) |                         |                                     |            |                      |           |               |
| 1                                           |                         | 16                                  | 1200       | 6                    | 72.0      | 116.7         |
| 2                                           |                         | 16                                  | 400        | 6                    | 24.0      | 38.9          |
| 3                                           |                         | 16                                  | 1000       | 6                    | 60.0      | 97.3          |
| 4                                           |                         | 16                                  | 600        | 8                    | 48.0      | 77.8          |
| 5                                           |                         | 20                                  | 326        | 6                    | 19.6      | 48.4          |
| 6                                           |                         | 16                                  | 555        | 4                    | 22.2      | 36.0          |
| 7                                           |                         | 20                                  | 300        | 6                    | 18.0      | 44.6          |
| 8                                           |                         | 16                                  | 300        | 4                    | 12.0      | 19.5          |
| 9                                           |                         | 8                                   | 160        | 162                  | 259.2     | 105.0         |
| Tabela permbledhese                         |                         |                                     |            |                      |           |               |
| Ø<br>[mm]                                   | L (per diameter)<br>[m] | Pesha njesi<br>[kg/m <sup>3</sup> ] |            | Pesha totale<br>[kg] |           |               |
| S500                                        |                         |                                     |            |                      |           |               |
| 8                                           | 610.20                  | 0.41                                |            | 247.13               |           |               |
| 16                                          | 609.90                  | 1.62                                |            | 988.65               |           |               |
| 20                                          | 55.56                   | 2.48                                |            | 137.51               |           |               |
| Total (S500)                                |                         |                                     |            |                      |           | 1373.29       |
| Total                                       |                         |                                     |            |                      |           | 1373.29       |

Legjend:

Sherime:



REPUBLIKA E SHQIPËRISË

Porositës:

MINISTRIA E MBROJTJES  
SHTABI I PERGJITHSHEM I FORCAVE TE ARMATOSURA  
KOMANDA E FORCAVE TOKESORE


Projektues:

 "INSTITUTI DEKLIADA-ALB" sh.p.k

Emertimi i projektit:  
"NDERTIMIN E OBJEKTIT SHUMEFUNKSIONAL  
3 KATE MBI TOKE PER AKOMODIMIN E KOMANDES DHE  
SHTABIT TE FORCES TOKESORE (REPARTI USHTARAK NR.1001)"

|                    |                                             |                      |
|--------------------|---------------------------------------------|----------------------|
| Emertimi i shesht: | ARMIMI I TRAREVE +3.10 & +6.30<br>T-J & T-K | data:<br>2024        |
| Faza:              | PROJEKT ZBATIM                              | shkalla:<br>N/A/60/9 |
| Në: 43             |                                             |                      |

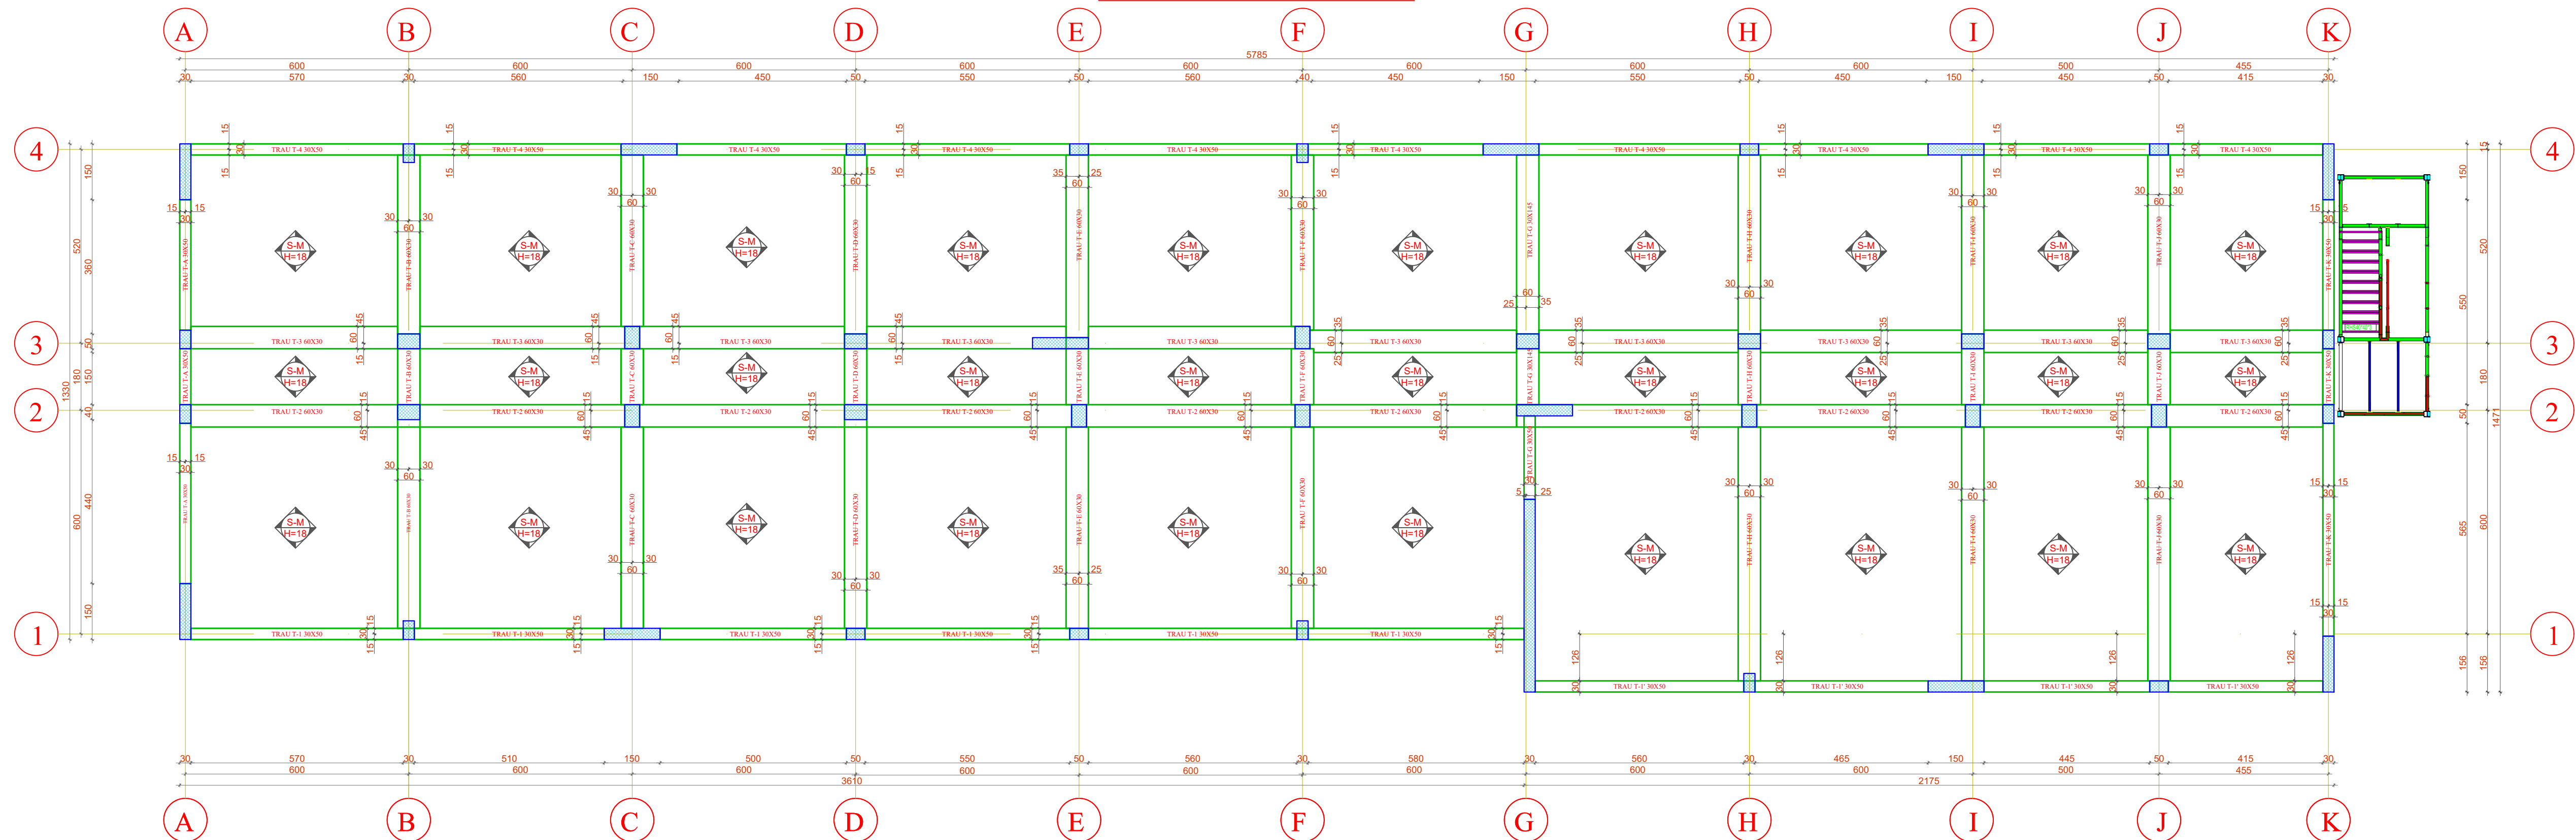*PLAN I STRUKTURAVE +9.50*



Legjend:

Shenime:



REPUBLICA E SHQIPËRISË

Porosites:



 **MINISTRIA E MBROJTJES**  
**SHTABI I PERGJITHSHEM I FORCAVE TE ARMATOSURA**  
**KOMANDA E FORCAVE TOKESORE**

## Projektues



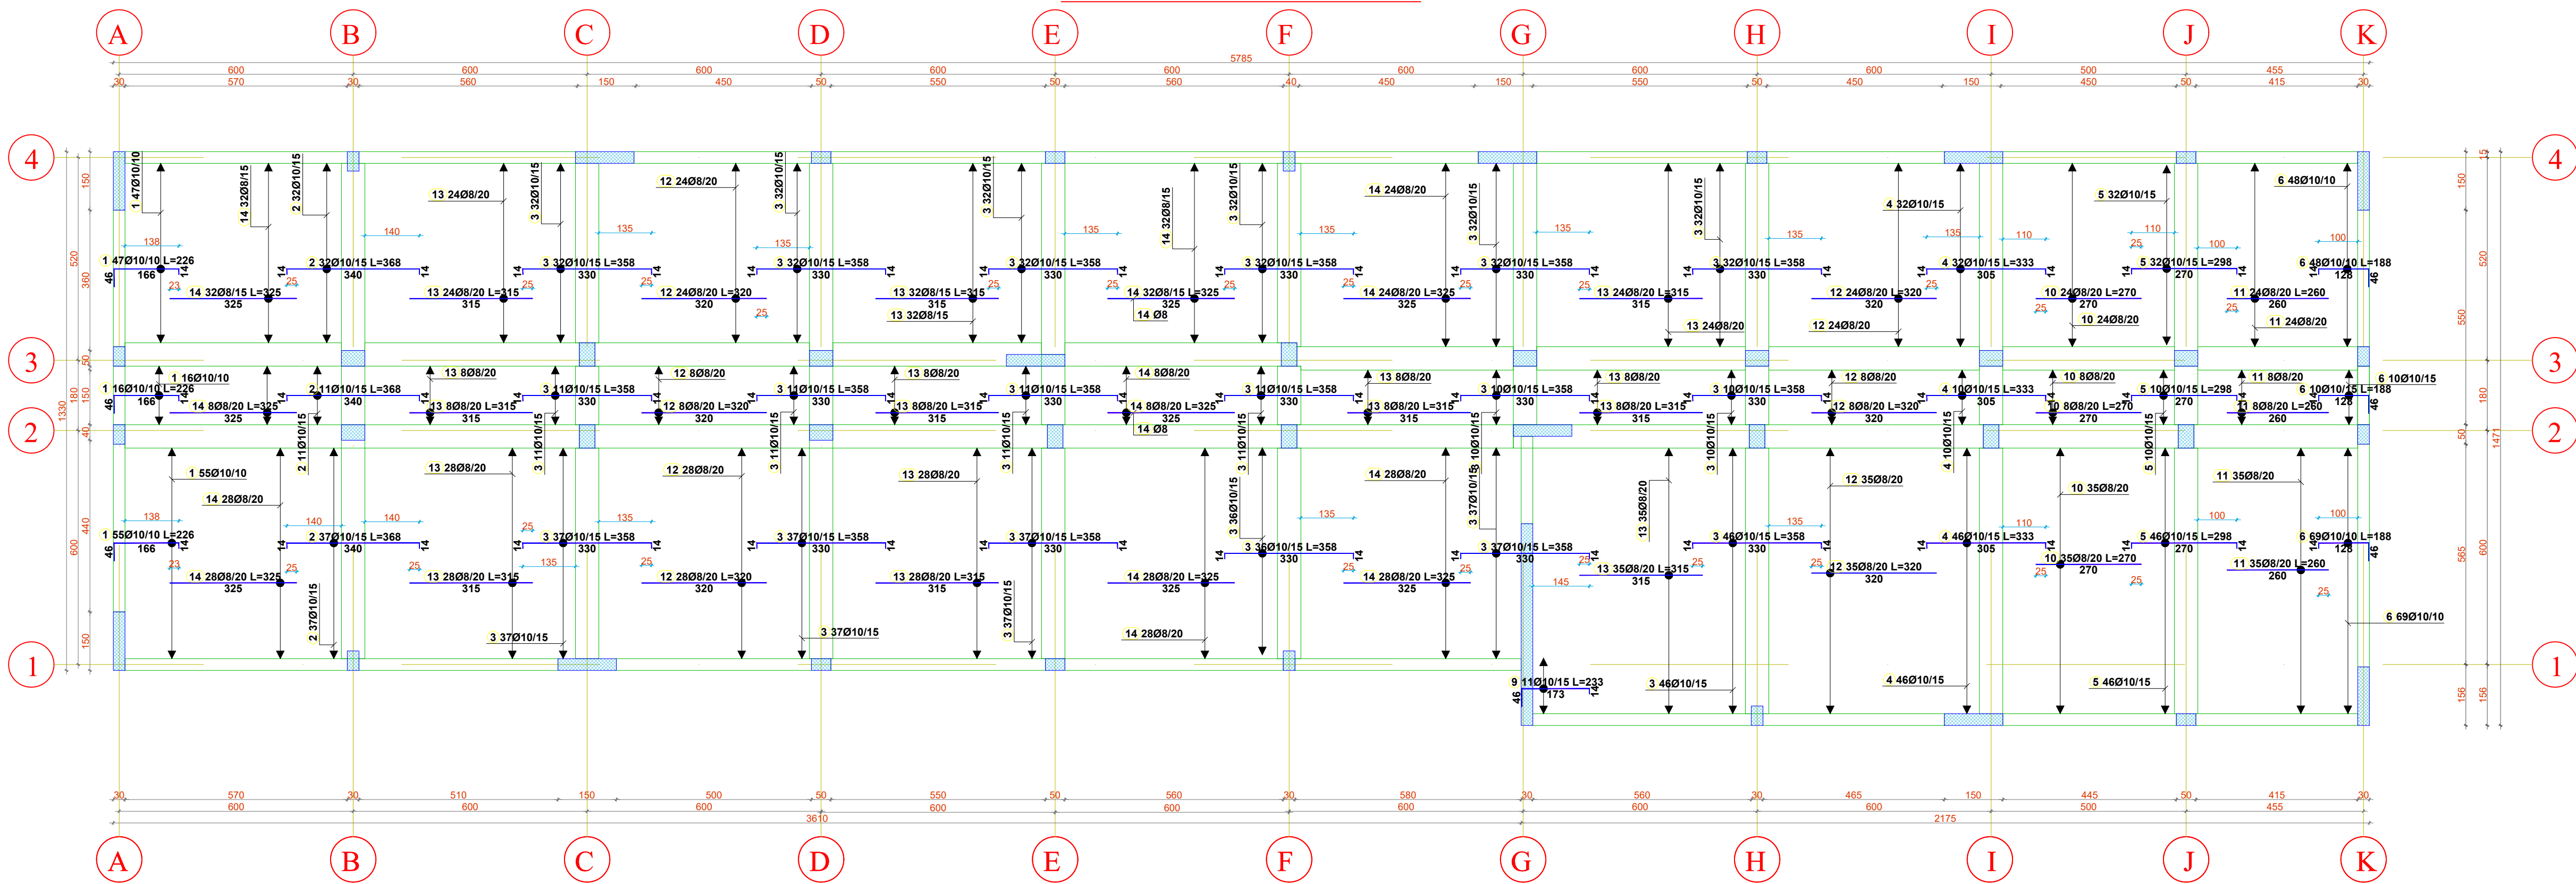
 Dekliada "INSTITUTI DEKLIADA-ALB" sh.p.k

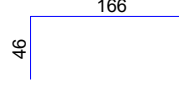
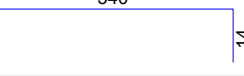
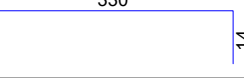
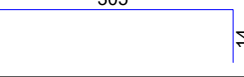
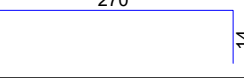
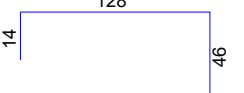
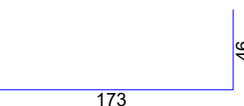
 
 
 
 
 
Emertimi i projektit:

3 KATE MBI TOKE PER AKOMODIMIN E KOMANDES DHE  
SHTABIT TE FORCES TOKESORE (REPARTI USHTARAK NR.1001)

|   |                          |                         |
|---|--------------------------|-------------------------|
|   |                          | data:<br>2024.          |
| Errores /i/ fides:   | PLAN I STRUKTURAVE +9,50 | shikalo:<br>1:100       |
| Faza:   | PROJEKT ZBATIM           | nr. science:<br>N.67/09 |
| 8.17. NENDA SHITE: PRONE E "TERRITORIALIA-AUT" QIJA I KOPJUA, SHIFERIMET QDE SHIFERIMICHA NENDA SHITE E TREVITE TE KETU<br>DOKUMENTI QDE (2007 JUSE TE RUL PALIZENI NUTRIMETHE ME SHIKIMIN E "TERRITORIALIA-AUT" IN QUA SHITE E KESILLAR. |                          | Nr.<br><b>44</b>        |

ARMIMI I STRUKTURAVE +9.50



| TABELA PERMBLEDHESHE                                                    |                                                                                     |                       |            |                      |           |               |
|-------------------------------------------------------------------------|-------------------------------------------------------------------------------------|-----------------------|------------|----------------------|-----------|---------------|
| Nr.                                                                     | FORMA E SHUFRES<br>[cm]                                                             | Ø                     | lg<br>[cm] | n<br>[cope]          | lt<br>[m] | pesha<br>[kg] |
| ARMIMI I STRUKTURAVE ZGARA E SIPERME DREJTIMI HORIZONTAL +9.50 (1 pcs.) |                                                                                     |                       |            |                      |           |               |
| 1                                                                       |  | 10                    | 226        | 118                  | 266.7     | 168.8         |
| 2                                                                       |  | 10                    | 368        | 80                   | 294.4     | 186.4         |
| 3                                                                       |  | 10                    | 358        | 486                  | 1739.9    | 1101.3        |
| 4                                                                       |  | 10                    | 333        | 88                   | 293.0     | 185.5         |
| 5                                                                       |  | 10                    | 298        | 88                   | 262.2     | 166.0         |
| 6                                                                       |  | 10                    | 188        | 127                  | 238.8     | 151.1         |
| 9                                                                       |  | 10                    | 233        | 11                   | 25.6      | 16.2          |
| 10                                                                      |  | 8                     | 270        | 67                   | 180.9     | 73.3          |
| 11                                                                      |  | 8                     | 260        | 67                   | 174.2     | 70.6          |
| 12                                                                      |  | 8                     | 320        | 127                  | 406.4     | 164.6         |
| 13                                                                      |  | 8                     | 315        | 203                  | 639.4     | 259.0         |
| 14                                                                      |  | 8                     | 325        | 188                  | 611.0     | 247.5         |
| Tabela permbledhese                                                     |                                                                                     |                       |            |                      |           |               |
| Ø<br>[mm]                                                               | L (per diameter)<br>[m]                                                             | Pesha njesi<br>[kg/m] |            | Pesha totale<br>[kg] |           |               |
| S500                                                                    |                                                                                     |                       |            |                      |           |               |
| 8                                                                       | 2011.95                                                                             | 0.41                  |            | 814.84               |           |               |
| 10                                                                      | 3120.63                                                                             | 0.63                  |            | 1975.36              |           |               |
| Total (S500)                                                            |                                                                                     |                       |            |                      | 2790.20   |               |
| Total                                                                   |                                                                                     |                       |            |                      | 2790.20   |               |

Legjend:

Shenime:



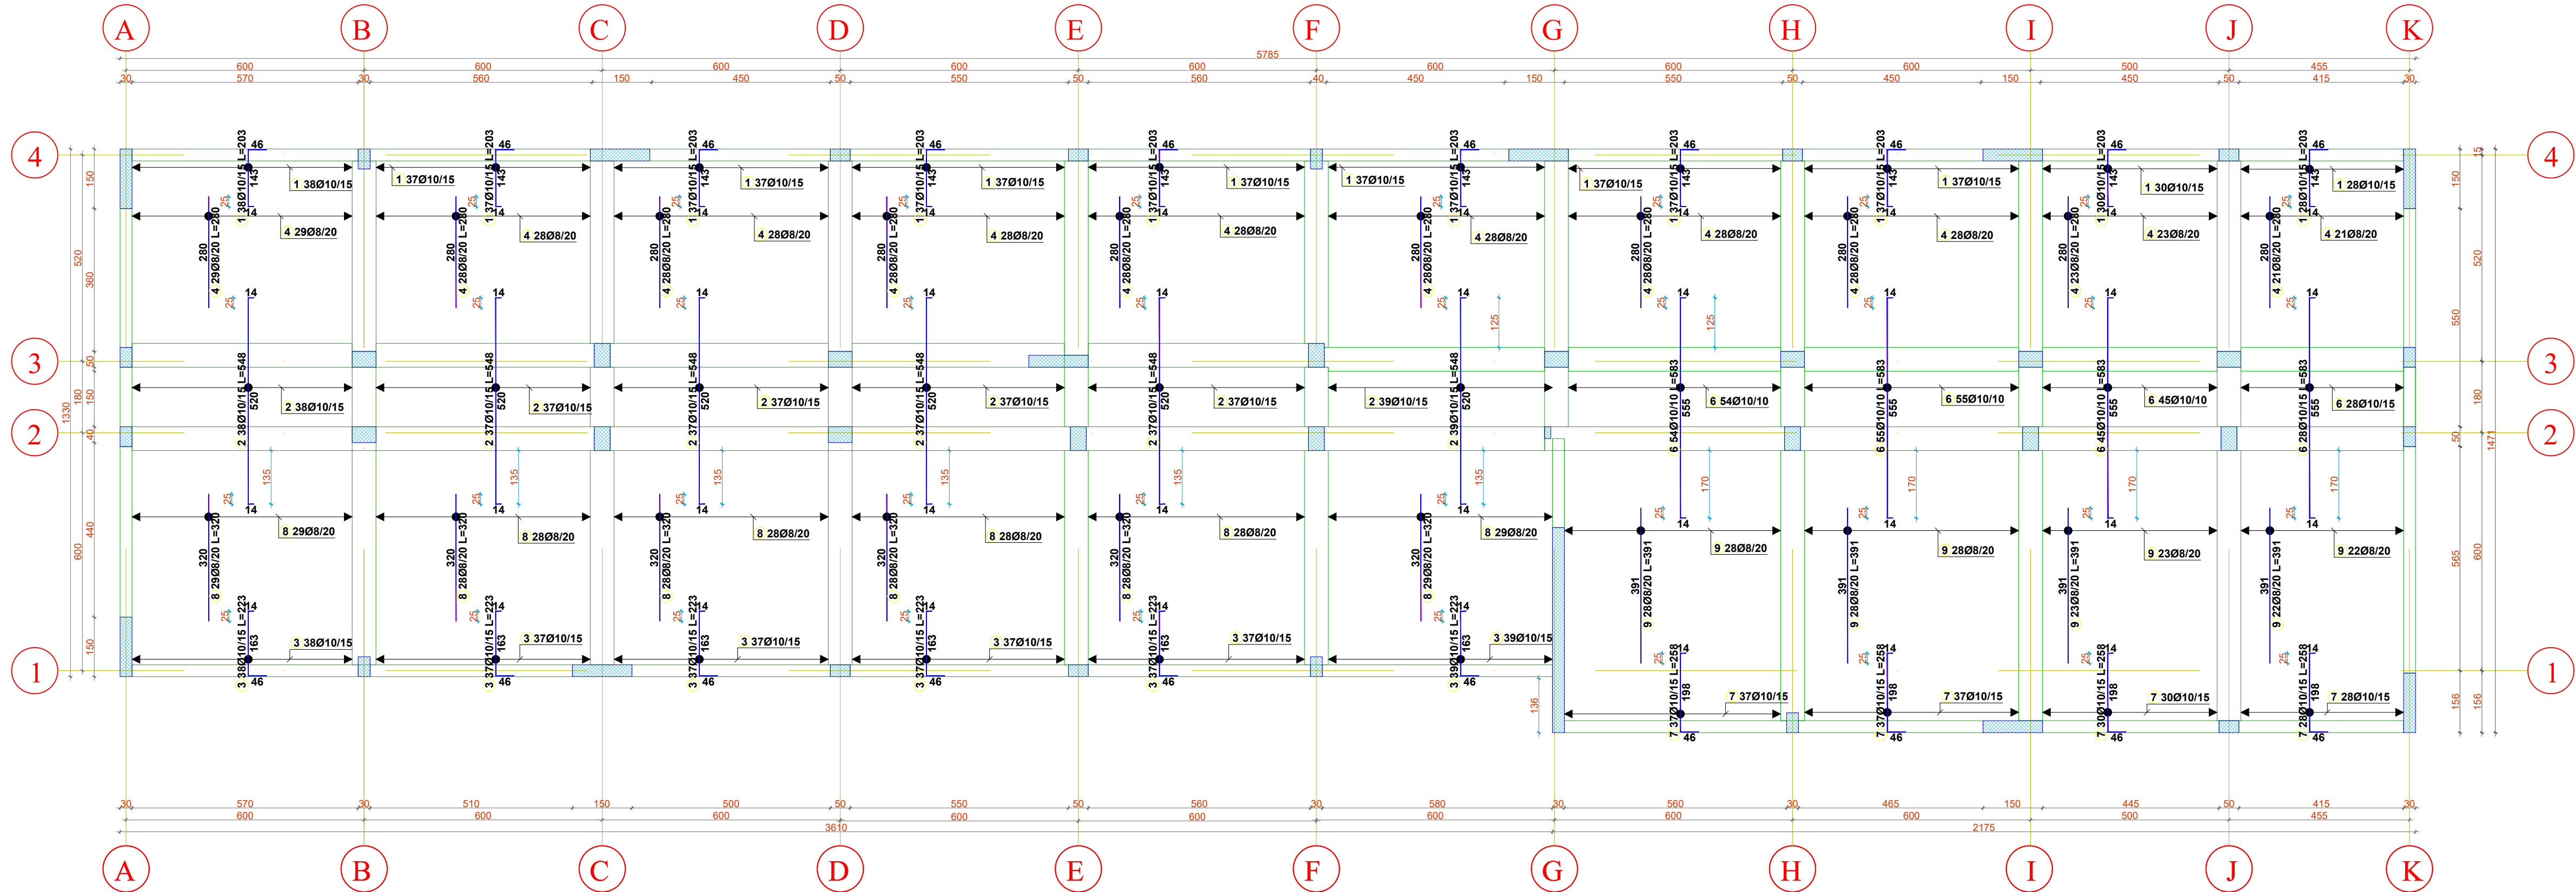
Parashtet:

Projektues:

Emertimi i projektit:



ARMIMI I STRUKTURAVE +9.50



| TABELA PERMBLEDHESE                                                   |                         |                        |            |                      |           |               |
|-----------------------------------------------------------------------|-------------------------|------------------------|------------|----------------------|-----------|---------------|
| Nr.                                                                   | FORMA E SHUFRES<br>[cm] | Ø                      | lg<br>[cm] | n<br>[cope]          | lt<br>[m] | pesha<br>[kg] |
| ARMIMI I STRUKTURAVE ZGARA E SIPERME DREJTIMI VERTIKAL +9.50 (1 pcs.) |                         |                        |            |                      |           |               |
| 1                                                                     |                         | 10                     | 203        | 355                  | 720.6     | 456.2         |
| 2                                                                     |                         | 10                     | 548        | 225                  | 1233.0    | 780.5         |
| 3                                                                     |                         | 10                     | 223        | 225                  | 501.8     | 317.6         |
| 4                                                                     |                         | 8                      | 280        | 269                  | 753.2     | 305.0         |
| 6                                                                     |                         | 10                     | 583        | 182                  | 1061.1    | 671.7         |
| 7                                                                     |                         | 10                     | 258        | 132                  | 340.6     | 215.6         |
| 8                                                                     |                         | 8                      | 320        | 170                  | 544.0     | 220.3         |
| 9                                                                     |                         | 8                      | 391        | 101                  | 394.9     | 159.9         |
| Tabela permbledhese                                                   |                         |                        |            |                      |           |               |
| Ø<br>[mm]                                                             | L (per diameter)<br>[m] | Pesha njesi<br>[kg/m'] |            | Pesha totale<br>[kg] |           |               |
| S500                                                                  |                         |                        |            |                      |           |               |
| 8                                                                     | 1692.11                 | 0.41                   |            | 685.30               |           |               |
| 10                                                                    | 3857.02                 | 0.63                   |            | 2441.49              |           |               |
| Total (S500)                                                          |                         |                        |            |                      |           | 3126.80       |
| Total                                                                 |                         |                        |            |                      |           | 3126.80       |

Legend:

Shenime:

REPUBLICA E SHQIPËRISË  
Parashtet:  
MINISTRIA E MBROJTJES  
SHTABI I PËRQUTITSHMËR I FORCËVE TË ARMATOSURAS  
KOMANDA E FORCËVE TËKËSORE

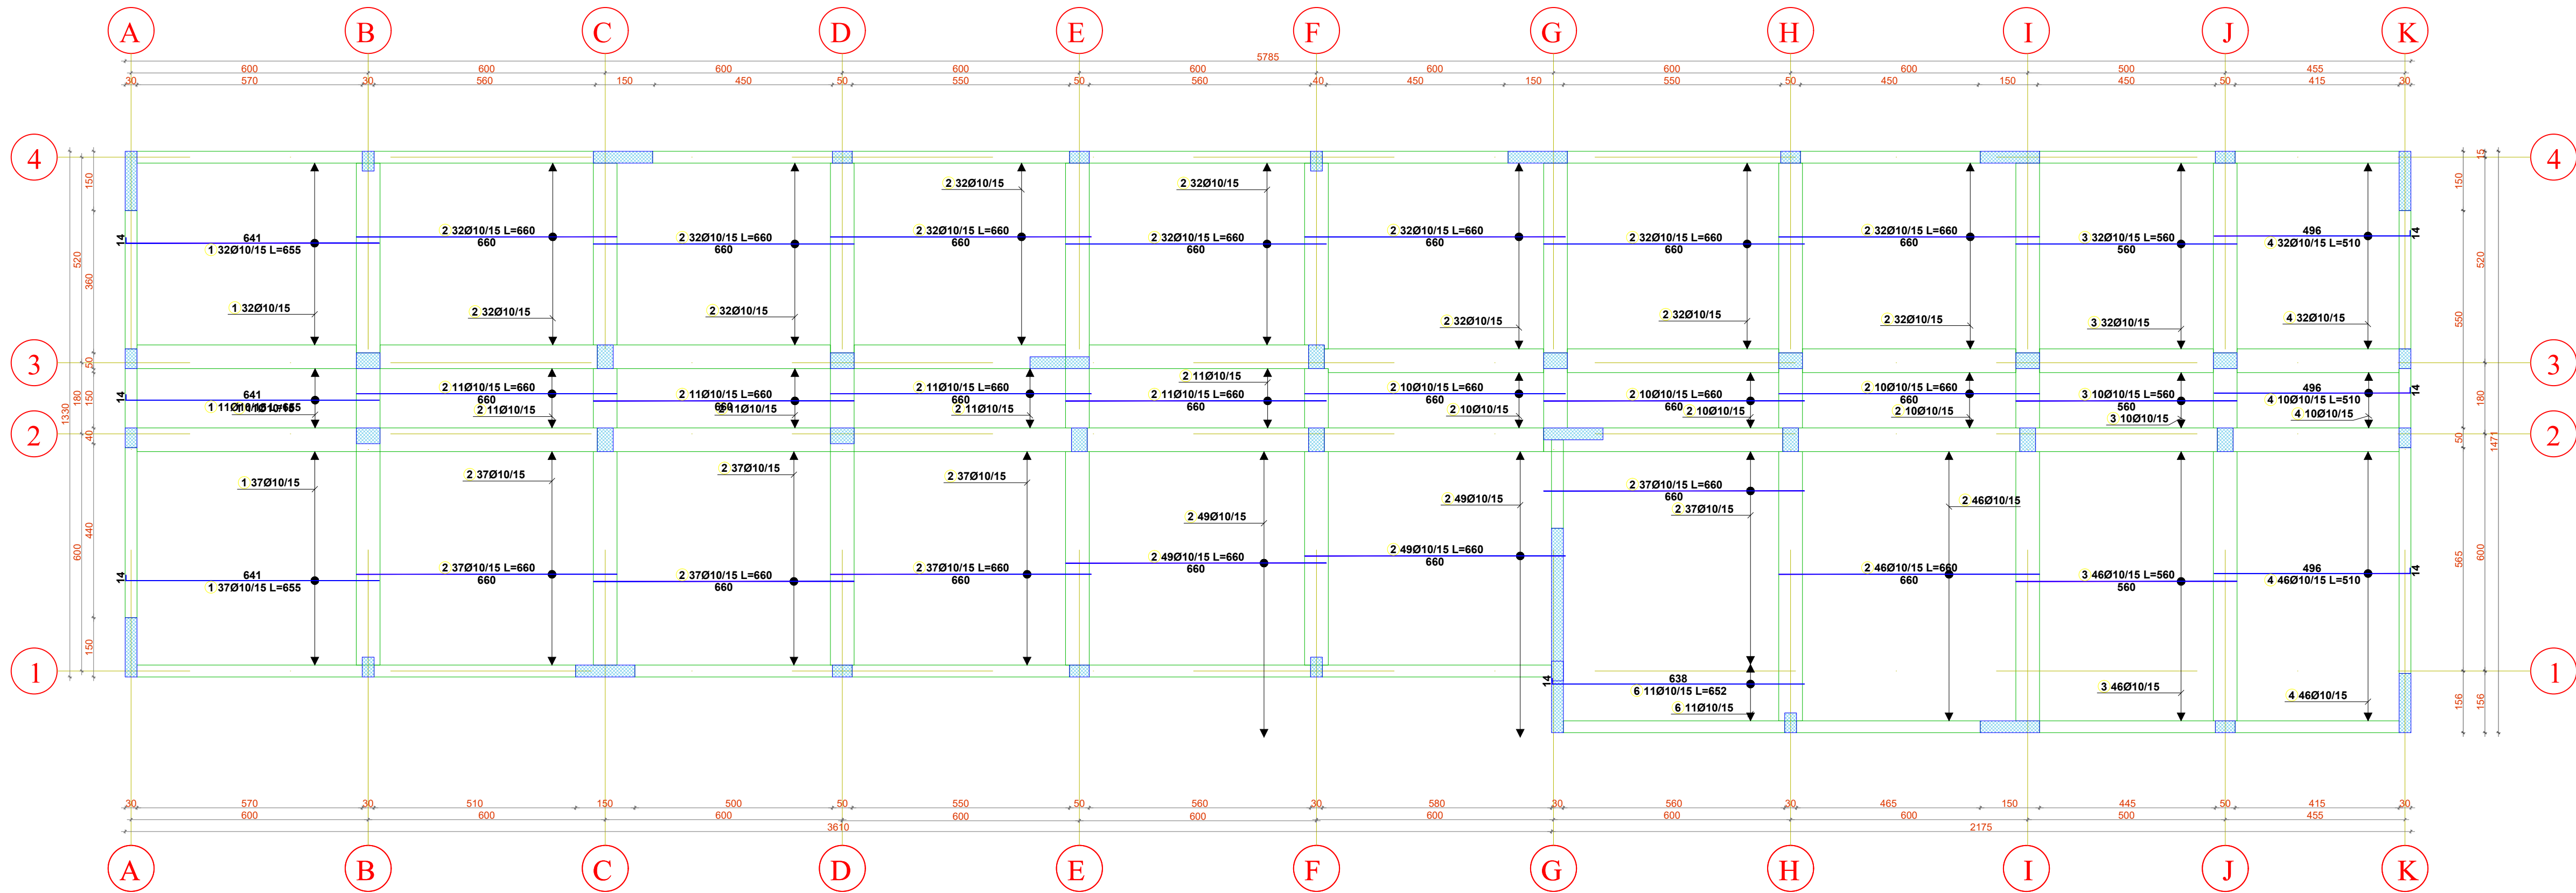
Projektohet:  
Dekliada  
"INSTITUTI DEKLIAIDA-ALB" sh.p.k.  
Nr. Certifikatë 2018/055  
Instituti Dekliada  
Rruga "Dëshmorët e Kombit" P.1000  
Tirana, Shqipëri

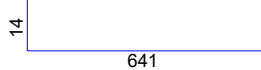
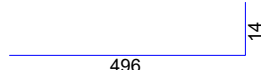
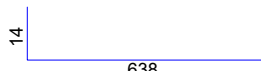
Emertimi i projektit:  
"NDERTIMI I OBJEKTIT SHUMEFUNKSIONAL  
3 KATË MBË TOKE PËR AKOMODIMIN E KOMANDËS DHE  
SHTABIT TË FORCËS TËKËSORE (REPARTI USHTARAK N.1001)"

Emertimi i objektit:  
ARMIMI I STRUKTURAVE +9.50  
ZGARA E SIPERME DREJTIMI VERTIKAL  
P.1000  
PROJEKTIMI  
10/10/2017



ARMIMI I STRUKTURAVE +9.50



| TABELA PERMBLEDHESE                                                     |                                                                                     |                       |            |                      |           |               |
|-------------------------------------------------------------------------|-------------------------------------------------------------------------------------|-----------------------|------------|----------------------|-----------|---------------|
| Nr.                                                                     | FORMA E SHUFRES<br>[cm]                                                             | Ø                     | lg<br>[cm] | n<br>[cope]          | lt<br>[m] | pesha<br>[kg] |
| ARMIMI I STRUKTURAVE ZGARA E POSHTME DREJTIMI HORIZONTAL +9.50 (1 pcs.) |                                                                                     |                       |            |                      |           |               |
| 1                                                                       |  | 10                    | 655        | 80                   | 524.0     | 331.7         |
| 2                                                                       |  | 10                    | 660        | 590                  | 3894.0    | 2464.9        |
| 3                                                                       |  | 10                    | 560        | 88                   | 492.8     | 311.9         |
| 4                                                                       |  | 10                    | 510        | 88                   | 448.8     | 284.1         |
| 6                                                                       |  | 10                    | 652        | 11                   | 71.7      | 45.4          |
| Tabela permbledhese                                                     |                                                                                     |                       |            |                      |           |               |
| Ø<br>[mm]                                                               | L (per diameter)<br>[m]                                                             | Pesha njesi<br>[kg/m] |            | Pesha totale<br>[kg] |           |               |
| S500                                                                    |                                                                                     |                       |            |                      |           |               |
| 10                                                                      | 5431.32                                                                             | 0.63                  |            | 3438.03              |           |               |
| Total (S500)                                                            |                                                                                     |                       |            | 3438.03              |           |               |
| Total                                                                   |                                                                                     |                       |            | 3438.03              |           |               |

Legend:

Shenime:

REPUBLIKA E SHQIPËRISË

Porositës:

MINISTRIA E MBROJTJES  
SHTABI I PËRGJITHSHËM I FORCËVE TË ARMATOSURË  
KOMANDA E FORCËVE TOKËSORE


Projektohet:




Deftiada "INSTITUTI DEKLADIA-ALB" sh.p.k

Emertimi i projektit:  
"NDERTIMI I OBJEKTIT SHUMEFUNKSIONAL  
3 KATE MBI TOKË PËR AKOMODIMIN E KOMANDËS DHE  
SHTABIT TË FORCËS TOKËSORE (REPARTI USHTARAK NR.1001)"

|                      |                                     |       |         |
|----------------------|-------------------------------------|-------|---------|
| Emertimi i objektit: | ARMIMI I STRUKTURAVE +9.50          | data: | 2024    |
| Emertimi i objektit: | ZGARA E POSHTME DREJTIMI HORIZONTAL | data: | 11/2024 |
| Emertimi i objektit: | PROJEKTI ZBATIM                     | data: | 11/2024 |

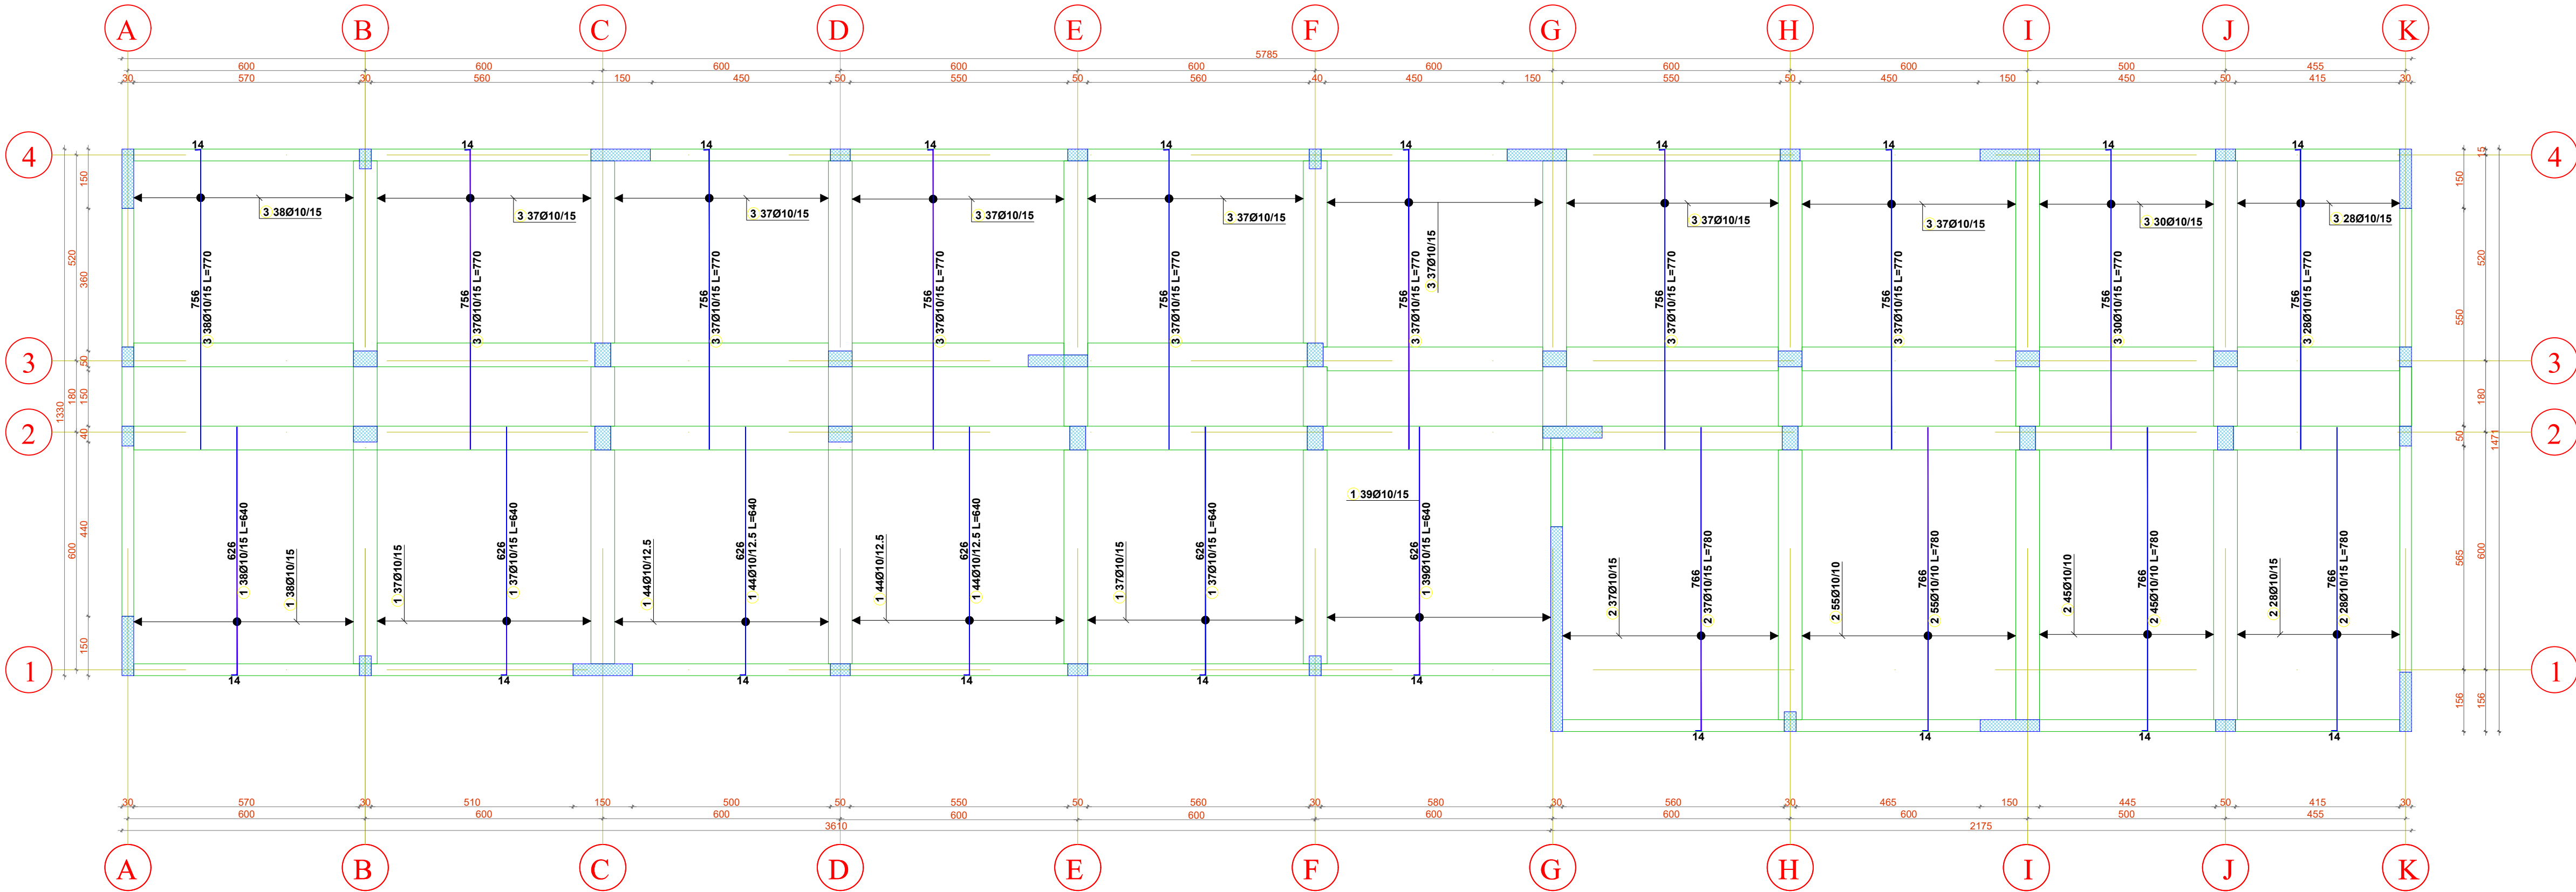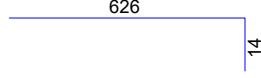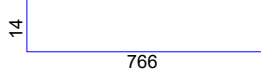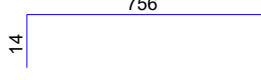ARMIMI I STRUKTURAVE +9.50



| TABELA PERMBLEDHESE                                                   |                                                                                     |                       |            |                      |           |               |
|-----------------------------------------------------------------------|-------------------------------------------------------------------------------------|-----------------------|------------|----------------------|-----------|---------------|
| Nr.                                                                   | FORMA E SHUFRES<br>[cm]                                                             | Ø                     | lg<br>[cm] | n<br>[cope]          | lt<br>[m] | pesha<br>[kg] |
| ARMIMI I STRUKTURAVE ZGARA E POSHTME DREJTIMI VERTIKAL +9.50 (1 pcs.) |                                                                                     |                       |            |                      |           |               |
| 1                                                                     |  | 10                    | 640        | 239                  | 1529.6    | 968.2         |
| 2                                                                     |  | 10                    | 780        | 165                  | 1287.0    | 814.7         |
| 3                                                                     |  | 10                    | 770        | 355                  | 2733.5    | 1730.3        |
| Tabela permbledhese                                                   |                                                                                     |                       |            |                      |           |               |
| Ø<br>[mm]                                                             | L (per diameter)<br>[m]                                                             | Pesha njesi<br>[kg/m] |            | Pesha totale<br>[kg] |           |               |
| S500                                                                  |                                                                                     |                       |            |                      |           |               |
| 10                                                                    | 5550.10                                                                             | 0.63                  |            | 3513.21              |           |               |
| Total (S500)                                                          |                                                                                     |                       |            |                      |           | 3513.21       |
| Total                                                                 |                                                                                     |                       |            |                      |           | 3513.21       |

Legend:

Shenime:



Parashtes:




MINISTRIA E MBROJTJES  
SHTABI I PERJUTJESHME I FORCAVE TE ARMATOSURA  
KOMANDA E FORCAVE TOKESORE

Projektohet:

Deftiada  
"INSTITUTI DEKLADIA-ALB" sh.p.k



Emertimi i projektit:  
"NDRITIMI I OBJEKTIT SHUMEFUNKSIONAL  
3 KATE MBI TOKE PER AKOMODIMIN E KOMANDES DHE  
SHTABIT TE FORCES TOKESORE (REPARTI USHTARAK NR.1001)"

































|                       |                                   |       |            |
|-----------------------|-----------------------------------|-------|------------|
| Emertimi i projektit: | ARMIMI I STRUKTURAVE +9.50        | data: | 2024       |
| Emertimi i projektit: | ZGARA E POSHTME DREJTIMI VERTIKAL | data: | 11/10      |
| Emertimi i projektit: | PROJEKT ZBATIM                    | data: | 10/10/2024 |

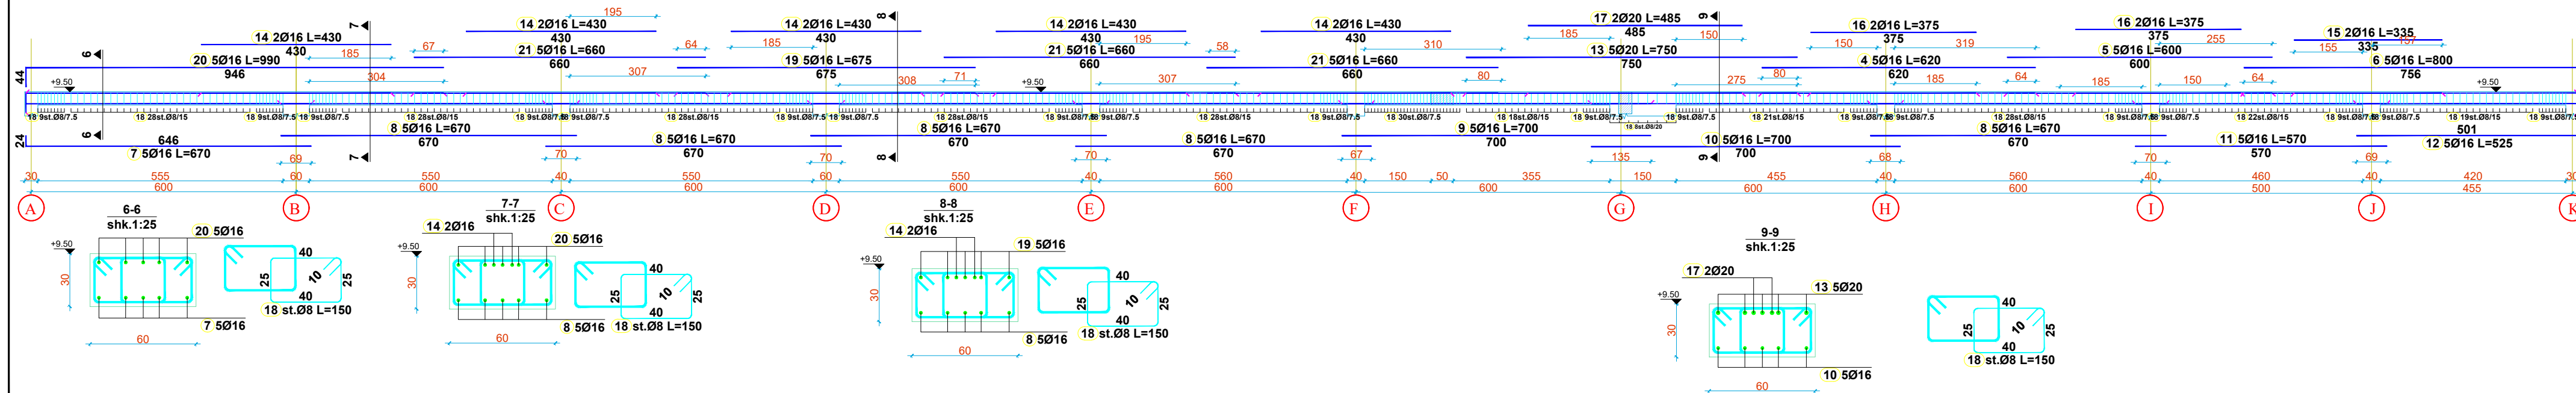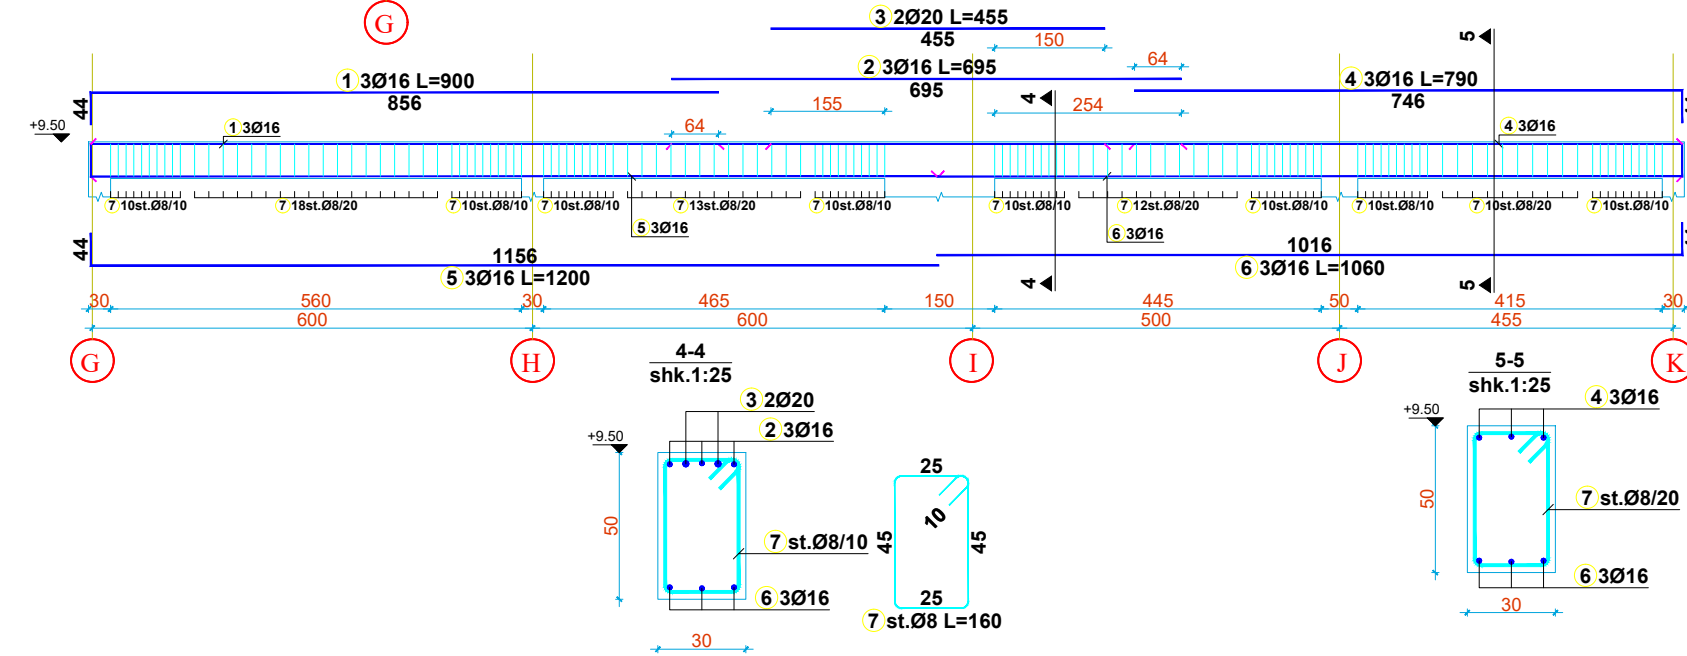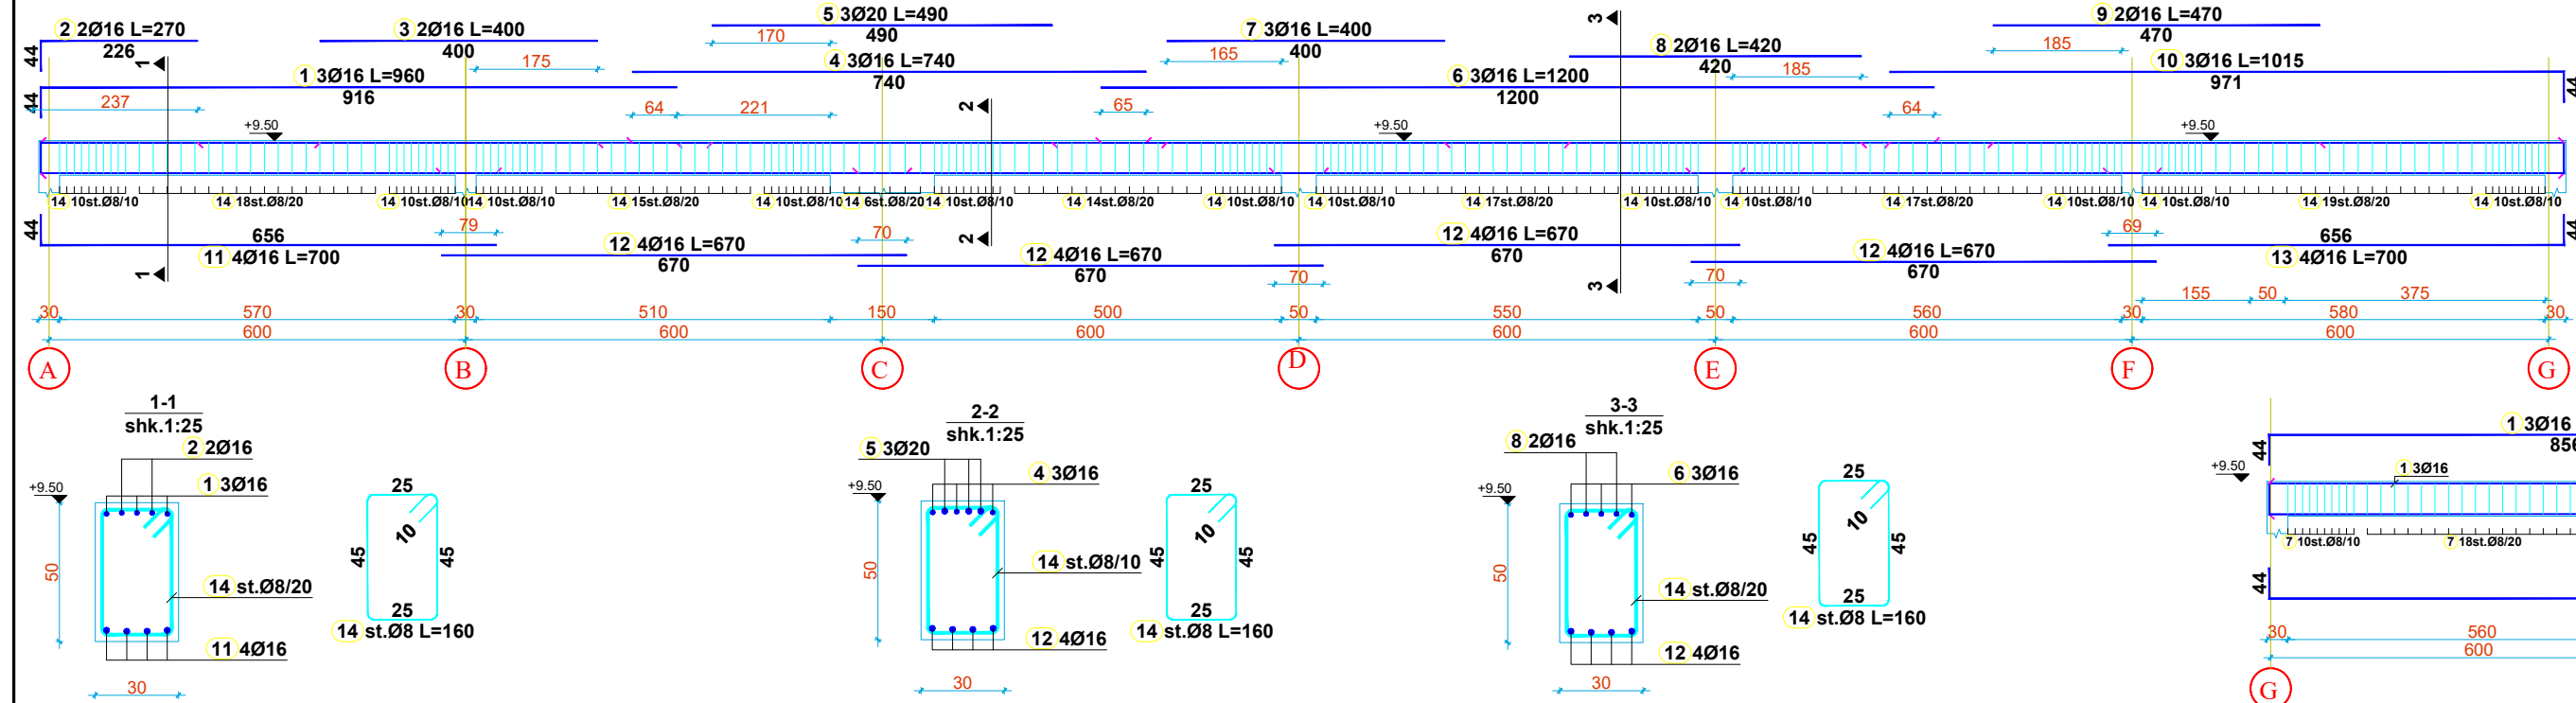

|   |                         |                             |  |       |  |  |      |                     |                         |          |  |                |       |       |                |                             |
|---|-------------------------|-----------------------------|--|-------|--|--|------|---------------------|-------------------------|----------|--|----------------|-------|-------|----------------|-----------------------------|
| Legjendë:   |                         |                             |  |       |  |  |      |                     |                         |          |  |                |       |       |                |                             |
|   |                         |                             |  |       |  |  |      |                     |                         |          |  |                |       |       |                |                             |
| Shenime:   |                         |                             |  |       |  |  |      |                     |                         |          |  |                |       |       |                |                             |
|   |                         |                             |  |       |  |  |      |                     |                         |          |  |                |       |       |                |                             |
| <div><div></div><div>REPUBLIKA E SHQIPËRISË</div></div>   |                         |                             |  |       |  |  |      |                     |                         |          |  |                |       |       |                |                             |
| Porositës:   |                         |                             |  |       |  |  |      |                     |                         |          |  |                |       |       |                |                             |
| <div><div></div><div>MINISTRIA E MBROJTJES<br/>SHTABI I PËRGJITHSHËM I FORCAVE TË ARMATOSURA<br/>KOMANDA E FORCAVE TOKESORE</div></div>   |                         |                             |  |       |  |  |      |                     |                         |          |  |                |       |       |                |                             |
| Projektues:   |                         |                             |  |       |  |  |      |                     |                         |          |  |                |       |       |                |                             |
| <div><div><div></div><div>"INSTITUTI DEKLIADA-ALB" sh.p.k</div></div><div><div>H Qafëzë 2078 035</div><div>instituti@proal.com</div><div>Rrugë "Lindurie e Re" Prishtinë</div><div>(telefonat)</div><div>Rrugë KTC, Beqarë</div></div></div>                                                                                         |                         |                             |  |       |  |  |      |                     |                         |          |  |                |       |       |                |                             |
| Emertimi i projektit:   |                         |                             |  |       |  |  |      |                     |                         |          |  |                |       |       |                |                             |
| "NDERTIMI I OBJEKTIT SHUMEFUNKSIONAL<br>3 KATE MBI TOKE PER AKOMODIMIN E KOMANDES DHE<br>SHTABIT TE FORCES TOKESORE (REPARTI USHTARAK NR.1001)"   |                         |                             |  |       |  |  |      |                     |                         |          |  |                |       |       |                |                             |
|   |                         |                             |  |       |  |  |      |                     |                         |          |  |                |       |       |                |                             |
| <table><tr><td></td><td></td><td>data:</td></tr><tr><td></td><td></td><td>2024</td></tr><tr><td>Emertimi i tabelës:</td><td>ASINIMI I TRAKEVE V9.30</td><td>PRAKTIKI</td></tr><tr><td></td><td>I-1, I-1 &amp; I-2</td><td>1/100</td></tr><tr><td>Paço:</td><td>PROJEKTIDA.TBM</td><td>PR. N°1001/01,<br/>N°1001/02</td></tr></table> |                         |                             |  | data: |  |  | 2024 | Emertimi i tabelës: | ASINIMI I TRAKEVE V9.30 | PRAKTIKI |  | I-1, I-1 & I-2 | 1/100 | Paço: | PROJEKTIDA.TBM | PR. N°1001/01,<br>N°1001/02 |
|   |                         | data:                       |  |       |  |  |      |                     |                         |          |  |                |       |       |                |                             |
|   |                         | 2024                        |  |       |  |  |      |                     |                         |          |  |                |       |       |                |                             |
| Emertimi i tabelës:   | ASINIMI I TRAKEVE V9.30 | PRAKTIKI                    |  |       |  |  |      |                     |                         |          |  |                |       |       |                |                             |
|   | I-1, I-1 & I-2          | 1/100                       |  |       |  |  |      |                     |                         |          |  |                |       |       |                |                             |
| Paço:   | PROJEKTIDA.TBM          | PR. N°1001/01,<br>N°1001/02 |  |       |  |  |      |                     |                         |          |  |                |       |       |                |                             |
| Kryeautor dhe Projektant: INSTITUTEKLIADA-ALB sh.p.k, kompania me sipërfaqe të krahut të drejtuar nga shteti.<br>Dokumentet për t'u çelur janë të përdorueshëm vetëm në formatin origjinal dhe jo si skenues.   |                         |                             |  |       |  |  |      |                     |                         |          |  |                |       |       |                |                             |
| Nr. 49   |                         |                             |  |       |  |  |      |                     |                         |          |  |                |       |       |                |                             |



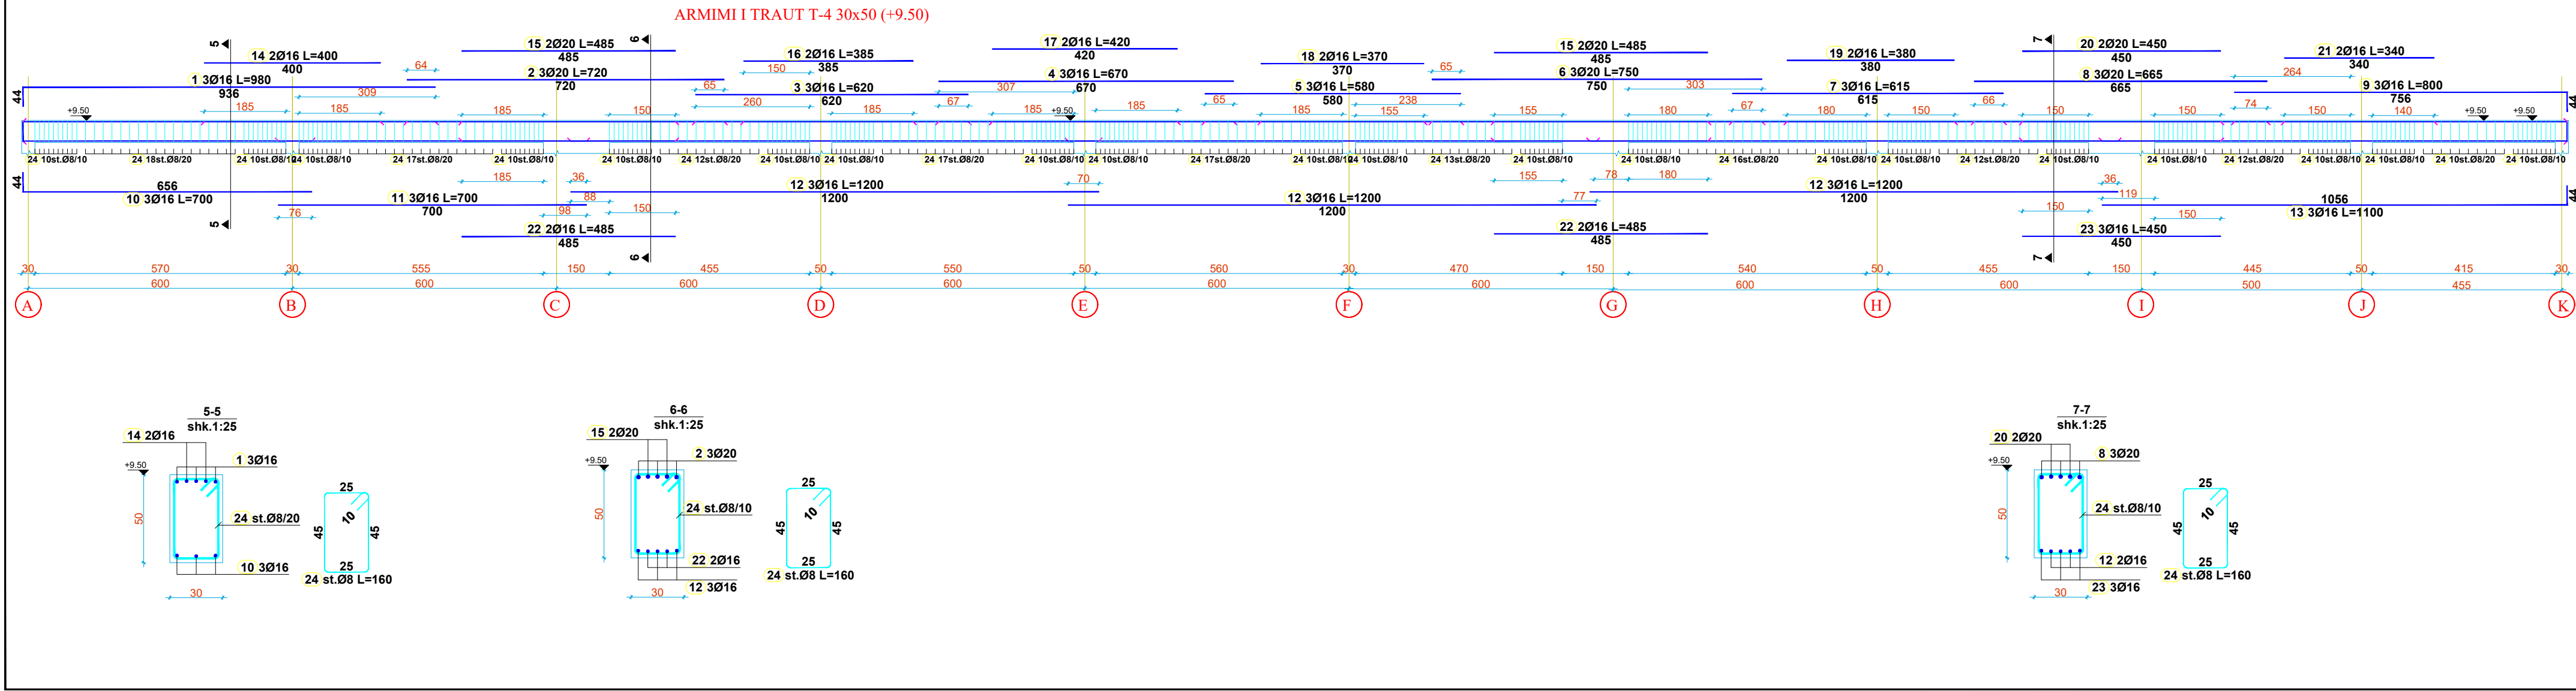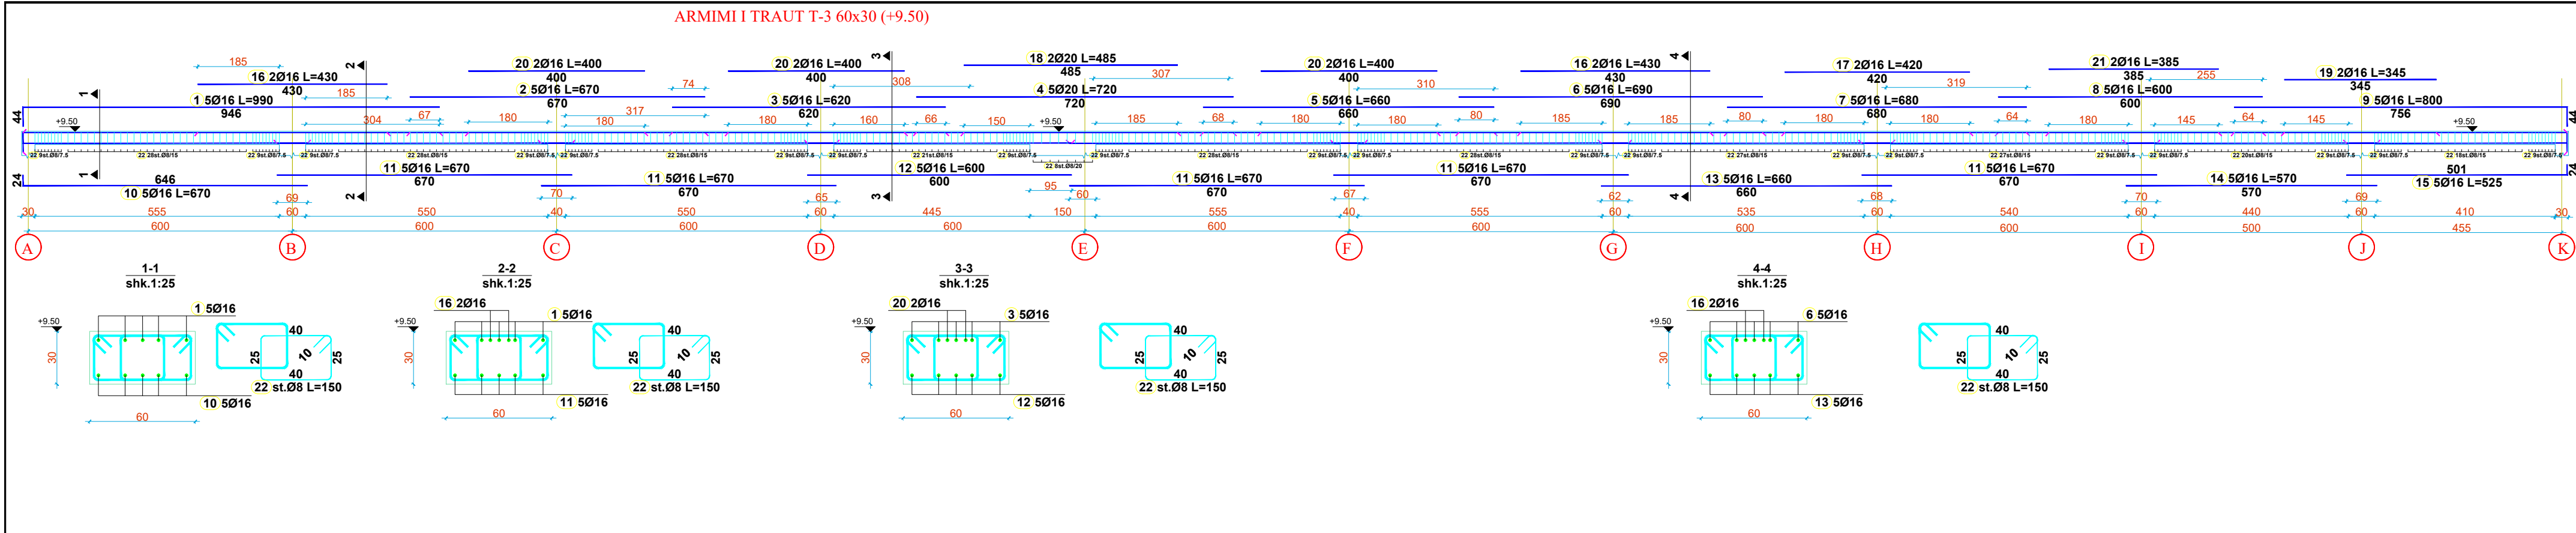
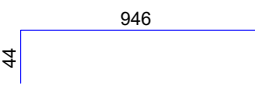          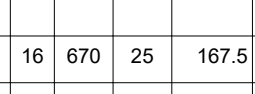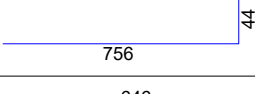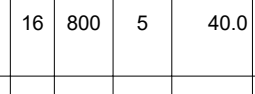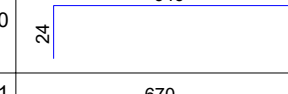   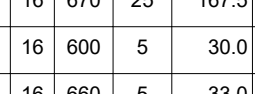   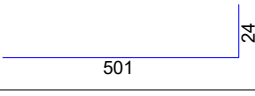       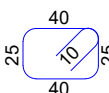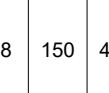
| TABELA PERMBLEDHESHE                |                                                                                       |    |            |             |           |               | TRAU T-4 30X50 KUOTA +9.50 (1 pcs.)                    |                                                                                       |                                  |      |                   |         |       |
|-------------------------------------|---------------------------------------------------------------------------------------|----|------------|-------------|-----------|---------------|--------------------------------------------------------|---------------------------------------------------------------------------------------|----------------------------------|------|-------------------|---------|-------|
| Nr.                                 | FORMA E SHUFRES<br>[cm]                                                               | Ø  | lg<br>[cm] | n<br>[cope] | lt<br>[m] | pesha<br>[kg] | 1                                                      | 2                                                                                     | 3                                | 4    | 5                 |         |       |
| TRAU T-3 60X30 KUOTA +9.50 (1 pcs.) |                                                                                       |    |            |             |           |               | 16 <td>980</td> <td>3</td> <td>29.4</td> <td>47.7</td> | 980                                                                                   | 3                                | 29.4 | 47.7              |         |       |
| 1                                   |    | 16 | 990        | 5           | 49.5      | 80.2          | 2                                                      |    | 20                               | 720  | 3                 | 21.6    | 53.5  |
| 2                                   |    | 16 | 670        | 5           | 33.5      | 54.3          | 3                                                      |    | 16                               | 620  | 3                 | 18.6    | 30.2  |
| 3                                   |    | 16 | 620        | 5           | 31.0      | 50.3          | 4                                                      |    | 16                               | 670  | 3                 | 20.1    | 32.6  |
| 4                                   |    | 20 | 720        | 5           | 36.0      | 89.1          | 5                                                      |    | 16                               | 580  | 3                 | 17.4    | 28.2  |
| 5                                   |    | 16 | 660        | 5           | 33.0      | 53.5          | 6                                                      |    | 20                               | 750  | 3                 | 22.5    | 55.7  |
| 6                                   |    | 16 | 690        | 5           | 34.5      | 55.9          | 7                                                      |    | 16                               | 615  | 3                 | 18.5    | 29.9  |
| 7                                   |    | 16 | 680        | 5           | 34.0      | 55.1          | 8                                                      |    | 20                               | 665  | 3                 | 20.0    | 49.4  |
| 8                                   |    | 16 | 600        | 5           | 30.0      | 48.6          | 9                                                      |    | 16                               | 800  | 3                 | 24.0    | 38.9  |
| 9                                   |    | 16 | 800        | 5           | 40.0      | 64.8          | 10                                                     |    | 16                               | 700  | 3                 | 21.0    | 34.0  |
| 10                                  |    | 16 | 670        | 5           | 33.5      | 54.3          | 11                                                     |    | 16                               | 700  | 3                 | 21.0    | 34.0  |
| 11                                  |    | 16 | 670        | 25          | 167.5     | 271.5         | 12                                                     |    | 16                               | 1200 | 9                 | 108.0   | 175.1 |
| 12                                  |    | 16 | 600        | 5           | 30.0      | 48.6          | 13                                                     |    | 16                               | 1100 | 3                 | 33.0    | 53.5  |
| 13                                  |    | 16 | 660        | 5           | 33.0      | 53.5          | 14                                                     |    | 16                               | 400  | 2                 | 8.0     | 13.0  |
| 14                                  |    | 16 | 570        | 5           | 28.5      | 46.2          | 15                                                     |    | 20                               | 485  | 4                 | 19.4    | 48.0  |
| 15                                  |    | 16 | 525        | 5           | 26.3      | 42.6          | 16                                                     |    | 16                               | 385  | 2                 | 7.7     | 12.5  |
| 16                                  |    | 16 | 430        | 4           | 17.2      | 27.9          | 17                                                     |    | 16                               | 420  | 2                 | 8.4     | 13.6  |
| 17                                  |    | 16 | 420        | 2           | 8.4       | 13.6          | 18                                                     |    | 16                               | 370  | 2                 | 7.4     | 12.0  |
| 18                                  |    | 20 | 485        | 2           | 9.7       | 24.0          | 19                                                     |    | 16                               | 380  | 2                 | 7.6     | 12.3  |
| 19                                  |   | 16 | 345        | 2           | 6.9       | 11.2          | 20                                                     |  | 20                               | 450  | 2                 | 9.0     | 22.3  |
| 20                                  |  | 16 | 400        | 6           | 24.0      | 38.9          | 21                                                     |  | 16                               | 340  | 2                 | 6.8     | 11.0  |
| 21                                  |  | 16 | 385        | 2           | 7.7       | 12.5          | 22                                                     |  | 16                               | 485  | 4                 | 19.4    | 31.4  |
| 22                                  |   | 8  | 150        | 441         | 661.5     | 267.9         | 23                                                     |  | 16                               | 450  | 3                 | 13.5    | 21.9  |
| 24                                  |   | 8  | 160        | 344         | 550.4     | 222.9         |                                                        |                                                                                       |                                  |      |                   |         |       |
| Tabela permbledhese                 |                                                                                       |    |            |             |           |               |                                                        |                                                                                       |                                  |      |                   |         |       |
| Ø [mm]                              |                                                                                       |    |            |             |           |               | L (per diameter) [m]                                   |                                                                                       | Pesha njesi [kg/m <sup>3</sup> ] |      | Pesha totale [kg] |         |       |
|                                     |                                                                                       |    |            |             |           |               | S500                                                   |                                                                                       |                                  |      |                   |         |       |
| 8                                   |                                                                                       |    |            |             |           |               | 1211.90                                                |                                                                                       | 0.41                             |      | 490.82            |         |       |
| 16                                  |                                                                                       |    |            |             |           |               | 1058.20                                                |                                                                                       | 1.62                             |      | 1715.34           |         |       |
| 20                                  |                                                                                       |    |            |             |           |               | 138.15                                                 |                                                                                       | 2.48                             |      | 341.92            |         |       |
| Total (S500)                        |                                                                                       |    |            |             |           |               |                                                        |                                                                                       |                                  |      |                   | 2548.08 |       |
| Total                               |                                                                                       |    |            |             |           |               |                                                        |                                                                                       |                                  |      |                   | 2548.08 |       |

Legend:

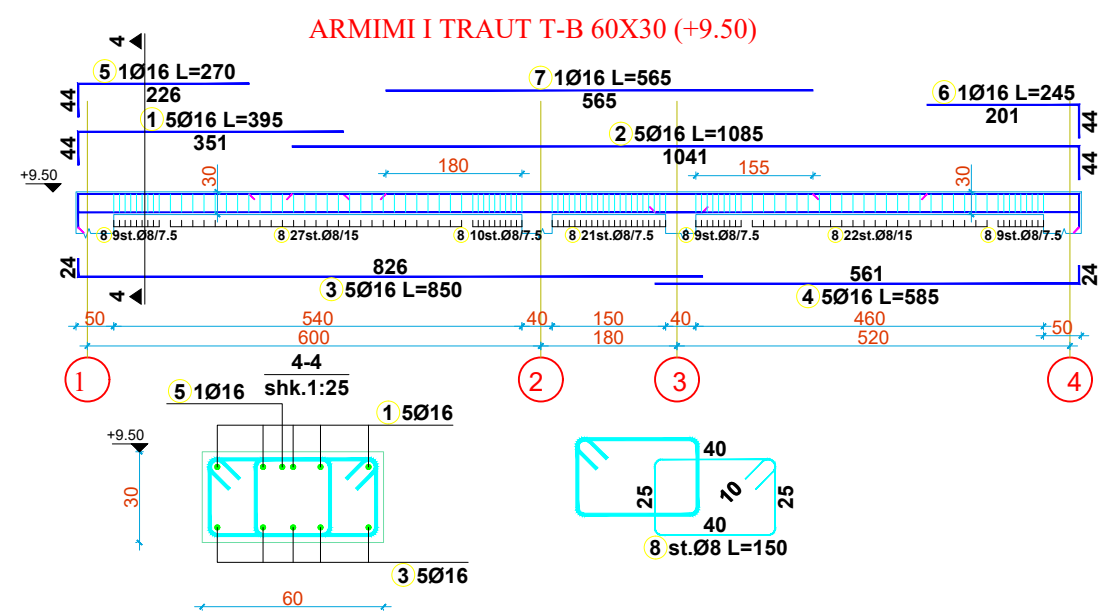
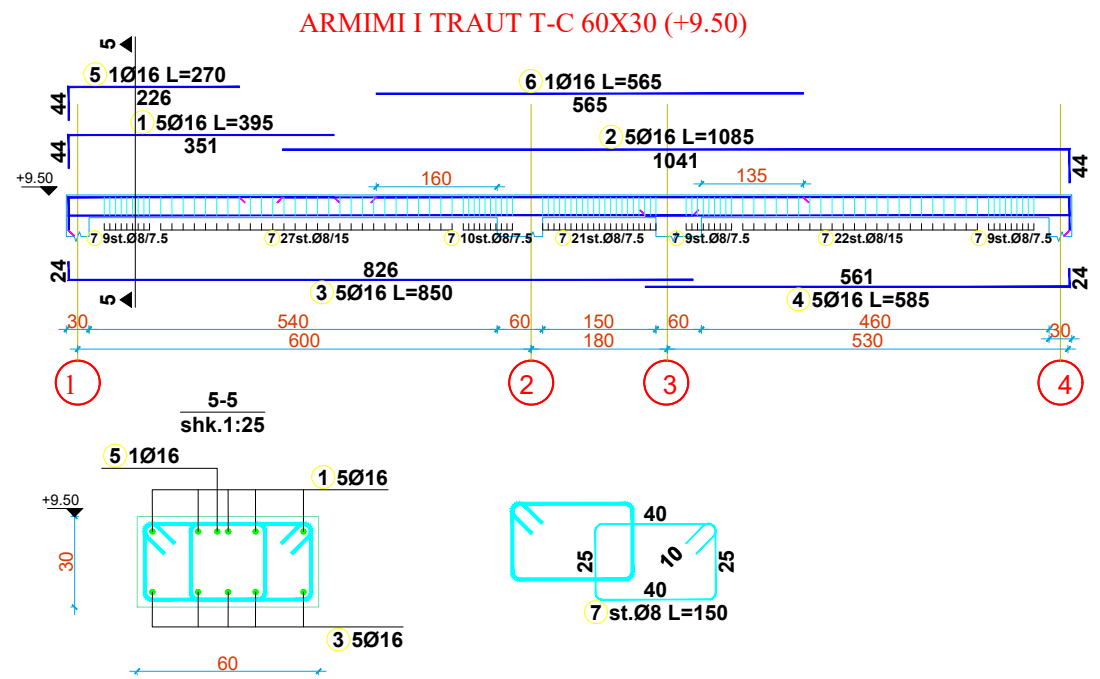
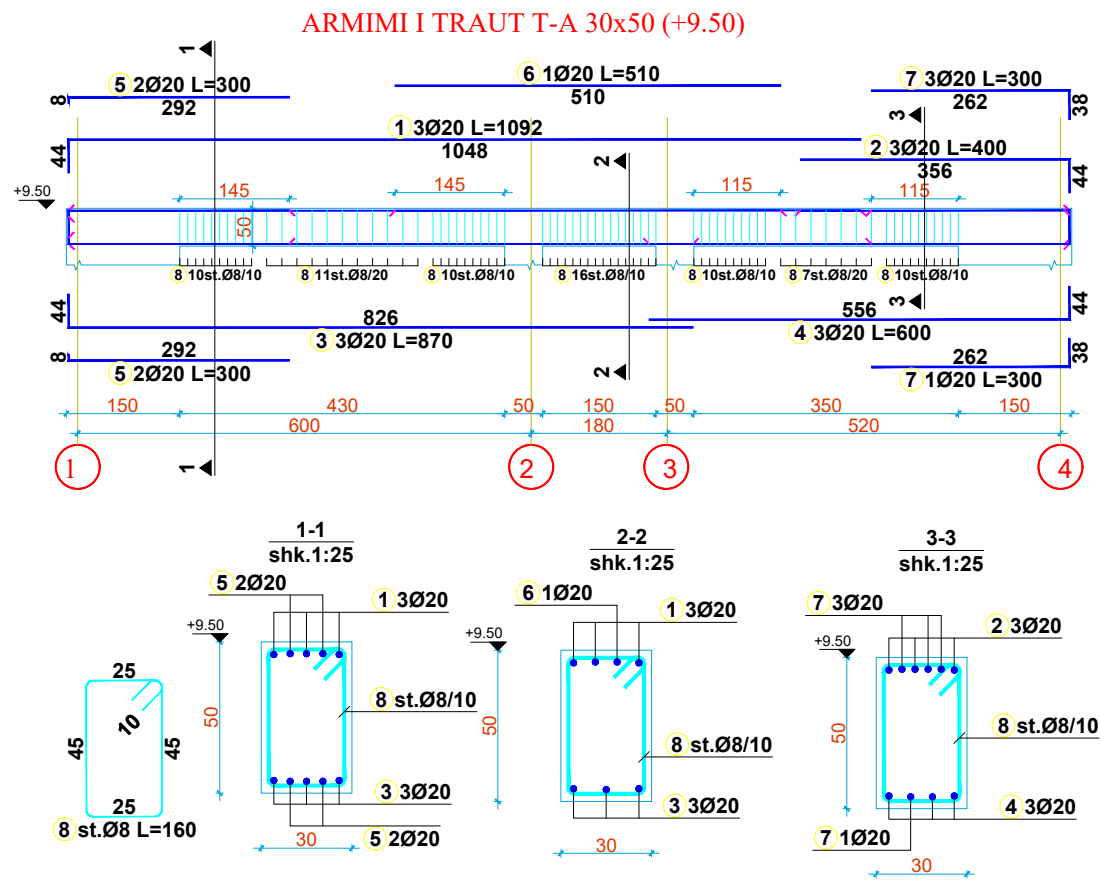
Shenime:

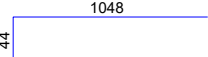
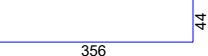
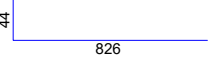
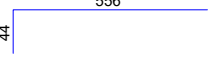
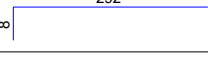
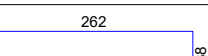
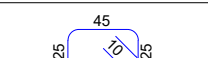
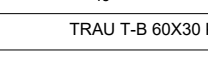
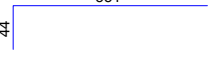
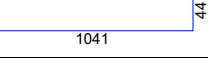
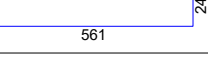
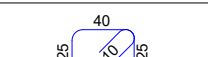


Parashtet:  
MINISTRIA E MBROJTJES  
SITABI I PERQUTISHEM I FORCAVE TE ARMATOSURA  
KOMANDA E FORCAVE TOKESORE

Projektes:  
Dekliada  
"INSTITUTI DEKLIAADA-ALB" sh.p.k

Emertimi i projektit:  
"NDERTIMIN E OBJEKTIT SHUMEFUNKSIONAL  
3 KATE MBI TOKE PER AKOMODIMIN E KOMANDES DHE  
SITABIT TE FORCES TOKESORE (REPARTI USHTARAK NR.1001)"



| TABELA PERMBLEDHESHE                |                                                                                       |    |            |             |           |               | TRAU T-C 60X30 KUOTA +9.50 (1 pcs.) |                         |                        |       |                      |   |        |
|-------------------------------------|---------------------------------------------------------------------------------------|----|------------|-------------|-----------|---------------|-------------------------------------|-------------------------|------------------------|-------|----------------------|---|--------|
| Nr.                                 | FORMA E SHUFRES<br>[cm]                                                               | Ø  | lg<br>[cm] | n<br>[cope] | lt<br>[m] | pesha<br>[kg] | 1                                   | 2                       | 3                      | 4     | 5                    | 6 |        |
| TRAU T-A 30X50 KUOTA +9.50 (1 pcs.) |                                                                                       |    |            |             |           |               | 1                                   | 2                       | 3                      | 4     | 5                    | 6 |        |
| 1                                   |    | 20 | 1092       | 3           | 32.8      | 81.1          | 16                                  | 395                     | 5                      | 19.8  | 32.0                 |   |        |
| 2                                   |    | 20 | 400        | 3           | 12.0      | 29.7          | 16                                  | 1085                    | 5                      | 54.3  | 87.9                 |   |        |
| 3                                   |   | 20 | 870        | 3           | 26.1      | 64.6          | 16                                  | 850                     | 5                      | 42.5  | 68.9                 |   |        |
| 4                                   |  | 20 | 600        | 3           | 18.0      | 44.6          | 16                                  | 585                     | 5                      | 29.3  | 47.4                 |   |        |
| 5                                   |  | 20 | 300        | 4           | 12.0      | 29.7          | 16                                  | 270                     | 1                      | 2.7   | 4.4                  |   |        |
| 6                                   |  | 20 | 510        | 1           | 5.1       | 12.6          | 16                                  | 565                     | 1                      | 5.7   | 9.2                  |   |        |
| 7                                   |  | 20 | 300        | 4           | 12.0      | 29.7          | 8                                   | 150                     | 107                    | 160.5 | 65.0                 |   |        |
| 8                                   |  | 8  | 160        | 74          | 118.4     | 48.0          | Tabela permbledhese                 |                         |                        |       |                      |   |        |
| TRAU T-B 60X30 KUOTA +9.50 (1 pcs.) |                                                                                       |    |            |             |           |               | Ø<br>[mm]                           | L (per diameter)<br>[m] | Pesha njesi<br>[kg/m³] |       | Pesha totale<br>[kg] |   |        |
|                                     |                                                                                       |    |            |             |           |               | S500                                |                         |                        |       |                      |   |        |
|                                     |                                                                                       |    |            |             |           |               | 8                                   | 439.40                  | 0.41                   |       | 177.96               |   |        |
|                                     |                                                                                       |    |            |             |           |               | 16                                  | 310.65                  | 1.62                   |       | 503.56               |   |        |
|                                     |                                                                                       |    |            |             |           |               | 20                                  | 117.96                  | 2.48                   |       | 291.95               |   |        |
|                                     |                                                                                       |    |            |             |           |               | Total (S500)                        |                         |                        |       |                      |   | 973.47 |
|                                     |                                                                                       |    |            |             |           |               | Total                               |                         |                        |       |                      |   | 973.47 |
| 1                                   |  | 16 | 395        | 5           | 19.8      | 32.0          |                                     |                         |                        |       |                      |   |        |
| 2                                   |  | 16 | 1085       | 5           | 54.3      | 87.9          |                                     |                         |                        |       |                      |   |        |
| 3                                   |  | 16 | 850        | 5           | 42.5      | 68.9          |                                     |                         |                        |       |                      |   |        |
| 4                                   |  | 16 | 585        | 5           | 29.3      | 47.4          |                                     |                         |                        |       |                      |   |        |
| 5                                   |  | 16 | 270        | 1           | 2.7       | 4.4           |                                     |                         |                        |       |                      |   |        |
| 6                                   |  | 16 | 245        | 1           | 2.4       | 4.0           |                                     |                         |                        |       |                      |   |        |
| 7                                   |  | 16 | 565        | 1           | 5.7       | 9.2           |                                     |                         |                        |       |                      |   |        |
| 8                                   |  | 8  | 150        | 107         | 160.5     | 65.0          |                                     |                         |                        |       |                      |   |        |

Legjend:

Sherime:



REPUBLIKA E SHQIPËRISË

Porositës:

MINISTRIA E MBROJTJES  
SHTABI I PERGJITHSHEM I FORCAVE TE ARMATOSURA  
KOMANDA E FORCAVE TOKESORE

Projektues:

DEKLIADA  
"INSTITUTI DEKLIADA-ALB" sh.p.k

Emertimi i projektit:  
"NDERTIMI I OBJEKTIT SHUMEFUNKSIONAL  
3 KATE MBI TOKE PER AKOMODIMIN E KOMANDES DHE  
SHTABIT TE FORCES TOKESORE (REPARTI USHTARAK NR.1001)"



Emertimi i tabelës:  
ARMIMI I TRAREVE +9.50  
T-A, T-B & T-C

Faza:  
PROJEKT ZBATIM

Nr. licencës:  
NA/60/9

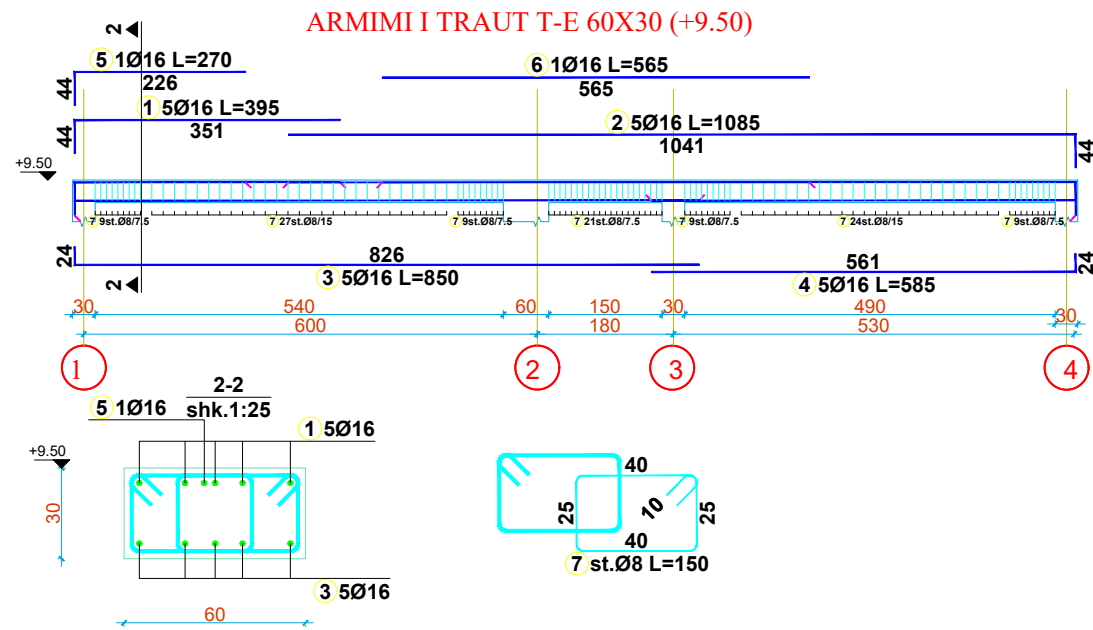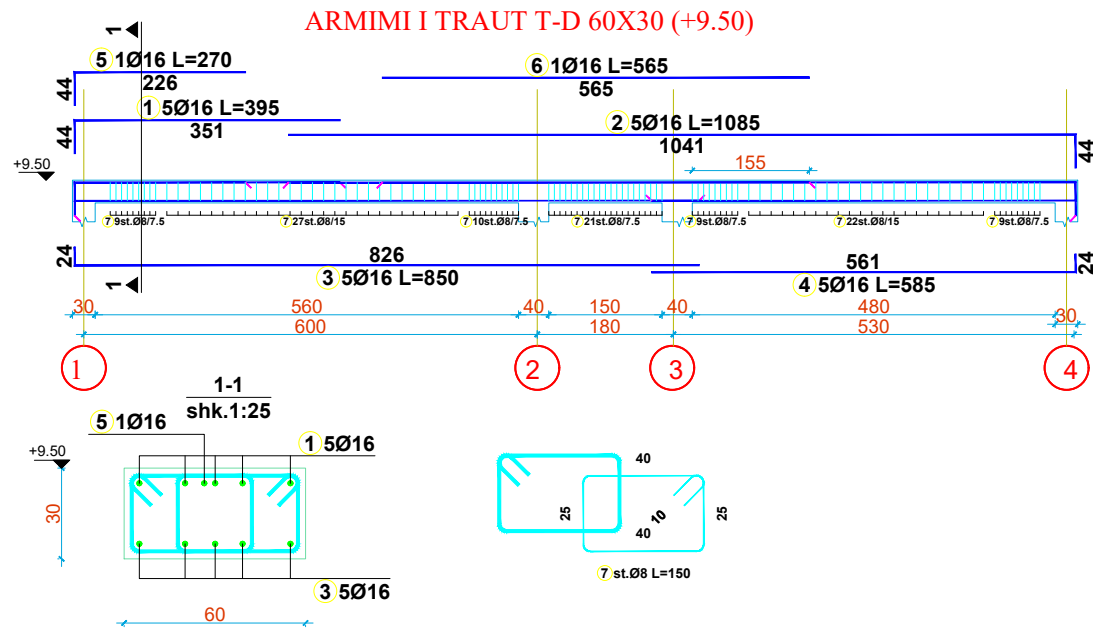Nr. 51





| Tabela permbledhese |                      |                     |                   |
|---------------------|----------------------|---------------------|-------------------|
| Ø [mm]              | L (per diameter) [m] | Pesha njesi [kg/m'] | Pesha totale [kg] |
| S500                |                      |                     |                   |
| 8                   | 322.50               | 0.41                | 130.61            |
| 16                  | 308.20               | 1.62                | 499.59            |
| Total (S500)        |                      |                     | 630.20            |
| Total               |                      |                     | 630.20            |

| TABELA PERMBLEDHESE                 |                         |    |            |             |           |               |
|-------------------------------------|-------------------------|----|------------|-------------|-----------|---------------|
| Nr.                                 | FORMA E SHUFRES<br>[cm] | Ø  | lg<br>[cm] | n<br>[cope] | lt<br>[m] | pesha<br>[kg] |
| TRAU T-D 60X30 KUOTA +9.50 (1 pcs.) |                         |    |            |             |           |               |
| 1                                   |                         | 16 | 395        | 5           | 19.8      | 32.0          |
| 2                                   |                         | 16 | 1085       | 5           | 54.3      | 87.9          |
| 3                                   |                         | 16 | 850        | 5           | 42.5      | 68.9          |
| 4                                   |                         | 16 | 585        | 5           | 29.3      | 47.4          |
| 5                                   |                         | 16 | 270        | 1           | 2.7       | 4.4           |
| 6                                   |                         | 16 | 565        | 1           | 5.7       | 9.2           |
| 7                                   |                         | 8  | 150        | 107         | 160.5     | 65.0          |
| TRAU T-E 60X30 KUOTA +9.50 (1 pcs.) |                         |    |            |             |           |               |
| 1                                   |                         | 16 | 395        | 5           | 19.8      | 32.0          |
| 2                                   |                         | 16 | 1085       | 5           | 54.3      | 87.9          |
| 3                                   |                         | 16 | 850        | 5           | 42.5      | 68.9          |
| 4                                   |                         | 16 | 585        | 5           | 29.3      | 47.4          |
| 5                                   |                         | 16 | 270        | 1           | 2.7       | 4.4           |
| 6                                   |                         | 16 | 565        | 1           | 5.7       | 9.2           |
| 7                                   |                         | 8  | 150        | 108         | 162.0     | 65.6          |

Legjend:

Sherime:



REPUBLIKA E SHQIPËRISË

Porositës:



MINISTRIA E MBROJTJES  
SHTABI I PERGJITHSHEM I FORCAVE TE ARMATOSURA  
KOMANDA E FORCAVE TOKESORE

Projektues:

"INSTITUTI DEKLIADA-ALB" sh.p.k

Emertimi i projektit:  
"NDERTIMIN E OBJEKTIT SHUMEFUNKSIONAL  
3 KATE MBI TOKE PER AKOMODIMIN E KOMANDES DHE  
SHTABIT TE FORCES TOKESORE (REPARTI USHTARAK NR.1001)"

|   |                                                  |                      |
|---|--------------------------------------------------|----------------------|
| Emertimi i shesht:   | ARMIMI I TRAREVE +3.10 & +6.30<br>T-A, T-B & T-C | data:<br>2024        |
| Faza:   | PROJEKT ZBATIM                                   | shkalla:<br>N/A/60/9 |
| Ky dokument është përbërës i dokumentit të projektit dhe nuk duhet të përdoret për qëllime tjera pa lejen e autorit të përgjigjshëm. |                                                  | Nr. 52               |

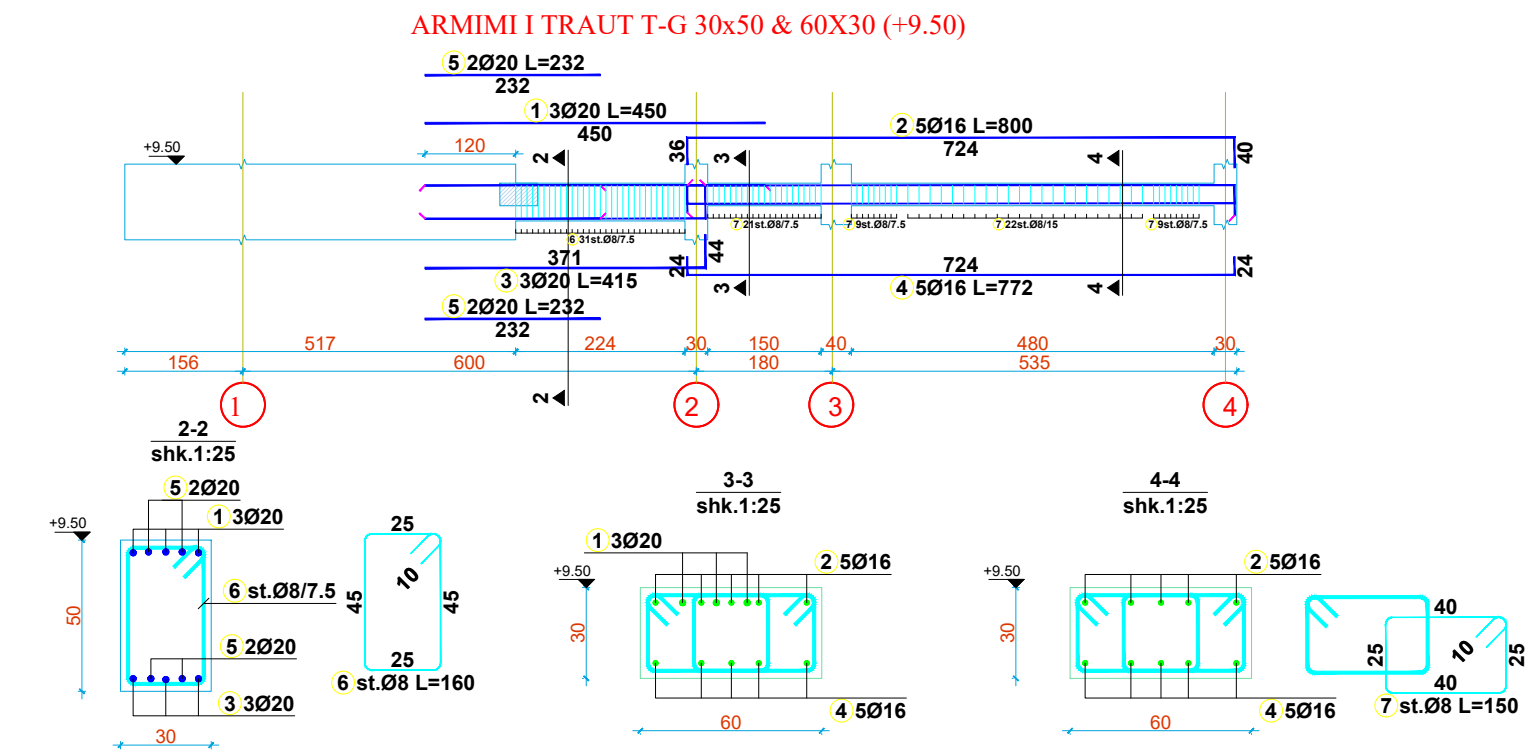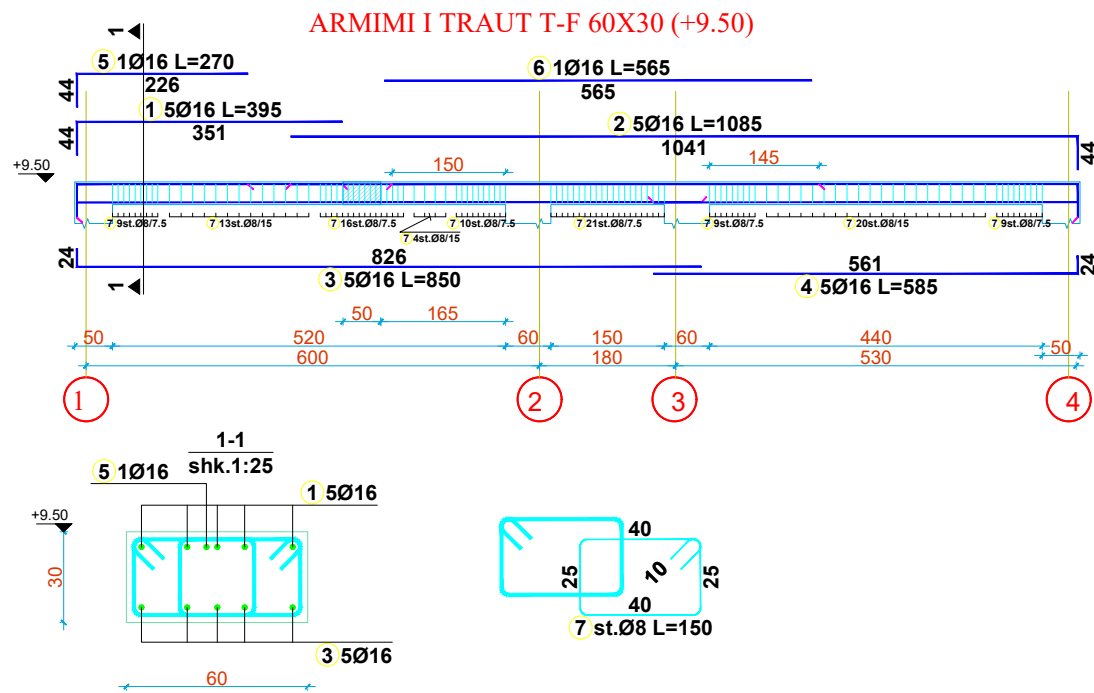

| TABELA PERMBLEDHESE                       |                         |                                     |            |                      |           |               |
|-------------------------------------------|-------------------------|-------------------------------------|------------|----------------------|-----------|---------------|
| Nr.                                       | FORMA E SHUFRES<br>[cm] | Ø                                   | lg<br>[cm] | n<br>[cope]          | lt<br>[m] | pesha<br>[kg] |
| TRAU T-F 60X30 KUOTA +9.50 (1 pcs.)       |                         |                                     |            |                      |           |               |
| 1                                         |                         | 16                                  | 395        | 5                    | 19.8      | 32.0          |
| 2                                         |                         | 16                                  | 1085       | 5                    | 54.3      | 87.9          |
| 3                                         |                         | 16                                  | 850        | 5                    | 42.5      | 68.9          |
| 4                                         |                         | 16                                  | 585        | 5                    | 29.3      | 47.4          |
| 5                                         |                         | 16                                  | 270        | 1                    | 2.7       | 4.4           |
| 6                                         |                         | 16                                  | 565        | 1                    | 5.7       | 9.2           |
| 7                                         |                         | 8                                   | 150        | 111                  | 166.5     | 67.4          |
| TRAU T-G 30X50&60X30 KUOTA +9.50 (1 pcs.) |                         |                                     |            |                      |           |               |
| 1                                         |                         | 20                                  | 450        | 3                    | 13.5      | 33.4          |
| 2                                         |                         | 16                                  | 800        | 5                    | 40.0      | 64.8          |
| 3                                         |                         | 20                                  | 415        | 3                    | 12.5      | 30.8          |
| 4                                         |                         | 16                                  | 772        | 5                    | 38.6      | 62.6          |
| 5                                         |                         | 20                                  | 232        | 4                    | 9.3       | 23.0          |
| 6                                         |                         | 8                                   | 160        | 31                   | 49.6      | 20.1          |
| 7                                         |                         | 8                                   | 150        | 61                   | 91.5      | 37.1          |
| Tabela permbledhese                       |                         |                                     |            |                      |           |               |
| Ø<br>[mm]                                 | L (per diameter)<br>[m] | Pesha njesi<br>[kg/m <sup>3</sup> ] |            | Pesha totale<br>[kg] |           |               |
| S500                                      |                         |                                     |            |                      |           |               |
| 8                                         | 307.60                  | 0.41                                |            | 124.58               |           |               |
| 16                                        | 232.70                  | 1.62                                |            | 377.21               |           |               |
| 20                                        | 35.23                   | 2.48                                |            | 87.19                |           |               |
| Total (S500)                              |                         |                                     |            |                      |           | 588.98        |
| Total                                     |                         |                                     |            |                      |           | 588.98        |

Legjend:

Sherime:



REPUBLIKA E SHQIPËRISË

Porositës:



MINISTRIA E MBROJTJES  
SHTABI I PERGJITHSHEM I FORCAVE TE ARMATOSURA  
KOMANDA E FORCAVE TOKESORE

Projektues:



"INSTITUTI DEKLIADA-ALB" sh.p.k

nr. Cell 069 20 78 555  
hasanarab@gmail.com  
Rruga "Ushtria e Libe" Pallati  
Teleprojekti  
Hyqja 9/1, Tiranë.

Emertimi i projektit:

"NDERTIMI I OBJEKTIT SHUMEFUNKSIONAL  
3 KATE MBI TOKE PER AKOMODIMIN E KOMANDES DHE  
SHTABIT TE FORCES TOKESORE (REPARTI USHTARAK NR.1001)"

Emertimi i shetes:  
ARMIMI I TRAREVE +9.50  
T-F. & T-G

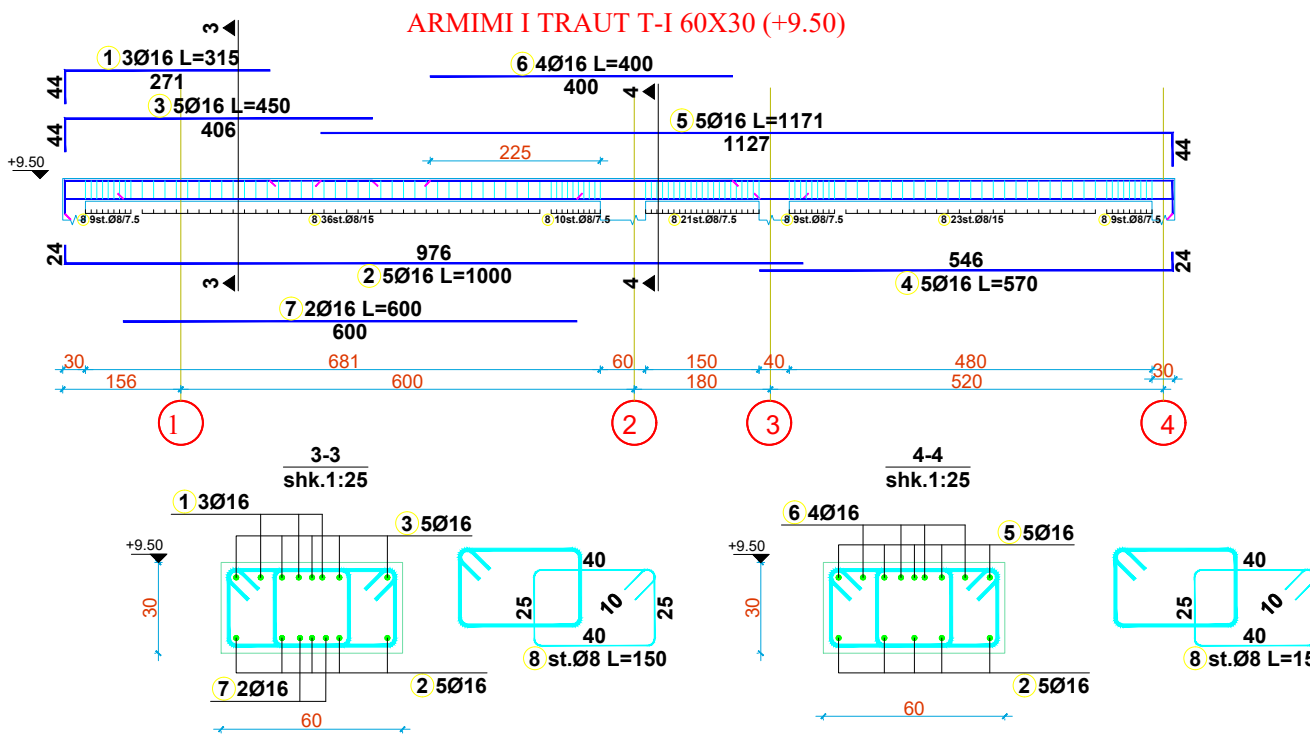
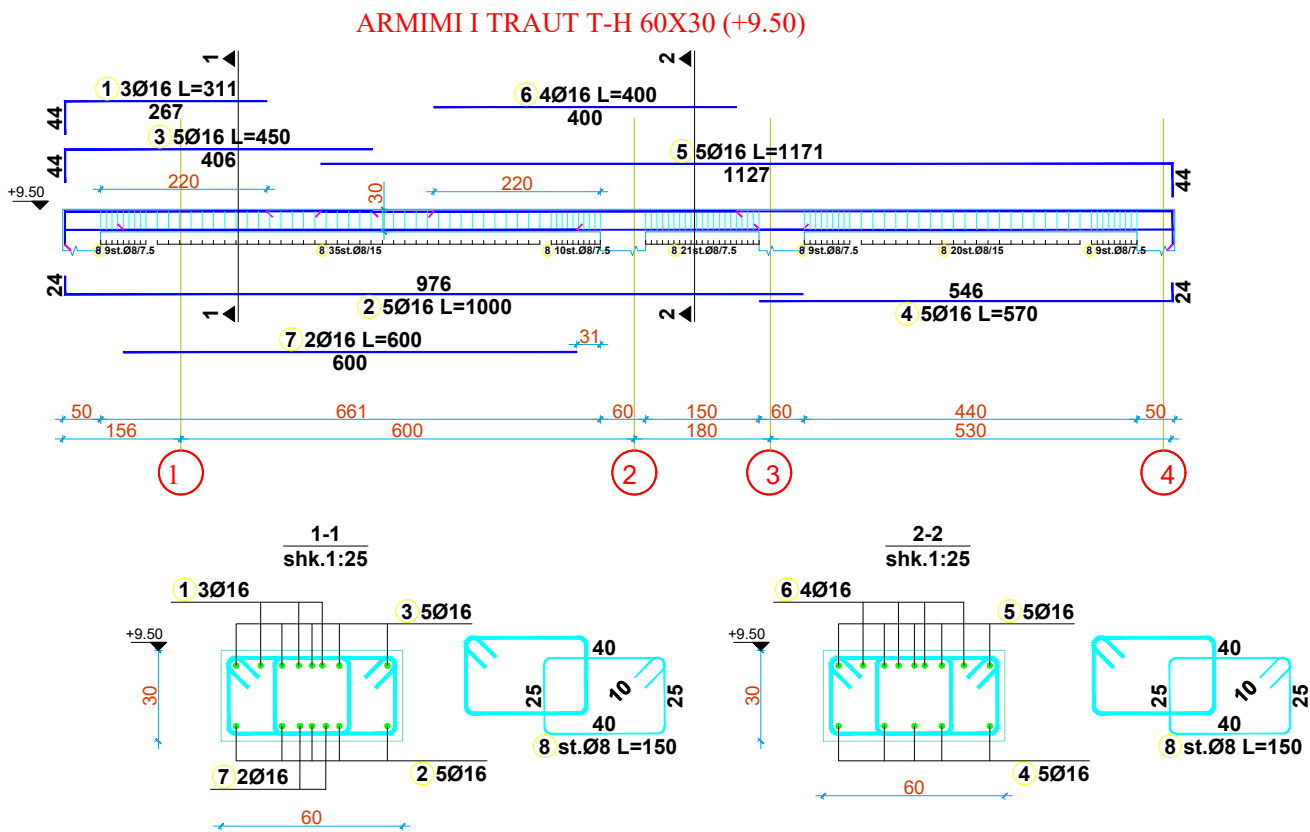
Faza:

PROJEKT ZBATIM

ELI VOGRAH ESHTË PRONË E INSTITUTIT DEKLIADA-ALB. PËR PËRhapjen, SHPËRTHIMIN DHE REPRËZENTIMIN E KËRKIMET DHE TËRËSI  
DOKUMENTET DHE TË CILËT PËRTEKTOHET NË KËRKIMIN DHE SHPËRTHIMIN NË INSTITUTIN DEKLIADA-ALB. PËR PËRhapjen, SHPËRTHIMIN DHE REPRËZENTIMIN E KËRKIMET DHE TËRËSI

Nr.

53



| TABELA PERMBLEDHESE                 |                      |    |         |          |        |            |
|-------------------------------------|----------------------|----|---------|----------|--------|------------|
| Nr.                                 | FORMA E SHUFRES [cm] | Ø  | lg [cm] | n [cope] | lt [m] | pesha [kg] |
| TRAU T-H 60X30 KUOTA +9.50 (1 pcs.) |                      |    |         |          |        |            |
| 1                                   |                      | 16 | 311     | 3        | 9.3    | 15.1       |
| 2                                   |                      | 16 | 1000    | 5        | 50.0   | 81.0       |
| 3                                   |                      | 16 | 450     | 5        | 22.5   | 36.5       |
| 4                                   |                      | 16 | 570     | 5        | 28.5   | 46.2       |
| 5                                   |                      | 16 | 1171    | 5        | 58.5   | 94.9       |
| 6                                   |                      | 16 | 400     | 4        | 16.0   | 25.9       |
| 7                                   |                      | 16 | 600     | 2        | 12.0   | 19.5       |
| 8                                   |                      | 8  | 150     | 113      | 169.5  | 68.6       |

|                                     |  |    |      |     |       |      |
|-------------------------------------|--|----|------|-----|-------|------|
| TRAU T-I 60X30 KUOTA +9.50 (1 pcs.) |  |    |      |     |       |      |
| 1                                   |  | 16 | 315  | 3   | 9.4   | 15.3 |
| 2                                   |  | 16 | 1000 | 5   | 50.0  | 81.0 |
| 3                                   |  | 16 | 450  | 5   | 22.5  | 36.5 |
| 4                                   |  | 16 | 570  | 5   | 28.5  | 46.2 |
| 5                                   |  | 16 | 1171 | 5   | 58.5  | 94.9 |
| 6                                   |  | 16 | 400  | 4   | 16.0  | 25.9 |
| 7                                   |  | 16 | 600  | 2   | 12.0  | 19.5 |
| 8                                   |  | 8  | 150  | 117 | 175.5 | 71.1 |

| Tabela permbledhese |                      |                     |                   |
|---------------------|----------------------|---------------------|-------------------|
| Ø [mm]              | L (per diameter) [m] | Pesha njesi [kg/m'] | Pesha totale [kg] |
| S500                |                      |                     |                   |
| 8                   | 345.00               | 0.41                | 139.73            |
| 16                  | 393.88               | 1.62                | 638.48            |
| Total (S500)        |                      |                     | 778.20            |
| Total               |                      |                     | 778.20            |

Legjend:

Sherime:



REPUBLIKA E SHQIPËRISË

Porositës:



MINISTRIA E MBROJTJES  
SHTABI I PERGJITHSHEM I FORCAVE TE ARMATOSURA  
KOMANDA E FORCAVE TOKESORE















Projektues:

**"INSTITUTI DEKLIADA-ALB" sh.p.k**

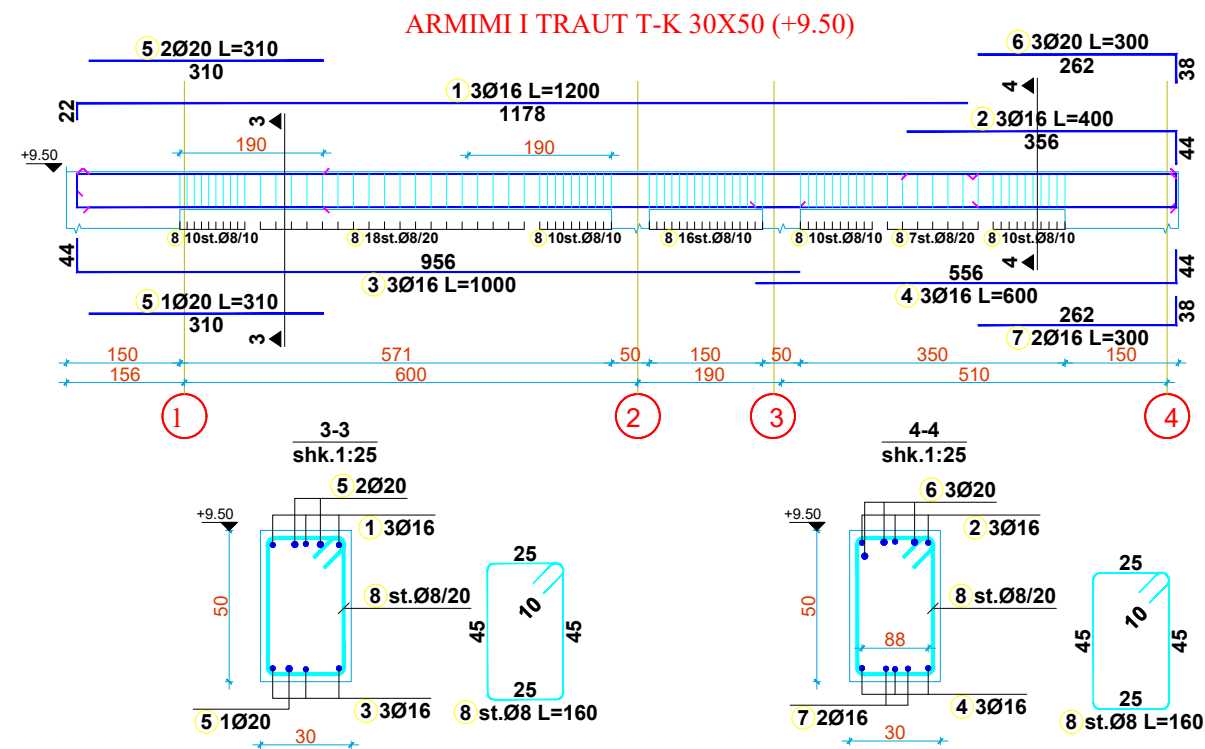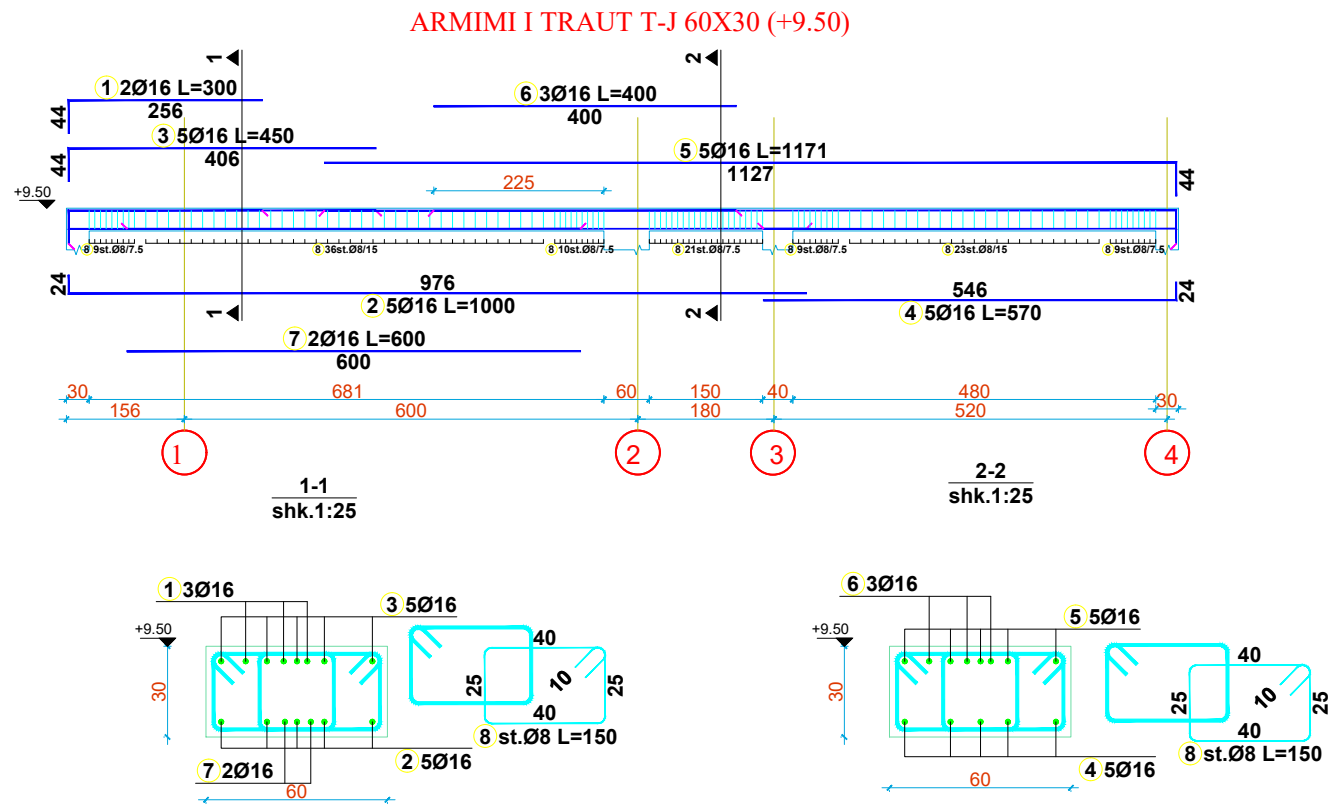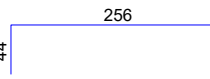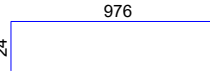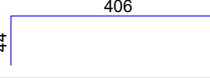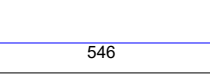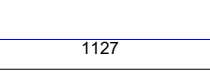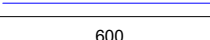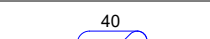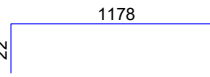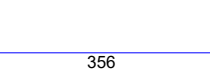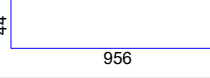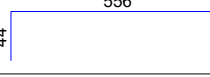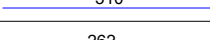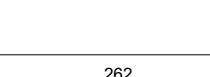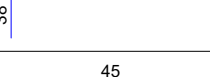Emertimi i projektit:  
"NDERTIMI I OBJEKTIT SHUMEFUNKSIONAL  
3 KATE MBI TOKE PER AKOMODIMIN E KOMANDES DHE  
SHTABIT TE FORCES TOKESORE (REPARTI USHTARAK NR.1001)"

|                    |                                     |                           |
|--------------------|-------------------------------------|---------------------------|
| Emertimi i shites: | ARMIMI I TRAREVE +9.50<br>T-H & T-I | data:<br>2024             |
| Faza:              | PROJEKT ZBATIM                      | nr. licencës:<br>N.6760/9 |
| Në:                |                                     | 54                        |



| TABELA PERMBLEDHESE                 |                                                                                       |                                     |            |                      |           |               |
|-------------------------------------|---------------------------------------------------------------------------------------|-------------------------------------|------------|----------------------|-----------|---------------|
| Nr.                                 | FORMA E SHUFRES<br>[cm]                                                               | Ø                                   | lg<br>[cm] | n<br>[cope]          | lt<br>[m] | pesha<br>[kg] |
| TRAU T-J 60X30 KUOTA +9.50 (1 pcs.) |                                                                                       |                                     |            |                      |           |               |
| 1                                   |    | 16                                  | 300        | 2                    | 6.0       | 9.7           |
| 2                                   |    | 16                                  | 1000       | 5                    | 50.0      | 81.0          |
| 3                                   |    | 16                                  | 450        | 5                    | 22.5      | 36.5          |
| 4                                   |    | 16                                  | 570        | 5                    | 28.5      | 46.2          |
| 5                                   |    | 16                                  | 1171       | 5                    | 58.5      | 94.9          |
| 6                                   |    | 16                                  | 400        | 3                    | 12.0      | 19.5          |
| 7                                   |    | 16                                  | 600        | 2                    | 12.0      | 19.5          |
| 8                                   |    | 8                                   | 150        | 117                  | 175.5     | 71.1          |
| TRAU T-K 30X50 KUOTA +9.50 (1 pcs.) |                                                                                       |                                     |            |                      |           |               |
| 1                                   |    | 16                                  | 1200       | 3                    | 36.0      | 58.4          |
| 2                                   |  | 16                                  | 400        | 3                    | 12.0      | 19.5          |
| 3                                   |  | 16                                  | 1000       | 3                    | 30.0      | 48.6          |
| 4                                   |  | 16                                  | 600        | 3                    | 18.0      | 29.2          |
| 5                                   |  | 20                                  | 310        | 3                    | 9.3       | 23.0          |
| 6                                   |  | 20                                  | 300        | 3                    | 9.0       | 22.3          |
| 7                                   |  | 16                                  | 300        | 2                    | 6.0       | 9.7           |
| 8                                   |  | 8                                   | 160        | 81                   | 129.6     | 52.5          |
| Tabela permbledhese                 |                                                                                       |                                     |            |                      |           |               |
| Ø<br>[mm]                           | L (per diameter)<br>[m]                                                               | Pesha njesi<br>[kg/m <sup>3</sup> ] |            | Pesha totale<br>[kg] |           |               |
| S500                                |                                                                                       |                                     |            |                      |           |               |
| 8                                   | 305.10                                                                                | 0.41                                |            | 123.57               |           |               |
| 16                                  | 291.55                                                                                | 1.62                                |            | 472.60               |           |               |
| 20                                  | 18.30                                                                                 | 2.48                                |            | 45.29                |           |               |
| Total (S500)                        |                                                                                       |                                     |            |                      |           | 641.46        |
| Total                               |                                                                                       |                                     |            |                      |           | 641.46        |

Legjend:

Sherime:



REPUBLIKA E SHQIPËRISË

Porositës:

MINISTRIA E MBROJTJES  
SHTABI I PERGJITHSHEM I FORCAVE TE ARMATOSURA  
KOMANDA E FORCAVE TOKESORE

Projektues:




"INSTITUTI DEKLIADA-ALB" sh.p.k

nr. Cell 069 20 78 555  
hasanoraj@gmail.com  
Bregu "Ushtria e Lirë", Pallati  
Technoprojekt  
Hygje 9/1, Tiranë.

Emertimi i projektit:

"NDERTIMI I OBJEKTIT SHUMEFUNKSIONAL  
3 KATE MBI TOKE PER AKOMODIMIN E KOMANDES DHE  
SHTABIT TE FORCES TOKESORE (REPARTI USHTARAK NR.1001)"

|   |                                     |                          |
|---|-------------------------------------|--------------------------|
| Emertimi i shesht:   | ARMIMI I TRAREVE +9.50<br>T-J & T-K | data:<br>2024            |
| Faza:   | PROJEKT ZBATIM                      | nr. licencës:<br>NA/60/9 |
| ILEK VIZIMI ESHTË PRERËN I INSTITUTIT DEKLIADA-ALB PËNJA A KORPORA. SHIKIMET DHE SUPRINTENDENCA INDOREJAT TE TRITIT TE KETU<br>DOKUMENTI DHE TE CILËT PRERËN I TRITIT PËNJA A KORPORA ME SHIKIMET TE INSTITUTIT DEKLIADA-ALB PËNJA A KORPORA. |                                     | Nr. 55                   |

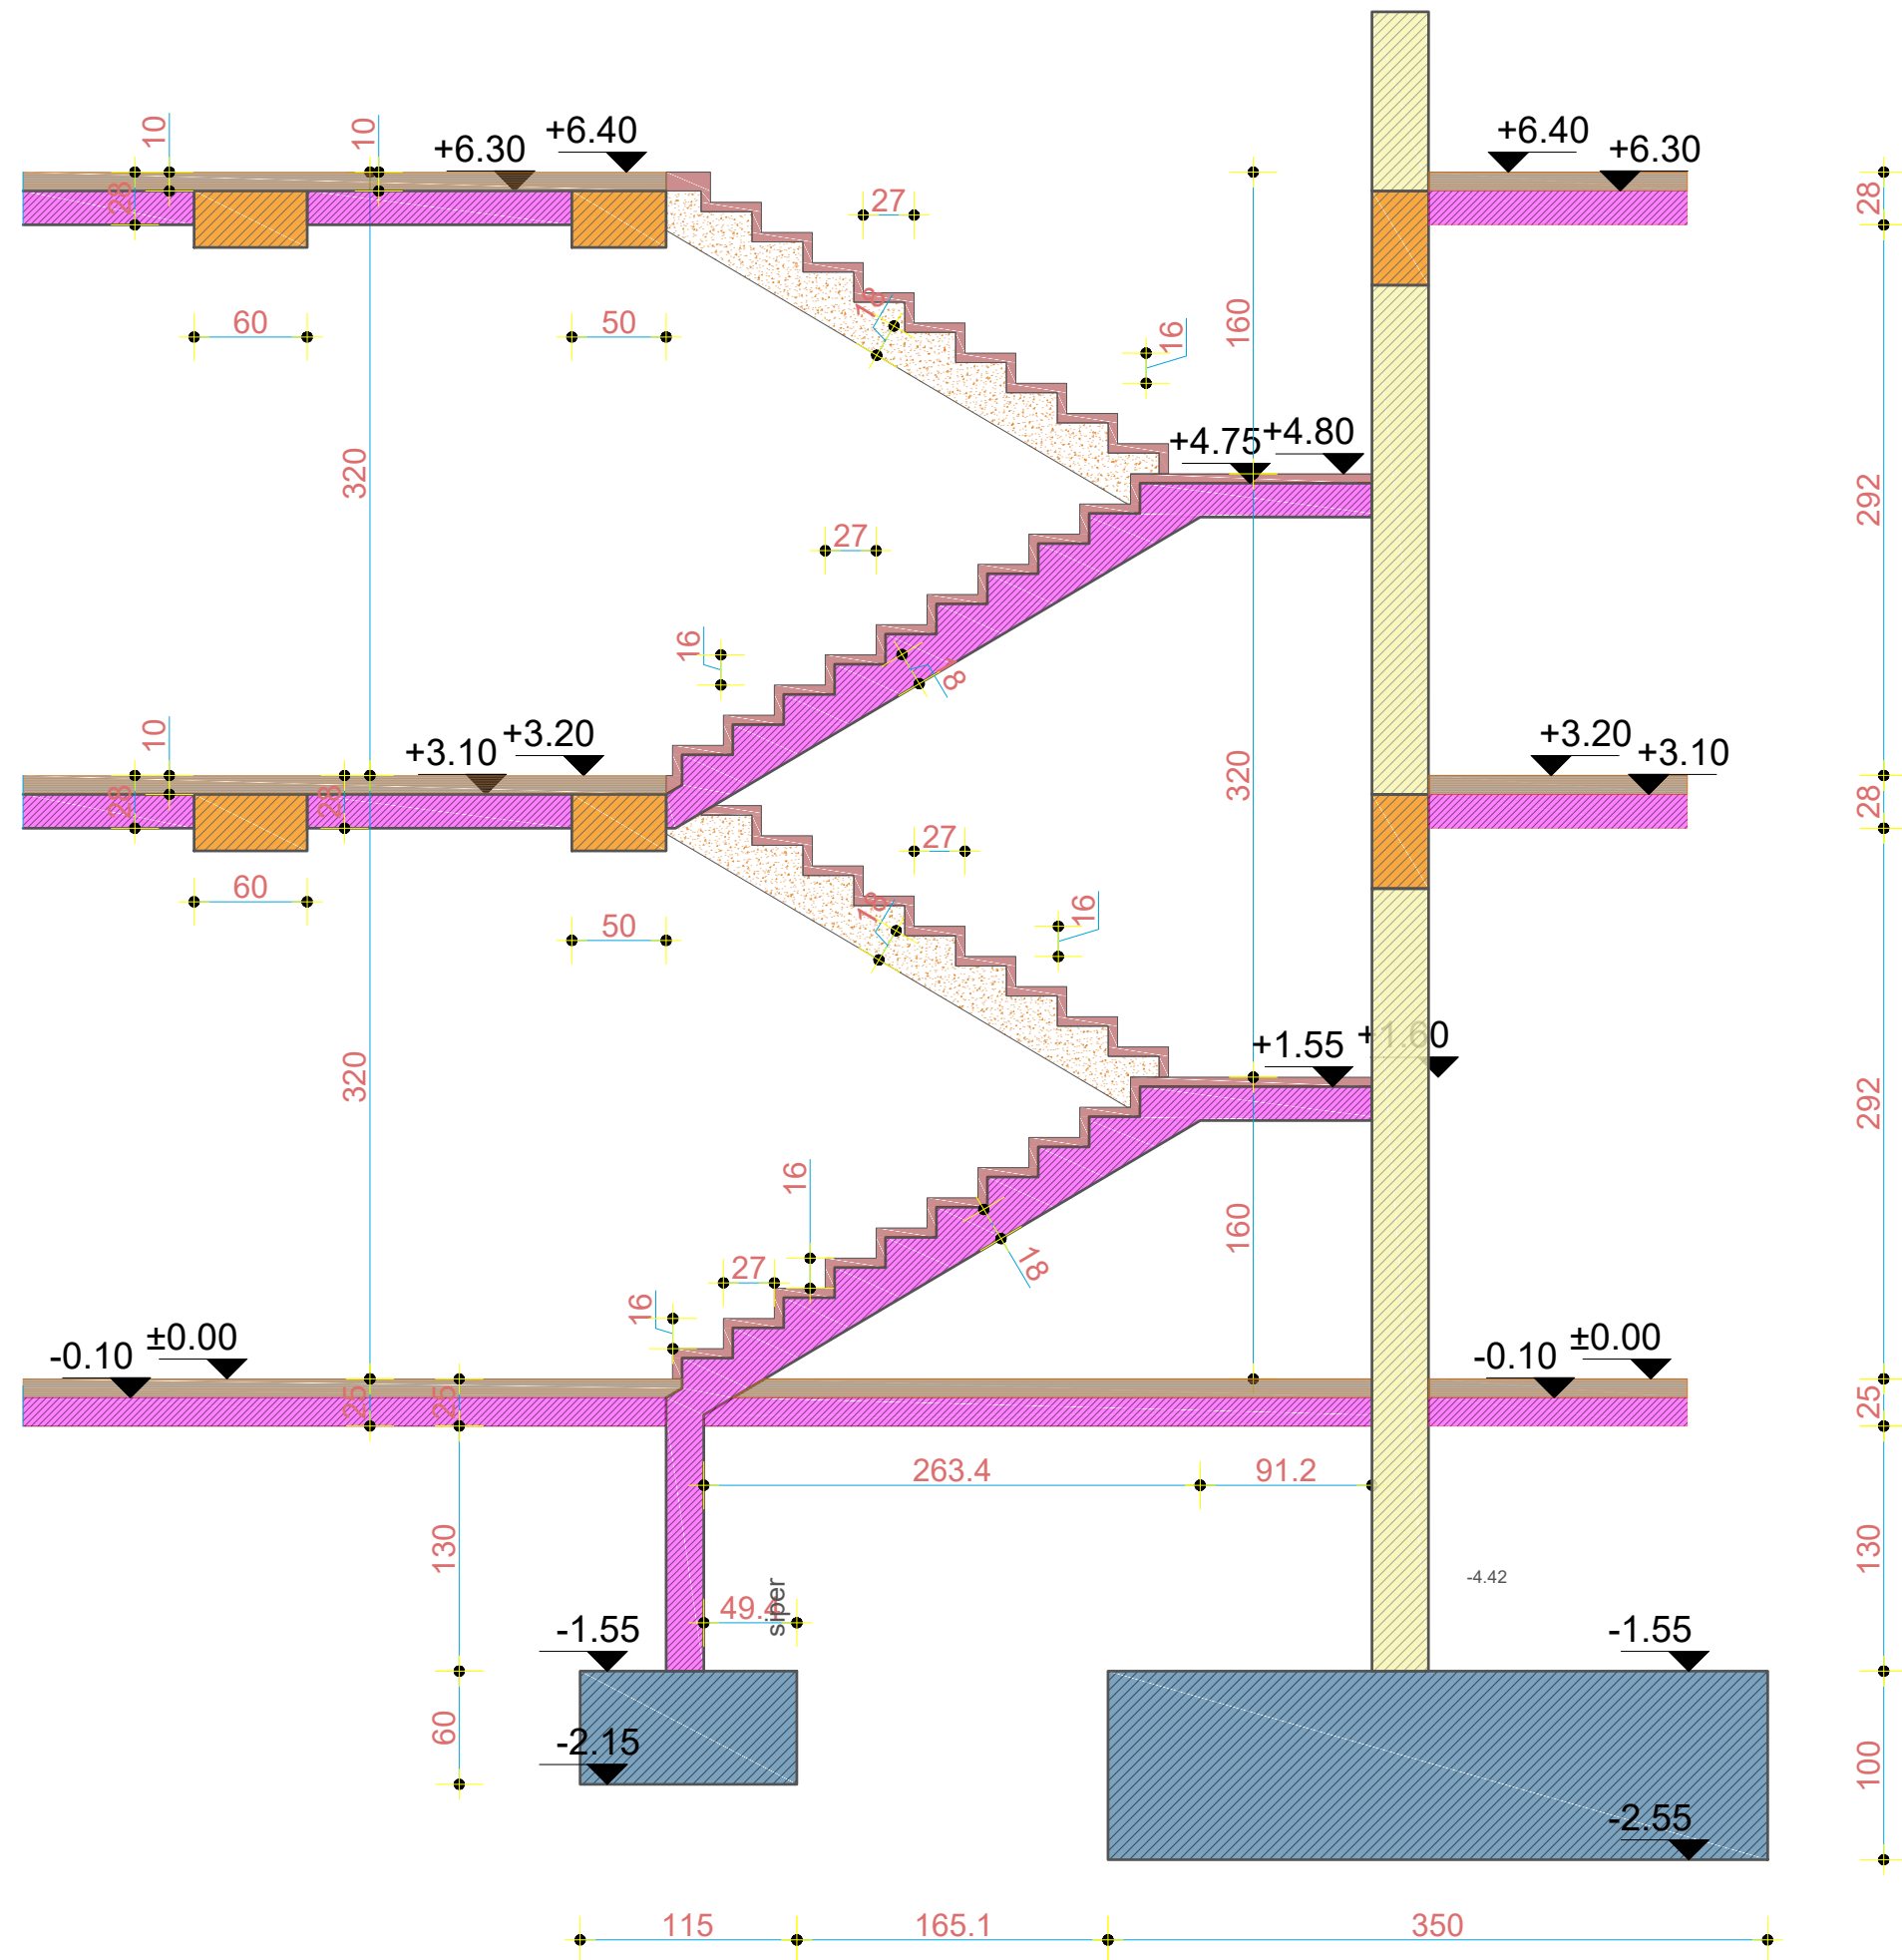

Legjend:

Sherime:



REPUBLIKA E SHQIPËRISË

Porositës:

MINISTRIA E MBROJTJES  
SHTABI I PERGJITHSHEM I FORCAVE TE ARMATOSURA  
KOMANDA E FORCAVE TOKESORE

Projektues:

**INSTITUTI DEKLIADA-ALB" sh.p.k**

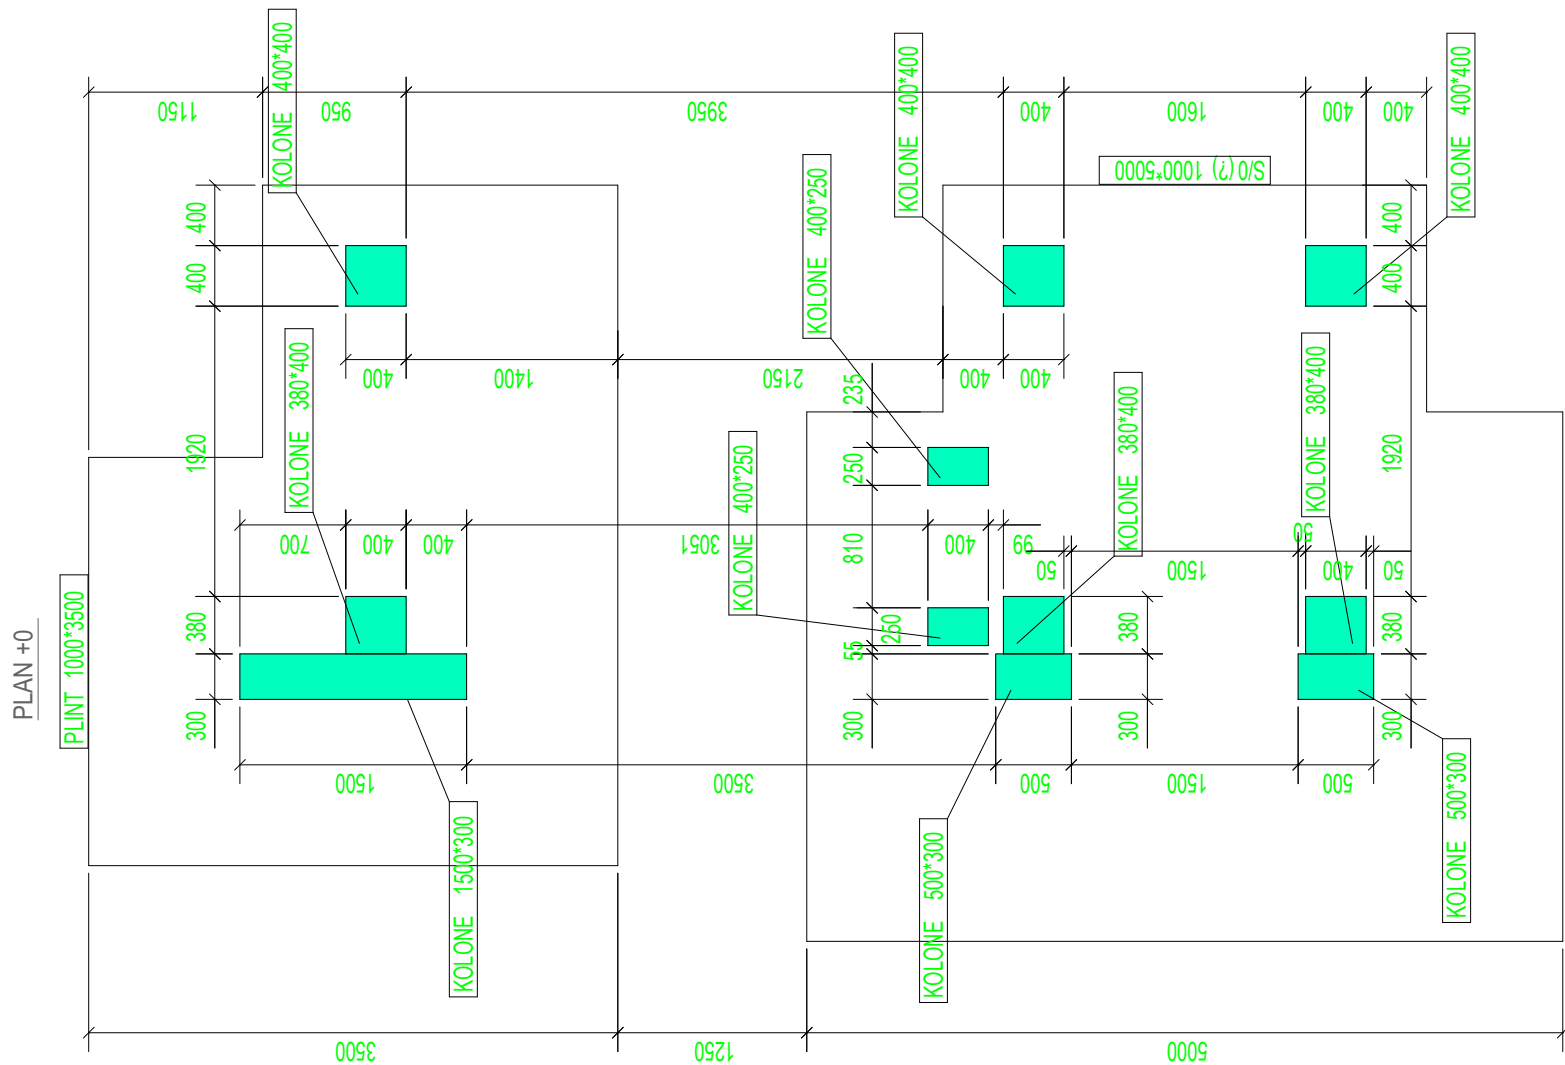
Emertimi i projektit:  
"NDERTIMI I OBJEKTIT SHUMEFUNKSIONAL  
3 KATE MBI TOKE PER AKOMODIMIN E KOMANDES DHE  
SHTABIT TE FORCES TOKESORE (REPARTI USHTARAK NR.1001)"

|                     |                               |                 |
|---------------------|-------------------------------|-----------------|
| Emertimi i shtetit: | Prejete gjatësore e shkallëve | data:<br>2024   |
| Faza:               | PROJEKT ZBATIM                | shkalla:<br>N/A |
| Nr. licencës:       | N/A                           | Nr. 56          |









Legjend:

Sherime:



REPUBLIKA E SHQIPËRISË

Porositës:



MINISTRIA E MBROJTJES  
SHTABI I PERGJITHSHEM I FORCAVE TE ARMATOSURA  
KOMANDA E FORCAVE TOKESORE

Projektues:



"INSTITUTI DEKLIADA-ALB" sh.p.k

Nr. Cel 069 20 78 555  
hasanoraj@gmail.com  
Rruga "Ushtria e Libe" ,Pallat  
Teknoprojekt  
Hygeji 9/1, Tiranë.


Emertimi i projektit:

"NDERTIMIN E OBJEKTIT SHUMEFUNKSIONAL  
3 KATE MBI TOKE PER AKOMODIMIN E KOMANDES DHE  
SHTABIT TE FORCES TOKESORE (REPARTI USHTARAK NR.1001)"

|   |                                                              |                          |
|---|--------------------------------------------------------------|--------------------------|
|   |                                                              | data:                    |
| Emertimi i shtes:   | PIEKTIM I I KOLONCINAVE PREJ BETONI<br>SHKALLA E EMERGJENCES | shkalla:                 |
| Faza:   | PROJEKT ZBATIM                                               | nr. licencës:<br>NA67609 |
| KËUJ VIZIMI ESHTË: PRONË E INSTITUTIT DEKLIADA-ALB SH.P.K. KOPJIMI, SHPARDHIMI DHE REPRODUKIMI I KËRBUJËT E TËRËT E KËTUI<br>DOKUMENTI DHE E KËTUI PRËT E TËRËT PËR VIZIMIN E TËRËT E INSTITUTIT DEKLIADA-ALB SH.P.K. ESHTË E NDALUAR. |                                                              | Nr.                      |
|   |                                                              | 59                       |



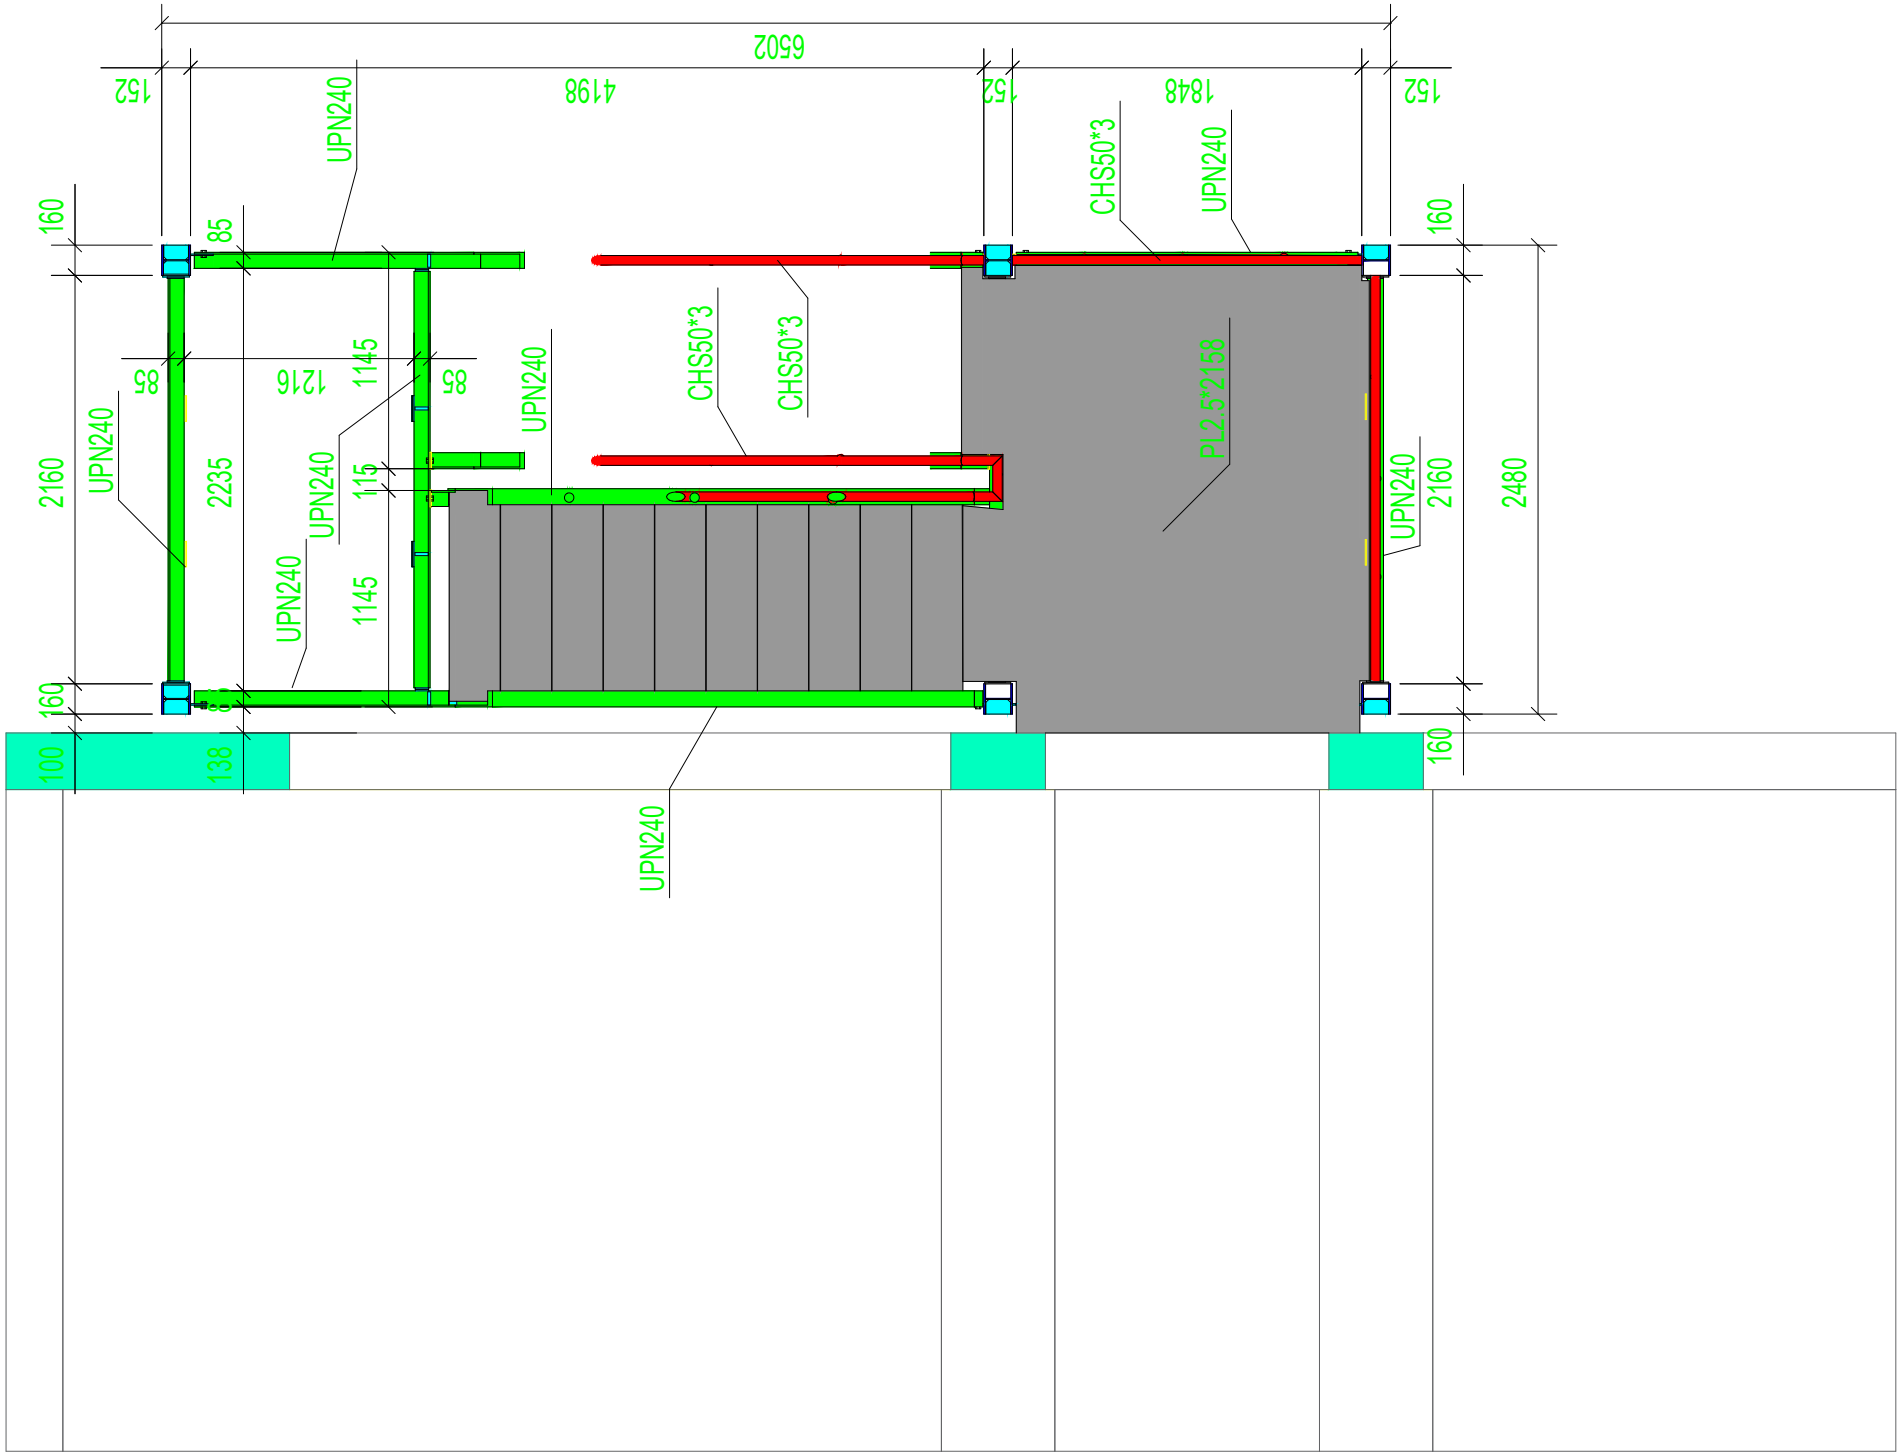View\_01 (PLAN +0)



Legjend:

Sherime:



REPUBLIKA E SHQIPËRISË

Porositës:

MINISTRIA E MBROJTJES  
SHTABI I PERGJITHSHEM I FORCAVE TE ARMATOSURA  
KOMANDA E FORCAVE TOKESORE

Projektues:

**DEKLIADA** "INSTITUTI DEKLIADA-ALB" sh.p.k


Nr. Cel 069 20 78 555  
hasanoraj@gmail.com  
Rruga "Ushtria e Libe" Pallati  
Teknoprojekt  
Hygia 9/1, Tiranë.

Emertimi i projektit:  
"NDERTIMI I OBJEKTIT SHUMEFUNKSIONAL  
3 KATE MBI TOKE PER AKOMODIMIN E KOMANDES DHE  
SHTABIT TE FORCES TOKESORE (REPARTI USHTARAK NR.1001)"


|   |                                                            |                           |
|---|------------------------------------------------------------|---------------------------|
|   |                                                            | data:                     |
| Emertimi i shtetit:   | PLAN VENDOSJE E SHKALLES METALIKE<br>SHKALLA E EMERGJENCES | shkalla:                  |
| Faza:   | PROJEKT ZBATIM                                             | nr. licencës:<br>N.6760/9 |
| KËU VËDASHI DËRTE: PRORIE E INSTITUTIT DEKLIADA-ALB SH.P.K. KOPJIMI, SHPËRNDARJE DHE REPRODUKIMJA IZORRATET E TËRTEVE E TËRTE<br>DOKUMENTI DËRTE E CD/DVD PRORIE E TËRTE SH.P.K. KOPJIMI, SHPËRNDARJE DHE REPRODUKIMJA IZORRATET E TËRTEVE E TËRTE |                                                            | Nr.                       |
|   |                                                            | 61                        |



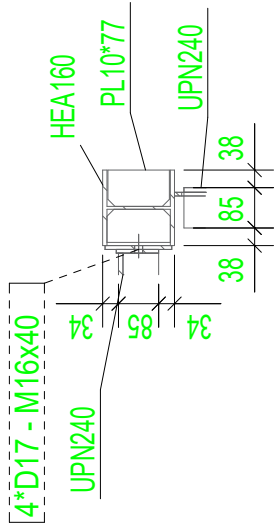
DETAIL B  
1:20




DETAIL A  
1:20

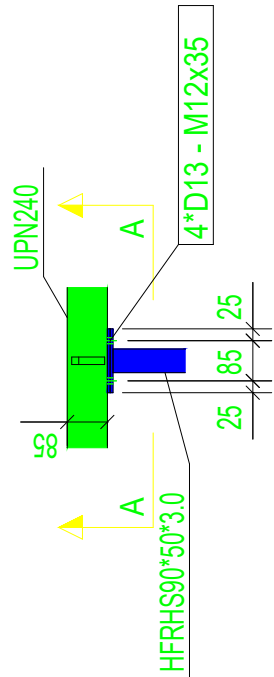


A - A  
1:20

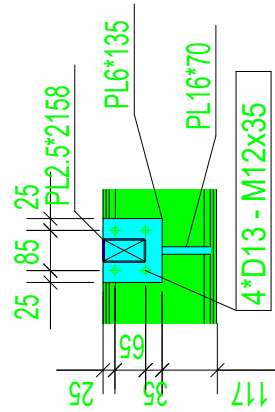

DETAIL C  
1:20

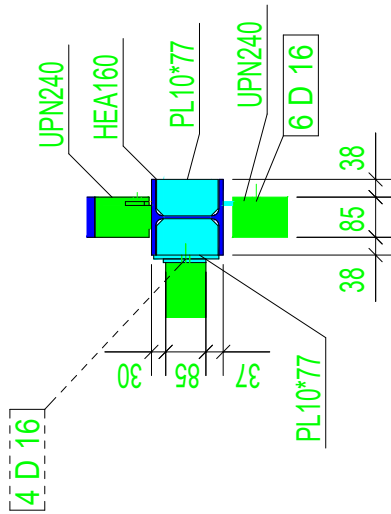

View\_01 (PLAN +0)

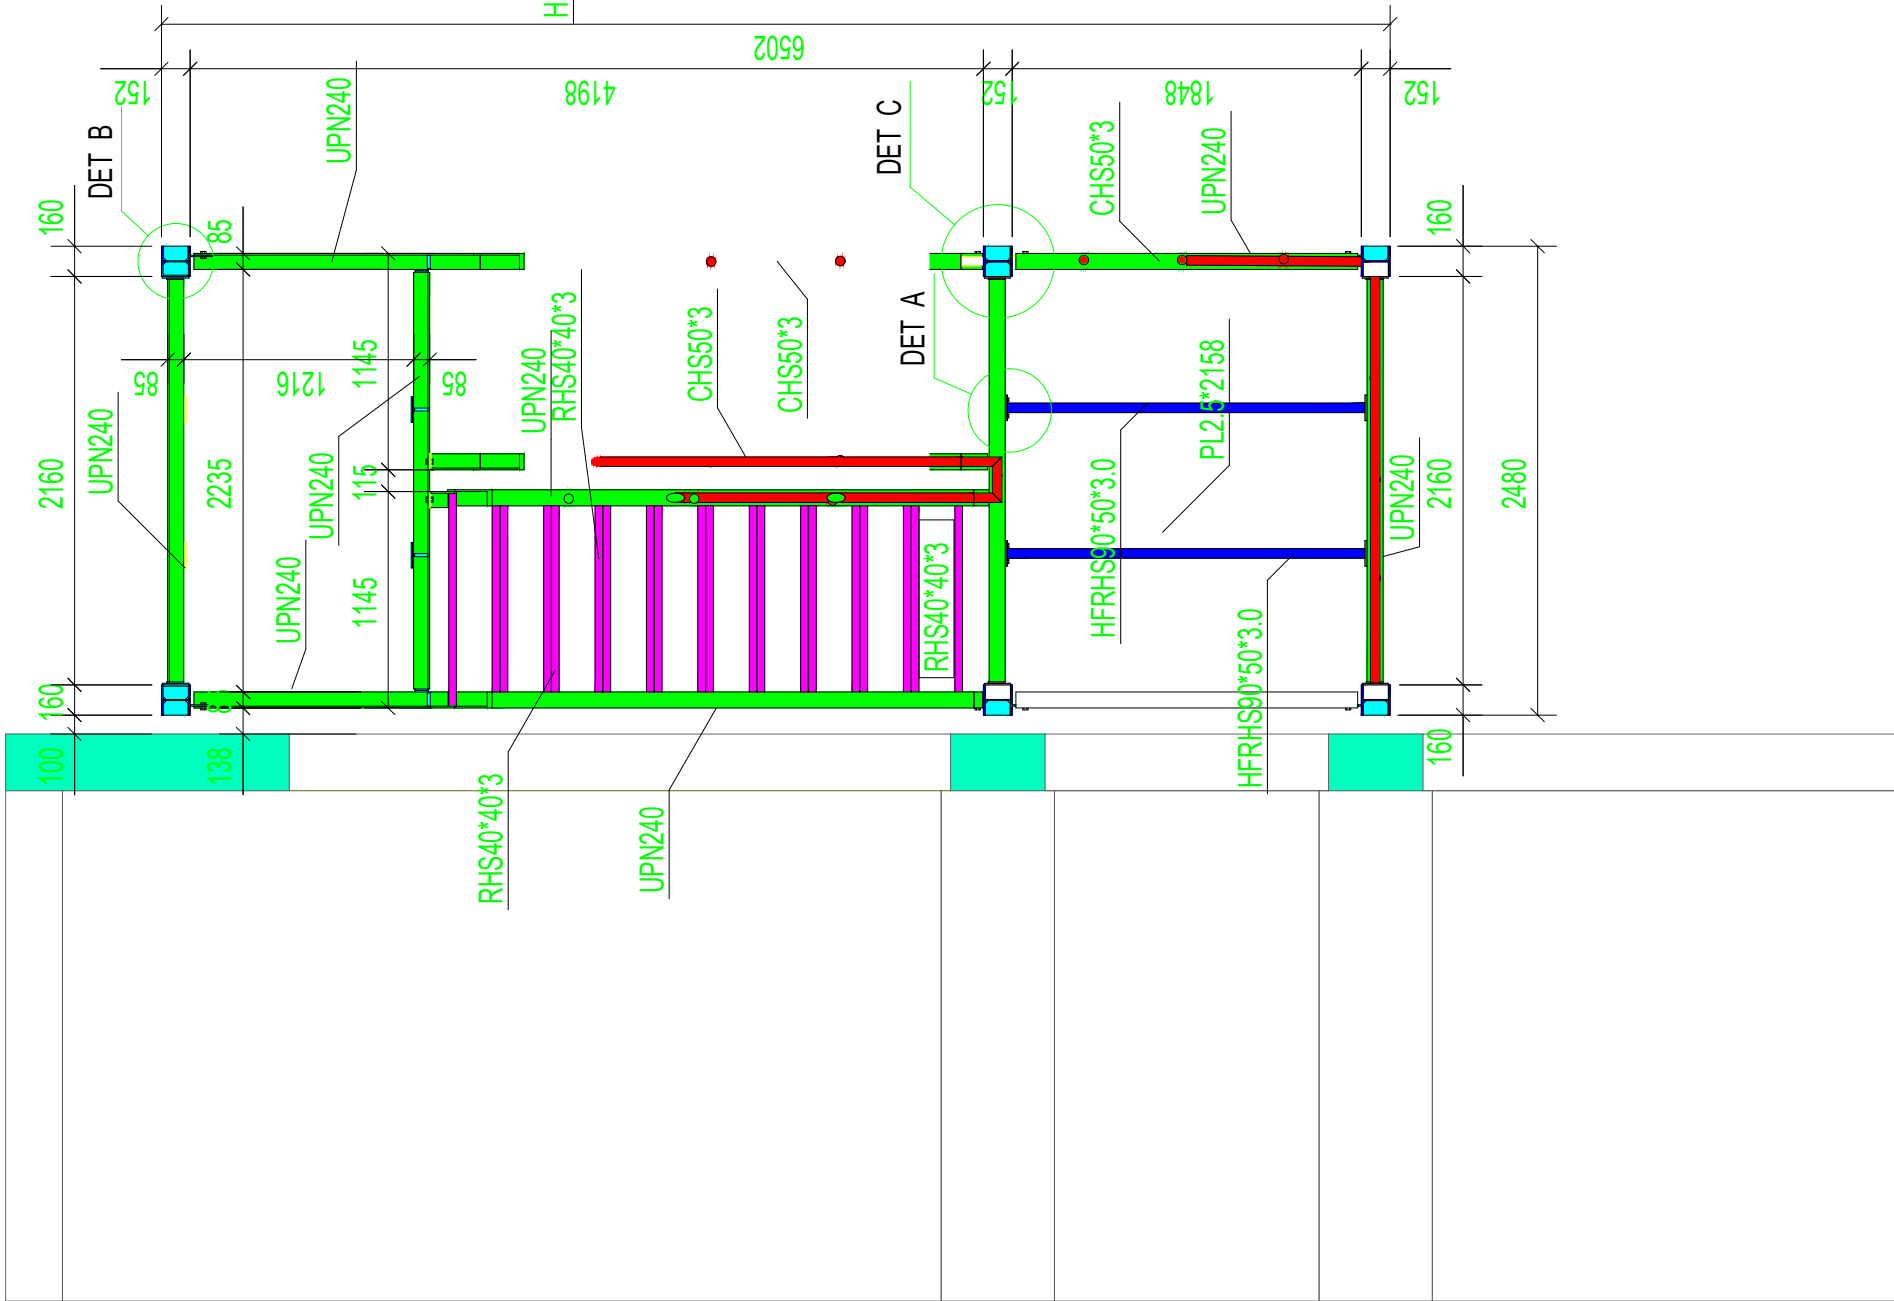

Legjend:

Sherime:



REPUBLIKA E SHQIPËRISË

Porositës:

MINISTRIA E MBROJTJES  
SHTABI I PERGJITHSHEM I FORCAVE TE ARMATOSURA  
KOMANDA E FORCAVE TOKESORE

Projektues:


**"INSTITUTI DEKLIADA-ALB" sh.p.k**

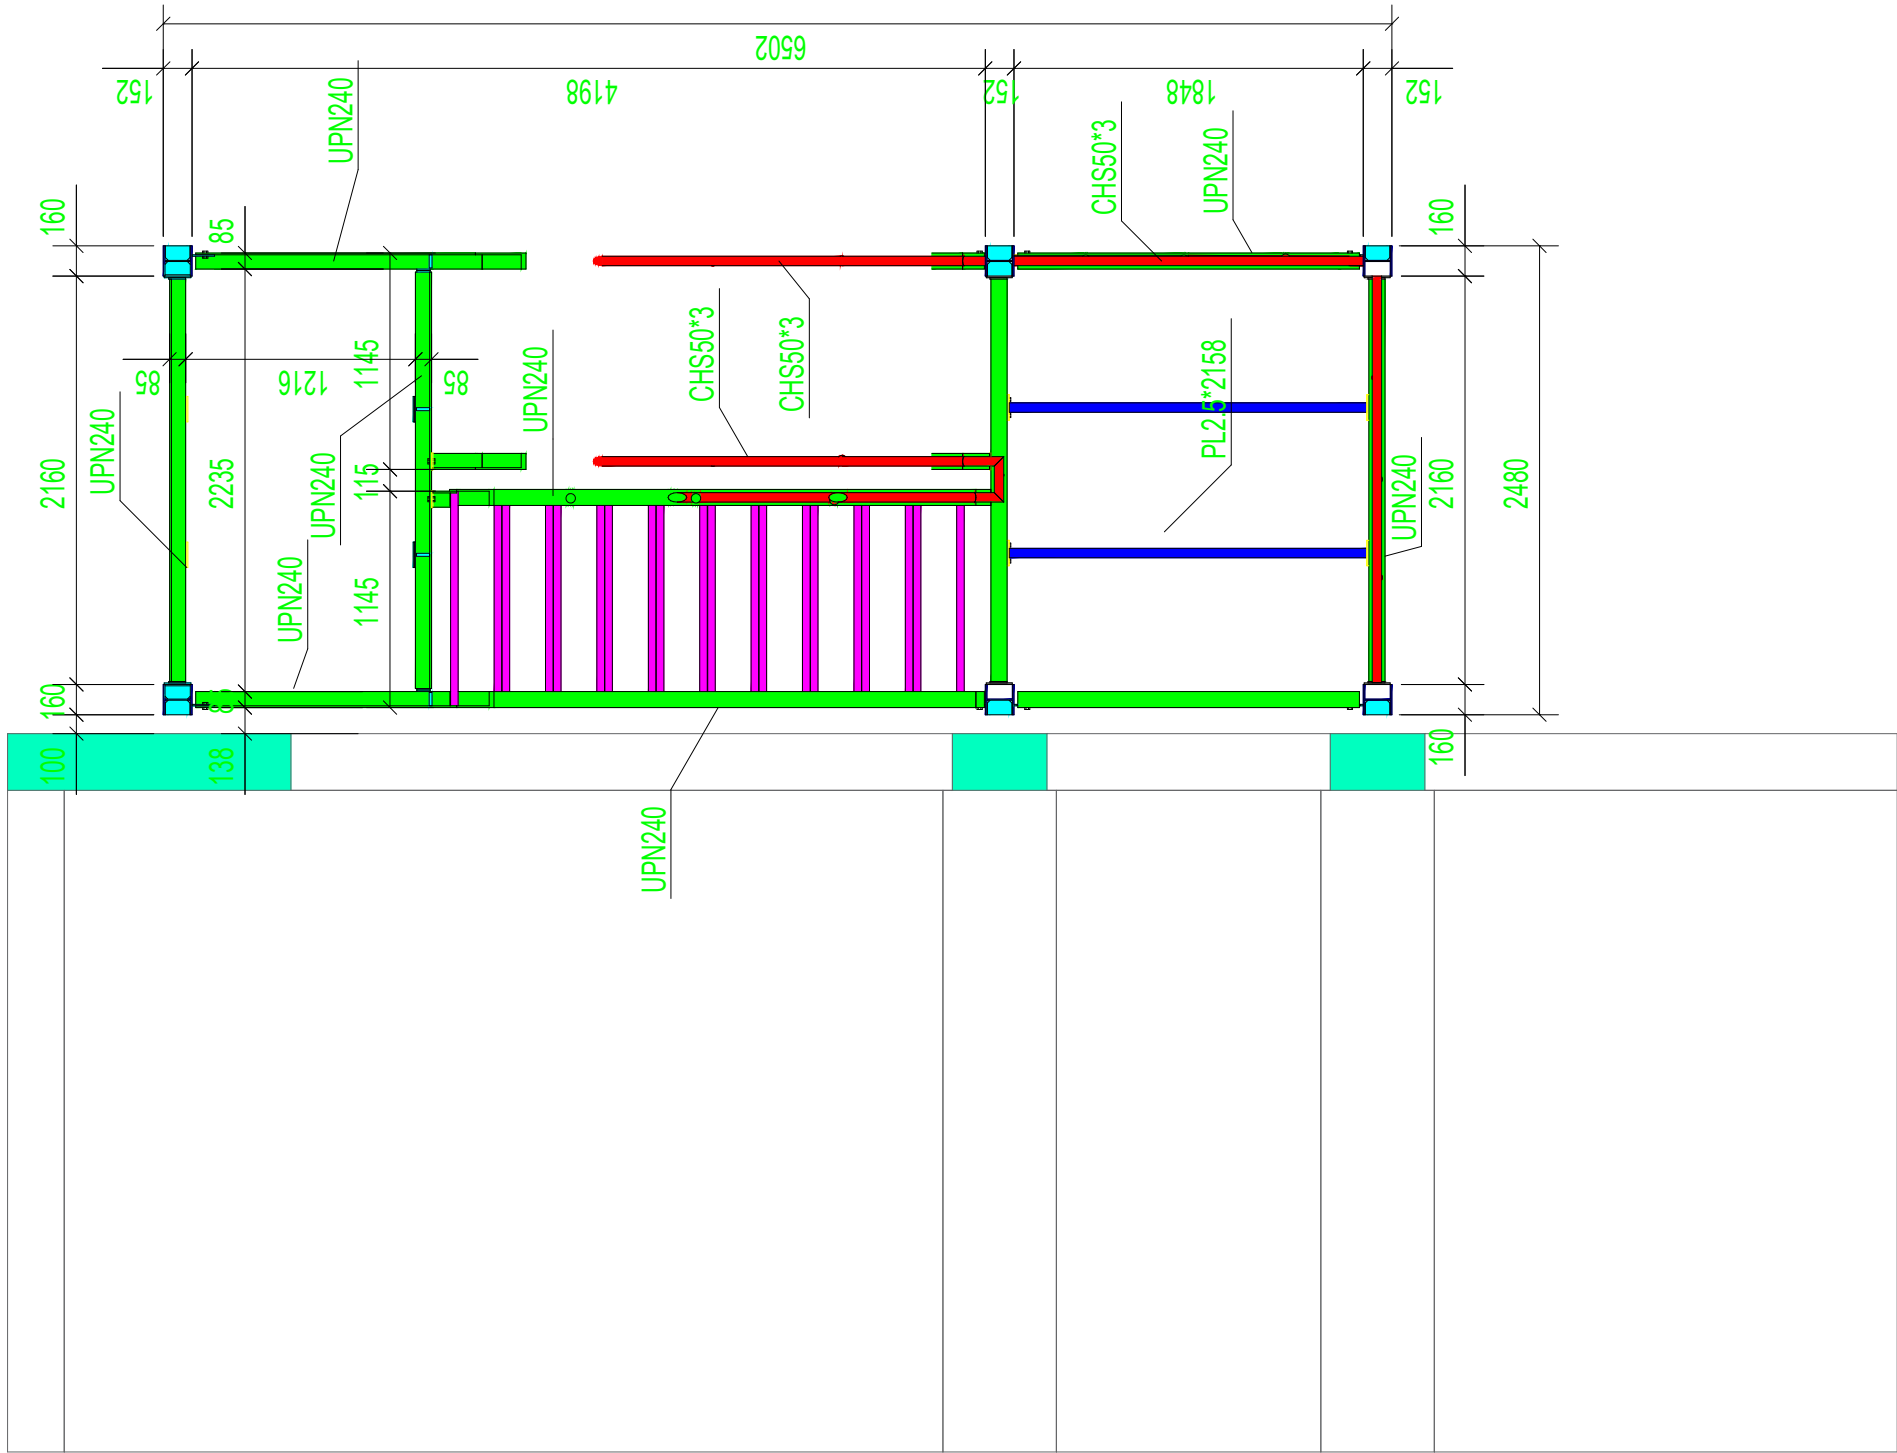nr. Cell 069 20 78 555  
hasanarab@gmail.com  
Rruga "Ushtria e Libe" Pallati  
Teknoprojekt  
Hygo 9/1, Tiranë.

Emertimi i projektit:  
"NDERTIMI I OBJEKTIT SHUMEFUNKSIONAL  
3 KATE MBI TOKE PER AKOMODIMIN E KOMANDES DHE  
SHTABIT TE FORCES TOKESORE (REPARTI USHTARAK NR.1001)"

|                     |                                                                             |                 |
|---------------------|-----------------------------------------------------------------------------|-----------------|
| Emertimi i shtetit: | PLAN VENDOSJE E SHKALLES METALIKE DETAJE TE NYJEVE<br>SHKALLA E EMERGJENCES | data:<br>2024   |
| Faza:               | PROJEKT ZBATIM                                                              | shkalla:<br>N/A |
| nr. licencës:       |                                                                             | Nr. 62          |

View\_01 (PLAN +0)



Legjend:

Sherime:



REPUBLIKA E SHQIPËRISË

Porositës:

MINISTRIA E MBROJTJES  
SHTABI I PERGJITHSHEM I FORCAVE TE ARMATOSURA  
KOMANDA E FORCAVE TOKESORE





Projektues:

**"INSTITUTI DEKLIADA-ALB" sh.p.k**

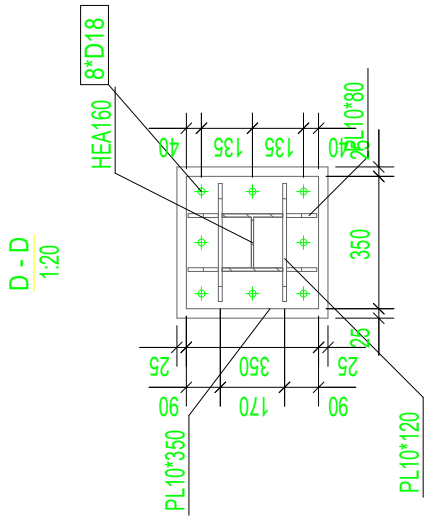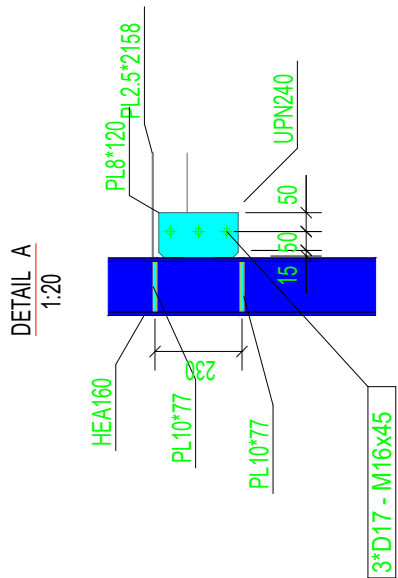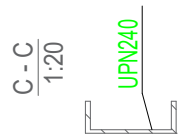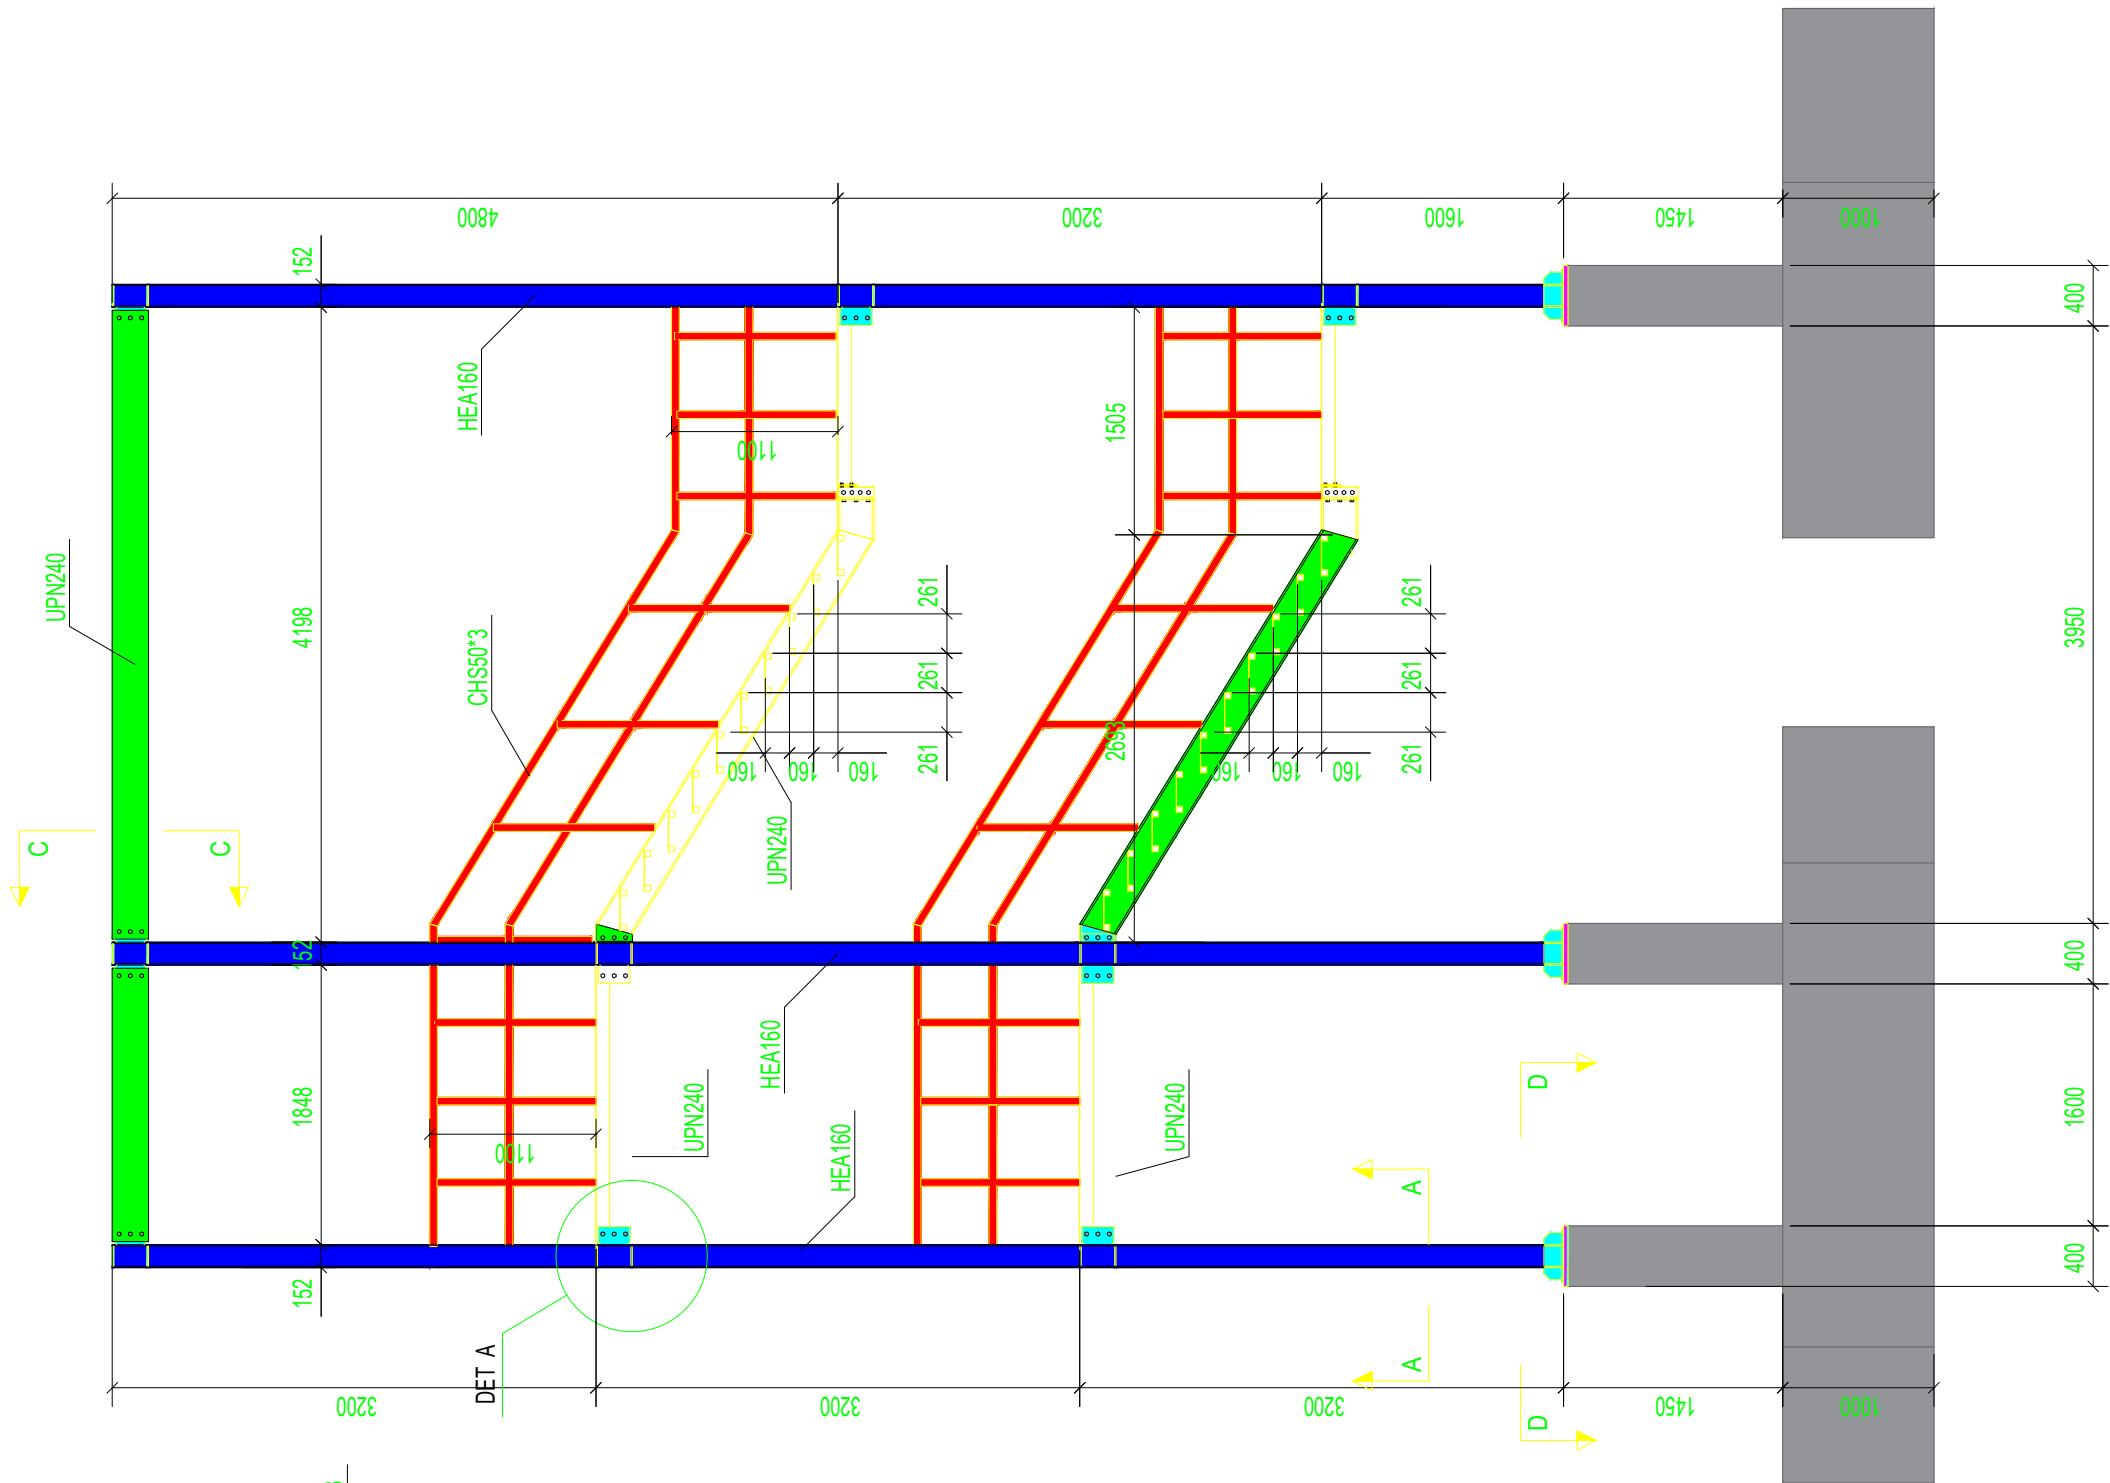Nr. Cel 069 20 78 555  
hasanoraj@gmail.com  
Rruga "Ushtria e Libe" Pallati  
Teknoprojekt  
Hygej 9/1, Tiranë.

Emertimi i projektit:  
"NDERTIMI I OBJEKTIT SHUMEFUNKSIONAL  
3 KATE MBI TOKE PER AKOMODIMIN E KOMANDES DHE  
SHTABIT TE FORCES TOKESORE (REPARTI USHTARAK NR.1001)"

|   |                                                                                  |                           |
|---|----------------------------------------------------------------------------------|---------------------------|
|   |                                                                                  | data:                     |
| Emertimi i shesht:   | PLAN VENDOSJE E SHKALLES METALIKE DETAJE KONSTRUKSIONIT<br>SHKALLA E EMERGJENCES | shkalla:                  |
| Faza:   | PROJEKT ZBATIM                                                                   | nr. licencës:<br>N.6760/9 |
| KËRKË VIZATIM DHE PROJEKT TË INSTITUTIT DEKLIADA-ALB SH.P.K. VIZATIMIN DHE SUPPLEMENTET E NEVESHË TË KETIJ<br>DOKUMENTI DHE TË CD-SË PRETË TË SH.P.K. VIZATIMIN DHE SUPPLEMENTET E NEVESHË TË INSTITUTIT DEKLIADA-ALB SH.P.K. DHE TË KETIJ |                                                                                  | Nr.                       |
|   |                                                                                  | 63                        |



Legjend:

Sherime:



REPUBLIKA E SHQIPËRISË

Porositës:


MINISTRIA E MBROJTJES  
SHTABI I PERGJITHSHEM I FORCAVE TE ARMATOSURA  
KOMANDA E FORCAVE TOKESORE

Projektues:

**"INSTITUTI DEKLIADA-ALB" sh.p.k**

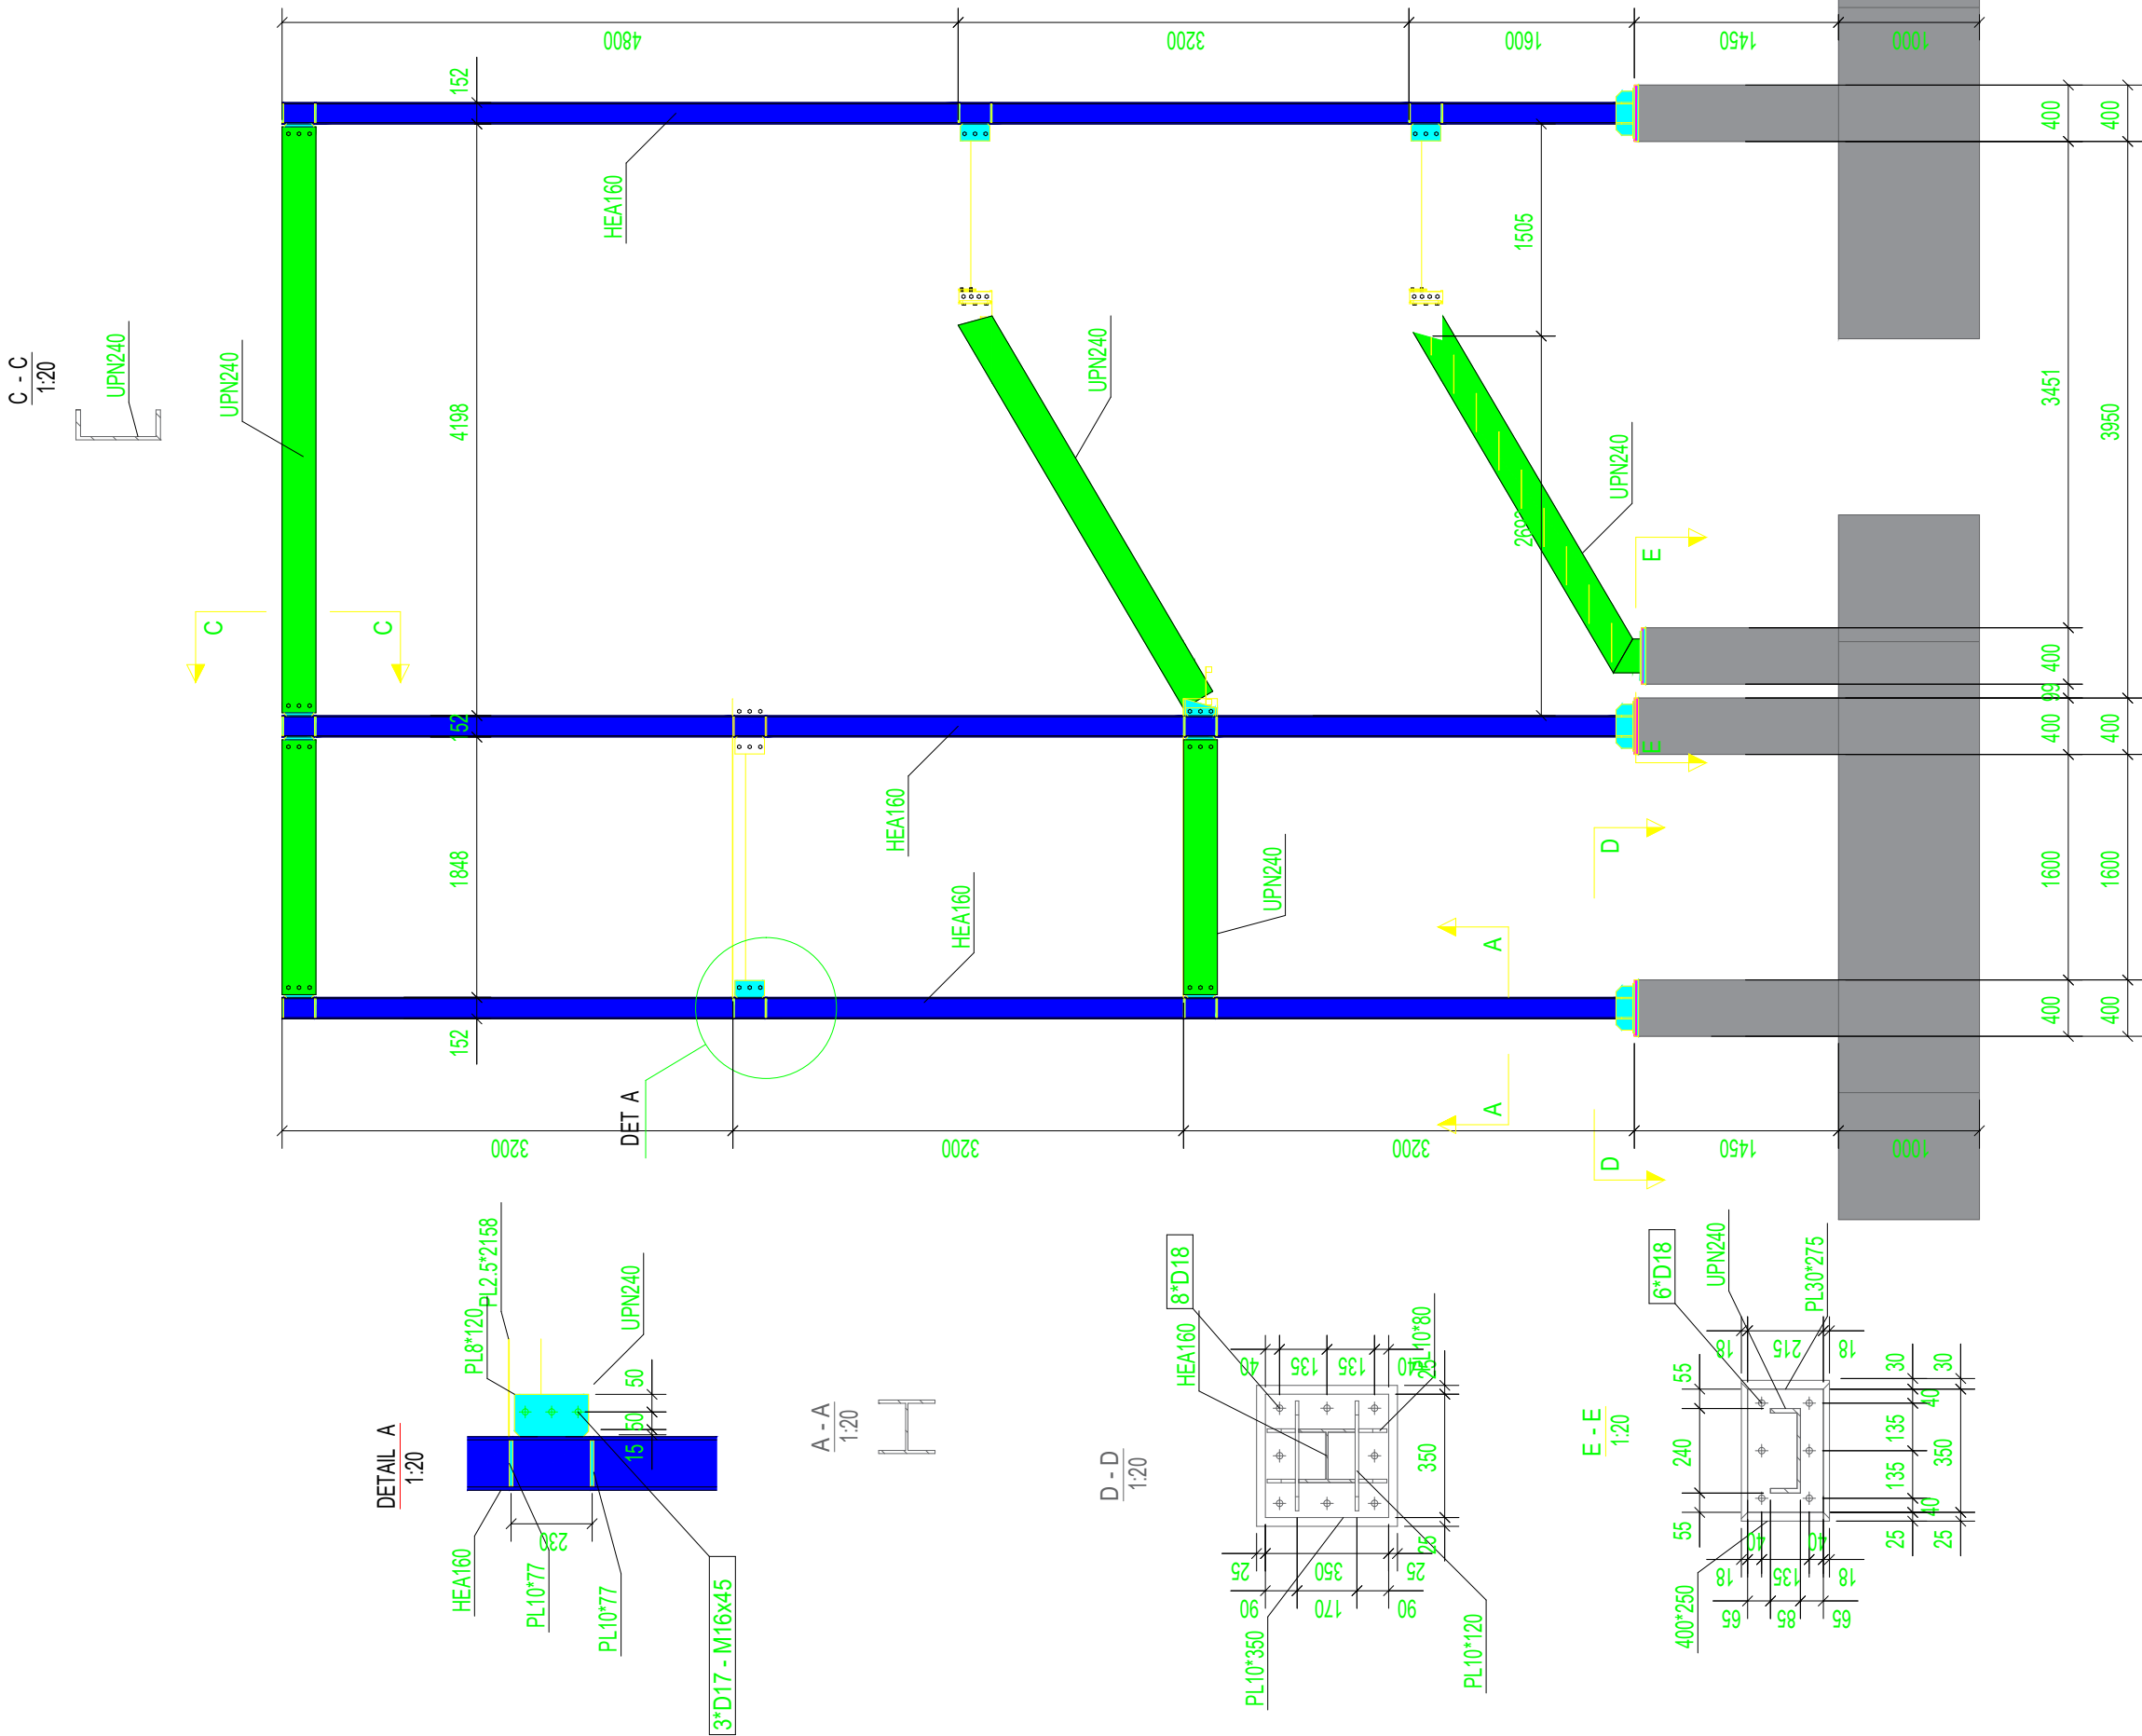Emertimi i projektit:  
"NDERTIMI I OBJEKTIT SHUMEFUNKSIONAL  
3 KATE MBI TOKE PER AKOMODIMIN E KOMANDES DHE  
SHTABIT TE FORCES TOKESORE (REPARTI USHTARAK NR.1001)"

|                     |                                                                              |               |          |
|---------------------|------------------------------------------------------------------------------|---------------|----------|
| Emertimi i shkalës: | PRERJE E SHKALLËS METALIKE DETAJE TE KONSTRUKSIONIT<br>SHKALLA E EMERGJENCES | data:         | 2024     |
| Faza:               | PROJEKT ZBATIM                                                               | nr. licencës: | N.6760/9 |
| Në emër të:         |                                                                              | Nr.           | 64       |



Legjend:

Sherime:



REPUBLIKA E SHQIPËRISË

Porositës:

MINISTRIA E MBROJTJES  
SHTABI I PERGJITHSHEM I FORCAVE TE ARMATOSURA  
KOMANDA E FORCAVE TOKESORE

Projektues:

**"INSTITUTI DEKLIADA-ALB" sh.p.k**

Emertimi i projektit:  
"NDERTIMI I OBJKTIT SHUMEFUNKSIONAL  
3 KATE MBI TOKE PER AKOMODIMIN E KOMANDES DHE  
SHTABIT TE FORCES TOKESORE (REPARTI USHTARAK NR.1001)"

|                                                                         |                                                                                     |               |          |
|-------------------------------------------------------------------------|-------------------------------------------------------------------------------------|---------------|----------|
| Emertimi i shkalles:                                                    | PRERJE GJATESORE E SHKALLES METALIKE DETAJE KONSTRUKSIONIT<br>SHKALLA E EMERGJENCES | data:         | 2024     |
| Faza:                                                                   | PROJEKT ZBATIM                                                                      | nr. licencës: | N.6760/9 |
| Shënim: KËRKËSHI PËR SHËNIMIN E DETAJEVE METALIKE DETAJE KONSTRUKSIONIT |                                                                                     | Nr.           | 65       |





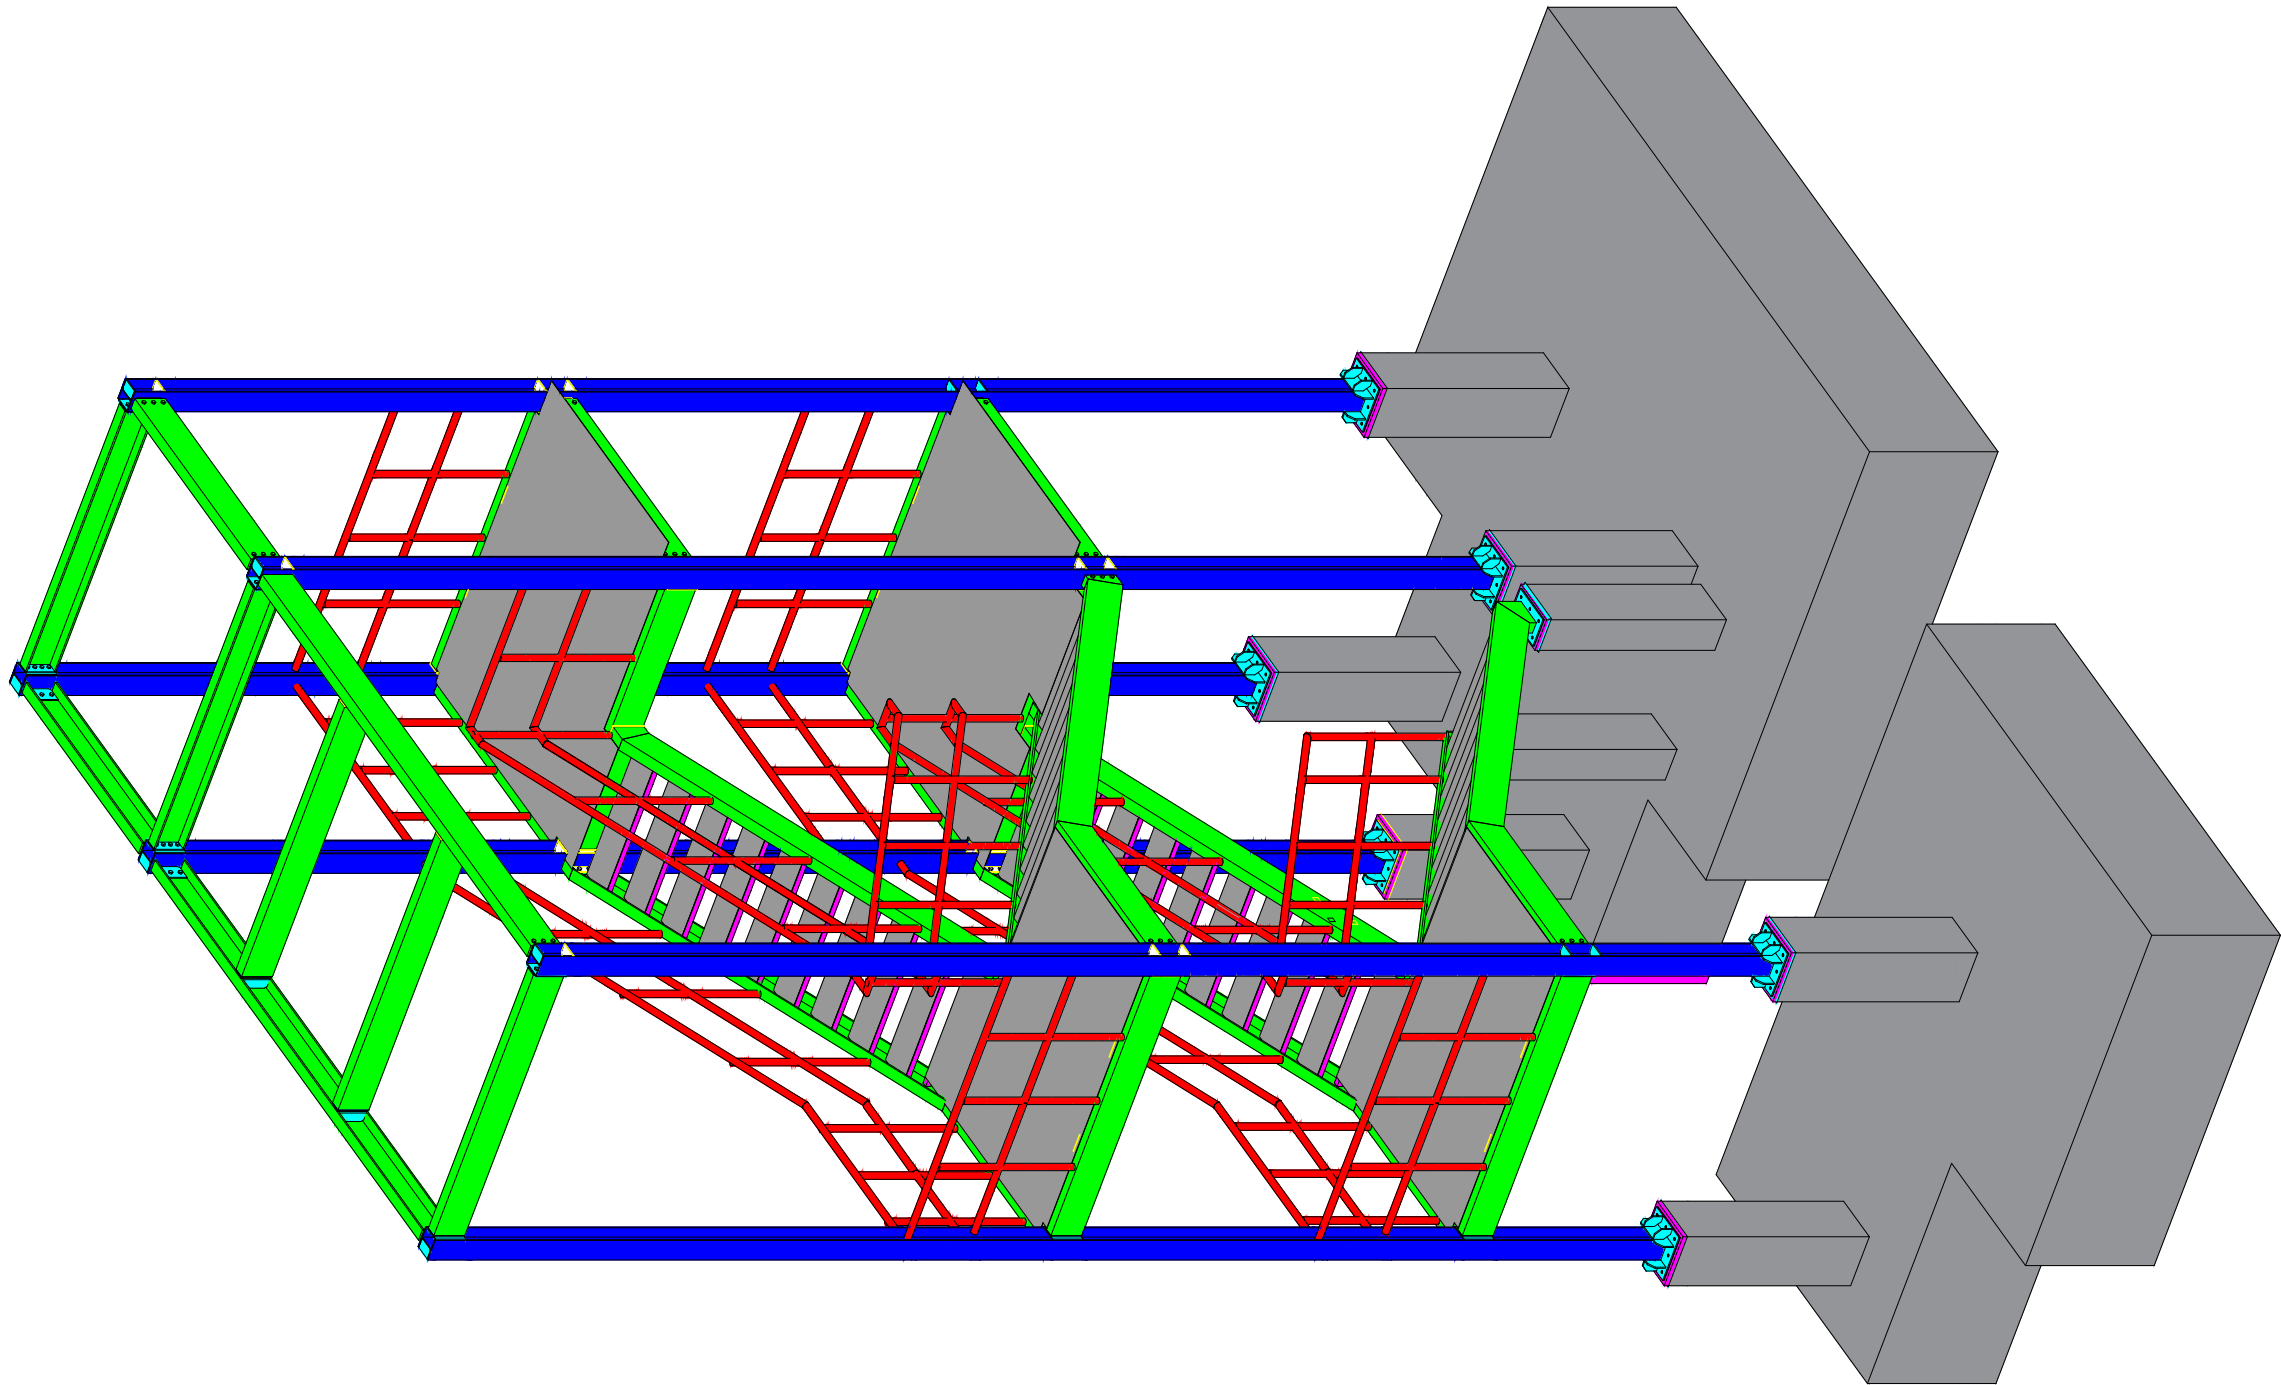








3d



Legjend:

Sherime:



REPUBLIKA E SHQIPËRISË

Porositës:



MINISTRIA E MBROJTJES  
SHTABI I PERGJITHSHEM I FORCAVE TE ARMATOSURA  
KOMANDA E FORCAVE TOKESORE

Projektues:



"INSTITUTI DEKLIADA-ALB" sh.p.k

Nr. Cel 069 20 78 555  
kostas@dekliada.com  
Rruga "Ushtria e Libe", Pallati  
Teknoprojekt  
Hyqja 9/1, Tiranë.


Emertimi i projektit:

"NDERTIMIN E OBJEKTIT SHUMEFUNKSIONAL  
3 KATE MBI TOKE PER AKOMODIMIN E KOMANDES DHE  
SHTABIT TE FORCES TOKESORE (REPARTI USHTARAK NR.1001)"

|   |                                              |                           |
|---|----------------------------------------------|---------------------------|
|   |                                              | data:                     |
| Emertimi i shetes:   | PAMJE 3D E SHKALLES<br>SHKALLA E EMERGJENCES | shkalla:                  |
| Faza:   | PROJEKT ZBATIM                               | nr. licencës:<br>N.6760/9 |
| KËTË VIZIMIN EMBETË PRËKËTË E INSTITUTIT DEKLIADA-ALB SH.P.K. A KOPJIM. SHIKIMET DHE SHPËRNDARJA TË KËTËJ VIZIMI DHE TË KËTËJ PRËKËTË TË SH.P.K. SËNTE NË SHPËRNDARJE ME SHIRATË E INSTITUTIT DEKLIADA-ALB SH.P.K. SËNTE NË SHKALLË. |                                              | Nr. 71                    |



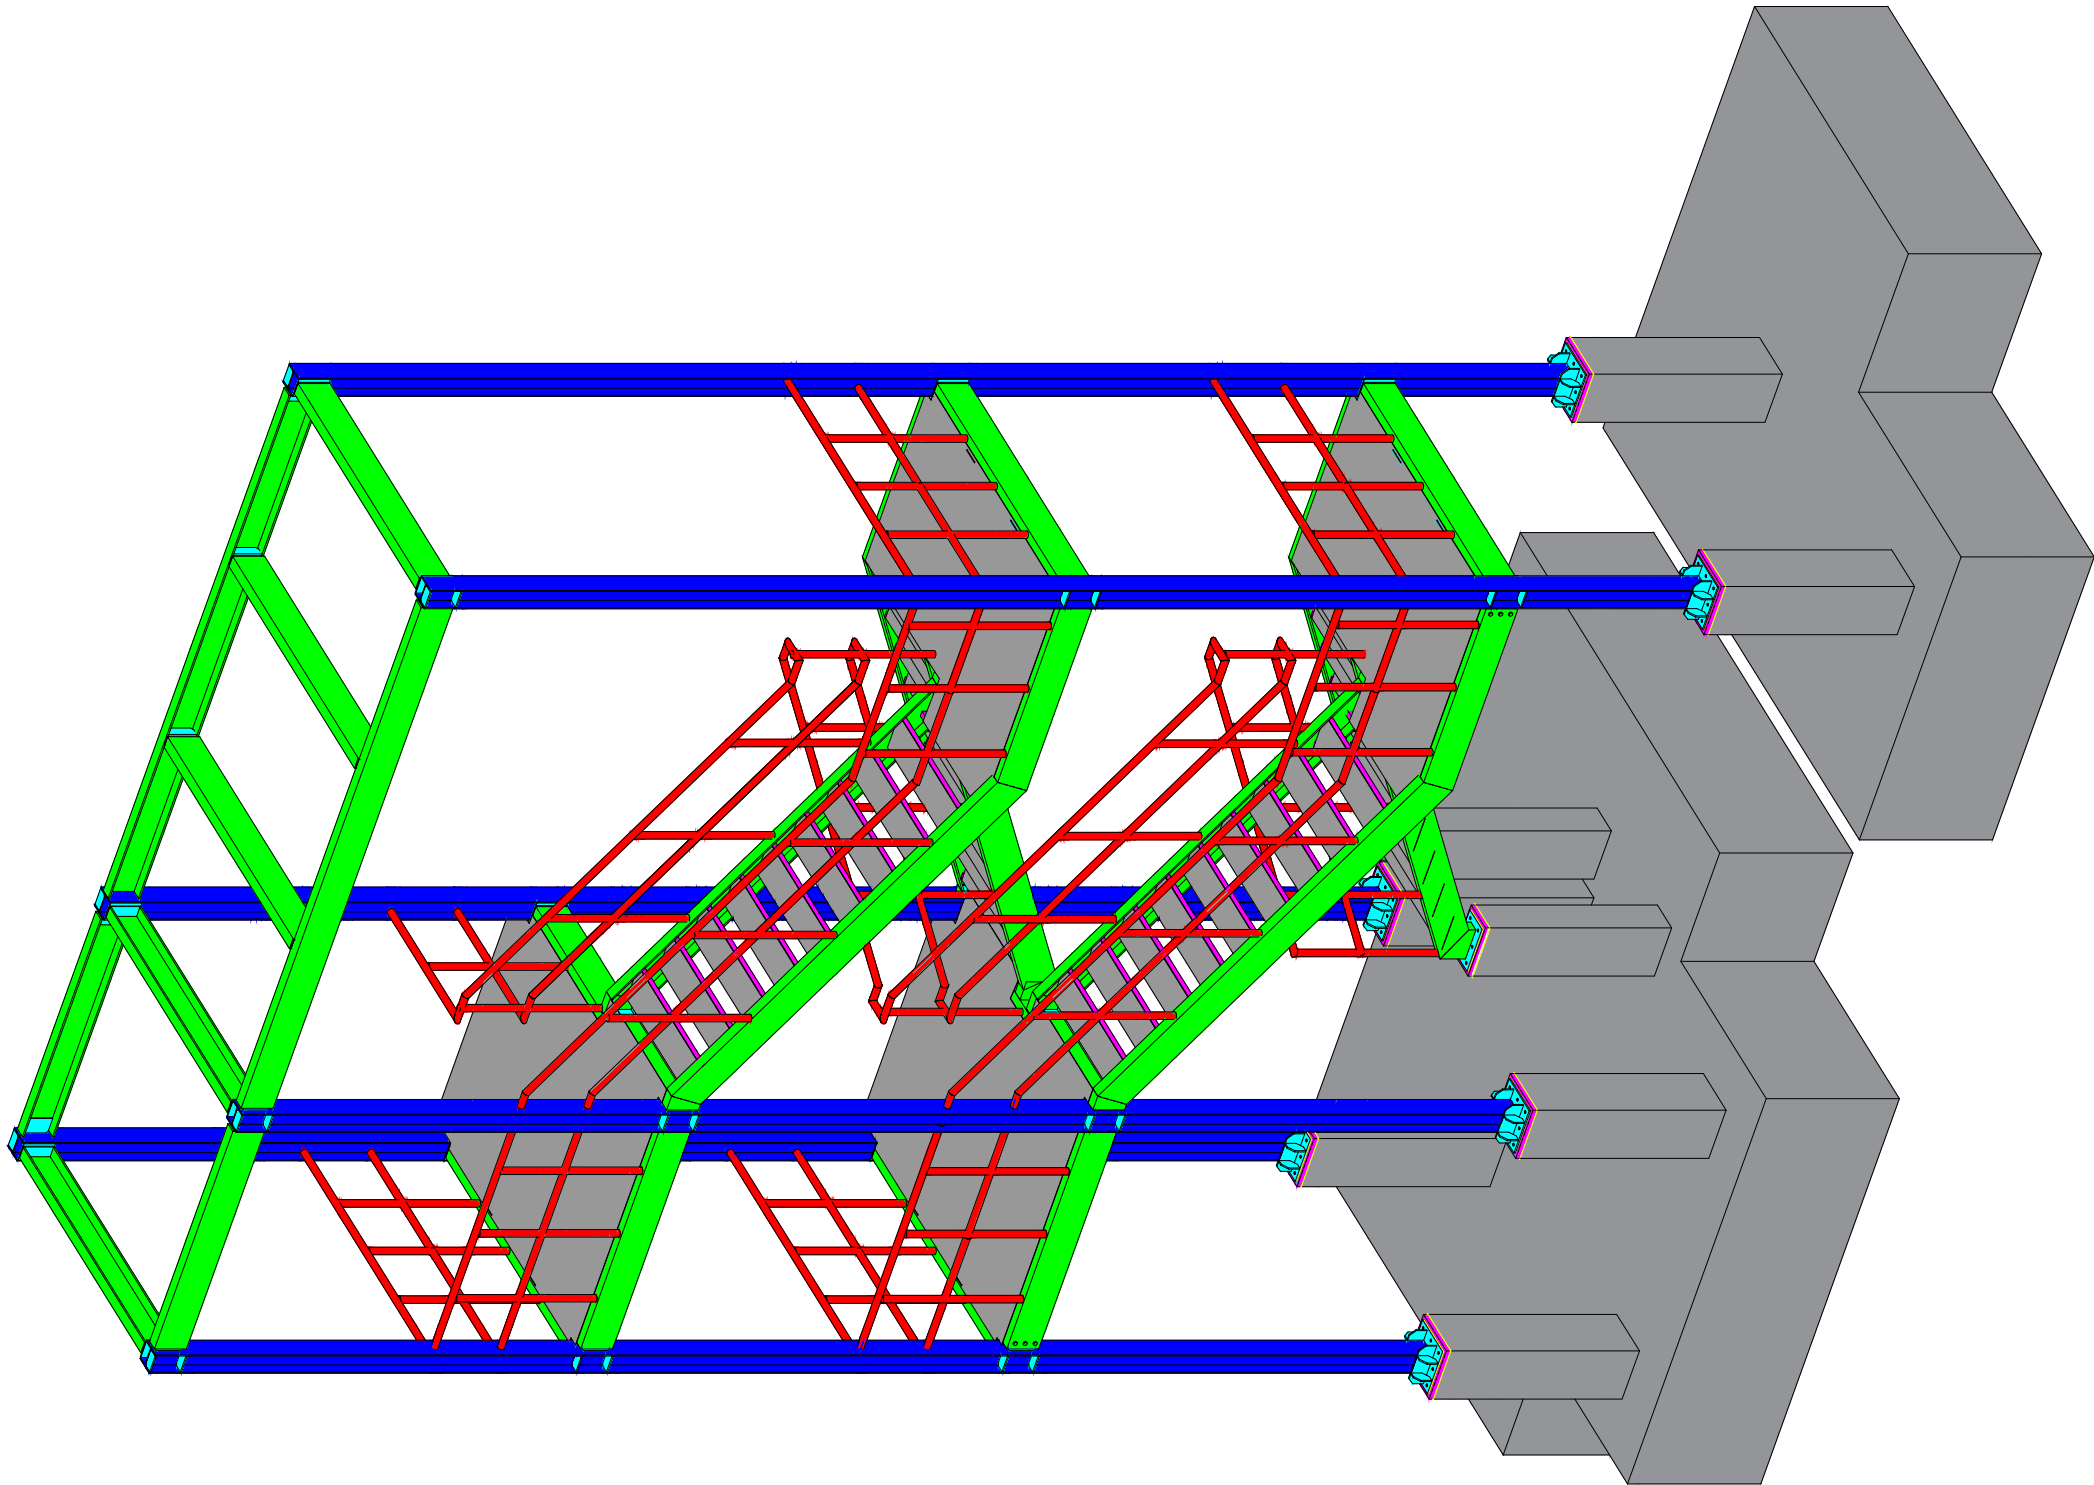3d



Legjend:

Sherime:



REPUBLIKA E SHQIPËRISË

Porositës:

MINISTRIA E MBROJTJES  
SHTABI I PËRGJITHSHËM I FORCAVE TË ARMATOSURAS  
KOMANDA E FORCAVE TOKESORE

Projektues:

 "INSTITUTI DEKLIADA-ALB" sh.p.k

Nr. Cel 069 20 78 555  
hasanoraj@gmail.com  
Rruga "Ushtria e Libër" Pallat  
Tehnoprojekt  
Hyqja 9/1, Tiranë

Emertimi i projektit:  
"NDERTIMI I OBJEKTIT SHUMEFUNKSIONAL  
3 KATE MBI TOKE PER AKOMODIMIN E KOMANDES DHE  
SHTABIT TE FORCES TOKESORE (REPARTI USHTARAK NR.1001)"

|   |                                              |               |
|---|----------------------------------------------|---------------|
|   |                                              | data:         |
| Emertimi i shtetit:   | PAMJE 3D E SHKALLËS<br>SHKALLA E EMERGJENCES | shkalla:      |
| Faza:   | PROJEKT ZBATIM                               | nr. licencës: |
| KËU VIZIMI ESHTË PËRQISHTË NË INSTITUTIN DEKLIADA-ALB PËR A. KOPARIN. SHIKIMET DHE REPERIMET E KËRKIMIT SËNDOJNË NË KËRKIMIN E KËRKIMIT<br>DOKUMENTI DHE Ë KËRKIMIN E KËRKIMIT NË INSTITUTIN DEKLIADA-ALB PËR A. KOPARIN. SHIKIMET DHE REPERIMET E KËRKIMIT SËNDOJNË NË KËRKIMIN E KËRKIMIT |                                              | Nr.           |
|   |                                              | 72            |