





PROJEKTUES:

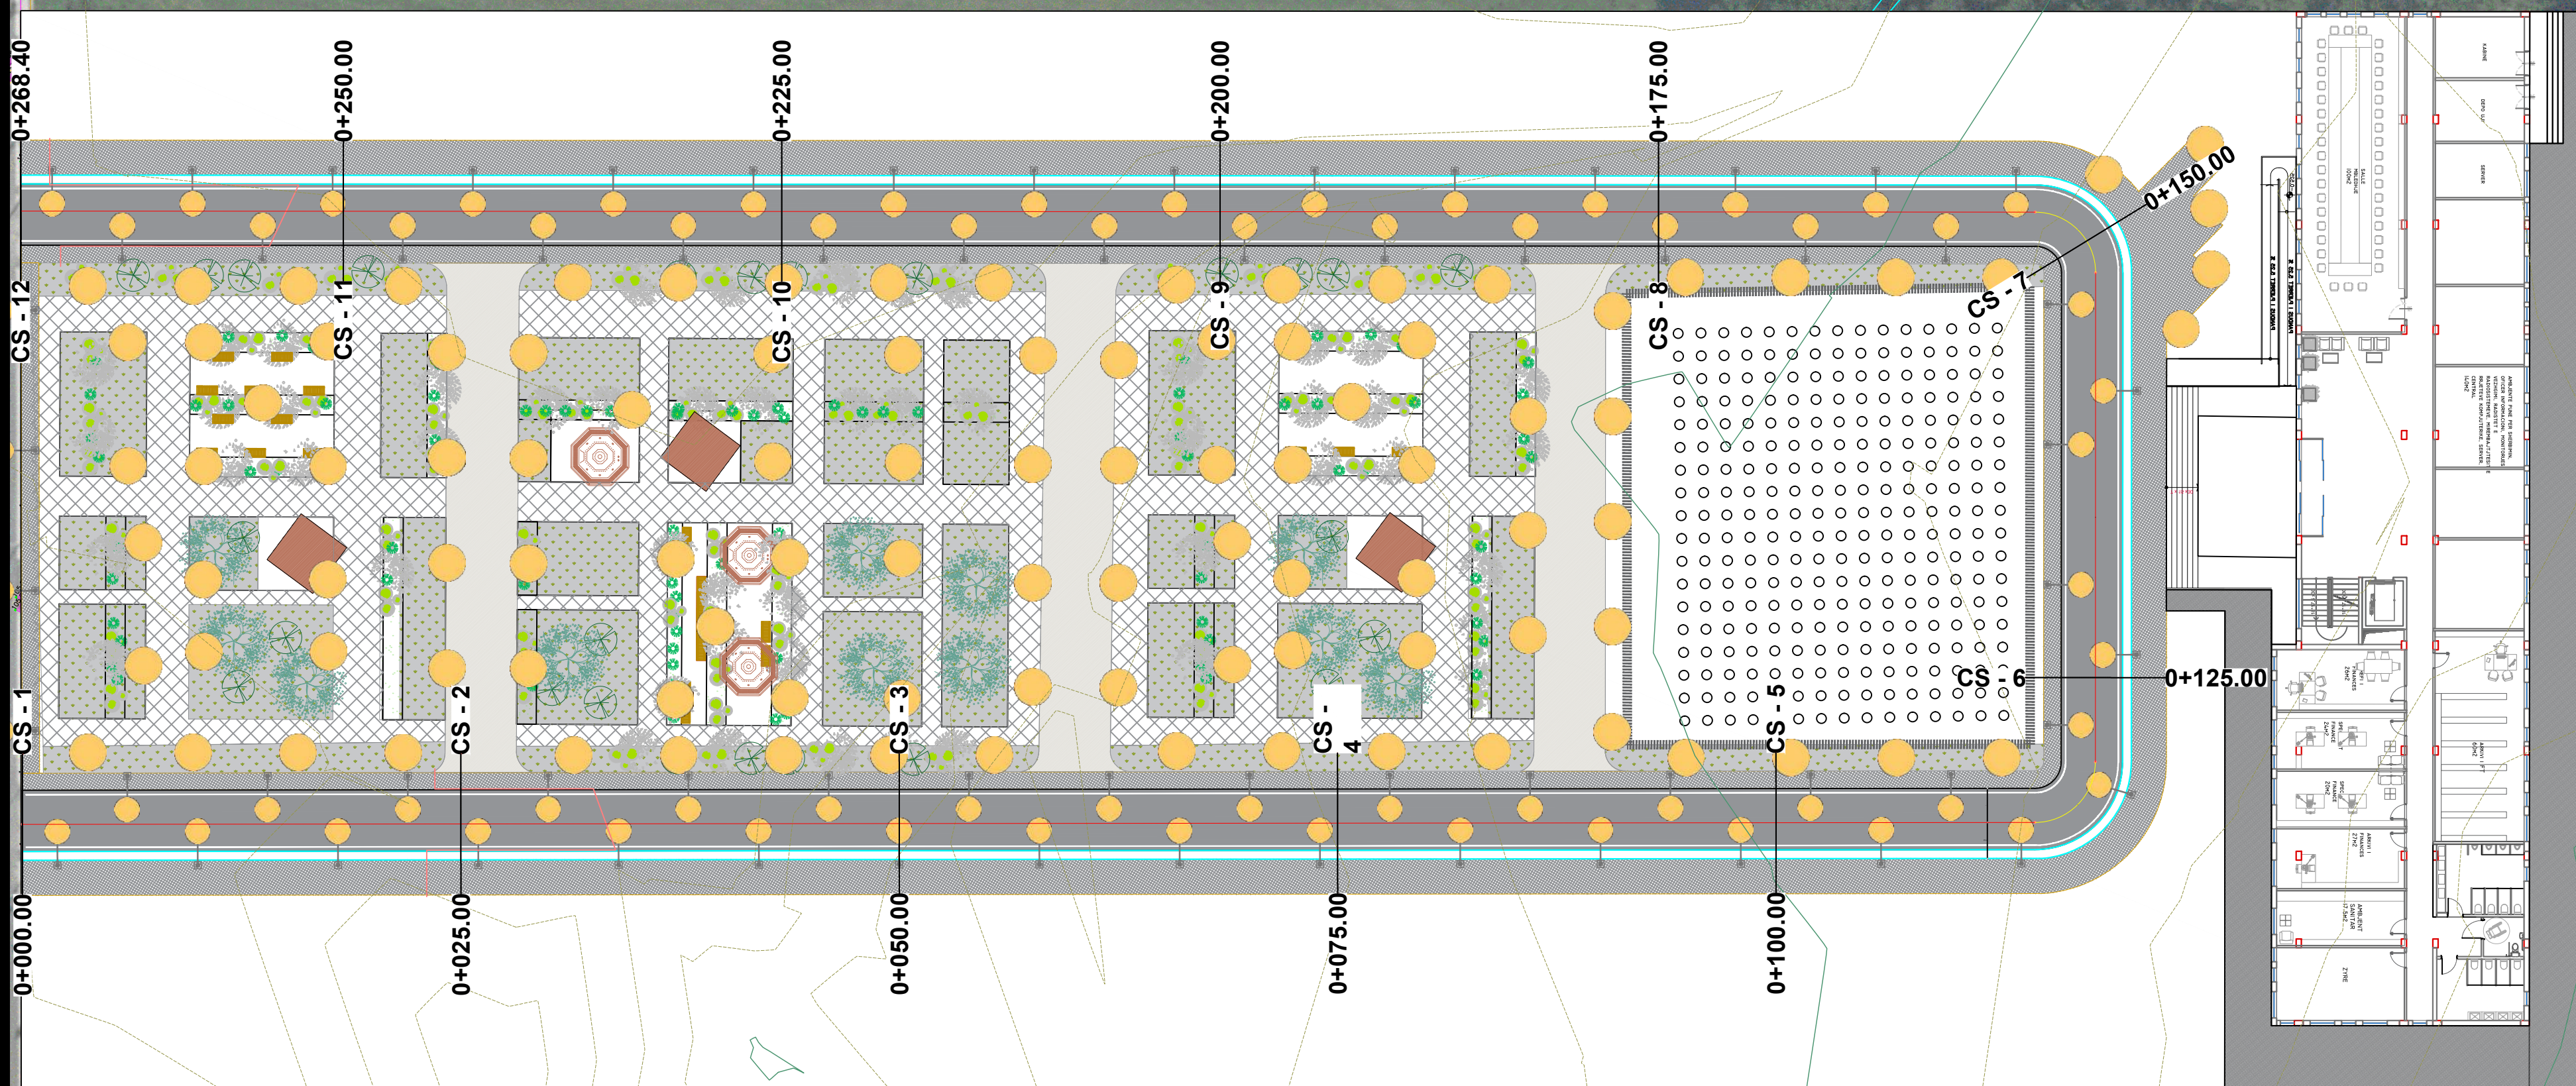

PLANIMETRIA E RRUGES

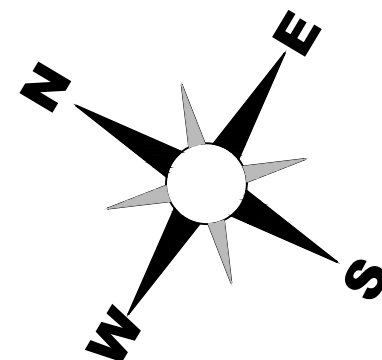

REPUBLICA E SHQIPËRISË

Porosites:

MINISTIRA E MBROJTJES
SHTABI I PERGJITHSHEM I FORCAVE TE ARMATOSURA
KOMANDA E FORCES TOKESORE

Projektue

Projektues:

 Dekliada

"INSTITUTI DEKLJADA-ALB" sh.p.k


Emertimi i projektit


"NDERTIMIN E OBJEKTIT SIHUMEFUNKSIONAL
3 KATE MBI TOKE PER AKOMODIMIN E KOMANDES DHE SHITABIT
TE FORCES TOKESORE (REPARTI USHTARAK NR.1001) "

[illegible]

PROFILI GJATESOR I RRUGES

egjend:

 Gjeometria Horizontale	
Nr.Verteksi	

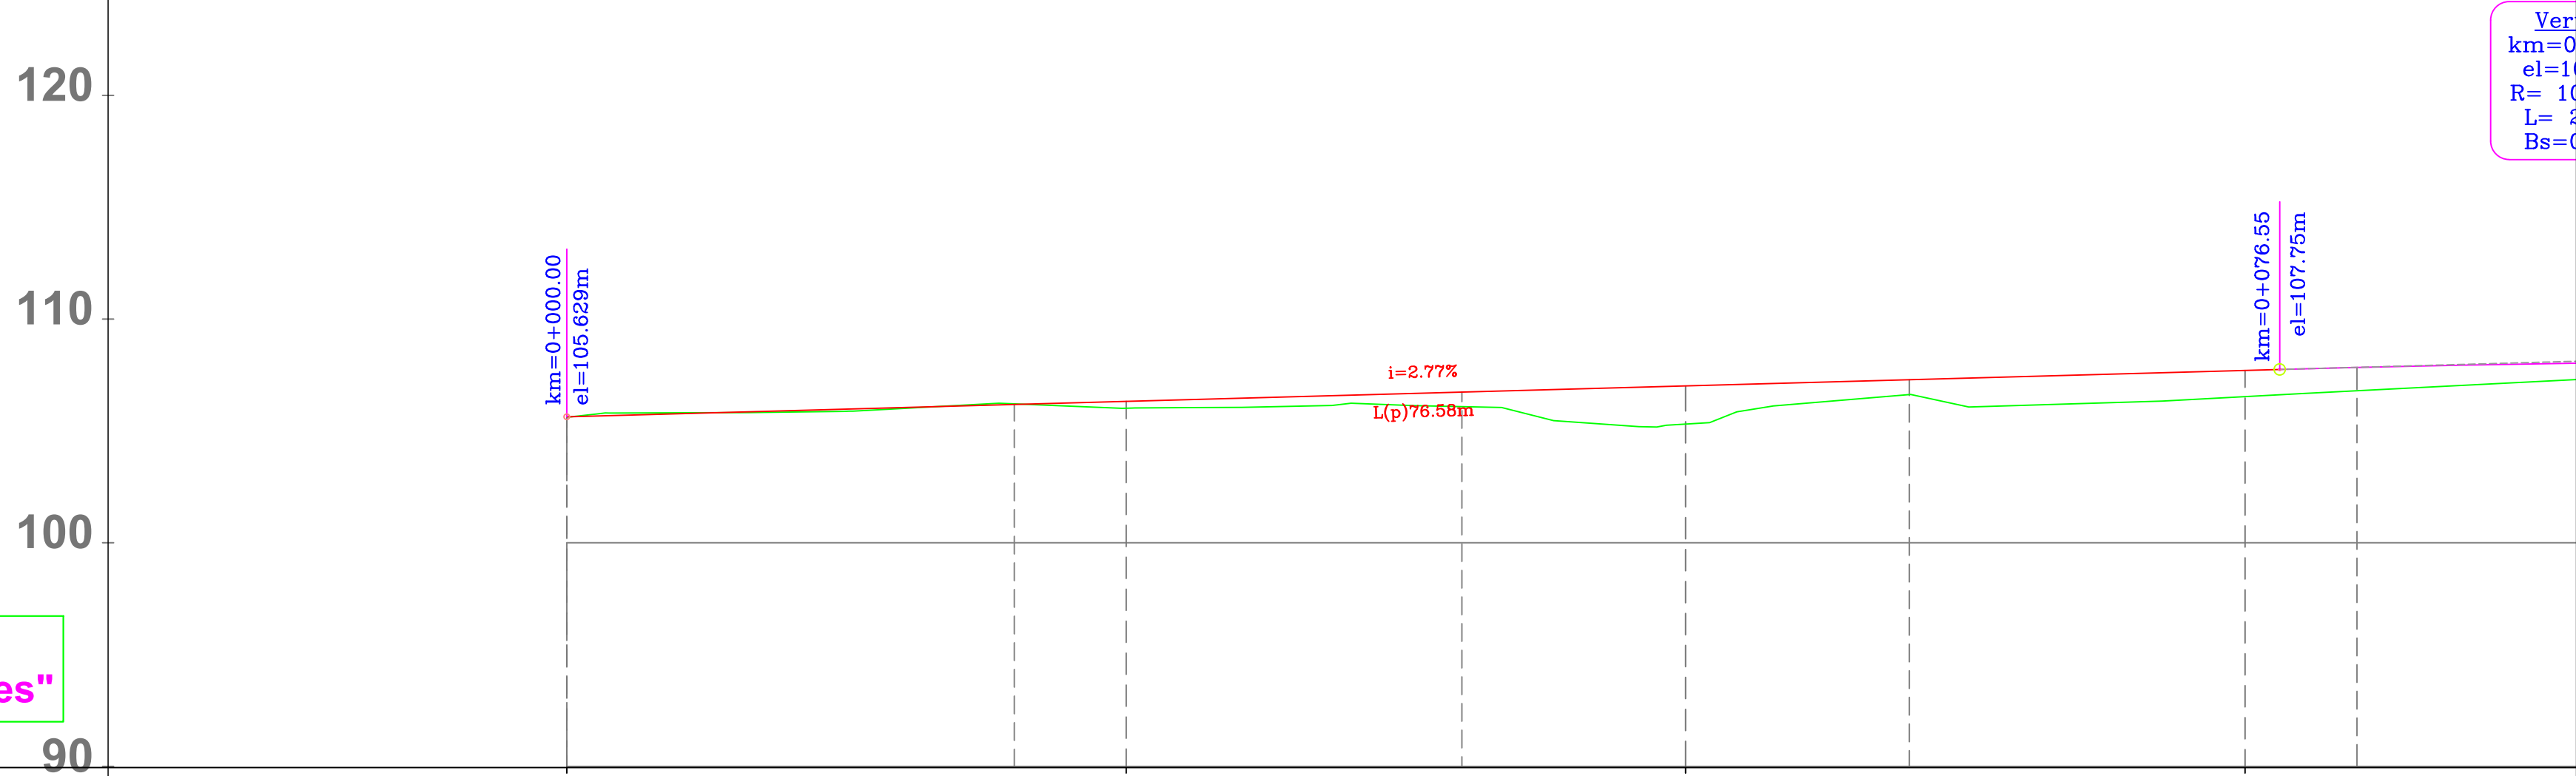

Profili

" Aksi i rruges"

CS-NR.		CS-1	CS-2	CS-3	CS-4
Distanca	Pjesore	25	25	25	25
	Progresive	0+000	0+025	0+050	0+075
Kuota	Terreni	105.63	106.01	105.31	106.53
	Projektit	105.63	106.32	107.01	107.70
	Punes	0.00	-0.31	-1.71	-1.17
Gjeometria Vertikale		L=76.55m i=2.77%			

REPUBLIKA E SHQIPËRIË	
Parasites: MINISTRIA E MBROJTJES SITABIT PËRGJITHËSIMI I FORCAVE TË ARMATOSURAS KOMANDA E FORCES TËKESORE	
Projektes:  "INSTITUTI DEKLADA-ALB" sh.p.k IV Cak.007.20.78.555 TransakcioneGjendore Projekto / Kliento / Llogar. / Publiko Shërbime / Shërbime / Shërbime Projekto / Shërbime	
Emertimi i projektit: "NDERTIMIN E OBJEKTIT SHIUMEFUNKSIONAL 3 KATE MBI TOKE PER AKOMODIMIN E KOMANDES DHE SITABIT TE FORCES TËKESORE (REPARTI USHTARAK NR.1001) "	
Emertimi i referes: PROFILI I QJATESORIS I BRIGJES Faqe: PROJEKT IZBATI data: 2024 faqe: 1206 nr. kusht: 00000000	

PROFILI GJATESOR I RRUGES

Legend:

Gjeometria Horizontale

Nr.Verteksi

120

110

100

90

CS-NR.

Pjesore


Progresive

Terreni

Projektit

Punes

Gjeometria Vertikale

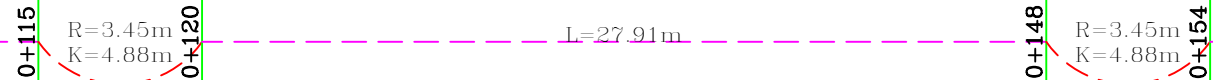

i=0.00%
L(p)63.33m

Verteks:3
km=0+178.02
el=108.13m
R= 1000.00m
L= 20.98m
Bs=0.055m

km=0+104.20
el=108.13m

km=0+167.53
el=108.13m

km=0+188.51
el=107.91m

CS-5

CS-6

CS-7

CS-8

CS-9

25

25

25

25

0+100

0+125

0+150

0+175

0+200

-0.58
-108.12
-107.54

-0.03
-108.13
-108.10

-0.03
-108.13
-108.10

-1.05
-108.10
-107.06

-1.95
-107.67
-106.92

L=63.33m
i=0.00%

R=1000.0m
K=10.0m

REPUBLIKA E SHQIPËRISË

Parasites:

MINISTRIA E MBROJTJES
SHTABI I PERGJITHSEM I FORCAVE TE ARMATOSURA
KOMANDA E FORCES TOKESORE

Projektues:

"INSTITUTI DEKLADADA-ALB" sh.p.k


Emertimi i projektit:

"NDERTIMI I OBJEKTIT SHUMEFUNKSIONAL
3 KATE MBI TOKE PER AKOMODIMIN E KOMANDES DHE SHTABIT
TE FORCES TOKESORE (REPARTI USHTARAK NR.100)"

PROFILI GJATESOR I RRUGES

Legend:

Profili
"Aksi i rruges"

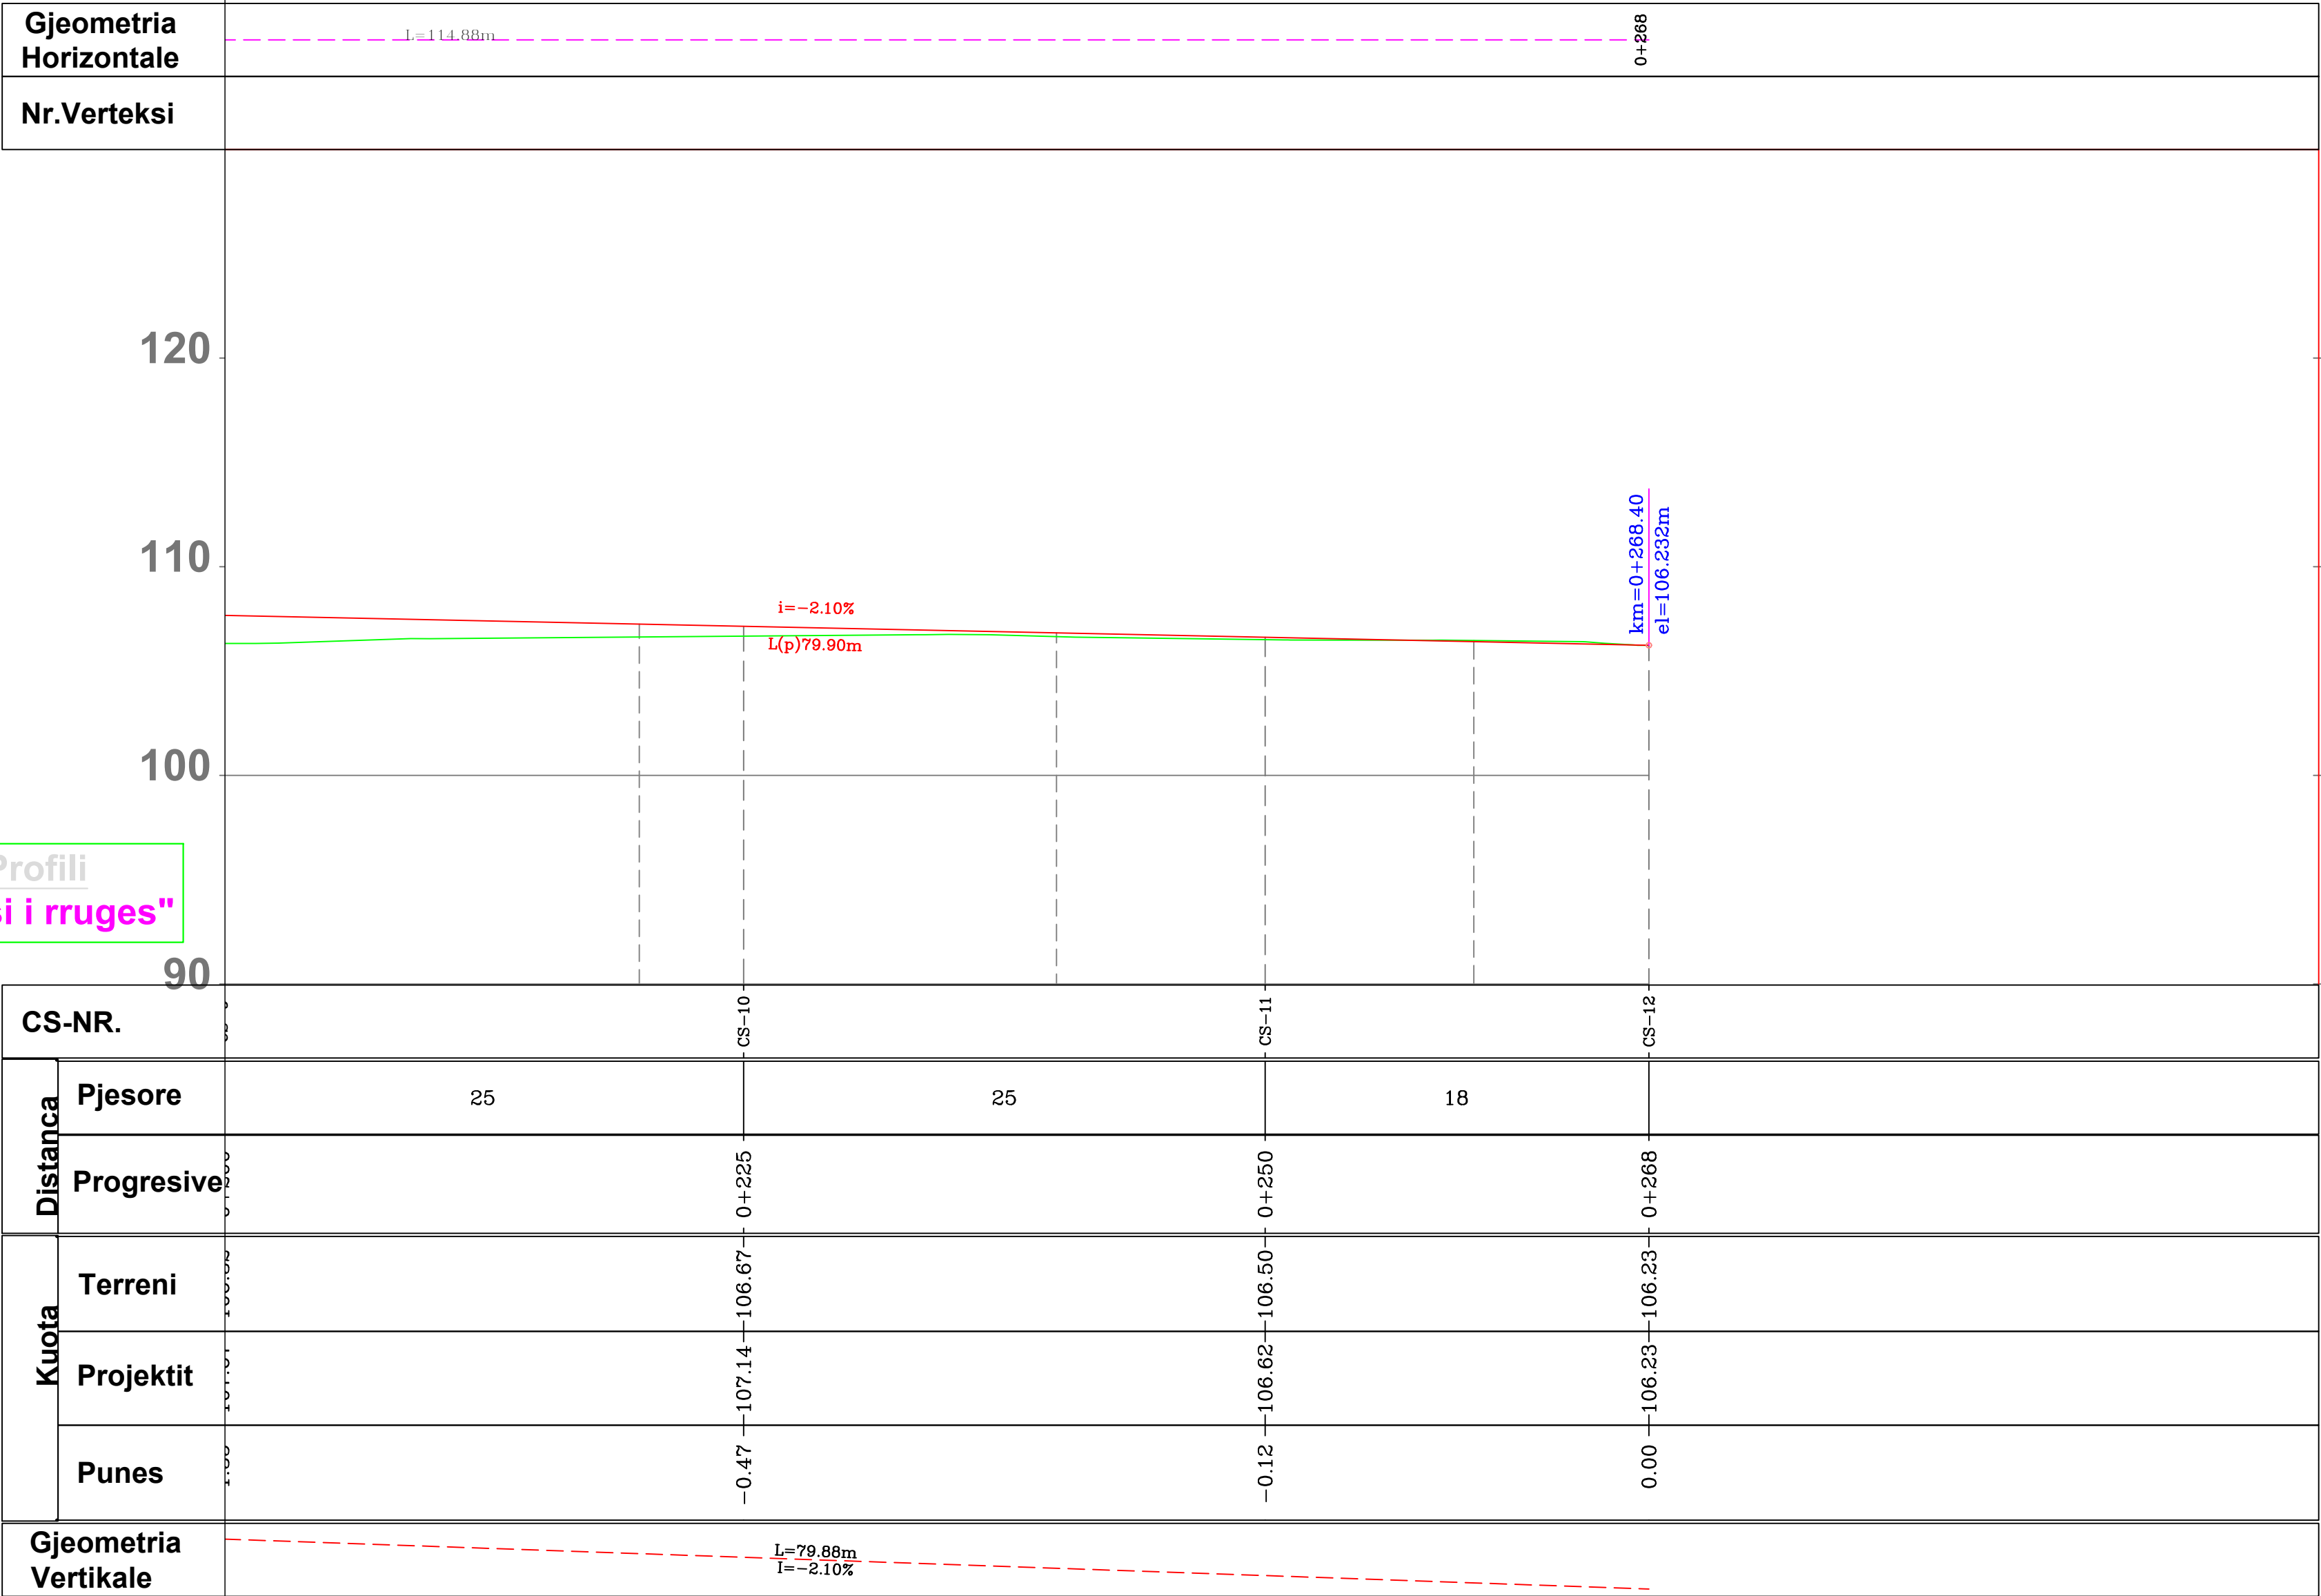

REPUBLIKA E SHQIPËRISË

Parasites:

MINISTRIA E MBROJTJES
SHTABI I PERGHITHJESH I FORCAVE TE ARMATOSURA
KOMANDA E FORCES TOKESORE



Projektues:

"INSTITUTI DEKLUADA-ALB" sh.p.k

Emertimi i projektit:

"NDERTIMI I OBJEKTIT SHUMEFUNKSIONAL
3 KATE MBI TOKE PER AKOMODIMIN E KOMANDES DHE SHTABIT
TE FORCES TOKESORE (REPARTI USHTARAK NR.100)"

PROFIL TIP
MËNYRA E NDËRTIMIT TË RRUGËS

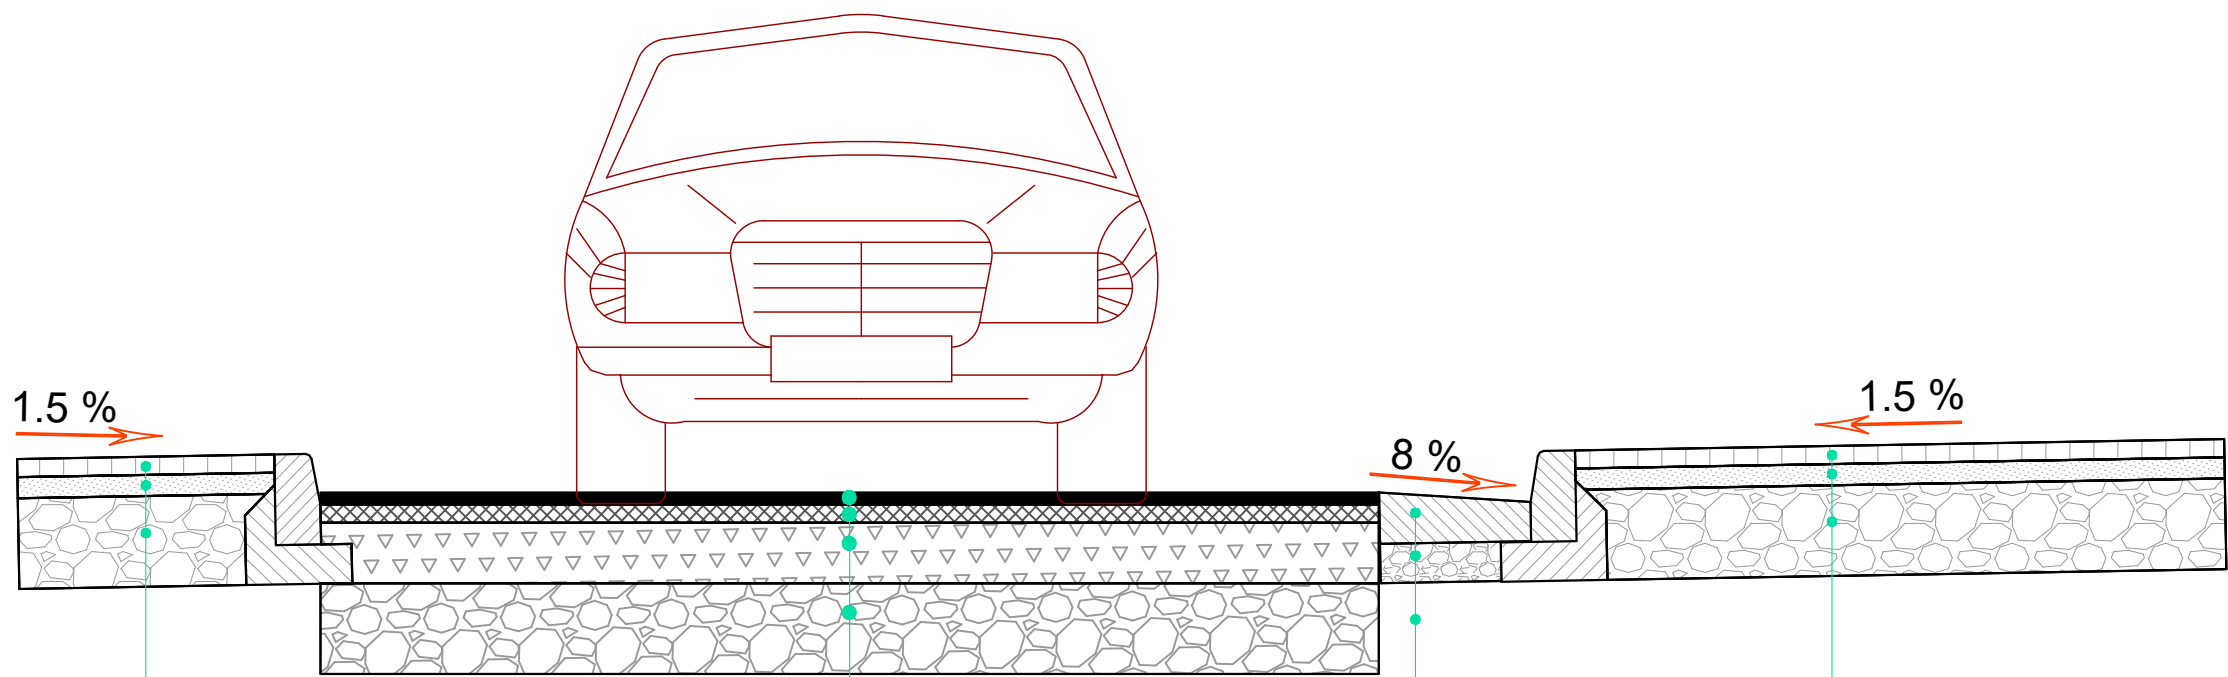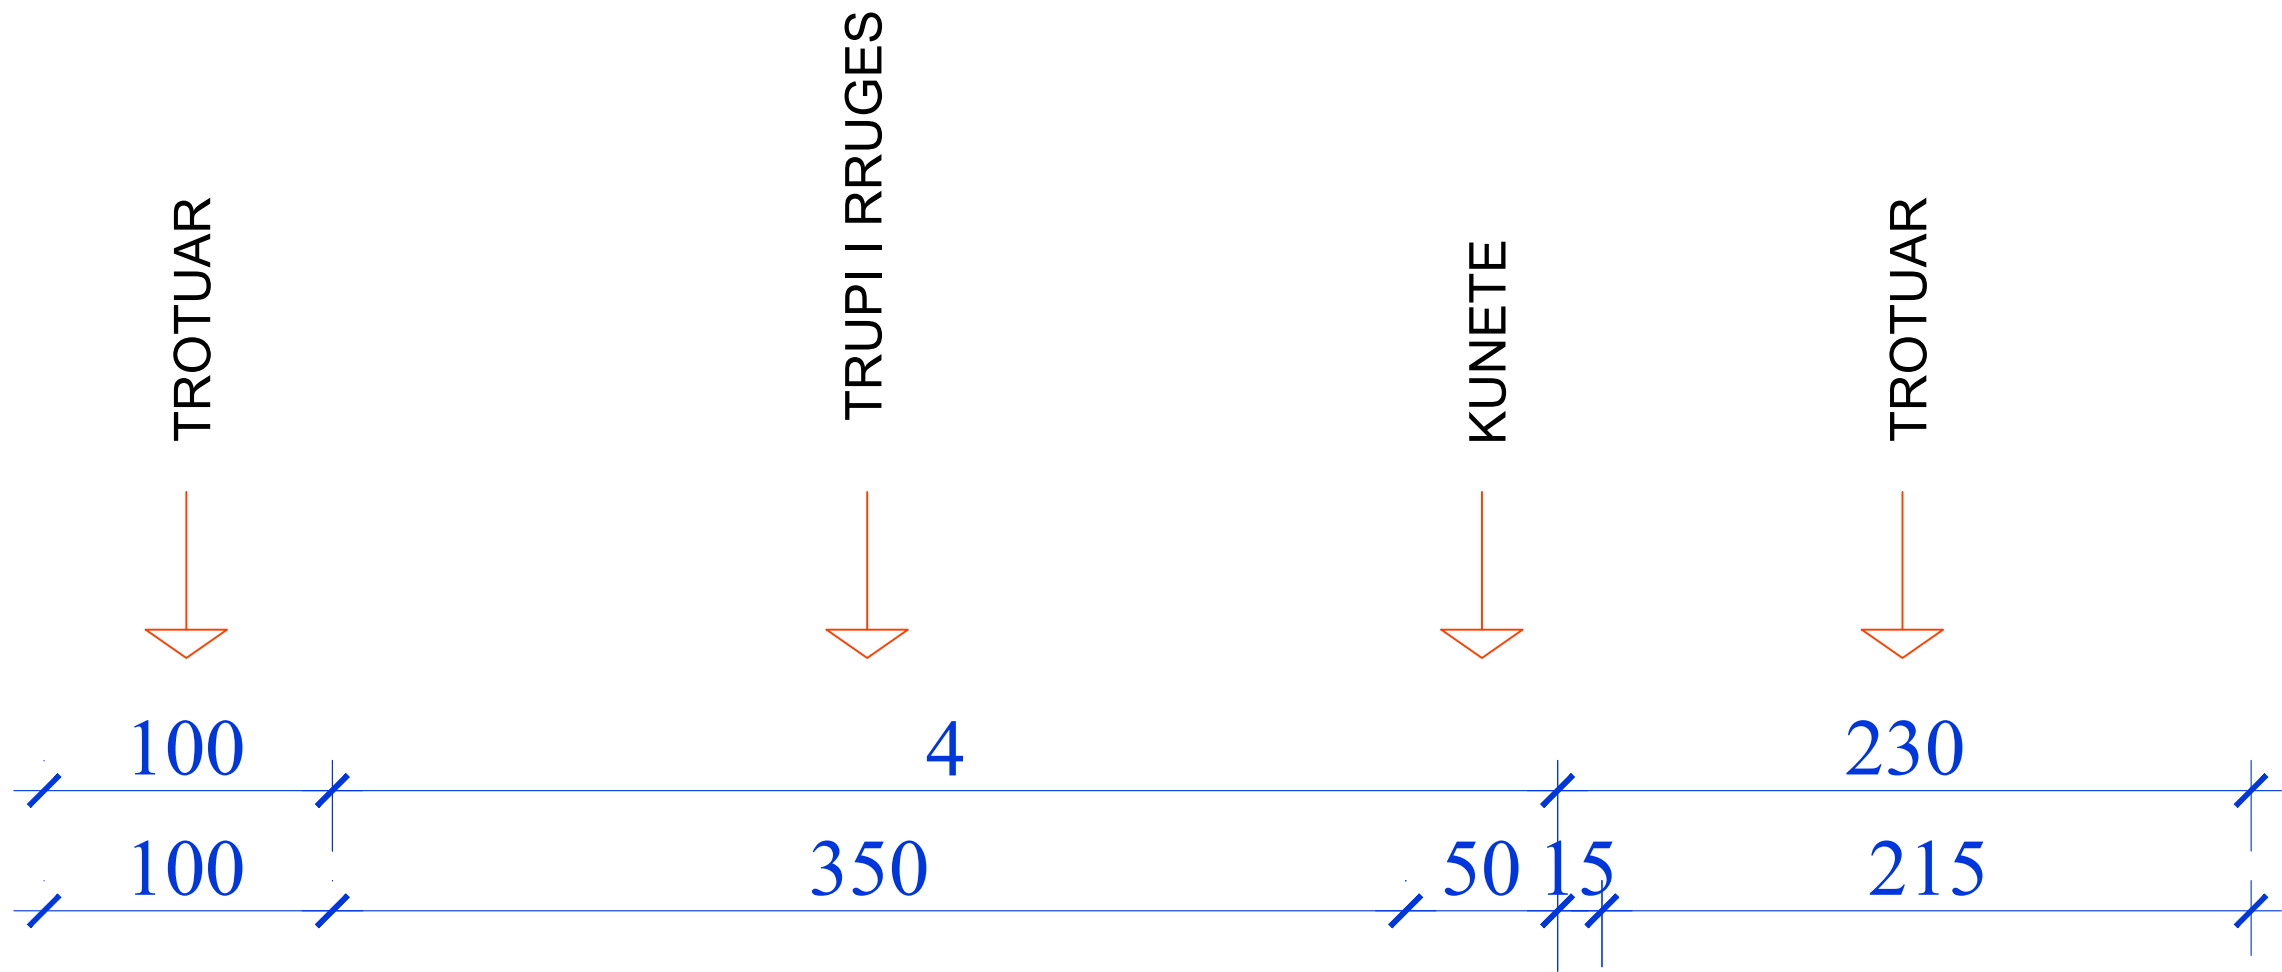

Pllaka betoni	6 cm
Granil	7 cm
Zhavorr	30 cm

Asfaltobeton	4 cm
Binder	6 cm
Stabilizant	20 cm
Shtresë Çakëlli	2x30cm
Toke natyrale	

Kunete Betoni	C20/25
Zhavor	10 cm
Çakell	20 cm
Çakell	30 cm

Pllaka betoni	6 cm
Granil	7 cm
Zhavorr	30 cm

REPUBLIKA E SHQIPËRISË

Parosites:
MINISTRIA E MBROJTJES
SHITABI I PERGHITHISEM I FORCAVE TE ARMATOSURA
KOMANDA E FORCES TOKESORE


Projektues:
"INSTITUTI DEKLADIA-ALB" sh.p.k
Rruga "Skender Beu" Nr. 10
Tirane, Shqipëri

Emertimi i projektit:
"NDERTIMI I OBJEKTIT SHUMEFUNKSIONAL
3 KATE MBI TOKE PER AKOMODIMIN E KOMANDES DHE SHITABIT
TE FORCES TOKESORE (REPARTI USHTARAK NR.100)"

PROJEKTI

TERRENI

Prog.	Kuota	Prog.	Kuota
-3.15	105.35	-4.00	105.72
-2.15	105.35	-2.82	105.69
-2.00	105.10	0.00	105.63
0.00	105.08	1.30	105.60
1.50	105.06	2.22	105.60
2.14	105.36	4.00	105.56
4.00	105.36		

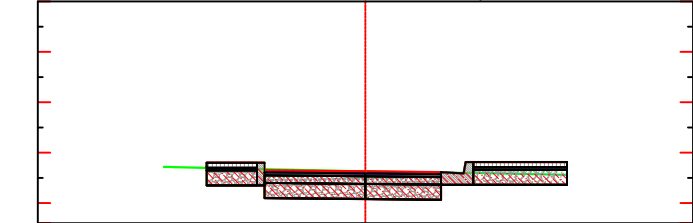


Km.0+000.00 (CS-1)

PROJEKTI

TERRENI

Prog.	Kuota	Prog.	Kuota
-3.15	106.04	-4.00	106.08
-2.15	106.04	-0.12	106.02
-2.00	105.79	0.00	106.01
0.00	105.77		
1.50	105.76		
2.14	106.05		
4.00	106.05	4.00	106.43

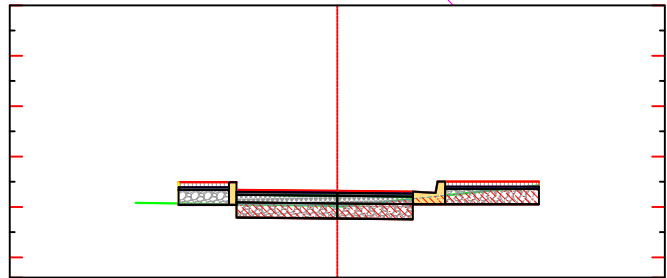


Km.0+025.00 (CS-2)

PROJEKTI

TERRENI

Prog.	Kuota	Prog.	Kuota
-3.15	106.73	-3.77	105.27
-2.15	106.73	-2.60	105.23
-2.00	106.48	-1.50	105.31
0.00	106.46	0.00	105.31
1.50	106.45	1.15	105.30
2.14	106.75	1.98	105.56
4.00	106.75	4.00	105.64

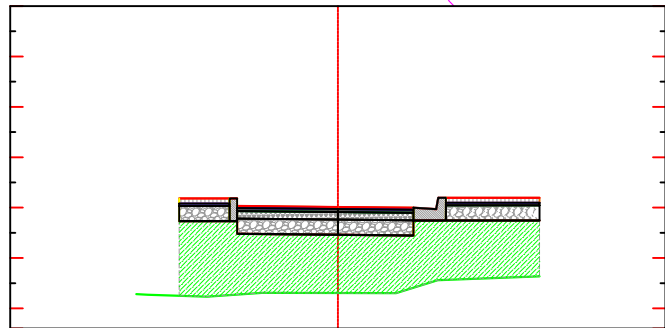


Km.0+050.00 (CS-3)

PROJEKTI

TERRENI

Prog.	Kuota	Prog.	Kuota
-3.15	107.42	-4.00	106.60
-2.15	107.42	-1.18	106.56
-2.00	107.17	0.00	106.53
0.00	107.15		
1.50	107.14		
2.14	107.44	2.78	106.47
4.00	107.44	4.00	106.49

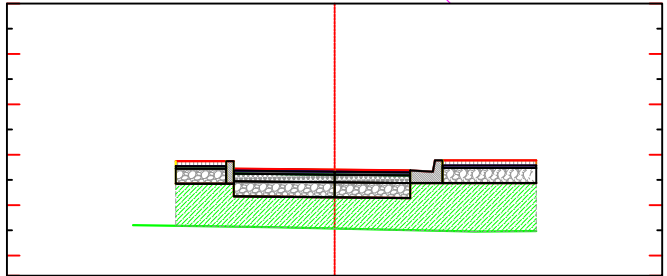


Km.0+075.00 (CS-4)

PROJEKTI

TERRENI

Prog.	Kuota	Prog.	Kuota
-3.15	107.84	-4.00	107.59
-2.15	107.84	-3.07	107.58
-2.00	107.59	0.00	107.54
0.00	107.57	2.31	107.51
1.50	107.56	3.19	107.50
2.14	107.85	4.00	107.49
4.00	107.85		

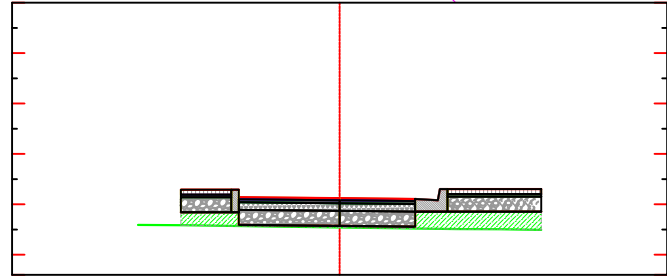


Km.0+100.00 (CS-5)

PROJEKTI

TERRENI


Prog.	Kuota	Prog.	Kuota
-3.15	107.85	-4.00	108.03
-2.15	107.85		
-2.00	107.60		
0.00	107.58	0.00	108.10
1.50	107.56		
2.14	107.86		
4.00	107.86	4.00	108.17

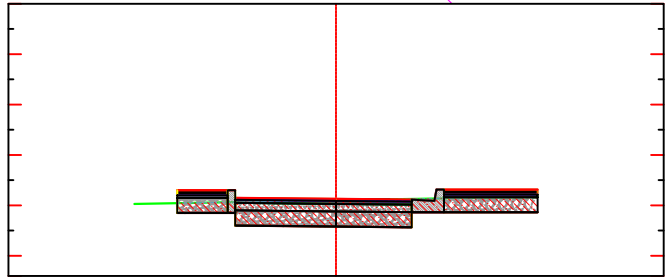

Km.0+125.00 (CS-6)


Legend:

PROJEKTI TERRENI

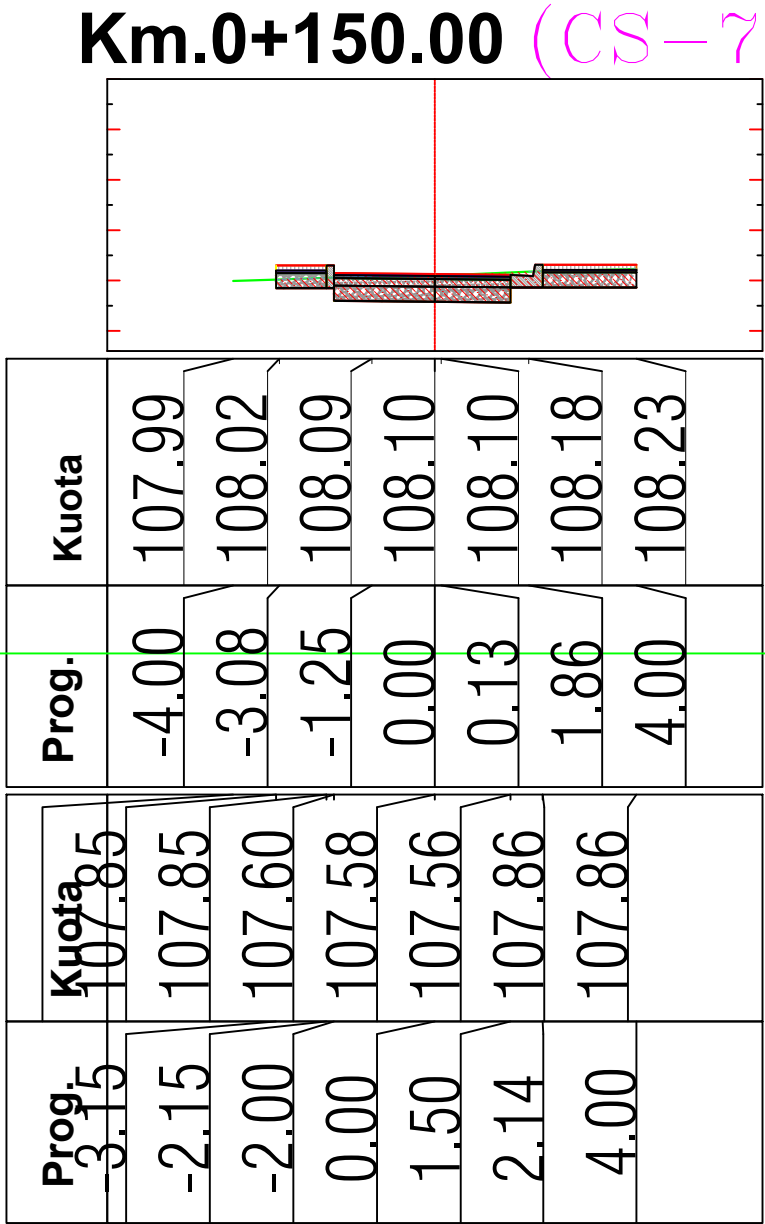


Km.0+150.00 (CS-7)

PROJEKTI TERRENI

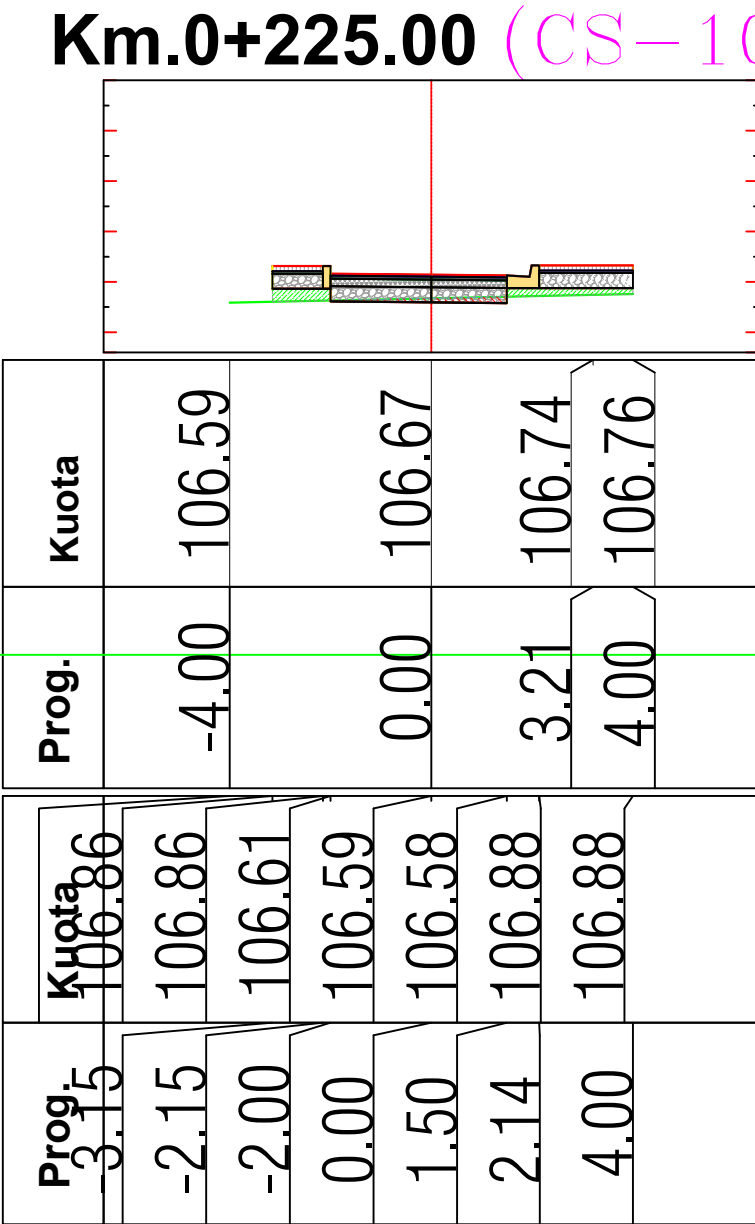


Km.0+225.00 (CS-10)

PROJEKTI TERRENI

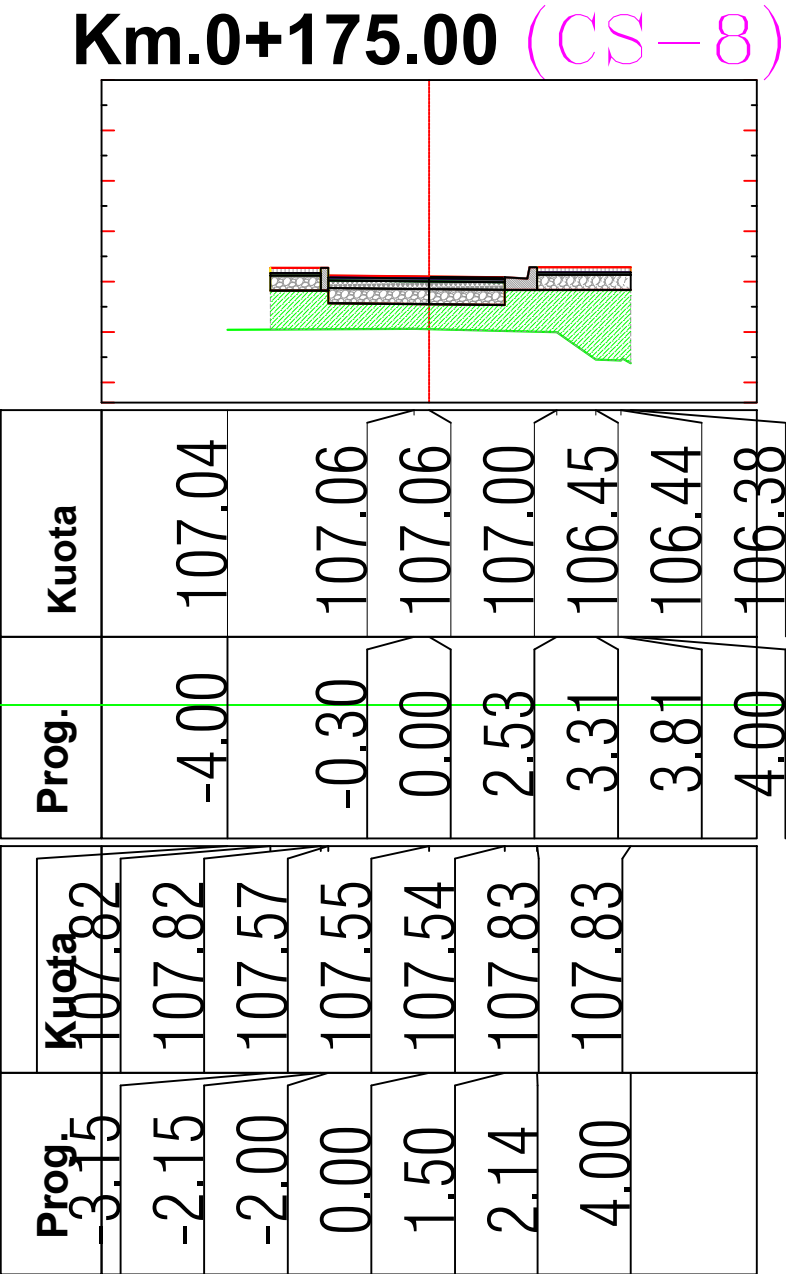


Km.0+175.00 (CS-8)

PROJEKTI TERRENI

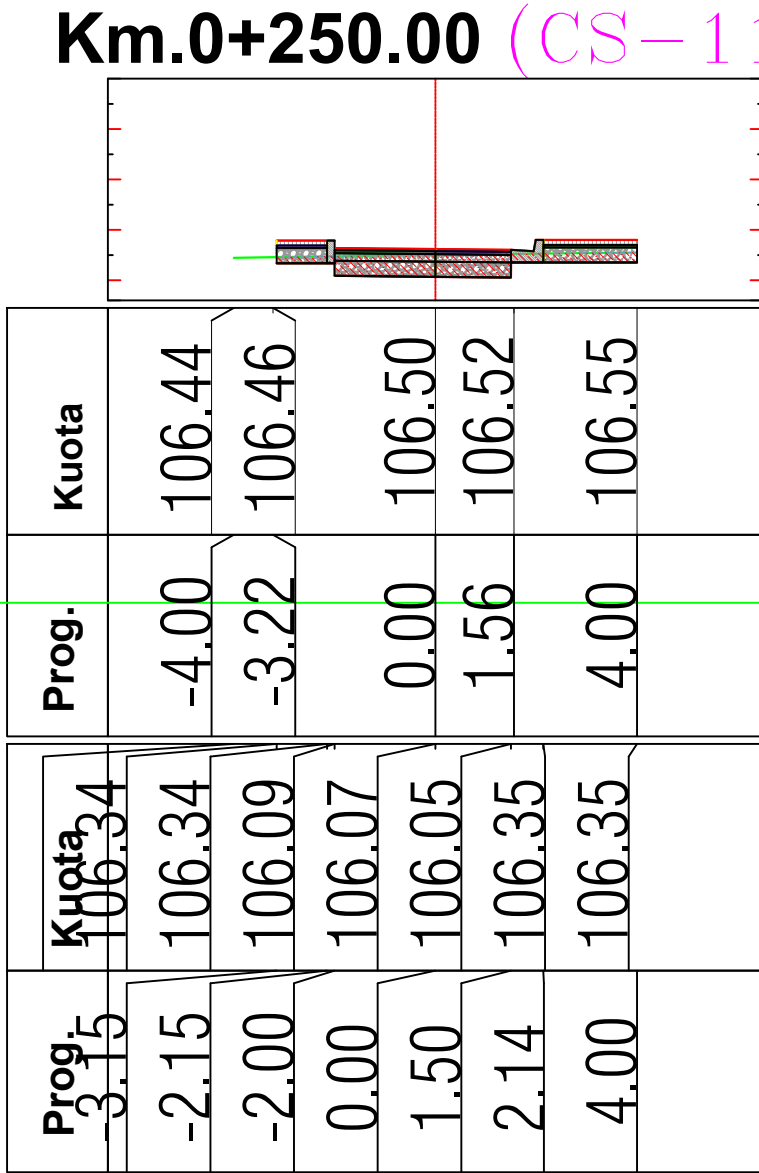


Km.0+250.00 (CS-11)

PROJEKTI TERRENI

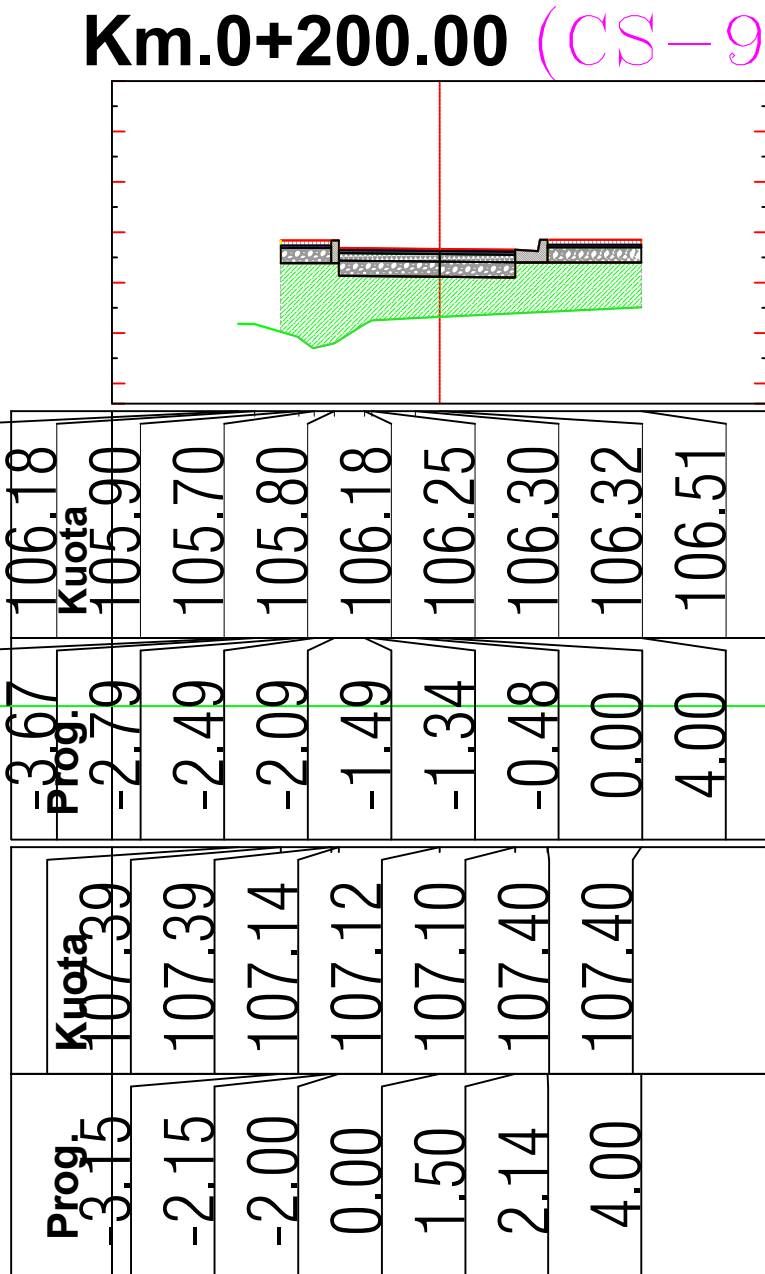

Km.0+200.00 (CS-9)

PROJEKTI TERRENI

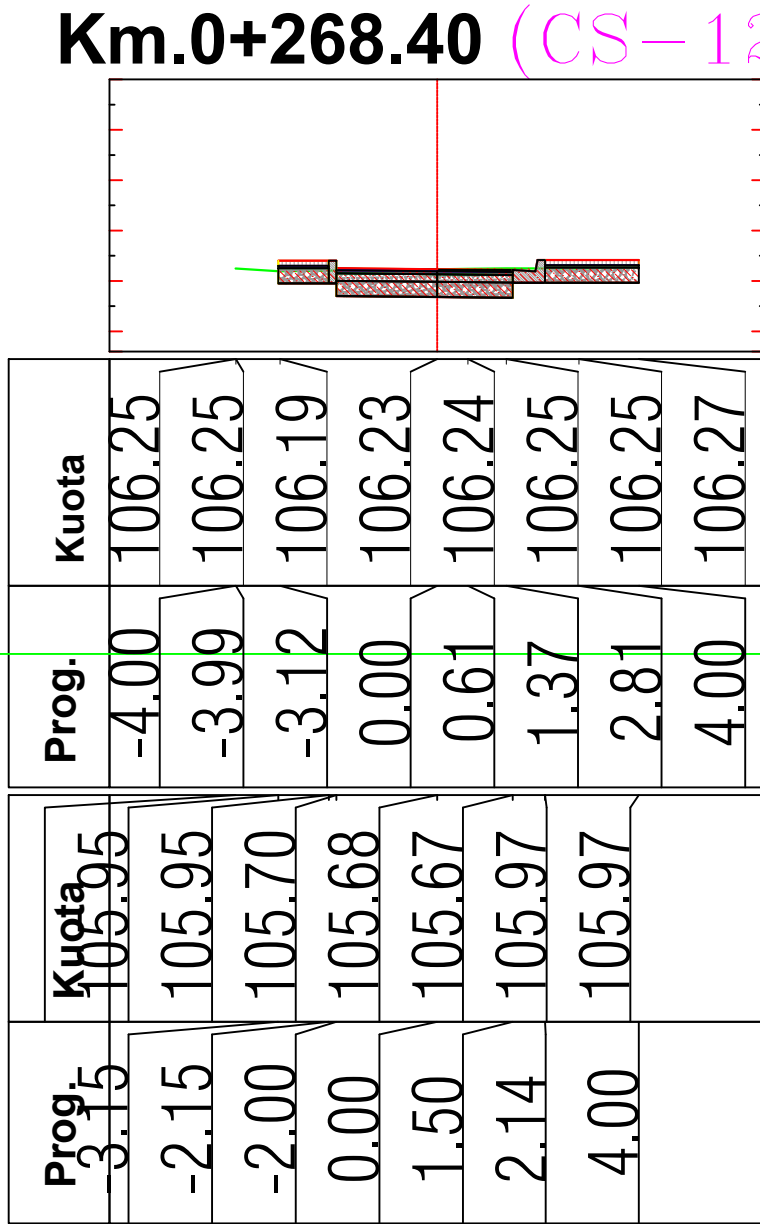

Km.0+268.40 (CS-12)

REPUBLIKA E SHQIPËRISË

Parasites:

MINISTRIA E MBROJTJES
SHTABI I PERGHITISEM I FORCAVE TE ARMATOSURA
KOMANDA E FORCES TOKESORE

Projektues:

"INSTITUTI DEKLUADA-ALB" sh.p.k

Emertimi i projektit:

"NDERTIMI E OBJEKTIT SHUMEFUNKSIONAL
3 KATE MBI TOKE PER AKOMODIMIN E KOMANDES DHE SHTABIT
TE FORCES TOKESORE (REPARTI USHTARAK NR.100)"

Tabela e Volumeve

Progresivi	Seksionet	Sip.Mbushje	Sip.Germim	Vol.Mbushje	Vol.Germim	Vol.Prog.Mbushje	Vol.Prog.Germim
0+000.00	Sc-1	0.00	2.88	0.00	0.00	0.00	0.00
0+025.00	Sc-2	0.00	1.62	0.00	56.14	0.00	56.14
0+050.00	Sc-3	8.67	0.00	108.38	20.20	108.38	76.34
0+075.00	Sc-4	5.51	0.00	177.27	0.00	285.65	76.34
0+100.00	Sc-5	1.28	0.00	84.83	0.00	370.48	76.34
0+125.00	Sc-6	0.00	2.75	17.20	35.18	387.68	111.52
0+150.00	Sc-7	0.00	2.88	0.00	71.10	387.68	182.62
0+175.00	Sc-8	5.33	0.00	69.20	36.78	456.89	219.41
0+200.00	Sc-9	7.13	0.00	155.71	0.00	612.59	219.41
0+225.00	Sc-10	0.64	0.25	97.11	3.17	709.71	222.58
0+250.00	Sc-11	0.00	2.11	8.03	29.51	717.73	252.09
0+268.40	Sc-12	0.00	2.91	0.00	46.13	717.73	298.21

REPUBLIKA E SHQIPËRISË

Parosites:
MINISTRIA E MBROJTJES
SHTABI I PERGJITHSEM I FORCAVE TE ARMATOSURA
KOMANDA E FORCES TOKESORE

Projektues:
"INSTITUTI DEKLUDA-ALB" sh.p.k
Nr. 048 SH/2015-155
Rruga "Skender Beut" Nr. 10
Tirane, Shqipëri

Emertimi i projektit:
"NDERTIMI I OBJEKTIT SHUMEFUNKSIONAL
3 KATE MBI TOKE PER AKOMODIMIN E KOMANDES DHE SHTABIT
TE FORCES TOKESORE (REPARTI USHTARAK NR.100)"