

PROJEKTI I SISTEMIT TE INSTALIMEVE HIDROSANITARE (HS)

Objekti : "RIKONSTRUKSIONI I GODINAVE TË IEVP FUSHË KRUJË"

Klienti : DREJTORIA E PËRGJITHSHME E BURGJEVE

SISTEMI I KANALIZIMEVE TE UJRAVE TE ZEZA (KUZ)

OBJEKTET:






- Blloku i Paraburgimit me Siguri të Ulët
- Blloku i Paraburgimit me Siguri të Lartë

Projektoi:

Ing.Ermir Gjoka


M. 1174/2, MKZ. 8629

- Te gjitha instalimet e jashtme te sistemit te shkarkimeve te ujrave te zeza do te behet me tuba corrogato (te brinjazuara) me pjerrsi 1%;
- Te gjithje instalimet e brendshme te sistemit te shkarkimeve te ujrave te zeza do te behet me tube PP, me goteshtrenqim me gomine;
- Shkarkimet e brendshme do te kalojne nga dyshemeja e katit (me perjashtim te ndonje rasti qe eshte specifikuar ne vizatim) dhe do te dalin jashte ne puseten perkatese;
- Gjate gjithje shkarkimeve duhet te behen kujdes qe te instalohen me kende 45° ose 87° dhe ne asnje menyre me kend 90° , gjithashtu te behet e mundur qe cdo linje te jete sa me e pastër ne shkarkim, pa shume kthesa apo devijime;
- Instalimi i WC-ve te varura do te behet ne pjesen e mbrapme me guarnicion nga fabrika prodhuese e cila amortizon goditjen e WC-ve me murin;
- Testimi i lidhjeve te behet me presion ajri ose me rrethje te lire ne baze te normave dhe standarteve ne fuqi, bazuar ne metodologjine e testimit e cila duhet te perpiqet nga kontraktori dhe miratohet nga supervisorit para fillimit te c'do lloj testimi.

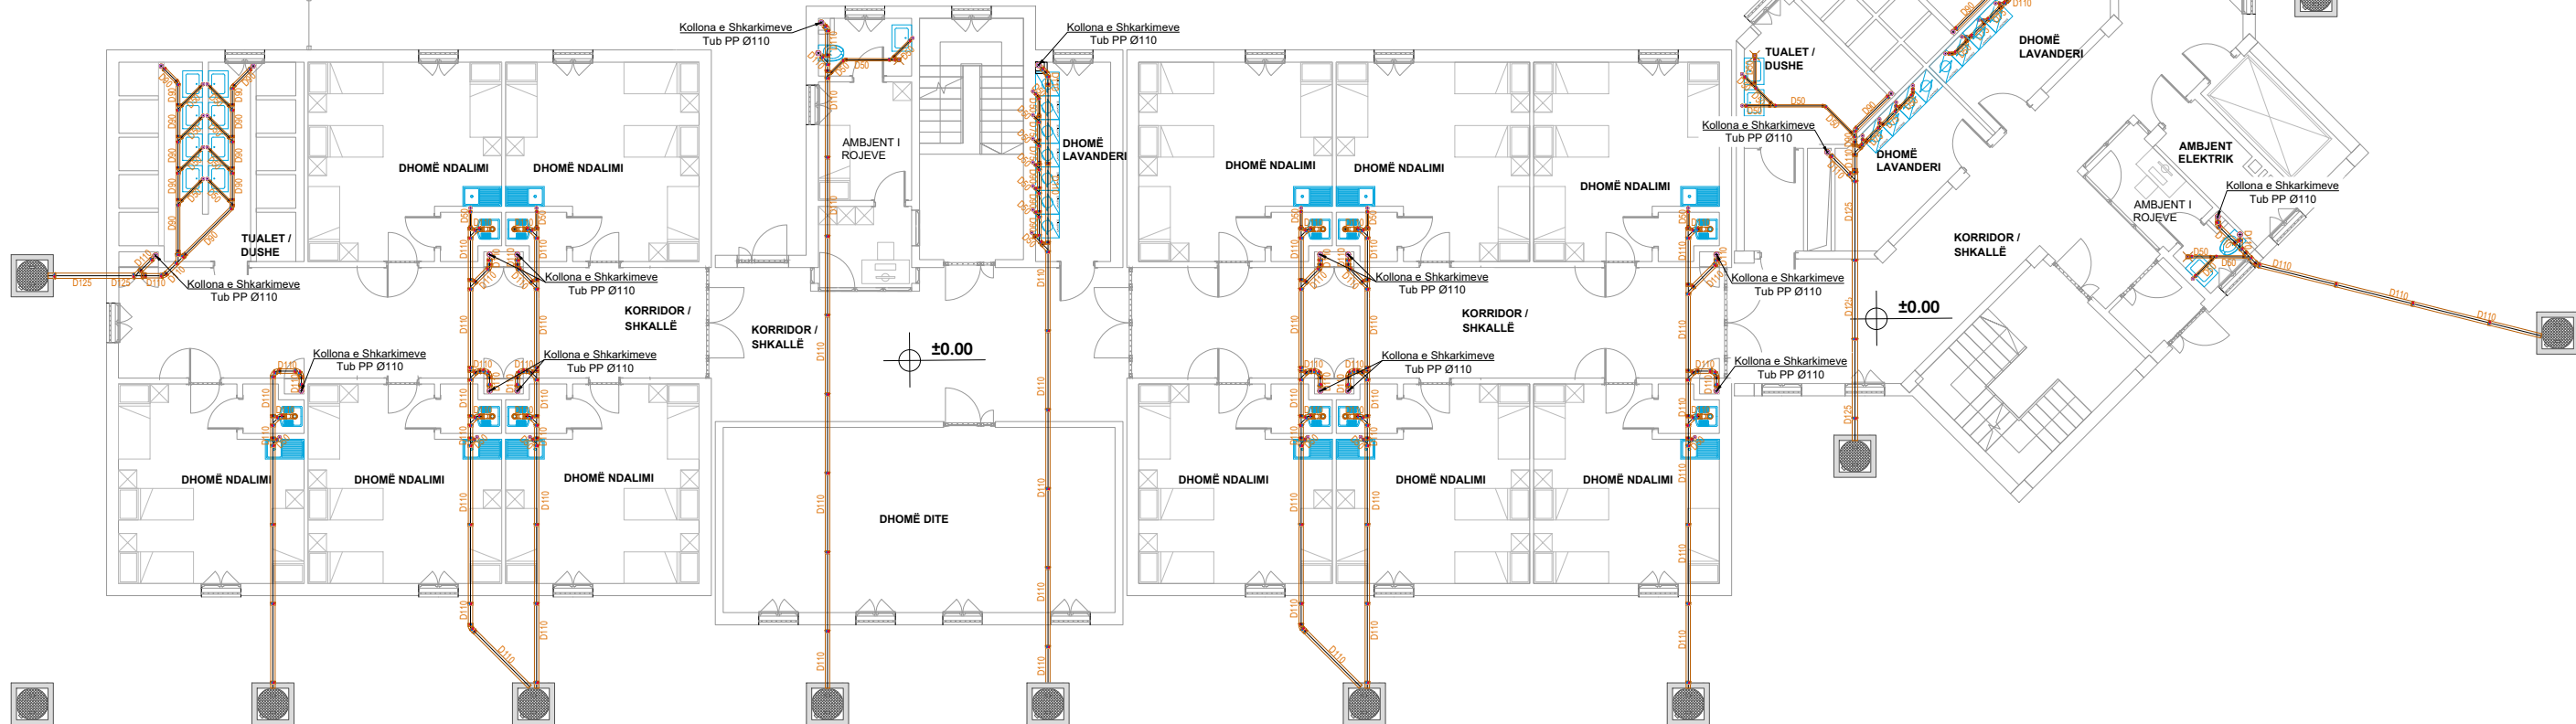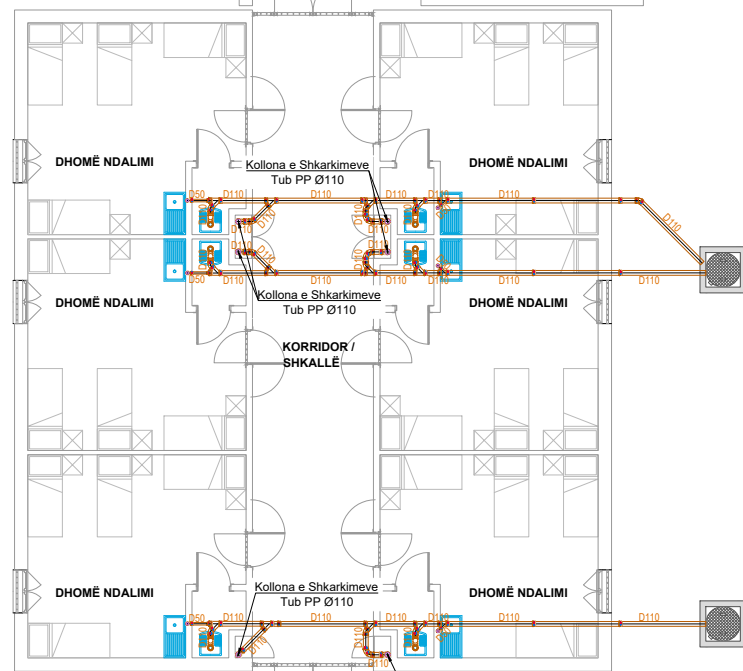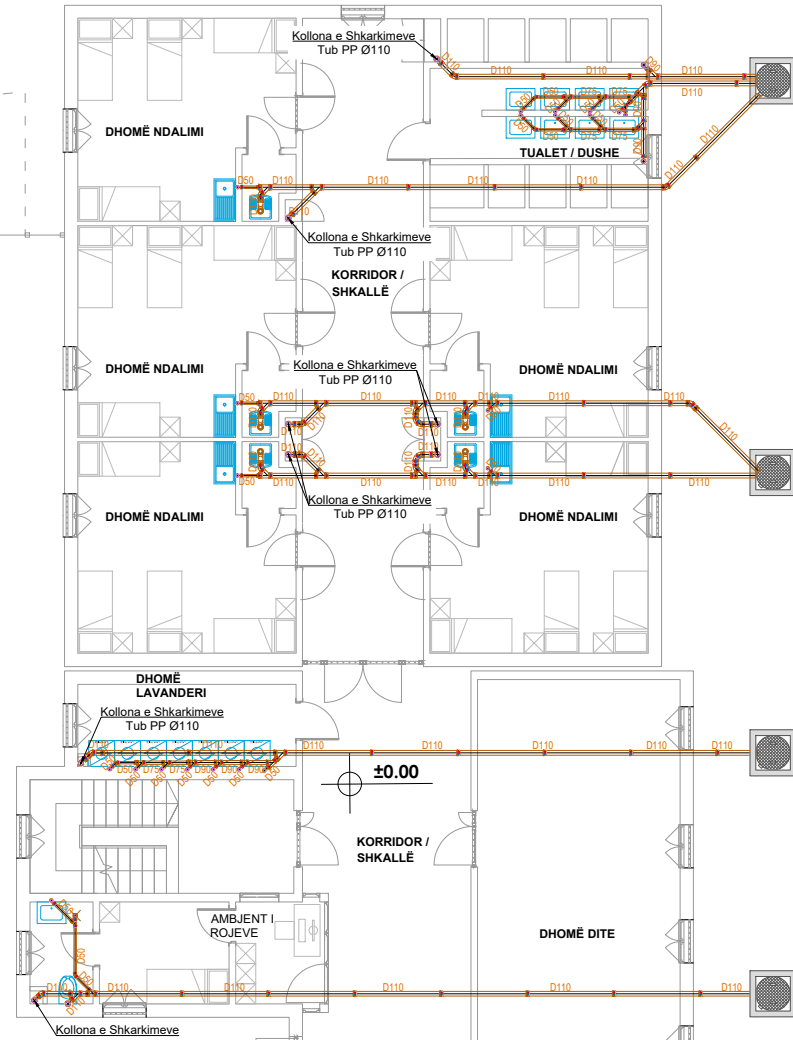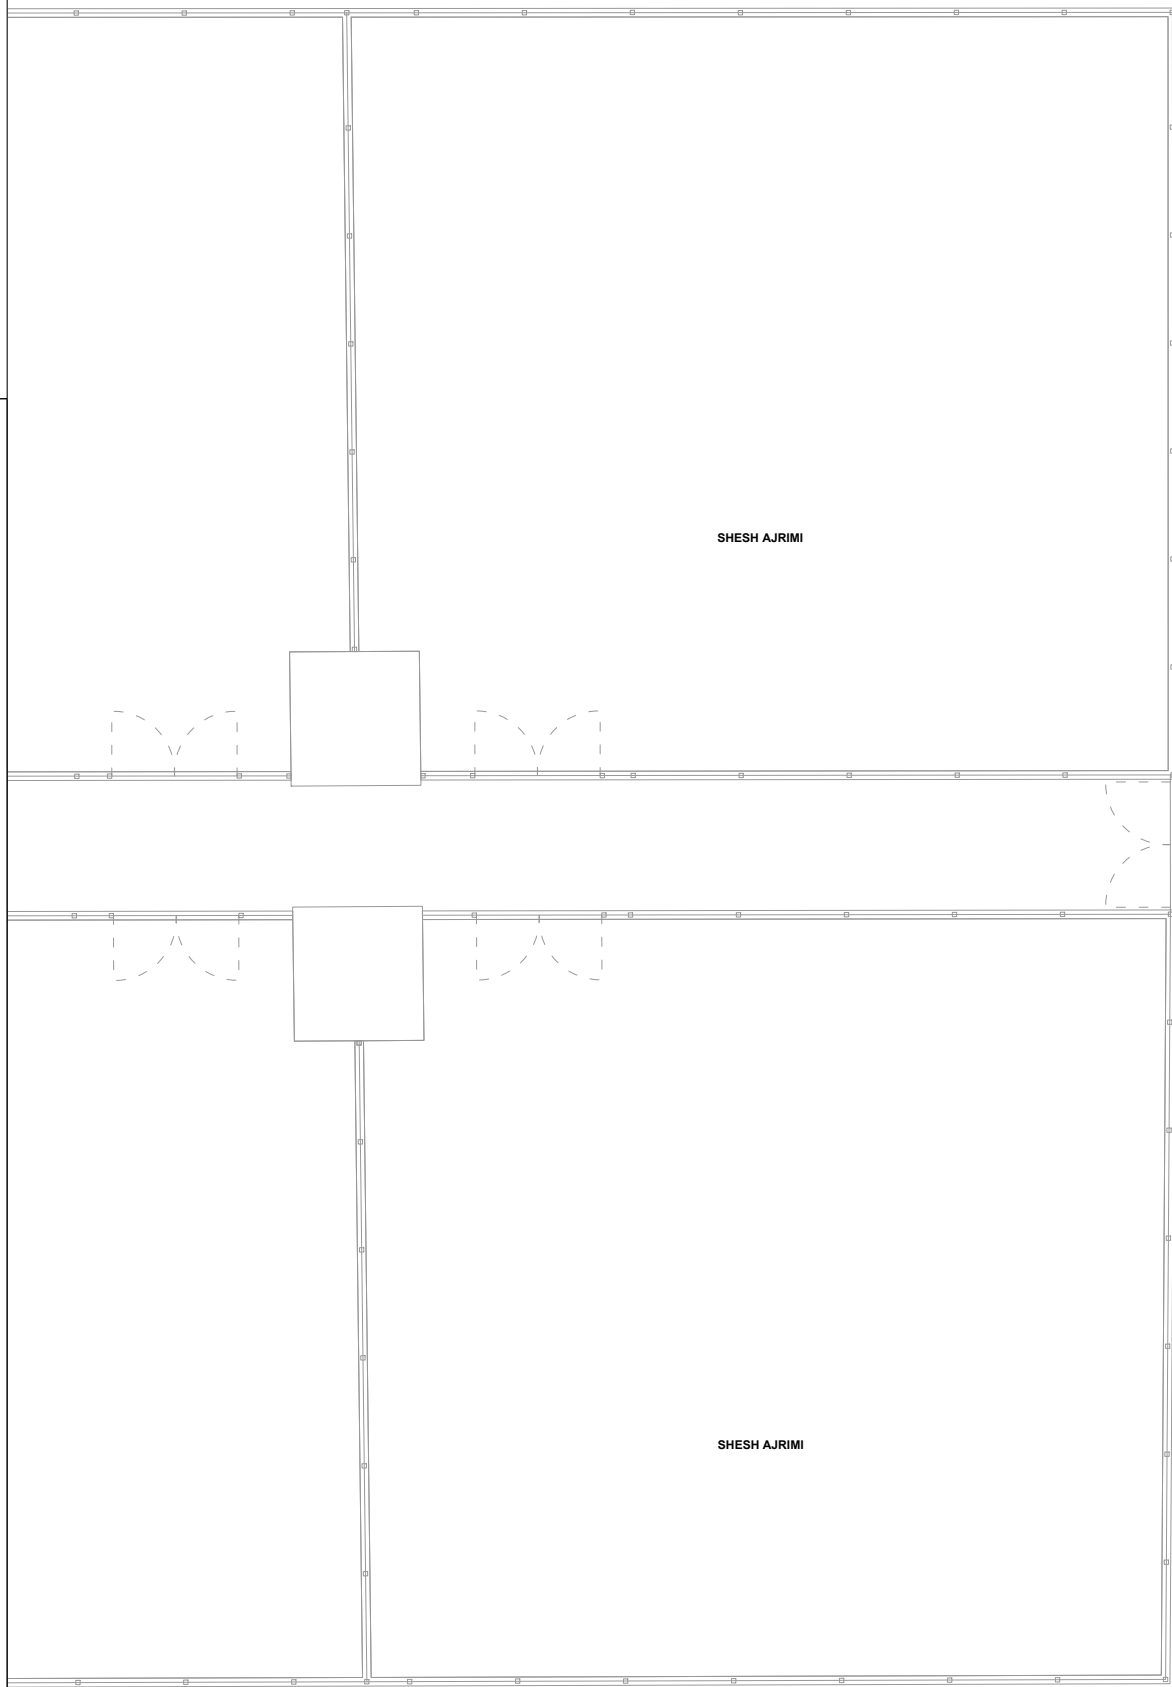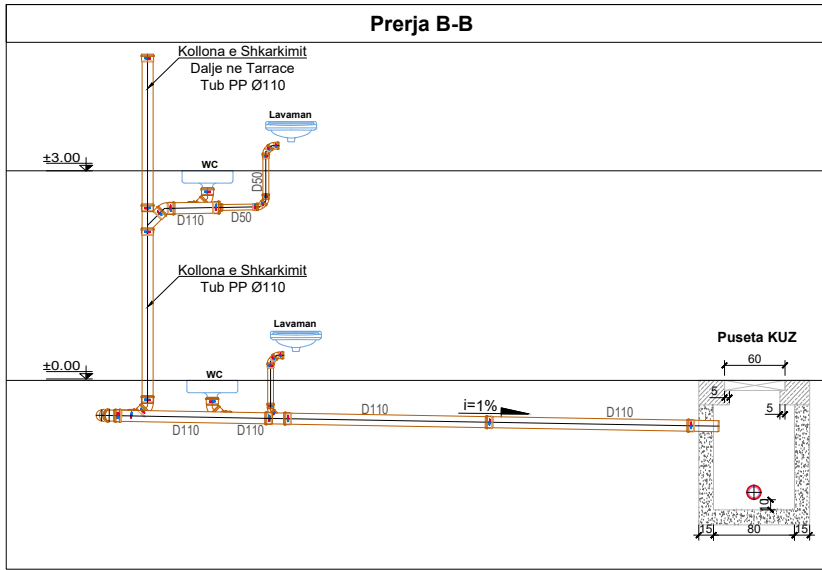

- — Tub Shkarkimi PP
- — Tub Shkarkimi HDPE i brinjezuar
- — Kolone Shkarkimi
- — Pilete DysHEMEJE
- — Pusete per Shkarkimin e Ujrave te Zeza

A Depo Ujesjellësi
B Ndërtesa e Administratës dhe Magazinat Qendrore
C Blloku i Rojeve
D Ambientet Teknologjike
E Pika Kryesore e Kontrollit në Hyrje
F Ambienti për Vizitorë
G Sektori për të Sapoardhurit
H Punishtet
I Blloku i Paraburgimit me Siguri të Ulët
L Blloku i Paraburgimit me Siguri të Lartë
M Blloku i Ndëshkimit
N Kuzhina Qendrore
O Ambient Kulti
P Njësia e Pastrimit të Rrobave (Lavanderia)
Q Shërbimi i Kujdesit Shëndetësor
R Zona Didaktike / Arsimore

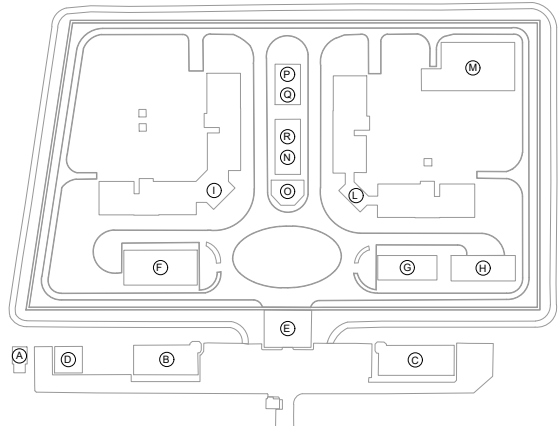



Klienti : **DREJTORIA E PËRGJITHSHME E BURGJEVE**
 Adresa: Rruga "Zef Serembe", Tufinë Tiranë
 Tel: +355 4 631 5755
 E-mail: info@dpbsh.gov.al
 Website: www.dpbsh.gov.al

**Sistemi i Kanalizimeve te Ujrave te Zeza, Dimensionimi i Tubacioneve
Planimetria e Katit Përdhe, Kuota ±0.00.**

Kodi i vizatimit	Shkalla	Formati	A 2
iM-KUZ-01	1 : 175	Fleta	1

SHENIM TEKNIK

- Te gjitha instalimet e jashtme te sistemit te shkarkimeve te ujrave te zeza do te behet me tuba corrogato (te brinjezuar) me pjerrresi 1%;
- Te gjithë instalimet e brendshme te sistemit te shkarkimeve te ujrave te zeza do te behet me tube PP, me goteshtrengim me gomine;
- Shkarkimet e brendshme do te kalojne nga dyshemeja e katit (me perjashtim te ndonje rasti qe eshte specifikuar ne vizatim) dhe do te dalin jashte ne puseten perkatese;
- Gjate gjithë shkarkimeve duhet te behen kujdes qe te instalohen me kende 45° ose 87° dhe ne asnje menyre me kend 90° , gjithashtu te behet e mundur qe cdo linje te jete sa me e paster ne shkarkim, pa shume kthesa apo devijime;
- Instalimi i WC-ve te varura do te behet ne pjesen e mbrapme me guarnicion nga fabrika prodhuese e cila amortizon goditjen e WC-ve me murin;
- Testimi i lidhjeve te behet me presion ajri ose me rrjedhje te lire ne baze te normave dhe standarteve ne fuqi, bazuar ne metodologjine e testimit e cila duhet te perpilohet nga kontraktori dhe miratohet nga supervizori para fillimit te c'do lloj testimi.

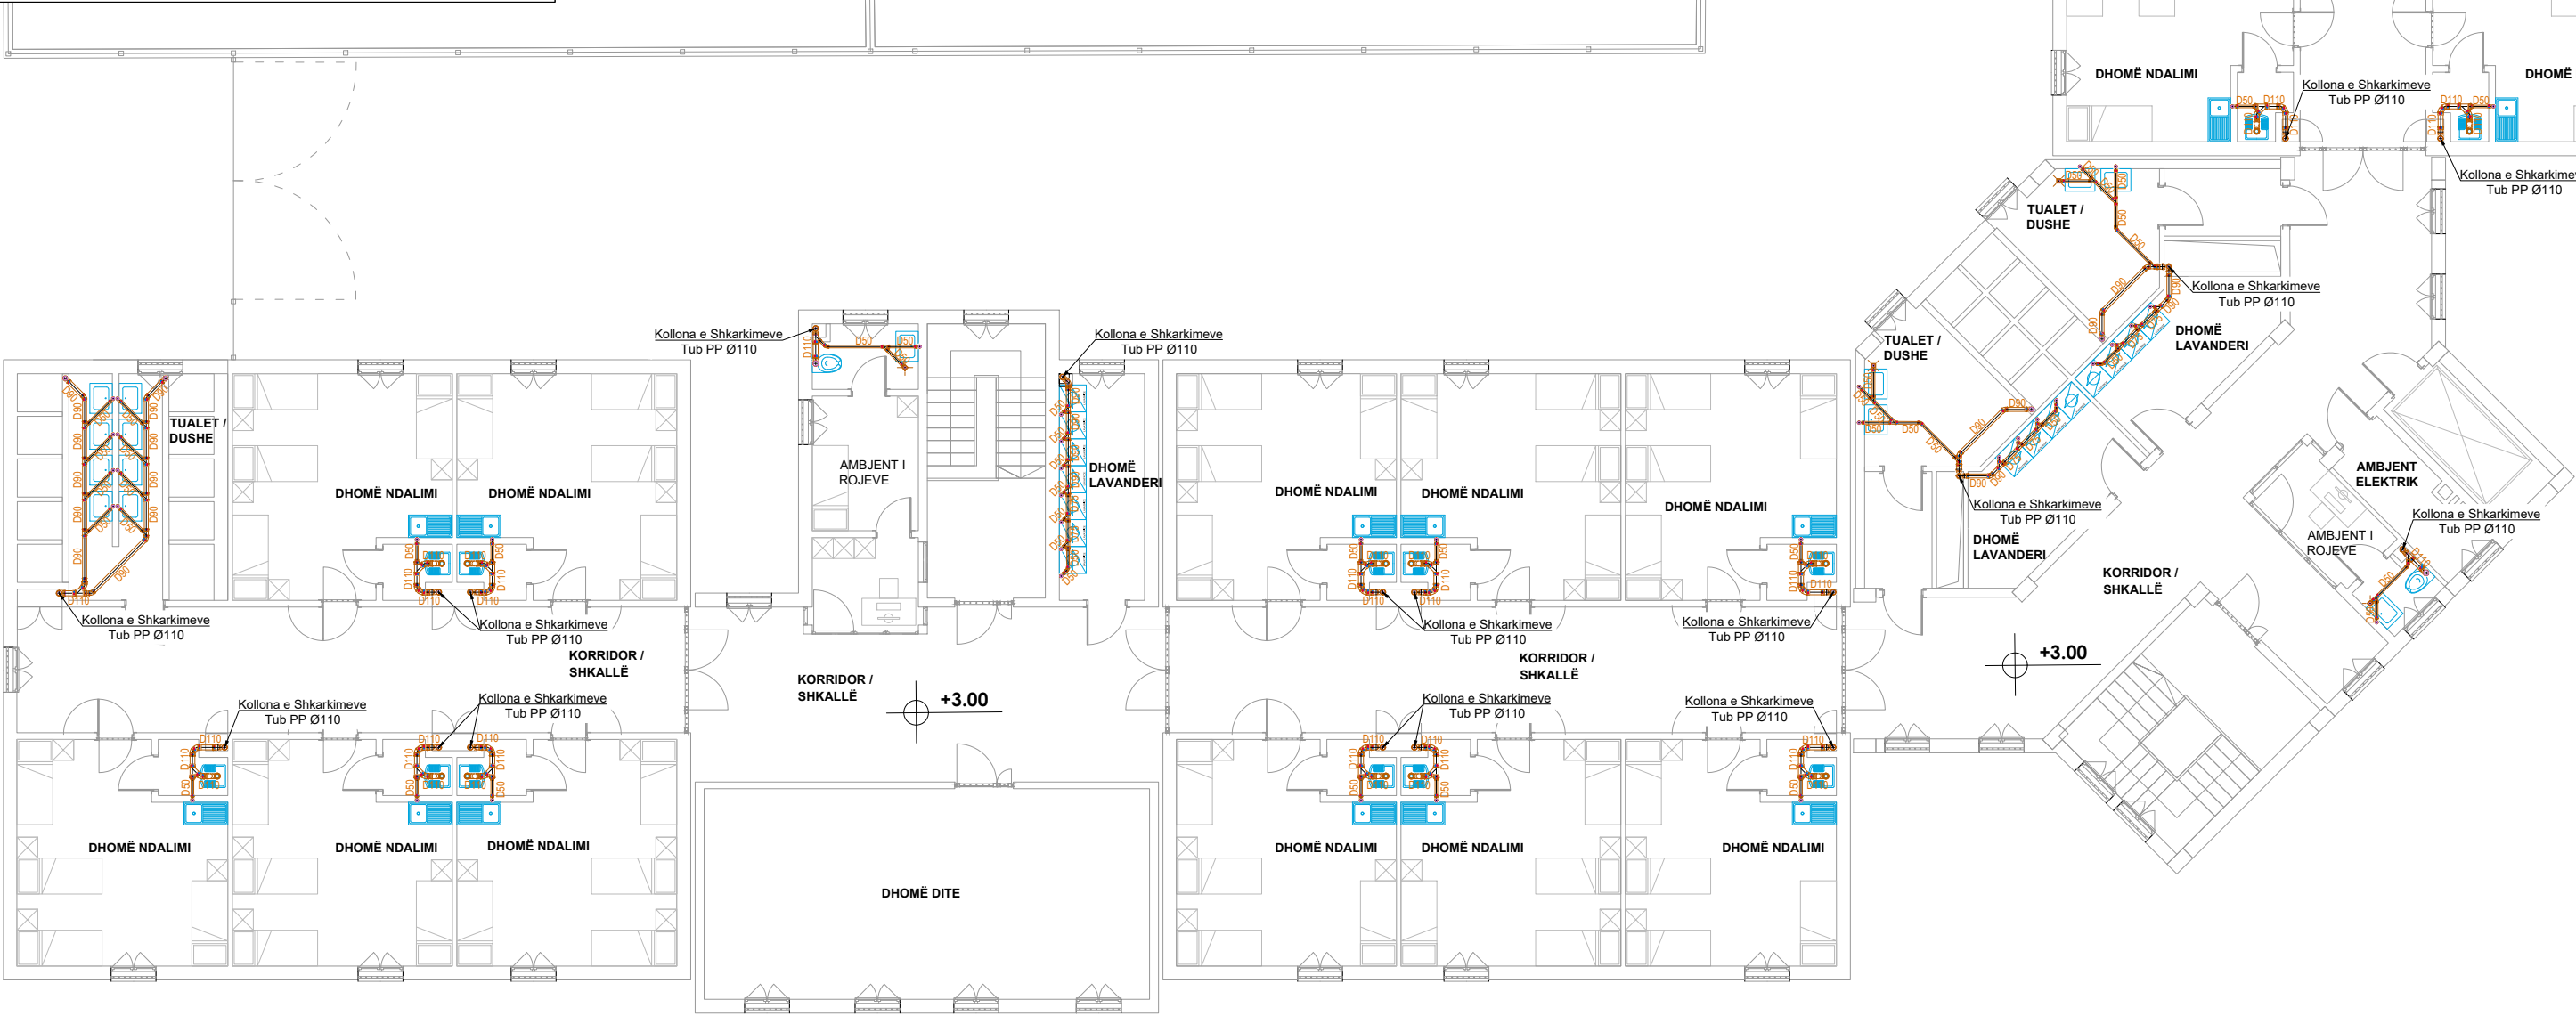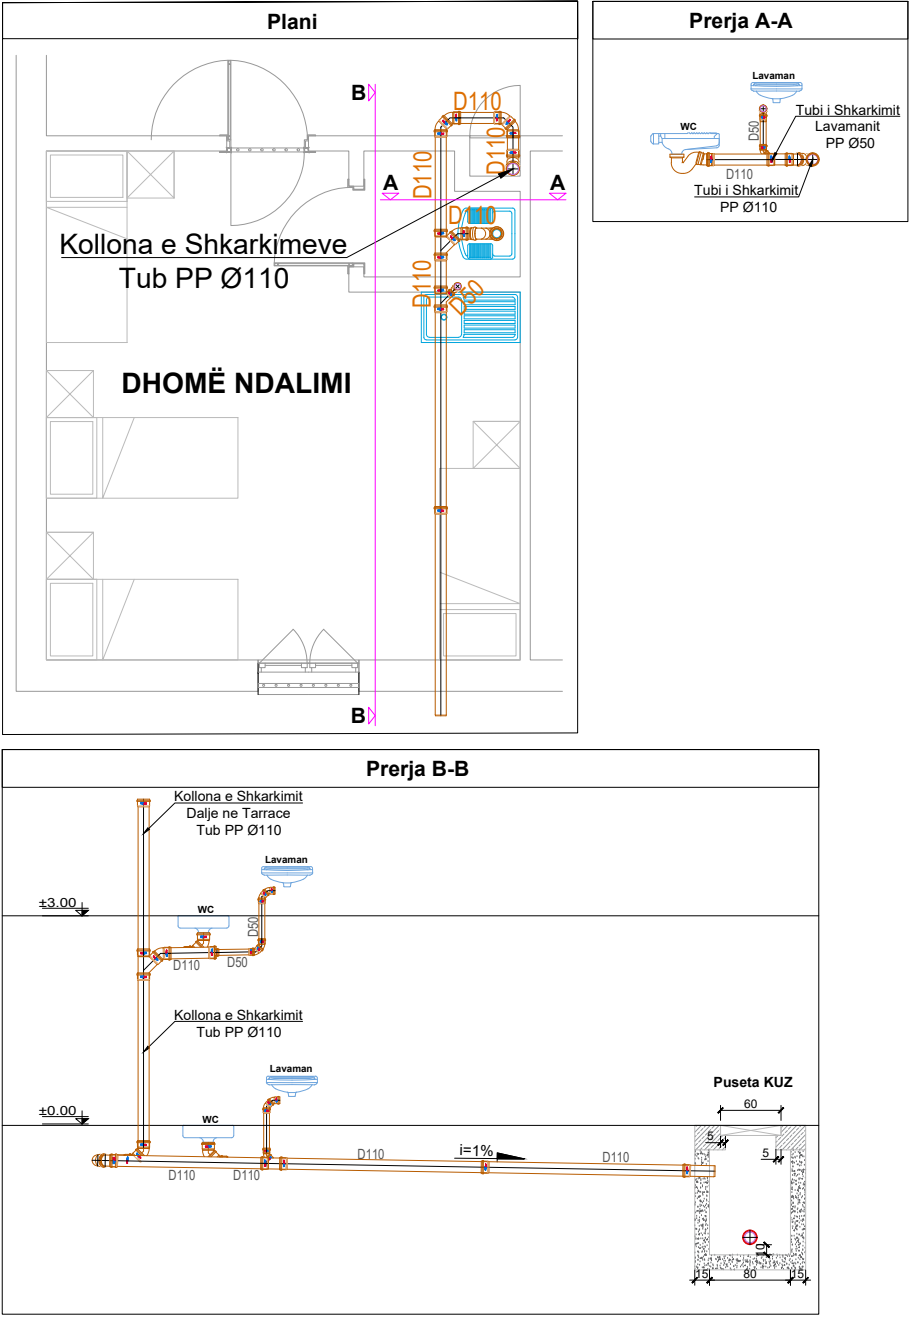


LEGJENDA

- Tub Shkarkimi PP
- Tub Shkarkimi HDPE i brinjezuar
- Kolone Shkarkimi
- Pilete Dyshemeje
- Pusete per Shkarkimin e Ujrave te Zeza

Kodi i Identifikimit të Ndërtesave

- A Depo Ujesjellësi
- B Ndërtesa e Administratës dhe Magazinat Qendrore
- C Blloku i Rojeve
- D Ambientet Teknologjike
- E Pika Kryesore e Kontrollit në Hyrje
- F Ambienti për Vizitorë
- G Sektori për të Sapoardhurit
- H Punishtet
- I Blloku i Paraburgimit me Siguri të Ulët
- L Blloku i Paraburgimit me Siguri të Lartë
- M Blloku i Ndëshkimit
- N Kuzhina Qendrore
- O Ambient Kulti
- P Njësia e Pastrimit të Rrobave (Lavanderia)
- Q Shërbimi i Kujdesit Shëndetësor
- R Zona Didaktike / Arsimore

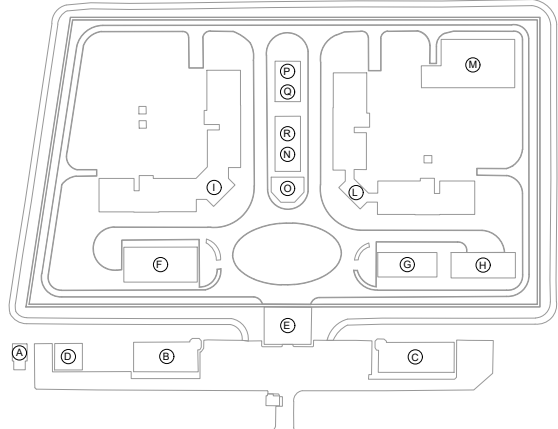

Projekti :
"RIKONSTRUKSIONI I GODINAVE TË IEVP FUSHË KRUIJË"

Klienti :
DREJTORIA E PËRGJITHSHME E BURGJEVE
Adresa: Rruga "Zef Serembe", Tufinë Tiranë
Tel: +355 4 631 5755
E-mail: info@dpbsh.gov.al
Website: www.dpbsh.gov.al

Konsulent i :
DERBI-E sh.p.k.
"Rruga e Dibres" Pallati Andi Konstruksion Shk.1, Ap.3,
Tirane, Albania
Mob: +355 67 20 57534
E-mail: derbie.studio@gmail.com,

Arkitekt :
Olger Qirjaqi (Nr. Lic. A.1017/2)

Inxhinier Konstruktor :
Bexhet Dedja (Nr. Lic. K.1184/3)

Inxhinier Hidroteknik :
Edmond Theodhori (Nr. Lic. K.0783/2)


Inxhinier Elekrik :
Besnik Kaliqi (Nr. Lic. E.0964/2)

Inxhinier Mekanik :
Ermir Gjoka (Nr. Lic. M.1174/2)

Emertimi i Objektivit :
Rikonstruksioni i Bllokut te Paraburgimit te Sigurise se Ulet.

Emertimi i vizatimit :
Sistemi i Kanalizimeve te Ujrave te Zeza, Dimensionimi i Tubacioneve Planimetria e Katit te Pare, Kuota +3.00.


Kodi i vizatimit	Shkalla	Formati	A 2
iM-KUZ-02	1 : 150	Fleta	2

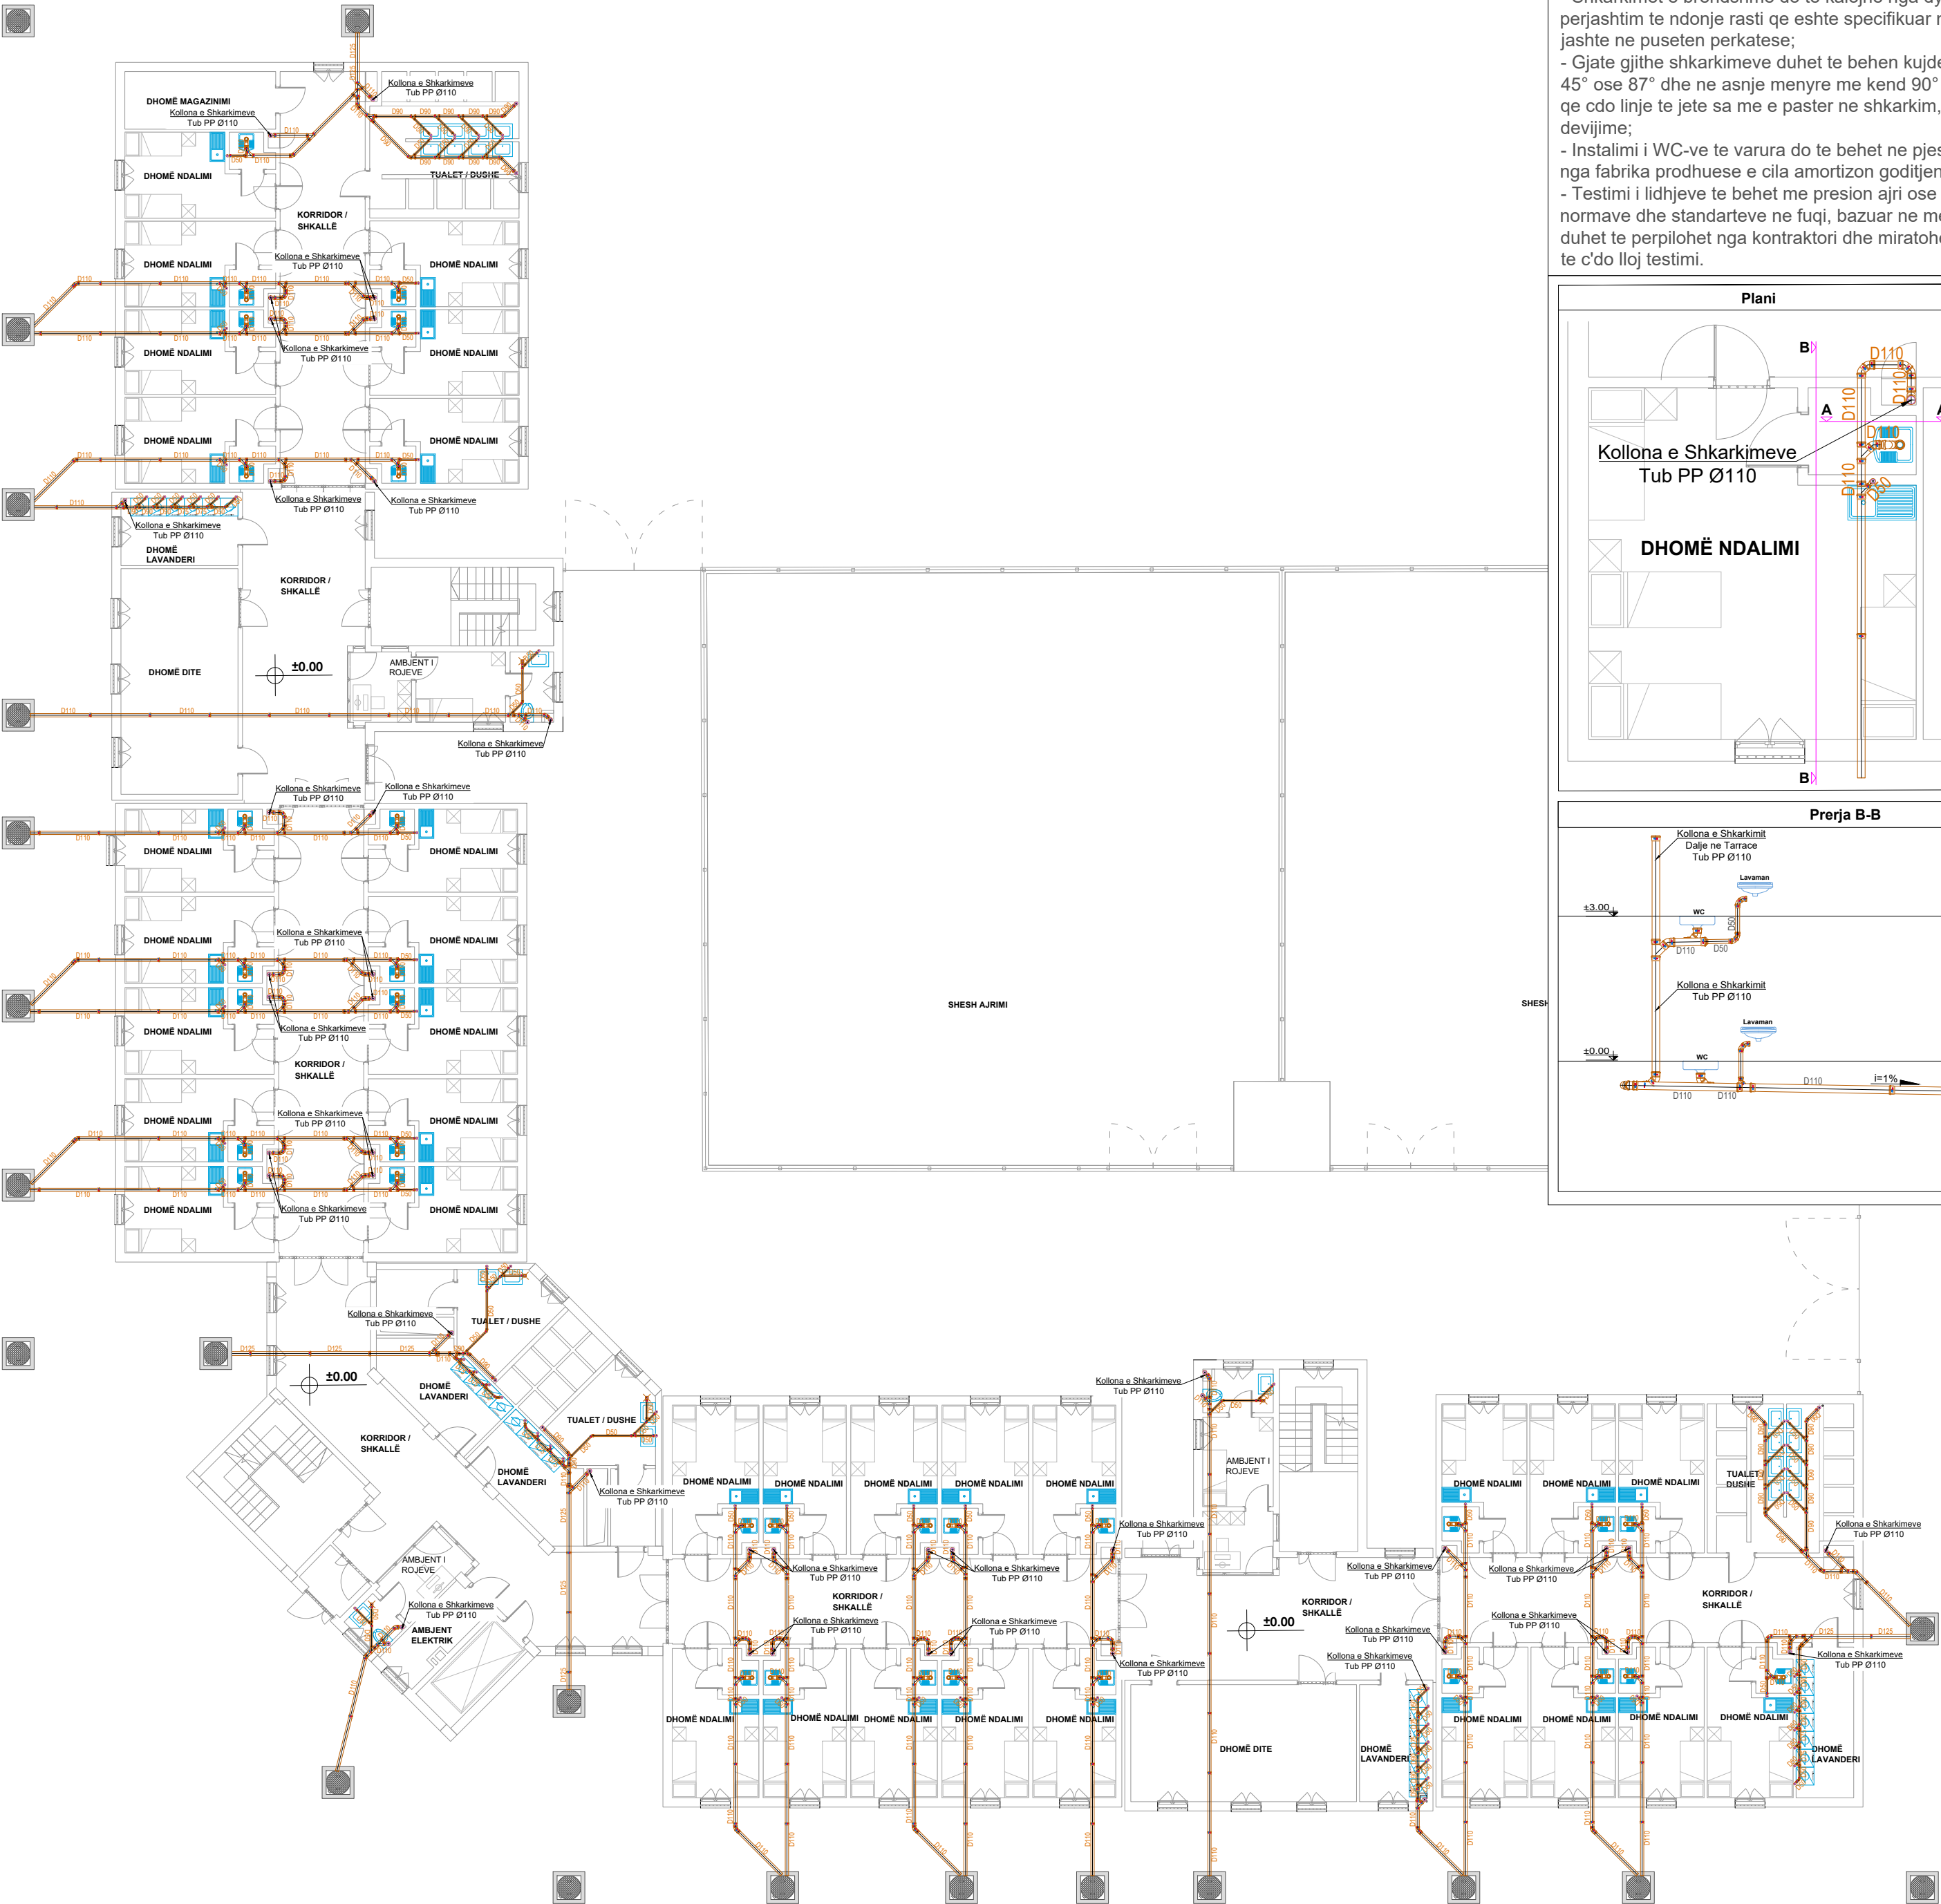


SHENIM TEKNIK

- Te gjitha instalimet e jashtme te sistemit te shkarkimeve te ujrave te zeza do te behet me tuba corrugato (te brinjezuar) me pjerrresi 1%;
- Te gjithë instalimet e brendshme te sistemit te shkarkimeve te ujrave te zeza do te behet me tube PP, me goteshtrengim me gomine;
- Shkarkimet e brendshme do te kalojne nga dyshemeja e katit (me perjashtim te ndonje rasti qe eshte specifikuar ne vizatim) dhe do te dalin jashte ne puseten perkatese;
- Gjate gjithë shkarkimeve duhet te behen kujdes qe te instalohen me kende 45° ose 87° dhe ne asnje menyre me kend 90° , gjithashtu te behet e mundur qe cdo linje te jete sa me e paster ne shkarkim, pa shume kthesa apo devijime;
- Instalimi i WC-ve te varura do te behet ne pjesen e mbrapme me guarnicion nga fabrika prodhuese e cila amortizon goditjen e WC-ve me murin;
- Testimi i lidhjeve te behet me presion ajri ose me rrjedhje te lire ne baze te normave dhe standarteve ne fuqi, bazuar ne metodologjine e testimit e cila duhet te perpilohet nga kontraktori dhe miratohet nga supervizori para fillimit te c'do lloj testimi.


Plani

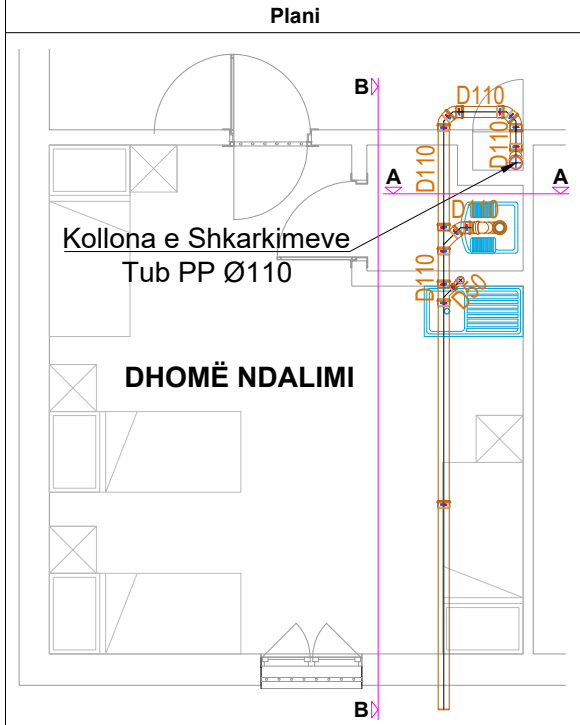

Prerja A-A

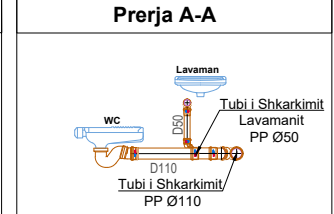

Prerja B-B

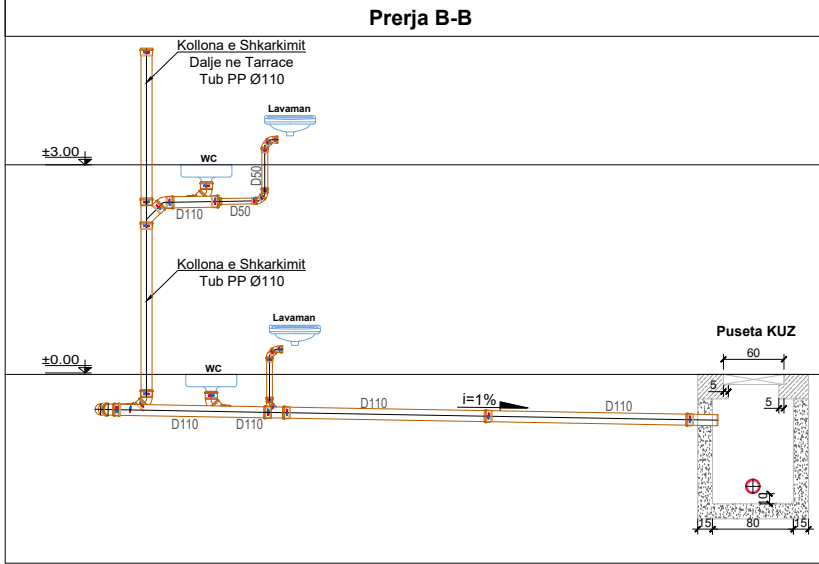


LEGJENDA

- Tub Shkarkimi PP
- Tub Shkarkimi HDPE i brinjezuar
- Kolone Shkarkimi
- Pilete DysHEMEJE
- Pusete per Shkarkimin e Ujrave te Zeza

Kodi i Identifikimit të Ndërtesave

- A Depo Ujesjellësi
- B Ndërtesa e Administratës dhe Magazinat Qendrore
- C Blloku i Rojeve
- D Ambientet Teknologjike
- E Pika Kryesore e Kontrollit në Hyrje
- F Ambienti për Vizitorë
- G Sektori për të Sapoardhurit
- H Punishtet
- I Blloku i Paraburgimit me Siguri të Ulët
- L Blloku i Paraburgimit me Siguri të Lartë
- M Blloku i Ndëshkimit
- N Kuzhina Qendrore
- O Ambient Kult
- P Njësia e Pastrimit të Rrobave (Lavanderia)
- Q Shërbimi i Kujdesit Shëndetësor
- R Zona Didaktike / Arsimore

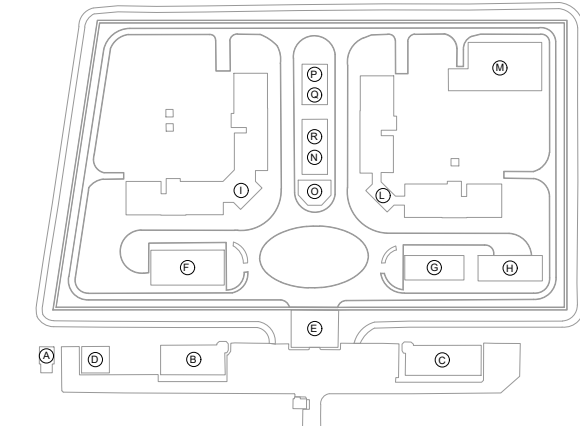

Projekti :
"RIKONSTRUKSIONI I GODINAVE TË IEVP FUSHË KRUJË"

Klienti : **DREJTORIA E PËRGJITHSHME E BURGJEVE**
Adresa: Rruga "Zef Serembe", Tufinë Tiranë
Tel: +355 4 631 5755
E-mail: info@dpbsh.gov.al
Website: www.dpbsh.gov.al

Konsulenti : **DERBI-E sh.p.k.**
"Rruga e Dibres" Pallati Andi Konstruksion Shk.1, Ap.3,
Tirane, Albania
Mob: +355 67 20 57534
E-mail: derbie.studio@gmail.com,

Arkitekt :
Olger Qirjaqi (Nr. Lic. A.1017/2)

Inxhinier Konstrktor :
Bexhet Dedja (Nr. Lic. K.1184/3)

Inxhinier Hidroteknik :
Edmond Theodhori (Nr. Lic. K.0783/2)

Inxhinier Elekrik :
Besnik Kaliqi (Nr. Lic. E.0964/2)

Inxhinier Mekanik :
Ermir Gjoka (Nr. Lic. M.1174/2)

Emertimi i Objektivit :
Rikonstruksioni i Bllokut te Paraburgimit te Sigurise se Larte.

Emertimi i vizatimit :
Sistemi i Kanalizimeve te Ujrave te Zeza, Dimensionimi i Tubacioneve Planimetria e Katit Përdhe, Kuota ±0.00.

Kodi i vizatimit	Shkalla	Formati	A 2
iM-KUZ-03	1 : 175	Fleta	3

