

PROJEKTI I SISTEMIT TE MBROJTJES NDAJ ZJARRIT (MNZ)

Objekti : "RIKONSTRUKSIONI I GODINAVE TË IEVP FUSHË KRUJË"

Klienti : DREJTORIA E PËRGJITHSHME E BURGJEVE

IMPIANTI I HIDRANTEVE






OBJEKTET:

- Biloku i Paraburgimit me Siguri të Ulët

Projektoi:

Ing.Ermir Gjoka

M. 1174/2, MKZ. 8629

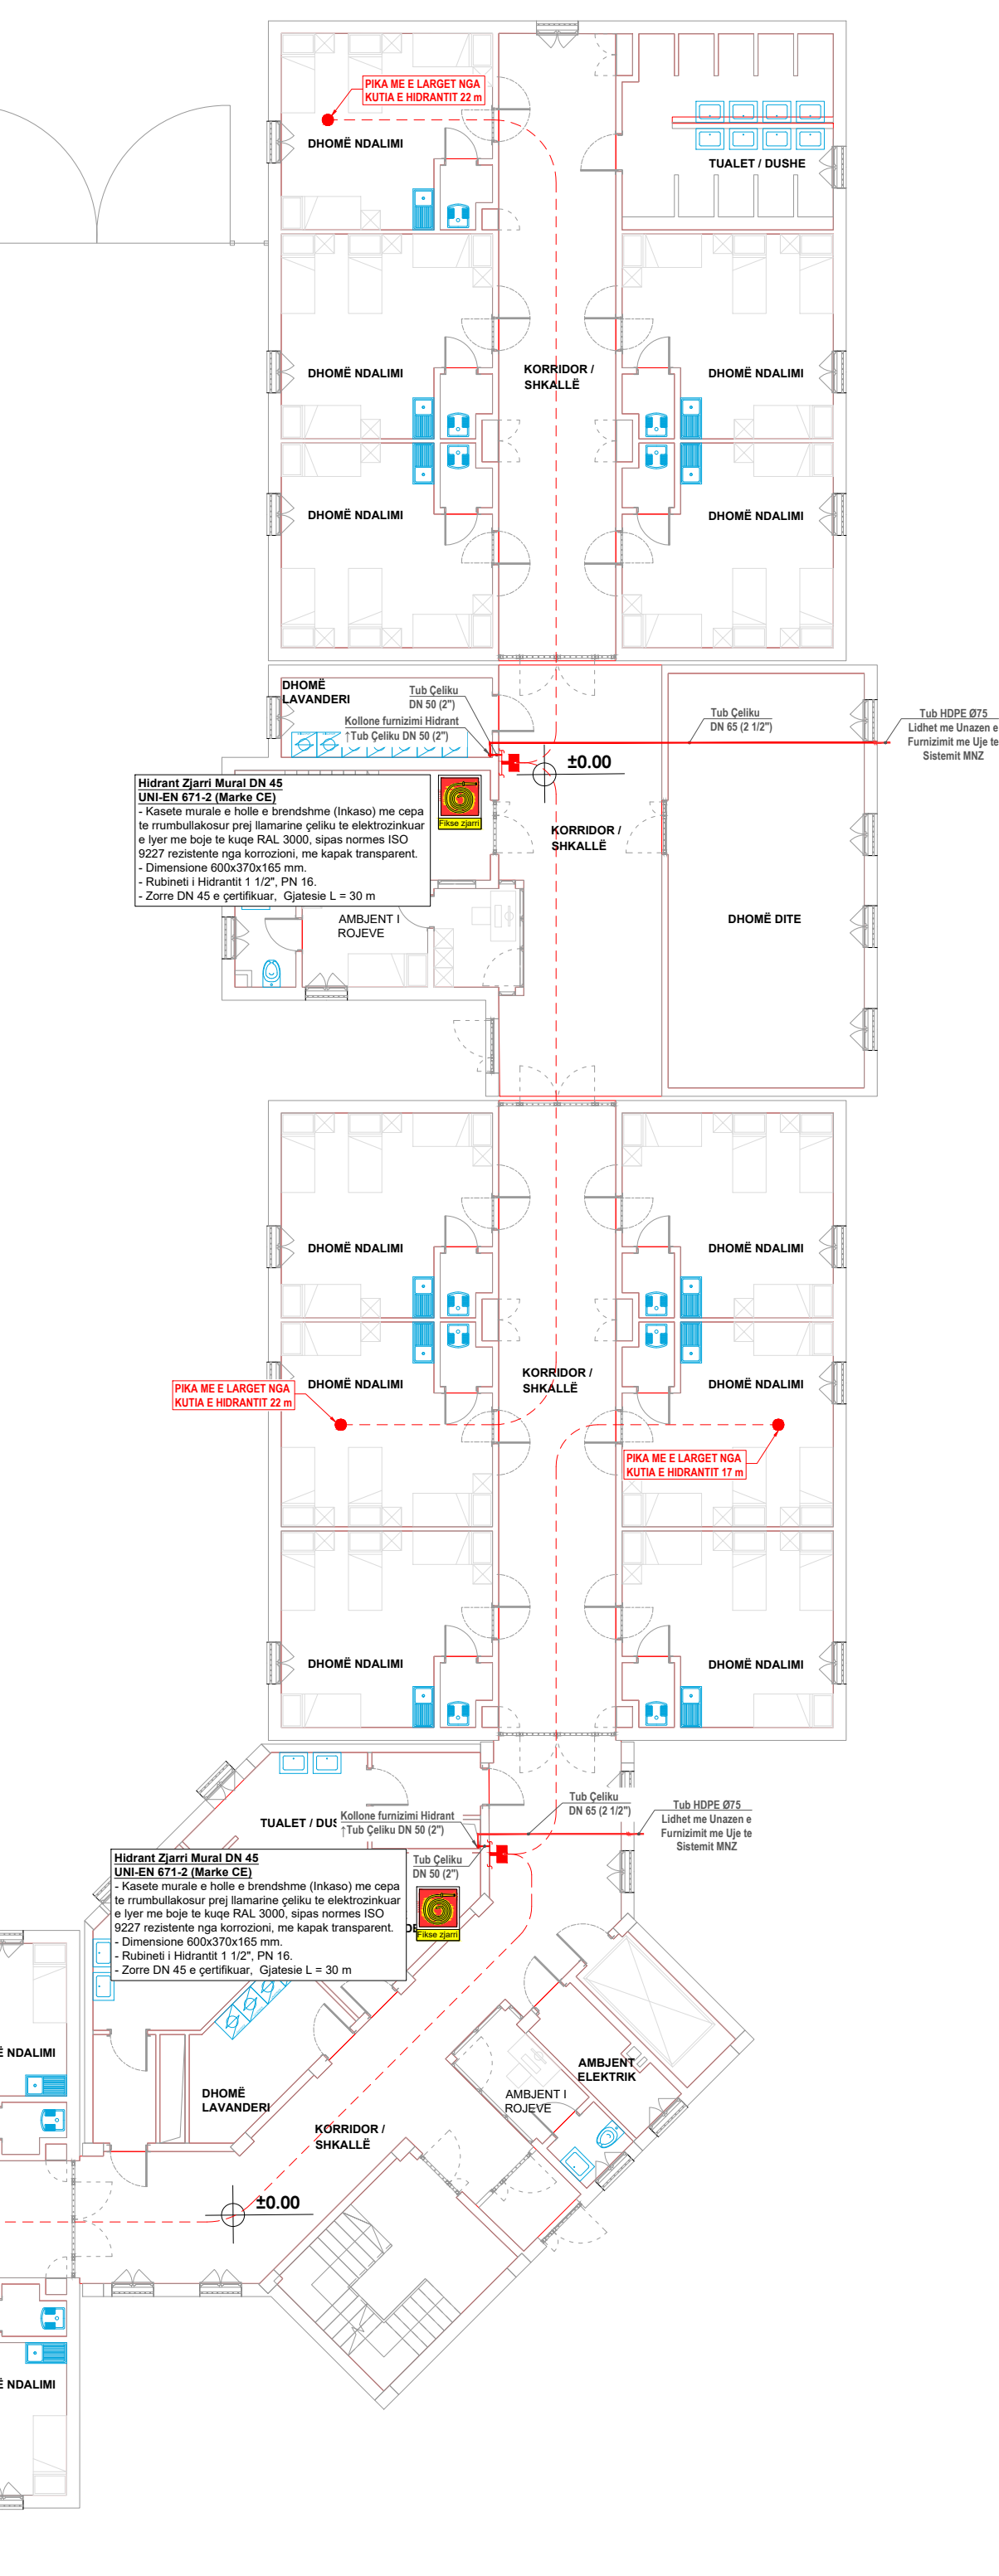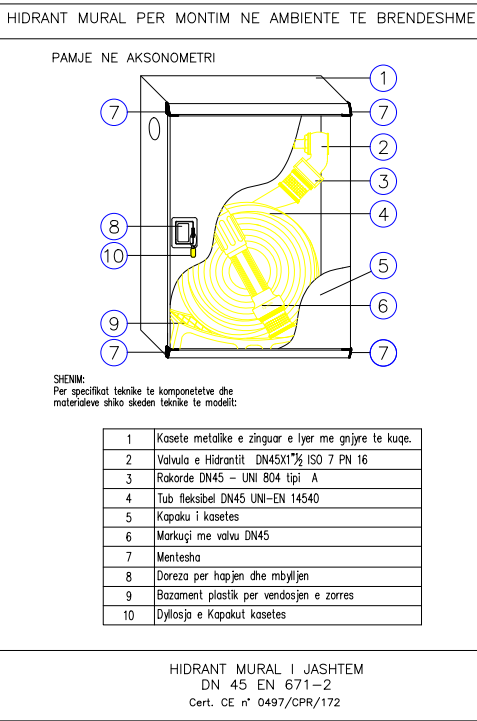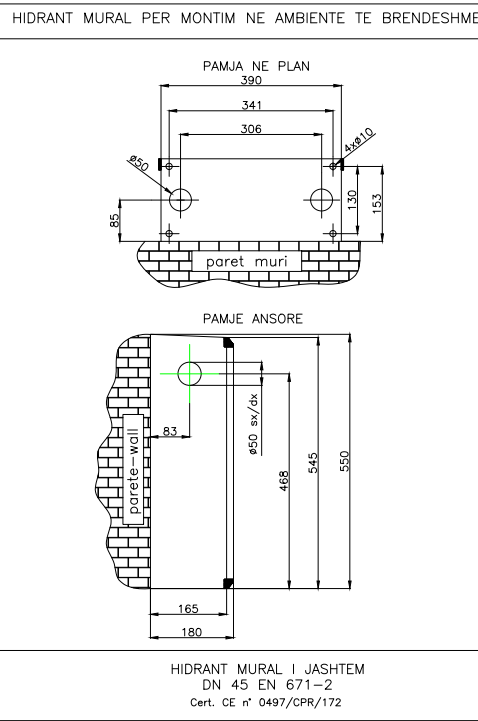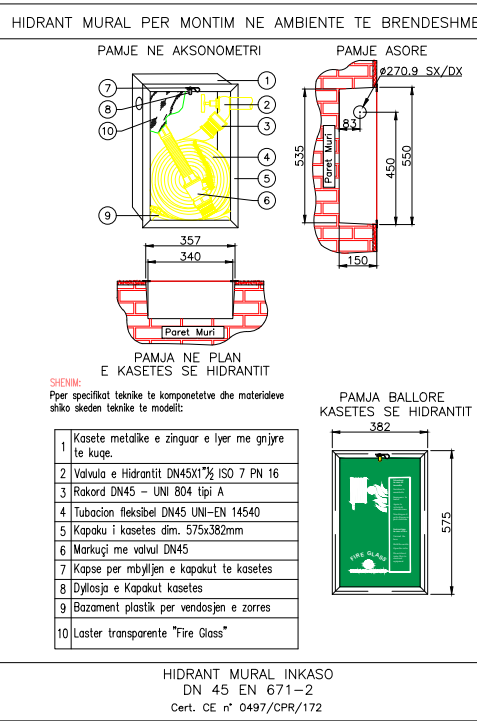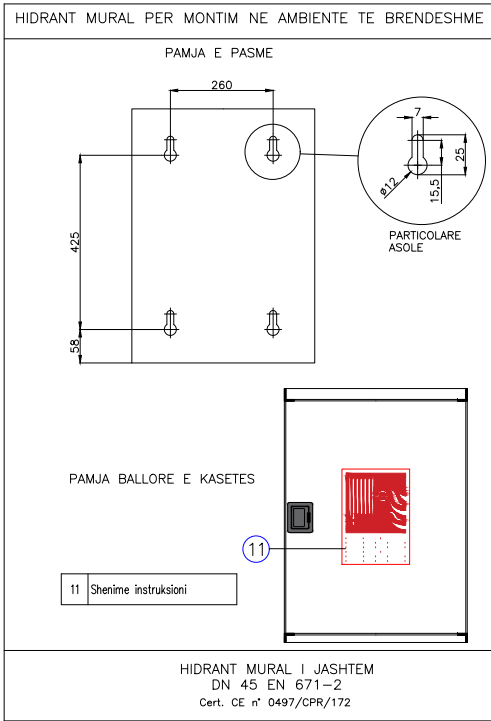

Shënim Teknik :


- Të gjithë instalimet e sistemit të zjarrit të bëhen me tuba çeliku të zi pa tegel saldimi (Mannesman) seria e mesme, -lyerje me ngjyre të kuqe RAL 3000, e kompletuar me aksesoret e kapes dhe mberthimit ;
- Kaseta e motopompës te vendoset ne pozicionin e paraqitur ne projekte dhe te jete konform specifikimeve teknike
- Testimi i lidhjeve me saldimi të behet në bazë të normave dhe standardeve në fuqi, bazur në metodologjinë e testimit e cila duhet të përpilohet nga kontraktori dhe miratohet nga supervizori para fillimit të ç'do lloj testimi .
- Rrjeti i jashtëm i tubacioneve te furnizimit me uje te hidranteve kollone do te jete me Tub HDPE, PN16 bar.
- Hidrantet e jashtëm jane te tipit kollone dhe ne dy skajet e godines te instalohen kitet e hidranteve te jashtëm te perbere nga dy sete lidhjesh.
- Kasetat e hidranteve te brendshem te jene te tipit inkaso sipas specifikimeve teknike.

SIMBOLI	SHENIM TEKNIK
	1. Tubacionet e furnizimit te hidranteve do te ndertohen me tubacione celiku Fe 330, pa tegel, permaset e se cilit do te jene ne perputhje me Normat EN 10255, te paralyer ne fabrike.
	2. Tubacionet do te mbeshteten ne suportet mbajtes ne nje distance prej jo me te vogel se 4 metra, per tubacione deri ne DN 65 dhe 6 metra per tubacione me te medhenj se DN 65.
	3. Te gjitha tubacinet do te kalojne dukshem jashte murit ose te kontrollueshem ne puset vertikale.

SIMBOLI	SHENIM TEKNIK
	HZ Hidrant Zjarri Mural DN 45 UNI-EN 671-2 (Marke CE) - Kasete murale e holle e brendshme (Inkaso) me cepa te rumbullakosur prej llamarine celiku te elektrozinikuar e lyer me boje te kuqe RAL 3000, sipas normes ISO 9227 rezistente nga korrozioni, me kapak transparent. - Dimensione 600x370x165 mm. - Rubineti i Hidrantit 1 1/2", PN 16. - Zorre DN 45 e certifikuar, Gjatesie L = 30 m

Kodi i Identifikimit të Ndërtesave

- A Gabina e Hyrjes
- B Ndërtesa e Administratës dhe Magazinat Qendrore
- C Bliku i Rojeve
- D Ambientet Teknologjike
- E Pika Kryesore e Kontrollit në Hyrje
- F Ambienti për Vizitorë
- G Sektori për të Sapoardhurit
- H Ambiente Trainimi Palestër
- I Bliku i Paraburgimit me Siguri të Ulët
- L Bliku i Paraburgimit me Siguri të Lartë
- M Bliku i Ndëshkimit
- N Kuzhina Qendrore
- O Ambient Kulti
- P Njësia e Pastrimit të Rrobave (Lavanderia)
- Q Shërbimi i Kujdesit Shëndetësor
- R Zona Didaktike / Arsimore

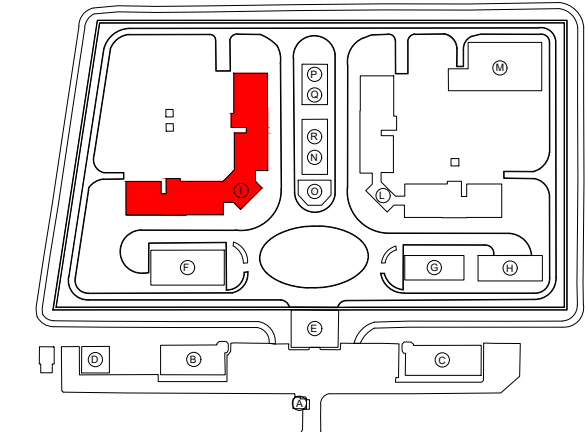

Projekti : "RIKONSTRUKSIONI I GODINAVE TË IEVP FUSHË KRUJË"

Klienti : **DREJTORIA E PËRGJITHSHME E BURGJEVE**
Adresa: Rruga "Zef Serembe", Tufinë Tiranë
Tel: +355 4 631 5755
E-mail: info@dpbsh.gov.al
Website: www.dpbsh.gov.al

Konsulenti : **DERBI-E sh.p.k.**
"Rruga e Dibres" Pallati Andi Konstruksion Shk.1, Ap.3,
Tirane, Albania
Mob: +355 67 20 57534
E-mail: derbie.studio@gmail.com,

Arkitekt :
Olger Qirjaqi (Nr. Lic. A.1017/2)

Inxhinier Konstruktior :
Bexhet Dedja (Nr. Lic. K.1184/3)

Inxhinier Hidroteknik :
Edmond Theodhori (Nr. Lic. K.0783/2)


Inxhinier Elektrik :
Besnik Kaliqi (Nr. Lic. E.0964/2)

Inxhinier Mekanik :
Ermir Gjoka (Nr. Lic. M.1174/2)

Emertimi i Objektivit :
Rikonstruksioni i Blikut te Paraburgimit te Sigurise se Ulet.

Emertimi i vizatimit :
Sistemi i Mbrojtjes Ndaj Zjarrit, Impianti i Hidranteve Planimetria e Katit Përdhe, Kuota ±0.00.

Kodi i vizatimit	Shkalla	Formati	A 2
iM-MNZ-H-01	1 : 150	Fleta	1

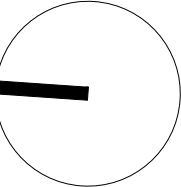


TARRACA

SKEMA FUNKSIONALE E IMPIANTIT TE HIDRANTEVE

KATI +1

KATI ±00

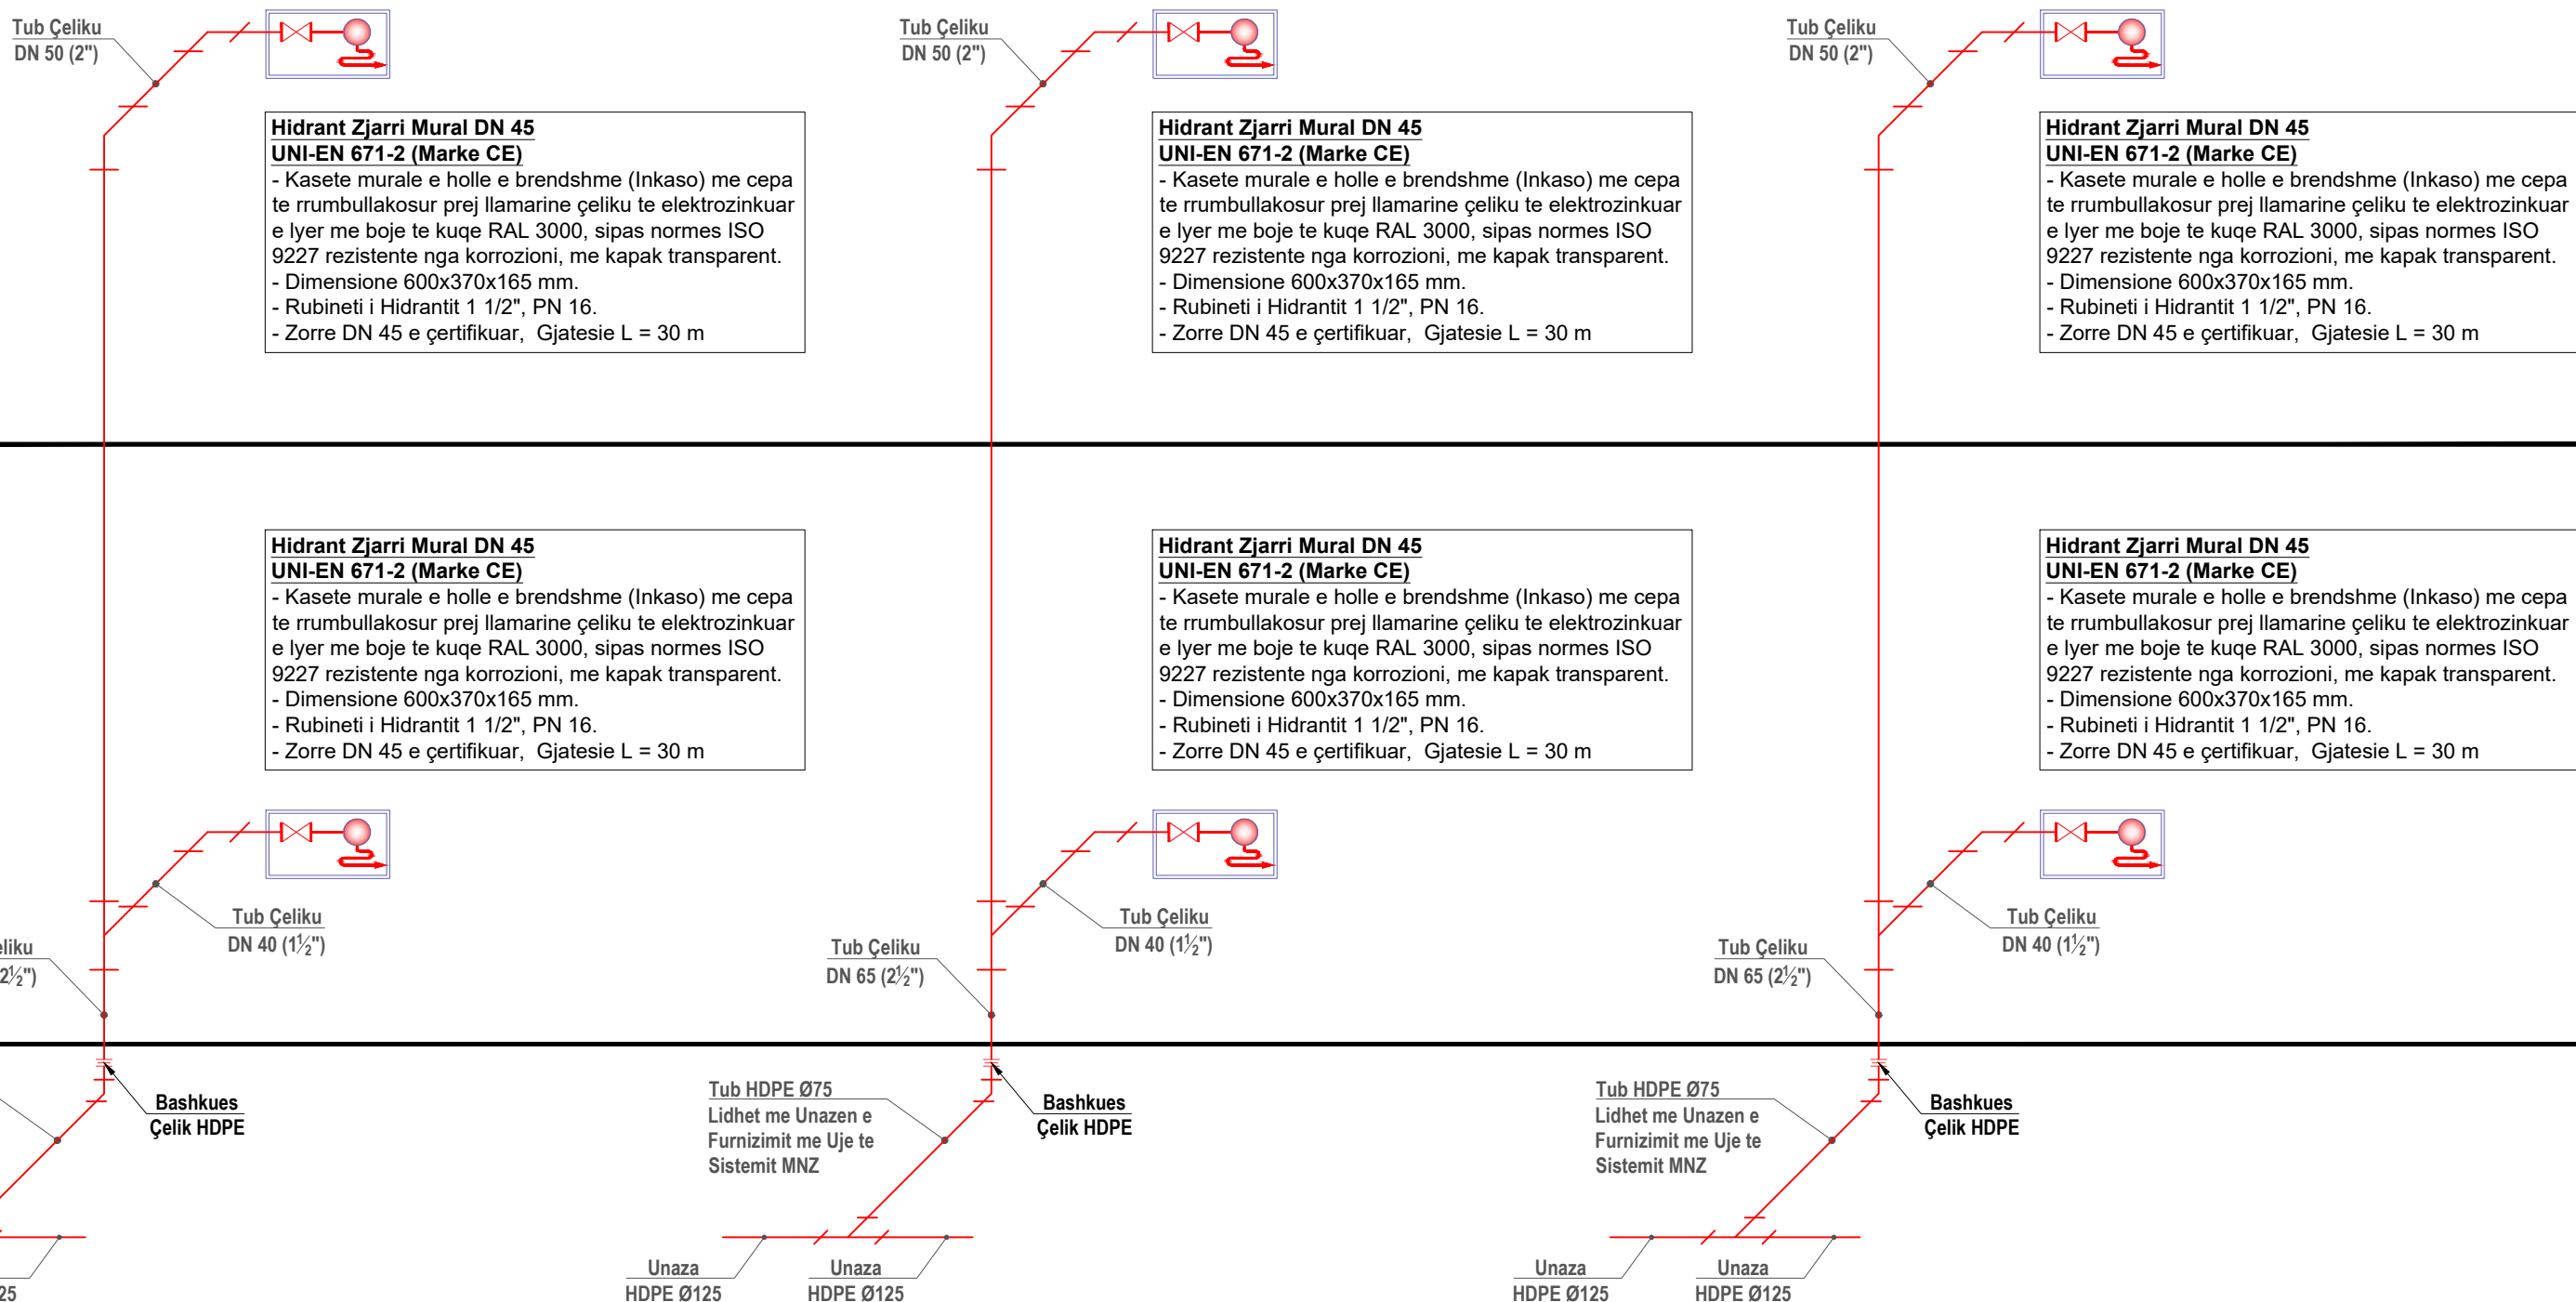


KOLONAT E FURNIZIMIT TE HIDRANTEVE	SIMBOLI	SHENIM TEKNIK
		1. Tubacionet e furnizimit te hidranteve do te ndertohen me tubacione celiku Fe 330, pa tegel, permaset e se cilit do te jene ne perputhje me Normat EN 10255, te paralyer ne fabrike. 2. Tubacionet do te mbeshteten ne suportet mbajtes ne nje distance prej jo me te vogel se 4 metra, per tubacione deri ne DN 65 dhe 6 metra per tubacione me te medhenj se Dn 65. 3. Te gjitha tubacinet do te kalojne dukshem jashte murit ose te kontrollueshem ne puset vertikale.

HIDRANT ZJARRI DN45	SIMBOLI	SHENIM TEKNIK
		HZ Hidrant Zjarri Mural DN 45 UNI-EN 671-2 (Marke CE) - Kasete murale e holle e brendshme (Inkaso) me cepa te rumbullakosur prej llamarine çeliku te elektrozinkuar e lyster me boje te kuqe RAL 3000, sipas normes ISO 9227 rezistente nga korrozioni, me kapak transparent. - Dimensione 600x370x165 mm. - Rubineti i Hidrantit 1 1/2", PN 16. - Zorre DN 45 e çertifikuar, Gjatesie L = 30 m

Kodi i Identifikimit të Ndërtesave

A	Gabina e Hyrjes
B	Ndërtesa e Administratës dhe Magazinat Qendrore
C	Bloku i Rojeve
D	Ambientet Teknologjike
E	Pika Kryesore e Kontrollit në Hyrje
F	Ambienti për Vizitorë
G	Sektori për të Sapoardhurit
H	Ambiente Trainimi Palestër
I	Bloku i Paraburgimit me Siguri të Ulët
L	Bloku i Paraburgimit me Siguri të Lartë
M	Bloku i Ndëshkimit
N	Kuzhina Qendrore
O	Ambient Kulti
P	Njësia e Pastrimit të Rrobave (Lavanderia)
Q	Shërbimi i Kujdesit Shëndetësor
R	Zona Didaktike / Arsimore

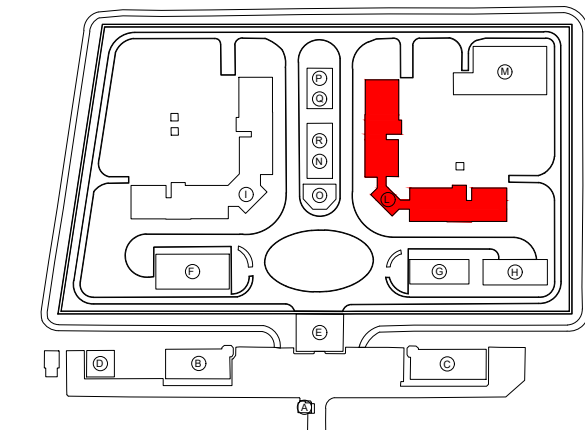

Projekti :
"RIKONSTRUKSIONI I GODINAVE TË IEVP FUSHË KRUIJË"

Klienti : **DREJTORIA E PËRGJITHSHME E BURGJEVE**
Adresa: Rruga "Zef Serembe", Tufinë Tiranë
Tel: +355 4 631 5755
E-mail: info@dpbsh.gov.al
Website: www.dpbsh.gov.al

Konsulenti : **DERBI-E sh.p.k.**
"Rruga e Dibres" Pallati Andi Konstruksion Shk.1, Ap.3,
Tirane, Albania
Mob: +355 67 20 57534
E-mail: derbie.studio@gmail.com,

Arkitekt :
Olger Qirjaqi (Nr. Lic. A.1017/2)

Inxhinier Konstrktor :
Bexhet Dedja (Nr. Lic. K.1184/3)

Inxhinier Hidroteknik :
Edmond Theodhori (Nr. Lic. K.0783/2)





Inxhinier Elektrik :
Besnik Kaliqi (Nr. Lic. E.0964/2)

Inxhinier Mekanik :
Ermir Gjoka (Nr. Lic. M.1174/2)

Emertimi i Objektivit :
Rikonstruksioni i Bllokut te Paraburgimit te Sigurise se Ulet.

Emertimi i vizatimit :
Sistemi i Mbrojtjes Ndaj Zjarrit, Impianti i Hidranteve Skema funksionale

Kodi i vizatimit	Shkalla	Formati	A 2
iM-MNZ-H-03	1 : 150	Fleta	4

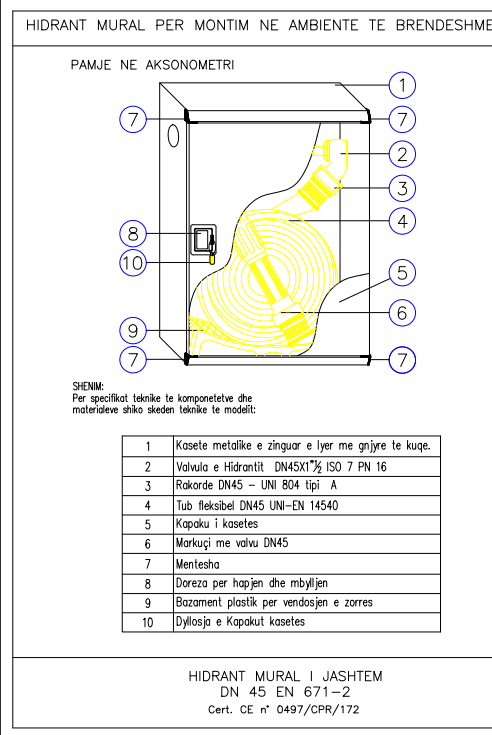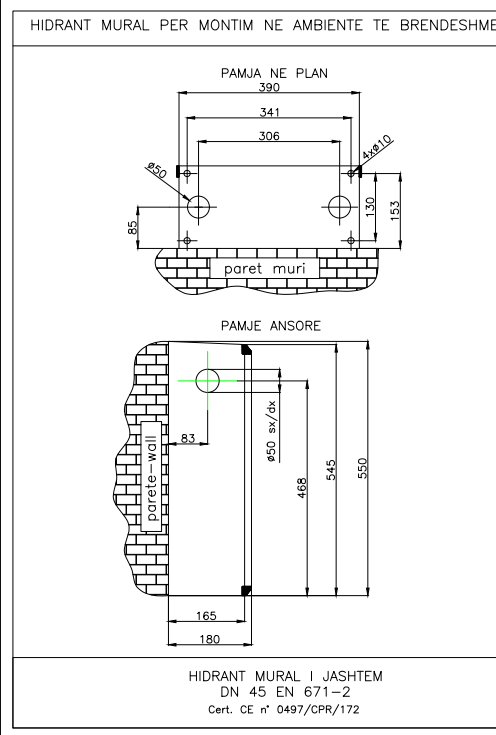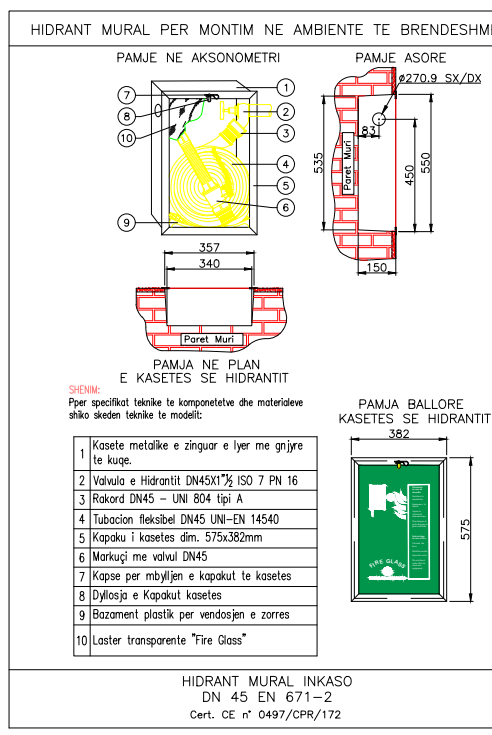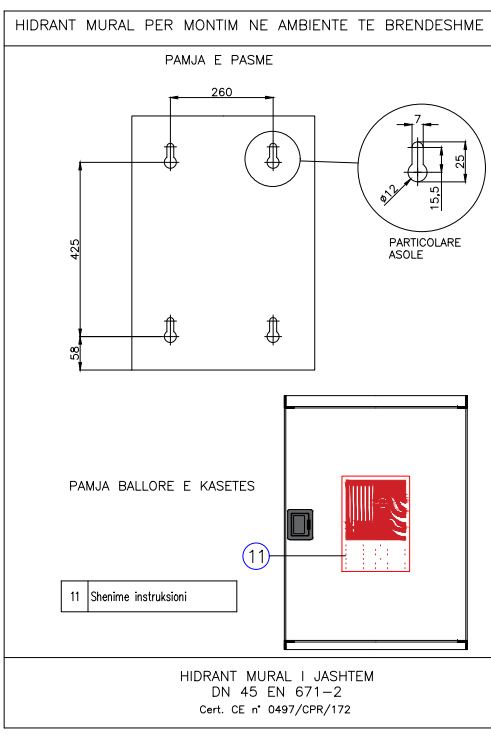

Shënim Teknik :

-Të gjithë instalimet e sistemit të zjarrit të bëhen me tuba çeliku të zi pa tegel saldimi (Mannesman) seria e mesme, -lyerje me ngjyre te kuqe RAL 3000, e kompletuar me aksesoret e kapes dhe mberthimit ;
-Kaseta e motopompës te vendoset ne pozicionin e paraqitur ne projekte dhe te jete konform specifikimeve teknike
-Testimi i lidhjeve me saldime te behet në bazë të normave dhe standardeve në fuqi, bazur në metodologjinë e testimit e cila duhet të përpilohet nga kontraktori dhe miratohet nga supervisorin para fillimit të çdo lloj testimi .
-Rrjeti i jashtëm i tubacioneve te furnizimit me uje te hidranteve kollone do te jete me Tub HDPE, PN16 bar.
-Hidrante të jashtëm jane te tipit kollone dhe ne dy skajet e godines te instalohen kitet e hidranteve te jashtëm te perbere nga dy sete lidhjesh.
-Kasetat e hidranteve te brendshem te jene te tipit inkaso sipas specifikimeve teknike.