

PROJEKTI I ZBATIMIT
(Ajer i kondicionuar)

Objekti :"**URGJENCA SPITALORE DURRES**"


Porosites : **SPITALI RAJONAL DURRES**

Porositës	SPITALI RAJONAL DURRES
Faza	PROJEKT-ZBATIMI
Titulli i Projektit	OBJEKTI "URGJENCA E RE E SPITALIT RAJONAL DURRES"

ECHOSTAR SHPK	liç.N6720/2	

Kapitulli	KONDICIONIM

IMPIANTI I KONDICIONIMIT

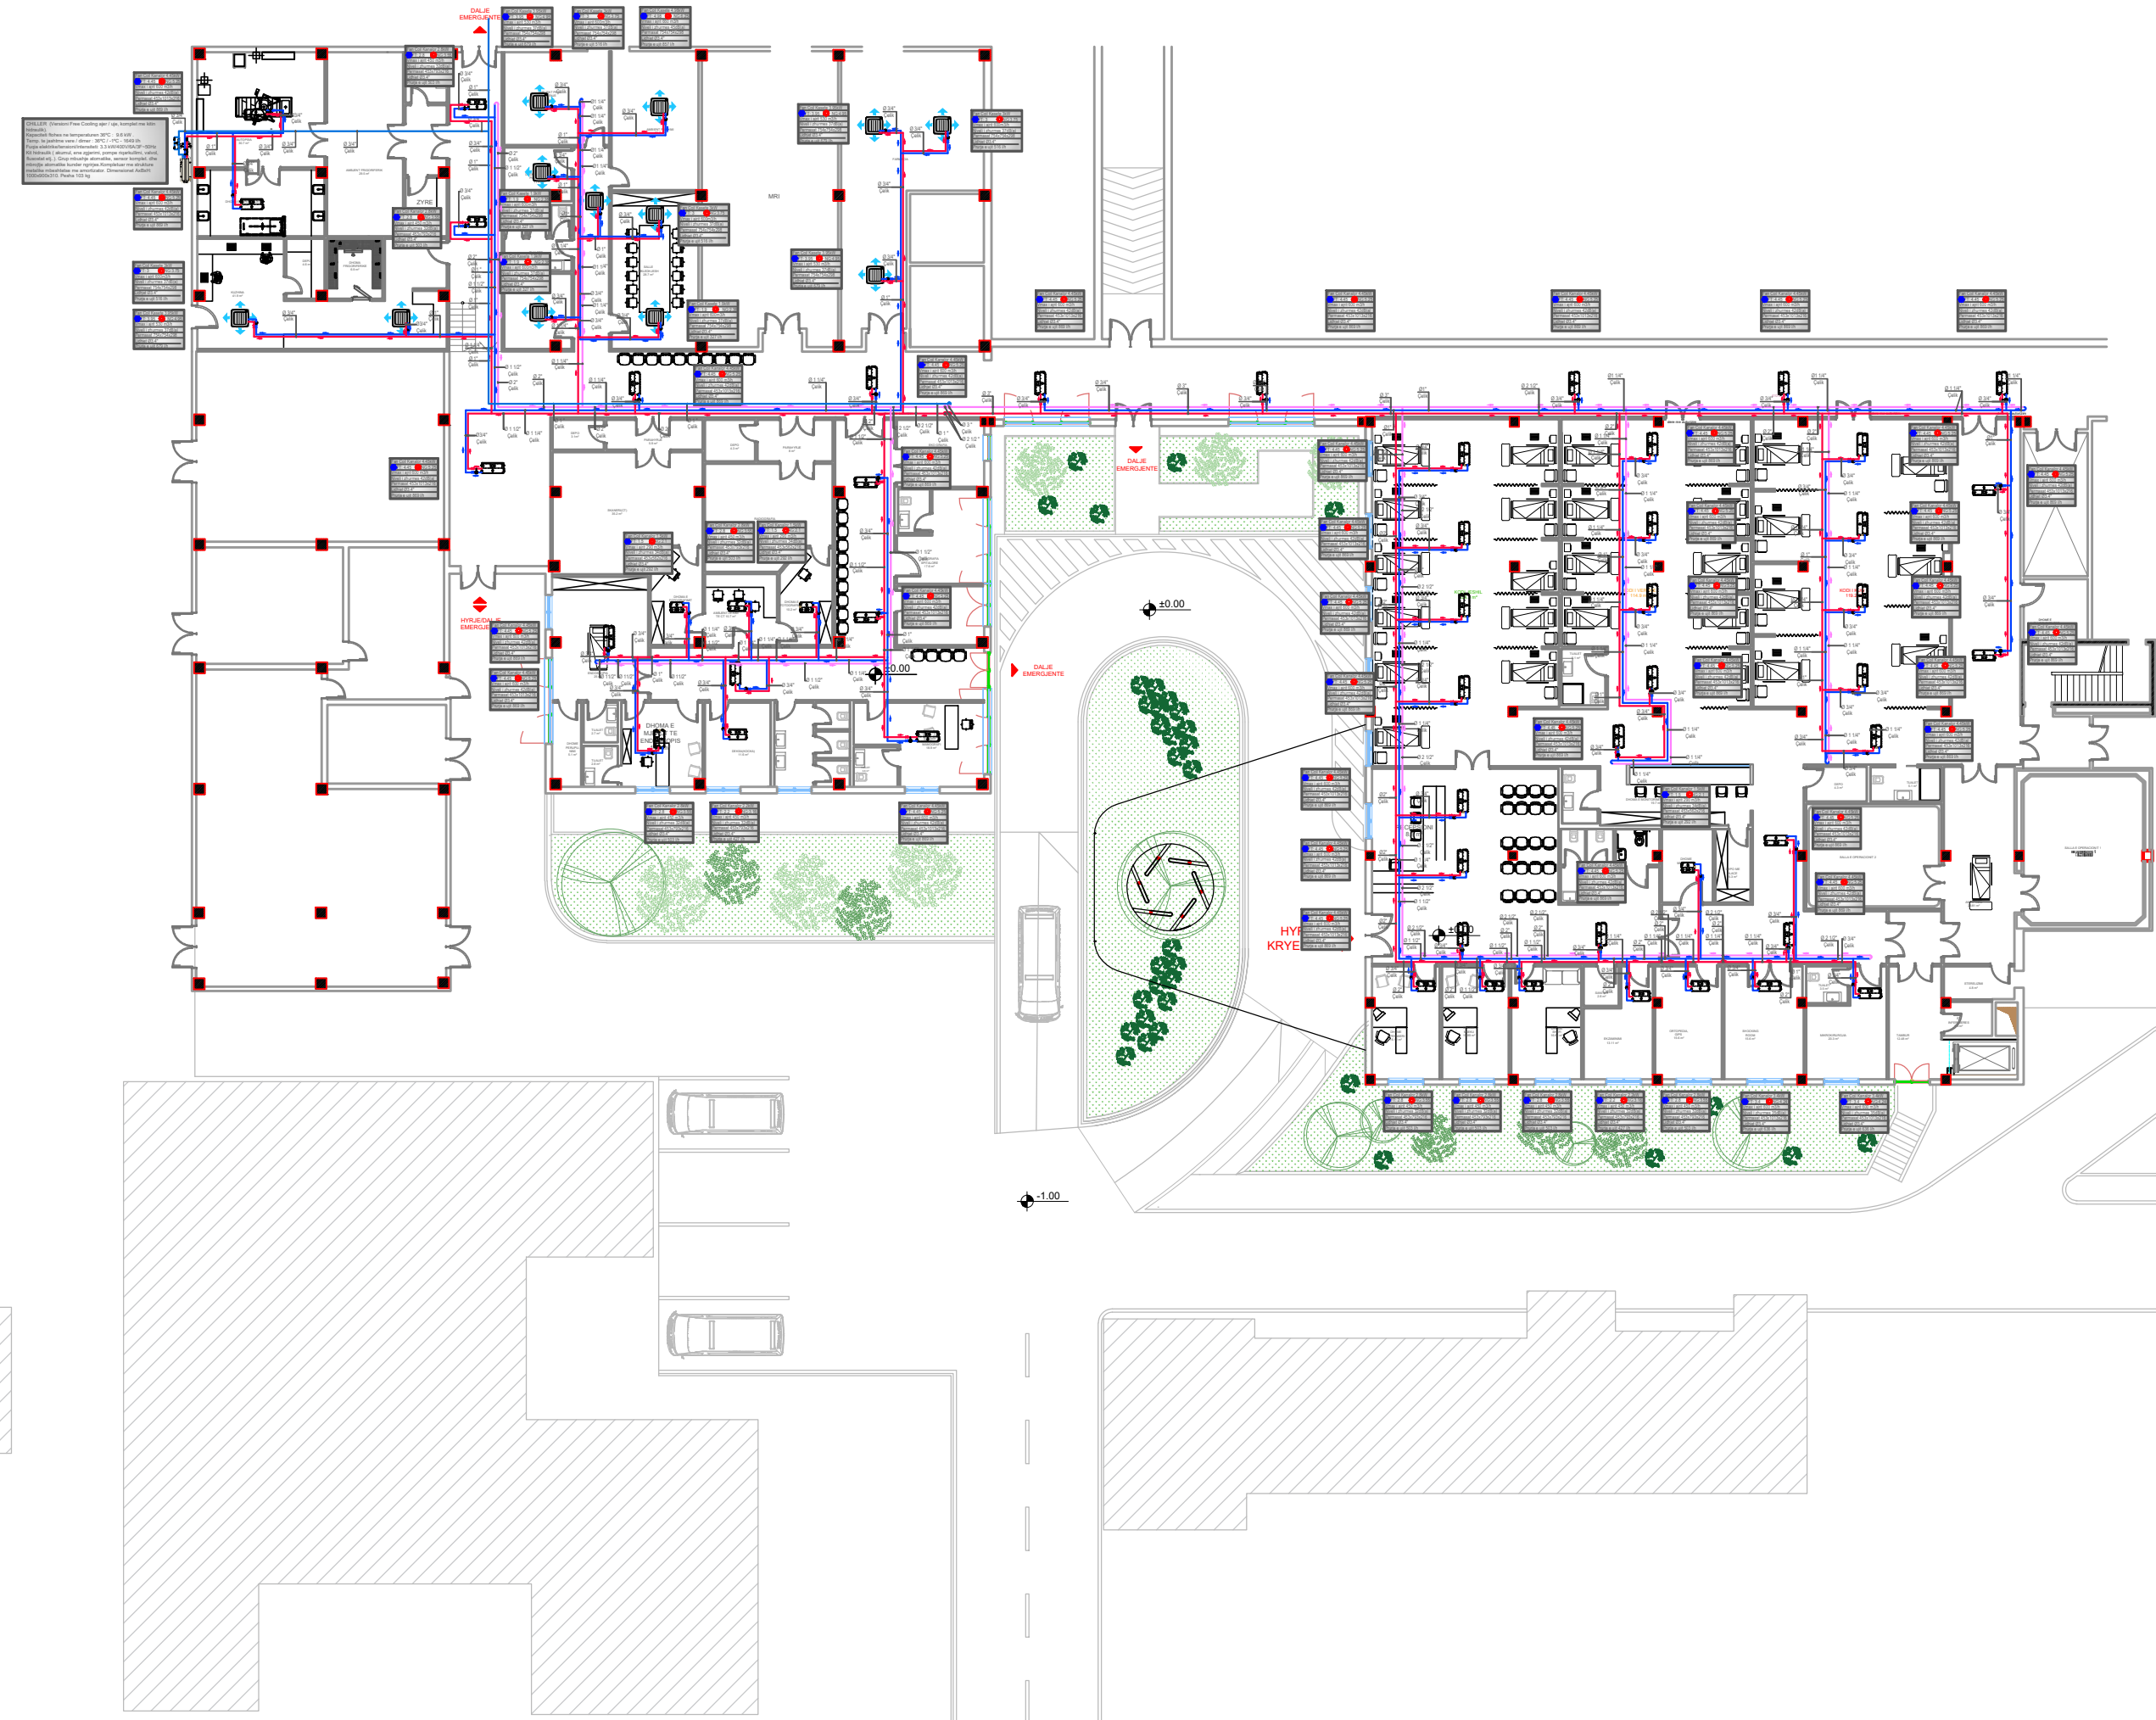

Porositës
SPITALI RAJONAL DURRES

Faza
PROJEKT-ZBATIMI

Titulli i Projektit
OBJEKTI "URGJENCA E RE E SPITALIT RAJONAL DURRES"

ECHOSTAR SHPK	liç.N6720/2	

Kapitulli
KONDICIONIM


Titulli i Vizatimit
PLANI I SHPERNDARJESE SE FAN-COILAVE - KATI PERDHE

Shkalla	Nr. i Fletës
1:300	AC.01

LEGJENDA :

- Tub i dergimit te ujit te ngrohte / ftohte
- Tub i kthimi te ujit te ngrohte / ftohte
- Tub Revers
- Xhunto antivibruese
- Valvol nderprerese
- Termometer
- Manometer
- Valvol shkarkimi
- Filter Y
- Reduktues presioni
- Flusostad
- Njesi e brendeshme kanalore
- Njesi e brendeshme kasete

IMPIANTI I KONDICIONIMIT

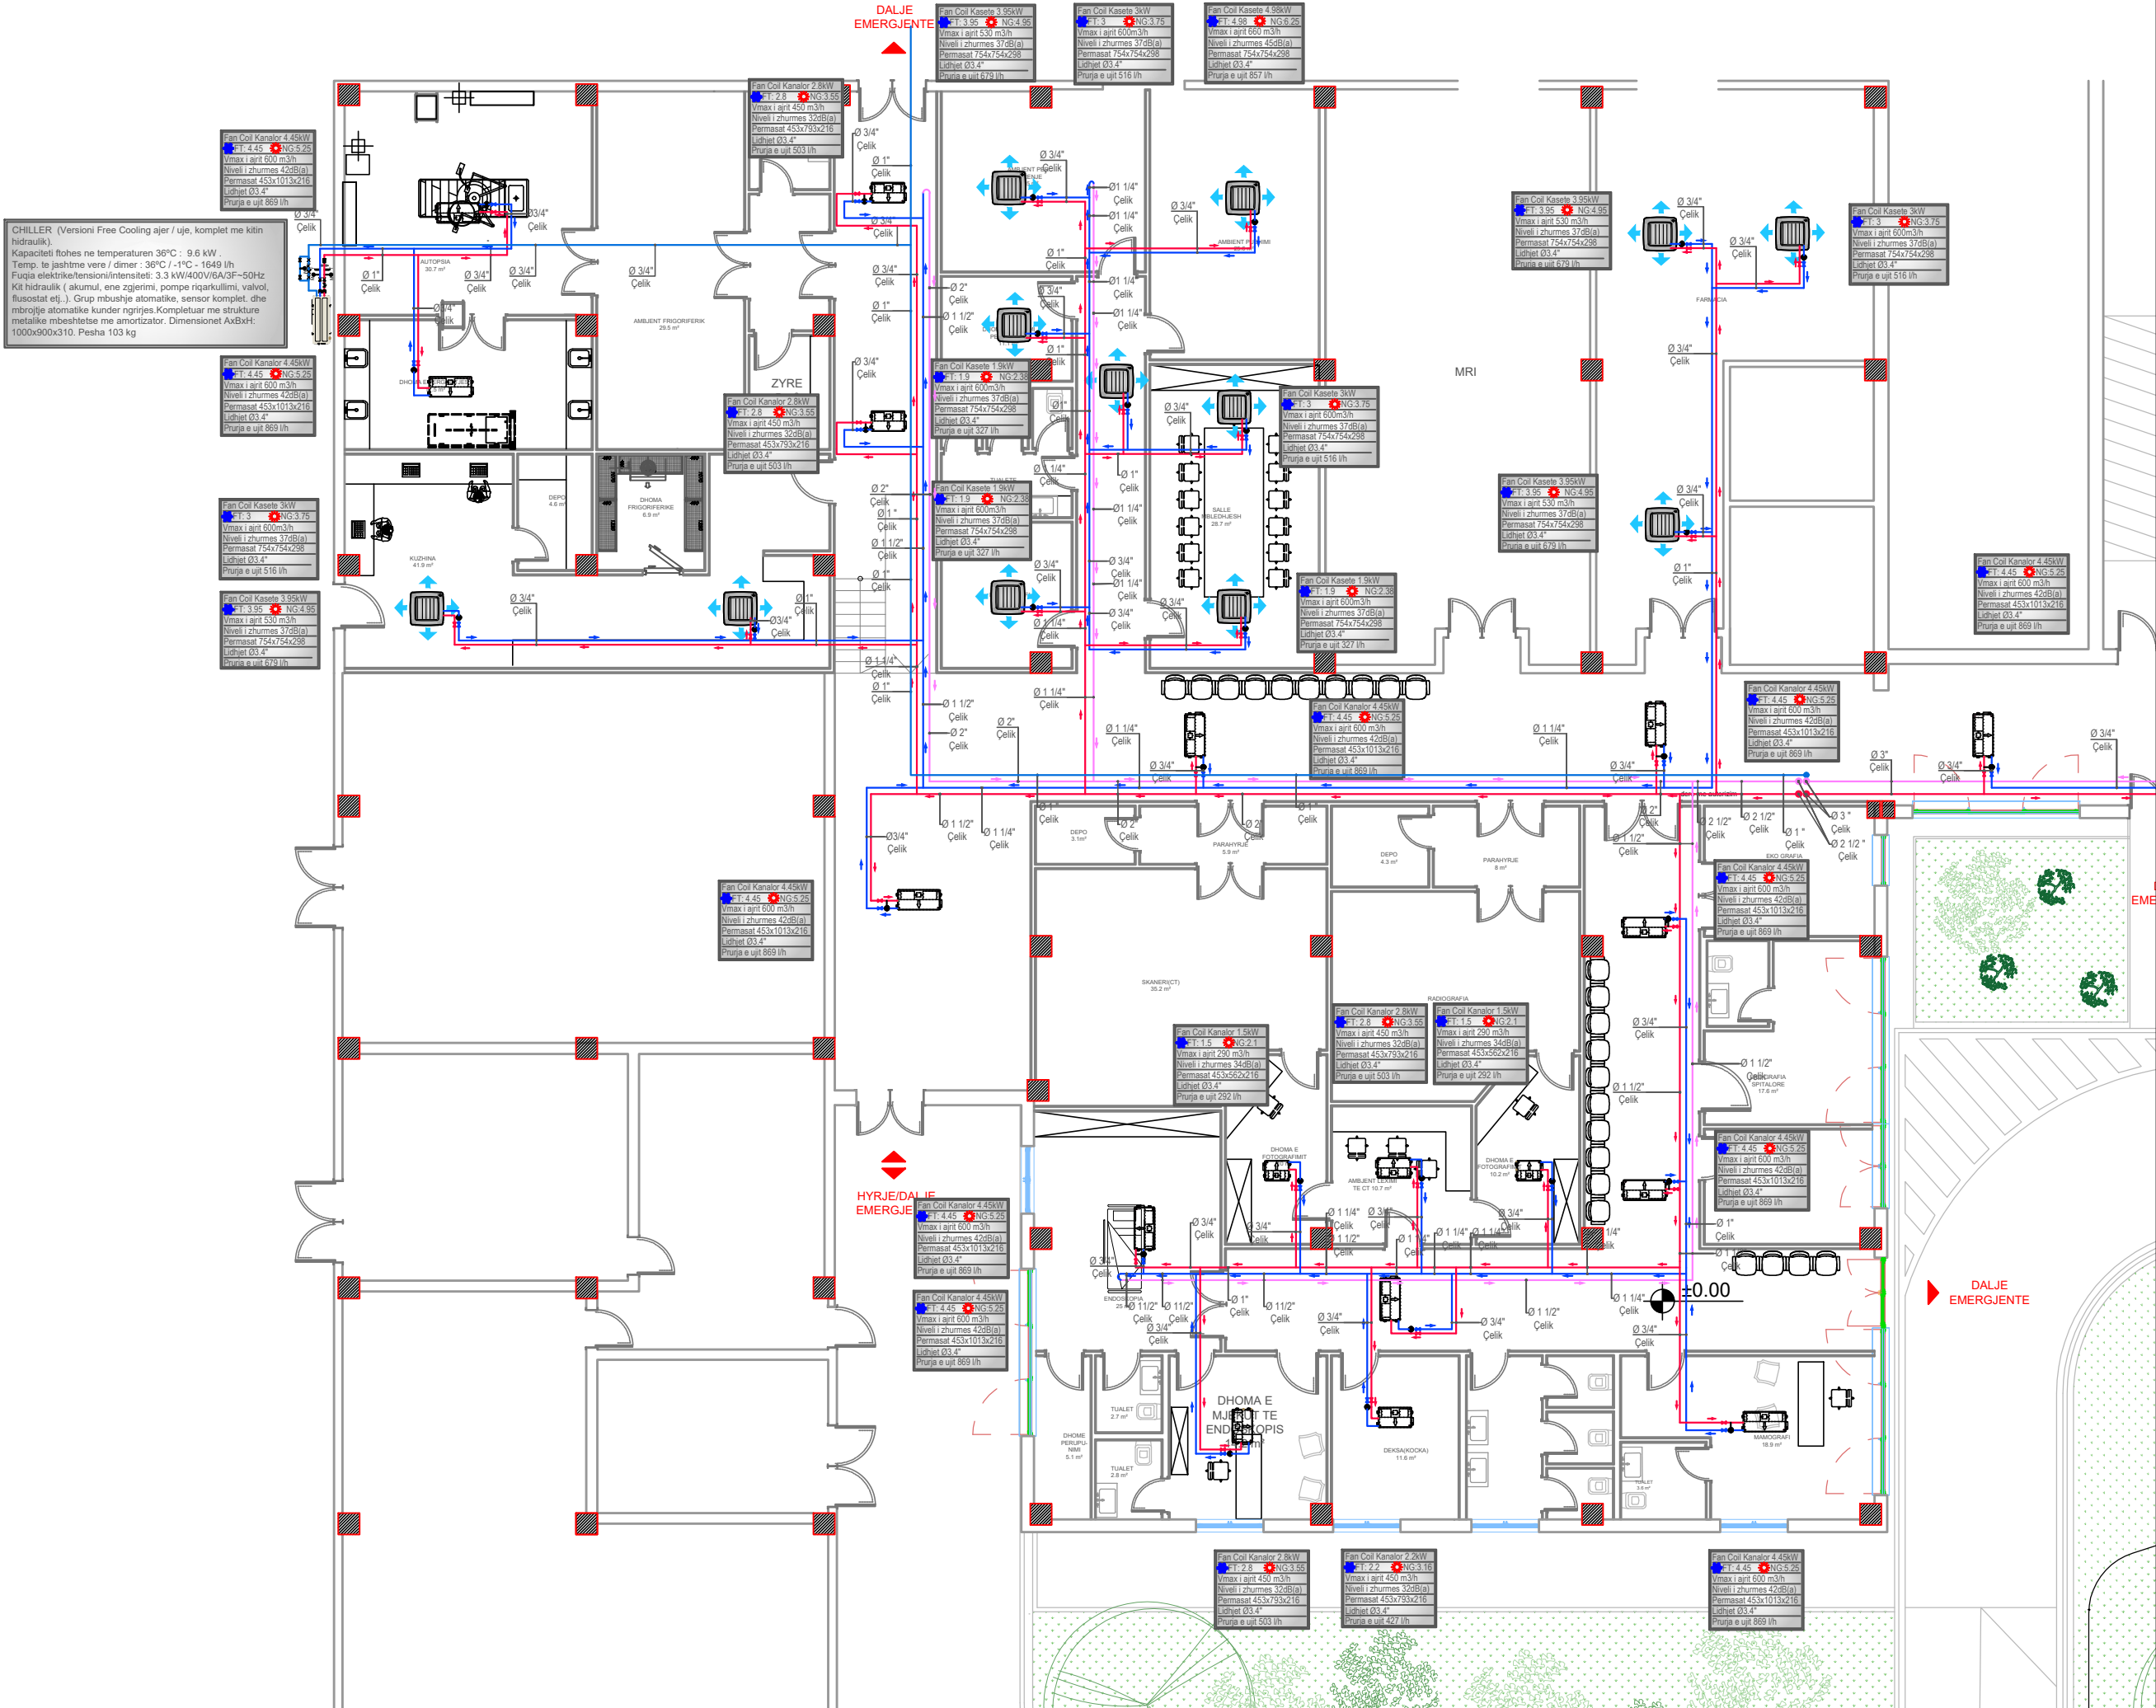

Porositës

SPITALI RAJONAL DURRES

Faza

PROJEKT-ZBATIMI

Titulli i Projektit

OBJEKTI "URGJENCA E RE E SPITALIT RAJONAL DURRES"

ECHOSTAR SHPK	liç.N6720/2

Kapitulli

KONDICIONIM

Titulli i Vizatimit

PLANI I SHPERNDARJESE SE FAN-COILAVE - KATI PERDHE

Shkalla

1:150

Nr. i Fletës

AC.02

LEGJENDA :

Tub i dergimit te ujit te ngrohte / ftohte

Tub i kthimi te ujit te ngrohte / ftohte

Tub Revers

Xhunto antivibruese

Valvol nderperrese

Termometer

Manometer

Valvol shkarkimi

Filter Y


Reduktues presioni

Flusostad

Njesi e brendeshme kanalore

Njesi e brendeshme kasete

IMPIANTI I KONDICIONIMIT

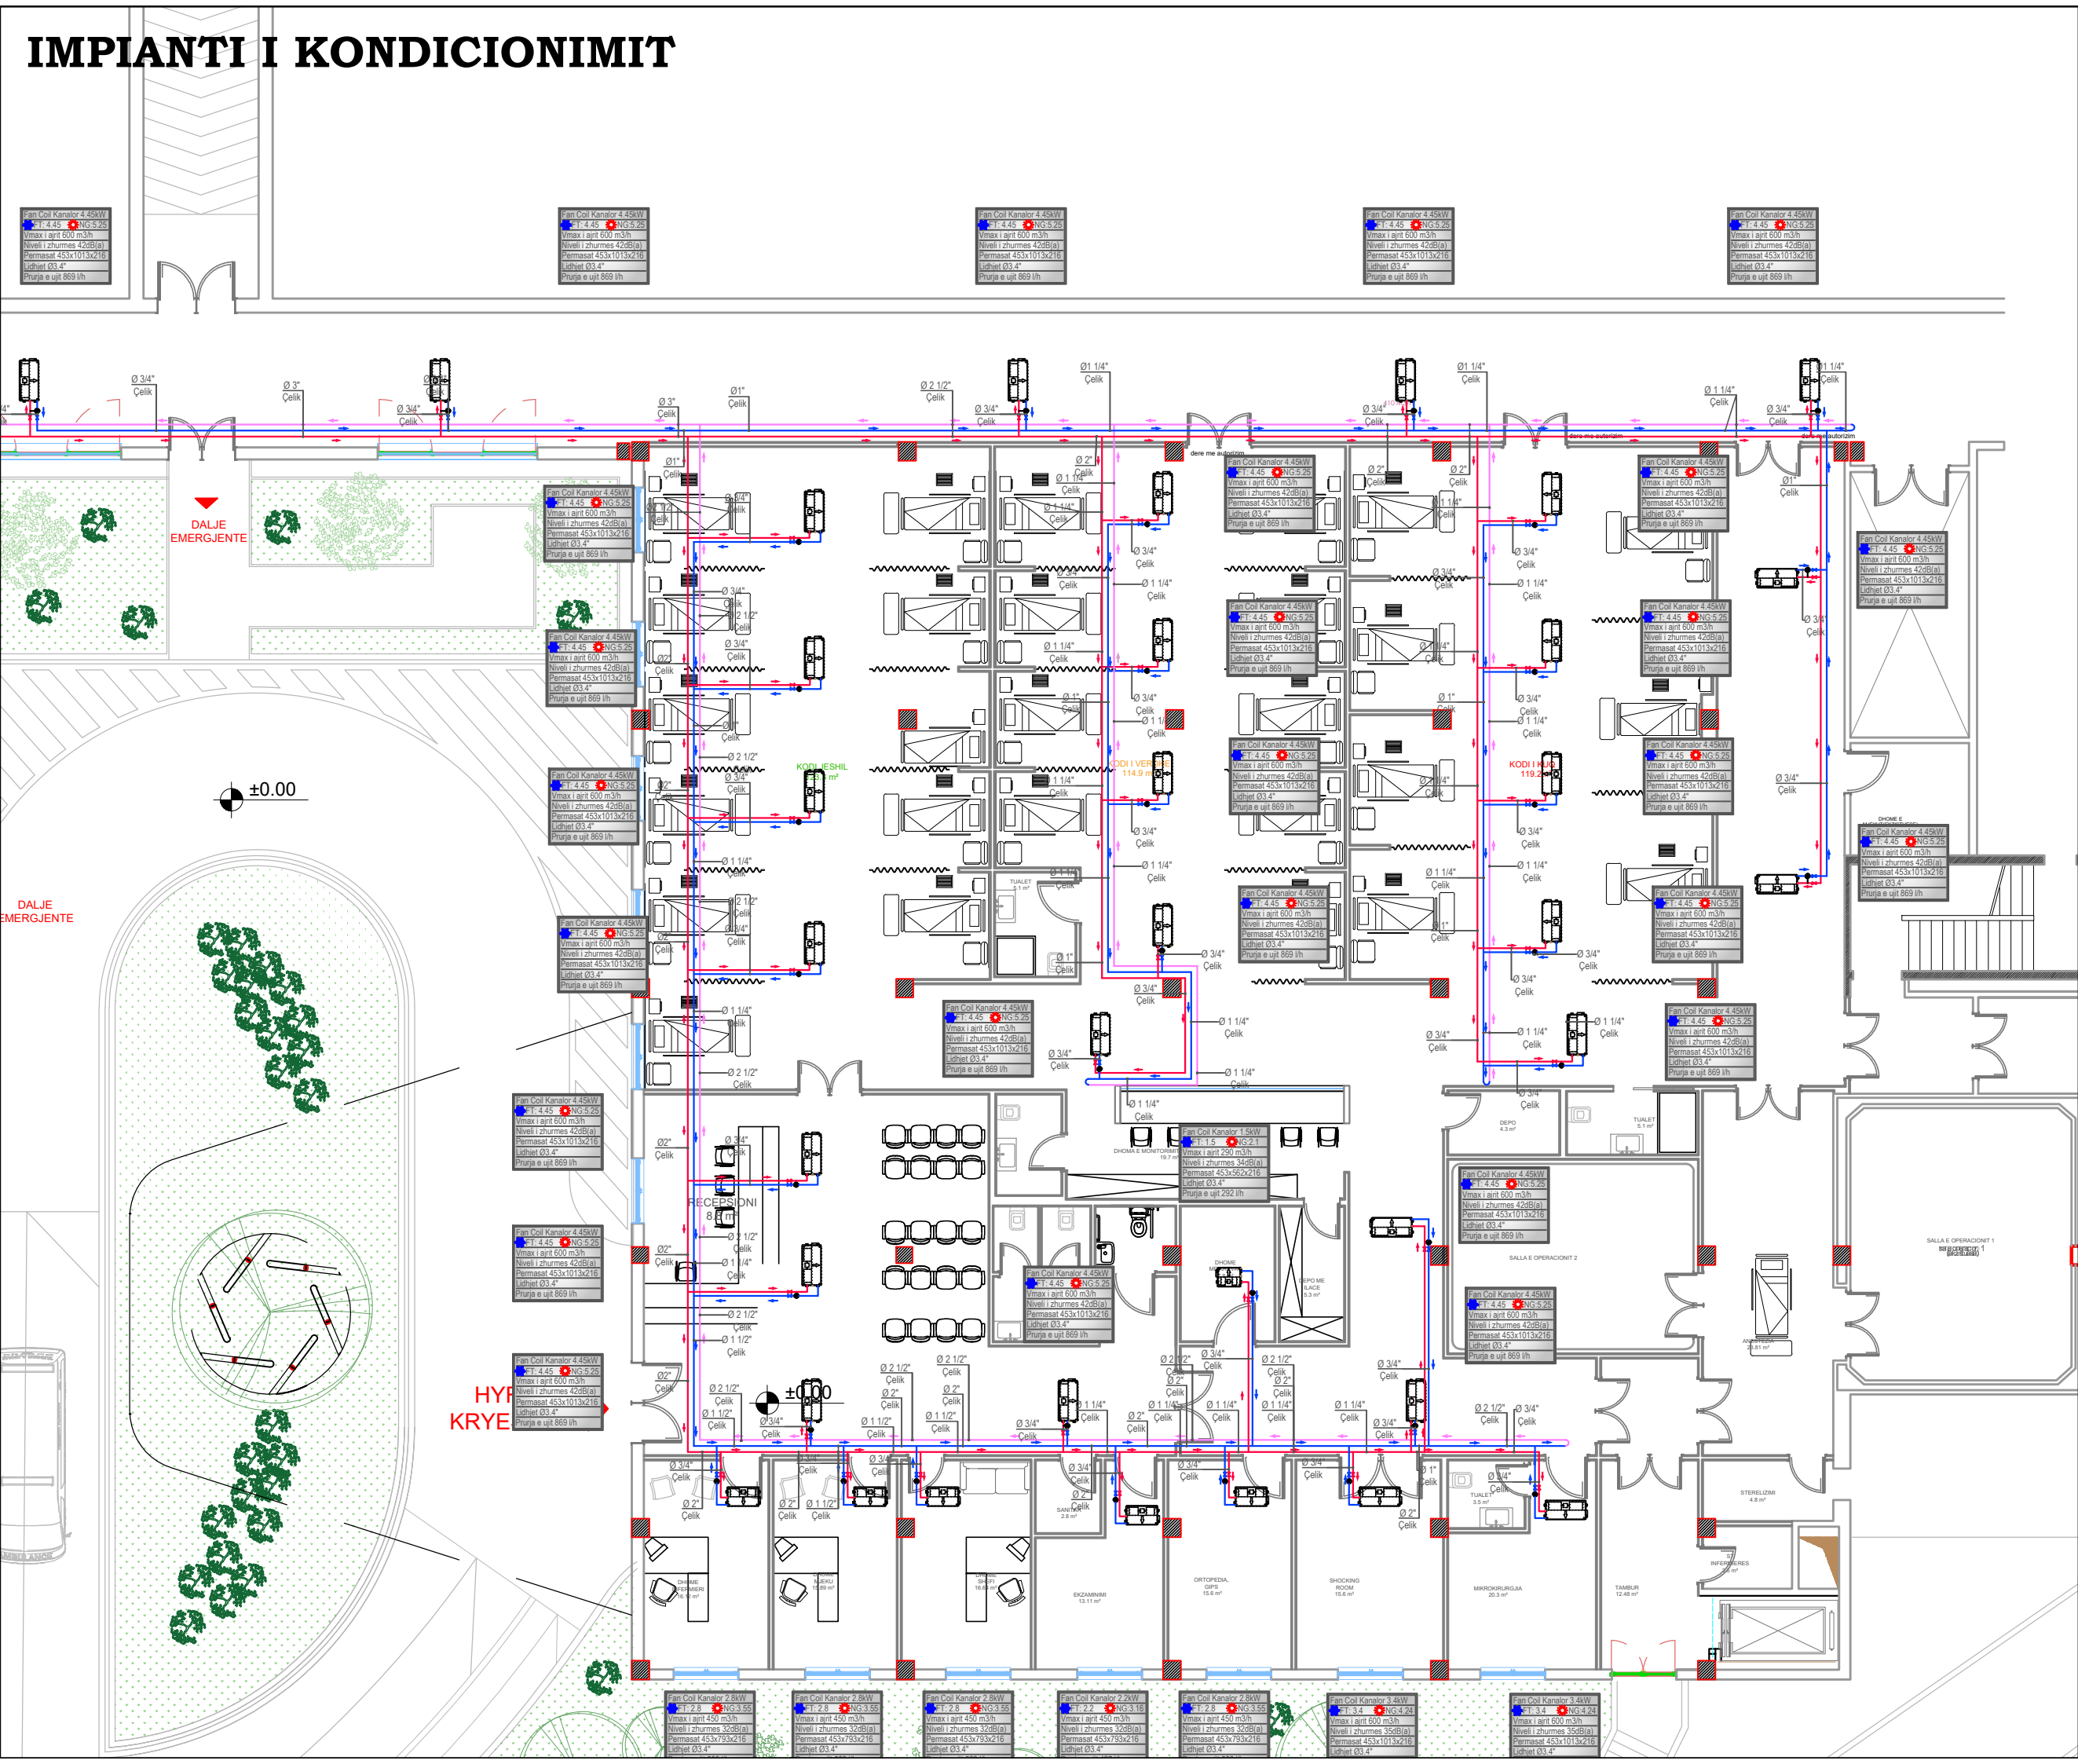

Porositës

SPITALI RAJONAL DURRES

Faza

PROJEKT-ZBATIMI

Titulli i Projektit

OBJEKTI "URGJENCA E RE E SPITALIT RAJONAL DURRES"

ECHOSTAR SHPK

liç.N6720/2

Kapitulli

KONDICIONIM

Titulli i Vizatimit

PLANI I SHPERNDARJESE SE FAN-COILAVE - KATI PERDHE

Shkalla

1:150

Nr. i Fletës

AC.03

LEGJENDA :

Tub i dergimit te ujit te ngrohte / ftohte

Tub i kthimi te ujit te ngrohte / ftohte

Tub Revers

Xhunto antivibruese

Valvol nderperrese

Termometer

Manometer

Valvol shkarkimi

Filter Y


Reduktues presioni

Flusostad


Njesi e brendeshme kanalore

Njesi e brendeshme kasete

IMPIANTI I KONDICIONIMIT

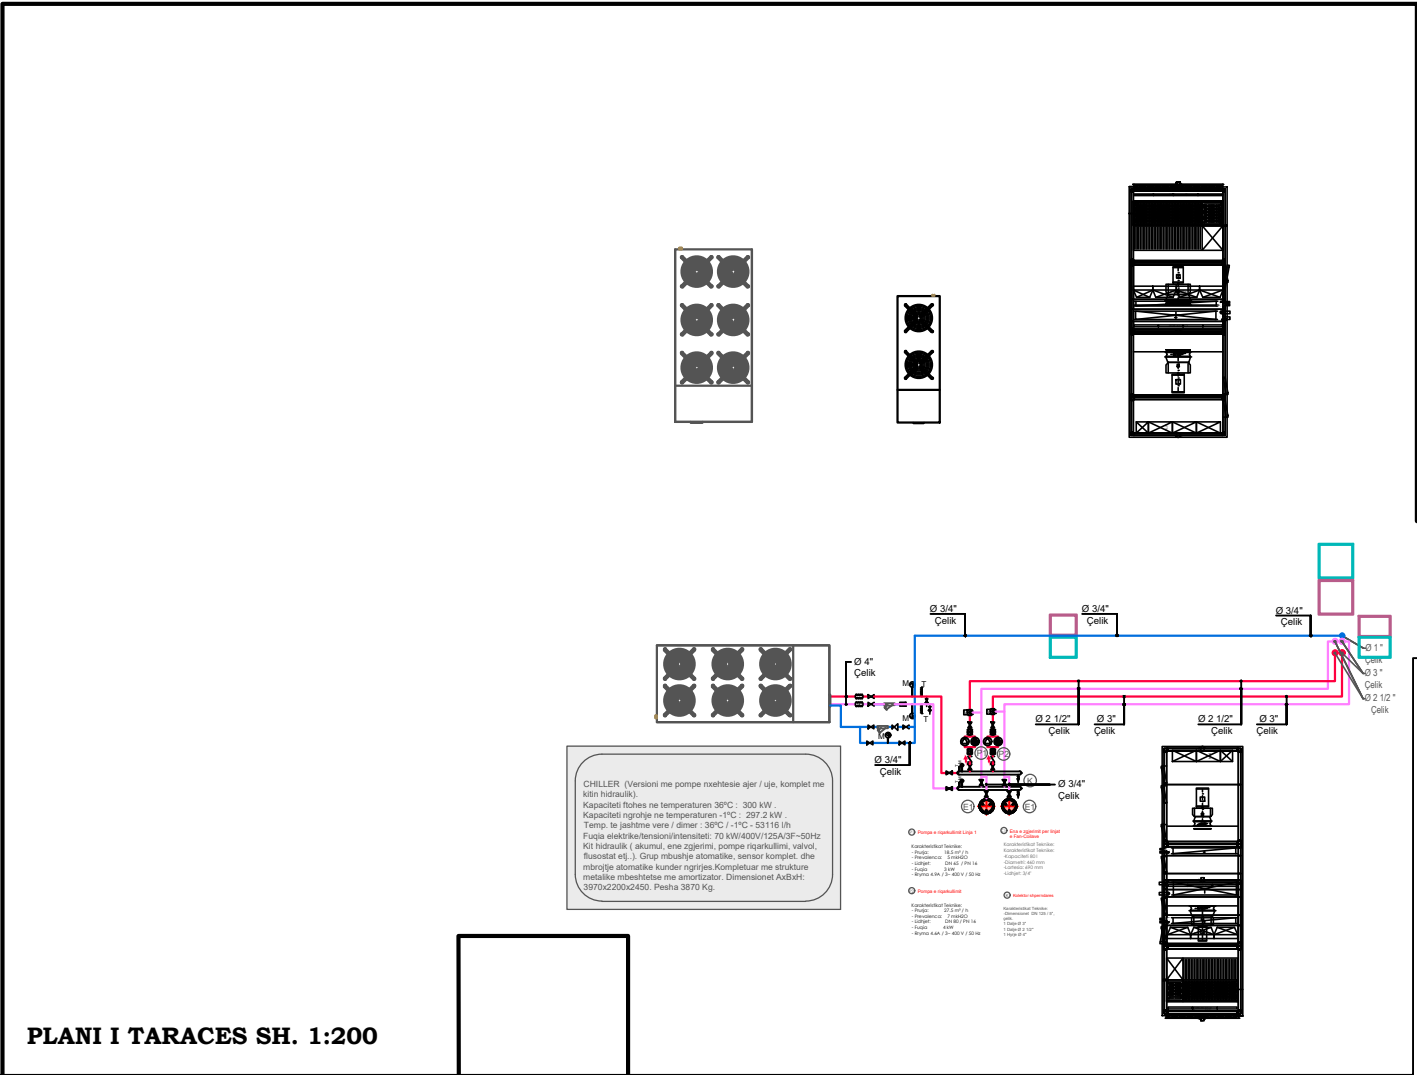

PLANI I TARACES SH. 1:200

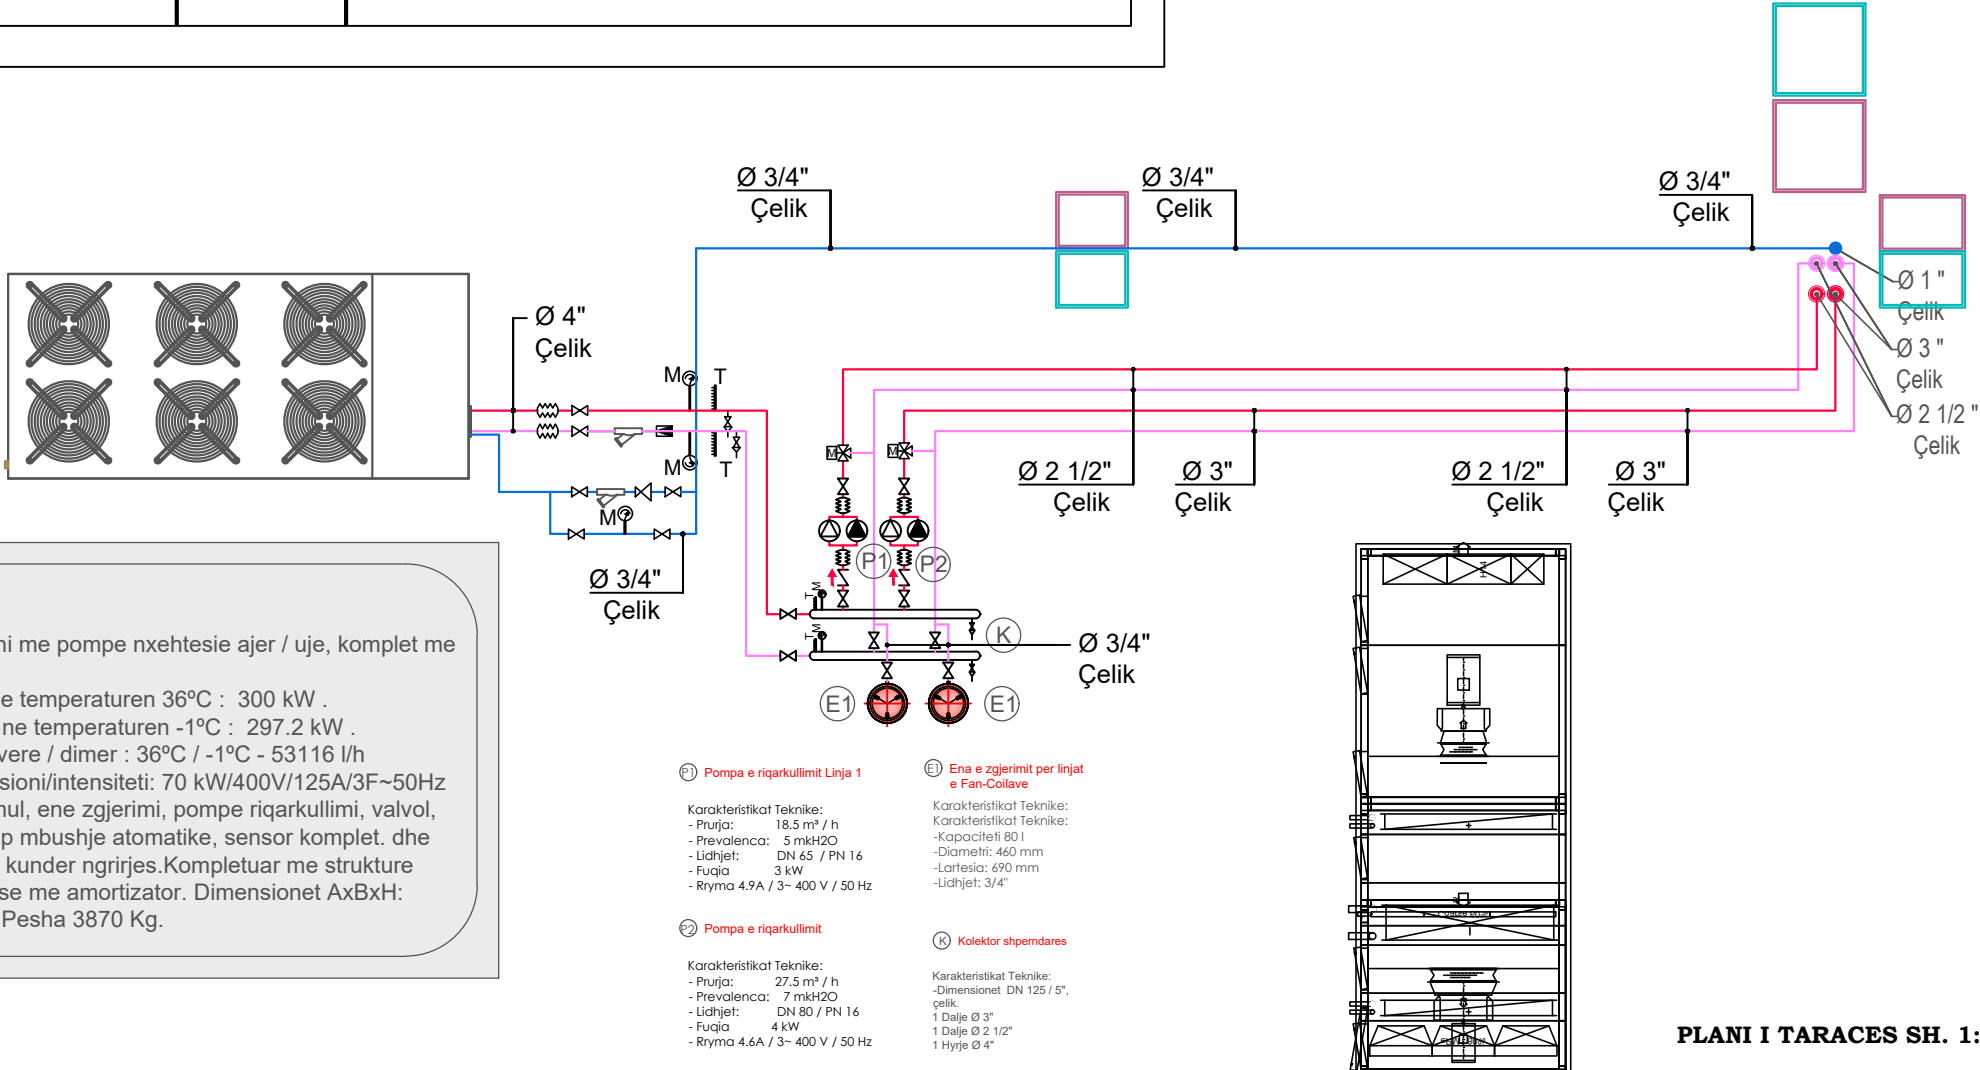

PLANI I TARACES SH. 1:75

LEGJENDA:

Tub i dergimit te ujit te ngrohte / ftohte

Tub i kthimi te ujit te ngrohte / ftohte

Xhunto antivibruese

Vaolvol nderprerese

Termometer

Manometer

Valvol shkarkimi

Valvol moskthimi

Reduktues presioni

Filter Y

Flusostat

Valvol tre kalimshe e motorrizuar

Porositës

SPITALI RAJONAL DURRES

Faza

PROJEKT-ZBATIMI

Titulli i Projektit

OBJEKTI "URGJENCA E RE E SPITALIT RAJONAL DURRES"

ECHOSTAR SHPK	liç.N6720/2	

Kapitulli

KONDICIONIM

Titulli i Vizatimit

PLANI I SHPERNDARJESE SE FAN-COILAVE - KATI I RARRACES

Shkalla

1:75

Nr. i Fletës

AC.04

IMPIANTI I KONDICIONIMIT



Porositës	SPITALI RAJONAL DURRES
Faza	PROJEKT-ZBATIMI
Titulli i Projektit	OBJEKTI "URGJENCA E RE E SPITALIT RAJONAL DURRES"


ECHOSTAR SHPK	liç.N6720/2

Kapitulli	KONDICIONIM
Titulli i Vizatimit	PLANI I KONDENSES - KATI PERDHE
Shkalla	Nr. i Fletës
1:300	AC.05

LEGJENDA :

- Tub i dergimit te ujit te ngrohte / ftohte
- Tub i kthimi te ujit te ngrohte / ftohte
- Tub Revers
- Xhunto antivibruese
- Valvol nderprerese
- Termometer
- Manometer
- Valvol shkarkimi
- Filter Y
- Reduktues presioni
- Flusostad
- Njesi e brendeshme kanalore
- Njesi e brendeshme kasete

IMPIANTI I KONDICIONIMIT

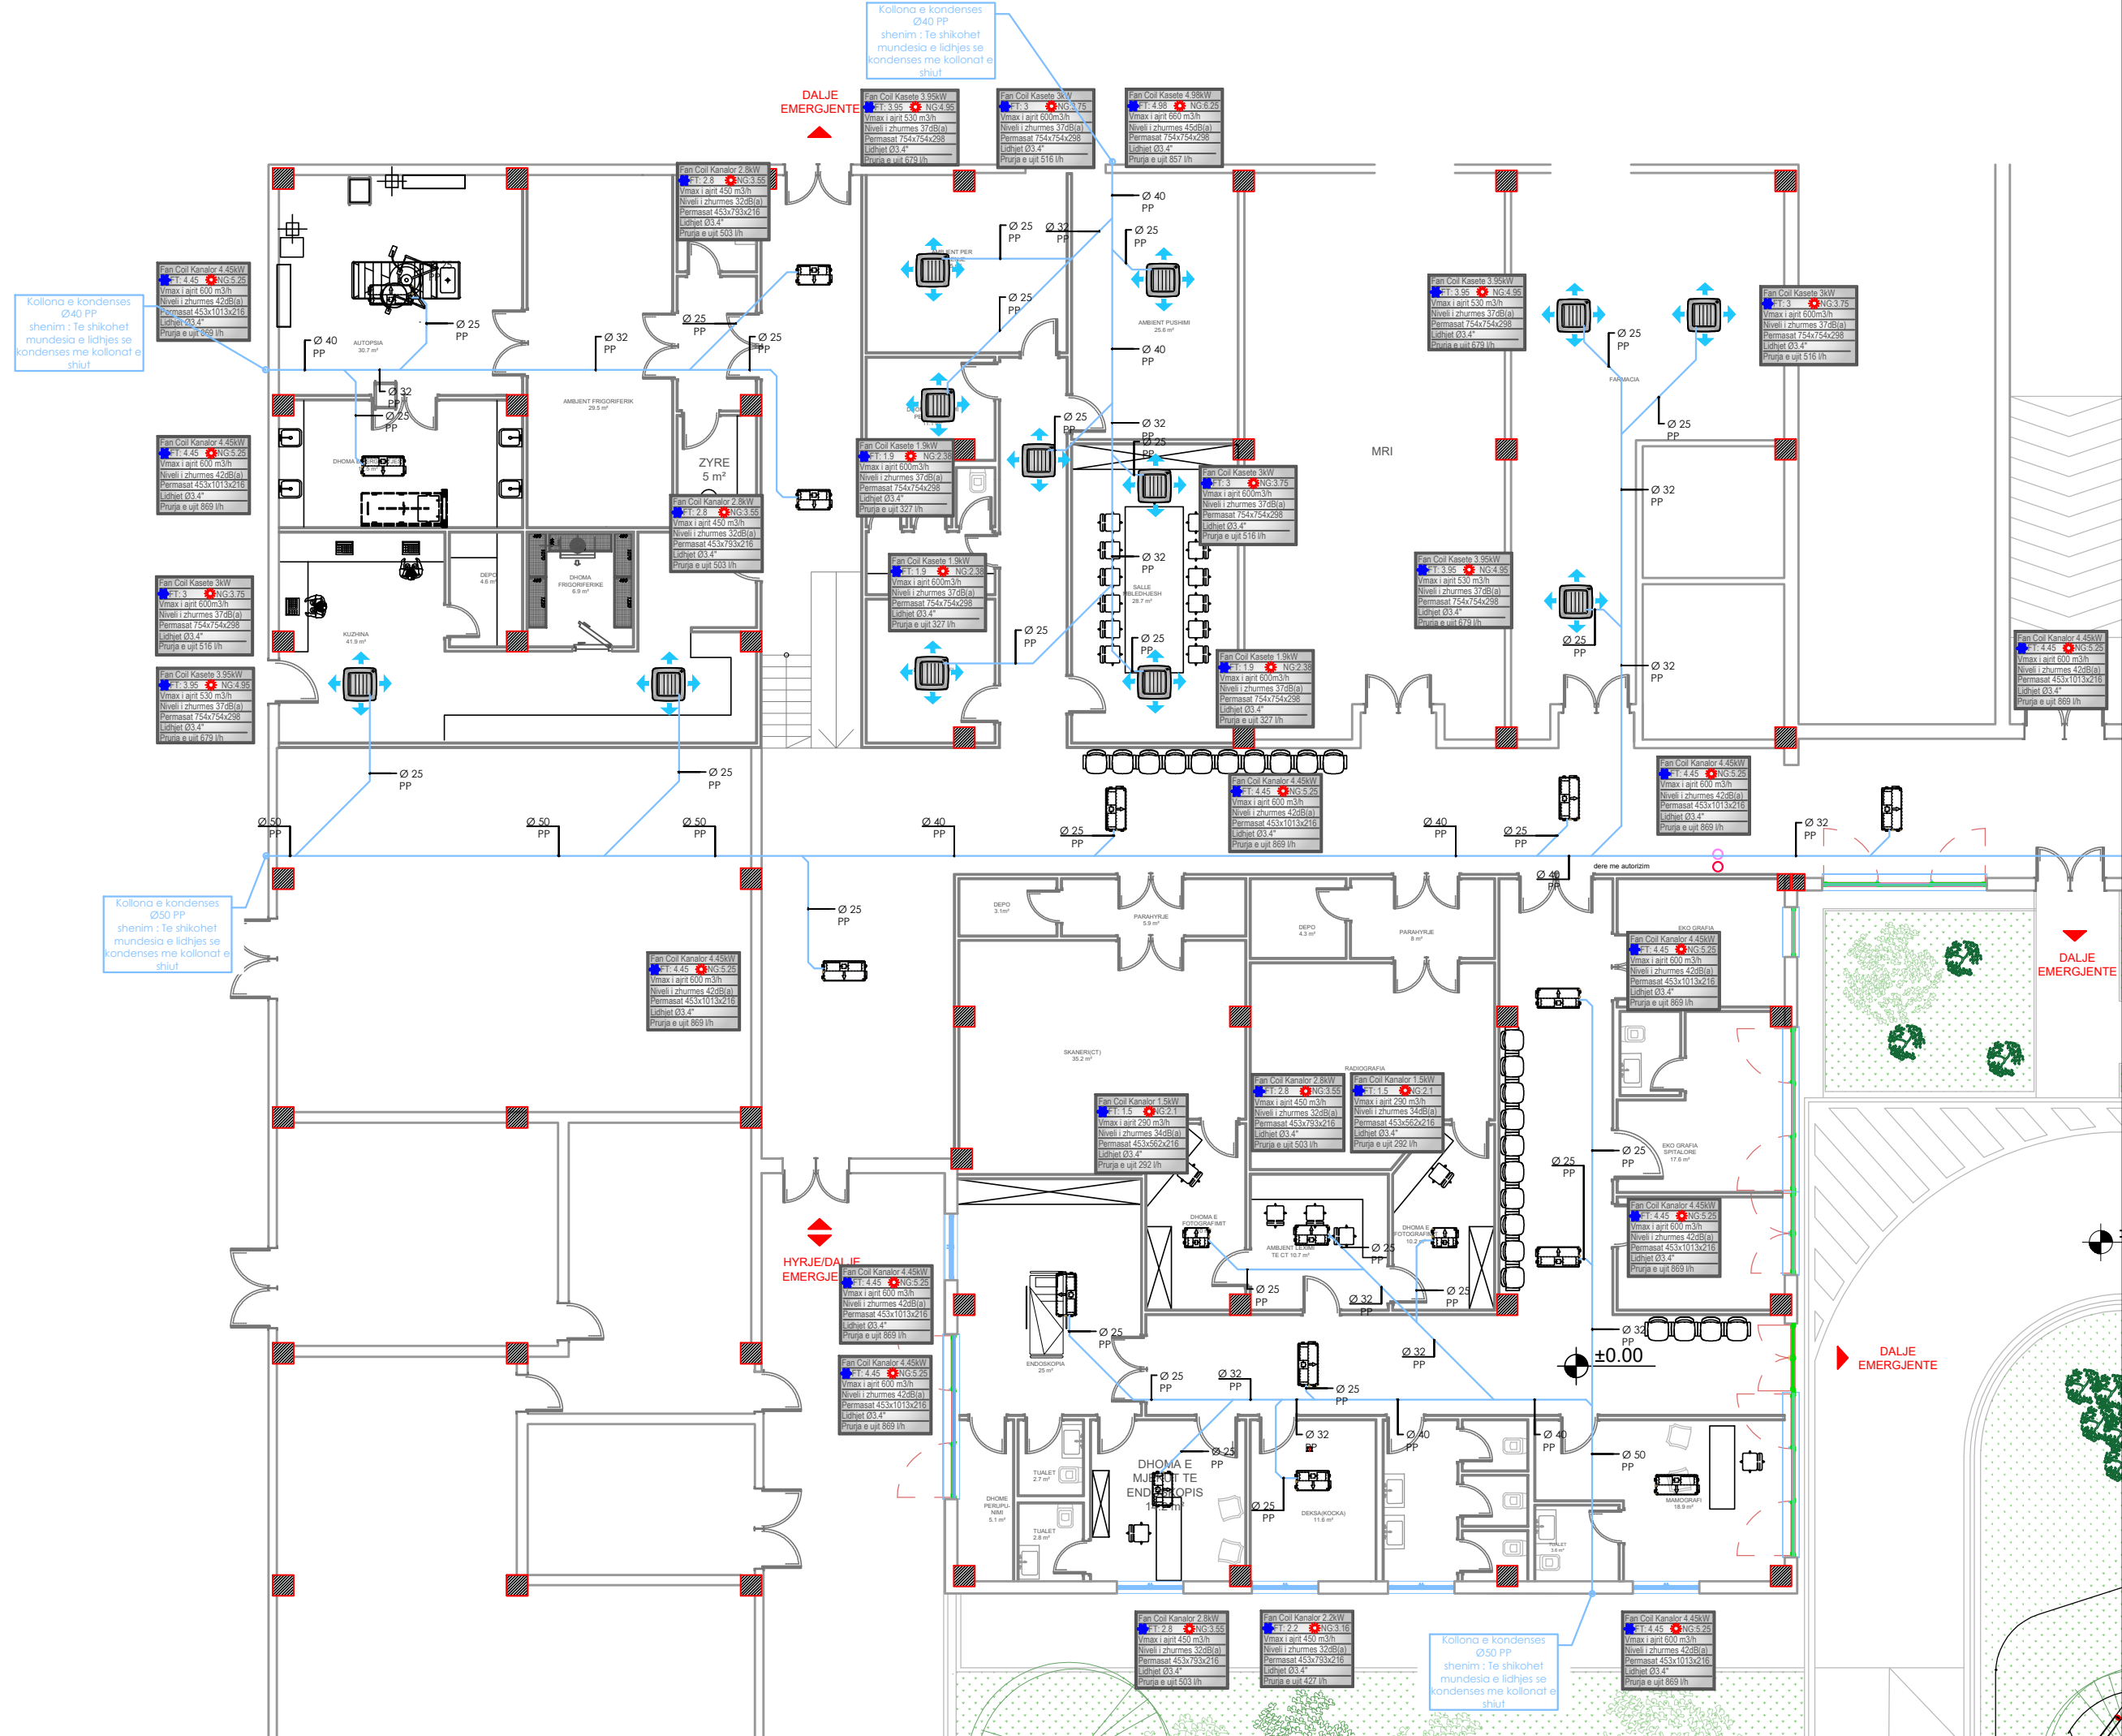

Porositës

SPITALI RAJONAL DURRES

Faza

PROJEKT-ZBATIMI

Titulli i Projektit

OBJEKTI "URGJENCA E RE E SPITALIT RAJONAL DURRES"

ECHOSTAR SHPK	liç.N6720/2

Kapitulli

KONDICIONIM

Titulli i Vizatimit

PLANI I KONDEENSES - KATI PERDHE

Shkalla

1:150


Nr. i Fletës

AC.06

LEGJENDA :

- Tub i dergimit te ujit te ngrohte / ftohte
- Tub i kthimi te ujit te ngrohte / ftohte
- Tub Revers
- Xhunto antivibruese
- Valvol nderperrese
- Termometer
- Manometer
- Valvol shkarkimi
- Filter Y
- Reduktues presioni
- Flusostad
- Njesi e brendeshme kanalore
- Njesi e brendeshme kasete

IMPIANTI I KONDICIONIMIT

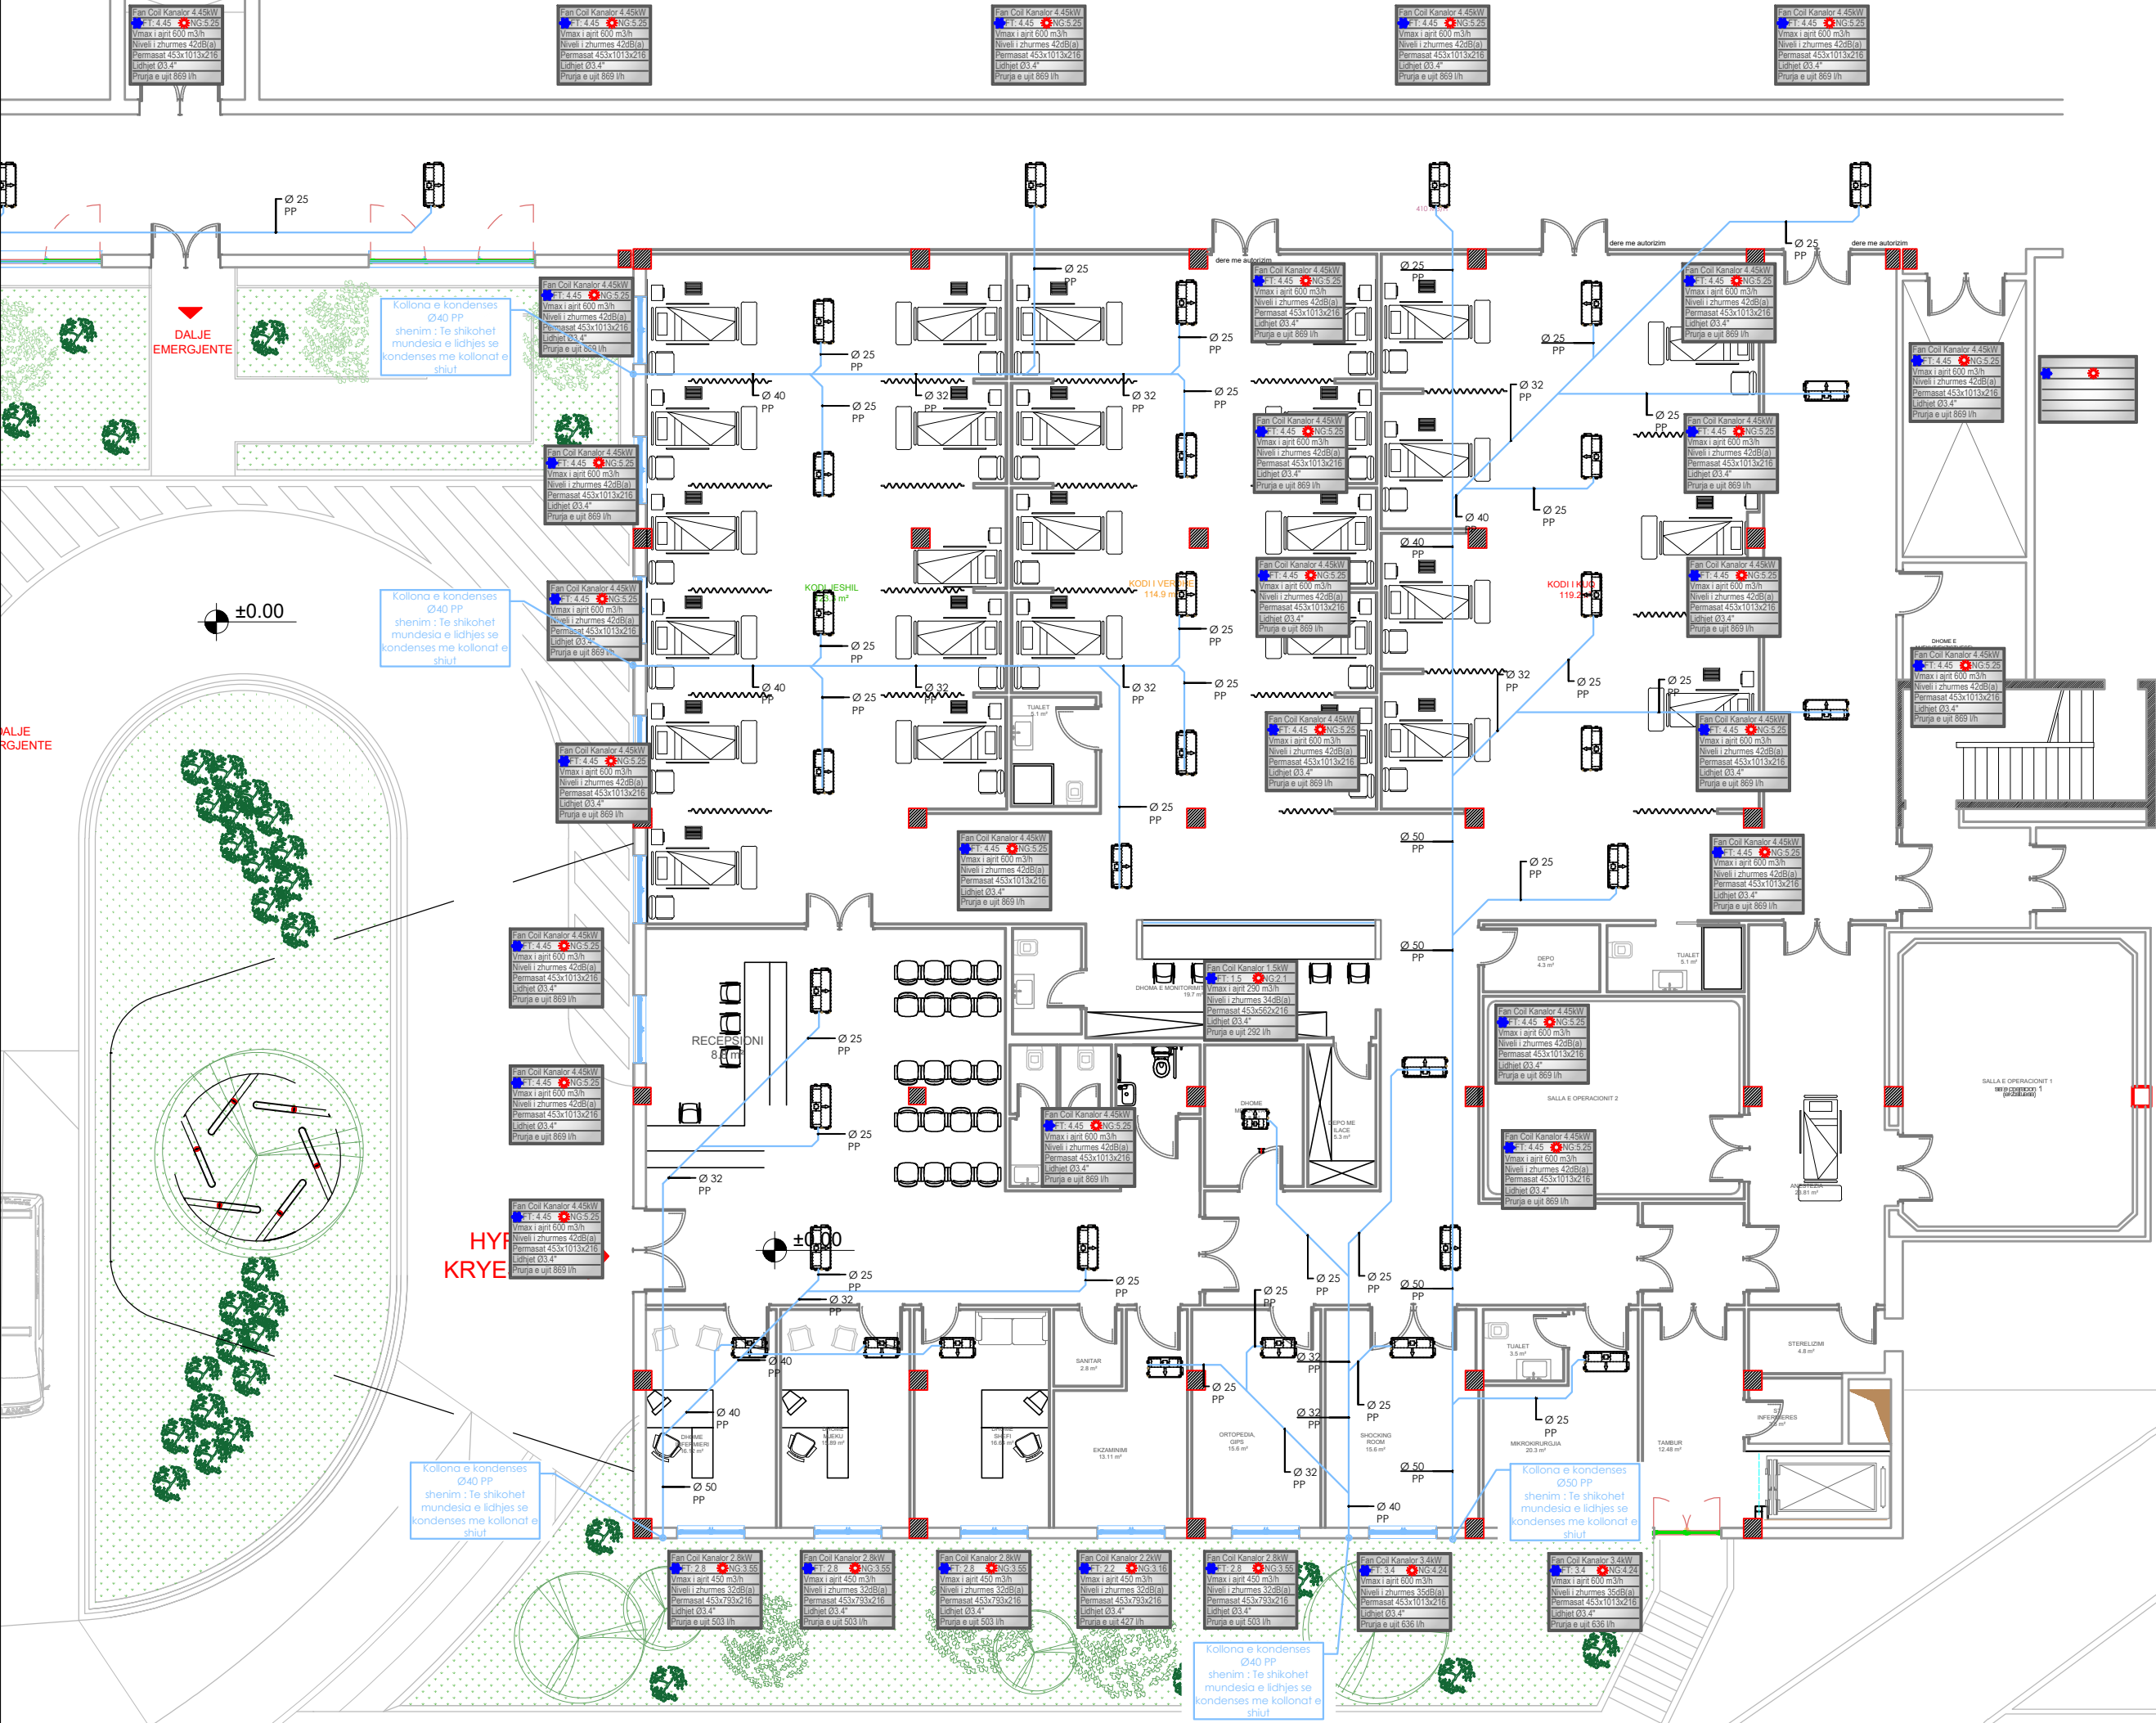

Porositës

SPITALI RAJONAL DURRES

Faza

PROJEKT-ZBATIMI

Titulli i Projektit

OBJEKTI "URGJENCA E RE E SPITALIT RAJONAL DURRES"

ECHOSTAR SHPK	liç.N6720/2

Kapitulli

KONDICIONIM

Titulli i Vizatimit

PLANI I KONDENSES - KATI PERDHE

Shkalla

Nr. i Fletës

1:150

AC.07

LEGJENDA :

Tub i dergimit te ujit te ngrohte / ftohte

Tub i kthimi te ujit te ngrohte / ftohte

Tub Revers

Xhunto antivibruese

Valvol nderperrese

Termometer

Manometer

Valvol shkarkimi

Filter Y

Reduktues presioni

Flusostad

Njesi e brendeshme kanalore

Njesi e brendeshme kasete