

AUTORITETI KONTRAKTOR:
DREJTORIA E SPITALIT
RAJONAL DIBËR

MIRATOI
DREJTORIA E SPITALIT
RAJONAL DIBËR
Z. RUZHDI DEDA



KONSULENTI: "AEG-Consulting" sh.p.k

"AEG-Consulting"

sh.p.k

PROJEKT - ZBATIMI

PROJEKT

Objekt: "RIKONSTRUKSIONI I MORGUT TË SPITALIT DIBËR, DREJTORIA E SPITALIT RAJONAL DIBËR, BASHKIA DIBËR"

VITI 2025

AUTORITETI KONTRAKTOR:
DREJTORIA E SPITALIT
RAJONAL DIBËR



KONSULENTI: "AEG-Consulting" sh.p.k

"AEG-Consulting" sh.p.k

PROJEKT - ZBATIMI

PROJEKT

- PLANVENDOSJA
- PLANIMETRIA EKZISTUESE
- PLANI I INSTALIMIT TË SISTEMIT MNZ
- INSTALIMI I UJËSJELLËSIT DHE KANALIZIMET
- PLANI I MBROJTJES ATMOSFERIKE
- PLANI I SISTEMIT TË FUQISË
- SISTEMI I NDRIÇIMIT
- DETAJE
- PAMJE VIZUALE E OBJEKTI TË RIKONSTRUKTUAR

VITI 2025

PLAN VENDOSJA E OBJEKTIT

SHKALLA 1:1000



IDENTIFIKIMI I PASURIVE

ZONA KADASTRALE: 2932
NR. I PASURISË: 14/40; NDËRTESE, Sip. = 232 m²
INDEKSI I HARTËS: PE C,D-3,4
ADRESA E PASURISË: RRUGA: "RRAHIM XHIKA"
NDËRTESEA NR.20
BASHKIA DIBËR

KUFIZIMET:


VERI	- NR.PAS	14/39
LINDJE	- NR.PAS	14/39
JUG	- NR.PAS	14/47
PERËNDIM	- NR.PAS	14/39

KONDITIONET URBANE:

SIP.TOTALE :	232 m ²
SIP. E GJURMËS EKZISTUESE :	232 m ²
SIP. E GJURMËS SË RE :	232m ²
SIP. E TOT.NDERTIMORE :	232 m ²
KOEFIÇENTI I NDËRTIMIT :	5.3%

PLAN VENDOSJA E OBJEKTIT SIPAS
ORTOFOTOS SH.1:2000

PLAN VENDOSJA E OBJEKTIT SIPAS
HARTES KADASTRALE ZK.2932, SH.1:2000

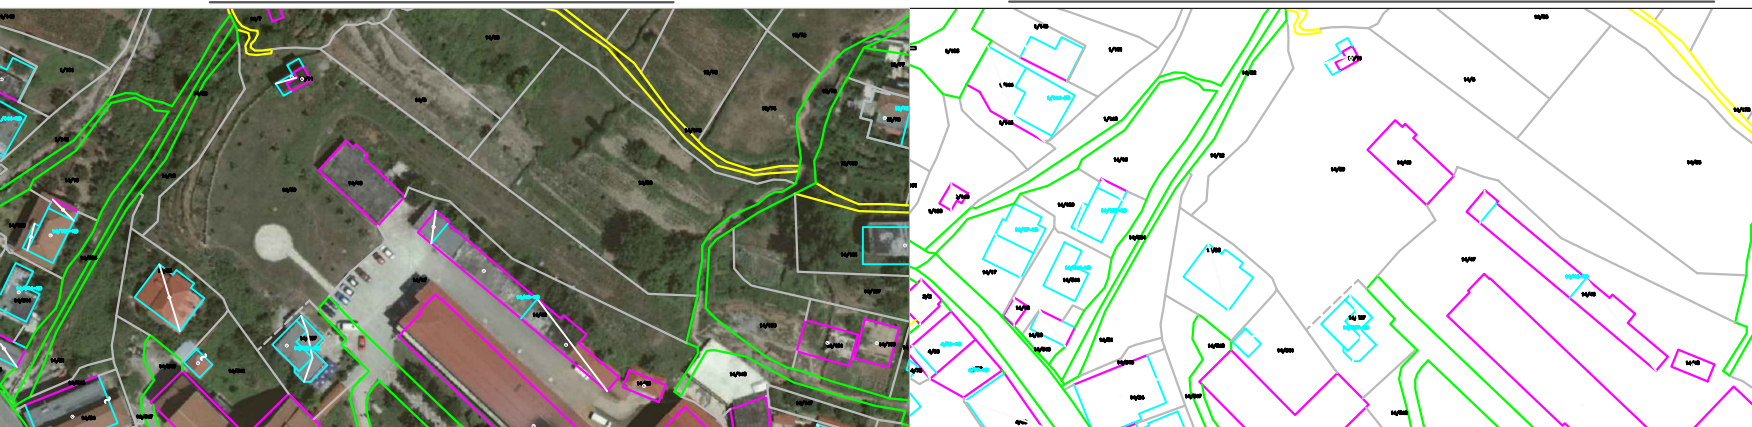

MIRATOHET

DREJTORI

Z.RUZHDI DEDA

LEJE NDËRTIMI:

"RIKONSTRUKSION I MORGUT TË
SPITALIT DIBËR, DREJTORIA E
SPITALIT RAJONAL DIBËR,
BASHKIA DIBËR"

EMERTIMI I FLETES

PLAN VENDOSJA E OBJEKTIT

POROSITËS:


DREJTORIA E SPITALIT
RAJONAL DIBËR

PROJEKTOI:



PERIUDHA:

2025

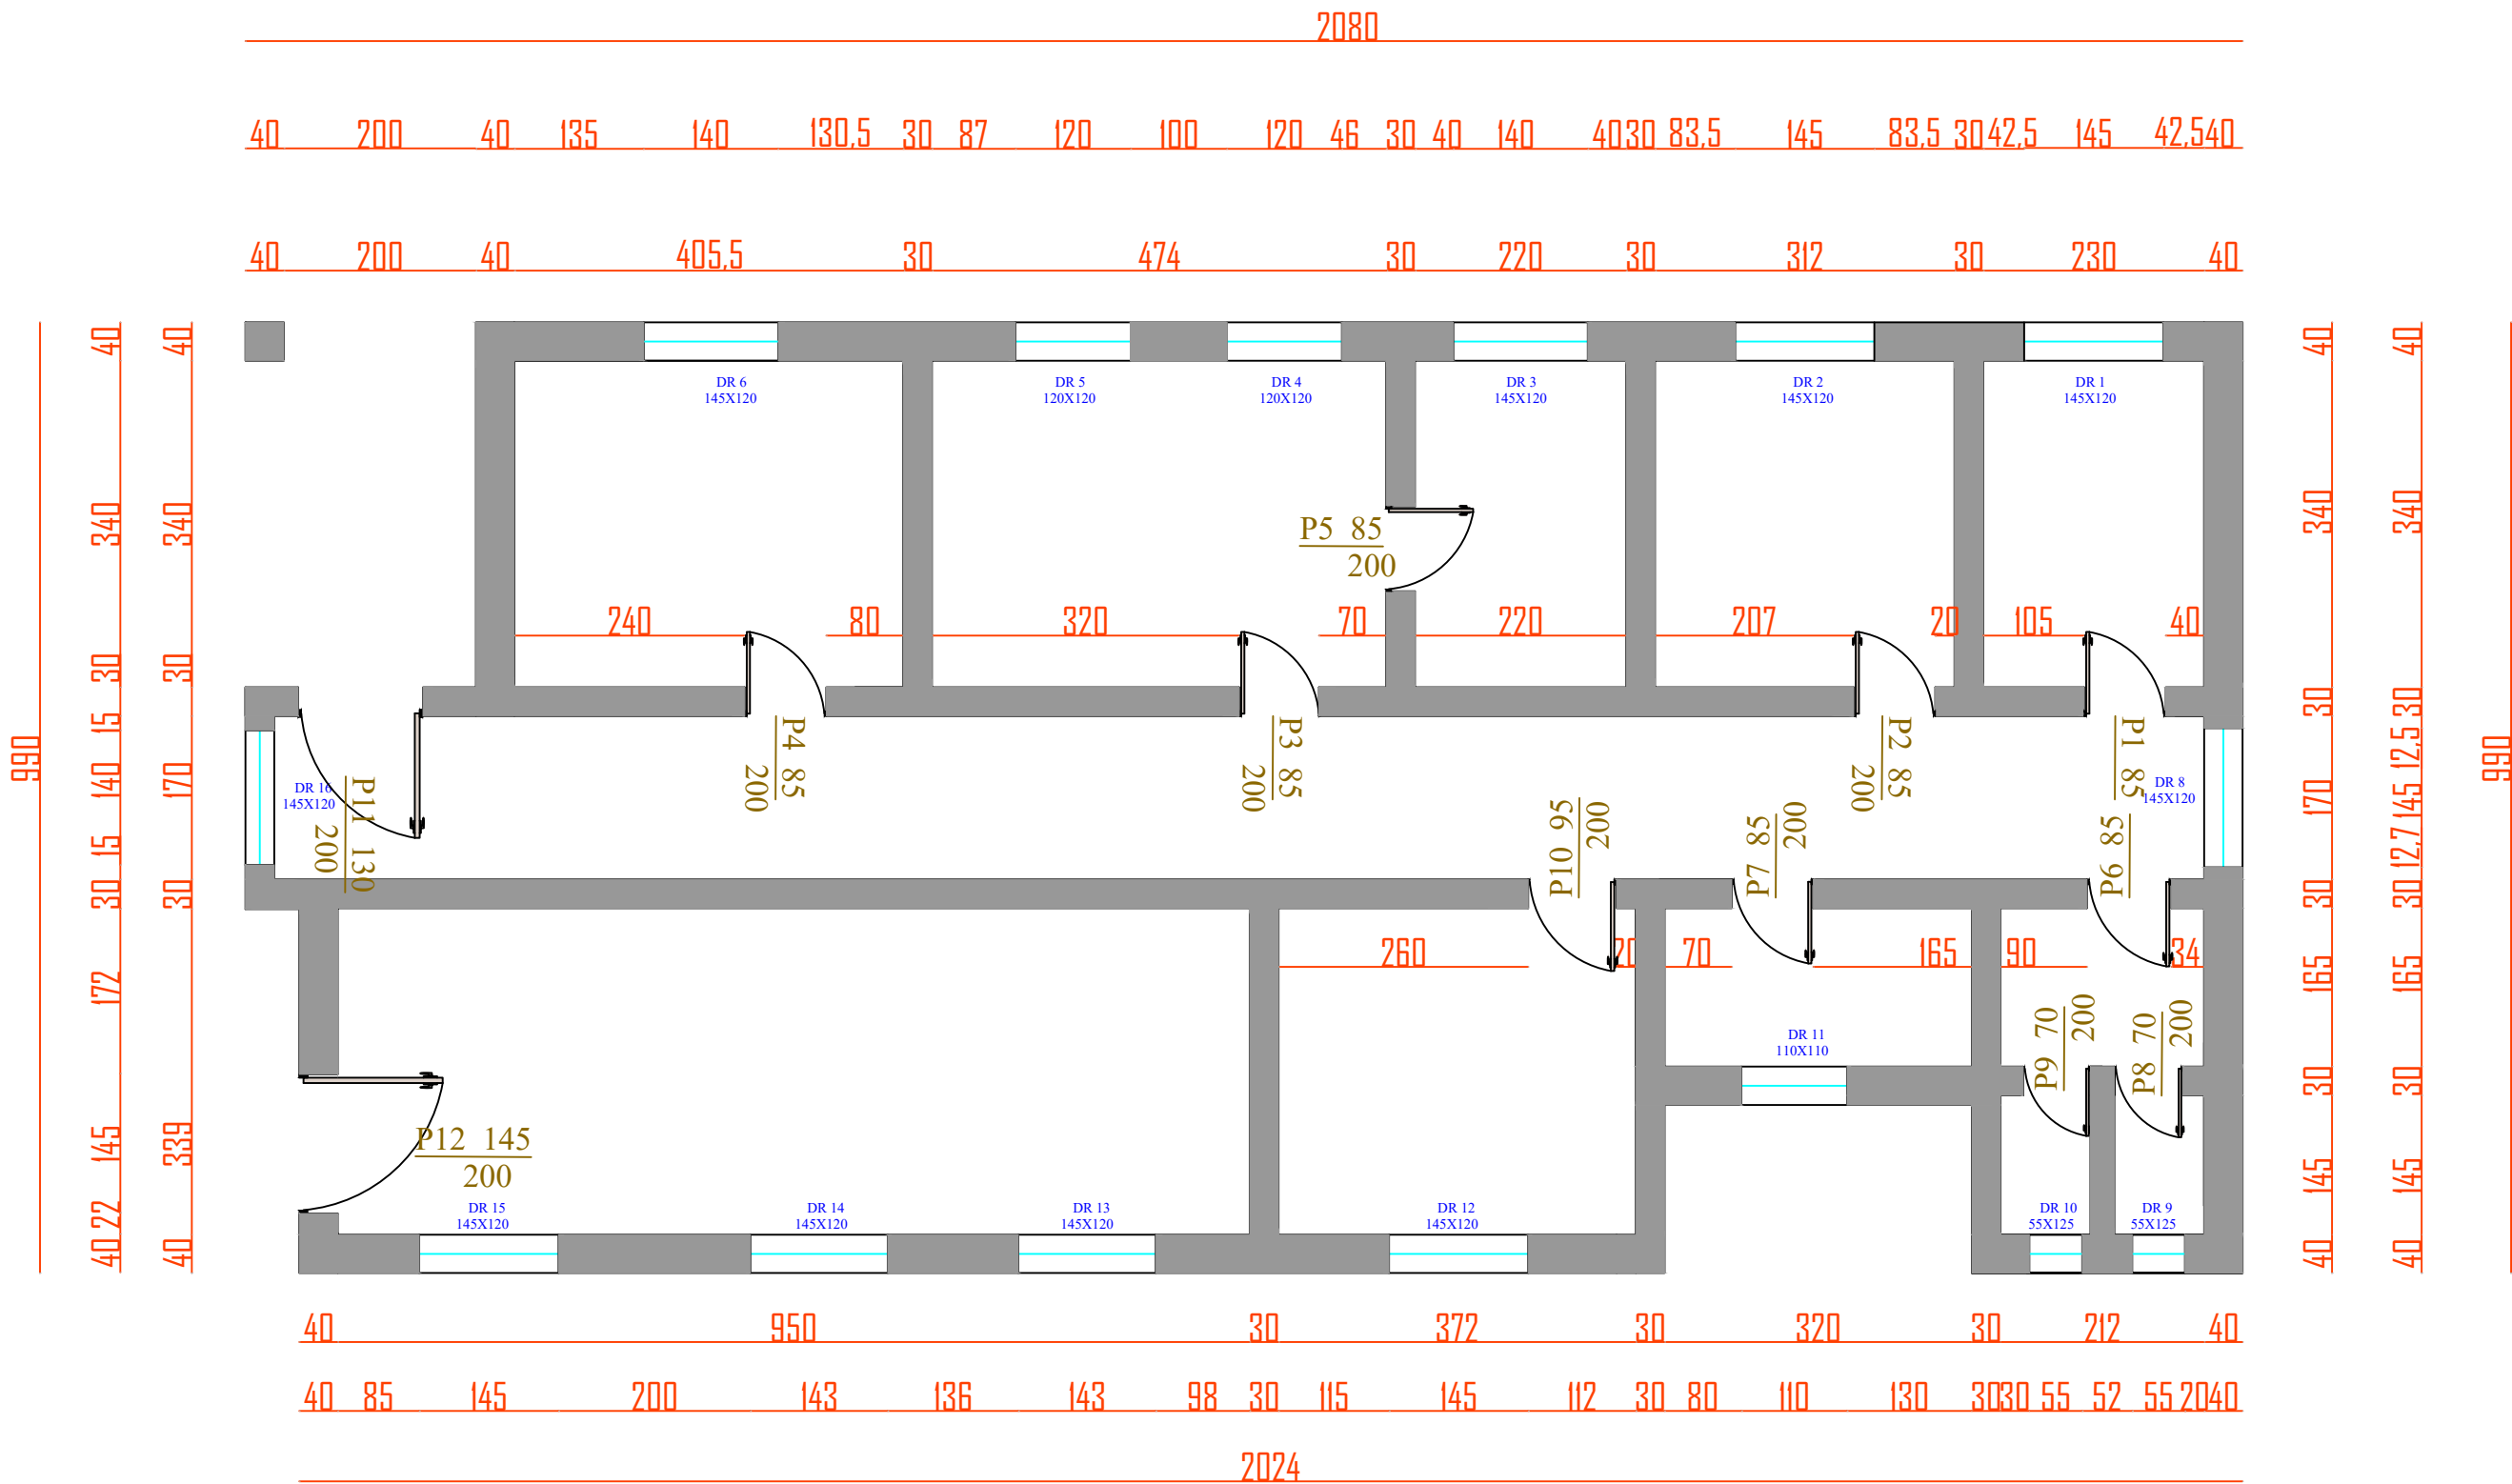

P1,2,3,4,5,6,7DERE85/200

COPE7



PERMASA	85 x 200 cm
MATERIAL	DRURI

P7 DERE95/200


COPE1



PERMASA	95x 200 cm
MATERIAL	Druri

P8 DERE130/200


COPE1

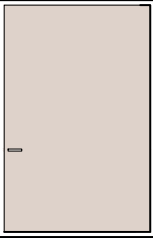

PERMASA	130 x 200 cm
MATERIAL	DRURI

P9 DERE145/200


COPE1

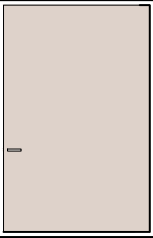


PERMASA	145 x 200 cm
MATERIAL	DRURI

P 8,9 DERE70/200


COPE2

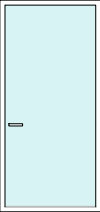


PERMASA	85 x 200 cm
MATERIAL	DURALUMINI

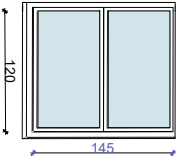


D	PERMASA	145 x 120cm	COPE	10
MATERIAL		DOPIO XHAM, ALUMIN		

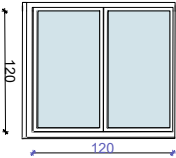


D	PERMASA	120 x 120cm	COPE	2
MATERIAL		DOPIO XHAM, ALUMIN		

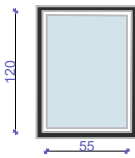

D	PERMASA	55x 120cm	COPE	2
MATERIAL		DOPIO XHAM, ALUMIN		

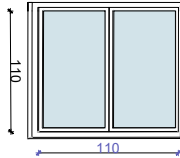

D	PERMASA	110 x 110cm	COPE	1
MATERIAL		DOPIO XHAM, ALUMIN		

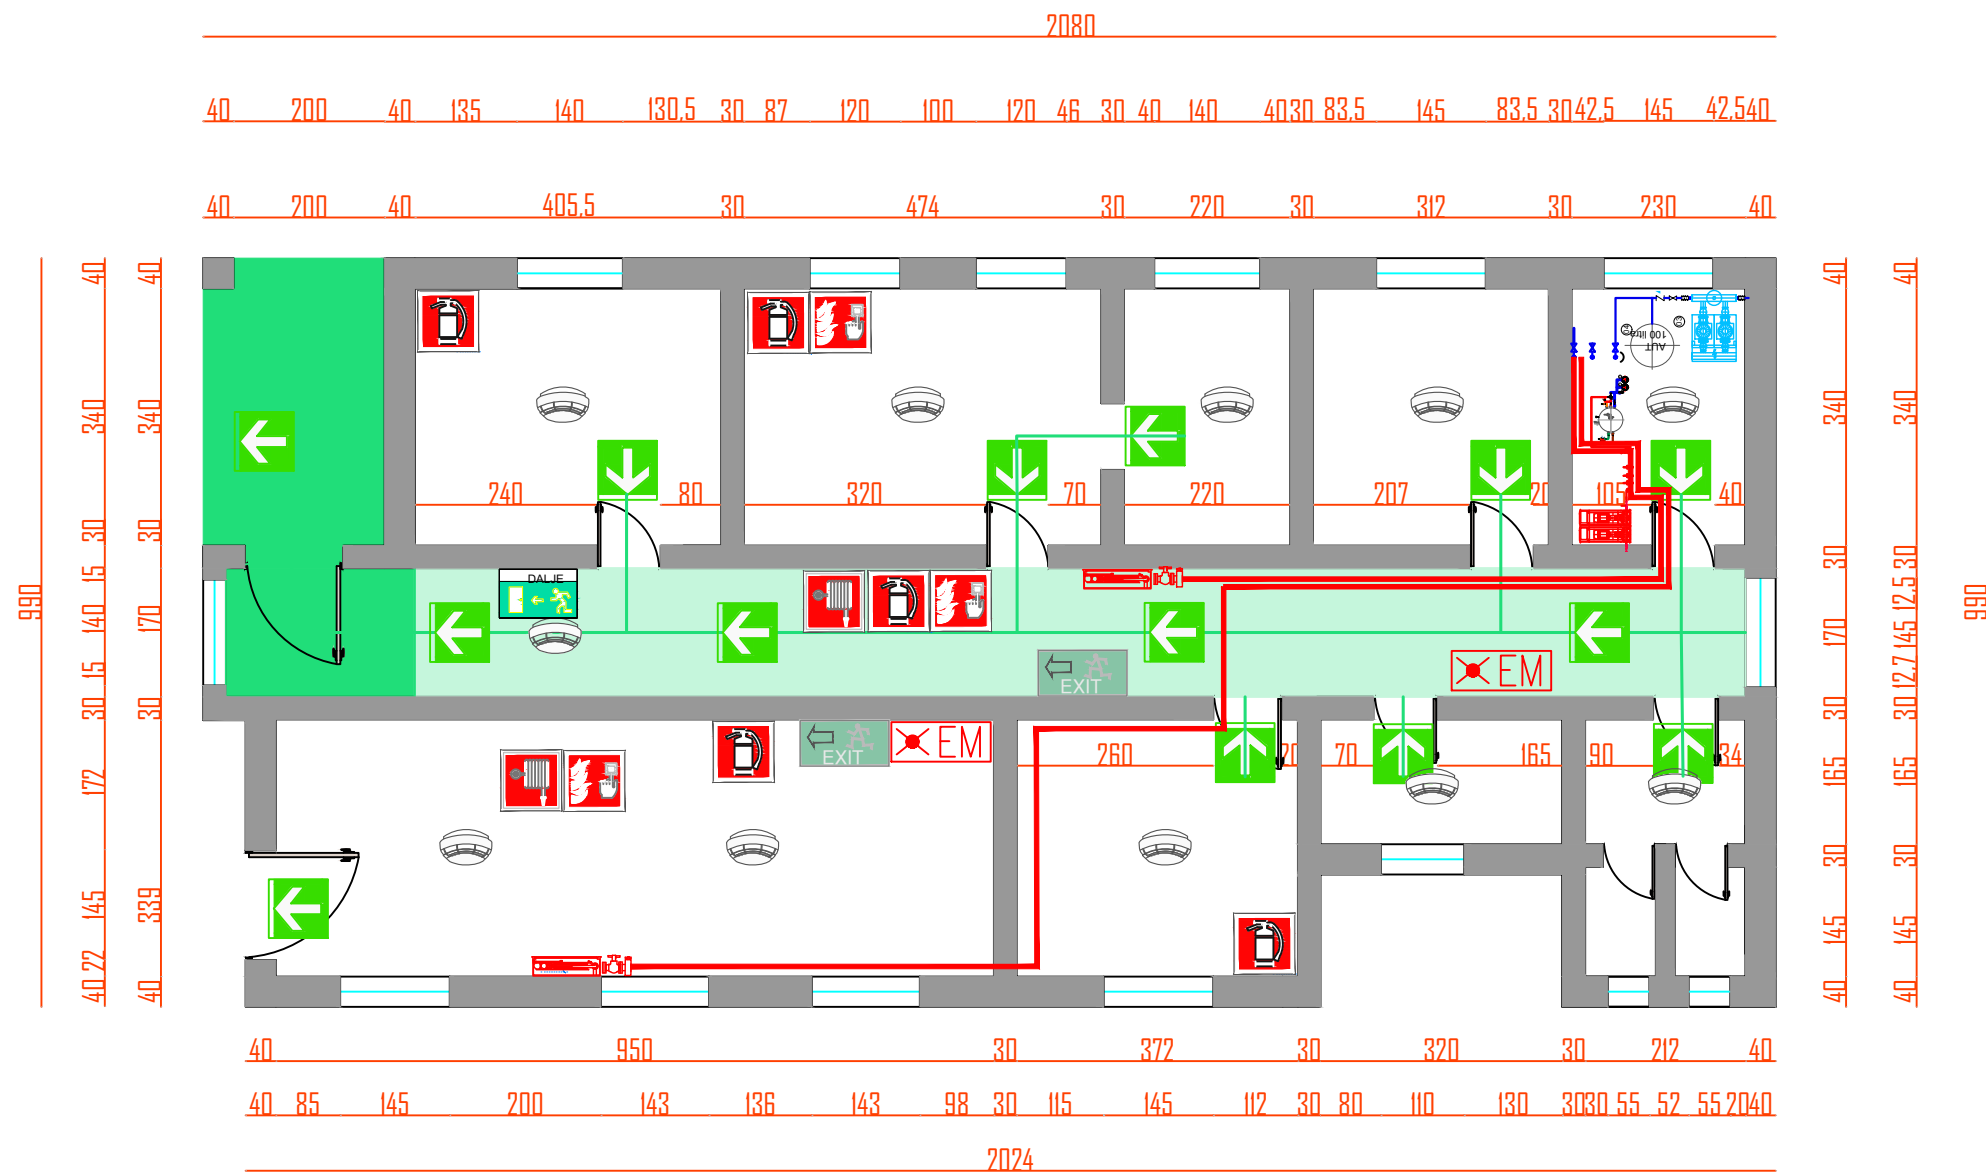


LEGJENDE		DREJTIM DALJE EMERGJENCE
		DREJTIM LARGIM-GJATESI NE ML
		DALJE EMERGJENCE NGA SHKALLARIA
		HIDRANT 45
		FIKSE ZJARRI
		PULSANT ALARMI
		SENSOR TYMI
		NDRICUES EMERGJENCE
		SINJALISTIK DALJE EMERGJENCE
		SINJALISTIK DREJTIM LARGIMI


POROSITES : BASHKIA DIBËR	EMERTIMI : PLANI I INSTALIMIT TE SISTEMIT MNZ		PROJEKTUES				FAZA	SHKALLA	FLETA
			Ing.Hidr.Lulzim SHENA	Firma:	Ing.Gjeo.Armand GJINI	Firma:	PROJEKT ZBATIMI	1: 100	4
“RIKONSTRUKSIONI I MORGUT TË SPITALIT DIBËR, DREJTORIA E SPITALIT RAJONAL DIBËR”, BASHKIA DIBËR		"AEG-Consulting" sh.p.k Rruga "Rruga Xhorxh Bush, Pall. Kevin N.11		Ing.Elk.Artur HALILAJ	Firma:		Firma:	TIRANE 2025	FORMAT A3
				Ing.Top.Bilbil NURÇE	Firma:		Firma:		

SHËNJADALLUESEPËR
HIDRANTINEZJARRIT


SHUARES ZJARRI PORTABEL

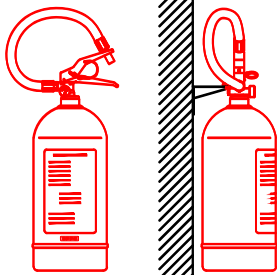


KASETA H/Z NE KATET NENTOKESORE
DN 45 - MT30

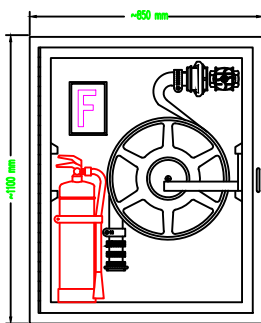


DETAJ MONTIMI PER MOTOPOMPEN
LIDHJA E MOTOPOMPES DN 65

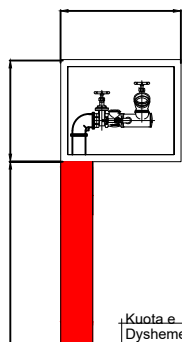

Hidranti me kasete ne mur

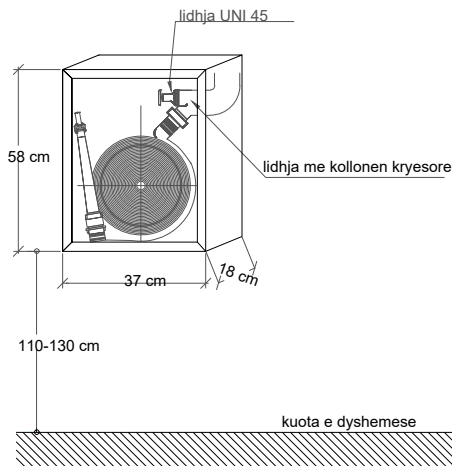

Kollona mbi toke per lidhjen me motopompen e MKZ

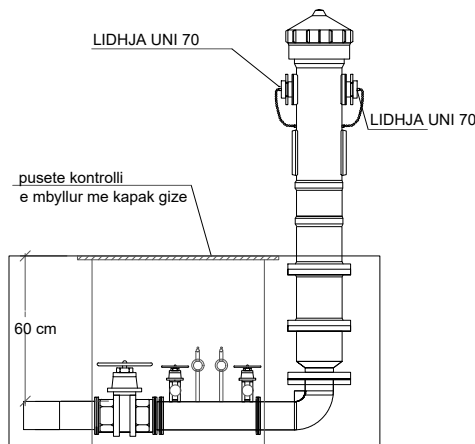

SIMBOLET E KARTELAVE SINJALISTIKE
TË MBROJTJES NGA ZJARRI



A-3510 MG - FIKES ME HIDRANT UJI



A-3500 PMG - FIKES PORTABEL ME PLUHUR



A-3501 PM - BUTON SINJALIZIMI ZJARRI



SINJALIZUES AKUSTIK DHE OPTIK



A-5012 MG -ZBRITJA E SHKALLEVE



A-5026 PMG - DREJTIM DALJE



Përdoret për zjarre që rezultojne nga materiale të forta si psh.: Dru, letër, tekstile, plastike, etj



Përdoret për zjarre që rezultojne nga materiale të lëngshëm si psh.: benzinë, benzole, alkohol, vaj, etj.



A-2006 PM - RREZIK TENSIONI ELEKTRIK

A-3027 PMG - NDALIM I SHUARJES ME UJE

E

FIKESE ZJARRI ME PLUHUR



LIDHJA ME MOTOPOMPEN



FIKES KAREL 50KG ABCE.



ZJARRFIKËSE



2H REZISTENCË NDAJ ZJARRIT
(SHKALLA REI120)

Shenim Teknik:

- Instalimi i kasetes se hidrantit te behet brenda murit referuar dhe detajit teknik te dhene ne grafike;
- Kaseta e motopompes nqs do te shikohet e arsyeshme te instalohet pa elementet mbajtes ateherë te behet brenda murit sic eshte parashikuar dhe instalimi i hidrantit, dimensionet te zgjidhen ne bashkepunim me supervizorin referuar propozimit te tipit te kasetes nga kontraktori;
- Testimi i lidhjeve me saldime te behet ne baze te normave dhe standardeve ne fuqi, bazur ne metodologjin e testimit e cila duhet te perpilohet nga kontraktori dhe miratohet nga supervizori para fillimit te ç'do lloj testimi.

POROSITES : BASHKIA DIBËR

“RIKONSTRUKSIONI I MORGUT TË SPITALIT DIBËR,
DREJTORIA E SPITALIT RAJONAL DIBËR”, BASHKIA DIBËR

EMERTIMI : DETAJE MNZ




"AEG-Consulting" sh.p.k
Rruga "Rruga Xhorxh Bush, Pall. Kevin
N.11

PROJEKTUES

Ing.Hidr.Lulzim SHENA	Firma:	Ing.Gjeo.Armand GJINI	Firma:
Ing.Elk.Artur HALILAJ	Firma:		Firma:
Ing.Top.Bilbil NURÇE	Firma:		Firma:

FAZA	SHKALLA	FLETA
PROJEKT ZBATIMI	1:	5
	TIRANE 2025	FORMAT A3

SKEMA AKSIONOMETRIKE E IMPIANTIT TË MBROJTJES NGA ZJARRI DHE SHPËTIMIT

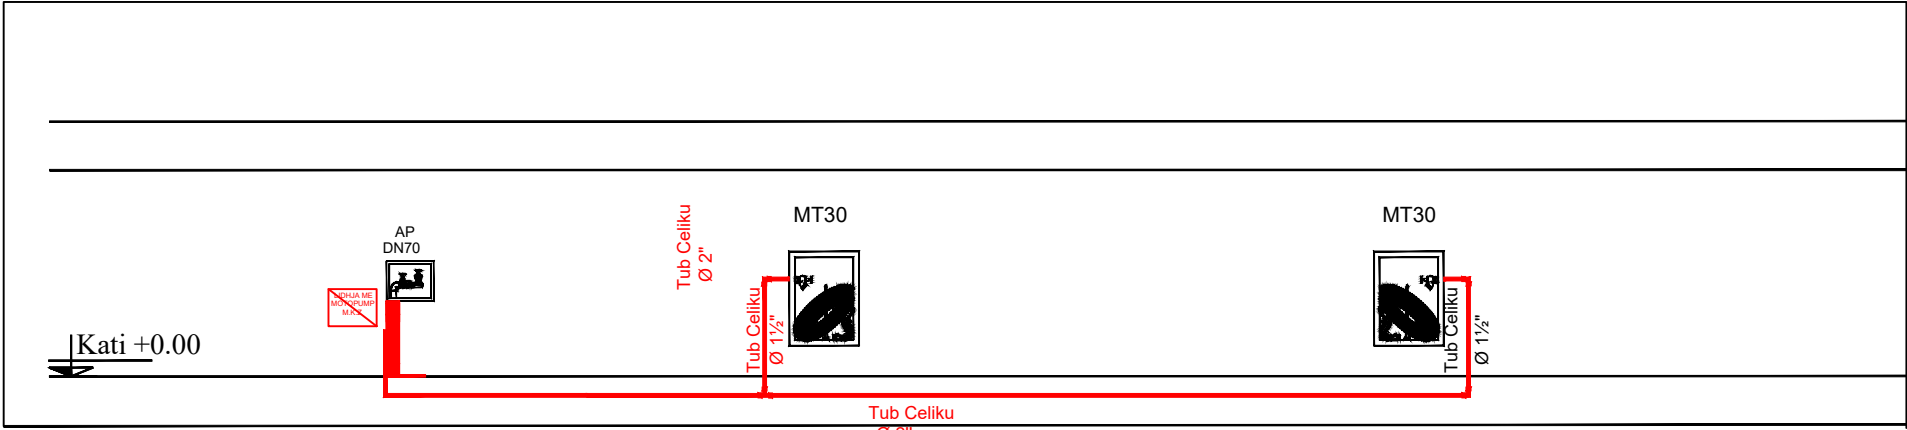





Shenim Teknik:


- Te gjithë instalimet e sistemit të zjarrit të behen me tuba çeliku të zi pa tegel saldimi (Mannesman);
- Instalimi i kasetave të hidranteve të behet brenda murit referuar dhe detajit teknik të dhene ne grafike;
- Kaseta e motopompe nqs do të shikohet e arsyeshme të instalohet pa elementet mbajtes atehere të behet brenda murit sic është parashikuar dhe instalimi i hidranteve, dimensionet të zgjidhen ne bashkepunim me supervizorin referuar propozimit të tipit të kasetes nga kontraktori;
- Testimi i lidhjeve me saldim të behet ne baze të normave dhe standardeve ne fuqi, bazur ne metodologjin e testimit e cila duhet të përpilohet nga kontraktori dhe miratohet nga supervizori para fillimit të ç'do lloj testimi.

Shënime:

1. Fikësat e zjarrit duhet të jenë gjithmonë në gadishmëri
2. Rrugë-kalimet për marrjen dhe përdorimin e fikësave duhet të jenë të lira
- 3 Fikësat me lëndë kimike kanë kapacitete lëndë shuarëse 6 Kg
4. Fikësat me gaz CO₂ kanë kapacitete lëndë shuarëse 5 Kg
5. Pas cdo përdorimi bëhet rimbushja dhe kolaudimi i fikësave


POROSITES : BASHKIA DIBËR		EMERTIMI : SKEMA E INSTALIMEVE TE SISTEMIT MNZ		PROJEKTUES				FAZA	SHKALLA	FLETA	
“RIKONSTRUKSIONI I MORGUT TË SPITALIT DIBËR, DREJTORIA E SPITALIT RAJONAL DIBËR ”, BASHKIA DIBËR			"AEG-Consulting" sh.p.k Rruga "Rruga Xhorxh Bush, Pall. Kevin N.11	Ing.Hidr.Lulzim SHENA	Firma:		Ing.Gjeo.Armand GJINI	Firma:	PROJEKT ZBATIMI	1:100	6
				Ing.Elk.Artur HALILAJ	Firma:			Firma:			
				Ing.Top.Bilbil NURÇE	Firma:			Firma:			TIRANE 2025

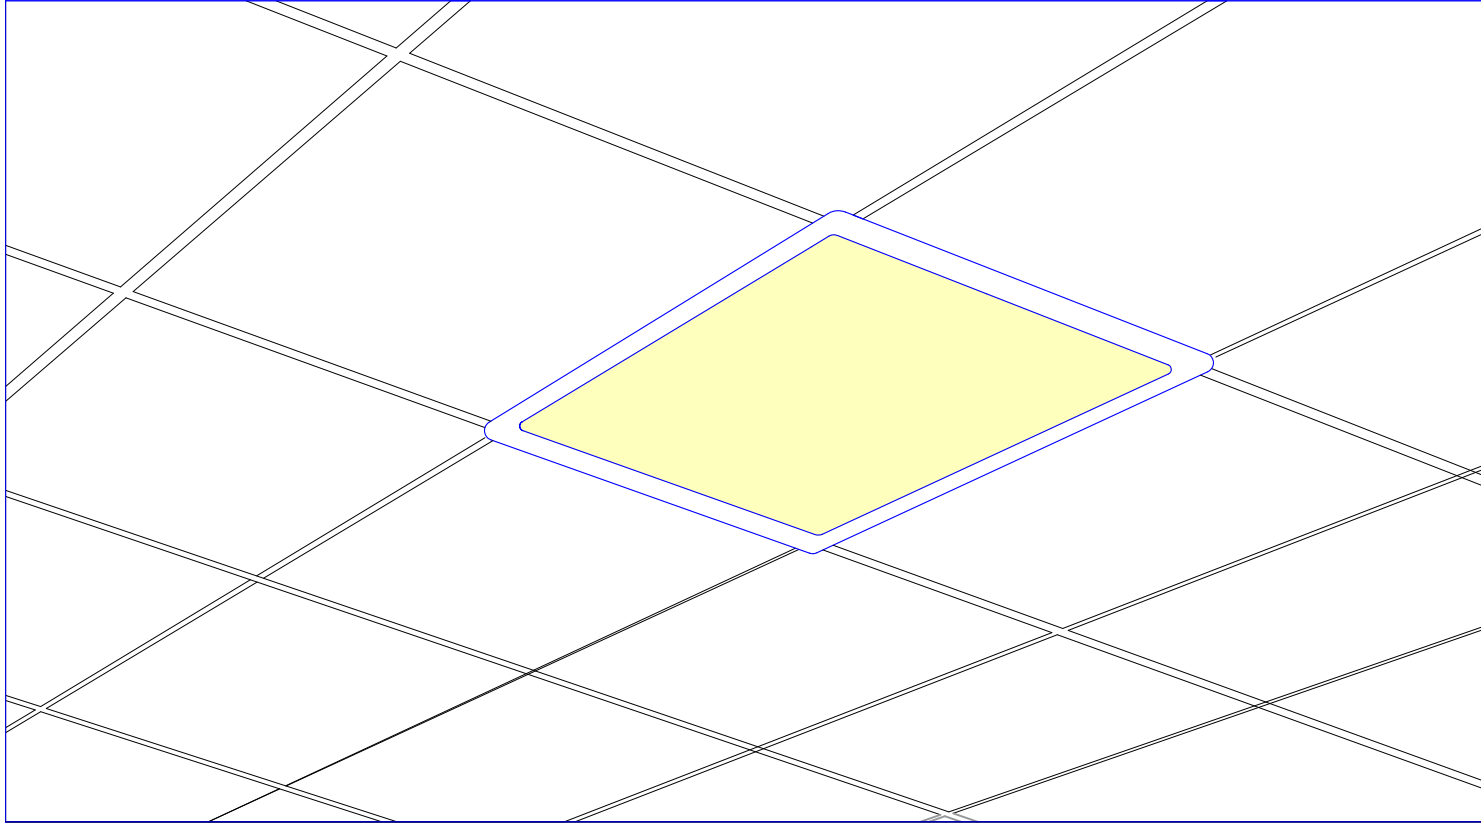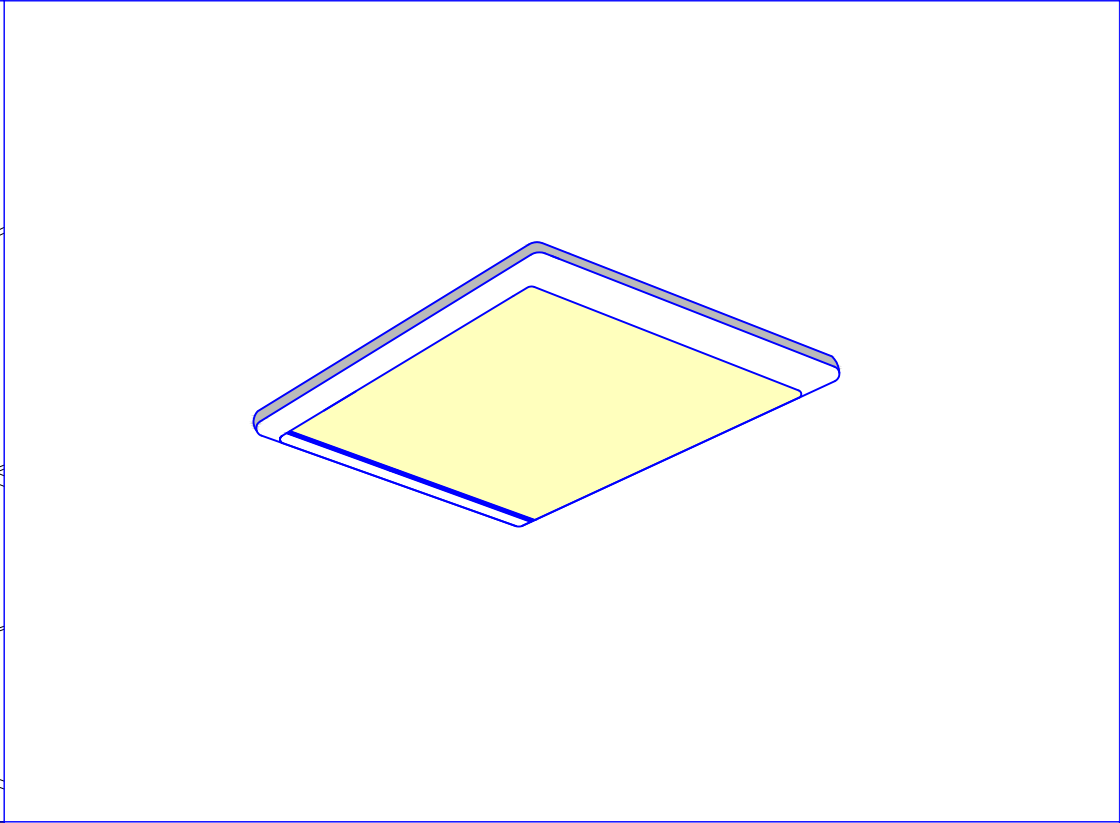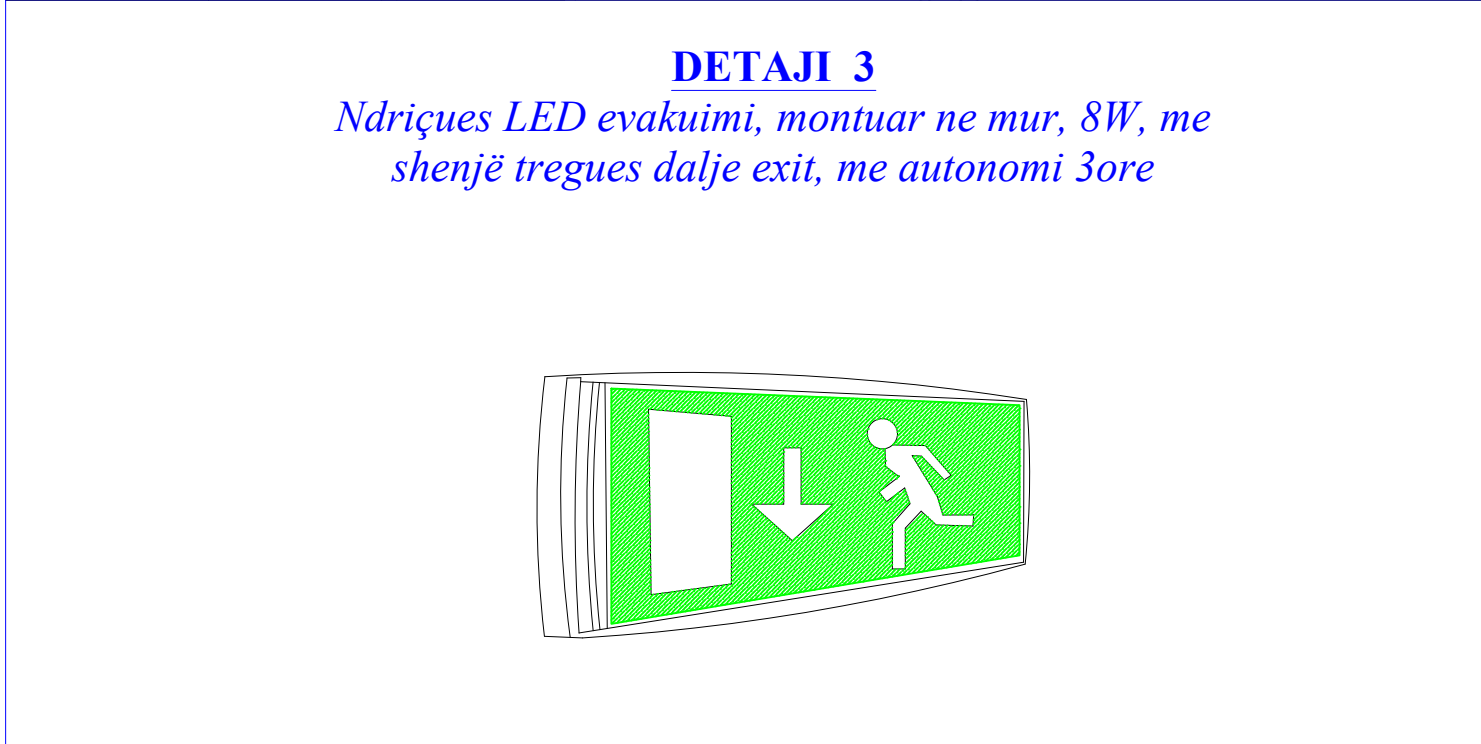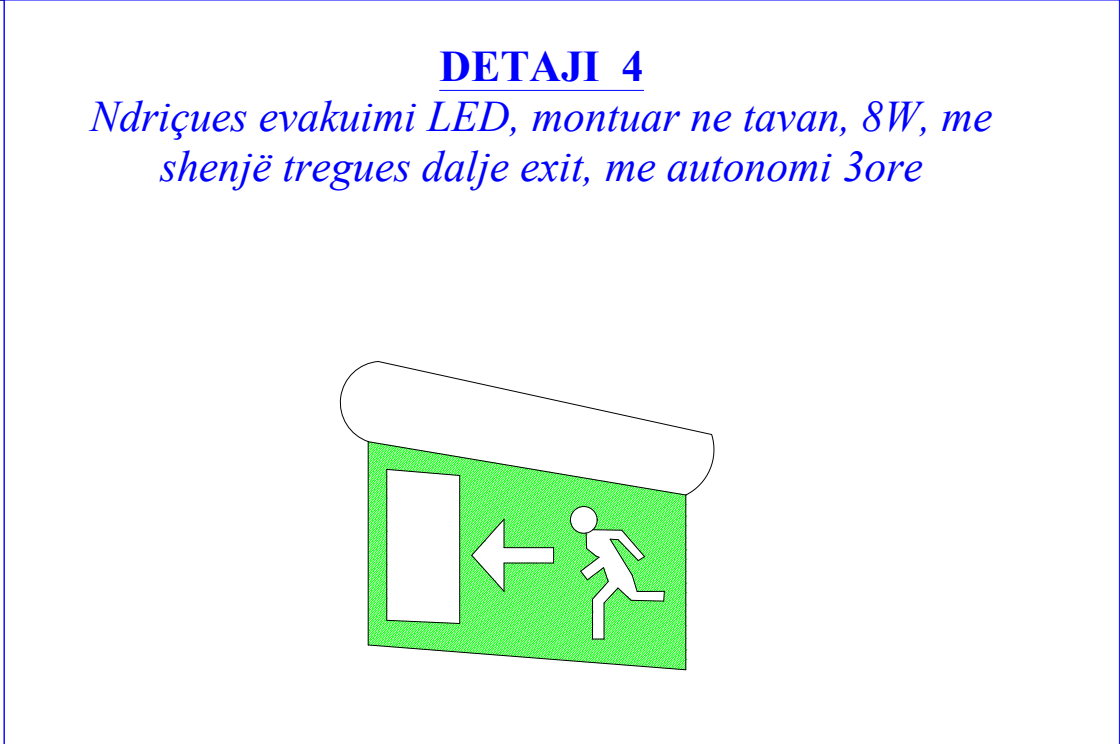DETAJI 1 <i>Ndriçues led panel inkaso, i montuar jashte tavanit , 60x60cm, 36W, 4000K, IP 40</i>	DETAJI 2 <i>Ndriçues led panel plafon, i montuar jashte tavanit , 60x60cm, 36W, 4000K, IP 40</i>
	
DETAJI 3 <i>Ndriçues LED evakuimi, montuar ne mur, 8W, me shenjë tregues dalje exit, me autonomi 3ore</i>	DETAJI 4 <i>Ndriçues evakuimi LED, montuar ne tavan, 8W, me shenjë tregues dalje exit, me autonomi 3ore</i>
	

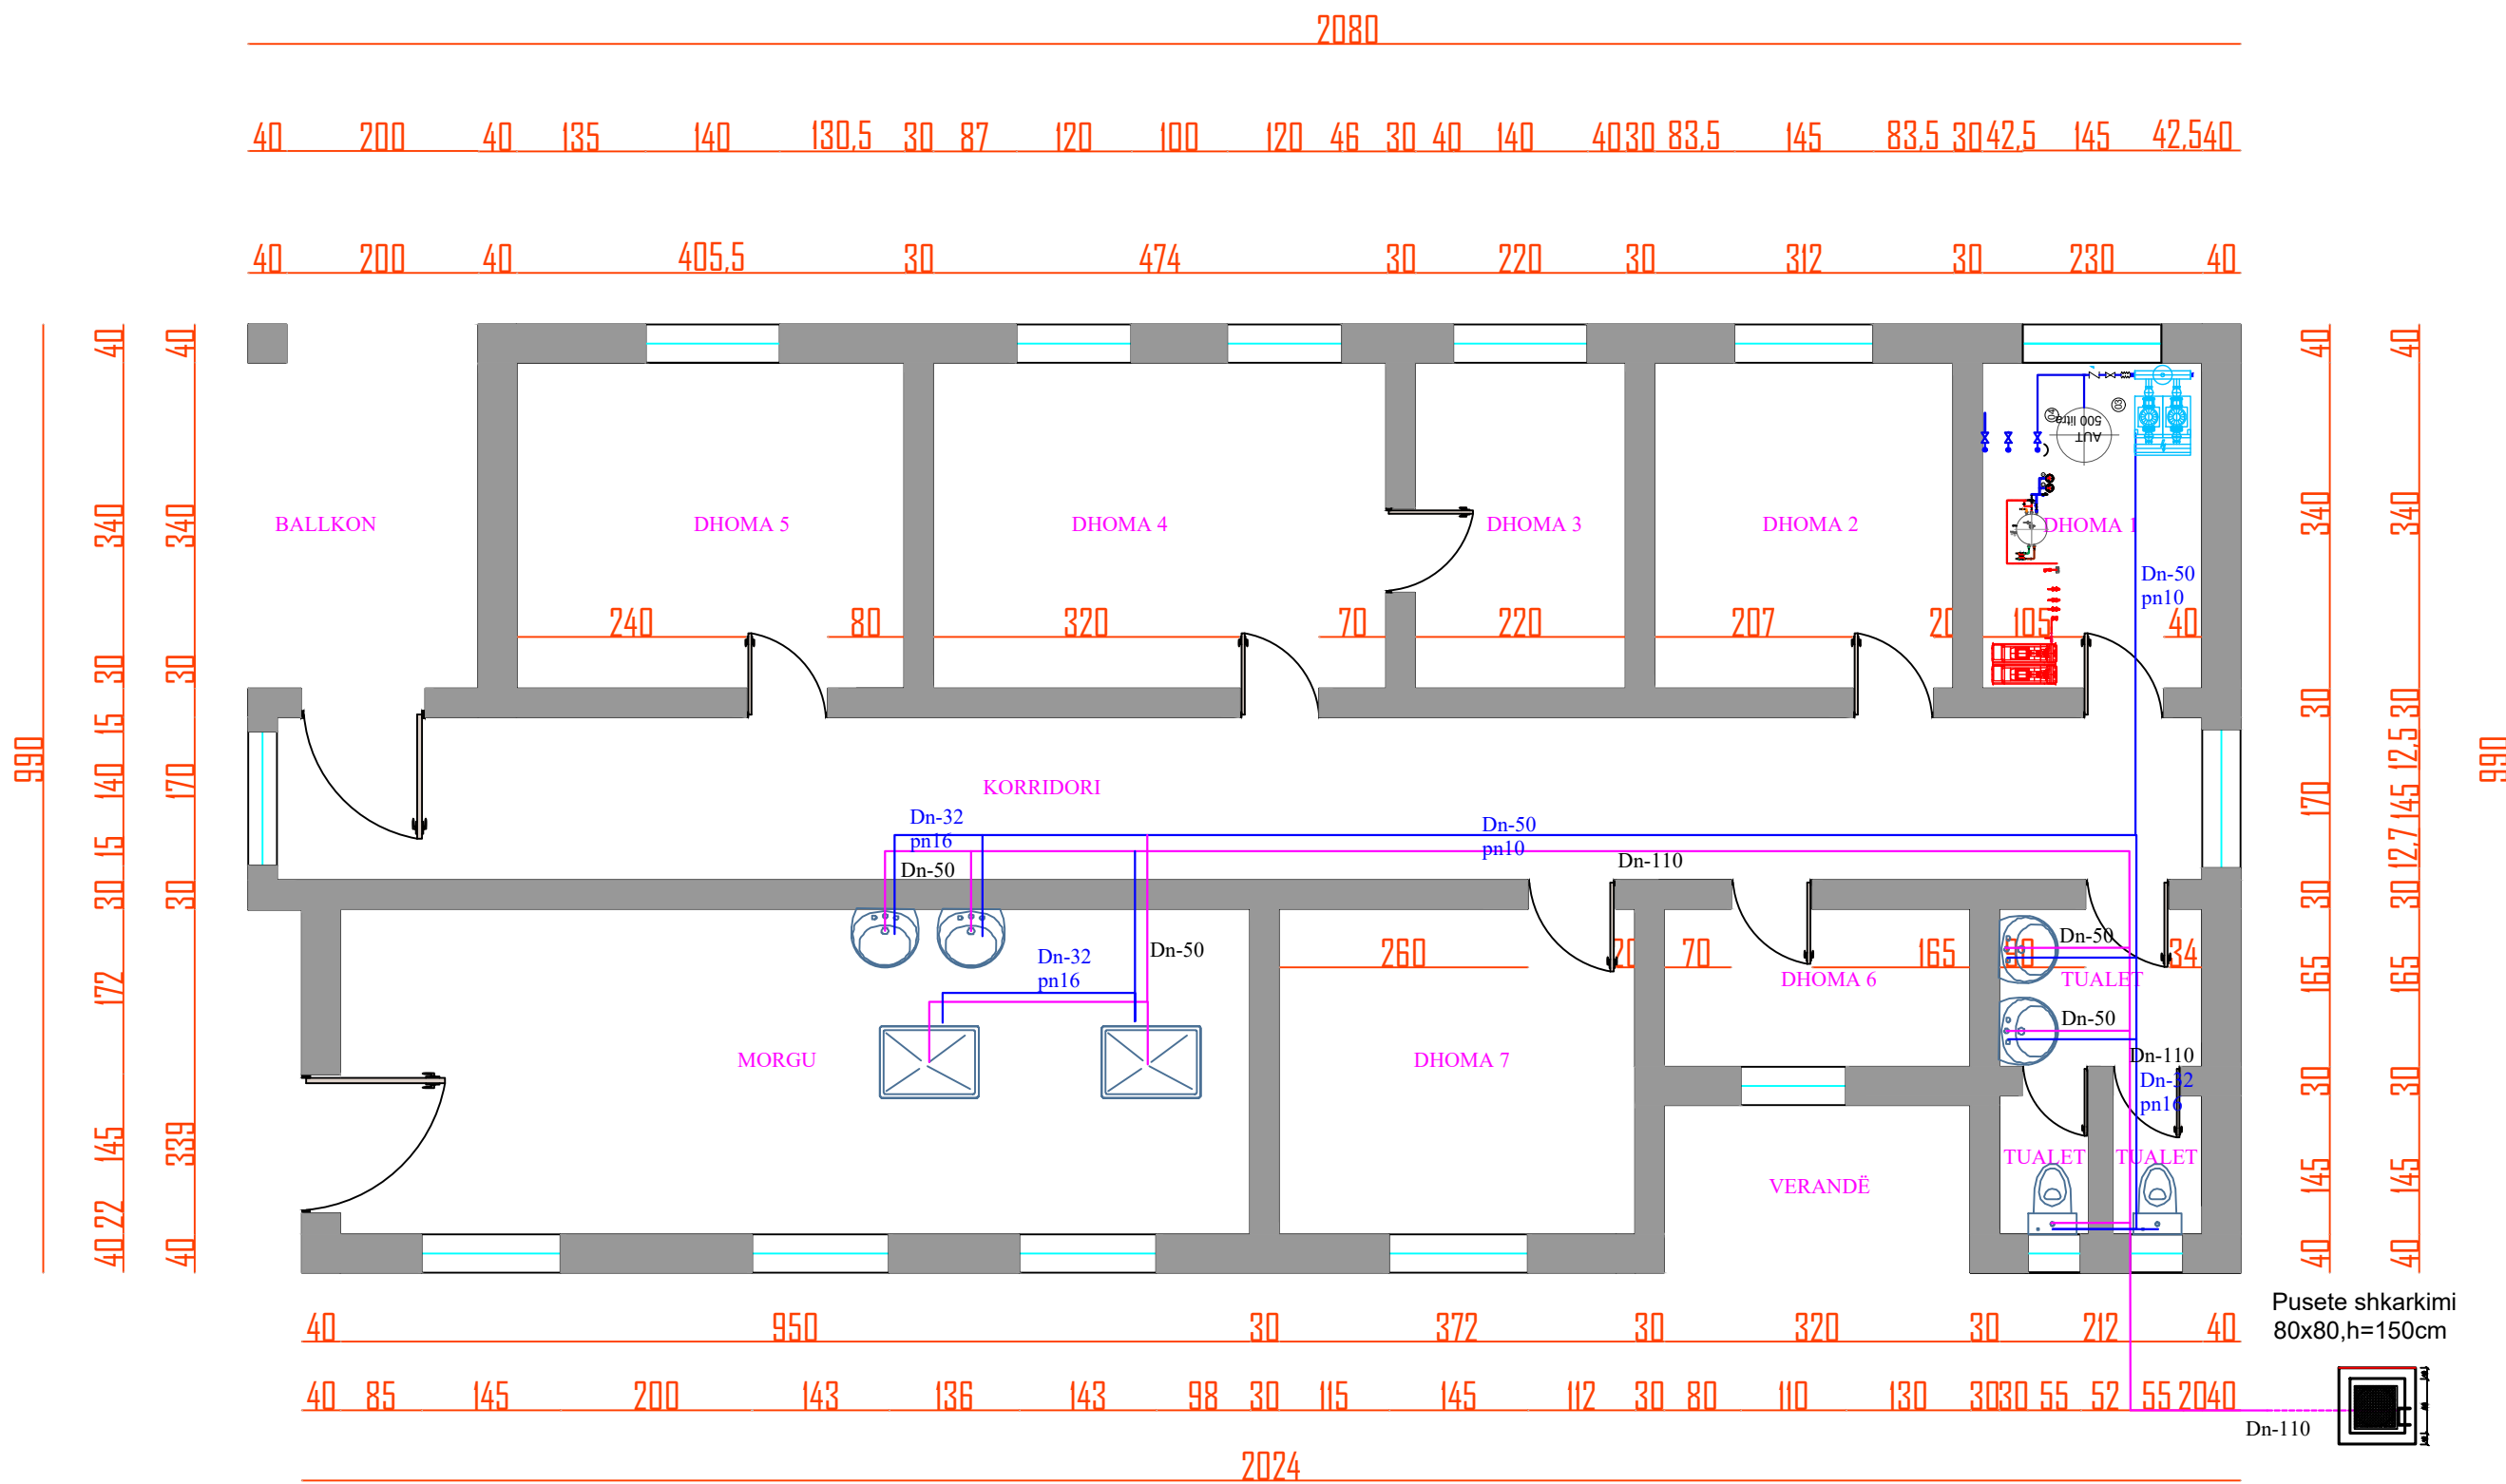


POROSITES : BASHKIA DIBËR “RIKONSTRUKSIONI I MORGUT TË SPITALIT DIBËR, DREJTORIA E SPITALIT RAJONAL DIBËR”, BASHKIA DIBËR	EMERTIMI : INSTALIMI I UJESJELLESIT+KANALIZIMET		PROJEKTUES				FAZA	SHKALLA	FLETA
		"AEG-Consulting" sh.p.k Rruga "Rruga Xhorxh Bush,Pall.Kevin N.11	Ing.Hidr.Lulzim SHENA	Firma:		Ing.Gjeo.Armand GJINI	Firma:	1:75	8
			Ing.Elk.Artur HALILAJ	Firma:			Firma:		
			Ing.Top.Bilbil NURÇE	Firma:			Firma:	TIRANE 2025	FORMAT A3


Instalimi i WC-ve

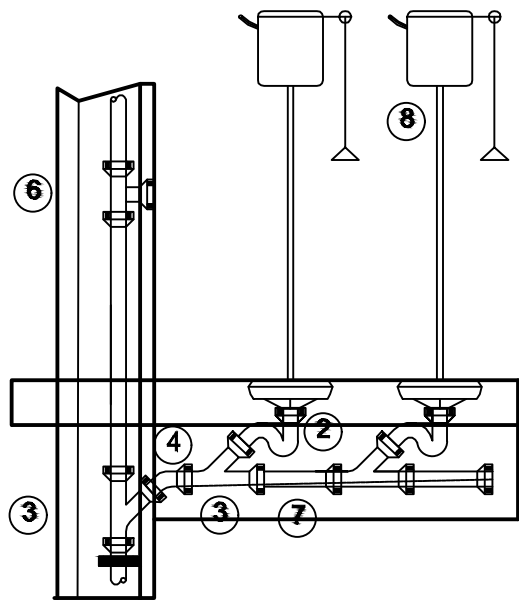


- 1. WC allafranga
- 2. Sifon DN-100
- 3. Tre degesh DN-100
- 4. Brryl 135° DN-100
- 5. Tape DN-100
- 6. Pjese kontrolli DN-100
- 7. Pjese tubi me gote DN-100
- 8. Kaseta e ujit

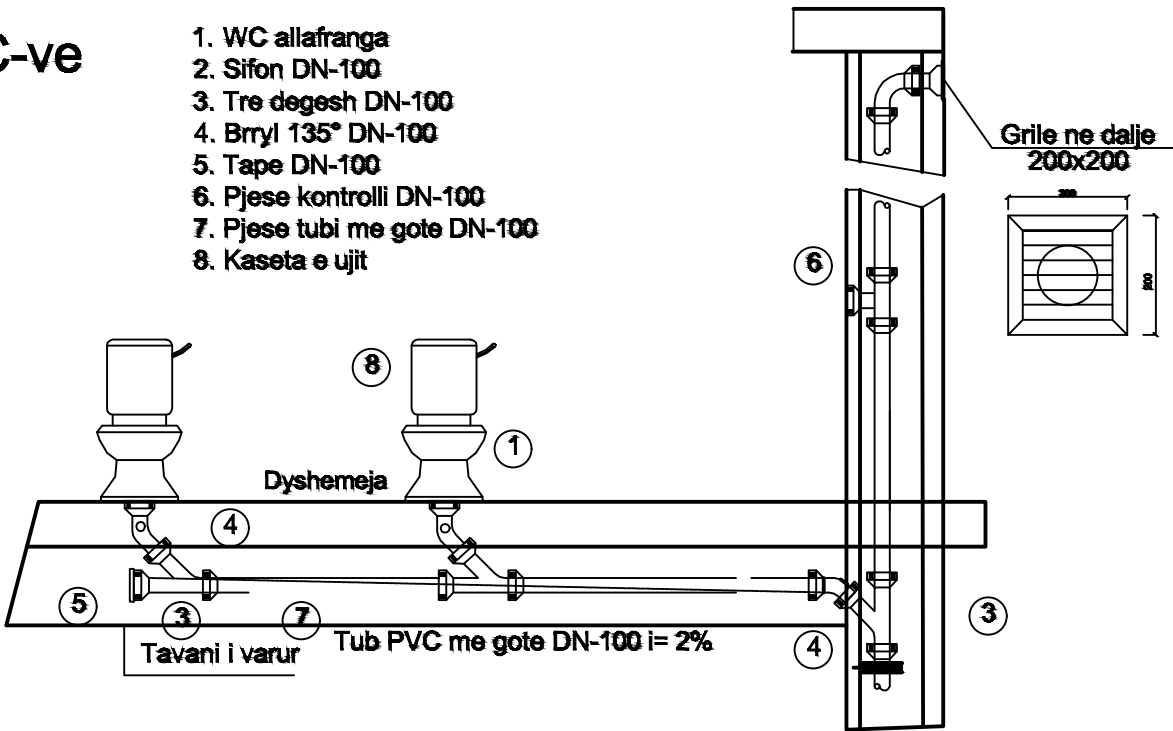


Instalimi i Lavamaneve

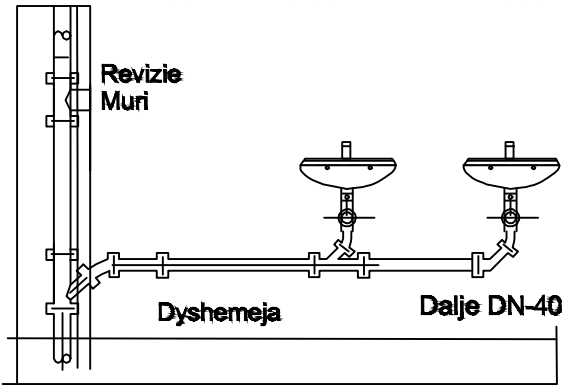


Instalimi i Piletes

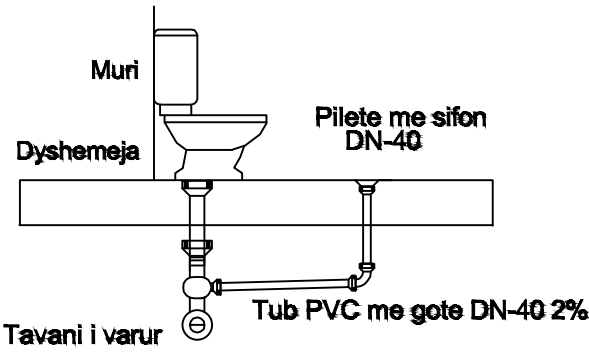


Fiksimi i Tubit

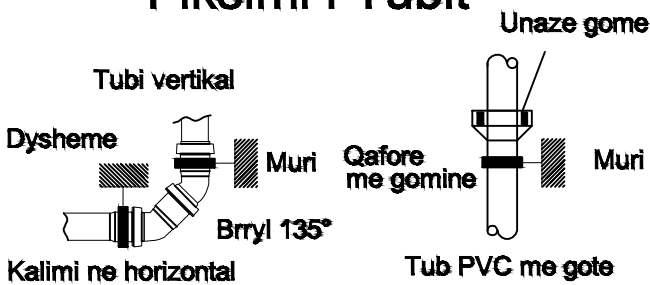

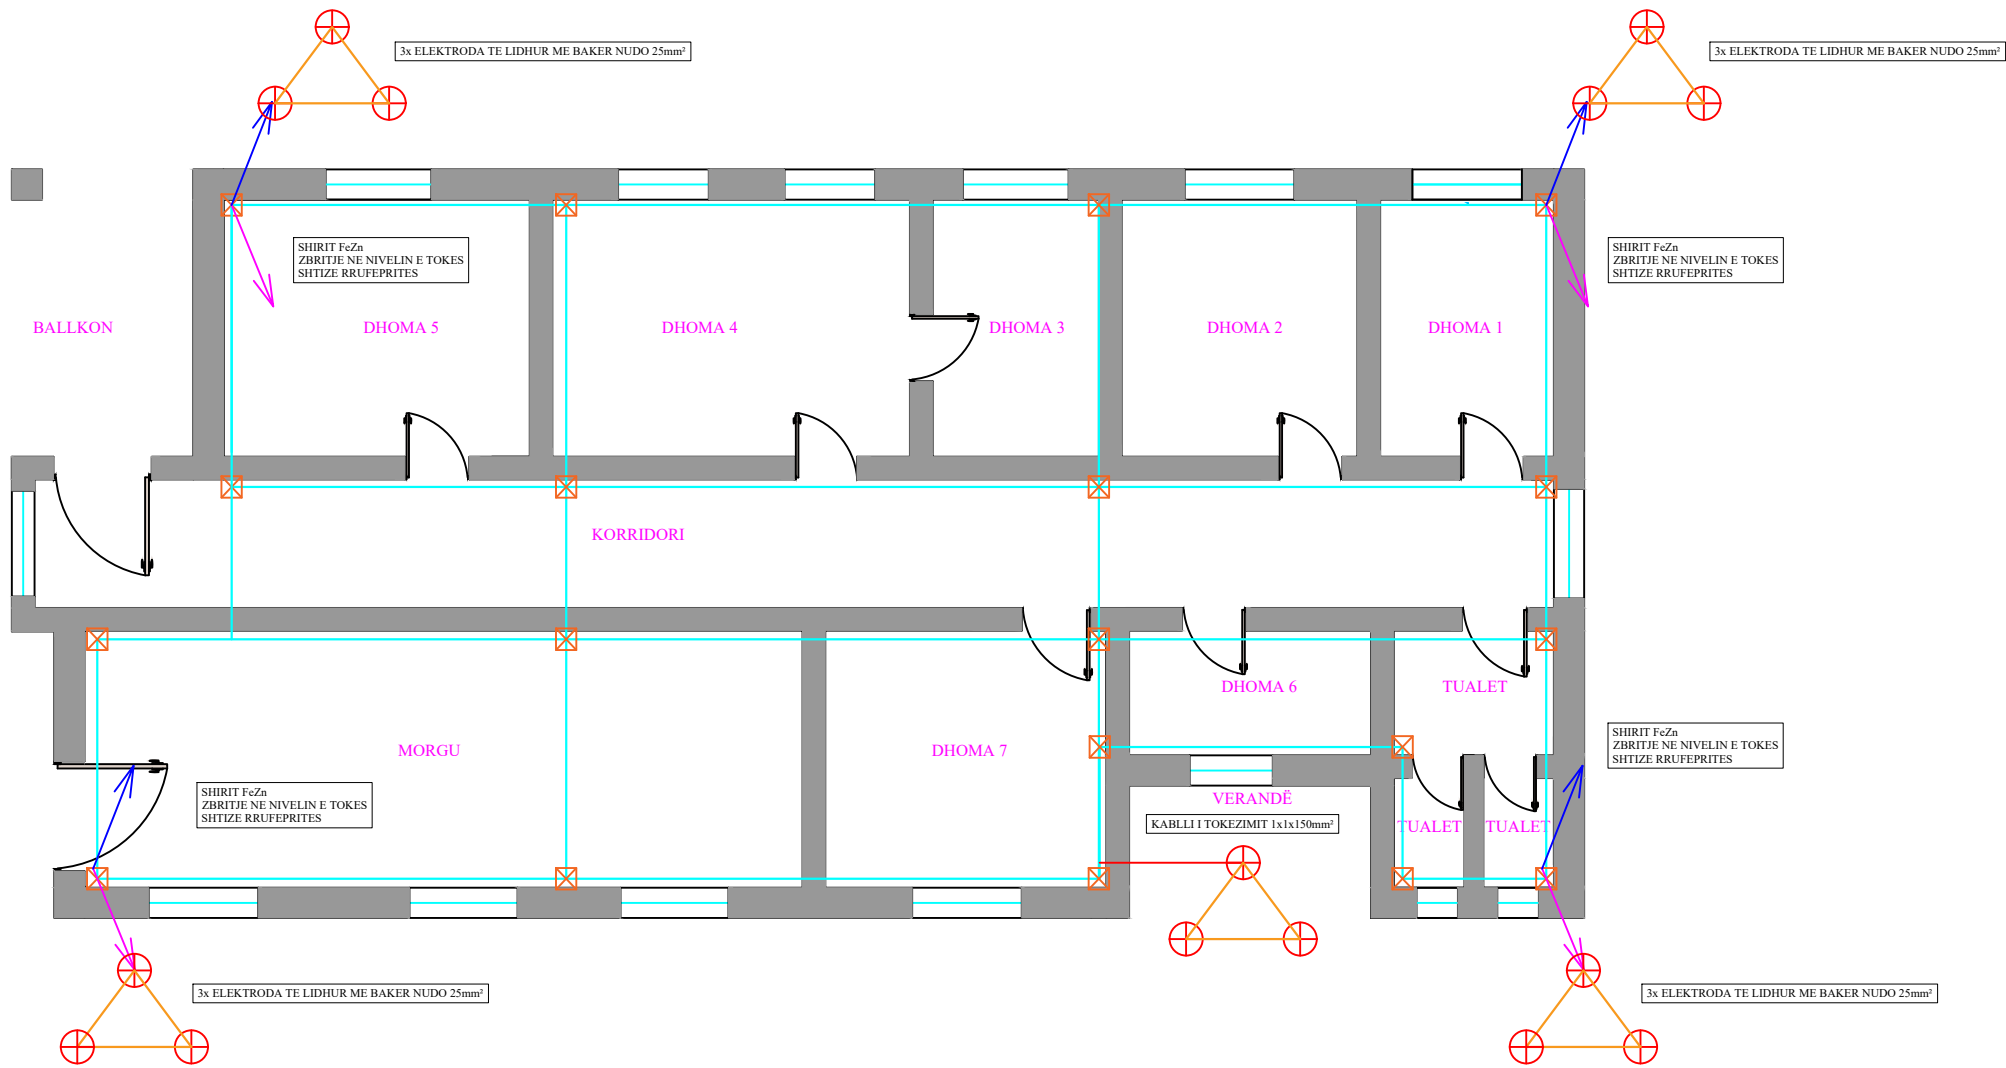


LEGJENDA

SIMBOLI	PERSHKRIMI
	SHIRIT FeZn 50X3
	SHTIZE RRUFEPRITESE L=1.5M
	ZBRITJE E KONTURIT ME SHIRIT FeZn
	ELEKTRODE TOKEZIMI L=1.5M

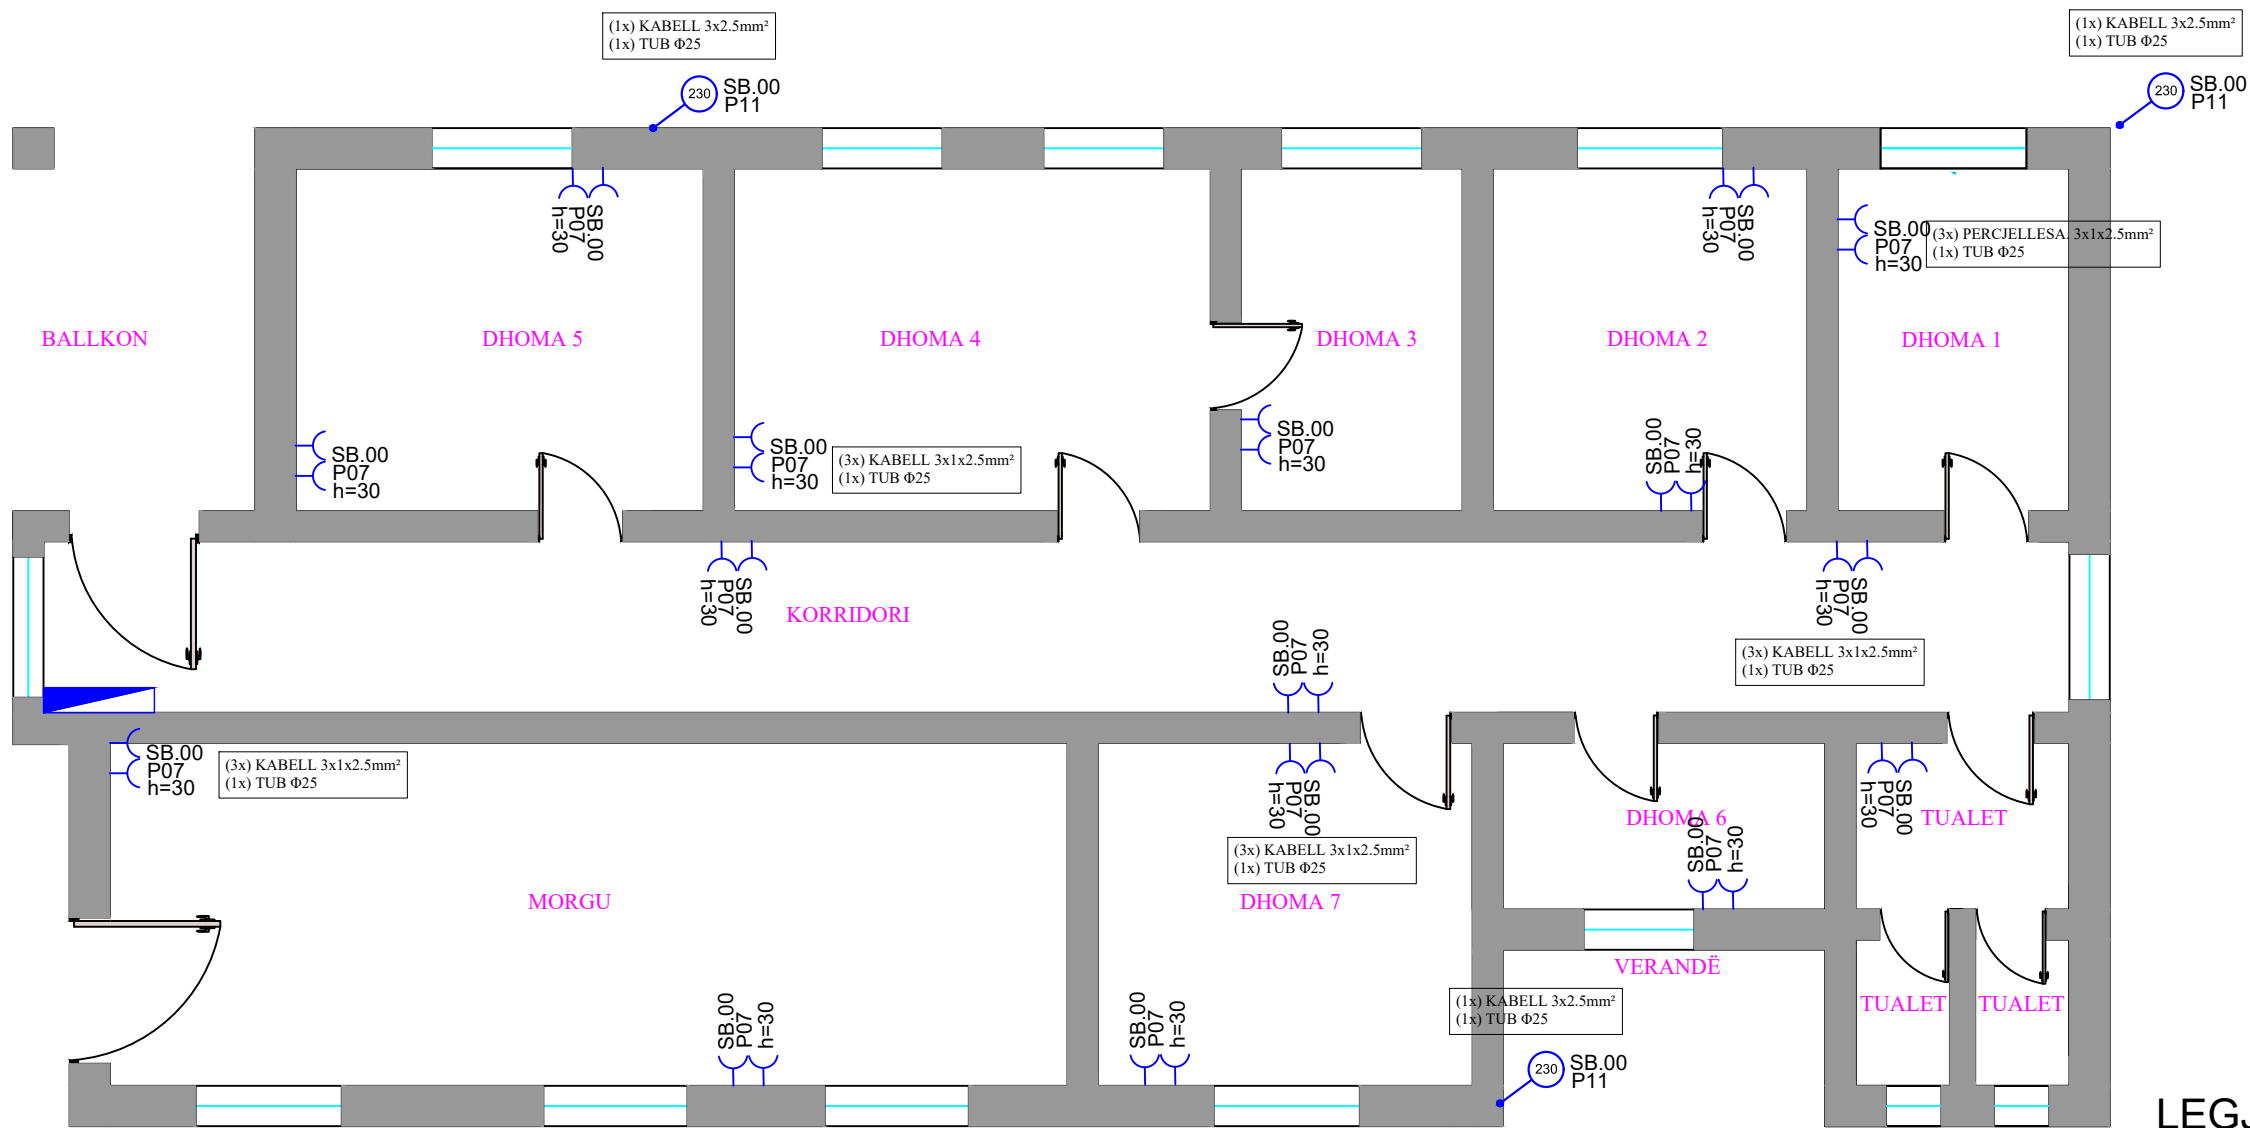

SIMBOLI	PERSHKRIMI
	PANEL ELEKTRIK
	PRIZE SHUKO 16A
	DALJE FUQIE 230V

POROSITES : BASHKIA DIBËR		EMERTIMI : SISTEMI I FUQISE		PROJEKTUES				FAZA	SHKALLA	FLETA	
“RIKONSTRUKSIONI I MORGUT TË SPITALIT DIBËR, DREJTORIA E SPITALIT RAJONAL DIBËR ”, BASHKIA DIBËR			"AEG-Consulting" sh.p.k	Ing.Hidr.Lulzim SHENA	Firma:		Ing.Gjeo.Armand GJINI	Firma:	PROJEKT ZBATIMI	1: 75	11
			Rruga "Rruga Xhorxh Bush,Pall.Kevin N.11	Ing.Elk.Artur HALILAJ	Firma:			Firma:			
				Ing.Top.Bilbil NURÇE	Firma:			Firma:			
									TIRANE 2025	FORMAT A3	

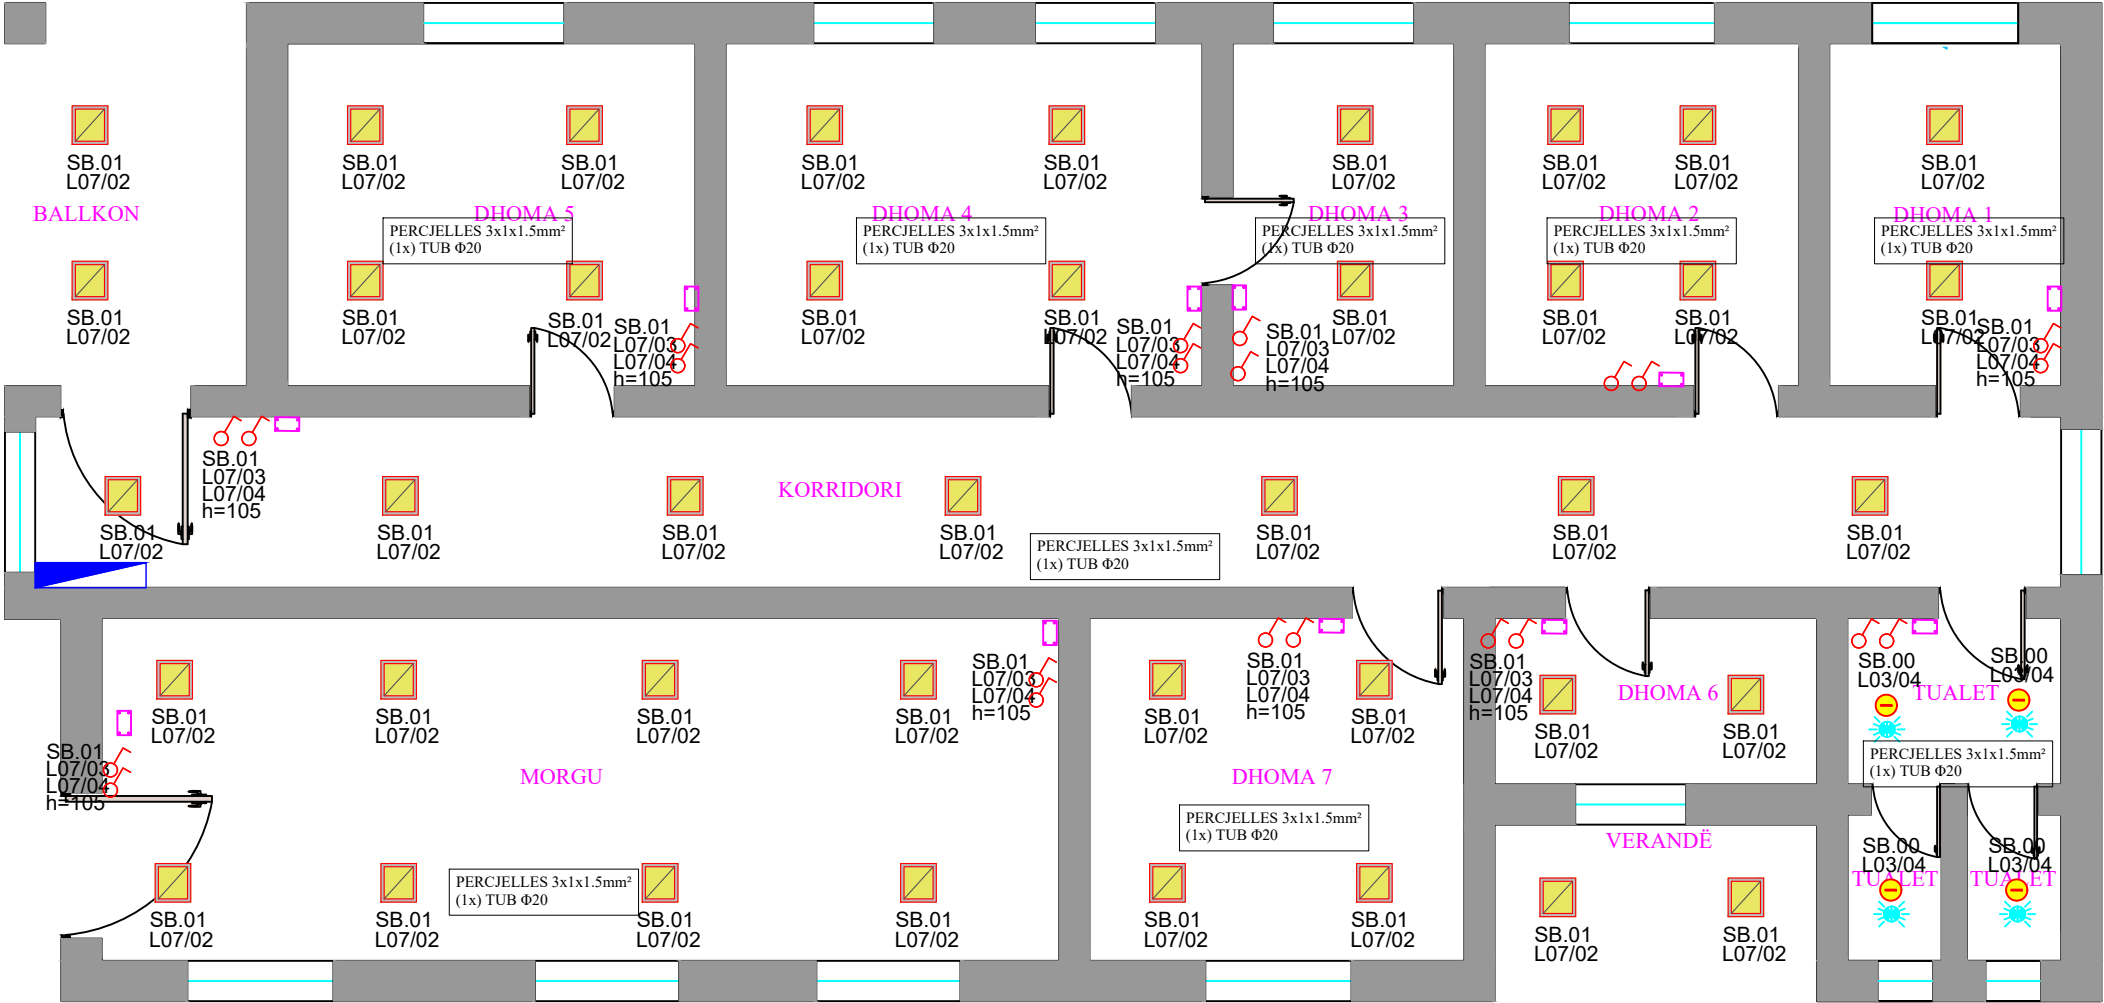

LEGJENDA

SIMBOLI	PERSHKRIMI
	PANEL ELEKTRIK
	CELES I THJESHTE
	CELES DEVIAT
	NDRICUES 60X60 PER INSTALIM TE JASHEM
	SENSOR LEVIZJEJE 360°



POROSITES : BASHKIA DIBËR

“RIKONSTRUKSIONI I MORGUT TË SPITALIT DIBËR,
DREJTORIA E SPITALIT RAJONAL DIBËR”, BASHKIA DIBËR




EMERTIMI : SISTEMI I NDRIÇIMIT	
	"AEG-Consulting" sh.p.k Rruga "Rruga Xhorxh Bush, Pall. Kevin N.11

PROJEKTUES			
Ing.Hidr.Lulzim SHENA	Firma:	Ing.Gjeo.Armand GJINI	Firma:
Ing.Elk.Artur HALILAJ	Firma:		Firma:
Ing.Top.Bilbil NURÇE	Firma:		Firma:

FAZA	SHKALLA	FLETA
PROJEKT ZBATIMI	1: 75	12
	TIRANE 2025	FORMAT A3

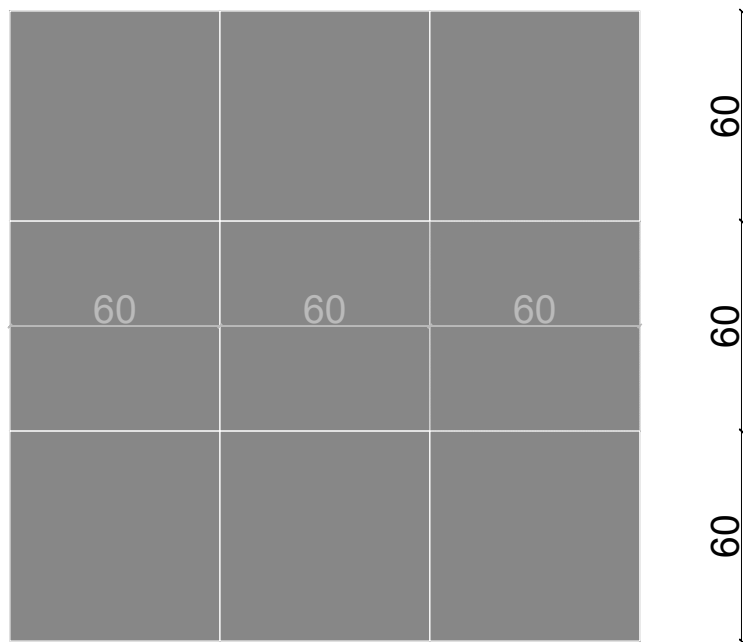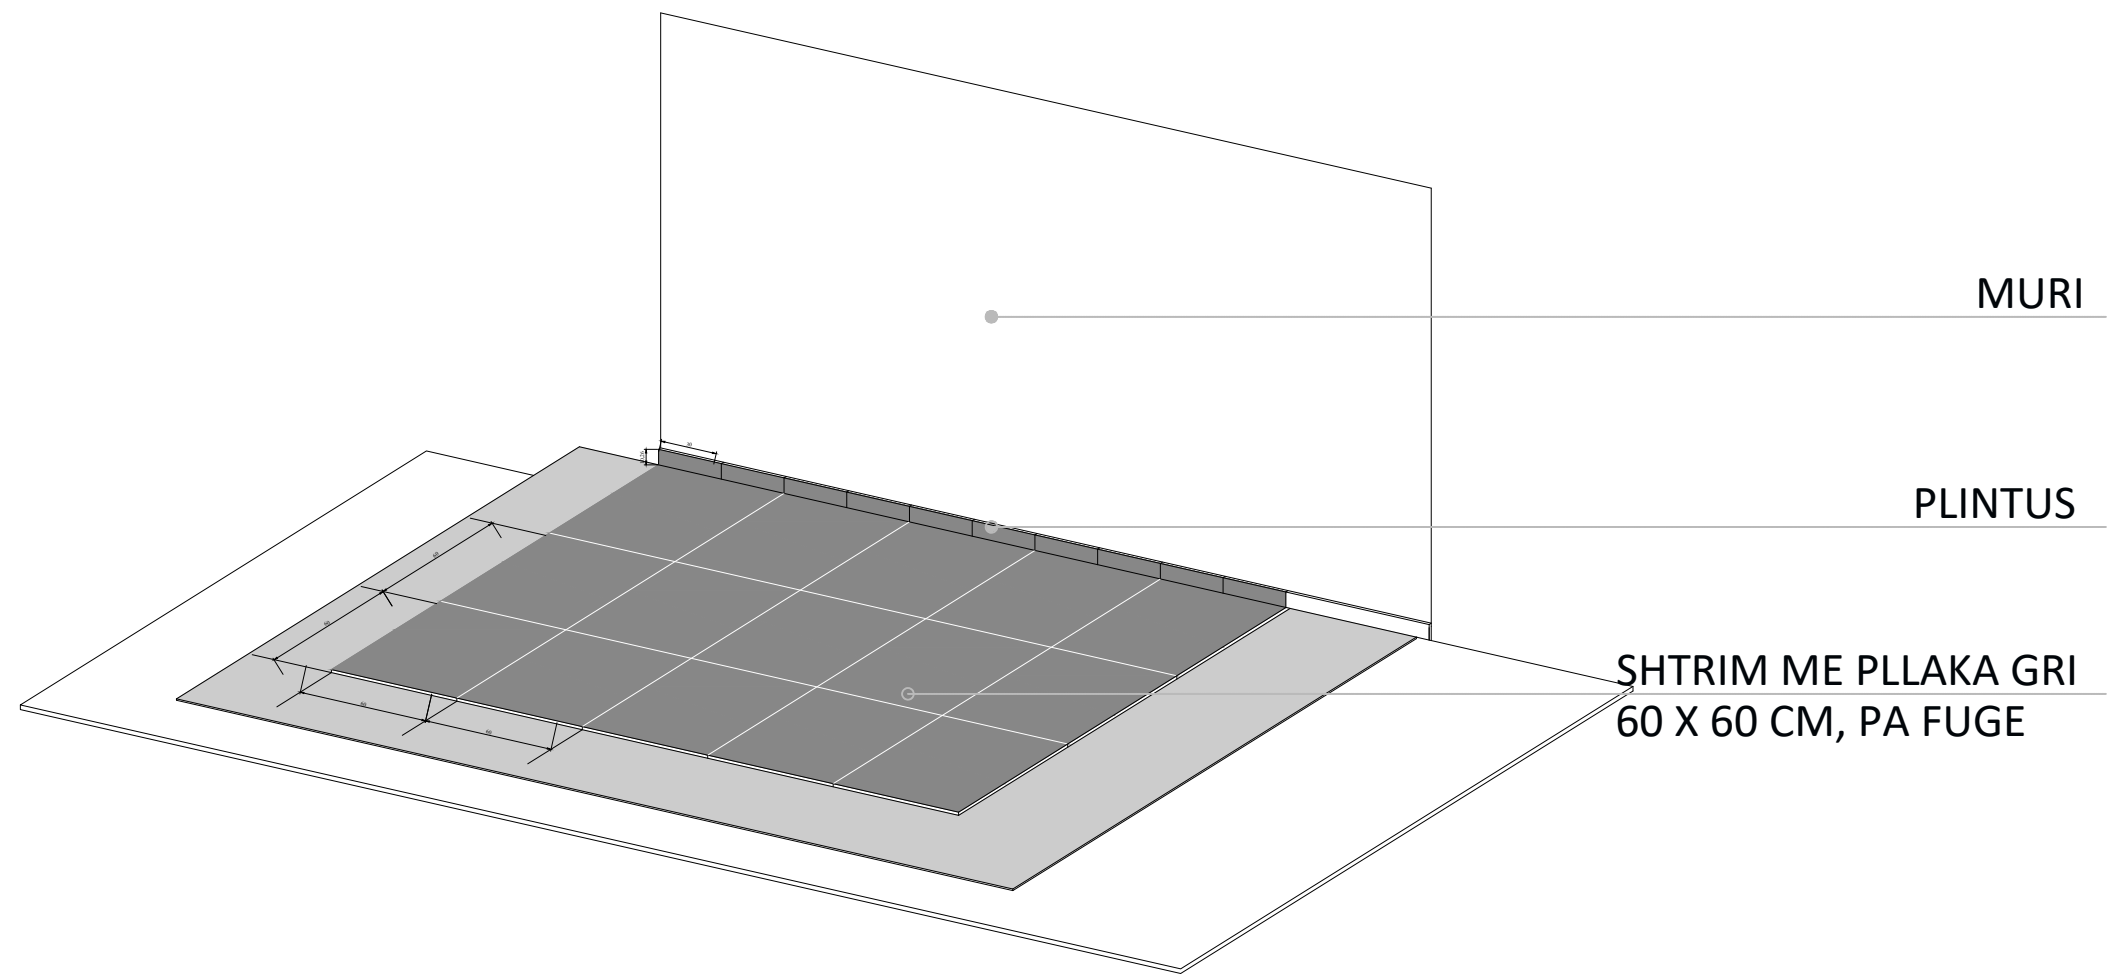

POROSITES : BASHKIA DIBËR	EMERTIMI : DETAJE SHTRIMI ME PLLAKË		PROJEKTUES				FAZA	SHKALLA	FLETA	
		"AEG-Consulting" sh.p.k	Ing.Hidr.Lulzim SHENA	Firma:		Ing.Gjeo.Armand GJINI	Firma:		13	
			Rruga "Rruga Xhorxh Bush,Pall.Kevin N.11	Ing.Elk.Artur HALILAJ	Firma:			Firma:		
					Ing.Top.Bilbil NURÇE	Firma:				Firma:
"RIKONSTRUKSIONI I MORGUT TË SPITALIT DIBËR, DREJTORIA E SPITALIT RAJONAL DIBËR ", BASHKIA DIBËR								TIRANE 2025	FORMAT A3	

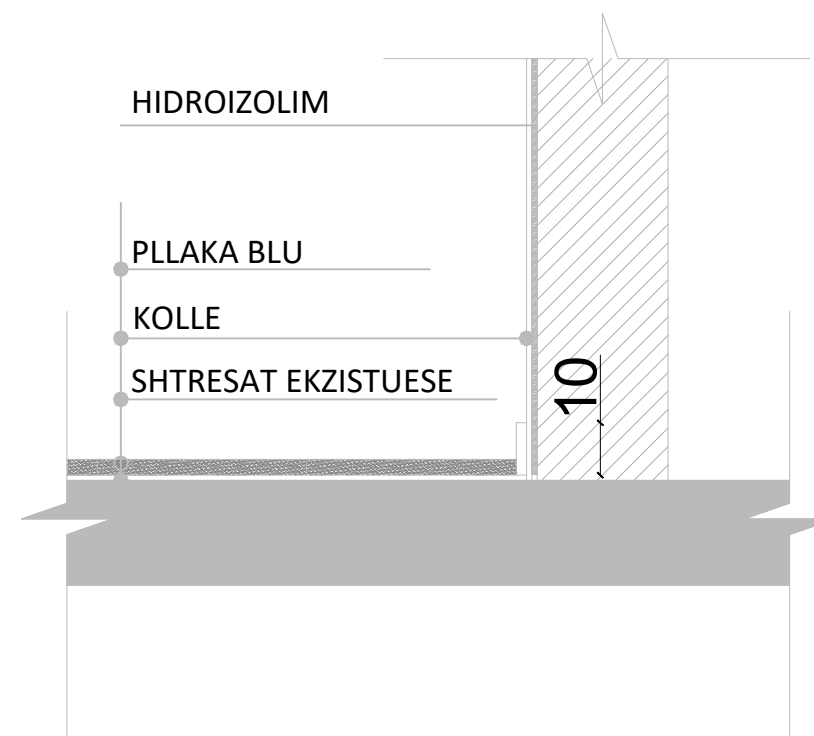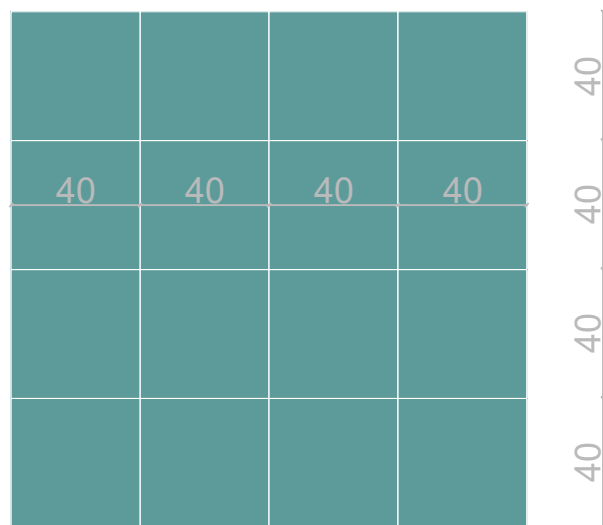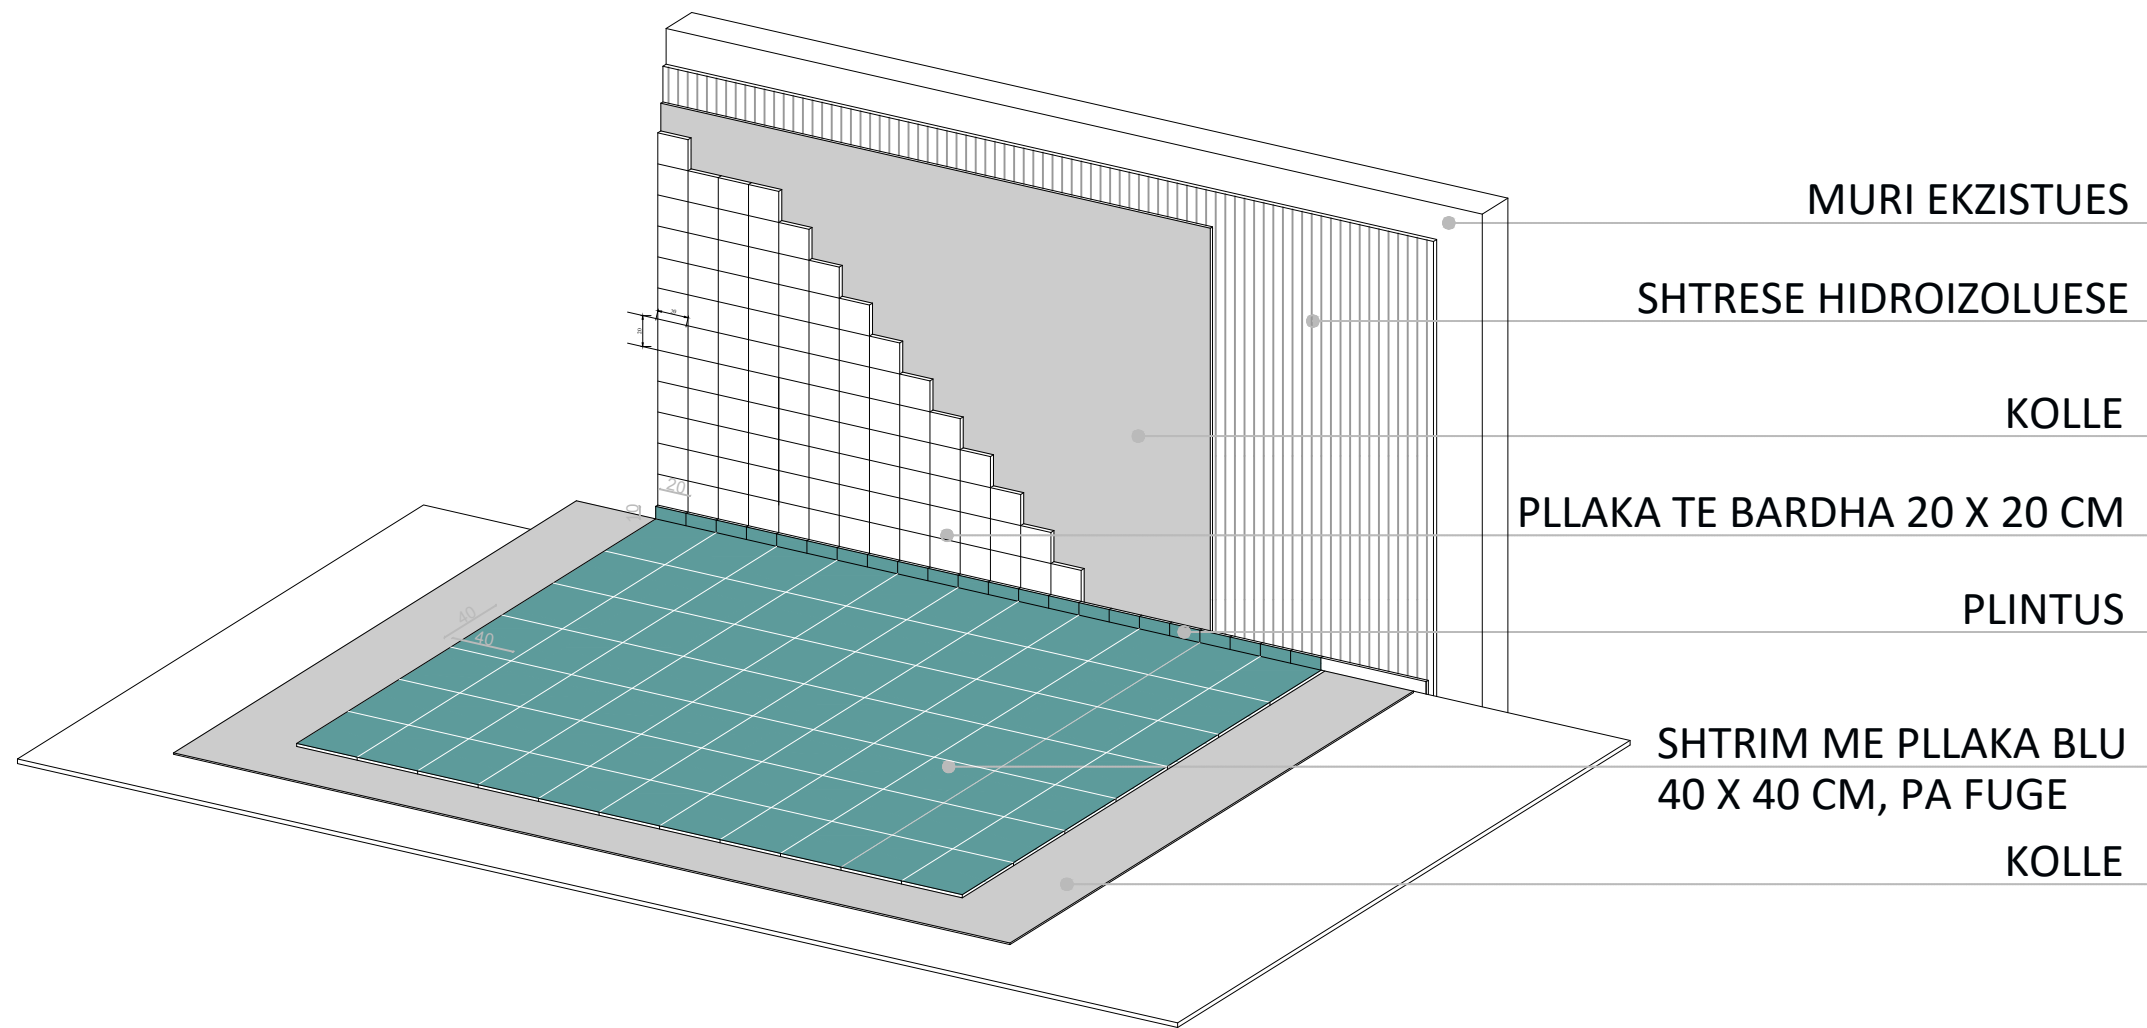



POROSITES : BASHKIA DIBËR

“RIKONSTRUKSIONI I MORGUT TË SPITALIT DIBËR,
DREJTORIA E SPITALIT RAJONAL DIBËR ”, BASHKIA DIBËR

EMERTIMI : PAMJE VIZUALE E OBJEKTIT TË RIKONSTRUKTUAR



"AEG-Consulting" sh.p.k
Rruga "Rruga Xhorxh Bush, Pall. Kevin
N.11

PROJEKTUES					
Ing.Hidr.Lulzim SHENA	Firma:		Ing.Gjeo.Armand GJINI	Firma:	
Ing.Elk.Artur HALILAJ	Firma:			Firma:	
Ing.Top.Bilbil NURÇE	Firma:			Firma:	

FAZA	SHKALLA	FLETA
PROJEKT ZBATIMI	1:	1
	TIRANE 2025	FORMAT A3



POROSITES : BASHKIA DIBËR		EMERTIMI : PAMJE VIZUALE E OBJEKTIT TË RIKONSTRUKTUAR		PROJEKTUES						FAZA	SHKALLA	FLETA
“RIKONSTRUKSIONI I MORGUT TË SPITALIT DIBËR, DREJTORIA E SPITALIT RAJONAL DIBËR ”, BASHKIA DIBËR		AEG CONSULTING "AEG-Consulting" sh.p.k Rruga "Rruga Xhorxh Bush,Pall.Kevin N.11		Ing.Hidr.Lulzim SHENA	Firma:		Ing.Gjeo.Armand GJINI	Firma:		PROJEKT ZBATIMI	1:	2
				Ing.Elk.Artur HALILAJ	Firma:			Firma:				
				Ing.Top.Bilbil NURÇE	Firma:			Firma:			TIRANE 2025	FORMAT A3



POROSITES : BASHKIA DIBËR

“RIKONSTRUKSIONI I MORGUT TË SPITALIT DIBËR,
DREJTORIA E SPITALIT RAJONAL DIBËR ”, BASHKIA DIBËR

EMERTIMI : PAMJE VIZUALE E OBJEKTIT TË RIKONSTRUKTUAR



"AEG-Consulting" sh.p.k
Rruga "Rruga Xhorxh Bush, Pall. Kevin
N.11

PROJEKTUES					
Ing.Hidr.Lulzim SHENA	Firma:		Ing.Gjeo.Armand GJINI	Firma:	
Ing.Elk.Artur HALILAJ	Firma:			Firma:	
Ing.Top.Bilbil NURÇE	Firma:			Firma:	

FAZA	SHKALLA	FLETA
PROJEKT ZBATIMI	1:	3
	TIRANE 2025	FORMAT A3



POROSITES : BASHKIA DIBËR

“RIKONSTRUKSIONI I MORGUT TË SPITALIT DIBËR,
DREJTORIA E SPITALIT RAJONAL DIBËR ”, BASHKIA DIBËR

EMERTIMI : PAMJE VIZUALE E OBJEKTIT TË RIKONSTRUKTUAR



"AEG-Consulting" sh.p.k
Rruga "Rruga Xhorxh Bush, Pall. Kevin
N.11

PROJEKTUES					
Ing.Hidr.Lulzim SHENA	Firma:		Ing.Gjeo.Armand GJINI	Firma:	
Ing.Elk.Artur HALILAJ	Firma:			Firma:	
Ing.Top.Bilbil NURÇE	Firma:			Firma:	

FAZA	SHKALLA	FLETA
PROJEKT ZBATIMI	1:	4
	TIRANE 2025	FORMAT A3



POROSITES : BASHKIA DIBËR

“RIKONSTRUKSIONI I MORGUT TË SPITALIT DIBËR,
DREJTORIA E SPITALIT RAJONAL DIBËR ”, BASHKIA DIBËR

EMERTIMI : PAMJE VIZUALE E OBJEKTIT TË RIKONSTRUKTUAR



"AEG-Consulting" sh.p.k
Rruga "Rruga Xhorxh Bush, Pall. Kevin
N.11

PROJEKTUES					
Ing.Hidr.Lulzim SHENA	Firma:		Ing.Gjeo.Armand GJINI	Firma:	
Ing.Elk.Artur HALILAJ	Firma:			Firma:	
Ing.Top.Bilbil NURÇE	Firma:			Firma:	

FAZA	SHKALLA	FLETA
PROJEKT ZBATIMI	1:	5
	TIRANE 2025	FORMAT A3



POROSITES : BASHKIA DIBËR

“RIKONSTRUKSIONI I MORGUT TË SPITALIT DIBËR,
DREJTORIA E SPITALIT RAJONAL DIBËR ”, BASHKIA DIBËR

EMERTIMI : PAMJE VIZUALE E OBJEKTIT TË RIKONSTRUKTUAR



"AEG-Consulting" sh.p.k
Rruga "Rruga Xhorxh Bush, Pall. Kevin
N.11

PROJEKTUES					
Ing.Hidr.Lulzim SHENA	Firma:		Ing.Gjeo.Armand GJINI	Firma:	
Ing.Elk.Artur HALILAJ	Firma:			Firma:	
Ing.Top.Bilbil NURÇE	Firma:			Firma:	

FAZA	SHKALLA	FLETA
PROJEKT ZBATIMI	1:	6
	TIRANE 2025	FORMAT A3