

PROJEKT I INSTALIMEVE HIDRO-SANITARE

UJESJELLES-KANALIZIM








**"Projekt zbatim, zgjerim dhe shtesë kati në
Arkivin Qendror Teknik të Ndërtimit
(AQTN), Tiranë"**



POROSITES:
ARKIVI QENDROR TEKNIK I NDERTIMIT




KONSULENT:
"TAULANT" SHPK

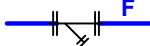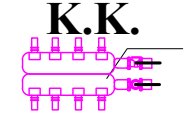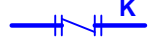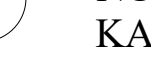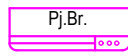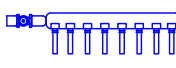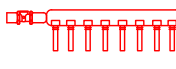	TUBI I UJIT TE FTOHTE		TUBI I KANALIZIMIT TE UJRAVE TE ZEZA		TUBI I DERGIMIT KOLEKTOR - RADIATOR
	TUBI I UJIT TE NGROHTE		TUBI I AJRIMIT TE ANEKSEVE TE GATIMIT		TUBI I KTHIMIT RADIATOR-KOLEKTOR
	TUBI I HIDRANTIT TE ZJARRIT		TUBI I VENTILIMIT TE NYJEVE SANITARE		TUBI I DERGIMIT KALDAJE KOLEKTOR
	SARAÇINESKE		PJESE PASTRIMI HORIZONTAL		TUBI I KTHIMIT KOLEKTOR KALDAJE
	FILTER MEKANIK		PJESE PASTRIMI VERTIKALE		KOLEKTOR KOMPLANAR
	KONDRAVALVOL		KAPUÇ AJRIMI HORIZONTAL, VENDOSËT 1 m MBI TARRACE		PAJISJE E BRENDESHME - TIPI "FAN COIL" NE DYSHEME (aparati Fan-Coil)
	MATES UJI		KUOTA E TOKES SE SISTEMUAR		APARAT RADIATORI (shkallare per nyjet sanitare)
	ELEKTROPOMPE E THJESHTE		PILETE DYSHEMEJE		TUBI I KOLLONES SE NGROHJES KALDAJE-KOLEKTOR-KALDAJE
	ELEKTROPOMPE BINJAKE		NUMRI I KOLLONES SE KANALIZIMIT		KANAL PER TUBAT E NGROHJES I-I => 300mm
	ELEKTROPOMPE TRESHE PER HIDRANTIN E ZJARRIT		NUMRI I KOLLONES SE VENTILIMIT TE NYJEVE SANITARE		KANAL PER TUBAT E NGROHJES II-II => 400mm
	TUBI I PANELIT DIELLOR, DERGIM		NUMRI I KOLLONES SE AJRIMIT TE ANEKSEVE TE GATIMIT		KANAL PER TUBAT E NGROHJES III-III => 500mm
	TUBI I PANELIT DIELLOR, KTHIM		TUBI I UJIT PER GODINEN		TUBI I LIDHJES SE APARATEVE TE KONDICIONERIT
	BOILER HIDROSANITAR (horizontal dhe vertikal)		TUBI I HIDRANTIT TE ZJARRIT		PJESA BRENDA E APARATIT TE KONDICIONERIT
	LILIPUT HIDROSANITAR		TUBI UJI REZERVE		PJESA JAShte E APARATIT TE KONDICIONERIT
	KOLEKTOR UJI (ÇELIKU)		TUB UJI QE FURNIZON BOILERIN E UJIT TE NGROHTE V=..... litra		
	GRUP FURNIZIMI ME UJE, PER KALDAJEN		TUB UJI QE FURNIZON PANELIN DIELLOR NE ÇATI		
	AUTOKLAVE PRESIONI, UJI		TUBI I UJIT QE FURNIZON APARATIN E CHILLERIT		
	GALIXHANT MEKANIK PER NIVELIN E SIPERM TE UJIT				
	GALIXHANT HIDROSANITAR PER NIVELIN E POSHTEM TE UJIT				
	KOLEKTORI I UJIT TE FTOhte				
	KOLEKTORI I UJIT TE NGROhte				

Lv ____ LAVAMAN
Lp ____ LAVAPJATE
PDu ____ PJATE DUSHI
VaBa ____ VASKE BANJE
Bi ____ BIDE
Wc ____ WC- ALLA FRANGA
Pis ____ PISUAR
Lst ____ LAVASTOVILJE
La ____ LAVATRIÇE
Lav ____ LAVANDERI

PLANI I FURNIZIMIT ME UJE NE KATIN PERDHE
SH. 1:200

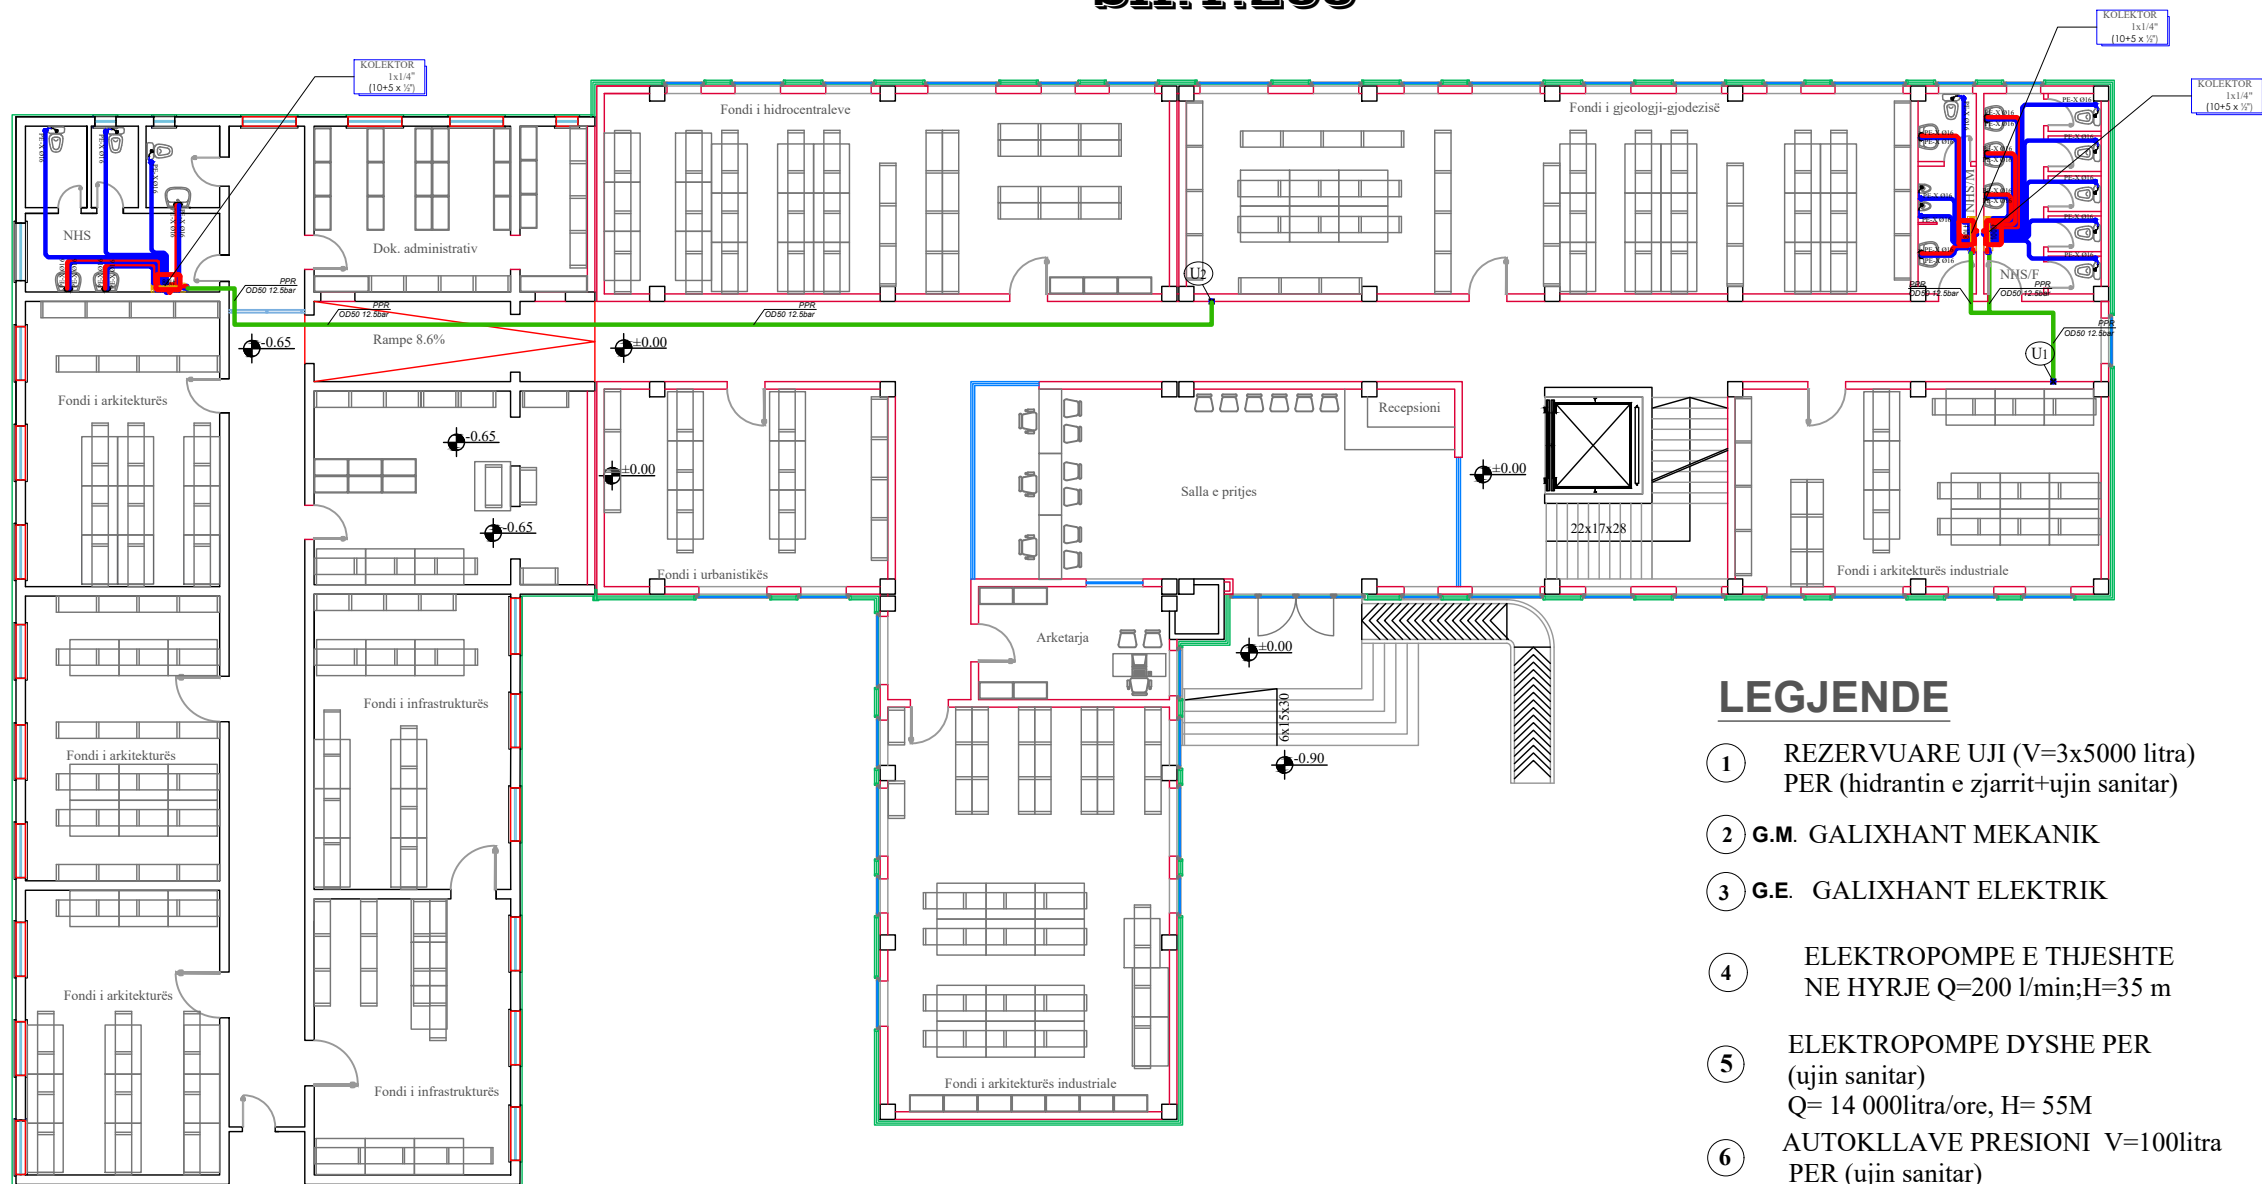

LEGJENDE

- 1 REZERVUARE UJI (V=3x5000 litra)
PER (hidrantin e zjarrit+ujin sanitar)
- 2 G.M. GALIXHANT MEKANIK
- 3 G.E. GALIXHANT ELEKTRIK
- 4 ELEKTROPOMPE E THJESHTE
NE HYRJE Q=200 l/min;H=35 m
- 5 ELEKTROPOMPE DYSHE PER
(ujin sanitar)
Q= 14 000litra/ore, H= 55M
- 6 AUTOKLLAVE PRESIONI V=100litra
PER (ujin sanitar)
- U KOLLONE UJI PER
(ujin sanitar)


LEGENDA

- Tubacionet e shperndarjes se ujit te ftohte sanitar
Materiali: Tubacione polietileni PE-X, tipi 315
Norma: UNI 9338 ose UNI 8318
- Tubacionet e shperndarjes se ujit te ngrohte sanitar
Materiali: Tubacione polietileni PE-X, tipi 315, te termoizoluara
Norma: UNI 9338 ose UNI 8318
- Kolonat e furnizimit me uje te ftohte sanitar
Materiali: Tubacione celiku te zinkuar (te termoizoluara)
- Boiler i ujit sanitar (numri tregon kapacitetin e boilerit)
- Rubinet mishelator

Shenim Teknik:
- Te gjithë instalimet e sistemit te furnizimit me uje sanitar do te jene me tuba HDPE ne pjesen e jashtme apo te brendeshme te shkolles te cilat instalohen ne toke;
- Te gjitha instalimet e tubave qe do te behen neper banjo do te behen me tuba PE-X.
- I gjithë instalimi i tubave te ujit sanitar (ngrohte/ftohte) brenda ambienteve te shkolles do te vishen me termoizolim $\delta = 6 \text{ mm}$;
- Te gjithë lavamanet, etj, do te pajisen me mishelator aty ku ka furnizim me uje te ngrohte dhe aty ku ka vetem furnizim me uje te ftohte te instalohen grup vetem nje dalje (kjo nuk nenkupton qe do instalohen rubineta uji te thjeshta);
- Ne te gjithë WC-te jane instaluar valvula per bllokimin e ujit ne rast sherbimi apo demtimi, ne menyre qe te behet e mundur ndalimi i menjehershëm i ujit;
- Testimi i lidhjeve me presim te behet ne baze te normave dhe standardeve ne fuqi, bazur ne metodologjin e testimit e cila duhet te perpilohet nga kontraktori dhe miratohet nga supervizori para fillimit te ç'do lloj testimi.

POROSITESI	
ARKIVI QENDOR TEKNIK TE NDERTIMIT (AQTN)	
KONSULENT	
"TAULANT" sh.p.k.	
SHENIME TEKNIKE	
OBJEKTI	
"Projekt zbatim,zgjerim dhe shtese kati arkivit qendror teknik te ndertimit (AQTN)" TIRANE	
FAZA E PROJEKTTIT	
PROJEKT ZBATIM	
PROJEKTI ARKITEKTONIK	
Ark. Teuta Papavasili Nr.Lic.A.0134/6	
PROJEKTI KONSTRUKTIV	
Ing.Kristo Zhulati Nr.Lic.K.1715/4	
PROJEKTI HIDROSANITAR	
Ing.Ditika Qatipi Nr.Lic.K.0006/10	
PROJEKTI ELEKTRIK	
Ing.Arian Findo Nr.Lic.E.0843/3	
PROJEKTI MEKANIK	
Ing.Andis Tirana Nr.Lic.M.0393/5	
PROJEKTI MNZ	
Ing.Erjona Qatipi Nr.145 Dt. 23/02/2026	
KONTROLLOI	
Ing.Ditika Qatipi Nr.Lic.K.0006/10	
EMERTIMI I FLETES:	
PLANI I FURNIZIMIT ME UJE NE KATIN PERDHE	
PRILL 2026	NR.FLETES
SH: 1:200	U-01
VULA	

PLANI I FURNIZIMIT ME UJE NE KATIN E PARE
SH. 1:200

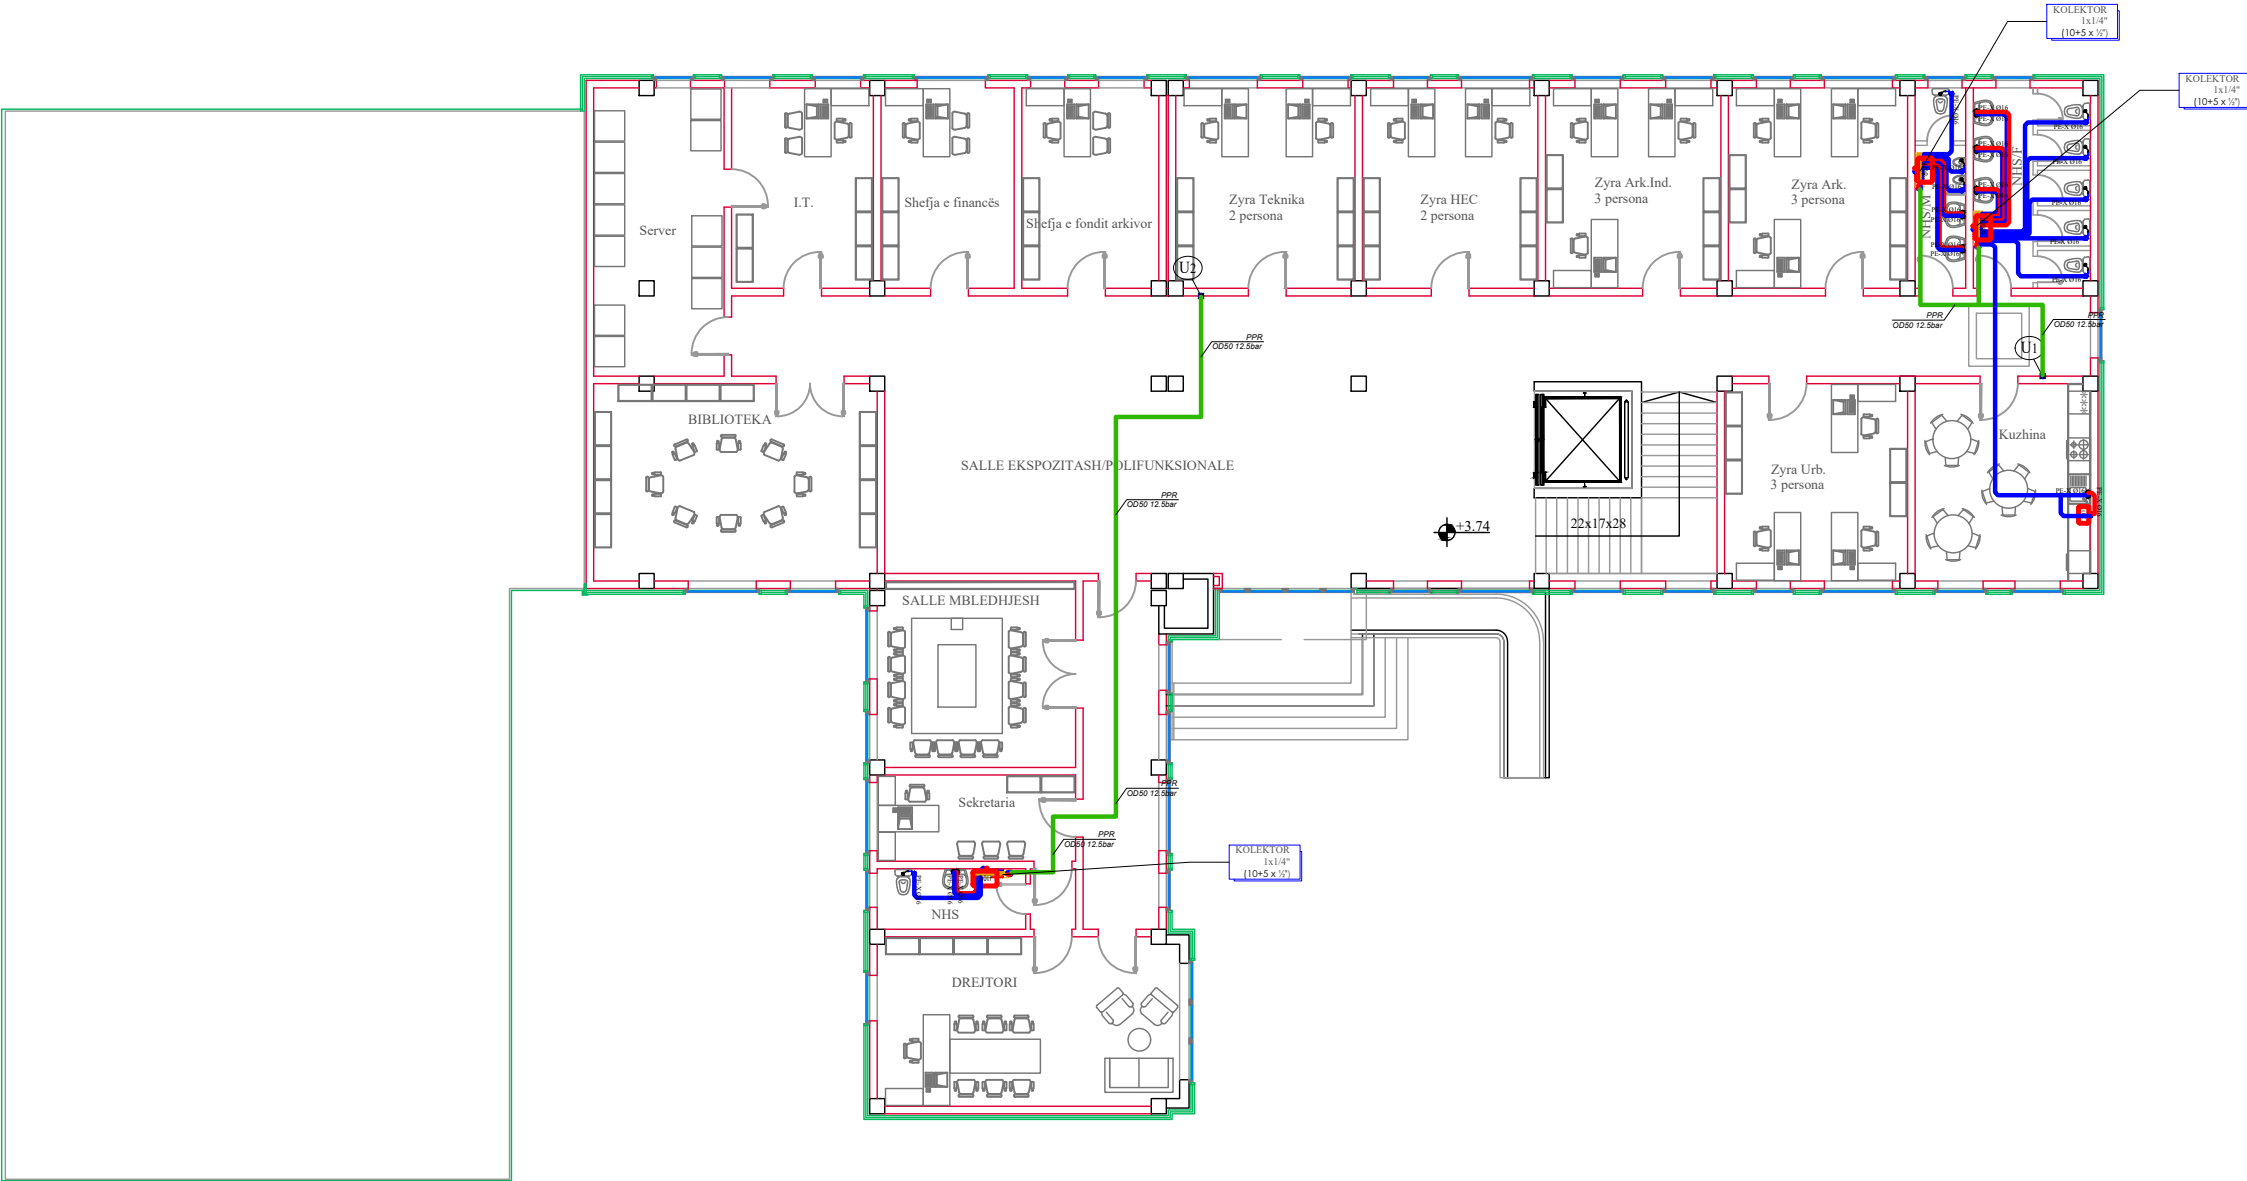

LEGJENDE

- 1 REZERVUARE UJI (V=3x5000 litra)
PER (hidrantin e zjarrit+ujin sanitar)
- 2 G.M. GALIXHANT MEKANIK
- 3 G.E. GALIXHANT ELEKTRIK
- 4 ELEKTROPOMPE E THJESHTE
NE HYRJE Q=200 l/min;H=35 m
- 5 ELEKTROPOMPE DYSHE PER
(ujin sanitar)
Q= 14 000litra/ore, H= 55M
- 6 AUTOKLLAVE PRESIONI V=100litra
PER (ujin sanitar)
- U KOLLONE UJI PER
(ujin sanitar)

Shenim Teknik:

- Te gjithë instalimet e sistemit të furnizimit me ujë sanitar do të jenë me tuba HDPE në pjesën e jashtme apo të brendshme të shkollës të cilat instalohen në toke;
- Te gjitha instalimet e tubave që do të behen neper banjo do të behen me tuba PE-X.
- I gjithë instalimi i tubave të ujit sanitar (ngrohje/ftohte) brenda ambienteve të shkollës do të vishen me termoizolim $\delta = 6 \text{ mm}$;
- Te gjithë lavamanet, etj, do të pajisen me mishelator aty ku ka furnizim me ujë të ngrohtë dhe aty ku ka vetëm furnizim me ujë të ftohtë të instalohen grup vetëm me një dalje (kjo nuk nënkupton që do instalohen rubineta uji të thjeshta);
- Në të gjithë WC-te janë instaluar valvula për bllokimin e ujit në rast shërbimi apo demtimi, në mënyrë që të behet e mundur ndalimi i menjehershëm i ujit;
- Testimi i lidhjeve me presim të behet në baze të normave dhe standardeve në fuqi, bazur në metodologjinë e testimit e cila duhet të përpilohet nga kontraktori dhe miratohet nga supervisorin para fillimit të ç'do lloj testimi.

LEGENDA

- Tubacionet e shpërndarjes së ujit të ftohtë sanitar
Materiali: Tubacione polietileni PE-X, tipi 315
Norma: UNI 9338 ose UNI 8318
- Tubacionet e shpërndarjes së ujit të ngrohtë sanitar
Materiali: Tubacione polietileni PE-X, tipi 315, të termoizoluara
Norma: UNI 9338 ose UNI 8318
- ✱ Kolonat e furnizimit me ujë të ftohtë sanitar
Materiali: Tubacione celiku të zinkuar (të termoizoluara)
- 800 Boiler i ujit sanitar (numri tregon kapacitetin e boilerit)
- ✱ Rubinët mishelator

POROSITESI	
ARKIVI QENDROR TEKNIK TE NDERTIMIT (AQTN)	
KONSULENT	
"TAULANT" sh.p.k.	
SHENIME TEKNIKE	
OBJEKTI	
"Projekt zbatim,zgjerim dhe shtese kati arkivit qendror teknik te ndertimit (AQTN)" TIRANE	
FAZA E PROJEKTIT	
PROJEKT ZBATIM	
PROJEKTI ARKITEKTONIK	
Ark. Teuta Papavasili Nr.Lic.A.0134/6	
PROJEKTI KONSTRUKTIV	
Ing.Kristo Zhulati Nr.Lic.K.1715/4	
PROJEKTI HIDROSANITAR	
Ing.Ditika Qatipi Nr.Lic.K.0006/10	
PROJEKTI ELEKTRIK	
Ing.Arian Findo Nr.Lic.E.0843/3	
PROJEKTI MEKANIK	
Ing.Andis Tirana Nr.Lic.M.0393/5	
PROJEKTI MNZ	
Ing.Erjona Qatipi Nr.145 Dt. 23/02/2026	
KONTROLLOI	
Ing.Ditika Qatipi Nr.Lic.K.0006/10	
EMERTIMI I FLETES:	
PLANI I FURNIZIMIT ME UJE NE KATIN E PARE	
PRILL 2026	NR.FLETES
SH: 1:200	U-02
VULA	

 POROSITESI TAULANT sh.p.k. TAULANT sh.p.k. Design & Supervision ARKIVI QENDROR TEKNIK TE NDERTIMIT (AQTN)	
KONSULENT	
 TAULANT sh.p.k. TAULANT" sh.p.k. "TAULANT" sh.p.k.	
SHENIME TEKNIKE	
OBJEKTI "Projekt zbatim,zgjerim dhe shtese kati arkivit qendror teknik te ndertimit (AQTN)" TIRANE	
FAZA E PROJEKTIT PROJEKT ZBATIM	
PROJEKTI ARKITEKTONIK Ark. Teuta Papavasili Nr.Lic.A.0134/6	
PROJEKTI KONSTRUKTIV Ing.Kristo Zhulati Nr.Lic.K.1715/4	
PROJEKTI HIDROSANITAR Ing.Ditika Qatipi Nr.Lic.K.0006/10	
PROJEKTI ELEKTRIK Ing.Arian Findo Nr.Lic.E.0843/3	
PROJEKTI MEKANIK Ing.Andis Tirana Nr.Lic.M.0393/5	
PROJEKTI MNZ Ing.Erjona Qatipi Nr.145 Dt. 23/02/2026	
KONTROLLOI Ing.Ditika Qatipi Nr.Lic.K.0006/10	
EMERTIMI I FLETES: PLANII I FURNIZIMIT ME UJE NE PODRUM	
PRILL 2026	NR.FLETES
SH: 1:200	U-03
VULA	



- 1 REZERUVARE UJI (V=3x5000 litra)
PER (hydrantin e zjarrit+ujin sanitar)
- 2 G.M. GALIXHANT MEKANIK
- 3 G.E. GALIXHANT ELEKTRIK
- 4 ELEKTROPOMPE E THJESHTJE
NE HYRJE Q=200 l/min; H=35 m
- 5 ELEKTROPOMPE DYSHE PER
(ujin sanitar)
Q= 14 000litra/ore, H= 55M
- 6 AUTOKLLAVE PRESIONI V=100litra
PER (ujin sanitar)
- U KOLLONE UJI PER
(ujin sanitar)


- Te gjithë instalimet e sistemit të furnizimit me ujë sanitar do të jenë me tuba HDPE në pjesën e jashtme apo të brendshme të shkollës të cilat instalohen në toke;
- Te gjithë instalimet e tubave që do të behen neper banjo do të behen me tuba PE-X.
- I gjithë instalimi i tubave të ujit sanitar (ngrohte/ftohte) brenda ambienteve të shkollës do të vishen me termoizolim $\delta = 6 \text{ mm}$;
- Te gjithë lavamanet, etj, do të pajisen me mishelator aty ku ka furnizim me ujë të ngrohtë dhe aty ku ka vetëm furnizim me ujë të ftohtë të instalohen grup vetem me një dalje (kjo nuk nënkupton që do instalohen rubineta uji të thjeshta);
- Në të gjithë WC-të janë instaluar valvula për bllokimin e ujit në rast shërbimi apo demtimi, në mënyrë që të behet e mundur ndalimi i menjëhershëm i ujit;
- Testimi i lidhjeve me presim të behet në baze të normave dhe standardeve në fuqi, bazur në metodologjinë e testimit e cila duhet të përpilohet nga kontraktori dhe miratohet nga supervisorin para fillimit të çdo lloji testimi.

LEGENDA


-  Tubacionet e shperndarjes se ujit te ftohte sanitar
Materiali: Tubacione polietilene PE-X, tipi 315
Norma: UNI 9338 ose UNI 8318
-  Tubacionet e shperndarjes se ujit te ngrohte sanitar
Materiali: Tubacione polietilene PE-X, tipi 315, te termoizoluara
Norma: UNI 9338 ose UNI 8318
-  Kolonat e furnizimit me uje te ftohte sanitar
Materiali: Tubacione celiku te zinkuar (te termoizoluara)
-  Boiler i ujit sanitar (numri tregon kapacitetin e boilerit)
-  Rubinet mishelator

PLANI I FURNIZIMIT ME UJE NE PODRUM SH.1:100


SKEMA E UJESJELLESIT

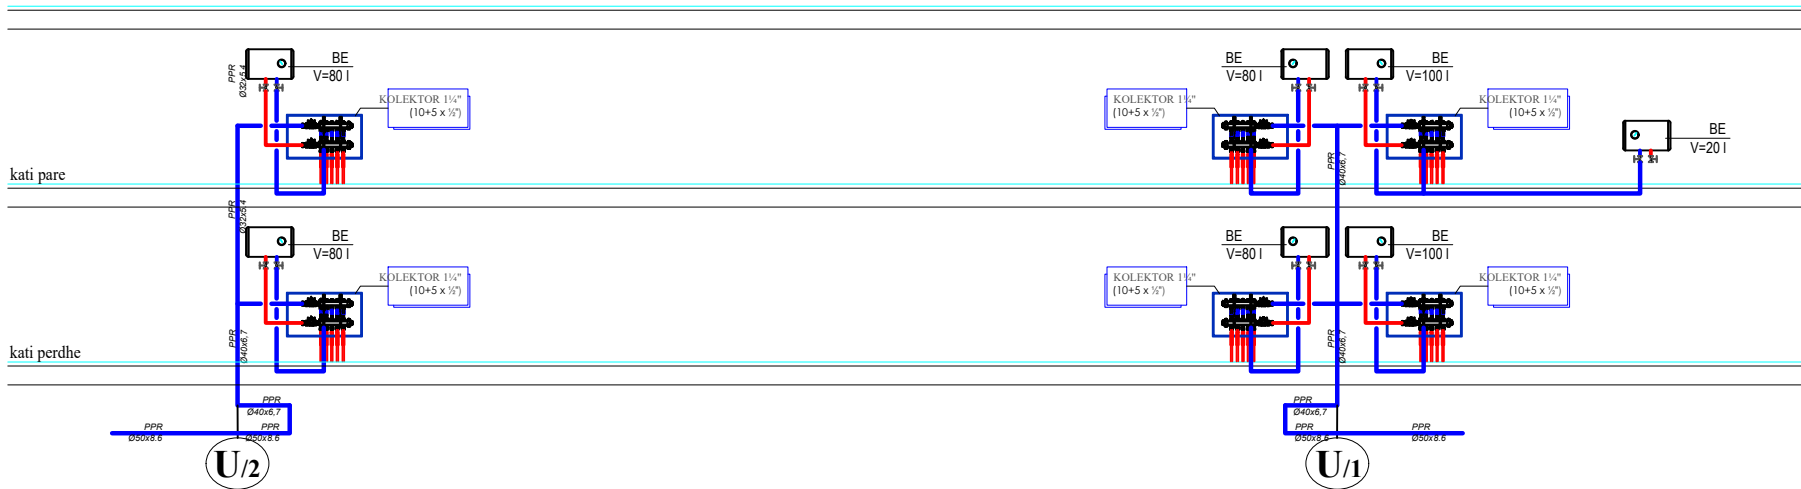

SKEMA PRINCIPIALE E REZERVUAREVE TE UJIT

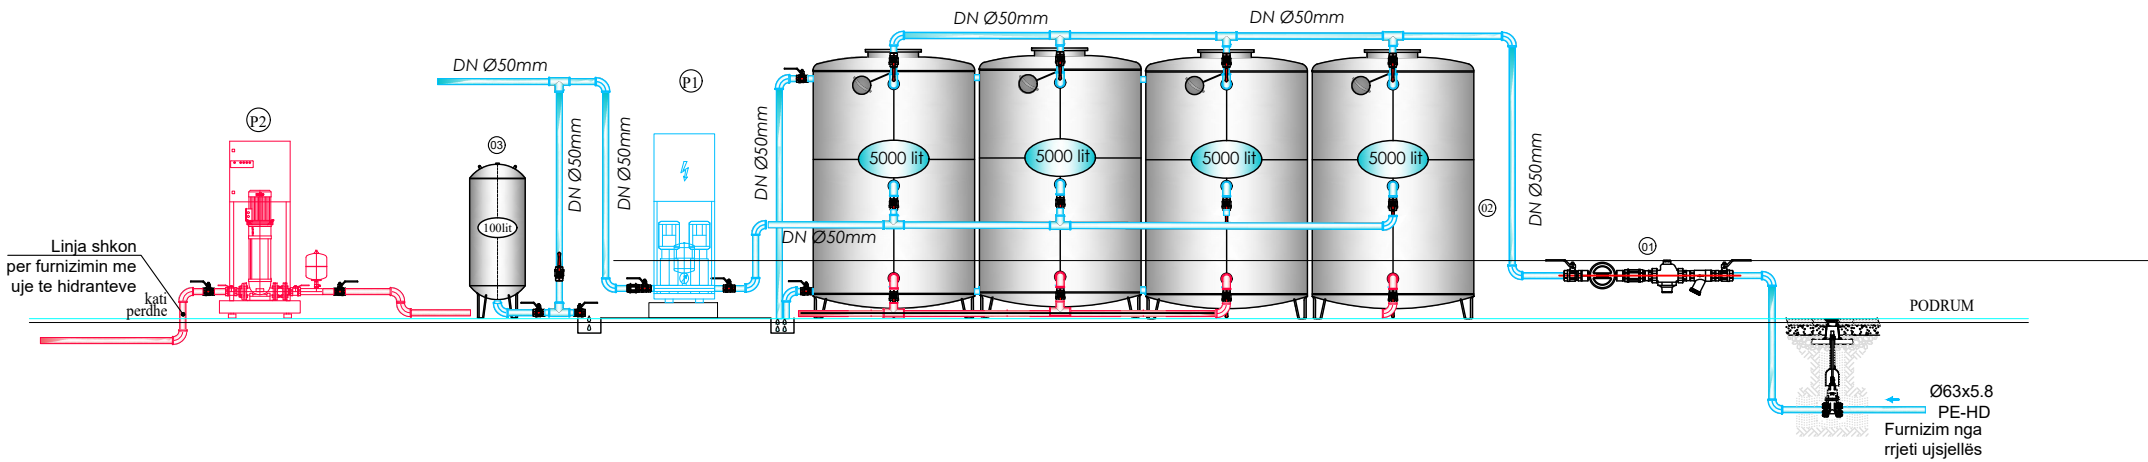

Detaji i kolektorit te ujit

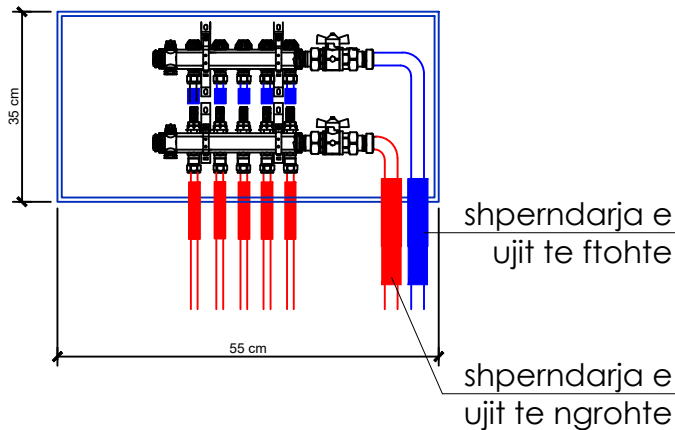

LEGENDA

- Tubacionet e shperndarjes se ujit te ftohte sanitar
Materiali: Tubacione polietileni PE-X, tipi 315
Norma: UNI 9338 ose UNI 8318
- Tubacionet e shperndarjes se ujit te ngrohte sanitar
Materiali: Tubacione polietileni PE-X, tipi 315, te termoizoluara
Norma: UNI 9338 ose UNI 8318
- Kolonat e furnizimit me uje te ftohte sanitar
Materiali: Tubacione celiku te zinkuar (te termoizoluara)
- Boiler i ujit sanitar (numri tregon kapacitetin e boilerit)
- Rubinet mishelator

POROSITESI



ARKIVI QENDROR
TEKNIK TE NDERTIMIT
(AQTN)

KONSULENT



"TAULANT" sh.p.k.

SHENIME TEKNIKE

OBJEKTI

"Projekt zbatim,zgjerim dhe shtese kati
arkivit qendror teknik te ndertimit
(AQTN)"
TIRANE

FAZA E PROJEKTIT

PROJEKT ZBATIM

PROJEKTI ARKITEKTONIK

Ark. Teuta Papavasili
Nr.Lic.A.0134/6

PROJEKTI KONSTRUKTIV

Ing.Kristo Zhulati
Nr.Lic.K.1715/4

PROJEKTI HIDROSANITAR

Ing.Ditika Qatipi
Nr.Lic.K.0006/10

PROJEKTI ELEKTRIK

Ing.Arian Findo
Nr.Lic.E.0843/3

PROJEKTI MEKANIK

Ing.Andis Tirana
Nr.Lic.M.0393/5

PROJEKTI MNZ

Ing.Erjona Qatipi
Nr.145 Dt. 23/02/2026

KONTROLLOI

Ing.Ditika Qatipi
Nr.Lic.K.0006/10

EMERTIMI I FLETES:

SKEMA PRINCIPALE E REZERVUARVE
TE UJIT


PRILL 2026

NR.FLETES

U-04

VULA

PLANI I SHKARKIMIT NE KATIN PERDHE SH. 1:200

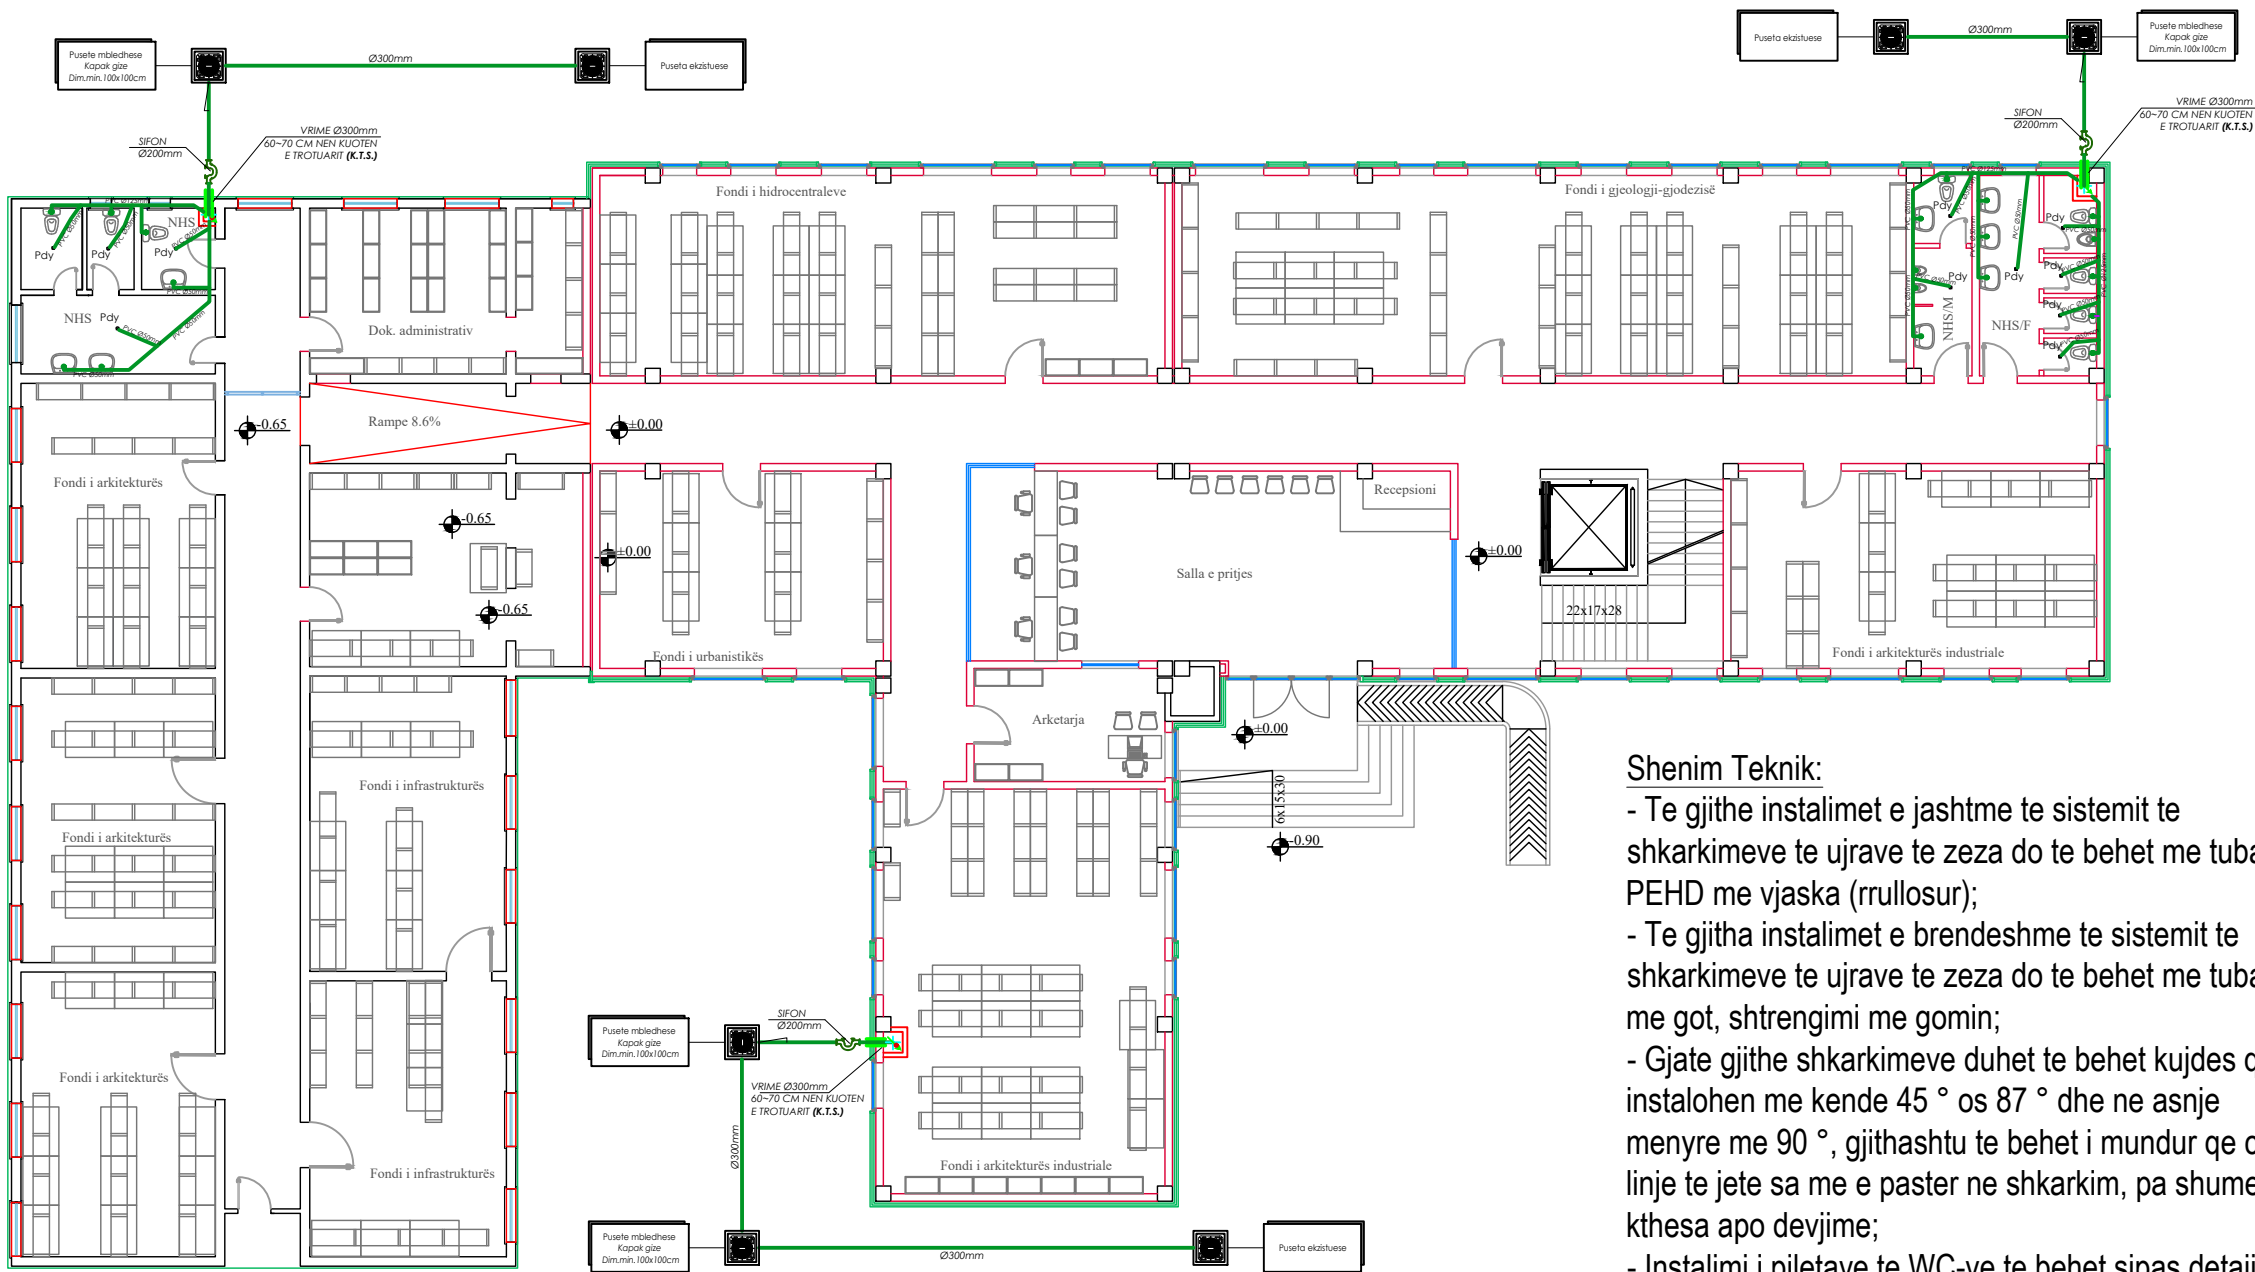

SHENJA DALLUESE

- SH TUBI I KANALIZIMIT
TE UJRAVE TE ZEZA
- 1 NUMRI I KOLLONES
SE SHKARKIMIT
- Pdy PILETE DYSHEMEJE
- K T S KUOTA E TOKES SISTEMUAR
- PK. I
Ø1m PUSETE KONTROLLI Ø1m

Shenim Teknik:

- Te gjithë instalimet e jashtme te sistemit te shkarkimeve te ujrave te zeza do te behet me tuba PEHD me vjaska (rrullosur);
 - Te gjitha instalimet e brendeshme te sistemit te shkarkimeve te ujrave te zeza do te behet me tuba PE, me got, shtrengimi me gomin;
 - Gjate gjithë shkarkimeve duhet te behet kujdes qe te instalohen me kende 45 ° os 87 ° dhe ne asnje menyre me 90 °, gjithashtu te behet i mundur qe cdo linje te jete sa me e paster ne shkarkim, pa shume kthesa apo devjime;
 - Instalimi i piletave te WC-ve te behet sipas detaji teknik te dhene ne vizatim, blerja e ketyre piletave te behet me membran hidroizolues;
 - Testimi i lidhjeve me te behet me presion ajer ose me rrjedhje te lire ne baze te normave dhe standardeve ne fuqi, bazur ne metodologjin e testimit e cila duhet te perpilohet nga kontraktori dhe miratohet nga supervizori para fillimit te ç'do lloj testimi.
- Te gjithë tubat e shkarkimeve brenda ndertesës do te vendosen me pjeresi minimale 1,5% ne drejtim te rrjedhjes. Para fillimit te instalimit te meret me shkrim vendimi i porositësit per vendosjen perfundimtare te paisjeve sanitare ne mjedisin tyre.
- Ne perfundim te instalimit te behen provat ne rrjedhje me presion 3m per 24 ore

POROSITESI



ARKIVI QENDROR
TEKNIK TE NDERTIMIT
(AQTN)

KONSULENT



"TAULANT" sh.p.k.

SHENIME TEKNIKE

OBJEKTI

"Projekt zbatim,zgjerim dhe shtese kati
arkivit qendror teknik te ndertimit
(AQTN)"
TIRANE

FAZA E PROJEKTIT

PROJEKT ZBATIM

PROJEKTI ARKITEKTONIK

Ark. Teuta Papavasi
Nr.Lic.A.0134/6

PROJEKTI KONSTRUKTIV

Ing.Kristo Zhulati
Nr.Lic.K.1715/4

PROJEKTI HIDROSANITAR

Ing.Ditika Qatipi
Nr.Lic.K.0006/10

PROJEKTI ELEKTRIK

Ing.Arian Findo
Nr.Lic.E.0843/3

PROJEKTI MEKANIK

Ing.Andis Tirana
Nr.Lic.M.0393/5

PROJEKTI MNZ

Ing.Erjona Qatipi
Nr.145 Dt. 23/02/2026

KONTROLLOI

Ing.Ditika Qatipi
Nr.Lic.K.0006/10

EMERTIMI I FLETES:

PLANI I SHKARKIMIT
NE KATIN PERDHE

PRILL 2026


SH: 1:200

NR.FLETES

K-01

VULA

PLANI I SHKARKIMIT NE KATIN E PARE SH. 1:200

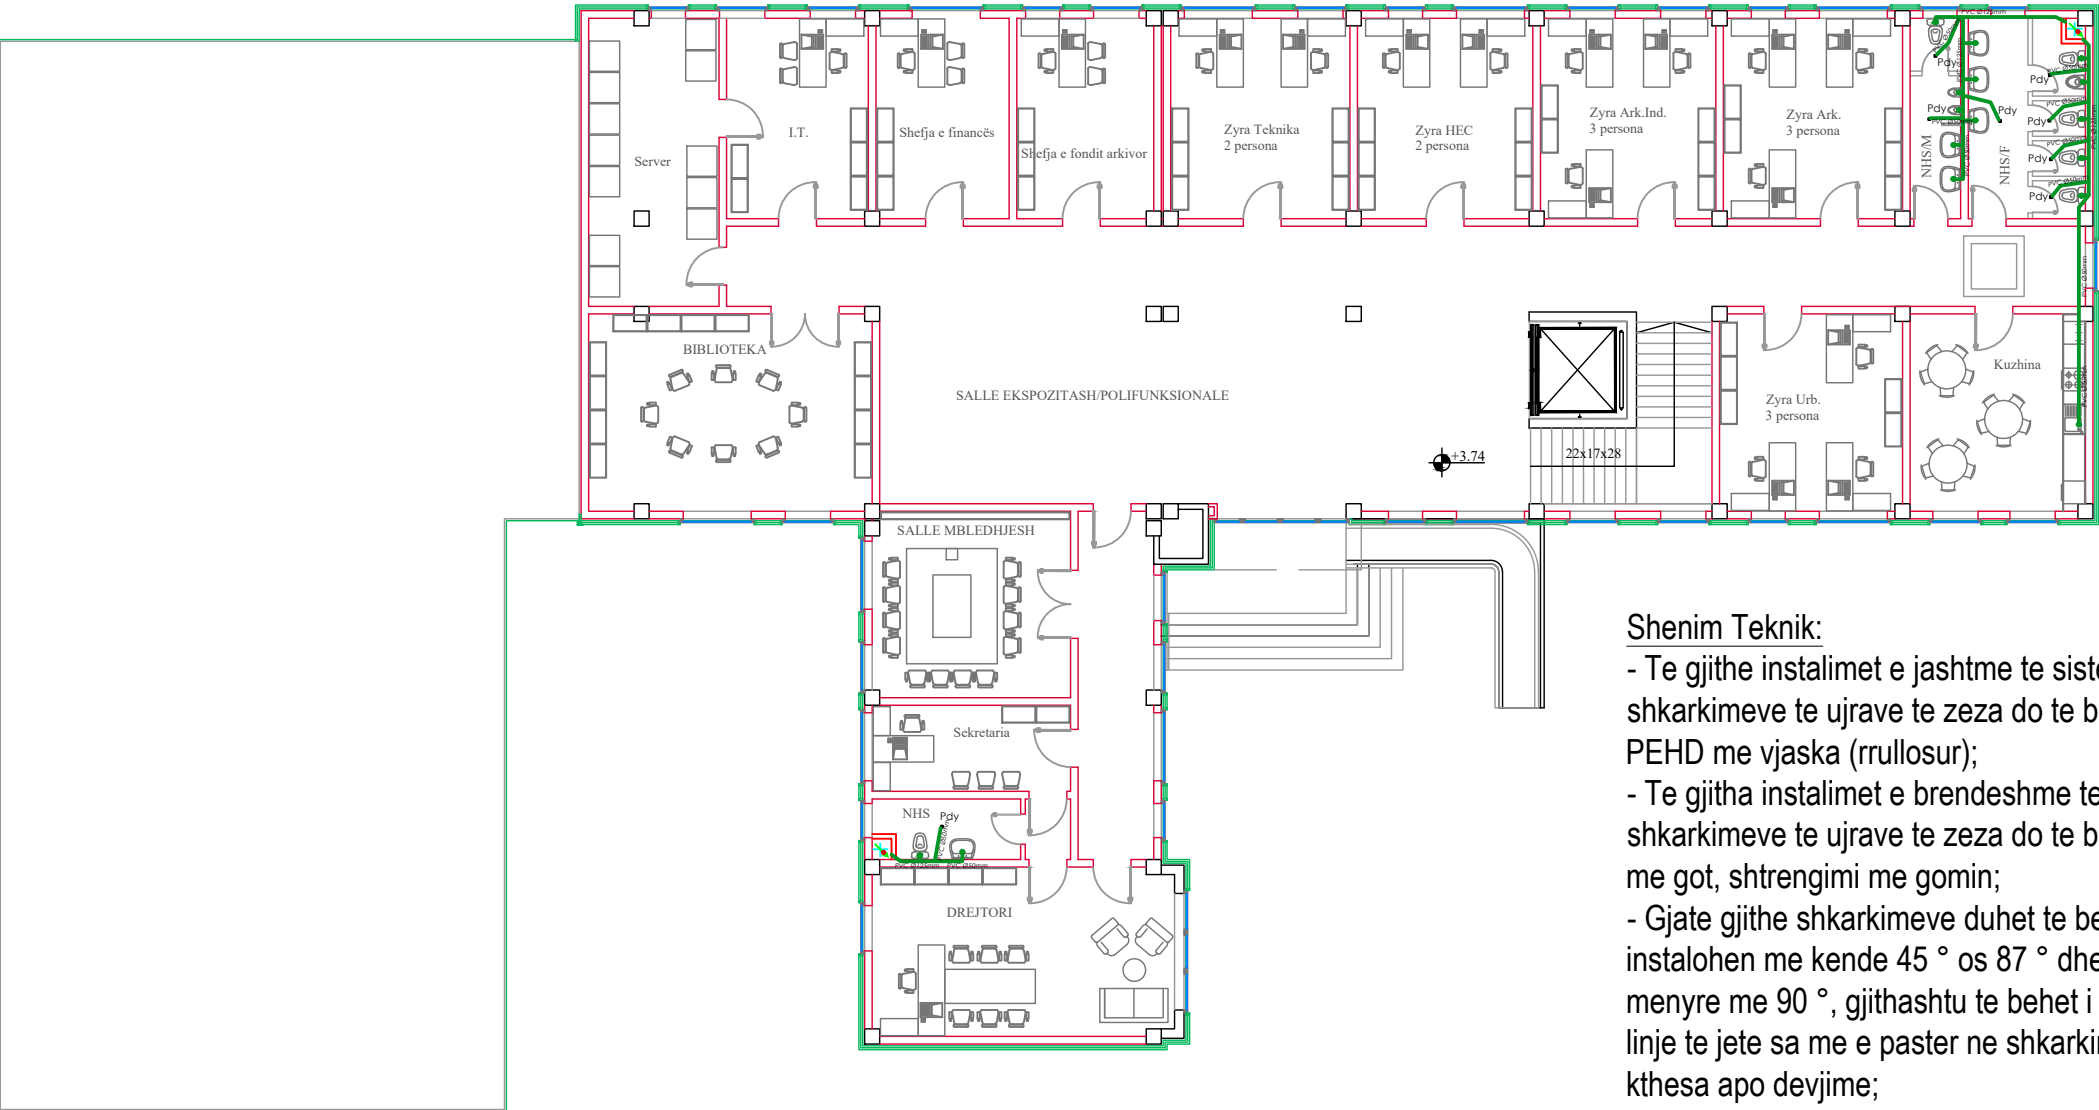

SHENJA DALLUESE

- SH TUBI I KANALIZIMIT
TE UJRAVE TE ZEZA
- 1 NUMRI I KOLLONES
SE SHKARKIMIT
- Pdy PILETE DYSHEMEJE
- K T S KUOTA E TOKES SISTEMUAR
- PK. I
Ø1m PUSETE KONTROLLI Ø1m

Shenim Teknik:

- Te gjithë instalimet e jashtme te sistemit te shkarkimeve te ujrave te zeza do te behet me tuba PEHD me vjaska (rrullosur);
 - Te gjitha instalimet e brendeshme te sistemit te shkarkimeve te ujrave te zeza do te behet me tuba PE, me got, shtrengimi me gomin;
 - Gjate gjithë shkarkimeve duhet te behet kujdes qe te instalohen me kende 45 ° os 87 ° dhe ne asnje menyre me 90 °, gjithashtu te behet i mundur qe cdo linje te jete sa me e paster ne shkarkim, pa shume kthesa apo devjime;
 - Instalimi i piletave te WC-ve te behet sipas detaji teknik te dhene ne vizatim, blerja e ketyre piletave te behet me membran hidroizolues;
 - Testimi i lidhjeve me te behet me presion ajer ose me rrjedhje te lire ne baze te normave dhe standardeve ne fuqi, bazur ne metodologjin e testimit e cila duhet te perpilohet nga kontraktori dhe miratohet nga supervizori para fillimit te ç'do lloj testimi.
- Te gjithë tubat e shkarkimeve brenda ndertesës do te vendosen me pjeresi minimale 1,5% ne drejtim te rrjedhjes. Para fillimit te instalimit te meret me shkrim vendimi i porositësit per vendosjen perfundimtare te paisjeve sanitare ne mjedisin tyre.
- Ne perfundim te instalimit te behen provat ne rrjedhje me presion 3m per 24 ore

POROSITESI		ARKIVI QENDROR TEKNIK TE NDERTIMIT (AQTN)	
 TAULANT sh.p.k. Design & Supervision "TAULANT" sh.p.k.			
KONSULENT			
SHENIME TEKNIKE			
OBJEKTI			
"Projekt zbatim,zgjerim dhe shtese kati arkivit qendror teknik te ndertimit (AQTN)" TIRANE			
FAZA E PROJEKTIT			
PROJEKT ZBATIM			
PROJEKTI ARKITEKTONIK			
Ark. Teuta Papavasili Nr.Lic.A.0134/6			
PROJEKTI KONSTRUKTIV			
Ing.Kristo Zhulati Nr.Lic.K.1715/4			
PROJEKTI HIDROSANITAR			
Ing.Ditika Qatipi Nr.Lic.K.0006/10			
PROJEKTI ELEKTRIK			
Ing.Arian Findo Nr.Lic.E.0843/3			
PROJEKTI MEKANIK			
Ing.Andis Tirana Nr.Lic.M.0393/5			
PROJEKTI MNZ			
Ing.Erjona Qatipi Nr.145 Dt. 23/02/2026			
KONTROLLOI			
Ing.Ditika Qatipi Nr.Lic.K.0006/10			
EMERTIMI I FLETES:			
PLANI I SHKARKIMIT NE KATIN E PARE			
PRILL 2026		NR.FLETES	
SH: 1:200		K-02	
VULA			

POROSITESI



ARKIVI QENDROR
TEKNIK TE NDERTIMIT
(AQTN)

KONSULENT



"TAULANT" sh.p.k.

SHENIME TEKNIKE

OBJEKTI

"Projekt zbatim,zgjerim dhe shtese kati
arkivit qendror teknik te ndertimit
(AQTN)"
TIRANE

FAZA E PROJEKTT

PROJEKT ZBATIM

PROJEKTI ARKITEKTONIK

Ark. Teuta Papavasili
Nr.Lic.A.0134/6

PROJEKTI KONSTRUKTIV

Ing.Kristo Zhulati
Nr.Lic.K.1715/4

PROJEKTI HIDROSANITAR

Ing.Ditika Qatipi
Nr.Lic.K.0006/10

PROJEKTI ELEKTRIK

Ing.Arian Findo
Nr.Lic.E.0843/3

PROJEKTI MEKANIK

Ing.Andis Tirana
Nr.Lic.M.0393/5

PROJEKTI MNZ

Ing.Erjona Qatipi
Nr.145 Dt. 23/02/2026

KONTROLLOI

Ing.Ditika Qatipi
Nr.Lic.K.0006/10

EMERTIMI I FLETES:





SKEMA E KANALIZIMIT

NENTOR 2019

NR.FLETES

K-03

VULA

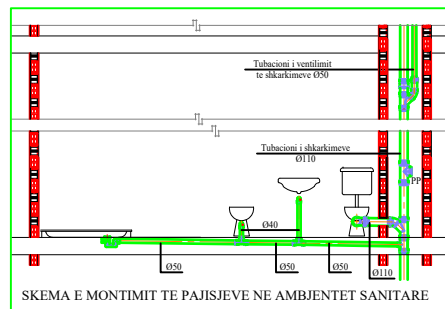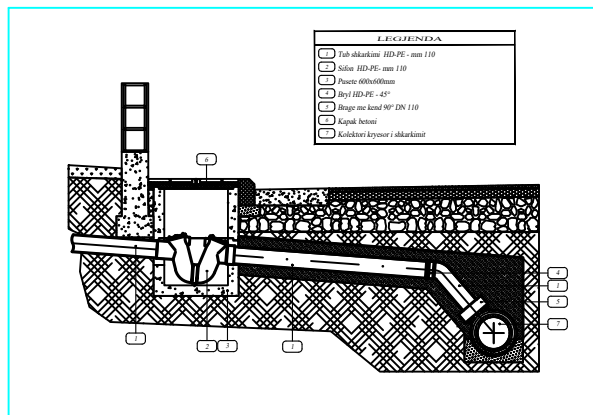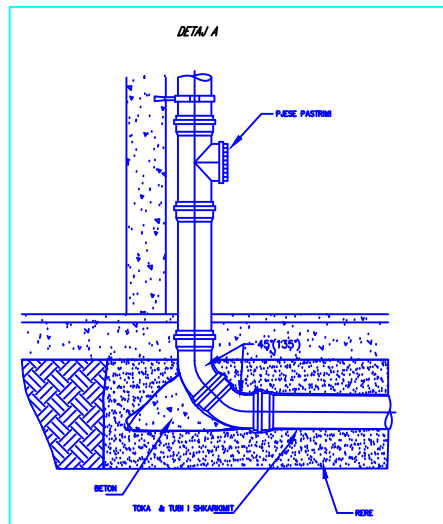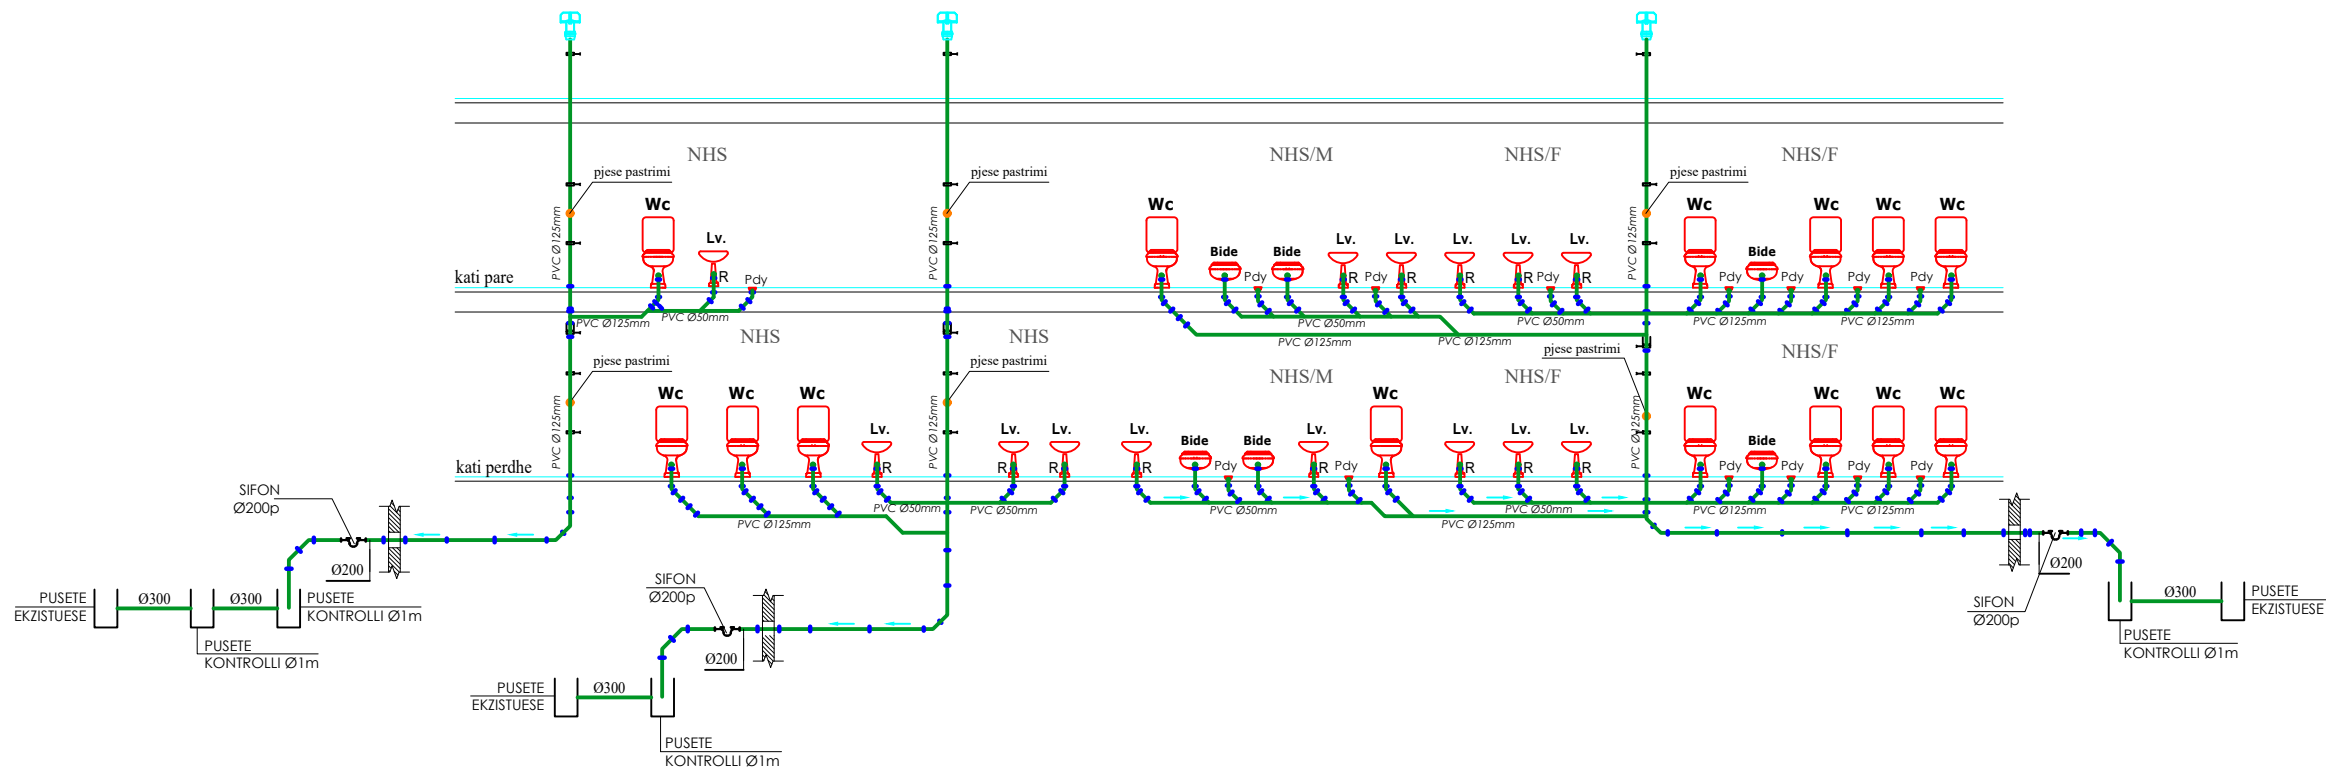

SHENIM:

- Pjerrësitë minimale të tubacioneve të shkarkimit të WC-ve do të jenë 20mm/m gjatësi tubacioni.
- Pjerrësitë minimale të tubacioneve të shkarkimit të lavamanëve, bideve dhe pjatave të dushit do të jenë 15mm/m gjatësi tubacioni.

LEGJENDE

- SHI TUBI I KANALIZIMIT TE UJRAVE TE ZEZA
- V TUBI I SHOQERIMIT TE TUBIT TE KANALIZIMIT
- == TUBI I VENTILIMIT TE SOBES
- 1 NUMRI I KOLLONES SE SHKARKIMIT
- Vs NUMRI I KOLLONES TE VENTILIMIT TE SOBES
- KAPUC AJRIMI 70-100 cm MBI TARACE
- PP PJESE PASTRIMI VERTIKALE
- no-01 NYJE SANITARE
- aneks-01 ANEKSE GATIMI

LEGJENDE

- Fondo fogna in gres
- Trajtim hidroizolues
- Tubacioni i ujrave te zeza
- Fiksime celiku Ø 10 cdo 12 cm
- Shkalle celiku
- Kapaku gize sferoidale - hapja Ø 600 mm
- Asfaltobeton
- Binder
- Solete B/A
- Pusete B/A
- Bazamenti i rruges
- Mbushje me materialet nga germimet

SHENIME

- Muret e pusetes do te jene beton M-200 dhe me trashesi 15cm.
- Betoni qe do te perdoret per brezin duhet te jete M-250, ndersa betoni i ullikut dhe shtreses do te jete M-200.
- Tela jo e kapakut do te jete prej gize i inkastruar me brezin e betonit dhe i vendosur ne nivelin e mbaruar te rruges sipas projektit.
- Fundi i tubit duhet te jete +10cm nga fundi i pusetes.
- Diametri i tubit do te jete si ne planimetri.
- Zgara metalike duhet te kete karakteristika qe te perballoje peshtat e automjeteve deri 40 ton