

PROJEKT ZBATIM ARKITEKTONIK

**"Projekt zbatim, zgjerim dhe shtesë kati në
Arkivin Qendror Teknik të Ndërtimit
(AQTN), Tiranë"**



POROSITES:
ARKIVI QENDROR TEKNIK I NDERTIMIT



KONSULENT:
"TAULANT" SHPK

GJENDJE EKZISTUEZE

**"Projekt zbatim, zgjerim dhe shitesë kati në
Arkivin Qendror Teknik të Ndërtimit
(AQTN), Tiranë"**




POROSITES:
ARKIVI QENDROR TEKNIK I NDERTIMIT



KONSULENT:
"TAULANT" SHPK

FOTOT E GJENDJES EKZISTUESE

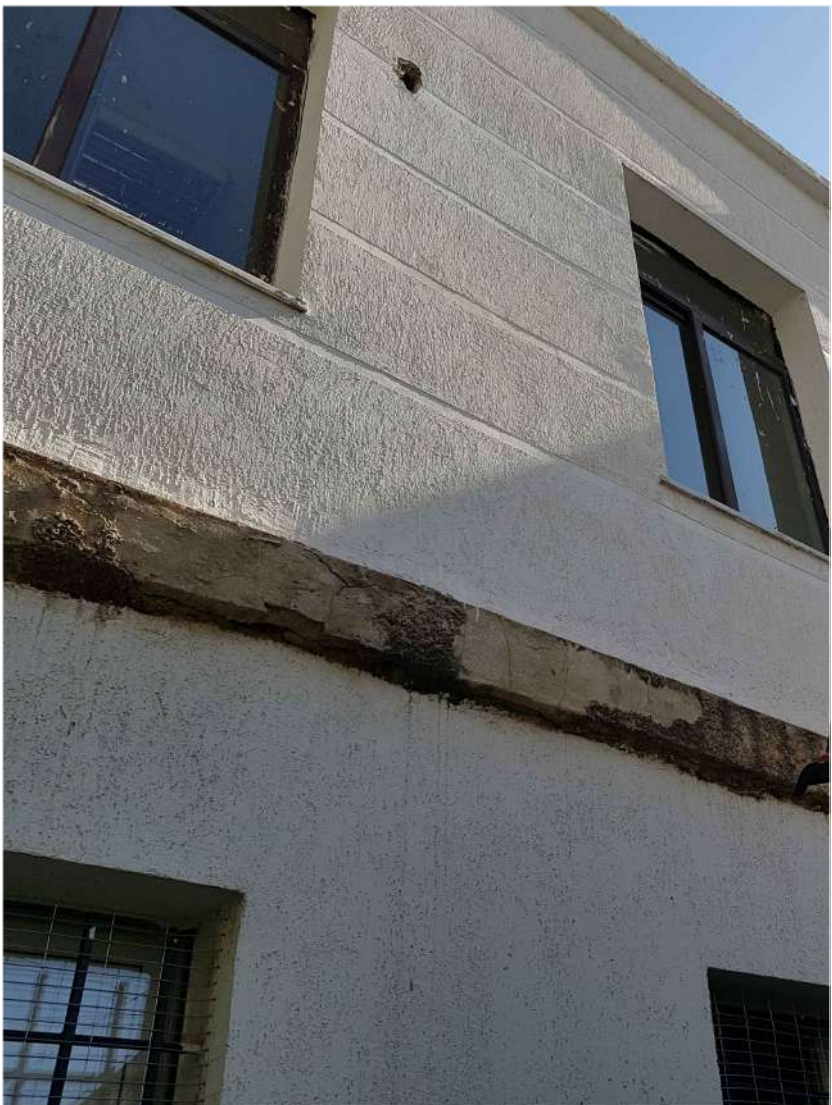

POROSITES

ARKIVI QENDROR
TEKNIK TE NDERTIMIT
(AQTN)

KONSULENT

"TAULANT" sh.p.k

SHENIME TEKNIKE

OBJEKTI
“Projekt zbatim,zgjerim dhe shtese kati
arkivit qendror teknik te ndertimit
(AQTN)”
TIRANE

FAZA E PROJEKTTIT
PROJEKT ZBATIMI

PROJEKTI ARKITEKTONIK
Ark. Teuta Papavasili
Nr.Lic.A.0134/6

PROJEKTI KONSTRUKTIV
Ing.Kristo Zhulati
Nr.Lic.K.1715/4

PROJEKTI HIDROSANTAR
Ing.Ditika Qatipi
Nr.Lic.K.0006/10

PROJEKTI ELEKTRIK
Ing.Arian Findo
Nr.Lic.E.0843/3

PROJEKTI MEKANIK
Ing.Andis Tirana
Nr.Lic.M.0393/5

PROJEKTI MNZ
Ing.Erjona Qatipi
Nr.145 Dt. 23/02/2026

KONTROLLOI
Ing.Ditika Qatipi
Nr.Lic.K.0006/10


EMERTIMI I FLETES:
FOTOT E GJENDJES EKZISTUESE

PRILL 2026


NR.FLETES
A-01

VULA

PLANVENDOSJA EKZISTUESE SH 1:300

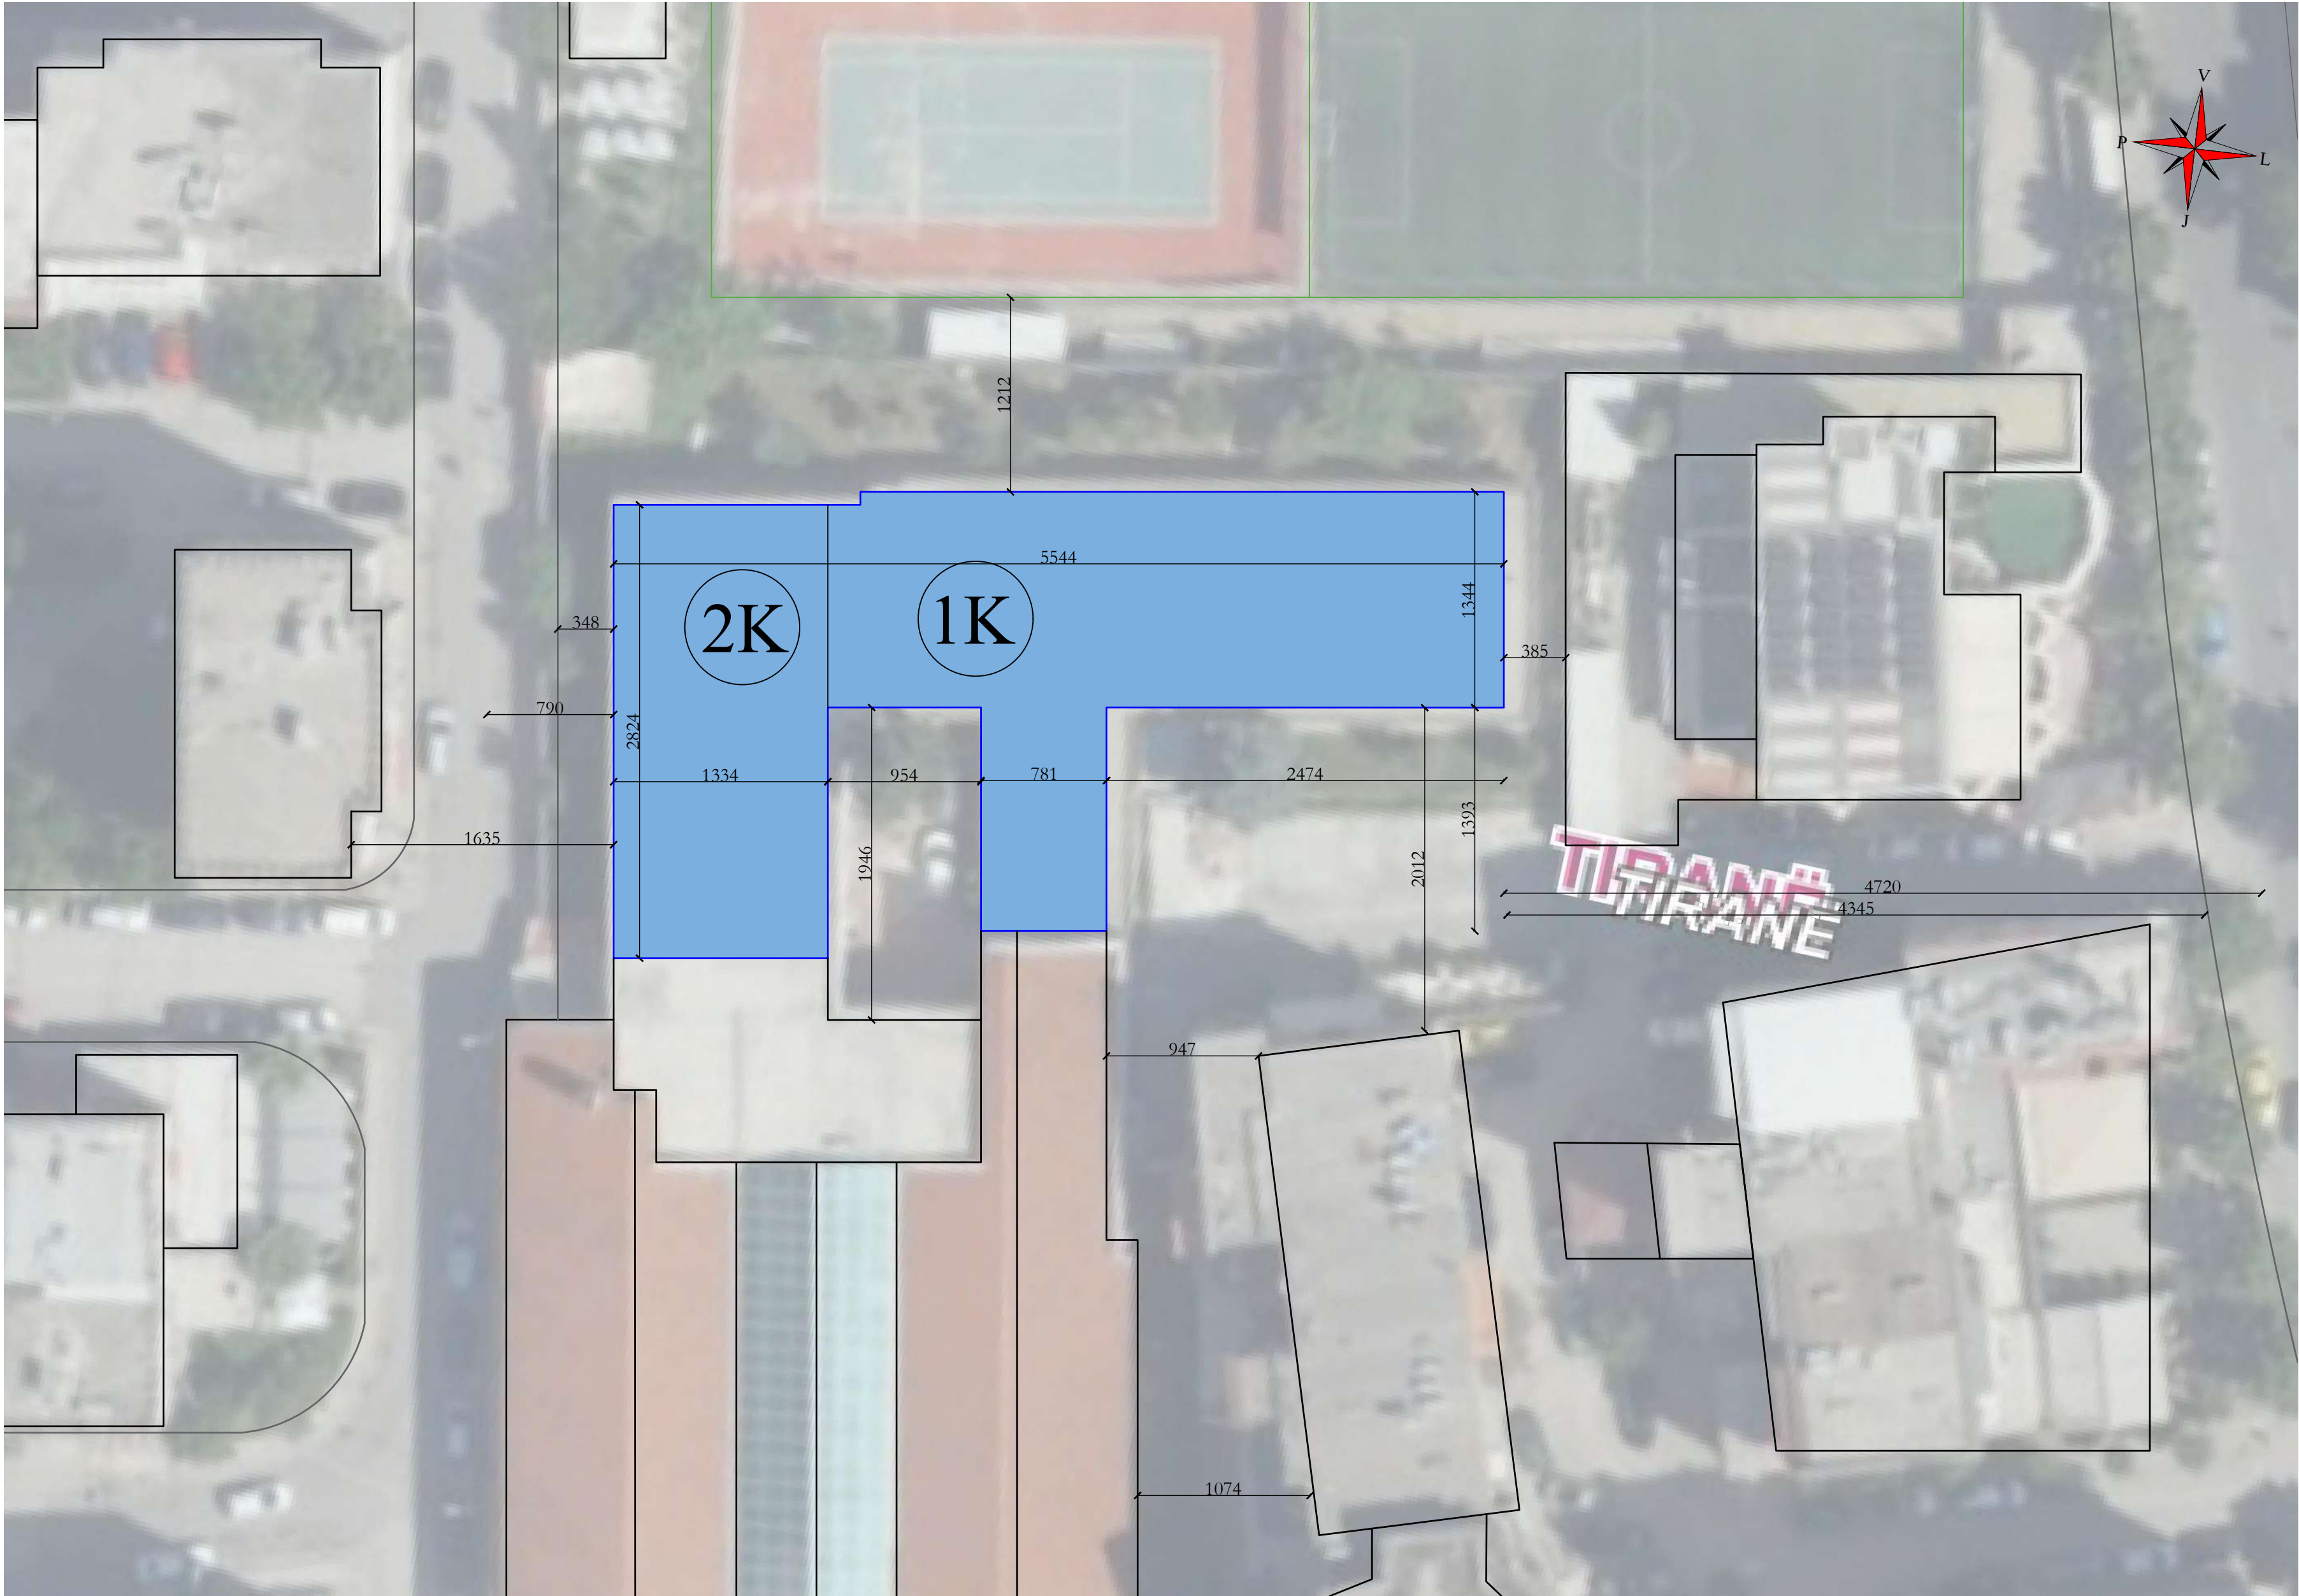

POROSITES	
	ARKIVI QENDOR TEKNIK TE NDERTIMIT (AQTN)
KONSULENT	
	"TAULANT" sh.p.k
SHENIME TEKNIKE	
OBJEKTI	
“Projekt zbatim,zgjerim dhe shtese kati arkivit qendror teknik te ndertimit (AQTN)” TIRANE	
FAZA E PROJEKTIT	
PROJEKT ZBATIMI	
PROJEKTI ARKITEKTONIK	
Ark. Teuta Papavasili Nr.Lic.A.0134/6	
PROJEKTI KONSTRUKTIV	
Ing.Kristo Zhulati Nr.Lic.K.1715/4	
PROJEKTI HIDROSANITAR	
Ing.Ditika Qatipi Nr.Lic.K.0006/10	
PROJEKTI ELEKTRIK	
Ing.Arian Findo Nr.Lic.E.0843/3	
PROJEKTI MEKANIK	
Ing.Andis Tirana Nr.Lic.M.0393/5	
PROJEKTI MNZ	
Ing.Erjona Qatipi Nr.145 Dt. 23/02/2026	
KONTROLLOI	
Ing.Ditika Qatipi Nr.Lic.K.0006/10	
EMERTIMI I FLETES:	
PLANVENDOSJA EKZISTUESE	
PRILL 2026	NR.FLETES
SH: 1:300	A-02
VULA	

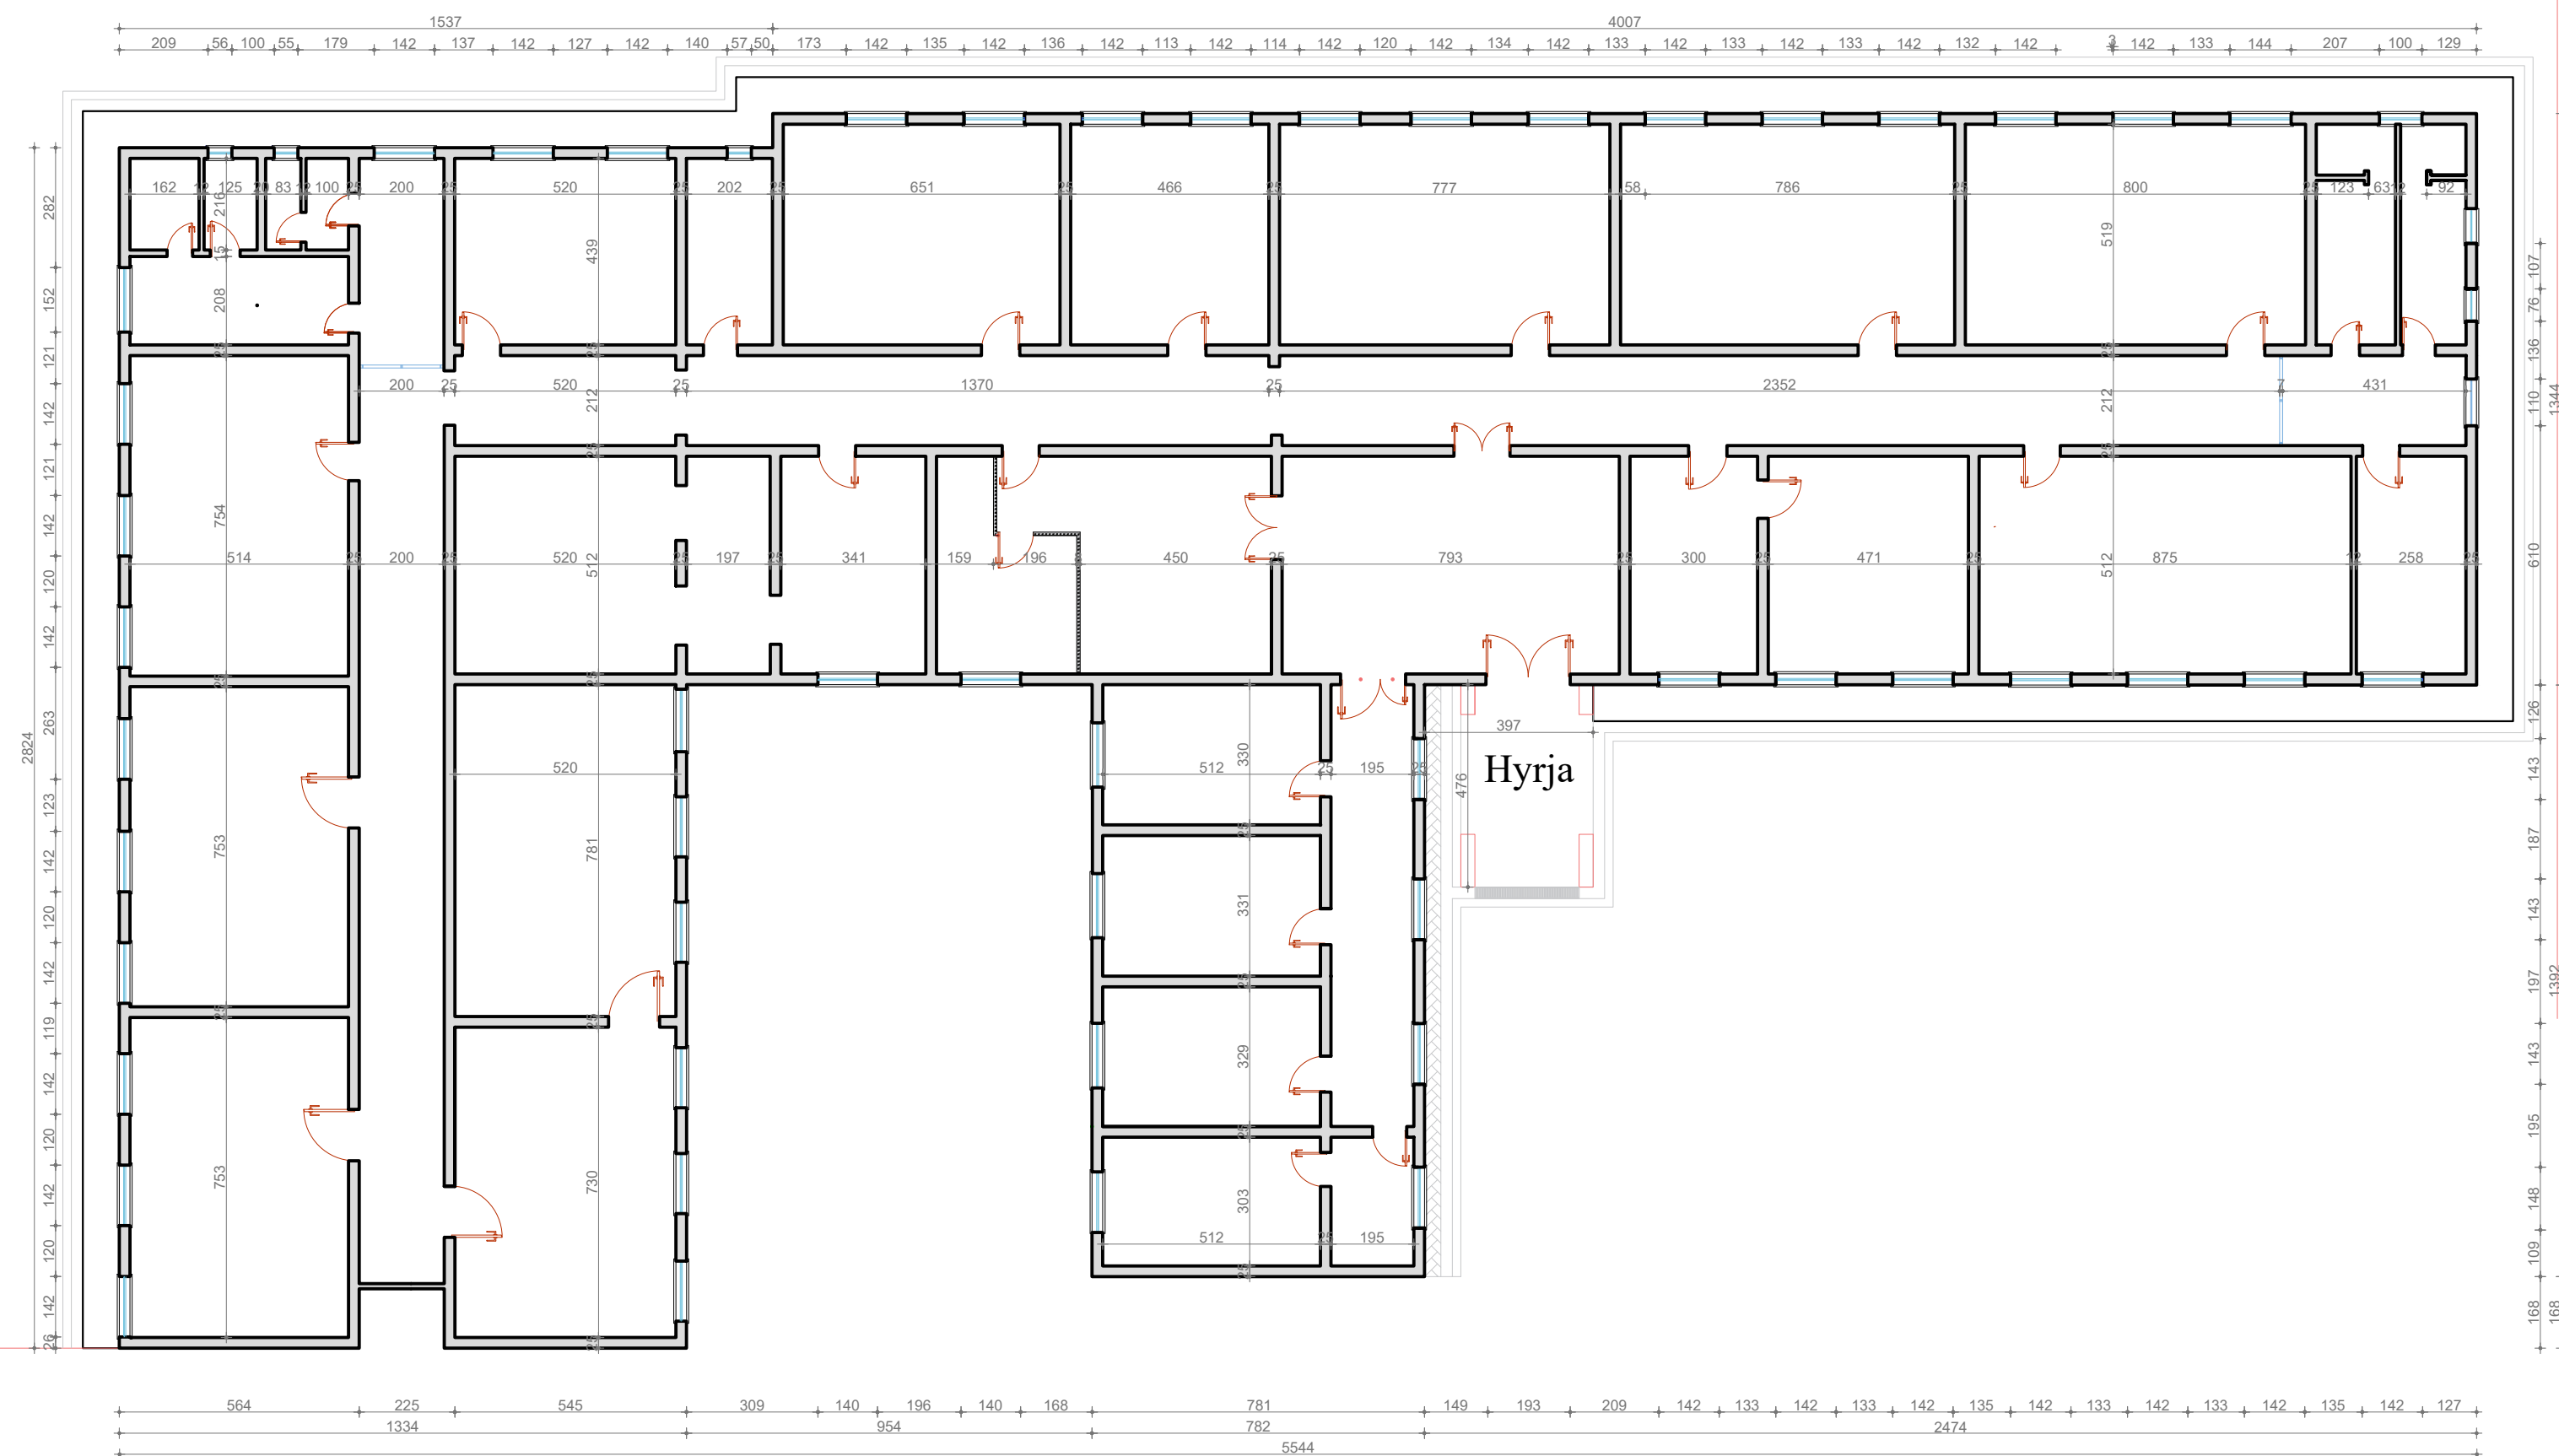

POROSITES



ARKIVI QENDROR
TEKNIK TE NDERTIMIT
(AQTN)

KONSULENT



"TAULANT" sh.p.k

SHENIME TEKNIKE

OBJEKTI

“Projekt zbatim,zgjerim dhe shtese kati
arkivit qendror teknik te ndertimit
(AQTN)”
TIRANE

FAZA E PROJEKTIT

PROJEKT ZBATIMI

PROJEKTI ARKITEKTONIK

Ark. Teuta Papavasili
Nr.Lic.A.0134/6

PROJEKTI KONSTRUKTIV

Ing.Kristo Zhulati
Nr.Lic.K.1715/4

PROJEKTI HIDROSANITAR

Ing.Ditika Qatipi
Nr.Lic.K.0006/10

PROJEKTI ELEKTRIK

Ing. Arian Findo
Nr. Lic. E. 0843/3

PROJEKTI MEKANIK

Ing.Andis Tirana
Nr.Lic.M.0393/5

PROJEKTI MNZ

Ing.Erjona Qatipi
Nr.145 Dt. 23/02/2026

KONTROLLOI

Ing.Ditika Qatipi
Nr.Lic.K.0006/10

EMERTIMI I FLETES:

PLANI I KATIT PERDHE EKZISTUES

PRILL 2026


SH: 1:150

NR.FLETES


A-03

VULA

FASADA EKZISTUESE PERENDIMORE SH 1:100

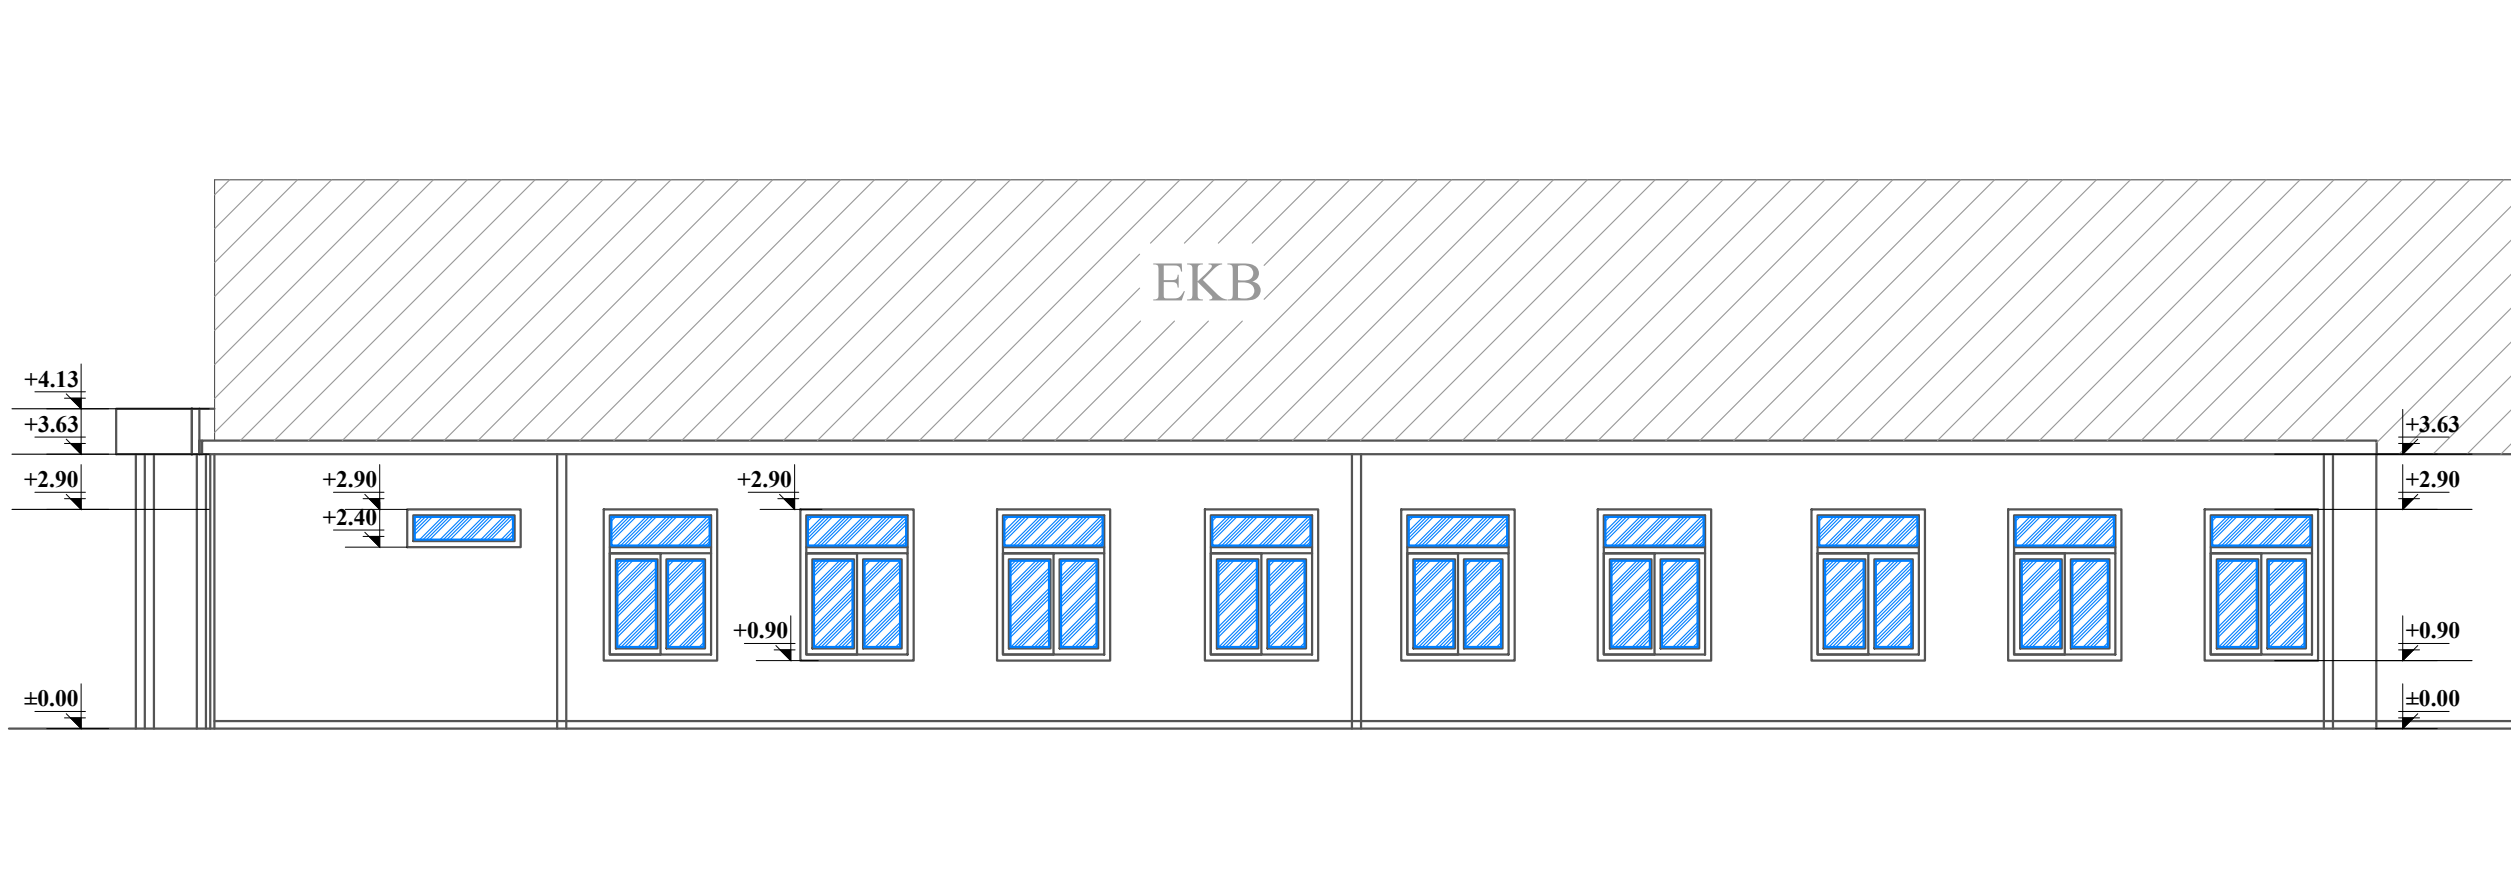


FASADA EKZISTUESE VERIORE SH 1:100

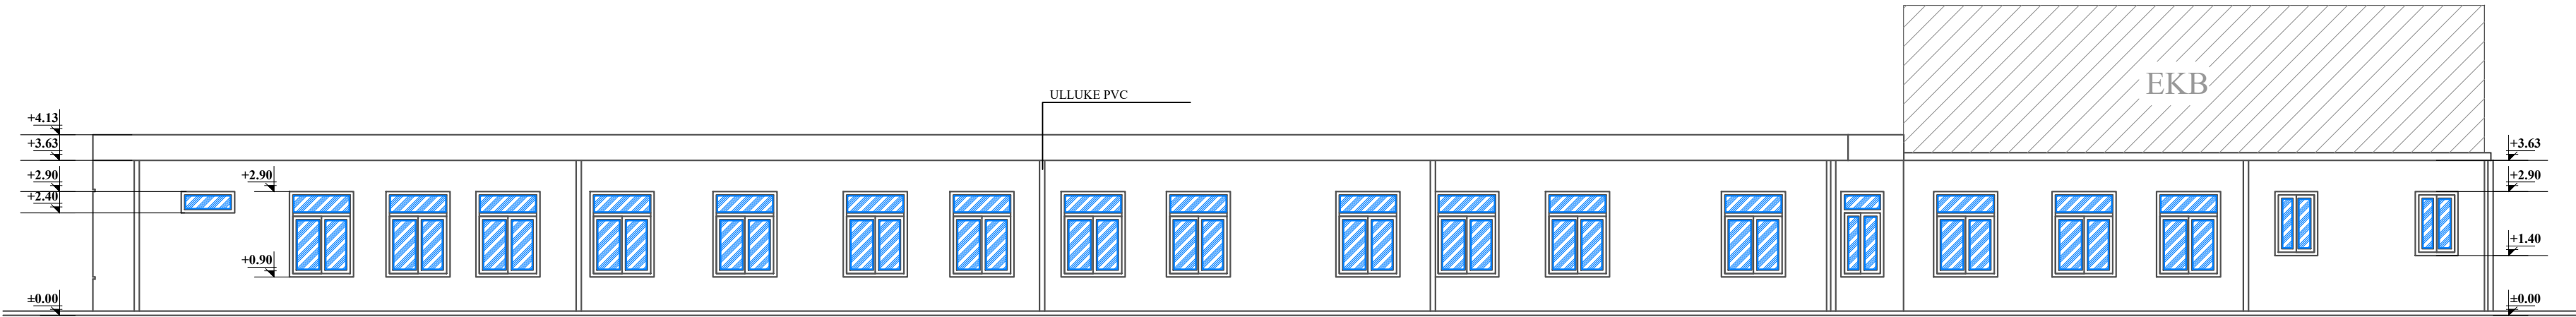


POROSITES	
	ARKIVI QENDROR TEKNIK TE NDERTIMIT (AQTN)
KONSULENT	
	"TAULANT" sh.p.k
SHENIME TEKNIKE	
OBJEKTI	
“Projekt zbatim,zgjerim dhe shtese kati arkivit qendror teknik te ndertimit (AQTN)” TIRANE	
FAZA E PROJEKTIT	
PROJEKT ZBATIMI	
PROJEKTI ARKITEKTONIK	
Ark. Teuta Papavasili Nr.Lic.A.0134/6	
PROJEKTI KONSTRUKTIV	
Ing.Kristo Zhulati Nr.Lic.K.1715/4	
PROJEKTI HIDROSANITAR	
Ing.Ditika Qatipi Nr.Lic.K.0006/10	
PROJEKTI ELEKTRIK	
Ing.Arian Findo Nr.Lic.E.0843/3	
PROJEKTI MEKANIK	
Ing.Andis Tirana Nr.Lic.M.0393/5	
PROJEKTI MNZ	
Ing.Erjona Qatipi Nr.145 Dt. 23/02/2026	
KONTROLLOI	
Ing.Ditika Qatipi Nr.Lic.K.0006/10	
EMERTIMI I FLETES:	
FASADA EKZISTUESE	
PRILL 2026	NR.FLETES
SH: 1:150	A-04
VULA	

FASADA LINODRE EKZISTUESE SH 1:100

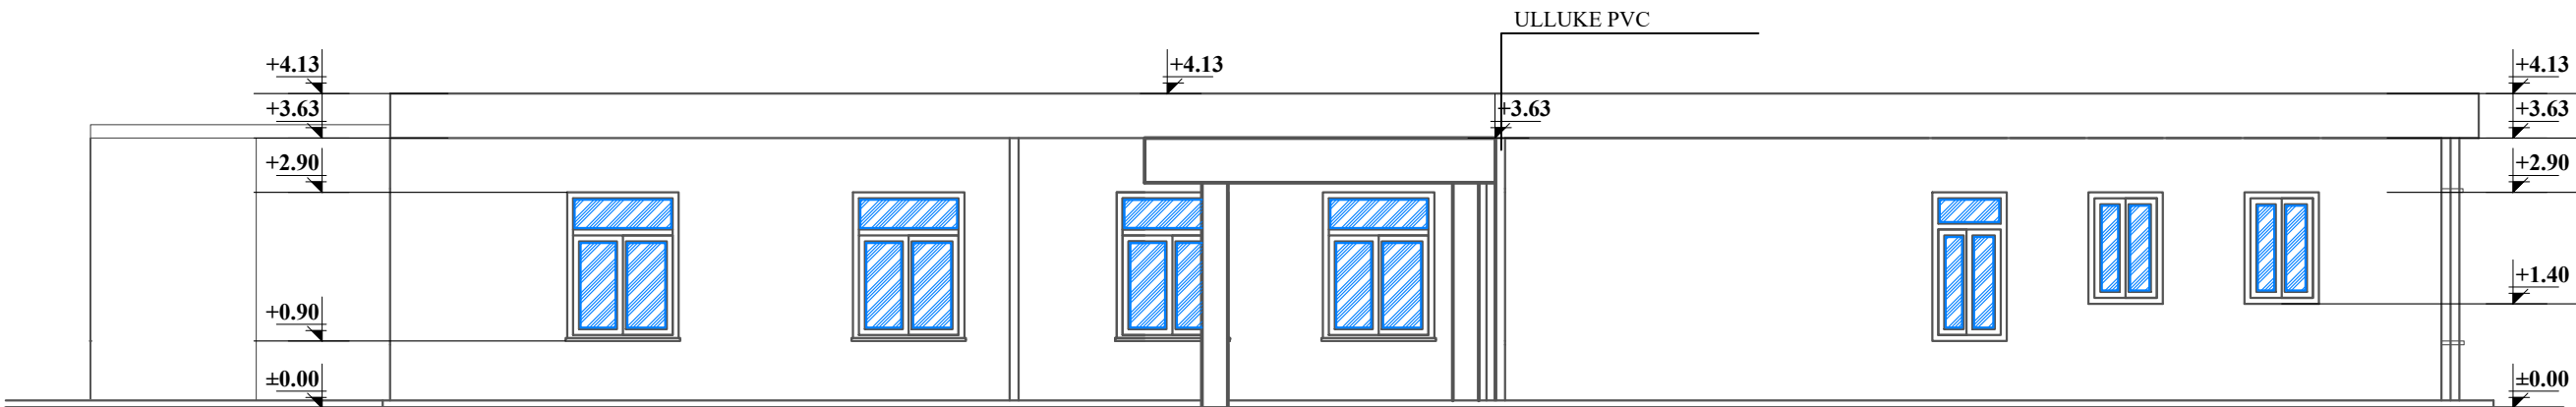

FASADA JUGORE EKZISTUESE SH 1:100

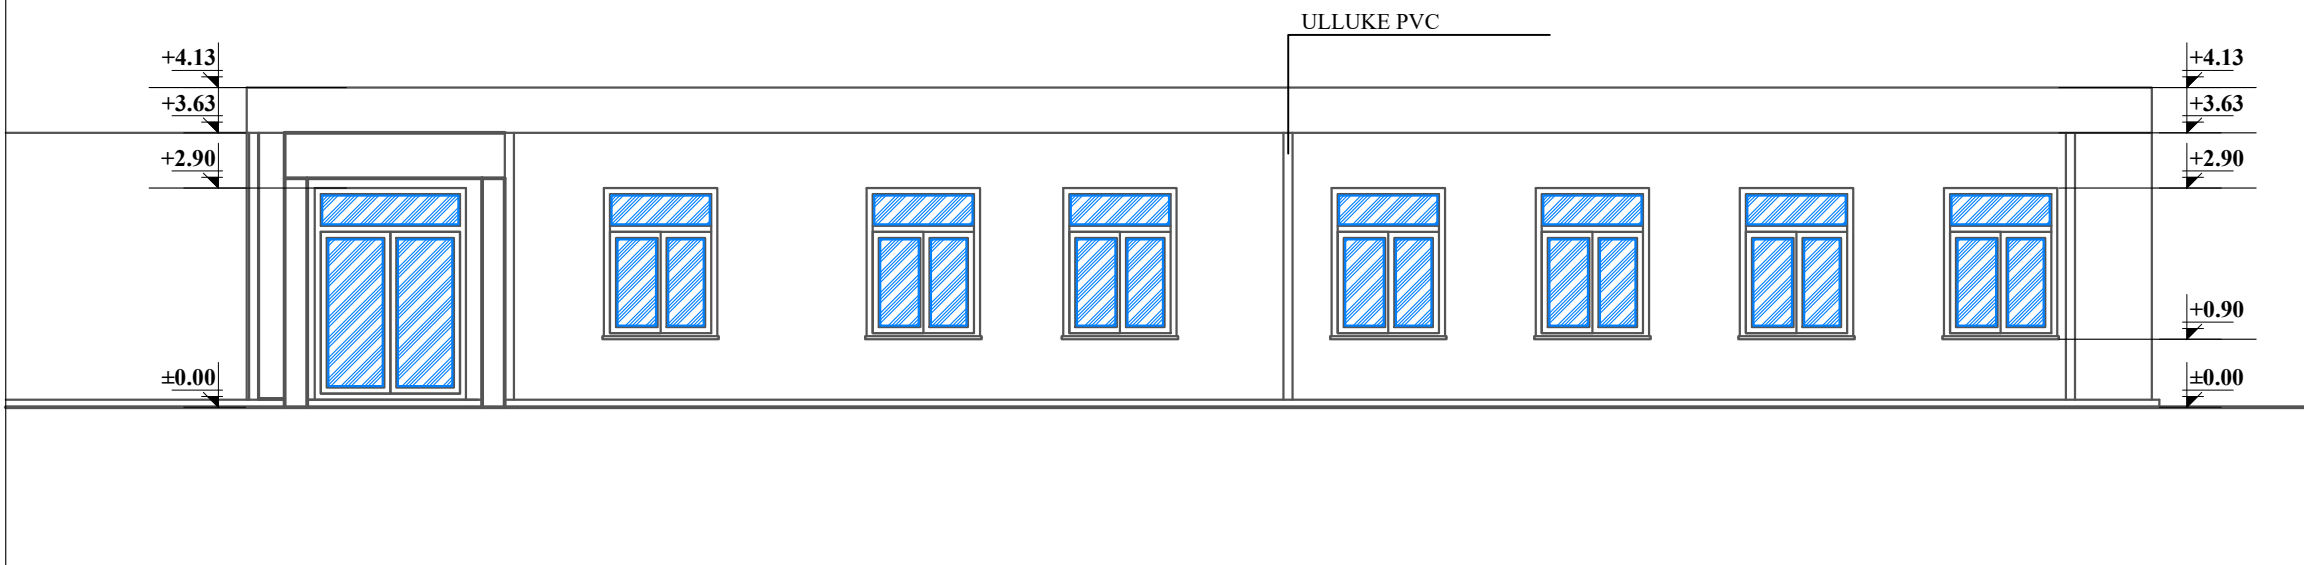

POROSITES	
	ARKIVI QENDROR TEKNIK TE NDERTIMIT (AQTN)
KONSULENT	
	"TAULANT" sh.p.k
SHENIME TEKNIKE	
OBJEKTI	
“Projekt zbatim,zgjerim dhe shtese kati arkivit qendror teknik te ndertimit (AQTN)” TIRANE	
FAZA E PROJEKTIT	
PROJEKT ZBATIMI	
PROJEKTI ARKITEKTONIK	
Ark. Teuta Papavasili Nr.Lic.A.0134/6	
PROJEKTI KONSTRUKTIV	
Ing.Kristo Zhulati Nr.Lic.K.1715/4	
PROJEKTI HIDROSANITAR	
Ing.Ditika Qatipi Nr.Lic.K.0006/10	
PROJEKTI ELEKTRIK	
Ing.Arian Findo Nr.Lic.E.0843/3	
PROJEKTI MEKANIK	
Ing.Andis Tirana Nr.Lic.M.0393/5	
PROJEKTI MNZ	
Ing.Erjona Qatipi Nr.145 Dt. 23/02/2026	
KONTROLLOI	
Ing.Ditika Qatipi Nr.Lic.K.0006/10	
EMERTIMI I FLETES:	
FASADA EKZISTUESE	
PRILL 2026	NR.FLETES
SH: 1:150	A-05
VULA	

PROPOZIMI

**"Projekt zbatim, zgjerim dhe shitesë kati në
Arkivin Qendror Teknik të Ndërtimit
(AQTN), Tiranë"**



POROSITES:
ARKIVI QENDROR TEKNIK I NDERTIMIT




KONSULENT:
"TAULANT" SHPK

PLANVENDOSJA SH 1:300




POROSITES	
	ARKIVI QENDROR TEKNIK TE NDERTIMIT (AQTN)
KONSULENT	
	"TAULANT" sh.p.k
SHENIME TEKNIKE	
OBJEKTI	
“Projekt zbatim,zgjerim dhe shtese kati arkivit qendror teknik te ndertimit (AQTN)” TIRANE	
FAZA E PROJEKTTT	
PROJEKT ZBATIMI	
PROJEKTI ARKITEKTONIK	
Ark. Teuta Papavasili Nr.Lic.A.0134/6	
PROJEKTI KONSTRUKTIV	
Ing.Kristo Zhulati Nr.Lic.K.1715/4	
PROJEKTI HIDROSANITAR	
Ing.Ditika Qatipi Nr.Lic.K.0006/10	
PROJEKTI ELEKTRIK	
Ing.Arian Findo Nr.Lic.E.0843/3	
PROJEKTI MEKANIK	
Ing.Andis Tirana Nr.Lic.M.0393/5	
PROJEKTI MNZ	
Ing.Erjona Qatipi Nr.145 Dt. 23/02/2026	
KONTROLLOI	
Ing.Ditika Qatipi Nr.Lic.K.0006/10	
EMERTIMI I FLETES:	
PLANVENDOSJA	
PRILL 2026	NR.FLETES
SH: 1:300	A-06
VULA	



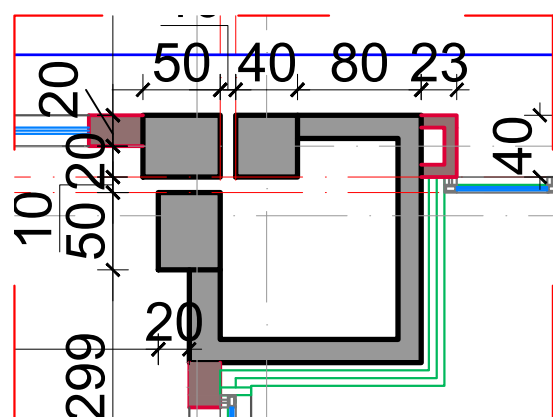

VULA

PLANI ME SHENIME TEKNIKE I KATIT TE PARE SH 1:150

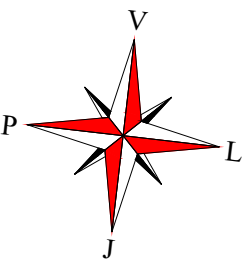

POROSITES

ARKIVI QENDROR
TEKNIK TE NDERTIMIT
(AQTN)

KONSULENT

"TAULANT" sh.p.k

SHENIME TEKNIKE

MURET EKZISTUES

MURET E RINJ

TERMOIZOLIMI

OBJEKTI

“Projekt zbatim,zgjerim dhe shtese kati
arkivit qendror teknik te ndertimit
(AQTN)”
TIRANE

FAZA E PROJEKTIT

PROJEKT ZBATIMI

PROJEKTI ARKITEKTONIK

Ark. Teuta Papavasili
Nr.Lic.A.0134/6

PROJEKTI KONSTRUKTIV

Ing.Kristo Zhulati
Nr.Lic.K.1715/4

PROJEKTI HIDROSANITAR

Ing.Ditika Qatipi
Nr.Lic.K.0006/10

PROJEKTI ELEKTRIK

Ing.Arian Findo
Nr.Lic.E.0843/3

PROJEKTI MEKANIK

Ing.Andis Tirana
Nr.Lic.M.0393/5

PROJEKTI MNZ

Ing.Erjona Qatipi
Nr.145 Dt. 23/02/2026

KONTROLLOI

Ing.Ditika Qatipi
Nr.Lic.K.0006/10

EMERTIMI I FLETES:

PLANI ME SHENIME TEKNIKE I
KATIT TE PARE



PRILL 2026

SH: 1:150

NR.FLETES


A-10

VULA

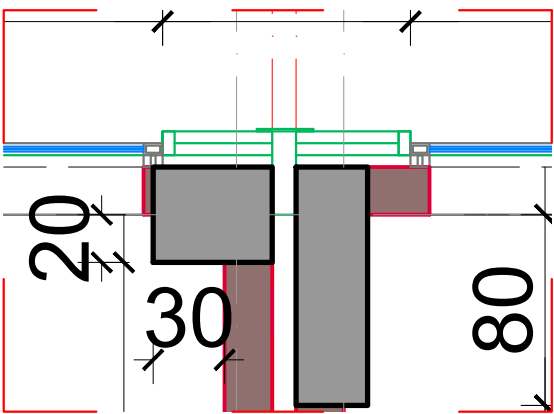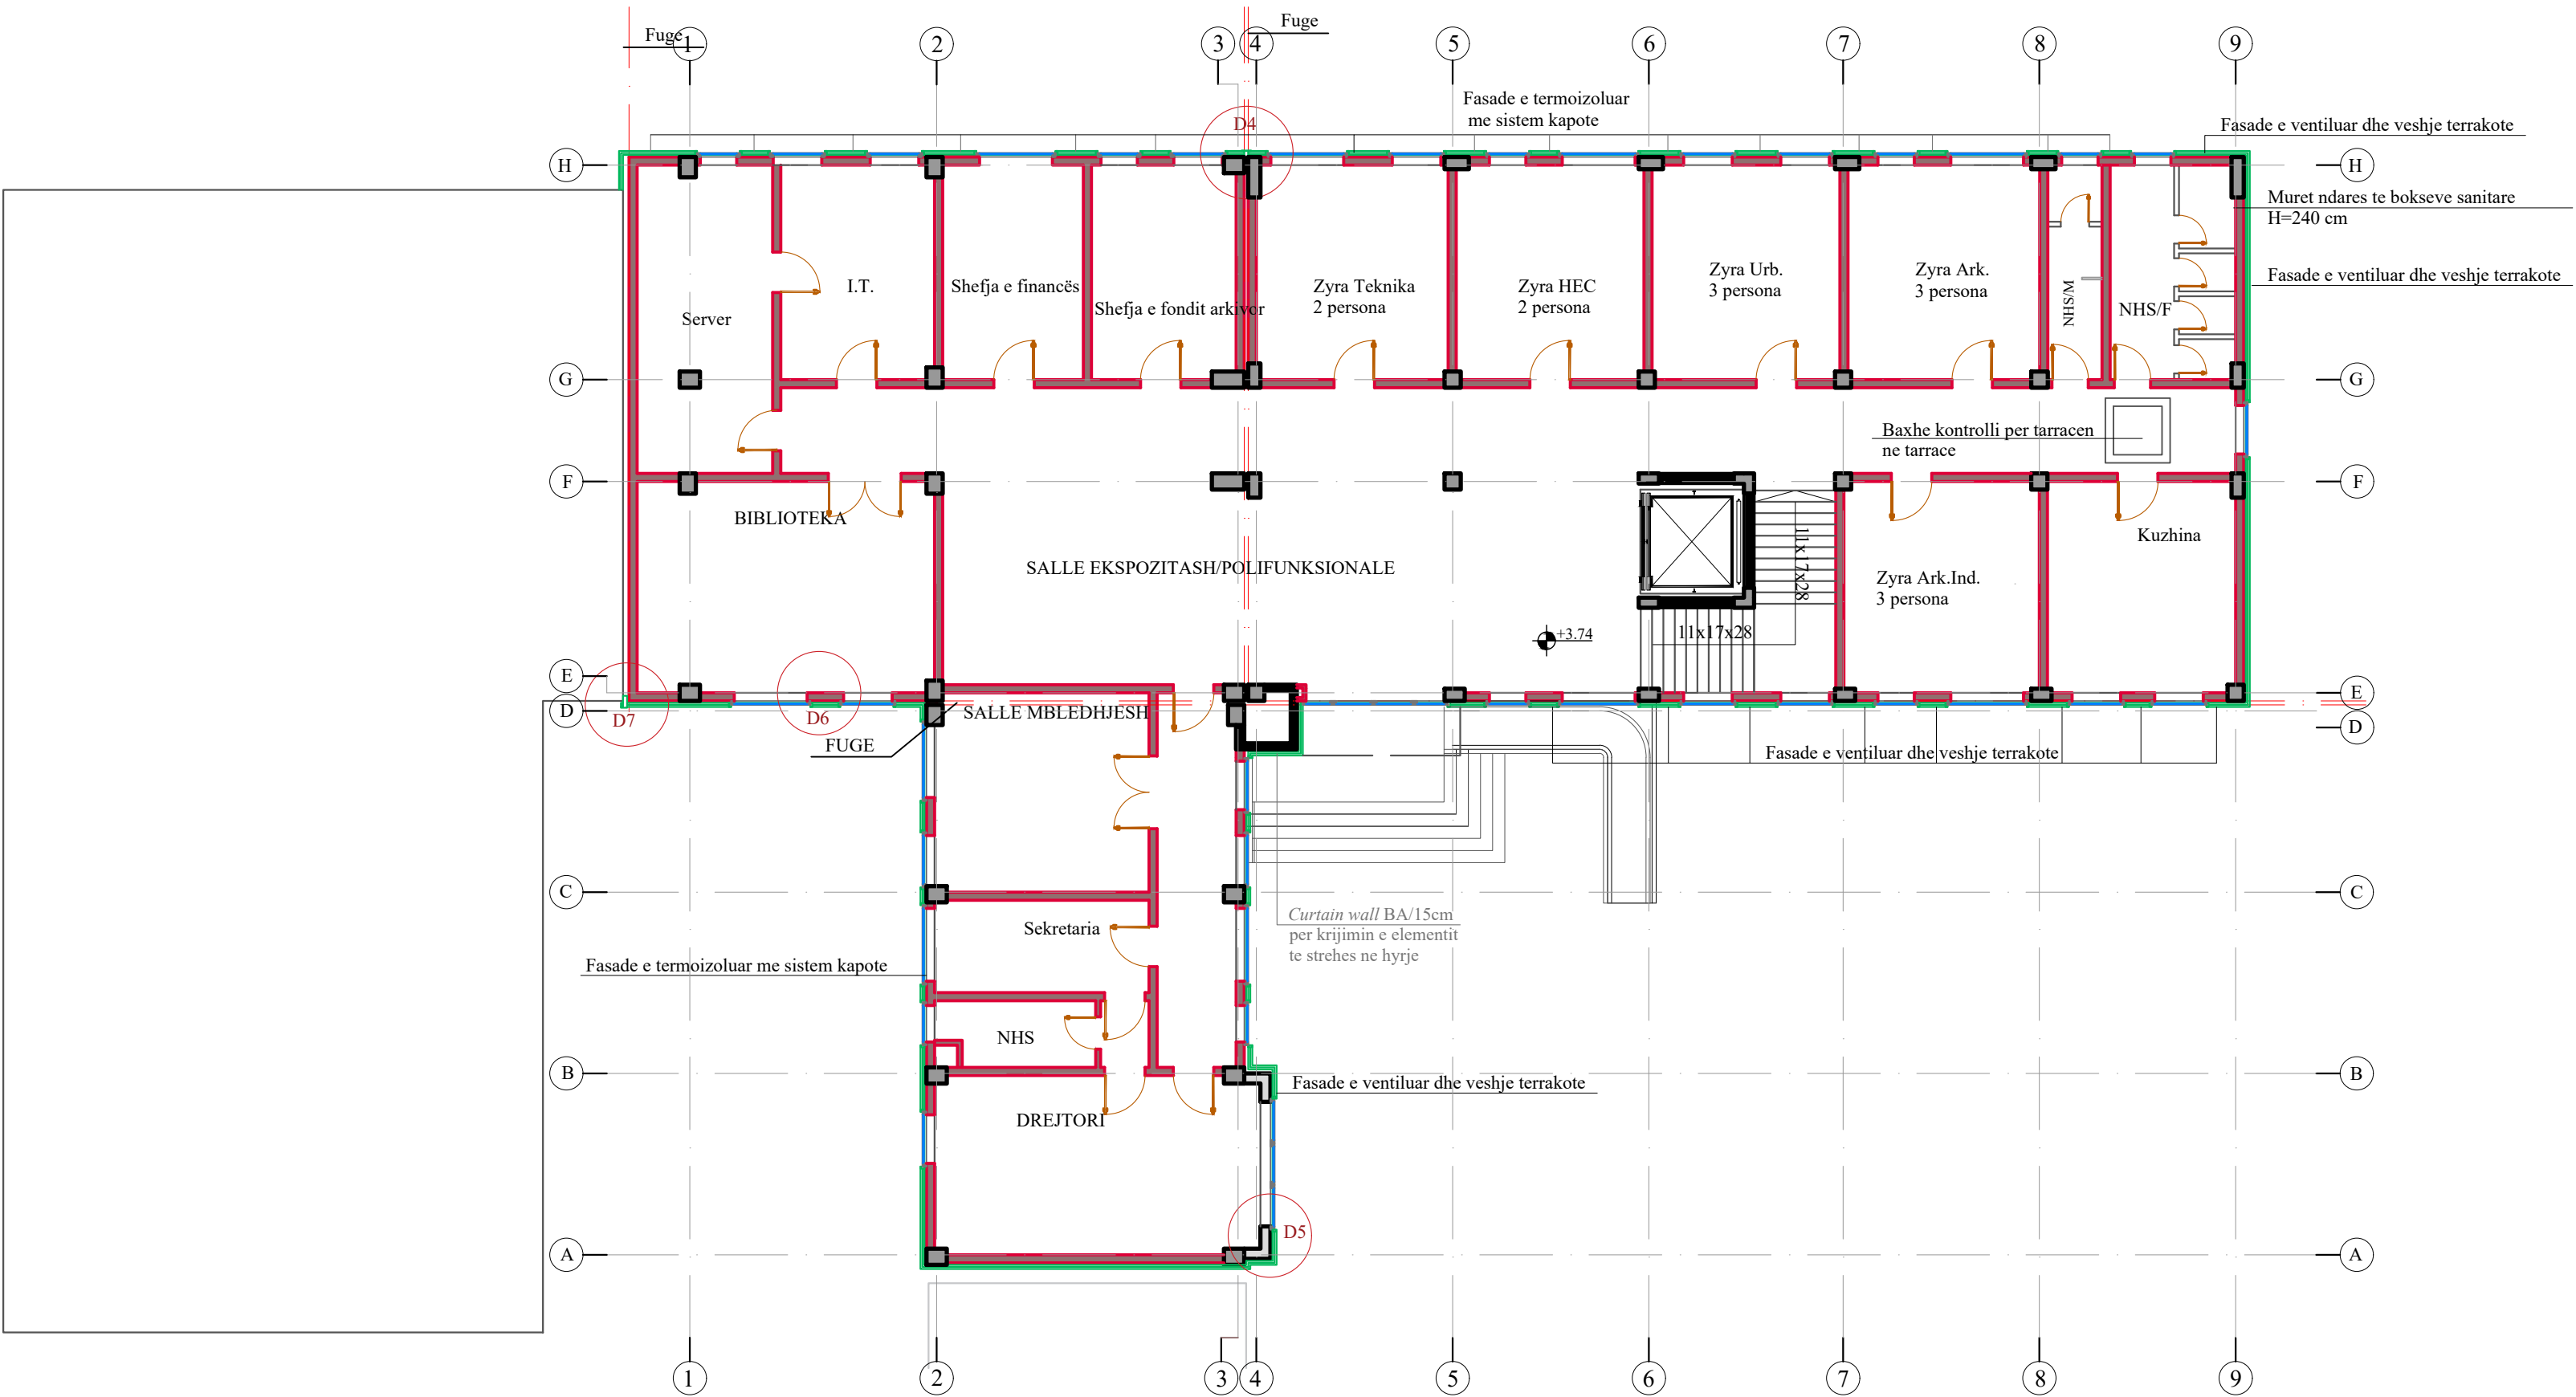


Detaj 4

Ndarja per shkak te fuges
e fasades se venteluar te
terrakotes. Kapja e 2 pllakave

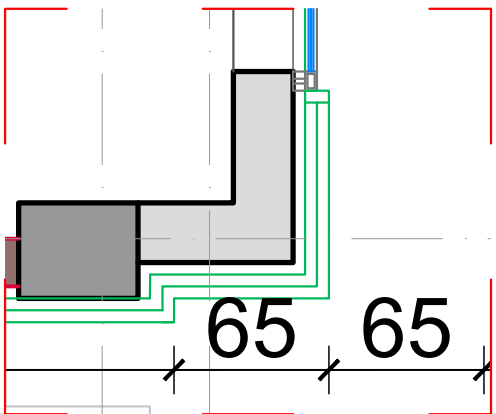


Detaj 5 & 6

Kapja e dritares dhe detaji
i bashkimit me fasaden
e venteluar.


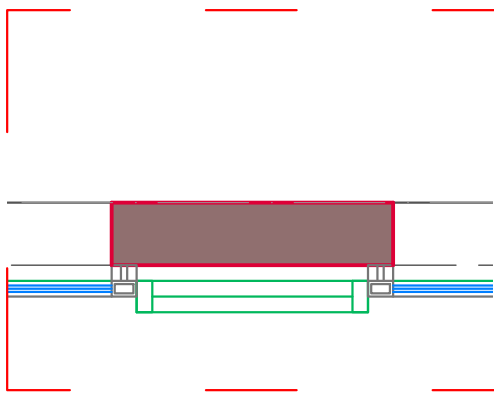


Detaj 7


Mbyllja e fasades se
venteluar ne kend,izolimi
nga ndarja mes 2 kateve

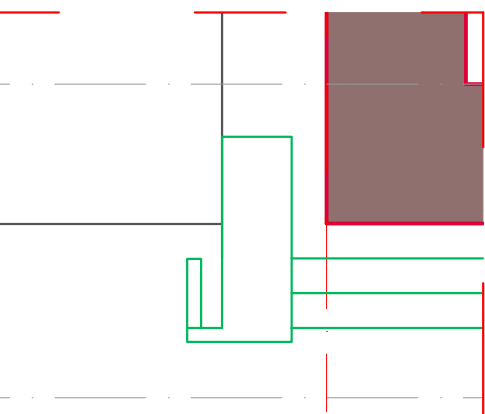

PLANI ME SHENIME TEKNIKE I PODRUMIT SH 1:100

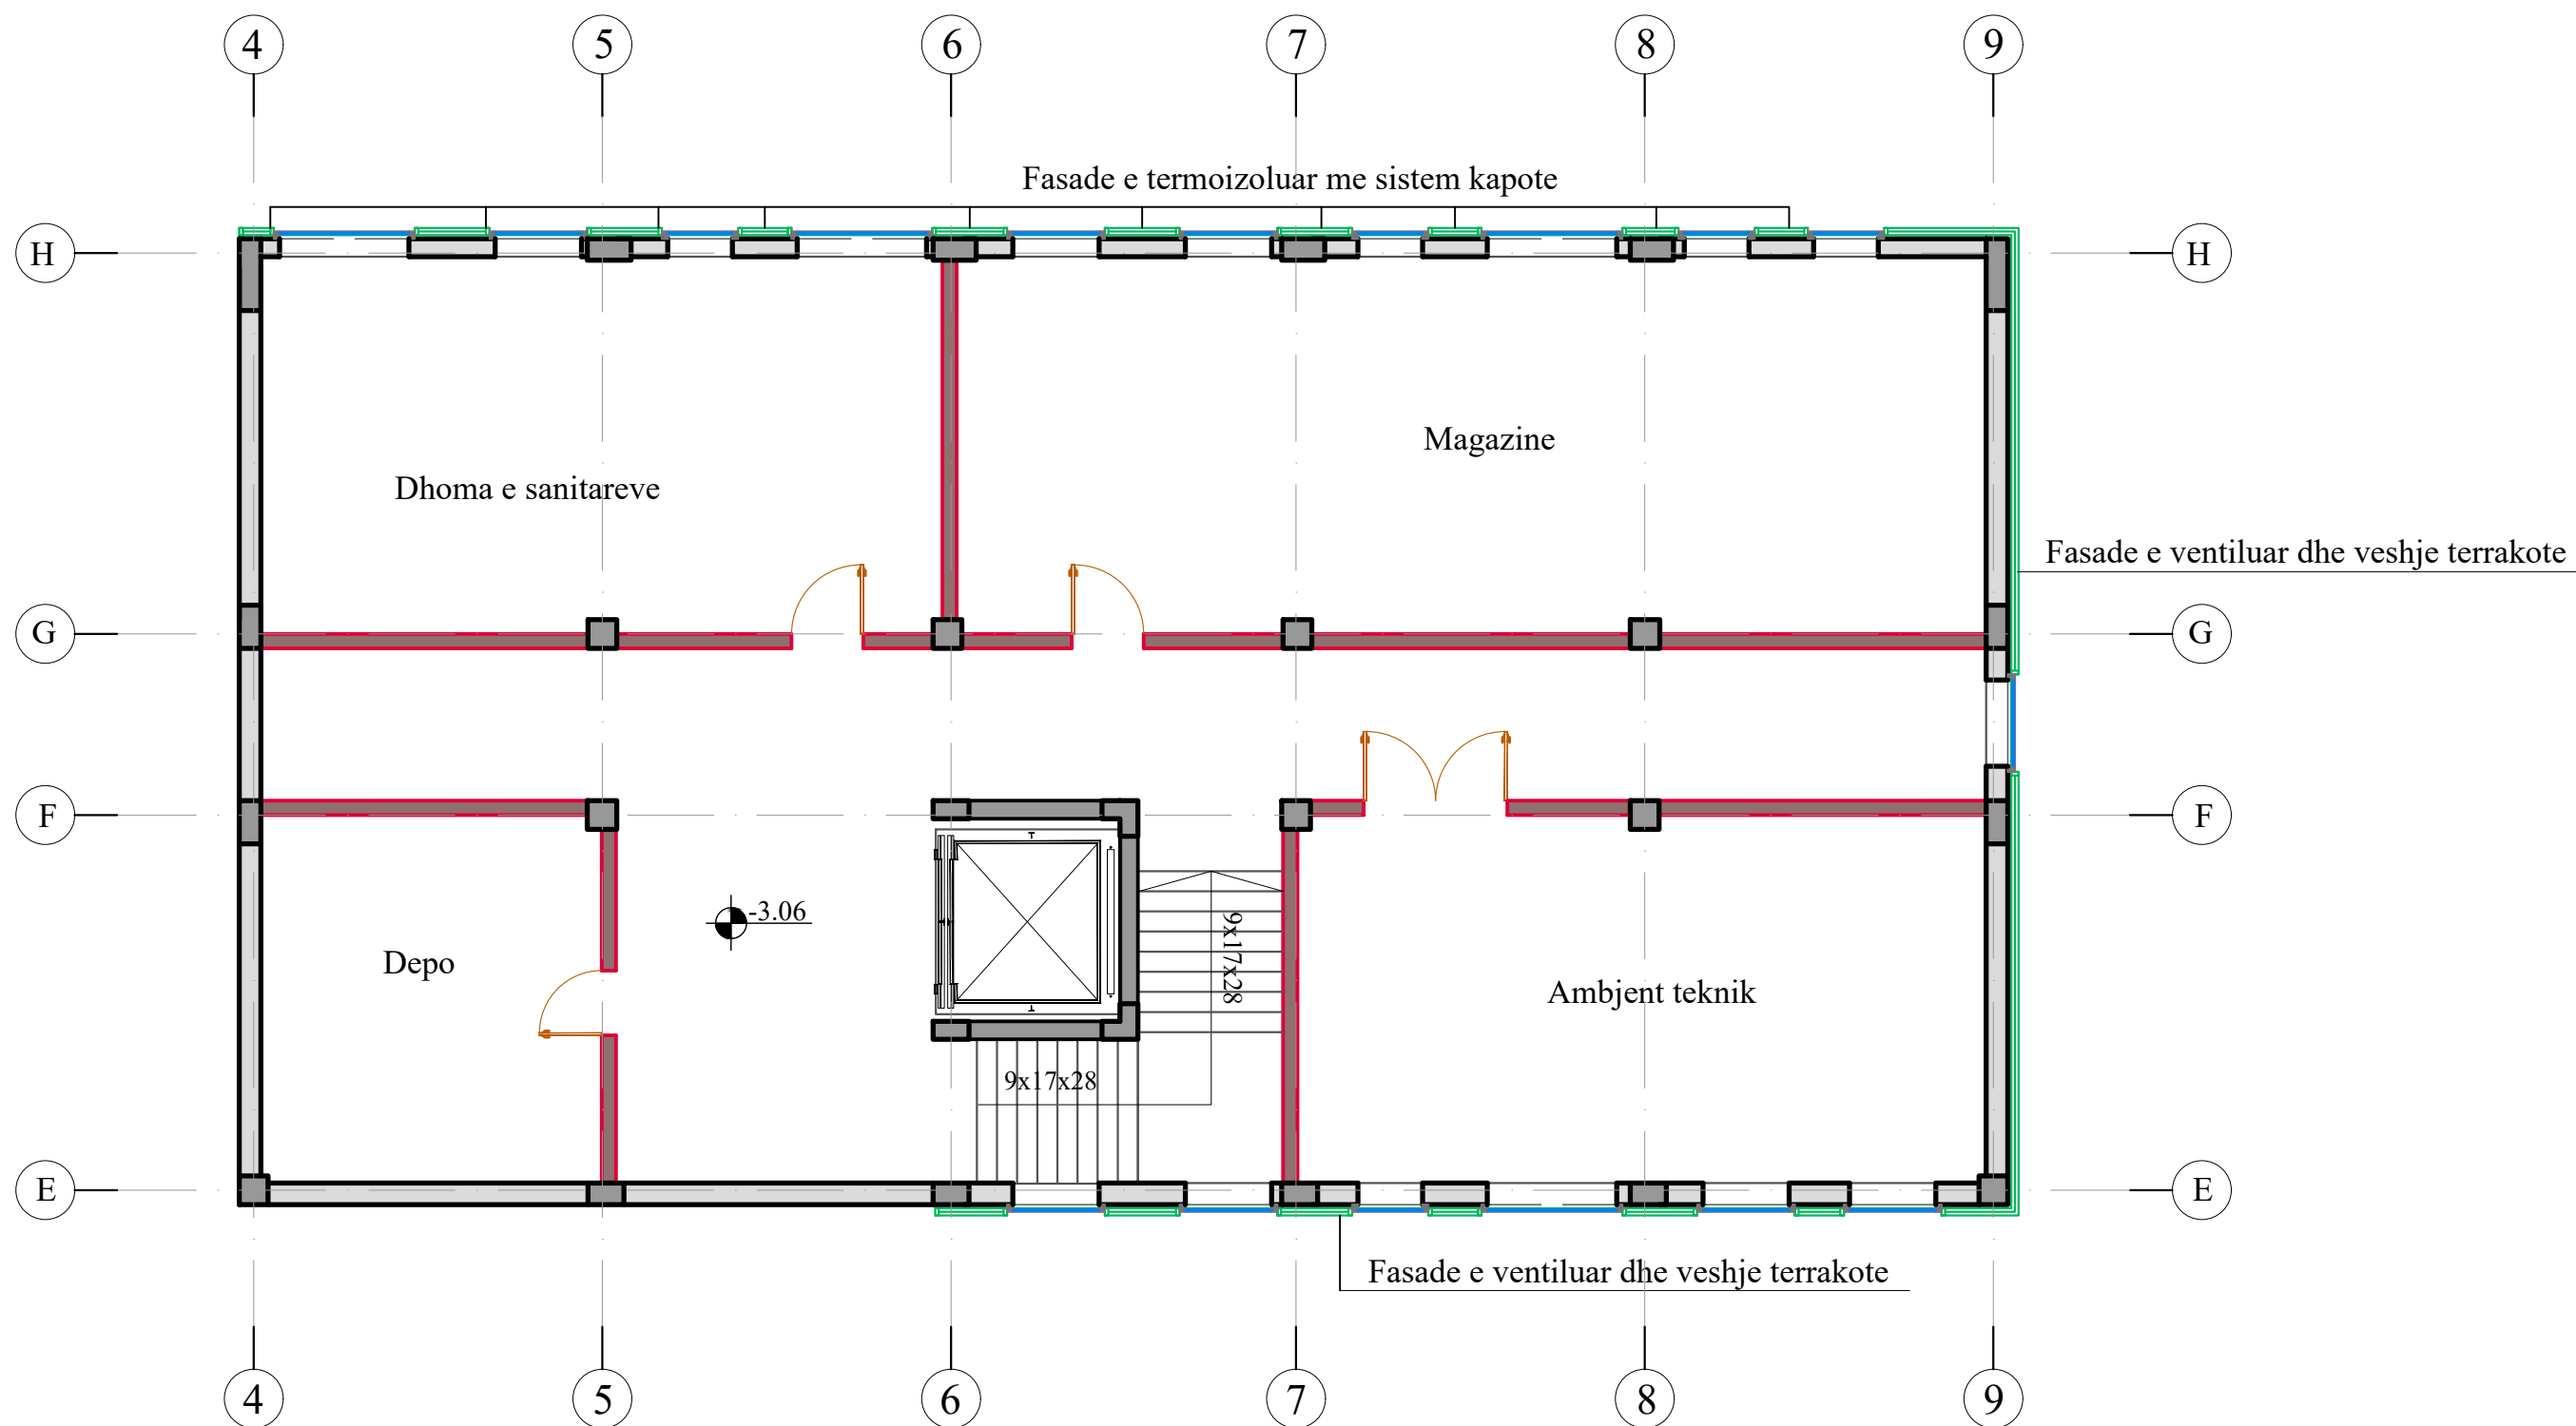
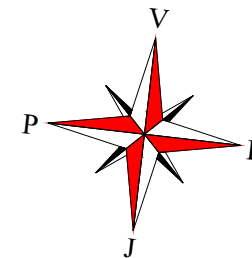


Detaje ne pamje te podrumit

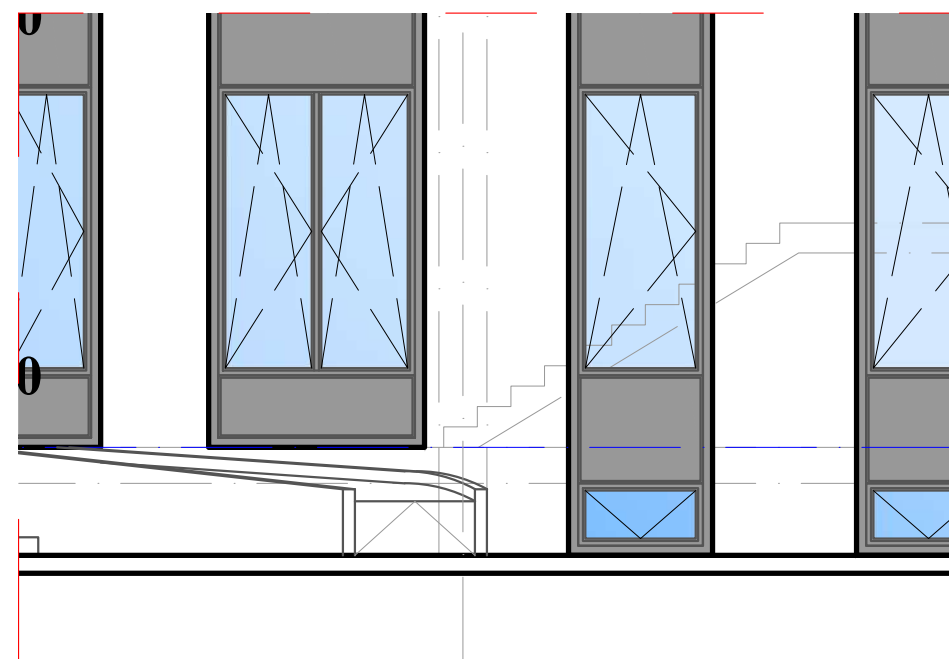

POROSITES	
	ARKIVI QENDROR TEKNIK TE NDERTIMIT (AQTN)
KONSULENT	
	"TAULANT" sh.p.k
SHENIME TEKNIKE	
	MURET EKZISTUES MURET E RINJ TERMOIZOLIMI
OBJEKTI	
"Projekt zbatim,zgjerim dhe shtese kati arkivit qendror teknik te ndertimit (AQTN)" TIRANE	
FAZA E PROJEKTIT	
PROJEKT ZBATIMI	
PROJEKTI ARKITEKTONIK	
Ark. Teuta Papavasili Nr.Lic.A.0134/6	
PROJEKTI KONSTRUKTIV	
Ing.Kristo Zhulati Nr.Lic.K.1715/4	
PROJEKTI HIDROSANITAR	
Ing.Ditika Qatipi Nr.Lic.K.0006/10	
PROJEKTI ELEKTRIK	
Ing.Arian Findo Nr.Lic.E.0843/3	
PROJEKTI MEKANIK	
Ing.Andis Tirana Nr.Lic.M.0393/5	
PROJEKTI MNZ	
Ing.Erjona Qatipi Nr.145 Dt. 23/02/2026	
KONTROLLOI	
Ing.Ditika Qatipi Nr.Lic.K.0006/10	
EMERTIMI I FLETES:	
PLANI ME SHENIME TEKNIKE I PODRUMIT	
PRILL 2026	NR.FLETES
SH: 1:100	A-11
VULA	

PLANI I KATIT PERDHE I DIMENSIONUAR SH 1:150

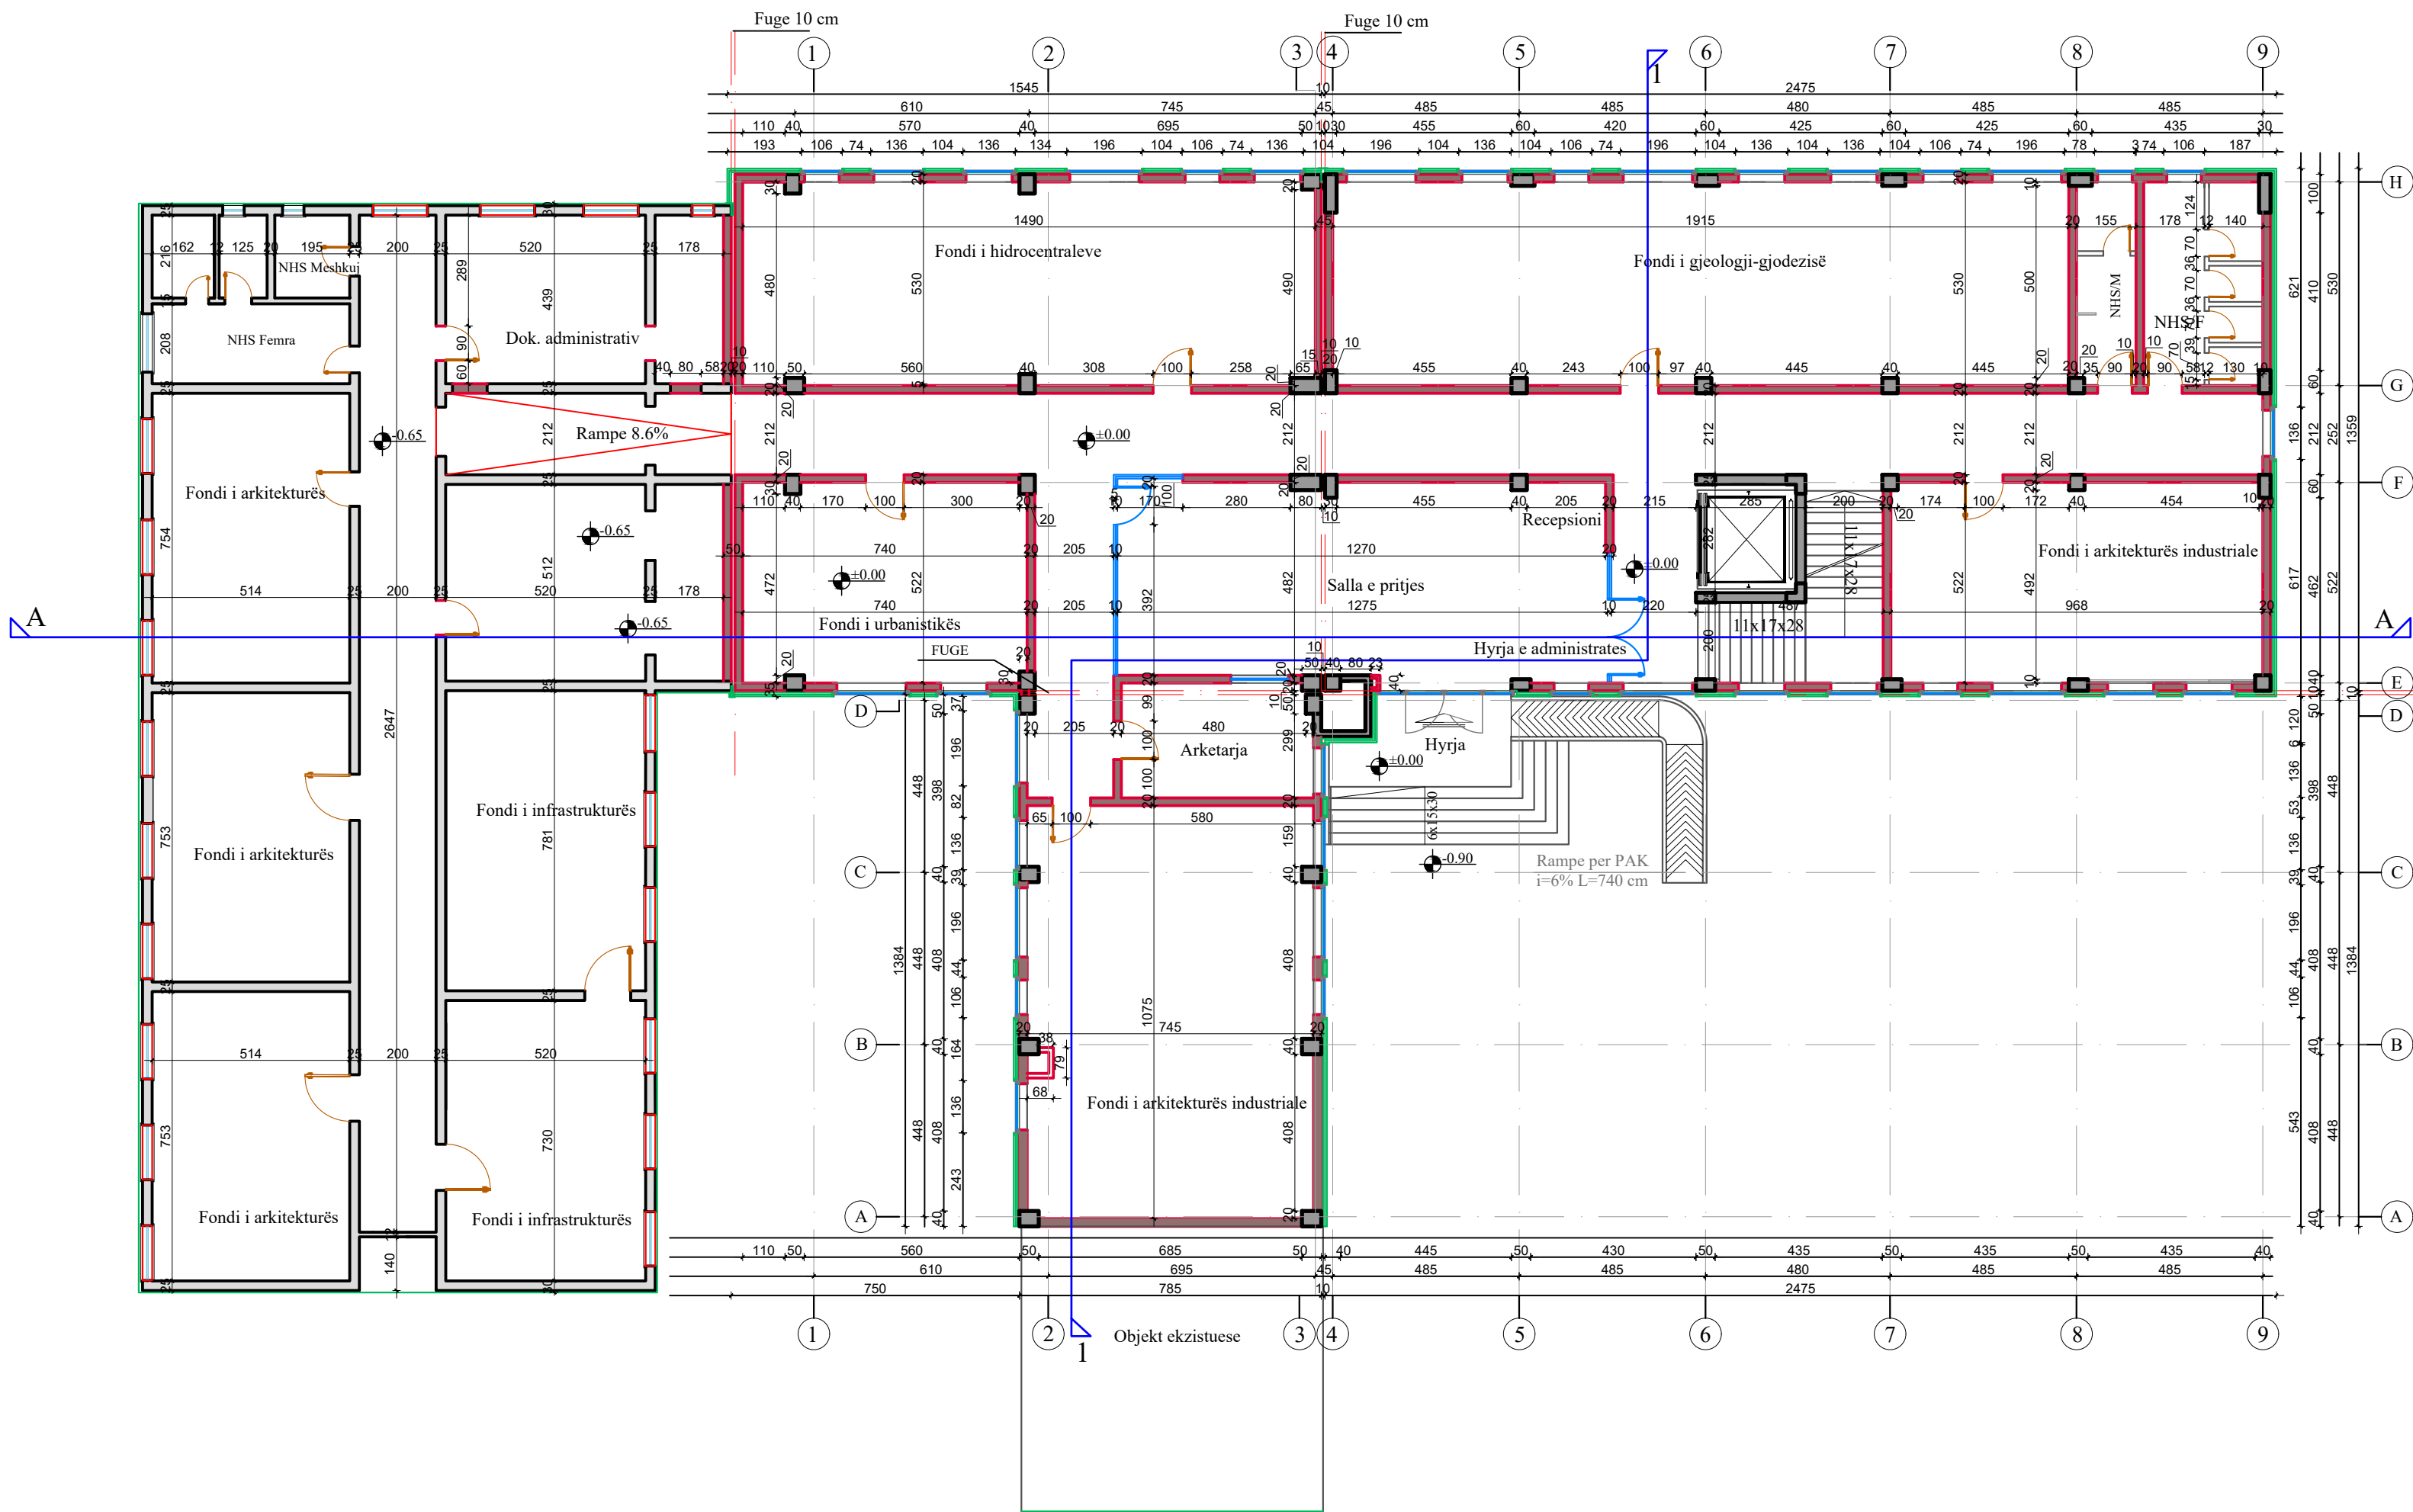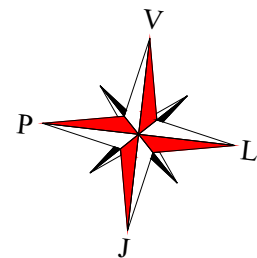

POROSITES
ARKIVI QENDRORE
TEKNIK TE NDERTIMIT
(AQTN)

KONSULENT
"TAULANT" sh.p.k

SHENIME TEKNIKE
MURET EKZISTUES
MURET E RINJ
TERMOIZOLIMI

OBJEKTI
"Projekt zbatim,zgjerim dhe shtese kati
arkivit qendror teknik te ndertimit
(AQTN)"
TIRANE

FAZA E PROJEKTTIT
PROJEKT ZBATIMI

PROJEKTI ARKITEKTONIK
Ark. Teuta Papavasili
Nr.Lic.A.0134/6

PROJEKTI KONSTRUKTIV
Ing.Kristo Zhulati
Nr.Lic.K.1715/4

PROJEKTI HIDROSANITAR
Ing.Ditika Qatipi
Nr.Lic.K.0006/10

PROJEKTI ELEKTRIK
Ing.Arian Findo
Nr.Lic.E.0843/3

PROJEKTI MEKANIK
Ing.Andis Tirana
Nr.Lic.M.0393/5



PROJEKTI MNZ
Ing.Erjona Qatipi
Nr.145 Dt. 23/02/2026

KONTROLLOI
Ing.Ditika Qatipi
Nr.Lic.K.0006/10

EMERTIMI I FLETES:
PLANI I KATIT PERDHE I DIMESIONUAR
PRILL 2026
SH: 1:150

VULA
NR.FLETES
A-12

PLANI I KATIT TE PARE I DIMENSIONUAR SH 1:150

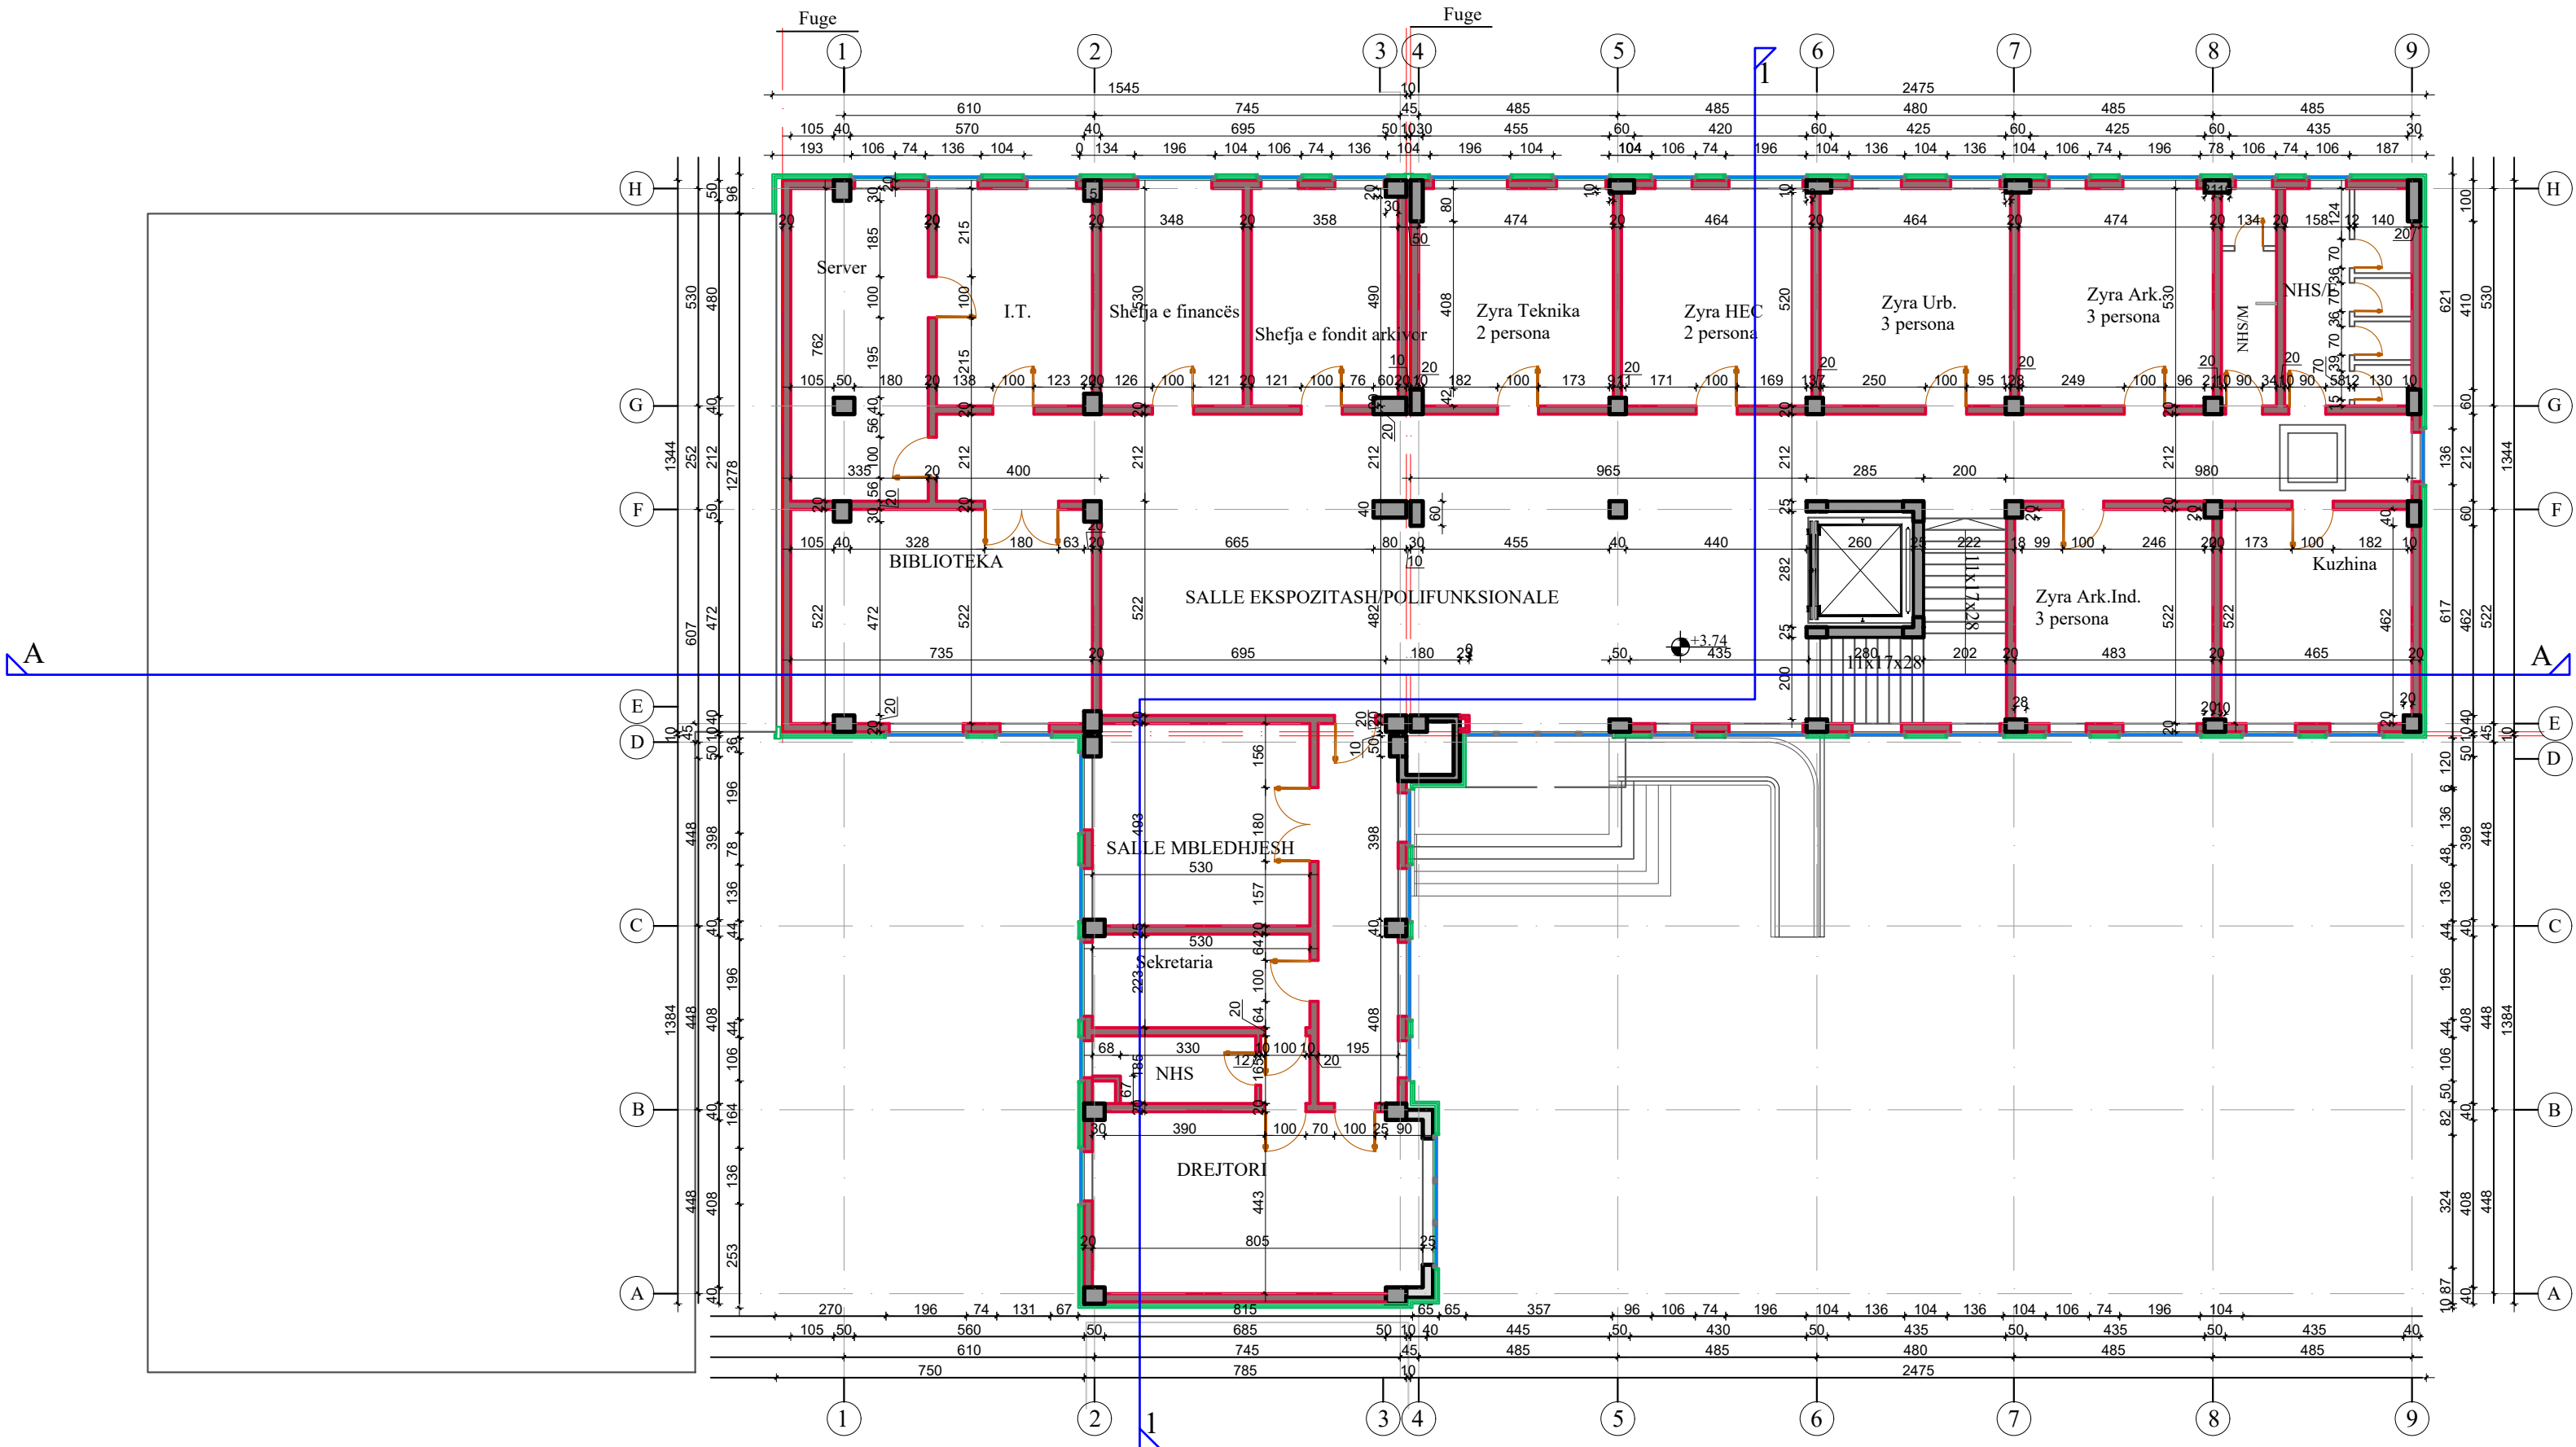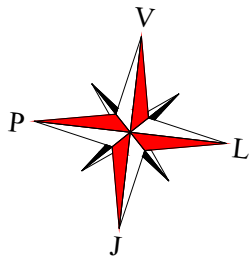

POROSITES

ARKIVI QENDROR
TEKNIK TE NDERTIMIT
(AQTN)

KONSULENT

TAULANT shpk
Design & Supervision

"TAULANT" sh.p.k

SHENIME TEKNIKE

MURET EKZISTUES

MURET E RINJ

TERMOIZOLIMI

OBJEKTI

“Projekt zbatim,zgjerim dhe shtese kati
arkivit qendror teknik te ndertimit
(AQTN)”
TIRANE

FAZA E PROJEKTIT

PROJEKT ZBATIMI

PROJEKTI ARKITEKTONIK

Ark. Teuta Papavasili
Nr.Lic.A.0134/6

PROJEKTI KONSTRUKTIV

Ing.Kristo Zhulati
Nr.Lic.K.1715/4

PROJEKTI HIDROSANITAR

Ing.Ditika Qatipi
Nr.Lic.K.0006/10

PROJEKTI ELEKTRIK

Ing.Arian Findo
Nr.Lic.E.0843/3

PROJEKTI MEKANIK

Ing.Andis Tirana
Nr.Lic.M.0393/5

PROJEKTI MNZ

Ing.Erjona Qatipi
Nr.145 Dt. 23/02/2026

KONTROLLOI

Ing.Ditika Qatipi
Nr.Lic.K.0006/10

EMERTIMI I FLETES:

PLANI I KATIT TE PARE I DIMESIONUAR

PRILL 2026



SH: 1:150

NR.FLETES

A- 13



VULA

PLANI I PODRUMIT I DIMENSIONUAR SH 1:100

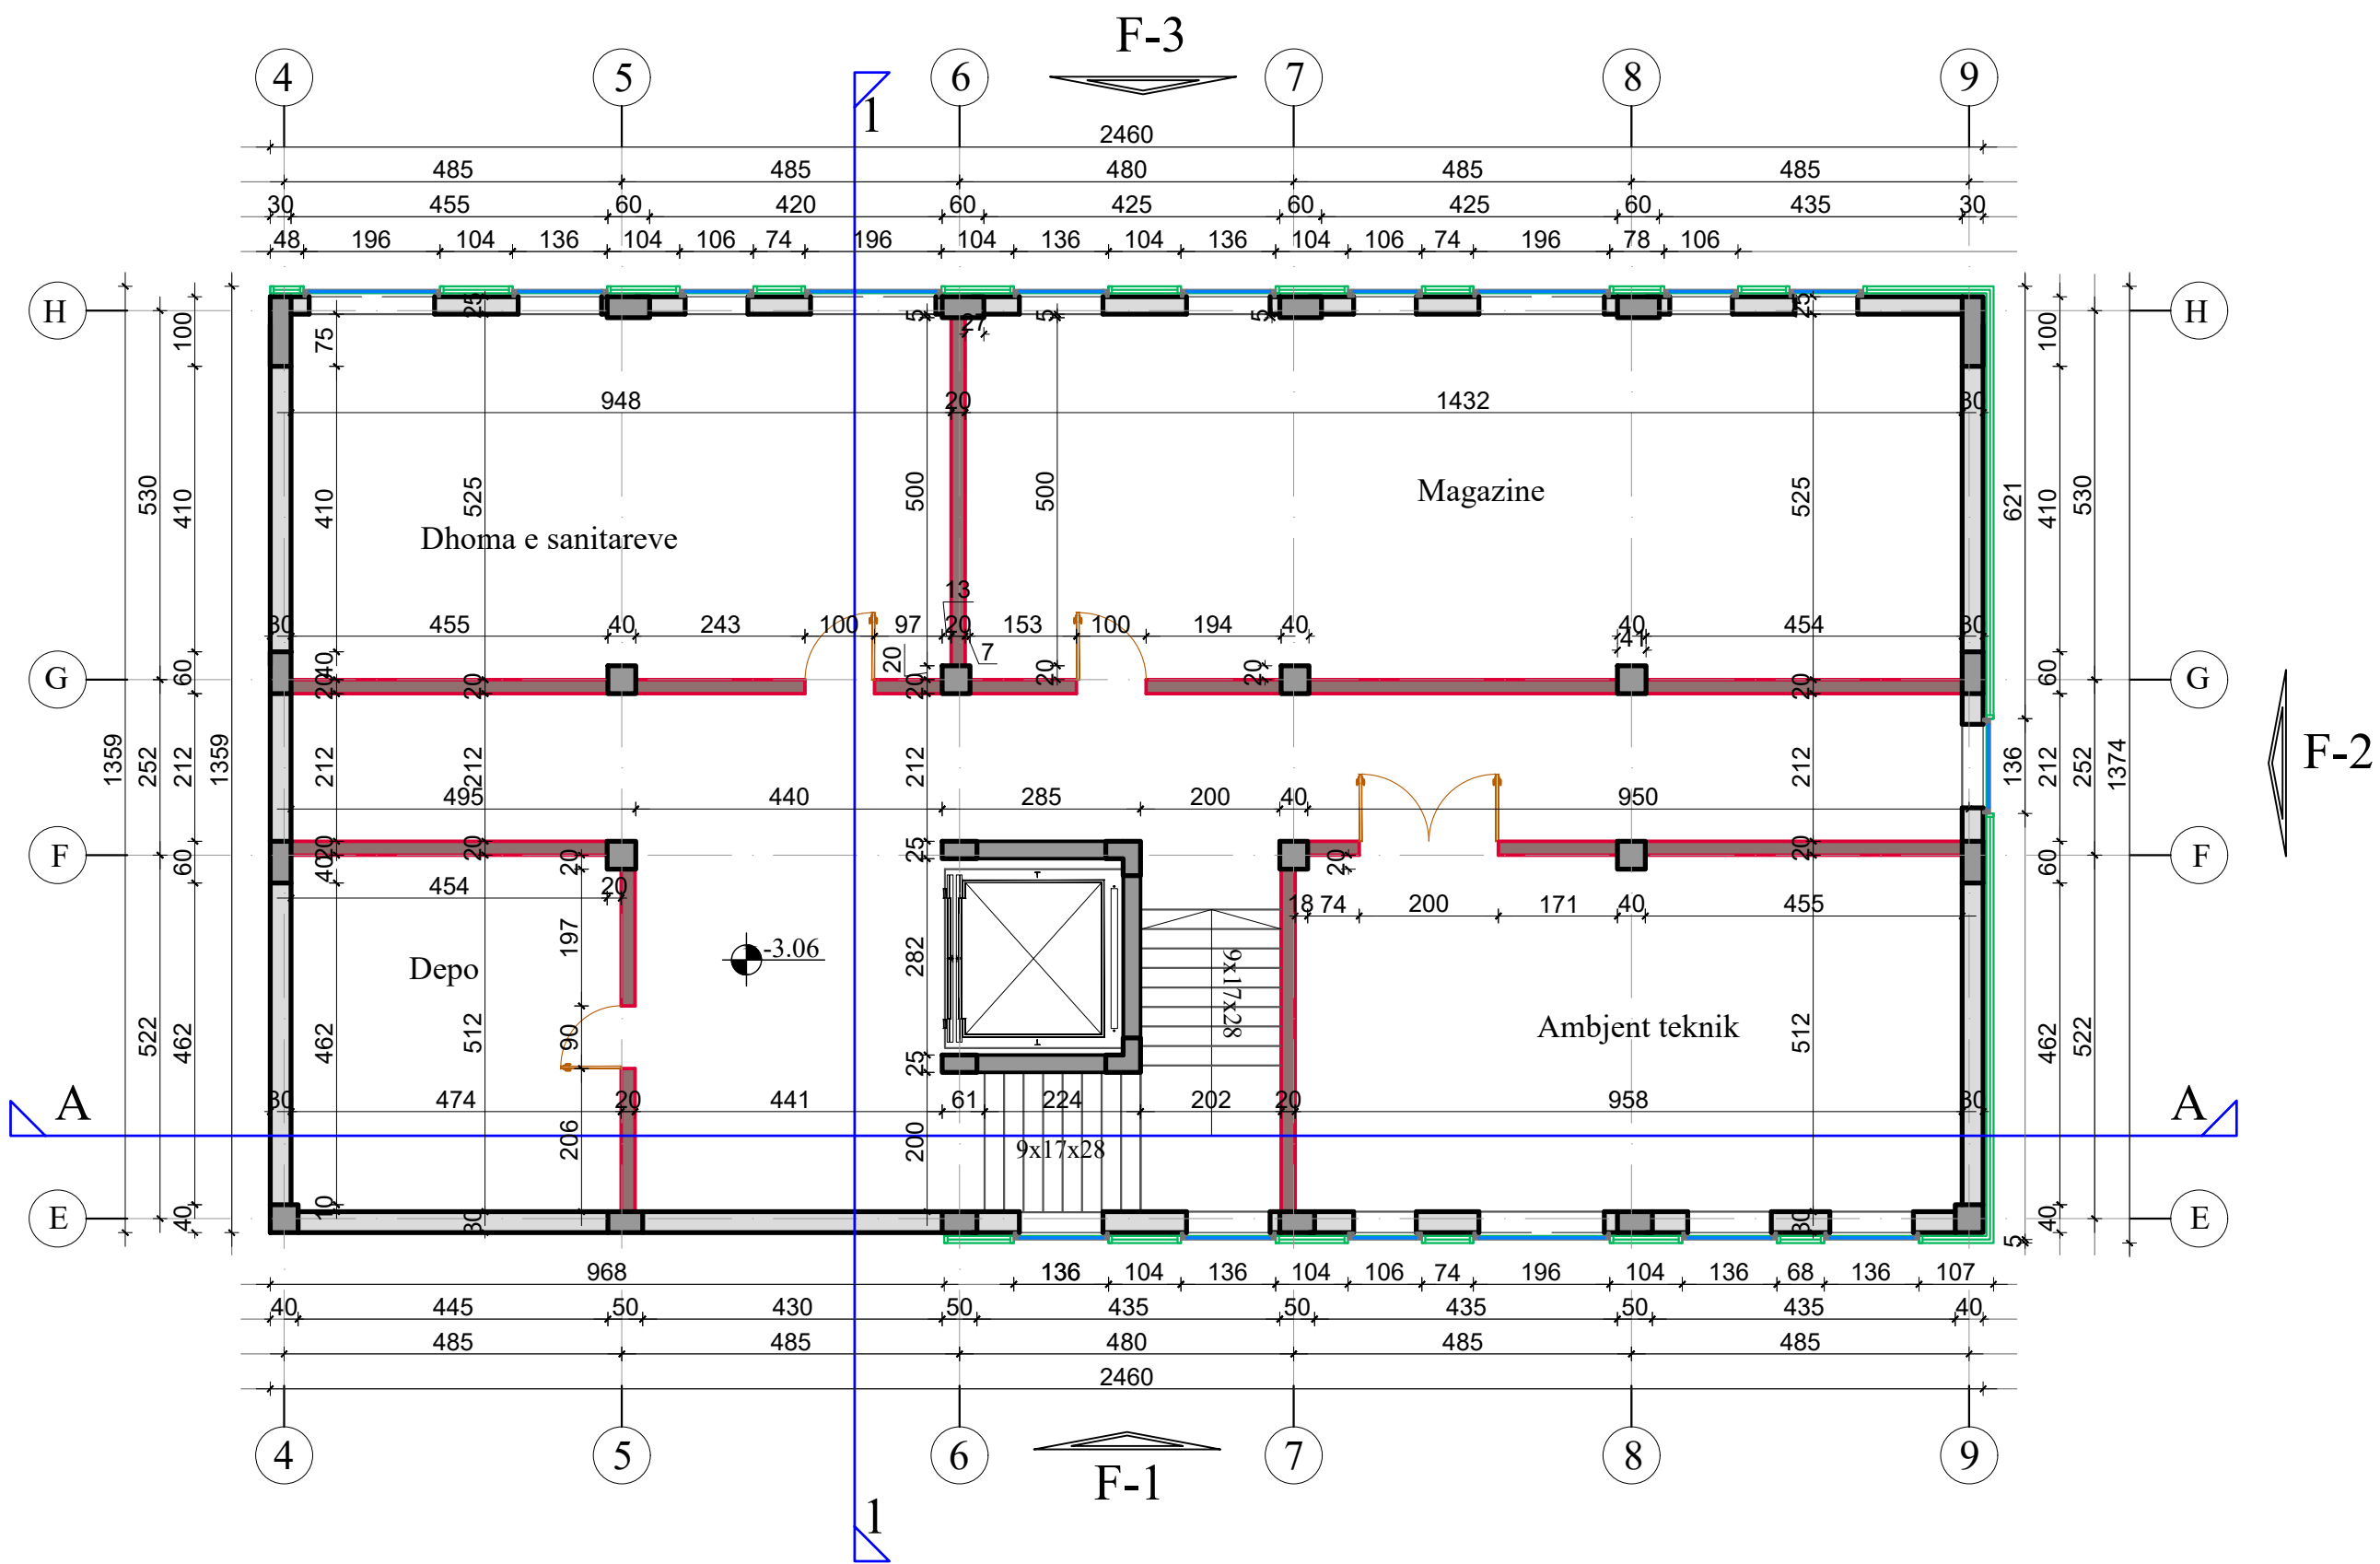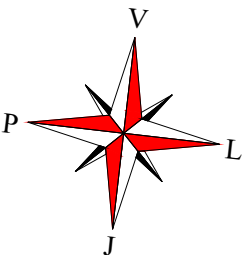


POROSITES	
	ARKIVI QENDROR TEKNIK TE NDERTIMIT (AQTN)
KONSULENT	
	"TAULANT" sh.p.k
SHENIME TEKNIKE	
OBJEKTI	
"Projekt zbatim,zgjerim dhe shtese kati arkivit qendror teknik te ndertimit (AQTN)" TIRANE	
FAZA E PROJEKTIT	
PROJEKT ZBATIMI	
PROJEKTI ARKITEKTONIK	
Ark. Teuta Papavasili Nr.Lic.A.0134/6	
PROJEKTI KONSTRUKTIV	
Ing.Kristo Zhulati Nr.Lic.K.1715/4	
PROJEKTI HIDROSANITAR	
Ing.Ditika Qatipi Nr.Lic.K.0006/10	
PROJEKTI ELEKTRIK	
Ing.Arian Findo Nr.Lic.E.0843/3	
PROJEKTI MEKANIK	
Ing.Andis Tirana Nr.Lic.M.0393/5	
PROJEKTI MNZ	
Ing.Erjona Qatipi Nr.145 Dt. 23/02/2026	
KONTROLLOI	
Ing.Ditika Qatipi Nr.Lic.K.0006/10	
EMERTIMI I FLETES:	
PLANI I PODRUMIT I DIMENSIONUAR	
PRILL 2026	NR.FLETES
SH: 1:100	A-14
VULA	


PLANI I TERRACES I DIMENSIONUAR SH 1:150

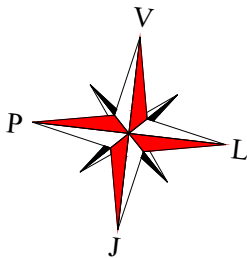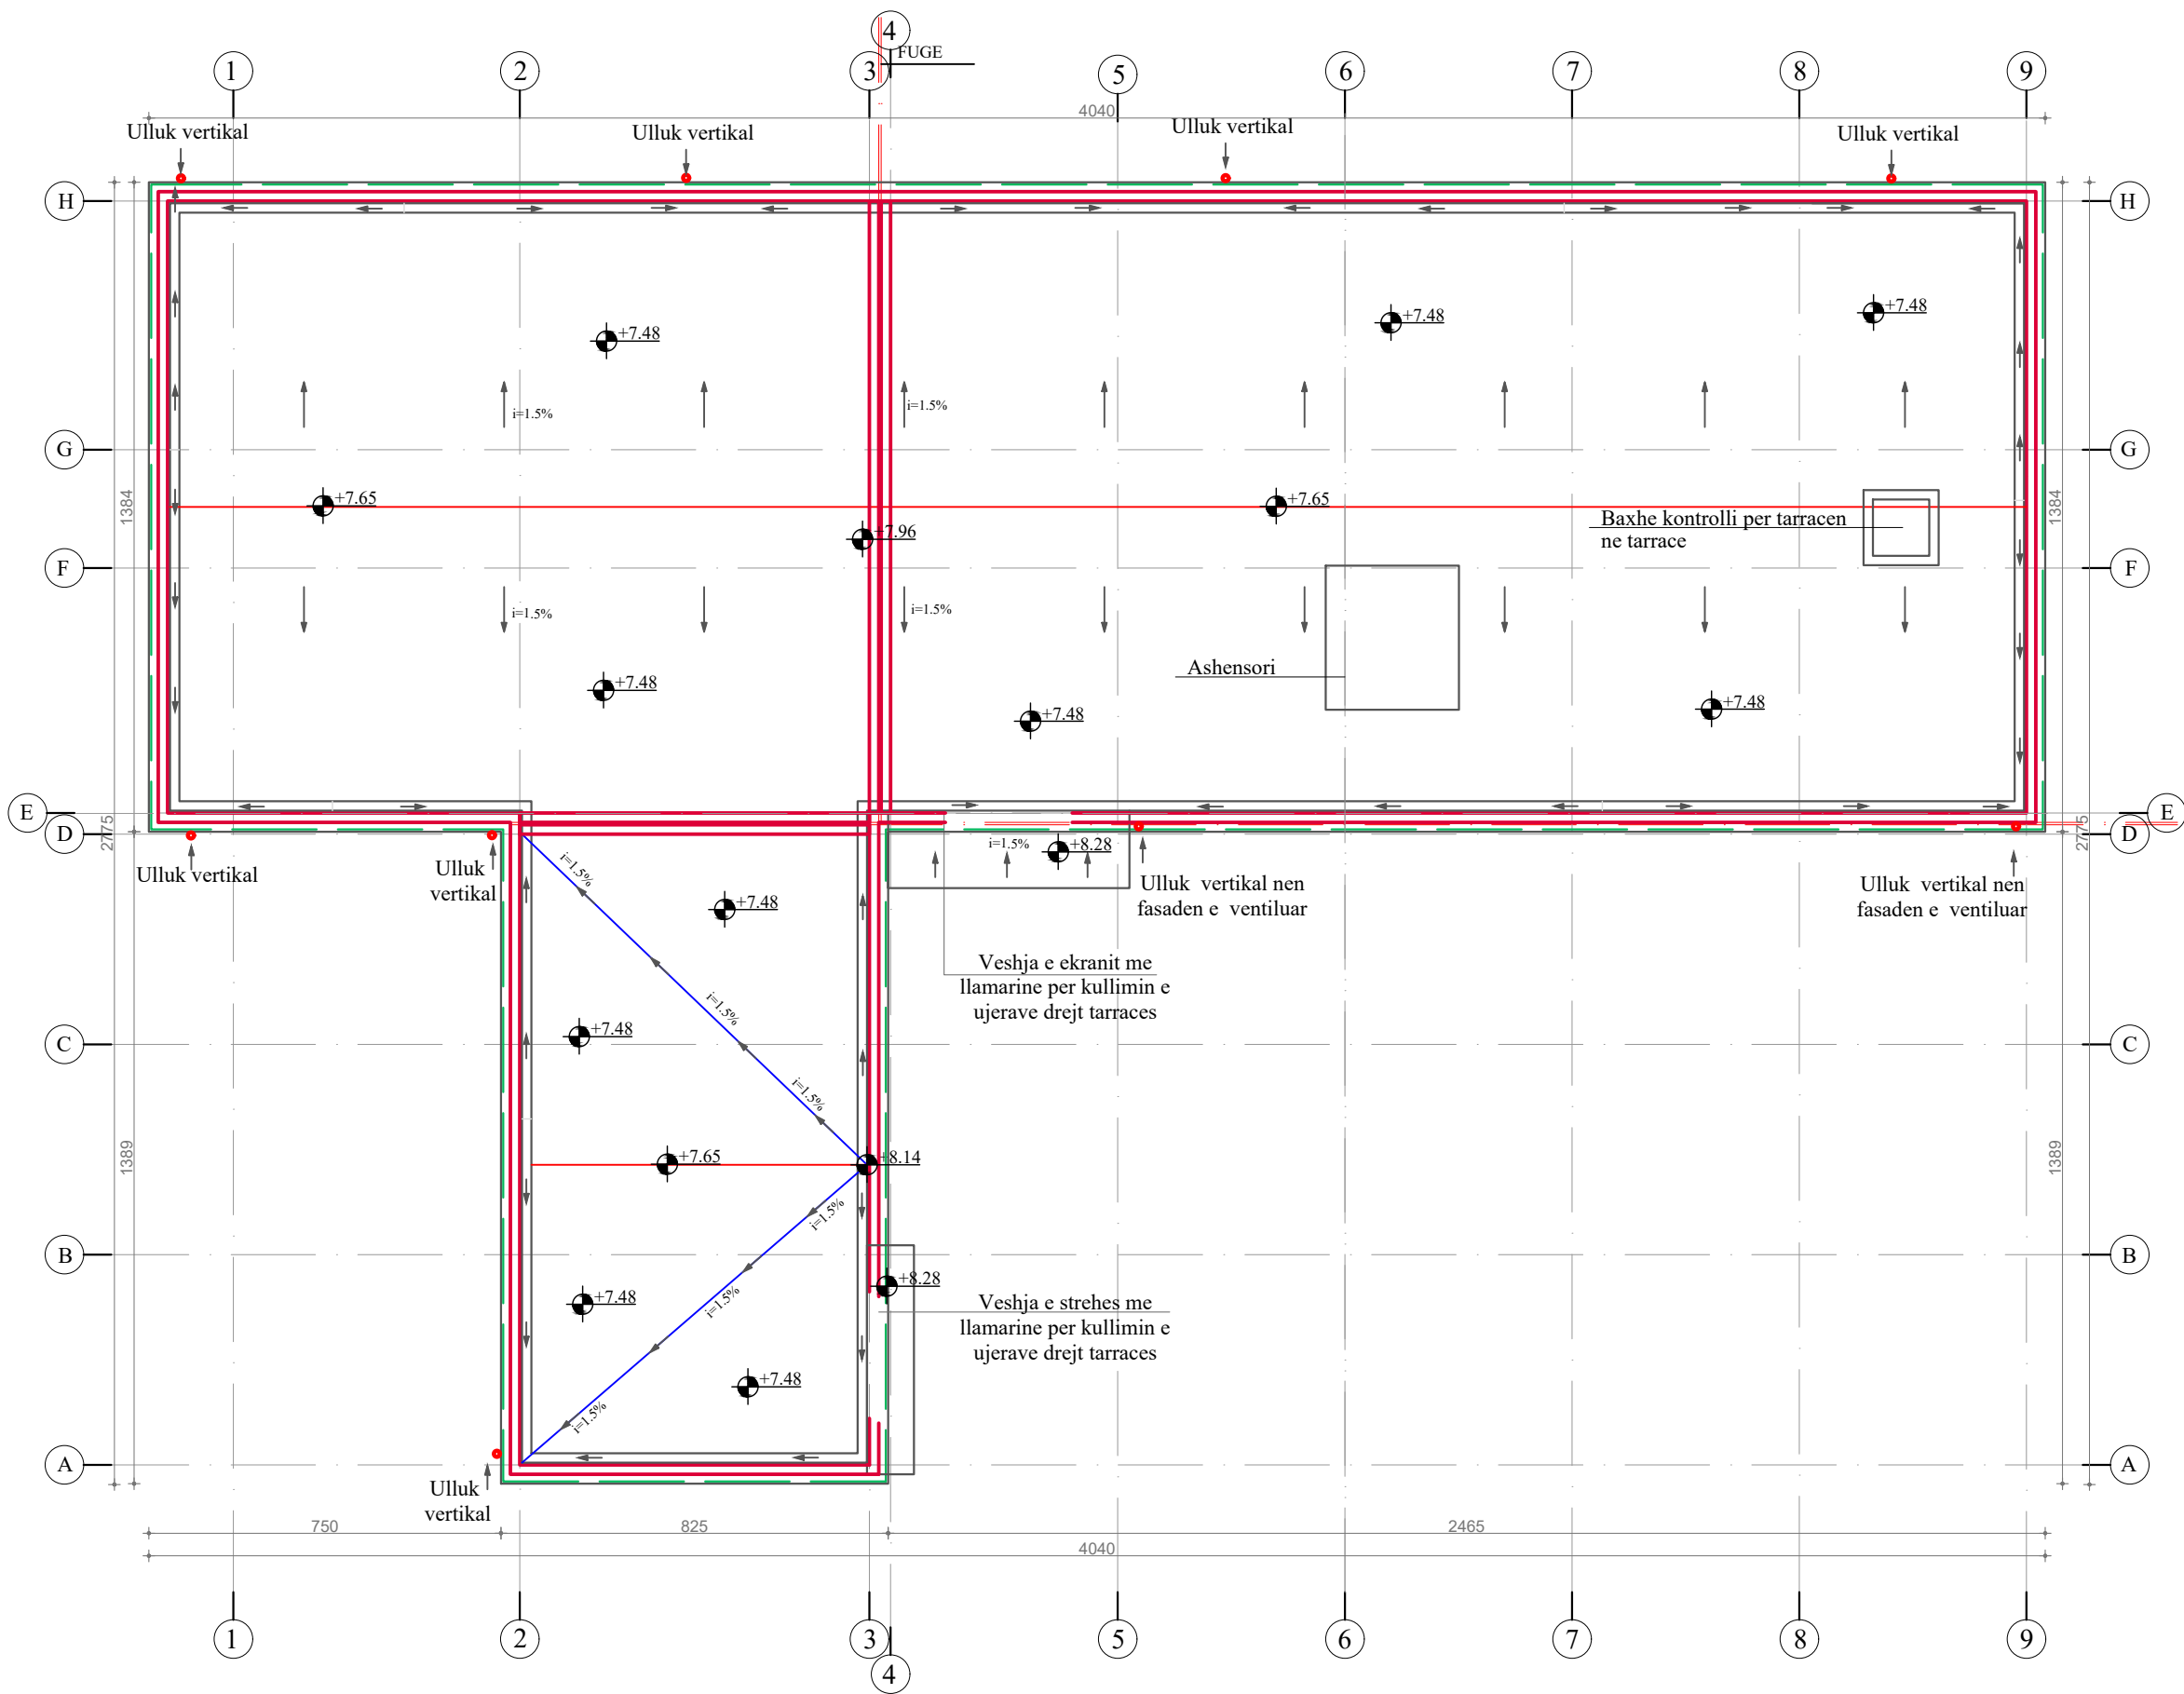

Detaje ne prerje

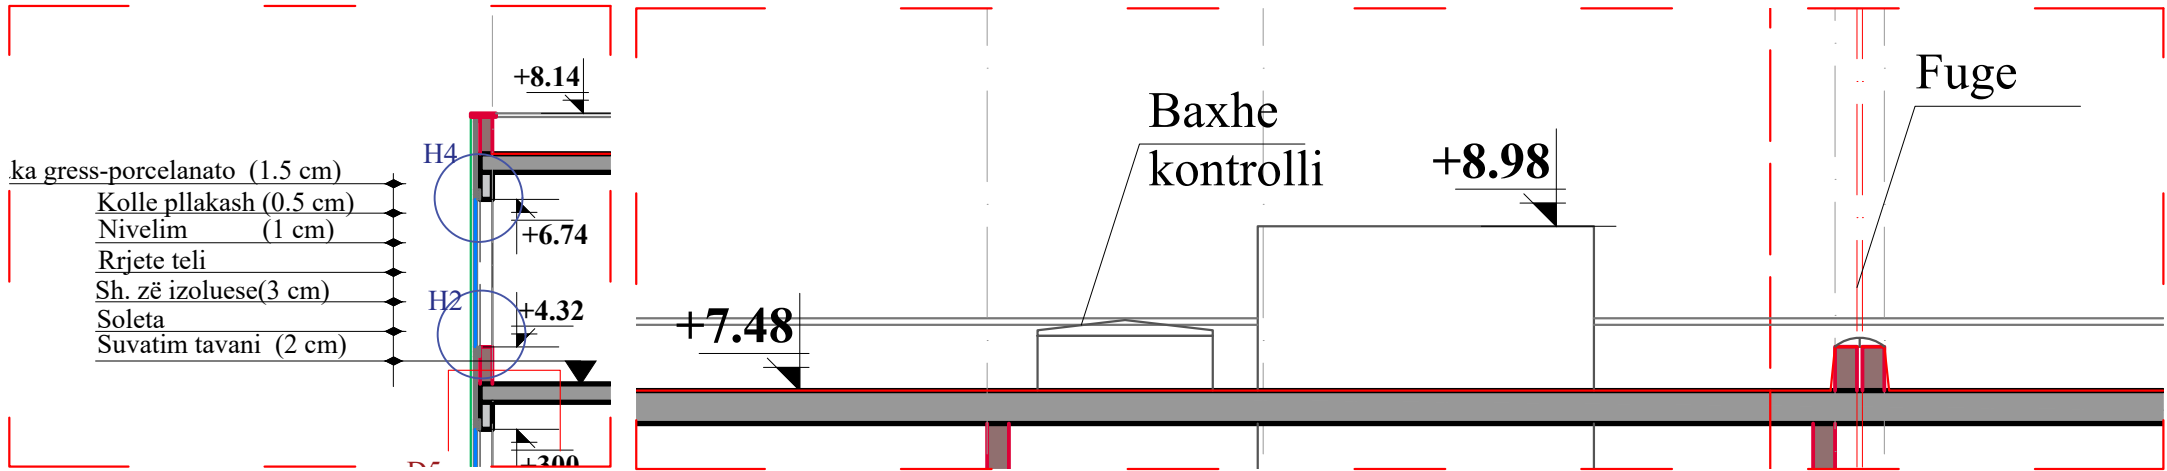


Detaj ekrani betonit

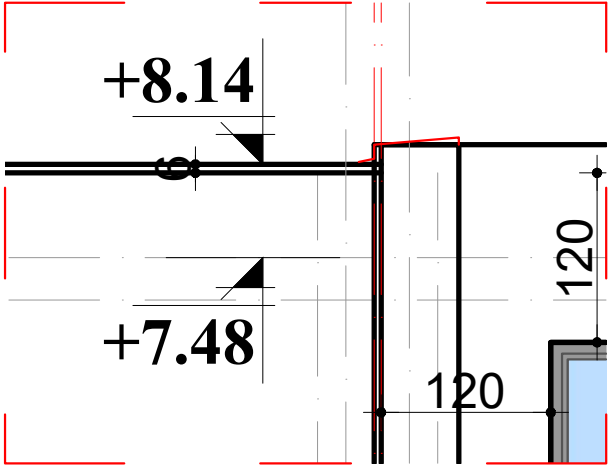


POROSITES	
	ARKIVI QENDROR TEKNIK TE NDERTIMIT (AQTN)
KONSULENT	
	"TAULANT" sh.p.k
SHENIME TEKNIKE	
	MURET TERMOIZOLIMI
OBJEKTI	
"Projekt zbatim,zgjerim dhe shtese kati arkivit qendror teknik te ndertimit (AQTN)" TIRANE	
FAZA E PROJEKTTIT	
PROJEKT ZBATIMI	
PROJEKTI ARKITEKTONIK	
Ark. Teuta Papavasili Nr.Lic.A.0134/6	
PROJEKTI KONSTRUKTIV	
Ing.Kristo Zhulati Nr.Lic.K.1715/4	
PROJEKTI HIDROSANITAR	
Ing.Ditika Qatipi Nr.Lic.K.0006/10	
PROJEKTI ELEKTRIK	
Ing.Arian Findo Nr.Lic.E.0843/3	
PROJEKTI MEKANIK	
Ing.Andis Tirana Nr.Lic.M.0393/5	
PROJEKTI MNZ	
Ing.Erjona Qatipi Nr.145 Dt. 23/02/2026	
KONTROLLOI	
Ing.Ditika Qatipi Nr.Lic.K.0006/10	
EMERTIMI I FLETES:	
PLANI I TERRACES	
PRILL 2026	NR.FLETES
SH: 1:150	A-15
VULA	

PLANI I KATIT PERDHE I MOBILUAR SH 1:150

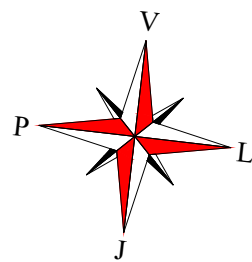

POROSITES	
	ARKIVI QENDROR TEKNIK TE NDERTIMIT (AQTN)
KONSULENT	
	"TAULANT" sh.p.k
SHENIME TEKNIKE	
OBJEKTI	
"Projekt zbatim,zgjerim dhe shtese kati arkivit qendror teknik te ndertimit (AQTN)" TIRANE	
FAZA E PROJEKTTIT	
PROJEKT ZBATIMI	
PROJEKTI ARKITEKTONIK	
Ark. Teuta Papavasili Nr.Lic.A.0134/6	
PROJEKTI KONSTRUKTIV	
Ing.Kristo Zhulati Nr.Lic.K.1715/4	
PROJEKTI HIDROSANITAR	
Ing.Ditika Qatipi Nr.Lic.K.0006/10	
PROJEKTI ELEKTRIK	
Ing.Arian Findo Nr.Lic.E.0843/3	
PROJEKTI MEKANIK	
Ing.Andis Tirana Nr.Lic.M.0393/5	
PROJEKTI MNZ	
Ing.Erjona Qatipi Nr.145 Dt. 23/02/2026	
KONTROLLOI	
Ing.Ditika Qatipi Nr.Lic.K.0006/10	
EMERTIMI I FLETES:	
PLANI I KATIT PERDHE I MOBILUAR	
PRILL 2026	NR.FLETES
SH: 1:150	A-16
VULA	

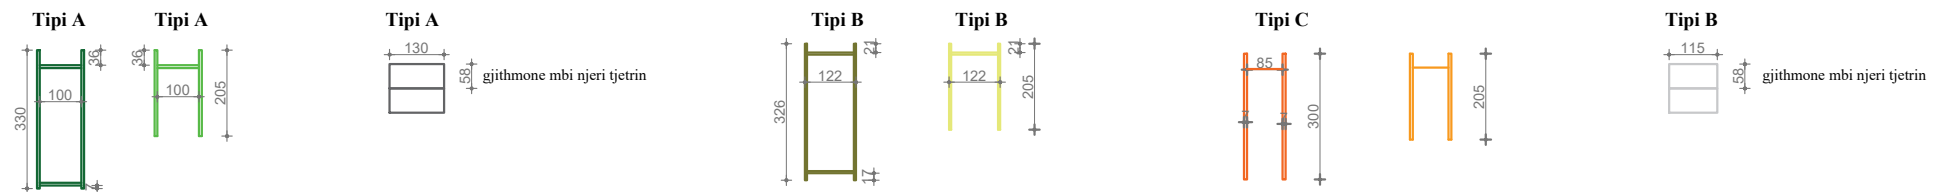SHTUAM RAFTE DHE SIRTAR NGA ARKITEKTURA

I DHAME RAFTE DHE SIRTAR INFRASTRUKTURES

SHTUAM RAFTE

SHTUAM RAFTE

PAS NDERHYRJES NE OBJEKTIN EKZISTUES DHE ZVOGELIMIT TE LARTESISE SE KATIT LIND NEVOJA E NDERHYRJEVE NE MOBILJET E TIPIT SKELERI QE PERDOREN PER ARKIVIMIN E MATERIALEVE.

NE PLANIN E KATIT PERDHE, NE HAPESIREN E OBJEKTIT EKZISTUES ,NE TE GJITHA DHOMAT E FONDEVE JANE THEKSUAR TIPET E SKELERIVE TEK TE CILAT DO TE BEHEN NDERHYRJE NE GJATESI;

SKELERITE DHE SIRTARET JANE NDARE NE TIPE PER LEHTESI.

POROSITES



ARKIVI QENDROR
TEKNIK TE NDERTIMIT
(AQTN)

KONSULENT



"TAULANT" sh.p.k

SHENIME TEKNIKE

OBJEKTI

“Projekt zbatim,zgjerim dhe shtese kati
arkivit qendror teknik te ndertimit
(AQTN)”
TIRANE

FAZA E PROJEKTIT

PROJEKT ZBATIMI

PROJEKTI ARKITEKTONIK

Ark. Teuta Papavasili
Nr.Lic.A.0134/6

PROJEKTI KONSTRUKTIV

Ing.Kristo Zhulati
Nr.Lic.K.1715/4

PROJEKTI HIDROSANITAR

Ing.Ditika Qatipi
Nr.Lic.K.0006/10

PROJEKTI ELEKTRIK

Ing. Arian Findo
Nr. Lic. E.0843/3

PROJEKTI MEKANIK

Ing.Andis Tirana
Nr.Lic.M.0393/5

PROJEKTI MNZ

Ing.Erjona Qatipi
Nr.145 Dt. 23/02/2026

KONTROLLOI

Ing.Ditika Qatipi
Nr.Lic.K.0006/10

EMERTIMI I FLETES:

NDERHYRJA NE SKELERI



PRILL 2026

NR.FLETES

A-17

VULA

PLANI I KATIT TE PARE I MOBILUAR SH 1:150

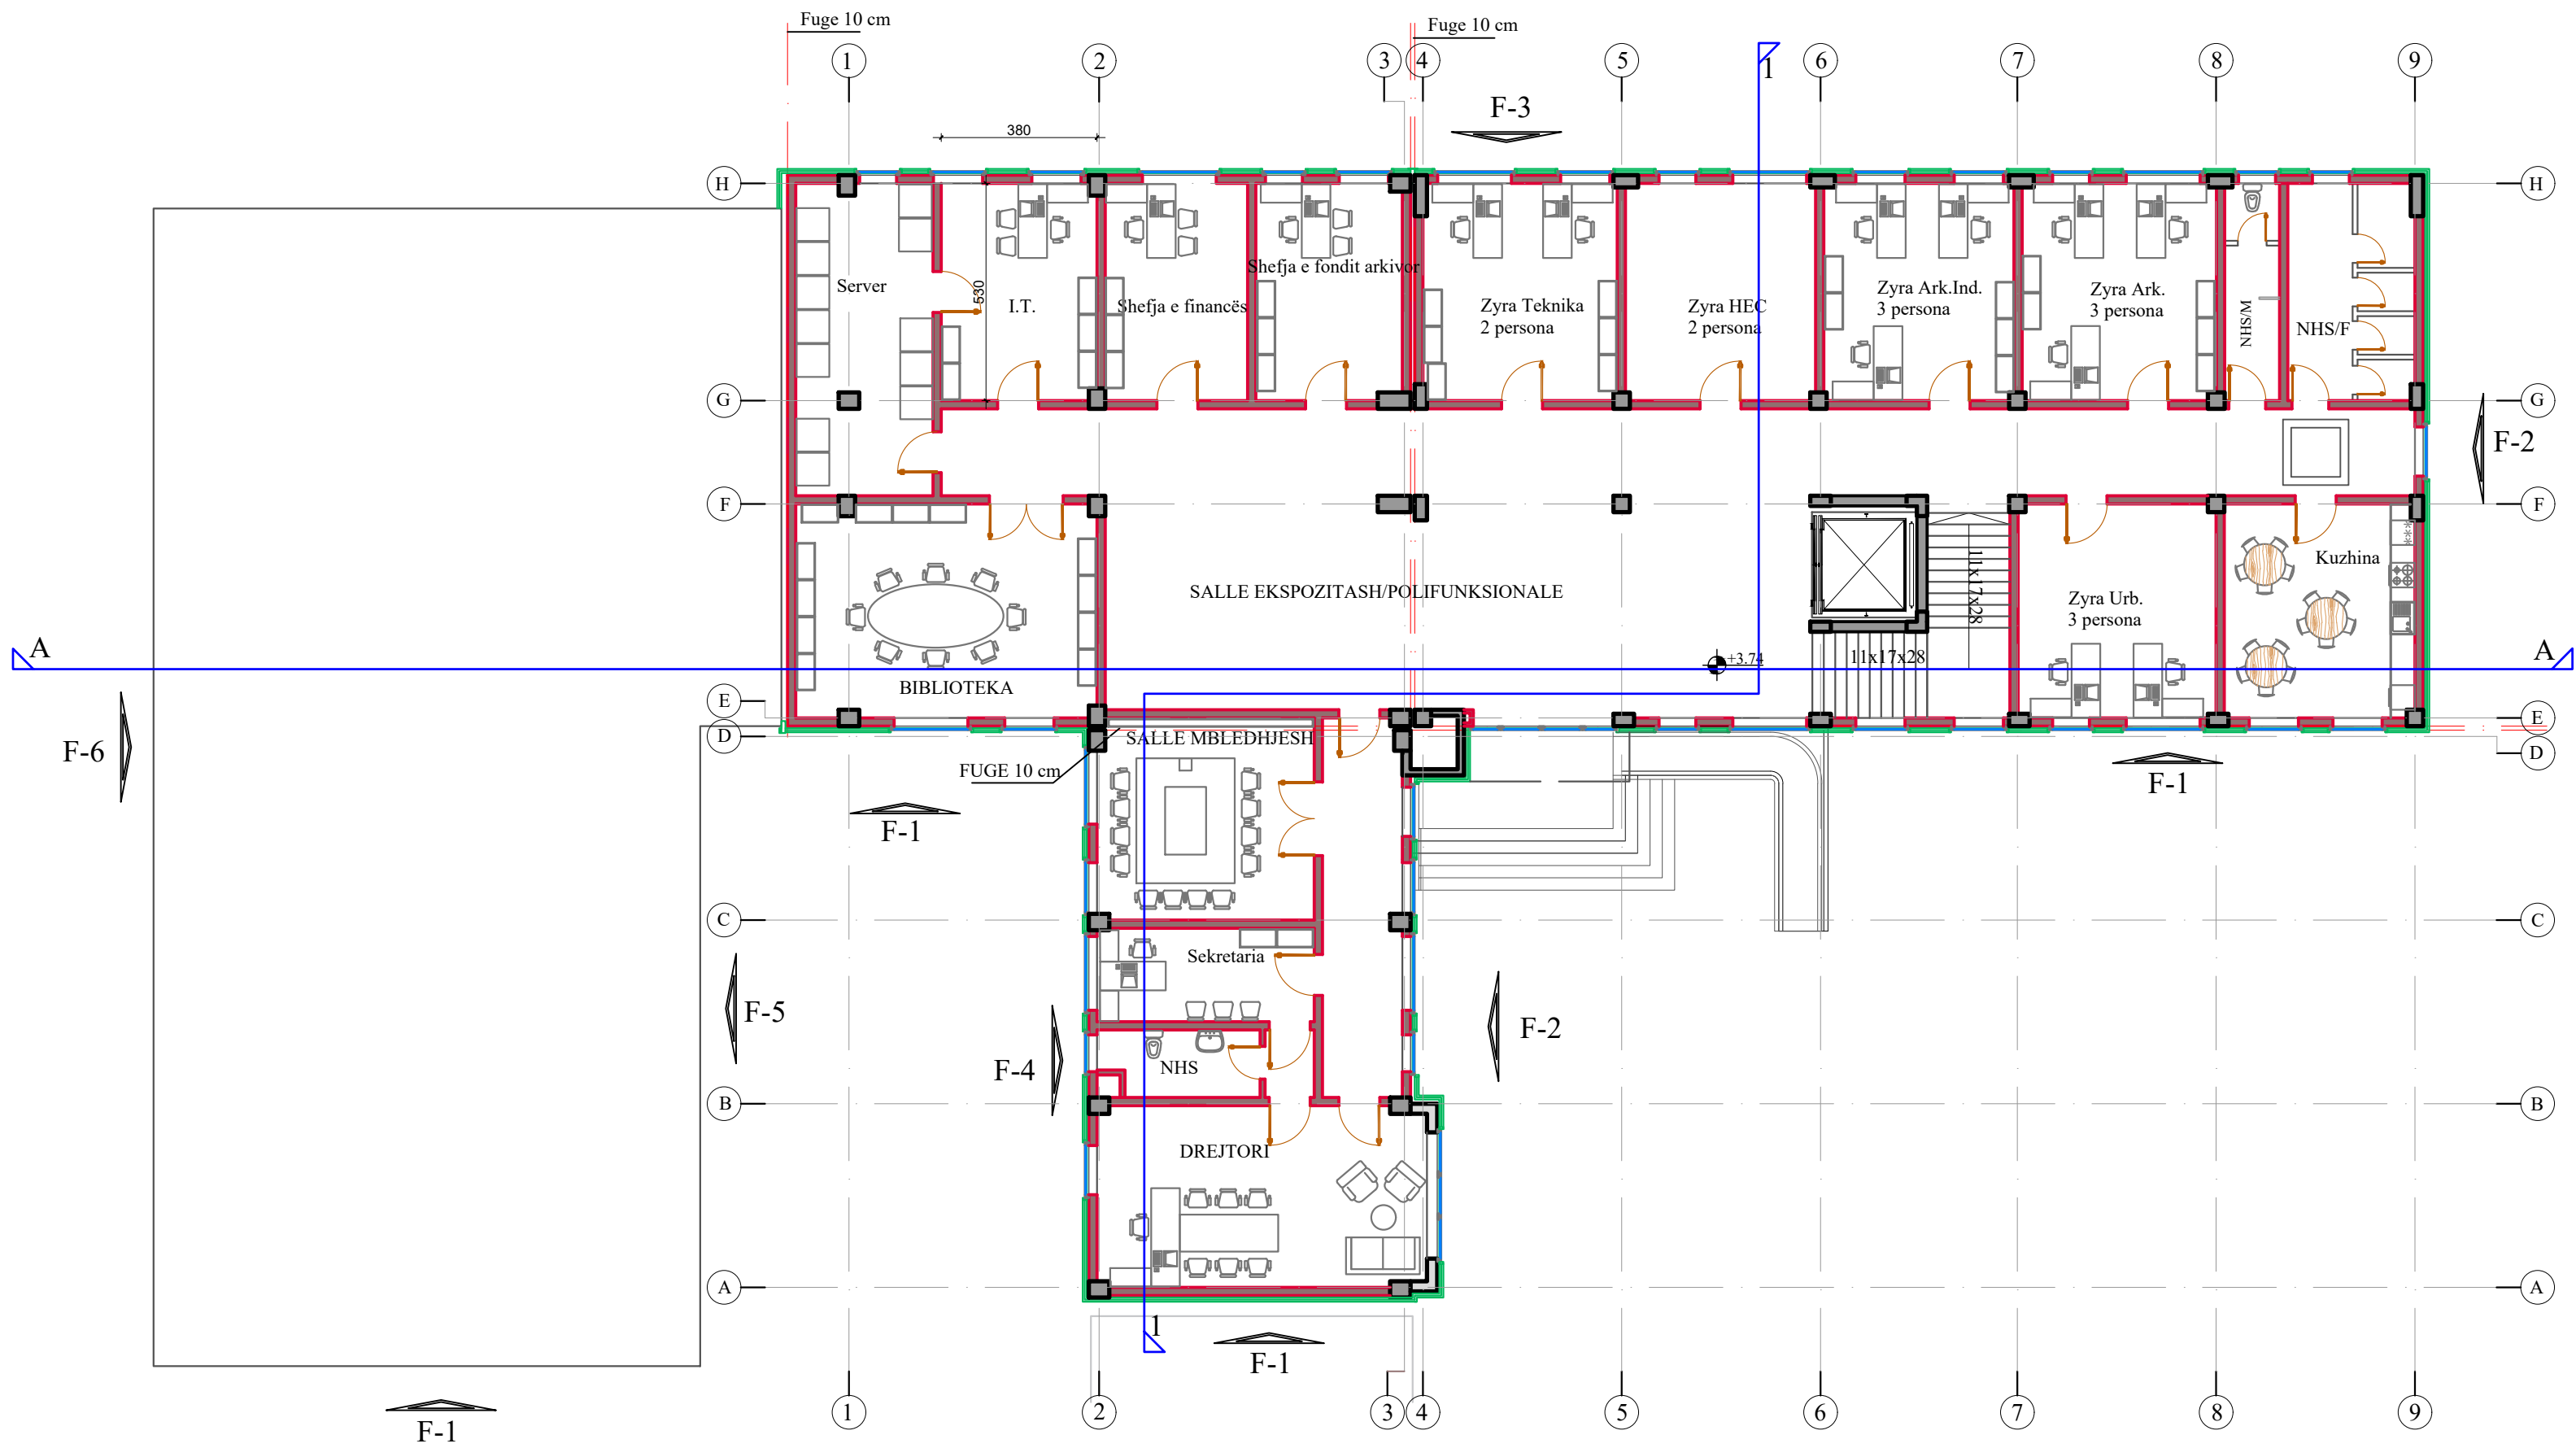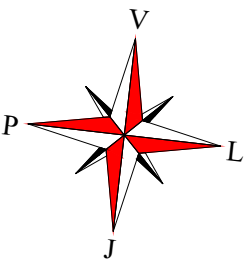

POROSITES
ARKIVI QENDROR
TEKNIK TE NDERTIMIT
(AQTN)

KONSULENT
"TAULANT" sh.p.k

SHENIME TEKNIKE

OBJEKTI
"Projekt zbatim,zgjerim dhe shtese kati
arkivit qendror teknik te ndertimit
(AQTN)"
TIRANE

FAZA E PROJEKTIT
PROJEKT ZBATIMI

PROJEKTI ARKITEKTONIK
Ark. Teuta Papavasili
Nr.Lic.A.0134/6

PROJEKTI KONSTRUKTIV
Ing.Kristo Zhulati
Nr.Lic.K.1715/4

PROJEKTI HIDROSANITAR
Ing.Ditika Qatipi
Nr.Lic.K.0006/10

PROJEKTI ELEKTRIK
Ing.Arian Findo
Nr.Lic.E.0843/3

PROJEKTI MEKANIK
Ing.Andis Tirana
Nr.Lic.M.0393/5

PROJEKTI MNZ
Ing.Erjona Qatipi
Nr.145 Dt. 23/02/2026



KONTROLLOI
Ing.Ditika Qatipi
Nr.Lic.K.0006/10

EMERTIMI I FLETES:
PLANI I KATIT TE PARE I DIMESIONUAR

PRILL 2026
SH: 1:150
NR.FLETES
A-18

VULA

PLANI I PODRUMIT I MOBILUAR SH 1:100

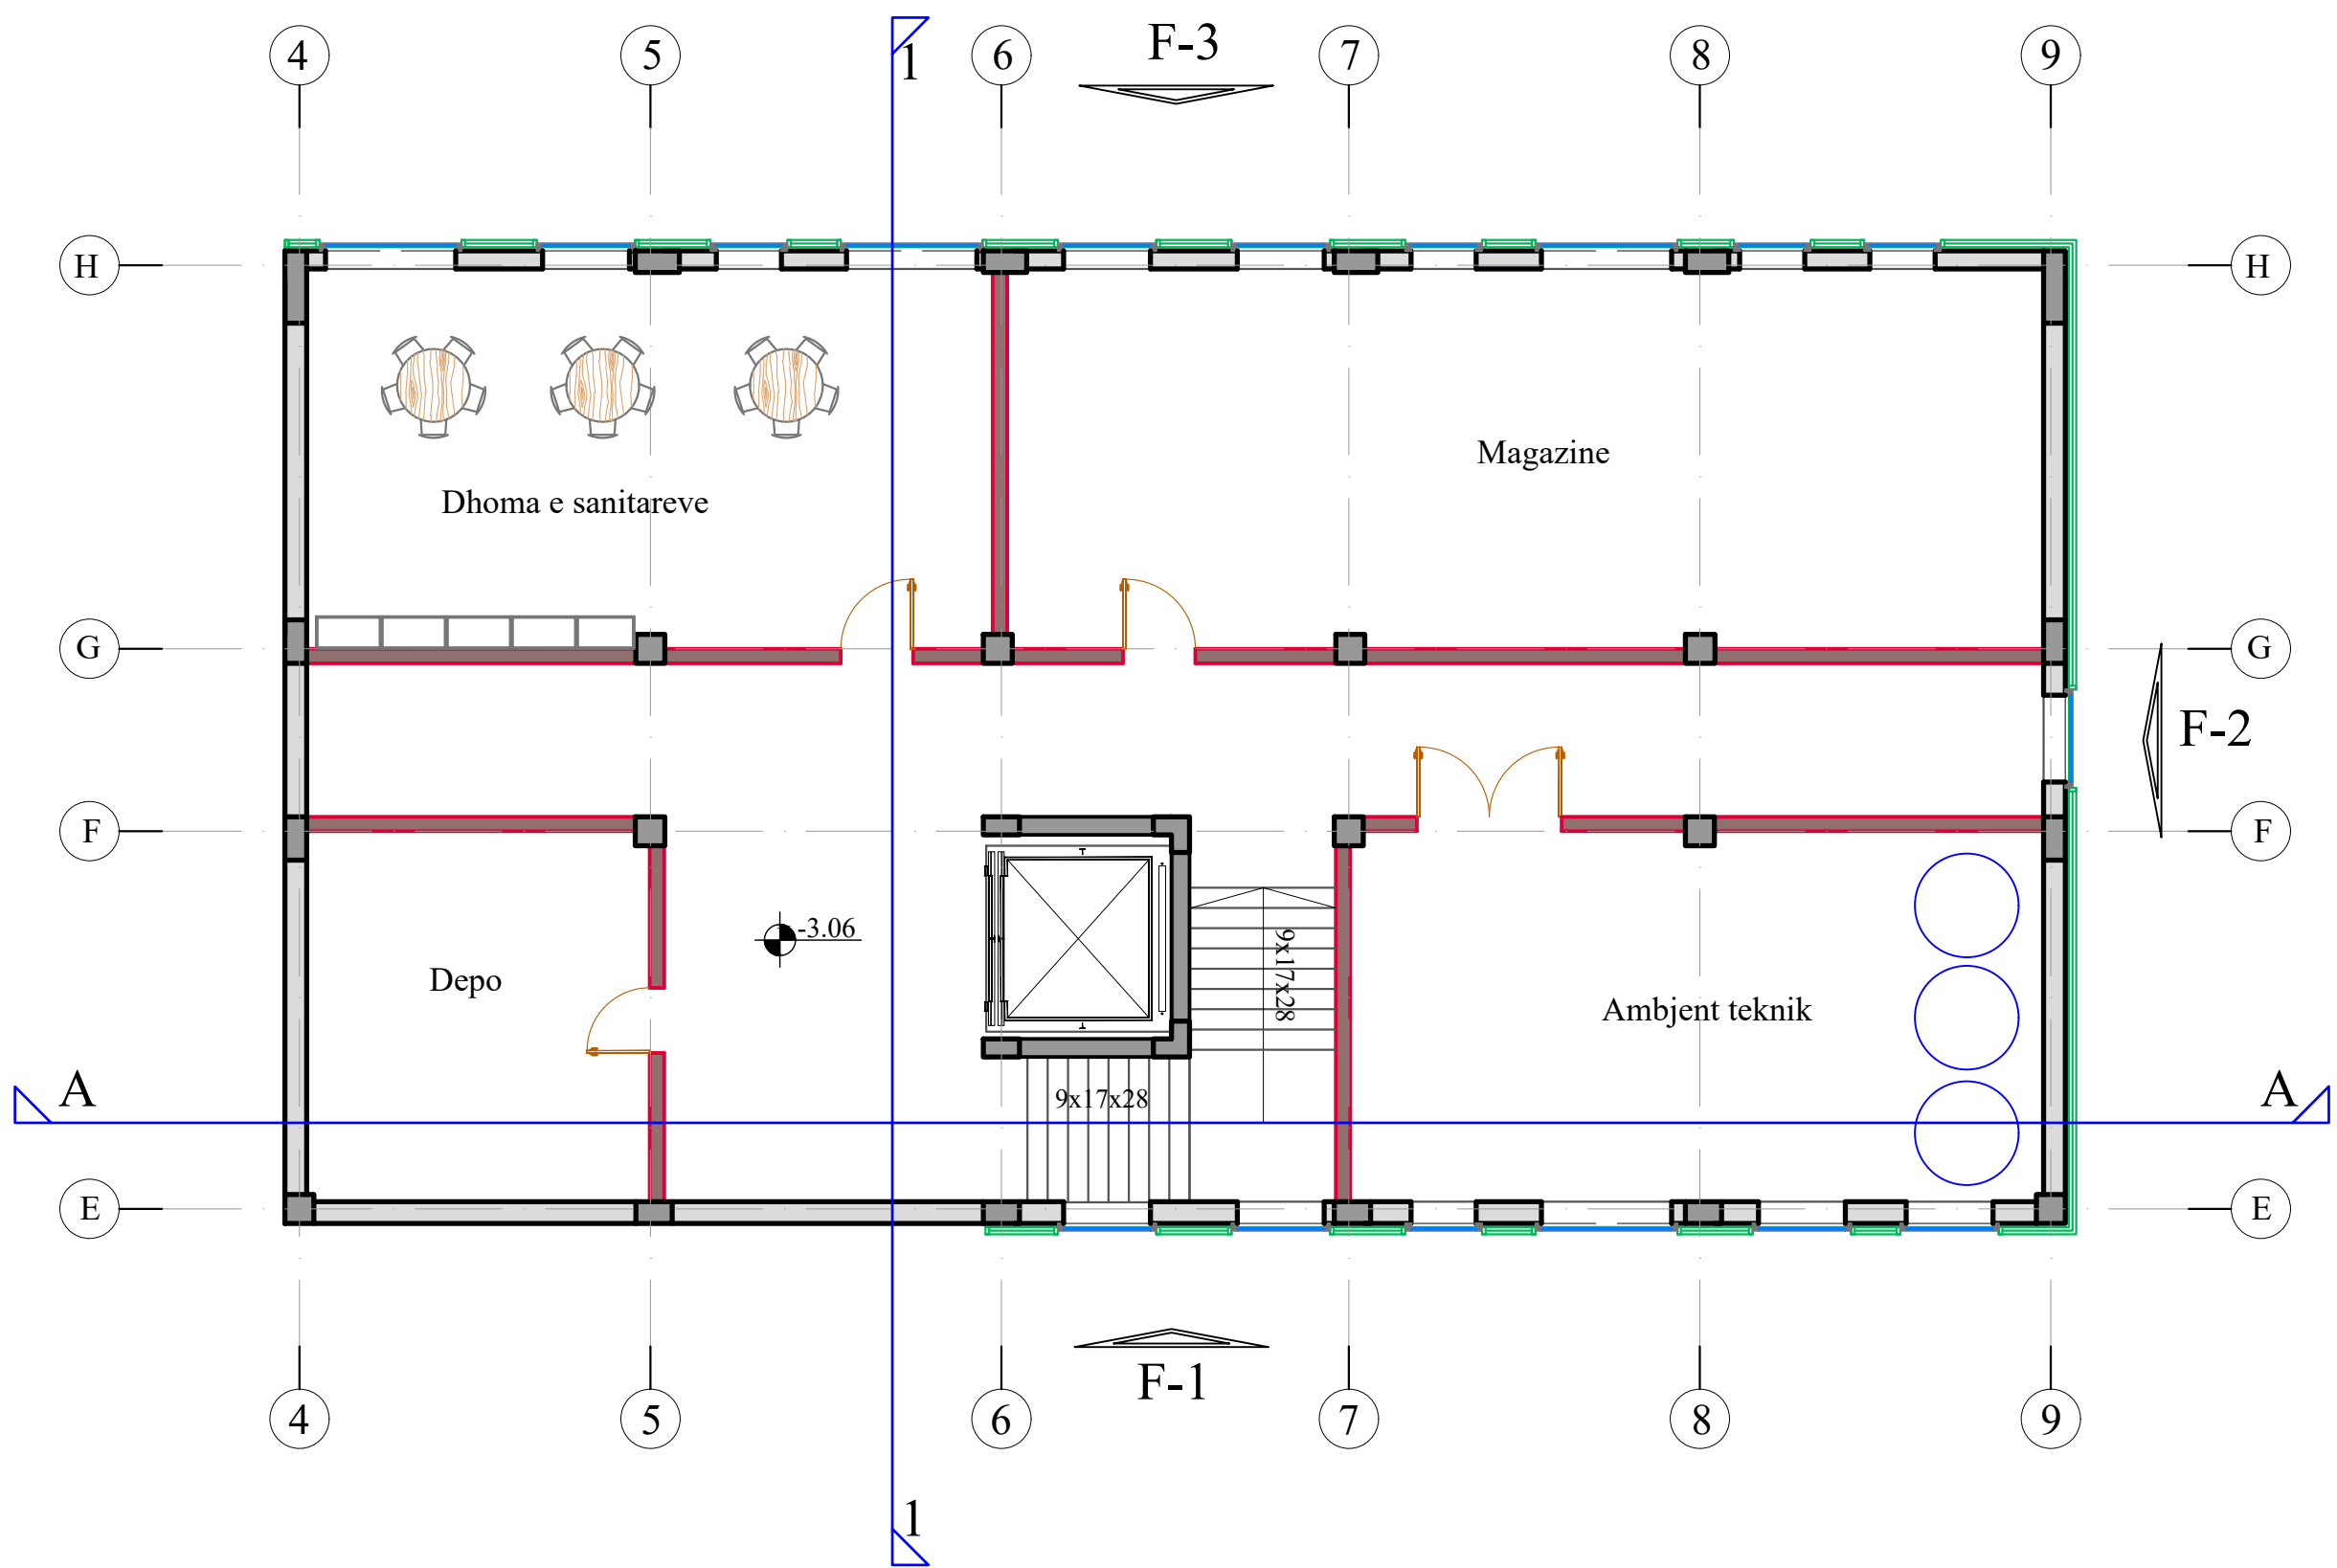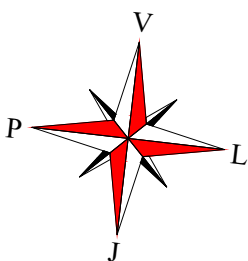

POROSITES

ARKIVI QENDROR
TEKNIK TE NDERTIMIT
(AQTN)

KONSULENT

"TAULANT" sh.p.k

SHENIME TEKNIKE

OBJEKTI
“Projekt zbatim,zgjerim dhe shtese kati
arkivit qendror teknik te ndertimit
(AQTN)”
TIRANE

FAZA E PROJEKTIT
PROJEKT ZBATIMI

PROJEKTI ARKITEKTONIK
Ark. Teuta Papavasili
Nr.Lic.A.0134/6

PROJEKTI KONSTRUKTIV
Ing.Kristo Zhulati
Nr.Lic.K.1715/4

PROJEKTI HIDROSANITAR
Ing.Ditika Qatipi
Nr.Lic.K.0006/10

PROJEKTI ELEKTRIK
Ing.Arian Findo
Nr.Lic.E.0843/3

PROJEKTI MEKANIK
Ing.Andis Tirana
Nr.Lic.M.0393/5

PROJEKTI MNZ
Ing.Erjona Qatipi
Nr.145 Dt. 23/02/2026

KONTROLLOI
Ing.Ditika Qatipi
Nr.Lic.K.0006/10

EMERTIMI I FLETES:
PLANI I PODRUMIT I MOBILUAR


PRILL 2026

NR.FLETES



SH: 1:100

A-19

VULA

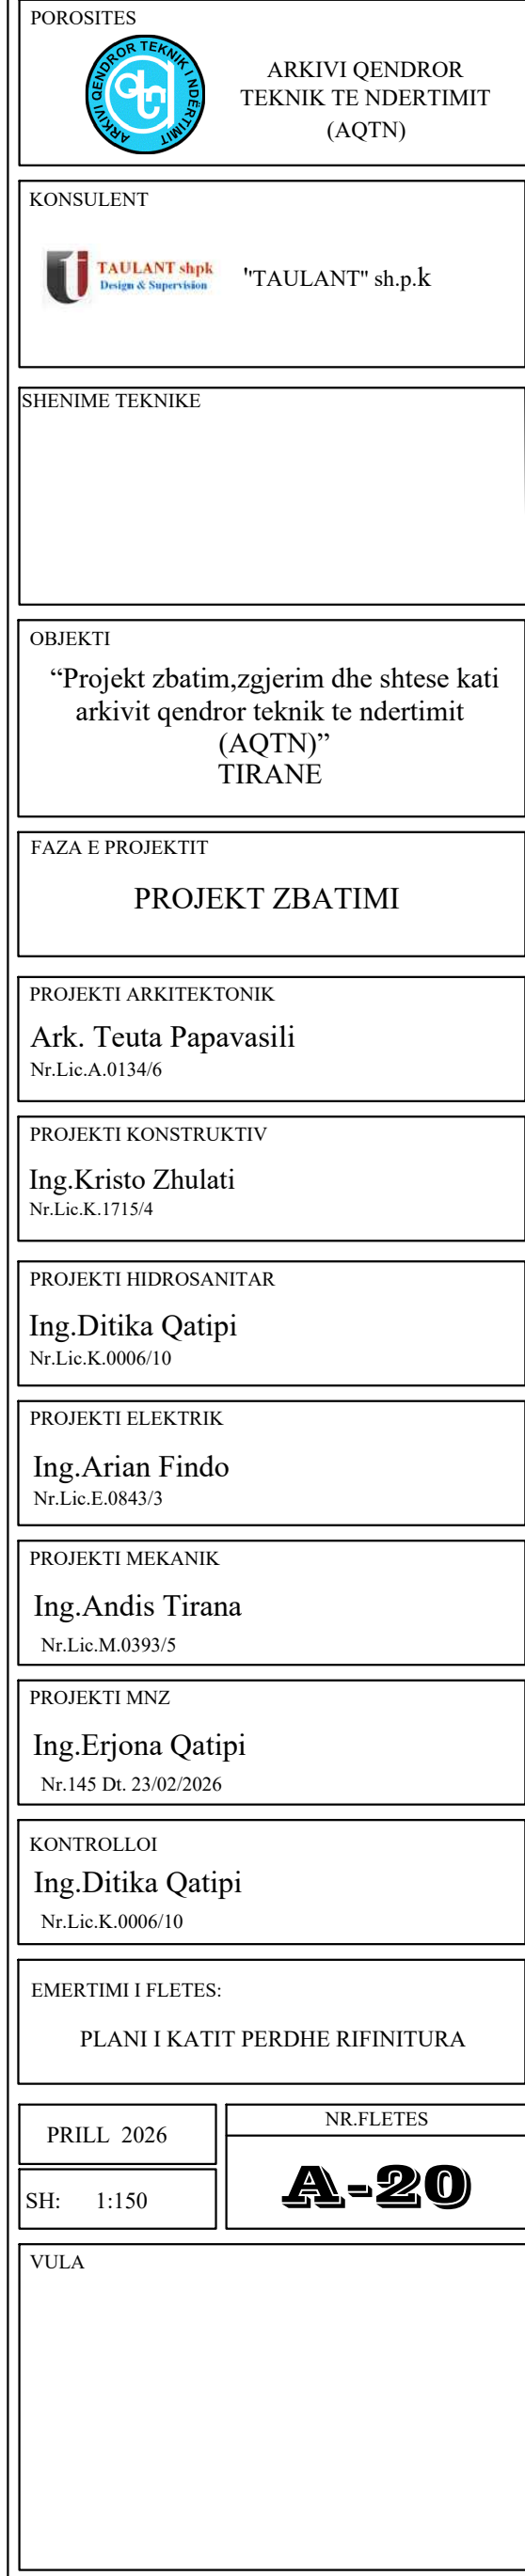

PLANI I KATIT TE PARE RIFINITURA SH 1:150

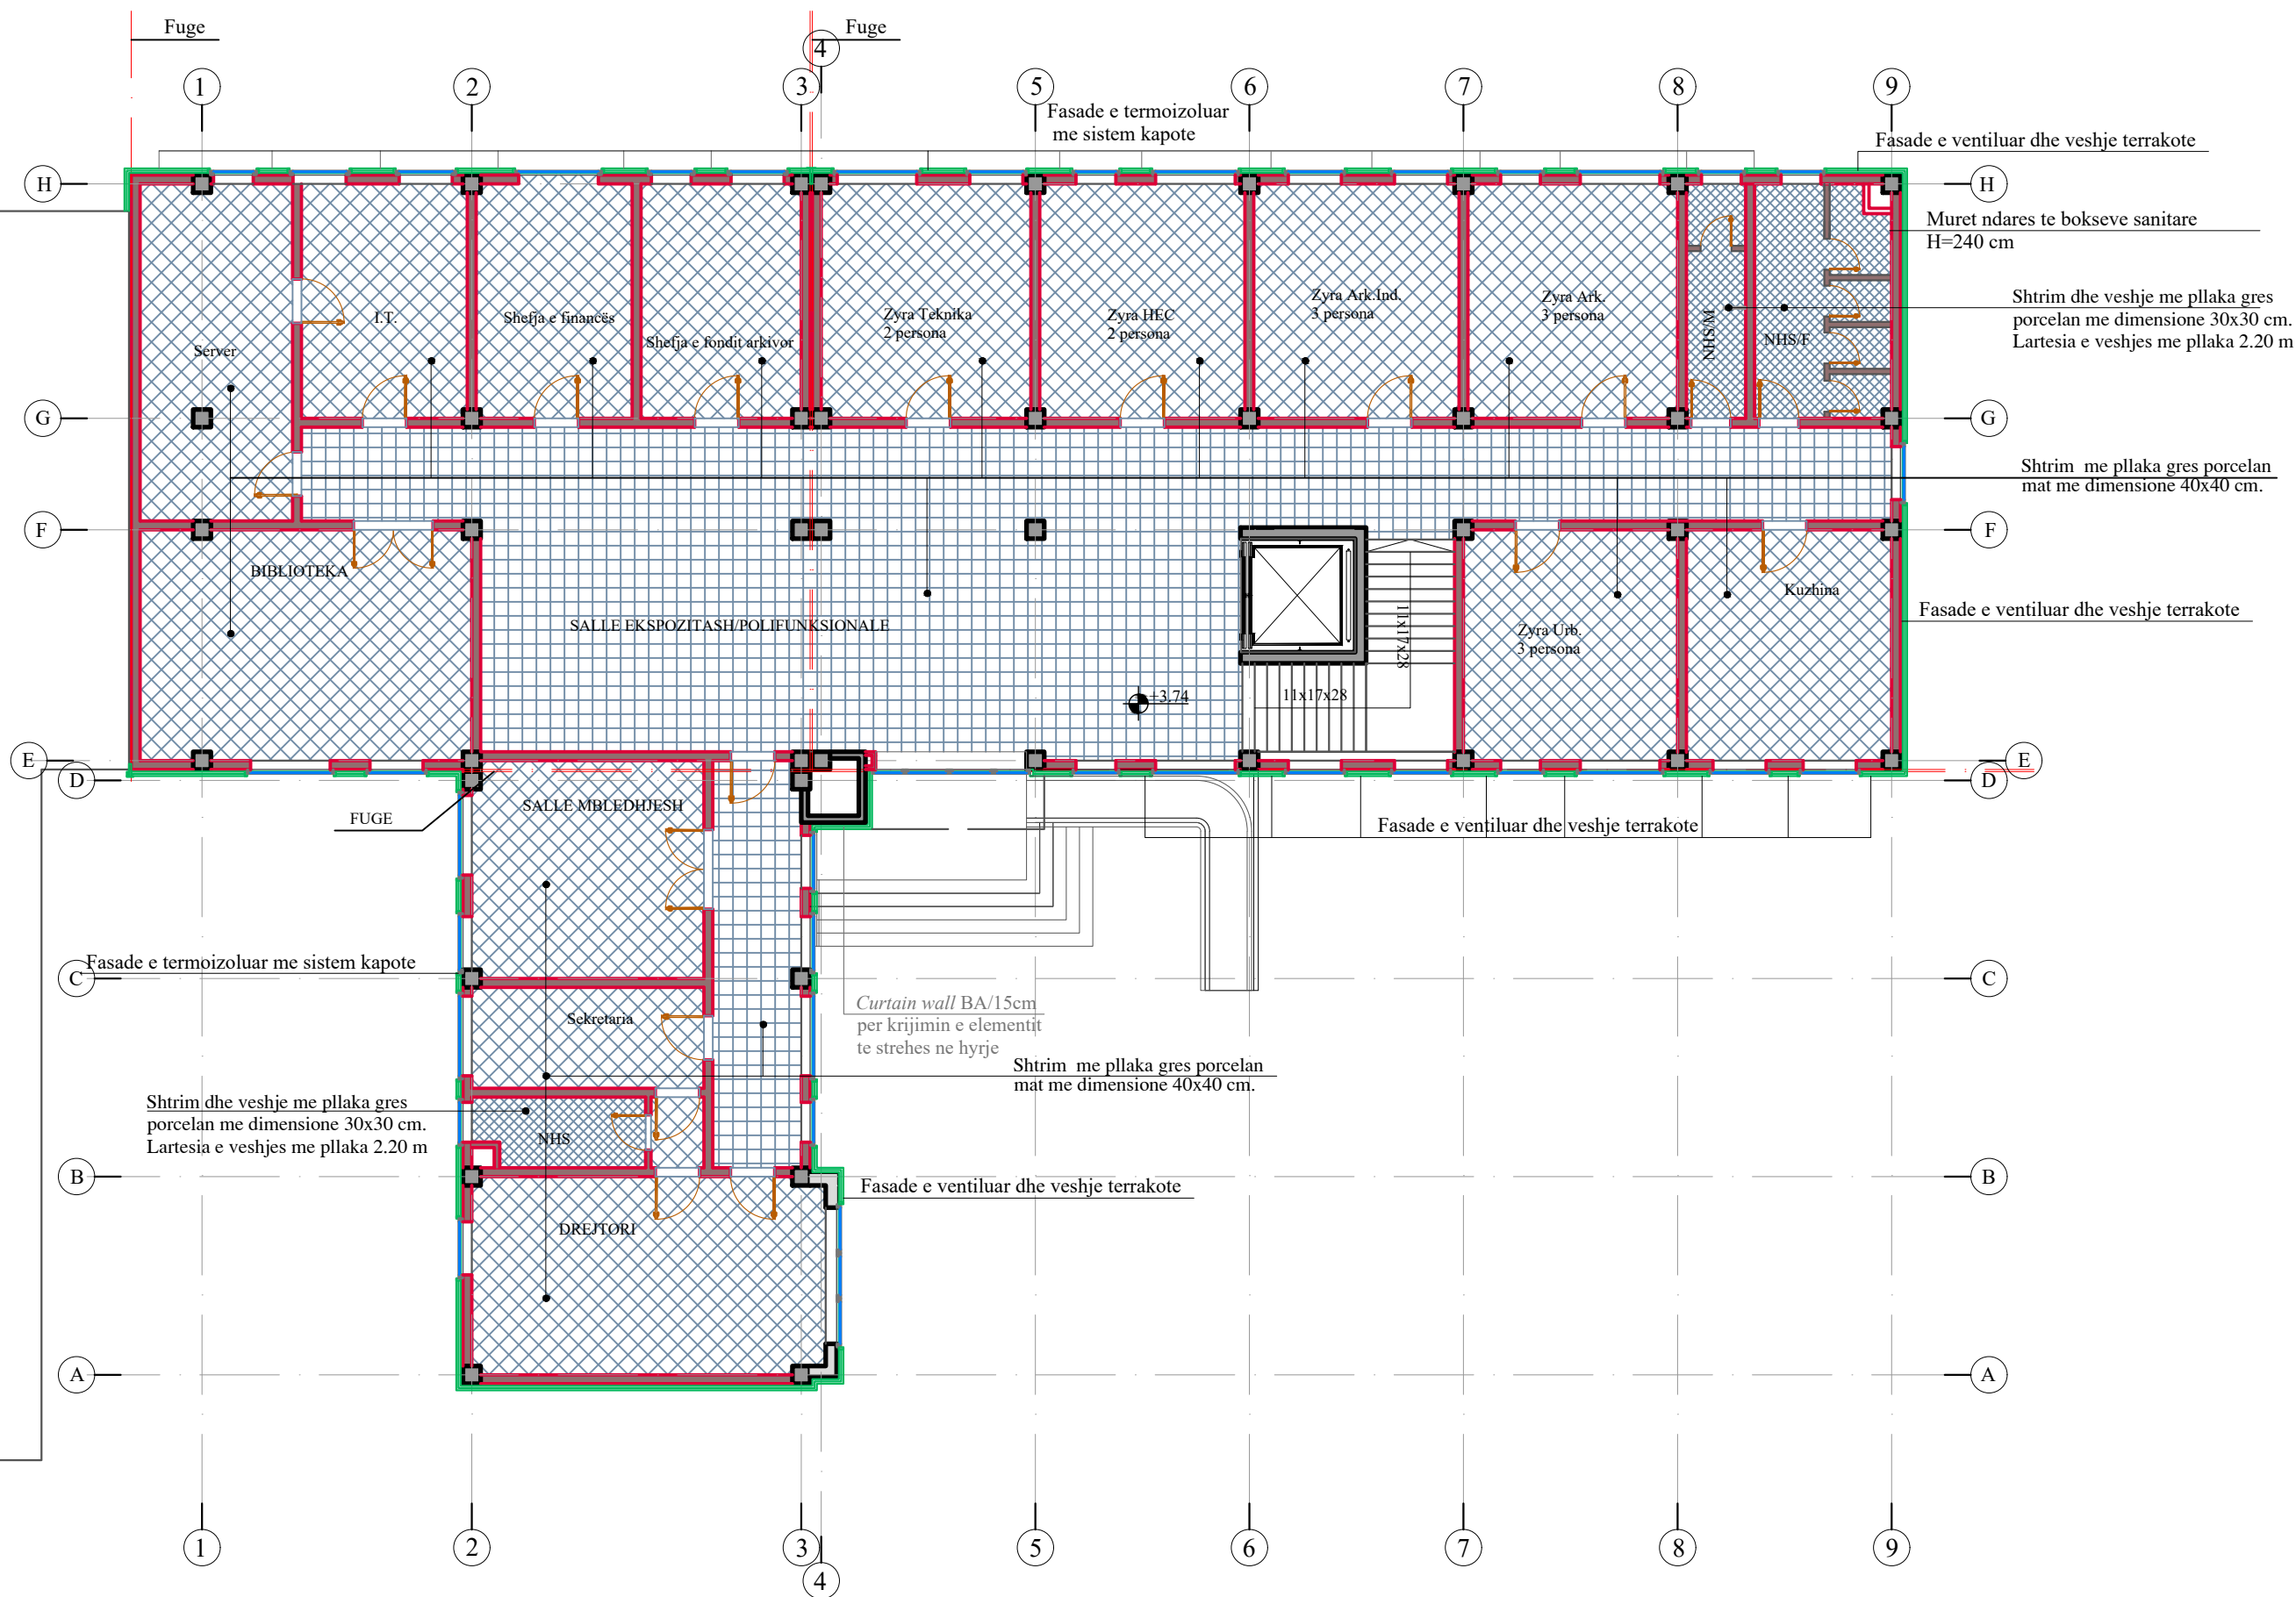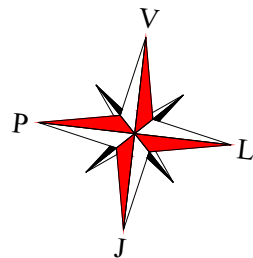

POROSITES
ARKIVI QENDROR
TEKNIK TE NDERTIMIT
(AQTN)

KONSULENT
"TAULANT" sh.p.k

SHENIME TEKNIKE

OBJEKTI
"Projekt zbatim,zgjerim dhe shtese kati
arkivit qendror teknik te ndertimit
(AQTN)"
TIRANE

FAZA E PROJEKTIT
PROJEKT ZBATIMI

PROJEKTI ARKITEKTONIK
Ark. Teuta Papavasili
Nr.Lic.A.0134/6

PROJEKTI KONSTRUKTIV
Ing.Kristo Zhulati
Nr.Lic.K.1715/4

PROJEKTI HIDROSANITAR
Ing.Ditika Qatipi
Nr.Lic.K.0006/10

PROJEKTI ELEKTRIK
Ing.Arian Findo
Nr.Lic.E.0843/3

PROJEKTI MEKANIK
Ing.Andis Tirana
Nr.Lic.M.0393/5

PROJEKTI MNZ
Ing.Erjona Qatipi
Nr.145 Dt. 23/02/2026



KONTROLLOI
Ing.Ditika Qatipi
Nr.Lic.K.0006/10

EMERTIMI I FLETES:
PLANI I KATIT TE PARE RIFITNITURA

PRILL 2026
SH: 1:150
NR.FLETES
A-21

VULA

PLANI I PODRUMIT RIFINITURA SH 1:100

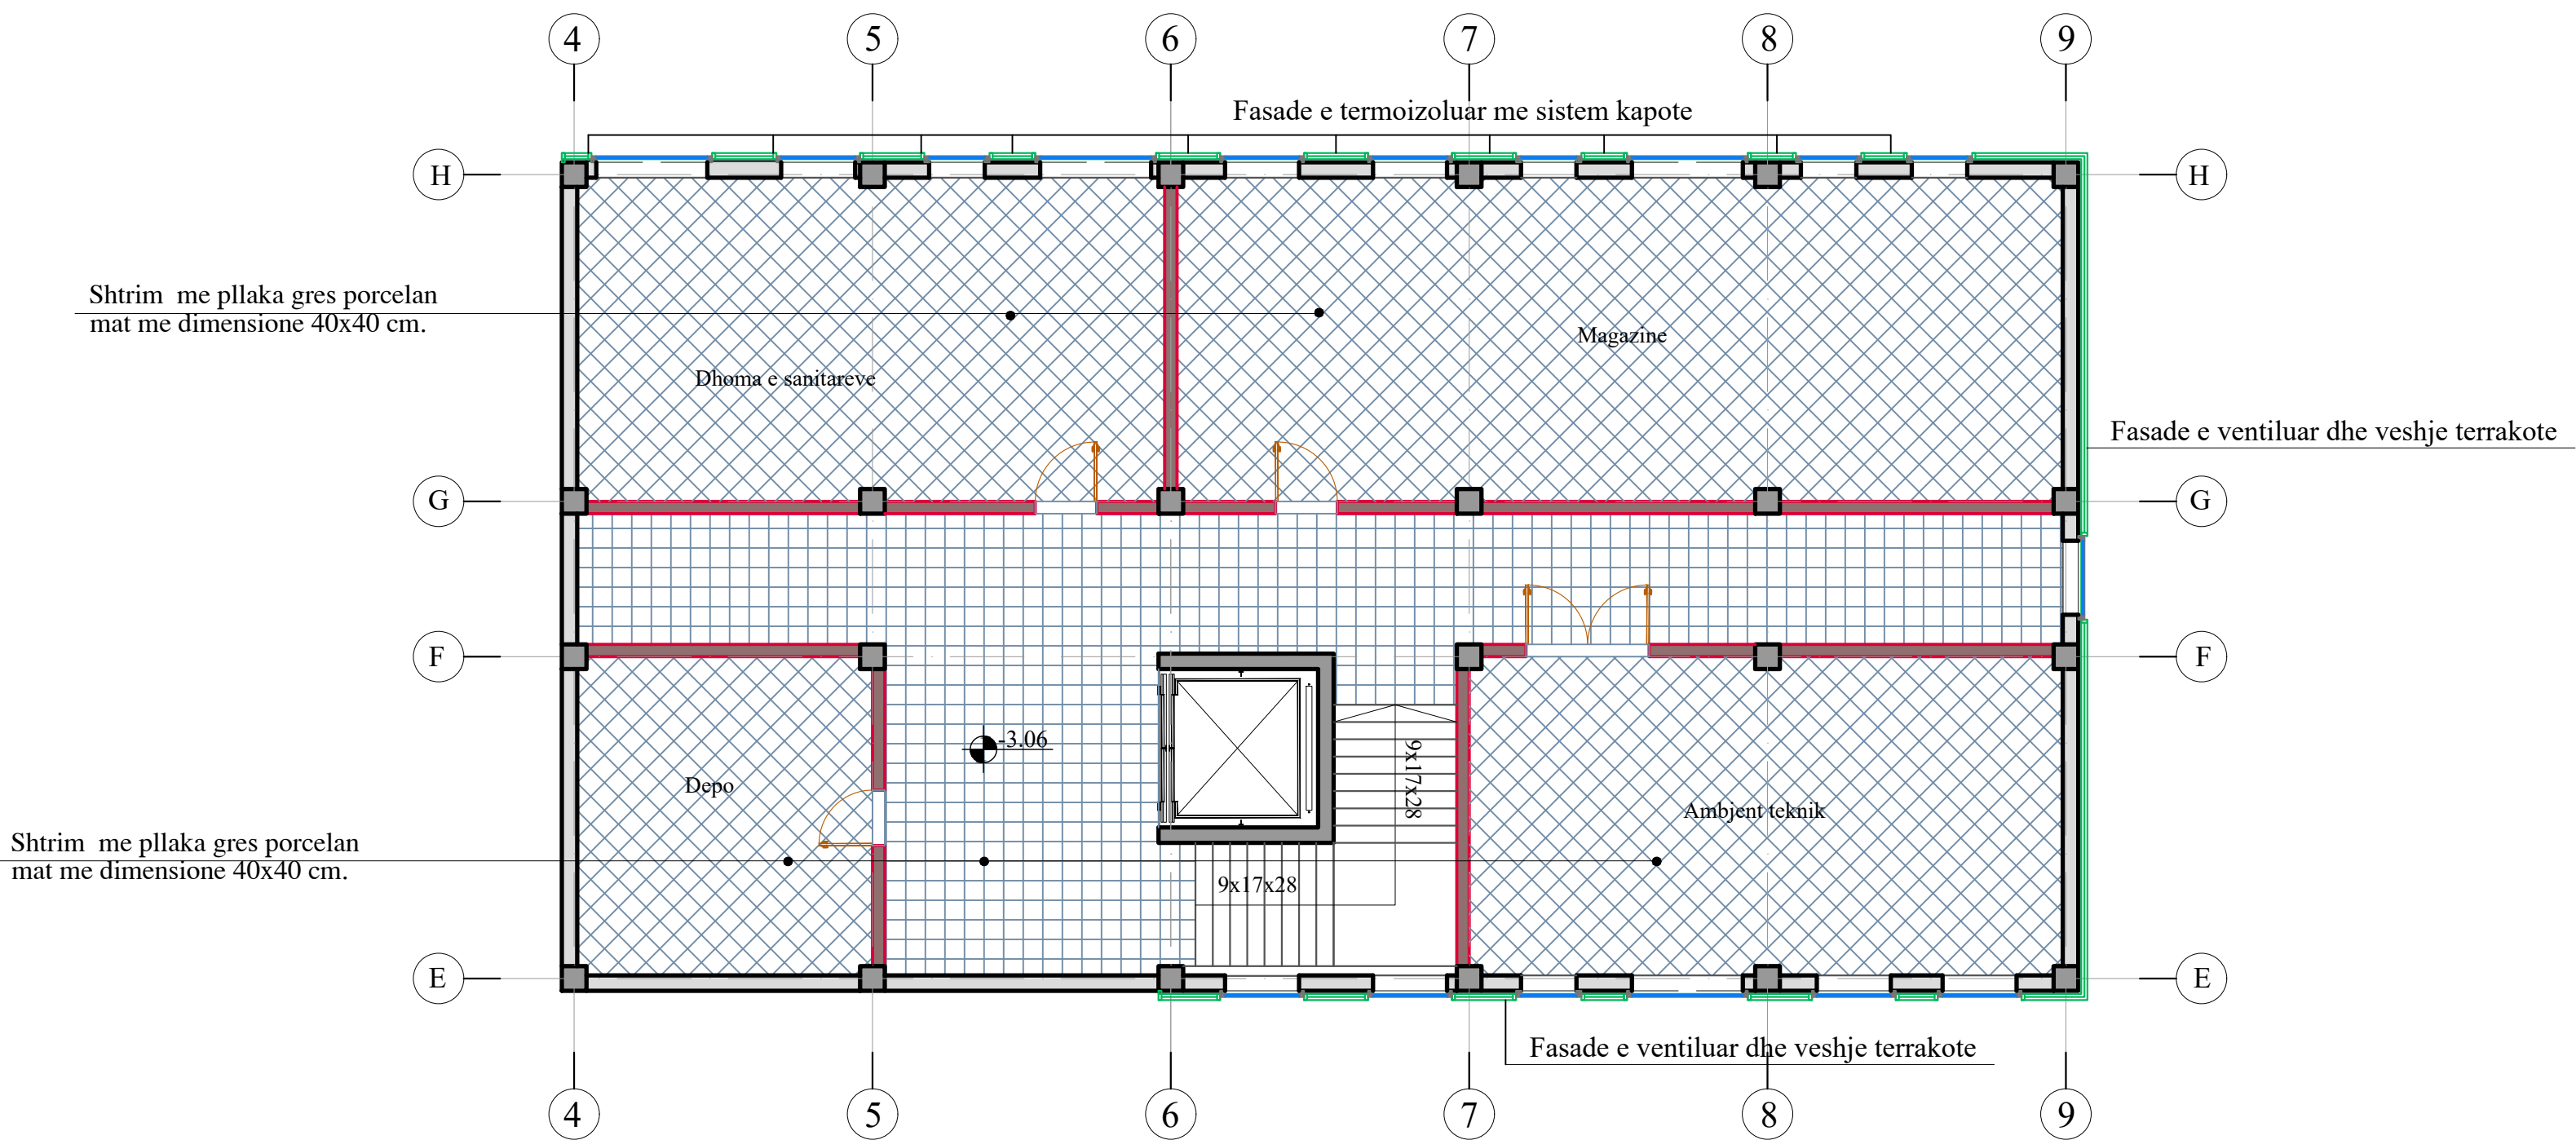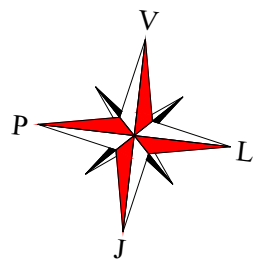

POROSITES

ARKIVI QENDROR
TEKNIK TE NDERTIMIT
(AQTN)

KONSULENT

"TAULANT" sh.p.k

SHENIME TEKNIKE

OBJEKTI
"Projekt zbatim,zgjerim dhe shtese kati
arkivit qendror teknik te ndertimit
(AQTN)"
TIRANE

FAZA E PROJEKTIT
PROJEKT ZBATIMI

PROJEKTI ARKITEKTONIK
Ark. Teuta Papavasili
Nr.Lic.A.0134/6

PROJEKTI KONSTRUKTIV
Ing.Kristo Zhulati
Nr.Lic.K.1715/4

PROJEKTI HIDROSANITAR
Ing.Ditika Qatipi
Nr.Lic.K.0006/10

PROJEKTI ELEKTRIK
Ing.Arian Findo
Nr.Lic.E.0843/3

PROJEKTI MEKANIK
Ing.Andis Tirana
Nr.Lic.M.0393/5

PROJEKTI MNZ
Ing.Erjona Qatipi
Nr.145 Dt. 23/02/2026

KONTROLLOI
Ing.Ditika Qatipi
Nr.Lic.K.0006/10

EMERTIMI I FLETES:
PLANI I PODRUMIT RIFINITURE

PRILL 2026



SH: 1:100

NR.FLETES

A-22


VULA

PLANI I KATIT PERDHE DYER DRITARE SH 1:150

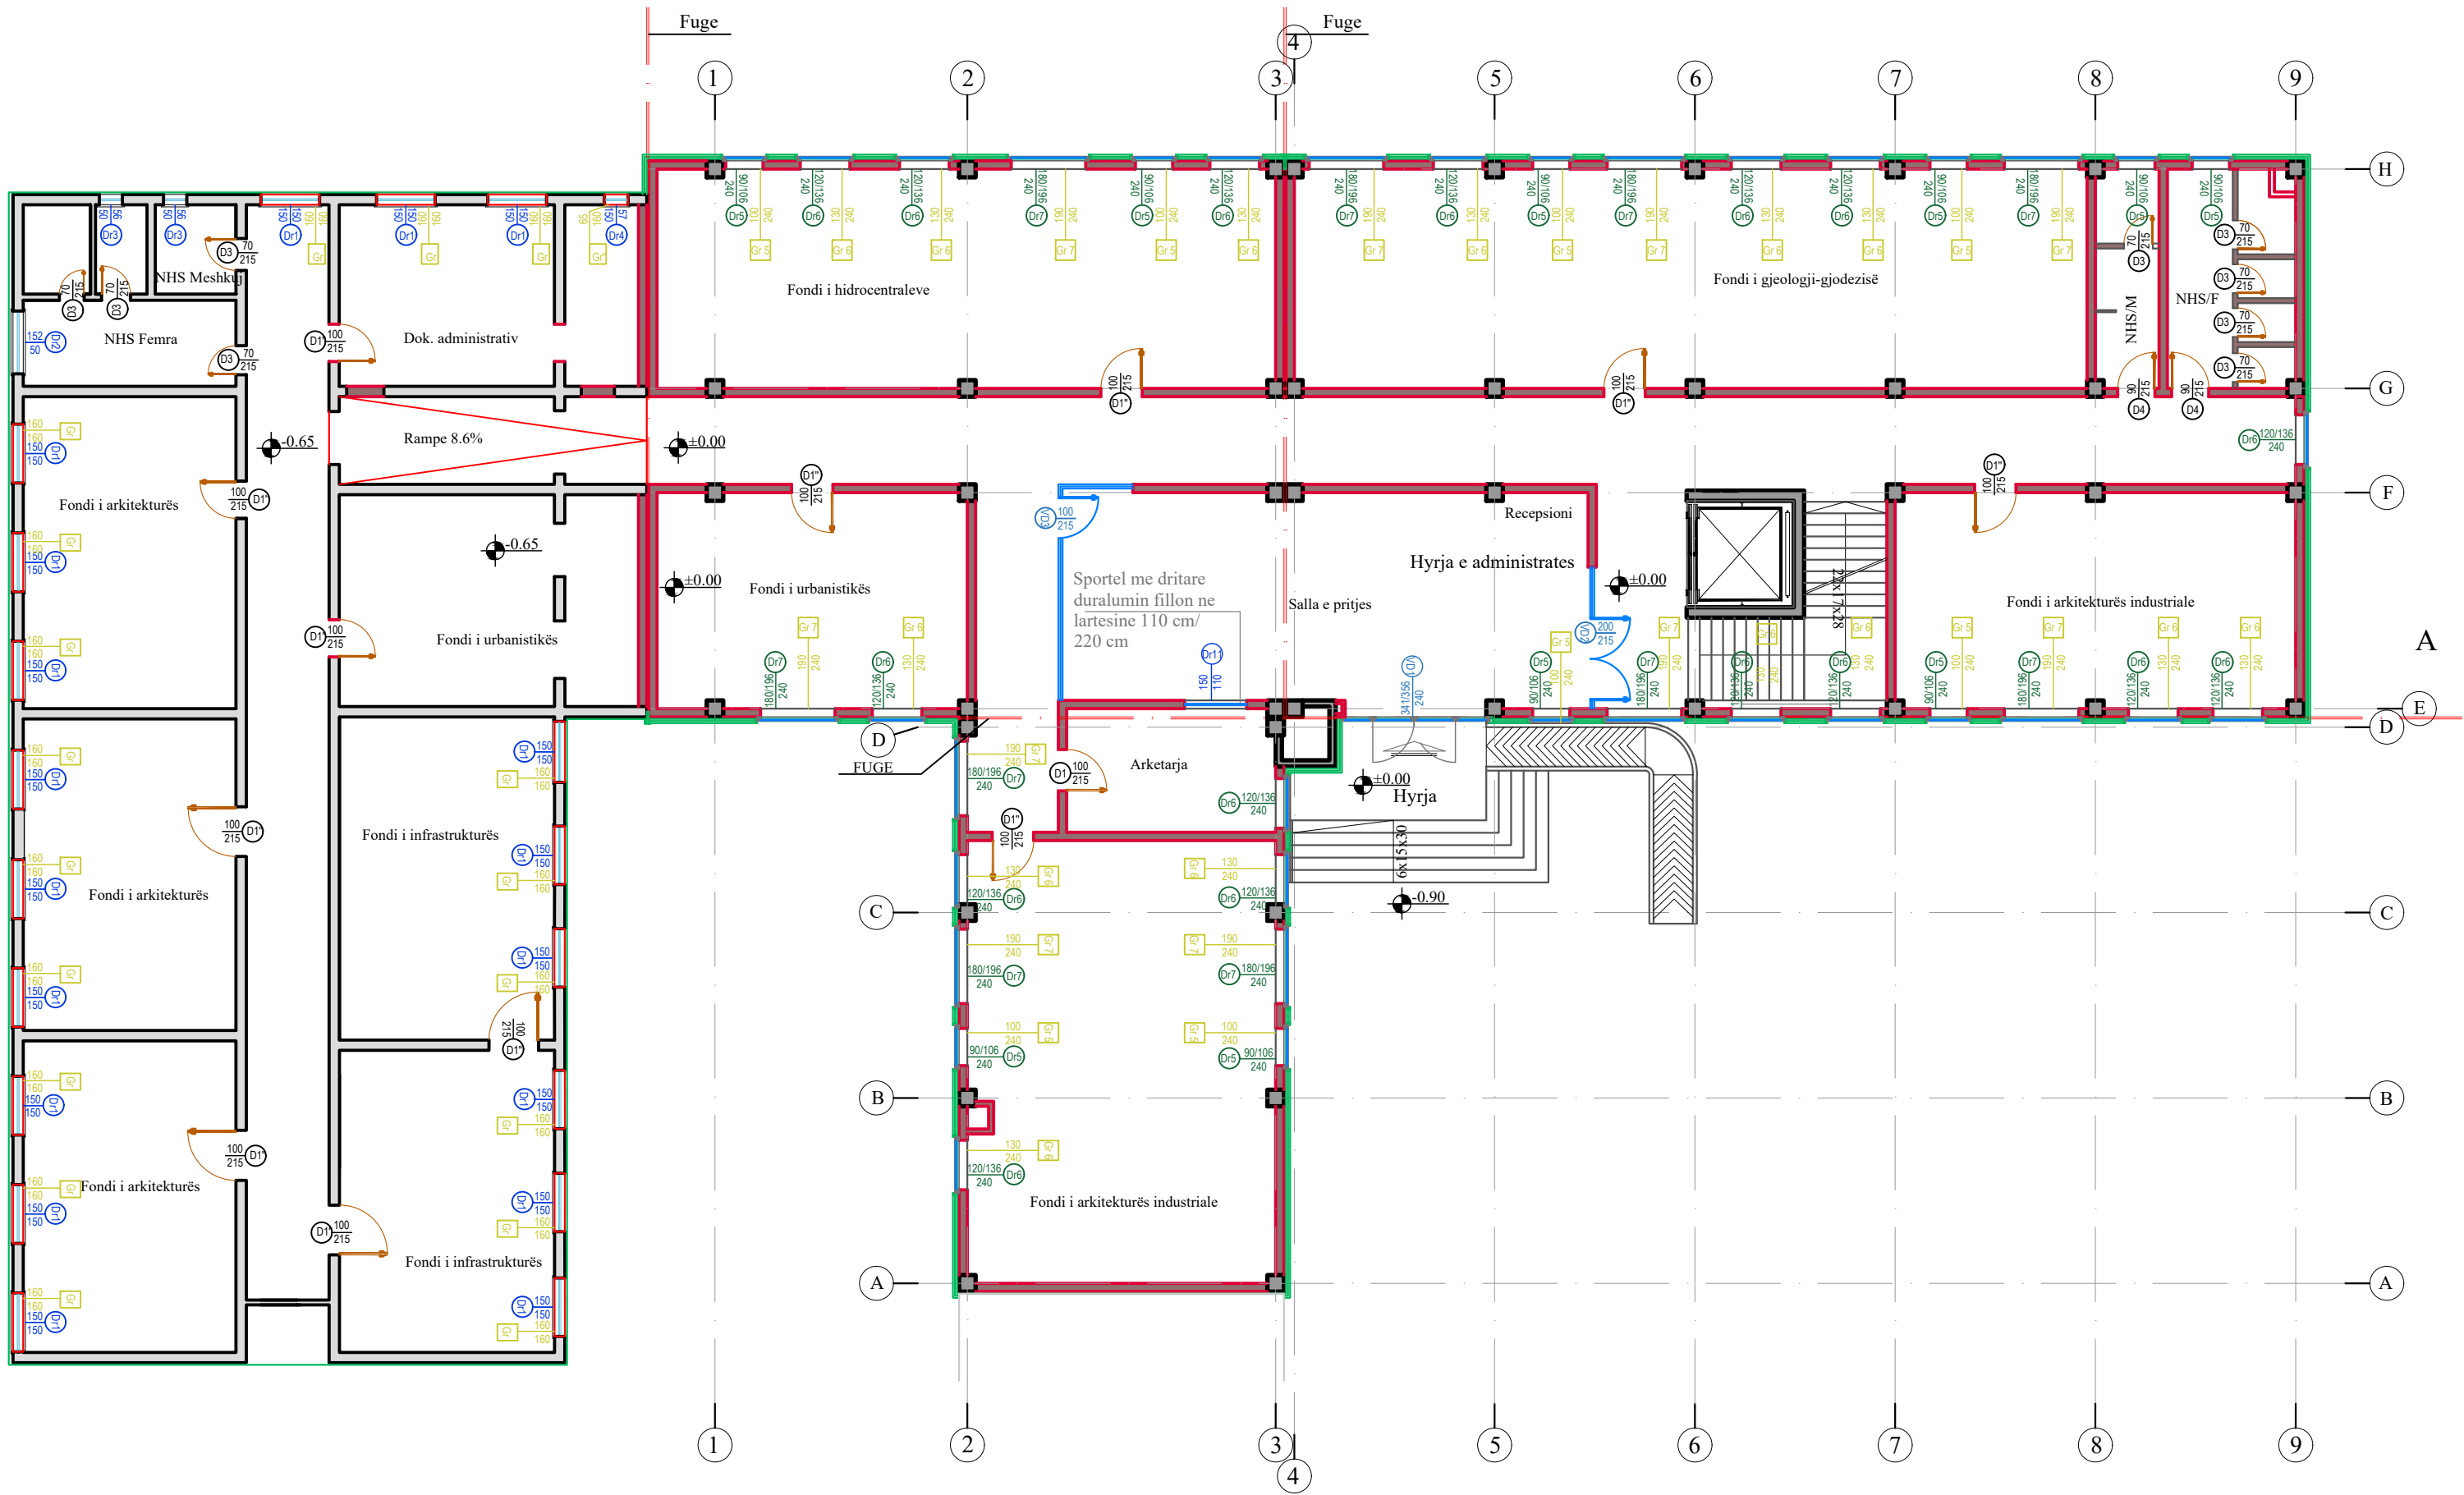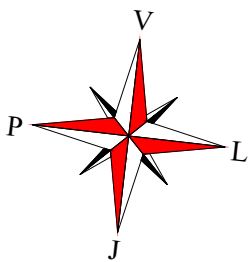

POROSITES	
	ARKIVI QENDROR TEKNIK TE NDERTIMIT (AQTN)
KONSULENT	
	"TAULANT" sh.p.k
SHENIME TEKNIKE	
OBJEKTI	
"Projekt zbatim,zgjerim dhe shtese kati arkivit qendror teknik te ndertimit (AQTN)" TIRANE	
FAZA E PROJEKTIT	
PROJEKT ZBATIMI	
PROJEKTI ARKITEKTONIK	
Ark. Teuta Papavasili Nr.Lic.A.0134/6	
PROJEKTI KONSTRUKTIV	
Ing.Kristo Zhulati Nr.Lic.K.1715/4	
PROJEKTI HIDROSANITAR	
Ing.Ditika Qatipi Nr.Lic.K.0006/10	
PROJEKTI ELEKTRIK	
Ing.Arian Findo Nr.Lic.E.0843/3	
PROJEKTI MEKANIK	
Ing.Andis Tirana Nr.Lic.M.0393/5	
PROJEKTI MNZ	
Ing.Erjona Qatipi Nr.145 Dt. 23/02/2026	
KONTROLLOI	
Ing.Ditika QATIFI Nr.Lic.K.0006/8	
EMERTIMI I FLETES:	
PLANI I KATIT PERDHE DYER DRITARE	
PRILL 2026	NR.FLETES
SH: 1:150	A-23
VULA	

PLANI I KATIT TE PARE DYER DRITARE SH 1:150

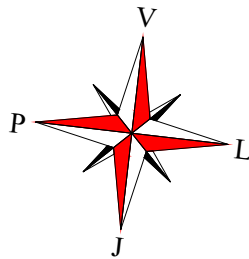

POROSITES
ARKIVI QENDROR
TEKNIK TE NDERTIMIT
(AQTN)

KONSULENT
"TAULANT" sh.p.k

SHENIME TEKNIKE

OBJEKTI
"Projekt zbatim,zgjerim dhe shtese kati
arkivit qendror teknik te ndertimit
(AQTN)"
TIRANE

FAZA E PROJEKTIT
PROJEKT ZBATIMI

PROJEKTI ARKITEKTONIK
Ark. Teuta Papavasili
Nr.Lic.A.0134/6

PROJEKTI KONSTRUKTIV
Ing.Kristo Zhulati
Nr.Lic.K.1715/4

PROJEKTI HIDROSANITAR
Ing.Ditika Qatipi
Nr.Lic.K.0006/10

PROJEKTI ELEKTRIK
Ing.Arian Findo
Nr.Lic.E.0843/3

PROJEKTI MEKANIK
Ing.Andis Tirana
Nr.Lic.M.0393/5

PROJEKTI MNZ
Ing.Erjona Qatipi
Nr.145 Dt. 23/02/2026



KONTROLLOI
Ing.Ditika Qatipi
Nr.Lic.K.0006/10

EMERTIMI I FLETES:
PLANI I KATIT TE PARE DYER DRITARE

PRILL 2026
SH: 1:150

NR.FLETES
A-24
VULA


PLANI I PODRUMIT
DYER DRITARE SH 1:150

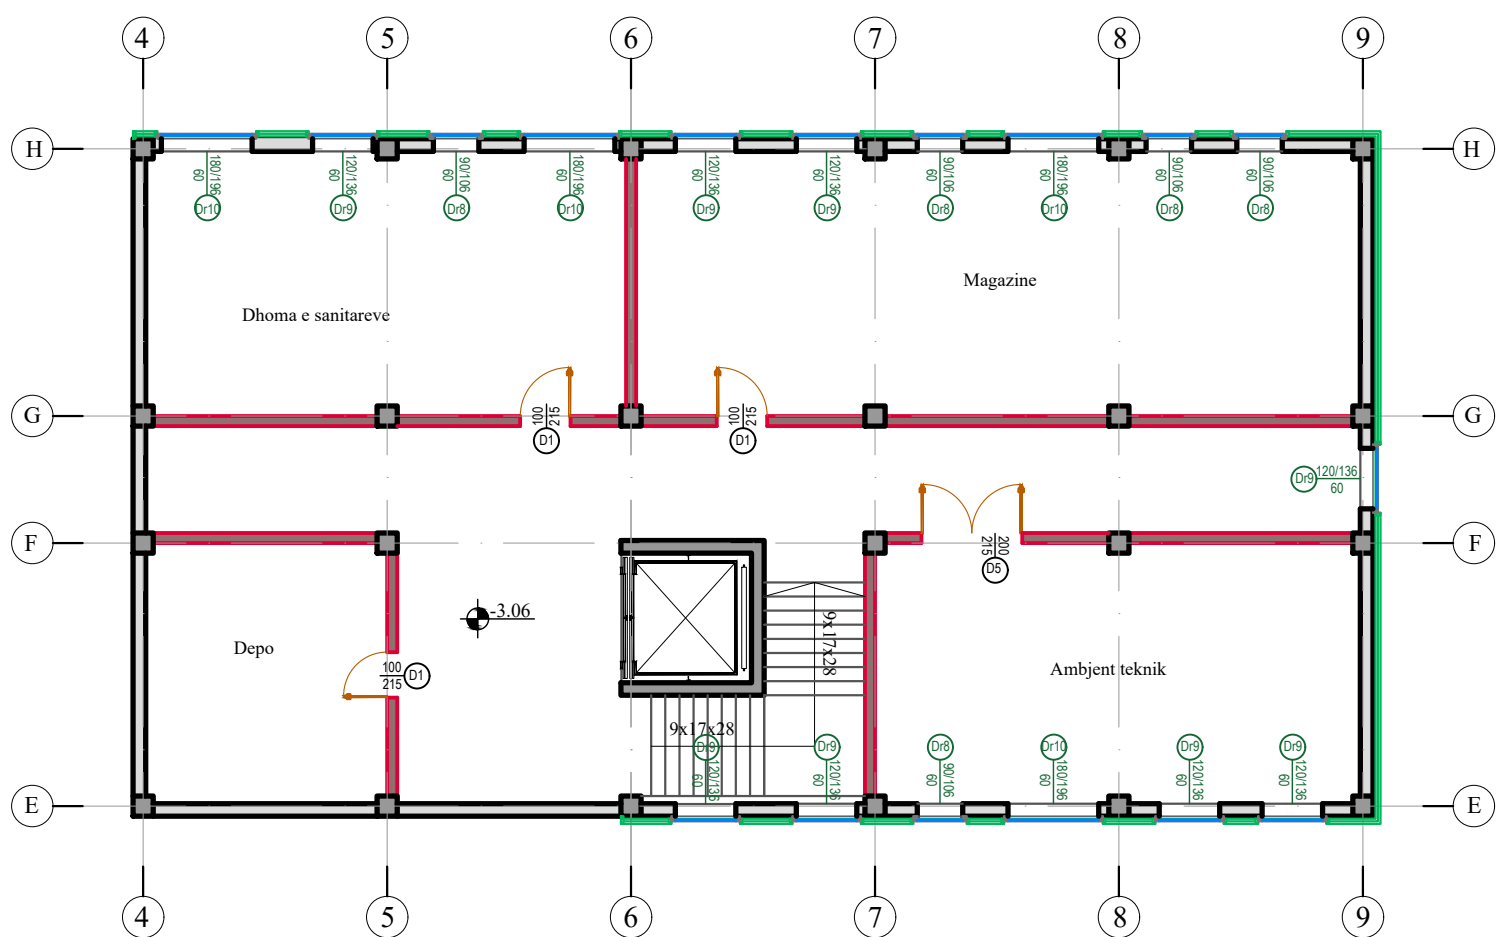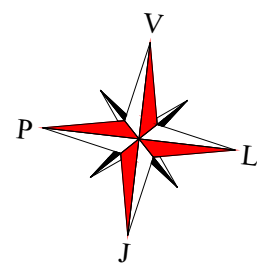

Legjende per dyert

D1 (dere druri me dimensione 100*215cm)	cope / 20
D1'' (dere metalike me dimensione 100*215cm)	cope / 11
D2 (dere druri me 2 kanata me dimensione 180*215cm)	cope / 2
D3(dere duralumini me dimensione 70*215cm)	cope / 15
D4 (dere duralumini me dimensione 80*215cm)	cope / 5
D5 (dere druri me 2 kanata dimensione 200*215 cm)	cope / 1
VD ₁ (vetrate me dyer me 2 kanate 100*290 me xhama dopio me permasa 341/356*290 cm)	cope /1
VD ₂ (vetrate me dyer me 2 kanate me xhama dopio me permasa 200*215 cm)	cope /1
VD ₃ (vetrate me dyer me 1 kanat me xhama dopio me permasa 100*215 cm)	cope /1

DETAJET DYER

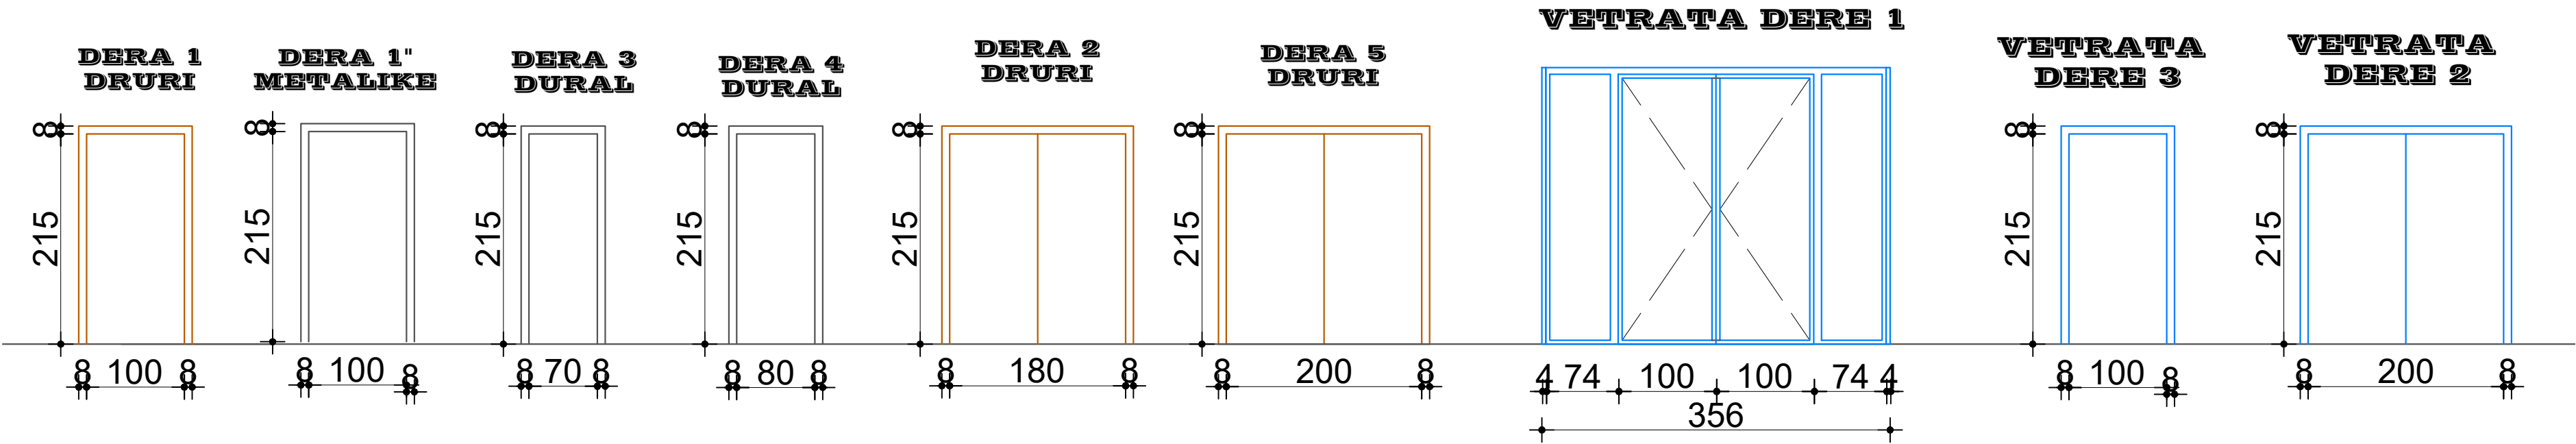

POROSITES

ARKIVI QENDROR
TEKNIK TE NDERTIMIT
(AQTN)

TAULANT shpk

Design & Supervision

"TAULANT" sh.p.k

SHENIME TEKNIKE

OBJEKTI

"Projekt zbatim,zgjerim dhe shtese kati
arkivit qendror teknik te ndertimit
(AQTN)"
TIRANE

FAZA E PROJEKTIT

PROJEKT ZBATIMI

PROJEKTI ARKITEKTONIK

Ark. Teuta Papavasili
Nr.Lic.A.0134/6

PROJEKTI KONSTRUKTIV

Ing.Kristo Zhulati
Nr.Lic.K.1715/4

PROJEKTI HIDROSANITAR

Ing.Ditika Qatipi
Nr.Lic.K.0006/10

PROJEKTI ELEKTRIK

Ing.Arian Findo
Nr.Lic.E.0843/3

PROJEKTI MEKANIK

Ing.Andis Tirana
Nr.Lic.M.0393/5

PROJEKTI MNZ

Ing.Erjona Qatipi
Nr.145 Dt. 23/02/2026

KONTROLLOI

Ing.Ditika Qatipi
Nr.Lic.K.0006/10

EMERTIMI I FLETES:

PLANI I PODRUMIT DYER DRITARE
DETAJE DYER

PRILL 2026

SH: 1:150

NR.FLETES

A-25



VULA

Legjende per dritaret

Dr1	(dritare duralumini me xhama dopio me permasa	150*150 cm)	cope / 18
Dr2	(dritare duralumini me xhama dopio me permasa	152*50 cm)	cope / 1
Dr3	(dritare duralumini me xhama dopio me permasa	56*50 cm)	cope / 2
Dr4	(dritare duralumini me xhama dopio me permasa	57*150 cm)	cope / 1
Dr5	(dritare duralumini me xhama dopio me permasa	90/106*240 cm)	cope / 21
Dr6	(dritare duralumini me xhama dopio me permasa	120/136*240 cm)	cope / 32
Dr7	(dritare duralumini me xhama dopio me permasa	180/196*240 cm)	cope / 20
Dr8	(dritare duralumini me xhama dopio me permasa	90/106*60 cm)	cope / 5
Dr9	(dritare duralumini me xhama dopio me permasa	120/136*60 cm)	cope / 8
Dr10	(dritare duralumini me xhama dopio me permasa	180/196*60 cm)	cope / 4


Dr11	(dr.duralumini sporteli me xhama dopio me permasa	150*110 cm)	cope / 1
V1	(dritare duralumini me xhama dopio me permasa	341/356*240 cm)	cope /1
V2	(dritare duralumini me xhama dopio me permasa	308/324*284 cm)	cope /1
Gr	(grile duralumini ne forme kanate	160x160 cm)	cope 18
Gr"	(grile duralumini ne forme kanate	65x160 cm)	cope 1
Gr5	(grile duralumini ne forme kanate	100x240 cm)	cope 8
Gr6	(grile duralumini ne forme kanate	130x240 cm)	cope 14
Gr7	(grile duralumini ne forme kanate	190x240 cm)	cope 10

DETAJET DRITARE

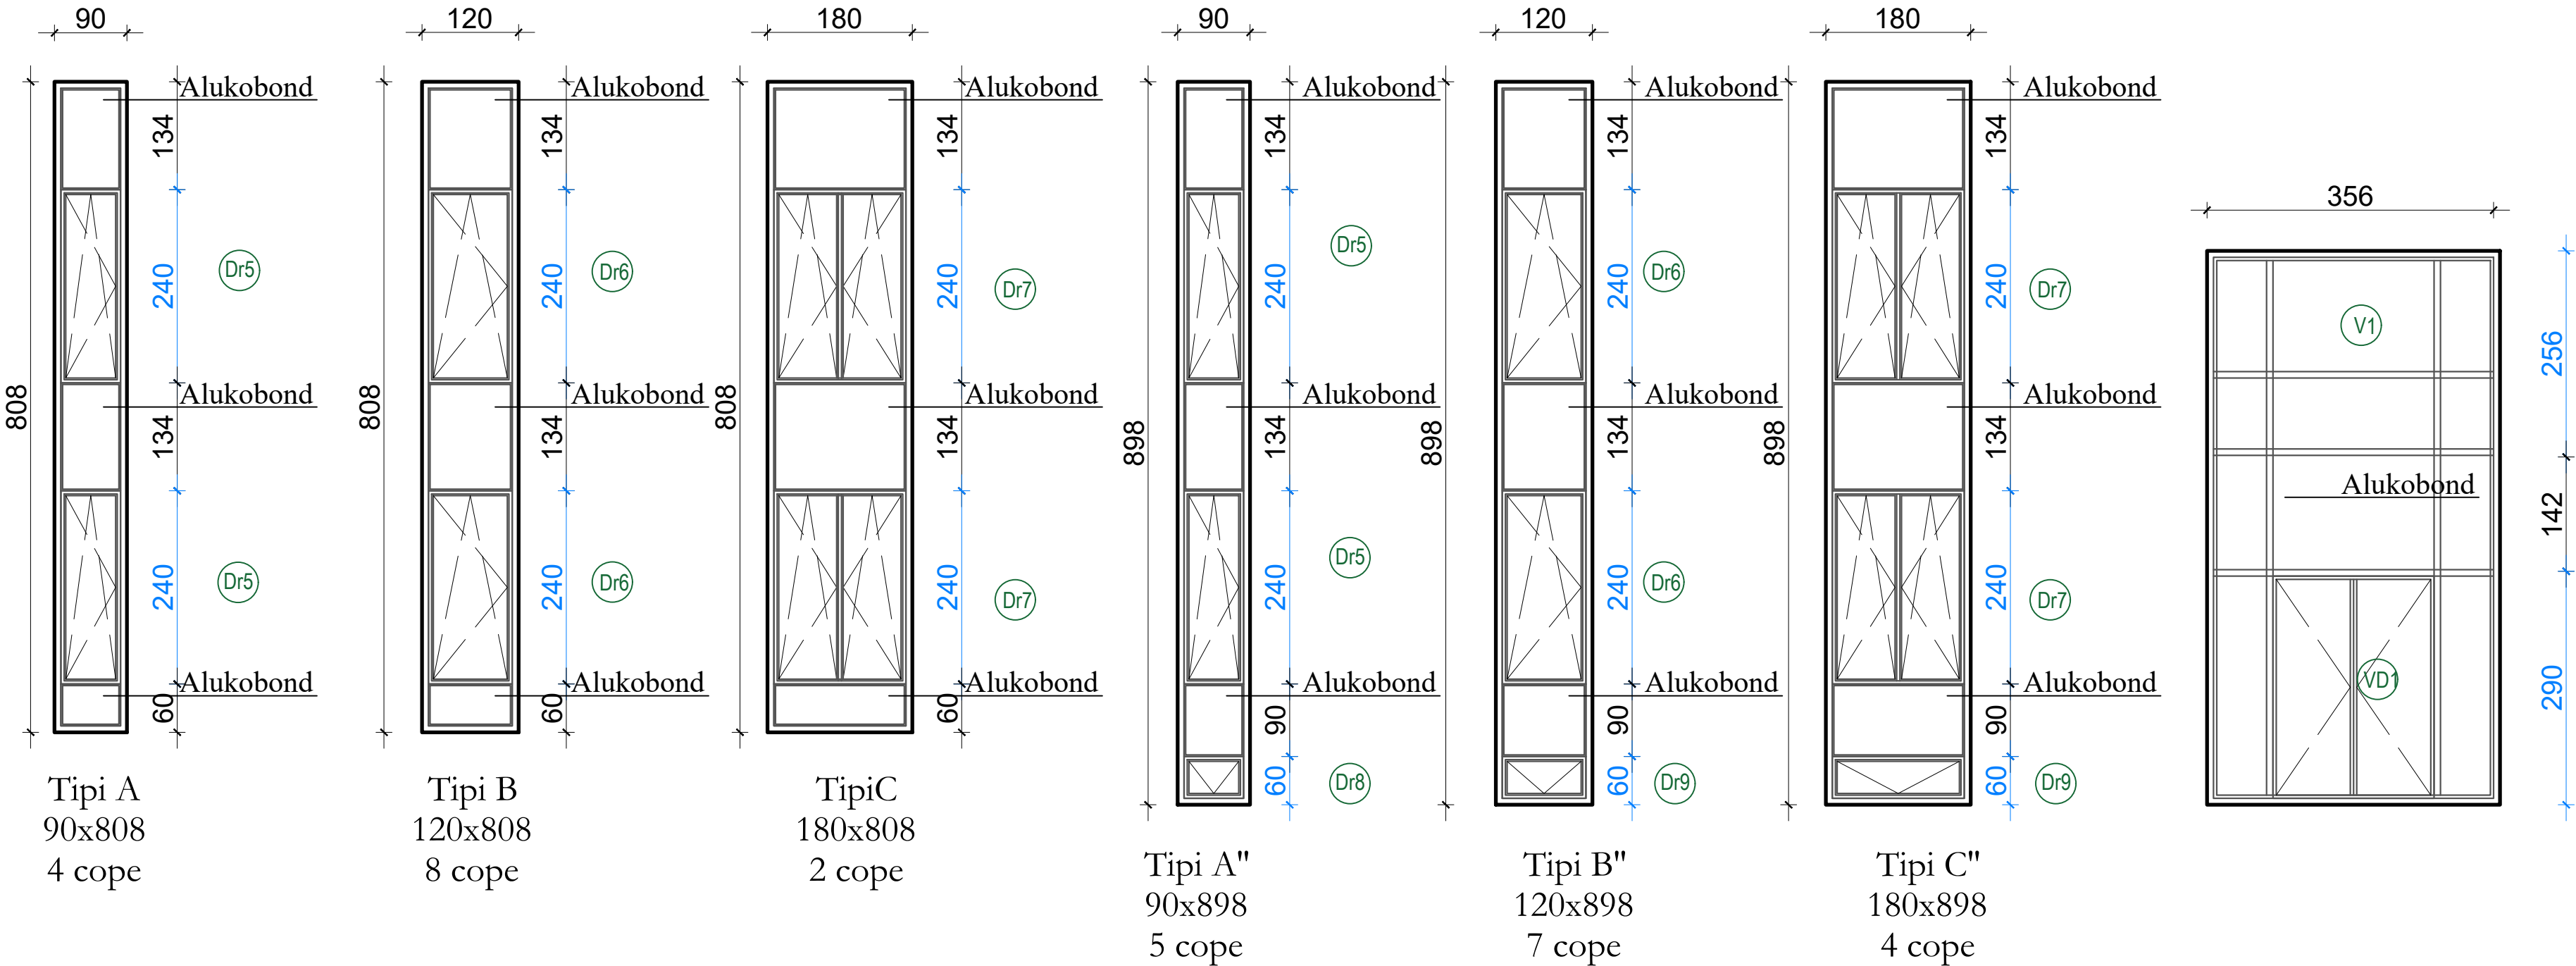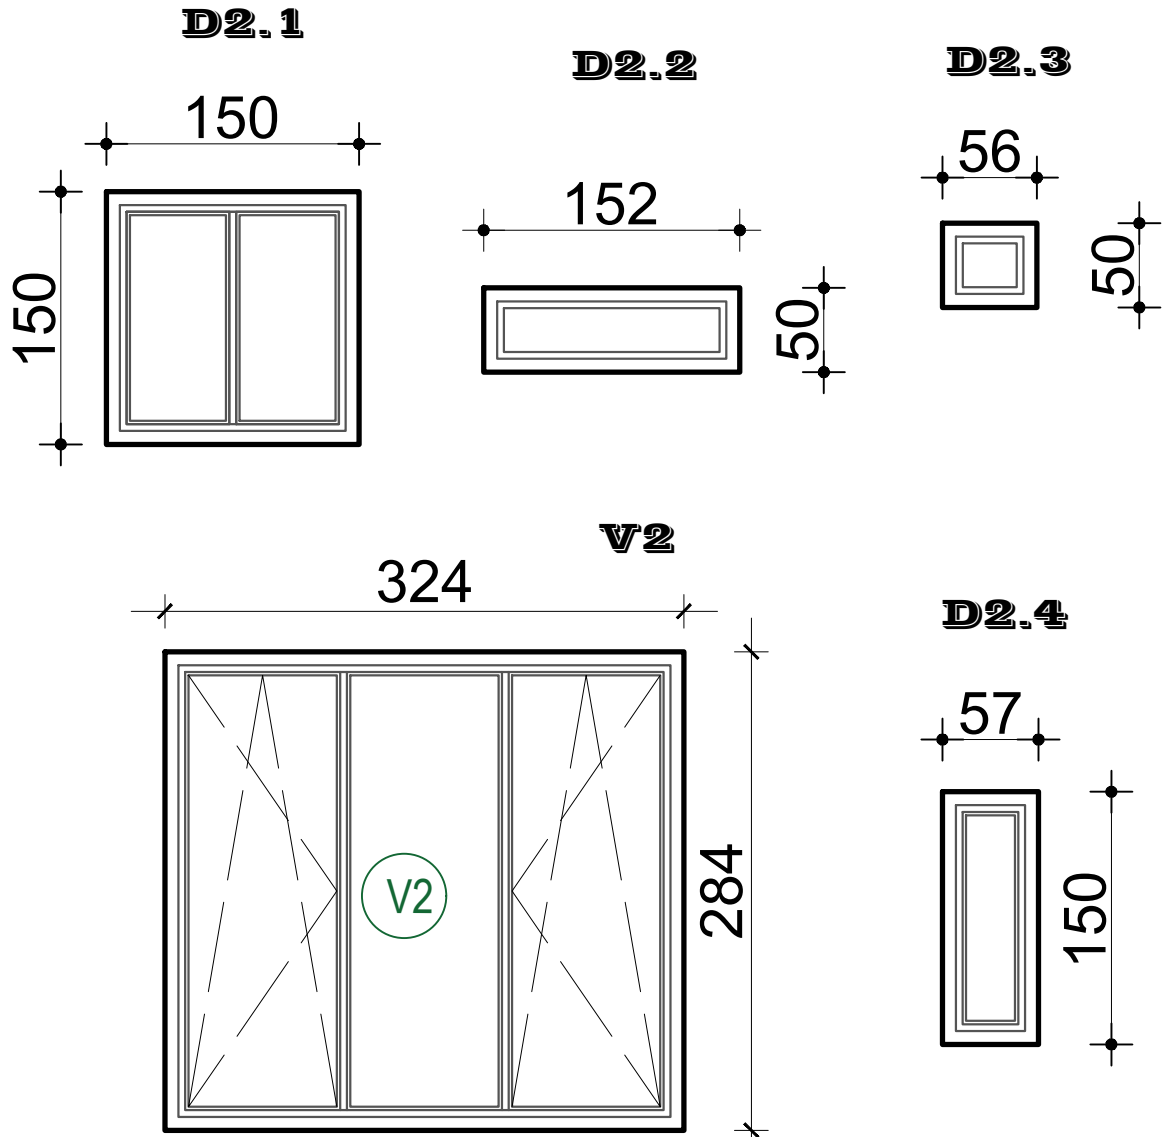


POROSITES	ARKIVI QENDROR TEKNIK TE NDERTIMIT (AQTN)
KONSULENT	TAULANT sh.p.k "TAULANT" sh.p.k
SHENIME TEKNIKE	
OBJEKTI "Projekt zbatim,zgjerim dhe shtese kati arkivit qendror teknik te ndertimit (AQTN)" TIRANE	
FAZA E PROJEKTIT PROJEKT ZBATIMI	
PROJEKTI ARKITEKTONIK Ark. Teuta Papavasili Nr.Lic.A.0134/6	
PROJEKTI KONSTRUKTIV Ing.Kristo Zhulati Nr.Lic.K.1715/4	
PROJEKTI HIDROSANITAR Ing.Ditika Qatipi Nr.Lic.K.0006/10	
PROJEKTI ELEKTRIK Ing.Arian Findo Nr.Lic.E.0843/3	
PROJEKTI MEKANIK Ing.Andis Tirana Nr.Lic.M.0393/5	
PROJEKTI MNZ Ing.Erjona Qatipi Nr.145 Dt. 23/02/2026	
KONTROLLOI Ing.Ditika Qatipi Nr.Lic.K.0006/10	
EMERTIMI I FLETES: DETAJE DRITARE	
PRILL 2026	NR.FLETES A-26
VULA	


PRERJE A-A SH 1:150

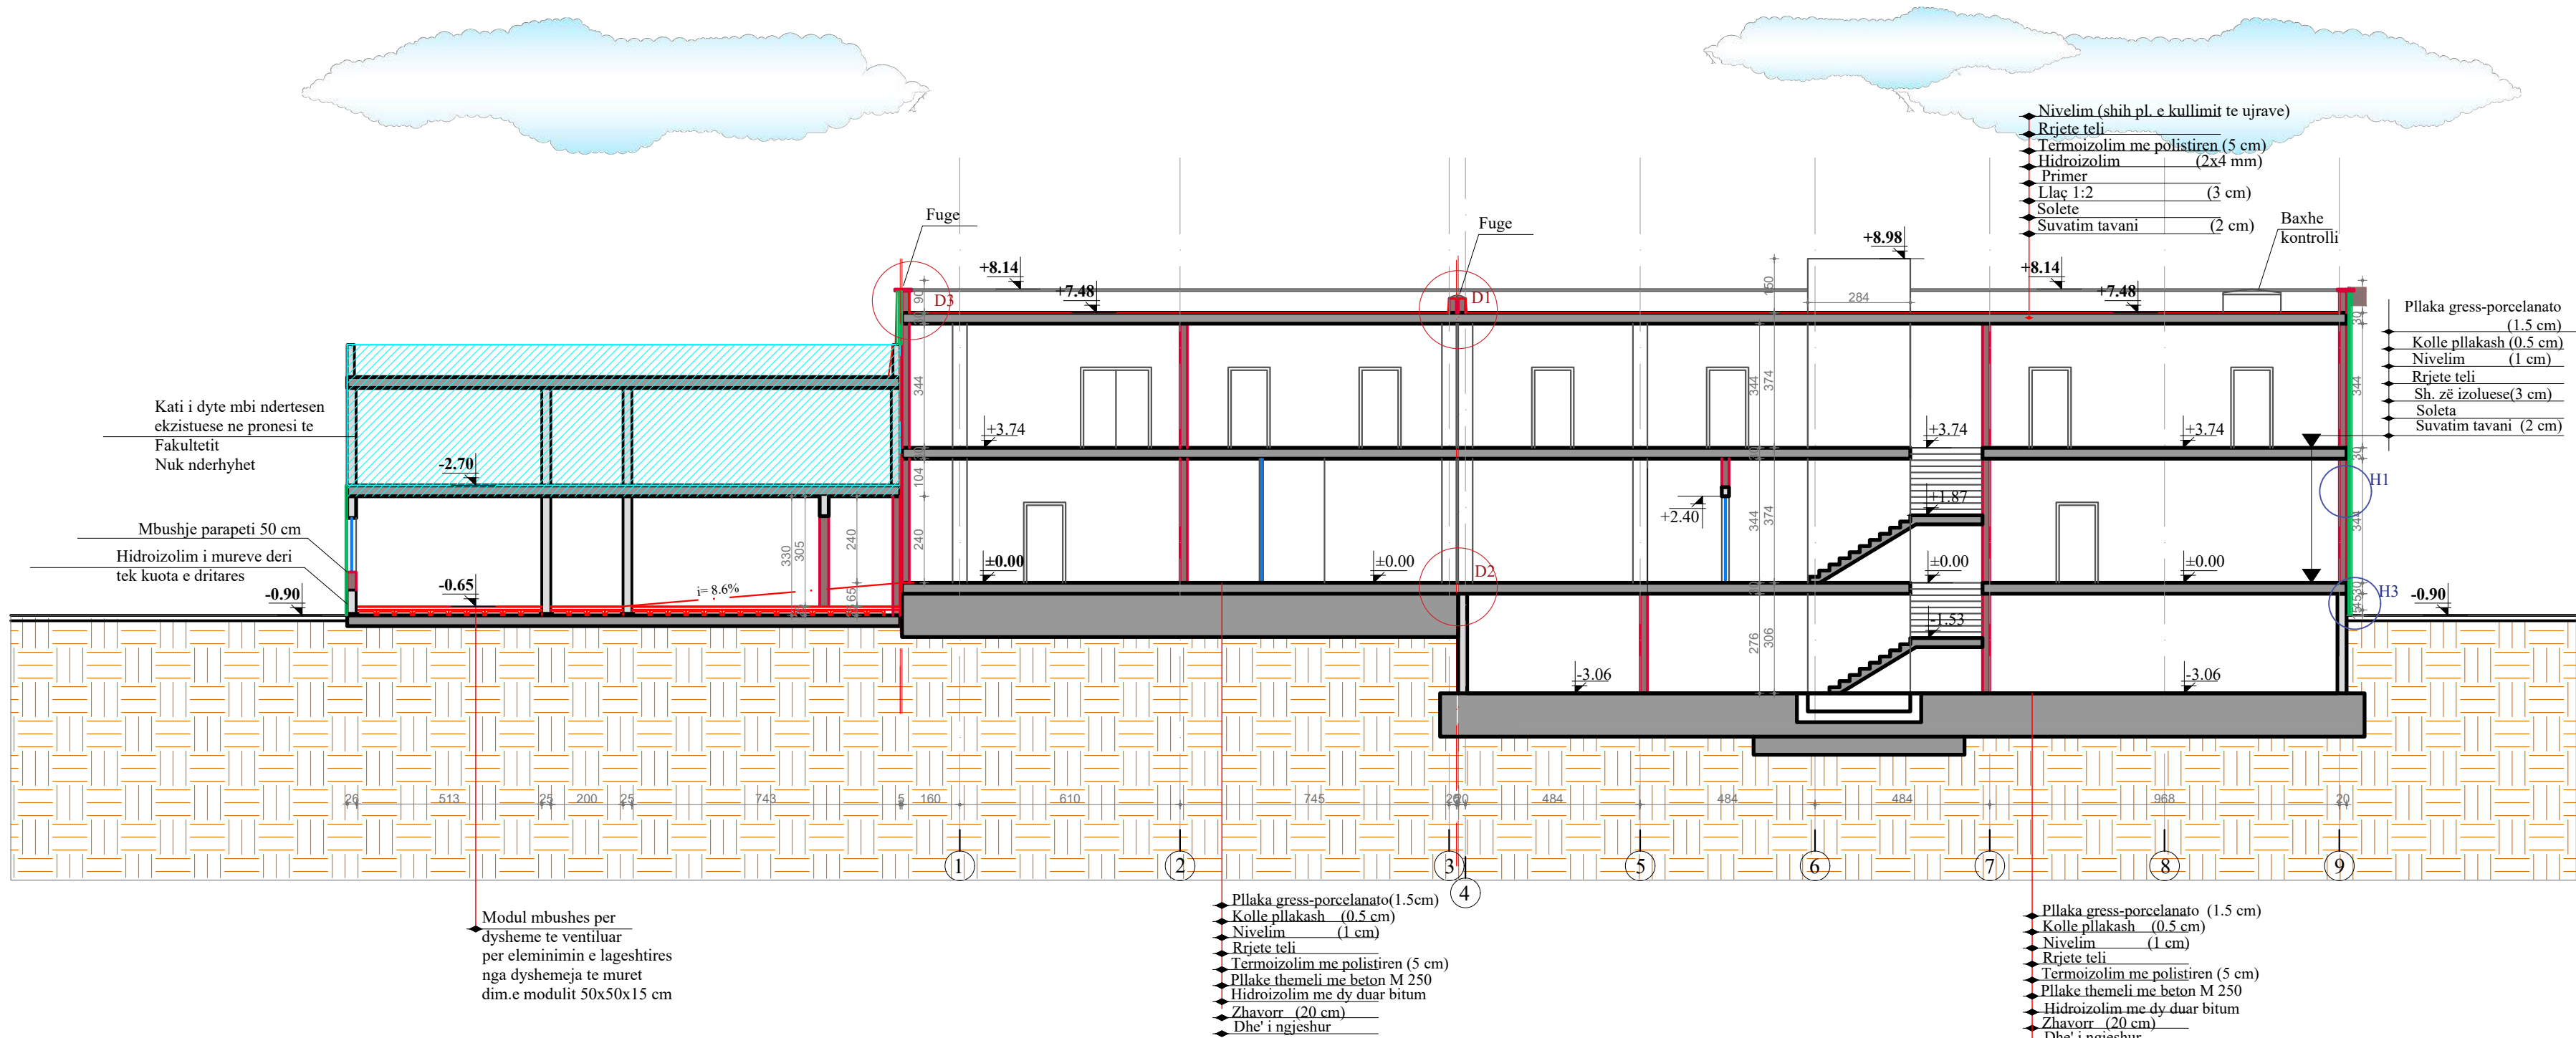


DETALJ 1

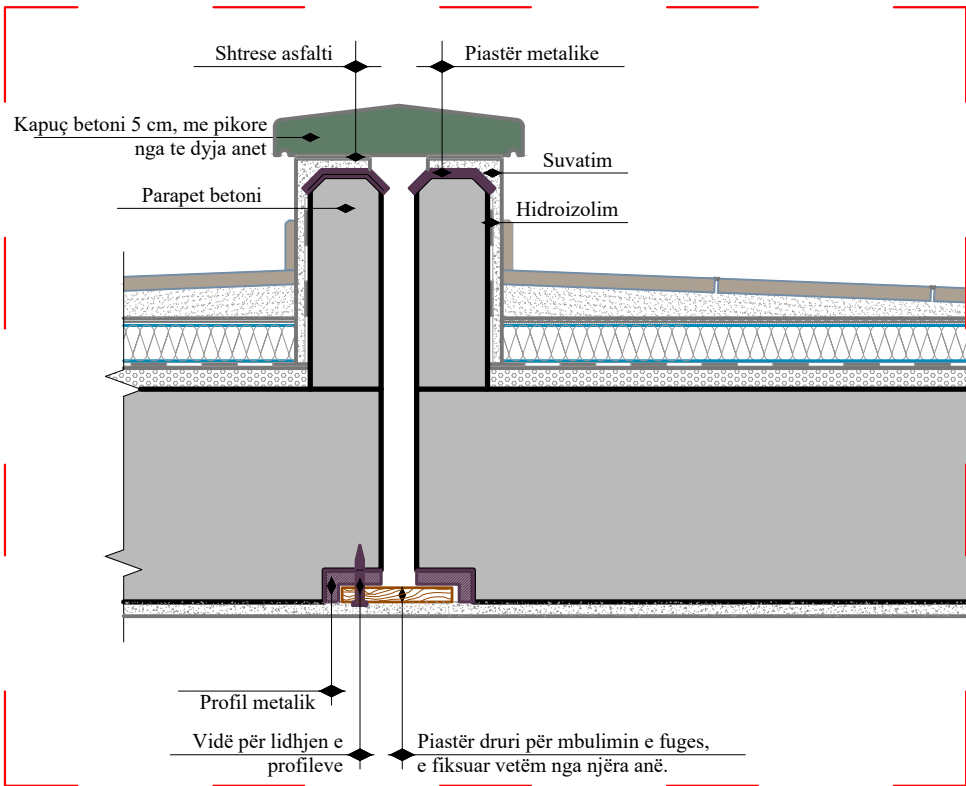

DETALJ 2

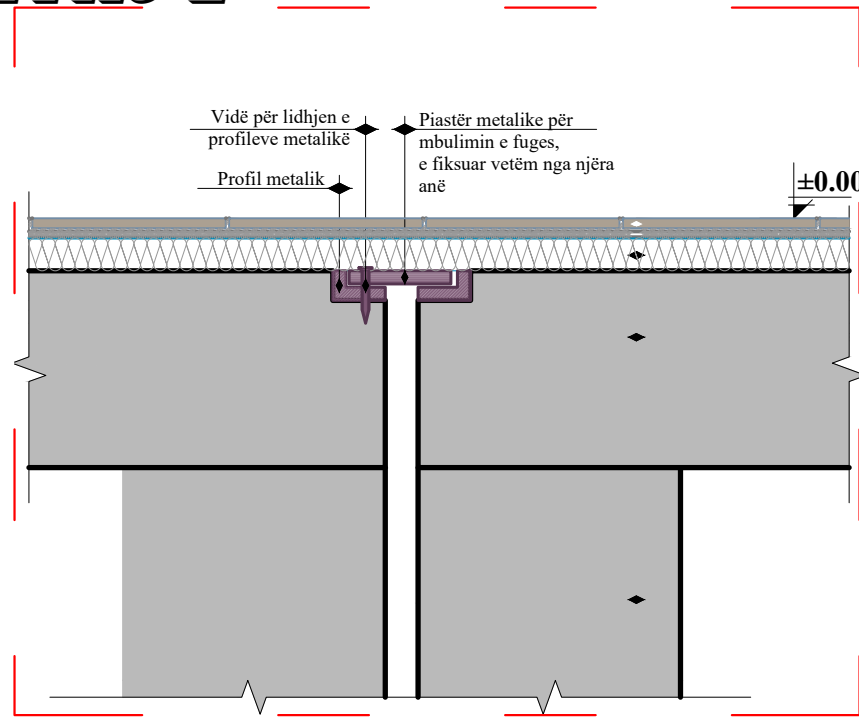


DETALJ 3

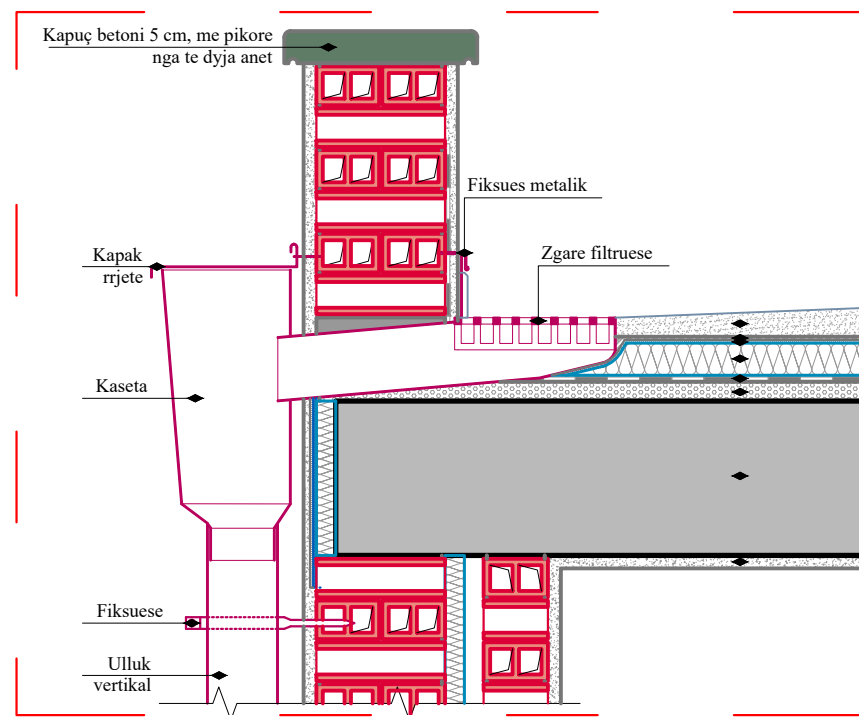


POROSITES	
	ARKIVI QENDROR TEKNIK TE NDERITIMIT (AQTN)
KONSULENT	
	"TAULANT" sh.p.k
SHENIME TEKNIKE	
OBJEKTI	
"Projekt zbatim,zgjerim dhe shtese kati arkivit qendror teknik te ndertimit (AQTN)" TIRANE	
FAZA E PROJEKTIT	
PROJEKT ZBATIMI	
PROJEKTI ARKITEKTONIK	
Ark. Teuta Papavasili Nr.Lic.A.0134/6	
PROJEKTI KONSTRUKTIV	
Ing.Kristo Zhulati Nr.Lic.K.1715/4	
PROJEKTI HIDROSANITAR	
Ing.Ditika Qatipi Nr.Lic.K.0006/10	
PROJEKTI ELEKTRIK	
Ing.Arian Findo Nr.Lic.E.0843/3	
PROJEKTI MEKANIK	
Ing.Andis Tirana Nr.Lic.M.0393/5	
PROJEKTI MNZ	
Ing.Erjona Qatipi Nr.145 Dt. 23/02/2026	
KONTROLLOI	
Ing.Ditika Qatipi Nr.Lic.K.0006/10	
EMERTIMI I FLETES:	
PRERJE A-A DETAJE	
PRILL 2026	NR.FLETES
SH: 1:150	A-27
VULA	


PRERJA 1-1 SH 1:150

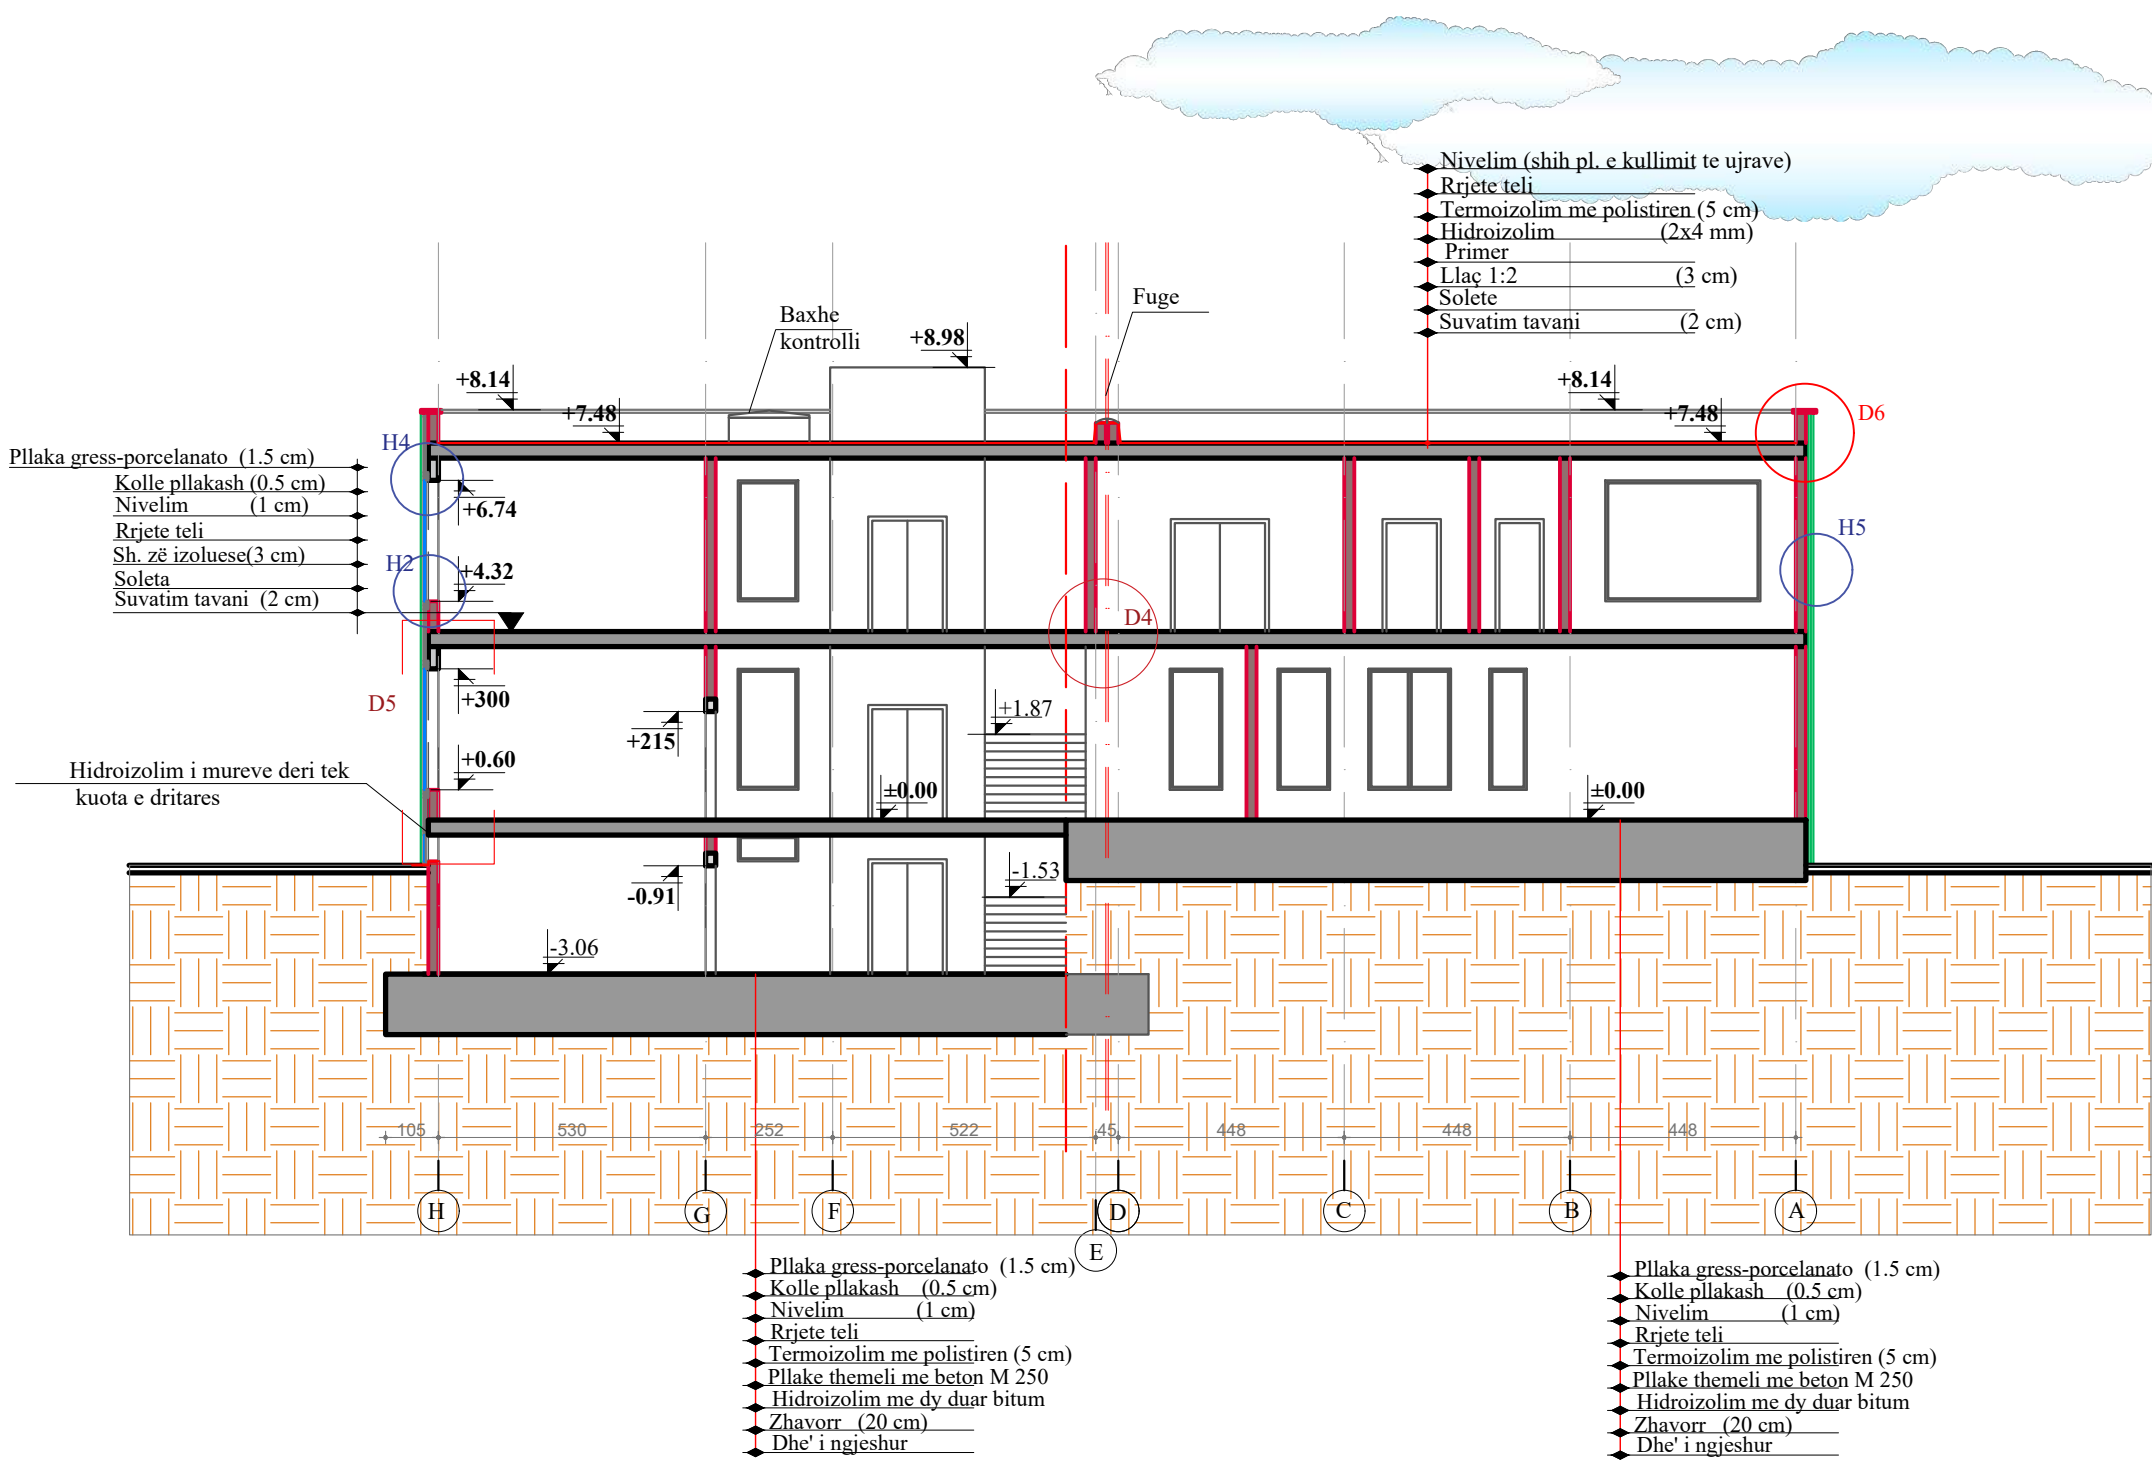


DETAJ 5
PRERJE

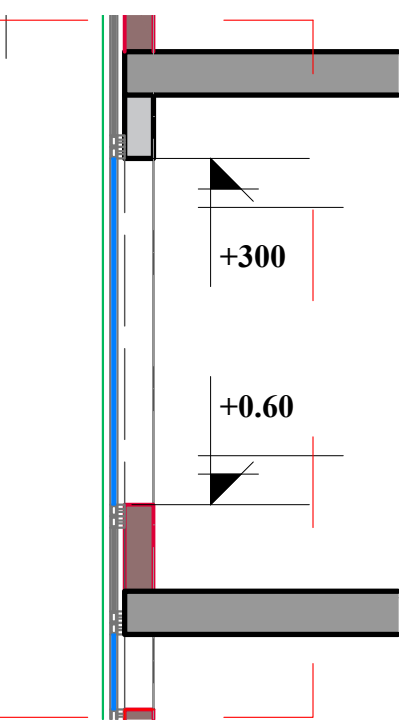


DETAJ 5
PAMJE

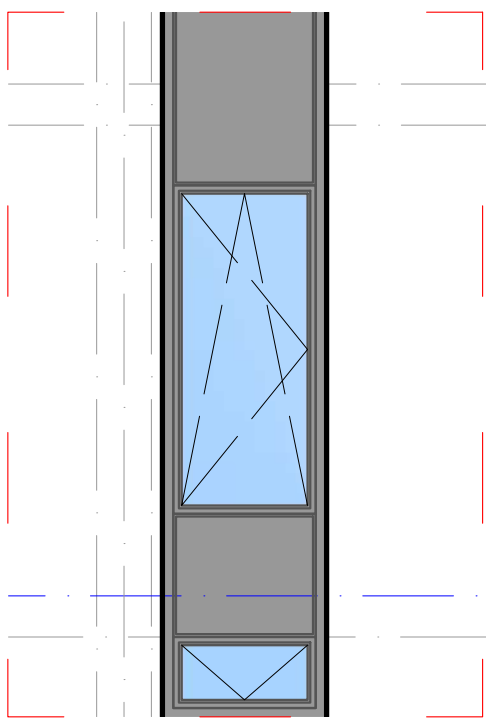

DETAJ 4




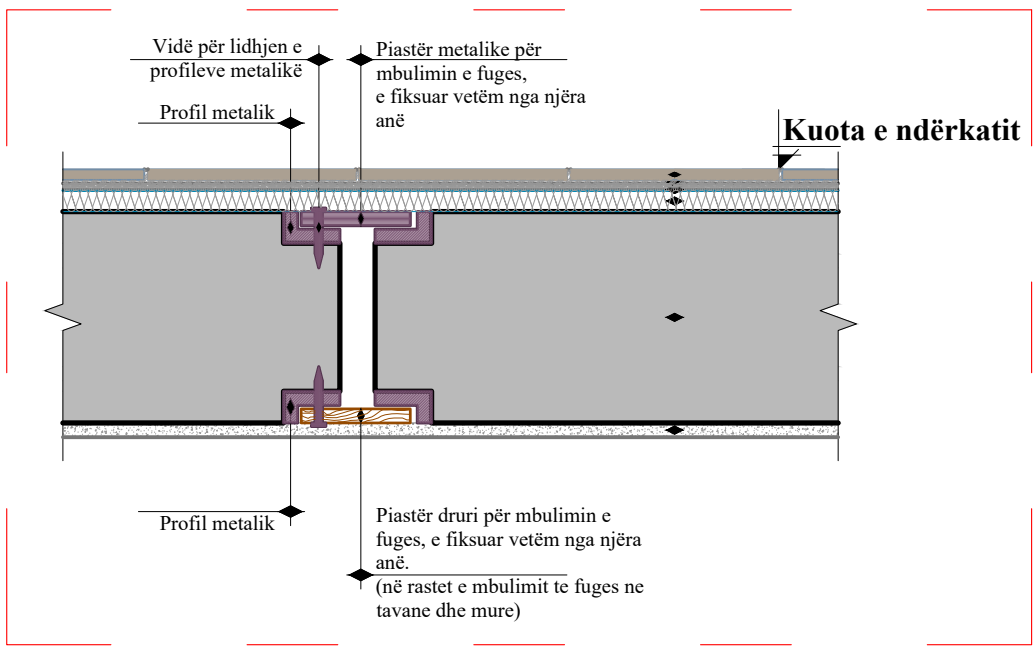


DETAJ 6

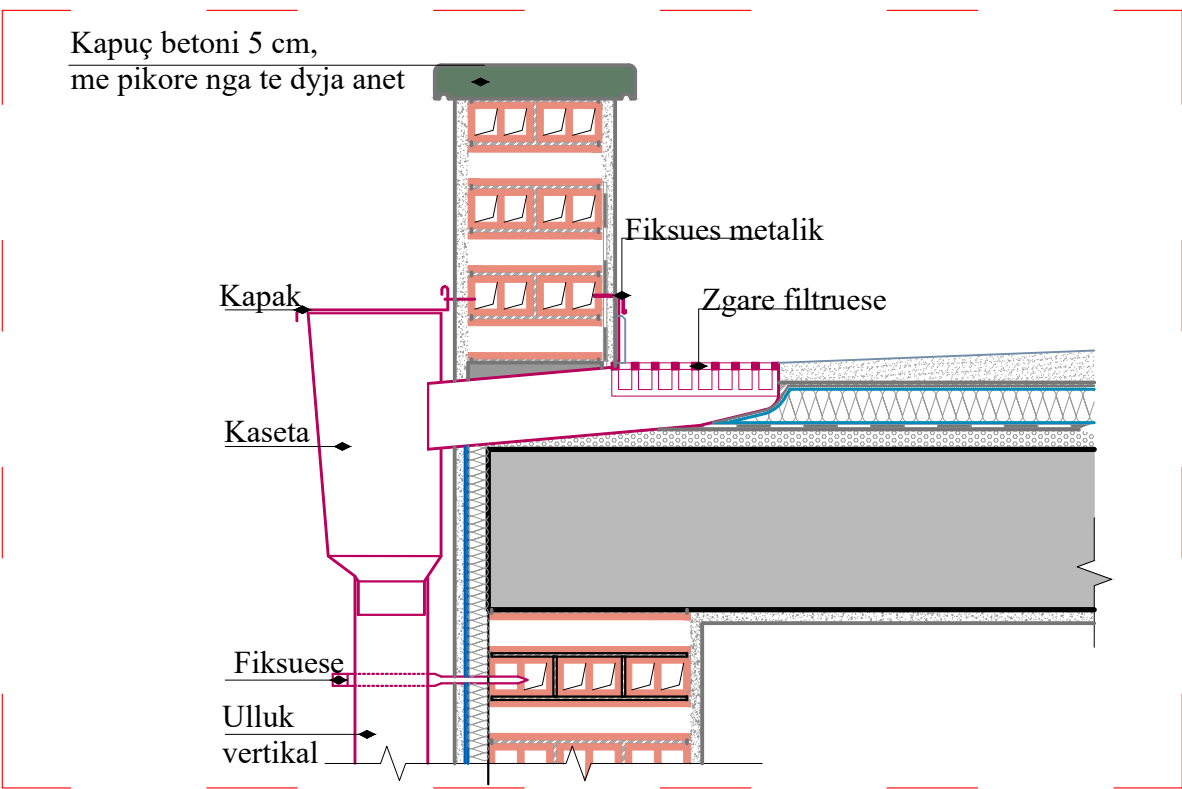

POROSITES	
	ARKIVI QENDROR TEKNIK TE NDTIMIT (AQTN)
KONSULENT	
	"TAULANT" sh.p.k
SHENIME TEKNIKE	
OBJEKTI	
"Projekt zbatim,zgjerim dhe shtese kati arkivit qendror teknik te ndertimit (AQTN)" TIRANE	
FAZA E PROJEKTTIT	
PROJEKT ZBATIMI	
PROJEKTI ARKITEKTONIK	
Ark. Dea Qatipi Nr.Lic.A.1663	
PROJEKTI KONSTRUKTIV	
Ing.Kristo Zhulati Nr.Lic.K.1715/4	
PROJEKTI HIDROSANITAR	
Ing.Ditika Qatipi Nr.Lic.K.0006/10	
PROJEKTI ELEKTRIK	
Ing.Arian Findo Nr.Lic.E.0843/3	
PROJEKTI MEKANIK	
Ing.Andis Tirana Nr.Lic.M.0393/5	
PROJEKTI MNZ	
Ing.Erjona Qatipi Nr.145 Dt. 23/02/2026	
KONTROLLOI	
Ing.Ditika Qatipi Nr.Lic.K.0006/10	
EMERTIMI I FLETES:	
PRERJE 1-1 DETAJE	
PRILL 2026	NR.FLETES
SH: 1:150	A-28
VULA	

DETAJ I VESHJES SE FSADES SE VENTILUAR

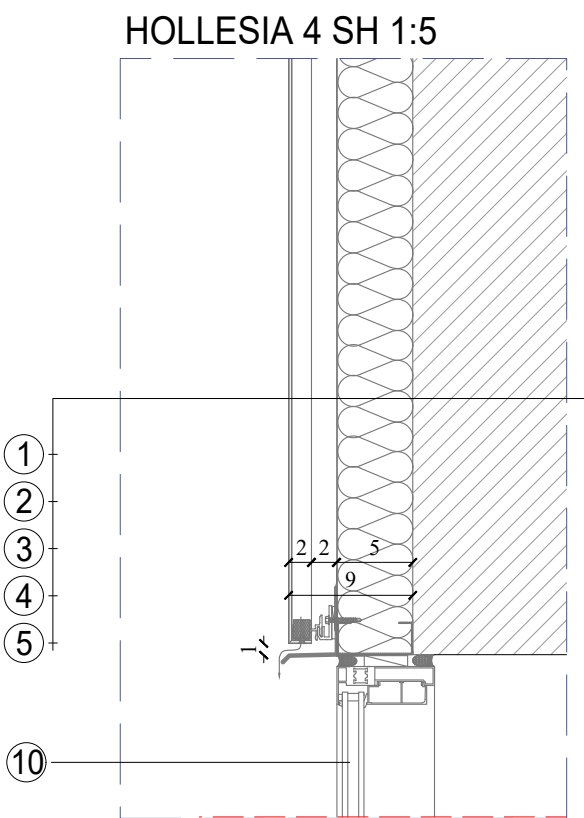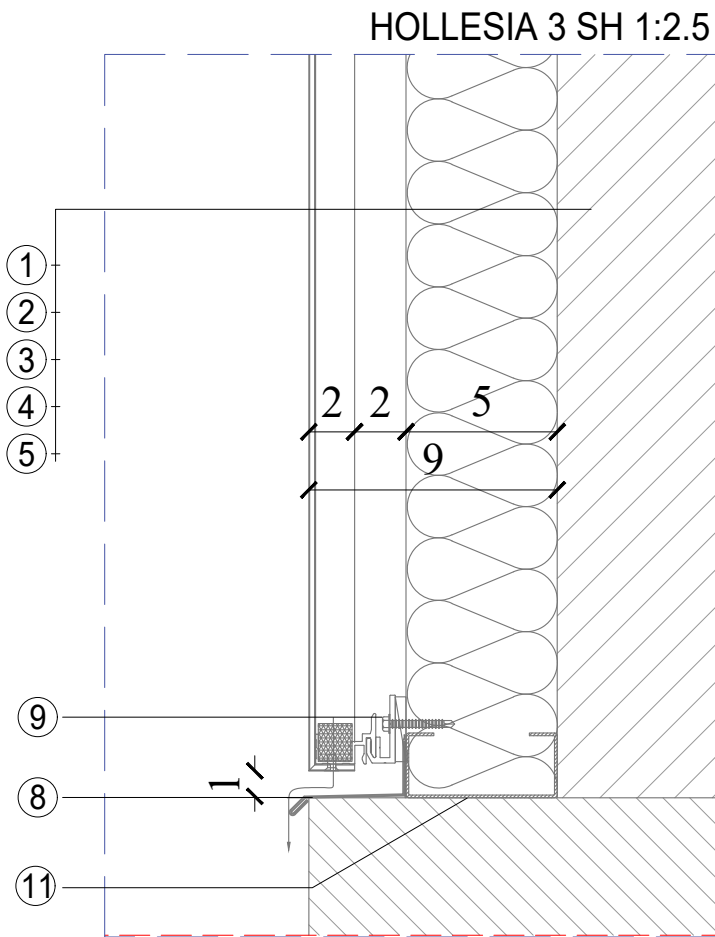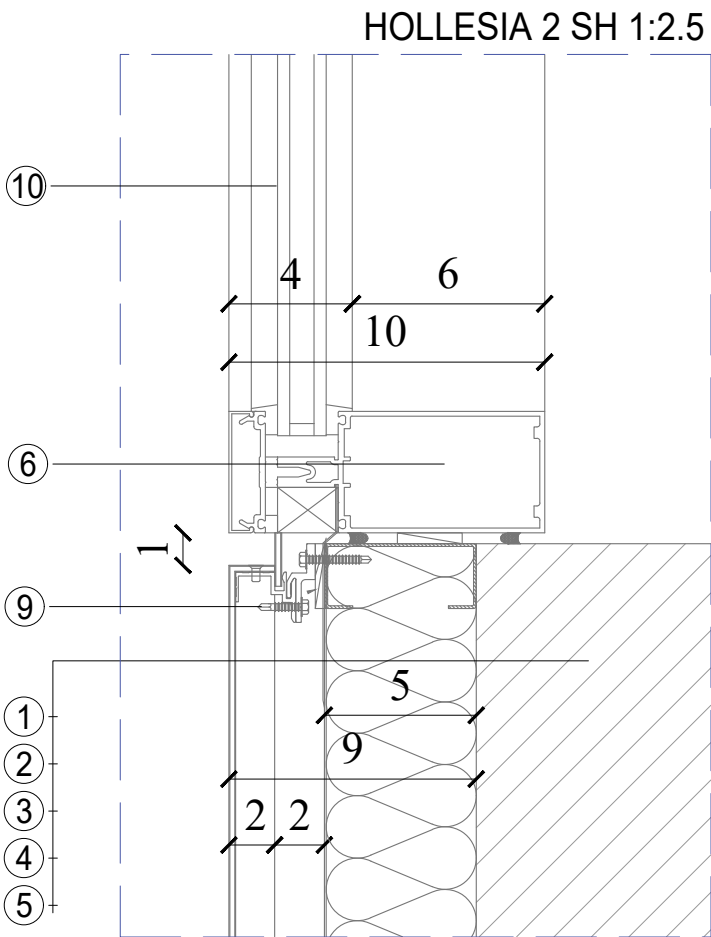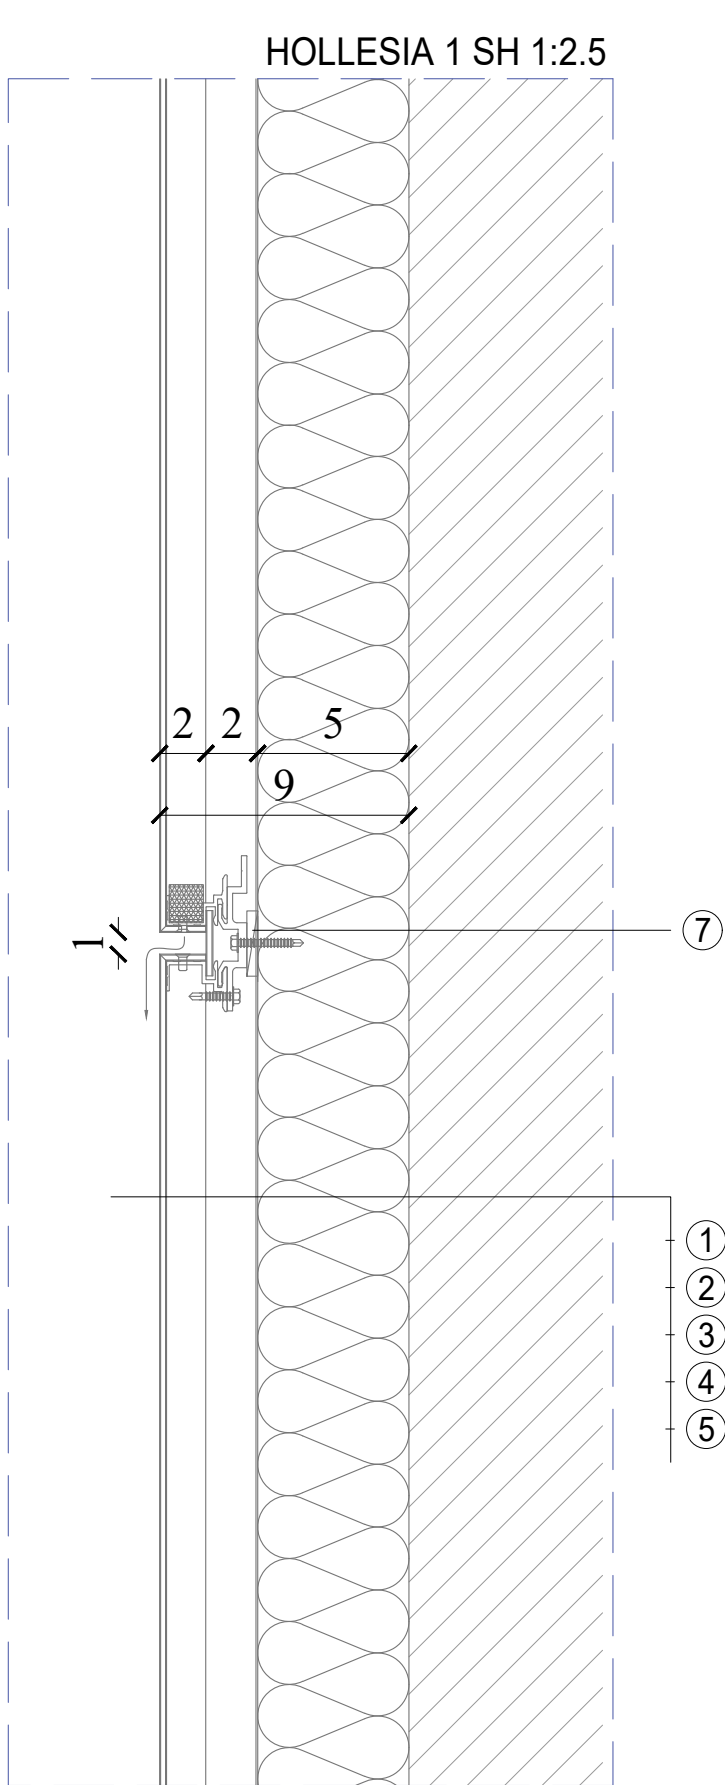


LEGJENDA


- MURATURE TULLE ME VRIMA 25 CM
- KOLLE NGJITESE PER POLISTEROLIN
- TERMOIZOLIM ME POLISTEROL 5 CM
- HAPSIRE BOSHE AJRI 2 CM
- VESHJA
- KANATA DURALUMINI
- PROFILE METALIK FIKSUES I PLLAKES
- PROFILE METALIK FINALIZUES I VESHJES
- VIDE PER FIKSIMIN E PROFILIT
- DOPIO XHAM ME KANATA DURALUMINI
- PROFIL METALIK NE FORME 'U' KAPES I POLISTEROLIT

POROSITES  ARKIVI QENDROR TEKNIK TE NDERTIMIT (AQTN)	
KONSULENT  "TAULANT" sh.p.k	
SHENIME TEKNIKE	
OBJEKTI “Projekt zbatim,zgjerim dhe shtese kati arkivit qendror teknik te ndertimit (AQTN)” TIRANE	
FAZA E PROJEKTIT PROJEKT ZBATIMI	
PROJEKTI ARKITEKTONIK Ark. Teuta Papavasili Nr.Lic.A.0134/6	
PROJEKTI KONSTRUKTIV Ing.Kristo Zhulati Nr.Lic.K.1715/4	
PROJEKTI HIDROSANITAR Ing.Ditika Qatipi Nr.Lic.K.0006/10	
PROJEKTI ELEKTRIK Ing.Arian Findo Nr.Lic.E.0843/3	
PROJEKTI MEKANIK Ing.Andis Tirana Nr.Lic.M.0393/5	
PROJEKTI MNZ Ing.Erjona Qatipi Nr.145 Dt. 23/02/2026	
KONTROLLOI Ing.Ditika Qatipi Nr.Lic.K.0006/10	
EMERTIMI I FLETES: DETAJ I VESHJES SE FSADES SE VENTILUAR	
PRILL 2026	NR.FLETES A-29
VULA	

FASADA 1 JUGORE
NDERTESA E RE SH 1:150

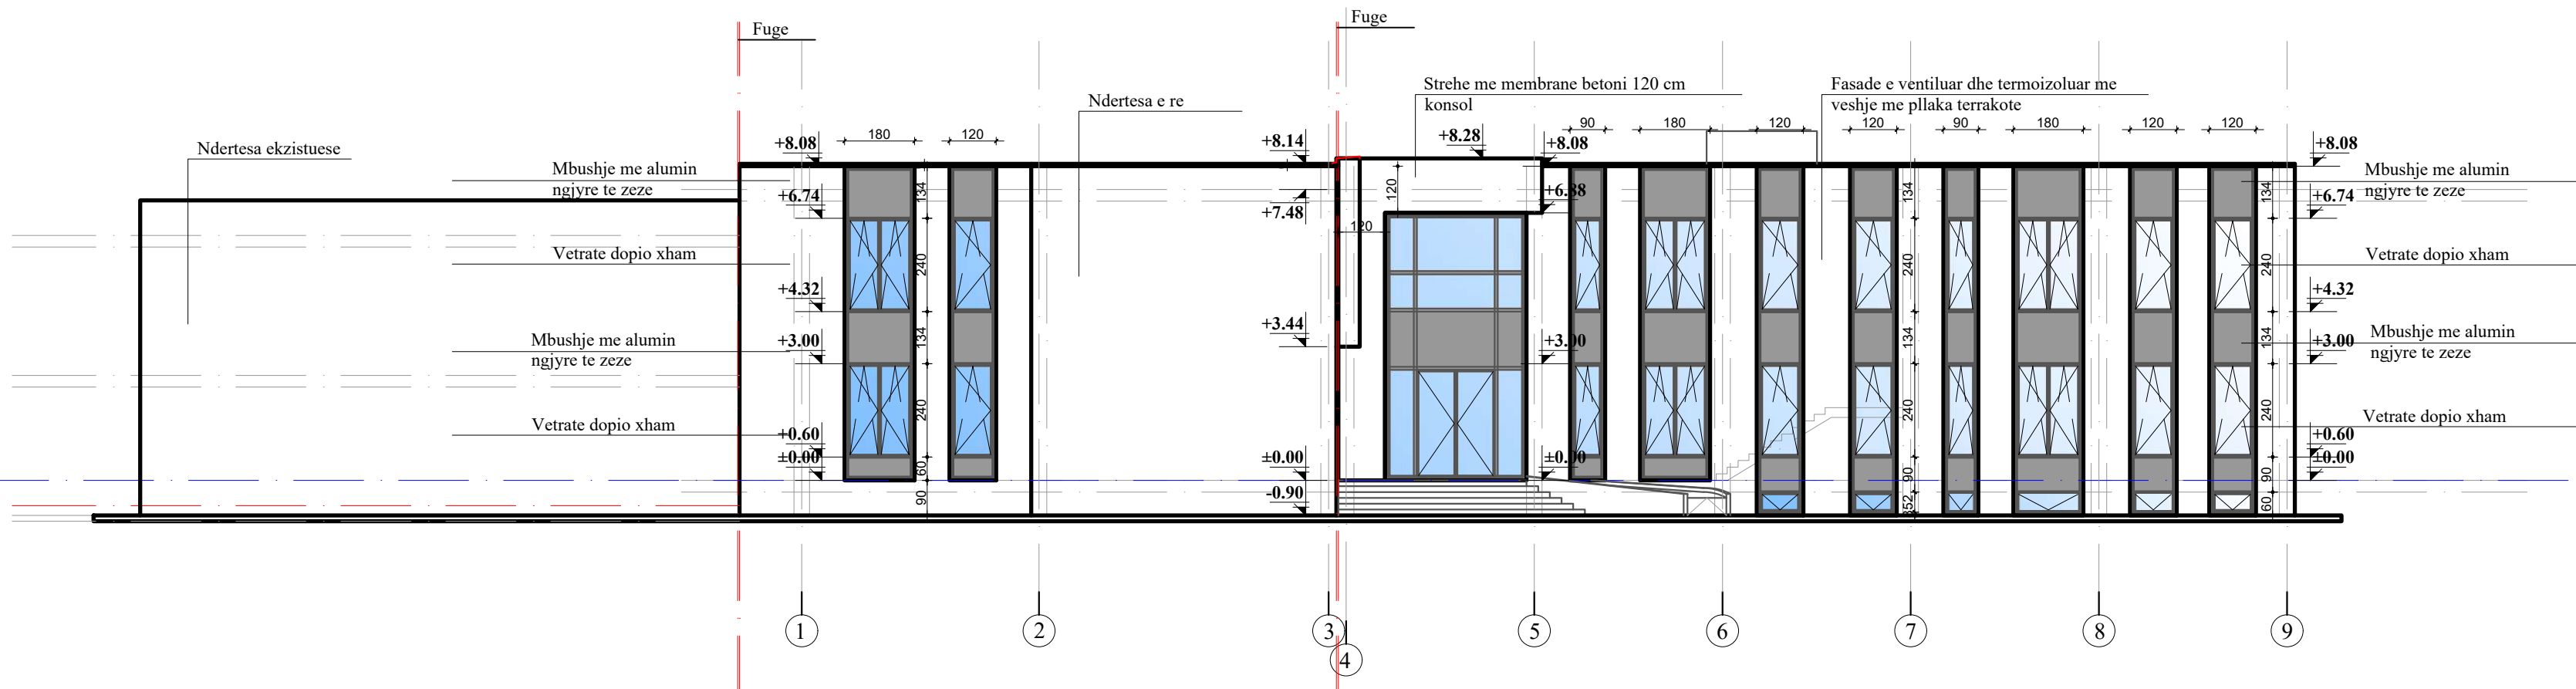

FASADA 2 LINDORE
NDERTESA E RE SH 1:150

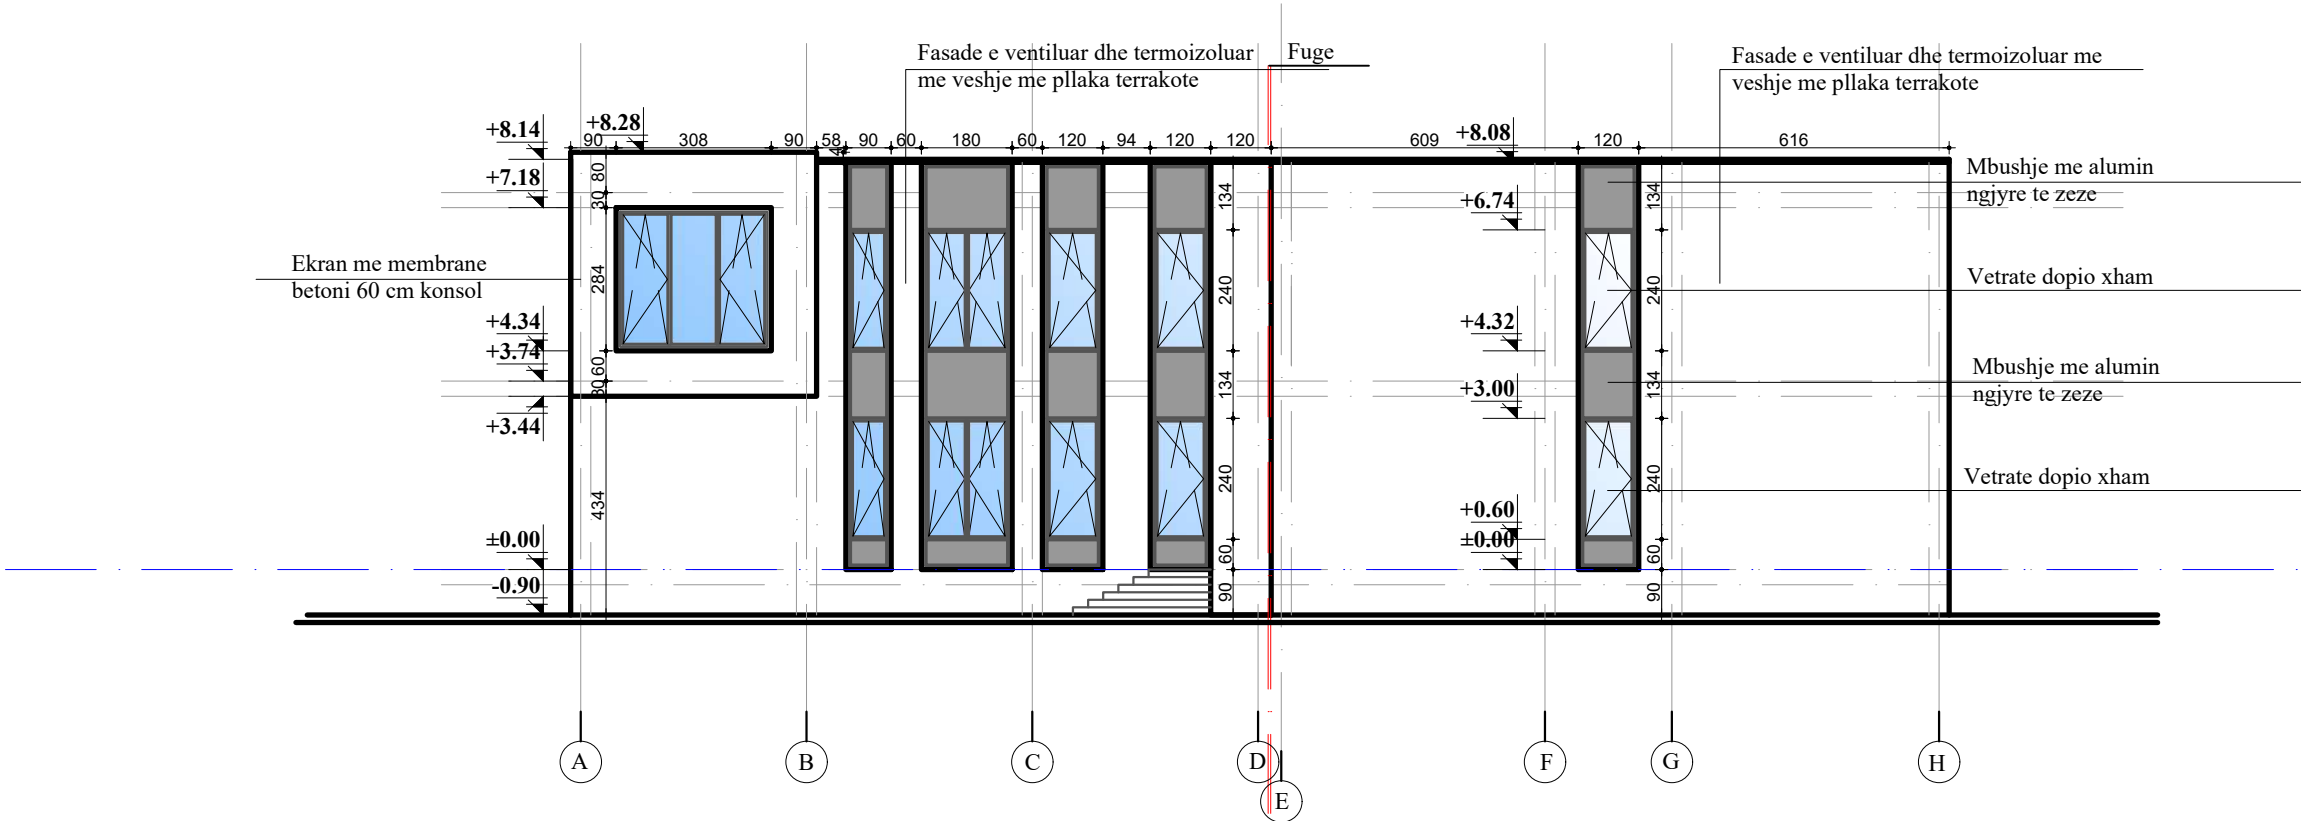


POROSITES	
	ARKIVI QENDROR TEKNIK TE NDERIMIT (AQTN)
KONSULENT	
	"TAULANT" sh.p.k
SHENIME TEKNIKE	
OBJEKTI	
“Projekt zbatim,zgjerim dhe shtese kati arkivit qendror teknik te ndertimit (AQTN)” TIRANE	
FAZA E PROJEKTIT	
PROJEKT ZBATIMI	
PROJEKTI ARKITEKTONIK	
Ark. Teuta Papavasili Nr.Lic.A.0134/6	
PROJEKTI KONSTRUKTIV	
Ing.Kristo Zhulati Nr.Lic.K.1715/4	
PROJEKTI HIDROSANITAR	
Ing.Ditika Qatipi Nr.Lic.K.0006/10	
PROJEKTI ELEKTRIK	
Ing.Arian Findo Nr.Lic.E.0843/3	
PROJEKTI MEKANIK	
Ing.Andis Tirana Nr.Lic.M.0393/5	
PROJEKTI MNZ	
Ing.Erjona Qatipi Nr.145 Dt. 23/02/2026	
KONTROLLOI	
Ing.Ditika Qatipi Nr.Lic.K.0006/10	
EMERTIMI I FLETES:	
FASADA	
PRILL 2026	NR.FLETES
SH: 1:150	A-30
VULA	

FASADA 3 VERIORE SH 1:150




FASADA 4 PERENDIMORE
NDERTESA E RE SH 1:150

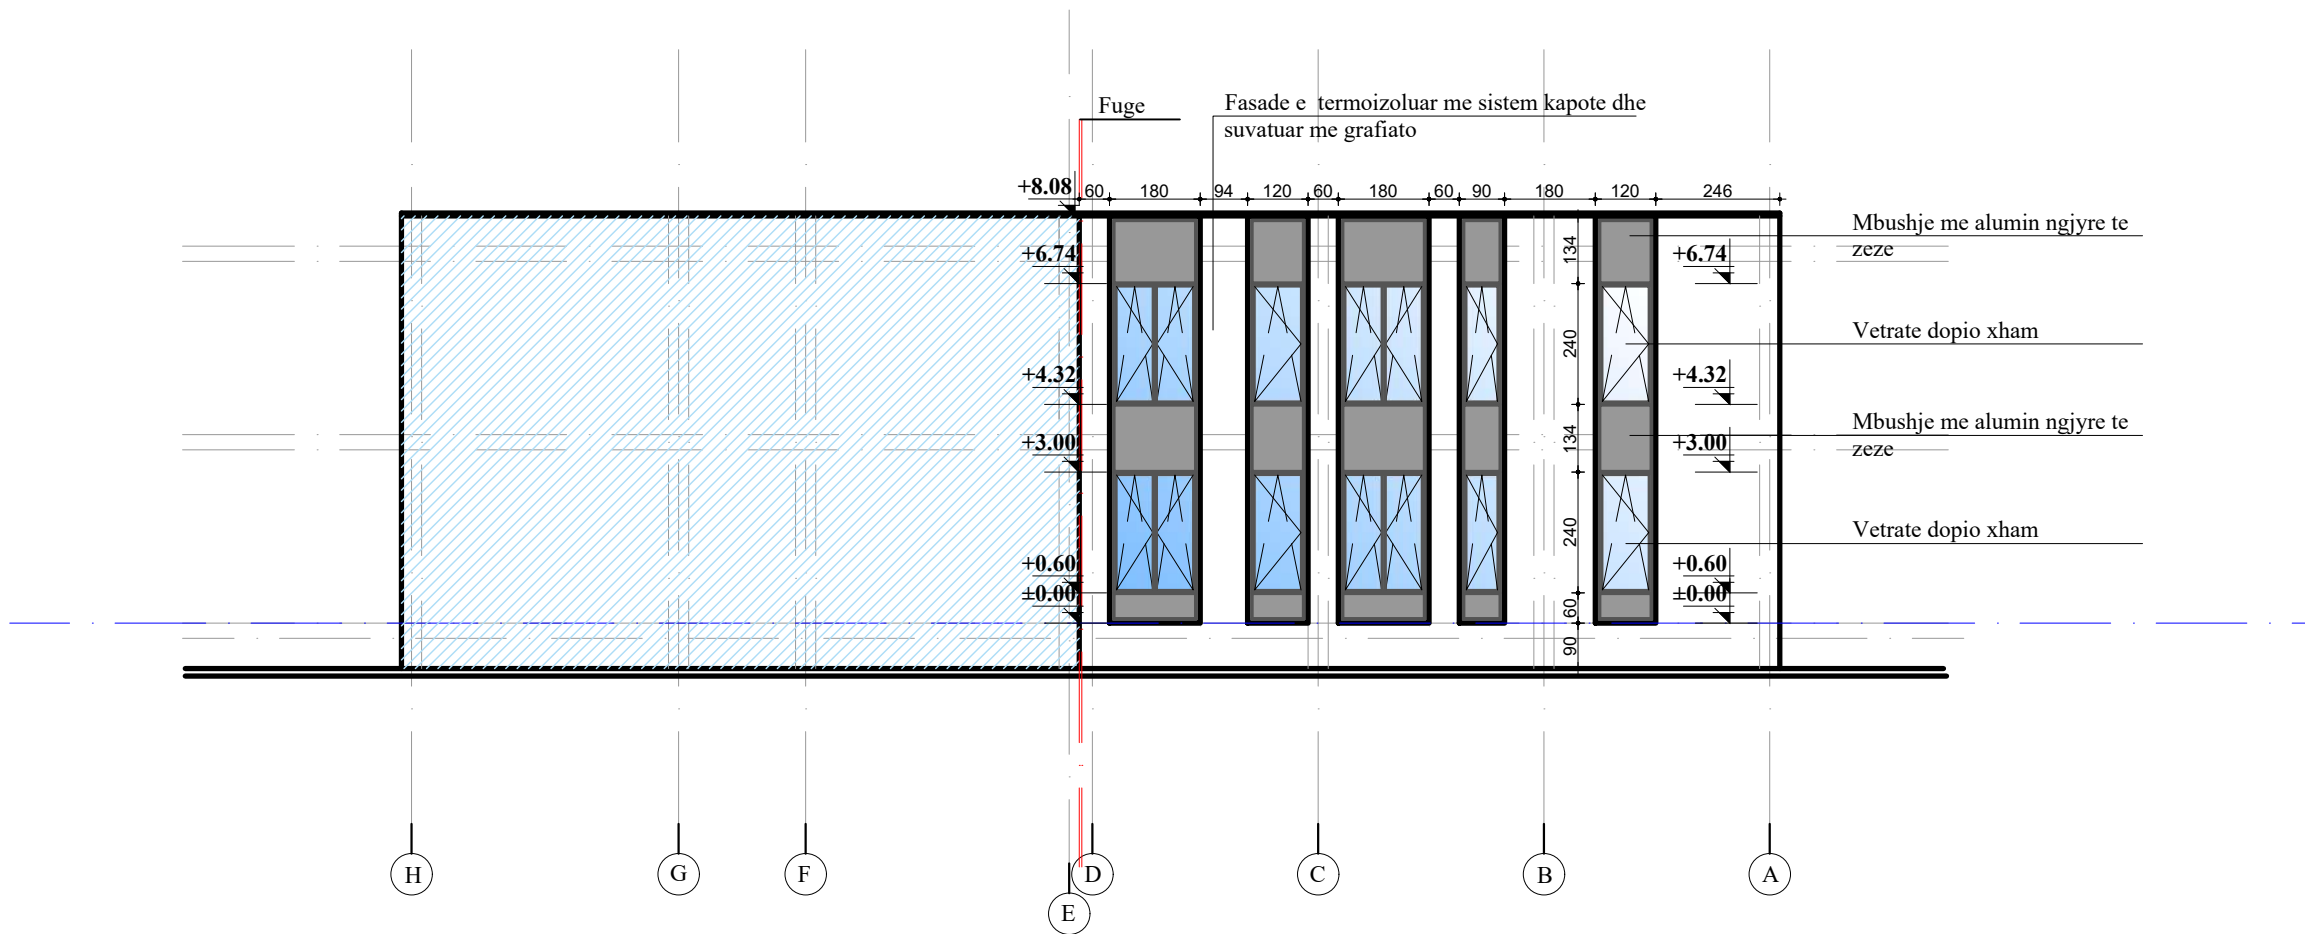

POROSITES	
	ARKIVI QENDROR TEKNIK TE NDERTIMIT (AQTN)
KONSULENT	
	"TAULANT" sh.p.k
SHENIME TEKNIKE	
OBJEKTI	
"Projekt zbatim,zgjerim dhe shtese kati arkivit qendror teknik te ndertimit (AQTN)" TIRANE	
FAZA E PROJEKTIT	
PROJEKT ZBATIMI	
PROJEKTI ARKITEKTONIK	
Ark. Teuta Papavasili Nr.Lic.A.0134/6	
PROJEKTI KONSTRUKTIV	
Ing.Kristo Zhulati Nr.Lic.K.1715/4	
PROJEKTI HIDROSANITAR	
Ing.Ditika Qatipi Nr.Lic.K.0006/10	
PROJEKTI ELEKTRIK	
Ing.Arian Findo Nr.Lic.E.0843/3	
PROJEKTI MEKANIK	
Ing.Andis Tirana Nr.Lic.M.0393/5	
PROJEKTI MNZ	
Ing.Erjona Qatipi Nr.145 Dt. 23/02/2026	
KONTROLLOI	
Ing.Ditika Qatipi Nr.Lic.K.0006/10	
EMERTIMI I FLETES:	
FASADA	
PRILL 2026	NR.FLETES
SH: 1:150	A-31
VULA	

FASADA 5 LINDORE
NDERTESA EKZISTUESE SH 1:100


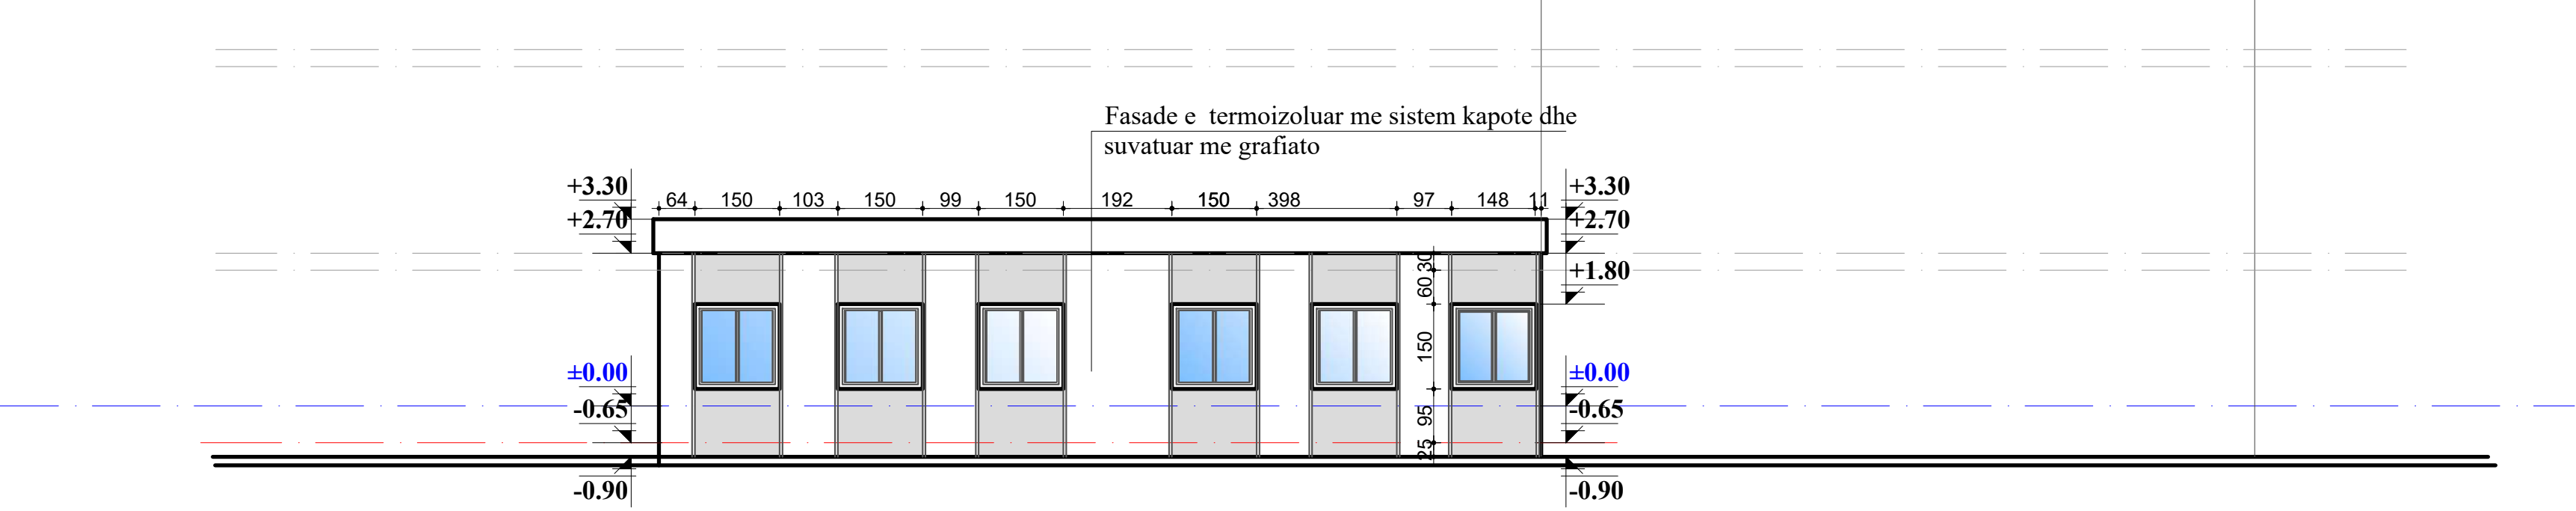


FASADA 6 PERENDIMORE
NDERTESA EKZISTUESE SH 1:100



POROSITES	
	ARKIVI QENDROR TEKNIK TE NDERTIMIT (AQTN)
KONSULENT	
	"TAULANT" sh.p.k
SHENIME TEKNIKE	
OBJEKTI	
"Projekt zbatim,zgjerim dhe shtese kati arkivit qendror teknik te ndertimit (AQTN)" TIRANE	
FAZA E PROJEKTIT	
PROJEKT ZBATIMI	
PROJEKTI ARKITEKTONIK	
Ark. Teuta Papavasili Nr.Lic.A.0134/6	
PROJEKTI KONSTRUKTIV	
Ing.Kristo Zhulati Nr.Lic.K.1715/4	
PROJEKTI HIDROSANITAR	
Ing.Ditika Qatipi Nr.Lic.K.0006/10	
PROJEKTI ELEKTRIK	
Ing.Arian Findo Nr.Lic.E.0843/3	
PROJEKTI MEKANIK	
Ing.Andis Tirana Nr.Lic.M.0393/5	
PROJEKTI MNZ	
Ing.Erjona Qatipi Nr.145 Dt. 23/02/2026	
KONTROLLOI	
Ing.Ditika Qatipi Nr.Lic.K.0006/10	
EMERTIMI I FLETES:	
FASADA	
PRILL 2026	NR.FLETES
SH: 1:100	A-32
VULA	



DETAJ I TERMOIZOLIMIT

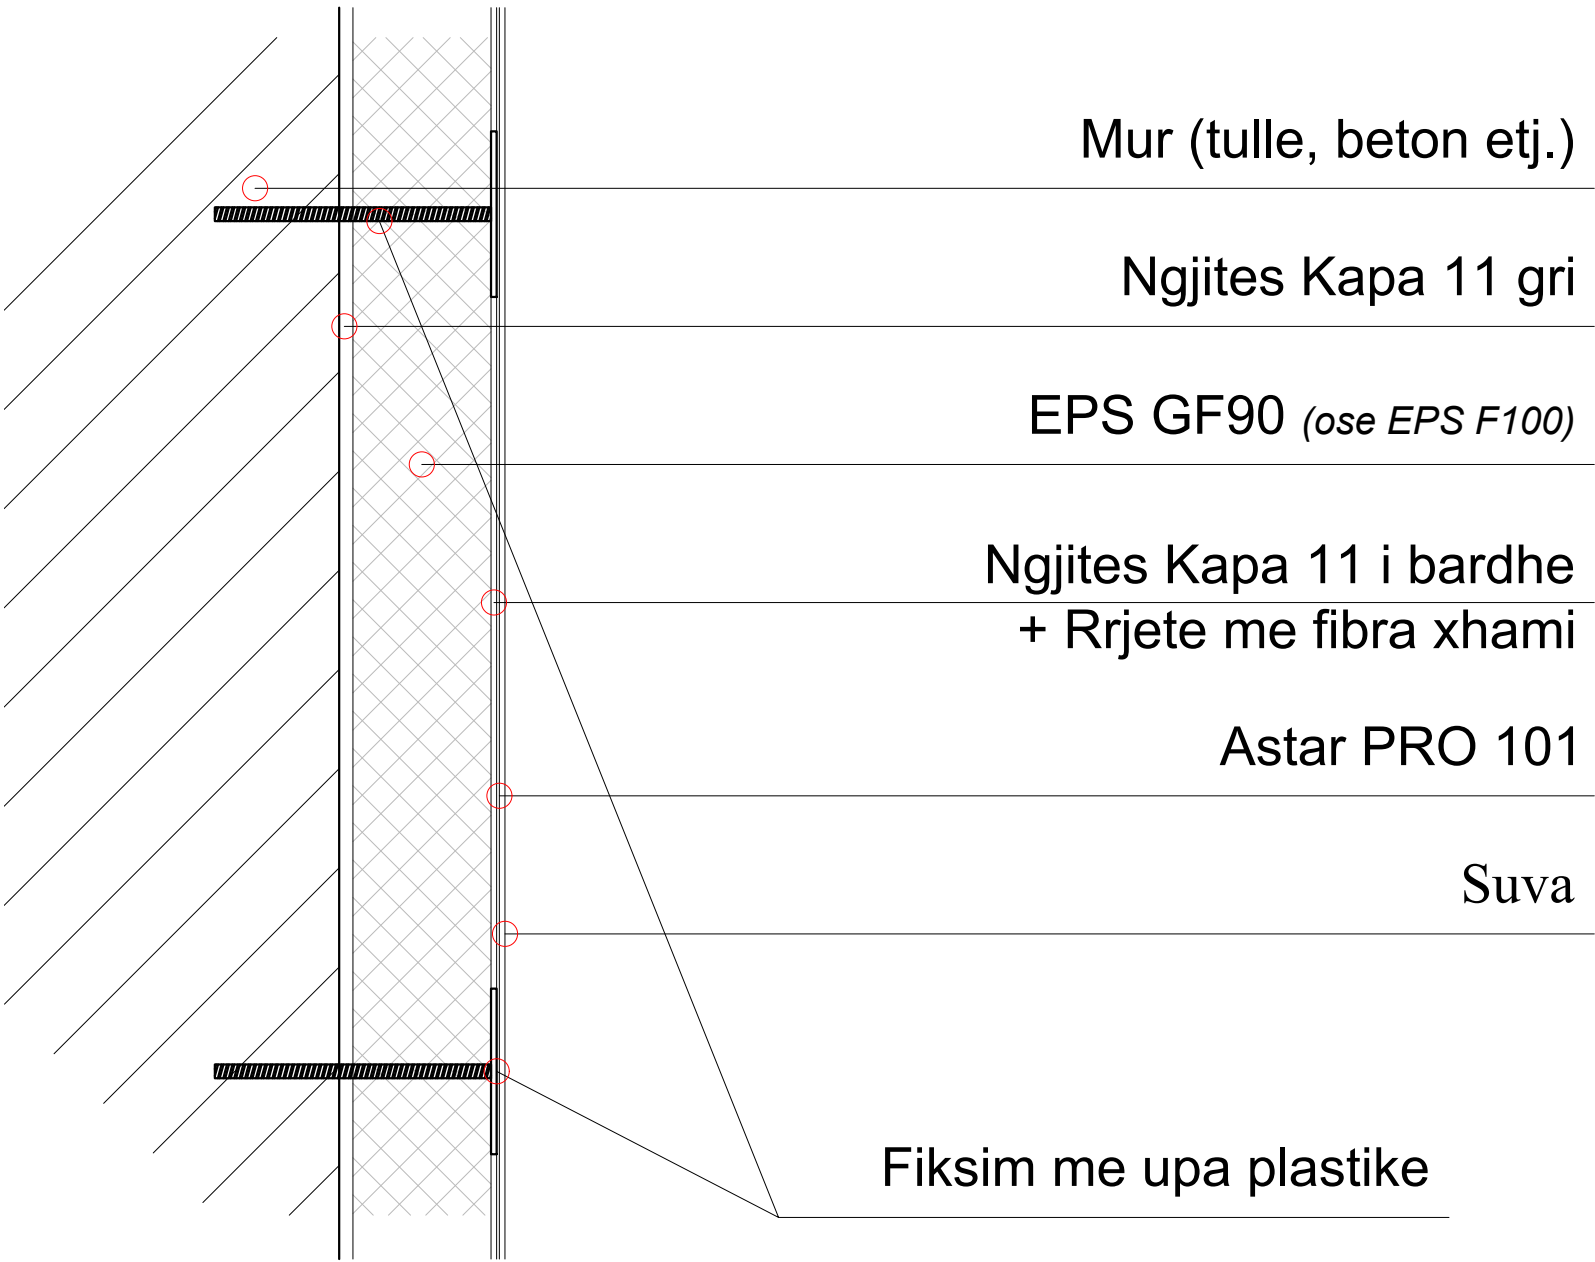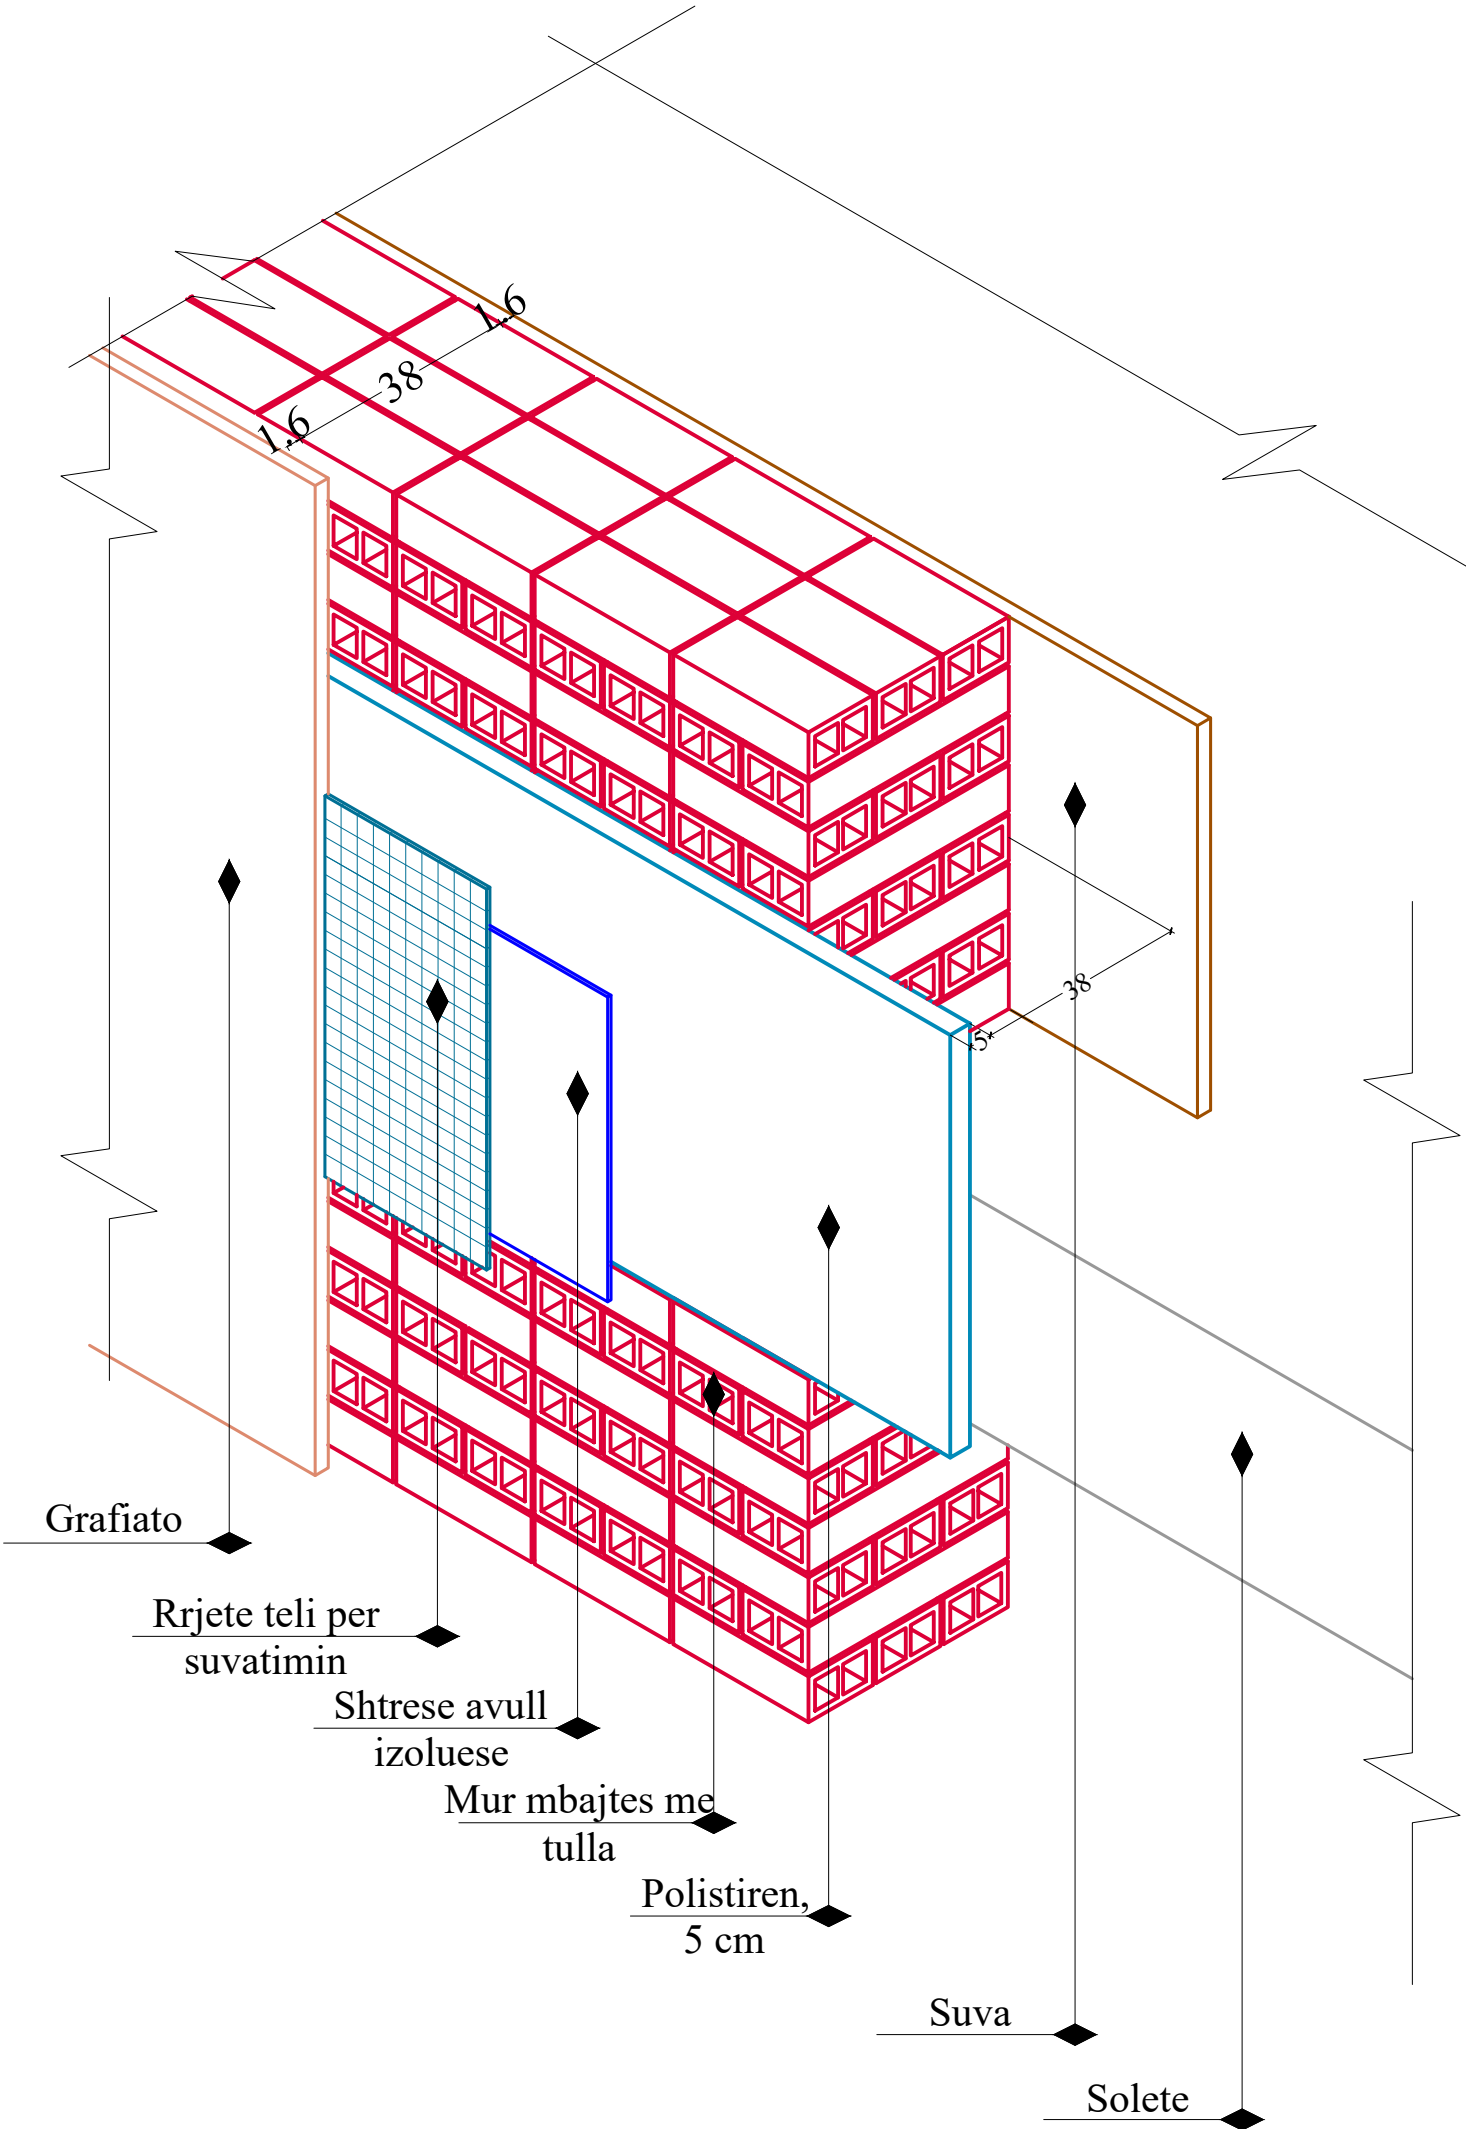


HOLLESI 5

POROSITES	
	ARKIVI QENDROR TEKNIK TE NDERTIMIT (AQTN)
KONSULENT	
	"TAULANT" sh.p.k
SHENIME TEKNIKE	
OBJEKTI	
"Projekt zbatim,zgjerim dhe shtese kati arkivit qendror teknik te ndertimit (AQTN)" TIRANE	
FAZA E PROJEKTIT	
PROJEKT ZBATIMI	
PROJEKTI ARKITEKTONIK	
Ark. Teuta Papavasili Nr.Lic.A.0134/6	
PROJEKTI KONSTRUKTIV	
Ing.Kristo Zhulati Nr.Lic.K.1715/4	
PROJEKTI HIDROSANITAR	
Ing.Ditika Qatipi Nr.Lic.K.0006/10	
PROJEKTI ELEKTRIK	
Ing.Arian Findo Nr.Lic.E.0843/3	
PROJEKTI MEKANIK	
Ing.Andis Tirana Nr.Lic.M.0393/5	
PROJEKTI MNZ	
Ing.Erjona Qatipi Nr.145 Dt. 23/02/2026	
KONTROLLOI	
Ing.Ditika Qatipi Nr.Lic.K.0006/10	
EMERTIMI I FLETES:	
DETAJ I TERMOIZOLIMIT	
PRILL 2026	NR.FLETES
	A-33
VULA	

DETAJ RAMPA DHE SISTEMIMI

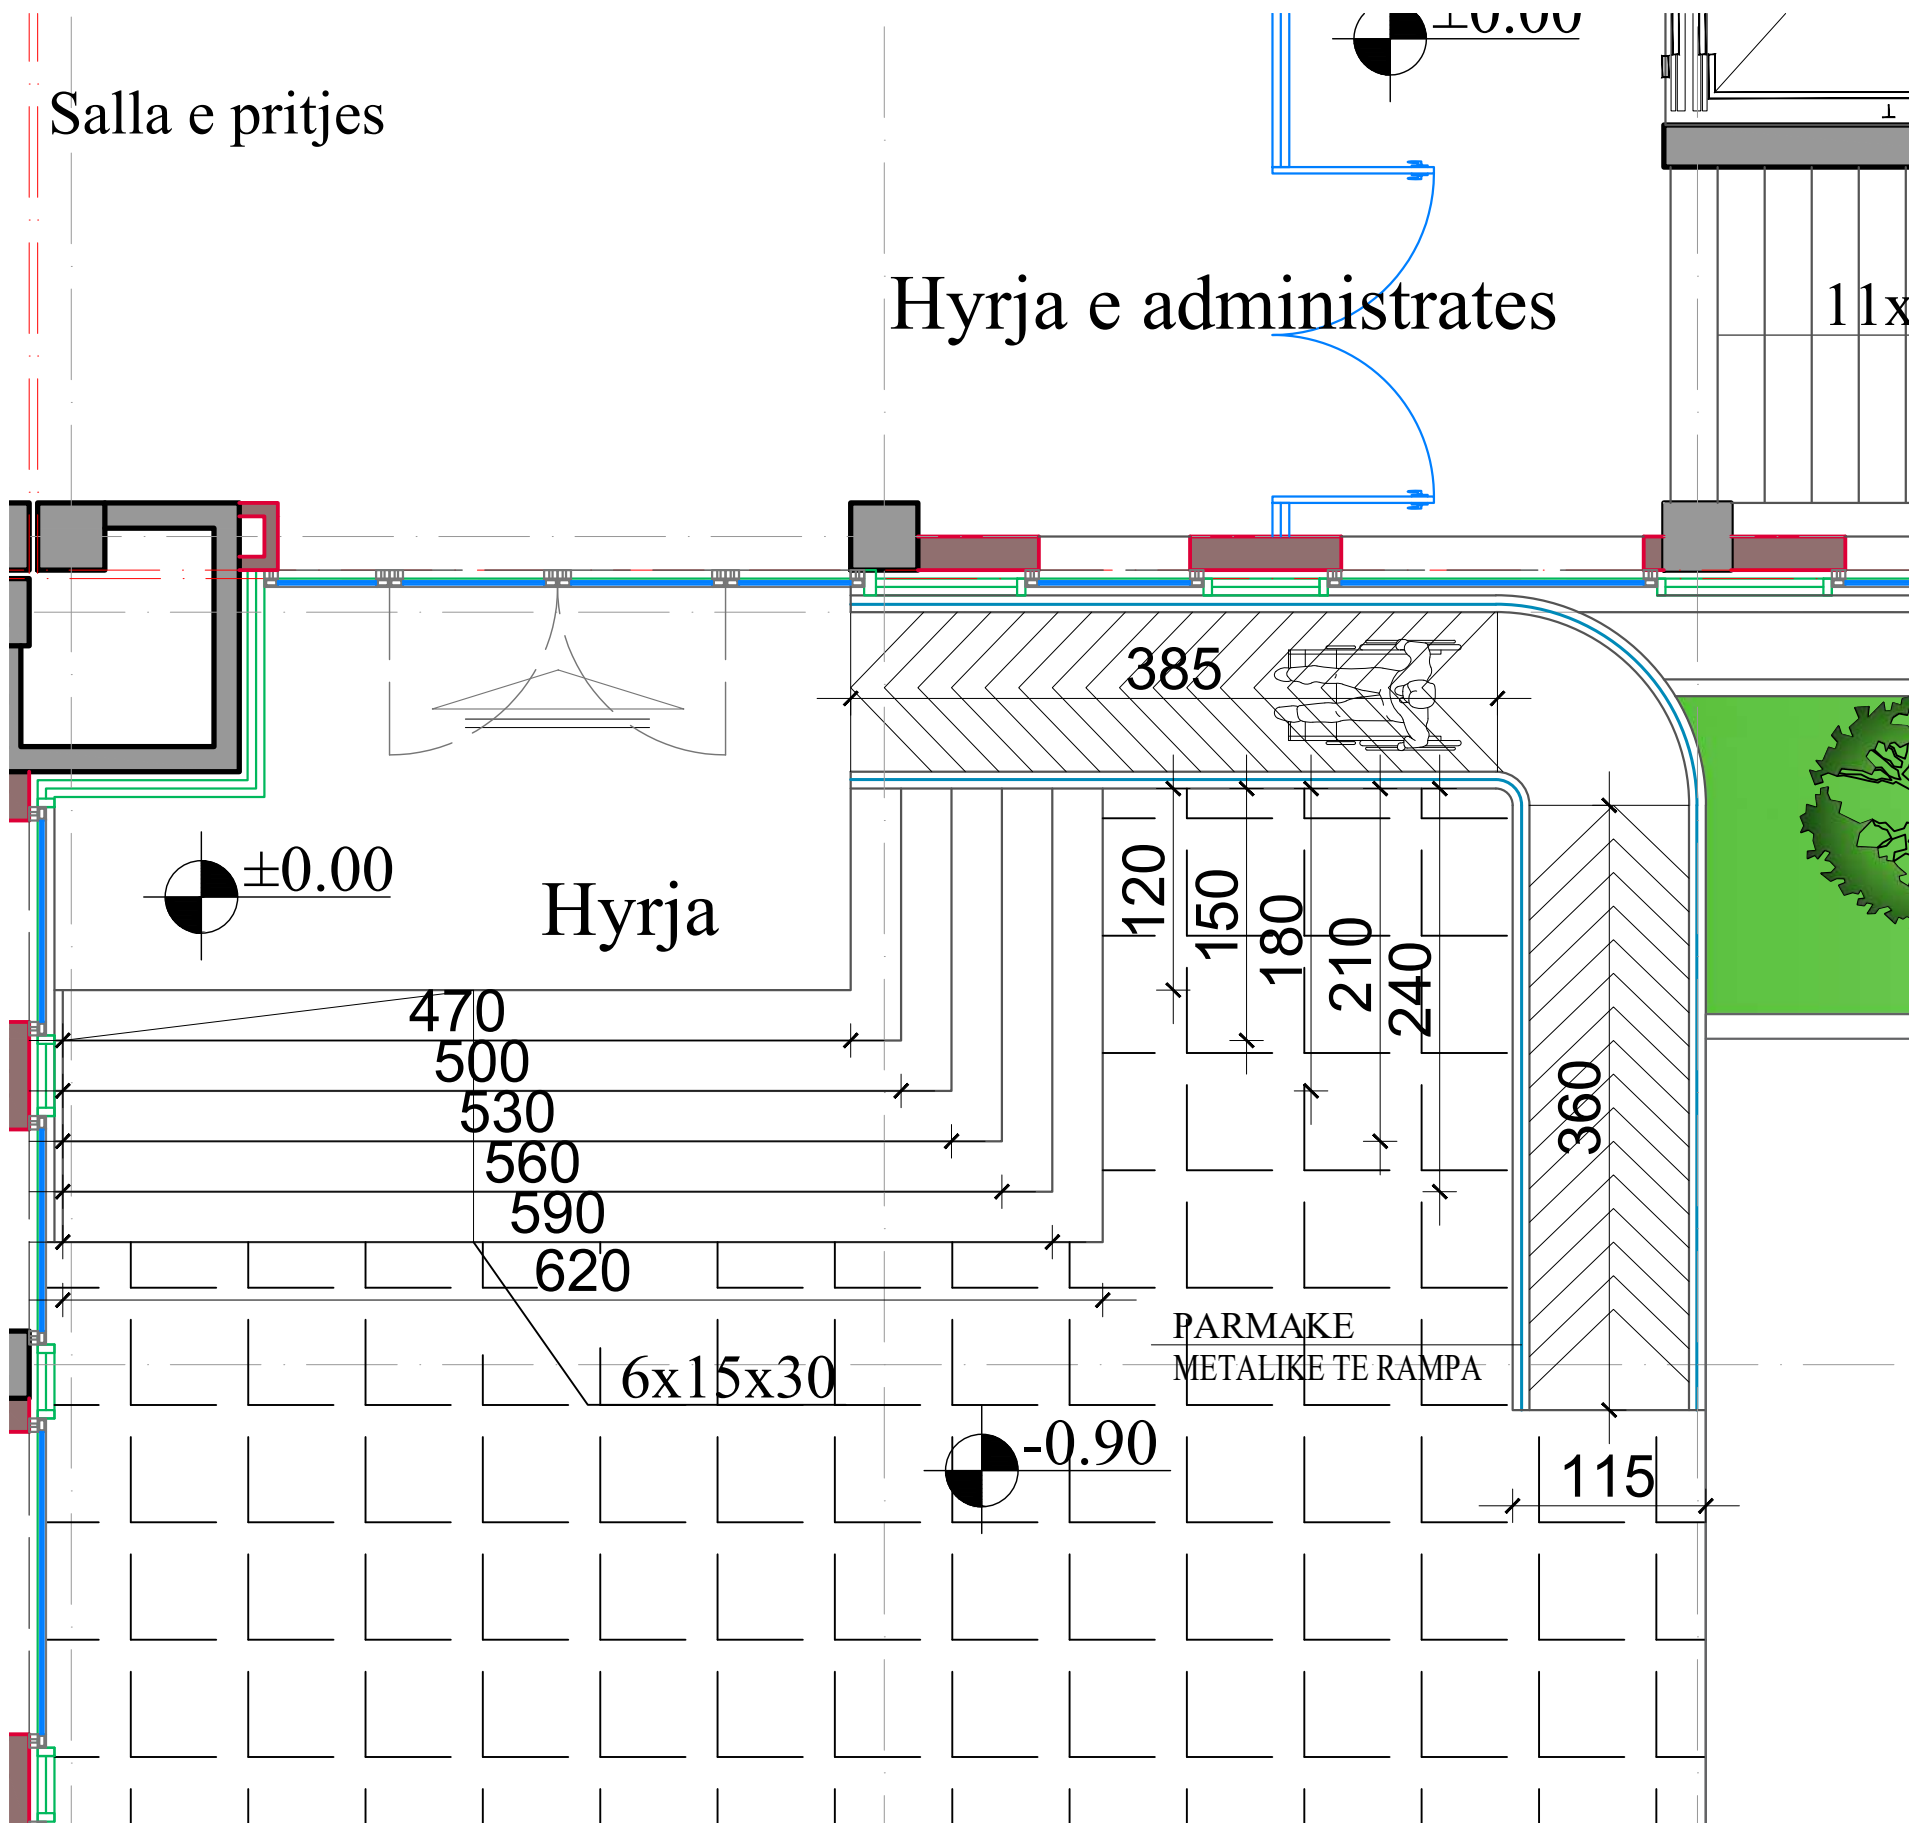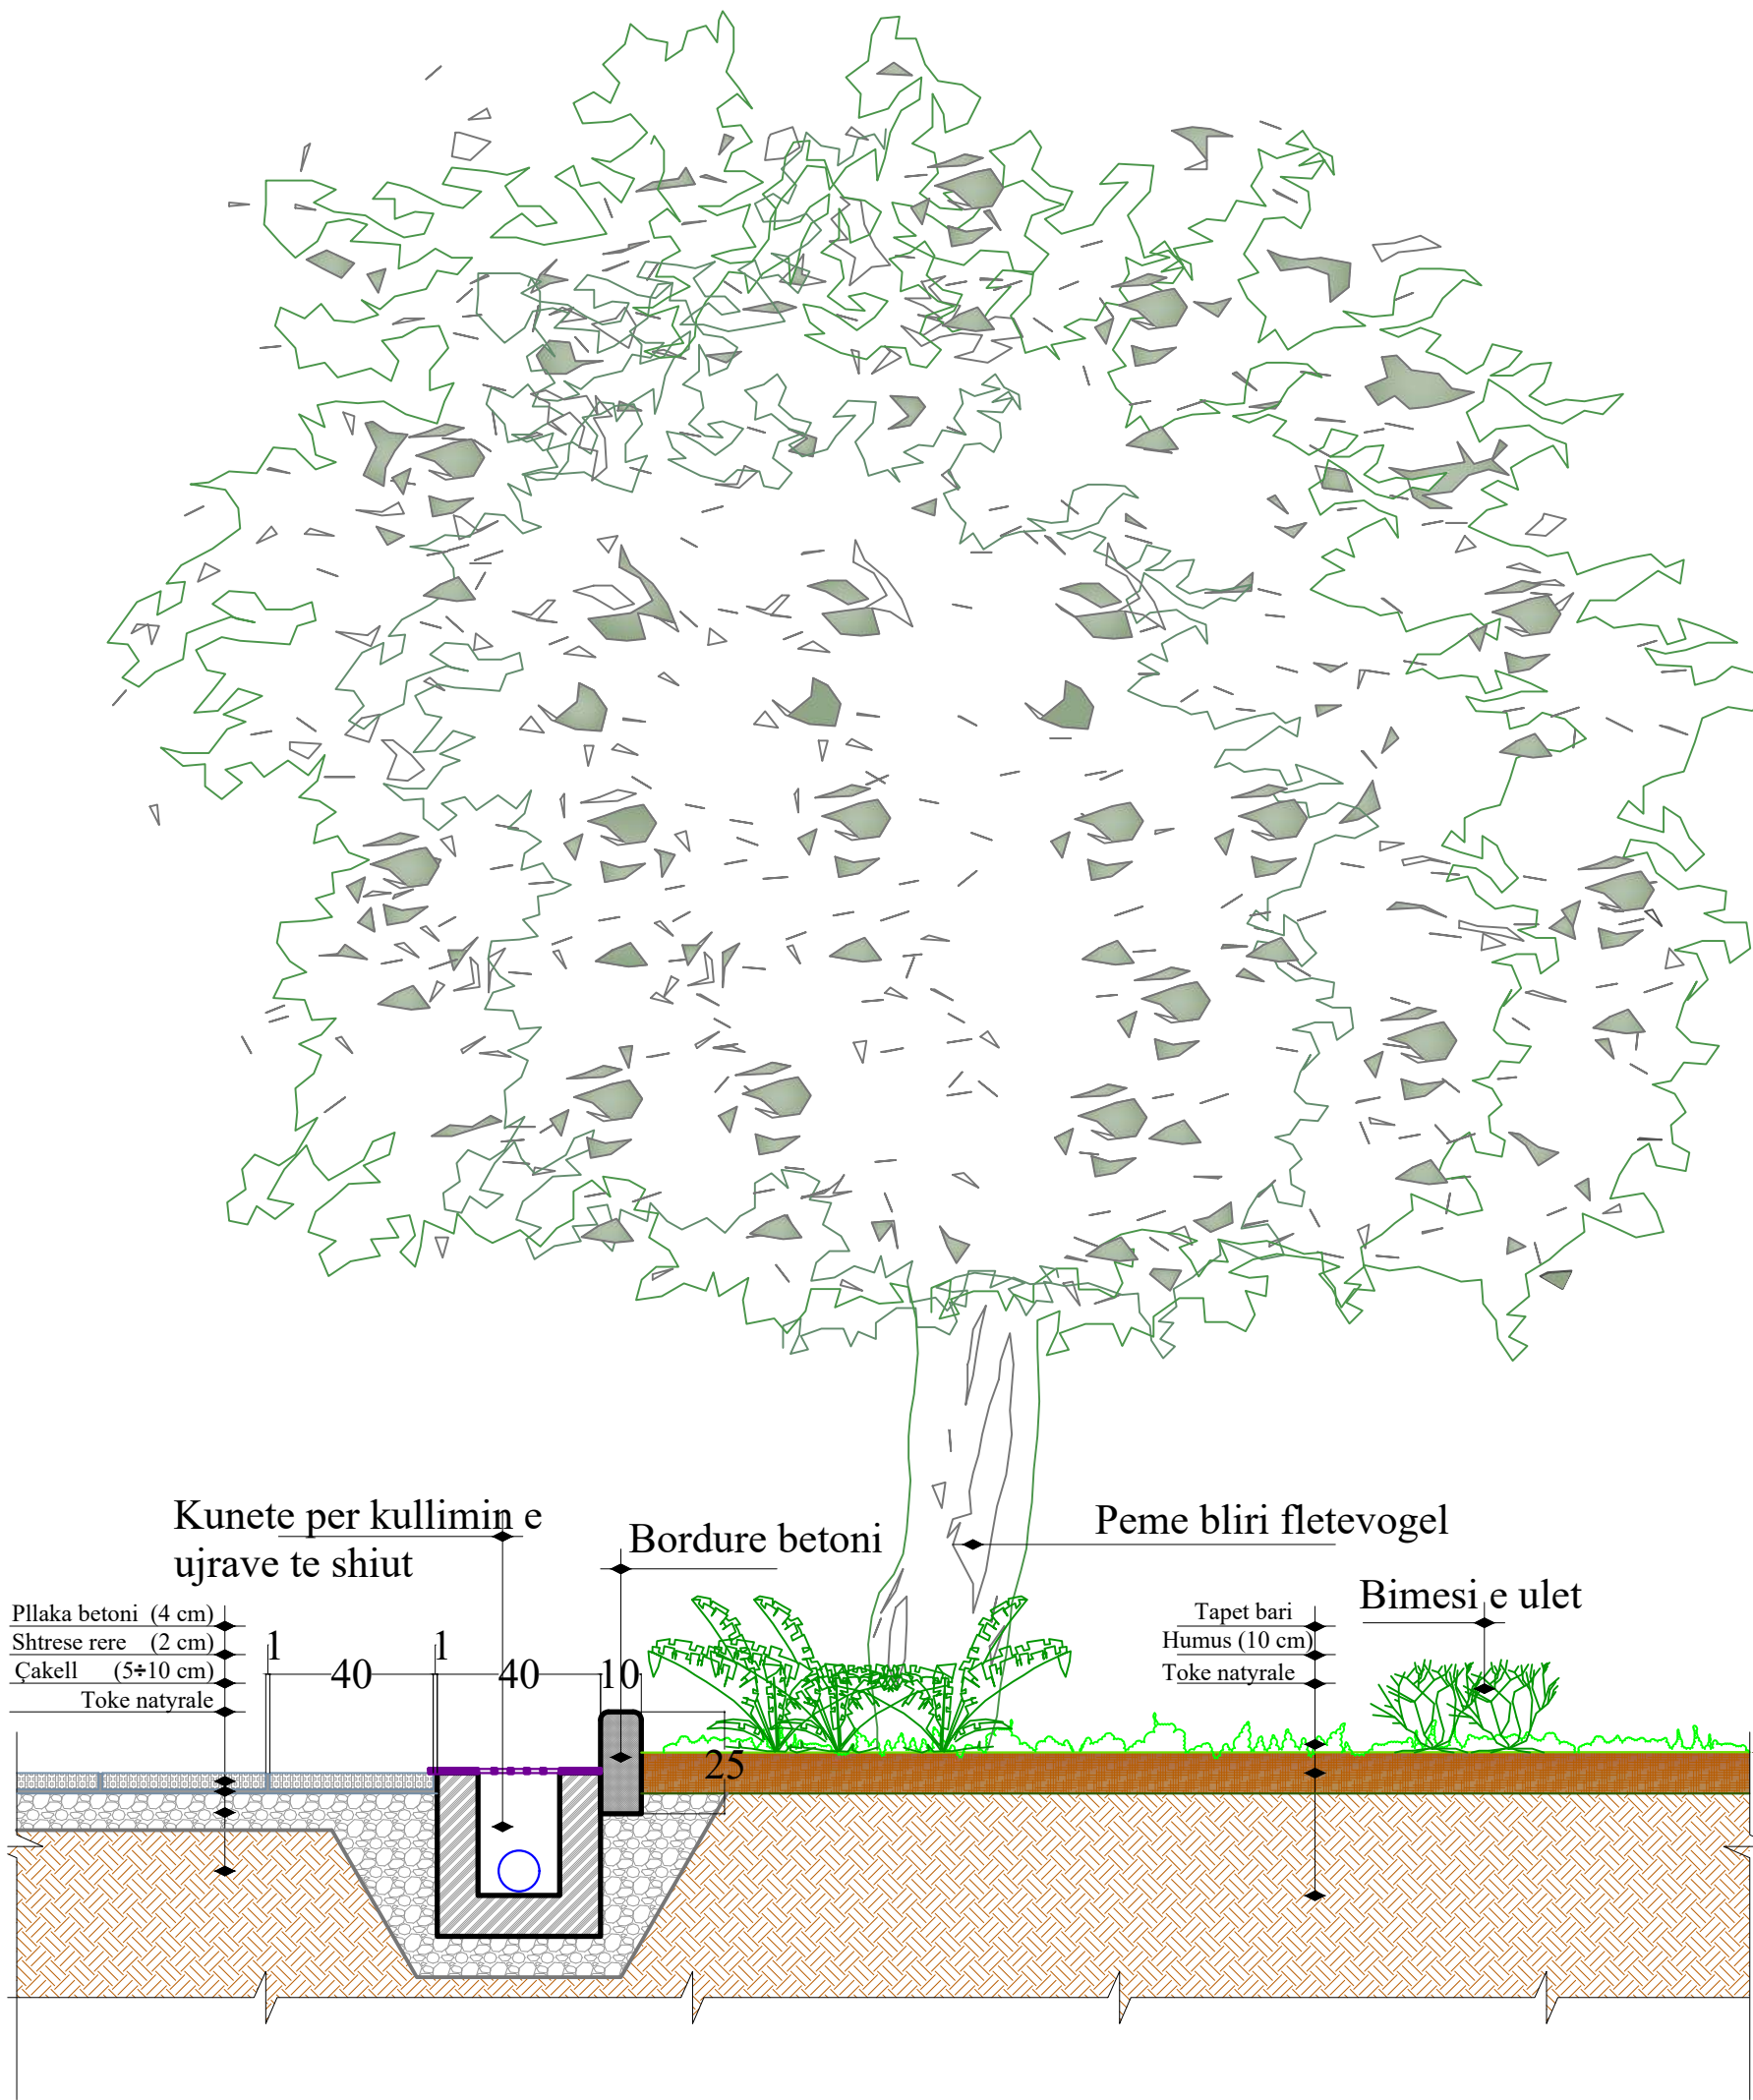

PRERJA E RAMPES

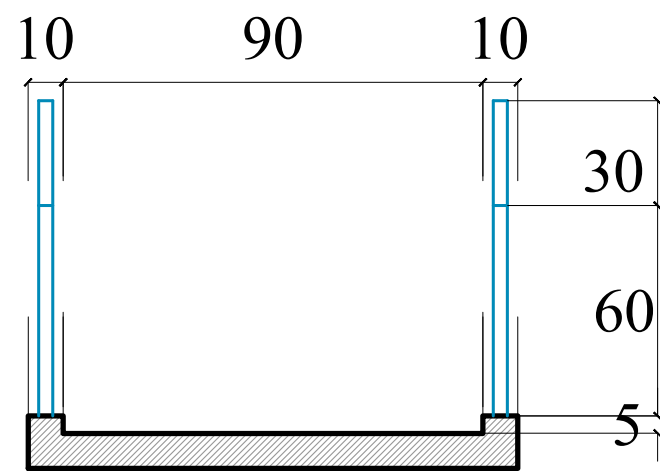


POROSITES	
	ARKIVI QENDROR TEKNIK TE NDERTIMIT (AQTN)
KONSULENT	
	"TAULANT" sh.p.k
SHENIME TEKNIKE	
OBJEKTI	
"Projekt zbatim,zgjerim dhe shtese kati arkivit qendror teknik te ndertimit (AQTN)" TIRANE	
FAZA E PROJEKTIT	
PROJEKT ZBATIMI	
PROJEKTI ARKITEKTONIK	
Ark. Teuta Papavasili Nr.Lic.A.0134/6	
PROJEKTI KONSTRUKTIV	
Ing.Kristo Zhulati Nr.Lic.K.1715/4	
PROJEKTI HIDROSANITAR	
Ing.Ditika Qatipi Nr.Lic.K.0006/10	
PROJEKTI ELEKTRIK	
Ing.Arian Findo Nr.Lic.E.0843/3	
PROJEKTI MEKANIK	
Ing.Andis Tirana Nr.Lic.M.0393/5	
PROJEKTI MNZ	
Ing.Erjona Qatipi Nr.145 Dt. 23/02/2026	
KONTROLLOI	
Ing.Ditika Qatipi Nr.Lic.K.0006/10	
EMERTIMI I FLETES:	
DETAJ RAMPE	
PRILL 2026	NR.FLETES
	A-34
VULA	

DETAJ SISTEMIMI


DETAJE GJELBERIMI DHE NDERTIMI I MUREVE PER VAZOT DHE LULISHTET

DETAJ I MBJELLJES SE FIDANEVE TE PEMEVE TE TIPI BLI

- SHENIM:
- Dimensiononi i gropes per mbjelljen e pemeve do te jete 1.0 x 1.0 x 1.0m
 - Fidanet e pemeve do te jene me lartesi te pergjithshme mbi 4m
 - Lartesia e Trungut do te jete mbi 2.5m dhe Trashesia mbi 5cm .
 - Gjate mbjelljes se Fidaneve do te perdoret 15kg Pleh Organik per Grope
 - Perzihet Pleh ne dhe te Paster dhe mbushet 2/3 e gropes (forme konike)
 - Pastaj vendoset fidani
 - Vendoset mbeshtjellesja

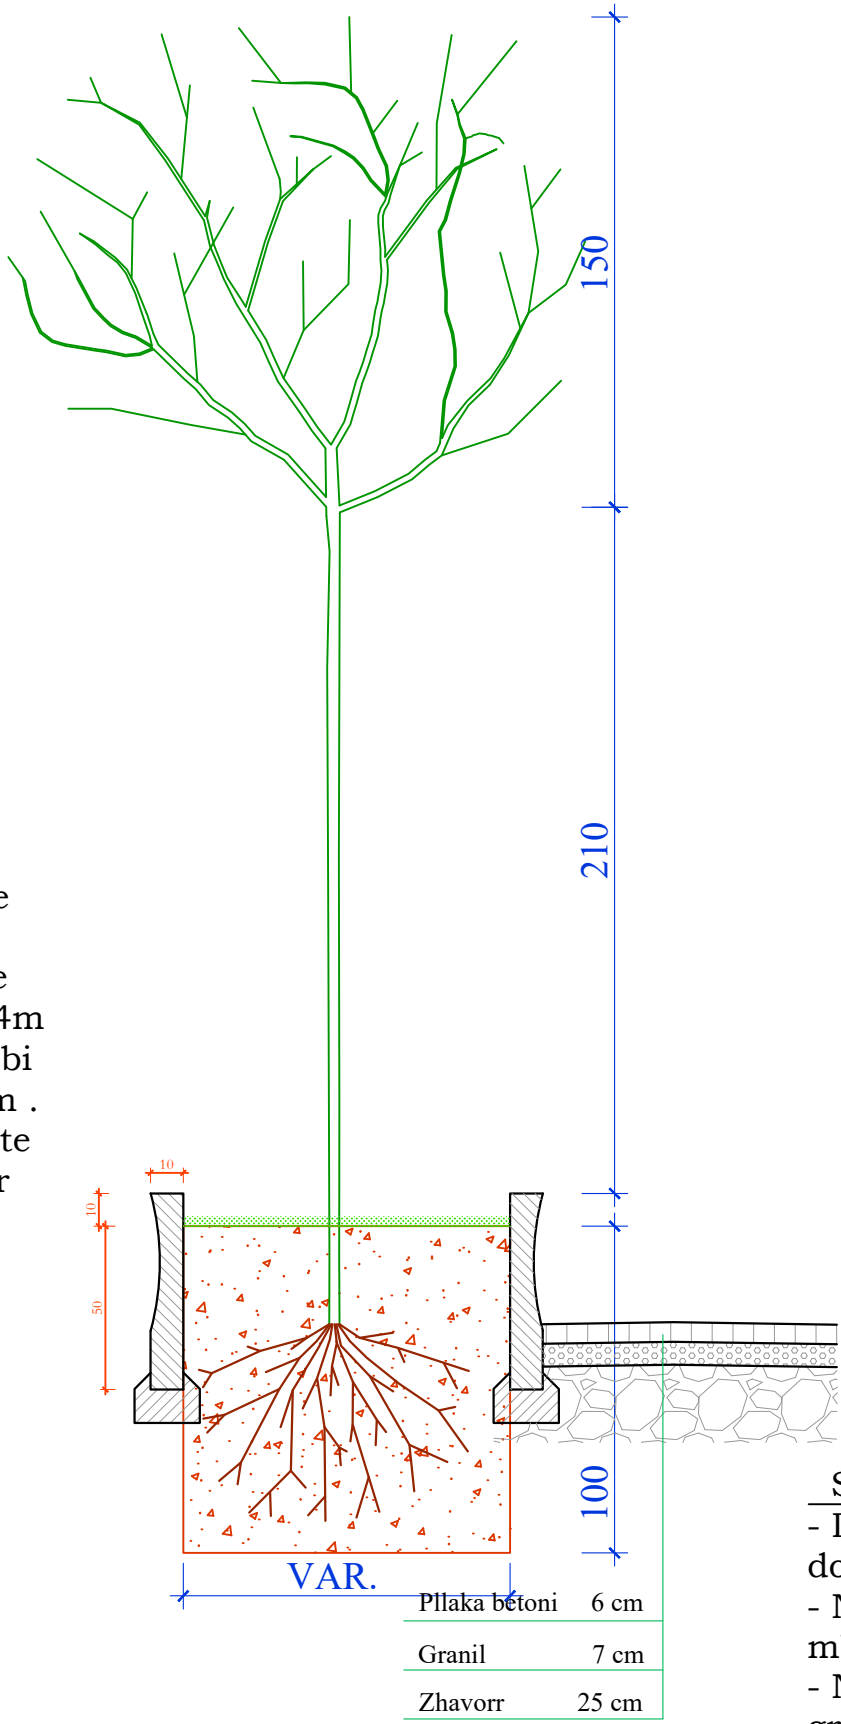


DETAJ I MBJELLJES SE FIDANEVE TE SHKURREVE

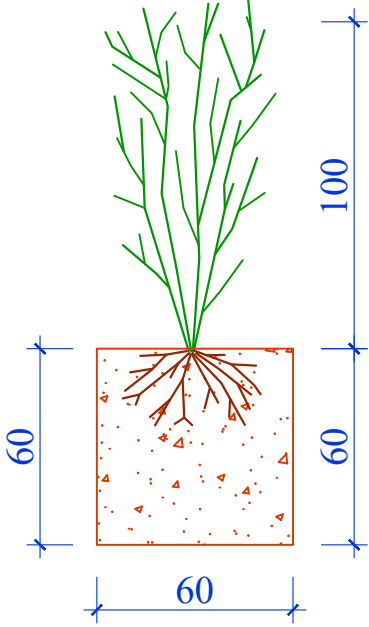

- SHENIME:
- Dimensiononi i Gropes per mbjelljen e fidanit do te jete 0.6 x 0.6 x 0.6 m
 - Ne fazen e mbjelljes lartesia e Fidanit te jete mbi 1m
 - Ne mbjellje perdoret Pleh Organik 5kg per grope
 - Fidanet do mbillen ne dy rrjeshta ne distance 80cm midis tyre
 - Distanca midis fidaneve do te jete 1m.
 - Pas rritjes kurora e tyre do disiplinohet me krasitje. ajo do ruaje dimensionet 2x2.5m
 - Pjesa prej 5cm do mbushet me kalimin e kohes gjete pleherimit te bimeve

PROFIL TIP PER GJELBERIMIN E ULET DHE LIDHJA ME TROTUARIN

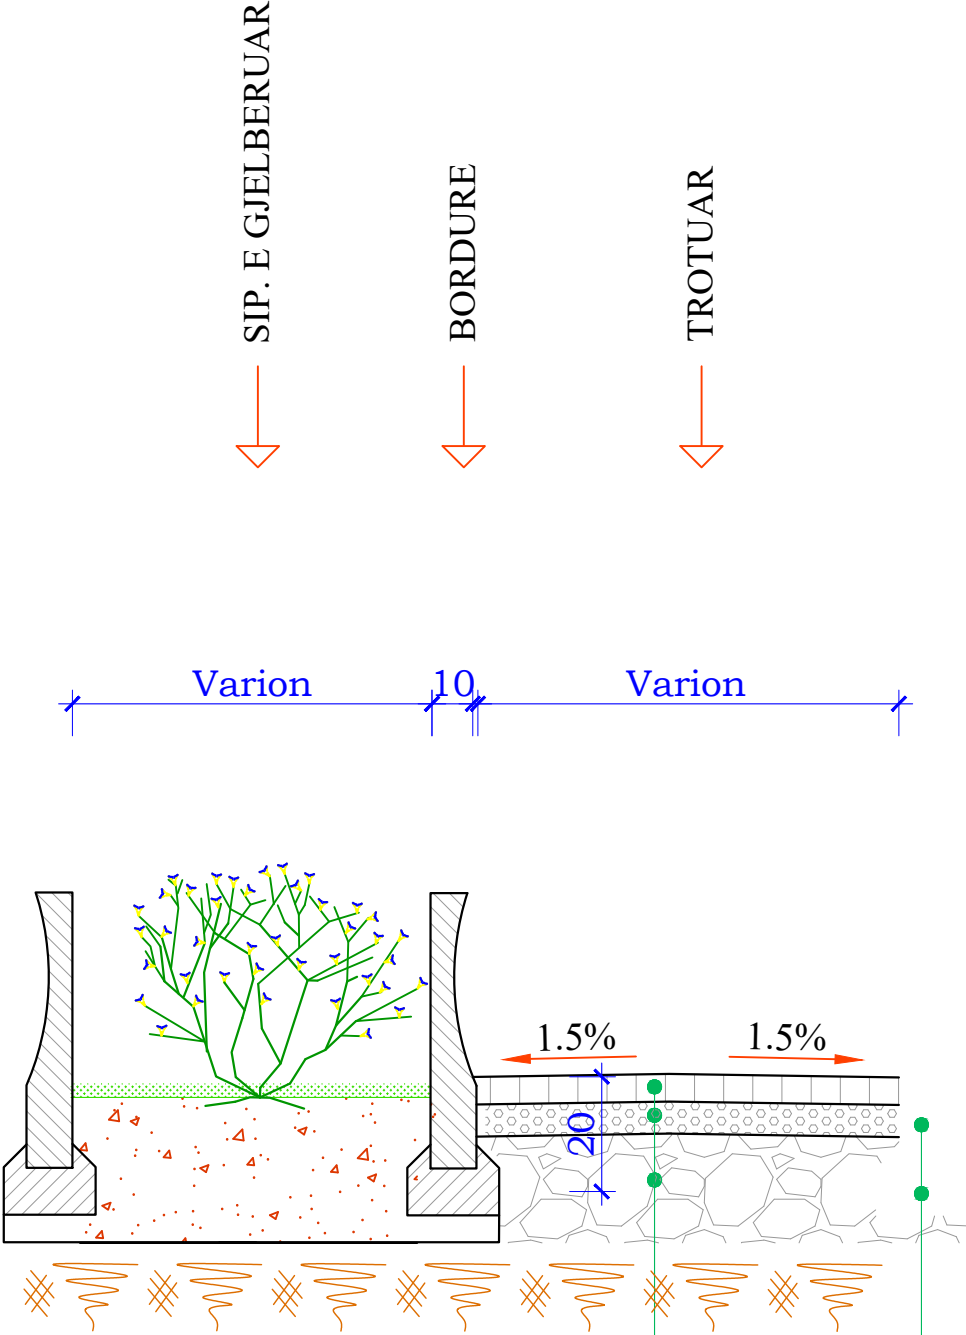

Pllaka betoni	6 cm
Granil	7 cm
Zhavorr	25 cm

Bordure Betoni M - 250
Shtrese betoni M-100


POROSITES	
	ARKIVI QENDROR TEKNIK TE NDERTIMIT (AQTN)
KONSULENT	
	"TAULANT" sh.p.k
SHENIME TEKNIKE	
OBJEKTI	
"Projekt zbatim,zgjerim dhe shtese kati arkivit qendror teknik te ndertimit (AQTN)" TIRANE	
FAZA E PROJEKTIT	
PROJEKT ZBATIMI	
PROJEKTI ARKITEKTONIK	
Ark. Teuta Papavasili Nr.Lic.A.0134/6	
PROJEKTI KONSTRUKTIV	
Ing.Kristo Zhulati Nr.Lic.K.1715/4	
PROJEKTI HIDROSANITAR	
Ing.Ditika Qatipi Nr.Lic.K.0006/10	
PROJEKTI ELEKTRIK	
Ing.Arian Findo Nr.Lic.E.0843/3	
PROJEKTI MEKANIK	
Ing.Andis Tirana Nr.Lic.M.0393/5	
PROJEKTI MNZ	
Ing.Erjona Qatipi Nr.340 Dt. 17/01/2017	
KONTROLLOI	
Ing.Ditika Qatipi Nr.Lic.K.0006/10	
EMERTIMI I FLETES:	
DETAJ SISTEMIMI	
PRILL 2026	NR.FLETES
	A-35
VULA	

IMAZHE VOLUMORE



POROSITES	
	ARKIVI QENDROR TEKNIK TE NDERTIMIT (AQTN)
KONSULENT	
	"TAULANT" sh.p.k
SHENIME TEKNIKE	
OBJEKTI	
"Projekt zbatim,zgjerim dhe shtese kati arkivit qendror teknik te ndertimit (AQTN)" TIRANE	
FAZA E PROJEKTIT	
PROJEKT ZBATIMI	
PROJEKTI ARKITEKTONIK	
Ark. Teuta Papavasili Nr.Lic.A.0134/6	
PROJEKTI KONSTRUKTIV	
Ing.Kristo Zhulati Nr.Lic.K.1715/4	
PROJEKTI HIDROSANITAR	
Ing.Ditika Qatipi Nr.Lic.K.0006/10	
PROJEKTI ELEKTRIK	
Ing.Arian Findo Nr.Lic.E.0843/3	
PROJEKTI MEKANIK	
Ing.Andis Tirana Nr.Lic.M.0393/5	
PROJEKTI MNZ	
Ing.Erjona Qatipi Nr.145 Dt. 23/02/2026	
KONTROLLOI	
Ing.Ditika Qatipi Nr.Lic.K.0006/10	
EMERTIMI I FLETES:	
RENDERA	
PRILL 2026	NR.FLETES
	A-36
VULA	

IMAZHE VOLUMORE

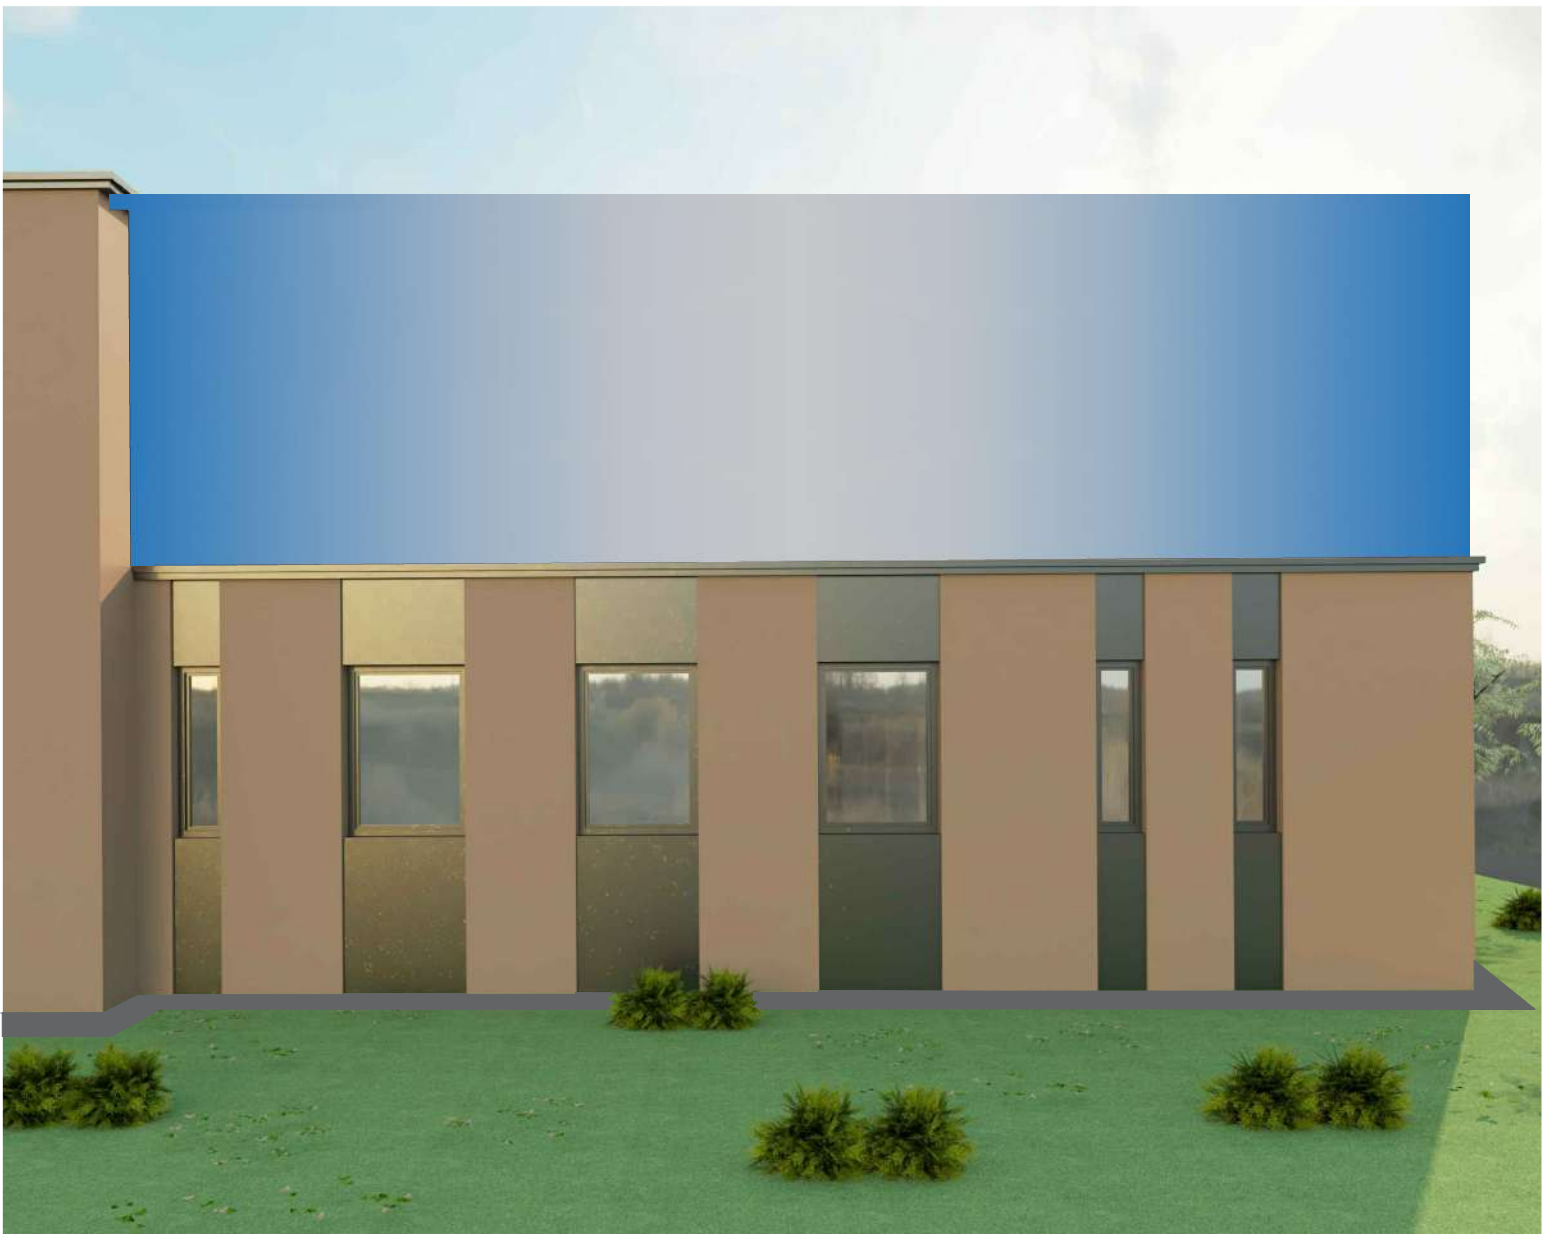

POROSITES	
	ARKIVI QENDROR TEKNIK TE NDERTIMIT (AQTN)
KONSULENT	
	"TAULANT" sh.p.k
SHENIME TEKNIKE	
OBJEKTI	
“Projekt zbatim,zgjerim dhe shtese kati arkivit qendror teknik te ndertimit (AQTN)” TIRANE	
FAZA E PROJEKTIT	
PROJEKT ZBATIMI	
PROJEKTI ARKITEKTONIK	
Ark. Teuta Papavasili Nr.Lic.A.0134/6	
PROJEKTI KONSTRUKTIV	
Ing.Kristo Zhulati Nr.Lic.K.1715/4	
PROJEKTI HIDROSANITAR	
Ing.Ditika Qatipi Nr.Lic.K.0006/10	
PROJEKTI ELEKTRIK	
Ing.Arian Findo Nr.Lic.E.0843/3	
PROJEKTI MEKANIK	
Ing.Andis Tirana Nr.Lic.M.0393/5	
PROJEKTI MNZ	
Ing.Erjona Qatipi Nr.145 Dt. 23/02/2026	
KONTROLLOI	
Ing.Ditika Qatipi Nr.Lic.K.0006/10	
EMERTIMI I FLETES:	
RENDERA	
PRILL 2026	NR.FLETES
	A-37
VULA	

IMAZHE VOLUMORE



POROSITES	
	ARKIVI QENDOR TEKNIK TE NDERTIMIT (AQTN)
KONSULENT	
	"TAULANT" sh.p.k
SHENIME TEKNIKE	
OBJEKTI	
“Projekt zbatim,zgjerim dhe shtese kati arkivit qendror teknik te ndertimit (AQTN)” TIRANE	
FAZA E PROJEKTIT	
PROJEKT ZBATIMI	
PROJEKTI ARKITEKTONIK	
Ark. Teuta Papavasili Nr.Lic.A.0134/6	
PROJEKTI KONSTRUKTIV	
Ing.Kristo Zhulati Nr.Lic.K.1715/4	
PROJEKTI HIDROSANITAR	
Ing.Ditika Qatipi Nr.Lic.K.0006/10	
PROJEKTI ELEKTRIK	
Ing.Arian Findo Nr.Lic.E.0843/3	
PROJEKTI MEKANIK	
Ing.Andis Tirana Nr.Lic.M.0393/5	
PROJEKTI MNZ	
Ing.Erjona Qatipi Nr.145 Dt. 23/02/2026	
KONTROLLOI	
Ing.Ditika Qatipi Nr.Lic.K.0006/10	
EMERTIMI I FLETES:	
RENDERA	
PRILL 2026	NR.FLETES
	A-38
VULA	

IMAZHE VOLUMORE



POROSITES	
	ARKIVI QENDROR TEKNIK TE NDERTIMIT (AQTN)
KONSULENT	
	"TAULANT" sh.p.k
SHENIME TEKNIKE	
OBJEKTI	
“Projekt zbatim,zgjerim dhe shtese kati arkivit qendror teknik te ndertimit (AQTN)” TIRANE	
FAZA E PROJEKTIT	
PROJEKT ZBATIMI	
PROJEKTI ARKITEKTONIK	
Ark. Teuta Papavasili Nr.Lic.A.0134/6	
PROJEKTI KONSTRUKTIV	
Ing.Kristo Zhulati Nr.Lic.K.1715/4	
PROJEKTI HIDROSANITAR	
Ing.Ditika Qatipi Nr.Lic.K.0006/10	
PROJEKTI ELEKTRIK	
Ing.Arian Findo Nr.Lic.E.0843/3	
PROJEKTI MEKANIK	
Ing.Andis Tirana Nr.Lic.M.0393/5	
PROJEKTI MNZ	
Ing.Erjona Qatipi Nr.145 Dt. 23/02/2026	
KONTROLLOI	
Ing.Ditika Qatipi Nr.Lic.K.0006/10	
EMERTIMI I FLETES:	
RENDERA	
PRILL 2026	NR.FLETES
	A-39
VULA	