

PROJEKT ELEKTRIK

**"Projekt zbatim, zgjerim dhe shtesë kati në
Arkivin Qendror Teknik të Ndërtimit
(AQTN), Tiranë"**



POROSITES:
ARKIVI QENDROR TEKNIK I NDERTIMIT



KONSULENT:
"TAULANT" SHPK

TABELA E FLETEVE

TABELA E FLETEVE

- E-01 Tabela e fleteve
- E-02 Shenja dalluese,shenime teknike
- E-03 Plani i katit nentoke,instalimi i ndriçimit
- E-04 Plani i katit perdhe,instalimi i ndriçimit
- E-05 Plani i katit te pare,instalimi i ndriçimit
- E-06 Ndriçimi i jashtem
- E-07 Plani i katit nentoke ,instalimi i prizave
- E-08 Plani i katit perdhe ,instalimi i prizave
- E-09 Plani i katit te pare,instalimi i prizave
- E-10 Plani i katit nentoke,furnizimi i paisjeve te kondicionimit
- E-11 Planii katit perdhe,furnizimi i paisjeve te kondicionimit
- E-12 Plani i katit te pare furnizimi i paisjeve te kondicionimit
- E-13 Plani i katit nentoke,rrjeti shperndares i i TU
- E-14 Plani i katit perdhe,rrjeti shperndares i TU
- E-15 Plani i katit te pare ,rrjeti shperndares i TU
- E-16 Skema elektrike,paneli PKTU
- E-16 Skema elektrike,Kuadri K1
- E-17 Skema elektrike ,Kuadri K2
- E-17 Skema elektrike,kuadri K4
- E-18 Skema elektrike,kuadri K3
- E-19 Skema elektrike,kuadri K5
- E-20Skema elektrike ,kuadri K6
- E-20 Skema elektrike,kuadri KIT

- D-01 Plani i katit nentoke,instalimi telefoni,LAN
- D-02 Plani i katit te perdhe,instalimi telefoni ,LAN
- D-03 Plani i katit te pare,instalimi telefoni LAN
- D-04 Plani i katit nentoke,instalimi i kamerave vezhguese
- D-05 Plani i katit perdhe,instalimi i kamerave vezhguese
- D-06 Plani i katit te pare,instalimi i kamerave vezhguese
- Z-01 Plani i katit nentoke,sinjalizimi i zjarrit
- Z-02 Plani i katit perdhe,sinjalimi i zjarrit
- Z-03 Plani i katit te pare,sinjalimi i zjarrit

POROSITES

ARKIVI QENDROR
TEKNIK TE NDERIMIT
(AQTN)

KONSULENT

"TAULANT" sh.p.k.

SHENIME TEKNIKE

OBJEKTI

“Projekt zbatim,zgjerim dhe shtese kati
arkivit qendror teknik te ndertimit
(AQTN)”
TIRANE

FAZA E PROJEKTIT

PROJEKT ZBATIM

PROJEKTI ARKITEKTONIK

Ark. Teuta Papavasili
Nr.Lic.A.0134/6

PROJEKTI KONSTRUKTIV

Ing.Kristo Zhulati
Nr.Lic.K.1715/4

PROJEKTI HIDROSANITAR

Ing.Ditika Qatipi
Nr.Lic.K.0006/10

PROJEKTI ELEKTRIK

Ing.Arian Findo
Nr.Lic.E.0843/3

PROJEKTI MEKANIK

Ing.Andis Tirana
Nr.Lic.M.0393/5

PROJEKTI MNZ

Ing.Erjona Qatipi
Nr.145 Dt. 23/02/2026

KONTROLLOI

Ing.Ditika Qatipi
Nr.Lic.K.0006/10

EMERTIMI I FLETES:

TABELA E FLETEVE

PRILL 2026

NR.FLETES

E-01

VULA

Shenja dalluese

-  Dalje drite tavanore
-  Dalje drite murale
-  Ndrìques i mbrojtur nga nga lageshtia dhe pluhurat,me llampe led,130cm,18w IP65
-  Ndrìques i mbrojtur nga nga lageshtia dhe pluhurat,me llampe led,160cm,24w IP65
-  Panel ndrìques ,60x60,me llampe led, 20w
-  Panel ndrìques ,60x60,me llampe led, 40w
-  Ndrìques emergjence 1x10w,IP65
-  Sinjalizues emergjence 1x11w,IP40
-  Ndrìques per ndrìchim te jashtem e fasade me llampe led 40w,IP65
-  Çeles ndrìçimi 1 polar,16A,250V
-  Çeles ndrìçimi deviat,16A,250V
-  Çeles buton me sinjalizim drite,1 polar,10A,250V
-  Prize 2P+T standart italo-gjerman 10/16A,250V
-  Prize fuqie 2P+T standart italo-gjerman 10/16A,250V
-  post pune, prize shuko +2 bivalente qe furnizohen nga gjeneratori dhe 2 priza shuko qe furnizohen nga UPS
-  Çeles me sinjalizim drite,2 polar,16A,250V
-  Ventilator aksial
-  Celes i komandimit te ventilatorit
-  Kuader (panel)elektrik
-  Linje elektrike ndrìçimi ne tub PVC nen suva ose hapur
-  Linje elektrike ne tub PVC nen dyscheme
-  Linje elektrike prizash ose fuqie ne tub PVC nen suva ose hapur
-  Linje elektrike prizash ose fuqie ne tub PVC nen dyscheme
-  Linje komandimi 24V
-  Kanaline per linjat elektrike
-  Kanaline per linjat e rrymave te dobeta

Shenime teknike

Instalimi elektrik

Furnizimi me energji elektrike do te behet nga pika e furnizimit ekzistues,pasi te jete kerkuar shtese fuqie elektrike

Eshte parashikuar vendosja e panelit PKTU nen shkallet e zbritjes ne podrum.

Parashikohet fuqi e kerkuar

Projekti parashikon vendosjen e nje gjeneratori 25kVA dhe vendosjen e nje UPS 16kVA.

Gjeneratori parashikohet te rezervoje ndrìçimin dhe prizat e punes,ndersa keto te fundit edhe nga UPS (shiko skemen e PKTU.)

Ne ambjentet e fondeve parashikohet ndrìchim jashte murit dhe tavanit me percjelles tub rigjid,seria e rende,me rakorderi,brryla e xhunto te pershtateshme per te realizuar nhe instalim te mbrojtur nga pluhuri dhe lageshtira.Zbritjet per ne çelsa te behen brenda murit me tub fleksibel seria e rende.Ne ambjentett e tjera linjat e ndrìçimit dhe prizave parashikohen me percjelles FG7(O)R,futur ne tub fleksibel seria e rende,nen suva ose nen pllakat e dyshemese.Furnizimi i kuadrove dhe paisjeve nga PKTU,parashikohet kabllor ne kanalina.

Parashikohet ndrìchim emergjence ne koridore e salla ,zyra,ku ka me shume se nje punonjes me llampa me bateri qe durojne deri 6ore.Po ashtu do te kete tabela sinjalizuese te drejtimit te levizjes ne raste emergjencash.

Te gjitha lidhjet ne kutite te behen me morseta.

Prizat jane shperndare kryesisht ne ambjentet e punes se administrates dhe zyrave te specialisteve sipas mobilimit dhene nga arkitektura.

Parashikohen priza pune per kompjuter ne post pune,2 priza shuko qe rezervohen nga UPSi dhe nje shuko tjeter e dy bivalente qe rezervohen nga gjeneratori.

Ndricimi dhe prizat furnizohen nga kuadot e kateve,te cilet nga ana e tyre permbajne dy tre seksione,ate te rjetit normal,rezervimin nga gjenerarori dhe rezervimin nga UPS aty ku ka kompjutera.Secili nga seksionet furnizohet ne menyre radiale nga paneli PKTU

Per mbrojtjen nga renia ne tension ne hyrje te cdo seksioni ne kuadrot,bendosen celesa diferencial.


Ne krye te cdo linje dalese,vendoset automat magneto termik.

Lartesite e vendosjes mbi dyscheme:

- Kuardro e panele 1.8m (pjesa e siperme)
- Çelsa ndrìçimi 1.15 per ambjentet.
- Priza 0.5m neper ambiente
- Celesat e bojlereve 1,15m


POROSITES	
	ARKIVI QENDROR TEKNIK TE NDERTIMIT (AQTN)
KONSULENT	
	"TAULANT" sh.p.k.
SHENIME TEKNIKE	
OBJEKTI	
“Projekt zbatim,zgjerim dhe shtese kati arkivit qendror teknik te ndertimit (AQTN)” TIRANE	
FAZA E PROJEKTIT	
PROJEKT ZBATIM	
PROJEKTI ARKITEKTONIK	
Ark. Teuta Papavasili Nr.Lic.A.0134/6	
PROJEKTI KONSTRUKTIV	
Ing.Kristo Zhulati Nr.Lic.K.1715/4	
PROJEKTI HIDROSANITAR	
Ing.Ditika Qatipi Nr.Lic.K.0006/10	
PROJEKTI ELEKTRIK	
Ing.Arian Findo Nr.Lic.E.0843/3	
PROJEKTI MEKANIK	
Ing.Andis Tirana Nr.Lic.M.0393/5	
PROJEKTI MNZ	
Ing.Erjona Qatipi Nr.145 Dt. 23/02/2026	
KONTROLLOI	
Ing.Ditika Qatipi Nr.Lic.K.0006/10	
EMERTIMI I FLETES:	
SHENJA DALLUESE,SHENIME TEKNIKE	
PRILL 2026	NR.FLETES
	E-02
VULA	

PLANI I KATTI NENTOKE, INSTALIMI I NDRICIMIT

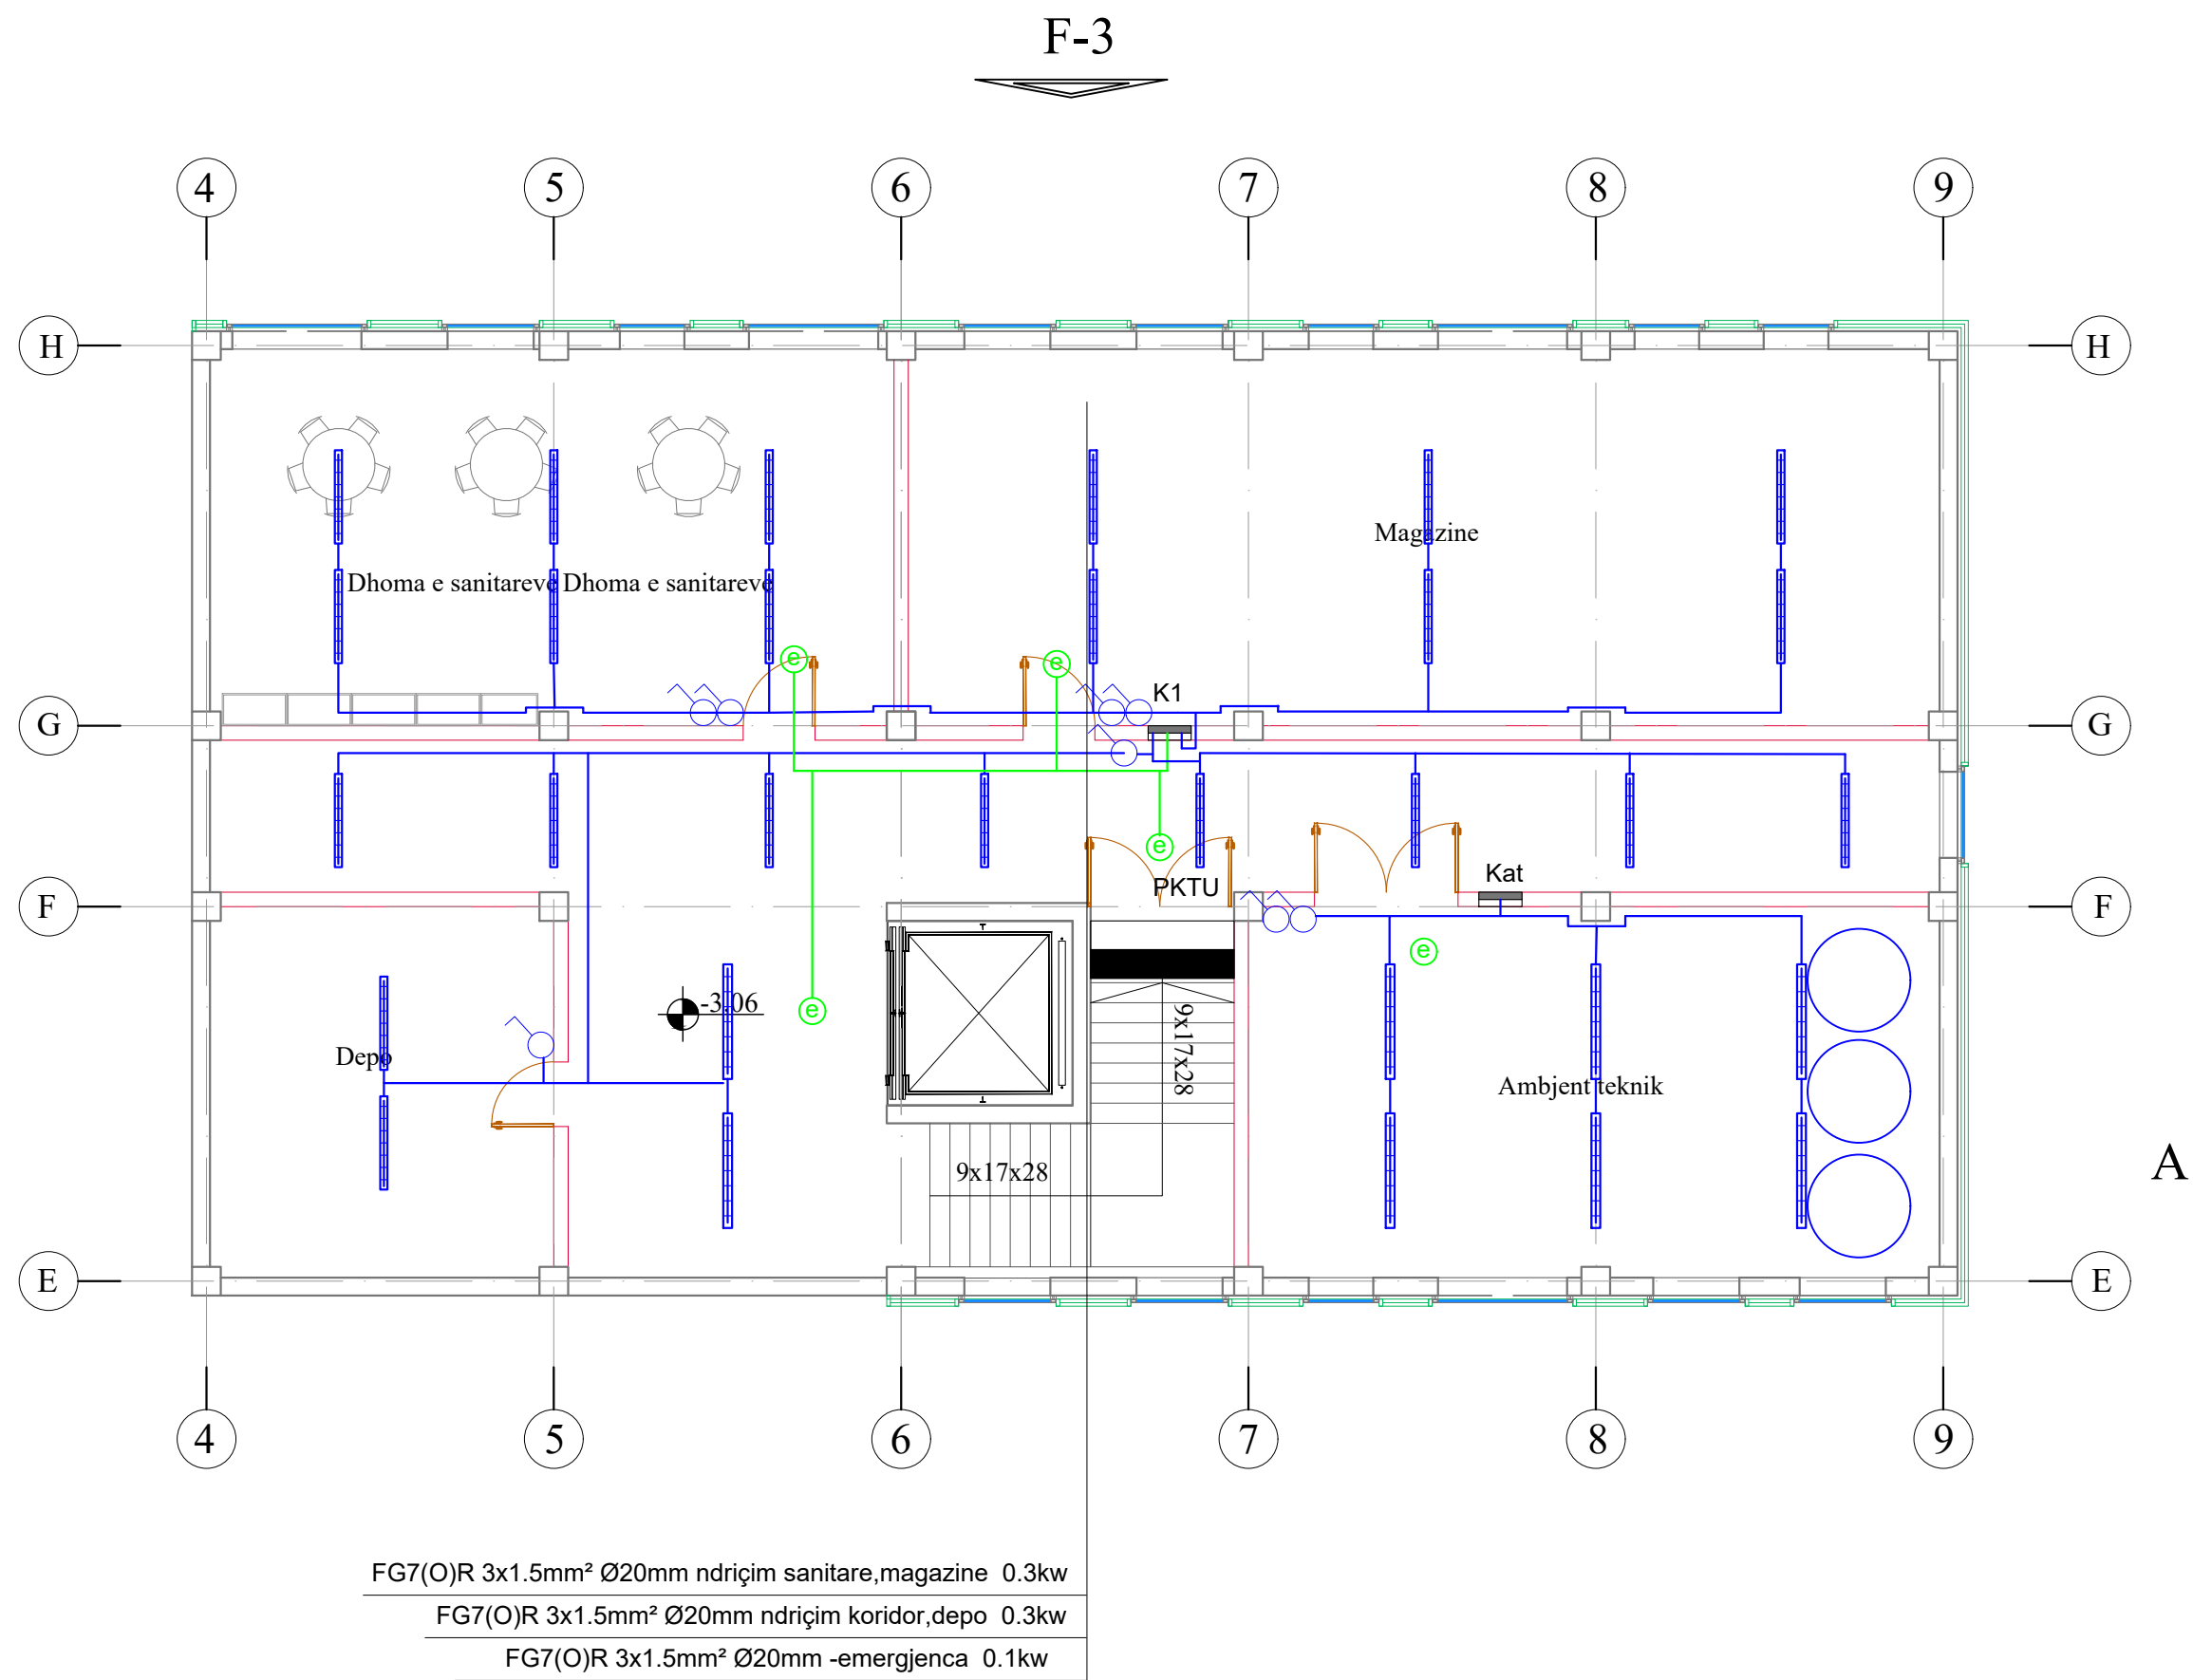

POROSITES	
	ARKIVI QENDROR TEKNIK TE NDERIMIT (AQTN)
KONSULENT	
	"TAULANT" sh.p.k.
SHENIME TEKNIKE	
OBJEKTI	
“Projekt zbatim,zgjerim dhe shtese kati arkivit qendror teknik te ndertimit (AQTN)” TIRANE	
FAZA E PROJEKTIT	
PROJEKT ZBATIM	
PROJEKTI ARKITEKTONIK	
Ark. Teuta Papavasili Nr.Lic.A.0134/6	
PROJEKTI KONSTRUKTIV	
Ing.Kristo Zhulati Nr.Lic.K.1715/4	
PROJEKTI HIDROSANITAR	
Ing.Ditika Qatipi Nr.Lic.K.0006/10	
PROJEKTI ELEKTRIK	
Ing.Arian Findo Nr.Lic.E.0843/3	
PROJEKTI MEKANIK	
Ing.Andis Tirana Nr.Lic.M.0393/5	
PROJEKTI MNZ	
Ing.Erjona Qatipi Nr.145 Dt. 23/02/2026	
KONTROLLOI	
Ing.Ditika Qatipi Nr.Lic.K.0006/10	
EMERTIMI I FLETES:	
PLANI I PODRUMIT INSTALIMI I NDRICIMIT	
PRILL 2026	NR.FLETES
SH : 1:100	E-03
VULA	

PLANI I KATIT PERDHE, INSTALIMI I NDRICIMIT

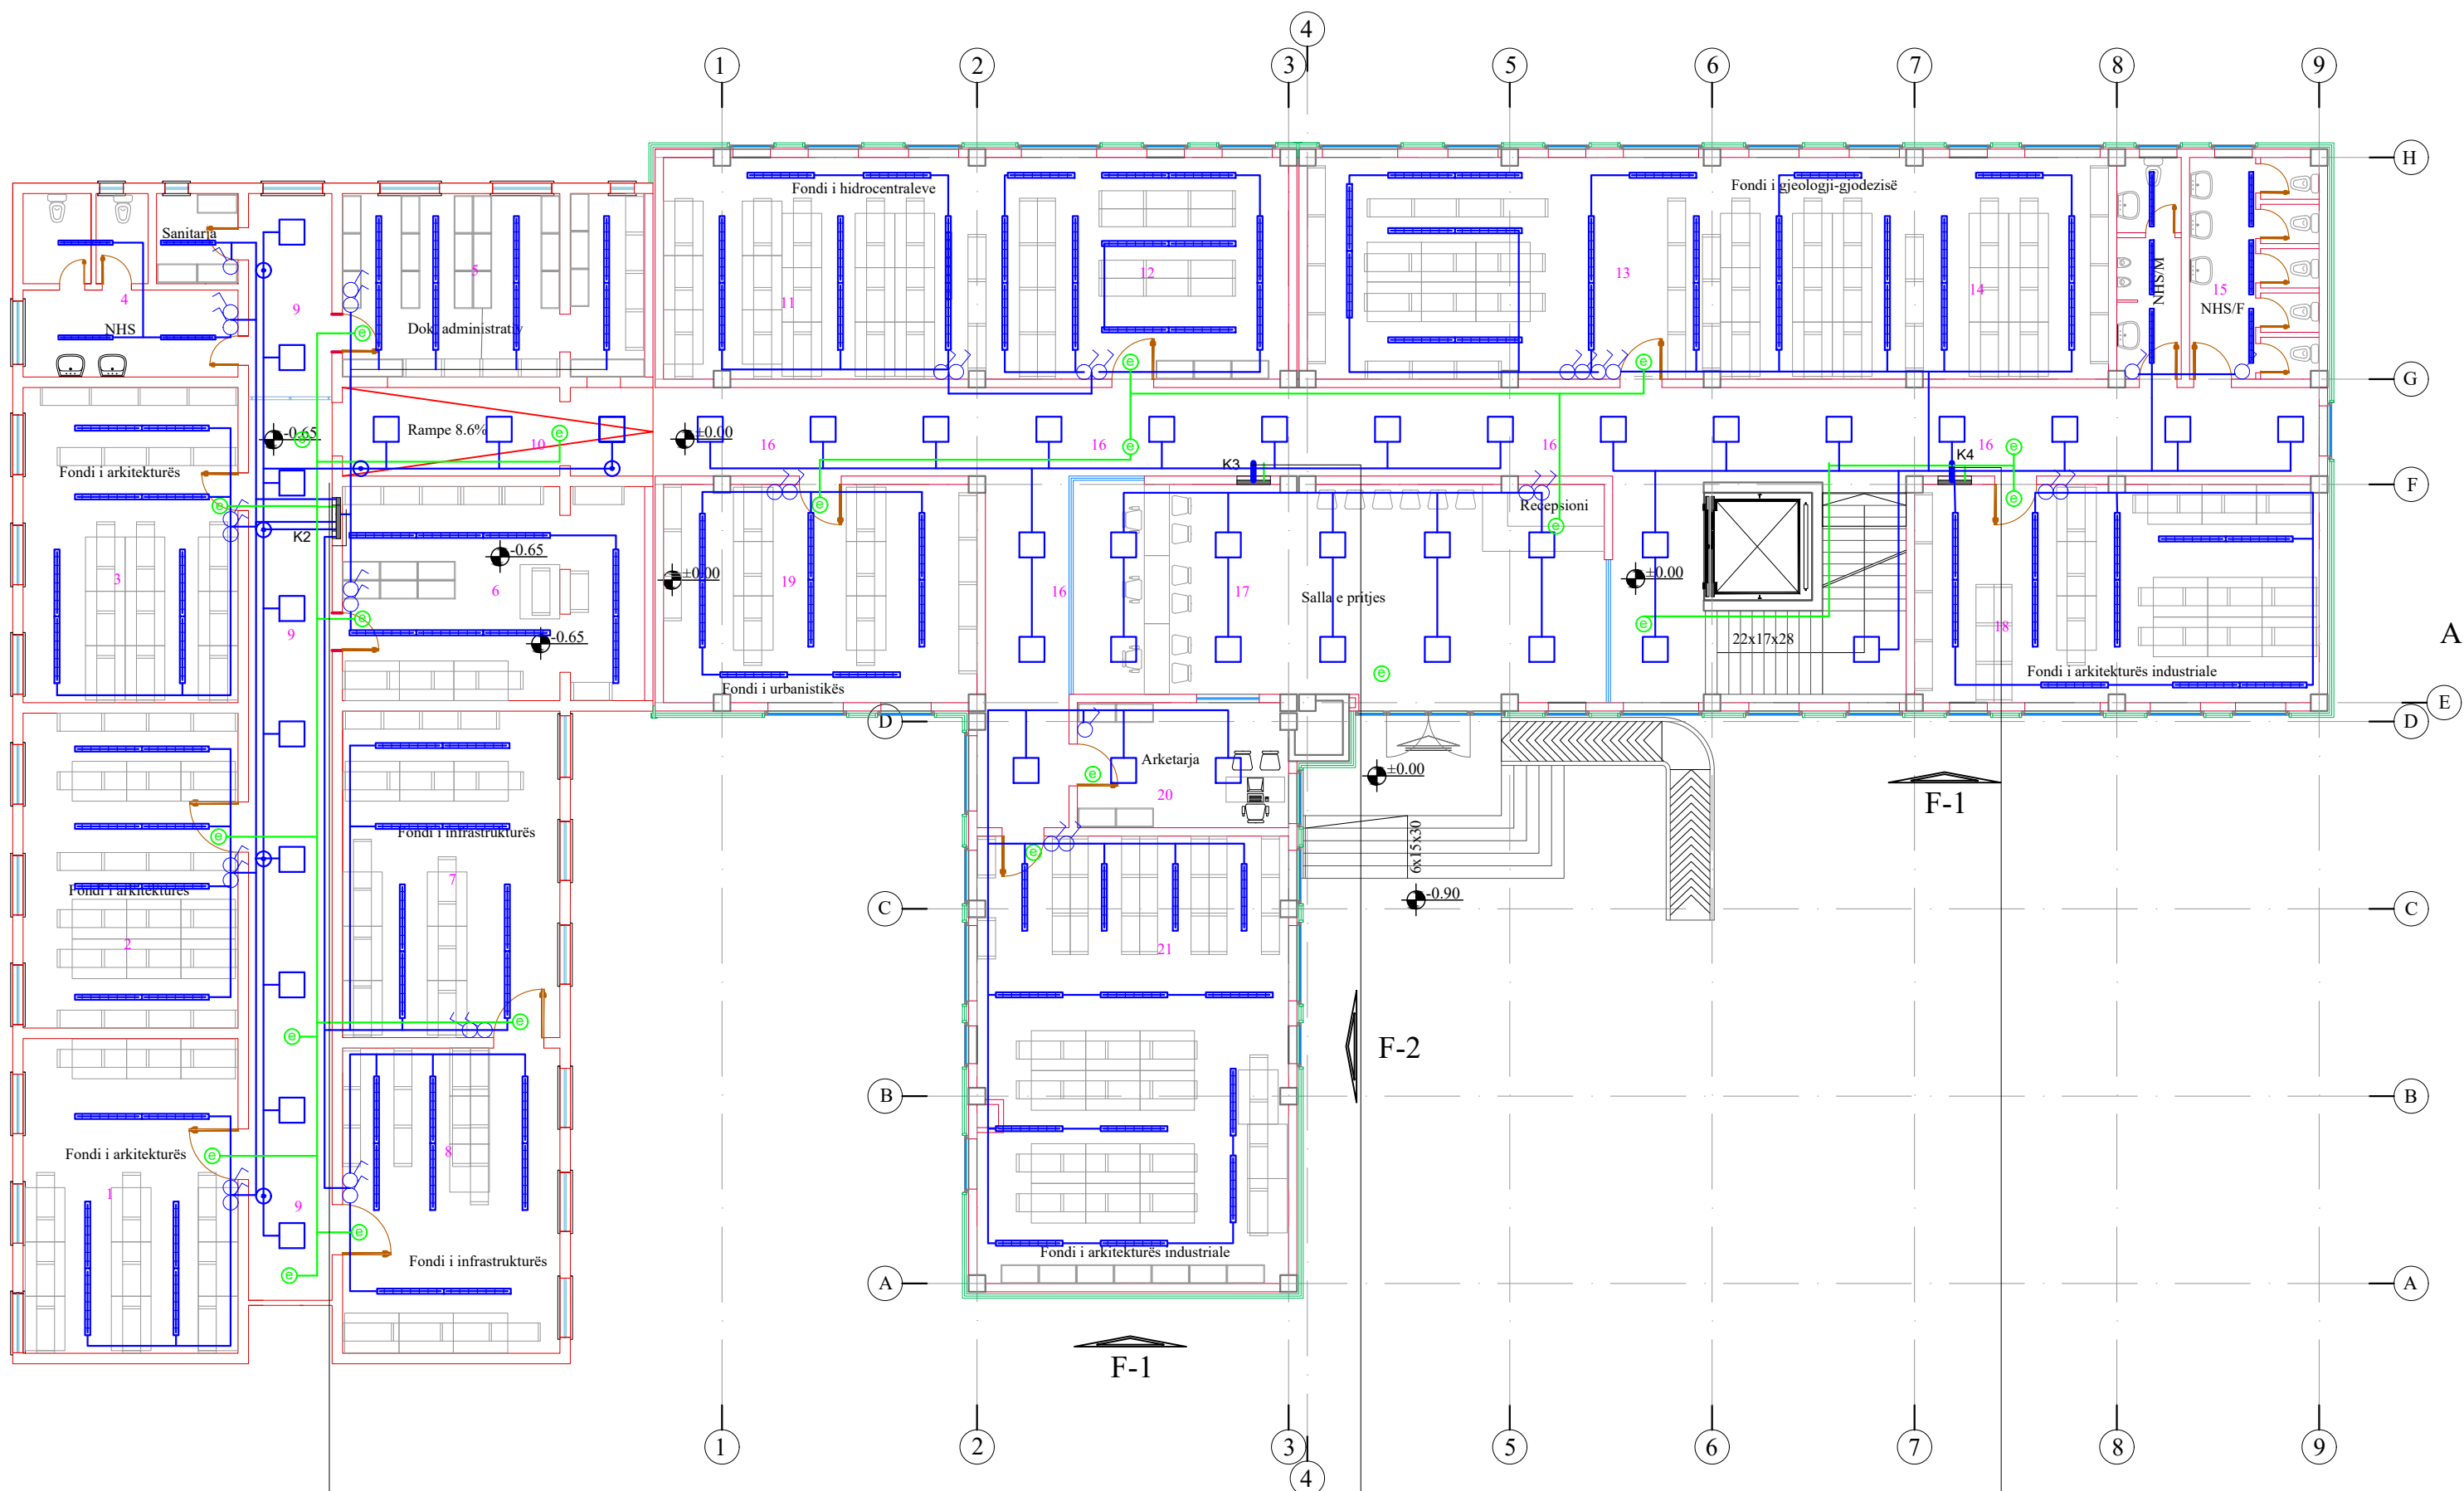

FG7(O)R 3x1.5mm² Ø20mm ndriçim 1,2	0.4kw
FG7(O)R 3x1.5mm² Ø20mm ndriçim 3,4	0.4kw
FG7(O)R 3x1.5mm² Ø20mm ndriçim 5,6	0.4kw
FG7(O)R 3x1.5mm² Ø20mm ndriçim 7,8	0.4kw
FG7(O)R 3x1.5mm² Ø20mm ndriçim 9,10	0.3kw
FG7(O)R 3x1.5mm² Ø20mm -emergjenca	0.1kw

FG7(O)R 3x1.5mm² Ø20mm ndriçim 11,12	0.5kw
FG7(O)R 3x1.5mm² Ø20mm ndriçim 13	0.3kw
FG7(O)R 3x1.5mm² Ø20mm ndriçim 16	0.3kw
FG7(O)R 3x1.5mm² Ø20mm ndriçim 17	0.4kw
FG7(O)R 3x1.5mm² Ø20mm ndriçim 19,20	0.3kw
FG7(O)R 3x1.5mm² Ø20mm ndriçim 21	0.3kw
FG7(O)R 3x1.5mm² Ø20mm -emergjenca	0.1kw

FG7(O)R 3x1.5mm² Ø20mm ndriçim 14,15	0.4kw
FG7(O)R 3x1.5mm² Ø20mm ndriçim 16	0.24kw
FG7(O)R 3x1.5mm² Ø20mm ndriçim 18	0.3kw
FG7(O)R 3x1.5mm² Ø20mm -emergjenca	0.1kw

POROSITES



ARKIVI QENDROR
TEKNIK TE NDERIMIT
(AQTN)

KONSULENT



"TAULANT" sh.p.k.

SHENIME TEKNIKE

OBJEKTI

“Projekt zbatim,zgjerim dhe shtese kati
arkivit qendror teknik te ndertimit
(AQTN)”
TIRANE

FAZA E PROJEKTIM

PROJEKT ZBATIM

PROJEKTI ARKITEKTONIK

Ark. Teuta Papavasili
Nr.Lic.A.0134/6

PROJEKTI KONSTRUKTIV

Ing.Kristo Zhulati
Nr.Lic.K.1715/4

PROJEKTI HIDROSANITAR

Ing.Ditika Qatipi
Nr.Lic.K.0006/10

PROJEKTI ELEKTRIK

Ing.Arian Findo
Nr.Lic.E.0843/3

PROJEKTI MEKANIK

Ing.Andis Tirana
Nr.Lic.M.0393/5

PROJEKTI MNZ

Ing.Erjona Qatipi
Nr.145 Dt. 23/02/2026

KONTROLLOI

Ing.Ditika Qatipi
Nr.Lic.K.0006/10

EMERTIMI I FLETES:

PLANI I KATIT PERDHE
INSTALIMI I NDRICIMIT

PRILL 2026


SH : 1:150

NR.FLETES

E-04


VULA

PLANI I KATIT TE PARE, INSTALIMI I
NDRICIMIT

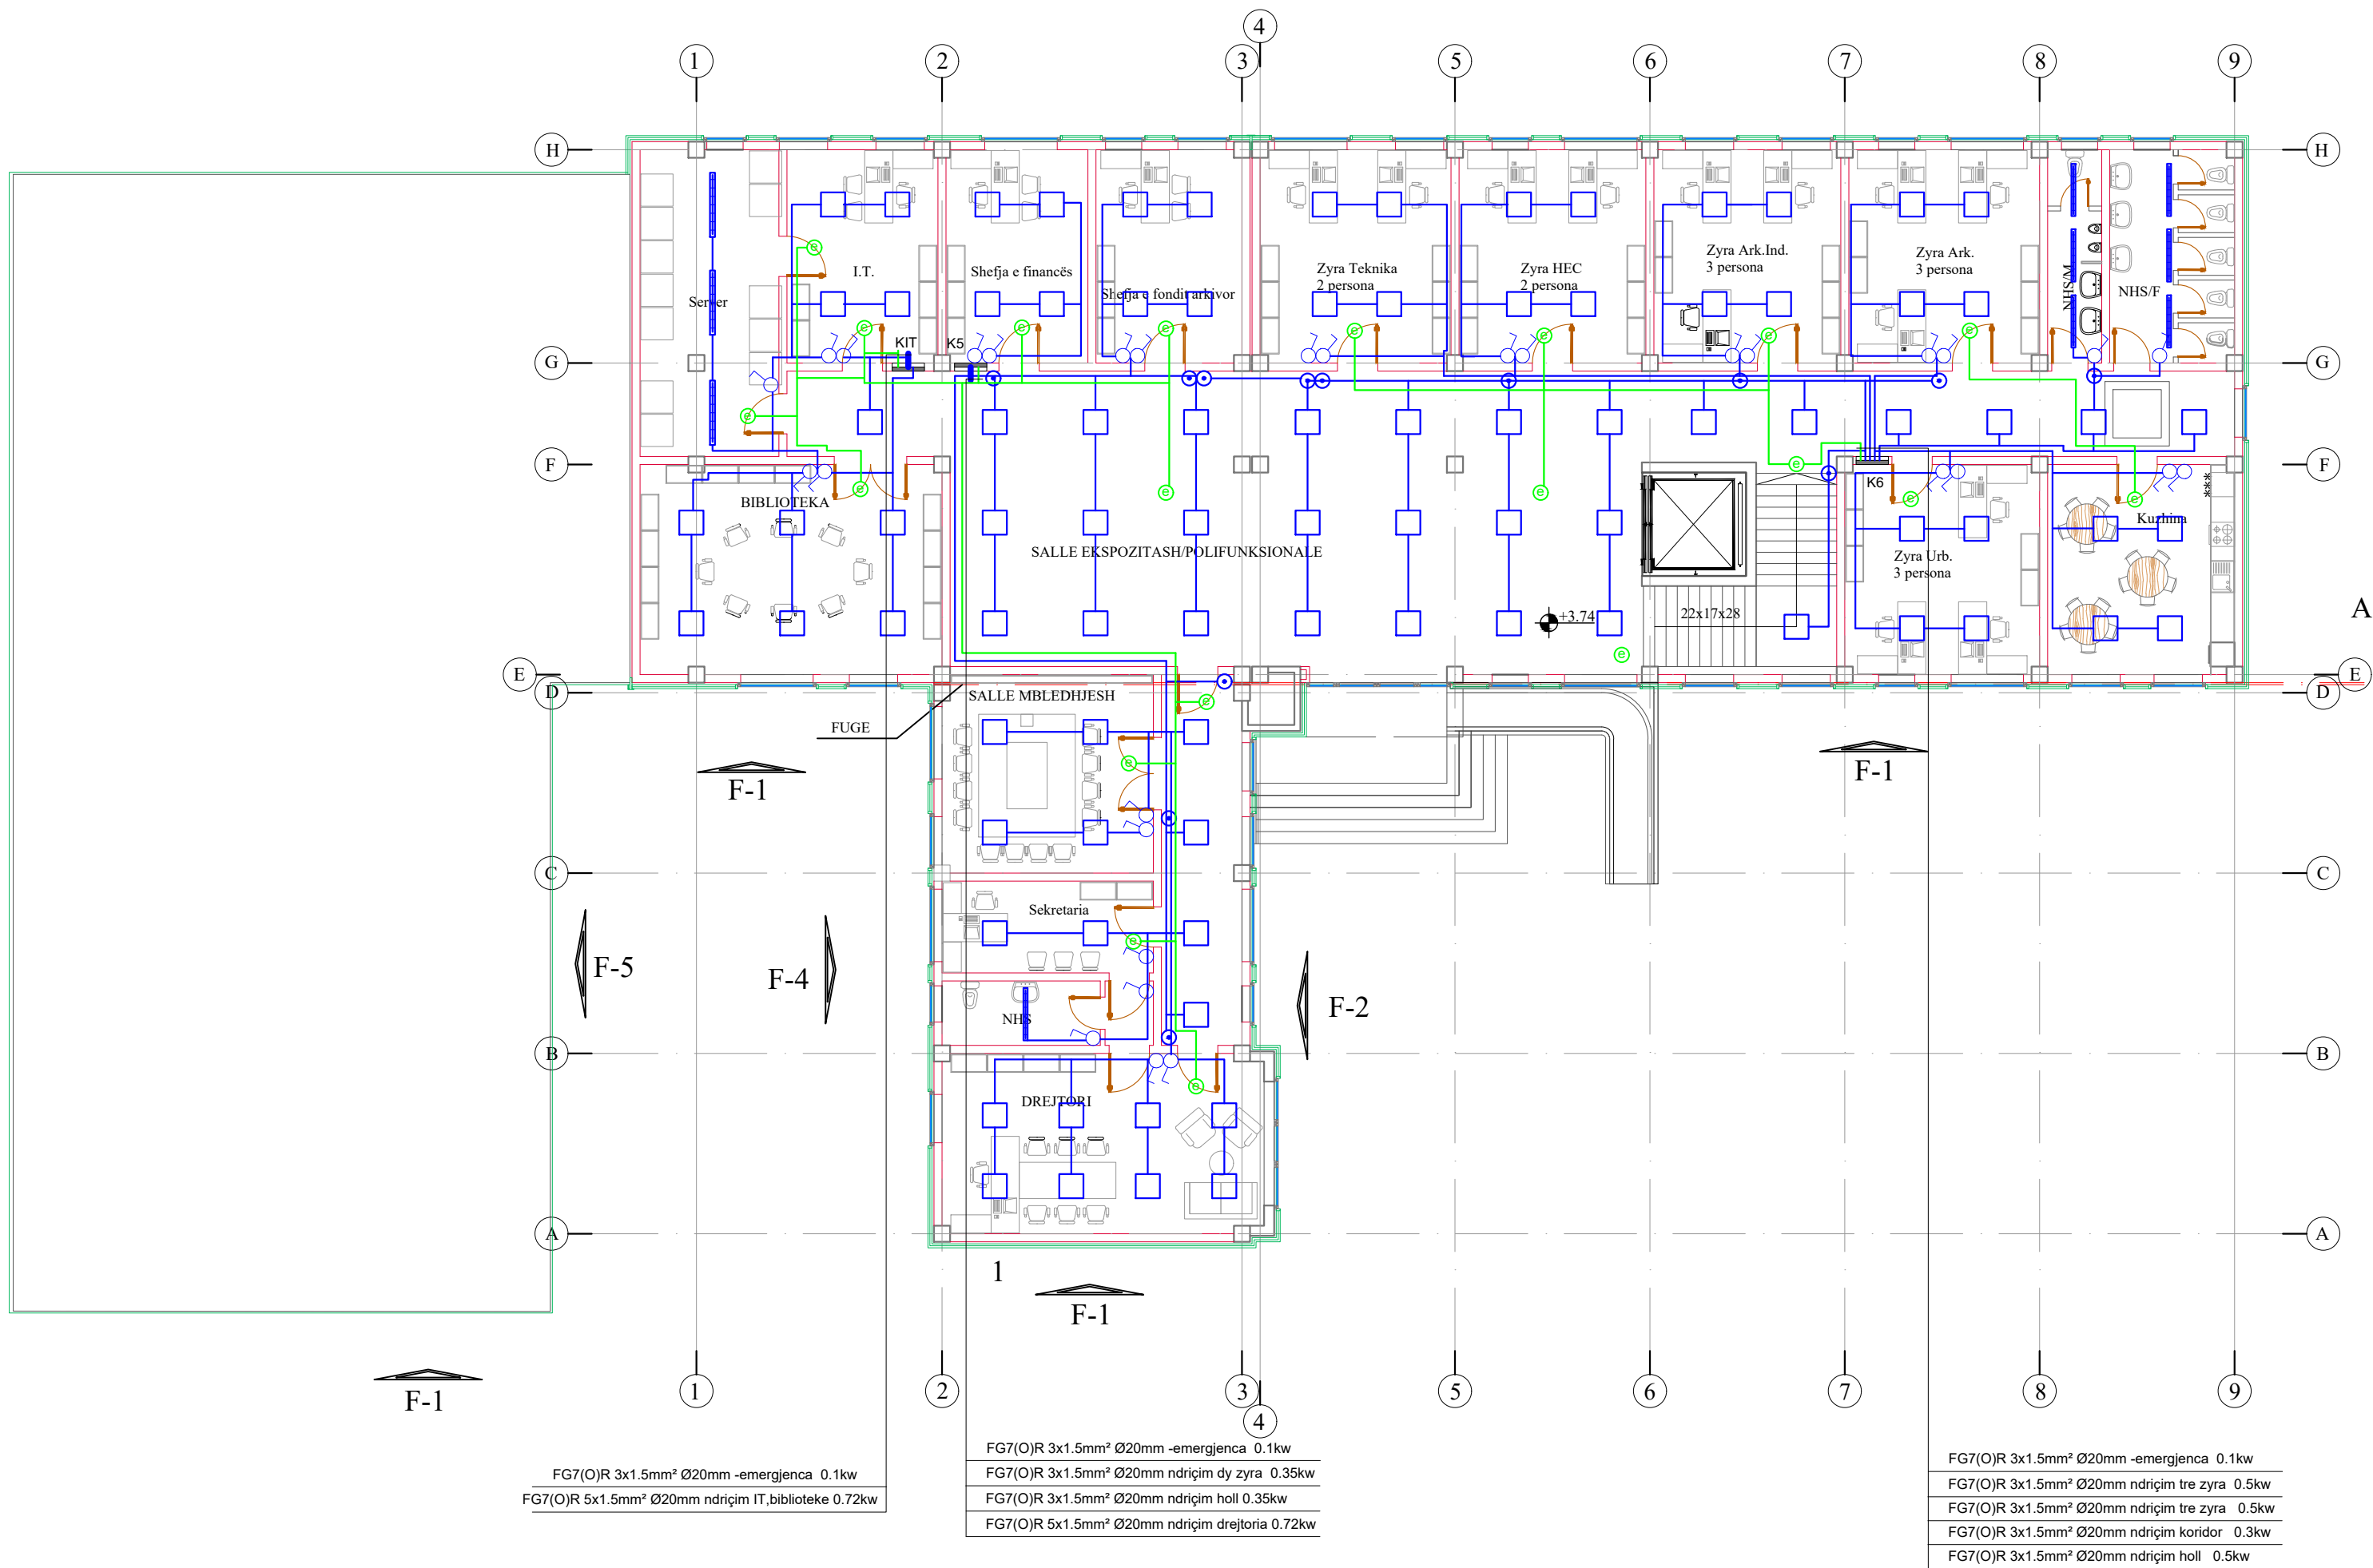

POROSITES	
	ARKIVI QENDROR TEKNIK TE NDERIMIT (AQTN)
KONSULENT	
	"TAULANT" sh.p.k.
SHENIME TEKNIKE	
OBJEKTI	
"Projekt zbatim,zgjerim dhe shtese kati arkivit qendror teknik te ndertimit (AQTN)" TIRANE	
FAZA E PROJEKTIT	
PROJEKT ZBATIM	
PROJEKTI ARKITEKTONIK	
Ark. Teuta Papavasili Nr.Lic.A.0134/6	
PROJEKTI KONSTRUKTIV	
Ing.Kristo Zhulati Nr.Lic.K.1715/4	
PROJEKTI HIDROSANITAR	
Ing.Ditika Qatipi Nr.Lic.K.0006/10	
PROJEKTI ELEKTRIK	
Ing.Arian Findo Nr.Lic.E.0843/3	
PROJEKTI MEKANIK	
Ing.Andis Tirana Nr.Lic.M.0393/5	
PROJEKTI MNZ	
Ing.Erjona Qatipi Nr.145 Dt. 23/02/2026	
KONTROLLOI	
Ing.Ditika Qatipi Nr.Lic.K.0006/10	
EMERTIMI I FLETES:	
PLANI I KATIT TE PARE INSTALIMI I NDRICIMIT	
PRILL 2026	NR.FLETES
SH : 1:150	E-05
VULA	

NDRICIMI I JASHTEM

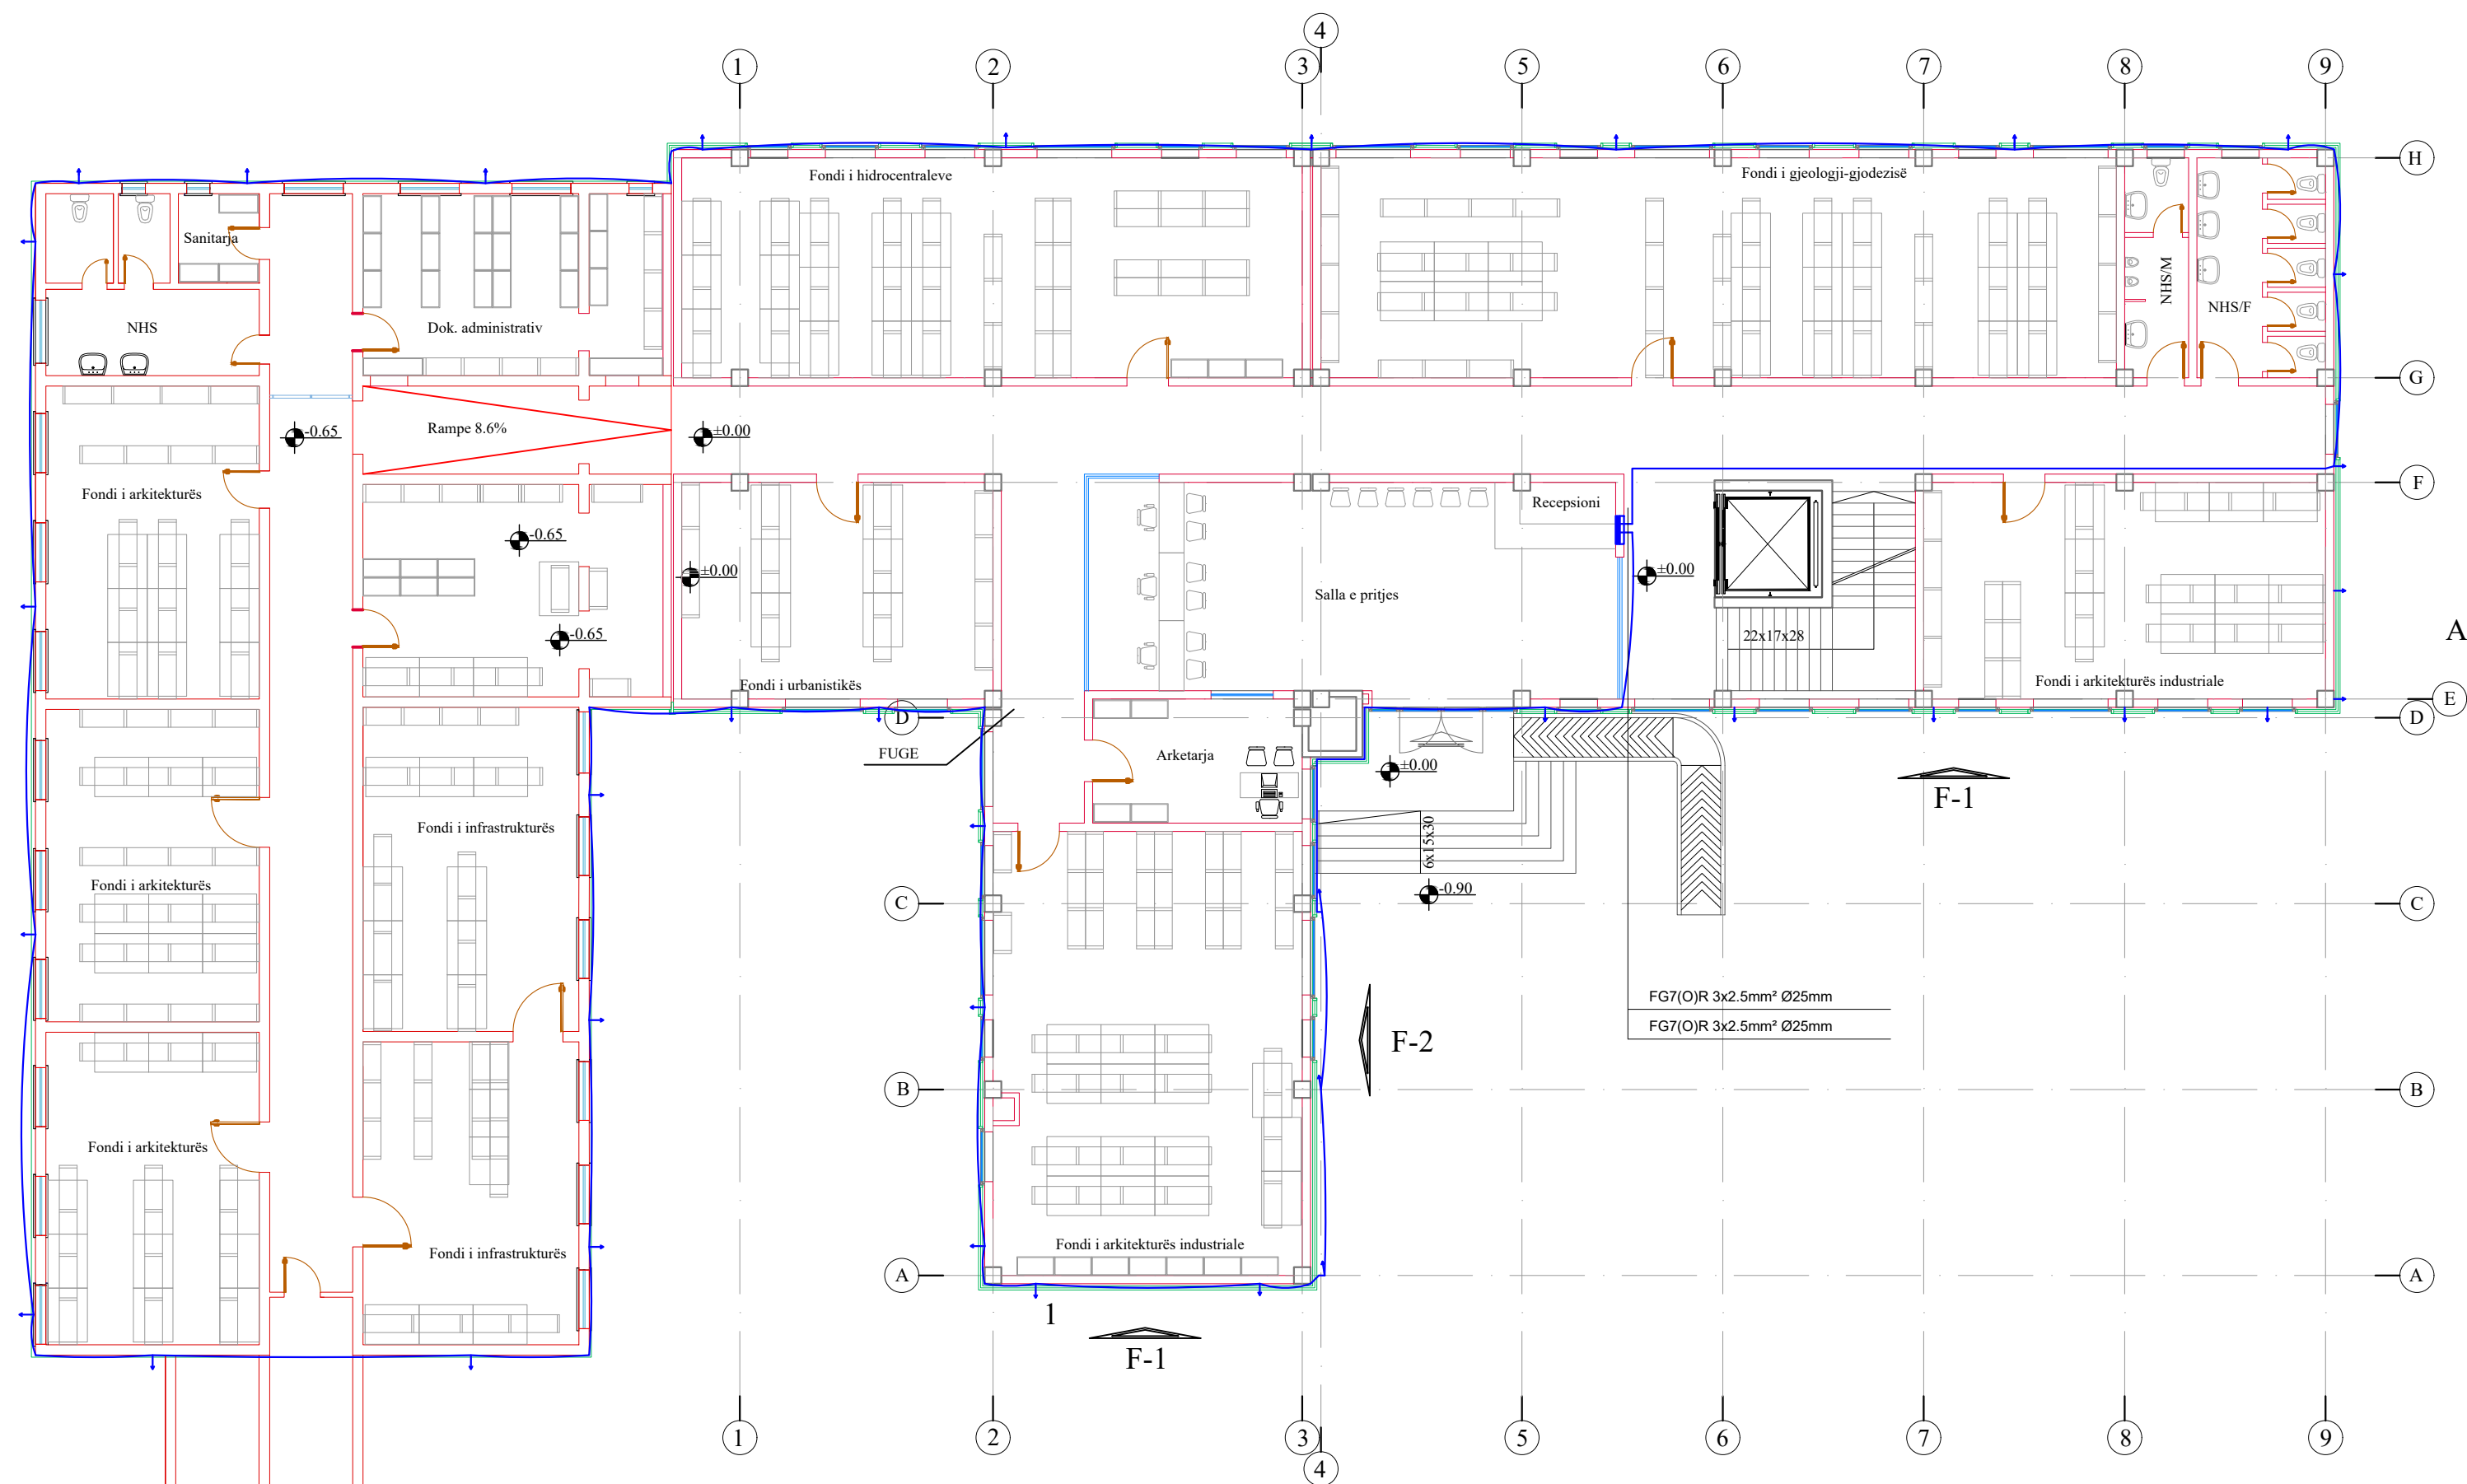

Parashikohet ndërrim i jashtëm nepermjet ndërrësve te vendosur ne fasade ne lartesine dhe pozicionin e miratuar nga arkitekti.

Furnizimi me energji dote behet nga kuadri i ndërrimit te jashtëm me linje FG7(O)R 3x2.5mm² Ø25mm shtrire ne mur para vendosjes se veshjes se mureve.

Komandimi do te behet nepermjet automateve orare te vendosur ne kete kuader.

POROSITES



ARKIVI QENDROR
TEKNIK TE NDERTIMIT
(AQTN)

KONSULENT



"TAULANT" sh.p.k.

SHENIME TEKNIKE

OBJEKTI

“Projekt zbatim,zgjerim dhe shtese kati
arkivit qendror teknik te ndertimit
(AQTN)”
TIRANE

FAZA E PROJEKTIT

PROJEKT ZBATIM

PROJEKTI ARKITEKTONIK

Ark. Teuta Papavasili
Nr.Lic.A.0134/6

PROJEKTI KONSTRUKTIV

Ing.Kristo Zhulati
Nr.Lic.K.1715/4

PROJEKTI HIDROSANITAR

Ing.Ditika Qatipi
Nr.Lic.K.0006/10

PROJEKTI ELEKTRIK

Ing.Arian Findo
Nr.Lic.E.0843/3

PROJEKTI MEKANIK

Ing.Andis Tirana
Nr.Lic.M.0393/5

PROJEKTI MNZ

Ing.Erjona Qatipi
Nr.145 Dt. 23/02/2026

KONTROLLOI

Ing.Ditika Qatipi
Nr.Lic.K.0006/10

EMERTIMI I FLETES:

NDRICIMI I JASHTEM

PRILL 2026

SH : 1:150

NR.FLETES

E-06

VULA

F-3

Grid: 4, 5, 6, 7, 8, 9 (Horizontal); E, F, G, H (Vertical)

Rooms and Features:


- Dhoma e sanitarieve** (Sanitary room)
- Magazine**
- Depo** (Storage room)
- Kat** (Staircase)
- Ambjent teknik** (Technical room)
- K1** (Door/Opening)
- P** (Staircase)
- 9x17x28** (Staircase dimensions)
- 3.06** (Elevation/Level)

Cable Specifications:

- Left Section (Grid 4-5): FG7(O)R 3x2.5mm²Ø25
- Right Section (Grid 8-9): FG7(O)R 5x2.5mm²Ø25


VULA

PLANI I KATIT PERDHE ,
INSTALIMI I PRIZAVE

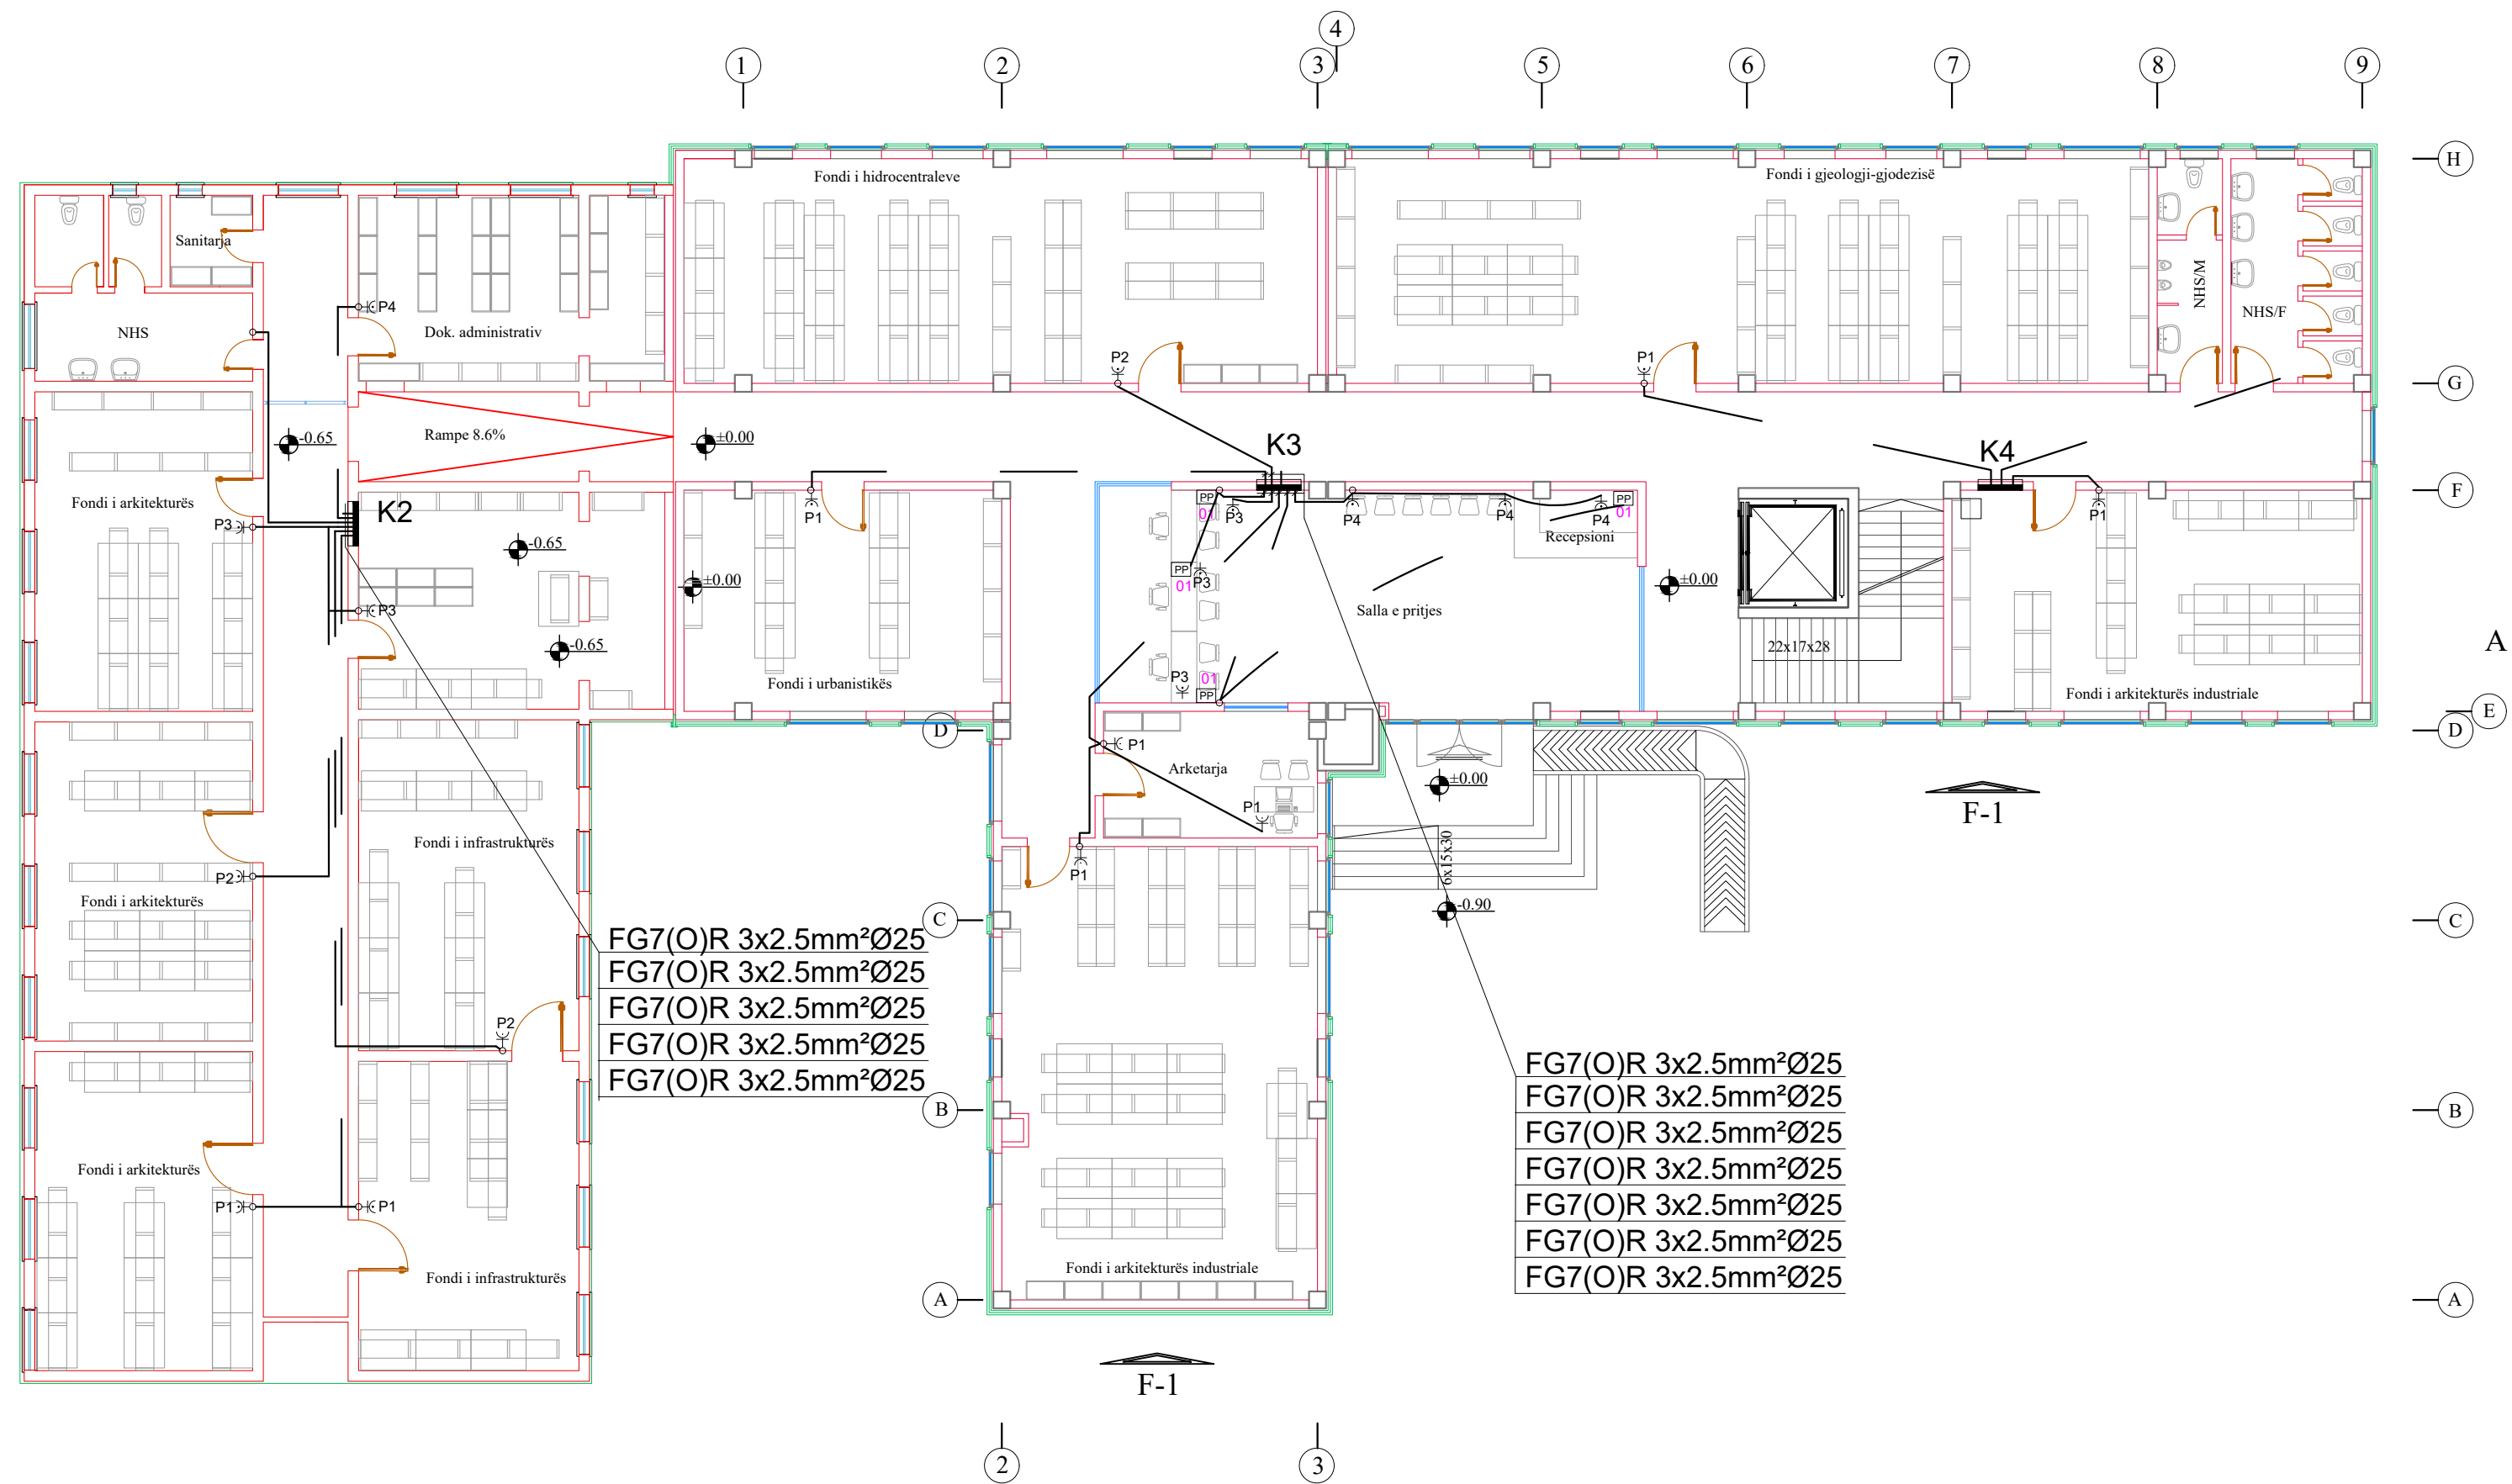

POROSITES	
	ARKIVI QENDROR TEKNIK TE NDERIMIT (AQTN)
KONSULENT	
	"TAULANT" sh.p.k.
SHENIME TEKNIKE	
OBJEKTI	
“Projekt zbatim,zgjerim dhe shtese kati arkivit qendror teknik te ndertimit (AQTN)” TIRANE	
FAZA E PROJEKTT	
PROJEKT ZBATIM	
PROJEKTI ARKITEKTONIK	
Ark. Teuta Papavasili Nr.Lic.A.0134/6	
PROJEKTI KONSTRUKTIV	
Ing.Kristo Zhulati Nr.Lic.K.1715/4	
PROJEKTI HIDROSANITAR	
Ing.Ditika Qatipi Nr.Lic.K.0006/10	
PROJEKTI ELEKTRIK	
Ing.Arian Findo Nr.Lic.E.0843/3	
PROJEKTI MEKANIK	
Ing.Andis Tirana Nr.Lic.M.0393/5	
PROJEKTI MNZ	
Ing.Erjona Qatipi Nr.145 Dt. 23/02/2026	
KONTROLLOI	
Ing.Ditika Qatipi Nr.Lic.K.0006/10	
EMERTIMI I FLETES:	
PLANI I KATIT PERDHE INSTALIMI I PRIZAVE	
PRILL 2026	NR.FLETES
SH : 1:150	E-08
VULA	

PLANI I KATIT TE PARE ,
INSTALIMI I PRIZAVE

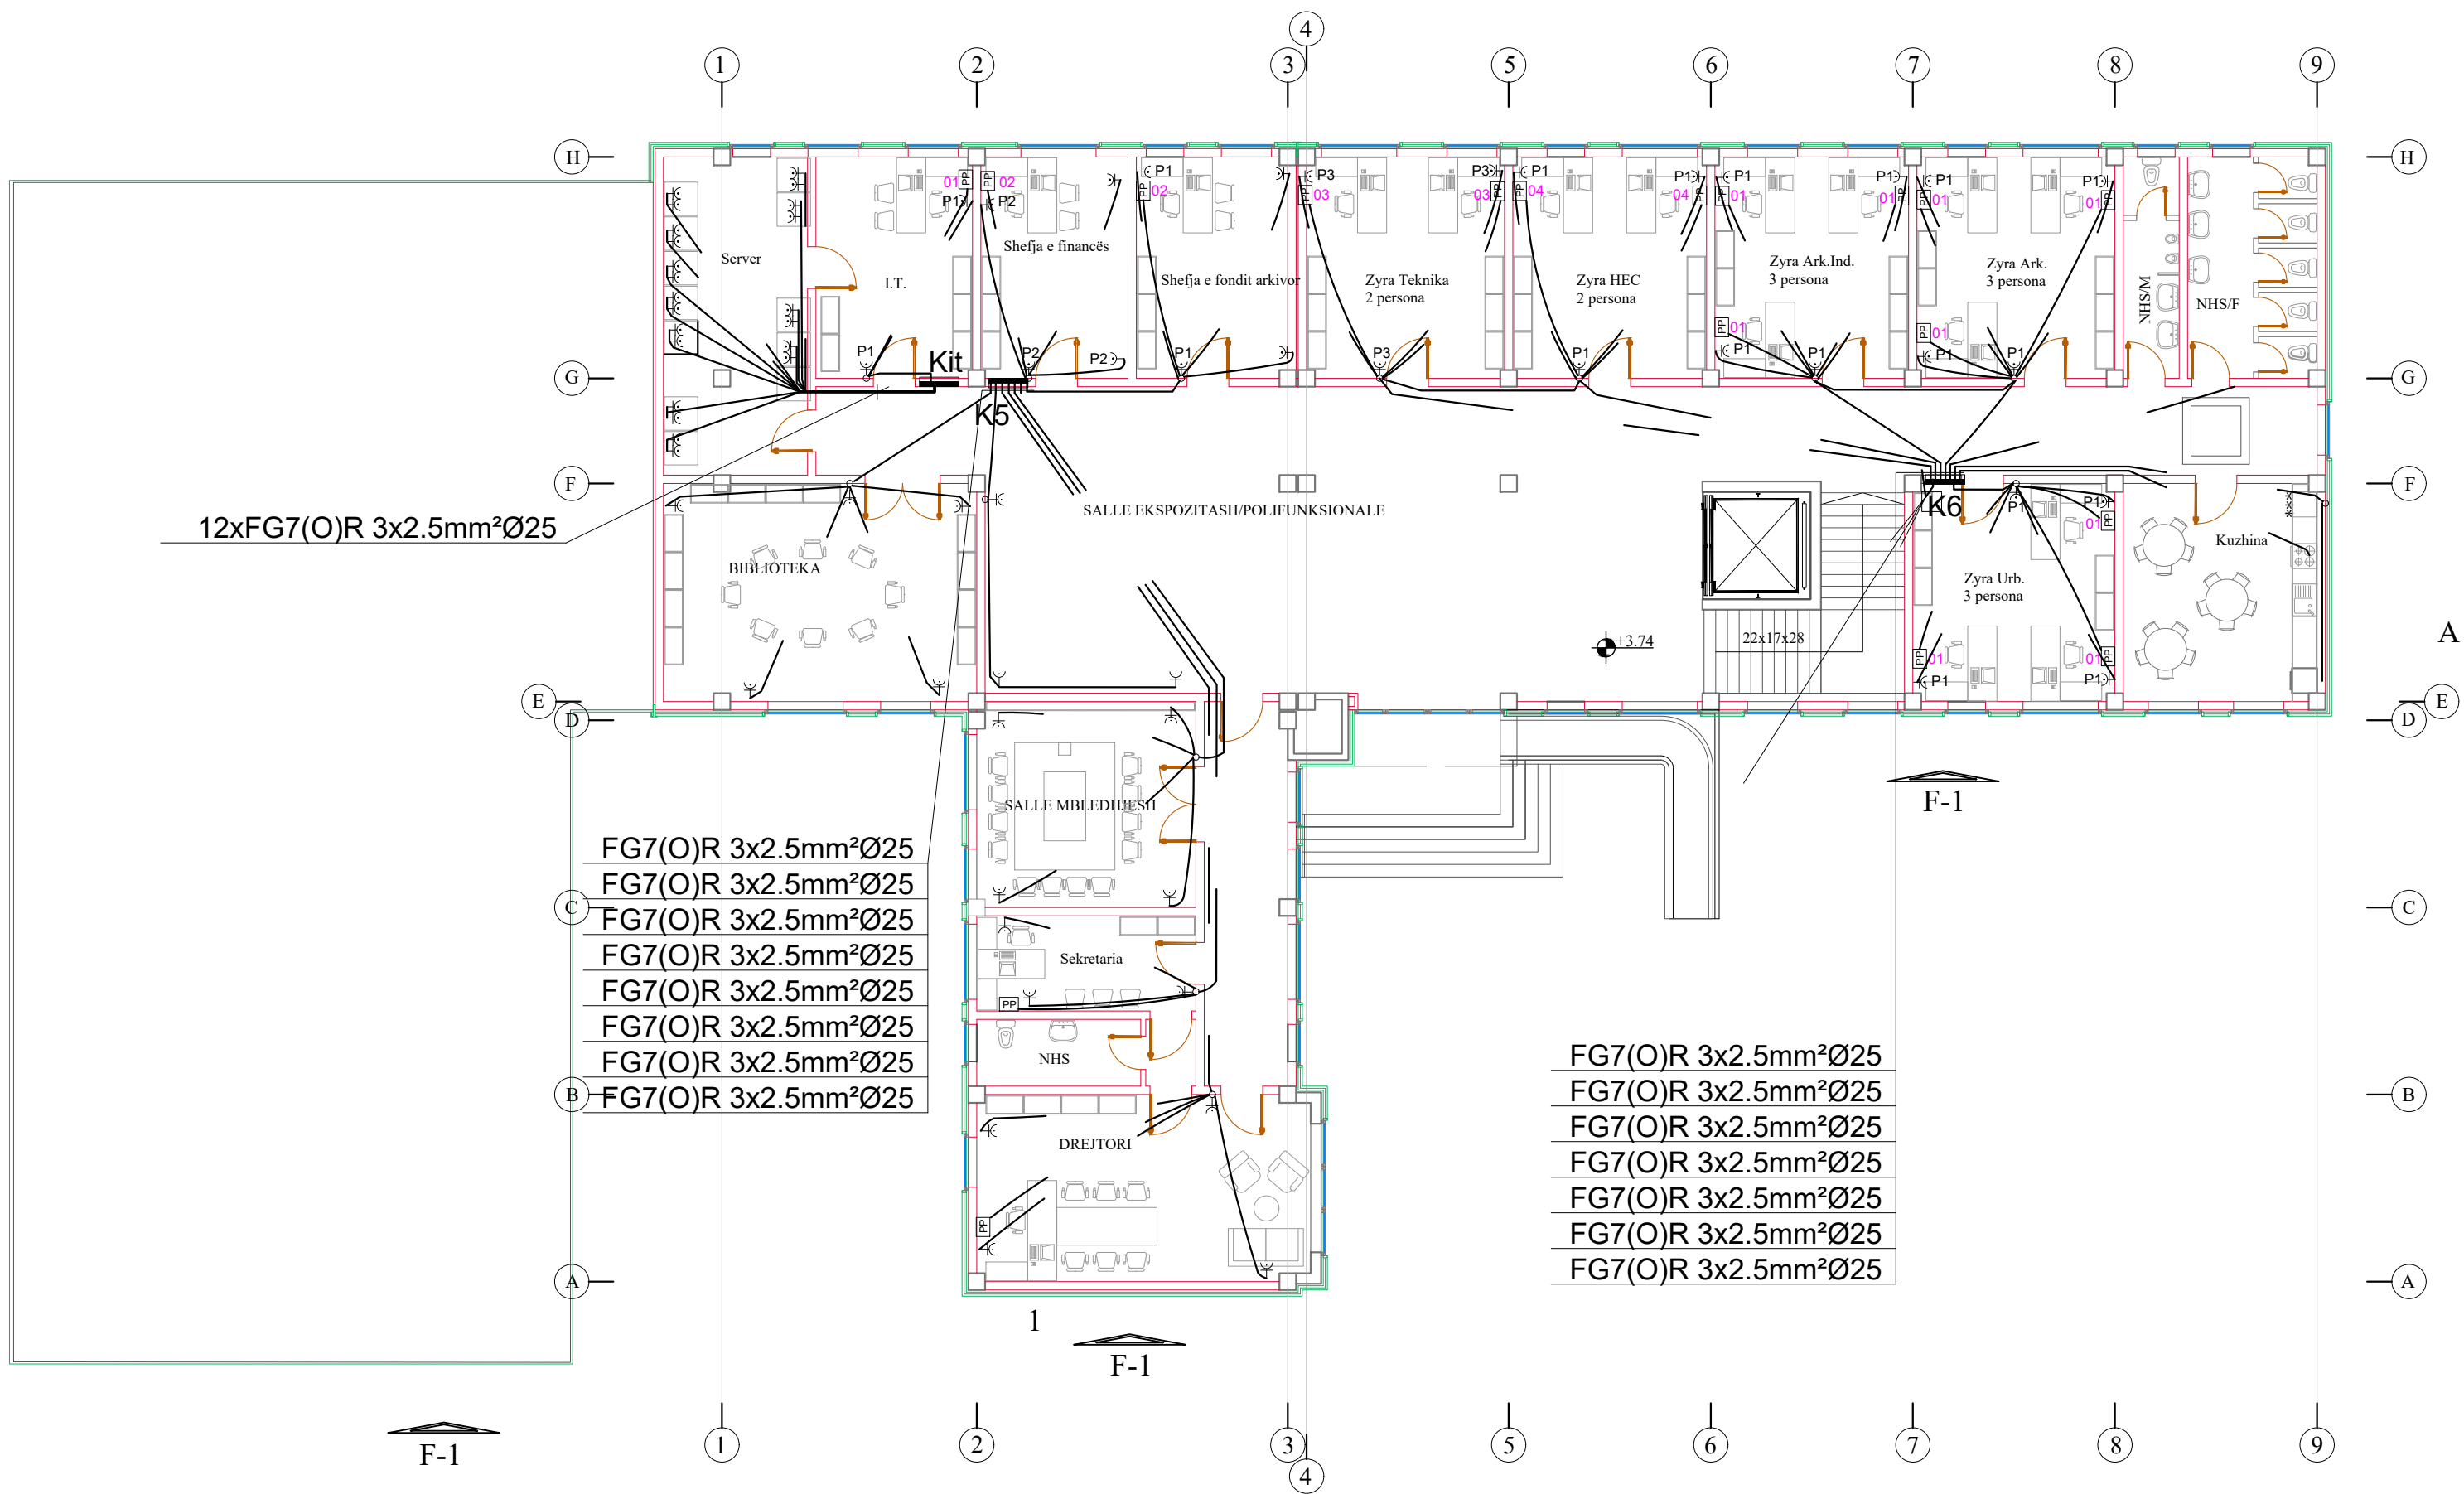

POROSITES

ARKIVI QENDROR
TEKNIK TE NDERTIMIT
(AQTN)

KONSULENT

"TAULANT" sh.p.k.

SHENIME TEKNIKE

OBJEKTI

"Projekt zbatim,zgjerim dhe shtese kati
arkivit qendror teknik te ndertimit
(AQTN)"
TIRANE

FAZA E PROJEKTT

PROJEKT ZBATIM

PROJEKTI ARKITEKTONIK

Ark. Teuta Papavasili
Nr.Lic.A.0134/6

PROJEKTI KONSTRUKTIV

Ing.Kristo Zhulati
Nr.Lic.K.1715/4

PROJEKTI HIDROSANITAR

Ing.Ditika Qatipi
Nr.Lic.K.0006/10

PROJEKTI ELEKTRIK

Ing.Arian Findo
Nr.Lic.E.0843/3

PROJEKTI MEKANIK

Ing.Andis Tirana
Nr.Lic.M.0393/5

PROJEKTI MNZ

Ing.Erjona Qatipi
Nr.145 Dt. 23/02/2026

KONTROLLOI

Ing.Ditika Qatipi
Nr.Lic.K.0006/10

EMERTIMI I FLETES:

PLANI I KATIT TE PARE
INSTALIMI I PRIZAVE

PRILL 2026


SH : 1:150

NR.FLETES

E-09

VULA

PLANI I KATIT NENTOKE,
FURNIZIMI I PAISJEVE TE KONDICIONIMIT

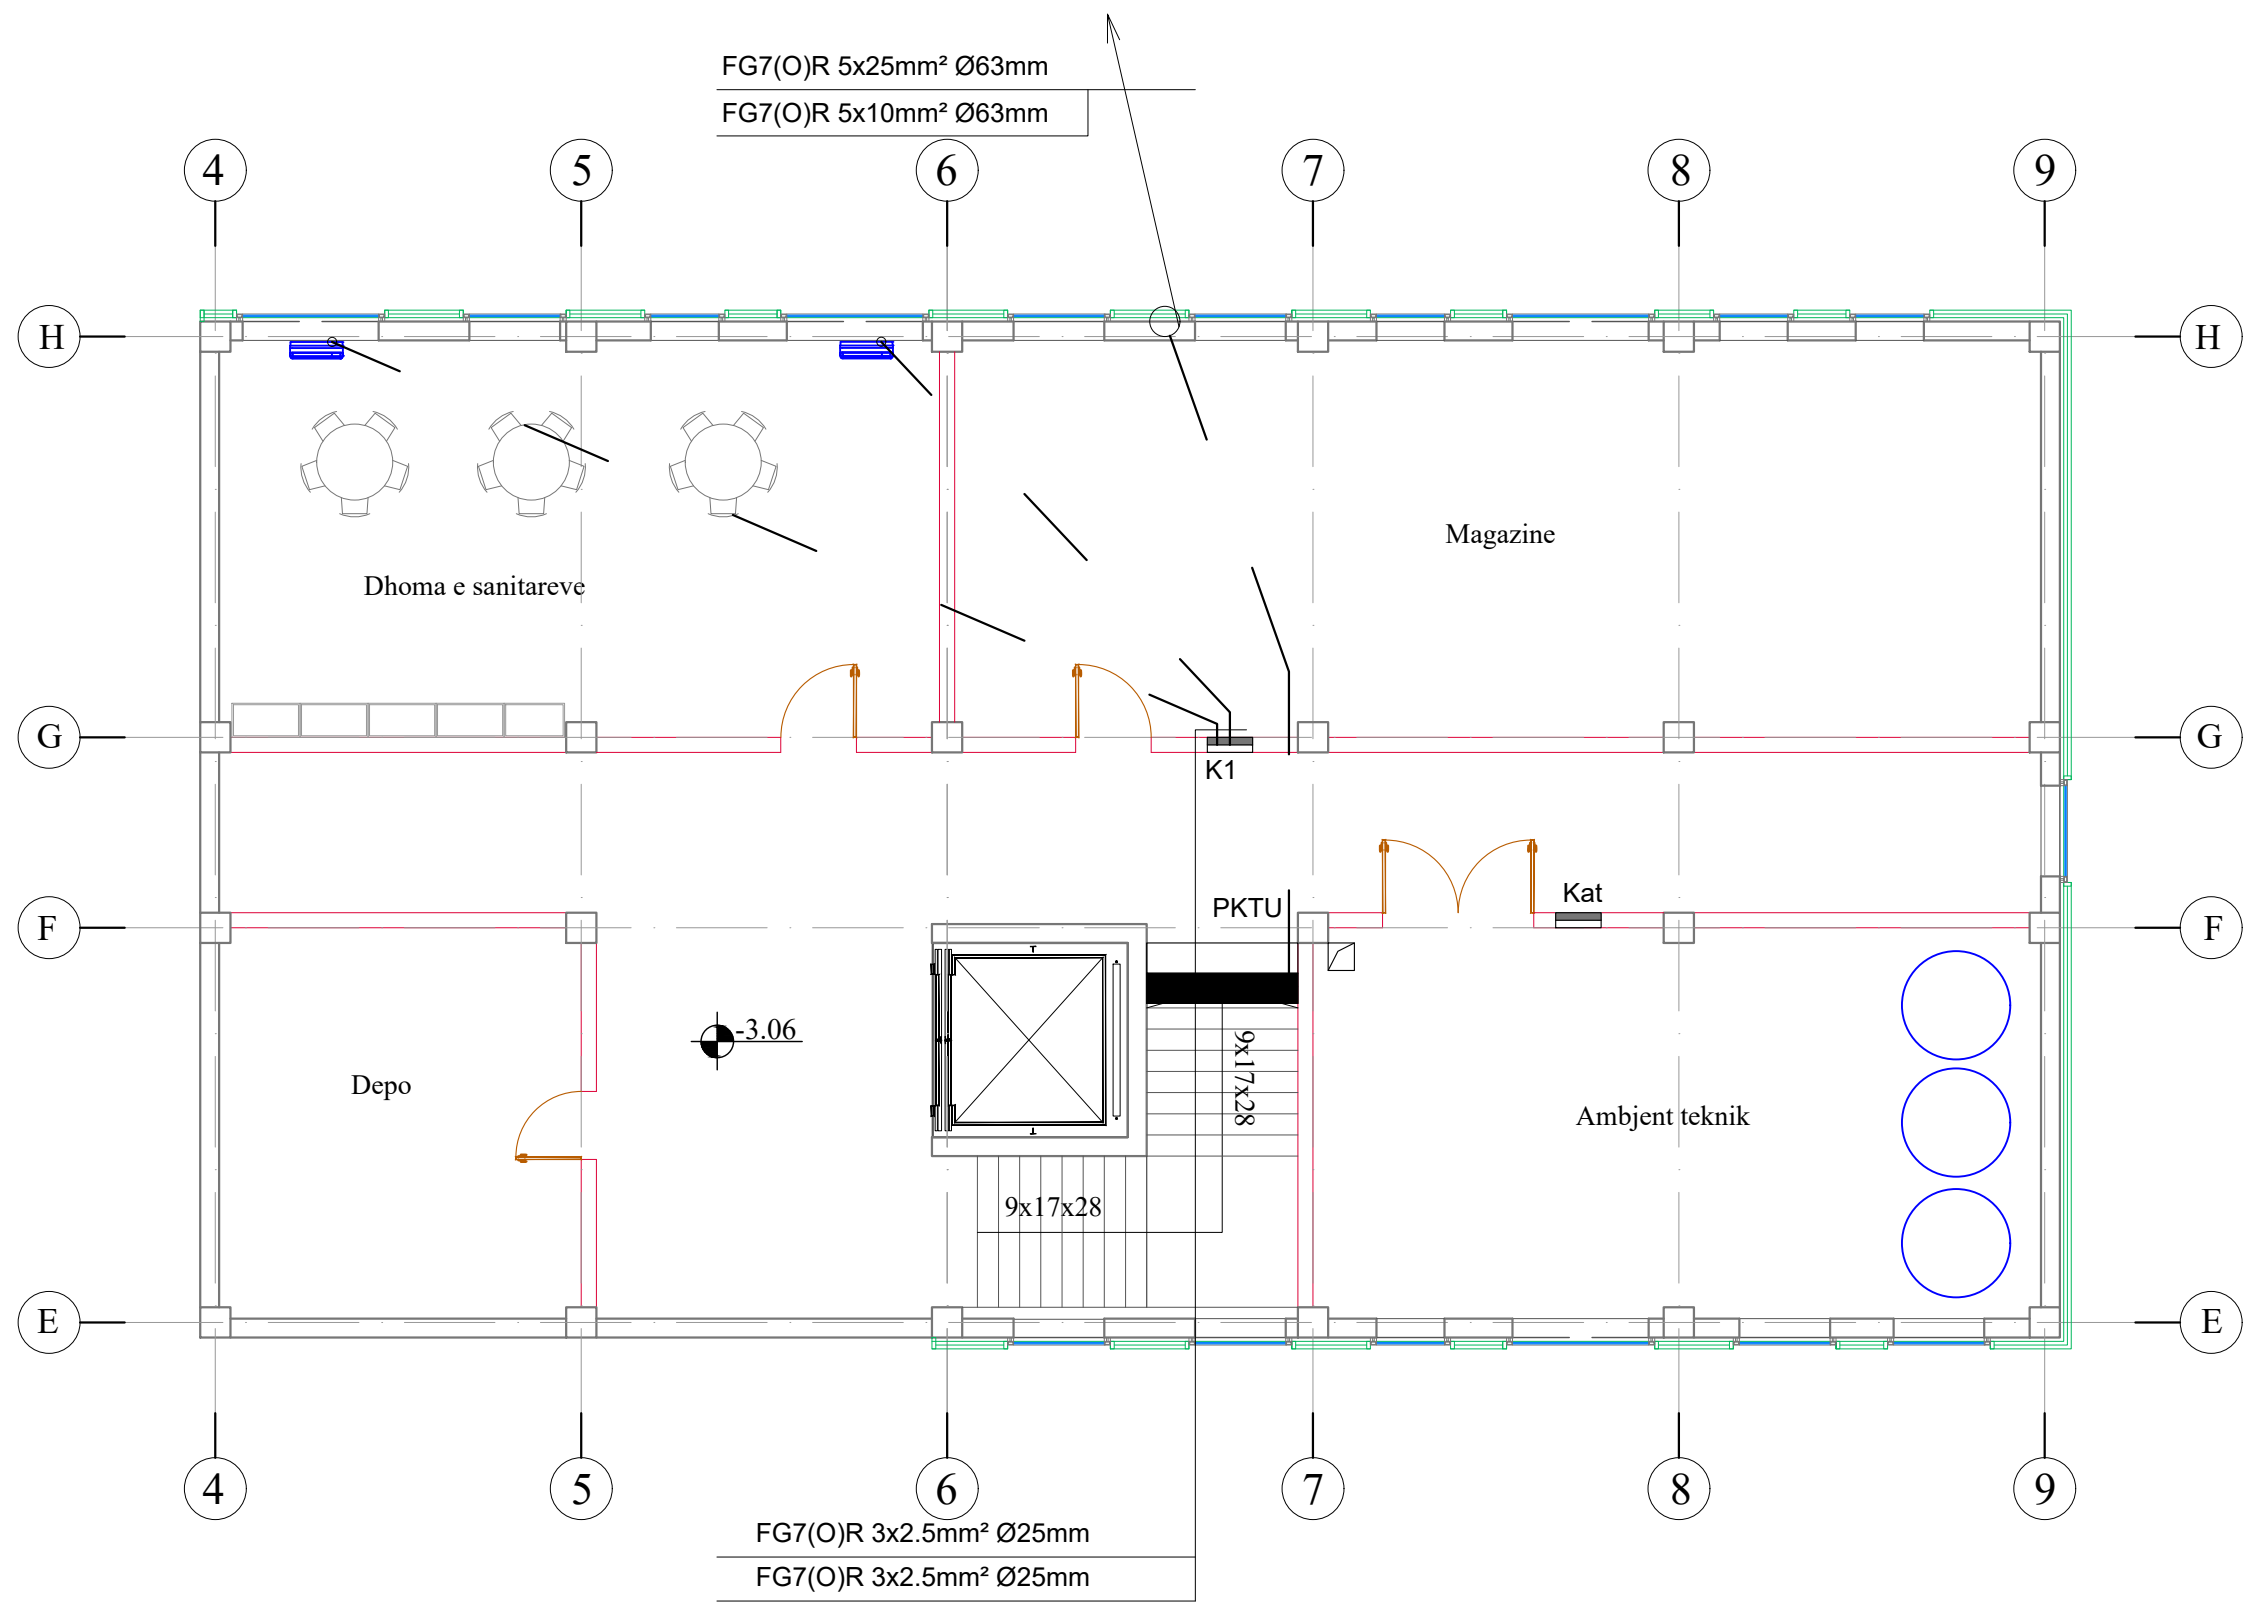

POROSITES

ARKIVI QENDROR
TEKNIK TE NDERTIMIT
(AQTN)

KONSULENT

"TAULANT" sh.p.k.

SHENIME TEKNIKE

OBJEKTI

"Projekt zbatim,zgjerim dhe shtese kati
arkivit qendror teknik te ndertimit
(AQTN)"
TIRANE

FAZA E PROJEKTIT

PROJEKT ZBATIM

PROJEKTI ARKITEKTONIK

Ark. Teuta Papavasili
Nr.Lic.A.0134/6

PROJEKTI KONSTRUKTIV

Ing.Kristo Zhulati
Nr.Lic.K.1715/4

PROJEKTI HIDROSANITAR

Ing.Ditika Qatipi
Nr.Lic.K.0006/10

PROJEKTI ELEKTRIK

Ing.Arian Findo
Nr.Lic.E.0843/3

PROJEKTI MEKANIK

Ing.Andis Tirana
Nr.Lic.M.0393/5

PROJEKTI MNZ

Ing.Erjona Qatipi
Nr.145 Dt. 23/02/2026

KONTROLLOI

Ing.Ditika Qatipi
Nr.Lic.K.0006/10

EMERTIMI I FLETES:

PLANI I KATIT NENTOKE,FURNIZIMI
I PAISJEVE TE KONDICIONIMIT

PRILL 2026


SH : 1:100

NR.FLETES

E-10

VULA

PLANI I KATIT PERDHE,
FURNIZIMI I PAISJEVE TE KONDICIONIMIT

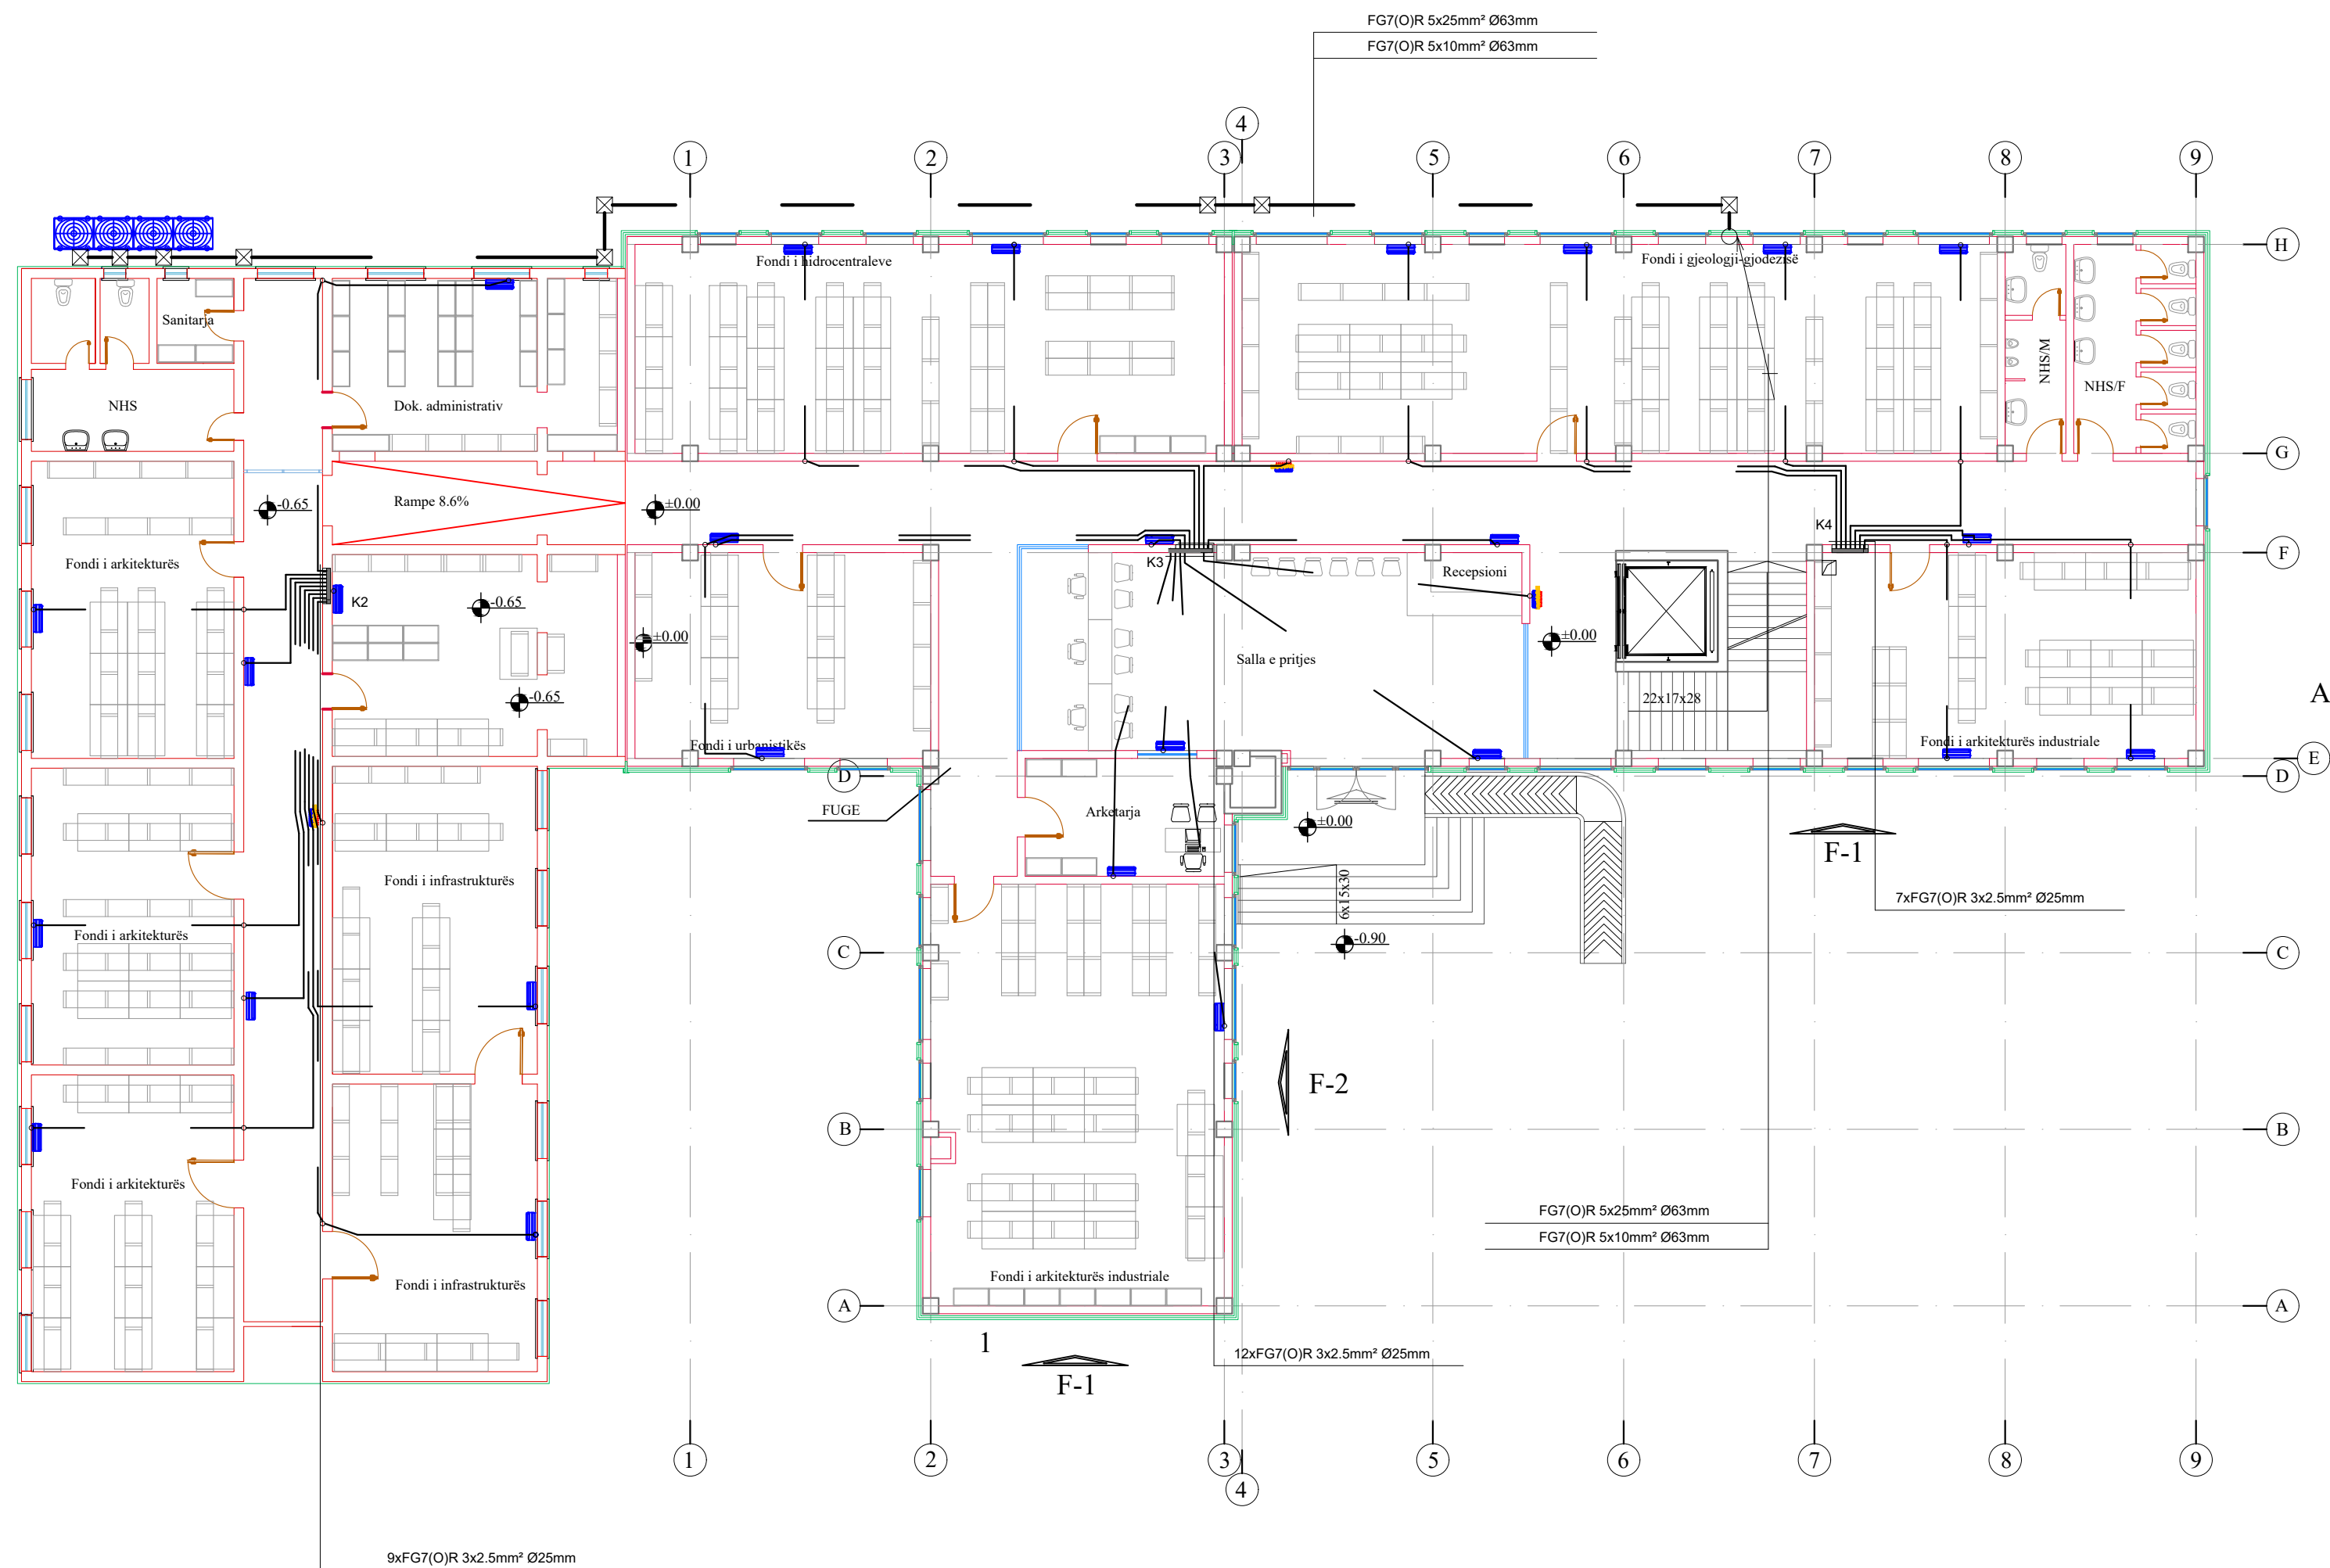

POROSITES	
	ARKIVI QENDROR TEKNIK TE NDERTIMIT (AQTN)
KONSULENT	
	"TAULANT" sh.p.k.
SHENIME TEKNIKE	
OBJEKTI	
"Projekt zbatim,zgjerim dhe shtese kati arkivit qendror teknik te ndertimit (AQTN)" TIRANE	
FAZA E PROJEKTIT	
PROJEKT ZBATIM	
PROJEKTI ARKITEKTONIK	
Ark. Teuta Papavasili Nr.Lic.A.0134/6	
PROJEKTI KONSTRUKTIV	
Ing.Kristo Zhulati Nr.Lic.K.1715/4	
PROJEKTI HIDROSANITAR	
Ing.Ditika Qatipi Nr.Lic.K.0006/10	
PROJEKTI ELEKTRIK	
Ing.Arian Findo Nr.Lic.E.0843/3	
PROJEKTI MEKANIK	
Ing.Andis Tirana Nr.Lic.M.0393/5	
PROJEKTI MNZ	
Ing.Erjona Qatipi Nr.145 Dt. 23/02/2026	
KONTROLLOI	
Ing.Ditika Qatipi Nr.Lic.K.0006/10	
EMERTIMI I FLETES:	
PLANI I KATIT PERDHE,FURNIZIMI I PAISJEVE TE KONDICIONIMIT	
PRILL 2026	NR.FLETES
SH : 1:150	E-11
VULA	

VULA

PLANI I KATIT NENTOKE,
RRJETI SHPERNDARES I TU

Kabelli FG7(O)R 5x10mm² Ash.

Kabelli FG7(O)R 5x4mm² Kit


Kabelli FG7(O)R 5x6mm² +
2(FG7(O)R 5x4mm² K6

Kabelli FG7(O)R 5x6mm² +
2(FG7(O)R 5x4mm² K5

Kabelli FG7(O)R 5x6mm² +
2(FG7(O)R 5x4mm² K4

Kabelli FG7(O)R 5x6mm² +
2(FG7(O)R 5x4mm² K3

Kabelli FG7(O)R 5x6mm² +
2(FG7(O)R 5x4mm² K2

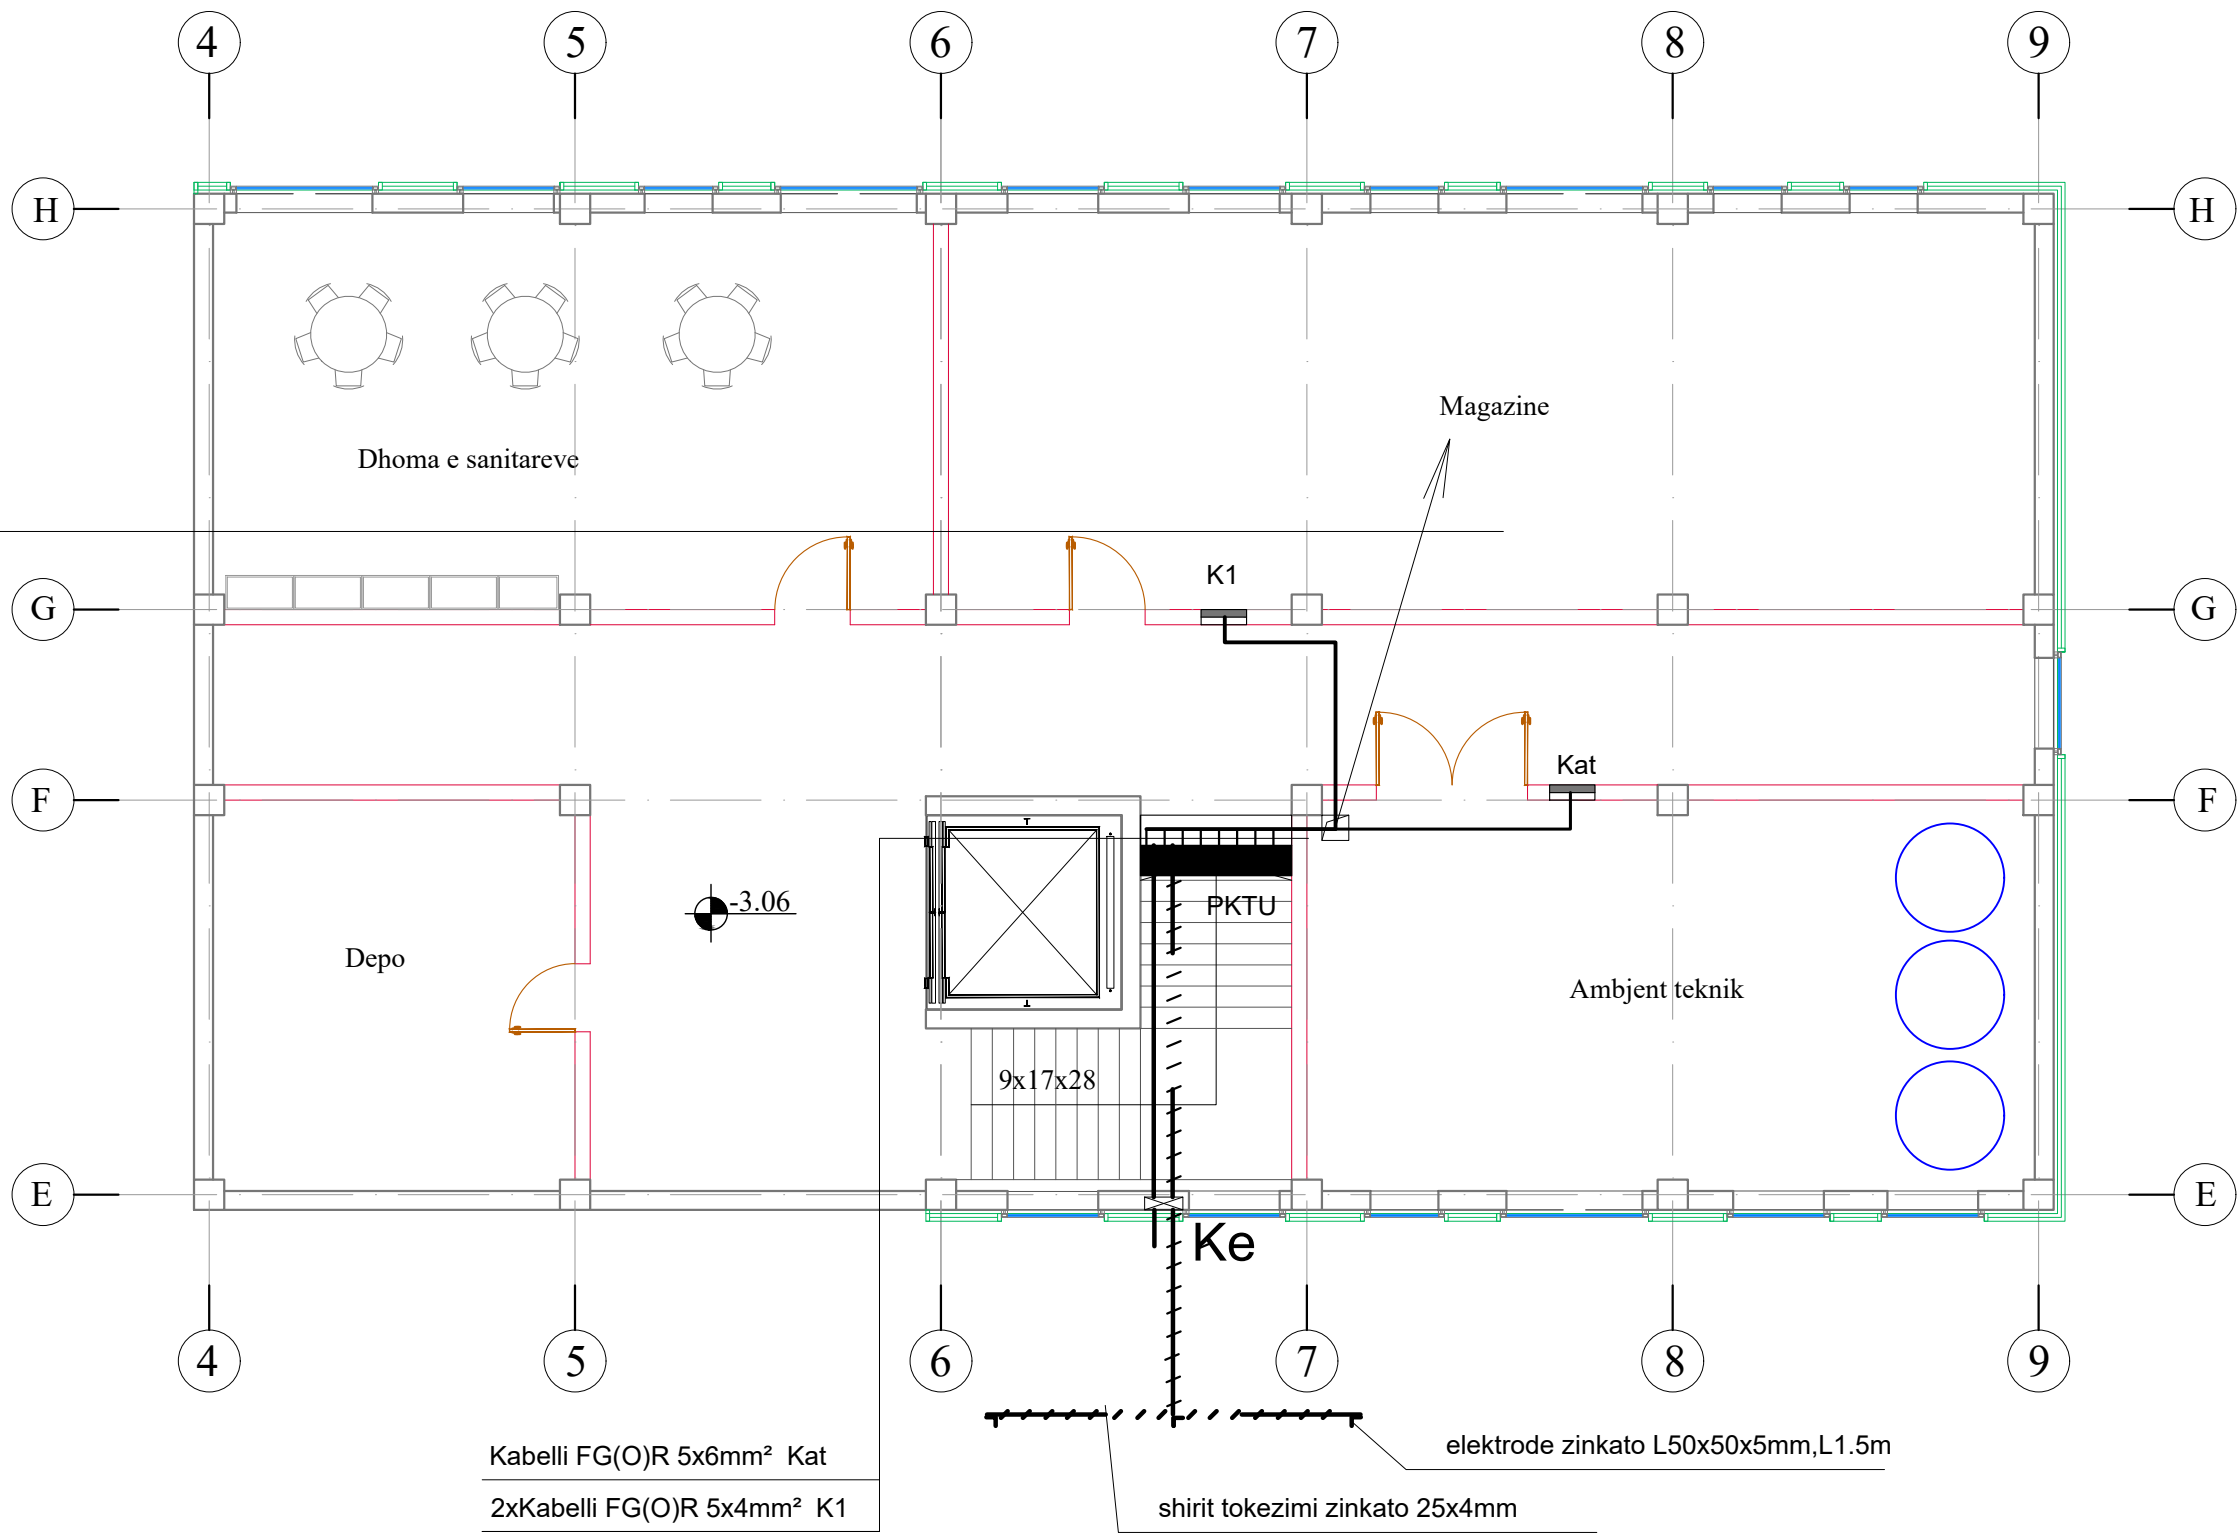

Kabelli FG(O)R 5x6mm² Kat
2xKabelli FG(O)R 5x4mm² K1

POROSITES



ARKIVI QENDROR
TEKNIK TE NDERTIMIT
(AQTN)

KONSULENT



"TAULANT" sh.p.k.

SHENIME TEKNIKE

OBJEKTI

"Projekt zbatim,zgjerim dhe shtese kati
arkivit qendror teknik te ndertimit
(AQTN)"
TIRANE

FAZA E PROJEKTIT

PROJEKT ZBATIM

PROJEKTI ARKITEKTONIK

Ark. Teuta Papavasili
Nr.Lic.A.0134/6

PROJEKTI KONSTRUKTIV

Ing.Kristo Zhulati
Nr.Lic.K.1715/4

PROJEKTI HIDROSANITAR

Ing.Ditika Qatipi
Nr.Lic.K.0006/10

PROJEKTI ELEKTRIK

Ing.Arian Findo
Nr.Lic.E.0843/3

PROJEKTI MEKANIK

Ing.Andis Tirana
Nr.Lic.M.0393/5

PROJEKTI MNZ

Ing.Erjona Qatipi
Nr.145 Dt. 23/02/2026

KONTROLLOI

Ing.Ditika Qatipi
Nr.Lic.K.0006/10

EMERTIMI I FLETES:

PLANI I KATIT NENTOKE ,RRJETI
SHPERNDARES I TU

PRILL 2026


SH : 1:100

NR.FLETES

E-13

VULA

PLANI I KATIT PERDHE,
RRJETI SHPERNDARES I TU

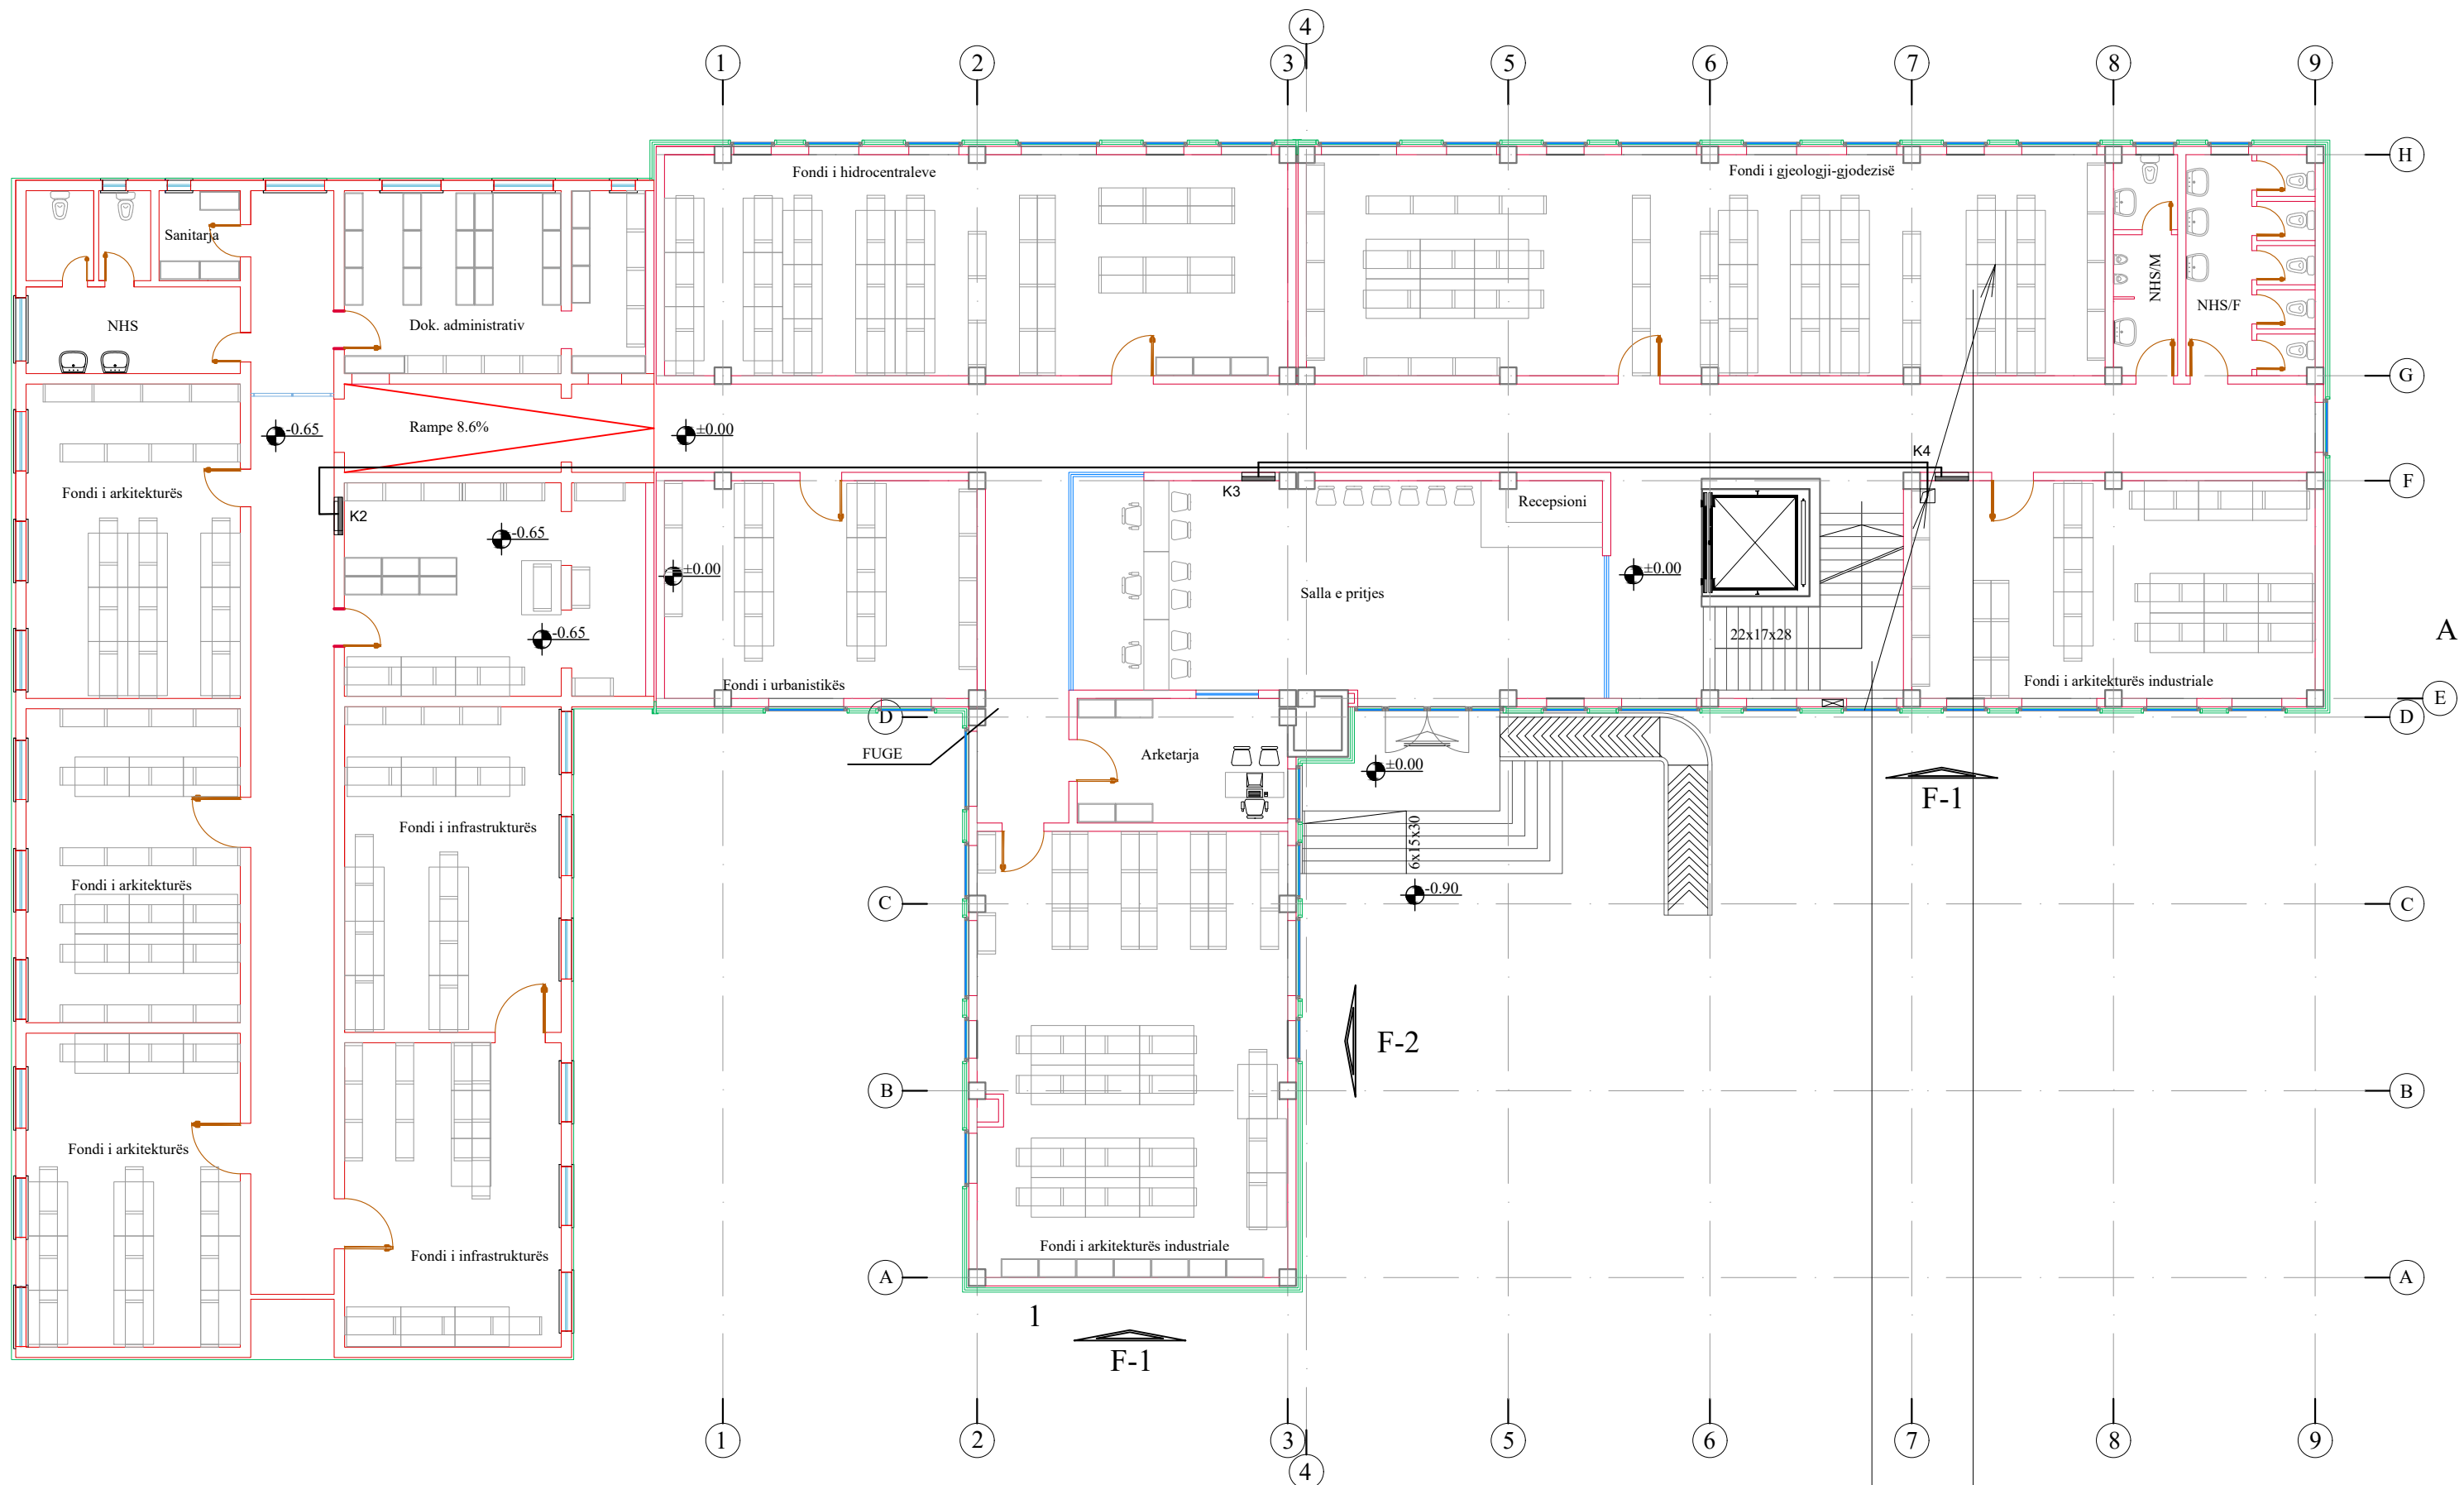

Kabelli FG7(O)R 5x10mm² Ash.
Kabelli FG7(O)R 5x4mm² Kit
Kabelli FG7(O)R 5x8mm² +
2(FG7(O)R 5x4mm² K6
Kabelli FG7(O)R 5x8mm² +
2(FG7(O)R 5x4mm² K5
Kabelli FG7(O)R 5x8mm² +
2(FG7(O)R 5x4mm² K4
Kabelli FG7(O)R 5x8mm² +
2(FG7(O)R 5x4mm² K3
Kabelli FG7(O)R 5x8mm² +
2(FG7(O)R 5x4mm² K2

Kabelli FG7(O)R 5x10mm² Ash.
Kabelli FG7(O)R 5x4mm² Kit
Kabelli FG7(O)R 5x8mm² +
2(FG7(O)R 5x4mm² K6
Kabelli FG7(O)R 5x8mm² +
2(FG7(O)R 5x4mm² K5

POROSITES

ARKIVI QENDROR
TEKNIK TE NDERTIMIT
(AQTN)

KONSULENT

"TAULANT" sh.p.k.

SHENIME TEKNIKE

OBJEKTI
“Projekt zbatim,zgjerim dhe shtese kati
arkivit qendror teknik te ndertimit
(AQTN)”
TIRANE

FAZA E PROJEKTT
PROJEKT ZBATIM

PROJEKTI ARKITEKTONIK
Ark. Teuta Papavasili
Nr.Lic.A.0134/6

PROJEKTI KONSTRUKTIV
Ing.Kristo Zhulati
Nr.Lic.K.1715/4

PROJEKTI HIDROSANITAR
Ing.Ditika Qatipi
Nr.Lic.K.0006/10

PROJEKTI ELEKTRIK
Ing.Arian Findo
Nr.Lic.E.0843/3

PROJEKTI MEKANIK
Ing.Andis Tirana
Nr.Lic.M.0393/5

PROJEKTI MNZ
Ing.Erjona Qatipi
Nr.145 Dt. 23/02/2026


KONTROLLOI
Ing.Ditika Qatipi
Nr.Lic.K.0006/10

EMERTIMI I FLETES:
PLANI I KATIT PERDHE ,
RRJETI SHPERNDARES I TU

PRILL 2026	NR.FLETES
SH : 1:150	E-14

VULA

PLANI I KATIT TE PARE,
RRJETI SHPERNDARES I TU

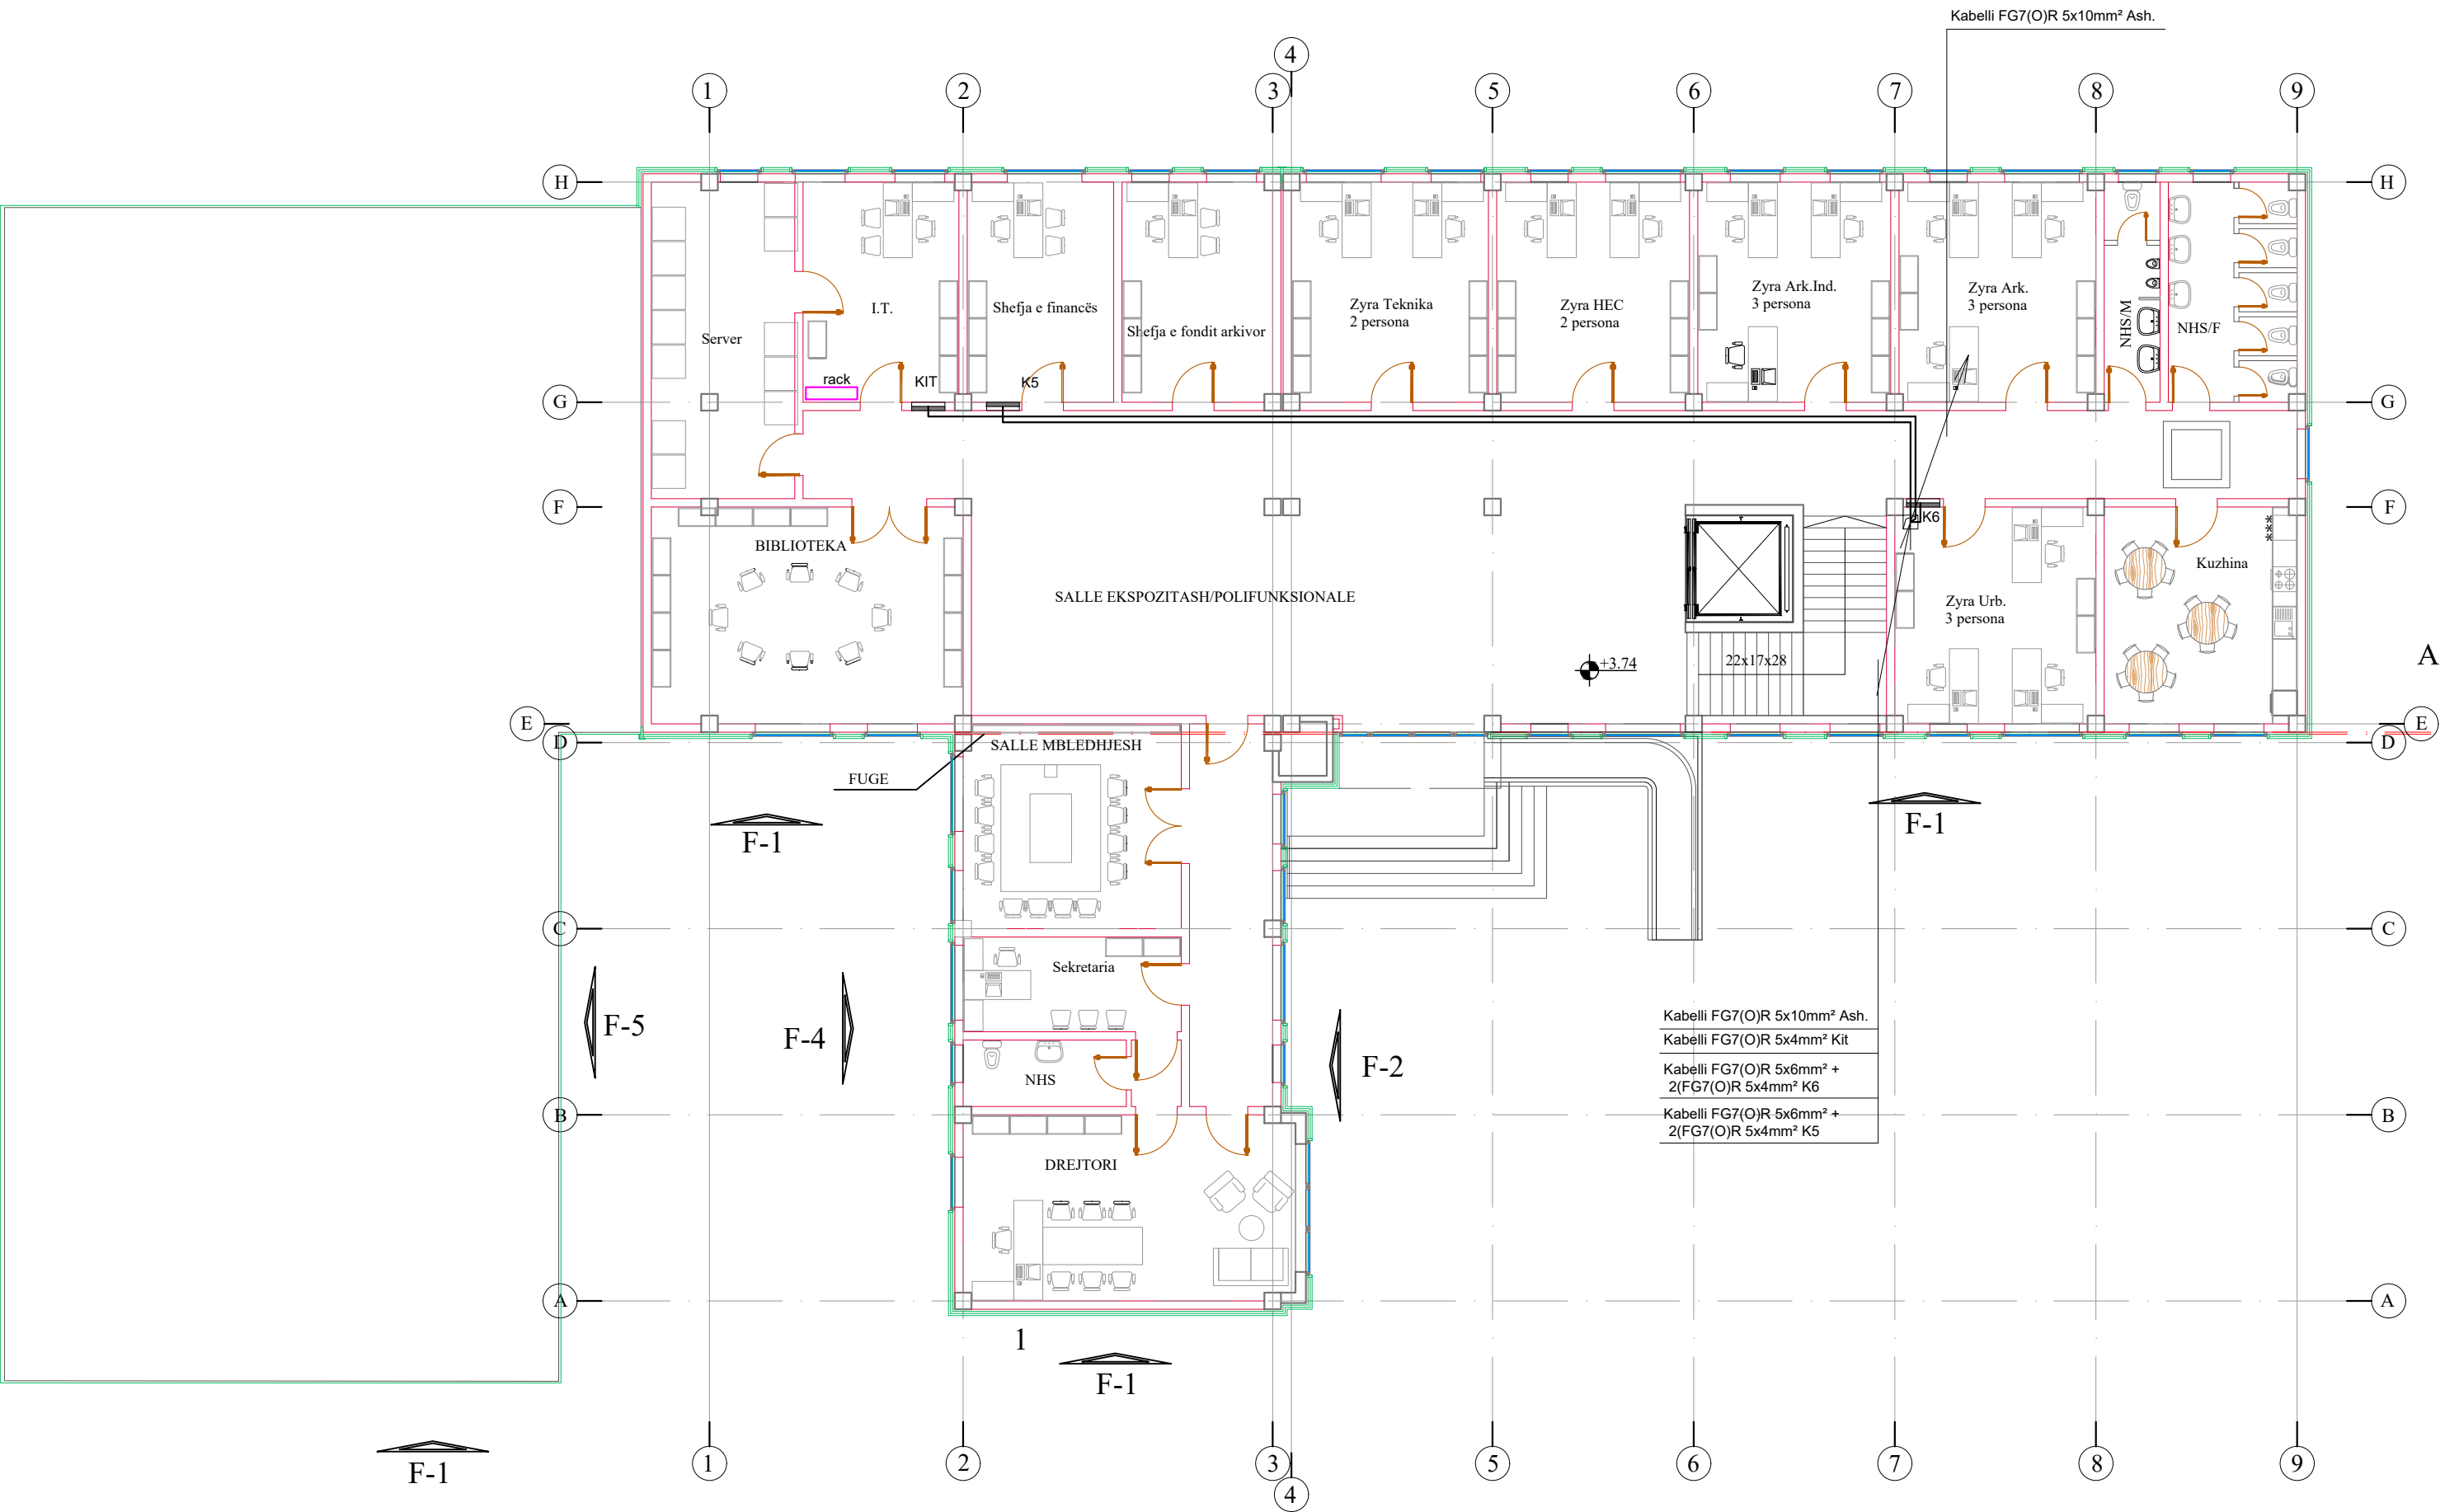

POROSITES
ARKIVI QENDROR
TEKNIK TE NDERTIMIT
(AQTN)

KONSULENT
"TAULANT" sh.p.k.

SHENIME TEKNIKE

OBJEKTI
"Projekt zbatim,zgjerim dhe shtese kati
arkivit qendror teknik te ndertimit
(AQTN)"
TIRANE

FAZA E PROJEKTIT
PROJEKT ZBATIM

PROJEKTI ARKITEKTONIK
Ark. Dea Qatipi
Nr.Lic.A.1663

PROJEKTI KONSTRUKTIV
Ing.Kristo Zhulati
Nr.Lic.K.1715/4

PROJEKTI HIDROSANITAR
Ing.Ditika Qatipi
Nr.Lic.K.0006/10

PROJEKTI ELEKTRIK
Ing.Arian Findo
Nr.Lic.E.0843/3

PROJEKTI MEKANIK
Ing.Andis Tirana
Nr.Lic.M.0393/5

PROJEKTI MNZ
Ing.Erjona Qatipi
Nr.145 Dt. 23/02/2026


KONTROLLOI
Ing.Ditika Qatipi
Nr.Lic.K.0006/10

EMERTIMI I FLETES:
PLANI I KATIT TE PARE ,
RRJETI SHPERNDARES I TU


PRILL 2026
SH : 1:150
NR.FLETES
E-15

VULA

SKEMA ELEKTRIKE,PANELI PKTU

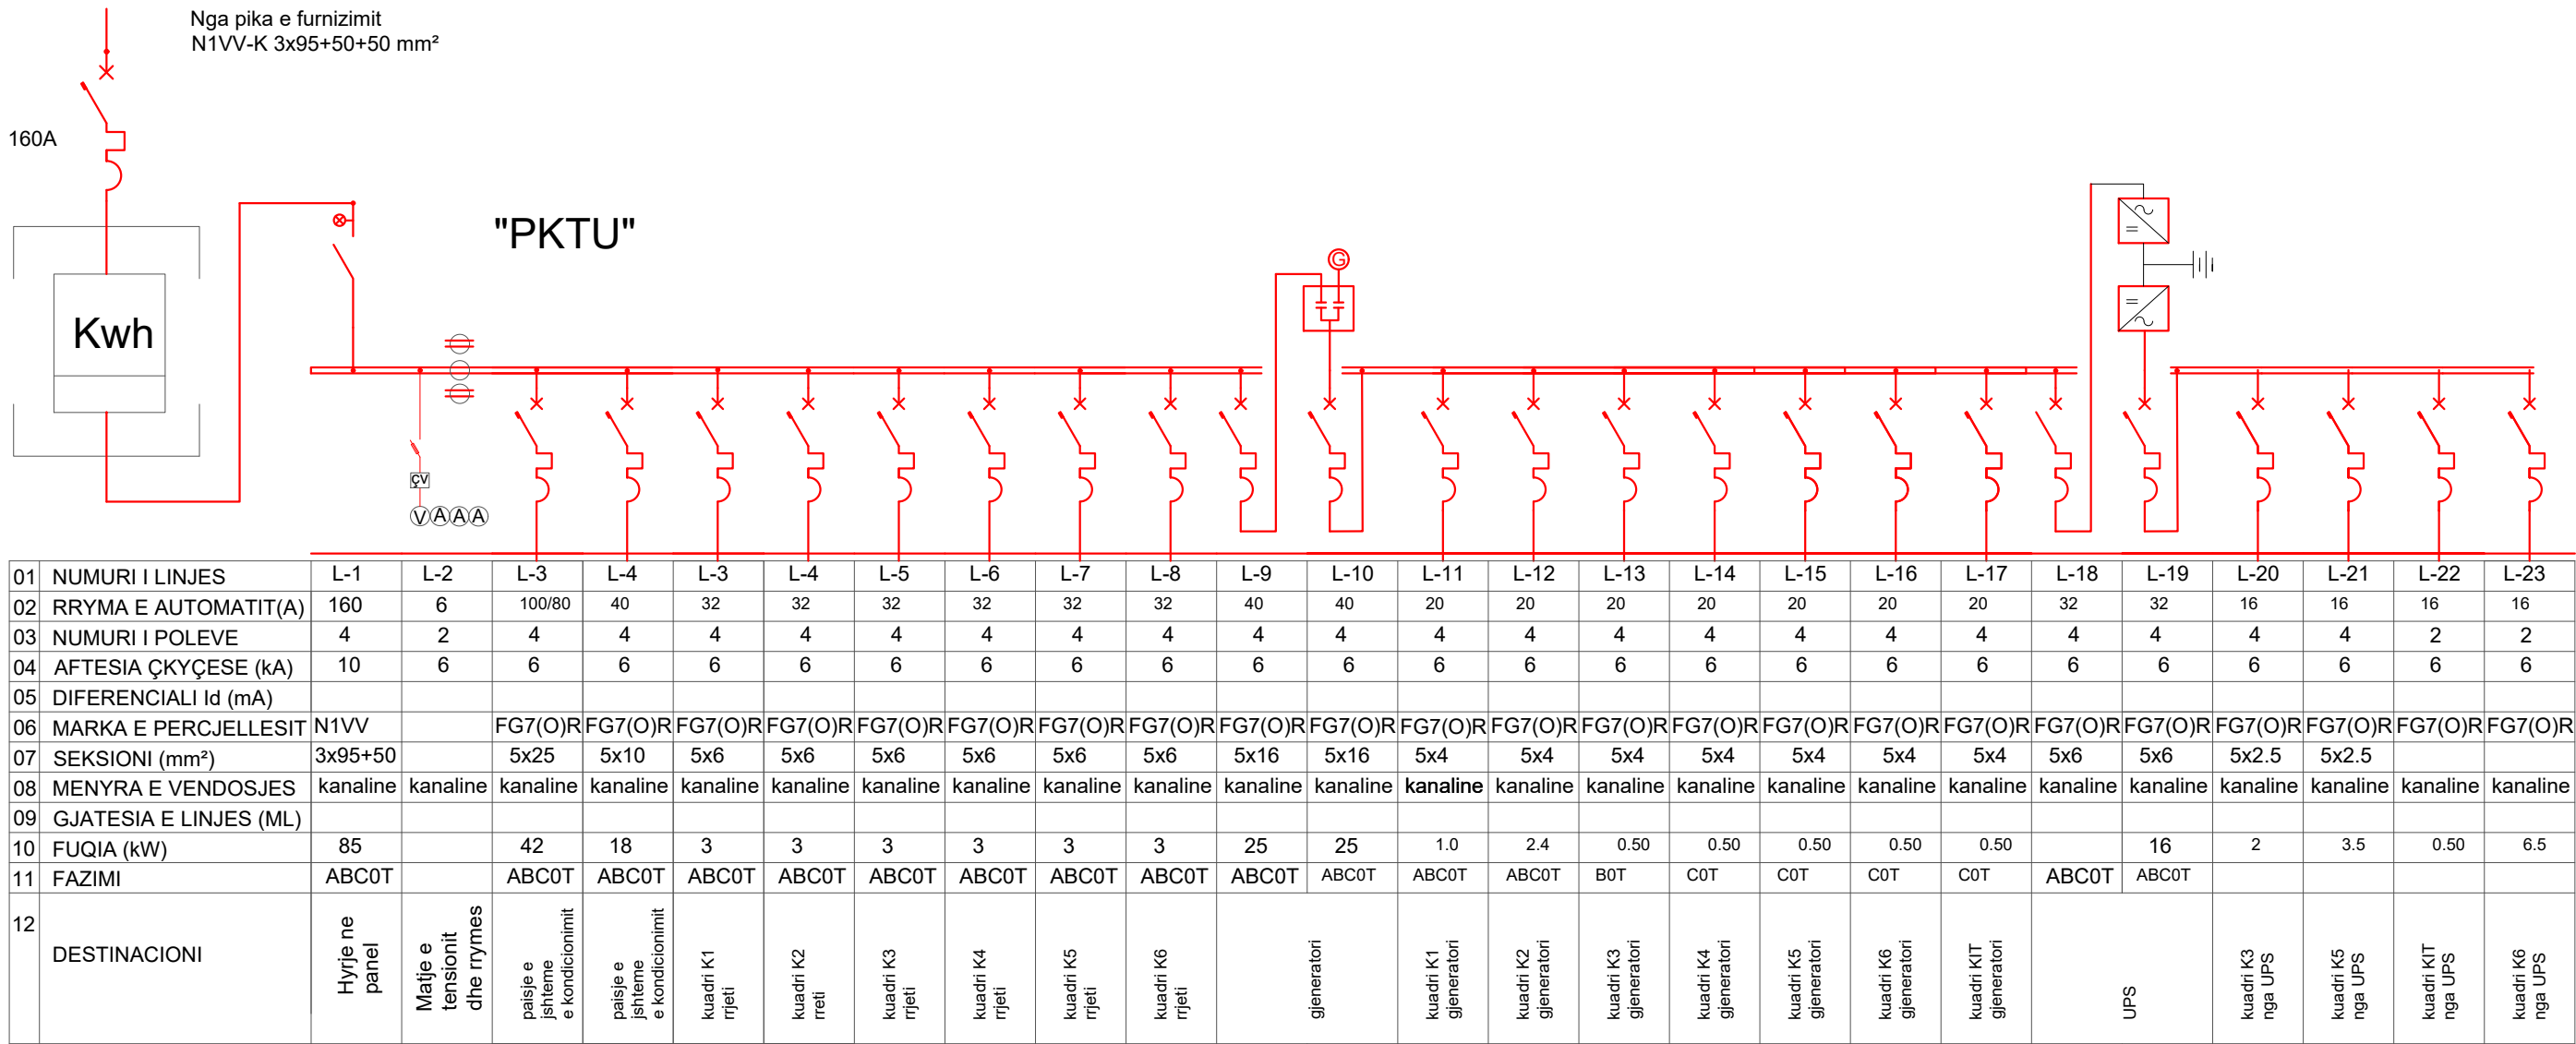

SKEMA ELEKTRIKE, KUADRI K1

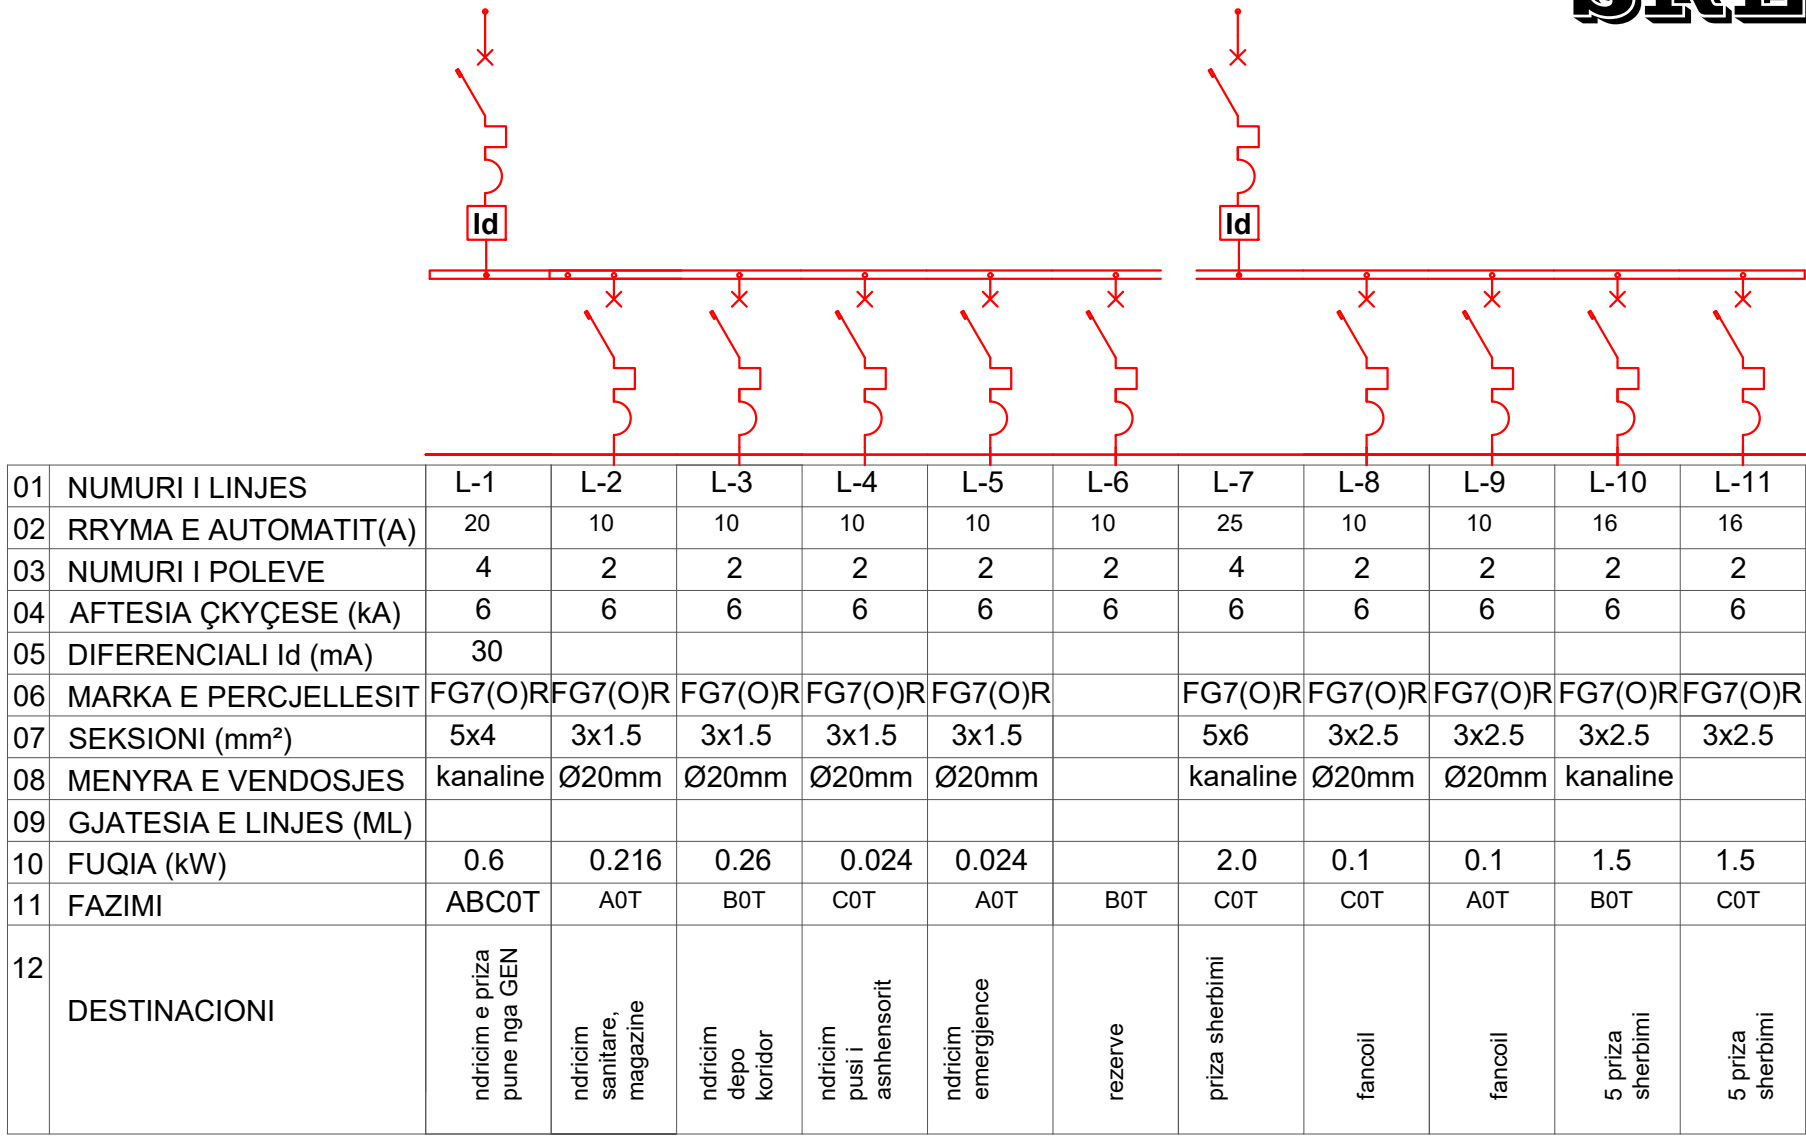

POROSITES

ARKIVI QENDROR
TEKNIK TE NDERTIMIT
(AQTN)

KONSULENT

"TAULANT" sh.p.k.

SHENIME TEKNIKE

OBJEKTI

“Projekt zbatim,zgjerim dhe shtese kati
arkivit qendror teknik te ndertimit
(AQTN)”
TIRANE

FAZA E PROJEKTT

PROJEKT ZBATIM

PROJEKTI ARKITEKTONIK

Ark. Teuta Papavasili
Nr.Lic.A.0134/6

PROJEKTI KONSTRUKTIV

Ing.Kristo Zhulati
Nr.Lic.K.1715/4

PROJEKTI HIDROSANITAR

Ing.Ditika Qatipi
Nr.Lic.K.0006/10

PROJEKTI ELEKTRIK

Ing.Arian Findo
Nr.Lic.E.0843/3

PROJEKTI MEKANIK

Ing.Andis Tirana
Nr.Lic.M.0393/5

PROJEKTI MNZ

Ing.Erjona Qatipi
Nr.145 Dt. 23/02/2026

KONTROLLOI

Ing.Ditika Qatipi
Nr.Lic.K.0006/10

EMERTIMI I FLETES:

SKEMA ELEKTRIKE,PANELI PKTU
SKEMA ELEKTRIKE,KUADRI K1

PRILL 2026

NR.FLETES

E-16

VULA

SKEMA ELEKTRIKE,KUADRI K2

01	NUMURI I LINJES	L-1	L-2	L-3	L-4	L-5	L-6	L-7	L-8	L-9	L-10	L-11	L-12	L-13	L-14	L-15	L-16	L-17	L-18	L-19	L-20	L-21
02	RRYMA E AUTOMATIT(A)	20	10	10	10	10	10	10	10	25	16	16	16	16	16	16	16	16	16	16	16	16
03	NUMURI I POLEVE	4	2	2	2	2	2	2	2	4	2	2	2	2	2	2	2	2	2	2	2	2
04	AFTESIA ÇKYÇESE (kA)	6	6	6	6	6	6	6	6	6	6	6	6	6	6	6	6	6	6	6	6	6
05	DIFERENCIALI Id (mA)	30																				
06	MARKA E PERCJELLESIT	FG7(O)R	FG7(O)R	FG7(O)R	FG7(O)R	FG7(O)R	FG7(O)R	FG7(O)R	FG7(O)R	FG7(O)R	FG7(O)R	FG7(O)R	FG7(O)R	FG7(O)R	FG7(O)R	FG7(O)R	FG7(O)R	FG7(O)R	FG7(O)R	FG7(O)R	FG7(O)R	FG7(O)R
07	SEKSIONI (mm²)	5x4	3x1.5	3x1.5	3x1.5	3x1.5	3x1.5	3x1.5	3x1.5	5x6	3x2.5	3x2.5	3x2.5	3x2.5	3x2.5	3x2.5	3x2.5	3x2.5	3x2.5	3x2.5	3x2.5	3x2.5
08	MENYRA E VENDOSJES	kanaline	Ø20mm	Ø20mm	Ø20mm	Ø20mm	Ø20mm	Ø20mm	Ø20mm	kanaline	Ø20mm	Ø20mm										
09	GJATESIA E LINJES (ML)																					
10	FUQIA (kW)	2.4	0.40	0.40	0.40	0.40	0.30	0.1		2.5	1.5	1.5	1.5	1.5	0.1	0.1	0.1	0.1	0.1	0.1	0.1	0.1
11	FAZIMI	ABC0T	A0T	B0T	C0T	A0T	B0T	C0T	A0T	ABC0T	C0T	A0T	B0T	C0T	A0T	A0T	A0T	A0T	A0T	A0T	A0T	A0T
12	DESTINACIONI	ndricim e priza pune nga GEN	ndricim 1.2	ndricim 3.4	ndricim 5.6	ndricim 7.8	ndricim 9.10	ndricim emergjence	rezerve	priza sherbimi	prizat p1	prizat p2	prizat p3	prizat p4	njesi e brendeshme kondicionimi	njesi e brendeshme kondicionimi	njesi e brendeshme kondicionimi	njesi e brendeshme kondicionimi	njesi e brendeshme kondicionimi	njesi e brendeshme kondicionimi	njesi e brendeshme kondicionimi	njesi e brendeshme kondicionimi

SKEMA ELEKTRIKE,KUADRI K4

01	NUMURI I LINJES	L-1	L-2	L-3	L-4	L-5	L-6	L-7	L-8	L-9	L-10	L-11	L-12	L-13	L-14	L-15	L-16	L-17	L-18	L-19	L-20	L-21	
02	RRYMA E AUTOMATIT(A)	20	10	10	10	10	10	16	16	16	25	16	16	16	16	16	16	16	16	16	16	16	16
03	NUMURI I POLEVE	4	2	2	2	2	2	2	2	2	4	2	2	2	2	2	2	2	2	2	2	2	2
04	AFTESIA ÇKYÇESE (kA)	6	6	6	6	6	6	6	6	6	6	6	6	6	6	6	6	6	6	6	6	6	6
05	DIFERENCIALI Id (mA)	30																					
06	MARKA E PERCJELLESIT	FG7(O)R	FG7(O)R	FG7(O)R	FG7(O)R	FG7(O)R	FG7(O)R	FG7(O)R	FG7(O)R	FG7(O)R	FG7(O)R	FG7(O)R	FG7(O)R	FG7(O)R	FG7(O)R	FG7(O)R	FG7(O)R	FG7(O)R	FG7(O)R	FG7(O)R	FG7(O)R	FG7(O)R	FG7(O)R
07	SEKSIONI (mm²)	5x4	3x1.5	3x1.5	3x1.5	3x1.5	3x1.5	3x2.5	3x2.5	3x2.5	5x6	3x2.5	3x2.5	3x2.5	3x2.5	3x2.5	3x2.5	3x2.5	3x2.5	3x2.5	3x2.5	3x2.5	3x2.5
08	MENYRA E VENDOSJES	kanaline	Ø20mm	Ø20mm	Ø20mm	Ø20mm	Ø20mm	Ø25mm	Ø25mm	Ø25mm	kanaline	Ø25mm	Ø25mm	Ø25mm	Ø25mm	Ø25mm	Ø25mm	Ø25mm	Ø25mm	Ø25mm	Ø25mm	Ø25mm	Ø25mm
09	GJATESIA E LINJES (ML)																						
10	FUQIA (kW)	2.4	0.40	0.24	0.30	0.1		1.5	1.5	1.5	2.5	1.5	1.5	1.5	1.5	0.1	0.1	0.1	0.1	0.1	0.1	0.1	0.1
11	FAZIMI	ABC0T	A0T	B0T	C0T	C0T	A0T	C0T	C0T	C0T	ABC0T	C0T	A0T	B0T	C0T	A0T	A0T	A0T	A0T	A0T	A0T	A0T	A0T
12	DESTINACIONI	ndricim e priza pune	ndricim 14,15	ndricim 16	ndricim 18	ndricim emergjence	rezerve	4priza pune	4priza pune	4priza pune	priza sherbimi	prizat p1	prizat p2	prizat p3	prizat p4	njesi e brendeshme kondicionimi	njesi e brendeshme kondicionimi	njesi e brendeshme kondicionimi	njesi e brendeshme kondicionimi	njesi e brendeshme kondicionimi	njesi e brendeshme kondicionimi	njesi e brendeshme kondicionimi	njesi e brendeshme kondicionimi

POROSITES

ARKIVI QENDROR
TEKNIK TE NDERTIMIT
(AQTN)

KONSULENT

"TAULANT" sh.p.k.

SHENIME TEKNIKE

OBJEKTI

“Projekt zbatim,zgjerim dhe shtese kati arkivit qendror teknik te ndertimit (AQTN)”
TIRANE

FAZA E PROJEKTIT

PROJEKT ZBATIM

PROJEKTI ARKITEKTONIK

Ark. Teuta Papavasili
Nr.Lic.A.0134/6

PROJEKTI KONSTRUKTIV

Ing.Kristo Zhulati
Nr.Lic.K.1715/4

PROJEKTI HIDROSANITAR

Ing.Ditika Qatipi
Nr.Lic.K.0006/10

PROJEKTI ELEKTRIK

Ing.Arian Findo
Nr.Lic.E.0843/3

PROJEKTI MEKANIK

Ing.Andis Tirana
Nr.Lic.M.0393/5

PROJEKTI MNZ

Ing.Erjona Qatipi
Nr.145 Dt. 23/02/2026

KONTROLLOI

Ing.Ditika Qatipi
Nr.Lic.K.0006/10

EMERTIMI I FLETES:

SKEMA ELEKTRIKE,KUADRI K2
SKEMA ELEKTRIKE,KUADRI K4



PRILL 2026

NR.FLETES

E-17

VULA

SKEMA ELEKTRIKE,KUADRI K3

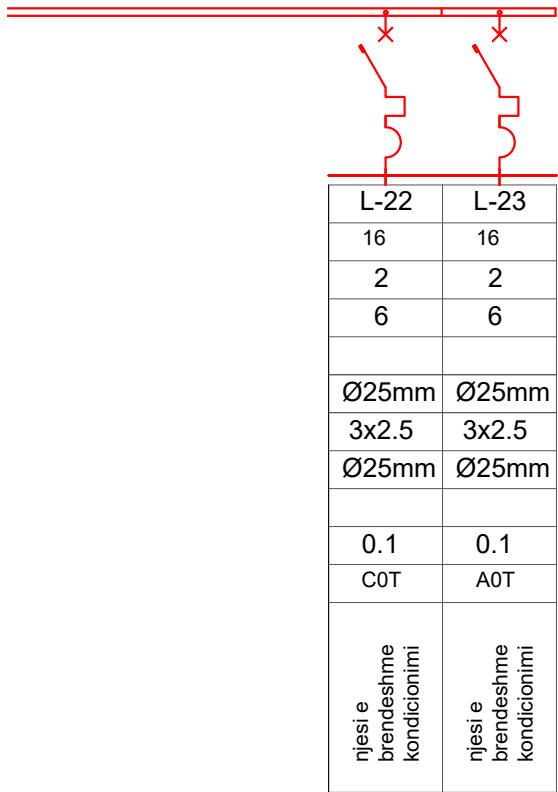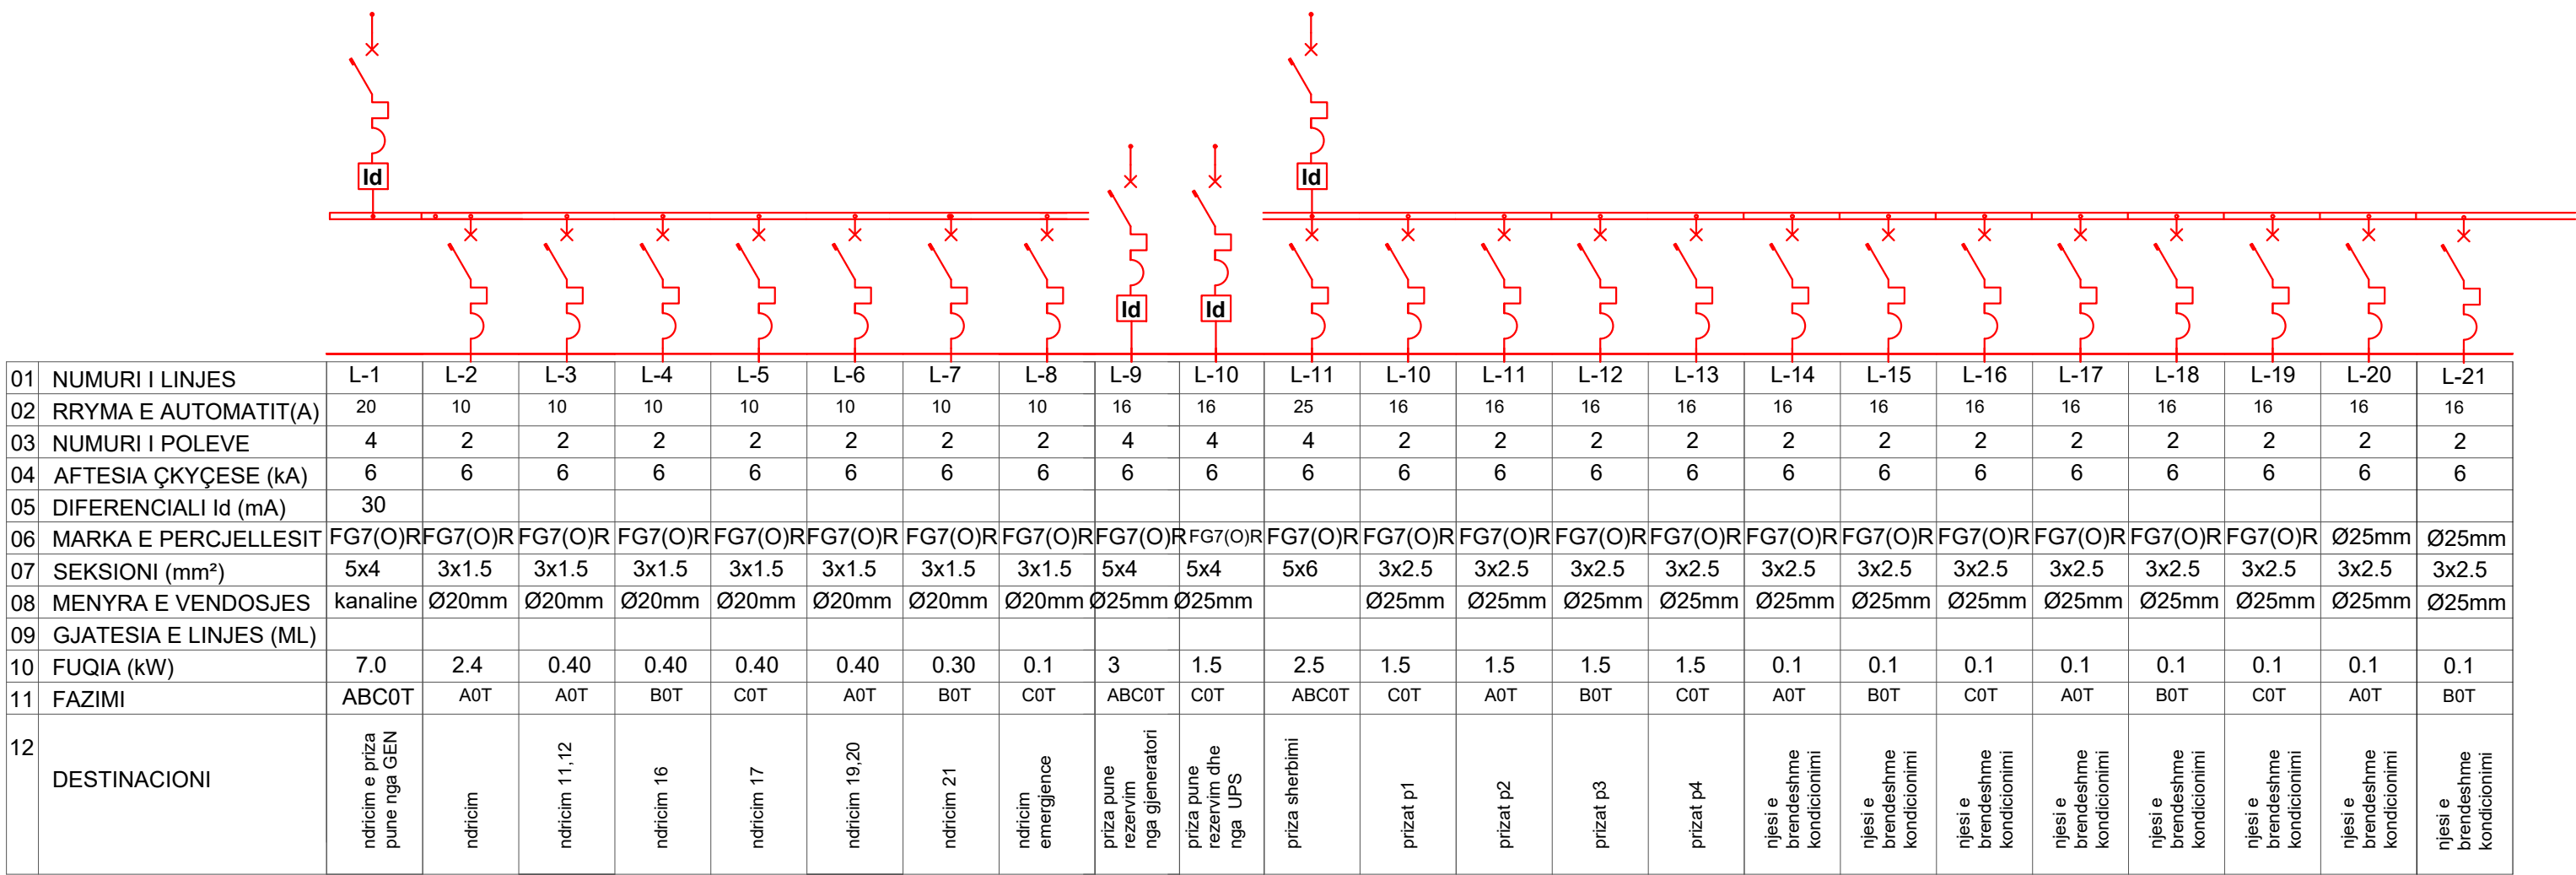

POROSITES

ARKIVI QENDROR
TEKNIK TE NDERTIMIT
(AQTN)

KONSULENT

"TAULANT" sh.p.k.

SHENIME TEKNIKE

OBJEKTI

“Projekt zbatim,zgjerim dhe shtese kati
arkivit qendror teknik te ndertimit
(AQTN)”
TIRANE

FAZA E PROJEKTT

PROJEKT ZBATIM

PROJEKTI ARKITEKTONIK

Ark. Teuta Papavasili
Nr.Lic.A.0134/6

PROJEKTI KONSTRUKTIV

Ing.Kristo Zhulati
Nr.Lic.K.1715/4

PROJEKTI HIDROSANITAR

Ing.Ditika Qatipi
Nr.Lic.K.0006/10

PROJEKTI ELEKTRIK

Ing.Arian Findo
Nr.Lic.E.0843/3

PROJEKTI MEKANIK

Ing.Andis Tirana
Nr.Lic.M.0393/5

PROJEKTI MNZ

Ing.Erjona Qatipi
Nr.145 Dt. 23/02/2026

KONTROLLOI

Ing.Ditika Qatipi
Nr.Lic.K.0006/10

EMERTIMI I FLETES:

SKEMA ELEKTRIKE,KUADRI K3



PRILL 2026

NR.FLETES

E-18

VULA

SKEMA ELEKTRIKE,KUADRI K5

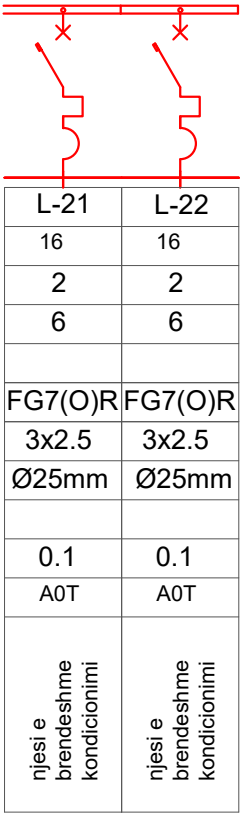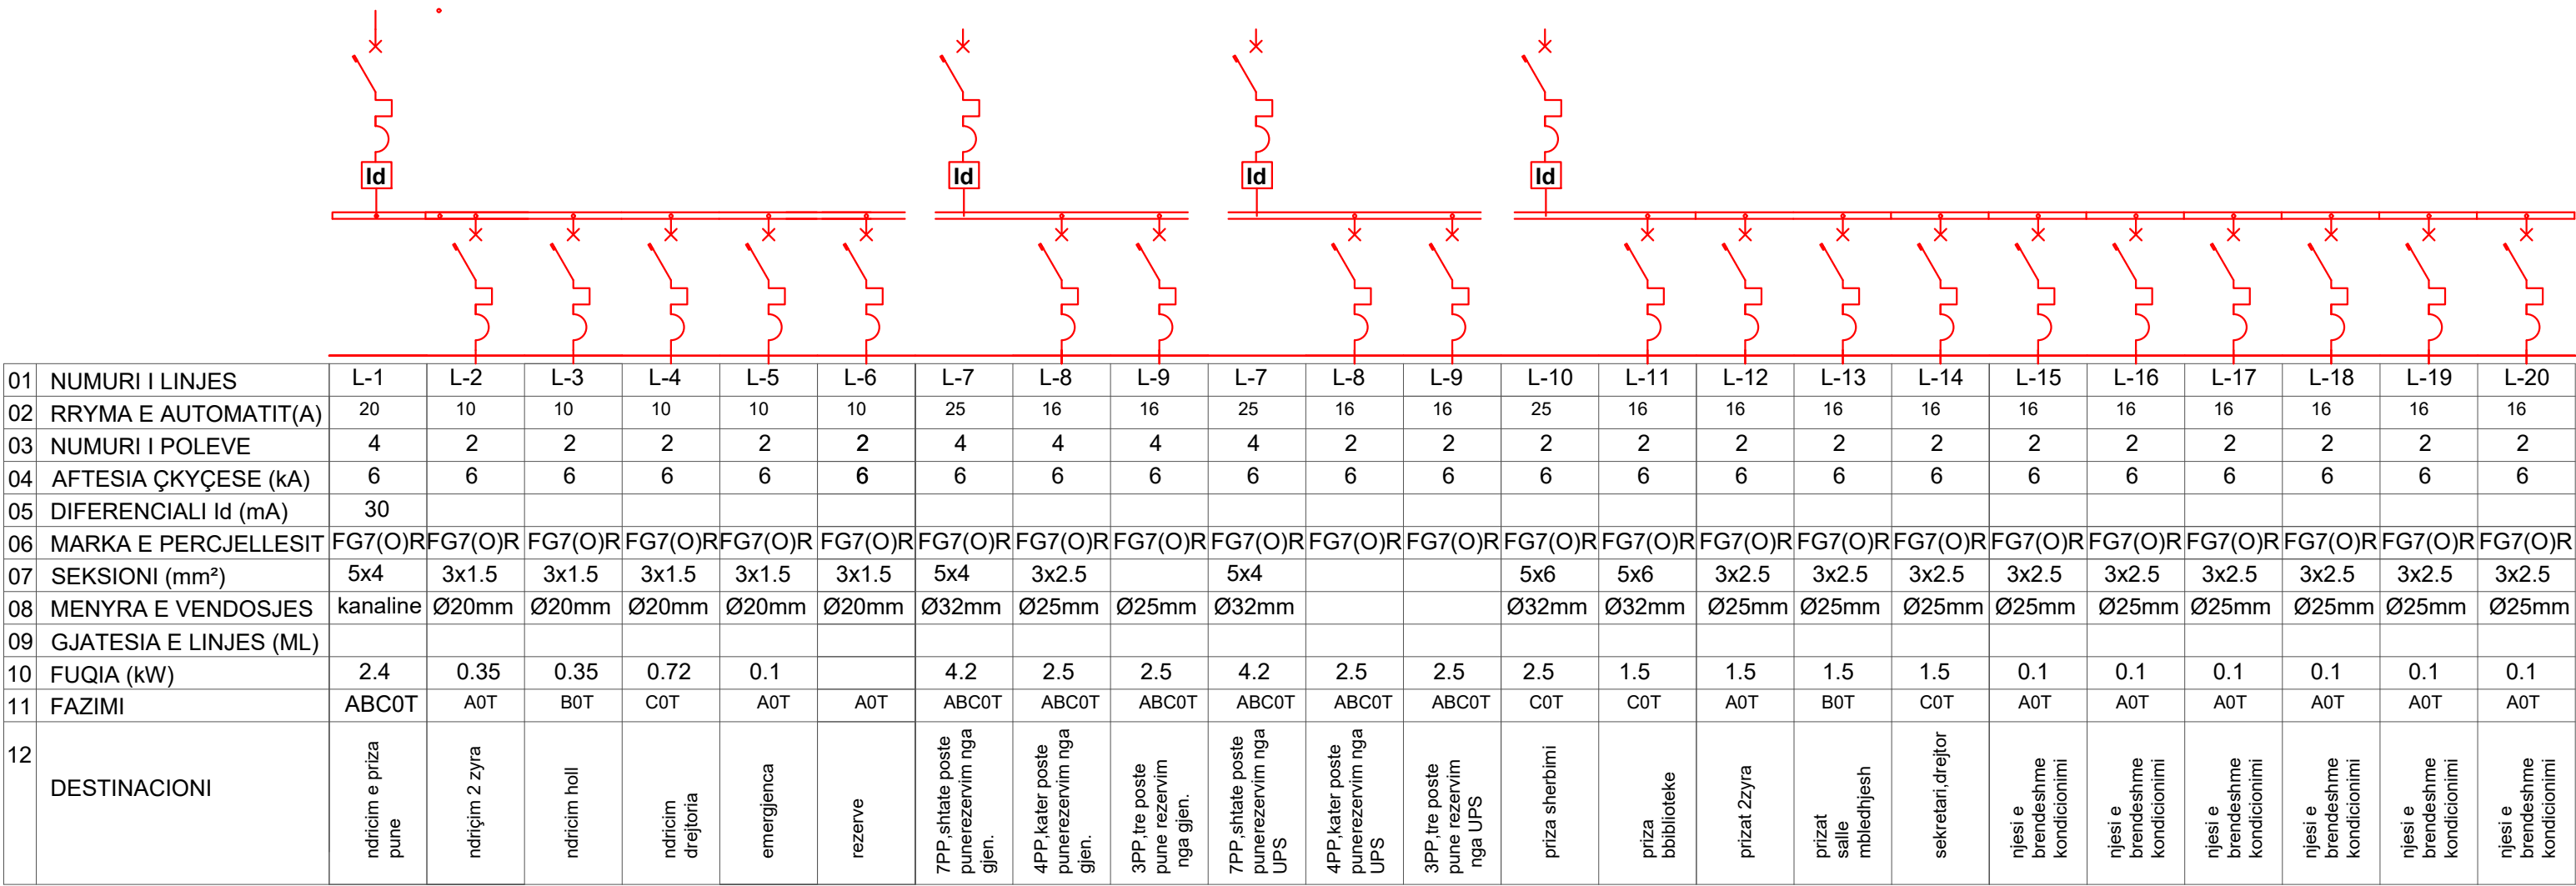

POROSITES

ARKIVI QENDROR
TEKNIK TE NDERTIMIT
(AQTN)

KONSULENT

"TAULANT" sh.p.k.

SHENIME TEKNIKE

OBJEKTI

“Projekt zbatim,zgjerim dhe shtese kati arkivit qendror teknik te ndertimit (AQTN)”
TIRANE

FAZA E PROJEKTIT

PROJEKT ZBATIM

PROJEKTI ARKITEKTONIK

Ark. Teuta Papavasili
Nr.Lic.A.0134/6

PROJEKTI KONSTRUKTIV

Ing.Kristo Zhulati
Nr.Lic.K.1715/4

PROJEKTI HIDROSANITAR

Ing.Ditika Qatipi
Nr.Lic.K.0006/10

PROJEKTI ELEKTRIK

Ing.Arian Findo
Nr.Lic.E.0843/3

PROJEKTI MEKANIK

Ing.Andis Tirana
Nr.Lic.M.0393/5

PROJEKTI MNZ

Ing.Erjona Qatipi
Nr.145 Dt. 23/02/2026

KONTROLLOI

Ing.Ditika Qatipi
Nr.Lic.K.0006/10

EMERTIMI I FLETES:

SKEMA ELEKTRIKE,KUADRI K5



PRILL 2026

NR.FLETES


E-19

VULA

SKEMA ELEKTRIKE,KUADRI K6

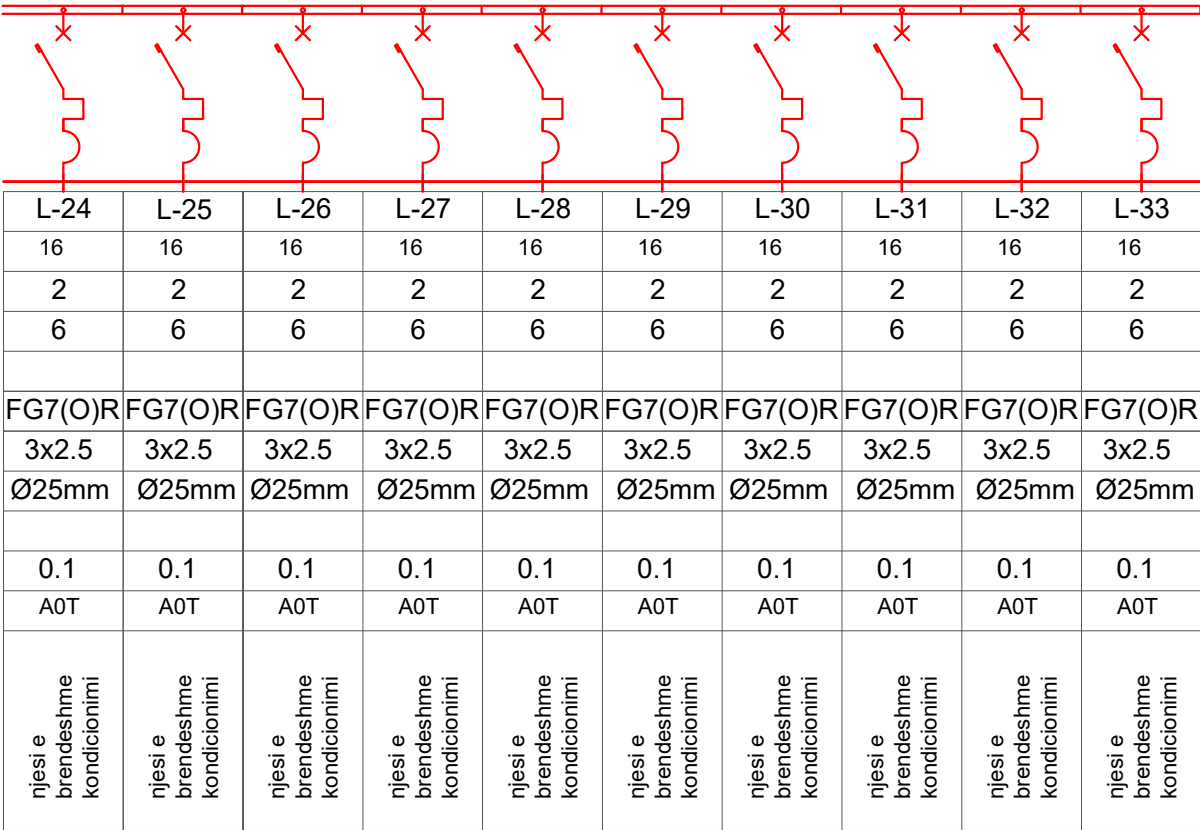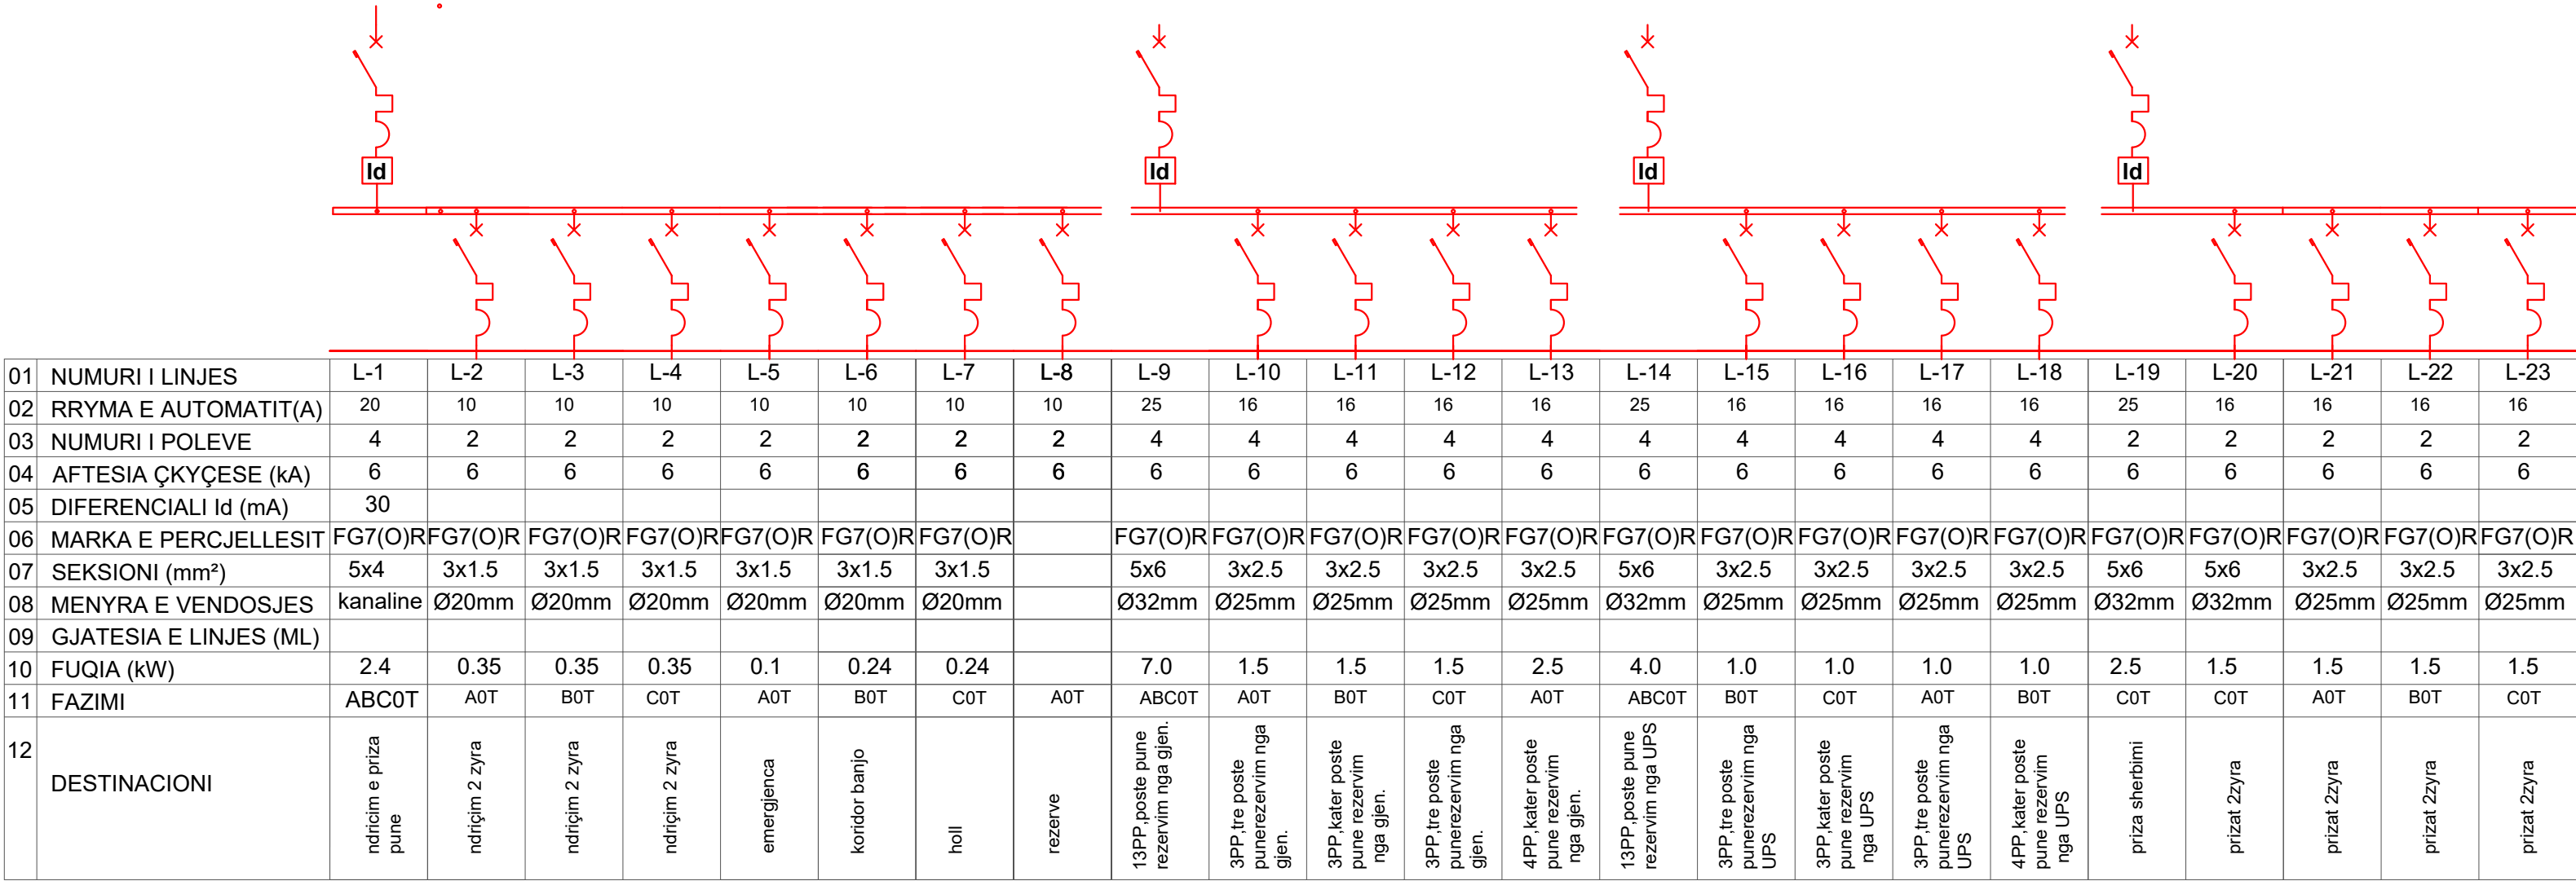

SKEMA ELEKTRIKE, KUADRI KIT

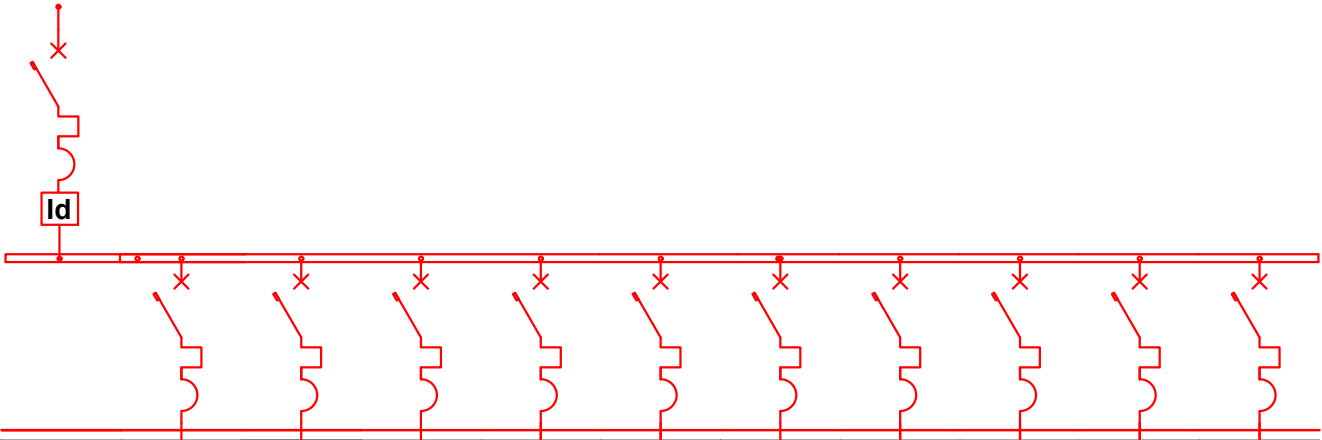

01	NUMURI I LINJES	L-1	L-2	L-3	L-4	L-5	L-6	L-7	L-8	L-9	L-10	L-11
02	RRYMA E AUTOMATIT(A)	20	16	16	16	16	16	16	16	16	16	16
03	NUMURI I POLEVE	4	2	2	2	2	2	2	2	2	2	2
04	AFTESIA ÇKYÇESE (kA)	6	6	6	6	6	6	6	6	6	6	6
05	DIFERENCIALI Id (mA)	30										
06	MARKA E PERCJELLESIT	FG7(O)R	FG7(O)R	FG7(O)R	FG7(O)R	FG7(O)R			FG7(O)R	FG7(O)R		
07	SEKSIONI (mm²)	5x6	3x2.5	3x2.5	3x2.5	3x2.5	3x2.5	3x2.5	3x2.5			
08	MENYRA E VENDOSJES	kanaline	Ø25mm	Ø25mm	Ø25mm	Ø25mm	Ø25mm	Ø25mm	Ø20mm			
09	GJATESIA E LINJES (ML)											
10	FUQIA (kW)	10	1.5	1.5	1.5	1.5	1.5	1.5	1.5			
11	FAZIMI	ABC0T	A0T	B0T	C0T	A0T	B0T	C0T	C0T	A0T	B0T	C0T
12	DESTINACIONI	serveria dhe priza IT	server	server	server	server	server	server	rack	rezerve	rezerve	rezerve

POROSITES

ARKIVI QENDROR
TEKNIK TE NDERTIMIT
(AQTN)

KONSULENT

"TAULANT" sh.p.k.

SHENIME TEKNIKE

OBJEKTI

“Projekt zbatim,zgjerim dhe shtese kati
arkivit qendror teknik te ndertimit
(AQTN)”
TIRANE

FAZA E PROJEKTTIT

PROJEKT ZBATIM

PROJEKTI ARKITEKTONIK

Ark. Teuta Papavasili
Nr.Lic.A.0134/6

PROJEKTI KONSTRUKTIV

Ing.Kristo Zhulati
Nr.Lic.K.1715/4

PROJEKTI HIDROSANITAR

Ing.Ditika Qatipi
Nr.Lic.K.0006/10

PROJEKTI ELEKTRIK

Ing.Arian Findo
Nr.Lic.E.0843/3

PROJEKTI MEKANIK

Ing.Andis Tirana
Nr.Lic.M.0393/5

PROJEKTI MNZ

Ing.Erjona Qatipi
Nr.145 Dt. 23/02/2026

KONTROLLOI

Ing.Ditika Qatipi
Nr.Lic.K.0006/10

EMERTIMI I FLETES:

SKEMA ELEKTRIKE,KUADRI K6
SKEMA ELEKTRIKE,KUADRI KIT


PRILL 2026

NR.FLETES

E-20

VULA

PLANI I KATIT NENTOKE,
INSTALIMI TELEFONI, LAN

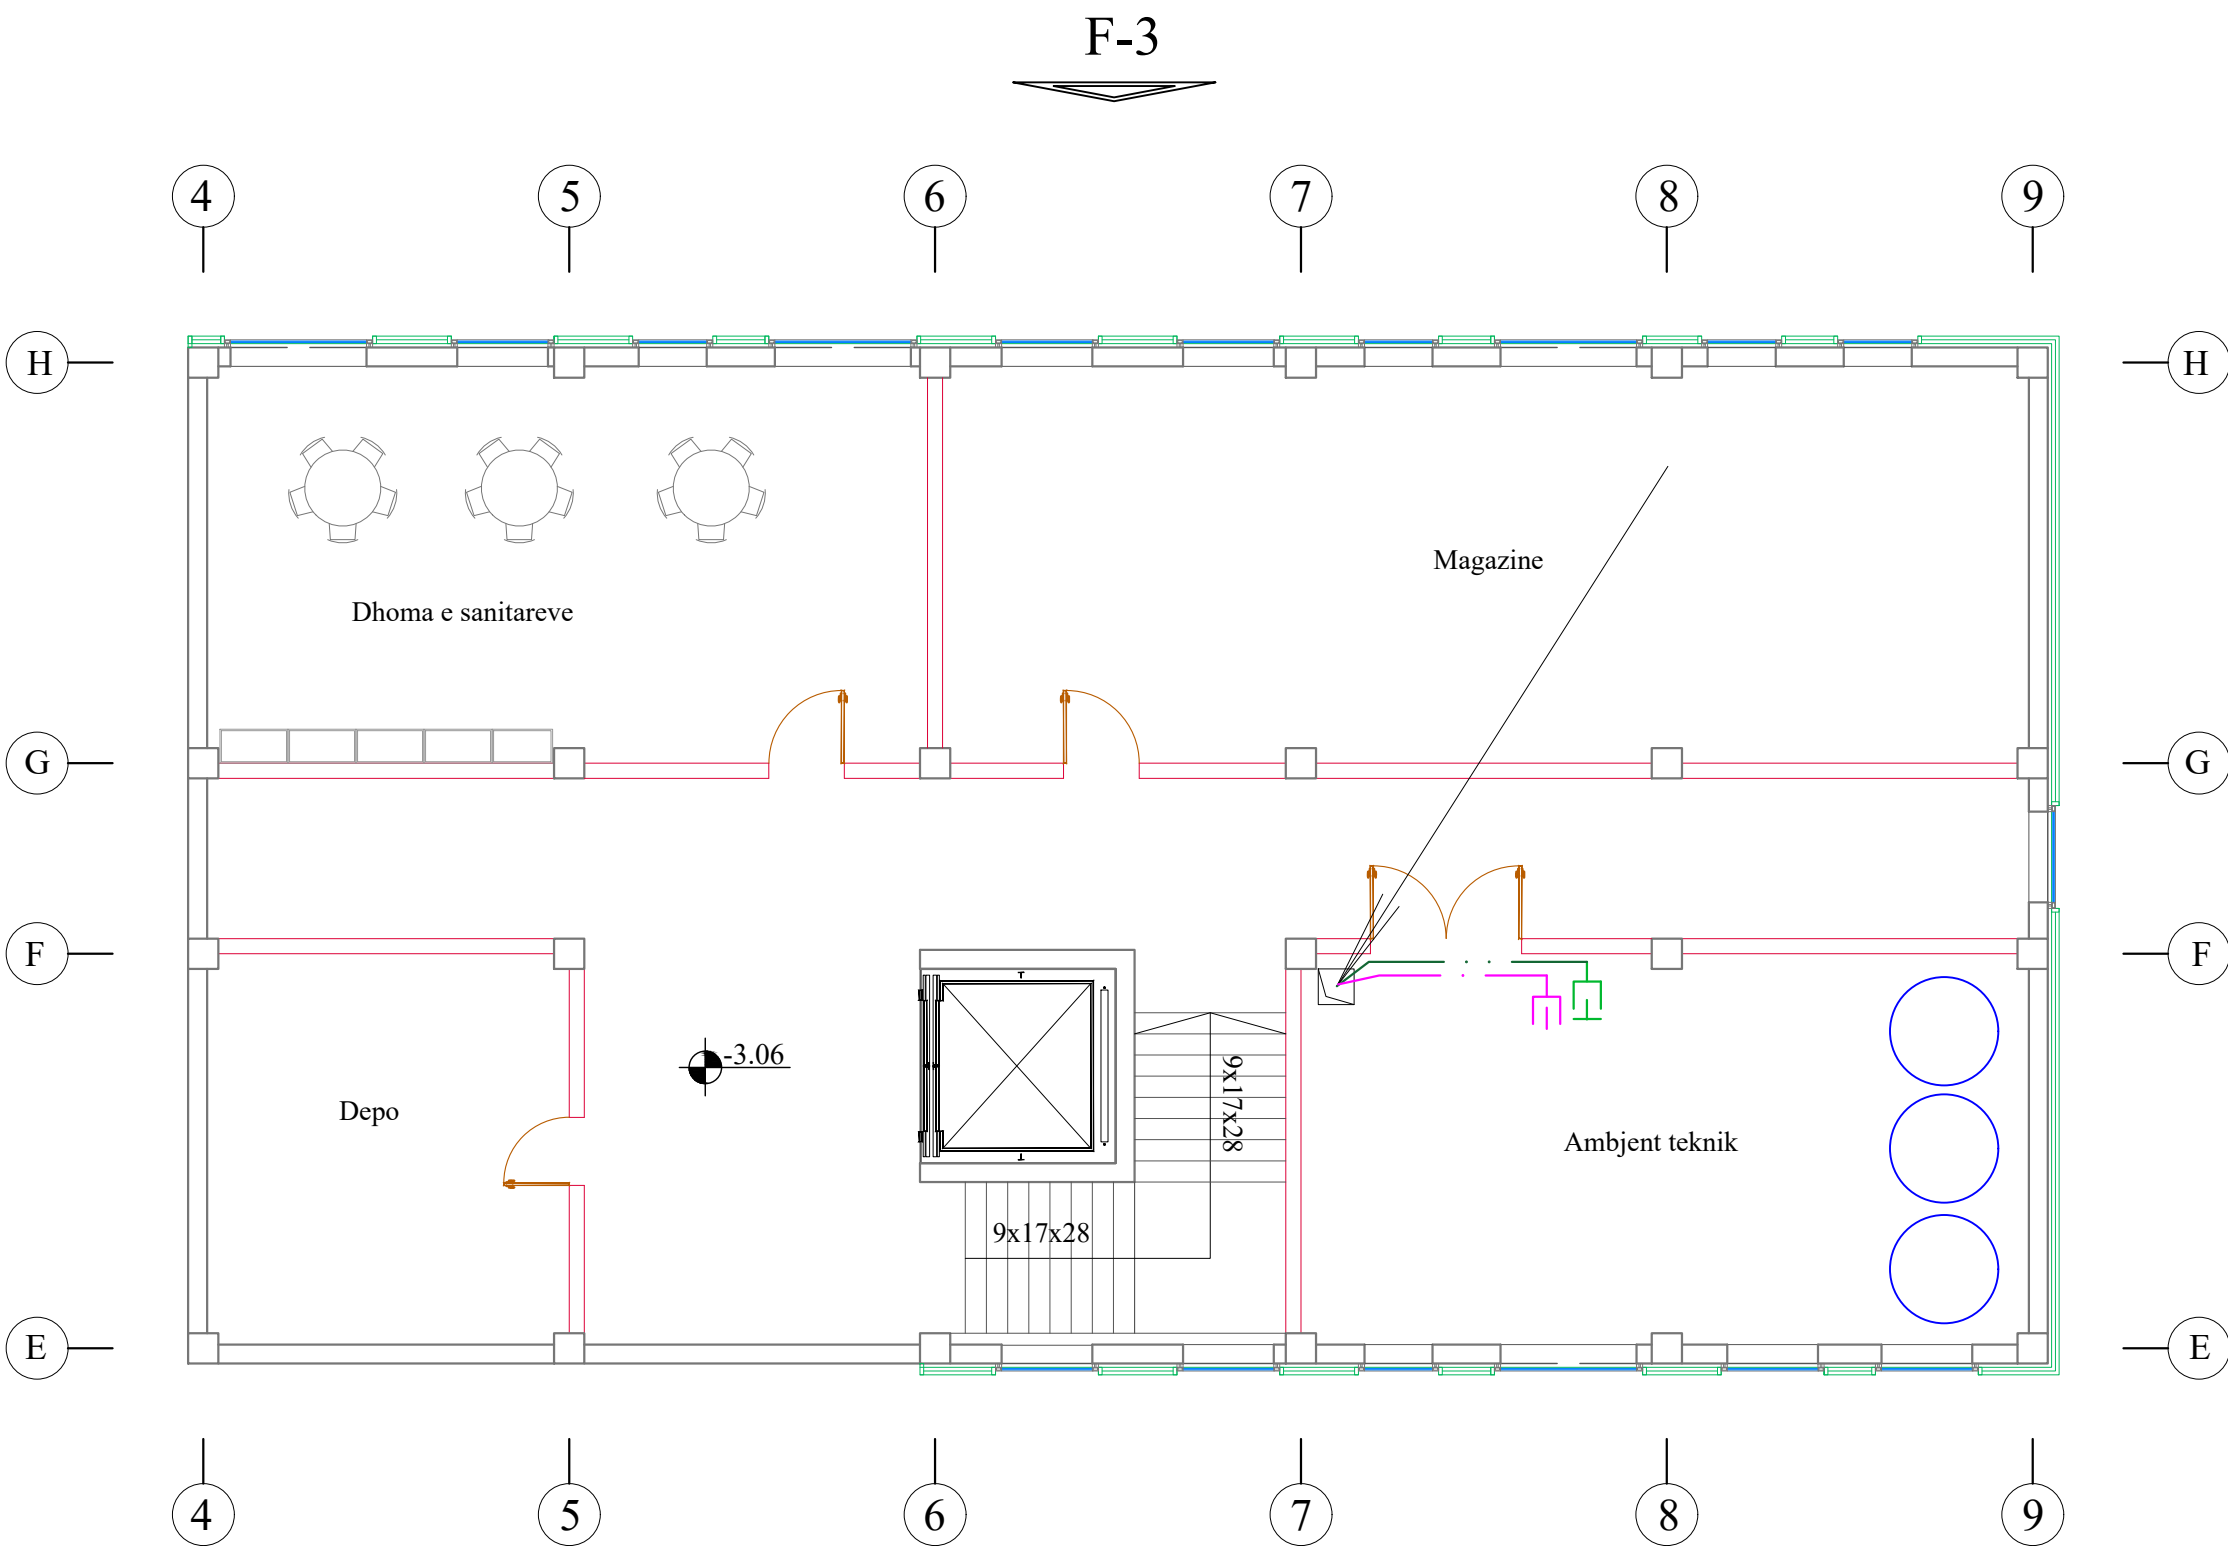

POROSITES

ARKIVI QENDROR
TEKNIK TE NDERTIMIT
(AQTN)

KONSULENT

TAULANT shpk "TAULANT" sh.p.k.

SHENIME TEKNIKE

OBJEKTI

“Projekt zbatim,zgjerim dhe shtese kati
arkivit qendror teknik te ndertimit
(AQTN)”
TIRANE

FAZA E PROJEKTIT

PROJEKT ZBATIM

PROJEKTI ARKITEKTONIK

Ark. Teuta Papavasili
Nr.Lic.A.0134/6

PROJEKTI KONSTRUKTIV

Ing.Kristo Zhulati
Nr.Lic.K.1715/4

PROJEKTI HIDROSANITAR

Ing.Ditika Qatipi
Nr.Lic.K.0006/10

PROJEKTI ELEKTRIK

Ing.Arian Findo
Nr.Lic.E.0843/3

PROJEKTI MEKANIK

Ing.Andis Tirana
Nr.Lic.M.0393/5

PROJEKTI MNZ

Ing.Erjona Qatipi
Nr.145 Dt. 23/02/2026

KONTROLLOI

Ing.Ditika Qatipi
Nr.Lic.K.0006/10

EMERTIMI I FLETES:

PLANI I KATIT NENTOKE,INSTALIMI
TELEFONI,LAN

PRILL 2026


SH: 1:100

NR.FLETES

D-01

VULA

PLANI I KATIT PERDHE,
INSTALIMI TELEFONI, LAN

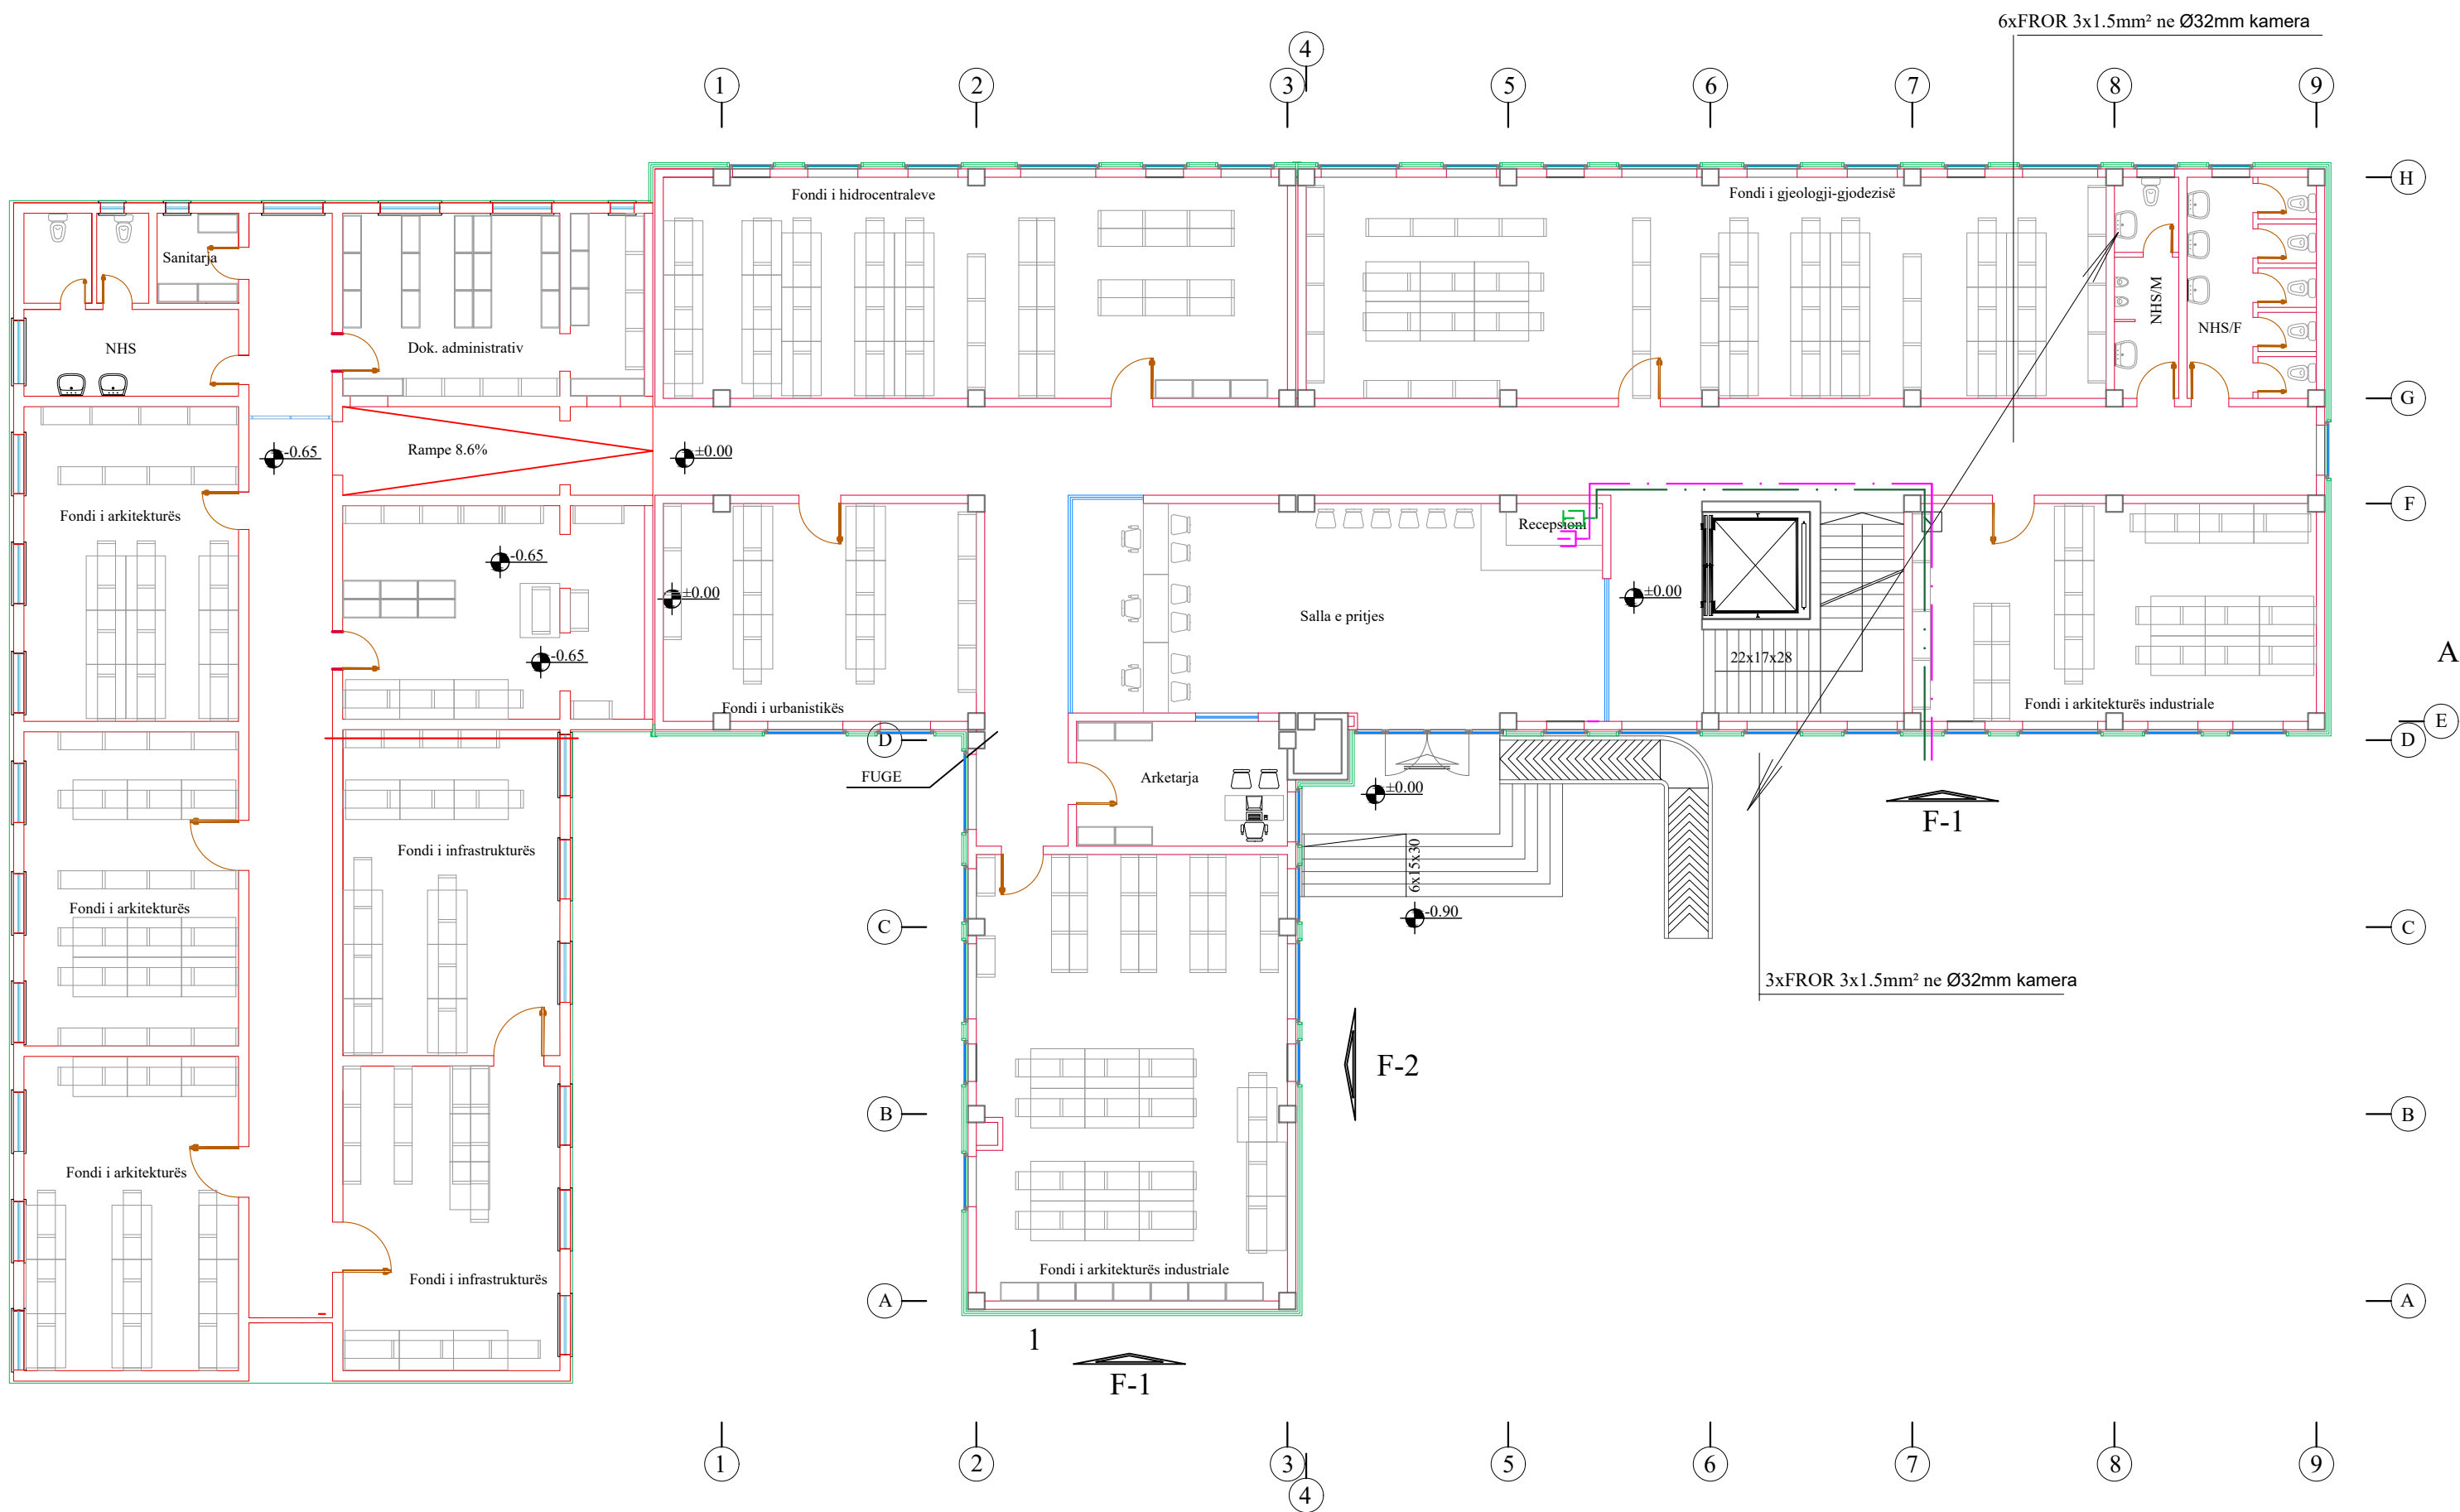

POROSITES

ARKIVI QENDROR
TEKNIK TE NDERIMIT
(AQTN)

KONSULENT

"TAULANT" sh.p.k.

SHENIME TEKNIKE

OBJEKTI
“Projekt zbatim,zgjerim dhe shtese kati
arkivit qendror teknik te ndertimit
(AQTN)”
TIRANE

FAZA E PROJEKTIT
PROJEKT ZBATIM

PROJEKTI ARKITEKTONIK
Ark. Teuta Papavasili
Nr.Lic.A.0134/6

PROJEKTI KONSTRUKTIV
Ing.Kristo Zhulati
Nr.Lic.K.1715/4

PROJEKTI HIDROSANITAR
Ing.Ditika Qatipi
Nr.Lic.K.0006/10

PROJEKTI ELEKTRIK
Ing.Arian Findo
Nr.Lic.E.0843/3

PROJEKTI MEKANIK
Ing.Andis Tirana
Nr.Lic.M.0393/5

PROJEKTI MNZ
Ing.Erjona Qatipi
Nr.145 Dt. 23/02/2026

KONTROLLOI
Ing.Ditika Qatipi
Nr.Lic.K.0006/10

EMERTIMI I FLETES:
PLANI I KATIT PERDHE,INSTALIMI
TELEFONI,LAN


PRILL 2026

SH: 1:150

NR.FLETES
D-02

VULA


PLANI I KATIT TE PARE, INSTALIMI TELEFONI, LAN

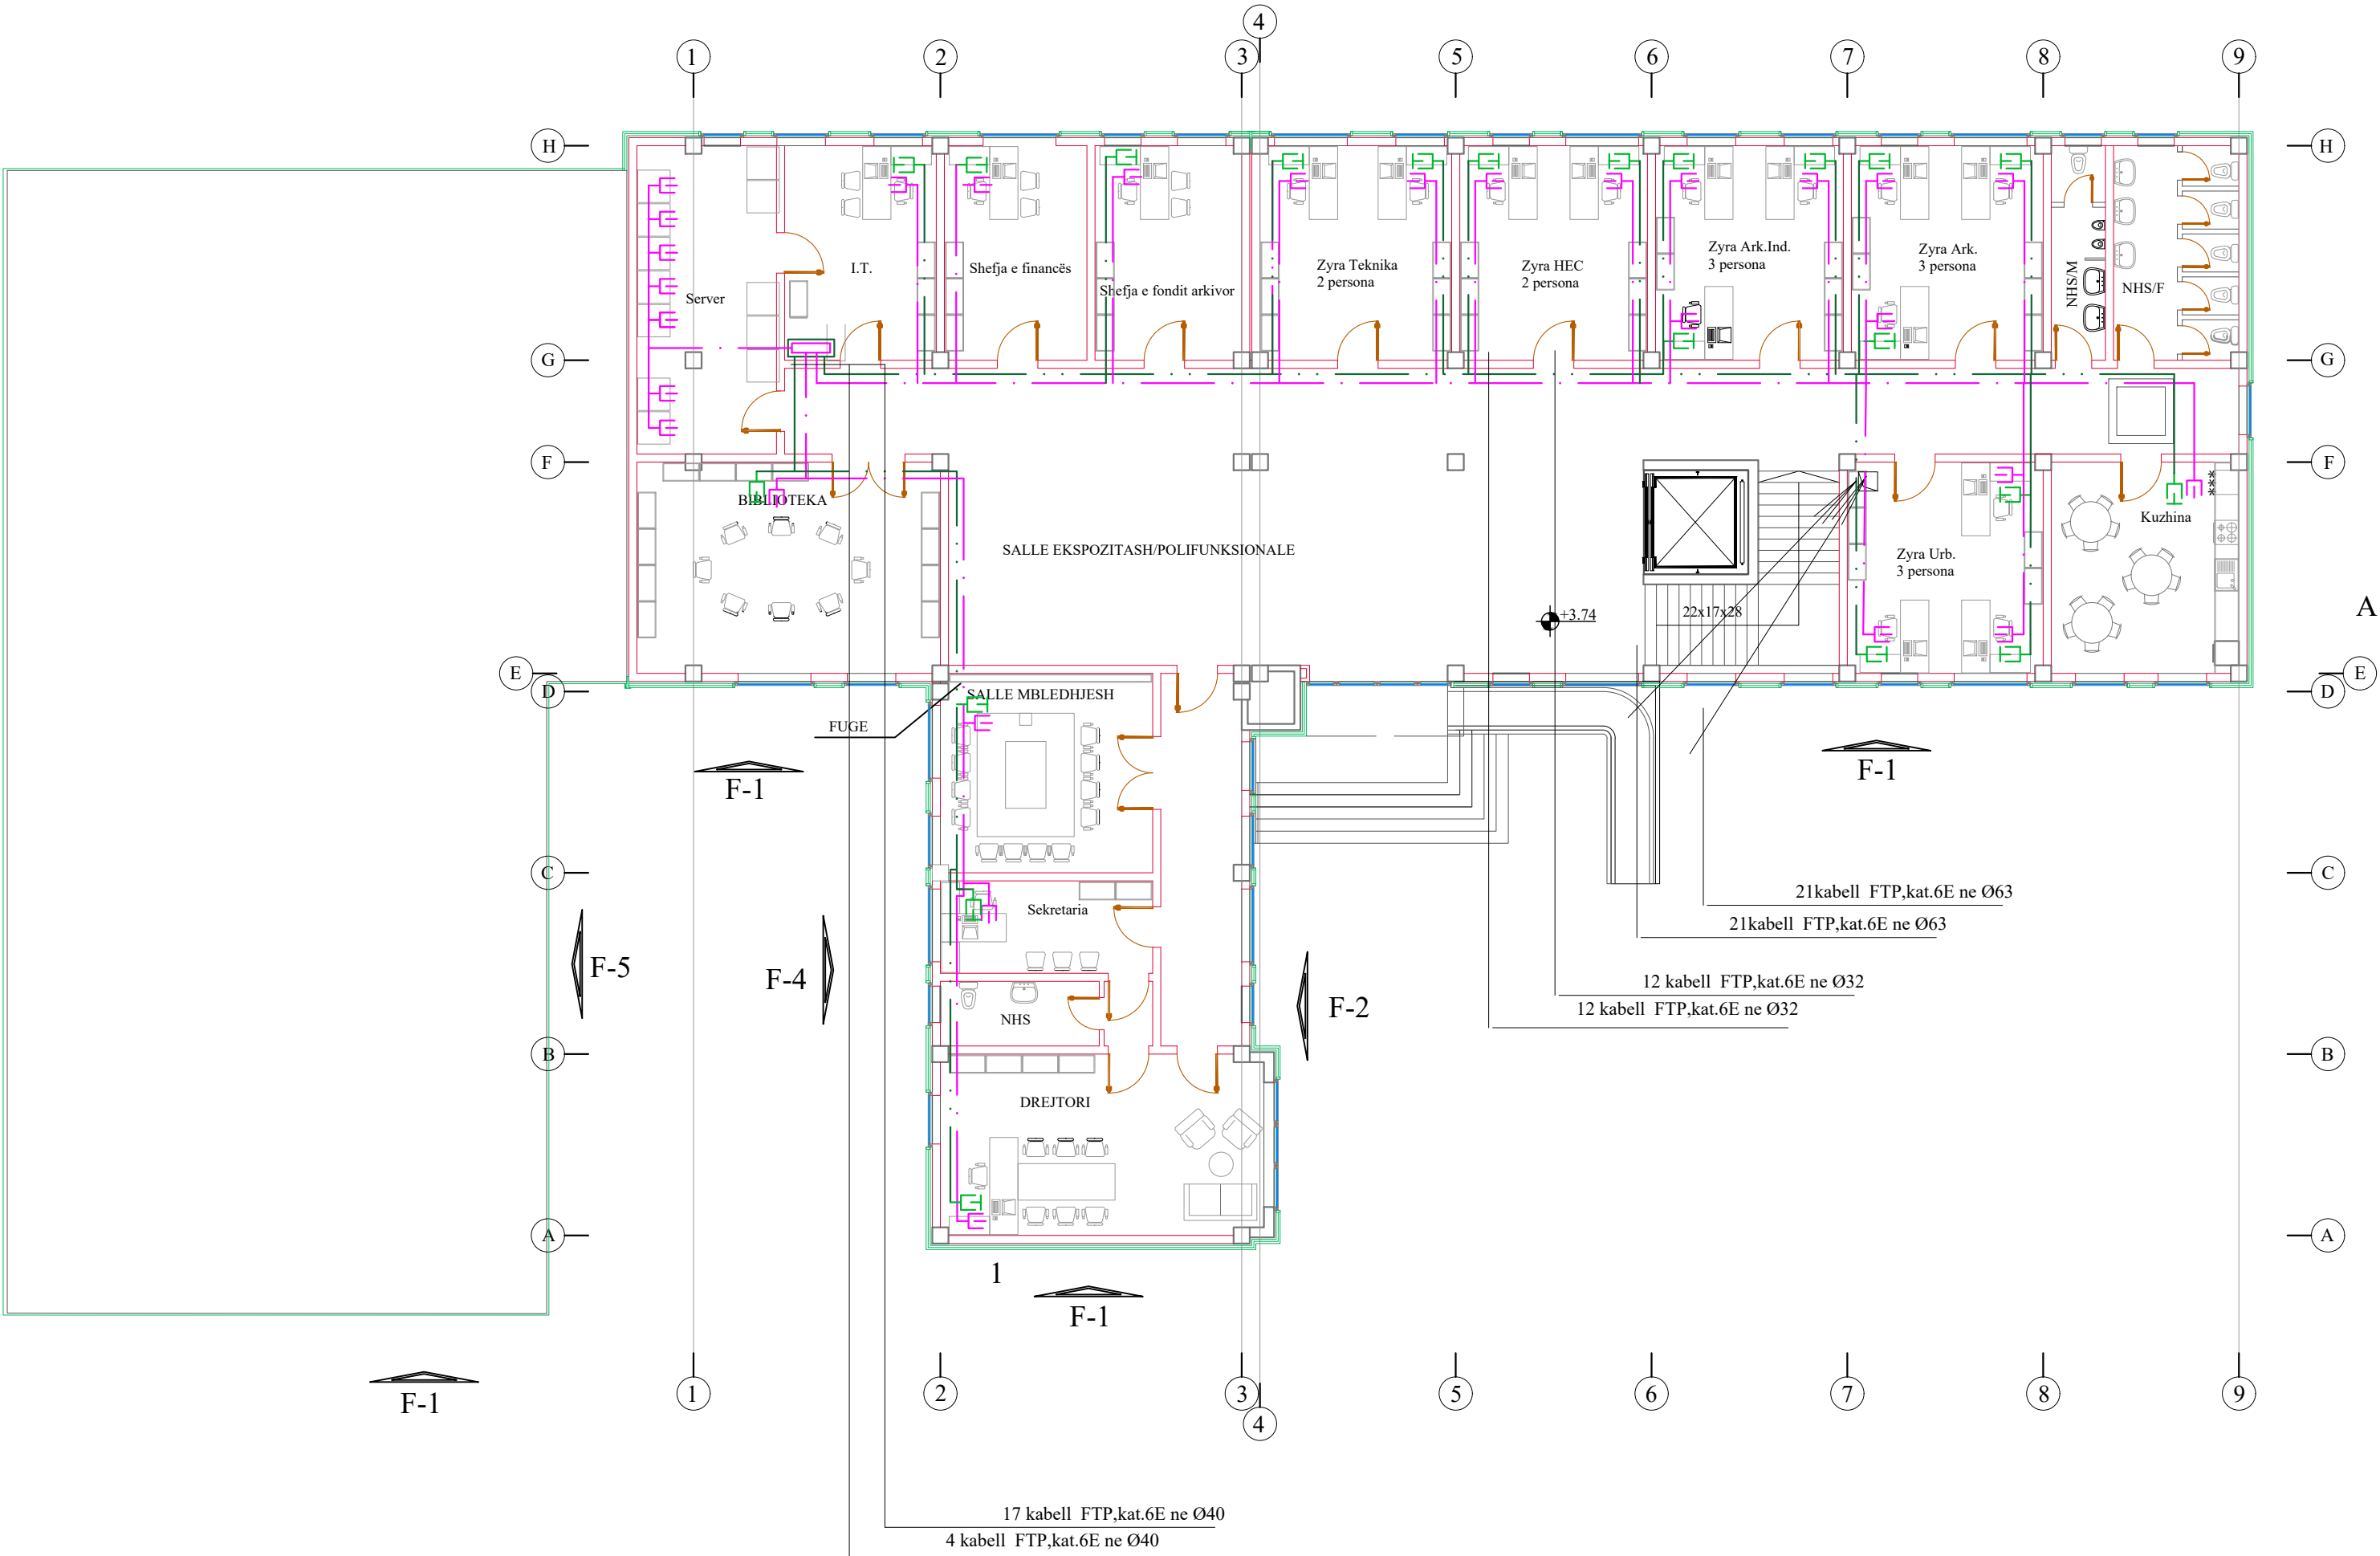

Shenim
Ne muret mbajtes te mos futen tubo brenda murit qe kalojne Ø25mm.
Ne keto raste tubot te maskohenn me karton xhes


POROSITES	
	ARKIVI QENDROR TEKNIK TE NDERTIMIT (AQTN)
KONSULENT	
	"TAULANT" sh.p.k.
SHENIME TEKNIKE	
OBJEKTI	
“Projekt zbatim,zgjerim dhe shtese kati arkivit qendror teknik te ndertimit (AQTN)” TIRANE	
FAZA E PROJEKTIT	
PROJEKT ZBATIM	
PROJEKTI ARKITEKTONIK	
Ark. Dea Qatipi Nr.Lic.A.1663	
PROJEKTI KONSTRUKTIV	
Ing.Kristo Zhulati Nr.Lic.K.1715/4	
PROJEKTI HIDROSANITAR	
Ing.Ditika Qatipi Nr.Lic.K.0006/10	
PROJEKTI ELEKTRIK	
Ing.Arian Findo Nr.Lic.E.0843/3	
PROJEKTI MEKANIK	
Ing.Andis Tirana Nr.Lic.M.0393/5	
PROJEKTI MNZ	
Ing.Erjona Qatipi Nr.145 Dt. 23/02/2026	
KONTROLLOI	
Ing.Ditika Qatipi Nr.Lic.K.0006/10	
EMERTIMI I FLETES:	
PLANI I KATIT TE PARE,INSTALIMI TELEFONI,LAN	
PRILL 2026	NR.FLETES
SH: 1:150	D-03
VULA	

PLANI I KATIT NENTOKE,
INSTALIMI I KAMERAVE VEZHGUESE

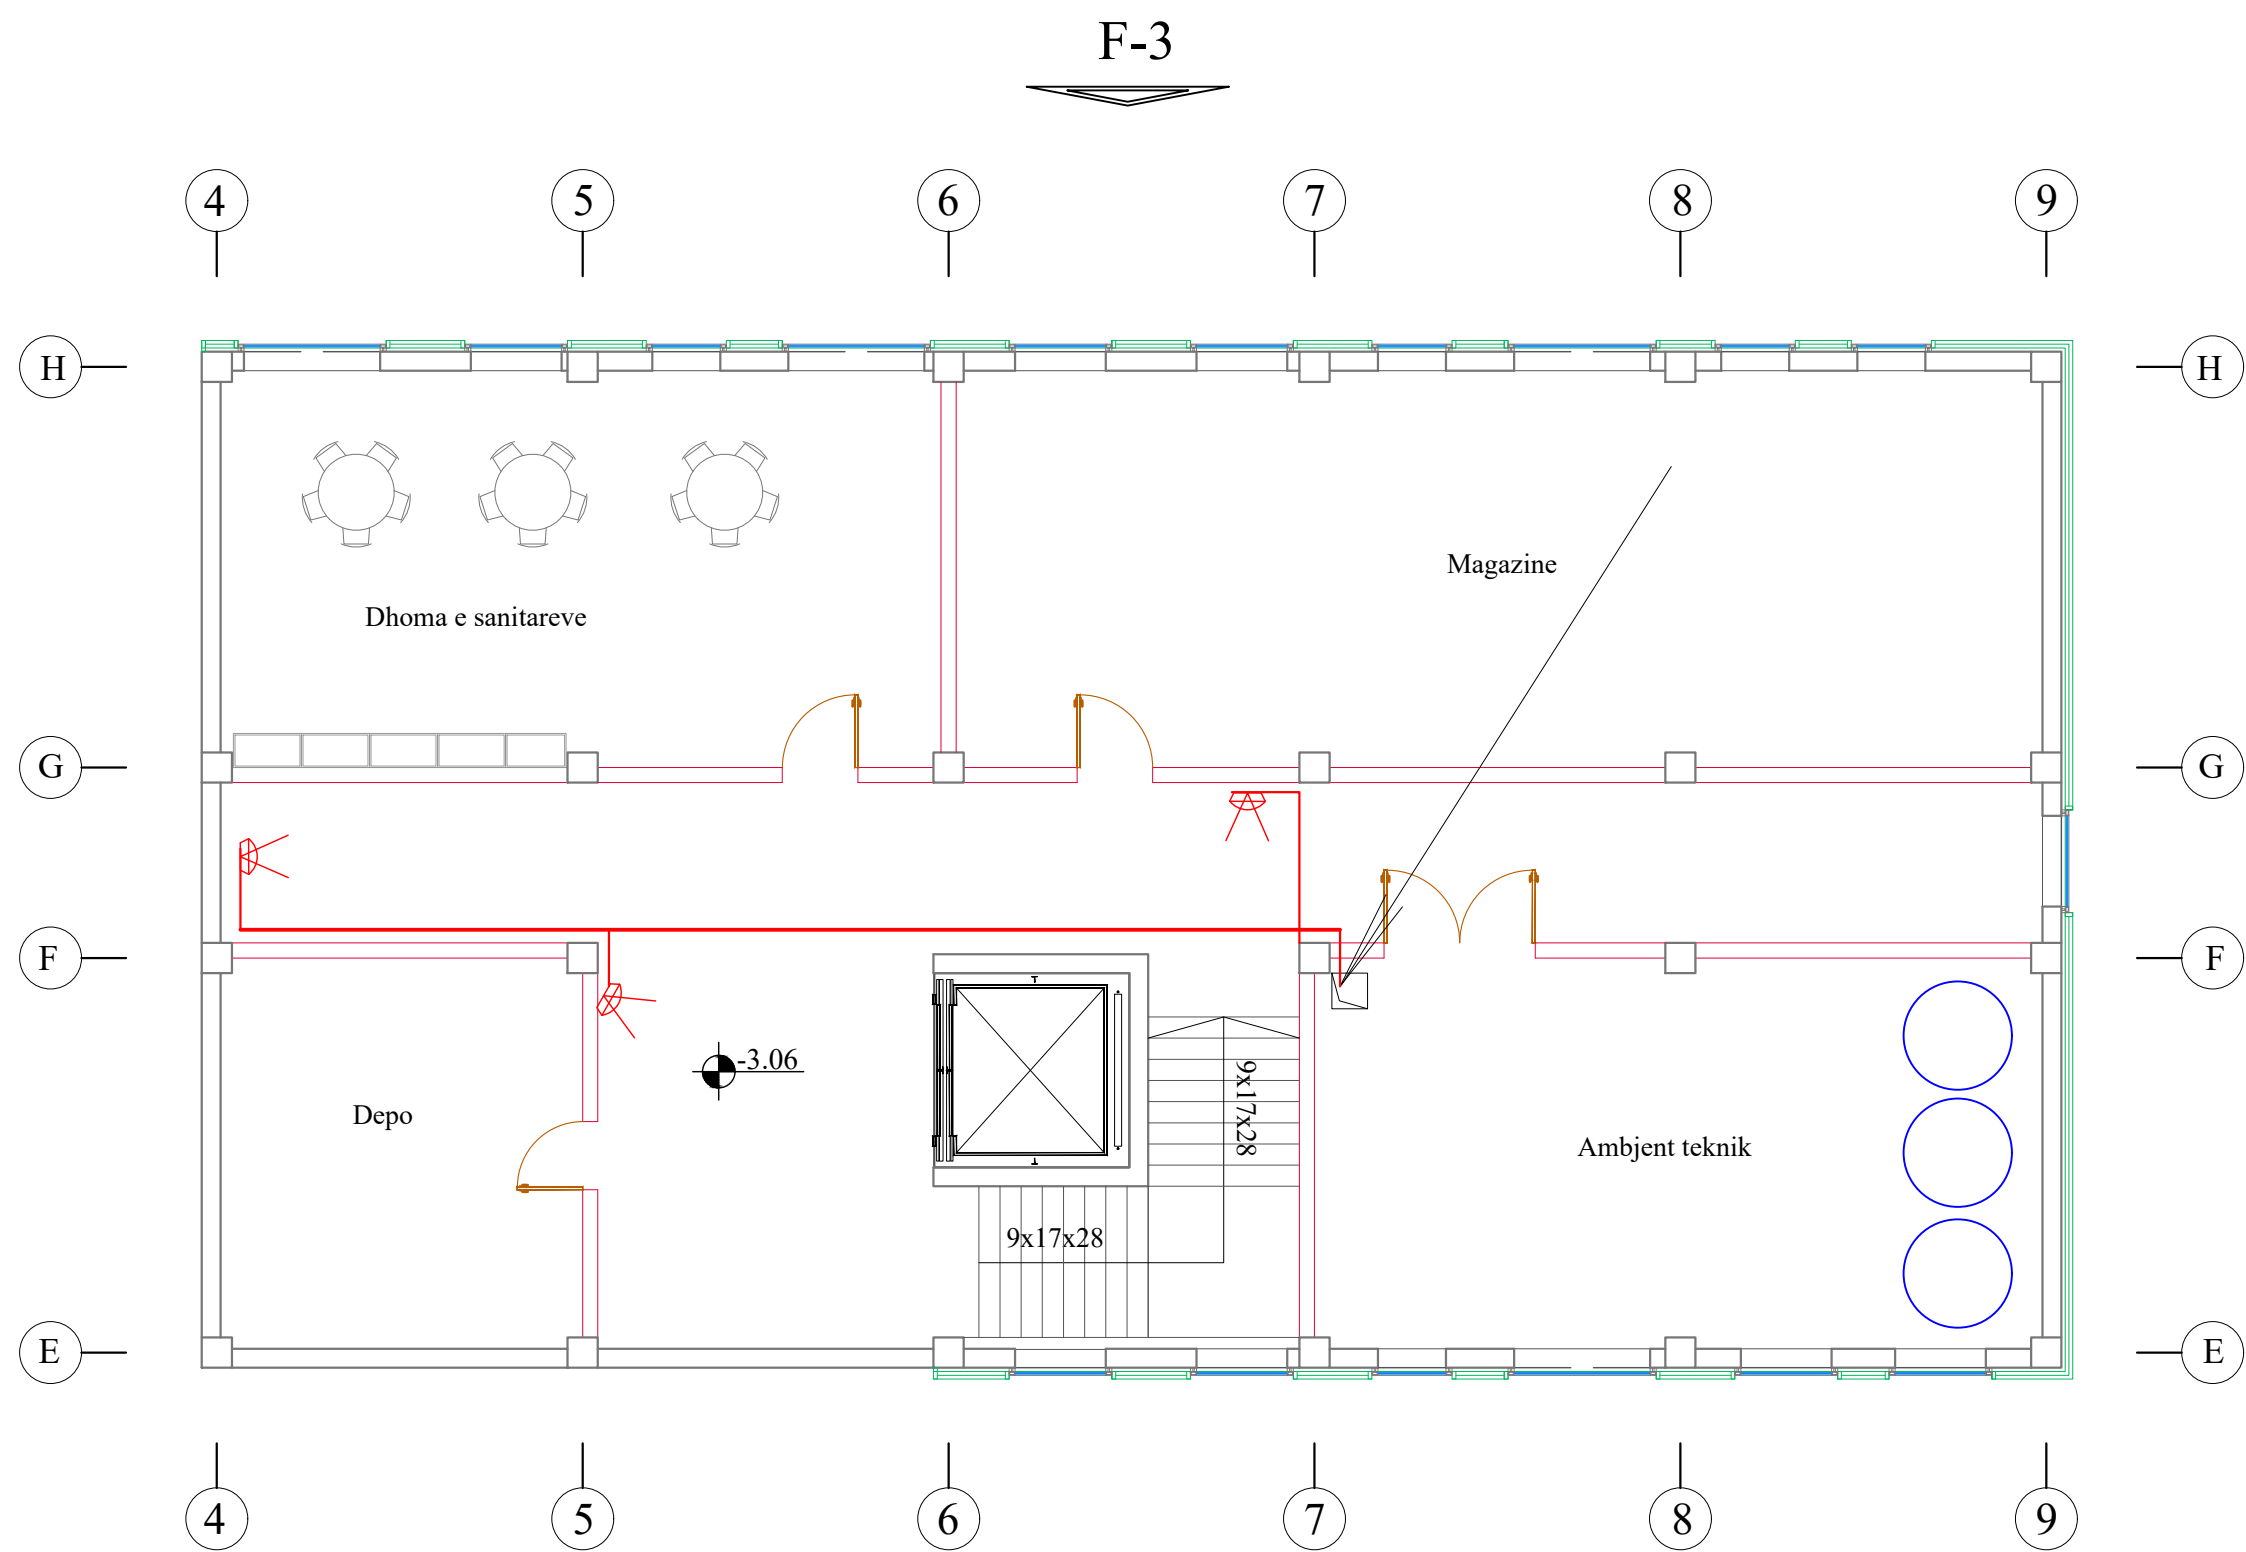


POROSITES	
	ARKIVI QENDROR TEKNIK TE NDERTIMIT (AQTN)
KONSULENT	
	"TAULANT" sh.p.k.
SHENIME TEKNIKE	
OBJEKTI	
"Projekt zbatim,zgjerim dhe shtese kati arkivit qendror teknik te ndertimit (AQTN)" TIRANE	
FAZA E PROJEKTIT	
PROJEKT ZBATIM	
PROJEKTI ARKITEKTONIK	
Ark. Teuta Papavasili Nr.Lic.A.0134/6	
PROJEKTI KONSTRUKTIV	
Ing.Kristo Zhulati Nr.Lic.K.1715/4	
PROJEKTI HIDROSANITAR	
Ing.Ditika Qatipi Nr.Lic.K.0006/10	
PROJEKTI ELEKTRIK	
Ing.Arian Findo Nr.Lic.E.0843/3	
PROJEKTI MEKANIK	
Ing.Andis Tirana Nr.Lic.M.0393/5	
PROJEKTI MNZ	
Ing.Erjona Qatipi Nr.145 Dt. 23/02/2026	
KONTROLLOI	
Ing.Ditika Qatipi Nr.Lic.K.0006/10	
EMERTIMI I FLETES:	
PLANI I KATIT NENTOKE, INSTALIMI I KAMERAVE VEZHGUESE	
PRILL 2026	NR.FLETES
SH: 1:100	D-04
VULA	

PLANI I KATIT PERDHE,
INSTALIMI I KAMERAVE VEZHGUESE

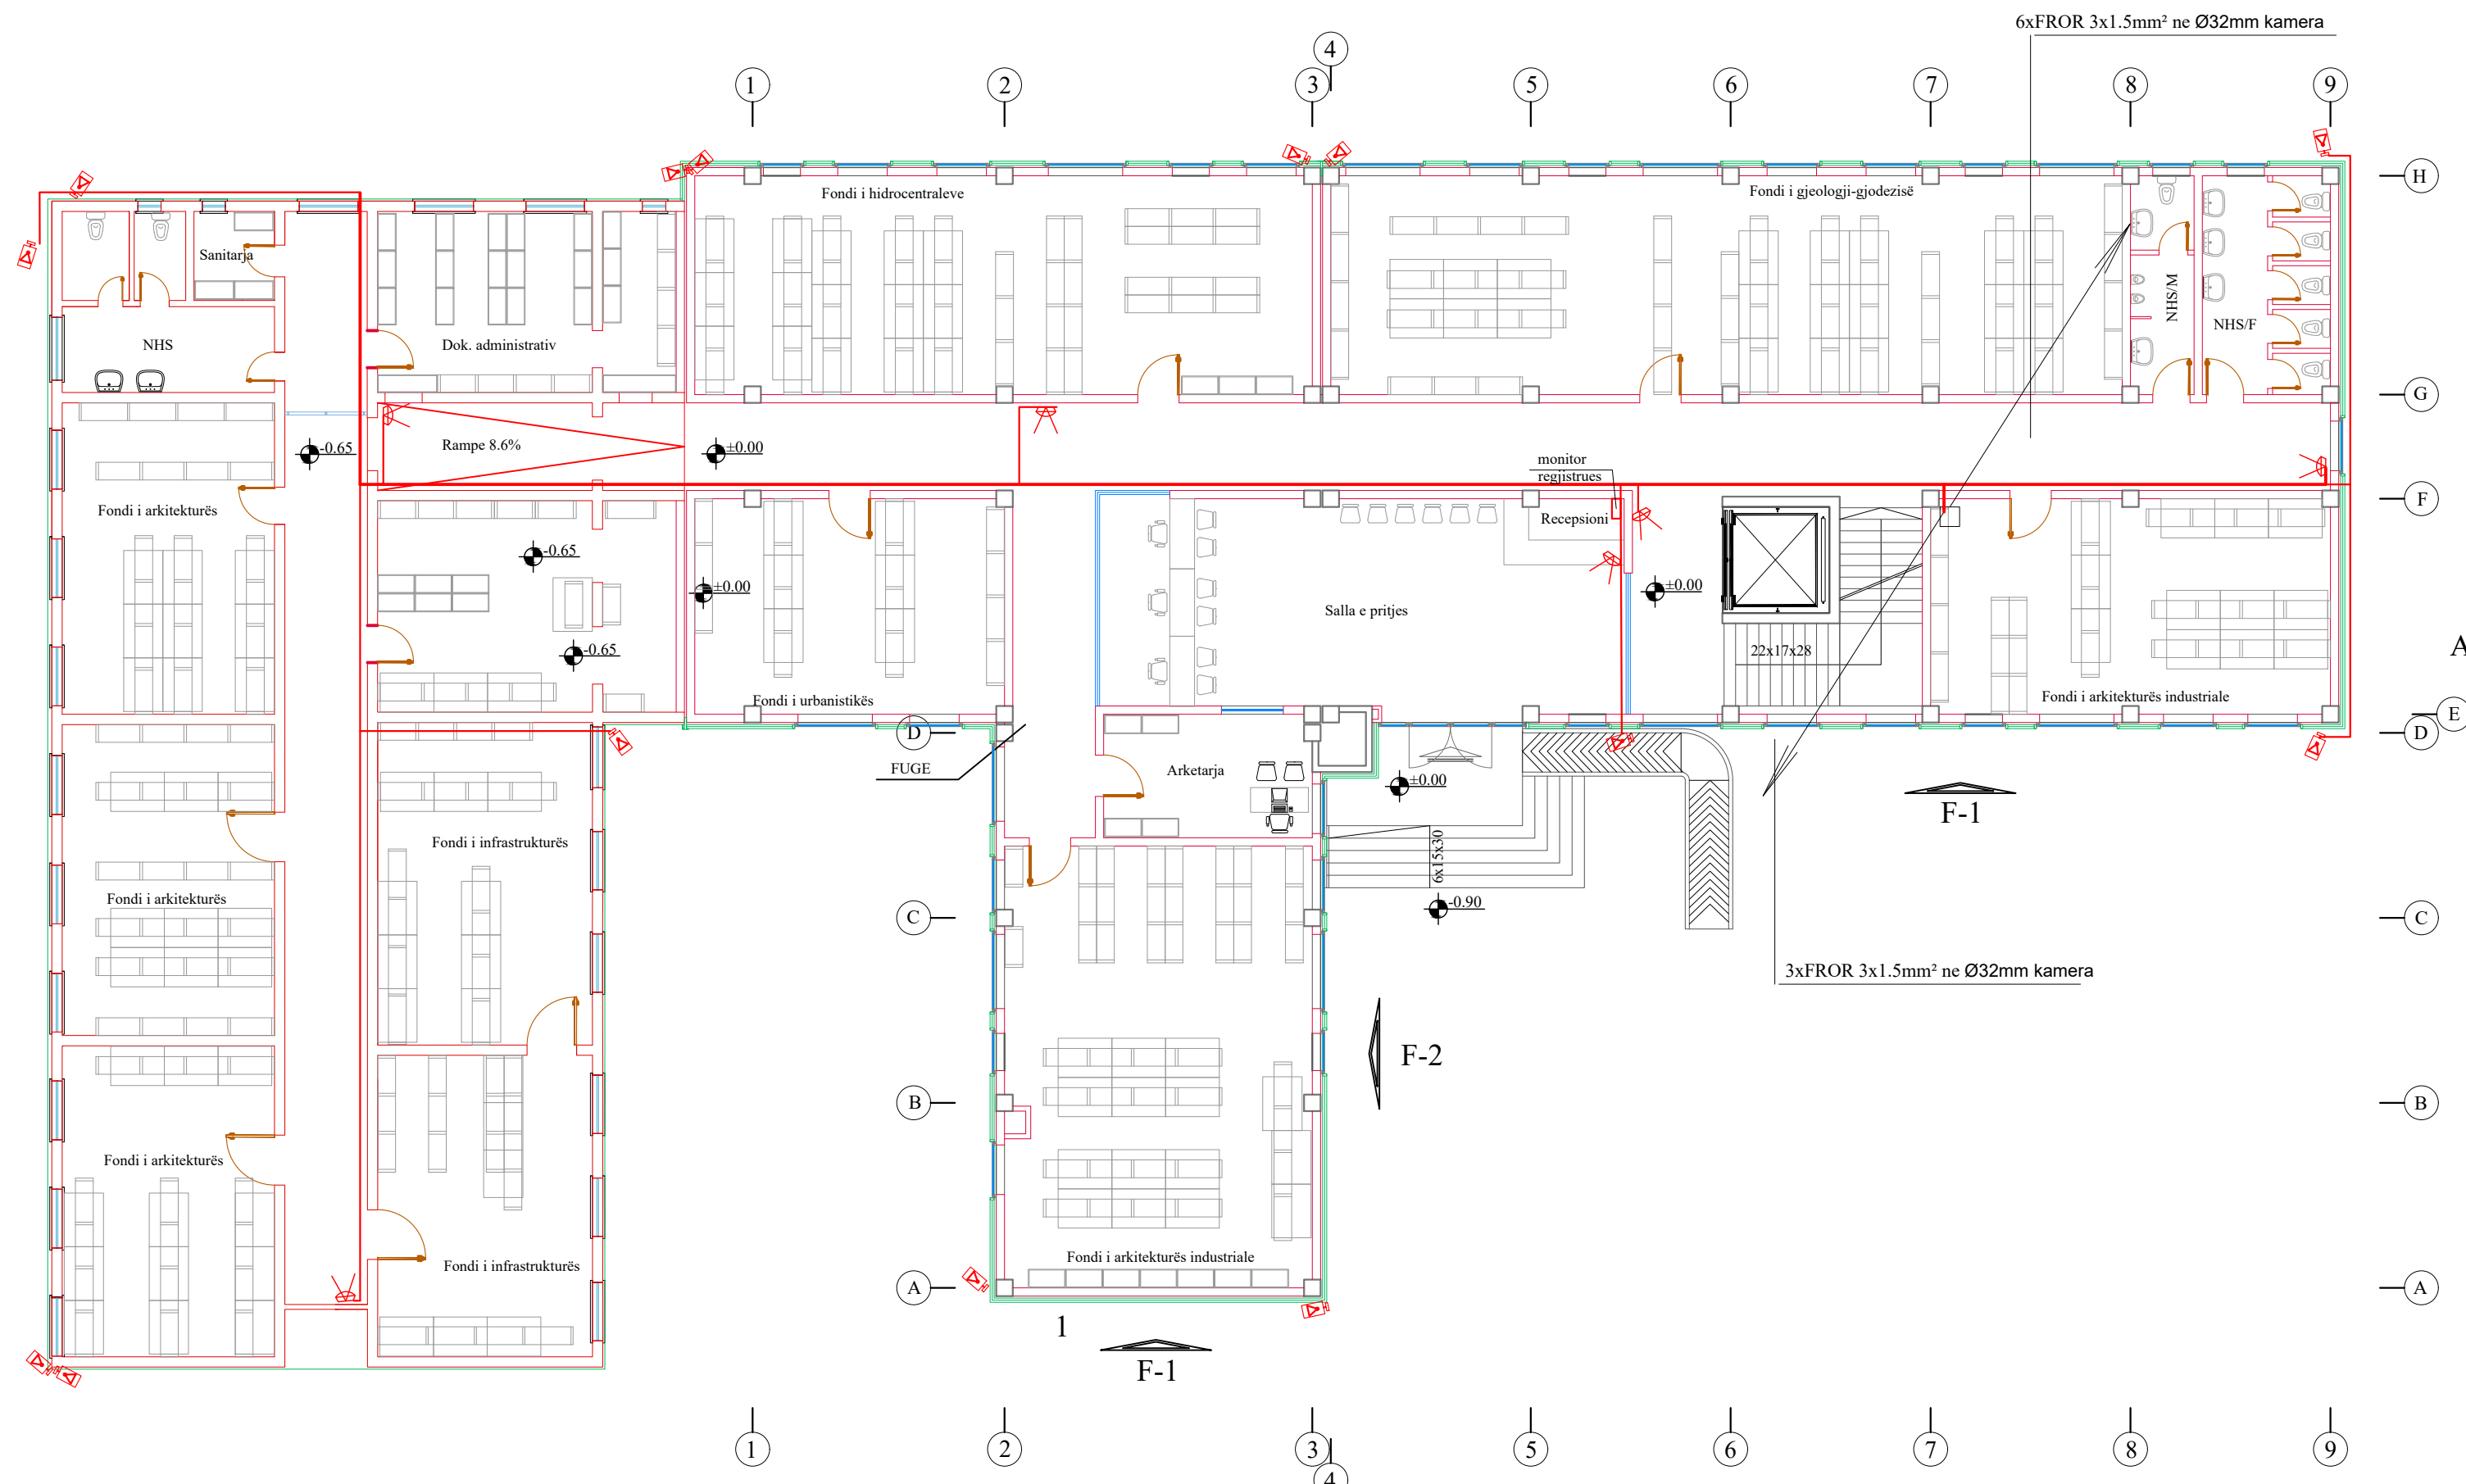


POROSITES	
	ARKIVI QENDROR TEKNIK TE NDERTIMIT (AQTN)
KONSULENT	
	"TAULANT" sh.p.k.
SHENIME TEKNIKE	
OBJEKTI	
"Projekt zbatim,zgjerim dhe shtese kati arkivit qendror teknik te ndertimit (AQTN)" TIRANE	
FAZA E PROJEKTIT	
PROJEKT ZBATIM	
PROJEKTI ARKITEKTONIK	
Ark. Teuta Papavasili Nr.Lic.A.0134/6	
PROJEKTI KONSTRUKTIV	
Ing.Kristo Zhulati Nr.Lic.K.1715/4	
PROJEKTI HIDROSANITAR	
Ing.Ditika Qatipi Nr.Lic.K.0006/10	
PROJEKTI ELEKTRIK	
Ing.Arian Findo Nr.Lic.E.0843/3	
PROJEKTI MEKANIK	
Ing.Andis Tirana Nr.Lic.M.0393/5	
PROJEKTI MNZ	
Ing.Erjona Qatipi Nr.145 Dt. 23/02/2026	
KONTROLLOI	
Ing.Ditika Qatipi Nr.Lic.K.0006/10	
EMERTIMI I FLETES:	
PLANI I KATIT PERDHE, INSTALIMI I KAMERAVE VEZHGUESE	
PRILL 2026	NR.FLETES
SH: 1:150	D-05
VULA	

PLANI I KATIT TE PARE,
INSTALIMI I KAMERAVE VEZHGUESE

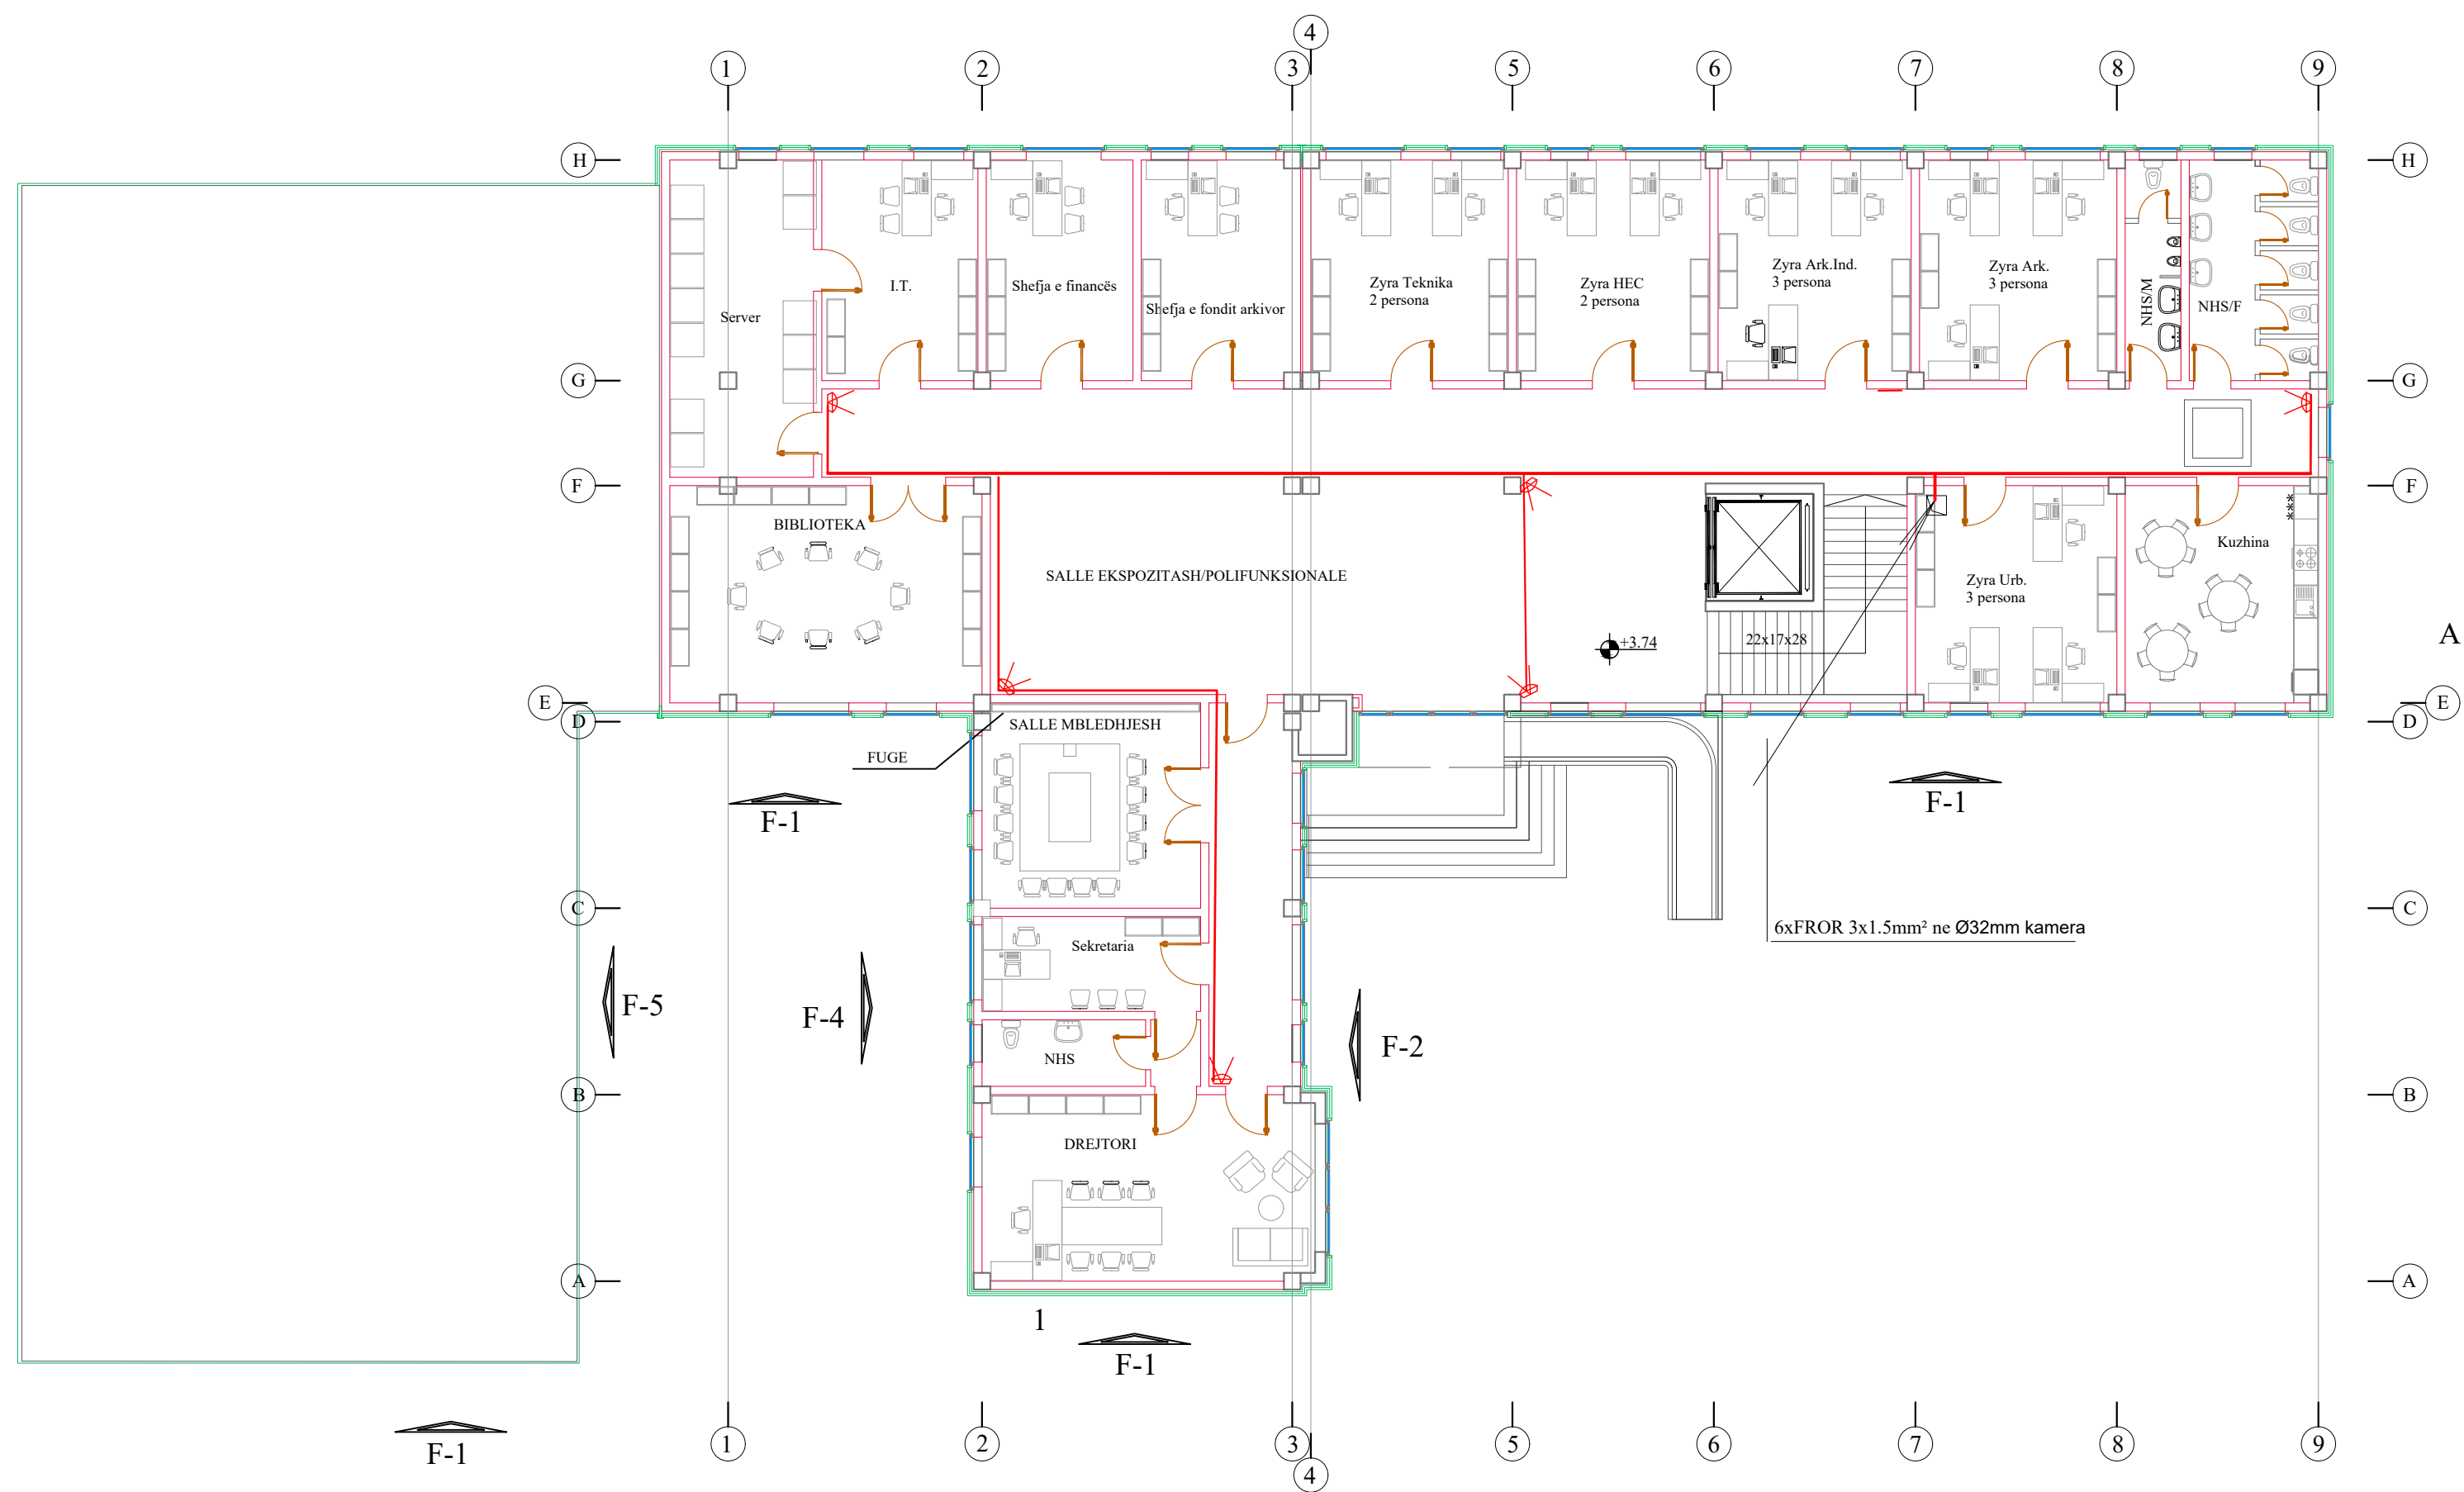

POROSITES	
	ARKIVI QENDROR TEKNIK TE NDERTIMIT (AQTN)
KONSULENT	
	"TAULANT" sh.p.k.
SHENIME TEKNIKE	
OBJEKTI	
“Projekt zbatim,zgjerim dhe shtese kati arkivit qendror teknik te ndertimit (AQTN)” TIRANE	
FAZA E PROJEKTIT	
PROJEKT ZBATIM	
PROJEKTI ARKITEKTONIK	
Ark. Teuta Papavasili Nr.Lic.A.0134/6	
PROJEKTI KONSTRUKTIV	
Ing.Kristo Zhulati Nr.Lic.K.1715/4	
PROJEKTI HIDROSANITAR	
Ing.Ditika Qatipi Nr.Lic.K.0006/10	
PROJEKTI ELEKTRIK	
Ing.Arian Findo Nr.Lic.E.0843/3	
PROJEKTI MEKANIK	
Ing.Andis Tirana Nr.Lic.M.0393/5	
PROJEKTI MNZ	
Ing.Erjona Qatipi Nr.145 Dt. 23/02/2026	
KONTROLLOI	
Ing.Ditika Qatipi Nr.Lic.K.0006/10	
EMERTIMI I FLETES:	
PLANI I KATIT TE PARE, INSTALIMI I KAMERAVE VEZHGUESE	
PRILL 2026	NR.FLETES
SH: 1:150	D-06
VULA	

PLANI I KATIT NENTOKE
SINJALIZIMI I ZJARRIT

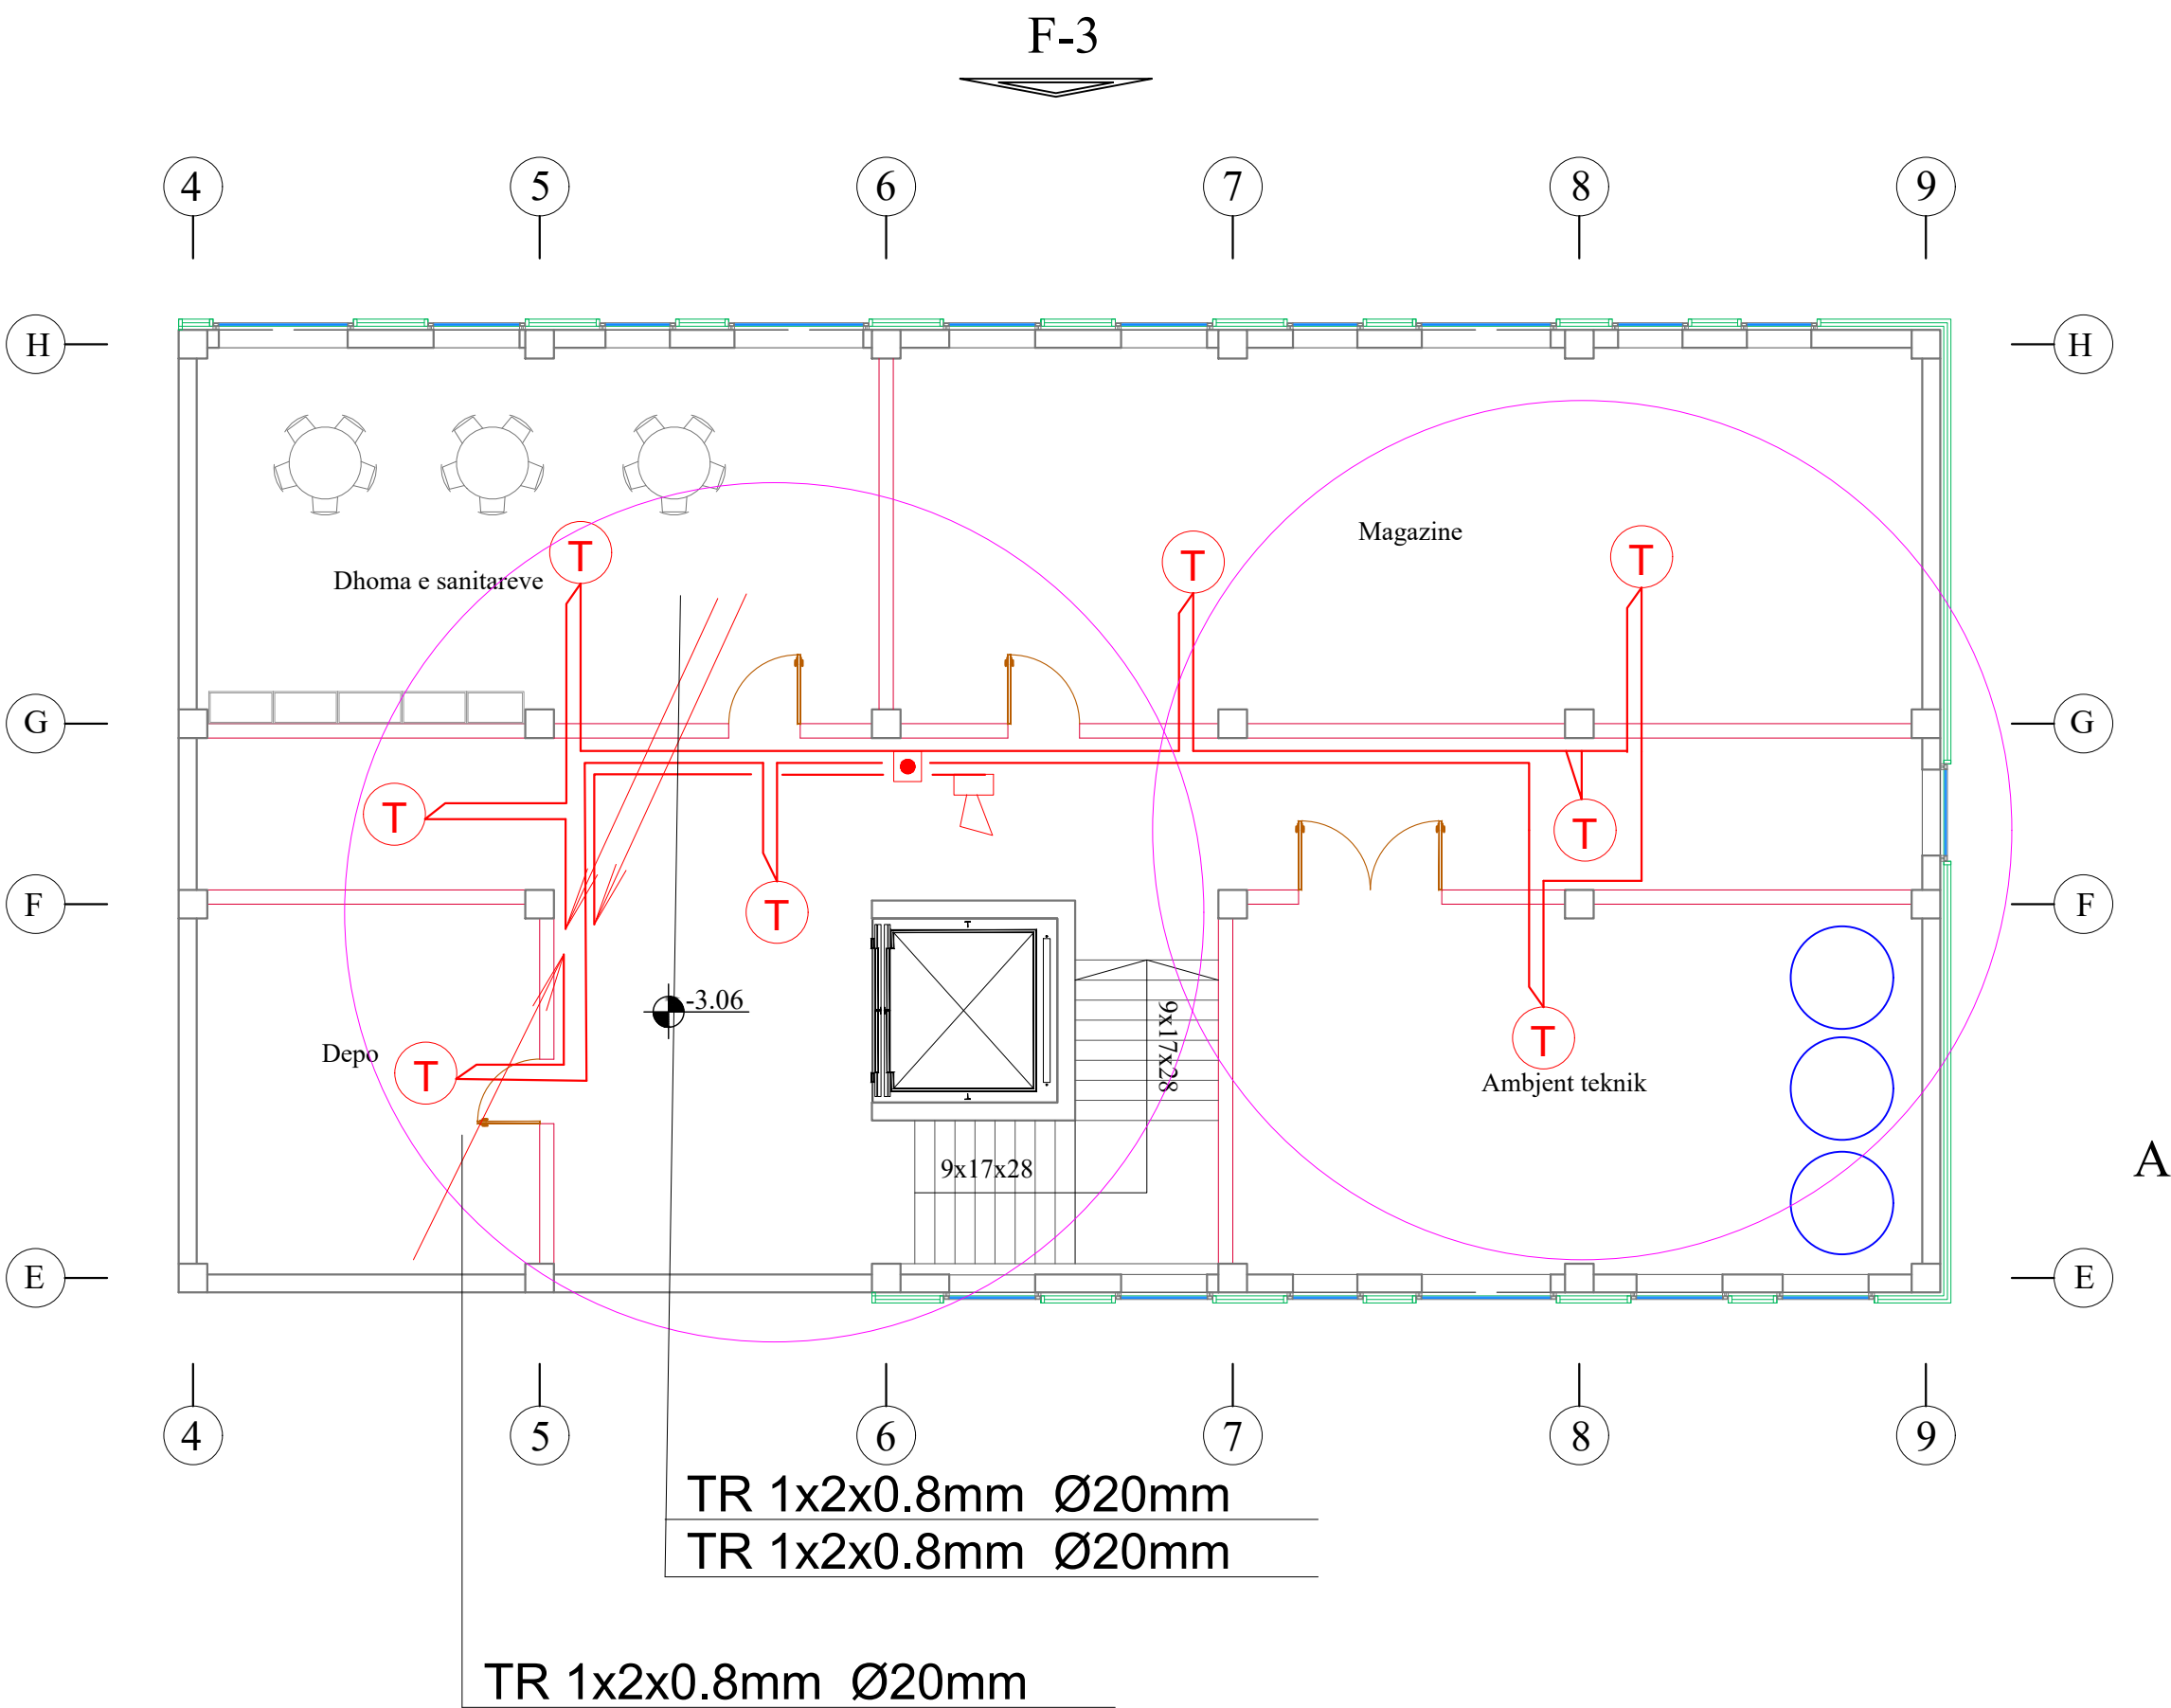

POROSITES

ARKIVI QENDROR
TEKNIK TE NDERTIMIT
(AQTN)

KONSULENT

"TAULANT" sh.p.k.

SHENIME TEKNIKE

OBJEKTI

“Projekt zbatim,zgjerim dhe shtese kati
arkivit qendror teknik te ndertimit
(AQTN)”
TIRANE

FAZA E PROJEKTIT

PROJEKT ZBATIM

PROJEKTI ARKITEKTONIK

Ark. Teuta Papavasili
Nr.Lic.A.0134/6

PROJEKTI KONSTRUKTIV

Ing.Kristo Zhulati
Nr.Lic.K.1715/4

PROJEKTI HIDROSANITAR

Ing.Ditika Qatipi
Nr.Lic.K.0006/10

PROJEKTI ELEKTRIK

Ing.Arian Findo
Nr.Lic.E.0843/3

PROJEKTI MEKANIK

Ing.Andis Tirana
Nr.Lic.M.0393/5

PROJEKTI MNZ

Ing.Erjona Qatipi
Nr.145 Dt. 23/02/2026

KONTROLLOI

Ing.Ditika Qatipi
Nr.Lic.K.0006/10

EMERTIMI I FLETES:

PLANI I KATIT NENTOKE,
SINJALIZIMI I ZJARRIT

PRILL 2026


SH: 1:100

NR.FLETES

Z-01


VULA

PLANI I KATIT PERDHE SINJALIZIMI I ZJARRIT

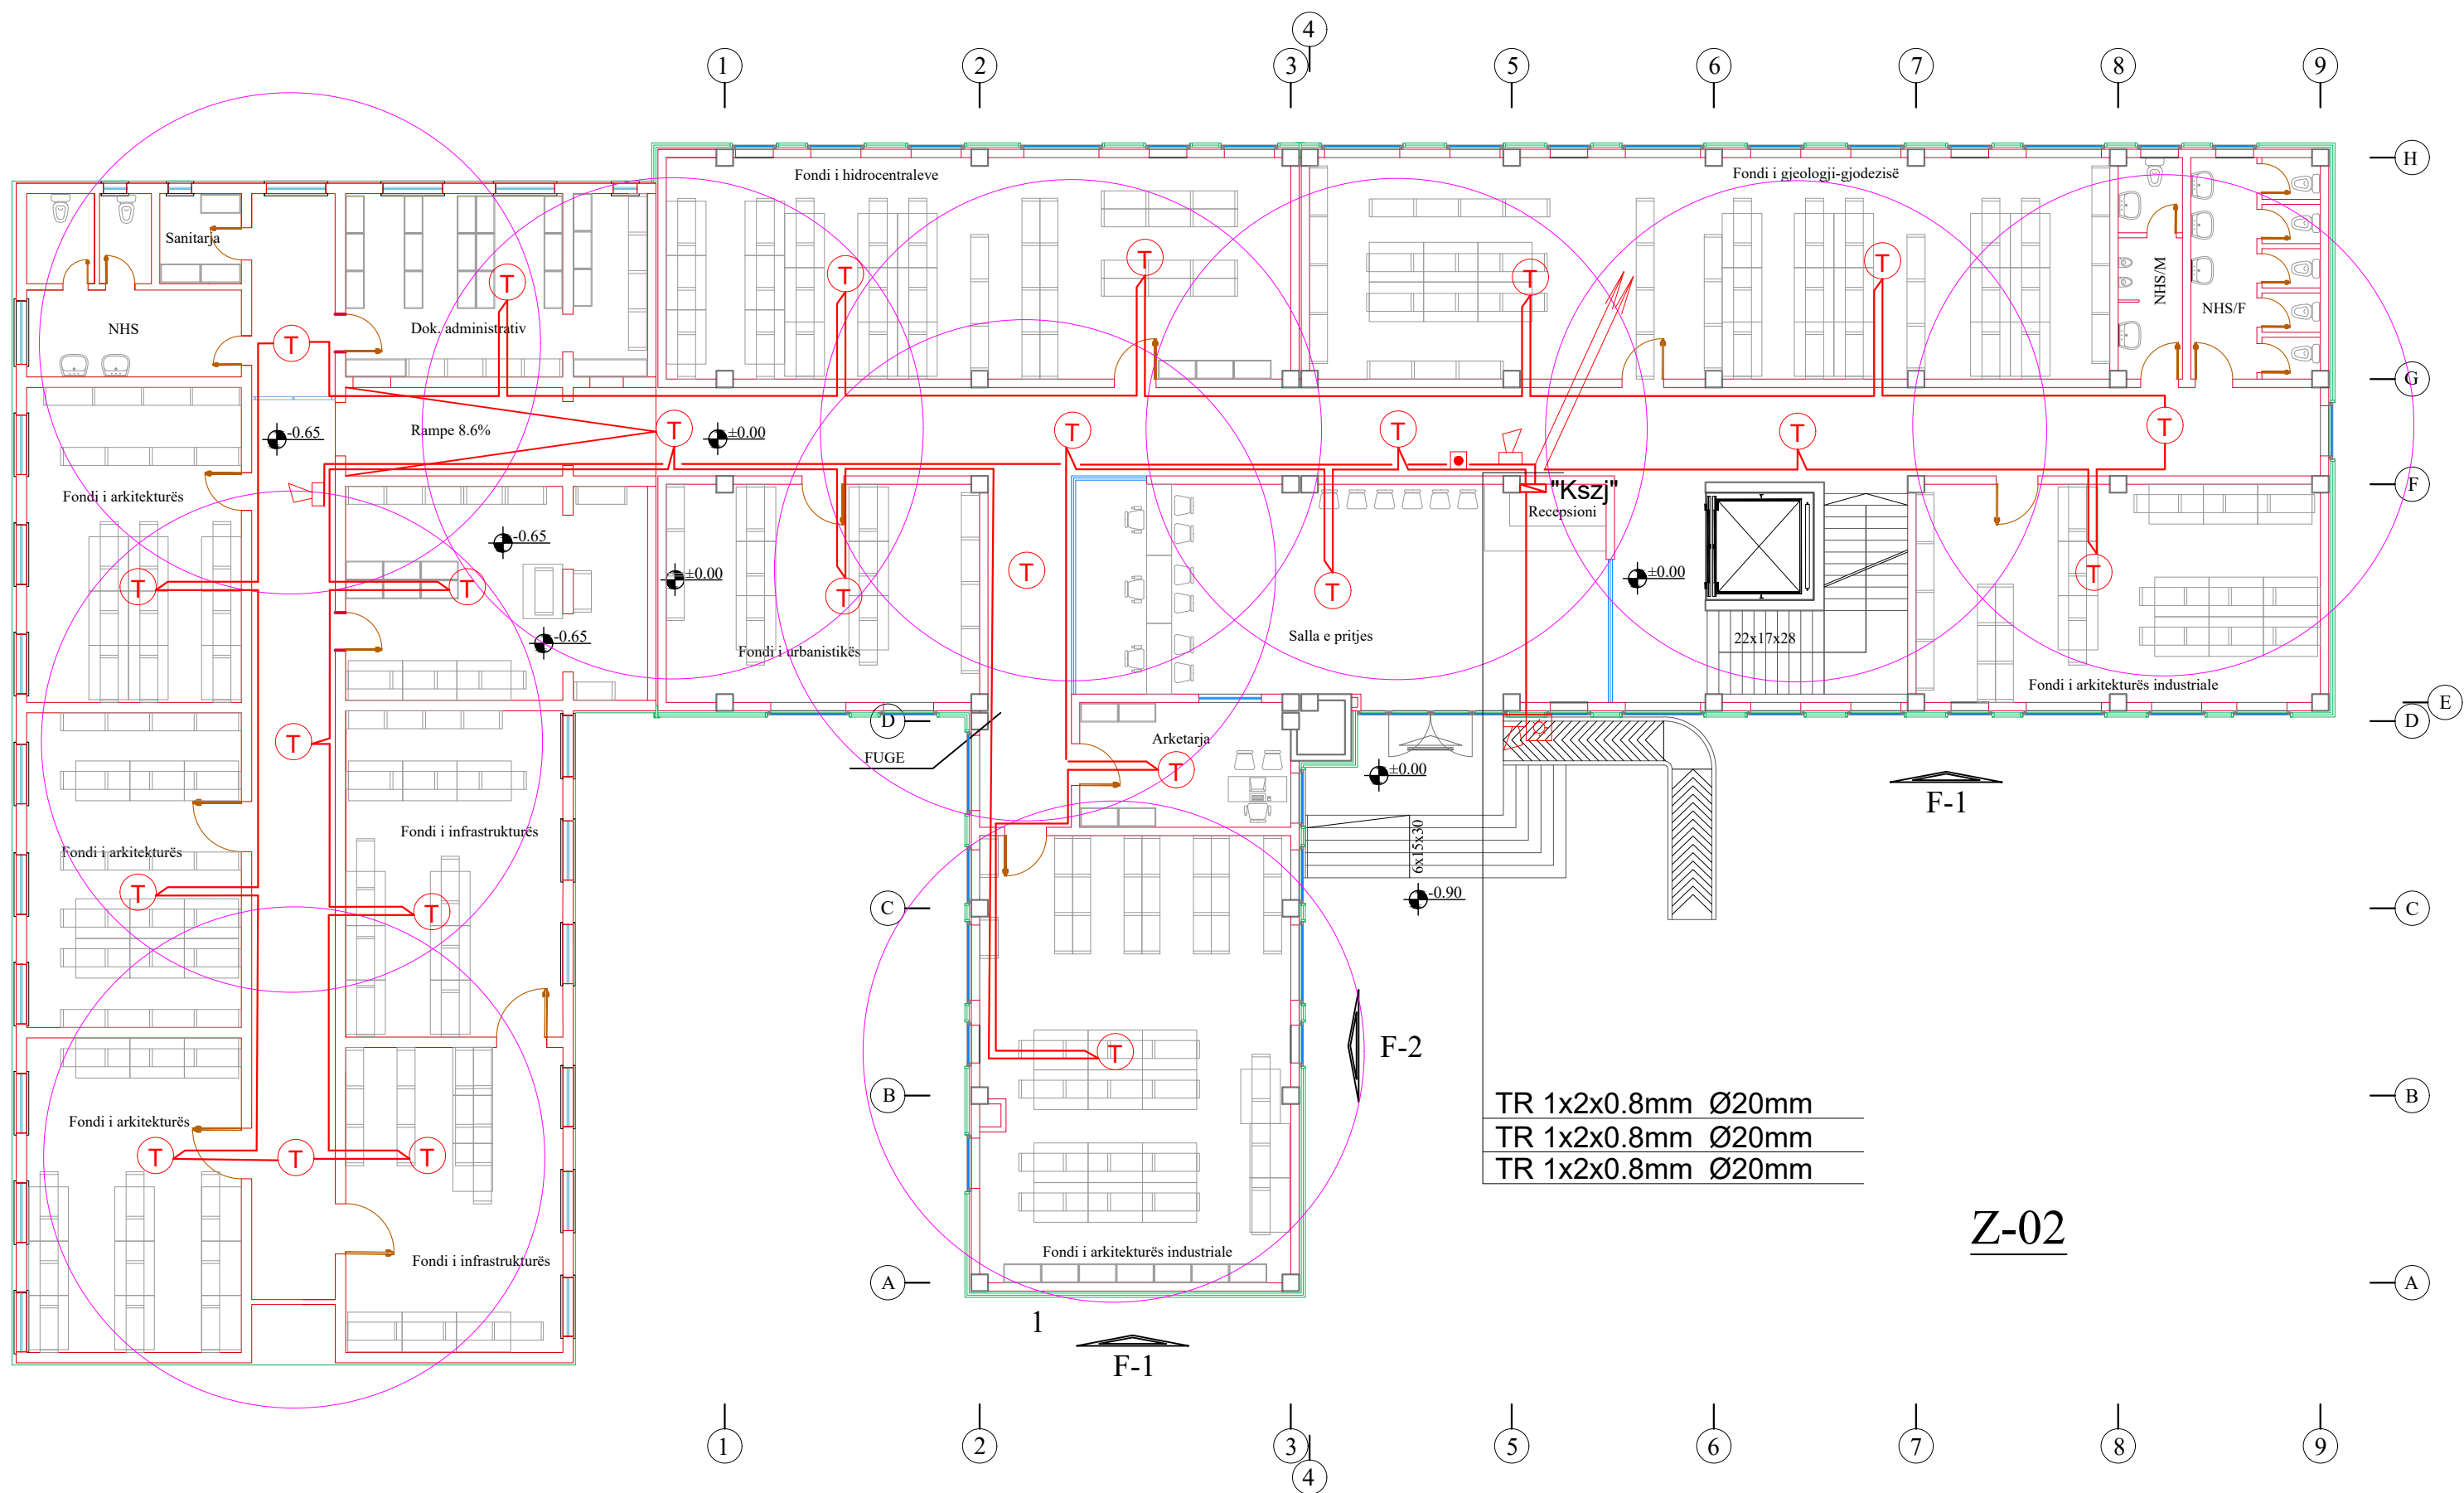

POROSITES	
	ARKIVI QENDROR TEKNIK TE NDERIMIT (AQTN)
KONSULENT	
	"TAULANT" sh.p.k.
SHENIME TEKNIKE	
OBJEKTI	
"Projekt zbatim,zgjerim dhe shtese kati arkivit qendror teknik te ndertimit (AQTN)" TIRANE	
FAZA E PROJEKTIT	
PROJEKT ZBATIM	
PROJEKTI ARKITEKTONIK	
Ark. Teuta Papavasili Nr.Lic.A.0134/6	
PROJEKTI KONSTRUKTIV	
Ing.Kristo Zhulati Nr.Lic.K.1715/4	
PROJEKTI HIDROSANITAR	
Ing.Ditika Qatipi Nr.Lic.K.0006/10	
PROJEKTI ELEKTRIK	
Ing.Arian Findo Nr.Lic.E.0843/3	
PROJEKTI MEKANIK	
Ing.Andis Tirana Nr.Lic.M.0393/5	
PROJEKTI MNZ	
Ing.Erjona Qatipi Nr.145 Dt. 23/02/2026	
KONTROLLOI	
Ing.Ditika Qatipi Nr.Lic.K.0006/10	
EMERTIMI I FLETES:	
PLANI I KATIT PERDHE, SINJALIZIMI I ZJARRIT	
PRILL 2026	NR.FLETES
SH: 1:150	Z-02
VULA	

PLANI I KATIT TE PARE
SINJALIZIMI I ZJARRIT

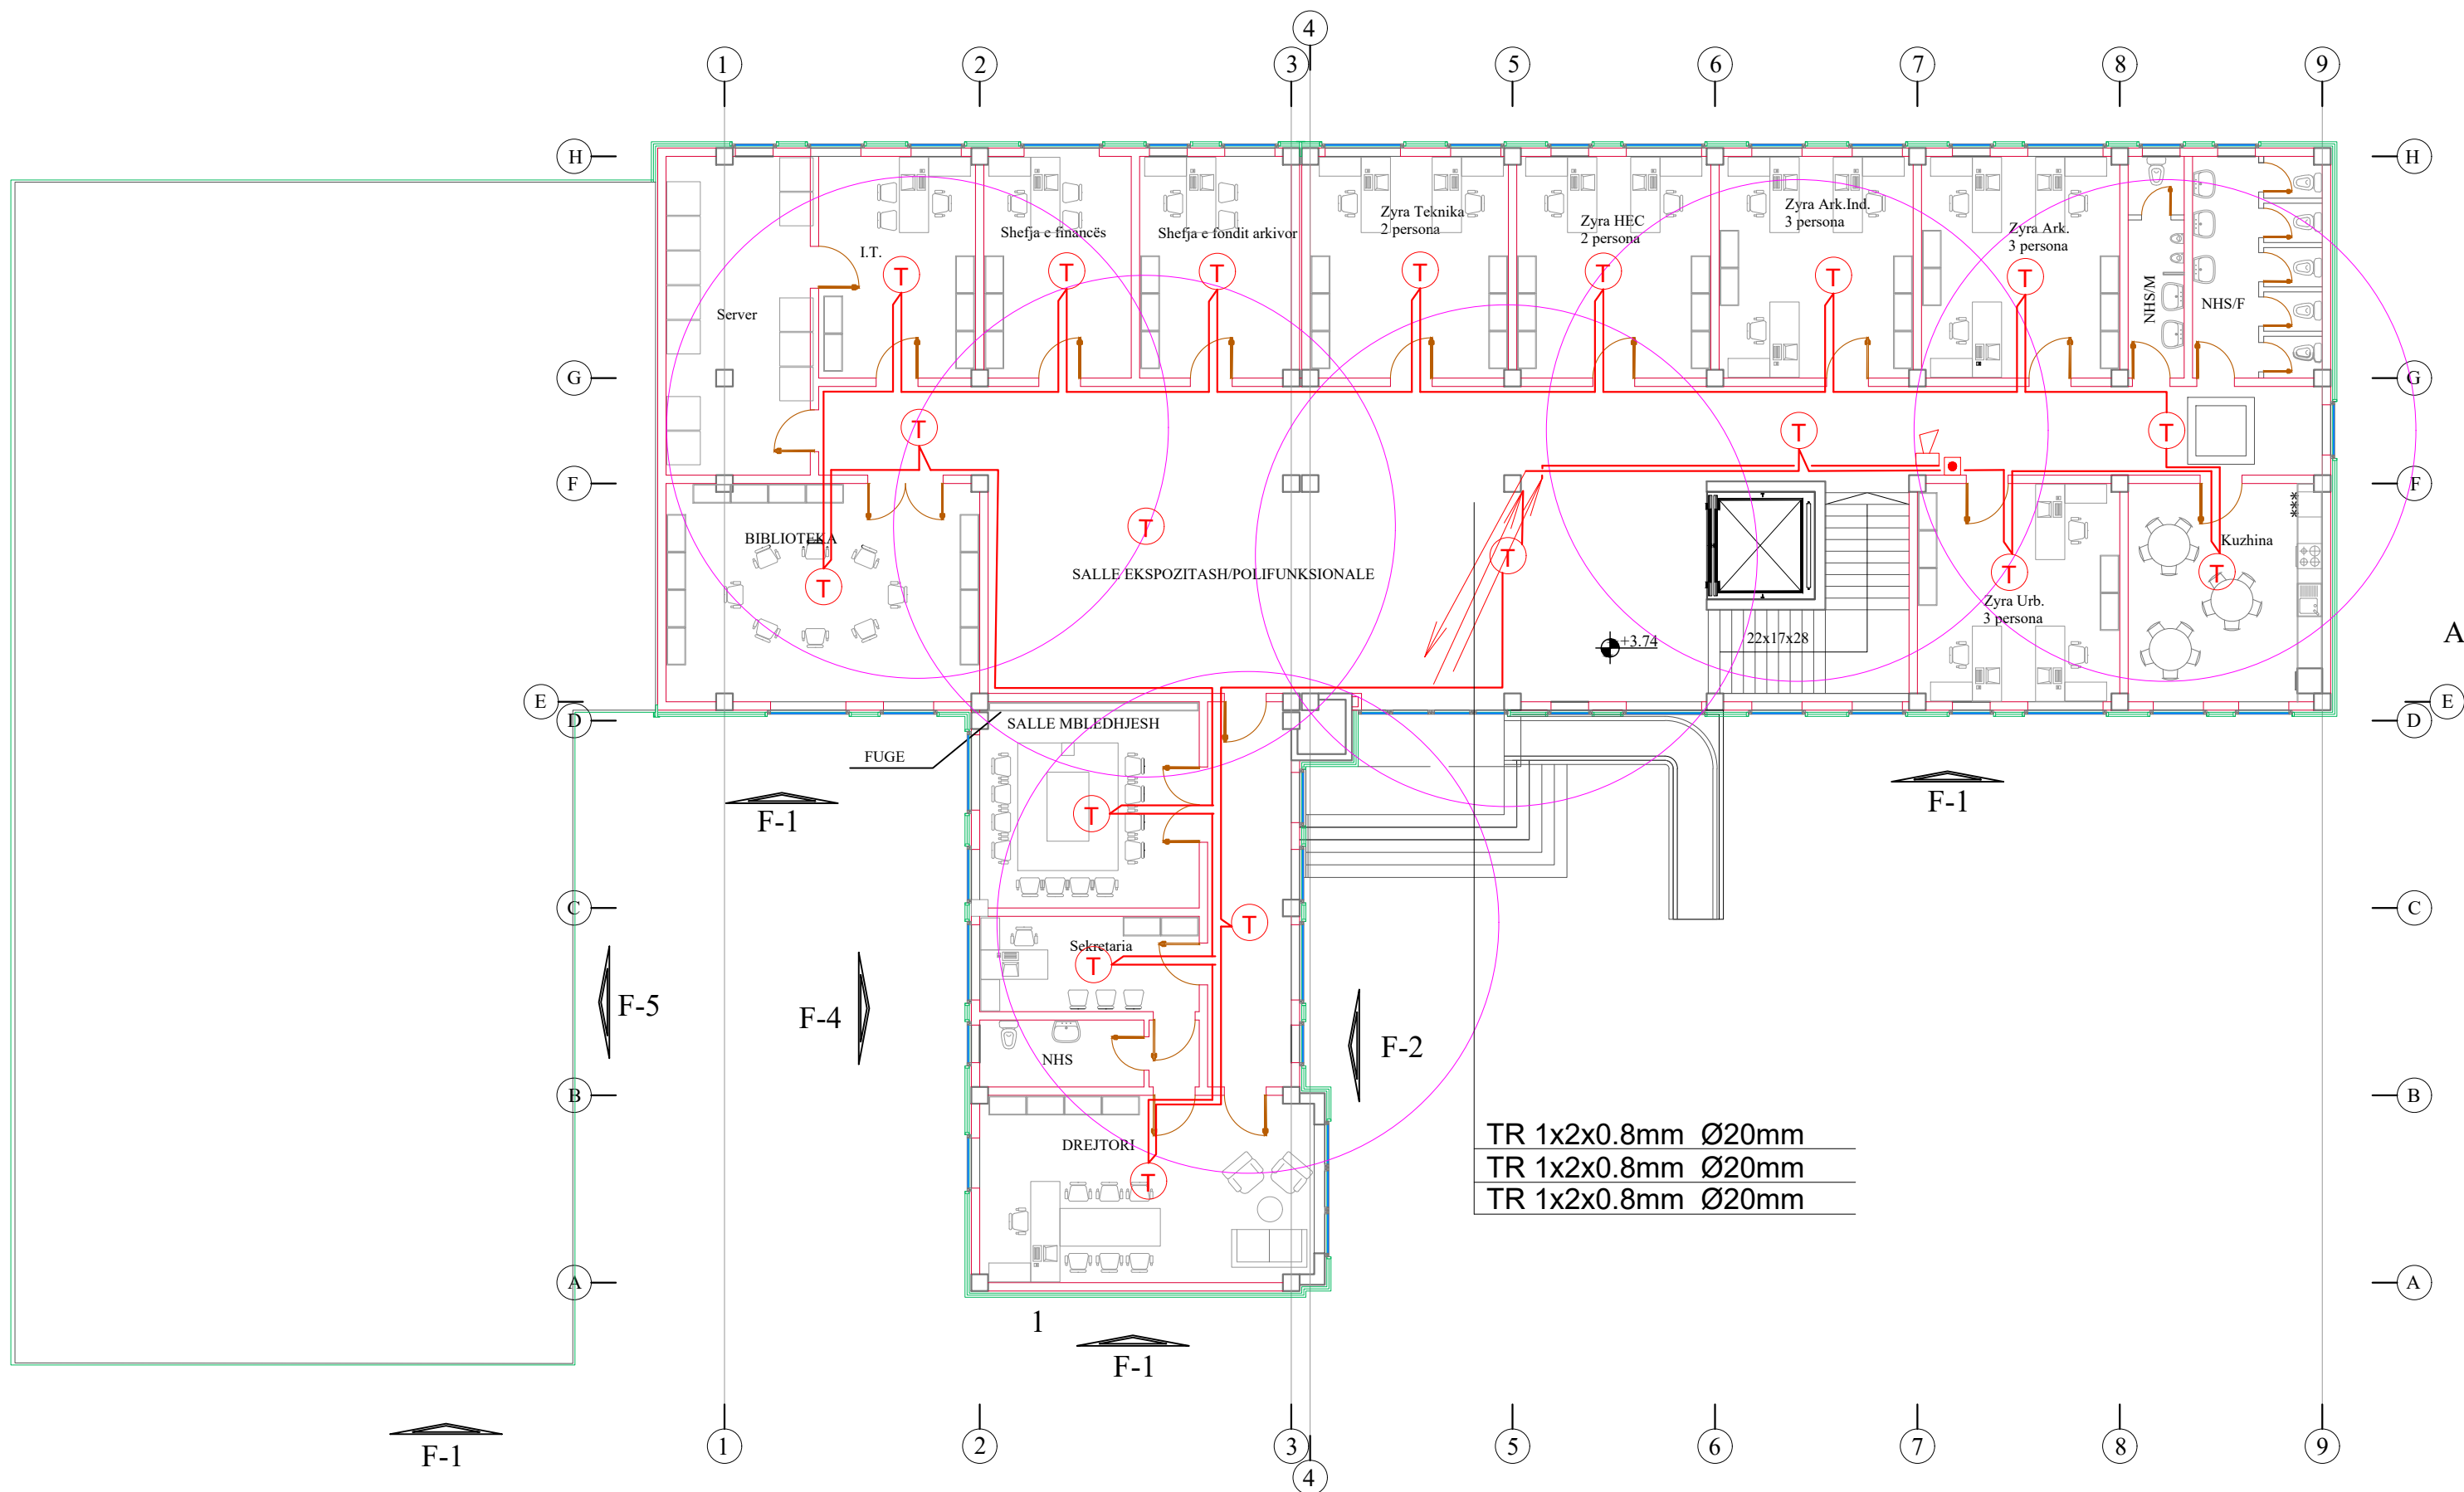

POROSITES

ARKIVI QENDROR
TEKNIK TE NDERTIMIT
(AQTN)

KONSULENT

"TAULANT" sh.p.k.

SHENIME TEKNIKE

OBJEKTI
“Projekt zbatim,zgjerim dhe shtese kati
arkivit qendror teknik te ndertimit
(AQTN)”
TIRANE

FAZA E PROJEKTIT
PROJEKT ZBATIM

PROJEKTI ARKITEKTONIK
Ark. Teuta Papavasili
Nr.Lic.A.0134/6

PROJEKTI KONSTRUKTIV
Ing.Kristo Zhulati
Nr.Lic.K.1715/4

PROJEKTI HIDROSANITAR
Ing.Ditika Qatipi
Nr.Lic.K.0006/10

PROJEKTI ELEKTRIK
Ing.Arian Findo
Nr.Lic.E.0843/3

PROJEKTI MEKANIK
Ing.Andis Tirana
Nr.Lic.M.0393/5

PROJEKTI MNZ
Ing.Erjona Qatipi
Nr.145 Dt. 23/02/2026

KONTROLLOI
Ing.Ditika Qatipi
Nr.Lic.K.0006/10

EMERTIMI I FLETES:
PLANI I KATIT TE PARE
SINJALIZIMI I ZJARRIT

PRILL 2026

SH: 1:150

NR.FLETES
Z-03

VULA