

PROJEKT I MBROJTJES NGA ZJARRI DHE SHIPETIMIT

MINISTRIA E BRENDESHME UDHEZIMI 425 DT.24.07.2015

**"Projekt zbatim, zgjerim dhe shtesë kati në
Arkivin Qendror Teknik të Ndërtimit
(AQTN), Tiranë"**




POROSITES:
ARKIVI QENDROR TEKNIK I NDERTIMIT




KONSULENT:
"TAULANT" SHPK

SHENJA DALLUESE PER HIDRANTIN E ZJARRIT


SHUARES ZJARRI PORTABEL

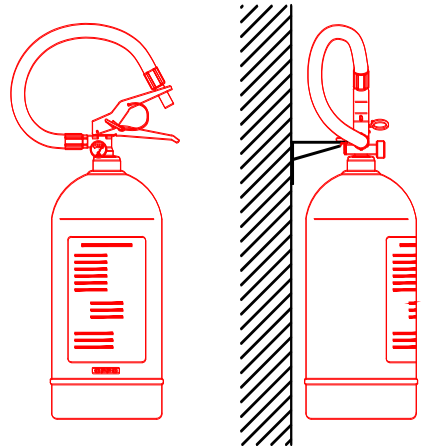


KASETA H/Z NE KATET NENTOKESORE DN 45 - MT30

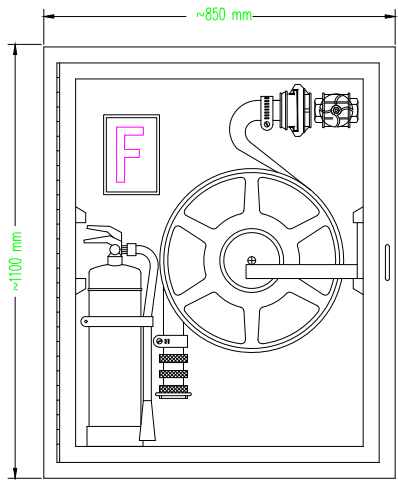


DETAJ MONTIMI PER MOTOPOMPEN LIDHJA E MOTOPOMPES DN 65

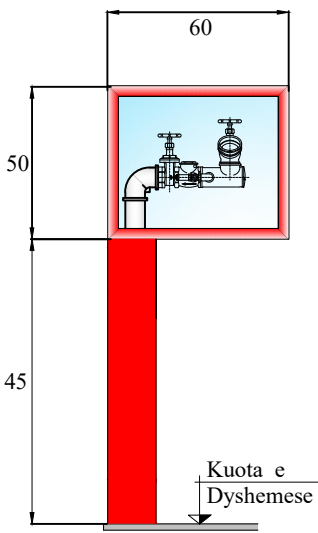

Hidranti me kasete ne mur

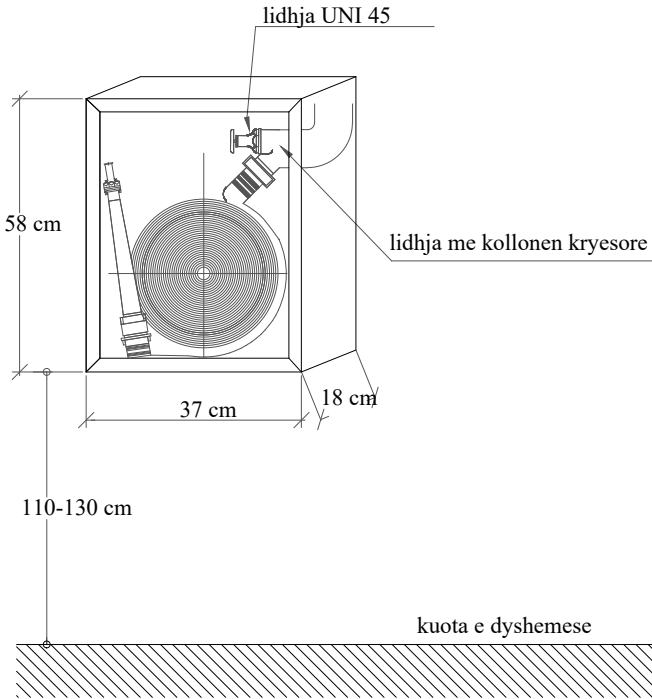

Kollona mbi toke per lidhjen me motopompen e MKZ

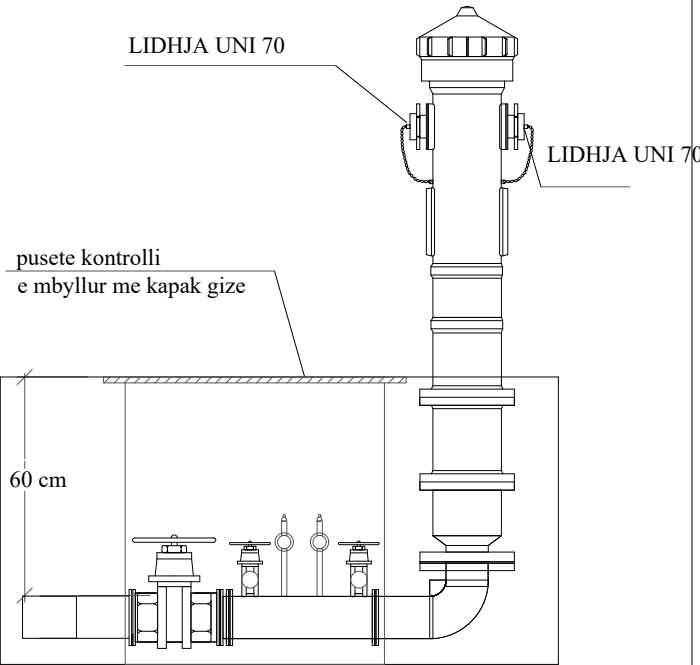


SIMBOLET E KARTELAVE SINJALISTIKE TE MBROJTJES NGA ZJARRI

- A-3510 MG - FIKES ME HIDRANT UJI
- A-3500 PMG - FIKES PORTABEL ME PLUHUR
- A-3501 PM - BUTON SINJALIZIMI ZJARRI
- SINJALIZUES AKUSTIK DHE OPTIK
- A-5012 MG - ZBRITJA E SHKALLEVE
- A-5026 PMG - DREJTIM DALJE
- Përdoret për zjarre që rezultojne nga materiale të forta si psh.: Dru, letër, tekstile, plastike, etj
- Përdoret për zjarre që rezultojne nga materiale të lëngshëm si psh.: benzinë, benzole, alkohol, vaj, etj.
- A-2006 PM - RREZIK TENSIONI ELEKTRIK
- A-3027 PMG - NDALIM I SHUARJES ME UJE
- HIDRANT ZJARRI ME UJE, I JASHEM (LIDHET ME AUTOMJETET ZJARR-FIKESE)
- FIKESE ZJARRI ME PLUHUR
- LIDHJA ME MOTOPOMPEN
- FIKES KAREL 50KG ABCE.
- BOMBOL PORTATIVE PER FIKJEN E ZJARRIT ME GAZ HALOGJEN

Shenim Teknik:

- Instalimi i kasetes se hidrantit te behet brenda murit referuar dhe detajit teknik te dhene ne grafike;
- Kasete e motopompes nqs do te shikohet e arsyeshme te instalohet pa elementet mbajtes atehere te behet brenda murit sic eshte parashikuar dhe instalimi i hidrantit, dimensionet te zgjidhen ne bashkepunim me supervizorin referuar propozimit te tipit te kasetes nga kontraktori;
- Testimi i lidhjeve me saldime te behet ne baze te normave dhe standardeve ne fuqi, bazur ne metodologjin e testimit e cila duhet te perpilohet nga kontraktori dhe miratohet nga supervizori para fillimit te ç'do lloj testimi.

IMPIANTI I MBROJETJES NGA ZJARRI DHE SHPETIMIT
POZICIONI I PAJISJEVE MNZ PLANIMETRIA E KATIT
PERDHE SH.1:200

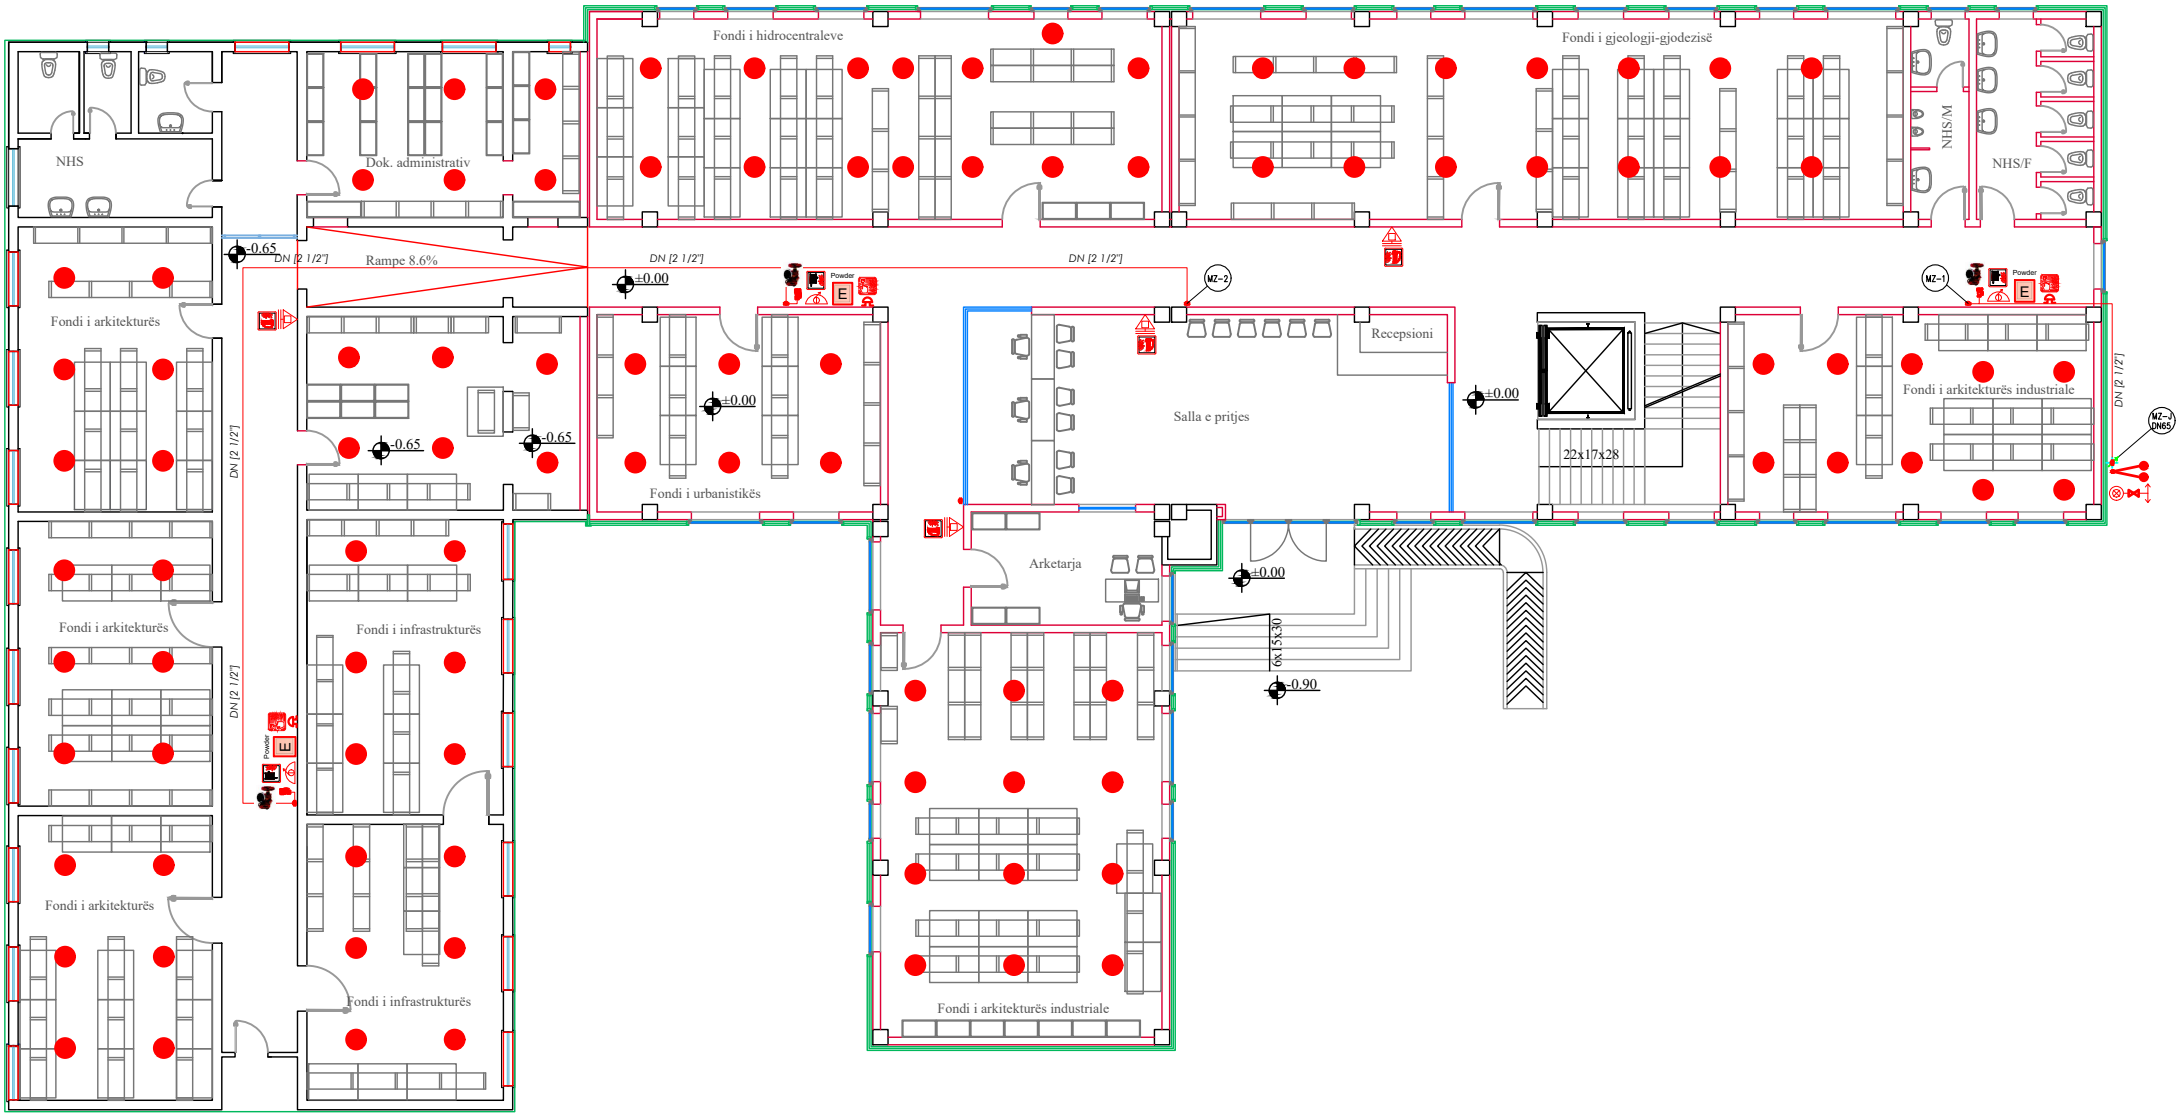

	SIMBOLI	SINJALISTIKA	SHENIM TEKNIK
GRUPI I LIDHJES ME PMNZSH			1. Grupi i lidhjes me brigadat PMNZSH, EN1982, i perbere nga: - no. 1 dalje per lidhje ne perputhje me normen UNI 808, me diameter jo me te vogel se DN70, te mbrojtura nga futja e trupave te huaj ne to; - no.1 valvol nderprerese e cila lejon nderhyrjen ne komponentet e saj pa qene e nevojshme te zbrazet impjanti; - no.1 valvol moskthimi; - no.1 valvol sigurie e ftuar ne 12Mpa (12bar) per kontrollin e mbipresionit nga pompa.

	SIMBOLI	SINJALISTIKA	SHENIM TEKNIK
HIDRANT I BRENDSHEM DN45			1. Çdo hidrant duhet të jetë pajisur me një tub fleksibel të gjatë 20 m. 2. Frikësit e zjarrit portativë duhet të kenë kapacitet shuarje jo më të vogël se 13A. 3. Mbishkrimi i udhëzuesit tregues në fikësin e zjarrit duhet të jetë lehtësisht i lexueshëm në distancë. 4. Shërbimet baze të fikësve portabel të zjarrit do të realizohen në intervale 12 mujore (±1 muaj) ndërsa shërbimet e zgjeruara ("Extended Service") çdo 5 vjet, në përputhje me Standartet Europiane (BS EN 5306).

	SIMBOLI	SINJALISTIKA	SHENIM TEKNIK
FIKES ZJARRI PORTABEL ME PLUHUR			1. Fikësit e zjarrit duhet të jenë të harmonizuara dhe të çertifikuara konform kritereve të përcaktuara në një nga vendet e Komunitetit Europian. 2. Fikësit e zjarrit portativë duhet të kenë kapacitet shuarje jo më të vogël se 13A. 3. Mbishkrimi i udhëzuesit tregues në fikësin e zjarrit duhet të jetë lehtësisht i lexueshëm në distancë. 4. Shërbimet baze të fikësve portabel të zjarrit do të realizohen në intervale 12 mujore (±1 muaj) ndërsa shërbimet e zgjeruara ("Extended Service") çdo 5 vjet, në përputhje me Standartet Europiane (BS EN 5306).

	SIMBOLI	SINJALISTIKA	SHENIM TEKNIK
VALVOLA E LIDHJES ME PMNZSH			1. Nje valvol e lidhjes me brigadat PMNZSH me permase DN65mm do te vendoset ne cdo kat te godines. 2. Ne te gjitha rastet, kjo valvol ("Landing Valve") duhet te instalohet me piken e saj me te ulet ne distancen 750mm mbi nivelin e dyshemese. 3. "Landing valve" duhet te mbrohen nga demtimet dhe vjedhjet; nese eshte e nevojshme ajo duhet te instalohet ne nje kuti ne perputhje me BS 5041.

	SIMBOLI	SINJALISTIKA	SHENIM TEKNIK
KOLONAT E FURNIZIMIT TE HIDRANTEVE			1. Kolonat e furnizimit te hidranteve do te ndertohen me tubacione celiku Fe 330, pa tegel, permasat e se cilit do te jene ne perputhje me Normat EN 10255, te paralyer ne fabrike. 2. Tubacionet do te mbeshteten ne suporte mbajtes ne nje distance prej jo me te vogel se 4 metra, per tubacione deri ne DN 65 dhe 6 metra per tubacione me te medhenj se Dn 65. 3. Te gjitha tubacinet do te kalojne dukshem jashte murit ose te kontrollueshem ne puset vertikale.

LEGJENDE



KOLLONE UJI PER
HIDRANTIT TE ZJARRIT



TUB HIDRANT ZJARRI

BUTON ALARMI

POROSITESI



ARKIVI QENDROR
TEKNIK TE NDERTIMIT
(AQTN)

KONSULENT



"TAULANT" sh.p.k.

SHENIME TEKNIKE

OBJEKTI

"Projekt zbatim,zgjerim dhe shtese kati
arkivit qendror teknik te ndertimit
(AQTN)"
TIRANE

FAZA E PROJEKTT

PROJEKT ZBATIM

PROJEKTI ARKITEKTONIK

Ark. Teuta Papavasili
Nr.Lic.A.0134/6

PROJEKTI KONSTRUKTIV

Ing.Kristo Zhulati
Nr.Lic.K.1715/4

PROJEKTI HIDROSANITAR

Ing.Ditika Qatipi
Nr.Lic.K.0006/10

PROJEKTI ELEKTRIK

Ing.Arian Findo
Nr.Lic.E.0843/3

PROJEKTI MEKANIK

Ing.Andis Tirana
Nr.Lic.M.0393/5

PROJEKTI MNZ

Ing.Erjona Qatipi
Nr.145 Dt. 23/02/2026

KONTROLLOI

Ing.Ditika Qatipi
Nr.Lic.K.0006/10

EMERTIMI I FLETES:

IMPIANTI I MBROJTJES NGA ZJARRI DHE SHPETIMIT
POZICIONI I PAJISJEVE MNZ PLANI I KATIT PERDHE

PRILL 2026

SH: 1:200

NR.FLETES

MZ-01

VULA

IMPIANTI I MBROJETJES NGA ZJARRI DHE SHPETIMIT
POZICIONI I PAJISJEVE MNZ PLANIMETRIA E KATIN E
PARE SH.1:200

POROSITESI
ARKIVI QENDROR
TEKNIK TE NDERTIMIT
(AQTN)

KONSULENT
"TAULANT" sh.p.k.

SHENIME TEKNIKE

OBJEKTI
"Projekt zbatim,zgjerim dhe shtese kati
arkivit qendror teknik te ndertimit
(AQTN)"
TIRANE

FAZA E PROJEKTIT
PROJEKT ZBATIM

PROJEKTI ARKITEKTONIK
Ark. Teuta Papavasili
Nr.Lic.A.0134/6

PROJEKTI KONSTRUKTIV
Ing.Kristo Zhulati
Nr.Lic.K.1715/4

PROJEKTI HIDROSANITAR
Ing.Ditika Qatipi
Nr.Lic.K.0006/10

PROJEKTI ELEKTRIK
Ing.Arian Findo
Nr.Lic.E.0843/3

PROJEKTI MEKANIK
Ing.Andis Tirana
Nr.Lic.M.0393/5


PROJEKTI MNZ
Ing.Erjona Qatipi
Nr.145 Dt. 23/02/2026

KONTROLLOI
Ing.Ditika Qatipi
Nr.Lic.K.0006/10

EMERTIMI I FLETES:
IMPIANTI I MBROJTJES NGA ZJARRI DHE SHPETIMIT
POZICIONI I PAJISJEVE MNZ PLANI I KATIN E PARE

PRILL 2026
SH: 1:200
NR.FLETES
MZ-02

VULA

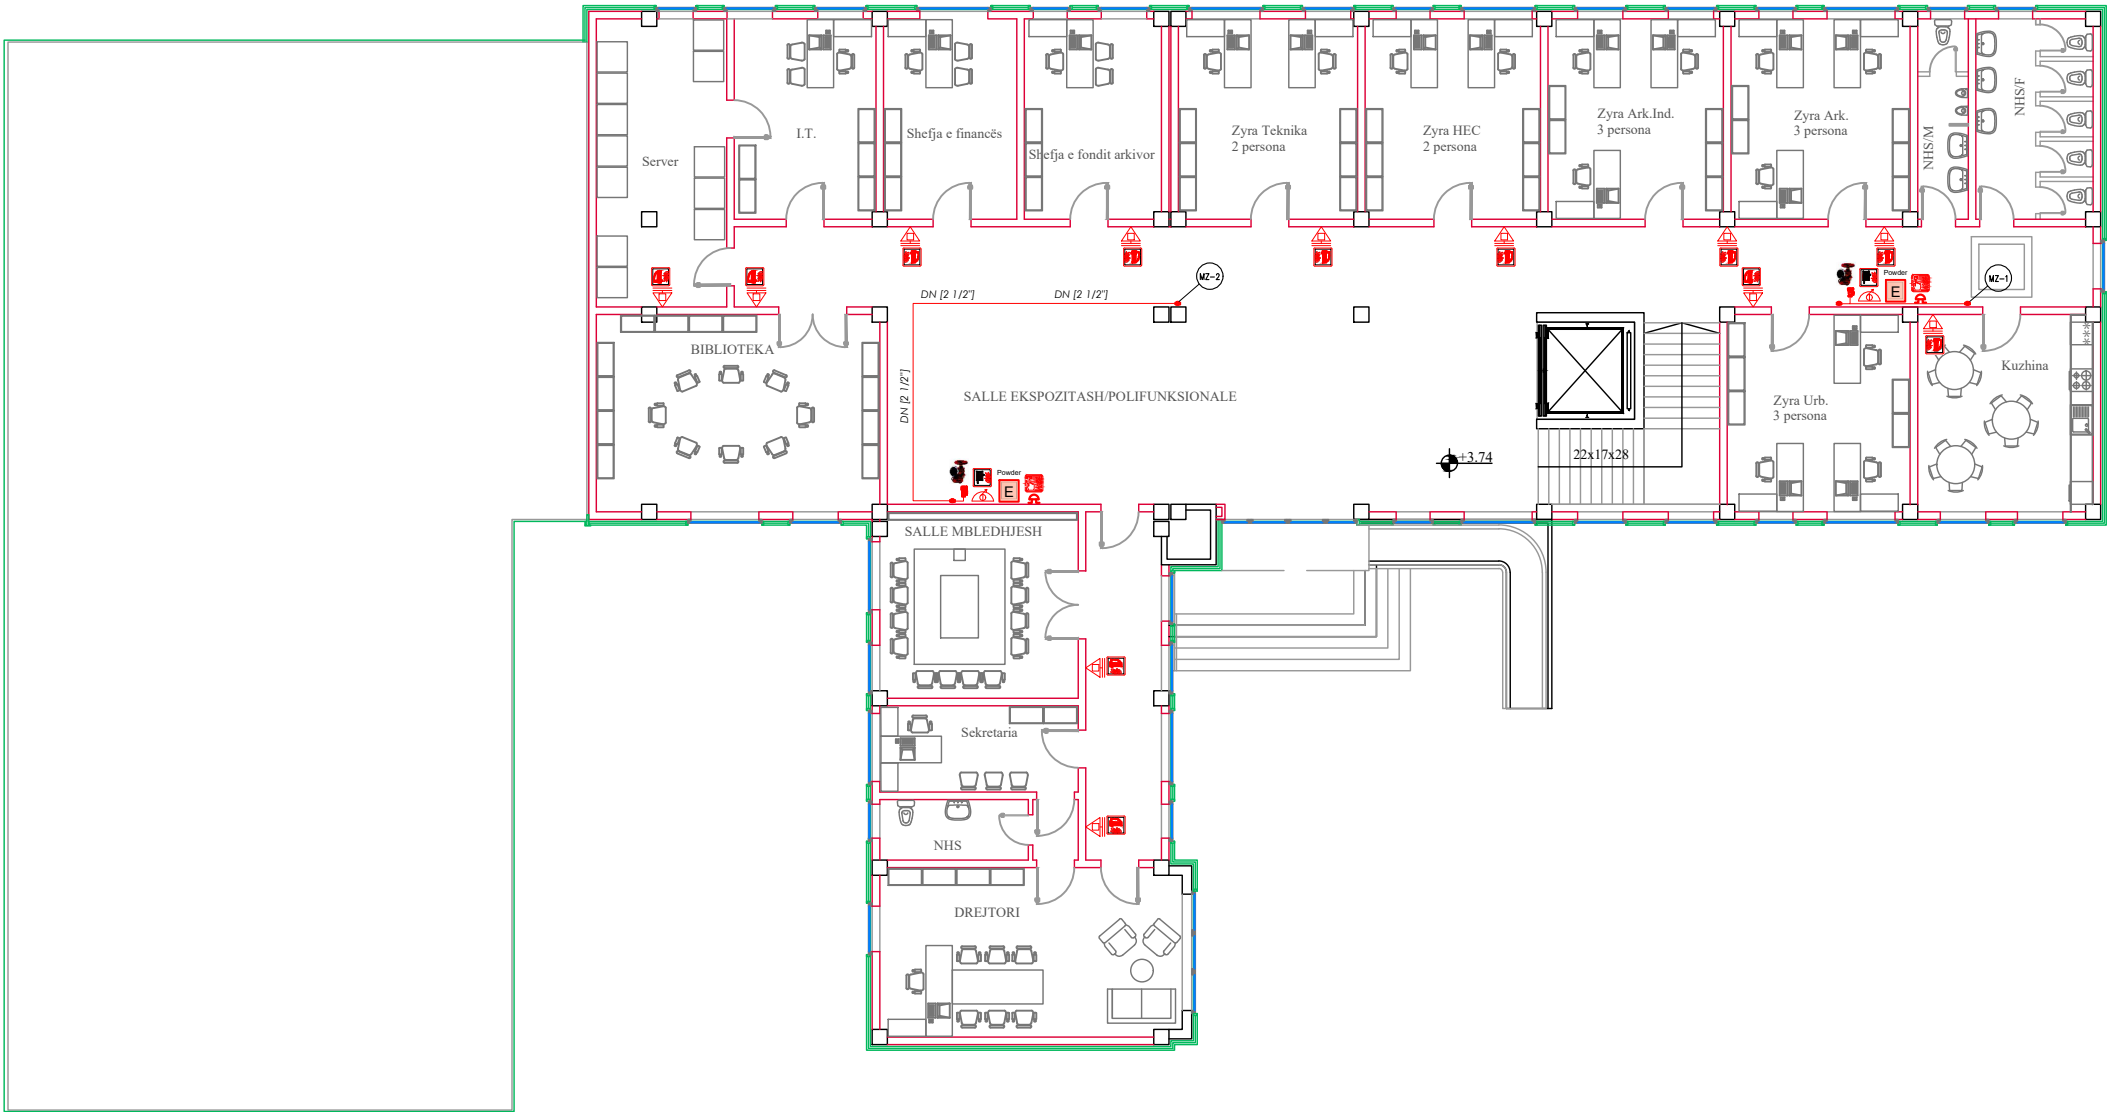

	SIMBOLI	SINJALISTIKA	SHENIM TEKNIK
GRUPI I LIDHJES ME PMNZSH			1. Grupi i lidhjes me brigadat PMNZSH, EN1982, i perbere nga: - no. 1 dalje per lidhje ne perputhje me normen UNI 808, me diameter jo me te vogel se DN70, te mbrojtura nga futja e trupave te huaj ne to; - no.1 valvol nderprerese e cila lejon nderhyrjen ne komponentet e saj pa qene e nevojshme te zbrazet impjanti; - no.1 valvol moskthimi; - no.1 valvol sigurie e ftuar ne 12Mpa (12bar) per kontrollin e mbipresionit nga pompa.

	SIMBOLI	SINJALISTIKA	SHENIM TEKNIK
HIDRANT I BRENDSHEM DN45			1. Çdo hidrant duhet të jetë pajisur me një tub fleksibel të gjatë 20 m. 2. Frikësit e zjarrit portativë duhet të kenë kapacitet shuarje jo më të vogël se 13A. 3. Mbishkrimi i udhëzuesit tregues në fikësin e zjarrit duhet të jetë lehtësisht i lexueshëm në distancë. 4. Shërbimet baze të fikësve portabel të zjarrit do të realizohen në intervale 12 mujore (±1 muaj) ndërsa shërbimet e zgjeruara ("Extended Service") çdo 5 vjet, në përputhje me Standartet Europiane (BS EN 5306).

	SIMBOLI	SINJALISTIKA	SHENIM TEKNIK
FIKES ZJARRI PORTABEL ME PLUHUR			1. Fikësit e zjarrit duhet të jenë të harmonizuara dhe të çertifikuara konform kritereve të përcaktuara në një nga vendet e Komunitetit Europian. 2. Fikësit e zjarrit portativë duhet të kenë kapacitet shuarje jo më të vogël se 13A. 3. Mbishkrimi i udhëzuesit tregues në fikësin e zjarrit duhet të jetë lehtësisht i lexueshëm në distancë. 4. Shërbimet baze të fikësve portabel të zjarrit do të realizohen në intervale 12 mujore (±1 muaj) ndërsa shërbimet e zgjeruara ("Extended Service") çdo 5 vjet, në përputhje me Standartet Europiane (BS EN 5306).

	SIMBOLI	SINJALISTIKA	SHENIM TEKNIK
VALVOLA E LIDHJES ME PMNZSH			1. Nje valvol e lidhjes me brigadat PMNZSH me permase DN65mm do te vendoset ne cdo kat te godines. 2. Ne te gjitha rastet, kjo valvol ("Landing Valve") duhet te instalohet me piken e saj me te ulet ne distancen 750mm mbi nivelin e dyshemese. 3. "Landing valve" duhet te mbrohen nga demtimet dhe vjedhjet; nese eshte e nevojshme ajo duhet te instalohet ne nje kuti ne perputhje me BS 5041.

	SIMBOLI	SINJALISTIKA	SHENIM TEKNIK
KOLONAT E FURNIZIMIT TE HIDRANTEVE			1. Kolonat e furnizimit te hidranteve do te ndertohen me tubacione celiku Fe 330, pa tegel, permasat e se cilit do te jene ne perputhje me Normat EN 10255, te paralyer ne fabrike. 2. Tubacionet do te mbeshteten ne suporte mbajtes ne nje distance prej jo me te vogel se 4 metra, per tubacione deri ne DN 65 dhe 6 metra per tubacione me te medhenj se Dn 65. 3. Te gjitha tubacinet do te kalojne dukshem jashte murit ose te kontrollueshem ne puset vertikale.

LEGJENDE




KOLLONE UJI PER
HIDRANTIT TE ZJARRIT



TUB HIDRANT ZJARRI

BUTON ALARMI

IMPIANTI I MBROJETJES NGA ZJARRI DHE SHPETIMIT
POZICIONI I PAJISJEVE MNZ PLANIMETRIA E
PODRUMIT SH.1:100

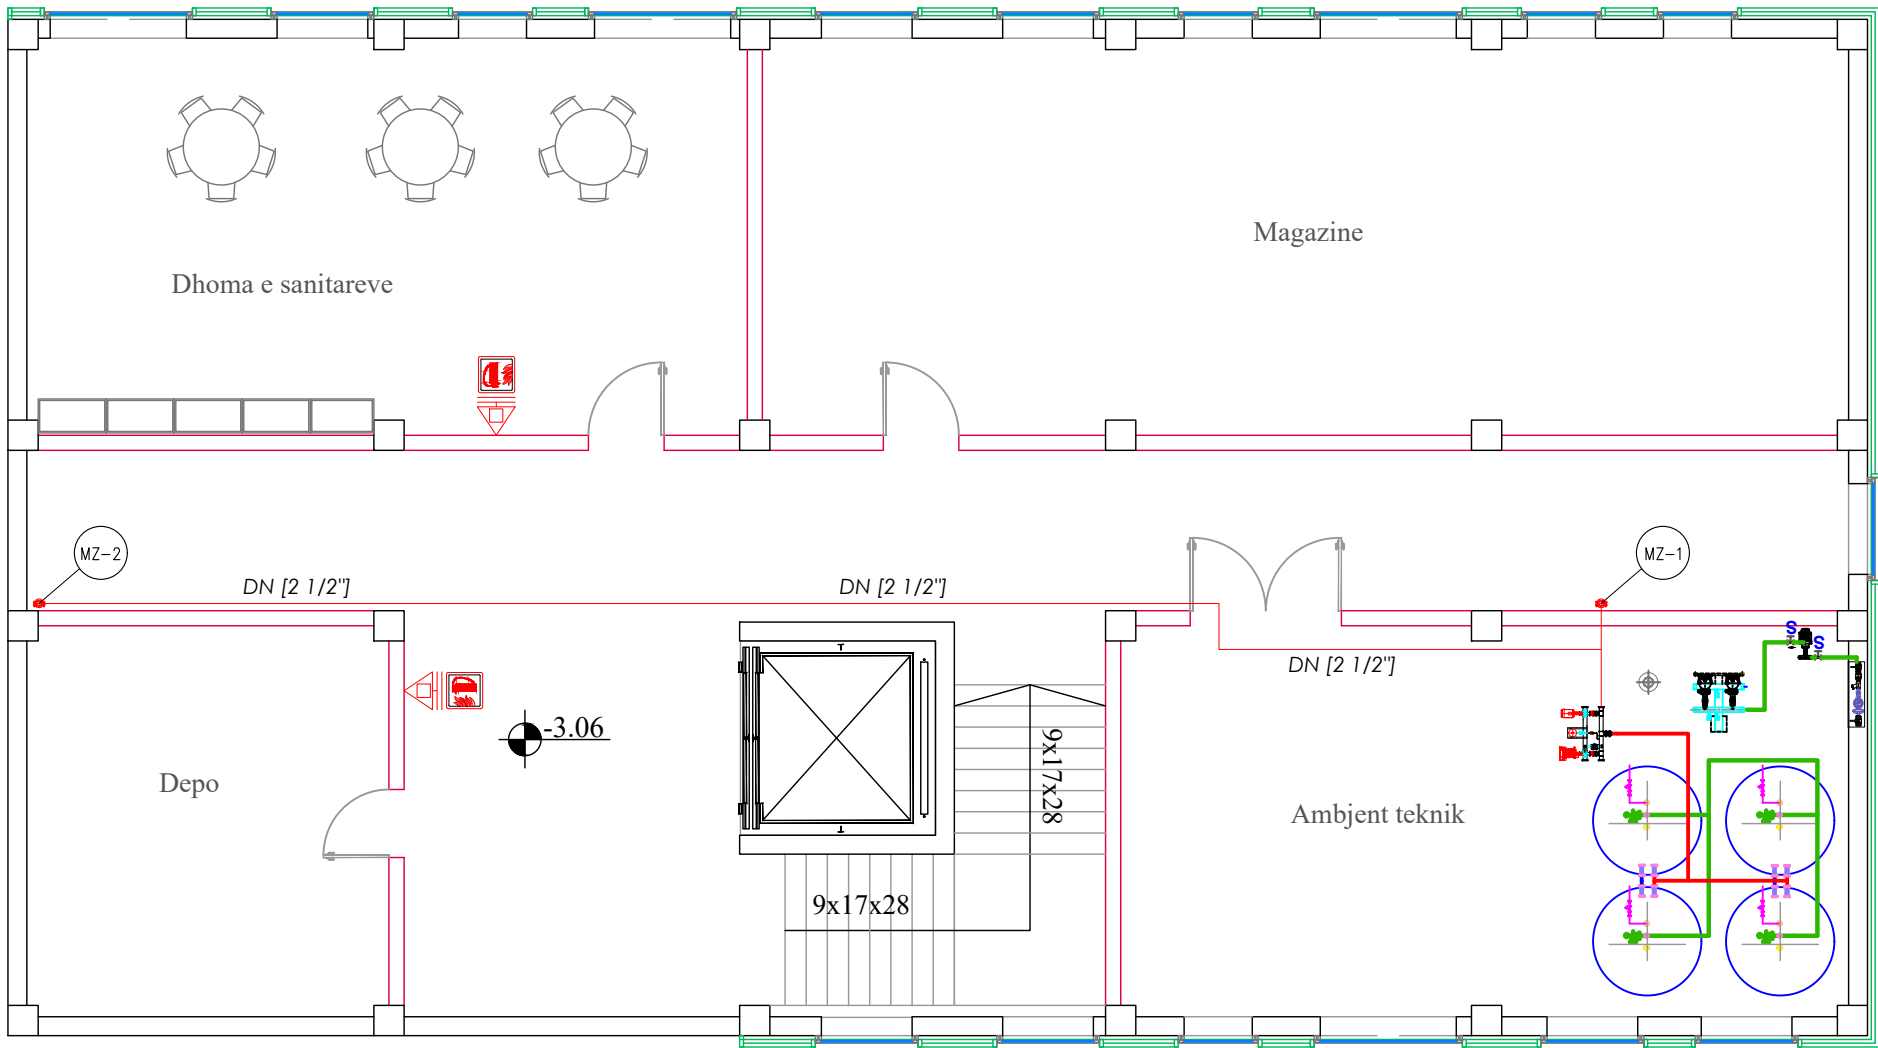

	SIMBOLI	SINJALISTIKA	SHENIM TEKNIK
GRUPI I LIDHJES ME PMNZSH			1. Grupi i lidhjes me brigadat PMNZSH, EN1982, i perbere nga: - no. 1 dalje per lidhje ne perputhje me normen UNI 808, me diameter jo me te vogel se DN70, te mbrojtura nga futja e trupave te huaj ne to; - no.1 valvol nderprerese e cila lejon nderhyrjen ne komponentet e saj pa qene e nevojshme te zbrazet impjanti; - no.1 valvol moskthimi; - no.1 valvol sigurie e ftaruar ne 12Mpa (12bar) per kontrollin e mbipresionit nga pompa.

	SIMBOLI	SINJALISTIKA	SHENIM TEKNIK
HIDRANT I BRENDSHEM DN45			1. Çdo hidrant duhet të jetë pajisur me një tub fleksibel të gjatë 20 m. 2. Frikësit e zjarrit portativë duhet të kenë kapacitet shuarje jo më të vogël se 13A. 3. Mbishkrimi i udhëzuesit tregues në fikësin e zjarrit duhet të jetë lehtësisht i lexueshëm në distancë. 4. Shërbimet baze të fikesve portabel të zjarrit do të realizohen në intervale 12 mujore (±1 muaj) ndërsa shërbimet e zgjeruara ("Extended Service") çdo 5 vjet, në perputhje me Standartet Europiane (BS EN 5306).

	SIMBOLI	SINJALISTIKA	SHENIM TEKNIK
FIKES ZJARRI PORTABEL ME PLUHUR			1. Fikësit e zjarrit duhet të jenë të harmonizuara dhe të certifikuara konform kritereve të përcaktuara në një nga vendet e Komunitetit Europian. 2. Fikësit e zjarrit portativë duhet të kenë kapacitet shuarje jo më të vogël se 13A. 3. Mbishkrimi i udhëzuesit tregues në fikësin e zjarrit duhet të jetë lehtësisht i lexueshëm në distancë. 4. Shërbimet baze të fikesve portabel të zjarrit do të realizohen në intervale 12 mujore (±1 muaj) ndërsa shërbimet e zgjeruara ("Extended Service") çdo 5 vjet, në perputhje me Standartet Europiane (BS EN 5306).

	SIMBOLI	SINJALISTIKA	SHENIM TEKNIK
VALVOLA E LIDHJES ME PMNZSH			1. Një valvol e lidhjes me brigadat PMNZSH me permase DN65mm do të vendoset në çdo kat të godinës. 2. Në të gjitha rastet, kjo valvol ("Landing Valve") duhet të instalohet me piken e saj me të ulet në distancën 750mm mbi nivelin e dyshemese. 3. "Landing valve" duhet të mbrohet nga demtimet dhe vjedhjet; nese eshte e nevojshme ajo duhet te instalohet ne nje kuti ne perputhje me BS 5041.

	SIMBOLI	SINJALISTIKA	SHENIM TEKNIK
KOLONAT E FURNIZIMIT TE HIDRANTEVE			1. Kolonat e furnizimit të hidranteve do të ndërtohen me tubacione celiku Fe 330, pa tegel, permasat e se cilit do të jenë në perputhje me Normat EN 10255, të paralyer në fabrike. 2. Tubacionet do të mbështeten në suporta mbajtës në një distancë prej jo më të vogël se 4 metra, për tubacione deri në DN 65 dhe 6 metra për tubacione me të mëdhenj se DN 65. 3. Të gjitha tubacionet do të kalojnë dukshëm jashtë murit ose të kontrollueshëm në pusët vertikale.

LEGJENDE



KOLLONE UJI PER
HIDRANTIT TE ZJARRIT



TUB HIDRANT ZJARRI

BUTON ALARMI

POROSITESI



ARKIVI QENDROR
TEKNIK TE NDERTIMIT
(AQTN)

KONSULENT



"TAULANT" sh.p.k.

SHENIME TEKNIKE

OBJEKTI

“Projekt zbatim,zgjerim dhe shtese kati
arkivit qendror teknik te ndertimit
(AQTN)”
TIRANE

FAZA E PROJEKTIT

PROJEKT ZBATIM

PROJEKTI ARKITEKTONIK

Ark. Teuta Papavasili
Nr.Lic.A.0134/6

PROJEKTI KONSTRUKTIV

Ing.Kristo Zhulati
Nr.Lic.K.1715/4

PROJEKTI HIDROSANITAR

Ing.Ditika Qatipi
Nr.Lic.K.0006/10

PROJEKTI ELEKTRIK

Ing.Arian Findo
Nr.Lic.E.0843/3

PROJEKTI MEKANIK

Ing.Andis Tirana
Nr.Lic.M.0393/5

PROJEKTI MNZ

Ing.Erjona Qatipi
Nr.145 Dt. 23/02/2026

KONTROLLOI

Ing.Ditika Qatipi
Nr.Lic.K.0006/10

EMERTIMI I FLETES:

IMPIANTI I MBROJTJES NGA ZJARRI DHE SHPETIMIT
POZICIONI I PAJISJEVE MNZ PLANI I PODRUMIT

PRILL 2026


SH: 1:100

NR.FLETES


MZ-03

VULA

SKEMA PRINCIPIALE E REZERVUAREVE TE UJIT

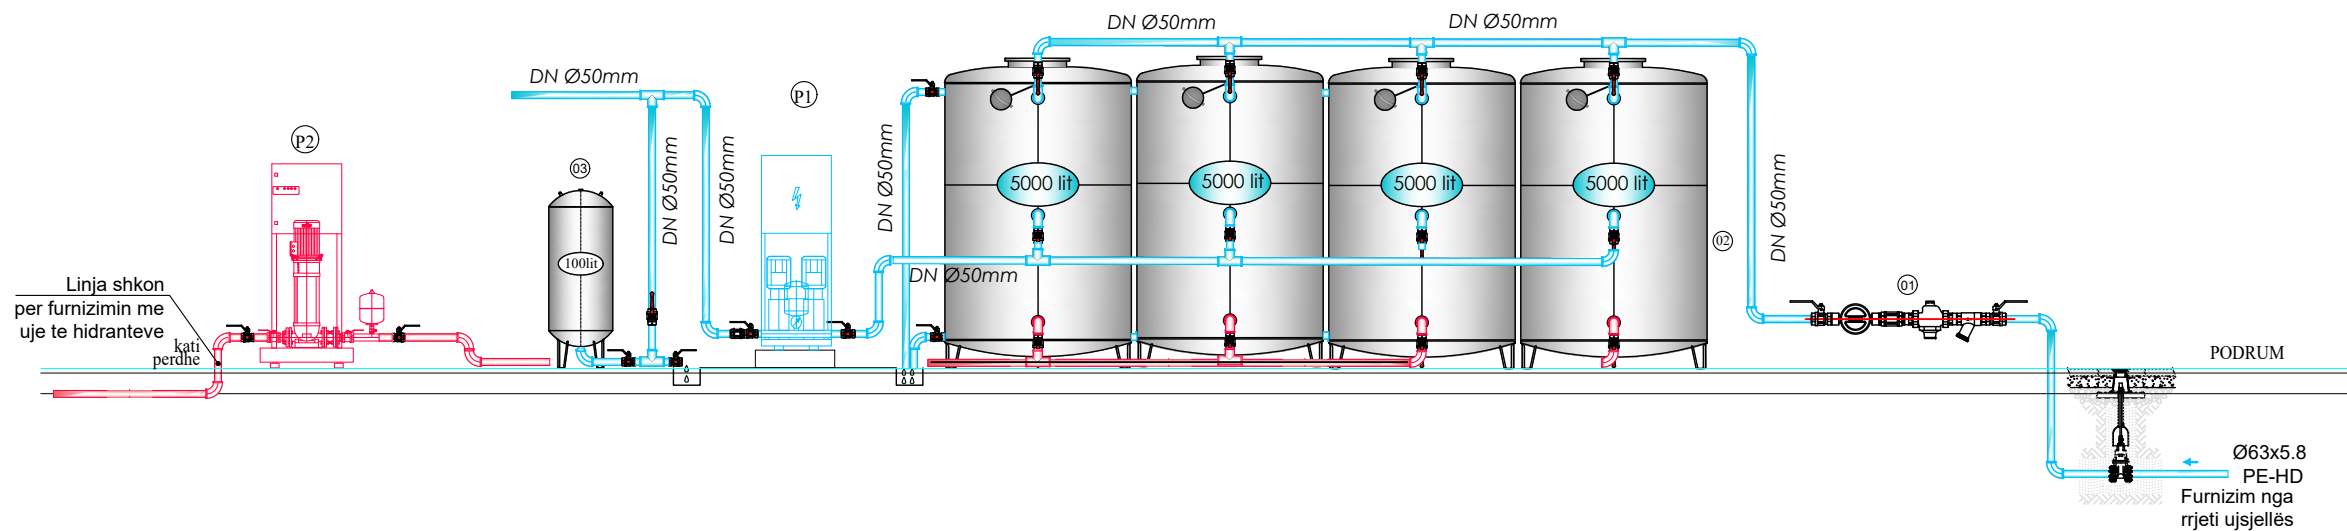

SKEMA PRINCIPIALE E HIDRANTIT TE ZJARRIT

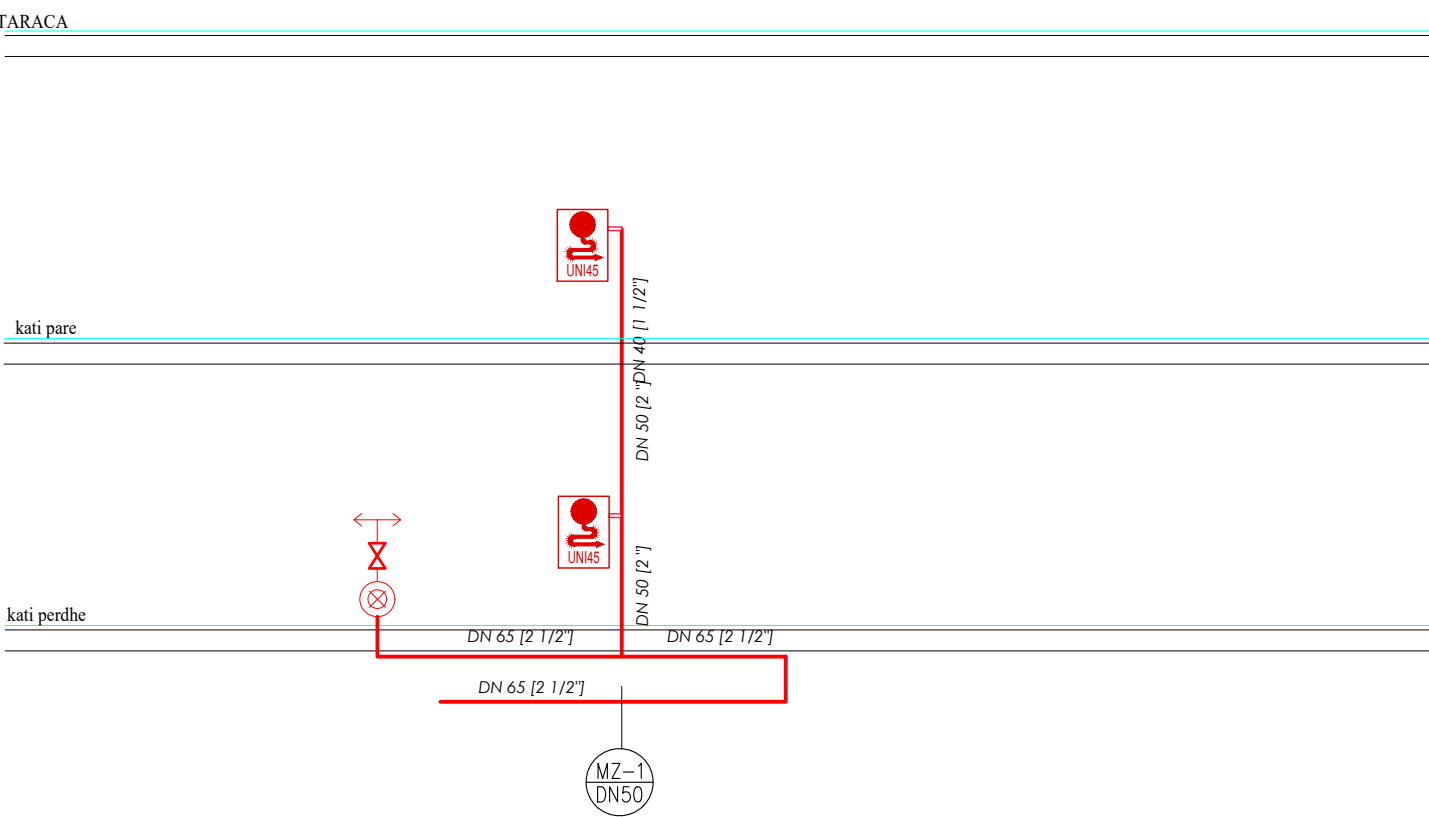

LEGJENDA

- TUBACIONE CELIKU TE SHPERNDARJES SE UJIT NE RRJETIN E HIDRANTEVE, POZICIONIMI BRENDA OBJEKTIT
- LIDHJA ME JAShte PER PERDORIM NGA BRIGADAT MKZ RUBINET PROVE, KONDRALVOL, VALVOL SIGURIE
- KASETE HIDRANTI ME VENDOSJE BRENDA MURIT, NORMA UNI 45, ME TUBACION DN 45 L=20ML RAKORDERI BRONXI, SARACINESKE 1 1/2" UNI 45, LESHUES I VAZH DUAR PREJ BAKRI KAPAK I KUTISE TRANSPARENT I TIPIT "SAFE CRASH"
- KOLONE VERTIKALE E LINJES SE FURNIZIMIT TE HIDRANTEVE




P2 Pompa e mbrojtjes kunder zjarrit

Karakteristikat Teknike:
- Prurja: 14.4 m³/h
- Prevalenca: 40 mkH2O
- Lidhjet: Ø 2" / PN 10

Shenim Teknik:
- Te gjithë instalimet e sistemit te zjarrit te behen me tuba çeliku te zi pa tegel saldimi (Mannesman);
- Instalimi i kasetave te hidranteve te behet brenda murit referuar dhe detajit teknik te dhene ne grafike;
- Kasetat e motopompeve nqs do te shikohet e arsyeshme te instalohet pa elementet mbajtës atehere te behet brenda murit sic eshte parashikuar dhe instalimi i hidranteve, dimensionet te zgjidhen ne bashkepunim me supvizorin referuar propozimit te tipit te kasetes nga kontraktori;
- Testimi i lidhjeve me saldim te behet ne baze te normave dhe standardeve ne fuqi, bazur ne metodologjin e testimit e cila duhet te perpilohet nga kontraktori dhe miratohet nga supvizori para fillimit te ç'do lloj testimi.

POROSITESI	
ARKIVI QENDROR TEKNIK TE NDERTIMIT (AQTN)	
KONSULENT	
"TAULANT" sh.p.k.	
SHENIME TEKNIKE	
OBJEKTI	
"Projekt zbatim,zgjerim dhe shtese kati arkivit qendror teknik te ndertimit (AQTN)" TIRANE	
FAZA E PROJEKTIT	
PROJEKT ZBATIM	
PROJEKTI ARKITEKTONIK	
Ark. Teuta Papavasili Nr.Lic.A.0134/6	
PROJEKTI KONSTRUKTIV	
Ing.Kristo Zhulati Nr.Lic.K.1715/4	
PROJEKTI HIDROSANITAR	
Ing.Ditika Qatipi Nr.Lic.K.0006/10	
PROJEKTI ELEKTRIK	
Ing.Arian Findo Nr.Lic.E.0843/3	
PROJEKTI MEKANIK	
Ing.Andis Tirana Nr.Lic.M.0393/5	
PROJEKTI MNZ	
Ing.Erjona Qatipi Nr.145 Dt. 23/02/2026	
KONTROLLOI	
Ing.Ditika Qatipi Nr.Lic.K.0006/10	
EMERTIMI I FLETES:	
SKEMAT PRINCIPALE	
PRILL 2026	NR.FLETES
	MZ-04
VULA	




PLANI I SISTEMIT TE MBROJTJES NGA ZJARRI NE
KATIN PERDHE SH.1:200

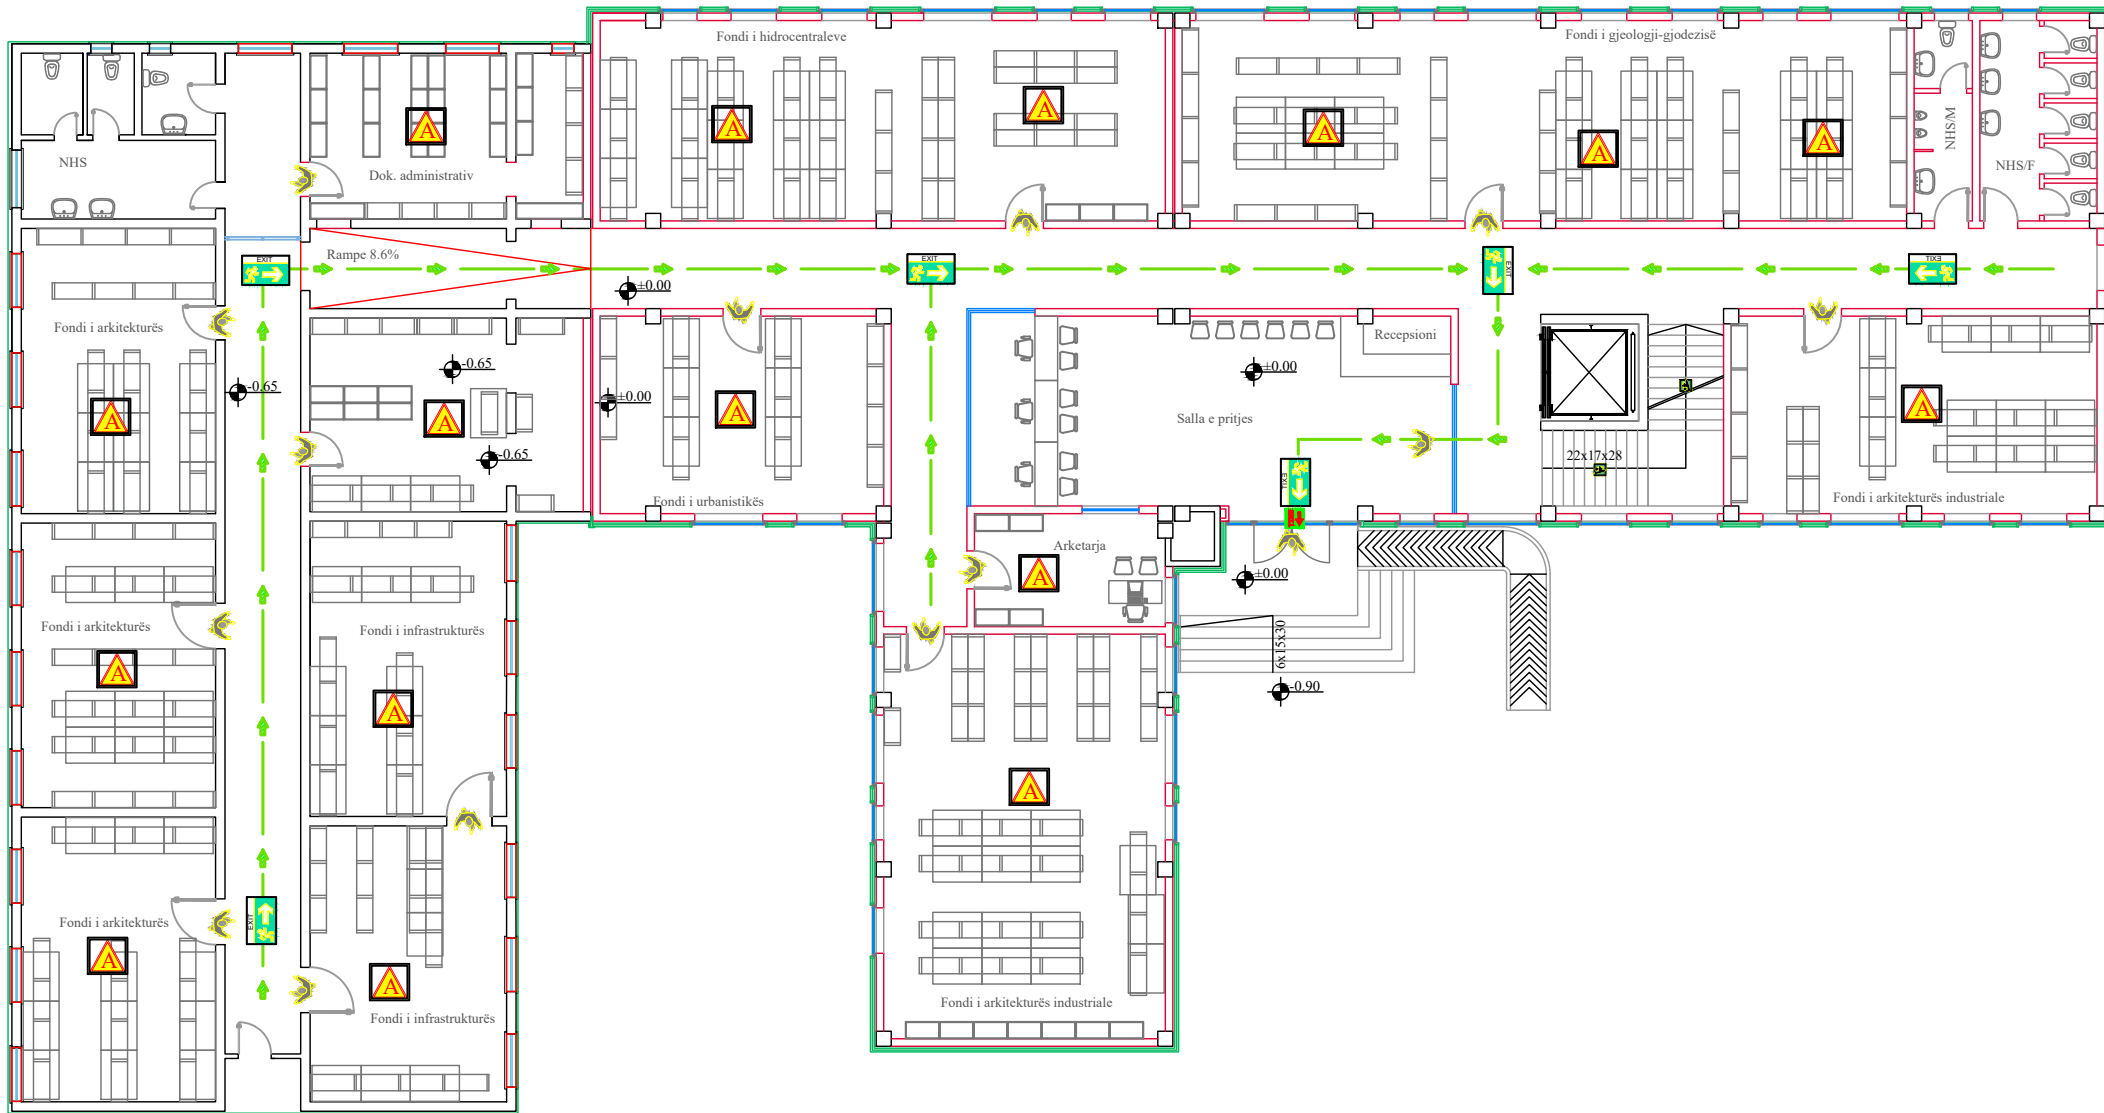

LEGJENDE

- DALJE PERFUNDIMTARE
- DREJTIM EVAKUIMI I JASHEM
- SHPERNGULJE NE TE MAJTE PREJ KETU
- SHPERNGULJE NE TE DJATHTE PREJ KETU

- SHPERNGULJE SIPER NE TE MAJTE DHE NE TE DJATHTE PREJ KETU
- SHPERNGULJE POSHTE NE TE MAJTE DHE NE TE DJATHTE PREJ KETU
- Klasa A :**
Perdoret per zjarre qe rezultojne nga materiale te forta si psh.: Dru, letër, tekstile, plastike, etj

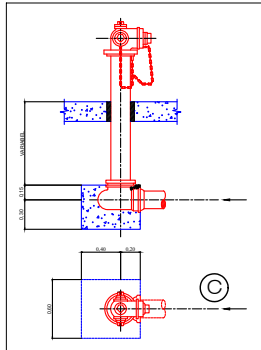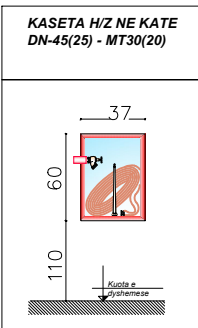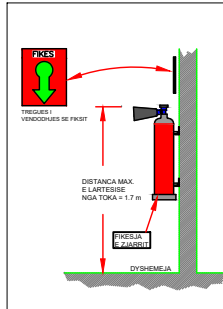

POROSITESI



ARKIVI QENDOR
TEKNIK TE NDERTIMIT
(AQTN)

KONSULENT



"TAULANT" sh.p.k.

SHENIME TEKNIKE

OBJEKTI

"Projekt zbatim,zgjerim dhe shtese kati
arkivit qendror teknik te ndertimit
(AQTN)"
TIRANE

FAZA E PROJEKTIT

PROJEKT ZBATIM

PROJEKTI ARKITEKTONIK

Ark. Teuta Papavasili
Nr.Lic.A.0134/6

PROJEKTI KONSTRUKTIV

Ing.Kristo Zhulati
Nr.Lic.K.1715/4

PROJEKTI HIDROSANITAR

Ing.Ditika Qatipi
Nr.Lic.K.0006/10

PROJEKTI ELEKTRIK

Ing.Arian Findo
Nr.Lic.E.0843/3

PROJEKTI MEKANIK

Ing.Andis Tirana
Nr.Lic.M.0393/5

PROJEKTI MNZ

Ing.Erjona Qatipi
Nr.145 Dt. 23/02/2026

KONTROLLOI

Ing.Ditika Qatipi
Nr.Lic.K.0006/10

EMERTIMI I FLETES:

PLANI I SISTEMIT TE MBROJTJES
NGA ZJARRI NE KATIN PERDHE

PRILL 2026


SH: 1:200

NR.FLETES

MZ-05

VULA




PLANI I SISTEMIT TE MBROJTJES NGA ZJARRI NE
KATIN E PARE SH.1:200

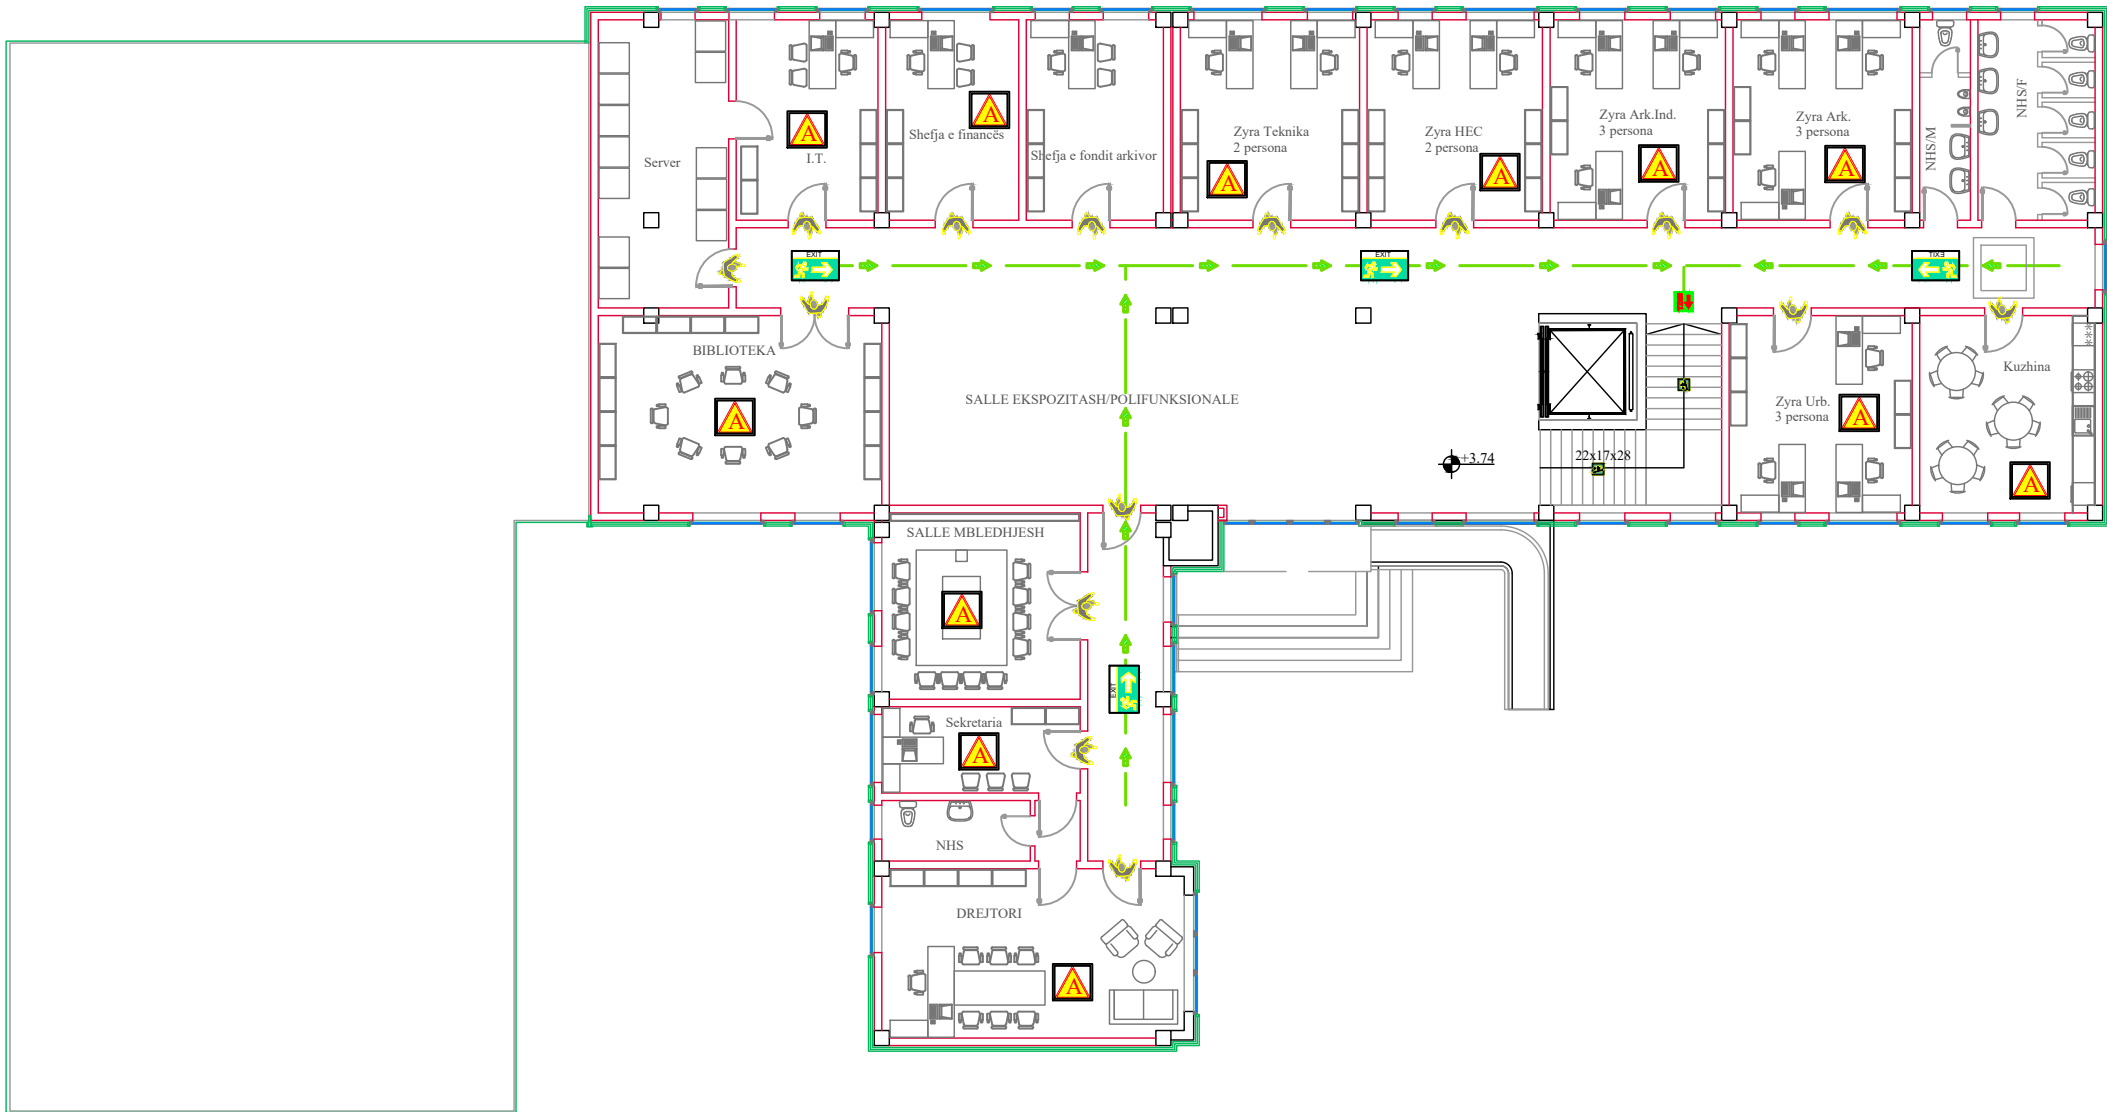

LEGJENDE

- DALJE PERFUNDIMTARE
- DREJTIM EVAKUIMI I JASHEM
- SHPERNGULJE NE TE MAJTE PREJ KETU
- SHPERNGULJE NE TE DJATHTE PREJ KETU

- SHPERNGULJE SIPER NE TE MAJTE DHE NE TE DJATHTE PREJ KETU
- SHPERNGULJE POSHTE NE TE MAJTE DHE NE TE DJATHTE PREJ KETU
- Klasa A :**
Perdoret per zjarre qe rezultojne nga materiale te forta si psh.: Dru, letër, tekstile, plastike, etj

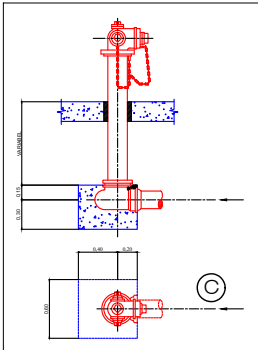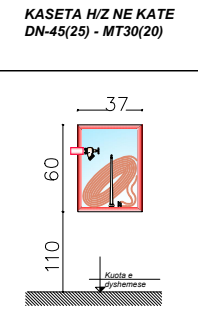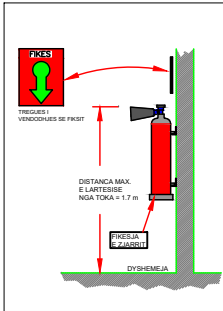

POROSITESI



ARKIVI QENDOR
TEKNIK TE NDERTIMIT
(AQTN)

KONSULENT



"TAULANT" sh.p.k.

SHENIME TEKNIKE

OBJEKTI

"Projekt zbatim,zgjerim dhe shtese kati
arkivit qendror teknik te ndertimit
(AQTN)"
TIRANE

FAZA E PROJEKTIT

PROJEKT ZBATIM

PROJEKTI ARKITEKTONIK

Ark. Teuta Papavasili
Nr.Lic.A.0134/6

PROJEKTI KONSTRUKTIV

Ing.Kristo Zhulati
Nr.Lic.K.1715/4

PROJEKTI HIDROSANITAR

Ing.Ditika Qatipi
Nr.Lic.K.0006/10

PROJEKTI ELEKTRIK

Ing.Arian Findo
Nr.Lic.E.0843/3

PROJEKTI MEKANIK

Ing.Andis Tirana
Nr.Lic.M.0393/5

PROJEKTI MNZ

Ing.Erjona Qatipi
Nr.145 Dt. 23/02/2026

KONTROLLOI

Ing.Ditika Qatipi
Nr.Lic.K.0006/10

EMERTIMI I FLETES:

PLANI I SISTEMIT TE MBROJTJES
NGA ZJARRI NE KATIN E PARE

PRILL 2026


SH: 1:200

NR.FLETES

MZ-06

VULA




PLANI I SISTEMIT TE MBROJTJES NGA ZJARRI NE
PODRUM SH.1:200

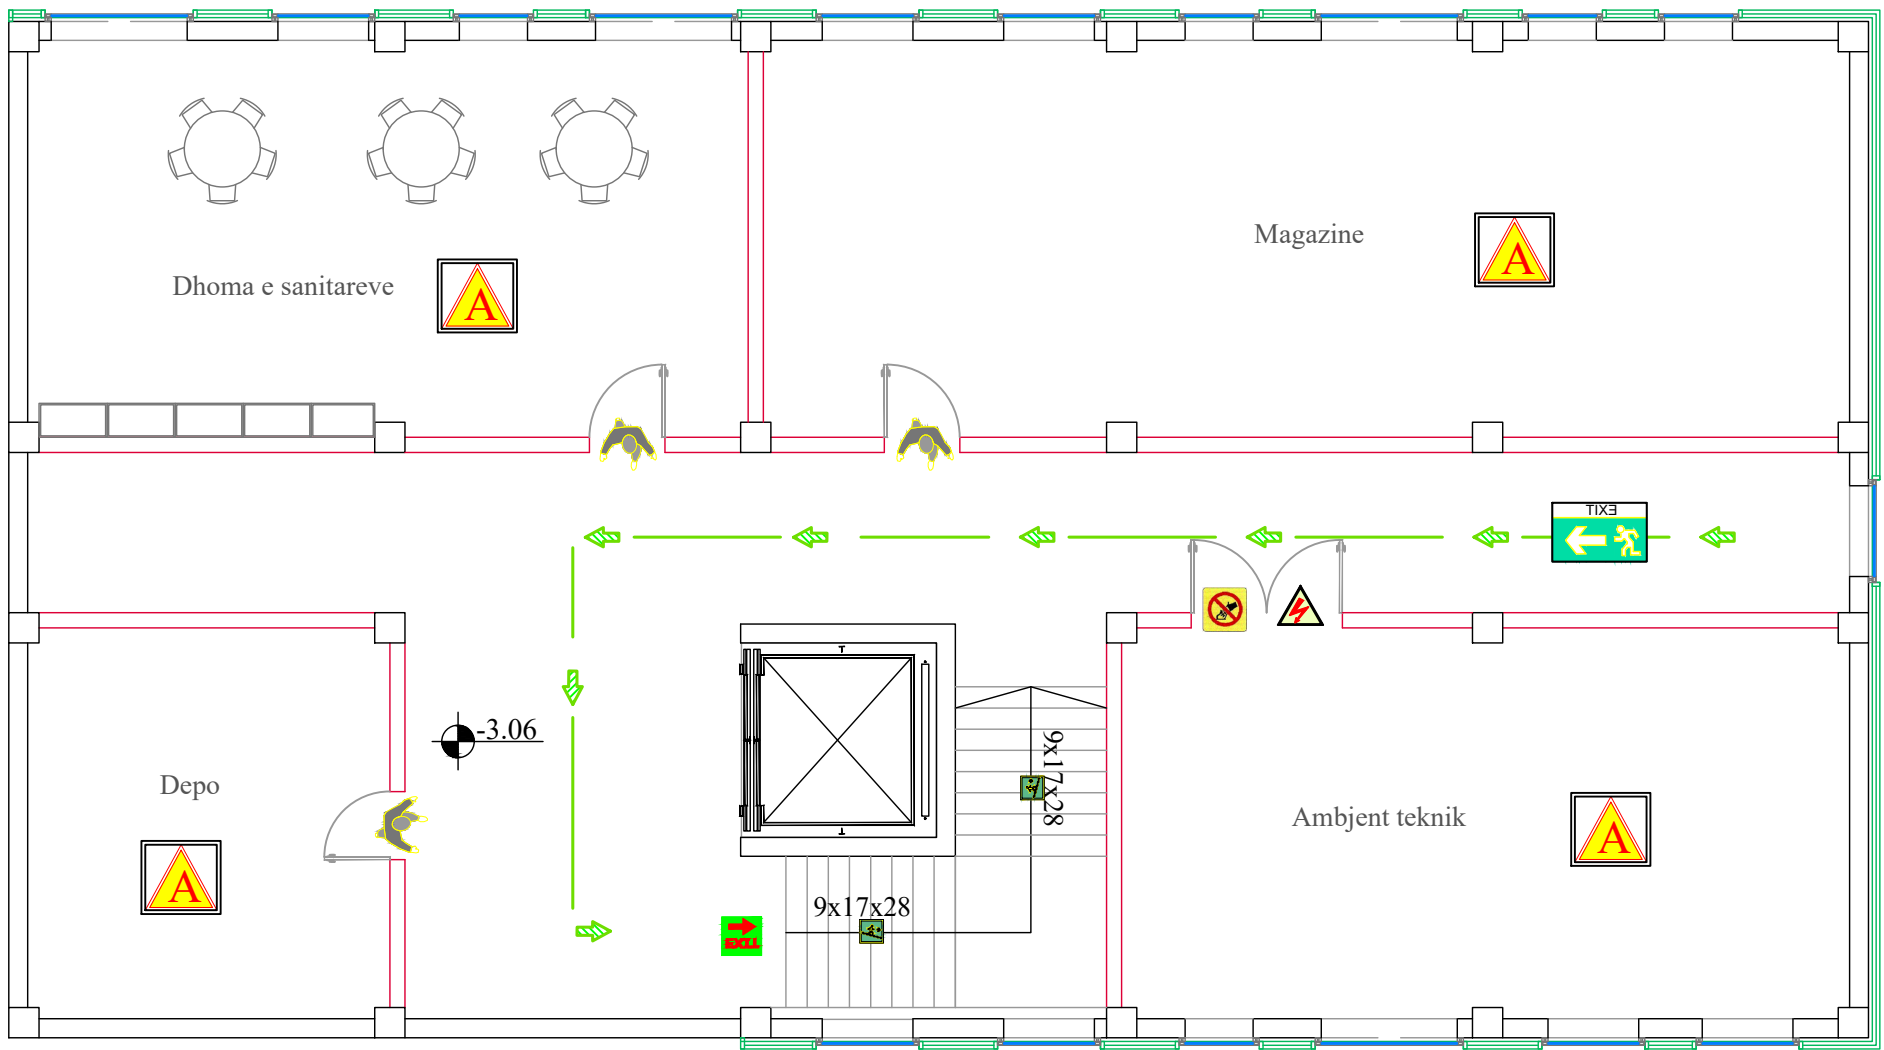

LEGJENDE

- DALJE PERFUNDIMTARE
- DREJTIM EVAKUIMI I JASHEM
- SHPERNGULJE NE TE MAJTE PREJ KETU
- SHPERNGULJE NE TE DJATHTE PREJ KETU

- SHPERNGULJE SIPER NE TE MAJTE DHE NE TE DJATHTE PREJ KETU
- SHPERNGULJE POSHTE NE TE MAJTE DHE NE TE DJATHTE PREJ KETU
- Klasa A :**
Perdoret për zjarre që rezultojne nga materiale të forta si psh.: Dru, letër, tekstile, plastike, etj

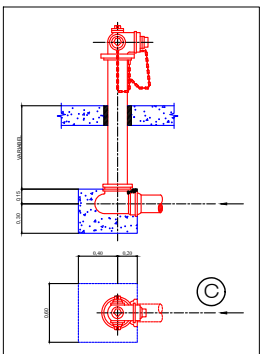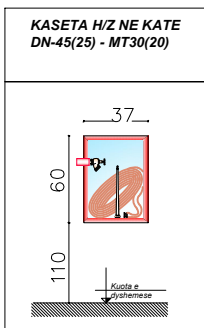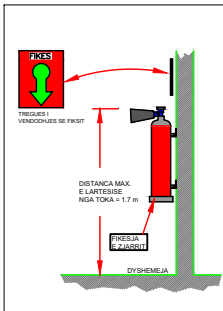

POROSITESI



ARKIVI QENDOR
TEKNIK TE NDERTIMIT
(AQTN)

KONSULENT



"TAULANT" sh.p.k.

SHENIME TEKNIKE

OBJEKTI

"Projekt zbatim,zgjerim dhe shtese kati
arkivit qendror teknik te ndertimit
(AQTN)"
TIRANE

FAZA E PROJEKTIT

PROJEKT ZBATIM

PROJEKTI ARKITEKTONIK

Ark. Teuta Papavasili
Nr.Lic.A.0134/6

PROJEKTI KONSTRUKTIV

Ing.Kristo Zhulati
Nr.Lic.K.1715/4

PROJEKTI HIDROSANITAR

Ing.Ditika Qatipi
Nr.Lic.K.0006/10

PROJEKTI ELEKTRIK

Ing.Arian Findo
Nr.Lic.E.0843/3

PROJEKTI MEKANIK

Ing.Andis Tirana
Nr.Lic.M.0393/5

PROJEKTI MNZ

Ing.Erjona Qatipi
Nr.145 Dt. 23/02/2026

KONTROLLOI

Ing.Ditika Qatipi
Nr.Lic.K.0006/10

EMERTIMI I FLETES:

PLANI I SISTEMIT TE MBROJTJES
NGA ZJARRI NE PODRUM

PRILL 2026

SH: 1:100

NR.FLETES

MZ-07

VULA