

Instituti i Gjeografisë dhe Infrastrukturës Ushtarake

PROJEKTI HIDROTEKNIK

"PUNIME RIFINITURE DHE FACILITETET E NEVOJSHME NË BANKINËN T"


(PORTO PALERMO, VLORË)

TIRANË, 2025

I.GJ.I.U - Garnizoni "Skënderbej", Rr.Dibrës, Tiranë



PLANVENDOSJA E LINJAVE TË FURNIZIMIT ME UJË TË BANKINËS
SH 1:600

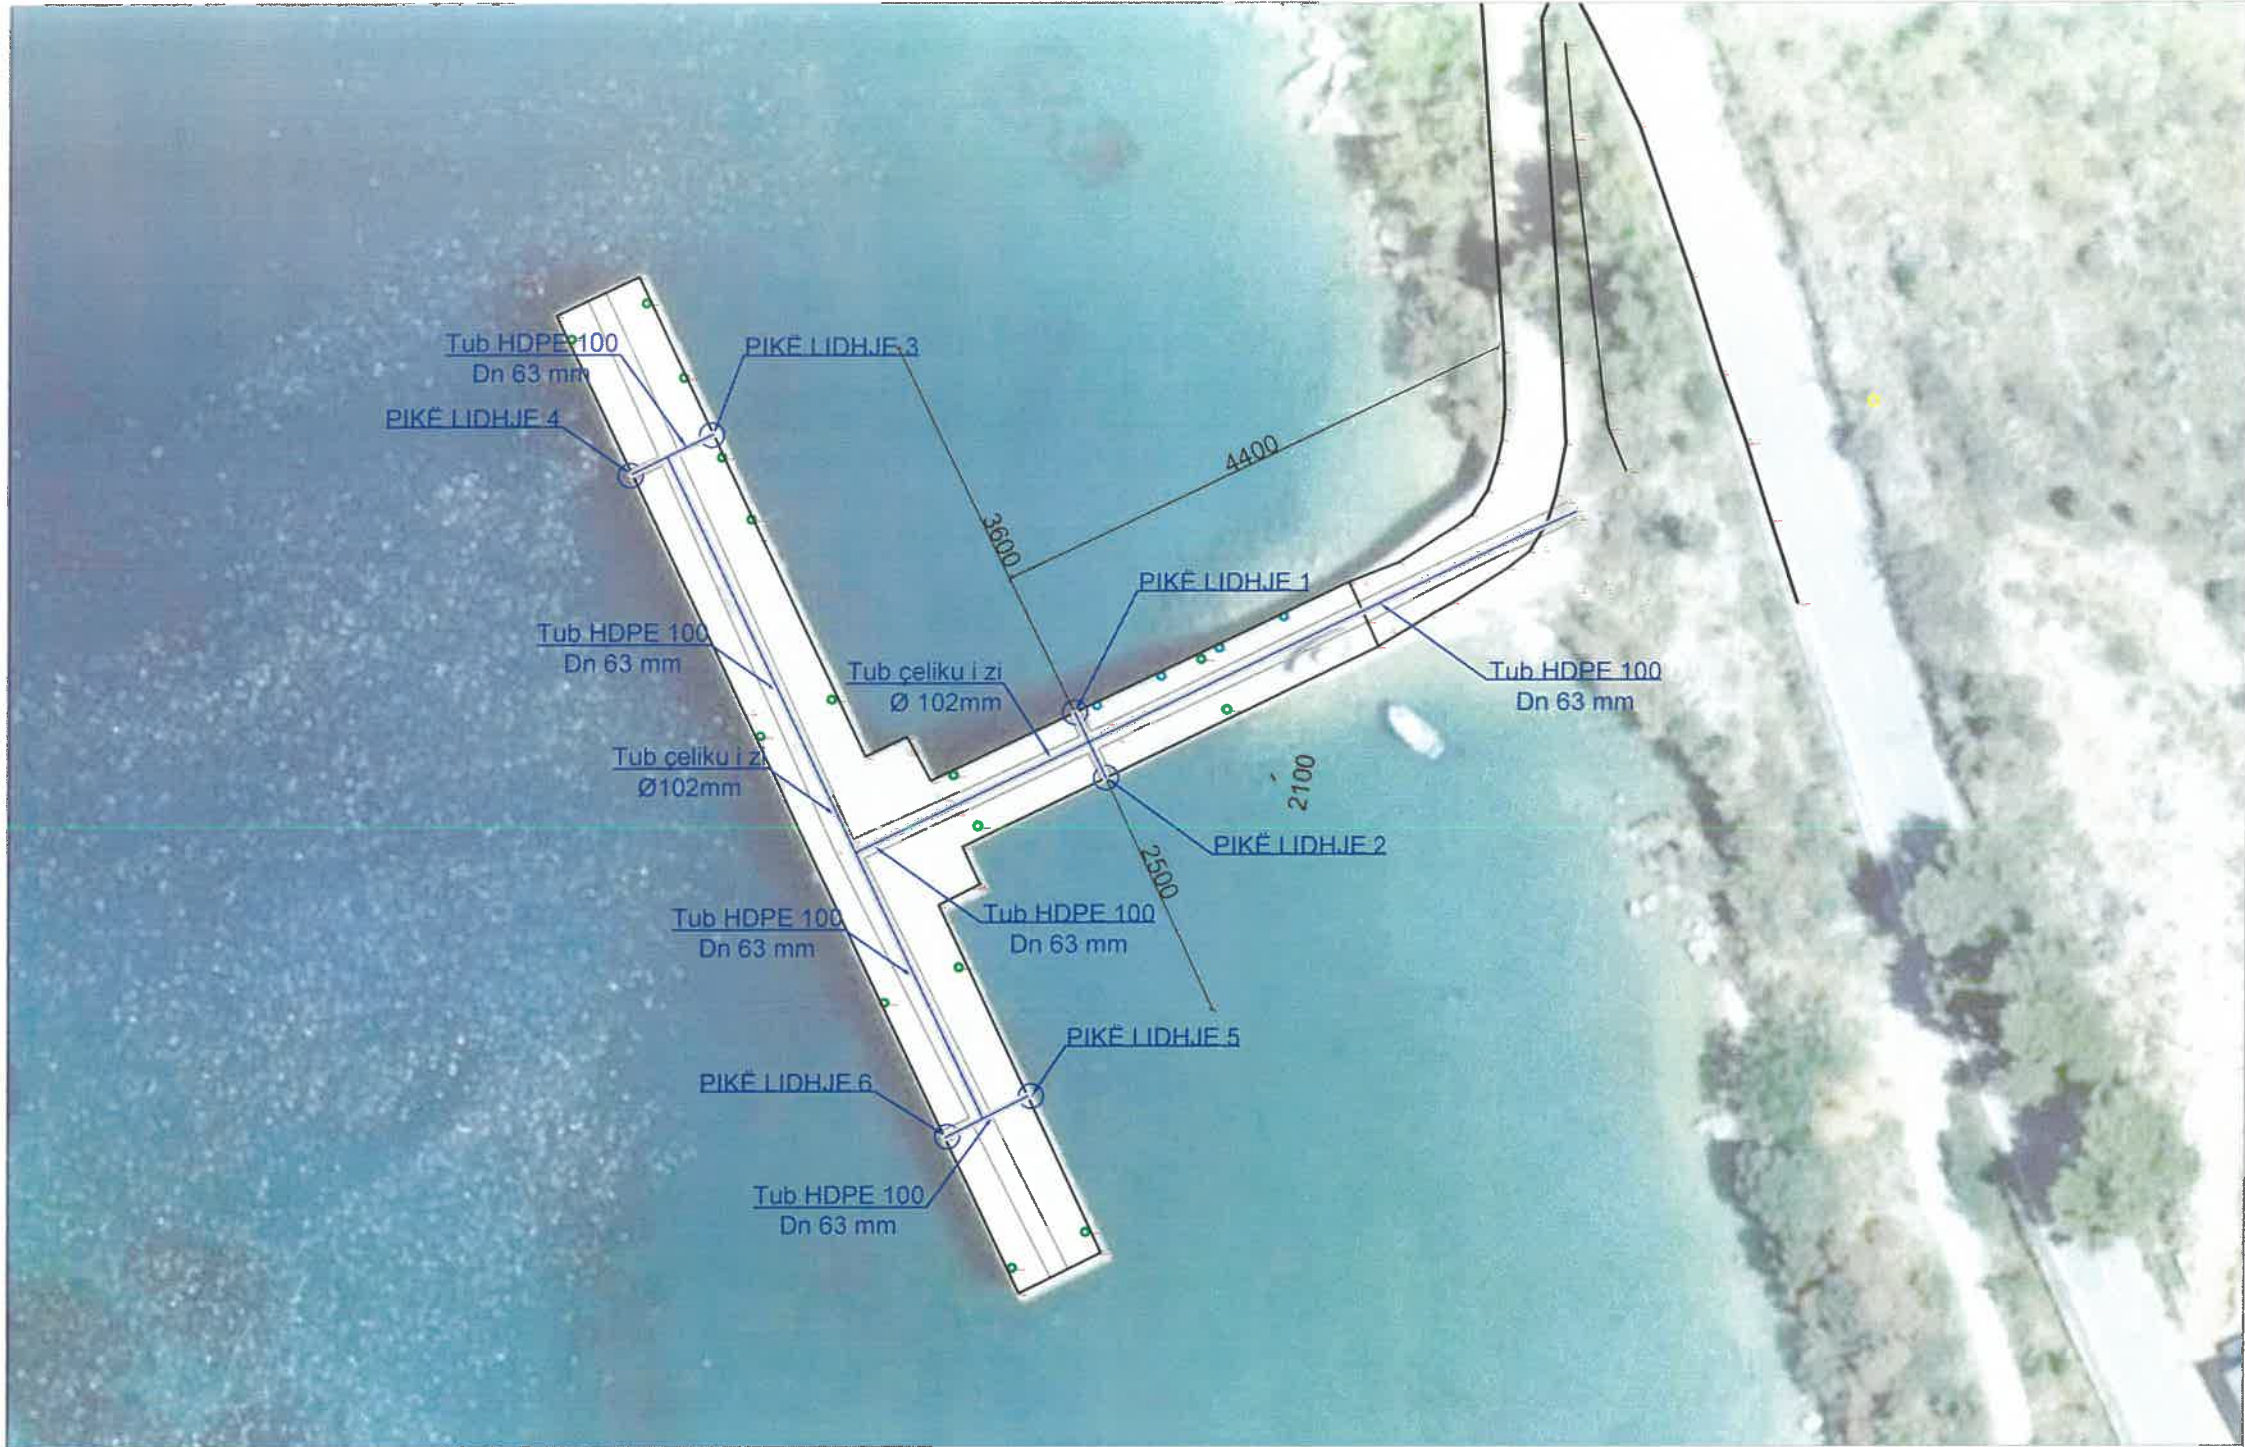

LEGJENDA — Linjë e re e F.U HDPE 100 Dn 63 mm — Tubacion çeliku i zi Ø 102 mm, t=6mm
Linja e re e F.U HDPE 100 Dn 63 mm kanalizohet brenda tubit të celikut

TABELA E PUNIMEVE DHE MATERIALEVE

Nr.	Emërtimi	Karakteristika	Njësia	Sasia	Pesha në kg		Shënime
					Njësia	Sasia	
1	Tuba e rakorderi ujësjellësi HDPE 100 Dn 63mm, Pn 10, SDR 17, EN 12201 / ISO 4427		ml	149			Tuba për ujë të pijshëm, me vijë ngjyrë blu të inkuorporuar nga fabrika, për linjat e furnizimit me ujë të depozitave të anijeve
2	Saracineskë me flanaxha 50, Pn 10		copë	6			
3	Adaptor Dn 63, Pn 10		copë	6			
4	Flanaxhë adaptori Dn 63, Pn 10		copë	6			
5	Manikotë Dn 63, Pn 10		copë	6			
6	Prishje betoni me matrapik		m³	1.5			
7	Tub çeliku i zi pa tegel Ø102, t = 6 mm		ml	149			



REPUBLIKA E SHQIPËRISE
MINISTRIA E MBROJTJES
INSTITUTI I GJEOGRAFIË DHE
INFRASTRUKTURËS USHTARAKE

Nr. Marrja e detyrës së projektimit

Nr. Dorëzimi i projekt-zbatimit

Nr. Protokollimi (sekretaria)

Të dhëna për projektin / legjenda

Shenim teknik:

Miratuan projektin

Drejtor i Institutit MSc. Ark. Jurged Elaku

Zv. Drejtor i Institutit Ing. Ani Verzvolli

Përgj. sek. projektimit Ing. Junida Lulaj

Përgj. sek. rjet/inxh Ing. Edmond Morina

Përgj. sek. preventivit Ing. Andi Zërja

Përgj. sek. çertifikimil Ing. Sidorela Tupi

Grupi i projektimit

Arkitekt Ark. Kleogena Kaleshi

Arkitekt Ing. Junida Lulaj

Ing. Ndërtimi

Ing. Ndërtimi

Grupi i rreteve inxhinierike

Ing. Hidroteknik Ing. Anisa Grabova

Ing. Elektrik Ing. Edmond Morina

Ing. Mekanik Ing. Sidorela Tupi

Ing. Mekanik

Grupi i preventivit

Ing. Ndërtimi

Ing. Mekanik Ing. Fotaq Ruci

Ing. Mekanik Ing. Andi Zërja

Projekti

"PUNIME RIFINITURE DHE FACILITETET E NEVOJSHME NË
BANKINËN T, PORTO PALERMO, VLORE"

Kërkues
Komanda e Forcës Detare

Vendndodhja

Himarë, Vlorë

Emërtimi i fletës
Planvendosja e Linjave të F.U të Bankinës
Tabela e Materialeve dhe Punimeve

Data

Dhjetor 2025

Shkalla

Fleta

HT-01